

КОМИТЕТ
РЕСПУБЛИКИ АДЫГЕЯ
ПО ИМУЩЕСТВЕННЫМ ОТНОШЕНИЯМ

Краснооктябрьская ул., д. 12,
г. Майкоп, 385000
тел. 52-51-68, факс 52-42-36
e-mail: komimra@mail.ru



АДЫГЭ РЕСПУБЛИКЭМ
МЫЛЪКУ ЗЭФЫШЫТЫКІЭХЭМКІЭ
И КОМИТЕТ

Краснооктябрьскэр ур., 12,
кь. Мыекъуапэ. 385000
тел. 52-51-68, факс 52-42-36
e-mail: komimra@mail.ru

ПРИКАЗ

от 24.06 2025 г.

№ Б-ВБ

г. Майкоп

Об установлении публичного сервитута
с целью размещения объекта регионального значения

В соответствии со статьями 23, 39.37, 39.46 Земельного кодекса Российской Федерации, п. 8.1 ст. 4 Закона Республики Адыгея от 07.06.2007 г. № 86 «О регулировании земельных отношений», Положением о Комитете Республики Адыгея по имущественным отношениям, утвержденным постановлением Кабинета Министров Республики Адыгея от 02.07.2008 г. № 118 «О Положении о Комитете Республики Адыгея по имущественным отношениям», приказом Комитета Республики Адыгея по архитектуре и градостроительству от 08.06.2022 № 12-ДПТУ «Об утверждении основных частей проекта планировки территории и проекта межевания территории, предусматривающих размещение объекта республиканского значения «Индустриальный парк Яблоновский», приказом Комитета Республики Адыгея по архитектуре и градостроительству от 05.11.2024 № 93-ДПТУ «Об утверждении изменений в основные части проекта планировки территории и проекта межевания территории, предусматривающих размещение объекта республиканского значения: Индустриальный парк «Энем» утверждённые приказом Комитета Республики Адыгея по архитектуре и градостроительству от 08.06.2022 № 12-ДПТУ, приказом Комитета Республики Адыгея по архитектуре и градостроительству от 24.02.2025 № 12-ДПТУ «Об утверждении изменений в основные части проекта планировки территории и проекта межевания территории, предусматривающих размещение объекта республиканского значения: «Индустриальный парк «Энем», утверждённый приказом Комитета Республики Адыгея по архитектуре и градостроительству от 08.06.2022 № 12-ДПТУ, постановлением Кабинета Министров Республики Адыгея от 10 ноября 2008 года № 183 «О схеме территориального планирования Республики Адыгея», на основании ходатайства Государственного бюджетного учреждения Республики Адыгея «Стройзаказчик», Комитет Республики Адыгея по имущественным отношениям решил:

1. Установить публичный сервитут эксплуатации ливневой канализации на территории объекта

Администрация Главы Республики Адыгея
и Кабинета Министров Республики Адыгея
ЗАРЕГИСТРИРОВАН
« 3 » апреля 2025 г.
Регистрационный № 25-73

республиканского значения «Индустриальный парк «Энем» в границах Тахтамукайского района Республики Адыгея, в отношении земельных участков согласно приложению № 1.

2. Утвердить границы публичного сервитута согласно приложению № 2.

3. Срок публичного сервитута составляет 10 лет.

4. Рекомендовано ГБУ РА «Стройзаказчик»:

1) заключить с правообладателями земельных участков, указанных в приложении № 1 к настоящему приказу, соглашения об осуществлении публичного сервитута, предусматривающие размер платы за публичный сервитут в соответствии с Федеральным законом от 29.07.1998 г. № 135-ФЗ «Об оценочной деятельности в Российской Федерации» и приказом Минэкономразвития России от 4.06.2019 г. № 321 «Об утверждении методических рекомендаций по определению платы за публичный сервитут в отношении земельных участков, находящихся в частной собственности или находящихся в государственной или муниципальной собственности и предоставленных гражданам или юридическим лицам»;

2) осуществить порядок расчета и внесения платы за публичный сервитут в отношении земель или земельных участков, находящихся в государственной или муниципальной собственности и не предоставленных гражданам или юридическим лицам, осуществляется в соответствии со статьей 39.46 Земельного кодекса Российской Федерации.

3) приступить к осуществлению сервитута со дня заключения соглашений об осуществлении публичного сервитута, но не ранее дня внесения сведений о публичном сервитуте в Единый государственный реестр недвижимости, если иное не предусмотрено пунктами 11, 13 статьи 39.47 Земельного кодекса Российской Федерации;

4) при осуществлении деятельности, для которой устанавливается публичный сервитут в отношении земель или земельных участков, находящихся в государственной или муниципальной собственности и не предоставленных гражданам или юридическим лицам, руководствоваться графиком проведения работ и обеспечить их завершение не позднее окончания срока публичного сервитута, установленного пунктом 5 настоящего приказа;

5) привести земельные участки, указанные в пункте 1 настоящего приказа, в состояние, пригодное для использования в соответствии с видом разрешенного использования, в сроки, предусмотренные пунктом 8 статьи 39.50 Земельного кодекса Российской Федерации.

5. Отделу по управлению и распоряжению земельными ресурсами Комитета Республики Адыгея по имущественным отношениям

(Копысовой Н.Ю.) обеспечить в течение пяти рабочих дней со дня принятия настоящего приказа:

1) размещение приказа на официальном сайте исполнительных органов государственной власти Республики Адыгея в информационно-телекоммуникационной сети «Интернет»;

2) направление в Управление Федеральной службы государственной регистрации, кадастра и картографии по Республике Адыгея копии приказа и сведений о границах публичного сервитута для внесения в Единый государственный реестр недвижимости в порядке, предусмотренном Федеральным законом от 13 июля 2015 года № 218-ФЗ «О государственной регистрации недвижимости»;

3) направление ГБУ РА «Стройзаказчик» копии настоящего приказа, а также сведений о лицах, являющихся правообладателями земельных участков, в отношении которых установлен публичный сервитут.

6. Контроль за исполнением настоящего приказа возложить на заместителя председателя Комитета Казначевскую О.С.

Председатель Комитета



И.П. Бочарникова

**Перечень земельных участков и земель, в отношении которых устанавливается
публичный сервитут**

№ п/п	Кадастровый номер земельного участка	Адрес (местоположение)
1	01:05:3116001:1150	Республика Адыгея (Адыгея), Тахтамукайский р-н, п. Дружный
2	01:05:3116001:1155	Республика Адыгея, Тахтамукайский район, п. Дружный
3	01:05:3116001:1342	Республика Адыгея (Адыгея), Тахтамукайский р-н, п. Дружный
4	01:05:3116001:1339	Республика Адыгея, Тахтамукайский район, п. Дружный
5	01:05:3116001:1156	Республика Адыгея (Адыгея), Тахтамукайский р-н, п. Дружный
6	01:05:3116001:1135	Республика Адыгея (Адыгея), Тахтамукайский р-н, п. Дружный
7	01:05:3116001:1158	Республика Адыгея (Адыгея), Тахтамукайский р-н, п. Дружный

8	01:05:3116001:1338	Республика Адыгея (Адыгея), Тахтамукайский р-н, п Дружный
9	01:05:3116001:1159	Республика Адыгея, Тахтамукайский район, п Дружный
10	01:05:3116001:1153	Республика Адыгея (Адыгея), Тахтамукайский р-н, п Дружный
11	01:05:3116001:1147	Республика Адыгея (Адыгея), Тахтамукайский р-н, п Дружный
12	01:05:3116001:1337	Республика Адыгея, р-н Тахтамукайский, п Дружный
13	01:05:3116001:1411	Республика Адыгея (Адыгея), Тахтамукайский р-н, п Дружный
14	01:05:3116001:1154	Республика Адыгея, Тахтамукайский район, п. Дружный
15	01:05:3116001:1149	Республика Адыгея, Тахтамукайский район, п. Дружный
16	01:05:3116001:1344	Республика Адыгея, Тахтамукайский район, п. Дружный
17	01:05:3116001:1445	Республика Адыгея (Адыгея), Тахтамукайский р-н, п Дружный
18	01:05:3116001:1157	Республика Адыгея, Тахтамукайский район, п. Дружный
19	01:05:3116001:1141	Республика Адыгея (Адыгея), Тахтамукайский р-н, п Дружный
20	01:05:3116001:1152	Республика Адыгея, Тахтамукайский район, п. Дружный
21	01:05:3116001:1144	Республика Адыгея (Адыгея), Тахтамукайский р-н, п Дружный

22	01:05:3116001:1444	Республика Адыгея (Адыгея), Тахтамукайский р-н, п Дружный
23	01:05:3116001:1341	Республика Адыгея (Адыгея), Тахтамукайский р-н, п Дружный
24	01:05:3116001:1353	Республика Адыгея (Адыгея), Тахтамукайский р-н, п Дружный
25	01:05:3116001:1345	Республика Адыгея (Адыгея), Тахтамукайский р-н, п Дружный

ГРАФИЧЕСКОЕ ОПИСАНИЕ
местоположения границ публичного сервитута

Публичный сервитут в целях строительства и эксплуатации ливневой канализации на территории объекта республиканского значения «Индустриальный парк «Энем» в границах Тахтамукайского района Республики Адыгея.
(наименование объекта, местоположение границ которого описано (далее - объект)

Раздел I

Сведения об объекте		
№ п/п	Характеристики объекта	Описание характеристик
1	2	3
1	Местоположение объекта	385130, Адыгея республика, муниципальный район Тахтамукайский, городское поселение Энемское, поселок Дружный
2	Площадь объекта +/- величина погрешности определения площади (Р+/- Дельта Р)	71741 кв.м ± 53.67 кв.м
3	Иные характеристики объекта	Вид объекта по документу: Публичный сервитут в целях строительства и эксплуатации ливневой канализации на территории объекта республиканского значения «Индустриальный парк «Энем» в границах Тахтамукайского района Республики Адыгея. Срок установления 10 лет. Обладатель публичного сервитута: Государственное бюджетное учреждение Республики Адыгея "Стройзаказчик". ОГРН 1060105016290, ИНН 0105049050. Контактная информация: 385000, Республика Адыгея, город Майкоп, Крестьянская ул., д.236, адрес электронной почты zakazchik_mkr@mail.ru.

Раздел 2

Сведения о местоположении границ объекта					
1. Система координат <u>МСК-23, зона 1</u>					
2. Сведения о характерных точках границ объекта					
Обозначение характерных точек границ	Координаты, м		Метод определения координат характерной точки	Средняя квадратическая погрешность положения характерной точки (M), м	Описание обозначения точки на местности (при наличии)
	X	Y			
1	2	3	4	5	6
1	469245.23	1372109.06	Аналитический метод	0.10	–
2	469196.12	1372189.12	Аналитический метод	0.10	–
3	469191.01	1372185.98	Аналитический метод	0.10	–
4	469240.11	1372105.92	Аналитический метод	0.10	–
5	468769.04	1371816.66	Аналитический метод	0.10	–
6	468654.42	1371973.00	Аналитический метод	0.10	–
7	468649.58	1371969.45	Аналитический метод	0.10	–
8	468767.45	1371808.67	Аналитический метод	0.10	–
9	469990.25	1372559.39	Аналитический метод	0.10	–
10	469861.93	1372773.73	Аналитический метод	0.10	–
11	469856.78	1372770.65	Аналитический метод	0.10	–
12	469982.06	1372561.40	Аналитический метод	0.10	–
13	469754.88	1372421.95	Аналитический метод	0.10	–
14	469672.65	1372555.94	Аналитический метод	0.10	–
15	469696.30	1372568.93	Аналитический метод	0.10	–
16	469707.95	1372576.04	Аналитический метод	0.10	–
17	469716.59	1372582.20	Аналитический метод	0.10	–
18	469718.08	1372580.24	Аналитический метод	0.10	–
19	469722.86	1372583.86	Аналитический метод	0.10	–
20	469721.62	1372585.50	Аналитический метод	0.10	–
21	469727.29	1372588.91	Аналитический метод	0.10	–
22	469730.02	1372586.65	Аналитический метод	0.10	–
23	469733.85	1372591.27	Аналитический метод	0.10	–
24	469728.15	1372596.43	Аналитический метод	0.10	–
25	469736.57	1372601.69	Аналитический метод	0.10	–
26	469741.17	1372594.48	Аналитический метод	0.10	–
27	469746.23	1372597.70	Аналитический метод	0.10	–
28	469741.70	1372604.80	Аналитический метод	0.10	–
29	469748.13	1372608.69	Аналитический метод	0.10	–
30	469752.51	1372601.30	Аналитический метод	0.10	–
31	469757.67	1372604.37	Аналитический метод	0.10	–
32	469753.26	1372611.79	Аналитический метод	0.10	–
33	469759.82	1372615.77	Аналитический метод	0.10	–
34	469764.18	1372608.84	Аналитический метод	0.10	–
35	469769.26	1372612.03	Аналитический метод	0.10	–
36	469764.96	1372618.87	Аналитический метод	0.10	–
37	469771.35	1372622.74	Аналитический метод	0.10	–
38	469775.33	1372615.79	Аналитический метод	0.10	–
39	469780.54	1372618.77	Аналитический метод	0.10	–
40	469773.51	1372631.06	Аналитический метод	0.10	–
41	469669.31	1372568.04	Аналитический метод	0.10	–
42	469624.13	1372641.86	Аналитический метод	0.10	–
43	469640.01	1372650.93	Аналитический метод	0.10	–
44	469637.03	1372656.14	Аналитический метод	0.10	–
45	469621.00	1372646.98	Аналитический метод	0.10	–
46	469550.67	1372761.30	Аналитический метод	0.10	–
47	469778.48	1372901.22	Аналитический метод	0.10	–
48	469802.19	1372861.86	Аналитический метод	0.10	–
49	469807.33	1372864.96	Аналитический метод	0.10	–
50	469761.81	1372940.17	Аналитический метод	0.10	–

51	469756.69	1372937.05	Аналитический метод	0.10	—
52	469775.37	1372906.36	Аналитический метод	0.10	—
53	469547.52	1372766.41	Аналитический метод	0.10	—
54	469447.70	1372929.00	Аналитический метод	0.10	—
55	469460.64	1372937.09	Аналитический метод	0.10	—
56	469457.50	1372942.21	Аналитический метод	0.10	—
57	469444.56	1372934.11	Аналитический метод	0.10	—
58	469361.41	1373069.52	Аналитический метод	0.10	—
59	469374.02	1373077.41	Аналитический метод	0.10	—
60	469370.83	1373082.50	Аналитический метод	0.10	—
61	469358.27	1373074.63	Аналитический метод	0.10	—
62	469328.46	1373123.16	Аналитический метод	0.10	—
63	469560.41	1373265.55	Аналитический метод	0.10	—
64	469702.75	1373027.91	Аналитический метод	0.10	—
65	469707.89	1373031.00	Аналитический метод	0.10	—
66	469396.75	1373550.69	Аналитический метод	0.10	—
67	469391.60	1373547.61	Аналитический метод	0.10	—
68	469557.32	1373270.70	Аналитический метод	0.10	—
69	469325.20	1373128.20	Аналитический метод	0.10	—
70	469251.62	1373248.00	Аналитический метод	0.10	—
71	469266.01	1373256.49	Аналитический метод	0.10	—
72	469262.96	1373261.66	Аналитический метод	0.10	—
73	469248.48	1373253.11	Аналитический метод	0.10	—
74	469199.15	1373333.41	Аналитический метод	0.10	—
75	469211.95	1373341.37	Аналитический метод	0.10	—
76	469208.78	1373346.46	Аналитический метод	0.10	—
77	469196.01	1373338.53	Аналитический метод	0.10	—
78	469120.47	1373461.75	Аналитический метод	0.10	—
79	469364.76	1373598.09	Аналитический метод	0.10	—
80	469361.84	1373603.33	Аналитический метод	0.10	—
81	469117.29	1373466.94	Аналитический метод	0.10	—
82	469034.96	1373418.16	Аналитический метод	0.10	—
83	469034.54	1373419.04	Аналитический метод	0.10	—
84	469029.12	1373416.47	Аналитический метод	0.10	—
85	469029.78	1373415.09	Аналитический метод	0.10	—
86	468992.59	1373393.05	Аналитический метод	0.10	—
87	468991.98	1373394.02	Аналитический метод	0.10	—
88	468986.89	1373390.86	Аналитический метод	0.10	—
89	468987.43	1373389.98	Аналитический метод	0.10	—
90	468945.42	1373364.89	Аналитический метод	0.10	—
91	468944.73	1373365.92	Аналитический метод	0.10	—
92	468939.75	1373362.57	Аналитический метод	0.10	—
93	468940.26	1373361.81	Аналитический метод	0.10	—
94	468900.17	1373337.86	Аналитический метод	0.10	—
95	468899.17	1373339.07	Аналитический метод	0.10	—
96	468894.55	1373335.24	Аналитический метод	0.10	—
97	468894.96	1373334.74	Аналитический метод	0.10	—
98	468857.66	1373312.45	Аналитический метод	0.10	—
99	468857.08	1373313.42	Аналитический метод	0.10	—
100	468851.94	1373310.33	Аналитический метод	0.10	—
101	468852.51	1373309.37	Аналитический метод	0.10	—
102	468820.38	1373290.13	Аналитический метод	0.10	—
103	468819.10	1373291.48	Аналитический метод	0.10	—
104	468814.74	1373287.36	Аналитический метод	0.10	—
105	468815.10	1373286.98	Аналитический метод	0.10	—
106	468781.07	1373266.66	Аналитический метод	0.10	—
107	468780.18	1373267.83	Аналитический метод	0.10	—
108	468775.39	1373264.22	Аналитический метод	0.10	—
109	468775.89	1373263.56	Аналитический метод	0.10	—
110	468740.46	1373242.36	Аналитический метод	0.10	—
111	468739.61	1373243.53	Аналитический метод	0.10	—
112	468734.77	1373239.99	Аналитический метод	0.10	—
113	468735.29	1373239.27	Аналитический метод	0.10	—
114	468701.45	1373219.07	Аналитический метод	0.10	—
115	468700.81	1373220.09	Аналитический метод	0.10	—
116	468695.74	1373216.88	Аналитический метод	0.10	—
117	468696.30	1373216.00	Аналитический метод	0.10	—

118	468657.99	1373193.15	Аналитический метод	0.10	—
119	468657.03	1373194.34	Аналитический метод	0.10	—
120	468652.37	1373190.55	Аналитический метод	0.10	—
121	468652.78	1373190.04	Аналитический метод	0.10	—
122	468600.81	1373159.02	Аналитический метод	0.10	—
123	468600.24	1373159.94	Аналитический метод	0.10	—
124	468595.14	1373156.79	Аналитический метод	0.10	—
125	468595.66	1373155.94	Аналитический метод	0.10	—
126	468557.55	1373133.14	Аналитический метод	0.10	—
127	468556.94	1373134.10	Аналитический метод	0.10	—
128	468551.87	1373130.89	Аналитический метод	0.10	—
129	468552.41	1373130.03	Аналитический метод	0.10	—
130	468515.80	1373107.66	Аналитический метод	0.10	—
131	468514.40	1373109.23	Аналитический метод	0.10	—
132	468509.92	1373105.24	Аналитический метод	0.10	—
133	468510.60	1373104.48	Аналитический метод	0.10	—
134	468472.69	1373081.30	Аналитический метод	0.10	—
135	468471.76	1373082.82	Аналитический метод	0.10	—
136	468466.65	1373079.68	Аналитический метод	0.10	—
137	468467.57	1373078.17	Аналитический метод	0.10	—
138	468430.91	1373055.76	Аналитический метод	0.10	—
139	468430.04	1373057.19	Аналитический метод	0.10	—
140	468424.92	1373054.05	Аналитический метод	0.10	—
141	468425.79	1373052.64	Аналитический метод	0.10	—
142	468388.98	1373030.13	Аналитический метод	0.10	—
143	468388.16	1373031.47	Аналитический метод	0.10	—
144	468383.04	1373028.33	Аналитический метод	0.10	—
145	468383.86	1373027.00	Аналитический метод	0.10	—
146	468346.99	1373004.47	Аналитический метод	0.10	—
147	468345.99	1373005.85	Аналитический метод	0.10	—
148	468341.13	1373002.32	Аналитический метод	0.10	—
149	468341.85	1373001.33	Аналитический метод	0.10	—
150	468305.32	1372979.00	Аналитический метод	0.10	—
151	468302.53	1372980.58	Аналитический метод	0.10	—
152	468299.68	1372975.56	Аналитический метод	0.10	—
153	468261.98	1372952.58	Аналитический метод	0.10	—
154	468260.51	1372953.98	Аналитический метод	0.10	—
155	468256.38	1372949.63	Аналитический метод	0.10	—
156	468256.68	1372949.34	Аналитический метод	0.10	—
157	468219.94	1372926.79	Аналитический метод	0.10	—
158	468217.36	1372928.26	Аналитический метод	0.10	—
159	468214.68	1372923.57	Аналитический метод	0.10	—
160	468177.66	1372900.96	Аналитический метод	0.10	—
161	468174.84	1372902.37	Аналитический метод	0.10	—
162	468172.57	1372897.84	Аналитический метод	0.10	—
163	468139.27	1372877.45	Аналитический метод	0.10	—
164	468135.84	1372878.79	Аналитический метод	0.10	—
165	468134.08	1372874.28	Аналитический метод	0.10	—
166	468099.23	1372853.02	Аналитический метод	0.10	—
167	468092.07	1372852.93	Аналитический метод	0.10	—
168	468092.12	1372848.67	Аналитический метод	0.10	—
169	468074.30	1372837.78	Аналитический метод	0.10	—
170	468038.55	1372813.75	Аналитический метод	0.10	—
171	468037.35	1372816.15	Аналитический метод	0.10	—
172	468031.98	1372813.47	Аналитический метод	0.10	—
173	468034.38	1372808.67	Аналитический метод	0.10	—
174	468034.25	1372801.37	Аналитический метод	0.10	—
175	468039.59	1372801.28	Аналитический метод	0.10	—
176	468082.38	1372742.76	Аналитический метод	0.10	—
177	468087.23	1372746.30	Аналитический метод	0.10	—
178	468043.80	1372805.68	Аналитический метод	0.10	—
179	468046.35	1372805.42	Аналитический метод	0.10	—
180	468046.96	1372811.39	Аналитический метод	0.10	—
181	468045.95	1372811.50	Аналитический метод	0.10	—
182	468077.54	1372832.73	Аналитический метод	0.10	—
183	468094.81	1372843.28	Аналитический метод	0.10	—
184	468099.31	1372841.20	Аналитический метод	0.10	—

185	468102.43	1372847.94	Аналитический метод	0.10	—
186	468136.58	1372868.78	Аналитический метод	0.10	—
187	468142.14	1372868.36	Аналитический метод	0.10	—
188	468142.44	1372872.36	Аналитический метод	0.10	—
189	468175.05	1372892.32	Аналитический метод	0.10	—
190	468180.96	1372892.50	Аналитический метод	0.10	—
191	468180.86	1372895.88	Аналитический метод	0.10	—
192	468217.43	1372918.22	Аналитический метод	0.10	—
193	468219.56	1372918.36	Аналитический метод	0.10	—
194	468227.78	1372905.26	Аналитический метод	0.10	—
195	468232.86	1372908.45	Аналитический метод	0.10	—
196	468224.15	1372922.33	Аналитический метод	0.10	—
197	468259.85	1372944.25	Аналитический метод	0.10	—
198	468260.03	1372943.67	Аналитический метод	0.10	—
199	468265.76	1372945.45	Аналитический метод	0.10	—
200	468265.13	1372947.48	Аналитический метод	0.10	—
201	468303.18	1372970.67	Аналитический метод	0.10	—
202	468308.50	1372970.81	Аналитический метод	0.10	—
203	468308.42	1372973.86	Аналитический метод	0.10	—
204	468341.04	1372993.80	Аналитический метод	0.10	—
205	468340.57	1372992.23	Аналитический метод	0.10	—
206	468346.31	1372990.49	Аналитический метод	0.10	—
207	468347.13	1372993.20	Аналитический метод	0.10	—
208	468387.19	1372928.01	Аналитический метод	0.10	—
209	468412.83	1372886.25	Аналитический метод	0.10	—
210	468417.94	1372889.39	Аналитический метод	0.10	—
211	468392.30	1372931.15	Аналитический метод	0.10	—
212	468350.32	1372999.47	Аналитический метод	0.10	—
213	468387.00	1373021.89	Аналитический метод	0.10	—
214	468387.49	1373021.08	Аналитический метод	0.10	—
215	468392.61	1373024.22	Аналитический метод	0.10	—
216	468392.12	1373025.02	Аналитический метод	0.10	—
217	468428.93	1373047.52	Аналитический метод	0.10	—
218	468429.37	1373046.80	Аналитический метод	0.10	—
219	468434.49	1373049.94	Аналитический метод	0.10	—
220	468434.05	1373050.65	Аналитический метод	0.10	—
221	468470.70	1373073.06	Аналитический метод	0.10	—
222	468480.29	1373056.70	Аналитический метод	0.10	—
223	468485.39	1373059.84	Аналитический метод	0.10	—
224	468475.83	1373076.19	Аналитический метод	0.10	—
225	468513.66	1373099.32	Аналитический метод	0.10	—
226	468513.79	1373098.96	Аналитический метод	0.10	—
227	468519.43	1373101.02	Аналитический метод	0.10	—
228	468518.89	1373102.51	Аналитический метод	0.10	—
229	468555.56	1373124.92	Аналитический метод	0.10	—
230	468556.28	1373123.71	Аналитический метод	0.10	—
231	468561.43	1373126.79	Аналитический метод	0.10	—
232	468560.69	1373128.03	Аналитический метод	0.10	—
233	468595.60	1373148.91	Аналитический метод	0.10	—
234	468595.01	1373145.89	Аналитический метод	0.10	—
235	468600.91	1373144.75	Аналитический метод	0.10	—
236	468601.36	1373147.12	Аналитический метод	0.10	—
237	468623.45	1373110.84	Аналитический метод	0.10	—
238	468642.18	1373080.29	Аналитический метод	0.10	—
239	468658.80	1373053.21	Аналитический метод	0.10	—
240	468675.65	1373025.45	Аналитический метод	0.10	—
241	468680.78	1373028.56	Аналитический метод	0.10	—
242	468663.92	1373056.33	Аналитический метод	0.10	—
243	468647.30	1373083.43	Аналитический метод	0.10	—
244	468628.57	1373113.97	Аналитический метод	0.10	—
245	468606.94	1373149.50	Аналитический метод	0.10	—
246	468607.96	1373149.17	Аналитический метод	0.10	—
247	468609.79	1373154.89	Аналитический метод	0.10	—
248	468607.06	1373155.76	Аналитический метод	0.10	—
249	468655.96	1373184.95	Аналитический метод	0.10	—
250	468656.42	1373183.95	Аналитический метод	0.10	—
251	468661.88	1373186.44	Аналитический метод	0.10	—

252	468661.15	1373188.05	Аналитический метод	0.10	—
253	468699.44	1373210.89	Аналитический метод	0.10	—
254	468700.14	1373209.71	Аналитический метод	0.10	—
255	468705.30	1373212.78	Аналитический метод	0.10	—
256	468704.59	1373213.96	Аналитический метод	0.10	—
257	468738.38	1373234.13	Аналитический метод	0.10	—
258	468738.85	1373233.16	Аналитический метод	0.10	—
259	468742.57	1373234.96	Аналитический метод	0.10	—
260	468748.66	1373223.58	Аналитический метод	0.10	—
261	468753.81	1373226.67	Аналитический метод	0.10	—
262	468747.05	1373239.31	Аналитический метод	0.10	—
263	468778.98	1373258.42	Аналитический метод	0.10	—
264	468779.43	1373257.46	Аналитический метод	0.10	—
265	468784.87	1373260.00	Аналитический метод	0.10	—
266	468784.16	1373261.52	Аналитический метод	0.10	—
267	468818.21	1373281.84	Аналитический метод	0.10	—
268	468818.44	1373281.15	Аналитический метод	0.10	—
269	468824.12	1373283.10	Аналитический метод	0.10	—
270	468823.47	1373284.99	Аналитический метод	0.10	—
271	468854.15	1373303.36	Аналитический метод	0.10	—
272	468854.85	1373296.82	Аналитический метод	0.10	—
273	468859.87	1373297.35	Аналитический метод	0.10	—
274	468904.76	1373224.35	Аналитический метод	0.10	—
275	468909.88	1373227.50	Аналитический метод	0.10	—
276	468864.91	1373300.60	Аналитический метод	0.10	—
277	468867.53	1373304.29	Аналитический метод	0.10	—
278	468862.12	1373308.12	Аналитический метод	0.10	—
279	468898.07	1373329.61	Аналитический метод	0.10	—
280	468898.45	1373328.70	Аналитический метод	0.10	—
281	468903.99	1373331.01	Аналитический метод	0.10	—
282	468903.28	1373332.72	Аналитический метод	0.10	—
283	468943.32	1373356.64	Аналитический метод	0.10	—
284	468943.89	1373355.55	Аналитический метод	0.10	—
285	468949.21	1373358.31	Аналитический метод	0.10	—
286	468948.48	1373359.73	Аналитический метод	0.10	—
287	468990.16	1373384.63	Аналитический метод	0.10	—
288	468996.45	1373370.50	Аналитический метод	0.10	—
289	469001.64	1373373.60	Аналитический метод	0.10	—
290	468995.94	1373386.40	Аналитический метод	0.10	—
291	468996.39	1373386.65	Аналитический метод	0.10	—
292	468995.67	1373387.90	Аналитический метод	0.10	—
293	469032.87	1373409.94	Аналитический метод	0.10	—
294	469033.74	1373408.73	Аналитический метод	0.10	—
295	469038.60	1373412.26	Аналитический метод	0.10	—
296	469038.05	1373413.01	Аналитический метод	0.10	—
297	469115.26	1373458.76	Аналитический метод	0.10	—
298	469320.08	1373125.07	Аналитический метод	0.10	—
299	469205.26	1373054.52	Аналитический метод	0.10	—
300	469198.05	1373067.30	Аналитический метод	0.10	—
301	469192.83	1373064.35	Аналитический метод	0.10	—
302	469200.14	1373051.38	Аналитический метод	0.10	—
303	469067.97	1372970.24	Аналитический метод	0.10	—
304	468966.46	1373135.04	Аналитический метод	0.10	—
305	468961.36	1373131.87	Аналитический метод	0.10	—
306	469062.86	1372967.10	Аналитический метод	0.10	—
307	468950.82	1372899.05	Аналитический метод	0.10	—
308	468943.54	1372912.56	Аналитический метод	0.10	—
309	468938.42	1372909.41	Аналитический метод	0.10	—
310	468946.00	1372895.36	Аналитический метод	0.10	—
311	468812.86	1372813.61	Аналитический метод	0.10	—
312	468763.77	1372893.72	Аналитический метод	0.10	—
313	468760.48	1372898.57	Аналитический метод	0.10	—
314	468737.40	1372936.08	Аналитический метод	0.10	—
315	468732.39	1372932.78	Аналитический метод	0.10	—
316	468755.43	1372895.33	Аналитический метод	0.10	—
317	468758.71	1372890.49	Аналитический метод	0.10	—
318	468807.74	1372810.47	Аналитический метод	0.10	—

319	468697.52	1372742.29	Аналитический метод	0.10	-
320	468689.49	1372756.46	Аналитический метод	0.10	-
321	468684.38	1372753.32	Аналитический метод	0.10	-
322	468692.40	1372739.16	Аналитический метод	0.10	-
323	468671.49	1372726.35	Аналитический метод	0.10	-
324	468586.57	1372674.33	Аналитический метод	0.10	-
325	468559.96	1372658.03	Аналитический метод	0.10	-
326	468474.19	1372797.61	Аналитический метод	0.10	-
327	468469.08	1372794.48	Аналитический метод	0.10	-
328	468554.84	1372654.91	Аналитический метод	0.10	-
329	468407.63	1372564.67	Аналитический метод	0.10	-
330	468399.36	1372579.31	Аналитический метод	0.10	-
331	468394.24	1372576.17	Аналитический метод	0.10	-
332	468402.51	1372561.53	Аналитический метод	0.10	-
333	468278.39	1372485.77	Аналитический метод	0.10	-
334	468150.05	1372660.80	Аналитический метод	0.10	-
335	468145.21	1372657.25	Аналитический метод	0.10	-
336	468407.69	1372299.30	Аналитический метод	0.10	-
337	468412.54	1372302.83	Аналитический метод	0.10	-
338	468281.95	1372480.91	Аналитический метод	0.10	-
339	468405.51	1372556.33	Аналитический метод	0.10	-
340	468413.01	1372543.53	Аналитический метод	0.10	-
341	468418.19	1372546.57	Аналитический метод	0.10	-
342	468410.62	1372559.46	Аналитический метод	0.10	-
343	468557.99	1372649.80	Аналитический метод	0.10	-
344	468635.92	1372522.86	Аналитический метод	0.10	-
345	468624.18	1372515.49	Аналитический метод	0.10	-
346	468627.36	1372510.41	Аналитический метод	0.10	-
347	468639.06	1372517.74	Аналитический метод	0.10	-
348	468672.72	1372462.92	Аналитический метод	0.10	-
349	468677.83	1372466.06	Аналитический метод	0.10	-
350	468563.12	1372652.93	Аналитический метод	0.10	-
351	468695.38	1372733.95	Аналитический метод	0.10	-
352	468702.51	1372721.68	Аналитический метод	0.10	-
353	468707.71	1372724.66	Аналитический метод	0.10	-
354	468700.50	1372737.09	Аналитический метод	0.10	-
355	468810.88	1372805.33	Аналитический метод	0.10	-
356	468926.01	1372617.90	Аналитический метод	0.10	-
357	468931.13	1372621.04	Аналитический метод	0.10	-
358	468815.99	1372808.49	Аналитический метод	0.10	-
359	468948.73	1372889.99	Аналитический метод	0.10	-
360	468955.06	1372877.46	Аналитический метод	0.10	-
361	468960.43	1372880.15	Аналитический метод	0.10	-
362	468953.67	1372893.77	Аналитический метод	0.10	-
363	469066.00	1372961.99	Аналитический метод	0.10	-
364	469144.08	1372834.60	Аналитический метод	0.10	-
365	469132.15	1372827.11	Аналитический метод	0.10	-
366	469135.34	1372822.03	Аналитический метод	0.10	-
367	469147.23	1372829.49	Аналитический метод	0.10	-
368	469180.17	1372775.59	Аналитический метод	0.10	-
369	469185.28	1372778.74	Аналитический метод	0.10	-
370	469071.12	1372965.12	Аналитический метод	0.10	-
371	469203.09	1373046.15	Аналитический метод	0.10	-
372	469210.02	1373033.87	Аналитический метод	0.10	-
373	469215.24	1373036.82	Аналитический метод	0.10	-
374	469208.21	1373049.29	Аналитический метод	0.10	-
375	469323.34	1373120.03	Аналитический метод	0.10	-
376	469441.03	1372928.39	Аналитический метод	0.10	-
377	469542.39	1372763.29	Аналитический метод	0.10	-
378	469422.89	1372689.92	Аналитический метод	0.10	-
379	469414.70	1372702.90	Аналитический метод	0.10	-
380	469409.58	1372699.75	Аналитический метод	0.10	-
381	469417.77	1372686.78	Аналитический метод	0.10	-
382	469289.97	1372608.31	Аналитический метод	0.10	-
383	469240.81	1372688.23	Аналитический метод	0.10	-
384	469235.70	1372685.09	Аналитический метод	0.10	-
385	469284.85	1372605.17	Аналитический метод	0.10	-

386	469165.26	1372531.83	Аналитический метод	0.10	—
387	469157.11	1372544.57	Аналитический метод	0.10	—
388	469152.00	1372541.42	Аналитический метод	0.10	—
389	469160.14	1372528.69	Аналитический метод	0.10	—
390	469034.92	1372451.76	Аналитический метод	0.10	—
391	468986.05	1372531.21	Аналитический метод	0.10	—
392	468980.94	1372528.07	Аналитический метод	0.10	—
393	469029.81	1372448.62	Аналитический метод	0.10	—
394	468952.96	1372401.45	Аналитический метод	0.10	—
395	468944.65	1372414.28	Аналитический метод	0.10	—
396	468939.54	1372411.13	Аналитический метод	0.10	—
397	468947.83	1372398.34	Аналитический метод	0.10	—
398	468782.05	1372296.38	Аналитический метод	0.10	—
399	468732.94	1372376.27	Аналитический метод	0.10	—
400	468727.82	1372373.15	Аналитический метод	0.10	—
401	468776.93	1372293.25	Аналитический метод	0.10	—
402	468662.12	1372222.89	Аналитический метод	0.10	—
403	468653.99	1372237.43	Аналитический метод	0.10	—
404	468648.88	1372234.29	Аналитический метод	0.10	—
405	468657.00	1372219.76	Аналитический метод	0.10	—
406	468530.38	1372142.20	Аналитический метод	0.10	—
407	468474.86	1372217.83	Аналитический метод	0.10	—
408	468470.02	1372214.29	Аналитический метод	0.10	—
409	468616.70	1372014.24	Аналитический метод	0.10	—
410	468621.53	1372017.80	Аналитический метод	0.10	—
411	468533.95	1372137.35	Аналитический метод	0.10	—
412	469032.96	1372443.52	Аналитический метод	0.10	—
413	469132.29	1372281.87	Аналитический метод	0.10	—
414	469137.38	1372285.05	Аналитический метод	0.10	—
415	469038.08	1372446.66	Аналитический метод	0.10	—
416	469542.56	1372756.36	Аналитический метод	0.10	—
417	469749.77	1372418.81	Аналитический метод	0.10	—
1	469245.23	1372109.06	Аналитический метод	0.10	—


3. Сведения о характерных точках части (частей) границы объекта

Обозначение характерных точек части границы	Координаты, м		Метод определения координат характерной точки	Средняя квадратическая погрешность положения характерной точки (M _п), м	Описание обозначения точки на местности (при наличии)
	X	Y			
1	2	3	4	5	6
—	—	—	—	—	—

ТЕКСТОВОЕ ОПИСАНИЕ
местоположения границ публичного сервитута

Прохождение границы		Описание прохождения границы
от точки	до точки	
1	2	3
–	–	–

в целях строительства и эксплуатации объекта республиканского значения «Индустриальный парк «Диам» в границах Таштамузского района Республики Адыгея.

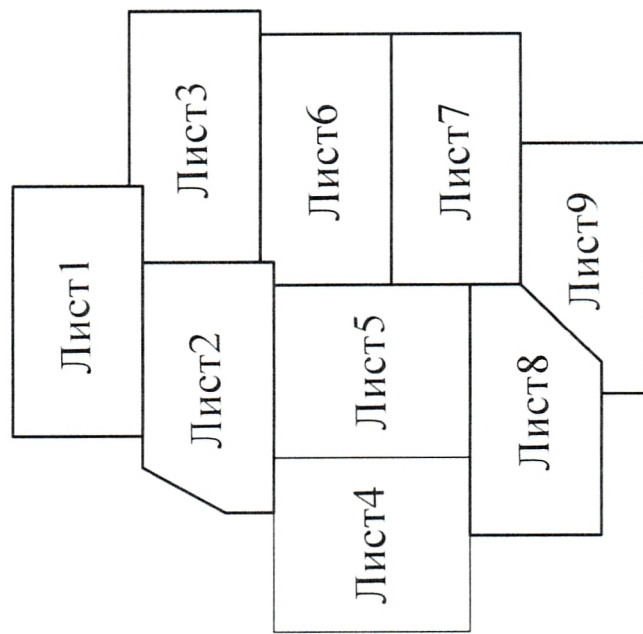

Условные обозначения



Граница публичного сервитута, поворотные точки

Граничные и внутренние поперечные семейные уязвимости, и отношения к ним, являются предметом исследования в данной статье.

1. **ПРЕДМЕТ** настоящего Договора – оказание услуг по разработке, проектированию, монтажу, наладке, пуску, обслуживанию и ремонту оборудования, а также по обучению персонала.

THE UNIVERSITY OF CHICAGO

CHINESE UNIVERSITY OF PETROLEUM



16.02.2016

[illegible]

СХЕМА РАСПОЛОЖЕНИЯ ГРАНИЦ ПУБЛИЧНОГО СЕРВИТУТА

в целях строительства и эксплуатации линейной канализации на территории объекта республиканского назначения «Энехо» в границах Тахтамукайского района Республики Адыгея.



Условные обозначения

- Граница публичного сервитута, поворотные точки
- Границы и кадастровые номера земельных участков, расположенные в границах публичного сервитута
- Границы и кадастровые номера земельных участков, расположенные в границах публичного сервитута
- Ось инженерных сооружений



Подпись: *[Signature]* Дата: 16.02

Исполнитель: *[Signature]* Дата: 16.02

Масштаб: 1:2000
Система координат: МСК 01

Лист	Листов
1	9

Линия совмещения с листом 1



Граница туберкулозного серпигула, поворотные точки
Границы и какастровые повороты, их составы, взаимоотношения
которых характеризуются туберкулозными серпигулами
Границы и какастровые повороты, какастры, границы, какастры
Границы окисления, повороты
Окислительного состава, какастры

Ділення зовнішнього з листом 5

Масштаб 1:2000
Система координат - МСК 01

Hommes, *Ad* Data 16.02.22

Manuscript received 11/1/94; revised manuscript received 1/10/95; accepted 1/10/95.

2	1
1	0


СХЕМА РАСПОЛОЖЕНИЯ ГРАНИЦ ПУБЛИЧНОГО СЕРВИТУТА

в целях строительства и эксплуатации линейной канализации на территории объекта республиканского значения «Индустриальный парк «Энимо» в границах Тахтамукайского района Республики Адыгея.



Условные обозначения

- Границы публичного сервитута, поворотные точки
- Границы и кадастровые номера земельных участков, в отношении которых осуществляется публичный сервитут
- Границы и кадастровые номера кадастровых кварталов
- Границы земельных участков
- Кадастровые номера участков

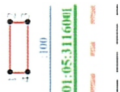

Линия совмещения с листом 6

Масштаб 1:2000
Система координат - АСК 01



Подпись: _____ Дата 16.02.2019

Исполнитель: _____

Лист	Из всего
3	9

СХЕМА РАСПОЛОЖЕНИЯ ГРАНИЦ ПУБЛИЧНОГО СЕРВИТУТА

В целях строительства и эксплуатации линейной канализации

Линия совмещения с листом 2



Масштаб 1:2000
Система координат - МСК 01

- Условные обозначения
- Границы публичного сервитута, поворотные точки
 - Границы и кадастровые номера земельных участков, в отношении которых испрашивается публичный сервитут
 - Границы и кадастровые номера кадастровых кварталов
 - Границы населенных пунктов
 - Ось инженерного сооружения

Подпись Дата 16.02.2019

Место для отписки печати лица, составившего карту (подпись, печать, должность)



Лист	Листов
4	9

СХЕМА РАСПОЛОЖЕНИЯ ГРАНИЦ ПУБЛИЧНОГО СЕРВИТУТА

В целях строительства и эксплуатации линейной канализации




Условные обозначения

- 1 2
3 4
100
01:05:3116001
Границы публичного сервитута, поворотные точки
Границы и кадастровые номера земельных участков, в отношении которых испрашивается публичный сервитут
Границы и кадастровые номера кадастровых кварталов
Границы населенных пунктов
Ось инженерного сооружения

Подпись

Дата 16.02.2019

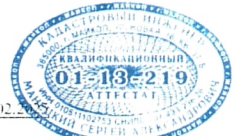

Место для печати печати лица, осуществляющего кадастровые работы, кадастрового инженера

Лист	Листов
8	9

в целях строительства и эксплуатации ливневой канализации на территории объекта республиканского значения «Энемо» в границах Тахтамукайского района Республики Адыгея.



Длина совмещения с листом 7

Масштаб 1:2000
Система координат - МСК 01

Условные обозначения

Граница публичного сервитута, поворотные точки

1999, 2000, 2001,26

[illegible]

ORIGINAL COPY DESTROYED

Подпись _____ Дата 16.02.20

THE UNIVERSITY OF CHICAGO PRESS




Index	Location
6	9

СХЕМА РАСПОЛОЖЕНИЯ ГРАНИЦ ПУБЛИЧНОГО СЕРВИТУТА

в целях строительства и эксплуатации линейной канализации на территории объекта республиканского значения «Энехо» в границах Тахтамукайского района Республики Адыгея.

Линия совмещения с листом 6

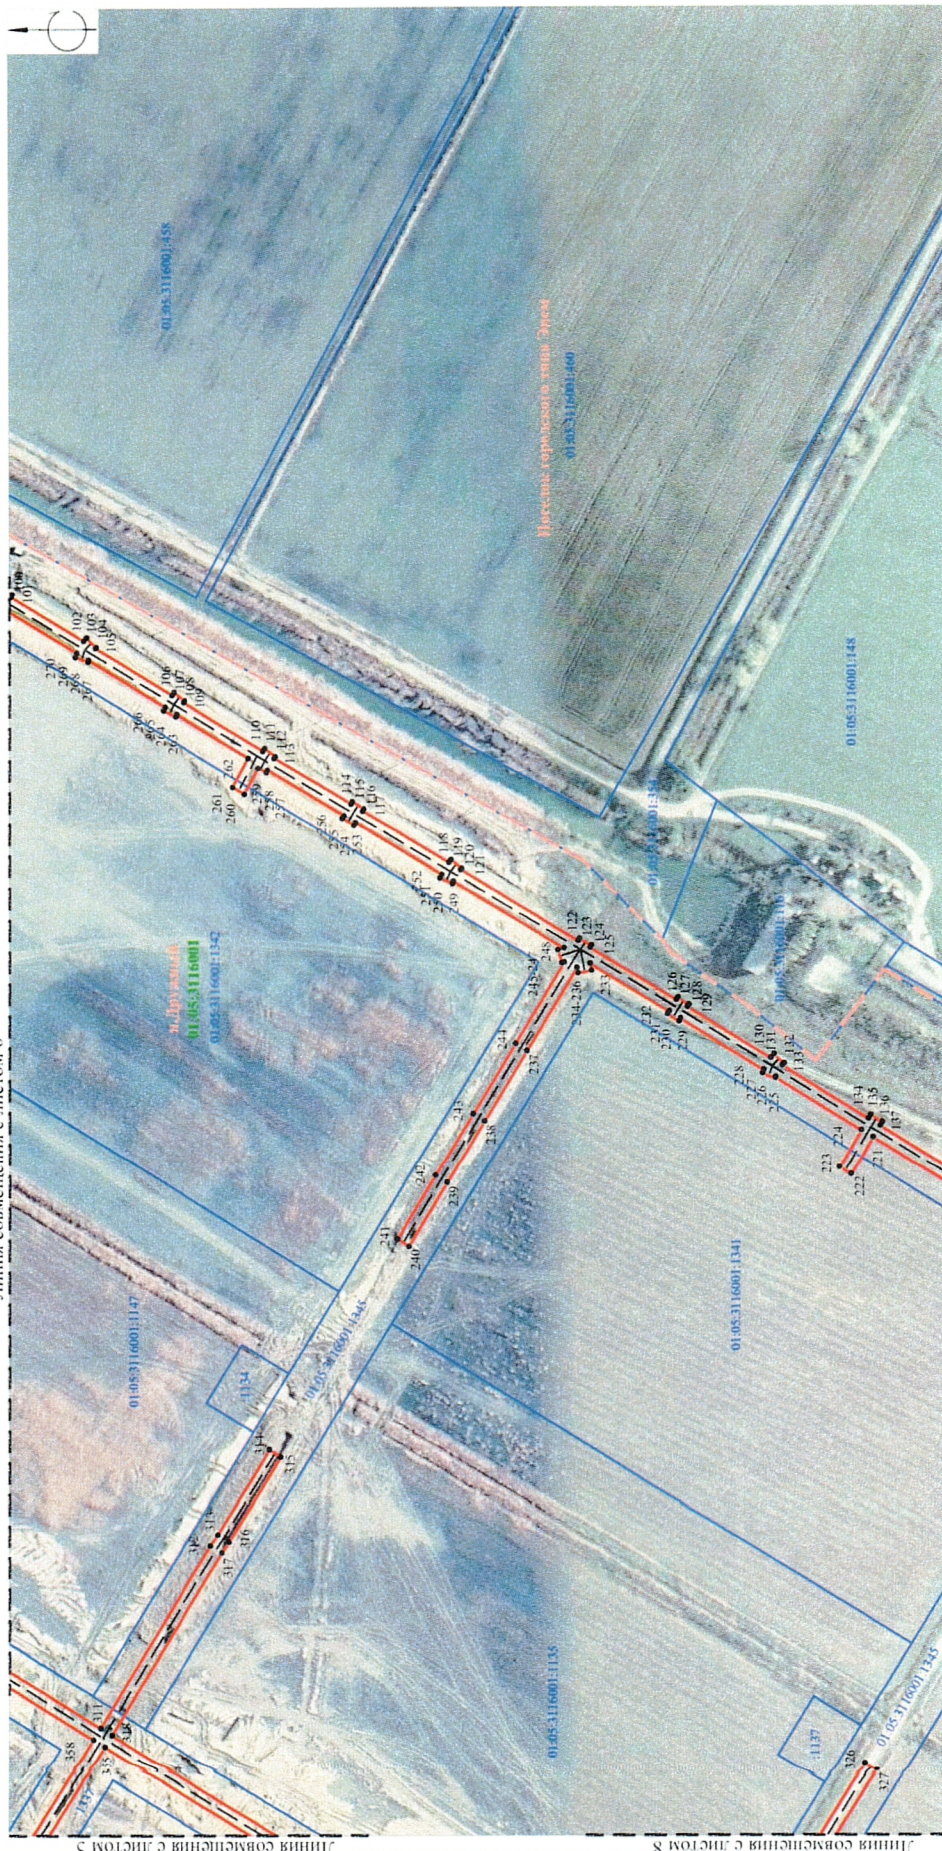

Масштаб 1:2000
Система координат - МСК 01



Подпись: _____ Дата 16.02.2019

Исполнитель: _____

- Условные обозначения
- Границы публичного сервитута, поворотные точки
 - Границы в кадастровых документах земельных участков, в отношении которых испрашивается публичный сервитут
 - Границы в кадастровых документах земельных участков
 - Границы земельных участков
 - ОА, отнесённые к сервитуту

Лист	Всего
8	9

СХЕМА РАСПОЛОЖЕНИЯ ГРАНИЦ ПУБЛИЧНОГО СЕРВИСУТА

в целях строительства и эксплуатации объекта республиканского значения «Индустриальный парк «Энис» в границах Тахтамукайского района Республики Адыгея.



УСЛОВИЈЕ ОБОЗНАЧЕНИЈА

Граничные условия сервитута, поворотные точки

Грешница и какав брод на мислима, у овоме, востанути и

It is important to note that the above results are based on the assumption that the data are stationary. If the data are non-stationary, the results may be biased. Therefore, it is important to test for stationarity before applying the above methods.

[illegible]

ACCEPTED FOR PUBLICATION

Подпись

Data 16.0

Pharmazie 1997; 52: 101-102




Масштаб 1:2000
Система координат - МСК 01

6	7
1000000	1000000

в целях строительства и эксплуатации дивиневой канализации на территории объекта республиканского значения «Индустриальный парк «Эдем» в границах Таштамузского района Республики Адыгея.

Линия совмещения с листом 7

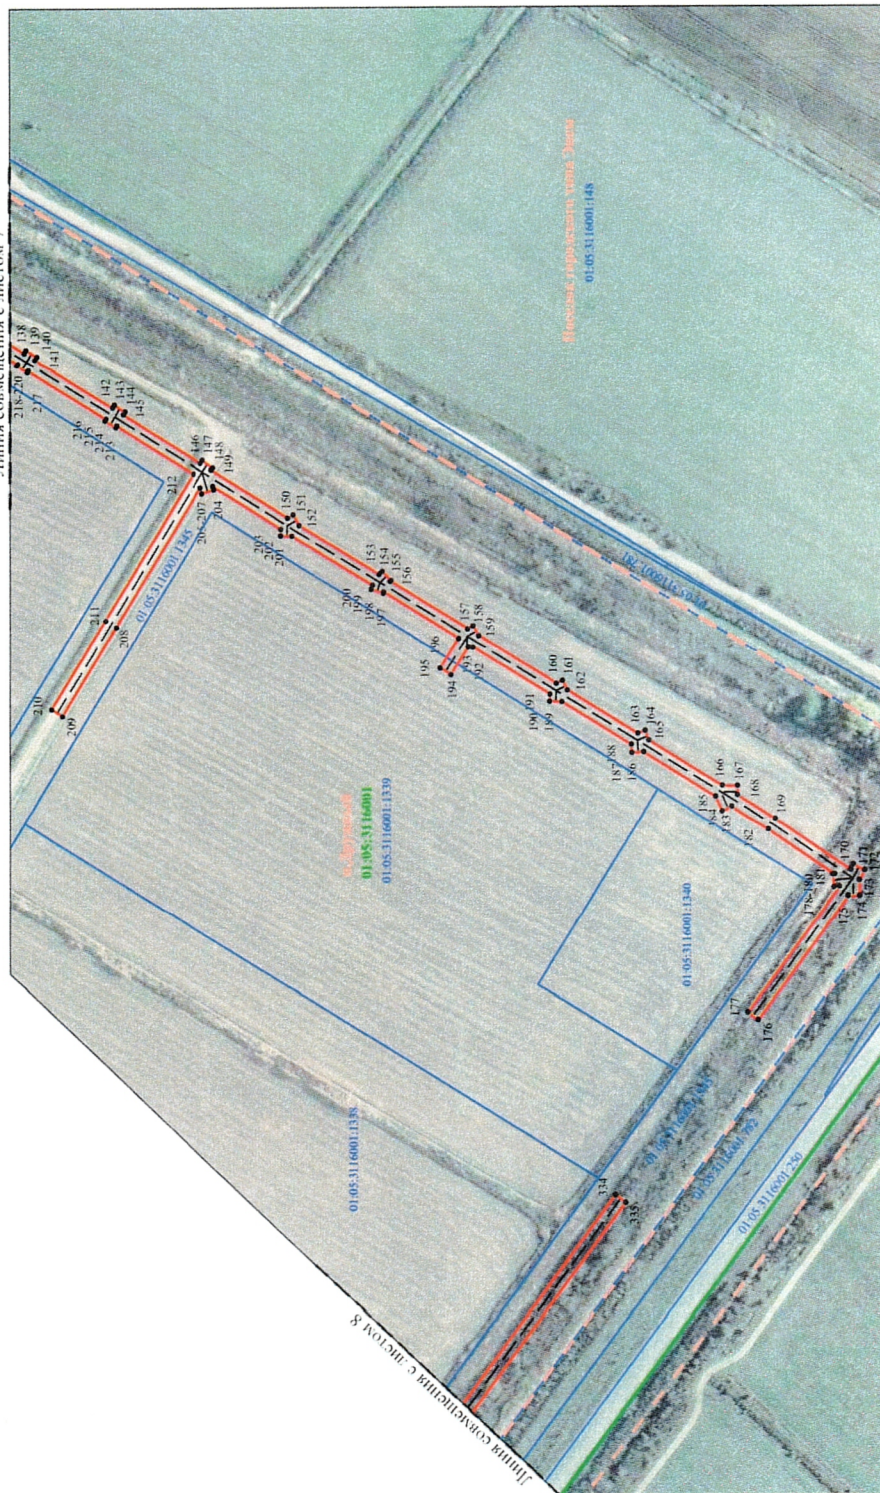

Условные обозначения

- Граница публичного сегмента, поворотные точки
- Границы и каналы, размеры, каналы, участки, в которых сегменты
которых поворачиваются из одной стороны в другую
- Границы и каналы, размеры, каналы, участки, в которых сегменты
которых поворачиваются из одной стороны в другую
- Границы, каналы, размеры, участки
- Ось, каналы, размеры, участки

Thermonet, Data 16.02




Масштаб 1:2000
Система координат - МСК 01

Index	Factor
0	0