



**МИНИСТЕРСТВА
АРХИТЕКТУРЫ И ГРАДОСТРОИТЕЛЬСТВА
ВОРОНЕЖСКОЙ ОБЛАСТИ**

Правовое управление правительства
Воронежской области

ЗАРЕГИСТРИРОВАНО

« 12 » 02 2024 г.

Регистрационный номер № 162

ПРИКАЗ

29.01.2024

№ 45-01-04/22

г. Воронеж

**О внесении изменений в правила землепользования и застройки
Гвазденского сельского поселения Бутурлиновского муниципального
района Воронежской области**

В соответствии с Градостроительным кодексом Российской Федерации, Федеральным законом от 06.10.2003 № 131-ФЗ «Об общих принципах организации местного самоуправления в Российской Федерации», законами Воронежской области от 07.07.2006 № 61-ОЗ «О регулировании градостроительной деятельности в Воронежской области», от 20.12.2018 № 173-ОЗ «О перераспределении полномочий по утверждению правил землепользования и застройки между органами местного самоуправления поселений Воронежской области, городского округа город Нововоронеж, Борисоглебского городского округа и исполнительными органами государственной власти Воронежской области», постановлением Правительства Воронежской области от 31.12.2014 № 1240 «Об утверждении Положения о министерстве архитектуры и градостроительства Воронежской области», на основании приказа департамента архитектуры и градостроительства Воронежской области от 27.09.2022 № 45-01-04/993 «О подготовке проектов о внесении изменений в правила землепользования и застройки поселений Аннинского, Бобровского, Богучарского, Бутурлиновского, Верхнемаммонского,

Верхнехавского, Воробьёвского, Калачеевского, Каменского, Каширского, Лискинского, Нижнедевицкого, Новоусманского, Новохопёрского, Павловского, Панинского, Поворинского, Подгоренского, Рамонского, Россошанского, Семилукского, Терновского, Хохольского муниципальных районов Воронежской области», с учетом заключения о результатах публичных слушаний от 23.11.2022

п р и к а з ы в а ю:

1. Внести в приказ департамента архитектуры и градостроительства Воронежской области от 12.05.2021 № 45-01-04/560 «Об утверждении правил землепользования и застройки Гвазденского сельского поселения Бутурлиновского муниципального района Воронежской области» (в редакции приказа департамента архитектуры и градостроительства Воронежской области от 06.05.2022 № 45-01-04/419) следующие изменения:

1.1. В преамбуле приказа:

1.1.1. Слово «правительства» заменить словом «Правительства».

1.1.2. Слова «Положения о департаменте» заменить словами «Положения о министерстве».

1.2. Пункт 4 изложить в следующей редакции:

«4. Контроль исполнения настоящего приказа возложить на заместителя министра архитектуры и градостроительства Воронежской области – начальника отдела территориального планирования министерства архитектуры и градостроительства Воронежской области Беляеву С.М.».

1.3. В правилах землепользования и застройки Гвазденского сельского поселения Бутурлиновского муниципального района Воронежской области (далее – Правила):

1.3.1. В части I Правил:

1.3.1.1. В пункте 1 раздела 1 и далее по тексту слово «департамент» в соответствующем падеже заменить словом «министерства» в соответствующем падеже.

1.3.1.2. В подпункте 1 пункта 7 раздела 2 слова «пунктом 6.1 статьи 26.3 Федерального закона от 06.10.1999 № 184-ФЗ «Об общих принципах организации законодательных (представительных) и исполнительных органов государственной власти субъектов Российской Федерации» заменить словами «частью 3 статьи 6 Федерального закона от 21.12.2021 № 414-ФЗ «Об общих принципах организации публичной власти в субъектах Российской Федерации».

1.3.1.3. Пункт 8 изложить в следующей редакции:

«8. Полномочия Уполномоченного органа по вопросам землепользования и застройки»

Полномочия Уполномоченного органа по вопросам землепользования и застройки включают:

- 1) принятие решения о подготовке проекта Правил, принятие решения о подготовке проекта о внесении изменений в Правила и подготовка таких документов;
- 2) утверждение Правил, утверждение изменений в Правила;
- 3) утверждение состава и порядка деятельности комиссии по подготовке проекта Правил землепользования и застройки по вопросам, указанным в статьях 31, 33 ГрК РФ.»

1.3.1.4. В подпункте 1 пункта 9 слова «указанных в пункте 8» заменить словами «указанных в подпунктах 1-2 пункта 8».

1.3.1.5. В подпункте 1 пункта 11 слова «в Комиссию» заменить словами «, которое рассматривается в порядке, определенном статьей 39 ГрК РФ».

1.3.2. В пункте 17 части II Правил:

1.3.2.1. В подпункте 1 карту градостроительного зонирования территории Гвазденского сельского поселения Бутурлиновского муниципального района Воронежской области изложить в редакции согласно приложению № 1 к настоящему приказу.

1.3.2.2. В подпункте 2 карту градостроительного зонирования с отображением зон с особыми условиями использования территории Гвазденского сельского поселения Бутурлиновского муниципального района Воронежской области изложить в редакции согласно приложению № 2 к настоящему приказу.

1.3.3. В пункте 21 части III Правил:

1.3.3.1. В таблице подпункта 1 после строки 3 дополнить строкой 3¹ следующего содержания:

«

3 ¹	2.7.2	Размещение гаражей для собственных нужд	не подлежат установлению
----------------	-------	---	--------------------------

».

1.3.3.2. В подпункте 1 и далее по тексту слова «пожарных требований» заменить словами «требований пожарной безопасности».

1.3.3.3. В подпункте 1 и далее по тексту слова «, устанавливаемые в соответствии с законодательством Российской Федерации, определяются пунктом» заменить словами «в зонах с особыми условиями использования территории устанавливаются в соответствии с законодательством Российской Федерации. Перечень зон с особыми условиями использования территории и основания установления ограничений приведены в пункте».

1.3.3.4. Таблицу подпункта 2 после строки 27 дополнить строкой 27¹ следующего содержания:

«

27 ¹	2.7.2	Размещение гаражей для собственных нужд	не подлежат установлению
-----------------	-------	---	--------------------------

».

1.3.4. Пункт 22 части III Правил изложить в следующей редакции:

«22. Перечень зон с особыми условиями использования территории и основания установления ограничений использования земельных участков и объектов капитального строительства на территории Гвазденского сельского поселения Бутурлиновского муниципального района Воронежской области

№ п/п	Вид зоны	Основания установления ограничений использования земельных участков и объектов капитального строительства
1	2	3
1	Защитная зона объекта культурного наследия	Приказ управления по охране объектов культурного наследия Воронежской области от 13.08.2019 № 71-01-07/201 «Об утверждении графического описания местоположения границ (с перечнем координат характерных точек этих границ) защитных зон объектов культурного наследия, расположенных на территории Воронежской области»
2	Охранная зона объектов электроэнергетики (объектов электросетевого хозяйства и объектов по производству электрической энергии)	<p>Постановление Правительства Российской Федерации от 24.02.2009 № 160 «О порядке установления охранных зон объектов электросетевого хозяйства и особых условий использования земельных участков, расположенных в границах таких зон».</p> <p>Постановление Правительства Российской Федерации от 18.11.2013 № 1033 «О порядке установления охранных зон объектов по производству электрической энергии и особых условий использования земельных участков, расположенных в границах таких зон»</p>
3	Водоохранная зона	Водный кодекс Российской Федерации
4	Прибрежная защитная полоса	Водный кодекс Российской Федерации
5	Зоны затопления и подтопления	Водный кодекс Российской Федерации
6	Зоны санитарной охраны источников питьевого и хозяйственно-бытового водоснабжения, а также устанавливаемые в случаях, предусмотренных Водным кодексом Российской Федерации, в отношении подземных водных объектов зоны специальной охраны	<p>Водный кодекс Российской Федерации</p> <p>СанПиП 2.1.4.1110-02 «Зоны санитарной охраны источников водоснабжения и водопроводов питьевого назначения»</p>
7	Санитарно-защитная зона	Постановление Правительства Российской Федерации от 03.03.2018 № 222 «Об утверждении Правил установления санитарно-защитных зон и использования земельных участков, расположенных в границах санитарно-защитных зон»
8	Зона минимальных расстояний до магистральных или промышленных трубопроводов (газопроводов, нефтепроводов и нефтепродуктопроводов, аммиакопроводов)	Положение о данном виде зоны с особыми условиями использования территории, определяемое Правительством Российской Федерации

1.3.5. В приложении № 1 к Правилам:

1.3.5.1. Описание местоположения границ зоны застройки индивидуальными жилыми домами села Гвазда - Ж1/1 изложить в редакции согласно приложению № 3 к настоящему приказу.

1.3.5.2. Описание местоположения границ общественно-деловой зоны села Гвазда - ОД/1 изложить в редакции согласно приложению № 4 к настоящему приказу.

1.3.5.3. Описание местоположения границ зоны сельскохозяйственного использования в границах населенного пункта села Гвазда – СХ1/1 изложить в редакции согласно приложению № 5 к настоящему приказу.

2. Контроль исполнения настоящего приказа возложить на заместителя министра архитектуры и градостроительства Воронежской области – начальника отдела территориального планирования министерства архитектуры и градостроительства Воронежской области Беляеву С.М.

Министр архитектуры
и градостроительства
Воронежской области



А.А. Еренков



ПРАВИЛА ЗЕМЛЕПОЛЬЗОВАНИЯ И ЗАСТРОЙКИ

Карта градостроительного зонирования территории Гвазденского сельского поселения Бутурлиновского муниципального района Воронежской области

УСЛОВНЫЕ СВОЗНАЧЕНИЯ

Территориальные границы


- Граница сельского поселения
- Граница населенного пункта
- Территории для которых градостроительные регламенты не устанавливаются
- Сельскохозяйственные угодья в составе земель сельскохозяйственного назначения
- Земли лесного фонда
- Земли, покрытые поверхностными водами

Территориальные зоны


- Ж1/1 Зона застройки индивидуальными жилыми домами села Гвазда
- ОП1 Общественно-деловая зона села Гвазда
- Р1/1 Зона рекреационного назначения - объектов отдыха села Гвазда
- Р2/1 Зона природных территорий и защитного озеленения села Гвазда
- Р2 Зона природных территорий и защитного озеленения за границами населенного пункта
- ИТ1/1 Зона улиц, дорог, инженерной и транспортной инфраструктуры села Гвазда
- ИТ1 Зона улиц, дорог, инженерной и транспортной инфраструктуры населенного пункта
- ИТ2 Зона железнодорожного транспорта за границами населенного пункта
- СХ1/1 Зона сельскохозяйственного использования в границах населенного пункта села Гвазда
- СХ2/1 Зона сельскохозяйственного производства села Гвазда
- СХ2 Зона сельскохозяйственного производства за границами населенного пункта
- СХ3 Зона животноводства за границами населенного пункта
- ОН1/1 Зона ритуальных объектов села Гвазда
- ОН2/1 Зона обработки, утилизации, обезвреживания, размещения твердых коммунальных отходов села Гвазда
- П1 Производственная зона за границами населенного пункта
- П2/1 Производственно-коммуальная зона села Гвазда

Прочие объекты

- Улично-дорожная сеть населенного пункта

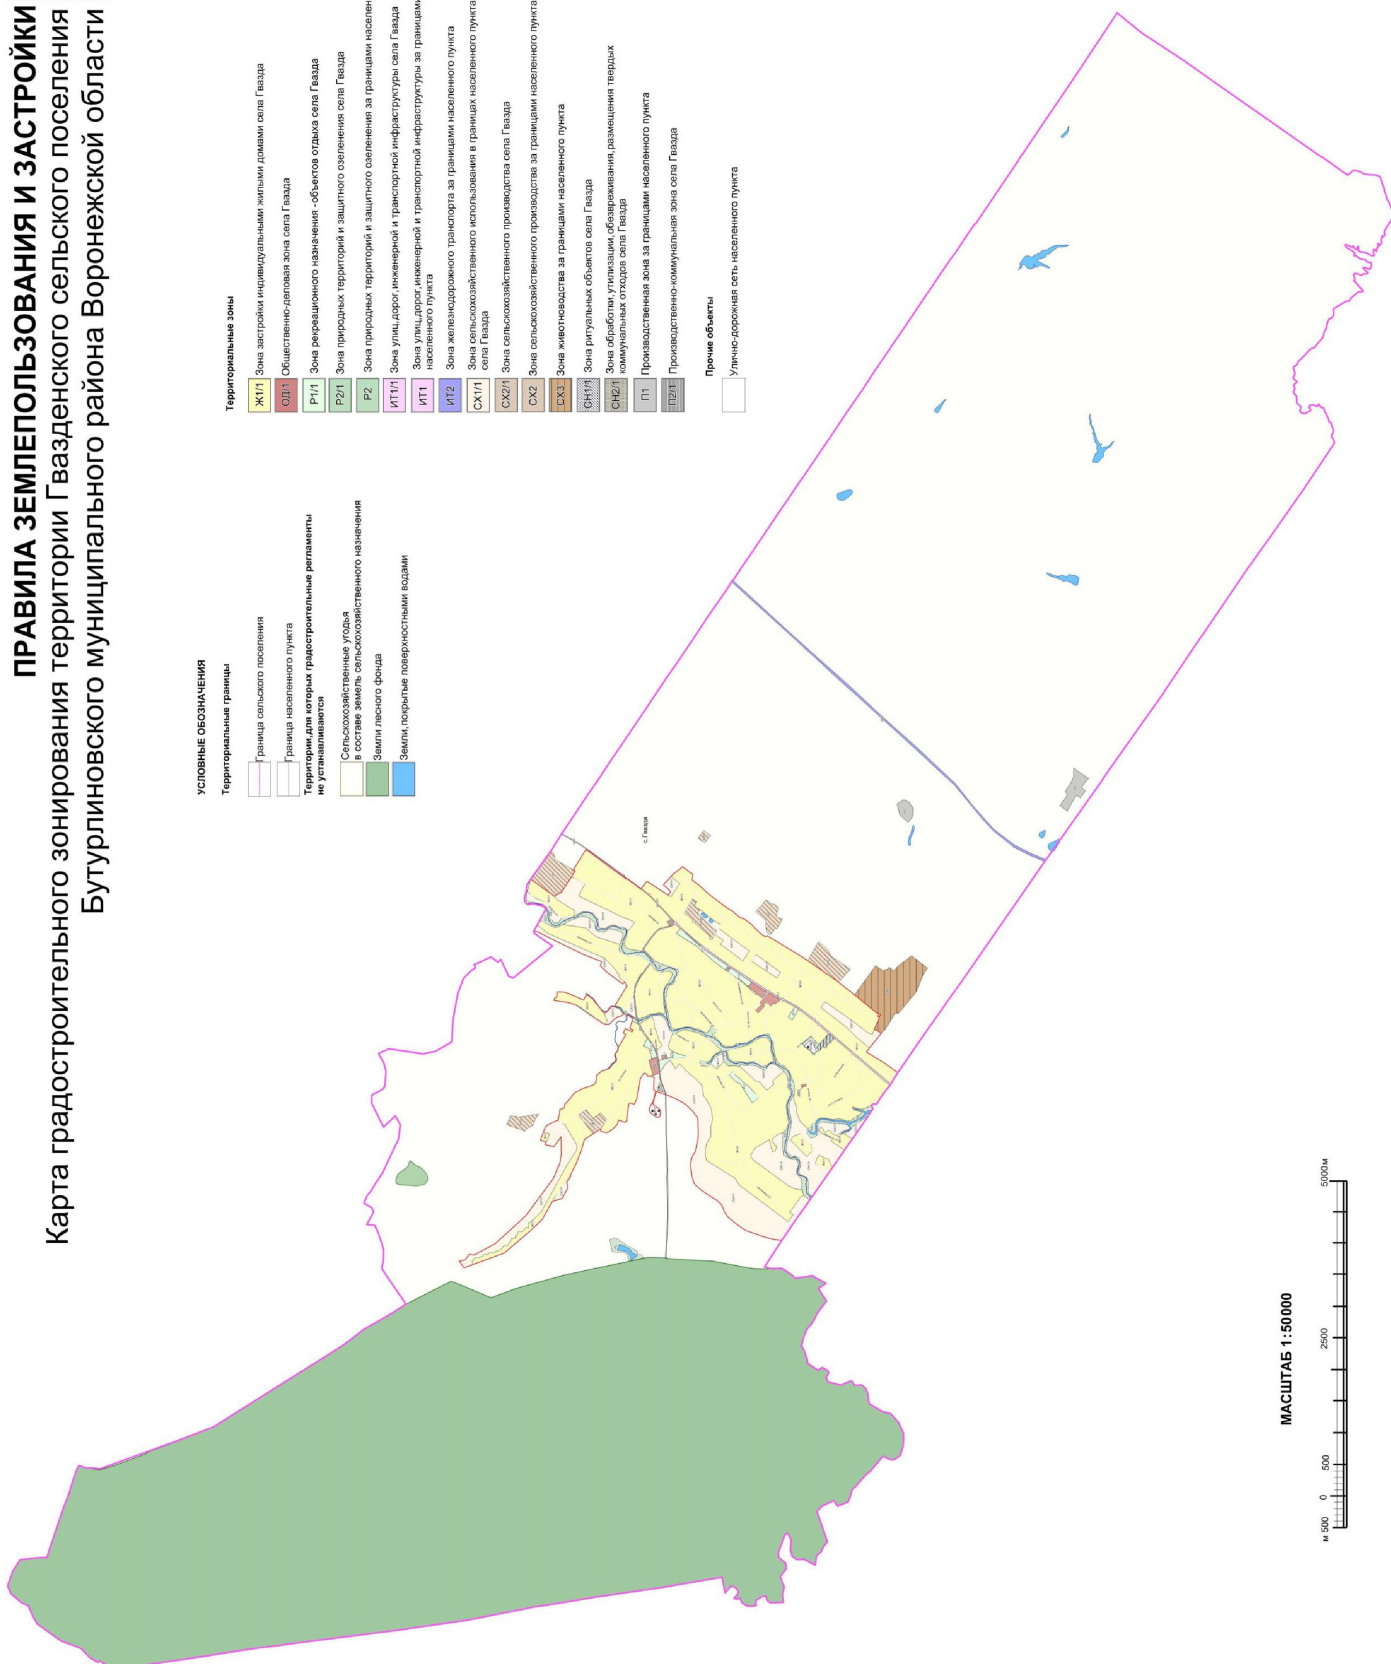

МАСШТАБ 1:50000

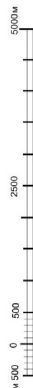



ПРАВИЛА ЗЕМЛЕПОЛЬЗОВАНИЯ И ЗАСТРОЙКИ

Карта градостроительного зонирования с отображением зон с особыми условиями использования территории Гвазденского сельского поселения Бутурлиновского муниципального района Воронежской области

УСЛОВНЫЕ ОБОЗНАЧЕНИЯ

Территориальные границы

- Граница сельского поселения
- Граница населенного пункта

Территории, для которых градостроительные регламенты не устанавливаются


- Сельскохозяйственные угодья в составе земель сельскохозяйственного назначения
- Земли лесного фонда
- Земли, покрытые поверхностными водами

Виды территориальных зон

- Зона застройки индивидуальных жилых домов
- Общественно-деловая зона
- Зона рекреационного назначения - объектов отдыха
- Зона природных территорий и защитного озеленения
- Зона улиц, дорог, инженерной и транспортной инфраструктуры
- Зона железнодорожного транспорта
- Зона сельскохозяйственного использования в границах населенного пункта
- Зона сельскохозяйственного производства
- Зона животноводства
- Зона рекреационных объектов
- Зона обработки, утилизации, обезвреживания, размещения твердых коммунальных отходов
- Производственная зона
- Производственно-коммунальная зона

Зоны с особыми условиями использования территории

- Водоохранная зона
- Прибрежная защитная полоса
- Зоны затопления и подтопления
- Ориентировочная (нормативная) санитарно-защитная зона
- Охранная зона объектов электроэнергетики
- Зона минимальных расстояний до магистральных или промышленных трубопроводов
- Зона санитарной охраны источников питьевого и хозяйственно-бытового водоснабжения (первый пояс)
- Защитная зона объекта культурного наследия
- Прочие объекты
- Объект культурного наследия

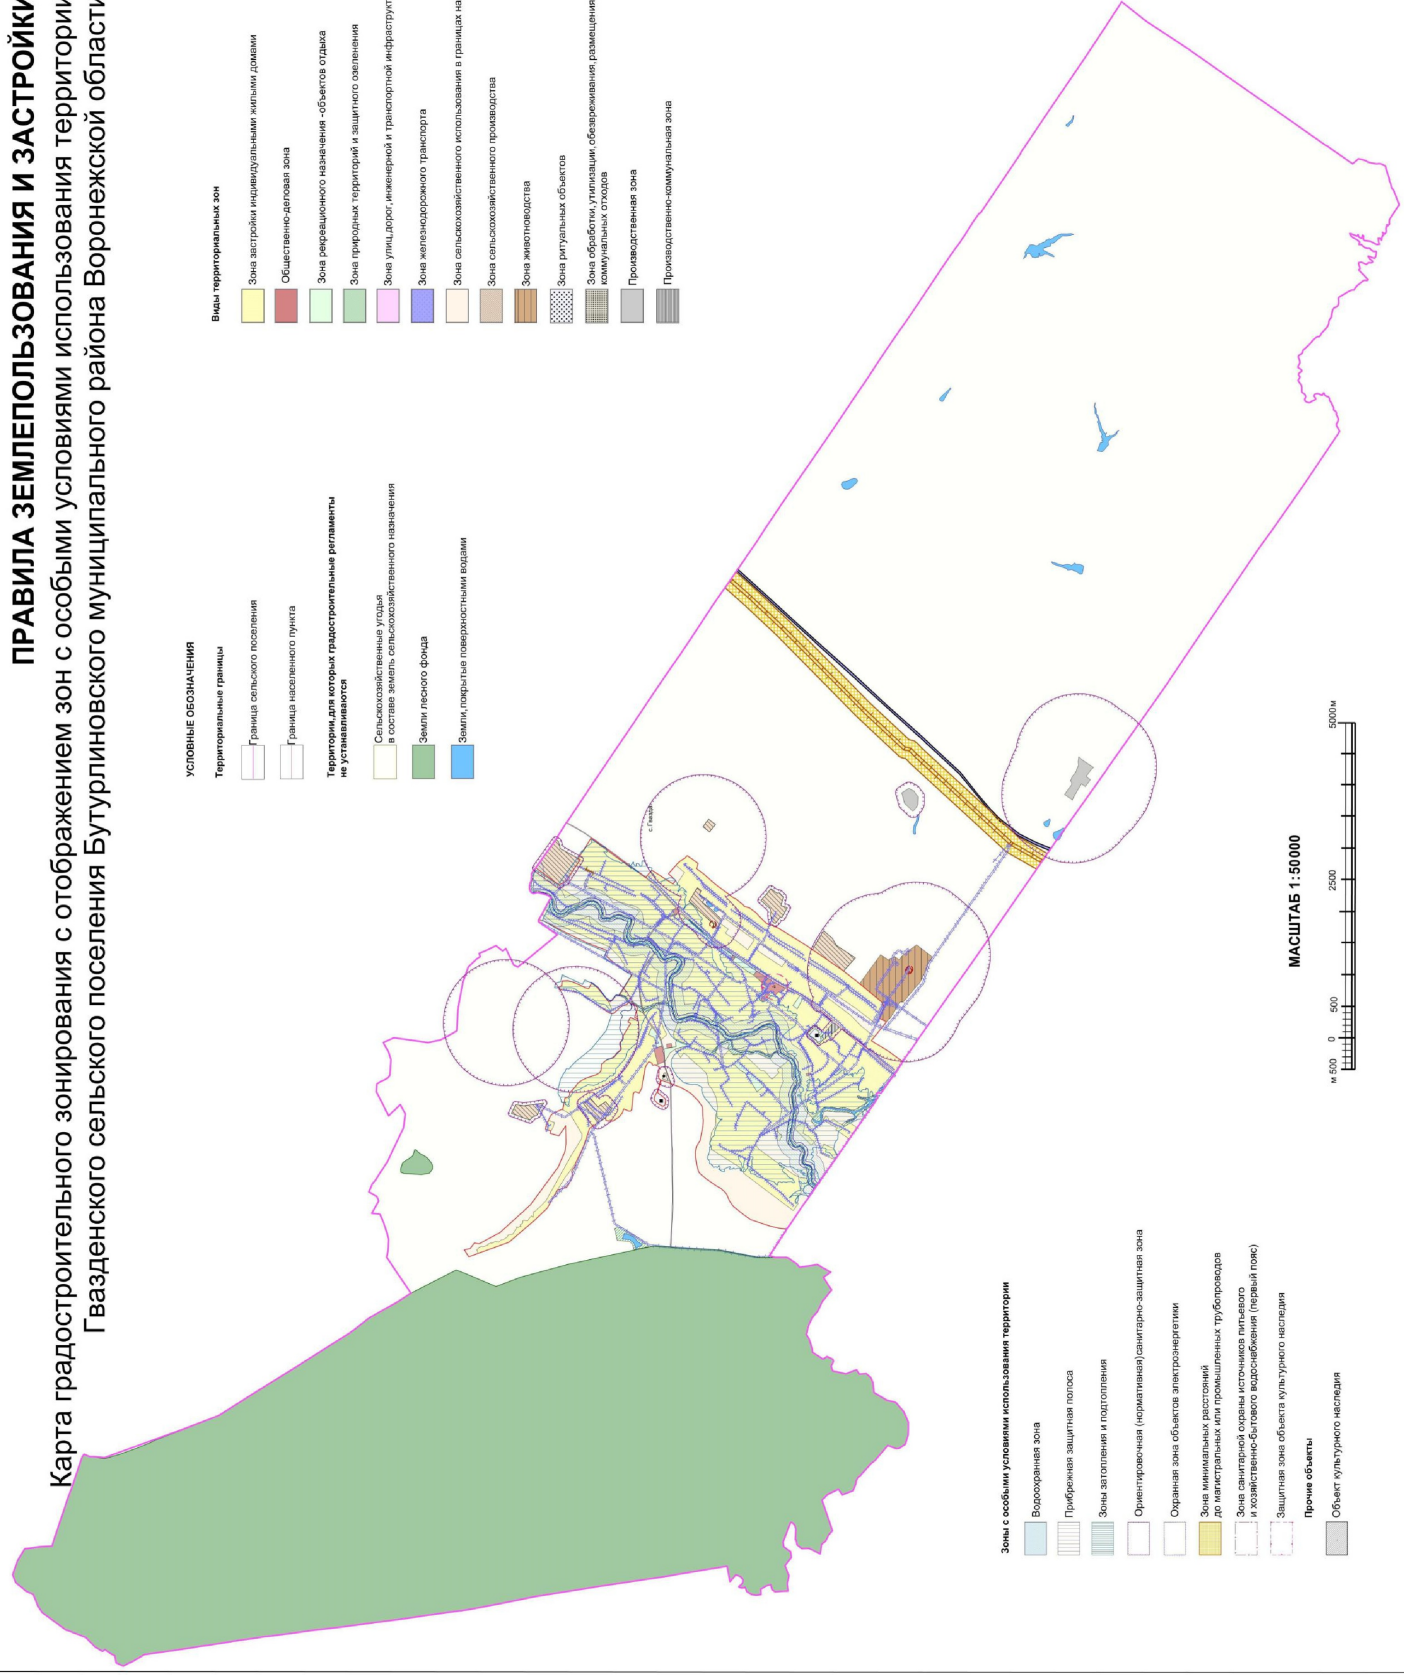

МАСШТАБ 1:50000



«ОПИСАНИЕ МЕСТОПОЛОЖЕНИЯ ГРАНИЦ

Зона застройки индивидуальными жилыми домами села Гвазда – Ж1/1

(наименование объекта, местоположение границ которого описано
(далее - объект)

Раздел 1

Сведения об объекте		
№ п/п	Характеристики объекта	Описание характеристик
1	2	3
1	Местоположение объекта	Воронежская область, Бутурлиновский муниципальный район, Гвазденское сельское поселение, село Гвазда
2	Площадь объекта ± величина погрешности определения площади ($P \pm \Delta P$)	-
3	Иные характеристики объекта	-

Раздел 2

Сведения о местоположении границ объекта					
1. Система координат: -					
2. Сведения о характерных точках границ объекта					
Обозначение характерных точек границ	Координаты, м		Метод определения координат характерной точки	Средняя квадратическая погрешность положения характерной точки (Mf), м	Описание обозначения точки на местности (при наличии)
	X	Y			
1	2	3	4	5	6
-	-	-	-	-	-
3. Сведения о характерных точках части (частей) границы объекта					
Обозначение характерных точек части границы	Координаты, м		Метод определения координат характерной точки	Средняя квадратическая погрешность положения характерной точки (Mf), м	Описание обозначения точки на местности (при наличии)
	X	Y			
1	2	3	4	5	6
Часть №					
-	-	-	-	-	-

Раздел 3

Сведения о местоположении измененных (уточненных) границ объекта							
1. Система координат: МСК - 36, зона 1							
2. Сведения о характерных точках границ объекта							
Обозначение характерных точек границ	Существующие координаты, м		Измененные (уточненные) координаты, м		Метод определения координат характерной точки	Средняя квадратическая погрешность положения характерной точки (М), м	Описание обозначения точки на местности (при наличии)
	X	Y	X	Y			
1	2	3	4	5	6	7	8
1	413998.87	2177216.50	-	-	Картометрический	1.00	-
2	413986.52	2177267.04	-	-	Картометрический	1.00	-
3	413950.10	2177354.08	-	-	Картометрический	1.00	-
4	413918.39	2177343.33	-	-	Картометрический	1.00	-
5	413857.00	2177321.11	-	-	Картометрический	1.00	-
6	413870.85	2177263.83	-	-	Картометрический	1.00	-
7	413914.70	2177177.74	-	-	Картометрический	1.00	-
8	413920.96	2177195.73	-	-	Картометрический	1.00	-
1	413998.87	2177216.50	-	-	Картометрический	1.00	-
9	415067.23	2175247.90	-	-	Картометрический	1.00	-
10	-	-	415087.10	2175304.87	Картометрический	1.00	-
11	-	-	415061.32	2175323.48	Картометрический	1.00	-
12	-	-	415060.13	2175335.89	Картометрический	1.00	-
13	-	-	415056.15	2175341.26	Картометрический	1.00	-
14	-	-	415010.27	2175358.70	Картометрический	1.00	-
15	-	-	414994.95	2175349.90	Картометрический	1.00	-
16	-	-	414906.83	2175383.39	Картометрический	1.00	-
17	-	-	414910.94	2175396.46	Картометрический	1.00	-
18	-	-	414867.61	2175412.93	Картометрический	1.00	-
19	-	-	414849.58	2175407.41	Картометрический	1.00	-
20	-	-	414785.26	2175441.32	Картометрический	1.00	-
21	-	-	414749.17	2175427.19	Картометрический	1.00	-
22	-	-	414724.03	2175438.09	Картометрический	1.00	-
23	-	-	414700.82	2175464.29	Картометрический	1.00	-
24	-	-	414670.37	2175461.81	Картометрический	1.00	-
25	-	-	414601.09	2175508.82	Картометрический	1.00	-
26	-	-	414591.43	2175534.77	Картометрический	1.00	-
27	-	-	414516.41	2175552.96	Картометрический	1.00	-
28	-	-	414450.78	2175656.20	Картометрический	1.00	-
29	-	-	414456.82	2175662.41	Картометрический	1.00	-
30	414449.96	2175668.90	-	-	Картометрический	1.00	-
31	414430.91	2175655.20	-	-	Картометрический	1.00	-
32	414411.64	2175674.20	-	-	Картометрический	1.00	-
33	414386.88	2175665.59	-	-	Картометрический	1.00	-
34	414399.61	2175702.14	-	-	Картометрический	1.00	-

1	2	3	4	5	6	7	8
35	414373.02	2175713.61	-	-	Картометрический	1.00	-
36	414353.74	2175742.55	-	-	Картометрический	1.00	-
37	414359.47	2175762.89	-	-	Картометрический	1.00	-
38	414346.58	2175774.17	-	-	Картометрический	1.00	-
39	414285.60	2175766.09	-	-	Картометрический	1.00	-
40	414246.98	2175812.91	-	-	Картометрический	1.00	-
41	414216.21	2175843.64	-	-	Картометрический	1.00	-
42	414193.14	2175818.13	-	-	Картометрический	1.00	-
43	414185.99	2175885.95	-	-	Картометрический	1.00	-
44	414190.61	2175904.46	-	-	Картометрический	1.00	-
45	414166.50	2175913.58	-	-	Картометрический	1.00	-
46	414060.50	2176010.26	-	-	Картометрический	1.00	-
47	414013.29	2176060.97	-	-	Картометрический	1.00	-
48	413990.81	2176077.29	-	-	Картометрический	1.00	-
49	413585.56	2176807.65	-	-	Картометрический	1.00	-
50	413424.19	2177063.96	-	-	Картометрический	1.00	-
51	413415.96	2177134.21	-	-	Картометрический	1.00	-
52	413606.90	2177459.29	-	-	Картометрический	1.00	-
53	413726.91	2177526.24	-	-	Картометрический	1.00	-
54	413714.98	2177561.83	-	-	Картометрический	1.00	-
55	413687.46	2177711.58	-	-	Картометрический	1.00	-
56	413650.22	2177715.64	-	-	Картометрический	1.00	-
57	413622.63	2177736.93	-	-	Картометрический	1.00	-
58	413615.39	2177785.90	-	-	Картометрический	1.00	-
59	413597.03	2177809.14	-	-	Картометрический	1.00	-
60	413524.12	2177883.45	-	-	Картометрический	1.00	-
61	413482.80	2177944.21	-	-	Картометрический	1.00	-
62	413437.93	2177980.27	-	-	Картометрический	1.00	-
63	413411.37	2177994.82	-	-	Картометрический	1.00	-
64	413372.10	2178011.55	-	-	Картометрический	1.00	-
65	413353.13	2178026.29	-	-	Картометрический	1.00	-
66	413279.87	2178051.40	-	-	Картометрический	1.00	-
67	413251.45	2178059.88	-	-	Картометрический	1.00	-
68	413193.94	2178077.04	-	-	Картометрический	1.00	-
69	413139.08	2178108.60	-	-	Картометрический	1.00	-
70	413120.60	2178136.06	-	-	Картометрический	1.00	-
71	413112.00	2178173.14	-	-	Картометрический	1.00	-
72	413108.39	2178243.40	-	-	Картометрический	1.00	-
73	413034.02	2178309.19	-	-	Картометрический	1.00	-
74	413005.85	2178321.13	-	-	Картометрический	1.00	-
75	412938.54	2178344.73	-	-	Картометрический	1.00	-
76	412896.25	2178379.18	-	-	Картометрический	1.00	-
77	412871.50	2178420.04	-	-	Картометрический	1.00	-
78	412809.38	2178470.05	-	-	Картометрический	1.00	-
79	412800.84	2178504.58	-	-	Картометрический	1.00	-
80	412818.71	2178561.03	-	-	Картометрический	1.00	-
81	412815.43	2178588.07	-	-	Картометрический	1.00	-
82	412786.68	2178621.19	-	-	Картометрический	1.00	-
83	412771.61	2178647.91	-	-	Картометрический	1.00	-
84	412770.70	2178680.95	-	-	Картометрический	1.00	-
85	412643.42	2178891.96	-	-	Картометрический	1.00	-

1	2	3	4	5	6	7	8
86	412685.83	2178915.16	-	-	Картометрический	1.00	-
87	412650.97	2178986.26	-	-	Картометрический	1.00	-
88	412541.71	2178939.19	-	-	Картометрический	1.00	-
89	412530.03	2178965.16	-	-	Картометрический	1.00	-
90	412580.05	2178987.72	-	-	Картометрический	1.00	-
91	412542.17	2179107.91	-	-	Картометрический	1.00	-
92	412444.54	2179056.37	-	-	Картометрический	1.00	-
93	412364.09	2178919.69	-	-	Картометрический	1.00	-
94	412363.35	2178902.10	-	-	Картометрический	1.00	-
95	412357.27	2178894.94	-	-	Картометрический	1.00	-
96	412356.20	2178893.69	-	-	Картометрический	1.00	-
97	412344.85	2178890.12	-	-	Картометрический	1.00	-
98	412305.95	2178836.76	-	-	Картометрический	1.00	-
99	412363.28	2178714.50	-	-	Картометрический	1.00	-
100	412278.30	2178671.19	-	-	Картометрический	1.00	-
101	412245.03	2178590.77	-	-	Картометрический	1.00	-
102	412235.00	2178505.10	-	-	Картометрический	1.00	-
103	412276.06	2178490.30	-	-	Картометрический	1.00	-
104	412273.44	2178474.98	-	-	Аналитический	0.10	-
105	412212.07	2178244.28	-	-	Аналитический	0.10	-
106	412261.31	2178238.03	-	-	Картометрический	1.00	-
107	412275.76	2178234.19	-	-	Картометрический	1.00	-
108	412289.44	2178227.77	-	-	Картометрический	1.00	-
109	412301.81	2178238.30	-	-	Картометрический	1.00	-
110	412303.76	2178259.54	-	-	Картометрический	1.00	-
111	412342.01	2178280.09	-	-	Картометрический	1.00	-
112	412356.44	2178277.09	-	-	Картометрический	1.00	-
113	412389.62	2178236.46	-	-	Картометрический	1.00	-
114	412414.45	2178192.21	-	-	Картометрический	1.00	-
115	412469.70	2177869.00	-	-	Картометрический	1.00	-
116	412511.62	2177786.23	-	-	Картометрический	1.00	-
117	412570.96	2177807.35	-	-	Картометрический	1.00	-
118	412589.69	2177801.08	-	-	Картометрический	1.00	-
119	412601.26	2177779.36	-	-	Картометрический	1.00	-
120	412613.23	2177685.51	-	-	Картометрический	1.00	-
121	412630.27	2177519.44	-	-	Картометрический	1.00	-
122	412647.04	2177505.52	-	-	Картометрический	1.00	-
123	412674.40	2177505.82	-	-	Картометрический	1.00	-
124	412757.25	2177536.92	-	-	Картометрический	1.00	-
125	412778.20	2177474.43	-	-	Картометрический	1.00	-
126	412819.88	2177421.31	-	-	Картометрический	1.00	-
127	412916.71	2177347.24	-	-	Картометрический	1.00	-
128	412953.41	2177336.88	-	-	Картометрический	1.00	-
129	413040.99	2177356.87	-	-	Картометрический	1.00	-
130	413042.15	2177398.29	-	-	Картометрический	1.00	-
131	412948.15	2177538.03	-	-	Картометрический	1.00	-
132	413044.60	2177652.54	-	-	Картометрический	1.00	-
133	413165.03	2177566.41	-	-	Картометрический	1.00	-
134	413278.59	2177701.59	-	-	Картометрический	1.00	-
135	413394.77	2177622.20	-	-	Картометрический	1.00	-
136	413163.28	2177318.64	-	-	Картометрический	1.00	-

1	2	3	4	5	6	7	8
137	413298.41	2177229.73	-	-	Картометрический	1.00	-
138	413338.64	2177099.02	-	-	Картометрический	1.00	-
139	413400.59	2176928.79	-	-	Картометрический	1.00	-
140	413427.50	2176864.74	-	-	Картометрический	1.00	-
141	413525.37	2176664.35	-	-	Картометрический	1.00	-
142	413690.75	2176443.56	-	-	Картометрический	1.00	-
143	413811.22	2176249.12	-	-	Картометрический	1.00	-
144	413966.18	2175967.95	-	-	Картометрический	1.00	-
145	414164.80	2175775.65	-	-	Картометрический	1.00	-
146	414575.43	2175426.85	-	-	Картометрический	1.00	-
9	415067.23	2175247.90	-	-	Картометрический	1.00	-
147	413953.01	2176049.37	-	-	Аналитический	0.10	-
148	413948.26	2176053.44	-	-	Аналитический	0.10	-
149	413947.61	2176052.68	-	-	Аналитический	0.10	-
150	413952.36	2176048.62	-	-	Аналитический	0.10	-
147	413953.01	2176049.37	-	-	Аналитический	0.10	-
151	413904.54	2176096.81	-	-	Аналитический	0.10	-
152	413904.54	2176097.81	-	-	Аналитический	0.10	-
153	413903.54	2176097.81	-	-	Аналитический	0.10	-
154	413903.54	2176096.81	-	-	Аналитический	0.10	-
151	413904.54	2176096.81	-	-	Аналитический	0.10	-
155	413779.68	2179431.72	-	-	Картометрический	1.00	-
156	413778.02	2179461.34	-	-	Картометрический	1.00	-
157	413757.28	2179479.43	-	-	Картометрический	1.00	-
158	413738.61	2179483.15	-	-	Картометрический	1.00	-
159	413733.79	2179566.94	-	-	Картометрический	1.00	-
160	413642.58	2179569.55	-	-	Картометрический	1.00	-
161	413576.41	2179551.63	-	-	Картометрический	1.00	-
162	413442.06	2179496.23	-	-	Картометрический	1.00	-
163	413363.82	2179456.78	-	-	Картометрический	1.00	-
164	413310.25	2179440.91	-	-	Картометрический	1.00	-
165	413265.59	2179531.24	-	-	Картометрический	1.00	-
166	413172.27	2179456.63	-	-	Картометрический	1.00	-
167	412995.93	2179239.87	-	-	Картометрический	1.00	-
168	412936.13	2179102.64	-	-	Картометрический	1.00	-
169	412984.04	2179057.27	-	-	Картометрический	1.00	-
170	413130.04	2179149.43	-	-	Картометрический	1.00	-
171	413420.68	2179352.38	-	-	Картометрический	1.00	-
172	413484.07	2179379.53	-	-	Картометрический	1.00	-
173	413572.08	2179401.45	-	-	Картометрический	1.00	-
155	413779.68	2179431.72	-	-	Картометрический	1.00	-
174	412160.24	2178633.10	-	-	Картометрический	1.00	-
175	412194.42	2178706.93	-	-	Картометрический	1.00	-
176	412252.28	2178789.42	-	-	Картометрический	1.00	-
177	412343.86	2178913.26	-	-	Картометрический	1.00	-
178	412431.76	2179062.27	-	-	Картометрический	1.00	-
179	412232.97	2179179.35	-	-	Картометрический	1.00	-

1	2	3	4	5	6	7	8
180	412197.08	2179116.78	-	-	Картометрический	1.00	-
181	412181.17	2178993.51	-	-	Картометрический	1.00	-
182	412169.88	2178969.09	-	-	Картометрический	1.00	-
183	412122.21	2178813.41	-	-	Картометрический	1.00	-
184	412068.04	2178715.96	-	-	Картометрический	1.00	-
174	412160.24	2178633.10	-	-	Картометрический	1.00	-
185	412453.41	2179140.97	-	-	Картометрический	1.00	-
186	412468.42	2179202.09	-	-	Картометрический	1.00	-
187	412491.38	2179352.73	-	-	Картометрический	1.00	-
188	412502.43	2179508.08	-	-	Картометрический	1.00	-
189	412500.50	2179548.54	-	-	Картометрический	1.00	-
190	412493.21	2179629.31	-	-	Картометрический	1.00	-
191	412471.28	2179691.23	-	-	Картометрический	1.00	-
192	412424.80	2179775.04	-	-	Картометрический	1.00	-
193	412336.61	2179899.83	-	-	Картометрический	1.00	-
194	412314.37	2179935.64	-	-	Картометрический	1.00	-
195	412258.36	2179998.23	-	-	Картометрический	1.00	-
196	412238.53	2180019.06	-	-	Картометрический	1.00	-
197	412207.87	2179943.21	-	-	Картометрический	1.00	-
198	412147.08	2179902.07	-	-	Картометрический	1.00	-
199	412071.69	2179873.95	-	-	Аналитический	0.10	-
200	412047.17	2179899.41	-	-	Картометрический	1.00	-
201	411952.36	2179897.58	-	-	Картометрический	1.00	-
202	411908.61	2179875.53	-	-	Картометрический	1.00	-
203	411902.03	2179839.92	-	-	Картометрический	1.00	-
204	411937.40	2179770.91	-	-	Картометрический	1.00	-
205	412033.79	2179617.94	-	-	Картометрический	1.00	-
206	412050.20	2179520.08	-	-	Картометрический	1.00	-
207	412047.93	2179383.51	-	-	Картометрический	1.00	-
208	412017.80	2179242.01	-	-	Картометрический	1.00	-
209	412051.27	2179218.91	-	-	Картометрический	1.00	-
210	412100.14	2179238.60	-	-	Картометрический	1.00	-
211	412269.84	2179209.57	-	-	Картометрический	1.00	-
212	412362.75	2179163.35	-	-	Картометрический	1.00	-
213	412404.67	2179156.95	-	-	Картометрический	1.00	-
185	412453.41	2179140.97	-	-	Картометрический	1.00	-
214	412661.88	2179250.68	-	-	Картометрический	1.00	-
215	412683.10	2179264.48	-	-	Картометрический	1.00	-
216	412713.10	2179310.61	-	-	Картометрический	1.00	-
217	412759.46	2179336.84	-	-	Картометрический	1.00	-
218	412816.06	2179351.19	-	-	Картометрический	1.00	-
219	412625.80	2179660.42	-	-	Картометрический	1.00	-
220	412640.49	2179678.62	-	-	Картометрический	1.00	-
221	412656.95	2179724.85	-	-	Картометрический	1.00	-
222	412742.76	2179794.80	-	-	Картометрический	1.00	-
223	412744.15	2179838.30	-	-	Картометрический	1.00	-
224	412777.78	2179864.62	-	-	Картометрический	1.00	-
225	412811.46	2179929.93	-	-	Картометрический	1.00	-
226	412976.68	2180103.08	-	-	Картометрический	1.00	-

1	2	3	4	5	6	7	8
227	413870.20	2180489.25	-	-	Картометрический	1.00	-
228	413886.86	2180498.86	-	-	Картометрический	1.00	-
229	414050.63	2180632.81	-	-	Картометрический	1.00	-
230	414019.20	2180690.01	-	-	Картометрический	1.00	-
231	414012.77	2180701.64	-	-	Картометрический	1.00	-
232	413769.14	2180586.54	-	-	Картометрический	1.00	-
233	413724.89	2180595.33	-	-	Картометрический	1.00	-
234	413647.06	2180636.68	-	-	Картометрический	1.00	-
235	413279.16	2180581.80	-	-	Картометрический	1.00	-
236	413109.74	2180442.47	-	-	Картометрический	1.00	-
237	412735.21	2180317.40	-	-	Картометрический	1.00	-
238	412746.67	2180234.20	-	-	Картометрический	1.00	-
239	412722.59	2180194.31	-	-	Картометрический	1.00	-
240	412655.35	2180154.31	-	-	Картометрический	1.00	-
241	412615.24	2180145.74	-	-	Картометрический	1.00	-
242	412544.07	2180154.43	-	-	Картометрический	1.00	-
243	412474.53	2180149.66	-	-	Картометрический	1.00	-
244	412357.52	2180105.37	-	-	Картометрический	1.00	-
245	412321.35	2180076.87	-	-	Картометрический	1.00	-
246	412272.04	2180021.27	-	-	Картометрический	1.00	-
247	412278.34	2180013.66	-	-	Картометрический	1.00	-
248	412272.97	2180002.87	-	-	Картометрический	1.00	-
249	412325.61	2179944.06	-	-	Картометрический	1.00	-
250	412348.29	2179907.57	-	-	Картометрический	1.00	-
251	412436.68	2179782.50	-	-	Картометрический	1.00	-
252	412484.08	2179697.01	-	-	Картометрический	1.00	-
253	412506.99	2179632.33	-	-	Картометрический	1.00	-
254	412512.33	2179573.28	-	-	Картометрический	1.00	-
255	412514.48	2179549.50	-	-	Картометрический	1.00	-
256	412516.45	2179507.92	-	-	Картометрический	1.00	-
257	412629.08	2179295.84	-	-	Картометрический	1.00	-
214	412661.88	2179250.68	-	-	Картометрический	1.00	-
258	413661.02	2180741.88	-	-	Картометрический	1.00	-
259	413695.80	2180759.56	-	-	Картометрический	1.00	-
260	413782.55	2180839.06	-	-	Картометрический	1.00	-
261	413892.67	2180969.02	-	-	Картометрический	1.00	-
262	414080.91	2181060.45	-	-	Картометрический	1.00	-
263	414208.21	2181158.85	-	-	Картометрический	1.00	-
264	414152.44	2181355.93	-	-	Аналитический	0.30	-
265	414036.65	2181271.59	-	-	Аналитический	0.30	-
266	413778.83	2181083.86	-	-	Картометрический	1.00	-
267	413722.33	2181019.18	-	-	Аналитический	0.30	-
268	413489.02	2180875.60	-	-	Аналитический	0.30	-
269	413455.77	2180861.25	-	-	Картометрический	1.00	-
270	413474.27	2180767.41	-	-	Картометрический	1.00	-
258	413661.02	2180741.88	-	-	Картометрический	1.00	-
271	413390.83	2181087.99	-	-	Картометрический	1.00	-
272	413355.89	2181173.75	-	-	Картометрический	1.00	-
273	413332.66	2181201.64	-	-	Картометрический	1.00	-

1	2	3	4	5	6	7	8
274	413329.06	2181209.02	-	-	Картометрический	1.00	-
275	413321.73	2181223.86	-	-	Картометрический	1.00	-
276	413310.62	2181246.03	-	-	Картометрический	1.00	-
277	413291.89	2181281.34	-	-	Картометрический	1.00	-
278	413506.37	2181394.96	-	-	Картометрический	1.00	-
279	413467.06	2181455.29	-	-	Картометрический	1.00	-
280	413446.16	2181487.95	-	-	Аналитический	0.30	-
281	413477.97	2181505.66	-	-	Картометрический	1.00	-
282	413284.64	2181808.47	-	-	Картометрический	1.00	-
283	413278.01	2181803.87	-	-	Картометрический	1.00	-
284	413272.04	2181809.19	-	-	Картометрический	1.00	-
285	413269.18	2181810.43	-	-	Картометрический	1.00	-
286	413266.35	2181810.24	-	-	Картометрический	1.00	-
287	413209.47	2181772.10	-	-	Картометрический	1.00	-
288	412933.79	2181567.48	-	-	Картометрический	1.00	-
289	412644.49	2181360.70	-	-	Картометрический	1.00	-
290	412642.20	2181357.64	-	-	Картометрический	1.00	-
291	412641.27	2181353.51	-	-	Картометрический	1.00	-
292	412642.40	2181341.09	-	-	Картометрический	1.00	-
293	412638.28	2181338.10	-	-	Картометрический	1.00	-
294	412625.09	2181360.52	-	-	Картометрический	1.00	-
295	412611.60	2181350.72	-	-	Картометрический	1.00	-
296	412405.55	2181199.00	-	-	Картометрический	1.00	-
297	412394.93	2181191.18	-	-	Картометрический	1.00	-
298	412287.68	2181107.20	-	-	Картометрический	1.00	-
299	412269.62	2181091.53	-	-	Картометрический	1.00	-
300	412250.46	2181073.60	-	-	Картометрический	1.00	-
301	412068.61	2180877.22	-	-	Картометрический	1.00	-
302	411948.71	2180747.74	-	-	Картометрический	1.00	-
303	411925.11	2180722.88	-	-	Картометрический	1.00	-
304	411942.23	2180714.53	-	-	Картометрический	1.00	-
305	411974.47	2180692.14	-	-	Картометрический	1.00	-
306	411989.18	2180681.70	-	-	Картометрический	1.00	-
307	411946.41	2180614.39	-	-	Картометрический	1.00	-
308	411981.61	2180606.56	-	-	Картометрический	1.00	-
309	412052.53	2180592.47	-	-	Картометрический	1.00	-
310	412068.48	2180584.32	-	-	Картометрический	1.00	-
311	412071.21	2180583.44	-	-	Картометрический	1.00	-
312	412123.10	2180566.55	-	-	Картометрический	1.00	-
313	412186.84	2180508.25	-	-	Картометрический	1.00	-
314	412241.16	2180440.88	-	-	Картометрический	1.00	-
315	412338.76	2180304.93	-	-	Картометрический	1.00	-
316	412367.44	2180253.91	-	-	Картометрический	1.00	-
317	412374.87	2180257.02	-	-	Картометрический	1.00	-
318	412375.13	2180246.18	-	-	Картометрический	1.00	-
319	412373.49	2180244.46	-	-	Картометрический	1.00	-
320	412367.67	2180238.36	-	-	Картометрический	1.00	-
321	412359.95	2180219.69	-	-	Картометрический	1.00	-
322	412428.21	2180219.88	-	-	Картометрический	1.00	-
323	412614.63	2180250.77	-	-	Картометрический	1.00	-
324	412676.00	2180322.00	-	-	Картометрический	1.00	-

1	2	3	4	5	6	7	8
325	412640.37	2180439.65	-	-	Картометрический	1.00	-
326	412618.28	2180534.57	-	-	Картометрический	1.00	-
327	412565.05	2180585.53	-	-	Картометрический	1.00	-
328	412504.83	2180667.66	-	-	Картометрический	1.00	-
329	412554.90	2180699.40	-	-	Картометрический	1.00	-
330	412720.38	2180762.38	-	-	Картометрический	1.00	-
331	412756.17	2180784.91	-	-	Картометрический	1.00	-
271	413390.83	2181087.99	-	-	Картометрический	1.00	-
332	411358.60	2176895.65	-	-	Картометрический	1.00	-
333	411386.88	2177004.53	-	-	Картометрический	1.00	-
334	411358.99	2177165.27	-	-	Картометрический	1.00	-
335	411291.52	2177278.68	-	-	Картометрический	1.00	-
336	411294.74	2177430.95	-	-	Картометрический	1.00	-
337	411261.21	2177551.29	-	-	Картометрический	1.00	-
338	411288.51	2177712.60	-	-	Картометрический	1.00	-
339	411346.28	2177841.12	-	-	Картометрический	1.00	-
340	411409.46	2177921.98	-	-	Картометрический	1.00	-
341	411428.44	2178054.40	-	-	Картометрический	1.00	-
342	411452.90	2178119.86	-	-	Картометрический	1.00	-
343	411486.96	2178142.34	-	-	Картометрический	1.00	-
344	411541.87	2178198.36	-	-	Картометрический	1.00	-
345	411612.95	2178255.84	-	-	Картометрический	1.00	-
346	411667.72	2178308.41	-	-	Картометрический	1.00	-
347	411701.53	2178331.51	-	-	Картометрический	1.00	-
348	411712.45	2178355.54	-	-	Картометрический	1.00	-
349	411788.78	2178419.71	-	-	Картометрический	1.00	-
350	411797.00	2178428.15	-	-	Картометрический	1.00	-
351	411854.71	2178349.74	-	-	Картометрический	1.00	-
352	411939.43	2178487.01	-	-	Картометрический	1.00	-
353	411778.85	2178526.59	-	-	Картометрический	1.00	-
354	411706.77	2178522.84	-	-	Картометрический	1.00	-
355	411686.62	2178554.17	-	-	Картометрический	1.00	-
356	411825.40	2178592.12	-	-	Картометрический	1.00	-
357	411907.40	2178634.48	-	-	Картометрический	1.00	-
358	411952.63	2178663.11	-	-	Картометрический	1.00	-
359	411969.48	2178718.95	-	-	Картометрический	1.00	-
360	411894.08	2178918.81	-	-	Картометрический	1.00	-
361	411847.34	2178889.19	-	-	Картометрический	1.00	-
362	411820.39	2178935.01	-	-	Картометрический	1.00	-
363	411701.92	2178972.20	-	-	Картометрический	1.00	-
364	411487.43	2178915.52	-	-	Картометрический	1.00	-
365	411342.33	2178837.42	-	-	Картометрический	1.00	-
366	411244.19	2178761.59	-	-	Картометрический	1.00	-
367	411127.42	2178640.01	-	-	Картометрический	1.00	-
368	411193.80	2178604.26	-	-	Картометрический	1.00	-
369	411229.93	2178583.12	-	-	Картометрический	1.00	-
370	411323.53	2178467.78	-	-	Картометрический	1.00	-
371	411372.95	2178454.06	-	-	Картометрический	1.00	-
372	411435.79	2178482.95	-	-	Картометрический	1.00	-
373	411476.42	2178447.15	-	-	Картометрический	1.00	-

1	2	3	4	5	6	7	8
374	411445.24	2178401.29	-	-	Картометрический	1.00	-
375	411343.56	2178388.16	-	-	Картометрический	1.00	-
376	411293.41	2178429.82	-	-	Картометрический	1.00	-
377	411209.48	2178358.80	-	-	Картометрический	1.00	-
378	411198.41	2178354.49	-	-	Картометрический	1.00	-
379	411182.96	2178358.80	-	-	Картометрический	1.00	-
380	411082.87	2178469.49	-	-	Картометрический	1.00	-
381	411015.15	2178395.00	-	-	Картометрический	1.00	-
382	410930.99	2178401.42	-	-	Картометрический	1.00	-
383	410839.52	2178387.30	-	-	Аналитический	0.10	-
384	410802.81	2178357.66	-	-	Аналитический	0.10	-
385	410678.00	2178246.68	-	-	Аналитический	0.10	-
386	410577.57	2178148.60	-	-	Аналитический	0.10	-
387	410541.53	2178148.60	-	-	Аналитический	0.10	-
388	410514.23	2178133.30	-	-	Аналитический	0.10	-
389	410420.32	2178024.70	-	-	Аналитический	0.10	-
390	410394.61	2178013.68	-	-	Аналитический	0.10	-
391	410287.16	2178112.65	-	-	Аналитический	0.10	-
392	410317.47	2178155.66	-	-	Картометрический	1.00	-
393	410131.59	2178313.18	-	-	Картометрический	1.00	-
394	410080.87	2178241.65	-	-	Картометрический	1.00	-
395	410061.51	2178149.18	-	-	Картометрический	1.00	-
396	410067.63	2178047.74	-	-	Картометрический	1.00	-
397	410015.37	2177978.45	-	-	Картометрический	1.00	-
398	410090.72	2177788.41	-	-	Картометрический	1.00	-
399	410097.23	2177728.28	-	-	Картометрический	1.00	-
400	410054.76	2177499.67	-	-	Картометрический	1.00	-
401	410085.68	2177414.69	-	-	Картометрический	1.00	-
402	410143.28	2177336.20	-	-	Аналитический	0.10	-
403	410225.25	2177312.78	-	-	Аналитический	0.10	-
404	410304.59	2177249.99	-	-	Аналитический	0.10	-
405	410319.83	2177222.19	-	-	Аналитический	0.10	-
406	410312.21	2177196.63	-	-	Аналитический	0.10	-
407	410273.24	2177131.57	-	-	Аналитический	0.10	-
408	410253.13	2177134.75	-	-	Аналитический	0.10	-
409	410244.09	2177086.78	-	-	Аналитический	0.10	-
410	410261.93	2177078.91	-	-	Аналитический	0.10	-
411	410261.93	2177051.20	-	-	Аналитический	0.10	-
412	410313.63	2177036.13	-	-	Картометрический	1.00	-
413	410366.93	2177225.40	-	-	Аналитический	0.10	-
414	410400.46	2177206.50	-	-	Аналитический	0.10	-
415	410587.80	2177096.15	-	-	Аналитический	0.10	-
416	410666.32	2176973.10	-	-	Аналитический	0.10	-
417	410614.77	2176902.28	-	-	Аналитический	0.10	-
418	410064.41	2176500.80	-	-	Картометрический	1.00	-
419	409957.37	2176450.19	-	-	Картометрический	1.00	-
420	409848.13	2176437.03	-	-	Картометрический	1.00	-
421	409824.90	2176348.77	-	-	Картометрический	1.00	-
422	409873.93	2176307.63	-	-	Картометрический	1.00	-
423	410038.39	2176076.89	-	-	Картометрический	1.00	-
424	409984.03	2176038.81	-	-	Картометрический	1.00	-

1	2	3	4	5	6	7	8
425	410062.98	2175926.59	-	-	Картометрический	1.00	-
426	410847.07	2176512.80	-	-	Картометрический	1.00	-
427	410908.15	2176612.50	-	-	Картометрический	1.00	-
332	411358.60	2176895.65	-	-	Картометрический	1.00	-
428	410637.66	2177809.89	-	-	Картометрический	1.00	-
429	410821.30	2178103.01	-	-	Картометрический	1.00	-
430	410907.68	2178153.19	-	-	Картометрический	1.00	-
431	410981.20	2178224.66	-	-	Картометрический	1.00	-
432	410999.90	2178256.56	-	-	Картометрический	1.00	-
433	410946.11	2178308.66	-	-	Картометрический	1.00	-
434	410913.75	2178264.48	-	-	Картометрический	1.00	-
435	410774.48	2178138.22	-	-	Картометрический	1.00	-
436	410772.03	2178135.79	-	-	Картометрический	1.00	-
437	410677.47	2178056.53	-	-	Картометрический	1.00	-
438	410530.89	2177892.22	-	-	Картометрический	1.00	-
428	410637.66	2177809.89	-	-	Картометрический	1.00	-
439	410925.65	2178459.29	-	-	Картометрический	1.00	-
440	410966.31	2178476.88	-	-	Картометрический	1.00	-
441	411014.93	2178521.48	-	-	Картометрический	1.00	-
442	411036.67	2178641.35	-	-	Картометрический	1.00	-
443	410965.42	2178652.21	-	-	Картометрический	1.00	-
444	410704.98	2178724.17	-	-	Картометрический	1.00	-
445	410549.55	2178825.23	-	-	Картометрический	1.00	-
446	410475.95	2178847.40	-	-	Картометрический	1.00	-
447	410386.22	2178831.02	-	-	Картометрический	1.00	-
448	410336.93	2178748.45	-	-	Картометрический	1.00	-
449	410342.89	2178660.16	-	-	Картометрический	1.00	-
450	410288.92	2178463.19	-	-	Картометрический	1.00	-
451	410342.86	2178457.08	-	-	Картометрический	1.00	-
452	410420.36	2178395.12	-	-	Картометрический	1.00	-
453	410485.69	2178402.82	-	-	Картометрический	1.00	-
454	410602.72	2178466.03	-	-	Картометрический	1.00	-
455	410679.85	2178461.21	-	-	Картометрический	1.00	-
456	410729.28	2178446.74	-	-	Картометрический	1.00	-
457	410814.57	2178467.99	-	-	Картометрический	1.00	-
439	410925.65	2178459.29	-	-	Картометрический	1.00	-
458	411913.85	2178995.37	-	-	Картометрический	1.00	-
459	411953.68	2179113.46	-	-	Картометрический	1.00	-
460	412007.77	2179395.70	-	-	Картометрический	1.00	-
461	412006.06	2179480.00	-	-	Картометрический	1.00	-
462	411983.80	2179629.17	-	-	Картометрический	1.00	-
463	411947.42	2179672.28	-	-	Картометрический	1.00	-
464	411903.26	2179691.30	-	-	Картометрический	1.00	-
465	411855.76	2179745.57	-	-	Картометрический	1.00	-
466	411814.54	2179854.06	-	-	Картометрический	1.00	-
467	411805.84	2179900.47	-	-	Картометрический	1.00	-
468	411824.02	2179924.81	-	-	Картометрический	1.00	-
469	412079.79	2180012.60	-	-	Картометрический	1.00	-

1	2	3	4	5	6	7	8
470	412182.04	2180057.33	-	-	Картометрический	1.00	-
471	412178.46	2180067.59	-	-	Картометрический	1.00	-
472	412196.99	2180074.25	-	-	Картометрический	1.00	-
473	412202.28	2180077.73	-	-	Картометрический	1.00	-
474	412290.55	2180170.90	-	-	Картометрический	1.00	-
475	412348.09	2180227.67	-	-	Картометрический	1.00	-
476	412353.63	2180241.04	-	-	Картометрический	1.00	-
477	412353.50	2180250.15	-	-	Картометрический	1.00	-
478	412326.94	2180297.39	-	-	Картометрический	1.00	-
479	412230.02	2180432.40	-	-	Картометрический	1.00	-
480	412176.60	2180498.63	-	-	Картометрический	1.00	-
481	412115.88	2180554.17	-	-	Картометрический	1.00	-
482	412063.10	2180571.34	-	-	Картометрический	1.00	-
483	412055.43	2180568.74	-	-	Картометрический	1.00	-
484	412050.49	2180568.70	-	-	Картометрический	1.00	-
485	412042.85	2180568.67	-	-	Картометрический	1.00	-
486	412047.89	2180579.11	-	-	Картометрический	1.00	-
487	411978.73	2180592.86	-	-	Картометрический	1.00	-
488	411942.19	2180600.99	-	-	Картометрический	1.00	-
489	411901.12	2180617.98	-	-	Картометрический	1.00	-
490	411869.81	2180633.57	-	-	Картометрический	1.00	-
491	411854.27	2180638.66	-	-	Картометрический	1.00	-
492	411778.82	2180572.22	-	-	Картометрический	1.00	-
493	411837.34	2180498.03	-	-	Картометрический	1.00	-
494	411797.47	2180463.80	-	-	Картометрический	1.00	-
495	411535.29	2180306.38	-	-	Картометрический	1.00	-
496	411248.04	2180054.70	-	-	Картометрический	1.00	-
497	411065.42	2179915.19	-	-	Картометрический	1.00	-
498	411022.12	2179884.62	-	-	Картометрический	1.00	-
499	410967.61	2179846.54	-	-	Картометрический	1.00	-
500	410777.04	2179709.60	-	-	Картометрический	1.00	-
501	410692.65	2179657.33	-	-	Аналитический	0.10	-
502	410463.90	2179456.20	-	-	Картометрический	1.00	-
503	410513.17	2179401.61	-	-	Картометрический	1.00	-
504	410488.86	2179368.35	-	-	Картометрический	1.00	-
505	410508.28	2179345.16	-	-	Картометрический	1.00	-
506	410553.43	2179305.79	-	-	Картометрический	1.00	-
507	410565.35	2179293.89	-	-	Картометрический	1.00	-
508	410580.24	2179279.17	-	-	Картометрический	1.00	-
509	410541.42	2179233.17	-	-	Картометрический	1.00	-
510	410473.64	2179307.39	-	-	Картометрический	1.00	-
511	410456.36	2179325.02	-	-	Картометрический	1.00	-
512	410437.73	2179344.45	-	-	Картометрический	1.00	-
513	410458.38	2179365.14	-	-	Картометрический	1.00	-
514	410451.45	2179374.38	-	-	Картометрический	1.00	-
515	410434.58	2179393.77	-	-	Картометрический	1.00	-
516	410429.52	2179399.20	-	-	Картометрический	1.00	-
517	410426.13	2179402.82	-	-	Картометрический	1.00	-
518	410344.42	2179336.32	-	-	Картометрический	1.00	-
519	410338.82	2179343.33	-	-	Картометрический	1.00	-
520	410333.23	2179352.68	-	-	Картометрический	1.00	-

1	2	3	4	5	6	7	8
521	410330.55	2179355.88	-	-	Картометрический	1.00	-
522	410313.89	2179375.75	-	-	Аналитический	0.10	-
523	410301.78	2179390.56	-	-	Аналитический	0.10	-
524	410279.82	2179382.97	-	-	Картометрический	1.00	-
525	410262.39	2179375.17	-	-	Картометрический	1.00	-
526	410232.70	2179422.72	-	-	Картометрический	1.00	-
527	410214.52	2179412.10	-	-	Картометрический	1.00	-
528	410192.28	2179452.82	-	-	Картометрический	1.00	-
529	410166.30	2179438.76	-	-	Картометрический	1.00	-
530	410163.58	2179436.05	-	-	Картометрический	1.00	-
531	410162.76	2179432.75	-	-	Картометрический	1.00	-
532	410162.61	2179422.27	-	-	Картометрический	1.00	-
533	410159.79	2179420.70	-	-	Картометрический	1.00	-
534	410155.87	2179418.52	-	-	Картометрический	1.00	-
535	410145.26	2179425.63	-	-	Картометрический	1.00	-
536	410141.14	2179427.23	-	-	Картометрический	1.00	-
537	410137.35	2179426.76	-	-	Картометрический	1.00	-
538	410047.43	2179382.31	-	-	Картометрический	1.00	-
539	409959.47	2179333.23	-	-	Картометрический	1.00	-
540	410066.00	2179176.80	-	-	Картометрический	1.00	-
541	410000.82	2179123.26	-	-	Картометрический	1.00	-
542	409901.65	2179298.18	-	-	Картометрический	1.00	-
543	409855.75	2179264.92	-	-	Картометрический	1.00	-
544	409671.85	2179123.76	-	-	Картометрический	1.00	-
545	409594.20	2179056.73	-	-	Картометрический	1.00	-
546	409592.36	2179053.21	-	-	Картометрический	1.00	-
547	409591.98	2179049.73	-	-	Картометрический	1.00	-
548	409595.13	2179040.47	-	-	Картометрический	1.00	-
549	409592.30	2179038.06	-	-	Картометрический	1.00	-
550	409585.32	2179032.12	-	-	Картометрический	1.00	-
551	409574.53	2179038.11	-	-	Картометрический	1.00	-
552	409571.23	2179038.63	-	-	Картометрический	1.00	-
553	409568.50	2179037.95	-	-	Картометрический	1.00	-
554	409428.24	2178916.87	-	-	Картометрический	1.00	-
555	409427.20	2178913.42	-	-	Картометрический	1.00	-
556	409427.48	2178910.03	-	-	Картометрический	1.00	-
557	409431.79	2178900.06	-	-	Картометрический	1.00	-
558	409517.48	2178798.46	-	-	Аналитический	0.10	-
559	409571.80	2178739.46	-	-	Аналитический	0.10	-
560	409665.87	2178812.08	-	-	Картометрический	1.00	-
561	409691.86	2178863.57	-	-	Картометрический	1.00	-
562	409840.76	2178744.21	-	-	Картометрический	1.00	-
563	409801.17	2178694.80	-	-	Картометрический	1.00	-
564	409706.17	2178627.31	-	-	Картометрический	1.00	-
565	409671.33	2178578.63	-	-	Картометрический	1.00	-
566	409647.01	2178570.91	-	-	Картометрический	1.00	-
567	409573.78	2178648.98	-	-	Картометрический	1.00	-
568	409564.64	2178641.62	-	-	Аналитический	0.10	-
569	409509.81	2178705.40	-	-	Аналитический	0.10	-
570	409471.69	2178675.87	-	-	Аналитический	0.10	-
571	409451.34	2178699.58	-	-	Аналитический	0.10	-

1	2	3	4	5	6	7	8
572	409461.72	2178707.12	-	-	Аналитический	0.10	-
573	409417.72	2178759.07	-	-	Аналитический	0.10	-
574	409407.64	2178751.57	-	-	Аналитический	0.10	-
575	409396.22	2178763.44	-	-	Аналитический	0.10	-
576	409330.49	2178834.69	-	-	Картометрический	1.00	-
577	409065.65	2178610.00	-	-	Картометрический	1.00	-
578	409063.09	2178606.27	-	-	Картометрический	1.00	-
579	409062.17	2178602.94	-	-	Картометрический	1.00	-
580	409062.72	2178600.32	-	-	Картометрический	1.00	-
581	409067.30	2178591.02	-	-	Картометрический	1.00	-
582	409061.78	2178586.34	-	-	Картометрический	1.00	-
583	409052.11	2178578.16	-	-	Картометрический	1.00	-
584	409043.00	2178582.07	-	-	Картометрический	1.00	-
585	409038.35	2178581.90	-	-	Картометрический	1.00	-
586	409034.32	2178580.84	-	-	Картометрический	1.00	-
587	408905.15	2178473.20	-	-	Картометрический	1.00	-
588	408888.49	2178458.56	-	-	Картометрический	1.00	-
589	408555.66	2178177.37	-	-	Картометрический	1.00	-
590	408462.33	2178097.97	-	-	Картометрический	1.00	-
591	408460.74	2178095.68	-	-	Картометрический	1.00	-
592	408460.36	2178093.46	-	-	Картометрический	1.00	-
593	408461.39	2178082.29	-	-	Картометрический	1.00	-
594	408456.42	2178080.24	-	-	Картометрический	1.00	-
595	408532.05	2177984.37	-	-	Картометрический	1.00	-
596	408669.32	2177785.15	-	-	Картометрический	1.00	-
597	408684.43	2177789.55	-	-	Картометрический	1.00	-
598	408713.64	2177795.11	-	-	Картометрический	1.00	-
599	408737.59	2177776.99	-	-	Картометрический	1.00	-
600	408850.92	2177717.83	-	-	Картометрический	1.00	-
601	408901.97	2177711.33	-	-	Картометрический	1.00	-
602	408990.19	2177728.66	-	-	Картометрический	1.00	-
603	409032.36	2177747.62	-	-	Картометрический	1.00	-
604	409047.87	2177735.14	-	-	Картометрический	1.00	-
605	409026.17	2177701.70	-	-	Картометрический	1.00	-
606	408910.50	2177669.59	-	-	Картометрический	1.00	-
607	408899.81	2177648.61	-	-	Картометрический	1.00	-
608	408930.74	2177612.34	-	-	Картометрический	1.00	-
609	409087.58	2177521.85	-	-	Картометрический	1.00	-
610	409145.54	2177522.09	-	-	Картометрический	1.00	-
611	409215.02	2177551.46	-	-	Картометрический	1.00	-
612	409264.00	2177557.44	-	-	Картометрический	1.00	-
613	409359.96	2177548.35	-	-	Картометрический	1.00	-
614	409486.36	2177570.75	-	-	Картометрический	1.00	-
615	409525.74	2177571.87	-	-	Картометрический	1.00	-
616	409556.01	2177567.08	-	-	Картометрический	1.00	-
617	409585.06	2177555.08	-	-	Картометрический	1.00	-
618	409632.55	2177518.05	-	-	Картометрический	1.00	-
619	409752.44	2177395.09	-	-	Картометрический	1.00	-
620	409869.55	2177513.01	-	-	Картометрический	1.00	-
621	409937.49	2177667.55	-	-	Картометрический	1.00	-
622	409928.24	2177734.69	-	-	Картометрический	1.00	-

1	2	3	4	5	6	7	8
623	409979.39	2177868.69	-	-	Картометрический	1.00	-
624	409971.25	2177951.14	-	-	Картометрический	1.00	-
625	409957.49	2178014.58	-	-	Картометрический	1.00	-
626	409969.07	2178095.61	-	-	Картометрический	1.00	-
627	410046.25	2178307.84	-	-	Картометрический	1.00	-
628	410091.74	2178348.23	-	-	Картометрический	1.00	-
629	410118.48	2178393.31	-	-	Картометрический	1.00	-
630	410179.73	2178407.58	-	-	Картометрический	1.00	-
631	410233.44	2178454.73	-	-	Картометрический	1.00	-
632	410264.56	2178531.27	-	-	Картометрический	1.00	-
633	410302.92	2178689.54	-	-	Картометрический	1.00	-
634	410307.48	2178792.14	-	-	Картометрический	1.00	-
635	410362.29	2178890.52	-	-	Картометрический	1.00	-
636	410414.41	2178901.07	-	-	Картометрический	1.00	-
637	410524.39	2178875.87	-	-	Картометрический	1.00	-
638	410721.97	2178759.08	-	-	Картометрический	1.00	-
639	410767.91	2178750.62	-	-	Картометрический	1.00	-
640	410881.15	2178749.90	-	-	Картометрический	1.00	-
641	410950.29	2178706.72	-	-	Картометрический	1.00	-
642	411042.88	2178699.66	-	-	Картометрический	1.00	-
643	411087.41	2178718.06	-	-	Картометрический	1.00	-
644	411112.90	2178736.78	-	-	Картометрический	1.00	-
645	411153.08	2178775.67	-	-	Картометрический	1.00	-
646	411188.77	2178817.24	-	-	Картометрический	1.00	-
647	411247.61	2178868.30	-	-	Картометрический	1.00	-
648	411266.16	2178897.36	-	-	Картометрический	1.00	-
649	411188.96	2178948.11	-	-	Картометрический	1.00	-
650	411275.34	2179049.58	-	-	Картометрический	1.00	-
651	411304.62	2178986.30	-	-	Картометрический	1.00	-
652	411353.64	2178910.47	-	-	Картометрический	1.00	-
653	411415.51	2178936.00	-	-	Картометрический	1.00	-
654	411463.64	2178966.49	-	-	Картометрический	1.00	-
655	411632.64	2179014.06	-	-	Картометрический	1.00	-
656	411704.40	2179010.45	-	-	Картометрический	1.00	-
657	411869.69	2178970.12	-	-	Картометрический	1.00	-
458	411913.85	2178995.37	-	-	Картометрический	1.00	-
658	409847.05	2178056.58	-	-	Картометрический	1.00	-
659	409854.17	2178078.05	-	-	Картометрический	1.00	-
660	409859.23	2178094.79	-	-	Картометрический	1.00	-
661	409844.05	2178098.87	-	-	Картометрический	1.00	-
662	409832.74	2178101.17	-	-	Картометрический	1.00	-
663	409815.33	2178105.27	-	-	Картометрический	1.00	-
664	409790.78	2178107.73	-	-	Картометрический	1.00	-
665	409790.85	2178108.42	-	-	Картометрический	1.00	-
666	409782.52	2178109.83	-	-	Картометрический	1.00	-
667	409777.86	2178078.74	-	-	Картометрический	1.00	-
668	409803.86	2178070.58	-	-	Картометрический	1.00	-
669	409814.43	2178067.15	-	-	Картометрический	1.00	-
670	409824.45	2178063.89	-	-	Картометрический	1.00	-
658	409847.05	2178056.58	-	-	Картометрический	1.00	-

1	2	3	4	5	6	7	8
671	408718.02	2177799.45	-	-	Аналитический	0.10	-
672	408718.02	2177800.45	-	-	Аналитический	0.10	-
673	408717.02	2177800.45	-	-	Аналитический	0.10	-
674	408717.02	2177799.45	-	-	Аналитический	0.10	-
671	408718.02	2177799.45	-	-	Аналитический	0.10	-
675	408673.94	2177852.30	-	-	Аналитический	0.10	-
676	408673.94	2177853.30	-	-	Аналитический	0.10	-
677	408672.94	2177853.30	-	-	Аналитический	0.10	-
678	408672.94	2177852.30	-	-	Аналитический	0.10	-
675	408673.94	2177852.30	-	-	Аналитический	0.10	-
679	408624.66	2177910.87	-	-	Аналитический	0.10	-
680	408624.66	2177911.87	-	-	Аналитический	0.10	-
681	408623.66	2177911.87	-	-	Аналитический	0.10	-
682	408623.66	2177910.87	-	-	Аналитический	0.10	-
679	408624.66	2177910.87	-	-	Аналитический	0.10	-
683	408575.40	2177969.42	-	-	Аналитический	0.10	-
684	408575.40	2177970.42	-	-	Аналитический	0.10	-
685	408574.40	2177970.42	-	-	Аналитический	0.10	-
686	408574.40	2177969.42	-	-	Аналитический	0.10	-
683	408575.40	2177969.42	-	-	Аналитический	0.10	-
687	408529.67	2178025.39	-	-	Аналитический	0.10	-
688	408529.67	2178026.39	-	-	Аналитический	0.10	-
689	408528.67	2178026.39	-	-	Аналитический	0.10	-
690	408528.67	2178025.39	-	-	Аналитический	0.10	-
687	408529.67	2178025.39	-	-	Аналитический	0.10	-
691	408479.82	2178087.34	-	-	Аналитический	0.10	-
692	408478.98	2178087.88	-	-	Аналитический	0.10	-
693	408476.18	2178083.55	-	-	Аналитический	0.10	-
694	408477.02	2178083.01	-	-	Аналитический	0.10	-
691	408479.82	2178087.34	-	-	Аналитический	0.10	-
695	412397.84	2181208.75	-	-	Картометрический	1.00	-
696	412319.97	2181308.35	-	-	Картометрический	1.00	-
697	412307.10	2181319.12	-	-	Картометрический	1.00	-
698	411970.57	2181100.66	-	-	Картометрический	1.00	-
699	411929.46	2181074.00	-	-	Картометрический	1.00	-
700	411788.65	2181285.40	-	-	Картометрический	1.00	-
701	411925.85	2181398.99	-	-	Картометрический	1.00	-
702	411861.51	2181462.07	-	-	Картометрический	1.00	-
703	411783.61	2181513.96	-	-	Картометрический	1.00	-
704	411747.36	2181553.10	-	-	Картометрический	1.00	-
705	411734.66	2181543.88	-	-	Картометрический	1.00	-
706	411656.94	2181487.44	-	-	Картометрический	1.00	-
707	411582.10	2181433.11	-	-	Картометрический	1.00	-
708	411574.75	2181427.77	-	-	Картометрический	1.00	-

1	2	3	4	5	6	7	8
709	411599.13	2181345.19	-	-	Картометрический	1.00	-
710	411479.91	2181257.33	-	-	Картометрический	1.00	-
711	411464.39	2181243.29	-	-	Картометрический	1.00	-
712	411297.06	2181091.98	-	-	Картометрический	1.00	-
713	411009.39	2180882.25	-	-	Картометрический	1.00	-
714	410971.66	2180865.43	-	-	Картометрический	1.00	-
715	410865.16	2180775.25	-	-	Картометрический	1.00	-
716	410836.95	2180747.61	-	-	Картометрический	1.00	-
717	410761.31	2180724.13	-	-	Картометрический	1.00	-
718	410652.10	2180643.22	-	-	Картометрический	1.00	-
719	410595.77	2180581.99	-	-	Картометрический	1.00	-
720	410490.98	2180480.86	-	-	Картометрический	1.00	-
721	410436.89	2180449.15	-	-	Картометрический	1.00	-
722	410414.02	2180450.92	-	-	Картометрический	1.00	-
723	410397.50	2180456.22	-	-	Картометрический	1.00	-
724	410267.30	2180382.73	-	-	Картометрический	1.00	-
725	409843.16	2180121.72	-	-	Картометрический	1.00	-
726	409756.63	2180062.42	-	-	Картометрический	1.00	-
727	409577.42	2179939.60	-	-	Картометрический	1.00	-
728	409437.10	2179842.86	-	-	Картометрический	1.00	-
729	409291.76	2179742.65	-	-	Картометрический	1.00	-
730	409276.72	2179731.03	-	-	Картометрический	1.00	-
731	409072.91	2179573.44	-	-	Картометрический	1.00	-
732	408637.28	2179215.57	-	-	Картометрический	1.00	-
733	408625.22	2179228.86	-	-	Картометрический	1.00	-
734	408615.39	2179221.96	-	-	Картометрический	1.00	-
735	408595.33	2179207.87	-	-	Картометрический	1.00	-
736	408616.03	2179180.27	-	-	Картометрический	1.00	-
737	408614.43	2179177.44	-	-	Аналитический	0.10	-
738	408614.45	2179176.18	-	-	Аналитический	0.10	-
739	408617.53	2179169.99	-	-	Аналитический	0.10	-
740	408639.67	2179106.89	-	-	Картометрический	1.00	-
741	408668.41	2179040.68	-	-	Картометрический	1.00	-
742	408697.16	2178974.47	-	-	Картометрический	1.00	-
743	408731.66	2178891.23	-	-	Картометрический	1.00	-
744	408792.72	2178918.18	-	-	Картометрический	1.00	-
745	409072.07	2179133.94	-	-	Картометрический	1.00	-
746	409481.79	2179409.96	-	-	Картометрический	1.00	-
747	409546.07	2179320.11	-	-	Картометрический	1.00	-
748	409149.77	2179019.26	-	-	Картометрический	1.00	-
749	408985.17	2178850.90	-	-	Картометрический	1.00	-
750	408772.62	2178679.33	-	-	Картометрический	1.00	-
751	408823.95	2178615.38	-	-	Картометрический	1.00	-
752	408578.51	2178469.32	-	-	Картометрический	1.00	-
753	408323.67	2178289.14	-	-	Картометрический	1.00	-
754	408429.25	2178117.30	-	-	Картометрический	1.00	-
755	408431.92	2178119.79	-	-	Картометрический	1.00	-
756	408440.15	2178114.93	-	-	Картометрический	1.00	-
757	408442.53	2178114.11	-	-	Картометрический	1.00	-
758	408444.72	2178115.08	-	-	Картометрический	1.00	-
759	408542.65	2178198.04	-	-	Картометрический	1.00	-

1	2	3	4	5	6	7	8
760	408873.01	2178476.29	-	-	Картометрический	1.00	-
761	408890.46	2178490.99	-	-	Картометрический	1.00	-
762	408892.04	2178494.08	-	-	Картометрический	1.00	-
763	408891.85	2178498.61	-	-	Картометрический	1.00	-
764	408890.80	2178504.89	-	-	Картометрический	1.00	-
765	408899.01	2178511.13	-	-	Картометрический	1.00	-
766	408905.03	2178515.71	-	-	Картометрический	1.00	-
767	408912.80	2178513.29	-	-	Картометрический	1.00	-
768	408915.51	2178513.59	-	-	Картометрический	1.00	-
769	408917.90	2178514.67	-	-	Картометрический	1.00	-
770	409034.12	2178612.63	-	-	Картометрический	1.00	-
771	409391.85	2178916.82	-	-	Картометрический	1.00	-
772	409633.78	2179122.52	-	-	Картометрический	1.00	-
773	409635.93	2179125.90	-	-	Картометрический	1.00	-
774	409637.04	2179130.58	-	-	Картометрический	1.00	-
775	409635.63	2179141.71	-	-	Картометрический	1.00	-
776	409650.85	2179154.48	-	-	Картометрический	1.00	-
777	409655.12	2179150.74	-	-	Картометрический	1.00	-
778	409659.86	2179148.22	-	-	Картометрический	1.00	-
779	409663.25	2179147.96	-	-	Картометрический	1.00	-
780	409666.21	2179148.55	-	-	Картометрический	1.00	-
781	409670.56	2179151.86	-	-	Картометрический	1.00	-
782	409847.41	2179286.40	-	-	Картометрический	1.00	-
783	409906.33	2179327.78	-	-	Картометрический	1.00	-
784	409956.50	2179356.66	-	-	Картометрический	1.00	-
785	410031.93	2179399.55	-	-	Картометрический	1.00	-
786	410125.78	2179447.29	-	-	Картометрический	1.00	-
787	410128.01	2179449.85	-	-	Картометрический	1.00	-
788	410128.84	2179453.48	-	-	Картометрический	1.00	-
789	410126.58	2179461.78	-	-	Картометрический	1.00	-
790	410134.02	2179465.21	-	-	Картометрический	1.00	-
791	410138.42	2179467.24	-	-	Картометрический	1.00	-
792	410149.22	2179459.50	-	-	Картометрический	1.00	-
793	410152.41	2179458.48	-	-	Картометрический	1.00	-
794	410156.74	2179459.63	-	-	Картометрический	1.00	-
795	410284.74	2179530.97	-	-	Картометрический	1.00	-
796	410299.78	2179542.71	-	-	Картометрический	1.00	-
797	410312.56	2179548.70	-	-	Картометрический	1.00	-
798	410322.24	2179551.73	-	-	Картометрический	1.00	-
799	410339.47	2179560.65	-	-	Картометрический	1.00	-
800	410348.00	2179574.16	-	-	Картометрический	1.00	-
801	410375.22	2179591.40	-	-	Картометрический	1.00	-
802	410398.05	2179596.29	-	-	Картометрический	1.00	-
803	410457.44	2179634.68	-	-	Картометрический	1.00	-
804	410731.14	2179811.82	-	-	Картометрический	1.00	-
805	410733.98	2179814.89	-	-	Картометрический	1.00	-
806	410735.65	2179819.66	-	-	Картометрический	1.00	-
807	410736.85	2179827.53	-	-	Картометрический	1.00	-
808	410754.54	2179838.95	-	-	Картометрический	1.00	-
809	410758.72	2179833.33	-	-	Картометрический	1.00	-
810	410762.43	2179831.68	-	-	Картометрический	1.00	-


1	2	3	4	5	6	7	8
811	410765.93	2179833.03	-	-	Картометрический	1.00	-
812	410785.17	2179846.17	-	-	Картометрический	1.00	-
813	410994.54	2179989.12	-	-	Картометрический	1.00	-
814	411337.06	2180228.17	-	-	Картометрический	1.00	-
815	411339.24	2180232.00	-	-	Картометрический	1.00	-
816	411339.21	2180235.96	-	-	Картометрический	1.00	-
817	411335.78	2180245.52	-	-	Картометрический	1.00	-
818	411343.11	2180250.71	-	-	Картометрический	1.00	-
819	411349.01	2180254.89	-	-	Картометрический	1.00	-
820	411357.71	2180247.46	-	-	Картометрический	1.00	-
821	411361.09	2180247.01	-	-	Картометрический	1.00	-
822	411364.38	2180247.83	-	-	Картометрический	1.00	-
823	411391.44	2180269.83	-	-	Картометрический	1.00	-
824	411483.63	2180343.30	-	-	Картометрический	1.00	-
825	411561.73	2180409.09	-	-	Картометрический	1.00	-
826	411802.69	2180623.01	-	-	Картометрический	1.00	-
827	411809.12	2180635.44	-	-	Картометрический	1.00	-
828	411837.94	2180658.96	-	-	Картометрический	1.00	-
829	411838.57	2180661.55	-	-	Картометрический	1.00	-
830	411838.42	2180664.80	-	-	Картометрический	1.00	-
831	411833.16	2180670.25	-	-	Картометрический	1.00	-
832	411838.81	2180675.63	-	-	Картометрический	1.00	-
833	411846.59	2180683.04	-	-	Картометрический	1.00	-
834	411855.09	2180676.79	-	-	Картометрический	1.00	-
835	411858.64	2180676.36	-	-	Картометрический	1.00	-
836	411861.78	2180677.88	-	-	Картометрический	1.00	-
837	411899.44	2180715.82	-	-	Картометрический	1.00	-
838	411936.37	2180754.34	-	-	Картометрический	1.00	-
839	412060.51	2180887.95	-	-	Картометрический	1.00	-
840	412235.01	2181075.75	-	-	Картометрический	1.00	-
841	412259.65	2181098.29	-	-	Картометрический	1.00	-
842	412261.05	2181101.11	-	-	Картометрический	1.00	-
843	412261.30	2181104.93	-	-	Картометрический	1.00	-
844	412258.29	2181114.32	-	-	Картометрический	1.00	-
845	412265.73	2181121.20	-	-	Картометрический	1.00	-
846	412276.21	2181117.97	-	-	Картометрический	1.00	-
847	412279.89	2181117.97	-	-	Картометрический	1.00	-
848	412284.18	2181119.79	-	-	Картометрический	1.00	-
849	412387.50	2181201.22	-	-	Картометрический	1.00	-
695	412397.84	2181208.75	-	-	Картометрический	1.00	-
850	411719.27	2180821.32	-	-	Картометрический	1.00	-
851	411588.57	2181041.49	-	-	Картометрический	1.00	-
852	411521.94	2180997.63	-	-	Картометрический	1.00	-
853	411554.01	2180935.40	-	-	Картометрический	1.00	-
854	411522.51	2180902.77	-	-	Картометрический	1.00	-
855	411465.48	2180871.35	-	-	Картометрический	1.00	-
856	411437.56	2180854.43	-	-	Картометрический	1.00	-
857	411302.65	2180738.00	-	-	Картометрический	1.00	-
858	411132.60	2180631.96	-	-	Картометрический	1.00	-
859	411164.84	2180573.88	-	-	Картометрический	1.00	-

1	2	3	4	5	6	7	8
860	410982.69	2180435.31	-	-	Картометрический	1.00	-
861	410679.79	2180216.53	-	-	Картометрический	1.00	-
862	-	-	410700.44	2180189.58			
863	-	-	410699.13	2180188.55			
864	410788.22	2180059.62	-	-	Картометрический	1.00	-
865	410979.01	2180208.45	-	-	Картометрический	1.00	-
866	411142.39	2180323.85	-	-	Картометрический	1.00	-
867	411095.96	2180386.56	-	-	Картометрический	1.00	-
868	411220.10	2180475.94	-	-	Картометрический	1.00	-
869	411270.26	2180387.90	-	-	Картометрический	1.00	-
870	411322.91	2180425.16	-	-	Картометрический	1.00	-
871	411322.64	2180465.63	-	-	Картометрический	1.00	-
872	411553.10	2180670.06	-	-	Картометрический	1.00	-
873	411583.09	2180691.98	-	-	Картометрический	1.00	-
874	411594.78	2180721.04	-	-	Картометрический	1.00	-
875	411672.74	2180791.33	-	-	Картометрический	1.00	-
850	411719.27	2180821.32	-	-	Картометрический	1.00	-
876	410648.88	2180060.68	-	-	Картометрический	1.00	-
877	410598.58	2180139.53	-	-	Картометрический	1.00	-
878	410562.61	2180151.07	-	-	Аналитический	0.10	-
879	410480.10	2180094.38	-	-	Аналитический	0.10	-
880	410187.89	2179875.44	-	-	Картометрический	1.00	-
881	410242.76	2179788.60	-	-	Картометрический	1.00	-
882	410508.99	2179961.75	-	-	Аналитический	0.10	-
883	410546.40	2179987.81	-	-	Аналитический	0.10	-
884	410613.28	2180035.43	-	-	Картометрический	1.00	-
876	410648.88	2180060.68	-	-	Картометрический	1.00	-
885	408636.18	2179181.24	-	-	Картометрический	1.00	-
886	408636.10	2179187.16	-	-	Картометрический	1.00	-
887	408630.18	2179187.08	-	-	Картометрический	1.00	-
888	408630.26	2179181.16	-	-	Картометрический	1.00	-
885	408636.18	2179181.24	-	-	Картометрический	1.00	-
889	408429.26	2178133.60	-	-	Аналитический	0.10	-
890	408428.57	2178134.32	-	-	Аналитический	0.10	-
891	408424.26	2178130.20	-	-	Аналитический	0.10	-
892	408424.95	2178129.48	-	-	Аналитический	0.10	-
889	408429.26	2178133.60	-	-	Аналитический	0.10	-
892	408393.04	2178181.23	-	-	Аналитический	0.10	-
893	408393.04	2178182.23	-	-	Аналитический	0.10	-
894	408392.04	2178182.23	-	-	Аналитический	0.10	-
895	408392.04	2178181.23	-	-	Аналитический	0.10	-
892	408393.04	2178181.23	-	-	Аналитический	0.10	-
896	409774.53	2176960.44	-	-	Картометрический	1.00	-
897	410032.08	2177221.85	-	-	Картометрический	1.00	-
898	409978.98	2177284.42	-	-	Картометрический	1.00	-
899	409869.88	2177325.90	-	-	Картометрический	1.00	-

Раздел 4

План границ объекта

Схема расположения листов плана границ объекта

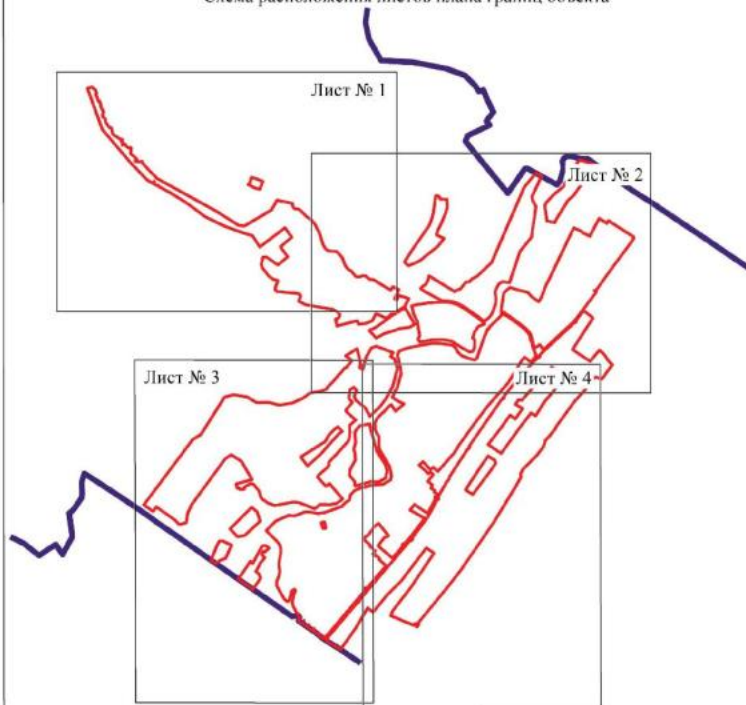


Масштаб 1:50000

Используемые условные знаки и обозначения:

	границы территориальной зоны
	границы муниципального образования
Лист № 1	область и номер листа плана границ объекта

Руководитель БУВО «Нормативно-проектный центр»

Подпись  Ю.В. Шальгина Дата « 05 » декабря 2022г.

Место для оттиска печати (при наличии) лица, составившего описание местоположения границ объекта



Plan number: 07/2015
 01/01/2015



Municipal boundary line - red line
 Municipal boundary line - red line
 Municipal boundary line - red line

Municipal boundary line

Plan number: 07/2015
 01/01/2015



Место размещения
ИЗН 05-1



Итого кв. м 1 700

Исключительно для целей и в отношении:

- границы территории ИЖС
- границы земельных участков
- границы территории, расположенной за ИЖС

Рисунки № 05/01-ИЖС-01-001-01/01
 План № 05/01-ИЖС-01-001-01/01 в масштабе 1:270
 Дата и место составления: 15.05.2018 г. с. Ивдель, Свердловская область

Приложение № 4
к приказу министерства
архитектуры и градостроительства
Воронежской области
от 29.01.2024 № 45-01-04/22

«ОПИСАНИЕ МЕСТОПОЛОЖЕНИЯ ГРАНИЦ

Общественно-деловая зона села Гвазда – ОД/1

(наименование объекта, местоположение границ которого описано
(далее - объект)

Раздел 1

Сведения об объекте		
№ п/п	Характеристики объекта	Описание характеристик
1	2	3
1	Местоположение объекта	Воронежская область, Бутурлиновский муниципальный район, Гвазденское сельское поселение, село Гвазда
2	Площадь объекта \pm величина погрешности определения площади ($P \pm \Delta P$)	-
3	Иные характеристики объекта	-

Сведения о местоположении границ объекта					
1. Система координат: -					
2. Сведения о характерных точках границ объекта					
Обозначение характерных точек границ	Координаты, м		Метод определения координат характерной точки	Средняя квадратическая погрешность положения характерной точки (Mf), м	Описание обозначения точки на местности (при наличии)
	X	Y			
1	2	3	4	5	6
-	-	-	-	-	-
3. Сведения о характерных точках части (частей) границы объекта					
Обозначение характерных точек части границы	Координаты, м		Метод определения координат характерной точки	Средняя квадратическая погрешность положения характерной точки (Mf), м	Описание обозначения точки на местности (при наличии)
	X	Y			
1	2	3	4	5	6
Часть №					
-	-	-	-	-	-

Раздел 3

Сведения о местоположении измененных (уточненных) границ объекта

1. Система координат: МСК - 36, зона 1

2. Сведения о характерных точках границ объекта

Обозначение характерных точек границ	Существующие координаты, м		Измененные (уточненные) координаты, м		Метод определения координат характерной точки	Средняя квадратичная погрешность положения характерной точки (М), м	Описание обозначения точки на местности (при наличии)
	X	Y	X	Y			
1	2	3	4	5	6	7	8
1	412212.07	2178244.28	-	-	Аналитический	0.10	-
2	412273.44	2178474.98	-	-	Аналитический	0.10	-
3	412276.06	2178490.30	-	-	Картометрический	1.00	-
4	412235.00	2178505.10	-	-	Картометрический	1.00	-
5	412148.59	2178535.15	-	-	Картометрический	1.00	-
6	412132.96	2178476.75	-	-	Картометрический	1.00	-
7	412132.82	2178461.20	-	-	Картометрический	1.00	-
8	412140.46	2178459.12	-	-	Картометрический	1.00	-
9	412134.34	2178442.10	-	-	Картометрический	1.00	-
10	412125.54	2178440.98	-	-	Картометрический	1.00	-
11	412123.58	2178432.34	-	-	Картометрический	1.00	-
12	412120.70	2178425.52	-	-	Картометрический	1.00	-
13	412117.54	2178398.94	-	-	Картометрический	1.00	-
14	412113.56	2178353.32	-	-	Картометрический	1.00	-
15	412110.06	2178318.41	-	-	Картометрический	1.00	-
16	412108.10	2178281.77	-	-	Картометрический	1.00	-
1	412212.07	2178244.28	-	-	Аналитический	0.10	-
17	412063.75	2178497.62	-	-	Картометрический	1.00	-
18	412074.14	2178560.33	-	-	Картометрический	1.00	-
19	411995.98	2178577.03	-	-	Картометрический	1.00	-
20	411985.18	2178512.64	-	-	Картометрический	1.00	-
17	412063.75	2178497.62	-	-	Картометрический	1.00	-
21	411022.12	2179884.62	-	-	Картометрический	1.00	-
22	411065.42	2179915.19	-	-	Картометрический	1.00	-
23	411030.34	2179968.96	-	-	Картометрический	1.00	-
24	411021.79	2179962.52	-	-	Картометрический	1.00	-
25	411012.01	2179968.91	-	-	Картометрический	1.00	-
26	411009.14	2179969.60	-	-	Картометрический	1.00	-
27	411005.39	2179968.88	-	-	Картометрический	1.00	-
28	410978.21	2179950.05	-	-	Картометрический	1.00	-
21	411022.12	2179884.62	-	-	Картометрический	1.00	-
29	410541.42	2179233.17	-	-	Картометрический	1.00	-
30	410580.24	2179279.17	-	-	Картометрический	1.00	-

1	2	3	4	5	6	7	8
31	410565.35	2179293.89	-	-	Картометрический	1.00	-
32	410553.43	2179305.79	-	-	Картометрический	1.00	-
33	410508.28	2179345.16	-	-	Картометрический	1.00	-
34	410488.86	2179368.35	-	-	Картометрический	1.00	-
35	410513.17	2179401.61	-	-	Картометрический	1.00	-
36	410463.90	2179456.20	-	-	Картометрический	1.00	-
37	410692.65	2179657.33	-	-	Аналитический	0.10	-
38	-	-	410692.65	2179657.34	Аналитический	0.10	-
39	-	-	410650.68	2179714.61	Аналитический	0.10	-
40	410643.93	2179724.11	-	-	Картометрический	1.00	-
41	410483.50	2179619.72	-	-	Картометрический	1.00	-
42	410471.18	2179611.81	-	-	Картометрический	1.00	-
43	410407.71	2179574.87	-	-	Картометрический	1.00	-
44	410404.04	2179571.81	-	-	Картометрический	1.00	-
45	410403.08	2179568.25	-	-	Картометрический	1.00	-
46	410402.21	2179560.92	-	-	Картометрический	1.00	-
47	410389.84	2179551.41	-	-	Картометрический	1.00	-
48	410379.48	2179552.90	-	-	Картометрический	1.00	-
49	410363.74	2179549.67	-	-	Картометрический	1.00	-
50	410332.71	2179532.78	-	-	Картометрический	1.00	-
51	410325.54	2179526.87	-	-	Картометрический	1.00	-
52	410306.82	2179514.45	-	-	Картометрический	1.00	-
53	410282.88	2179501.90	-	-	Картометрический	1.00	-
54	410192.28	2179452.82	-	-	Картометрический	1.00	-
55	410214.52	2179412.10	-	-	Картометрический	1.00	-
56	410232.70	2179422.72	-	-	Картометрический	1.00	-
57	410262.39	2179375.17	-	-	Картометрический	1.00	-
58	410279.82	2179382.97	-	-	Картометрический	1.00	-
59	410301.78	2179390.56	-	-	Аналитический	0.10	-
60	410313.89	2179375.75	-	-	Аналитический	0.10	-
61	410330.55	2179355.88	-	-	Картометрический	1.00	-
62	410333.23	2179352.68	-	-	Картометрический	1.00	-
63	410338.82	2179343.33	-	-	Картометрический	1.00	-
64	410344.42	2179336.32	-	-	Картометрический	1.00	-
65	410426.13	2179402.82	-	-	Картометрический	1.00	-
66	410429.52	2179399.20	-	-	Картометрический	1.00	-
67	410434.58	2179393.77	-	-	Картометрический	1.00	-
68	410451.45	2179374.38	-	-	Картометрический	1.00	-
69	410458.38	2179365.14	-	-	Картометрический	1.00	-
70	410437.73	2179344.45	-	-	Картометрический	1.00	-
71	410456.36	2179325.02	-	-	Картометрический	1.00	-
72	410473.64	2179307.39	-	-	Картометрический	1.00	-
29	410541.42	2179233.17	-	-	Картометрический	1.00	-
			-	-			
73	411946.41	2180614.39	-	-	Картометрический	1.00	-
74	411989.18	2180681.70	-	-	Картометрический	1.00	-
75	411974.47	2180692.14	-	-	Картометрический	1.00	-
76	411942.23	2180714.53	-	-	Картометрический	1.00	-
77	411925.11	2180722.88	-	-	Картометрический	1.00	-
78	411912.16	2180709.40	-	-	Картометрический	1.00	-
79	411876.18	2180675.37	-	-	Картометрический	1.00	-

План границ объекта

Схема расположения листов плана границ объекта


Лист № 1



Лист № 3



Лист № 2

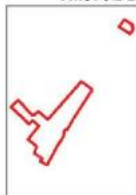

Лист № 4



Масштаб 1:25000

Используемые условные знаки и обозначения:



границы территориальной зоны

границы муниципального образования

Лист № 1

область и номер листа плана границ объекта

Руководитель БУВО «Нормативно-проектный центр»

Подпись Ю.В. Шалыгина Ю.В. Шалыгина Дата « 05 » декабря 2022г.

Место для оттиска печати (при наличии) лица, составившего описание местоположения границ объекта



План границ объекта

Лист № 1



Масштаб 1:2000

Используемые условные знаки и обозначения:



границы территориальной зоны



характерная точка границ территориальной зоны

Руководитель БУВО «Нормативно-проектный центр»

Подпись Ю.В. Шалыгина Ю.В. Шалыгина Дата « 05 » декабря 2022г.

Место для оттиска печати (при наличии) лица, составившего описание местоположения границ объекта



План границ объекта

Лист № 2



Масштаб 1:2000

Исключительный рисунок плана и обозначения:

- границы территориальной зоны
- 25 — характерные точки границ территориальной зоны

Руководитель БУВД «Нормативно-проектный отдел»
 Планы № _____ от 20.08.2016г. Дата: 02.09.2016г. 2022г.
 Место для печати: _____



План границ объекта

Лист № 3




Масштаб 1:1000

Используемые условные знаки и обозначения:

	границы территориальной зоны
	характерная точка границ территориальной зоны

Руководитель БУВО «Нормативно-проектный центр»

Подпись  Ю.В.Шалыгина Дата « 05 » декабря 2022г.

Место для оттиска печати (при наличии) лица, составившего описание местоположения границ объекта





План границ объекта

Лист № 4




Масштаб 1:1000

Используемые условные знаки и обозначения:

	границы территориальной зоны
	характерная точка границ территориальной зоны

Руководитель БУВО «Нормативно-проектный центр»

Подпись  Ю.В.Шалыгина Дата « 05 » декабря 2022г.

Место для оттиска печати (при наличии) лица, составившего описание местоположения границ объекта



Приложение № 5
к приказу министерства
архитектуры и градостроительства
Воронежской области
от 29.01.2024 № 45-01-04/22

«ОПИСАНИЕ МЕСТОПОЛОЖЕНИЯ ГРАНИЦ

Зона сельскохозяйственного использования в границах населенного пункта
села Гвазда – СХ1/1

(наименование объекта, местоположение границ которого описано
(далее - объект)

Раздел 1

Сведения об объекте		
№ п/п	Характеристики объекта	Описание характеристик
1	2	3
1	Местоположение объекта	Воронежская область, Бутурлиновский муниципальный район, Гвазденское сельское поселение, село Гвазда
2	Площадь объекта ± величина погрешности определения площади (Р ± Дельта Р)	-
3	Иные характеристики объекта	-

Сведения о местоположении границ объекта					
1. Система координат: -					
2. Сведения о характерных точках границ объекта					
Обозначение характерных точек границ	Координаты, м		Метод определения координат характерной точки	Средняя квадратическая погрешность положения характерной точки (Mf), м	Описание обозначения точки на местности (при наличии)
	X	Y			
1	2	3	4	5	6
-	-	-	-	-	-
3. Сведения о характерных точках части (частей) границы объекта					
Обозначение характерных точек части границы	Координаты, м		Метод определения координат характерной точки	Средняя квадратическая погрешность положения характерной точки (Mf), м	Описание обозначения точки на местности (при наличии)
	X	Y			
1	2	3	4	5	6
Часть №					
-	-	-	-	-	-

Раздел 3

Сведения о местоположении измененных (уточненных) границ объекта							
1. Система координат: МСК - 36, зона 1							
2. Сведения о характерных точках границ объекта							
Обозначение характерных точек границ	Существующие координаты, м		Измененные (уточненные) координаты, м		Метод определения координат характерной точки	Средняя квадратиче- ская погреш- ность положе- ния характе- рной точки (М), м	Описание обозначения точки на местности (при наличии)
	X	Y	X	Y			
1	2	3	4	5	6	7	8
1	415214.45	2175194.31	-	-	Картометрический	1.00	-
2	415287.88	2175302.95	-	-	Картометрический	1.00	-
3	415193.95	2175323.71	-	-	Картометрический	1.00	-
4	415126.70	2175411.87	-	-	Картометрический	1.00	-
5	415051.21	2175399.88	-	-	Картометрический	1.00	-
6	414719.33	2175576.63	-	-	Картометрический	1.00	-
7	414315.59	2175943.21	-	-	Картометрический	1.00	-
8	414227.56	2176027.84	-	-	Картометрический	1.00	-
9	413790.74	2176619.10	-	-	Картометрический	1.00	-
10	413687.47	2176868.74	-	-	Картометрический	1.00	-
11	413668.26	2176986.49	-	-	Картометрический	1.00	-
12	413672.22	2177272.44	-	-	Картометрический	1.00	-
13	413784.01	2177112.28	-	-	Картометрический	1.00	-
14	413925.63	2177148.37	-	-	Картометрический	1.00	-
15	413914.70	2177177.74	-	-	Картометрический	1.00	-
16	413870.85	2177263.83	-	-	Картометрический	1.00	-
17	413857.00	2177321.11	-	-	Картометрический	1.00	-
18	413918.39	2177343.33	-	-	Картометрический	1.00	-
19	413950.10	2177354.08	-	-	Картометрический	1.00	-
20	413920.61	2177424.61	-	-	Картометрический	1.00	-
21	413886.68	2177461.84	-	-	Картометрический	1.00	-
22	413734.70	2177531.91	-	-	Картометрический	1.00	-
23	413726.91	2177526.24	-	-	Картометрический	1.00	-
24	413606.90	2177459.29	-	-	Картометрический	1.00	-
25	413415.96	2177134.21	-	-	Картометрический	1.00	-
26	413424.19	2177063.96	-	-	Картометрический	1.00	-
27	413585.56	2176807.65	-	-	Картометрический	1.00	-
28	413990.81	2176077.29	-	-	Картометрический	1.00	-
29	414013.29	2176060.97	-	-	Картометрический	1.00	-
30	414060.50	2176010.26	-	-	Картометрический	1.00	-
31	414166.50	2175913.58	-	-	Картометрический	1.00	-
32	414190.61	2175904.46	-	-	Картометрический	1.00	-
33	414185.99	2175885.95	-	-	Картометрический	1.00	-
34	414193.14	2175818.13	-	-	Картометрический	1.00	-
35	414216.21	2175843.64	-	-	Картометрический	1.00	-
36	414246.98	2175812.91	-	-	Картометрический	1.00	-

1	2	3	4	5	6	7	8
37	414285.60	2175766.09	-	-	Картометрический	1.00	-
38	414346.58	2175774.17	-	-	Картометрический	1.00	-
39	414359.47	2175762.89	-	-	Картометрический	1.00	-
40	414353.74	2175742.55	-	-	Картометрический	1.00	-
41	414373.02	2175713.61	-	-	Картометрический	1.00	-
42	414399.61	2175702.14	-	-	Картометрический	1.00	-
43	414386.88	2175665.59	-	-	Картометрический	1.00	-
44	414411.64	2175674.20	-	-	Картометрический	1.00	-
45	414430.91	2175655.20	-	-	Картометрический	1.00	-
46	414449.96	2175668.90	-	-	Картометрический	1.00	-
47	-	-	414456.82	2175662.41	Картометрический	1.00	-
48	-	-	414450.78	2175656.20	Картометрический	1.00	-
49	-	-	414516.41	2175552.96	Картометрический	1.00	-
50	-	-	414591.43	2175534.77	Картометрический	1.00	-
51	-	-	414601.09	2175508.82	Картометрический	1.00	-
52	-	-	414670.37	2175461.81	Картометрический	1.00	-
53	-	-	414700.82	2175464.29	Картометрический	1.00	-
54	-	-	414724.03	2175438.09	Картометрический	1.00	-
55	-	-	414749.17	2175427.19	Картометрический	1.00	-
56	-	-	414785.26	2175441.32	Картометрический	1.00	-
57	-	-	414849.58	2175407.41	Картометрический	1.00	-
58	-	-	414867.61	2175412.93	Картометрический	1.00	-
59	-	-	414910.94	2175396.46	Картометрический	1.00	-
60	-	-	414906.83	2175383.39	Картометрический	1.00	-
61	-	-	414994.95	2175349.90	Картометрический	1.00	-
62	-	-	415010.27	2175358.70	Картометрический	1.00	-
63	-	-	415056.15	2175341.26	Картометрический	1.00	-
64	-	-	415060.13	2175335.89	Картометрический	1.00	-
65	-	-	415061.32	2175323.48	Картометрический	1.00	-
66	-	-	415087.10	2175304.87	Картометрический	1.00	-
67	415067.23	2175247.90	-	-	Картометрический	1.00	-
1	415214.45	2175194.31	-	-	Картометрический	1.00	-
68	413811.22	2176249.12	-	-	Картометрический	1.00	-
69	413690.75	2176443.56	-	-	Картометрический	1.00	-
70	413525.37	2176664.35	-	-	Картометрический	1.00	-
71	413521.74	2176645.00	-	-	Картометрический	1.00	-
72	413533.38	2176616.40	-	-	Картометрический	1.00	-
73	413563.41	2176582.87	-	-	Картометрический	1.00	-
74	413581.09	2176545.22	-	-	Картометрический	1.00	-
75	413563.86	2176481.77	-	-	Картометрический	1.00	-
76	413568.11	2176447.89	-	-	Картометрический	1.00	-
77	413660.77	2176293.27	-	-	Картометрический	1.00	-
69	413811.22	2176249.12	-	-	Картометрический	1.00	-
78	413706.65	2176297.73	-	-	Аналитический	0.10	-
79	413706.65	2176298.73	-	-	Аналитический	0.10	-
80	413705.65	2176298.73	-	-	Аналитический	0.10	-
81	413705.65	2176297.73	-	-	Аналитический	0.10	-
78	413706.65	2176297.73	-	-	Аналитический	0.10	-

1	2	3	4	5	6	7	8
82	413653.51	2176351.47	-	-	Аналитический	0.10	-
83	413653.51	2176352.47	-	-	Аналитический	0.10	-
84	413652.51	2176352.47	-	-	Аналитический	0.10	-
85	413652.51	2176351.47	-	-	Аналитический	0.10	-
82	413653.51	2176351.47	-	-	Аналитический	0.10	-
86	413604.94	2176407.62	-	-	Аналитический	0.10	-
87	413604.35	2176408.42	-	-	Аналитический	0.10	-
88	413599.82	2176405.07	-	-	Аналитический	0.10	-
89	413600.42	2176404.27	-	-	Аналитический	0.10	-
86	413604.94	2176407.62	-	-	Аналитический	0.10	-
90	413571.05	2176474.44	-	-	Аналитический	0.10	-
91	413571.05	2176475.44	-	-	Аналитический	0.10	-
92	413570.05	2176475.44	-	-	Аналитический	0.10	-
93	413570.05	2176474.44	-	-	Аналитический	0.10	-
90	413571.05	2176474.44	-	-	Аналитический	0.10	-
94	412984.04	2179057.27	-	-	Картометрический	1.00	-
95	412936.13	2179102.64	-	-	Картометрический	1.00	-
96	412995.93	2179239.87	-	-	Картометрический	1.00	-
97	412957.07	2179241.35	-	-	Картометрический	1.00	-
98	412894.48	2179308.31	-	-	Картометрический	1.00	-
99	412890.55	2179328.55	-	-	Картометрический	1.00	-
100	412876.81	2179337.50	-	-	Картометрический	1.00	-
101	412828.02	2179331.92	-	-	Картометрический	1.00	-
102	412771.71	2179312.08	-	-	Картометрический	1.00	-
103	412731.22	2179287.54	-	-	Картометрический	1.00	-
104	412705.17	2179233.42	-	-	Картометрический	1.00	-
105	412674.54	2179226.08	-	-	Картометрический	1.00	-
106	412705.21	2179193.76	-	-	Картометрический	1.00	-
107	412775.03	2179171.09	-	-	Картометрический	1.00	-
108	412811.12	2179147.48	-	-	Картометрический	1.00	-
109	412902.97	2179059.28	-	-	Картометрический	1.00	-
110	412932.74	2179050.78	-	-	Картометрический	1.00	-
94	412984.04	2179057.27	-	-	Картометрический	1.00	-
111	412661.88	2179250.68	-	-	Картометрический	1.00	-
112	412629.08	2179295.84	-	-	Картометрический	1.00	-
113	412516.45	2179507.92	-	-	Картометрический	1.00	-
114	412505.30	2179351.17	-	-	Картометрический	1.00	-
115	412482.16	2179199.37	-	-	Картометрический	1.00	-
116	412472.74	2179160.94	-	-	Картометрический	1.00	-
117	412516.30	2179170.96	-	-	Картометрический	1.00	-
118	412602.12	2179229.13	-	-	Картометрический	1.00	-
119	412623.23	2179225.36	-	-	Картометрический	1.00	-
111	412661.88	2179250.68	-	-	Картометрический	1.00	-
120	414105.21	2180535.12	-	-	Аналитический	0.10	-
121	414050.63	2180632.81	-	-	Картометрический	1.00	-
122	413886.86	2180498.86	-	-	Картометрический	1.00	-

1	2	3	4	5	6	7	8
123	413870.20	2180489.25	-	-	Картометрический	1.00	-
124	412976.68	2180103.08	-	-	Картометрический	1.00	-
125	412811.46	2179929.93	-	-	Картометрический	1.00	-
126	412777.78	2179864.62	-	-	Картометрический	1.00	-
127	412744.15	2179838.30	-	-	Картометрический	1.00	-
128	412742.76	2179794.80	-	-	Картометрический	1.00	-
129	412656.95	2179724.85	-	-	Картометрический	1.00	-
130	412694.90	2179694.52	-	-	Картометрический	1.00	-
131	412886.38	2179838.70	-	-	Картометрический	1.00	-
132	412963.62	2179896.85	-	-	Картометрический	1.00	-
133	413049.87	2179983.15	-	-	Картометрический	1.00	-
134	413021.95	2180047.66	-	-	Картометрический	1.00	-
135	413314.22	2180159.94	-	-	Картометрический	1.00	-
136	413614.10	2180302.93	-	-	Картометрический	1.00	-
137	413880.48	2180436.55	-	-	Картометрический	1.00	-
138	414038.49	2180521.42	-	-	Картометрический	1.00	-
120	414105.21	2180535.12	-	-	Аналитический	0.10	-
139	414217.86	2181013.30	-	-	Картометрический	1.00	-
140	414224.91	2181070.33	-	-	Картометрический	1.00	-
141	414208.21	2181158.85	-	-	Картометрический	1.00	-
142	414080.91	2181060.45	-	-	Картометрический	1.00	-
143	413892.67	2180969.02	-	-	Картометрический	1.00	-
144	413782.55	2180839.06	-	-	Картометрический	1.00	-
145	413695.80	2180759.56	-	-	Картометрический	1.00	-
146	413661.02	2180741.88	-	-	Картометрический	1.00	-
147	413716.64	2180666.43	-	-	Картометрический	1.00	-
148	413758.37	2180660.16	-	-	Картометрический	1.00	-
149	413787.01	2180663.89	-	-	Картометрический	1.00	-
150	413800.54	2180689.45	-	-	Картометрический	1.00	-
151	413849.27	2180721.31	-	-	Картометрический	1.00	-
152	413860.77	2180830.67	-	-	Картометрический	1.00	-
153	413896.90	2180907.20	-	-	Картометрический	1.00	-
154	413950.71	2180953.59	-	-	Картометрический	1.00	-
155	414133.08	2180990.50	-	-	Картометрический	1.00	-
156	414188.39	2180989.78	-	-	Картометрический	1.00	-
139	414217.86	2181013.30	-	-	Картометрический	1.00	-
157	413647.06	2180636.68	-	-	Картометрический	1.00	-
158	413545.22	2180692.65	-	-	Картометрический	1.00	-
159	413326.56	2180768.68	-	-	Картометрический	1.00	-
160	413262.19	2180755.30	-	-	Картометрический	1.00	-
161	413201.52	2180723.69	-	-	Картометрический	1.00	-
162	413144.08	2180665.03	-	-	Картометрический	1.00	-
163	413121.10	2180558.32	-	-	Картометрический	1.00	-
164	413093.07	2180529.36	-	-	Картометрический	1.00	-
165	412989.60	2180518.51	-	-	Картометрический	1.00	-
166	412900.06	2180569.94	-	-	Картометрический	1.00	-
167	412783.11	2180546.28	-	-	Картометрический	1.00	-
168	412698.19	2180502.95	-	-	Картометрический	1.00	-
169	412698.58	2180435.36	-	-	Картометрический	1.00	-

1	2	3	4	5	6	7	8
170	412735.21	2180317.40	-	-	Картометрический	1.00	-
171	413109.74	2180442.47	-	-	Картометрический	1.00	-
172	413279.16	2180581.80	-	-	Картометрический	1.00	-
157	413647.06	2180636.68	-	-	Картометрический	1.00	-
173	413474.27	2180767.41	-	-	Картометрический	1.00	-
174	413455.77	2180861.25	-	-	Картометрический	1.00	-
175	413489.02	2180875.60	-	-	Картометрический	1.00	-
176	413722.33	2181019.18	-	-	Картометрический	1.00	-
177	413778.83	2181083.86	-	-	Картометрический	1.00	-
178	413682.60	2181142.20	-	-	Картометрический	1.00	-
179	413674.91	2181136.76	-	-	Картометрический	1.00	-
180	413520.62	2181373.11	-	-	Картометрический	1.00	-
181	413506.37	2181394.96	-	-	Картометрический	1.00	-
182	413291.89	2181281.34	-	-	Картометрический	1.00	-
183	413310.62	2181246.03	-	-	Картометрический	1.00	-
184	413321.73	2181223.86	-	-	Картометрический	1.00	-
185	413329.06	2181209.02	-	-	Картометрический	1.00	-
186	413332.66	2181201.64	-	-	Картометрический	1.00	-
187	413355.89	2181173.75	-	-	Картометрический	1.00	-
188	413390.83	2181087.99	-	-	Картометрический	1.00	-
189	412756.17	2180784.91	-	-	Картометрический	1.00	-
190	412720.38	2180762.38	-	-	Картометрический	1.00	-
191	412554.90	2180699.40	-	-	Картометрический	1.00	-
192	412504.83	2180667.66	-	-	Картометрический	1.00	-
193	412565.05	2180585.53	-	-	Картометрический	1.00	-
194	412618.28	2180534.57	-	-	Картометрический	1.00	-
195	412631.63	2180569.39	-	-	Картометрический	1.00	-
196	412696.36	2180599.02	-	-	Картометрический	1.00	-
197	412762.07	2180598.23	-	-	Картометрический	1.00	-
198	412814.04	2180625.40	-	-	Картометрический	1.00	-
199	412892.73	2180620.42	-	-	Картометрический	1.00	-
200	412974.98	2180570.01	-	-	Картометрический	1.00	-
201	413067.43	2180581.55	-	-	Картометрический	1.00	-
202	413091.20	2180724.81	-	-	Картометрический	1.00	-
203	413175.25	2180819.68	-	-	Картометрический	1.00	-
204	413250.22	2180842.56	-	-	Картометрический	1.00	-
205	413334.91	2180839.36	-	-	Картометрический	1.00	-
206	413373.43	2180818.51	-	-	Картометрический	1.00	-
173	413474.27	2180767.41	-	-	Картометрический	1.00	-
207	412230.20	2177801.41	-	-	Картометрический	1.00	-
208	412220.79	2177806.24	-	-	Картометрический	1.00	-
209	412165.72	2177999.74	-	-	Картометрический	1.00	-
210	412200.62	2178019.33	-	-	Картометрический	1.00	-
211	412192.27	2178208.24	-	-	Картометрический	1.00	-
212	412261.31	2178238.03	-	-	Картометрический	1.00	-
213	412212.07	2178244.28	-	-	Аналитический	0.10	-
214	412108.10	2178281.77	-	-	Картометрический	1.00	-
215	412104.99	2178224.57	-	-	Картометрический	1.00	-
216	412110.14	2178203.84	-	-	Картометрический	1.00	-

1	2	3	4	5	6	7	8
217	412102.97	2178201.53	-	-	Картометрический	1.00	-
218	412098.22	2178182.95	-	-	Картометрический	1.00	-
219	412092.86	2178166.11	-	-	Картометрический	1.00	-
220	412066.76	2178090.35	-	-	Картометрический	1.00	-
221	412038.83	2178017.88	-	-	Картометрический	1.00	-
222	412019.88	2177967.11	-	-	Картометрический	1.00	-
223	412013.98	2177946.03	-	-	Картометрический	1.00	-
224	412012.65	2177937.99	-	-	Картометрический	1.00	-
225	412159.22	2177990.23	-	-	Картометрический	1.00	-
226	412216.90	2177794.27	-	-	Картометрический	1.00	-
207	412230.20	2177801.41	-	-	Картометрический	1.00	-
227	412137.80	2178011.63	-	-	Картометрический	1.00	-
228	412116.63	2178107.09	-	-	Картометрический	1.00	-
229	412092.52	2178109.99	-	-	Картометрический	1.00	-
230	412049.06	2177975.59	-	-	Картометрический	1.00	-
227	412137.80	2178011.63	-	-	Картометрический	1.00	-
231	412119.34	2178480.01	-	-	Картометрический	1.00	-
232	412160.24	2178633.10	-	-	Картометрический	1.00	-
233	412068.04	2178715.96	-	-	Картометрический	1.00	-
234	412122.21	2178813.41	-	-	Картометрический	1.00	-
235	412169.88	2178969.09	-	-	Картометрический	1.00	-
236	412181.17	2178993.51	-	-	Картометрический	1.00	-
237	412197.08	2179116.78	-	-	Картометрический	1.00	-
238	412232.97	2179179.35	-	-	Картометрический	1.00	-
239	412204.04	2179191.07	-	-	Картометрический	1.00	-
240	412110.72	2179198.78	-	-	Картометрический	1.00	-
241	412058.16	2179176.18	-	-	Картометрический	1.00	-
242	411995.78	2179098.14	-	-	Картометрический	1.00	-
243	411948.37	2178958.58	-	-	Картометрический	1.00	-
244	411894.08	2178918.81	-	-	Картометрический	1.00	-
245	411969.48	2178718.95	-	-	Картометрический	1.00	-
246	411952.63	2178663.11	-	-	Картометрический	1.00	-
247	411907.40	2178634.48	-	-	Картометрический	1.00	-
248	411931.85	2178587.80	-	-	Картометрический	1.00	-
249	411919.53	2178524.93	-	-	Картометрический	1.00	-
250	411985.18	2178512.64	-	-	Картометрический	1.00	-
251	411995.98	2178577.03	-	-	Картометрический	1.00	-
252	412074.14	2178560.33	-	-	Картометрический	1.00	-
253	412063.75	2178497.62	-	-	Картометрический	1.00	-
231	412119.34	2178480.01	-	-	Картометрический	1.00	-
254	412002.48	2177934.37	-	-	Картометрический	1.00	-
255	412002.48	2177934.39	-	-	Картометрический	1.00	-
256	412002.67	2177937.41	-	-	Картометрический	1.00	-
257	412006.44	2177956.13	-	-	Картометрический	1.00	-
258	412013.57	2177978.47	-	-	Картометрический	1.00	-
259	412053.94	2178083.34	-	-	Картометрический	1.00	-
260	412062.12	2178105.11	-	-	Картометрический	1.00	-
261	412083.85	2178168.51	-	-	Картометрический	1.00	-

1	2	3	4	5	6	7	8
262	412091.53	2178197.36	-	-	Картометрический	1.00	-
263	412094.91	2178220.19	-	-	Картометрический	1.00	-
264	412099.10	2178292.96	-	-	Картометрический	1.00	-
265	412021.06	2178423.29	-	-	Картометрический	1.00	-
266	411939.43	2178487.01	-	-	Картометрический	1.00	-
267	411854.71	2178349.74	-	-	Картометрический	1.00	-
268	411797.00	2178428.15	-	-	Картометрический	1.00	-
269	411788.78	2178419.71	-	-	Картометрический	1.00	-
270	411712.45	2178355.54	-	-	Картометрический	1.00	-
271	411701.53	2178331.51	-	-	Картометрический	1.00	-
272	411667.72	2178308.41	-	-	Картометрический	1.00	-
273	411612.95	2178255.84	-	-	Картометрический	1.00	-
274	411541.87	2178198.36	-	-	Картометрический	1.00	-
275	411486.96	2178142.34	-	-	Картометрический	1.00	-
276	411452.90	2178119.86	-	-	Картометрический	1.00	-
277	411428.44	2178054.40	-	-	Картометрический	1.00	-
278	411409.46	2177921.98	-	-	Картометрический	1.00	-
279	411346.28	2177841.12	-	-	Картометрический	1.00	-
280	411288.51	2177712.60	-	-	Картометрический	1.00	-
281	411261.21	2177551.29	-	-	Картометрический	1.00	-
282	411294.74	2177430.95	-	-	Картометрический	1.00	-
283	411291.52	2177278.68	-	-	Картометрический	1.00	-
284	411358.99	2177165.27	-	-	Картометрический	1.00	-
285	411386.88	2177004.53	-	-	Картометрический	1.00	-
286	411358.60	2176895.65	-	-	Картометрический	1.00	-
287	410908.15	2176612.50	-	-	Картометрический	1.00	-
288	410847.07	2176512.80	-	-	Картометрический	1.00	-
289	410062.98	2175926.59	-	-	Картометрический	1.00	-
290	409984.03	2176038.81	-	-	Картометрический	1.00	-
291	410038.39	2176076.89	-	-	Картометрический	1.00	-
292	409873.93	2176307.63	-	-	Картометрический	1.00	-
293	409824.90	2176348.77	-	-	Картометрический	1.00	-
294	409720.97	2176275.02	-	-	Картометрический	1.00	-
295	409799.14	2176159.47	-	-	Картометрический	1.00	-
296	409843.05	2176098.59	-	-	Картометрический	1.00	-
297	409923.69	2175986.78	-	-	Картометрический	1.00	-
298	410164.98	2175631.39	-	-	Картометрический	1.00	-
299	410289.64	2175645.12	-	-	Картометрический	1.00	-
300	410431.70	2175680.29	-	-	Картометрический	1.00	-
301	410735.60	2175782.26	-	-	Картометрический	1.00	-
302	410845.82	2175859.30	-	-	Картометрический	1.00	-
303	411017.64	2175994.03	-	-	Картометрический	1.00	-
304	411079.54	2176087.30	-	-	Картометрический	1.00	-
305	411115.88	2176179.87	-	-	Картометрический	1.00	-
306	411152.89	2176223.05	-	-	Картометрический	1.00	-
307	411212.46	2176275.22	-	-	Картометрический	1.00	-
308	411284.82	2176319.17	-	-	Картометрический	1.00	-
309	411441.03	2176422.61	-	-	Картометрический	1.00	-
310	411541.95	2176511.26	-	-	Картометрический	1.00	-
311	411564.00	2176544.80	-	-	Картометрический	1.00	-
312	411596.39	2176648.92	-	-	Картометрический	1.00	-

1	2	3	4	5	6	7	8
313	411615.52	2176783.24	-	-	Картометрический	1.00	-
314	411614.74	2176862.05	-	-	Картометрический	1.00	-
315	411599.65	2176940.53	-	-	Картометрический	1.00	-
316	411538.67	2177039.20	-	-	Картометрический	1.00	-
317	411496.24	2177259.48	-	-	Картометрический	1.00	-
318	411490.12	2177352.57	-	-	Картометрический	1.00	-
319	411496.28	2177421.34	-	-	Картометрический	1.00	-
320	411500.47	2177545.18	-	-	Картометрический	1.00	-
321	411509.04	2177579.26	-	-	Картометрический	1.00	-
322	411570.41	2177666.22	-	-	Картометрический	1.00	-
323	411686.03	2177777.23	-	-	Картометрический	1.00	-
324	411749.98	2177821.00	-	-	Картометрический	1.00	-
325	411859.93	2177880.21	-	-	Картометрический	1.00	-
326	411973.70	2177924.11	-	-	Картометрический	1.00	-
254	412002.48	2177934.37	-	-	Картометрический	1.00	-
327	409807.93	2176158.36	-	-	Аналитический	0.10	-
328	409807.61	2176159.31	-	-	Аналитический	0.10	-
329	409801.85	2176157.39	-	-	Аналитический	0.10	-
330	409802.16	2176156.44	-	-	Аналитический	0.10	-
327	409807.93	2176158.36	-	-	Аналитический	0.10	-
331	409774.86	2176203.81	-	-	Аналитический	0.10	-
332	409774.86	2176204.81	-	-	Аналитический	0.10	-
333	409773.86	2176204.81	-	-	Аналитический	0.10	-
334	409773.86	2176203.81	-	-	Аналитический	0.10	-
331	409774.86	2176203.81	-	-	Аналитический	0.10	-
335	409728.50	2176269.25	-	-	Аналитический	0.10	-
336	409728.50	2176270.25	-	-	Аналитический	0.10	-
337	409727.50	2176270.25	-	-	Аналитический	0.10	-
338	409727.50	2176269.25	-	-	Аналитический	0.10	-
335	409728.50	2176269.25	-	-	Аналитический	0.10	-
339	410614.77	2176902.28	-	-	Аналитический	0.10	-
340	410666.32	2176973.10	-	-	Аналитический	0.10	-
341	410587.80	2177096.15	-	-	Аналитический	0.10	-
342	410400.46	2177206.50	-	-	Аналитический	0.10	-
343	410366.93	2177225.40	-	-	Аналитический	0.10	-
344	410313.63	2177036.13	-	-	Картометрический	1.00	-
345	410261.93	2177051.20	-	-	Картометрический	1.00	-
346	410261.93	2177078.91	-	-	Аналитический	0.10	-
347	410244.09	2177086.78	-	-	Аналитический	0.10	-
348	410253.13	2177134.75	-	-	Аналитический	0.10	-
349	410273.24	2177131.57	-	-	Аналитический	0.10	-
350	410312.21	2177196.63	-	-	Аналитический	0.10	-
351	410319.83	2177222.19	-	-	Аналитический	0.10	-
352	410304.59	2177249.99	-	-	Аналитический	0.10	-
353	410225.25	2177312.78	-	-	Аналитический	0.10	-
354	410143.28	2177336.20	-	-	Аналитический	0.10	-
355	410143.28	2177306.18	-	-	Аналитический	0.10	-

1	2	3	4	5	6	7	8
356	410151.75	2177164.30	-	-	Аналитический	0.10	-
357	410148.88	2177081.13	-	-	Аналитический	0.10	-
358	410136.84	2177023.00	-	-	Аналитический	0.10	-
359	410134.66	2176983.85	-	-	Аналитический	0.10	-
360	410019.52	2176917.40	-	-	Картометрический	1.00	-
361	409938.33	2176914.37	-	-	Картометрический	1.00	-
362	409899.56	2176829.17	-	-	Картометрический	1.00	-
363	409934.35	2176738.37	-	-	Картометрический	1.00	-
364	409926.09	2176679.55	-	-	Картометрический	1.00	-
365	409857.73	2176611.73	-	-	Картометрический	1.00	-
366	409844.94	2176523.52	-	-	Картометрический	1.00	-
367	409848.13	2176437.03	-	-	Картометрический	1.00	-
368	409957.37	2176450.19	-	-	Картометрический	1.00	-
369	410064.41	2176500.80	-	-	Картометрический	1.00	-
339	410614.77	2176902.28	-	-	Картометрический	1.00	-
370	409685.04	2176328.26	-	-	Картометрический	1.00	-
371	409741.02	2176373.35	-	-	Картометрический	1.00	-
372	409753.16	2176411.77	-	-	Картометрический	1.00	-
373	409745.21	2176559.39	-	-	Картометрический	1.00	-
374	409774.68	2176631.96	-	-	Картометрический	1.00	-
375	409874.52	2176670.11	-	-	Картометрический	1.00	-
376	409897.64	2176722.71	-	-	Картометрический	1.00	-
377	409879.79	2176780.03	-	-	Картометрический	1.00	-
378	409867.14	2176844.81	-	-	Картометрический	1.00	-
379	409897.26	2176932.16	-	-	Картометрический	1.00	-
380	409949.87	2176969.75	-	-	Картометрический	1.00	-
381	410006.85	2176956.61	-	-	Картометрический	1.00	-
382	410083.93	2177023.98	-	-	Картометрический	1.00	-
383	410097.59	2177076.82	-	-	Картометрический	1.00	-
384	410077.75	2177213.20	-	-	Картометрический	1.00	-
385	410052.38	2177291.33	-	-	Картометрический	1.00	-
386	410010.14	2177508.14	-	-	Картометрический	1.00	-
387	410057.43	2177730.38	-	-	Картометрический	1.00	-
388	410039.08	2177824.43	-	-	Картометрический	1.00	-
389	409971.25	2177951.14	-	-	Картометрический	1.00	-
390	409979.39	2177868.69	-	-	Картометрический	1.00	-
391	409928.24	2177734.69	-	-	Картометрический	1.00	-
392	409937.49	2177667.55	-	-	Картометрический	1.00	-
393	409869.55	2177513.01	-	-	Картометрический	1.00	-
394	409752.44	2177395.09	-	-	Картометрический	1.00	-
395	409774.07	2177338.59	-	-	Картометрический	1.00	-
396	409700.10	2177254.86	-	-	Аналитический	0.10	-
397	409642.48	2177274.14	-	-	Аналитический	0.10	-
398	409604.81	2177305.48	-	-	Аналитический	0.10	-
399	409588.11	2177353.71	-	-	Картометрический	1.00	-
400	409598.02	2177428.04	-	-	Аналитический	0.10	-
401	409587.29	2177464.10	-	-	Аналитический	0.10	-
402	409562.32	2177498.45	-	-	Аналитический	0.10	-
403	409529.90	2177511.87	-	-	Аналитический	0.10	-
404	409457.54	2177501.72	-	-	Аналитический	0.10	-

1	2	3	4	5	6	7	8
405	409387.14	2177485.03	-	-	Аналитический	0.10	-
406	409348.50	2177485.68	-	-	Аналитический	0.10	-
407	409292.83	2177487.65	-	-	Аналитический	0.10	-
408	409214.24	2177482.08	-	-	Аналитический	0.10	-
409	409174.95	2177472.59	-	-	Аналитический	0.10	-
410	409143.51	2177460.14	-	-	Аналитический	0.10	-
411	409107.86	2177452.25	-	-	Аналитический	0.10	-
412	409086.49	2177418.99	-	-	Аналитический	0.10	-
413	409085.50	2177403.60	-	-	Аналитический	0.10	-
414	409131.40	2177382.88	-	-	Аналитический	0.10	-
415	409201.00	2177358.27	-	-	Аналитический	0.10	-
416	409267.60	2177311.34	-	-	Аналитический	0.10	-
417	409287.00	2177286.78	-	-	Аналитический	0.10	-
418	409360.71	2177325.61	-	-	Аналитический	0.10	-
419	409427.43	2177378.89	-	-	Аналитический	0.10	-
420	409466.66	2177342.02	-	-	Аналитический	0.10	-
421	409504.79	2177361.31	-	-	Аналитический	0.10	-
422	409496.61	2177381.62	-	-	Аналитический	0.10	-
423	409515.62	2177401.47	-	-	Аналитический	0.10	-
424	409543.86	2177430.62	-	-	Аналитический	0.10	-
425	409573.95	2177385.24	-	-	Картометрический	1.00	-
426	409566.75	2177347.55	-	-	Аналитический	0.10	-
427	409359.49	2177234.12	-	-	Аналитический	0.10	-
428	409386.10	2177207.74	-	-	Аналитический	0.10	-
429	409347.22	2177181.22	-	-	Аналитический	0.10	-
430	409170.66	2177060.92	-	-	Картометрический	1.00	-
431	409312.35	2176856.48	-	-	Картометрический	1.00	-
432	409353.17	2176797.61	-	-	Картометрический	1.00	-
433	409358.01	2176790.74	-	-	Картометрический	1.00	-
434	409358.52	2176791.45	-	-	Аналитический	0.10	-
435	409392.92	2176836.09	-	-	Аналитический	0.10	-
436	409421.74	2176909.13	-	-	Аналитический	0.10	-
437	409576.99	2176979.76	-	-	Картометрический	1.00	-
438	409627.92	2176874.59	-	-	Картометрический	1.00	-
439	409629.15	2176833.68	-	-	Аналитический	0.10	-
440	409565.34	2176800.63	-	-	Аналитический	0.10	-
441	409398.16	2176733.75	-	-	Картометрический	1.00	-
442	409486.11	2176610.11	-	-	Картометрический	1.00	-
443	409508.01	2176577.96	-	-	Картометрический	1.00	-
444	409534.44	2176542.45	-	-	Картометрический	1.00	-
445	409580.79	2176477.32	-	-	Картометрический	1.00	-
446	409622.75	2176418.10	-	-	Картометрический	1.00	-
447	409671.16	2176350.12	-	-	Картометрический	1.00	-
370	409685.04	2176328.26	-	-	Картометрический	1.00	-
448	410032.08	2177221.85	-	-	Картометрический	1.00	-
449	409978.98	2177284.42	-	-	Картометрический	1.00	-
450	409869.88	2177325.90	-	-	Картометрический	1.00	-
451	409695.78	2177139.95	-	-	Картометрический	1.00	-
452	409679.02	2177052.22	-	-	Картометрический	1.00	-
453	409774.53	2176960.44	-	-	Картометрический	1.00	-


1	2	3	4	5	6	7	8
448	410032.08	2177221.85	-	-	Картометрический	1.00	-
454	409183.64	2177329.42	-	-	Аналитический	0.10	-
455	409131.59	2177347.41	-	-	Аналитический	0.10	-
456	409090.20	2177367.04	-	-	Аналитический	0.10	-
457	409067.81	2177387.86	-	-	Аналитический	0.10	-
458	409044.57	2177432.94	-	-	Аналитический	0.10	-
459	409000.89	2177463.76	-	-	Аналитический	0.10	-
460	408963.14	2177496.89	-	-	Аналитический	0.10	-
461	408925.39	2177519.23	-	-	Аналитический	0.10	-
462	408856.06	2177561.61	-	-	Аналитический	0.10	-
463	408808.33	2177604.85	-	-	Аналитический	0.10	-
464	408794.70	2177601.07	-	-	Картометрический	1.00	-
465	408808.14	2177581.93	-	-	Картометрический	1.00	-
466	409047.09	2177236.79	-	-	Картометрический	1.00	-
467	409052.04	2177240.91	-	-	Аналитический	0.10	-
454	409183.64	2177329.42	-	-	Аналитический	0.10	-
468	410839.52	2178387.30	-	-	Аналитический	0.10	-
469	410835.98	2178403.00	-	-	Аналитический	0.10	-
470	410828.38	2178413.12	-	-	Аналитический	0.10	-
471	410811.18	2178416.66	-	-	Аналитический	0.10	-
472	410775.24	2178407.55	-	-	Аналитический	0.10	-
473	410742.84	2178403.00	-	-	Аналитический	0.10	-
474	410684.63	2178410.59	-	-	Аналитический	0.10	-
475	410631.48	2178408.57	-	-	Аналитический	0.10	-
476	410586.43	2178399.96	-	-	Аналитический	0.10	-
477	410499.48	2178359.72	-	-	Аналитический	0.10	-
478	410434.83	2178329.44	-	-	Аналитический	0.10	-
479	410368.31	2178410.75	-	-	Картометрический	1.00	-
480	410338.00	2178431.93	-	-	Картометрический	1.00	-
481	410269.96	2178417.58	-	-	Картометрический	1.00	-
482	410131.59	2178313.18	-	-	Картометрический	1.00	-
483	410317.47	2178155.66	-	-	Картометрический	1.00	-
484	410287.16	2178112.65	-	-	Аналитический	0.10	-
485	410394.61	2178013.68	-	-	Аналитический	0.10	-
486	410420.32	2178024.70	-	-	Аналитический	0.10	-
487	410514.23	2178133.30	-	-	Аналитический	0.10	-
488	410541.53	2178148.60	-	-	Аналитический	0.10	-
489	410577.57	2178148.60	-	-	Аналитический	0.10	-
490	410678.00	2178246.68	-	-	Аналитический	0.10	-
491	410802.81	2178357.66	-	-	Аналитический	0.10	-
468	410839.52	2178387.30	-	-	Аналитический	0.10	-
492	411970.57	2181100.66	-	-	Картометрический	1.00	-
493	411930.59	2181159.22	-	-	Картометрический	1.00	-
494	412044.95	2181264.00	-	-	Картометрический	1.00	-
495	411925.85	2181398.99	-	-	Картометрический	1.00	-
496	411788.65	2181285.40	-	-	Картометрический	1.00	-
497	411929.46	2181074.00	-	-	Картометрический	1.00	-
492	411970.57	2181100.66	-	-	Картометрический	1.00	-

1	2	3	4	5	6	7	8
498	411142.39	2180323.85	-	-	Картометрический	1.00	-
499	411095.96	2180386.56	-	-	Картометрический	1.00	-
500	411220.10	2180475.94	-	-	Картометрический	1.00	-
501	411209.59	2180494.39	-	-	Картометрический	1.00	-
502	411192.16	2180524.64	-	-	Картометрический	1.00	-
503	411373.85	2180710.52	-	-	Картометрический	1.00	-
504	411508.29	2180812.28	-	-	Картометрический	1.00	-
505	411465.48	2180871.35	-	-	Картометрический	1.00	-
506	411437.56	2180854.43	-	-	Картометрический	1.00	-
507	411302.65	2180738.00	-	-	Картометрический	1.00	-
508	411132.60	2180631.96	-	-	Картометрический	1.00	-
509	411164.84	2180573.88	-	-	Картометрический	1.00	-
510	410982.69	2180435.31	-	-	Картометрический	1.00	-
511	410679.79	2180216.53	-	-	Картометрический	1.00	-
512	-	-	410700.44	2180189.58	Картометрический	1.00	-
513	-	-	410699.13	2180188.55	Картометрический	1.00	-
514	410788.22	2180059.62	-	-	Картометрический	1.00	-
515	410979.01	2180208.45	-	-	Картометрический	1.00	-
498	411142.39	2180323.85	-	-	Картометрический	1.00	-
516	410648.88	2180060.68	-	-	Картометрический	1.00	-
517	410598.58	2180139.53	-	-	Картометрический	1.00	-
518	410562.61	2180151.07	-	-	Аналитический	0.10	-
519	410480.10	2180094.38	-	-	Аналитический	0.10	-
520	410187.89	2179875.44	-	-	Картометрический	1.00	-
521	410242.76	2179788.60	-	-	Картометрический	1.00	-
522	410508.99	2179961.75	-	-	Аналитический	0.10	-
523	410546.40	2179987.81	-	-	Аналитический	0.10	-
524	410613.28	2180035.43	-	-	Картометрический	1.00	-
516	410648.88	2180060.68	-	-	Картометрический	1.00	-
525	409546.07	2179320.11	-	-	Картометрический	1.00	-
526	409481.79	2179409.96	-	-	Картометрический	1.00	-
527	409072.07	2179133.94	-	-	Картометрический	1.00	-
528	408792.72	2178918.18	-	-	Картометрический	1.00	-
529	408731.66	2178891.23	-	-	Картометрический	1.00	-
530	408697.16	2178974.47	-	-	Картометрический	1.00	-
531	408581.94	2178916.88	-	-	Картометрический	1.00	-
532	408772.62	2178679.33	-	-	Картометрический	1.00	-
533	408985.17	2178850.90	-	-	Картометрический	1.00	-
534	409149.77	2179019.26	-	-	Картометрический	1.00	-
525	409546.07	2179320.11	-	-	Картометрический	1.00	-
535	411293.41	2178429.82	-	-	Картометрический	1.00	-
536	411293.41	2178446.29	-	-	Картометрический	1.00	-
537	411255.36	2178497.83	-	-	Картометрический	1.00	-
538	411236.69	2178518.28	-	-	Картометрический	1.00	-
539	411204.68	2178546.38	-	-	Картометрический	1.00	-
540	411117.91	2178588.65	-	-	Картометрический	1.00	-
541	411090.88	2178584.87	-	-	Картометрический	1.00	-

Раздел 4

План границ объекта

Схема расположения листов плана границ объекта

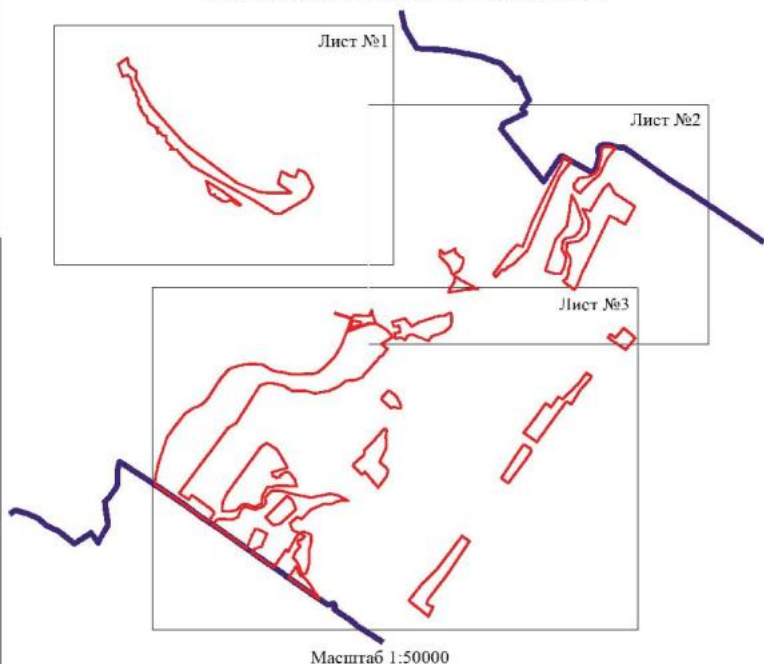

Используемые условные знаки и обозначения:

	границы территориальной зоны
	границы муниципального образования
Лист №1	область и номер листа плана границ объекта


Руководитель БУВО «Нормативно-проектный центр»

Подпись Ю.В. Шалыгина Дата « 05 » декабря 2022г.

Место для оттиска печати (при наличии) лица, составившего описание местоположения границ объекта



Taxonomía de la zona
Bosque

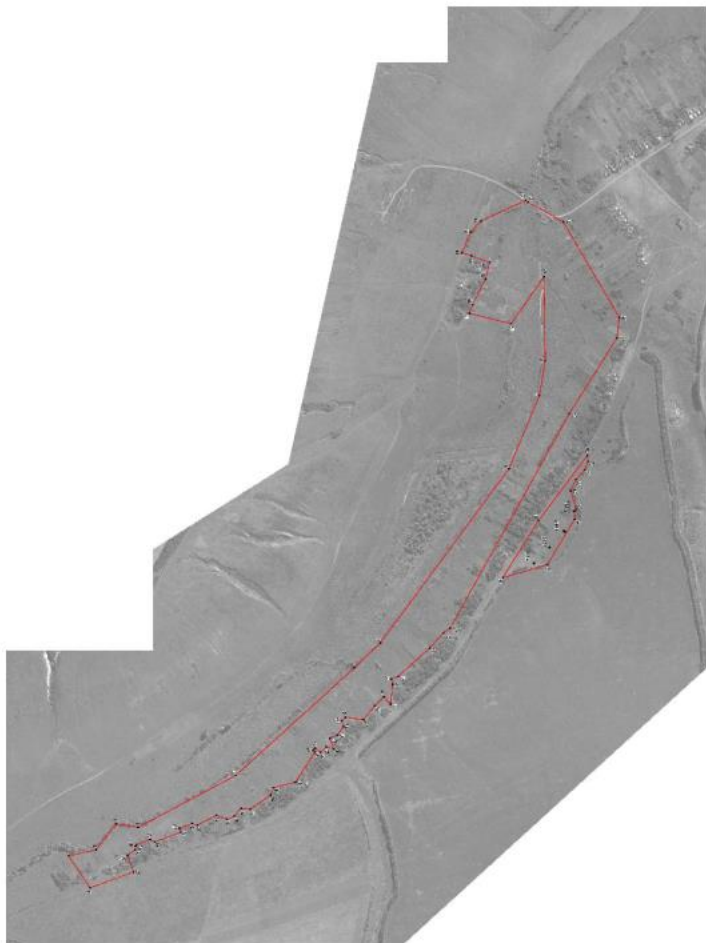

Escala 1:1000

El presente documento es de uso exclusivo de la
 "Comisión Ejecutiva de Fomento y
 Promoción de la Agricultura, Ganadería y Pesca"

Proyecto de Ley de Fomento y Promoción de la
 Agricultura, Ganadería y Pesca, Ley N.º 10.525
 del 2002
 Ministerio de Agricultura, Ganadería y Pesca
 Dirección General de Fomento y Promoción de la Agricultura, Ganadería y Pesca

Traverse stations
BCH21



Station 1088

Scale 1:10000

1:10000

1:10000

