



**МИНИСТЕРСТВО  
АРХИТЕКТУРЫ И ГРАДОСТРОИТЕЛЬСТВА  
ВОРОНЕЖСКОЙ ОБЛАСТИ**

Правовое управление правительства  
Воронежской области

**ЗАРЕГИСТРИРОВАНО**

« 02 » 04 2024 г.

Регистрационный номер № 339

**ПРИКАЗ**

19.03.2024

№ 45-01-04/95

г. Воронеж

**О внесении изменений в правила землепользования и застройки  
Нижнекарачанского сельского поселения Грибановского  
муниципального района Воронежской области**

В соответствии с Градостроительным кодексом Российской Федерации, Федеральным законом от 06.10.2003 № 131-ФЗ «Об общих принципах организации местного самоуправления в Российской Федерации», законами Воронежской области от 07.07.2006 № 61-ОЗ «О регулировании градостроительной деятельности в Воронежской области», от 20.12.2018 № 173-ОЗ «О перераспределении полномочий по утверждению правил землепользования и застройки между органами местного самоуправления поселений Воронежской области, городского округа город Нововоронеж, Борисоглебского городского округа и исполнительными органами государственной власти Воронежской области», постановлением Правительства Воронежской области от 31.12.2014 № 1240 «Об утверждении Положения о министерстве архитектуры и градостроительства Воронежской области», на основании приказа департамента архитектуры и градостроительства Воронежской области от 04.10.2021 № 45-01-04/1088 «О подготовке проектов о внесении изменений в правила землепользования и застройки поселений Аннинского, Бобровского, Богучарского, Бутурлиновского, Грибановского, Калачеевского, Кантемировского,

Лискинского, Нижнедевицкого, Новоусманского, Новохопёрского, Острогожского, Панинского, Петропавловского, Поворинского, Подгоренского, Рамонского, Репьёвского, Россошанского, Терновского, Эртильского, Верхнемамонского, Верхнехавского, Каменского, Павловского, Хохольского муниципальных районов Воронежской области» (в редакции приказа архитектуры и градостроительства Воронежской области от 01.12.2021 № 45-01-04/1286), с учетом заключения о результатах публичных слушаний от 07.12.2022

п р и к а з ы в а ю:

1. Внести в приказ департамента архитектуры и градостроительства Воронежской области от 25.08.2021 № 45-01-04/950 «Об утверждении правил землепользования и застройки Нижнекарачанского сельского поселения Грибановского муниципального района Воронежской области» следующие изменения:

1.1. В преамбуле приказа:

1.1.1. Слово «правительства» заменить словом «Правительства».

1.1.2. Слова «Положения о департаменте» заменить словами «Положения о министерстве».

1.2. В правилах землепользования и застройки Нижнекарачанского сельского поселения Грибановского муниципального района Воронежской области (далее – Правила):

1.2.1. В части I Правил:

1.2.1.1. В пункте 1 раздела 1 и далее по тексту слово «департамента» в соответствующем падеже заменить словом «министерства» в соответствующем падеже.

1.2.1.2. В подпункте 1 пункта 7 раздела 2 слова «пунктом 6.1 статьи 26.3 Федерального закона от 06.10.1999 № 184-ФЗ «Об общих принципах организации законодательных (представительных) и исполнительных органов государственной власти субъектов Российской Федерации» заменить словами «частью 3 статьи 6 Федерального закона от 21.12.2021 № 414-ФЗ

«Об общих принципах организации публичной власти в субъектах Российской Федерации».

1.2.1.3. Пункт 8 раздела 2 изложить в следующей редакции:

**«8. Полномочия Уполномоченного органа по вопросам землепользования и застройки»**

Полномочия Уполномоченного органа по вопросам землепользования и застройки включают:

- 1) принятие решения о подготовке проекта Правил, принятие решения о подготовке проекта о внесении изменений в Правила и подготовка таких документов;
- 2) утверждение Правил, утверждение изменений в Правила;
- 3) утверждение состава и порядка деятельности комиссии по подготовке проекта Правил землепользования и застройки по вопросам, указанным в статьях 31, 33 ГрК РФ.»

1.2.1.4. В подпункте 1 пункта 9 раздела 2 слова «указанных в пункте 8» заменить словами «указанных в подпунктах 1-2 пункта 8».

1.2.1.5. В подпункте 1 пункта 11 раздела 3 слова «в Комиссию» заменить словами «, которое рассматривается в порядке, определенном статьей 39 ГрК РФ».

1.2.2. В пункте 17 части II Правил:

1.2.2.1. В подпункте 1 карту градостроительного зонирования территории Нижнекарачанского сельского поселения Грибановского муниципального района Воронежской области изложить в редакции согласно приложению № 1 к настоящему приказу.

1.2.2.2. В подпункте 2 карту градостроительного зонирования с отображением зон с особыми условиями использования территории Нижнекарачанского сельского поселения Грибановского муниципального района Воронежской области изложить в редакции согласно приложению № 2 к настоящему приказу.

1.2.2.3. В графе третьей строки 1 таблицы подпункта 2.1 и далее по тексту слова «правительства Воронежской области» заменить словами «Правительства Воронежской области».

1.2.3. В пункте 21 части III Правил:

1.2.3.1. В подпункте 1:

1.2.3.1.1. Строки 1-3 таблицы изложить в следующей редакции:

«

1	2.1	Для индивидуального жилищного строительства	400	5000	50%	3 этажа*	3 метра**
2	2.3	Блокированная жилая застройка	80	3000	50%	3 этажа*	3 метра**; 0 метров – при примыкании к соседним зданиям
3	2.2	Для ведения личного подсобного хозяйства (приусадебный земельный участок)	300	6000	30%	3 этажа*	3 метра**

».

1.2.3.1.2. Дополнить таблицу после строки 5 строкой 5<sup>1</sup> следующего содержания:

«

5 <sup>1</sup>	2.7.2	Размещение гаражей для собственных нужд	не подлежат установлению				
----------------	-------	---	--------------------------	--	--	--	--

».

1.2.3.1.3. Дополнить таблицу после строки 16 строкой 16<sup>1</sup> следующего содержания:

«

16 <sup>1</sup>	12.0	Земельные участки (территории) общего пользования	не подлежат установлению				
-----------------	------	---	--------------------------	--	--	--	--

».

1.2.3.1.4. Строку 34 таблицы изложить в следующей редакции:

«

34	13.2	Ведение садоводства	400	2000	30%	3 этажа	3 метра
----	------	---------------------	-----	------	-----	---------	---------

».

1.2.3.1.5. После таблицы дополнить абзацами следующего содержания:

«\* для вспомогательных видов – 1 этаж;

\*\* от вспомогательных видов – 1 метр.



Не допускается размещать со стороны улицы вспомогательные строения, за исключением гаражей. Допускается блокировка хозяйственных построек на смежных земельных участках по взаимному согласию домовладельцев с учетом требований пожарной безопасности.».

1.2.3.2. В подпункте 1 и далее по тексту слова «, устанавливаемые в соответствии с законодательством Российской Федерации, определяются пунктом» заменить словами «в зонах с особыми условиями использования территории устанавливаются в соответствии с законодательством Российской Федерации. Перечень зон с особыми условиями использования территории и основания установления ограничений приведены в пункте».

1.2.3.3. В подпункте 2:

1.2.3.3.1. Строки 29-31 таблицы изложить в следующей редакции:

«

29	2.1	Для индивидуального жилищного строительства	300	1000	50%	3 этажа*	3 метра**
30	2.2	Для ведения личного подсобного хозяйства (приусадебный земельный участок)	300	5000	40%	3 этажа*	3 метра**; 0 метров – при примыкании к соседним зданиям
31	2.3	Блокированная жилая застройка	80	3000	50%	3 этажа*	3 метра**

».

1.2.3.3.2. Дополнить таблицу после строки 26 строкой 26<sup>1</sup> следующего содержания:

«

26 <sup>1</sup>	12.0	Земельные участки (территории) общего пользования	не подлежат установлению				
-----------------	------	---	--------------------------	--	--	--	--

».

1.2.3.3.3. Дополнить таблицу после строки 31 строкой 31<sup>1</sup> следующего содержания:

«

31 <sup>1</sup>	2.7.2	Размещение гаражей для собственных нужд	не подлежат установлению				
-----------------	-------	---	--------------------------	--	--	--	--

».

1.2.3.3.4. После таблицы дополнить абзацами следующего содержания:

«\* для вспомогательных видов – 1 этаж;

\*\* от вспомогательных видов – 1 метр.

Не допускается размещать со стороны улицы вспомогательные строения, за исключением гаражей. Допускается блокировка хозяйственных построек на смежных земельных участках по взаимному согласию домовладельцев с учетом требований пожарной безопасности.».

1.2.3.4. Таблицу подпункта 3 после строки 16 дополнить строкой 16<sup>1</sup> следующего содержания:

«

16 <sup>1</sup>	12.0	Земельные участки (территории) общего пользования	не подлежат установлению
-----------------	------	---	--------------------------

».

1.2.3.5. В подпункте 4:

1.2.3.5.1. Дополнить таблицу после строки 6 строкой 6<sup>1</sup> следующего содержания:

«

6 <sup>1</sup>	12.0	Земельные участки (территории) общего пользования	не подлежат установлению
----------------	------	---	--------------------------

».

1.2.3.5.2. Дополнить таблицу после строки 9 строками 10-13 следующего содержания:

«

10	4.9.1.1	Заправка транспортных средств	не подлежат установлению			1 этаж	3 метра
11	4.9.1.2	Обеспечение дорожного отдыха	600	не подлежит установлению	45%	3 этажа	3 метра
12	4.9.1.3	Автомобильные мойки	не подлежат установлению			1 этаж	3 метра
13	4.9.1.4	Ремонт автомобилей	не подлежат установлению			1 этаж	3 метра

».

1.2.3.6. Таблицу подпункта 5 после строки 14 дополнить строкой 14<sup>1</sup> следующего содержания:

«

14 <sup>1</sup>	12.0	Земельные участки (территории) общего пользования	не подлежат установлению
-----------------	------	---	--------------------------

».

1.2.3.7. Таблицу подпункта 6 после строки 18 дополнить строкой 18<sup>1</sup> следующего содержания:

«

18 <sup>1</sup>	12.0	Земельные участки (территории) общего пользования	не подлежат установлению
-----------------	------	---	--------------------------

».

1.2.3.8. Таблицу подпункта 7 после строки 2 дополнить строками 2<sup>1</sup>-2<sup>2</sup> следующего содержания:

«

2 <sup>1</sup>	12.0	Земельные участки (территории) общего пользования	не подлежат установлению
2 <sup>2</sup>	12.0.1	Улично-дорожная сеть	не подлежат установлению

».

1.2.4. Пункт 22 части III Правил изложить в следующей редакции:

**«22. Перечень зон с особыми условиями использования территории и основания установления ограничений использования земельных участков и объектов капитального строительства на территории Нижнекарачанского сельского поселения Грибановского муниципального района Воронежской области**

№ п/п	Вид зоны	Основания установления ограничений использования земельных участков и объектов капитального строительства
1	2	3
1	Охранная зона объектов электроэнергетики (объектов электросетевого хозяйства и объектов по производству электрической энергии)	Постановление Правительства Российской Федерации от 24.02.2009 № 160 «О порядке установления охранных зон объектов электросетевого хозяйства и особых условий использования земельных участков, расположенных в границах таких зон»  Постановление Правительства Российской Федерации от 18.11.2013 № 1033 «О порядке установления охранных зон объектов по производству электрической энергии и особых условий использования земельных участков, расположенных в границах таких зон»
2	Охранная зона линий и сооружений связи	Постановление Правительства Российской Федерации от 09.06.1995 № 578 «Об утверждении Правил охраны линий и сооружений связи Российской Федерации»
3	Охранная зона трубопроводов (газопроводов, нефтепроводов и нефтепродуктопроводов, аммиакопроводов)	Федеральный закон от 31.03.1999 № 69-ФЗ «О газоснабжении в Российской Федерации»  Постановление Правительства Российской Федерации от 20.11.2000 № 878 «Об утверждении Правил охраны газораспределительных сетей»

		<p>Постановление Правительства Российской Федерации от 08.09.2017 № 1083 «Об утверждении Правил охраны магистральных газопроводов и о внесении изменений в Положение о представлении в федеральный орган исполнительной власти (его территориальные органы), уполномоченный Правительством Российской Федерации на осуществление государственного кадастрового учета, государственной регистрации прав, ведение Единого государственного реестра недвижимости и предоставление сведений, содержащихся в Едином государственном реестре недвижимости, федеральными органами исполнительной власти, органами государственной власти субъектов Российской Федерации и органами местного самоуправления дополнительных сведений, воспроизводимых на публичных кадастровых картах»</p> <p>«Правила охраны магистральных трубопроводов», утвержденные Минтопэнерго России 29.04.1992, постановлением Госгортехнадзора России от 22.04.1992 № 9</p> <p>Постановление Госгортехнадзора России от 23.11.1994 № 61 «О распространении «Правил охраны магистральных трубопроводов» на магистральные аммиакопроводы»</p>
4	Охранная зона особо охраняемой природной территории (государственного природного заповедника, национального парка, природного парка, памятника природы)	<p>Земельный кодекс Российской Федерации</p> <p>Федеральный закон от 14.03.1995 № 33-ФЗ «Об особо охраняемых природных территориях»</p> <p>Решение исполнительного комитета Воронежского областного Совета народных депутатов от 12.12.1973 № 930 «Об установлении охранной зоны Хоперского государственного заповедника»</p>
5	Водоохранная зона	Водный кодекс Российской Федерации
6	Прибрежная защитная полоса	Водный кодекс Российской Федерации
7	Зоны затопления и подтопления	Водный кодекс Российской Федерации
8	Зоны санитарной охраны источников питьевого и хозяйственно-бытового водоснабжения, а также устанавливаемые в случаях, предусмотренных Водным кодексом Российской Федерации, в отношении подземных водных объектов зоны специальной охраны	<p>Водный кодекс Российской Федерации</p> <p>СанПиН 2.1.4.1110-02 «Зоны санитарной охраны источников водоснабжения и водопроводов питьевого назначения»</p>
9	Санитарно-защитная зона	Постановление Правительства Российской Федерации от 03.03.2018 № 222 «Об утверждении Правил установления санитарно-защитных зон и использования земельных участков, расположенных в границах санитарно-защитных зон»
10	Охранная зона пунктов государственной	Постановление Правительства Российской Федерации от 21.08.2019 № 1080 «Об охранных зонах пунктов

	геодезической сети, государственной нивелирной сети и государственной гравиметрической сети	государственной геодезической сети, государственной нивелирной сети и государственной гравиметрической сети»
11	Зона минимальных расстояний до магистральных или промышленных трубопроводов (газопроводов, нефтепроводов и нефтепродуктопроводов, аммиакопроводов)	Положение о данном виде зоны с особыми условиями использования территории, определяемое Правительством Российской Федерации

1.2.5. В приложении № 1 к Правилам:

1.2.5.1. Описание местоположения границ зоны застройки индивидуальными жилыми домами села Нижний Карачан – Ж1/1 изложить в редакции согласно приложению № 3 к настоящему приказу.

1.2.5.2. Описание местоположения границ зоны сельскохозяйственного использования в границах населенного пункта села Нижний Карачан – СХ1/1 изложить в редакции согласно приложению № 4 к настоящему приказу.

2. Контроль исполнения настоящего приказа возложить на заместителя министра архитектуры и градостроительства Воронежской области – начальника отдела территориального планирования министерства архитектуры и градостроительства Воронежской области Беляеву С.М.

Министр архитектуры  
и градостроительства  
Воронежской области



А.А. Еренков






# ПРАВИЛА ЗЕМЛЕПОЛЬЗОВАНИЯ И ЗАСТРОЙКИ Карта градостроительного зонирования территории Нижнекарачанского сельского поселения Грибановского муниципального района Воронежской области

## УСЛОВНЫЕ ОБОЗНАЧЕНИЯ

### Территориальные границы

- Границы сельского поселения
  - Границы населенного пункта
  - Территории, для которых градостроительные регламенты не устанавливаются
  - Земли лесного фонда
  - Земли, подвергшиеся поверхностному воздействию
  - Специализированные участки в составе земель населенных пунктов
- ### Особые охраняемые придорожные территории
- Территории, подлежащие регламентации по назначению по ОДПТ

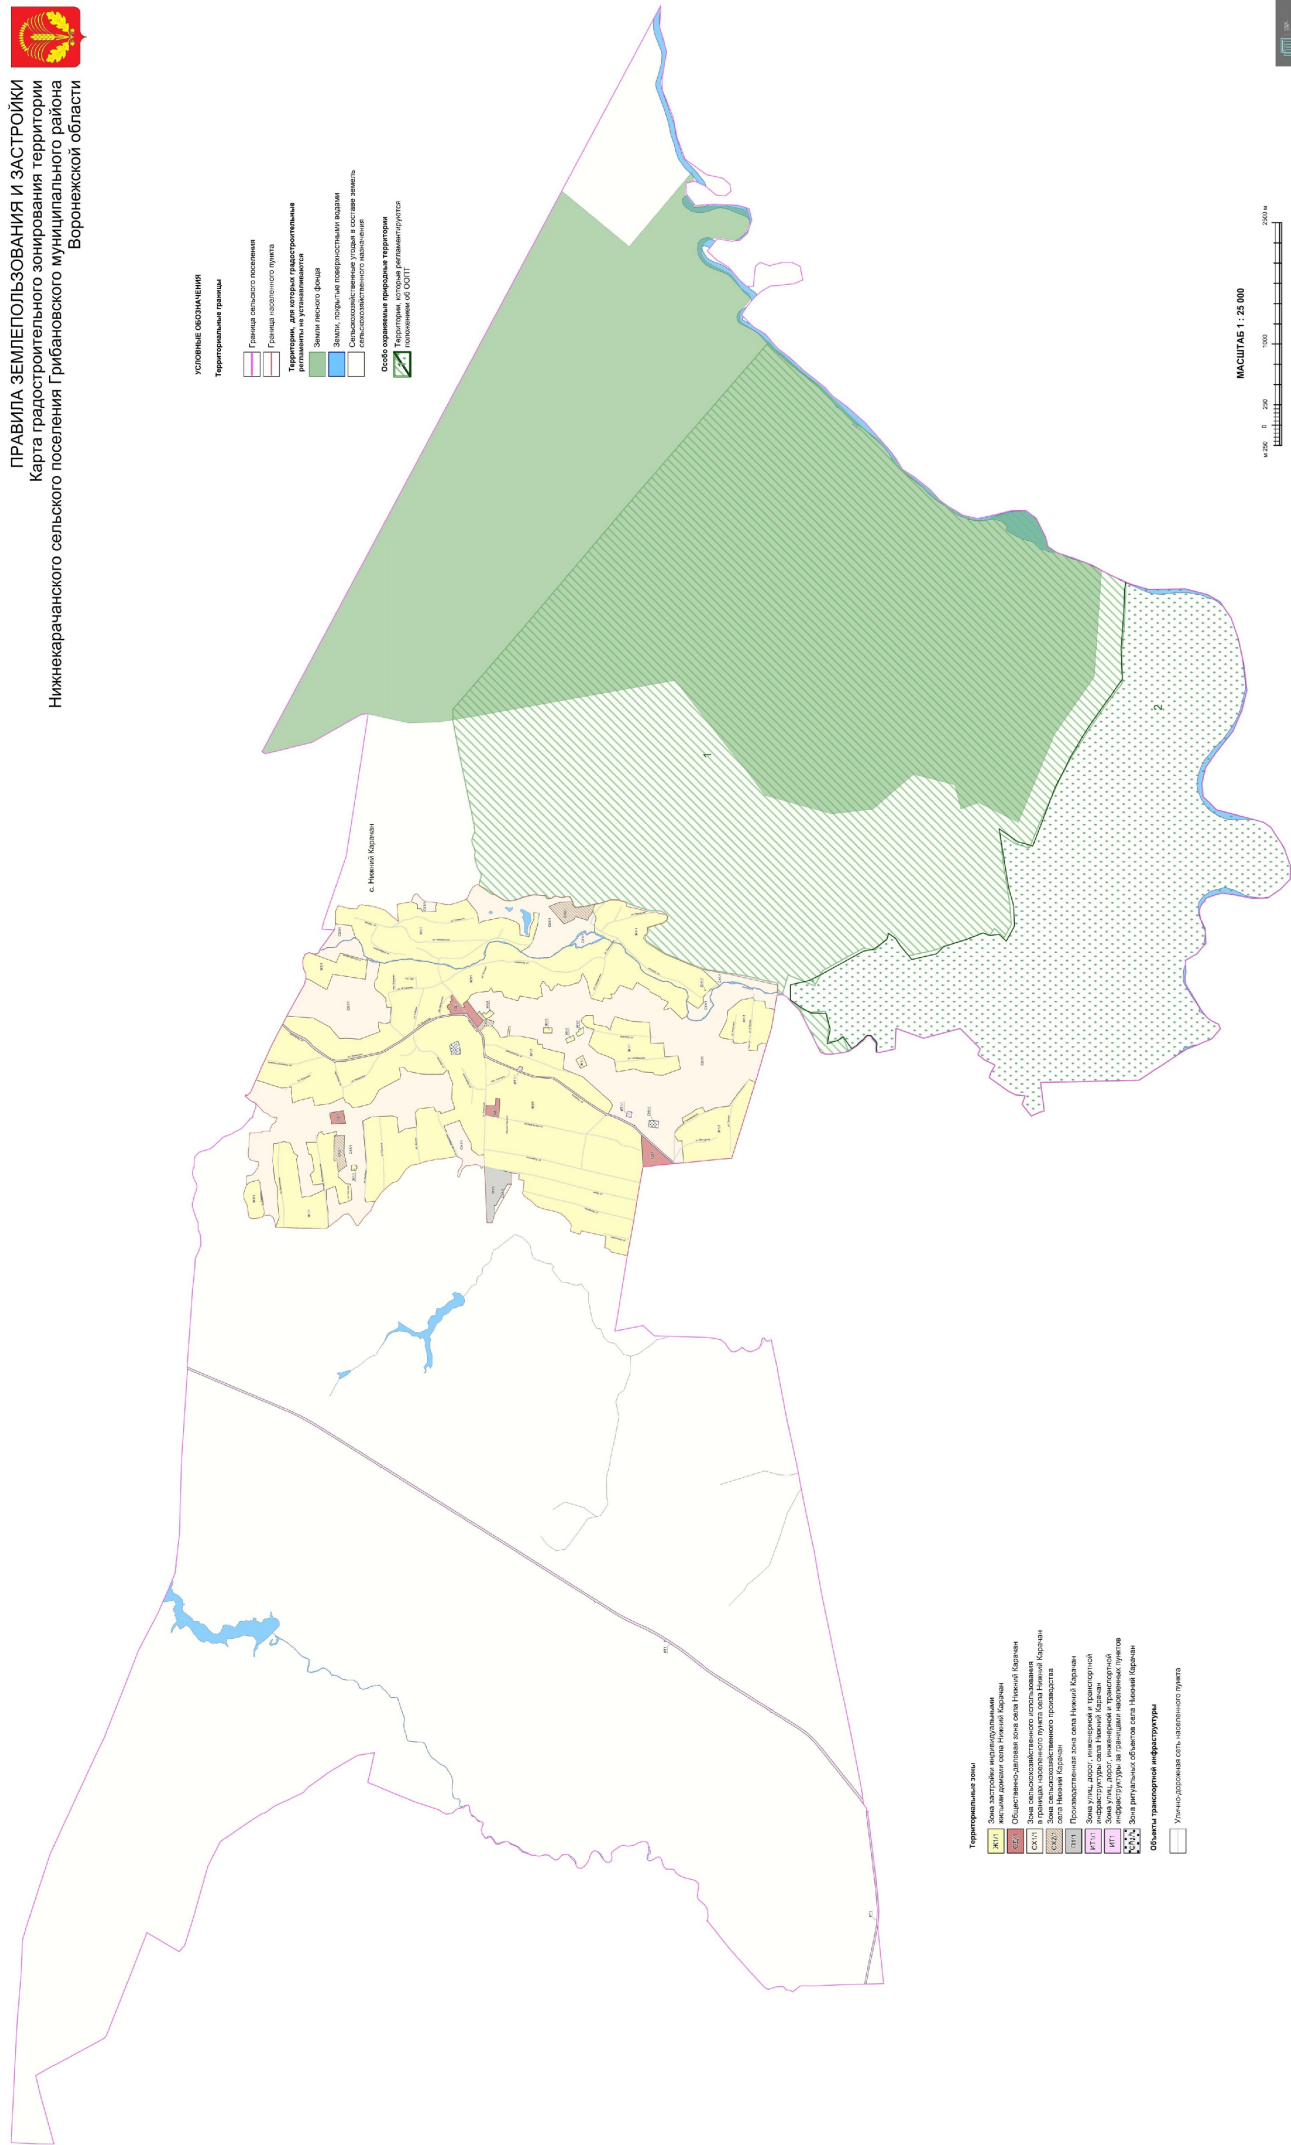

### Территориальные зоны


- Ж111** Зона застройки индивидуальной жилой жилой застройки
  - СЗ1** Зона для размещения объектов складского назначения
  - СЗ11** Зона для размещения объектов складского назначения в границах населенного пункта села Нижний Карачан
  - СЗ2** Зона для размещения объектов складского назначения в границах сельского поселения
  - П111** Промышленная зона села Нижний Карачан
  - П112** Зона улиц, дорог, инженерной и транспортной инфраструктуры села Нижний Карачан
  - П113** Зона для размещения объектов складского назначения в границах населенных пунктов
  - П114** Зона размещения объектов села Нижний Карачан
- ### Объекты транспортной инфраструктуры
- Улицы дорожная сеть населенного пункта







ПРАВИЛА ЗЕМЛЕПОЛЬЗОВАНИЯ И ЗАСТРОЙКИ  
с особыми условиями использования территории  
Нижнекарачанского сельского поселения  
Грибановского муниципального района  
Воронежской области

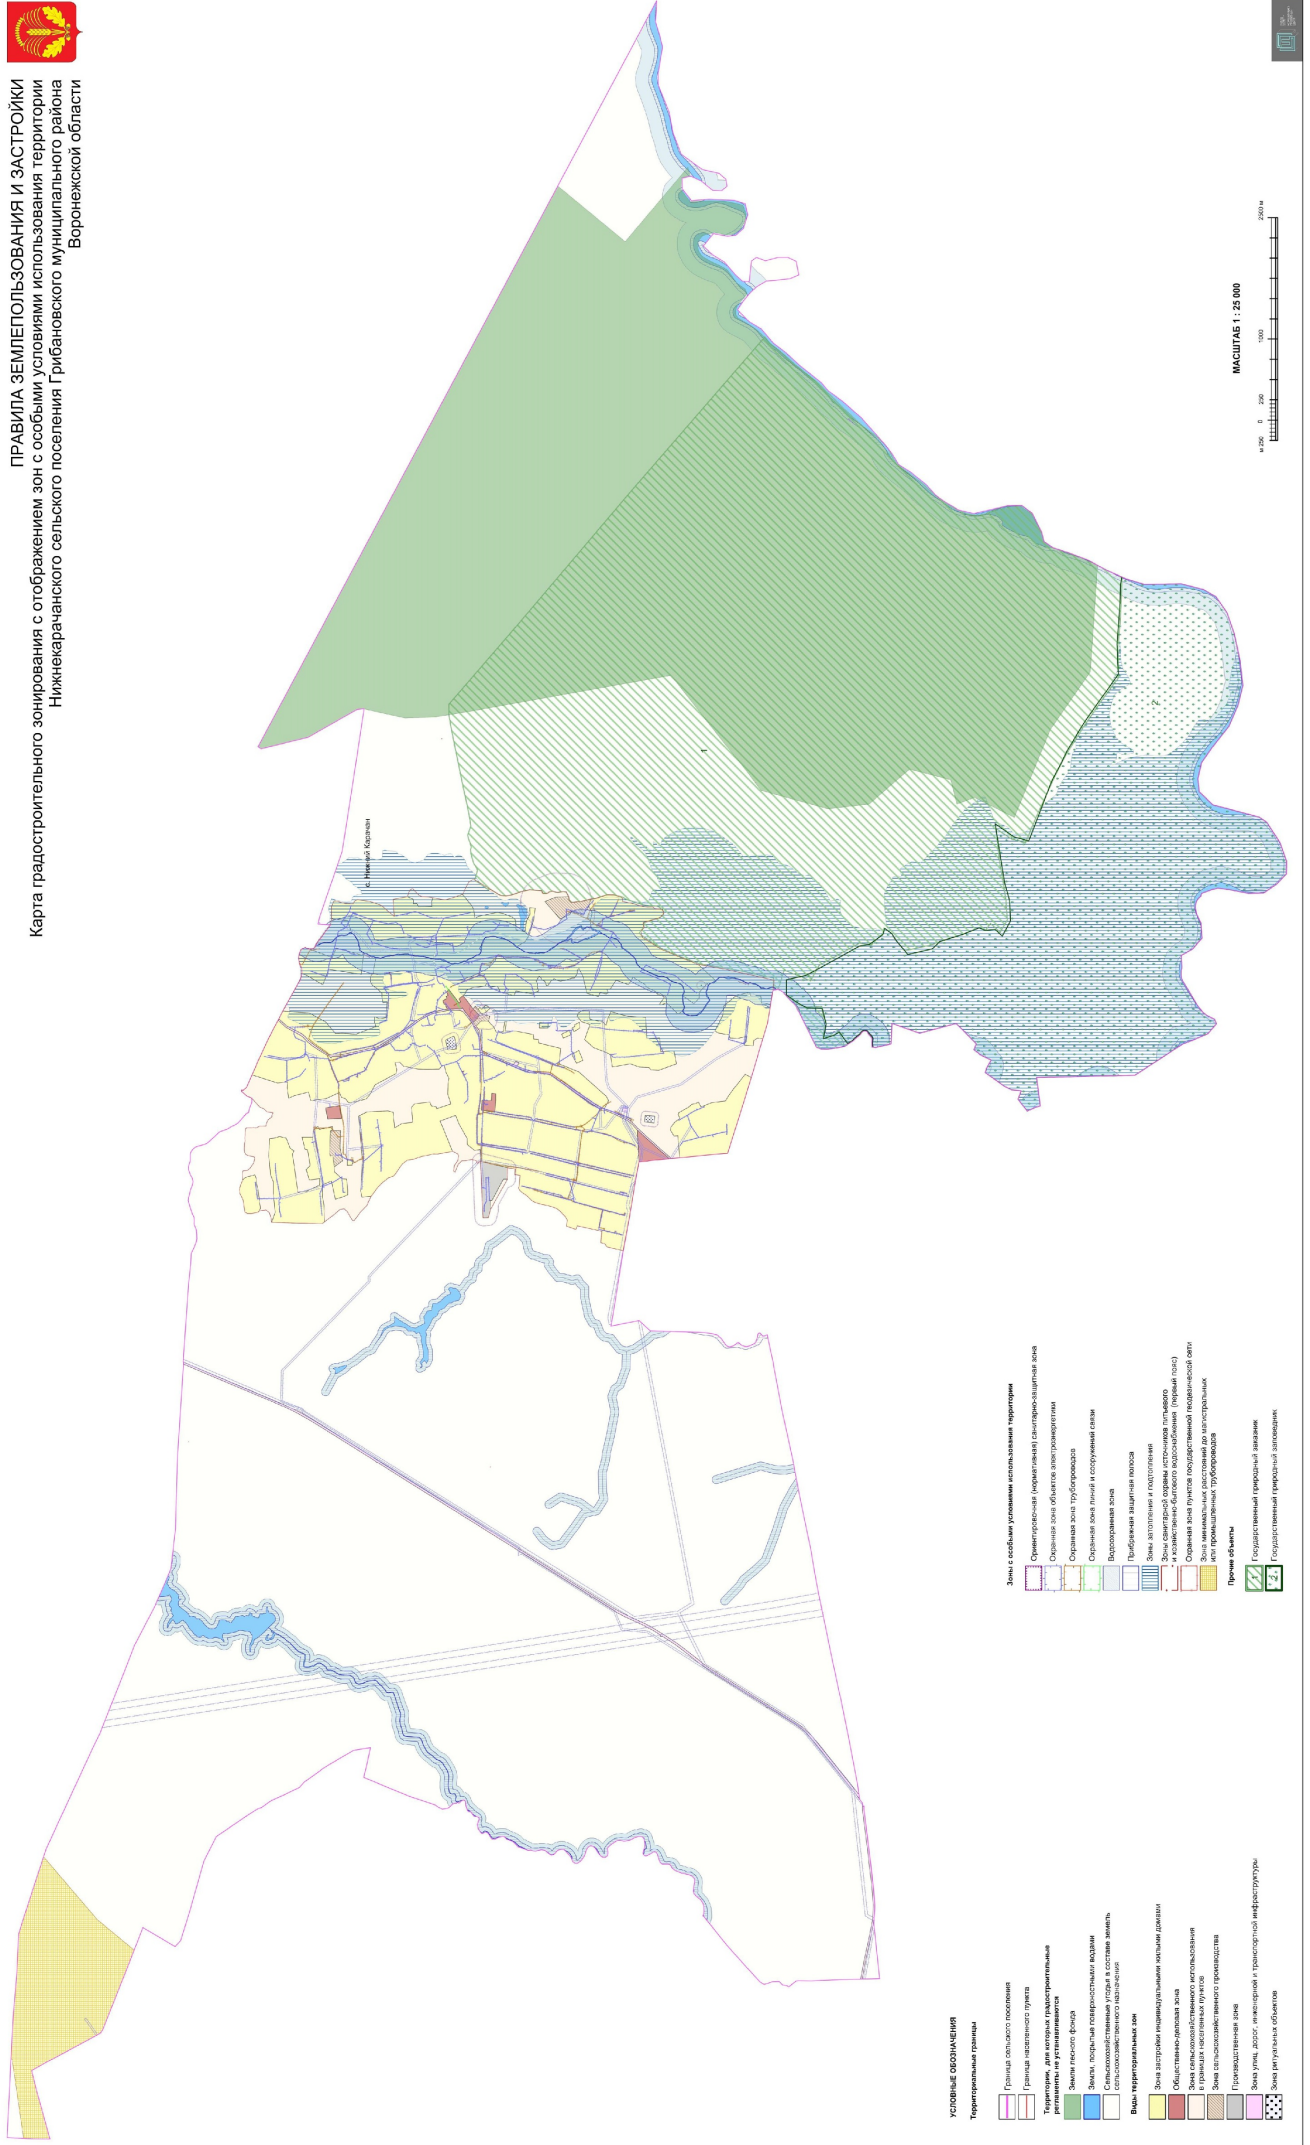


**УСЛОВИЯ ОБОЗНАЧЕНИЯ**

**Территориальные границы**

- Граница сельского поселения
- Граница населенного пункта
- Территория для ведения рекреационных мероприятий
- Зона экологического фонда
- Зона, подлежащая государственной охране
- Зона, подлежащая государственной охране в соответствии с законодательством Российской Федерации
- Виды территориальных зон**
- Зона застройки индивидуальными жилыми домами
- Общественно-деловая зона
- Зона сельскохозяйственного использования
- Зона сельскохозяйственного использования
- Зона сельскохозяйственного использования
- Промышленная зона
- Зона улиц, дорог, инженерной и транспортной инфраструктуры
- Зона рекреационная

- Зоны с особыми условиями использования территории
- Охраняемая (рекреативная) санитарно-защитная зона
- Охраняемая зона объектов культурного наследия
- Охраняемая зона водоемов
- Охраняемая зона лесов и охранные степи
- Восстановительная зона
- Прибрежная защитная полоса
- Зона, изотопная и подтопленная
- Зона санитарной охраны источников питьевого и хозяйственно-бытового водоснабжения (питьевая зона)
- Охраняемая зона объектов культурного наследия (памятников истории и культуры) федерального, регионального или местного (муниципального) значения
- Прочие объекты
- Государственный природный заказник
- Государственный природный заказник

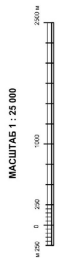

Приложение № 3  
к приказу министерства  
архитектуры и градостроительства  
Воронежской области  
от 19.03.2024 № 45-01-04/95

«ОПИСАНИЕ МЕСТОПОЛОЖЕНИЯ ГРАНИЦ

Зона застройки индивидуальными жилыми домами села Нижний Карачан – Ж1/1

(наименование объекта, местоположение границ которого описано  
(далее - объект)

Раздел 1

Сведения об объекте		
№ п/п	Характеристики объекта	Описание характеристик
1	2	3
1	Местоположение объекта	Воронежская область, Грибановский муниципальный район, Нижнекарачанское сельское поселение, село Нижний Карачан
2	Площадь объекта ± величина погрешности определения площади ( $P \pm \text{Дельта } P$ )	-
3	Иные характеристики объекта	-

## Раздел 2

Сведения о местоположении границ объекта					
1. Система координат: -					
2. Сведения о характерных точках границ объекта					
Обозначение характерных точек границ	Координаты, м		Метод определения координат характерной точки	Средняя квадратическая погрешность положения характерной точки (Mt), м	Описание обозначения точки на местности (при наличии)
	X	Y			
1	2	3	4	5	6
-	-	-	-	-	-
3. Сведения о характерных точках части (частей) границы объекта					
Обозначение характерных точек части границы	Координаты, м		Метод определения координат характерной точки	Средняя квадратическая погрешность положения характерной точки (Mt), м	Описание обозначения точки на местности (при наличии)
	X	Y			
1	2	3	4	5	6
Часть №					
-	-	-	-	-	-

## Раздел 3

Сведения о местоположении измененных (уточненных) границ объекта							
1. Система координат: МСК - 36, зона 2							
2. Сведения о характерных точках границ объекта							
Обозначение характерных точек границ	Существующие координаты, м		Измененные (уточненные) координаты, м		Метод определения координат характерной точки	Средняя квадратическая погрешность положения характерной точки (Mt), м	Описание обозначения точки на местности (при наличии)
	X	Y	X	Y			
1	2	3	4	5	6	7	8
1	480657.09	2267835.87	-	-	Картометрический	5.00	-
2	480639.49	2267893.58	-	-	Аналитический	0.10	-
3	480616.95	2267952.52	-	-	Картометрический	5.00	-
4	480582.55	2267982.76	-	-	Картометрический	5.00	-
5	480464.41	2268015.69	-	-	Картометрический	5.00	-
6	480445.04	2267960.49	-	-	Картометрический	5.00	-
7	480442.13	2267906.25	-	-	Картометрический	5.00	-
8	480425.67	2267833.62	-	-	Картометрический	5.00	-
9	480410.18	2267696.11	-	-	Картометрический	5.00	-
10	480397.59	2267602.17	-	-	Картометрический	5.00	-
11	480413.36	2267568.07	-	-	Картометрический	5.00	-
12	480426.82	2267554.41	-	-	Картометрический	5.00	-
13	480502.81	2267538.89	-	-	Картометрический	5.00	-
14	480557.74	2267539.65	-	-	Картометрический	5.00	-
15	480587.99	2267554.99	-	-	Картометрический	5.00	-
16	480601.62	2267647.60	-	-	Картометрический	5.00	-
17	480611.25	2267704.61	-	-	Картометрический	5.00	-
18	480649.63	2267786.77	-	-	Картометрический	5.00	-
1	480657.09	2267835.87	-	-	Картометрический	5.00	-
19	480259.82	2267428.58	-	-	Картометрический	5.00	-
20	480213.59	2267550.85	-	-	Картометрический	5.00	-
21	480237.11	2267783.93	-	-	Картометрический	5.00	-
22	480236.83	2267930.47	-	-	Картометрический	5.00	-
23	480271.69	2268013.75	-	-	Картометрический	5.00	-
24	480293.00	2268248.11	-	-	Картометрический	5.00	-
25	480283.31	2268463.09	-	-	Картометрический	5.00	-
26	480209.71	2268472.78	-	-	Картометрический	5.00	-
27	480159.44	2268489.66	-	-	Аналитический	0.10	-
28	480075.98	2268467.58	-	-	Аналитический	0.10	-
29	480031.23	2268344.67	-	-	Аналитический	0.10	-
30	479981.94	2268310.76	-	-	Аналитический	0.10	-
31	480000.54	2268271.35	-	-	Картометрический	5.00	-
32	479973.42	2268089.29	-	-	Картометрический	5.00	-
33	479934.68	2267800.70	-	-	Картометрический	5.00	-

1	2	3	4	5	6	7	8
34	479822.35	2267816.19	-	-	Картометрический	5.00	-
35	479665.46	2267887.85	-	-	Картометрический	5.00	-
36	479663.53	2267969.20	-	-	Картометрический	5.00	-
37	479793.29	2267951.77	-	-	Картометрический	5.00	-
38	479832.03	2268081.54	-	-	Картометрический	5.00	-
39	479781.67	2268129.96	-	-	Картометрический	5.00	-
40	479814.60	2268323.64	-	-	Картометрический	5.00	-
41	479845.59	2268333.33	-	-	Картометрический	5.00	-
42	479882.39	2268480.53	-	-	Картометрический	5.00	-
43	479748.75	2268480.53	-	-	Картометрический	5.00	-
44	479746.81	2268550.25	-	-	Картометрический	5.00	-
45	479723.50	2268598.35	-	-	Картометрический	5.00	-
46	479682.89	2268612.23	-	-	Картометрический	5.00	-
47	479667.40	2268575.43	-	-	Картометрический	5.00	-
48	479506.64	2268612.23	-	-	Картометрический	5.00	-
49	479500.83	2268581.24	-	-	Картометрический	5.00	-
50	479530.73	2268557.33	-	-	Аналитический	0.10	-
51	479535.23	2268441.53	-	-	Аналитический	0.10	-
52	479541.83	2268273.90	-	-	Аналитический	0.10	-
53	479531.11	2268248.89	-	-	Аналитический	0.10	-
54	479504.17	2268253.72	-	-	Аналитический	0.10	-
55	479484.27	2268112.08	-	-	Аналитический	0.10	-
56	479481.46	2268053.45	-	-	Картометрический	5.00	-
57	479389.66	2267967.59	-	-	Картометрический	5.00	-
58	479331.94	2267962.55	-	-	Картометрический	5.00	-
59	479318.99	2267826.43	-	-	Картометрический	5.00	-
60	479319.35	2267770.15	-	-	Картометрический	5.00	-
61	479328.25	2267765.99	-	-	Картометрический	5.00	-
62	479374.65	2267744.29	-	-	Аналитический	0.10	-
63	479470.63	2267715.27	-	-	Аналитический	0.10	-
64	479520.20	2267938.21	-	-	Картометрический	5.00	-
65	479634.47	2267889.79	-	-	Картометрический	5.00	-
66	479628.74	2267777.30	-	-	Аналитический	0.10	-
67	479632.09	2267757.59	-	-	Аналитический	0.10	-
68	479623.90	2267708.11	-	-	Аналитический	0.10	-
69	479613.11	2267648.58	-	-	Аналитический	0.10	-
70	479610.14	2267594.64	-	-	Аналитический	0.10	-
71	479604.93	2267454.76	-	-	Аналитический	0.10	-
72	479603.54	2267436.92	-	-	Картометрический	5.00	-
73	479633.38	2267414.98	-	-	Картометрический	5.00	-
74	479860.29	2267418.74	-	-	Картометрический	5.00	-
75	479919.01	2267417.56	-	-	Картометрический	5.00	-
76	480006.07	2267421.62	-	-	Картометрический	5.00	-
77	480104.10	2267423.89	-	-	Картометрический	5.00	-
19	480259.82	2267428.58	-	-	Картометрический	5.00	-
78	479322.34	2268134.41	-	-	Аналитический	0.10	-
79	479323.96	2268194.65	-	-	Аналитический	0.10	-



1	2	3	4	5	6	7	8
80	479263.33	2268198.62	-	-	Аналитический	0.10	-
81	479263.14	2268186.04	-	-	Аналитический	0.10	-
82	479253.91	2268186.42	-	-	Аналитический	0.10	-
83	479254.11	2268156.72	-	-	Аналитический	0.10	-
84	479261.41	2268156.82	-	-	Аналитический	0.10	-
85	479262.28	2268135.48	-	-	Аналитический	0.10	-
78	479322.34	2268134.41	-	-	Аналитический	0.10	-
86	480500.41	2269250.09	-	-	Картометрический	5.00	-
87	480454.08	2269353.17	-	-	Картометрический	5.00	-
88	480436.51	2269395.14	-	-	Картометрический	5.00	-
89	480409.45	2269459.79	-	-	Картометрический	5.00	-
90	480408.91	2269461.07	-	-	Картометрический	5.00	-
91	480397.41	2269483.06	-	-	Картометрический	5.00	-
92	480390.77	2269497.09	-	-	Картометрический	5.00	-
93	480354.12	2269574.93	-	-	Картометрический	5.00	-
94	480301.29	2269686.62	-	-	Картометрический	5.00	-
95	480231.35	2269826.72	-	-	Картометрический	5.00	-
96	480177.79	2269925.15	-	-	Картометрический	5.00	-
97	480175.10	2269922.94	-	-	Аналитический	0.10	-
98	480082.55	2269837.77	-	-	Аналитический	0.10	-
99	479889.92	2269732.39	-	-	Аналитический	0.10	-
100	479857.07	2269702.81	-	-	Аналитический	0.10	-
101	479821.51	2269663.06	-	-	Аналитический	0.10	-
102	479765.37	2269616.37	-	-	Аналитический	0.10	-
103	479631.33	2269525.91	-	-	Аналитический	0.10	-
104	479564.91	2269488.00	-	-	Аналитический	0.10	-
105	479541.98	2269481.30	-	-	Аналитический	0.10	-
106	479531.38	2269462.77	-	-	Аналитический	0.10	-
107	479520.52	2269461.96	-	-	Аналитический	0.10	-
108	479519.02	2269471.95	-	-	Аналитический	0.10	-
109	479504.97	2269475.12	-	-	Аналитический	0.10	-
110	479406.87	2269477.33	-	-	Аналитический	0.10	-
111	479238.73	2269513.56	-	-	Аналитический	0.10	-
112	479199.31	2269521.53	-	-	Аналитический	0.10	-
113	479056.04	2269554.75	-	-	Аналитический	0.10	-
114	478971.59	2269572.42	-	-	Аналитический	0.10	-
115	478915.16	2269594.05	-	-	Аналитический	0.10	-
116	478697.01	2269726.91	-	-	Аналитический	0.10	-
117	478612.91	2269786.94	-	-	Аналитический	0.10	-
118	478561.74	2269827.57	-	-	Аналитический	0.10	-
119	478468.81	2269895.56	-	-	Аналитический	0.10	-
120	478411.67	2269934.89	-	-	Аналитический	0.10	-
121	478262.54	2270010.66	-	-	Аналитический	0.10	-
122	478230.62	2270017.59	-	-	Аналитический	0.10	-
123	478162.29	2270031.23	-	-	Аналитический	0.10	-
124	478091.40	2270044.15	-	-	Аналитический	0.10	-
125	478056.64	2270047.23	-	-	Аналитический	0.10	-



1	2	3	4	5	6	7	8
126	477979.43	2270046.95	-	-	Аналитический	0.10	-
127	477934.86	2270044.72	-	-	Аналитический	0.10	-
128	477911.08	2270039.73	-	-	Аналитический	0.10	-
129	477899.65	2270034.14	-	-	Аналитический	0.10	-
130	477885.11	2270021.20	-	-	Аналитический	0.10	-
131	477783.13	2269887.82	-	-	Аналитический	0.10	-
132	477747.49	2269840.48	-	-	Аналитический	0.10	-
133	477711.06	2269790.62	-	-	Аналитический	0.10	-
134	477704.11	2269773.70	-	-	Аналитический	0.10	-
135	477685.39	2269557.93	-	-	Аналитический	0.10	-
136	477681.54	2269521.90	-	-	Аналитический	0.10	-
137	477668.76	2269522.78	-	-	Аналитический	0.10	-
138	477659.21	2269528.97	-	-	Аналитический	0.10	-
139	477583.00	2269489.57	-	-	Аналитический	0.10	-
140	477494.92	2269451.32	-	-	Аналитический	0.10	-
141	477386.89	2269408.50	-	-	Аналитический	0.10	-
142	477282.92	2269360.59	-	-	Аналитический	0.10	-
143	477219.91	2269333.38	-	-	Аналитический	0.10	-
144	477124.32	2269299.49	-	-	Аналитический	0.10	-
145	477071.16	2269281.79	-	-	Аналитический	0.10	-
146	477028.72	2269277.81	-	-	Аналитический	0.10	-
147	477003.14	2269278.30	-	-	Аналитический	0.10	-
148	476872.20	2269265.79	-	-	Аналитический	0.10	-
149	476844.79	2269263.49	-	-	Аналитический	0.10	-
150	476822.28	2269257.48	-	-	Аналитический	0.10	-
151	476773.32	2269225.30	-	-	Аналитический	0.10	-
152	476715.91	2269185.98	-	-	Аналитический	0.10	-
153	476655.87	2269141.43	-	-	Аналитический	0.10	-
154	476470.97	2269008.11	-	-	Аналитический	0.10	-
155	476398.68	2268958.89	-	-	Аналитический	0.10	-
156	476300.88	2268891.08	-	-	Аналитический	0.10	-
157	476229.41	2268849.50	-	-	Аналитический	0.10	-
158	476188.86	2268824.98	-	-	Аналитический	0.10	-
159	476185.93	2268822.20	-	-	Аналитический	0.10	-
160	476185.40	2268817.51	-	-	Аналитический	0.10	-
161	476177.59	2268808.04	-	-	Аналитический	0.10	-
162	476165.89	2268811.08	-	-	Аналитический	0.10	-
163	476155.46	2268811.46	-	-	Аналитический	0.10	-
164	476148.27	2268809.62	-	-	Аналитический	0.10	-
165	476126.86	2268806.48	-	-	Аналитический	0.10	-
166	476105.15	2268799.02	-	-	Аналитический	0.10	-
167	476062.60	2268781.90	-	-	Аналитический	0.10	-
168	476017.03	2268763.29	-	-	Аналитический	0.10	-
169	475937.41	2268722.47	-	-	Аналитический	0.10	-
170	475851.26	2268677.89	-	-	Аналитический	0.10	-
171	475824.05	2268657.80	-	-	Аналитический	0.10	-
172	475797.46	2268630.46	-	-	Аналитический	0.10	-
173	475739.39	2268567.05	-	-	Аналитический	0.10	-

1	2	3	4	5	6	7	8
174	475721.52	2268175.95	-	-	Картометрический	5.00	-
175	475746.08	2268028.79	-	-	Картометрический	5.00	-
176	475754.87	2267980.85	-	-	Картометрический	5.00	-
177	475773.47	2267879.42	-	-	Картометрический	5.00	-
178	475806.56	2267670.39	-	-	Картометрический	5.00	-
179	475833.53	2267522.29	-	-	Картометрический	5.00	-
180	475835.94	2267507.61	-	-	Картометрический	5.00	-
181	475898.87	2267159.61	-	-	Картометрический	5.00	-
182	475913.49	2267079.72	-	-	Картометрический	5.00	-
183	475913.67	2267079.76	-	-	Картометрический	5.00	-
184	475978.29	2267095.27	-	-	Картометрический	5.00	-
185	476108.72	2267124.36	-	-	Картометрический	5.00	-
186	476124.48	2267136.38	-	-	Картометрический	5.00	-
187	476134.38	2267153.86	-	-	Картометрический	5.00	-
188	476147.21	2267165.97	-	-	Картометрический	5.00	-
189	476190.85	2267176.39	-	-	Картометрический	5.00	-
190	476179.66	2267318.70	-	-	Картометрический	5.00	-
191	476483.00	2267387.15	-	-	Картометрический	5.00	-
192	476500.66	2267343.09	-	-	Картометрический	5.00	-
193	476615.36	2267382.83	-	-	Картометрический	5.00	-
194	476612.16	2267418.72	-	-	Картометрический	5.00	-
195	476606.28	2267457.89	-	-	Картометрический	5.00	-
196	476636.12	2267506.29	-	-	Картометрический	5.00	-
197	476691.41	2267565.47	-	-	Картометрический	5.00	-
198	476720.98	2267589.95	-	-	Картометрический	5.00	-
199	476748.82	2267605.21	-	-	Картометрический	5.00	-
200	476788.16	2267619.87	-	-	Картометрический	5.00	-
201	476856.25	2267638.67	-	-	Картометрический	5.00	-
202	476922.21	2267651.55	-	-	Картометрический	5.00	-
203	476956.05	2267662.43	-	-	Картометрический	5.00	-
204	477010.62	2267679.59	-	-	Картометрический	5.00	-
205	477045.02	2267698.89	-	-	Картометрический	5.00	-
206	477063.71	2267715.60	-	-	Картометрический	5.00	-
207	477096.33	2267750.62	-	-	Картометрический	5.00	-
208	477120.51	2267770.89	-	-	Картометрический	5.00	-
209	477158.59	2267792.28	-	-	Картометрический	5.00	-
210	477192.05	2267821.78	-	-	Картометрический	5.00	-
211	477207.79	2267850.79	-	-	Картометрический	5.00	-
212	477202.67	2267872.61	-	-	Картометрический	5.00	-
213	477190.44	2268009.53	-	-	Картометрический	5.00	-
214	477253.45	2268019.61	-	-	Картометрический	5.00	-
215	477249.04	2268089.40	-	-	Картометрический	5.00	-
216	477341.62	2268103.04	-	-	Картометрический	5.00	-
217	477679.14	2268182.71	-	-	Картометрический	5.00	-
218	477683.11	2268327.71	-	-	Картометрический	5.00	-
219	477748.00	2268315.90	-	-	Картометрический	5.00	-
220	477841.93	2268389.50	-	-	Картометрический	5.00	-
221	477842.90	2268466.97	-	-	Картометрический	5.00	-

1	2	3	4	5	6	7	8
222	477945.55	2268648.06	-	-	Картометрический	5.00	-
223	477986.23	2268749.75	-	-	Картометрический	5.00	-
224	478176.04	2268680.02	-	-	Картометрический	5.00	-
225	478023.69	2268308.21	-	-	Картометрический	5.00	-
226	478053.40	2268298.10	-	-	Картометрический	5.00	-
227	478215.14	2268270.90	-	-	Картометрический	5.00	-
228	478256.66	2268273.75	-	-	Картометрический	5.00	-
229	478319.56	2268259.20	-	-	Картометрический	5.00	-
230	478375.28	2268248.32	-	-	Картометрический	5.00	-
231	478399.98	2268243.86	-	-	Картометрический	5.00	-
232	478428.89	2268236.19	-	-	Картометрический	5.00	-
233	478460.32	2268224.68	-	-	Картометрический	5.00	-
234	478500.82	2268210.34	-	-	Картометрический	5.00	-
235	478581.89	2268197.32	-	-	Картометрический	5.00	-
236	478644.22	2268149.77	-	-	Картометрический	5.00	-
237	478674.88	2268105.91	-	-	Картометрический	5.00	-
238	478719.39	2268041.60	-	-	Картометрический	5.00	-
239	478734.50	2268018.61	-	-	Картометрический	5.00	-
240	478761.03	2267996.78	-	-	Картометрический	5.00	-
241	478812.51	2267980.23	-	-	Картометрический	5.00	-
242	478845.35	2267953.69	-	-	Картометрический	5.00	-
243	478881.58	2267929.66	-	-	Картометрический	5.00	-
244	478909.35	2267901.89	-	-	Картометрический	5.00	-
245	478947.20	2267860.50	-	-	Картометрический	5.00	-
246	478979.97	2267816.19	-	-	Картометрический	5.00	-
247	479029.13	2267750.14	-	-	Картометрический	5.00	-
248	479144.45	2267740.66	-	-	Картометрический	5.00	-
249	479158.98	2267817.16	-	-	Картометрический	5.00	-
250	479136.71	2268188.06	-	-	Картометрический	5.00	-
251	479183.19	2268742.00	-	-	Картометрический	5.00	-
252	479082.48	2268792.36	-	-	Картометрический	5.00	-
253	478821.00	2268805.91	-	-	Картометрический	5.00	-
254	478759.02	2268788.48	-	-	Картометрический	5.00	-
255	478739.66	2268594.80	-	-	Картометрический	5.00	-
256	478648.63	2268650.97	-	-	Картометрический	5.00	-
257	478524.67	2268662.59	-	-	Картометрический	5.00	-
258	478511.88	2268671.89	-	-	Картометрический	5.00	-
259	478532.41	2268846.59	-	-	Картометрический	5.00	-
260	478492.13	2268893.07	-	-	Картометрический	5.00	-
261	478303.87	2268915.35	-	-	Картометрический	5.00	-
262	478286.44	2268867.89	-	-	Картометрический	5.00	-
263	478222.52	2268854.34	-	-	Картометрический	5.00	-
264	478218.65	2268833.03	-	-	Картометрический	5.00	-
265	478043.36	2268892.10	-	-	Картометрический	5.00	-
266	478083.07	2269012.19	-	-	Картометрический	5.00	-
267	478078.23	2269140.99	-	-	Картометрический	5.00	-
268	478068.54	2269206.84	-	-	Картометрический	5.00	-
269	478106.31	2269286.25	-	-	Картометрический	5.00	-

1	2	3	4	5	6	7	8
270	478125.68	2269367.60	-	-	Картометрический	5.00	-
271	478144.08	2269368.56	-	-	Картометрический	5.00	-
272	478189.60	2269322.08	-	-	Картометрический	5.00	-
273	478338.58	2269318.48	-	-	Картометрический	5.00	-
274	478446.23	2269321.26	-	-	Картометрический	5.00	-
275	478627.32	2269355.98	-	-	Картометрический	5.00	-
276	478676.05	2269405.78	-	-	Картометрический	5.00	-
277	478733.97	2269401.34	-	-	Картометрический	5.00	-
278	478712.54	2269317.24	-	-	Картометрический	5.00	-
279	478719.32	2269265.91	-	-	Картометрический	5.00	-
280	478798.73	2269224.27	-	-	Картометрический	5.00	-
281	478915.91	2269162.29	-	-	Картометрический	5.00	-
282	478979.82	2269126.46	-	-	Картометрический	5.00	-
283	479040.83	2269012.19	-	-	Картометрический	5.00	-
284	479085.38	2268954.08	-	-	Картометрический	5.00	-
285	479214.18	2268918.25	-	-	Картометрический	5.00	-
286	479308.12	2268905.66	-	-	Картометрический	5.00	-
287	479345.89	2268956.02	-	-	Картометрический	5.00	-
288	479394.31	2268973.45	-	-	Картометрический	5.00	-
289	479420.45	2269032.52	-	-	Картометрический	5.00	-
290	479588.96	2268955.05	-	-	Картометрический	5.00	-
291	479760.95	2268935.05	-	-	Картометрический	5.00	-
292	479774.46	2268932.81	-	-	Картометрический	5.00	-
293	479802.98	2269037.37	-	-	Картометрический	5.00	-
294	479978.26	2268992.82	-	-	Картометрический	5.00	-
295	480047.99	2268961.83	-	-	Картометрический	5.00	-
296	480067.36	2269087.72	-	-	Картометрический	5.00	-
297	480062.13	2269164.17	-	-	Картометрический	5.00	-
298	480135.51	2269154.29	-	-	Картометрический	5.00	-
299	480187.44	2269150.67	-	-	Картометрический	5.00	-
86	480500.41	2269250.09	-	-	Картометрический	5.00	-
300	478085.73	2269566.67	-	-	Картометрический	5.00	-
301	478108.14	2269676.33	-	-	Картометрический	5.00	-
302	478104.52	2269679.95	-	-	Картометрический	5.00	-
303	478100.39	2269683.69	-	-	Картометрический	5.00	-
304	478098.19	2269686.15	-	-	Картометрический	5.00	-
305	478046.31	2269710.71	-	-	Картометрический	5.00	-
306	478023.92	2269720.42	-	-	Картометрический	5.00	-
307	478007.69	2269725.54	-	-	Картометрический	5.00	-
308	478004.18	2269722.89	-	-	Картометрический	5.00	-
309	478001.18	2269718.65	-	-	Картометрический	5.00	-
310	477978.63	2269633.35	-	-	Картометрический	5.00	-
311	477978.73	2269618.84	-	-	Картометрический	5.00	-
312	477970.56	2269574.85	-	-	Картометрический	5.00	-
313	477971.62	2269572.27	-	-	Картометрический	5.00	-
314	477973.24	2269570.69	-	-	Картометрический	5.00	-
315	478071.33	2269558.41	-	-	Картометрический	5.00	-



1	2	3	4	5	6	7	8
316	478076.11	2269559.69	-	-	Картометрический	5.00	-
317	478082.39	2269563.39	-	-	Картометрический	5.00	-
300	478085.73	2269566.67	-	-	Картометрический	5.00	-
318	477666.65	2268814.05	-	-	Картометрический	5.00	-
319	477660.65	2268935.68	-	-	Картометрический	5.00	-
320	477604.90	2268934.03	-	-	Картометрический	5.00	-
321	477581.14	2268933.13	-	-	Картометрический	5.00	-
322	477546.40	2268932.10	-	-	Картометрический	5.00	-
323	477541.97	2268958.40	-	-	Картометрический	5.00	-
324	477540.15	2268974.03	-	-	Картометрический	5.00	-
325	477538.04	2269022.65	-	-	Картометрический	5.00	-
326	477490.79	2269018.19	-	-	Картометрический	5.00	-
327	477489.58	2268943.35	-	-	Картометрический	5.00	-
328	477500.86	2268788.48	-	-	Картометрический	5.00	-
318	477666.65	2268814.05	-	-	Картометрический	5.00	-
329	480169.68	2269940.71	-	-	Картометрический	5.00	-
330	480118.75	2270040.00	-	-	Картометрический	5.00	-
331	479791.36	2270014.50	-	-	Картометрический	5.00	-
332	479587.99	2269902.16	-	-	Картометрический	5.00	-
333	479469.84	2269758.84	-	-	Картометрический	5.00	-
334	479385.78	2269762.98	-	-	Картометрический	5.00	-
335	479214.22	2269753.94	-	-	Картометрический	5.00	-
336	478968.34	2269846.90	-	-	Картометрический	5.00	-
337	478976.17	2269867.24	-	-	Картометрический	5.00	-
338	478986.26	2269897.67	-	-	Картометрический	5.00	-
339	478985.56	2269967.40	-	-	Картометрический	5.00	-
340	478925.21	2269942.71	-	-	Картометрический	5.00	-
341	478848.12	2269956.39	-	-	Картометрический	5.00	-
342	478830.69	2270150.08	-	-	Картометрический	5.00	-
343	478882.98	2270142.33	-	-	Картометрический	5.00	-
344	478898.48	2270225.61	-	-	Картометрический	5.00	-
345	478896.54	2270256.60	-	-	Картометрический	5.00	-
346	478948.83	2270310.83	-	-	Картометрический	5.00	-
347	479012.75	2270353.45	-	-	Картометрический	5.00	-
348	479036.96	2270398.96	-	-	Картометрический	5.00	-
349	479035.99	2270454.16	-	-	Картометрический	5.00	-
350	479031.15	2270477.40	-	-	Картометрический	5.00	-
351	479003.07	2270501.61	-	-	Картометрический	5.00	-
352	478999.19	2270544.22	-	-	Картометрический	5.00	-
353	-	-	478969.34	2270695.71	Картометрический	5.00	-
354	-	-	478951.83	2270694.47	Картометрический	5.00	-
355	-	-	478940.40	2270692.98	Картометрический	5.00	-
356	-	-	478929.97	2270691.49	Картометрический	5.00	-
357	-	-	478915.44	2270687.14	Картометрический	5.00	-
358	-	-	478903.27	2270687.39	Картометрический	5.00	-
359	-	-	478896.32	2270692.48	Картометрический	5.00	-

1	2	3	4	5	6	7	8
360	-	-	478888.00	2270698.82	Картометрический	5.00	-
361	-	-	478874.21	2270700.31	Картометрический	5.00	-
362	-	-	478848.88	2270709.50	Картометрический	5.00	-
363	-	-	478822.99	2270715.21	Картометрический	5.00	-
364	-	-	478813.67	2270714.46	Картометрический	5.00	-
365	-	-	478798.34	2270715.70	Картометрический	5.00	-
366	-	-	478792.87	2270720.42	Картометрический	5.00	-
367	-	-	478788.40	2270722.66	Картометрический	5.00	-
368	-	-	478777.23	2270721.42	Картометрический	5.00	-
369	-	-	478753.69	2270721.57	Картометрический	5.00	-
370	-	-	478742.57	2270725.35	Картометрический	5.00	-
371	-	-	478728.38	2270728.19	Картометрический	5.00	-
372	-	-	478712.40	2270732.34	Картометрический	5.00	-
373	-	-	478699.24	2270734.33	Картометрический	5.00	-
374	-	-	478688.06	2270731.85	Картометрический	5.00	-
375	-	-	478668.54	2270730.80	Картометрический	5.00	-
376	-	-	478651.03	2270733.87	Картометрический	5.00	-
377	-	-	478628.95	2270736.57	Картометрический	5.00	-
378	-	-	478610.59	2270738.60	Картометрический	5.00	-
379	-	-	478597.66	2270735.57	Картометрический	5.00	-
380	-	-	478582.59	2270738.57	Картометрический	5.00	-
381	-	-	478572.25	2270738.05	Картометрический	5.00	-
382	-	-	478564.44	2270732.10	Картометрический	5.00	-
383	-	-	478548.92	2270727.25	Картометрический	5.00	-
384	-	-	478529.92	2270725.14	Картометрический	5.00	-
385	-	-	478508.00	2270723.16	Картометрический	5.00	-
386	-	-	478494.96	2270717.57	Картометрический	5.00	-
387	-	-	478489.50	2270716.70	Картометрический	5.00	-
388	-	-	478468.20	2270717.32	Картометрический	5.00	-
389	-	-	478444.73	2270712.48	Картометрический	5.00	-
390	-	-	478421.48	2270710.93	Картометрический	5.00	-
391	-	-	478392.26	2270710.24	Картометрический	5.00	-
392	-	-	478378.73	2270708.75	Картометрический	5.00	-
393	-	-	478366.68	2270705.52	Картометрический	5.00	-
394	-	-	478347.25	2270698.44	Картометрический	5.00	-
395	-	-	478329.11	2270697.44	Картометрический	5.00	-
396	-	-	478307.76	2270691.36	Картометрический	5.00	-
397	-	-	478295.59	2270683.42	Картометрический	5.00	-
398	-	-	478277.13	2270679.94	Картометрический	5.00	-
399	-	-	478263.13	2270680.41	Картометрический	5.00	-
400	-	-	478245.55	2270677.57	Картометрический	5.00	-
401	-	-	478228.76	2270674.33	Картометрический	5.00	-
402	-	-	478215.45	2270675.21	Картометрический	5.00	-
403	-	-	478200.67	2270674.97	Картометрический	5.00	-
404	-	-	478179.97	2270676.63	Картометрический	5.00	-
405	-	-	478168.62	2270674.97	Картометрический	5.00	-
406	-	-	478151.83	2270665.75	Картометрический	5.00	-
407	-	-	478143.31	2270657.47	Картометрический	5.00	-



1	2	3	4	5	6	7	8
408	-	-	478127.34	2270652.50	Картометрический	5.00	-
409	-	-	478109.60	2270649.66	Картометрический	5.00	-
410	-	-	478084.65	2270638.55	Картометрический	5.00	-
411	-	-	478061.71	2270626.72	Картометрический	5.00	-
412	-	-	478032.26	2270616.08	Картометрический	5.00	-
413	-	-	478012.39	2270616.79	Картометрический	5.00	-
414	-	-	478000.09	2270622.46	Картометрический	5.00	-
415	-	-	477978.68	2270622.46	Картометрический	5.00	-
416	-	-	477961.18	2270620.10	Картометрический	5.00	-
417	-	-	477947.93	2270622.23	Картометрический	5.00	-
418	-	-	477939.06	2270626.01	Картометрический	5.00	-
419	-	-	477916.36	2270632.87	Картометрический	5.00	-
420	-	-	477899.92	2270640.20	Картометрический	5.00	-
421	-	-	477893.41	2270646.83	Картометрический	5.00	-
422	-	-	477882.53	2270651.79	Картометрический	5.00	-
423	-	-	477862.66	2270650.14	Картометрический	5.00	-
424	-	-	477847.76	2270657.23	Картометрический	5.00	-
425	-	-	477838.42	2270667.88	Картометрический	5.00	-
426	-	-	477816.89	2270678.99	Картометрический	5.00	-
427	-	-	477804.00	2270684.43	Картометрический	5.00	-
428	-	-	477790.05	2270685.38	Картометрический	5.00	-
429	-	-	477780.70	2270689.16	Картометрический	5.00	-
430	-	-	477774.08	2270693.19	Картометрический	5.00	-
431	-	-	477763.32	2270701.46	Картометрический	5.00	-
432	-	-	477749.95	2270708.09	Картометрический	5.00	-
433	-	-	477740.73	2270718.02	Картометрический	5.00	-
434	-	-	477725.94	2270727.72	Картометрический	5.00	-
435	-	-	477701.58	2270729.61	Картометрический	5.00	-
436	-	-	477681.47	2270745.64	Картометрический	5.00	-
437	-	-	477664.14	2270781.40	Картометрический	5.00	-
438	-	-	477666.17	2270790.99	Картометрический	5.00	-
439	-	-	477671.98	2270799.41	Картометрический	5.00	-
440	-	-	477670.53	2270806.67	Картометрический	5.00	-
441	-	-	477667.04	2270820.03	Картометрический	5.00	-
442	-	-	477668.20	2270830.48	Картометрический	5.00	-
443	-	-	477665.82	2270839.90	Картометрический	5.00	-
444	-	-	477662.68	2270848.19	Картометрический	5.00	-
445	-	-	477659.32	2270866.34	Картометрический	5.00	-
446	-	-	477651.94	2270878.40	Картометрический	5.00	-
447	-	-	477642.65	2270891.46	Картометрический	5.00	-
448	-	-	477638.49	2270910.46	Картометрический	5.00	-
449	-	-	477632.48	2270922.25	Картометрический	5.00	-
450	-	-	477622.59	2270936.22	Картометрический	5.00	-
451	-	-	477613.40	2270945.85	Картометрический	5.00	-
452	-	-	477598.62	2270949.89	Картометрический	5.00	-
453	-	-	477576.80	2270952.30	Картометрический	5.00	-
454	-	-	477559.96	2270953.90	Картометрический	5.00	-
455	-	-	477542.39	2270955.93	Картометрический	5.00	-

1	2	3	4	5	6	7	8
456	-	-	477518.07	2270958.36	Картометрический	5.00	-
457	-	-	477493.79	2270956.05	Картометрический	5.00	-
458	-	-	477477.99	2270947.96	Картометрический	5.00	-
459	-	-	477459.40	2270939.67	Картометрический	5.00	-
460	-	-	477418.26	2270932.93	Картометрический	5.00	-
461	-	-	477398.60	2270931.77	Картометрический	5.00	-
462	-	-	477380.78	2270925.03	Картометрический	5.00	-
463	-	-	477356.21	2270915.97	Картометрический	5.00	-
464	-	-	477327.70	2270902.49	Картометрический	5.00	-
465	-	-	477291.86	2270877.05	Картометрический	5.00	-
466	-	-	477265.17	2270857.59	Картометрический	5.00	-
467	-	-	477250.62	2270841.98	Картометрический	5.00	-
468	-	-	477237.23	2270826.76	Картометрический	5.00	-
469	-	-	477226.44	2270822.52	Картометрический	5.00	-
470	-	-	477213.92	2270817.13	Картометрический	5.00	-
471	-	-	477182.70	2270799.59	Картометрический	5.00	-
472	-	-	477155.72	2270781.67	Картометрический	5.00	-
473	-	-	477134.14	2270767.41	Картометрический	5.00	-
474	-	-	477122.20	2270763.94	Картометрический	5.00	-
475	-	-	477096.38	2270760.86	Картометрический	5.00	-
476	-	-	477075.95	2270753.54	Картометрический	5.00	-
477	-	-	477046.47	2270752.58	Картометрический	5.00	-
478	-	-	477011.50	2270749.11	Картометрический	5.00	-
479	-	-	477007.26	2270746.99	Картометрический	5.00	-
480	-	-	477000.71	2270743.91	Картометрический	5.00	-
481	-	-	476995.31	2270744.87	Картометрический	5.00	-
482	-	-	476988.96	2270751.42	Картометрический	5.00	-
483	-	-	476974.12	2270751.03	Картометрический	5.00	-
484	-	-	476964.29	2270752.58	Картометрический	5.00	-
485	-	-	476941.94	2270756.43	Картометрический	5.00	-
486	-	-	476926.24	2270757.39	Картометрический	5.00	-
487	-	-	476909.18	2270754.70	Картометрический	5.00	-
488	-	-	476892.23	2270754.50	Картометрический	5.00	-
489	-	-	476880.09	2270760.67	Картометрический	5.00	-
490	-	-	476866.22	2270763.56	Картометрический	5.00	-
491	-	-	476856.10	2270765.68	Картометрический	5.00	-
492	-	-	476844.35	2270774.73	Картометрический	5.00	-
493	-	-	476830.76	2270783.98	Картометрический	5.00	-
494	-	-	476818.62	2270792.08	Картометрический	5.00	-
495	-	-	476804.84	2270797.09	Картометрический	5.00	-
496	-	-	476797.52	2270804.79	Картометрический	5.00	-
497	-	-	476788.37	2270813.08	Картометрический	5.00	-
498	-	-	476773.73	2270822.33	Картометрический	5.00	-
499	-	-	476761.88	2270829.46	Картометрический	5.00	-
500	-	-	476748.68	2270839.28	Картометрический	5.00	-
501	-	-	476731.72	2270856.24	Картометрический	5.00	-
502	-	-	476721.80	2270861.44	Картометрический	5.00	-
503	-	-	476706.96	2270872.23	Картометрический	5.00	-

1	2	3	4	5	6	7	8
504	-	-	476694.44	2270877.82	Картометрический	5.00	-
505	-	-	476681.53	2270883.79	Картометрический	5.00	-
506	-	-	476665.15	2270894.58	Картометрический	5.00	-
507	-	-	476651.76	2270899.59	Картометрический	5.00	-
508	-	-	476643.43	2270899.41	Картометрический	5.00	-
509	-	-	476635.40	2270901.41	Картометрический	5.00	-
510	-	-	476629.95	2270903.14	Картометрический	5.00	-
511	-	-	476618.76	2270903.42	Картометрический	5.00	-
512	-	-	476600.98	2270903.14	Картометрический	5.00	-
513	-	-	476593.80	2270906.86	Картометрический	5.00	-
514	-	-	476588.07	2270913.18	Картометрический	5.00	-
515	-	-	476579.75	2270921.21	Картометрический	5.00	-
516	-	-	476570.91	2270921.48	Картометрический	5.00	-
517	-	-	476558.41	2270922.15	Картометрический	5.00	-
518	-	-	476549.41	2270920.92	Картометрический	5.00	-
519	-	-	476548.55	2270912.75	Картометрический	5.00	-
520	-	-	476554.36	2270906.61	Картометрический	5.00	-
521	-	-	476557.59	2270903.28	Картометрический	5.00	-
522	-	-	476558.45	2270899.41	Картометрический	5.00	-
523	-	-	476555.29	2270896.39	Картометрический	5.00	-
524	-	-	476551.85	2270887.65	Картометрический	5.00	-
525	-	-	476542.82	2270873.88	Картометрический	5.00	-
526	-	-	476533.78	2270870.72	Картометрический	5.00	-
527	-	-	476528.68	2270872.83	Картометрический	5.00	-
528	-	-	476522.94	2270880.94	Картометрический	5.00	-
529	-	-	476512.84	2270885.35	Картометрический	5.00	-
530	-	-	476501.36	2270883.34	Картометрический	5.00	-
531	-	-	476482.40	2270879.25	Картометрический	5.00	-
532	-	-	476471.93	2270878.91	Картометрический	5.00	-
533	-	-	476465.17	2270883.30	Картометрический	5.00	-
534	-	-	476460.78	2270890.06	Картометрический	5.00	-
535	-	-	476452.02	2270895.39	Картометрический	5.00	-
536	-	-	476436.82	2270901.99	Картометрический	5.00	-
537	-	-	476423.34	2270904.57	Картометрический	5.00	-
538	-	-	476415.85	2270907.96	Картометрический	5.00	-
539	-	-	476410.43	2270915.47	Картометрический	5.00	-
540	-	-	476401.82	2270921.78	Картометрический	5.00	-
541	-	-	476389.49	2270924.08	Картометрический	5.00	-
542	-	-	476372.56	2270929.24	Картометрический	5.00	-
543	-	-	476364.53	2270927.23	Картометрический	5.00	-
544	-	-	476356.79	2270926.66	Картометрический	5.00	-
545	-	-	476344.74	2270932.11	Картометрический	5.00	-
546	-	-	476326.67	2270938.99	Картометрический	5.00	-
547	-	-	476310.60	2270943.30	Картометрический	5.00	-
548	-	-	476295.24	2270950.53	Картометрический	5.00	-
549	-	-	476265.85	2270966.53	Картометрический	5.00	-
550	-	-	476240.17	2270980.60	Картометрический	5.00	-
551	-	-	476221.93	2270991.41	Картометрический	5.00	-

1	2	3	4	5	6	7	8
552	-	-	476206.05	2270991.75	Картометрический	5.00	-
553	-	-	476198.62	2270998.50	Картометрический	5.00	-
554	-	-	476190.70	2270998.95	Картометрический	5.00	-
555	-	-	476161.72	2270984.60	Картометрический	5.00	-
556	-	-	476139.83	2270977.22	Картометрический	5.00	-
557	-	-	476128.01	2270970.12	Картометрический	5.00	-
558	-	-	476120.24	2270959.31	Картометрический	5.00	-
559	-	-	476100.65	2270947.49	Картометрический	5.00	-
560	-	-	476083.75	2270937.02	Картометрический	5.00	-
561	-	-	476075.95	2270933.54	Картометрический	5.00	-
562	-	-	476069.57	2270936.00	Картометрический	5.00	-
563	-	-	476065.05	2270939.85	Картометрический	5.00	-
564	-	-	476055.04	2270941.07	Картометрический	5.00	-
565	-	-	476041.24	2270935.84	Картометрический	5.00	-
566	-	-	476026.33	2270932.11	Картометрический	5.00	-
567	-	-	476001.66	2270924.94	Картометрический	5.00	-
568	-	-	475984.43	2270912.36	Картометрический	5.00	-
569	-	-	475961.46	2270886.00	Картометрический	5.00	-
570	-	-	475940.29	2270858.00	Картометрический	5.00	-
571	-	-	475939.06	2270840.93	Картометрический	5.00	-
572	-	-	475940.29	2270829.34	Картометрический	5.00	-
573	-	-	475935.86	2270819.96	Картометрический	5.00	-
574	-	-	475926.55	2270811.49	Картометрический	5.00	-
575	-	-	475916.91	2270804.97	Картометрический	5.00	-
576	-	-	475904.66	2270797.94	Картометрический	5.00	-
577	-	-	475890.33	2270786.47	Картометрический	5.00	-
578	-	-	475875.54	2270773.70	Картометрический	5.00	-
579	-	-	475849.74	2270756.11	Картометрический	5.00	-
580	-	-	475839.06	2270752.33	Картометрический	5.00	-
581	-	-	475832.15	2270747.38	Картометрический	5.00	-
582	-	-	475828.57	2270740.48	Картометрический	5.00	-
583	-	-	475811.11	2270722.76	Картометрический	5.00	-
584	-	-	475799.25	2270715.98	Картометрический	5.00	-
585	-	-	475788.83	2270708.55	Картометрический	5.00	-
586	-	-	475779.19	2270696.96	Картометрический	5.00	-
587	-	-	475767.00	2270678.85	Картометрический	5.00	-
588	-	-	475758.80	2270664.26	Картометрический	5.00	-
589	-	-	475754.69	2270651.10	Картометрический	5.00	-
590	-	-	475755.80	2270639.76	Картометрический	5.00	-
591	-	-	475753.52	2270629.99	Картометрический	5.00	-
592	-	-	475745.77	2270617.48	Картометрический	5.00	-
593	-	-	475723.75	2270589.86	Картометрический	5.00	-
594	-	-	475693.84	2270564.06	Картометрический	5.00	-
595	-	-	475675.21	2270554.94	Картометрический	5.00	-
596	-	-	475665.11	2270548.69	Картометрический	5.00	-
597	-	-	475650.26	2270541.39	Картометрический	5.00	-
598	-	-	475629.18	2270532.43	Картометрический	5.00	-
599	-	-	475616.83	2270526.82	Картометрический	5.00	-



1	2	3	4	5	6	7	8
600	-	-	475590.36	2270512.04	Картометрический	5.00	-
601	-	-	475585.12	2270507.92	Картометрический	5.00	-
602	-	-	475559.30	2270499.31	Картометрический	5.00	-
603	-	-	475539.75	2270486.22	Картометрический	5.00	-
604	-	-	475513.74	2270476.68	Картометрический	5.00	-
605	-	-	475495.50	2270468.82	Картометрический	5.00	-
606	-	-	475485.31	2270464.52	Картометрический	5.00	-
607	-	-	475473.15	2270462.08	Картометрический	5.00	-
608	-	-	475463.04	2270464.14	Картометрический	5.00	-
609	-	-	475450.70	2270464.14	Картометрический	5.00	-
610	-	-	475427.69	2270462.46	Картометрический	5.00	-
611	-	-	475418.89	2270464.14	Картометрический	5.00	-
612	-	-	475405.61	2270458.72	Картометрический	5.00	-
613	-	-	475395.51	2270451.42	Картометрический	5.00	-
614	-	-	475378.86	2270447.68	Картометрический	5.00	-
615	-	-	475359.40	2270436.83	Картометрический	5.00	-
616	-	-	475352.48	2270427.10	Картометрический	5.00	-
617	-	-	475343.87	2270422.80	Картометрический	5.00	-
618	-	-	475339.57	2270418.12	Картометрический	5.00	-
619	-	-	475333.02	2270412.13	Картометрический	5.00	-
620	-	-	475327.59	2270408.95	Картометрический	5.00	-
621	-	-	475319.55	2270406.15	Картометрический	5.00	-
622	-	-	475289.43	2270393.42	Картометрический	5.00	-
623	-	-	475272.87	2270389.31	Картометрический	5.00	-
624	-	-	475259.96	2270385.38	Картометрический	5.00	-
625	-	-	475250.23	2270383.51	Картометрический	5.00	-
626	-	-	475240.13	2270378.83	Картометрический	5.00	-
627	-	-	475207.11	2270369.48	Картометрический	5.00	-
628	-	-	475185.88	2270350.77	Картометрический	5.00	-
629	-	-	475176.05	2270330.56	Картометрический	5.00	-
630	-	-	475167.07	2270296.33	Картометрический	5.00	-
631	-	-	475163.52	2270269.39	Картометрический	5.00	-
632	-	-	475172.03	2270253.86	Картометрический	5.00	-
633	-	-	475183.82	2270239.08	Картометрический	5.00	-
634	-	-	475187.19	2270227.85	Картометрический	5.00	-
635	-	-	475186.06	2270215.13	Картометрический	5.00	-
636	-	-	475182.94	2270197.18	Картометрический	5.00	-
637	-	-	475177.23	2270146.39	Картометрический	5.00	-
638	-	-	475173.42	2270115.12	Картометрический	5.00	-
639	-	-	475164.85	2270099.88	Картометрический	5.00	-
640	-	-	475161.27	2270086.39	Картометрический	5.00	-
641	-	-	475166.75	2270068.93	Картометрический	5.00	-
642	-	-	475178.81	2270049.89	Картометрический	5.00	-
643	-	-	475180.88	2270036.24	Картометрический	5.00	-
644	475237.86	2270000.94	-	-	Картометрический	5.00	-
645	475309.52	2270073.57	-	-	Картометрический	5.00	-
646	475379.25	2270139.43	-	-	Картометрический	5.00	-
647	475452.52	2270112.91	-	-	Картометрический	5.00	-

1	2	3	4	5	6	7	8
648	475464.04	2270122.61	-	-	Картометрический	5.00	-
649	475406.36	2270210.12	-	-	Картометрический	5.00	-
650	475446.07	2270229.49	-	-	Картометрический	5.00	-
651	475500.30	2270252.73	-	-	Картометрический	5.00	-
652	475499.33	2270270.16	-	-	Картометрический	5.00	-
653	475632.97	2270336.98	-	-	Картометрический	5.00	-
654	475635.88	2270360.22	-	-	Картометрический	5.00	-
655	475720.13	2270409.61	-	-	Картометрический	5.00	-
656	475791.79	2270455.13	-	-	Картометрический	5.00	-
657	475848.93	2270362.16	-	-	Картометрический	5.00	-
658	475981.60	2270410.58	-	-	Картометрический	5.00	-
659	476007.75	2270414.46	-	-	Картометрический	5.00	-
660	476071.67	2270309.87	-	-	Картометрический	5.00	-
661	476116.21	2270306.96	-	-	Картометрический	5.00	-
662	476100.72	2270266.29	-	-	Картометрический	5.00	-
663	476122.99	2270247.89	-	-	Картометрический	5.00	-
664	476201.43	2270262.41	-	-	Картометрический	5.00	-
665	476222.74	2270216.90	-	-	Картометрический	5.00	-
666	476361.22	2270256.60	-	-	Картометрический	5.00	-
667	476410.61	2270461.91	-	-	Картометрический	5.00	-
668	476460.97	2270562.62	-	-	Картометрический	5.00	-
669	476481.31	2270543.26	-	-	Картометрический	5.00	-
670	476485.18	2270495.80	-	-	Картометрический	5.00	-
671	476516.38	2270445.95	-	-	Картометрический	5.00	-
672	476546.77	2270446.40	-	-	Картометрический	5.00	-
673	476634.65	2270414.04	-	-	Картометрический	5.00	-
674	476660.40	2270413.50	-	-	Картометрический	5.00	-
675	476683.19	2270407.80	-	-	Картометрический	5.00	-
676	476712.84	2270412.53	-	-	Картометрический	5.00	-
677	476730.14	2270415.30	-	-	Картометрический	5.00	-
678	476770.86	2270439.63	-	-	Картометрический	5.00	-
679	476780.55	2270420.27	-	-	Картометрический	5.00	-
680	476801.75	2270414.65	-	-	Картометрический	5.00	-
681	476848.12	2270346.96	-	-	Картометрический	5.00	-
682	476861.65	2270350.97	-	-	Картометрический	5.00	-
683	476884.27	2270407.81	-	-	Картометрический	5.00	-
684	476917.37	2270418.66	-	-	Картометрический	5.00	-
685	476928.72	2270443.51	-	-	Картометрический	5.00	-
686	476952.93	2270468.69	-	-	Картометрический	5.00	-
687	476989.73	2270412.52	-	-	Картометрический	5.00	-
688	476974.23	2270376.69	-	-	Картометрический	5.00	-
689	476976.17	2270330.20	-	-	Картометрический	5.00	-
690	476957.77	2270286.62	-	-	Картометрический	5.00	-
691	477012.97	2270268.22	-	-	Картометрический	5.00	-
692	477022.65	2270246.92	-	-	Картометрический	5.00	-
693	477240.55	2270287.59	-	-	Картометрический	5.00	-
694	477261.85	2270226.58	-	-	Картометрический	5.00	-
695	477282.98	2270231.41	-	-	Картометрический	5.00	-



1	2	3	4	5	6	7	8
696	477361.48	2270254.08	-	-	Картометрический	5.00	-
697	477435.00	2270274.95	-	-	Картометрический	5.00	-
698	477447.09	2270309.44	-	-	Картометрический	5.00	-
699	477471.03	2270344.73	-	-	Картометрический	5.00	-
700	477572.71	2270334.08	-	-	Картометрический	5.00	-
701	477591.11	2270386.37	-	-	Картометрический	5.00	-
702	477627.62	2270343.72	-	-	Картометрический	5.00	-
703	477776.08	2270327.30	-	-	Картометрический	5.00	-
704	477854.52	2270293.40	-	-	Картометрический	5.00	-
705	477860.72	2270258.15	-	-	Картометрический	5.00	-
706	477893.26	2270228.52	-	-	Картометрический	5.00	-
707	477943.40	2270187.73	-	-	Картометрический	5.00	-
708	477921.45	2270151.98	-	-	Картометрический	5.00	-
709	477942.67	2270139.31	-	-	Картометрический	5.00	-
710	478067.57	2270303.86	-	-	Картометрический	5.00	-
711	478098.70	2270274.92	-	-	Картометрический	5.00	-
712	478078.45	2270231.01	-	-	Картометрический	5.00	-
713	478102.22	2270219.76	-	-	Картометрический	5.00	-
714	478091.34	2270192.14	-	-	Картометрический	5.00	-
715	478144.78	2270167.14	-	-	Картометрический	5.00	-
716	478125.85	2270116.93	-	-	Картометрический	5.00	-
717	478115.15	2270121.00	-	-	Картометрический	5.00	-
718	478089.13	2270061.00	-	-	Картометрический	5.00	-
719	478088.46	2270059.67	-	-	Картометрический	5.00	-
720	478177.80	2270044.37	-	-	Картометрический	5.00	-
721	478227.42	2270035.24	-	-	Картометрический	5.00	-
722	478265.49	2270026.52	-	-	Картометрический	5.00	-
723	478338.51	2269996.21	-	-	Картометрический	5.00	-
724	478479.19	2269913.26	-	-	Картометрический	5.00	-
725	478572.05	2269842.34	-	-	Картометрический	5.00	-
726	478624.23	2269802.20	-	-	Картометрический	5.00	-
727	478707.49	2269742.77	-	-	Картометрический	5.00	-
728	478923.58	2269611.18	-	-	Картометрический	5.00	-
729	478976.97	2269590.71	-	-	Картометрический	5.00	-
730	479060.14	2269573.31	-	-	Картометрический	5.00	-
731	479203.43	2269540.08	-	-	Картометрический	5.00	-
732	479409.11	2269496.27	-	-	Картометрический	5.00	-
733	479506.79	2269493.70	-	-	Картометрический	5.00	-
734	479558.55	2269503.95	-	-	Картометрический	5.00	-
735	479621.02	2269541.88	-	-	Картометрический	5.00	-
736	479760.60	2269640.07	-	-	Картометрический	5.00	-
737	479803.18	2269674.22	-	-	Картометрический	5.00	-
738	479840.09	2269718.78	-	-	Картометрический	5.00	-
739	479877.20	2269753.11	-	-	Картометрический	5.00	-
740	480070.03	2269852.40	-	-	Картометрический	5.00	-
741	480166.73	2269938.20	-	-	Картометрический	5.00	-
329	480169.68	2269940.71	-	-	Картометрический	5.00	-

1	2	3	4	5	6	7	8
742	479884.98	2270497.61	-	-	Картометрический	5.00	-
743	479886.16	2270565.57	-	-	Картометрический	5.00	-
744	479905.97	2270601.79	-	-	Картометрический	5.00	-
745	479920.39	2270644.65	-	-	Картометрический	5.00	-
746	479923.07	2270703.00	-	-	Картометрический	5.00	-
747	479920.61	2270737.56	-	-	Картометрический	5.00	-
748	479894.04	2270798.44	-	-	Картометрический	5.00	-
749	479840.62	2270824.48	-	-	Картометрический	5.00	-
750	479824.13	2270811.71	-	-	Картометрический	5.00	-
751	479808.18	2270812.98	-	-	Картометрический	5.00	-
752	479795.79	2270802.96	-	-	Картометрический	5.00	-
753	479512.45	2270700.14	-	-	Картометрический	5.00	-
754	479458.22	2270816.35	-	-	Картометрический	5.00	-
755	479125.09	2270723.38	-	-	Картометрический	5.00	-
756	479150.27	2270492.90	-	-	Картометрический	5.00	-
757	479551.19	2270552.94	-	-	Картометрический	5.00	-
758	479626.73	2270363.13	-	-	Картометрический	5.00	-
759	479845.59	2270489.02	-	-	Картометрический	5.00	-
742	479884.98	2270497.61	-	-	Картометрический	5.00	-
760	479516.24	2271179.07	-	-	Картометрический	5.00	-
761	479516.19	2271216.73	-	-	Картометрический	5.00	-
762	479518.78	2271328.21	-	-	Картометрический	5.00	-
763	479490.54	2271395.33	-	-	Картометрический	5.00	-
764	479477.68	2271400.53	-	-	Картометрический	5.00	-
765	479349.64	2271366.93	-	-	Картометрический	5.00	-
766	479293.11	2271364.55	-	-	Картометрический	5.00	-
767	479256.69	2271358.85	-	-	Картометрический	5.00	-
768	479226.08	2271402.43	-	-	Картометрический	5.00	-
769	479195.29	2271414.35	-	-	Картометрический	5.00	-
770	479170.33	2271408.66	-	-	Картометрический	5.00	-
771	479064.65	2271395.89	-	-	Картометрический	5.00	-
772	478990.41	2271375.41	-	-	Картометрический	5.00	-
773	478905.34	2271341.93	-	-	Картометрический	5.00	-
774	478815.45	2271266.38	-	-	Картометрический	5.00	-
775	478743.67	2271206.41	-	-	Картометрический	5.00	-
776	478757.92	2271417.21	-	-	Картометрический	5.00	-
777	478580.89	2271449.66	-	-	Картометрический	5.00	-
778	478505.30	2271416.77	-	-	Картометрический	5.00	-
779	478505.30	2271364.47	-	-	Картометрический	5.00	-
780	478462.69	2271366.41	-	-	Картометрический	5.00	-
781	478443.32	2271325.74	-	-	Картометрический	5.00	-
782	478278.69	2271327.61	-	-	Картометрический	5.00	-
783	478279.58	2271393.25	-	-	Картометрический	5.00	-
784	478264.78	2271435.02	-	-	Картометрический	5.00	-
785	478171.69	2271419.80	-	-	Картометрический	5.00	-
786	478146.23	2271415.64	-	-	Картометрический	5.00	-
787	478108.00	2271413.43	-	-	Картометрический	5.00	-

1	2	3	4	5	6	7	8
788	478081.40	2271419.80	-	-	Картометрический	5.00	-
789	478026.90	2271432.86	-	-	Картометрический	5.00	-
790	477930.62	2271466.69	-	-	Картометрический	5.00	-
791	477900.85	2271480.50	-	-	Картометрический	5.00	-
792	477782.86	2271333.48	-	-	Картометрический	5.00	-
793	477761.55	2271290.87	-	-	Картометрический	5.00	-
794	477743.79	2271178.98	-	-	Картометрический	5.00	-
795	477705.31	2271207.32	-	-	Картометрический	5.00	-
796	477487.49	2271250.80	-	-	Картометрический	5.00	-
797	477462.23	2271254.17	-	-	Картометрический	5.00	-
798	477403.84	2271244.40	-	-	Картометрический	5.00	-
799	477284.40	2271199.52	-	-	Картометрический	5.00	-
800	477249.46	2271166.28	-	-	Картометрический	5.00	-
801	477244.64	2271139.11	-	-	Картометрический	5.00	-
802	477240.78	2271090.89	-	-	Картометрический	5.00	-
803	477240.50	2271040.99	-	-	Картометрический	5.00	-
804	477129.18	2271016.81	-	-	Картометрический	5.00	-
805	477109.81	2271145.61	-	-	Картометрический	5.00	-
806	477067.20	2271234.71	-	-	Картометрический	5.00	-
807	477071.07	2271314.12	-	-	Картометрический	5.00	-
808	477000.38	2271306.37	-	-	Картометрический	5.00	-
809	477021.68	2271157.23	-	-	Картометрический	5.00	-
810	477081.73	2270961.61	-	-	Картометрический	5.00	-
811	477130.15	2270889.95	-	-	Картометрический	5.00	-
812	-	-	477230.97	2270834.27	Картометрический	5.00	-
813	-	-	477241.76	2270843.14	Картометрический	5.00	-
814	-	-	477254.09	2270858.94	Картометрический	5.00	-
815	-	-	477273.74	2270873.58	Картометрический	5.00	-
816	-	-	477305.73	2270892.85	Картометрический	5.00	-
817	-	-	477346.19	2270917.13	Картометрический	5.00	-
818	-	-	477376.06	2270929.08	Картометрический	5.00	-
819	-	-	477404.38	2270941.41	Картометрический	5.00	-
820	-	-	477424.04	2270951.04	Картометрический	5.00	-
821	-	-	477438.68	2270954.12	Картометрический	5.00	-
822	-	-	477460.26	2270953.35	Картометрический	5.00	-
823	-	-	477483.77	2270958.75	Картометрический	5.00	-
824	-	-	477515.37	2270962.99	Картометрический	5.00	-
825	-	-	477542.68	2270961.02	Картометрический	5.00	-
826	-	-	477562.42	2270959.27	Картометрический	5.00	-
827	-	-	477578.25	2270957.24	Картометрический	5.00	-
828	-	-	477599.29	2270953.47	Картометрический	5.00	-
829	-	-	477619.13	2270946.64	Картометрический	5.00	-
830	-	-	477634.68	2270927.49	Картометрический	5.00	-
831	-	-	477641.40	2270919.65	Картометрический	5.00	-
832	-	-	477648.90	2270901.71	Картометрический	5.00	-
833	-	-	477657.38	2270885.14	Картометрический	5.00	-
834	-	-	477663.93	2270865.10	Картометрический	5.00	-
835	-	-	477667.59	2270842.75	Картометрический	5.00	-

1	2	3	4	5	6	7	8
836	-	-	477680.12	2270832.35	Картометрический	5.00	-
837	-	-	477687.25	2270809.61	Картометрический	5.00	-
838	-	-	477682.62	2270797.28	Картометрический	5.00	-
839	-	-	477674.91	2270788.03	Картометрический	5.00	-
840	-	-	477672.25	2270779.86	Картометрический	5.00	-
841	-	-	477676.46	2270769.53	Картометрический	5.00	-
842	-	-	477683.06	2270750.63	Картометрический	5.00	-
843	-	-	477704.18	2270733.16	Картометрический	5.00	-
844	-	-	477727.60	2270733.16	Картометрический	5.00	-
845	-	-	477734.22	2270729.61	Картометрический	5.00	-
846	-	-	477749.60	2270714.24	Картометрический	5.00	-
847	-	-	477768.76	2270701.94	Картометрический	5.00	-
848	-	-	477788.98	2270694.37	Картометрический	5.00	-
849	-	-	477816.06	2270686.80	Картометрический	5.00	-
850	-	-	477842.44	2270674.03	Картометрический	5.00	-
851	-	-	477848.59	2270663.15	Картометрический	5.00	-
852	-	-	477862.31	2270655.10	Картометрический	5.00	-
853	-	-	477883.12	2270656.52	Картометрический	5.00	-
854	-	-	477896.37	2270649.90	Картометрический	5.00	-
855	-	-	477911.03	2270643.28	Картометрический	5.00	-
856	-	-	477930.43	2270638.07	Картометрический	5.00	-
857	-	-	477939.42	2270630.03	Картометрический	5.00	-
858	-	-	477963.66	2270627.67	Картометрический	5.00	-
859	-	-	477991.93	2270632.40	Картометрический	5.00	-
860	-	-	478007.54	2270629.56	Картометрический	5.00	-
861	-	-	478016.06	2270622.94	Картометрический	5.00	-
862	-	-	478032.61	2270621.99	Картометрический	5.00	-
863	-	-	478054.85	2270630.98	Картометрический	5.00	-
864	-	-	478076.84	2270644.46	Картометрический	5.00	-
865	-	-	478097.19	2270655.58	Картометрический	5.00	-
866	-	-	478122.97	2270669.30	Картометрический	5.00	-
867	-	-	478150.17	2270675.68	Картометрический	5.00	-
868	-	-	478168.15	2270683.02	Картометрический	5.00	-
869	-	-	478181.16	2270682.07	Картометрический	5.00	-
870	-	-	478202.92	2270680.18	Картометрический	5.00	-
871	-	-	478226.58	2270680.48	Картометрический	5.00	-
872	-	-	478264.60	2270688.45	Картометрический	5.00	-
873	-	-	478275.10	2270688.81	Картометрический	5.00	-
874	-	-	478281.98	2270688.09	Картометрический	5.00	-
875	-	-	478292.86	2270688.63	Картометрический	5.00	-
876	-	-	478304.78	2270695.84	Картометрический	5.00	-
877	-	-	478327.34	2270702.41	Картометрический	5.00	-
878	-	-	478349.79	2270704.53	Картометрический	5.00	-
879	-	-	478361.09	2270710.24	Картометрический	5.00	-
880	-	-	478375.62	2270714.46	Картометрический	5.00	-
881	-	-	478391.52	2270715.70	Картометрический	5.00	-
882	-	-	478422.90	2270715.89	Картометрический	5.00	-
883	-	-	478444.98	2270717.69	Картометрический	5.00	-



1	2	3	4	5	6	7	8
884	-	-	478461.10	2270722.04	Картометрический	5.00	-
885	-	-	478488.38	2270725.89	Картометрический	5.00	-
886	-	-	478499.06	2270724.02	Картометрический	5.00	-
887	-	-	478516.94	2270728.25	Картометрический	5.00	-
888	-	-	478532.78	2270730.61	Картометрический	5.00	-
889	-	-	478546.07	2270731.27	Картометрический	5.00	-
890	-	-	478561.65	2270736.07	Картометрический	5.00	-
891	-	-	478565.56	2270741.91	Картометрический	5.00	-
892	-	-	478572.27	2270745.70	Картометрический	5.00	-
893	-	-	478587.52	2270745.46	Картометрический	5.00	-
894	-	-	478600.89	2270746.64	Картометрический	5.00	-
895	-	-	478613.35	2270744.51	Картометрический	5.00	-
896	-	-	478633.25	2270741.41	Картометрический	5.00	-
897	-	-	478665.04	2270736.76	Картометрический	5.00	-
898	-	-	478687.27	2270738.57	Картометрический	5.00	-
899	-	-	478695.76	2270741.78	Картометрический	5.00	-
900	-	-	478705.95	2270739.55	Картометрический	5.00	-
901	-	-	478721.10	2270736.57	Картометрический	5.00	-
902	-	-	478741.74	2270731.27	Картометрический	5.00	-
903	-	-	478754.99	2270726.06	Картометрический	5.00	-
904	-	-	478772.49	2270723.70	Картометрический	5.00	-
905	-	-	478790.39	2270728.12	Картометрический	5.00	-
906	-	-	478804.79	2270726.38	Картометрический	5.00	-
907	-	-	478818.27	2270720.92	Картометрический	5.00	-
908	-	-	478848.66	2270714.71	Картометрический	5.00	-
909	-	-	478867.57	2270707.51	Картометрический	5.00	-
910	-	-	478875.02	2270704.28	Картометрический	5.00	-
911	-	-	478884.89	2270703.41	Картометрический	5.00	-
912	-	-	478892.90	2270700.55	Картометрический	5.00	-
913	-	-	478899.61	2270696.58	Картометрический	5.00	-
914	-	-	478908.74	2270693.23	Картометрический	5.00	-
915	-	-	478921.77	2270694.72	Картометрический	5.00	-
916	-	-	478940.77	2270698.57	Картометрический	5.00	-
917	-	-	478953.32	2270700.55	Картометрический	5.00	-
918	-	-	478965.18	2270700.80	Картометрический	5.00	-
919	-	-	478973.62	2270700.55	Картометрический	5.00	-
920	-	-	478980.82	2270703.29	Картометрический	5.00	-
921	-	-	478990.01	2270710.74	Картометрический	5.00	-
922	-	-	479000.69	2270715.70	Картометрический	5.00	-
923	-	-	479011.37	2270716.45	Картометрический	5.00	-
924	-	-	479031.99	2270717.19	Картометрический	5.00	-
925	-	-	479040.93	2270720.92	Картометрический	5.00	-
926	-	-	479049.87	2270726.14	Картометрический	5.00	-
927	-	-	479066.51	2270737.56	Картометрический	5.00	-
928	-	-	479080.91	2270745.26	Картометрический	5.00	-
929	-	-	479099.04	2270748.49	Картометрический	5.00	-
930	-	-	479103.76	2270747.49	Картометрический	5.00	-
931	-	-	479109.72	2270749.48	Картометрический	5.00	-

1	2	3	4	5	6	7	8
932	-	-	479152.24	2270777.08	Картометрический	5.00	-
933	-	-	479163.87	2270785.00	Картометрический	5.00	-
934	-	-	479167.34	2270789.47	Картометрический	5.00	-
935	-	-	479169.33	2270796.17	Картометрический	5.00	-
936	-	-	479166.10	2270803.62	Картометрический	5.00	-
937	-	-	479164.36	2270812.32	Картометрический	5.00	-
938	-	-	479167.84	2270821.01	Картометрический	5.00	-
939	-	-	479174.79	2270837.15	Картометрический	5.00	-
940	-	-	479178.77	2270849.32	Картометрический	5.00	-
941	-	-	479182.43	2270865.09	Картометрический	5.00	-
942	-	-	479181.69	2270874.28	Картометрический	5.00	-
943	-	-	479183.05	2270883.47	Картометрический	5.00	-
944	-	-	479189.88	2270900.11	Картометрический	5.00	-
945	-	-	479198.45	2270918.74	Картометрический	5.00	-
946	-	-	479203.42	2270926.94	Картометрический	5.00	-
947	-	-	479211.86	2270937.24	Картометрический	5.00	-
948	-	-	479218.32	2270948.42	Картометрический	5.00	-
949	-	-	479224.59	2270964.07	Картометрический	5.00	-
950	-	-	479229.06	2270972.51	Картометрический	5.00	-
951	-	-	479250.42	2270991.14	Картометрический	5.00	-
952	-	-	479257.81	2270996.35	Картометрический	5.00	-
953	-	-	479270.60	2271003.06	Картометрический	5.00	-
954	479320.71	2271155.29	-	-	Картометрический	5.00	-
955	479504.04	2271173.82	-	-	Картометрический	5.00	-
760	479516.24	2271179.07	-	-	Картометрический	5.00	-
956	477732.22	2269851.80	-	-	Аналитический	0.10	-
957	477671.69	2269916.43	-	-	Картометрический	5.00	-
958	477576.59	2269910.88	-	-	Картометрический	5.00	-
959	477514.61	2269840.18	-	-	Картометрический	5.00	-
960	477478.78	2269769.49	-	-	Картометрический	5.00	-
961	477399.81	2269783.78	-	-	Картометрический	5.00	-
962	477378.36	2269910.27	-	-	Картометрический	5.00	-
963	477356.09	2269908.84	-	-	Картометрический	5.00	-
964	477375.60	2269791.09	-	-	Картометрический	5.00	-
965	477240.99	2269789.24	-	-	Картометрический	5.00	-
966	477024.59	2269749.15	-	-	Картометрический	5.00	-
967	477019.75	2269692.02	-	-	Картометрический	5.00	-
968	476960.67	2269687.17	-	-	Картометрический	5.00	-
969	476956.80	2269642.63	-	-	Картометрический	5.00	-
970	476686.61	2269576.77	-	-	Картометрический	5.00	-
971	476707.92	2269385.03	-	-	Картометрический	5.00	-
972	476463.88	2269288.19	-	-	Картометрический	5.00	-
973	476124.93	2268986.04	-	-	Картометрический	5.00	-
974	476095.88	2268931.81	-	-	Картометрический	5.00	-
975	476151.04	2268828.92	-	-	Аналитический	0.10	-
976	476175.23	2268837.92	-	-	Аналитический	0.10	-
977	476219.58	2268865.76	-	-	Аналитический	0.10	-

1	2	3	4	5	6	7	8
978	476290.58	2268907.63	-	-	Аналитический	0.10	-
979	476388.37	2268970.30	-	-	Аналитический	0.10	-
980	476458.97	2269023.32	-	-	Аналитический	0.10	-
981	476644.77	2269156.85	-	-	Аналитический	0.10	-
982	476705.03	2269200.66	-	-	Аналитический	0.10	-
983	476762.65	2269241.02	-	-	Аналитический	0.10	-
984	476814.41	2269275.04	-	-	Аналитический	0.10	-
985	476841.52	2269282.29	-	-	Аналитический	0.10	-
986	476871.16	2269284.77	-	-	Аналитический	0.10	-
987	476983.95	2269287.12	-	-	Аналитический	0.10	-
988	477028.16	2269291.42	-	-	Аналитический	0.10	-
989	477063.64	2269298.83	-	-	Аналитический	0.10	-
990	477118.15	2269317.46	-	-	Аналитический	0.10	-
991	477201.94	2269345.23	-	-	Аналитический	0.10	-
992	477222.66	2269353.52	-	-	Аналитический	0.10	-
993	477230.13	2269356.87	-	-	Картометрический	5.00	-
994	477226.41	2269365.58	-	-	Картометрический	5.00	-
995	477224.02	2269371.01	-	-	Картометрический	5.00	-
996	477218.23	2269368.41	-	-	Картометрический	5.00	-
997	477203.04	2269406.32	-	-	Картометрический	5.00	-
998	477244.33	2269413.65	-	-	Картометрический	5.00	-
999	477267.72	2269377.69	-	-	Картометрический	5.00	-
1000	477269.50	2269373.41	-	-	Картометрический	5.00	-
1001	477294.94	2269383.49	-	-	Аналитический	0.10	-
1002	477303.99	2269387.15	-	-	Аналитический	0.10	-
1003	477380.43	2269420.50	-	-	Аналитический	0.10	-
1004	477488.31	2269468.03	-	-	Аналитический	0.10	-
1005	477577.98	2269507.30	-	-	Аналитический	0.10	-
1006	477649.37	2269545.26	-	-	Аналитический	0.10	-
1007	477660.72	2269551.45	-	-	Аналитический	0.10	-
1008	477670.77	2269568.70	-	-	Аналитический	0.10	-
1009	477685.39	2269778.14	-	-	Аналитический	0.10	-
1010	477694.36	2269799.97	-	-	Аналитический	0.10	-
956	477732.22	2269851.80	-	-	Аналитический	0.10	-
1011	477706.92	2270056.87	-	-	Картометрический	5.00	-
1012	477688.33	2270084.57	-	-	Картометрический	5.00	-
1013	477661.21	2270059.78	-	-	Картометрический	5.00	-
1014	477608.53	2270115.56	-	-	Картометрический	5.00	-
1015	477558.95	2270071.01	-	-	Картометрический	5.00	-
1016	477589.55	2270042.34	-	-	Картометрический	5.00	-
1017	477621.31	2270016.78	-	-	Картометрический	5.00	-
1018	477662.00	2270002.82	-	-	Картометрический	5.00	-
1011	477706.92	2270056.87	-	-	Картометрический	5.00	-
1019	476950.00	2269828.71	-	-	Картометрический	5.00	-
1020	476949.23	2269896.31	-	-	Картометрический	5.00	-
1021	476843.48	2269893.60	-	-	Картометрический	5.00	-

1	2	3	4	5	6	7	8
1022	476843.87	2269828.90	-	-	Картометрический	5.00	-
1019	476950.00	2269828.71	-	-	Картометрический	5.00	-
1023	476676.14	2269753.37	-	-	Картометрический	5.00	-
1024	476581.23	2269798.69	-	-	Картометрический	5.00	-
1025	476558.38	2269745.81	-	-	Картометрический	5.00	-
1026	476654.06	2269704.95	-	-	Картометрический	5.00	-
1023	476676.14	2269753.37	-	-	Картометрический	5.00	-
1027	476522.74	2269782.42	-	-	Картометрический	5.00	-
1028	476547.53	2269825.81	-	-	Картометрический	5.00	-
1029	476507.44	2269853.70	-	-	Картометрический	5.00	-
1030	476514.60	2269868.61	-	-	Картометрический	5.00	-
1031	476457.27	2269898.82	-	-	Картометрический	5.00	-
1032	476451.85	2269826.58	-	-	Картометрический	5.00	-
1027	476522.74	2269782.42	-	-	Картометрический	5.00	-
1033	476547.53	2269502.35	-	-	Картометрический	5.00	-
1034	476463.47	2269552.32	-	-	Картометрический	5.00	-
1035	476412.34	2269429.53	-	-	Картометрический	5.00	-
1036	476491.75	2269394.28	-	-	Картометрический	5.00	-
1033	476547.53	2269502.35	-	-	Картометрический	5.00	-
1037	476484.97	2269971.46	-	-	Картометрический	5.00	-
1038	476469.48	2270013.10	-	-	Картометрический	5.00	-
1039	476421.05	2270046.02	-	-	Картометрический	5.00	-
1040	476335.83	2270042.15	-	-	Картометрический	5.00	-
1041	476331.96	2269985.01	-	-	Картометрический	5.00	-
1042	476324.21	2269935.62	-	-	Картометрический	5.00	-
1043	476170.23	2269904.64	-	-	Картометрический	5.00	-
1044	476124.93	2269863.43	-	-	Картометрический	5.00	-
1045	476107.50	2269937.03	-	-	Картометрический	5.00	-
1046	476064.89	2270031.93	-	-	Картометрический	5.00	-
1047	475952.55	2269997.07	-	-	Картометрический	5.00	-
1048	475851.84	2269973.83	-	-	Картометрический	5.00	-
1049	475637.82	2269958.33	-	-	Картометрический	5.00	-
1050	475621.35	2269700.73	-	-	Картометрический	5.00	-
1051	475464.47	2269706.54	-	-	Картометрический	5.00	-
1052	475448.97	2269534.16	-	-	Картометрический	5.00	-
1053	475286.28	2269544.82	-	-	Картометрический	5.00	-
1054	475256.26	2269385.03	-	-	Картометрический	5.00	-
1055	475478.03	2269305.62	-	-	Картометрический	5.00	-
1056	475574.87	2269313.37	-	-	Картометрический	5.00	-
1057	475596.17	2269340.48	-	-	Картометрический	5.00	-
1058	475718.19	2269346.29	-	-	Картометрический	5.00	-
1059	475828.59	2269386.96	-	-	Картометрический	5.00	-
1060	475913.81	2269369.53	-	-	Картометрический	5.00	-
1061	476049.39	2269346.29	-	-	Картометрический	5.00	-



1	2	3	4	5	6	7	8
1062	476071.73	2269499.14	-	-	Картометрический	5.00	-
1063	476130.74	2269528.35	-	-	Картометрический	5.00	-
1064	476283.75	2269588.40	-	-	Картометрический	5.00	-
1065	476392.21	2269685.24	-	-	Картометрический	5.00	-
1066	476324.42	2269873.11	-	-	Картометрический	5.00	-
1067	476426.87	2269906.57	-	-	Картометрический	5.00	-
1037	476484.97	2269971.46	-	-	Картометрический	5.00	-
1068	476341.73	2271332.66	-	-	Картометрический	5.00	-
1069	476334.27	2271360.87	-	-	Картометрический	5.00	-
1070	476321.89	2271396.71	-	-	Картометрический	5.00	-
1071	476316.65	2271418.43	-	-	Картометрический	5.00	-
1072	476312.81	2271418.11	-	-	Картометрический	5.00	-
1073	476254.97	2271427.60	-	-	Картометрический	5.00	-
1074	476113.87	2271472.65	-	-	Картометрический	5.00	-
1075	476032.39	2271471.61	-	-	Картометрический	5.00	-
1076	475931.21	2271440.61	-	-	Картометрический	5.00	-
1077	475917.66	2271408.35	-	-	Картометрический	5.00	-
1078	475923.64	2271391.19	-	-	Картометрический	5.00	-
1079	475894.69	2271385.04	-	-	Картометрический	5.00	-
1080	475807.02	2271369.06	-	-	Картометрический	5.00	-
1081	475697.02	2271336.98	-	-	Картометрический	5.00	-
1082	475678.46	2271329.42	-	-	Картометрический	5.00	-
1083	475648.01	2271325.27	-	-	Картометрический	5.00	-
1084	475612.71	2271322.61	-	-	Картометрический	5.00	-
1085	475551.43	2271323.60	-	-	Картометрический	5.00	-
1086	475520.91	2271300.02	-	-	Картометрический	5.00	-
1087	475472.32	2271298.85	-	-	Картометрический	5.00	-
1088	475432.99	2271288.58	-	-	Картометрический	5.00	-
1089	475415.17	2271265.39	-	-	Картометрический	5.00	-
1090	475421.22	2271231.98	-	-	Картометрический	5.00	-
1091	475449.24	2271202.33	-	-	Картометрический	5.00	-
1092	475475.61	2271184.52	-	-	Картометрический	5.00	-
1093	475669.27	2271130.80	-	-	Картометрический	5.00	-
1094	475657.48	2271070.18	-	-	Картометрический	5.00	-
1095	475701.28	2271027.60	-	-	Картометрический	5.00	-
1096	475712.69	2270997.42	-	-	Картометрический	5.00	-
1097	475689.99	2270975.01	-	-	Картометрический	5.00	-
1098	475673.21	2270944.62	-	-	Картометрический	5.00	-
1099	475448.39	2270800.82	-	-	Картометрический	5.00	-
1100	475154.74	2270681.07	-	-	Картометрический	5.00	-
1101	474989.08	2270612.15	-	-	Картометрический	5.00	-
1102	-	-	474772.92	2270413.36	Картометрический	5.00	-
1103	-	-	474787.28	2270406.70	Картометрический	5.00	-
1104	-	-	474802.68	2270398.60	Картометрический	5.00	-
1105	-	-	474813.47	2270390.66	Картометрический	5.00	-
1106	-	-	474818.39	2270385.90	Картометрический	5.00	-
1107	-	-	474830.93	2270383.68	Картометрический	5.00	-

1	2	3	4	5	6	7	8
1108	-	-	474845.22	2270377.81	Картометрический	5.00	-
1109	-	-	474862.04	2270363.36	Картометрический	5.00	-
1110	474878.61	2270374.84	-	-	Картометрический	5.00	-
1111	474976.39	2270272.10	-	-	Картометрический	5.00	-
1112	474978.32	2270196.56	-	-	Картометрический	5.00	-
1113	475042.24	2270130.71	-	-	Картометрический	5.00	-
1114	-	-	475180.08	2270226.92	Картометрический	5.00	-
1115	-	-	475167.54	2270249.55	Картометрический	5.00	-
1116	-	-	475159.12	2270268.08	Картометрический	5.00	-
1117	-	-	475159.50	2270280.42	Картометрический	5.00	-
1118	-	-	475163.14	2270298.94	Картометрический	5.00	-
1119	-	-	475172.31	2270331.87	Картометрический	5.00	-
1120	-	-	475179.23	2270351.14	Картометрический	5.00	-
1121	-	-	475190.46	2270359.56	Картометрический	5.00	-
1122	-	-	475197.76	2270369.48	Картометрический	5.00	-
1123	-	-	475208.51	2270374.34	Картометрический	5.00	-
1124	-	-	475241.63	2270382.57	Картометрический	5.00	-
1125	-	-	475253.98	2270388.37	Картометрический	5.00	-
1126	-	-	475271.37	2270394.55	Картометрический	5.00	-
1127	-	-	475283.35	2270397.35	Картометрический	5.00	-
1128	-	-	475294.48	2270399.04	Картометрический	5.00	-
1129	-	-	475323.10	2270412.32	Картометрический	5.00	-
1130	-	-	475330.03	2270415.31	Картометрический	5.00	-
1131	-	-	475336.76	2270422.61	Картометрический	5.00	-
1132	-	-	475345.93	2270427.85	Картометрический	5.00	-
1133	-	-	475350.79	2270430.65	Картометрический	5.00	-
1134	-	-	475355.84	2270439.63	Картометрический	5.00	-
1135	-	-	475366.88	2270446.74	Картометрический	5.00	-
1136	-	-	475382.60	2270453.48	Картометрический	5.00	-
1137	-	-	475393.82	2270456.47	Картометрический	5.00	-
1138	-	-	475404.49	2270462.27	Картометрический	5.00	-
1139	-	-	475415.15	2270467.32	Картометрический	5.00	-
1140	-	-	475434.05	2270471.25	Картометрический	5.00	-
1141	-	-	475451.07	2270469.38	Картометрический	5.00	-
1142	-	-	475463.70	2270466.39	Картометрический	5.00	-
1143	-	-	475476.61	2270468.26	Картометрический	5.00	-
1144	-	-	475491.20	2270474.06	Картометрический	5.00	-
1145	-	-	475508.97	2270481.35	Картометрический	5.00	-
1146	-	-	475521.88	2270484.53	Картометрический	5.00	-
1147	-	-	475539.66	2270492.77	Картометрический	5.00	-
1148	-	-	475554.06	2270504.55	Картометрический	5.00	-
1149	-	-	475572.77	2270510.17	Картометрический	5.00	-
1150	-	-	475591.57	2270517.27	Картометрический	5.00	-
1151	-	-	475623.00	2270534.49	Картометрический	5.00	-
1152	-	-	475666.29	2270552.20	Картометрический	5.00	-
1153	-	-	475696.06	2270569.66	Картометрический	5.00	-
1154	-	-	475722.70	2270593.38	Картометрический	5.00	-
1155	-	-	475743.94	2270623.21	Картометрический	5.00	-

1	2	3	4	5	6	7	8
1156	-	-	475750.20	2270634.94	Картометрический	5.00	-
1157	-	-	475751.89	2270643.67	Картометрический	5.00	-
1158	-	-	475750.72	2270650.05	Картометрический	5.00	-
1159	-	-	475756.06	2270666.60	Картометрический	5.00	-
1160	-	-	475772.22	2270695.13	Картометрический	5.00	-
1161	-	-	475788.96	2270713.64	Картометрический	5.00	-
1162	-	-	475801.21	2270721.98	Картометрический	5.00	-
1163	-	-	475815.02	2270735.00	Картометрический	5.00	-
1164	-	-	475825.44	2270744.52	Картометрический	5.00	-
1165	-	-	475841.34	2270760.41	Картометрический	5.00	-
1166	-	-	475856.97	2270774.22	Картометрический	5.00	-
1167	-	-	475871.04	2270784.65	Картометрический	5.00	-
1168	-	-	475891.11	2270797.68	Картометрический	5.00	-
1169	-	-	475904.66	2270807.84	Картометрический	5.00	-
1170	-	-	475924.98	2270829.21	Картометрический	5.00	-
1171	-	-	475933.58	2270837.55	Картометрический	5.00	-
1172	-	-	475936.71	2270846.67	Картометрический	5.00	-
1173	-	-	475937.75	2270859.70	Картометрический	5.00	-
1174	-	-	475949.74	2270875.33	Картометрический	5.00	-
1175	-	-	475992.71	2270927.90	Картометрический	5.00	-
1176	-	-	476009.98	2270937.56	Картометрический	5.00	-
1177	-	-	476026.61	2270938.99	Картометрический	5.00	-
1178	-	-	476043.38	2270942.42	Картометрический	5.00	-
1179	-	-	476062.30	2270946.14	Картометрический	5.00	-
1180	-	-	476069.73	2270942.76	Картометрический	5.00	-
1181	-	-	476076.81	2270938.99	Картометрический	5.00	-
1182	-	-	476088.32	2270944.45	Картометрический	5.00	-
1183	-	-	476114.68	2270961.08	Картометрический	5.00	-
1184	-	-	476126.49	2270975.19	Картометрический	5.00	-
1185	-	-	476158.28	2270988.62	Картометрический	5.00	-
1186	-	-	476174.35	2270995.79	Картометрический	5.00	-
1187	-	-	476188.11	2271004.40	Картометрический	5.00	-
1188	-	-	476195.00	2271011.28	Картометрический	5.00	-
1189	-	-	476199.29	2271017.76	Картометрический	5.00	-
1190	-	-	476205.71	2271024.85	Картометрический	5.00	-
1191	-	-	476223.62	2271030.93	Картометрический	5.00	-
1192	-	-	476242.54	2271032.62	Картометрический	5.00	-
1193	-	-	476252.59	2271037.39	Картометрический	5.00	-
1194	-	-	476275.53	2271050.58	Картометрический	5.00	-
1195	-	-	476283.85	2271052.30	Картометрический	5.00	-
1196	-	-	476289.02	2271050.58	Картометрический	5.00	-
1197	-	-	476295.61	2271053.74	Картометрический	5.00	-
1198	-	-	476300.78	2271061.77	Картометрический	5.00	-
1199	-	-	476305.94	2271069.23	Картометрический	5.00	-
1200	-	-	476317.40	2271076.45	Картометрический	5.00	-
1201	476319.35	2271165.82	-	-	Картометрический	5.00	-
1202	476300.11	2271243.91	-	-	Картометрический	5.00	-
1203	476307.17	2271271.01	-	-	Картометрический	5.00	-

1	2	3	4	5	6	7	8
1068	476341.73	2271332.66	-	-	Картометрический	5.00	-
1204	474956.63	2270353.45	-	-	Картометрический	5.00	-
1205	474955.08	2270359.26	-	-	Картометрический	5.00	-
1206	474947.72	2270358.09	-	-	Картометрический	5.00	-
1207	474947.72	2270352.67	-	-	Картометрический	5.00	-
1204	474956.63	2270353.45	-	-	Картометрический	5.00	-
1208	474782.70	2269791.76	-	-	Картометрический	5.00	-
1209	474683.92	2269985.45	-	-	Картометрический	5.00	-
1210	474670.37	2270105.53	-	-	Картометрический	5.00	-
1211	474511.55	2270233.36	-	-	Картометрический	5.00	-
1212	474354.66	2270268.22	-	-	Картометрический	5.00	-
1213	474339.17	2270225.61	-	-	Картометрический	5.00	-
1214	474215.21	2270223.68	-	-	Картометрический	5.00	-
1215	474204.36	2270138.39	-	-	Картометрический	5.00	-
1216	474161.75	2270134.91	-	-	Картометрический	5.00	-
1217	474093.82	2270118.49	-	-	Картометрический	5.00	-
1218	474130.24	2269890.84	-	-	Картометрический	5.00	-
1219	474190.13	2269693.34	-	-	Картометрический	5.00	-
1220	474253.95	2269704.61	-	-	Картометрический	5.00	-
1221	474302.37	2269673.62	-	-	Картометрический	5.00	-
1222	474308.18	2269609.70	-	-	Картометрический	5.00	-
1223	474416.64	2269617.45	-	-	Картометрический	5.00	-
1224	474395.34	2269723.97	-	-	Картометрический	5.00	-
1225	474501.86	2269700.73	-	-	Картометрический	5.00	-
1226	474598.70	2269706.54	-	-	Картометрический	5.00	-
1227	474604.51	2269745.28	-	-	Картометрический	5.00	-
1228	474738.16	2269766.58	-	-	Картометрический	5.00	-
1208	474782.70	2269791.76	-	-	Картометрический	5.00	-
1229	475216.29	2268227.32	-	-	Картометрический	5.00	-
1230	475240.57	2268500.29	-	-	Картометрический	5.00	-
1231	475286.28	2268496.21	-	-	Картометрический	5.00	-
1232	475328.89	2268563.81	-	-	Картометрический	5.00	-
1233	475325.99	2268605.45	-	-	Картометрический	5.00	-
1234	475276.60	2268668.40	-	-	Картометрический	5.00	-
1235	-	-	475212.98	2268714.35	Картометрический	5.00	-
1236	-	-	475238.77	2268761.19	Картометрический	5.00	-
1237	-	-	475228.46	2268768.32	Картометрический	5.00	-
1238	475233.02	2268778.80	-	-	Картометрический	5.00	-
1239	-	-	475113.93	2268847.48	Картометрический	5.00	-
1240	-	-	475064.48	2268887.77	Картометрический	5.00	-
1241	-	-	475020.96	2268896.06	Картометрический	5.00	-
1242	474986.07	2268915.35	-	-	Картометрический	5.00	-
1243	474955.08	2268854.34	-	-	Картометрический	5.00	-
1244	474822.41	2268907.60	-	-	Картометрический	5.00	-
1245	474651.77	2268927.49	-	-	Картометрический	5.00	-






## Раздел 4

## План границ объекта

## Схема расположения листов плана границ объекта

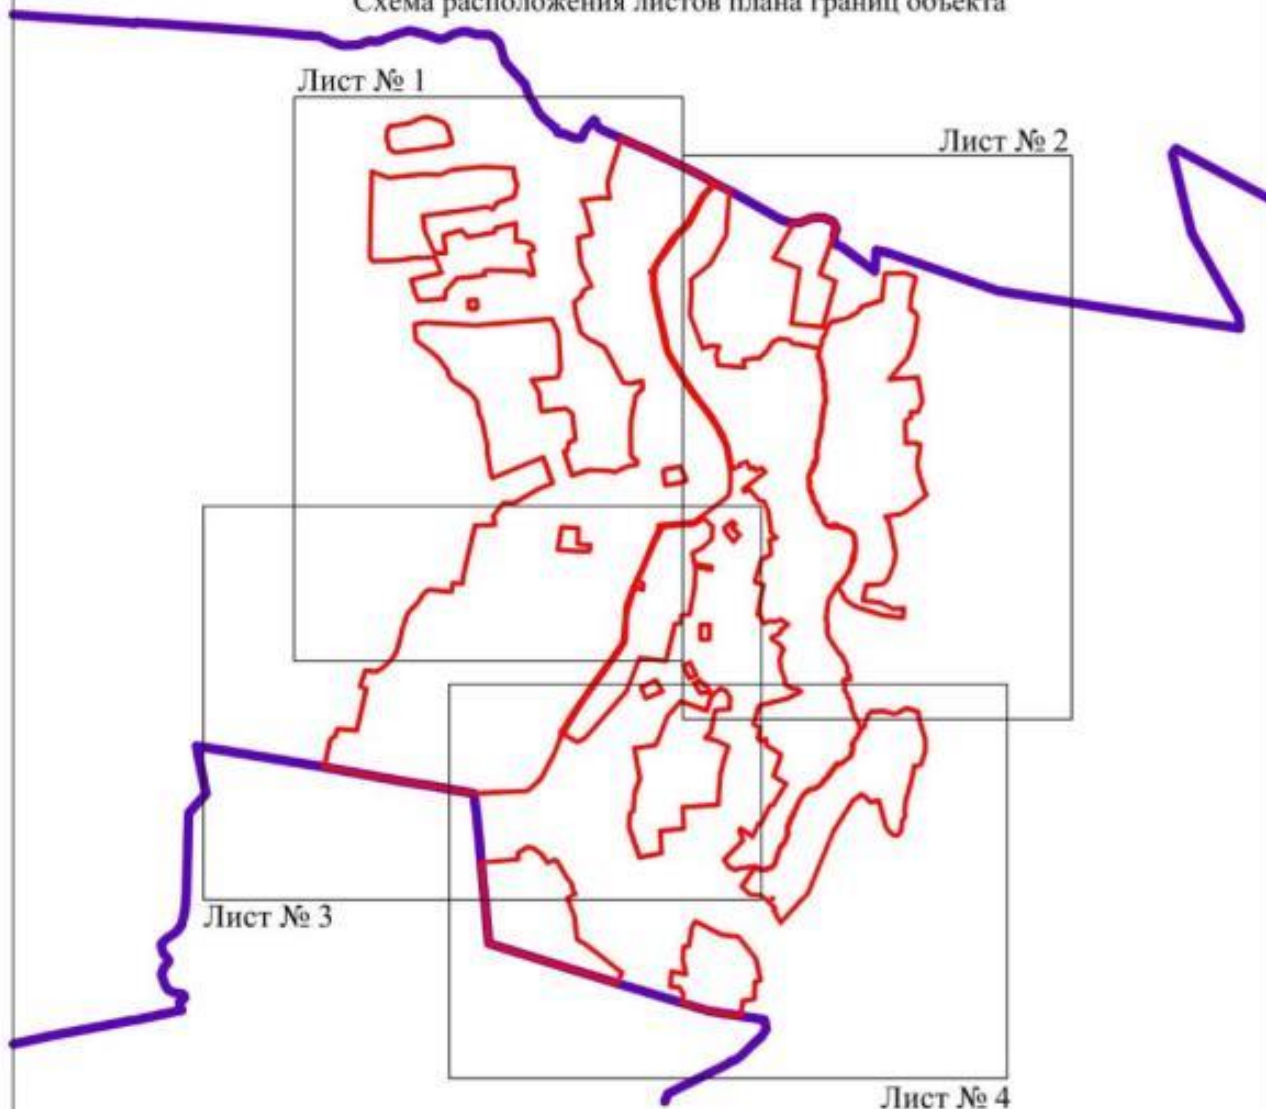


Масштаб 1:50000

Используемые условные знаки и обозначения:

	границы территориальной зоны
	границы муниципального образования
	область и номер листа плана границ объекта


Руководитель БУВО «Нормативно-проектный центр»

Подпись  Ю.В. Шальгина Дата « 28 » декабря 2022 г.

Место для оттиска печати (при наличии) лица, составившего описание местоположения границ объекта



План границ района  
Лист № 1

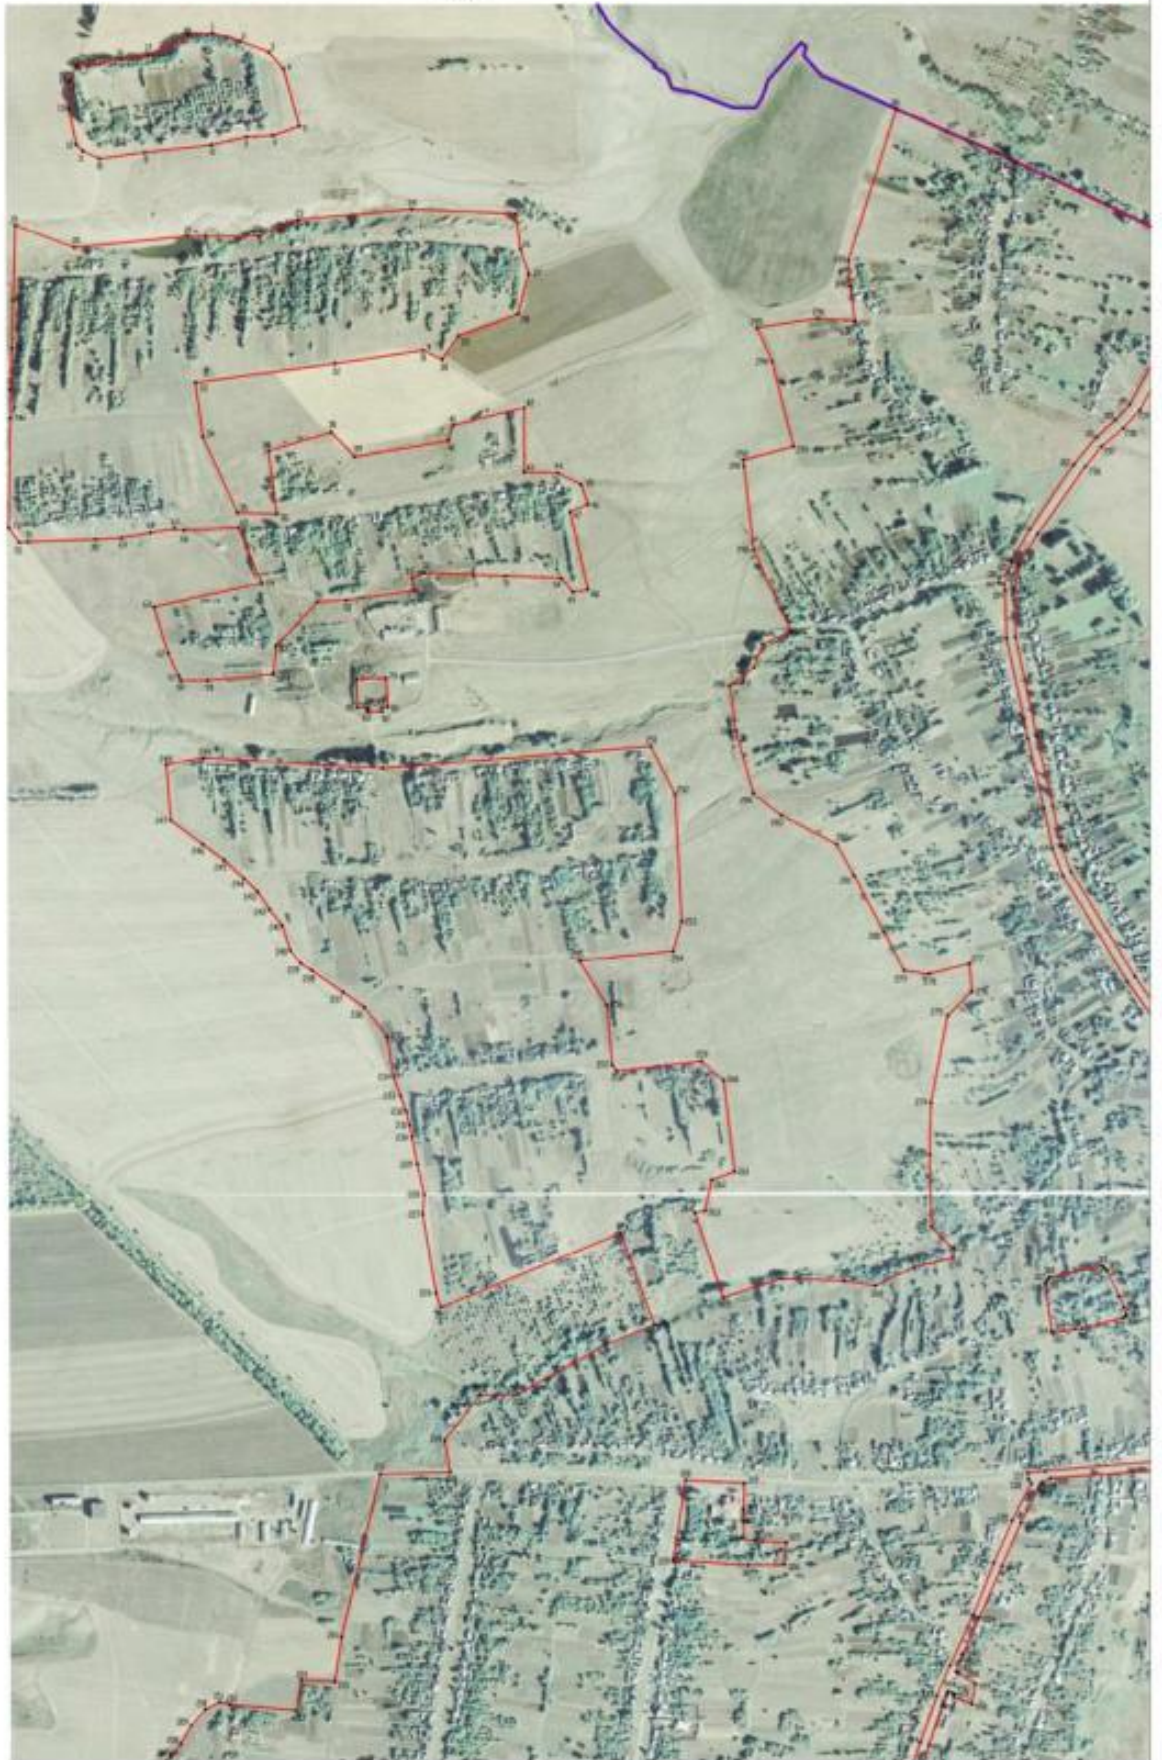

Масштаб 1:2000

Исключительные условия использования:

- границы территориальной зоны
- границы муниципальных образований
- 10 — граница зоны границ территориальной зоны

Генеральный директор ООО «Иркутск-геоинформ»  
Полное наименование: ООО «Иркутск-геоинформ» Лист № 28, \* — дата: \_\_\_\_\_ 2024 г.  
Место подписания: Иркутск, ул. Мухоморова, 10, Иркутская область, Иркутский район, Иркутск





План границей объектов  
Лист № 1



Масштаб 1:500

- Наличие границ земель и объектов:
- границы земельных земель
  - границы земельных объектов
  - объекты земель (земельные объекты)

Руководитель ООО «Иркутский проект центр»  
Иркутск, ул. Мухоморова, 20а + 20 + 20а/010, 660021  
Место хранения: Иркутский проект центр, ул. Мухоморова, 20а + 20 + 20а/010





Листовой план № 1




- границы земельных участков
- границы населенных пунктов
- границы муниципальных образований
- ★ п.п.

Масштаб 1:5000

Муниципальное образование "Сельское поселение "Сосновское" городского округа "Красноярский район" Красноярского края  
 Листовой план № 1  
 Лист № 1  
 2021 г.



Лист 1:10000  
Лит. А-10

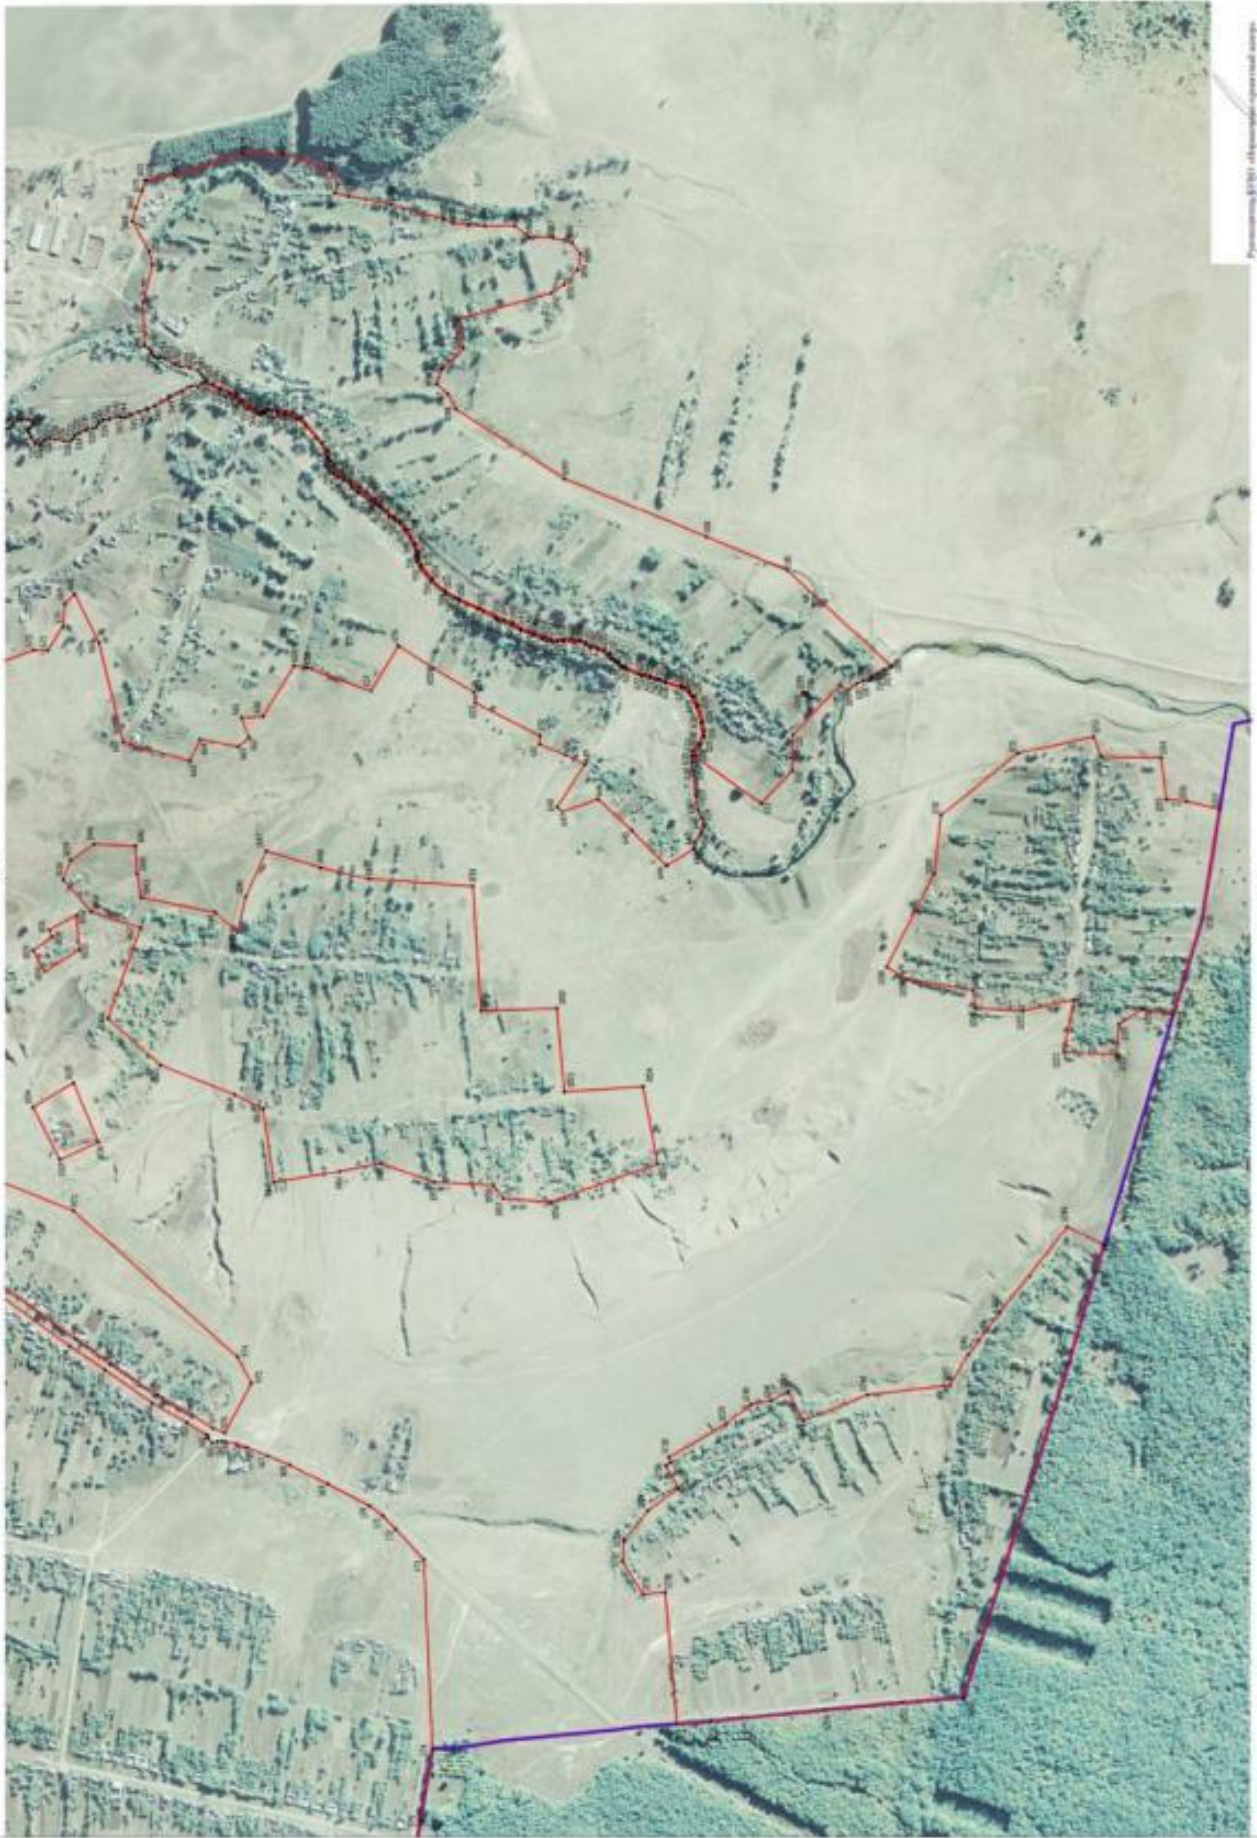

Масштаб 1:10000

- граница территории
- граница участка
- граница участка
- граница участка

Проект № 01/03-00/001-001/2019/001  
 Техническое задание № 01/03-00/001-001/2019/001  
 Проект № 01/03-00/001-001/2019/001  
 Проект № 01/03-00/001-001/2019/001



Приложение № 4  
к приказу министерства  
архитектуры и градостроительства  
Воронежской области от  
19.03.2024 № 45-01-04/95

«ОПИСАНИЕ МЕСТОПОЛОЖЕНИЯ ГРАНИЦ

Зона сельскохозяйственного использования в границах населенного пункта  
села Нижний Карачан - СХ1/1

(наименование объекта, местоположение границ которого описано  
(далее - объект)

Раздел 1

Сведения об объекте		
№ п/п	Характеристики объекта	Описание характеристик
1	2	3
1	Местоположение объекта	Воронежская область, Грибановский муниципальный район, Нижнекарачанское сельское поселение, село Нижний Карачан
2	Площадь объекта ± величина погрешности определения площади (P ± Дельта P)	-
3	Иные характеристики объекта	-

## Раздел 2

Сведения о местоположении границ объекта					
1. Система координат: -					
2. Сведения о характерных точках границ объекта					
Обозначение характерных точек границ	Координаты, м		Метод определения координат характерной точки	Средняя квадратическая погрешность положения характерной точки (Mt), м	Описание обозначения точки на местности (при наличии)
	X	Y			
1	2	3	4	5	6
-	-	-	-	-	-
3. Сведения о характерных точках части (частей) границы объекта					
Обозначение характерных точек части границы	Координаты, м		Метод определения координат характерной точки	Средняя квадратическая погрешность положения характерной точки (Mt), м	Описание обозначения точки на местности (при наличии)
	X	Y			
1	2	3	4	5	6
Часть №					
-	-	-	-	-	-



## Раздел 3

Сведения о местоположении измененных (уточненных) границ объекта							
1. Система координат: МСК - 36, зона 2							
2. Сведения о характерных точках границ объекта							
Обозначение характерных точек границ	Существующие координаты, м		Измененные (уточненные) координаты, м		Метод определения координат характерной точки	Средняя квадратическая погрешность положения характерной точки (Mt), м	Описание обозначения точки на местности (при наличии)
	X	Y	X	Y			
1	2	3	4	5	6	7	8
1	480616.95	2267952.52	-	-	Картометрический	5.00	-
2	480619.45	2268043.48	-	-	Картометрический	5.00	-
3	480610.25	2268065.57	-	-	Картометрический	5.00	-
4	480559.56	2268069.84	-	-	Картометрический	5.00	-
5	480523.78	2268100.64	-	-	Картометрический	5.00	-
6	480482.21	2268162.38	-	-	Картометрический	5.00	-
7	480465.13	2268219.24	-	-	Картометрический	5.00	-
8	480473.24	2268237.79	-	-	Картометрический	5.00	-
9	480528.20	2268247.43	-	-	Картометрический	5.00	-
10	480556.97	2268256.05	-	-	Картометрический	5.00	-
11	480576.04	2268268.15	-	-	Картометрический	5.00	-
12	480589.22	2268287.91	-	-	Картометрический	5.00	-
13	480594.87	2268325.95	-	-	Картометрический	5.00	-
14	480593.90	2268396.62	-	-	Картометрический	5.00	-
15	480585.60	2268432.24	-	-	Картометрический	5.00	-
16	480587.88	2268469.88	-	-	Картометрический	5.00	-
17	480585.10	2268513.49	-	-	Картометрический	5.00	-
18	480582.01	2268581.22	-	-	Картометрический	5.00	-
19	480571.08	2268595.29	-	-	Картометрический	5.00	-
20	480551.66	2268597.58	-	-	Картометрический	5.00	-
21	480521.66	2268597.02	-	-	Картометрический	5.00	-
22	480500.11	2268598.06	-	-	Картометрический	5.00	-
23	480481.12	2268601.62	-	-	Картометрический	5.00	-
24	480460.81	2268596.31	-	-	Картометрический	5.00	-
25	480442.65	2268596.48	-	-	Картометрический	5.00	-
26	480407.67	2268617.54	-	-	Картометрический	5.00	-
27	480328.66	2268618.69	-	-	Картометрический	5.00	-
28	480326.19	2268633.95	-	-	Картометрический	5.00	-
29	480315.76	2268666.20	-	-	Картометрический	5.00	-
30	480301.52	2268693.84	-	-	Картометрический	5.00	-
31	480255.20	2268732.77	-	-	Картометрический	5.00	-
32	480257.37	2268746.29	-	-	Картометрический	5.00	-
33	480242.31	2268781.77	-	-	Картометрический	5.00	-
34	480318.00	2268794.40	-	-	Картометрический	5.00	-

1	2	3	4	5	6	7	8
35	480349.83	2268827.95	-	-	Картометрический	5.00	-
36	480403.16	2268850.73	-	-	Картометрический	5.00	-
37	480502.92	2268959.45	-	-	Картометрический	5.00	-
38	480523.87	2268972.12	-	-	Картометрический	5.00	-
39	480560.26	2268985.32	-	-	Картометрический	5.00	-
40	480636.18	2269052.74	-	-	Картометрический	5.00	-
41	480628.20	2269063.40	-	-	Картометрический	5.00	-
42	480609.59	2269058.49	-	-	Картометрический	5.00	-
43	480567.92	2269095.69	-	-	Картометрический	5.00	-
44	480561.50	2269111.66	-	-	Картометрический	5.00	-
45	480519.80	2269207.00	-	-	Картометрический	5.00	-
46	480500.41	2269250.09	-	-	Картометрический	5.00	-
47	480187.44	2269150.67	-	-	Картометрический	5.00	-
48	480135.51	2269154.29	-	-	Картометрический	5.00	-
49	480062.13	2269164.17	-	-	Картометрический	5.00	-
50	480067.36	2269087.72	-	-	Картометрический	5.00	-
51	480047.99	2268961.83	-	-	Картометрический	5.00	-
52	479978.26	2268992.82	-	-	Картометрический	5.00	-
53	479802.98	2269037.37	-	-	Картометрический	5.00	-
54	479774.46	2268932.81	-	-	Картометрический	5.00	-
55	479760.95	2268935.05	-	-	Картометрический	5.00	-
56	479588.96	2268955.05	-	-	Картометрический	5.00	-
57	479420.45	2269032.52	-	-	Картометрический	5.00	-
58	479394.31	2268973.45	-	-	Картометрический	5.00	-
59	479345.89	2268956.02	-	-	Картометрический	5.00	-
60	479308.12	2268905.66	-	-	Картометрический	5.00	-
61	479214.18	2268918.25	-	-	Картометрический	5.00	-
62	479085.38	2268954.08	-	-	Картометрический	5.00	-
63	479040.83	2269012.19	-	-	Картометрический	5.00	-
64	478979.82	2269126.46	-	-	Картометрический	5.00	-
65	478915.91	2269162.29	-	-	Картометрический	5.00	-
66	478798.73	2269224.27	-	-	Картометрический	5.00	-
67	478719.32	2269265.91	-	-	Картометрический	5.00	-
68	478712.54	2269317.24	-	-	Картометрический	5.00	-
69	478733.97	2269401.34	-	-	Картометрический	5.00	-
70	478676.05	2269405.78	-	-	Картометрический	5.00	-
71	478627.32	2269355.98	-	-	Картометрический	5.00	-
72	478446.23	2269321.26	-	-	Картометрический	5.00	-
73	478338.58	2269318.48	-	-	Аналитический	0.10	-
74	478189.60	2269322.08	-	-	Картометрический	5.00	-
75	478144.08	2269368.56	-	-	Картометрический	5.00	-
76	478125.68	2269367.60	-	-	Картометрический	5.00	-
77	478106.31	2269286.25	-	-	Картометрический	5.00	-
78	478068.54	2269206.84	-	-	Картометрический	5.00	-
79	478078.23	2269140.99	-	-	Картометрический	5.00	-
80	478083.07	2269012.19	-	-	Картометрический	5.00	-
81	478043.36	2268892.10	-	-	Картометрический	5.00	-
82	478218.65	2268833.03	-	-	Картометрический	5.00	-

1	2	3	4	5	6	7	8
83	478222.52	2268854.34	-	-	Картометрический	5.00	-
84	478286.44	2268867.89	-	-	Картометрический	5.00	-
85	478303.87	2268915.35	-	-	Картометрический	5.00	-
86	478492.13	2268893.07	-	-	Картометрический	5.00	-
87	478532.41	2268846.59	-	-	Картометрический	5.00	-
88	478511.88	2268671.89	-	-	Картометрический	5.00	-
89	478524.67	2268662.59	-	-	Картометрический	5.00	-
90	478648.63	2268650.97	-	-	Картометрический	5.00	-
91	478739.66	2268594.80	-	-	Картометрический	5.00	-
92	478759.02	2268788.48	-	-	Картометрический	5.00	-
93	478821.00	2268805.91	-	-	Картометрический	5.00	-
94	479082.48	2268792.36	-	-	Картометрический	5.00	-
95	479183.19	2268742.00	-	-	Картометрический	5.00	-
96	479136.71	2268188.06	-	-	Картометрический	5.00	-
97	479158.98	2267817.16	-	-	Картометрический	5.00	-
98	479144.45	2267740.66	-	-	Картометрический	5.00	-
99	479029.13	2267750.14	-	-	Картометрический	5.00	-
100	479060.54	2267685.96	-	-	Картометрический	5.00	-
101	479079.78	2267638.81	-	-	Картометрический	5.00	-
102	479162.66	2267554.26	-	-	Картометрический	5.00	-
103	479203.40	2267498.45	-	-	Картометрический	5.00	-
104	479242.47	2267445.62	-	-	Картометрический	5.00	-
105	479261.11	2267456.02	-	-	Картометрический	5.00	-
106	479322.99	2267560.01	-	-	Картометрический	5.00	-
107	479362.37	2267595.93	-	-	Картометрический	5.00	-
108	479412.94	2267590.03	-	-	Картометрический	5.00	-
109	479469.63	2267538.76	-	-	Картометрический	5.00	-
110	479525.60	2267494.18	-	-	Картометрический	5.00	-
111	479603.54	2267436.92	-	-	Картометрический	5.00	-
112	479604.93	2267454.76	-	-	Аналитический	0.10	-
113	479610.14	2267594.64	-	-	Аналитический	0.10	-
114	479613.11	2267648.58	-	-	Аналитический	0.10	-
115	479623.90	2267708.11	-	-	Аналитический	0.10	-
116	479632.09	2267757.59	-	-	Аналитический	0.10	-
117	479628.74	2267777.30	-	-	Аналитический	0.10	-
118	479634.47	2267889.79	-	-	Картометрический	5.00	-
119	479520.20	2267938.21	-	-	Картометрический	5.00	-
120	479470.63	2267715.27	-	-	Аналитический	0.10	-
121	479374.65	2267744.29	-	-	Аналитический	0.10	-
122	479328.25	2267765.99	-	-	Картометрический	5.00	-
123	479319.35	2267770.15	-	-	Картометрический	5.00	-
124	479318.99	2267826.43	-	-	Картометрический	5.00	-
125	479331.94	2267962.55	-	-	Картометрический	5.00	-
126	479389.66	2267967.59	-	-	Картометрический	5.00	-
127	479481.46	2268053.45	-	-	Картометрический	5.00	-
128	479484.27	2268112.08	-	-	Аналитический	0.10	-
129	479394.79	2268179.95	-	-	Аналитический	0.10	-
130	479378.70	2268189.37	-	-	Аналитический	0.10	-

1	2	3	4	5	6	7	8
131	479412.98	2268348.17	-	-	Аналитический	0.10	-
132	479410.23	2268448.53	-	-	Аналитический	0.10	-
133	479406.23	2268564.53	-	-	Аналитический	0.10	-
134	479530.73	2268557.33	-	-	Аналитический	0.10	-
135	479500.83	2268581.24	-	-	Картометрический	5.00	-
136	479506.64	2268612.23	-	-	Картометрический	5.00	-
137	479667.40	2268575.43	-	-	Картометрический	5.00	-
138	479682.89	2268612.23	-	-	Картометрический	5.00	-
139	479723.50	2268598.35	-	-	Картометрический	5.00	-
140	479746.81	2268550.25	-	-	Картометрический	5.00	-
141	479748.75	2268480.53	-	-	Картометрический	5.00	-
142	479882.39	2268480.53	-	-	Картометрический	5.00	-
143	479845.59	2268333.33	-	-	Картометрический	5.00	-
144	479814.60	2268323.64	-	-	Картометрический	5.00	-
145	479781.67	2268129.96	-	-	Картометрический	5.00	-
146	479832.03	2268081.54	-	-	Картометрический	5.00	-
147	479793.29	2267951.77	-	-	Картометрический	5.00	-
148	479663.53	2267969.20	-	-	Картометрический	5.00	-
149	479665.46	2267887.85	-	-	Картометрический	5.00	-
150	479822.35	2267816.19	-	-	Картометрический	5.00	-
151	479934.68	2267800.70	-	-	Картометрический	5.00	-
152	479973.42	2268089.29	-	-	Картометрический	5.00	-
153	480000.54	2268271.35	-	-	Картометрический	5.00	-
154	479981.94	2268310.76	-	-	Аналитический	0.10	-
155	480031.23	2268344.67	-	-	Аналитический	0.10	-
156	480075.98	2268467.58	-	-	Аналитический	0.10	-
157	480159.44	2268489.66	-	-	Аналитический	0.10	-
158	480209.71	2268472.78	-	-	Картометрический	5.00	-
159	480283.31	2268463.09	-	-	Картометрический	5.00	-
160	480293.00	2268248.11	-	-	Картометрический	5.00	-
161	480271.69	2268013.75	-	-	Картометрический	5.00	-
162	480236.83	2267930.47	-	-	Картометрический	5.00	-
163	480237.11	2267783.93	-	-	Картометрический	5.00	-
164	480213.59	2267550.85	-	-	Картометрический	5.00	-
165	480259.82	2267428.58	-	-	Картометрический	5.00	-
166	480263.35	2267464.52	-	-	Картометрический	5.00	-
167	480269.82	2267495.77	-	-	Картометрический	5.00	-
168	480285.68	2267548.94	-	-	Картометрический	5.00	-
169	480329.33	2267580.70	-	-	Картометрический	5.00	-
170	480413.36	2267568.07	-	-	Картометрический	5.00	-
171	480397.59	2267602.17	-	-	Картометрический	5.00	-
172	480410.18	2267696.11	-	-	Картометрический	5.00	-
173	480425.67	2267833.62	-	-	Картометрический	5.00	-
174	480442.13	2267906.25	-	-	Картометрический	5.00	-
175	480445.04	2267960.49	-	-	Картометрический	5.00	-
176	480464.41	2268015.69	-	-	Картометрический	5.00	-
177	480582.55	2267982.76	-	-	Картометрический	5.00	-
1	480616.95	2267952.52	-	-	Картометрический	5.00	-



1	2	3	4	5	6	7	8
178	479564.28	2268703.48	-	-	Картометрический	5.00	-
179	479592.61	2268843.37	-	-	Картометрический	5.00	-
180	479420.68	2268869.59	-	-	Картометрический	5.00	-
181	479392.51	2268711.75	-	-	Картометрический	5.00	-
178	479564.28	2268703.48	-	-	Картометрический	5.00	-
182	479322.34	2268134.41	-	-	Аналитический	0.10	-
183	479323.96	2268194.65	-	-	Аналитический	0.10	-
184	479263.33	2268198.62	-	-	Аналитический	0.10	-
185	479263.14	2268186.04	-	-	Аналитический	0.10	-
186	479253.91	2268186.42	-	-	Аналитический	0.10	-
187	479254.11	2268156.72	-	-	Аналитический	0.10	-
188	479261.41	2268156.82	-	-	Аналитический	0.10	-
189	479262.28	2268135.48	-	-	Аналитический	0.10	-
182	479322.34	2268134.41	-	-	Аналитический	0.10	-
190	480118.75	2270040.00	-	-	Картометрический	5.00	-
191	480101.65	2270073.39	-	-	Картометрический	5.00	-
192	479932.04	2270374.86	-	-	Картометрический	5.00	-
193	479902.26	2270429.83	-	-	Картометрический	5.00	-
194	479884.98	2270497.61	-	-	Картометрический	5.00	-
195	479845.59	2270489.02	-	-	Картометрический	5.00	-
196	479626.73	2270363.13	-	-	Картометрический	5.00	-
197	479551.19	2270552.94	-	-	Картометрический	5.00	-
198	479150.27	2270492.90	-	-	Картометрический	5.00	-
199	479125.09	2270723.38	-	-	Картометрический	5.00	-
200	479458.22	2270816.35	-	-	Картометрический	5.00	-
201	479512.45	2270700.14	-	-	Картометрический	5.00	-
202	479795.79	2270802.96	-	-	Картометрический	5.00	-
203	479736.57	2270808.54	-	-	Картометрический	5.00	-
204	479721.72	2270828.41	-	-	Картометрический	5.00	-
205	-	-	479713.83	2270853.13	Картометрический	5.00	-
206	-	-	479711.46	2270852.08	Картометрический	5.00	-
207	-	-	479703.38	2270851.82	Картометрический	5.00	-
208	-	-	479689.74	2270850.05	Картометрический	5.00	-
209	-	-	479678.63	2270853.34	Картометрический	5.00	-
210	-	-	479640.97	2270871.55	Картометрический	5.00	-
211	-	-	479613.28	2270880.37	Картометрический	5.00	-
212	-	-	479577.64	2270882.73	Картометрический	5.00	-
213	-	-	479556.03	2270882.36	Картометрический	5.00	-
214	-	-	479530.02	2270883.72	Картометрический	5.00	-
215	-	-	479514.37	2270887.20	Картометрический	5.00	-
216	-	-	479501.58	2270898.13	Картометрический	5.00	-
217	-	-	479488.91	2270912.90	Картометрический	5.00	-
218	-	-	479479.23	2270924.70	Картометрический	5.00	-
219	-	-	479471.77	2270934.14	Картометрический	5.00	-
220	-	-	479455.88	2270944.32	Картометрический	5.00	-

1	2	3	4	5	6	7	8
221	-	-	479442.47	2270955.50	Картометрический	5.00	-
222	-	-	479427.57	2270964.69	Картометрический	5.00	-
223	-	-	479413.53	2270969.03	Картометрический	5.00	-
224	-	-	479401.24	2270968.91	Картометрический	5.00	-
225	-	-	479390.25	2270971.77	Картометрический	5.00	-
226	-	-	479381.99	2270970.90	Картометрический	5.00	-
227	-	-	479374.42	2270968.29	Картометрический	5.00	-
228	-	-	479364.11	2270965.43	Картометрический	5.00	-
229	-	-	479354.42	2270967.67	Картометрический	5.00	-
230	-	-	479335.36	2270974.25	Картометрический	5.00	-
231	-	-	479322.20	2270977.98	Картометрический	5.00	-
232	-	-	479312.70	2270986.42	Картометрический	5.00	-
233	-	-	479305.12	2270995.11	Картометрический	5.00	-
234	479293.57	2271000.58	-	-	Картометрический	5.00	-
235	-	-	479279.79	2271001.07	Картометрический	5.00	-
236	-	-	479265.88	2270996.60	Картометрический	5.00	-
237	-	-	479254.46	2270988.53	Картометрический	5.00	-
238	-	-	479243.53	2270979.84	Картометрический	5.00	-
239	-	-	479229.74	2270965.56	Картометрический	5.00	-
240	-	-	479224.78	2270953.02	Картометрический	5.00	-
241	-	-	479220.68	2270943.58	Картометрический	5.00	-
242	-	-	479213.97	2270931.53	Картометрический	5.00	-
243	-	-	479205.41	2270923.34	Картометрический	5.00	-
244	-	-	479199.44	2270912.16	Картометрический	5.00	-
245	-	-	479191.00	2270889.06	Картометрический	5.00	-
246	-	-	479186.90	2270875.77	Картометрический	5.00	-
247	-	-	479188.33	2270866.21	Картометрический	5.00	-
248	-	-	479186.84	2270855.28	Картометрический	5.00	-
249	-	-	479183.98	2270848.58	Картометрический	5.00	-
250	-	-	479178.77	2270833.68	Картометрический	5.00	-
251	-	-	479169.33	2270816.54	Картометрический	5.00	-
252	-	-	479168.34	2270807.35	Картометрический	5.00	-
253	-	-	479172.06	2270800.40	Картометрический	5.00	-
254	-	-	479175.04	2270794.68	Картометрический	5.00	-
255	-	-	479173.55	2270787.48	Картометрический	5.00	-
256	-	-	479168.83	2270782.51	Картометрический	5.00	-
257	-	-	479161.63	2270778.79	Картометрический	5.00	-
258	-	-	479151.94	2270773.57	Картометрический	5.00	-
259	-	-	479107.98	2270744.27	Картометрический	5.00	-
260	-	-	479104.01	2270743.27	Картометрический	5.00	-
261	-	-	479099.79	2270745.01	Картометрический	5.00	-
262	-	-	479086.38	2270742.78	Картометрический	5.00	-
263	-	-	479073.71	2270736.82	Картометрический	5.00	-
264	-	-	479062.04	2270729.36	Картометрический	5.00	-
265	-	-	479042.91	2270715.95	Картометрический	5.00	-
266	-	-	479029.75	2270713.22	Картометрический	5.00	-
267	-	-	479014.10	2270712.97	Картометрический	5.00	-
268	-	-	479005.41	2270709.25	Картометрический	5.00	-

1	2	3	4	5	6	7	8
269	-	-	478988.09	2270701.18	Картометрический	5.00	-
270	-	-	478978.90	2270696.58	Картометрический	5.00	-
271	-	-	478969.34	2270695.71	Картометрический	5.00	-
272	478999.19	2270544.22	-	-	Картометрический	5.00	-
273	479003.07	2270501.61	-	-	Картометрический	5.00	-
274	479031.15	2270477.40	-	-	Картометрический	5.00	-
275	479035.99	2270454.16	-	-	Картометрический	5.00	-
276	479036.96	2270398.96	-	-	Картометрический	5.00	-
277	479012.75	2270353.45	-	-	Картометрический	5.00	-
278	478948.83	2270310.83	-	-	Картометрический	5.00	-
279	478896.54	2270256.60	-	-	Картометрический	5.00	-
280	478898.48	2270225.61	-	-	Картометрический	5.00	-
281	478882.98	2270142.33	-	-	Картометрический	5.00	-
282	478830.69	2270150.08	-	-	Картометрический	5.00	-
283	478848.12	2269956.39	-	-	Картометрический	5.00	-
284	478925.21	2269942.71	-	-	Аналитический	0.10	-
285	478985.56	2269967.40	-	-	Аналитический	0.10	-
286	478986.26	2269897.67	-	-	Аналитический	0.10	-
287	478976.17	2269867.24	-	-	Аналитический	0.10	-
288	478968.34	2269846.90	-	-	Картометрический	5.00	-
289	479214.22	2269753.94	-	-	Картометрический	5.00	-
290	479385.78	2269762.98	-	-	Картометрический	5.00	-
291	479469.84	2269758.84	-	-	Картометрический	5.00	-
292	479587.99	2269902.16	-	-	Картометрический	5.00	-
293	479791.36	2270014.50	-	-	Картометрический	5.00	-
190	480118.75	2270040.00	-	-	Картометрический	5.00	-
294	479711.91	2270859.13	-	-	Картометрический	5.00	-
295	-	-	479711.28	2270861.11	Картометрический	5.00	-
296	479612.54	2270993.56	-	-	Картометрический	5.00	-
297	479530.15	2271103.11	-	-	Картометрический	5.00	-
298	479516.24	2271179.07	-	-	Картометрический	5.00	-
299	479504.04	2271173.82	-	-	Картометрический	5.00	-
300	479320.71	2271155.29	-	-	Картометрический	5.00	-
301	-	-	479270.60	2271003.06	Картометрический	5.00	-
302	-	-	479283.39	2271006.66	Картометрический	5.00	-
303	-	-	479293.57	2271005.30	Картометрический	5.00	-
304	-	-	479304.87	2271000.58	Картометрический	5.00	-
305	-	-	479316.05	2270988.28	Картометрический	5.00	-
306	-	-	479322.26	2270981.20	Картометрический	5.00	-
307	-	-	479331.45	2270978.85	Картометрический	5.00	-
308	-	-	479347.47	2270974.13	Картометрический	5.00	-
309	-	-	479360.38	2270970.28	Картометрический	5.00	-
310	-	-	479368.64	2270971.77	Картометрический	5.00	-
311	-	-	479374.11	2270973.75	Картометрический	5.00	-
312	-	-	479382.30	2270975.99	Картометрический	5.00	-
313	-	-	479395.22	2270975.99	Картометрический	5.00	-
314	-	-	479402.92	2270973.51	Картометрический	5.00	-

1	2	3	4	5	6	7	8
315	-	-	479414.65	2270972.64	Картометрический	5.00	-
316	-	-	479428.50	2270969.78	Картометрический	5.00	-
317	-	-	479445.39	2270958.60	Картометрический	5.00	-
318	-	-	479458.55	2270951.65	Картометрический	5.00	-
319	-	-	479465.81	2270944.20	Картометрический	5.00	-
320	-	-	479472.15	2270937.87	Картометрический	5.00	-
321	-	-	479480.84	2270928.05	Картометрический	5.00	-
322	-	-	479494.13	2270912.66	Картометрический	5.00	-
323	-	-	479503.94	2270899.74	Картометрический	5.00	-
324	-	-	479515.30	2270891.42	Картометрический	5.00	-
325	-	-	479527.72	2270888.69	Картометрический	5.00	-
326	-	-	479537.90	2270886.83	Картометрический	5.00	-
327	-	-	479551.69	2270885.83	Картометрический	5.00	-
328	-	-	479564.23	2270886.45	Картометрический	5.00	-
329	-	-	479575.90	2270885.83	Картометрический	5.00	-
330	-	-	479591.55	2270885.34	Картометрический	5.00	-
331	-	-	479600.12	2270885.21	Картометрический	5.00	-
332	-	-	479615.02	2270883.35	Картометрический	5.00	-
333	-	-	479627.44	2270880.99	Картометрический	5.00	-
334	-	-	479642.34	2270874.91	Картометрический	5.00	-
335	-	-	479684.19	2270856.87	Картометрический	5.00	-
336	-	-	479692.27	2270854.60	Картометрический	5.00	-
337	-	-	479706.91	2270855.86	Картометрический	5.00	-
294	479711.91	2270859.13	-	-	Картометрический	5.00	-
338	478176.04	2268680.02	-	-	Картометрический	5.00	-
339	477986.23	2268749.75	-	-	Картометрический	5.00	-
340	477945.55	2268648.06	-	-	Картометрический	5.00	-
341	477842.90	2268466.97	-	-	Картометрический	5.00	-
342	477841.93	2268389.50	-	-	Картометрический	5.00	-
343	477748.00	2268315.90	-	-	Картометрический	5.00	-
344	477683.11	2268327.71	-	-	Картометрический	5.00	-
345	477679.14	2268182.71	-	-	Картометрический	5.00	-
346	477699.76	2268180.90	-	-	Картометрический	5.00	-
347	477703.08	2268160.59	-	-	Картометрический	5.00	-
348	477717.43	2268158.00	-	-	Картометрический	5.00	-
349	477730.22	2268191.36	-	-	Картометрический	5.00	-
350	477786.04	2268205.55	-	-	Картометрический	5.00	-
351	477859.10	2268191.77	-	-	Картометрический	5.00	-
352	477909.79	2268189.06	-	-	Картометрический	5.00	-
353	477954.85	2268144.08	-	-	Картометрический	5.00	-
354	477992.98	2268048.37	-	-	Картометрический	5.00	-
355	478008.16	2268064.63	-	-	Картометрический	5.00	-
356	478010.27	2268066.92	-	-	Картометрический	5.00	-
357	477998.76	2268133.78	-	-	Картометрический	5.00	-
358	477957.13	2268192.28	-	-	Картометрический	5.00	-
359	477947.90	2268250.01	-	-	Картометрический	5.00	-
360	477956.97	2268270.94	-	-	Картометрический	5.00	-



1	2	3	4	5	6	7	8
361	478023.69	2268308.21	-	-	Картометрический	5.00	-
338	478176.04	2268680.02	-	-	Картометрический	5.00	-
362	477554.28	2267588.01	-	-	Аналитический	0.10	-
363	477558.77	2267699.99	-	-	Аналитический	0.10	-
364	477537.53	2267698.14	-	-	Аналитический	0.10	-
365	477394.30	2267962.00	-	-	Аналитический	0.10	-
366	477344.30	2267962.00	-	-	Аналитический	0.10	-
367	477489.49	2267704.61	-	-	Аналитический	0.10	-
362	477554.28	2267588.01	-	-	Аналитический	0.10	-
368	478580.89	2271449.66	-	-	Картометрический	5.00	-
369	478562.53	2271504.84	-	-	Картометрический	5.00	-
370	478544.08	2271538.02	-	-	Картометрический	5.00	-
371	478514.98	2271549.71	-	-	Картометрический	5.00	-
372	478437.30	2271464.95	-	-	Картометрический	5.00	-
373	478395.40	2271448.41	-	-	Картометрический	5.00	-
374	478323.98	2271446.54	-	-	Картометрический	5.00	-
375	478266.14	2271435.25	-	-	Картометрический	5.00	-
376	478264.78	2271435.02	-	-	Картометрический	5.00	-
377	478279.58	2271393.25	-	-	Картометрический	5.00	-
378	478278.69	2271327.61	-	-	Картометрический	5.00	-
379	478443.32	2271325.74	-	-	Картометрический	5.00	-
380	478462.69	2271366.41	-	-	Картометрический	5.00	-
381	478505.30	2271364.47	-	-	Картометрический	5.00	-
382	478505.30	2271416.77	-	-	Картометрический	5.00	-
368	478580.89	2271449.66	-	-	Картометрический	5.00	-
383	477900.85	2271480.50	-	-	Картометрический	5.00	-
384	477889.90	2271492.57	-	-	Картометрический	5.00	-
385	477855.86	2271569.78	-	-	Картометрический	5.00	-
386	477820.11	2271633.69	-	-	Картометрический	5.00	-
387	477778.33	2271659.14	-	-	Картометрический	5.00	-
388	-	-	477748.72	2271656.73	Картометрический	5.00	-
389	477590.76	2271543.00	-	-	Картометрический	5.00	-
390	-	-	477550.23	2271538.90	Картометрический	5.00	-
391	477549.64	2271538.54	-	-	Картометрический	5.00	-
392	477540.65	2271531.43	-	-	Картометрический	5.00	-
393	477500.43	2271507.45	-	-	Картометрический	5.00	-
394	477458.94	2271480.92	-	-	Картометрический	5.00	-
395	477422.54	2271463.25	-	-	Картометрический	5.00	-
396	477362.09	2271459.57	-	-	Картометрический	5.00	-
397	477308.01	2271468.18	-	-	Картометрический	5.00	-
398	477246.35	2271485.65	-	-	Картометрический	5.00	-
399	477179.63	2271511.16	-	-	Картометрический	5.00	-
400	477139.93	2271520.96	-	-	Картометрический	5.00	-
401	477071.07	2271535.47	-	-	Картометрический	5.00	-
402	-	-	476923.06	2271524.76	Картометрический	5.00	-

1	2	3	4	5	6	7	8
403	-	-	476911.41	2271493.42	Картометрический	5.00	-
404	-	-	476910.53	2271492.63	Картометрический	5.00	-
405	476882.62	2271487.20	-	-	Картометрический	5.00	-
406	476844.60	2271494.47	-	-	Картометрический	5.00	-
407	476824.36	2271513.12	-	-	Картометрический	5.00	-
408	476786.33	2271518.70	-	-	Картометрический	5.00	-
409	476742.34	2271504.45	-	-	Картометрический	5.00	-
410	476717.81	2271501.96	-	-	Картометрический	5.00	-
411	476658.25	2271515.20	-	-	Картометрический	5.00	-
412	-	-	476620.69	2271509.02	Картометрический	5.00	-
413	476589.01	2271450.45	-	-	Картометрический	5.00	-
414	476742.78	2271444.85	-	-	Картометрический	5.00	-
415	476882.23	2271391.59	-	-	Картометрический	5.00	-
416	476694.36	2271173.69	-	-	Картометрический	5.00	-
417	476570.00	2271233.50	-	-	Картометрический	5.00	-
418	476553.73	2271267.97	-	-	Картометрический	5.00	-
419	476401.49	2271218.00	-	-	Картометрический	5.00	-
420	476388.71	2271260.23	-	-	Картометрический	5.00	-
421	476349.20	2271307.68	-	-	Картометрический	5.00	-
422	476341.73	2271332.66	-	-	Картометрический	5.00	-
423	476307.17	2271271.01	-	-	Картометрический	5.00	-
424	476300.11	2271243.91	-	-	Картометрический	5.00	-
425	476319.35	2271165.82	-	-	Картометрический	5.00	-
426	-	-	476317.40	2271076.45	Картометрический	5.00	-
427	-	-	476328.81	2271076.53	Картометрический	5.00	-
428	-	-	476337.39	2271075.35	Картометрический	5.00	-
429	-	-	476344.50	2271074.08	Картометрический	5.00	-
430	-	-	476349.20	2271076.42	Картометрический	5.00	-
431	-	-	476357.02	2271081.54	Картометрический	5.00	-
432	-	-	476364.31	2271082.83	Картометрический	5.00	-
433	-	-	476372.09	2271072.55	Картометрический	5.00	-
434	-	-	476382.64	2271068.23	Картометрический	5.00	-
435	-	-	476396.39	2271061.20	Картометрический	5.00	-
436	-	-	476403.95	2271049.28	Картометрический	5.00	-
437	-	-	476405.67	2271048.13	Картометрический	5.00	-
438	-	-	476412.50	2271050.27	Картометрический	5.00	-
439	-	-	476423.36	2271065.90	Картометрический	5.00	-
440	-	-	476427.64	2271082.73	Картометрический	5.00	-
441	-	-	476430.78	2271088.46	Картометрический	5.00	-
442	-	-	476433.41	2271091.08	Картометрический	5.00	-
443	-	-	476435.66	2271091.46	Картометрический	5.00	-
444	-	-	476463.43	2271082.42	Картометрический	5.00	-
445	-	-	476482.65	2271074.10	Картометрический	5.00	-
446	-	-	476506.46	2271056.89	Картометрический	5.00	-
447	-	-	476522.38	2271041.69	Картометрический	5.00	-
448	-	-	476539.88	2271017.31	Картометрический	5.00	-
449	-	-	476542.17	2271005.54	Картометрический	5.00	-
450	-	-	476556.51	2270984.60	Картометрический	5.00	-

1	2	3	4	5	6	7	8
451	-	-	476576.02	2270969.97	Картометрический	5.00	-
452	-	-	476593.52	2270955.06	Картометрический	5.00	-
453	-	-	476607.29	2270941.86	Картометрический	5.00	-
454	-	-	476608.43	2270935.55	Картометрический	5.00	-
455	-	-	476611.02	2270930.10	Картометрический	5.00	-
456	-	-	476623.64	2270922.07	Картометрический	5.00	-
457	-	-	476633.97	2270911.17	Картометрический	5.00	-
458	-	-	476641.26	2270908.46	Картометрический	5.00	-
459	-	-	476650.11	2270905.28	Картометрический	5.00	-
460	-	-	476668.04	2270899.40	Картометрический	5.00	-
461	-	-	476685.38	2270888.61	Картометрический	5.00	-
462	-	-	476699.06	2270885.72	Картометрический	5.00	-
463	-	-	476709.85	2270881.29	Картометрический	5.00	-
464	-	-	476725.82	2270867.54	Картометрический	5.00	-
465	-	-	476748.29	2270847.38	Картометрический	5.00	-
466	-	-	476767.09	2270832.16	Картометрический	5.00	-
467	-	-	476785.96	2270825.09	Картометрический	5.00	-
468	-	-	476798.69	2270817.30	Картометрический	5.00	-
469	-	-	476808.60	2270810.94	Картометрический	5.00	-
470	-	-	476823.44	2270793.62	Картометрический	5.00	-
471	-	-	476843.67	2270779.74	Картометрический	5.00	-
472	-	-	476855.42	2270769.15	Картометрический	5.00	-
473	-	-	476861.40	2270767.22	Картометрический	5.00	-
474	-	-	476884.52	2270763.17	Картометрический	5.00	-
475	-	-	476893.19	2270758.36	Картометрический	5.00	-
476	-	-	476907.64	2270758.55	Картометрический	5.00	-
477	-	-	476926.33	2270761.05	Картометрический	5.00	-
478	-	-	476944.45	2270758.74	Картометрический	5.00	-
479	-	-	476960.44	2270755.47	Картометрический	5.00	-
480	-	-	476973.54	2270754.12	Картометрический	5.00	-
481	-	-	476978.74	2270755.85	Картометрический	5.00	-
482	-	-	476987.85	2270755.75	Картометрический	5.00	-
483	-	-	476999.41	2270756.45	Картометрический	5.00	-
484	-	-	477010.96	2270752.44	Картометрический	5.00	-
485	-	-	477045.22	2270756.04	Картометрический	5.00	-
486	-	-	477057.55	2270757.39	Картометрический	5.00	-
487	-	-	477074.80	2270757.01	Картометрический	5.00	-
488	-	-	477095.87	2270765.18	Картометрический	5.00	-
489	-	-	477124.17	2270767.54	Картометрический	5.00	-
490	-	-	477134.91	2270772.04	Картометрический	5.00	-
491	-	-	477157.65	2270788.61	Картометрический	5.00	-
492	-	-	477202.24	2270815.42	Картометрический	5.00	-
493	-	-	477218.51	2270830.28	Картометрический	5.00	-
494	-	-	477230.97	2270834.27	Картометрический	5.00	-
495	477130.15	2270889.95	-	-	Картометрический	5.00	-
496	477081.73	2270961.61	-	-	Картометрический	5.00	-
497	477021.68	2271157.23	-	-	Картометрический	5.00	-
498	477000.38	2271306.37	-	-	Картометрический	5.00	-

1	2	3	4	5	6	7	8
499	477071.07	2271314.12	-	-	Картометрический	5.00	-
500	477067.20	2271234.71	-	-	Картометрический	5.00	-
501	477109.81	2271145.61	-	-	Картометрический	5.00	-
502	477129.18	2271016.81	-	-	Картометрический	5.00	-
503	477240.50	2271040.99	-	-	Картометрический	5.00	-
504	477240.78	2271090.89	-	-	Картометрический	5.00	-
505	477244.64	2271139.11	-	-	Картометрический	5.00	-
506	477249.46	2271166.28	-	-	Картометрический	5.00	-
507	477284.40	2271199.52	-	-	Картометрический	5.00	-
508	477403.84	2271244.40	-	-	Картометрический	5.00	-
509	477462.23	2271254.17	-	-	Картометрический	5.00	-
510	477487.49	2271250.80	-	-	Картометрический	5.00	-
511	477705.31	2271207.32	-	-	Картометрический	5.00	-
512	477743.79	2271178.98	-	-	Картометрический	5.00	-
513	477761.55	2271290.87	-	-	Картометрический	5.00	-
514	477782.86	2271333.48	-	-	Картометрический	5.00	-
383	477900.85	2271480.50	-	-	Картометрический	5.00	-
515	476620.58	2270914.94	-	-	Картометрический	5.00	-
516	-	-	476607.87	2270923.30	Картометрический	5.00	-
517	-	-	476552.19	2270971.72	Картометрический	5.00	-
518	-	-	476529.44	2271000.80	Картометрический	5.00	-
519	-	-	476512.47	2271024.68	Картометрический	5.00	-
520	-	-	476482.73	2271051.41	Картометрический	5.00	-
521	-	-	476444.25	2271071.25	Картометрический	5.00	-
522	-	-	476434.96	2271066.21	Картометрический	5.00	-
523	-	-	476421.58	2271043.62	Картометрический	5.00	-
524	-	-	476405.89	2271036.29	Картометрический	5.00	-
525	-	-	476395.63	2271053.25	Картометрический	5.00	-
526	-	-	476381.95	2271055.58	Картометрический	5.00	-
527	-	-	476370.66	2271064.37	Картометрический	5.00	-
528	-	-	476359.28	2271071.63	Картометрический	5.00	-
529	-	-	476348.01	2271063.07	Картометрический	5.00	-
530	-	-	476338.57	2271067.61	Картометрический	5.00	-
531	-	-	476329.26	2271059.10	Картометрический	5.00	-
532	-	-	476316.67	2271062.82	Картометрический	5.00	-
533	-	-	476296.18	2271038.00	Картометрический	5.00	-
534	-	-	476278.62	2271037.55	Картометрический	5.00	-
535	-	-	476261.57	2271024.42	Картометрический	5.00	-
536	-	-	476217.72	2271005.67	Картометрический	5.00	-
537	-	-	476231.46	2270998.14	Картометрический	5.00	-
538	-	-	476292.75	2270971.87	Картометрический	5.00	-
539	-	-	476357.27	2270937.89	Картометрический	5.00	-
540	476374.96	2270936.89	-	-	Картометрический	5.00	-
541	-	-	476410.23	2270924.04	Картометрический	5.00	-
542	-	-	476431.38	2270911.18	Картометрический	5.00	-
543	476463.45	2270898.77	-	-	Картометрический	5.00	-
544	476477.42	2270885.74	-	-	Картометрический	5.00	-



1	2	3	4	5	6	7	8
545	476520.58	2270893.42	-	-	Картометрический	5.00	-
546	-	-	476536.39	2270888.97	Картометрический	5.00	-
547	-	-	476549.16	2270901.55	Картометрический	5.00	-
548	-	-	476539.08	2270917.42	Картометрический	5.00	-
549	-	-	476554.70	2270938.21	Картометрический	5.00	-
550	-	-	476572.06	2270934.58	Картометрический	5.00	-
551	-	-	476604.14	2270910.69	Картометрический	5.00	-
515	476620.58	2270914.94	-	-	Картометрический	5.00	-
552	477893.26	2270228.52	-	-	Картометрический	5.00	-
553	477860.72	2270258.15	-	-	Картометрический	5.00	-
554	477854.52	2270293.40	-	-	Картометрический	5.00	-
555	477776.08	2270327.30	-	-	Картометрический	5.00	-
556	477627.62	2270343.72	-	-	Картометрический	5.00	-
557	477591.11	2270386.37	-	-	Картометрический	5.00	-
558	477572.71	2270334.08	-	-	Картометрический	5.00	-
559	477471.03	2270344.73	-	-	Картометрический	5.00	-
560	477447.09	2270309.44	-	-	Картометрический	5.00	-
561	477435.00	2270274.95	-	-	Картометрический	5.00	-
562	477361.48	2270254.08	-	-	Картометрический	5.00	-
563	477282.98	2270231.41	-	-	Картометрический	5.00	-
564	477261.85	2270226.58	-	-	Картометрический	5.00	-
565	477240.55	2270287.59	-	-	Картометрический	5.00	-
566	477022.65	2270246.92	-	-	Картометрический	5.00	-
567	477012.97	2270268.22	-	-	Картометрический	5.00	-
568	476957.77	2270286.62	-	-	Картометрический	5.00	-
569	476976.17	2270330.20	-	-	Картометрический	5.00	-
570	476974.23	2270376.69	-	-	Картометрический	5.00	-
571	476989.73	2270412.52	-	-	Картометрический	5.00	-
572	476952.93	2270468.69	-	-	Картометрический	5.00	-
573	476928.72	2270443.51	-	-	Картометрический	5.00	-
574	476917.37	2270418.66	-	-	Картометрический	5.00	-
575	476884.27	2270407.81	-	-	Картометрический	5.00	-
576	476861.65	2270350.97	-	-	Картометрический	5.00	-
577	476848.12	2270346.96	-	-	Картометрический	5.00	-
578	476801.75	2270414.65	-	-	Картометрический	5.00	-
579	476780.55	2270420.27	-	-	Картометрический	5.00	-
580	476770.86	2270439.63	-	-	Картометрический	5.00	-
581	476730.14	2270415.30	-	-	Картометрический	5.00	-
582	476712.84	2270412.53	-	-	Картометрический	5.00	-
583	476683.19	2270407.80	-	-	Картометрический	5.00	-
584	476660.40	2270413.50	-	-	Картометрический	5.00	-
585	476634.65	2270414.04	-	-	Картометрический	5.00	-
586	476546.77	2270446.40	-	-	Картометрический	5.00	-
587	476516.38	2270445.95	-	-	Картометрический	5.00	-
588	476485.18	2270495.80	-	-	Картометрический	5.00	-
589	476481.31	2270543.26	-	-	Картометрический	5.00	-
590	476460.97	2270562.62	-	-	Картометрический	5.00	-

1	2	3	4	5	6	7	8
591	476410.61	2270461.91	-	-	Картометрический	5.00	-
592	476361.22	2270256.60	-	-	Картометрический	5.00	-
593	476222.74	2270216.90	-	-	Картометрический	5.00	-
594	476201.43	2270262.41	-	-	Картометрический	5.00	-
595	476122.99	2270247.89	-	-	Картометрический	5.00	-
596	476100.72	2270266.29	-	-	Картометрический	5.00	-
597	476116.21	2270306.96	-	-	Картометрический	5.00	-
598	476071.67	2270309.87	-	-	Картометрический	5.00	-
599	476007.75	2270414.46	-	-	Картометрический	5.00	-
600	475981.60	2270410.58	-	-	Картометрический	5.00	-
601	475848.93	2270362.16	-	-	Картометрический	5.00	-
602	475791.79	2270455.13	-	-	Картометрический	5.00	-
603	475720.13	2270409.61	-	-	Картометрический	5.00	-
604	475635.88	2270360.22	-	-	Картометрический	5.00	-
605	475632.97	2270336.98	-	-	Картометрический	5.00	-
606	475499.33	2270270.16	-	-	Картометрический	5.00	-
607	475500.30	2270252.73	-	-	Картометрический	5.00	-
608	475446.07	2270229.49	-	-	Картометрический	5.00	-
609	475406.36	2270210.12	-	-	Картометрический	5.00	-
610	475464.04	2270122.61	-	-	Аналитический	0.10	-
611	475452.52	2270112.91	-	-	Аналитический	0.10	-
612	475379.25	2270139.43	-	-	Картометрический	5.00	-
613	475309.52	2270073.57	-	-	Картометрический	5.00	-
614	475237.86	2270000.94	-	-	Картометрический	5.00	-
615	-	-	475180.88	2270036.24	Картометрический	5.00	-
616	-	-	475174.85	2270023.85	Картометрический	5.00	-
617	-	-	475166.04	2270013.70	Картометрический	5.00	-
618	-	-	475158.58	2270003.54	Картометрический	5.00	-
619	-	-	475134.45	2269991.16	Картометрический	5.00	-
620	-	-	475104.21	2269979.09	Картометрический	5.00	-
621	-	-	475084.37	2269978.62	Картометрический	5.00	-
622	-	-	475072.47	2269977.19	Картометрический	5.00	-
623	-	-	475054.69	2269977.03	Картометрический	5.00	-
624	-	-	475015.88	2269980.68	Картометрический	5.00	-
625	-	-	474993.42	2269988.62	Картометрический	5.00	-
626	-	-	474982.31	2269997.51	Картометрический	5.00	-
627	-	-	474959.85	2270012.11	Картометрический	5.00	-
628	-	-	474929.54	2270044.65	Картометрический	5.00	-
629	-	-	474896.29	2270094.49	Картометрический	5.00	-
630	-	-	474884.46	2270117.03	Картометрический	5.00	-
631	-	-	474876.05	2270128.61	Картометрический	5.00	-
632	-	-	474869.62	2270140.04	Картометрический	5.00	-
633	-	-	474857.56	2270150.20	Картометрический	5.00	-
634	-	-	474845.49	2270167.98	Картометрический	5.00	-
635	-	-	474845.18	2270177.34	Картометрический	5.00	-
636	-	-	474857.68	2270200.04	Картометрический	5.00	-
637	-	-	474866.76	2270214.32	Картометрический	5.00	-
638	-	-	474881.21	2270235.91	Картометрический	5.00	-

1	2	3	4	5	6	7	8
639	-	-	474888.27	2270261.15	Картометрический	5.00	-
640	-	-	474888.27	2270279.72	Картометрический	5.00	-
641	-	-	474885.57	2270290.03	Картометрический	5.00	-
642	-	-	474878.11	2270295.75	Картометрический	5.00	-
643	-	-	474871.41	2270306.70	Картометрический	5.00	-
644	-	-	474868.71	2270326.54	Картометрический	5.00	-
645	-	-	474865.93	2270345.11	Картометрический	5.00	-
646	-	-	474859.02	2270360.35	Картометрический	5.00	-
647	-	-	474846.49	2270371.94	Картометрический	5.00	-
648	-	-	474824.42	2270380.82	Картометрический	5.00	-
649	-	-	474809.82	2270381.46	Картометрический	5.00	-
650	-	-	474791.73	2270389.71	Картометрический	5.00	-
651	-	-	474770.38	2270406.06	Картометрический	5.00	-
652	-	-	474759.74	2270420.35	Картометрический	5.00	-
653	-	-	474748.47	2270433.36	Картометрический	5.00	-
654	-	-	474735.30	2270444.00	Картометрический	5.00	-
655	-	-	474721.01	2270451.46	Картометрический	5.00	-
656	-	-	474706.57	2270452.41	Картометрический	5.00	-
657	-	-	474698.00	2270450.19	Картометрический	5.00	-
658	-	-	474680.22	2270451.46	Картометрический	5.00	-
659	-	-	474668.79	2270449.23	Картометрический	5.00	-
660	-	-	474658.95	2270447.01	Картометрический	5.00	-
661	-	-	474634.19	2270438.76	Картометрический	5.00	-
662	-	-	474609.43	2270434.00	Картометрический	5.00	-
663	-	-	474591.66	2270438.76	Картометрический	5.00	-
664	-	-	474578.32	2270442.25	Картометрический	5.00	-
665	-	-	474561.50	2270442.88	Картометрический	5.00	-
666	-	-	474544.67	2270441.62	Картометрический	5.00	-
667	-	-	474531.02	2270438.12	Картометрический	5.00	-
668	-	-	474518.64	2270435.74	Картометрический	5.00	-
669	-	-	474513.88	2270432.73	Картометрический	5.00	-
670	-	-	474510.39	2270430.98	Картометрический	5.00	-
671	-	-	474498.48	2270432.25	Картометрический	5.00	-
672	-	-	474486.26	2270428.76	Картометрический	5.00	-
673	-	-	474475.31	2270426.06	Картометрический	5.00	-
674	-	-	474458.33	2270416.22	Картометрический	5.00	-
675	-	-	474440.55	2270407.01	Картометрический	5.00	-
676	-	-	474428.49	2270404.63	Картометрический	5.00	-
677	-	-	474425.79	2270400.98	Картометрический	5.00	-
678	-	-	474411.03	2270391.78	Картометрический	5.00	-
679	-	-	474389.12	2270381.30	Картометрический	5.00	-
680	-	-	474374.84	2270376.86	Картометрический	5.00	-
681	-	-	474363.41	2270377.49	Картометрический	5.00	-
682	-	-	474352.86	2270382.09	Картометрический	5.00	-
683	-	-	474346.59	2270383.68	Картометрический	5.00	-
684	-	-	474336.98	2270381.94	Картометрический	5.00	-
685	-	-	474330.16	2270380.51	Картометрический	5.00	-
686	-	-	474323.17	2270376.06	Картометрический	5.00	-

1	2	3	4	5	6	7	8
687	-	-	474312.06	2270372.09	Картометрический	5.00	-
688	-	-	474301.83	2270371.14	Картометрический	5.00	-
689	-	-	474280.56	2270368.60	Картометрический	5.00	-
690	-	-	474259.45	2270357.49	Картометрический	5.00	-
691	-	-	474246.67	2270350.51	Картометрический	5.00	-
692	-	-	474231.27	2270338.29	Картометрический	5.00	-
693	-	-	474224.77	2270330.35	Картометрический	5.00	-
694	-	-	474221.11	2270322.25	Картометрический	5.00	-
695	-	-	474210.64	2270319.24	Картометрический	5.00	-
696	-	-	474191.12	2270319.24	Картометрический	5.00	-
697	-	-	474185.40	2270319.56	Картометрический	5.00	-
698	-	-	474173.50	2270315.11	Картометрический	5.00	-
699	-	-	474157.31	2270311.46	Картометрический	5.00	-
700	-	-	474141.52	2270310.83	Картометрический	5.00	-
701	-	-	474126.67	2270314.00	Картометрический	5.00	-
702	-	-	474094.29	2270324.48	Картометрический	5.00	-
703	-	-	474073.98	2270329.56	Картометрический	5.00	-
704	-	-	474061.36	2270328.41	Картометрический	5.00	-
705	474065.21	2270293.97	-	-	Картометрический	5.00	-
706	-	-	474080.62	2270199.46	Картометрический	5.00	-
707	474093.82	2270118.49	-	-	Картометрический	5.00	-
708	474161.75	2270134.91	-	-	Картометрический	5.00	-
709	474204.36	2270138.39	-	-	Картометрический	5.00	-
710	474215.21	2270223.68	-	-	Картометрический	5.00	-
711	474339.17	2270225.61	-	-	Картометрический	5.00	-
712	474354.66	2270268.22	-	-	Картометрический	5.00	-
713	474511.55	2270233.36	-	-	Картометрический	5.00	-
714	474670.37	2270105.53	-	-	Картометрический	5.00	-
715	474683.92	2269985.45	-	-	Картометрический	5.00	-
716	474782.70	2269791.76	-	-	Картометрический	5.00	-
717	474738.16	2269766.58	-	-	Картометрический	5.00	-
718	474604.51	2269745.28	-	-	Картометрический	5.00	-
719	474598.70	2269706.54	-	-	Картометрический	5.00	-
720	474501.86	2269700.73	-	-	Картометрический	5.00	-
721	474395.34	2269723.97	-	-	Картометрический	5.00	-
722	474416.64	2269617.45	-	-	Картометрический	5.00	-
723	474308.18	2269609.70	-	-	Картометрический	5.00	-
724	474302.37	2269673.62	-	-	Картометрический	5.00	-
725	474253.95	2269704.61	-	-	Картометрический	5.00	-
726	474190.13	2269693.34	-	-	Картометрический	5.00	-
727	474229.70	2269562.76	-	-	Картометрический	5.00	-
728	474258.94	2269462.43	-	-	Картометрический	5.00	-
729	474279.50	2269395.14	-	-	Картометрический	5.00	-
730	474292.91	2269351.28	-	-	Картометрический	5.00	-
731	474332.78	2269217.09	-	-	Картометрический	5.00	-
732	474408.89	2269255.26	-	-	Картометрический	5.00	-
733	474549.31	2269078.04	-	-	Картометрический	5.00	-
734	474613.84	2268990.84	-	-	Картометрический	5.00	-



1	2	3	4	5	6	7	8
735	474651.77	2268927.49	-	-	Картометрический	5.00	-
736	474822.41	2268907.60	-	-	Картометрический	5.00	-
737	474955.08	2268854.34	-	-	Картометрический	5.00	-
738	474986.07	2268915.35	-	-	Картометрический	5.00	-
739	-	-	475020.96	2268896.06	Картометрический	5.00	-
740	-	-	475064.48	2268887.77	Картометрический	5.00	-
741	-	-	475113.93	2268847.48	Картометрический	5.00	-
742	475233.02	2268778.80	-	-	Картометрический	5.00	-
743	-	-	475228.46	2268768.32	Картометрический	5.00	-
744	-	-	475238.77	2268761.19	Картометрический	5.00	-
745	-	-	475212.98	2268714.35	Картометрический	5.00	-
746	475276.60	2268668.40	-	-	Картометрический	5.00	-
747	475325.99	2268605.45	-	-	Картометрический	5.00	-
748	475328.89	2268563.81	-	-	Картометрический	5.00	-
749	475286.28	2268496.21	-	-	Картометрический	5.00	-
750	475240.57	2268500.29	-	-	Картометрический	5.00	-
751	475216.29	2268227.32	-	-	Картометрический	5.00	-
752	475299.69	2268221.05	-	-	Картометрический	5.00	-
753	475321.16	2268218.01	-	-	Картометрический	5.00	-
754	475471.23	2268350.80	-	-	Картометрический	5.00	-
755	475725.99	2268580.55	-	-	Картометрический	5.00	-
756	475783.64	2268643.51	-	-	Картометрический	5.00	-
757	475822.13	2268679.35	-	-	Картометрический	5.00	-
758	475823.92	2268683.01	-	-	Картометрический	5.00	-
759	475817.71	2268690.76	-	-	Картометрический	5.00	-
760	475823.72	2268695.61	-	-	Картометрический	5.00	-
761	475831.10	2268688.37	-	-	Картометрический	5.00	-
762	475835.87	2268689.85	-	-	Картометрический	5.00	-
763	475928.71	2268739.36	-	-	Картометрический	5.00	-
764	476009.09	2268780.57	-	-	Картометрический	5.00	-
765	476056.21	2268799.82	-	-	Картометрический	5.00	-
766	476151.04	2268828.92	-	-	Картометрический	5.00	-
767	476095.88	2268931.81	-	-	Картометрический	5.00	-
768	476124.93	2268986.04	-	-	Картометрический	5.00	-
769	476463.88	2269288.19	-	-	Картометрический	5.00	-
770	476707.92	2269385.03	-	-	Картометрический	5.00	-
771	476686.61	2269576.77	-	-	Картометрический	5.00	-
772	476956.80	2269642.63	-	-	Картометрический	5.00	-
773	476960.67	2269687.17	-	-	Картометрический	5.00	-
774	477019.75	2269692.02	-	-	Картометрический	5.00	-
775	477024.59	2269749.15	-	-	Картометрический	5.00	-
776	477240.99	2269789.24	-	-	Картометрический	5.00	-
777	477375.60	2269791.09	-	-	Картометрический	5.00	-
778	477356.09	2269908.84	-	-	Картометрический	5.00	-
779	477378.36	2269910.27	-	-	Картометрический	5.00	-
780	477399.81	2269783.78	-	-	Картометрический	5.00	-
781	477478.78	2269769.49	-	-	Картометрический	5.00	-
782	477514.61	2269840.18	-	-	Картометрический	5.00	-

1	2	3	4	5	6	7	8
783	477576.59	2269910.88	-	-	Картометрический	5.00	-
784	477561.29	2269974.54	-	-	Картометрический	5.00	-
785	477662.00	2270002.82	-	-	Картометрический	5.00	-
786	477621.31	2270016.78	-	-	Картометрический	5.00	-
787	477589.55	2270042.34	-	-	Картометрический	5.00	-
788	477558.95	2270071.01	-	-	Картометрический	5.00	-
789	477608.53	2270115.56	-	-	Картометрический	5.00	-
790	477661.21	2270059.78	-	-	Картометрический	5.00	-
791	477688.33	2270084.57	-	-	Картометрический	5.00	-
792	477706.92	2270056.87	-	-	Картометрический	5.00	-
793	477741.99	2270097.98	-	-	Картометрический	5.00	-
794	477768.95	2270064.13	-	-	Картометрический	5.00	-
552	477893.26	2270228.52	-	-	Картометрический	5.00	-
795	476950.00	2269828.71	-	-	Картометрический	5.00	-
796	476949.23	2269896.31	-	-	Картометрический	5.00	-
797	476843.48	2269893.60	-	-	Картометрический	5.00	-
798	476843.87	2269828.90	-	-	Картометрический	5.00	-
795	476950.00	2269828.71	-	-	Картометрический	5.00	-
799	476676.14	2269753.37	-	-	Картометрический	5.00	-
800	476581.23	2269798.69	-	-	Картометрический	5.00	-
801	476558.38	2269745.81	-	-	Картометрический	5.00	-
802	476654.06	2269704.95	-	-	Картометрический	5.00	-
799	476676.14	2269753.37	-	-	Картометрический	5.00	-
803	476547.53	2269825.81	-	-	Картометрический	5.00	-
804	476507.44	2269853.70	-	-	Картометрический	5.00	-
805	476514.60	2269868.61	-	-	Картометрический	5.00	-
806	476457.27	2269898.82	-	-	Картометрический	5.00	-
807	476451.85	2269826.58	-	-	Картометрический	5.00	-
808	476522.74	2269782.42	-	-	Картометрический	5.00	-
803	476547.53	2269825.81	-	-	Картометрический	5.00	-
809	476484.97	2269971.46	-	-	Картометрический	5.00	-
810	476469.48	2270013.10	-	-	Картометрический	5.00	-
811	476421.05	2270046.02	-	-	Картометрический	5.00	-
812	476335.83	2270042.15	-	-	Картометрический	5.00	-
813	476331.96	2269985.01	-	-	Картометрический	5.00	-
814	476324.21	2269935.62	-	-	Картометрический	5.00	-
815	476170.23	2269904.64	-	-	Картометрический	5.00	-
816	476124.93	2269863.43	-	-	Картометрический	5.00	-
817	476107.50	2269937.03	-	-	Картометрический	5.00	-
818	476064.89	2270031.93	-	-	Картометрический	5.00	-
819	475952.55	2269997.07	-	-	Картометрический	5.00	-
820	475851.84	2269973.83	-	-	Картометрический	5.00	-
821	475637.82	2269958.33	-	-	Картометрический	5.00	-
822	475621.35	2269700.73	-	-	Картометрический	5.00	-

1	2	3	4	5	6	7	8
823	475464.47	2269706.54	-	-	Картометрический	5.00	-
824	475448.97	2269534.16	-	-	Картометрический	5.00	-
825	475286.28	2269544.82	-	-	Картометрический	5.00	-
826	475256.26	2269385.03	-	-	Картометрический	5.00	-
827	475478.03	2269305.62	-	-	Картометрический	5.00	-
828	475574.87	2269313.37	-	-	Картометрический	5.00	-
829	475596.17	2269340.48	-	-	Картометрический	5.00	-
830	475718.19	2269346.29	-	-	Картометрический	5.00	-
831	475828.59	2269386.96	-	-	Картометрический	5.00	-
832	475913.81	2269369.53	-	-	Картометрический	5.00	-
833	476049.39	2269346.29	-	-	Картометрический	5.00	-
834	476071.73	2269499.14	-	-	Картометрический	5.00	-
835	476130.74	2269528.35	-	-	Картометрический	5.00	-
836	476283.75	2269588.40	-	-	Картометрический	5.00	-
837	476392.21	2269685.24	-	-	Картометрический	5.00	-
838	476324.42	2269873.11	-	-	Картометрический	5.00	-
839	476426.87	2269906.57	-	-	Картометрический	5.00	-
809	476484.97	2269971.46	-	-	Картометрический	5.00	-
840	476547.53	2269502.35	-	-	Картометрический	5.00	-
841	476463.47	2269552.32	-	-	Картометрический	5.00	-
842	476412.34	2269429.53	-	-	Картометрический	5.00	-
843	476491.75	2269394.28	-	-	Картометрический	5.00	-
840	476547.53	2269502.35	-	-	Картометрический	5.00	-
844	475926.58	2268797.48	-	-	Картометрический	5.00	-
845	475913.56	2268862.72	-	-	Картометрический	5.00	-
846	475854.32	2268851.54	-	-	Картометрический	5.00	-
847	475867.33	2268785.80	-	-	Картометрический	5.00	-
844	475926.58	2268797.48	-	-	Картометрический	5.00	-
848	475651.62	2268670.39	-	-	Картометрический	5.00	-
849	475642.57	2268753.02	-	-	Картометрический	5.00	-
850	475524.11	2268740.48	-	-	Картометрический	5.00	-
851	475533.41	2268656.17	-	-	Картометрический	5.00	-
848	475651.62	2268670.39	-	-	Картометрический	5.00	-
852	475180.08	2270226.92	-	-	Картометрический	5.00	-
853	475042.24	2270130.71	-	-	Картометрический	5.00	-
854	474978.32	2270196.56	-	-	Картометрический	5.00	-
855	474976.39	2270272.10	-	-	Картометрический	5.00	-
856	474878.61	2270374.84	-	-	Картометрический	5.00	-
857	-	-	474862.04	2270363.36	Картометрический	5.00	-
858	-	-	474869.50	2270346.22	Картометрический	5.00	-
859	-	-	474877.28	2270307.65	Картометрический	5.00	-
860	-	-	474879.34	2270300.67	Картометрический	5.00	-
861	-	-	474883.94	2270295.75	Картометрический	5.00	-
862	-	-	474891.09	2270287.49	Картометрический	5.00	-

1	2	3	4	5	6	7	8
863	-	-	474892.36	2270266.86	Картометрический	5.00	-
864	-	-	474888.15	2270233.05	Картометрический	5.00	-
865	-	-	474885.41	2270219.72	Картометрический	5.00	-
866	-	-	474878.59	2270211.47	Картометрический	5.00	-
867	-	-	474870.33	2270206.23	Картометрический	5.00	-
868	-	-	474858.83	2270190.83	Картометрический	5.00	-
869	-	-	474852.08	2270175.59	Картометрический	5.00	-
870	-	-	474855.26	2270165.28	Картометрический	5.00	-
871	-	-	474864.78	2270153.69	Картометрический	5.00	-
872	-	-	474893.51	2270118.93	Картометрический	5.00	-
873	-	-	474906.05	2270094.96	Картометрический	5.00	-
874	-	-	474915.49	2270081.31	Картометрический	5.00	-
875	-	-	474926.52	2270059.41	Картометрический	5.00	-
876	-	-	474945.65	2270036.55	Картометрический	5.00	-
877	-	-	474965.33	2270023.85	Картометрический	5.00	-
878	-	-	474980.88	2270014.97	Картометрический	5.00	-
879	-	-	474987.23	2270008.30	Картометрический	5.00	-
880	-	-	474992.63	2269995.28	Картометрический	5.00	-
881	-	-	475005.96	2269988.62	Картометрический	5.00	-
882	-	-	475040.33	2269985.28	Картометрический	5.00	-
883	-	-	475063.18	2269985.92	Картометрический	5.00	-
884	-	-	475073.66	2269986.08	Картометрический	5.00	-
885	-	-	475081.91	2269982.27	Картометрический	5.00	-
886	-	-	475093.66	2269981.48	Картометрический	5.00	-
887	-	-	475111.83	2269989.25	Картометрический	5.00	-
888	-	-	475134.77	2269996.55	Картометрический	5.00	-
889	-	-	475146.43	2270002.59	Картометрический	5.00	-
890	-	-	475156.20	2270008.93	Картометрический	5.00	-
891	-	-	475161.91	2270017.03	Картометрический	5.00	-
892	-	-	475173.18	2270031.79	Картометрический	5.00	-
893	-	-	475173.81	2270047.50	Картометрический	5.00	-
894	-	-	475161.91	2270065.60	Картометрический	5.00	-
895	-	-	475154.37	2270083.22	Картометрический	5.00	-
896	-	-	475157.86	2270096.87	Картометрический	5.00	-
897	-	-	475167.23	2270116.23	Картометрический	5.00	-
898	-	-	475171.67	2270141.31	Картометрический	5.00	-
899	-	-	475177.07	2270179.72	Картометрический	5.00	-
900	-	-	475181.57	2270214.01	Картометрический	5.00	-
852	475180.08	2270226.92	-	-	Картометрический	5.00	-
901	474989.08	2270612.15	-	-	Картометрический	5.00	-
902	474655.86	2270554.62	-	-	Картометрический	5.00	-
903	-	-	474058.22	2270419.25	Картометрический	5.00	-
904	-	-	474060.69	2270334.67	Картометрический	5.00	-
905	-	-	474081.91	2270334.00	Картометрический	5.00	-
906	-	-	474140.32	2270314.95	Картометрический	5.00	-
907	-	-	474161.91	2270316.70	Картометрический	5.00	-
908	-	-	474179.21	2270325.11	Картометрический	5.00	-






## Раздел 4

## План границ объекта

## Схема расположения листов плана границ объекта

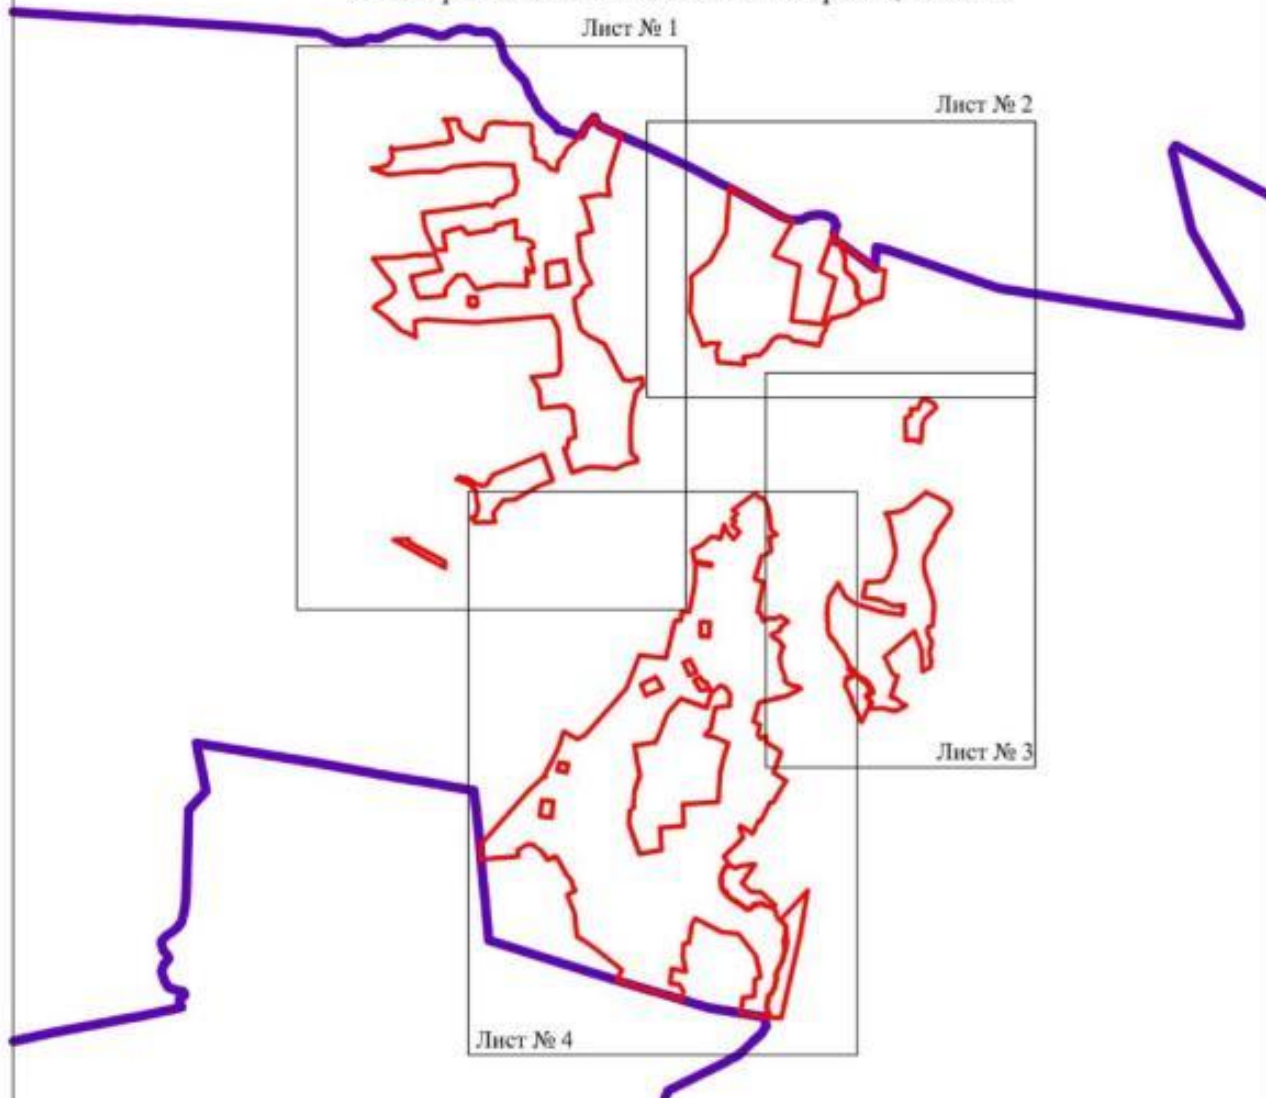

Масштаб 1:50000

Используемые условные знаки и обозначения:

	границы территориальной зоны
	границы муниципального образования
	область и номер листа плана границ объекта

Руководитель БУВО «Нормативно-проектный центр»

Подпись Ю.В. Шалыгина Дата « 28 » декабря 2022 г.

Место для оттиска печати (при наличии) лица, составившего описание местоположения границ объекта





План кадастровый  
Лист № 1



Масштаб 1:5000


- Натуральный вид местности и обозначения:
- границы кадастровых земель
  - границы муниципальных образований
  - объекты недвижимости

Российская Федерация «Иркутская область»  
Иркутская область «Зима»  
Муниципальное образование «Зима»





План границ области  
Лист № 2

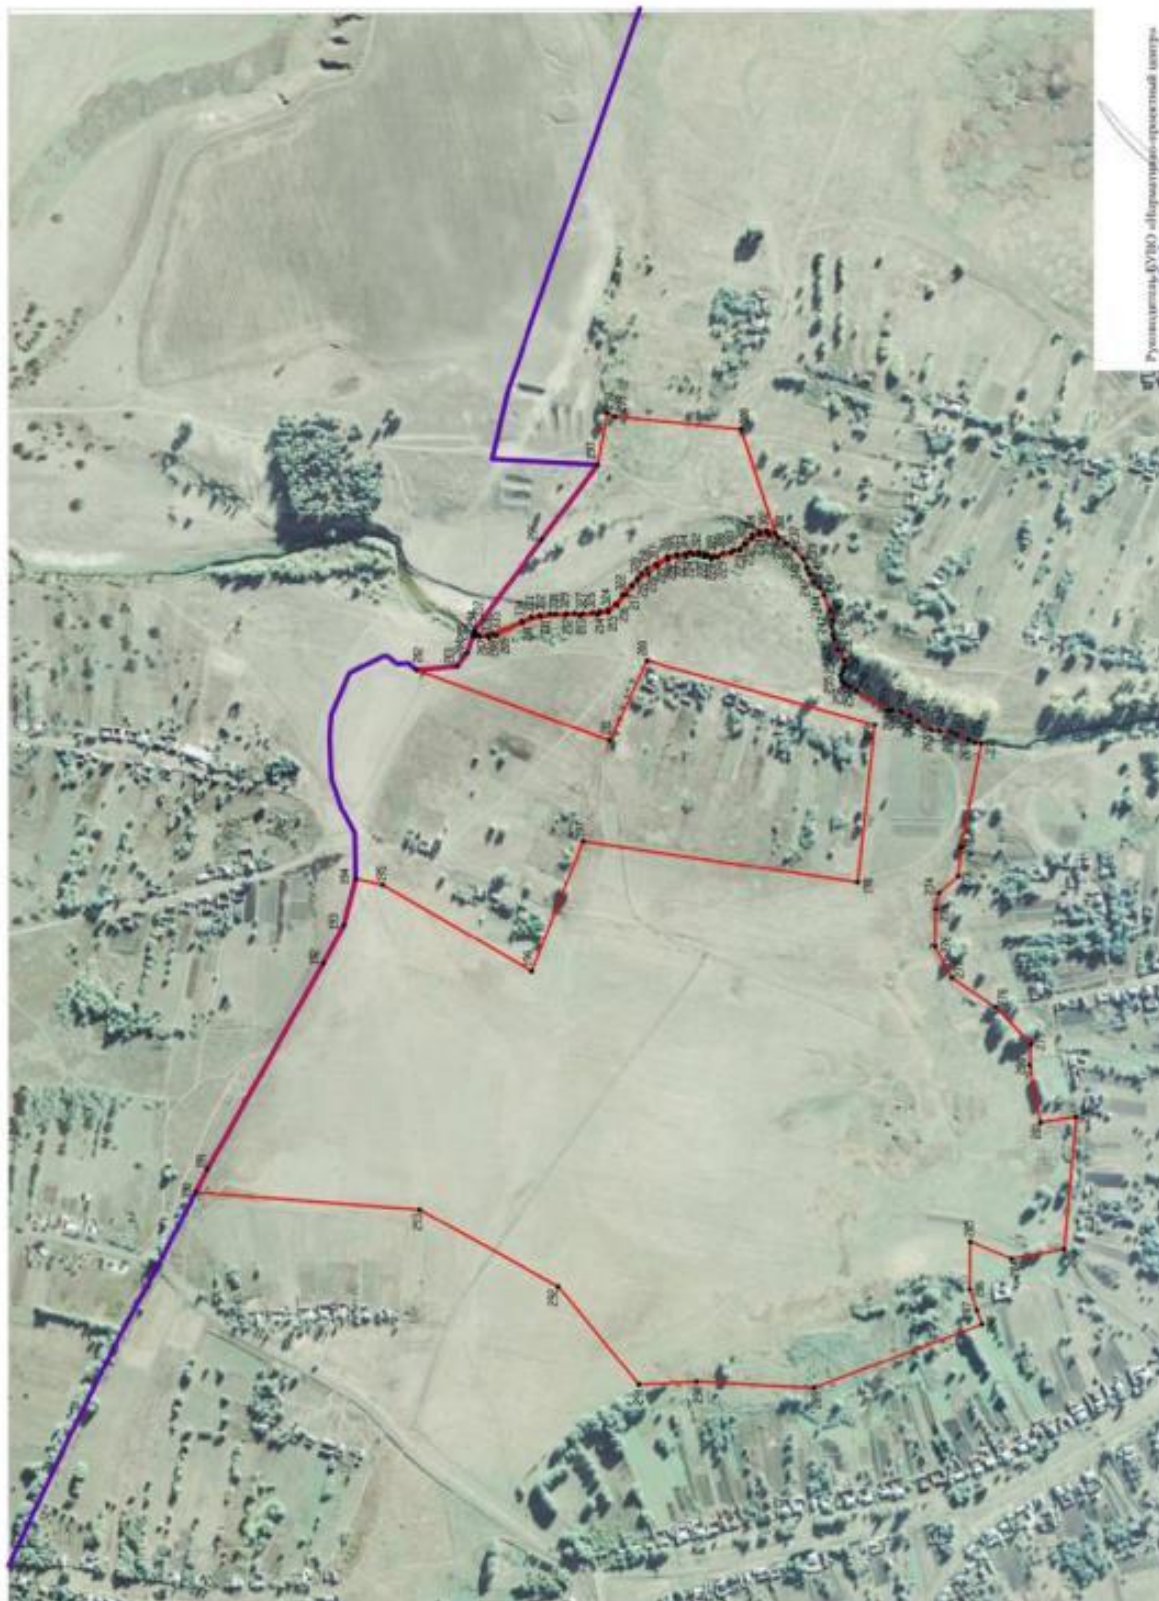

Руководитель БУИО образовательный центр  
 Подольск Ю.В. Шалаева Дата: « 26 » Июня 2022 г.  
 Место и дата составления (подписи) акта, составленного согласно установленным правилам области





План границ объекта

Лист № 3





Масштаб 1:5000

Руководитель БУДО «Нормативно-проектный центр»

Подпись *Ю.В. Шалыгина* Ю.В. Шалыгина Дата « 28 » декабря 2022 г.

Место для «открытой печати (подпись)» лица, составившего описание местоположения границ объекта

Используемые условные знаки и обозначения:

-  границы территориальной зоны
-  характерная точка границ территориальной зоны





План кадастровый  
Лист № 4



- Пояснение условных знаков и обозначений
- границы кадастровых земель
  - границы муниципальных образований
  - границы зон (зон суррекреационной зоны)

Масштаб 1:5000

Руководитель ООО «Иркутский проектный центр»  
 Подпись \_\_\_\_\_ 20.07.2022 г. Дата « 24 » июля 2022 г.  
 Место для печати: Иркутск, ул. Шолохова, дом № 24, Иркутский проектный центр, Иркутск

