



МИНИСТЕРСТВО ТРАНСПОРТА И ДОРОЖНОГО ХОЗЯЙСТВА
САХАЛИНСКОЙ ОБЛАСТИ

П Р И К А З

от 07.11.2023 № 1-3.09-697/23

г. Южно-Сахалинск

Об установлении придорожных полос линейного объекта регионального значения «Строительство подъездной автомобильной дороги к посадочной площадке на о. Шикотан»

В соответствии с Земельным кодексом Российской Федерации, Федеральным законом от 08.11.2007 № 257-ФЗ «Об автомобильных дорогах и о дорожной деятельности в Российской Федерации и о внесении изменений в отдельные законодательные акты Российской Федерации» (далее – Закон № 257-ФЗ), пунктом 3.57 Положения о министерстве транспорта и дорожного хозяйства Сахалинской области, утвержденного постановлением Правительства Сахалинской области от 21.09.2011 № 384:

1. Установить придорожные полосы линейного объекта регионального значения «Строительство подъездной автомобильной дороги к посадочной площадке на о. Шикотан» (далее – Автомобильная дорога), вне населенных пунктов, шириной 25 метров, считая от границы полосы отвода с каждой стороны Автомобильной дороги, являющейся зоной с особым режимом использования земельных участков (частей земельных участков) в границах муниципального образования «Южно-Курильский городской округ» согласно графическому описанию местоположения границ – схеме расположения границ придорожных полос Автомобильной дороги (приложение № 1), перечню координат характерных точек границ – сведения 1-3.09-787/23(п) (11.0)

о местоположении границ придорожных полос Автомобильной дороги (приложение № 2), перечню земельных участков, которые полностью или частично расположены в границах придорожных полос Автомобильной дороги (приложение № 3).

2. Убытки при ограничении прав в связи с установлением придорожных полос Автомобильной дороги подлежат возмещению застройщиком – государственным казенным учреждением «Управление автомобильных дорог Сахалинской области» (далее – Учреждение) с учетом особенностей, установленных Земельным кодексом Российской Федерации.

3. Ограничения использования земельных участков (частей земельных участков), расположенного в пределах придорожных полос Автомобильной дороги, указанные в пункте 1 настоящего приказа, определены Земельным кодексом Российской Федерации, Законом № 257-ФЗ.

4. Учреждению:

4.1. В течение пяти рабочих дней со дня принятия настоящего приказа обеспечить направление его копии в орган местного самоуправления муниципального образования, в отношении территорий которого принят настоящий приказ.


4.2. Обеспечить внесение в Единый государственный реестр недвижимости сведений о придорожных полосах Автомобильной дороги, указанной в пункте 1 настоящего приказа и указанных в приложениях к настоящему приказу.

5. Опубликовать настоящий приказ на «Официальном интернет-портале правовой информации» (www.pravo.gov.ru), разместить на официальном сайте министерства транспорта и дорожного хозяйства Сахалинской области.

6. Настоящий приказ вступает в силу по истечении десяти дней со дня его официального опубликования.

7. Контроль за исполнением настоящего приказа возложить на первого заместителя министра, директора департамента автомобильного транспорта и дорожного хозяйства Ри Гир Сона.

Исполняющий
обязанности министра
транспорта и дорожного
хозяйства
Сахалинской области

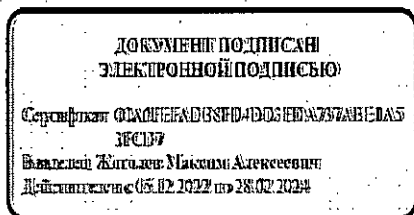

М.А. Жоголев

к приказу министерства транспорта и
дорожного хозяйства Сахалинской области
от 07.11.2023 № 1-3.09-697/23

ОПИСАНИЕ МЕСТОПОЛОЖЕНИЯ ГРАНИЦ

Схема расположения границ придорожных полос линейного объекта регионального значения «Строительство подъездной автомобильной дороги к посадочной площадке на о. Шикотан», в границах муниципального образования "Южно-Курильский городской округ"


Сведения об объекте		
№ п/п	Характеристики объекта	Описание характеристик
1	2	3
1	Местоположение объекта	Сахалинская обл., р-н Южно-Курильский, ост-в Шикотан
2	Площадь объекта ± величина погрешности определения площади ($P \pm \Delta P$)	282185±9296 кв.м
3	Иные характеристики объекта	—

ОПИСАНИЕ МЕСТОПОЛОЖЕНИЯ ГРАНИЦ
придорожных полос линейного объекта регионального значения «Строительство
подъездной автомобильной дороги к посадочной площадке на о. Шикотан»

(наименование объекта, местоположение границ которого описано)

План границ объекта

Основной лист

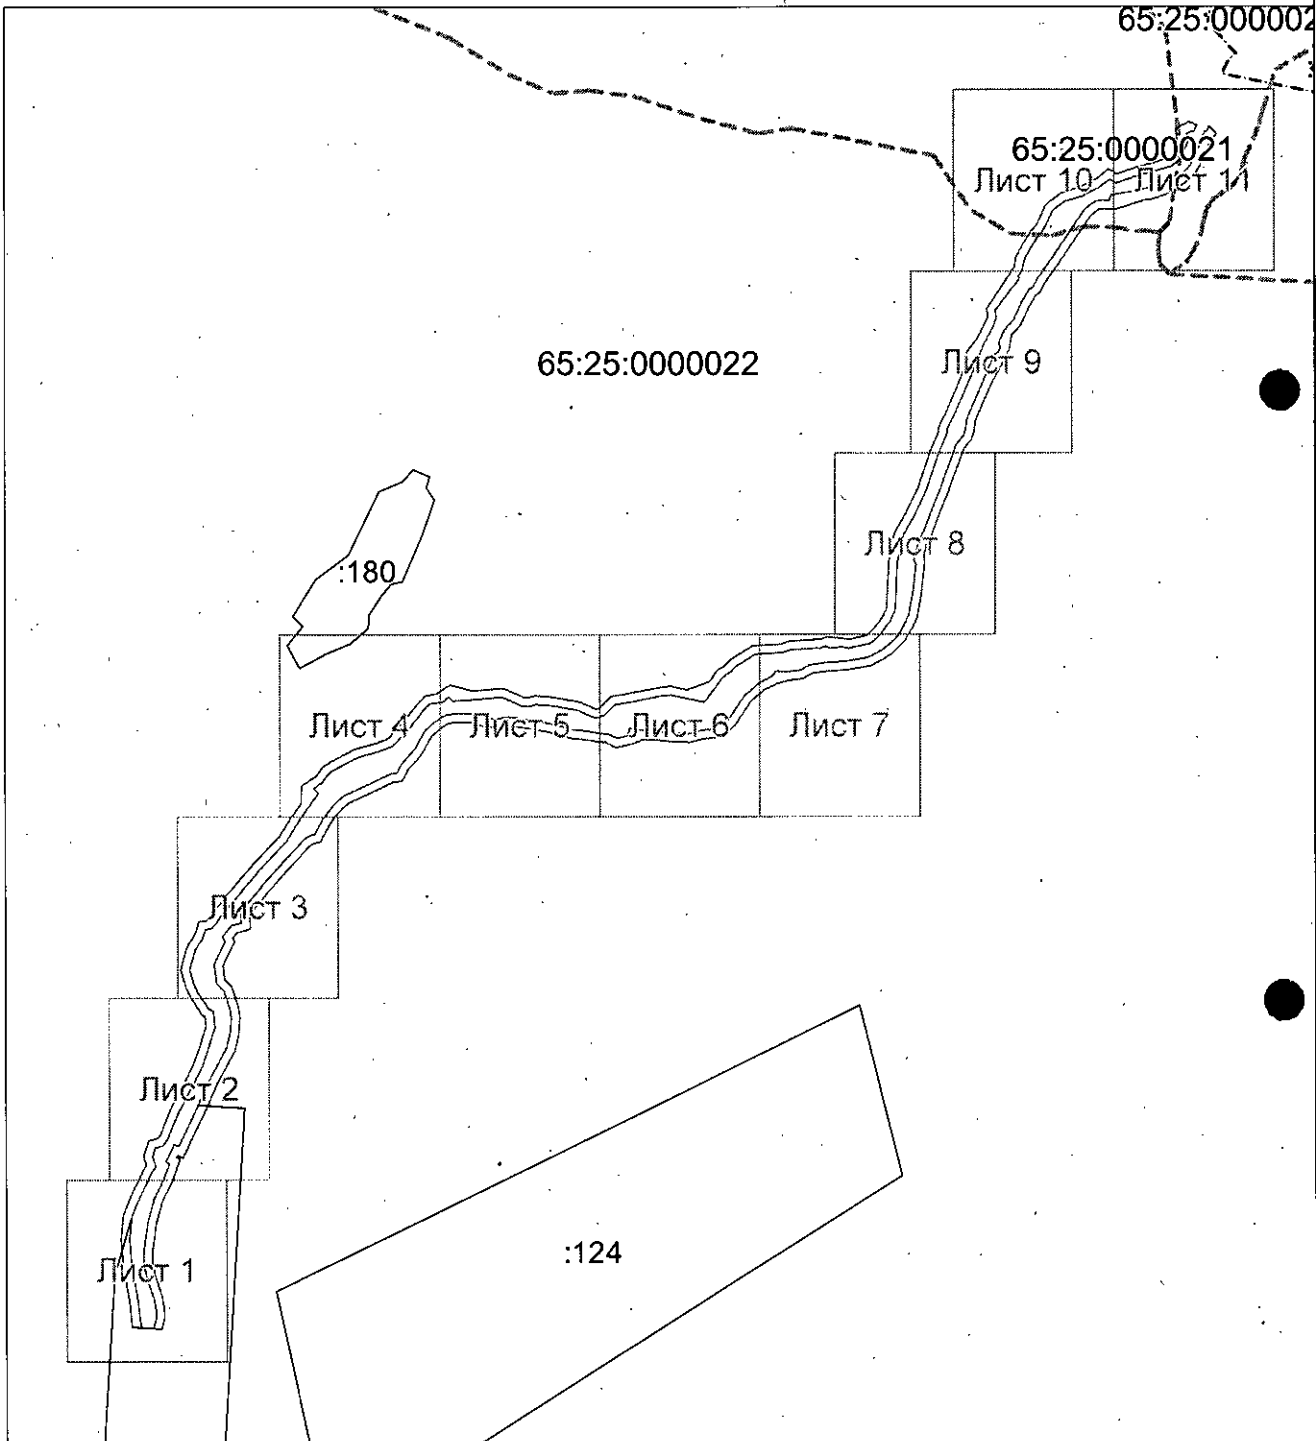

Масштаб 1: 22000

Используемые условные знаки и обозначения:



– область выносного листа,

23

– номер выносного листа.


Остальные используемые условные знаки и обозначения приведены на отдельной странице в конце раздела.

ОПИСАНИЕ МЕСТОПОЛОЖЕНИЯ ГРАНИЦ
придорожных полос линейного объекта регионального значения «Строительство
подъездной автомобильной дороги к посадочной площадке на о. Шикотан»

(наименование объекта, местоположение границ которого описано)

План границ объекта

Выносной лист №1

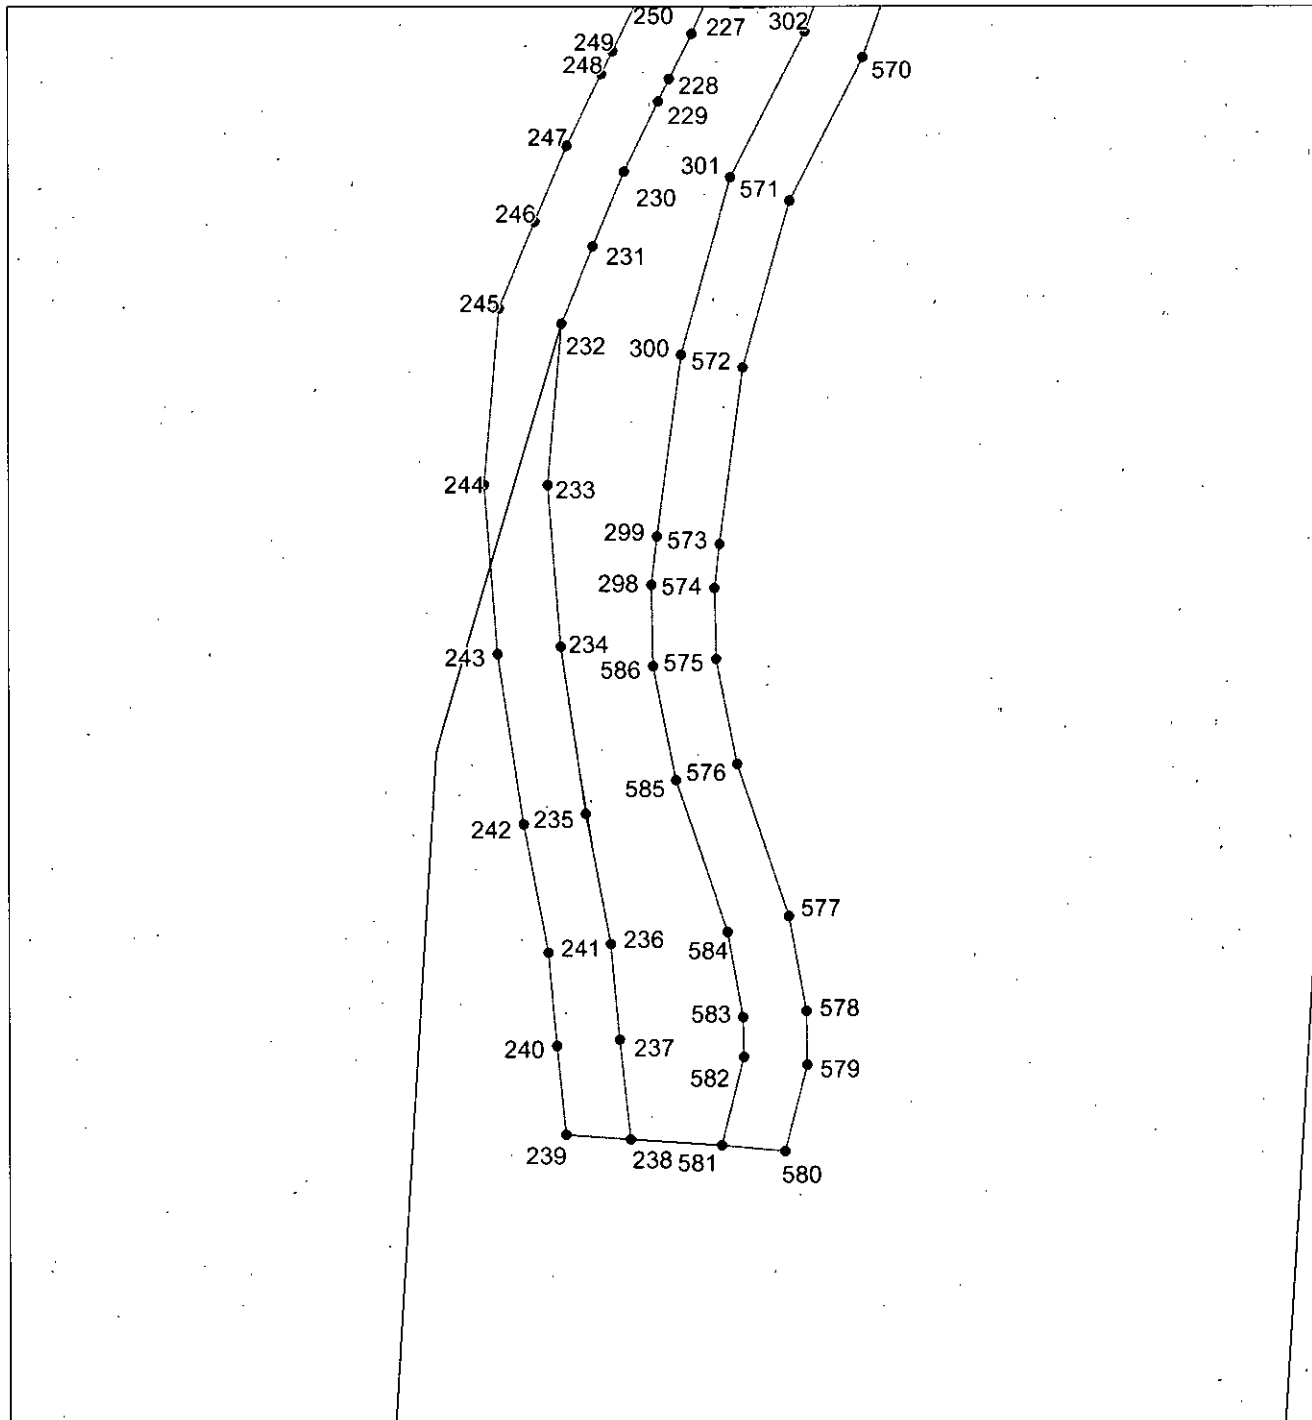


Масштаб 1:3000

ОПИСАНИЕ МЕСТОПОЛОЖЕНИЯ ГРАНИЦ
придорожных полос линейного объекта регионального значения «Строительство
подъездной автомобильной дороги к посадочной площадке на о. Шикотан»

(наименование объекта, местоположение границ которого описано)

План границ объекта

Выносной лист №2

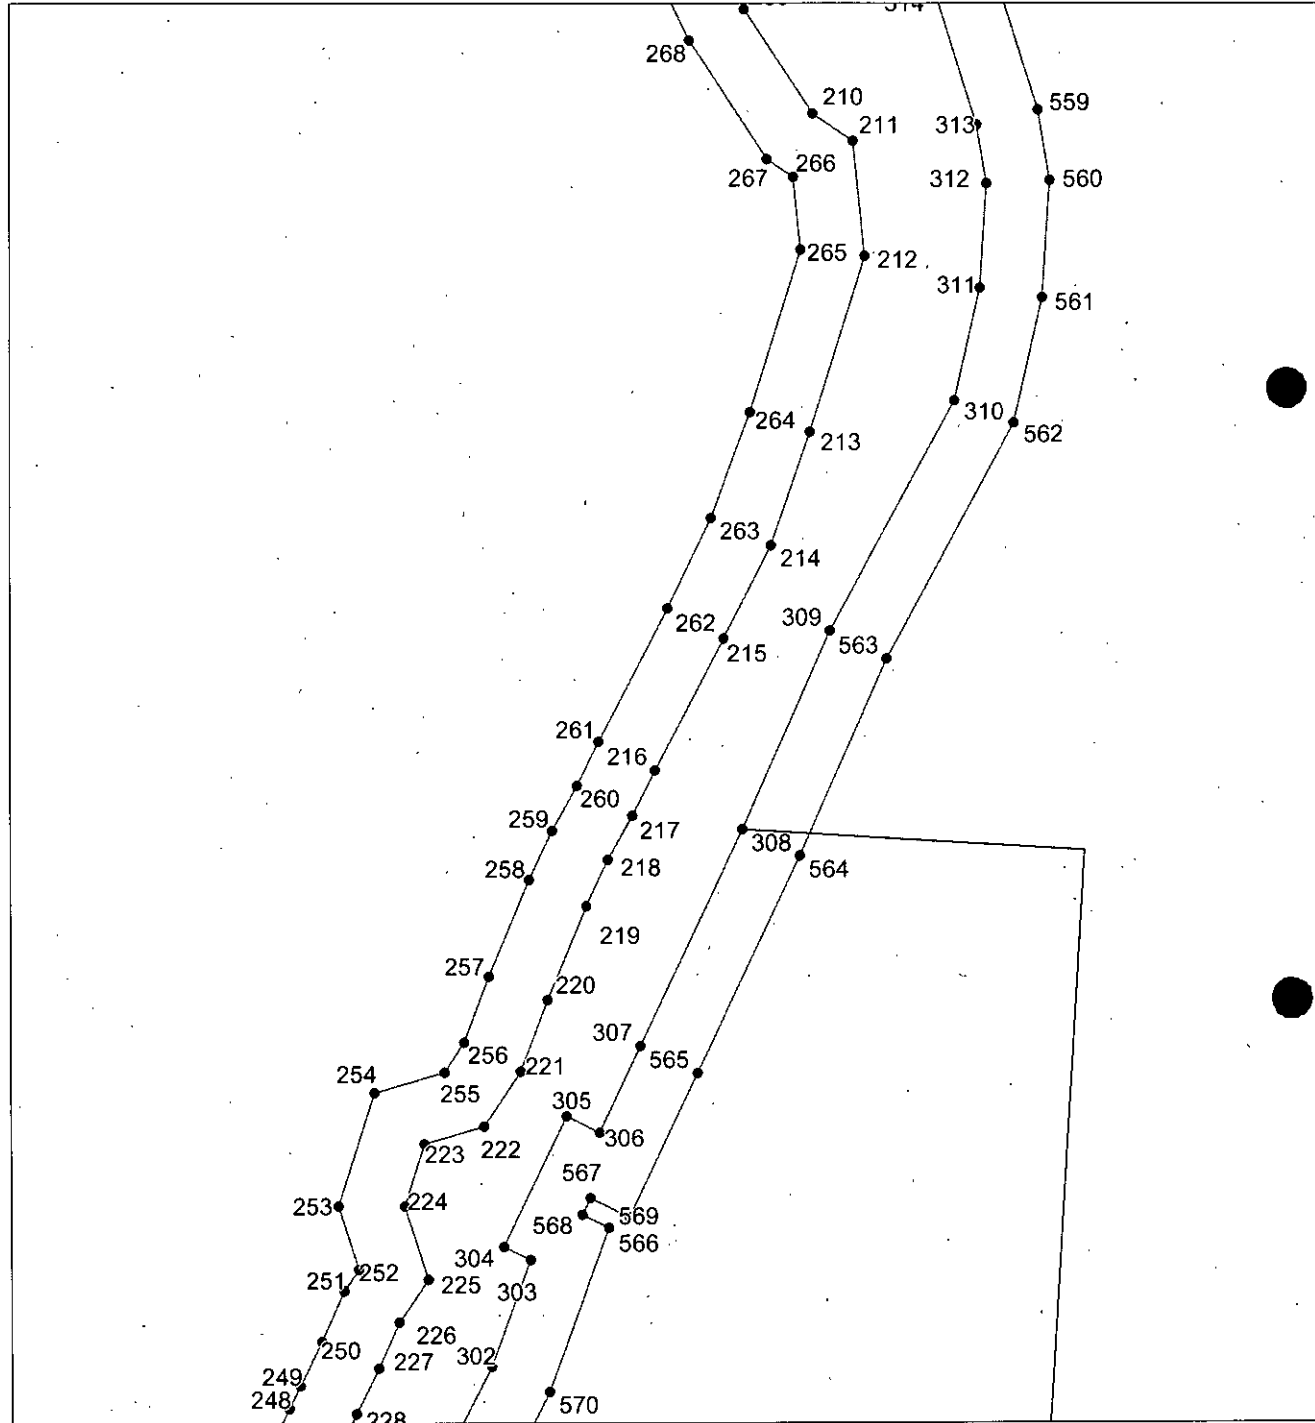


Масштаб 1:3000

ОПИСАНИЕ МЕСТОПОЛОЖЕНИЯ ГРАНИЦ
придорожных полос линейного объекта регионального значения «Строительство
подъездной автомобильной дороги к посадочной площадке на о. Шикотан»

(наименование объекта, местоположение границ которого описано)

План границ объекта

Выносной лист №3

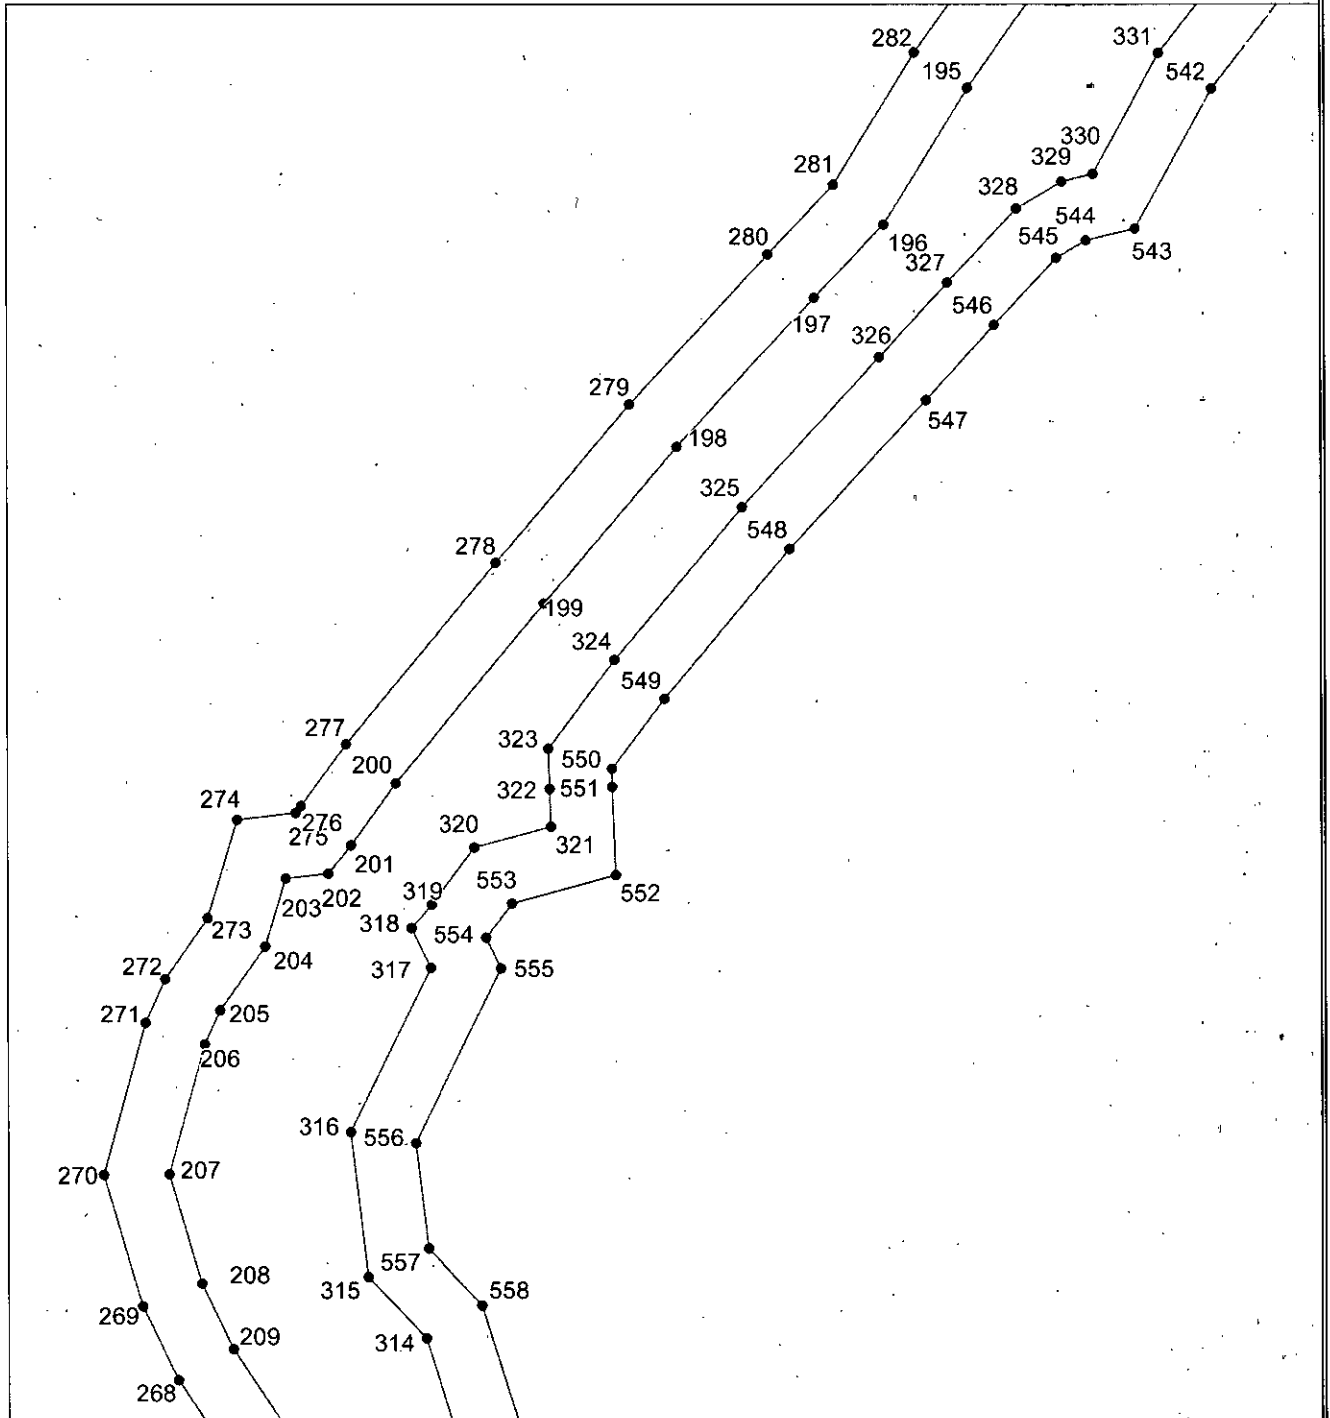


Масштаб 1:3000

ОПИСАНИЕ МЕСТОПОЛОЖЕНИЯ ГРАНИЦ
придорожных полос линейного объекта регионального значения «Строительство
подъездной автомобильной дороги к посадочной площадке на о. Шикотан»

(наименование объекта, местоположение границ которого описано)

План границ объекта

Выносной лист №4

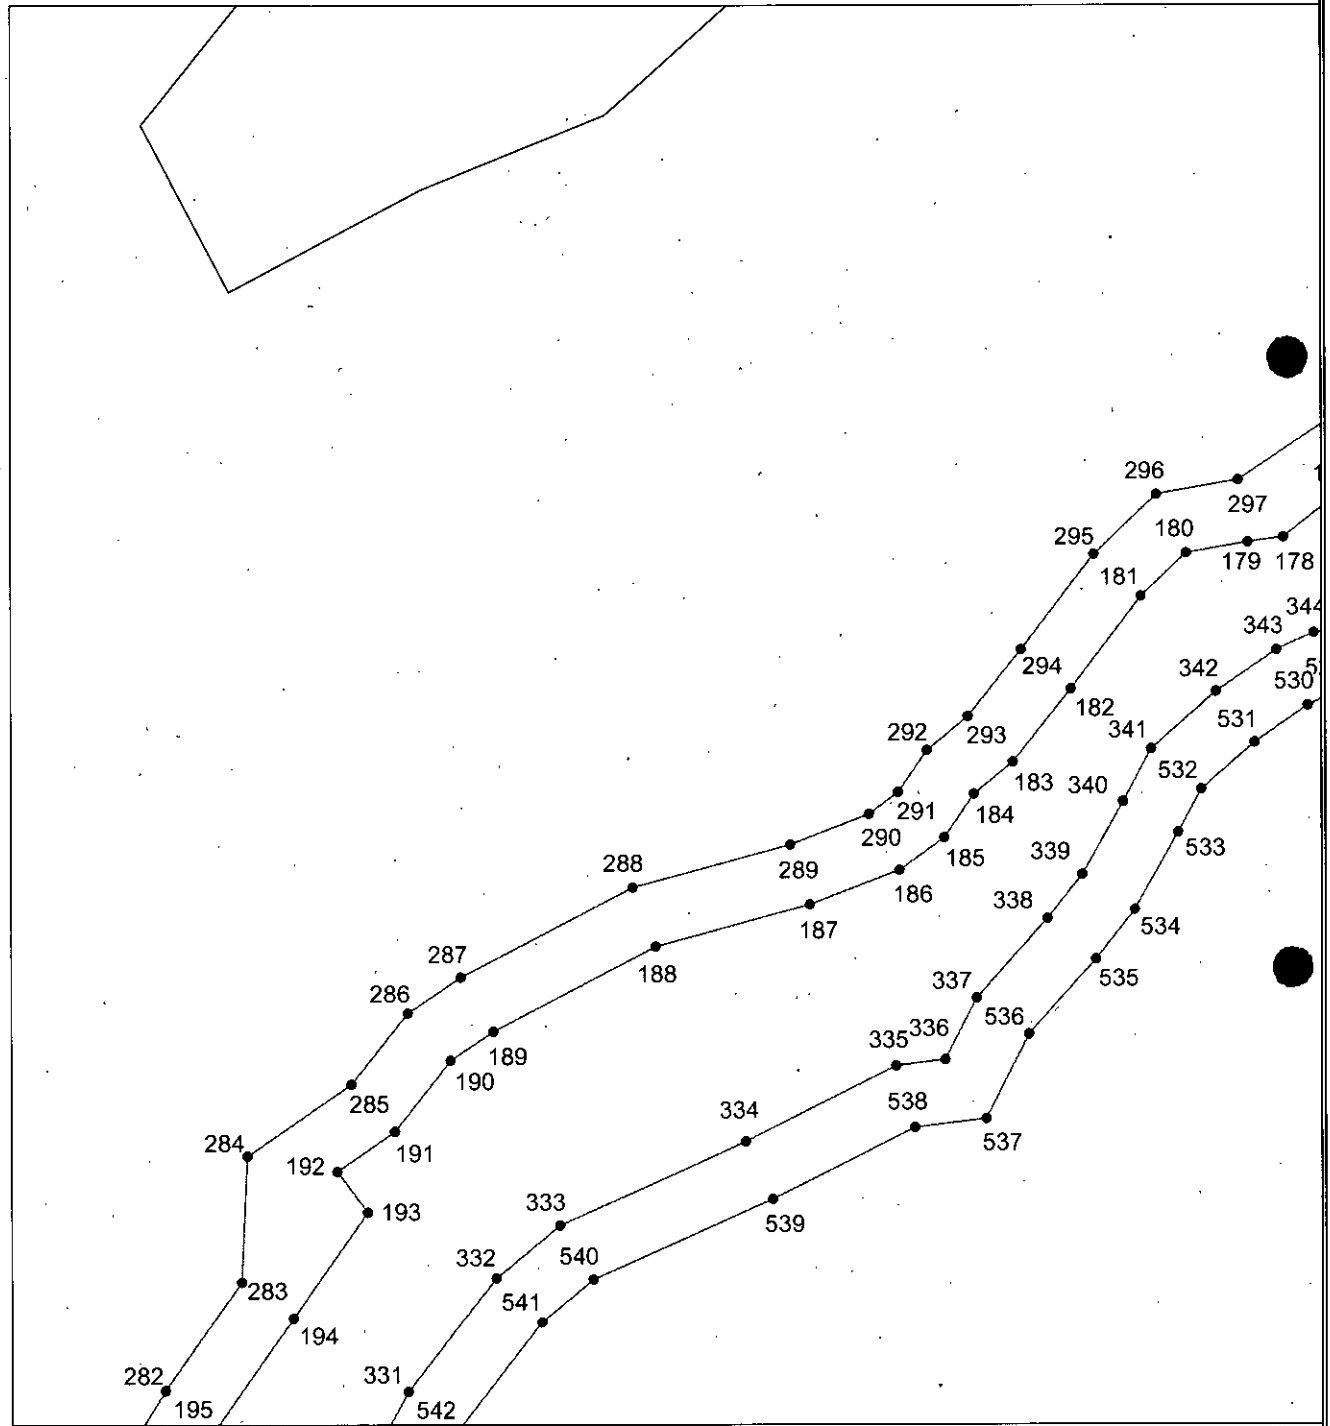

Масштаб 1:3000


ОПИСАНИЕ МЕСТОПОЛОЖЕНИЯ ГРАНИЦ

придорожных полос линейного объекта регионального значения «Строительство
подъездной автомобильной дороги к посадочной площадке на о. Шикотан»

(наименование объекта, местоположение границ которого описано)

План границ объекта

Выносной лист №5

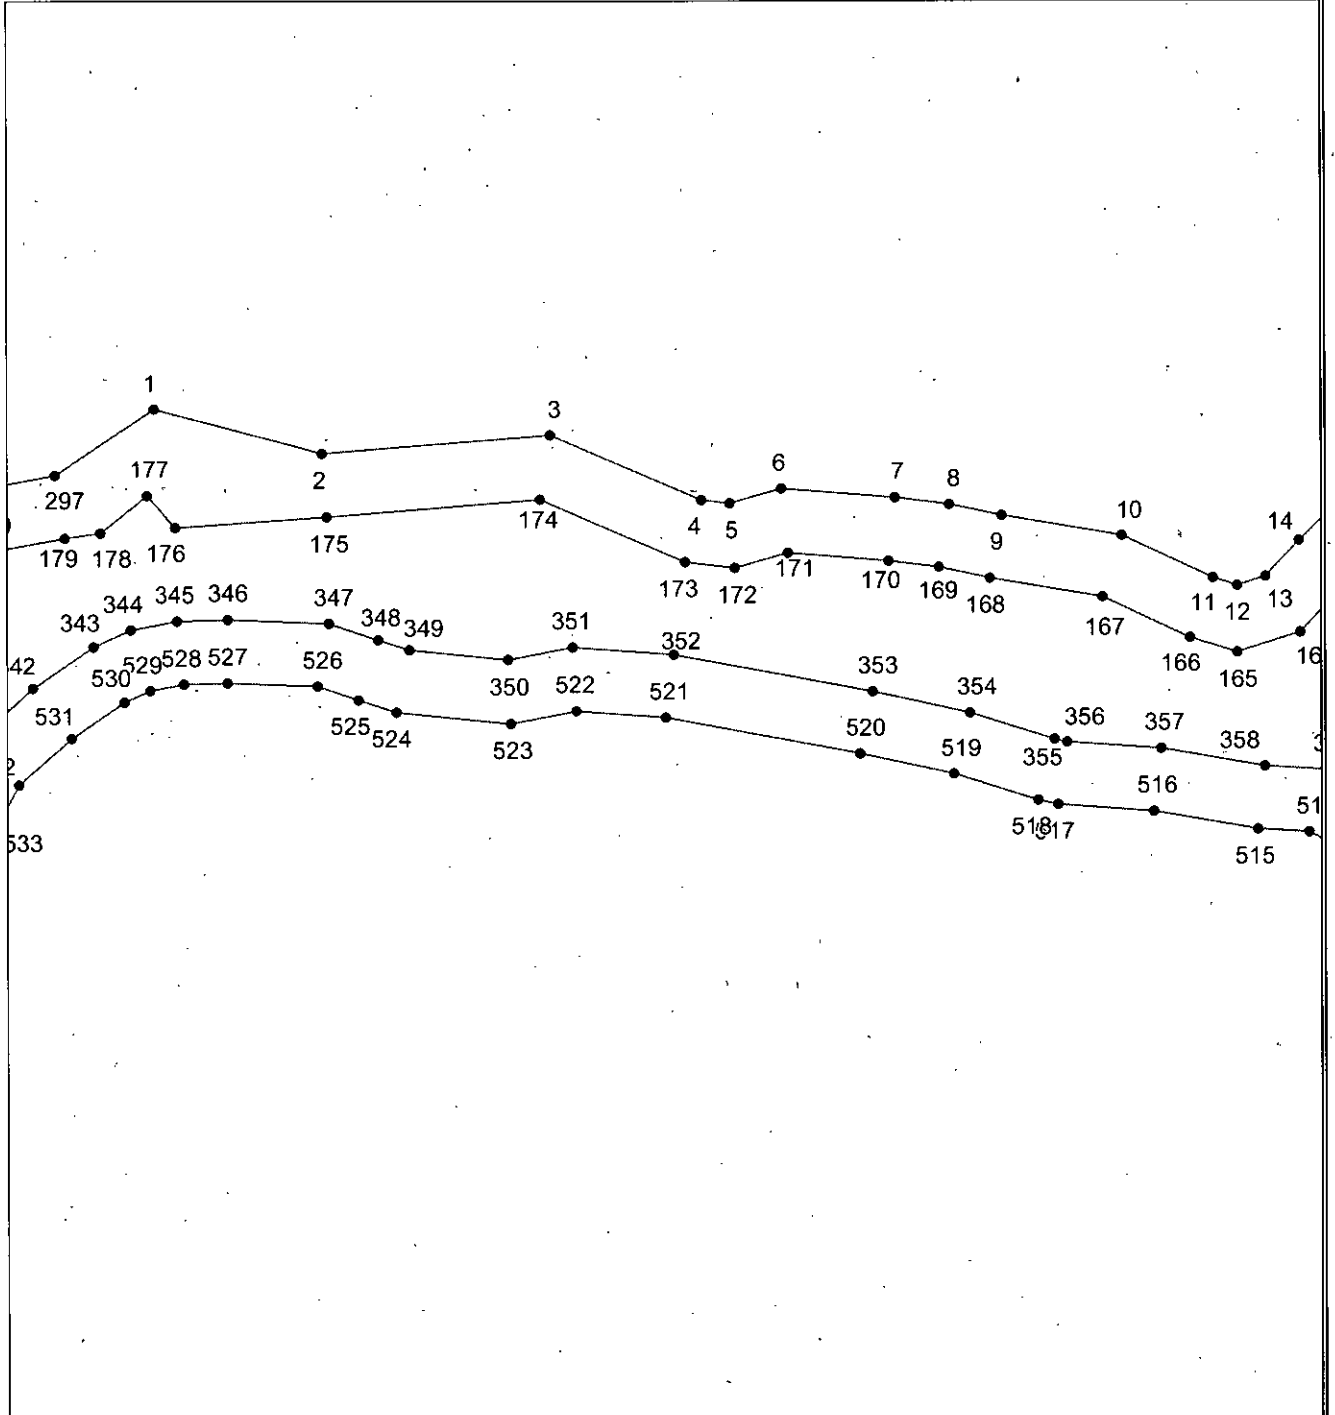


Масштаб 1:3000

ОПИСАНИЕ МЕСТОПОЛОЖЕНИЯ ГРАНИЦ
придорожных полос линейного объекта регионального значения «Строительство
подъездной автомобильной дороги к посадочной площадке на о. Шикотан»

(наименование объекта, местоположение грани которого описано)

План границ объекта

Выносной лист №6

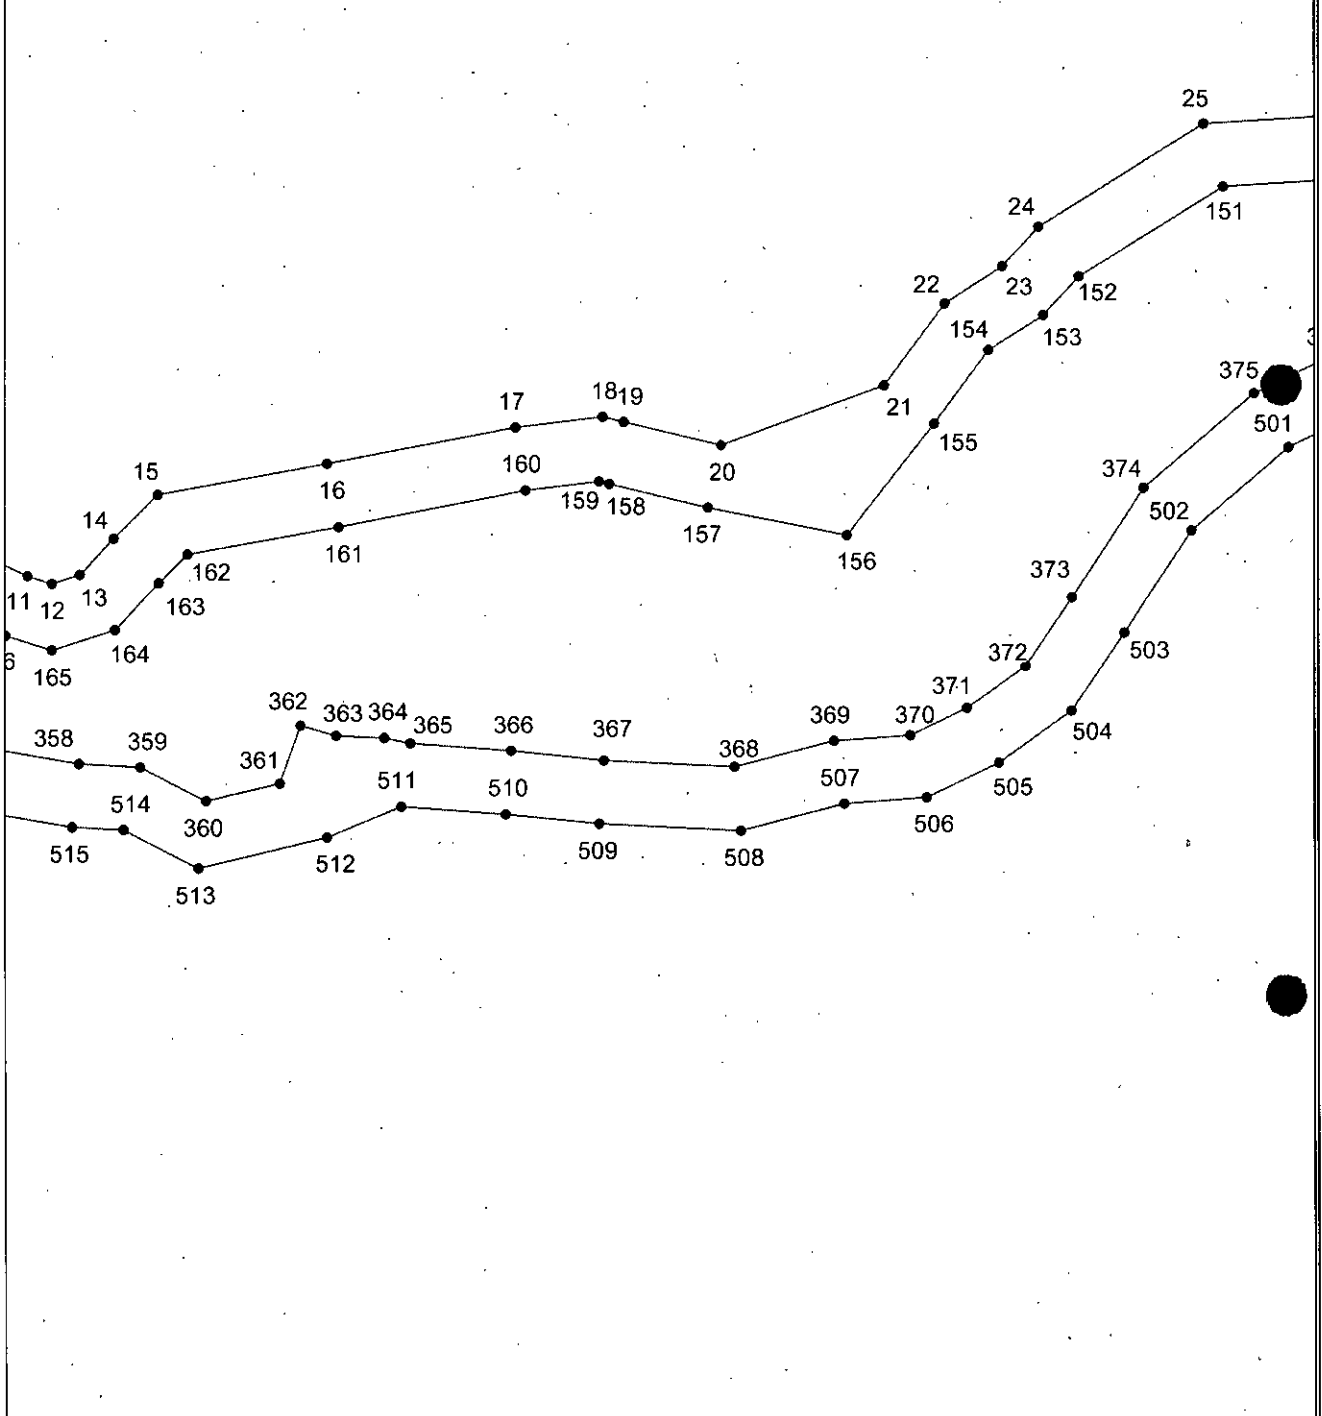


Масштаб 1:3000

ОПИСАНИЕ МЕСТОПОЛОЖЕНИЯ ГРАНИЦ
придорожных полос линейного объекта регионального значения «Строительство
подъездной автомобильной дороги к посадочной площадке на о. Шикотан»

(наименование объекта, местоположение границ которого описано)

План границ объекта

Выносной лист №7

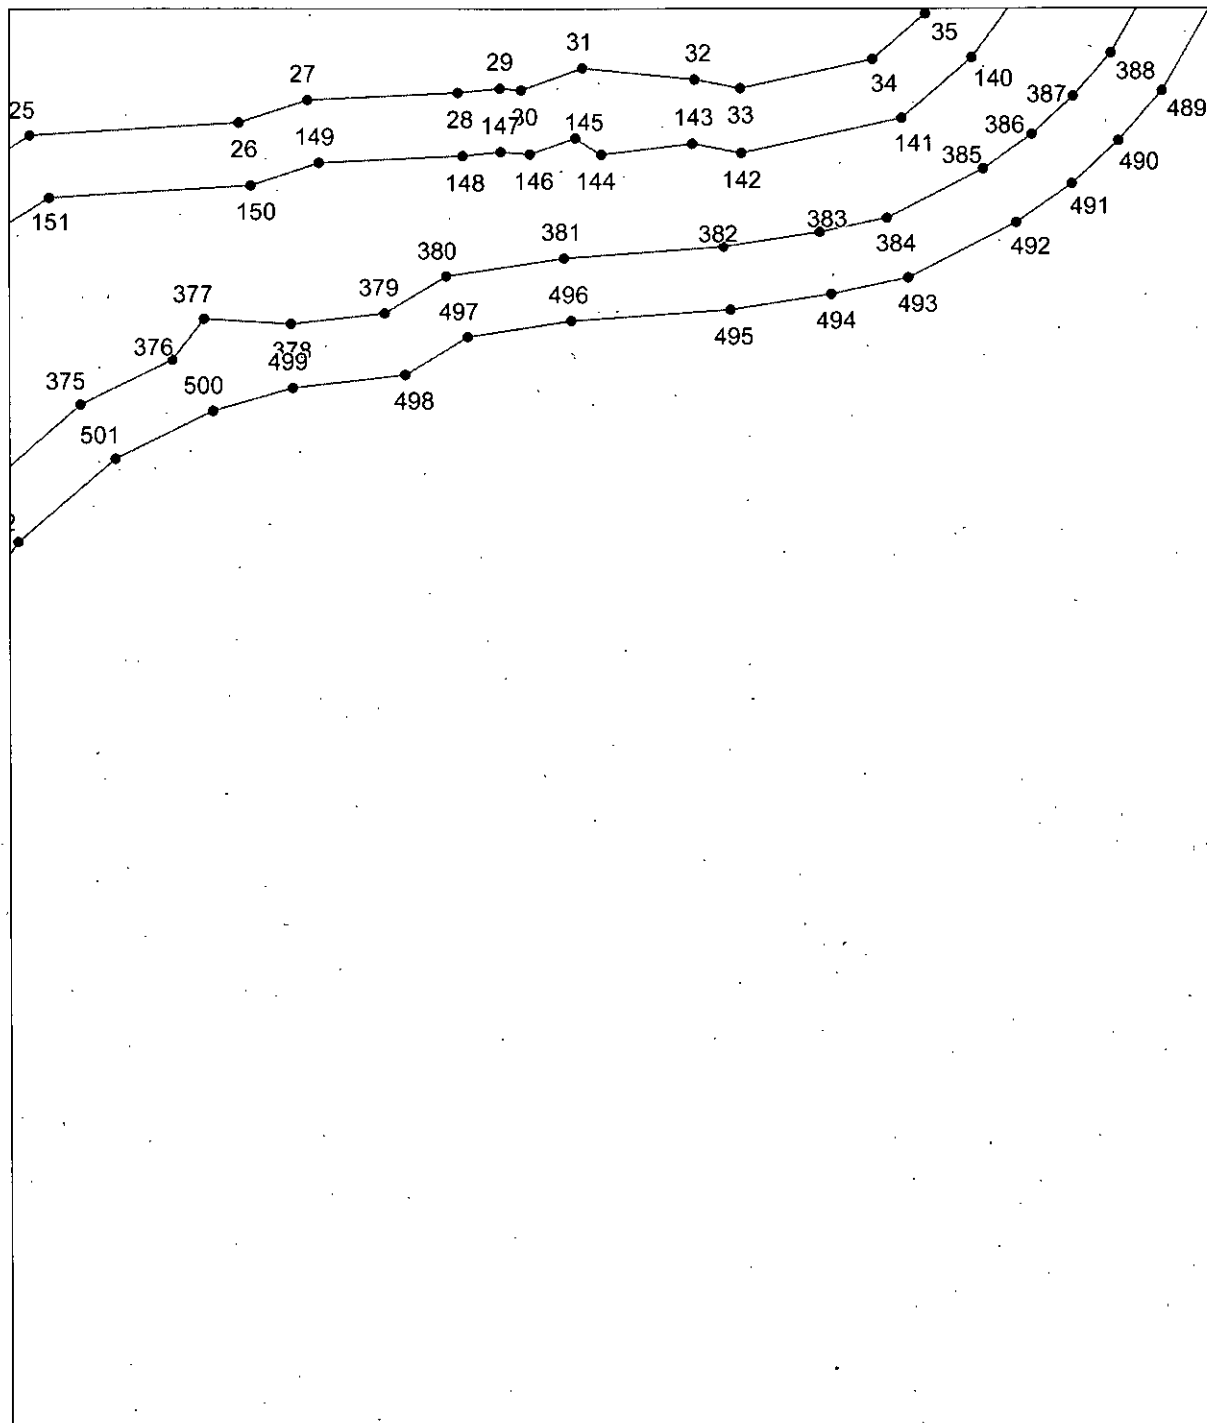


Масштаб 1:3000

ОПИСАНИЕ МЕСТОПОЛОЖЕНИЯ ГРАНИЦ
придорожных полос линейного объекта регионального значения «Строительство
подъездной автомобильной дороги к посадочной площадке на о. Шикотан»

(наименование объекта, местоположение границ которого описано)

План границ объекта

Выносной лист №8

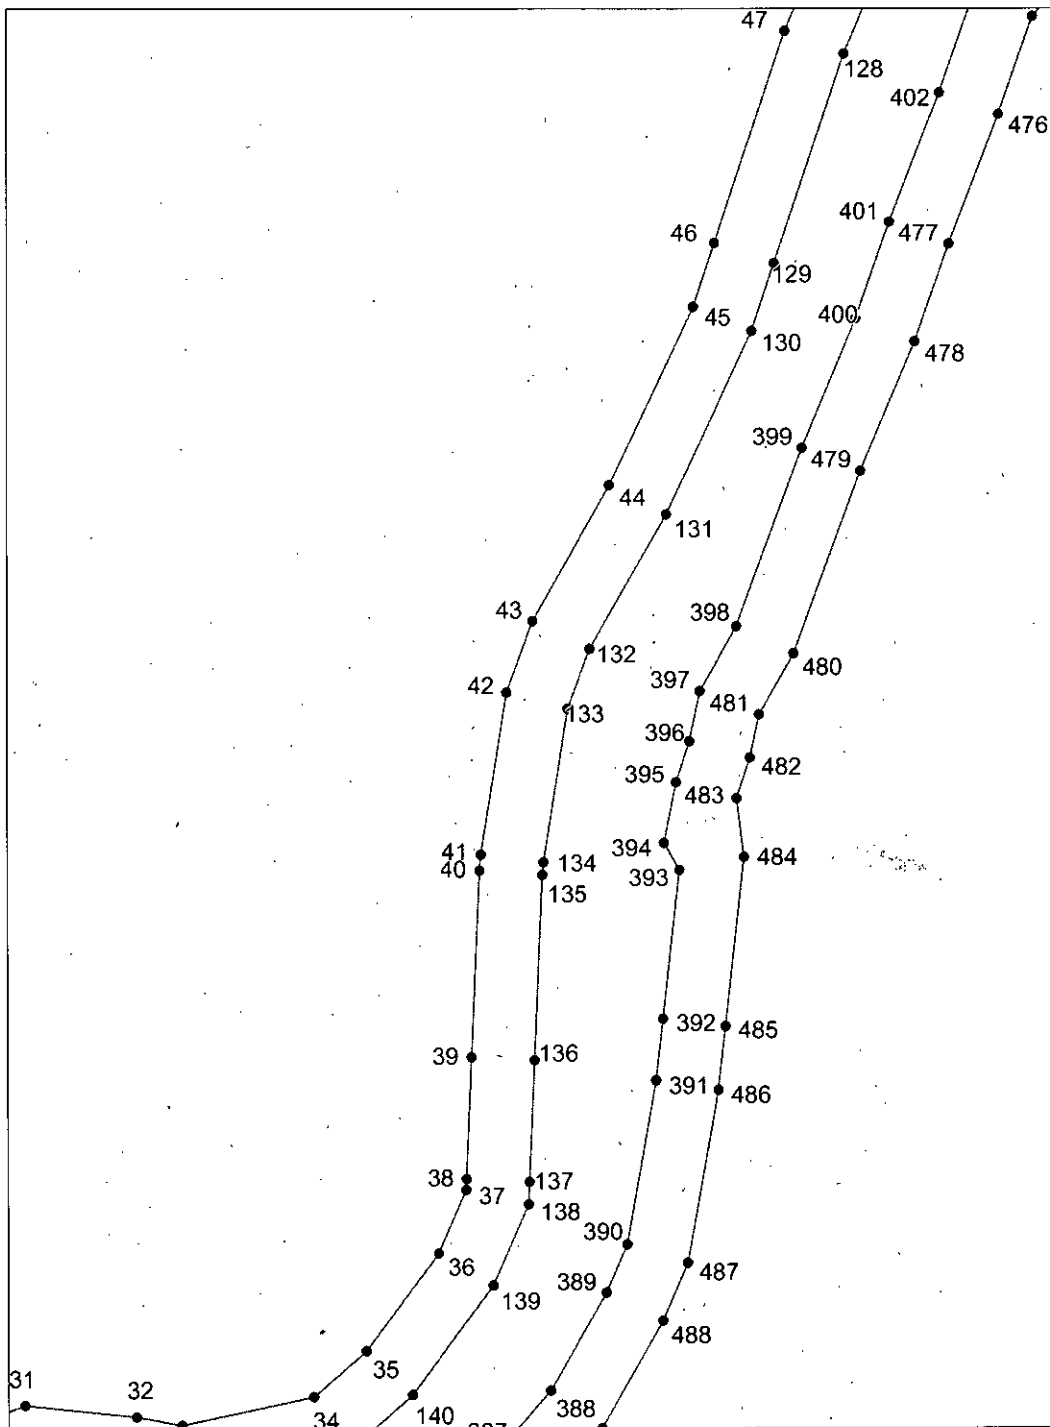


Масштаб 1:3000

ОПИСАНИЕ МЕСТОПОЛОЖЕНИЯ ГРАНИЦ
придорожных полос линейного объекта регионального значения «Строительство
подъездной автомобильной дороги к посадочной площадке на о. Шикотан»

(наименование объекта, местоположение границ которого описано)

План границ объекта

Выносной лист №9

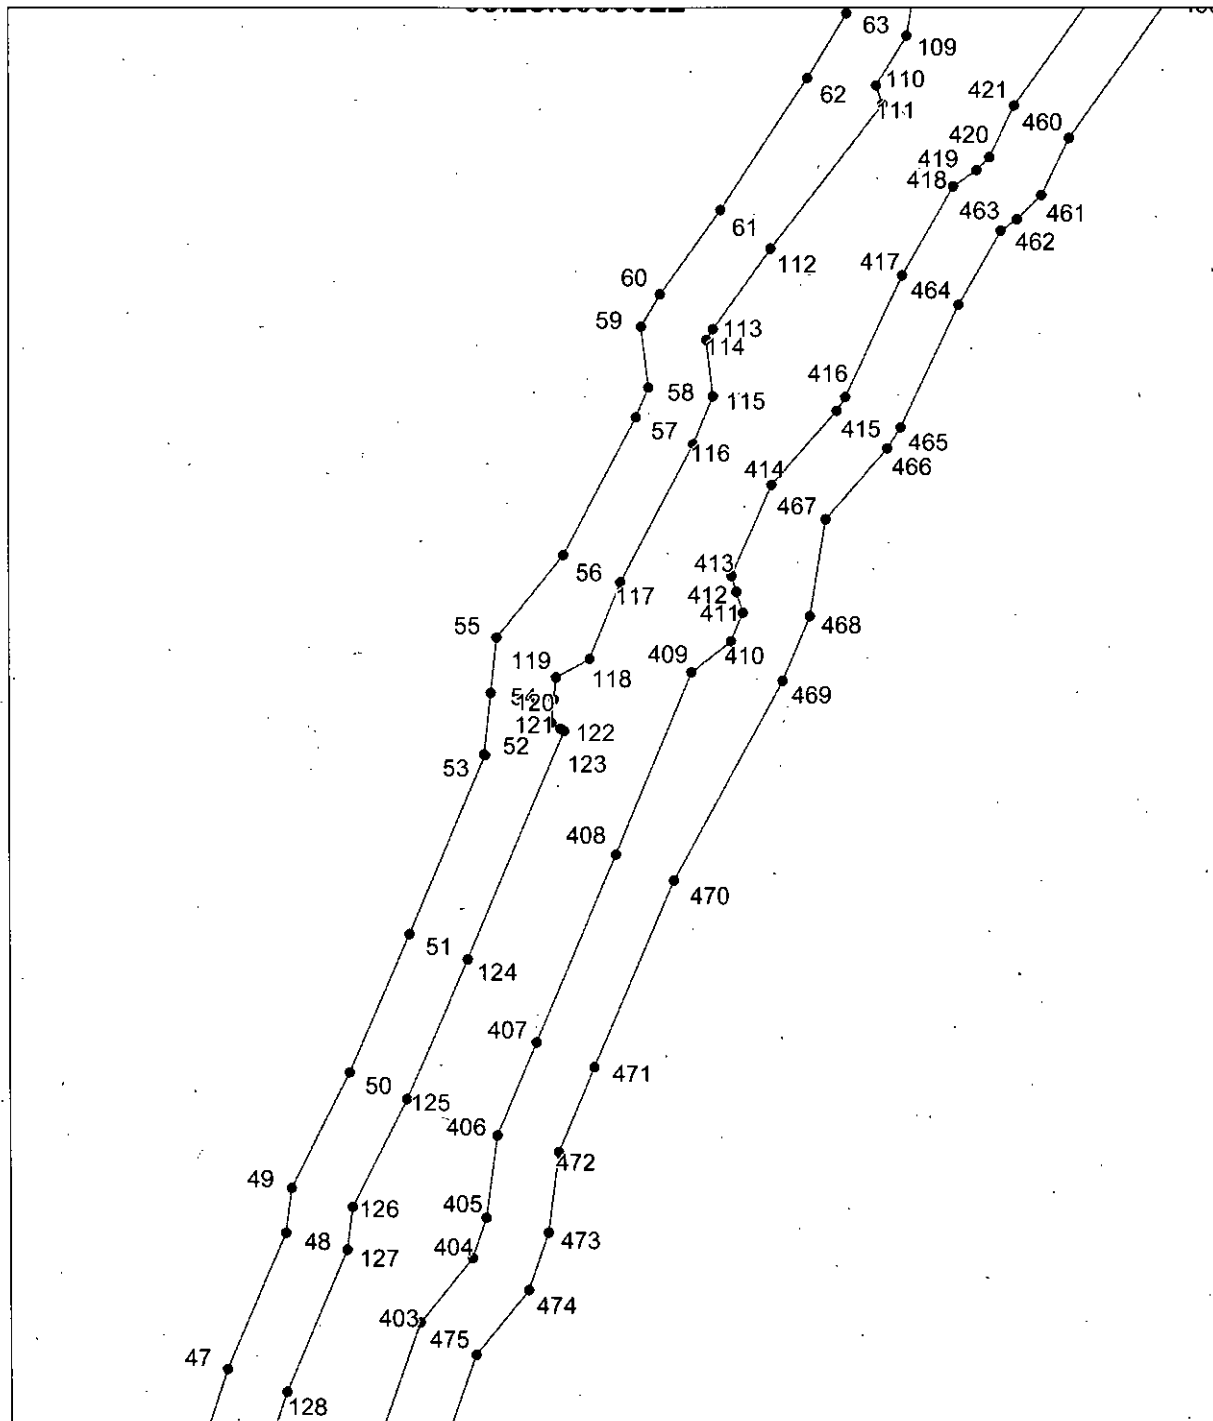


Масштаб 1:3000

ОПИСАНИЕ МЕСТОПОЛОЖЕНИЯ ГРАНИЦ
придорожных полос линейного объекта регионального значения «Строительство
подъездной автомобильной дороги к посадочной площадке на о. Шикотан»

(наименование объекта, местоположение границ которого описано)

План границ объекта

Выносной лист №10

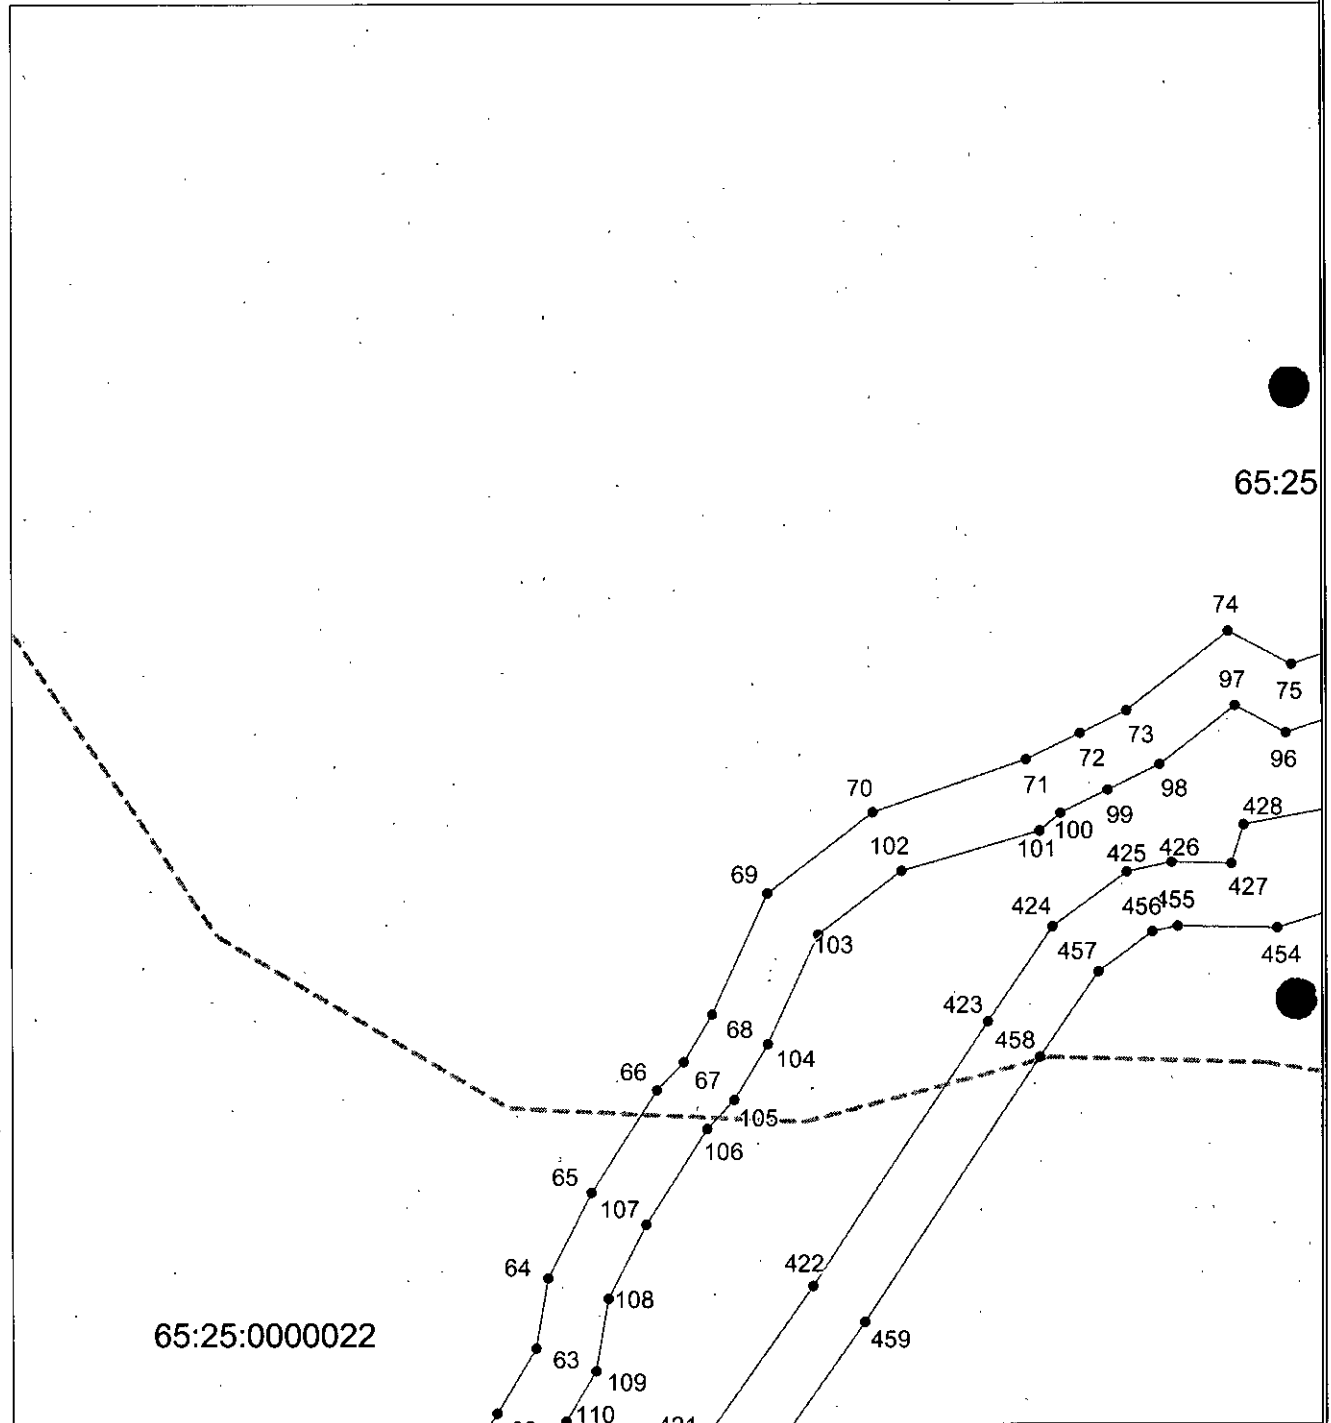

65:25

65:25:0000022


Масштаб 1:3000

ОПИСАНИЕ МЕСТОПОЛОЖЕНИЯ ГРАНИЦ
придорожных полос линейного объекта регионального значения «Строительство
подъездной автомобильной дороги к посадочной площадке на о. Шикотан»

(наименование объекта, местоположение грани которого описано)

План границ объекта

Выносной лист №11

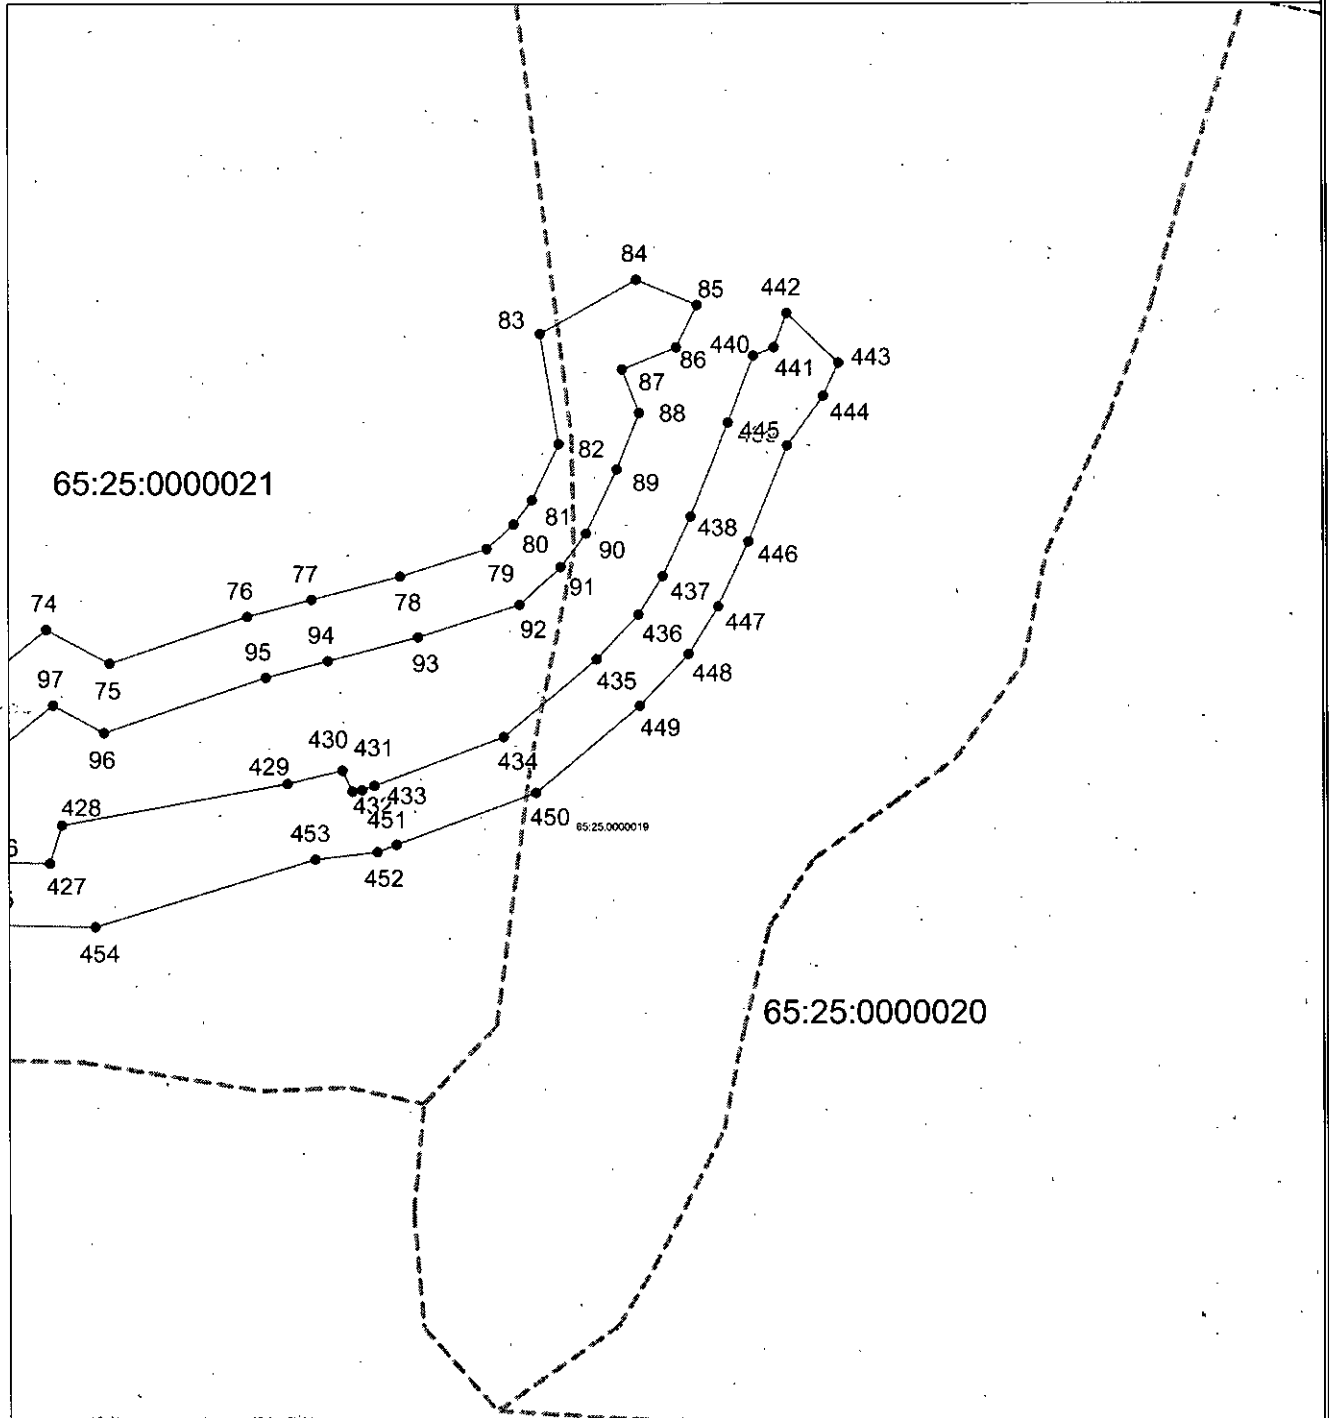






Масштаб 1:3000

ОПИСАНИЕ МЕСТОПОЛОЖЕНИЯ ГРАНИЦ
придорожных полос линейного объекта регионального значения «Строительство
подъездной автомобильной дороги к посадочной площадке на о. Шикотан»

(наименование объекта, местоположение границ которого описано)

План границ объекта

Используемые условные знаки и обозначения:

-  — граница объекта,
-  — установленная граница муниципального образования,
-  — установленная граница населенного пункта,
-  — граница земельного участка,
-  — характерная точка объекта.

ПЕРЕЧЕНЬ КООРДИНАТ ХАРАКТЕРНЫХ ТОЧЕК ГРАНИЦ

Сведения о местоположении границ придорожных полос линейного объекта регионального значения «Строительство подъездной автомобильной дороги к посадочной площадке на о. Шикотан», в границах муниципального образования "Южно-Курильский городской округ"

Сведения о местоположении границ объекта					
1. Система координат МСК-65					
2. Сведения о характерных точках границ объекта					
Обозначение характерных точек границ	Координаты, м		Метод определения координат характерной точки	Средняя квадратическая погрешность положения характерной точки (M _t), м	Описание обозначения точки на местности (при наличии)
	X	Y			
1	2	3	4	5	6
1	335558.55	2380857.81	Метод спутниковых геодезических измерений (определений)	5.00	-
2	335540.84	2380924.34	Метод спутниковых геодезических измерений (определений)	5.00	-
3	335548.30	2381014.50	Метод спутниковых геодезических измерений (определений)	5.00	-
4	335522.58	2381074.26	Метод спутниковых геодезических измерений (определений)	5.00	-
5	335521.28	2381085.61	Метод спутниковых геодезических измерений (определений)	5.00	-
6	335527.01	2381106.06	Метод спутниковых геодезических измерений (определений)	5.00	-

1	2	3	4	5	6
7	335523.49	2381151.00	Метод спутниковых геодезических измерений (определений)	5.00	-
8	335520.80	2381172.43	Метод спутниковых геодезических измерений (определений)	5.00	-
9	335516.47	2381193.22	Метод спутниковых геодезических измерений (определений)	5.00	-
10	335508.59	2381240.50	Метод спутниковых геодезических измерений (определений)	5.00	-
11	335491.93	2381276.54	Метод спутниковых геодезических измерений (определений)	5.00	-
12	335488.92	2381286.24	Метод спутниковых геодезических измерений (определений)	5.00	-
13	335492.46	2381297.46	Метод спутниковых геодезических измерений (определений)	5.00	-
14	335506.64	2381310.77	Метод спутниковых геодезических измерений (определений)	5.00	-
15	335523.80	2381328.29	Метод спутниковых геодезических измерений (определений)	5.00	-
16	335536.15	2381395.75	Метод спутниковых геодезических измерений (определений)	5.00	-
17	335550.39	2381470.47	Метод спутниковых геодезических измерений (определений)	5.00	-

1	2	3	4	5	6
18	335554.54	2381505.11	Метод спутниковых геодезических измерений (определений)	5.00	-
19	335552.55	2381513.48	Метод спутниковых геодезических измерений (определений)	5.00	-
20	335543.38	2381552.03	Метод спутниковых геодезических измерений (определений)	5.00	-
21	335566.92	2381616.52	Метод спутниковых геодезических измерений (определений)	5.00	-
22	335599.42	2381640.59	Метод спутниковых геодезических измерений (определений)	5.00	-
23	335614.11	2381663.61	Метод спутниковых геодезических измерений (определений)	5.00	-
24	335629.61	2381677.89	Метод спутниковых геодезических измерений (определений)	5.00	-
25	335669.97	2381743.49	Метод спутниковых геодезических измерений (определений)	5.00	-
26	335675.02	2381826.30	Метод спутниковых геодезических измерений (определений)	5.00	-
27	335683.87	2381853.44	Метод спутниковых геодезических измерений (определений)	5.00	-
28	335686.67	2381913.18	Метод спутниковых геодезических измерений (определений)	5.00	-

1	2	3	4	5	6
29	335688.37	2381929.73	Метод спутниковых геодезических измерений (определений)	5.00	-
30	335687.70	2381938.18	Метод спутниковых геодезических измерений (определений)	5.00	-
31	335696.29	2381962.40	Метод спутниковых геодезических измерений (определений)	5.00	-
32	335691.83	2382006.69	Метод спутниковых геодезических измерений (определений)	5.00	-
33	335688.44	2382024.91	Метод спутниковых геодезических измерений (определений)	5.00	-
34	335699.70	2382077.18	Метод спутниковых геодезических измерений (определений)	5.00	-
35	335717.56	2382097.99	Метод спутниковых геодезических измерений (определений)	5.00	-
36	335755.99	2382126.83	Метод спутниковых геодезических измерений (определений)	5.00	-
37	335781.31	2382137.85	Метод спутниковых геодезических измерений (определений)	5.00	-
38	335785.60	2382138.03	Метод спутниковых геодезических измерений (определений)	5.00	-
39	335833.48	2382140.17	Метод спутниковых геодезических измерений (определений)	5.00	-

1	2	3	4	5	6
40	335906.88	2382143.46	Метод спутниковых геодезических измерений (определений)	5.00	-
41	335913.37	2382144.02	Метод спутниковых геодезических измерений (определений)	5.00	-
42	335977.41	2382154.25	Метод спутниковых геодезических измерений (определений)	5.00	-
43	336005.27	2382164.72	Метод спутниковых геодезических измерений (определений)	5.00	-
44	336059.09	2382195.30	Метод спутниковых геодезических измерений (определений)	5.00	-
45	336129.37	2382228.73	Метод спутниковых геодезических измерений (определений)	5.00	-
46	336154.38	2382237.08	Метод спутниковых геодезических измерений (определений)	5.00	-
47	336238.34	2382265.13	Метод спутниковых геодезических измерений (определений)	5.00	-
48	336291.80	2382288.21	Метод спутниковых геодезических измерений (определений)	5.00	-
49	336309.51	2382290.45	Метод спутниковых геодезических измерений (определений)	5.00	-
50	336355.50	2382313.73	Метод спутниковых геодезических измерений (определений)	5.00	-

1	2	3	4	5	6
51	336409.77	2382337.47	Метод спутниковых геодезических измерений (определений)	5.00	-
52	336480.36	2382367.53	Метод спутниковых геодезических измерений (определений)	5.00	-
53	336480.57	2382367.21	Метод спутниковых геодезических измерений (определений)	5.00	-
54	336505.07	2382369.83	Метод спутниковых геодезических измерений (определений)	5.00	-
55	336526.79	2382372.15	Метод спутниковых геодезических измерений (определений)	5.00	-
56	336559.01	2382398.61	Метод спутниковых геодезических измерений (определений)	5.00	-
57	336613.36	2382427.50	Метод спутниковых геодезических измерений (определений)	5.00	-
58	336625.21	2382432.42	Метод спутниковых геодезических измерений (определений)	5.00	-
59	336649.39	2382429.54	Метод спутниковых геодезических измерений (определений)	5.00	-
60	336662.13	2382437.01	Метод спутниковых геодезических измерений (определений)	5.00	-
61	336695.13	2382461.09	Метод спутниковых геодезических измерений (определений)	5.00	-

1	2	3	4	5	6
62	336747.07	2382495.56	Метод спутниковых геодезических измерений (определений)	5.00	-
63	336772.65	2382511.09	Метод спутниковых геодезических измерений (определений)	5.00	-
64	336800.43	2382515.85	Метод спутниковых геодезических измерений (определений)	5.00	-
65	336833.80	2382533.24	Метод спутниковых геодезических измерений (определений)	5.00	-
66	336874.39	2382559.36	Метод спутниковых геодезических измерений (определений)	5.00	-
67	336885.64	2382569.83	Метод спутниковых геодезических измерений (определений)	5.00	-
68	336904.37	2382581.17	Метод спутниковых геодезических измерений (определений)	5.00	-
69	336952.05	2382603.31	Метод спутниковых геодезических измерений (определений)	5.00	-
70	336983.63	2382645.14	Метод спутниковых геодезических измерений (определений)	5.00	-
71	337004.46	2382705.93	Метод спутниковых геодезических измерений (определений)	5.00	-
72	337014.85	2382727.32	Метод спутниковых геодезических измерений (определений)	5.00	-

1	2	3	4	5	6
73	337023.73	2382745.60	Метод спутниковых геодезических измерений (определений)	5.00	-
74	337055.46	2382786.16	Метод спутниковых геодезических измерений (определений)	5.00	-
75	337042.13	2382811.24	Метод спутниковых геодезических измерений (определений)	5.00	-
76	337060.63	2382865.80	Метод спутниковых геодезических измерений (определений)	5.00	-
77	337067.36	2382891.31	Метод спутниковых геодезических измерений (определений)	5.00	-
78	337076.59	2382926.38	Метод спутниковых геодезических измерений (определений)	5.00	-
79	337087.51	2382960.66	Метод спутниковых геодезических измерений (определений)	5.00	-
80	337097.34	2382971.27	Метод спутниковых геодезических измерений (определений)	5.00	-
81	337106.85	2382978.53	Метод спутниковых геодезических измерений (определений)	5.00	-
82	337129.21	2382989.27	Метод спутниковых геодезических измерений (определений)	5.00	-
83	337172.46	2382981.87	Метод спутниковых геодезических измерений (определений)	5.00	-

1	2	3	4	5	6
84	337193.56	2383019.98	Метод спутниковых геодезических измерений (определений)	5.00	-
85	337183.68	2383043.92	Метод спутниковых геодезических измерений (определений)	5.00	-
86	337167.14	2383035.65	Метод спутниковых геодезических измерений (определений)	5.00	-
87	337158.56	2383014.31	Метод спутниковых геодезических измерений (определений)	5.00	-
88	337141.45	2383021.12	Метод спутниковых геодезических измерений (определений)	5.00	-
89	337119.13	2383012.16	Метод спутниковых геодезических измерений (определений)	5.00	-
90	337093.72	2382999.96	Метод спутниковых геодезических измерений (определений)	5.00	-
91	337080.46	2382989.84	Метод спутниковых геодезических измерений (определений)	5.00	-
92	337065.38	2382973.56	Метод спутниковых геодезических измерений (определений)	5.00	-
93	337052.58	2382933.36	Метод спутниковых геодезических измерений (определений)	5.00	-
94	337043.19	2382897.69	Метод спутниковых геодезических измерений (определений)	5.00	-

1	2	3	4	5	6
95	337036.68	2382873.01	Метод спутниковых геодезических измерений (определений)	5.00	-
96	337014.98	2382809.04	Метод спутниковых геодезических измерений (определений)	5.00	-
97	337025.76	2382788.77	Метод спутниковых геодезических измерений (определений)	5.00	-
98	337002.40	2382758.91	Метод спутниковых геодезических измерений (определений)	5.00	-
99	336992.36	2382738.24	Метод спутниковых геодезических измерений (определений)	5.00	-
100	336983.31	2382719.60	Метод спутниковых геодезических измерений (определений)	5.00	-
101	336976.26	2382711.15	Метод спутниковых геодезических измерений (определений)	5.00	-
102	336960.84	2382656.45	Метод спутниковых геодезических измерений (определений)	5.00	-
103	336935.86	2382623.36	Метод спутниковых геодезических измерений (определений)	5.00	-
104	336892.59	2382603.27	Метод спутниковых геодезических измерений (определений)	5.00	-
105	336870.49	2382589.88	Метод спутниковых геодезических измерений (определений)	5.00	-

1	2	3	4	5	6
106	336858.99	2382579.18	Метод спутниковых геодезических измерений (определений)	5.00	-
107	336821.23	2382554.88	Метод спутниковых геодезических измерений (определений)	5.00	-
108	336792.35	2382539.83	Метод спутниковых геодезических измерений (определений)	5.00	-
109	336763.74	2382534.93	Метод спутниковых геодезических измерений (определений)	5.00	-
110	336743.93	2382522.90	Метод спутниковых геодезических измерений (определений)	5.00	-
111	336736.43	2382525.36	Метод спутниковых геодезических измерений (определений)	5.00	-
112	336680.03	2382481.02	Метод спутниковых геодезических измерений (определений)	5.00	-
113	336648.40	2382457.94	Метод спутниковых геодезических измерений (определений)	5.00	-
114	336644.00	2382455.36	Метод спутниковых геодезических измерений (определений)	5.00	-
115	336621.67	2382458.02	Метод спутниковых геодезических измерений (определений)	5.00	-
116	336602.67	2382450.13	Метод спутниковых геодезических измерений (определений)	5.00	-

1	2	3	4	5	6
117	336548.36	2382421.26	Метод спутниковых геодезических измерений (определений)	5.00	-
118	336518.41	2382408.94	Метод спутниковых геодезических измерений (определений)	5.00	-
119	336511.13	2382395.62	Метод спутниковых геодезических измерений (определений)	5.00	-
120	336502.40	2382394.69	Метод спутниковых геодезических измерений (определений)	5.00	-
121	336493.26	2382393.71	Метод спутниковых геодезических измерений (определений)	5.00	-
122	336490.91	2382397.37	Метод спутниковых геодезических измерений (определений)	5.00	-
123	336489.99	2382398.81	Метод спутниковых геодезических измерений (определений)	5.00	-
124	336399.86	2382360.42	Метод спутниковых геодезических измерений (определений)	5.00	-
125	336344.84	2382336.35	Метод спутниковых геодезических измерений (определений)	5.00	-
126	336302.08	2382314.71	Метод спутниковых геодезических измерений (определений)	5.00	-
127	336285.15	2382312.57	Метод спутниковых геодезических измерений (определений)	5.00	-

1	2	3	4	5	6
128	336229.41	2382288.50	Метод спутниковых геодезических измерений (определений)	5.00	-
129	336146.47	2382260.79	Метод спутниковых геодезических измерений (определений)	5.00	-
130	336120.07	2382251.98	Метод спутниковых геодезических измерений (определений)	5.00	-
131	336047.52	2382217.93	Метод спутниковых геодезических измерений (определений)	5.00	-
132	335994.56	2382187.40	Метод спутниковых геодезических измерений (определений)	5.00	-
133	335970.98	2382178.54	Метод спутниковых геодезических измерений (определений)	5.00	-
134	335910.32	2382168.85	Метод спутниковых геодезических измерений (определений)	5.00	-
135	335905.24	2382168.41	Метод спутниковых геодезических измерений (определений)	5.00	-
136	335832.36	2382165.15	Метод спутниковых геодезических измерений (определений)	5.00	-
137	335784.51	2382163.01	Метод спутниковых геодезических измерений (определений)	5.00	-
138	335775.59	2382162.62	Метод спутниковых геодезических измерений (определений)	5.00	-

1	2	3	4	5	6
139	335743.33	2382148.58	Метод спутниковых геодезических измерений (определений)	5.00	-
140	335700.37	2382116.35	Метод спутниковых геодезических измерений (определений)	5.00	-
141	335676.60	2382088.65	Метод спутниковых геодезических измерений (определений)	5.00	-
142	335662.94	2382025.27	Метод спутниковых геодезических измерений (определений)	5.00	-
143	335666.55	2382005.87	Метод спутниковых геодезических измерений (определений)	5.00	-
144	335662.24	2381969.92	Метод спутниковых геодезических измерений (определений)	5.00	-
145	335668.72	2381959.45	Метод спутниковых геодезических измерений (определений)	5.00	-
146	335662.36	2381941.52	Метод спутниковых геодезических измерений (определений)	5.00	-
147	335663.27	2381930.02	Метод спутниковых геодезических измерений (определений)	5.00	-
148	335661.73	2381915.04	Метод спутниковых геодезических измерений (определений)	5.00	-
149	335659.06	2381857.98	Метод спутниковых геодезических измерений (определений)	5.00	-

1	2	3	4	5	6
150	335650.26	2381831.01	Метод спутниковых геодезических измерений (определений)	5.00	-
151	335645.40	2381751.26	Метод спутниковых геодезических измерений (определений)	5.00	-
152	335610.13	2381693.94	Метод спутниковых геодезических измерений (определений)	5.00	-
153	335594.78	2381679.80	Метод спутниковых геодезических измерений (определений)	5.00	-
154	335580.83	2381657.93	Метод спутниковых геодезических измерений (определений)	5.00	-
155	335551.74	2381636.39	Метод спутниковых геодезических измерений (определений)	5.00	-
156	335507.93	2381601.88	Метод спутниковых геодезических измерений (определений)	5.00	-
157	335518.95	2381546.69	Метод спутниковых геодезических измерений (определений)	5.00	-
158	335528.23	2381507.70	Метод спутниковых геодезических измерений (определений)	5.00	-
159	335529.19	2381503.66	Метод спутниковых геодезических измерений (определений)	5.00	-
160	335525.68	2381474.35	Метод спутниковых геодезических измерений (определений)	5.00	-

1	2	3	4	5	6
161	335511.26	2381400.34	Метод спутниковых геодезических измерений (определений)	5.00	-
162	335500.54	2381340.27	Метод спутниковых геодезических измерений (определений)	5.00	-
163	335489.15	2381328.64	Метод спутниковых геодезических измерений (определений)	5.00	-
164	335470.59	2381311.22	Метод спутниковых геодезических измерений (определений)	5.00	-
165	335462.72	2381286.29	Метод спутниковых геодезических измерений (определений)	5.00	-
166	335468.55	2381267.55	Метод спутниковых геодезических измерений (определений)	5.00	-
167	335484.48	2381233.07	Метод спутниковых геодезических измерений (определений)	5.00	-
168	335491.89	2381188.61	Метод спутниковых геодезических измерений (определений)	5.00	-
169	335496.12	2381168.32	Метод спутниковых геодезических измерений (определений)	5.00	-
170	335498.61	2381148.47	Метод спутниковых геодезических измерений (определений)	5.00	-
171	335501.74	2381108.53	Метод спутниковых геодезических измерений (определений)	5.00	-

1	2	3	4	5	6
172	335495.89	2381087.64	Метод спутниковых геодезических измерений (определений)	5.00	-
173	335498.16	2381067.76	Метод спутниковых геодезических измерений (определений)	5.00	-
174	335522.87	2381010.35	Метод спутниковых геодезических измерений (определений)	5.00	-
175	335515.91	2380926.25	Метод спутниковых геодезических измерений (определений)	5.00	-
176	335511.70	2380866.28	Метод спутниковых геодезических измерений (определений)	5.00	-
177	335524.27	2380854.99	Метод спутниковых геодезических измерений (определений)	5.00	-
178	335509.48	2380836.51	Метод спутниковых геодезических измерений (определений)	5.00	-
179	335507.50	2380822.45	Метод спутниковых геодезических измерений (определений)	5.00	-
180	335503.22	2380798.09	Метод спутниковых геодезических измерений (определений)	5.00	-
181	335485.96	2380780.05	Метод спутниковых геодезических измерений (определений)	5.00	-
182	335449.41	2380752.23	Метод спутниковых геодезических измерений (определений)	5.00	-

1	2	3	4	5	6
183	335421.02	2380729.16	Метод спутниковых геодезических измерений (определений)	5.00	-
184	335408.40	2380713.77	Метод спутниковых геодезических измерений (определений)	5.00	-
185	335391.31	2380701.87	Метод спутниковых геодезических измерений (определений)	5.00	-
186	335378.45	2380684.22	Метод спутниковых геодезических измерений (определений)	5.00	-
187	335364.74	2380648.67	Метод спутниковых геодезических измерений (определений)	5.00	-
188	335348.15	2380587.38	Метод спутниковых геодезических измерений (определений)	5.00	-
189	335314.41	2380522.70	Метод спутниковых геодезических измерений (определений)	5.00	-
190	335303.09	2380505.75	Метод спутниковых геодезических измерений (определений)	5.00	-
191	335275.24	2380483.53	Метод спутниковых геодезических измерений (определений)	5.00	-
192	335259.63	2380460.60	Метод спутниковых геодезических измерений (определений)	5.00	-
193	335243.49	2380472.64	Метод спутниковых геодезических измерений (определений)	5.00	-

1	2	3	4	5	6
194	335201.27	2380443.11	Метод спутниковых геодезических измерений (определений)	5.00	-
195	335159.01	2380412.97	Метод спутниковых геодезических измерений (определений)	5.00	-
196	335105.13	2380379.91	Метод спутниковых геодезических измерений (определений)	5.00	-
197	335076.17	2380352.28	Метод спутниковых геодезических измерений (определений)	5.00	-
198	335017.51	2380297.80	Метод спутниковых геодезических измерений (определений)	5.00	-
199	334955.90	2380245.19	Метод спутниковых геодезических измерений (определений)	5.00	-
200	334884.71	2380186.35	Метод спутниковых геодезических измерений (определений)	5.00	-
201	334860.43	2380168.53	Метод спутниковых геодезических измерений (определений)	5.00	-
202	334849.41	2380159.58	Метод спутниковых геодезических измерений (определений)	5.00	-
203	334847.45	2380142.55	Метод спутниковых геодезических измерений (определений)	5.00	-
204	334820.80	2380134.34	Метод спутниковых геодезических измерений (определений)	5.00	-

1	2	3	4	5	6
205	334795.36	2380116.52	Метод спутниковых геодезических измерений (определений)	5.00	-
206	334781.87	2380110.41	Метод спутниковых геодезических измерений (определений)	5.00	-
207	334730.57	2380096.30	Метод спутниковых геодезических измерений (определений)	5.00	-
208	334687.79	2380108.93	Метод спутниковых геодезических измерений (определений)	5.00	-
209	334661.81	2380121.49	Метод спутниковых геодезических измерений (определений)	5.00	-
210	334620.34	2380148.71	Метод спутниковых геодезических измерений (определений)	5.00	-
211	334609.61	2380164.59	Метод спутниковых геодезических измерений (определений)	5.00	-
212	334564.29	2380169.32	Метод спутниковых геодезических измерений (определений)	5.00	-
213	334494.81	2380147.59	Метод спутниковых геодезических измерений (определений)	5.00	-
214	334450.02	2380132.13	Метод спутниковых геодезических измерений (определений)	5.00	-
215	334413.63	2380113.11	Метод спутниковых геодезических измерений (определений)	5.00	-

1	2	3	4	5	6
216	334361.32	2380085.78	Метод спутниковых геодезических измерений (определений)	5.00	-
217	334343.41	2380076.85	Метод спутниковых геодезических измерений (определений)	5.00	-
218	334325.94	2380067.03	Метод спутниковых геодезических измерений (определений)	5.00	-
219	334307.85	2380058.47	Метод спутниковых геодезических измерений (определений)	5.00	-
220	334270.92	2380042.92	Метод спутниковых геодезических измерений (определений)	5.00	-
221	334242.77	2380032.15	Метод спутниковых геодезических измерений (определений)	5.00	-
222	334221.07	2380017.59	Метод спутниковых геодезических измерений (определений)	5.00	-
223	334214.09	2379993.83	Метод спутниковых геодезических измерений (определений)	5.00	-
224	334189.51	2379985.85	Метод спутниковых геодезических измерений (определений)	5.00	-
225	334160.56	2379995.15	Метод спутниковых геодезических измерений (определений)	5.00	-
226	334143.88	2379983.65	Метод спутниковых геодезических измерений (определений)	5.00	-

1	2	3	4	5	6
227	334125.64	2379975.42	Метод спутниковых геодезических измерений (определений)	5.00	-
228	334107.73	2379966.48	Метод спутниковых геодезических измерений (определений)	5.00	-
229	334098.85	2379962.14	Метод спутниковых геодезических измерений (определений)	5.00	-
230	334071.00	2379948.53	Метод спутниковых геодезических измерений (определений)	5.00	-
231	334041.68	2379936.20	Метод спутниковых геодезических измерений (определений)	5.00	-
232	334011.34	2379923.62	Метод спутниковых геодезических измерений (определений)	5.00	-
233	333947.57	2379918.08	Метод спутниковых геодезических измерений (определений)	5.00	-
234	333883.93	2379923.09	Метод спутниковых геодезических измерений (определений)	5.00	-
235	333818.08	2379933.02	Метод спутниковых геодезических измерений (определений)	5.00	-
236	333766.67	2379942.78	Метод спутниковых геодезических измерений (определений)	5.00	-
237	333729.12	2379946.25	Метод спутниковых геодезических измерений (определений)	5.00	-

1	2	3	4	5	6
238	333689.99	2379950.49	Метод спутниковых геодезических измерений (определений)	5.00	-
239	333691.68	2379924.88	Метод спутниковых геодезических измерений (определений)	5.00	-
240	333726.62	2379921.37	Метод спутниковых геодезических измерений (определений)	5.00	-
241	333763.18	2379918.00	Метод спутниковых геодезических измерений (определений)	5.00	-
242	333813.88	2379908.37	Метод спутниковых геодезических измерений (определений)	5.00	-
243	333881.08	2379898.24	Метод спутниковых геодезических измерений (определений)	5.00	-
244	333947.67	2379892.99	Метод спутниковых геодезических измерений (определений)	5.00	-
245	334017.35	2379899.05	Метод спутниковых геодезических измерений (определений)	5.00	-
246	334051.31	2379913.13	Метод спутниковых геодезических измерений (определений)	5.00	-
247	334081.34	2379925.76	Метод спутниковых геодезических измерений (определений)	5.00	-
248	334109.83	2379939.68	Метод спутниковых геодезических измерений (определений)	5.00	-

1	2	3	4	5	6
249	334118.80	2379944.07	Метод спутниковых геодезических измерений (определений)	5.00	-
250	334136.37	2379952.83	Метод спутниковых геодезических измерений (определений)	5.00	-
251	334156.22	2379961.79	Метод спутниковых геодезических измерений (определений)	5.00	-
252	334164.62	2379967.59	Метод спутниковых геодезических измерений (определений)	5.00	-
253	334189.55	2379959.58	Метод спутниковых геодезических измерений (определений)	5.00	-
254	334234.36	2379974.13	Метод спутниковых геодезических измерений (определений)	5.00	-
255	334242.51	2380001.87	Метод спутниковых геодезических измерений (определений)	5.00	-
256	334254.35	2380009.81	Метод спутниковых геодезических измерений (определений)	5.00	-
257	334280.24	2380019.72	Метод спутниковых геодезических измерений (определений)	5.00	-
258	334318.05	2380035.64	Метод спутниковых геодезических измерений (определений)	5.00	-
259	334337.43	2380044.81	Метод спутниковых геодезических измерений (определений)	5.00	-

1	2	3	4	5	6
260	334355.12	2380054.75	Метод спутниковых геодезических измерений (определений)	5.00	-
261	334372.69	2380063.51	Метод спутниковых геодезических измерений (определений)	5.00	-
262	334425.35	2380090.95	Метод спутниковых геодезических измерений (определений)	5.00	-
263	334460.81	2380108.19	—	—	—
264	334502.62	2380123.84	Метод спутниковых геодезических измерений (определений)	5.00	-
265	334566.83	2380143.92	Метод спутниковых геодезических измерений (определений)	5.00	-
266	334595.42	2380140.94	Метод спутниковых геодезических измерений (определений)	5.00	-
267	334602.43	2380130.56	Метод спутниковых геодезических измерений (определений)	5.00	-
268	334649.46	2380099.69	Метод спутниковых геодезических измерений (определений)	5.00	-
269	334678.75	2380085.53	Метод спутниковых геодезических измерений (определений)	5.00	-
270	334730.33	2380070.30	Метод спутниковых геодезических измерений (определений)	5.00	-
271	334790.39	2380086.83	Метод спутниковых геодезических измерений (определений)	5.00	-

1	2	3	4	5	6
272	334807.80	2380094.71	Метод спутниковых геодезических измерений (определений)	5.00	-
273	334831.92	2380111.61	Метод спутниковых геодезических измерений (определений)	5.00	-
274	334870.42	2380123.47	Метод спутниковых геодезических измерений (определений)	5.00	-
275	334873.08	2380146.60	Метод спутниковых геодезических измерений (определений)	5.00	-
276	334875.72	2380148.74	Метод спутниковых геодезических измерений (определений)	5.00	-
277	334900.08	2380166.62	Метод спутниковых геодезических измерений (определений)	5.00	-
278	334971.98	2380226.05	Метод спутниковых геодезических измерений (определений)	5.00	-
279	335034.14	2380279.13	Метод спутниковых геодезических измерений (определений)	5.00	-
280	335093.31	2380334.08	Метод спутниковых геодезических измерений (определений)	5.00	-
281	335121.03	2380359.99	Метод спутниковых геодезических измерений (определений)	5.00	-
282	335172.82	2380392.11	Метод спутниковых геодезических измерений (определений)	5.00	-

1	2	3	4	5	6
283	335215.69	2380422.69	Метод спутниковых геодезических измерений (определений)	5.00	-
284	335265.61	2380424.95	Метод спутниковых геодезических измерений (определений)	5.00	-
285	335293.78	2380466.34	Метод спутниковых геодезических измерений (определений)	5.00	-
286	335321.72	2380488.63	Метод спутниковых геодезических измерений (определений)	5.00	-
287	335335.95	2380509.94	Метод спутниковых геодезических измерений (определений)	5.00	-
288	335371.57	2380578.23	Метод спутниковых геодезических измерений (определений)	5.00	-
289	335388.53	2380640.89	Метод спутниковых геодезических измерений (определений)	5.00	-
290	335400.59	2380672.16	Метод спутниковых геодезических измерений (определений)	5.00	-
291	335409.04	2380683.75	Метод спутниковых геодезических измерений (определений)	5.00	-
292	335425.53	2380695.24	Метод спутниковых геодезических измерений (определений)	5.00	-
293	335438.75	2380711.35	Метод спутниковых геодезических измерений (определений)	5.00	-

1	2	3	4	5	6
294	335464.87	2380732.58	Метод спутниковых геодезических измерений (определений)	5.00	-
295	335502.67	2380761.35	Метод спутниковых геодезических измерений (определений)	5.00	-
296	335526.53	2380786.29	Метод спутниковых геодезических измерений (определений)	5.00	-
297	335532.20	2380818.54	Метод спутниковых геодезических измерений (определений)	5.00	-
1	335558.55	2380857.81	Метод спутниковых геодезических измерений (определений)	5.00	-
298	333908.24	2379959.06	Метод спутниковых геодезических измерений (определений)	5.00	-
299	333927.35	2379961.34	Метод спутниковых геодезических измерений (определений)	5.00	-
300	333999.23	2379971.01	Метод спутниковых геодезических измерений (определений)	5.00	-
301	334068.76	2379990.65	Метод спутниковых геодезических измерений (определений)	5.00	-
302	334126.38	2380020.28	Метод спутниковых геодезических измерений (определений)	5.00	-
303	334168.32	2380035.76	Метод спутниковых геодезических измерений (определений)	5.00	-

1	2	3	4	5	6
304	334173.46	2380025.23	Метод спутниковых геодезических измерений (определений)	5.00	-
305	334224.96	2380050.28	Метод спутниковых геодезических измерений (определений)	5.00	-
306	334218.56	2380063.44	Метод спутниковых геодезических измерений (определений)	5.00	-
307	334252.96	2380079.74	Метод спутниковых геодезических измерений (определений)	5.00	-
308	334337.94	2380120.54	Метод спутниковых геодезических измерений (определений)	5.00	-
309	334416.50	2380155.29	Метод спутниковых геодезических измерений (определений)	5.00	-
310	334507.25	2380204.70	Метод спутниковых геодезических измерений (определений)	5.00	-
311	334551.73	2380214.81	Метод спутниковых геодезических измерений (определений)	5.00	-
312	334592.75	2380217.50	Метод спутниковых геодезических измерений (определений)	5.00	-
313	334615.88	2380213.61	Метод спутниковых геодезических измерений (определений)	5.00	-
314	334666.05	2380197.89	Метод спутниковых геодезических измерений (определений)	5.00	-

1	2	3	4	5	6
315	334690.36	2380175.04	Метод спутниковых геодезических измерений (определений)	5.00	-
316	334747.18	2380168.22	Метод спутниковых геодезических измерений (определений)	5.00	-
317	334812.22	2380200.05	Метод спутниковых геодезических измерений (определений)	5.00	-
318	334828.04	2380192.46	Метод спутниковых геодезических измерений (определений)	5.00	-
319	334837.16	2380200.49	Метод спутниковых геодезических измерений (определений)	5.00	-
320	334859.64	2380217.48	Метод спутниковых геодезических измерений (определений)	5.00	-
321	334867.81	2380247.82	Метод спутниковых геодезических измерений (определений)	5.00	-
322	334882.46	2380247.23	Метод спутниковых геодезических измерений (определений)	5.00	-
323	334898.43	2380246.80	Метод спутниковых геодезических измерений (определений)	5.00	-
324	334933.43	2380273.26	Метод спутниковых геодезических измерений (определений)	5.00	-
325	334993.87	2380323.72	Метод спутниковых геодезических измерений (определений)	5.00	-

1	2	3	4	5	6
326	335052.60	2380378.04	Метод спутниковых геодезических измерений (определений)	5.00	-
327	335082.17	2380405.01	Метод спутниковых геодезических измерений (определений)	5.00	-
328	335111.47	2380432.26	Метод спутниковых геодезических измерений (определений)	5.00	-
329	335122.17	2380450.20	Метод спутниковых геодезических измерений (определений)	5.00	-
330	335125.19	2380462.60	Метод спутниковых геодезических измерений (определений)	5.00	-
331	335172.52	2380488.60	Метод спутниковых геодезических измерений (определений)	5.00	-
332	335217.34	2380523.80	Метод спутниковых геодезических измерений (определений)	5.00	-
333	335238.22	2380549.04	Метод спутниковых геодезических измерений (определений)	5.00	-
334	335271.31	2380623.09	Метод спутниковых геодезических измерений (определений)	5.00	-
335	335300.99	2380682.90	Метод спутниковых геодезических измерений (определений)	5.00	-
336	335303.37	2380702.20	Метод спутниковых геодезических измерений (определений)	5.00	-

1	2	3	4	5	6
337	335327.61	2380714.69	Метод спутниковых геодезических измерений (определений)	5.00	-
338	335359.13	2380742.81	Метод спутниковых геодезических измерений (определений)	5.00	-
339	335376.61	2380756.68	Метод спутниковых геодезических измерений (определений)	5.00	-
340	335405.37	2380772.77	Метод спутниковых геодезических измерений (определений)	5.00	-
341	335426.12	2380784.07	Метод спутниковых геодезических измерений (определений)	5.00	-
342	335448.48	2380809.69	Метод спутниковых геодезических измерений (определений)	5.00	-
343	335464.84	2380833.70	Метод спутниковых геодезических измерений (определений)	5.00	-
344	335471.57	2380848.53	Метод спутниковых геодезических измерений (определений)	5.00	-
345	335474.97	2380866.94	Метод спутниковых геодезических измерений (определений)	5.00	-
346	335475.54	2380886.92	Метод спутниковых геодезических измерений (определений)	5.00	-
347	335474.10	2380926.97	Метод спутниковых геодезических измерений (определений)	5.00	-

1	2	3	4	5	6
348	335467.63	2380946.36	Метод спутниковых геодезических измерений (определений)	5.00	-
349	335463.69	2380958.76	Метод спутниковых геодезических измерений (определений)	5.00	-
350	335459.82	2380997.70	Метод спутниковых геодезических измерений (определений)	5.00	-
351	335464.84	2381023.28	Метод спутниковых геодезических измерений (определений)	5.00	-
352	335461.90	2381063.24	Метод спутниковых геодезических измерений (определений)	5.00	-
353	335447.25	2381142.07	Метод спутниковых геодезических измерений (определений)	5.00	-
354	335438.96	2381180.48	Метод спутниковых геодезических измерений (определений)	5.00	-
355	335428.50	2381214.01	Метод спутниковых геодезических измерений (определений)	5.00	-
356	335427.40	2381218.98	Метод спутниковых геодезических измерений (определений)	5.00	-
357	335424.80	2381256.18	Метод спутниковых геодезических измерений (определений)	5.00	-
358	335417.83	2381297.05	Метод спутниковых геодезических измерений (определений)	5.00	-

1	2	3	4	5	6
359	335416.43	2381321.26	Метод спутниковых геодезических измерений (определений)	5.00	-
360	335403.13	2381347.53	Метод спутниковых геодезических измерений (определений)	5.00	-
361	335410.02	2381376.71	Метод спутниковых геодезических измерений (определений)	5.00	-
362	335432.98	2381385.02	Метод спутниковых геодезических измерений (определений)	5.00	-
363	335428.85	2381399.34	Метод спутниковых геодезических измерений (определений)	5.00	-
364	335428.02	2381418.38	Метод спутниковых геодезических измерений (определений)	5.00	-
365	335425.76	2381428.67	Метод спутниковых геодезических измерений (определений)	5.00	-
366	335422.84	2381468.62	Метод спутниковых геодезических измерений (определений)	5.00	-
367	335419.13	2381505.60	Метод спутниковых геодезических измерений (определений)	5.00	-
368	335416.59	2381557.38	Метод спутниковых геодезических измерений (определений)	5.00	-
369	335426.71	2381596.75	Метод спутниковых геодезических измерений (определений)	5.00	-

1	2	3	4	5	6
370	335428.90	2381626.98	Метод спутниковых геодезических измерений (определений)	5.00	-
371	335439.60	2381649.47	Метод спутниковых геодезических измерений (определений)	5.00	-
372	335456.26	2381672.81	Метод спутниковых геодезических измерений (определений)	5.00	-
373	335483.30	2381691.20	Метод спутниковых геодезических измерений (определений)	5.00	-
374	335526.35	2381719.69	Метод спутниковых геодезических измерений (определений)	5.00	-
375	335563.57	2381763.45	Метод спутниковых геодезических измерений (определений)	5.00	-
376	335581.16	2381799.86	Метод спутниковых геодезических измерений (определений)	5.00	-
377	335597.26	2381812.38	Метод спутниковых геодезических измерений (определений)	5.00	-
378	335595.21	2381846.76	Метод спутниковых геодезических измерений (определений)	5.00	-
379	335599.42	2381883.87	Метод спутниковых геодезических измерений (определений)	5.00	-
380	335614.00	2381908.28	Метод спутниковых геодезических измерений (определений)	5.00	-

1	2	3	4	5	6
381	335621.17	2381954.99	Метод спутниковых геодезических измерений (определений)	5.00	-
382	335625.68	2382018.18	Метод спутниковых геодезических измерений (определений)	5.00	-
383	335631.56	2382056.25	Метод спутниковых геодезических измерений (определений)	5.00	-
384	335637.11	2382082.77	Метод спутниковых геодезических измерений (определений)	5.00	-
385	335656.74	2382120.82	Метод спутниковых геодезических измерений (определений)	5.00	-
386	335670.27	2382140.05	Метод спутниковых геодезических измерений (определений)	5.00	-
387	335685.31	2382156.36	Метод спутниковых геодезических измерений (определений)	5.00	-
388	335702.11	2382171.32	Метод спутниковых геодезических измерений (определений)	5.00	-
389	335740.59	2382193.60	Метод спутниковых геодезических измерений (определений)	5.00	-
390	335759.57	2382201.83	Метод спутниковых геодезических измерений (определений)	5.00	-
391	335824.37	2382213.46	Метод спутниковых геодезических измерений (определений)	5.00	-

1	2	3	4	5	6
392	335848.47	2382216.28	Метод спутниковых геодезических измерений (определений)	5.00	-
393	335907.12	2382222.85	Метод спутниковых геодезических измерений (определений)	5.00	-
394	335918.02	2382216.70	Метод спутниковых геодезических измерений (определений)	5.00	-
395	335942.07	2382221.53	Метод спутниковых геодезических измерений (определений)	5.00	-
396	335958.37	2382226.86	Метод спутниковых геодезических измерений (определений)	5.00	-
397	335977.85	2382231.10	Метод спутниковых геодезических измерений (определений)	5.00	-
398	336003.30	2382245.72	Метод спутниковых геодезических измерений (определений)	5.00	-
399	336073.83	2382271.77	Метод спутниковых геодезических измерений (определений)	5.00	-
400	336124.83	2382293.24	Метод спутниковых геодезических измерений (определений)	5.00	-
401	336162.62	2382306.53	Метод спутниковых геодезических измерений (определений)	5.00	-
402	336214.01	2382326.27	Метод спутниковых геодезических измерений (определений)	5.00	-

1	2	3	4	5	6
403	336256.52	2382341.21	Метод спутниковых геодезических измерений (определений)	5.00	-
404	336281.78	2382362.06	Метод спутниковых геодезических измерений (определений)	5.00	-
405	336297.65	2382367.59	Метод спутниковых геодезических измерений (определений)	5.00	-
406	336330.48	2382371.97	Метод спутниковых геодезических измерений (определений)	5.00	-
407	336367.35	2382387.55	Метод спутниковых геодезических измерений (определений)	5.00	-
408	336440.84	2382419.28	Метод спутниковых геодезических измерений (определений)	5.00	-
409	336513.08	2382449.40	Метод спутниковых геодезических измерений (определений)	5.00	-
410	336525.33	2382465.06	Метод спутниковых геодезических измерений (определений)	5.00	-
411	336536.42	2382469.74	Метод спутниковых геодезических измерений (определений)	5.00	-
412	336544.62	2382467.21	Метод спутниковых геодезических измерений (определений)	5.00	-
413	336550.81	2382465.29	Метод спутниковых геодезических измерений (определений)	5.00	-

1	2	3	4	5	6
414	336586.54	2382481.25	Метод спутниковых геодезических измерений (определений)	5.00	-
415	336615.88	2382507.04	Метод спутниковых геодезических измерений (определений)	5.00	-
416	336621.29	2382510.47	Метод спутниковых геодезических измерений (определений)	5.00	-
417	336669.47	2382533.07	Метод спутниковых геодезических измерений (определений)	5.00	-
418	336704.18	2382553.21	Метод спутниковых геодезических измерений (определений)	5.00	-
419	336710.59	2382562.45	Метод спутниковых геодезических измерений (определений)	5.00	-
420	336715.60	2382567.52	Метод спутниковых геодезических измерений (определений)	5.00	-
421	336736.03	2382577.52	Метод спутниковых геодезических измерений (определений)	5.00	-
422	336797.20	2382621.04	Метод спутниковых геодезических измерений (определений)	5.00	-
423	336901.47	2382690.56	Метод спутниковых геодезических измерений (определений)	5.00	-
424	336938.95	2382716.24	Метод спутниковых геодезических измерений (определений)	5.00	-

1	2	3	4	5	6
425	336960.29	2382745.74	Метод спутниковых геодезических измерений (определений)	5.00	-
426	336964.06	2382763.66	Метод спутниковых геодезических измерений (определений)	5.00	-
427	336963.61	2382787.41	Метод спутниковых геодезических измерений (определений)	5.00	-
428	336978.70	2382792.26	Метод спутниковых геодезических измерений (определений)	5.00	-
429	336995.15	2382881.52	Метод спутниковых геодезических измерений (определений)	5.00	-
430	337000.43	2382903.40	Метод спутниковых геодезических измерений (определений)	5.00	-
431	336992.18	2382907.35	Метод спутниковых геодезических измерений (определений)	5.00	-
432	336992.64	2382911.17	Метод спутниковых геодезических измерений (определений)	5.00	-
433	336994.42	2382915.92	Метод спутниковых геодезических измерений (определений)	5.00	-
434	337013.65	2382967.23	Метод спутниковых геодезических измерений (определений)	5.00	-
435	337044.05	2383004.03	Метод спутниковых геодезических измерений (определений)	5.00	-

1	2	3	4	5	6
436	337061.58	2383020.57	Метод спутниковых геодезических измерений (определений)	5.00	-
437	337076.80	2383030.27	Метод спутниковых геодезических измерений (определений)	5.00	-
438	337100.52	2383041.35	Метод спутниковых геодезических измерений (определений)	5.00	-
439	337137.69	2383056.34	Метод спутниковых геодезических измерений (определений)	5.00	-
440	337163.91	2383066.27	Метод спутниковых геодезических измерений (определений)	5.00	-
441	337167.19	2383074.41	Метод спутниковых геодезических измерений (определений)	5.00	-
442	337180.43	2383079.51	Метод спутниковых геодезических измерений (определений)	5.00	-
443	337161.03	2383100.00	Метод спутниковых геодезических измерений (определений)	5.00	-
444	337148.06	2383093.83	Метод спутниковых геодезических измерений (определений)	5.00	-
445	337128.59	2383079.63	Метод спутниковых геодезических измерений (определений)	5.00	-
446	337090.55	2383064.28	Метод спутниковых геодезических измерений (определений)	5.00	-

1	2	3	4	5	6
447	337064.74	2383052.23	Метод спутниковых геодезических измерений (определений)	5.00	-
448	337046.15	2383040.38	Метод спутниковых геодезических измерений (определений)	5.00	-
449	337025.76	2383021.15	Метод спутниковых геодезических измерений (определений)	5.00	-
450	336991.71	2382979.92	Метод спутниковых геодезических измерений (определений)	5.00	-
451	336971.01	2382924.69	Метод спутниковых геодезических измерений (определений)	5.00	-
452	336968.18	2382917.14	Метод спутниковых геодезических измерений (определений)	5.00	-
453	336965.22	2382892.54	Метод спутниковых геодезических измерений (определений)	5.00	-
454	336938.26	2382805.52	Метод спутниковых геодезических измерений (определений)	5.00	-
455	336939.01	2382766.03	Метод спутниковых геодезических измерений (определений)	5.00	-
456	336936.92	2382756.09	Метод спутниковых геодезических измерений (определений)	5.00	-
457	336921.24	2382734.41	Метод спутниковых геодезических измерений (определений)	5.00	-

1	2	3	4	5	6
458	336887.47	2382711.27	Метод спутниковых геодезических измерений (определений)	5.00	-
459	336783.02	2382641.63	Метод спутниковых геодезических измерений (определений)	5.00	-
460	336723.20	2382599.08	Метод спутниковых геодезических измерений (определений)	5.00	-
461	336700.80	2382588.11	Метод спутниковых геодезических измерений (определений)	5.00	-
462	336691.28	2382578.48	Метод спутниковых геодезических измерений (определений)	5.00	-
463	336686.81	2382572.04	Метод спутниковых геодезических измерений (определений)	5.00	-
464	336657.87	2382555.24	Метод спутниковых геодезических измерений (определений)	5.00	-
465	336609.24	2382532.43	Метод спутниковых геодезических измерений (определений)	5.00	-
466	336600.84	2382527.11	Метод спутниковых геодезических измерений (определений)	5.00	-
467	336572.88	2382502.53	Метод спутниковых геодезических измерений (определений)	5.00	-
468	336535.09	2382496.31	Метод спутниковых геодезических измерений (определений)	5.00	-

1	2	3	4	5	6
469	336509.63	2382485.57	Метод спутниковых геодезических измерений (определений)	5.00	-
470	336430.50	2382442.29	Метод спутниковых геодезических измерений (определений)	5.00	-
471	336357.53	2382410.54	Метод спутниковых геодезических измерений (определений)	5.00	-
472	336323.84	2382396.31	Метод спутниковых геодезических измерений (определений)	5.00	-
473	336291.82	2382392.03	Метод спутниковых геодезических измерений (определений)	5.00	-
474	336269.32	2382384.19	Метод спутниковых геодезических измерений (определений)	5.00	-
475	336244.04	2382363.32	Метод спутниковых геодезических измерений (определений)	5.00	-
476	336205.38	2382349.74	Метод спутниковых геодезических измерений (определений)	5.00	-
477	336153.99	2382330.00	Метод спутниковых геодезических измерений (определений)	5.00	-
478	336115.82	2382316.57	Метод спутниковых геодезических измерений (определений)	5.00	-
479	336064.64	2382295.03	Метод спутниковых геодезических измерений (определений)	5.00	-

1	2	3	4	5	6
480	335992.67	2382268.44	Метод спутниковых геодезических измерений (определений)	5.00	-
481	335968.75	2382254.71	Метод спутниковых геодезических измерений (определений)	5.00	-
482	335951.81	2382251.02	Метод спутниковых геодезических измерений (определений)	5.00	-
483	335935.70	2382245.75	Метод спутниковых геодезических измерений (определений)	5.00	-
484	335912.37	2382248.59	Метод спутниковых геодезических измерений (определений)	5.00	-
485	335845.63	2382241.12	Метод спутниковых геодезических измерений (определений)	5.00	-
486	335820.71	2382238.20	Метод спутниковых геодезических измерений (определений)	5.00	-
487	335752.29	2382225.92	Метод спутниковых геодезических измерений (определений)	5.00	-
488	335729.32	2382215.96	Метод спутниковых геодезических измерений (определений)	5.00	-
489	335687.38	2382191.68	Метод спутниковых геодезических измерений (определений)	5.00	-
490	335667.77	2382174.21	Метод спутниковых геодезических измерений (определений)	5.00	-

1	2	3	4	5	6
491	335650.77	2382155.78	Метод спутниковых геодезических измерений (определений)	5.00	-
492	335635.31	2382133.80	Метод спутниковых геодезических измерений (определений)	5.00	-
493	335613.34	2382091.21	Метод спутниковых геодезических измерений (определений)	5.00	-
494	335606.95	2382060.72	Метод спутниковых геодезических измерений (определений)	5.00	-
495	335600.82	2382020.98	Метод спутниковых геодезических измерений (определений)	5.00	-
496	335596.31	2381957.78	Метод спутниковых геодезических измерений (определений)	5.00	-
497	335590.03	2381916.90	Метод спутниковых геодезических измерений (определений)	5.00	-
498	335575.19	2381892.05	Метод спутниковых геодезических измерений (определений)	5.00	-
499	335570.13	2381847.43	Метод спутниковых геодезических измерений (определений)	5.00	-
500	335561.19	2381816.00	Метод спутниковых геодезических измерений (определений)	5.00	-
501	335542.45	2381777.21	Метод спутниковых геодезических измерений (определений)	5.00	-

1	2	3	4	5	6
502	335509.60	2381738.58	Метод спутниковых геодезических измерений (определений)	5.00	-
503	335469.37	2381711.96	Метод спутниковых геодезических измерений (определений)	5.00	-
504	335438.51	2381690.97	Метод спутниковых геодезических измерений (определений)	5.00	-
505	335417.97	2381662.20	Метод спутниковых геодезических измерений (определений)	5.00	-
506	335404.31	2381633.48	Метод спутниковых геодезических измерений (определений)	5.00	-
507	335401.94	2381600.80	Метод спутниковых геодезических измерений (определений)	5.00	-
508	335391.43	2381559.94	Метод спутниковых геодезических измерений (определений)	5.00	-
509	335394.19	2381503.74	Метод спутниковых геодезических измерений (определений)	5.00	-
510	335397.93	2381466.46	Метод спутниковых геодезических измерений (определений)	5.00	-
511	335400.96	2381425.06	Метод спутниковых геодезических измерений (определений)	5.00	-
512	335388.80	2381395.62	Метод спутниковых геодезических измерений (определений)	5.00	-

1	2	3	4	5	6
513	335376.70	2381344.39	Метод спутниковых геодезических измерений (определений)	5.00	-
514	335391.77	2381314.62	Метод спутниковых геодезических измерений (определений)	5.00	-
515	335392.95	2381294.22	Метод спутниковых геодезических измерений (определений)	5.00	-
516	335399.95	2381253.20	Метод спутниковых геодезических измерений (определений)	5.00	-
517	335402.59	2381215.39	Метод спутниковых геодезических измерений (определений)	5.00	-
518	335404.32	2381207.57	Метод спутниковых геодезических измерений (определений)	5.00	-
519	335414.76	2381174.11	Метод спутниковых геодезических измерений (определений)	5.00	-
520	335422.74	2381137.15	Метод спутниковых геодезических измерений (определений)	5.00	-
521	335437.07	2381060.03	Метод спутниковых геодезических измерений (определений)	5.00	-
522	335439.66	2381024.80	Метод спутниковых геодезических измерений (определений)	5.00	-
523	335434.58	2380998.90	Метод спутниковых геодезических измерений (определений)	5.00	-

1	2	3	4	5	6
524	335439.07	2380953.68	Метод спутниковых геодезических измерений (определений)	5.00	-
525	335443.86	2380938.62	Метод спутниковых геодезических измерений (определений)	5.00	-
526	335449.25	2380922.47	Метод спутниковых геодезических измерений (определений)	5.00	-
527	335450.53	2380886.83	Метод спутниковых геодезических измерений (определений)	5.00	-
528	335450.04	2380869.58	Метод спутниковых геодезических измерений (определений)	5.00	-
529	335447.54	2380856.08	Метод спутниковых геодезических измерений (определений)	5.00	-
530	335442.97	2380846.00	Метод спутниковых геодезических измерений (определений)	5.00	-
531	335428.66	2380825.00	Метод спутниковых геодезических измерений (определений)	5.00	-
532	335410.23	2380803.88	Метод спутниковых геодезических измерений (определений)	5.00	-
533	335393.29	2380794.66	Метод спутниковых геодезических измерений (определений)	5.00	-
534	335362.65	2380777.51	Метод спутниковых геодезических измерений (определений)	5.00	-

1	2	3	4	5	6
535	335343.03	2380761.95	Метод спутниковых геодезических измерений (определений)	5.00	-
536	335313.34	2380735.46	Метод спутниковых геодезических измерений (определений)	5.00	-
537	335280.17	2380718.37	Метод спутниковых геодезических измерений (определений)	5.00	-
538	335276.70	2380690.19	Метод спутниковых геодезических измерений (определений)	5.00	-
539	335248.69	2380633.75	Метод спутниковых геодезических измерений (определений)	5.00	-
540	335216.79	2380562.35	Метод спутниковых геодезических измерений (определений)	5.00	-
541	335199.79	2380541.80	Метод спутниковых геодезических измерений (определений)	5.00	-
542	335158.69	2380509.53	Метод спутниковых геодезических измерений (определений)	5.00	-
543	335103.50	2380479.21	Метод спутниковых геодезических измерений (определений)	5.00	-
544	335098.77	2380459.77	Метод спутниковых геодезических измерений (определений)	5.00	-
545	335091.83	2380448.13	Метод спутниковых геодезических измерений (определений)	5.00	-

1	2	3	4	5	6
546	335065.23	2380423.40	Метод спутниковых геодезических измерений (определений)	5.00	-
547	335035.69	2380396.45	Метод спутниковых геодезических измерений (определений)	5.00	-
548	334977.36	2380342.50	Метод спутниковых геодезических измерений (определений)	5.00	-
549	334917.87	2380292.84	Метод спутниковых геодезических измерений (определений)	5.00	-
550	334890.34	2380272.03	Метод спутниковых геодезических измерений (определений)	5.00	-
551	334883.30	2380272.22	Метод спутниковых геодезических измерений (определений)	5.00	-
552	334848.86	2380273.60	Метод спутниковых геодезических измерений (определений)	5.00	-
553	334837.73	2380232.26	Метод спутниковых геодезических измерений (определений)	5.00	-
554	334824.20	2380222.03	Метод спутниковых геодезических измерений (определений)	5.00	-
555	334812.11	2380227.83	Метод спутниковых геодезических измерений (определений)	5.00	-
556	334742.83	2380193.92	Метод спутниковых геодезических измерений (определений)	5.00	-

1	2	3	4	5	6
557	334701.50	2380198.88	Метод спутниковых геодезических измерений (определений)	5.00	-
558	334679.00	2380220.03	Метод спутниковых геодезических измерений (определений)	5.00	-
559	334621.72	2380237.98	Метод спутниковых геодезических измерений (определений)	5.00	-
560	334594.02	2380242.64	Метод спутниковых геодезических измерений (определений)	5.00	-
561	334548.12	2380239.63	Метод спутниковых геодезических измерений (определений)	5.00	-
562	334498.33	2380228.31	Метод спутниковых геодезических измерений (определений)	5.00	-
563	334405.45	2380177.74	Метод спутниковых геодезических измерений (определений)	5.00	-
564	334327.47	2380143.25	Метод спутниковых геодезических измерений (определений)	5.00	-
565	334242.20	2380102.30	Метод спутниковых геодезических измерений (определений)	5.00	-
566	334185.02	2380075.21	Метод спутниковых геодезических измерений (определений)	5.00	-
567	334192.61	2380059.62	Метод спутниковых геодезических измерений (определений)	5.00	-

1	2	3	4	5	6
568	334186.06	2380056.43	Метод спутниковых геодезических измерений (определений)	5.00	-
569	334180.88	2380067.05	Метод спутниковых геодезических измерений (определений)	5.00	-
570	334116.30	2380043.21	Метод спутниковых геодезических измерений (определений)	5.00	-
571	334059.55	2380014.03	Метод спутниковых геодезических измерений (определений)	5.00	-
572	333994.14	2379995.55	Метод спутниковых геодезических измерений (определений)	5.00	-
573	333924.20	2379986.14	Метод спутниковых геодезических измерений (определений)	5.00	-
574	333907.01	2379984.09	Метод спутниковых геодезических измерений (определений)	5.00	-
575	333879.13	2379984.67	Метод спутниковых геодезических измерений (определений)	5.00	-
576	333837.87	2379992.95	Метод спутниковых геодезических измерений (определений)	5.00	-
577	333777.58	2380013.32	Метод спутниковых геодезических измерений (определений)	5.00	-
578	333740.30	2380020.17	Метод спутниковых геодезических измерений (определений)	5.00	-

1	2	3	4	5	6
579	333719.30	2380020.35	Метод спутниковых геодезических измерений (определений)	5.00	-
580	333685.25	2380011.60	Метод спутниковых геодезических измерений (определений)	5.00	-
581	333687.56	2379986.60	Метод спутниковых геодезических измерений (определений)	5.00	-
582	333722.29	2379995.32	Метод спутниковых геодезических измерений (определений)	5.00	-
583	333737.92	2379995.19	Метод спутниковых геодезических измерений (определений)	5.00	-
584	333771.29	2379989.06	Метод спутниковых геодезических измерений (определений)	5.00	-
585	333831.38	2379968.75	Метод спутниковых геодезических измерений (определений)	5.00	-
586	333876.39	2379959.72	Метод спутниковых геодезических измерений (определений)	5.00	-
298	333908.24	2379959.06	Метод спутниковых геодезических измерений (определений)	5.00	-

3. Сведения о характерных точках части (частей) границы объекта

Обозначение характерных точек части границы	Координаты, м		Метод определения координат характерной точки	Средняя квадратическая погрешность положения характерной точки (M _t), м	Описание обозначения точки на местности (при наличии)
	X	Y			
1	2	3	4	5	6
Часть № —					
—	—	—	—	—	—

ПРИЛОЖЕНИЕ № 3

к приказу министерства транспорта и дорожного хозяйства Сахалинской области от 07.11.2023 № 1-3.09-697/23

Перечень земельных участков, которые полностью или частично расположены в границах придорожных полос линейного объекта регионального значения «Строительство подъездной автомобильной дороги к посадочной площадке на о. Шикотан», в границах муниципального образования «Южно-Курильский городской округ»

№ п/п	Кадастровый номер	Адрес участка	Категория земель	Вид разрешенного использования	Площадь земельного участка или его части, расположенного в границах придорожных полос (га)
1	65:25:0000022:351	Российская Федерация, Сахалинская область, Южно-Курильский р-н	Земли лесного фонда	Транспорт	2,4583