



ПРАВИТЕЛЬСТВО САНКТ-ПЕТЕРБУРГА
КОМИТЕТ ПО ПРИРОДОПОЛЬЗОВАНИЮ,
ОХРАНЕ ОКРУЖАЮЩЕЙ СРЕДЫ И ОБЕСПЕЧЕНИЮ
ЭКОЛОГИЧЕСКОЙ БЕЗОПАСНОСТИ

РАСПОРЯЖЕНИЕ

26.02.2024

ОКУД
№ 48-р

**Об уточнении местоположения
береговой линии (границы водного
объекта), границы водоохранной зоны
и границы прибрежной защитной
полосы реки Красненькой (ИД 1038)
на территории Санкт-Петербурга**

В соответствии со статьей 65 Водного кодекса Российской Федерации, постановлением Правительства Российской Федерации от 10.01.2009 № 17 «Об утверждении Правил установления границ водоохранных зон и границ прибрежных защитных полос водных объектов» и постановлением Правительства Российской Федерации от 29.04.2016 № 377 «Об утверждении Правил определения местоположения береговой линии (границы водного объекта), случаев и периодичности ее определения и о внесении изменений в Правила установления на местности границ водоохранных зон и границ прибрежных защитных полос водных объектов»:

1. Уточнить местоположение береговой линии (границы водного объекта) реки Красненькой (ИД 1038) на территории Санкт-Петербурга, описание береговой линии, ее координаты и опорные точки, отображение береговой линии на картографических материалах согласно Приложению 1 к настоящему распоряжению.

2. Уточнить границу водоохранной зоны реки Красненькой (ИД 1038) на территории Санкт-Петербурга, описание границы водоохранной зоны, ее координаты и опорные точки, отображение границы водоохранной зоны на картографических материалах согласно Приложению 2 к настоящему распоряжению.

3. Уточнить границу прибрежной защитной полосы реки Красненькой (ИД 1038) на территории Санкт-Петербурга, описание границы прибрежной защитной полосы, ее координаты и опорные точки, отображение границы прибрежной защитной полосы на картографических материалах согласно Приложению 3 к настоящему распоряжению.

4. Определить для реки Красненькой (ИД 1038) ширину водоохранной зоны – 50 м, ширину прибрежной защитной полосы – 50 м.

5. Контроль за выполнением распоряжения остается за заместителем председателя Комитета по природопользованию, охране окружающей среды и обеспечению экологической безопасности в соответствии с распределением обязанностей.

Председатель Комитета



А.В.Герман

к распоряжению Комитета по природопользованию, охране окружающей среды
и обеспечению экологической безопасности от 26.02.2024 № 48-р

**Местоположение береговой линии (границы водного объекта)
реки Красенькой (ИД 1038) на территории Санкт-Петербурга**

Принятые сокращения:

БЛ – береговая линия

ИД – идентификатор в перечне водных объектов Санкт-Петербурга

МСК – местная система координат

1. Местоположение БЛ реки Красенькая (ИД 1038).

| 1. МСК-64 | | | 2. Сведения о характерных точках БЛ реки Красенькая (ИД 1038) | | | | | |
|-----------|------------|-----------|---|------------|-----------|---------|------------|-----------|
| № точки | координаты | | № точки | координаты | | № точки | координаты | |
| | X | Y | | X | Y | | X | Y |
| 1 | 87138,78 | 105620,49 | 357 | 86102,33 | 110901,37 | 713 | 86248,23 | 109116,41 |
| 2 | 87130,99 | 105634,36 | 358 | 86101,57 | 110907,92 | 714 | 86244,87 | 109085,44 |
| 3 | 87122,09 | 105655,35 | 359 | 86101,93 | 110913,14 | 715 | 86246,28 | 109067,60 |
| 4 | 87112,70 | 105677,47 | 360 | 86104,54 | 110940,35 | 716 | 86247,85 | 109036,23 |
| 5 | 87109,03 | 105682,80 | 361 | 86102,64 | 110965,33 | 717 | 86252,53 | 109029,09 |
| 6 | 87102,51 | 105686,82 | 362 | 86102,43 | 110979,30 | 718 | 86257,61 | 108998,51 |
| 7 | 87089,01 | 105685,61 | 363 | 86103,23 | 110993,55 | 719 | 86257,89 | 108982,32 |
| 8 | 87068,77 | 105688,68 | 364 | 86105,43 | 110998,29 | 720 | 86254,74 | 108965,50 |
| 9 | 87048,34 | 105697,25 | 365 | 86108,48 | 111003,20 | 721 | 86254,85 | 108942,55 |
| 10 | 87030,65 | 105710,96 | 366 | 86116,78 | 111011,16 | 722 | 86257,29 | 108928,04 |
| 11 | 86999,91 | 105741,96 | 367 | 86123,89 | 111017,08 | 723 | 86256,31 | 108911,08 |
| 12 | 86985,89 | 105765,81 | 368 | 86125,75 | 111019,29 | 724 | 86258,65 | 108900,32 |
| 13 | 86980,77 | 105801,04 | 369 | 86129,31 | 111023,69 | 725 | 86259,17 | 108861,94 |
| 14 | 86979,66 | 105831,25 | 370 | 86133,54 | 111029,45 | 726 | 86258,08 | 108846,10 |
| 15 | 86975,39 | 105839,98 | 371 | 86137,27 | 111034,53 | 727 | 86258,90 | 108832,22 |
| 16 | 86973,28 | 105854,71 | 372 | 86140,99 | 111039,94 | 728 | 86262,13 | 108819,19 |
| 17 | 86950,46 | 105906,62 | 373 | 86143,02 | 111043,33 | 729 | 86267,13 | 108811,86 |
| 18 | 86948,21 | 105915,87 | 374 | 86145,56 | 111049,94 | 730 | 86270,74 | 108770,19 |
| 19 | 86949,65 | 105928,71 | 375 | 86145,33 | 111054,10 | 731 | 86270,96 | 108766,68 |
| 20 | 86938,99 | 105944,85 | 376 | 86145,49 | 111058,38 | 732 | 86269,27 | 108764,33 |
| 21 | 86931,84 | 105951,14 | 377 | 86145,06 | 111061,62 | 733 | 86254,94 | 108761,26 |
| 22 | 86928,54 | 105956,90 | 378 | 86143,85 | 111064,42 | 734 | 86247,58 | 108760,90 |
| 23 | 86911,27 | 105970,46 | 379 | 86142,85 | 111068,39 | 735 | 86221,33 | 108757,80 |
| 24 | 86903,81 | 105978,46 | 380 | 86140,93 | 111072,10 | 736 | 86214,44 | 108757,77 |
| 25 | 86888,09 | 105990,69 | 381 | 86139,47 | 111074,49 | 737 | 86211,19 | 108758,75 |
| 26 | 86863,21 | 106003,11 | 382 | 86138,81 | 111076,25 | 738 | 86208,85 | 108757,83 |
| 27 | 86856,52 | 106014,02 | 383 | 86137,44 | 111079,91 | 739 | 86214,08 | 108756,30 |
| 28 | 86832,77 | 106037,56 | 384 | 86137,21 | 111083,91 | 740 | 86221,57 | 108756,33 |
| 29 | 86828,20 | 106039,68 | 385 | 86136,87 | 111086,45 | 741 | 86247,65 | 108759,20 |
| 30 | 86771,65 | 106077,80 | 386 | 86136,07 | 111091,14 | 742 | 86264,32 | 108759,46 |
| 31 | 86759,82 | 106089,33 | 387 | 86137,87 | 111096,21 | 743 | 86270,32 | 108758,53 |
| 32 | 86755,08 | 106099,04 | 388 | 86140,96 | 111098,68 | 744 | 86273,55 | 108755,69 |
| 33 | 86751,33 | 106103,41 | 389 | 86144,88 | 111106,20 | 745 | 86275,71 | 108751,28 |
| 34 | 86746,71 | 106107,25 | 390 | 86148,77 | 111119,22 | 746 | 86272,53 | 108734,33 |
| 35 | 86742,71 | 106110,58 | 391 | 86154,21 | 111132,74 | 747 | 86274,74 | 108712,71 |
| 36 | 86740,00 | 106116,57 | 392 | 86157,59 | 111141,38 | 748 | 86275,94 | 108696,33 |
| 37 | 86738,06 | 106120,86 | 393 | 86161,87 | 111157,99 | 749 | 86274,23 | 108680,85 |
| 38 | 86737,84 | 106129,03 | 394 | 86164,43 | 111173,07 | 750 | 86268,74 | 108675,95 |

| | | | | | | | | |
|----|----------|-----------|-----|----------|-----------|-----|----------|-----------|
| 39 | 86736,59 | 106133,39 | 395 | 86166,77 | 111181,20 | 751 | 86268,35 | 108668,58 |
| 40 | 86732,04 | 106137,91 | 396 | 86167,50 | 111183,32 | 752 | 86271,62 | 108655,52 |
| 41 | 86728,02 | 106141,90 | 397 | 86172,32 | 111199,46 | 753 | 86276,45 | 108649,85 |
| 42 | 86720,53 | 106144,44 | 398 | 86173,39 | 111204,42 | 754 | 86277,70 | 108637,88 |
| 43 | 86714,44 | 106144,73 | 399 | 86174,05 | 111208,76 | 755 | 86271,64 | 108614,10 |
| 44 | 86707,83 | 106143,04 | 400 | 86174,26 | 111214,06 | 756 | 86271,03 | 108607,13 |
| 45 | 86702,49 | 106142,66 | 401 | 86173,16 | 111220,34 | 757 | 86270,72 | 108602,06 |
| 46 | 86697,92 | 106145,04 | 402 | 86170,51 | 111230,33 | 758 | 86271,73 | 108583,89 |
| 47 | 86692,21 | 106149,77 | 403 | 86168,15 | 111246,40 | 759 | 86276,83 | 108563,52 |
| 48 | 86684,46 | 106158,03 | 404 | 86166,75 | 111258,00 | 760 | 86274,99 | 108557,28 |
| 49 | 86676,42 | 106166,25 | 405 | 86166,59 | 111262,15 | 761 | 86276,59 | 108551,24 |
| 50 | 86668,18 | 106172,39 | 406 | 86166,95 | 111270,59 | 762 | 86276,73 | 108539,35 |
| 51 | 86656,32 | 106171,83 | 407 | 86167,70 | 111274,29 | 763 | 86278,60 | 108530,07 |
| 52 | 86644,89 | 106173,36 | 408 | 86168,88 | 111277,77 | 764 | 86279,47 | 108512,53 |
| 53 | 86628,09 | 106177,07 | 409 | 86171,63 | 111283,37 | 765 | 86280,07 | 108500,29 |
| 54 | 86613,73 | 106184,34 | 410 | 86176,48 | 111292,85 | 766 | 86281,57 | 108495,07 |
| 55 | 86597,30 | 106186,82 | 411 | 86180,52 | 111301,46 | 767 | 86281,81 | 108486,90 |
| 56 | 86588,82 | 106190,87 | 412 | 86182,55 | 111307,66 | 768 | 86280,67 | 108482,53 |
| 57 | 86574,00 | 106203,38 | 413 | 86182,80 | 111310,84 | 769 | 86280,14 | 108476,28 |
| 58 | 86562,12 | 106211,28 | 414 | 86182,63 | 111317,39 | 770 | 86280,99 | 108469,00 |
| 59 | 86557,79 | 106217,96 | 415 | 86181,14 | 111324,67 | 771 | 86282,09 | 108453,81 |
| 60 | 86550,44 | 106231,60 | 416 | 86180,86 | 111334,46 | 772 | 86282,36 | 108449,71 |
| 61 | 86546,91 | 106249,00 | 417 | 86179,28 | 111351,00 | 773 | 86282,01 | 108442,73 |
| 62 | 86545,96 | 106259,01 | 418 | 86177,75 | 111367,94 | 774 | 86281,79 | 108438,31 |
| 63 | 86544,58 | 106273,55 | 419 | 86173,45 | 111404,15 | 775 | 86284,20 | 108424,27 |
| 64 | 86548,74 | 106282,05 | 420 | 86170,08 | 111424,94 | 776 | 86295,52 | 108375,95 |
| 65 | 86550,77 | 106291,51 | 421 | 86171,09 | 111430,70 | 777 | 86295,01 | 108371,05 |
| 66 | 86547,82 | 106298,68 | 422 | 86172,27 | 111433,91 | 778 | 86297,99 | 108362,68 |
| 67 | 86544,39 | 106307,03 | 423 | 86175,41 | 111438,81 | 779 | 86297,92 | 108355,97 |
| 68 | 86548,47 | 106328,54 | 424 | 86177,79 | 111442,20 | 780 | 86301,82 | 108340,83 |
| 69 | 86551,59 | 106336,06 | 425 | 86181,66 | 111446,45 | 781 | 86301,43 | 108333,62 |
| 70 | 86552,19 | 106346,49 | 426 | 86186,14 | 111449,83 | 782 | 86299,07 | 108326,59 |
| 71 | 86557,01 | 106362,26 | 427 | 86193,21 | 111455,29 | 783 | 86295,88 | 108317,10 |
| 72 | 86558,09 | 106368,05 | 428 | 86203,22 | 111463,80 | 784 | 86294,96 | 108310,57 |
| 73 | 86556,55 | 106375,27 | 429 | 86205,49 | 111466,31 | 785 | 86297,50 | 108296,69 |
| 74 | 86543,21 | 106400,12 | 430 | 86207,95 | 111470,26 | 786 | 86301,09 | 108288,76 |
| 75 | 86541,34 | 106407,72 | 431 | 86209,90 | 111474,08 | 787 | 86306,77 | 108277,46 |
| 76 | 86530,53 | 106429,09 | 432 | 86212,07 | 111478,37 | 788 | 86308,46 | 108269,76 |
| 77 | 86529,62 | 106433,34 | 433 | 86212,90 | 111482,01 | 789 | 86307,95 | 108264,44 |
| 78 | 86531,19 | 106437,26 | 434 | 86213,53 | 111488,26 | 790 | 86310,79 | 108244,67 |
| 79 | 86534,97 | 106440,27 | 435 | 86213,28 | 111492,15 | 791 | 86317,85 | 108220,84 |
| 80 | 86550,05 | 106446,88 | 436 | 86214,00 | 111494,98 | 792 | 86326,14 | 108188,98 |
| 81 | 86583,26 | 106457,20 | 437 | 86215,28 | 111499,40 | 793 | 86325,78 | 108183,63 |
| 82 | 86595,34 | 106467,77 | 438 | 86218,23 | 111504,54 | 794 | 86323,99 | 108178,94 |
| 83 | 86600,06 | 106470,56 | 439 | 86219,88 | 111506,02 | 795 | 86327,76 | 108161,87 |
| 84 | 86612,33 | 106490,60 | 440 | 86221,98 | 111507,43 | 796 | 86328,26 | 108148,18 |
| 85 | 86628,14 | 106531,65 | 441 | 86230,08 | 111512,15 | 797 | 86329,23 | 108139,58 |
| 86 | 86632,62 | 106542,68 | 442 | 86236,33 | 111514,78 | 798 | 86327,50 | 108126,67 |
| 87 | 86631,36 | 106549,92 | 443 | 86238,93 | 111514,41 | 799 | 86327,65 | 108120,49 |
| 88 | 86637,98 | 106569,68 | 444 | 86241,89 | 111515,78 | 800 | 86334,42 | 108095,91 |
| 89 | 86639,42 | 106584,52 | 445 | 86244,11 | 111516,81 | 801 | 86343,16 | 108072,74 |
| 90 | 86643,65 | 106595,45 | 446 | 86251,12 | 111529,52 | 802 | 86360,28 | 108035,58 |
| 91 | 86642,03 | 106607,13 | 447 | 86257,22 | 111537,24 | 803 | 86372,32 | 108016,20 |
| 92 | 86640,98 | 106614,66 | 448 | 86262,28 | 111541,19 | 804 | 86375,56 | 108007,51 |
| 93 | 86643,34 | 106624,26 | 449 | 86266,29 | 111547,55 | 805 | 86381,26 | 107991,32 |
| 94 | 86648,16 | 106629,79 | 450 | 86273,93 | 111563,90 | 806 | 86380,51 | 107984,65 |
| 95 | 86648,71 | 106641,64 | 451 | 86276,41 | 111572,04 | 807 | 86378,99 | 107978,05 |
| 96 | 86649,45 | 106649,22 | 452 | 86279,20 | 111580,77 | 808 | 86380,03 | 107970,72 |
| 97 | 86650,49 | 106659,87 | 453 | 86282,27 | 111591,23 | 809 | 86383,56 | 107956,20 |
| 98 | 86651,62 | 106671,33 | 454 | 86283,01 | 111596,21 | 810 | 86386,56 | 107949,12 |

| | | | | | | | | |
|-----|----------|-----------|-----|----------|-----------|-----|----------|-----------|
| 99 | 86649,70 | 106678,11 | 455 | 86283,09 | 111602,07 | 811 | 86391,64 | 107939,15 |
| 100 | 86649,89 | 106690,07 | 456 | 86285,33 | 111610,58 | 812 | 86394,43 | 107930,52 |
| 101 | 86655,08 | 106695,19 | 457 | 86288,22 | 111621,57 | 813 | 86399,10 | 107916,09 |
| 102 | 86656,14 | 106700,96 | 458 | 86290,93 | 111638,77 | 814 | 86410,71 | 107880,22 |
| 103 | 86655,12 | 106710,12 | 459 | 86292,64 | 111663,79 | 815 | 86422,33 | 107852,39 |
| 104 | 86654,16 | 106718,73 | 460 | 86293,11 | 111672,46 | 816 | 86433,01 | 107830,42 |
| 105 | 86653,81 | 106732,05 | 461 | 86294,67 | 111675,54 | 817 | 86444,46 | 107812,87 |
| 106 | 86648,88 | 106741,26 | 462 | 86297,89 | 111683,12 | 818 | 86456,50 | 107787,74 |
| 107 | 86648,40 | 106761,46 | 463 | 86298,44 | 111685,48 | 819 | 86491,06 | 107726,62 |
| 108 | 86646,13 | 106782,95 | 464 | 86298,27 | 111686,84 | 820 | 86498,50 | 107717,26 |
| 109 | 86647,15 | 106803,80 | 465 | 86296,83 | 111687,77 | 821 | 86509,48 | 107694,53 |
| 110 | 86653,89 | 106826,84 | 466 | 86295,30 | 111687,09 | 822 | 86514,78 | 107689,34 |
| 111 | 86653,83 | 106835,00 | 467 | 86292,56 | 111683,94 | 823 | 86517,60 | 107680,88 |
| 112 | 86655,59 | 106840,48 | 468 | 86290,20 | 111682,09 | 824 | 86534,87 | 107660,47 |
| 113 | 86664,40 | 106849,36 | 469 | 86286,50 | 111680,01 | 825 | 86547,64 | 107642,19 |
| 114 | 86666,81 | 106858,53 | 470 | 86284,31 | 111680,18 | 826 | 86563,39 | 107604,80 |
| 115 | 86664,32 | 106868,18 | 471 | 86281,67 | 111681,81 | 827 | 86563,97 | 107594,52 |
| 116 | 86667,02 | 106884,14 | 472 | 86279,25 | 111688,65 | 828 | 86559,48 | 107587,54 |
| 117 | 86668,66 | 106895,61 | 473 | 86279,29 | 111695,96 | 829 | 86559,55 | 107578,80 |
| 118 | 86670,61 | 106909,23 | 474 | 86281,31 | 111715,03 | 830 | 86561,78 | 107569,74 |
| 119 | 86673,99 | 106920,24 | 475 | 86283,56 | 111718,33 | 831 | 86566,01 | 107559,07 |
| 120 | 86670,67 | 106935,51 | 476 | 86284,83 | 111720,78 | 832 | 86571,60 | 107547,22 |
| 121 | 86674,32 | 106950,72 | 477 | 86285,17 | 111723,92 | 833 | 86579,97 | 107537,37 |
| 122 | 86673,60 | 106958,62 | 478 | 86284,40 | 111728,57 | 834 | 86614,61 | 107501,16 |
| 123 | 86677,81 | 106983,05 | 479 | 86283,17 | 111735,28 | 835 | 86620,03 | 107494,22 |
| 124 | 86691,21 | 107016,52 | 480 | 86281,55 | 111742,28 | 836 | 86627,14 | 107492,52 |
| 125 | 86695,89 | 107024,19 | 481 | 86280,25 | 111745,42 | 837 | 86637,81 | 107494,03 |
| 126 | 86700,23 | 107036,88 | 482 | 86277,38 | 111746,91 | 838 | 86652,29 | 107489,78 |
| 127 | 86706,33 | 107045,95 | 483 | 86265,12 | 111757,40 | 839 | 86658,51 | 107489,81 |
| 128 | 86716,58 | 107068,73 | 484 | 86258,58 | 111764,20 | 840 | 86670,07 | 107484,35 |
| 129 | 86735,40 | 107098,69 | 485 | 86254,64 | 111767,18 | 841 | 86682,26 | 107476,60 |
| 130 | 86737,58 | 107108,83 | 486 | 86253,69 | 111767,18 | 842 | 86686,07 | 107473,42 |
| 131 | 86736,21 | 107119,13 | 487 | 86252,42 | 111766,80 | 843 | 86689,37 | 107466,82 |
| 132 | 86743,26 | 107132,31 | 488 | 86251,09 | 111765,28 | 844 | 86691,86 | 107462,47 |
| 133 | 86747,31 | 107143,55 | 489 | 86252,40 | 111762,44 | 845 | 86696,28 | 107458,96 |
| 134 | 86758,90 | 107164,34 | 490 | 86255,09 | 111758,86 | 846 | 86700,41 | 107454,13 |
| 135 | 86763,44 | 107179,72 | 491 | 86261,04 | 111754,73 | 847 | 86701,60 | 107447,14 |
| 136 | 86767,38 | 107196,38 | 492 | 86267,72 | 111748,48 | 848 | 86706,75 | 107439,59 |
| 137 | 86786,11 | 107219,56 | 493 | 86272,16 | 111745,22 | 849 | 86709,56 | 107432,66 |
| 138 | 86800,03 | 107229,72 | 494 | 86274,50 | 111741,48 | 850 | 86711,08 | 107427,75 |
| 139 | 86810,02 | 107240,73 | 495 | 86275,18 | 111733,91 | 851 | 86709,98 | 107421,23 |
| 140 | 86812,30 | 107246,21 | 496 | 86276,18 | 111722,79 | 852 | 86711,84 | 107418,35 |
| 141 | 86814,09 | 107259,55 | 497 | 86276,44 | 111714,09 | 853 | 86712,44 | 107413,52 |
| 142 | 86812,34 | 107272,86 | 498 | 86273,72 | 111688,95 | 854 | 86711,42 | 107408,95 |
| 143 | 86808,40 | 107282,53 | 499 | 86275,66 | 111678,80 | 855 | 86708,29 | 107404,72 |
| 144 | 86808,99 | 107295,97 | 500 | 86277,80 | 111668,10 | 856 | 86708,46 | 107402,01 |
| 145 | 86807,60 | 107302,71 | 501 | 86277,61 | 111664,40 | 857 | 86711,08 | 107397,52 |
| 146 | 86784,63 | 107320,26 | 502 | 86278,54 | 111660,00 | 858 | 86714,64 | 107393,29 |
| 147 | 86772,88 | 107333,89 | 503 | 86279,89 | 111652,89 | 859 | 86715,85 | 107387,28 |
| 148 | 86773,05 | 107342,69 | 504 | 86281,32 | 111644,00 | 860 | 86717,79 | 107384,46 |
| 149 | 86778,06 | 107357,56 | 505 | 86281,57 | 111636,85 | 861 | 86726,63 | 107377,30 |
| 150 | 86775,59 | 107368,78 | 506 | 86281,84 | 111629,17 | 862 | 86730,67 | 107372,55 |
| 151 | 86773,10 | 107380,12 | 507 | 86279,50 | 111618,60 | 863 | 86730,00 | 107362,80 |
| 152 | 86762,15 | 107397,44 | 508 | 86277,92 | 111611,50 | 864 | 86731,57 | 107352,76 |
| 153 | 86755,15 | 107410,86 | 509 | 86275,15 | 111598,99 | 865 | 86731,03 | 107345,80 |
| 154 | 86747,65 | 107425,23 | 510 | 86271,44 | 111582,28 | 866 | 86730,73 | 107341,86 |
| 155 | 86742,17 | 107435,73 | 511 | 86267,89 | 111573,87 | 867 | 86739,13 | 107338,95 |
| 156 | 86724,95 | 107454,88 | 512 | 86264,21 | 111565,16 | 868 | 86743,63 | 107339,48 |
| 157 | 86720,17 | 107460,20 | 513 | 86262,62 | 111560,99 | 869 | 86751,30 | 107336,31 |
| 158 | 86713,48 | 107467,71 | 514 | 86259,67 | 111553,23 | 870 | 86762,95 | 107325,72 |

| | | | | | | | | |
|-----|----------|-----------|-----|----------|-----------|-----|----------|-----------|
| 159 | 86707,84 | 107474,04 | 515 | 86254,27 | 111545,50 | 871 | 86784,38 | 107306,41 |
| 160 | 86702,11 | 107477,45 | 516 | 86250,73 | 111541,53 | 872 | 86797,61 | 107294,50 |
| 161 | 86698,52 | 107482,70 | 517 | 86244,14 | 111529,99 | 873 | 86799,87 | 107282,34 |
| 162 | 86693,44 | 107486,00 | 518 | 86241,72 | 111525,74 | 874 | 86798,43 | 107271,43 |
| 163 | 86684,55 | 107488,28 | 519 | 86236,95 | 111520,48 | 875 | 86793,66 | 107260,53 |
| 164 | 86681,24 | 107490,32 | 520 | 86234,29 | 111519,18 | 876 | 86784,02 | 107248,22 |
| 165 | 86674,64 | 107492,98 | 521 | 86219,60 | 111512,34 | 877 | 86774,06 | 107236,14 |
| 166 | 86658,06 | 107499,77 | 522 | 86214,62 | 111508,09 | 878 | 86771,04 | 107222,26 |
| 167 | 86641,87 | 107522,84 | 523 | 86212,56 | 111505,62 | 879 | 86756,29 | 107199,14 |
| 168 | 86629,68 | 107539,43 | 524 | 86210,45 | 111501,71 | 880 | 86730,77 | 107137,65 |
| 169 | 86620,71 | 107552,81 | 525 | 86208,73 | 111496,43 | 881 | 86728,12 | 107108,84 |
| 170 | 86608,85 | 107560,77 | 526 | 86207,83 | 111491,11 | 882 | 86726,61 | 107104,47 |
| 171 | 86603,61 | 107568,56 | 527 | 86207,29 | 111484,94 | 883 | 86718,22 | 107094,22 |
| 172 | 86597,07 | 107579,09 | 528 | 86205,27 | 111476,78 | 884 | 86706,73 | 107070,23 |
| 173 | 86590,32 | 107589,97 | 529 | 86204,37 | 111474,63 | 885 | 86691,45 | 107048,95 |
| 174 | 86575,24 | 107605,51 | 530 | 86203,30 | 111472,90 | 886 | 86680,17 | 107022,73 |
| 175 | 86570,77 | 107612,54 | 531 | 86199,76 | 111468,46 | 887 | 86672,85 | 106996,13 |
| 176 | 86558,05 | 107638,37 | 532 | 86195,19 | 111463,98 | 888 | 86665,74 | 106969,38 |
| 177 | 86554,09 | 107650,46 | 533 | 86186,98 | 111457,51 | 889 | 86666,75 | 106954,46 |
| 178 | 86544,15 | 107667,22 | 534 | 86176,16 | 111448,62 | 890 | 86663,73 | 106946,07 |
| 179 | 86537,04 | 107674,88 | 535 | 86170,11 | 111441,57 | 891 | 86661,92 | 106934,21 |
| 180 | 86530,02 | 107688,10 | 536 | 86165,06 | 111437,67 | 892 | 86662,12 | 106917,70 |
| 181 | 86513,74 | 107709,50 | 537 | 86163,21 | 111433,00 | 893 | 86659,31 | 106903,92 |
| 182 | 86483,90 | 107761,45 | 538 | 86162,29 | 111429,52 | 894 | 86657,55 | 106883,43 |
| 183 | 86475,82 | 107772,22 | 539 | 86162,09 | 111425,12 | 895 | 86651,87 | 106857,52 |
| 184 | 86471,42 | 107783,35 | 540 | 86162,32 | 111414,07 | 896 | 86645,84 | 106844,06 |
| 185 | 86456,97 | 107805,04 | 541 | 86163,89 | 111396,38 | 897 | 86642,98 | 106828,07 |
| 186 | 86442,11 | 107832,00 | 542 | 86169,51 | 111376,98 | 898 | 86639,81 | 106810,34 |
| 187 | 86434,71 | 107842,00 | 543 | 86171,37 | 111358,02 | 899 | 86634,39 | 106768,03 |
| 188 | 86421,05 | 107868,87 | 544 | 86172,34 | 111345,56 | 900 | 86634,70 | 106754,47 |
| 189 | 86413,53 | 107907,05 | 545 | 86174,15 | 111331,87 | 901 | 86632,86 | 106746,08 |
| 190 | 86408,54 | 107917,85 | 546 | 86176,20 | 111319,74 | 902 | 86634,01 | 106733,99 |
| 191 | 86405,28 | 107932,07 | 547 | 86176,40 | 111318,25 | 903 | 86640,18 | 106724,43 |
| 192 | 86400,48 | 107940,47 | 548 | 86176,76 | 111315,68 | 904 | 86640,60 | 106717,91 |
| 193 | 86396,52 | 107956,33 | 549 | 86176,74 | 111310,62 | 905 | 86644,09 | 106710,50 |
| 194 | 86393,87 | 107966,94 | 550 | 86176,30 | 111306,00 | 906 | 86644,77 | 106701,69 |
| 195 | 86389,91 | 107986,87 | 551 | 86175,16 | 111302,29 | 907 | 86641,04 | 106695,77 |
| 196 | 86383,55 | 108008,98 | 552 | 86167,30 | 111286,50 | 908 | 86638,57 | 106690,82 |
| 197 | 86379,68 | 108022,41 | 553 | 86162,71 | 111277,03 | 909 | 86634,74 | 106683,18 |
| 198 | 86373,71 | 108028,60 | 554 | 86161,63 | 111272,96 | 910 | 86634,04 | 106668,90 |
| 199 | 86363,12 | 108052,38 | 555 | 86161,22 | 111269,51 | 911 | 86633,06 | 106648,71 |
| 200 | 86362,67 | 108059,24 | 556 | 86161,22 | 111262,02 | 912 | 86632,06 | 106628,26 |
| 201 | 86359,48 | 108062,38 | 557 | 86162,96 | 111245,16 | 913 | 86629,87 | 106618,21 |
| 202 | 86353,09 | 108078,69 | 558 | 86164,13 | 111234,51 | 914 | 86626,39 | 106611,24 |
| 203 | 86349,35 | 108082,86 | 559 | 86168,78 | 111214,24 | 915 | 86626,65 | 106601,25 |
| 204 | 86348,73 | 108087,91 | 560 | 86168,94 | 111210,03 | 916 | 86627,55 | 106590,47 |
| 205 | 86344,52 | 108091,61 | 561 | 86168,21 | 111205,92 | 917 | 86628,64 | 106577,41 |
| 206 | 86338,02 | 108104,80 | 562 | 86161,45 | 111182,78 | 918 | 86626,14 | 106564,87 |
| 207 | 86333,41 | 108129,02 | 563 | 86160,79 | 111180,67 | 919 | 86623,77 | 106552,09 |
| 208 | 86334,45 | 108135,73 | 564 | 86157,41 | 111169,82 | 920 | 86617,63 | 106531,21 |
| 209 | 86332,28 | 108146,74 | 565 | 86154,05 | 111157,11 | 921 | 86609,31 | 106513,07 |
| 210 | 86333,22 | 108156,18 | 566 | 86150,86 | 111143,82 | 922 | 86608,28 | 106507,23 |
| 211 | 86330,49 | 108187,23 | 567 | 86147,50 | 111133,05 | 923 | 86598,12 | 106489,60 |
| 212 | 86323,03 | 108222,35 | 568 | 86144,31 | 111123,95 | 924 | 86586,47 | 106477,46 |
| 213 | 86318,48 | 108250,00 | 569 | 86134,20 | 111102,76 | 925 | 86579,40 | 106467,03 |
| 214 | 86314,28 | 108275,57 | 570 | 86130,06 | 111091,23 | 926 | 86574,13 | 106462,65 |
| 215 | 86311,46 | 108294,50 | 571 | 86126,57 | 111084,82 | 927 | 86559,47 | 106457,90 |
| 216 | 86309,36 | 108308,56 | 572 | 86123,18 | 111079,21 | 928 | 86531,47 | 106445,80 |
| 217 | 86308,40 | 108321,38 | 573 | 86122,99 | 111076,79 | 929 | 86525,05 | 106443,72 |
| 218 | 86307,57 | 108332,33 | 574 | 86123,46 | 111072,89 | 930 | 86521,09 | 106441,33 |

| | | | | | | | | |
|-----|----------|-----------|-----|----------|-----------|-----|----------|-----------|
| 219 | 86310,42 | 108340,35 | 575 | 86127,31 | 111068,84 | 931 | 86520,68 | 106437,13 |
| 220 | 86306,19 | 108363,55 | 576 | 86129,93 | 111066,54 | 932 | 86523,58 | 106426,12 |
| 221 | 86303,97 | 108375,72 | 577 | 86134,85 | 111057,87 | 933 | 86538,77 | 106388,75 |
| 222 | 86302,13 | 108385,79 | 578 | 86135,50 | 111056,42 | 934 | 86546,93 | 106371,72 |
| 223 | 86297,61 | 108398,06 | 579 | 86136,26 | 111052,89 | 935 | 86547,96 | 106365,92 |
| 224 | 86295,31 | 108417,51 | 580 | 86136,06 | 111050,43 | 936 | 86547,00 | 106359,78 |
| 225 | 86290,15 | 108435,99 | 581 | 86135,04 | 111047,19 | 937 | 86544,73 | 106351,27 |
| 226 | 86290,70 | 108450,67 | 582 | 86133,87 | 111044,78 | 938 | 86539,09 | 106342,29 |
| 227 | 86288,69 | 108477,33 | 583 | 86132,42 | 111042,89 | 939 | 86539,90 | 106333,50 |
| 228 | 86289,85 | 108495,94 | 584 | 86114,62 | 111022,64 | 940 | 86540,33 | 106326,00 |
| 229 | 86288,24 | 108506,38 | 585 | 86102,62 | 111009,01 | 941 | 86538,39 | 106316,45 |
| 230 | 86286,00 | 108527,40 | 586 | 86098,62 | 111002,54 | 942 | 86531,37 | 106304,12 |
| 231 | 86283,53 | 108550,51 | 587 | 86097,38 | 110999,60 | 943 | 86530,72 | 106284,80 |
| 232 | 86283,36 | 108573,29 | 588 | 86096,13 | 110996,72 | 944 | 86535,30 | 106266,48 |
| 233 | 86285,46 | 108590,94 | 589 | 86095,01 | 110994,09 | 945 | 86537,99 | 106249,90 |
| 234 | 86286,94 | 108599,57 | 590 | 86094,31 | 110990,57 | 946 | 86540,91 | 106231,87 |
| 235 | 86287,40 | 108614,05 | 591 | 86094,09 | 110949,15 | 947 | 86543,88 | 106223,09 |
| 236 | 86289,74 | 108631,99 | 592 | 86093,07 | 110926,52 | 948 | 86547,14 | 106213,48 |
| 237 | 86286,11 | 108647,08 | 593 | 86091,95 | 110923,79 | 949 | 86553,72 | 106206,77 |
| 238 | 86286,24 | 108654,25 | 594 | 86093,23 | 110918,51 | 950 | 86571,06 | 106189,07 |
| 239 | 86289,17 | 108659,10 | 595 | 86093,36 | 110917,48 | 951 | 86580,33 | 106183,31 |
| 240 | 86288,77 | 108669,96 | 596 | 86093,36 | 110916,40 | 952 | 86588,79 | 106178,05 |
| 241 | 86290,37 | 108680,88 | 597 | 86093,41 | 110913,51 | 953 | 86599,04 | 106175,93 |
| 242 | 86288,17 | 108729,14 | 598 | 86093,38 | 110909,46 | 954 | 86609,01 | 106173,87 |
| 243 | 86285,95 | 108786,53 | 599 | 86092,96 | 110896,67 | 955 | 86618,48 | 106171,34 |
| 244 | 86278,38 | 108828,68 | 600 | 86092,05 | 110890,33 | 956 | 86624,41 | 106168,72 |
| 245 | 86273,01 | 108840,30 | 601 | 86091,10 | 110879,47 | 957 | 86629,94 | 106166,28 |
| 246 | 86270,18 | 108860,38 | 602 | 86091,60 | 110877,20 | 958 | 86637,91 | 106164,36 |
| 247 | 86273,13 | 108873,33 | 603 | 86090,74 | 110872,62 | 959 | 86646,52 | 106162,28 |
| 248 | 86275,14 | 108875,31 | 604 | 86091,50 | 110868,13 | 960 | 86653,65 | 106161,88 |
| 249 | 86274,57 | 108895,48 | 605 | 86089,99 | 110861,31 | 961 | 86660,13 | 106161,52 |
| 250 | 86272,70 | 108929,25 | 606 | 86090,34 | 110857,73 | 962 | 86665,39 | 106161,23 |
| 251 | 86270,59 | 108938,79 | 607 | 86089,38 | 110853,35 | 963 | 86669,14 | 106160,91 |
| 252 | 86269,78 | 108995,12 | 608 | 86089,28 | 110841,32 | 964 | 86676,51 | 106151,97 |
| 253 | 86269,78 | 109018,76 | 609 | 86087,36 | 110821,92 | 965 | 86684,62 | 106138,88 |
| 254 | 86270,53 | 109026,99 | 610 | 86087,76 | 110811,85 | 966 | 86688,27 | 106133,26 |
| 255 | 86268,96 | 109046,06 | 611 | 86084,49 | 110797,38 | 967 | 86694,55 | 106129,98 |
| 256 | 86265,93 | 109078,51 | 612 | 86085,54 | 110791,82 | 968 | 86702,11 | 106128,31 |
| 257 | 86266,85 | 109087,98 | 613 | 86084,07 | 110776,11 | 969 | 86710,11 | 106129,20 |
| 258 | 86261,03 | 109124,19 | 614 | 86085,24 | 110767,85 | 970 | 86718,23 | 106132,58 |
| 259 | 86260,69 | 109133,13 | 615 | 86081,98 | 110758,61 | 971 | 86725,42 | 106130,75 |
| 260 | 86262,86 | 109149,82 | 616 | 86080,22 | 110741,83 | 972 | 86728,40 | 106130,09 |
| 261 | 86263,45 | 109162,24 | 617 | 86080,74 | 110735,56 | 973 | 86728,60 | 106126,77 |
| 262 | 86262,43 | 109220,11 | 618 | 86081,86 | 110729,37 | 974 | 86726,03 | 106121,29 |
| 263 | 86259,96 | 109237,72 | 619 | 86083,58 | 110723,32 | 975 | 86726,43 | 106116,21 |
| 264 | 86260,68 | 109250,04 | 620 | 86085,46 | 110716,05 | 976 | 86730,01 | 106111,01 |
| 265 | 86260,04 | 109260,14 | 621 | 86089,83 | 110710,72 | 977 | 86736,77 | 106102,99 |
| 266 | 86259,91 | 109294,85 | 622 | 86098,90 | 110706,52 | 978 | 86740,57 | 106098,49 |
| 267 | 86259,79 | 109320,84 | 623 | 86104,88 | 110705,96 | 979 | 86745,76 | 106092,33 |
| 268 | 86257,50 | 109336,79 | 624 | 86118,85 | 110701,60 | 980 | 86748,19 | 106089,44 |
| 269 | 86258,24 | 109360,78 | 625 | 86141,39 | 110695,04 | 981 | 86749,62 | 106085,28 |
| 270 | 86256,30 | 109435,64 | 626 | 86173,71 | 110663,89 | 982 | 86748,48 | 106080,92 |
| 271 | 86252,67 | 109444,60 | 627 | 86178,92 | 110655,11 | 983 | 86747,38 | 106079,74 |
| 272 | 86250,71 | 109495,98 | 628 | 86184,75 | 110652,36 | 984 | 86746,36 | 106079,65 |
| 273 | 86253,07 | 109540,52 | 629 | 86187,66 | 110645,64 | 985 | 86745,18 | 106081,35 |
| 274 | 86252,10 | 109553,98 | 630 | 86187,49 | 110634,04 | 986 | 86744,82 | 106083,16 |
| 275 | 86251,19 | 109676,85 | 631 | 86184,43 | 110620,61 | 987 | 86740,68 | 106087,40 |
| 276 | 86248,52 | 109696,15 | 632 | 86184,34 | 110600,56 | 988 | 86738,22 | 106088,45 |
| 277 | 86247,63 | 109742,51 | 633 | 86183,37 | 110593,99 | 989 | 86734,14 | 106089,06 |
| 278 | 86245,34 | 109777,41 | 634 | 86182,11 | 110585,55 | 990 | 86732,41 | 106088,10 |

| | | | | | | | | |
|-----|----------|-----------|-----|----------|-----------|------|----------|-----------|
| 279 | 86244.58 | 109805.32 | 635 | 86181.27 | 110571.99 | 991 | 86731.21 | 106086.51 |
| 280 | 86243.65 | 109839.50 | 636 | 86181.99 | 110549.16 | 992 | 86731.86 | 106083.84 |
| 281 | 86242.41 | 109856.39 | 637 | 86183.76 | 110545.13 | 993 | 86732.90 | 106080.24 |
| 282 | 86244.60 | 109900.23 | 638 | 86183.71 | 110541.81 | 994 | 86734.43 | 106077.45 |
| 283 | 86242.47 | 109940.26 | 639 | 86182.07 | 110529.46 | 995 | 86736.03 | 106075.25 |
| 284 | 86232.00 | 109987.07 | 640 | 86182.87 | 110516.58 | 996 | 86737.90 | 106073.22 |
| 285 | 86224.62 | 110002.34 | 641 | 86183.86 | 110498.13 | 997 | 86739.59 | 106071.02 |
| 286 | 86222.07 | 110017.56 | 642 | 86183.01 | 110488.98 | 998 | 86741.96 | 106070.51 |
| 287 | 86212.21 | 110051.77 | 643 | 86183.71 | 110479.12 | 999 | 86744.67 | 106071.19 |
| 288 | 86207.21 | 110075.02 | 644 | 86182.77 | 110475.54 | 1000 | 86748.90 | 106072.62 |
| 289 | 86201.62 | 110092.56 | 645 | 86181.30 | 110473.68 | 1001 | 86751.78 | 106072.12 |
| 290 | 86198.01 | 110098.73 | 646 | 86181.50 | 110455.44 | 1002 | 86756.10 | 106069.68 |
| 291 | 86188.66 | 110132.61 | 647 | 86180.10 | 110426.94 | 1003 | 86761.32 | 106068.82 |
| 292 | 86187.65 | 110157.19 | 648 | 86177.66 | 110365.38 | 1004 | 86764.71 | 106064.52 |
| 293 | 86190.55 | 110252.52 | 649 | 86176.36 | 110252.67 | 1005 | 86770.33 | 106060.26 |
| 294 | 86192.50 | 110268.84 | 650 | 86176.15 | 110171.52 | 1006 | 86785.47 | 106054.27 |
| 295 | 86192.64 | 110310.80 | 651 | 86175.46 | 110145.32 | 1007 | 86807.50 | 106042.36 |
| 296 | 86188.57 | 110337.68 | 652 | 86176.87 | 110124.96 | 1008 | 86829.22 | 106023.59 |
| 297 | 86189.90 | 110344.70 | 653 | 86176.43 | 110119.02 | 1009 | 86838.61 | 106013.43 |
| 298 | 86193.07 | 110380.25 | 654 | 86180.20 | 110114.33 | 1010 | 86850.30 | 105999.96 |
| 299 | 86192.79 | 110411.09 | 655 | 86183.08 | 110100.40 | 1011 | 86855.79 | 105993.96 |
| 300 | 86195.96 | 110449.25 | 656 | 86186.00 | 110094.60 | 1012 | 86866.23 | 105989.55 |
| 301 | 86195.76 | 110456.82 | 657 | 86186.54 | 110084.54 | 1013 | 86872.48 | 105984.82 |
| 302 | 86196.09 | 110479.91 | 658 | 86189.66 | 110080.79 | 1014 | 86881.96 | 105979.59 |
| 303 | 86193.81 | 110484.52 | 659 | 86191.63 | 110073.58 | 1015 | 86892.03 | 105975.99 |
| 304 | 86195.05 | 110492.91 | 660 | 86192.61 | 110062.48 | 1016 | 86894.70 | 105969.90 |
| 305 | 86193.16 | 110502.43 | 661 | 86198.05 | 110057.30 | 1017 | 86897.87 | 105965.07 |
| 306 | 86191.08 | 110516.45 | 662 | 86201.10 | 110051.68 | 1018 | 86902.06 | 105961.89 |
| 307 | 86191.61 | 110518.54 | 663 | 86202.25 | 110038.13 | 1019 | 86910.59 | 105957.88 |
| 308 | 86191.83 | 110526.57 | 664 | 86204.96 | 110020.80 | 1020 | 86921.64 | 105945.89 |
| 309 | 86192.69 | 110528.28 | 665 | 86207.81 | 110016.81 | 1021 | 86929.75 | 105929.37 |
| 310 | 86194.60 | 110542.05 | 666 | 86210.02 | 110005.90 | 1022 | 86941.48 | 105888.27 |
| 311 | 86195.82 | 110553.80 | 667 | 86216.13 | 109990.23 | 1023 | 86955.68 | 105810.94 |
| 312 | 86197.66 | 110571.47 | 668 | 86221.95 | 109982.71 | 1024 | 86962.59 | 105749.73 |
| 313 | 86196.63 | 110578.32 | 669 | 86224.93 | 109966.67 | 1025 | 86962.45 | 105737.45 |
| 314 | 86195.05 | 110582.07 | 670 | 86225.88 | 109942.68 | 1026 | 86974.00 | 105716.36 |
| 315 | 86194.27 | 110591.98 | 671 | 86228.33 | 109929.81 | 1027 | 86973.15 | 105704.75 |
| 316 | 86195.54 | 110603.68 | 672 | 86230.59 | 109883.78 | 1028 | 86966.88 | 105695.75 |
| 317 | 86197.30 | 110616.25 | 673 | 86229.57 | 109865.10 | 1029 | 86959.51 | 105693.92 |
| 318 | 86199.46 | 110621.56 | 674 | 86231.13 | 109853.22 | 1030 | 86952.40 | 105694.40 |
| 319 | 86199.56 | 110629.29 | 675 | 86232.05 | 109832.14 | 1031 | 86946.06 | 105701.36 |
| 320 | 86198.18 | 110648.99 | 676 | 86232.18 | 109814.44 | 1032 | 86943.34 | 105710.87 |
| 321 | 86196.76 | 110655.73 | 677 | 86237.32 | 109801.75 | 1033 | 86932.90 | 105713.11 |
| 322 | 86192.71 | 110662.28 | 678 | 86236.61 | 109793.96 | 1034 | 86926.43 | 105709.79 |
| 323 | 86182.80 | 110670.45 | 679 | 86232.16 | 109780.06 | 1035 | 86924.02 | 105701.82 |
| 324 | 86150.28 | 110701.81 | 680 | 86234.24 | 109768.79 | 1036 | 86930.21 | 105693.23 |
| 325 | 86132.21 | 110707.24 | 681 | 86233.79 | 109761.33 | 1037 | 86930.11 | 105688.51 |
| 326 | 86118.06 | 110711.07 | 682 | 86235.56 | 109752.64 | 1038 | 86916.12 | 105674.12 |
| 327 | 86105.61 | 110711.55 | 683 | 86234.73 | 109733.17 | 1039 | 86915.92 | 105669.94 |
| 328 | 86101.90 | 110713.64 | 684 | 86236.55 | 109680.71 | 1040 | 86920.74 | 105667.78 |
| 329 | 86099.84 | 110715.08 | 685 | 86239.47 | 109632.87 | 1041 | 86931.85 | 105673.83 |
| 330 | 86098.19 | 110716.61 | 686 | 86238.61 | 109581.90 | 1042 | 86937.02 | 105673.73 |
| 331 | 86096.26 | 110719.13 | 687 | 86236.51 | 109556.50 | 1043 | 86945.79 | 105668.52 |
| 332 | 86090.70 | 110728.89 | 688 | 86239.07 | 109534.20 | 1044 | 86956.97 | 105659.39 |
| 333 | 86089.71 | 110733.18 | 689 | 86240.30 | 109494.38 | 1045 | 86958.79 | 105652.99 |
| 334 | 86089.00 | 110736.61 | 690 | 86239.25 | 109487.66 | 1046 | 86965.05 | 105645.79 |
| 335 | 86088.85 | 110741.61 | 691 | 86241.54 | 109443.41 | 1047 | 86974.88 | 105644.26 |
| 336 | 86090.18 | 110751.15 | 692 | 86245.40 | 109429.91 | 1048 | 86990.61 | 105639.05 |
| 337 | 86092.33 | 110755.58 | 693 | 86244.24 | 109413.83 | 1049 | 87001.60 | 105630.59 |
| 338 | 86093.17 | 110759.07 | 694 | 86244.27 | 109382.34 | 1050 | 87001.90 | 105626.72 |

| | | | | | | | | |
|-----|----------|-----------|-----|----------|-----------|------|----------|-----------|
| 339 | 86092,20 | 110765,68 | 695 | 86245,35 | 109368,89 | 1051 | 87000,39 | 105624,23 |
| 340 | 86093,54 | 110775,40 | 696 | 86244,79 | 109342,13 | 1052 | 86996,45 | 105624,20 |
| 341 | 86094,68 | 110780,27 | 697 | 86243,97 | 109333,09 | 1053 | 86992,54 | 105621,47 |
| 342 | 86095,80 | 110785,11 | 698 | 86245,05 | 109331,11 | 1054 | 86983,70 | 105606,84 |
| 343 | 86094,55 | 110790,61 | 699 | 86248,27 | 109329,45 | 1055 | 86983,35 | 105601,96 |
| 344 | 86093,28 | 110796,43 | 700 | 86249,63 | 109327,73 | 1056 | 86985,78 | 105595,92 |
| 345 | 86094,94 | 110803,93 | 701 | 86249,21 | 109325,74 | 1057 | 86992,69 | 105590,94 |
| 346 | 86094,17 | 110818,43 | 702 | 86246,41 | 109323,87 | 1058 | 86996,36 | 105583,96 |
| 347 | 86096,93 | 110829,51 | 703 | 86246,23 | 109320,04 | 1059 | 86997,21 | 105576,01 |
| 348 | 86097,62 | 110834,02 | 704 | 86246,63 | 109305,34 | 1060 | 87004,06 | 105566,69 |
| 349 | 86096,64 | 110839,26 | 705 | 86246,84 | 109270,47 | 1061 | 87004,87 | 105556,37 |
| 350 | 86098,30 | 110847,32 | 706 | 86247,09 | 109244,93 | 1062 | 87003,83 | 105546,87 |
| 351 | 86098,24 | 110854,85 | 707 | 86246,28 | 109236,00 | 1063 | 87005,33 | 105542,27 |
| 352 | 86099,67 | 110862,35 | 708 | 86247,95 | 109217,52 | 1064 | 87013,05 | 105538,32 |
| 353 | 86099,66 | 110873,61 | 709 | 86246,72 | 109194,31 | 1065 | 87022,36 | 105535,15 |
| 354 | 86100,84 | 110883,82 | 710 | 86249,07 | 109181,92 | 1066 | 87028,50 | 105534,72 |
| 355 | 86102,03 | 110886,55 | 711 | 86250,28 | 109162,23 | 1067 | 87032,52 | 105535,78 |
| 356 | 86101,79 | 110890,70 | 712 | 86247,46 | 109142,72 | 1068 | 87037,67 | 105536,80 |

2. Описание БЛ реки Красненькая (ИД 1038).


Река Красненькая (ИД 1038) расположена в Кировском и Красносельском районах, муниципальные округа Красненькая, Автово, Юго-Запад и Южно-Приморский.

Река берет свое начало из Лиговского канала (ИД 1177), соединена с ним коллектором, впадает в Невскую губу Финского залива (ИД 99902).

Описание БЛ реки Красненькая (ИД 1038) начинается от т.1, которая находится на правом берегу реки Красненькая (ИД 1038), в месте ее впадения в Невскую губу Финского залива (ИД 99902). Далее БЛ двигается на ВЮВ до т.19, на ЮВ до т. 60, вдоль территории Юго-Западной ТЭЦ, на восток до т. 69, на СВ до т. 72, на ЮВ до т. 77, под мостом по ул. Доблести в тт. 75-76. Далее БЛ меняет направление на ССВ до т.81 вдоль ул. Доблести, на СВ до т. 117 вдоль территории парковки. Далее БЛ реки Красненькая (ИД 1038) двигается вдоль территории Элеваторная площадка в СВ направлении до т.141, меняя направление на ЮВ до т. 147, на СВ до т. 149, на ЮВ до т. 206 вдоль дороги в Угольную гавань. Далее БЛ движется в восточном направлении до т. 236, в т. 237 пересекает автодорогу и проходит под мостом через реку Красненькая (ИД 1038), продолжает двигаться в том же направлении до т.665, от т. 265 до т. 266 проходит под Угольным мостом, в 86 м. от места пересечения ул. Перевалочная и дороги в Угольную гавань, двигается в том же направлении до т. 271, от т. 271 до т. 272 проходит под путепроводом Автово на проспекте Маршала Жукова, далее продолжает двигаться в том же направлении до т.283. После этого БЛ меняет направление на ЮВ до т. 291, на восток до т.295, на ВСВ до т. 301, между тт. 301-302 проходит под 2-м Красненьким мостом, далее движется в том же направлении, от т. 305 до т. 306 проходит под Кронштадтским путепроводом, далее двигается в том же направлении до т. 321. От т. 322 до т. 324 БЛ проходит в ЮВ направлении под автодорогами – проспект Стачек и дорога в Угольную гавань, здесь же находится 1-й Красненький мост, под которым БЛ реки Красненькая (ИД 1038) проходит по туннелю, далее река меняет направление на ЮЮВ до т. 331. После этого плавно меняет направление на восток до т. 363, на СВ до т. 374, на ЮВ до т. 385, на СВ до т. 399, на ЮВ до т. 405, на СВ до т. 413, на ЮВ до т. 421, на СВ до т. 441, проходит по территории Красненького кладбища, двигаясь в том же направлении пересекает полосу отвода железной дороги в тт. 443-445. После этого протекает в том же направлении по территории, застроенной гаражами, в т. 453 меняя направление на ВСВ, на СВ до т. 463, огибая полукруг меняет направление на ЮЗ до т. 470, на восток до т. 474, плавно поворачивая на ВЮВ река Красненькая (ИД 1038) пересекая в промежутке от т. 478 и т. 480 полосу отвода железной дороги. Меняет направление на ЮВ до т. 485, на ЮЗ до т. 488 и меняет направление на СЗ до т. 493, начиная движение в обратном

направлении. В тт. 493-496 пересекая полосу отвода железной дороги, далее БЛ продолжает движение в западном направлении до т. 506, в ЮЗ до т. 517, вдоль территории застроенной гаражами. В тт. 518-519 пересекает полосу отвода железной дороги, далее БЛ движется в ЮЮЗ направлении до т.521. Далее идет на ЮЗ до т. 537, на СЗ до т. 550, на ЮЗ до т. 555, на запад до т. 560, на ЮЗ до т. 573, на СЗ до т. 580, на ЮЗ до т.580, на запад до т. 618 по территории Красненького кладбища. БЛ идет на ССВ до т. 625, от т. 625 до т. 627 БЛ проходит в СЗ направлении под автодорогами – проспект Стачек и дорога в Угольную гавань, здесь же находится 1-й Красненький мост, под которым река Красненькая протекает по туннелю, далее река меняет направление на запад до т. 640. Далее от т. 640 до т. 641 проходит под Кронштадтским путепроводом, далее движется в том же направлении между тт. 645-646 проходит под 2-м Красненьким мостом. После этого продолжает двигаться в западном направлении до т. 653, вдоль ул. Морской Пехоты, на СЗ до т. 671, на восток до т. 690, в промежутке между т. 690 и т. 692 проходит под путепроводом Автово на проспекте Маршала Жукова, далее продолжает двигаться в том же направлении до т.703, от т. 704 до т.705 проходит под Угольным мостом, в 105 м. от места пересечения ул. Перевалочная и дороги в Угольную гавань, движется в том же направлении до т. 731. После этого БЛ резко меняет направление на юг, уходя в небольшой разлив до т. 737, далее меняет направление на север и продолжает движение в обратном направлении до т. 744, после этого БЛ продолжает двигаться на запад, в промежутке между т.753 и т. 754 пересекает автодорогу и проходит под мостом через реку Красненькая (ИД 1038), продолжает двигаться в том же направлении до т.774 вдоль территории застроенной гаражами. После этого БЛ плавно меняет направление на ЗСЗ, продолжая идти вдоль территории застроенной гаражами до т. 799, на СЗ до т.817, в этом месте БЛ заканчивается территория гаражной застройки, до т. 827 находится зона парковки. Далее БЛ имеет небольшое расширение в русле в тт. 828-872, меняет направление на ЮЗ до т. 888, на ЗЮЗ до т. 917, на ЮЗ до т.926, движется вдоль пустыря. После этого идет на ЮЮЗ до т.930, под мостом по ул. Доблести в промежутке между т. 931 и т. 933, продолжая двигаться в том же направлении до т. 934. Далее БЛ меняет направление на ЮЗ, в т. 940-941 проходит под грубопроводом, который идет на территорию Юго-Западной ТЭЦ, на ЗСЗ до т. 948, на СЗ до т. 972, на ЮЗ до т. 974, на СЗ до т. 1020. От т.1021 БЛ реки идет на запад вдоль заболоченной местности до т.1068, которая находится на пересечении левого берега реки Красненькой (ИД 1038) и БЛ Невской губы Финского залива (ИД 99902).

3. Карта-схема местоположения реки Красненькая (ИД 1038).

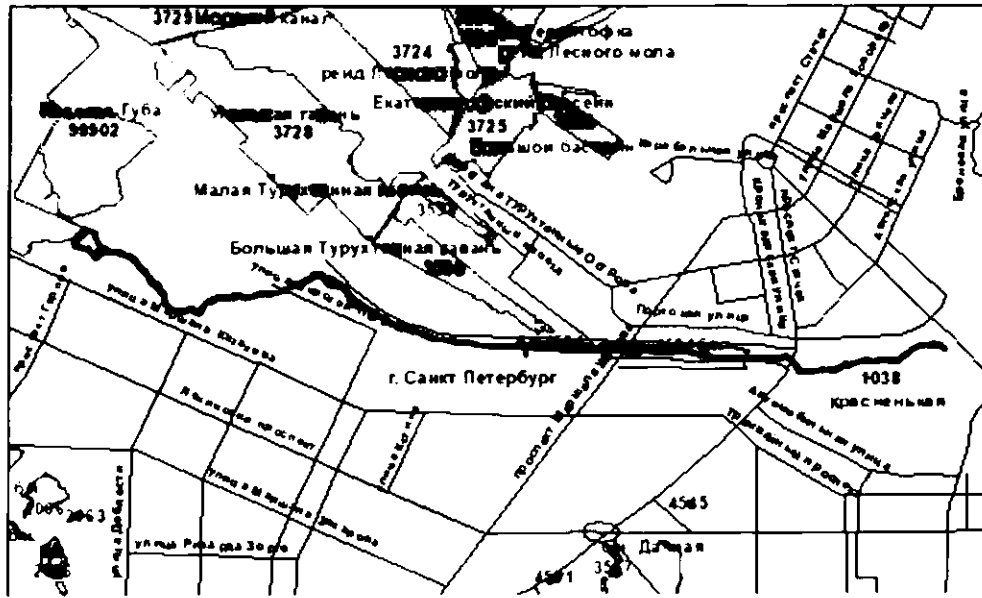

4. Карты-схемы местоположения БЛ реки Красненькая (ИД 1038) на территории Санкт-Петербурга

Схема расположения пистов на береговую линию водного объекта на территории Санкт-Петербурга




Масштаб 1 38 000

река Красенькая (ИД 1038)

Граница береговой линии водного объекта на территории Санкт-Петербурга


Лист 1

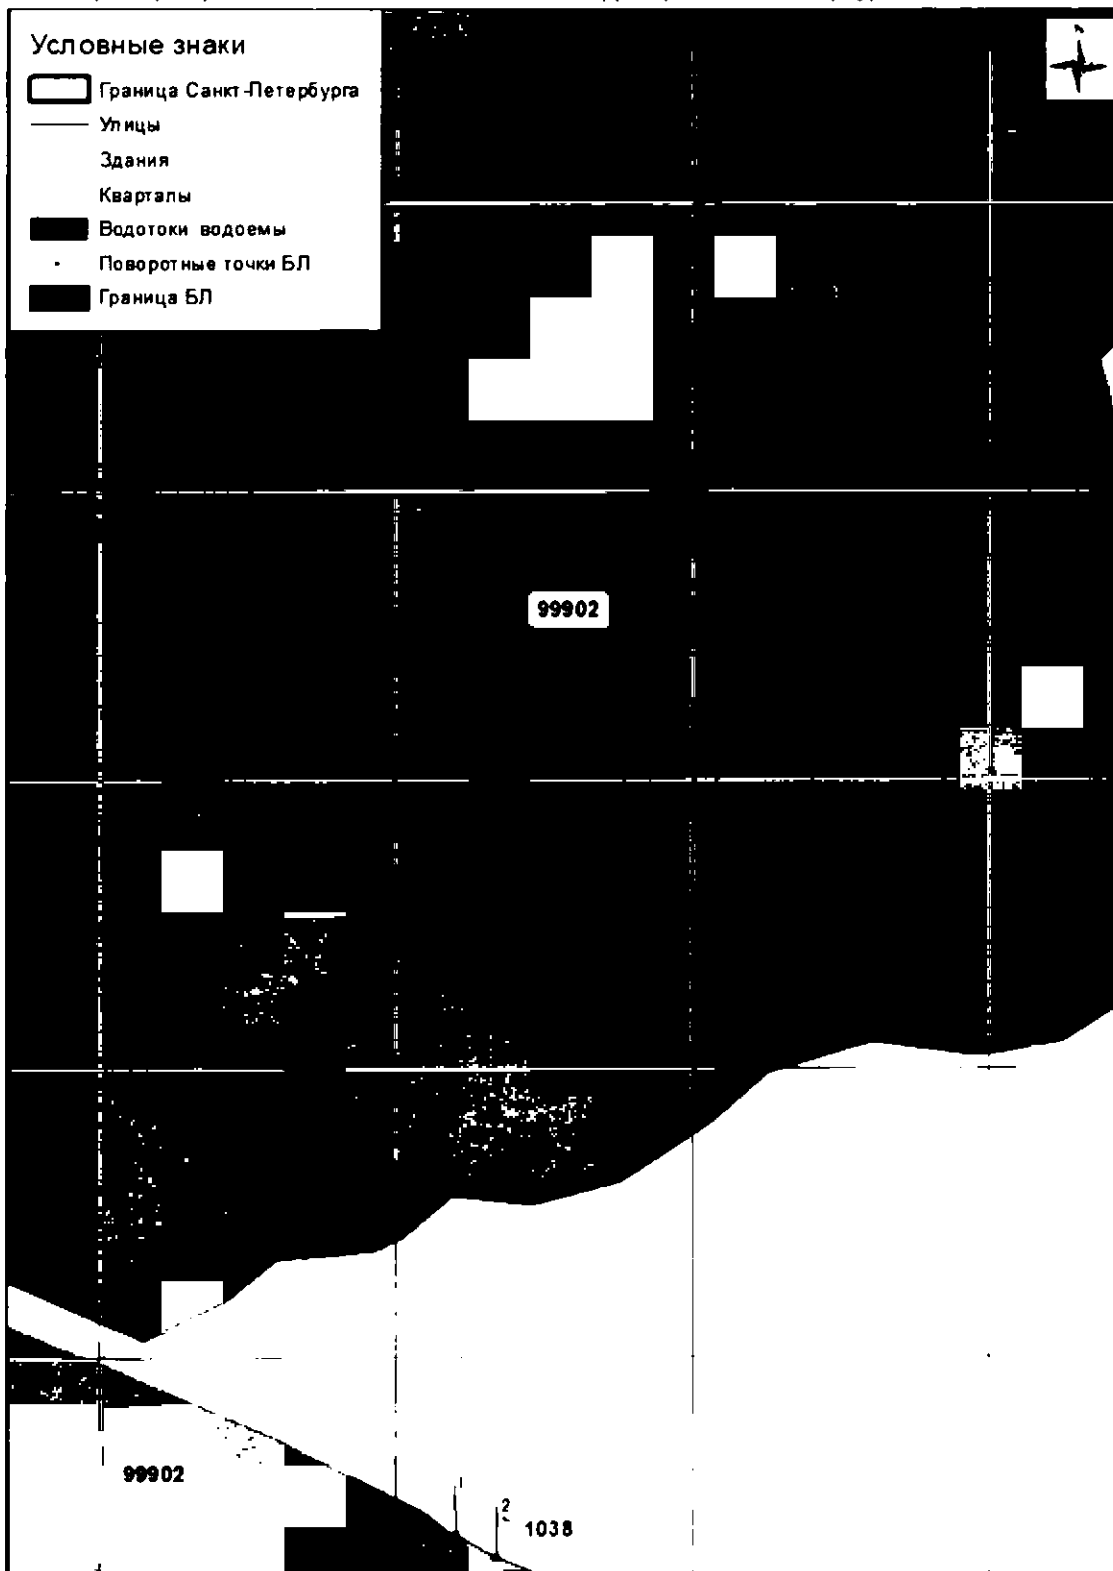

Масштаб 1 : 2 000


река Красненькая (ИД 1038)

Граница береговой линии водного объекта на территории Санкт-Петербурга

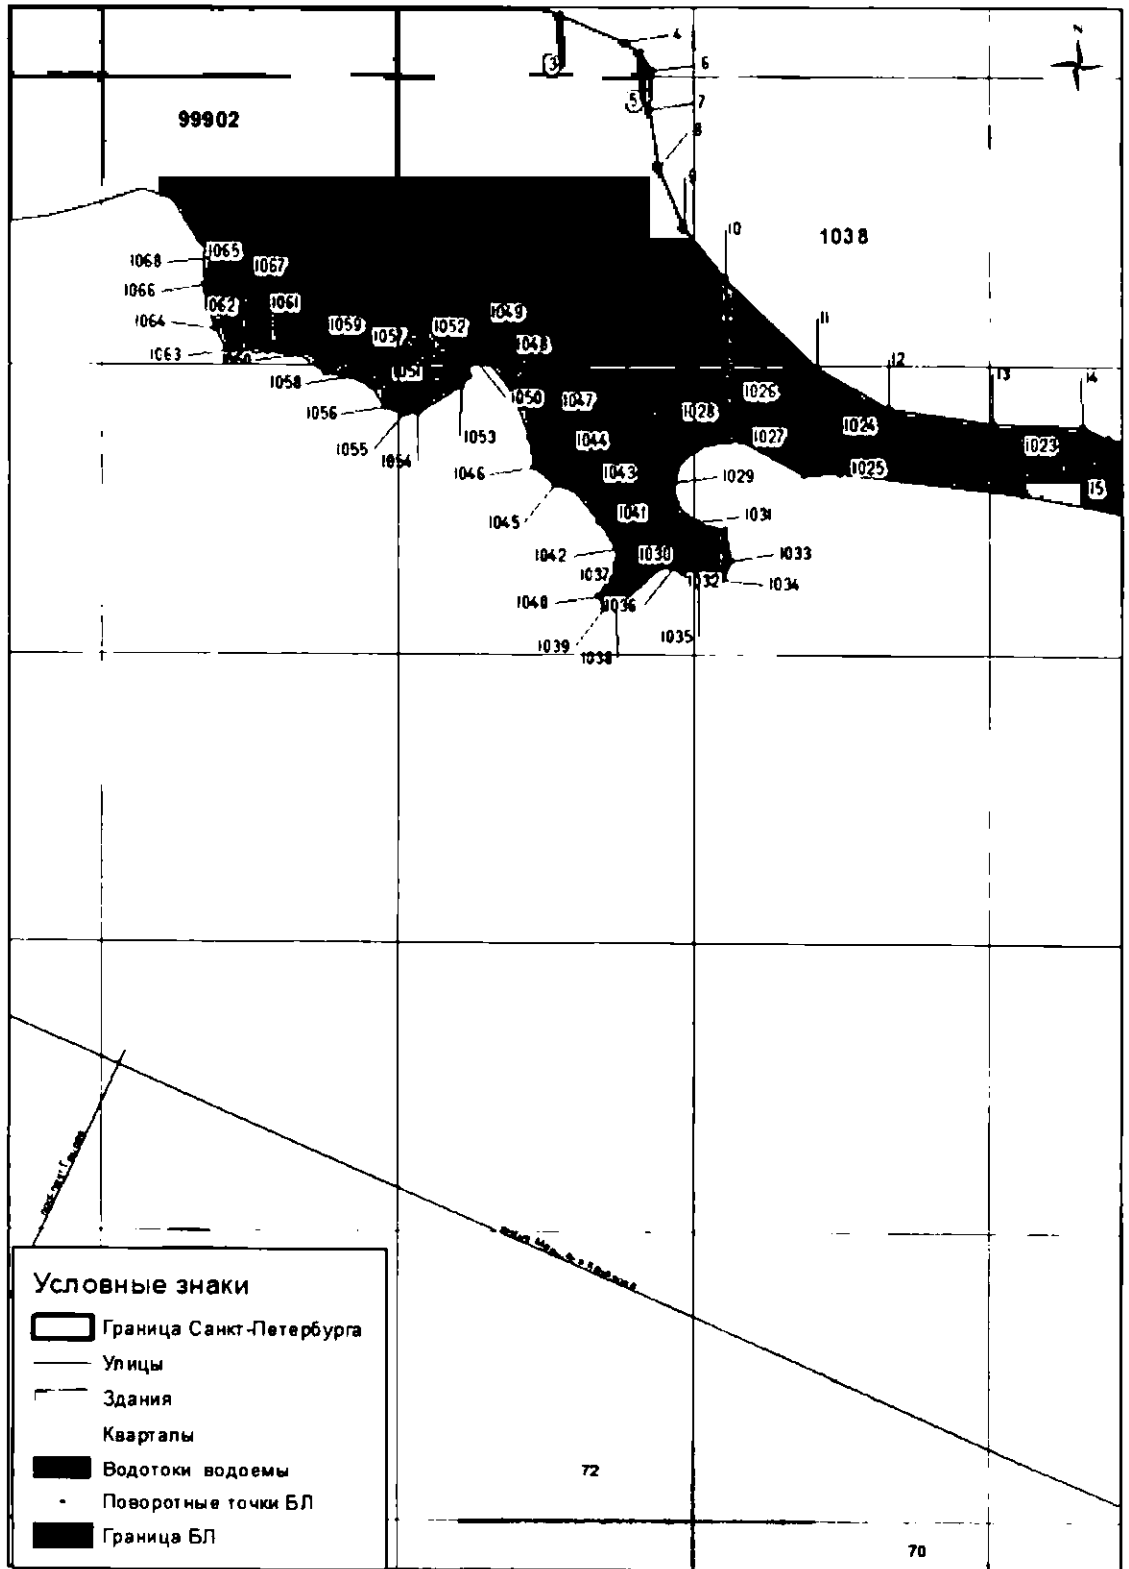

Масштаб 1 : 2 000

река Красенькая (ИД 1038)

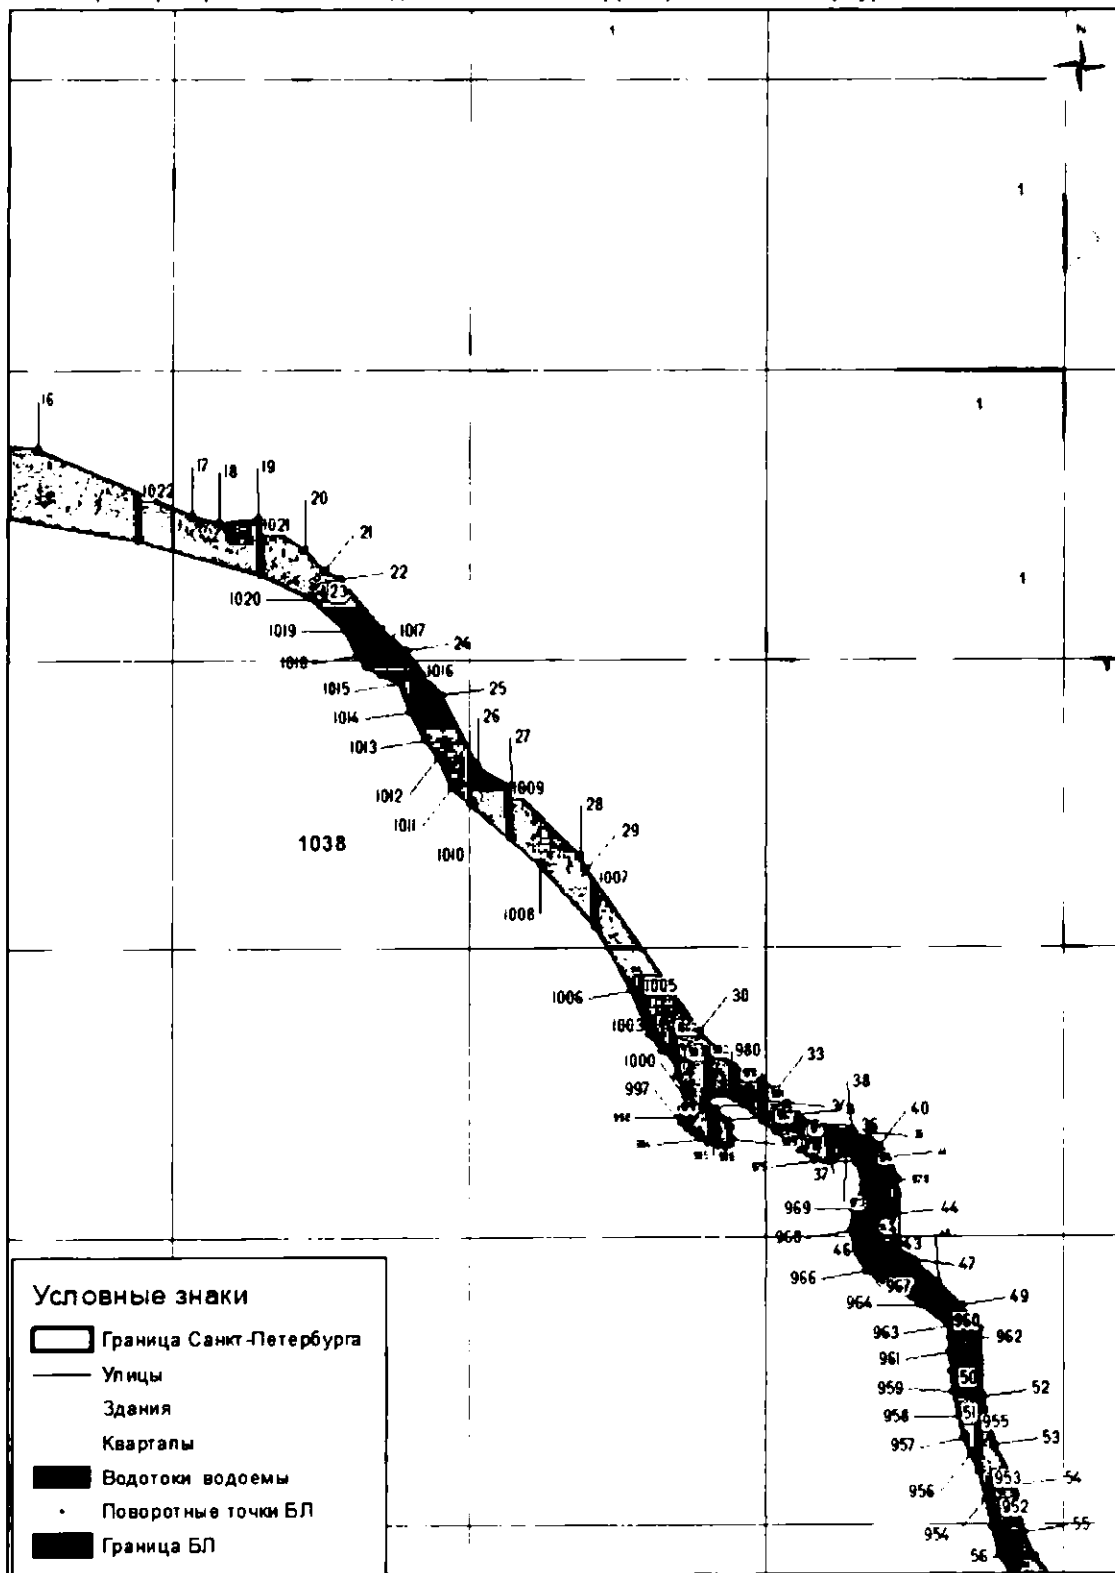


Масштаб 1 : 2 000

река Красенькая (ИД 1038)

Граница береговой линии водного объекта на территории Санкт-Петербурга

Лист 4

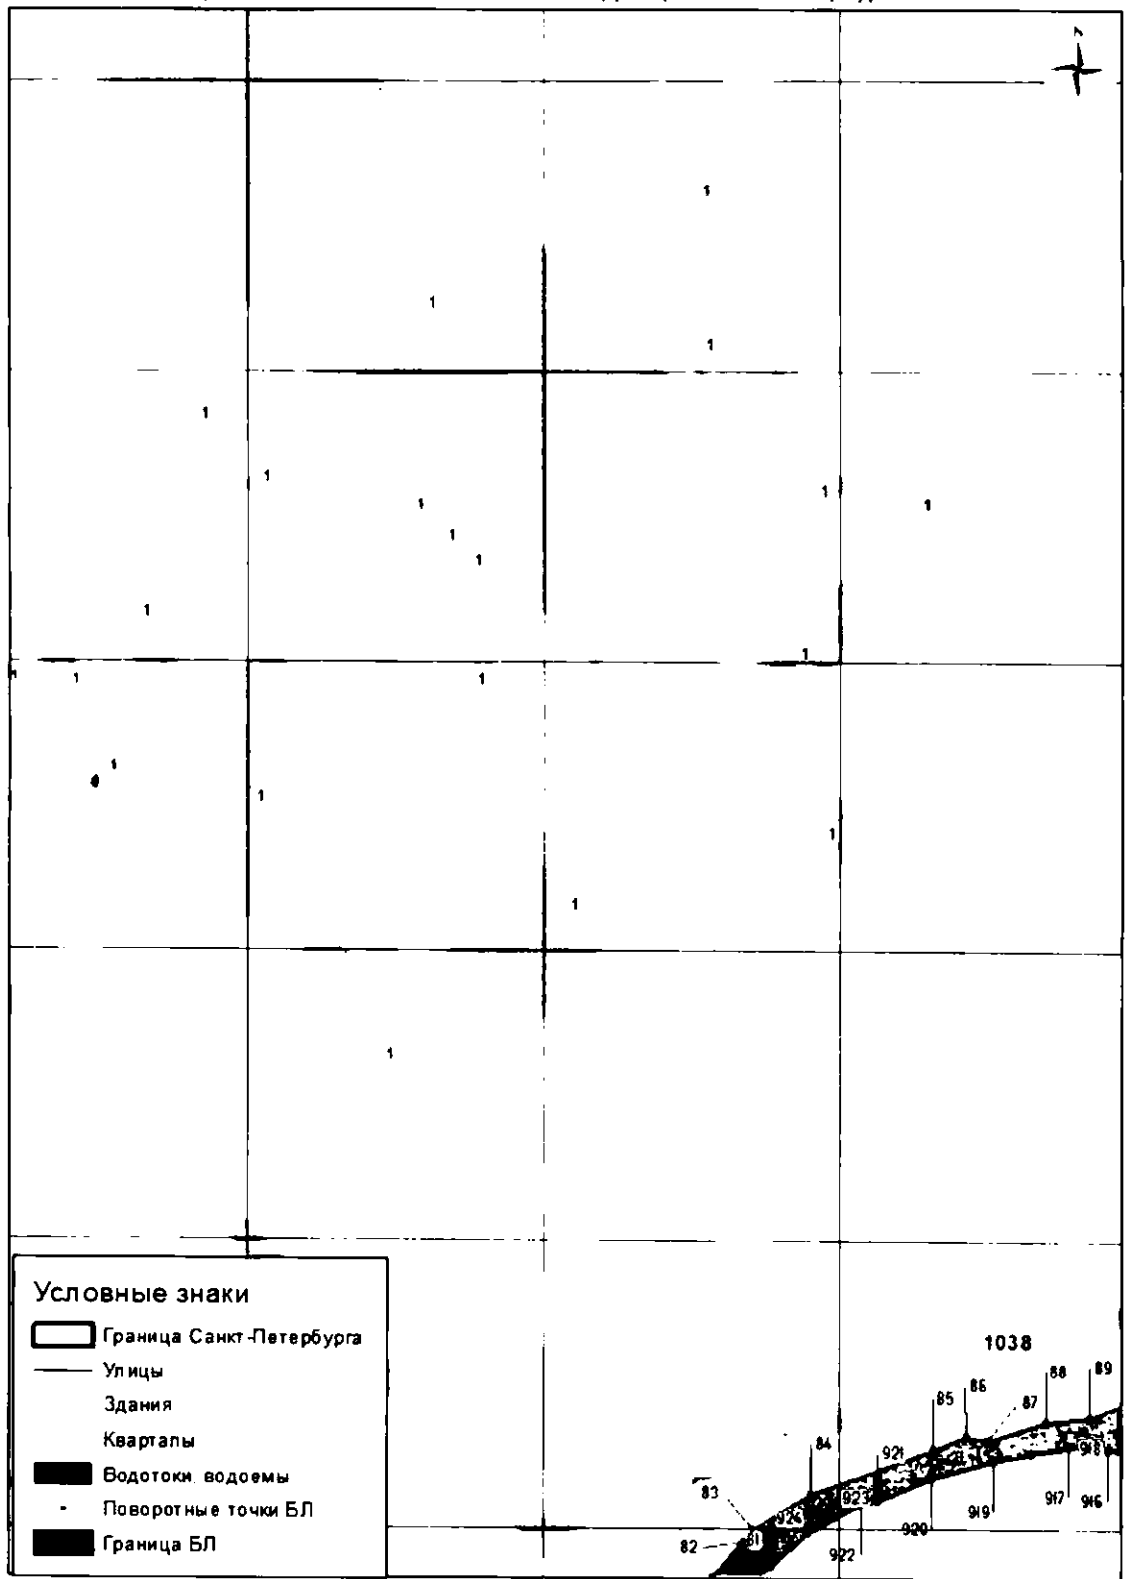


Масштаб 1 : 2 000

река Красенькая (ИД 1038)

Граница береговой линии водного объекта на территории Санкт-Петербурга

Лист 5

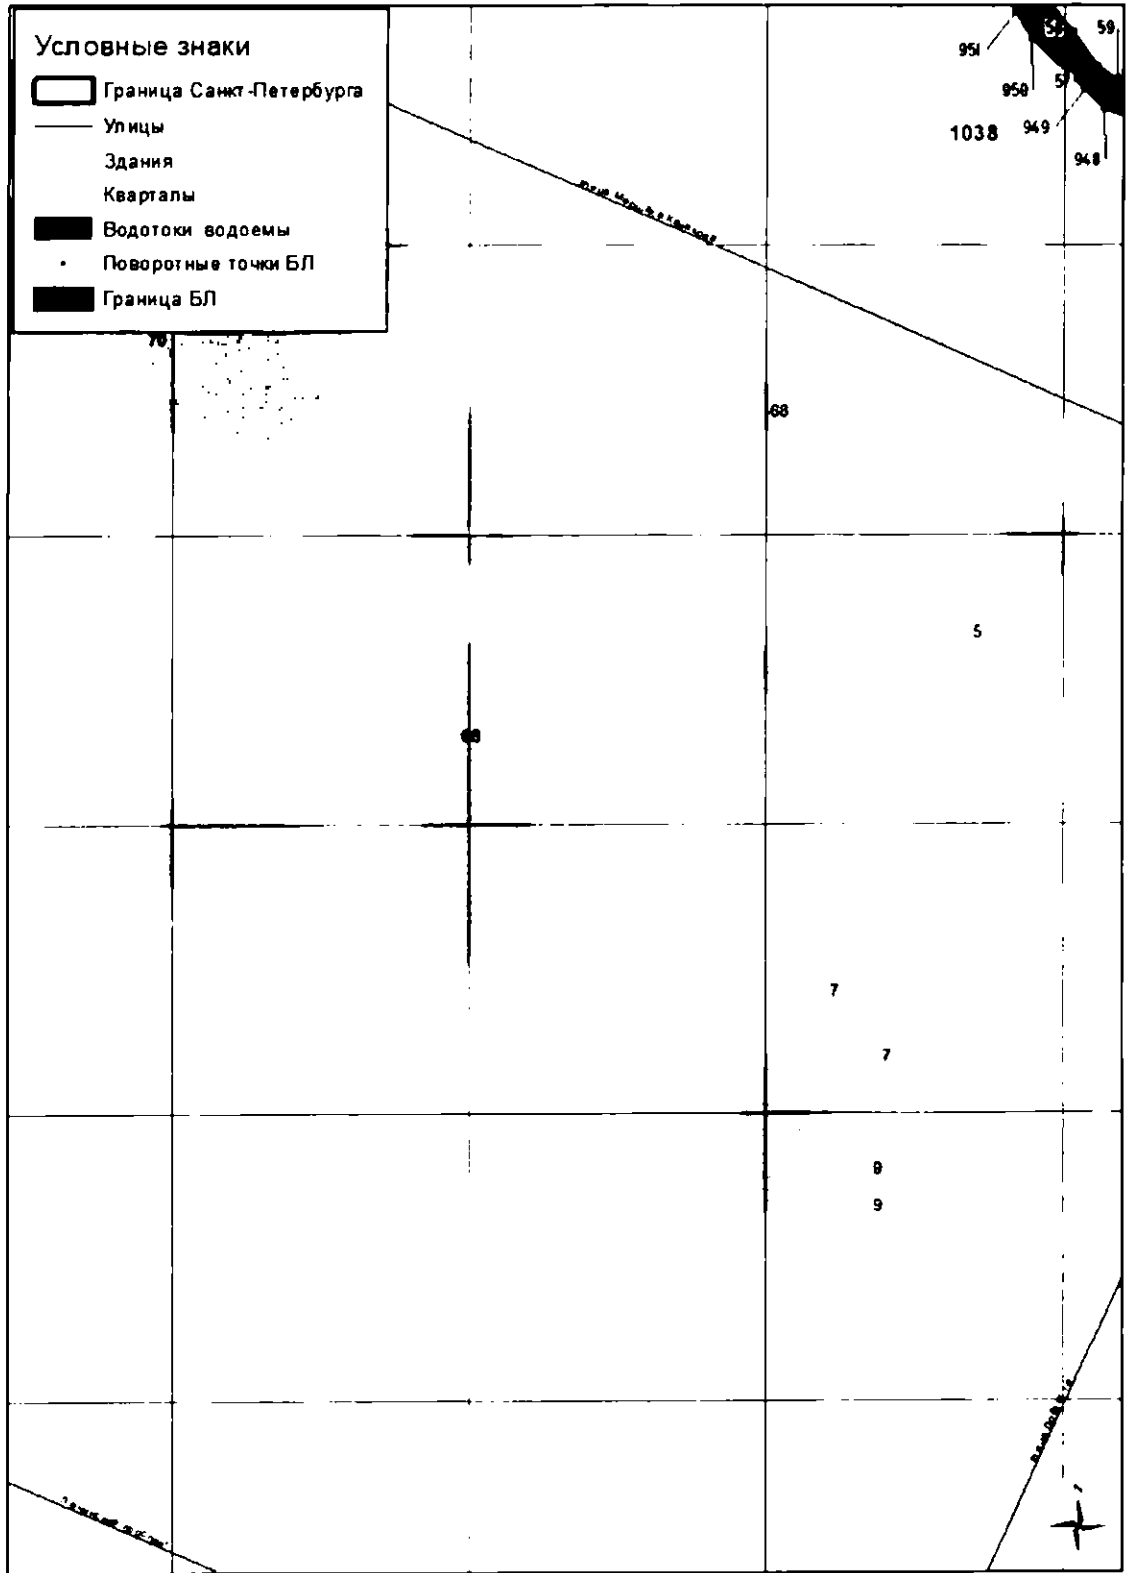


Масштаб 1 : 2 000

река Красненькая (ИД 1038)


Граница береговой линии водного объекта на территории Санкт-Петербурга

Лист 6

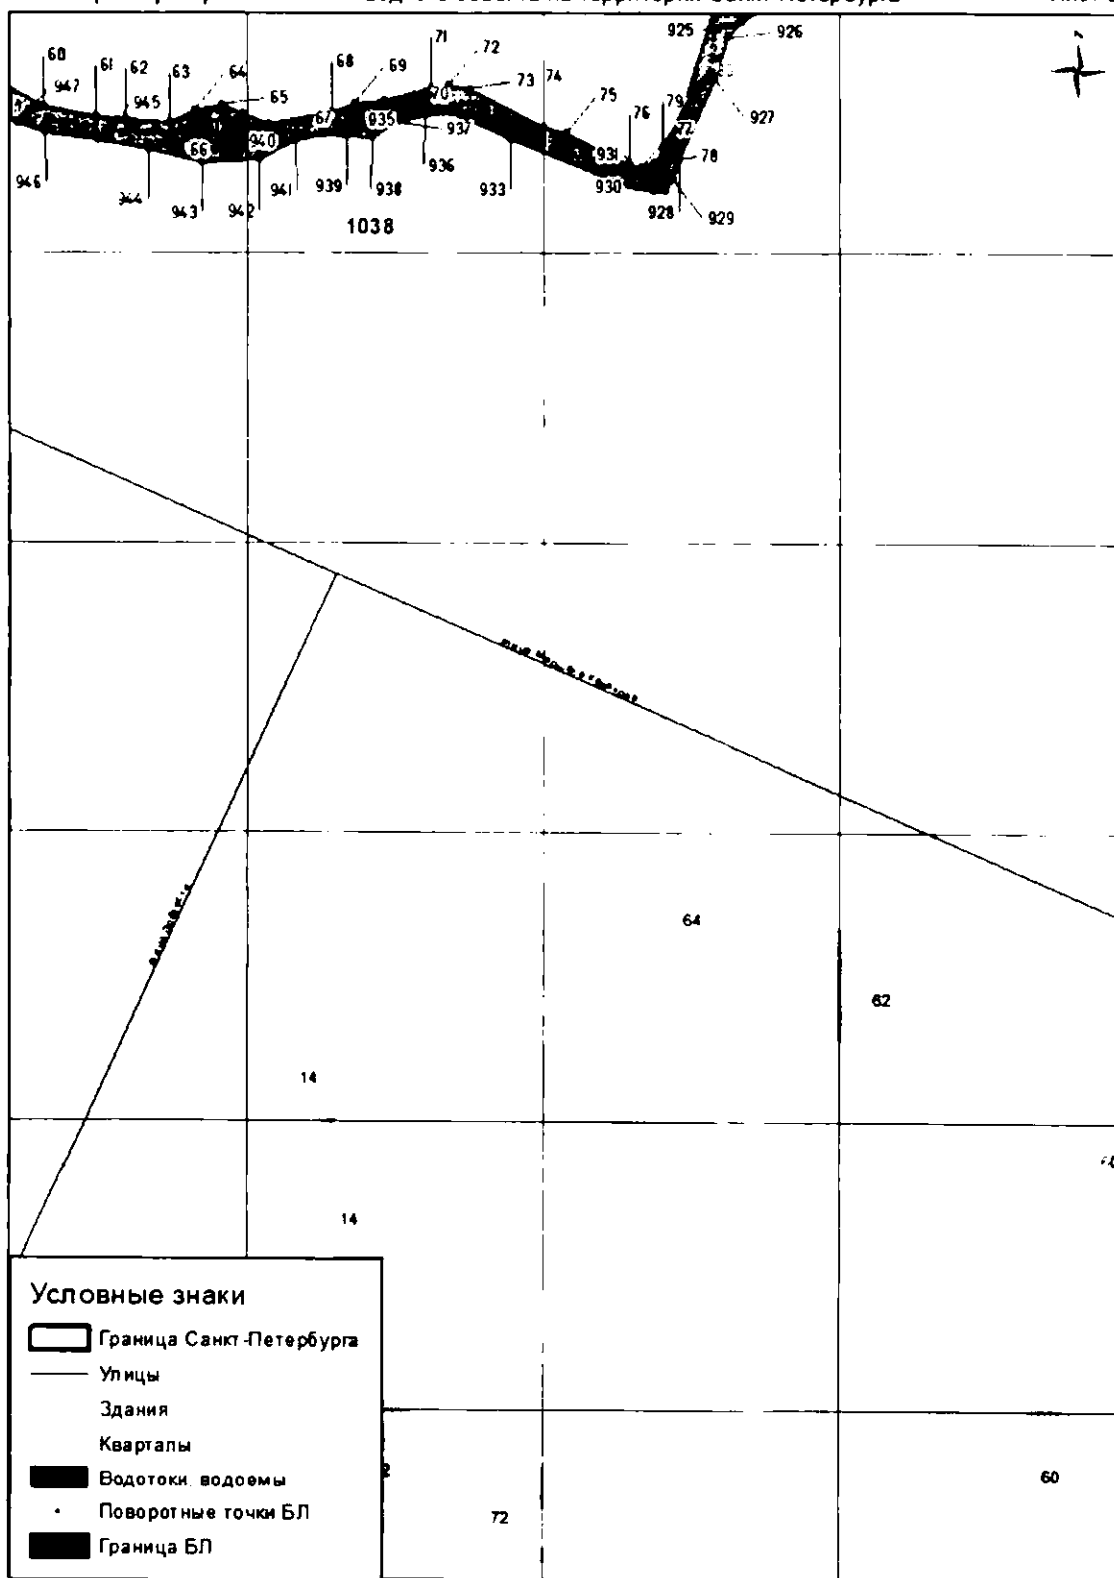


Масштаб 1 : 2 000

река Красенькая (ИД 1038)

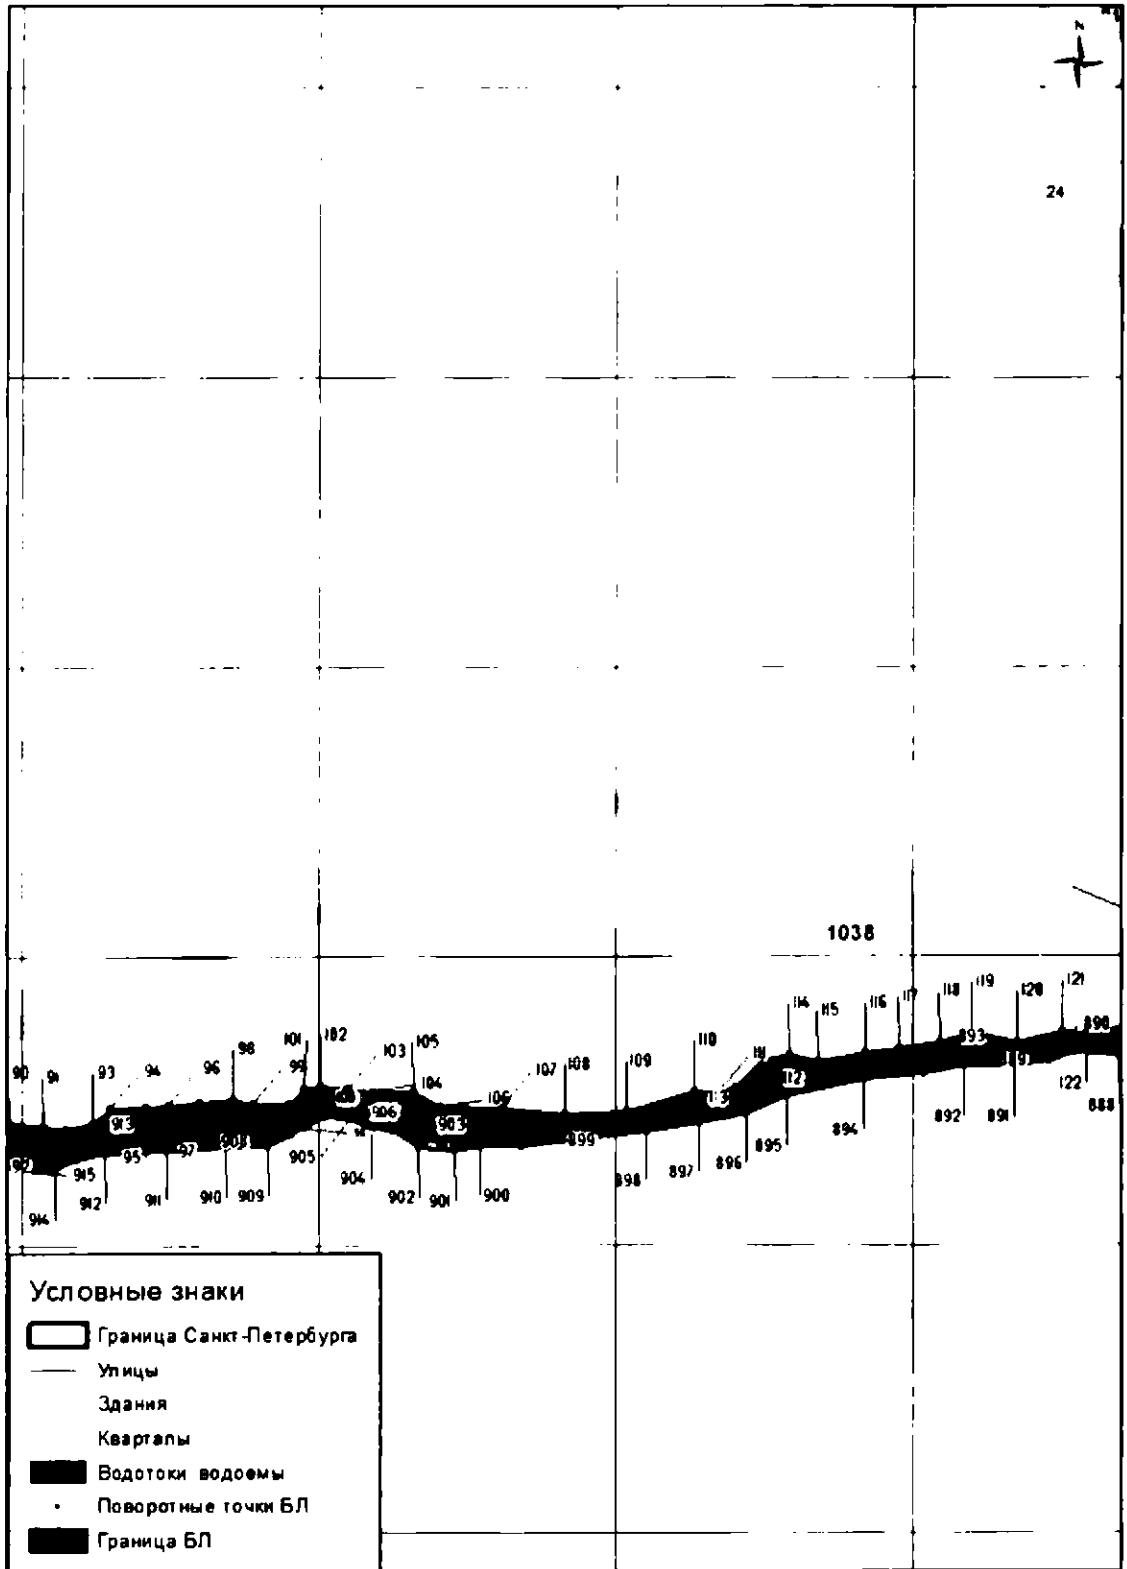

Масштаб 1 : 2 000


река Красенькая (ИД 1038)

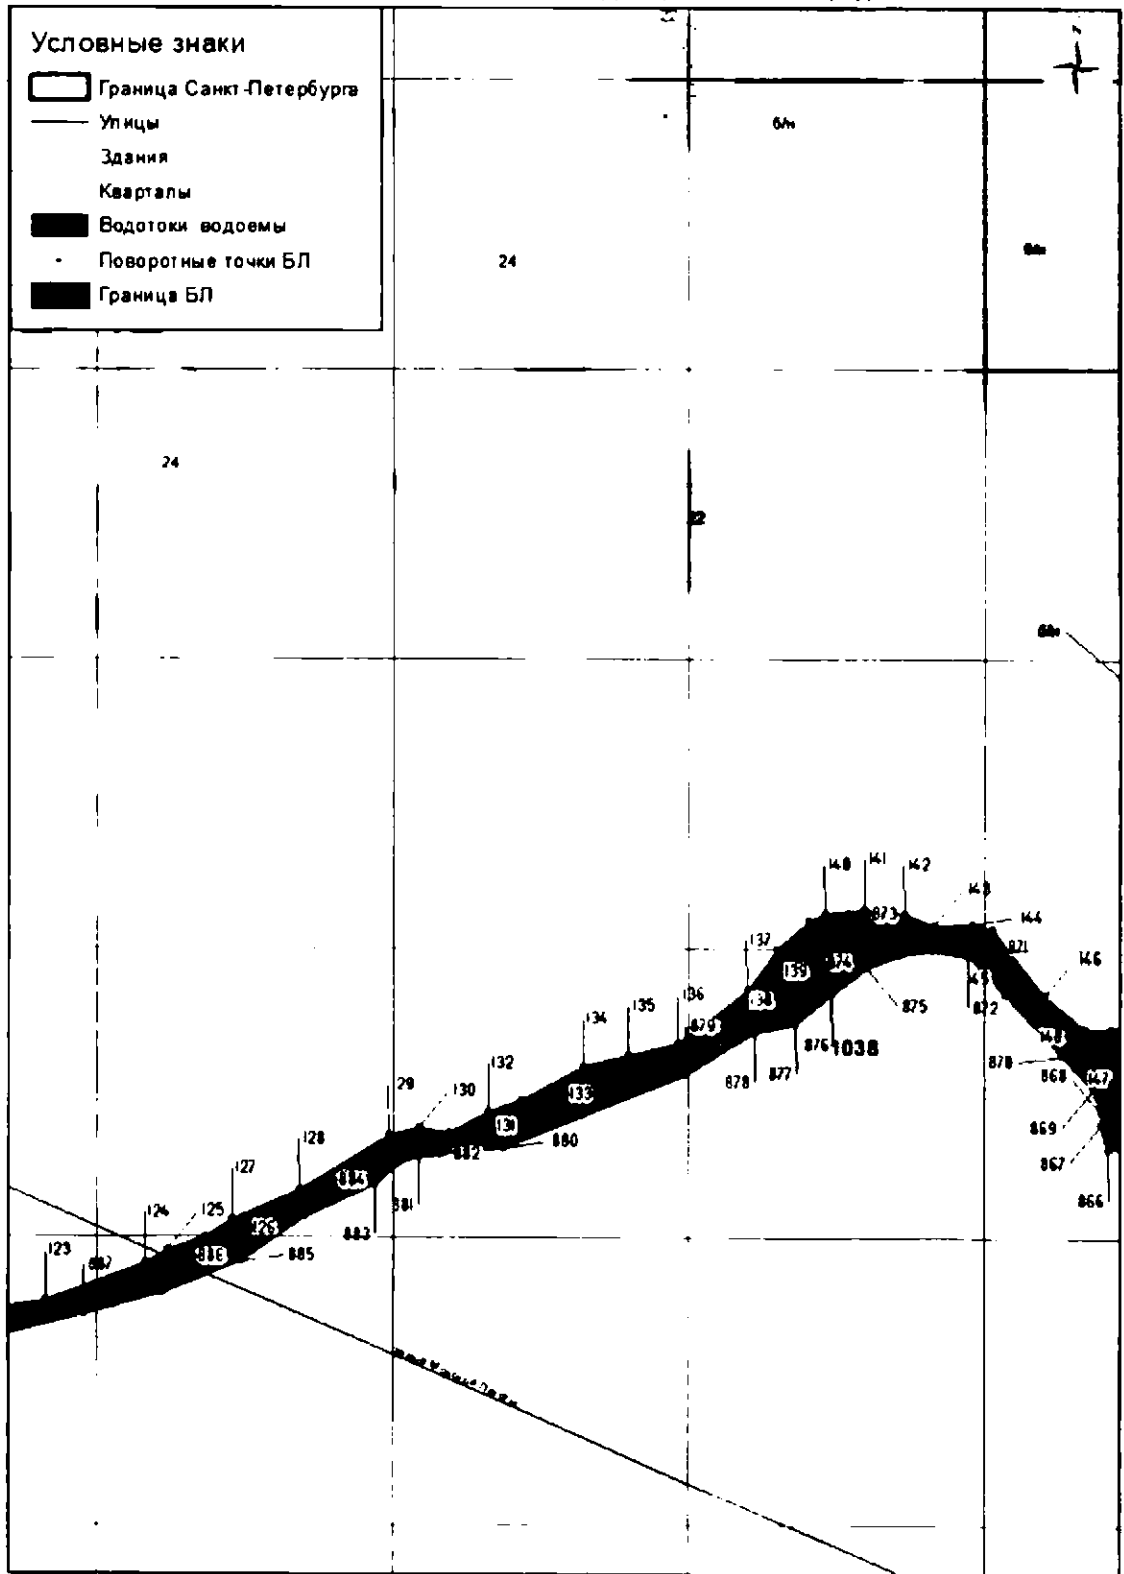

Масштаб 1 : 2 000


река Красенькая (ИД 1038)

Граница береговой линии водного объекта на территории Санкт-Петербурга

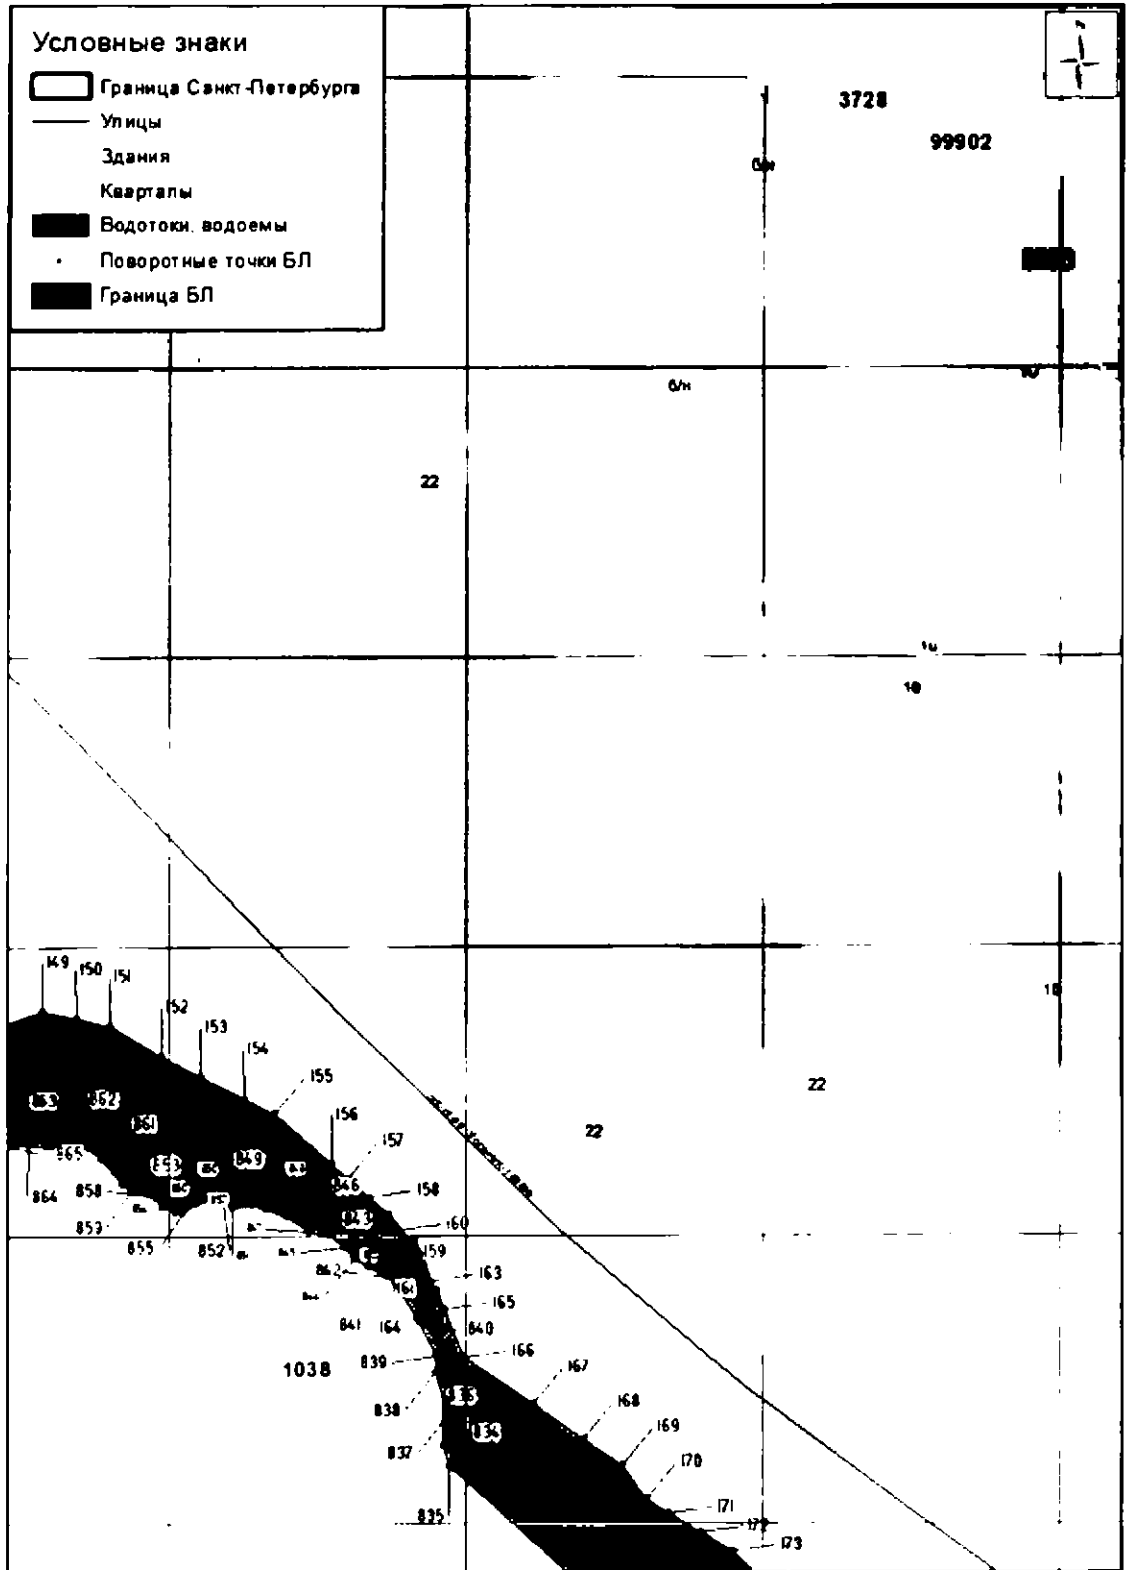

Масштаб 1 2 000

река Красенькая (ИД 1038)

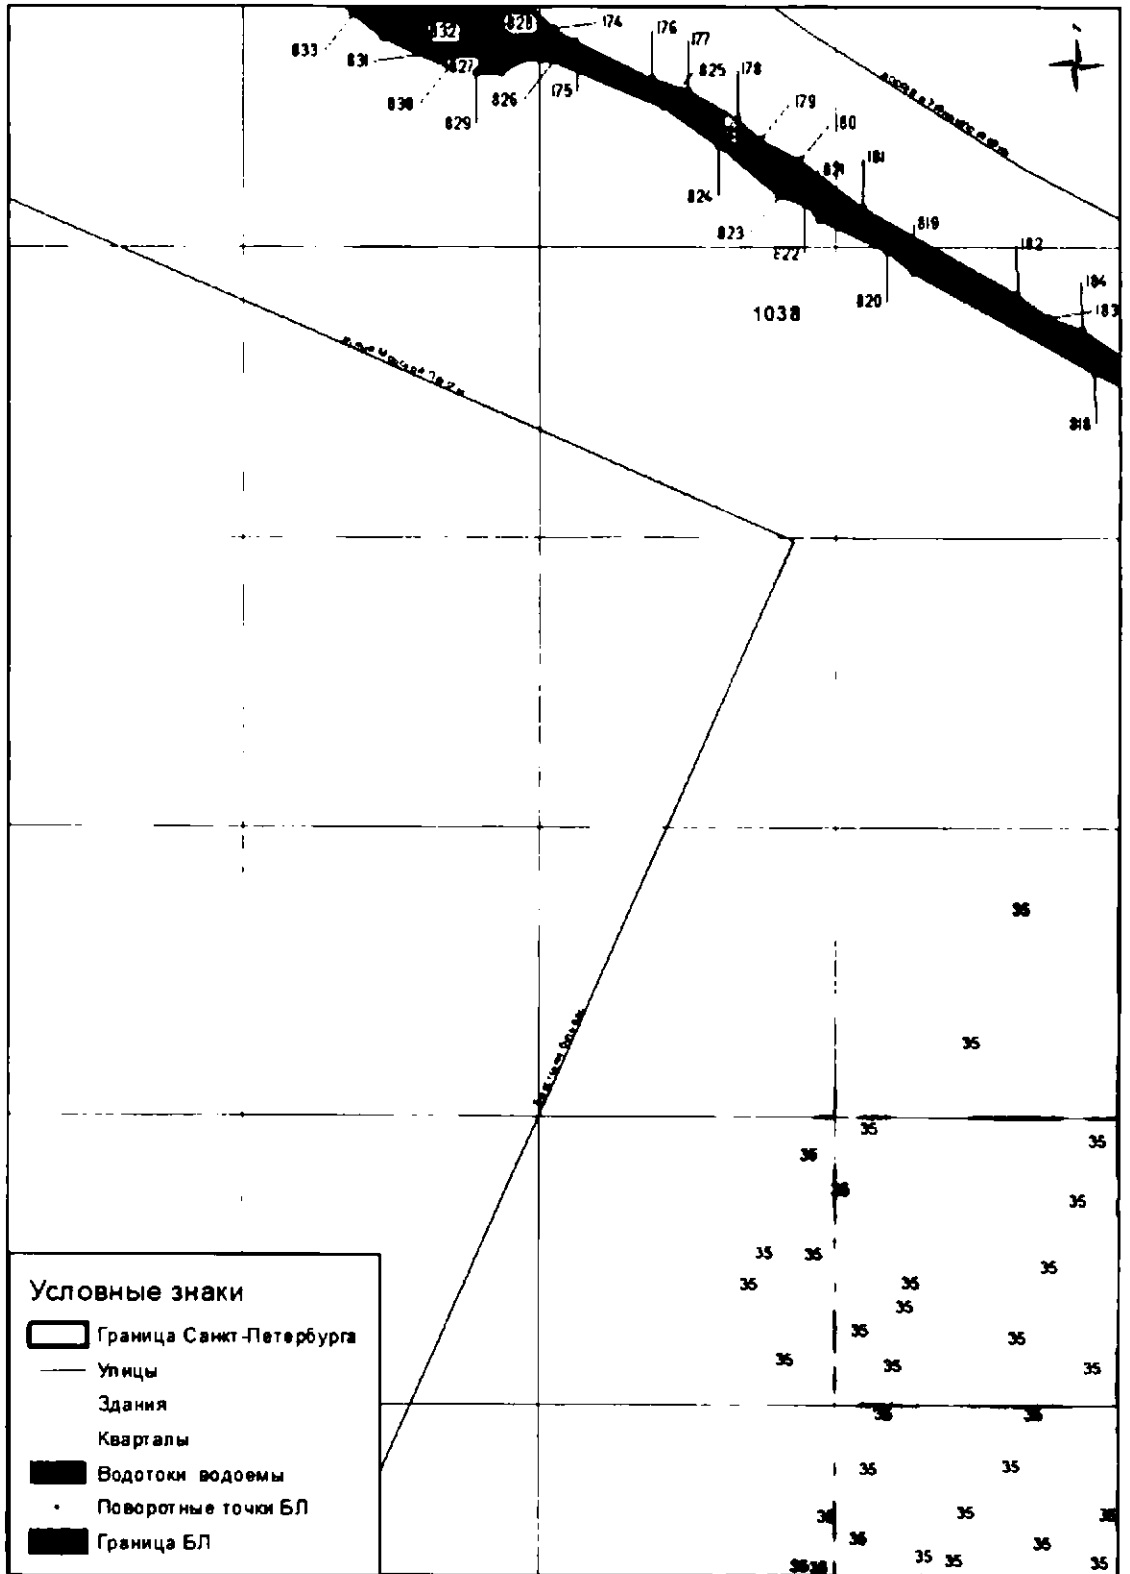


Масштаб 1 : 2 000

река Красненькая (ИД 1038)


Граница береговой линии водного объекта на территории Санкт-Петербурга

Лист 11

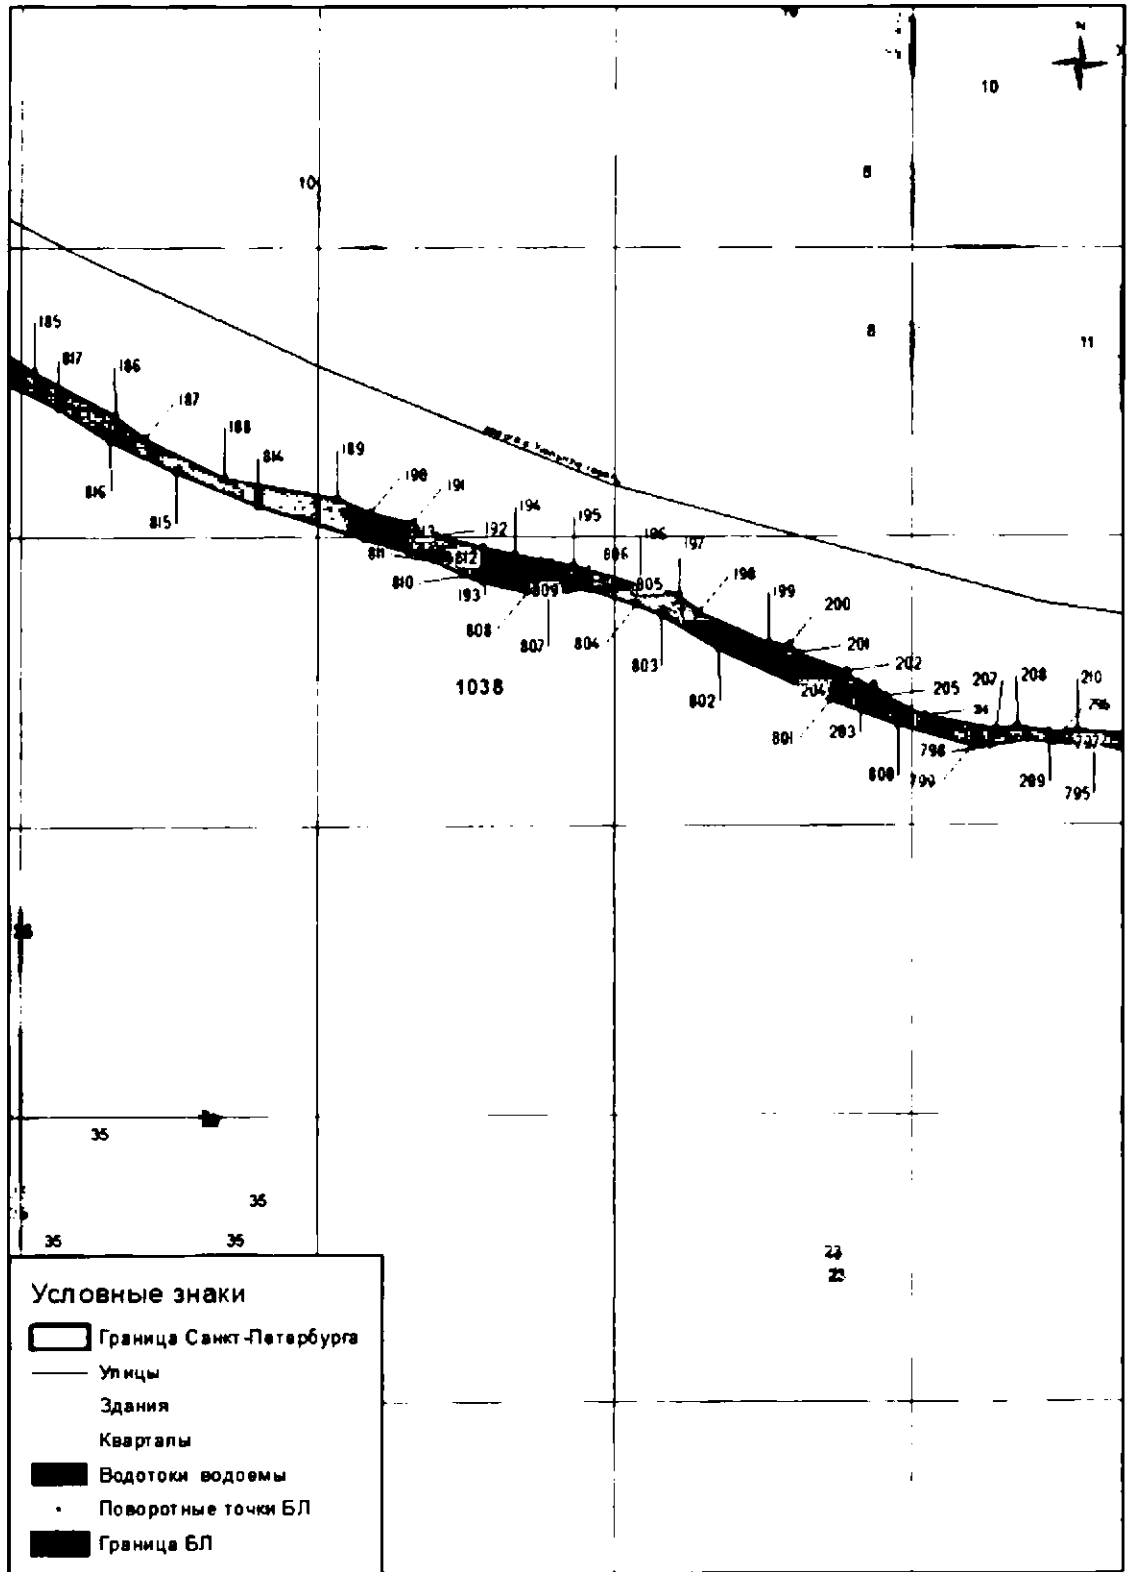


Масштаб 1 : 2 000

река Красенькая (ИД 1038)

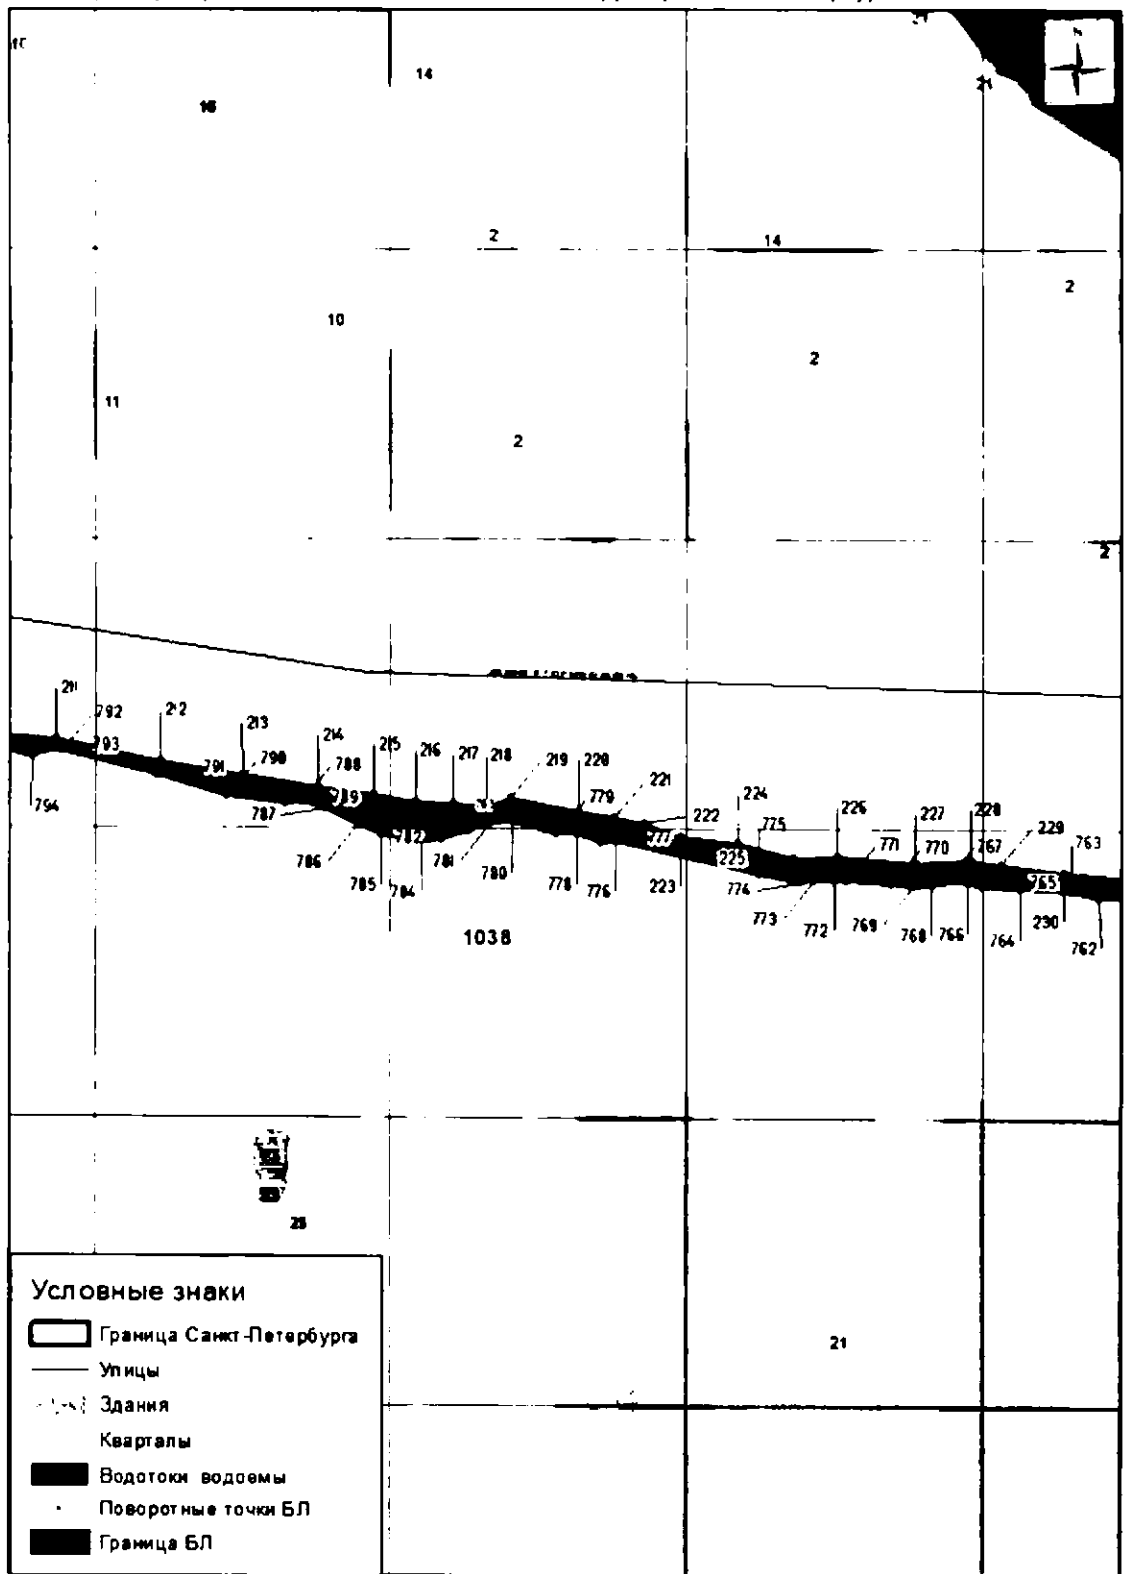


Масштаб 1 : 2 000

река Красенькая (ИД 1038)

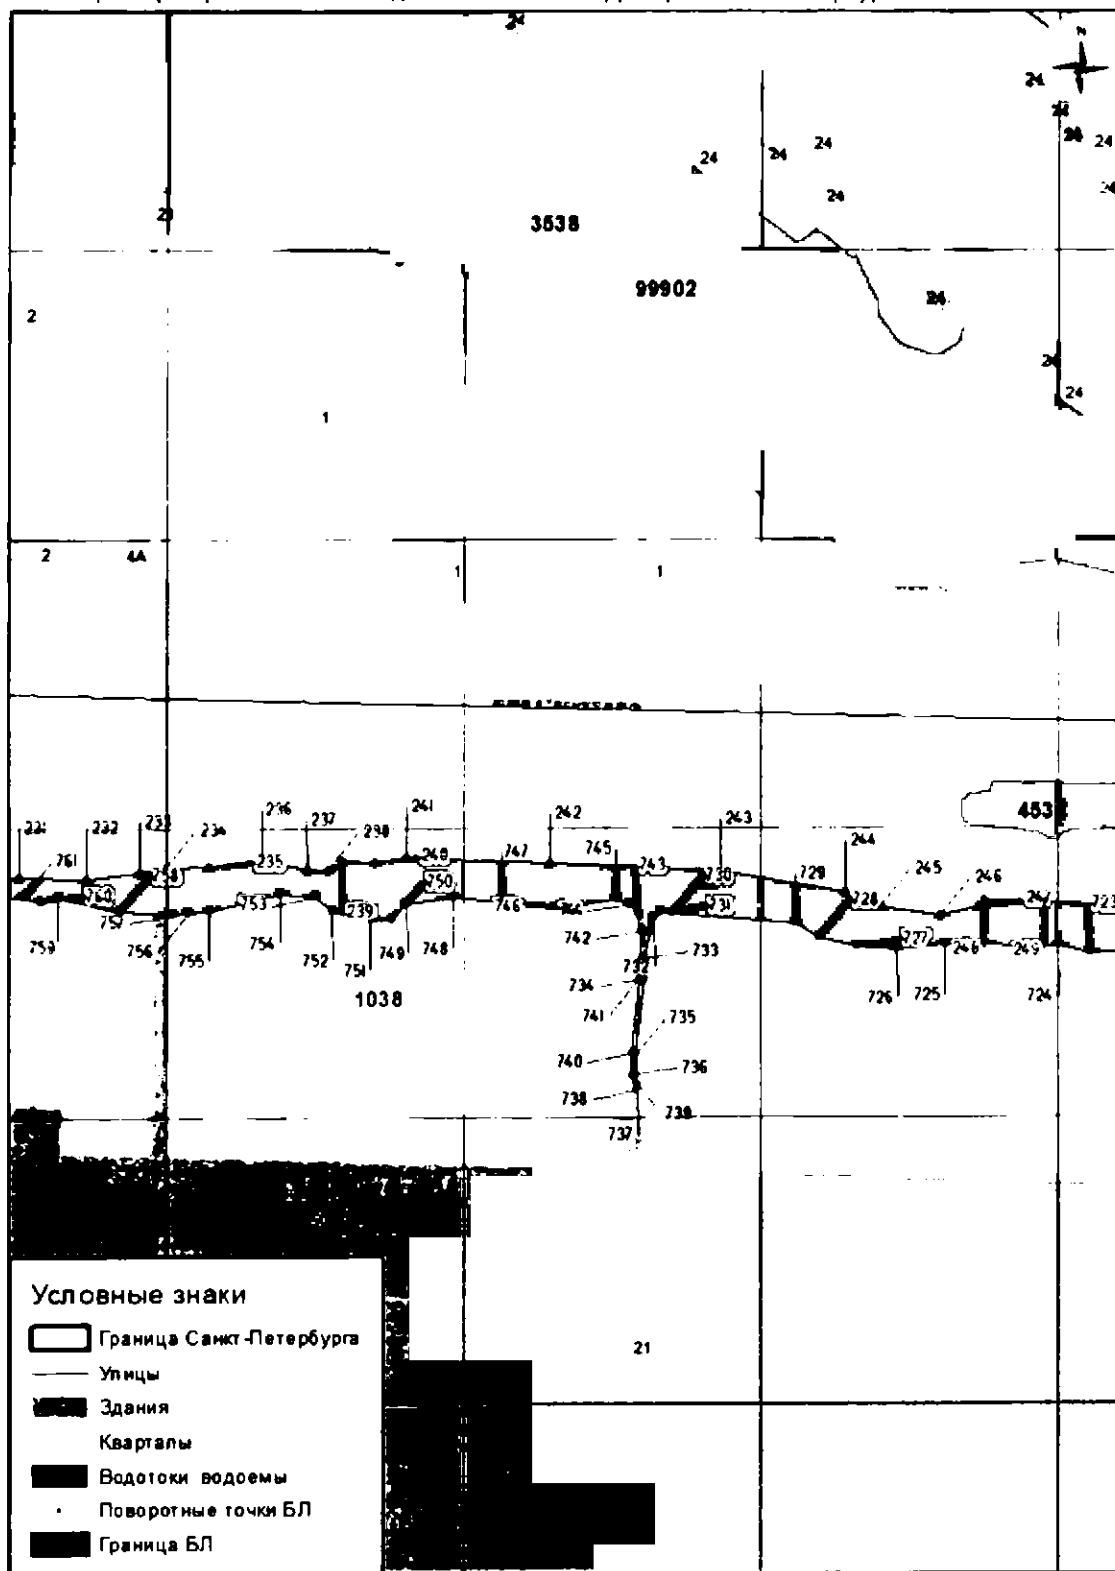


Масштаб 1 : 2 000

река Красенькая (ИД 1038)

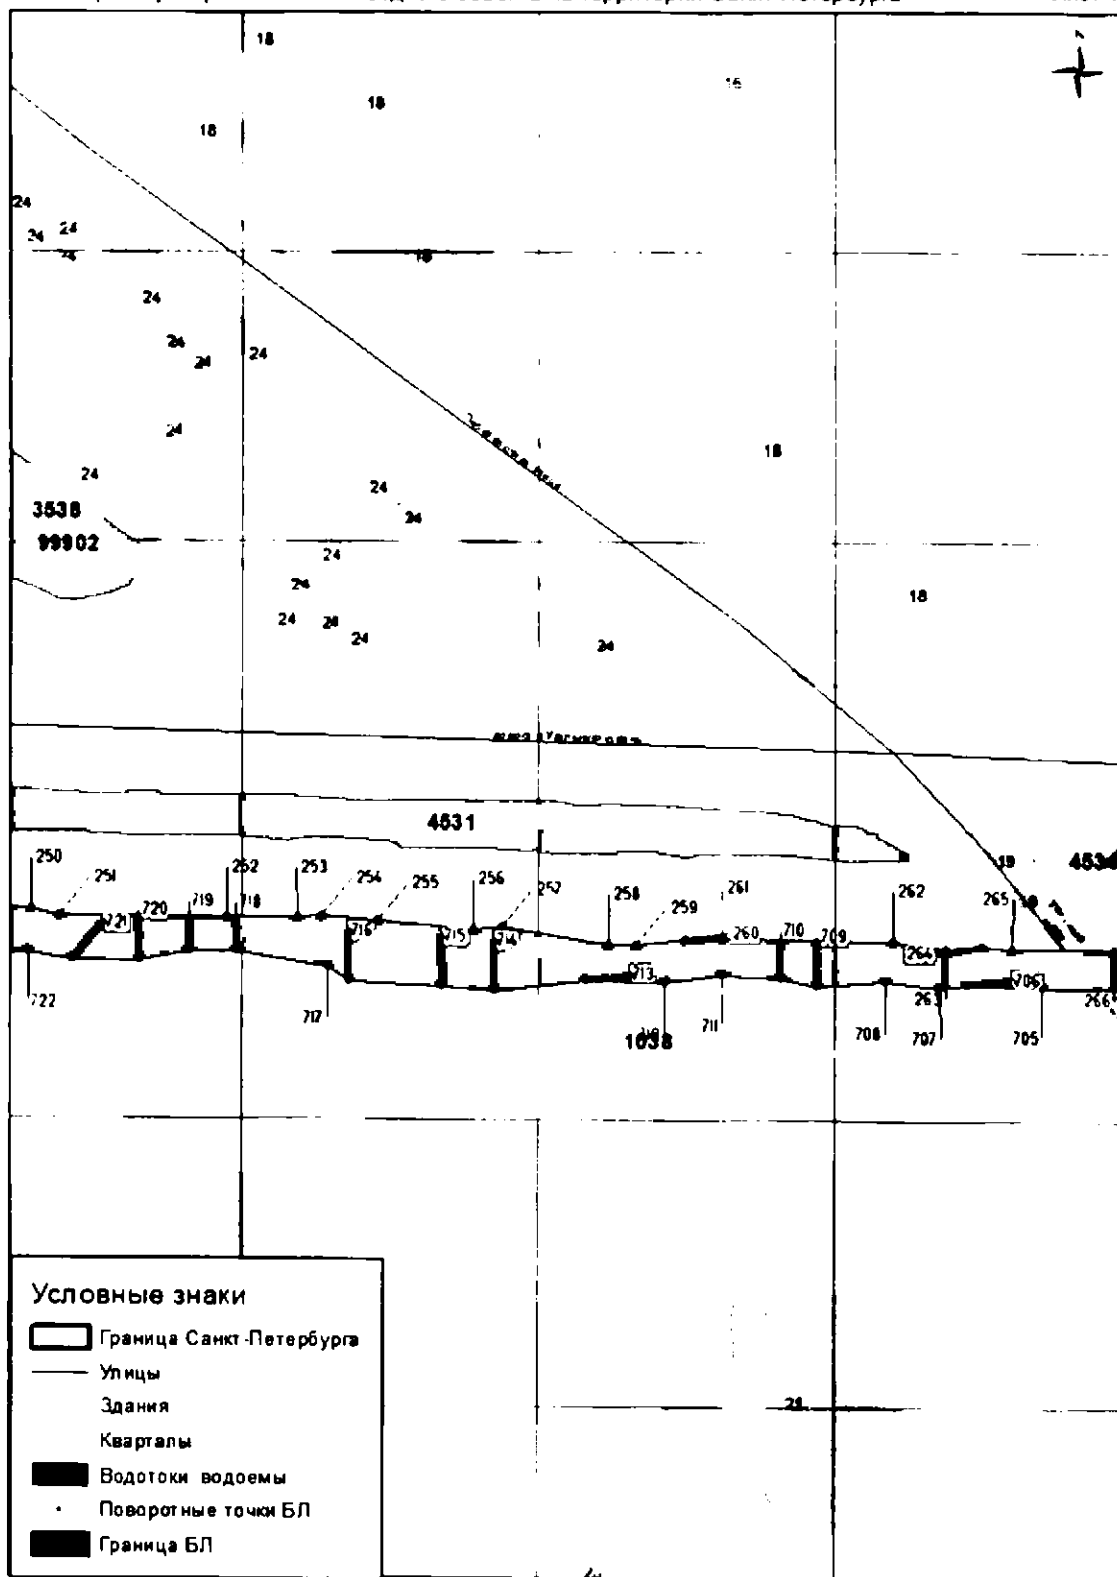


Масштаб 1 : 2 000

река Красненькая (ИД 1038)

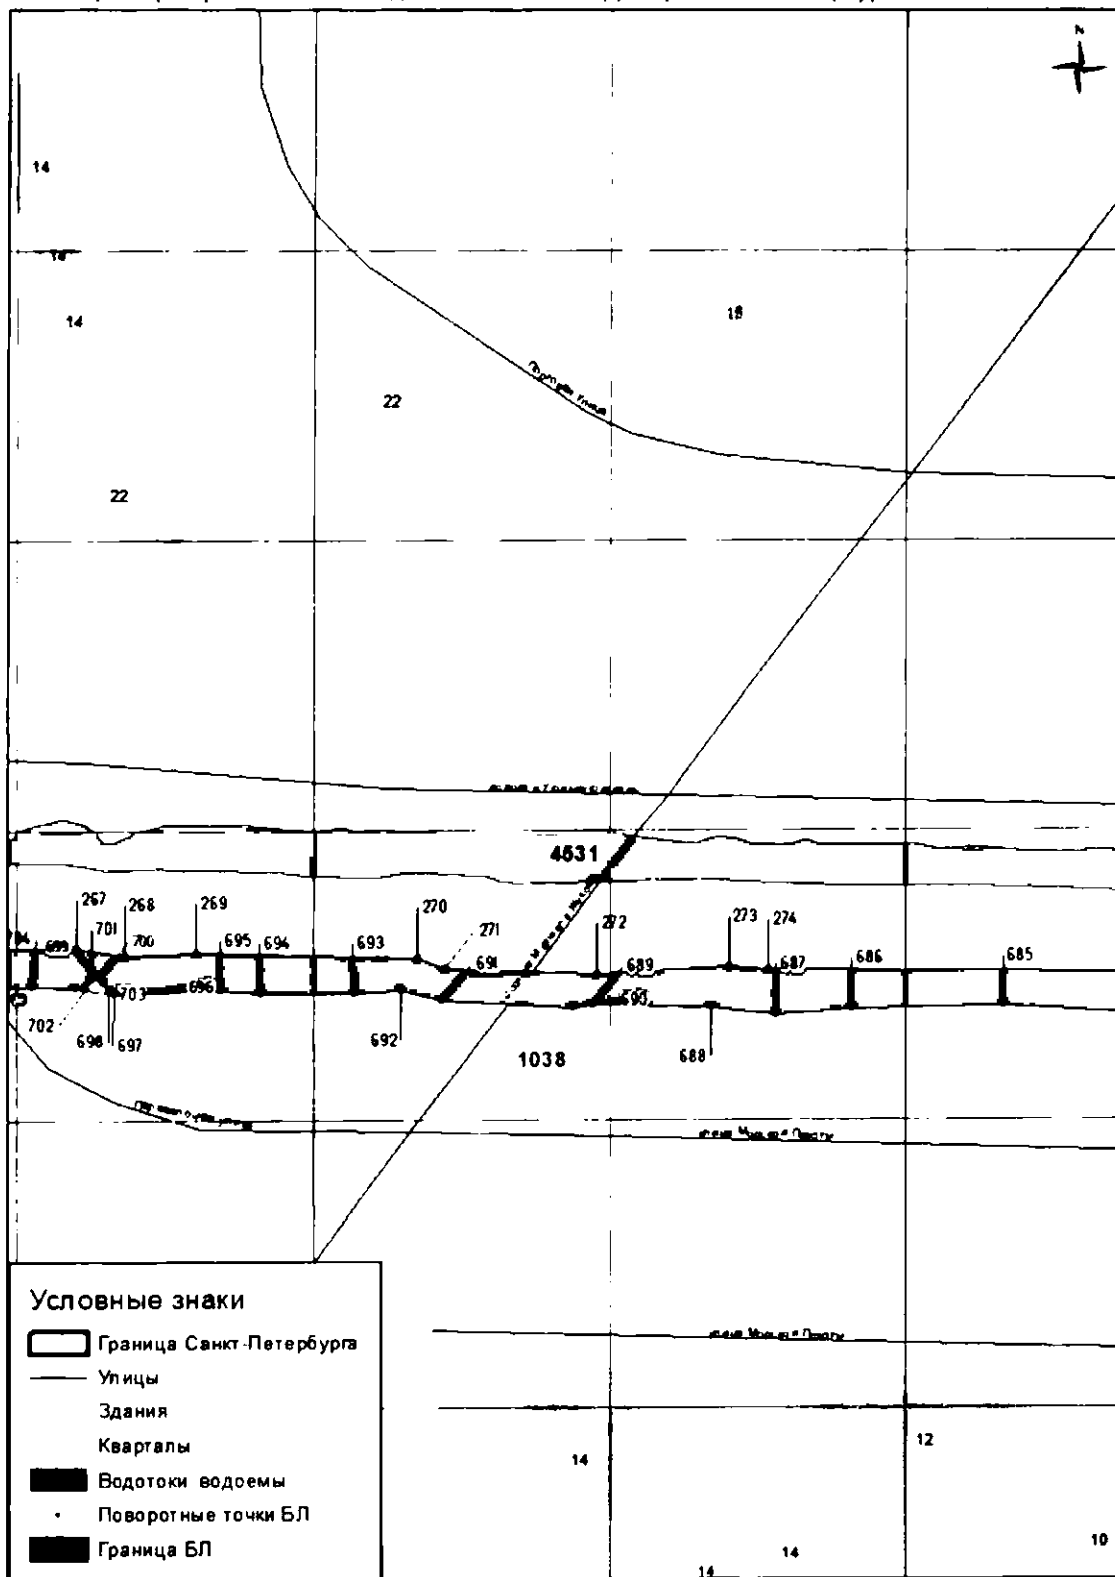


Масштаб 1 : 2 000

река Красенькая (ИД 1038)

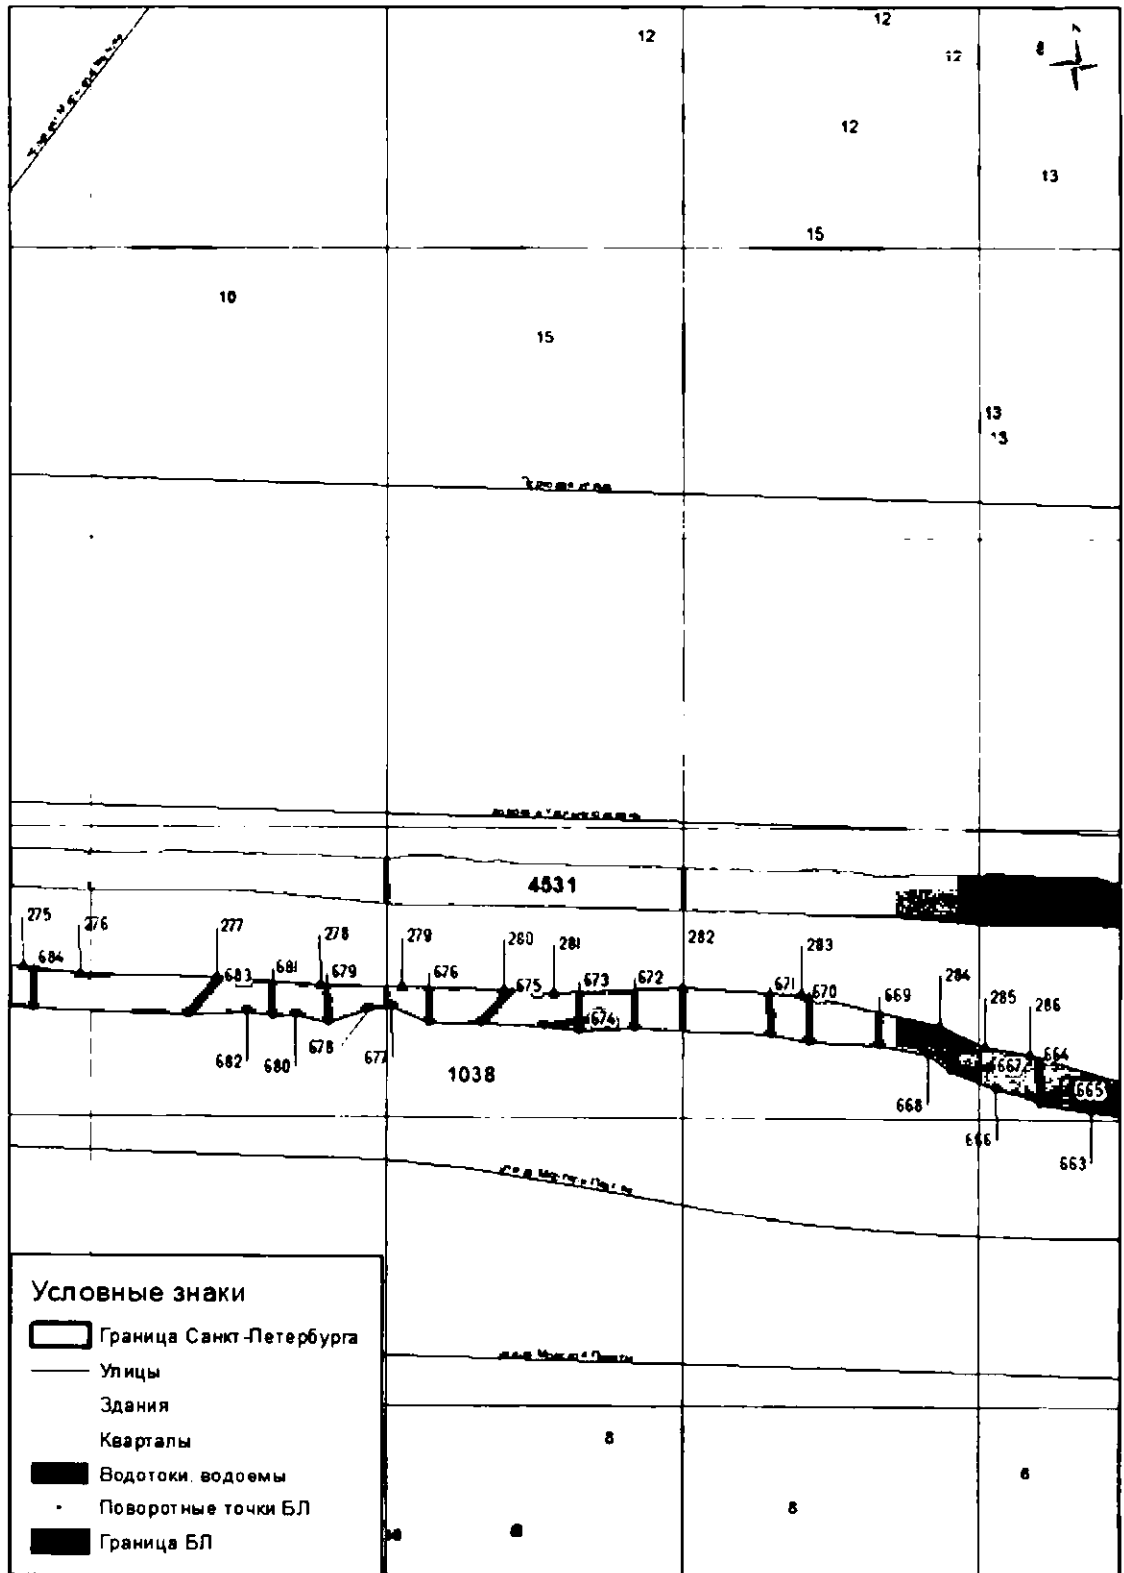

Масштаб 1 : 2 000


река Красенькая (ИД 1038)

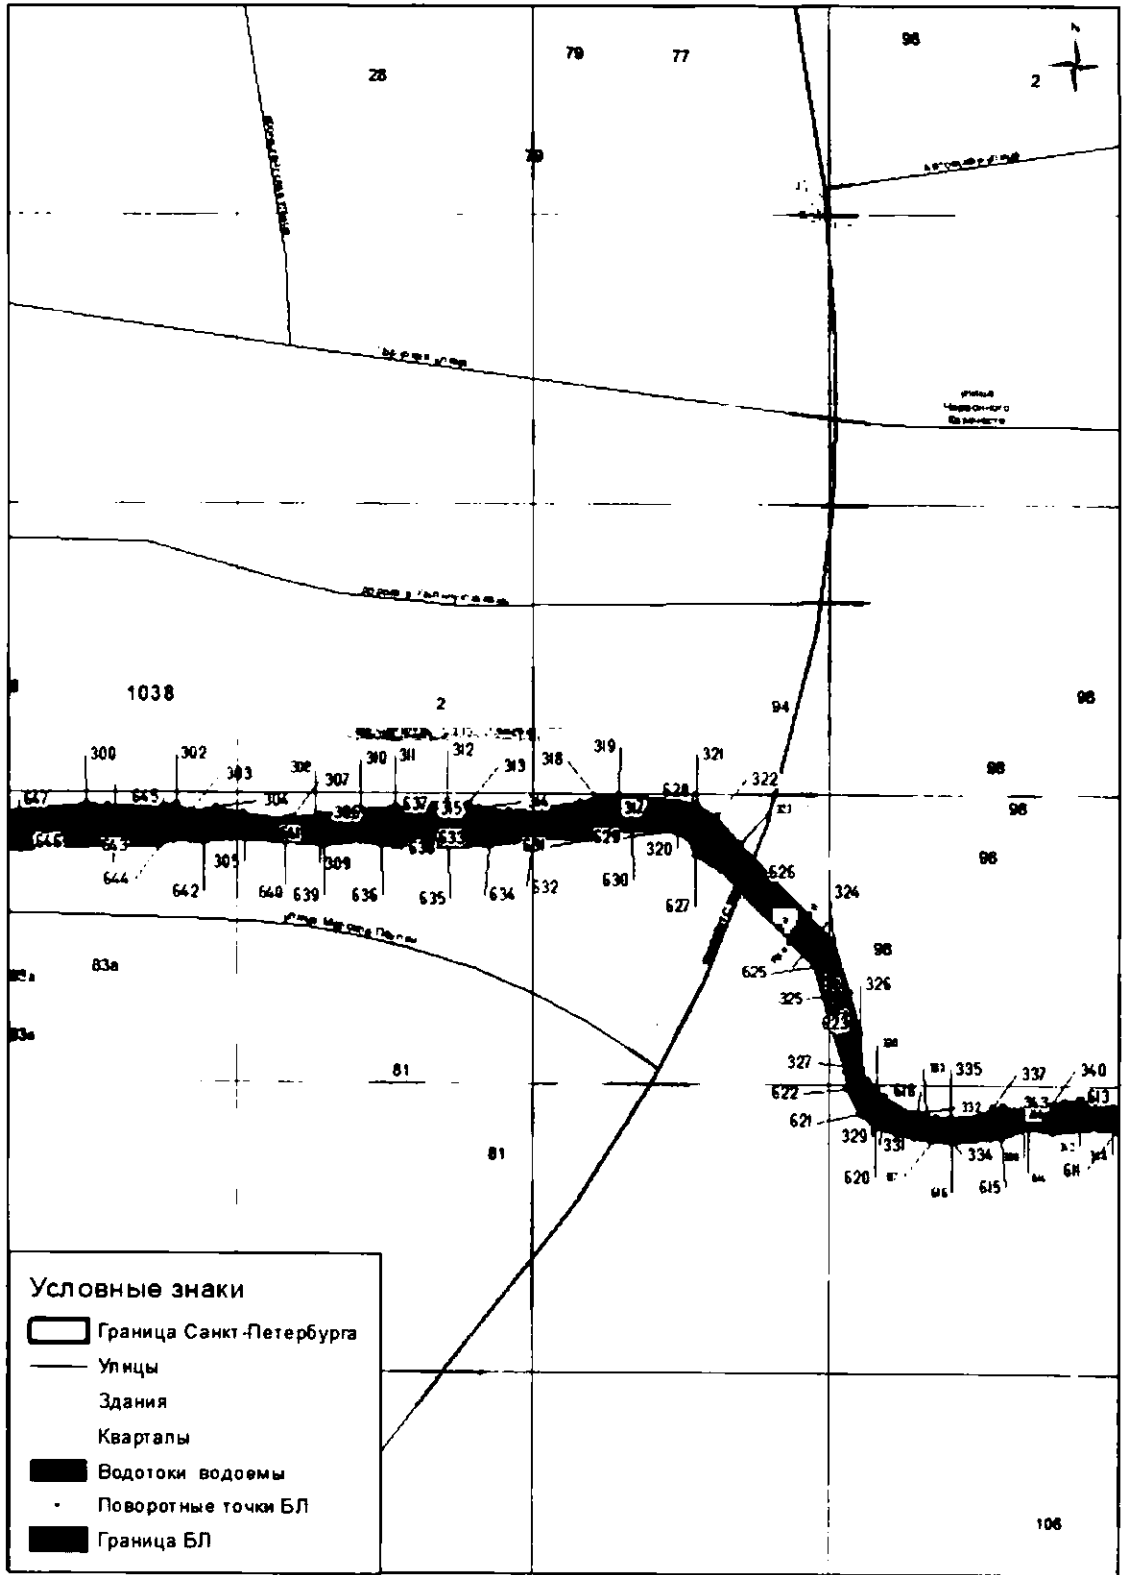

Масштаб 1 : 2 000


река Красенькая (ИД 1038)

Граница береговой линии водного объекта на территории Санкт-Петербурга

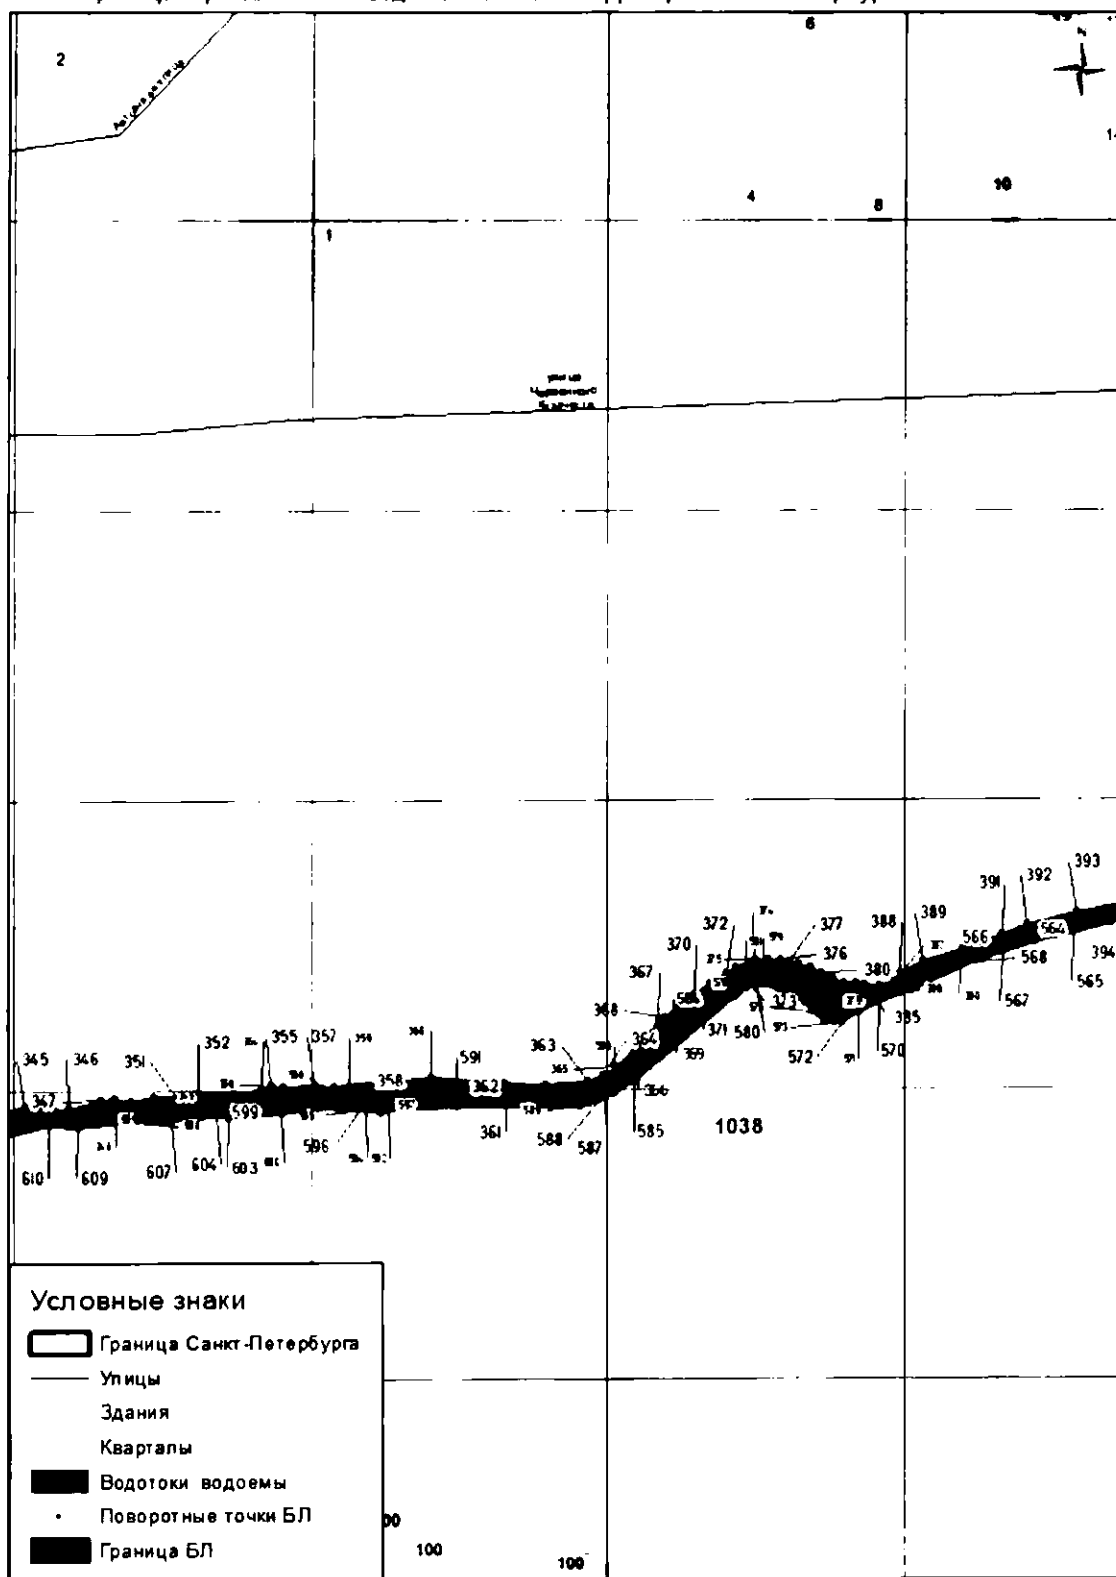

Масштаб 1 : 2 000

река Красенькая (ИД 1038)

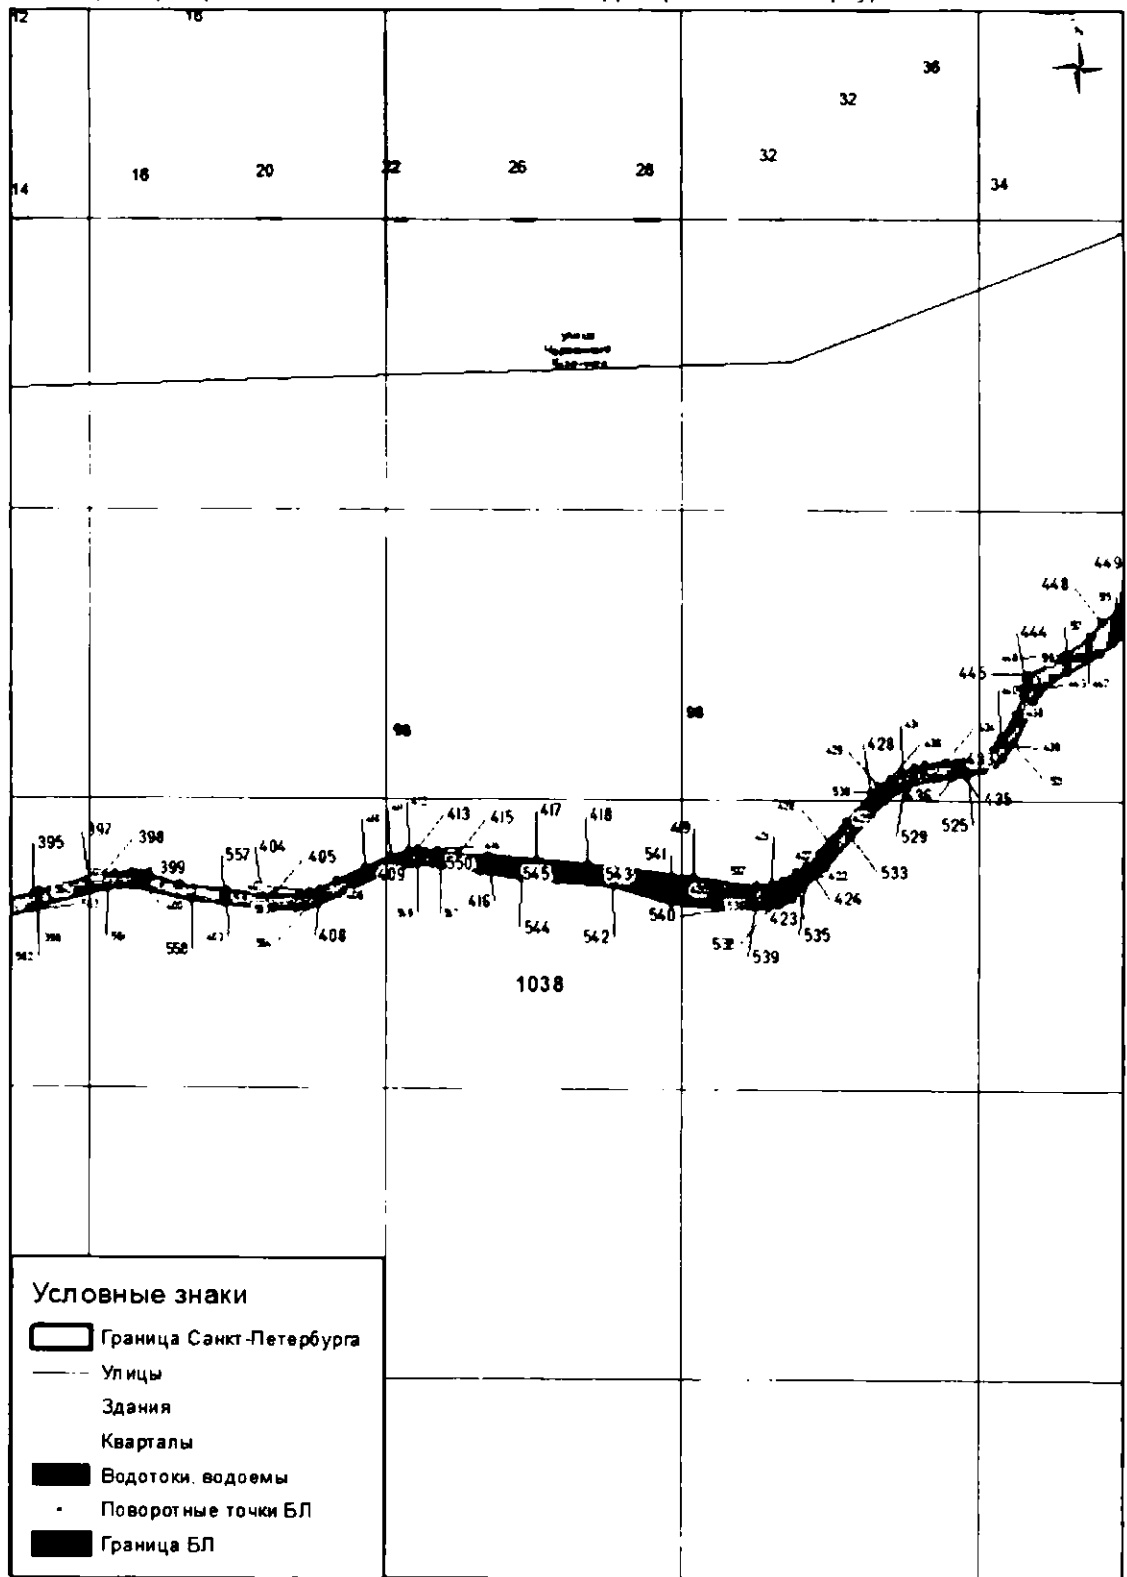


Масштаб 1 : 2 000

река Красенькая (ИД 1038)

Граница береговой линии водного объекта на территории Санкт-Петербурга

Лист 21

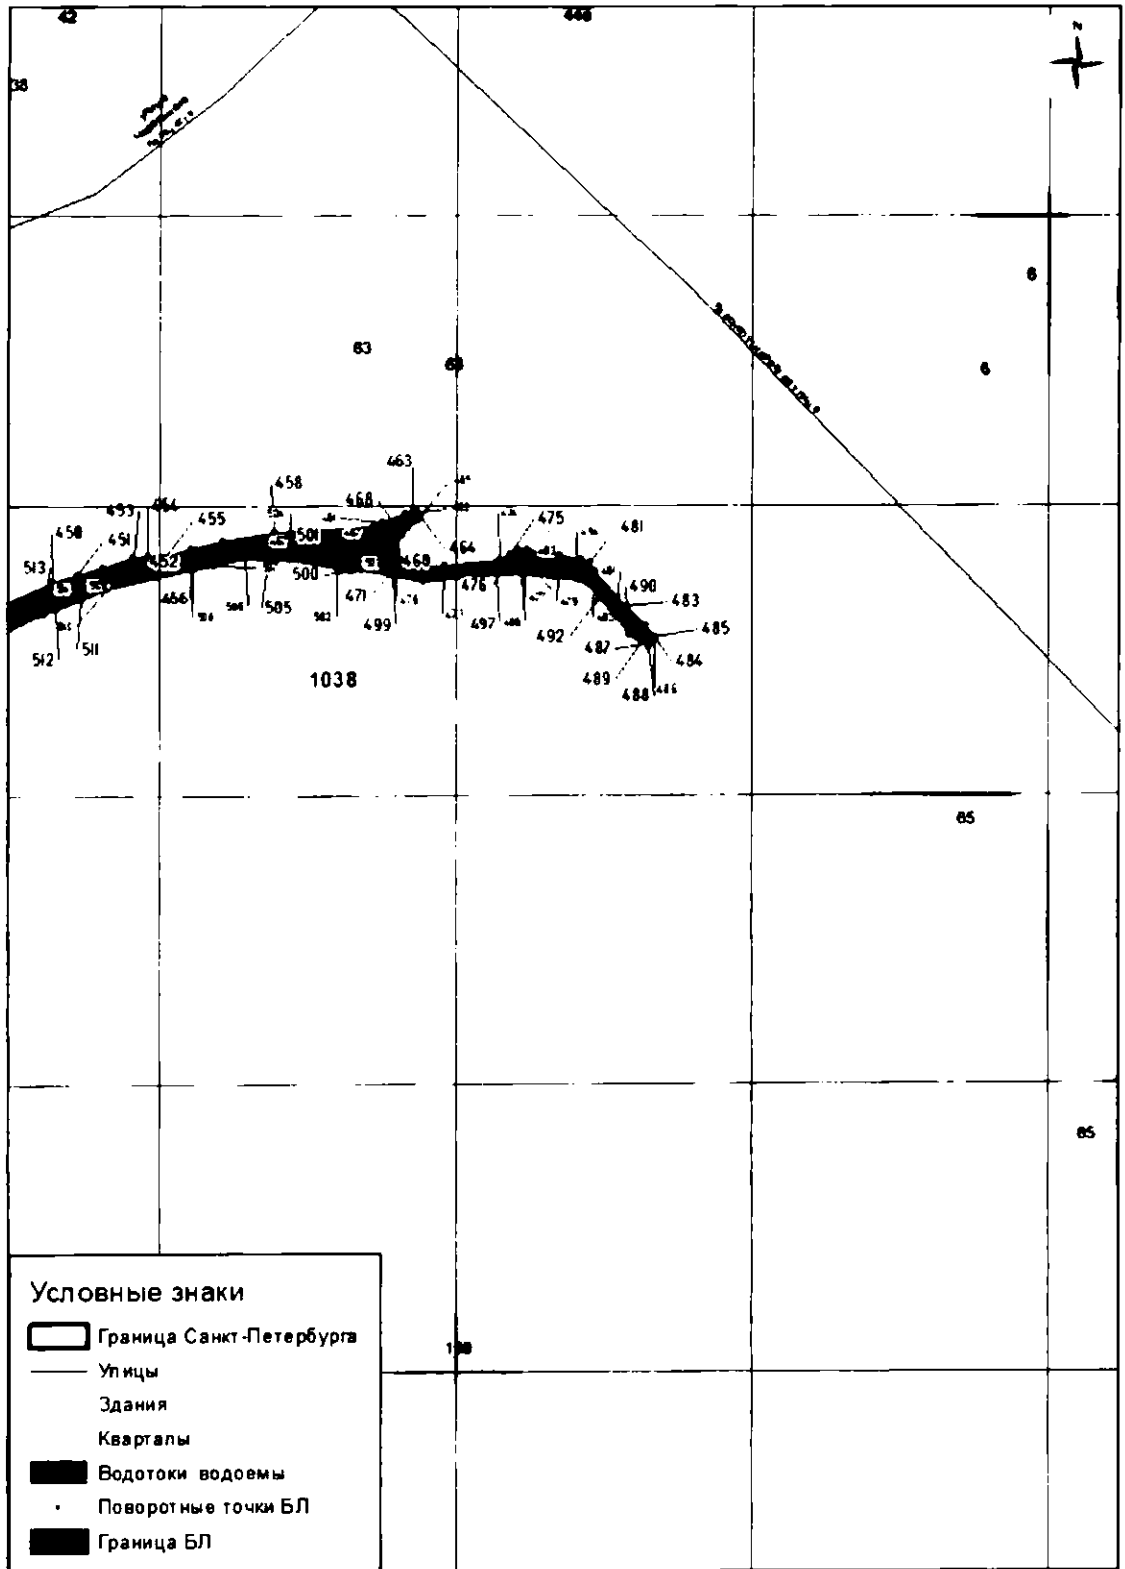

Масштаб 1 : 2 000

река Красенькая (ИД 1038)

к распоряжению Комитета по природопользованию, охране окружающей среды
и обеспечению экологической безопасности от 26.02.2024 № 48-р

**Граница водоохранной зоны реки Красненькой (ИД 1038)
на территории Санкт-Петербурга**

Принятые сокращения:

БЛ – береговая линия

ВЗ – водоохранная зона

ИД – идентификатор в перечне водных объектов Санкт-Петербурга

МСК – местная система координат

1. Местоположение ВЗ реки Красненькой (ИД 1038).

| 1. МСК-64 | | | | | | | | |
|---|------------|-----------|---------|------------|-----------|---------|------------|-----------|
| 2. Сведения о характерных точках границ ВЗ реки Красненькой (ИД 1038) | | | | | | | | |
| № точки | координаты | | № точки | координаты | | № точки | координаты | |
| | X | Y | | X | Y | | X | Y |
| 1 | 86963,89 | 105992,26 | 525 | 86974,00 | 105716,36 | 1049 | 86278,54 | 111660,00 |
| 2 | 86918,53 | 106030,36 | 526 | 86962,45 | 105737,45 | 1050 | 86277,61 | 111664,40 |
| 3 | 86898,31 | 106041,47 | 527 | 86962,59 | 105749,73 | 1051 | 86277,80 | 111668,10 |
| 4 | 86863,21 | 106077,23 | 528 | 86955,68 | 105810,94 | 1052 | 86275,66 | 111678,80 |
| 5 | 86803,33 | 106116,75 | 529 | 86941,48 | 105888,27 | 1053 | 86273,72 | 111688,95 |
| 6 | 86786,93 | 106138,52 | 530 | 86929,75 | 105929,37 | 1054 | 86276,44 | 111714,09 |
| 7 | 86778,16 | 106161,17 | 531 | 86921,64 | 105945,89 | 1055 | 86276,18 | 111722,79 |
| 8 | 86758,46 | 106181,56 | 532 | 86910,59 | 105957,88 | 1056 | 86275,18 | 111733,91 |
| 9 | 86736,58 | 106191,79 | 533 | 86902,06 | 105961,89 | 1057 | 86274,50 | 111741,48 |
| 10 | 86718,64 | 106194,59 | 534 | 86897,87 | 105965,07 | 1058 | 86272,16 | 111745,22 |
| 11 | 86698,05 | 106212,48 | 535 | 86894,70 | 105969,90 | 1059 | 86267,72 | 111748,48 |
| 12 | 86684,25 | 106219,74 | 536 | 86892,03 | 105975,99 | 1060 | 86261,04 | 111754,73 |
| 13 | 86653,60 | 106222,64 | 537 | 86881,96 | 105979,59 | 1061 | 86255,09 | 111758,86 |
| 14 | 86629,80 | 106231,69 | 538 | 86872,48 | 105984,82 | 1062 | 86252,40 | 111762,44 |
| 15 | 86614,26 | 106234,83 | 539 | 86866,23 | 105989,55 | 1063 | 86251,09 | 111765,28 |
| 16 | 86599,07 | 106246,76 | 540 | 86855,79 | 105993,96 | 1064 | 86252,42 | 111766,80 |
| 17 | 86596,44 | 106256,35 | 541 | 86850,30 | 105999,96 | 1065 | 86253,69 | 111767,18 |
| 18 | 86595,64 | 106264,72 | 542 | 86838,61 | 106013,43 | 1066 | 86254,64 | 111767,18 |
| 19 | 86600,77 | 106291,51 | 543 | 86829,22 | 106023,59 | 1067 | 86258,58 | 111764,20 |
| 20 | 86596,28 | 106312,30 | 544 | 86807,50 | 106042,36 | 1068 | 86265,12 | 111757,40 |
| 21 | 86608,09 | 106368,05 | 545 | 86785,47 | 106054,27 | 1069 | 86277,38 | 111746,91 |
| 22 | 86603,90 | 106391,34 | 546 | 86770,33 | 106060,26 | 1070 | 86280,25 | 111745,42 |
| 23 | 86595,40 | 106408,61 | 547 | 86764,71 | 106064,52 | 1071 | 86281,55 | 111742,28 |
| 24 | 86611,04 | 106415,63 | 548 | 86761,32 | 106068,82 | 1072 | 86283,17 | 111735,28 |
| 25 | 86635,42 | 106435,20 | 549 | 86756,10 | 106069,68 | 1073 | 86284,40 | 111728,57 |
| 26 | 86655,63 | 106465,60 | 550 | 86751,78 | 106072,12 | 1074 | 86285,17 | 111723,92 |
| 27 | 86679,97 | 106526,61 | 551 | 86748,90 | 106072,62 | 1075 | 86284,83 | 111720,78 |
| 28 | 86692,69 | 106585,70 | 552 | 86744,67 | 106071,19 | 1076 | 86283,56 | 111718,33 |
| 29 | 86692,55 | 106606,79 | 553 | 86741,96 | 106070,51 | 1077 | 86281,31 | 111715,03 |
| 30 | 86697,73 | 106623,26 | 554 | 86739,59 | 106071,02 | 1078 | 86279,29 | 111695,96 |
| 31 | 86701,37 | 106676,29 | 555 | 86737,90 | 106073,22 | 1079 | 86279,25 | 111688,65 |
| 32 | 86706,14 | 106700,96 | 556 | 86736,03 | 106075,25 | 1080 | 86281,67 | 111681,81 |
| 33 | 86703,38 | 106738,58 | 557 | 86734,43 | 106077,45 | 1081 | 86284,31 | 111680,18 |
| 34 | 86698,58 | 106754,31 | 558 | 86732,90 | 106080,24 | 1082 | 86286,50 | 111680,01 |
| 35 | 86696,80 | 106795,44 | 559 | 86731,86 | 106083,84 | 1083 | 86290,20 | 111682,09 |
| 36 | 86703,03 | 106817,62 | 560 | 86731,21 | 106086,51 | 1084 | 86292,56 | 111683,94 |
| 37 | 86710,59 | 106830,23 | 561 | 86732,41 | 106088,10 | 1085 | 86295,30 | 111687,09 |
| 38 | 86715,85 | 106848,77 | 562 | 86734,14 | 106089,06 | 1086 | 86296,83 | 111687,77 |

| | | | | | | | | |
|----|----------|-----------|-----|----------|-----------|------|----------|-----------|
| 39 | 86715,39 | 106870,33 | 563 | 86738,22 | 106088,45 | 1087 | 86298,27 | 111686,84 |
| 40 | 86723,56 | 106913,71 | 564 | 86740,68 | 106087,40 | 1088 | 86298,44 | 111685,48 |
| 41 | 86721,96 | 106934,96 | 565 | 86744,82 | 106083,16 | 1089 | 86297,89 | 111683,12 |
| 42 | 86726,19 | 106969,36 | 566 | 86745,18 | 106081,35 | 1090 | 86294,67 | 111675,54 |
| 43 | 86760,76 | 107045,06 | 567 | 86746,36 | 106079,65 | 1091 | 86293,11 | 111672,46 |
| 44 | 86781,59 | 107079,56 | 568 | 86747,38 | 106079,74 | 1092 | 86292,64 | 111663,79 |
| 45 | 86787,58 | 107109,16 | 569 | 86748,48 | 106080,92 | 1093 | 86290,93 | 111638,77 |
| 46 | 86805,09 | 107145,21 | 570 | 86749,62 | 106085,28 | 1094 | 86288,22 | 111621,57 |
| 47 | 86813,42 | 107173,80 | 571 | 86748,19 | 106089,44 | 1095 | 86285,33 | 111610,58 |
| 48 | 86820,88 | 107183,04 | 572 | 86745,76 | 106092,33 | 1096 | 86283,09 | 111602,07 |
| 49 | 86837,06 | 107196,12 | 573 | 86740,57 | 106098,49 | 1097 | 86283,01 | 111596,21 |
| 50 | 86854,86 | 107218,62 | 574 | 86736,77 | 106102,99 | 1098 | 86282,27 | 111591,23 |
| 51 | 86861,34 | 107236,46 | 575 | 86730,01 | 106111,01 | 1099 | 86279,20 | 111580,77 |
| 52 | 86863,98 | 107262,82 | 576 | 86726,43 | 106116,21 | 1100 | 86276,41 | 111572,04 |
| 53 | 86853,79 | 107321,84 | 577 | 86726,03 | 106121,29 | 1101 | 86273,93 | 111563,90 |
| 54 | 86845,19 | 107335,68 | 578 | 86728,60 | 106126,77 | 1102 | 86266,29 | 111547,55 |
| 55 | 86827,54 | 107350,40 | 579 | 86728,40 | 106130,09 | 1103 | 86262,28 | 111541,19 |
| 56 | 86827,10 | 107367,31 | 580 | 86725,42 | 106130,75 | 1104 | 86257,22 | 111537,24 |
| 57 | 86819,29 | 107399,25 | 581 | 86718,23 | 106132,58 | 1105 | 86251,12 | 111529,52 |
| 58 | 86783,74 | 107463,51 | 582 | 86710,11 | 106129,20 | 1106 | 86244,11 | 111516,81 |
| 59 | 86731,48 | 107520,29 | 583 | 86702,11 | 106128,31 | 1107 | 86241,89 | 111515,78 |
| 60 | 86715,55 | 107530,84 | 584 | 86694,55 | 106129,98 | 1108 | 86238,93 | 111514,41 |
| 61 | 86690,57 | 107540,49 | 585 | 86688,27 | 106133,26 | 1109 | 86236,33 | 111514,78 |
| 62 | 86660,38 | 107583,25 | 586 | 86684,62 | 106138,88 | 1110 | 86230,08 | 111512,15 |
| 63 | 86644,95 | 107596,75 | 587 | 86676,51 | 106151,97 | 1111 | 86221,98 | 111507,43 |
| 64 | 86629,99 | 107620,41 | 588 | 86669,14 | 106160,91 | 1112 | 86219,88 | 111506,02 |
| 65 | 86614,69 | 107636,65 | 589 | 86665,39 | 106161,23 | 1113 | 86218,23 | 111504,54 |
| 66 | 86597,10 | 107675,97 | 590 | 86660,13 | 106161,52 | 1114 | 86215,28 | 111499,40 |
| 67 | 86555,49 | 107737,20 | 591 | 86653,65 | 106161,88 | 1115 | 86214,00 | 111494,98 |
| 68 | 86468,77 | 107885,34 | 592 | 86646,52 | 106162,28 | 1116 | 86213,28 | 111492,15 |
| 69 | 86461,83 | 107919,99 | 593 | 86637,91 | 106164,36 | 1117 | 86213,53 | 111488,26 |
| 70 | 86447,32 | 107959,28 | 594 | 86629,94 | 106166,28 | 1118 | 86212,90 | 111482,01 |
| 71 | 86427,03 | 108038,48 | 595 | 86624,41 | 106168,72 | 1119 | 86212,07 | 111478,37 |
| 72 | 86415,81 | 108056,98 | 596 | 86618,48 | 106171,34 | 1120 | 86209,90 | 111474,08 |
| 73 | 86408,86 | 108078,37 | 597 | 86609,01 | 106173,87 | 1121 | 86207,95 | 111470,26 |
| 74 | 86393,57 | 108110,02 | 598 | 86599,04 | 106175,93 | 1122 | 86205,49 | 111466,31 |
| 75 | 86385,73 | 108121,54 | 599 | 86588,79 | 106178,05 | 1123 | 86203,22 | 111463,80 |
| 76 | 86380,06 | 108193,76 | 600 | 86580,33 | 106183,31 | 1124 | 86193,21 | 111455,29 |
| 77 | 86359,08 | 108314,13 | 601 | 86571,06 | 106189,07 | 1125 | 86186,14 | 111449,83 |
| 78 | 86359,99 | 108346,88 | 602 | 86553,72 | 106206,77 | 1126 | 86181,66 | 111446,45 |
| 79 | 86340,41 | 108441,92 | 603 | 86547,14 | 106213,48 | 1127 | 86177,79 | 111442,20 |
| 80 | 86339,74 | 108499,21 | 604 | 86543,88 | 106223,09 | 1128 | 86175,41 | 111438,81 |
| 81 | 86333,38 | 108570,51 | 605 | 86540,91 | 106231,87 | 1129 | 86172,27 | 111433,91 |
| 82 | 86339,63 | 108628,72 | 606 | 86537,99 | 106249,90 | 1130 | 86171,09 | 111430,70 |
| 83 | 86337,62 | 108646,74 | 607 | 86535,30 | 106266,48 | 1131 | 86170,08 | 111424,94 |
| 84 | 86340,32 | 108683,16 | 608 | 86530,72 | 106284,80 | 1132 | 86173,45 | 111404,15 |
| 85 | 86335,52 | 108793,06 | 609 | 86531,37 | 106304,12 | 1133 | 86177,75 | 111367,94 |
| 86 | 86327,42 | 108838,43 | 610 | 86538,39 | 106316,45 | 1134 | 86179,28 | 111351,00 |
| 87 | 86321,28 | 108856,06 | 611 | 86540,33 | 106326,00 | 1135 | 86180,86 | 111334,46 |
| 88 | 86325,14 | 108875,31 | 612 | 86539,90 | 106333,50 | 1136 | 86181,14 | 111324,67 |
| 89 | 86320,51 | 108944,61 | 613 | 86539,09 | 106342,29 | 1137 | 86182,63 | 111317,39 |
| 90 | 86320,42 | 109030,26 | 614 | 86544,73 | 106351,27 | 1138 | 86182,80 | 111310,84 |
| 91 | 86316,74 | 109091,25 | 615 | 86547,00 | 106359,78 | 1139 | 86182,55 | 111307,66 |
| 92 | 86309,94 | 109129,00 | 616 | 86547,96 | 106365,92 | 1140 | 86180,52 | 111301,46 |
| 93 | 86310,29 | 109121,03 | 617 | 86546,93 | 106371,72 | 1141 | 86176,48 | 111292,85 |
| 94 | 86309,88 | 109117,93 | 618 | 86538,77 | 106388,75 | 1142 | 86171,63 | 111283,37 |
| 95 | 86309,48 | 109114,19 | 619 | 86523,58 | 106426,12 | 1143 | 86168,88 | 111277,77 |
| 96 | 86309,67 | 109113,27 | 620 | 86520,68 | 106437,13 | 1144 | 86167,70 | 111274,29 |
| 97 | 86310,76 | 109110,88 | 621 | 86521,09 | 106441,33 | 1145 | 86166,95 | 111270,59 |
| 98 | 86311,42 | 109106,78 | 622 | 86525,05 | 106443,72 | 1146 | 86166,59 | 111262,15 |

| | | | | | | | | |
|-----|----------|-----------|-----|----------|-----------|------|----------|-----------|
| 99 | 86311,76 | 109099,33 | 623 | 86531,47 | 106445,80 | 1147 | 86166,75 | 111258,00 |
| 100 | 86311,12 | 109044,78 | 624 | 86559,47 | 106457,90 | 1148 | 86168,15 | 111246,40 |
| 101 | 86312,81 | 109018,81 | 625 | 86574,13 | 106462,65 | 1149 | 86170,51 | 111230,33 |
| 102 | 86312,90 | 109001,84 | 626 | 86579,40 | 106467,03 | 1150 | 86173,16 | 111220,34 |
| 103 | 86313,32 | 108980,09 | 627 | 86586,47 | 106477,46 | 1151 | 86174,26 | 111214,06 |
| 104 | 86312,48 | 108977,05 | 628 | 86598,12 | 106489,60 | 1152 | 86174,05 | 111208,76 |
| 105 | 86312,71 | 108974,09 | 629 | 86608,28 | 106507,23 | 1153 | 86173,39 | 111204,42 |
| 106 | 86313,60 | 108972,92 | 630 | 86609,31 | 106513,07 | 1154 | 86172,32 | 111199,46 |
| 107 | 86313,98 | 108965,98 | 631 | 86617,63 | 106531,21 | 1155 | 86167,50 | 111183,32 |
| 108 | 86313,18 | 108955,39 | 632 | 86623,77 | 106552,09 | 1156 | 86166,77 | 111181,20 |
| 109 | 86315,43 | 108920,94 | 633 | 86626,14 | 106564,87 | 1157 | 86164,43 | 111173,07 |
| 110 | 86316,37 | 108882,92 | 634 | 86628,64 | 106577,41 | 1158 | 86161,87 | 111157,99 |
| 111 | 86316,26 | 108877,46 | 635 | 86627,55 | 106590,47 | 1159 | 86157,59 | 111141,38 |
| 112 | 86313,30 | 108876,30 | 636 | 86626,65 | 106601,25 | 1160 | 86154,21 | 111132,74 |
| 113 | 86312,29 | 108869,80 | 637 | 86626,39 | 106611,24 | 1161 | 86148,77 | 111119,22 |
| 114 | 86310,35 | 108867,09 | 638 | 86629,87 | 106618,21 | 1162 | 86144,88 | 111106,20 |
| 115 | 86304,99 | 108866,84 | 639 | 86632,06 | 106628,26 | 1163 | 86140,96 | 111098,68 |
| 116 | 86301,18 | 108867,81 | 640 | 86633,06 | 106648,71 | 1164 | 86137,87 | 111096,21 |
| 117 | 86299,96 | 108871,17 | 641 | 86634,04 | 106668,90 | 1165 | 86136,07 | 111091,14 |
| 118 | 86298,95 | 108877,82 | 642 | 86634,74 | 106683,18 | 1166 | 86136,87 | 111086,45 |
| 119 | 86298,30 | 108885,05 | 643 | 86638,57 | 106690,82 | 1167 | 86137,21 | 111083,91 |
| 120 | 86296,71 | 108893,44 | 644 | 86641,04 | 106695,77 | 1168 | 86137,44 | 111079,91 |
| 121 | 86295,33 | 108896,04 | 645 | 86644,77 | 106701,69 | 1169 | 86138,81 | 111076,25 |
| 122 | 86295,12 | 108898,14 | 646 | 86644,09 | 106710,50 | 1170 | 86139,47 | 111074,49 |
| 123 | 86295,33 | 108900,74 | 647 | 86640,60 | 106717,91 | 1171 | 86140,93 | 111072,10 |
| 124 | 86297,07 | 108902,62 | 648 | 86640,18 | 106724,43 | 1172 | 86142,85 | 111068,39 |
| 125 | 86297,86 | 108905,15 | 649 | 86634,01 | 106733,99 | 1173 | 86143,85 | 111064,42 |
| 126 | 86297,97 | 108909,82 | 650 | 86632,86 | 106746,08 | 1174 | 86145,06 | 111061,62 |
| 127 | 86298,15 | 108923,00 | 651 | 86634,70 | 106754,47 | 1175 | 86145,49 | 111058,38 |
| 128 | 86298,44 | 108937,39 | 652 | 86634,39 | 106768,03 | 1176 | 86145,33 | 111054,10 |
| 129 | 86297,36 | 108958,43 | 653 | 86639,81 | 106810,34 | 1177 | 86145,56 | 111049,94 |
| 130 | 86297,00 | 108988,00 | 654 | 86642,98 | 106828,07 | 1178 | 86143,02 | 111043,33 |
| 131 | 86297,65 | 108995,66 | 655 | 86645,84 | 106844,06 | 1179 | 86140,99 | 111039,94 |
| 132 | 86295,33 | 109013,73 | 656 | 86651,87 | 106857,52 | 1180 | 86137,27 | 111034,53 |
| 133 | 86296,85 | 109025,88 | 657 | 86657,55 | 106883,43 | 1181 | 86133,54 | 111029,45 |
| 134 | 86295,98 | 109042,22 | 658 | 86659,31 | 106903,92 | 1182 | 86129,31 | 111023,69 |
| 135 | 86295,26 | 109049,44 | 659 | 86662,12 | 106917,70 | 1183 | 86125,75 | 111019,29 |
| 136 | 86293,45 | 109052,77 | 660 | 86661,92 | 106934,21 | 1184 | 86123,89 | 111017,08 |
| 137 | 86293,09 | 109085,95 | 661 | 86663,73 | 106946,07 | 1185 | 86116,78 | 111011,16 |
| 138 | 86291,34 | 109107,40 | 662 | 86666,75 | 106954,46 | 1186 | 86108,48 | 111003,20 |
| 139 | 86291,32 | 109118,07 | 663 | 86665,74 | 106969,38 | 1187 | 86105,43 | 110998,29 |
| 140 | 86292,59 | 109137,35 | 664 | 86672,85 | 106996,13 | 1188 | 86103,23 | 110993,55 |
| 141 | 86289,84 | 109150,73 | 665 | 86680,17 | 107022,73 | 1189 | 86102,43 | 110979,30 |
| 142 | 86291,21 | 109155,43 | 666 | 86691,45 | 107048,95 | 1190 | 86102,64 | 110965,33 |
| 143 | 86290,99 | 109163,05 | 667 | 86706,73 | 107070,23 | 1191 | 86104,54 | 110940,35 |
| 144 | 86291,51 | 109181,39 | 668 | 86718,22 | 107094,22 | 1192 | 86101,93 | 110913,14 |
| 145 | 86289,19 | 109202,63 | 669 | 86726,61 | 107104,47 | 1193 | 86101,57 | 110907,92 |
| 146 | 86288,96 | 109211,93 | 670 | 86728,12 | 107108,84 | 1194 | 86102,33 | 110901,37 |
| 147 | 86289,70 | 109212,05 | 671 | 86730,77 | 107137,65 | 1195 | 86101,79 | 110890,70 |
| 148 | 86289,33 | 109226,09 | 672 | 86756,29 | 107199,14 | 1196 | 86102,03 | 110886,55 |
| 149 | 86292,93 | 109226,30 | 673 | 86771,04 | 107222,26 | 1197 | 86100,84 | 110883,82 |
| 150 | 86303,71 | 109207,60 | 674 | 86774,06 | 107236,14 | 1198 | 86099,66 | 110873,61 |
| 151 | 86302,92 | 109203,79 | 675 | 86784,02 | 107248,22 | 1199 | 86099,67 | 110862,35 |
| 152 | 86303,11 | 109200,26 | 676 | 86793,66 | 107260,53 | 1200 | 86098,24 | 110854,85 |
| 153 | 86303,94 | 109196,85 | 677 | 86798,43 | 107271,43 | 1201 | 86098,30 | 110847,32 |
| 154 | 86307,19 | 109184,83 | 678 | 86799,87 | 107282,34 | 1202 | 86096,64 | 110839,26 |
| 155 | 86308,07 | 109177,31 | 679 | 86797,61 | 107294,50 | 1203 | 86097,62 | 110834,02 |
| 156 | 86308,84 | 109164,73 | 680 | 86784,38 | 107306,41 | 1204 | 86096,93 | 110829,51 |
| 157 | 86309,42 | 109148,55 | 681 | 86762,95 | 107325,72 | 1205 | 86094,17 | 110818,43 |
| 158 | 86309,78 | 109134,21 | 682 | 86751,30 | 107336,31 | 1206 | 86094,94 | 110803,93 |

| | | | | | | | | |
|-----|----------|-----------|-----|----------|-----------|------|----------|-----------|
| 159 | 86313,45 | 109162,24 | 683 | 86743,63 | 107339,48 | 1207 | 86093,28 | 110796,43 |
| 160 | 86312,42 | 109220,99 | 684 | 86739,13 | 107338,95 | 1208 | 86094,55 | 110790,61 |
| 161 | 86310,16 | 109239,75 | 685 | 86730,73 | 107341,86 | 1209 | 86095,80 | 110785,11 |
| 162 | 86306,28 | 109436,94 | 686 | 86731,03 | 107345,80 | 1210 | 86094,68 | 110780,27 |
| 163 | 86302,30 | 109455,26 | 687 | 86731,57 | 107352,76 | 1211 | 86093,54 | 110775,40 |
| 164 | 86300,26 | 109494,45 | 688 | 86730,00 | 107362,80 | 1212 | 86092,20 | 110765,68 |
| 165 | 86298,95 | 109477,77 | 689 | 86730,67 | 107372,55 | 1213 | 86093,17 | 110759,07 |
| 166 | 86299,14 | 109475,23 | 690 | 86726,63 | 107377,30 | 1214 | 86092,33 | 110755,58 |
| 167 | 86298,02 | 109471,95 | 691 | 86717,79 | 107384,46 | 1215 | 86090,18 | 110751,15 |
| 168 | 86298,63 | 109468,34 | 692 | 86715,85 | 107387,28 | 1216 | 86088,85 | 110741,61 |
| 169 | 86298,39 | 109466,05 | 693 | 86714,64 | 107393,29 | 1217 | 86089,00 | 110736,61 |
| 170 | 86296,47 | 109463,00 | 694 | 86711,08 | 107397,52 | 1218 | 86089,71 | 110733,18 |
| 171 | 86298,44 | 109454,54 | 695 | 86708,46 | 107402,01 | 1219 | 86090,70 | 110728,89 |
| 172 | 86298,95 | 109449,42 | 696 | 86708,29 | 107404,72 | 1220 | 86096,26 | 110719,13 |
| 173 | 86299,68 | 109441,99 | 697 | 86711,42 | 107408,95 | 1221 | 86098,19 | 110716,61 |
| 174 | 86300,92 | 109421,09 | 698 | 86712,44 | 107413,52 | 1222 | 86099,84 | 110715,08 |
| 175 | 86300,27 | 109417,67 | 699 | 86711,84 | 107418,35 | 1223 | 86101,90 | 110713,64 |
| 176 | 86300,13 | 109414,02 | 700 | 86709,98 | 107421,23 | 1224 | 86105,61 | 110711,55 |
| 177 | 86301,38 | 109412,07 | 701 | 86711,08 | 107427,75 | 1225 | 86118,06 | 110711,07 |
| 178 | 86301,36 | 109407,61 | 702 | 86709,56 | 107432,66 | 1226 | 86132,21 | 110707,24 |
| 179 | 86300,64 | 109403,47 | 703 | 86706,75 | 107439,59 | 1227 | 86150,28 | 110701,81 |
| 180 | 86301,73 | 109389,82 | 704 | 86701,60 | 107447,14 | 1228 | 86182,80 | 110670,45 |
| 181 | 86303,09 | 109375,04 | 705 | 86700,41 | 107454,13 | 1229 | 86192,71 | 110662,28 |
| 182 | 86302,35 | 109349,29 | 706 | 86696,28 | 107458,96 | 1230 | 86196,76 | 110655,73 |
| 183 | 86301,04 | 109342,42 | 707 | 86691,86 | 107462,47 | 1231 | 86198,18 | 110648,99 |
| 184 | 86296,57 | 109332,41 | 708 | 86689,37 | 107466,82 | 1232 | 86199,56 | 110629,29 |
| 185 | 86296,92 | 109329,82 | 709 | 86686,07 | 107473,42 | 1233 | 86199,46 | 110621,56 |
| 186 | 86300,51 | 109327,26 | 710 | 86682,26 | 107476,60 | 1234 | 86197,30 | 110616,25 |
| 187 | 86303,26 | 109323,77 | 711 | 86670,07 | 107484,35 | 1235 | 86195,54 | 110603,68 |
| 188 | 86304,44 | 109318,23 | 712 | 86658,51 | 107489,81 | 1236 | 86194,27 | 110591,98 |
| 189 | 86304,53 | 109314,00 | 713 | 86652,29 | 107489,78 | 1237 | 86195,05 | 110582,07 |
| 190 | 86301,66 | 109301,58 | 714 | 86637,81 | 107494,03 | 1238 | 86196,63 | 110578,32 |
| 191 | 86294,83 | 109294,94 | 715 | 86627,14 | 107492,52 | 1239 | 86197,66 | 110571,47 |
| 192 | 86294,00 | 109294,03 | 716 | 86620,03 | 107494,22 | 1240 | 86195,82 | 110553,80 |
| 193 | 86292,00 | 109290,59 | 717 | 86614,61 | 107501,16 | 1241 | 86194,60 | 110542,05 |
| 194 | 86287,92 | 109290,50 | 718 | 86579,97 | 107537,37 | 1242 | 86192,69 | 110528,28 |
| 195 | 86287,98 | 109304,83 | 719 | 86571,60 | 107547,22 | 1243 | 86191,83 | 110526,57 |
| 196 | 86287,81 | 109317,65 | 720 | 86566,01 | 107559,07 | 1244 | 86191,61 | 110518,54 |
| 197 | 86285,28 | 109331,97 | 721 | 86561,78 | 107569,74 | 1245 | 86191,08 | 110516,45 |
| 198 | 86286,30 | 109346,42 | 722 | 86559,55 | 107578,80 | 1246 | 86193,16 | 110502,43 |
| 199 | 86285,46 | 109354,34 | 723 | 86559,48 | 107587,54 | 1247 | 86195,05 | 110492,91 |
| 200 | 86285,83 | 109360,11 | 724 | 86563,97 | 107594,52 | 1248 | 86193,81 | 110484,52 |
| 201 | 86285,19 | 109363,79 | 725 | 86563,39 | 107604,80 | 1249 | 86196,09 | 110479,91 |
| 202 | 86285,19 | 109374,93 | 726 | 86547,64 | 107642,19 | 1250 | 86195,76 | 110456,82 |
| 203 | 86284,78 | 109379,80 | 727 | 86534,87 | 107660,47 | 1251 | 86195,96 | 110449,25 |
| 204 | 86285,48 | 109385,89 | 728 | 86517,60 | 107680,88 | 1252 | 86192,79 | 110411,09 |
| 205 | 86283,69 | 109395,80 | 729 | 86514,78 | 107689,34 | 1253 | 86193,07 | 110380,25 |
| 206 | 86282,61 | 109421,10 | 730 | 86509,48 | 107694,53 | 1254 | 86189,90 | 110344,70 |
| 207 | 86284,71 | 109433,32 | 731 | 86498,50 | 107717,26 | 1255 | 86188,57 | 110337,68 |
| 208 | 86283,40 | 109458,26 | 732 | 86491,06 | 107726,62 | 1256 | 86192,64 | 110310,80 |
| 209 | 86281,67 | 109462,45 | 733 | 86456,50 | 107787,74 | 1257 | 86192,50 | 110268,84 |
| 210 | 86280,90 | 109470,43 | 734 | 86444,46 | 107812,87 | 1258 | 86190,55 | 110252,52 |
| 211 | 86282,23 | 109529,45 | 735 | 86433,01 | 107830,42 | 1259 | 86187,65 | 110157,19 |
| 212 | 86280,30 | 109572,63 | 736 | 86422,33 | 107852,39 | 1260 | 86188,66 | 110132,61 |
| 213 | 86280,08 | 109606,08 | 737 | 86410,71 | 107880,22 | 1261 | 86198,01 | 110098,73 |
| 214 | 86279,93 | 109629,38 | 738 | 86399,10 | 107916,09 | 1262 | 86201,62 | 110092,56 |
| 215 | 86277,26 | 109694,95 | 739 | 86394,43 | 107930,52 | 1263 | 86207,21 | 110075,02 |
| 216 | 86276,54 | 109754,66 | 740 | 86391,64 | 107939,15 | 1264 | 86212,21 | 110051,77 |
| 217 | 86272,58 | 109800,79 | 741 | 86386,56 | 107949,12 | 1265 | 86222,07 | 110017,56 |
| 218 | 86272,36 | 109831,37 | 742 | 86383,56 | 107956,20 | 1266 | 86224,62 | 110002,34 |

| | | | | | | | | |
|-----|----------|-----------|-----|----------|-----------|------|----------|-----------|
| 219 | 86272,28 | 109842,95 | 743 | 86380,03 | 107970,72 | 1267 | 86232,00 | 109987,07 |
| 220 | 86270,21 | 109925,14 | 744 | 86378,99 | 107978,05 | 1268 | 86242,47 | 109940,26 |
| 221 | 86268,29 | 109974,22 | 745 | 86380,51 | 107984,65 | 1269 | 86244,60 | 109900,23 |
| 222 | 86266,13 | 110004,51 | 746 | 86381,26 | 107991,32 | 1270 | 86242,41 | 109856,39 |
| 223 | 86265,98 | 110041,45 | 747 | 86375,56 | 108007,51 | 1271 | 86243,65 | 109839,50 |
| 224 | 86265,93 | 110045,48 | 748 | 86372,32 | 108016,20 | 1272 | 86244,58 | 109805,32 |
| 225 | 86255,51 | 110087,96 | 749 | 86360,28 | 108035,58 | 1273 | 86245,34 | 109777,41 |
| 226 | 86238,38 | 110140,39 | 750 | 86343,16 | 108072,74 | 1274 | 86247,63 | 109742,51 |
| 227 | 86242,50 | 110268,67 | 751 | 86334,42 | 108095,91 | 1275 | 86248,52 | 109696,15 |
| 228 | 86242,52 | 110296,02 | 752 | 86327,65 | 108120,49 | 1276 | 86251,19 | 109676,85 |
| 229 | 86234,19 | 110332,62 | 753 | 86327,50 | 108126,67 | 1277 | 86252,10 | 109553,98 |
| 230 | 86230,50 | 110345,84 | 754 | 86329,23 | 108139,58 | 1278 | 86253,07 | 109540,52 |
| 231 | 86228,98 | 110361,44 | 755 | 86328,26 | 108148,18 | 1279 | 86250,71 | 109495,98 |
| 232 | 86229,65 | 110367,89 | 756 | 86327,76 | 108161,87 | 1280 | 86252,67 | 109444,60 |
| 233 | 86230,99 | 110369,65 | 757 | 86323,99 | 108178,94 | 1281 | 86256,30 | 109435,64 |
| 234 | 86235,43 | 110369,90 | 758 | 86325,78 | 108183,63 | 1282 | 86258,24 | 109360,78 |
| 235 | 86236,11 | 110371,60 | 759 | 86326,14 | 108188,98 | 1283 | 86257,50 | 109336,79 |
| 236 | 86241,34 | 110371,58 | 760 | 86317,85 | 108220,84 | 1284 | 86259,79 | 109320,84 |
| 237 | 86245,96 | 110449,25 | 761 | 86310,79 | 108244,67 | 1285 | 86259,91 | 109294,85 |
| 238 | 86245,98 | 110483,18 | 762 | 86307,95 | 108264,44 | 1286 | 86260,04 | 109260,14 |
| 239 | 86241,58 | 110516,78 | 763 | 86308,46 | 108269,76 | 1287 | 86260,68 | 109250,04 |
| 240 | 86247,56 | 110568,20 | 764 | 86306,77 | 108277,46 | 1288 | 86259,96 | 109237,72 |
| 241 | 86244,61 | 110592,40 | 765 | 86301,09 | 108288,76 | 1289 | 86262,43 | 109220,11 |
| 242 | 86249,35 | 110618,29 | 766 | 86297,50 | 108296,69 | 1290 | 86263,45 | 109162,24 |
| 243 | 86248,06 | 110652,49 | 767 | 86294,96 | 108310,57 | 1291 | 86262,86 | 109149,82 |
| 244 | 86242,95 | 110674,86 | 768 | 86295,88 | 108317,10 | 1292 | 86260,69 | 109133,13 |
| 245 | 86230,30 | 110695,25 | 769 | 86299,07 | 108326,59 | 1293 | 86261,03 | 109124,19 |
| 246 | 86178,06 | 110743,39 | 770 | 86301,43 | 108333,62 | 1294 | 86266,85 | 109087,98 |
| 247 | 86143,08 | 110756,10 | 771 | 86301,82 | 108340,83 | 1295 | 86265,93 | 109078,51 |
| 248 | 86142,70 | 110765,90 | 772 | 86297,92 | 108355,97 | 1296 | 86268,96 | 109046,06 |
| 249 | 86145,70 | 110781,84 | 773 | 86297,99 | 108362,68 | 1297 | 86270,53 | 109026,99 |
| 250 | 86144,50 | 110813,61 | 774 | 86295,01 | 108371,05 | 1298 | 86269,78 | 109018,76 |
| 251 | 86151,92 | 110883,28 | 775 | 86295,52 | 108375,95 | 1299 | 86269,78 | 108995,12 |
| 252 | 86154,44 | 110937,08 | 776 | 86284,20 | 108424,27 | 1300 | 86270,59 | 108938,79 |
| 253 | 86152,49 | 110975,83 | 777 | 86281,79 | 108438,31 | 1301 | 86272,70 | 108929,25 |
| 254 | 86178,47 | 111006,20 | 778 | 86282,01 | 108442,73 | 1302 | 86274,57 | 108895,48 |
| 255 | 86192,91 | 111033,86 | 779 | 86282,36 | 108449,71 | 1303 | 86275,14 | 108875,31 |
| 256 | 86195,38 | 111061,65 | 780 | 86282,09 | 108453,81 | 1304 | 86273,13 | 108873,33 |
| 257 | 86190,08 | 111084,82 | 781 | 86280,99 | 108469,00 | 1305 | 86270,18 | 108860,38 |
| 258 | 86205,89 | 111128,43 | 782 | 86280,14 | 108476,28 | 1306 | 86273,01 | 108840,30 |
| 259 | 86223,62 | 111202,23 | 783 | 86280,67 | 108482,53 | 1307 | 86278,38 | 108828,68 |
| 260 | 86223,83 | 111220,59 | 784 | 86281,81 | 108486,90 | 1308 | 86285,95 | 108786,53 |
| 261 | 86216,67 | 111261,64 | 785 | 86281,57 | 108495,07 | 1309 | 86288,17 | 108729,14 |
| 262 | 86228,04 | 111285,90 | 786 | 86280,07 | 108500,29 | 1310 | 86290,37 | 108680,88 |
| 263 | 86232,80 | 111310,84 | 787 | 86279,47 | 108512,53 | 1311 | 86288,77 | 108669,96 |
| 264 | 86222,40 | 111414,66 | 788 | 86278,60 | 108530,07 | 1312 | 86289,17 | 108659,10 |
| 265 | 86245,16 | 111435,87 | 789 | 86276,73 | 108539,35 | 1313 | 86286,24 | 108654,25 |
| 266 | 86256,91 | 111456,25 | 790 | 86276,59 | 108551,24 | 1314 | 86286,11 | 108647,08 |
| 267 | 86261,38 | 111469,71 | 791 | 86274,99 | 108557,28 | 1315 | 86289,74 | 108631,99 |
| 268 | 86281,70 | 111483,84 | 792 | 86276,83 | 108563,52 | 1316 | 86287,40 | 108614,05 |
| 269 | 86311,59 | 111526,38 | 793 | 86271,73 | 108583,89 | 1317 | 86286,94 | 108599,57 |
| 270 | 86321,28 | 111547,83 | 794 | 86270,72 | 108602,06 | 1318 | 86285,46 | 108590,94 |
| 271 | 86330,56 | 111578,29 | 795 | 86271,03 | 108607,13 | 1319 | 86283,36 | 108573,29 |
| 272 | 86340,32 | 111630,99 | 796 | 86271,64 | 108614,10 | 1320 | 86283,53 | 108550,51 |
| 273 | 86342,52 | 111660,29 | 797 | 86277,70 | 108637,88 | 1321 | 86286,00 | 108527,40 |
| 274 | 86348,01 | 111678,96 | 798 | 86276,45 | 108649,85 | 1322 | 86288,24 | 108506,38 |
| 275 | 86346,56 | 111699,78 | 799 | 86271,62 | 108655,52 | 1323 | 86289,85 | 108495,94 |
| 276 | 86335,06 | 111720,66 | 800 | 86268,35 | 108668,58 | 1324 | 86288,69 | 108477,33 |
| 277 | 86329,85 | 111755,22 | 801 | 86268,74 | 108675,95 | 1325 | 86290,70 | 108450,67 |
| 278 | 86319,92 | 111775,86 | 802 | 86274,23 | 108680,85 | 1326 | 86290,15 | 108435,99 |

| | | | | | | | | |
|-----|----------|-----------|-----|----------|-----------|------|----------|-----------|
| 279 | 86279,64 | 111810,48 | 803 | 86275,94 | 108696,33 | 1327 | 86295,31 | 108417,51 |
| 280 | 86264,39 | 111816,22 | 804 | 86274,74 | 108712,71 | 1328 | 86297,61 | 108398,06 |
| 281 | 86247,16 | 111816,75 | 805 | 86272,53 | 108734,33 | 1329 | 86302,13 | 108385,79 |
| 282 | 86230,31 | 111811,64 | 806 | 86275,71 | 108751,28 | 1330 | 86303,97 | 108375,72 |
| 283 | 86217,07 | 111802,16 | 807 | 86273,55 | 108755,69 | 1331 | 86306,19 | 108363,55 |
| 284 | 86206,24 | 111787,39 | 808 | 86270,32 | 108758,53 | 1332 | 86310,42 | 108340,35 |
| 285 | 86201,51 | 111771,80 | 809 | 86264,32 | 108759,46 | 1333 | 86307,57 | 108332,33 |
| 286 | 86201,51 | 111758,75 | 810 | 86247,65 | 108759,20 | 1334 | 86308,40 | 108321,38 |
| 287 | 86205,71 | 111744,28 | 811 | 86221,57 | 108756,33 | 1335 | 86309,36 | 108308,56 |
| 288 | 86215,42 | 111728,42 | 812 | 86214,08 | 108756,30 | 1336 | 86311,46 | 108294,50 |
| 289 | 86226,30 | 111717,98 | 813 | 86208,85 | 108757,83 | 1337 | 86314,28 | 108275,57 |
| 290 | 86223,83 | 111685,68 | 814 | 86211,19 | 108758,75 | 1338 | 86318,48 | 108250,00 |
| 291 | 86231,65 | 111633,78 | 815 | 86214,44 | 108757,77 | 1339 | 86323,03 | 108222,35 |
| 292 | 86223,61 | 111597,54 | 816 | 86221,33 | 108757,80 | 1340 | 86330,49 | 108187,23 |
| 293 | 86215,14 | 111576,79 | 817 | 86247,58 | 108760,90 | 1341 | 86333,22 | 108156,18 |
| 294 | 86203,77 | 111560,12 | 818 | 86254,94 | 108761,26 | 1342 | 86332,28 | 108146,74 |
| 295 | 86187,14 | 111550,37 | 819 | 86269,27 | 108764,33 | 1343 | 86334,45 | 108135,73 |
| 296 | 86170,99 | 111533,40 | 820 | 86270,96 | 108766,68 | 1344 | 86333,41 | 108129,02 |
| 297 | 86163,10 | 111517,78 | 821 | 86270,74 | 108770,19 | 1345 | 86338,02 | 108104,80 |
| 298 | 86158,40 | 111498,65 | 822 | 86267,13 | 108811,86 | 1346 | 86344,52 | 108091,61 |
| 299 | 86123,48 | 111465,44 | 823 | 86262,13 | 108819,19 | 1347 | 86348,73 | 108087,91 |
| 300 | 86113,25 | 111439,27 | 824 | 86258,90 | 108832,22 | 1348 | 86349,35 | 108082,86 |
| 301 | 86114,08 | 111391,96 | 825 | 86258,08 | 108846,10 | 1349 | 86353,09 | 108078,69 |
| 302 | 86120,20 | 111367,50 | 826 | 86259,17 | 108861,94 | 1350 | 86359,48 | 108062,38 |
| 303 | 86126,13 | 111315,99 | 827 | 86258,65 | 108900,32 | 1351 | 86362,67 | 108059,24 |
| 304 | 86115,36 | 111293,10 | 828 | 86256,31 | 108911,08 | 1352 | 86363,12 | 108052,38 |
| 305 | 86111,33 | 111272,78 | 829 | 86257,29 | 108928,04 | 1353 | 86373,71 | 108028,60 |
| 306 | 86113,26 | 111239,70 | 830 | 86254,85 | 108942,55 | 1354 | 86379,68 | 108022,41 |
| 307 | 86117,95 | 111212,19 | 831 | 86254,74 | 108965,50 | 1355 | 86383,55 | 108008,98 |
| 308 | 86098,02 | 111143,04 | 832 | 86257,89 | 108982,32 | 1356 | 86389,91 | 107986,87 |
| 309 | 86074,89 | 111092,15 | 833 | 86257,61 | 108998,51 | 1357 | 86393,87 | 107966,94 |
| 310 | 86073,10 | 111073,52 | 834 | 86252,53 | 109029,09 | 1358 | 86396,52 | 107956,33 |
| 311 | 86076,69 | 111055,22 | 835 | 86247,85 | 109036,23 | 1359 | 86400,48 | 107940,47 |
| 312 | 86055,32 | 111027,54 | 836 | 86246,28 | 109067,60 | 1360 | 86405,28 | 107932,07 |
| 313 | 86045,27 | 111000,32 | 837 | 86244,87 | 109085,44 | 1361 | 86408,54 | 107917,85 |
| 314 | 86041,95 | 110923,79 | 838 | 86248,23 | 109116,41 | 1362 | 86413,53 | 107907,05 |
| 315 | 86043,08 | 110901,06 | 839 | 86247,46 | 109142,72 | 1363 | 86421,05 | 107888,87 |
| 316 | 86030,22 | 110741,83 | 840 | 86250,28 | 109162,23 | 1364 | 86434,71 | 107842,00 |
| 317 | 86032,66 | 110720,47 | 841 | 86249,07 | 109181,92 | 1365 | 86442,11 | 107832,00 |
| 318 | 86038,12 | 110699,98 | 842 | 86246,72 | 109194,31 | 1366 | 86456,97 | 107805,04 |
| 319 | 86043,89 | 110688,27 | 843 | 86247,95 | 109217,52 | 1367 | 86471,42 | 107783,35 |
| 320 | 86054,48 | 110675,36 | 844 | 86246,28 | 109236,00 | 1368 | 86475,82 | 107772,22 |
| 321 | 86064,83 | 110667,42 | 845 | 86247,09 | 109244,93 | 1369 | 86483,90 | 107761,45 |
| 322 | 86079,77 | 110660,33 | 846 | 86246,84 | 109270,47 | 1370 | 86513,74 | 107709,50 |
| 323 | 86115,57 | 110650,48 | 847 | 86246,63 | 109305,34 | 1371 | 86530,02 | 107688,10 |
| 324 | 86135,41 | 110630,47 | 848 | 86246,23 | 109320,04 | 1372 | 86537,04 | 107674,88 |
| 325 | 86131,27 | 110571,99 | 849 | 86246,41 | 109323,87 | 1373 | 86544,15 | 107667,22 |
| 326 | 86133,74 | 110499,11 | 850 | 86249,21 | 109325,74 | 1374 | 86554,09 | 107650,46 |
| 327 | 86127,66 | 110365,96 | 851 | 86249,63 | 109327,73 | 1375 | 86558,05 | 107638,37 |
| 328 | 86126,54 | 110115,75 | 852 | 86248,27 | 109329,45 | 1376 | 86570,77 | 107612,54 |
| 329 | 86145,26 | 110046,41 | 853 | 86245,05 | 109331,11 | 1377 | 86575,24 | 107605,51 |
| 330 | 86152,56 | 110032,54 | 854 | 86243,97 | 109333,09 | 1378 | 86590,32 | 107589,97 |
| 331 | 86157,61 | 110004,73 | 855 | 86244,79 | 109342,13 | 1379 | 86597,07 | 107579,09 |
| 332 | 86174,97 | 109961,84 | 856 | 86245,35 | 109368,89 | 1380 | 86603,61 | 107568,56 |
| 333 | 86178,56 | 109923,88 | 857 | 86244,27 | 109382,34 | 1381 | 86608,85 | 107560,77 |
| 334 | 86182,29 | 109811,17 | 858 | 86244,24 | 109413,83 | 1382 | 86620,71 | 107552,81 |
| 335 | 86185,19 | 109797,34 | 859 | 86245,40 | 109429,91 | 1383 | 86629,68 | 107539,43 |
| 336 | 86182,16 | 109780,06 | 860 | 86241,54 | 109443,41 | 1384 | 86641,87 | 107522,84 |
| 337 | 86185,34 | 109748,66 | 861 | 86239,25 | 109487,66 | 1385 | 86658,06 | 107499,77 |
| 338 | 86189,44 | 109631,77 | 862 | 86240,30 | 109494,38 | 1386 | 86674,64 | 107492,98 |

| | | | | | | | | |
|-----|----------|-----------|-----|----------|-----------|------|----------|-----------|
| 339 | 86186,51 | 109556,50 | 863 | 86239,07 | 109534,20 | 1387 | 86681,24 | 107490,32 |
| 340 | 86189,16 | 109530,57 | 864 | 86236,51 | 109556,50 | 1388 | 86684,55 | 107488,28 |
| 341 | 86191,65 | 109440,14 | 865 | 86238,61 | 109581,90 | 1389 | 86693,44 | 107486,00 |
| 342 | 86194,89 | 109424,68 | 866 | 86239,47 | 109632,87 | 1390 | 86698,52 | 107482,70 |
| 343 | 86193,97 | 109333,09 | 867 | 86236,55 | 109680,71 | 1391 | 86702,11 | 107477,45 |
| 344 | 86196,63 | 109304,51 | 868 | 86234,73 | 109733,17 | 1392 | 86707,84 | 107474,04 |
| 345 | 86196,83 | 109191,04 | 869 | 86235,56 | 109752,64 | 1393 | 86713,48 | 107467,71 |
| 346 | 86200,06 | 109164,29 | 870 | 86233,79 | 109761,33 | 1394 | 86720,17 | 107460,20 |
| 347 | 86194,87 | 109085,44 | 871 | 86234,24 | 109768,79 | 1395 | 86724,95 | 107454,88 |
| 348 | 86198,28 | 109029,70 | 872 | 86232,16 | 109780,06 | 1396 | 86742,17 | 107435,73 |
| 349 | 86204,92 | 109010,61 | 873 | 86236,61 | 109793,96 | 1397 | 86747,65 | 107425,23 |
| 350 | 86207,68 | 108993,96 | 874 | 86237,32 | 109801,75 | 1398 | 86755,15 | 107410,86 |
| 351 | 86204,85 | 108942,31 | 875 | 86232,18 | 109814,44 | 1399 | 86762,15 | 107397,44 |
| 352 | 86208,72 | 108894,61 | 876 | 86232,05 | 109832,14 | 1400 | 86773,10 | 107380,12 |
| 353 | 86209,01 | 108828,95 | 877 | 86231,13 | 109853,22 | 1401 | 86775,59 | 107368,78 |
| 354 | 86213,22 | 108808,68 | 878 | 86229,57 | 109865,10 | 1402 | 86778,06 | 107357,56 |
| 355 | 86192,90 | 108805,28 | 879 | 86230,59 | 109883,78 | 1403 | 86773,05 | 107342,69 |
| 356 | 86173,49 | 108793,19 | 880 | 86228,33 | 109929,81 | 1404 | 86772,88 | 107333,89 |
| 357 | 86161,50 | 108773,90 | 881 | 86225,88 | 109942,68 | 1405 | 86784,63 | 107320,26 |
| 358 | 86159,28 | 108751,30 | 882 | 86224,93 | 109966,67 | 1406 | 86807,60 | 107302,71 |
| 359 | 86167,28 | 108730,05 | 883 | 86221,95 | 109982,71 | 1407 | 86808,99 | 107295,97 |
| 360 | 86181,07 | 108716,26 | 884 | 86216,13 | 109990,23 | 1408 | 86808,40 | 107282,53 |
| 361 | 86204,33 | 108707,26 | 885 | 86210,02 | 110005,90 | 1409 | 86812,34 | 107272,86 |
| 362 | 86225,06 | 108706,46 | 886 | 86207,81 | 110016,81 | 1410 | 86814,09 | 107259,55 |
| 363 | 86218,42 | 108671,22 | 887 | 86204,96 | 110020,80 | 1411 | 86812,30 | 107246,21 |
| 364 | 86219,31 | 108658,83 | 888 | 86202,25 | 110038,13 | 1412 | 86810,02 | 107240,73 |
| 365 | 86225,61 | 108635,95 | 889 | 86201,10 | 110051,68 | 1413 | 86800,03 | 107229,72 |
| 366 | 86222,07 | 108620,63 | 890 | 86198,05 | 110057,30 | 1414 | 86786,11 | 107219,56 |
| 367 | 86220,80 | 108599,29 | 891 | 86192,61 | 110062,48 | 1415 | 86767,38 | 107196,38 |
| 368 | 86231,19 | 108489,75 | 892 | 86191,63 | 110073,58 | 1416 | 86763,44 | 107179,72 |
| 369 | 86232,22 | 108431,78 | 893 | 86189,66 | 110080,79 | 1417 | 86758,90 | 107164,34 |
| 370 | 86250,59 | 108339,28 | 894 | 86186,54 | 110084,54 | 1418 | 86747,31 | 107143,55 |
| 371 | 86245,39 | 108317,10 | 895 | 86186,00 | 110094,60 | 1419 | 86743,26 | 107132,31 |
| 372 | 86245,78 | 108301,58 | 896 | 86183,08 | 110100,40 | 1420 | 86736,21 | 107119,13 |
| 373 | 86250,16 | 108280,62 | 897 | 86180,20 | 110114,33 | 1421 | 86737,58 | 107108,83 |
| 374 | 86257,96 | 108263,22 | 898 | 86176,43 | 110119,02 | 1422 | 86735,40 | 107098,69 |
| 375 | 86261,75 | 108234,92 | 899 | 86176,87 | 110124,96 | 1423 | 86716,58 | 107068,73 |
| 376 | 86274,78 | 108187,80 | 900 | 86175,46 | 110145,32 | 1424 | 86706,33 | 107045,95 |
| 377 | 86279,35 | 108107,55 | 901 | 86176,15 | 110171,52 | 1425 | 86700,23 | 107036,88 |
| 378 | 86296,97 | 108053,61 | 902 | 86176,36 | 110252,67 | 1426 | 86695,89 | 107024,19 |
| 379 | 86329,79 | 107986,95 | 903 | 86177,66 | 110365,38 | 1427 | 86691,21 | 107016,52 |
| 380 | 86329,42 | 107971,52 | 904 | 86180,10 | 110426,94 | 1428 | 86677,81 | 106983,05 |
| 381 | 86335,26 | 107943,26 | 905 | 86181,50 | 110455,44 | 1429 | 86673,60 | 106958,62 |
| 382 | 86345,29 | 107919,98 | 906 | 86181,30 | 110473,68 | 1430 | 86674,32 | 106950,72 |
| 383 | 86364,52 | 107861,09 | 907 | 86182,77 | 110475,54 | 1431 | 86670,67 | 106935,51 |
| 384 | 86388,17 | 107808,31 | 908 | 86183,71 | 110479,12 | 1432 | 86673,99 | 106920,24 |
| 385 | 86447,76 | 107701,62 | 909 | 86183,01 | 110488,98 | 1433 | 86670,61 | 106909,23 |
| 386 | 86476,03 | 107653,10 | 910 | 86183,86 | 110498,13 | 1434 | 86668,66 | 106895,61 |
| 387 | 86503,62 | 107617,90 | 911 | 86182,87 | 110516,58 | 1435 | 86667,02 | 106884,14 |
| 388 | 86511,10 | 107600,15 | 912 | 86182,07 | 110529,46 | 1436 | 86664,32 | 106868,18 |
| 389 | 86509,66 | 107575,53 | 913 | 86183,71 | 110541,81 | 1437 | 86666,81 | 106858,53 |
| 390 | 86513,48 | 107556,80 | 914 | 86183,76 | 110545,13 | 1438 | 86664,40 | 106849,36 |
| 391 | 86530,03 | 107519,44 | 915 | 86181,99 | 110549,16 | 1439 | 86655,59 | 106840,48 |
| 392 | 86592,25 | 107452,64 | 916 | 86181,27 | 110571,99 | 1440 | 86653,83 | 106835,00 |
| 393 | 86615,56 | 107443,88 | 917 | 86182,11 | 110585,55 | 1441 | 86653,89 | 106826,84 |
| 394 | 86634,10 | 107443,01 | 918 | 86183,37 | 110593,99 | 1442 | 86647,15 | 106803,80 |
| 395 | 86647,39 | 107439,52 | 919 | 86184,34 | 110600,56 | 1443 | 86646,13 | 106782,95 |
| 396 | 86660,01 | 107419,37 | 920 | 86184,43 | 110620,61 | 1444 | 86648,40 | 106761,46 |
| 397 | 86658,29 | 107404,72 | 921 | 86187,49 | 110634,04 | 1445 | 86648,88 | 106741,26 |
| 398 | 86660,16 | 107389,07 | 922 | 86187,66 | 110645,64 | 1446 | 86653,81 | 106732,05 |

| | | | | | | | | |
|-----|----------|-----------|-----|----------|-----------|------|----------|-----------|
| 399 | 86672,54 | 107362,28 | 923 | 86184,75 | 110652,36 | 1447 | 86654,16 | 106718,73 |
| 400 | 86681,24 | 107350,34 | 924 | 86178,92 | 110655,11 | 1448 | 86655,12 | 106710,12 |
| 401 | 86681,69 | 107332,10 | 925 | 86173,71 | 110663,89 | 1449 | 86656,14 | 106700,96 |
| 402 | 86687,43 | 107316,86 | 926 | 86141,39 | 110695,04 | 1450 | 86655,08 | 106695,19 |
| 403 | 86700,29 | 107302,19 | 927 | 86118,85 | 110701,60 | 1451 | 86649,89 | 106690,07 |
| 404 | 86727,53 | 107290,34 | 928 | 86104,88 | 110705,96 | 1452 | 86649,70 | 106678,11 |
| 405 | 86742,68 | 107276,68 | 929 | 86098,90 | 110706,52 | 1453 | 86651,62 | 106671,33 |
| 406 | 86730,76 | 107261,14 | 930 | 86089,83 | 110710,72 | 1454 | 86650,49 | 106659,87 |
| 407 | 86724,08 | 107241,62 | 931 | 86085,46 | 110716,05 | 1455 | 86649,45 | 106649,22 |
| 408 | 86710,11 | 107218,31 | 932 | 86083,58 | 110723,32 | 1456 | 86648,71 | 106641,64 |
| 409 | 86683,42 | 107153,72 | 933 | 86081,86 | 110729,37 | 1457 | 86648,16 | 106629,79 |
| 410 | 86679,47 | 107125,82 | 934 | 86080,74 | 110735,56 | 1458 | 86643,34 | 106624,26 |
| 411 | 86663,54 | 107095,81 | 935 | 86080,22 | 110741,83 | 1459 | 86640,98 | 106614,66 |
| 412 | 86648,15 | 107073,95 | 936 | 86081,98 | 110758,61 | 1460 | 86642,03 | 106607,13 |
| 413 | 86634,24 | 107042,49 | 937 | 86085,24 | 110767,85 | 1461 | 86643,65 | 106595,45 |
| 414 | 86617,42 | 106982,22 | 938 | 86084,07 | 110776,11 | 1462 | 86639,42 | 106584,52 |
| 415 | 86608,01 | 106890,96 | 939 | 86085,54 | 110791,82 | 1463 | 86637,98 | 106569,68 |
| 416 | 86596,80 | 106853,82 | 940 | 86084,49 | 110797,38 | 1464 | 86631,36 | 106549,92 |
| 417 | 86584,80 | 106774,38 | 941 | 86087,76 | 110811,85 | 1465 | 86632,62 | 106542,68 |
| 418 | 86582,86 | 106746,08 | 942 | 86087,36 | 110821,92 | 1466 | 86628,14 | 106531,65 |
| 419 | 86584,23 | 106729,26 | 943 | 86089,28 | 110841,32 | 1467 | 86612,33 | 106490,60 |
| 420 | 86591,27 | 106708,04 | 944 | 86089,38 | 110853,35 | 1468 | 86600,06 | 106470,56 |
| 421 | 86585,17 | 106689,71 | 945 | 86090,34 | 110857,73 | 1469 | 86595,34 | 106467,77 |
| 422 | 86582,33 | 106634,91 | 946 | 86089,99 | 110861,31 | 1470 | 86583,26 | 106457,20 |
| 423 | 86576,50 | 106614,51 | 947 | 86091,50 | 110868,13 | 1471 | 86550,05 | 106446,88 |
| 424 | 86578,23 | 106580,27 | 948 | 86090,74 | 110872,62 | 1472 | 86534,97 | 106440,27 |
| 425 | 86570,68 | 106548,78 | 949 | 86091,60 | 110877,20 | 1473 | 86531,19 | 106437,26 |
| 426 | 86557,83 | 106519,83 | 950 | 86091,10 | 110879,47 | 1474 | 86529,62 | 106433,34 |
| 427 | 86545,33 | 106505,88 | 951 | 86092,05 | 110890,33 | 1475 | 86530,53 | 106429,09 |
| 428 | 86493,31 | 106482,90 | 952 | 86092,96 | 110896,67 | 1476 | 86541,34 | 106407,72 |
| 429 | 86481,42 | 106471,77 | 953 | 86093,38 | 110909,46 | 1477 | 86543,21 | 106400,12 |
| 430 | 86472,79 | 106454,27 | 954 | 86093,41 | 110913,51 | 1478 | 86556,55 | 106375,27 |
| 431 | 86470,68 | 106437,13 | 955 | 86093,36 | 110916,40 | 1479 | 86558,09 | 106368,05 |
| 432 | 86472,33 | 106424,39 | 956 | 86093,36 | 110917,48 | 1480 | 86557,01 | 106362,26 |
| 433 | 86494,63 | 106365,16 | 957 | 86093,23 | 110918,51 | 1481 | 86552,19 | 106346,49 |
| 434 | 86489,52 | 106348,82 | 958 | 86091,95 | 110923,79 | 1482 | 86551,59 | 106336,06 |
| 435 | 86489,81 | 106332,18 | 959 | 86093,07 | 110926,52 | 1483 | 86548,47 | 106328,54 |
| 436 | 86482,33 | 106313,87 | 960 | 86094,09 | 110949,15 | 1484 | 86544,39 | 106307,03 |
| 437 | 86480,72 | 106284,80 | 961 | 86094,31 | 110990,57 | 1485 | 86547,82 | 106298,68 |
| 438 | 86492,61 | 106218,93 | 962 | 86095,01 | 110994,09 | 1486 | 86550,77 | 106291,51 |
| 439 | 86505,57 | 106185,70 | 963 | 86096,13 | 110996,72 | 1487 | 86548,74 | 106282,05 |
| 440 | 86540,62 | 106149,40 | 964 | 86097,38 | 110999,60 | 1488 | 86544,58 | 106273,55 |
| 441 | 86572,72 | 106130,70 | 965 | 86098,62 | 111002,54 | 1489 | 86545,96 | 106259,01 |
| 442 | 86642,16 | 106112,47 | 966 | 86102,62 | 111009,01 | 1490 | 86546,91 | 106249,00 |
| 443 | 86657,83 | 106093,59 | 967 | 86114,62 | 111022,64 | 1491 | 86550,44 | 106231,60 |
| 444 | 86681,46 | 106081,73 | 968 | 86132,42 | 111042,89 | 1492 | 86557,79 | 106217,96 |
| 445 | 86689,01 | 106056,30 | 969 | 86133,87 | 111044,78 | 1493 | 86562,12 | 106211,28 |
| 446 | 86706,62 | 106033,42 | 970 | 86135,04 | 111047,19 | 1494 | 86574,00 | 106203,38 |
| 447 | 86720,46 | 106024,82 | 971 | 86136,06 | 111050,43 | 1495 | 86588,82 | 106190,87 |
| 448 | 86739,91 | 106020,57 | 972 | 86136,26 | 111052,89 | 1496 | 86597,30 | 106186,82 |
| 449 | 86778,93 | 106000,97 | 973 | 86135,50 | 111056,42 | 1497 | 86613,73 | 106184,34 |
| 450 | 86794,41 | 105987,59 | 974 | 86134,85 | 111057,87 | 1498 | 86628,09 | 106177,07 |
| 451 | 86822,82 | 105956,37 | 975 | 86129,93 | 111066,54 | 1499 | 86644,89 | 106173,36 |
| 452 | 86857,01 | 105936,25 | 976 | 86127,31 | 111068,84 | 1500 | 86656,32 | 106171,83 |
| 453 | 86864,90 | 105927,48 | 977 | 86123,46 | 111072,89 | 1501 | 86668,18 | 106172,39 |
| 454 | 86880,15 | 105916,95 | 978 | 86122,99 | 111076,79 | 1502 | 86676,42 | 106166,25 |
| 455 | 86892,74 | 105876,87 | 979 | 86123,18 | 111079,21 | 1503 | 86684,46 | 106158,03 |
| 456 | 86906,19 | 105803,61 | 980 | 86126,57 | 111084,82 | 1504 | 86692,21 | 106149,77 |
| 457 | 86911,32 | 105758,19 | 981 | 86130,06 | 111091,23 | 1505 | 86697,92 | 106145,04 |
| 458 | 86891,07 | 105745,15 | 982 | 86134,20 | 111102,76 | 1506 | 86702,49 | 106142,66 |

| | | | | | | | | |
|-----|----------|-----------|------|----------|-----------|------|----------|-----------|
| 459 | 86880,24 | 105728,92 | 983 | 86144,31 | 111123,95 | 1507 | 86707,83 | 106143,04 |
| 460 | 86874,03 | 105701,10 | 984 | 86147,50 | 111133,05 | 1508 | 86714,44 | 106144,73 |
| 461 | 86866,55 | 105680,65 | 985 | 86150,86 | 111143,82 | 1509 | 86720,53 | 106144,44 |
| 462 | 86866,03 | 105666,67 | 986 | 86154,05 | 111157,11 | 1510 | 86728,02 | 106141,90 |
| 463 | 86868,57 | 105653,87 | 987 | 86157,41 | 111169,82 | 1511 | 86732,04 | 106137,91 |
| 464 | 86876,25 | 105639,50 | 988 | 86160,79 | 111180,67 | 1512 | 86736,59 | 106133,39 |
| 465 | 86885,48 | 105630,27 | 989 | 86161,45 | 111182,78 | 1513 | 86737,84 | 106129,03 |
| 466 | 86904,67 | 105620,43 | 990 | 86168,21 | 111205,92 | 1514 | 86738,06 | 106120,86 |
| 467 | 86923,08 | 105617,86 | 991 | 86168,94 | 111210,03 | 1515 | 86740,00 | 106116,57 |
| 468 | 86933,58 | 105606,94 | 992 | 86168,78 | 111214,24 | 1516 | 86742,71 | 106110,58 |
| 469 | 86936,00 | 105585,89 | 993 | 86164,13 | 111234,51 | 1517 | 86746,71 | 106107,25 |
| 470 | 86953,99 | 105550,87 | 994 | 86162,96 | 111245,16 | 1518 | 86751,33 | 106103,41 |
| 471 | 86954,79 | 105537,12 | 995 | 86161,22 | 111262,02 | 1519 | 86755,08 | 106099,04 |
| 472 | 86959,14 | 105523,14 | 996 | 86161,22 | 111269,51 | 1520 | 86759,82 | 106089,33 |
| 473 | 86969,97 | 105506,92 | 997 | 86161,63 | 111272,96 | 1521 | 86771,65 | 106077,80 |
| 474 | 86993,92 | 105492,13 | 998 | 86162,71 | 111277,03 | 1522 | 86828,20 | 106039,68 |
| 475 | 87012,61 | 105486,11 | 999 | 86167,30 | 111286,50 | 1523 | 86832,77 | 106037,56 |
| 476 | 87028,50 | 105484,72 | 1000 | 86175,16 | 111302,29 | 1524 | 86856,52 | 106014,02 |
| 477 | 87052,51 | 105489,22 | 1001 | 86176,30 | 111306,00 | 1525 | 86863,21 | 106003,11 |
| 478 | 87056,43 | 105502,13 | 1002 | 86176,74 | 111310,62 | 1526 | 86888,09 | 105990,69 |
| 479 | 87060,34 | 105513,77 | 1003 | 86176,76 | 111315,68 | 1527 | 86903,81 | 105978,46 |
| 480 | 87056,57 | 105523,59 | 1004 | 86176,40 | 111318,25 | 1528 | 86911,27 | 105970,46 |
| 481 | 87043,61 | 105531,88 | 1005 | 86176,20 | 111319,74 | 1529 | 86928,54 | 105956,90 |
| 482 | 87041,53 | 105533,60 | 1006 | 86174,15 | 111331,87 | 1530 | 86931,84 | 105951,14 |
| 483 | 87037,67 | 105536,80 | 1007 | 86172,34 | 111345,56 | 1531 | 86938,99 | 105944,85 |
| 484 | 87032,52 | 105535,78 | 1008 | 86171,37 | 111358,02 | 1532 | 86949,65 | 105928,71 |
| 485 | 87028,50 | 105534,72 | 1009 | 86169,51 | 111376,98 | 1533 | 86948,21 | 105915,87 |
| 486 | 87022,36 | 105535,15 | 1010 | 86163,89 | 111396,38 | 1534 | 86950,46 | 105906,62 |
| 487 | 87013,05 | 105538,32 | 1011 | 86162,32 | 111414,07 | 1535 | 86973,28 | 105854,71 |
| 488 | 87005,33 | 105542,27 | 1012 | 86162,09 | 111425,12 | 1536 | 86975,39 | 105839,98 |
| 489 | 87003,83 | 105546,87 | 1013 | 86162,29 | 111429,52 | 1537 | 86979,66 | 105831,25 |
| 490 | 87004,87 | 105556,37 | 1014 | 86163,21 | 111433,00 | 1538 | 86980,77 | 105801,04 |
| 491 | 87004,06 | 105566,69 | 1015 | 86165,06 | 111437,67 | 1539 | 86985,89 | 105765,81 |
| 492 | 86997,21 | 105576,01 | 1016 | 86170,11 | 111441,57 | 1540 | 86999,91 | 105741,96 |
| 493 | 86996,36 | 105583,96 | 1017 | 86176,16 | 111448,62 | 1541 | 87030,65 | 105710,96 |
| 494 | 86992,69 | 105590,94 | 1018 | 86186,98 | 111457,51 | 1542 | 87048,34 | 105697,25 |
| 495 | 86985,78 | 105595,92 | 1019 | 86195,19 | 111463,98 | 1543 | 87068,77 | 105688,68 |
| 496 | 86983,35 | 105601,96 | 1020 | 86199,76 | 111468,46 | 1544 | 87089,01 | 105685,61 |
| 497 | 86983,70 | 105606,84 | 1021 | 86203,30 | 111472,90 | 1545 | 87102,51 | 105686,82 |
| 498 | 86992,54 | 105621,47 | 1022 | 86204,37 | 111474,63 | 1546 | 87109,03 | 105682,80 |
| 499 | 86996,45 | 105624,20 | 1023 | 86205,27 | 111476,78 | 1547 | 87112,70 | 105677,47 |
| 500 | 87000,39 | 105624,23 | 1024 | 86207,29 | 111484,94 | 1548 | 87122,09 | 105655,35 |
| 501 | 87001,90 | 105626,72 | 1025 | 86207,83 | 111491,11 | 1549 | 87130,99 | 105634,36 |
| 502 | 87001,60 | 105630,59 | 1026 | 86208,73 | 111496,43 | 1550 | 87138,78 | 105620,49 |
| 503 | 86990,61 | 105639,05 | 1027 | 86210,45 | 111501,71 | 1551 | 87141,84 | 105616,55 |
| 504 | 86974,88 | 105644,26 | 1028 | 86212,56 | 111505,62 | 1552 | 87148,10 | 105608,48 |
| 505 | 86965,05 | 105645,79 | 1029 | 86214,62 | 111508,09 | 1553 | 87163,87 | 105577,39 |
| 506 | 86958,79 | 105652,99 | 1030 | 86219,60 | 111512,34 | 1554 | 87166,56 | 105578,92 |
| 507 | 86956,97 | 105659,39 | 1031 | 86234,29 | 111519,18 | 1555 | 87182,08 | 105595,49 |
| 508 | 86945,79 | 105668,52 | 1032 | 86236,95 | 111520,48 | 1556 | 87188,35 | 105613,96 |
| 509 | 86937,02 | 105673,73 | 1033 | 86241,72 | 111525,74 | 1557 | 87187,08 | 105633,43 |
| 510 | 86931,85 | 105673,83 | 1034 | 86244,14 | 111529,99 | 1558 | 87156,00 | 105702,47 |
| 511 | 86920,74 | 105667,78 | 1035 | 86250,73 | 111541,53 | 1559 | 87142,00 | 105720,39 |
| 512 | 86915,92 | 105669,94 | 1036 | 86254,27 | 111545,50 | 1560 | 87124,62 | 105731,66 |
| 513 | 86916,12 | 105674,12 | 1037 | 86259,67 | 111553,23 | 1561 | 87109,04 | 105736,39 |
| 514 | 86930,11 | 105688,51 | 1038 | 86262,62 | 111560,99 | 1562 | 87082,40 | 105737,19 |
| 515 | 86930,21 | 105693,23 | 1039 | 86264,21 | 111565,16 | 1563 | 87073,76 | 105740,81 |
| 516 | 86924,02 | 105701,82 | 1040 | 86267,89 | 111573,87 | 1564 | 87039,83 | 105772,71 |
| 517 | 86926,43 | 105709,79 | 1041 | 86271,44 | 111582,28 | 1565 | 87033,96 | 105782,70 |
| 518 | 86932,90 | 105713,11 | 1042 | 86275,15 | 111598,99 | 1566 | 87027,96 | 105844,19 |

| | | | | | | | | |
|-----|----------|-----------|------|----------|-----------|------|----------|-----------|
| 519 | 86943,34 | 105710,87 | 1043 | 86277,92 | 111611,50 | 1567 | 87019,47 | 105873,84 |
| 520 | 86946,06 | 105701,36 | 1044 | 86279,50 | 111618,60 | 1568 | 86999,03 | 105920,38 |
| 521 | 86952,40 | 105694,40 | 1045 | 86281,84 | 111629,17 | 1569 | 86997,00 | 105944,78 |
| 522 | 86959,51 | 105693,92 | 1046 | 86281,57 | 111636,85 | 1570 | 86980,56 | 105972,63 |
| 523 | 86966,88 | 105695,75 | 1047 | 86281,32 | 111644,00 | 1 | 86963,89 | 105992,26 |
| 524 | 86973,15 | 105704,75 | 1048 | 86279,89 | 111652,89 | | | |

2. Описание ВЗ реки Красненькой (ИД 1038).

Ширина ВЗ реки Красненькой (ИД 1038) составляет 50 м.


Река Красненькая (ИД 1038) расположена в Кировском и Красносельском районах, муниципальные округа Красненькая, Автово, Юго-Запад и Южно-Приморский. Река берет свое начало из Лиговского канала (ИД 1177), соединена с ним коллектором, впадает в Невскую губу Финского залива (ИД 99902).

Русло реки разделено на 2 части отрезком протекания ее по туннелю, расположенному под 1-м Красненьким мостом, в 420 м на СВ от пересечения проспекта Стачек и Автомобильной улицы.

Описание границы ВЗ реки Красненькой (ИД 1038) начинается с т.1, расположенной близ грунтовой дороги, в 100 м. на ЮЗ от территории Юго-Западной ТЭЦ, далее ВЗ движется на ЮЮВ до т. 16, вдоль грунтовой дороги, далее движется на восток до т. 23, от т. 20 до т. 21 проходит по трубопроводу, который идет на территорию Юго-Западной ТЭЦ, далее в т. 22-23 пересекает грунтовую дорогу, вдоль которой шла граница ВЗ, меняет направление на СВ, в т. 26 пересекая ул. Доблести, в этой точке меняет направление на ВСВ до т. 42, в т. 27-31 проходя по территории парковки. Меняет направление на СВ до т. 51 вдоль территории Элеваторная площадка, на ЮВ, пересекая дорогу в Угольную гавань и двигаясь вдоль нее и продолжая движение вдоль территории Элеваторная площадка до т. 85, на восток до т.92, далее ВЗ резко меняет направление на запад до т. 114 и двигается вдоль границы БЛ пруда, на юг до т. 116, на восток до т. 148, на ЗСЗ до т. 158, после этого ВЗ перестает двигаться вдоль БЛ пруда и продолжает движение на восток, проходя по ул. Перевалочная в т. 160 и т.161, в 15 метрах юг от пересечения ул. Перевалочная и дороги в Угольную гавань. Далее ВЗ продолжает движение на восток до т. 164, т. 164 находится на путепроводе Автово на проспекте Маршала Жукова, в этой точке ВЗ резко меняет направление на запад до т. 190, двигаясь вдоль БЛ пруда, на ЮЗ до т. 194 на восток до т. 210, в т. 210-211 проходит по путепроводу Автово на проспекте Маршала Жукова. Далее ВЗ движется в том же направлении вдоль БЛ пруда до т. 224, в т. 225-226 уходит на ЮВ, на СВ в т. 227 и вновь возвращается вдоль БЛ пруда на ЮВ до т.232, на север до т. 236; зона проходит по территории застроенной гаражами. Далее ВЗ меняет направление на восток проходит по хозяйственным корпусам, автопарковке, в т. 239 проходит по Кронштадтскому путепроводу, далее по зданию Автоцентра ГАЗ Автово. После этого плавно меняет направление на ЮВ до т. 247, в т. 245 проходя по проспекту Стачек, в зону попадает Храм Казанской Иконы Божьей Матери у Красненького кладбища. Далее от т. 247 до т. 265 двигается по территории Красненького кладбища в ВСВ направлении. Далее меняет направление на СВ, пересекая в т. 267 ЖД пути, после этого проходя по территории гаражной застройки, меняя направление на ЮВ в 135 м. на юг от пересечения ул. Краснопутиловская и ул. Червоного Казачества, далее между т. 276 и т. 277 проходит по ЖД путям, проходя по территории автопарковки огибает полукруг, меняя направление на СЗ и проходит между т. 287 и т. 288 по ЖД путям, далее на запад по территории гаражной застройки, в т. 293 проходя по ЖД путям. Далее ВЗ движется в ЮЗ направлении по территории Красненького кладбища, в т. 317 меняет направление на СЗ проходя по автодороге, в т. 323 пересекая проспект Стачек, в т. 324 меняет направление на запад, проходя между т. 324 и т. 325 ул. Морской Пехоты далее двигается в том же направлении и пересекает Кронштадтский путепровод, далее продолжает двигаться в том же направлении вдоль ул. Морской Пехоты до т. 328. После

этого меняет направление на СЗ до т. 332, и начинает двигаться в западном направлении. в т. 341-342 проходя по путепроводу Автово на проспекте Маршала Жукова, продолжает двигаться в том же направлении, проходя по территории автопарковки до т. 354, далее меняет направление на юг до т. 355, на ЮЗ до т. 357, на запад до т. 359, на север до т. 362, огибая полукруг, возвращается в западное направление до т. 374. Далее ВЗ меняет направление на СЗ до т. 388, двигаясь по территории гаражной застройки и парковки, далее движется в том же направлении до т. 405, на ЮЗ до т. 422 по пустырю. ВЗ продолжает движение на ЮЗ до т. 427, на юг до т. 429, на запад до т. 432 по территории автопарковки. После этого меняет направление на запад до т. 439, проходя между т. 432 и т. 433 по ул. Доблести, далее двигаясь на СЗ до т.454, на ЮЗ до т. 462, на СЗ до т. 477, на СВ до т. 479, на ЮВ до т. 483. Граница ВЗ реки от т.483 до т.1550 проходит по БЛ реки Красенькой. С т. 1551 ВЗ движется на СЗ до т. 1553, меняет направление на СВ до т. 1556, на ЮВ до т. 1551, замыкаясь в т.1.

3. Карта-схема местоположения реки Красенькой (ИД 1038).

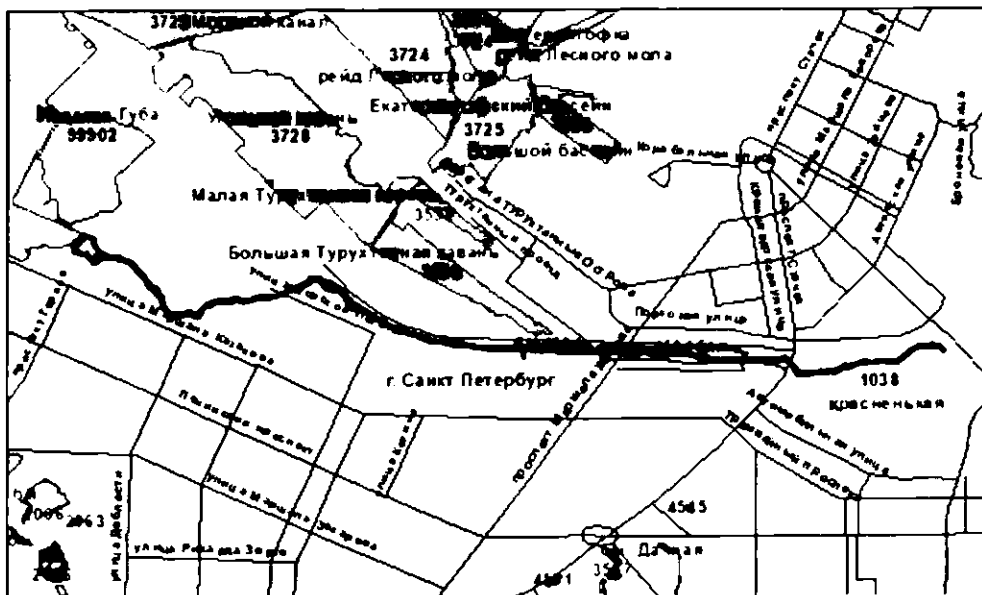

4. Карты-схемы границы ВЗ реки Красенькой (ИД 1038).

Схема расположения листов на водоохранную зону водного объекта на территории Санкт-Петербурга




Масш таб 1 : 38 000

река Красенькая (ИД 1038)


Граница водоохранной зоны водного объекта на территории Санкт-Петербурга

Лист 1

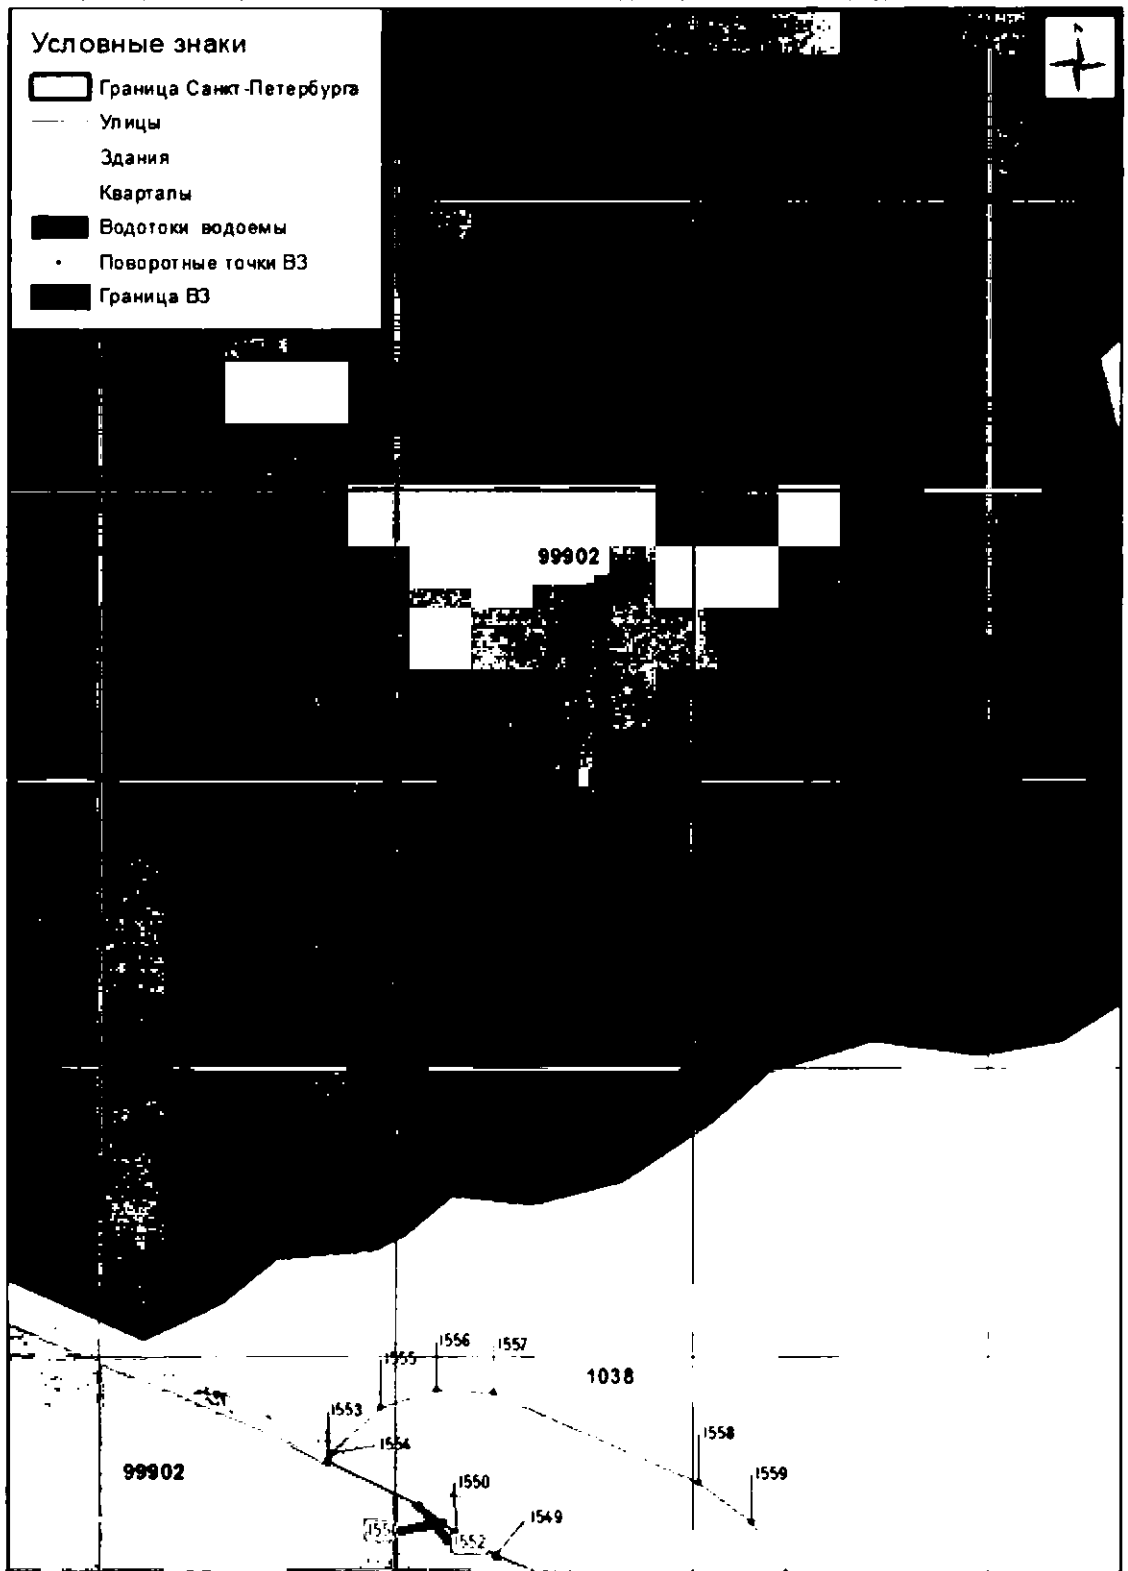


Масштаб 1 : 2 000

река Красненькая (ИД 1038)

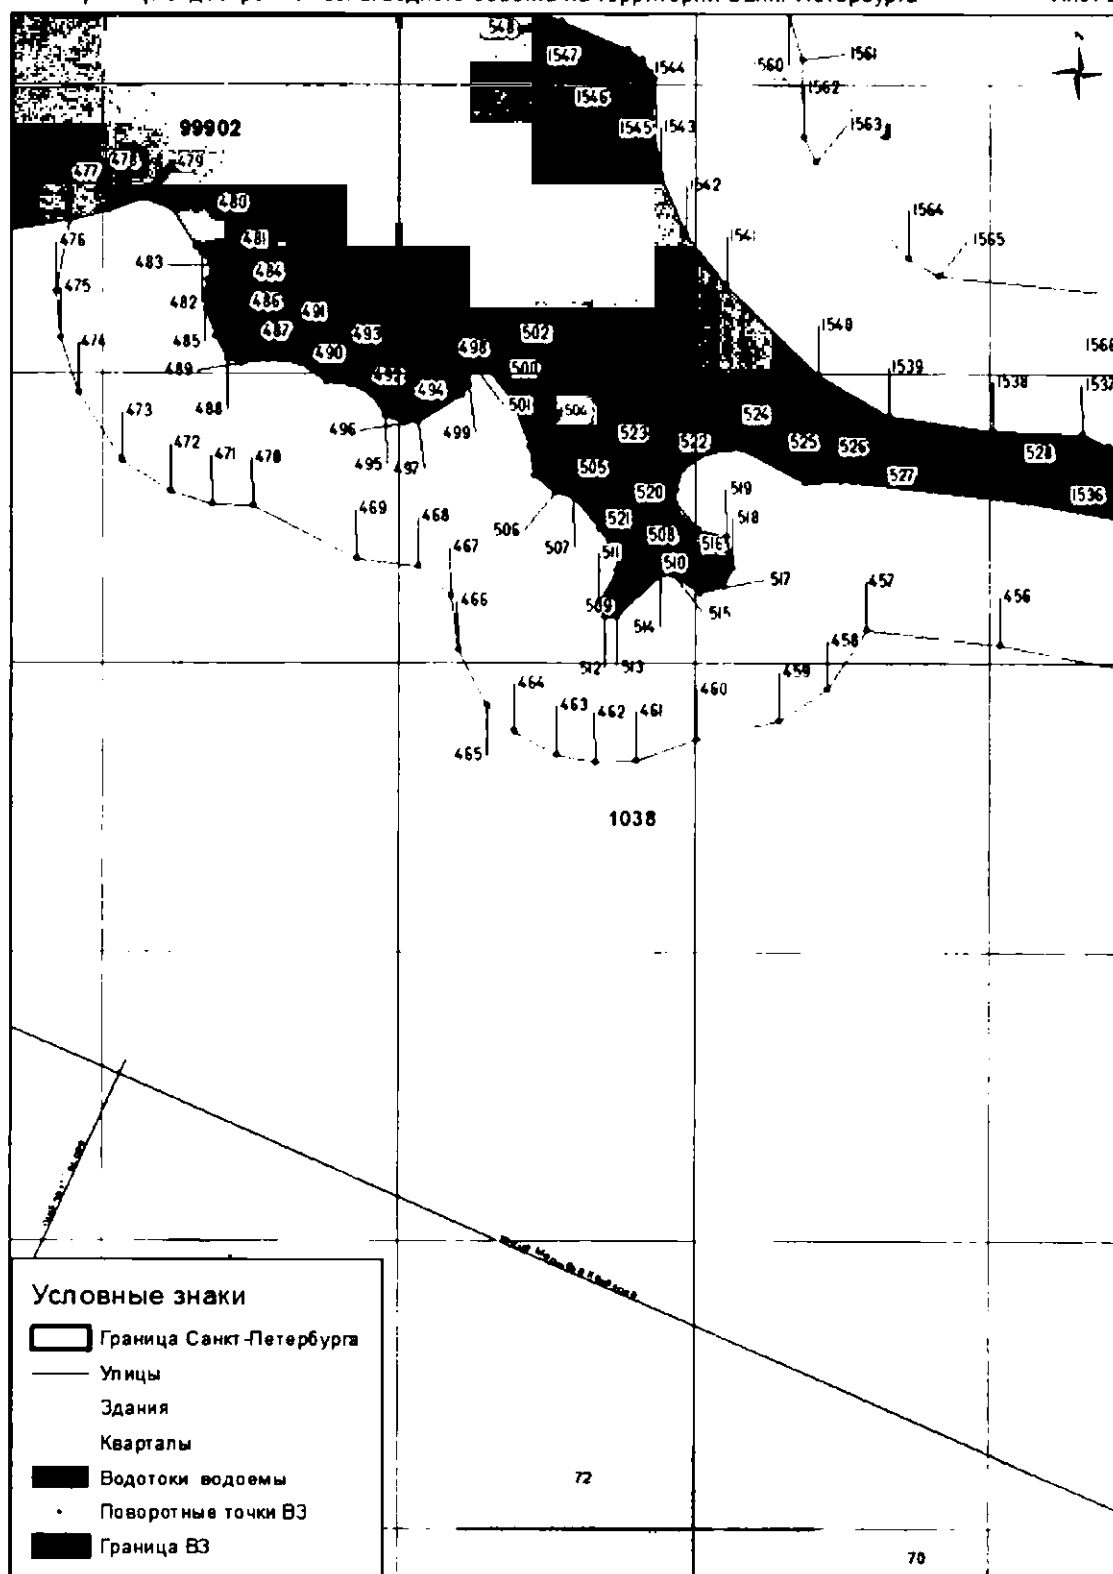

Масштаб 1 : 2 000

река Красенькая (ИД 1038)

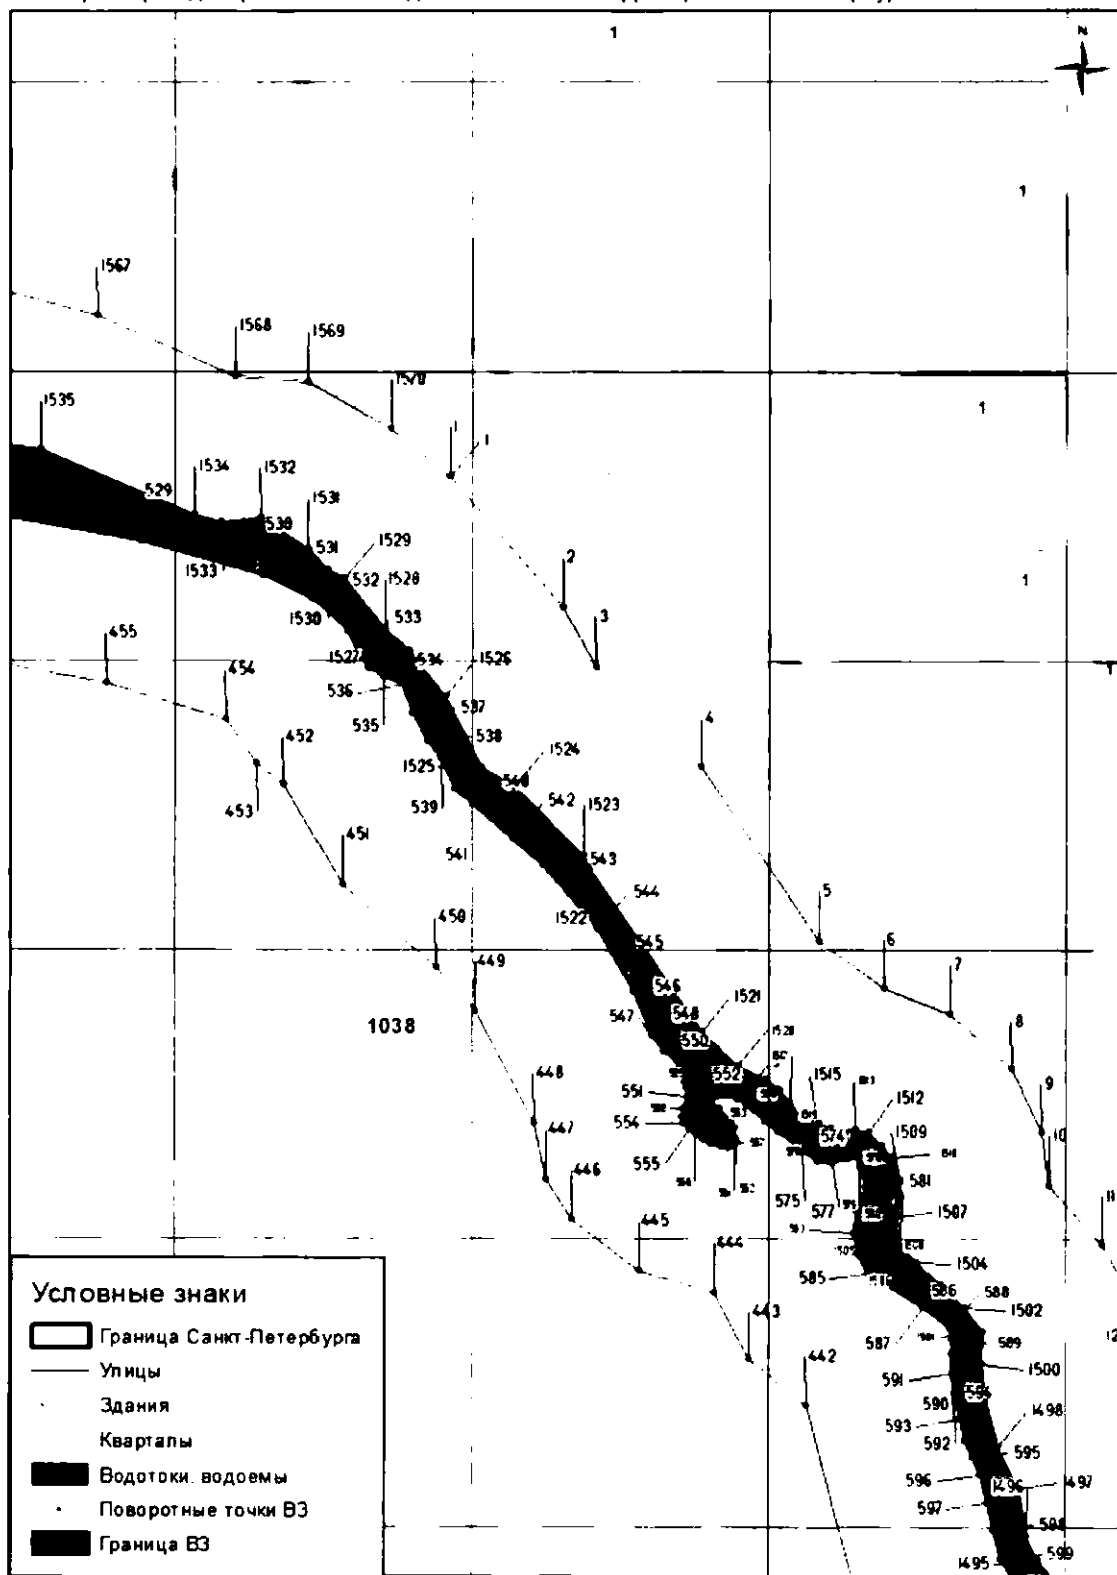


Масштаб 1 : 2 000

река Красенькая (ИД 1038)

Граница водоохранной зоны водного объекта на территории Санкт-Петербурга

Лист 4

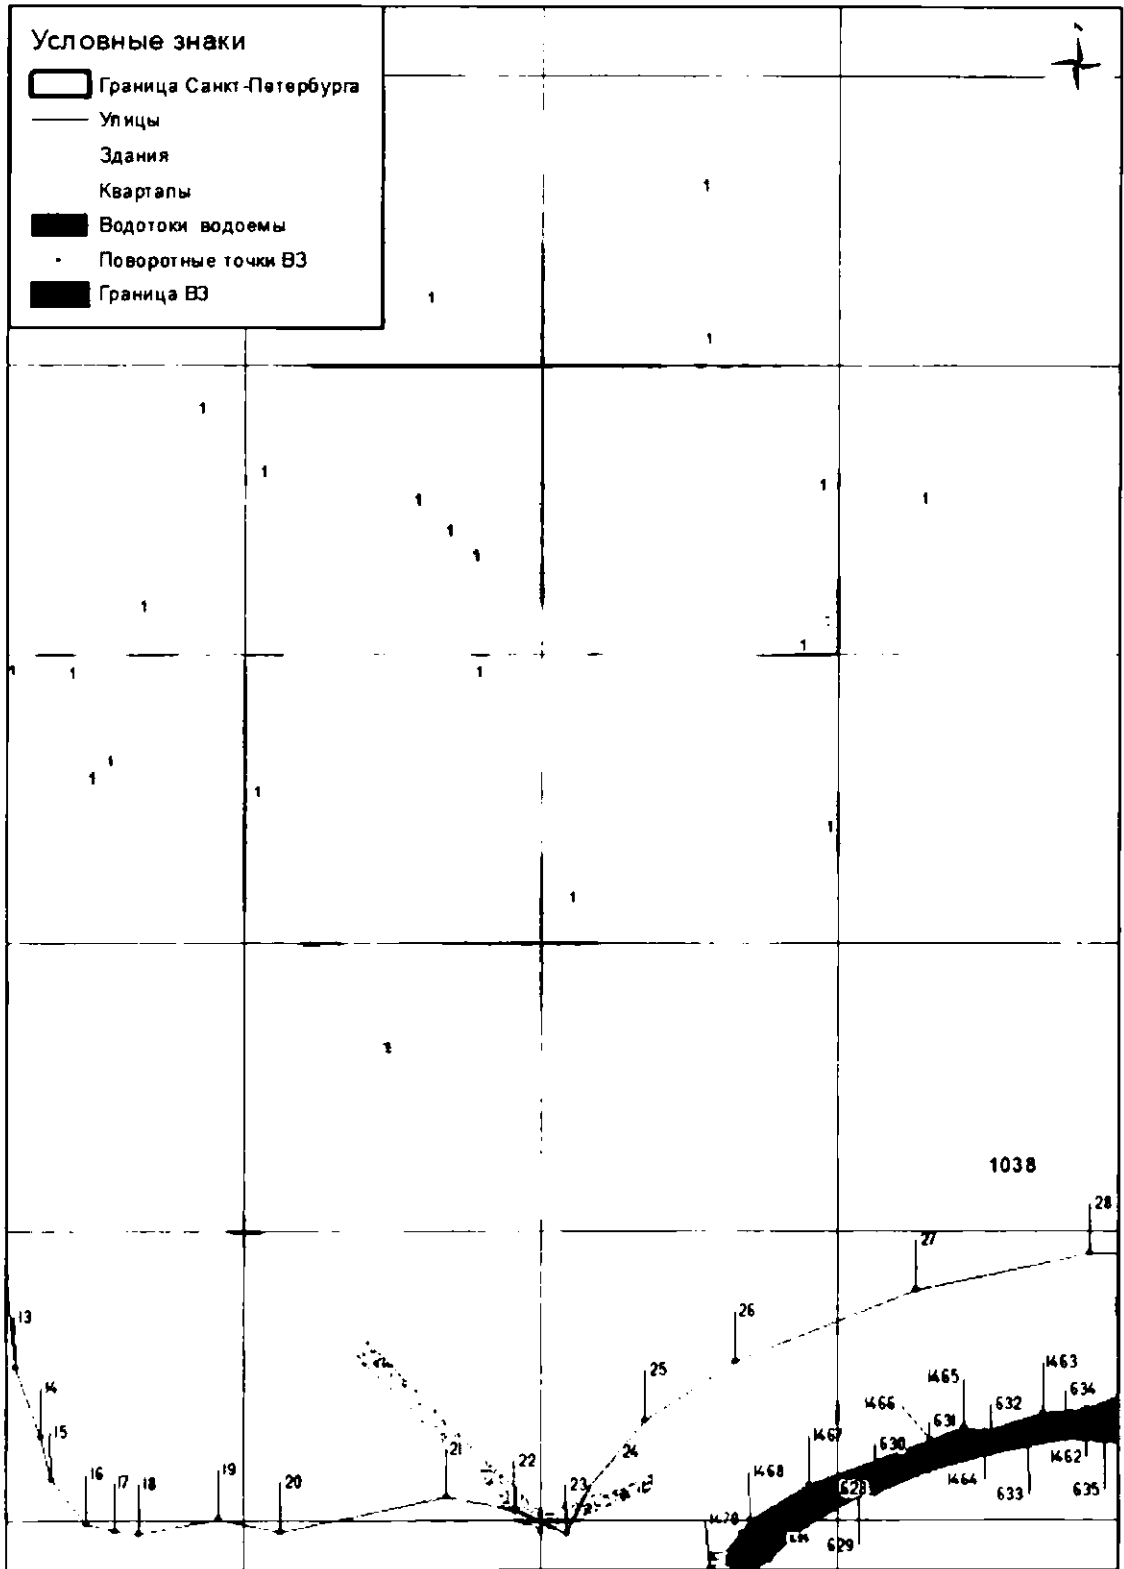


Масштаб 1 : 2 000

река Красенькая (ИД 1038)

Граница водоохранной зоны водного объекта на территории Санкт-Петербурга

Лист 5

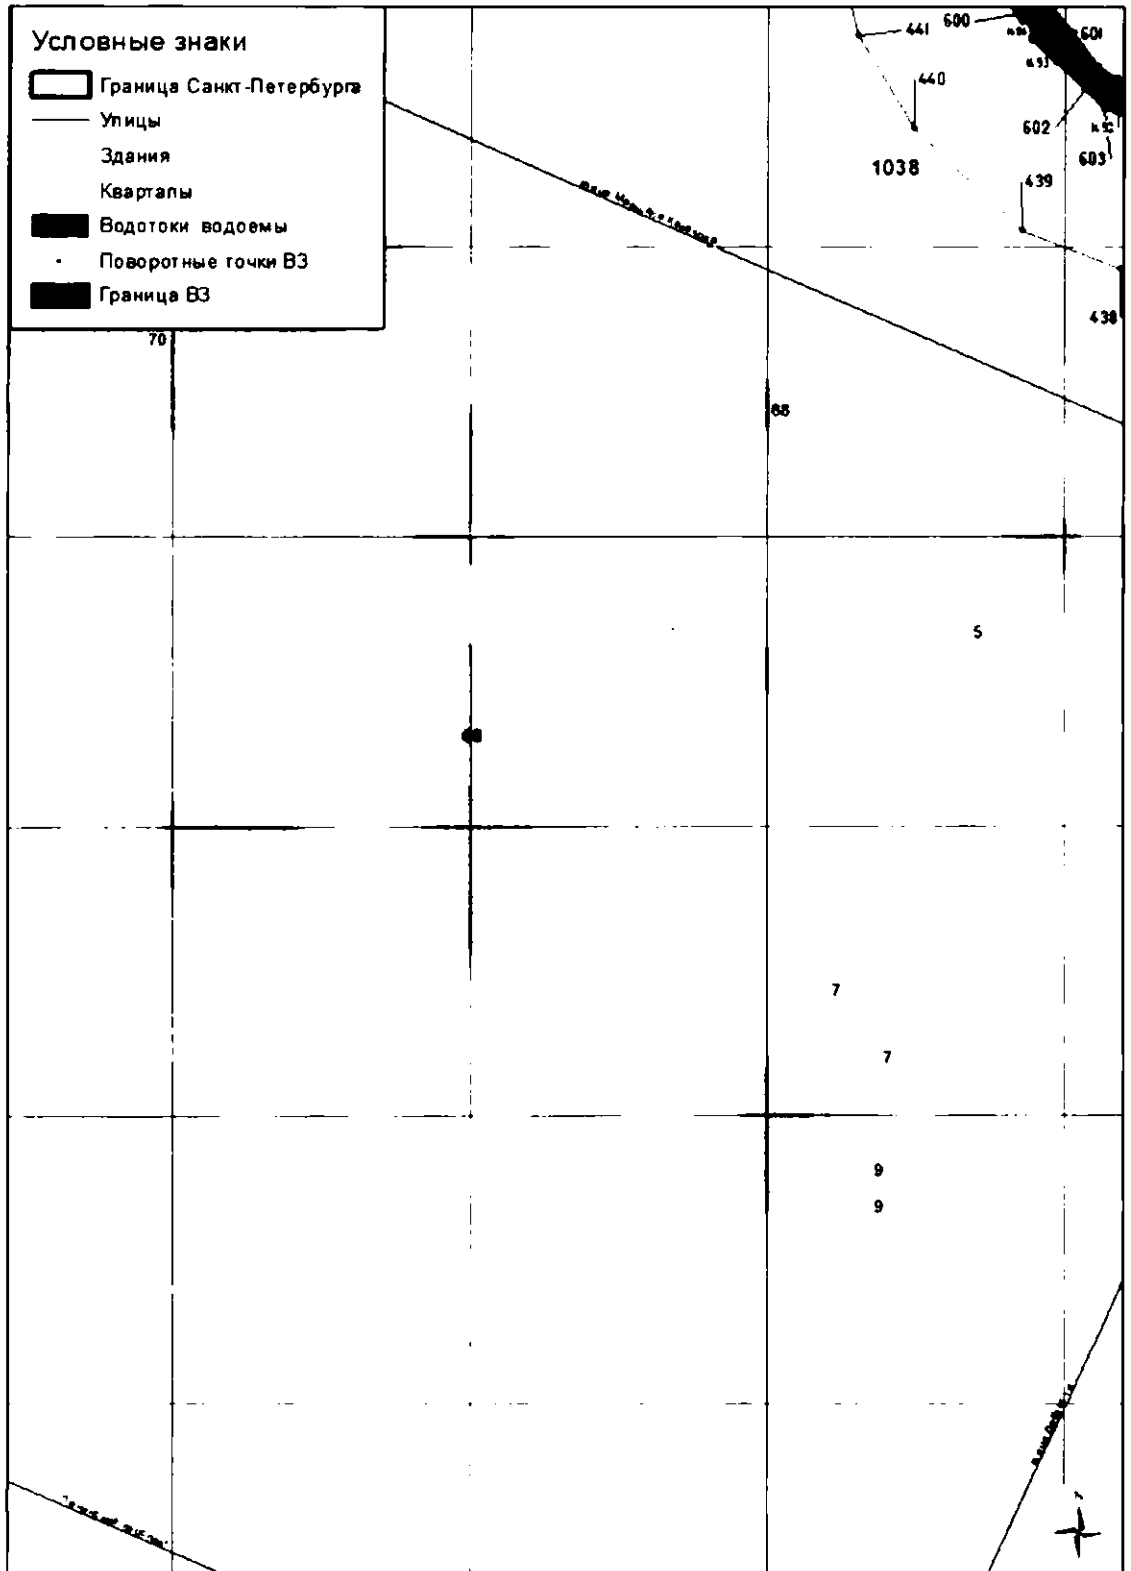


Масштаб 1 : 2 000

река Красенькая (ИД 1038)

Граница водоохранной зоны водного объекта на территории Санкт-Петербурга


Лист 6

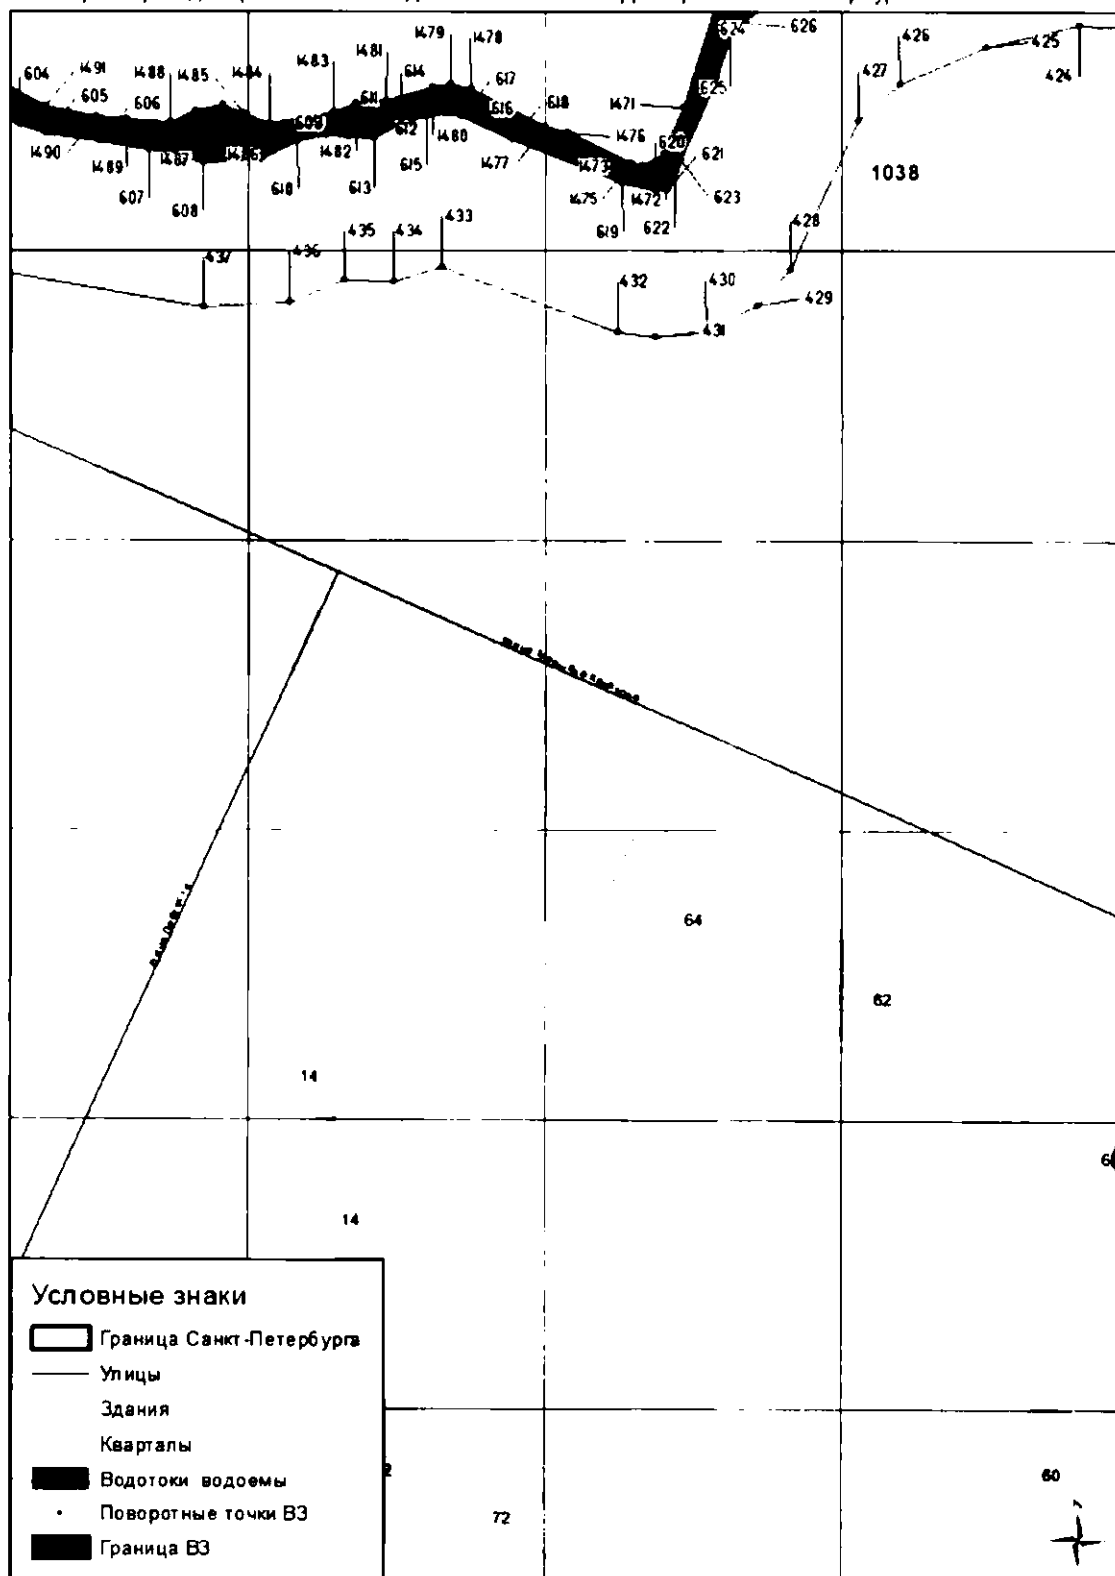

Масштаб 1 : 2 000

река Красненькая (ИД 1038)

Граница водоохранной зоны водного объекта на территории Санкт-Петербурга

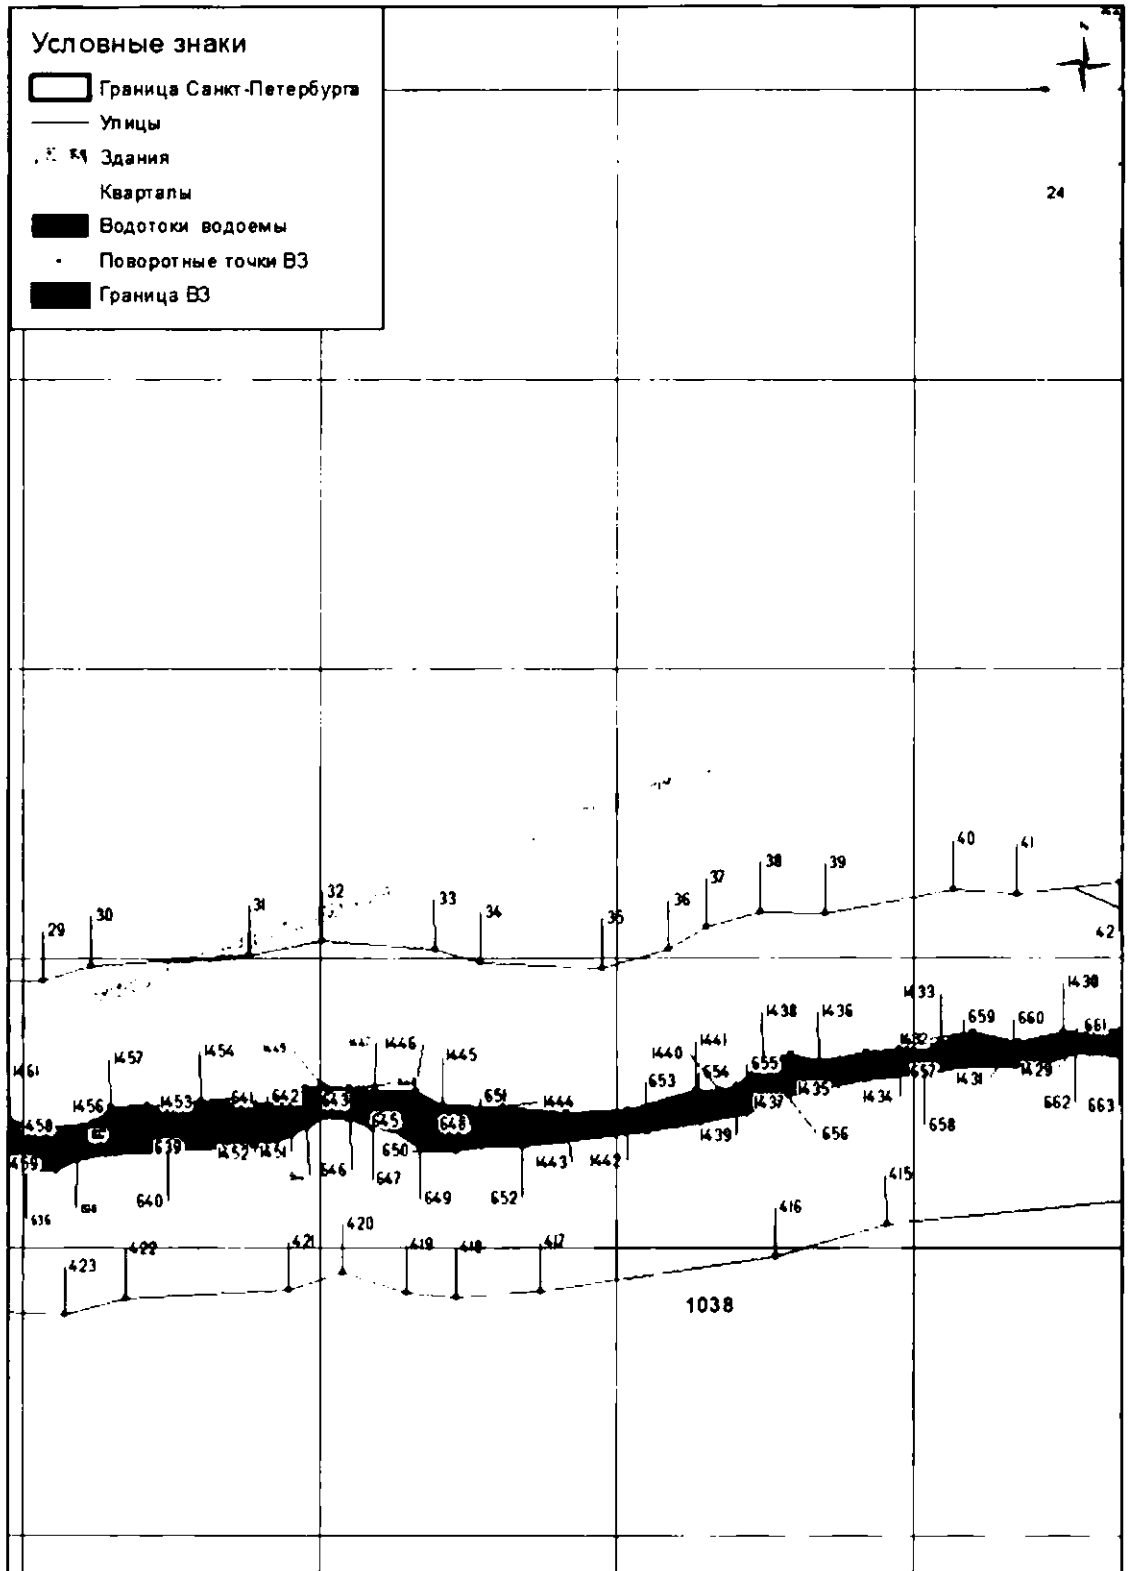


Масштаб 1 : 2 000

река Красенькая (ИД 1038)

Граница водоохранной зоны водного объекта на территории Санкт-Петербурга

Лист 8

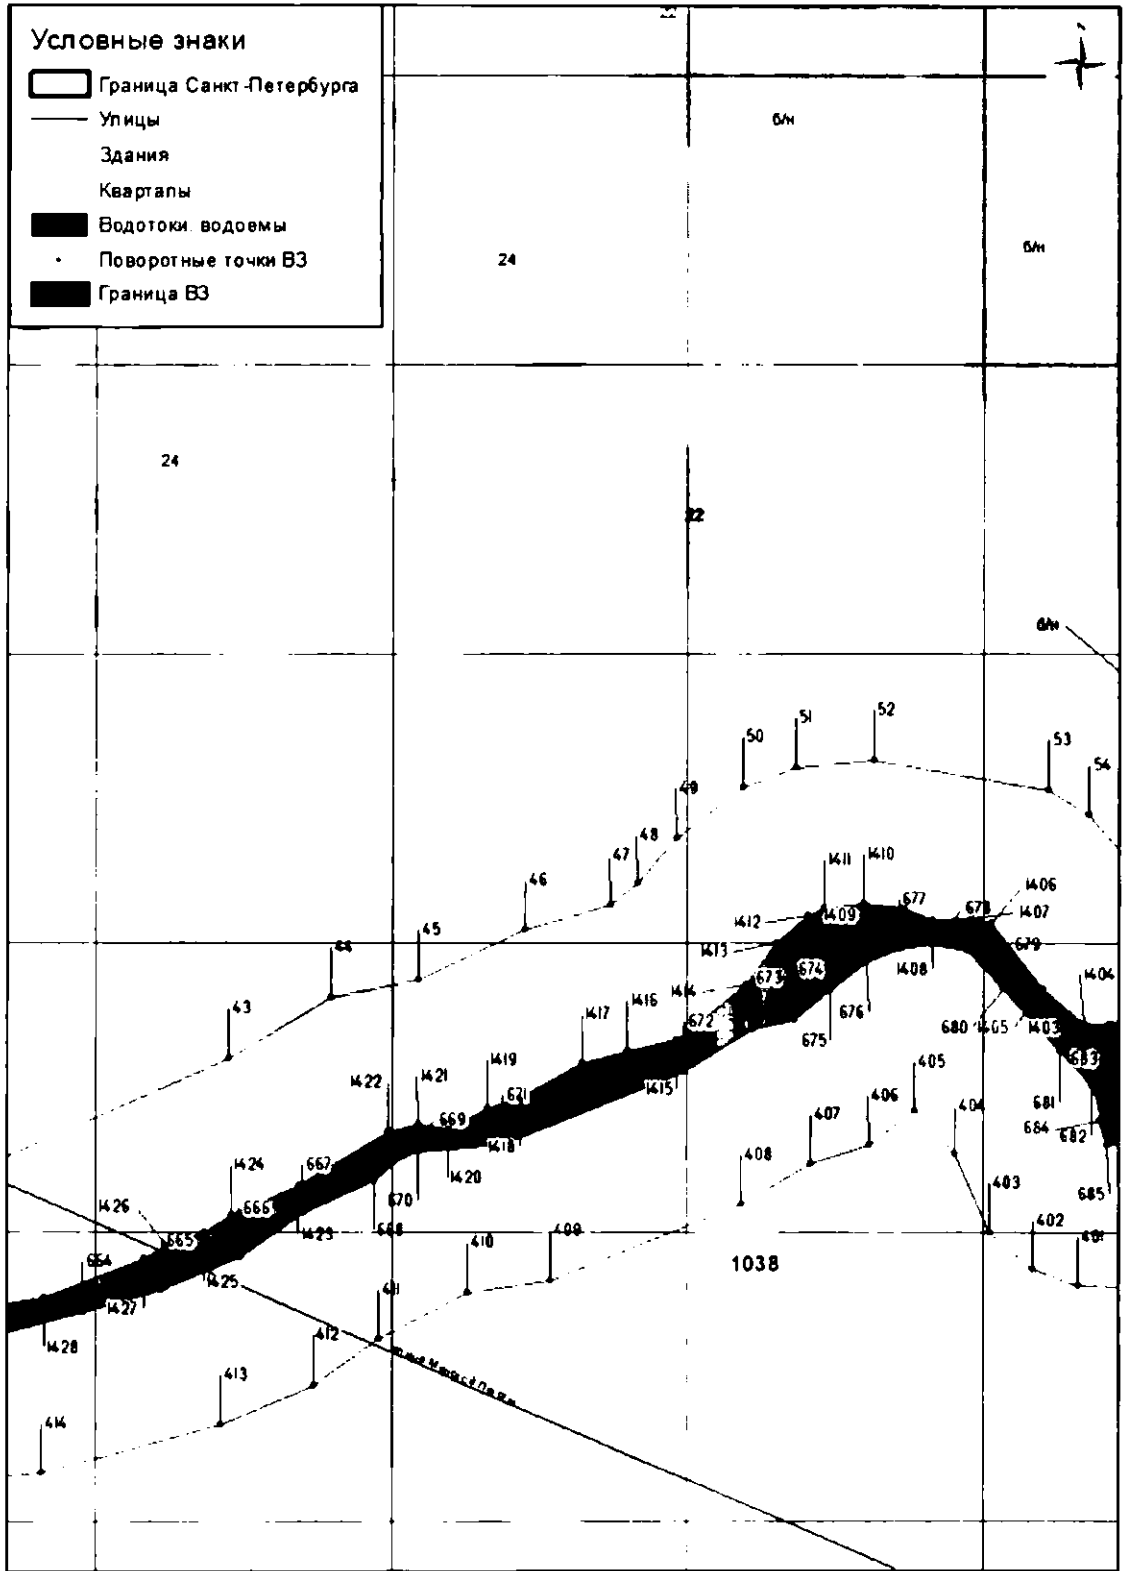


Масштаб 1 : 2 000

река Красненькая (ИД 1038)


Граница водоохранной зоны водного объекта на территории Санкт-Петербурга

Лист 9

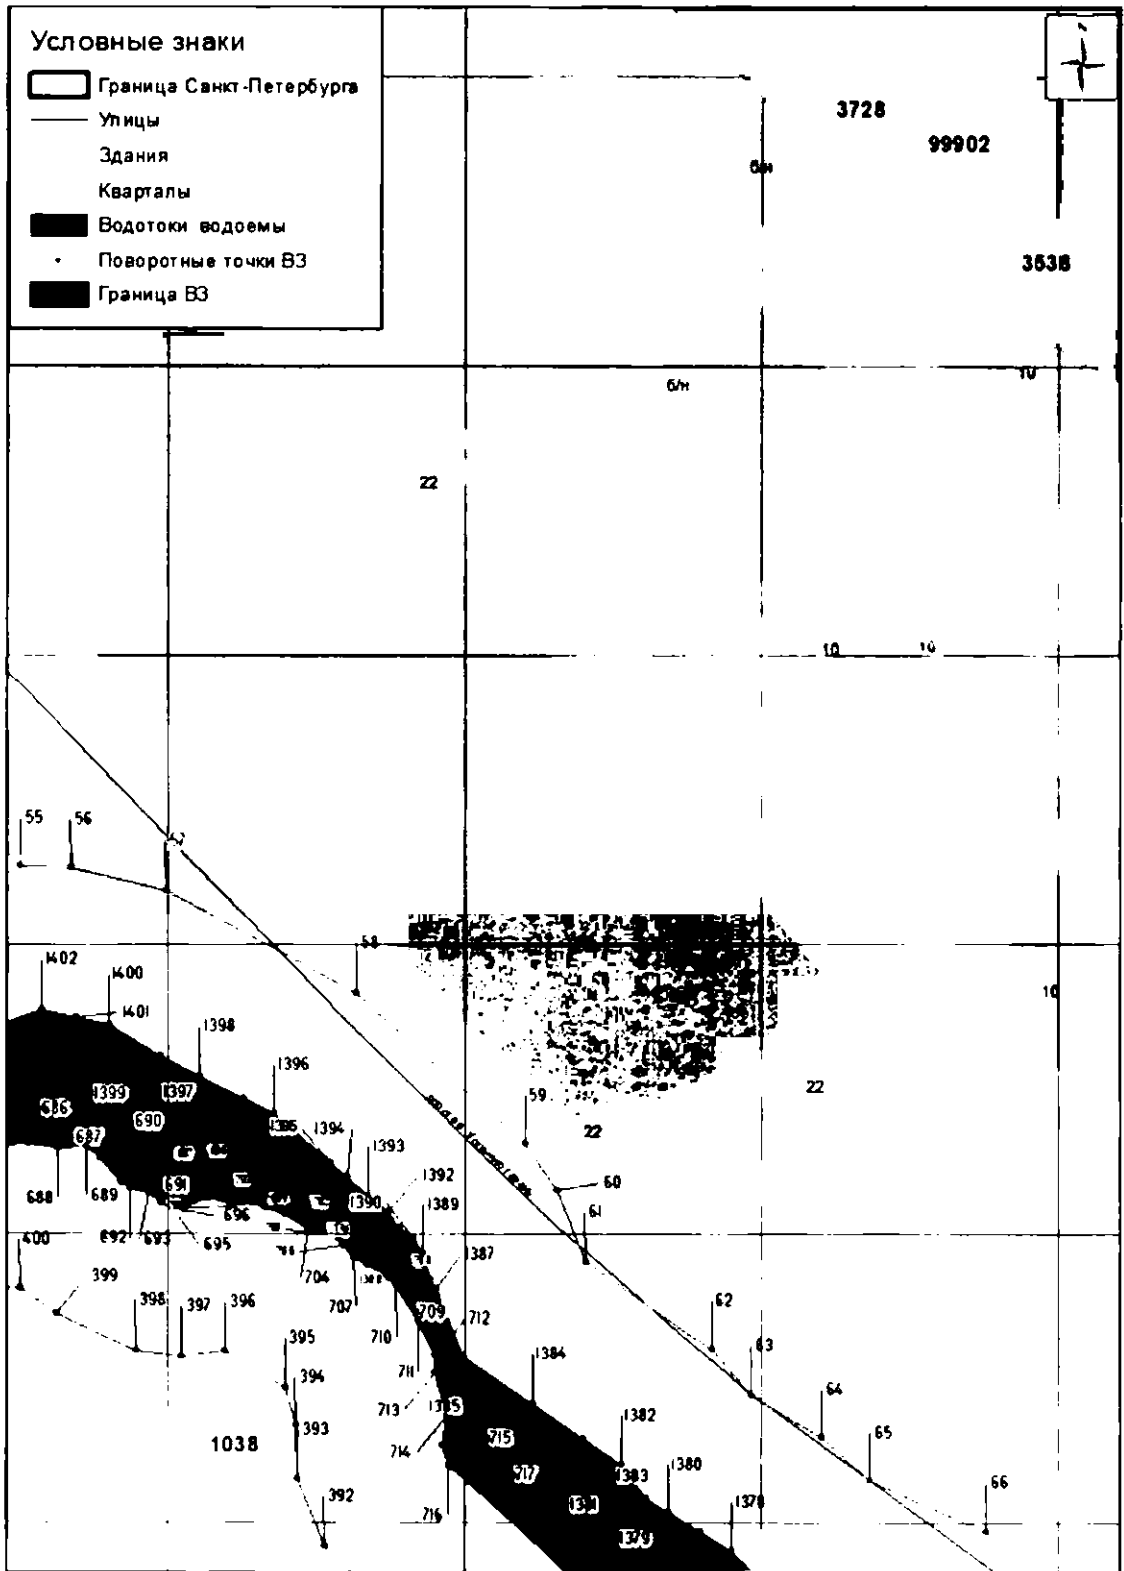

Масштаб 1 : 2 000


река Красненькая (ИД 1038)

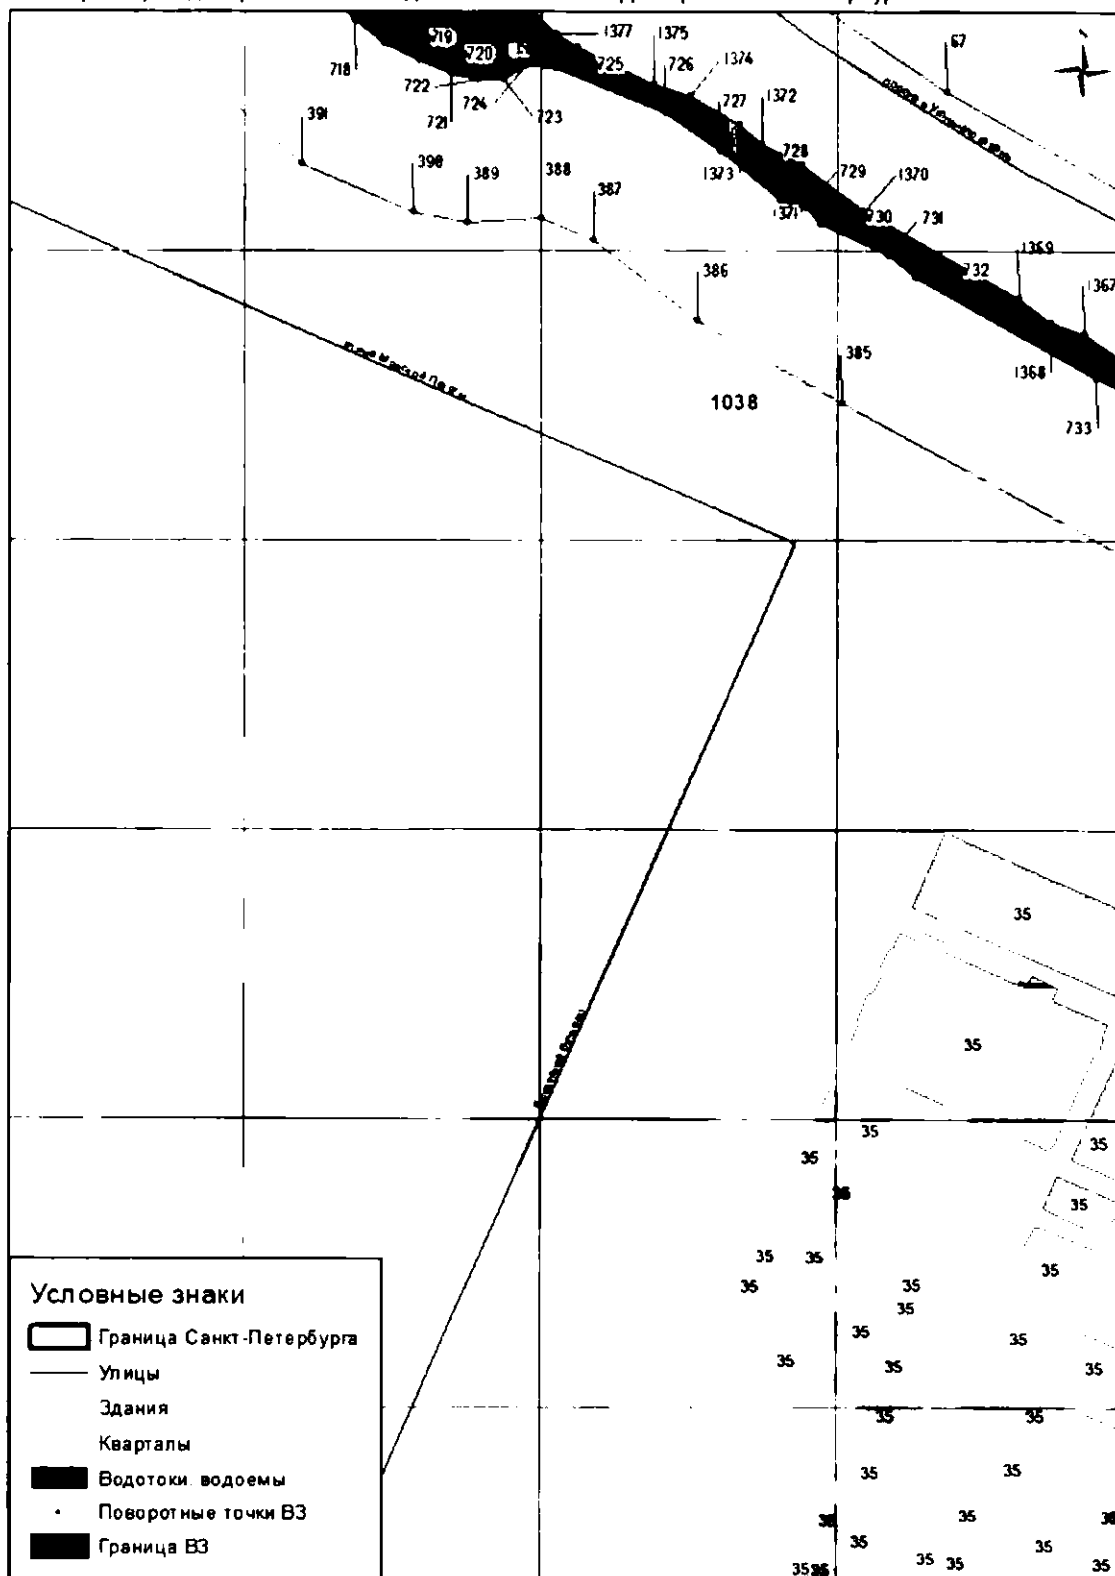

Масштаб 1 : 2 000

река Красенькая (ИД 1038)


Граница водоохранной зоны водного объекта на территории Санкт-Петербурга

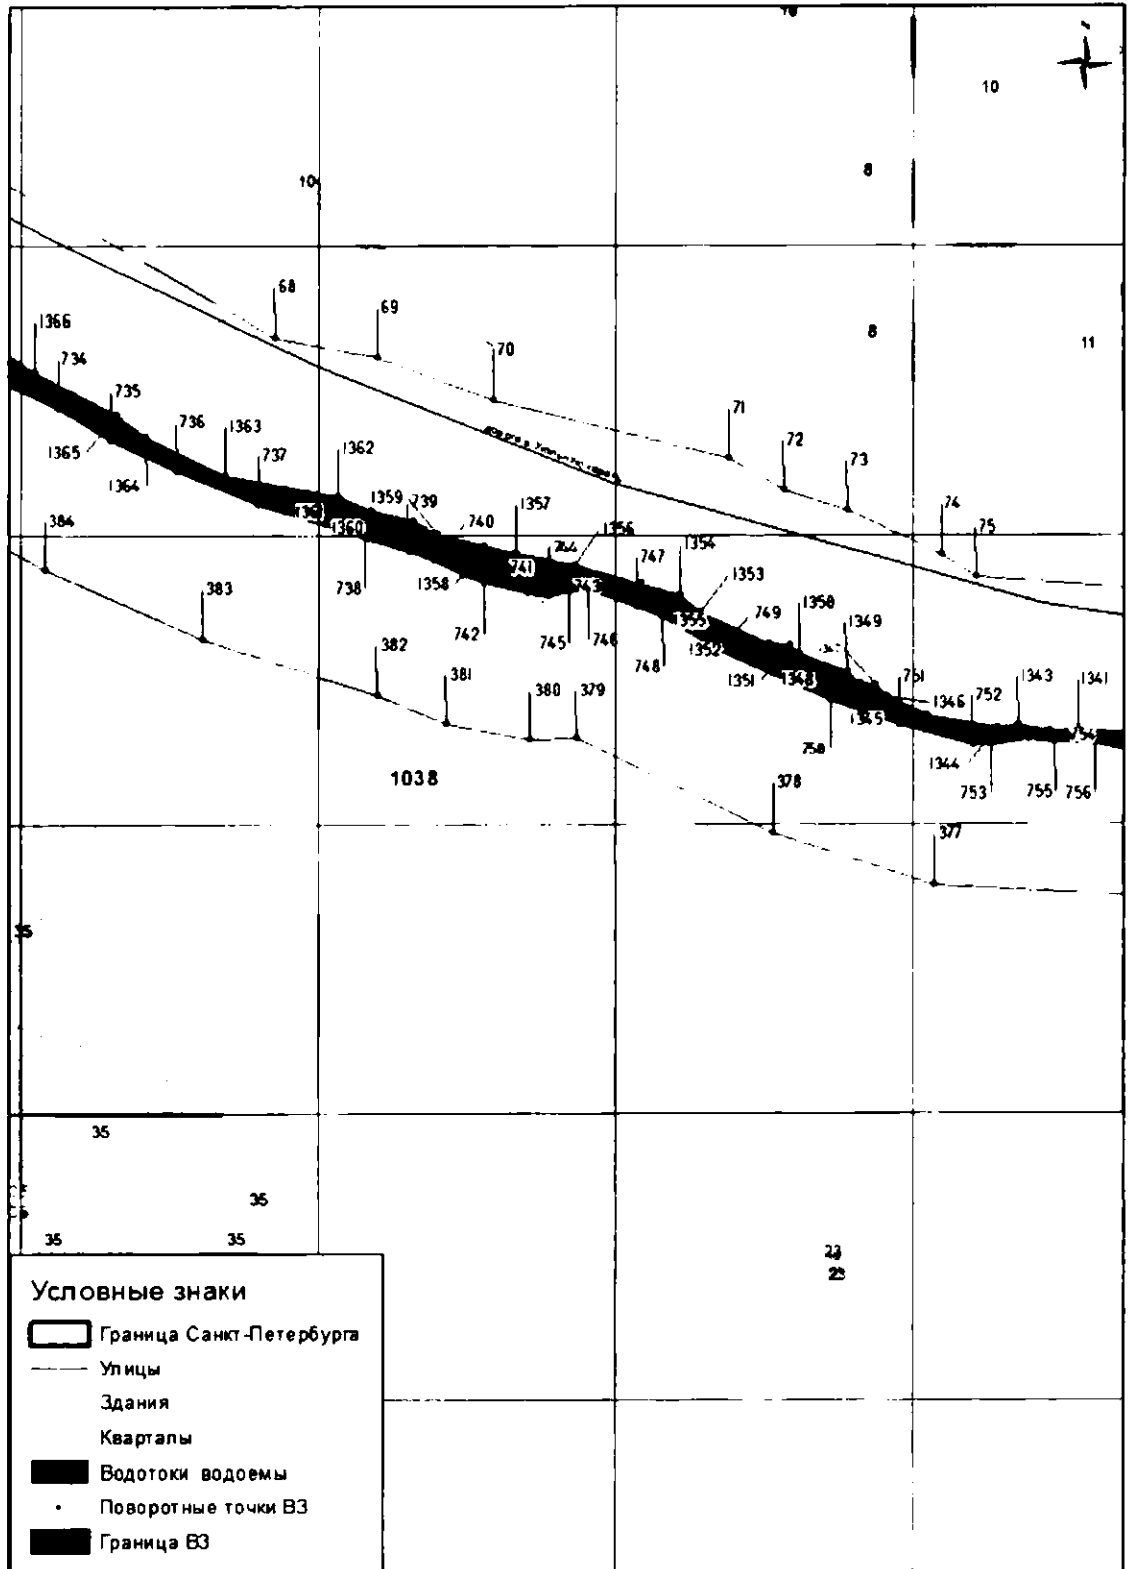

Масштаб 1 : 2 000

река Красенькая (ИД 1038)

Граница водоохранной зоны водного объекта на территории Санкт-Петербурга

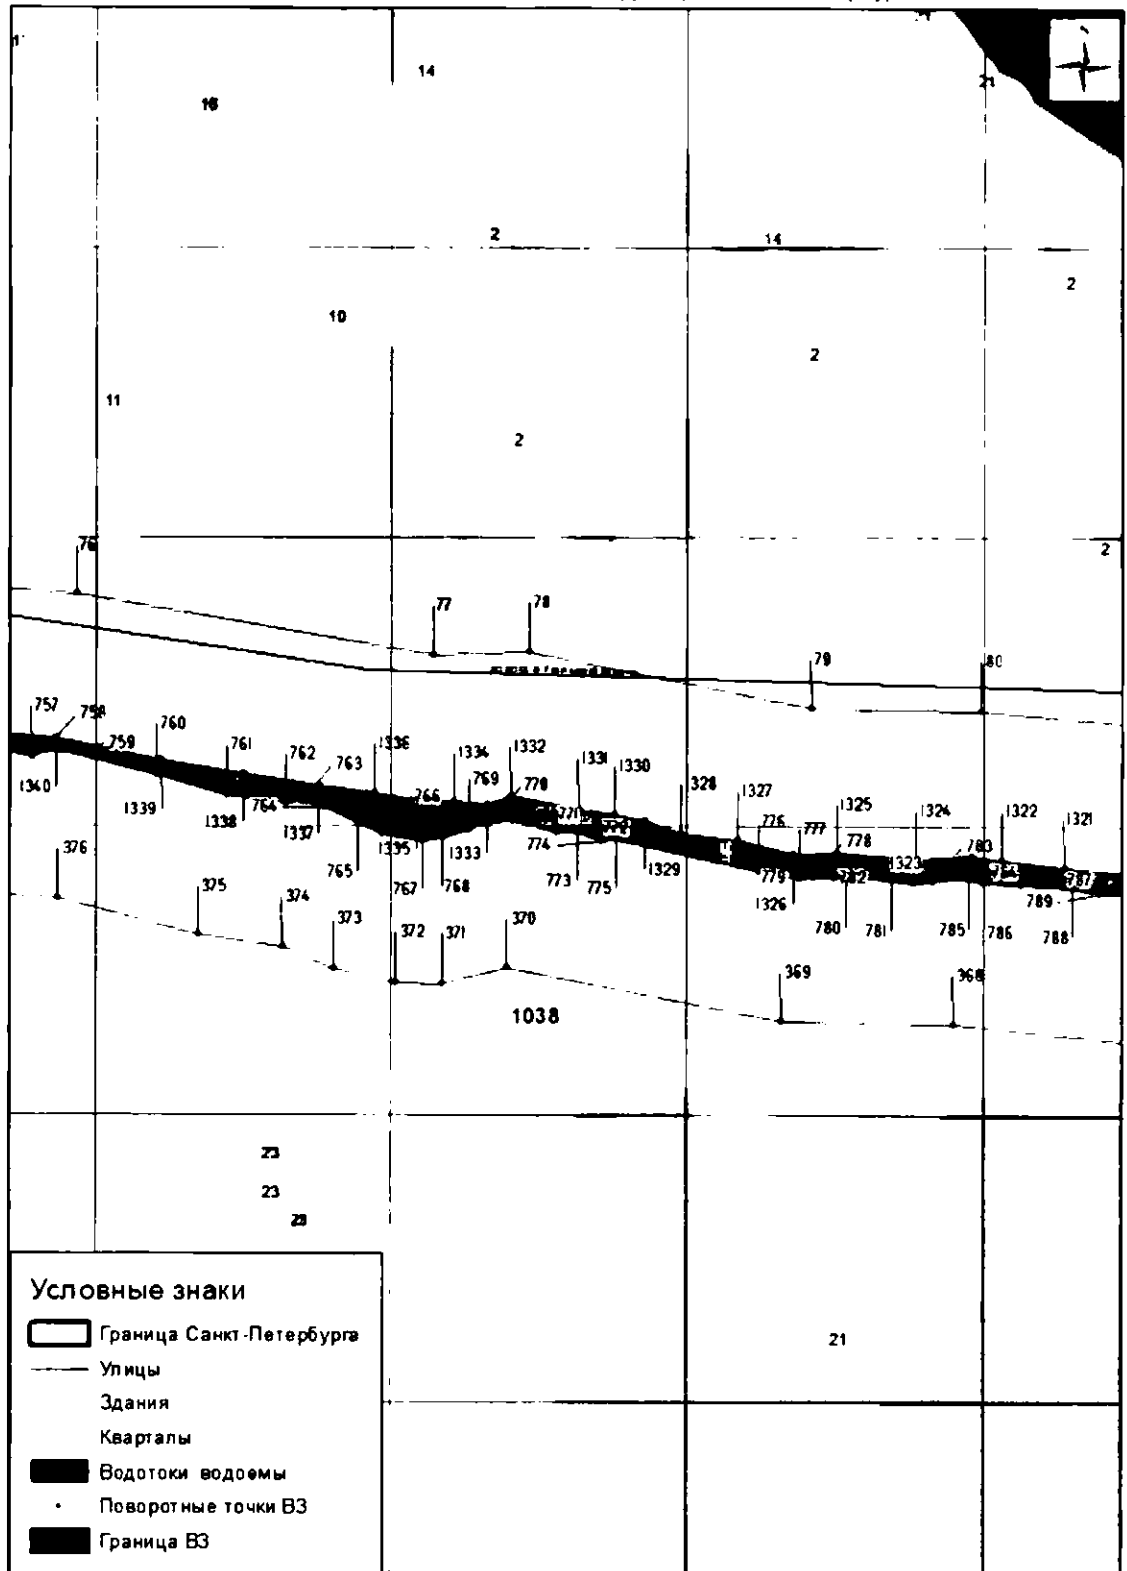


Масштаб 1 : 2 000

река Красенькая (ИД 1038)


Граница водоохранной зоны водного объекта на территории Санкт-Петербурга

Лист 13

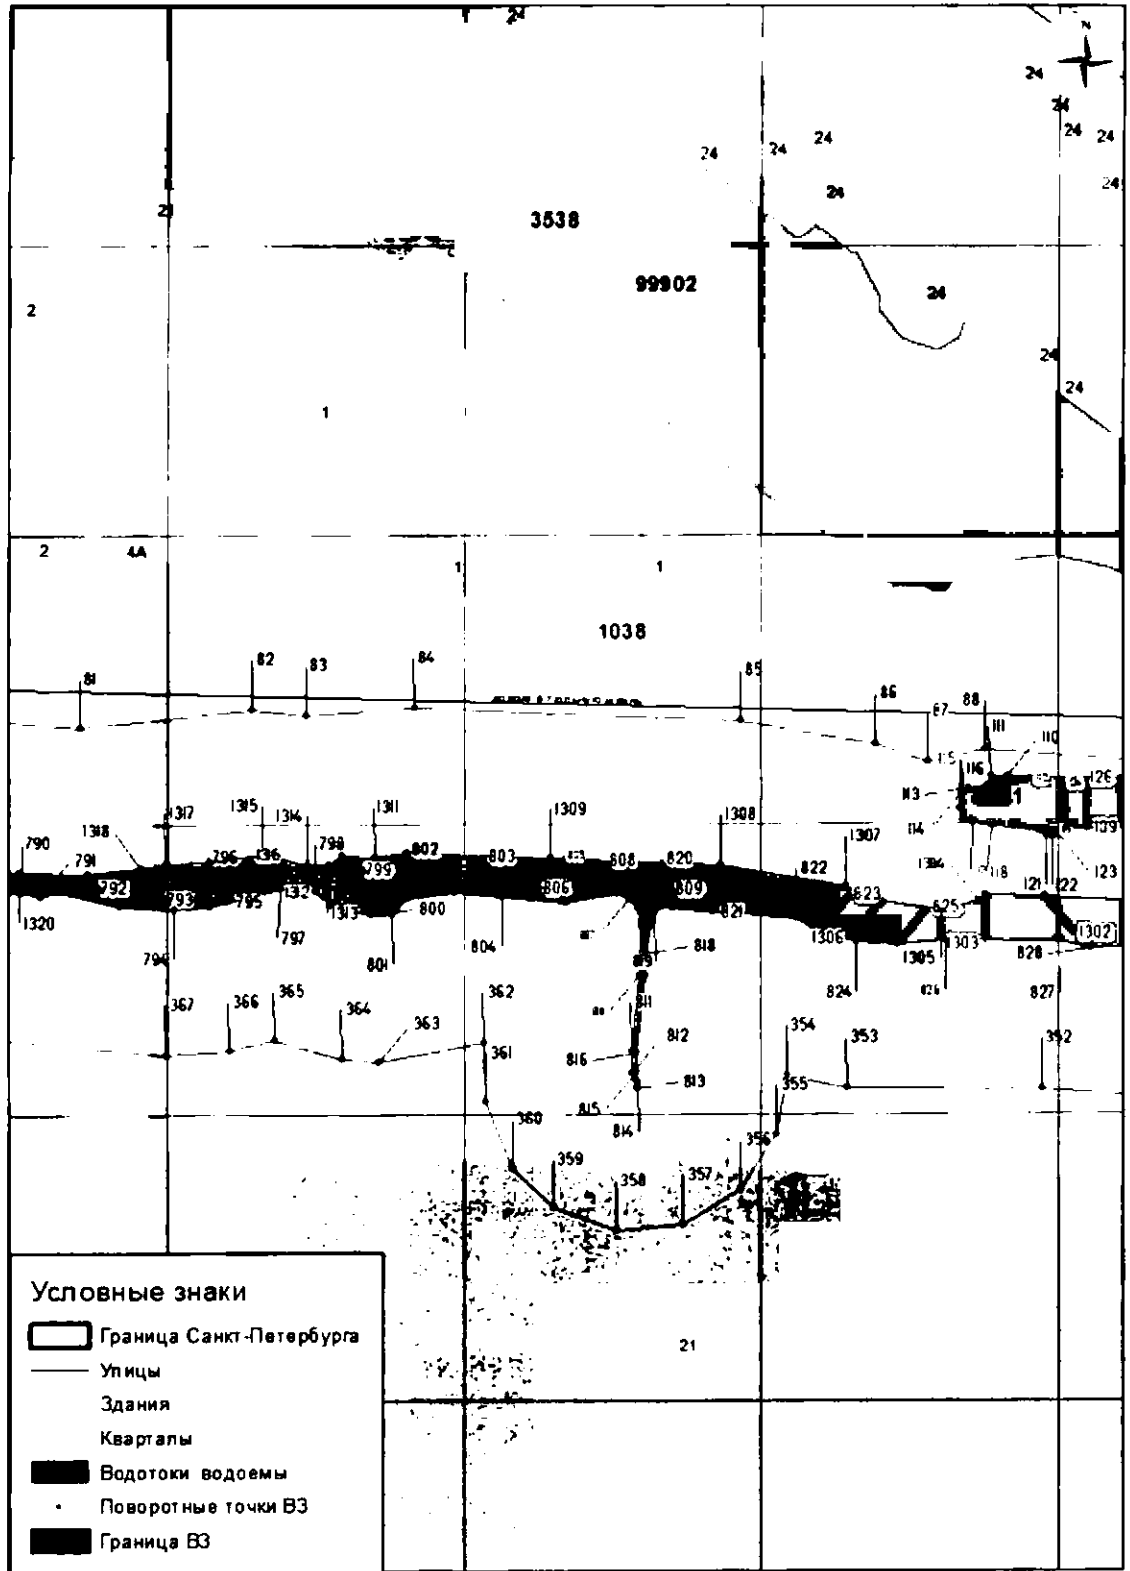


Масштаб 1 : 2 000

река Красненькая (ИД 1038)

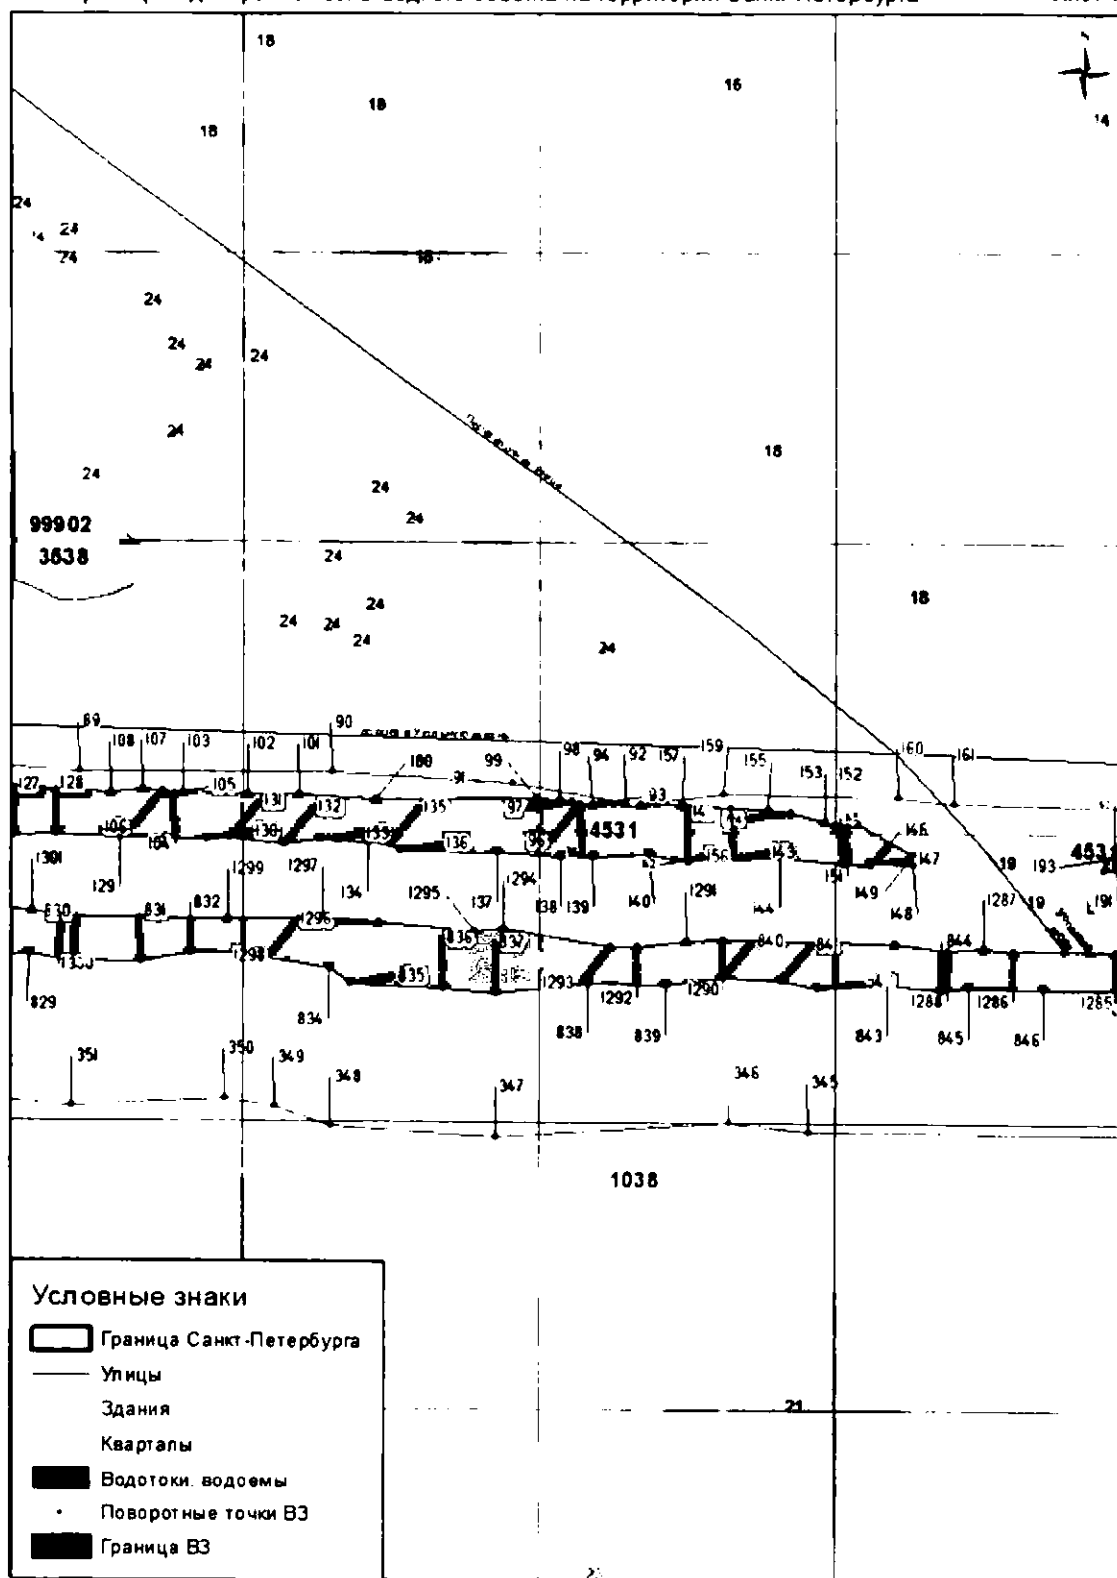


Масштаб 1 : 2 000

река Красенькая (ИД 1038)

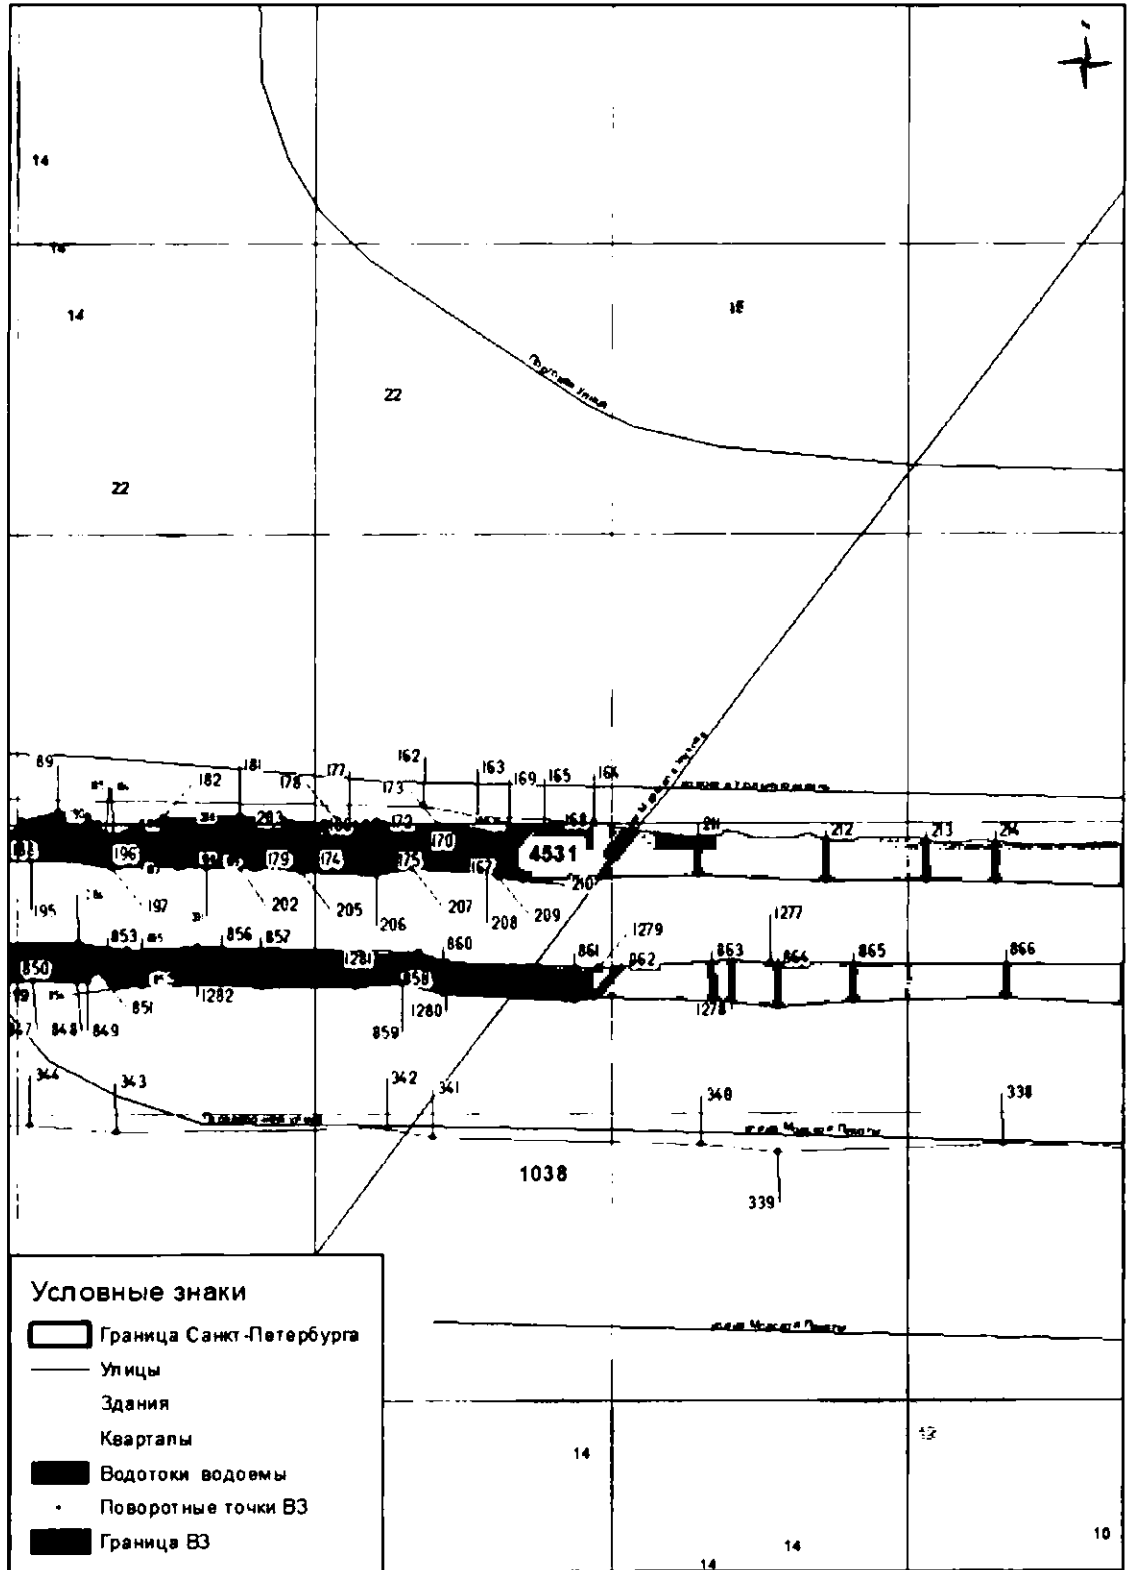

Масштаб 1 : 2 000


река Красенькая (ИД 1038)

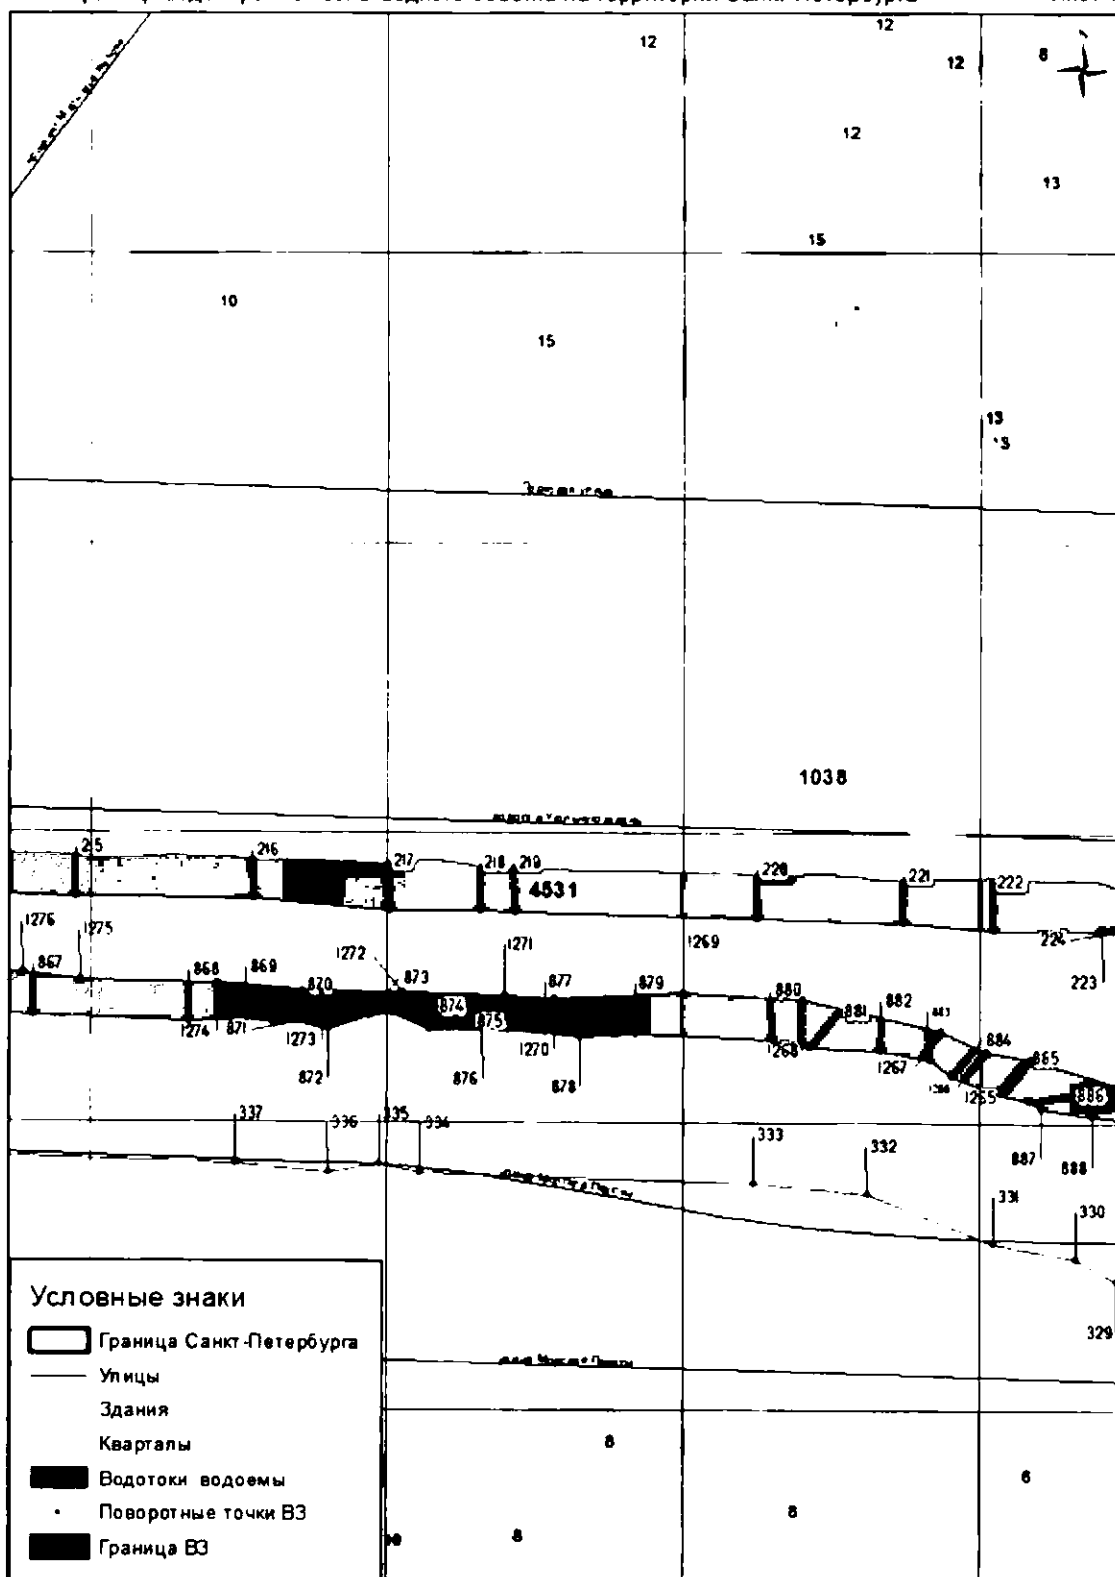

Масштаб 1 : 2 000


река Красенькая (ИД 1038)


Граница водоохранной зоны водного объекта на территории Санкт-Петербурга

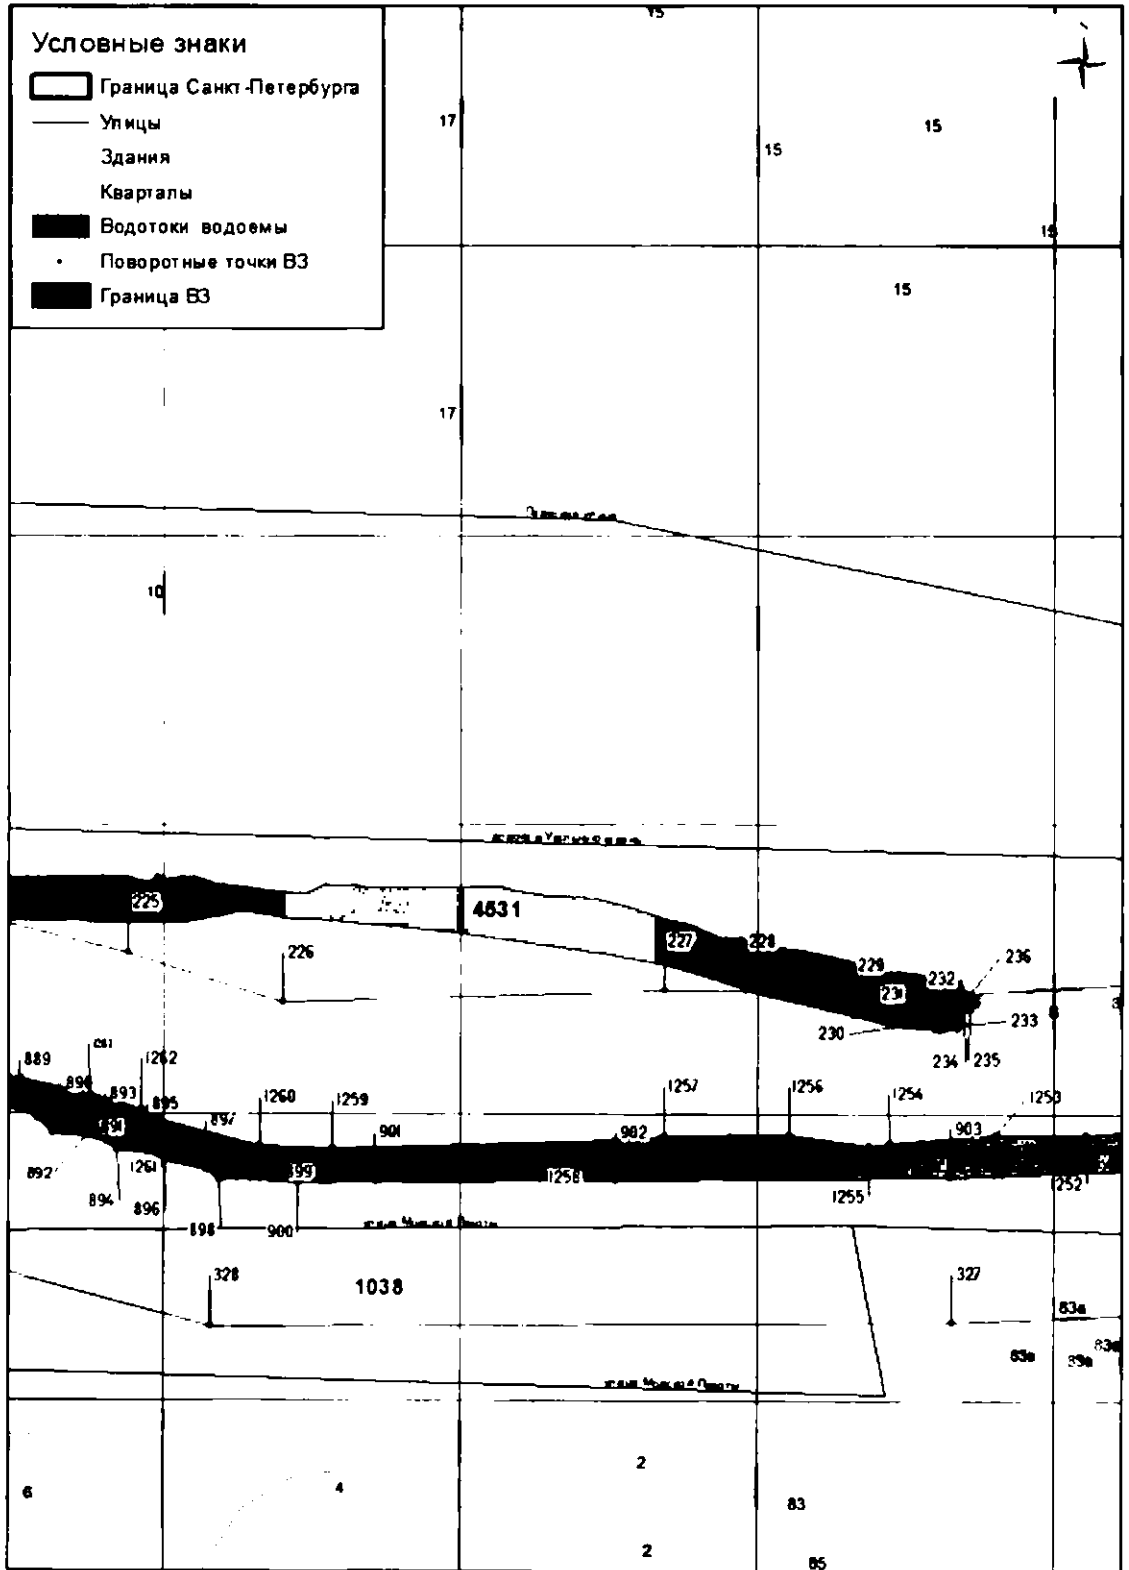

Масштаб 1 : 2 000


река Красенькая (ИД 1038)

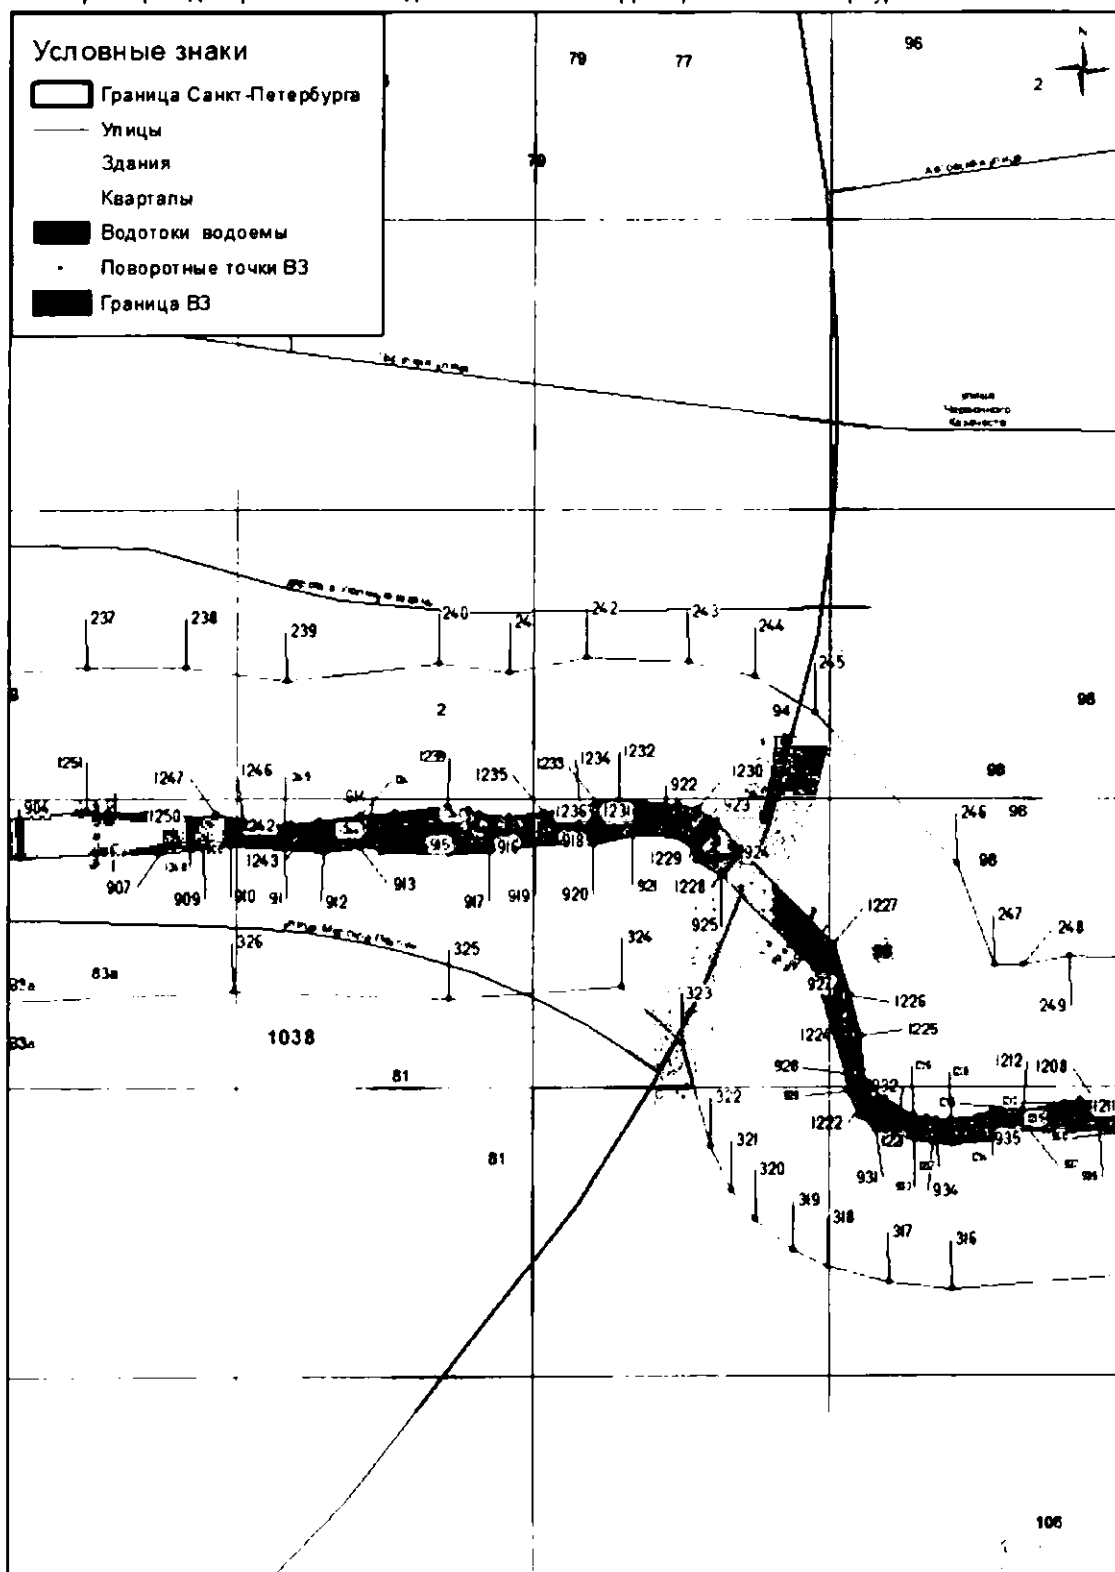

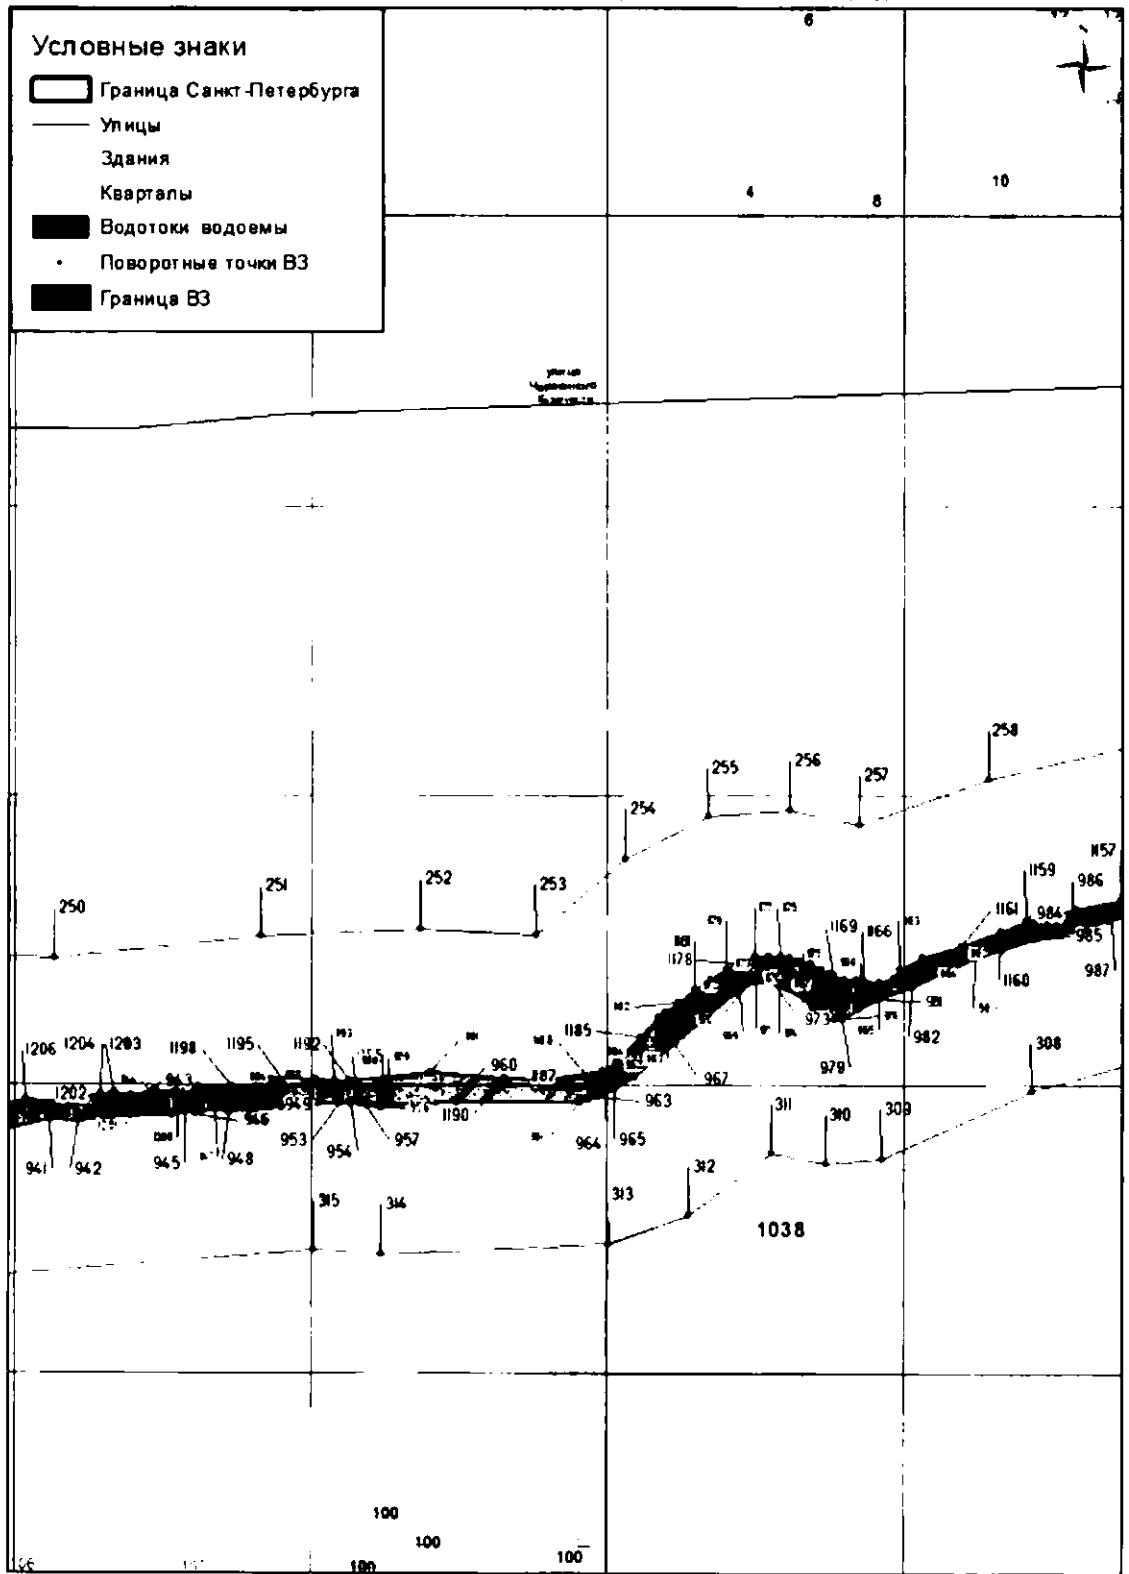

Масштаб 1 : 2 000

река Красненькая (ИД 1038)

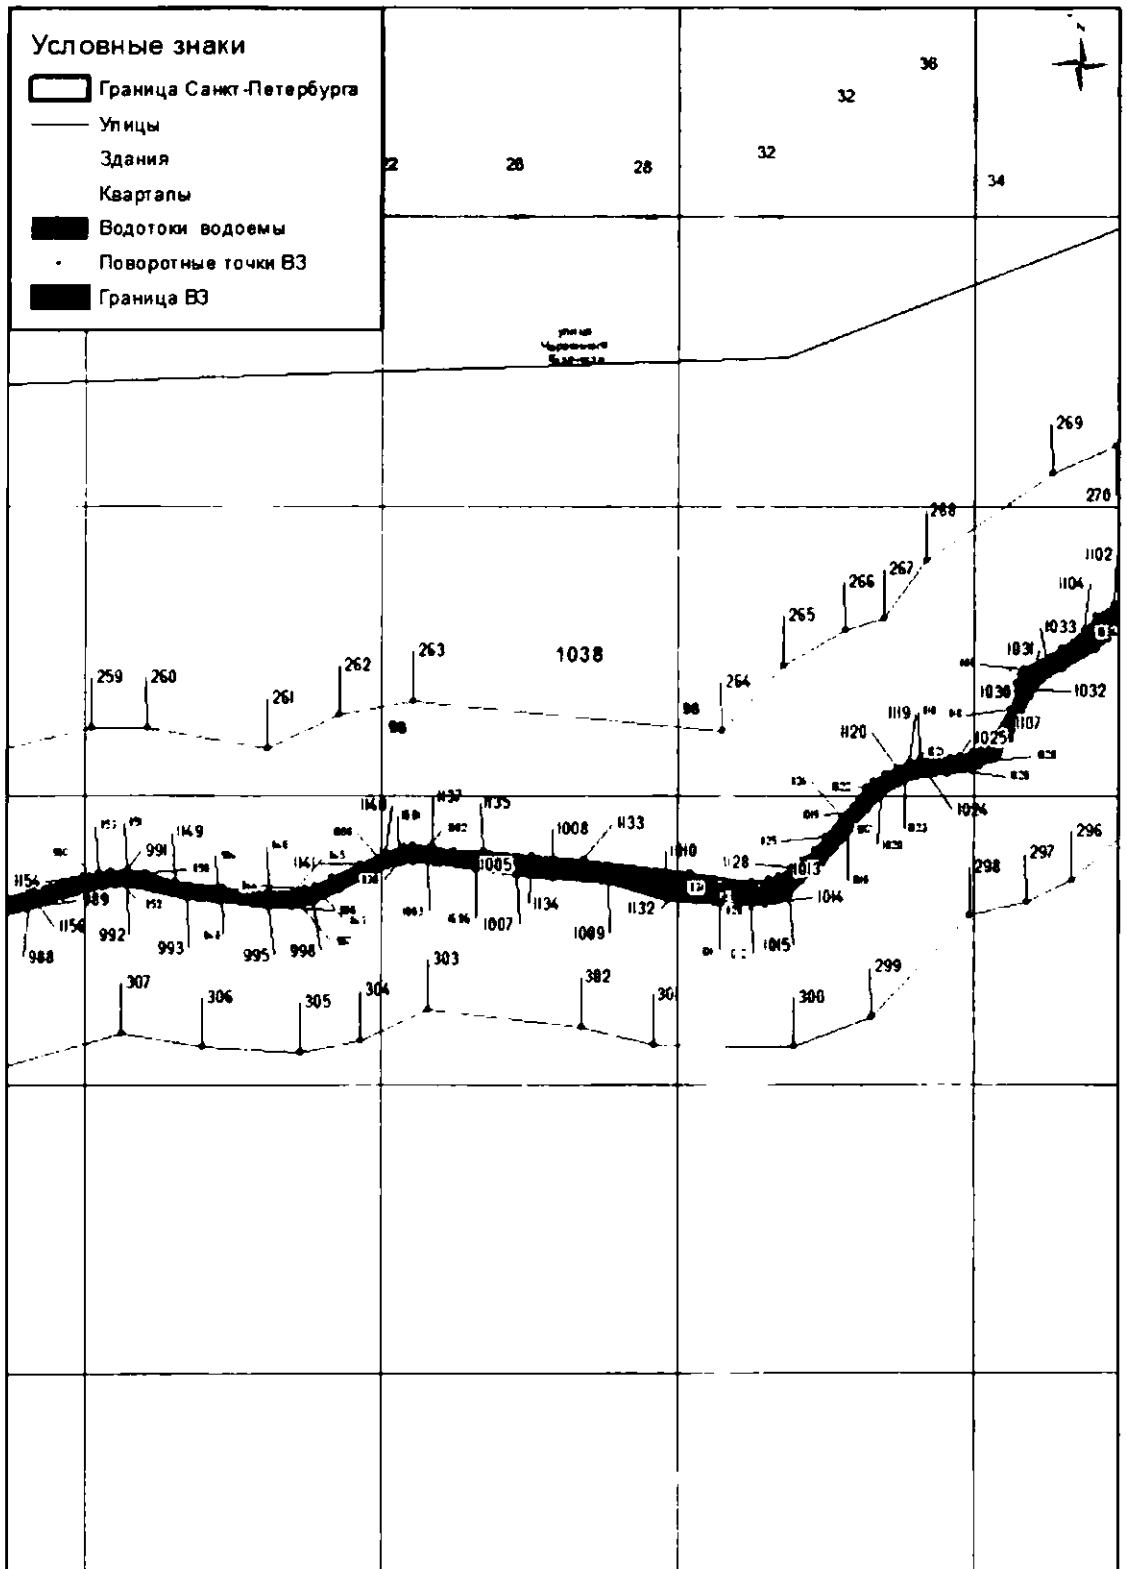


Масштаб 1 : 2 000

река Красненькая (ИД 1038)

Граница водоохранной зоны водного объекта на территории Санкт-Петербурга

Лист 21

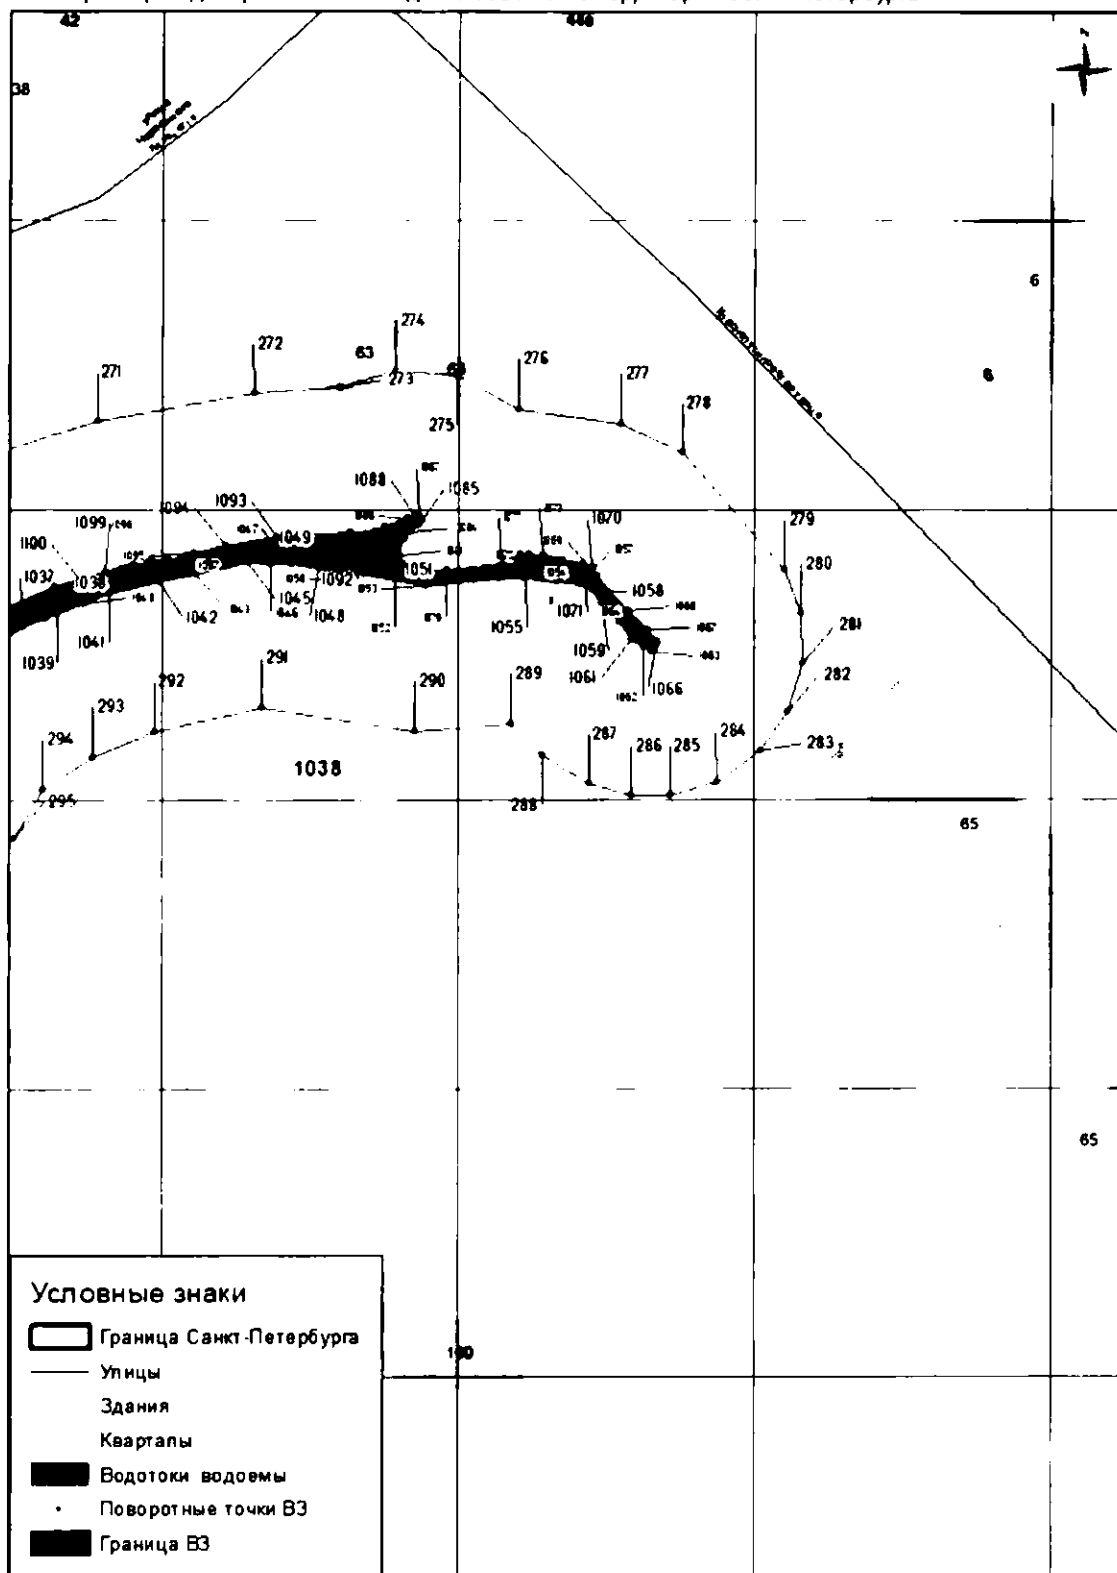

Масштаб 1 : 2 000

река Красненькая (ИД 1038)

к распоряжению Комитета по природопользованию, охране окружающей среды и обеспечению экологической безопасности от 26.02.2014 № 48-р

**Граница прибрежной защитной полосы реки Красненькой (ИД 1038)
на территории Санкт-Петербурга**

Принятые сокращения:

БЛ – береговая линия

ВЗ – водоохранная зона

ИД – идентификатор в перечне водных объектов Санкт-Петербурга

МСК – местная система координат

ПЗП – прибрежная защитная полоса

1. Местоположение ПЗП реки Красненькой (ИД 1038).

| 1. МСК-64 | | | 2. Сведения о характерных точках границ ПЗП реки Красненькой (ИД 1038) | | | | | |
|-----------|------------|-----------|--|------------|-----------|---------|------------|-----------|
| № точки | координаты | | № точки | координаты | | № точки | координаты | |
| | X | Y | | X | Y | | X | Y |
| 1 | 86963,89 | 105992,26 | 525 | 86974,00 | 105716,36 | 1049 | 86278,54 | 111660,00 |
| 2 | 86918,53 | 106030,36 | 526 | 86962,45 | 105737,45 | 1050 | 86277,61 | 111664,40 |
| 3 | 86898,31 | 106041,47 | 527 | 86962,59 | 105749,73 | 1051 | 86277,80 | 111668,10 |
| 4 | 86863,21 | 106077,23 | 528 | 86955,68 | 105810,94 | 1052 | 86275,66 | 111678,80 |
| 5 | 86803,33 | 106116,75 | 529 | 86941,48 | 105888,27 | 1053 | 86273,72 | 111688,95 |
| 6 | 86786,93 | 106138,52 | 530 | 86929,75 | 105929,37 | 1054 | 86276,44 | 111714,09 |
| 7 | 86778,16 | 106161,17 | 531 | 86921,64 | 105945,89 | 1055 | 86276,18 | 111722,79 |
| 8 | 86758,46 | 106181,56 | 532 | 86910,59 | 105957,88 | 1056 | 86275,18 | 111733,91 |
| 9 | 86736,58 | 106191,79 | 533 | 86902,06 | 105961,89 | 1057 | 86274,50 | 111741,48 |
| 10 | 86718,64 | 106194,59 | 534 | 86897,87 | 105965,07 | 1058 | 86272,16 | 111745,22 |
| 11 | 86698,05 | 106212,48 | 535 | 86894,70 | 105969,90 | 1059 | 86267,72 | 111748,48 |
| 12 | 86684,25 | 106219,74 | 536 | 86892,03 | 105975,99 | 1060 | 86261,04 | 111754,73 |
| 13 | 86653,60 | 106222,64 | 537 | 86881,96 | 105979,59 | 1061 | 86255,09 | 111758,86 |
| 14 | 86629,80 | 106231,69 | 538 | 86872,48 | 105984,82 | 1062 | 86252,40 | 111762,44 |
| 15 | 86614,26 | 106234,83 | 539 | 86866,23 | 105989,55 | 1063 | 86251,09 | 111765,28 |
| 16 | 86599,07 | 106246,76 | 540 | 86855,79 | 105993,96 | 1064 | 86252,42 | 111766,80 |
| 17 | 86596,44 | 106256,35 | 541 | 86850,30 | 105999,96 | 1065 | 86253,69 | 111767,18 |
| 18 | 86595,64 | 106264,72 | 542 | 86838,61 | 106013,43 | 1066 | 86254,64 | 111767,18 |
| 19 | 86600,77 | 106291,51 | 543 | 86829,22 | 106023,59 | 1067 | 86258,58 | 111764,20 |
| 20 | 86596,28 | 106312,30 | 544 | 86807,50 | 106042,36 | 1068 | 86265,12 | 111757,40 |
| 21 | 86608,09 | 106368,05 | 545 | 86785,47 | 106054,27 | 1069 | 86277,38 | 111746,91 |
| 22 | 86603,90 | 106391,34 | 546 | 86770,33 | 106060,26 | 1070 | 86280,25 | 111745,42 |
| 23 | 86595,40 | 106408,61 | 547 | 86764,71 | 106064,52 | 1071 | 86281,55 | 111742,28 |
| 24 | 86611,04 | 106415,63 | 548 | 86761,32 | 106068,82 | 1072 | 86283,17 | 111735,28 |
| 25 | 86635,42 | 106435,20 | 549 | 86756,10 | 106069,68 | 1073 | 86284,40 | 111728,57 |
| 26 | 86655,63 | 106465,60 | 550 | 86751,78 | 106072,12 | 1074 | 86285,17 | 111723,92 |
| 27 | 86679,97 | 106526,61 | 551 | 86748,90 | 106072,62 | 1075 | 86284,83 | 111720,78 |
| 28 | 86692,69 | 106585,70 | 552 | 86744,67 | 106071,19 | 1076 | 86283,56 | 111718,33 |
| 29 | 86692,55 | 106606,79 | 553 | 86741,96 | 106070,51 | 1077 | 86281,31 | 111715,03 |
| 30 | 86697,73 | 106623,26 | 554 | 86739,59 | 106071,02 | 1078 | 86279,29 | 111695,96 |
| 31 | 86701,37 | 106676,29 | 555 | 86737,90 | 106073,22 | 1079 | 86279,25 | 111688,65 |
| 32 | 86706,14 | 106700,96 | 556 | 86736,03 | 106075,25 | 1080 | 86281,67 | 111681,81 |
| 33 | 86703,38 | 106738,58 | 557 | 86734,43 | 106077,45 | 1081 | 86284,31 | 111680,18 |
| 34 | 86698,58 | 106754,31 | 558 | 86732,90 | 106080,24 | 1082 | 86286,50 | 111680,01 |
| 35 | 86696,80 | 106795,44 | 559 | 86731,86 | 106083,84 | 1083 | 86290,20 | 111682,09 |
| 36 | 86703,03 | 106817,62 | 560 | 86731,21 | 106086,51 | 1084 | 86292,56 | 111683,94 |

| | | | | | | | | |
|----|----------|-----------|-----|----------|-----------|------|----------|-----------|
| 37 | 86710,59 | 106830,23 | 561 | 86732,41 | 106088,10 | 1085 | 86295,30 | 111687,09 |
| 38 | 86715,85 | 106848,77 | 562 | 86734,14 | 106089,06 | 1086 | 86296,83 | 111687,77 |
| 39 | 86715,39 | 106870,33 | 563 | 86738,22 | 106088,45 | 1087 | 86298,27 | 111686,84 |
| 40 | 86723,56 | 106913,71 | 564 | 86740,68 | 106087,40 | 1088 | 86298,44 | 111685,48 |
| 41 | 86721,96 | 106934,96 | 565 | 86744,82 | 106083,16 | 1089 | 86297,89 | 111683,12 |
| 42 | 86726,19 | 106969,36 | 566 | 86745,18 | 106081,35 | 1090 | 86294,67 | 111675,54 |
| 43 | 86760,76 | 107045,06 | 567 | 86746,36 | 106079,65 | 1091 | 86293,11 | 111672,46 |
| 44 | 86781,59 | 107079,56 | 568 | 86747,38 | 106079,74 | 1092 | 86292,64 | 111663,79 |
| 45 | 86787,58 | 107109,16 | 569 | 86748,48 | 106080,92 | 1093 | 86290,93 | 111638,77 |
| 46 | 86805,09 | 107145,21 | 570 | 86749,62 | 106085,28 | 1094 | 86288,22 | 111621,57 |
| 47 | 86813,42 | 107173,80 | 571 | 86748,19 | 106089,44 | 1095 | 86285,33 | 111610,58 |
| 48 | 86820,88 | 107183,04 | 572 | 86745,76 | 106092,33 | 1096 | 86283,09 | 111602,07 |
| 49 | 86837,06 | 107196,12 | 573 | 86740,57 | 106098,49 | 1097 | 86283,01 | 111596,21 |
| 50 | 86854,86 | 107218,62 | 574 | 86736,77 | 106102,99 | 1098 | 86282,27 | 111591,23 |
| 51 | 86861,34 | 107236,46 | 575 | 86730,01 | 106111,01 | 1099 | 86279,20 | 111580,77 |
| 52 | 86863,98 | 107262,82 | 576 | 86726,43 | 106116,21 | 1100 | 86276,41 | 111572,04 |
| 53 | 86853,79 | 107321,84 | 577 | 86726,03 | 106121,29 | 1101 | 86273,93 | 111563,90 |
| 54 | 86845,19 | 107335,68 | 578 | 86728,60 | 106126,77 | 1102 | 86266,29 | 111547,55 |
| 55 | 86827,54 | 107350,40 | 579 | 86728,40 | 106130,09 | 1103 | 86262,28 | 111541,19 |
| 56 | 86827,10 | 107367,31 | 580 | 86725,42 | 106130,75 | 1104 | 86257,22 | 111537,24 |
| 57 | 86819,29 | 107399,25 | 581 | 86718,23 | 106132,58 | 1105 | 86251,12 | 111529,52 |
| 58 | 86783,74 | 107463,51 | 582 | 86710,11 | 106129,20 | 1106 | 86244,11 | 111516,81 |
| 59 | 86731,48 | 107520,29 | 583 | 86702,11 | 106128,31 | 1107 | 86241,89 | 111515,78 |
| 60 | 86715,55 | 107530,84 | 584 | 86694,55 | 106129,98 | 1108 | 86238,93 | 111514,41 |
| 61 | 86690,57 | 107540,49 | 585 | 86688,27 | 106133,26 | 1109 | 86236,33 | 111514,78 |
| 62 | 86660,38 | 107583,25 | 586 | 86684,62 | 106138,88 | 1110 | 86230,08 | 111512,15 |
| 63 | 86644,95 | 107596,75 | 587 | 86676,51 | 106151,97 | 1111 | 86221,98 | 111507,43 |
| 64 | 86629,99 | 107620,41 | 588 | 86669,14 | 106160,91 | 1112 | 86219,88 | 111506,02 |
| 65 | 86614,69 | 107636,65 | 589 | 86665,39 | 106161,23 | 1113 | 86218,23 | 111504,54 |
| 66 | 86597,10 | 107675,97 | 590 | 86660,13 | 106161,52 | 1114 | 86215,28 | 111499,40 |
| 67 | 86555,49 | 107737,20 | 591 | 86653,65 | 106161,88 | 1115 | 86214,00 | 111494,98 |
| 68 | 86468,77 | 107885,34 | 592 | 86646,52 | 106162,28 | 1116 | 86213,28 | 111492,15 |
| 69 | 86461,83 | 107919,99 | 593 | 86637,91 | 106164,36 | 1117 | 86213,53 | 111488,26 |
| 70 | 86447,32 | 107959,28 | 594 | 86629,94 | 106166,28 | 1118 | 86212,90 | 111482,01 |
| 71 | 86427,03 | 108038,48 | 595 | 86624,41 | 106168,72 | 1119 | 86212,07 | 111478,37 |
| 72 | 86415,81 | 108056,98 | 596 | 86618,48 | 106171,34 | 1120 | 86209,90 | 111474,08 |
| 73 | 86408,86 | 108078,37 | 597 | 86609,01 | 106173,87 | 1121 | 86207,95 | 111470,26 |
| 74 | 86393,57 | 108110,02 | 598 | 86599,04 | 106175,93 | 1122 | 86205,49 | 111466,31 |
| 75 | 86385,73 | 108121,54 | 599 | 86588,79 | 106178,05 | 1123 | 86203,22 | 111463,80 |
| 76 | 86380,06 | 108193,76 | 600 | 86580,33 | 106183,31 | 1124 | 86193,21 | 111455,29 |
| 77 | 86359,08 | 108314,13 | 601 | 86571,06 | 106189,07 | 1125 | 86186,14 | 111449,83 |
| 78 | 86359,99 | 108346,88 | 602 | 86553,72 | 106206,77 | 1126 | 86181,66 | 111446,45 |
| 79 | 86340,41 | 108441,92 | 603 | 86547,14 | 106213,48 | 1127 | 86177,79 | 111442,20 |
| 80 | 86339,74 | 108499,21 | 604 | 86543,88 | 106223,09 | 1128 | 86175,41 | 111438,81 |
| 81 | 86333,38 | 108570,51 | 605 | 86540,91 | 106231,87 | 1129 | 86172,27 | 111433,91 |
| 82 | 86339,63 | 108628,72 | 606 | 86537,99 | 106249,90 | 1130 | 86171,09 | 111430,70 |
| 83 | 86337,62 | 108646,74 | 607 | 86535,30 | 106266,48 | 1131 | 86170,08 | 111424,94 |
| 84 | 86340,32 | 108683,16 | 608 | 86530,72 | 106284,80 | 1132 | 86173,45 | 111404,15 |
| 85 | 86335,52 | 108793,06 | 609 | 86531,37 | 106304,12 | 1133 | 86177,75 | 111367,94 |
| 86 | 86327,42 | 108838,43 | 610 | 86538,39 | 106316,45 | 1134 | 86179,28 | 111351,00 |
| 87 | 86321,28 | 108856,06 | 611 | 86540,33 | 106326,00 | 1135 | 86180,86 | 111334,46 |
| 88 | 86325,14 | 108875,31 | 612 | 86539,90 | 106333,50 | 1136 | 86181,14 | 111324,67 |
| 89 | 86320,51 | 108944,61 | 613 | 86539,09 | 106342,29 | 1137 | 86182,63 | 111317,39 |
| 90 | 86320,42 | 109030,26 | 614 | 86544,73 | 106351,27 | 1138 | 86182,80 | 111310,84 |
| 91 | 86316,74 | 109091,25 | 615 | 86547,00 | 106359,78 | 1139 | 86182,55 | 111307,66 |
| 92 | 86309,94 | 109129,00 | 616 | 86547,96 | 106365,92 | 1140 | 86180,52 | 111301,46 |
| 93 | 86310,29 | 109121,03 | 617 | 86546,93 | 106371,72 | 1141 | 86176,48 | 111292,85 |
| 94 | 86309,88 | 109117,93 | 618 | 86538,77 | 106388,75 | 1142 | 86171,63 | 111283,37 |
| 95 | 86309,48 | 109114,19 | 619 | 86523,58 | 106426,12 | 1143 | 86168,88 | 111277,77 |
| 96 | 86309,67 | 109113,27 | 620 | 86520,68 | 106437,13 | 1144 | 86167,70 | 111274,29 |

| | | | | | | | | |
|-----|----------|-----------|-----|----------|-----------|------|----------|-----------|
| 97 | 86310,76 | 109110,88 | 621 | 86521,09 | 106441,33 | 1145 | 86166,95 | 111270,59 |
| 98 | 86311,42 | 109106,78 | 622 | 86525,05 | 106443,72 | 1146 | 86166,59 | 111262,15 |
| 99 | 86311,76 | 109099,33 | 623 | 86531,47 | 106445,80 | 1147 | 86166,75 | 111258,00 |
| 100 | 86311,12 | 109044,78 | 624 | 86559,47 | 106457,90 | 1148 | 86168,15 | 111246,40 |
| 101 | 86312,81 | 109018,81 | 625 | 86574,13 | 106462,65 | 1149 | 86170,51 | 111230,33 |
| 102 | 86312,90 | 109001,84 | 626 | 86579,40 | 106467,03 | 1150 | 86173,16 | 111220,34 |
| 103 | 86313,32 | 108980,09 | 627 | 86586,47 | 106477,46 | 1151 | 86174,26 | 111214,06 |
| 104 | 86312,48 | 108977,05 | 628 | 86598,12 | 106489,60 | 1152 | 86174,05 | 111208,76 |
| 105 | 86312,71 | 108974,09 | 629 | 86608,28 | 106507,23 | 1153 | 86173,39 | 111204,42 |
| 106 | 86313,60 | 108972,92 | 630 | 86609,31 | 106513,07 | 1154 | 86172,32 | 111199,46 |
| 107 | 86313,98 | 108965,98 | 631 | 86617,63 | 106531,21 | 1155 | 86167,50 | 111183,32 |
| 108 | 86313,18 | 108955,39 | 632 | 86623,77 | 106552,09 | 1156 | 86166,77 | 111181,20 |
| 109 | 86315,43 | 108920,94 | 633 | 86626,14 | 106564,87 | 1157 | 86164,43 | 111173,07 |
| 110 | 86316,37 | 108882,92 | 634 | 86628,64 | 106577,41 | 1158 | 86161,87 | 111157,99 |
| 111 | 86316,26 | 108877,46 | 635 | 86627,55 | 106590,47 | 1159 | 86157,59 | 111141,38 |
| 112 | 86313,30 | 108876,30 | 636 | 86626,65 | 106601,25 | 1160 | 86154,21 | 111132,74 |
| 113 | 86312,29 | 108869,80 | 637 | 86626,39 | 106611,24 | 1161 | 86148,77 | 111119,22 |
| 114 | 86310,35 | 108867,09 | 638 | 86629,87 | 106618,21 | 1162 | 86144,88 | 111106,20 |
| 115 | 86304,99 | 108866,84 | 639 | 86632,06 | 106628,26 | 1163 | 86140,96 | 111098,68 |
| 116 | 86301,18 | 108867,81 | 640 | 86633,06 | 106648,71 | 1164 | 86137,87 | 111096,21 |
| 117 | 86299,96 | 108871,17 | 641 | 86634,04 | 106668,90 | 1165 | 86136,07 | 111091,14 |
| 118 | 86298,95 | 108877,82 | 642 | 86634,74 | 106683,18 | 1166 | 86136,87 | 111086,45 |
| 119 | 86298,30 | 108885,05 | 643 | 86638,57 | 106690,82 | 1167 | 86137,21 | 111083,91 |
| 120 | 86296,71 | 108893,44 | 644 | 86641,04 | 106695,77 | 1168 | 86137,44 | 111079,91 |
| 121 | 86295,33 | 108896,04 | 645 | 86644,77 | 106701,69 | 1169 | 86138,81 | 111076,25 |
| 122 | 86295,12 | 108898,14 | 646 | 86644,09 | 106710,50 | 1170 | 86139,47 | 111074,49 |
| 123 | 86295,33 | 108900,74 | 647 | 86640,60 | 106717,91 | 1171 | 86140,93 | 111072,10 |
| 124 | 86297,07 | 108902,62 | 648 | 86640,18 | 106724,43 | 1172 | 86142,85 | 111068,39 |
| 125 | 86297,86 | 108905,15 | 649 | 86634,01 | 106733,99 | 1173 | 86143,85 | 111064,42 |
| 126 | 86297,97 | 108909,82 | 650 | 86632,86 | 106746,08 | 1174 | 86145,06 | 111061,62 |
| 127 | 86298,15 | 108923,00 | 651 | 86634,70 | 106754,47 | 1175 | 86145,49 | 111058,38 |
| 128 | 86298,44 | 108937,39 | 652 | 86634,39 | 106768,03 | 1176 | 86145,33 | 111054,10 |
| 129 | 86297,36 | 108958,43 | 653 | 86639,81 | 106810,34 | 1177 | 86145,56 | 111049,94 |
| 130 | 86297,00 | 108988,00 | 654 | 86642,98 | 106828,07 | 1178 | 86143,02 | 111043,33 |
| 131 | 86297,65 | 108995,66 | 655 | 86645,84 | 106844,06 | 1179 | 86140,99 | 111039,94 |
| 132 | 86295,33 | 109013,73 | 656 | 86651,87 | 106857,52 | 1180 | 86137,27 | 111034,53 |
| 133 | 86296,85 | 109025,88 | 657 | 86657,55 | 106883,43 | 1181 | 86133,54 | 111029,45 |
| 134 | 86295,98 | 109042,22 | 658 | 86659,31 | 106903,92 | 1182 | 86129,31 | 111023,69 |
| 135 | 86295,26 | 109049,44 | 659 | 86662,12 | 106917,70 | 1183 | 86125,75 | 111019,29 |
| 136 | 86293,45 | 109052,77 | 660 | 86661,92 | 106934,21 | 1184 | 86123,89 | 111017,08 |
| 137 | 86293,09 | 109085,95 | 661 | 86663,73 | 106946,07 | 1185 | 86116,78 | 111011,16 |
| 138 | 86291,34 | 109107,40 | 662 | 86666,75 | 106954,46 | 1186 | 86108,48 | 111003,20 |
| 139 | 86291,32 | 109118,07 | 663 | 86665,74 | 106969,38 | 1187 | 86105,43 | 110998,29 |
| 140 | 86292,59 | 109137,35 | 664 | 86672,85 | 106996,13 | 1188 | 86103,23 | 110993,55 |
| 141 | 86289,84 | 109150,73 | 665 | 86680,17 | 107022,73 | 1189 | 86102,43 | 110979,30 |
| 142 | 86291,21 | 109155,43 | 666 | 86691,45 | 107048,95 | 1190 | 86102,64 | 110965,33 |
| 143 | 86290,99 | 109163,05 | 667 | 86706,73 | 107070,23 | 1191 | 86104,54 | 110940,35 |
| 144 | 86291,51 | 109181,39 | 668 | 86718,22 | 107094,22 | 1192 | 86101,93 | 110913,14 |
| 145 | 86289,19 | 109202,63 | 669 | 86726,61 | 107104,47 | 1193 | 86101,57 | 110907,92 |
| 146 | 86288,96 | 109211,93 | 670 | 86728,12 | 107108,84 | 1194 | 86102,33 | 110901,37 |
| 147 | 86289,70 | 109212,05 | 671 | 86730,77 | 107137,65 | 1195 | 86101,79 | 110890,70 |
| 148 | 86289,33 | 109226,09 | 672 | 86756,29 | 107199,14 | 1196 | 86102,03 | 110886,55 |
| 149 | 86292,93 | 109226,30 | 673 | 86771,04 | 107222,26 | 1197 | 86100,84 | 110883,82 |
| 150 | 86303,71 | 109207,60 | 674 | 86774,06 | 107236,14 | 1198 | 86099,66 | 110873,61 |
| 151 | 86302,92 | 109203,79 | 675 | 86784,02 | 107248,22 | 1199 | 86099,67 | 110862,35 |
| 152 | 86303,11 | 109200,26 | 676 | 86793,66 | 107260,53 | 1200 | 86098,24 | 110854,85 |
| 153 | 86303,94 | 109196,85 | 677 | 86798,43 | 107271,43 | 1201 | 86098,30 | 110847,32 |
| 154 | 86307,19 | 109184,83 | 678 | 86799,87 | 107282,34 | 1202 | 86096,64 | 110839,26 |
| 155 | 86308,07 | 109177,31 | 679 | 86797,61 | 107294,50 | 1203 | 86097,62 | 110834,02 |
| 156 | 86308,84 | 109164,73 | 680 | 86784,38 | 107306,41 | 1204 | 86096,93 | 110829,51 |

| | | | | | | | | |
|-----|----------|-----------|-----|----------|-----------|------|----------|-----------|
| 157 | 86309,42 | 109148,55 | 681 | 86762,95 | 107325,72 | 1205 | 86094,17 | 110818,43 |
| 158 | 86309,78 | 109134,21 | 682 | 86751,30 | 107336,31 | 1206 | 86094,94 | 110803,93 |
| 159 | 86313,45 | 109162,24 | 683 | 86743,63 | 107339,48 | 1207 | 86093,28 | 110796,43 |
| 160 | 86312,42 | 109220,99 | 684 | 86739,13 | 107338,95 | 1208 | 86094,55 | 110790,61 |
| 161 | 86310,16 | 109239,75 | 685 | 86730,73 | 107341,86 | 1209 | 86095,80 | 110785,11 |
| 162 | 86306,28 | 109436,94 | 686 | 86731,03 | 107345,80 | 1210 | 86094,68 | 110780,27 |
| 163 | 86302,30 | 109455,26 | 687 | 86731,57 | 107352,76 | 1211 | 86093,54 | 110775,40 |
| 164 | 86300,26 | 109494,45 | 688 | 86730,00 | 107362,80 | 1212 | 86092,20 | 110765,68 |
| 165 | 86298,95 | 109477,77 | 689 | 86730,67 | 107372,55 | 1213 | 86093,17 | 110759,07 |
| 166 | 86299,14 | 109475,23 | 690 | 86726,63 | 107377,30 | 1214 | 86092,33 | 110755,58 |
| 167 | 86298,02 | 109471,95 | 691 | 86717,79 | 107384,46 | 1215 | 86090,18 | 110751,15 |
| 168 | 86298,63 | 109468,34 | 692 | 86715,85 | 107387,28 | 1216 | 86088,85 | 110741,61 |
| 169 | 86298,39 | 109466,05 | 693 | 86714,64 | 107393,29 | 1217 | 86089,00 | 110736,61 |
| 170 | 86296,47 | 109463,00 | 694 | 86711,08 | 107397,52 | 1218 | 86089,71 | 110733,18 |
| 171 | 86298,44 | 109454,54 | 695 | 86708,46 | 107402,01 | 1219 | 86090,70 | 110728,89 |
| 172 | 86298,95 | 109449,42 | 696 | 86708,29 | 107404,72 | 1220 | 86096,26 | 110719,13 |
| 173 | 86299,68 | 109441,99 | 697 | 86711,42 | 107408,95 | 1221 | 86098,19 | 110716,61 |
| 174 | 86300,92 | 109421,09 | 698 | 86712,44 | 107413,52 | 1222 | 86099,84 | 110715,08 |
| 175 | 86300,27 | 109417,67 | 699 | 86711,84 | 107418,35 | 1223 | 86101,90 | 110713,64 |
| 176 | 86300,13 | 109414,02 | 700 | 86709,98 | 107421,23 | 1224 | 86105,61 | 110711,55 |
| 177 | 86301,38 | 109412,07 | 701 | 86711,08 | 107427,75 | 1225 | 86118,06 | 110711,07 |
| 178 | 86301,36 | 109407,61 | 702 | 86709,56 | 107432,66 | 1226 | 86132,21 | 110707,24 |
| 179 | 86300,64 | 109403,47 | 703 | 86706,75 | 107439,59 | 1227 | 86150,28 | 110701,81 |
| 180 | 86301,73 | 109389,82 | 704 | 86701,60 | 107447,14 | 1228 | 86182,80 | 110670,45 |
| 181 | 86303,09 | 109375,04 | 705 | 86700,41 | 107454,13 | 1229 | 86192,71 | 110662,28 |
| 182 | 86302,35 | 109349,29 | 706 | 86696,28 | 107458,96 | 1230 | 86196,76 | 110655,73 |
| 183 | 86301,04 | 109342,42 | 707 | 86691,86 | 107462,47 | 1231 | 86198,18 | 110648,99 |
| 184 | 86296,57 | 109332,41 | 708 | 86689,37 | 107466,82 | 1232 | 86199,56 | 110629,29 |
| 185 | 86296,92 | 109329,82 | 709 | 86686,07 | 107473,42 | 1233 | 86199,46 | 110621,56 |
| 186 | 86300,51 | 109327,26 | 710 | 86682,26 | 107476,60 | 1234 | 86197,30 | 110616,25 |
| 187 | 86303,26 | 109323,77 | 711 | 86670,07 | 107484,35 | 1235 | 86195,54 | 110603,68 |
| 188 | 86304,44 | 109318,23 | 712 | 86658,51 | 107489,81 | 1236 | 86194,27 | 110591,98 |
| 189 | 86304,53 | 109314,00 | 713 | 86652,29 | 107489,78 | 1237 | 86195,05 | 110582,07 |
| 190 | 86301,66 | 109301,58 | 714 | 86637,81 | 107494,03 | 1238 | 86196,63 | 110578,32 |
| 191 | 86294,83 | 109294,94 | 715 | 86627,14 | 107492,52 | 1239 | 86197,66 | 110571,47 |
| 192 | 86294,00 | 109294,03 | 716 | 86620,03 | 107494,22 | 1240 | 86195,82 | 110553,80 |
| 193 | 86292,00 | 109290,59 | 717 | 86614,61 | 107501,16 | 1241 | 86194,60 | 110542,05 |
| 194 | 86287,92 | 109290,50 | 718 | 86579,97 | 107537,37 | 1242 | 86192,69 | 110528,28 |
| 195 | 86287,98 | 109304,83 | 719 | 86571,60 | 107547,22 | 1243 | 86191,83 | 110526,57 |
| 196 | 86287,81 | 109317,65 | 720 | 86566,01 | 107559,07 | 1244 | 86191,61 | 110518,54 |
| 197 | 86285,28 | 109331,97 | 721 | 86561,78 | 107569,74 | 1245 | 86191,08 | 110516,45 |
| 198 | 86286,30 | 109346,42 | 722 | 86559,55 | 107578,80 | 1246 | 86193,16 | 110502,43 |
| 199 | 86285,46 | 109354,34 | 723 | 86559,48 | 107587,54 | 1247 | 86195,05 | 110492,91 |
| 200 | 86285,83 | 109360,11 | 724 | 86563,97 | 107594,52 | 1248 | 86193,81 | 110484,52 |
| 201 | 86285,19 | 109363,79 | 725 | 86563,39 | 107604,80 | 1249 | 86196,09 | 110479,91 |
| 202 | 86285,19 | 109374,93 | 726 | 86547,64 | 107642,19 | 1250 | 86195,76 | 110456,82 |
| 203 | 86284,78 | 109379,80 | 727 | 86534,87 | 107660,47 | 1251 | 86195,96 | 110449,25 |
| 204 | 86285,48 | 109385,89 | 728 | 86517,60 | 107680,88 | 1252 | 86192,79 | 110411,09 |
| 205 | 86283,69 | 109395,80 | 729 | 86514,78 | 107689,34 | 1253 | 86193,07 | 110380,25 |
| 206 | 86282,61 | 109421,10 | 730 | 86509,48 | 107694,53 | 1254 | 86189,90 | 110344,70 |
| 207 | 86284,71 | 109433,32 | 731 | 86498,50 | 107717,26 | 1255 | 86188,57 | 110337,68 |
| 208 | 86283,40 | 109458,26 | 732 | 86491,06 | 107726,62 | 1256 | 86192,64 | 110310,80 |
| 209 | 86281,67 | 109462,45 | 733 | 86456,50 | 107787,74 | 1257 | 86192,50 | 110268,84 |
| 210 | 86280,90 | 109470,43 | 734 | 86444,46 | 107812,87 | 1258 | 86190,55 | 110252,52 |
| 211 | 86282,23 | 109529,45 | 735 | 86433,01 | 107830,42 | 1259 | 86187,65 | 110157,19 |
| 212 | 86280,30 | 109572,63 | 736 | 86422,33 | 107852,39 | 1260 | 86188,66 | 110132,61 |
| 213 | 86280,08 | 109606,08 | 737 | 86410,71 | 107880,22 | 1261 | 86198,01 | 110098,73 |
| 214 | 86279,93 | 109629,38 | 738 | 86399,10 | 107916,09 | 1262 | 86201,62 | 110092,56 |
| 215 | 86277,26 | 109694,95 | 739 | 86394,43 | 107930,52 | 1263 | 86207,21 | 110075,02 |
| 216 | 86276,54 | 109754,66 | 740 | 86391,64 | 107939,15 | 1264 | 86212,21 | 110051,77 |

| | | | | | | | | |
|-----|----------|-----------|-----|----------|-----------|------|----------|-----------|
| 217 | 86272,58 | 109800,79 | 741 | 86386,56 | 107949,12 | 1265 | 86222,07 | 110017,56 |
| 218 | 86272,36 | 109831,37 | 742 | 86383,56 | 107956,20 | 1266 | 86224,62 | 110002,34 |
| 219 | 86272,28 | 109842,95 | 743 | 86380,03 | 107970,72 | 1267 | 86232,00 | 109987,07 |
| 220 | 86270,21 | 109925,14 | 744 | 86378,99 | 107978,05 | 1268 | 86242,47 | 109940,26 |
| 221 | 86268,29 | 109974,22 | 745 | 86380,51 | 107984,65 | 1269 | 86244,60 | 109900,23 |
| 222 | 86266,13 | 110004,51 | 746 | 86381,26 | 107991,32 | 1270 | 86242,41 | 109856,39 |
| 223 | 86265,98 | 110041,45 | 747 | 86375,56 | 108007,51 | 1271 | 86243,65 | 109839,50 |
| 224 | 86265,93 | 110045,48 | 748 | 86372,32 | 108016,20 | 1272 | 86244,58 | 109805,32 |
| 225 | 86255,51 | 110087,96 | 749 | 86360,28 | 108035,58 | 1273 | 86245,34 | 109777,41 |
| 226 | 86238,38 | 110140,39 | 750 | 86343,16 | 108072,74 | 1274 | 86247,63 | 109742,51 |
| 227 | 86242,50 | 110268,67 | 751 | 86334,42 | 108095,91 | 1275 | 86248,52 | 109696,15 |
| 228 | 86242,52 | 110296,02 | 752 | 86327,65 | 108120,49 | 1276 | 86251,19 | 109676,85 |
| 229 | 86234,19 | 110332,62 | 753 | 86327,50 | 108126,67 | 1277 | 86252,10 | 109553,98 |
| 230 | 86230,50 | 110345,84 | 754 | 86329,23 | 108139,58 | 1278 | 86253,07 | 109540,52 |
| 231 | 86228,98 | 110361,44 | 755 | 86328,26 | 108148,18 | 1279 | 86250,71 | 109495,98 |
| 232 | 86229,65 | 110367,89 | 756 | 86327,76 | 108161,87 | 1280 | 86252,67 | 109444,60 |
| 233 | 86230,99 | 110369,65 | 757 | 86323,99 | 108178,94 | 1281 | 86256,30 | 109435,64 |
| 234 | 86235,43 | 110369,90 | 758 | 86325,78 | 108183,63 | 1282 | 86258,24 | 109360,78 |
| 235 | 86236,11 | 110371,60 | 759 | 86326,14 | 108188,98 | 1283 | 86257,50 | 109336,79 |
| 236 | 86241,34 | 110371,58 | 760 | 86317,85 | 108220,84 | 1284 | 86259,79 | 109320,84 |
| 237 | 86245,96 | 110449,25 | 761 | 86310,79 | 108244,67 | 1285 | 86259,91 | 109294,85 |
| 238 | 86245,98 | 110483,18 | 762 | 86307,95 | 108264,44 | 1286 | 86260,04 | 109260,14 |
| 239 | 86241,58 | 110516,78 | 763 | 86308,46 | 108269,76 | 1287 | 86260,68 | 109250,04 |
| 240 | 86247,56 | 110568,20 | 764 | 86306,77 | 108277,46 | 1288 | 86259,96 | 109237,72 |
| 241 | 86244,61 | 110592,40 | 765 | 86301,09 | 108288,76 | 1289 | 86262,43 | 109220,11 |
| 242 | 86249,35 | 110618,29 | 766 | 86297,50 | 108296,69 | 1290 | 86263,45 | 109162,24 |
| 243 | 86248,06 | 110652,49 | 767 | 86294,96 | 108310,57 | 1291 | 86262,86 | 109149,82 |
| 244 | 86242,95 | 110674,86 | 768 | 86295,88 | 108317,10 | 1292 | 86260,69 | 109133,13 |
| 245 | 86230,30 | 110695,25 | 769 | 86299,07 | 108326,59 | 1293 | 86261,03 | 109124,19 |
| 246 | 86178,06 | 110743,39 | 770 | 86301,43 | 108333,62 | 1294 | 86266,85 | 109087,98 |
| 247 | 86143,08 | 110756,10 | 771 | 86301,82 | 108340,83 | 1295 | 86265,93 | 109078,51 |
| 248 | 86142,70 | 110765,90 | 772 | 86297,92 | 108355,97 | 1296 | 86268,96 | 109046,06 |
| 249 | 86145,70 | 110781,84 | 773 | 86297,99 | 108362,68 | 1297 | 86270,53 | 109026,99 |
| 250 | 86144,50 | 110813,61 | 774 | 86295,01 | 108371,05 | 1298 | 86269,78 | 109018,76 |
| 251 | 86151,92 | 110883,28 | 775 | 86295,52 | 108375,95 | 1299 | 86269,78 | 108995,12 |
| 252 | 86154,44 | 110937,08 | 776 | 86284,20 | 108424,27 | 1300 | 86270,59 | 108938,79 |
| 253 | 86152,49 | 110975,83 | 777 | 86281,79 | 108438,31 | 1301 | 86272,70 | 108929,25 |
| 254 | 86178,47 | 111006,20 | 778 | 86282,01 | 108442,73 | 1302 | 86274,57 | 108895,48 |
| 255 | 86192,91 | 111033,86 | 779 | 86282,36 | 108449,71 | 1303 | 86275,14 | 108875,31 |
| 256 | 86195,38 | 111061,65 | 780 | 86282,09 | 108453,81 | 1304 | 86273,13 | 108873,33 |
| 257 | 86190,08 | 111084,82 | 781 | 86280,99 | 108469,00 | 1305 | 86270,18 | 108860,38 |
| 258 | 86205,89 | 111128,43 | 782 | 86280,14 | 108476,28 | 1306 | 86273,01 | 108840,30 |
| 259 | 86223,62 | 111202,23 | 783 | 86280,67 | 108482,53 | 1307 | 86278,38 | 108828,68 |
| 260 | 86223,83 | 111220,59 | 784 | 86281,81 | 108486,90 | 1308 | 86285,95 | 108786,53 |
| 261 | 86216,67 | 111261,64 | 785 | 86281,57 | 108495,07 | 1309 | 86288,17 | 108729,14 |
| 262 | 86228,04 | 111285,90 | 786 | 86280,07 | 108500,29 | 1310 | 86290,37 | 108680,88 |
| 263 | 86232,80 | 111310,84 | 787 | 86279,47 | 108512,53 | 1311 | 86288,77 | 108669,96 |
| 264 | 86222,40 | 111414,66 | 788 | 86278,60 | 108530,07 | 1312 | 86289,17 | 108659,10 |
| 265 | 86245,16 | 111435,87 | 789 | 86276,73 | 108539,35 | 1313 | 86286,24 | 108654,25 |
| 266 | 86256,91 | 111456,25 | 790 | 86276,59 | 108551,24 | 1314 | 86286,11 | 108647,08 |
| 267 | 86261,38 | 111469,71 | 791 | 86274,99 | 108557,28 | 1315 | 86289,74 | 108631,99 |
| 268 | 86281,70 | 111483,84 | 792 | 86276,83 | 108563,52 | 1316 | 86287,40 | 108614,05 |
| 269 | 86311,59 | 111526,38 | 793 | 86271,73 | 108583,89 | 1317 | 86286,94 | 108599,57 |
| 270 | 86321,28 | 111547,83 | 794 | 86270,72 | 108602,06 | 1318 | 86285,46 | 108590,94 |
| 271 | 86330,56 | 111578,29 | 795 | 86271,03 | 108607,13 | 1319 | 86283,36 | 108573,29 |
| 272 | 86340,32 | 111630,99 | 796 | 86271,64 | 108614,10 | 1320 | 86283,53 | 108550,51 |
| 273 | 86342,52 | 111660,29 | 797 | 86277,70 | 108637,88 | 1321 | 86286,00 | 108527,40 |
| 274 | 86348,01 | 111678,96 | 798 | 86276,45 | 108649,85 | 1322 | 86288,24 | 108506,38 |
| 275 | 86346,56 | 111699,78 | 799 | 86271,62 | 108655,52 | 1323 | 86289,85 | 108495,94 |
| 276 | 86335,06 | 111720,66 | 800 | 86268,35 | 108668,58 | 1324 | 86288,69 | 108477,33 |

| | | | | | | | | |
|-----|----------|-----------|-----|----------|-----------|------|----------|-----------|
| 277 | 86329,85 | 111755,22 | 801 | 86268,74 | 108675,95 | 1325 | 86290,70 | 108450,67 |
| 278 | 86319,92 | 111775,86 | 802 | 86274,23 | 108680,85 | 1326 | 86290,15 | 108435,99 |
| 279 | 86279,64 | 111810,48 | 803 | 86275,94 | 108696,33 | 1327 | 86295,31 | 108417,51 |
| 280 | 86264,39 | 111816,22 | 804 | 86274,74 | 108712,71 | 1328 | 86297,61 | 108398,06 |
| 281 | 86247,16 | 111816,75 | 805 | 86272,53 | 108734,33 | 1329 | 86302,13 | 108385,79 |
| 282 | 86230,31 | 111811,64 | 806 | 86275,71 | 108751,28 | 1330 | 86303,97 | 108375,72 |
| 283 | 86217,07 | 111802,16 | 807 | 86273,55 | 108755,69 | 1331 | 86306,19 | 108363,55 |
| 284 | 86206,24 | 111787,39 | 808 | 86270,32 | 108758,53 | 1332 | 86310,42 | 108340,35 |
| 285 | 86201,51 | 111771,80 | 809 | 86264,32 | 108759,46 | 1333 | 86307,57 | 108332,33 |
| 286 | 86201,51 | 111758,75 | 810 | 86247,65 | 108759,20 | 1334 | 86308,40 | 108321,38 |
| 287 | 86205,71 | 111744,28 | 811 | 86221,57 | 108756,33 | 1335 | 86309,36 | 108308,56 |
| 288 | 86215,42 | 111728,42 | 812 | 86214,08 | 108756,30 | 1336 | 86311,46 | 108294,50 |
| 289 | 86226,30 | 111717,98 | 813 | 86208,85 | 108757,83 | 1337 | 86314,28 | 108275,57 |
| 290 | 86223,83 | 111685,68 | 814 | 86211,19 | 108758,75 | 1338 | 86318,48 | 108250,00 |
| 291 | 86231,65 | 111633,78 | 815 | 86214,44 | 108757,77 | 1339 | 86323,03 | 108222,35 |
| 292 | 86223,61 | 111597,54 | 816 | 86221,33 | 108757,80 | 1340 | 86330,49 | 108187,23 |
| 293 | 86215,14 | 111576,79 | 817 | 86247,58 | 108760,90 | 1341 | 86333,22 | 108156,18 |
| 294 | 86203,77 | 111560,12 | 818 | 86254,94 | 108761,26 | 1342 | 86332,28 | 108146,74 |
| 295 | 86187,14 | 111550,37 | 819 | 86269,27 | 108764,33 | 1343 | 86334,45 | 108135,73 |
| 296 | 86170,99 | 111533,40 | 820 | 86270,96 | 108766,68 | 1344 | 86333,41 | 108129,02 |
| 297 | 86163,10 | 111517,78 | 821 | 86270,74 | 108770,19 | 1345 | 86338,02 | 108104,80 |
| 298 | 86158,40 | 111498,65 | 822 | 86267,13 | 108811,86 | 1346 | 86344,52 | 108091,61 |
| 299 | 86123,48 | 111465,44 | 823 | 86262,13 | 108819,19 | 1347 | 86348,73 | 108087,91 |
| 300 | 86113,25 | 111439,27 | 824 | 86258,90 | 108832,22 | 1348 | 86349,35 | 108082,86 |
| 301 | 86114,08 | 111391,96 | 825 | 86258,08 | 108846,10 | 1349 | 86353,09 | 108078,69 |
| 302 | 86120,20 | 111367,50 | 826 | 86259,17 | 108861,94 | 1350 | 86359,48 | 108062,38 |
| 303 | 86126,13 | 111315,99 | 827 | 86258,65 | 108900,32 | 1351 | 86362,67 | 108059,24 |
| 304 | 86115,36 | 111293,10 | 828 | 86256,31 | 108911,08 | 1352 | 86363,12 | 108052,38 |
| 305 | 86111,33 | 111272,78 | 829 | 86257,29 | 108928,04 | 1353 | 86373,71 | 108028,60 |
| 306 | 86113,26 | 111239,70 | 830 | 86254,85 | 108942,55 | 1354 | 86379,68 | 108022,41 |
| 307 | 86117,95 | 111212,19 | 831 | 86254,74 | 108965,50 | 1355 | 86383,55 | 108008,98 |
| 308 | 86098,02 | 111143,04 | 832 | 86257,89 | 108982,32 | 1356 | 86389,91 | 107986,87 |
| 309 | 86074,89 | 111092,15 | 833 | 86257,61 | 108998,51 | 1357 | 86393,87 | 107966,94 |
| 310 | 86073,10 | 111073,52 | 834 | 86252,53 | 109029,09 | 1358 | 86396,52 | 107956,33 |
| 311 | 86076,69 | 111055,22 | 835 | 86247,85 | 109036,23 | 1359 | 86400,48 | 107940,47 |
| 312 | 86055,32 | 111027,54 | 836 | 86246,28 | 109067,60 | 1360 | 86405,28 | 107932,07 |
| 313 | 86045,27 | 111000,32 | 837 | 86244,87 | 109085,44 | 1361 | 86408,54 | 107917,85 |
| 314 | 86041,95 | 110923,79 | 838 | 86248,23 | 109116,41 | 1362 | 86413,53 | 107907,05 |
| 315 | 86043,08 | 110901,06 | 839 | 86247,46 | 109142,72 | 1363 | 86421,05 | 107868,87 |
| 316 | 86030,22 | 110741,83 | 840 | 86250,28 | 109162,23 | 1364 | 86434,71 | 107842,00 |
| 317 | 86032,66 | 110720,47 | 841 | 86249,07 | 109181,92 | 1365 | 86442,11 | 107832,00 |
| 318 | 86038,12 | 110699,98 | 842 | 86246,72 | 109194,31 | 1366 | 86456,97 | 107805,04 |
| 319 | 86043,89 | 110688,27 | 843 | 86247,95 | 109217,52 | 1367 | 86471,42 | 107783,35 |
| 320 | 86054,48 | 110675,36 | 844 | 86246,28 | 109236,00 | 1368 | 86475,82 | 107772,22 |
| 321 | 86064,83 | 110667,42 | 845 | 86247,09 | 109244,93 | 1369 | 86483,90 | 107761,45 |
| 322 | 86079,77 | 110660,33 | 846 | 86246,84 | 109270,47 | 1370 | 86513,74 | 107709,50 |
| 323 | 86115,57 | 110650,48 | 847 | 86246,63 | 109305,34 | 1371 | 86530,02 | 107688,10 |
| 324 | 86135,41 | 110630,47 | 848 | 86246,23 | 109320,04 | 1372 | 86537,04 | 107674,88 |
| 325 | 86131,27 | 110571,99 | 849 | 86246,41 | 109323,87 | 1373 | 86544,15 | 107667,22 |
| 326 | 86133,74 | 110499,11 | 850 | 86249,21 | 109325,74 | 1374 | 86554,09 | 107650,46 |
| 327 | 86127,66 | 110365,96 | 851 | 86249,63 | 109327,73 | 1375 | 86558,05 | 107638,37 |
| 328 | 86126,54 | 110115,75 | 852 | 86248,27 | 109329,45 | 1376 | 86570,77 | 107612,54 |
| 329 | 86145,26 | 110046,41 | 853 | 86245,05 | 109331,11 | 1377 | 86575,24 | 107605,51 |
| 330 | 86152,56 | 110032,54 | 854 | 86243,97 | 109333,09 | 1378 | 86590,32 | 107589,97 |
| 331 | 86157,61 | 110004,73 | 855 | 86244,79 | 109342,13 | 1379 | 86597,07 | 107579,09 |
| 332 | 86174,97 | 109961,84 | 856 | 86245,35 | 109368,89 | 1380 | 86603,61 | 107568,56 |
| 333 | 86178,56 | 109923,88 | 857 | 86244,27 | 109382,34 | 1381 | 86608,85 | 107560,77 |
| 334 | 86182,29 | 109811,17 | 858 | 86244,24 | 109413,83 | 1382 | 86620,71 | 107552,81 |
| 335 | 86185,19 | 109797,34 | 859 | 86245,40 | 109429,91 | 1383 | 86629,68 | 107539,43 |
| 336 | 86182,16 | 109780,06 | 860 | 86241,54 | 109443,41 | 1384 | 86641,87 | 107522,84 |

| | | | | | | | | |
|-----|----------|-----------|-----|----------|-----------|------|----------|-----------|
| 337 | 86185,34 | 109748,66 | 861 | 86239,25 | 109487,66 | 1385 | 86658,06 | 107499,77 |
| 338 | 86189,44 | 109631,77 | 862 | 86240,30 | 109494,38 | 1386 | 86674,64 | 107492,98 |
| 339 | 86186,51 | 109556,50 | 863 | 86239,07 | 109534,20 | 1387 | 86681,24 | 107490,32 |
| 340 | 86189,16 | 109530,57 | 864 | 86236,51 | 109556,50 | 1388 | 86684,55 | 107488,28 |
| 341 | 86191,65 | 109440,14 | 865 | 86238,61 | 109581,90 | 1389 | 86693,44 | 107486,00 |
| 342 | 86194,89 | 109424,68 | 866 | 86239,47 | 109632,87 | 1390 | 86698,52 | 107482,70 |
| 343 | 86193,97 | 109333,09 | 867 | 86236,55 | 109680,71 | 1391 | 86702,11 | 107477,45 |
| 344 | 86196,63 | 109304,51 | 868 | 86234,73 | 109733,17 | 1392 | 86707,84 | 107474,04 |
| 345 | 86196,83 | 109191,04 | 869 | 86235,56 | 109752,64 | 1393 | 86713,48 | 107467,71 |
| 346 | 86200,06 | 109164,29 | 870 | 86233,79 | 109761,33 | 1394 | 86720,17 | 107460,20 |
| 347 | 86194,87 | 109085,44 | 871 | 86234,24 | 109768,79 | 1395 | 86724,95 | 107454,88 |
| 348 | 86198,28 | 109029,70 | 872 | 86232,16 | 109780,06 | 1396 | 86742,17 | 107435,73 |
| 349 | 86204,92 | 109010,61 | 873 | 86236,61 | 109793,96 | 1397 | 86747,65 | 107425,23 |
| 350 | 86207,68 | 108993,96 | 874 | 86237,32 | 109801,75 | 1398 | 86755,15 | 107410,86 |
| 351 | 86204,85 | 108942,31 | 875 | 86232,18 | 109814,44 | 1399 | 86762,15 | 107397,44 |
| 352 | 86208,72 | 108894,61 | 876 | 86232,05 | 109832,14 | 1400 | 86773,10 | 107380,12 |
| 353 | 86209,01 | 108828,95 | 877 | 86231,13 | 109853,22 | 1401 | 86775,59 | 107368,78 |
| 354 | 86213,22 | 108808,68 | 878 | 86229,57 | 109865,10 | 1402 | 86778,06 | 107357,56 |
| 355 | 86192,90 | 108805,28 | 879 | 86230,59 | 109883,78 | 1403 | 86773,05 | 107342,69 |
| 356 | 86173,49 | 108793,19 | 880 | 86228,33 | 109929,81 | 1404 | 86772,88 | 107333,89 |
| 357 | 86161,50 | 108773,90 | 881 | 86225,88 | 109942,68 | 1405 | 86784,63 | 107320,26 |
| 358 | 86159,28 | 108751,30 | 882 | 86224,93 | 109966,67 | 1406 | 86807,60 | 107302,71 |
| 359 | 86167,28 | 108730,05 | 883 | 86221,95 | 109982,71 | 1407 | 86808,99 | 107295,97 |
| 360 | 86181,07 | 108716,26 | 884 | 86216,13 | 109990,23 | 1408 | 86808,40 | 107282,53 |
| 361 | 86204,33 | 108707,26 | 885 | 86210,02 | 110005,90 | 1409 | 86812,34 | 107272,86 |
| 362 | 86225,06 | 108706,46 | 886 | 86207,81 | 110016,81 | 1410 | 86814,09 | 107259,55 |
| 363 | 86218,42 | 108671,22 | 887 | 86204,96 | 110020,80 | 1411 | 86812,30 | 107246,21 |
| 364 | 86219,31 | 108658,83 | 888 | 86202,25 | 110038,13 | 1412 | 86810,02 | 107240,73 |
| 365 | 86225,61 | 108635,95 | 889 | 86201,10 | 110051,68 | 1413 | 86800,03 | 107229,72 |
| 366 | 86222,07 | 108620,63 | 890 | 86198,05 | 110057,30 | 1414 | 86786,11 | 107219,56 |
| 367 | 86220,80 | 108599,29 | 891 | 86192,61 | 110062,48 | 1415 | 86767,38 | 107196,38 |
| 368 | 86231,19 | 108489,75 | 892 | 86191,63 | 110073,58 | 1416 | 86763,44 | 107179,72 |
| 369 | 86232,22 | 108431,78 | 893 | 86189,66 | 110080,79 | 1417 | 86758,90 | 107164,34 |
| 370 | 86250,59 | 108339,28 | 894 | 86186,54 | 110084,54 | 1418 | 86747,31 | 107143,55 |
| 371 | 86245,39 | 108317,10 | 895 | 86186,00 | 110094,60 | 1419 | 86743,26 | 107132,31 |
| 372 | 86245,78 | 108301,58 | 896 | 86183,08 | 110100,40 | 1420 | 86736,21 | 107119,13 |
| 373 | 86250,16 | 108280,62 | 897 | 86180,20 | 110114,33 | 1421 | 86737,58 | 107108,83 |
| 374 | 86257,96 | 108263,22 | 898 | 86176,43 | 110119,02 | 1422 | 86735,40 | 107098,69 |
| 375 | 86261,75 | 108234,92 | 899 | 86176,87 | 110124,96 | 1423 | 86716,58 | 107068,73 |
| 376 | 86274,78 | 108187,80 | 900 | 86175,46 | 110145,32 | 1424 | 86706,33 | 107045,95 |
| 377 | 86279,35 | 108107,55 | 901 | 86176,15 | 110171,52 | 1425 | 86700,23 | 107036,88 |
| 378 | 86296,97 | 108053,61 | 902 | 86176,36 | 110252,67 | 1426 | 86695,89 | 107024,19 |
| 379 | 86329,79 | 107986,95 | 903 | 86177,66 | 110365,38 | 1427 | 86691,21 | 107016,52 |
| 380 | 86329,42 | 107971,52 | 904 | 86180,10 | 110426,94 | 1428 | 86677,81 | 106983,05 |
| 381 | 86335,26 | 107943,26 | 905 | 86181,50 | 110455,44 | 1429 | 86673,60 | 106958,62 |
| 382 | 86345,29 | 107919,98 | 906 | 86181,30 | 110473,68 | 1430 | 86674,32 | 106950,72 |
| 383 | 86364,52 | 107861,09 | 907 | 86182,77 | 110475,54 | 1431 | 86670,67 | 106935,51 |
| 384 | 86388,17 | 107808,31 | 908 | 86183,71 | 110479,12 | 1432 | 86673,99 | 106920,24 |
| 385 | 86447,76 | 107701,62 | 909 | 86183,01 | 110488,98 | 1433 | 86670,61 | 106909,23 |
| 386 | 86476,03 | 107653,10 | 910 | 86183,86 | 110498,13 | 1434 | 86668,66 | 106895,61 |
| 387 | 86503,62 | 107617,90 | 911 | 86182,87 | 110516,58 | 1435 | 86667,02 | 106884,14 |
| 388 | 86511,10 | 107600,15 | 912 | 86182,07 | 110529,46 | 1436 | 86664,32 | 106868,18 |
| 389 | 86509,66 | 107575,53 | 913 | 86183,71 | 110541,81 | 1437 | 86666,81 | 106858,53 |
| 390 | 86513,48 | 107556,80 | 914 | 86183,76 | 110545,13 | 1438 | 86664,40 | 106849,36 |
| 391 | 86530,03 | 107519,44 | 915 | 86181,99 | 110549,16 | 1439 | 86655,59 | 106840,48 |
| 392 | 86592,25 | 107452,64 | 916 | 86181,27 | 110571,99 | 1440 | 86653,83 | 106835,00 |
| 393 | 86615,56 | 107443,88 | 917 | 86182,11 | 110585,55 | 1441 | 86653,89 | 106826,84 |
| 394 | 86634,10 | 107443,01 | 918 | 86183,37 | 110593,99 | 1442 | 86647,15 | 106803,80 |
| 395 | 86647,39 | 107439,52 | 919 | 86184,34 | 110600,56 | 1443 | 86646,13 | 106782,95 |
| 396 | 86660,01 | 107419,37 | 920 | 86184,43 | 110620,61 | 1444 | 86648,40 | 106761,46 |

| | | | | | | | | |
|-----|----------|-----------|-----|----------|-----------|------|----------|-----------|
| 397 | 86658,29 | 107404,72 | 921 | 86187,49 | 110634,04 | 1445 | 86648,88 | 106741,26 |
| 398 | 86660,16 | 107389,07 | 922 | 86187,66 | 110645,64 | 1446 | 86653,81 | 106732,05 |
| 399 | 86672,54 | 107362,28 | 923 | 86184,75 | 110652,36 | 1447 | 86654,16 | 106718,73 |
| 400 | 86681,24 | 107350,34 | 924 | 86178,92 | 110655,11 | 1448 | 86655,12 | 106710,12 |
| 401 | 86681,69 | 107332,10 | 925 | 86173,71 | 110663,89 | 1449 | 86656,14 | 106700,96 |
| 402 | 86687,43 | 107316,86 | 926 | 86141,39 | 110695,04 | 1450 | 86655,08 | 106695,19 |
| 403 | 86700,29 | 107302,19 | 927 | 86118,85 | 110701,60 | 1451 | 86649,89 | 106690,07 |
| 404 | 86727,53 | 107290,34 | 928 | 86104,88 | 110705,96 | 1452 | 86649,70 | 106678,11 |
| 405 | 86742,68 | 107276,68 | 929 | 86098,90 | 110706,52 | 1453 | 86651,62 | 106671,33 |
| 406 | 86730,76 | 107261,14 | 930 | 86089,83 | 110710,72 | 1454 | 86650,49 | 106659,87 |
| 407 | 86724,08 | 107241,62 | 931 | 86085,46 | 110716,05 | 1455 | 86649,45 | 106649,22 |
| 408 | 86710,11 | 107218,31 | 932 | 86083,58 | 110723,32 | 1456 | 86648,71 | 106641,64 |
| 409 | 86683,42 | 107153,72 | 933 | 86081,86 | 110729,37 | 1457 | 86648,16 | 106629,79 |
| 410 | 86679,47 | 107125,82 | 934 | 86080,74 | 110735,56 | 1458 | 86643,34 | 106624,26 |
| 411 | 86663,54 | 107095,81 | 935 | 86080,22 | 110741,83 | 1459 | 86640,98 | 106614,66 |
| 412 | 86648,15 | 107073,95 | 936 | 86081,98 | 110758,61 | 1460 | 86642,03 | 106607,13 |
| 413 | 86634,24 | 107042,49 | 937 | 86085,24 | 110767,85 | 1461 | 86643,65 | 106595,45 |
| 414 | 86617,42 | 106982,22 | 938 | 86084,07 | 110776,11 | 1462 | 86639,42 | 106584,52 |
| 415 | 86608,01 | 106890,96 | 939 | 86085,54 | 110791,82 | 1463 | 86637,98 | 106569,68 |
| 416 | 86596,80 | 106853,82 | 940 | 86084,49 | 110797,38 | 1464 | 86631,36 | 106549,92 |
| 417 | 86584,80 | 106774,38 | 941 | 86087,76 | 110811,85 | 1465 | 86632,62 | 106542,68 |
| 418 | 86582,86 | 106746,08 | 942 | 86087,36 | 110821,92 | 1466 | 86628,14 | 106531,65 |
| 419 | 86584,23 | 106729,26 | 943 | 86089,28 | 110841,32 | 1467 | 86612,33 | 106490,60 |
| 420 | 86591,27 | 106708,04 | 944 | 86089,38 | 110853,35 | 1468 | 86600,06 | 106470,56 |
| 421 | 86585,17 | 106689,71 | 945 | 86090,34 | 110857,73 | 1469 | 86595,34 | 106467,77 |
| 422 | 86582,33 | 106634,91 | 946 | 86089,99 | 110861,31 | 1470 | 86583,26 | 106457,20 |
| 423 | 86576,50 | 106614,51 | 947 | 86091,50 | 110868,13 | 1471 | 86550,05 | 106446,88 |
| 424 | 86578,23 | 106580,27 | 948 | 86090,74 | 110872,62 | 1472 | 86534,97 | 106440,27 |
| 425 | 86570,68 | 106548,78 | 949 | 86091,60 | 110877,20 | 1473 | 86531,19 | 106437,26 |
| 426 | 86557,83 | 106519,83 | 950 | 86091,10 | 110879,47 | 1474 | 86529,62 | 106433,34 |
| 427 | 86545,33 | 106505,88 | 951 | 86092,05 | 110890,33 | 1475 | 86530,53 | 106429,09 |
| 428 | 86493,31 | 106482,90 | 952 | 86092,96 | 110896,67 | 1476 | 86541,34 | 106407,72 |
| 429 | 86481,42 | 106471,77 | 953 | 86093,38 | 110909,46 | 1477 | 86543,21 | 106400,12 |
| 430 | 86472,79 | 106454,27 | 954 | 86093,41 | 110913,51 | 1478 | 86556,55 | 106375,27 |
| 431 | 86470,68 | 106437,13 | 955 | 86093,36 | 110916,40 | 1479 | 86558,09 | 106368,05 |
| 432 | 86472,33 | 106424,39 | 956 | 86093,36 | 110917,48 | 1480 | 86557,01 | 106362,26 |
| 433 | 86494,63 | 106365,16 | 957 | 86093,23 | 110918,51 | 1481 | 86552,19 | 106346,49 |
| 434 | 86489,52 | 106348,82 | 958 | 86091,95 | 110923,79 | 1482 | 86551,59 | 106336,06 |
| 435 | 86489,81 | 106332,18 | 959 | 86093,07 | 110926,52 | 1483 | 86548,47 | 106328,54 |
| 436 | 86482,33 | 106313,87 | 960 | 86094,09 | 110949,15 | 1484 | 86544,39 | 106307,03 |
| 437 | 86480,72 | 106284,80 | 961 | 86094,31 | 110990,57 | 1485 | 86547,82 | 106298,68 |
| 438 | 86492,61 | 106218,93 | 962 | 86095,01 | 110994,09 | 1486 | 86550,77 | 106291,51 |
| 439 | 86505,57 | 106185,70 | 963 | 86096,13 | 110996,72 | 1487 | 86548,74 | 106282,05 |
| 440 | 86540,62 | 106149,40 | 964 | 86097,38 | 110999,60 | 1488 | 86544,58 | 106273,55 |
| 441 | 86572,72 | 106130,70 | 965 | 86098,62 | 111002,54 | 1489 | 86545,96 | 106259,01 |
| 442 | 86642,16 | 106112,47 | 966 | 86102,62 | 111009,01 | 1490 | 86546,91 | 106249,00 |
| 443 | 86657,83 | 106093,59 | 967 | 86114,62 | 111022,64 | 1491 | 86550,44 | 106231,60 |
| 444 | 86681,46 | 106081,73 | 968 | 86132,42 | 111042,89 | 1492 | 86557,79 | 106217,96 |
| 445 | 86689,01 | 106056,30 | 969 | 86133,87 | 111044,78 | 1493 | 86562,12 | 106211,28 |
| 446 | 86706,62 | 106033,42 | 970 | 86135,04 | 111047,19 | 1494 | 86574,00 | 106203,38 |
| 447 | 86720,46 | 106024,82 | 971 | 86136,06 | 111050,43 | 1495 | 86588,82 | 106190,87 |
| 448 | 86739,91 | 106020,57 | 972 | 86136,26 | 111052,89 | 1496 | 86597,30 | 106186,82 |
| 449 | 86778,93 | 106000,97 | 973 | 86135,50 | 111056,42 | 1497 | 86613,73 | 106184,34 |
| 450 | 86794,41 | 105987,59 | 974 | 86134,85 | 111057,87 | 1498 | 86628,09 | 106177,07 |
| 451 | 86822,82 | 105956,37 | 975 | 86129,93 | 111066,54 | 1499 | 86644,89 | 106173,36 |
| 452 | 86857,01 | 105936,25 | 976 | 86127,31 | 111068,84 | 1500 | 86656,32 | 106171,83 |
| 453 | 86864,90 | 105927,48 | 977 | 86123,46 | 111072,89 | 1501 | 86668,18 | 106172,39 |
| 454 | 86880,15 | 105916,95 | 978 | 86122,99 | 111076,79 | 1502 | 86676,42 | 106166,25 |
| 455 | 86892,74 | 105876,87 | 979 | 86123,18 | 111079,21 | 1503 | 86684,46 | 106158,03 |
| 456 | 86906,19 | 105803,61 | 980 | 86126,57 | 111084,82 | 1504 | 86692,21 | 106149,77 |

| | | | | | | | | |
|-----|----------|-----------|------|----------|-----------|------|----------|-----------|
| 457 | 86911,32 | 105758,19 | 981 | 86130,06 | 111091,23 | 1505 | 86697,92 | 106145,04 |
| 458 | 86891,07 | 105745,15 | 982 | 86134,20 | 111102,76 | 1506 | 86702,49 | 106142,66 |
| 459 | 86880,24 | 105728,92 | 983 | 86144,31 | 111123,95 | 1507 | 86707,83 | 106143,04 |
| 460 | 86874,03 | 105701,10 | 984 | 86147,50 | 111133,05 | 1508 | 86714,44 | 106144,73 |
| 461 | 86866,55 | 105680,65 | 985 | 86150,86 | 111143,82 | 1509 | 86720,53 | 106144,44 |
| 462 | 86866,03 | 105666,67 | 986 | 86154,05 | 111157,11 | 1510 | 86728,02 | 106141,90 |
| 463 | 86868,57 | 105653,87 | 987 | 86157,41 | 111169,82 | 1511 | 86732,04 | 106137,91 |
| 464 | 86876,25 | 105639,50 | 988 | 86160,79 | 111180,67 | 1512 | 86736,59 | 106133,39 |
| 465 | 86885,48 | 105630,27 | 989 | 86161,45 | 111182,78 | 1513 | 86737,84 | 106129,03 |
| 466 | 86904,67 | 105620,43 | 990 | 86168,21 | 111205,92 | 1514 | 86738,06 | 106120,86 |
| 467 | 86923,08 | 105617,86 | 991 | 86168,94 | 111210,03 | 1515 | 86740,00 | 106116,57 |
| 468 | 86933,58 | 105606,94 | 992 | 86168,78 | 111214,24 | 1516 | 86742,71 | 106110,58 |
| 469 | 86936,00 | 105585,89 | 993 | 86164,13 | 111234,51 | 1517 | 86746,71 | 106107,25 |
| 470 | 86953,99 | 105550,87 | 994 | 86162,96 | 111245,16 | 1518 | 86751,33 | 106103,41 |
| 471 | 86954,79 | 105537,12 | 995 | 86161,22 | 111262,02 | 1519 | 86755,08 | 106099,04 |
| 472 | 86959,14 | 105523,14 | 996 | 86161,22 | 111269,51 | 1520 | 86759,82 | 106089,33 |
| 473 | 86969,97 | 105506,92 | 997 | 86161,63 | 111272,96 | 1521 | 86771,65 | 106077,80 |
| 474 | 86993,92 | 105492,13 | 998 | 86162,71 | 111277,03 | 1522 | 86828,20 | 106039,68 |
| 475 | 87012,61 | 105486,11 | 999 | 86167,30 | 111286,50 | 1523 | 86832,77 | 106037,56 |
| 476 | 87028,50 | 105484,72 | 1000 | 86175,16 | 111302,29 | 1524 | 86856,52 | 106014,02 |
| 477 | 87052,51 | 105489,22 | 1001 | 86176,30 | 111306,00 | 1525 | 86863,21 | 106003,11 |
| 478 | 87056,43 | 105502,13 | 1002 | 86176,74 | 111310,62 | 1526 | 86888,09 | 105990,69 |
| 479 | 87060,34 | 105513,77 | 1003 | 86176,76 | 111315,68 | 1527 | 86903,81 | 105978,46 |
| 480 | 87056,57 | 105523,59 | 1004 | 86176,40 | 111318,25 | 1528 | 86911,27 | 105970,46 |
| 481 | 87043,61 | 105531,88 | 1005 | 86176,20 | 111319,74 | 1529 | 86928,54 | 105956,90 |
| 482 | 87041,53 | 105533,60 | 1006 | 86174,15 | 111331,87 | 1530 | 86931,84 | 105951,14 |
| 483 | 87037,67 | 105536,80 | 1007 | 86172,34 | 111345,56 | 1531 | 86938,99 | 105944,85 |
| 484 | 87032,52 | 105535,78 | 1008 | 86171,37 | 111358,02 | 1532 | 86949,65 | 105928,71 |
| 485 | 87028,50 | 105534,72 | 1009 | 86169,51 | 111376,98 | 1533 | 86948,21 | 105915,87 |
| 486 | 87022,36 | 105535,15 | 1010 | 86163,89 | 111396,38 | 1534 | 86950,46 | 105906,62 |
| 487 | 87013,05 | 105538,32 | 1011 | 86162,32 | 111414,07 | 1535 | 86973,28 | 105854,71 |
| 488 | 87005,33 | 105542,27 | 1012 | 86162,09 | 111425,12 | 1536 | 86975,39 | 105839,98 |
| 489 | 87003,83 | 105546,87 | 1013 | 86162,29 | 111429,52 | 1537 | 86979,66 | 105831,25 |
| 490 | 87004,87 | 105556,37 | 1014 | 86163,21 | 111433,00 | 1538 | 86980,77 | 105801,04 |
| 491 | 87004,06 | 105566,69 | 1015 | 86165,06 | 111437,67 | 1539 | 86985,89 | 105765,81 |
| 492 | 86997,21 | 105576,01 | 1016 | 86170,11 | 111441,57 | 1540 | 86999,91 | 105741,96 |
| 493 | 86996,36 | 105583,96 | 1017 | 86176,16 | 111448,62 | 1541 | 87030,65 | 105710,96 |
| 494 | 86992,69 | 105590,94 | 1018 | 86186,98 | 111457,51 | 1542 | 87048,34 | 105697,25 |
| 495 | 86985,78 | 105595,92 | 1019 | 86195,19 | 111463,98 | 1543 | 87068,77 | 105688,68 |
| 496 | 86983,35 | 105601,96 | 1020 | 86199,76 | 111468,46 | 1544 | 87089,01 | 105685,61 |
| 497 | 86983,70 | 105606,84 | 1021 | 86203,30 | 111472,90 | 1545 | 87102,51 | 105686,82 |
| 498 | 86992,54 | 105621,47 | 1022 | 86204,37 | 111474,63 | 1546 | 87109,03 | 105682,80 |
| 499 | 86996,45 | 105624,20 | 1023 | 86205,27 | 111476,78 | 1547 | 87112,70 | 105677,47 |
| 500 | 87000,39 | 105624,23 | 1024 | 86207,29 | 111484,94 | 1548 | 87122,09 | 105655,35 |
| 501 | 87001,90 | 105626,72 | 1025 | 86207,83 | 111491,11 | 1549 | 87130,99 | 105634,36 |
| 502 | 87001,60 | 105630,59 | 1026 | 86208,73 | 111496,43 | 1550 | 87138,78 | 105620,49 |
| 503 | 86990,61 | 105639,05 | 1027 | 86210,45 | 111501,71 | 1551 | 87141,84 | 105616,55 |
| 504 | 86974,88 | 105644,26 | 1028 | 86212,56 | 111505,62 | 1552 | 87148,10 | 105608,48 |
| 505 | 86965,05 | 105645,79 | 1029 | 86214,62 | 111508,09 | 1553 | 87163,87 | 105577,39 |
| 506 | 86958,79 | 105652,99 | 1030 | 86219,60 | 111512,34 | 1554 | 87166,56 | 105578,92 |
| 507 | 86956,97 | 105659,39 | 1031 | 86234,29 | 111519,18 | 1555 | 87182,08 | 105595,49 |
| 508 | 86945,79 | 105668,52 | 1032 | 86236,95 | 111520,48 | 1556 | 87188,35 | 105613,96 |
| 509 | 86937,02 | 105673,73 | 1033 | 86241,72 | 111525,74 | 1557 | 87187,08 | 105633,43 |
| 510 | 86931,85 | 105673,83 | 1034 | 86244,14 | 111529,99 | 1558 | 87156,00 | 105702,47 |
| 511 | 86920,74 | 105667,78 | 1035 | 86250,73 | 111541,53 | 1559 | 87142,00 | 105720,39 |
| 512 | 86915,92 | 105669,94 | 1036 | 86254,27 | 111545,50 | 1560 | 87124,62 | 105731,66 |
| 513 | 86916,12 | 105674,12 | 1037 | 86259,67 | 111553,23 | 1561 | 87109,04 | 105736,39 |
| 514 | 86930,11 | 105688,51 | 1038 | 86262,62 | 111560,99 | 1562 | 87082,40 | 105737,19 |
| 515 | 86930,21 | 105693,23 | 1039 | 86264,21 | 111565,16 | 1563 | 87073,76 | 105740,81 |
| 516 | 86924,02 | 105701,82 | 1040 | 86267,89 | 111573,87 | 1564 | 87039,83 | 105772,71 |

| | | | | | | | | |
|-----|----------|-----------|------|----------|-----------|------|----------|-----------|
| 517 | 86926,43 | 105709,79 | 1041 | 86271,44 | 111582,28 | 1565 | 87033,96 | 105782,70 |
| 518 | 86932,90 | 105713,11 | 1042 | 86275,15 | 111598,99 | 1566 | 87027,96 | 105844,19 |
| 519 | 86943,34 | 105710,87 | 1043 | 86277,92 | 111611,50 | 1567 | 87019,47 | 105873,84 |
| 520 | 86946,06 | 105701,36 | 1044 | 86279,50 | 111618,60 | 1568 | 86999,03 | 105920,38 |
| 521 | 86952,40 | 105694,40 | 1045 | 86281,84 | 111629,17 | 1569 | 86997,00 | 105944,78 |
| 522 | 86959,51 | 105693,92 | 1046 | 86281,57 | 111636,85 | 1570 | 86980,56 | 105972,63 |
| 523 | 86966,88 | 105695,75 | 1047 | 86281,32 | 111644,00 | 1 | 86963,89 | 105992,26 |
| 524 | 86973,15 | 105704,75 | 1048 | 86279,89 | 111652,89 | | | |

2. Описание ПЗП реки Красненькой (ИД 1038).

Ширина ПЗП реки Красненькой (ИД 1038) составляет 50 м.


Река Красненькая (ИД 1038) расположена в Кировском и Красносельском районах, муниципальные округа Красненькая, Автово, Юго-Запад и Южно-Приморский. Река берет свое начало из Лиговского канала (ИД 1177), соединена с ним коллектором, впадает в Невскую губу Финского залива (ИД 99902).

Русло реки разделено на 2 части отрезком протекания ее по туннелю, расположенному под 1-м Красненьким мостом, в 420 м на СВ от пересечения проспекта Стачек и Автомобильной улицы.

Описание границы ПЗП реки Красненькой (ИД 1038) начинается с т.1. расположенной близ грунтовой дороги, в 100 м. на ЮЗ от территории Юго-Западной ТЭЦ, далее ПЗП движется на ЮЮВ до т. 16, вдоль грунтовой дороги, далее движется на восток до т. 23, от т. 20 до т. 21 проходит по трубопроводу, который идет на территорию Юго-Западной ТЭЦ, далее в т. 22-23 пересекает грунтовую дорогу, вдоль которой шла граница ПЗП, меняет направление на СВ, в т. 26 пересекая ул. Доблести, в этой точке меняет направление на ВСВ до т. 42, в т. 27-31 проходя по территории парковки. Меняет направление на СВ до т. 51 вдоль территории Элеваторная площадка, на ЮВ, пересекая дорогу в Угольную гавань и двигаясь вдоль нее и продолжая движение вдоль территории Элеваторная площадка до т. 85, на восток до т.92, далее ПЗП резко меняет направление на запад до т. 114 и двигается вдоль границы БЛ пруда, на юг до т. 116, на восток до т. 148, на ЗСЗ до т. 158, после этого ПЗП перестает двигаться вдоль БЛ пруда и продолжает движение на восток, проходя по ул. Перевалочная в т. 160 и т.161, в 15 метрах юг от пересечения ул. Перевалочная и дороги в Угольную гавань. Далее ПЗП продолжает движение на восток до т. 164, т. 164 находится на путепроводе Автово на проспекте Маршала Жукова, в этой точке ПЗП резко меняет направление на запад до т. 190, двигаясь вдоль БЛ пруда, на ЮЗ до т. 194 на восток до т. 210, в т. 210-211 проходит по путепроводу Автово на проспекте Маршала Жукова. Далее ПЗП движется в том же направлении вдоль БЛ пруда до т. 224, в т. 225-226 уходит на ЮВ, на СВ в т. 227 и вновь возвращается вдоль БЛ пруда на ЮВ до т.232, на север до т. 236; зона проходит по территории застроенной гаражами. Далее ПЗП меняет направление на восток проходит по хозяйственным корпусам, автопарковке, в т. 239 проходит по Кронштадтскому путепроводу, далее по зданию Автоцентра ГАЗ Автово. После этого плавно меняет направление на ЮВ до т. 247, в т. 245 проходя по проспекту Стачек, в зону попадает Храм Казанской Иконы Божьей Матери у Красненького кладбища. Далее от т. 247 до т. 265 двигается по территории Красненького кладбища в ВСВ направлении. Далее меняет направление на СВ, пересекая в т. 267 ЖД пути, после этого проходя по территории гаражной застройки, меняя направление на ЮВ в 135 м. на юг от пересечения ул. Краснопутиловская и ул. Червоного Казачества, далее между т. 276 и т. 277 проходит по ЖД путям, проходя по территории автопарковки огибает полукруг, меняя направление на СЗ и проходит между т. 287 и т. 288 по ЖД путям, далее на запад по территории гаражной застройки, в т. 293 проходя по ЖД путям. Далее ПЗП движется в ЮЗ направлении по территории Красненького кладбища, в т. 317 меняет направление на СЗ проходя по автодороге, в т. 323 пересекая проспект Стачек, в т. 324 меняет направление на запад, проходя между т. 324 и т. 325 ул. Морской Пехоты далее

двигается в том же направлении и пересекает Кронштадтский путепровод, далее продолжает двигаться в том же направлении вдоль ул. Морской Пехоты до т. 328. После этого меняет направление на СЗ до т. 332, и начинает двигаться в западном направлении, в т. 341-342 проходя по путепроводу Автово на проспекте Маршала Жукова, продолжает двигаться в том же направлении, проходя по территории автопарковки до т. 354, далее меняет направление на юг до т. 355, на ЮЗ до т. 357, на запад до т. 359, на север до т. 362, огибая полукруг, возвращается в западное направление до т. 374. Далее ПЗП меняет направление на СЗ до т. 388, двигаясь по территории гаражной застройки и парковки, далее движется в том же направлении до т. 405, на ЮЗ до т. 422 по пустырю. ПЗП продолжает движение на ЮЗ до т. 427, на юг до т. 429, на запад до т. 432 по территории автопарковки. После этого меняет направление на запад до т. 439, проходя между т. 432 и т. 433 по ул. Доблести, далее двигаясь на СЗ до т. 454, на ЮЗ до т. 462, на СЗ до т. 477, на СВ до т. 479, на ЮВ до т. 483. Граница ПЗП реки от т. 483 до т. 1550 проходит по БЛ реки Красенькой. С т. 1551 ПЗП двигается на СЗ до т. 1553, меняет направление на СВ до т. 1556, на ЮВ до т. 1551, замыкаясь в т. 1.

3. Карта-схема местоположения реки Красенькой (ИД 1038).

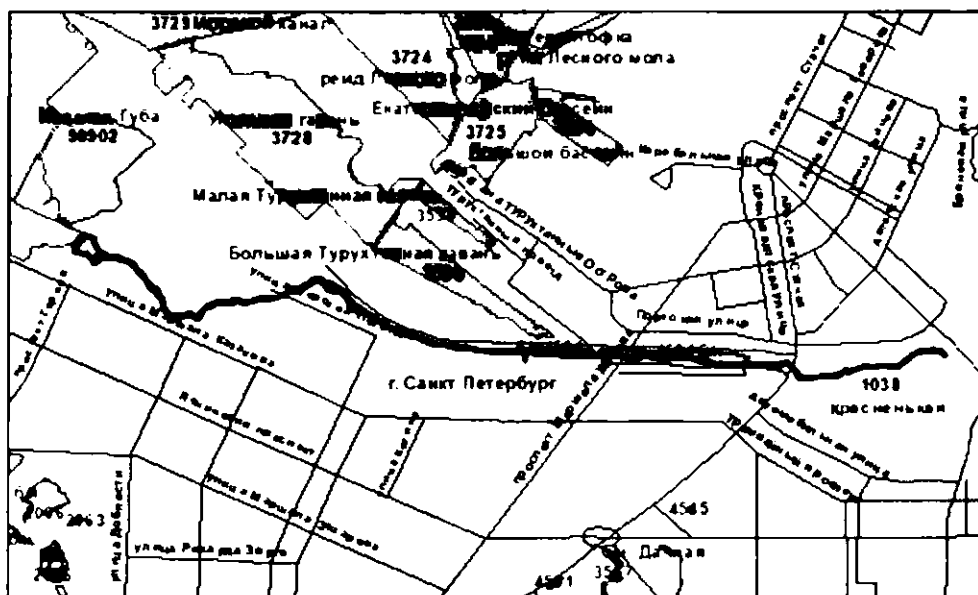


4. Карты-схемы границы ПЗП реки Красенькой (ИД 1038).

Схема расположения листов на прибрежную защитную полосу водного объекта на территории Санкт-Петербурга



Масштаб 1 : 38 000

река Красенькая (ИД 1038)

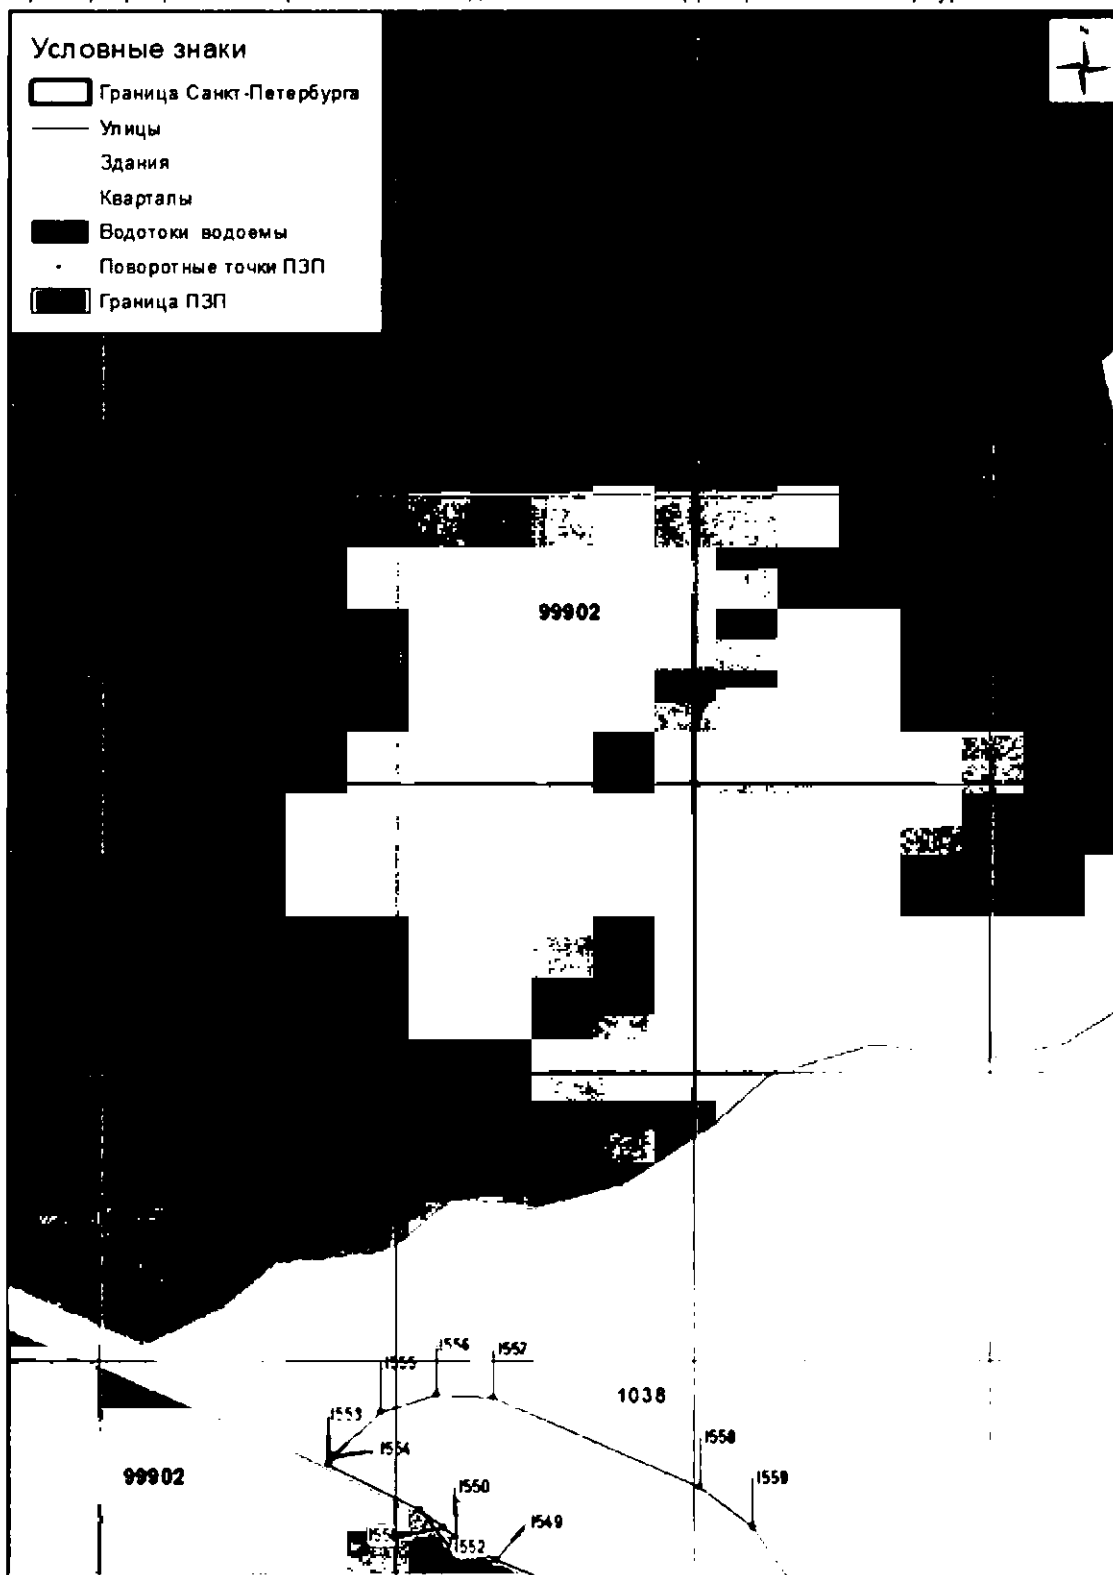


Масштаб 1 : 2 000

река Красненькая (ИД 1038)


Граница прибрежной защитной полосы водного объекта на территории Санкт-Петербурга

Лист 2

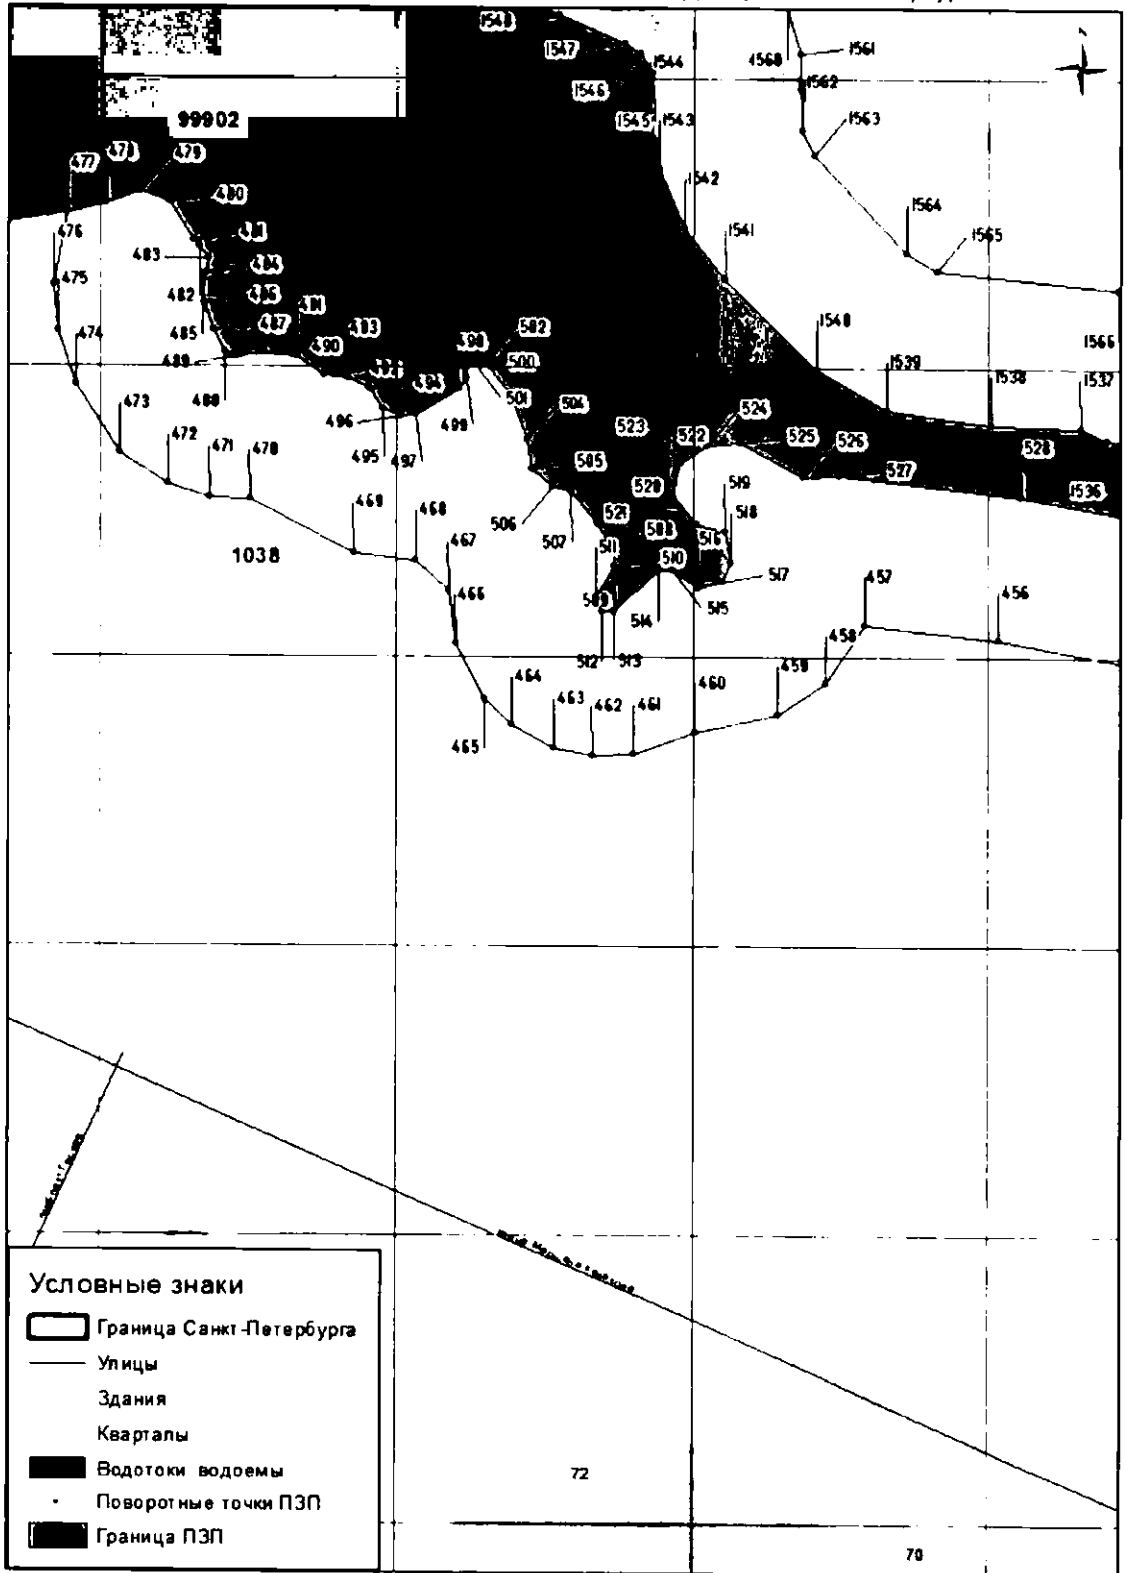


Масштаб 1 2 000

река Красенькая (ИД 1038)

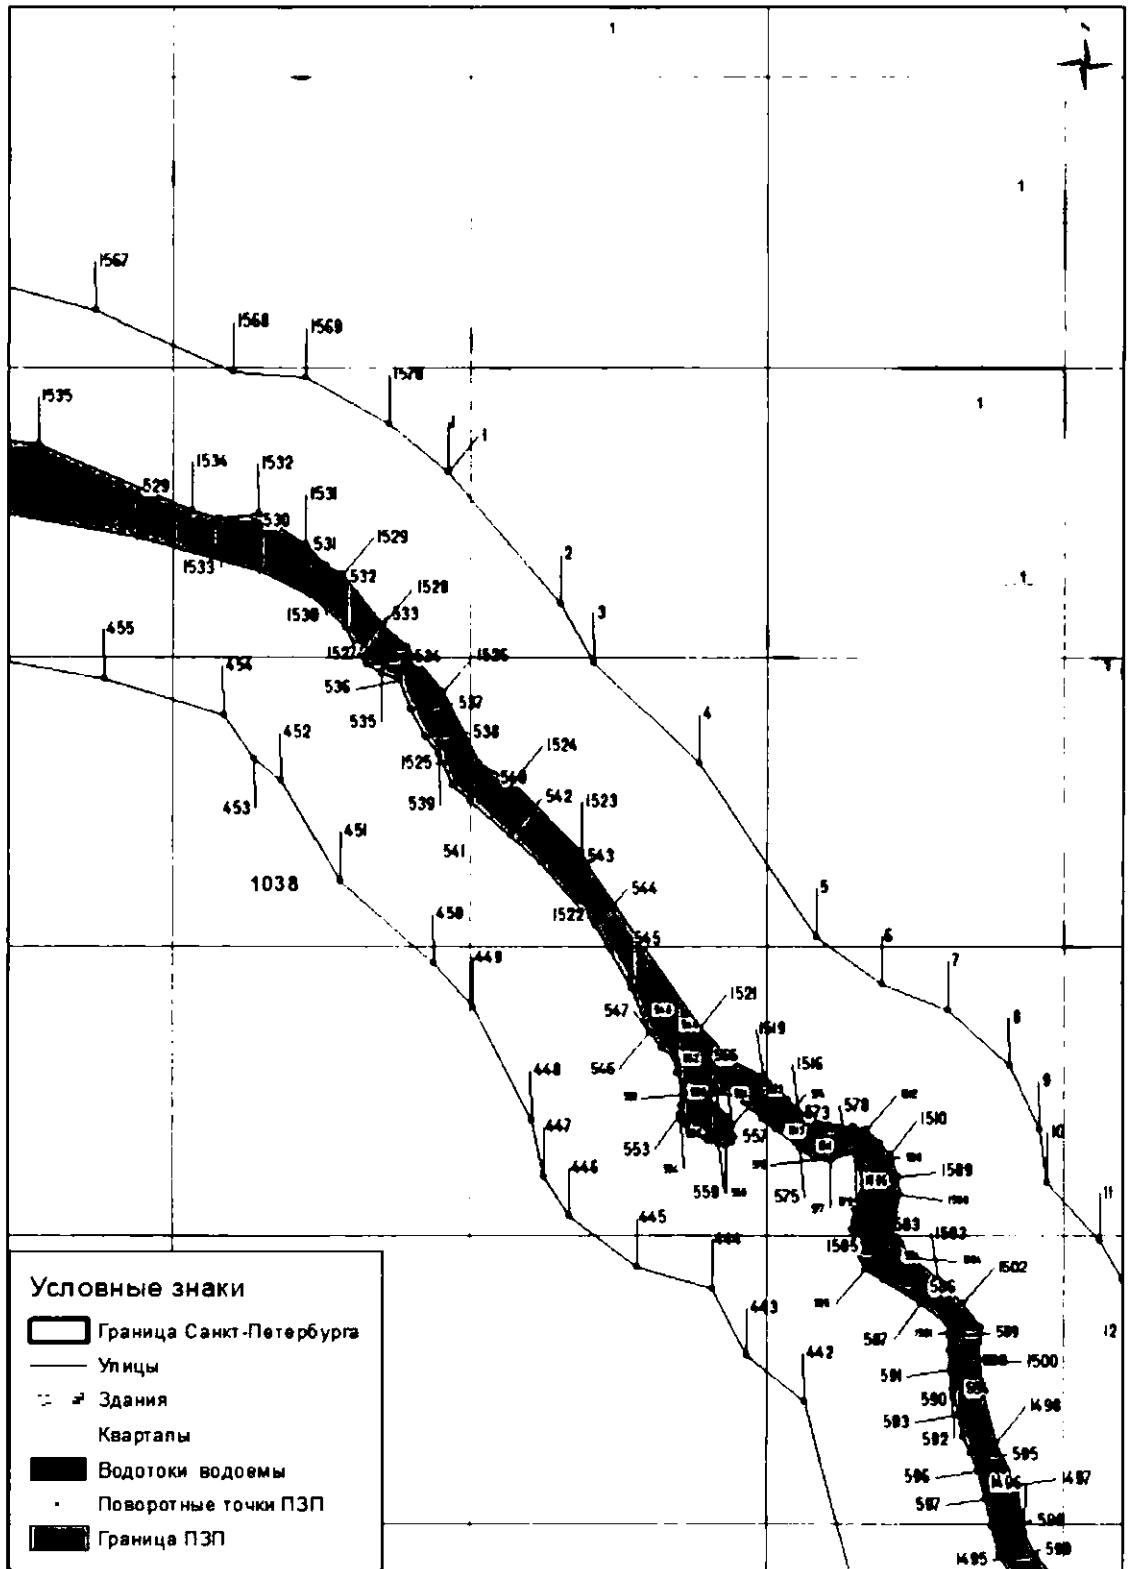


Масштаб 1 : 2 000

река Красенькая (ИД 1038)

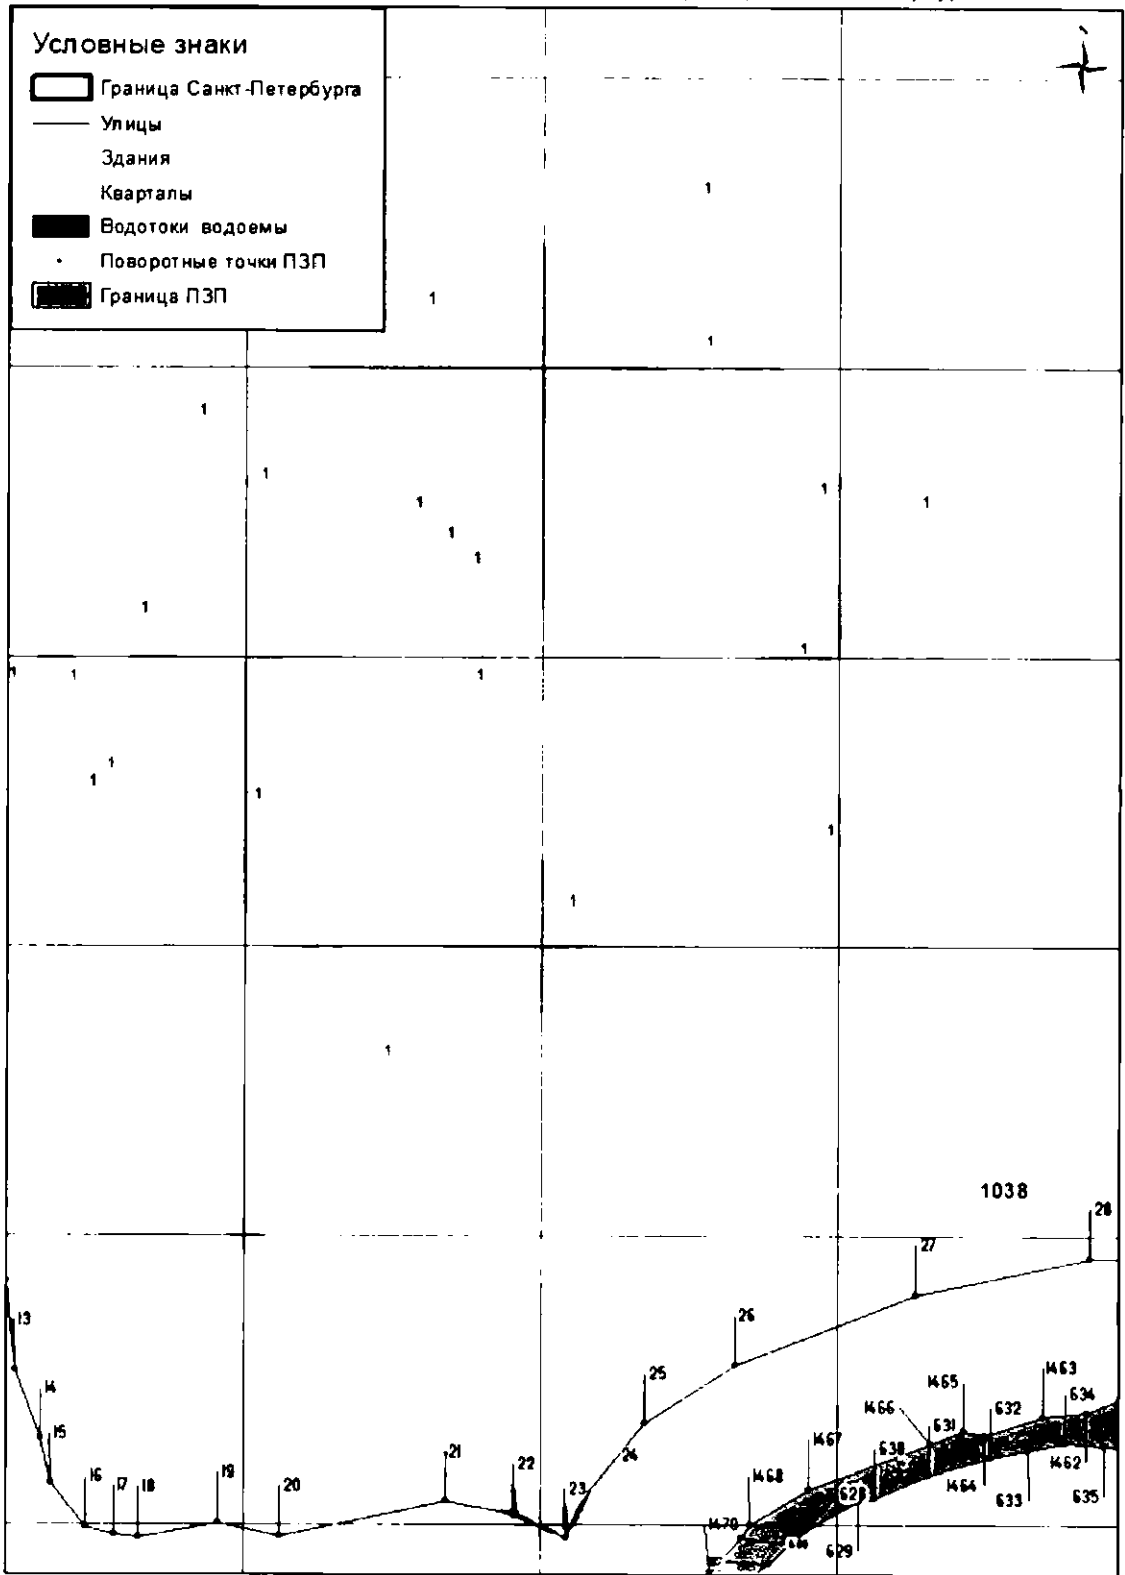

Масштаб 1 : 2 000

река Красенькая (ИД 1038)

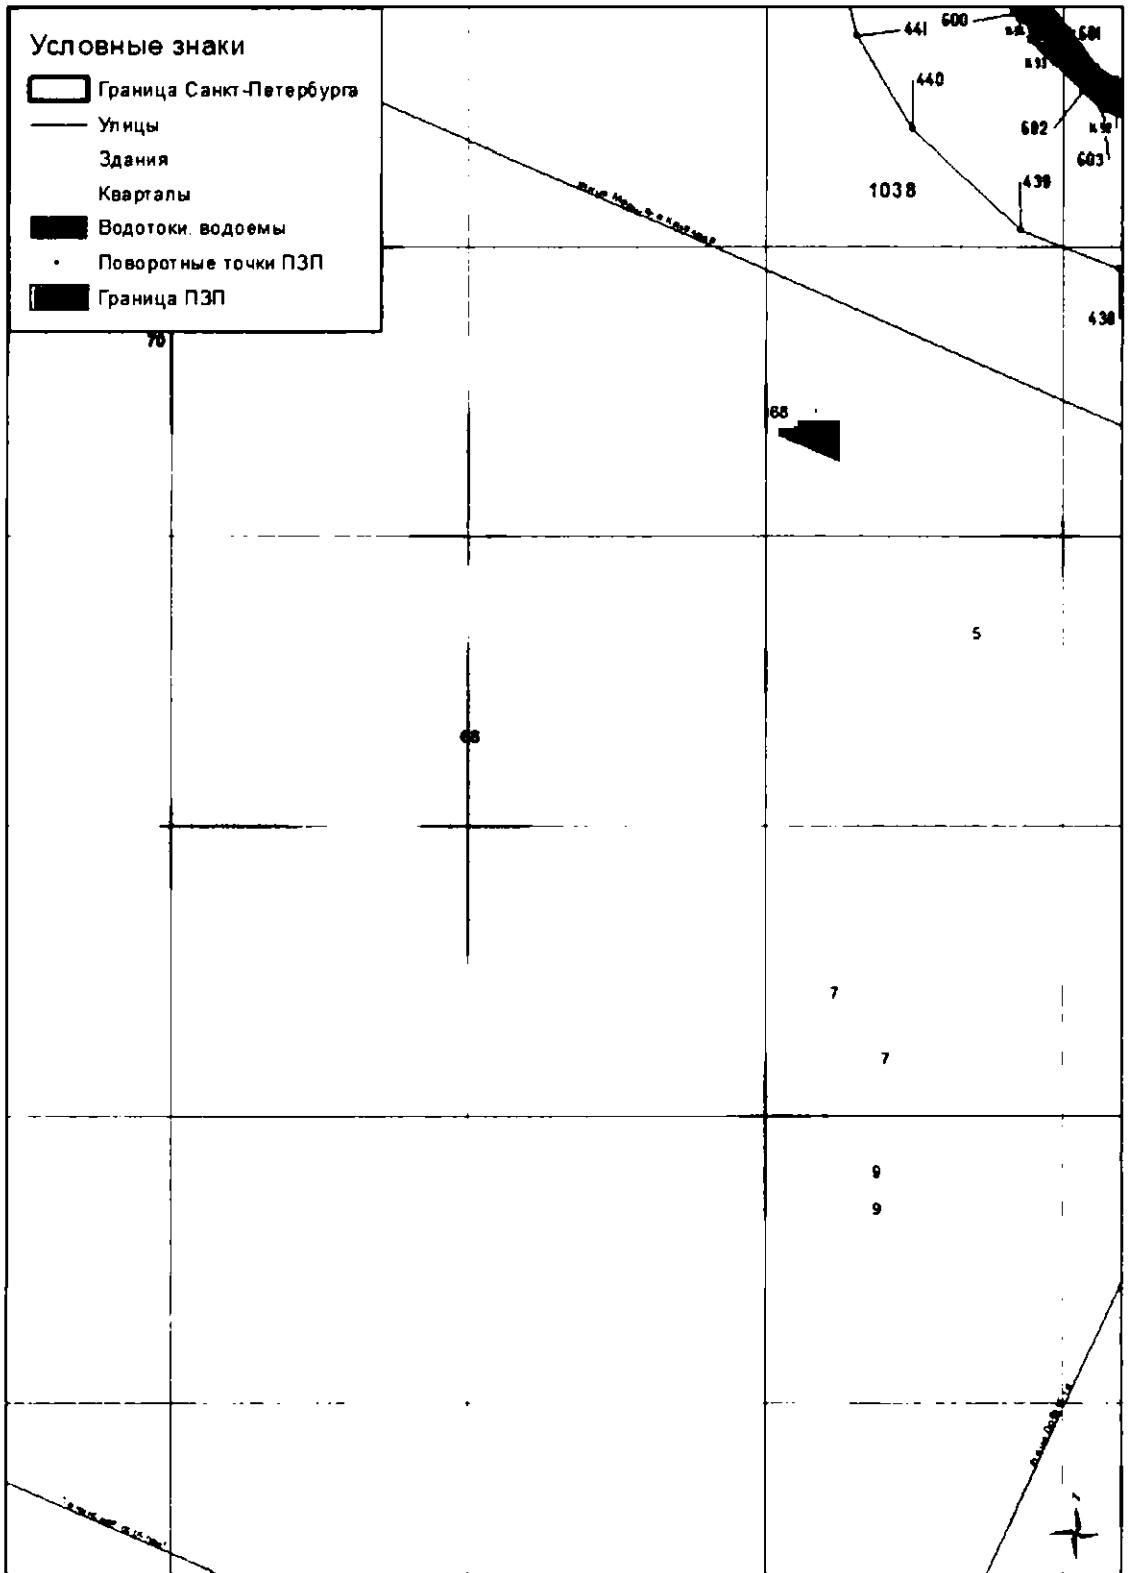


Масштаб 1 2 000

река Красенькая (ИД 1038)


Граница прибрежной защитной полосы водного объекта на территории Санкт-Петербурга

Лист 6

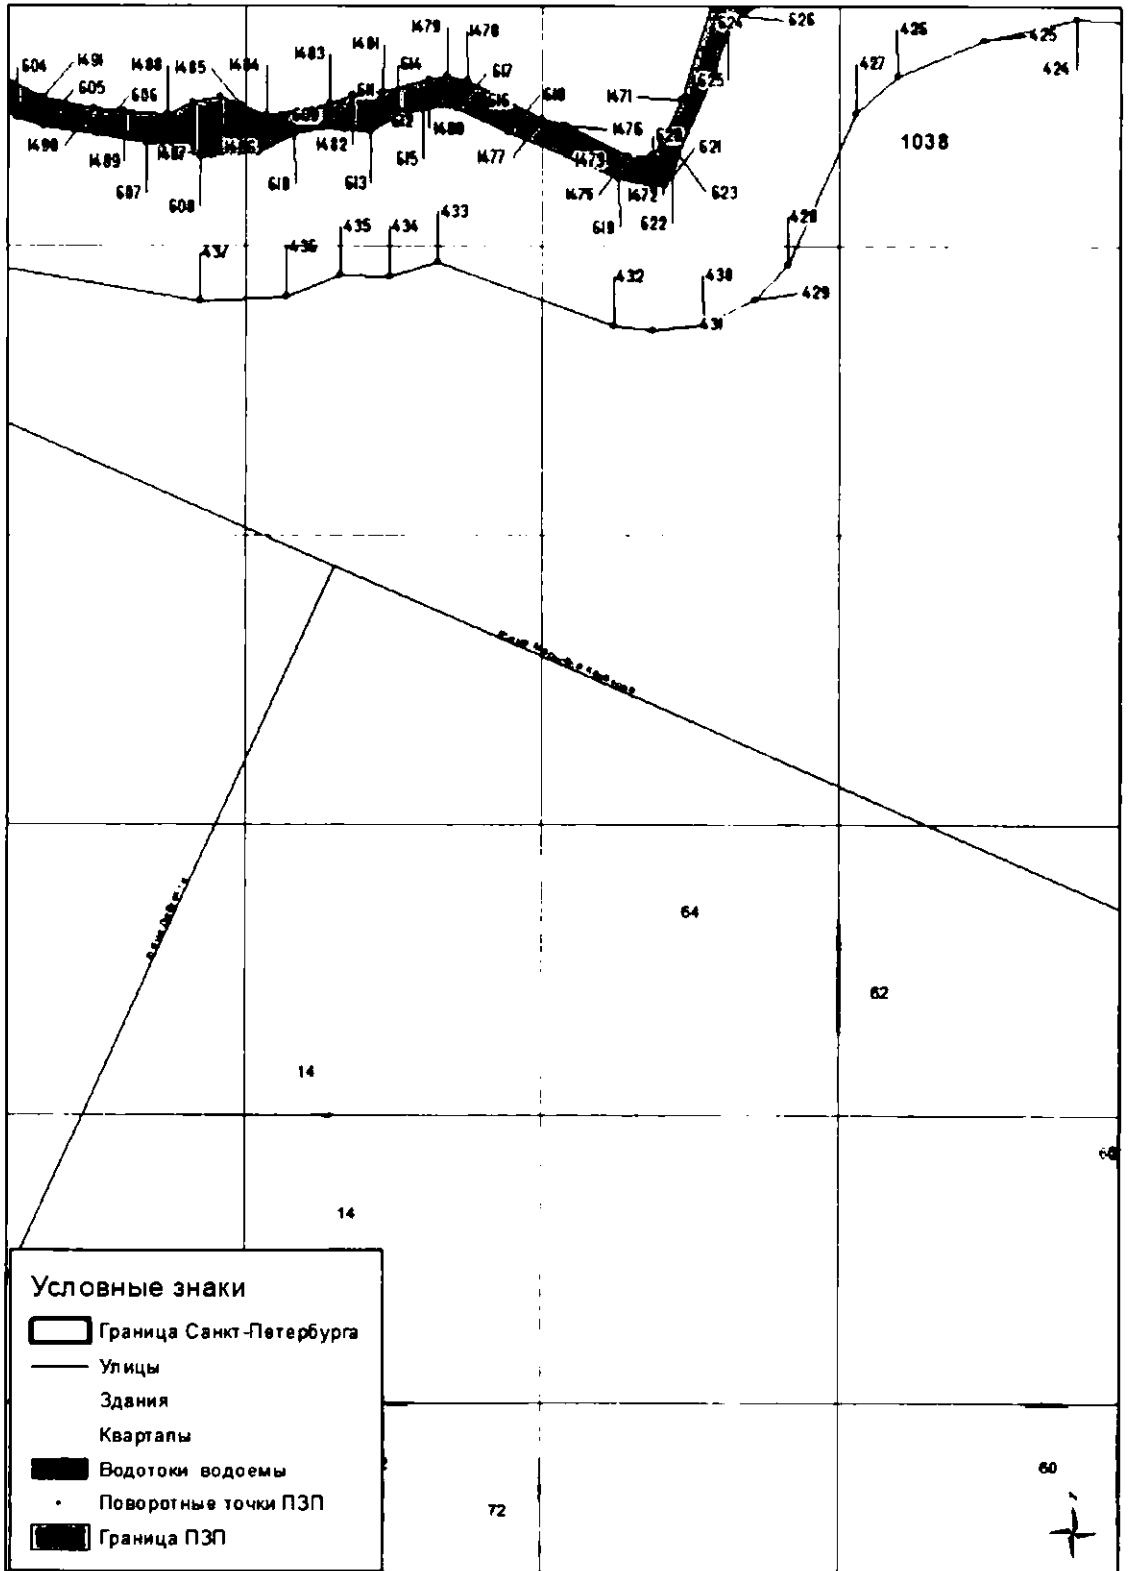

Масштаб 1 2 000

река Красенькая (ИД 1038)

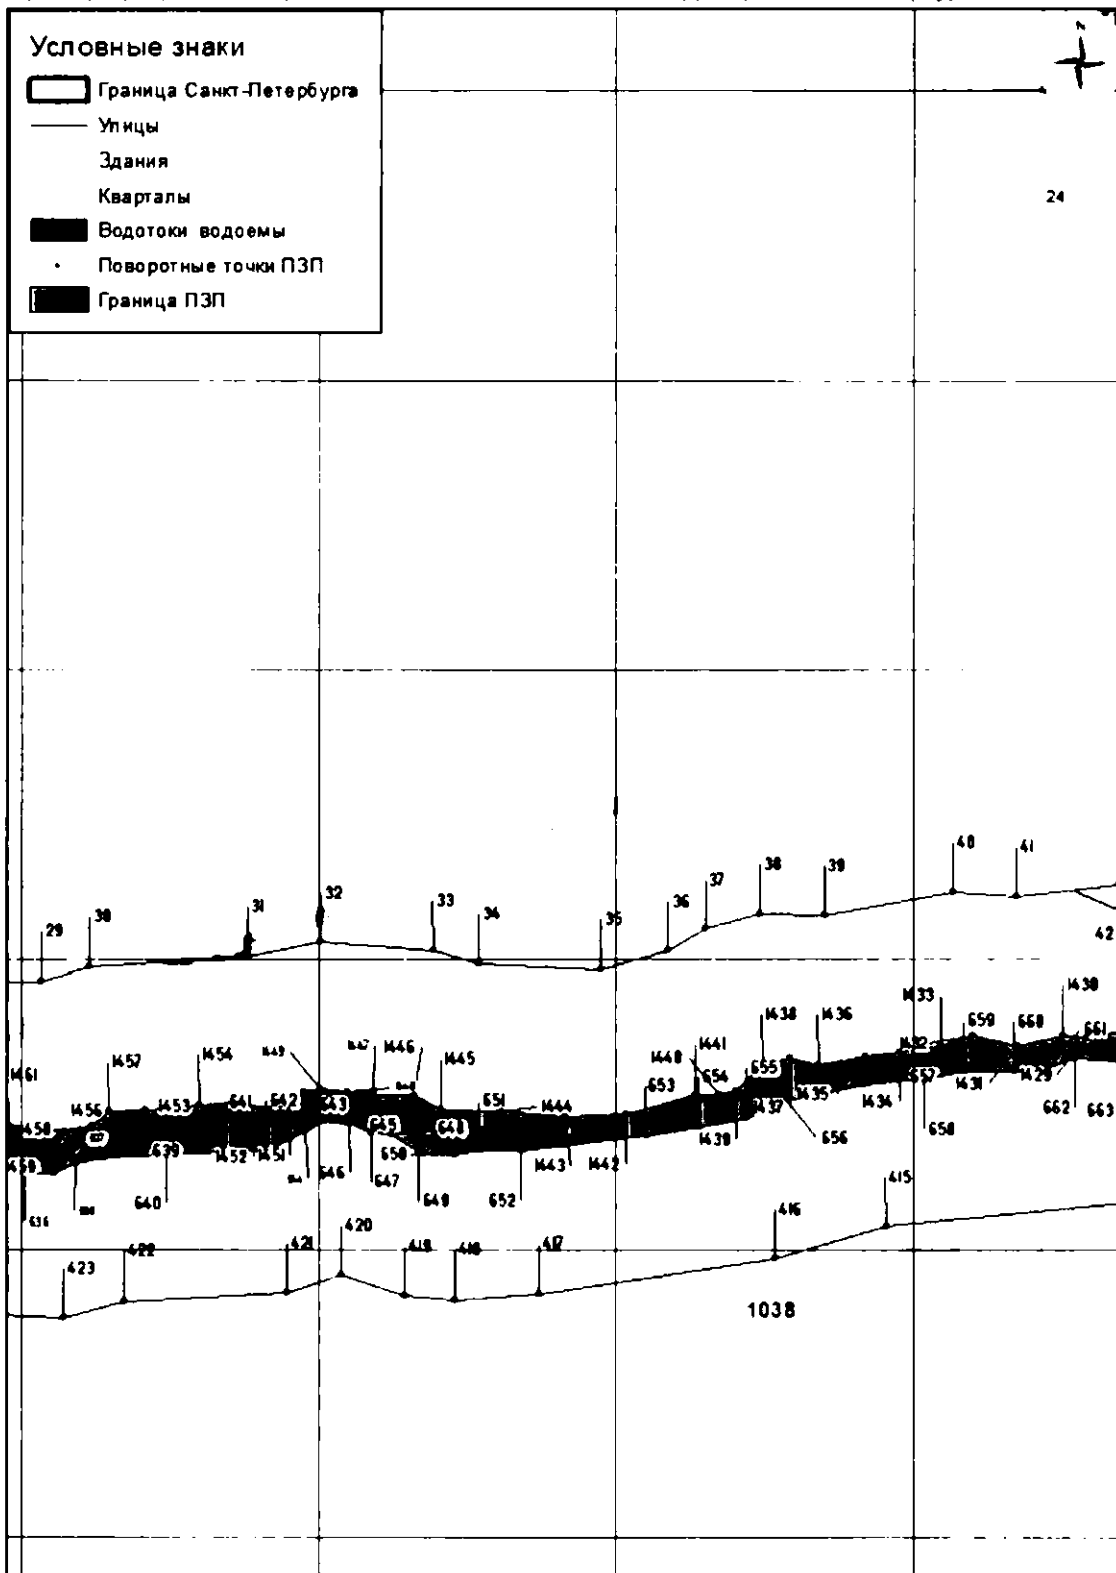


Масштаб 1 : 2 000

река Красненькая (ИД 1038)


Граница прибрежной защитной полосы водного объекта на территории Санкт-Петербурга

Лист 8

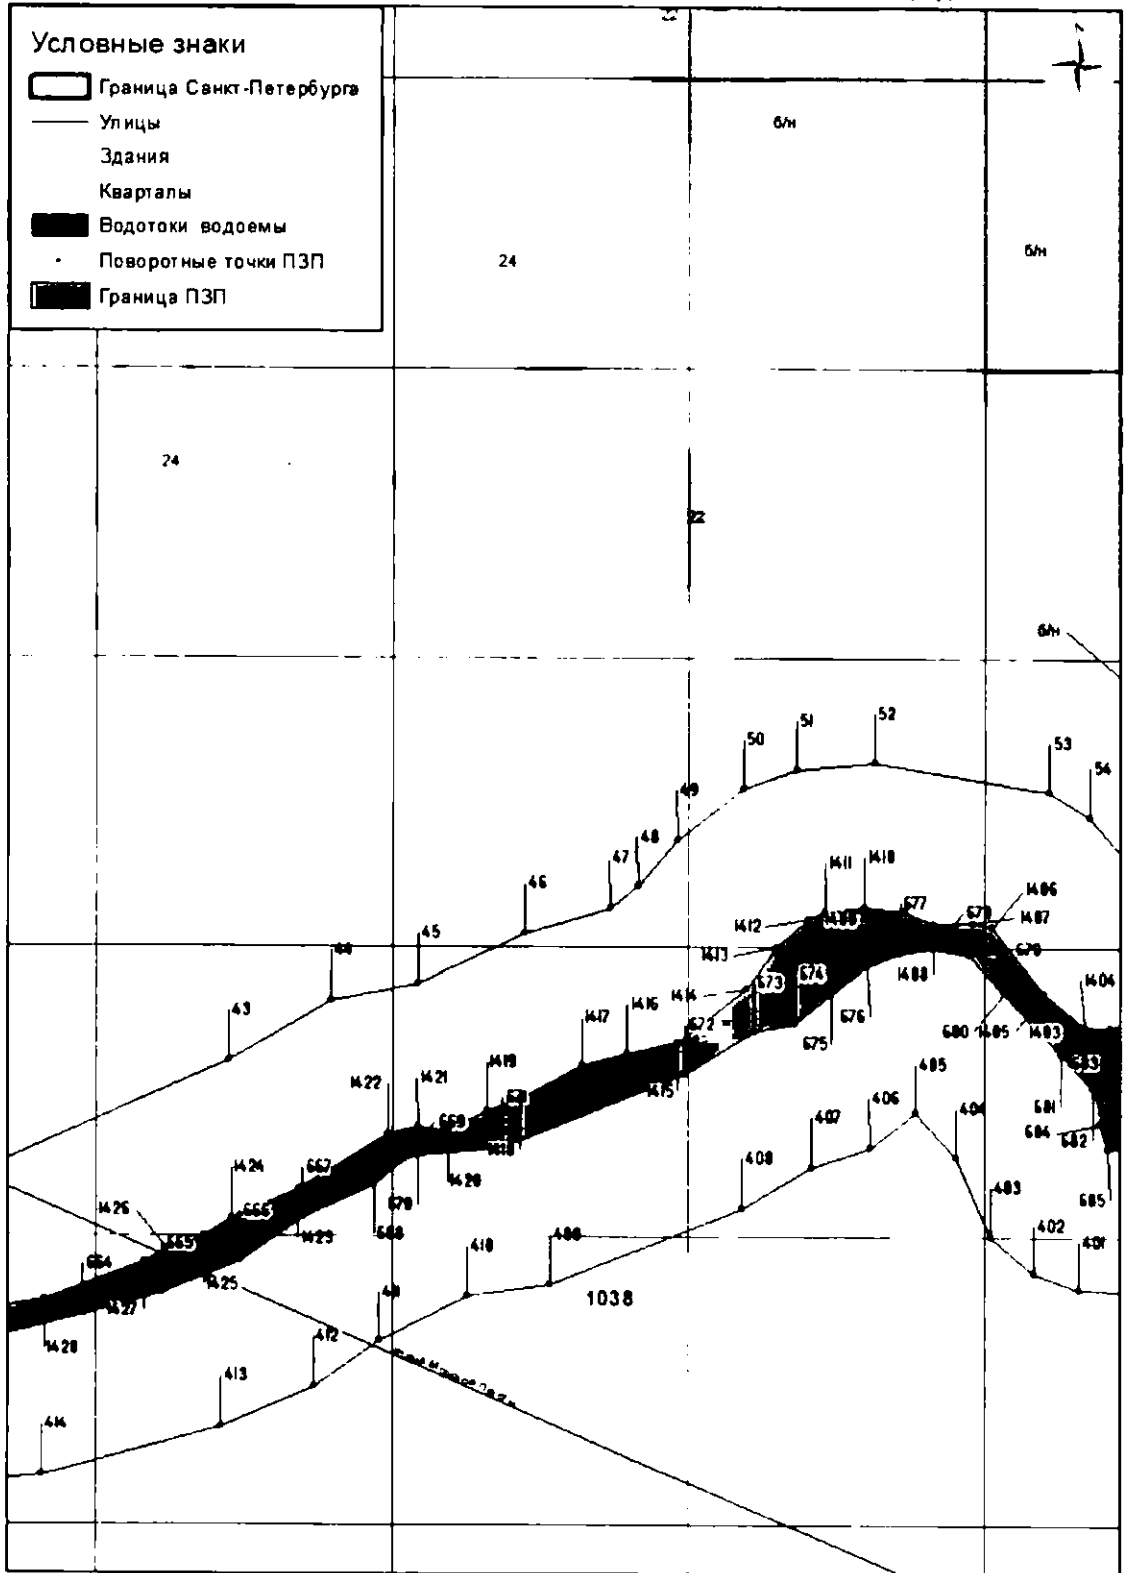


Масштаб 1 : 2 000

река Красненькая (ИД 1038)

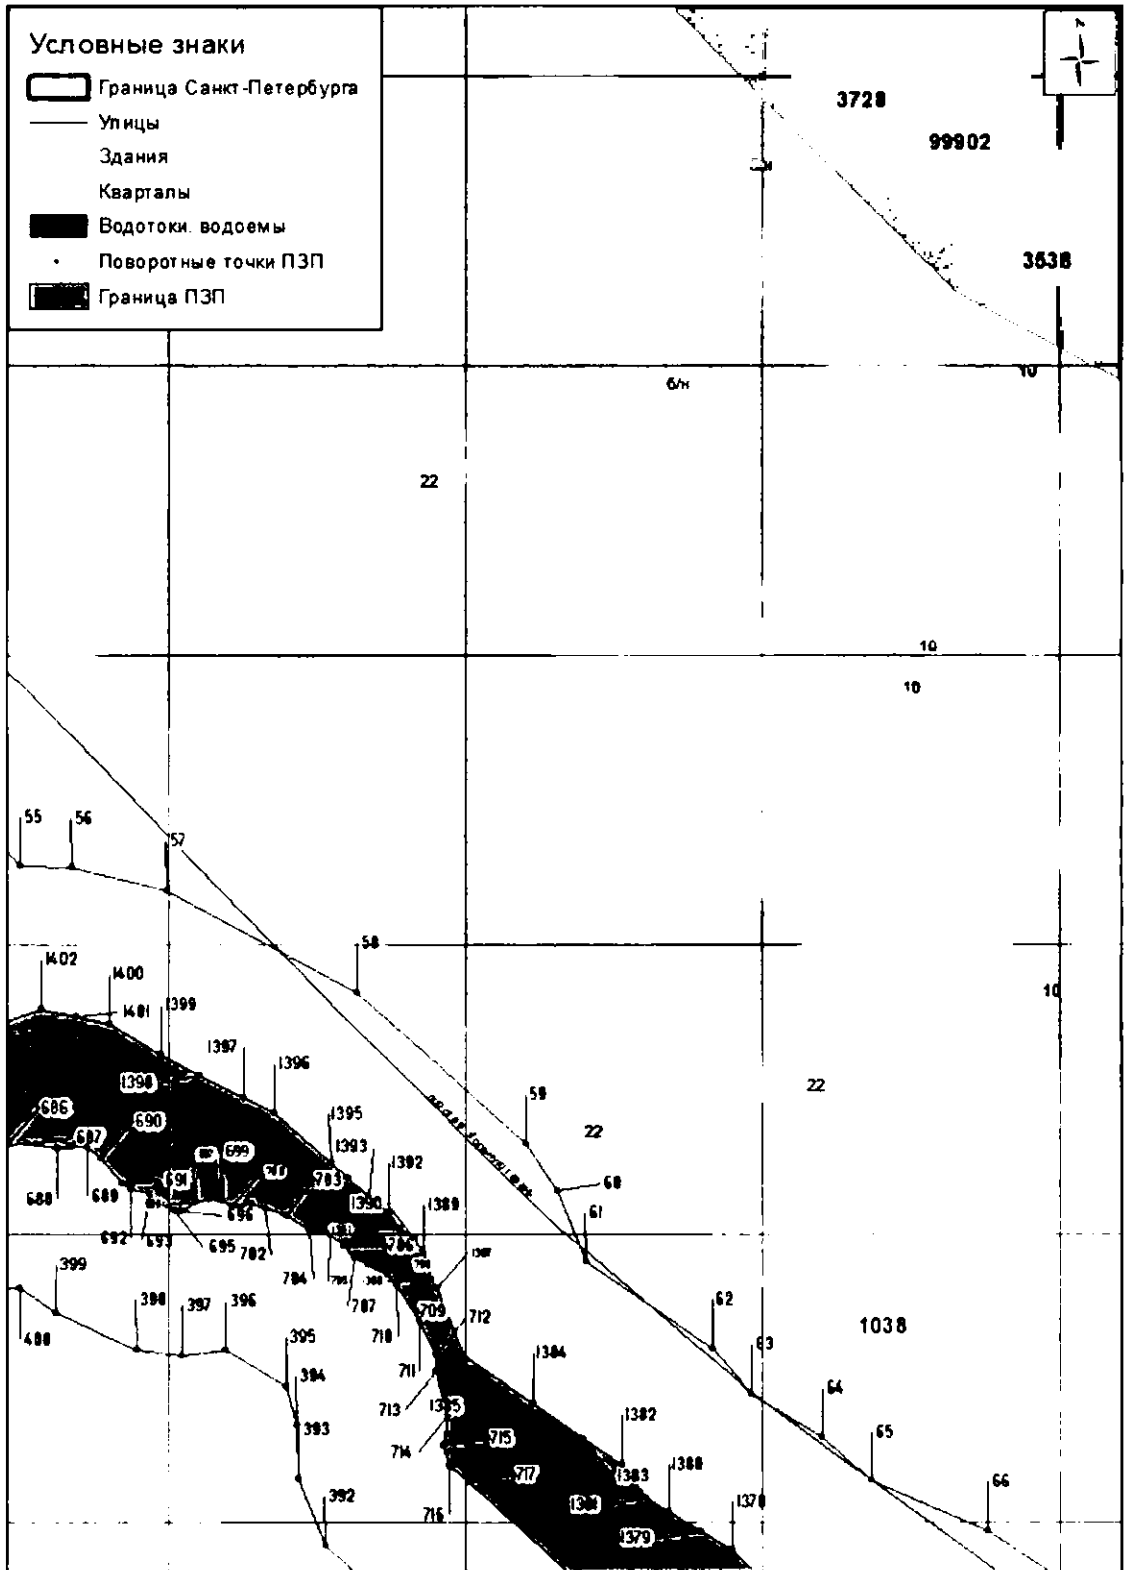


Масш таб 1 2 000

река Красенькая (ИД 1038)

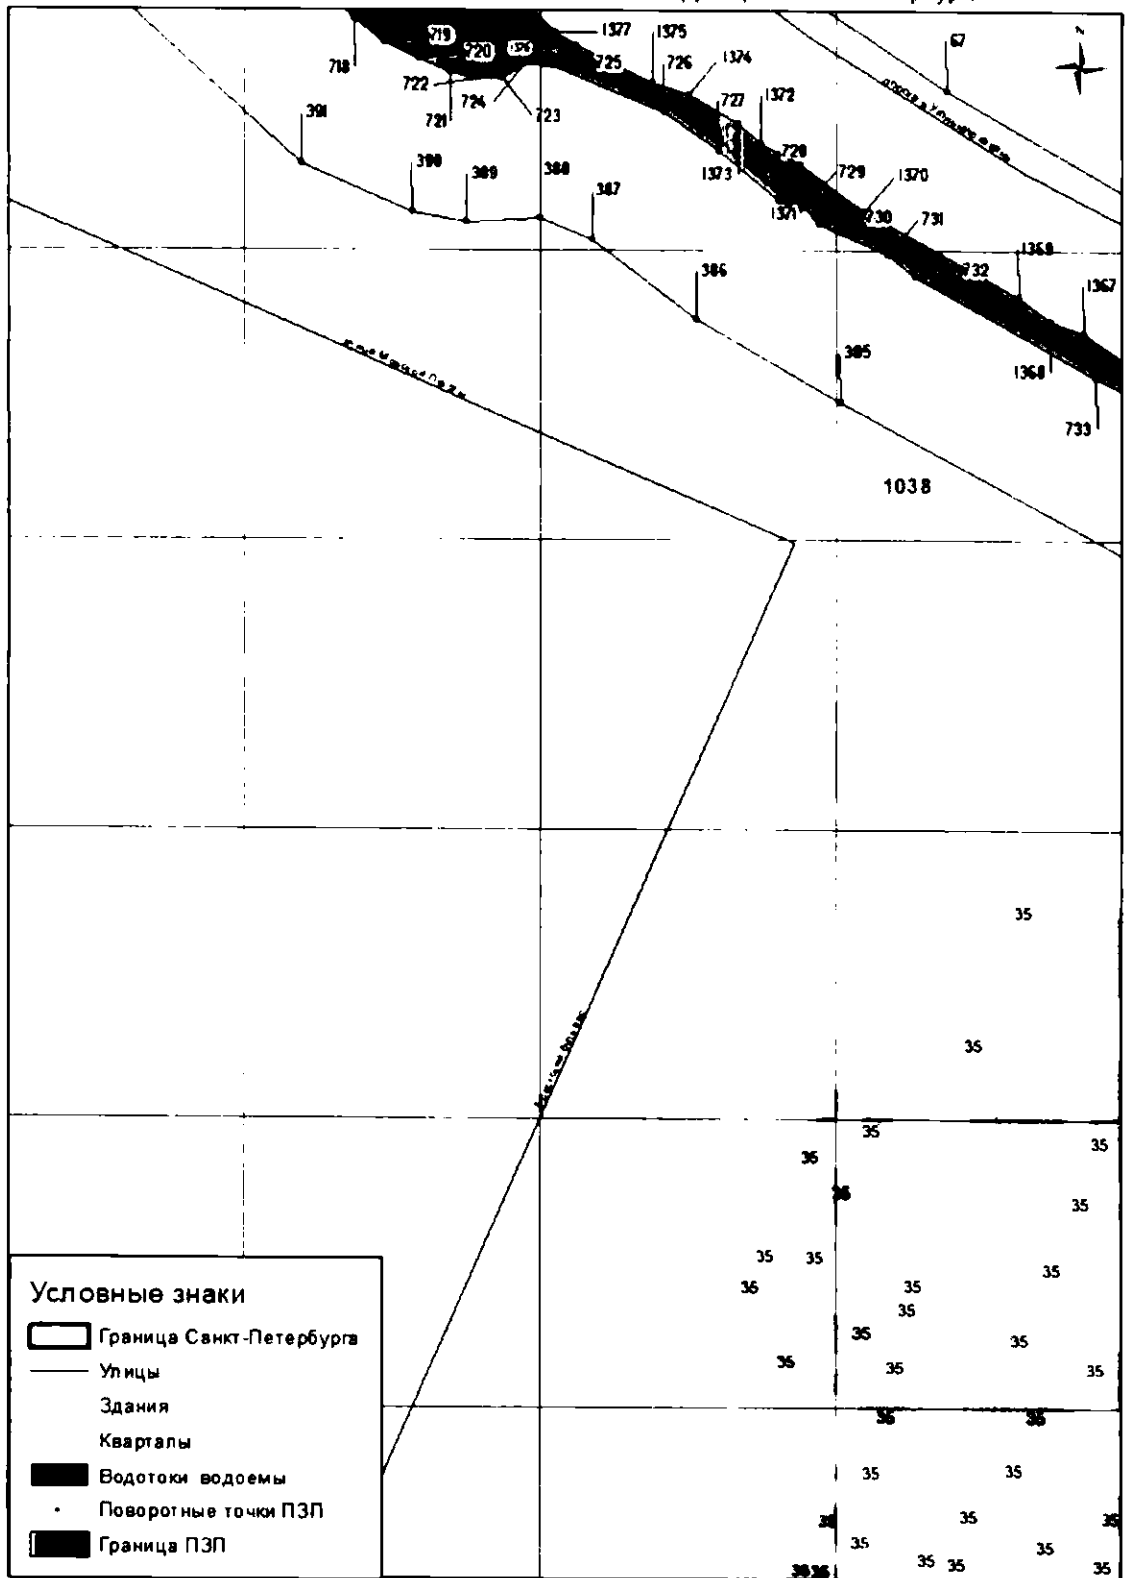


Масштаб 1 : 2 000

река Красенькая (ИД 1038)

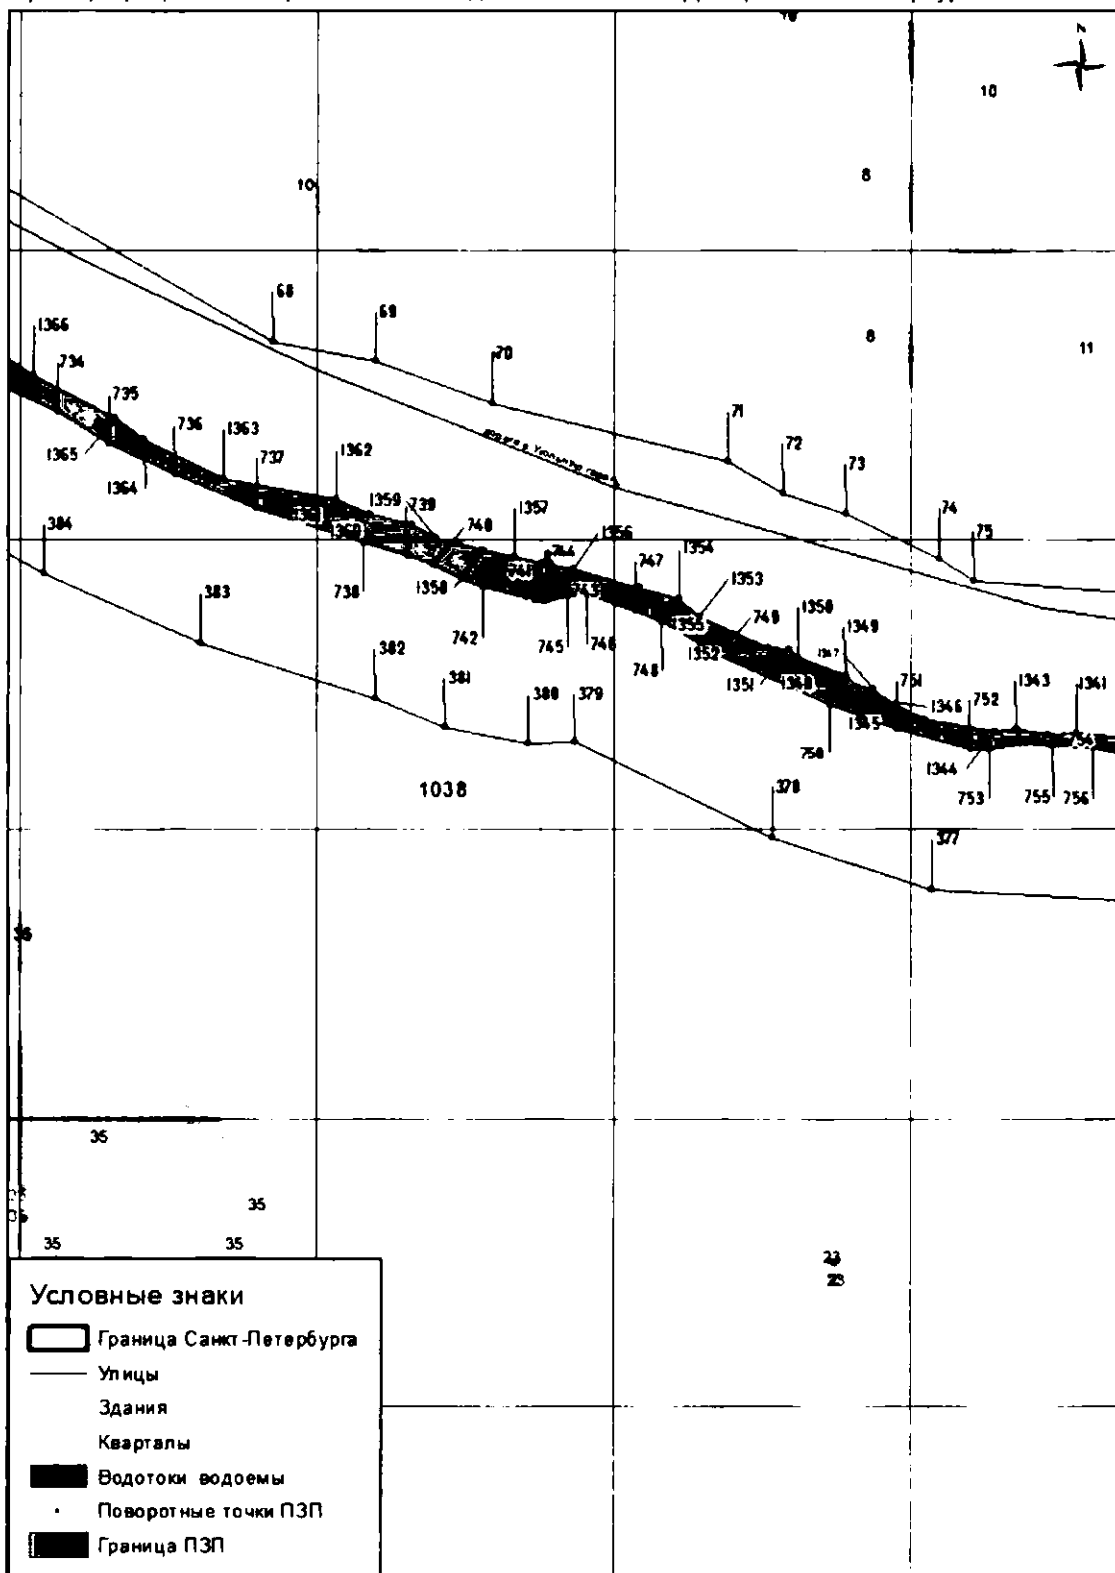


Масштаб 1 : 2 000

река Красенькая (ИД 1038)

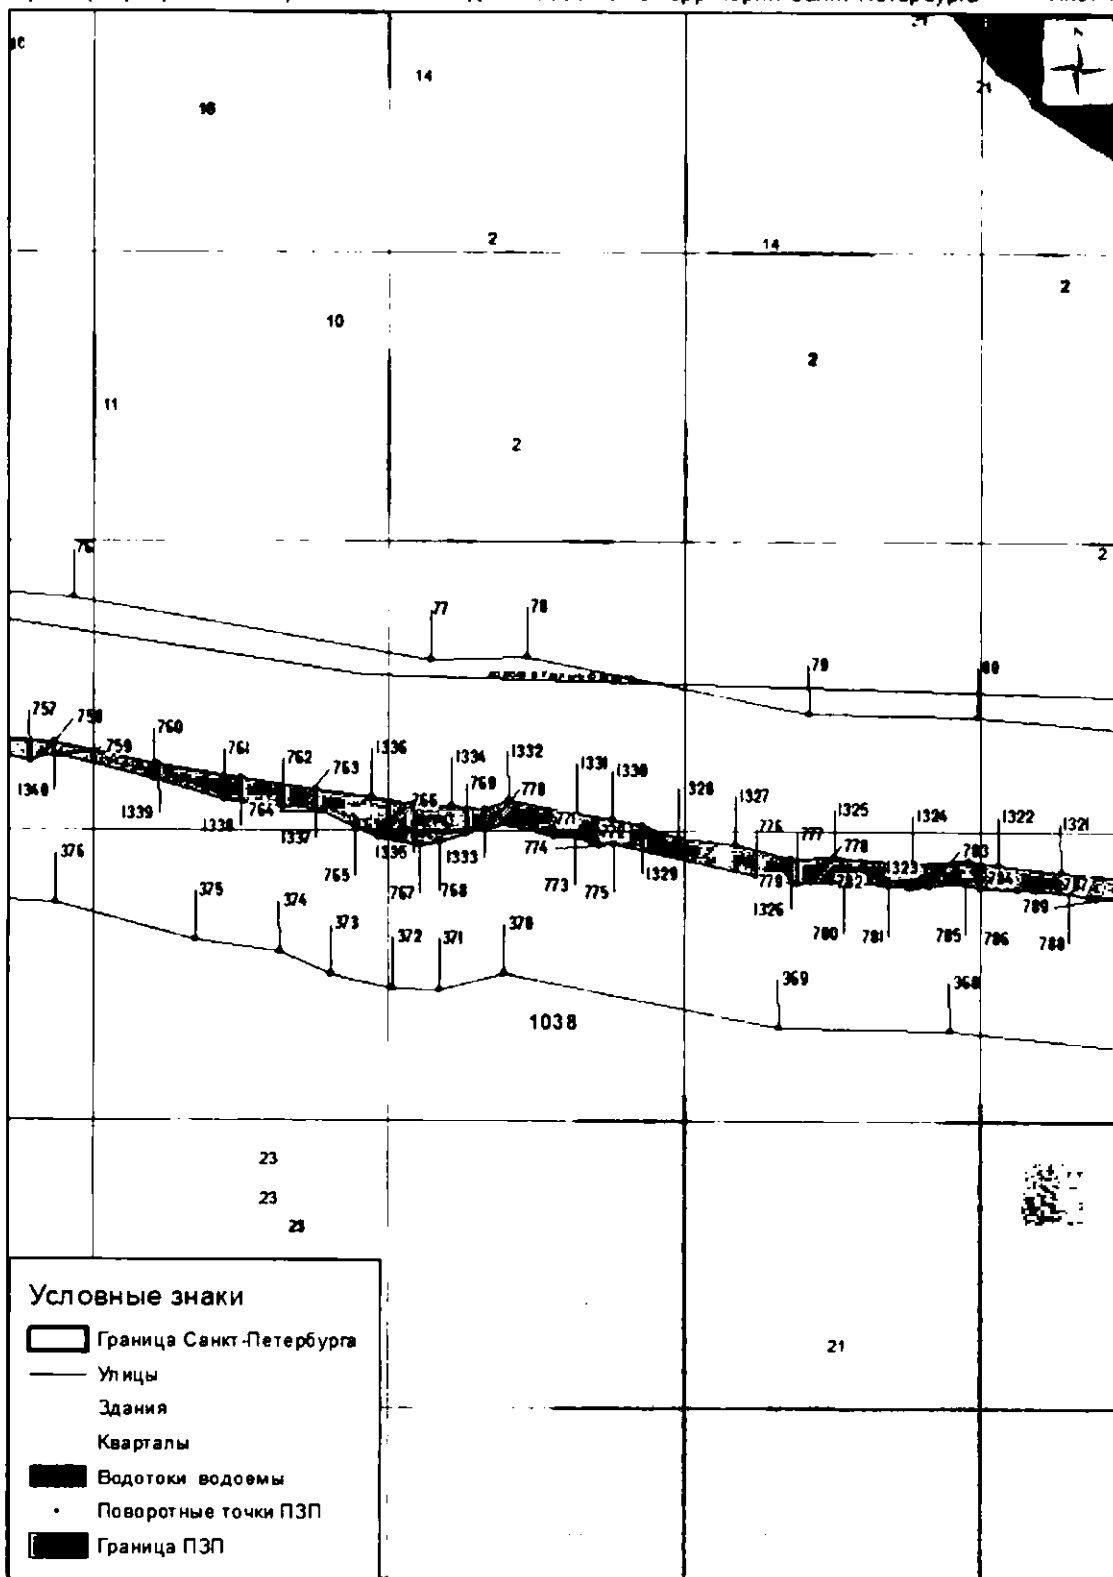


Масштаб 1 : 2 000

река Красенькая (ИД 1038)

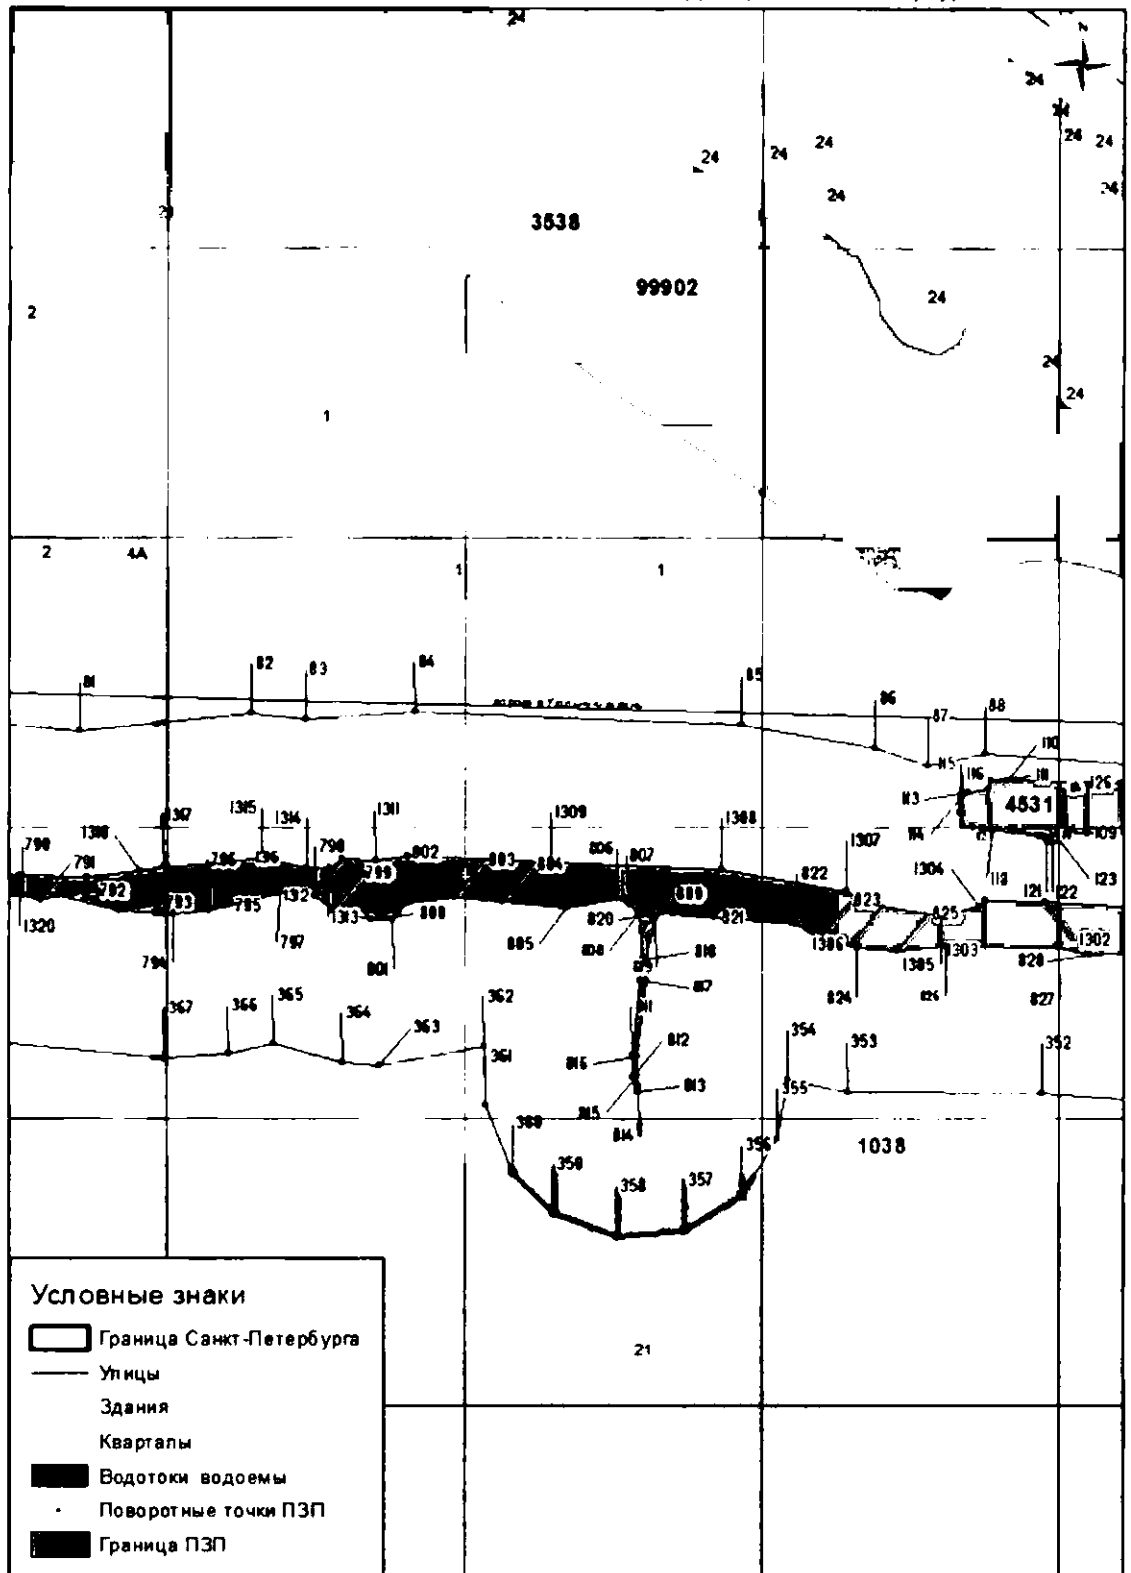


Масштаб 1 : 2 000

река Красенькая (ИД 1038)

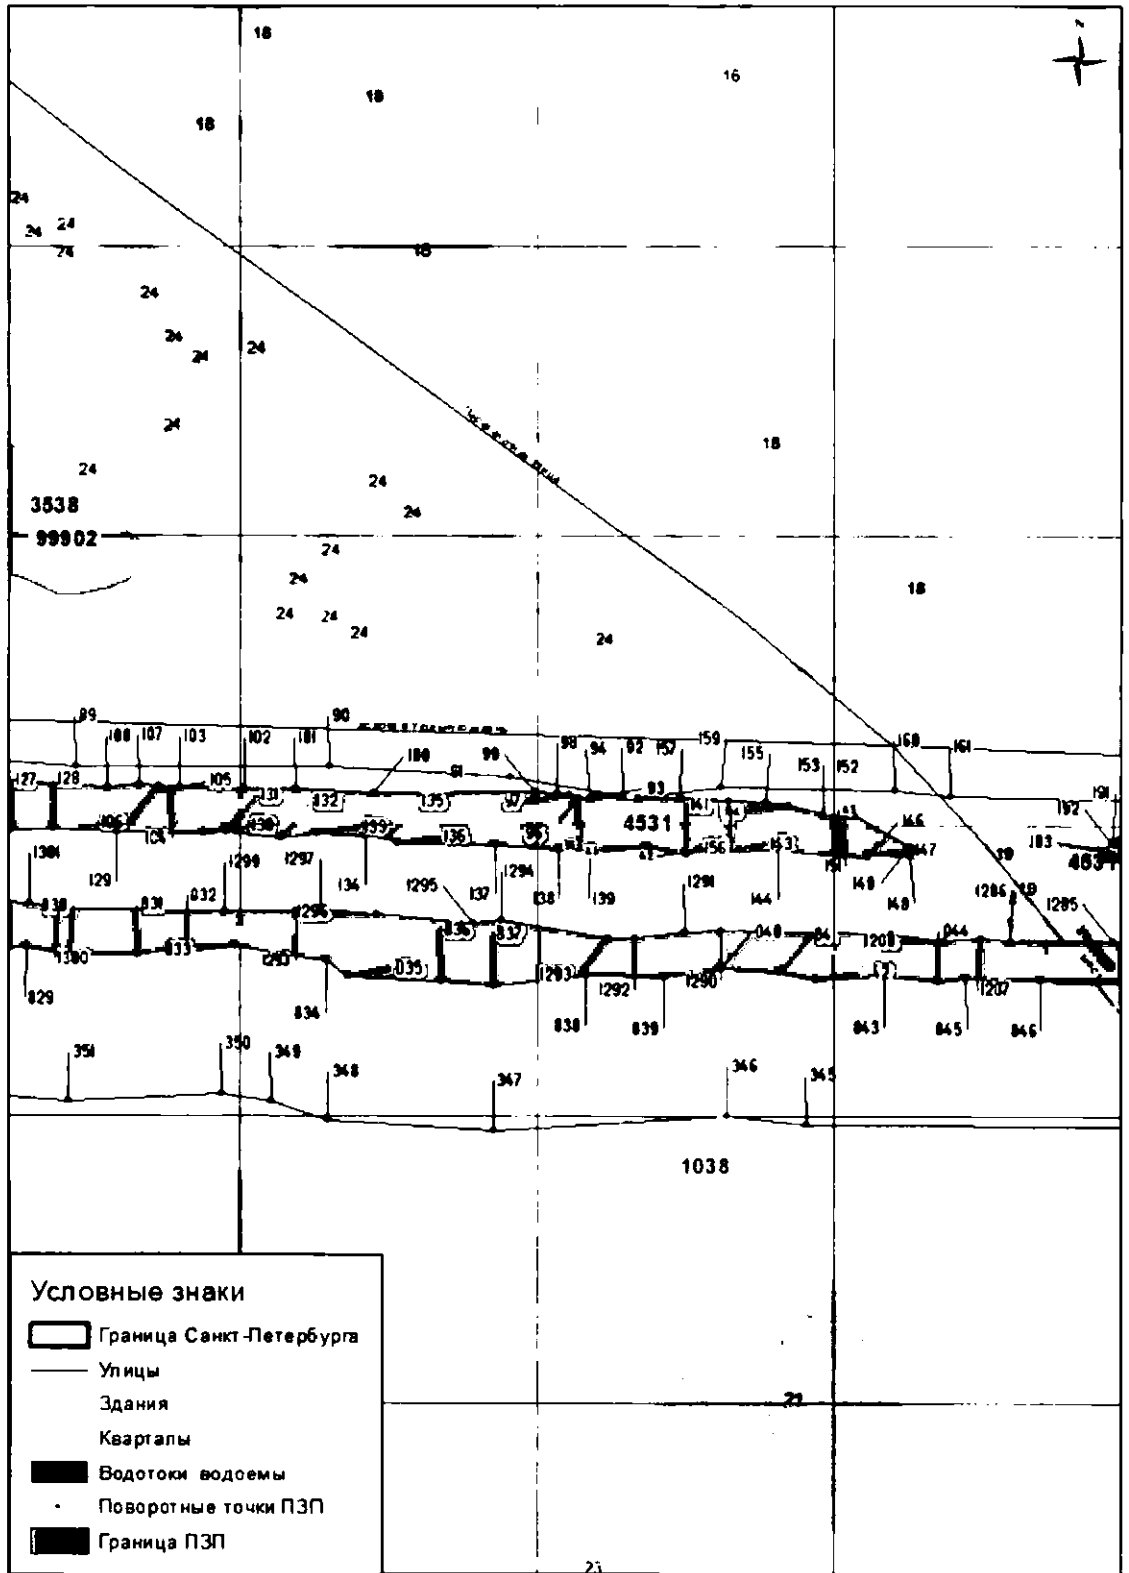


Масштаб 1 2 000

река Красненькая (ИД 1038)

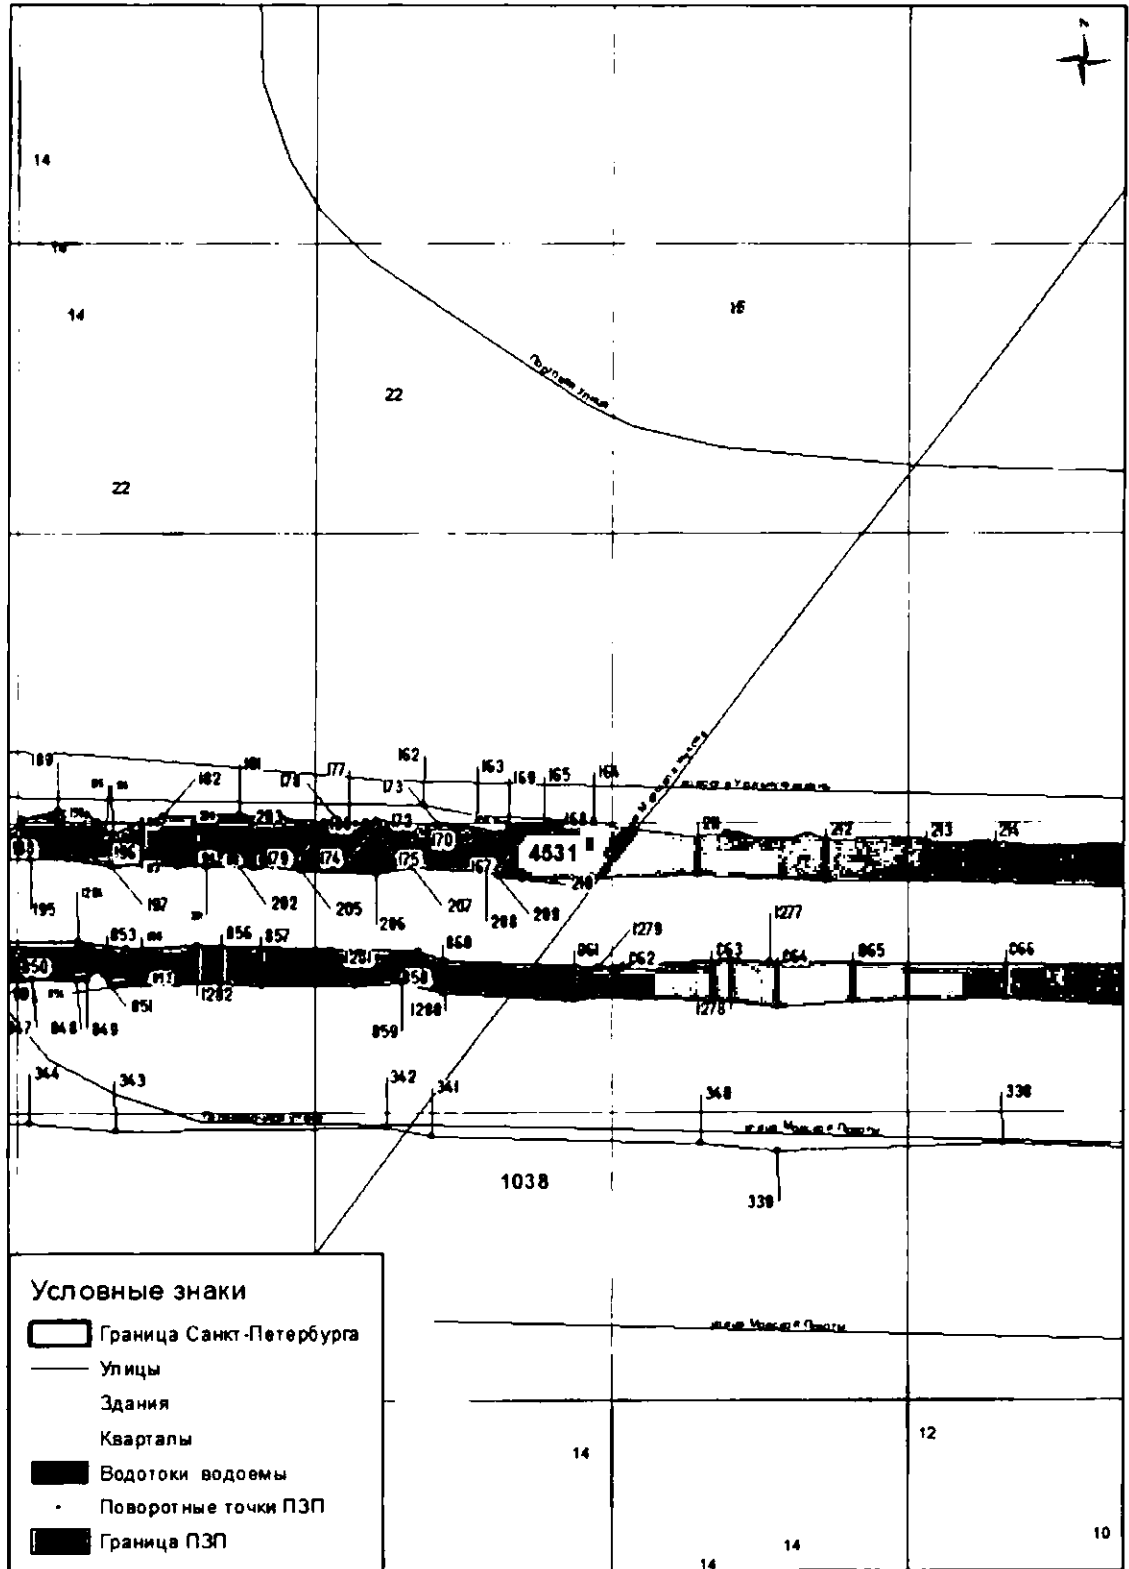


Масштаб 1 : 2 000

река Красенькая (ИД 1038)

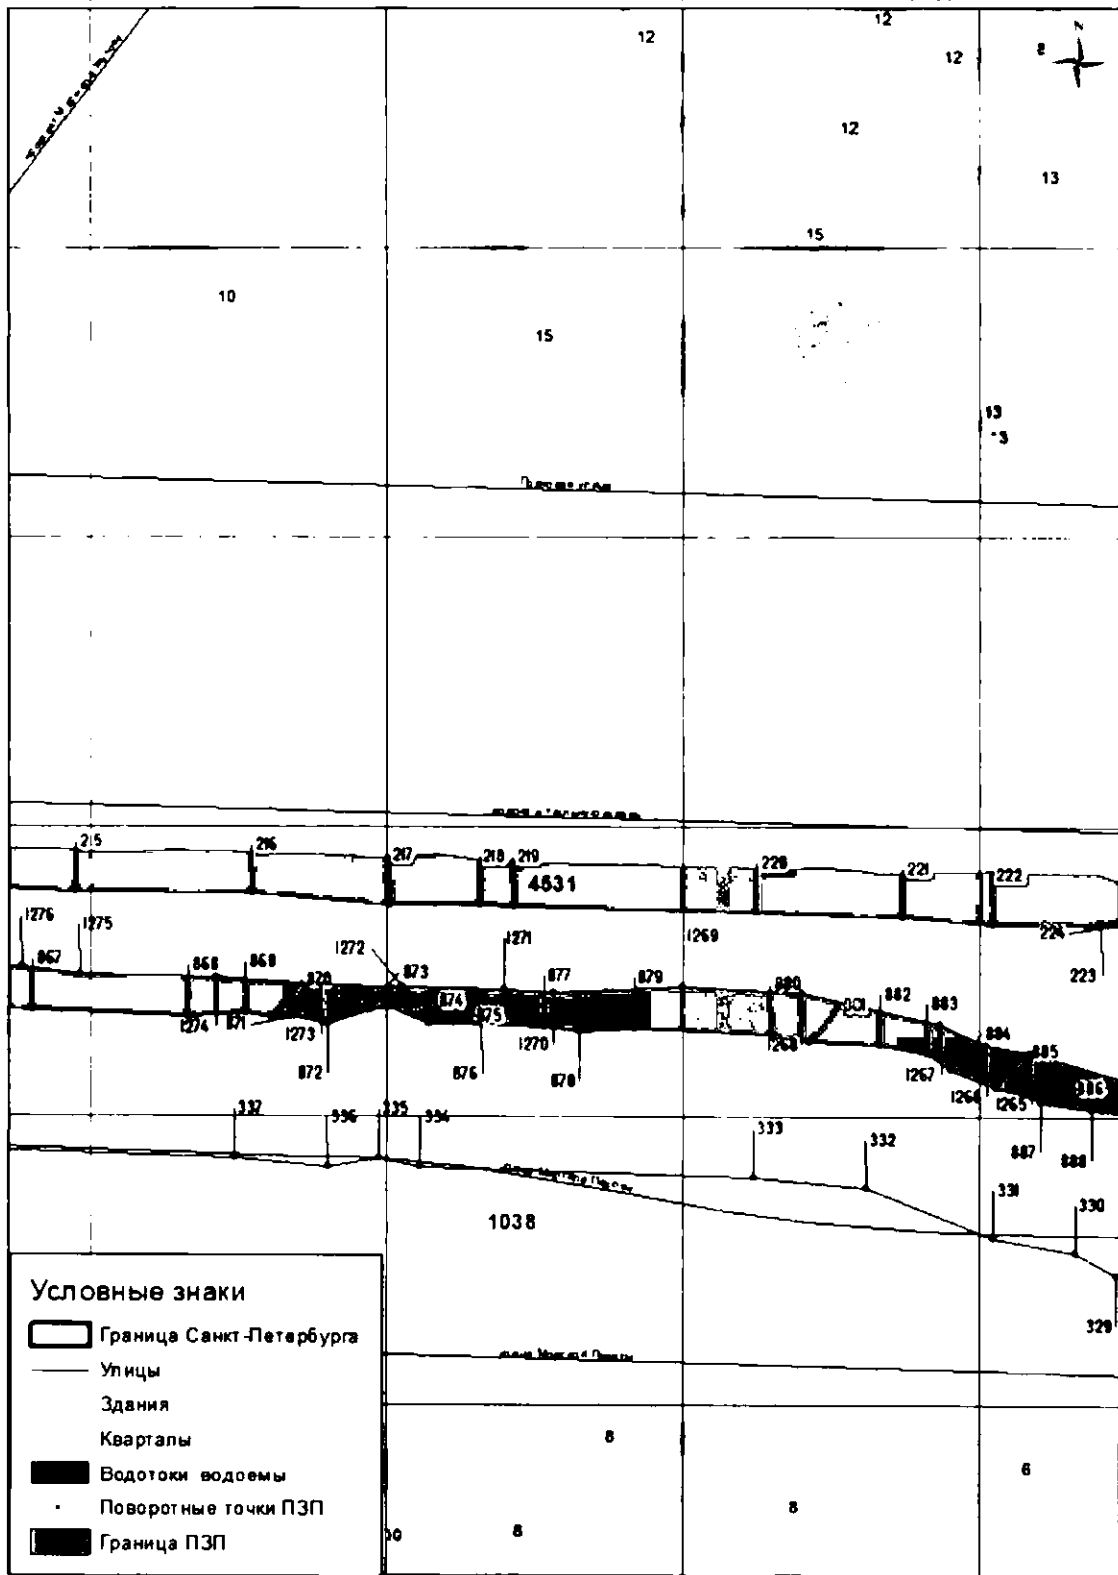


Масштаб 1 : 2 000

река Красненькая (ИД 1038)

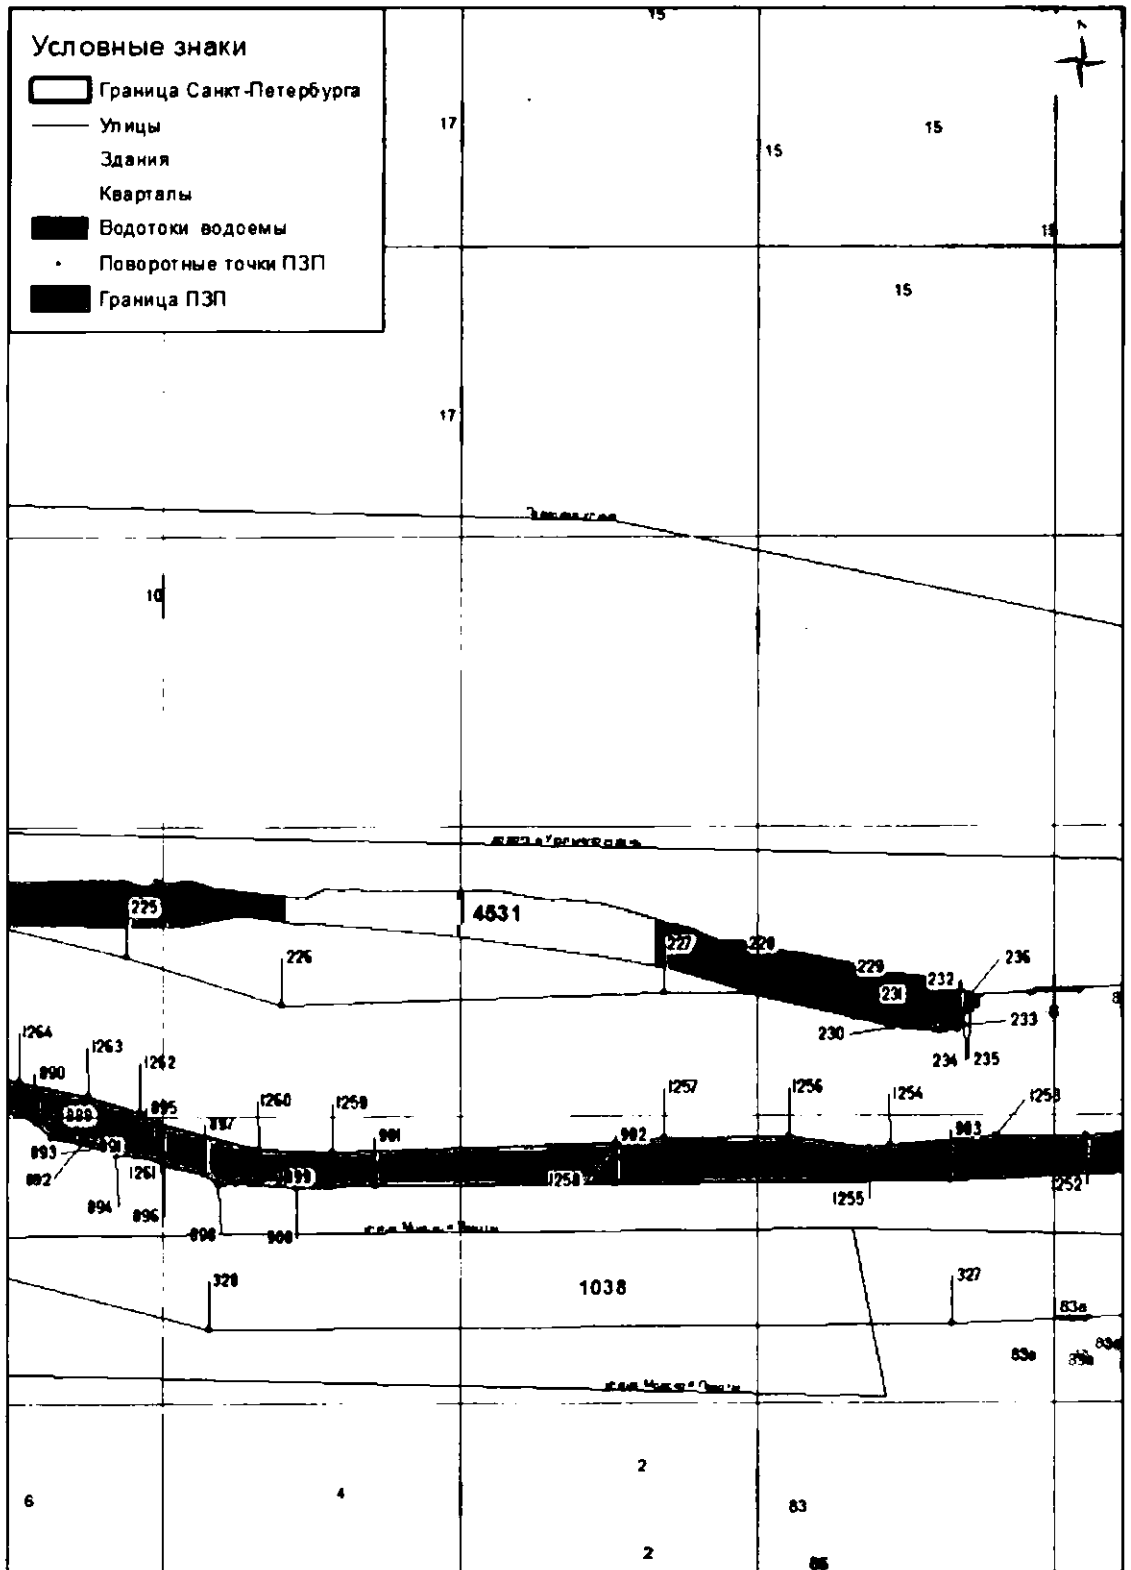


Масштаб 1 : 2 000

река Красенькая (ИД 1038)

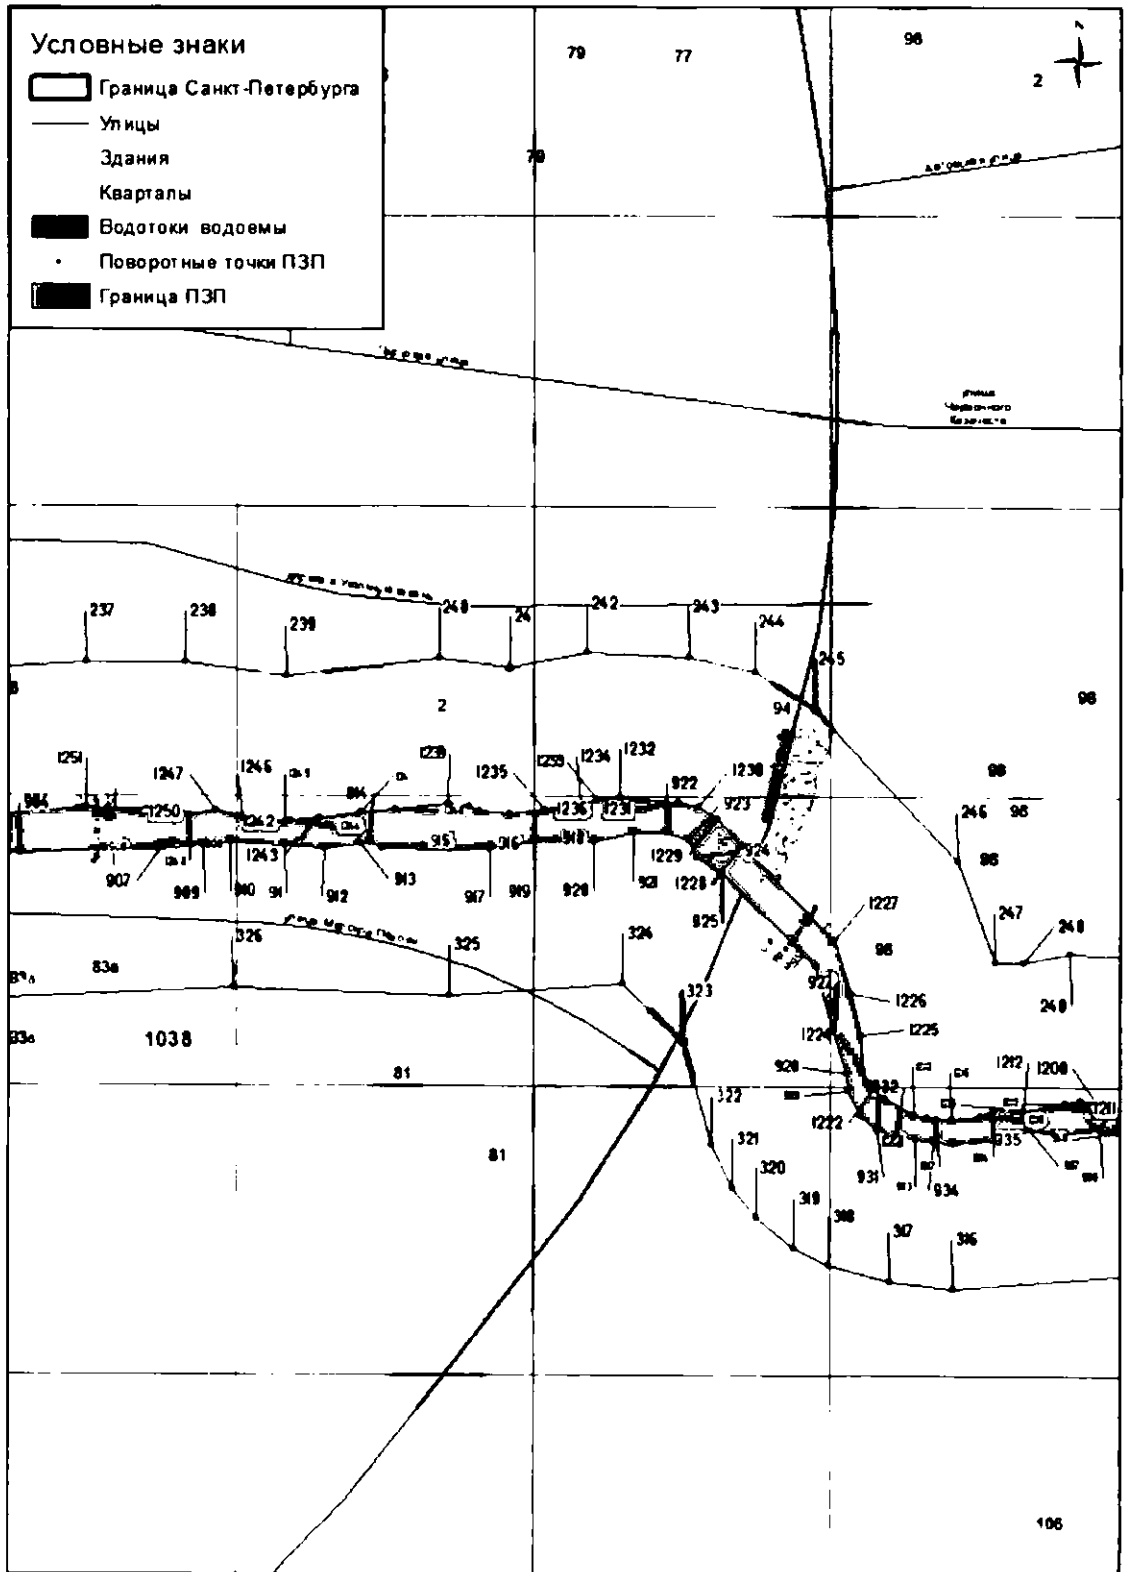


Масштаб 1 : 2 000

река Красненькая (ИД 1038)

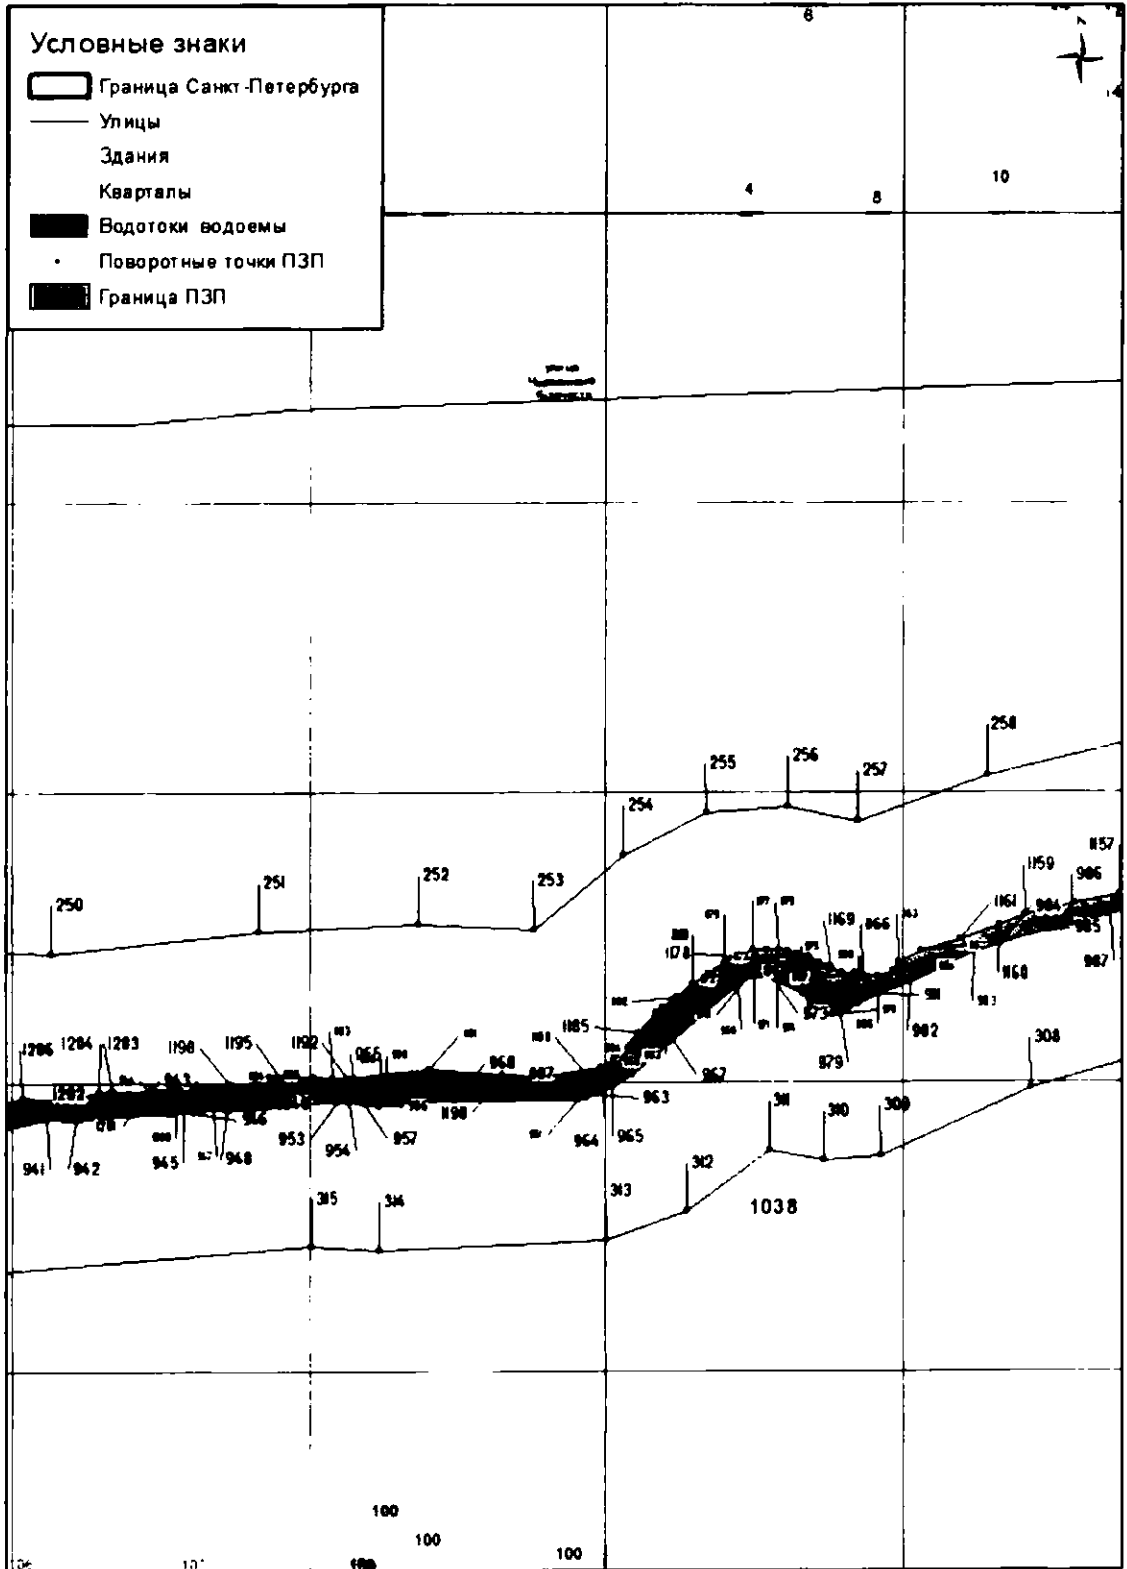


Масштаб 1 : 2 000

река Красенькая (ИД 1038)

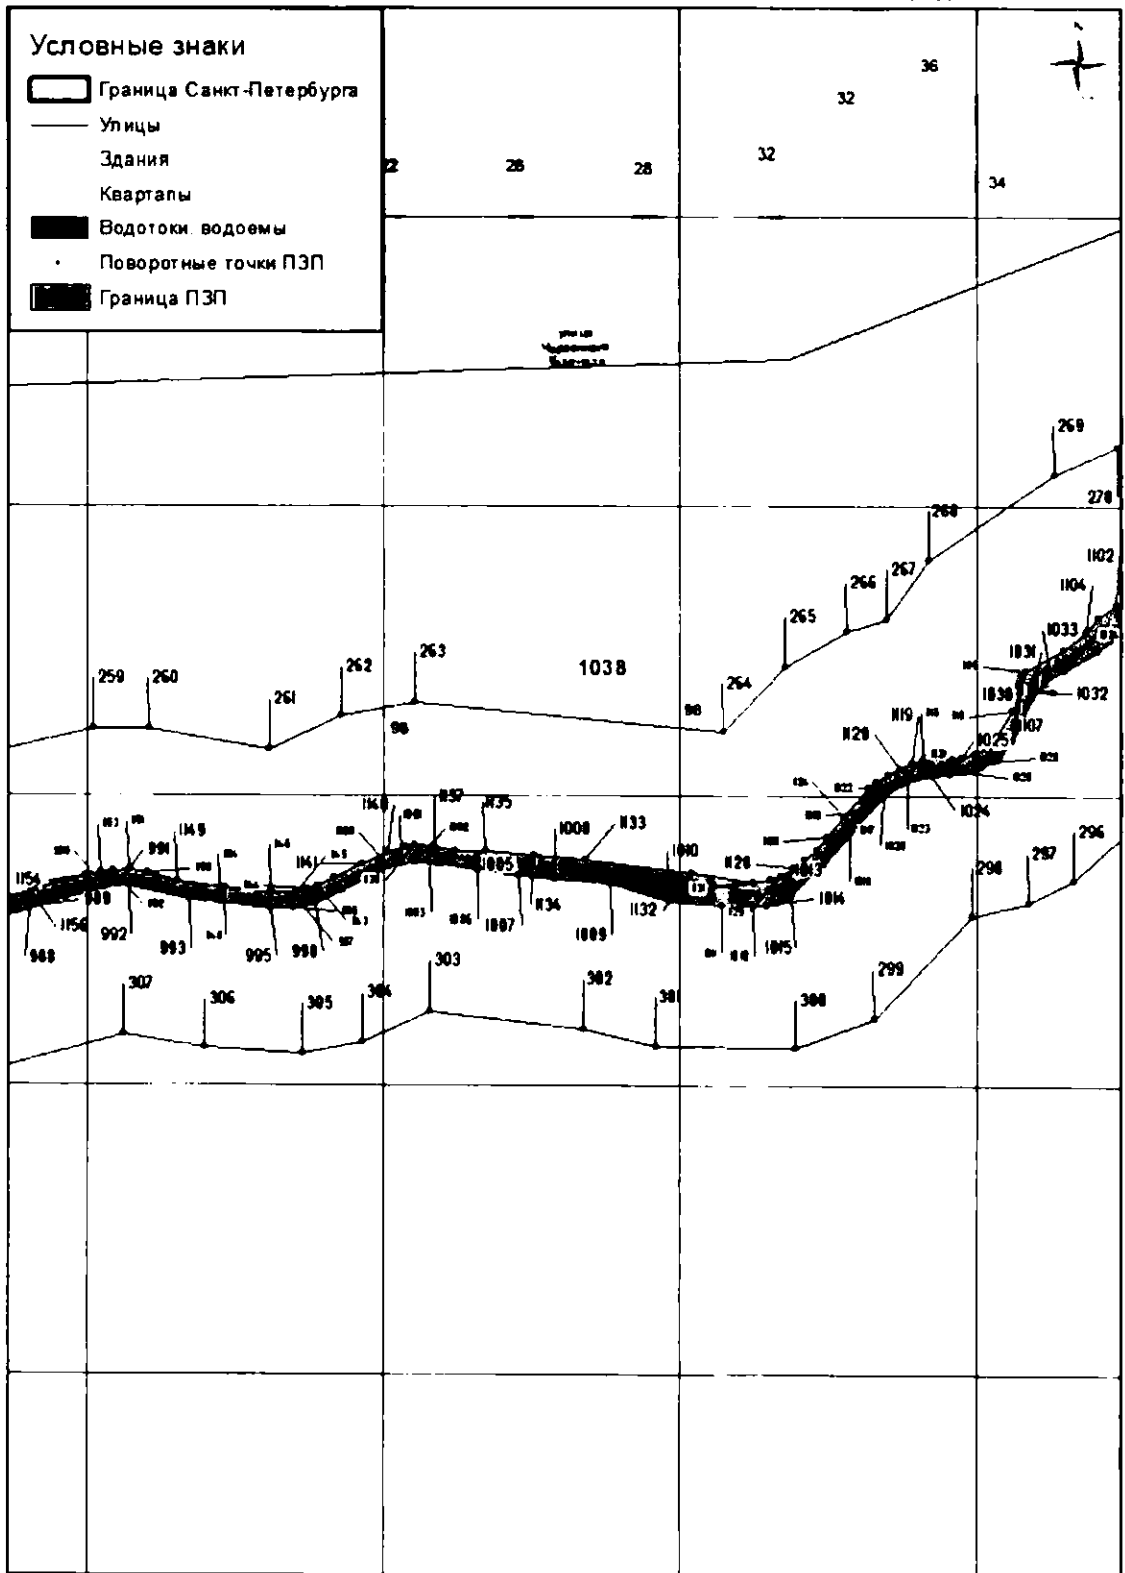

Масш таб 1 : 2 000

река Красенькая (ИД 1038)

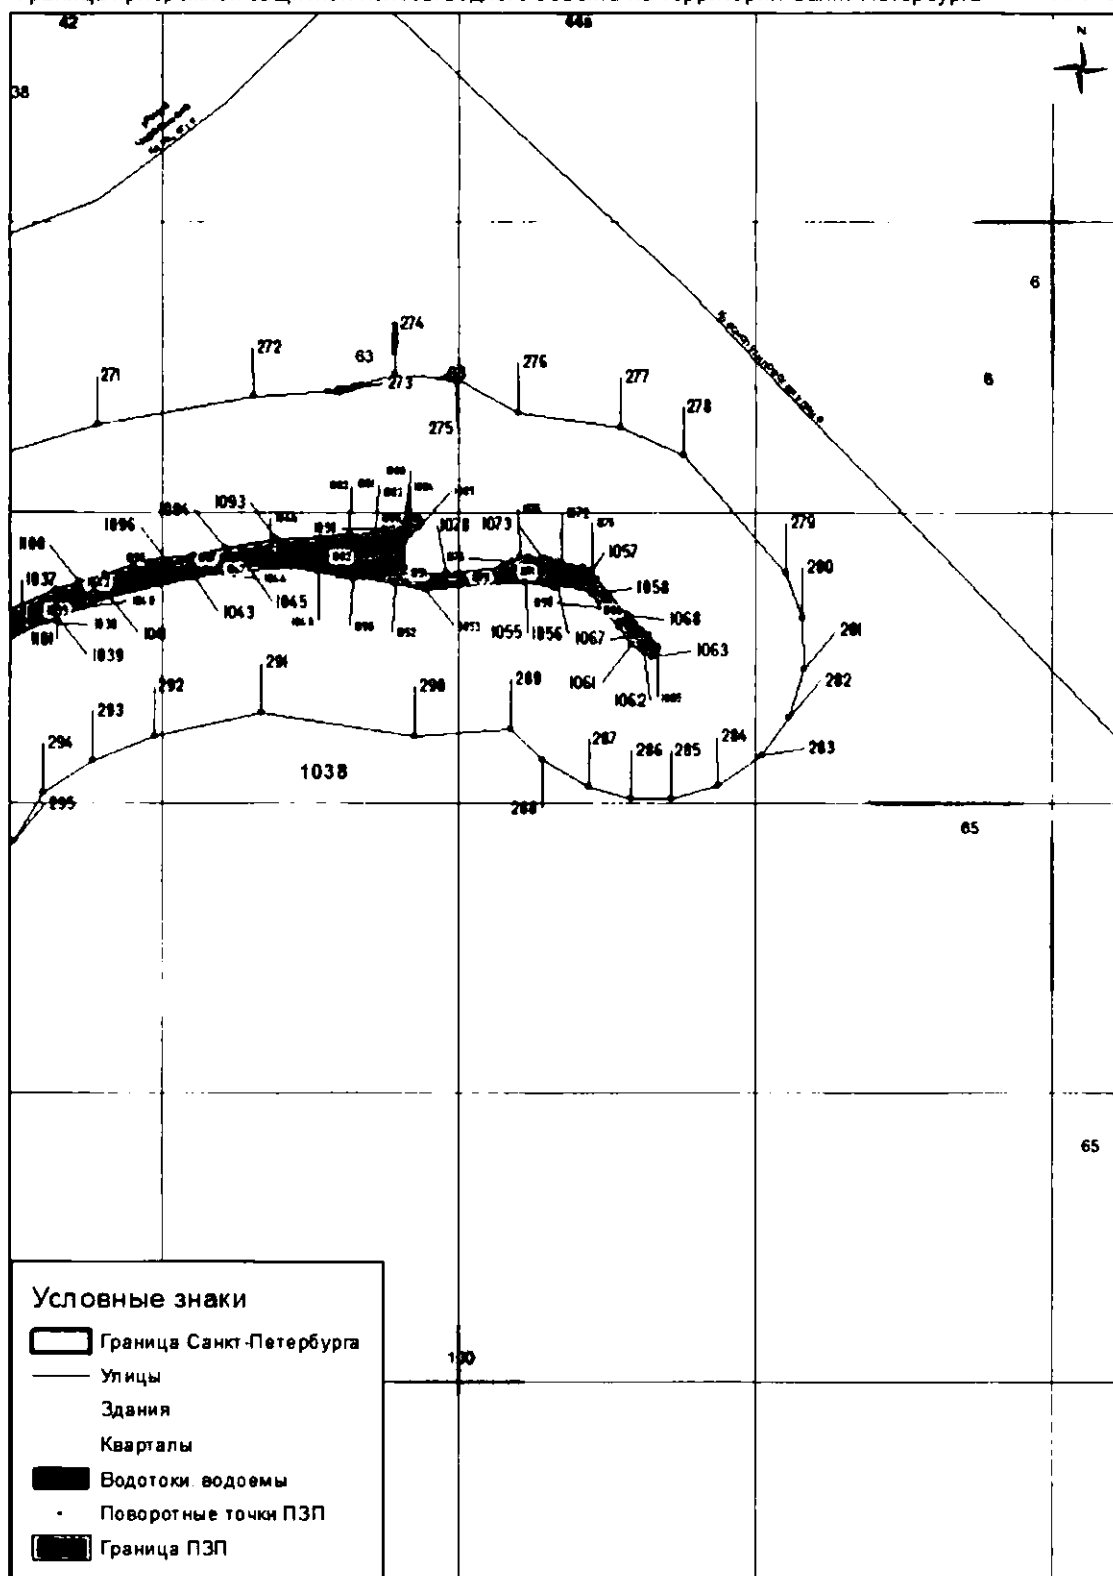

Масштаб 1 : 2 000

река Красенькая (ИД 1038)