



Аппарат Губернатора  
Ханты-Мансийского автономного округа - Югры  
Управление государственной регистрации  
нормативных правовых актов

Внесен в государственный реестр нормативных  
правовых актов исполнительных органов  
государственной власти

Ханты-Мансийского автономного округа - Югры

За № 5132 от 03.09.2020 г.

**ДЕПАРТАМЕНТ  
ПО УПРАВЛЕНИЮ ГОСУДАРСТВЕННЫМ ИМУЩЕСТВОМ  
ХАНТЫ-МАНСИЙСКОГО АВТОНОМНОГО ОКРУГА – ЮГРЫ**

**ПРИКАЗ**

от 31.08.2020 г.  
г. Ханты-Мансийск

№ 18 -нп

**Об установлении публичных сервитутов в отношении земель в кадастровом квартале 86:03:0020301 в интересах публичного акционерного общества «Сургутнефтегаз» в целях размещения примыканий проезда к автомобильной дороге общего пользования регионального значения Ханты-Мансийского автономного округа – Югры «СЕВЕР» (г. Сургут – г. Когалым – граница Ханты-Мансийского автономного округа – Югры)**

В соответствии со статьей 23, главой V.7 Земельного кодекса Российской Федерации, приказом Министерства экономического развития Российской Федерации от 10 октября 2018 года № 541 «Об установлении требований к графическому описанию местоположения границ публичного сервитута, точности определения координат характерных точек границ публичного сервитута, формату электронного документа, содержащего указанные сведения», пунктом 8.3 Положения о Департаменте по управлению государственным имуществом Ханты-Мансийского автономного округа – Югры, утвержденного постановлением Губернатора Ханты-Мансийского автономного округа – Югры от 6 июня 2010 года № 102, подпунктом 1.1 пункта 1 постановления Правительства Ханты-Мансийского автономного округа – Югры от 14 января 2012 года № 1-п «О передаче некоторых полномочий Правительства Ханты-Мансийского автономного округа – Югры Департаменту по управлению государственным имуществом Ханты-Мансийского автономного округа – Югры», учитывая постановление администрации Сургутского района Ханты-Мансийского автономного округа – Югры от 9 апреля 2020 года № 1497 «Об утверждении документации по планировке территории»,  
**п р и к а з ы в а ю:**

1. Установить в интересах публичного акционерного общества «Сургутнефтегаз» (ОГРН 1028600584540) безвозмездно сроком на 49 лет публичные сервитуты в целях размещения примыканий проезда к

подстанции в районе куста скважин 165 на км 111+405 (слева) и проезда 4 в категории к кустам скважин № 174, 207, 208 Русскинского м/р на км 111+409 (справа) к автомобильной дороге общего пользования регионального значения Ханты-Мансийского автономного округа – Югры «СЕВЕР» (г. Сургут – г. Когалым – граница Ханты-Мансийского автономного округа – Югры) с устройством переходно-скоростных полос, в отношении земель в кадастровом квартале 86:03:0020301 общей площадью 4293 м<sup>2</sup>, в границах согласно приложениям 1 и 2 к настоящему приказу.

2. Установить график проведения работ при осуществлении деятельности, для обеспечения которой устанавливается сервитут: ежедневное (24 часа в сутки) круглогодичное использование.

3. Обязать публичное акционерное общество «Сургутнефтегаз» привести земли в состояние, пригодное для использования в соответствии с видом разрешенного использования, снести инженерное сооружение, размещенное на основании публичного сервитута, указанного в пункте 1 настоящего приказа, в срок не позднее чем три месяца после завершения эксплуатации, для размещения которого был установлен публичный сервитут.

Директор



Ю.С. Якубенко

**СХЕМА РАСПОЛОЖЕНИЯ ГРАНИЦ  
СЕРВИТУТА НА КАДАСТРОВОМ ПЛАНЕ  
ТЕРРИТОРИИ**


Приложение 1 к приказу Департамента по  
управлению государственным имуществом  
Ханты-Мансийского автономного  
округа – Югры

от 31.08.2008 № 18-ин

Местоположение публичного сервитута: Ханты-Мансийский автономный округ - Югра,  
Сургутский район, автомобильная дорога "СЕВЕР"  
г.Сургут - г.Когалым - граница ХМАО на км 111+405 (слева)  
"Примыкания к дороге автомобильной "г.Сургут - г.Когалым - граница ХМАО".  
Русскинское нефтяное месторождение" (в районе куста скважин 77)  
Система координат: МСК86\_3 зона  
Метод определения координат: Геодезический метод  
Площадь земельного участка 211 кв.м.

Обозначение характерных точек границ	Координаты		Средняя квадратическая погрешность характерных точек (М), м
	X	Y	
1	2	3	4
1	1076681.06	3588277.57	0,5
2	1076681.54	3588280.85	0,5
3	1076613.01	3588290.21	0,5
4	1076612.63	3588287.44	0,5
1	1076681.06	3588277.57	0,5

Схема расположения границ публичного сервитута

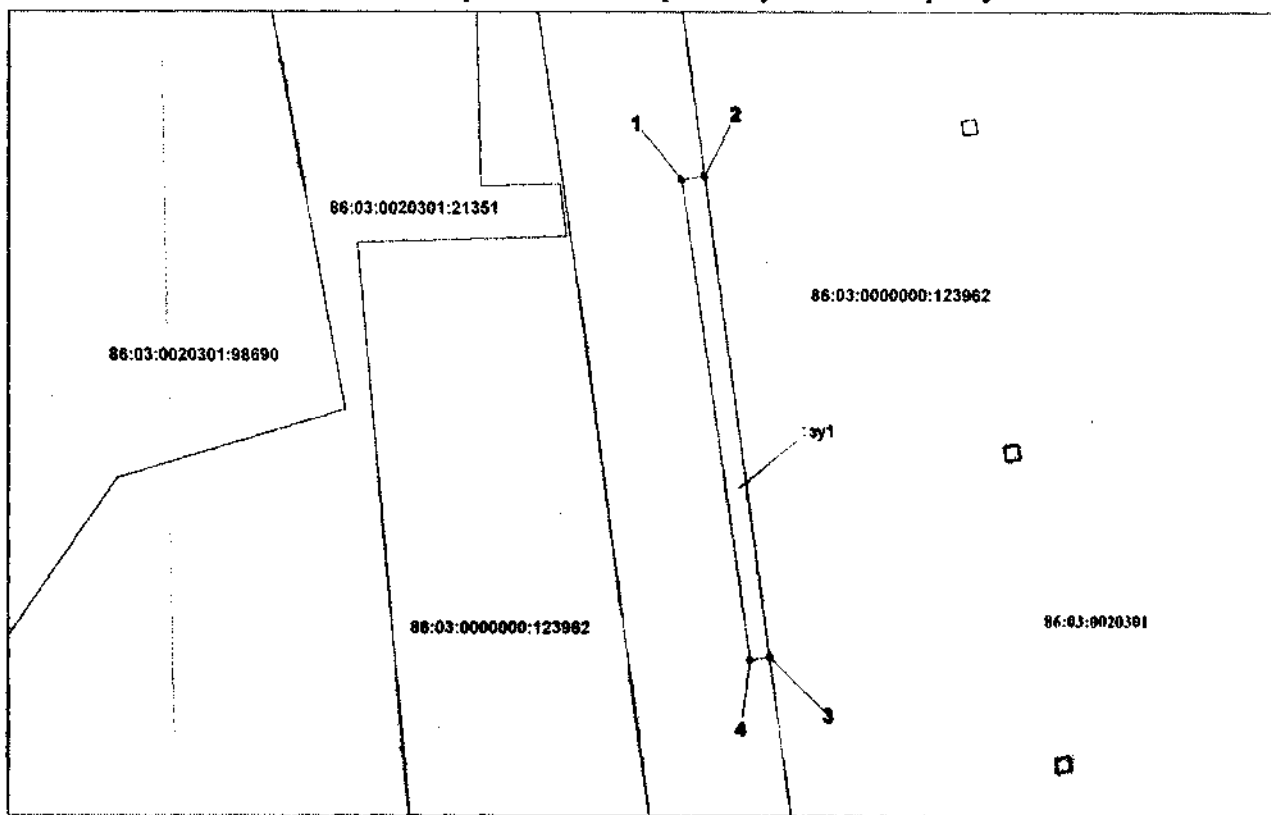

Условные обозначения:

Масштаб 1:1000

- обозначение образуемого земельного участка
- номер кадастрового квартала
- кадастровый номер земельного участка по сведениям ЕГРН
- граница публичного сервитута
- граница земельного участка, установленная в соответствии с федеральным законом, включенная в ЕГРН

**СХЕМА РАСПОЛОЖЕНИЯ ГРАНИЦ  
СЕРВИТУТА НА КАДАСТРОВОМ ПЛАНЕ  
ТЕРРИТОРИИ**


Приложение 2 к приказу Департамента по  
управлению государственным имуществом  
Ханты-Мансийского автономного  
округа – Югры

от 31.08.2020 № 18-И/2

Местоположение публичного сервитута: Ханты-Мансийский автономный округ - Югра,  
Сургутский район, автомобильная дорога "СЕВЕР"  
г.Сургут - г.Когалым - граница ХМАО на км 111+409 (справа)  
"Примыкания к дороге автомобильной "г.Сургут - г.Когалым - граница ХМАО".  
Русскинское нефтяное месторождение" (в районе куста скважин 77)  
Система координат: МСК86\_3 зона  
Метод определения координат: Геодезический метод  
Площадь земельного участка 4082 кв.м.

Обозначение характерных точек границ	Координаты		Средняя квадратическая погрешность характерных точек (М), м	Обозначение характерных точек границ	Координаты		Средняя квадратическая погрешность характерных точек (М), м
	X	Y			X	Y	
1	2	3	4	1	2	3	4
1	1069366.88	3591145.05	0,5	7	1069309.71	3591146.87	0,5
2	1069743.28	3591024.09	0,5	8	1069366.25	3591126.67	0,5
3	1069740.37	3591016.50	0,5	9	1069651.54	3591035.47	0,5
4	1069683.81	3591036.71	0,5	10	1069687.33	3591025.64	0,5
5	1069402.97	3591126.48	0,5	11	1069685.85	3591020.79	0,5
6	1069364.51	3591137.50	0,5	12	1069308.06	3591141.67	0,5
1	1069366.88	3591145.05	0,5	7	1069309.71	3591146.87	0,5

Схема расположения границ публичного сервитута

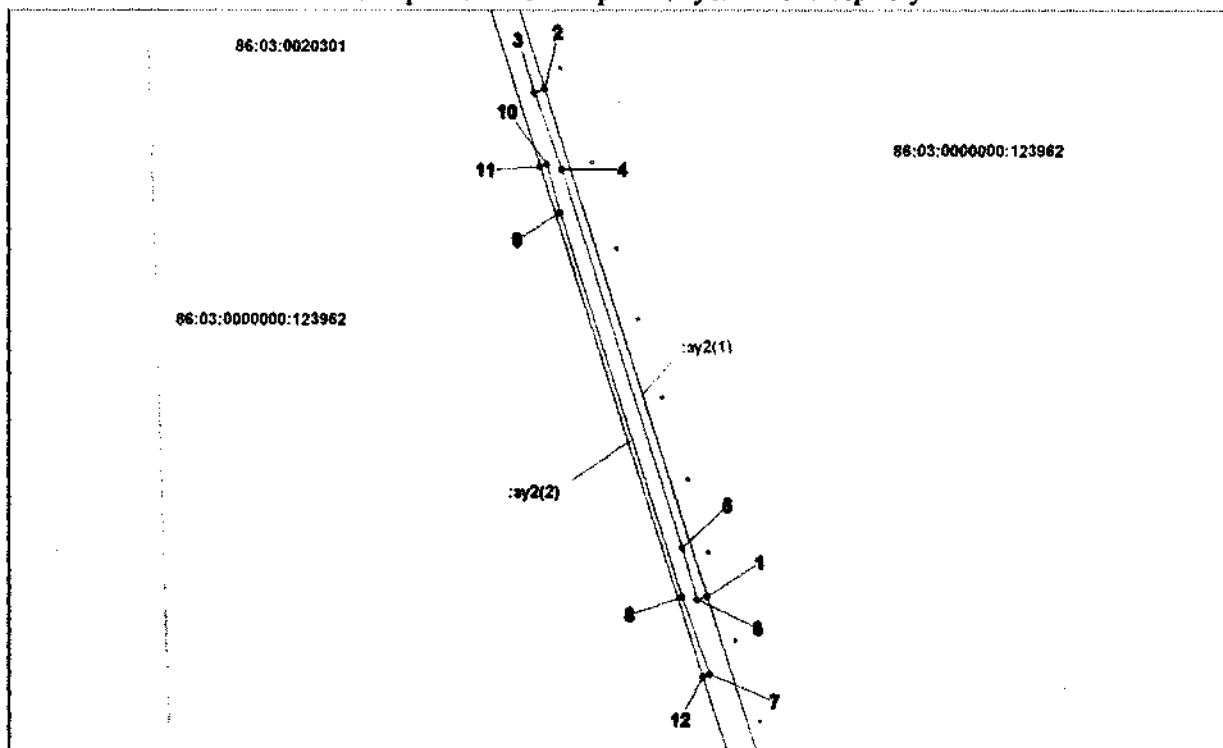

Условные обозначения:

Масштаб 1:5000

- :y2 - обозначение образуемого земельного участка
- 86:03:0020301 - номер кадастрового квартала
- 86:03:0000000:123962 - кадастровый номер земельного участка по сведениям ЕГРН
- граница публичного сервитута
- граница земельного участка, установленная в соответствии с федеральным законом, включенная в ЕГРН