

**КОМИТЕТ  
РЕСПУБЛИКИ АДЫГЕЯ  
ПО ИМУЩЕСТВЕННЫМ ОТНОШЕНИЯМ**  
Краснооктябрьская ул., д. 12,  
г. Майкоп, 385000  
тел. 52-51-68, факс 52-42-36  
e-mail: komimra@mail.ru



**АДЫГЭ РЕСПУБЛИКЭМ  
МЫЛЪКУ ЗЭФЫЦЫТЫКІЭХЭМКІЭ  
И КОМИТЕТ**  
Краснооктябрьскэр ур., 12,  
кь. Мыекьуапэ, 385000  
тел. 52-51-68, факс 52-42-36  
e-mail: komimra@mail.ru

## ПРИКАЗ

от 20.12. 2023 г.

№ 504

г. Майкоп

### Об установлении публичного сервитута с целью размещения объекта регионального значения

В соответствии со ст. 23, ч. 1 ст. 39.37, ч. 2 ст. 39.38, ч. 1 ст. 39.40 Земельного кодекса Российской Федерации, п. 8.1 ст. 4 Закона Республики Адыгея от 07.06.2007 г. № 86 «О регулировании земельных отношений», Положением о Комитете Республики Адыгея по имущественным отношениям, утвержденным постановлением Кабинета Министров Республики Адыгея от 02.07.2008 г. № 118 «О Положении о Комитете Республики Адыгея по имущественным отношениям» п. 1 ч. 6.1. ст. 17 Закона Республики Адыгея от 24.07.2009 г. № 280 «О градостроительной деятельности», Приказа Комитета Республики Адыгея по архитектуре и градостроительству от 28.04.2023 г. № 116-ДПГУ «Об утверждении основных частей проекта планировки и проекта межевания территории линейного объекта: «Газопровод межпоселковый от ГРС ИП Яблоновский до индустриального парка Яблоновский» и на основании ходатайства ООО «Газпром газификация» (ОГРН 1217800107744, ИНН 7813655197), в лице Шемякиной Ирины Владимировны, действующего на основании доверенности от 16.05.2022 года № 78/162-н/78-2022-6-379, юридический адрес: 194044 г. Санкт - Петербург, вн. тер. г. Муниципальный округ Сампсониевское, пр-кт Большой Сампсониевский, д. 60, литера А, Комитет Республики Адыгея по имущественным отношениям решил:

1. Установить публичный сервитут в целях размещения линейного объекта «Газопровод межпоселковый от ГРС ИП Яблоновский до индустриального парка Яблоновский» в отношении земельных участков, согласно приложению № 1.

2. Установить график проведения работ на землях и земельных участках, указанных в пункте 1 настоящего приказа, находящихся в государственной или муниципальной собственности, <sup>в отношении лиц, не являющихся гражданами и юридическими лицами, при осуществлении деятельности, для обеспечения которой устанавливается публичный сервитут, согласно</sup> ~~в отношении лиц, не являющихся гражданами и юридическими лицами, при осуществлении деятельности, для обеспечения которой устанавливается публичный сервитут, согласно~~

«25» декабря 2023 г.

Регистрационный № 23-477

приложению №2.

3. Утвердить границы публичного сервитута, согласно приложению № 3.

4. Срок публичного сервитута составляет 10 лет.

5. Срок, в течение которого использование земельного участка (его части) и (или) расположенного на нем объекта недвижимого имущества в соответствии с их разрешенным использованием будет в соответствии с п.п 4 п.1 ст. 39.41 земельного кодекса РФ невозможно или существенно затруднено в связи с осуществлением публичного сервитута, составляет 4 месяца.

6. Порядок установления зон с особыми условиями использования территорий и содержание ограничений прав на земельные участки в границах таких зон определяется в соответствии с постановлением Правительства Российской Федерации от 20.11.2000 № 878 «Об утверждении Правил охраны газораспределительных сетей».

7. ООО «Газпром газификация»:

1) заключить с правообладателями земельных участков, указанных в приложении № 1 к настоящему приказу, соглашения об осуществлении публичного сервитута, предусматривающие размер платы за публичный сервитут в соответствии с Федеральным законом от 29.07.1998 г. № 135-ФЗ «Об оценочной деятельности в Российской Федерации» и приказом Минэкономразвития России от 04.06.2019 г. № 321 «Об утверждении методических рекомендаций по определению платы за публичный сервитут в отношении земельных участков, находящихся в частной собственности или находящихся в государственной или муниципальной собственности и предоставленных гражданам или юридическим лицам»;

2) осуществить порядок расчета и внесения платы за публичный сервитут в отношении земель или земельных участков, находящихся в государственной или муниципальной собственности и не предоставленных гражданам или юридическим лицам, осуществляется в соответствии со статьей 39.46 Земельного кодекса Российской Федерации.

3) приступить к осуществлению сервитута со дня заключения соглашений об осуществлении публичного сервитута, но не ранее дня внесения сведений о публичном сервитуте в Единый государственный реестр недвижимости, если иное не предусмотрено пунктами 11, 13 статьи 39.47 Земельного кодекса Российской Федерации;

4) при осуществлении деятельности, для которой устанавливается публичный сервитут в отношении земель или земельных участков, находящихся в государственной или муниципальной собственности и не предоставленных гражданам или юридическим лицам, руководствоваться

графиком проведения работ и обеспечить их завершение не позднее окончания срока публичного сервитута, установленного пунктом 5 настоящего приказа;

5) привести земельные участки, указанные в пункте 1 настоящего приказа, в состояние, пригодное для использования в соответствии с видом разрешенного использования, в сроки, предусмотренные пунктом 8 статьи 39.50 Земельного кодекса Российской Федерации.

8. Отделу по управлению и распоряжению земельными ресурсами Комитета Республики Адыгея по имущественным отношениям (Копысоваой Н.Ю.) обеспечить в течение пяти рабочих дней со дня принятия настоящего приказа:

1) размещение приказа на официальном сайте исполнительных органов государственной власти Республики Адыгея в информационно-телекоммуникационной сети «Интернет»;

2) направление в Управление Федеральной службы государственной регистрации, кадастра и картографии по Республике Адыгея копии приказа и сведений о границах публичного сервитута для внесения в Единый государственный реестр недвижимости в порядке, предусмотренном Федеральным законом от 13 июля 2015 года № 218-ФЗ «О государственной регистрации недвижимости»;

3) направление в ООО «Газпром газификация» копии настоящего приказа, а также сведений о лицах, являющихся правообладателями земельных участков, в отношении которых установлен публичный сервитут.

9. Контроль за исполнением настоящего приказа возложить на заместителя председателя Комитета Казначевскую О.С.

Председатель Комитета



И.П. Бочарникова

---

Проект приказа подготовлен и внесен:


Разработчик



Н.Ю. Копысова

Согласовано:

Заместитель Председателя  
Комитета

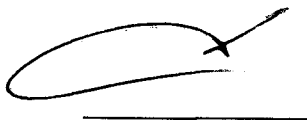

О.С. Казначевская


Начальник отдела по управлению  
и распоряжению  
земельными ресурсами



О.Н. Теницкая

Антикоррупционная экспертиза, правовая экспертиза:

Начальник отдела по правовым  
вопросам и кадровой работе

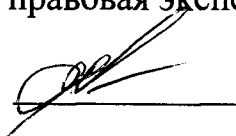

Р.А. Ожев

14.12.2023 г.  
X

**Перечень земельных участков и земель, в отношении которых устанавливается  
Публичный сервитут и его границы**

№ п/п	Кадастровый номер земельного участка	Адрес или иное описание местоположения земельного участка
1	01:05:3116003:457	Республика Адыгея, р-н Тахтамукайский, пгт Энем, бывший к-з "Дружба", секция 1, бригада 2
2	01:05:3116003:578 (ЕЗП 01:05:3116003:399)	Республика Адыгея, р-н Тахтамукайский, бывший к/з Дружба, бр. №1 секция №У111 поле № 2: секция №11:бр. №2 секция № 1У: бр. № 2 секция №У1:
3	01:05:3116003:1333	Адыгея респ, р-н Тахтамукайский, бывшие земли к/за "Дружба", секция IX
4	01:05:3116003:450	Адыгея респ, р-н Тахтамукайский, х Суповский, ул Ленина, 88/а (бывший к-з "дружба" секция IX, бригада № 2)
5	01:05:3116003:139	Респ. Адыгея, р-н Тахтамукайский, пгт. Энем, бывшие земли к-за "Дружба", секция 27, поле 1,2.
6	01:05:3116003:1534	Республика Адыгея, р-н Тахтамукайский, МО " Энемское городское поселение", х Суповский
7	01:05:3116003:63	Адыгея респ, р-н Тахтамукайский, МО "Энемское городское поселение", земли бывшего колхоза "Дружба"(секция 12 поле 2)
8	01:05:3116003:2375	Российская Федерация, Республика Адыгея, Тахтамукайский р-н, район птицефабрики "Октябрьская"
9	01:05:3116003:2374	Российская Федерация, Республика Адыгея, Тахтамукайский р-н, район птицефабрики "Октябрьская"
10	01:05:3116003:135	Республика Адыгея, р-н Тахтамукайский, пгт. Энем, Энемский п/о
11	01:05:3116003:803	Республика Адыгея, р-н Тахтамукайский, пгт Энем, ул Сивачева, 58
12	01:05:3116003:804	Республика Адыгея, р-н Тахтамукайский, пгт Энем, ул Сивачева, 58
13	01:05:3116003:1328	Адыгея респ, р-н Тахтамукайский, п Супс, ул Шоссейная, 1/11 ж
14	01:05:3305002:1924	Республика Адыгея, р-н Тахтамукайский, п Супс, ул Шоссейная

15	01:05:3116003:71	Республика Адыгея, р-н Тахтамукайский, п Сулс, ул Шоссейная, 1/4 МО "Тахтамукайское сельское поселение"
16	01:05:3305002:842	Республика Адыгея, р-н Тахтамукайский, аул Тахтамукай, ул Совмена, 24, в районе п. Сулс
17	01:05:3305002:590	Респ. Адыгея, р-н Тахтамукайский, п. Сулс
18	01:05:3116004:242	Республика Адыгея, р-н Тахтамукайский, пгт Энем, ул Чкалова, 13, земли бывшего совхоза "Адыгейский" западнее п.Сулс
19	01:05:3116004:272	Республика Адыгея, р-н Тахтамукайский, пгт Энем, ул Чкалова, 13
20	01:05:3116004:267	Республика Адыгея, р-н Тахтамукайский, пгт Энем, ул Чкалова, 13
21	01:05:3116004:263	Республика Адыгея, р-н Тахтамукайский, пгт Энем, ул Чкалова, 13
22	01:05:3116004:264	Республика Адыгея, р-н Тахтамукайский, пгт Энем, ул Чкалова, 13
23	01:05:3116004:261	Республика Адыгея, р-н Тахтамукайский, пгт Энем, ул Чкалова, 13
24	01:05:3116004:265	Республика Адыгея, р-н Тахтамукайский, пгт Энем, ул Чкалова, 13
25	01:05:3116004:1	Респ. Адыгея, р-н Тахтамукайский, пгт Энем, (северная сторона) аэродром
26	01:05:3116004:253	Местоположение установлено относительно ориентира, расположенного за пределами участка. Ориентир административное здание школы №2. Участок находится примерно в 2300 м., по направлению на северо-восток от ориентира. Почтовый адрес ориентира: Республика Адыгея, р-н Тахтамукайский, пгт Энем, ул Сивачева, 58.
27	01:05:3116004:838	Республика Адыгея (Адыгея), Тахтамукайский р-н
28	01:05:3116004:620	Российская Федерация, Республика Адыгея, р-н Тахтамукайский, пгт Энем, вдоль автодороги "Новороссийск - Краснодар", 2 - км. справа
29	01:05:3116004:34	Респ. Адыгея, р-н Тахтамукайский, пгт. Энем, вдоль трассы Новороссийск-Краснодар
30	01:05:3116001:354	Республика Адыгея, р-н Тахтамукайский, пгт Энем, ул Ленина, 60
31	01:05:3116001:451	Республика Адыгея, р-н Тахтамукайский, п Дружный, из земель перераспределения
32	01:05:3116001:450	Местоположение установлено относительно ориентира, расположенного в границах участка. Почтовый адрес ориентира: Республика Адыгея, р-н Тахтамукайский, п Дружный, из земель перераспределения.

33	01:05:3116001:473	Республика Адыгея, р-н Тахтамукайский, п Дружный, из земель перераспределения
34	01:05:3116001:1013	Республика Адыгея, Тахтамукайский район, п. Дружный
35	01:05:3116001:940	Республика Адыгея, Тахтамукайский р-н., пгт. Энем
36	01:05:3116004:75	Местоположение установлено относительно ориентира, расположенного в границах участка. Почтовый адрес ориентира: Республика Адыгея, р-н Тахтамукайский, пгт Энем
37	01:05:3116003:456	Местоположение установлено относительно ориентира, расположенного в границах участка. Почтовый адрес ориентира: Адыгея респ, р-н Тахтамукайский, пгт. Энем, бывший к-з "Дружба", секция 1, бригада 2
38	01:05:3116003:619	Местоположение установлено относительно ориентира, расположенного за пределами участка. Ориентир административное здание администрации МО "Энемское городское поселение". Участок находится примерно в 3990 м., по направлению на северо-восток от ориентира. Почтовый адрес ориентира: Республика Адыгея, р-н Тахтамукайский, пгт Энем, ул Чкалова, 13. Республика Адыгея, р-н Тахтамукайский, пгт Энем, ул Чкалова, 13
39	01:05:3116003:840	Местоположение установлено относительно ориентира, расположенного за пределами участка. Ориентир административное здание администрации МО "Энемское городское поселение". Участок находится примерно в 2920 м, по направлению на северо-запад от ориентира. Почтовый адрес ориентира: Республика Адыгея, р-н Тахтамукайский, пгт Энем, ул Чкалова, 13
40	01:05:3116004:317	Местоположение установлено относительно ориентира, расположенного за пределами участка. Ориентир здание администрации МО "Энемское городское поселение". Участок находится примерно в 2650 м, по направлению на север от ориентира. Почтовый адрес ориентира: Республика Адыгея, р-н Тахтамукайский, пгт Энем, ул Чкалова, 13
41	01:05:3116004:798	Республика Адыгея (Адыгея), Тахтамукайский р-н, местоположение установлено относительно ориентира, расположенного за пределами участка. Ориентир административное здание школы №2. Участок находится примерно в 2200м., по направлению на север от ориентира. Почтовый адрес ориентира: РА, Тахтамукайский район, пос. Энем ул. Сивачева, 58
42	01:05:3116004:782	Местоположение установлено относительно ориентира, расположенного в границах участка. Почтовый адрес ориентира: Российская Федерация, Республика Адыгея, Тахтамукайский р-н, Энем пгт, вдоль автодороги "Новороссийск-Краснодар", 2 км. справа
43	01:05:3305002:249	Местоположение установлено относительно ориентира, расположенного в границах участка. Почтовый

		44	44	адрес ориентира: Респ. Адыгея, р-н Тахтамукайский, пгт. Энем
44	01:05:00000000:1221		Местоположение установлено относительно ориентира, расположенного в границах участка. Почтовый адрес ориентира: Адыгея респ, р-н Тахтамукайский, Горячеключевская дистанция пути Краснодарского отделения дороги-филиала ФГУП "Северо-Кавказская железная дорога" расположенная на территории Тахтамукайского района.	
45	01:05:00000000:108		Местоположение установлено относительно ориентира, расположенного за пределами участка. Ориентир административное здание администрации МО "Энемское городское поселение". Участок находится примерно в 2880 м, по направлению на юго-восток от ориентира. Почтовый адрес ориентира: Республика Адыгея, р-н Тахтамукайский, пгт Энем, ул Чкалова, 13.	
46	01:05:00000000:121		Местоположение установлено относительно ориентира, расположенного в границах участка. Почтовый адрес ориентира: Республика Адыгея, р-н Тахтамукайский, ФАД "Краснодар-Новороссийск" км 3+103 км 29+753 (южный обхода г.Краснодара)	
47	01:05:00000000:1218		Местоположение установлено относительно ориентира, расположенного в границах участка. Почтовый адрес ориентира: Адыгея респ, р-н Тахтамукайский, Горячеключевская дистанция пути Краснодарского отделения дороги-филиала ФГУП "Северо-Кавказская железная дорога" расположенная на территории Тахтамукайского района	
48	01:05:00000000:2592		Республика Адыгея, Тахтамукайский район	
49	01:05:3116003:27 (ЕЗП 01:05:3116003:57)		Местоположение установлено относительно ориентира, расположенного в границах участка. Почтовый адрес ориентира: Респ. Адыгея, р-н Тахтамукайский, на территории Энемского п/о, под опорами высоковольтной линии ВЛ-35-кВт "Афипская-Октябрьская"	
50	01:05:3305002:2514		Республика Адыгея (Адыгея), Тахтамукайский р-н, п Супс, ул Шоссейная	
51	01:05:00000000:1211		Адыгея респ, р-н Тахтамукайский, от ГРС до котельной птицефабрики "Октябрьская"	
52	01:05:3116001		Республика Адыгея, р-н Тахтамукайский	
53	01:05:3116003		Республика Адыгея, р-н Тахтамукайский	
54	01:05:3116004		Республика Адыгея, р-н Тахтамукайский	
55	01:05:3305002		Республика Адыгея, р-н Тахтамукайский	

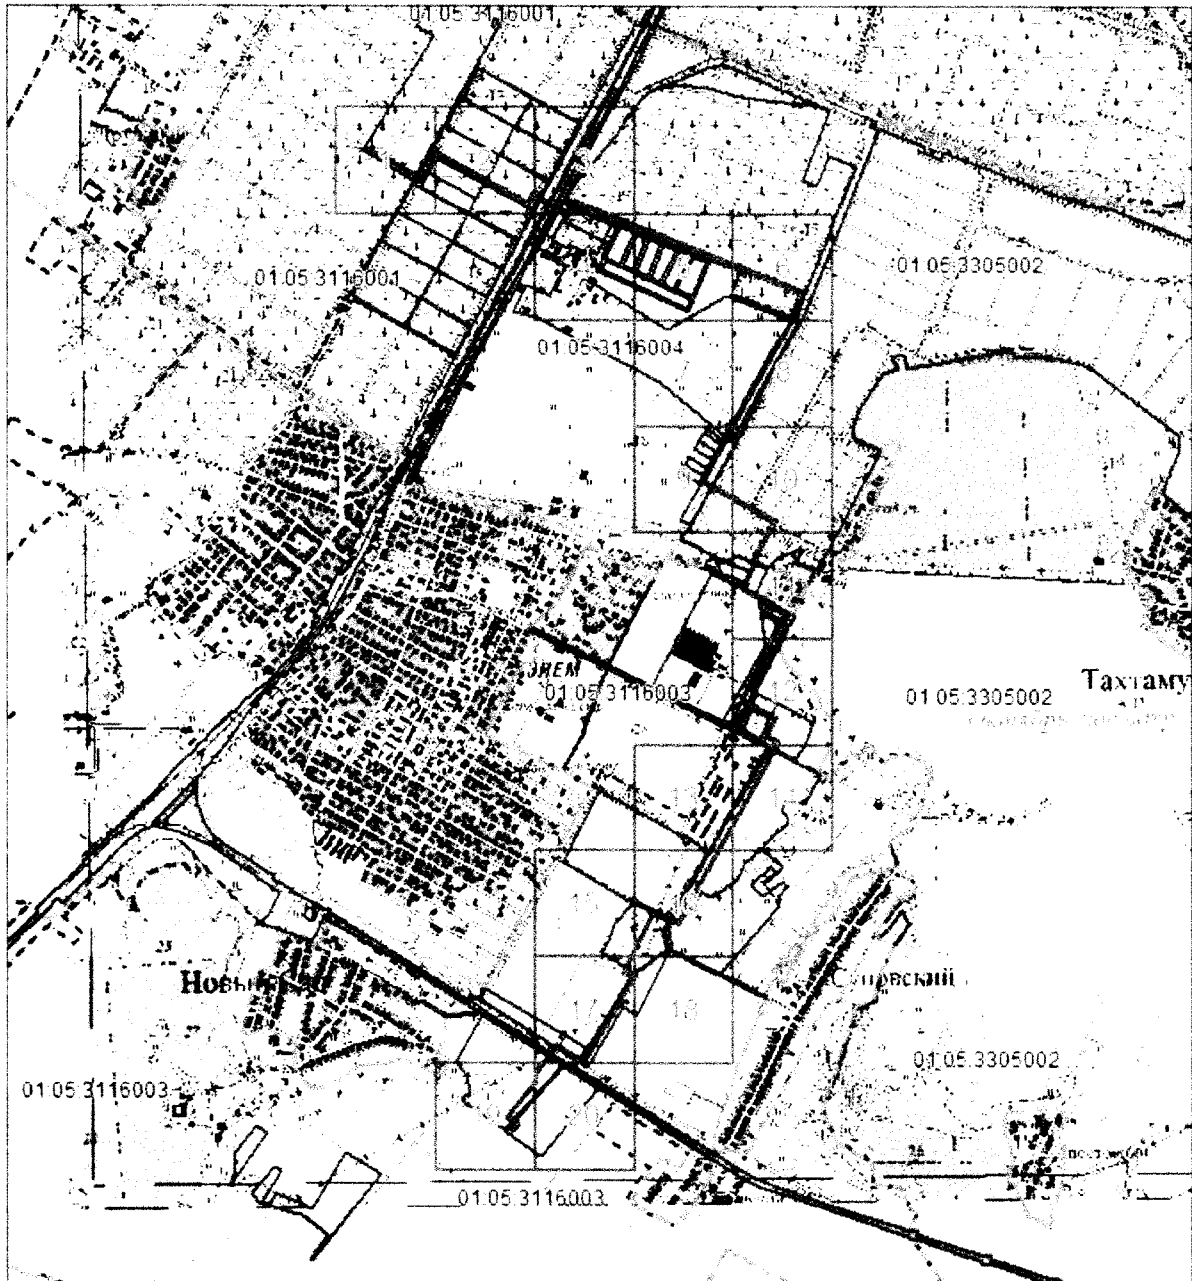


**График выполнения работ при строительстве и эксплуатации объекта: «Газопровод межпоселковый от ГРС ИП Яблоновский до индустриального парка Яблоновский»**

Виды работ	2024				сентябрь 2024 - апрель 2034
	Май	Июнь	Июль	Август	
Строительно-монтажные работы по объекту трубопроводного транспорта: «Газопровод межпоселковый от ГРС ИП Яблоновский до индустриального парка Яблоновский»	X	X	X	X	
Эксплуатация объекта трубопроводного транспорта: «Газопровод межпоселковый от ГРС ИП Яблоновский до индустриального парка Яблоновский»					X

### Схема расположения границ публичного сервитута

#### Основной лист



Масштаб 1: 45000

Используемые условные знаки и обозначения:




— область выносного листа.

— номер выносного листа.

Остальные используемые условные знаки и обозначения приведены на отдельной странице в конце раздела.

**Схема расположения границ публичного сервитута**

**Выносной лист №1**

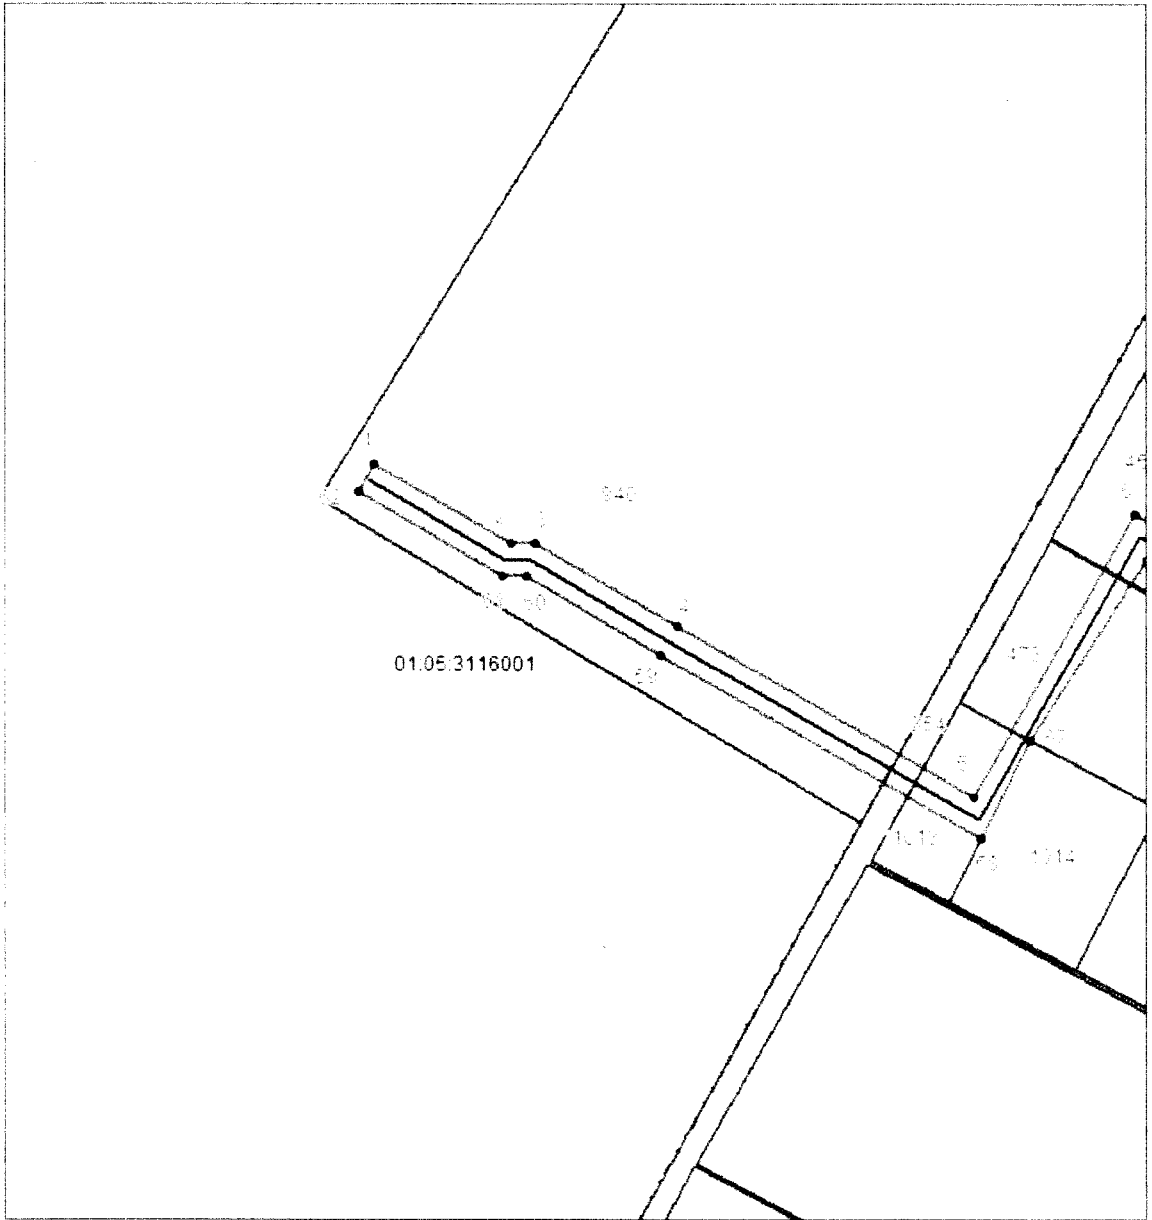


**Масштаб 1:4000**

Используемые условные знаки и обозначения приведены на отдельной странице в конце раздела.

**Схема расположения границ публичного сервитута**

**Выносной лист №2**

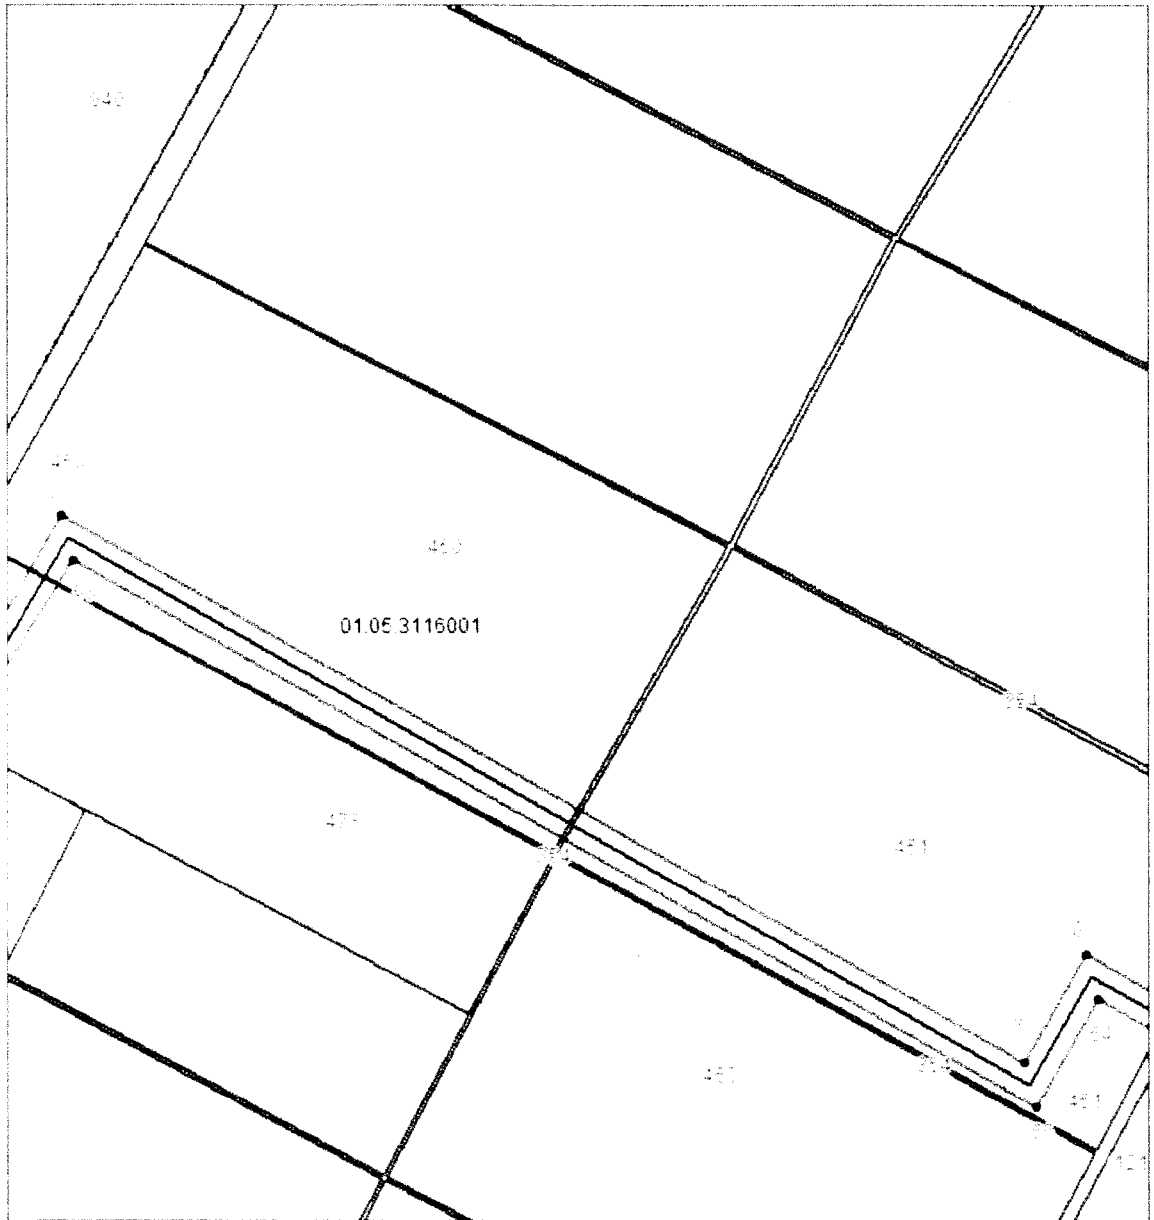


**Масштаб 1:4000**

Используемые условные знаки и обозначения приведены на отдельной странице в конце раздела.

**Схема расположения границ публичного сервитута**

Выносной лист №3

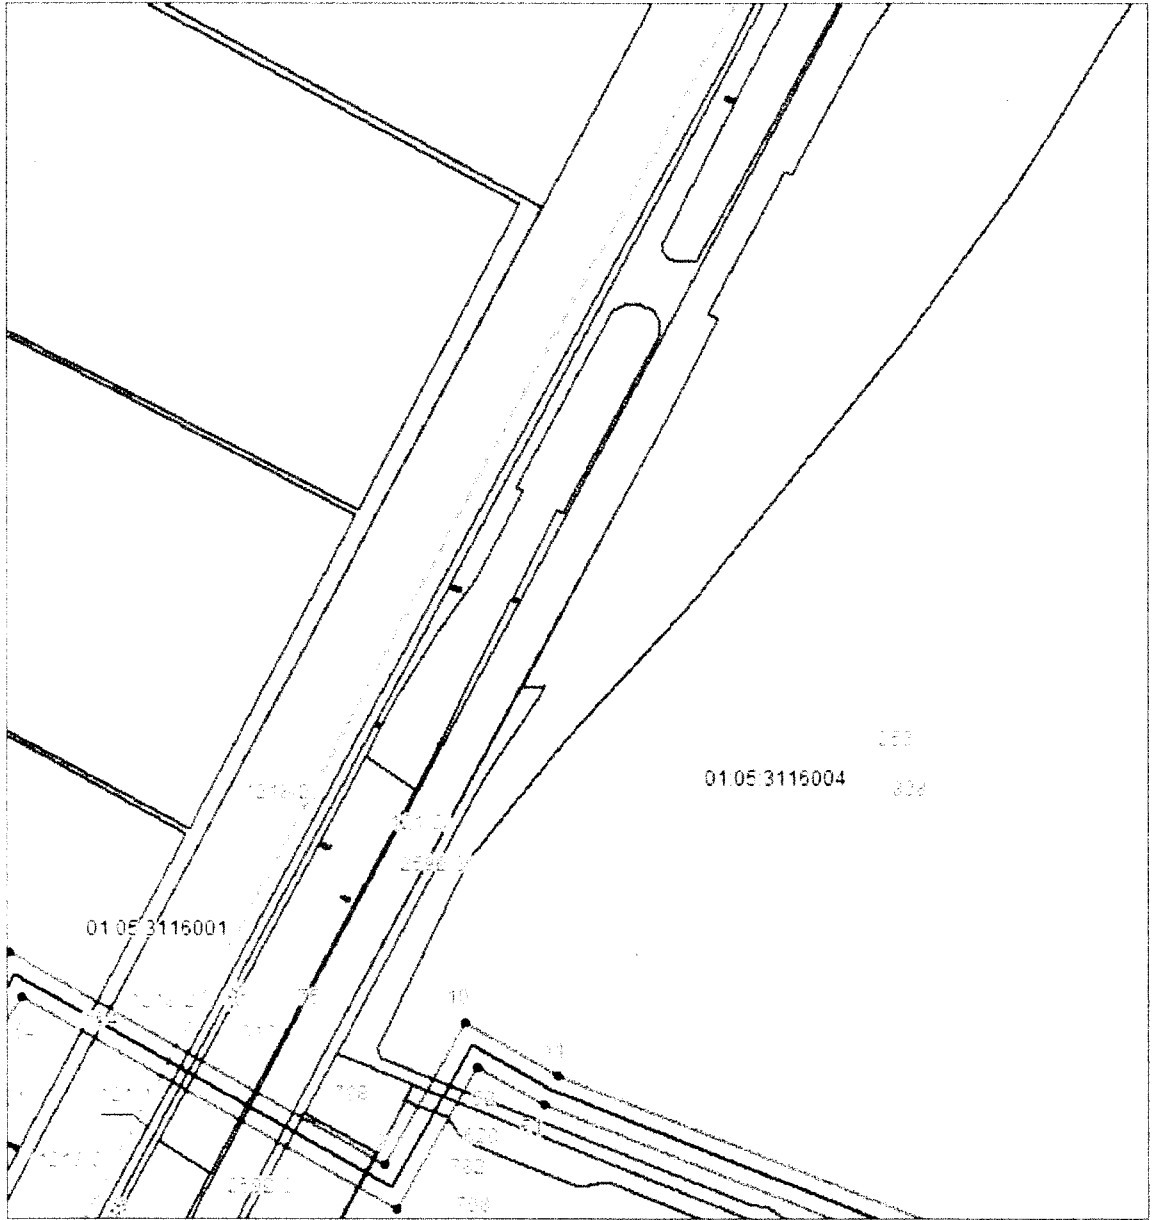


Масштаб 1:4000

Используемые условные знаки и обозначения приведены на отдельной странице в конце раздела.

**Схема расположения границ публичного сервитута**

**Выносной лист №4**

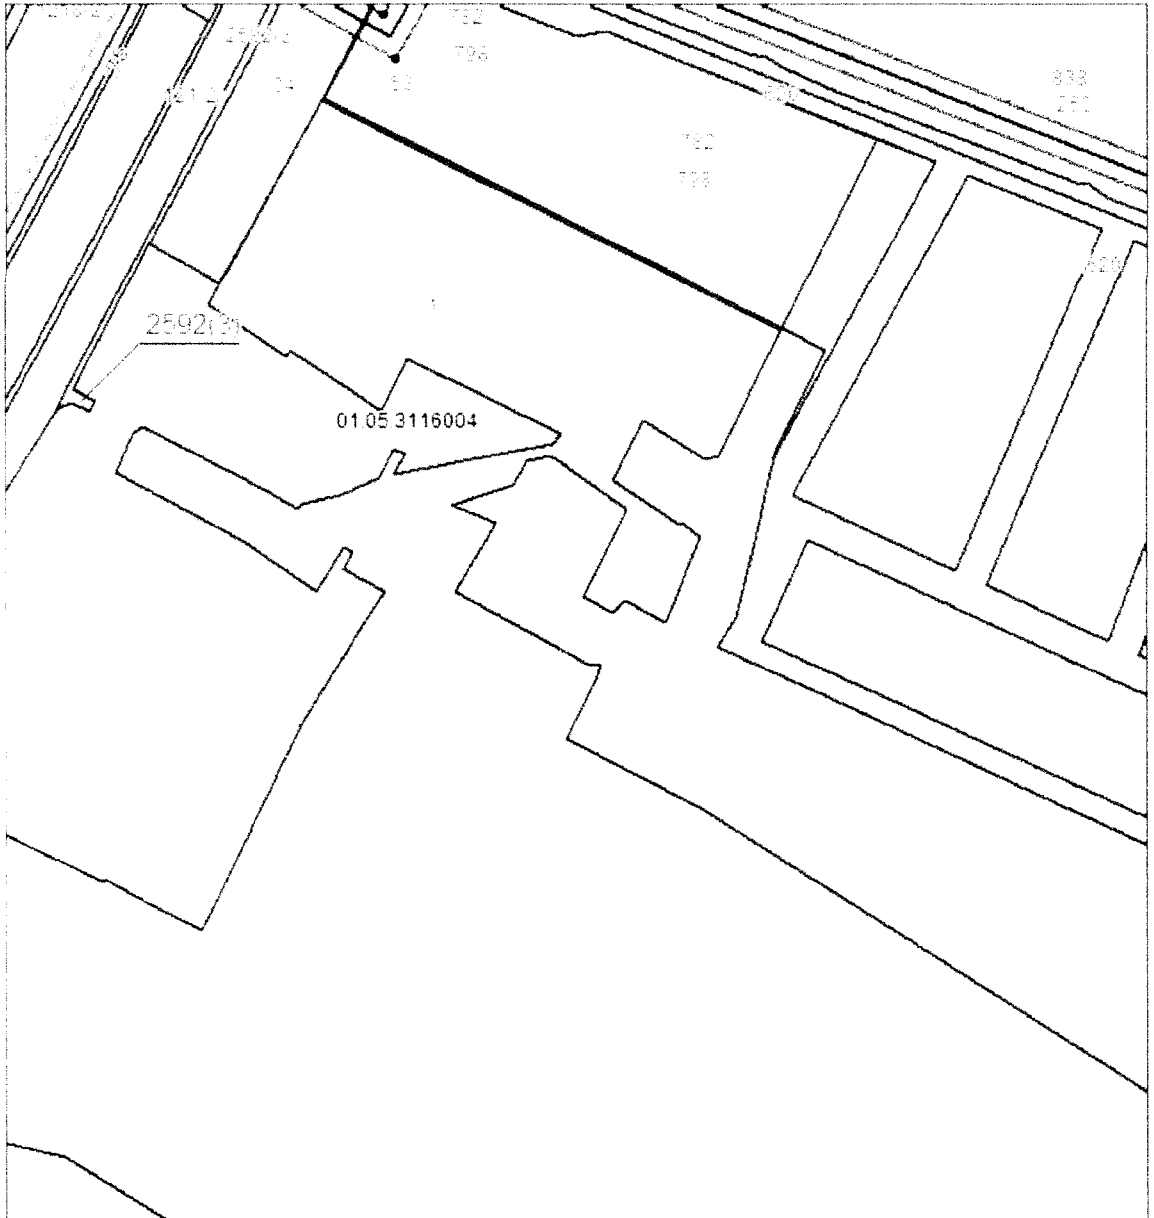


**Масштаб 1:4000**

Используемые условные знаки и обозначения приведены на отдельной странице в конце раздела.

**Схема расположения границ публичного сервитута**

**Выносной лист №5**

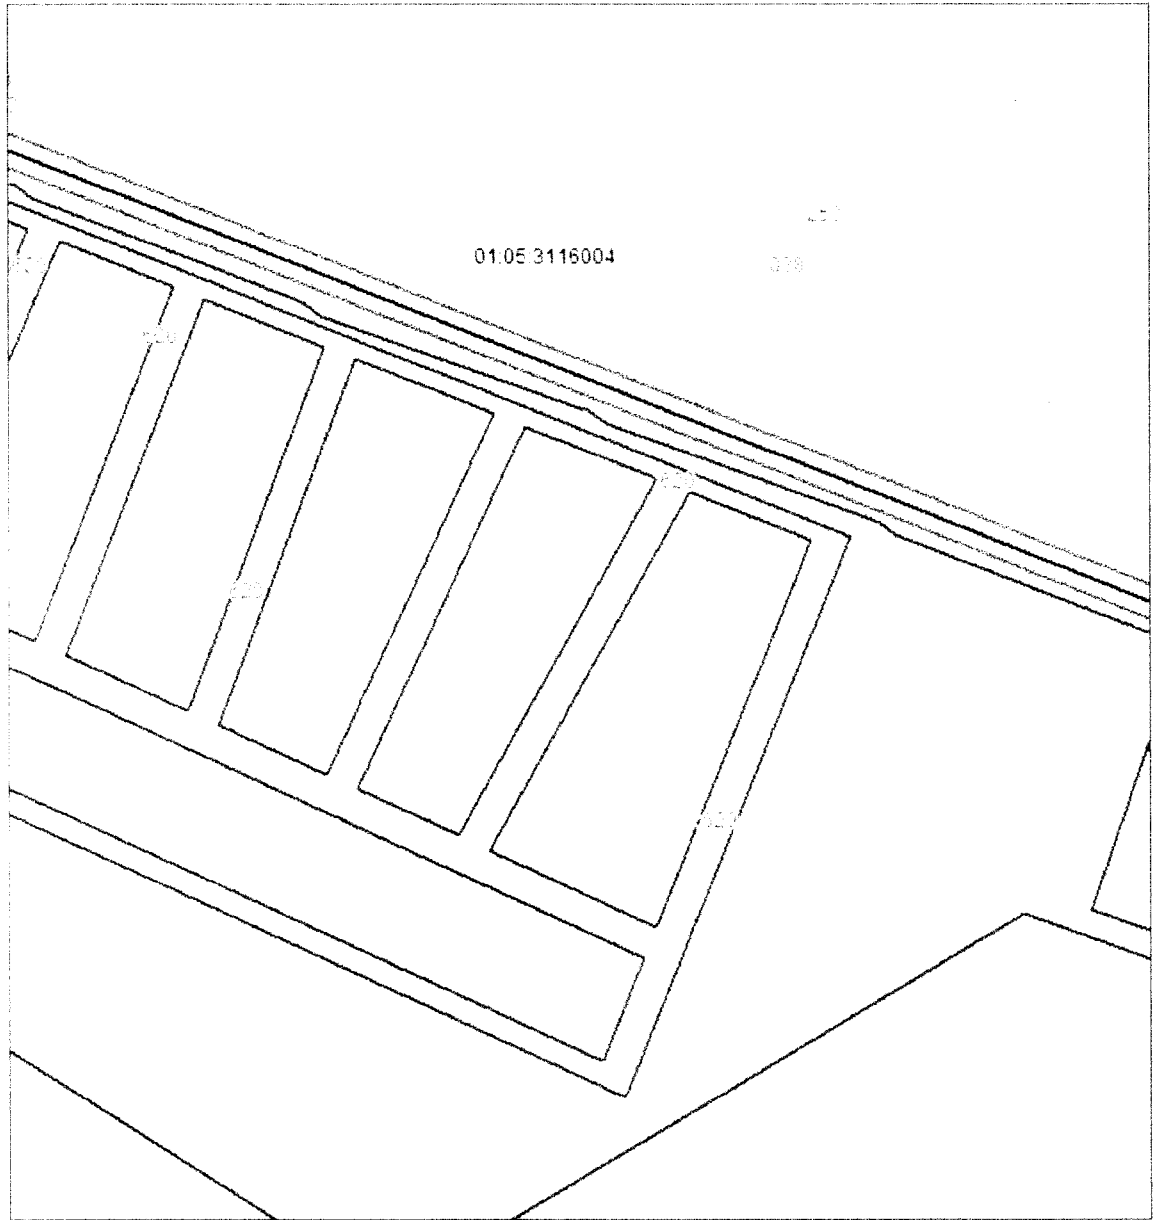


**Масштаб 1:4000**

Используемые условные знаки и обозначения приведены на отдельной странице в конце раздела.

**Схема расположения границ публичного сервитута**

**Выносной лист №6**

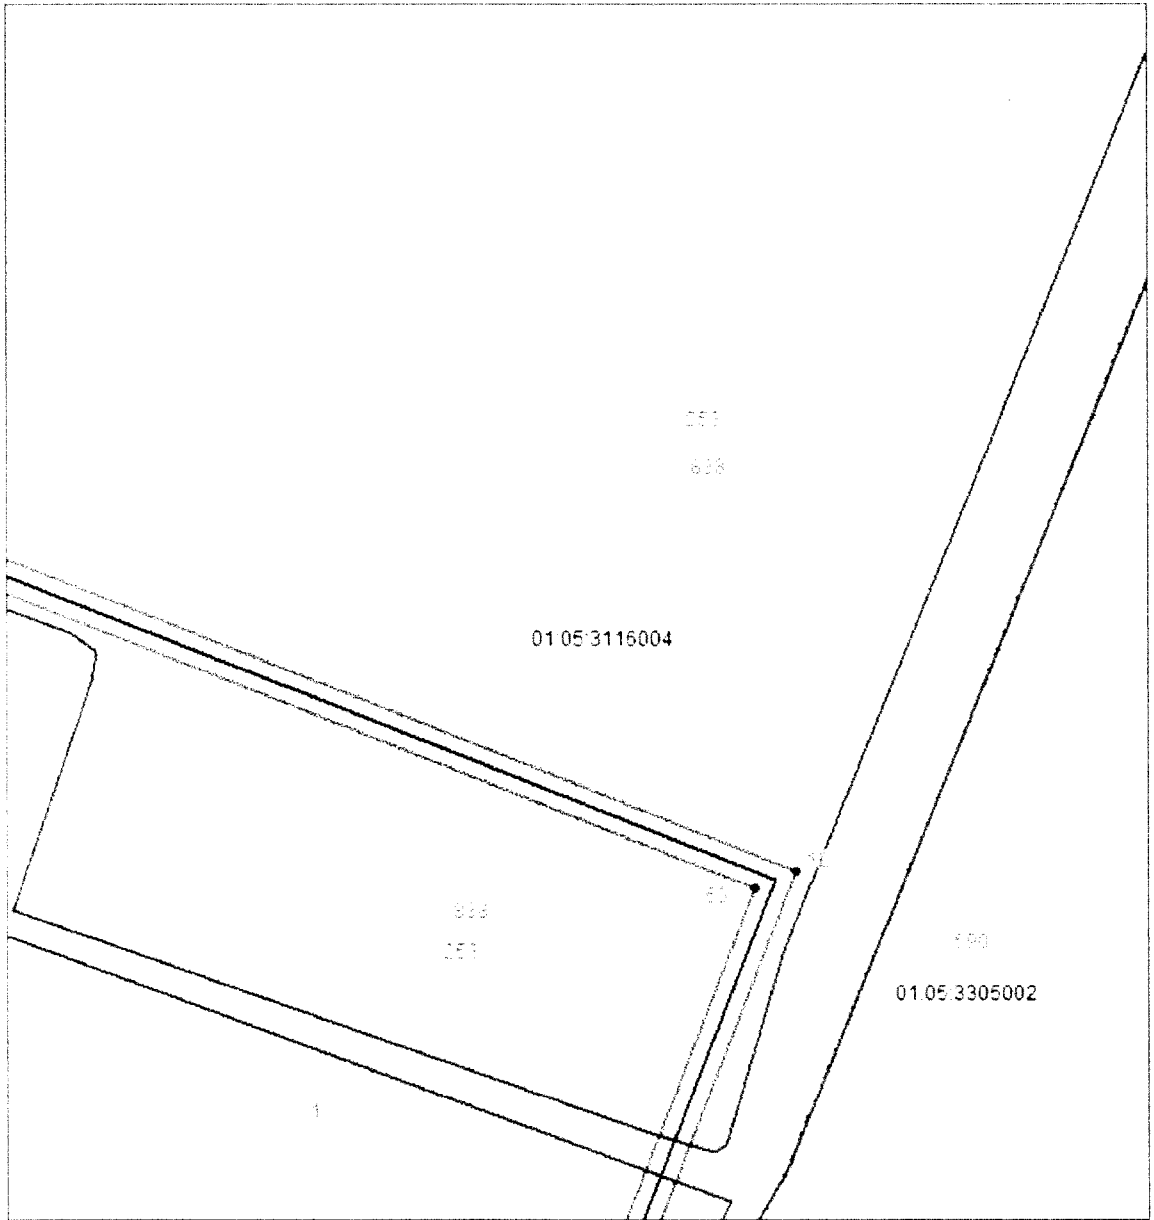


**Масштаб 1:4000**

Используемые условные знаки и обозначения приведены на отдельной странице в конце раздела.



**Схема расположения границ публичного сервитута**

**Выносной лист №7**

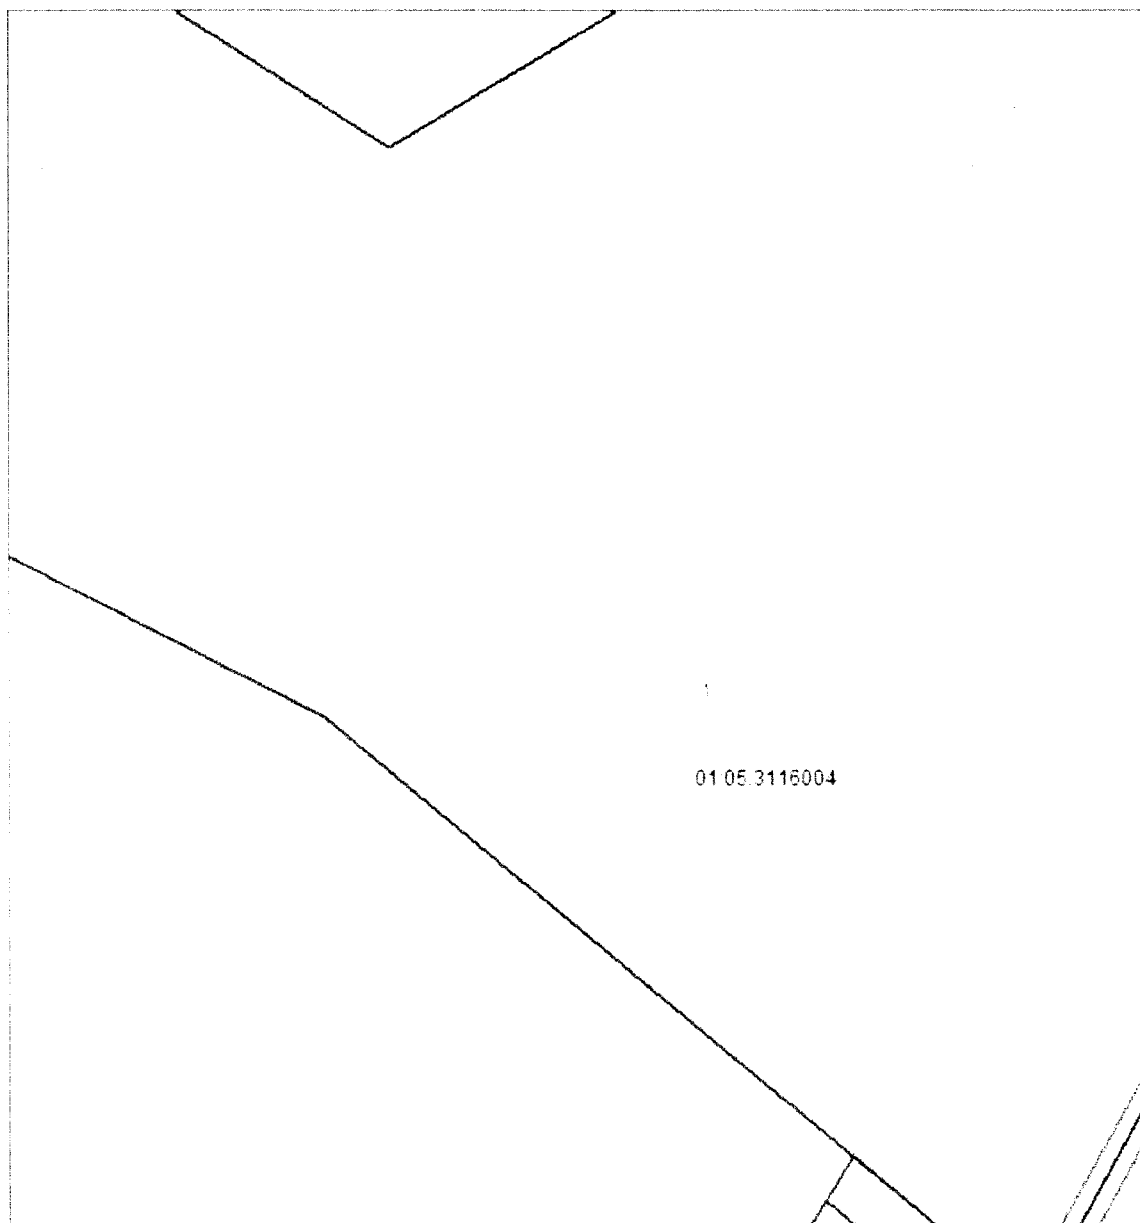


**Масштаб 1:4000**

Используемые условные знаки и обозначения приведены на отдельной странице в конце раздела.

**Схема расположения границ публичного сервитута**

**Выносной лист №8**

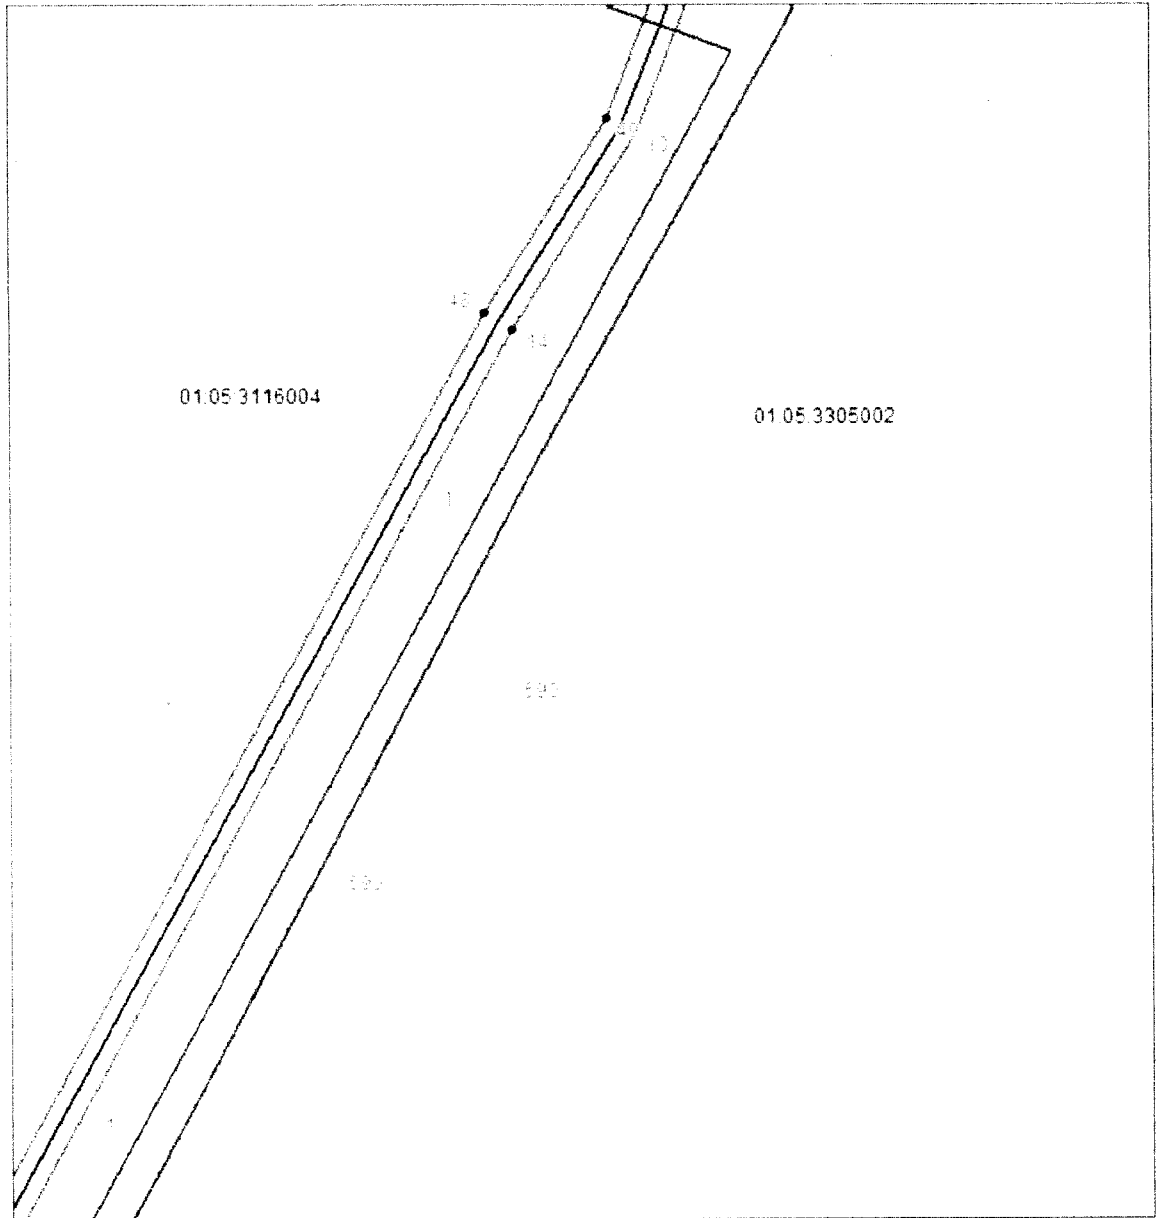


**Масштаб 1:4000**

Используемые условные знаки и обозначения приведены на отдельной странице в конце раздела.

**Схема расположения границ публичного сервитута**

**Выносной лист №9**

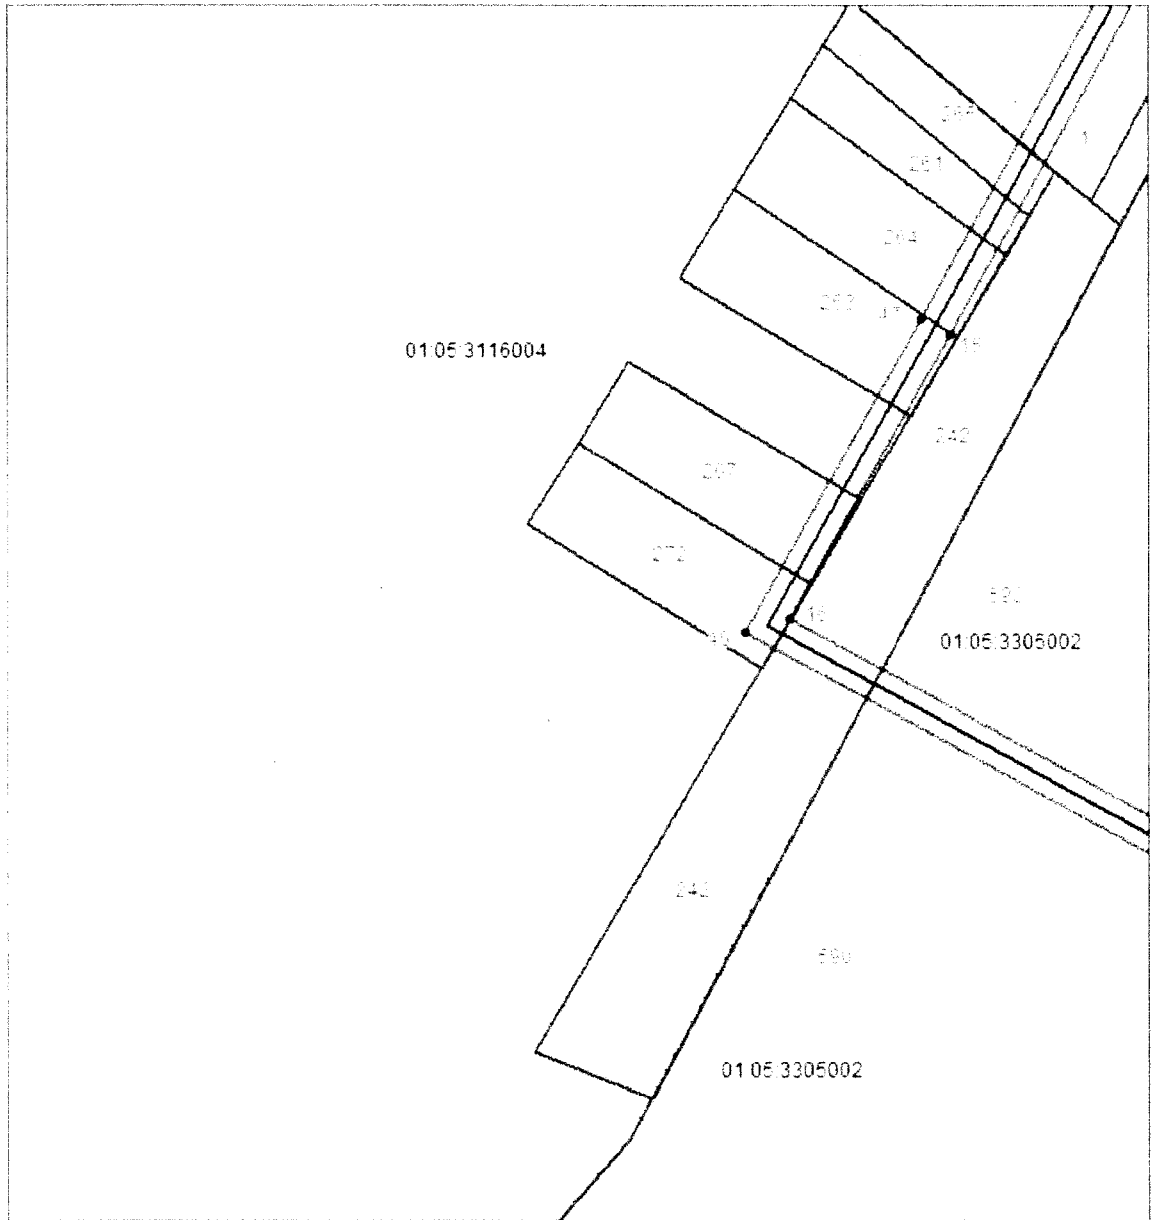


**Масштаб 1:4000**

Используемые условные знаки и обозначения приведены на отдельной странице в конце раздела.

**Схема расположения границ публичного сервитута**

**Выносной лист №10**

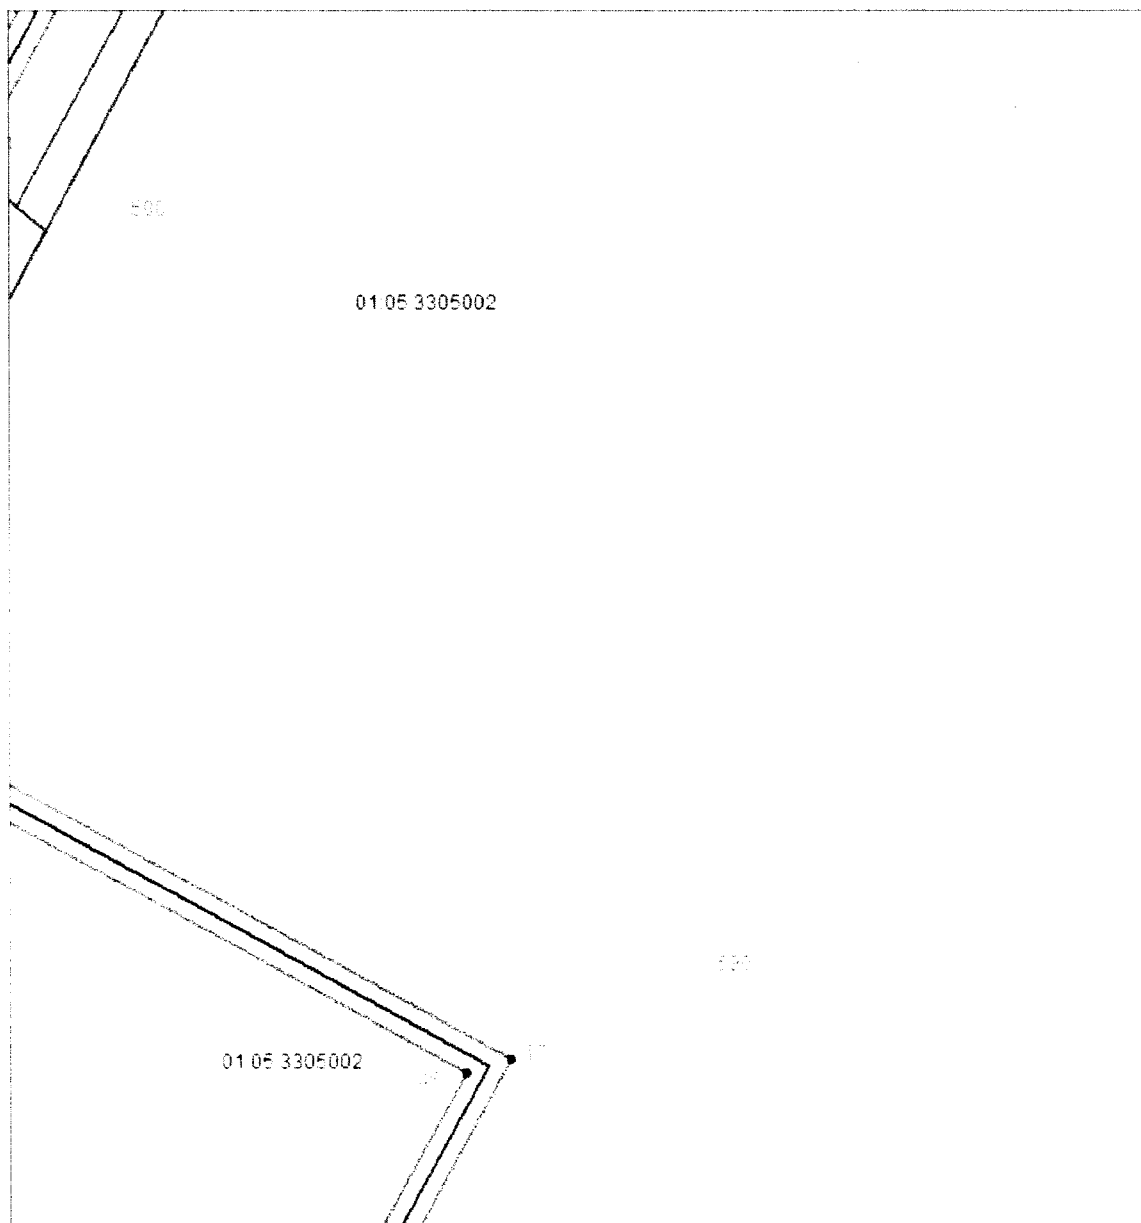


**Масштаб 1:4000**

Используемые условные знаки и обозначения приведены на отдельной странице в конце раздела.

**Схема расположения границ публичного сервитута**

**Выносной лист №11**

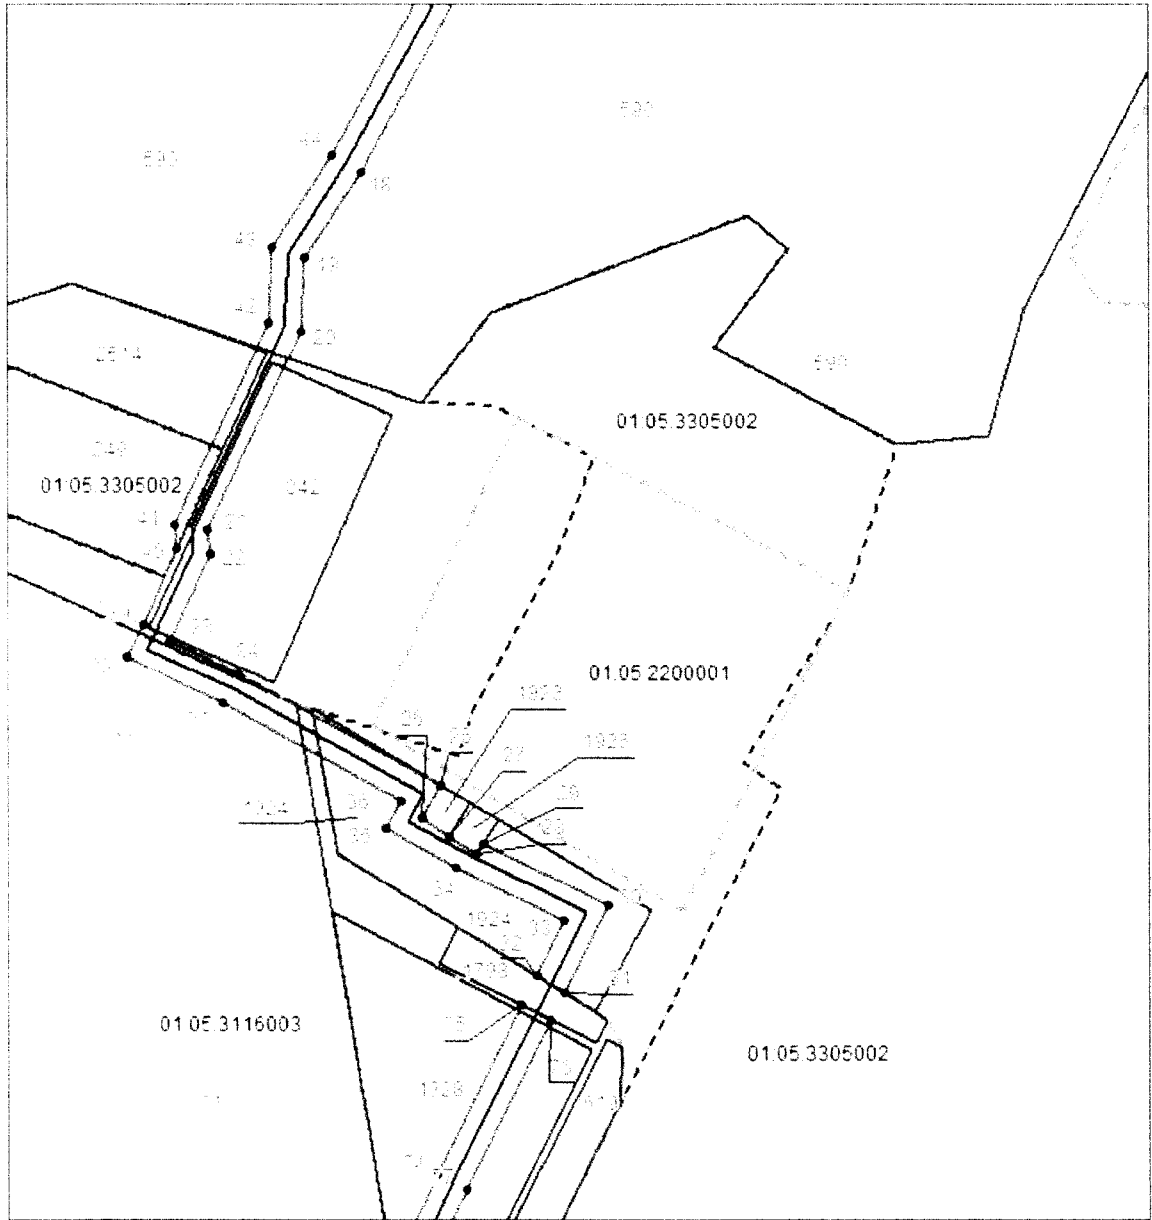


**Масштаб 1:4000**

Используемые условные знаки и обозначения приведены на отдельной странице в конце раздела.

**Схема расположения границ публичного сервитута**

**Выносной лист №12**

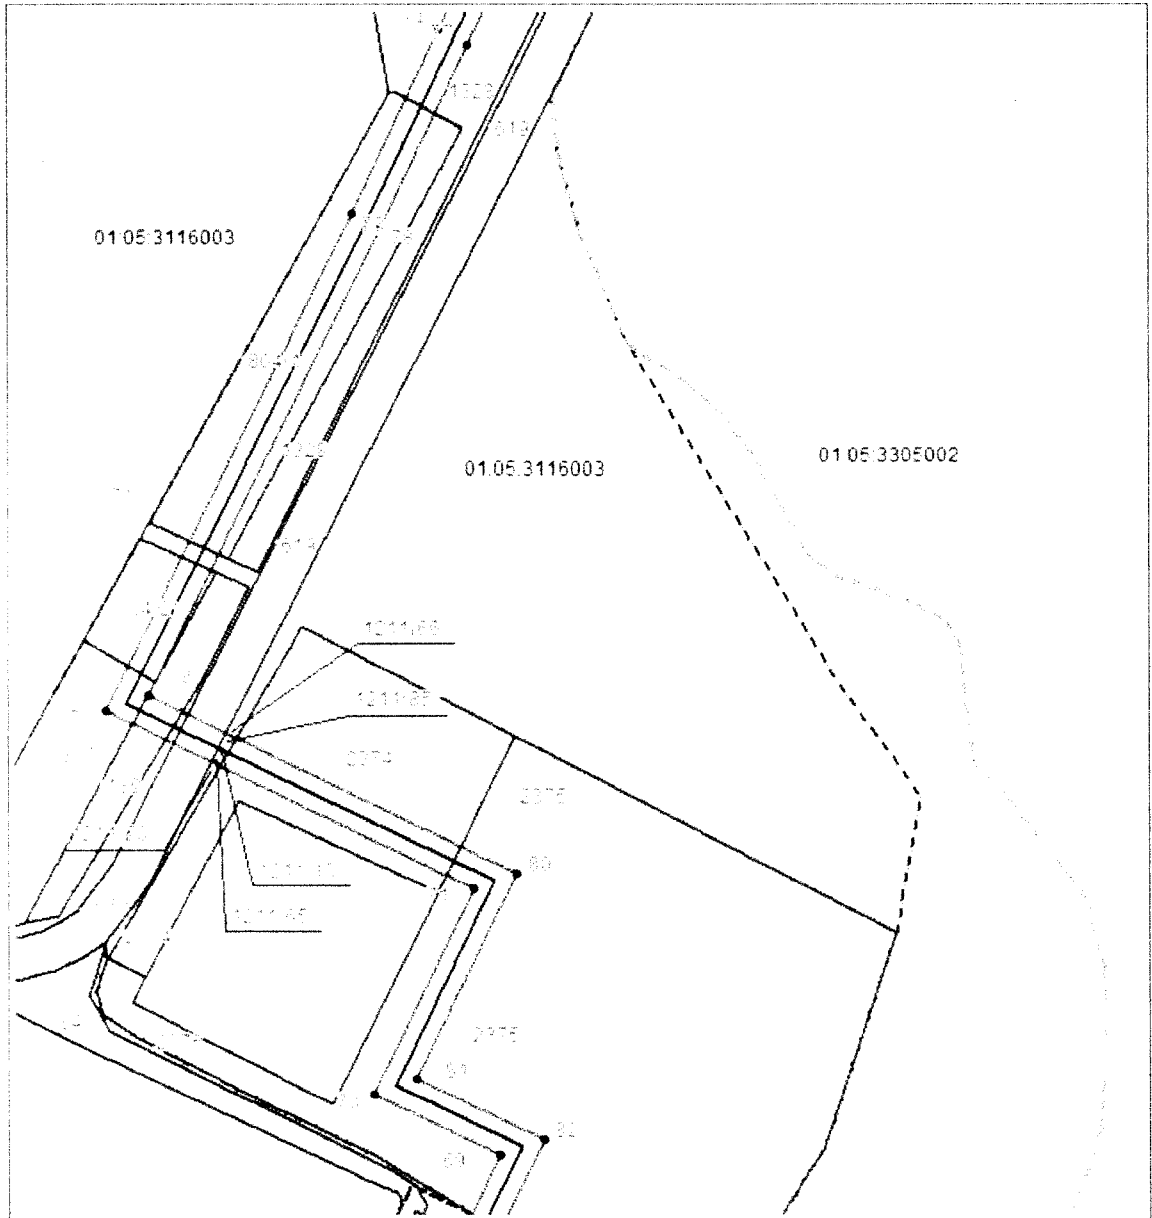


**Масштаб 1:4000**

Используемые условные знаки и обозначения приведены на отдельной странице в конце раздела.

**Схема расположения границ публичного сервитута**

Выносной лист №13

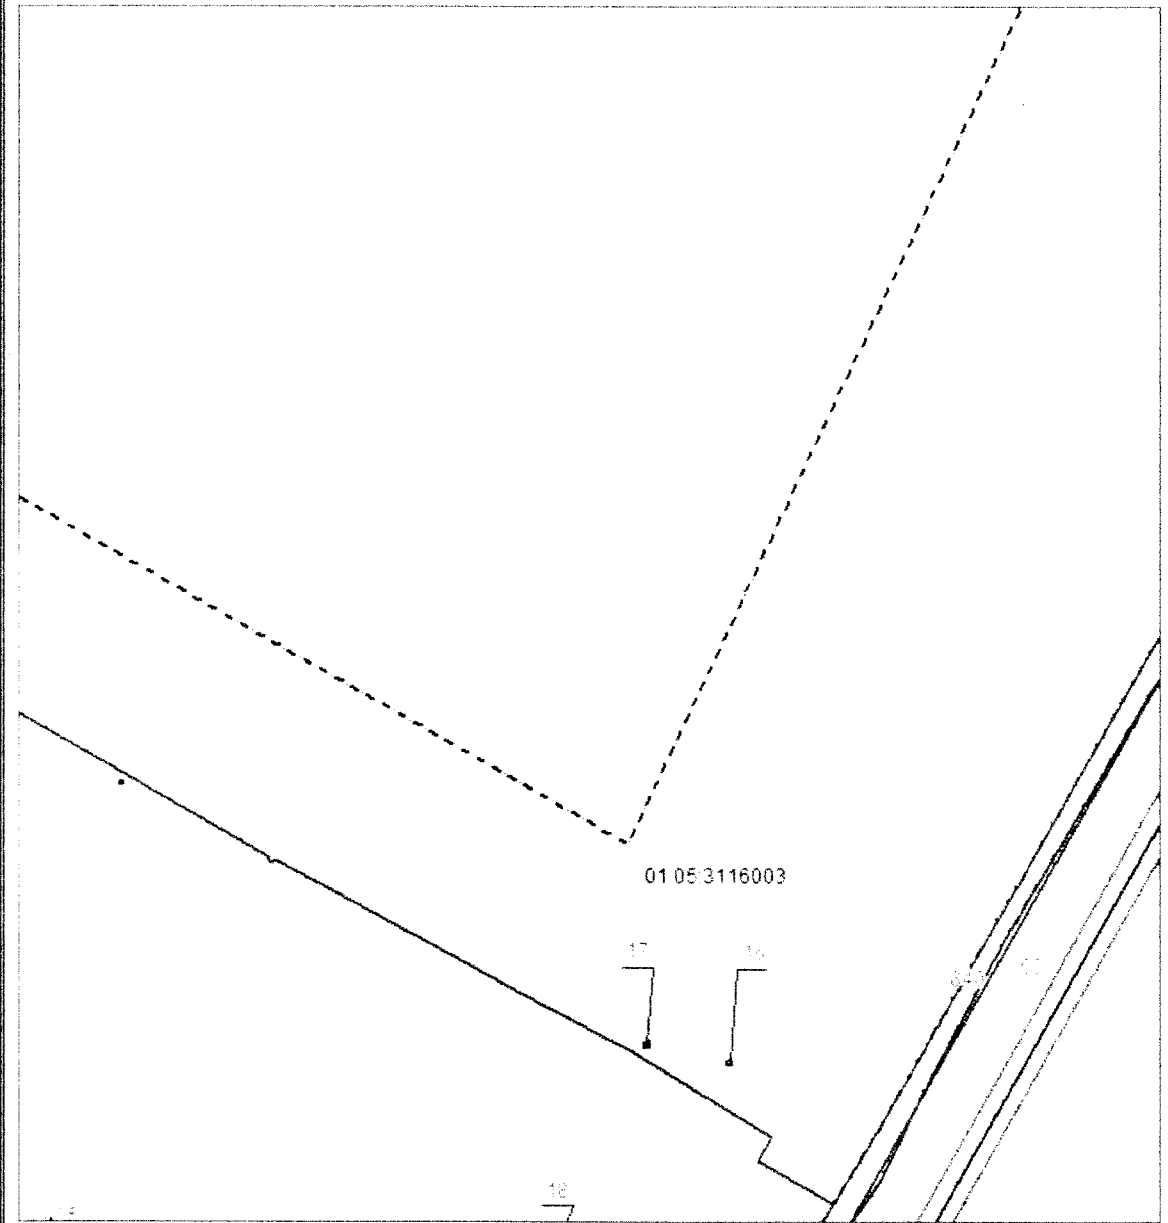


**Масштаб 1:4000**

Используемые условные знаки и обозначения приведены на отдельной странице в конце раздела.

**Схема расположения границ публичного сервитута**

**Выносной лист №14**

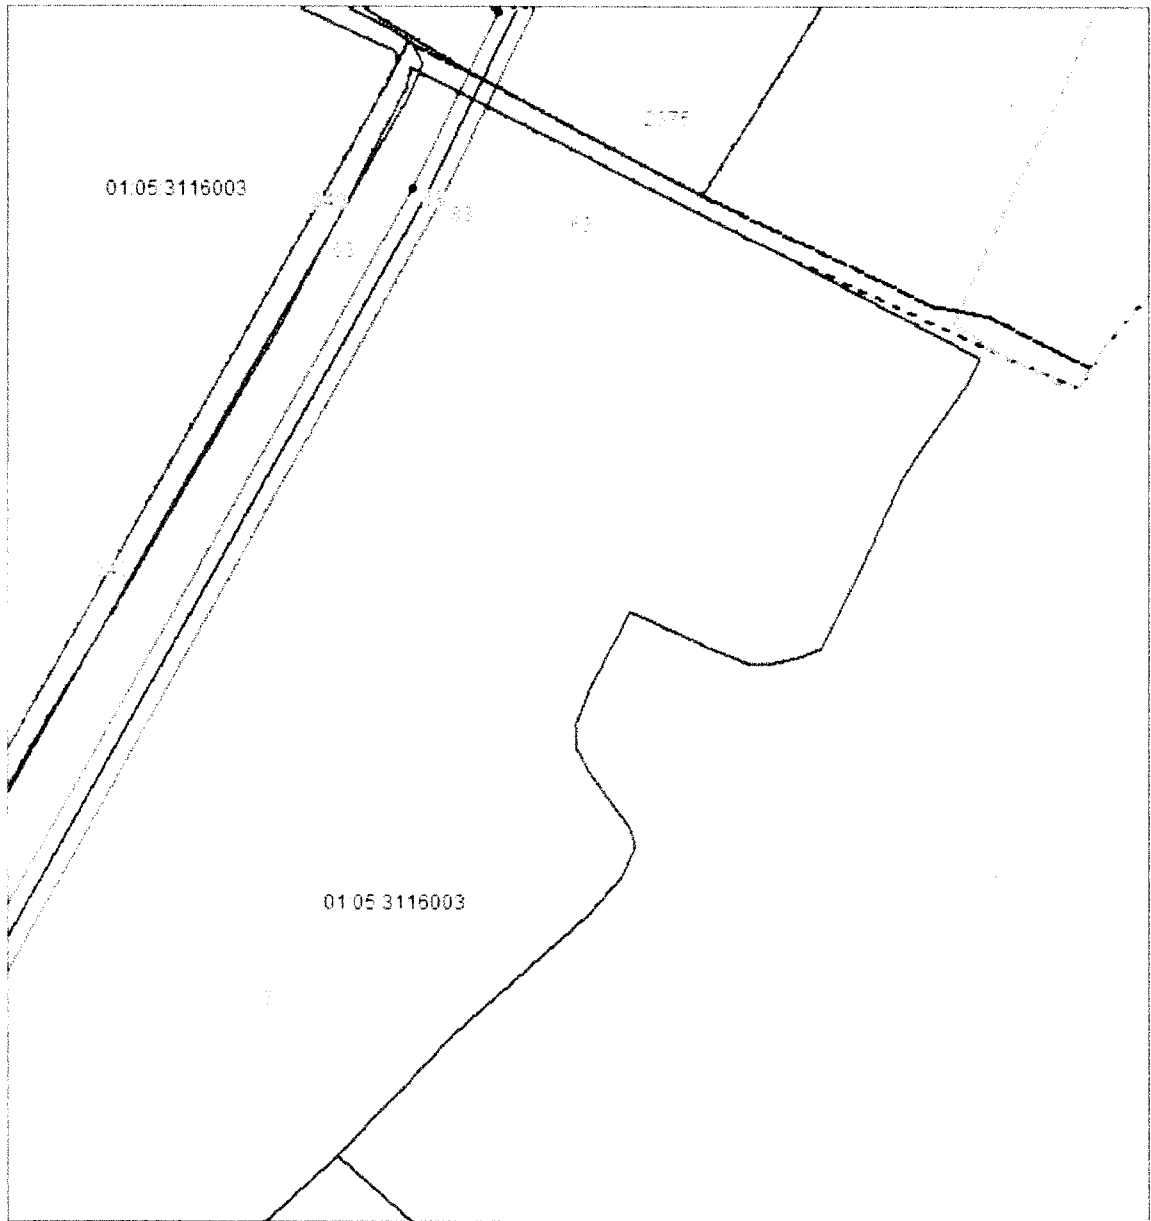


**Масштаб 1:4000**

Используемые условные знаки и обозначения приведены на отдельной странице в конце раздела.



**Схема расположения границ публичного сервитута**

Выносной лист №15

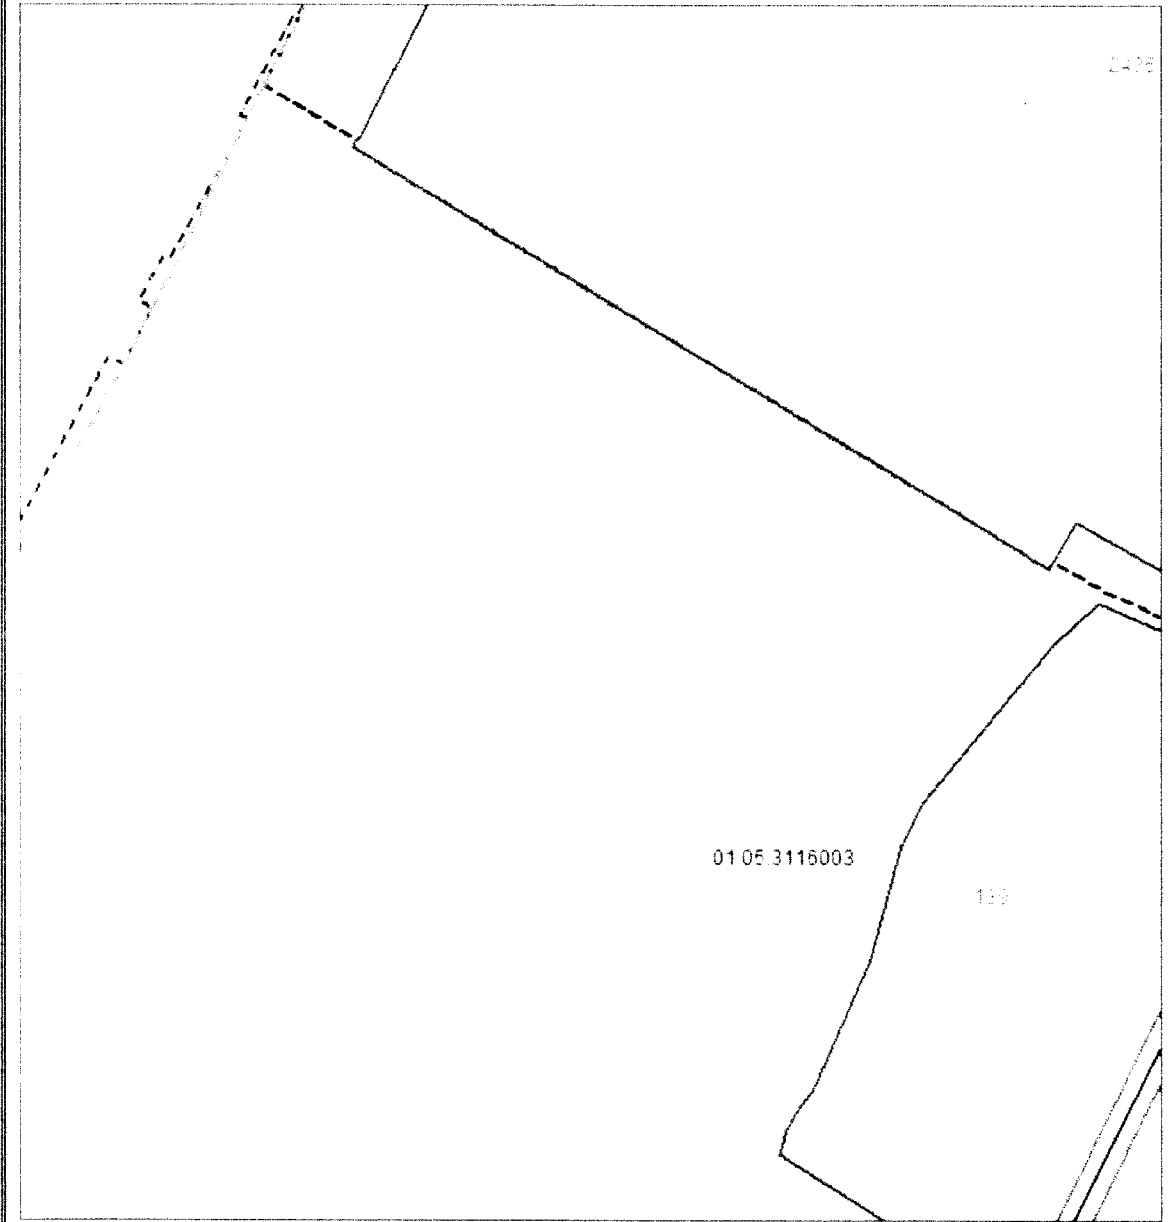


**Масштаб 1:4000**

Используемые условные знаки и обозначения приведены на отдельной странице в конце раздела.

**Схема расположения границ публичного сервитута**

**Выносной лист №16**

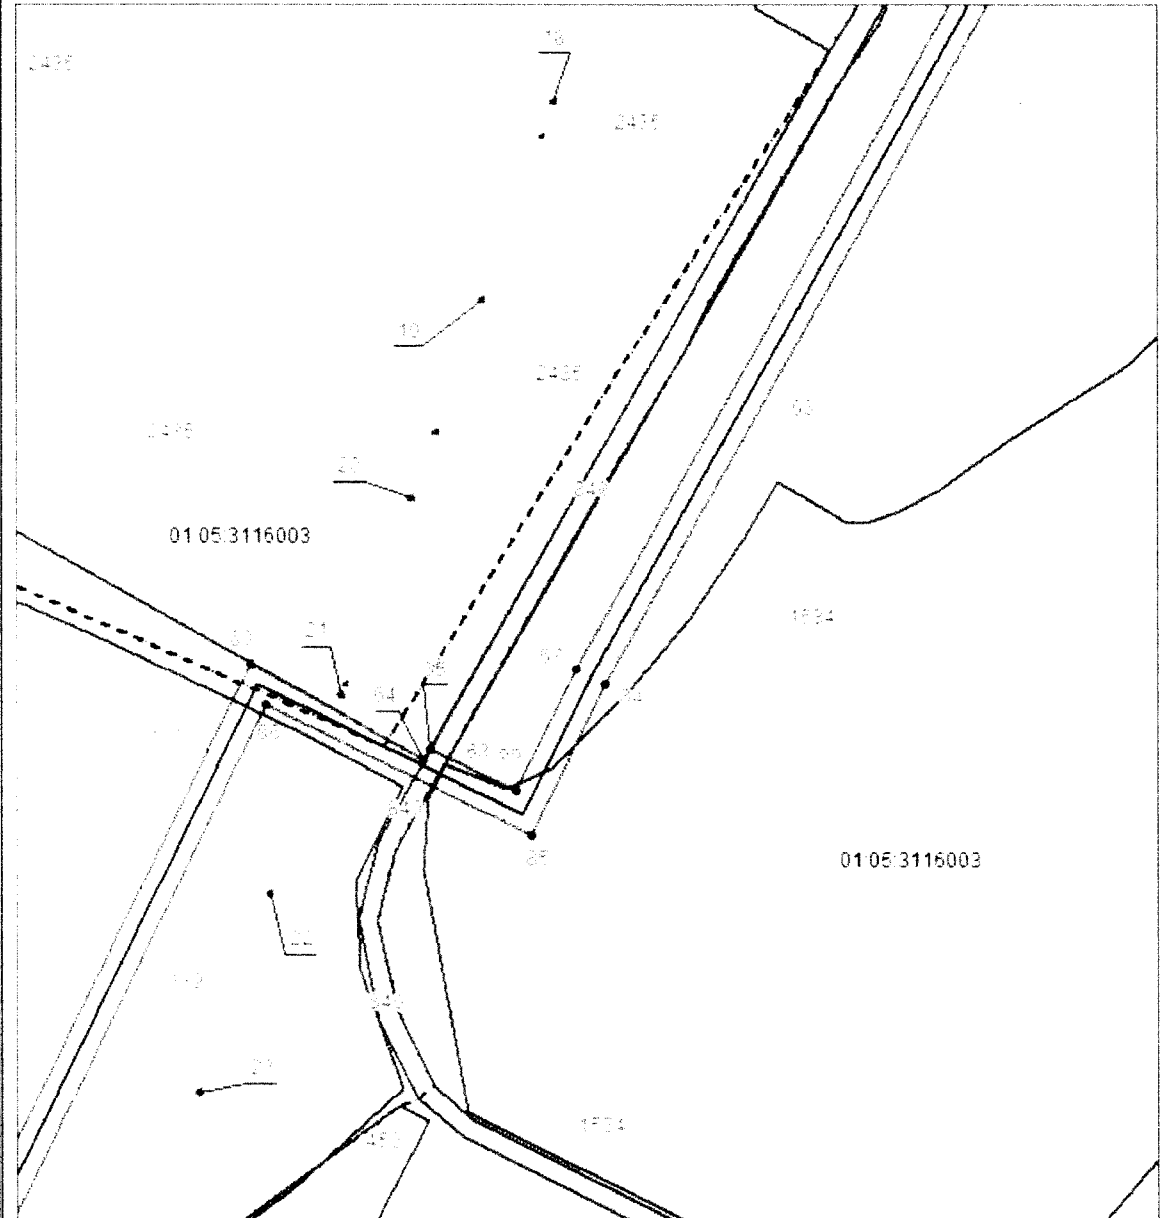


**Масштаб 1:4000**

Используемые условные знаки и обозначения приведены на отдельной странице в конце раздела.

**Схема расположения границ публичного сервитута**

Выносной лист №17

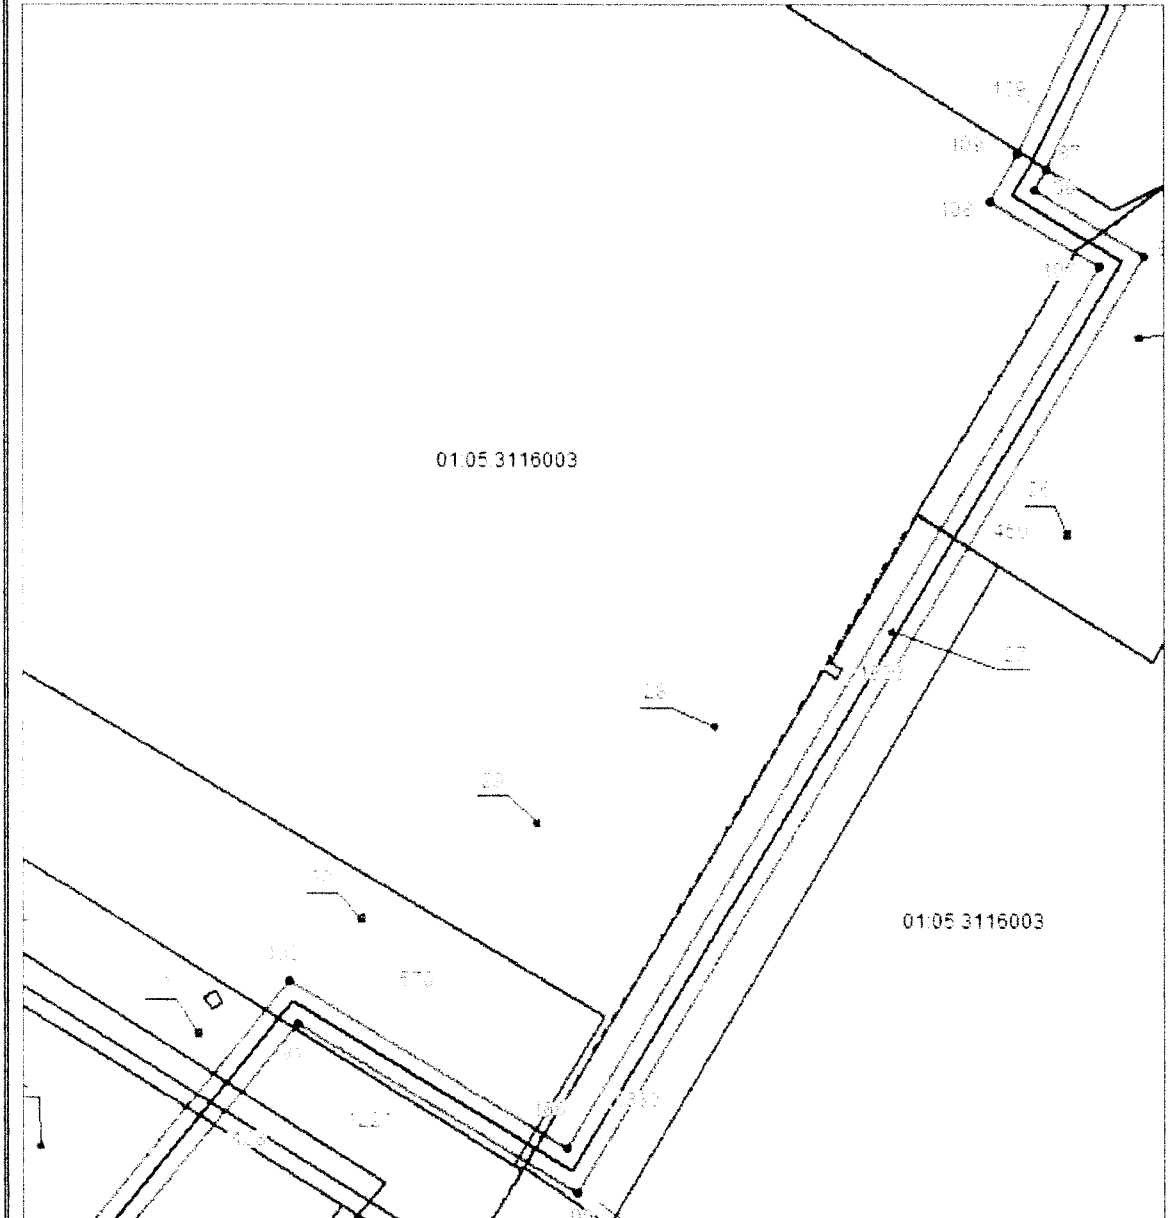


Масштаб 1:4000

Используемые условные знаки и обозначения приведены на отдельной странице в конце раздела.

**Схема расположения границ публичного сервитута**

**Выносной лист №18**

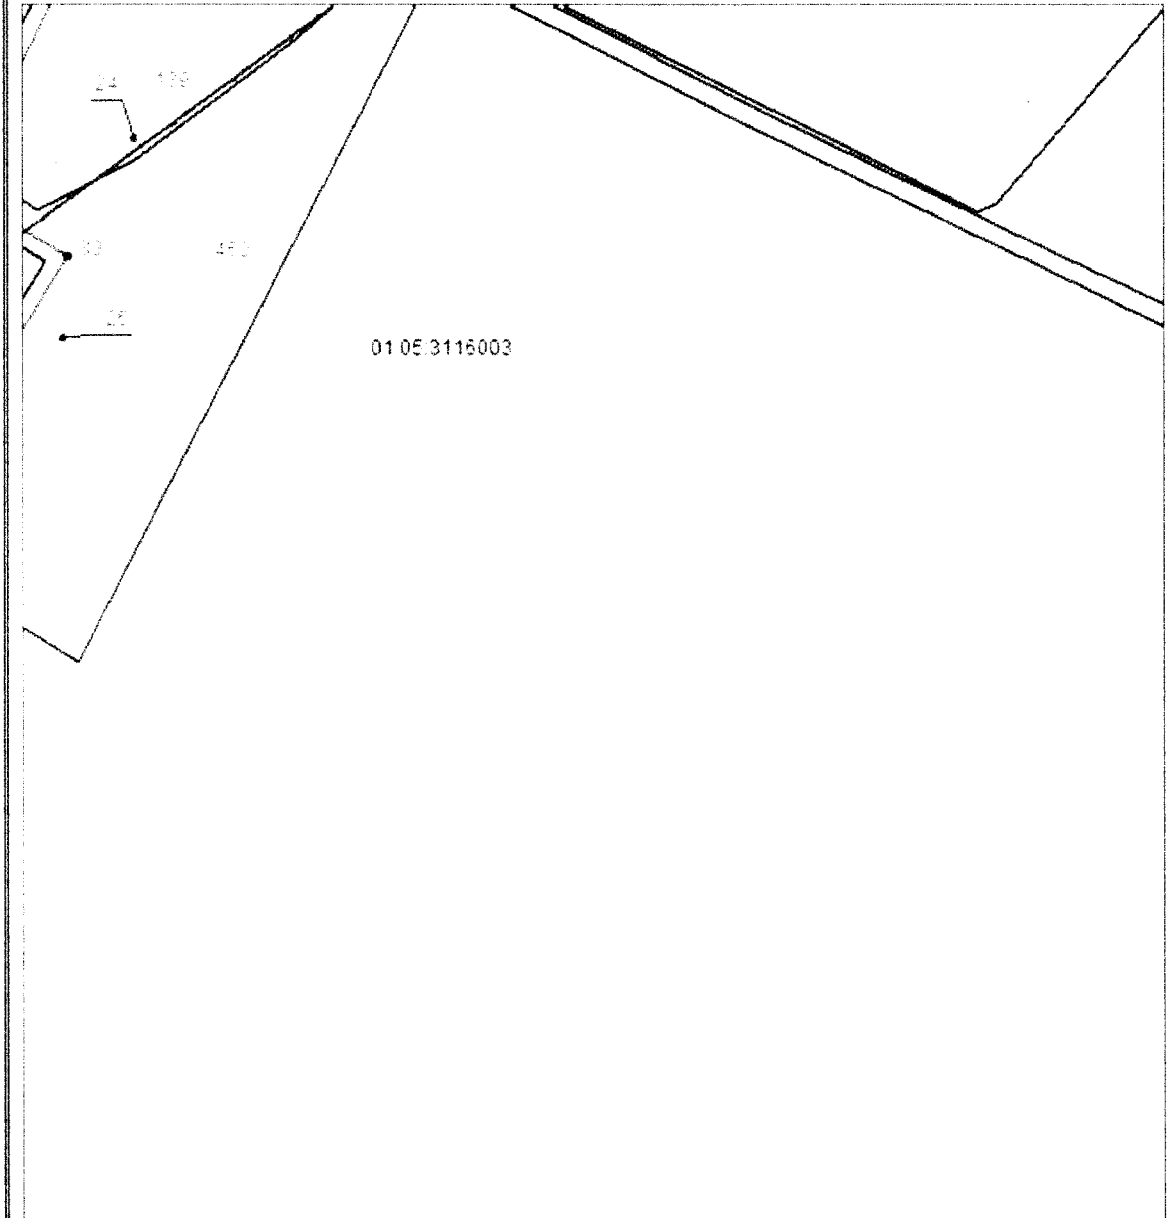


**Масштаб 1:4000**

Используемые условные знаки и обозначения приведены на отдельной странице в конце раздела.

**Схема расположения границ публичного сервитута**

**Выносной лист №19**

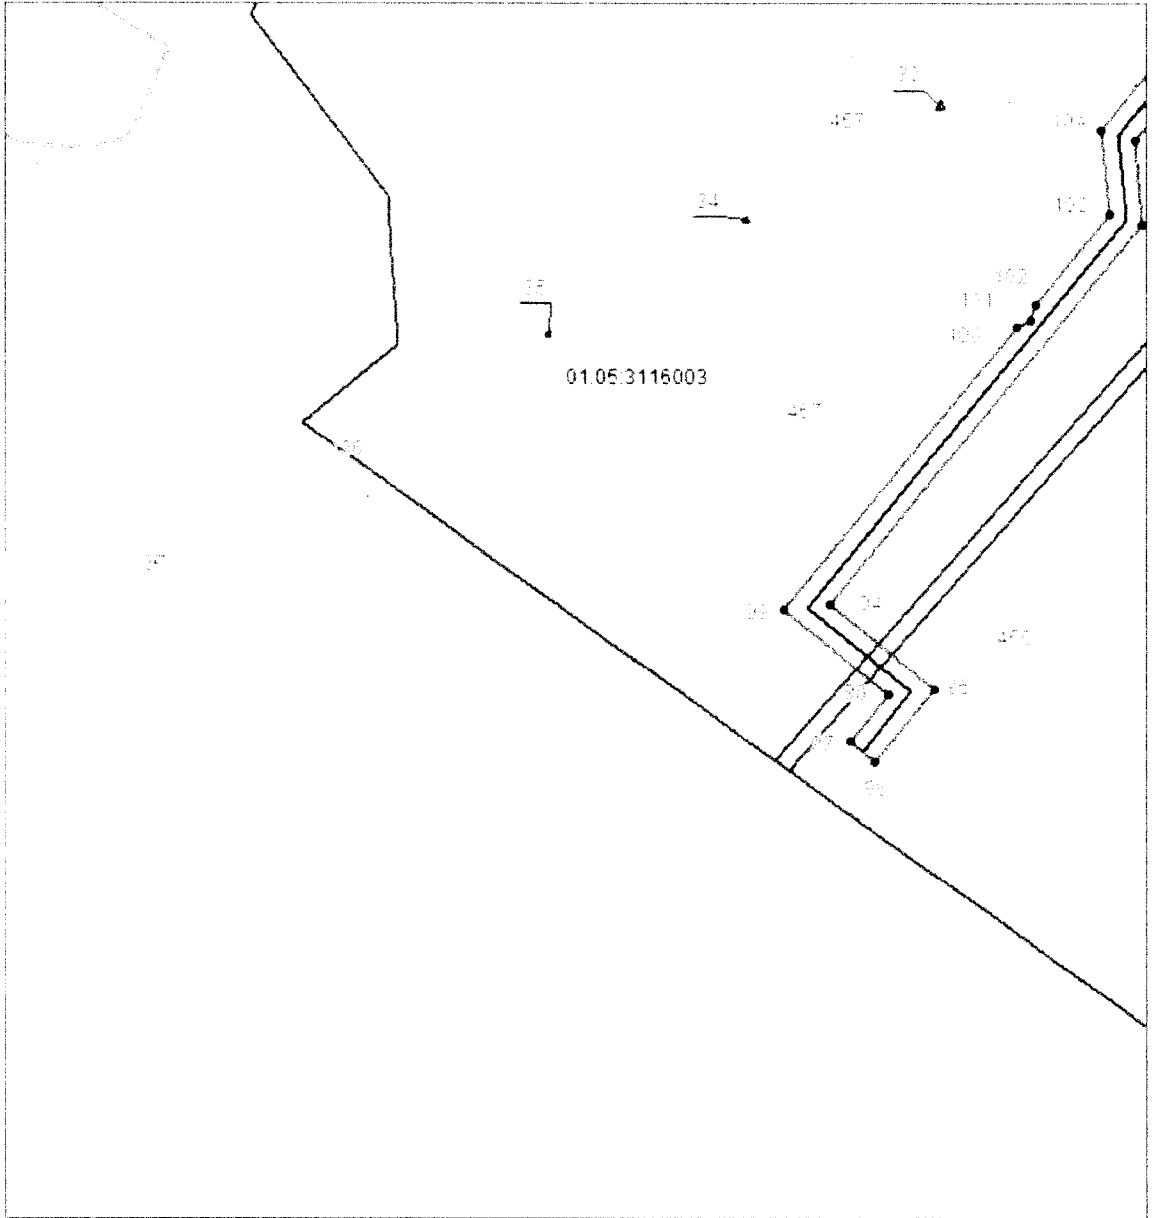


**Масштаб 1:4000**

Используемые условные знаки и обозначения приведены на отдельной странице в конце раздела.

**Схема расположения границ публичного сервитута**

**Выносной лист №20**

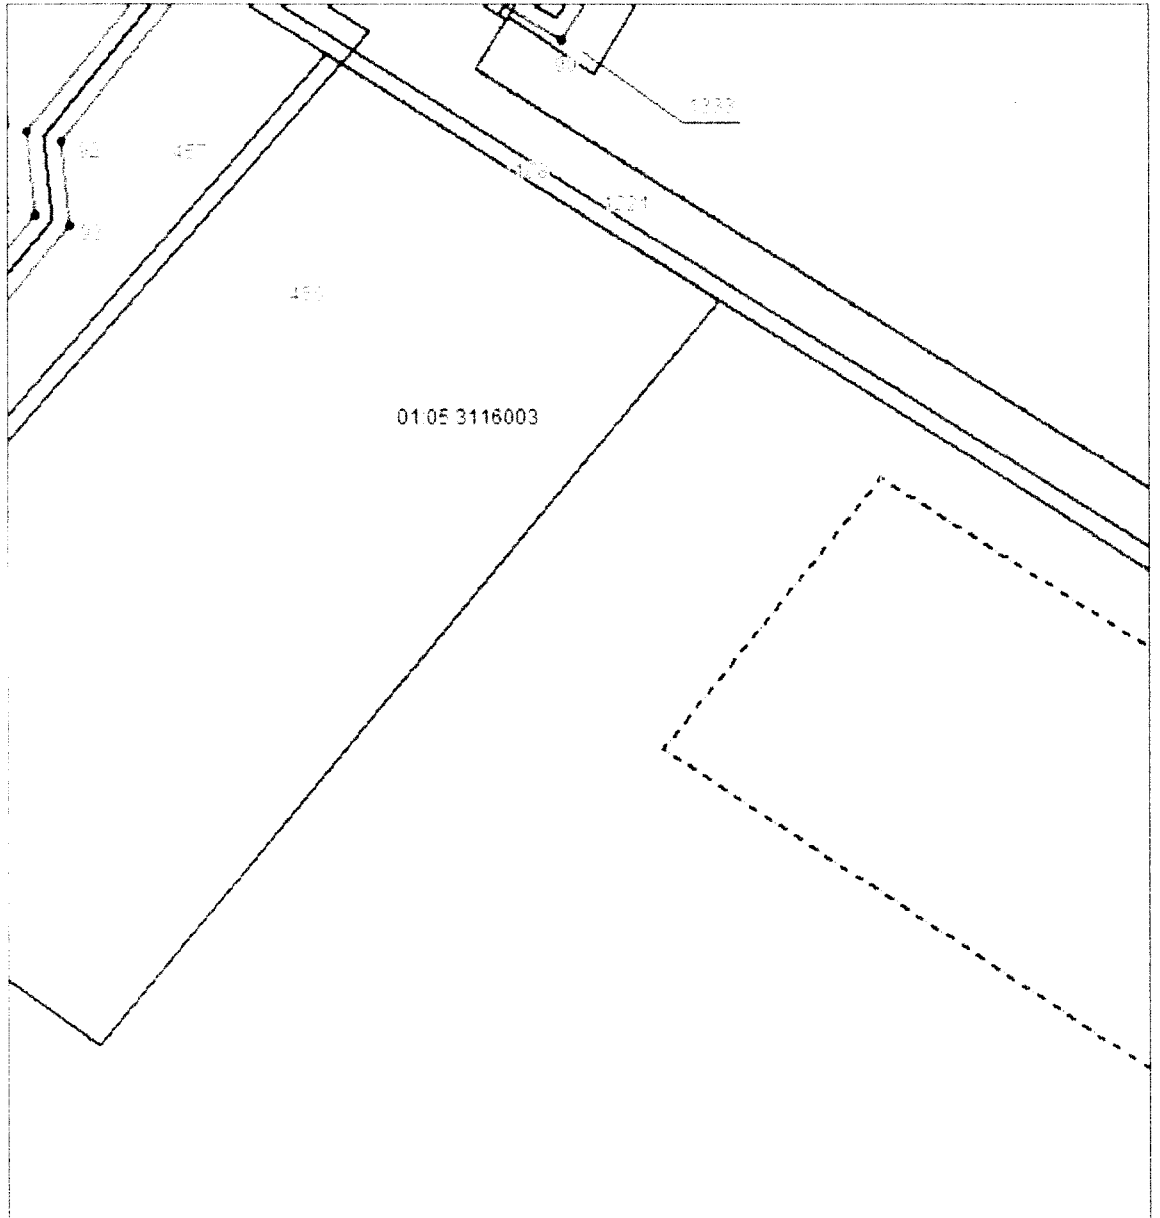







**Масштаб 1:4000**

Используемые условные знаки и обозначения приведены на отдельной странице в конце раздела.

## Схема расположения границ публичного сервитута

### Используемые условные знаки и обозначения:

-  – проектные границы публичного сервитута.
-  – установленная граница муниципального образования.
-  – установленная граница населенного пункта.
-  – граница кадастрового квартала.
- 01:05:3116003 – номер кадастрового квартала.
-  – граница земельного участка, согласно сведения из ЕГРН.
- 01:05:3116003 – кадастровый номер земельного участка, согласно сведения из ЕГРН.
-  – проектное положение линейного объекта.
- – характерная точка проектных границ публичного сервитута.

## ОПИСАНИЕ МЕСТОПОЛОЖЕНИЯ ГРАНИЦ

Публичный сервитут в отношении земель и земельных участков в целях строительства и эксплуатации линейного объекта "Газопровод межпоселковый от ГРС ИП Яблоновский до индустриального парка Яблоновский"  
(наименование объекта, местоположение границ которого описано)

### Сведения о местоположении границ объекта

1. Система координат *МСК-23, зона 1*

2. Сведения о характерных точках границ объекта

Обозначение характерных точек границ	Координаты, м		Метод определения координат характерной точки	Средняя квадратическая погрешность положения характерной точки (M), м	Описание обозначения точки на местности (при наличии)
	X	Y			
1	2	3	4	5	6
1	469586.00	1373321.96	Аналитический метод	0.10	—
2	469536.78	1373406.29	Аналитический метод	0.10	—
3	469536.71	1373421.41	Аналитический метод	0.10	—
4	469485.77	1373508.70	Аналитический метод	0.10	—
5	469380.85	1373691.49	Аналитический метод	0.10	—
6	469554.68	1373791.26	Аналитический метод	0.10	—
7	469217.80	1374385.45	Аналитический метод	0.10	—
8	469284.27	1374423.13	Аналитический метод	0.10	—
9	469152.75	1374655.09	Аналитический метод	0.10	—
10	469240.84	1374705.03	Аналитический метод	0.10	—
11	469208.37	1374762.30	Аналитический метод	0.10	—
12	468624.42	1376237.07	Аналитический метод	0.10	—
13	468369.23	1376137.36	Аналитический метод	0.10	—
14	468247.76	1376060.44	Аналитический метод	0.10	—
15	467534.99	1375667.69	Аналитический метод	0.10	—
16	467358.95	1375568.64	Аналитический метод	0.10	—
17	467090.08	1376059.12	Аналитический метод	0.10	—
18	466923.51	1375967.82	Аналитический метод	0.10	—
19	466870.33	1375933.27	Аналитический метод	0.10	—



**ОПИСАНИЕ МЕСТОПОЛОЖЕНИЯ ГРАНИЦ**

Публичный сервитут в отношении земель и земельных участков в целях строительства и эксплуатации линейного объекта "Газопровод межпоселковый от ГРС ИП Яблоновский до индустриального парка Яблоновский"

(наименование объекта, местоположение границ которого описано)

**Сведения о местоположении границ объекта**

1	2	3	4	5	6
20	466825.09	1375930.89	Аналитический метод	0,10	—
21	466702.18	1375873.55	Аналитический метод	0,10	—
22	466687.46	1375874.83	Аналитический метод	0,10	—
23	466633.39	1375849.61	Аналитический метод	0,10	—
24	466613.53	1375892.18	Аналитический метод	0,10	—
25	466544.51	1376017.40	Аналитический метод	0,10	—
26	466524.49	1376004.99	Аналитический метод	0,10	—
27	466512.92	1376022.69	Аналитический метод	0,10	—
28	466502.15	1376039.41	Аналитический метод	0,10	—
29	466508.53	1376043.43	Аналитический метод	0,10	—
30	466470.44	1376120.07	Аналитический метод	0,10	—
31	466416.66	1376093.34	Аналитический метод	0,10	—
32	466427.15	1376076.21	Аналитический метод	0,10	—
33	466461.43	1376093.26	Аналитический метод	0,10	—
34	466494.42	1376026.88	Аналитический метод	0,10	—
35	466518.24	1375983.44	Аналитический метод	0,10	—
36	466535.50	1375992.91	Аналитический метод	0,10	—
37	466595.68	1375883.13	Аналитический метод	0,10	—
38	466623.72	1375823.03	Аналитический метод	0,10	—
39	466643.77	1375833.69	Аналитический метод	0,10	—
40	466691.06	1375854.44	Аналитический метод	0,10	—
41	466705.78	1375853.16	Аналитический метод	0,10	—
42	466830.02	1375911.12	Аналитический метод	0,10	—
43	466876.74	1375913.58	Аналитический метод	0,10	—

**ОПИСАНИЕ МЕСТОПОЛОЖЕНИЯ ГРАНИЦ**

Публичный сервитут в отношении земель и земельных участков в целях строительства и эксплуатации линейного объекта "Газопровод межпоселковый от ГРС ИП Яблоновский до индустриального парка Яблоновский"

(наименование объекта, местоположение границ которого описано)

**Сведения о местоположении границ объекта**

1	2	3	4	5	6
44	466933.78	1375950.64	Аналитический метод	0.10	—
45	467082.15	1376031.97	Аналитический метод	0.10	—
46	467351.13	1375541.29	Аналитический метод	0.10	—
47	467544.72	1375650.22	Аналитический метод	0.10	—
48	468257.95	1376043.23	Аналитический метод	0.10	—
49	468378.31	1376119.43	Аналитический метод	0.10	—
50	468613.15	1376211.20	Аналитический метод	0.10	—
51	469190.29	1374753.64	Аналитический метод	0.10	—
52	469213.58	1374712.57	Аналитический метод	0.10	—
53	469125.49	1374662.63	Аналитический метод	0.10	—
54	469257.00	1374430.66	Аналитический метод	0.10	—
55	469190.54	1374392.98	Аналитический метод	0.10	—
56	469527.47	1373798.70	Аналитический метод	0.10	—
57	469415.29	1373727.31	Аналитический метод	0.10	—
58	469355.01	1373696.35	Аналитический метод	0.10	—
59	469468.46	1373498.68	Аналитический метод	0.10	—
60	469516.74	1373415.96	Аналитический метод	0.10	—
61	469516.81	1373400.83	Аналитический метод	0.10	—
62	469568.72	1373311.88	Аналитический метод	0.10	—
1	469586.00	1373321.96	Аналитический метод	0.10	—
63	464487.85	1375230.14	Аналитический метод	0.10	—
64	464427.76	1375337.14	Аналитический метод	0.10	—
65	464434.86	1375341.22	Аналитический метод	0.10	—
66	464408.84	1375394.34	Аналитический метод	0.10	—

**ОПИСАНИЕ МЕСТОПОЛОЖЕНИЯ ГРАНИЦ**

Публичный сервитут в отношении земель и земельных участков в целях строительства и эксплуатации линейного объекта "Газопровод межпоселковый от ГРС ИП Яблоновский до индустриального парка Яблоновский"

(наименование объекта, местоположение границ которого описано)

**Сведения о местоположении границ объекта**

1	2	3	4	5	6
67	464484.40	1375431.36	Аналитический метод	0.10	—
68	465493.70	1375999.69	Аналитический метод	0.10	—
69	465602.60	1376052.54	Аналитический метод	0.10	—
70	465640.75	1375973.86	Аналитический метод	0.10	—
71	465768.57	1376035.89	Аналитический метод	0.10	—
72	465879.50	1375807.31	Аналитический метод	0.10	—
73	466190.72	1375961.40	Аналитический метод	0.10	—
74	466304.28	1376015.14	Аналитический метод	0.10	—
75	466408.89	1376067.14	Аналитический метод	0.10	—
76	466400.04	1376085.08	Аналитический метод	0.10	—
77	466295.55	1376033.13	Аналитический метод	0.10	—
78	466182.01	1375979.40	Аналитический метод	0.10	—
79	465888.69	1375834.18	Аналитический метод	0.10	—
80	465777.83	1376062.62	Аналитический метод	0.10	—
81	465650.02	1376000.59	Аналитический метод	0.10	—
82	465611.88	1376079.23	Аналитический метод	0.10	—
83	465484.42	1376017.42	Аналитический метод	0.10	—
84	464475.09	1375449.07	Аналитический метод	0.10	—
85	464382.08	1375403.50	Аналитический метод	0.10	—
86	464462.24	1375239.86	Аналитический метод	0.10	—
87	464082.67	1375053.93	Аналитический метод	0.10	—
88	464069.33	1375045.95	Аналитический метод	0.10	—
89	464028.79	1375113.67	Аналитический метод	0.10	—
90	463450.32	1374764.45	Аналитический метод	0.10	—

## ОПИСАНИЕ МЕСТОПОЛОЖЕНИЯ ГРАНИЦ

Публичный сервитут в отношении земель и земельных участков в целях строительства и эксплуатации линейного объекта "Газопровод межпоселковый от ГРС ИП Яблоновский до индустриального парка Яблоновский"  
(наименование объекта, местоположение границ которого описано)

### Сведения о местоположении границ объекта

1	2	3	4	5	6
91	463554.89	1374591.24	Аналитический метод	0.10	—
92	463388.59	1374454.91	Аналитический метод	0.10	—
93	463336.69	1374460.05	Аналитический метод	0.10	—
94	463101.46	1374267.21	Аналитический метод	0.10	—
95	463048.83	1374331.41	Аналитический метод	0.10	—
96	463004.11	1374294.75	Аналитический метод	0.10	—
97	463016.79	1374279.28	Аналитический метод	0.10	—
98	463046.05	1374303.26	Аналитический метод	0.10	—
99	463098.68	1374239.06	Аналитический метод	0.10	—
100	463273.52	1374382.40	Аналитический метод	0.10	—
101	463277.22	1374390.84	Аналитический метод	0.10	—
102	463287.29	1374393.69	Аналитический метод	0.10	—
103	463342.96	1374439.33	Аналитический метод	0.10	—
104	463394.86	1374434.19	Аналитический метод	0.10	—
105	463580.96	1374586.76	Аналитический метод	0.10	—
106	463477.78	1374757.67	Аналитический метод	0.10	—
107	464022.01	1375086.21	Аналитический метод	0.10	—
108	464062.41	1375018.51	Аналитический метод	0.10	—
109	464092.21	1375036.33	Аналитический метод	0.10	—
63	464487.85	1375230.14	Аналитический метод	0.10	—

### 3. Сведения о характерных точках части (частей) границы объекта

Обозначение характерных точек части границы	Координаты, м		Метод определения координат характерной точки	Средняя квадратическая погрешность положения характерной точки (M), м	Описание обозначения точки на местности (при наличии)
	X	Y			
1	2	3	4	5	6
Часть № —					