

КОМИТЕТ
РЕСПУБЛИКИ АДЫГЕЯ
ПО ИМУЩЕСТВЕННЫМ ОТНОШЕНИЯМ
Краснооктябрьская ул., д. 12,
г. Майкоп, 385000
тел 52-51-68, факс 52-42-36
e-mail: komimra@mail.ru



АДЫГЭ РЕСПУБЛИКЭМ
МЫЛЬКУ ЗЭФЫШЫТЫКІЭХЭМ
И КОМИТЕТ
Краснооктябрьскэр ур.. 12,
къ. Мыекъуапэ, 385000
тел. 52-51-68. факс 52-42-36
e-mail: komimra@mail.ru

ПРИКАЗ

от 13.05 2024 г.

№ 135-РА

г. Майкоп

О внесении изменений в приказ Комитета Республики Адыгея по
имущественным отношениям от 20.12.2023 года № 504
«Об установлении публичного сервитута с целью размещения объекта
регионального значения»

На основании обращения ООО «Газпром газификация» (от 03 апреля
2024 года №1182), в целях устранения технической ошибки в местоположении
границ публичного сервитута,

п р и к а з ы в а ю:


1. Внести в приказ Комитета Республики Адыгея по имущественным
отношениям от 20.12.2023 года № 504 «Об установлении публичного сервитута
с целью размещения объекта регионального значения» (далее - Приказ)
следующие изменения, изложив приложение №3 в новой редакции согласно
приложению.

2. Отделу по управлению и распоряжению земельными ресурсами
Комитета Республики Адыгея по имущественным отношениям (Копысовой
Н.Ю.) обеспечить в течение пяти рабочих дней со дня принятия настоящего
приказа:

1) размещение настоящего приказа на официальном сайте
исполнительных органов государственной власти Республики Адыгея в
информационно-телекоммуникационной сети «Интернет»;

2) направление копии настоящего приказа в Управление Федеральной
службы государственной регистрации, кадастра и картографии по Республике
Адыгея для внесения в Единый государственный реестр недвижимости в
порядке, предусмотренном Федеральным законом от 13 июля 2015 года № 218-
ФЗ «О государственной регистрации недвижимости»;

3) направление в ООО «Газпром Газификация» копии настоящего
приказа.

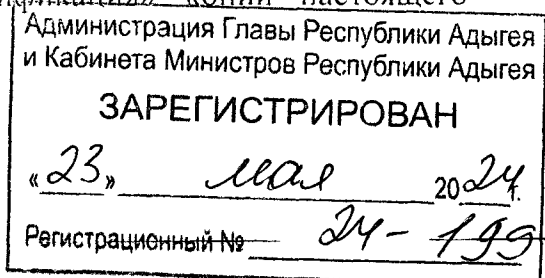

3. Контроль за исполнением настоящего приказа возложить на заместителя председателя Комитета Казначевскую О.С.

Председатель Комитета



И.П. Бочарникова

Приложение
к приказу Комитета Республики Адыгея
по имущественным отношениям
от 03.05.2024 № 155-ОД

«Приложение № 3
к приказу Комитета Республики Адыгея
по имущественным отношениям
от 20.12.2023 № 504

Сведения о местоположении границ объекта					
1. Система координат <i>МСК-23, зона 1</i>					
2. Сведения о характерных точках границ объекта					
Обозначение характерных точек границ	Координаты, м		Метод определения координат характерной точки	Средняя квадратическая погрешность положения характерной точки (M _t), м	Описание обозначения точки на местности (при наличии)
	X	Y			
1	2	3	4	5	6
1	469586,00	1373321,96	Аналитический метод	0,10	—
2	469536,78	1373406,29	Аналитический метод	0,10	—
3	469536,71	1373421,41	Аналитический метод	0,10	—
4	469485,77	1373508,70	Аналитический метод	0,10	—
5	469380,85	1373691,49	Аналитический метод	0,10	—
6	469554,68	1373791,26	Аналитический метод	0,10	—
7	469217,80	1374385,45	Аналитический метод	0,10	—
8	469284,27	1374423,13	Аналитический метод	0,10	—
9	469152,75	1374655,09	Аналитический метод	0,10	—
10	469240,84	1374705,03	Аналитический метод	0,10	—
11	469208,37	1374762,30	Аналитический метод	0,10	—
12	468624,42	1376237,07	Аналитический метод	0,10	—
13	468369,23	1376137,36	Аналитический метод	0,10	—
14	468247,76	1376060,44	Аналитический метод	0,10	—
15	467534,99	1375667,69	Аналитический метод	0,10	—
16	467358,95	1375568,64	Аналитический метод	0,10	—
17	467090,08	1376059,12	Аналитический метод	0,10	—

18	466923,51	1375967,82	Аналитический метод	0,10	—
19	466870,33	1375933,27	Аналитический метод	0,10	—
20	466825,09	1375930,89	Аналитический метод	0,10	—
21	466702,18	1375873,55	Аналитический метод	0,10	—
22	466687,46	1375874,83	Аналитический метод	0,10	—
23	466633,39	1375849,61	Аналитический метод	0,10	—
24	466613,53	1375892,18	Аналитический метод	0,10	—
25	466544,51	1376017,40	Аналитический метод	0,10	—
26	466524,49	1376004,99	Аналитический метод	0,10	—
27	466512,92	1376022,69	Аналитический метод	0,10	—
28	466502,15	1376039,41	Аналитический метод	0,10	—
29	466508,53	1376043,43	Аналитический метод	0,10	—
30	466470,44	1376120,07	Аналитический метод	0,10	—
31	466416,66	1376093,34	Аналитический метод	0,10	—
32	466427,15	1376076,21	Аналитический метод	0,10	—
33	466461,43	1376093,26	Аналитический метод	0,10	—
34	466494,42	1376026,88	Аналитический метод	0,10	—
35	466518,24	1375983,44	Аналитический метод	0,10	—
36	466535,50	1375992,91	Аналитический метод	0,10	—
37	466595,68	1375883,13	Аналитический метод	0,10	—
38	466623,72	1375823,03	Аналитический метод	0,10	—
39	466644,12	1375833,91	Аналитический метод	0,10	—
40	466673,43	1375846,65	Аналитический метод	0,10	—
41	466691,06	1375854,44	Аналитический метод	0,10	—
42	466705,78	1375853,16	Аналитический метод	0,10	—
43	466830,02	1375911,12	Аналитический метод	0,10	—
44	466876,74	1375913,58	Аналитический метод	0,10	—
45	466933,78	1375950,64	Аналитический метод	0,10	—

46	467082,15	1376031,97	Аналитический метод	0,10	—
47	467351,13	1375541,29	Аналитический метод	0,10	—
48	467544,72	1375650,22	Аналитический метод	0,10	—
49	468257,95	1376043,23	Аналитический метод	0,10	—
50	468378,31	1376119,43	Аналитический метод	0,10	—
51	468613,15	1376211,20	Аналитический метод	0,10	—
52	469190,29	1374753,64	Аналитический метод	0,10	—
53	469213,58	1374712,57	Аналитический метод	0,10	—
54	469125,49	1374662,63	Аналитический метод	0,10	—
55	469257,00	1374430,66	Аналитический метод	0,10	—
56	469190,54	1374392,98	Аналитический метод	0,10	—
57	469527,47	1373798,70	Аналитический метод	0,10	—
58	469415,29	1373727,31	Аналитический метод	0,10	—
59	469355,01	1373696,35	Аналитический метод	0,10	—
60	469468,46	1373498,68	Аналитический метод	0,10	—
61	469516,74	1373415,96	Аналитический метод	0,10	—
62	469516,81	1373400,83	Аналитический метод	0,10	—
63	469568,72	1373311,88	Аналитический метод	0,10	—
1	469586,00	1373321,96	Аналитический метод	0,10	—
64	464487,85	1375230,14	Аналитический метод	0,10	—
65	464427,76	1375337,14	Аналитический метод	0,10	—
66	464434,86	1375341,22	Аналитический метод	0,10	—
67	464408,84	1375394,34	Аналитический метод	0,10	—
68	464484,40	1375431,36	Аналитический метод	0,10	—
69	465493,70	1375999,69	Аналитический метод	0,10	—
70	465602,60	1376052,54	Аналитический метод	0,10	—
71	465640,75	1375973,86	Аналитический метод	0,10	—
72	465768,57	1376035,89	Аналитический метод	0,10	—

73	465879,50	1375807,31	Аналитический метод	0,10	—
74	466190,72	1375961,40	Аналитический метод	0,10	—
75	466304,28	1376015,14	Аналитический метод	0,10	—
76	466408,89	1376067,14	Аналитический метод	0,10	—
77	466400,04	1376085,08	Аналитический метод	0,10	—
78	466295,55	1376033,13	Аналитический метод	0,10	—
79	466182,01	1375979,40	Аналитический метод	0,10	—
80	465888,69	1375834,18	Аналитический метод	0,10	—
81	465777,83	1376062,62	Аналитический метод	0,10	—
82	465650,02	1376000,59	Аналитический метод	0,10	—
83	465611,88	1376079,23	Аналитический метод	0,10	—
84	465484,42	1376017,42	Аналитический метод	0,10	—
85	464475,09	1375449,07	Аналитический метод	0,10	—
86	464382,08	1375403,50	Аналитический метод	0,10	—
87	464462,24	1375239,86	Аналитический метод	0,10	—
88	464082,67	1375053,93	Аналитический метод	0,10	—
89	464069,33	1375045,95	Аналитический метод	0,10	—
90	464028,79	1375113,67	Аналитический метод	0,10	—
91	463450,32	1374764,45	Аналитический метод	0,10	—
92	463554,89	1374591,24	Аналитический метод	0,10	—
93	463388,59	1374454,91	Аналитический метод	0,10	—
94	463336,69	1374460,05	Аналитический метод	0,10	—
95	463101,46	1374267,21	Аналитический метод	0,10	—
96	463048,83	1374331,41	Аналитический метод	0,10	—
97	463004,11	1374294,75	Аналитический метод	0,10	—
98	463016,79	1374279,28	Аналитический метод	0,10	—
99	463046,05	1374303,26	Аналитический метод	0,10	—
100	463098,68	1374239,06	Аналитический метод	0,10	—

101	463273,52	1374382,40	Аналитический метод	0,10	—
102	463277,22	1374390,84	Аналитический метод	0,10	—
103	463287,29	1374393,69	Аналитический метод	0,10	—
104	463342,96	1374439,33	Аналитический метод	0,10	—
105	463394,86	1374434,19	Аналитический метод	0,10	—
106	463580,96	1374586,76	Аналитический метод	0,10	—
107	463477,78	1374757,67	Аналитический метод	0,10	—
108	464022,01	1375086,21	Аналитический метод	0,10	—
109	464062,41	1375018,51	Аналитический метод	0,10	—
110	464092,21	1375036,33	Аналитический метод	0,10	—
64	464487,85	1375230,14	Аналитический метод	0,10	—

3. Сведения о характерных точках части (частей) границы объекта

Обозначение характерных точек части границы	Координаты, м		Метод определения координат характерной точки	Средняя квадратическая погрешность положения характерной точки (M_t), м	Описание обозначения точки на местности (при наличии)
	X	Y			
1	2	3	4	5	6
Часть № —					
—	—	—	—	—	—

Сведения о местоположении измененных (уточненных) границ объекта

1. Система координат —

2. Сведения о характерных точках границ объекта

Обозначение характерных точек границ	Существующие координаты, м		Измененные (уточненные) координаты, м		Метод определения координат характерной точки	Средняя квадратическая погрешность положения характерной точки (M_t), м	Описание обозначения точки на местности (при наличии)
	X	Y	X	Y			
1	2	3	4	5	6	7	8
—	—	—	—	—	—	—	—


3. Сведения о характерных точках части (частей) границы объекта

Обозначение характерных точек границ	Существующие координаты, м		Измененные (уточненные) координаты, м		Метод определения координат характерной точки	Средняя квадратическая погрешность положения характерной точки (M_t), м	Описание обозначения точки на местности (при наличии)
	X	Y	X	Y			
1	2	3	4	5	6	7	8
Часть № —							

—	—	—	—	—	—	—	—
---	---	---	---	---	---	---	---

Схема расположения границ публичного сервитута

Основной лист

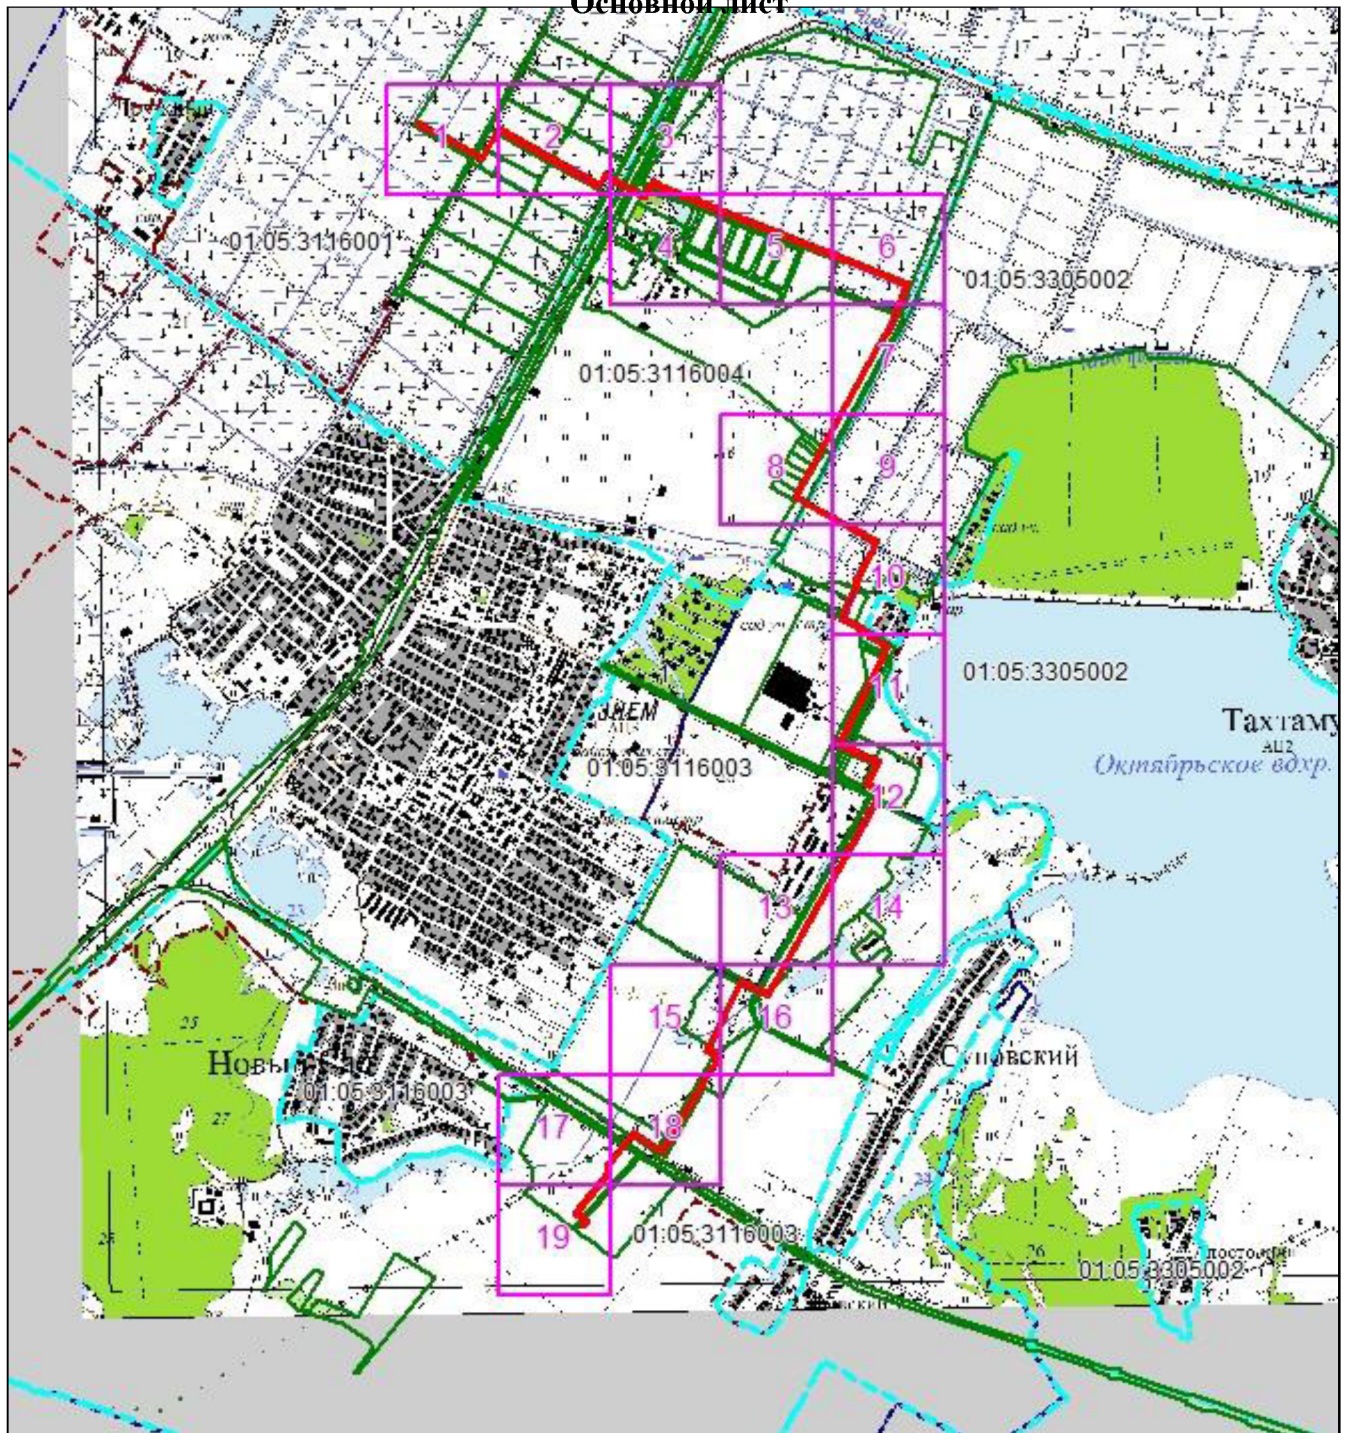

Масштаб 1: 45000

Используемые условные знаки и обозначения:




– область выносного листа,

2

– номер выносного листа.

Остальные используемые условные знаки и обозначения приведены на отдельной странице в конце раздела.


Выносной лист №1

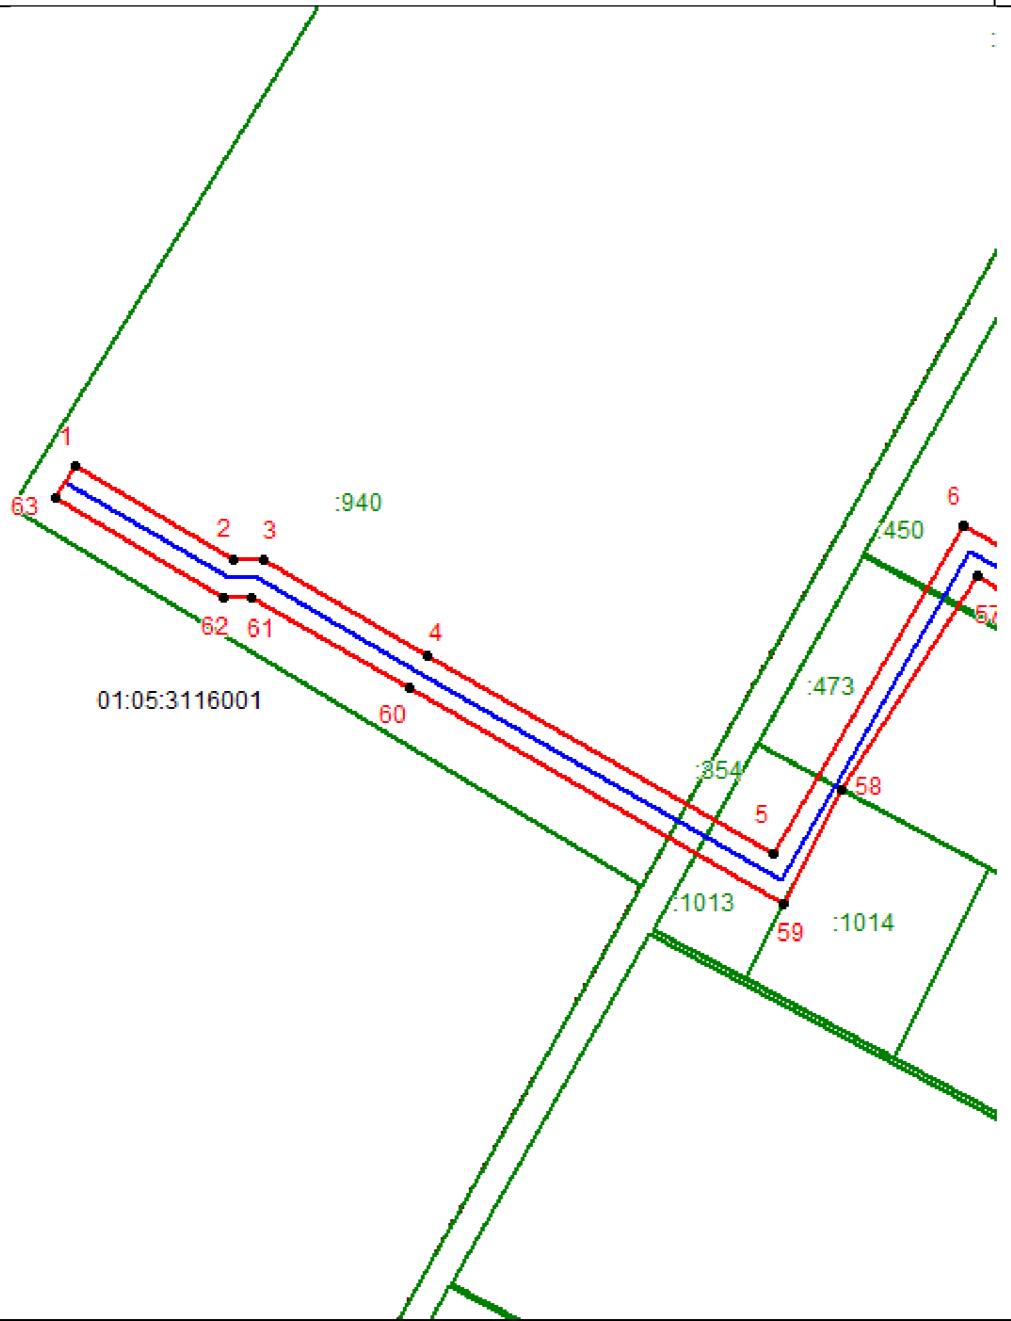

Масштаб 1:4000

Используемые условные знаки и обозначения приведены на отдельной странице в конце раздела.


Выносной лист №2

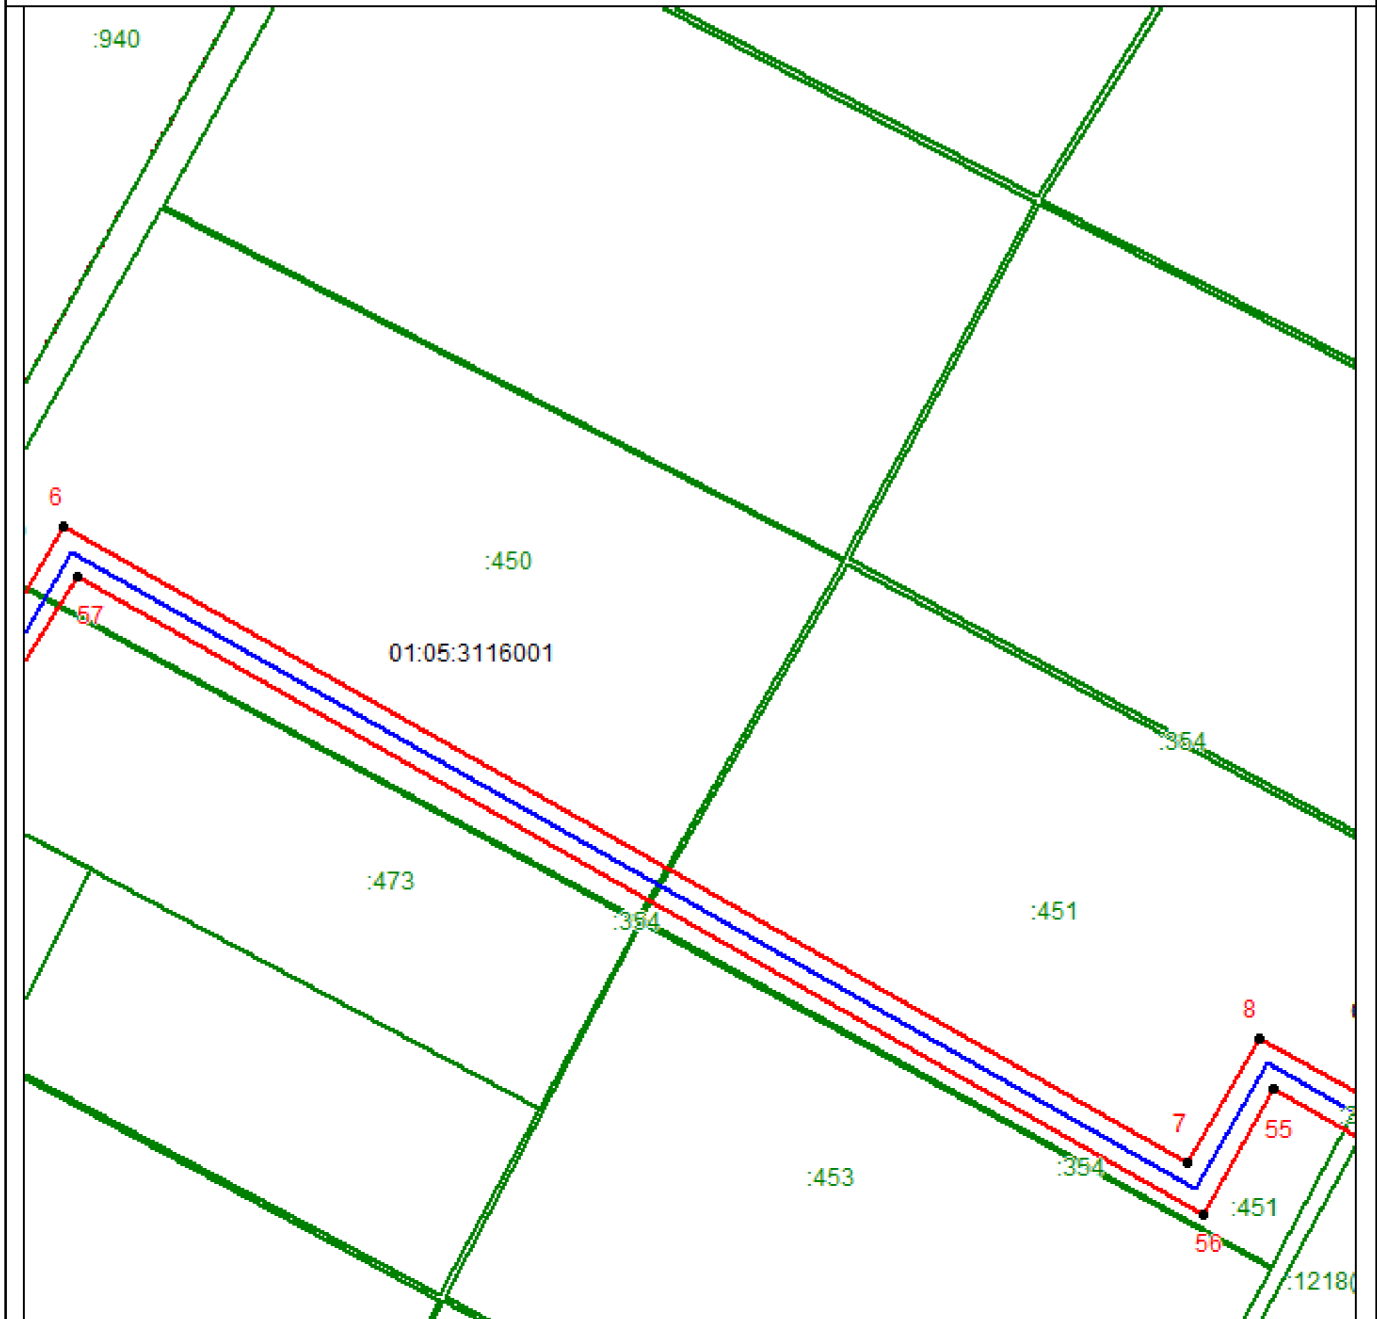

Масштаб 1:4000

Используемые условные знаки и обозначения приведены на отдельной странице в конце раздела.


Выносной лист №3

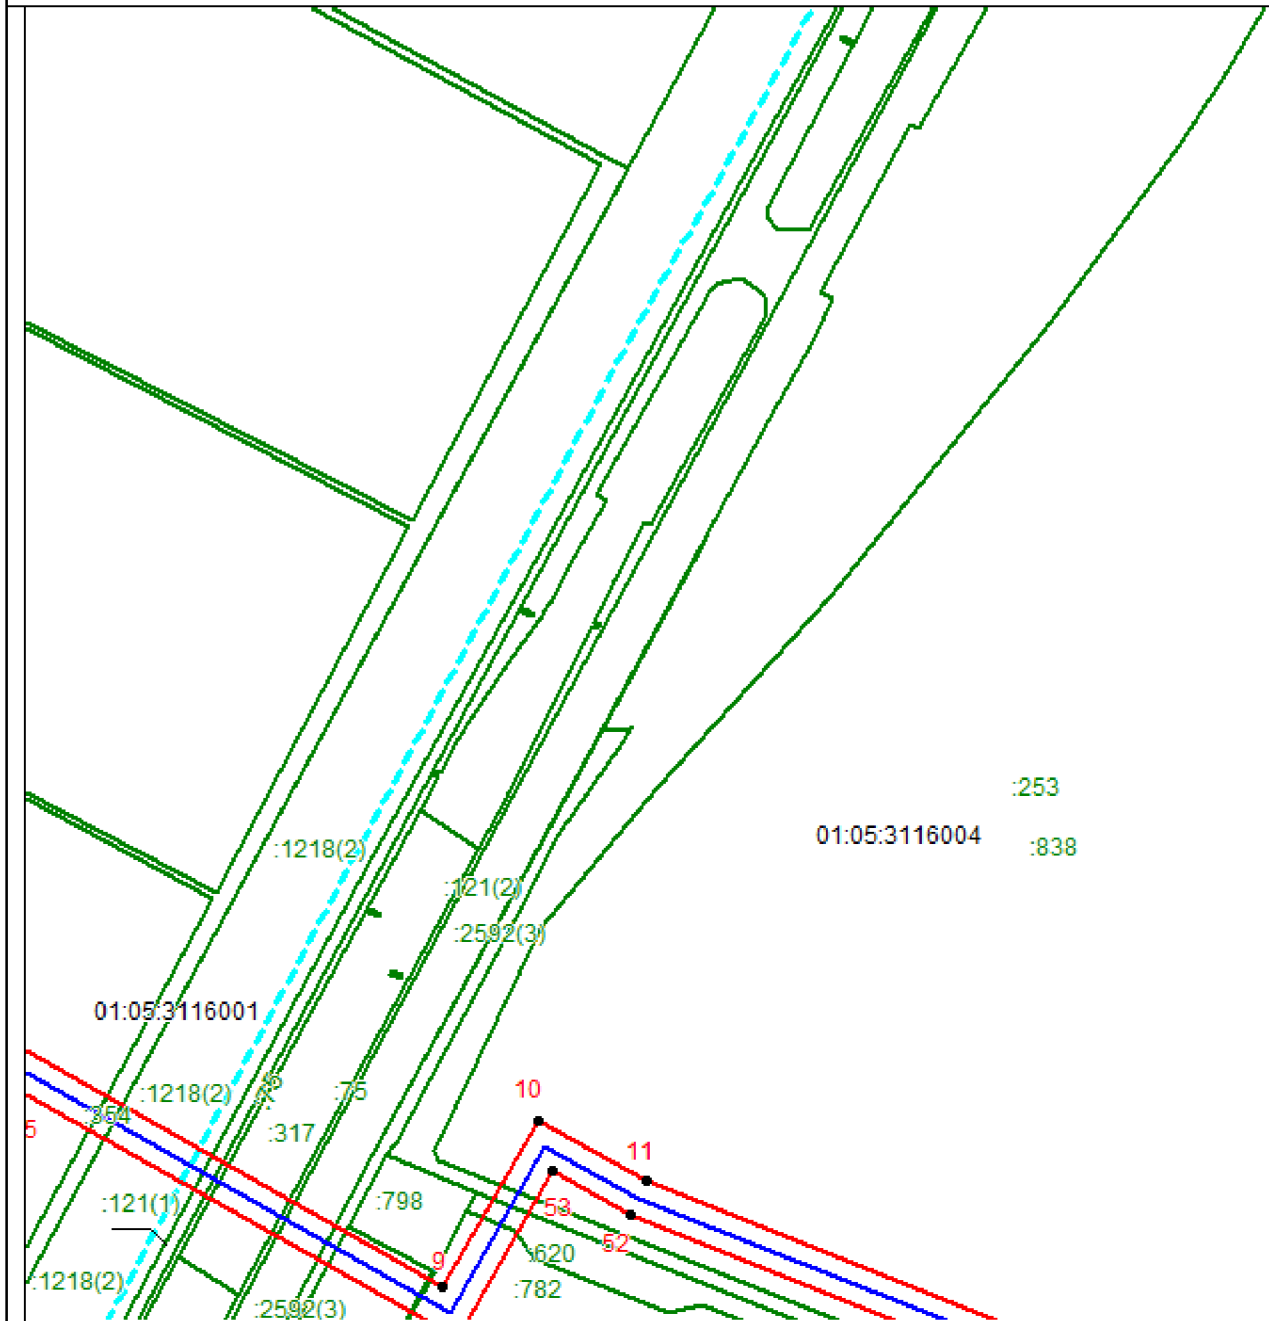

Масштаб 1:4000

Используемые условные знаки и обозначения приведены на отдельной странице в конце раздела.


Выносной лист №4

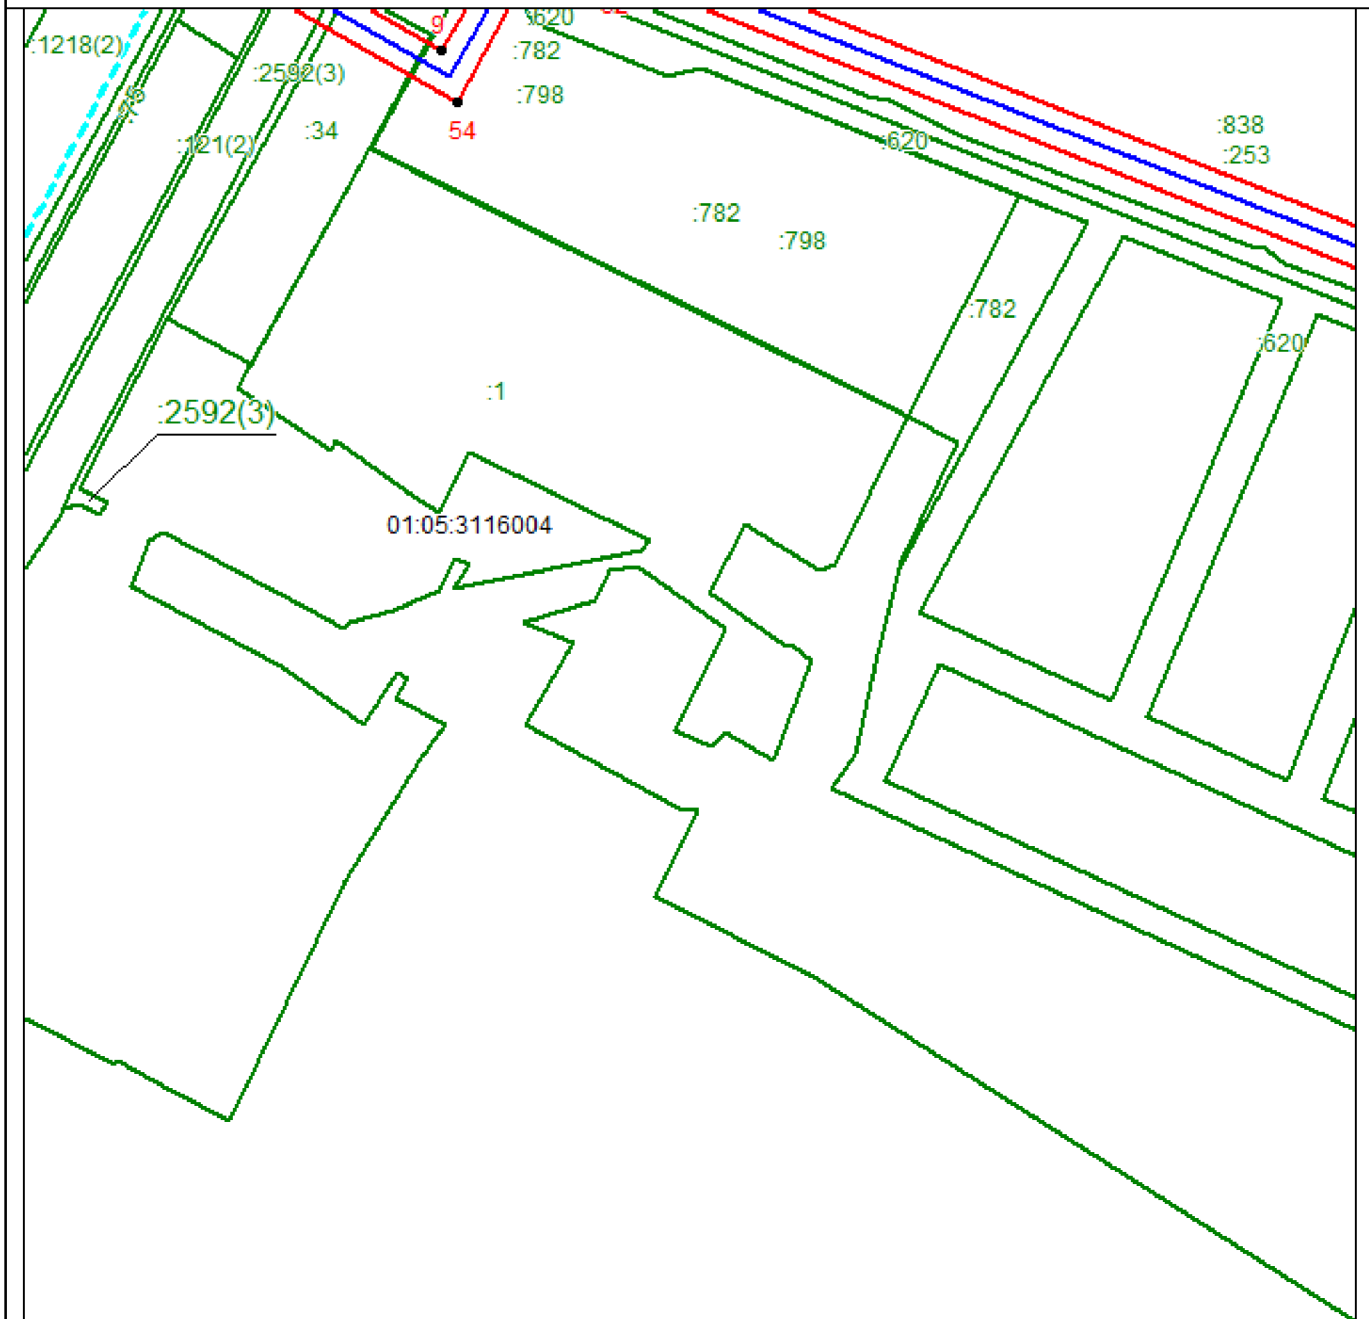

Масштаб 1:4000

Используемые условные знаки и обозначения приведены на отдельной странице в конце раздела.


Выносной лист №5

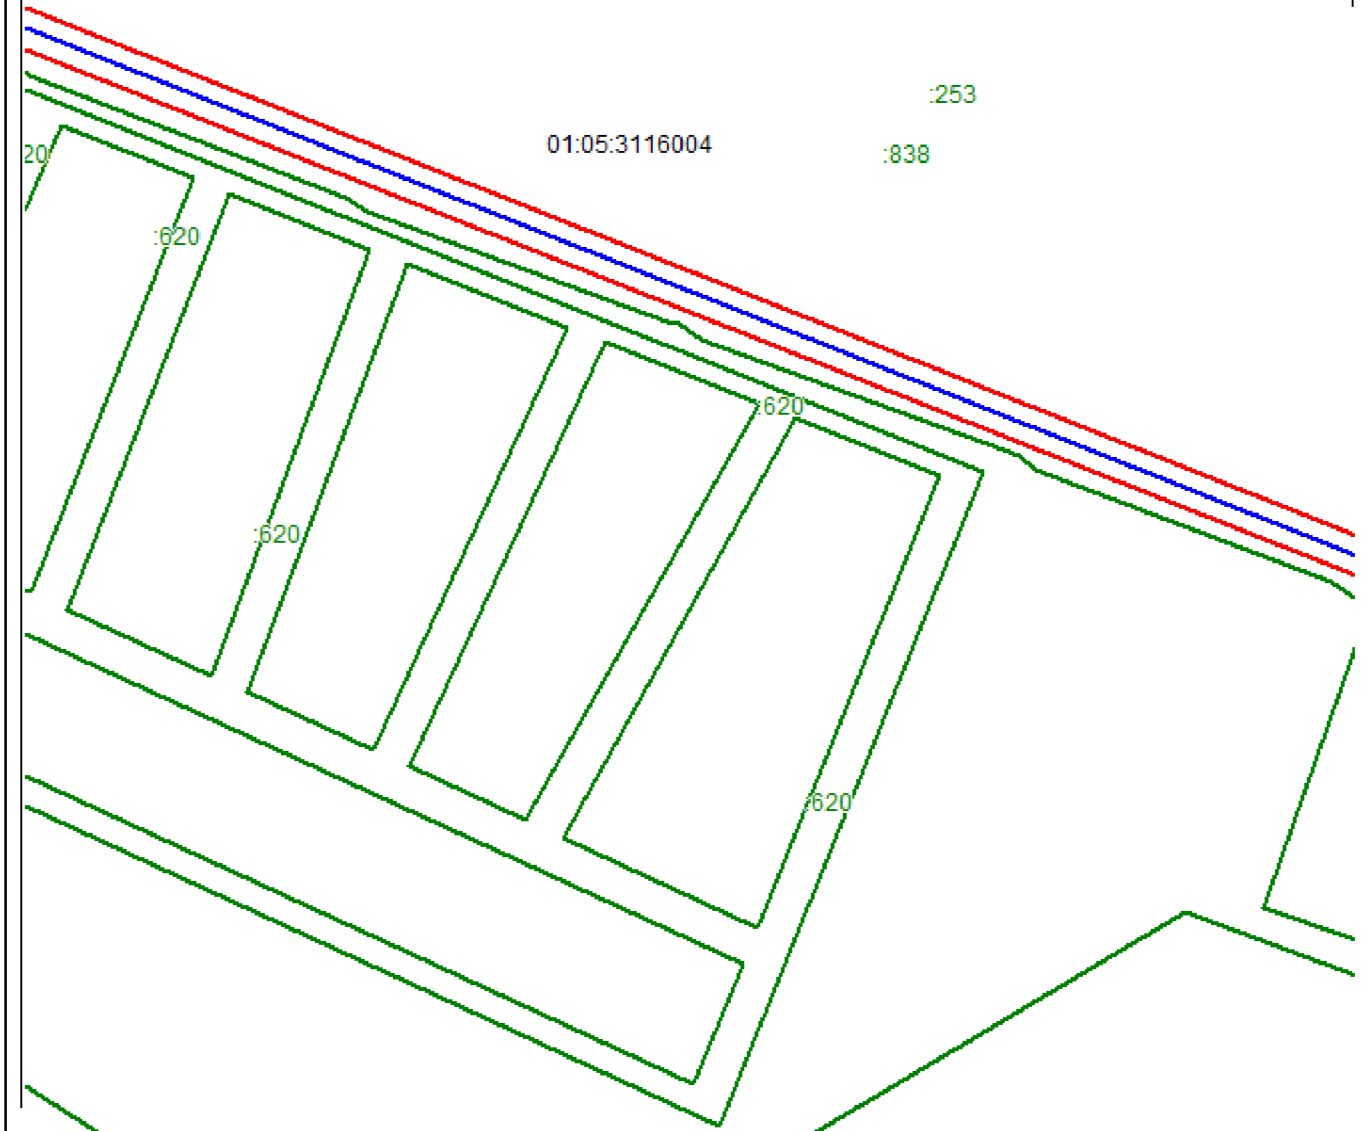

Масштаб 1:4000

Используемые условные знаки и обозначения приведены на отдельной странице в конце раздела.


Выносной лист №6

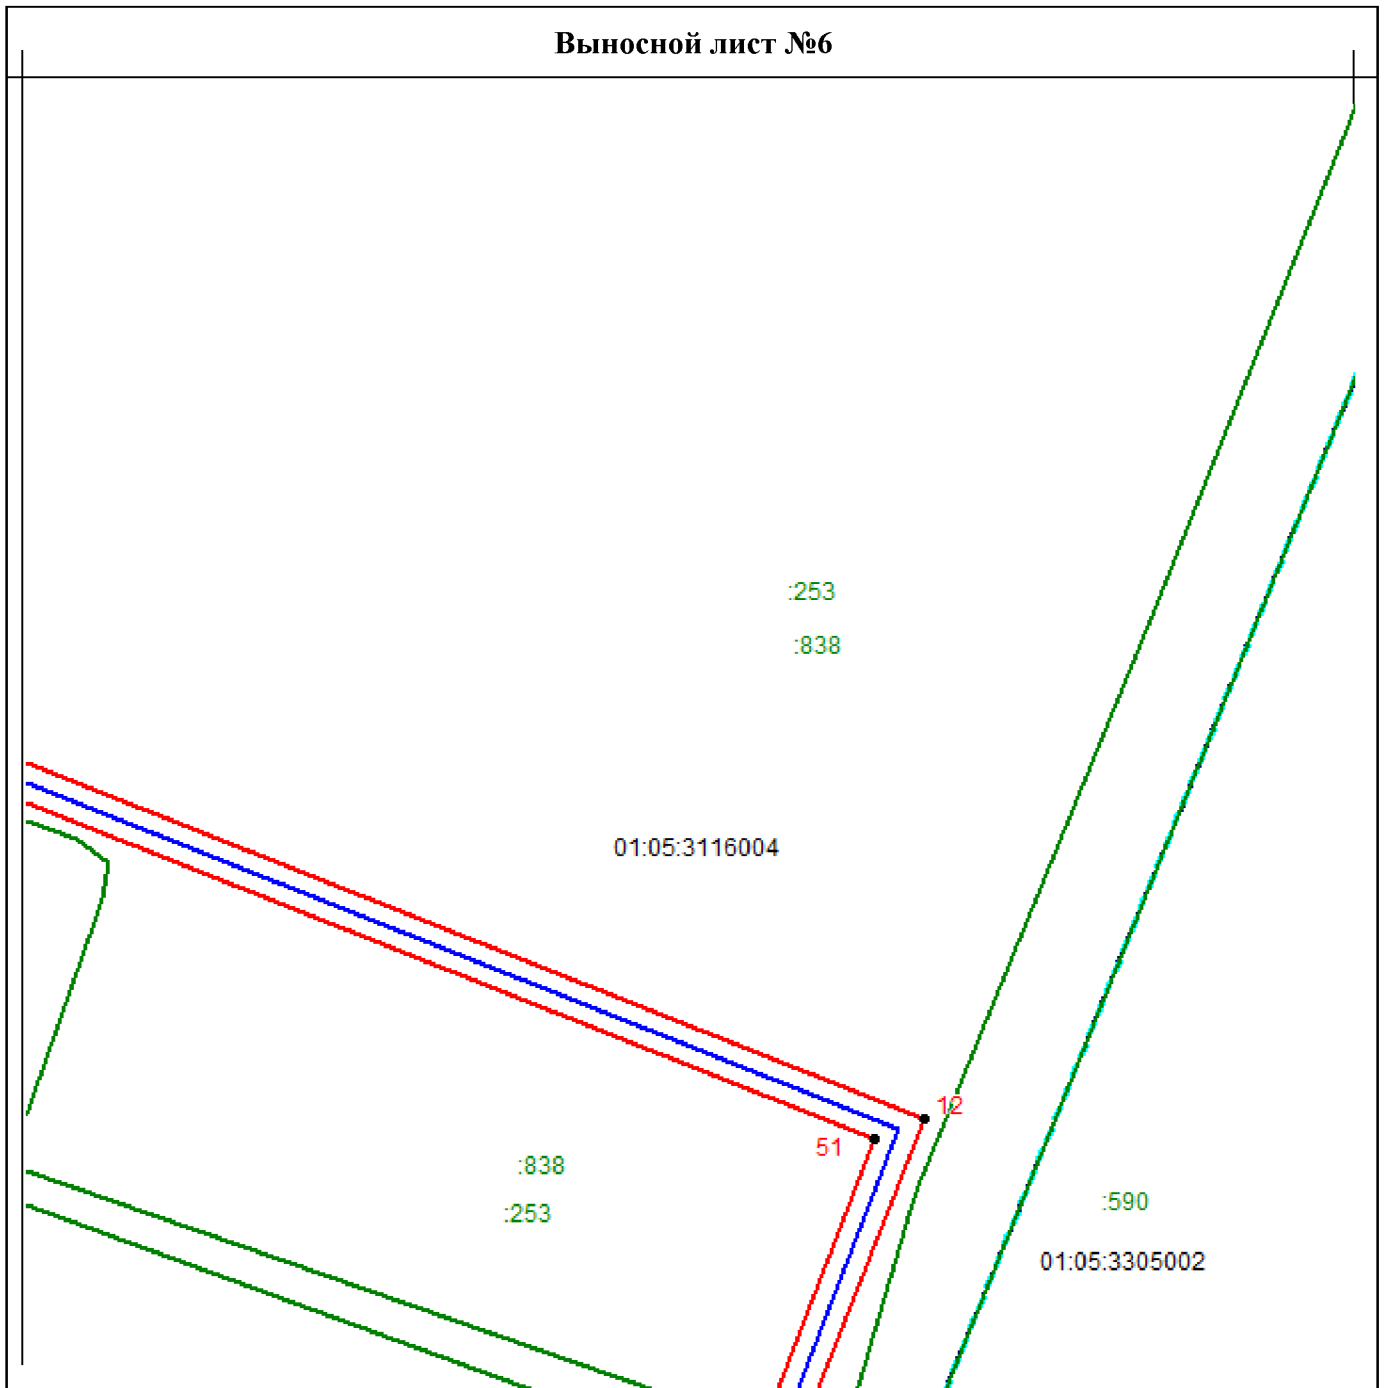

Масштаб 1:4000

Используемые условные знаки и обозначения приведены на отдельной странице в конце раздела.

Выносной лист №7

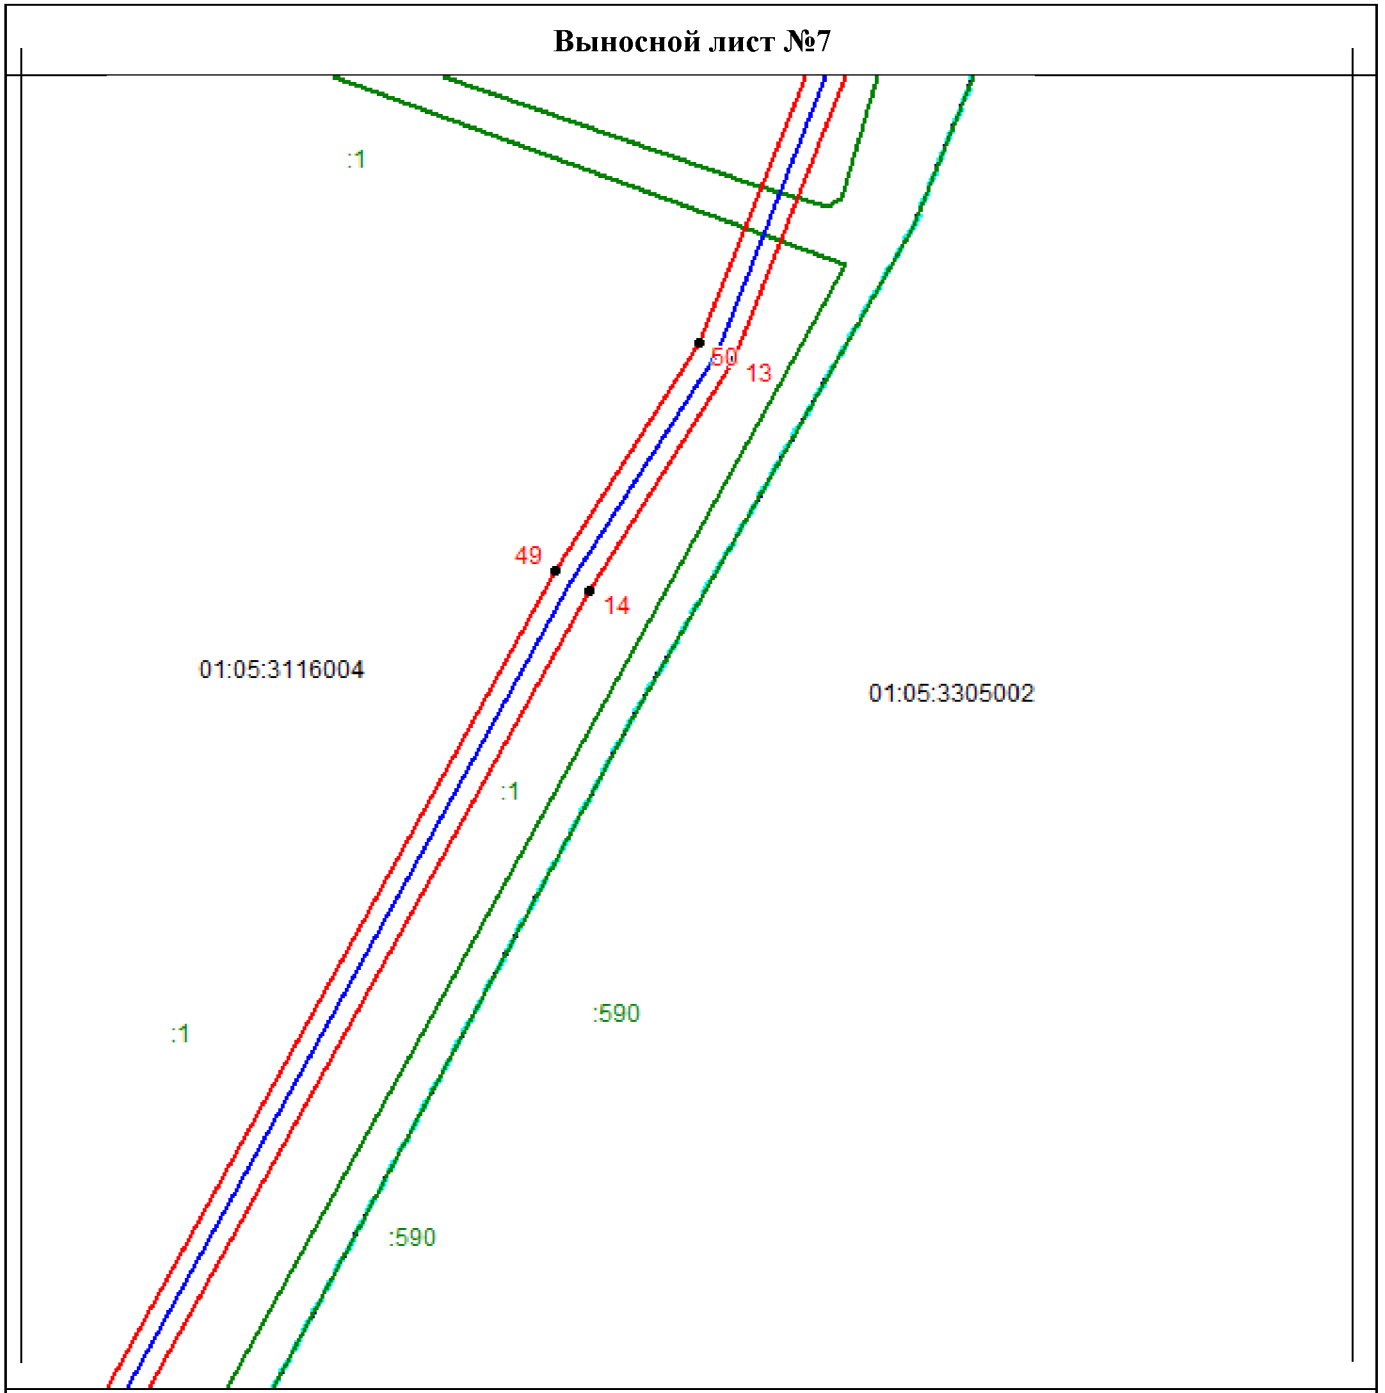


Масштаб 1:4000

Используемые условные знаки и обозначения приведены на отдельной странице в конце раздела.

Выносной лист №8


01:05:3116004

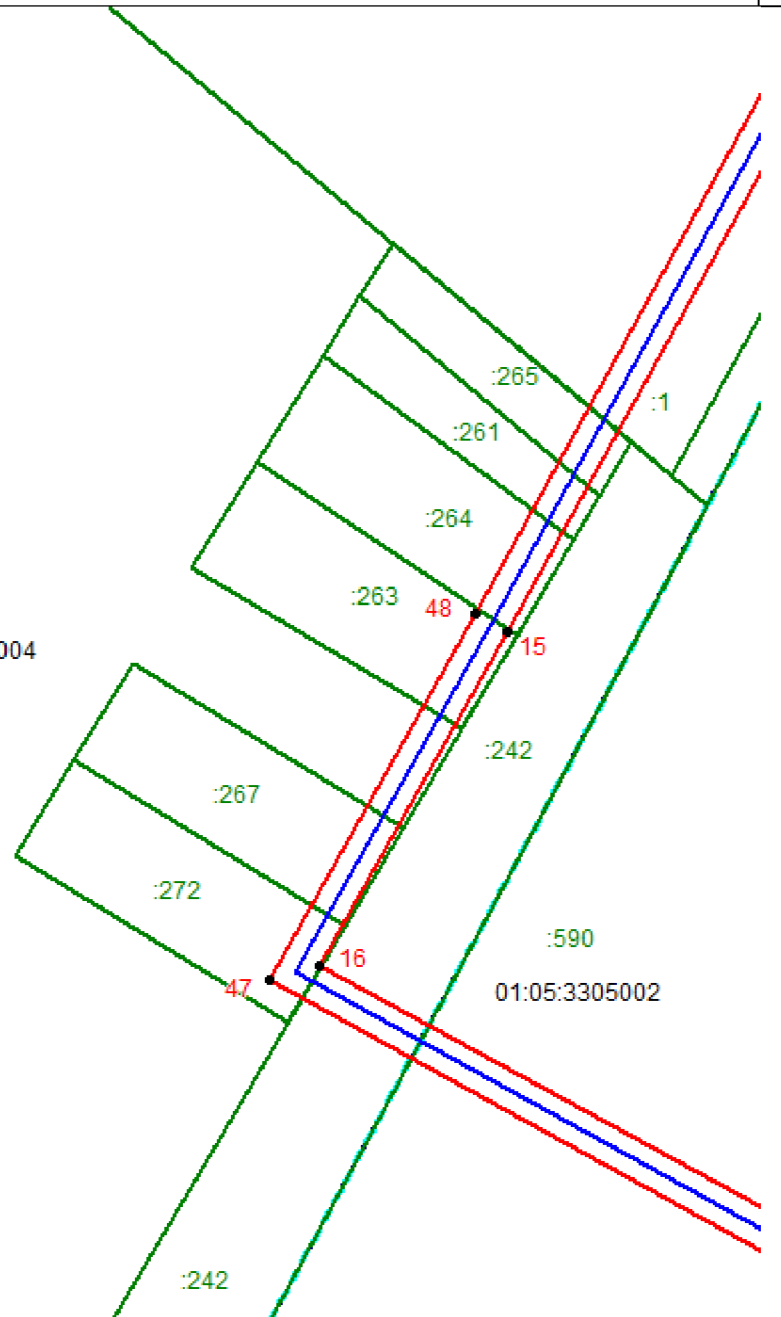

Масштаб 1:4000

Используемые условные знаки и обозначения приведены на отдельной странице в конце раздела.


Выносной лист №9

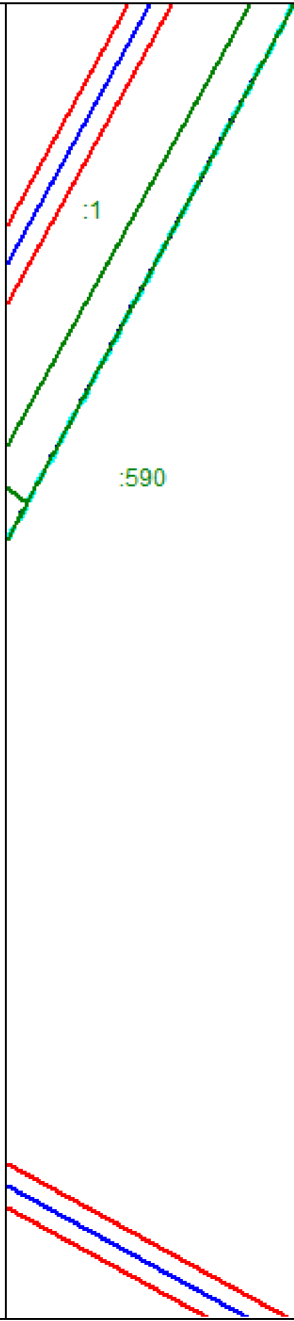

Масштаб 1:4000

Используемые условные знаки и обозначения приведены на отдельной странице в конце раздела.


Выносной лист №10

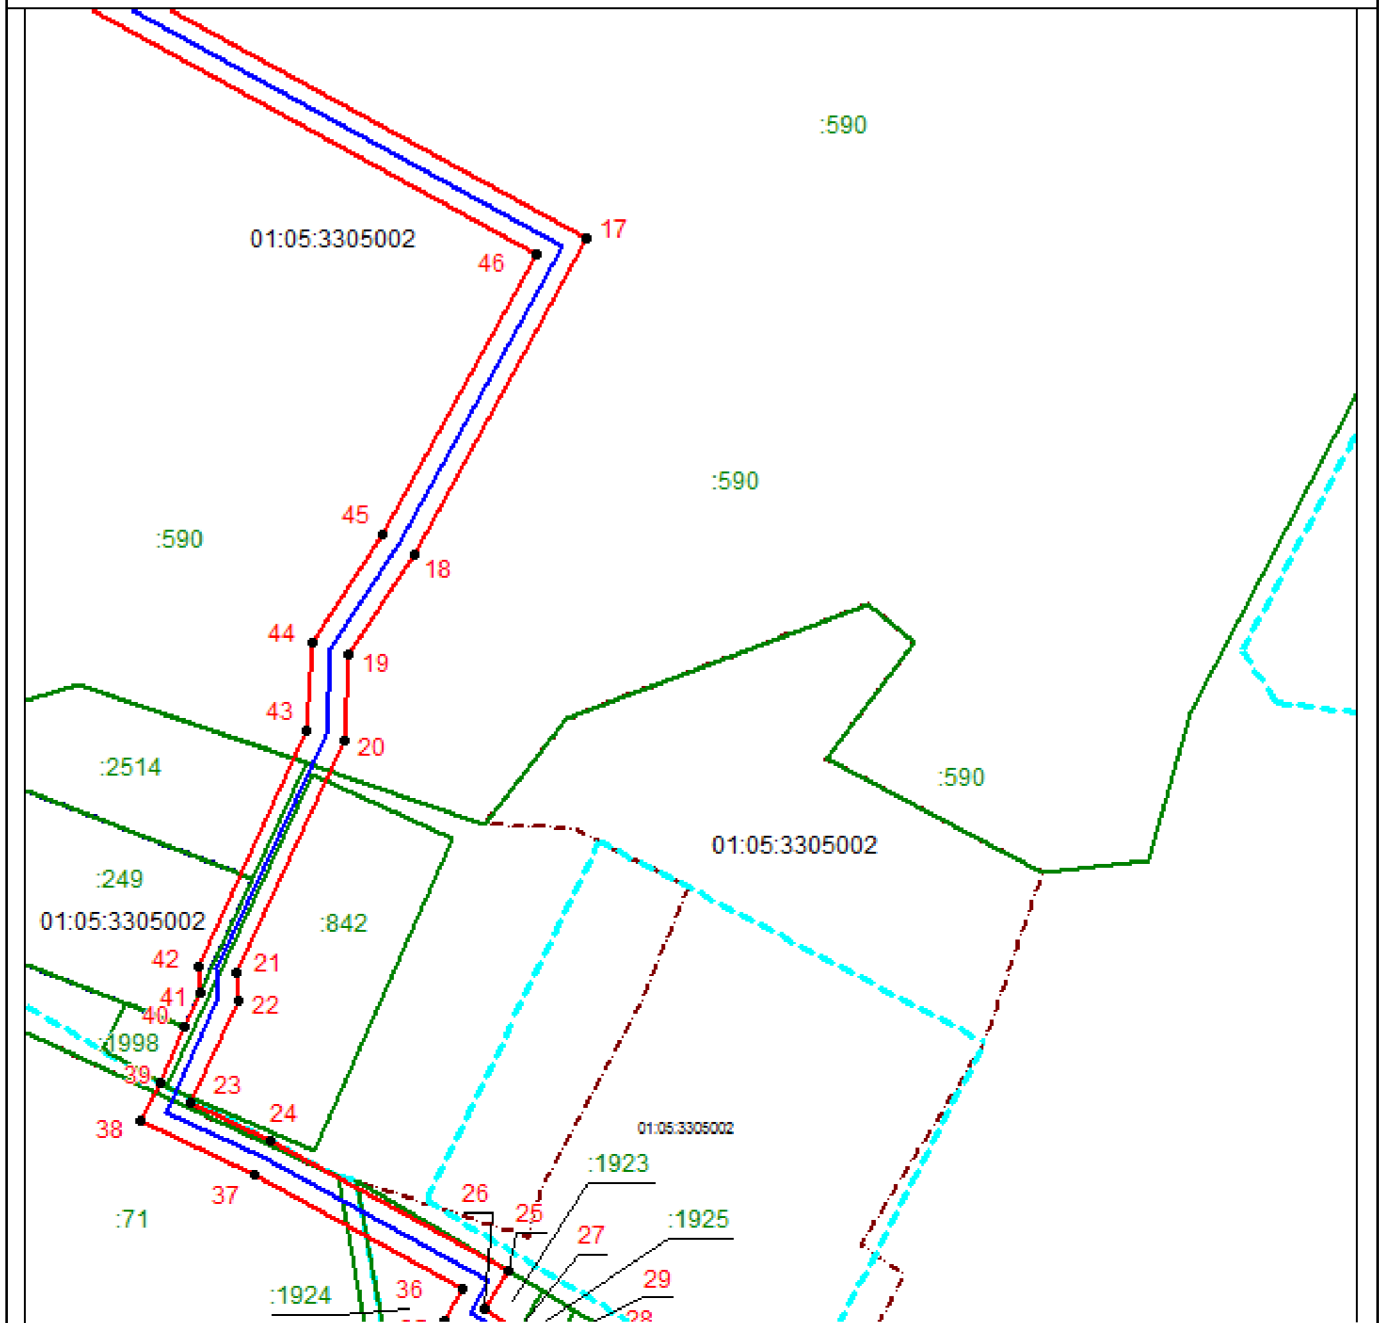

Масштаб 1:4000

Используемые условные знаки и обозначения приведены на отдельной странице в конце раздела.


Выносной лист №11

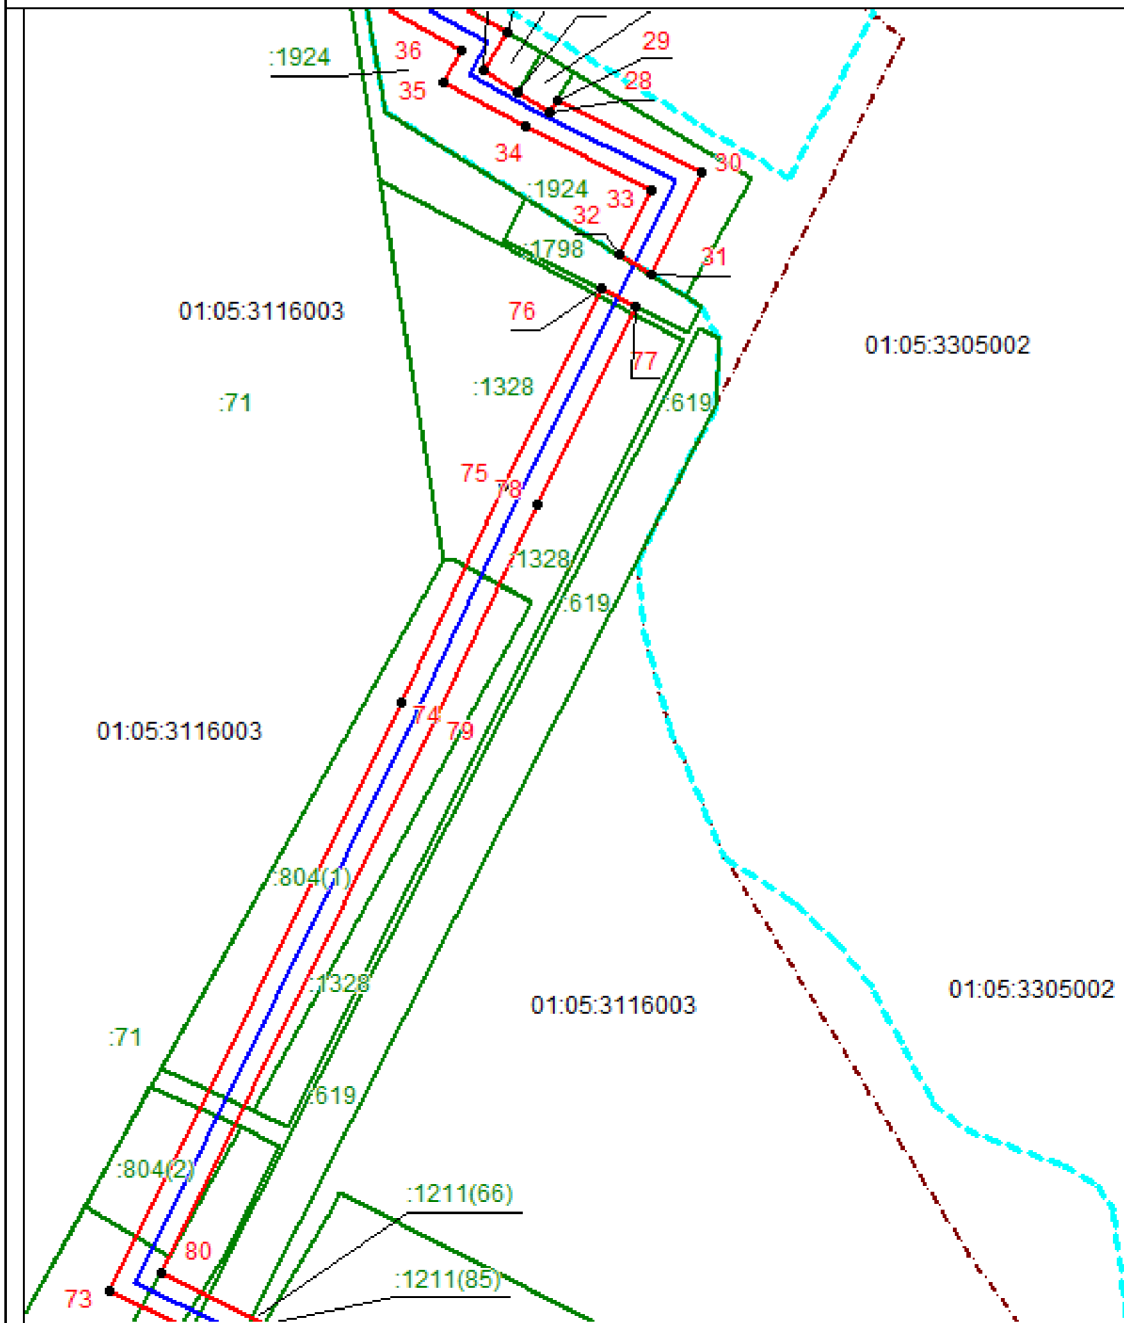

Масштаб 1:4000

Используемые условные знаки и обозначения приведены на отдельной странице в конце раздела.


Выносной лист №12

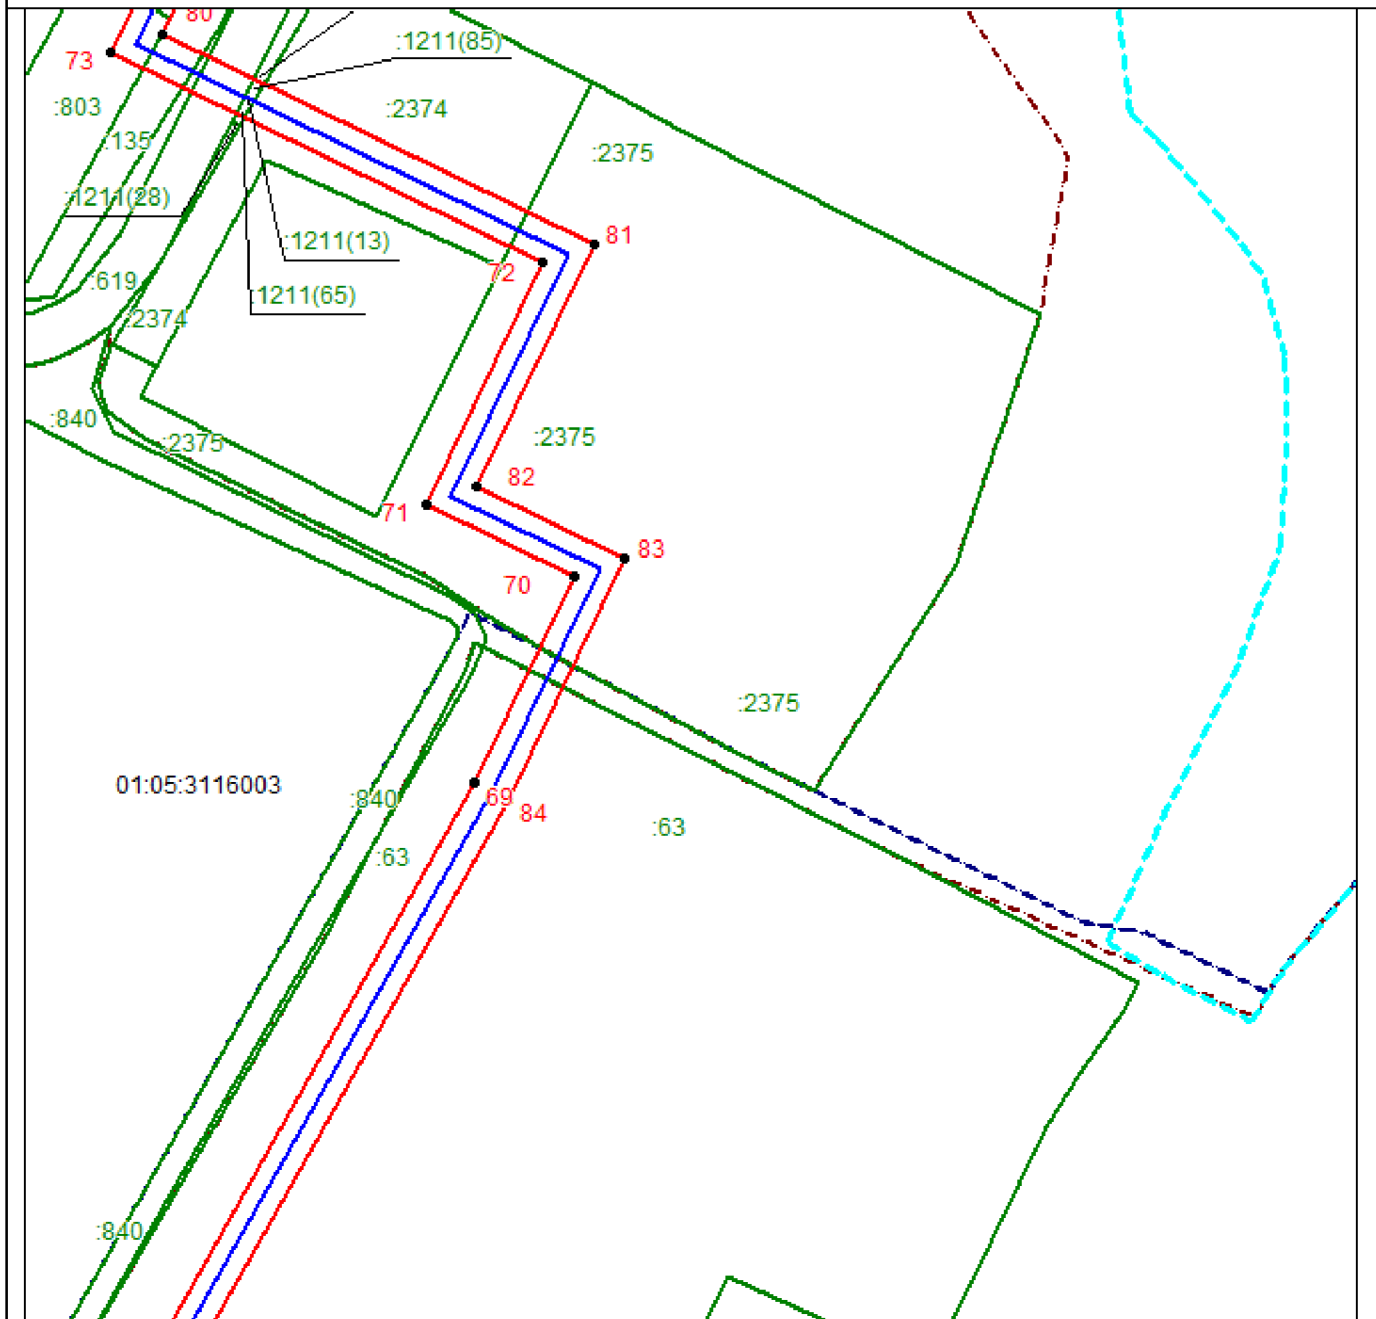

Масштаб 1:4000

Используемые условные знаки и обозначения приведены на отдельной странице в конце раздела.


Выносной лист №13

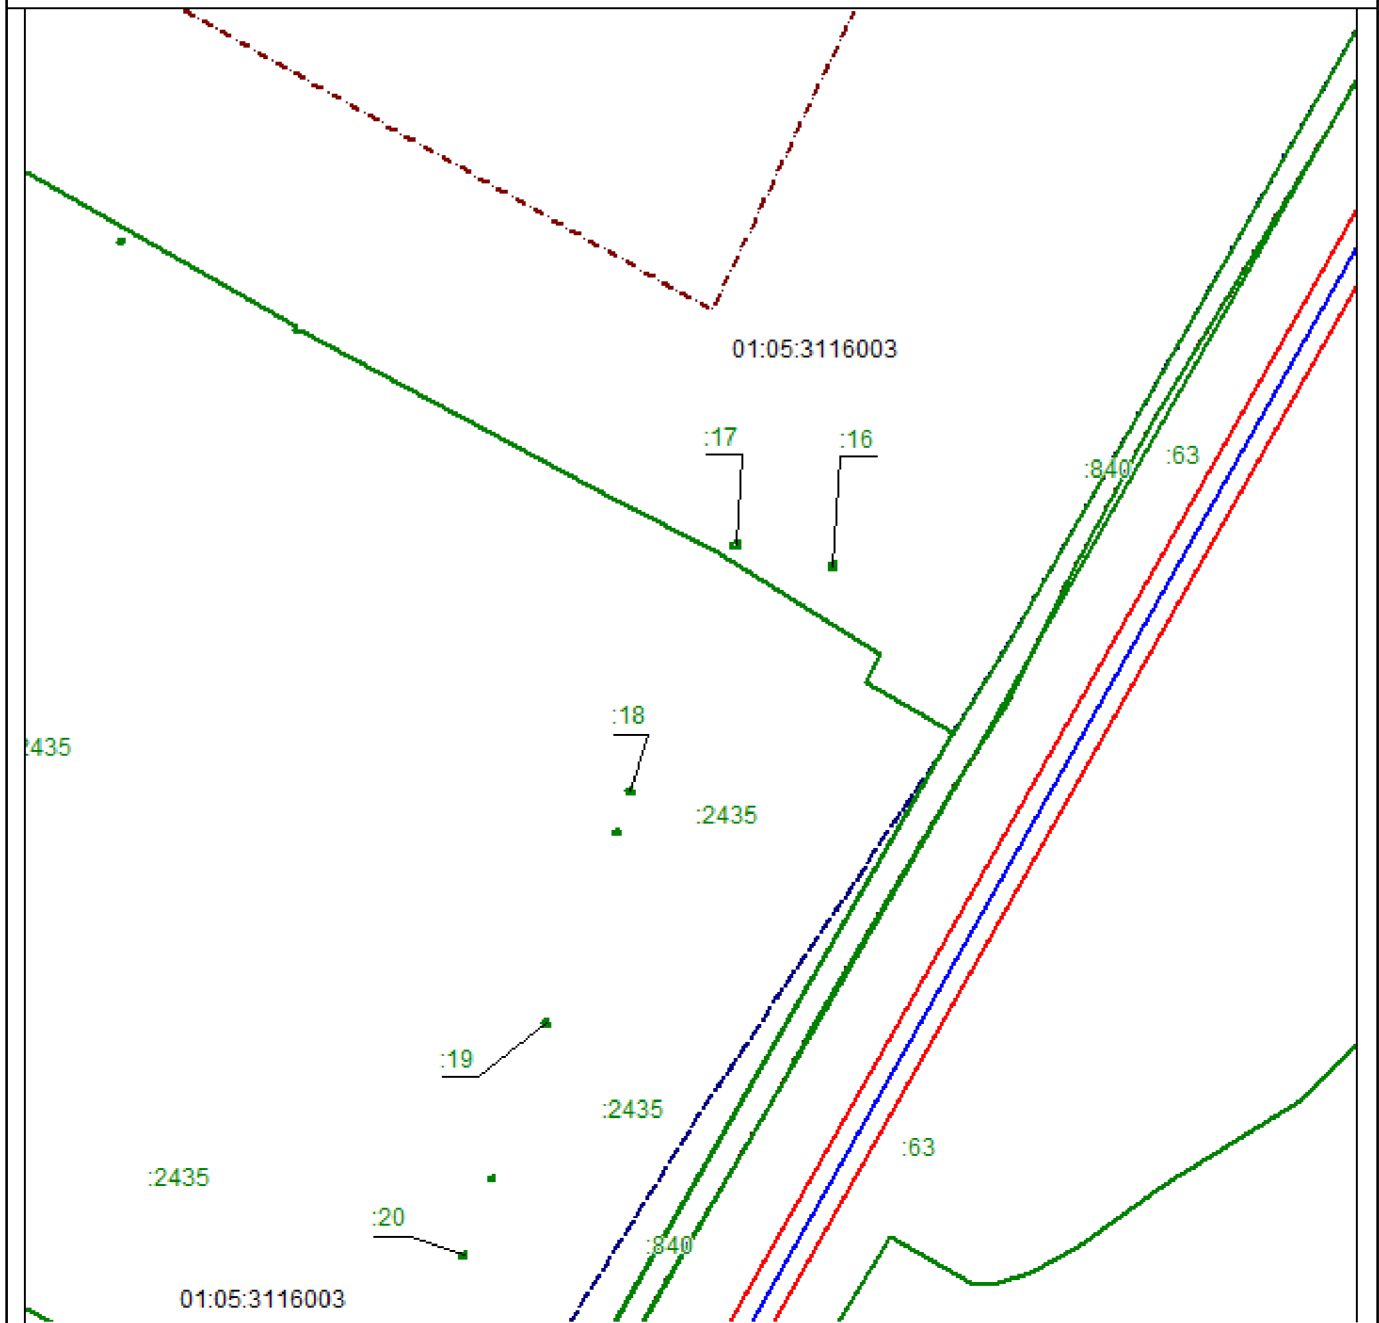

Масштаб 1:4000

Используемые условные знаки и обозначения приведены на отдельной странице в конце раздела.


Выносной лист №14

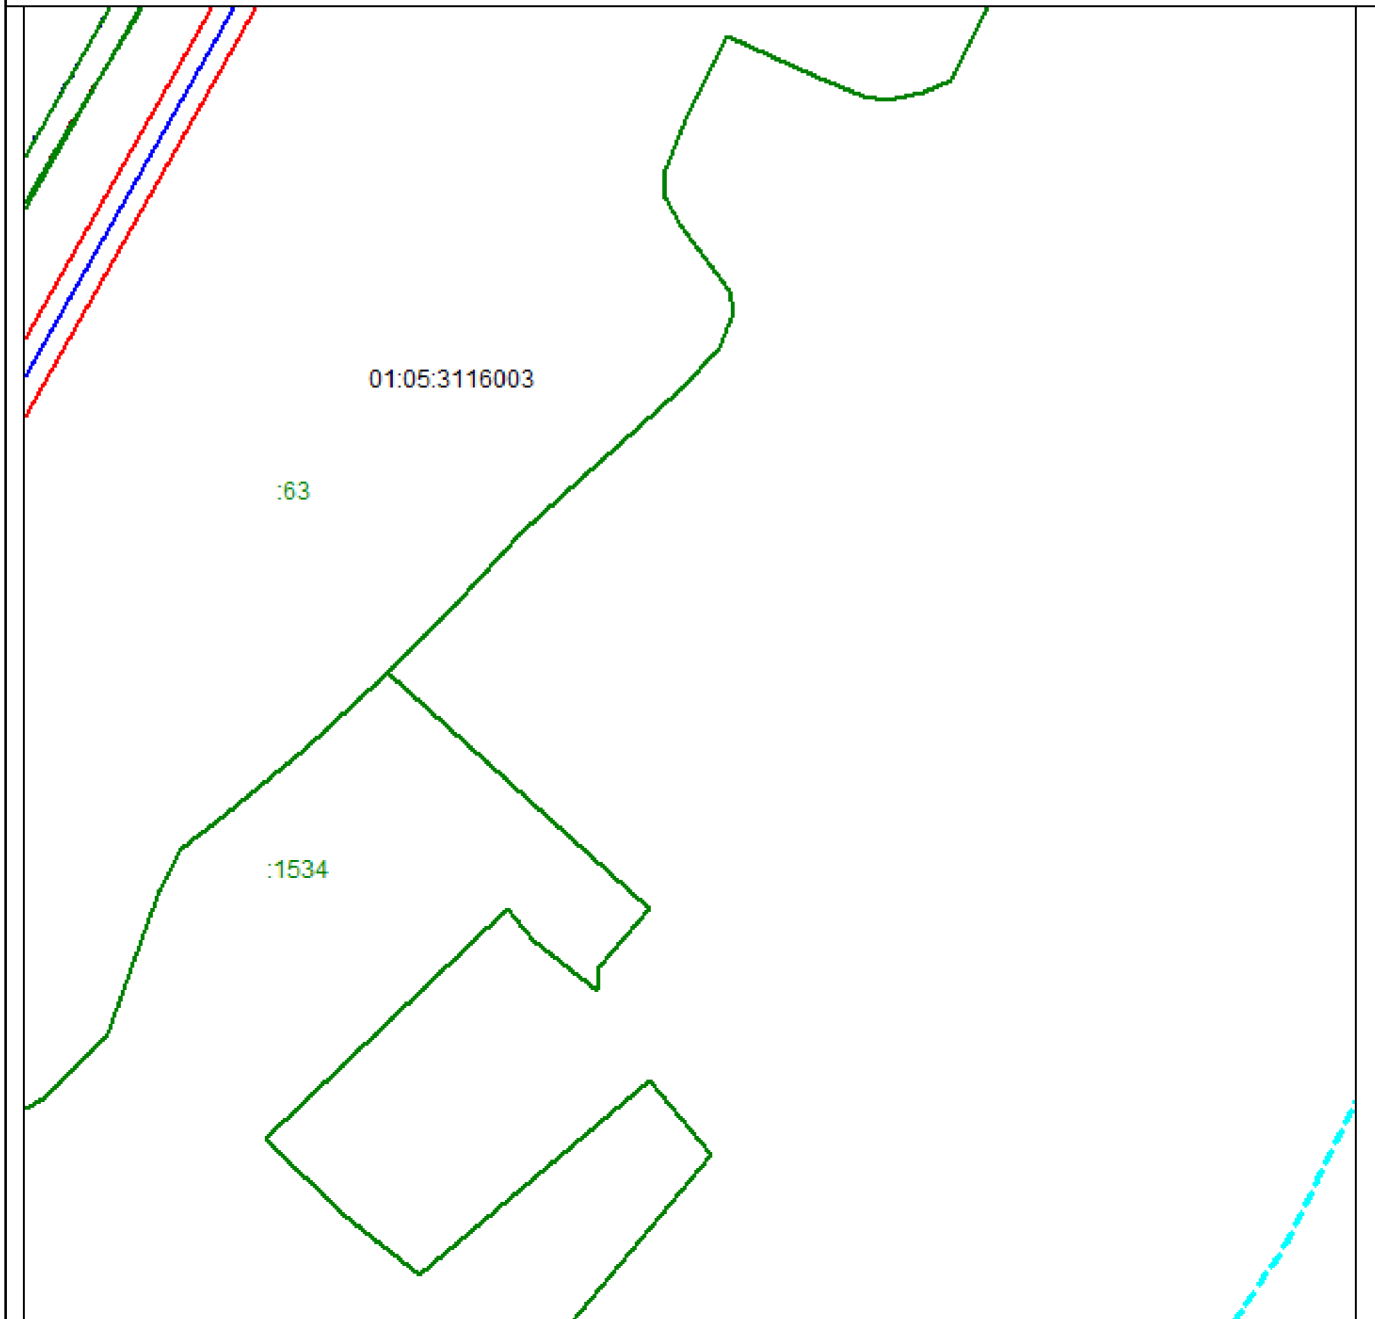

Масштаб 1:4000

Используемые условные знаки и обозначения приведены на отдельной странице в конце раздела.

Выносной лист №15

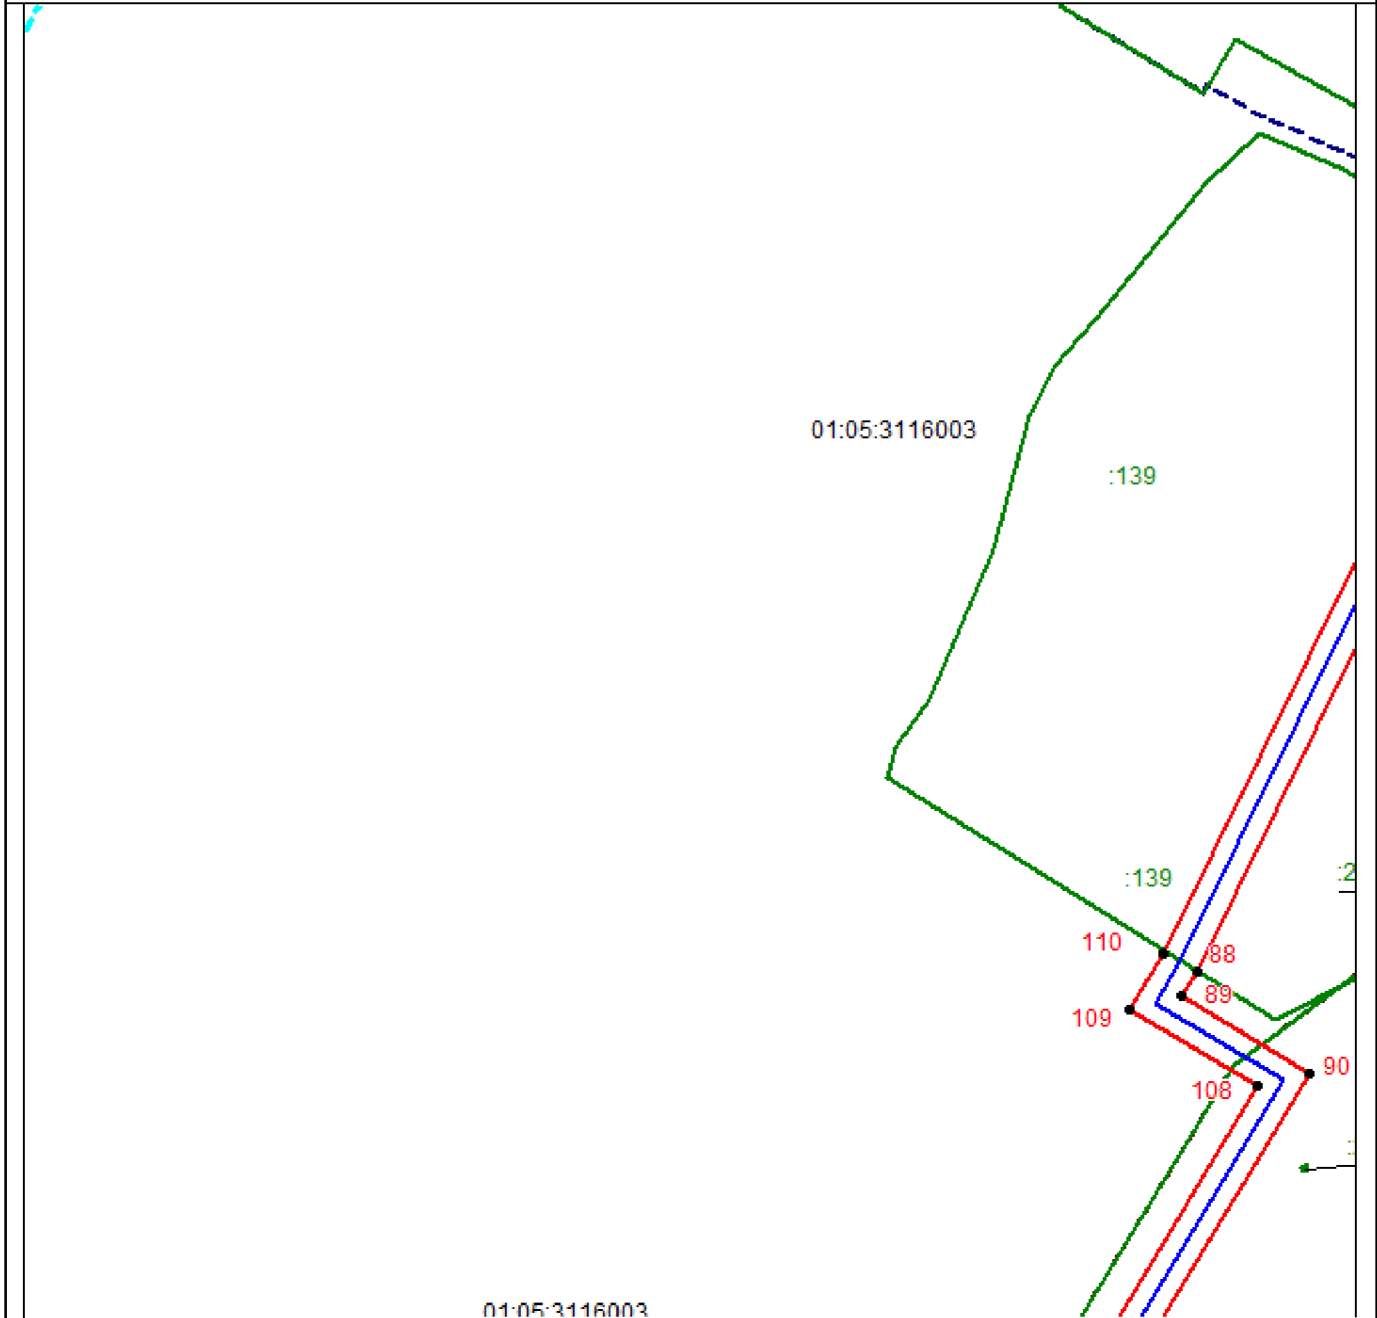


01:05:3116003

Масштаб 1:4000

Используемые условные знаки и обозначения приведены на отдельной странице в конце раздела.


Выносной лист №16

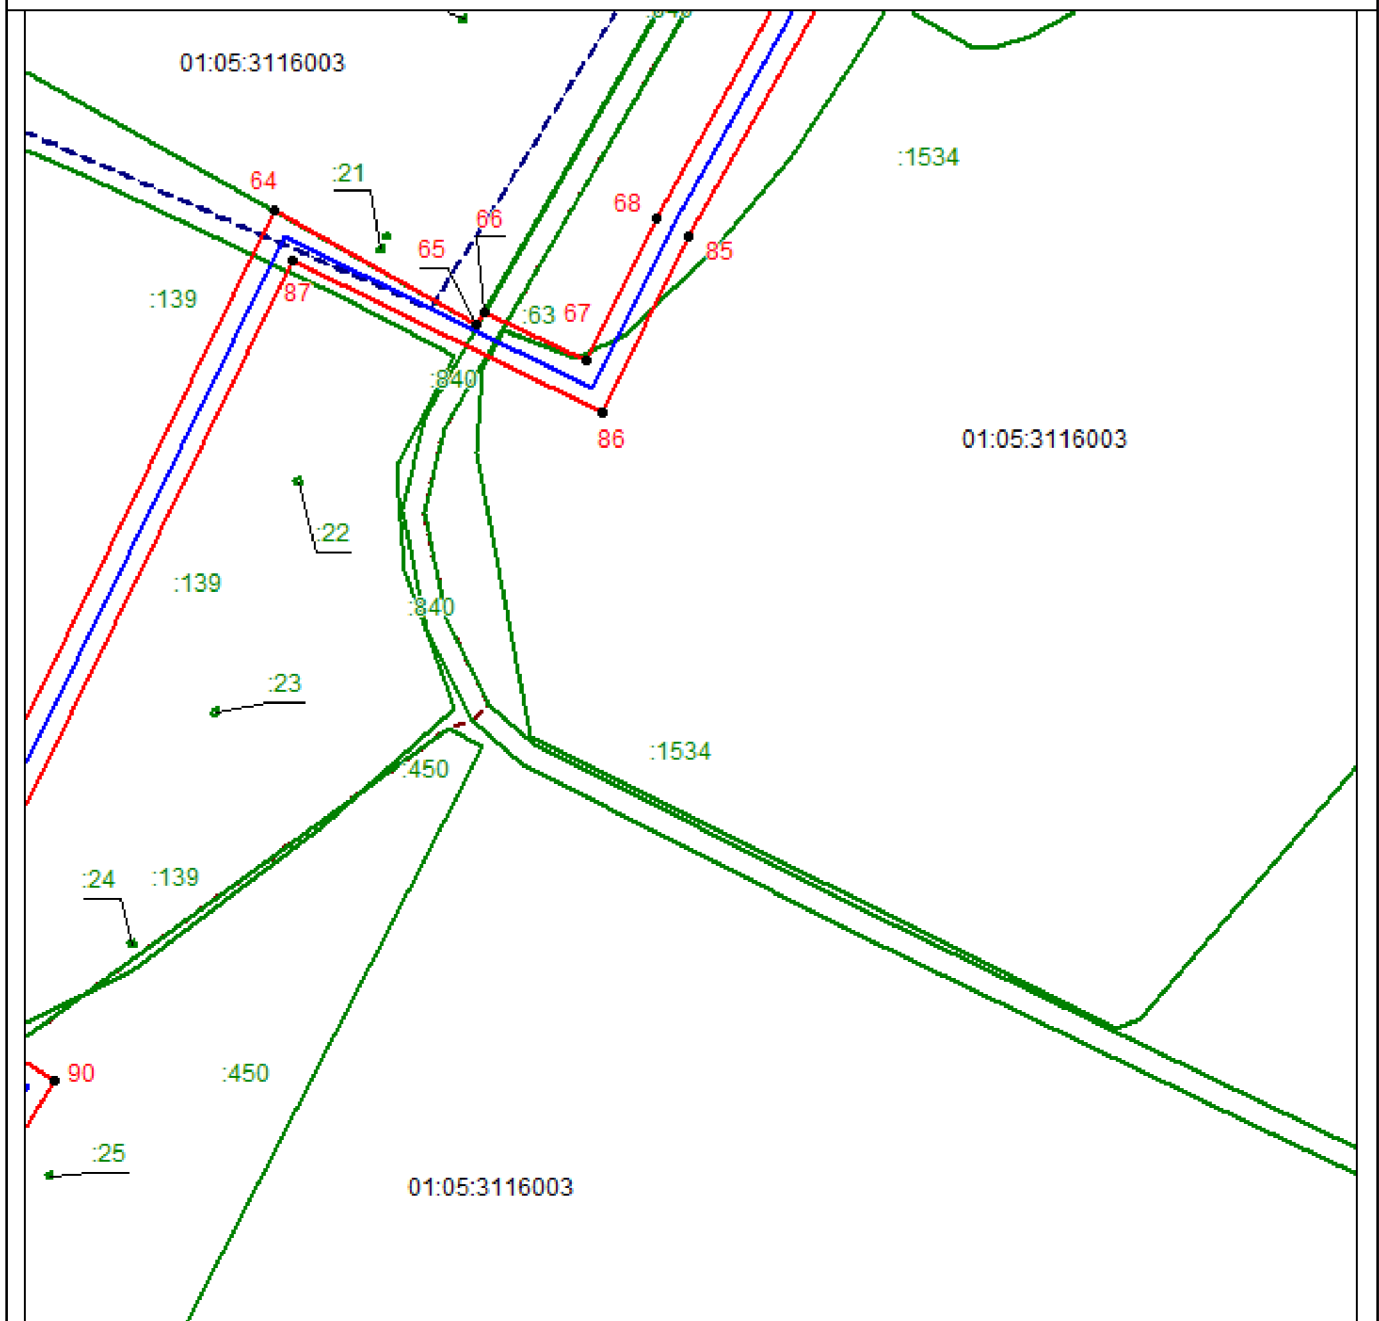

Масштаб 1:4000

Используемые условные знаки и обозначения приведены на отдельной странице в конце раздела.


Выносной лист №17

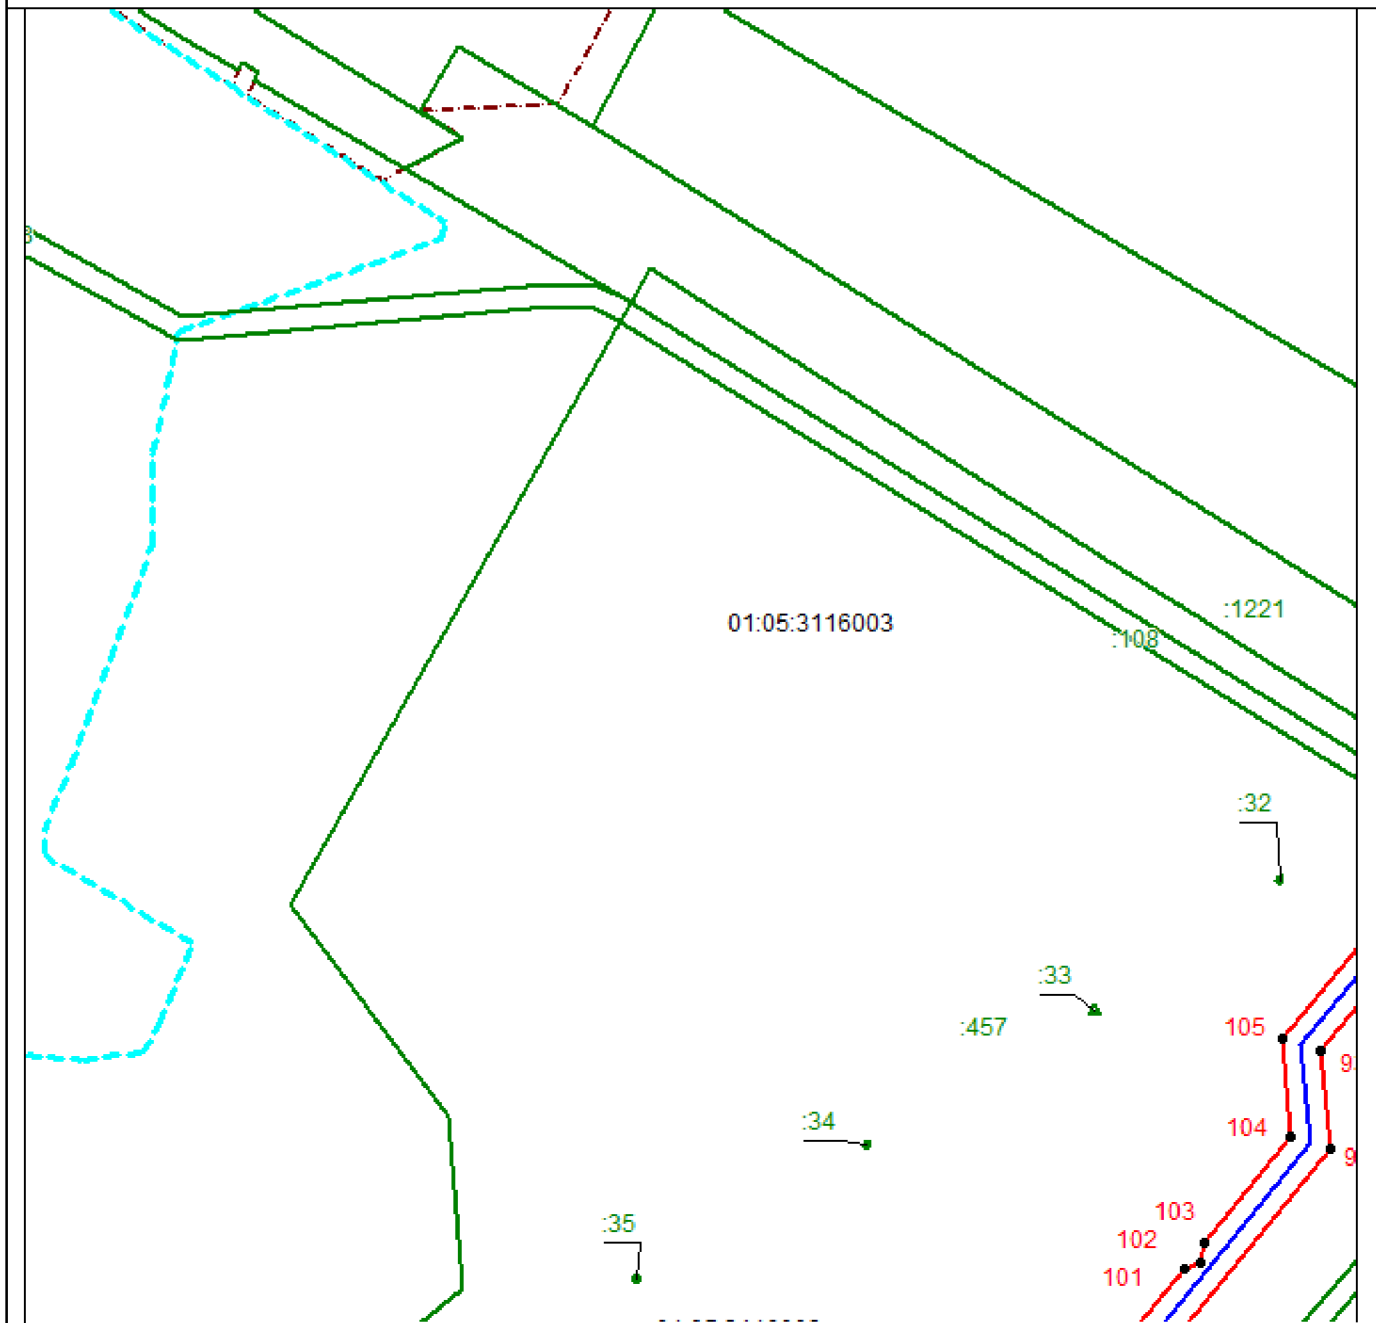

Масштаб 1:4000

Используемые условные знаки и обозначения приведены на отдельной странице в конце раздела.


Выносной лист №18

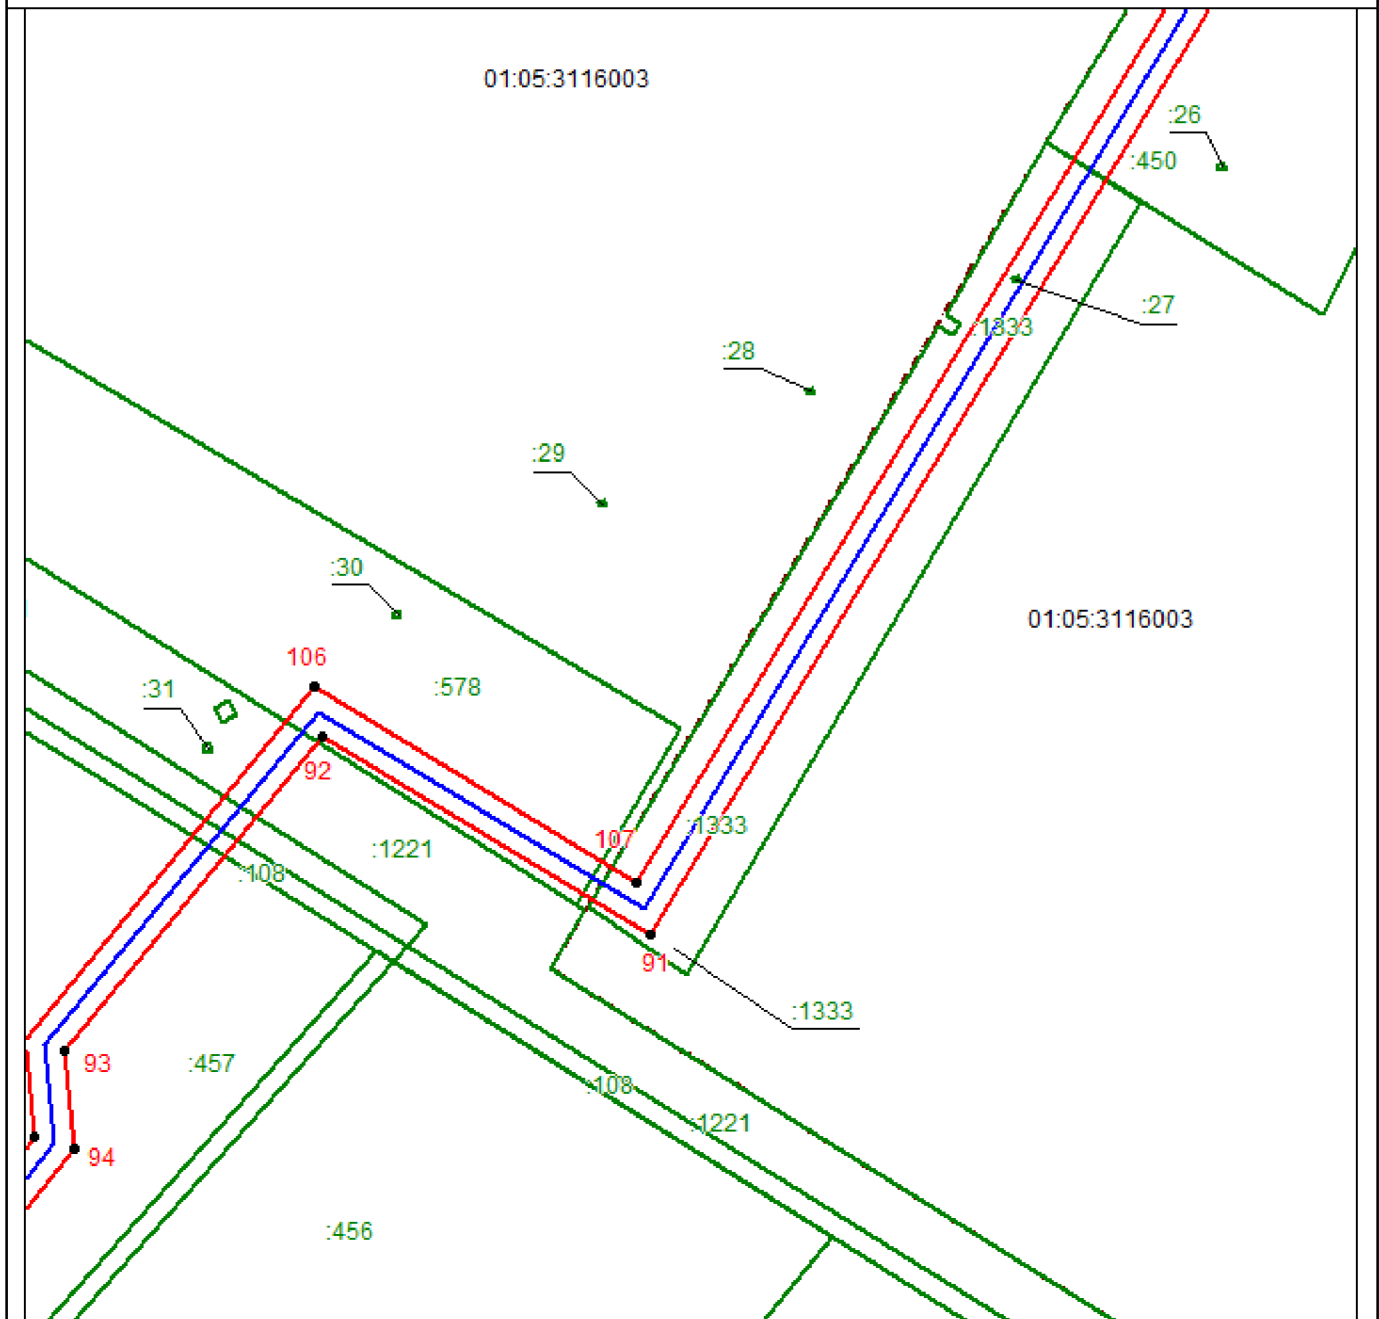

Масштаб 1:4000

Используемые условные знаки и обозначения приведены на отдельной странице в конце раздела.



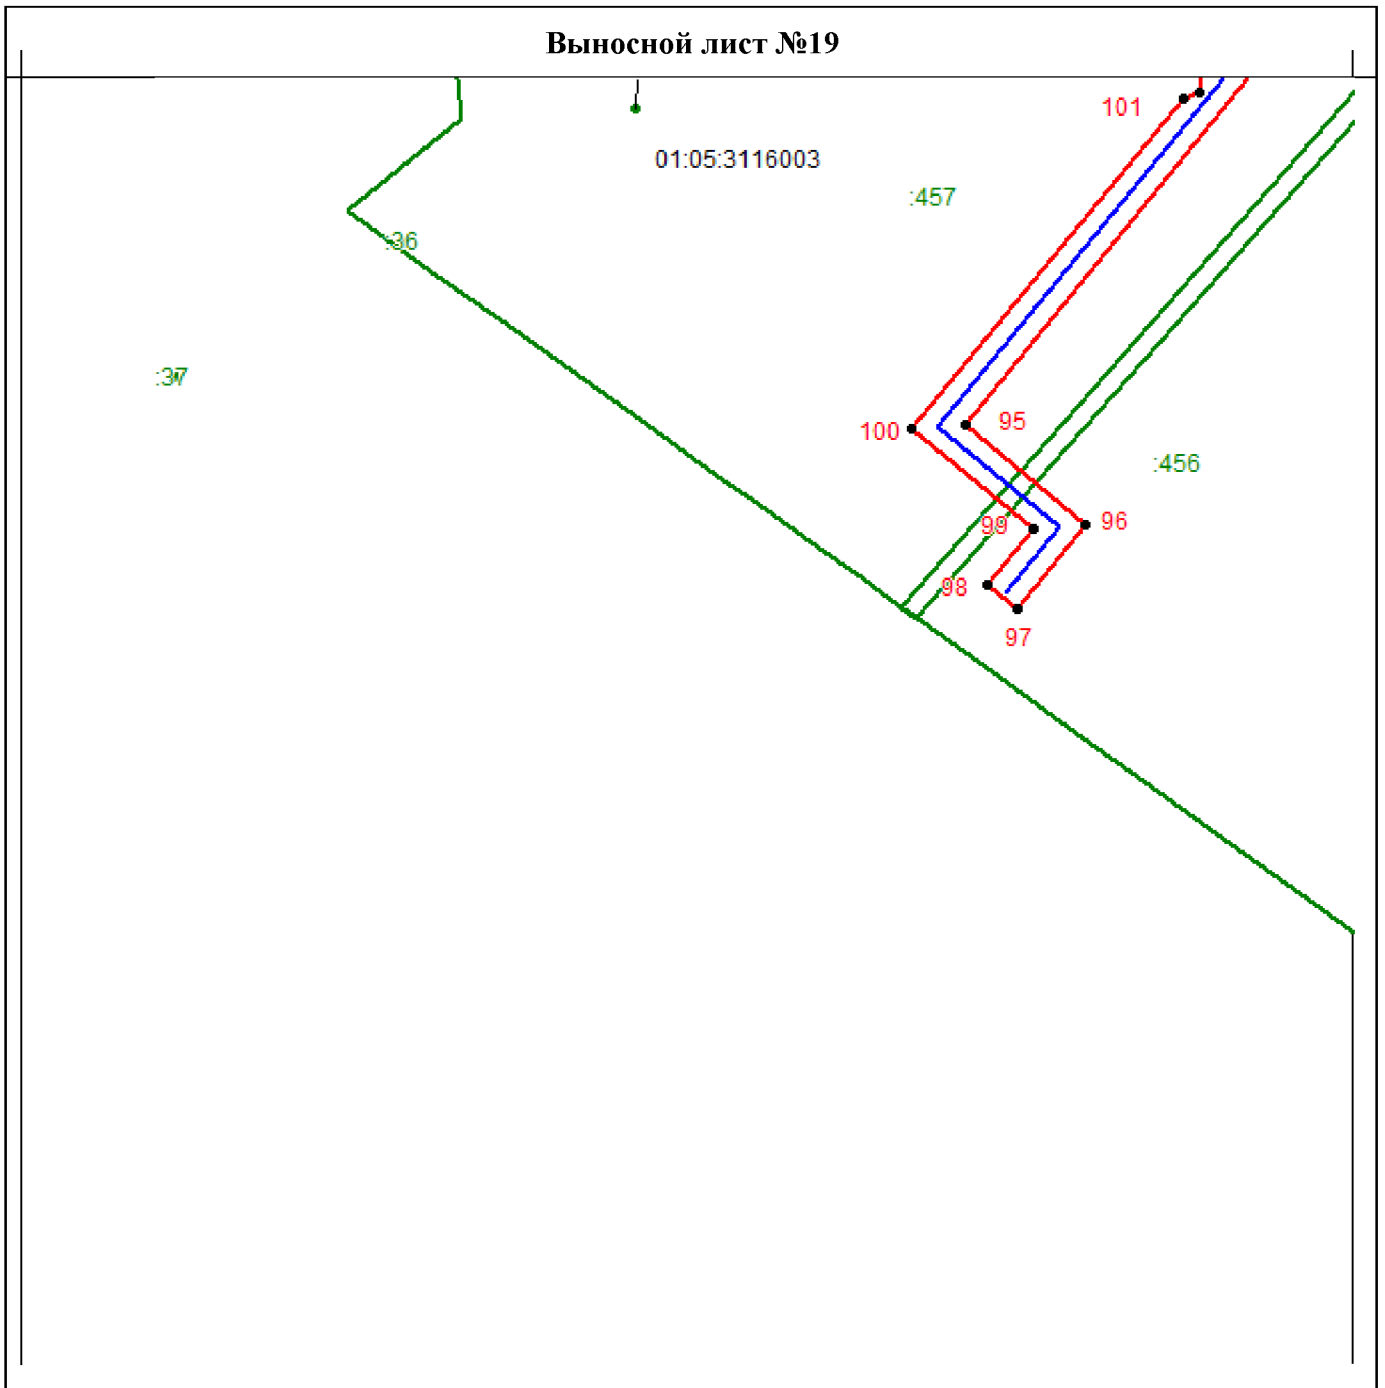





Выносной лист №19



Масштаб 1:4000

Используемые условные знаки и обозначения приведены на отдельной странице в конце раздела.

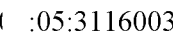Используемые условные знаки и обозначения:

-  – проектные границы публичного сервитута,
-  – установленная граница муниципального образования,
-  – установленная граница населенного пункта,
-  – граница кадастрового квартала,
-  – номер кадастрового квартала,
-  – граница земельного участка, согласно сведения из ЕГРН,
-  – кадастровый номер земельного участка, согласно сведения из ЕГРН,
-  – проектное положение линейного объекта,
- – характеристическая точка проектных границ публичного сервитута