



**ПРАВИТЕЛЬСТВО  
РЕСПУБЛИКИ МОРДОВИЯ**

**ПОСТАНОВЛЕНИЕ**

от 13.01.2023

№ 10

г. Саранск

Об изменении площади и границ лесов, расположенных в лесопарковых зонах

В соответствии с частями 5 и 6 статьи 114 Лесного кодекса Российской Федерации, пунктами 12, 13 и 15 Правил изменения границ земель, на которых располагаются леса, указанные в пунктах 3 и 4 части 1 статьи 114 Лесного кодекса Российской Федерации, и определения функциональных зон в лесах, расположенных в лесопарковых зонах, утвержденных постановлением Правительства Российской Федерации от 21 декабря 2019 г. № 1755 «Об утверждении Правил изменения границ земель, на которых располагаются леса, указанные в пунктах 3 и 4 части 1 статьи 114 Лесного кодекса Российской Федерации, и определения функциональных зон в лесах, расположенных в лесопарковых зонах», подпунктом 3.1 статьи 2 Закона Республики Мордовия от 14 июня 2011 г. № 26-З «О регулировании лесных отношений в Республике Мордовия» Правительство Республики Мордовия **п о с т а н о в л я е т:**

1. Утвердить прилагаемую проектную документацию по установлению и изменению границ лесов, расположенных в лесопарковой зоне в лесах Саранского участкового лесничества Саранского территориального лесничества Республики Мордовия.

2. Внести в площадь и границы лесов, расположенных в лесопарковых зонах Саранского участкового лесничества Саранского территориального лесничества Республики Мордовия, следующие изменения:

исключить из площади и границ лесов, расположенных в лесопарковых зонах лесные участки Саранского участкового лесничества Саранского территориального лесничества Республики Мордовия, части выделов 1, 2, 7 квартала 151 площадью 0,569 га;

включить в площадь и границы лесов, расположенных в лесопарковых зонах Саранского участкового лесничества Саранского территориального

лесничества Республики Мордовия, часть выдела 12 квартала 169 площадью 0,6 га.

3. Министерству лесного, охотничьего хозяйства и природопользования Республики Мордовия в течение 30 дней со дня принятия настоящего постановления обеспечить в установленном порядке внесение сведений об изменении границ лесов, расположенных в лесопарковых зонах, и лесов, расположенных в зеленых зонах Саранского участкового лесничества Саранского территориального лесничества Республики Мордовия, в государственный лесной реестр.

4. Настоящее постановление вступает в силу со дня его официального опубликования.

Исполняющий обязанности  
Председателя Правительства  
Республики Мордовия



**И. ФРЕЙДИН**

**Утверждена**  
постановлением Правительства  
Республики Мордовия  
от 13 января 2023 г. № 10

## **ПРОЕКТНАЯ ДОКУМЕНТАЦИЯ**

**по изменению границ земель, на которых расположены леса,  
выполняющие функции защиты природных и иных объектов  
(леса, расположенные в лесопарковых зонах)**

**Саранского участкового лесничества  
Саранского территориального лесничества  
Республики Мордовия**

**2023 г.**

## ПРОЕКТНАЯ ДОКУМЕНТАЦИЯ

по изменению границ земель, на которых расположены леса,  
выполняющие функции защиты природных и иных объектов  
(леса, расположенные в лесопарковых зонах)  
Саранского участкового лесничества  
Саранского территориального лесничества  
Республики Мордовия

### Основания для разработки проектной документации

Подготовка проектной документации по изменению границ лесопарковых зон в Саранском участковом лесничестве Саранского территориального лесничества Республики Мордовия (далее – проектная документация), осуществлена Государственным автономным учреждением Республики Мордовия «Лесопожарный центр Республики Мордовия» на основании договора с Государственным бюджетным учреждением социального обслуживания населения Республики Мордовия «Саранский дом-интернат для престарелых и инвалидов» от 30.06.2022 г. № 2022-06-30 согласно пункту 3 Правил изменения границ земель, на которых расположены леса, указанные в пунктах 3 и 4 части 1 статьи 114 Лесного кодекса Российской Федерации, и определения функциональных зон в лесах, расположенных в лесопарковых зонах», утвержденных постановлением Правительства Российской Федерации от 21.12.2019 № 1755 «Об утверждении Правил изменения границ земель, на которых расположены леса, указанные в пунктах 3 и 4 части 1 статьи 114 Лесного кодекса Российской Федерации, и определения функциональных зон в лесах, расположенных в лесопарковых зонах» (далее – Правила).

Основанием для изменения границ лесов, расположенных в лесопарковых зонах, послужило включение Министерством труда и социальной защиты Российской Федерации мероприятий по реконструкции объекта «Саранский дом-интернат для престарелых и инвалидов (реконструкция существующих зданий)» в 2023 году в федеральный проект «Старшее поколение» национального проекта «Демография», утвержденного протоколом президиума Совета при Президенте Российской Федерации по стратегическому развитию и национальным проектам от 24 декабря 2018 г. № 16, и государственная программа Республики Мордовия «Социальная поддержка граждан», утвержденная постановлением Правительства Республики Мордовия от 18 ноября 2013 г. № 504.

Для улучшения условий проживания и качества предоставления социальных услуг гражданам пожилого возраста и инвалидам (в том числе детям-инвалидам), проживающим в государственных стационарных организациях социального обслуживания, испрашивается следующий лесной участок из состава земель лесного фонда:

– квартал 151 часть выделов 1, 2, 7.

Испрашиваемый лесной участок расположен в Саранском участковом лесничестве Саранского территориального лесничества Республики Мордовия общей площадью 0,569 га.

В соответствии со сведениями государственного лесного реестра на 01.01.2022 г., предоставленными Министерством лесного, охотничьего хозяйства и природопользования Республики Мордовия, данный лесной участок относится к защитным лесам, категории: «леса, выполняющие функции защиты природных и иных объектов (леса, расположенные в лесопарковых зонах)».

Земельный (лесной) участок, расположенный в Саранском участковом лесничестве Саранского территориального лесничества Республики Мордовия поставлен на государственный кадастровый учёт с кадастровыми номерами 13:23:1003072:255, 13:23:1003072:256, 13:23:1003072:257 (двухконтурный) выписки из ЕГРН прилагаются.

На земельном (лесном) участке с кадастровыми номерами 13:23:1003072:255, 13:23:1003072:256, 13:23:1003072:257 (двухконтурный) планируется строительство трансформаторной подстанции, административно-бытового корпуса предназначенного для размещения раздевалки, комнаты отдыха, кабинета служащих и дополнительных помещений, обеспечивающие работу корпусов дома-интерната для престарелых и инвалидов, остеклённых беседок закрытого типа, склада непродовольственных товаров, а также проведение мероприятий по благоустройству территории, включающие в себя: озеленение и благоустройство площадок для солнечных и воздушный ванн и лечебной физкультуры, организацию терренкуров для дозированной ходьбы, организацию на участке с помощью защитных озеленённых полос изолированных зон для комфортного отдыха и восстановления здоровья граждан пожилого возраста и инвалидов (в том числе детям-инвалидам).

Также в соответствии с требованиями Федерального закона от 30 декабря 2009 г. № 384-ФЗ «Технический регламент о безопасности зданий и сооружений», Свода правил 118.13330.2022 «Общественные здания и сооружения» для обеспечения безопасности пожилых людей и людей с ограниченными возможностями по периметру земельных участков с кадастровыми номерами 13:23:1003072:255, 13:23:1003072:256, 13:23:1003072:257 запроектировано установка капитального ограждения, являющееся объектами капитального строительства.

В связи с этим необходимо произвести перевод лесного участка из состава земель лесного фонда в категорию земель населённых пунктов для улучшения условий жизнедеятельности граждан старшего поколения.

Постановлением Администрации городского округа Саранск от 27 декабря 2021 г. № 195 принято решение о подготовке проекта «Внесение изменений в Генеральный план городского округа Саранск» (прилагается).

По информации представленной Администрации городского округа Саранск письмо от 27 июля 2022 г № 4723-ИСХ в настоящее время заключен контракт от 13 апреля 2022 г. № 16 с ООО «Центр Картографии и

Территориального планирования» на выполнение работ по внесению изменений в Генеральный план городского округа Саранск (письмо прилагается).

Перевод указанного лесного участка из земель лесного фонда в земли населенных пунктов приведет к уменьшению площади лесопарковой зоны.

В соответствии с частью 5 статьи 114 Лесного кодекса Российской Федерации изменение границ земель, на которых расположены леса, выполняющие функции защиты природных и иных объектов (леса, расположенные в лесопарковых зонах), которое может привести к уменьшению их площади, не допускается. В связи с этим в проектной документации отражены результаты проектирования (изменения) границ земель, на которых расположены леса, выполняющие функции защиты природных и иных объектов (леса, расположенные в лесопарковых зонах) Республики Мордовия, с учетом компенсирования площади исключаемых из этих зон лесных участков включением в границы лесов, выполняющих функции защиты природных и иных объектов (леса, расположенные в лесопарковых зонах), других лесных участков в соответствии с Правилами.

Проектная документация по изменению границ земель, на которых расположены леса, выполняющие функции защиты природных и иных объектов (леса, расположенные в лесопарковых зонах), подготовлена в рамках осуществления полномочий органов государственной власти Республики Мордовия в области лесных отношений, определенных статьей 82 Лесного кодекса.

#### Характеристика лесных участков, исключаемых из границ лесопарковых зон

В целях реконструкции объекта и строительства дополнительного административно-бытового корпуса, испрашивается лесной участок в составе земель Саранского территориального лесничества, в квартале 151 часть выделов 1, 2, 7 Саранского участкового лесничества, общей площадью 0,569 га.

Кадастровые номера испрашиваемых лесных участков 13:23:1003072:255, 13:23:1003072:256, 13:23:1003072:257 (двухконтурный).

По сведениям государственного лесного реестра, (выписки прилагаются) и лесохозяйственного регламента Саранского территориального лесничества, леса испрашиваемой части квартала 151 Саранского участкового лесничества отнесены к категории защитных лесов «леса, выполняющие функции защиты природных и иных объектов» (леса, расположенные в лесопарковых зонах). Лесной участок расположен на территории городского округа Саранск, лесистость которого составляет 10,4%. Границы городского округа Саранск установлены законом Республики Мордовия от 28.12.2004 №114-З «Об установлении границ городского округа Саранск и наделении его статусом городского округа». Текстовое и графическое описание границ городского округа Саранск находятся в законе Республики Мордовия от 28.12.2004 №114-З «Об установлении границ городского округа Саранск и наделении его статусом городского округа». (см. приложение).

По данным материалам лесоустройства 2015 года, испрашиваемый лесной участок имеет количественные и качественные характеристики, указанные в таблице 1.

Таблица 1

Количественная и качественная характеристика лесов, произрастающих на испрашиваемых лесных участках

Наименование участкового лесничества	Кадастровый номер	№ квартала	№ выдела	Площадь, га	Состав насаждений	Возраст, лет	Бонитет	Полнота	Запас древесины, кбм	
									на 1 га	на выделе
Саранское территориальное лесничество Леса, выполняющих функции защиты природных и иных объектов (леса, расположенные в лесопарковых зонах)										
Саранское	13:23:1003072:256	151	ч.1	0,0022	л/к4В2Д2Лп2Ос, ед.деревья 10Л	$\frac{46}{100}$	2	0,7	$\frac{220}{30}$	$\frac{0,5}{-}$
	13:23:1003072:255	151	ч.1	0,001	л/к4В2Д2Лп2Ос, ед.деревья 10Л	$\frac{46}{100}$	2	0,7	$\frac{220}{30}$	$\frac{0,2}{-}$
			ч.2	0,10	4Лп4Ос2Дн+Кло+Я	80	2	0,6	300	30
			ч.7	0,0128	л/к4Д3Кло3В+Л	60	2	0,7	190	2,2
	13:23:1003072:257	151	ч.1	0,06	л/к4В2Д2Лп2Ос, ед.деревья 10Л	$\frac{46}{100}$	2	0,7	$\frac{220}{30}$	$\frac{13}{1,6}$
			ч.2	0,20	4Лп4Ос2Дн+Кло+Я	80	2	0,6	300	60
			ч.7	0,193	л/к4Д3Кло3В+Л	60	2	0,7	190	36,5
			Итого		0,569					

Исключение испрашиваемого лесного участка из границ земель, на которых расположены леса, выполняющие функции защиты природных и иных объектов (леса, расположенные в лесопарковых зонах), и перевод их в иную категорию защитных лесов, приведет к уменьшению площади земель, на которых расположены леса, выполняющие функции защиты природных и иных объектов (леса, расположенные в лесопарковых зонах).

Правилами предусматривается, что в случае изменения границ земель, на которых расположены леса, выполняющие функции защиты природных и иных объектов (леса, расположенные в лесопарковых зонах), площадь исключаемых лесных участков компенсируется включением в границы этих земель лесных участков, площадь которых не меньше площади исключаемых, и которые расположены на территории того же лесничества либо на территории ближайших лесничеств.

С учетом требований Правил по площади лесных участков, компенсирующих уменьшение площади земель, на которых расположены леса, выполняющие функции защиты природных и иных объектов (леса, расположенные в лесопарковых зонах), и их местоположению, а также с учетом анализа существующего разделения лесов Республики Мордовия по целевому назначению, категориям защитных лесов и основаниям их установления,

осуществлено проектирование лесных участков для включения их в границы земель, на которых расположены леса, выполняющие функции защиты природных и иных объектов (леса, расположенные в лесопарковых зонах).

Территориальное размещение испрашиваемого лесного участка с указанием участков лесничеств, категорий защитных лесов, границ кварталов и лесотаксационных выделов, входящих в их состав, показано на прилагаемых схемах.

#### Характеристика лесного участка, проектируемого для включения в границы лесопарковых зон

В соответствии с лесохозяйственным регламентом Саранского территориального лесничества Республики Мордовия, леса Саранского территориального лесничества отнесены к защитным и эксплуатационным лесам, в том числе:

##### 1. Защитные леса – 74,9%

а) - леса, выполняющие функции защиты природных и иных объектов – 50,7%, из них:

- леса, расположенные в защитных полосах лесов – 2,7%;
- леса, расположенные в зеленых зонах – 37,0%;
- леса, расположенные в лесопарковых зонах – 10,4%;

б) - ценные леса – 24,1%, из них:

- противоэрозионные леса – 2,8%;
- лесостепные леса – 15,4%;
- запретные полосы лесов, расположенные вдоль водных объектов – 3,7%;
- нерестоохраняемые полосы лесов – 2,2%;

##### 2. Эксплуатационные леса – 33,0%.

С целью выбора лесных участков, компенсирующих уменьшение площади лесопарковых зон, были проанализированы количественные и качественные характеристики насаждений в лесных кварталах, с учетом их пространственного местоположения и правового режима, отнесенных к следующим категориям указанных лесов:

- лесостепные леса;
- противоэрозионные леса.

Учитывая, что леса Саранского территориального лесничества большей частью относятся к защитным лесам (74,9%), причем леса, выполняющие функции защиты природных и иных объектов занимают более половины (50,7%) лесного фонда лесничества, компенсирующие лесные участки, представляется возможным подобрать только из состава категории ценных лесов – лесостепные леса. Эта категория защитных лесов расположена так, что лесные участки, подходящие по площади и лесотаксационной характеристике для компенсации, будут примыкать или находиться в непосредственной близости к лесным массивам (кварталам), отнесенным к лесопарковой зоне. В итоге, при поиске вариантов компенсирующих лесных участков, была выбрана территория



Саранского участкового лесничества, где в лесных массивах данного участкового лесничества находятся и испрашиваемые участки.

В результате проведенного сопоставительного анализа в качестве оптимального варианта был выбран лесной участок общей площадью 0,60 га, образованный в составе квартала 169 части выдела 12 Саранского участкового лесничества, расположенный на территории городского округа Саранск.

В квартале 169 Саранского участкового лесничества в 2021 г. постановлением Правительства Республики Мордовия от 11 мая 2021 г. № 211 изменена площадь и граница лесов, расположенных в лесопарковых зонах.

В границу лесов, расположенных в лесопарковых зонах Саранского участкового лесничества Саранского территориального лесничества включена часть выдела 12 квартала 169 площадью 1,0837 га. В связи с этим, не нарушая целостность лесного участка, и проведенного сопоставительного анализа в качестве оптимального варианта был выбран лесной участок общей площадью 0,60 га, образованный в составе квартала 169 части выдела 12 Саранского участкового лесничества, расположенный на территории городского округа Саранск.

По сведениям государственного лесного реестра и лесохозяйственного регламента Саранского территориального лесничества компенсирующая часть лесного квартала 169 Саранского участкового лесничества, относится к категории защитных лесов ценные леса – лесостепные леса.

Выбранный в качестве оптимального варианта компенсирующий лесной участок, непосредственно примыкает к лесным массивам лесов, выполняющих функции защиты природных и иных объектов (леса, расположенные в лесопарковых зонах) Саранского территориального лесничества и является логическим продолжением территории лесопарковых зон вокруг города Саранск и его окрестностей.

Близость расположения компенсирующего лесного участка к городу Саранск, а также наличие дорог общего пользования, в сочетании с развитой лесной дорожно-тропиночной сетью, делает доступными леса компенсирующего участка для использования в рекреационных целях – основной функции лесопарковых зон.

Сформированный компенсирующий участок фактически интенсивно используется населением для прогулок и отдыха и характеризуется оптимальными почвенно-грунтовыми условиями.

В соответствии со сведениями государственного лесного реестра (выписки прилагаются):

- лесистость Лямбирского муниципального района, в котором расположен проектируемый лесной участок, составляет – 8,6%;
- в проектируемый лесной участок включена часть лесотаксационного выдела 12 квартала 169 Саранского участкового лесничества;
- общая площадь проектируемого к включению в границы лесопарковой зоны лесного участка составляет 0,60 га.

Площадь компенсирующего лесного участка не меньше площади лесного участка, исключаемого из категории леса, расположенные в лесопарковых зонах, что соответствует требованиям правил изменения границ земель, на которых расположены леса, указанные в пунктах 3 и 4 части 1 статьи 114 Лесного кодекса Российской Федерации, и определения функциональных зон в лесах, расположенных в лесопарковых зонах, утвержденными постановлением Правительства Российской Федерации от 21.12.2019г. № 1755 и не приведет к уменьшению площади лесов, расположенных в лесопарковых зонах Республики Мордовия.

Количественная и качественная характеристика лесного участка, включаемого в границы земель, на которых расположены леса, выполняющие функции защиты природных и иных объектов (леса, расположенные в лесопарковых зонах), приведена в таблице 2.

Таблица 2

Количественная и качественная характеристика лесного участка, включаемого в границы земель, на которых расположены леса, выполняющие функции защиты природных и иных объектов (леса, расположенные в лесопарковых зонах)

Наименование участкового лесничества	№ квартала	№ выдела	Площадь, га	Состав насаждений	Возраст, лет	Бонитет	Полнота	Запас древесины, кбм	
								на 1 га	на выделе
Саранское территориальное лесничество Ценные леса – лесостепные леса									
Саранское	169	ч12	0,60	бДнЗЛп1Ос	65	3	0,7	190	114
	Итого:		0,60						114

Территориальное размещение проектируемого лесного участка с указанием участковых лесничеств, категорий защитных лесов, лесных кварталов, входящих в его состав, показано на карте-схеме (фрагменте) изменения границ земель, на которых расположены леса, выполняющие функции защиты природных и иных объектов (леса, расположенные в лесопарковых зонах) Саранского участкового Саранского территориального лесничества Республики Мордовия.

Лесной участок в квартале 169 Саранского участкового лесничества Саранского территориального лесничества Республики Мордовия площадью 0,60 га, включаемый в границы земель, на которых расположены леса, выполняющие функции защиты природных и иных объектов (леса, расположенные в лесопарковых зонах), в полной мере компенсирует уменьшение площади земель, на которых расположены леса, выполняющие функции защиты природных и иных объектов (леса, расположенные в лесопарковых зонах) Республики Мордовия, связанное с исключением из границ земель, на которых расположены леса, выполняющие функции защиты природных и иных объектов (леса, расположенные в лесопарковых зонах), лесных участков, испрашиваемых для перевода в земли населенных пунктов в целях реконструкции объекта «Саранский

дом-интернат для престарелых и инвалидов (реконструкция существующих зданий)». Данная компенсация сохранит на прежнем уровне организацию отдыха населения, санитарно-гигиеническую, оздоровительную и эстетическую ценность природных ландшафтов лесопарковых зон Республики Мордовия и не повлечет за собой нарушения целостности и компактности лесных массивов, отнесенных к землям, на которых расположены леса, выполняющие функции защиты природных и иных объектов (леса, расположенные в лесопарковых зонах).

### Проектирование защитных лесов на лесных участках Саранского территориального лесничества Республики Мордовия

В настоящей документации осуществлено также проектирование защитных лесов на лесных участках Саранского участкового лесничества Саранского территориального лесничества Республики Мордовия, проектируемых к исключению из границ земель, на которых расположены леса, расположенные в лесопарковых зонах.

Проектирование отнесения лесов к категории защитных лесов выполнено в соответствии с Лесным кодексом Российской Федерации и Лесоустроительной инструкцией, утвержденной приказом Минприроды России от 29.03.2018 № 122 «Об утверждении Лесоустроительной инструкции» с учетом приказа Министерства природных ресурсов и экологии РФ от 16.11.2020г. № 270 «О внесении изменений в Лесоустроительную инструкцию».

Проектирование отнесения лесов к категории защитных лесов осуществлено в отношении лесного участка Саранского территориального лесничества, в квартале 151 Саранского участкового лесничества, общей площадью 0,569 га на основании анализа состояния и использования лесов Саранского территориального лесничества Республики Мордовия, перспектив их освоения для государственных и муниципальных нужд.

Как уже отмечалось, указанные лесные участки в настоящее время отнесены к лесам, расположенным в лесопарковых зонах.

Проведенный анализ правовых оснований отнесения лесов лесного фонда Республики Мордовия к категориям защитных лесов показал, что в лесных массивах, где расположены испрашиваемые лесные участки, вплоть до 1960 года лесопарковые и зеленые зоны не выделялись. Выделение зеленых зон началось в начале 1961-го года.

Первоначально в границы зеленых зон городов, в т. ч. и города Саранск, включались лесные массивы, расположенные в 5-10-ти километровой полосе вокруг их границ. В дальнейшем, с учетом того, что в указанные параметры не всегда вписывались лесные участки, особенно в лесостепных и малолесных районах, выделение зеленых зон вокруг городов осуществлялось по каждому городу отдельно, с учетом фактического местоположения лесных кварталов или их частей. Установление зеленых зон вокруг городов осуществлялось на основании соответствующих решений органов исполнительной власти Союзных Республик и областей.

По данным учета лесного фонда 1961 года в Республике Мордовия в составе лесов I группы были выделены следующие категории защитности лесов:

- защитные полосы лесов вдоль железных и автомобильных дорог;
- леса зеленых зон поселений и хозяйственных объектов (без выделения лесопарковой части);
- леса, имеющие важное значение для защиты окружающей природной среды (бывшие полезащитные и почвозащитные леса);
- запретные полосы лесов по берегам рек и других водных объектов.

В дальнейшем, в целях упорядочения процесса выделения и утверждения площадей и границ зеленых зон городов (лесопарковых и лесохозяйственных частей) Постановлением Госкомитета СССР по стандартам от 16.03.78 № 708 был утвержден и введен в действие ГОСТ 17.5.3.01.-78 «Охрана природы. Состав и размер зеленых зон городов». Данный стандарт устанавливал состав и размер зеленых зон городов в зависимости от лесорастительной зоны, лесистости района и численности населения соответствующих поселений.

Действующим Лесным кодексом Российской Федерации запретные полосы лесов по берегам рек и других водных объектов; нерестоохранные полосы лесов, противоэрозионные леса и леса, расположенные в пустынных, полупустынных, лесостепных, лесотундровых зонах, степях и горах отнесены к «ценным лесам».

Таким образом, исторический обзор нормативных правовых актов в сфере разделения лесов по выполняемым функциям показывает, что лесные массивы, в которых проектируется изменение границ лесопарковой зоны, расположены на территории категории защитных лесов, на которой первоначально выделялись ценные леса. Согласно Лесному кодексу Российской Федерации 2006 года – это, лесостепные леса. Часть лесного квартала 151 Саранского участкового лесничества, в котором находится испрашиваемый участок, до 1961 года относились к лесам, расположенным в пустынных, полупустынных, лесостепных, лесотундровых зонах, степях и горах (в настоящее время лесостепные леса).

Принимая во внимание данное обстоятельство, указанной частью квартала 151 Саранского участкового лесничества Саранского территориального лесничества Республики Мордовия, общей площадью 0,569 га, проектируется отнести к категории защитных лесов – ценные леса «лесостепные леса».

В Лесном кодексе отсутствует запрет на изменение и уменьшение площади категории защитных лесов «ценные леса (лесостепные леса)».

Отнесение указанного лесного участка, проектируемого к исключению из границ земель на которых расположены леса, расположенные в лесопарковых зонах Республики Мордовия в целях перевода из земель лесного фонда в земли населенных пунктов, к категории защитных лесов – «ценные леса (лесостепные леса)» позволит осуществить указанный перевод в соответствии с законодательством Российской Федерации.

Функциональное зонирование в лесах, расположенных в лесопарковой зоне, определенных в изменяемых границах земель, на которых расположены леса в лесопарковых и зеленых зонах

Расположение лесного участка в границах земель, на которых расположены леса, выполняющие функции защиты природных и иных объектов (леса, расположенные в лесопарковых зонах), предполагает отнесение его к выделенным функциональным зонам, которые устанавливаются в целях дифференциации режима использования, охраны, защиты и воспроизводства лесов в различных частях лесопарковой зоны.

В соответствии с п. 25 Правил изменения границ земель, на которых располагаются леса, указанные в пунктах 3 и 4 части 1 статьи 114 Лесного кодекса Российской Федерации, и определения функциональных зон в лесах, расположенных в лесопарковых зонах, утвержденных постановлением Правительства Российской Федерации от 21 декабря 2019 г. № 1755, в настоящей проектной документации не приводятся сведения об отнесении компенсирующего лесного участка к какой-либо функциональной зоне, так как в лесах, расположенных в лесопарковой зоне, которая имеет хорошо сложившиеся, устойчивые природные ландшафты, сформированную рекреационную инфраструктуру функциональные зоне не требуются к выделению.

Сведения о границах населенных пунктов и муниципальных образований, на территории которых осуществляется изменение границ земель, на которых расположены леса, выполняющие функции защиты природных и иных объектов (леса, расположенные в лесопарковых зонах)

Лесной участок, запроектированный для исключения из границ земель, на которых расположены леса, выполняющие функции защиты природных и иных объектов (леса, расположенные в лесопарковых зонах) и включения в границы земель, на которых расположены леса, выполняющие функции защиты природных и иных объектов (леса, расположенные в лесопарковых зонах) находятся на территории городского округа Саранск, границы которого установлены законом Республики Мордовия «Об установлении границы городского округа Саранск и наделении его статусом городского округа» от 28.12.2004 г. № 114-3.

Текстовое и графическое описание границ Саранского городского округа находится в законе Республики Мордовия от 28.12.2004г. № 114-3 «Об установлении границы городского округа Саранск и наделении его статусом городского округа».

Лесной участок, запроектированный для включения в границы земель, на которых расположены леса, выполняющие функции защиты природных и иных объектов (леса, расположенные в лесопарковых зонах), находится на территории Лямбирского муниципального района.

Текстовое и графическое описание Лямбирского муниципального района находится в законе Республики Мордовия от 28.12.2004г. № 122-3 «Об установлении границ муниципальных образований Лямбирского муниципального района Республики Мордовия, Лямбирского муниципального района Республики

Мордовия и наделении их статусом сельского поселения и муниципального района» (с изменениями на 10 ноября 2020 года).

Разработчик проектной документации	Государственное автономное учреждение Республики Мордовия «Лесопожарный центр Республики Мордовия» (ГАУ РМ «Лесопожарный центр РМ»)
Юридический адрес	431105, РМ, Зубово-Полянский район, п. Умёт, ул. Рабочая, д.5
Почтовый адрес	431105, РМ, Зубово-Полянский район, п. Умёт, ул. Рабочая, д.5
Телефон/факс	8(83458) 3-69-02
E-mail	gur08@mail.ru
Реквизиты	ИНН 1308083837, КПП 130801001, БИК 018952501 УФК по Республике Мордовия (Государственное автономное учреждение Республики Мордовия «Лесопожарный центр Республики Мордовия» л/с 30096400300 ОКПО 99989252 р/с 03224643890000000900 в ОТДЕЛЕНИЕ НБ РЕСПУБЛИКИ МОРДОВИЯ БАНКА РОССИИ// УФК по Республике Мордовия г.Саранск к/с 40102810345370000076

Директор Государственного автономного учреждения Республики Мордовия «Лесопожарный центр Республики Мордовия»

М.А. Киселёв



	граждан, ведущих здоровый образ жизни	Совета									
3.1.	Целевой показатель: Обращаемость в медицинские организации по вопросам здорового образа жизни (тысяч человек)	Президиум Совета	1676	31 декабря 2017 г.	1718	1861	2005	2248	2491	2734	2997
3.2.	Число лиц, которым рекомендованы индивидуальные планы по здоровому образу жизни (паспорта здоровья), в центрах здоровья (млн человек)	Президиум Совета	4	31 декабря 2017 г.	4	4,2	4,4	4,7	5	5,3	5,5
4.	Целевой показатель: Доля граждан, систематически занимающихся физической культурой и спортом, %	Совет	36,8	31 декабря 2017 г.	37,6	40,3	42,6	45,2	48,0	51,5	55,0

\* Здесь и далее по тексту национального проекта термин "старше трудоспособного возраста" употребляется в отношении женщин, достигших возраста 55 лет и старше, и мужчин, достигших возраста 60 лет и старше

### 3. Структура национального проекта

N п/п	Наименование федерального проекта	Сроки реализации	Куратор федерального проекта	Руководитель федерального проекта
1.	Финансовая поддержка семей при рождении детей (Финансовая поддержка семей при рождении детей)	1 января 2019 г. - 31 декабря 2024 г.	Т.А. Голикова, Заместитель Председателя Правительства Российской Федерации	С.В. Петрова, заместитель Министра труда и социальной защиты Российской Федерации
2.	Содействие занятости женщин - создание условий дошкольного образования для детей в возрасте до трех лет (Содействие	1 января 2019 г. - 31 декабря 2024 г.	Т.А. Голикова, Заместитель Председателя Правительства Российской	А.В. Вовченко, Первый заместитель Министра труда и социальной защиты



	занятости женщин - доступность дошкольного образования для детей в возрасте до трех лет)		Федерации	Российской Федерации
3.	Разработка и реализация программы системной поддержки и повышения качества жизни граждан старшего поколения (Старшее поколение)	1 января 2019 г. - 31 декабря 2024 г.	Т.А. Голикова, Заместитель Председателя Правительства Российской Федерации	С.В. Петрова, заместитель Министра труда и социальной защиты Российской Федерации
4.	Формирование системы мотивации граждан к здоровому образу жизни, включая здоровое питание и отказ от вредных привычек (Укрепление общественного здоровья)	1 января 2019 г. - 31 декабря 2024 г.	Т.А. Голикова, Заместитель Председателя Правительства Российской Федерации	О.О. Салагай, заместитель Министра здравоохранения Российской Федерации
5.	Создание для всех категорий и групп населения условий для занятий физической культурой и спортом, массовым спортом, в том числе повышение уровня обеспеченности населения объектами спорта, а также подготовка спортивного резерва (Спорт - норма жизни)	1 января 2019 г. - 31 декабря 2024 г.	О.Ю. Голодец, Заместитель Председателя Правительства Российской Федерации	М.В. Томилова, заместитель Министра спорта Российской Федерации

#### 4. Задачи и результаты национального проекта

##### 4.1. Федеральный проект "Финансовая поддержка семей при рождении детей"

###### ГАРАНТ:

Об утверждении методик расчета показателей федерального проекта "Финансовая поддержка семей при рождении детей" национального проекта "Демография" см. приказ Минтруда России от 30 декабря 2020 г. N 983

№ п/п	Наименование задачи, результата	Срок реализации	Ответственный исполнитель
1.	Задача: Внедрение механизма финансовой поддержки семей при рождении детей		
1.1.	Не менее 237,7 тысяч нуждающихся семей получают в 2019 году ежемесячные выплаты в связи с рождением (усыновлением) первого	15 декабря 2019 г.	С.В. Петрова, заместитель Министра труда и

	ребенка за счет субвенций из федерального бюджета		социальной защиты Российской Федерации
1.2.	К концу 2019 года 580 тыс. семей, имеющих двух и более детей, получили государственный сертификат на материнский (семейный) капитал	15 декабря 2019 г.	С.В. Петрова, заместитель Министра труда и социальной защиты Российской Федерации
1.3.	К концу 2019 года не менее 800 тыс. семей распорядились средствами материнского (семейного) капитала	15 декабря 2019 г.	С.В. Петрова, заместитель Министра труда и социальной защиты Российской Федерации
1.4.	В 2019 году 20 тысяч ипотечных кредитов (займов) предоставлены кредитными организациями и АО "ДОМ.РФ" семьям, имеющим двух и более детей, по ставке 6 процентов годовых	15 декабря 2019 г.	А.В. Моисеев, заместитель Министра финансов Российской Федерации
1.5.	Не менее 68 тысяч семей, имеющих трех и более детей, получили в 2019 году ежемесячную денежную выплату, назначаемую в случае рождения третьего ребенка или последующих детей до достижения ребенком возраста 3 лет	15 декабря 2019 г.	С.В. Петрова, заместитель Министра труда и социальной защиты Российской Федерации
1.6.	Не менее 70 тысяч циклов экстракорпорального оплодотворения выполнено семьям, страдающим бесплодием, за счет средств базовой программы обязательного медицинского страхования	15 декабря 2019 г.	Т.В. Яковлева, Первый заместитель Министра здравоохранения Российской Федерации
1.7.	В 2019 году определены дополнительные меры, направленные на поддержку рождаемости на Дальнем Востоке, включающие в том числе оказание поддержки за счет средств федерального бюджета бюджетам субъектов Российской Федерации, входящих в состав Дальневосточного федерального округа, на повышение размера единовременной выплаты при рождении первого ребенка, выделение средств семьям при рождении второго ребенка, осуществление выплат при рождении третьего ребенка или последующих детей, независимо от текущей величины суммарного коэффициента рождаемости в этих регионах	15 декабря 2019 г.	С.В. Петрова, заместитель Министра труда и социальной защиты Российской Федерации
1.8.	В 2019 году обеспечено не менее 2,5 миллионов просмотров телевизионных и радиопрограмм, телевизионных документальных	15 декабря 2019 г.	Т.В. Наумова Заместитель Руководителя

	фильмов, Интернет-сайтов, направленных на сохранение семейных ценностей, поддержку материнства и детства		Федерального агентства по печати и массовым коммуникациям
1.9.	В 2019 году тираж периодических печатных изданий, реализовавших проекты, направленные на сохранение семейных ценностей, поддержку материнства и детства, составил не менее 500 тысяч экземпляров	15 декабря 2019 г.	Т.В. Наумова Заместитель Руководителя Федерального агентства по печати и массовым коммуникациям
1.10.	Не менее 222,5 тысяч нуждающихся семей получают в 2020 году ежемесячные выплаты в связи с рождением (усыновлением) первого ребенка за счет субвенций из федерального бюджета	15 декабря 2020 г.	С.В. Петрова, заместитель Министра труда и социальной защиты Российской Федерации
1.11.	К концу 2020 года 520 тыс. семей, имеющих двух и более детей, получили государственный сертификат на материнский (семейный) капитал	15 декабря 2020 г.	С.В. Петрова, заместитель Министра труда и социальной защиты Российской Федерации
1.12.	К концу 2020 года не менее 800 тыс. семей распорядились средствами материнского (семейного) капитала	15 декабря 2020 г.	С.В. Петрова, заместитель Министра труда и социальной защиты Российской Федерации
1.13.	В 2020 году 45 тысяч ипотечных кредитов (займов) предоставлено кредитными организациями и АО "ДОМ.РФ" семьям, имеющим двух и более детей, по ставке 6 процентов годовых	15 декабря 2020 г.	А.В. Моисеев, заместитель Министра финансов Российской Федерации
1.14.	68,9 тысяч семей, имеющих трех и более детей, получили к концу 2020 года ежемесячную денежную выплату, назначаемую в случае рождения третьего ребенка или последующих детей до достижения ребенком возраста 3 лет	15 декабря 2020 г.	С.В. Петрова, заместитель Министра труда и социальной защиты Российской Федерации
1.15.	Не менее 72 тысяч циклов экстракорпорального оплодотворения выполнено семьям, страдающим бесплодием, за счет средств базовой программы обязательного медицинского страхования	15 декабря 2020 г.	Т.В. Яковлева, Первый заместитель Министра здравоохранения Российской Федерации
1.16.	В 2020 году в субъектах Российской Федерации, входящих в состав	15 декабря 2020 г.	С.В. Петрова,

	Дальневосточного федерального округа, реализованы дополнительные меры, направленные на поддержку рождаемости на Дальнем Востоке, включающие в том числе повышение размера единовременной выплаты при рождении первого ребенка, выделение средств семьям при рождении второго ребенка, осуществление выплат при рождении третьего ребенка или последующих детей, независимо от текущей величины суммарного коэффициента рождаемости в этих регионах		заместитель Министра труда и социальной защиты Российской Федерации
1.17.	В 2020 году обеспечено не менее 2,5 миллионов просмотров телевизионных и радиопрограмм, телевизионных документальных фильмов, Интернет-сайтов, направленных на сохранение семейных ценностей, поддержку материнства и детства	15 декабря 2020 г.	Т.В. Наумова Заместитель Руководителя Федерального агентства по печати и массовым коммуникациям
1.18.	В 2020 году тираж периодических печатных изданий, реализовавших проекты, направленные на сохранение семейных ценностей, поддержку материнства и детства, составил не менее 500 тысяч экземпляров	15 декабря 2020 г.	Т.В. Наумова Заместитель Руководителя Федерального агентства по печати и массовым коммуникациям
1.19.	Не менее 196,8 тысяч нуждающихся семей получают к концу 2021 года ежемесячные выплаты в связи с рождением (усыновлением) первого ребенка за счет субвенций из федерального бюджета	15 декабря 2021 г.	С.В. Петрова, заместитель Министра труда и социальной защиты Российской Федерации
1.20.	К концу 2021 года 1,6 млн семей, имеющих двух и более детей, получили государственный сертификат на материнский (семейный) капитал	15 декабря 2021 г.	С.В. Петрова, заместитель Министра труда и социальной защиты Российской Федерации
1.21.	К концу 2021 года не менее 820 тыс. семей распорядились средствами материнского (семейного) капитала	15 декабря 2021 г.	С.В. Петрова, заместитель Министра труда и социальной защиты Российской Федерации
1.22.	В 2021 году 60 тысяч ипотечных кредитов (займов) предоставлено кредитными организациями и АО "ДОМ.РФ" семьям, имеющим двух и более детей, по ставке 6 процентов годовых	15 декабря 2021 г.	А.В. Моисеев, заместитель Министра финансов Российской Федерации

1.23.	69 тысяч семей, имеющих трех и более детей, получили к концу 2021 года ежемесячную денежную выплату, назначаемую в случае рождения третьего ребенка или последующих детей до достижения ребенком возраста 3 лет	15 декабря 2021 г.	С.В. Петрова, заместитель Министра труда и социальной защиты Российской Федерации
1.24.	Не менее 74 тысяч циклов экстракорпорального оплодотворения выполнено семьям, страдающим бесплодием, за счет средств базовой программы обязательного медицинского страхования	15 декабря 2021 г.	Т.В. Яковлева, Первый заместитель Министра здравоохранения Российской Федерации
1.25.	В 2021 году в субъектах Российской Федерации, входящих в состав Дальневосточного федерального округа, реализованы дополнительные меры, направленные на поддержку рождаемости на Дальнем Востоке, включающие в том числе повышение размера единовременной выплаты при рождении первого ребенка, выделение средств семьям при рождении второго ребенка, осуществление выплат при рождении третьего ребенка или последующих детей, независимо от текущей величины суммарного коэффициента рождаемости в этих регионах	15 декабря 2021 г.	С.В. Петрова, заместитель Министра труда и социальной защиты Российской Федерации
1.26.	В 2021 году обеспечено не менее 2,5 миллионов просмотров телевизионных и радиопрограмм, телевизионных документальных фильмов, Интернет-сайтов, направленных на сохранение семейных ценностей, поддержку материнства и детства	15 декабря 2021 г.	Т.В. Наумова Заместитель Руководителя Федерального агентства по печати и массовым коммуникациям
1.27.	В 2021 году тираж периодических печатных изданий, реализовавших проекты, направленные на сохранение семейных ценностей, поддержку материнства и детства, составил не менее 500 тысяч экземпляров	15 декабря 2021 г.	Т.В. Наумова Заместитель Руководителя Федерального агентства по печати и массовым коммуникациям
1.28.	Не менее 180,9 тысяч нуждающихся семей получают к концу 2022 года ежемесячные выплаты в связи с рождением (усыновлением) первого ребенка за счет субвенций из федерального бюджета	15 декабря 2022 г.	С.В. Петрова, заместитель Министра труда и социальной защиты Российской Федерации
1.29.	750 тыс. семей с двумя и более детьми в 2022 году распорядились средствами (частью средств) материнского (семейного) капитала	15 декабря 2022 г.	С.В. Петрова, заместитель Министра труда и

			социальной защиты Российской Федерации
1.30.	В 2022 году 57 тысяч ипотечных кредитов (займов) предоставлено кредитными организациями и АО "ДОМ.РФ" семьям, имеющим двух и более детей, по ставке 6 процентов годовых	15 декабря 2022 г.	А.В. Моисеев, заместитель Министра финансов Российской Федерации
1.31.	69,5 тысяч семей, имеющих трех и более детей, получили к концу 2022 года ежемесячную денежную выплату, назначаемую в случае рождения третьего ребенка или последующих детей до достижения ребенком возраста 3 лет	15 декабря 2022 г.	С.В. Петрова, заместитель Министра труда и социальной защиты Российской Федерации
1.32.	Не менее 76 тысяч циклов экстракорпорального оплодотворения выполнено семьям, страдающим бесплодием, за счет средств базовой программы обязательного медицинского страхования	15 декабря 2022 г.	Т.В. Яковлева, Первый заместитель Министра здравоохранения Российской Федерации
1.33.	В 2022 году в субъектах Российской Федерации, входящих в состав Дальневосточного федерального округа, реализованы дополнительные меры, направленные на поддержку рождаемости на Дальнем Востоке, включающие в том числе повышение размера единовременной выплаты при рождении первого ребенка, выделение средств семьям при рождении второго ребенка, осуществление выплат при рождении третьего ребенка или последующих детей, независимо от текущей величины суммарного коэффициента рождаемости в этих регионах	15 декабря 2022 г.	С.В. Петрова, заместитель Министра труда и социальной защиты Российской Федерации
1.34.	В 2022 году обеспечено не менее 2,5 миллионов просмотров телевизионных и радиопрограмм, телевизионных документальных фильмов, Интернет-сайтов, направленных на сохранение семейных ценностей, поддержку материнства и детства	15 декабря 2022 г.	Т.В. Наумова Заместитель Руководителя Федерального агентства по печати и массовым коммуникациям
1.35.	В 2022 году тираж периодических печатных изданий, реализовавших проекты, направленные на сохранение семейных ценностей, поддержку материнства и детства, составил не менее 500 тысяч экземпляров	15 декабря 2022 г.	Т.В. Наумова Заместитель Руководителя Федерального агентства по печати и массовым коммуникациям
1.36.	Не менее 149 тысяч нуждающихся семей получат к концу 2023 года	15 декабря 2023 г.	С.В. Петрова,

	ежемесячные выплаты в связи с рождением (усыновлением) первого ребенка за счет субвенций из федерального бюджета		заместитель Министра труда и социальной защиты Российской Федерации
1.37.	600 тыс. семей с двумя и более детьми в 2023 году распорядились средствами (частью средств) материнского (семейного) капитала	15 декабря 2023 г.	С.В. Петрова, заместитель Министра труда и социальной защиты Российской Федерации
1.38.	В 2023 году 3 тысячи ипотечных кредитов (займов) предоставлено кредитными организациями и АО "ДОМ.РФ" семьям, имеющим двух и более детей, по ставке 6 процентов годовых	15 декабря 2023 г.	А.В. Моисеев, заместитель Министра финансов Российской Федерации
1.39.	70 тысяч семей, имеющих трех и более детей, получили к концу 2023 года ежемесячную денежную выплату, назначаемую в случае рождения третьего ребенка или последующих детей до достижения ребенком возраста 3 лет	15 декабря 2023 г.	С.В. Петрова, заместитель Министра труда и социальной защиты Российской Федерации
1.40.	Не менее 78 тысяч циклов экстракорпорального оплодотворения выполнено семьям, страдающим бесплодием, за счет средств базовой программы обязательного медицинского страхования	15 декабря 2023 г.	Т.В. Яковлева, Первый заместитель Министра здравоохранения Российской Федерации
1.41.	В 2023 году в субъектах Российской Федерации, входящих в состав Дальневосточного федерального округа, реализованы дополнительные меры, направленные на поддержку рождаемости на Дальнем Востоке, включающие в том числе повышение размера единовременной выплаты при рождении первого ребенка, выделение средств семьям при рождении второго ребенка, осуществление выплат при рождении третьего ребенка или последующих детей, независимо от текущей величины суммарного коэффициента рождаемости в этих регионах	15 декабря 2023 г.	С.В. Петрова, заместитель Министра труда и социальной защиты Российской Федерации
1.42.	В 2023 году обеспечено не менее 2,5 миллионов просмотров телевизионных и радиопрограмм, телевизионных документальных фильмов, Интернет-сайтов, направленных на сохранение семейных ценностей, поддержку материнства и детства	15 декабря 2023 г.	Т.В. Наумова Заместитель Руководителя Федерального агентства по печати и массовым коммуникациям
1.43.	В 2023 году тираж периодических печатных изданий, реализовавших	15 декабря 2023 г.	Т.В. Наумова

	проекты, направленные на сохранение семейных ценностей, поддержку материнства и детства, составил не менее 500 тысяч экземпляров		Заместитель Руководителя Федерального агентства по печати и массовым коммуникациям
1.44.	Не менее 133,2 тысяч нуждающихся семей получают к концу 2024 года ежемесячные выплаты в связи с рождением (усыновлением) первого ребенка за счет субвенций из федерального бюджета	15 декабря 2024 г.	С.В. Петрова, заместитель Министра труда и социальной защиты Российской Федерации
1.45	500 тыс. семей с двумя и более детьми в 2024 году распорядились средствами (частью средств) материнского (семейного) капитала	15 декабря 2024 г.	С.В. Петрова, заместитель Министра труда и социальной защиты Российской Федерации
1.46.	70,5 тысяч семей, имеющих трех и более детей, получили к концу 2024 года ежемесячную денежную выплату, назначаемую в случае рождения третьего ребенка или последующих детей до достижения ребенком возраста 3 лет	15 декабря 2024 г.	С.В. Петрова, заместитель Министра труда и социальной защиты Российской Федерации
1.47.	К концу 2024 года количество активно вовлеченных российских кредитных организаций, предоставляющих ипотечные кредиты (займы) семьям, имеющим двух и более детей, по ставке 6 процентов годовых, увеличится в 5 раз, 185 тысяч семей, имеющих двух и более детей, воспользовались правом получения ипотечного кредита (займа) по ставке 6 процентов годовых	15 декабря 2024 г.	А.В. Моисеев, заместитель Министра финансов Российской Федерации
1.48.	Не менее 80 тысяч циклов экстракорпорального оплодотворения выполнено семьям, страдающим бесплодием, за счет средств базовой программы обязательного медицинского страхования	15 декабря 2024 г.	Т.В. Яковлева, Первый заместитель Министра здравоохранения Российской Федерации
1.49.	В 2024 году в субъектах Российской Федерации, входящих в состав Дальневосточного федерального округа, реализованы дополнительные меры, направленные на поддержку рождаемости на Дальнем Востоке, включающие в том числе повышение размера единовременной выплаты при рождении первого ребенка, выделение средств семьям при рождении второго ребенка, осуществление выплат при рождении третьего ребенка	15 декабря 2024 г.	С.В. Петрова, заместитель Министра труда и социальной защиты Российской Федерации



	или последующих детей, независимо от текущей величины суммарного коэффициента рождаемости в этих регионах		
1.50.	В 2024 году обеспечено не менее 2,5 миллионов просмотров телевизионных и радиопрограмм, телевизионных документальных фильмов, Интернет-сайтов, направленных на сохранение семейных ценностей, поддержку материнства и детства	15 декабря 2024 г.	Т.В. Наумова, Заместитель Руководителя Федерального агентства по печати и массовым коммуникациям
1.51.	В 2024 году тираж периодических печатных изданий, реализовавших проекты, направленные на сохранение семейных ценностей, поддержку материнства и детства, составил не менее 500 тысяч экземпляров	15 декабря 2024 г.	Т.В. Наумова, Заместитель Руководителя Федерального агентства по печати и массовым коммуникациям

#### 4.2. Федеральный проект "Содействие занятости женщин - создание условий дошкольного образования для детей в возрасте до трех лет"

№ п/п	Наименование задачи, результата	Срок реализации	Ответственный исполнитель
Задача: Создание условий для осуществления трудовой деятельности женщин, имеющих детей, включая достижение 100-процентной доступности (2021 год) дошкольного образования для детей в возрасте до трех лет			
1.	Содействие занятости женщин, воспитывающих детей, в рамках реализации государственной программы "Содействие занятости населения"		
1.1.	Определены методологические подходы и создана нормативно-правовая база для реализации в субъектах Российской Федерации мероприятий по созданию условий для осуществления трудовой деятельности женщин, воспитывающих детей дошкольного возраста	1 декабря 2019 г. - 1 декабря 2024 г.	А.В. Вовченко, Первый заместитель Министра труда и социальной защиты Российской Федерации
1.2.	Организовано переобучение и повышение квалификации женщин в период отпуска по уходу за ребенком в возрасте до трех лет, в том числе проживающих в Дальневосточном федеральном округе, в соответствии с определенным рейтингом приоритетности соответствующих	1 декабря 2019 г. - 31 декабря 2024 г.	А.В. Вовченко, Первый заместитель Министра труда и социальной защиты Российской Федерации

	региональных программ Дальневосточного федерального округа		
1.3.	Определена приоритетность субъектов Российской Федерации, входящих в состав Дальневосточного федерального округа по реализации региональных программ переобучения и повышения квалификации женщин в период отпуска по уходу за ребенком в возрасте до трех лет	1 января 2019 г. - 31 декабря 2019 г.	А.В. Вовченко, Первый заместитель Министра труда и социальной защиты Российской Федерации
1.4.	В 2020 году прошли переобучение и повышение квалификации не менее 40 тыс. женщин в период отпуска по уходу за ребенком в возрасте до трех лет во всех субъектах Российской Федерации, в том числе проживающих в Дальневосточном федеральном округе в соответствии с определенным рейтингом приоритетности соответствующих региональных программ Дальневосточного федерального округа	31 декабря 2020 г.	А.В. Вовченко, Первый заместитель Министра труда и социальной защиты Российской Федерации
1.5.	В 2021 году прошли переобучение и повышение квалификации не менее 40 тыс. женщин в период отпуска по уходу за ребенком в возрасте до трех лет во всех субъектах Российской Федерации, в том числе проживающих в Дальневосточном федеральном округе в соответствии с определенным рейтингом приоритетности соответствующих региональных программ Дальневосточного федерального округа	31 декабря 2021 г.	А.В. Вовченко, Первый заместитель Министра труда и социальной защиты Российской Федерации
1.6.	В 2022 году прошли переобучение и повышение квалификации не менее 50 тыс. женщин в период отпуска по уходу за ребенком в возрасте до трех лет во всех субъектах Российской Федерации, в том числе проживающих в Дальневосточном федеральном округе в соответствии с определенным рейтингом приоритетности соответствующих региональных программ Дальневосточного федерального округа	31 декабря 2022 г.	А.В. Вовченко, Первый заместитель Министра труда и социальной защиты Российской Федерации
1.7.	В 2023 году прошли переобучение и повышение квалификации не менее 50 тыс. женщин в период отпуска по уходу за ребенком в возрасте до трех лет во всех субъектах Российской Федерации, в том числе проживающих в Дальневосточном федеральном округе в соответствии с определенным рейтингом приоритетности соответствующих региональных программ Дальневосточного федерального округа	31 декабря 2023 г.	А.В. Вовченко, Первый заместитель Министра труда и социальной защиты Российской Федерации
1.8.	В 2024 году прошли переобучение и повышение квалификации не менее 50 тыс. женщин в период отпуска по уходу за ребенком в возрасте до	31 декабря 2024 г.	А.В. Вовченко, Первый заместитель Министра

	трех лет во всех субъектах Российской Федерации, в том числе проживающих в Дальневосточном федеральном округе в соответствии с определенным рейтингом приоритетности соответствующих региональных программ Дальневосточного федерального округа		труда и социальной защиты Российской Федерации
Задача: Создание условий для осуществления трудовой деятельности женщин, имеющих детей, включая достижение 100-процентной доступности (2021 год) дошкольного образования для детей в возрасте до трех лет			
2.	Создание в субъектах Российской Федерации дополнительных мест для детей в возрасте до трех лет в организациях и у индивидуальных предпринимателей, осуществляющих образовательную деятельность по образовательным программам дошкольного образования, присмотру и уходу		
2.1.	Актуализированы механизмы поддержки негосударственного сектора в сфере дошкольного образования	31 марта 2019 г.	А.В. Николаев, заместитель Министра просвещения Российской Федерации
2.2.	В региональные программы субъектов Российской Федерации, входящих в состав Дальневосточного и Северо-Кавказского федеральных округов, в приоритетном порядке включены мероприятия по созданию дополнительных мест для детей в возрасте от полутора до трех лет	31 января 2019 г. - 31 декабря 2019 г.	А.В. Николаев, заместитель Министра просвещения Российской Федерации
2.3.	Субъектами Российской Федерации, входящими в состав Дальневосточного и Северо-Кавказского федеральных округов, в приоритетном порядке реализуются мероприятия региональных программ по созданию дополнительных мест для детей в возрасте от полутора до трех лет	31 января 2019 г. - 31 декабря 2019 г.	А.В. Николаев, заместитель Министра просвещения Российской Федерации
2.4.	Заключены соглашения с высшими исполнительными органами государственной власти субъектов Российской Федерации о предоставлении субсидии из федерального бюджета бюджетам субъектов Российской Федерации на финансовое обеспечение мероприятий по созданию дополнительных мест для детей в возрасте от полутора до трех лет	28 февраля 2019 г.	А.В. Николаев, заместитель Министра просвещения Российской Федерации

2.5.	Внесены изменения в федеральные, региональные, муниципальные нормативные правовые акты, в части механизмов поддержки негосударственного сектора дошкольного образования и государственно-частного партнерства (при необходимости)	30 ноября 2019 г.	А.В. Николаев, заместитель Министра просвещения Российской Федерации
2.6.	Разработаны Методические рекомендации для разработки и реализации программ повышения квалификации специалистов управления в сфере образования на уровне субъектов Российской Федерации и муниципальных образований, а также специалистов и руководителей частных организаций и индивидуальных предпринимателей, осуществляющих организацию и обеспечение реализации образовательных программ дошкольного образования и присмотра и ухода за детьми дошкольного возраста в негосударственном секторе дошкольного образования	30 ноября 2019 г.	А.В. Николаев, заместитель Министра просвещения Российской Федерации
2.7.	Утверждены правила предоставления и распределения субсидий из федерального бюджета бюджетам субъектов Российской Федерации на финансовое обеспечение мероприятий по созданию дополнительных мест для детей в возрасте от полутора до трех лет в организациях (частной формы собственности) и у индивидуальных предпринимателей, осуществляющих образовательную деятельность по образовательным программам дошкольного образования и присмотр и уход за детьми	1 августа 2019 г.	А.В. Николаев, заместитель Министра просвещения Российской Федерации
2.8.	Утвержден перечень средств обучения и воспитания, необходимых для реализации образовательных программ дошкольного образования, соответствующих современным условиям в целях реализации мероприятий по созданию дополнительных мест для детей в возрасте от полутора до трех лет в организациях (частной формы собственности) и у индивидуальных предпринимателей, осуществляющих образовательную деятельность по образовательным программам дошкольного образования и присмотр и уход за детьми	1 сентября 2019 г.	А.В. Николаев, заместитель Министра просвещения Российской Федерации
2.9.	Создано не менее 90 тыс. дополнительных мест, в том числе с обеспечением необходимых условий пребывания детей с ОВЗ и детей-инвалидов, в организациях, осуществляющих образовательную	31 декабря 2019 г.	А.В. Николаев, заместитель Министра просвещения Российской

	деятельность по образовательным программам дошкольного образования, для детей в возрасте до трех лет за счет средств федерального бюджета, бюджетов субъектов Российской Федерации и местных бюджетов с учетом приоритетности региональных программ субъектов Российской Федерации, в том числе входящих в состав Дальневосточного и Северо-Кавказского федеральных округов		Федерации
2.10.	Организовано в 2020 году повышение квалификации не менее 1 тыс. специалистов управления в сфере образования на уровне субъектов Российской Федерации и муниципальных образований, а также специалистов и руководителей частных организаций и индивидуальных предпринимателей, осуществляющих организацию и обеспечение реализации образовательных программ дошкольного образования и присмотр и уход за детьми дошкольного возраста в негосударственном секторе дошкольного образования с учетом приоритетности региональных программ субъектов Российской Федерации, в том числе входящих в состав Дальневосточного и Северо-Кавказского федеральных округов	31 декабря 2020 г.	А.В. Николаев, заместитель Министра просвещения Российской Федерации
2.11.	Создано не менее 100 тыс. дополнительных мест, в том числе с обеспечением необходимых условий пребывания детей с ОВЗ и детей-инвалидов, в организациях, осуществляющих образовательную деятельность по образовательным программам дошкольного образования, для детей в возрасте от полутора до трех лет за счет средств федерального бюджета, бюджетов субъектов Российской Федерации и местных бюджетов с учетом приоритетности региональных программ субъектов Российской Федерации, в том числе входящих в состав Дальневосточного и Северо-Кавказского федеральных округов	31 декабря 2020 г.	А.В. Николаев, заместитель Министра просвещения Российской Федерации
2.12.	Создано в 2020 году не менее 1400 групп дошкольного образования и присмотра и ухода за детьми дошкольного возраста в негосударственном секторе дошкольного образования за счет субсидии из федерального бюджета бюджетам субъектов Российской Федерации с учетом приоритетности региональных программ субъектов	31 декабря 2020 г.	А.В. Николаев, заместитель Министра просвещения Российской Федерации

	Российской Федерации, в том числе входящих в состав Дальневосточного и Северо-Кавказского федеральных округов		
2.13.	Организовано в 2021 году повышение квалификации не менее 1 тыс. специалистов управления в сфере образования на уровне субъектов Российской Федерации и муниципальных образований, а также специалистов и руководителей частных организаций и индивидуальных предпринимателей, осуществляющих организацию и обеспечение реализации образовательных программ дошкольного образования и присмотр и уход за детьми дошкольного возраста в негосударственном секторе дошкольного образования с учетом приоритетности региональных программ субъектов Российской Федерации, в том числе входящих в состав Дальневосточного и Северо-Кавказского федеральных округов	31 декабря 2021 г.	А.В. Николаев, заместитель Министра просвещения Российской Федерации
2.14.	Создано не менее 65 тыс. дополнительных мест, в том числе с обеспечением необходимых условий пребывания детей с ОВЗ и детей-инвалидов, в организациях, осуществляющих образовательную деятельность по образовательным программам дошкольного образования, для детей в возрасте от полутора до трех лет за счет средств федерального бюджета, бюджетов субъектов Российской Федерации и местных бюджетов с учетом приоритетности региональных программ субъектов Российской Федерации, в том числе входящих в состав Дальневосточного и Северо-Кавказского федеральных округов	31 декабря 2021 г.	А.В. Николаев, заместитель Министра просвещения Российской Федерации
2.15.	Создано в 2021 году не менее 1500 групп дошкольного образования и присмотра и ухода за детьми дошкольного возраста в негосударственном секторе дошкольного образования за счет субсидий из федерального бюджета бюджетам субъектов Российской Федерации с учетом приоритетности региональных программ субъектов Российской Федерации, в том числе входящих в состав Дальневосточного и Северо-Кавказского федеральных округов	31 декабря 2021 г.	А.В. Николаев, заместитель Министра просвещения Российской Федерации
2.16.	Организовано в 2022 году повышение квалификации не менее 1 тыс. специалистов управления в сфере образования на уровне субъектов	31 декабря 2022 г.	А.В. Николаев, заместитель Министра

	Российской Федерации и муниципальных образований, а также специалистов и руководителей частных организаций и индивидуальных предпринимателей, осуществляющих организацию и обеспечение реализации образовательных программ дошкольного образования и присмотр и уход за детьми дошкольного возраста в негосударственном секторе дошкольного образования с учетом приоритетности региональных программ субъектов Российской Федерации, в том числе входящих в состав Дальневосточного и Северо-Кавказского федеральных округов		просвещения Российской Федерации
2.17.	Создано в 2022 году не менее 1900 групп дошкольного образования и присмотра и ухода за детьми дошкольного возраста в негосударственном секторе дошкольного образования за счет субсидий из федерального бюджета бюджетам субъектов Российской Федерации с учетом приоритетности региональных программ субъектов Российской Федерации, в том числе входящих в состав Дальневосточного и Северо-Кавказского федеральных округов	31 декабря 2022 г.	А.В. Николаев, заместитель Министра просвещения Российской Федерации
2.18.	Организовано в 2023 году повышение квалификации не менее 1 тыс. специалистов управления в сфере образования на уровне субъектов Российской Федерации и муниципальных образований, а также специалистов и руководителей частных организаций и индивидуальных предпринимателей, осуществляющих организацию и обеспечение реализации образовательных программ дошкольного образования и присмотр и уход за детьми дошкольного возраста в негосударственном секторе дошкольного образования с учетом приоритетности региональных программ субъектов Российской Федерации, в том числе входящих в состав Дальневосточного и Северо-Кавказского федеральных округов	31 декабря 2023 г.	А.В. Николаев, заместитель Министра просвещения Российской Федерации
2.19.	Создано в 2023 году не менее 1900 групп дошкольного образования и присмотра и ухода за детьми дошкольного возраста в негосударственном секторе дошкольного образования за счет субсидий из федерального бюджета бюджетам субъектов Российской Федерации с учетом приоритетности региональных программ субъектов	31 декабря 2023 г.	А.В. Николаев, заместитель Министра просвещения Российской Федерации

	Российской Федерации, в том числе входящих в состав Дальневосточного и Северо-Кавказского федеральных округов		
2.20.	Организовано в 2024 году повышение квалификации не менее 1 тыс. специалистов управления в сфере образования на уровне субъектов Российской Федерации и муниципальных образований, а также специалистов и руководителей частных организаций и индивидуальных предпринимателей, осуществляющих организацию и обеспечение реализации образовательных программ дошкольного образования и присмотр и уход за детьми дошкольного возраста в негосударственном секторе дошкольного образования с учетом приоритетности региональных программ субъектов Российской Федерации, в том числе входящих в состав Дальневосточного и Северо-Кавказского федеральных округов	31 декабря 2024 г.	А.В. Николаев, заместитель Министра просвещения Российской Федерации
2.21.	Создано в 2024 году не менее 1900 групп дошкольного образования и присмотра и ухода за детьми дошкольного возраста в негосударственном секторе дошкольного образования за счет субсидий из федерального бюджета бюджетам субъектов Российской Федерации с учетом приоритетности региональных программ субъектов Российской Федерации, в том числе входящих в состав Дальневосточного и Северо-Кавказского федеральных округов	31 декабря 2024 г.	А.В. Николаев, заместитель Министра просвещения Российской Федерации

#### 4.3. Федеральный проект "Старшее поколение"

##### ГАРАНТ:

См. методику расчета показателя "Доля граждан старше трудоспособного возраста и инвалидов, получающих услуги в рамках системы долговременного ухода, от общего числа граждан старше трудоспособного возраста и инвалидов, нуждающихся в долговременном уходе" федерального проекта "Старшее поколение" национального проекта "Демография", утвержденную приказом Минтруда от 24 марта 2021 г. N 147

См. методику расчета показателя "Доля граждан старше трудоспособного возраста и инвалидов, получивших социальные услуги в организациях социального обслуживания, от общего числа граждан старше трудоспособного возраста и инвалидов" федерального проекта "Старшее поколение" национального проекта "Демография", утвержденную приказом Минтруда России от 23 марта 2021 г. N 144



N п/п	Наименование задачи, результата	Срок реализации	Ответственный исполнитель
Задача: Разработка и реализация программы системной поддержки и повышения качества жизни граждан старшего поколения			
1.	Увеличение периода активного долголетия и продолжительности здоровой жизни		
1.1.	В целях систематизации мер направленных на повышение качества жизни граждан старшего поколения, проведен анализ эффективности действующих региональных программ, направленных на увеличение периода активного долголетия и продолжительности здоровой жизни и подготовлены рекомендации по повышению эффективности мероприятий таких программ для 85 субъектов	15 апреля 2019 г.	С.В. Петрова, заместитель Министра труда и социальной защиты Российской Федерации
1.2.	Внесены изменения в календарь профилактических прививок по эпидемическим показаниям, утвержденный приказом Минздрава России от 21 марта 2014 г. N 125н	1 марта 2019 г.	Т.В. Яковлева, Первый заместитель Министра здравоохранения Российской Федерации
1.3.	В 85 субъектах Российской Федерации приняты региональные программы, включающие мероприятия по увеличению периода активного долголетия и продолжительности здоровой жизни и начата их реализация	1 декабря 2019 г.	Органы исполнительной власти субъектов Российской Федерации
1.4.	Не менее 70 процентов лиц старше трудоспособного возраста охвачены профилактическими осмотрами и диспансеризацией к концу 2024 года: в 2019 году не менее 23 процентов лиц старше трудоспособного возраста; в 2020 году - не менее 28 процентов лиц старше трудоспособного возраста; в 2021 году - не менее 34 процентов лиц старше трудоспособного возраста; в 2022 году - не менее 55,7 процентов лиц старше трудоспособного возраста; в 2023 году - не менее 65,3 процентов лиц старше трудоспособного	1 декабря 2019 г. - 15 декабря 2024 г.	Т.В. Яковлева, Первый заместитель Министра здравоохранения Российской Федерации

	возраста; в 2024 году - не менее 70 процентов лиц старше трудоспособного возраста		
1.5.	Не менее 90 процентов лиц старше трудоспособного возраста, у которых выявлены заболевания и патологические состояния, находятся под диспансерным наблюдением к концу 2024 году	1 декабря 2019 г. - 1 декабря 2024 г.	Т.В. Яковлева, Первый заместитель Министра здравоохранения Российской Федерации
1.6.	В 7 субъектах Российской Федерации созданы региональные гериатрические центры и геронтологические отделения, в которых помощь получили не менее 11,0 тыс. граждан старше трудоспособного возраста	1 декабря 2019 г.	руководители органов исполнительной власти субъектов Российской Федерации
1.7.	В целях осуществления доставки лиц старше 65 лет, проживающих в сельской местности, в медицинские организации в 2019 году приобретен автотранспорт.	1 декабря 2019 г.	С.В. Петрова, Заместитель Министра труда и социальной защиты Российской Федерации
1.8.	В 2019 году обеспечено не менее 2,5 миллионов просмотров телевизионных и радиопрограмм, телевизионных документальных фильмов, Интернет-сайтов, направленных на поддержку и повышение качества жизни граждан старшего поколения	1 декабря 2019 г.	Т.В. Наумова, Заместитель Руководителя Федерального агентства по печати и массовым коммуникациям
1.9.	В 2019 году тираж периодических печатных изданий, реализовавших проекты, направленные на поддержку и повышение качества жизни граждан старшего поколения, составил не менее 500 тысяч экземпляров	1 декабря 2019 г.	Т.В. Наумова Заместитель Руководителя Федерального агентства по печати и массовым коммуникациям
1.10.	Осуществлен мониторинг результатов реализации региональных программ, включающих мероприятия по увеличению периода активного долголетия и продолжительности здоровой жизни, в том числе оценено состояние здоровья граждан старше трудоспособного возраста, количество граждан старшего поколения занимающихся физической культурой и спортом на вновь созданных объектах, прошедших переподготовку и подготовку на специально организованных курсах, в том числе по вопросам компьютерной грамотности, и направлены соответствующие рекомендации органам исполнительной власти	1 июня 2020 г. - 1 июня 2024 г.	С.В. Петрова, Заместитель Министра труда и социальной защиты Российской Федерации

	субъектов Российской Федерации о необходимости совершенствования таких программ		
1.11.	Разработаны и внедрены в практику клинические рекомендации по ведению 6 наиболее распространенных заболеваний, связанных с возрастом	1 ноября 2020 г.	Т.В. Яковлева, Первый заместитель Министра здравоохранения Российской Федерации
1.12.	В 68 субъектах Российской Федерации функционируют региональные гериатрические центры и геронтологические отделения, в которых помощь получили не менее 130,0 тыс. граждан старше трудоспособного возраста	1 декабря 2020 г.	руководители органов исполнительной власти субъектов Российской Федерации
1.13.	Не менее 95 процентов лиц старше трудоспособного возраста из групп риска, проживающих в организациях социального обслуживания, прошли к концу 2024 года вакцинацию против пневмококковой инфекции	1 декабря 2020 г. - 1 декабря 2024 г.	Т.В. Яковлева, Первый заместитель Министра здравоохранения Российской Федерации
1.14.	В 2020-2024 гг. проведены дополнительные скрининги лиц старше 65 лет, проживающих в сельской местности, на выявление отдельных социально значимых неинфекционных заболеваний, оказывающих вклад в структуру смертности населения	1 декабря 2020 г. - 1 декабря 2024 г.	Т.В. Яковлева, Первый заместитель Министра здравоохранения Российской Федерации
1.15.	В 2020 году обеспечено не менее 2,5 миллионов просмотров телевизионных и радиопрограмм, телевизионных документальных фильмов, Интернет-сайтов, направленных на поддержку и повышение качества жизни граждан старшего поколения	10 декабря 2020 г.	Т.В. Наумова, Заместитель Руководителя Федерального агентства по печати и массовым коммуникациям
1.16.	В 2020 году тираж периодических печатных изданий, реализовавших проекты, направленные на поддержку и повышение качества жизни граждан старшего поколения, составил не менее 500 тысяч экземпляров	10 декабря 2020 г.	Т.В. Наумова, Заместитель Руководителя Федерального агентства по печати и массовым коммуникациям
1.17.	В 70 субъектах Российской Федерации функционируют региональные гериатрические центры и геронтологические отделения, в которых помощь получили не менее 140,0 тыс. граждан старше трудоспособного возраста	1 декабря 2021 г.	руководители органов исполнительной власти субъектов Российской Федерации
1.18.	В 2021 году обеспечено не менее 2,5 миллионов просмотров телевизионных и радиопрограмм, телевизионных документальных	10 декабря 2021 г.	Т.В. Наумова, Заместитель Руководителя

	фильмов, Интернет-сайтов, направленных на поддержку и повышение качества жизни граждан старшего поколения		Федерального агентства по печати и массовым коммуникациям
1.19	В 2021 году тираж периодических печатных изданий, реализовавших проекты, направленные на поддержку и повышение качества жизни граждан старшего поколения, составил не менее 500 тысяч экземпляров	10 декабря 2021 г.	Т.В. Наумова, Заместитель Руководителя Федерального агентства по печати и массовым коммуникациям
1.20.	В 75 субъектах Российской Федерации функционируют региональные гериатрические центры и геронтологические отделения, в которых помощь получили не менее 150,0 тыс. граждан старше трудоспособного возраста	1 декабря 2022 г.	руководители органов исполнительной власти субъектов Российской Федерации
1.21.	В 2022 году обеспечено не менее 2,5 миллионов просмотров телевизионных и радиопрограмм, телевизионных документальных фильмов, Интернет-сайтов, направленных на поддержку и повышение качества жизни граждан старшего поколения	10 декабря 2022 г.	Т.В. Наумова, Заместитель Руководителя Федерального агентства по печати и массовым коммуникациям
1.22.	В 2022 году тираж периодических печатных изданий, реализовавших проекты, направленные на поддержку и повышение качества жизни граждан старшего поколения, составил не менее 500 тысяч экземпляров	10 декабря 2022 г.	Т.В. Наумова, Заместитель Руководителя Федерального агентства по печати и массовым коммуникациям
1.23.	В 80 субъектах Российской Федерации функционируют региональные гериатрические центры и геронтологические отделения, в которых помощь получили не менее 155,0 тыс. граждан старше трудоспособного возраста	1 декабря 2023 г.	руководители органов исполнительной власти субъектов Российской Федерации
1.24.	В 2023 году обеспечено не менее 2,5 миллионов просмотров телевизионных и радиопрограмм, телевизионных документальных фильмов, Интернет-сайтов, направленных на поддержку и повышение качества жизни граждан старшего поколения	10 декабря 2023 г.	Т.В. Наумова, Заместитель Руководителя Федерального агентства по печати и массовым коммуникациям
1.25.	В 2023 году тираж периодических печатных изданий, реализовавших проекты, направленные на поддержку и повышение качества жизни граждан старшего поколения, составил не менее 500 тысяч экземпляров	10 декабря 2023 г.	Т.В. Наумова, Заместитель Руководителя Федерального агентства по печати и массовым коммуникациям
1.26.	В 85 субъектах Российской Федерации функционируют региональные гериатрические центры и геронтологические отделения, в которых	1 декабря 2024 г.	руководители органов исполнительной власти субъектов

	помощь получили не менее 160,0 тыс. граждан старше трудоспособного возраста		Российской Федерации
1.27.	В 2024 году обеспечено не менее 2,5 миллионов просмотров телевизионных и радиопрограмм, телевизионных документальных фильмов, Интернет-сайтов, направленных на поддержку и повышение качества жизни граждан старшего поколения	10 декабря 2024 г.	Т.В. Наумова, Заместитель Руководителя Федерального агентства по печати и массовым коммуникациям
1.28.	В 2024 году тираж периодических печатных изданий, реализовавших проекты, направленные на поддержку и повышение качества жизни граждан старшего поколения, составил не менее 500 тысяч экземпляров.	10 декабря 2024 г.	Т.В. Наумова, Заместитель Руководителя Федерального агентства по печати и массовым коммуникациям
2.	Создание системы долговременного ухода за гражданами пожилого возраста и инвалидами, как составной части мероприятий, направленных на развитие и поддержание функциональных способностей граждан старшего поколения, включающей сбалансированные социальное обслуживание и медицинскую помощь на дому, в полустационарной и стационарной форме с привлечением патронажной службы и сиделок, а также поддержку семейного ухода		
2.1.	Не менее 12 субъектов Российской Федерации, нарастающим итогом, в 2019 году участвуют в пилотном проекте по созданию системы долговременного ухода за гражданами пожилого возраста и инвалидами, включающей сбалансированные социальное обслуживание и медицинскую помощь на дому, в полустационарной и стационарной форме с привлечением патронажной службы, а также поддержку семейного ухода (далее - система долговременного ухода)	1 марта 2019 г.	С.В. Петрова, заместитель Министра труда и социальной защиты Российской Федерации
2.2.	8 процентов лиц старше трудоспособного возраста, признанных нуждающимися в социальном обслуживании, охвачены системой долговременного ухода в 12 пилотных регионах	20 ноября 2019 г.	С.В. Петрова, заместитель Министра труда и социальной защиты Российской Федерации
2.3.	Проведено выборочное наблюдение состояния здоровья населения в целях оценки показателя ожидаемой продолжительности здоровой жизни	1 декабря 2019 г. - 10 декабря 2024 г.	Г.К. Оксенойт, заместитель руководителя Федеральной службы государственной статистики
2.4.	Не менее 18 субъектов Российской Федерации нарастающим итогом участвуют в пилотном проекте по созданию системы долговременного	1 марта 2020 г.	С.В. Петрова, заместитель Министра труда и

	ухода		социальной защиты Российской Федерации
2.5.	12 процентов лиц старше трудоспособного возраста, признанных нуждающимися в социальном обслуживании, охвачены системой долговременного ухода в 18 пилотных регионах	20 ноября 2020 г.	С.В. Петрова, заместитель Министра труда и социальной защиты Российской Федерации
2.6.	Не менее 24 субъектов Российской Федерации нарастающим итогом участвуют в пилотном проекте по созданию системы долговременного ухода	1 марта 2021 г.	С.В. Петрова, заместитель Министра труда и социальной защиты Российской Федерации
2.7.	16 процентов лиц старше трудоспособного возраста, признанных нуждающимися в социальном обслуживании, охвачены системой долговременного ухода в 24 пилотных регионах	20 ноября 2021 г.	С.В. Петрова, заместитель Министра труда и социальной защиты Российской Федерации
2.8.	В 85 субъектах Российской Федерации внедряется система долговременного ухода	1 марта 20221 г.	С.В. Петрова, заместитель Министра труда и социальной защиты Российской Федерации
3.	Содействие приведению в субъектах Российской Федерации организаций социального обслуживания в надлежащее состояние, а также ликвидации очередей в них		
3.1.	В 17 субъектах Российской Федерации в 2019 году за счет средств федерального бюджета софинансируется строительство (реконструкция) объектов капитального строительства стационарных организаций социального обслуживания субъектов Российской Федерации по расходным обязательствам субъектов Российской Федерации, связанным с реализацией государственных программ субъектов Российской Федерации, направленных на обеспечение безопасных и комфортных условий предоставления социальных услуг в сфере социального обслуживания	1 октября 2019 г.	А.В. Вовченко, Первый заместитель Министра труда и социальной защиты Российской Федерации
3.2.	Актуализированы санитарно-эпидемиологические требования к размещению, устройству, оборудованию, содержанию, санитарно-	1 октября 2019 г.	А.Ю. Попова, Руководитель Роспотребнадзора

	гигиеническому и противоэпидемическому режиму работы организаций социального обслуживания, отвечающие современным подходам организации предоставления социальных услуг и направленные на обеспечение безопасных и комфортных условий предоставления социальных услуг в сфере социального обслуживания		Н.Н. Антипина, Статс-секретарь - заместитель Министра строительства и жилищно-коммунального хозяйства Российской Федерации
3.3.	Удельный вес негосударственных организаций социального обслуживания, в общем количестве организаций социального обслуживания всех форм собственности увеличился с 10 до 11,2 процентов	10 декабря 2019 г.	С.В. Петрова, заместитель Министра труда и социальной защиты Российской Федерации
3.4.	Сформированы мероприятия по приоритизации объектов в субъектах Российской Федерации Дальневосточного федерального округа	1 января 2019 г. - 10 декабря 2024 г.	А.В. Вовченко, Первый заместитель Министра труда и социальной защиты Российской Федерации
3.5.	Прирост технической готовности объектов капитального строительства стационарных организаций социального обслуживания субъектов Российской Федерации, в которых начато строительство (реконструкция) в 2019 году, составляет 54,49%	20 января 2020 г.	А.В. Вовченко, Первый заместитель Министра труда и социальной защиты Российской Федерации
3.6.	В 22 субъектах Российской Федерации в 2020 году за счет средств федерального бюджета софинансируется строительство (реконструкция) объектов капитального строительства стационарных организаций социального обслуживания субъектов Российской Федерации по расходным обязательствам субъектов Российской Федерации, связанным с реализацией государственных программ субъектов Российской Федерации, направленных на обеспечение безопасных и комфортных условий предоставления социальных услуг в сфере социального обслуживания	1 октября 2020 г.	А.В. Вовченко, Первый заместитель Министра труда и социальной защиты Российской Федерации
3.7.	Удельный вес негосударственных организаций социального обслуживания, в общем количестве организаций социального обслуживания всех форм собственности увеличился с 11,2 до 12,4 процентов	10 декабря 2020 г.	С.В. Петрова, заместитель Министра труда и социальной защиты Российской Федерации
3.8.	Прирост технической готовности объектов капитального строительства стационарных организаций социального обслуживания субъектов	20 января 2021 г.	А.В. Вовченко, Первый заместитель Министра

	<p>Российской Федерации, в которых начато строительство (реконструкция) в 2020 году, и "переходящих" объектов капитального строительства, составил 62,19%.</p> <p>В стационарных организациях социального обслуживания, обеспечивающих комфортное проживание граждан, введено в эксплуатацию 13 объектов, общей площадью 39,579 тыс. кв. м, для размещения более 1380 граждан</p>		<p>труда и социальной защиты Российской Федерации</p>
3.9.	<p>В 20 субъектах Российской Федерации в 2021 году за счет средств федерального бюджета софинансируется строительство (реконструкция) объектов капитального строительства стационарных организаций социального обслуживания субъектов Российской Федерации по расходным обязательствам субъектов Российской Федерации, связанным с реализацией государственных программ субъектов Российской Федерации, направленных на обеспечение безопасных и комфортных условий предоставления социальных услуг в сфере социального обслуживания</p>	1 декабря 2021 г.	<p>А.В. Вовченко, Первый заместитель Министра труда и социальной защиты Российской Федерации</p>
3.10.	<p>Удельный вес негосударственных организаций социального обслуживания, в общем количестве организаций социального обслуживания всех форм собственности увеличился с 12,4 до 13,6 процентов</p>	10 декабря 2021 г.	<p>С.В. Петрова, заместитель Министра труда и социальной защиты Российской Федерации</p>
3.11.	<p>Прирост технической готовности объектов капитального строительства стационарных организаций социального обслуживания субъектов Российской Федерации, в которых начато строительство (реконструкция) в 2020 году, и "переходящих" объектов капитального строительства, составляет 58,22%.</p> <p>В стационарных организациях социального обслуживания, обеспечивающих комфортное проживание граждан введено в эксплуатацию 15 объектов, общей площадью 52,512 тыс. кв. м, для размещения 1530 граждан</p>	20 ноября 2022 г.	<p>А.В. Вовченко, Первый заместитель Министра труда и социальной защиты Российской Федерации</p>
3.12.	<p>В 16 субъектах Российской Федерации в 2022 году за счет средств федерального бюджета софинансируется строительство (реконструкция) объектов капитального строительства стационарных</p>	1 октября 2022 г.	<p>А.В. Вовченко, Первый заместитель Министра труда и социальной защиты</p>



	организаций социального обслуживания субъектов Российской Федерации по расходным обязательствам субъектов Российской Федерации, связанным с реализацией государственных программ субъектов Российской Федерации, направленных на обеспечение безопасных и комфортных условий предоставления социальных услуг в сфере социального обслуживания		Российской Федерации
3.13.	Удельный вес негосударственных организаций социального обслуживания, в общем количестве организаций социального обслуживания всех форм собственности увеличился с 13,6 до 15,4 процентов	10 декабря 2022 г.	С.В. Петрова, заместитель Министра труда и социальной защиты Российской Федерации
3.14.	Прирост технической готовности объектов капитального строительства стационарных организаций социального обслуживания субъектов Российской Федерации, в которых начато строительство (реконструкция) в 2021 году, и "переходящих" объектов капитального строительства, составляет 61,42%. В стационарных организациях социального обслуживания, обеспечивающих комфортное проживание граждан введено в эксплуатацию 15 объектов, общей площадью 54,836 тыс. кв. м, для размещения 1720 граждан	20 января 2023 г.	А.В. Вовченко, Первый заместитель Министра труда и социальной защиты Российской Федерации
3.15.	В 24 субъектах Российской Федерации в 2023 году за счет средств федерального бюджета софинансируется строительство (реконструкция) объектов капитального строительства стационарных организаций социального обслуживания субъектов Российской Федерации по расходным обязательствам субъектов Российской Федерации, связанным с реализацией государственных программ субъектов Российской Федерации, направленных на обеспечение безопасных и комфортных условий предоставления социальных услуг в сфере социального обслуживания	1 октября 2023 г.	А.В. Вовченко, Первый заместитель Министра труда и социальной защиты Российской Федерации
3.16.	Удельный вес негосударственных организаций социального обслуживания, в общем количестве организаций социального обслуживания всех форм собственности увеличился с 15,4 до 17,2 процентов	10 декабря 2023 г.	С.В. Петрова, заместитель Министра труда и социальной защиты Российской Федерации

3.17.	<p>Прирост технической готовности объектов капитального строительства стационарных организаций социального обслуживания субъектов Российской Федерации, в которых начато строительство (реконструкция) в 2022 году, и "переходящих" объектов капитального строительства, составляет 59,83%.</p> <p>В стационарных организациях социального обслуживания, обеспечивающих комфортное проживание граждан введено в эксплуатацию 22 объекта, общей площадью 86,276 тыс. кв. м, для размещения 2520 граждан</p>	20 января 2024 г.	А.В. Вовченко, Первый заместитель Министра труда и социальной защиты Российской Федерации
3.18.	<p>В 26 субъектах Российской Федерации в 2024 году за счет средств федерального бюджета софинансируется строительство (реконструкция) объектов капитального строительства стационарных организаций социального обслуживания субъектов Российской Федерации по расходным обязательствам субъектов Российской Федерации, связанным с реализацией государственных программ субъектов Российской Федерации, направленных на обеспечение безопасных и комфортных условий предоставления социальных услуг в сфере социального обслуживания</p>	1 октября 2024 г.	А.В. Вовченко, Первый заместитель Министра труда и социальной защиты Российской Федерации
3.19.	<p>Удельный вес негосударственных организаций социального обслуживания, в общем количестве организаций социального обслуживания всех форм собственности увеличился с 17,2 до 19,1 процентов</p>	10 декабря 2024 г.	С.В. Петрова, заместитель Министра труда и социальной защиты Российской Федерации
3.20.	<p>Прирост технической готовности объектов капитального строительства стационарных организаций социального обслуживания субъектов Российской Федерации, в которых начато строительство (реконструкция) в 2024 году, и "переходящих" объектов капитального строительства, составляет 100%.</p> <p>В стационарных организациях социального обслуживания, обеспечивающих комфортное проживание граждан, введено в эксплуатацию 26 объектов, общей площадью 128,428 тыс кв. м, для размещения 3832 граждан.</p>	10 декабря 2024 г.	А.В. Вовченко, Первый заместитель Министра труда и социальной защиты Российской Федерации

4.	Организация мероприятий по профессиональному обучению и дополнительному профессиональному образованию лиц предпенсионного возраста		
4.1.	Утверждены Правила предоставления средств федерального бюджета на реализацию мероприятий по организации профессионального обучения и дополнительного профессионального образования лиц предпенсионного возраста	25 января 2019 г.	А.В. Вовченко, Первый заместитель Министра труда и социальной защиты Российской Федерации
4.2.	В субъектах Российской Федерации определены участники мероприятий по профессиональному обучению и дополнительному профессиональному образованию для лиц предпенсионного возраста в 2019 году	1 июля 2019 г.	руководители органов исполнительной власти субъектов Российской Федерации
4.3.	Обучено не менее 75 тыс. граждан предпенсионного возраста	10 декабря 2019 г.	А.В. Вовченко, Первый заместитель Министра труда и социальной защиты Российской Федерации
4.4.	В субъектах Российской Федерации определены участники мероприятий по профессиональному обучению и дополнительному профессиональному образованию для лиц предпенсионного возраста в 2020 году	1 июля 2020 г.	руководители органов исполнительной власти субъектов Российской Федерации
4.5.	Обучено не менее 150 тыс. граждан предпенсионного возраста	10 декабря 2020 г.	А.В. Вовченко, Первый заместитель Министра труда и социальной защиты Российской Федерации
4.6.	В субъектах Российской Федерации определены участники мероприятий по профессиональному обучению и дополнительному профессиональному образованию для лиц предпенсионного возраста в 2021 году	1 июля 2021 г.	руководители органов исполнительной власти субъектов Российской Федерации
4.7.	Обучено не менее 225 тыс. граждан предпенсионного возраста	10 декабря 2021 г.	А.В. Вовченко, Первый заместитель Министра труда и социальной защиты Российской Федерации
4.8.	В субъектах Российской Федерации определены участники	1 июля 2022 г.	руководители органов

	мероприятий по профессиональному обучению и дополнительному профессиональному образованию для лиц предпенсионного возраста в 2022 году		исполнительной власти субъектов Российской Федерации
4.9.	Обучено не менее 300 тыс. граждан предпенсионного возраста	10 декабря 2022 г.	А.В. Вовченко, Первый заместитель Министра труда и социальной защиты Российской Федерации
4.10.	В субъектах Российской Федерации определены участники мероприятий по профессиональному обучению и дополнительному профессиональному образованию для лиц предпенсионного возраста в 2023 году	1 июля 2023 г.	руководители органов исполнительной власти субъектов Российской Федерации
4.11.	Обучено не менее 375 тыс. граждан предпенсионного возраста	10 декабря 2023 г.	А.В. Вовченко, Первый заместитель Министра труда и социальной защиты Российской Федерации
4.12.	В субъектах Российской Федерации определены участники мероприятий по профессиональному обучению и дополнительному профессиональному образованию для лиц предпенсионного возраста в 2024 году	1 июля 2023 г.	руководители органов исполнительной власти субъектов Российской Федерации
4.13.	Обучено не менее 450 тыс. граждан предпенсионного возраста	10 декабря 2024 г.	А.В. Вовченко, Первый заместитель Министра труда и социальной защиты Российской Федерации

## 4.4. Федеральный проект "Укрепление общественного здоровья"

N п/п	Наименование задачи, результата	Срок реализации	Ответственный исполнитель
Задача: "Формирование системы мотивации граждан к здоровому образу жизни, включая здоровое питание и отказ от вредных привычек"			
1.	Формирование среды, способствующей ведению гражданами здорового образа жизни, включая здоровое питание (в том числе ликвидацию микронутриентной недостаточности, сокращение потребления соли и сахара), защиту от табачного дыма, снижение потребления алкоголя. Развитие инфраструктуры общественного здоровья, повышение обеспеченности кадрами в сфере общественного здоровья		
1.1.	Разработаны и приняты нормативные правовые акты и методические документы по вопросам ведения гражданами здорового образа жизни, основанные на рекомендациях Всемирной организации здравоохранения. Разработана новая модель организации и функционирования центров общественного здоровья. На базе центров здоровья и центров медицинской профилактики организованы первичные (межмуниципальные) и региональные центры общественного здоровья	1 декабря 2019 г.	О.О. Салагай, заместитель Министра здравоохранения Российской Федерации
1.2.	Не менее 8 субъектов Российской Федерации обеспечили внедрение новой модели организации и функционирования центров общественного здоровья	15 декабря 2019 г.	О.О. Салагай, заместитель Министра здравоохранения Российской Федерации
1.3.	Разработаны и приняты законы, другие нормативные правовые акты и методические документы по вопросам здорового питания, включая закрепление понятия здорового, спортивного и иных видов питания, основанные на научных данных и рекомендациях Всемирной организации здравоохранения, Комиссии ФАО/ВОЗ по пищевым стандартам "Кодекс Алиментариус"	1 декабря 2019 г. - 15 декабря 2020 г.	А.Ю. Попова Руководитель Федеральной службы по надзору в сфере защиты прав потребителей и благополучия человека
1.4.	Разработаны и приняты санитарные правила (СП), санитарные правила и нормы (СанПиН), направленные на совершенствование государственного регулирования в области качества пищевой	1 декабря 2019 г. - 15 декабря 2020 г.	А.Ю. Попова Руководитель Федеральной службы по надзору в сфере защиты прав

	продукции, и стимулирования производства пищевой продукции, отвечающей критериям качества и принципам здорового питания		потребителей и благополучия человека
1.5.	Разработана и внедрена система мониторинга за состоянием питания различных групп населения в регионах, основанная на результатах научных исследований в области нутрициологии, диетологии и эпидемиологии, во взаимосвязи здоровья населения со структурой питания и качеством пищевой продукции	1 сентября 2019 г. - 15 декабря 2020 г.	А.Ю. Попова Руководитель Федеральной службы по надзору в сфере защиты прав потребителей и благополучия человека
1.6.	Разработаны и внедрены формы статистической отчетности по вопросам здорового питания в регионах	1 сентября 2019 г. - 15 декабря 2020 г.	А.Ю. Попова Руководитель Федеральной службы по надзору в сфере защиты прав потребителей и благополучия человека Г.К. Оксенойт, заместитель руководителя Федеральной службы государственной статистики
1.7.	Не менее 30% населения обеспечены доступом к отечественным пищевым продуктам, способствующим устранению дефицита микро- и макронутриентов, в том числе усилен лабораторный контроль за показателями качества пищевой продукции и соответствия ее принципам здорового питания	15 декабря 2019 г.	А.Ю. Попова Руководитель Федеральной службы по надзору в сфере защиты прав потребителей и благополучия человека
1.8.	На базе 6 учреждений Роспотребнадзора созданы современные испытательные лабораторные центры, укомплектованные необходимым оборудованием для определения показателей качества пищевой продукции, идентификации биологически активных веществ, пищевых добавок в соответствии с международными методиками и методами, включая Комиссию ФАО/ВОЗ по пищевым стандартам "Кодекс Алиментаруис"	15 декабря 2019 г.	А.Ю. Попова Руководитель Федеральной службы по надзору в сфере защиты прав потребителей и благополучия человека
1.9.	Созданы 5 научно-методических образовательных центров по вопросам здорового питания в регионах на базе учреждений Роспотребнадзора и ФГБУН "ФИЦ питания и биотехнологии"	15 декабря 2019 г.	А.Ю. Попова Руководитель Федеральной службы по надзору в сфере защиты прав потребителей и благополучия человека

			человека
1.10.	На базе 5 научно-методических образовательных центров по вопросам здорового питания с учетом региональных особенностей во взаимосвязи со структурой питания для различных возрастных групп населения, разработаны рекомендации в целях профилактики возникновения алиментарно зависимых заболеваний	1 января 2020 г. - 15 декабря 2024 г.	А.Ю. Попова Руководитель Федеральной службы по надзору в сфере защиты прав потребителей и благополучия человека
1.11.	Не менее 24 субъектов Российской Федерации обеспечили внедрение модели организации и функционирования центров общественного здоровья	15 декабря 2020 г.	О.О. Салагай, заместитель Министра здравоохранения Российской Федерации
1.12.	Не менее 20% муниципальных образований внедрили муниципальные программы по укреплению общественного здоровья	15 декабря 2020 г.	О.О. Салагай, заместитель Министра здравоохранения Российской Федерации
1.13.	На базе 11 учреждений Роспотребнадзора созданы современные испытательные лабораторные центры, укомплектованные необходимым оборудованием для определения показателей качества пищевой продукции, идентификации биологически активных веществ, пищевых добавок в соответствии с международными методиками и методами, включая Комиссию ФАО/ВОЗ по пищевым стандартам "Кодекс Алиментаруис"	15 декабря 2020 г.	А.Ю. Попова Руководитель Федеральной службы по надзору в сфере защиты прав потребителей и благополучия человека
1.14.	Подготовлен и опубликован (Государственный) доклад о состоянии здорового питания в Российской Федерации	30 сентября 2020 г.	А.Ю. Попова Руководитель Федеральной службы по надзору в сфере защиты прав потребителей и благополучия человека
1.15.	Не менее 23 субъектов Российской Федерации обеспечили внедрение разработанных научно обоснованных образовательных и просветительских программ по вопросам здорового питания, которыми охвачено не менее 5 млн человек	15 декабря 2020 г.	А.Ю. Попова Руководитель Федеральной службы по надзору в сфере защиты прав потребителей и благополучия человека
1.16.	Нарастающим итогом не менее 35% населения обеспечены доступом к	15 декабря 2020 г.	А.Ю. Попова

	отечественным пищевым продуктам, способствующим устранению дефицита микро- и макронутриентов, в том числе усилен лабораторный контроль за показателями качества пищевой продукции и соответствия ее принципам здорового питания		Руководитель Федеральной службы по надзору в сфере защиты прав потребителей и благополучия человека
1.17.	Не менее 45 субъектов Российской Федерации обеспечили внедрение модели организации и функционирования центров общественного здоровья	15 декабря 2021 г.	О.О. Салагай, заместитель Министра здравоохранения Российской Федерации
1.18.	Не менее 40% муниципальных образований внедрили муниципальные программы по укреплению общественного здоровья	15 декабря 2021 г.	О.О. Салагай, заместитель Министра здравоохранения Российской Федерации
1.19.	Нарастающим итогом не менее 45 субъектов Российской Федерации обеспечили реализацию адресных образовательных и просветительских программ по вопросам здорового питания, которыми охвачено не менее 10 млн человек	15 декабря 2021 г.	А.Ю. Попова Руководитель Федеральной службы по надзору в сфере защиты прав потребителей и благополучия человека
1.20.	Нарастающим итогом не менее 40% населения обеспечены доступом к отечественным пищевым продуктам, способствующим устранению дефицита микро- и макронутриентов, в том числе усилен лабораторный контроль за показателями качества пищевой продукции и соответствия ее принципам здорового питания	15 декабря 2021 г.	А.Ю. Попова Руководитель Федеральной службы по надзору в сфере защиты прав потребителей и благополучия человека
1.21.	Подготовлен и опубликован (Государственный) доклад о состоянии здорового питания в Российской Федерации	30 сентября 2022 г.	А.Ю. Попова Руководитель Федеральной службы по надзору в сфере защиты прав потребителей и благополучия человека
1.22.	Не менее 60 субъектов Российской Федерации обеспечили внедрение модели организации и функционирования центров общественного здоровья	15 декабря 2022 г.	О.О. Салагай, заместитель Министра здравоохранения Российской Федерации
1.23.	Не менее 60% муниципальных образований внедрили муниципальные	15 декабря 2022 г.	О.О. Салагай,



	программы по укреплению общественного здоровья		заместитель Министра здравоохранения Российской Федерации
1.24.	Нарастающим итогом не менее 60 субъектов Российской Федерации обеспечили реализацию адресных образовательных и просветительских программ по вопросам здорового питания, которыми охвачено не менее 15 млн человек	15 декабря 2022 г.	А.Ю. Попова Руководитель Федеральной службы по надзору в сфере защиты прав потребителей и благополучия человека
1.25.	Нарастающим итогом не менее 50% населения обеспечены доступом к отечественным пищевым продуктам, способствующим устранению дефицита микро- и макроэлементов, в том числе усилен лабораторный контроль за показателями качества пищевой продукции и соответствия ее принципам здорового питания	15 декабря 2022 г.	А.Ю. Попова Руководитель Федеральной службы по надзору в сфере защиты прав потребителей и благополучия человека
1.26.	Не менее 75 субъектов Российской Федерации обеспечили внедрение модели организации и функционирования центров общественного здоровья	15 декабря 2023 г.	О.О. Салагай, заместитель Министра здравоохранения Российской Федерации
1.27.	Не менее 80% муниципальных образований внедрили муниципальные программы по укреплению общественного здоровья	15 декабря 2023 г.	О.О. Салагай, заместитель Министра здравоохранения Российской Федерации
1.28.	Нарастающим итогом не менее 70 субъектов Российской Федерации обеспечили реализацию адресных образовательных и просветительских программ по вопросам здорового питания, которыми охвачено не менее 20 млн человек	15 декабря 2023 г.	А.Ю. Попова Руководитель Федеральной службы по надзору в сфере защиты прав потребителей и благополучия человека
1.29.	Нарастающим итогом не менее 55% населения обеспечены доступом к отечественным пищевым продуктам, способствующим устранению дефицита микро- и макроэлементов, в том числе усилен лабораторный контроль за показателями качества пищевой продукции и соответствия ее принципам здорового питания	15 декабря 2023 г.	А.Ю. Попова Руководитель Федеральной службы по надзору в сфере защиты прав потребителей и благополучия человека
1.30.	Подготовлен и опубликован (Государственный) доклад о состоянии	30 сентября 2024 г.	А.Ю. Попова

	здорового питания в Российской Федерации		Руководитель Федеральной службы по надзору в сфере защиты прав потребителей и благополучия человека
1.31.	Все (85) субъекты Российской Федерации обеспечили внедрение модели организации и функционирования центров общественного здоровья	15 ноября 2024 г.	О.О. Салагай, заместитель Министра здравоохранения Российской Федерации
1.32.	Все (100%) муниципальные образования внедрили муниципальные программы по укреплению общественного здоровья	15 декабря 2024 г.	О.О. Салагай, заместитель Министра здравоохранения Российской Федерации
1.33.	Нарастающим итогом не менее 80 субъектов Российской Федерации обеспечили реализацию адресных образовательных и просветительских программ по вопросам здорового питания, которыми охвачено не менее 30 млн человек	15 декабря 2024 г.	А.Ю. Попова Руководитель Федеральной службы по надзору в сфере защиты прав потребителей и благополучия человека
1.34.	Нарастающим итогом не менее 60% населения обеспечены доступом к отечественным пищевым продуктам, способствующим устранению дефицита микро- и макронутриентов, в том числе усилен лабораторный контроль за показателями качества пищевой продукции и соответствия ее принципам здорового питания	15 декабря 2024 г.	А.Ю. Попова Руководитель Федеральной службы по надзору в сфере защиты прав потребителей и благополучия человека
2.	Мотивирование граждан к ведению здорового образа жизни посредством проведения информационно-коммуникационной кампании, а также вовлечения граждан и некоммерческих организаций в мероприятия по укреплению общественного здоровья		
2.1.	Реализованы региональные программы по формированию приверженности здоровому образу жизни с привлечением социально ориентированных некоммерческих организаций и волонтерских движений	15 января 2020 г. - 15 декабря 2024 г.	О.О. Салагай, заместитель Министра здравоохранения Российской Федерации
2.2.	За 2019 год коммуникационной кампанией охвачено не менее 75% аудитории граждан старше 12 лет по основным каналам: телевидение, радио и в информационно-телекоммуникационной сети "Интернет";	15 декабря 2019 г.	О.О. Салагай, заместитель Министра здравоохранения Российской Федерации

	проведены обучающие мероприятия и форумы для специалистов по общественному здоровью и населения		Федерации
2.3.	В 2019 году обеспечено не менее 150 тысяч просмотров телевизионных и радиопрограмм, телевизионных документальных фильмов, Интернет-сайтов, направленных на пропаганду здорового образа жизни, физической культуры, спорта и здорового питания	31 декабря 2019 г.	Т.В. Наумова, Заместитель Руководителя Федерального агентства по печати и массовым коммуникациям
2.4.	2019 году тираж периодических печатных изданий, реализовавших проекты, направленные на пропаганду здорового образа жизни, физической культуры, спорта и здорового питания, составил не менее 50 тысяч экземпляров	31 декабря 2019 г.	Т.В. Наумова, Заместитель Руководителя Федерального агентства по печати и массовым коммуникациям
2.5.	За 2020 год коммуникационной кампанией охвачено не менее 75% аудитории граждан старше 12 лет по основным каналам: телевидение, радио и в информационно-телекоммуникационной сети "Интернет"; проведены мероприятия и форумы для специалистов по общественному здоровью и населения	15 декабря 2020 г.	О.О. Салагай, заместитель Министра здравоохранения Российской Федерации
2.6.	Создан информационный ресурс, направленный на защиту потребителей от недостоверной информации о продукции, в том числе не соответствующей принципам здорового питания, и содержащий результаты оценки качества пищевой продукции, проводимой Роспотребнадзором	15 декабря 2020 г.	А.Ю. Попова Руководитель Федеральной службы по надзору в сфере защиты прав потребителей и благополучия человека
2.7.	Созданы не менее 21 рекламно-информационных материалов по вопросам здорового питания, включая для демонстрации (передачи) по телевидению, радио и в информационно-телекоммуникационной сети "Интернет"; обеспечено не менее 5,9 миллионов демонстраций (передач) данных рекламно-информационных материалов по телевидению, радио и в информационно-телекоммуникационной сети "Интернет"	15 декабря 2021 г.	А.Ю. Попова Руководитель Федеральной службы по надзору в сфере защиты прав потребителей и благополучия человека
2.8.	Созданы не менее 15 видов печатной продукции по вопросам здорового питания (журналы, брошюры, буклеты, плакаты); обеспечено не менее 45 субъектов Российской Федерации печатной продукцией по вопросам здорового питания	15 декабря 2021 г.	А.Ю. Попова Руководитель Федеральной службы по надзору в сфере защиты прав потребителей и благополучия человека

2.9.	За 2021 год коммуникационной кампанией охвачено не менее 70% аудитории граждан старше 12 лет по основным каналам: телевидение, радио и в информационно-телекоммуникационной сети "Интернет". Создано не менее 15 рекламно-информационных материалов; проведены мероприятия и форумы для специалистов по общественному здоровью и населения	15 декабря 2021 г.	О.О. Салагай, заместитель Министра здравоохранения Российской Федерации
2.10.	За 2022 год обеспечено не менее 5,9 миллионов демонстраций (передач) рекламно-информационных материалов по телевидению, радио и в информационно-телекоммуникационной сети "Интернет" не менее 21 рекламно-информационных материалов по вопросам здорового питания	15 декабря 2022 г.	А.Ю. Попова Руководитель Федеральной службы по надзору в сфере защиты прав потребителей и благополучия человека
2.11.	За 2022 год обеспечено нарастающим итогом не менее 60 субъектов Российской Федерации печатной продукцией по вопросам здорового питания (журналы, брошюры, буклеты, плакаты)	15 декабря 2022 г.	А.Ю. Попова Руководитель Федеральной службы по надзору в сфере защиты прав потребителей и благополучия человека
2.12.	За 2022 год коммуникационной кампанией охвачено не менее 75% аудитории граждан старше 12 лет по основным каналам: телевидение, радио и в информационно-телекоммуникационной сети "Интернет"; проведены мероприятия и форумы для специалистов по общественному здоровью и населения	15 декабря 2022 г.	О.О. Салагай, заместитель Министра здравоохранения Российской Федерации
2.13.	За 2023 год обеспечено не менее 5,9 миллионов демонстраций (передач) рекламно-информационных материалов по телевидению, радио и в информационно-телекоммуникационной сети "Интернет" не менее 21 рекламно-информационных материалов по вопросам здорового питания	15 декабря 2023 г.	А.Ю. Попова Руководитель Федеральной службы по надзору в сфере защиты прав потребителей и благополучия человека
2.14.	За 2023 год обеспечено нарастающим итогом не менее 70 субъектов Российской Федерации печатной продукцией по вопросам здорового питания (журналы, брошюры, буклеты, плакаты)	15 декабря 2023 г.	А.Ю. Попова Руководитель Федеральной службы по надзору в сфере защиты прав потребителей и благополучия человека
2.15.	За 2023 год коммуникационной кампанией охвачено не менее 75%	15 декабря 2023 г.	О.О. Салагай,

	аудитории граждан старше 12 лет по основным каналам: телевидение, радио и в информационно-телекоммуникационной сети "Интернет"; проведены мероприятия и форумы для специалистов по общественному здоровью и населения		заместитель Министра здравоохранения Российской Федерации
2.16.	За 2024 год коммуникационной кампанией охвачено не менее 75% аудитории граждан старше 12 лет по основным каналам: телевидение, радио и в информационно-телекоммуникационной сети "Интернет"; проведены мероприятия и форумы для специалистов по общественному здоровью и населения	15 декабря 2024 г.	О.О. Салагай, заместитель Министра здравоохранения Российской Федерации
2.17.	Подведены итоги информационно-коммуникационной кампании с использованием основных телекоммуникационных каналов для всех целевых аудиторий	15 декабря 2024 г.	О.О. Салагай, заместитель Министра здравоохранения Российской Федерации
2.18.	За 2024 год обеспечено не менее 5,9 миллионов демонстраций (передач) рекламных информационных материалов по телевидению, радио и в информационно-телекоммуникационной сети "Интернет" не менее 21 рекламных информационных материалов по вопросам здорового питания	15 декабря 2024 г.	А.Ю. Попова Руководитель Федеральной службы по надзору в сфере защиты прав потребителей и благополучия человека
2.19.	За 2024 год обеспечено нарастающим итогом не менее 80 субъектов Российской Федерации печатной продукцией по вопросам здорового питания (журналы, брошюры, буклеты, плакаты)	15 декабря 2024 г.	А.Ю. Попова Руководитель Федеральной службы по надзору в сфере защиты прав потребителей и благополучия человека
2.20.	Проведена оценка результатов (эффективности) информационно-коммуникационной кампании по вопросам здорового питания с использованием основных коммуникационных каналов для всех целевых аудиторий	15 декабря 2024 г.	А.Ю. Попова Руководитель Федеральной службы по надзору в сфере защиты прав потребителей и благополучия человека
3.	Разработка и внедрение программ укрепления здоровья на рабочем месте (корпоративных программ укрепления здоровья)		
3.1.	Для работодателей разработаны модельные корпоративные программы, содержащие наилучшие практики по укреплению здоровья работников	15 августа 2019 г.	О.О. Салагай, заместитель Министра

			здравоохранения Российской Федерации
3.2.	Внедрены корпоративные программы, содержащие наилучшие практики по укреплению здоровья работников, в 8 пилотных регионах. В указанные программы включено не менее 3,2 млн работников	15 ноября 2020 г.	О.О. Салагай, заместитель Министра здравоохранения Российской Федерации
3.3.	Проведена оценка необходимости внедрения дополнительных решений в модельные корпоративные программы, содержащие наилучшие практики по укреплению здоровья работников	15 ноября 2021 г.	О.О. Салагай, заместитель Министра здравоохранения Российской Федерации
3.4.	Внедрены корпоративные программы, содержащие наилучшие практики по укреплению здоровья работников в 85 субъектах Российской Федерации. В указанные программы включено не менее 33,2 млн работников	15 июня 2022 г.	О.О. Салагай, заместитель Министра здравоохранения Российской Федерации
3.5.	Проведена оценка и внедрены актуализированные модельные корпоративные программы, содержащие наилучшие практики по укреплению здоровья работников	15 декабря 2024 г.	О.О. Салагай, заместитель Министра здравоохранения Российской Федерации

#### 4.5. Федеральный проект "Спорт - норма жизни"

№ п/п	Наименование задачи, результата	Срок реализации	Ответственный исполнитель
1.	Задача: "Создание для всех категорий и групп населения условий для занятий физической культурой и спортом, массовым спортом, в том числе повышение уровня обеспеченности населения объектами спорта, и подготовка спортивного резерва"		
1.1.	В систематические занятия физической культурой и спортом вовлечено не менее 3 млн человек (дополнительно к прогнозному показателю 2018 года)	15 декабря 2019 г.	М.В. Томилова, заместитель Министра спорта Российской Федерации
1.2.	Утверждены концепция и план реализации информационно-коммуникационной кампании по формированию в обществе культуры поведения, основанной на индивидуальной мотивации граждан к	1 ноября 2019 г.	М.В. Томилова, заместитель Министра спорта Российской Федерации

	физическому развитию, включая подготовку к выполнению и выполнение нормативов Всероссийского физкультурно-спортивного комплекса "Готов к труду и обороне" (ГТО), и стимулированию работодателей к поощрению физической активности персонала		
--	---	--	--

## ГАРАНТ:

Здесь и далее по тексту нумерация приводится в соответствии с источником

1.3.1	В 703 муниципальных районах созданы центры тестирования Всероссийского физкультурно-спортивного комплекса "Готов к труду и обороне" (ГТО), оборудованные малыми спортивными площадками	15 декабря 2019 г.	П.В. Новиков, заместитель Министра спорта Российской Федерации
1.4.1	В 68 спортивных школ олимпийского резерва поставлено новое спортивное оборудование и инвентарь для приведения организаций спортивной подготовки в нормативное состояние	15 декабря 2019 г.	П.В. Новиков, заместитель Министра спорта Российской Федерации
1.5.	В целях развития хоккея в 40 организаций спортивной подготовки поставлено новое спортивное оборудование и инвентарь, усредненная техническая готовность 5 крытых катков для организаций спортивной подготовки не менее 80%	15 декабря 2019 г.	П.В. Новиков, заместитель Министра спорта Российской Федерации
1.6.	В целях развития футбола в субъекты Российской Федерации поставлены 48 искусственных покрытий для футбольных полей, созданных при организациях спортивной подготовки	15 декабря 2019 г.	П.В. Новиков, заместитель Министра спорта Российской Федерации
1.7.	Готовность проектно-сметной документации по строительству детского федерального центра в г. Калининграде не менее 40%	15 декабря 2019 г.	П.В. Новиков, заместитель Министра спорта Российской Федерации
1.8.	Созданы новые модели компетенций и оценки квалификации работников физической культуры и спорта, ориентированные на удовлетворение потребности в организаторах спортивно-массовой работы на местах, в том числе специалистах центров тестирования Всероссийского физкультурно-спортивного комплекса "Готов к труду и обороне" (ГТО), и профессиональное развитие тренеров организаций спортивной подготовки	1 ноября 2019 г.	И.М. Сидоркевич, заместитель Министра спорта Российской Федерации
1.9.	Утверждены требования к программам повышения квалификации тренеров и специалистов по хоккею и футболу	15 декабря 2019 г.	И.М. Сидоркевич, заместитель Министра спорта

			Российской Федерации
1.10.	В системе подготовки спортивного резерва проведено не менее 220 спортивных соревнований, в том числе возобновлено проведение второго (межрегионального) этапа всероссийских спартакиад	15 декабря 2019 г.	С.В. Косилов, заместитель Министра спорта Российской Федерации
1.11.	Не менее 95% организаций спортивной подготовки оказывают услуги в соответствии с федеральными стандартами спортивной подготовки, устанавливающими требования к структуре, содержанию и условиям реализации программ спортивной подготовки, в том числе к кадрам, материально-технической базе и инфраструктуре, а также спортивным нормативам и результатам спортивной подготовки	15 декабря 2019 г.	С.В. Косилов, заместитель Министра спорта Российской Федерации
1.12.	С учетом определения индивидуальных запросов всех категорий и групп населения в систематические занятия физической культурой и спортом вовлечено не менее 3 млн человек (дополнительно к прогнозному показателю 2019 года)	15 декабря 2020 г.	М.В. Томилова, заместитель Министра спорта Российской Федерации
1.13.	Запущена информационно-коммуникационная кампания по формированию в обществе культуры поведения, основанной на индивидуальной мотивации граждан к физическому развитию, включая подготовку к выполнению и выполнение нормативов Всероссийского физкультурно-спортивного комплекса "Готов к труду и обороне" (ГТО), и стимулированию работодателей к поощрению физической активности персонала	1 марта 2020 г.	М.В. Томилова, заместитель Министра спорта Российской Федерации
1.14.	В 352 муниципальных районах созданы центры тестирования Всероссийского физкультурно-спортивного комплекса "Готов к труду и обороне" (ГТО), оборудованные малыми спортивными площадками	25 декабря 2020 г.	П.В. Новиков, заместитель Министра спорта Российской Федерации
1.15.	В 2 субъектах Российской Федерации, не входящих в состав приоритетных территорий, построены физкультурно-оздоровительные комплексы	25 декабря 2020 г.	П.В. Новиков, заместитель Министра спорта Российской Федерации
1.16.	В 28 спортивных школ олимпийского резерва поставлено новое спортивное оборудование и инвентарь для приведения организаций спортивной подготовки в нормативное состояние	25 декабря 2020 г.	П.В. Новиков, заместитель Министра спорта Российской Федерации
1.17.	В целях развития хоккея в 40 организаций спортивной подготовки поставлено новое спортивное оборудование и инвентарь, построено 5	25 декабря 2020 г.	П.В. Новиков, заместитель Министра спорта



	крытых катков для организаций спортивной подготовки, усредненная техническая готовность 3 региональных центров не менее 60%		Российской Федерации
1.18.	В целях развития футбола в субъекты Российской Федерации поставлены 37 искусственных покрытий для футбольных полей, созданных при организациях спортивной подготовки, усредненная техническая готовность 16 футбольных манежей не менее 35%	25 декабря 2020 г.	П.В. Новиков, заместитель Министра спорта Российской Федерации
1.19.	Разработана проектно-сметная документация по строительству детского федерального центра в г. Калининграде	25 декабря 2020 г.	П.В. Новиков, заместитель Министра спорта Российской Федерации
1.20.	Подготовлены новые кадры для ведения спортивно-массовой работы с населением и спортивной подготовки, включая 3 тыс. инструкторов по спорту, в том числе с квалификацией специалистов центров тестирования Всероссийского физкультурно-спортивного комплекса "Готов к труду и обороне" (ГТО), и 1,3 тыс. тренеров организаций спортивной подготовки	15 декабря 2020 г.	И.М. Сидоркевич, заместитель Министра спорта Российской Федерации
1.21.	Осуществлено повышение квалификации тренеров и специалистов по хоккею (250 человек) и по футболу (1,5 тыс. человек)	15 декабря 2020 г.	И.М. Сидоркевич, заместитель Министра спорта Российской Федерации
1.22.	В системе подготовки спортивного резерва проведено не менее 220 спортивных соревнований с учетом второго (межрегионального) этапа всероссийских спартакиад	25 декабря 2020 г.	С.В. Косилов, заместитель Министра спорта Российской Федерации
1.23.	Все (100%) организации спортивной подготовки оказывают услуги в соответствии с федеральными стандартами спортивной подготовки, устанавливающими требования к структуре, содержанию и условиям реализации программ спортивной подготовки, в том числе к кадрам, материально-технической базе и инфраструктуре, а также спортивным нормативам и результатам спортивной подготовки	15 декабря 2020 г.	С.В. Косилов, заместитель Министра спорта Российской Федерации
1.24.	С учетом определения индивидуальных запросов всех категорий и групп населения в систематические занятия физической культурой и спортом вовлечено не менее 3,5 млн человек (дополнительно к прогнозируемому показателю 2020 года)	15 декабря 2021 г.	М.В. Томилова, заместитель Министра спорта Российской Федерации
1.25.	Не менее 30% населения охвачено мероприятиями информационно-	15 декабря 2021 г.	М.В. Томилова,

	коммуникационной кампании		заместитель Министра спорта Российской Федерации
1.26.	В 235 муниципальных районах созданы центры тестирования Всероссийского физкультурно-спортивного комплекса "Готов к труду и обороне" (ГТО), оборудованные малыми спортивными площадками	25 декабря 2021 г.	П.В. Новиков, заместитель Министра спорта Российской Федерации
1.27.	В 6 субъектах Российской Федерации, входящих в состав приоритетных территорий, построены физкультурно-оздоровительные центры, в 8 субъектах Российской Федерации, не входящих в состав приоритетных территорий, построены физкультурно-оздоровительные комплексы	25 декабря 2021 г.	П.В. Новиков, заместитель Министра спорта Российской Федерации
1.28.	В 72 спортивные школы олимпийского резерва поставлено новое спортивное оборудование и инвентарь для приведения организаций спортивной подготовки в нормативное состояние	25 декабря 2021 г.	П.В. Новиков, заместитель Министра спорта Российской Федерации
1.29.	В целях развития хоккея в 40 организаций спортивной подготовки поставлено новое спортивное оборудование и инвентарь, построено 8 крытых катков для организаций спортивной подготовки, 2 региональных центра	25 декабря 2021 г.	П.В. Новиков, заместитель Министра спорта Российской Федерации
1.30.	В целях развития футбола в субъекты Российской Федерации поставлено 21 искусственное покрытие для футбольных полей, созданных при организациях спортивной подготовки, усредненная техническая готовность 19 футбольных манежей не менее 64%	25 декабря 2021 г.	П.В. Новиков, заместитель Министра спорта Российской Федерации
1.31.	Техническая готовность детского федерального центра в г. Калининграде не менее 20%	25 декабря 2021 г.	П.В. Новиков, заместитель Министра спорта Российской Федерации
1.32.	Подготовлены новые кадры для ведения спортивно-массовой работы с населением и спортивной подготовки, включая 9,8 тыс. инструкторов по спорту, в том числе с квалификацией специалистов центров тестирования Всероссийского физкультурно-спортивного комплекса "Готов к труду и обороне" (ГТО), и 7,1 тыс. тренеров организаций спортивной подготовки	15 декабря 2021 г.	И.М. Сидоркевич, заместитель Министра спорта Российской Федерации
1.33.	Осуществлено повышение квалификации тренеров и специалистов по хоккею (250 человек) и по футболу (1,5 тыс. человек)	15 декабря 2021 г.	И.М. Сидоркевич, заместитель Министра спорта Российской Федерации

1.34.	В системе подготовки спортивного резерва проведено не менее 220 спортивных соревнований с учетом второго (межрегионального) этапа всероссийских спартакиад	25 декабря 2021 г.	С.В. Косилов, заместитель Министра спорта Российской Федерации
1.35.	С учетом определения индивидуальных запросов всех категорий и групп населения в систематические занятия физической культурой и спортом вовлечено не менее 4 млн человек (дополнительно к прогнозируемому показателю 2021 года)	15 декабря 2022 г.	М.В. Томилова, заместитель Министра спорта Российской Федерации
1.36.	Не менее 40% населения охвачено мероприятиями информационно-коммуникационной кампании	15 декабря 2022 г.	М.В. Томилова, заместитель Министра спорта Российской Федерации
1.37.	В 235 муниципальных районах созданы центры тестирования Всероссийского физкультурно-спортивного комплекса "Готов к труду и обороне" (ГТО), оборудованные малыми спортивными площадками	25 декабря 2022 г.	П.В. Новиков, заместитель Министра спорта Российской Федерации
1.38.	В 8 субъектах Российской Федерации, входящих в состав приоритетных территорий, построены физкультурно-оздоровительные центры, в 15 субъектах Российской Федерации, не входящих в состав приоритетных территорий, построены физкультурно-оздоровительные комплексы	25 декабря 2022 г.	П.В. Новиков, заместитель Министра спорта Российской Федерации
1.39.	В 75 спортивных школ олимпийского резерва поставлено новое спортивное оборудование и инвентарь для приведения организаций спортивной подготовки в нормативное состояние	25 декабря 2022 г.	П.В. Новиков, заместитель Министра спорта Российской Федерации
1.40.	В целях развития хоккея построено 4 крытых катка для организаций спортивной подготовки, 2 региональных центра	25 декабря 2022 г.	П.В. Новиков, заместитель Министра спорта Российской Федерации
1.41.	В целях развития футбола построено 16 футбольных манежей	25 декабря 2022 г.	П.В. Новиков, заместитель Министра спорта Российской Федерации
1.42.	Техническая готовность детского федерального центра в г. Калининграде не менее 40%	25 декабря 2022 г.	П.В. Новиков, заместитель Министра спорта Российской Федерации
1.43.	Подготовлены новые кадры для ведения спортивно-массовой работы с населением и спортивной подготовки, включая 15,5 тыс. инструкторов по спорту, в том числе с квалификацией специалистов центров	15 декабря 2022 г.	И.М. Сидоркевич, заместитель Министра спорта Российской Федерации

	тестирования Всероссийского физкультурно-спортивного комплекса "Готов к труду и обороне" (ГТО), и 2,6 тыс. тренеров организаций спортивной подготовки		
1.44.	Осуществлено повышение квалификации тренеров и специалистов по хоккею (250 человек) и по футболу (2 тыс. человек)	15 декабря 2022 г.	И.М. Сидоркевич заместитель Министра спорта Российской Федерации
1.45.	В системе подготовки спортивного резерва проведено не менее 220 спортивных соревнований с учетом второго (межрегионального) этапа всероссийских спартакиад	25 декабря 2022 г.	С.В. Косилов, заместитель Министра спорта Российской Федерации
1.46.1	С учетом определения индивидуальных запросов всех категорий и групп населения в систематические занятия физической культурой и спортом вовлечено не менее 4,8 млн человек (дополнительно к прогнозируемому показателю 2022 года)	15 декабря 2023 г.	М.В. Томилова, заместитель Министра спорта Российской Федерации
1.47.	Не менее 55% населения охвачено мероприятиями информационно-коммуникационной кампании	15 декабря 2023 г.	М.В. Томилова, заместитель Министра спорта Российской Федерации
1.48.	В 235 муниципальных районах созданы центры тестирования Всероссийского физкультурно-спортивного комплекса "Готов к труду и обороне" (ГТО), оборудованные малыми спортивными площадками	25 декабря 2023 г.	П.В. Новиков, заместитель Министра спорта Российской Федерации
1.49.	В 8 субъектах Российской Федерации, входящих в состав приоритетных территорий, построены физкультурно-оздоровительные центры, в 18 субъектах Российской Федерации, не входящих в состав приоритетных территорий, построены физкультурно-оздоровительные комплексы	25 декабря 2023 г.	П.В. Новиков, заместитель Министра спорта Российской Федерации
1.50.	В 77 спортивных школ олимпийского резерва поставлено новое спортивное оборудование и инвентарь для приведения организаций спортивной подготовки в нормативное состояние	25 декабря 2023 г.	П.В. Новиков, заместитель Министра спорта Российской Федерации
1.51.	В целях развития хоккея построено 11 крытых катков для организаций спортивной подготовки	25 декабря 2023 г.	П.В. Новиков, заместитель Министра спорта Российской Федерации
1.52.	В целях развития футбола построено 4 футбольных манежа	25 декабря 2023 г.	П.В. Новиков, заместитель Министра спорта Российской Федерации

1.53.	Техническая готовность детского федерального центра в г. Калининграде не менее 70%	25 декабря 2023 г.	П.В. Новиков, заместитель Министра спорта Российской Федерации
1.54.	В системе подготовки спортивного резерва проведено не менее 220 спортивных соревнований с учетом второго (межрегионального) этапа всероссийских спартакиад	25 декабря 2023 г.	С.В. Косилов, заместитель Министра спорта Российской Федерации
1.55.	С учетом определения индивидуальных запросов всех категорий и групп населения в систематические занятия физической культурой и спортом вовлечено не менее 5 млн человек (дополнительно к прогнозируемому показателю 2023 года)	15 декабря 2024 г.	М.В. Томилова, заместитель Министра спорта Российской Федерации
1.56.	Не менее 70% населения охвачено мероприятиями информационно-коммуникационной кампании	15 декабря 2024 г.	М.В. Томилова, заместитель Министра спорта Российской Федерации
1.57.	В 6 субъектах Российской Федерации, входящих в состав приоритетных территорий, построены физкультурно-оздоровительные центры, в 17 субъектах Российской Федерации, не входящих в состав приоритетных территорий, построены физкультурно-оздоровительные комплексы	25 декабря 2024 г.	П.В. Новиков, заместитель Министра спорта Российской Федерации
1.58.	В 80 спортивных школ олимпийского резерва поставлено новое спортивное оборудование и инвентарь для приведения организаций спортивной подготовки в нормативное состояние	25 декабря 2024 г.	П.В. Новиков, заместитель Министра спорта Российской Федерации
1.59.	В целях развития хоккея построено 22 крытых катка для организаций спортивной подготовки	25 декабря 2024 г.	П.В. Новиков, заместитель Министра спорта Российской Федерации
1.60.	В целях развития футбола построено 5 футбольных манежей	25 декабря 2024 г.	П.В. Новиков, заместитель Министра спорта Российской Федерации
1.61.	Введен в эксплуатацию детский федеральный центр в г. Калининграде	25 декабря 2024 г.	П.В. Новиков, заместитель Министра спорта Российской Федерации
1.62.	В системе подготовки спортивного резерва проведено не менее 220 спортивных соревнований с учетом второго (межрегионального) этапа всероссийских спартакиад	25 декабря 2024 г.	С.В. Косилов, заместитель Министра спорта Российской Федерации

## 5. Финансовое обеспечение реализации национального проекта

N п/п	Наименование результата и источники финансирования	Объем финансового обеспечения по годам реализации (млн рублей)							Всего (млн рублей)
		2018	2019	2020	2021	2022	2023	2024	
1.	Федеральный проект "Финансовая поддержка семей при рождении детей", в том числе		436545,2	462286,1	476081,3	459678,9	440655,3	413184,2	2688431,0
1.1.	федеральный бюджет		420637,4	445875,9	459245,2	442228,0	422806,4	394797,8	2585590,7
1.1.1.	из них межбюджетные трансферты бюджетам субъектов Российской Федерации		85654,9	97180,4	100485,0	105500,0	112800,0	117400,0	619020,3
1.1.2.	из них межбюджетные трансферты бюджету Пенсионного фонда Российской Федерации		325632,5	337045,5	347510,2	325478,0	299756,4	268047,8	1903470,4
1.2.	бюджеты государственных внебюджетных фондов Российской Федерации		8358,0	8596,8	8835,6	9074,4	9313,2	9552,0	53730,0
1.2.1.	из них межбюджетные трансферты бюджетам субъектов Российской Федерации		0	0	0	0	0	0	0
1.3.	консолидированные бюджеты субъектов Российской Федерации		7549,8	7813,4	8000,5	8376,5	8535,7	8834,4	49110,3
1.3.1.	из них межбюджетные трансферты бюджетам субъектов Российской Федерации		0	0	0	0	0	0	0

1.4.	внебюджетные источники		0	0	0	0	0	0	0
2.	Федеральный проект "Содействие занятости женщин - создание условий дошкольного образования для детей в возрасте до трех лет", в том числе		67106,0	41382,5	42211,3	4531,3	4531,3	4531,3	164293,6
2.1.	федеральный бюджет		60644,8	39354,6	39445,9	4345,8	4345,8	4345,8	152482,6
2.1.1.	из них межбюджетные трансферты бюджетам субъектов Российской Федерации		60644,8	39354,6	39445,9	4345,8	4345,8	4345,8	152482,6
2.2.	бюджеты государственных внебюджетных фондов Российской Федерации		0	0	0	0	0	0	0
2.2.1.	из них межбюджетные трансферты бюджетам субъектов Российской Федерации		0	0	0	0	0	0	0
2.3.	консолидированные бюджеты субъектов Российской Федерации		6 461,2	2 027,9	2 765,4	185,5	185,5	185,5	11 811,0
2.3.1.	из них межбюджетные трансферты бюджетам субъектов Российской Федерации		0	0	0	0	0	0	0
2.4.	внебюджетные источники		0	0	0	0	0	0	0
3.	Федеральный проект "Старшее поколение", в том числе		10452,2	17462,5	14901,9	15678,0	18743,1	21514,7	98752,3
3.1.	федеральный бюджет		10213,6	16739,7	14183,3	14901,7	17901,7	20501,7	94441,8
3.1.1.	из них межбюджетные		8230,3	14756,4	12200,0	12918,4	15918,4	18518,4	82542,0

	трансферты бюджетам субъектов Российской Федерации								
3.2.	бюджеты государственных внебюджетных фондов Российской Федерации								
3.2.1.	из них межбюджетные трансферты бюджетам субъектов Российской Федерации								
3.3.	консолидированные бюджеты субъектов Российской Федерации		238,6	722,7	718,6	776,2	841,4	1012,9	4310,4
3.3.1.	из них межбюджетные трансферты бюджетам субъектов Российской Федерации		0	0	0	0	0	0	0
3.4.	внебюджетные источники		0	0	0	0	0	0	0
4.	Федеральный проект "Укрепление общественного здоровья", в том числе		754,3	892,1	508,6	508,6	508,6	505,8	3 678,0
4.1.	федеральный бюджет		754,3	892,1	508,6	508,6	508,6	505,8	3 678,0
4.1.1.	из них межбюджетные трансферты бюджетам субъектов Российской Федерации		0	0	0	0	0	0	0
4.2.	бюджеты государственных внебюджетных фондов Российской Федерации		0	0	0	0	0	0	0
4.2.1.	из них межбюджетные трансферты бюджетам		0	0	0	0	0	0	0



	субъектов Российской Федерации								
4.3.	консолидированные бюджеты субъектов Российской Федерации		0	0	0	0	0	0	0
4.3.1.	из них межбюджетные трансферты бюджетам субъектов Российской Федерации		0	0	0	0	0	0	0
4.4.	внебюджетные источники		0	0	0	0	0	0	0
5.	Федеральный проект "Спорт - норма жизни"		29 903,2	34 145,2	25 826,2	26 479,7	19 048,1	14 619,0	150 021,4
5.1.	федеральный бюджет		24 827,5	29 508,6	24 831,4	25 471,4	18 383,9	14 175,4	137 198,3
5.1.1.	из них межбюджетные трансферты бюджетам субъектов Российской Федерации		0	0	0	0	0	0	0
5.2.	бюджеты государственных внебюджетных фондов Российской Федерации		0	0	0	0	0	0	0
5.2.1.	из них межбюджетные трансферты бюджетам субъектов Российской Федерации		0	0	0	0	0	0	0
5.3.	консолидированные бюджеты субъектов Российской Федерации		5 075,7	4 636,6	994,7	1 008,2	664,2	443,7	12 823,1
5.3.1.	из них межбюджетные трансферты бюджетам субъектов Российской Федерации		0	0	0	0	0	0	0
5.4.	внебюджетные источники		0	0	0	0	0	0	0



## 6. Дополнительная информация

Федеральный проект "Финансовая поддержка семей при рождении детей" направлен на внедрение к 2024 году механизма финансовой поддержки семей при рождении детей, создание благоприятных условий для жизнедеятельности семьи, рождения детей, минимизации последствий изменения материального положения граждан в связи с рождением детей.

Всего за время проекта выплаты на первого ребенка получают не менее 1,3 млн семей, в которых среднедушевой доход на каждого члена семьи не превышает 1,5-кратную величину прожиточного минимума трудоспособного населения.

С 1 января 2019 г. до 31 декабря 2021 г. будет продлено действие программы материнского (семейного) капитала и все семьи, имеющие двух и более детей, получают государственный сертификат на материнский (семейный) капитал, а это не менее 1,6 млн семей.

Не менее 415,5 тыс. семей, имеющих трех и более детей, проживающих в регионах, в которых сложилась неблагоприятная демографическая ситуация и величина суммарного коэффициента рождаемости не превышает 2, получают ежемесячную денежную выплату, назначаемую в случае рождения третьего ребенка или последующих детей до достижения ребенком возраста 3 лет.

В 2024 году в 5 раз увеличится количество активно вовлеченных российских кредитных организаций, предоставляющих ипотечные кредиты (займы) гражданам, имеющим детей по ставке 6 процентов годовых.

Кроме того, будут увеличены объемы экстракорпорального оплодотворения, что даст возможность не менее 450,0 тыс. циклов экстракорпорального оплодотворения семьям, страдающим бесплодием, за счет средств базовой программы обязательного медицинского страхования.

Реализация Федерального проекта "Финансовая поддержка семей при рождении детей" носит межведомственный и системный характер, ведет к достижению целевого показателя N 2 Национального проекта.

В рамках федерального проекта "Содействие занятости женщин - создание условий дошкольного образования для детей в возрасте до трех лет" одним из направлений является организация переобучения и повышения квалификации женщин в период отпуска по уходу за ребенком в возрасте до трех лет.

Данное мероприятие предполагает возможность для женщин пройти по направлению органов службы занятости профессиональное обучение и вернуться к трудовой деятельности на прежнее рабочее место (актуализировав профессиональные знания и навыки), либо после выхода из отпуска по уходу за ребенком в возрасте до трех лет трудоустроиться на новое место работы, наиболее подходящее для совмещения с обязанностями по воспитанию ребенка.

Реализация указанных мероприятий будет способствовать повышению конкурентоспособности и на рынке труда и профессиональной мобильности, развитию занятости женщин, имеющих детей, и обеспечит возможность совмещать трудовую занятость с семейными обязанностями.

По оценке Минтруда России предполагаемая численность участников мероприятия ежегодно составит по 40,0 тыс. человек в 2020-2021 годах, по 50 тыс. человек в 2022-2024 годах.

Еще одним направлением федерального проекта "Содействие занятости женщин - создание условий дошкольного образования для детей в возрасте до трех лет" является создание новых мест для самых маленьких детей в детских садах. Одна из задач государства - создавать условия для семей, способствующие увеличению рождаемости. Когда появляется первый ребенок, очень важно помочь молодой семье преодолеть неизбежно возникающие сложности, ощутить счастье быть родителями и осознано решиться на рождение второго и последующих детей. При принятии в семье решения о рождении следующего ребенка немаловажную роль

играет возможность для женщины быстро возвращаться к активной трудовой деятельности после рождения очередного ребенка. Предоставление субъектам Российской Федерации финансовых средств из федерального бюджета позволит быстро построить новые детские сады. Создание не менее 255 тысяч новых мест в детских садах для самых маленьких воспитанников обеспечивает доступность дошкольного образования и повышает качество жизни граждан России.

Также для семьи, имеющей маленького ребенка, очень важно знать, что в детском саду с ребенком организована работа с учетом его особенностей. Достичь такого индивидуального подхода возможно также в негосударственных организациях. Этому будет способствовать создание 8600 групп в негосударственном секторе дошкольного образования. Мероприятия проекта позволяют достичь этого результата в короткие сроки.

В федеральный проект "Содействие занятости женщин - создание условий дошкольного образования для детей в возрасте до трех лет" Минтрудом России включены предложения по организации переобучения и повышения квалификации женщин в период отпуска по уходу за ребенком в возрасте до трех лет.

Федеральный проект "Старшее поколение" носит межведомственный характер и направлен на создание к 2024 году условий для активного долголетия, качественной жизни граждан пожилого возраста, создание мотивации к ведению гражданами здорового образа жизни.

Важнейшими задачами общества являются признание важности людей старшего поколения формирование образа здорового старения. Необходимо преодоление негативных стереотипов старости и дискриминации по отношению к людям старшего поколения, а также формирование благоприятной среды, способствующей активному долголетию, развитие форм интеграции граждан старшего поколения в жизнь общества.

Для этого во всех 85 субъектах Российской Федерации будут приняты или актуализированы региональные программы, направленные на укрепление здоровья, увеличение периода активного долголетия и продолжительности здоровой жизни. Будет охвачено диспансеризацией не менее 28 миллионов лиц старше трудоспособного возраста, при этом важной особенностью будет развиваться преемственность служб и развитие диспансерного наблюдения. Более 25 миллионов пожилых граждан будут охвачены диспансерным наблюдением.

Во всех 85 регионах в 2024 году будет создана система долговременного ухода за гражданами пожилого возраста и инвалидами, включающая сбалансированные социальное обслуживание и медицинскую помощь на дому, в полустационарной и стационарной форме с привлечением патронажной службы и сиделок, а также по поддержке семейного ухода.

Будет полностью обновлена материально-техническая база стационарных организаций социального обслуживания, обеспечивающая комфортное проживание граждан, приближенное к домашним условиям, а также получение инвалидами, в том числе с ментальными нарушениями, навыков самостоятельного проживания.

В 2024 году на 33,6 процента увеличился# удельный вес негосударственных организаций социального обслуживания, в общем количестве организаций социального обслуживания всех форм собственности

#### ГАРАНТ:

См. методику расчета показателя "Удельный вес негосударственных организаций социального обслуживания в общем количестве организаций социального обслуживания всех форм собственности" федерального проекта "Старшее поколение" национального проекта "Демография", утвержденную приказом Минтруда России от 23 марта 2021 г. N 145

Во всех регионах будут созданы региональные гериатрические центры, в которых помощь получат не менее 850,0 тыс. граждан

Организация мероприятий по профессиональному обучению и дополнительному профессиональному образованию лиц предпенсионного возраста направлена на поддержку их занятости, в том числе в части обеспечения их конкурентоспособности на рынке труда. Для этих целей проектом предусмотрено обучение граждан предпенсионного возраста востребованным в экономике навыкам и компетенциям. В результате реализации указанных мероприятий начиная с 2019 года будет обучено ежегодно не менее 75 тысяч человек, таким образом к концу 2024 года не менее 450 тысяч человек.

В рамках Федерального проекта "Укрепление общественного здоровья" будут объединены меры, направленные на формирование системы мотивации граждан к ведению здорового образа жизни, включая здоровое питание (в том числе ликвидацию микронутриентной недостаточности, сокращение потребления соли и сахара), защиту от табачного дыма, снижение потребления алкоголя. Предусматриваемые проектом меры носят комплексный характер и предусматривают нормативное правовое регулирование, направленное на формирование профилактической среды, в которой минимизировано негативное воздействие факторов риска, мониторинг за состоянием питания различных групп населения с применением научных исследований, мотивирование через таргетированные коммуникации, активное вовлечение гражданского общества, а также работодателей через корпоративные программы укрепления здоровья. Федеральный проект предусматривает мероприятия, запланированные ранее приоритетным проектом "Формирование здорового образа жизни", включая преимущество финансового обеспечения этих мероприятий.

Кроме того, будет усовершенствована деятельность центров здоровья и отделений (кабинетов) медицинской профилактики, их дооснащение и создание на их базе центров общественного здоровья, в которых будет обучено не менее 42,5 млн человек.

Успешная реализация проекта повлияет на достижение целей национального проекта по увеличению ожидаемой продолжительности здоровой жизни, увеличению числа граждан, ведущих здоровый образ жизни и числа граждан, систематически занимающихся физической культурой и спортом.

В рамках Федерального проекта "Спорт - норма жизни" будет решена задача по созданию для всех категорий и групп граждан условий для занятий физической культурой и спортом, массовым спортом, в том числе повышению уровня обеспеченности населения объектами спорта, и подготовки спортивного резерва, что позволит к 2024 году привлечь более половины населения к систематическим занятиям физической культурой и спортом.

Регулярные занятия физической культурой и спортом являются универсальным механизмом сохранения и укрепления здоровья, влияют на уровень физической подготовленности и работоспособности населения.

Практическая значимость поддержания необходимого уровня двигательной активности подкреплена данными Всемирной организации здравоохранения (ВОЗ), согласно которым двигательная инертность является четвертым по значимости фактором риска, влияющим на показатели смертности. В Глобальных рекомендациях по физической активности для здоровья, принятых ВОЗ в 2010 году, занятия физической культурой и спортом рассматриваются как эффективная форма профилактики заболеваемости, прежде всего, неинфекционных заболеваний. Показательно, что страны с высоким уровнем развития массового спорта одновременно лидируют и по средней продолжительности жизни населения.

Комплексный эффект запланированных федеральным проектом мероприятий по активизации соревновательной деятельности, повышению доступности спортивной инфраструктуры и физкультурно-оздоровительных услуг, формированию персональной мотивации к физическому развитию и самореализации, вносит вклад в увеличение ожидаемой продолжительности здоровой жизни.

Дополнительные и обосновывающие материалы  
Национального проекта Демография

1. Методика расчета целей, целевых и дополнительных показателей национального проекта

N п/п	Методика расчета	Базовые показатели	Источник данных	Ответствен ный за сбор данных	Уровень агрегирования информации	Срок и периодичность	Дополнительная информация
1. Суммарный коэффициент рождаемости							
	$F_{\text{сум}} = n \sum_{15}^{54} F_x \times 0,001$ <p>где:  <math>F_{\text{сум}}</math> - суммарный коэффициент рождаемости;  <math>n</math> - длина интервала;  <math>F_x</math> - возрастные коэффициенты рождаемости;  <math>x</math> - возраст.</p>	число детей, рожденных одной женщиной на протяжении всего репродуктивного периода (15-49 лет) (единиц)	Источник данных: показатель таблицы рождаемости Приказ Росстата от 5 июля 2013 г. N 261	Росстат	По Российской Федерации; по субъектам Российской Федерации	1-ая оценка (прогнозная оценка) - 15 ноября; 2-ая оценка (прогнозная оценка - 15 февраля).	В настоящее время приказом Росстата от 5 июля 2013 г. N 261 установлены следующие сроки: 1-ая оценка (предварительная) - 15 марта; 2-ая оценка (окончательная) - 15 августа.
2. Доля граждан Российской Федерации, систематически занимающихся физической культурой и спортом, в общей численности граждан Российской Федерации (%)							
	$Дз = Чз / Чн \times 100,$ <p>где:  <math>Дз</math> - доля граждан Российской Федерации, систематически</p>	Численность занимающихся физической культурой и спортом в возрасте	Форма N 1-ФК "Сведения о физической культуре и спорте", приказ	Минспорт России, Росстат	По Российской Федерации; по субъектам Российской Федерации	Годовая	Под гражданами Российской Федерации понимается все население

	<p>занимающихся физической культурой и спортом;  <b>Чз</b> - численность занимающихся физической культурой и спортом, в соответствии с данными федерального статистического наблюдения по форме <b>№ 1-ФК</b> "Сведения о физической культуре и спорте";  <b>Чн</b> - численность населения по данным <b>Федеральной службы государственной статистики</b></p>	<p>3-79 лет;  <b>Численность населения Российской Федерации в возрасте 3-79 лет</b></p>	<p>Росстата от 17 ноября 2017 г. <b>№ 766</b>  <b>Административная информация Росстата</b></p>				<p><b>Российской Федерации.</b>  <b>В рамках национальной программы в действующую методику расчета показателя планируется внесение изменений в части определения индивидуальных критериев отнесения различных категорий и групп населения к числу систематически занимающихся физической культурой и спортом;</b>  <b>включения лиц, самостоятельно занимающихся физической культурой и спортом, в число субъектов статистического наблюдения;</b>  <b>введения</b></p>
--	--	---	--	--	--	--	---

							поправочных коэффициентов в целях исключения двойного учета граждан
3.	Обращаемость в медицинские организации по вопросам здорового образа жизни (тысяч человек)						
	<p>Формой предусмотрен сбор информации о числе обращений по поводу факторов, влияющих на состояние здоровья населения и обращения в медицинские организации (с профилактической и иными целями), в том числе по поводу проблем, связанных с образом жизни (таблицах 1100, 2100, 3100 и 4100), в соответствии с Международной статистической классификацией болезней и проблем, связанных со здоровьем, X# пересмотра, утвержденной приказом Минздрава России от 27 мая 1997 г. N 170,</p>		<p>Форма N 12, утвержденная приказом Росстата от 31 июля 2018 г. N 468 "Об утверждении статистического инструментария для организации федерального статистического наблюдения за ценами и финансами".</p>	<p>Минздрав России, Росстат</p>	<p>По Российской Федерации; по субъектам Российской Федерации</p>	<p>Годовая</p>	



<p>"Проблемы, связанные с образом жизни", входят в класс XXI "Факторы, влияющие на состояние здоровья населения и обращения в учреждения здравоохранения" и имеют самостоятельный код Z72.</p>							
4.	<p>Число лиц, которым рекомендованы индивидуальные планы по здоровому образу жизни (паспорта здоровья), в центрах здоровья (млн человек)</p>						
	<p>Информация фиксируется в рамках деятельности центра здоровья</p>		<p>Форма отчетности N 68, утвержденная приказом Минздравсоцразвития России от 19 августа 2009 г. N 597н "Об организации деятельности центров здоровья по формированию здорового образа жизни у граждан Российской Федерации, включая сокращение потребления".#</p>	<p>Минздрав России</p>	<p>По Российской Федерации; по субъектам Российской Федерации</p>	<p>Годовая</p>	

## 2. Цели, целевые и дополнительные показатели проекта

N п/п	Цель, целевой показатель, дополнительный показатель3#	Базовое значение		Сценарий	Период, год					
		Значение	Дата		2019	2020	2021	2022	2023	2024
1.	Доля граждан, систематически занимающихся физической культурой и спортом, в общей численности граждан Российской Федерации (%)	36,8	31 декабря 2017 г.	с учетом нац. проекта	40,3	42,6	45,2	48,0	51,5	55,0
				без учета нац. проекта	38,6	39,5	40,4	41,4	42,4	43,3
2.	Суммарный коэффициент рождаемости	1,62	15 марта 2017 г.	с учетом нац. проекта	1,63	1,65	1,66	1,68	1,69	1,70
				без учета нац. проекта	1,61	1,60	1,60	1,61	1,62	1,63
3.	Смертность населения старше трудоспособного возраста (на 1000 человек населения соответствующего возраста)	38,1	31 декабря 2017 г.	с учетом нац. проекта	37,6	37,3	37,0	36,7	36,4	36,1
				без учета нац. проекта	37,8	37,5	37,3	37,2	37,2	37,2
4.	Обращаемость в медицинские организации по вопросам здорового образа жизни (тысяч человек)	1676	31 декабря 2017 г.	с учетом нац. проекта	1861	2005	2248	2491	2734	2997
				без учета нац. проекта	1700	1750	1800	1850	1900	1950
5.	Число лиц, которым рекомендованы индивидуальные планы по здоровому образу жизни (паспорта здоровья), в центрах здоровья (млн человек)	4	31 декабря 2017 г.	с учетом нац. проекта	4,2	4,4	4,7	5	5,3	5,5
				без учета нац. проекта	4	4,1	4,2	4,1	4,2	4,1

## 3. Оценка обеспеченности целей и целевых показателей национального проекта

N п/п	Наименование федерального проекта	Объем бюджетных ассигновани й федеральног о бюджета (млн рублей)	Влияние на достижение целей и целевых показателей (процентов)						Сводный рейтинг (баллов)
			1 - увеличение ожидаемую продолжительность здоровой жизни до 67 лет;	2 - увеличение суммарного коэффициента рождаемости (до 1,7 детей на 1 женщину);	3 - увеличение доли граждан, ведущих здоровый образ жизни;	4 - увеличение доли граждан, систематически занимающихся физической культурой и спортом до 55%;	5 - снижение смертности населения старше трудоспособного возраста (на 1000 человек населения соответствующего возраста);	6 - Обращаемость в медицинские организации по поводу проблем, связанных с образом жизни (тысяч человек)	
			цель 1	цель 2	цель 3	целевой показатель 4	целевой показатель 5	целевой показатель 6	
1.	Спорт - норма жизни	137 198,3	25	0	60	100	10	25	220
2.	Укрепление общественного здоровья	3 678,0	15	0	60	10	10	60	155
3.	Старшее поколение	94 441,8	50		10	5	30		95
4.	Финансовая поддержка семей при рождении детей	2 585 590,7		70	10			10	90
5.	Создание условий для осуществления трудовой деятельности женщин с детьми, включая ликвидацию очереди в ясли для детей до трех лет	152 482,6		50		5	5	5	65
Итого обеспеченность целей и целевых показателей национального проекта		2 973 391,4	90	120	140	120	55	100	625

---

\* Настоящий перечень и значения показателей могут быть скорректированы с учетом данных Росстата в ходе реализации национального проекта с целью включения показателей, наиболее полно отражающих динамику решения предусмотренных национальным проектом задач, либо в случае изменения прогнозного значения показателей

Постановление Правительства Республики Мордовия от 18 ноября 2013 г. N 504 "Об утверждении государственной программы Республики Мордовия "Социальная поддержка граждан"

С изменениями и дополнениями от:

17 февраля, 28 апреля, 18 августа, 20 октября 2014 г., 16 февраля, 16, 23 марта, 25 мая 2015 г., 24 февраля, 6, 16 мая, 28 июня, 18 июля, 10 октября, 3 ноября 2016 г., 20 января, 22 февраля, 26 мая, 20 ноября 2017 г., 29 января, 18 сентября, 4, 28 декабря 2018 г., 1 февраля, 16 сентября, 15 октября, 27 декабря 2019 г., 13 марта 2020 г., 25 февраля, 13 июля, 4 октября 2021 г., 14 февраля 2022 г.

Информация об изменениях:

*Преамбула изменена с 15 февраля 2022 г. - Постановление Правительства Республики Мордовия от 14 февраля 2022 г. N 133*

*См. предыдущую редакцию*

В соответствии с постановлением Правительства Республики Мордовия от 27 июня 2011 г. N 234 "О разработке и реализации государственных программ Республики Мордовия" Правительство Республики Мордовия постановляет:

Информация об изменениях:

*Пункт 1 изменен с 19 сентября 2019 г. - Постановление Правительства Республики Мордовия от 16 сентября 2019 г. N 380*

*См. предыдущую редакцию*

1. Утвердить прилагаемую государственную программу "Социальная поддержка граждан" (далее - Государственная программа).

Информация об изменениях:

*Пункт 2 изменен с 16 октября 2019 г. - Постановление Правительства Республики Мордовия от 15 октября 2019 г. N 406*

*См. предыдущую редакцию*

2. Министерству финансов Республики Мордовия и Министерству экономики, торговли и предпринимательства Республики Мордовия при формировании проектов республиканского бюджета Республики Мордовия включать Государственную программу в перечень государственных программ Республики Мордовия, подлежащих финансированию за счет средств республиканского бюджета Республики Мордовия.

3. Настоящее постановление вступает в силу со дня его официального опубликования.

Председатель Правительства Республики Мордовия

В. Сушков

Информация об изменениях:

*Государственная программа изменена с 15 февраля 2022 г. - Постановление Правительства Республики Мордовия от 14 февраля 2022 г. N 133*

*См. предыдущую редакцию*

Государственная программа  
Республики Мордовия "Социальная поддержка граждан"  
(утв. постановлением Правительства Республики Мордовия от 18 ноября 2013 г. N 504)

Паспорт  
государственной программы Республики Мордовия

Ответственный исполнитель Государственной программы	Министерство социальной защиты, труда и занятости населения Республики Мордовия
Соисполнители Государственной программы	Министерство образования Республики Мордовия
Участники подпрограммы Государственной программы	Министерство экономики, торговли и предпринимательства Республики Мордовия; Министерство строительства и архитектуры Республики Мордовия; Министерство жилищно-коммунального хозяйства, энергетики и гражданской защиты населения Республики Мордовия; Министерство здравоохранения Республики Мордовия; Министерство образования Республики Мордовия; Министерство культуры, национальной политики и архивного дела Республики Мордовия; Министерство спорта и молодежной политики Республики Мордовия; Министерство юстиции Республики Мордовия; Министерство цифрового развития Республики Мордовия; Министерство финансов Республики Мордовия; Министерство внутренних дел по Республике Мордовия (по согласованию); Отделение Пенсионного фонда Российской Федерации по Республике Мордовия (по согласованию); Главное управление МЧС России по Республике Мордовия (по согласованию); Государственный комитет имущественных и земельных отношений Республики Мордовия; администрации муниципальных районов и городского округа Саранск (по согласованию); Администрация Главы Республики Мордовия и Правительства Республики Мордовия
Подпрограммы государственной программы (в	"Развитие мер социальной поддержки отдельных категорий граждан"; "Модернизация и развитие социального обслуживания населения";

<p>т.ч. республиканские целевые программы Республики Мордовия)</p>	<p>"Совершенствование социальной поддержки семьи и детей";  "Повышение эффективности государственной поддержки социально ориентированных некоммерческих организаций";  "Организация отдыха и оздоровления детей";  "Укрепление материально-технической базы организаций социального обслуживания населения, оказание адресной социальной помощи неработающим пенсионерам Республики Мордовия, являющимся получателями страховых пенсий по старости и по инвалидности, и обучение компьютерной грамотности неработающих пенсионеров с участием субсидий, предоставляемых из бюджета Пенсионного фонда Российской Федерации";  "Старшее поколение";  Республиканская целевая программа по улучшению демографической ситуации в Республике Мордовия до 2018 года;  Республиканская программа "Старшее поколение" на 2014 - 2018 годы</p>
<p>Цели Государственной программы</p>	<p>повышение уровня жизни и социальной защищенности граждан - получателей мер социальной поддержки;  повышение уровня, качества и безопасности социального обслуживания населения;  обеспечение социальной и экономической устойчивости семьи;  создание и развитие условий для эффективной деятельности социально ориентированных некоммерческих организаций, а также использование их возможностей для увеличения объема и повышения качества услуг в социальной сфере, оказываемых гражданам, проживающим на территории Республики Мордовия;  создание в Республике Мордовия правовых, экономических и организационных условий, необходимых для полноценного отдыха и оздоровления детей;  повышение уровня и качества жизни неработающих пенсионеров и инвалидов, в том числе проживающих в государственных стационарных организациях социального обслуживания населения Республики Мордовия;  улучшение условий жизнедеятельности граждан старшего поколения</p>
<p>Задачи Государственной программы</p>	<p>организация своевременного и в полном объеме предоставления мер социальной поддержки отдельным категориям граждан;  модернизация действующей системы социального обслуживания;  поддержка, укрепление и защита семьи и ценностей семейной жизни, повышение качества жизни семей с детьми;  государственная поддержка на конкурсной основе социально ориентированных некоммерческих организаций за счет средств республиканского бюджета Республики Мордовия, направленная на достижение конкретных значений показателей результативности инновационных программ и проектов указанных организаций;  создание условий для духовного и физического развития детей во время пребывания в учреждениях отдыха и оздоровления;  проведение работ по строительству и капитальному ремонту стационарных организаций социального обслуживания Республики</p>

	<p>Мордовия, оказание адресной социальной помощи и обучение компьютерной грамотности неработающих пенсионеров;</p> <p>улучшение качества жизни граждан пожилого возраста и инвалидов</p>
<p>Целевые индикаторы и показатели Государственной программы</p>	<p>доля граждан, получивших меры социальной (государственной) поддержки, в общей численности граждан, имеющих право на их получение и обратившихся за их получением;</p> <p>доля граждан, получивших социальные услуги в учреждениях социального обслуживания населения, в общем числе граждан, обратившихся за получением социальных услуг в учреждения социального обслуживания населения;</p> <p>доля рождений третьих и последующих детей в общем числе рожденных детей;</p> <p>доля средств бюджета Республики Мордовия, выделяемых СО НКО на предоставление услуг в социальной сфере, в общем объеме средств бюджета, выделяемых на предоставление услуг в социальной сфере;</p> <p>охват детей организованными формами отдыха и оздоровления в течение года (от общей численности детей в возрасте от 7 до 17 лет);</p> <p>улучшение условий проживания и качества предоставления социальных услуг гражданам пожилого возраста и инвалидам (в том числе детям-инвалидам), проживающим в государственных стационарных организациях социального обслуживания, оказание адресной социальной помощи неработающим пенсионерам, являющимся получателями страховых пенсий по старости и по инвалидности, на частичное возмещение расходов по газификации жилых помещений и обучение компьютерной грамотности неработающих пенсионеров;</p> <p>количество введенных койко-мест в стационарных организациях социального обслуживания, обеспечивающих комфортное проживание граждан</p>
<p>Этапы и сроки реализации Государственной программы</p>	<p>программа реализуется в 2 этапа:</p> <p>1 этап 2014 - 2020 годы;</p> <p>2 этап 2021 - 2026 годы</p>
<p>Объемы финансового обеспечения Государственной программы</p>	<p>объем финансового обеспечения Государственной программы составляет 75 120 344,5 тыс. рублей, в том числе по годам:</p> <p>1 этап 2014 - 2020 годы - 36 277 522,7 тыс. рублей;</p> <p>2021 год - 7 711 099,8 тыс. рублей;</p> <p>2022 год - 6 884 545,6 тыс. рублей;</p> <p>2023 год - 6 411 562,1 тыс. рублей;</p> <p>2024 год - 6 430 175,1 тыс. рублей;</p> <p>2025 год - 5 702 719,6 тыс. рублей;</p> <p>2026 год - 5 702 719,6 тыс. рублей;</p> <p>по источникам финансового обеспечения:</p> <p>а) средства Пенсионного фонда Российской Федерации - 115 041,6 тыс. рублей, из них:</p> <p>1 этап 2014 - 2020 годы - 115 041,6 тыс. рублей;</p> <p>2021 год - 0,0 тыс. рублей;</p> <p>2022 год - 0,0 тыс. рублей;</p>



	<p>2023 год - 0,0 тыс. рублей;  2024 год - 0,0 тыс. рублей;  2025 год - 0,0 тыс. рублей;  2026 год - 0,0 тыс. рублей;</p> <p>б) средства федерального бюджета - 30 063 316,9 тыс. рублей, из них:  1 этап 2014 - 2020 годы - 9 790 792,4 тыс. рублей;  2021 год - 3 152 345,6 тыс. рублей;  2022 год - 3 547 583,3 тыс. рублей;  2023 год - 3 819 755,1 тыс. рублей;  2024 год - 3 723 859,1 тыс. рублей;  2025 год - 3 014 490,7 тыс. рублей;  2026 год - 3 014 490,7 тыс. рублей;</p> <p>в) средства республиканского бюджета Республики Мордовия - 44 785 785,7 тыс. рублей, из них:  1 этап 2014 - 2020 годы - 26 325 080,4 тыс. рублей;  2021 год - 4 529 322,2 тыс. рублей;  2022 год - 3 315 330,3 тыс. рублей;  2023 год - 2 577 175,0 тыс. рублей;  2024 год - 2 691 684,0 тыс. рублей;  2025 год - 2 673 596,9 тыс. рублей;  2026 год - 2 673 596,9 тыс. рублей;</p> <p>г) средства внебюджетных источников - 156 200,3 тыс. рублей, из них:  1 этап 2014 - 2020 годы - 46 608,3 тыс. рублей;  2021 год - 29 432,0 тыс. рублей;  2022 год - 21 632,0 тыс. рублей;  2023 год - 14 632,0 тыс. рублей;  2024 год - 14 632,0 тыс. рублей;  2025 год - 14 632,0 тыс. рублей;  2026 год - 14 632,0 тыс. рублей.</p> <p>Объем финансового обеспечения на реализацию подпрограмм:  подпрограмма 1 "Развитие мер социальной поддержки отдельных категорий граждан" предусмотрено 30 190 358,5 тыс. рублей;  подпрограмма 2 "Модернизация и развитие социального обслуживания населения" предусмотрено 14 154 964,7 тыс. рублей;  подпрограмма 3 "Совершенствование социальной поддержки семьи и детей" предусмотрено 21 390 716,5 тыс. рублей;  подпрограмма 4 "Повышение эффективности государственной поддержки социально ориентированных некоммерческих организаций" предусмотрено 2 430 212,5 тыс. рублей;  подпрограмма 5 "Организация отдыха и оздоровления детей" предусмотрено 1 921 113,2 тыс. рублей;  подпрограмма 6 "Укрепление материально-технической базы организаций социального обслуживания населения, оказание адресной социальной помощи неработающим пенсионерам Республики Мордовия, являющимся получателями страховых пенсий по старости и по инвалидности, и обучение компьютерной грамотности неработающих пенсионеров с участием субсидий, предоставляемых из бюджета Пенсионного фонда Российской Федерации"</p>
--	--

	<p>Федерации" предусмотрено 204 359,1 тыс. рублей;          подпрограмма 7 "Старшее поколение" предусмотрено 2 938 724,2 тыс. рублей;          республиканская целевая программа по улучшению демографической ситуации в Республике Мордовия до 2018 года предусмотрено 1 881 124,2 тыс. рублей;          республиканская программа "Старшее поколение" на 2014 - 2018 годы предусмотрено 8 771,6 тыс. рублей.          Объем финансирования уточняется ежегодно при формировании республиканского бюджета Республики Мордовия на очередной финансовый год и плановый период</p>
<p>Ожидаемые результаты реализации Государственной программы</p>	<p>получение гражданами мер социальной (государственной) поддержки в общей численности граждан, имеющих право на их получение и обратившихся за их получением, 100,0%;          получение гражданами социальных услуг в учреждениях социального обслуживания населения в общем числе граждан, обратившихся за получением социальных услуг в учреждения социального обслуживания населения, 100%;          увеличение реальных доходов семей с детьми за счет предоставляемых мер социальной поддержки на фоне увеличения количества многодетных семей и обеспечения социальной и экономической устойчивости семьи;          увеличение числа социально ориентированных некоммерческих организаций, осуществляющих деятельность в социальной сфере, которым оказана финансовая поддержка (70 ед. в 2026 г.);          сохранение положительной динамики числа детей, охваченных организованными формами отдыха и оздоровления, в том числе детей, оказавшихся в трудной жизненной ситуации;          улучшение условий проживания и качества предоставления социальных услуг 970 гражданам пожилого возраста и инвалидам (в том числе детям-инвалидам), проживающим в государственных стационарных организациях социального обслуживания, оказание адресной социальной помощи 35 неработающим пенсионерам, являющимся получателями страховых пенсий по старости и по инвалидности, на частичное возмещение расходов по газификации жилых помещений и обучение компьютерной грамотности 930 неработающих пенсионеров;          ведение койко-мест в стационарных организациях социального обслуживания, обеспечивающих комфортное проживание граждан</p>

#### Раздел 1. Общая характеристика сферы реализации Государственной программы

Повышение уровня и качества жизни населения определено Стратегией социально-экономического развития Республики Мордовия до 2025 года как одной из главных целей государственной политики Республики Мордовия.

Согласно Стратегии, регион демонстрирует достаточно высокий уровень обеспеченности социальной инфраструктурой в области социального обслуживания, здравоохранения, образования, культуры. Однако в документе указывается, что сохраняется низкий уровень жизни населения. Вследствие этого одной из основных задач развития республики является повышение уровня социальной поддержки населения, в том числе совершенствование системы

мер социальной поддержки, внедрение информационных технологий предоставления мер социальной поддержки и повышение уровня социального обслуживания населения.

Одним из важнейших приоритетов в деятельности органов власти всех уровней остаются вопросы социальной защиты населения. Наиболее важными направлениями в этой сфере являются забота о пожилых людях, особенно ветеранах Великой Отечественной войны, вопросы социальной защиты и адаптации к жизни инвалидов, в том числе детей-инвалидов, и малообеспеченных слоев населения.

Система социальной поддержки граждан представляет собой совокупность правовых, экономических, организационных и иных мер, гарантированных государством отдельным категориям граждан. Категории граждан, меры социальной поддержки и условия их предоставления определены федеральным и региональным законодательством. В республике сформирована законодательная и финансовая основы, созданы учреждения социальной защиты населения, уполномоченные в сфере предоставления мер социальной поддержки отдельным категориям граждан. Система мер социальной поддержки отдельных категорий граждан включает социальную поддержку в денежной форме - ежемесячные денежные выплаты, доплаты к пенсиям, субсидии и компенсации на оплату жилья и коммунальных услуг, различные виды пособий и социальную поддержку в натуральной форме - в виде проезда на железнодорожном и автомобильном транспорте, субсидии специализированным службам похоронного дела. Предоставление отдельным категориям граждан мер социальной поддержки базируется на применении двух принципов:

1) категориальный принцип - без учета (проверки) нуждаемости граждан (семей) - ветераны Великой Отечественной войны, ветераны боевых действий, труженики тыла, инвалиды, лица, подвергшиеся политическим репрессиям, граждане, подвергшиеся воздействию радиации, Герои Советского Союза, Герои Российской Федерации, Герои Социалистического труда, полные кавалеры ордена Славы, полные кавалеры ордена Трудовой славы, Герои Труда Российской Федерации;

2) принцип нуждаемости - учетом нуждаемости граждан (семей), исходя из соотношения их доходов с установленной в Республике Мордовия величиной прожиточного минимума соответствующих социально-демографических групп населения - субсидии на оплату ЖКУ, ежемесячные денежные пособия (выплаты) на детей, ежемесячное денежное пособие на оплату транспортных расходов (студентам, аспирантам), государственная социальная помощь на основании социального контракта и др.

Органами социальной защиты, труда и занятости населения Республики Мордовия отдельным категориям граждан в 2020 - 2021 годах предоставлялись 104 меры социальной (государственной) поддержки (в 2019 г. - 101 мера), в том числе:

35 мер социальной (государственной) поддержки, установленных федеральным законодательством, из них одна мера (ежемесячная выплата в связи с рождением (усыновлением) первого ребенка) или 2,9% от всех мер предоставляется с учетом критерия нуждаемости;

69 мер социальной (государственной) поддержки, установленных республиканским законодательством, из них 18 мер или 27,3% от всех мер социальной (государственной) поддержки предоставляются с учетом применения критериев нуждаемости (в 2018 г. - 12 мер, в 2019 г. - 16 мер).

## Численность граждан, получающих меры социальной поддержки

Годы	Население Республики Мордовия, чел.	Численность получателей мер социальной поддержки, чел.	Из них, получают меры социальной поддержки с учетом доходов, чел.
2016 год	808541	443891	66120
2017 год	805056	462774	65564
2018 год	795504	467476	62657
2019 год	790197	463066	68297
2020 год	778965	456814	82691
2021 год	774936*	448295	75384

\* оценка

Преобладающим является категориальный принцип предоставления мер социальной поддержки. Развитие системы мер социальной поддержки отдельных категорий граждан в Республике Мордовия должно осуществляться путем дальнейшего расширения ее права как субъекта Российской Федерации определять категории граждан, нуждающихся в государственной социальной помощи, и устанавливать критерии нуждаемости в мерах социальной поддержки, а также полномочия по осуществлению ежемесячных денежных выплат. Одним из эффективных инструментов преодоления бедности, стимулирующим граждан к активным действиям по улучшению своего материального положения, является оказание государственной социальной помощи малоимущим гражданам на основании социального контракта. Она предусматривает активные действия гражданина в целях преодоления трудной жизненной ситуации, более полную реализацию трудового потенциала семьи. Получатели государственной социальной помощи, выполняя условия программы социальной адаптации, предусмотренной социальным контрактом, выходят на более высокий уровень жизни за счет получения постоянных источников дохода в денежной или натуральной форме, повышается их социальная ответственность, ослабевают иждивенческие мотивы поведения. Государственная социальная помощь малоимущим гражданам на основании социального контракта предоставляется в виде денежных выплат (единовременных или ежемесячных), социальных услуг, жизненно необходимых товаров. Наиболее распространенными видами оказания государственной социальной помощи являются предоставление ежемесячного денежного пособия на оказание помощи по поиску работы и на реализацию иных мероприятий, направленных на преодоление трудной жизненной ситуации, единовременного денежного пособия на реализацию мероприятия по осуществлению индивидуальной предпринимательской деятельности. В целях реализации Федерального закона от 29 декабря 2015 г. N 388-ФЗ "О внесении изменений в отдельные законодательные акты Российской Федерации в части учета и совершенствования предоставления мер социальной поддержки исходя из обязанности соблюдения принципа адресности и применения критериев нуждаемости" в республике принят Закон Республики Мордовия от 28 декабря 2016 г. N 110-З "О внесении изменений в некоторые законы Республики Мордовия", согласно которому внесены изменения в Закон Республики Мордовия "О мерах социальной поддержки отдельных категорий населения, проживающего в Республике Мордовия", вступившие в силу с 1 января 2019 г., в части предоставления ряда мер социальной поддержки с учетом применения критерия нуждаемости в отношении новых назначений: ежемесячная денежная выплата, право на приобретение единой социальной проездной карты на проезд в городском и пригородном автомобильном транспорте общего пользования (кроме такси), установленные для ветеранов труда, ветеранов военной службы и пенсионеров при условии, если ветеран труда, ветеран военной службы и пенсионер прекратил трудовую деятельность, а также в случае, если среднемесячный доход работающего ветерана и

пенсионера не превышает 15000 рублей (1 января 2020 г. установлен критерий нуждаемости в размере 2-кратной величины прожиточного минимума для соответствующих социально-демографических групп населения в Республике Мордовия за второй квартал года, предшествующего году); компенсация одному из родителей (законных представителей), внесших родительскую плату за присмотр и уход за детьми в соответствующей образовательной организации, в семьях со среднедушевым доходом, размер которого не превышает 15 000 рублей (с 1 января 2020 г. установлен критерий нуждаемости в размере 2-кратной величины прожиточного минимума для соответствующих социально-демографических групп населения в Республике Мордовия за второй квартал года, предшествующего году обращения);

меры социальной поддержки в виде бесплатного проезда на автомобильном и городском наземном электрическом транспорте, осуществляющем регулярные перевозки в городском сообщении в городах Саранск и Рузаевка, на автомобильном транспорте, осуществляющем регулярные перевозки в пригородном и в междугородном сообщениях в пределах Республики Мордовия, не распространяются на лиц, ставших студентами или аспирантами очной формы обучения образовательных организаций высшего образования или государственных научных организаций Республики Мордовия после 1 января 2019 г., за исключением студентов и аспирантов из малоимущих семей.

В соответствии с Законом Республики Мордовия от 2 декабря 2019 г. N 81-З "О внесении изменений в Закон Республики Мордовия "О мерах социальной поддержки отдельных категорий населения, проживающего в Республике Мордовия" с 1 января 2020 г. установлен критерий нуждаемости в размере 2-кратной величины прожиточного минимума для соответствующих социально-демографических групп населения в Республике Мордовия за второй квартал года, предшествующего году обращения, при новом назначении ежемесячной денежной выплаты для оплаты жилого помещения, отопления и электрической энергии лицам, проживающим и работающим в сельской местности, и ежемесячной денежной выплаты на приобретение специальных молочных продуктов для детей до трех лет. Согласно Закону Республики Мордовия от 26 ноября 2021 г. N 61-З "О внесении изменений в Закон Республики Мордовия "О мерах социальной поддержки отдельных категорий населения, проживающего в Республике Мордовия" с 1 января 2022 года критерий нуждаемости для вышеназванных категорий граждан установлен в размере 2-кратной величины прожиточного минимума для соответствующих социально-демографических групп населения в Республике Мордовия на год обращения за назначением мер социальной поддержки.

Обязательства государства в сфере социальной поддержки граждан определены большим количеством федеральных законов и региональным законодательством.

Наиболее важными в этой сфере являются федеральные законы от 12 января 1995 г. N 5-ФЗ "О ветеранах", от 24 ноября 1995 г. N 181-ФЗ "О социальной защите инвалидов в Российской Федерации", от 19 мая 1995 г. N 81-ФЗ "О государственных пособиях гражданам, имеющим детей", от 28 декабря 2013 г. N 442-ФЗ "Об основах социального обслуживания граждан в Российской Федерации".

Сложившаяся в Республике Мордовия система социальной защиты и социального обслуживания населения включает в себя:

предоставление различным категориям граждан социальных выплат, компенсаций, субсидий, пособий, предусмотренных федеральным и республиканским законодательствами; различных видов государственной социальной помощи для поддержания уровня жизни малоимущих семей и малоимущих одиноко проживающих граждан;

опеку и попечительство в отношении недееспособных или не полностью дееспособных граждан;

ряд дополнительных мер детям, а также семьям с детьми;

предоставление различных видов социальных услуг организациями социального обслуживания населения;

создание для инвалидов и других маломобильных групп населения доступной и комфортной среды жизнедеятельности.

Министерство социальной защиты, труда и занятости населения Республики Мордовия является исполнительным органом государственной власти Республики Мордовия, обеспечивающим в пределах своей компетенции проведение единой государственной политики в области социальной защиты населения и социального обслуживания граждан.

Социальное обслуживание в республике осуществляется поставщиками социальных услуг, включенными в реестр поставщиков социальных услуг в Республике Мордовия, в том числе государственными учреждениями, подведомственными Министерству социальной защиты, труда и занятости населения Республики Мордовия. Под учреждениями социального обслуживания в настоящей Программе понимаются организации социального обслуживания, предоставляющие социальные услуги на дому, в стационарной и полустационарной формах, а также срочные социальные услуги.

Одним из наиболее важных направлений оказания мер социальной поддержки гражданам Республики Мордовия является социальная поддержка семей с детьми. Социальная поддержка семьи и детей представляет собой самостоятельное направление государственной семейной политики и осуществляется путем реализации органами государственной власти Республики Мордовия и органами местного самоуправления комплекса различных по направленности и содержанию мероприятий. В Республике Мордовия граждане, имеющие детей, в связи с их рождением и воспитанием обеспечиваются пособиями и компенсациями, предусмотренными федеральным законодательством и региональными нормативными актами.

Характеризуя меры социальной поддержки семьи и детей, предоставляемые в денежной форме за счет республиканского бюджета Республики Мордовия, следует отметить, что расширяется перечень категорий граждан, имеющих право на получение мер социальной поддержки в связи с рождением и воспитанием детей.

Расширение перечня категорий граждан - получателей государственных пособий, имеющих детей, в сочетании с повышением их размеров способствовало решению задач - повышению денежных доходов семей, в определенной мере компенсируя снижение среднедушевых доходов в связи с рождением детей; стимулированию уровня рождаемости в Республике Мордовия и, как следствие, увеличению количества многодетных семей.

В Мордовии последовательно растет число детей, родившихся в семьях вторыми и третьими. В 2012 году в республике насчитывалось 3 905 многодетных семей. К 2020 году их количество увеличилось в 1,8 раза и составило 7096 многодетных семей. С 2007 года наблюдается устойчивый рост числа рождений третьих и последующих детей: с 667 в 2007 году до 1182 ребенка в 2019 году.

Одно из первых и важнейших прав ребенка - право на семью. Именно семейное окружение позволяет ребенку сформироваться как личности и стать подготовленным к жизни в обществе. Поэтому первостепенная задача охраны детства - сохранение кровной семьи для ребенка, его реабилитация, восстановление семьи в случае, если она оказалась не в состоянии создать условия для воспитания ребенка.

Для комплексного обслуживания семей с детьми и детей, нуждающихся в социальной поддержке, и оказания своевременной и квалифицированной социальной помощи во всех муниципальных образованиях республики и городском округе Саранск созданы государственные казенные и бюджетные учреждения социальной защиты населения, специалисты в которых осуществляют патронаж семей, имеющих неблагоприятные психологические и социально-педагогические условия, а также оказывают социально-бытовые, социально-правовые, психолого-педагогические услуги семьям с детьми.

В республике функционируют 4 специализированных учреждения для несовершеннолетних, нуждающихся в социальной реабилитации, по оказанию экстренной социальной помощи несовершеннолетним, профилактике безнадзорности и беспризорности.

Реабилитационные центры обеспечивают временное проживание несовершеннолетних, оказавшихся в трудной жизненной ситуации; оказывают социальную, психологическую и иную помощь несовершеннолетним, их родителям в ликвидации трудной жизненной ситуации; содействуют возвращению несовершеннолетних в семьи, а также содействуют органам опеки и попечительства в устройстве несовершеннолетних, оставшихся без попечения родителей. Ежегодно реабилитацию в данных учреждениях проходят свыше 500 детей и подростков.

Республика Мордовия активно сотрудничает в рамках социального партнерства с Фондом поддержки детей, находящихся в трудной жизненной ситуации (далее - Фонд). Благодаря сотрудничеству с Фондом, в 2018 - 2019 годах на реализацию Комплекса мер по формированию инфраструктуры служб ранней помощи, в республику поступило 8,5 млн. рублей. За счет средств Фонда в структуре ГБУ РМ "Комплексный центр социального обслуживания по г.о. Саранск" создано отделение ранней помощи. В 2019 году службы ранней помощи созданы во всех государственных казенных учреждениях по социальной защите населения на базе отделений срочной социальной помощи.

В Республике Мордовия сложилась определенная система организации детского отдыха и оздоровления, дающая положительные результаты. Ежегодно растет доля оздоровленных детей и подростков. Увеличивается видовое разнообразие лагерей, совершенствуются формы и методы работы с детьми.

Организация отдыха и оздоровления несовершеннолетних является продолжением комплексных мероприятий, направленных на создание условий, обеспечивающих охрану и укрепление здоровья, профилактику заболеваний, санитарно-гигиеническое обслуживание, режим питания, закаливание организма, занятия физической культурой, спортом и туризмом, формирование навыков здорового образа жизни в период летней оздоровительной кампании.

В республике Законом Республики Мордовия от 17 августа 2017 г. N 61-З "Об организации и обеспечении отдыха и оздоровления детей в Республике Мордовия" определены четыре уполномоченных органа по организации отдыха и оздоровления детей, находящихся в трудной жизненной ситуации: Министерство социальной защиты, труда и занятости населения Республики Мордовия, Министерство здравоохранения Республики Мордовия, Министерство образования Республики Мордовия и Министерство спорта и молодежной политики Республики Мордовия.

Организация отдыха и оздоровления детей в Республике Мордовия осуществляется круглогодично. Но, учитывая климатическую зону республики, обеспечение отдыха и оздоровления для ребенка оптимально эффективно в период летней оздоровительной кампании, а также в условиях круглогодичных загородных лагерей с организацией оздоровительных и профилактических мероприятий и санаторных учреждений.

Ежегодно принимаются меры по недопущению сокращения объема финансовых средств, направляемых на проведение детской оздоровительной кампании, к уровню предыдущего года.

Вместе с тем в системе отдыха и оздоровления детей Республики Мордовия имеется ряд проблем, основными из которых являются уменьшение количества загородных стационарных детских оздоровительных учреждений, участвующих в проведении летней оздоровительной кампании, и старение их материально-технической базы. Работа по сохранению и развитию имеющейся сети загородных стационарных детских оздоровительных учреждений должна носить системный характер.

Все большее распространение получают лагеря с дневным пребыванием, что объясняется малозатратностью данной формы детского отдыха. Так, в летний период 2019 года в лагерях, организованных при образовательных учреждениях и учреждениях социальной защиты населения, отдохнул 13601 ребенок. В этой связи особого внимания требуют образовательные программы данных лагерей, подходы к организации досуговой деятельности детей, мероприятия по оздоровлению.

Отдельным направлением работы является организация отдыха и оздоровления детей, оказавшихся в трудной жизненной ситуации, в том числе детей-инвалидов.

В Республике Мордовия организация отдыха и оздоровления детей, находящихся в трудной жизненной ситуации, осуществляется в соответствии с постановлением Правительства Республики Мордовия от 18 декабря 2017 г. N 659 "Об утверждении Порядка организации и обеспечения отдыха и оздоровления детей, находящихся в трудной жизненной ситуации, внесении изменений в пункт 7 Положения о Министерстве социальной защиты, труда и занятости населения Республики Мордовия и признании утратившими силу некоторых постановлений Правительства Республики Мордовия". Министерство социальной защиты, труда и занятости населения Республики Мордовия для данной категории детей приобретает путевки в загородные лагеря и санатории, в том числе расположенные за пределами республики. Отдых детей-сирот, детей, оставшихся без попечения родителей, воспитанников детских домов и школ-интернатов организуется на базе 3 загородных стационарных лагерей, подведомственных Министерству образования Республики Мордовия.

Социальная поддержка граждан обеспечивается также в форме социального обслуживания путем предоставления широкого спектра социальных услуг лицам, находящимся в трудной жизненной ситуации, - гражданам пожилого возраста, инвалидам, семьям с детьми, лицам без определенного места жительства и занятий, детям-сиротам, детям, оставшимся без попечения родителей, детям, отстающим в развитии, беженцам и вынужденным переселенцам и др. Так, на 1 января 2016 г. только в стационарных условиях при постоянном или временном (сроком до 6 месяцев или пятидневном в неделю) круглосуточном проживании в учреждениях социальные услуги получают ежегодно более 2,88 тыс. чел., в том числе в стационарных учреждениях для граждан пожилого возраста и инвалидов (взрослых и детей) - 1,98 тыс. чел., в специализированных учреждениях для несовершеннолетних, нуждающихся в социальной реабилитации, - 0,7 тыс. чел., в учреждениях для лиц без определенного места жительства и занятий - 0,2 тыс. человек.

Пожилым гражданам и инвалидам в стационарных учреждениях социального обслуживания предоставляются социальные услуги (социально-медицинские, социально-бытовые, социально-педагогические, социально-правовые, социально-психологические услуги, социально-трудовые, услуги в целях повышения коммуникативного потенциала получателей социальных услуг, имеющих ограничения жизнедеятельности, в том числе детей-инвалидов) в соответствии с индивидуальной программой предоставления социальных услуг и государственными стандартами социального обслуживания населения Республики Мордовия.

Очередь для направления в стационарные организации с 2018 года отсутствует.

С 2017 года Республикой Мордовия решаются вопросы по недопущению размещения граждан в зданиях организаций социального обслуживания с нарушением нормативов обеспечения жилой площадью зданий, относящихся к IV и V степени огнестойкости, и зданиях требующих реконструкции.

В 2017 - 2018 годах в ГБСУ СОССЗН РМ "Старотештелимский психоневрологический интернат" построено три новых жилых корпуса общей коечной мощностью в 180 мест.

В 2020 году в рамках реализации региональной составляющей федерального проекта "Старшее поколение" национального проекта "Демография" завершено строительство и введены в эксплуатацию 4 новых жилых корпуса для проживания граждан старшего поколения на 274 места: два корпуса в Ардатовском доме социального обслуживания на 80 и 76 мест, в Доме-интернате "Березники" на 76 мест и Пуркаевском психоневрологическом интернате на 42 места.

Вместе с тем, указанная проблема в Республике Мордовия до конца не решена. В настоящее время 105 граждан размещены в зданиях с низкой степенью пожарной устойчивости, 330 человек в зданиях требующих реконструкции, 523 человека размещены в жилых комнатах с нарушением нормативов обеспечения жилой площадью.

В целях решения указанных задач:



С 2020 года ведется строительство нового комплекса зданий Ковылкинского дома-интерната для престарелых и инвалидов на 100 мест. Планируемый срок ввода объекта в эксплуатацию - май 2022 года;

В 2023 - 2024 годах планируется строительство объектов стационарных организаций социального обслуживания "Краснослободский дом-интернат для престарелых и инвалидов" и "Ичалковский дом-интернат для престарелых и инвалидов" на 150 мест каждый. Планируемый срок ввода в эксплуатацию указанных объектов - декабрь 2024 года.

Общее количество планируемых к введению новых мест в стационарных организациях (с учетом введенных в 2020 году) в рамках региональной составляющей федерального проекта "Старшее поколение" к 2024 году составит 674 места.

Успешное выполнение в 2020 - 2024 годах мероприятий по приведению стационарных организаций в надлежащее состояние позволит достигнуть следующих социально-экономических результатов:

1. Переселение 654 граждан старшего поколения из зданий, не соответствующих установленным нормам жилой площади.
2. Переселение 105 граждан из помещений организаций социального обслуживания IV и V степени огнестойкости.
3. Обеспечение безопасных и комфортных условий предоставления социальных услуг 674 гражданам старшего поколения, создание условий проживания максимально приближенных к домашним.
4. Количество сохраняемых рабочих мест - 375 единиц.

Вышеуказанные мероприятия повлияют на достижение целевого показателя по повышению ожидаемой продолжительности жизни в рамках национальной цели "Сохранение населения, здоровья и благополучие людей", определенной Указом Президента Российской Федерации от 21 июля 2020 г. N 474 "О национальных целях развития Российской Федерации на период до 2030 года".

Начиная с 2016 года в Республике Мордовия поэтапно внедрен пилотный проект по организации социального обслуживания населения в форме социального обслуживания на дому некоммерческими организациями, не являющимися государственными учреждениями. В настоящее время в Республике Мордовия социальные услуги в форме социального обслуживания на дому предоставляются Государственным бюджетным учреждением Республики Мордовия "Комплексный центр социального обслуживания по г.о. Саранск" и 18 автономными некоммерческими организациями социального обслуживания граждан.

Таким образом, предоставление социальных услуг осуществляется как государственными, так и негосударственными поставщиками социальных услуг (доля негосударственных поставщиков социальных услуг в общей численности поставщиков - 35,6%).

Социальное обслуживание граждан осуществляется на основании их индивидуальных потребностей и с учетом размера среднедушевого дохода (бесплатно, за частичную плату, а также за полную оплату), в соответствии с тарифами, которые применяются всеми организациями социального обслуживания независимо от форм собственности.

За период с 2016 по 2021 год в 1,2 раза возросла численность обслуженных получателей социальных услуг на дому (с 9 453 человек в 2016 году до 11 606 человек в 2021 году).

В силу возрастных и функциональных особенностей пожилым людям трудно адаптироваться в изменяющихся социально-экономических условиях. В различных сферах жизнедеятельности им необходима гарантированная медицинская и социальная помощь. Достижению данной цели в полной мере способствует реализация принципов системы долговременного ухода.

Актуальность внедрения системы долговременного ухода обусловлена необходимостью переосмысления существующих ныне моделей предоставления социальных и медицинских услуг. Требуется комплекс хорошо скоординированных высококачественных услуг,

предоставляемых медицинскими и социальными работниками, обладающими надлежащей квалификацией для того, чтобы удовлетворять конкретные потребности пожилых людей и инвалидов и воздействовать на факторы риска для их здоровья.

Система долговременного ухода заключается в создании комплекса мер по обеспечению сбалансированного социального обслуживания в полустационарной и стационарной форме, а также предоставления социальных услуг на дому и медицинской помощи, с привлечением патронажной службы и сиделок.

В 2019 году Республика Мордовия вошла в число 12 регионов, реализующих пилотный проект по системе долговременного ухода за гражданами пожилого возраста и инвалидами, включены 3 муниципальных района (Ардатовский, Краснослободский и Ромодановский) и городской округ Саранск.

Для реализации пилотного проекта в 2020 году вошли еще 5 муниципальных образований: Атяшевский#, Zubovo-Полянский, Кочкуровский, Старошайговский, Рузаевский районы.

В 2021 году дополнительно включены 7 муниципальных районов: Атюрьевский, Кадошкинский, Инсарский, Ковылкинский, Темниковский, Теньгушевский, Торбеевский.

Постановлением Правительства Республики Мордовия от 14 декабря 2021 г. N 568 утвержден План мероприятий ("дорожная карта") по реализации пилотного проекта, направленного на внедрение в Республике Мордовия системы долговременного ухода за гражданами пожилого возраста и инвалидами, признанными нуждающимися в социальном обслуживании, на 2022 год (далее - План мероприятий ("дорожная карта").

Планом мероприятий ("дорожной картой") для участия в пилотном проекте в 2022 году дополнительно определены 7 муниципальных образований:

3 - с 1 января 2022 г.: Дубенский, Ельниковский, Ичалковский районы;

4 - с 1 сентября 2022 г.: Большеигнатовский, Большеберезниковский, Лямбирский и Чамзинский районы.

В рамках реализации Плана мероприятий ("дорожной карты") предусмотрено:

создание и дооснащение отделений дневного пребывания, обеспечивающих гражданам, нуждающимся в постороннем уходе, предоставление социального обслуживания в полустационарной форме в дневное время, в том числе уход за ними (с одновременным определением и возможностью доставки или сопровождения граждан, нуждающихся в постороннем уходе, от их места жительства или места пребывания до отделения дневного пребывания и обратно);

создание "школ ухода", обеспечивающих обучение (в очной и заочной формах) граждан, осуществляющих уход, навыкам ухода, переустройству и адаптации жилых помещений в целях создания безопасной, комфортной среды, эффективной и продуктивной коммуникации;

создание и дооснащение пунктов проката технических средств реабилитации;

доукомплектация штатной численности государственных организаций, оказывающих услуги в сфере социального обслуживания (оплата труда работников);

предоставление услуг в сфере социального обслуживания (предоставление субсидий некоммерческим организациям на доукомплектацию штатной численности).

По состоянию на 1 января 2022 г. системой долговременного ухода охвачено 4 283 гражданина пожилого возраста и инвалида. Общая численность граждан, признанных нуждающимися в социальном обслуживании составляет 18 173 человек. Охват системой долговременного ухода составил 23,6%.

С 23 марта 2020 г. на базе Государственного бюджетного учреждения Республики Мордовия "Комплексный центр социального обслуживания по г.о. Саранск" функционирует координационный центр, выполняющий функции диспетчера, обеспечивающего эффективное взаимодействие, в том числе участников системы долговременного ухода за гражданами пожилого возраста и инвалидами.

Популяризации нестационарного социального обслуживания способствует реализация регионального проекта "Старшее поколение", в рамках которого:

осуществляется поэтапный переход на предоставление социальных услуг в рамках системы долговременного ухода за гражданами пожилого возраста и инвалидами;

приобретено 32 единицы автотранспорта для организации доставки лиц 65 лет и старше в медицинские организации для диспансеризации, а также развития системы оказания срочных услуг мобильными бригадами.

В прогнозируемом периоде (до 2026 года) потребность граждан в мерах социальной поддержки сохранится и будет формироваться под влиянием двух разнонаправленных тенденций:

- вследствие старения населения, сопровождающегося увеличением ожидаемой продолжительности жизни, а также численности лиц старше трудоспособного возраста и их удельного веса. Это потребует, прежде всего, увеличения объемов социальных услуг, предоставляемых пожилым гражданам, и соответствующего увеличения расходов на их финансирование из республиканского бюджета Республики Мордовия. Однако вследствие естественной убыли населения произойдет уменьшение числа граждан льготных категорий, что позволит сбалансировать расходы на социальную поддержку населения;

- в связи с ростом рождаемости, сопровождающимся увеличением числа рождений и численности детей и необходимостью стимулирования деторождений в сложившейся демографической ситуации. Это потребует увеличения объемов социальной поддержки семьи и детей как в денежной форме (в том числе в целях стимулирования рождаемости), так и в форме предоставления социальных услуг и соответствующего увеличения расходов на их финансирование из республиканского бюджета Республики Мордовия.

Вследствие сохранения в Республике Мордовия ряда имеющих инерционный характер негативных социальных явлений, к числу которых относятся:

- материальное неблагополучие, проявляющееся в малообеспеченности, бедности (абсолютной и относительной) части населения;

- социальное неблагополучие, связанное с семейными конфликтами, социальным сиротством, беспризорностью и безнадзорностью;

- физическое неблагополучие, связанное с инвалидностью, в том числе детской, алкоголизмом, наркоманией, токсикоманией, состоянием психического здоровья, социально опасными заболеваниями граждан.

Актуальность решения задач в целях повышения уровня и качества жизни населения вызвала необходимость принятия государственной программы Республики Мордовия "Социальная поддержка граждан", которая включает в себя следующие подпрограммы: "Развитие мер социальной поддержки отдельных категорий граждан", "Модернизация и развитие социального обслуживания населения", "Совершенствование социальной поддержки семьи и детей", "Повышение эффективности государственной поддержки социально ориентированных некоммерческих организаций", "Организация отдыха и оздоровления детей", "Старшее поколение".

## Раздел 2. Приоритеты государственной политики в сфере реализации Государственной программы, ее цели, задачи, ожидаемые результаты, а также сроки реализации Государственной программы

Государственная политика Республики Мордовия в сфере социальной защиты населения направлена на совершенствование предоставления гражданам государственных услуг в сфере социальной защиты населения, исходя из требований к качеству и доступности.

Приоритетами государственной политики в сфере реализации Государственной программы являются:

- улучшение демографической ситуации в регионе;
- развитие мер социальной поддержки отдельных категорий граждан;
- модернизация и развитие социального обслуживания населения;
- совершенствование социальной поддержки семьи и детей;
- повышение эффективности государственной поддержки социально ориентированных некоммерческих организаций;
- совершенствование организации отдыха и оздоровления детей.

Целями Государственной программы являются формирование организационных, социально-экономических условий для роста благосостояния граждан - получателей мер социальной поддержки; повышение социальной защищенности и доступности качественных услуг в сфере социальной защиты населения, обеспечивающих социальные гарантии государства гражданам в Республике Мордовия.

Цели Государственной программы соответствуют также Указу Президента Российской Федерации от 7 мая 2018 г. N 204 "О национальных целях и стратегических задачах развития Российской Федерации на период до 2024 года".

Государственная программа направлена на решение следующих основных задач:

организация своевременного и в полном объеме предоставления мер социальной поддержки отдельным категориям граждан;

модернизация действующей системы социального обслуживания;

поддержка, укрепление и защита семьи и ценностей семейной жизни, повышение качества жизни семей с детьми;

государственная поддержка на конкурсной основе социально ориентированных некоммерческих организаций за счет средств республиканского бюджета Республики Мордовия, направленная на достижение конкретных значений показателей результативности инновационных программ и проектов указанных организаций;

создание условий для духовного и физического развития детей во время пребывания в учреждениях отдыха и оздоровления;

проведение работ по строительству и капитальному ремонту стационарных организаций социального обслуживания Республики Мордовия, оказание адресной социальной помощи и обучение компьютерной грамотности неработающих пенсионеров;

улучшение качества жизни граждан пожилого возраста и инвалидов.

Комплекс задач охватывает спектр полномочий Министерства социальной защиты, труда и занятости населения Республики Мордовия, отражает государственную политику в сфере социальной защиты населения. Задачи определяют конечный результат реализации взаимосвязанных мероприятий при осуществлении государственных функций в рамках достижения целей Государственной программы.

Реализация мероприятий Государственной программы в целом, а также в сочетании с положительной динамикой экономического развития, прежде всего с увеличением занятости и доходов экономически активного населения, будет способствовать повышению уровня и качества жизни населения, снижению бедности, сокращению дифференциации населения по уровню доходов.

Кроме того, реализация Государственной программы позволит достичь следующих результатов:

- получение гражданами мер социальной (государственной) поддержки, в общей численности граждан, имеющих право на их получение и обратившихся за их получением, 100,0%;

- получение гражданами социальных услуг в учреждениях социального обслуживания населения, в общем числе граждан, обратившихся за получением социальных услуг в учреждения социального обслуживания населения, 100%;

- увеличение реальных доходов семей с детьми за счет предоставляемых мер социальной поддержки на фоне увеличения количества многодетных семей и обеспечения социальной и экономической устойчивости семьи;

- увеличение числа социально ориентированных некоммерческих организаций, осуществляющих деятельность в социальной сфере, которым оказана финансовая поддержка (70 ед. в 2026 г.);

- сохранение положительной динамики числа детей, охваченных организованными формами отдыха и оздоровления, в том числе детей, оказавшихся в трудной жизненной ситуации;

- улучшение условий проживания и качества предоставления социальных услуг 970 гражданам пожилого возраста и инвалидам (в том числе детям-инвалидам), проживающим в государственных стационарных организациях социального обслуживания, оказание адресной социальной помощи 35 неработающим пенсионерам, являющимся получателями страховых пенсий по старости и по инвалидности, на частичное возмещение расходов по газификации жилых помещений и обучение компьютерной грамотности 930 неработающих пенсионеров;

- ведение койко-мест в стационарных организациях социального обслуживания, обеспечивающих комфортное проживание граждан.

Государственная программа реализуется в 2014 - 2026 годах в 2 этапа. 1 этап реализовывался в 2014 - 2020 годах.

На втором этапе оценка результатов реализации Государственной программы будет проводиться на основе системы индикаторов реализации мероприятий Государственной программы. Перечень целевых показателей (индикаторов) Государственной программы и их значения представлены в приложении 1 к Государственной программе.

### Раздел 3. Характеристика основных мероприятий и мероприятий региональных проектов подпрограмм Государственной программы

Перечень основных мероприятий и мероприятий региональных проектов Государственной программы определен в семи подпрограммах. Их характеристика представлена в соответствующих разделах подпрограмм.

Перечень основных мероприятий и мероприятий региональных проектов может корректироваться.

Все мероприятия рассчитаны на реализацию в 2014 - 2026 годах. По итогам реализации основных мероприятий и мероприятий региональных проектов к 2026 году ожидается достижение следующих результатов:

- расширение масштабов адресной социальной поддержки, оказываемой населению, создаст основу для снижения бедности, сокращения неравенства, улучшения социального климата в обществе и более эффективного использования средств республиканского бюджета Республики Мордовия;

- совершенствование организации предоставления социальных услуг в учреждениях социального обслуживания будет способствовать повышению качества жизни нуждающихся

граждан (семей), сохранению их физического и психического здоровья, увеличению продолжительности жизни, а также позитивно сказываться на снижении потребности в медицинских услугах, сокращении соответствующих расходов республиканского бюджета Республики Мордовия;

реализация мер социальной поддержки семьи и детей создаст предпосылки для увеличения рождаемости, особенно многодетности, необходимые для преодоления депопуляции, формирования трудового потенциала, количественные и качественные характеристики которого в перспективе будут соответствовать потребностям развивающейся экономики страны;

совершенствование организации отдыха и оздоровления детей будет способствовать снижению заболеваемости детского населения республики, прежде всего детей школьного возраста, а также количества преступлений, совершаемых несовершеннолетними, что позитивно скажется на улучшении качества жизни и здоровья детей;

привлечение социально ориентированных некоммерческих организаций и представителей бизнеса в сферу социального обслуживания населения будет способствовать повышению доступности, качества и безопасности предоставляемых населению социальных услуг и в то же время обеспечит развитие соответствующих рынков, создание новых рабочих мест, снижение безработицы.

В результате реализации основных мероприятий и региональных проектов к 2026 году ожидается достижение запланированных значений целевых показателей (приложение 1 к Государственной программе).

В рамках национального проекта "Демография" в Республике Мордовия реализуется региональный проект "Финансовая поддержка семей при рождении детей", основной целью которого является увеличение суммарного коэффициента рождаемости до 1,360 в 2024 году.

Региональный проект носит межведомственный характер, в его реализации участвуют Минсоцтрудзанятости Республики Мордовия, Минздрав Республики Мордовия, Отделение Пенсионного фонда Российской Федерации по Республике Мордовия.

Реализация мероприятий регионального проекта "Финансовая поддержка семей при рождении детей" оказывает влияние на достижение национальной цели развития "Сохранение населения, здоровье и благополучие людей", обозначенной указом Президента Российской Федерации от 21.07.2020 г. N 474 "О национальных целях развития Российской Федерации на период до 2030 года".

Он включает меры социальной поддержки, направленные на обеспечение экономической самостоятельности семей; обеспечение доступности применения вспомогательных репродуктивных технологий при различных формах бесплодия; совершенствование механизмов поддержки семей, нуждающихся в улучшении жилищных условий. Результатом станет увеличение семей с детьми, охваченных мерами социальной поддержки, своевременная и в полном объеме выплата пособий семьям при рождении детей.

Одной из эффективных мер поддержки является программа республиканского материнского (семейного) капитала, который выплачивается за каждого третьего и последующего ребенка. За 9 лет (с 2012 года) выданы 8469 сертификатов. С заявлениями о распоряжении средствами республиканского материнского (семейного) капитала по основным направлениям расходования обратились 3200 человек. Наибольшее число многодетных семей (94,5% или 3024 семьи) направили средства материнского капитала на улучшение жилищных условий, остальные семьи - на образование ребенка.

В рамках национального проекта "Демография" в Республике Мордовия реализуется региональный проект "Разработка и реализация программы системной поддержки и повышения качества жизни граждан старшего поколения ("Старшее поколение"), который направлен на решение следующих задач:

обеспечение охвата лиц старше трудоспособного возраста и инвалидов, нуждающихся в социальном обслуживании, системой долговременного ухода;

повышение качества и доступности медицинской помощи для лиц старше трудоспособного возраста.

Региональный проект носит межведомственный характер, участие в его реализации принимают Министерство социальной защиты, труда и занятости населения Республики Мордовия, Министерство здравоохранения Республики Мордовия, Министерство спорта и молодежной политики Республики Мордовия, Министерство образования Республики Мордовия, Министерство строительства и архитектуры Республики Мордовия.

К числу основных направлений регионального проекта "Старшее поколение" относятся:

увеличение периода активного долголетия и продолжительности здоровой жизни;

создание системы долговременного ухода за гражданами пожилого возраста и инвалидами;

содействие приведению организаций социального обслуживания в надлежащее состояние, а также ликвидации очередей в них;

реализация пилотного проекта по вовлечению частных медицинских организаций в оказание медико-социальных услуг лицам в возрасте 65 лет и старше.

В 2020 году республика вошла в число регионов, реализующих пилотный проект по вовлечению частных медицинских организаций в оказание медико-социальных услуг лицам в возрасте 65 лет и старше, являющимся гражданами Российской Федерации.

В качестве зон реализации пилотного проекта по вовлечению частных медицинских организаций в оказание медико-социальных услуг лицам в возрасте 65 лет и старше, являющимся гражданами Российской Федерации, в том числе проживающим в сельской местности определены Ленинский район городского округа Саранск; Пролетарский район городского округа Саранск; город Рузаевка.

В 2020 - 2021 году медико-социальным патронажем охвачено 245 граждан, с 1 октября 2021 года по 31 марта 2022 года охват составляет 148 граждан. В 2022 году планируется охватить не менее 31 гражданина.

Перечень подпрограмм, основных мероприятий, мероприятий региональных проектов Государственной программы приведен в приложении 1 к Государственной программе.

#### Раздел 4. Обобщенная характеристика мер правового регулирования Государственной программы

Основные меры правового регулирования направлены на эффективную реализацию мероприятий Государственной программы. Предусматривается принятие в установленном Порядке либо внесение изменений в действующие нормативные правовые акты Республики Мордовия.

Совершенствование действующей нормативной правовой базы будет осуществляться регулярно с учетом накопленного опыта правоприменения и последовательного повышения требований, предъявляемых к деятельности, связанной с реализацией мер в сфере социальной защиты и социального обслуживания населения. По мере выявления или возникновения неурегулированных вопросов нормативного правового характера будут подготовлены проекты соответствующих нормативных правовых актов.

Государственная программа предусматривает следующие основные меры по совершенствованию правового регулирования.

Подпрограмма "Развитие мер социальной поддержки отдельных категорий граждан" предполагает разработку следующих проектов нормативных правовых актов:

- в части оказания государственной социальной помощи на основании социального контракта - внесение изменений в Закон Республики Мордовия от 28 декабря 2004 г. N 102-З "О мерах социальной поддержки отдельных категорий населения, проживающего в Республике Мордовия" и постановления Правительства Республики Мордовия об оказании государственной социальной помощи на основании социального контракта;

- в части введения критериев нуждаемости при предоставлении мер социальной поддержки отдельным категориям граждан, проживающих в Республике Мордовия - внесение изменений в Закон Республики Мордовия от 28 декабря 2004 г. N 102-З "О мерах социальной поддержки отдельных категорий населения, проживающего в Республике Мордовия" и постановления Правительства Республики Мордовия "О внесении# изменений в отдельные постановления Правительства Республики Мордовия".

Подпрограмма "Модернизация и развитие социального обслуживания населения" предусматривает внесение изменений в постановление Правительства Республики Мордовия от 24 ноября 2014 г. N 563 "Об утверждении порядков предоставления социальных услуг поставщиками социальных услуг в Республике Мордовия"; разработку и принятие постановления Правительства Республики Мордовия об утверждении программы социального сопровождения отдельных категорий граждан (семей), попавших в трудную жизненную ситуацию, на основе Модельной программы социального сопровождения отдельных категорий граждан (семей), попавших в трудную жизненную ситуацию, и методических рекомендаций Министерства труда и социальной защиты Российской Федерации.

Подпрограмма "Повышение эффективности государственной поддержки социально ориентированных некоммерческих организаций" предусматривает: внесение изменений в Закон Республики Мордовия от 28 августа 2012 г. N 58-З "О поддержке социально ориентированных некоммерческих организаций"; разработку и принятие постановлений Правительства Республики Мордовия "Об утверждении Правил формирования, ведения, обязательного опубликования перечня государственного имущества Республики Мордовия, свободного от прав третьих лиц (за исключением имущественных прав некоммерческих организаций), которое может быть предоставлено социально ориентированным некоммерческим организациям во владение и (или) в пользование на долгосрочной основе", "Об утверждении Правил предоставления государственного имущества Республики Мордовия социально ориентированным некоммерческим организациям во владение и (или) в пользование на долгосрочной основе", "Об утверждении Положения о региональной информационной системе в сфере поддержки социально ориентированных некоммерческих организаций и Порядка информационной поддержки деятельности социально ориентированных некоммерческих организаций в средствах массовой информации, а также посредством социальной рекламы", "Об утверждении Порядка содействия в разработке и реализации мер по поддержке социально ориентированных некоммерческих организаций на территориях муниципальных образований".

Координация и взаимодействие с исполнительными органами государственной власти Республики Мордовия в ходе реализации Государственной программы будут обеспечиваться путем:

научно-методического обеспечения исполнительных органов государственной власти Республики Мордовия по вопросам, относящимся к сфере действия Государственной программы;

согласования в ходе бюджетного процесса объемов софинансирования мер социальной поддержки граждан в форме субсидий и субвенций из федерального бюджета;

взаимного обмена информацией, в том числе нормативной, статистической, по вопросам, относящимся к сфере действия Государственной программы;

организации и проведения региональных конференций, совещаний, семинаров;



консультаций специалистов исполнительных органов государственной власти Республики Мордовия по вопросам, относящимся к сфере действия Государственной программы;

размещения информации о ходе реализации Государственной программы на официальном сайте Министерства социальной защиты, труда и занятости населения Республики Мордовия.

#### Раздел 5. Обоснование объема финансовых ресурсов, необходимых для реализации Государственной программы

Расходы Государственной программы формируются за счет средств федерального бюджета, Пенсионного фонда Российской Федерации, республиканского бюджета Республики Мордовия и внебюджетных источников.

Распределение бюджетных ассигнований на реализацию Государственной программы утверждается законом Республики Мордовия о республиканском бюджете Республики Мордовия на очередной финансовый год и плановый период.

Объем финансовых ресурсов, необходимых для реализации Государственной программы, составит с 2014 по 2026 год 75 120 344,5 тыс. рублей, в том числе:

- в 2014 году - 4 339 273,0 тыс. рублей, в том числе:
  - из средств федерального бюджета - 1 096 677,2 тыс. рублей;
  - из средств Пенсионного фонда Российской Федерации - 3 097,4 тыс. рублей;
  - из средств республиканского бюджета Республики Мордовия - 3 237 348,4 тыс. рублей;
  - из внебюджетных средств - 2 150,0 тыс. рублей;
- в 2015 году - 4 640 720,8 тыс. рублей, в том числе:
  - из средств федерального бюджета - 1 104 887,6 тыс. рублей;
  - из средств Пенсионного фонда Российской Федерации - 1 874,2 тыс. рублей;
  - из средств республиканского бюджета Республики Мордовия - 3 531 364,0 тыс. рублей;
  - из внебюджетных средств - 2 595,0 тыс. рублей;
- в 2016 году - 4 536 583,5 тыс. рублей, в том числе:
  - из средств федерального бюджета - 1 064 640,0 тыс. рублей;
  - из средств Пенсионного фонда Российской Федерации - 1 837,1 тыс. рублей;
  - из средств республиканского бюджета Республики Мордовия - 3 469 606,4 тыс. рублей;
  - из внебюджетных средств - 500,0 тыс. рублей;
- в 2017 году - 4 898 395,2 тыс. рублей, в том числе:
  - из средств федерального бюджета - 996 893,5 тыс. рублей;
  - из средств Пенсионного фонда Российской Федерации - 31 171,7 тыс. рублей;
  - из средств республиканского бюджета Республики Мордовия - 3 869 830,0 тыс. рублей;
  - из внебюджетных средств - 500,0 тыс. рублей;
- в 2018 году - 5 458 092,0 тыс. рублей, в том числе:
  - из средств федерального бюджета - 1 032 510,1 тыс. рублей;
  - из средств Пенсионного фонда Российской Федерации - 76 961,2 тыс. рублей;
  - из средств республиканского бюджета Республики Мордовия - 4 347 114,5 тыс. рублей;
  - из внебюджетных средств - 1 506,2 тыс. рублей;
- в 2019 году - 5 181 736,3 тыс. рублей, в том числе:
  - из средств федерального бюджета - 1 460 589,2 тыс. рублей;
  - из средств Пенсионного фонда Российской Федерации - 100,0 тыс. рублей;
  - из средств республиканского бюджета Республики Мордовия - 3 701 157,1 тыс. рублей;
  - из внебюджетных средств - 19 890,0 тыс. рублей;
- в 2020 году - 7 222 721,9 тыс. рублей, в том числе:

из средств федерального бюджета - 3 034 594,8 тыс. рублей;  
из средств республиканского бюджета Республики Мордовия - 4 168 660,0 тыс. рублей;  
из внебюджетных средств - 19 467,1 тыс. рублей;  
- в 2021 году - 7 711 099,8 тыс. рублей, в том числе:  
из средств федерального бюджета - 3 152 345,6 тыс. рублей;  
из средств республиканского бюджета Республики Мордовия - 4 529 322,2 тыс. рублей;  
из внебюджетных средств - 29 432,0 тыс. рублей;  
- в 2022 году - 6 884 545,6 тыс. рублей, в том числе:  
из средств федерального бюджета - 3 547 583,3 тыс. рублей;  
из средств республиканского бюджета Республики Мордовия - 3 315 330,3 тыс. рублей;  
из внебюджетных средств - 21 632,0 тыс. рублей;  
- в 2023 году - 6 411 562,1 тыс. рублей, в том числе:  
из средств федерального бюджета - 3 819 755,1 тыс. рублей;  
из средств республиканского бюджета Республики Мордовия - 2 577 175,0 тыс. рублей;  
из внебюджетных средств - 14 632,0 тыс. рублей;  
- в 2024 году - 6 430 175,1 тыс. рублей, в том числе:  
из средств федерального бюджета - 3 723 859,1 тыс. рублей;  
из средств республиканского бюджета Республики Мордовия - 2 691 684,0 тыс. рублей;  
из внебюджетных средств - 14 632,0 тыс. рублей;  
- в 2025 году - 5 702 719,6 тыс. рублей, в том числе:  
из средств федерального бюджета - 3 014 490,7 тыс. рублей;  
из средств республиканского бюджета Республики Мордовия - 2 673 596,9 тыс. рублей;  
из внебюджетных средств - 14 632,0 тыс. рублей;  
- в 2026 году - 5 702 719,6 тыс. рублей, в том числе:  
из средств федерального бюджета - 3 014 490,7 тыс. рублей;  
из средств республиканского бюджета Республики Мордовия - 2 673 596,9 тыс. рублей;  
из внебюджетных средств - 14 632,0 тыс. рублей.

В ходе реализации Государственной программы объемы финансирования подлежат ежегодному уточнению с учетом реальных возможностей республиканского бюджета Республики Мордовия, прогнозируемых поступлений из внебюджетных источников, а также субвенций и субсидий из федерального бюджета.

Финансирование мероприятий на реализацию целей Государственной программы и всех подпрограмм приводятся в приложении к Государственной программе.

## Раздел 6. Анализ рисков реализации Государственной программы и меры управления рисками с целью минимизации их влияния на достижение целей Государственной программы

На основе анализа мероприятий, предлагаемых для реализации в рамках Государственной программы, выделены следующие риски ее реализации.

Финансовые риски связаны с возможным снижением объемов финансирования программных мероприятий, поскольку республиканский бюджет Республики Мордовия по-прежнему останется дефицитным, соответственно, финансирование программных мероприятий во многом зависит от межбюджетных трансфертов из средств бюджетов бюджетной системы Российской Федерации.

Организационные риски, связанные с ошибками управления реализацией Государственной программы, в том числе отдельных ее исполнителей, неготовностью организационной инфраструктуры к решению задач, поставленных Государственной программой, могут привести к нецелевому и (или) неэффективному использованию бюджетных средств, невыполнению ряда мероприятий подпрограмм или задержке в их выполнении.

Социальные риски определяются дефицитом кадров системы социальной поддержки граждан, а также формированием социальной пассивности и иждивенческих настроений среди социально уязвимых категорий населения.

Информационные риски связаны с отсутствием или частичной недостаточностью отчетной и прогнозной информации, используемой в процессе реализации Государственной программы.

Непредвиденные риски, связанные с кризисными явлениями в экономике Республики Мордовия, а также с природными и техногенными катастрофами, могут привести к концентрации бюджетных средств на преодоление последствий таких катаклизмов.

Наибольшее отрицательное влияние на реализацию Государственной программы может оказать реализация финансовых и непредвиденных рисков, которые содержат угрозу срыва реализации подпрограмм.

Поскольку в рамках реализации Государственной программы практически отсутствуют рычаги управления непредвиденными рисками, наибольшее внимание уделяется управлению финансовыми, организационными и информационными рисками за счет создания эффективной системы управления на основе четкого распределения функций, полномочий и ответственности исполнителей Государственной программы; мониторинга и оценки исполнения целевых показателей (индикаторов) Государственной программы; ежегодного уточнения финансовых средств, предусмотренных на реализацию мероприятий подпрограмм, в зависимости от достигнутых результатов; определения приоритетов для первоочередного финансирования; привлечения внебюджетных источников финансирования.

## Раздел 7. Механизм реализации Государственной программы

Формы и методы организации управления реализацией Государственной программы определяются ее заказчиком (Министерством социальной защиты, труда и занятости населения Республики Мордовия) и обеспечивают эффективное целевое использование выделяемых средств на реализацию Государственной программы.

Механизм реализации Государственной программы содержит постановления (распоряжения) Правительства Республики Мордовия по отдельным вопросам; приказы Министерства социальной защиты населения Республики Мордовия; заключение контрактов между сторонами, заинтересованными в реализации Государственной программы; использование властными и управленческими структурами рычагов экономического стимулирования и материальной (финансовой) заинтересованности хозяйствующих субъектов.

Комплексный характер целей и задач Государственной программы обуславливает целесообразность использования программно-целевых методов управления для скоординированного достижения взаимосвязанных целей и решения соответствующих задач как в целом по Государственной программе, так и по ее отдельным направлениям (подпрограммам).

Программный метод решения поставленных проблем социальной поддержки граждан осуществляется в виде Государственной программы, которая является одним из важнейших средств реализации социальной политики в Республике Мордовия. Суть программного метода, заключающаяся в согласовании и эффективном использовании финансовых, материально-технических, кадровых ресурсов для достижения конкретных целей в определенные сроки при недостаточном финансировании, делает данный метод наиболее актуальным для решения приоритетных задач.

Государственная программа социальной поддержки граждан содержит совокупность мероприятий, предусматривающих достижение определенных целей, сроки реализации мероприятий, расчет необходимых для этого ресурсов и источники их поступления. Государственная программа разработана в соответствии с Порядком разработки, реализации и оценки эффективности государственных программ Республики Мордовия, утвержденным

постановлением Правительства Республики Мордовия от 27 июня 2011 г. N 234. Государственная программа предполагает четкое распределение прав, обязанностей и ответственности между участниками ее реализации.

Раздел 8. Прогноз сводных показателей государственных заданий по реализации Государственной программы (при оказании государственными учреждениями государственных услуг (работ) в рамках Государственной программы)

В рамках Государственной программы предусматривается выполнение государственных заданий на оказание государственных услуг государственными учреждениями, подведомственными Министерству социальной защиты, труда и занятости населения Республики Мордовия, по мероприятию "Обеспечение деятельности подведомственных государственных учреждений социального обслуживания населения Республики Мордовия" подпрограммы "Модернизация и развитие социального обслуживания населения" государственной программы Республики Мордовия "Социальная поддержка граждан" по:

социальному стационарному обслуживанию граждан пожилого возраста и инвалидов, детей-инвалидов, частично или полностью утративших способность к самообслуживанию и нуждающихся в постоянном постороннем уходе;

оказанию семьям и отдельным гражданам, попавшим в трудную жизненную ситуацию, помощи и содействия в улучшении их социального и материального положения;

социальному полустационарному обслуживанию детей-инвалидов, граждан пожилого возраста и других граждан, попавших в трудную жизненную ситуацию;

социальному обслуживанию на дому граждан пожилого возраста и инвалидов, нуждающихся в постоянном или временном нестационарном социальном обслуживании.

Прогноз сводных показателей государственных заданий на оказание государственных услуг государственными учреждениями, подведомственными Министерству социальной защиты, труда и занятости населения Республики Мордовия, по мероприятию "Обеспечение деятельности подведомственных государственных бюджетных учреждений социального обслуживания населения" подпрограммы "Модернизация и развитие социального обслуживания населения" Государственной программы Республики Мордовия "Социальная поддержка граждан"

Показатель объема услуги	Значение показателя объема услуги							Расходы республиканского бюджета Республики Мордовия на оказание государственной услуги, тыс. руб.						
	2020 год	2021 год	2022 год	2023 год	2024 год	2025 год	2026 год	2020 год	2021 год	2022 год	2023 год	2024 год	2025 год	2026 год
<b>Предоставление социального обслуживания в стационарной форме</b>														
Число обслуживаемых граждан, чел.	2 258	2 228	2 228	2 228	2 228	2 228	2 228	551 694,8	630 505,3	740 069,7	494 206,1	490 802,0	490 802,0	490 802,0
Количество оказываемых услуг, тыс. ед.	16 310	16 917	16 917	16 917	16 917	16 917	16 917	-	-	-	-	-	-	-
<b>Предоставление срочных социальных услуг, установленных в соответствии с законодательством Республики Мордовия</b>														
Численность граждан, получивших социальную услугу, чел.	9400	9400	9400	9400	9400	9400	9400	25 719,2	22 255,6	26 378,9	12 398,2	12 398,2	12 398,2	12 398,2
<b>Предоставление социального обслуживания в полустационарной форме</b>														
Количество граждан пожилого возраста и	74	74	74	74	74	74	74	9 730,6	8 917,5	10 200,2	7 070,5	7 070,5	7 070,5	7 070,5

инвалидов, сохранивших способность к самообслуживанию и активному передвижению, детей-инвалидов, детей-сирот, детей из малообеспеченных семей, которым была оказана услуга по социальному полустационарному обслуживанию, чел.														
Предоставление социального обслуживания в форме на дому														
Количество обслуживаемых на дому граждан пожилого возраста и инвалидов, частично утративших способность к самообслуживанию, чел.	960	960	960	960	960	960	960	58 971,5	49 783,8	61 372,3	27 987,9	27 987,9	27 987,9	27 987,9



Паспорт  
подпрограммы "Развитие мер социальной поддержки отдельных категорий граждан"

Ответственный исполнитель подпрограммы Государственной программы	Министерство социальной защиты, труда и занятости населения Республики Мордовия
Участники подпрограммы Государственной программы	Министерство здравоохранения Республики Мордовия
Цели подпрограммы Государственной программы	повышение уровня жизни и социальной защищенности граждан - получателей мер социальной поддержки
Задачи подпрограммы Государственной программы	организация своевременного и в полном объеме предоставления мер социальной поддержки, государственных социальных гарантий отдельным категориям граждан, повышение адресности их предоставления; организация своевременного и в полном объеме предоставления государственных социальных гарантий; повышение результативности оказания государственной социальной помощи, уменьшение иждивенческих настроений; снижение бедности отдельных категорий граждан-получателей мер социальной поддержки;
Целевые индикаторы и показатели подпрограммы Государственной программы	доля граждан, получивших меры социальной (государственной) поддержки, в общей численности граждан, имеющих право на их получение и обратившихся за их получением; доля граждан, получивших государственную социальную помощь на основании социального контракта, в общей численности малоимущих граждан; доля граждан, охваченных государственной социальной помощью на основании социального контракта, среднедушевой доход которых (среднедушевой доход семьи которых) увеличился по окончании срока действия социального контракта в сравнении со среднедушевым доходом этих граждан (семьи) до заключения социального контракта, в общей численности граждан, охваченных государственной социальной помощью на основании социального контракта; доля граждан, охваченных государственной социальной помощью на основании социального контракта, среднедушевой доход которых (среднедушевой доход семьи которых) превысил величину прожиточного минимума, установленную в субъекте Российской Федерации, по окончании срока действия социального контракта, в общей численности граждан, охваченных государственной социальной помощью на основании социального контракта
Этапы и сроки реализации подпрограммы Государственной программы	подпрограмма реализуется в 2 этапа: 1 этап - 2014 - 2020 годы; 2 этап - 2021 - 2026 годы
Объемы финансового	общий объем финансового обеспечения подпрограммы составляет



<p>обеспечения подпрограммы</p>	<p>30 190 358,5 тыс. рублей, в том числе по годам:  1 этап 2014 - 2020 годы - 17 810 727,0 тыс. рублей:  2021 год - 2 957 567,8 тыс. рублей;  2022 год - 1 988 465,7 тыс. рублей;  2023 год - 1 775 342,7 тыс. рублей;  2024 год - 1 886 085,1 тыс. рублей;  2025 год - 1 886 085,1 тыс. рублей;  2026 год - 1 886 085,1 тыс. рублей;  по источникам финансового обеспечения:  а) средства Пенсионного фонда Российской Федерации - 584,3 тыс. рублей, из них:  1 этап 2014 - 2020 годы - 584,3 тыс. рублей;  2021 год - 0,0 тыс. рублей;  2022 год - 0,0 тыс. рублей;  2023 год - 0,0 тыс. рублей;  2024 год - 0,0 тыс. рублей;  2025 год - 0,0 тыс. рублей;  2026 год - 0,0 тыс. рублей;  б) средства федерального бюджета - 10 466 778,2 тыс. рублей, из них:  1 этап 2014 - 2020 годы - 4 930 522,6 тыс. рублей;  2021 год - 902 588,1 тыс. рублей;  2022 год - 930 923,1 тыс. рублей;  2023 год - 922 921,0 тыс. рублей;  2024 год - 926 607,8 тыс. рублей;  2025 год - 926 607,8 тыс. рублей;  2026 год - 926 607,8 тыс. рублей;  в) средства республиканского бюджета Республики Мордовия - 19 722 996,0 тыс. рублей, из них:  1 этап 2014 - 2020 годы - 12 879 620,1 тыс. рублей;  2021 год - 2 054 979,7 тыс. рублей;  2022 год - 1 057 542,6 тыс. рублей;  2023 год - 852 421,7 тыс. рублей;  2024 год - 959 477,3 тыс. рублей;  2025 год - 959 477,3 тыс. рублей;  2026 год - 959 477,3 тыс. рублей</p>
<p>Ожидаемые результаты реализации подпрограммы Государственной программы</p>	<p>получение гражданами мер социальной (государственной) поддержки в общей численности граждан, имеющих право на их получение и обратившихся за их получением, 100,0%; увеличение доли граждан, получивших государственную социальную помощь на основании социального контракта, в общей численности малоимущих граждан, до 9,1% к 2026 г.;</p> <p>увеличение доли граждан, охваченных государственной социальной помощью на основании социального контракта, среднедушевой доход которых (среднедушевой доход семьи которых) увеличился по окончании срока действия социального контракта в сравнении со среднедушевым доходом этих граждан (семьи) до заключения социального контракта, в общей численности граждан, охваченных государственной социальной помощью на основании социального контракта, до 71,2% к</p>

	2026 г.; увеличение доли граждан, охваченных государственной социальной помощью на основании социального контракта, среднедушевой доход которых (среднедушевой доход семьи которых) превысил величину прожиточного минимума, установленную в субъекте Российской Федерации, по окончании срока действия социального контракта, в общей численности граждан, охваченных государственной социальной помощью на основании социального контракта, до 31,3% к 2026 г.
--	--

## Паспорт

## подпрограммы "Модернизация и развитие социального обслуживания населения"

Ответственный исполнитель подпрограммы Государственной программы	Министерство социальной защиты, труда и занятости населения Республики Мордовия
Участники подпрограммы Государственной программы	Министерство строительства и архитектуры Республики Мордовия
Цели подпрограммы Государственной программы	повышение уровня, качества и безопасности социального обслуживания населения
Задачи подпрограммы Государственной программы	модернизация действующей системы социального обслуживания; введение независимой оценки качества условий оказания услуг организациями социального обслуживания; организация системной подготовки кадров и повышение квалификации работников учреждений социального обслуживания в Республике Мордовия; выявление лучших работников в сфере социального обслуживания населения Республики Мордовия; внедрение стационарозамещающей технологии "Приемная семья для граждан пожилого возраста и инвалидов"; увеличение периода активного долголетия и продолжительности здоровой жизни; развитие конкуренции в сфере социального обслуживания населения; создание системы долговременного ухода за гражданами пожилого возраста и инвалидами
Целевые индикаторы и показатели подпрограммы Государственной программы	доля граждан, получивших социальные услуги в учреждениях социального обслуживания населения, в общем числе граждан, обратившихся за получением социальных услуг в учреждения социального обслуживания населения; доля граждан, получивших социальные услуги у поставщиков социальных услуг в сфере социального обслуживания в Республике Мордовия всех форм собственности и удовлетворенных качеством предоставления социальных услуг, от общего числа опрошенных в ходе проведения независимой оценки качества условий оказания услуг в сфере социального обслуживания; ликвидация очередности в стационарные организации

	<p>социального обслуживания для граждан старшего поколения и инвалидов;  количество функционирующих отделений дневного пребывания для граждан пожилого возраста и инвалидов;  количество функционирующих мобильных (мультидисциплинарных#) бригад;  удельный вес учреждений социального обслуживания, основанных на иных формах собственности, в общем количестве учреждений социального обслуживания всех форм собственности;  доля граждан старше трудоспособного возраста и инвалидов, получающих услуги в рамках системы долговременного ухода, от общего числа граждан старше трудоспособного возраста и инвалидов, нуждающихся в долговременном уходе</p>
<p>Этапы и сроки реализации подпрограммы Государственной программы</p>	<p>подпрограмма реализуется в 2 этапа:  1 этап - 2014 - 2020 годы;  2 этап - 2021 - 2026 годы</p>
<p>Объемы финансового обеспечения подпрограммы</p>	<p>общий объем финансового обеспечения подпрограммы составляет 14 154 964,7 тыс. рублей, в том числе по годам:  1 этап 2014 - 2020 годы - 7 152 338,6 тыс. рублей  2021 год - 1 453 767,1 тыс. рублей;  2022 год - 1 470 760,6 тыс. рублей;  2023 год - 1 064 801,5 тыс. рублей;  2024 год - 1 069 011,5 тыс. рублей;  2025 год - 972 142,7 тыс. рублей;  2026 год - 972 142,7 тыс. рублей;  по источникам финансового обеспечения:  а) средства федерального бюджета - 574 661,8 тыс. рублей, из них:  1 этап 2014 - 2020 годы - 228 963,4 тыс. рублей;  2021 год - 86 321,4 тыс. рублей;  2022 год - 83 991,8 тыс. рублей;  2023 год - 83 991,8 тыс. рублей;  2024 год - 91 393,4 тыс. рублей;  2025 год - 0,0 тыс. рублей;  2026 год - 0,0 тыс. рублей;  б) средства республиканского бюджета Республики Мордовия - 13 564 034,7 тыс. рублей, из них:  1 этап 2014 - 2020 годы - 6 916 299,0 тыс. рублей;  2021 год - 1 365 913,7 тыс. рублей;  2022 год - 1 385 236,8 тыс. рублей;  2023 год - 979 277,7 тыс. рублей;  2024 год - 976 086,1 тыс. рублей;  2025 год - 970 610,7 тыс. рублей;  2026 год - 970 610,7 тыс. рублей;  в) средства внебюджетных источников - 16 268,2 тыс. рублей, из них:  1 этап 2014 - 2020 годы - 7 076,2 тыс. рублей;  2021 год - 1 532,0 тыс. рублей;  2022 год - 1 532,0 тыс. рублей;  2023 год - 1 532,0 тыс. рублей;</p>

	<p>2024 год - 1 532,0 тыс. рублей;          2025 год - 1 532,0 тыс. рублей;          2026 год - 1 532,0 тыс. рублей</p>
<p>Ожидаемые результаты реализации подпрограммы Государственной программы</p>	<p>получение гражданами социальных услуг в учреждениях социального обслуживания населения в общем числе граждан, обратившихся за получением социальных услуг в учреждения социального обслуживания населения, 100%;</p> <p>доля граждан, получивших социальные услуги у поставщиков социальных услуг в сфере социального обслуживания в Республике Мордовия всех форм собственности и удовлетворенных качеством предоставления социальных услуг, от общего числа опрошенных в ходе проведения независимой оценки качества условий оказания услуг в сфере социального обслуживания, до 90,0% к 2026 г.;</p> <p>ликвидация очередности в стационарные организации социального обслуживания для граждан старшего поколения и инвалидов;</p> <p>количество функционирующих отделений дневного пребывания для граждан пожилого возраста и инвалидов, до 21 единицы к 2026 г.;</p> <p>количество функционирующих мобильных (мультидисциплинарных#) бригад, до 55 единиц к 2026 г.;</p> <p>удельный вес учреждений социального обслуживания, основанных на иных формах собственности, в общем количестве учреждений социального обслуживания всех форм собственности, до 34,5% к 2026 г.;</p> <p>доля граждан старше трудоспособного возраста и инвалидов, получающих услуги в рамках системы долговременного ухода, от общего числа граждан старше трудоспособного возраста и инвалидов, нуждающихся в долговременном уходе, до 45,0% к 2026 г.</p>

### Паспорт

подпрограммы "Совершенствование социальной поддержки семьи и детей" государственной программы Республики Мордовия "Социальная поддержка граждан"

<p>Ответственный исполнитель подпрограммы Государственной программы</p>	<p>Министерство социальной защиты, труда и занятости населения Республики Мордовия</p>
<p>Участники подпрограммы Государственной программы</p>	<p>Министерство здравоохранения Республики Мордовия;          Министерство культуры, национальной политики и архивного дела Республики Мордовия</p>
<p>Цели подпрограммы Государственной программы</p>	<p>обеспечение социальной и экономической устойчивости семьи</p>
<p>Задачи подпрограммы Государственной программы</p>	<p>поддержка, укрепление и защита семьи и ценностей семейной жизни, повышение качества жизни семей с детьми;          проведение мероприятий по социальной реабилитации в</p>

<p>Целевые индикаторы и показатели подпрограммы Государственной программы</p>	<p>специализированных учреждениях для несовершеннолетних, нуждающихся в реабилитации;  предоставление мер социальной поддержки отдельным категориям граждан;  обеспечение финансовой поддержки семей при рождении детей; количество детей, прошедших реабилитацию в специализированных учреждениях для несовершеннолетних, нуждающихся в социальной реабилитации;  доля граждан, получивших меры социальной (государственной) поддержки, в общей численности граждан, имеющих право на их получение и обратившихся за их получением;  число семей, имеющих трех и более детей, воспользовавшихся средствами республиканского материнского (семейного) капитала;  число семей, получивших ежемесячную денежную выплату, назначаемую в случае рождения третьего ребенка или последующих детей до достижения ребенком возраста 3 лет;  число семей, получивших ежемесячную выплату в связи с рождением (усыновлением) первого ребенка</p>
<p>Этапы и сроки реализации подпрограммы Государственной программы</p>	<p>подпрограмма реализуется в 2 этапа:  1 этап - 2014 - 2020 годы;  2 этап - 2021 - 2026 годы</p>
<p>Объемы финансового обеспечения подпрограммы Государственной программы</p>	<p>общий объем финансового обеспечения подпрограммы составляет 21 390 716,5 тыс. рублей, в том числе по годам:  1 этап 2014 - 2020 годы - 6 245 176,9 тыс. рублей  2021 год - 2 808 837,1 тыс. рублей;  2022 год - 2 389 787,4 тыс. рублей;  2023 год - 2 379 592,1 тыс. рублей;  2024 год - 2 522 441,0 тыс. рублей;  2025 год - 2 522 441,0 тыс. рублей;  2026 год - 2 522 441,0 тыс. рублей;  по источникам финансового обеспечения:  а) средства федерального бюджета - 15 509 099,2 тыс. рублей, из них:  1 этап 2014 - 2020 годы - 3 418 260,1 тыс. рублей;  2021 год - 1 995 881,6 тыс. рублей;  2022 год - 1 870 866,5 тыс. рублей;  2023 год - 1 960 442,3 тыс. рублей;  2024 год - 2 087 882,9 тыс. рублей;  2025 год - 2 087 882,9 тыс. рублей;  2026 год - 2 087 882,9 тыс. рублей;  б) средства республиканского бюджета Республики Мордовия - 5 881 617,3 тыс. рублей, из них:  1 этап 2014 - 2020 годы - 2 826 916,8 тыс. рублей;  2021 год - 812 955,5 тыс. рублей;  2022 год - 518 920,9 тыс. рублей;  2023 год - 419 149,8 тыс. рублей;  2024 год - 434 558,1 тыс. рублей;  2025 год - 434 558,1 тыс. рублей;  2026 год - 434 558,1 тыс. рублей</p>

Ожидаемые результаты реализации подпрограммы Государственной программы	повышение эффективности социальной поддержки семей с детьми в Республике Мордовия; улучшение качества жизни получателей мер социальной поддержки; улучшение качества и доступности государственных услуг, предоставляемых семьям с детьми; увеличение реальных доходов семей с детьми за счет предоставляемых мер социальной поддержки на фоне увеличения количества многодетных семей и обеспечения социальной и экономической устойчивости семьи.
--	--

### Паспорт

подпрограммы "Повышение эффективности государственной поддержки социально ориентированных некоммерческих организаций" государственной программы Республики Мордовия "Социальная поддержка граждан"

Ответственный исполнитель подпрограммы Государственной программы	Министерство социальной защиты, труда и занятости населения Республики Мордовия
Участники подпрограммы Государственной программы	Министерство культуры, национальной политики и архивного дела Республики Мордовия; Министерство спорта и молодежной политики Республики Мордовия; Министерство экономики, торговли и предпринимательства Республики Мордовия; Министерство финансов Республики Мордовия; Государственный комитет имущественных и земельных отношений Республики Мордовия; Государственное казенное учреждение Республики Мордовия "Научный центр социально-экономического мониторинга" (по согласованию); ООО "Корпорация развития Республики Мордовия" (Центр государственно-частного партнерства) (по согласованию); Администрация Главы Республики Мордовия и Правительства Республики Мордовия
Цели подпрограммы Государственной программы	создание и развитие условий для эффективной деятельности социально ориентированных некоммерческих организаций, а также использование их возможностей для увеличения объема и повышения качества услуг в социальной сфере, оказываемых гражданам, проживающим на территории Республики Мордовия
Задачи подпрограммы Государственной программы	государственная поддержка на конкурсной основе социально ориентированных некоммерческих организаций за счет средств республиканского бюджета Республики Мордовия, направленная на достижение конкретных значений показателей результативности инновационных программ и проектов указанных организаций; развитие благотворительной деятельности граждан и организаций, а также стимулирование и распространение добровольческой

	<p>деятельности (волонтерства);  увеличение числа СО НКО, взаимодействующих с исполнительными органами государственной власти Республики Мордовия в решении социальных задач;  повышение информированности населения о деятельности СО НКО и формирование благоприятного информационного пространства в сфере их деятельности</p>
Целевые индикаторы и показатели подпрограммы Государственной программы	<p>доля средств бюджета Республики Мордовия, выделяемых социально ориентированным некоммерческим организациям на предоставление услуг в социальной сфере, в общем объеме средств бюджета, выделяемых на предоставление услуг в социальной сфере (социальное обслуживание и социальное сопровождение, дошкольное образование детей, культура, физическая культура, духовно-нравственное, гражданско-патриотическое воспитание молодежи);  количество граждан, принимающих участие в деятельности социально ориентированных некоммерческих организаций;  количество социально ориентированных некоммерческих организаций, которым оказана финансовая поддержка;  количество социально ориентированных некоммерческих организаций, которым оказана государственная поддержка в нефинансовых формах;  количество получивших государственную поддержку социально ориентированных некоммерческих организаций, оказывающих общественно полезные услуги;  степень информированности жителей республики о деятельности общественного сектора</p>
Этапы и сроки реализации подпрограммы Государственной программы	<p>подпрограмма реализуется в 2 этапа:  1 этап - 2014 - 2020 годы;  2 этап - 2021 - 2026 годы</p>
Объемы финансового обеспечения подпрограммы Государственной программы	<p>общий объем финансового обеспечения подпрограммы составляет 2 430 212,5 тыс. рублей, в том числе по годам:  1 этап 2014 - 2020 годы - 1 614 187,0 тыс. рублей  2021 год - 147 438,1 тыс. рублей;  2022 год - 128 927,2 тыс. рублей;  2023 год - 134 899,3 тыс. рублей;  2024 год - 134 920,3 тыс. рублей;  2025 год - 134 920,3 тыс. рублей;  2026 год - 134 920,3 тыс. рублей;  по источникам финансового обеспечения:  средства республиканского бюджета Республики Мордовия - 2 430 212,5 тыс. рублей, из них:  1 этап 2014 - 2020 годы - 1 614 187,0 тыс. рублей;  2021 год - 147 438,1 тыс. рублей;  2022 год - 128 927,2 тыс. рублей;  2023 год - 134 899,3 тыс. рублей;  2024 год - 134 920,3 тыс. рублей;  2025 год - 134 920,3 тыс. рублей;  2026 год - 134 920,3 тыс. рублей</p>

Ожидаемые результаты реализации подпрограммы Государственной программы	увеличение численности граждан, принимающих участие в деятельности социально ориентированных некоммерческих организаций (11 016 чел. в 2026 г.); прирост числа социально ориентированных некоммерческих организаций, осуществляющих деятельность в социальной сфере, которым оказана финансовая поддержка (70 ед. в 2026 г.); увеличение числа социально ориентированных некоммерческих организаций, осуществляющих деятельность в социальной сфере, которым оказана поддержка в нефинансовых формах (111 ед. в 2026 г.); увеличение количества получивших государственную поддержку СО НКО, оказывающих общественно полезные услуги (25 ед. в 2026 г.); увеличение степени информированности жителей республики о деятельности социально ориентированных некоммерческих организаций до 34,3% в 2026 г.
--	---

## Паспорт

подпрограммы "Организация отдыха и оздоровления детей" государственной программы Республики Мордовия "Социальная поддержка граждан"

Ответственный исполнитель подпрограммы Государственной программы	Министерство образования Республики Мордовия
Участники подпрограммы Государственной программы	Министерство социальной защиты, труда и занятости населения Республики Мордовия; Министерство здравоохранения Республики Мордовия; Министерство жилищно-коммунального хозяйства, энергетики и гражданской защиты населения Республики Мордовия; Министерство спорта и молодежной политики Республики Мордовия; Министерство внутренних дел по Республике Мордовия (по согласованию); Министерство финансов Республики Мордовия; Главное управление МЧС России по Республике Мордовия (по согласованию); администрации муниципальных районов и городского округа Саранск (по согласованию)
Цели подпрограммы Государственной программы	создание в Республике Мордовия правовых, экономических и организационных условий, необходимых для полноценного отдыха и оздоровления детей
Задачи подпрограммы Государственной программы	сохранение и развитие инфраструктуры системы детского отдыха и оздоровления; создание условий для духовного и физического развития детей во время пребывания в учреждениях отдыха и оздоровления; сохранение и развитие инфраструктуры системы детского отдыха и оздоровления; обеспечение отдыха и оздоровления детей, оказавшихся в трудной жизненной ситуации



Целевые индикаторы и показатели подпрограммы Государственной программы	<p>доля действующих стационарных организаций отдыха детей и их оздоровления к общему количеству стационарных организаций, расположенных на территории Республики Мордовия;</p> <p>доля профильных смен в организациях отдыха детей и их оздоровления, расположенных на территории Республики Мордовия, ориентированных на духовное и физическое развитие детей и подростков, к общему количеству организованных смен;</p> <p>охват детей организованными формами отдыха и оздоровления в каникулярный период (от общей численности детей в возрасте от 7 до 17 лет);</p> <p>охват детей санаторно-курортным лечением (от нуждаемости);</p> <p>организация отдыха детей из числа лиц, проходящих спортивную подготовку, и детей, участников профильных смен;</p> <p>проведение республиканского конкурса "СПОСОбность";</p> <p>доля оздоровленных детей, находящихся в трудной жизненной ситуации, в общей численности детей, находящихся в трудной жизненной ситуации, подлежащих оздоровлению;</p> <p>доля юридических лиц, получивших субсидию на возмещение затрат по организации отдыха детей и их оздоровления, проживающих в Республике Мордовия, в каникулярное время, к общему числу организаций отдыха детей и их оздоровления стационарного типа, расположенных на территории Республики Мордовия;</p> <p>охват детей различными формами отдыха и оздоровления в течение года (от общей численности детей в возрасте от 7 до 17 лет)</p>
Этапы и сроки реализации подпрограммы Государственной программы	<p>подпрограмма реализуется в 2 этапа:</p> <p>1 этап - 2014 - 2020 годы;</p> <p>2 этап - 2021 - 2026 годы</p>
Объемы финансового обеспечения подпрограммы Государственной программы	<p>общий объем финансового обеспечения подпрограммы составляет 1 921 113,2 тыс. рублей, в том числе по годам:</p> <p>1 этап 2014 - 2020 годы - 914 084,9 тыс. рублей;</p> <p>2021 год - 138 913,1 тыс. рублей;</p> <p>2022 год - 206 218,0 тыс. рублей;</p> <p>2023 год - 165 474,3 тыс. рублей;</p> <p>2024 год - 165 474,3 тыс. рублей;</p> <p>2025 год - 165 474,3 тыс. рублей;</p> <p>2026 год - 165 474,3 тыс. рублей;</p> <p>по источникам финансового обеспечения:</p> <p>а) средства федерального бюджета - 143 931,1 тыс. рублей, из них:</p> <p>1 этап 2014 - 2020 годы - 143 931,1 тыс. рублей;</p> <p>2021 год - 0,0 тыс. рублей;</p> <p>2022 год - 0,0 тыс. рублей;</p> <p>2023 год - 0,0 тыс. рублей;</p> <p>2024 год - 0,0 тыс. рублей;</p> <p>2025 год - 0,0 тыс. рублей;</p> <p>2026 год - 0,0 тыс. рублей;</p> <p>б) средства республиканского бюджета Республики Мордовия - 1 773 512,1 тыс. рублей, из них:</p>

	<p>1 этап 2014 - 2020 годы - 766 483,8 тыс. рублей;          2021 год - 138 913,1 тыс. рублей;          2022 год - 206 218,0 тыс. рублей;          2023 год - 165 474,3 тыс. рублей;          2024 год - 165 474,3 тыс. рублей;          2025 год - 165 474,3 тыс. рублей;          2026 год - 165 474,3 тыс. рублей;          в) средства внебюджетных источников - 3 670,0 тыс. рублей, из них:          1 этап 2014 - 2020 годы - 3 670,0 тыс. рублей;</p>
Ожидаемые результаты реализации подпрограммы Государственной программы	<p>сохранение имеющейся в республике инфраструктуры детского отдыха;          сохранение положительной динамики числа детей, охваченных различными формами отдыха и оздоровления, в том числе детей, оказавшихся в трудной жизненной ситуации;          снижение заболеваемости детского населения республики, прежде всего детей школьного возраста;          снижение числа преступлений, совершенных несовершеннолетними;          освоение новых эффективных форм организации отдыха и оздоровления детей.</p>

#### Паспорт

подпрограммы "Укрепление материально-технической базы организаций социального обслуживания населения, оказание адресной социальной помощи неработающим пенсионерам Республики Мордовия, являющимся получателями страховых пенсий по старости и по инвалидности, и обучение компьютерной грамотности неработающих пенсионеров с участием субсидий, предоставляемых из бюджета Пенсионного фонда Российской Федерации"

Ответственный исполнитель подпрограммы Государственной программы	Министерство социальной защиты, труда и занятости населения Республики Мордовия
Цели подпрограммы Государственной программы	повышение уровня и качества жизни неработающих пенсионеров и инвалидов, в том числе проживающих в государственных стационарных организациях социального обслуживания населения Республики Мордовия
Задачи подпрограммы Государственной программы	<p>проведение работ по строительству и капитальному ремонту стационарных организаций социального обслуживания Республики Мордовия;          оказание адресной социальной помощи неработающим пенсионерам, являющимся получателями страховых пенсий по старости и по инвалидности, на частичное возмещение расходов по газификации жилых помещений;          обучение компьютерной грамотности неработающих пенсионеров</p>
Целевые индикаторы и показатели подпрограммы Государственной программы	улучшение условий проживания и качества предоставления социальных услуг гражданам пожилого возраста и инвалидам (в том числе детям-инвалидам), проживающим в государственных стационарных организациях социального обслуживания; обеспечение адресной социальной поддержки неработающим

<p>Этапы и сроки реализации подпрограммы Государственной программы</p>	<p>пенсионерам, являющимся получателями страховых пенсий по старости и по инвалидности, на частичное возмещение расходов по газификации жилых помещений; обучение компьютерной грамотности неработающих пенсионеров</p> <p>2014 - 2020 годы</p>
<p>Объемы финансового обеспечения подпрограммы Государственной программы</p>	<p>общий объем финансового обеспечения подпрограммы составляет 204 359,1 тыс. рублей, в том числе по годам: в 2014 году - 7 869,6 тыс. рублей; в 2015 году - 6 328,3 тыс. рублей; в 2016 году - 3 781,4 тыс. рублей; в 2017 году - 46 835,1 тыс. рублей; в 2018 году - 123 658,8 тыс. рублей; в 2019 году - 7 740,3 тыс. рублей; в 2020 году - 8 145,6 тыс. рублей; по источникам финансового обеспечения: а) средства Пенсионного фонда Российской Федерации - 114 457,3 тыс. рублей, из них: 2014 год - 3 059,7 тыс. рублей; 2015 год - 1 729,5 тыс. рублей; 2016 год - 1 663,3 тыс. рублей; 2017 год - 31 071,7 тыс. рублей; 2018 год - 76 933,1 тыс. рублей; 2019 год - 0,0 тыс. рублей; 2020 год - 0,0 тыс. рублей; б) средства республиканского бюджета Республики Мордовия - 87 698,4 тыс. рублей, из них: 2014 год - 4 809,9 тыс. рублей; 2015 год - 4 598,8 тыс. рублей; 2016 год - 2 118,1 тыс. рублей; 2017 год - 15 763,4 тыс. рублей; 2018 год - 46 725,7 тыс. рублей; 2019 год - 7 740,3 тыс. рублей; 2020 год - 5 942,2 тыс. рублей; в) средства внебюджетных источников - 2 203,4 тыс. рублей, из них: 2014 год - 0,0 тыс. рублей; 2015 год - 0,0 тыс. рублей; 2016 год - 0,0 тыс. рублей; 2017 год - 0,0 тыс. рублей; 2018 год - 0,0 рублей; 2020 год - 2 203,4 тыс. рублей</p>
<p>Ожидаемые результаты реализации подпрограммы</p>	<p>улучшены условия проживания и качества предоставления социальных услуг 970 гражданам пожилого возраста и инвалидам (в том числе детям-инвалидам), проживающим в государственных</p>

Государственной программы	стационарных организациях социального обслуживания; оказана адресная социальная поддержка 35 неработающим пенсионерам, являющимся получателями страховых пенсий по старости и по инвалидности, на частичное возмещение расходов по газификации жилых помещений; обучено компьютерной грамотности 930 неработающих пенсионеров
---------------------------	---

Паспорт  
подпрограммы "Старшее поколение"

Ответственный исполнитель подпрограммы Государственной программы	Министерство социальной защиты, труда и занятости населения Республики Мордовия
Участники подпрограммы Государственной программы	Министерство здравоохранения Республики Мордовия; Министерство спорта и молодежной политики Республики Мордовия, Министерство культуры, национальной политики и архивного дела Республики Мордовия; Министерство строительства и архитектуры Республики Мордовия; Министерство экономики, торговли и предпринимательства Республики Мордовия; Министерство образования Республики Мордовия; Министерство цифрового развития Республики Мордовия; Отделение Пенсионного фонда Российской Федерации по Республике Мордовия (по согласованию)
Цели подпрограммы Государственной программы	улучшение условий жизнедеятельности граждан старшего поколения
Задачи подпрограммы Государственной программы	усиление правовой защиты граждан, пожилого возраста; улучшение качества жизни граждан пожилого возраста и инвалидов; обеспечение доступа пожилых граждан к культурным ценностям и занятиям физической культурой; обеспечение для граждан старшего поколения безопасных и комфортных условий предоставления социальных услуг в сфере социального обслуживания, в том числе актуализация перечня дополнительных социальных услуг, предоставляемых гражданам старшего поколения; обеспечение доступности социальных услуг для всех граждан, признанных нуждающимися в социальном обслуживании; реализация пилотного проекта по вовлечению частных медицинских организаций в оказание медико-социальных услуг лицам в возрасте 65 лет и старше, являющимся гражданами Российской Федерации, в том числе проживающим в сельской местности; проведение работ по капитальному ремонту стационарных организаций социального обслуживания Республики Мордовия

Целевые индикаторы и показатели подпрограммы Государственной программы	<p>доля граждан пожилого возраста и инвалидов, получивших социальные услуги в организациях социального обслуживания, в общем числе граждан, обратившихся за получением социальных услуг в учреждения социального обслуживания населения Республики Мордовия;</p> <p>количество граждан пожилого возраста и инвалидов, получающих адресную социальную помощь;</p> <p>увеличение численности людей пожилого возраста, вовлеченных в культурную жизнь и занимающихся физической культурой;</p> <p>количество введенных койко-мест в стационарных организациях социального обслуживания, обеспечивающих комфортное проживание граждан;</p> <p>доля граждан старше трудоспособного возраста и инвалидов, получающих услуги в рамках системы долговременного ухода, от общего числа граждан старше трудоспособного возраста и инвалидов, нуждающихся в долговременном уходе;</p> <p>общая площадь объекта, подлежащая вводу в эксплуатацию;</p> <p>удельный вес зданий стационарных учреждений социального обслуживания граждан пожилого возраста, инвалидов (взрослых и детей) и лиц без определенного места жительства и занятий, требующих реконструкции, зданий, находящихся в аварийном состоянии, и ветхих зданий в общем количестве зданий стационарных учреждений социального обслуживания граждан пожилого возраста, инвалидов (взрослых и детей) и лиц без определенного места жительства и занятий;</p> <p>прирост технической готовности объекта за текущий финансовый год;</p> <p>охват медико-социальным патронажем лиц в возрасте 65 лет и старше;</p> <p>доля граждан старше трудоспособного возраста и инвалидов, получивших социальные услуги в организациях социального обслуживания, от общего числа граждан старше трудоспособного возраста и инвалидов</p>
Этапы и сроки реализации подпрограммы Государственной программы	<p>подпрограмма реализуется в 2 этапа:</p> <p>1 этап - 2014 - 2020 годы;</p> <p>2 этап - 2021 - 2026 годы</p>
Объемы финансового обеспечения подпрограммы Государственной программы	<p>общий объем финансового обеспечения подпрограммы составляет 2 938 724,2 тыс. рублей, в том числе по годам:</p> <p>1 этап 2019 - 2020 годы - 446 753,4 тыс. рублей;</p> <p>2021 год - 204 576,6 тыс. рублей;</p> <p>2022 год - 700 386,7 тыс. рублей;</p> <p>2023 год - 891 452,2 тыс. рублей;</p> <p>2024 год - 652 242,9 тыс. рублей;</p> <p>2025 год - 21 656,2 тыс. рублей;</p> <p>2026 год - 21 656,2 тыс. рублей;</p> <p>по источникам финансового обеспечения:</p> <p>а) средства федерального бюджета - 2 704 734,8 тыс. рублей, из них:</p> <p>1 этап 2014 - 2020 годы - 405 003,4 тыс. рублей;</p>

	<p>2021 год - 167 554,5 тыс. рублей;  2022 год - 661 801,9 тыс. рублей;  2023 год - 852 400,0 тыс. рублей;  2024 год - 617 975,0 тыс. рублей;  2025 год - 0,0 тыс. рублей;  2026 год - 0,0 тыс. рублей;</p> <p>б) средства республиканского бюджета Республики Мордовия - 101 005,7 тыс. рублей, из них:  1 этап 2014 - 2020 годы - 9 166,3 тыс. рублей;  2021 год - 9 122,1 тыс. рублей;  2022 год - 18 484,8 тыс. рублей;  2023 год - 25 952,2 тыс. рублей;  2024 год - 21 167,9 тыс. рублей;  2025 год - 8 556,2 тыс. рублей;  2026 год - 8 556,2 тыс. рублей;</p> <p>в) средства внебюджетных источников - 132 983,7 тыс. рублей, из них:  1 этап 2014 - 2020 годы - 32 583,7 тыс. рублей;  2021 год - 27 900,0 тыс. рублей;  2022 год - 20 100,0 тыс. рублей;  2023 год - 13 100,0 тыс. рублей;  2024 год - 13 100,0 тыс. рублей;  2025 год - 13 100,0 тыс. рублей;  2026 год - 13 100,0 тыс. рублей</p>
<p>Ожидаемые результаты реализации подпрограммы Государственной программы</p>	<p>повышение качества жизни пожилых людей посредством реализации целенаправленных мероприятий по оказанию адресной социальной помощи, социальных и медицинских услуг; обеспечение максимально приближенного к домашним условиям проживания граждан старшего поколения в стационарных организациях социального обслуживания;</p> <p>увеличение доли граждан, получивших социальные услуги в учреждениях социального обслуживания населения, к 2026 г. до 100%;</p> <p>уменьшение удельного веса зданий стационарных учреждений социального обслуживания граждан пожилого возраста, инвалидов (взрослых и детей) и лиц без определенного места жительства и занятий, находящихся в аварийном состоянии, и ветхих зданий в общем количестве зданий стационарных учреждений социального обслуживания граждан пожилого возраста, инвалидов (взрослых и детей) и лиц без определенного места жительства и занятий до 0 процентов к 2026 году;</p> <p>обеспечение максимально приближенного к домашним условиям проживания граждан старшего поколения в стационарных организациях социального обслуживания</p>



















жизни, повышение качества жизни семей с детьми	таске ежемесячного пособия на ребенка военнослужащего, проходящего военную службу по призыву, в соответствии с Федеральным законом от 19 мая 1995 года № 81-ФЗ "О государственных пособиях гражданам, имеющим детей"	Минсотрудзангости Республики Мордовия	2021 - 2026 годы	численность граждан, которым произведена выплата пособия	чел.	4441	4441	4123													ВС																							
																					Воеро	2 047,1	2 047,1	0,0	0,0	0,0	0,0	0,0																
																					ФБ	201 325,2	201 325,2	0,0	0,0	0,0	0,0	0,0																
																					РЕ																							
																					ВС																							
																					Воеро	201 325,2	201 325,2	0,0	0,0	0,0	0,0	0,0																
																					ФБ																							
																					РЕ																							
																					ВС																							
																					Воеро	12 683,4	4 932,4	1 751,0	1 500,0	1 500,0	1 500,0	1 500,0																
																					ФБ																							
																					РЕ																							
ВС	
Воеро	12 683,4	4 932,4	1 751,0	1 500,0	1 500,0	1 500,0	1 500,0																																					
ФБ	
РЕ	
ВС	
Воеро	30 956,2	13 262,3	5 143,1	3 137,7	3 137,7	3 137,7	3 137,7																																					
ФБ	
РЕ	
ВС	
Воеро	30 956,2	13 262,3	5 143,1	3 137,7	3 137,7	3 137,7	3 137,7																																					
ФБ	
РЕ	
ВС	
Воеро	5 235,8	1 366,5	937,7	743,7	729,3	729,3	729,3																																					
ФБ	
РЕ	
ВС	
Воеро	5 235,8	1 366,5	937,7	743,7	729,3	729,3	729,3																																					
поддержка, укрепление и защита семьи и ценностей семейной жизни, повышение качества жизни семей с детьми	2.10. Ежемесячная денежная выплата детям-сиротам и детям, оставшимся без попечения родителей, лицам из числа детей-сирот и детей, оставшихся без попечения родителей, лицам, потерявшим в период обучения обоих родителей или единственного родителя, обучающимся по очной форме обучения за счет средств федерального бюджета или республиканского бюджета Республики Мордовия по образовательным программам среднего профессионального образования или высшего образования в расположенных на территории Республики Мордовия образовательных организациях высшего образования, за счет средств республиканского бюджета Республики Мордовия по образовательным программам среднего профессионального образования в расположенных на территории Республики Мордовия государственных профессиональных образовательных организациях	Минсотрудзангости Республики Мордовия, Минздрав Республики Мордовия, Минкультуры Республики Мордовия	2021 - 2026 годы	численность детей-сирот и детей, оставшихся без попечения родителей, на которых выплачено ежемесячная денежная выплата (доп. стипендия)	чел.	47	43	43	48																																			
																																				Воеро	5 235,8	1 366,5	937,7	743,7	729,3	729,3	729,3	
																																				ФБ								
																																				РЕ								
																																				ВС								
																																				Воеро	4 075,5	494,5	716,2	716,2	716,2	716,2	716,2	
																																				ФБ								
																																				РЕ								
																																				ВС								
																																				Воеро	4 075,5	494,5	716,2	716,2	716,2	716,2	716,2	
																																				ФБ								
																																				РЕ								
ВС	
Воеро	46,2	7,7	7,7	7,7	7,7	7,7	7,7																																					
ФБ	
РЕ	
ВС	
Воеро	46,2	7,7	7,7	7,7	7,7	7,7	7,7																																					
ФБ	
РЕ	
ВС	
Воеро	2 480,6	982,6	434,0	266,0	266,0	266,0	266,0																																					
ФБ	
РЕ	
ВС	
Воеро	2 480,6	982,6	434,0	266,0	266,0	266,0	266,0																																					
ФБ	
РЕ	
ВС	
Воеро	1 803,9	157,4	329,3	329,3	329,3	329,3	329,3																																					
ФБ	
РЕ	
ВС	
Воеро	1 803,9	157,4	329,3	329,3	329,3	329,3	329,3																																					

























Закон Республики Мордовия от 28 декабря 2004 г. N 114-З  
"Об установлении границы городского округа Саранск  
и наделении его статусом городского округа"

С изменениями и дополнениями от:

14 июля, 18 декабря 2008 г., 12 марта 2010 г., 10 ноября 2020 г.

Принят Государственным Собранием 23 декабря 2004 года

ГАРАНТ:

Статья 1 настоящего Закона вступает в силу с 1 января 2006 г.

Статья 1. Установить существующую границу в соответствии с ее картографическим описанием, приведенным в приложении, и наделить статусом городского округа городской округ Саранск с административным центром в городе Саранск.

Информация об изменениях:

*Законом Республики Мордовия от 12 марта 2010 г. N 27-З статья 2 настоящего Закона изложена в новой редакции*

*См. текст статьи в предыдущей редакции*

Статья 2. Установить перечень населенных пунктов, входящих в территорию городского округа Саранск - г. Саранск, р.п. Луховка, р.п. Николаевка, р.п. Ялга, с. Горяйновка, с. Грибоедово, п. Добровольный, с. Зыково, д. Ивановка, с. Куликовка, с. Макаровка, с. Монастырское, с. Напольная Тавла, п. Озерный, д. Полянки, п. Пушкино и д. Танеевка.

Статья 3. Статья 1 настоящего Закона вступает в силу с 1 января 2006 года.

Статья 2 настоящего Закона вступает в силу по истечении 10 дней со дня его официального опубликования.

Глава Республики Мордовия

Н.И. Меркушкин

г. Саранск  
28 декабря 2004 года  
N 114-З

Информация об изменениях:

*Приложение изменено с 24 ноября 2020 г. - Закон Республики Мордовия от 10 ноября 2020 г. N 78-З*

*См. предыдущую редакцию*

Приложение  
к Закону Республики  
Мордовия "Об установлении границы  
городского округа Саранск и наделении  
его статусом городского округа"

### Картографическое описание границы городского округа Саранск и схематическая карта

Картографическое описание границы городского округа Саранск произведено от левого верхнего угла схематической карты по ходу часовой стрелки с учетом прилегающих территорий смежных муниципальных образований Лямбирского, Кочкуровского и Рузаевского муниципальных районов Республики Мордовия.

От т. А граница идет по смежеству с Лямбирским муниципальным районом Республики Мордовия. Граница идет 1,6 км на северо-восток по пашне. Далее - по полевой дороге, вдоль лесополосы: 0,1 км на северо-запад, 0,4 км на север, 0,1 км на запад, 1,0 км на северо-восток. Далее - по пашне, меняя направление: 40 м на северо-запад, 0,5 км на северо-восток, 0,3 км на восток, 0,2 км на северо-восток, 7 м на восток, 0,2 км на юго-запад, 0,1 км на восток. Далее граница идет по полевой дороге, вдоль лесополосы: 0,5 км на юг, затем по лугу 0,2 км на юго-восток. Граница идет по левому берегу пруда: 0,15 км на северо-восток, 0,3 км на юго-восток. Далее граница идет по коллективным садам: 30 м на юго-запад, 0,6 км на юго-восток, 20 м на юго-запад, 40 м на юго-восток, 20 м на северо-восток, 50 м на юго-восток, 1,0 км на северо-восток. Далее граница идет 0,8 км на северо-восток по пашне. Далее граница идет по коллективным садам, меняя направление: 0,1 км на северо-запад, 0,1 км на северо-восток, 7 м на северо-запад, 40 м на северо-восток. Далее огибает пруд: 0,1 км на северо-запад, 0,13 км на северо-восток, 40 м на юг. Затем - по коллективным садам 0,5 км на юго-восток. Далее граница идет по пашне 0,7 км на северо-восток. После этого - по оврагу Большая Мирониха: 0,4 км на северо-запад, 0,2 км на юго-запад. Далее - 0,4 км на северо-запад по ручью Блохинский (по течению). Далее граница идет по границе села Берсеневка: 0,1 км на северо-восток, 0,4 км на северо-запад. Далее - по границе безымянного пруда: 0,1 км на северо-запад, 15 м на юго-запад. Далее граница проходит по границе села Берсеневка: 0,1 км на северо-запад, 0,4 км на северо-восток, 0,3 км на северо-запад. Далее граница идет по пашне, меняя свое направление: 0,4 км на северо-восток, 12 м на северо-запад, 0,2 м на северо-восток, 12 м на юго-восток, 40 м на северо-восток, 0,4 км на юго-восток, 0,1 км на северо-восток, 37 м на северо-запад, 0,1 км на северо-восток, 36 м на северо-запад, 0,2 км на северо-восток, 0,2 км на северо-запад, 0,15 км на северо-восток, 21 м на юго-восток, 0,1 км на северо-восток, 22 м на северо-запад, 0,5 км на северо-восток, 25 м на северо-запад, 0,2 км на северо-восток, 20 м на северо-запад, 0,1 км на северо-восток, 19 м на юго-восток, 32 м на северо-восток, 24 м на северо-запад, 0,1 км на северо-восток. После этого граница идет по границе поселка Чекаевский: 0,2 км на юго-восток, 1,8 км ломаной линией на северо-восток. Далее - 1,2 км на северо-восток по дороге "М-5 "Урал" Москва - Рязань - Пенза - Самара - Уфа - Челябинск, подъезд к г. Саранск". Граница идет по автомобильной дороге "г. Нижний Новгород - г. Саранск - г. Саратов", меняя направление: 30 м на север, 0,3 км на северо-восток, 40 м на восток. Далее граница проходит по автомобильной дороге "М-5 "Урал" Москва - Рязань - Пенза - Самара - Уфа - Челябинск, подъезд к г. Саранск", меняя направление: 0,2 км на юго-восток, 4,0 км на северо-восток. Далее - по пашне 0,6 км на юг. Далее граница идет по полевой дороге, меняя направление: 1,1 км на восток, 0,1 км на северо-восток, 0,2 км на юго-восток, 0,2 км на северо-восток. Далее

граница проходит по автомобильной дороге: 0,3 км на север, 0,1 км на северо-восток, 0,2 км на юго-восток. Далее граница идет 0,8 км на северо-восток по пашне, вдоль лесополосы. Затем - по границе очистных сооружений: 0,6 км на восток, 21 м на север, 0,3 км на северо-восток, 0,1 км на юго-восток. Далее граница проходит по кромке пашни, меняя направление: 0,7 км на северо-восток, 0,1 км на запад, 0,6 км на северо-восток. После этого граница идет по заболоченной растительности: 0,3 км на юго-восток, 40 м на юго-запад, 0,4 км на юго-восток. Далее - извилистой линией 0,8 км по реке Инсар (по течению), меняя направление с северного на юго-восточное. Далее граница проходит по заболоченному пастбищу, меняя направление: 0,6 км на юго-восток, 0,5 км на юго-запад, 0,3 км на юго-восток. Далее - по контуру пашни: 1,3 км на юго-запад, 0,1 км на юго-восток, 0,8 км на северо-восток, 2,0 км на юго-восток. После этого граница проходит 4,4 км преимущественно по контуру оврага Кислый, по безымянному ручью (против течения), меняя направление с юго-восточного на южное. Далее граница идет по пашне: 1,0 км на юго-восток, 1,3 км на юго-запад, 40 м на юг, 1,0 км на юго-восток, 1,1 км на северо-восток, 0,1 км на запад, 0,1 км на северо-запад, 0,7 км на юго-восток, 0,1 км на юго-запад, 0,2 км на юго-восток, 0,2 км на северо-восток, 0,5 км на юго-восток, 0,8 км на северо-восток, 0,2 км на юго-восток, 0,4 км на северо-восток, 1,1 км на юго-восток, 0,6 км на северо-восток, 0,7 км на юго-восток, 3,1 км на юго-запад, 0,1 км на юго-восток. Затем - по контуру оврага Желобок: 0,4 км на юго-запад, 0,5 км на северо-запад. Далее - по контуру пашни: 0,6 км на северо-запад, 1,1 км на юго-запад. Затем - по контуру коллективных садов: 0,3 км на юго-запад, 0,8 км на юго-восток. Далее - 0,6 км на юго-запад по пашне. После этого граница проходит по контуру коллективных садов: 0,7 км на юго-запад, 0,7 км на юго-восток, 0,2 км на юг. Далее - вдоль оврага Верхнеберезовый, по безымянному ручью (по течению) 0,7 км на юго-восток, затем - 60 м на юго-восток по поверхности безымянного пруда. Далее - 3,0 км извилистой линией, преимущественно на юго-восток, по контуру оврага Березовый, по безымянному ручью (против течения). Затем - по контуру пашни: 1,4 км на северо-восток, 0,5 км на север, 0,8 км на северо-восток, 1,9 км на восток. После этого граница проходит 0,7 км на юго-восток по тальвегу оврага Барский, по безымянному ручью (против течения). Далее - 0,7 км на юго-восток по контуру пашни до т. Б.

От т. Б граница идет по смежеству с Кочкуровским муниципальным районом Республики Мордовия. Граница проходит по территории Саранского территориального лесничества, меняя направление: 0,5 км на юго-восток, 0,3 км на северо-восток, 0,3 км на юг, 1,0 км на юго-запад, 50 м на северо-восток, 0,2 км на юго-запад, 0,2 км на северо-запад, 0,1 км на запад, 0,1 км на юго-запад, 0,1 км на северо-запад, 0,2 км на юго-запад, 0,4 км на юго-восток, 0,8 км на юго-запад, 0,9 км на юго-восток ломаной линией, 0,9 км на северо-восток, 0,1 км на северо-запад, 0,1 км на юго-запад, 0,1 км на северо-запад, 0,2 км на северо-восток, 0,1 км на юго-восток, 0,1 км на северо-восток, 0,3 км на юго-восток, 0,4 км на северо-восток, 0,2 км на восток, 0,3 км на северо-восток, 0,1 км на северо-запад, 20 м на северо-восток, 30 м на юго-восток, 30 м на северо-восток. Далее - извилистой линией 1,0 км, меняя направление с северо-западного на северо-восточное, по полевой дороге, 0,5 км на юго-восток, 0,2 км на юго-запад, 0,1 км на северо-запад, 0,2 км на юго-запад, 0,2 км на северо-запад, 0,3 км на юго-запад, 1,8 км на юго-восток. Далее граница проходит между селом Напольная Тавла и селом Подлесная Тавла, меняя свое направление: 0,3 км на юго-запад, 0,1 км на северо-запад, 0,16 км на юго-запад, 59 м на юго-восток, 78 м на юг, 11 м на юго-запад, 41 м на юго-запад, 0,3 км на юго-восток, 0,7 км на юго-запад. Далее - 0,8 км на юго-запад вдоль грунтовой дороги. Далее - 4,8 км на юго-запад вдоль лесополосы, пересекая овраги Шишлейка и Турвалей. После этого граница проходит 0,3 км на юго-запад по поверхности безымянного пруда, далее - 0,5 км извилистой линией преимущественно на юг по безымянному ручью (против течения). Далее - 1,7 км на юго-запад вдоль лесополосы. Затем граница идет на северо-запад 1,1 км, пересекая овраг Шишкин. Далее опускается на юго-запад 2,4 км по закрепленным столбам. Граница идет по безымянному ручью (против течения) оврага Суворова Яма 1,7 км на северо-запад. Далее граница идет по пашне: 0,4 км на северо-запад, 0,7 км на северо-восток, 0,2 км на северо-запад, 0,1 км на юго-запад. Далее граница огибает коллективные сады, меняя направление: 0,7 км на северо-запад, 0,2 км на северо-восток, 0,4 км на юго-восток, 0,2 км на северо-восток, 0,1 км на юго-восток, 0,1 км на север, 0,1 км на северо-запад, 0,3 км на север, 0,2 км на юго-восток, 0,1

км на северо-восток, 0,2 км на северо-запад, 0,2 км на север, 0,3 км на северо-восток, 0,5 км на запад. Далее - 0,5 км на юго-восток по безымянному ручью (против течения). Затем - вновь по коллективным садам: 0,3 км на юго-запад, 40 м на северо-запад, 50 м на юго-запад, 0,1 км на юго-восток, 0,2 км на юго-запад, 0,1 км на северо-запад, 50 м на юго-запад, 0,1 км на юго-восток, 0,1 км на юго-запад, 0,1 км на северо-запад, 0,2 км на юго-запад. После этого идет 1,0 км на северо-запад по полевой дороге. Далее - 0,2 км извилистой линией на юго-запад по безымянному ручью (против течения). Далее - 0,8 км на северо-запад по пашне, затем проходит по границе Саранского территориального лесничества ломаной линией: 1,2 км на северо-восток, 0,8 км на северо-запад, 0,9 км на юго-запад. Граница 0,6 км проходит на северо-запад, пересекая автодорогу - проезд к селу Булгаково. Затем идет по пашне: 1,2 км на юго-запад, пересекая овраг и безымянные ручьи, 0,7 км на северо-запад, 1,4 км на юго-запад, 1,1 км на северо-запад, 0,6 км на юго-запад, 0,1 км на юг до оврага Мочалнин. Далее - по проселочной грунтовой дороге 0,6 км на запад. Затем - 0,7 км на северо-запад по пашне. Далее граница поворачивает на юго-запад, выходит на полевую дорогу и идет 1,6 км на юго-запад по оврагу Корабельный извилистой линией, далее - 0,7 км по реке Карнай (по течению) извилистой линией, меняя направление с юго-западного на северо-западное, далее - вдоль безымянного ручья (против течения) ломаной линией 0,6 км на юго-запад, 50 м на юго-восток, 0,5 км на юго-запад. Затем пересекает железную дорогу: 30 м на северо-запад, 0,2 км на юго-запад, 20 м на юго-восток. Далее - по полевой дороге вдоль лесополосы: 1,2 км на юго-запад, 3,9 км на юго-восток, 0,4 км на юго-запад. Далее - по полевой дороге: 2,1 км на юго-восток. Затем - 0,9 км на северо-запад по пашне, 0,6 км на северо-запад по тальвегу оврага по безымянному ручью (по течению). Далее - на запад 76 м по тальвегу оврага до т. В.

От т. В граница проходит по смежеству с Рузаевским муниципальным районом Республики Мордовия. Граница идет 1,9 км по направлению на северо-запад по безымянному ручью (по течению). После этого граница идет по реке Акшенас (по течению) 7,0 км, меняя направление с северо-западного на юго-западное. Далее - по пастбищу: 0,1 км на юго-запад, 0,2 км на северо-запад, 90 м на юго-запад. Далее - 2,2 км на северо-запад по левой стороне лесополосы. Затем идет по полосе отвода железной дороги 0,8 км на запад и 0,1 км на юго-запад, пересекает железную дорогу и идет 0,2 км на северо-восток. Далее идет по полосе отвода железной дороги: 0,15 км на северо-запад, 0,2 км на север, 0,14 км на северо-восток и, пересекая железную дорогу, идет в северо-западном направлении 0,13 км. Далее - по коллективным садам: 20 м на северо-восток, 40 м на юго-восток, затем - 40 м на северо-восток по полосе отвода железной дороги, далее идет 0,1 км на северо-запад по коллективным садам. Далее граница проходит по пашне: 0,8 км на северо-запад. Затем по безымянному ручью (против течения) 0,2 км, меняя направление с северо-западного на юго-западное. Идет 0,17 км на юго-запад по лугу. Далее граница идет по луговой растительности, вдоль железной дороги: 0,4 км на северо-восток, 40 м на юго-восток. Далее граница проходит по границе деревни Полянки: 0,5 км на северо-восток, 0,15 км на север, 1,4 км на северо-восток. Далее - 50 м на юго-восток вдоль подъездного пути, пересекает его и проходит вдоль него по посадкам, пересекая автодорогу "Саранск - Рузаевка": 1,5 км на северо-восток, 30 м на юго-восток, 0,6 км на северо-восток, 0,1 км на запад. Далее граница проходит 0,4 км на северо-восток по коллективным садам, пересекая реку Левжа. После этого граница проходит по полевой дороге вдоль лесополосы ломаной линией 1,3 км на северо-запад. Затем граница проходит по границе Саранского территориального лесничества: 0,2 км на северо-восток, 0,2 км на северо-запад, 0,1 км на северо-восток, 0,1 км на северо-запад. Далее граница проходит по пашне 0,8 км на северо-восток, 0,4 км на северо-запад, 0,3 км на северо-восток, 0,2 км на северо-запад, 0,1 км на северо-восток, 3,7 км на северо-запад. Далее граница идет через пастбище, пашню 1,8 км на северо-запад, пересекая овраг Холодный, безымянный ручей, овраг Барабанный. После этого граница поворачивает на юго-запад и идет 0,4 км по укрепленным столбам через пашню. Затем - 0,4 км на северо-запад по пашне, огибая лесной квартал Саранского территориального лесничества. Далее - по полевой дороге через пашню: 1,0 км на северо-восток, пересекая овраг Каменный, 0,3 км на север, 0,3 км на северо-восток. Затем идет на северо-запад по полевой дороге: 0,3 км через пастбище и 0,5 км через пашню. Далее - 0,4 км на северо-восток по полевой дороге через пастбище, 0,5 км на юго-восток по пастбищу. Граница идет по контуру лесных кварталов

Саранского территориального лесничества: 0,1 км на юг, 0,8 км на юго-восток, 0,5 км на северо-восток, 0,4 км на юго-восток, 60 м на северо-восток, 70 м на юго-восток, 50 м на юго-запад, 70 м на юг, 40 м на юго-запад, 0,13 км на северо-запад, 40 м на юго-запад, 90 м на юго-восток, 50 м на юго-запад, 0,2 км на северо-запад, 0,17 км на юго-запад, 0,3 км на юго-восток, 0,3 км на северо-восток, 1,4 км на юго-восток, 0,12 км на северо-восток, 1,7 км на северо-запад, 0,4 км на северо-восток, 1,0 км на северо-запад до т. А.


За границами городского округа Саранск расположены анклавы городского округа Саранск. Их описание произведено от левого верхнего угла по ходу часовой стрелки.

От т. 1 граница проходит по смежеству с Лямбирским муниципальным районом Республики Мордовия. Граница проходит по пастбищу 0,2 км на северо-восток. Затем - 30 м на юго-восток по безымянному ручью (против течения). Далее - по пастбищу: 60 м на северо-восток, 60 м на юго-восток, 30 м на северо-восток, 50 м на север, 0,4 км на юго-восток. Затем - по полевой дороге: 60 м на юго-запад, 30 м на северо-запад, 0,15 км на юго-запад, 30 м на запад, 0,1 км на юго-запад, 70 м на юг, 30 м на юго-запад, 60 м на северо-запад, 0,16 км на юго-запад, 60 м на юг, 0,4 км на северо-запад. Затем - 0,2 км на север по контору оврага Холодный до т. 1.

От т. 2 граница проходит по смежеству с Лямбирским муниципальным районом Республики Мордовия. Граница проходит 2,6 км на северо-запад по пашне. Далее граница идет 2,0 км на северо-восток по пашне. Далее граница проходит 1,2 км на северо-запад по границе Саранского территориального лесничества. Далее - 0,7 км на северо-восток по пастбищу. Далее - по границе Саранского территориального лесничества: 0,9 км на юго-восток, 1,7 км на юго-запад. Далее - по пашне 0,2 км на юго-восток до т. 3.

От т. 3 граница проходит по смежеству с Кочкуровским муниципальным районом Республики Мордовия. Граница идет 1,2 км на юго-восток по пашне. Далее - по границе Саранского территориального лесничества: 0,2 км на юго-запад, 1,7 км на юго-восток. Далее идет по полевой дороге 0,5 км на юго-запад. Затем идет вдоль безымянного ручья (против течения) 0,9 км на юго-восток. Далее - по грунтовой дороге: 0,7 км на северо-запад и 0,4 км на юго-запад. Далее граница проходит 0,7 км на северо-запад по пашне до т. 2.

## Схематическая карта городского округа Саранск Республики Мордовия

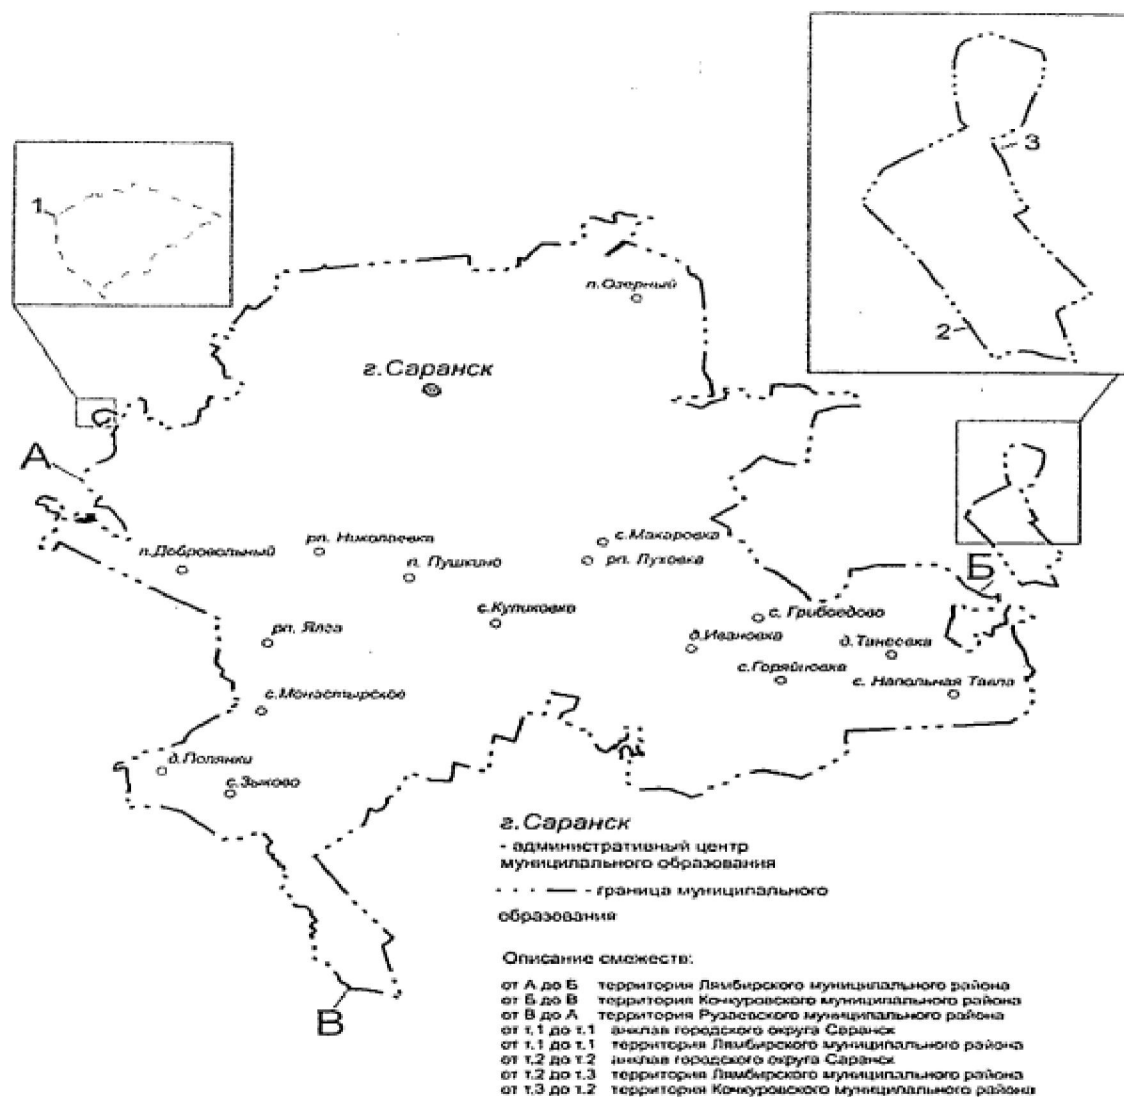

## Закон Республики Мордовия от 28 декабря 2004 г. N 122-З

"Об установлении границ муниципальных образований Лямбирского муниципального района Республики Мордовия, Лямбирского муниципального района Республики Мордовия и наделении их статусом сельского поселения и муниципального района"

Принят Государственным Собранием 23 декабря 2004 года

Информация об изменениях:

77-3 *Статья 1 изменена с 24 ноября 2020 г. - Закон Республики Мордовия от 10 ноября 2020 г. N*

*См. предыдущую редакцию*

**Статья 1**

Установить границы в соответствии с их картографическим описанием, приведенным в приложениях 1 - 6, 8, 9, 11 - 16, и наделить статусом сельского поселения с административным центром следующие муниципальные образования Лямбирского муниципального района Республики Мордовия:

- 1) Аксеновское сельское поселение с административным центром в селе Аксеново согласно приложению 1;
- 2) Александровское сельское поселение с административным центром в селе Александровка согласно приложению 2;
- 3) Атемарское сельское поселение с административным центром в селе Атемар согласно приложению 3;
- 4) Берсенеvское сельское поселение с административным центром в селе Берсенеvка согласно приложению 4;
- 5) Болотниковское сельское поселение с административным центром в селе Болотниково согласно приложению 5;
- 6) Большеелховское сельское поселение с административным центром в селе Большая Елховка согласно приложению 6;
- 7) Кривозерьевское сельское поселение с административным центром в селе Кривозерье согласно приложению 8;
- 8) Лямбирское сельское поселение с административным центром в селе Лямбировь согласно приложению 9;
- 9) Пензятское сельское поселение с административным центром в селе Пензятка согласно приложению 11;
- 10) Первомайское сельское поселение с административным центром в селе Первомайск согласно приложению 12;
- 11) Протасовское сельское поселение с административным центром в селе Протасово согласно приложению 13;
- 12) Саловское сельское поселение с административным центром в поселке Совхоз "Коммунар" согласно приложению 14;
- 13) Скрябинское сельское поселение с административным центром в селе Скрябино согласно приложению 15;
- 14) Татарско-Тавлинское сельское поселение с административным центром в селе Татарская Тавла согласно приложению 16.

Информация об изменениях:

77-3 *Статья 2 изменена с 24 ноября 2020 г. - Закон Республики Мордовия от 10 ноября 2020 г. N*

*См. предыдущую редакцию*



**Статья 2.** Установить существующую границу в соответствии с картографическим описанием, приведенным в приложении 17, и наделить статусом муниципального района Лямбирский муниципальный район Республики Мордовия с административным центром в селе Лямбировь.

Информация об изменениях:

*Статья 2.1 изменена с 24 ноября 2020 г. - Закон Республики Мордовия от 10 ноября 2020 г. N 77-З*

*См. предыдущую редакцию*

**Статья 2.1.** Установить перечень населенных пунктов, входящих в состав территорий муниципальных образований Лямбирского муниципального района Республики Мордовия, согласно приложению 18.

**Статья 3.** Настоящий Закон вступает в силу с 1 января 2005 года.

Глава Республики Мордовия

Н.И. Меркушкин

г. Саранск  
28 декабря 2004 г.  
N 122-З

Информация об изменениях:

*Обозначение изменено с 24 ноября 2020 г. - Закон Республики Мордовия от 10 ноября 2020 г. N 77-3*

*См. предыдущую редакцию*

Приложение 1  
к Закону Республики Мордовия  
"Об установлении границ муниципальных образований Лямбирского муниципального района Республики Мордовия, Лямбирского муниципального района Республики Мордовия и наделении их статусом сельского поселения и муниципального района"

Картографическое описание  
границы Аксеновского сельского поселения  
Лямбирского муниципального района Республики Мордовия  
и схематическая карта

Картографическое описание границы Аксеновского сельского поселения произведено от левого верхнего угла схематической карты и идет по ходу часовой стрелки с учетом прилегающих территорий смежных муниципальных образований.

От т.А граница идет на восток по смежеству с Ромодановским муниципальным районом по левой стороне Саранского мехлесхоза по контуру пашни, затем граница поворачивает на юг и идет 500 м по левой стороне леса, по контуру пашни, далее граница поворачивает на юго-запад и идет по тальвегу оврага Татарский по контуру пашни вдоль коллективных садов, пересекает ЛЭП, автодорогу Саранск-Сурское-Ульяновск. Затем граница идет 500 м вдоль коллективных садов по границе Саранского мехлесхоза до т.Б.

От т.Б до т.В граница идет на юг по левой стороне Саранского мехлесхоза, по контуру пашни, по тальвегу оврага Мочалище.

От т.В граница идет на север по смежеству с Татарско-Тавлинским сельским поселением 2,5 км по межселенной дороге и поворачивает на запад и идет по южной стороне села Аксеново, по контуру пашни, пересекает пастбищные угодья до т.Г.

От т.Г до т.Д граница идет по контуру пастбищ, пересекает автодорогу Саранск-Сурское-Ульяновск, далее идет по контуру пашни, пересекает земли ОАО "Куйбышевская железная дорога" и идет вдоль земель ОАО "Куйбышевская железная дорога".

От т.Д граница идет 800 м вдоль земель ОАО "Куйбышевская железная дорога" до т.Е.

От т.Е до т.Ж граница идет на северо-восток по смежеству с Большеелховским сельским поселением и пересекает земли ОАО "Куйбышевская железная дорога", идет по контуру пашни, по правой стороне лесополосы, пересекает автодорогу Саранск- Большая Елховка, затем граница поворачивает на север, пересекает ручей Мелочарка, по тальвегу оврага Бразова, по контуру пашни, 1,2 км по левой стороне лесополосы, пересекает пастбища, затем по контуру пашни до ручья Кочуновский.

От т.Ж до т.А граница идет по смежеству с Кривозерьевским сельским поселением от ручья Кочуновский по контуру пашни, по левой стороне Саранского мехлесхоза.



"Схематическая карта Аксеновского сельского поселения Лямбирского муниципального района Республики Мордовия"

Информация об изменениях:

Обозначение изменено с 24 ноября 2020 г. - Закон Республики Мордовия от 10 ноября 2020 г. N 77-З

См. предыдущую редакцию

Приложение 2  
к Закону Республики Мордовия  
"Об установлении границ муниципальных образований Лямбирского муниципального района Республики Мордовия, Лямбирского муниципального района Республики Мордовия и наделении их статусом сельского поселения и муниципального района"

Картографическое описание  
границы Александровского сельского поселения  
Лямбирского муниципального района Республики Мордовия  
и схематическая карта

Картографическое описание границы Александровского сельского поселения произведено от левого верхнего угла схематической карты и идет по ходу часовой стрелки с учетом прилегающих территорий смежных муниципальных образований.

От т.А граница идет на восток по смежеству с Кривозерьевским сельским поселением от автодороги Лямбировь-Хаджи, по контуру пашни, далее пересекает лесные полосы и автодорогу Саранск-Ромоданово, затем граница идет по контуру пашни, пастбищ, пересекает реку Инсар до т.Б.

От т.Б граница идет на юг по смежеству с Большеелховским сельским поселением вдоль земель ОАО "Куйбышевская железная дорога" до т.В.

От т.В граница идет на запад по смежеству с городским округом Саранск по контуру пастбищных угодий до т.Г.

От т.Г граница идет на запад по смежеству с землями подсобного хозяйства консервного завода, далее граница идет в том же направлении по пастбищным угодьям, пересекает реку Пензятка, далее - по контуру пастбищ, затем граница поворачивает на север по проселочной дороге, пересекает пастбищные угодья, далее идет по контуру пашни, затем идет 700 м по правой стороне лесополосы, далее пересекает пастбищные угодья, затем - по контуру пашни и 700 м по левой стороне лесополосы до автодороги Лямбировь-Хаджи до т.А.



"Схематическая карта Александровского сельского поселения Лямбирского муниципального района Республики Мордовия"

Информация об изменениях:

Обозначение изменено с 24 ноября 2020 г. - Закон Республики Мордовия от 10 ноября 2020 г. N 77-З

См. предыдущую редакцию

Приложение 3  
к Закону Республики Мордовия  
"Об установлении границ муниципальных образований Лямбирского муниципального района Республики Мордовия, Лямбирского муниципального района Республики Мордовия"

Картографическое описание  
границы Атемарского сельского поселения  
Лямбирского муниципального района Республики Мордовия  
и схематическая карта

Картографическое описание границы Атемарского сельского поселения произведено от левого верхнего угла схематической карты и идет по ходу часовой стрелки с учетом прилегающих территорий смежных муниципальных образований.

От т. А до т. Б граница идет по смежеству с Ромодановским муниципальным районом.

От т. Б граница идет по смежеству с Протасовским сельским поселением. Граница идет по краю леса, меняя свое направление: 150 м на юго-восток, 0,3 км на юго-запад, 80 м на северо-запад, 0,9 км на юго-запад, 1,1 км на юго-восток. Затем граница идет на юго-восток 1,3 км по полю, затем в том же направлении по границе 32 лесного квартала 1,1 км до ручья Инятка. Далее граница поворачивает на восток и идет 0,7 км, огибая с северной стороны село Белогорское, далее поворачивает на юго-запад и идет 1,7 против течения ручья Инятка до оврага Бабий, затем поворачивает на юго-восток и идет через поля 2,5 км до ручья Рыпов Ключ в т. В.

От т. В граница идет по смежеству с Скрыбинским сельским поселением 1,5 км по правой стороне лесополосы, затем граница поворачивает на юго-запад по контуру пашни, 1,5 км вдоль леса и Саранского мехлесхоза до т. Г.


От т. Г до т. Д граница идет по смежеству с Кочкуровским муниципальным районом.

От т. Д до т. Е граница идет на северо-запад по контуру пашни, 2,2 км по тальвегу оврага Березовый, 2,0 км по тальвегу оврага Верхнеберезовский, затем - по контуру пашни, пересекая автодорогу Саранск-Большие Березники.

От т. Е граница идет на север по смежеству с Татарско-Тавлинским сельским поселением 750 м по контуру пашни, пересекая пастбищные угодья, по тальвегу оврага Мочалище до т. Ж.

От т. Ж до т. А граница по смежеству с Аксеновским сельским поселением идет на север по тальвегу оврага Мочалище, далее - по контуру пашни, по правой стороне Саранского мехлесхоза.

Схематическая карта  
Атемарского сельского поселения Лямбирского  
муниципального района Республики Мордовия

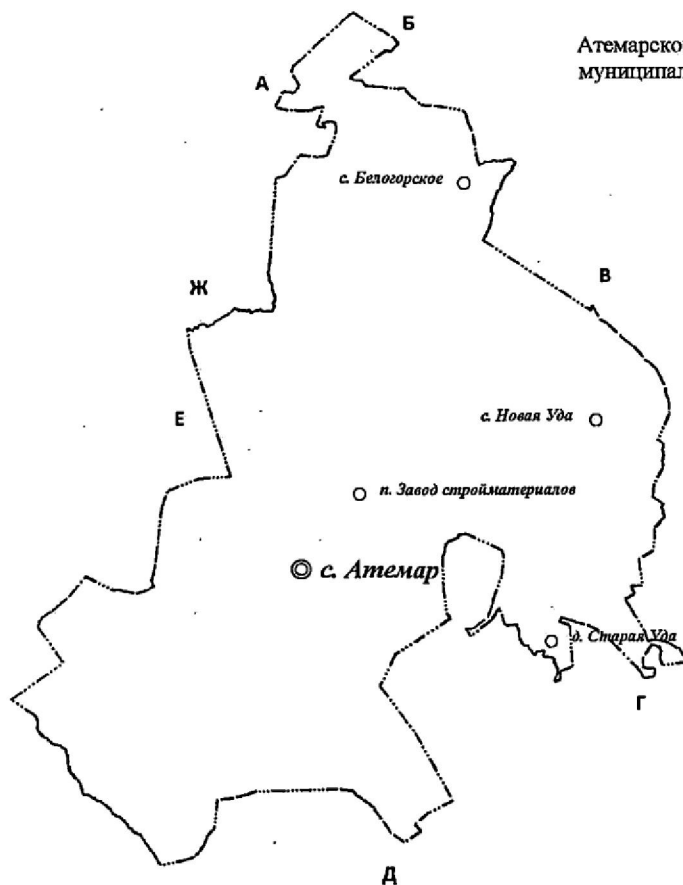

**с. Атемар** – административный центр муниципального образования

—•••— граница муниципального образования

Описание смежеств

от А до Б	территория Ромодановского муниципального района
от Б до В	территория Протасовского сельского поселения
от В до Г	территория Сырьинского сельского поселения
от Г до Д	территория Кочуровского муниципального района
от Д до Е	территория городского округа Саранск
от Е до Ж	территория Татарско-Тавлинского сельского поселения
от Ж до А	территория Аксеновского сельского поселения

Информация об изменениях:

*Приложение 4 изменено с 24 ноября 2020 г. - Закон Республики Мордовия от 10 ноября 2020 г. N 77-3*

*См. предыдущую редакцию*

Приложение 4  
к Закону Республики Мордовия  
"Об установлении границ муниципальных образований Лямбирского муниципального района Республики Мордовия, Лямбирского муниципального района Республики Мордовия и наделении их статусом сельского поселения и муниципального района"

Картографическое описание  
границы Берсеневского сельского поселения Лямбирского муниципального района Республики Мордовия и схематическая карта

Картографическое описание границы Берсеневского сельского поселения Лямбирского муниципального района Республики Мордовия произведено от левого верхнего угла схематической карты по ходу часовой стрелки с учетом прилегающих территорий смежных муниципальных образований Пензятского, Лямбирского сельских поселений Лямбирского муниципального района Республики Мордовия (далее соответственно - Пензятское сельское поселение, Лямбирское сельское поселение), городского округа Саранск и Рузаевского муниципального района Республики Мордовия (далее - Рузаевский муниципальный район).

От т. А граница идет по смежеству с Пензятским сельским поселением. Граница идет 3,0 км на северо-восток по течению реки Мезеньярка. Далее - 1,6 км на северо-запад по пашне, пересекает автомобильную дорогу "г. Саранск - с. Берсеневка - с. Пензятка" и автомобильную дорогу "М-5 "Урал" Москва - Рязань - Пенза - Самара - Уфа - Челябинск, подъезд к г. Саранск". Далее граница идет на юго-восток 0,3 км по полосе отвода, поворачивает на север и идет 0,3 км по пашне. Далее граница идет 3,2 км преимущественно на северо-восток извилистой линией по течению реки Пензятка, пересекая автомобильную дорогу "Подъезд к д. Щербаково от а/д "Подъезд к г. Саранску от а/д "Урал". После этого граница проходит по пашне, меняя направление: 0,7 км на северо-запад, 0,2 км на юго-запад, 0,7 км на северо-запад, до т. Б.

От т. Б граница идет по смежеству с Лямбирским сельским поселением. Граница идет 1,7 км извилистой линией по течению безымянного ручья, меняя направление с юго-восточного на северо-восточное. Далее - 0,4 км на северо-восток по пастбищу. После этого граница идет по пашне, меняя направление: 0,8 км на восток, 1,0 км на юго-запад. Далее граница идет 2,6 км на северо-восток по течению реки Пензятка. Далее идет по поверхности пруда, меняя направление: 0,9 км на северо-восток, 0,2 км на юг. Далее граница идет по пашне, меняя направление: 0,2 км на юго-запад, 0,4 км на юг. Далее граница идет 0,2 км на юго-восток по автомобильной дороге "г. Нижний Новгород - г. Саранск - г. Саратов" до т. В.

От т. В граница идет по смежеству с городским округом Саранск. Граница идет по автомобильной дороге "г. Нижний Новгород - г. Саранск - г. Саратов", меняя направление: 40 м на запад, 0,3 км на юго-запад, 30 м на юг. Далее - 1,2 км на юго-запад по дороге "М-5 "Урал" Москва - Рязань - Пенза - Самара - Уфа - Челябинск, подъезд к г. Саранск". После этого граница идет по границе поселка Чекаевский: 1,8 км ломаной линией на юго-запад, 0,2 км на северо-запад. Далее граница идет по пашне, меняя свое направление: 0,1 км на юго-запад, 24 м на юго-восток, 32 м на юго-запад, 19 м на северо-запад, 0,1 км на юго-запад, 20 м на юго-восток, 0,2 км на юго-запад, 25 м на юго-восток, 0,5 км на юго-запад, 22 м на юго-восток, 0,1 км на юго-запад, 21 м на северо-запад, 0,15 км на юго-запад, 0,2 км на юго-восток, 0,2 км на юго-запад, 36 м на юго-восток, 0,1 км

на юго-запад, 37 м на юго-восток, 0,1 км на юго-запад, 0,4 км на северо-запад, 40 м на юго-запад, 12 м на северо-запад, 0,2 м на юго-запад, 12 м на юго-восток, 0,4 км на юго-запад. Далее граница проходит по границе села Берсеневка: 0,3 км на юго-восток, 0,4 км на юго-запад, 0,1 км на юго-восток. Далее идет по границе безымянного пруда: 15 м на северо-восток, 0,1 км на юго-восток. Затем - по границе села Берсеневка: 0,4 км на юго-восток, 0,1 км на юго-запад. Далее - 0,4 км на юго-восток по ручью Блохинский (против течения). После этого - по оврагу Большая Мирониха: 0,2 км на северо-восток, 0,4 км на юго-восток. Далее граница идет по пашне 0,7 км на юго-запад. Затем - по коллективным садам 0,5 км на северо-запад. Далее огибает пруд: 40 м на север, 0,13 км на юго-запад, 0,1 км на юго-восток. Далее граница идет по коллективным садам, меняя направление: 40 м на юго-запад, 7 м на юго-восток, 0,1 км на юго-запад, 0,1 км на юго-восток. Далее граница идет 0,8 км на юго-запад по пашне. Далее граница идет по коллективным садам: 1,0 км на юго-запад, 50 м на северо-запад, 20 м на юго-запад, 40 м на северо-запад, 20 м на северо-восток, 0,6 км на северо-запад, 30 м на северо-восток. Граница идет по правому берегу пруда: 0,3 км на северо-запад, 0,15 км на юго-запад. Далее граница идет по лугу 0,2 км на северо-запад, 0,5 км на север по полевой дороге, вдоль лесополосы. Далее - по пашне, меняя направление: 0,1 км на запад, 0,2 км на северо-восток, 7 м на запад, 0,2 км на юго-запад, 0,3 км на запад, 0,5 км на юго-запад, 40 м на юго-восток. Далее - по полевой дороге, вдоль лесополосы: 1,0 км на юго-запад, 0,1 км на восток, 0,4 км на юг, 0,1 км на юго-восток. Граница идет 1,6 км на юго-запад по пашне до т. Г.


От т. Г граница проходит по смежеству с Рузаевским муниципальным районом. Граница идет по контуру лесных кварталов Саранского участкового лесничества: 25 м на юго-запад, 0,5 км на северо-запад, 1,3 км на северо-восток, 0,7 км на северо-запад, 0,14 км на северо-восток, 0,6 км на северо-запад, 0,6 км на юго-восток, 0,35 км на северо-запад, 0,2 км на юг, 0,2 км на северо-запад, 0,15 км на юг, 0,16 км на запад, 0,6 км на юго-запад, 0,7 км на северо-запад, 0,1 км на юго-запад, 0,4 км на северо-запад, 0,3 км на юго-запад, 0,75 км на северо-запад, 0,4 км на северо-восток, 0,7 км на северо-запад, 1,0 км на северо-восток вдоль ручья Мезеньярка до т. А.

В границах Берсеневского сельского поселения расположен анклав городского округа Саранск. Его описание произведено от левого верхнего угла по ходу часовой стрелки.

От т. 1 граница проходит по смежеству с городским округом Саранск. Граница проходит по пастбищу 0,2 км на северо-восток. Затем - 30 м на юго-восток по безымянному ручью (против течения). Далее - по пастбищу: 60 м на северо-восток, 60 м на юго-восток, 30 м на северо-восток, 50 м на север, 0,4 км на юго-восток. Затем - по полевой дороге: 60 м на юго-запад, 30 м на северо-запад, 0,15 м на юго-запад, 30 м на запад, 0,1 км на юго-запад, 70 м на юг, 30 м на юго-запад, 60 м на северо-запад, 0,16 км на юго-запад, 60 м на юг, 0,4 км на северо-запад. Затем - 0,2 км на север по контуру оврага Холодный до т. 1.



Схематическая карта Берсеневского сельского поселения Лямбирского муниципального района Республики Мордовия

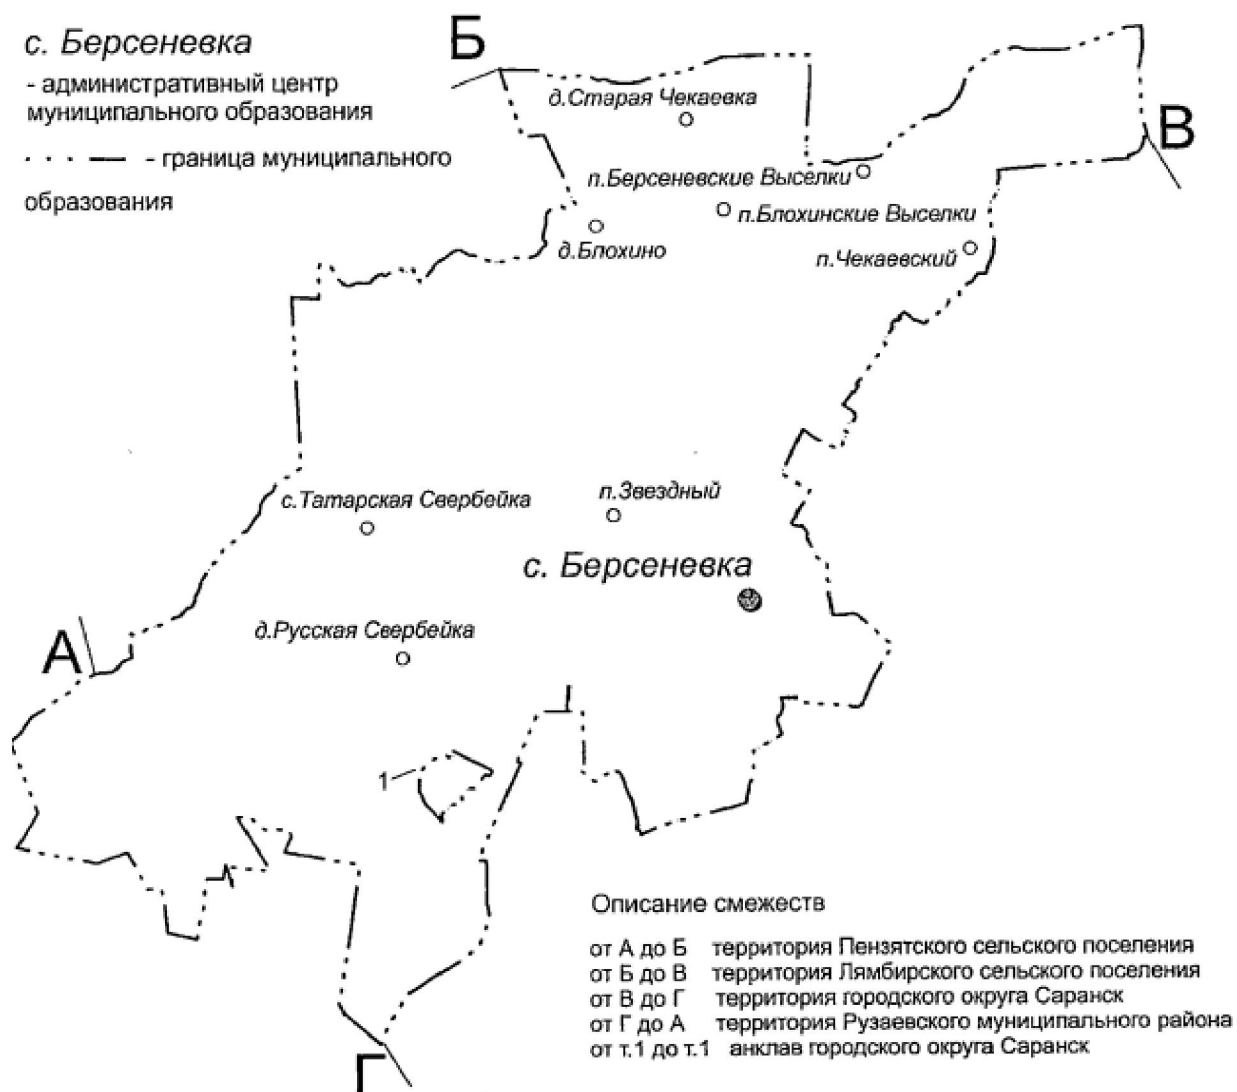

Информация об изменениях:

Обозначение изменено с 24 ноября 2020 г. - Закон Республики Мордовия от 10 ноября 2020 г. N 77-З

См. предыдущую редакцию

Приложение 5  
к Закону Республики Мордовия  
"Об установлении границ муниципальных  
образований Лямбирского муниципального  
района Республики Мордовия, Лямбирского  
муниципального района Республики Мордовия  
и наделении их статусом сельского поселения  
и муниципального района"

Картографическое описание  
границы Болотниковского сельского поселения  
Лямбирского муниципального района Республики Мордовия  
и схематическая карта

Картографическое описание границы Болотниковского сельского поселения произведено от верхнего угла схематической карты и идет по ходу часовой стрелки с учетом прилегающих территорий смежных муниципальных образований.


От т.А граница идет на юго-восток по смежеству с Саловским сельским поселением на протяжении 6,1 км, затем, пересекая реку Рудня, - по ручью на север деревни Апполоновка, далее - по пастбищам на северо-восток 0,65 км и выходит на границу Саранского мехлесхоза до т.Б.

От т.Б граница идет на юго-восток по смежеству с Лямбирским сельским поселением, 2,6 км по левой границе Саранского мехлесхоза на юго-восток, далее граница идет на юг 0,5 км до т.В.

От т.В граница идет на северо-запад по смежеству с Пензятским сельским поселением, 1,5 км граница идет на северо-запад по границе Саранского мехлесхоза и контуру пашни, далее - на юго-запад 0,85 км, 1,1 км граница идет на северо-запад, далее граница поворачивает на юго-запад, пересекая автодорогу, и выходит на границу Саранского мехлесхоза, далее - по границе Саранского мехлесхоза граница идет в юго-западном направлении на протяжении 9,6 км до т.Г.

От т.Г граница идет на северо-запад по смежеству с Рузаевским муниципальным районом на протяжении 0,5 км от северной границы Саранского мехлесхоза, далее идет по границе села Мельцапино до т.Д.

От т.Д граница идет по смежеству с Старошайговским муниципальным районом 3,6 км на север по контуру пашни параллельно границе села Масловка, далее граница идет на северо-запад до реки Ростанка на протяжении 1,6 км, по реке Ростанка граница идет на северо-восток 2,75 км, пересекая автодорогу, далее - по реке Рудня на юго-восток 5 км, на север 3 км по ручью и затем граница идет на юго-восток на протяжении 1,5 км до т.А.

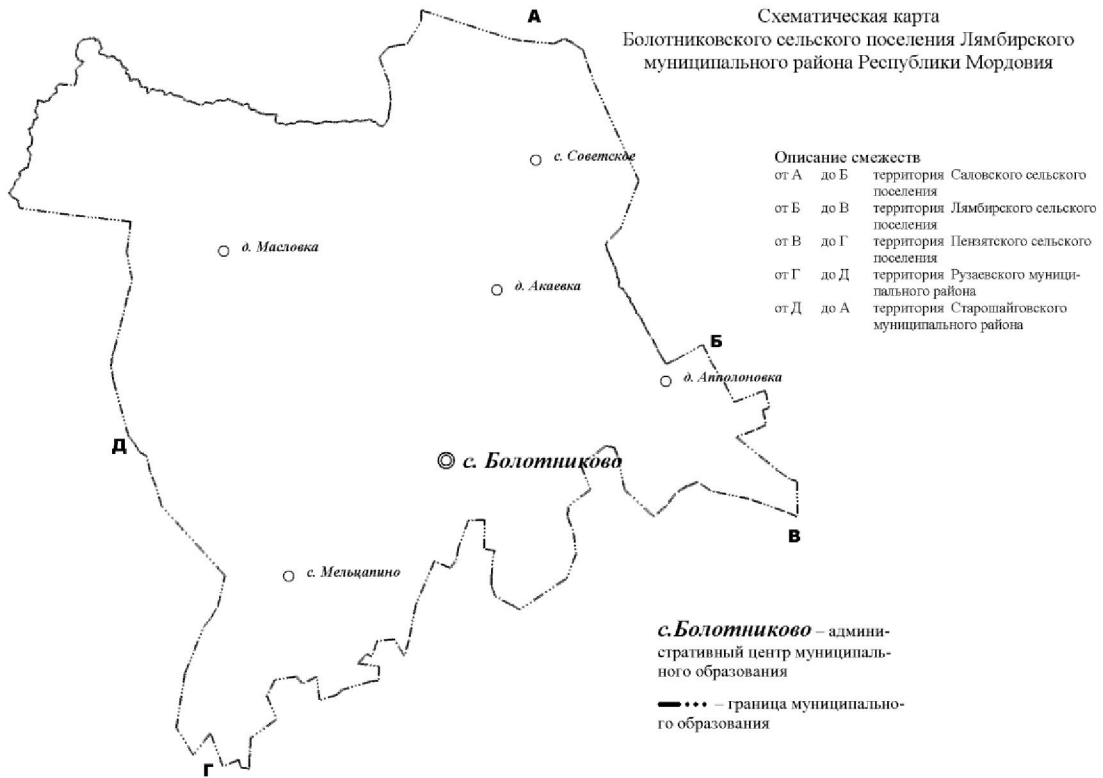

"Схематическая карта Болотниковского сельского поселения Лямбирского муниципального района Республики Мордовия"

Информация об изменениях:

*Обозначение изменено с 24 ноября 2020 г. - Закон Республики Мордовия от 10 ноября 2020 г. N 77-3*

*См. предыдущую редакцию*

Приложение 6  
к Закону Республики Мордовия  
"Об установлении границ муниципальных образований Лямбирского муниципального района Республики Мордовия, Лямбирского муниципального района Республики Мордовия и наделении их статусом сельского поселения и муниципального района"

Картографическое описание  
границы Большеелховского сельского поселения  
Лямбирского муниципального района Республики Мордовия  
и схематическая карта


Картографическое описание границы Большеелховского сельского поселения произведено от левого верхнего угла схематической карты и идет по ходу часовой стрелки с учетом прилегающих территорий смежных муниципальных образований.

От т.А до т.Б граница идет на северо-восток по смежеству с Кривозерьевским сельским поселением, пересекает земли ОАО "Куйбышевская железная дорога", далее - по контуру пашни, затем - 1 км по северной границе леса Кечекиваки и поворачивает на юго-восток и идет по контуру пашни до ручья Кочуновский.

От т.Б граница идет на юг по смежеству с Аксеновским сельским поселением от ручья Кочуновский, по контуру пашни, пересекает пастбищные угодья, 1,2 км по правой стороне лесополосы, далее граница поворачивает на запад по контуру пашни, затем - по тальвегу оврага Бразова, пересекает ручей Мелочарка, автодорогу Саранск-Большая Елховка, затем граница идет по левой стороне лесополосы по контуру пашни, пересекает земли ОАО "Куйбышевская железная дорога" до т.В.

От т.В до т.А граница идет на север по смежеству с Александровским сельским поселением вдоль земель ОАО "Куйбышевская железная дорога".

Схематическая карта  
 Большеелховского сельского поселения Лямбирского  
 муниципального района Республики Мордовия

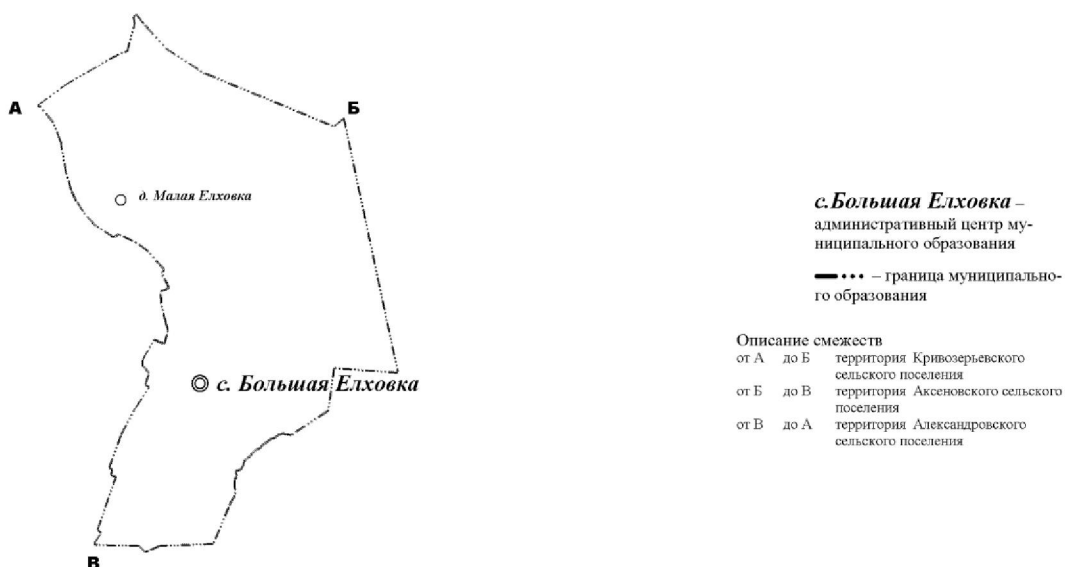

"Схематическая карта Большеелховского сельского поселения Лямбирского муниципального района Республики Мордовия"

Приложение 7  
 к Закону Республики Мордовия  
 от 28 декабря 2004 года N 122-З

Картографическое описание  
 границы Дальнего сельского поселения  
 Лямбирского муниципального района Республики Мордовия  
 и схематическая карта

Утратило силу с 5 мая 2019 г. - Закон Республики Мордовия от 24 апреля 2019 г. N 32-З

Информация об изменениях:

*См. предыдущую редакцию*

*Приложение 8 изменено с 24 ноября 2020 г. - Закон Республики Мордовия от 10 ноября 2020 г. N 77-З*

*См. предыдущую редакцию*

Приложение 8  
к Закону Республики Мордовия  
"Об установлении границ муниципальных  
образований Лямбирского муниципального  
района Республики Мордовия, Лямбирского  
муниципального района Республики Мордовия  
и наделении их статусом сельского поселения  
и муниципального района"

Картографическое описание  
границы Кривозерьевского сельского поселения  
Лямбирского муниципального района Республики Мордовия  
и схематическая карта

Картографическое описание границы Кривозерьевского сельского поселения произведено от левого верхнего угла схематической карты и идет по ходу часовой стрелки с учетом прилегающих территорий смежных муниципальных образований.

От т.А граница идет на север по смежеству с Ромодановским муниципальным районом по северной стороне пруда, по тальвегу оврага, далее - по левой стороне лесополосы, затем граница поворачивает на юго-восток по контуру пашни, пересекает лесополосы, автодорогу Саранск-Ромоданово, затем - вдоль коллективных садов, по северной стороне деревни Суркино, вдоль реки Инсар, далее - по контуру пашни, пересекает земли ОАО "Куйбышевская железная дорога", по контуру пастбищных угодий, по левой стороне ручья Кочуновский, по тальвегу оврага Бурбаз до т.Б.


От т.Б до т.В граница идет по смежеству с Аксеновским сельским поселением по правой стороне леса, по контуру пашни до ручья Кочуновский.

От т.В граница идет на северо-запад по смежеству с Большеелховским сельским поселением от ручья Кочуновский по контуру пашни, затем граница поворачивает на юго-запад и идет 1 км по северной границе леса Кечекиваки, по контуру пашни, пересекает земли ОАО "Куйбышевская железная дорога" до т.Г.

От т.Г до т.Д граница идет на запад по смежеству с Александровским сельским поселением, пересекает реку Инсар, затем идет по контуру пашни, пастбищ, пересекает лесные полосы и дорогу Саранск-Ромоданово, далее граница идет по контуру пашни до автодороги Лямбиль-Хаджи.

От т.Д граница идет на север по смежеству с Лямбирским сельским поселением от дороги Лямбиль-Хаджи по контуру пашни, пересекает пруд до т.А.

Схематическая карта  
Кривозерьевского сельского поселения Лямбирского  
муниципального района Республики Мордовия

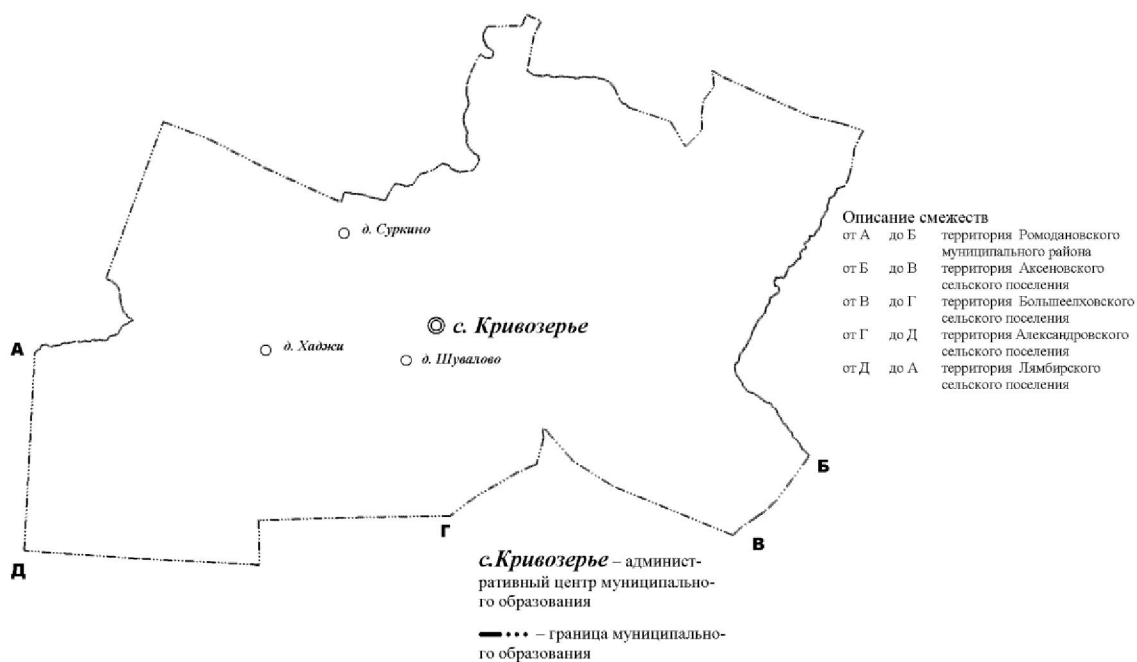

"Схематическая карта Кривозерьевского сельского поселения Лямбирского муниципального района Республики Мордовия"

Информация об изменениях:

Приложение 9 изменено с 24 ноября 2020 г. - Закон Республики Мордовия от 10 ноября 2020 г. N 77-З

См. предыдущую редакцию

Приложение 9  
к Закону Республики Мордовия  
"Об установлении границ муниципальных  
образований Лямбирского муниципального  
района Республики Мордовия, Лямбирского  
муниципального района Республики Мордовия  
и наделении их статусом сельского поселения  
и муниципального района"

Картографическое описание  
границы Лямбирского сельского поселения  
Лямбирского муниципального района Республики Мордовия  
и схематическая карта

Картографическое описание границы Лямбирского сельского поселения произведено от левого верхнего угла схематической карты и идет по ходу часовой стрелки с учетом прилегающих территорий смежных муниципальных образований.

От т. А граница идет по смежеству с Ромодановским муниципальным районом по реке Лямбирка до середины пруда и до т. Б.

От т.Б граница идет на юг по смежеству с Кривозерьевским сельским поселением от середины пруда пересекает его, далее - по контуру пашни до автодороги Лямбирь-Хаджи до т.В.

От т.В граница идет на юг по смежеству с Александровским сельским поселением от автодороги Лямбирь-Хаджи, 700 м по левой стороне лесополосы по контуру пашни, пересекает пастбищные угодья, далее - 700 м по левой стороне лесополосы, по контуру пашни, пересекает пастбищные угодья, затем граница поворачивает на запад по проселочной дороге, по контуру пастбищ, пересекает реку Пензятка, по пастбищным угодьям до т.Г.

От т.Г граница идет на запад по смежеству подсобного хозяйства ОАО "Консервный завод "Саранский", по контуру пашни, по южной стороне пруда граница идет по смежеству с городским округом Саранск по южной стороне пруда до т.Д.


От т. Д граница идет по смежеству с Берсенеvским сельским поселением. Граница идет 0,2 км на северо-запад по автомобильной дороге "г. Нижний Новгород - г. Саранск - г. Саратов". Далее граница идет по пашне, меняя направление: 0,4 км на север, 0,2 км на северо-восток. Далее идет по поверхности пруда, меняя направление: 0,2 км на север, 0,9 км на юго-запад. Далее граница идет 2,6 км на юго-запад против течения реки Пензятка. После этого граница идет по пашне, меняя направление: 1,0 км на северо-восток, 0,8 км на запад. Далее - 0,4 км на юго-запад по пастбищу. Граница идет 1,7 км извилистой линией против течения безымянного ручья, меняя направление с юго-западного на северо-западное, до т. Е.

От т.Е граница идет на северо-запад по смежеству с Пензятским сельским поселением от ручья, по контуру пашни, 2,9 км по северной стороне Саранского мехлесхоза до т.Ж.

От т.Ж граница идет на север по смежеству с Болотниковским сельским поселением по контуру пашни, по западной части Саранского мехлесхоза до т.З.

От т.З до т.А граница идет по смежеству с Саловским сельским поселением на северо-восток по границе Саранского мехлесхоза, пересекает автодорогу Лямбирь-Лопатино, далее - 1,2 км по контуру пашни, по тальвегу оврага Горелый клин, пересекает автодорогу Нижний Новгород-Саранск, лесополосы, затем по контуру пашни, пастбищ, по северной стороне пруда до т.А.



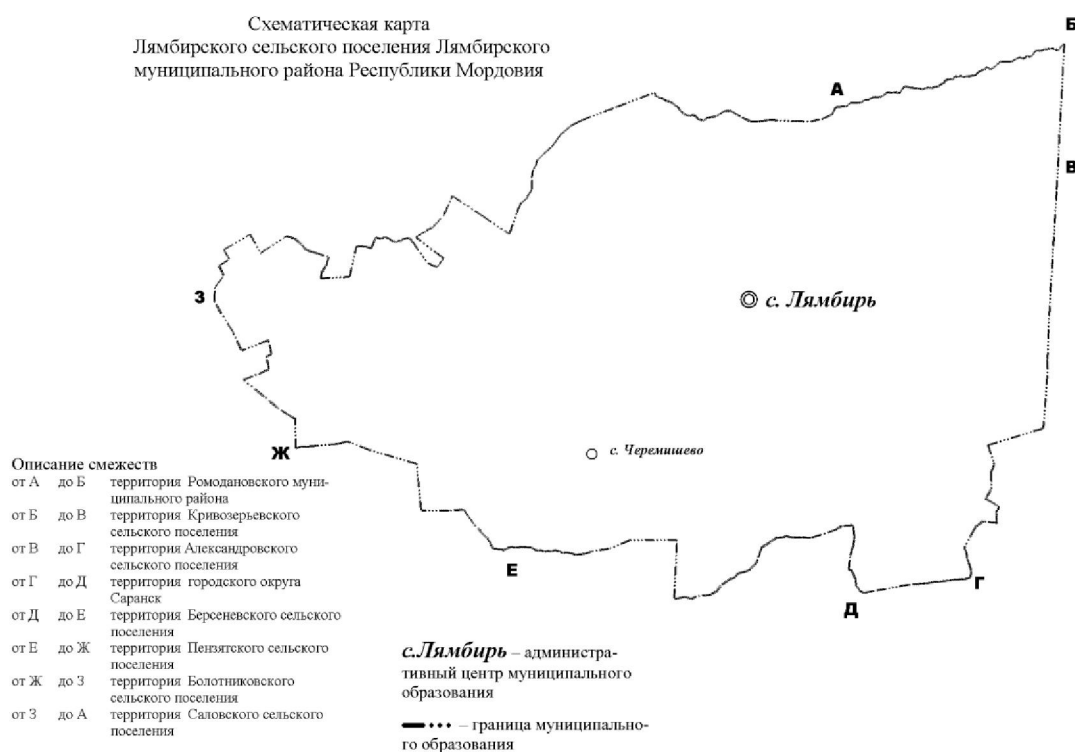

"Схематическая карта Лямбирского сельского поселения Лямбирского муниципального района Республики Мордовия"

Приложение 10  
к Закону Республики Мордовия  
от 28 декабря 2004 года N 122-З

Картографическое описание  
границы Михайловского сельского поселения  
Лямбирского муниципального района Республики Мордовия  
и схематическая карта

Абзац 11 статьи 1, утвердивший настоящее приложение, утратил силу с 28 мая 2018 г. - Закон Республики Мордовия от 17 мая 2018 г. N 45-З

Информация об изменениях:

*См. предыдущую редакцию*

*Приложение 11 изменено с 24 ноября 2020 г. - Закон Республики Мордовия от 10 ноября 2020 г. N 77-З*

*См. предыдущую редакцию*

Приложение 11  
к Закону Республики Мордовия  
"Об установлении границ муниципальных  
образований Лямбирского муниципального  
района Республики Мордовия, Лямбирского  
муниципального района Республики Мордовия  
и наделении их статусом сельского поселения  
и муниципального района"

Картографическое описание  
границы Пензятского сельского поселения  
Лямбирского муниципального района Республики Мордовия  
и схематическая карта

Картографическое описание границы Пензятского сельского поселения произведено от левого нижнего угла схематической карты и идет по ходу часовой стрелки с учетом прилегающих территорий смежных муниципальных образований.

От т.А до т.Б граница идет по границе Саранского мехлесхоза, по контуру пашни, пересекает автодорогу, по контуру пастбищных угодий, пересекает ручей, по контуру пашни до Саранского мехлесхоза.

От т.Б граница идет на восток 2,9 км по северной стороне Саранского мехлесхоза, по контуру пашни, пастбищ до ручья до т.В.

От т. В граница идет по смежеству с Берсеневским сельским поселением. Граница проходит по пашне, меняя направление: 0,7 км на юго-восток, 0,2 км на северо-восток, 0,7 км на юго-восток. Далее граница идет 3,2 км преимущественно на юго-запад извилистой линией против течения реки Пензятка, пересекая автомобильную дорогу "Подъезд к д. Щербаково от а/д "Подъезд к г. Саранску от а/д "Урал". Далее граница идет 0,3 км на юг по пашне и 0,3 км на северо-запад по полосе отвода. Далее - 1,6 км на юго-восток по пашне, пересекая автомобильную дорогу "М-5 "Урал" Москва - Рязань - Пенза - Самара - Уфа - Челябинск, подъезд к г. Саранск" и автомобильную дорогу "г. Саранск - с. Берсеневка - с. Пензятка". Граница идет 3,0 км на юго-запад против течения реки Мезеньярка до т. Г.

От т. Г до т. А граница Пензятского сельского поселения идет по смежеству с Рузаевским муниципальным районом.



"Схематическая карта Пензятского сельского поселения Лямбирского муниципального района Республики Мордовия"

Информация об изменениях:

Обозначение изменено с 24 ноября 2020 г. - Закон Республики Мордовия от 10 ноября 2020 г. N 77-З

См. предыдущую редакцию

Приложение 12  
к Закону Республики Мордовия  
"Об установлении границ муниципальных образований Лямбирского муниципального района Республики Мордовия, Лямбирского муниципального района Республики Мордовия и наделении их статусом сельского поселения и муниципального района"

Картографическое описание  
границы Первомайского сельского поселения Лямбирского муниципального района Республики Мордовия и схематическая карта

Картографическое описание границы Первомайского сельского поселения произведено от верхнего угла схематической карты и идет по ходу часовой стрелки с учетом прилегающих территорий смежных муниципальных образований Саловского сельского поселения, Ромодановского муниципального района и Старошайговского муниципального района, а также Нижегородской области.

От т. А граница идет по смежеству с Нижегородской областью. Граница идет от безымянного ручья в овраге Котоломский 0,5 км на северо-запад, 2,0 км в северо-восточном


направлении по пашне, пересекая лесной массив в Саранском лесничестве, безымянный овраг. Затем граница идет в юго-восточном направлении: 1,3 км по пашне, 0,5 км по лугу, 1,0 км извилистой линией по течению безымянного ручья до моста через реку Сухая Атьма. Идет 130 м ломаной линией на северо-восток, пересекая мост через реку Сухая Атьма, по левой стороне пруда. Граница идет по пашне: 0,9 км на северо-запад и 1,4 км на северо-восток. Затем идет извилистой линией 2,4 км по течению безымянного ручья в овраге Бокалды, меняя свое направление с юго-восточного на юго-западное. Далее идет ломаной линией 0,7 км по пруду, меняя свое направление с юго-западного на юго-восточное. Пересекая мост, идет извилистой линией на юго-восток 1,1 км по течению реки Сухая Атьма вдоль деревни Николаевка, затем - по пашне вдоль деревни Николаевка: 0,4 км на северо-запад, 0,5 км на северо-восток, 130 м на юг, 80 м на северо-восток, 0,5 км на юг. Граница идет извилистой линией 2,7 км по течению реки Сухая Атьма, меняя свое направление с северо-восточного на юго-восточное, до т. Б.

От т. Б граница идет по смежеству с Ромодановским муниципальным районом. Граница идет 5,4 км преимущественно в юго-западном направлении против течения реки Большая Атьма. Затем идет 1,8 км на юго-восток извилистой линией против течения безымянного ручья. Далее идет от плотины пруда 1,5 км на юго-запад и 1,6 км на юго-восток. Затем извилистой линией по ручью балки Кологрева (по течению) идет 0,3 км на северо-запад и 0,9 км на юго-запад. По правому берегу пруда балки Кологрева граница идет на юго-запад 0,2 км. Затем от пруда балки Кологрева идет 0,5 км на юго-восток, 100 м на север, 0,7 км на северо-восток, 1,1 км на юго-восток до т. В.

От т. В граница идет по смежеству с Саловским сельским поселением. Граница идет 0,3 км на северо-запад, 1,9 км с юго-востока на юго-запад по пашне до автомобильной дороги. Затем идет 1,3 км на северо-запад вдоль коллективных садов, далее - 1,2 км на северо-восток по пашне, 2,0 км на северо-запад вдоль коллективных садов. Граница идет плавной линией по пруду: 1,1 км на северо-запад и 0,4 км на юго-запад. Далее идет по пашне: 1,6 км на юго-запад и 0,5 км на юго-восток. Уходит плавной линией 2,0 км на юго-запад против течения безымянного ручья в овраге Крутец. Далее - 0,6 км на северо-запад по границе пашни до грунтовой дороги. Граница идет 0,5 км на северо-запад по грунтовой дороге, затем идет вдоль села Евлашево по границе пашни 1,2 км на северо-запад до ручья. От ручья - 160 м на северо-запад, 160 м на юго-запад, 0,2 км преимущественно на северо-восток. Далее граница проходит 1,3 км ломаной линией вдоль границы пашни, вдоль оврага до т. Г.

От т. Г граница идет по смежеству со Старошайговским муниципальным районом. Граница идет изогнутой линией на северо-запад 0,8 км по пашне, 0,7 км на северо-запад и по закрепленным столбам 2,7 км на северо-восток, пересекая овраг Полов Рог, идет 0,3 км на северо-запад, потом 0,3 км на северо-восток. Далее граница идет по границе участка Саранского лесхоза и пастбищу 0,5 км на северо-запад и 80 м на юго-запад, затем - 0,3 км на северо-запад, 70 м на северо-восток, 140 м на северо-запад. Далее идет 0,9 км на северо-запад, затем 0,4 км на северо-восток. Граница идет по пашне: 0,6 км на северо-запад и 0,2 км на северо-восток. Далее граница идет по границе Саранского лесничества: 0,5 км на северо-восток, 1,1 км на юго-восток, 1,7 км на северо-восток. Затем - на юго-восток 0,5 км по урочищу Лес Мелкий, потом идет изогнутой линией 1,6 км преимущественно в юго-восточном направлении по безымянному ручью в овраге Мокрый и по реке Сухая Атьма (по течению). Затем идет извилистой линией на северо-запад 1,4 км по пашне, по границе Саранского лесничества. После этого - по границе Саранского лесничества: 0,3 км на юго-восток, 0,5 км на север, 0,4 км на юго-восток, 0,2 км на северо-восток. Далее граница идет по пашне до безымянного ручья в овраге Котоломский: 1,2 км на северо-восток, 0,5 км на юго-восток, 1,0 км на северо-запад до т. А.

Схематическая карта Первомайского сельского поселения Лямбирского муниципального района Республики Мордовия

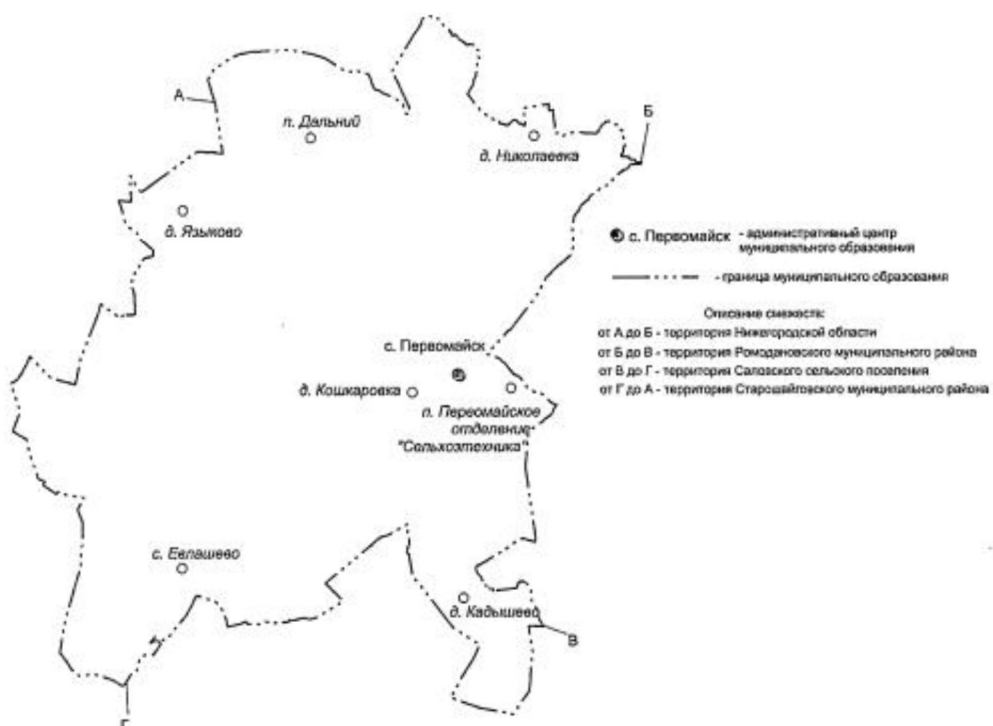

Информация об изменениях:

Приложение 13 изменено с 24 ноября 2020 г. - Закон Республики Мордовия от 10 ноября 2020 г. N 77-З

См. предыдущую редакцию

Приложение 13  
к Закону Республики Мордовия  
"Об установлении границ муниципальных  
образований Лямбирского муниципального  
района Республики Мордовия, Лямбирского  
муниципального района Республики Мордовия  
и наделении их статусом сельского поселения  
и муниципального района"

Картографическое описание  
границы Протасовского сельского поселения Лямбирского муниципального района Республики  
Мордовия и схематическая карта Мордовия  
и схематическая карта

Картографическое описание границы Протасовского сельского поселения произведено от левого угла схематической карты и идет по ходу часовой стрелки с учетом прилегающих территорий смежных муниципальных образований Атемарского и Скрябинского сельских поселений, а также Ромодановского и Чамзинского муниципальных районов.


От т. А граница идет по смежеству с Ромодановским муниципальным районом. Граница огибает 46 лесной квартал сначала 1,3 км на северо-восток, затем идет 0,5 км на северо-запад по закрепленным столбам. Далее в северо-восточном направлении проходит 3,1 км по закрепленным столбам до автодороги на село Михайловка. Затем идет 0,6 км, пересекая автодорогу в юго-восточном направлении, до ручья реки Аморда. По ручью реки Аморда - 0,2 км на юго-восток, 0,3 км на северо-восток. По реке Аморда 0,7 км граница идет на юго-восток (против течения) до закрепленного столба. Далее по закрепленным столбам граница, пересекая по пути пастбище и пашню, идет 0,6 км на северо-восток, 0,4 км на юго-восток и 1,1 км на северо-запад до автодороги. От автодороги идет 1,8 км в направлении на северо-восток по контуру пашни до т. Б.

От т. Б граница идет по смежеству с Чамзинским муниципальным районом. Граница идет по контуру пашни сначала на юго-восток 0,8 км, затем на северо-восток 2,2 км и 0,6 км на юго-восток. Резко поворачивает на юго-запад 0,7 км и далее идет на юго-восток 1,5 км, пересекая по пути безымянный ручей оврага Захар Латко, до реки Гремячка. По реке Гремячка граница идет на юго-запад 0,3 км, от реки Гремячка идет на юго-восток 1,3 км по закрепленным столбам, пересекая пашню, затем идет 1,2 км на юго-запад до реки Татарка. По реке Татарка (по течению) граница идет 2,6 км сначала в юго-западном направлении, потом в юго-восточном. Затем поворачивает на юго-запад и идет 0,5 км по полевой дороге, далее - 3,6 км на юго-восток по закрепленным столбам. Затем граница идет в северо-восточном направлении 1,0 км до урочища Потьяма. Поворачивает на юго-восток и идет 0,8 км, пересекая по пути речку Татарка, до т. В.

От т. В граница идет по смежеству со Скрябинским сельским поселением. Граница идет ломаной линией по границе между пастбищем и полем, меняя свое направление: 0,4 км на юго-запад, 0,4 км на юго-восток, 1,1 км на юго-запад, 70 м на юго-восток, 0,3 км на юго-запад, 150 м на юго-восток, 0,3 км на юго-запад, 120 м на северо-запад, 170 м на юго-запад и 0,4 км на северо-запад до угла 33 лесного квартала. Далее граница идет по южной окраине 33 и 34 лесных кварталов, меняя свое направление: 0,8 км на юго-запад, 100 м на северо-восток, 0,5 км на северо-запад, 130 м на юго-запад, 0,5 км на северо-запад, 0,7 км на юго-запад и 0,2 км на северо-запад. Затем огибает с северной стороны деревню Монастырская 2-я по закрепленным столбам 0,6 км на юго-запад. Далее уходит острым углом на юго-восток 0,4 км, затем поворачивает на северо-запад 1,1 км до пересечения с ручьем Монастырский Ключ. В северо-западном направлении по течению ручья Монастырский Ключ идет 4,5 км до реки Аморда, затем опускается (против течения) по реке Аморда преимущественно на юго-запад 4,0 км до ручья Рыпов Ключ в т. Г.

От т. Г граница идет по смежеству с Атемарским сельским поселением. От ручья Рыпов Ключ граница идет на северо-запад через поля 2,5 км до оврага Бабий. Далее - 1,7 км по течению

ручья Инятка на северо-восток, затем 0,7 км на запад, огибая с северной стороны село Белогорское, до ручья Инятка. От ручья Инятка идет по границе 32 лесного квартала на северо-запад 1,1 км, затем в том же направлении 1,3 км по полю. Затем граница идет по краю леса, сначала на северо-запад 1,1 км, потом на северо-восток 0,9 км, 80 м на юго-восток, 0,3 км на северо-восток и 150 м на северо-запад до т. А.

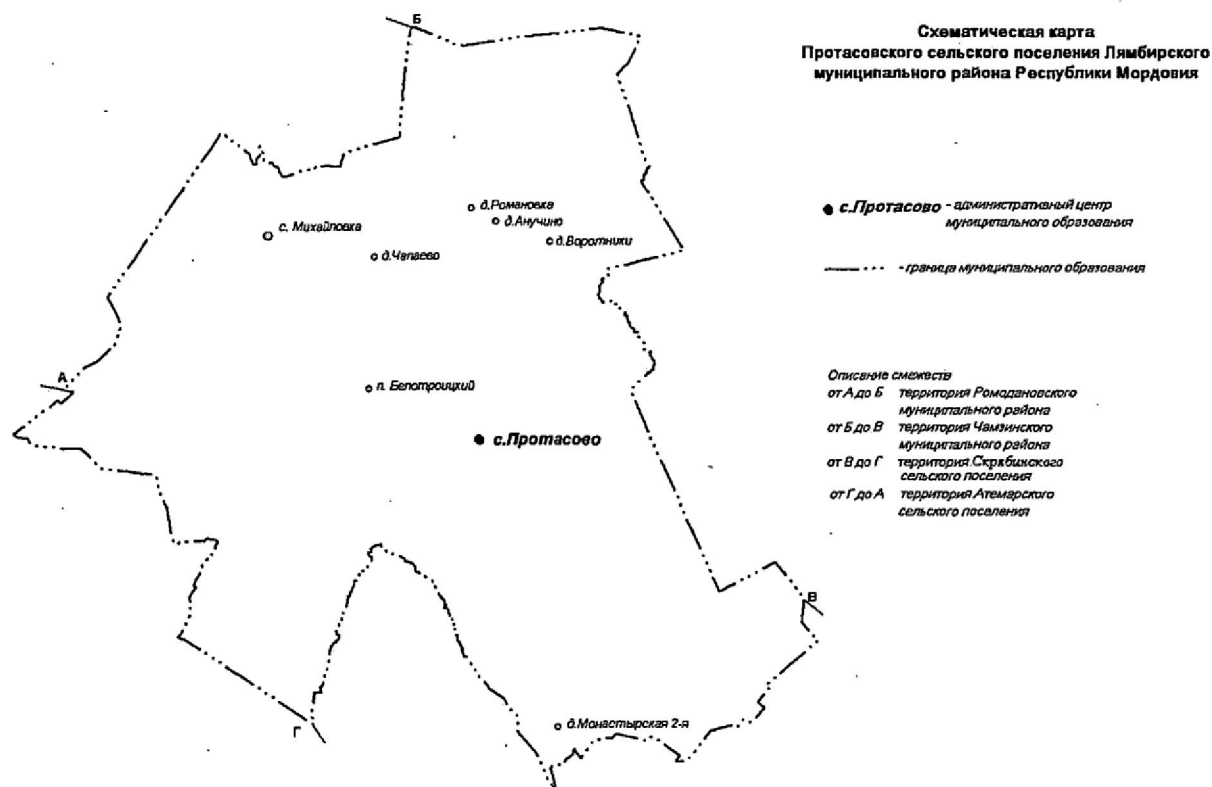

Информация об изменениях:

Приложение 14 изменено с 24 ноября 2020 г. - Закон Республики Мордовия от 10 ноября 2020 г. N 77-З

См. предыдущую редакцию

Приложение 14  
к Закону Республики Мордовия  
от 28 декабря 2004 года N 122-З

Картографическое описание  
границы Саловского сельского поселения  
Лямбирского муниципального района Республики Мордовия  
и схематическая карта

Картографическое описание границы Саловского сельского поселения произведено от левого верхнего угла схематической карты и идет по ходу часовой стрелки с учетом прилегающих территорий смежных муниципальных образований.

От т. А граница идет на северо-запад по смежеству с Первомайским сельским поселением 3 км вдоль оврага Поганый, далее граница идет на северо-запад до автодороги Евлашево-Кошкарровка, от нее поворачивает на юго-запад на 1 км, далее - по оврагу Крутец на 2,5 км на северо-запад, затем граница резко поворачивает на 0,5 км на северо-восток, далее параллельно

оврагу Федорова она идет на 1,5 км на северо-запад до пруда, по нему граница идет на северо-запад и юго-запад на 1,25 км до т.Б.

От т.Б граница идет на юго-запад по смежеству с Ромодановским муниципальным районом 2,5 км по пруду на юго-запад, по правой стороне оврага Ландовский, далее - на юго-восток на 1,25 км, на 1,25 км граница идет на юго-запад до автодороги Нижний Новгород-Арзамас-Саранск-Пенза, от нее на 2 км на северо-запад, далее граница идет на 4 км на юго-запад, поворачивает на юг и идет по правой стороне села Еремеево на 3,4 км, далее - на запад 0,5 км и на юг по правой стороне садоводческих объединений на 0,75 км до реки, по ней на юго-запад и северо-запад на 2 км, далее граница идет по правой стороне садоводческих объединений на юго-запад на 3 км до реки Сухая Пензятка до т.В.

От т.В граница идет на восток по смежеству с Лямбирским сельским поселением, 4,5 км граница идет на восток по реке Сухая Пензятка, далее - на южную границу села Новая Михайловка, от нее она идет на юго-восток, пересекая автодорогу Нижний Новгород-Арзамас-Саранск-Пенза по оврагу Горелый Клин на 3 км, далее граница идет на северо-восток на 1,1 км параллельно автодороге Лямбиров-Лопатино, пересекая данную автодорогу, граница идет на юго-восток по правой границе Саранского мехлесхоза на 1 км, далее граница идет на юго-запад и юго-восток на 0,9 км до границы Саранского мехлесхоза и по его северной границе она идет на восток на 6,4 км до т.Г.

От т.Г граница идет на юго-восток и северо-восток по смежеству с Болотниковским сельским поселением от левой границы Саранского мехлесхоза, граница идет на юго-восток на 0,65 км до севера деревни Аполлоновка, далее граница идет на северо-восток по ручью, пересекая реку Рудня на 6,1 км до т.Д.

От т.Д граница идет на северо-восток по смежеству с Старошайговским муниципальным районом 1 км на северо-восток по пашне, далее - на 1,6 км на северо-запад, на 1 км граница идет на северо-восток, далее она идет на север и северо-восток на 4,6 км, пересекая Сорокин лес, до оврага Поганый до т.А.

Информация об изменениях:

*Законом Республики Мордовия от 12 марта 2009 г. N 24-З в схематическую карту настоящего приложения внесены изменения*

*См. текст схематической карты в предыдущей редакции*





"Схематическая карта Саловского сельского поселения Лямбирского муниципального района Республики Мордовия"

Информация об изменениях:

Обозначение изменено с 24 ноября 2020 г. - Закон Республики Мордовия от 10 ноября 2020 г. N 77-3

См. предыдущую редакцию

Приложение 15  
к Закону Республики Мордовия  
"Об установлении границ муниципальных образований Лямбирского муниципального района Республики Мордовия, Лямбирского муниципального района Республики Мордовия и наделении их статусом сельского поселения и муниципального района"

Картографическое описание  
границы Скрябинского сельского поселения  
Лямбирского муниципального района Республики Мордовия  
и схематическая карта

Картографическое описание границы Скрябинского сельского поселения произведено от левого верхнего угла схематической карты и идет по ходу часовой стрелки с учетом прилегающих территорий смежных муниципальных образований.

От т. А граница идет на север по смежеству с Протасовским сельским поселением 3 км по ручью Аморда, затем граница поворачивает на юг и идет по тальвегу оврагов Федотов и


Монастырский ключ, далее граница поворачивает на восток и идет по южной части села Монастырское, 2,5 км по правой стороне леса, затем - по контуру пашни, 2,5 км по северной части подсобного хозяйства завода "Дормаш" до т.Б.

От т.Б граница по смежеству с Чамзинским муниципальным районом на юго-восток 1,4 км по границе подсобного хозяйства завода "Дормаш" и по границе Саранского мехлесхоза до т.В.

От т.В граница идет на юго-запад по смежеству с Большеберезниковским муниципальным районом, 500 м по границе Саранского мехлесхоза, 1,7 км по южной стороне подсобного хозяйства завода "Дормаш" по контуру пашни, пастбищ, затем граница поворачивает на запад по контуру пастбищ, 750 м идет по южной границе леса, далее граница поворачивает на юго-восток и идет по западной границе подсобного хозяйства "Лисма-Нива", затем по границе Саранского мехлесхоза и подсобного хозяйства ОАО "Саранский механический завод".

От т.Г граница идет на юго-запад по смежеству с Кочкуровским муниципальным районом, по южной части подсобного хозяйства ОАО "Саранский механический завод", по границе Саранского мехлесхоза, далее - по границе подсобного хозяйства ЗАО "Лисма-Нива", пересекая автодорогу Саранск-Березники, автодорогу на Скрябино, затем - 1,2 км по южной части Саранского мехлесхоза до т.Д.

От т.Д до т.А граница идет на север по границе Саранского мехлесхоза, 1,5 км вдоль леса, по контуру пашни, затем граница поворачивает на северо-запад, 700 м по левой стороне лесополосы до ручья Аморда.

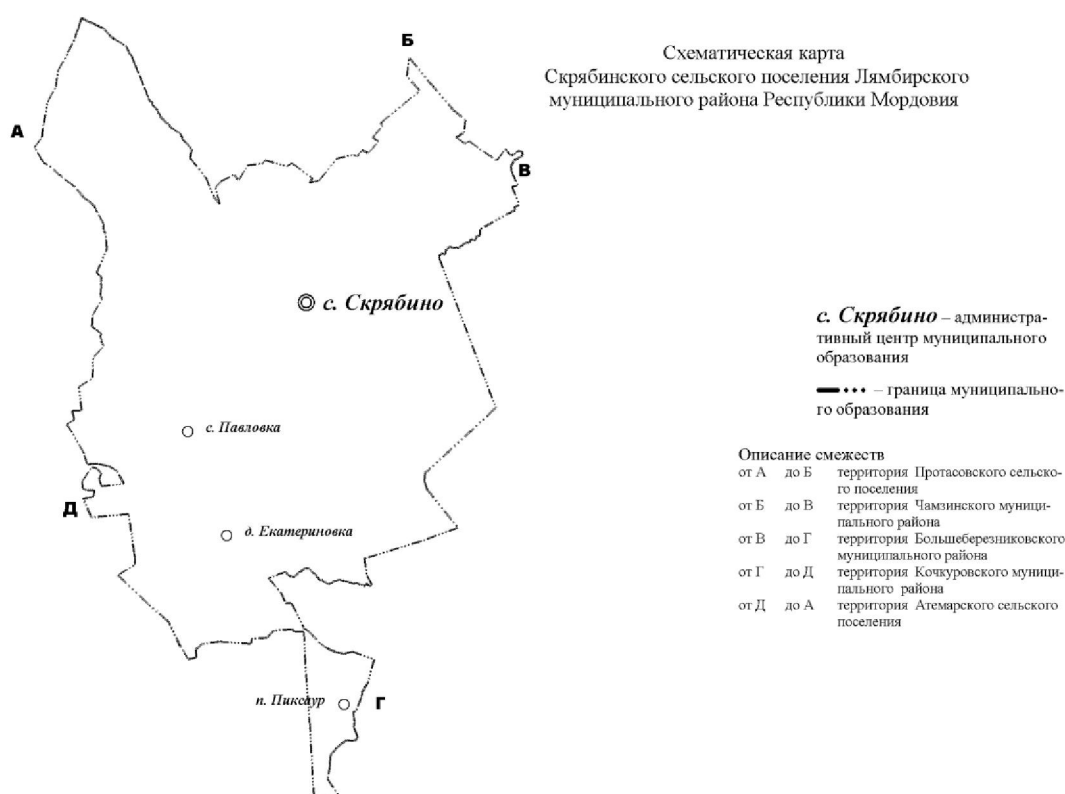

"Схематическая карта Скрябинского сельского поселения Лямбирского муниципального района Республики Мордовия"

Информация об изменениях:

Обозначение изменено с 24 ноября 2020 г. - Закон Республики Мордовия от 10 ноября 2020 г. N 77-3

См. предыдущую редакцию

Приложение 16  
к Закону Республики Мордовия  
"Об установлении границ муниципальных  
образований Лямбирского муниципального  
района Республики Мордовия, Лямбирского  
муниципального района Республики Мордовия  
и наделении их статусом сельского поселения  
и муниципального района"

Картографическое описание  
границы Татарско-Тавлинского сельского поселения  
Лямбирского муниципального района Республики Мордовия  
и схематическая карта


Картографическое описание границы Татарско-Тавлинского сельского поселения произведено от левого верхнего угла схематической карты и идет по ходу часовой стрелки с учетом прилегающих территорий смежных муниципальных образований.

От т.А граница идет на восток по смежеству с Аксеновским сельским поселением 4 км между селами Аксеново и Татарская Тавла, далее граница идет по контуру пашни в направлении на юг на протяжении 2,75 км до т.Б.

От т.Б граница идет на юго-запад по смежеству с Атемарским сельским поселением по ручью Елшанка, а затем - на юг на протяжении 3 км по контуру пашни до т.В.

От т.В граница идет по контуру пашни на запад до автодороги по направлению села Татарская Тавла, далее - по ней 0,5 км на юг, 0,6 км на запад, 0,35 км на север, далее граница идет по контуру пашни на запад 0,75 км, 0,5 км на юг, 0,75 км на юго-запад, 1 км на северо-запад, далее граница идет на восток по автодороге 1,25 км, затем, поворачивая по оврагу Кислый, на север на протяжении 4,75 км до т.А.

Схематическая карта  
Татарско-Тавлинского сельского поселения Лямбирского  
муниципального района Республики Мордовия

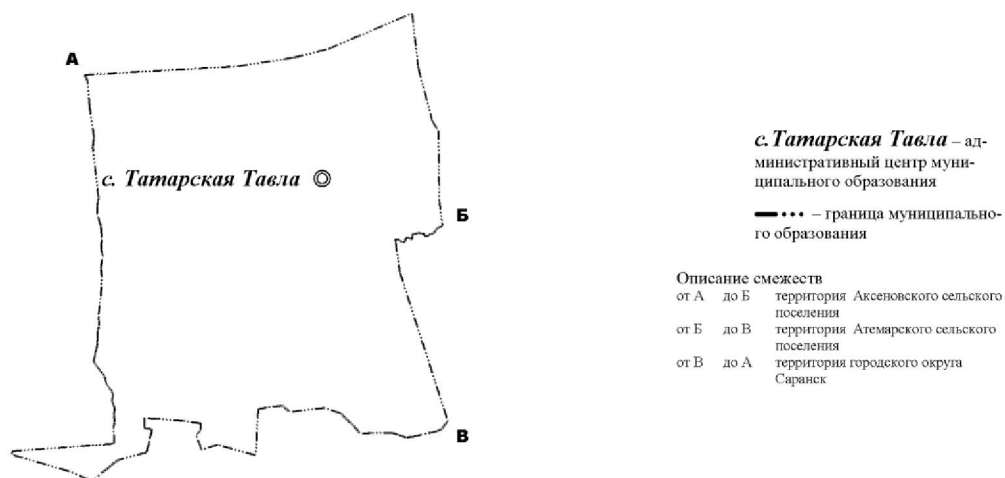

"Схематическая карта Татарско-Тавлинского сельского поселения Лямбирского муниципального района Республики Мордовия"

Информация об изменениях:

Обозначение изменено с 24 ноября 2020 г. - Закон Республики Мордовия от 10 ноября 2020 г. N 77-З

См. предыдущую редакцию

Приложение 17  
к Закону Республики Мордовия  
"Об установлении границ муниципальных  
образований Лямбирского муниципального  
района Республики Мордовия, Лямбирского  
муниципального района Республики Мордовия  
и наделении их статусом сельского поселения  
и муниципального района"

Картографическое описание  
границы Лямбирского муниципального района  
Республики Мордовия и схематическая карта

Лямбирский муниципальный район находится в центральной части Республики Мордовия и граничит с Нижегородской областью, Большеберезниковским, Кочкуровским, Ромодановским, Рузаевским, Старошайговским, Чамзинским муниципальными районами и городским округом Саранск.

С севера Лямбирский муниципальный район граничит с Починковским муниципальным районом Нижегородской области (от т.А до т.Б). Граница проходит по северной границе СПК "Николаевский" на протяжении 15 км, пересекает автодорогу Нижний Новгород-Арзамас-Пенза, идет 4 км по ручью Сухая Атьма до границы с Ромодановским муниципальным районом.

С северо-востока Лямбирский муниципальный район граничит с Ромодановским муниципальным районом (от т.Б до т.В). Граница начинается от места впадения ручья Сухая Атьма в реку Большая Атьма, идет 5,5 км вверх по реке Большая Атьма от границы с Нижегородской областью, по ручью, западнее села Молодые Выходы, по балке Кологрева, затем граница, не доходя 75 м до пруда, поворачивает на юг и идет 1,15 км по контуру пашни, затем граница идет на восток, далее - по лесополосе, реке Ришлейка, смежеству ГП "Совхоз "Коммунар" с СПК "Старомихайловское", далее - 2 км по ручью Сухая Пензятка, проходит 3,5 км по реке Лямбирка, южной границе ТНВ "Консервный завод и компания" в смежестве с СПК "Нива", пересекает автодорогу Саранск-Ичалки-Большое Игнатово, идет по реке Инсар, пересекает Куйбышевскую железную дорогу, идет по смежеству СПК "Шефная звезда" с СПК им. Ленина, по проселочной дороге Ромоданово-Белозерье, ручью Кочуновский, по смежеству АОЗТ "Ялкын" с СПК им. Ленина, по восточной границе квартала 22, северо-западной границе КСП "Дружба" в смежестве с СПК "Инятское", идет по южной границе квартала 25 Саранского лесхоза, по юго-восточным границам КСП "Дружба" в смежестве с ОАО "Агрофирма "Октябрьская" до границы с Чамзинским муниципальным районом.

С востока Лямбирский муниципальный район граничит с Чамзинским и Большеберезниковским муниципальными районами. Граница с Чамзинским муниципальным районом (от т. В до т.Г) начинается от пункта триангуляции и идет по лесополосе между землями ОАО "Агрофирма "Октябрьская" и СПК "Победа", далее - по восточным границам ОАО "Агрофирма "Октябрьская" в смежестве с СПК "Маломаресевский", затем - по ручью Татарка 1,5 км, далее - по восточной границе ГП "Совхоз "Белотроицкий" в смежестве с СПК "Мокшалаевский", по смежеству подсобного хозяйства АО "Лисма-Нива" с СПК "Мокшалаевский" на протяжении 2,2 км, восточной границе лесных кварталов 34, 33 Пригородного лесничества Саранского лесхоза на протяжении 2,5 км, до поймы реки Большая Кша и далее - до границы с Большеберезниковским муниципальным районом.

Граница с Большеберезниковским муниципальным районом (от т. Г до т.Д) начинается от юго-западного угла лесного квартала 34 Большеберезниковского лесхоза, проходит по реке Большая Кша, по западной границе ГУП "Птицефабрика "Атемарская" в смежестве с подсобным хозяйством АО "Лисма-Нива-Гартовское", вдоль оврага Володин, по северо-западной границе подсобного хозяйства ЗАО "Лисма-Нива", по реке Малый Пиксаур, по западной границе


подсобного хозяйства "Лисма-Нива" в смежестве с подсобным хозяйством АО "Лисма-Нива-Гартовское", по проселочной дороге Екатериновка-Пиксаур до пересечения с рекой Большой Пиксаур (начало границы с Кочкуровским муниципальным районом).

С юга Лямбирский муниципальный район граничит с Кочкуровским муниципальным районом и городским округом Саранск. Граница Лямбирского муниципального района (от т. Д до т.Е) идет от реки Большой Пиксаур по северным и западным границам кварталов 18, 16, 11, 1, 17, 5, 1, 2, 8 Кочкуровского лесничества Саранского лесхоза, по южной границе ГУП "Птицефабрика "Атемарская", северо-западному углу квартала 22 вышеуказанного лесхоза, до границы с городским округом Саранск. Граница Лямбирского муниципального района (от т. Е до т.Ж) проходит по восточной окраине села Напольная Тавла, пересекает овраг Шишлейка, поворачивает на восток, идет по оврагу Барский, оврагу Березовский, оврагу Верхнеберезовский, выходит на восточную границу ОПХ "1 Мая", проходит по западной границе кварталов 32, 22, восточной границе квартала 21, огибает квартал 31, проходит по границам кварталов 21, 19 Саранского лесхоза, вдоль оврага Кислый, по восточной границе ГУП "Луховское", смежеству ГУП "Совхоз "Тавлинский", ГУП "Совхоз им. Чапаева", ОАО "Агрофирма "Октябрьская", ГУП "Тепличный", по западной и северной границам МП "Саранские очистные сооружения", западной стороне автодороги Саранск-Александровка, северной стороне подъездного железнодорожного пути, затем - в южном направлении по въезду к ДРСУ-2, далее граница идет 4 км в восточном направлении по северной кольцевой дороге города Саранска, огибает кольцевую развязку с востока 150 м (кольцевая дорога, выезд в город Ульяновск), с севера 400 м по автодороге Нижний Новгород-Арзамас-Пенза и с запада - 150 м (к автодороге подъезд к городу Саранску от автодороги Урал), далее по Лямбирскому шоссе 1400 м, по юго-восточным границам СПК "Пригородный", поворачивает на север до ручья Блохинский, расположенного в 150 м южнее автодороги к городу Саранску от автодороги Урал до границы с Рузаевским муниципальным районом.

С юго-запада Лямбирский муниципальный район граничит с Рузаевским муниципальным районом (от т. Ж до т.З). Граница проходит с юго-востока на северо-запад по южной границе земель СПК "Пензятский", восточной границе 103, 101 лесных кварталов, северной границе лесных кварталов 99, 100, южной границе 76, 77, 78 лесных кварталов, по реке Ризва 2,2 км, западной границе лесных кварталов 75, 71, 67, 68 Саранского лесхоза, далее поворачивает на север и идет по смежеству МП "Лямбиагропромхимия" и СПК "Подлесный".

С запада Лямбирский муниципальный район граничит со Старошайговским муниципальным районом (от т. З до т.А). Граница проходит по суходолу от реки Стеглянка, смежеству МП "Лямбиагропромхимия" с СПК им. Н.П. Огарева, вниз по реке Ростанка в северо-западном направлении 2500 м до села Красная Рудня. От села Красная Рудня поворачивает в северном направлении против течения реки Рудня, пересекает реку Конапатка, идет по смежеству СПК "Масловское", СПК "Рассвет", МП "Лямбирьремтехпред", СПК "Новотроицкий", СПК "Конопатский", поворачивает в северном направлении, идет вдоль оврага Средний 2000 м, по смежеству СПК "Первомайский" с СПК "Победа" и СПК "Шигоньский", затем - 750 м в северо-восточном направлении, далее - от леса Луканский в северо-восточном направлении 1500 м, от урочища Лошмина в северо-восточном направлении до балки Авняги, от балки 400 м в северо-западном направлении, далее граница идет на юго-запад 1000 м по границе квартала 9 Саранского лесхоза, по границе кварталов 7 и 9 1750 м в северо-западном направлении, в юго-западном направлении от границ Саранского лесхоза 600 м, в северном направлении 1200 м по течению реки Сухая Атьма, от реки Сухая Атьма 350 м в северо-восточном направлении от урочища Кочки, в северо-восточном направлении по границам кварталов 2 и 4 Саранского лесхоза, от границ с Саранским лесхозом 1750 м в северо-западном направлении по суходолу, по смежеству СПК "Николаевский" с СПК "Говоровский" до границы с Нижегородской областью.

Схематическая карта  
Лямбирского муниципального района Республики Мордовия

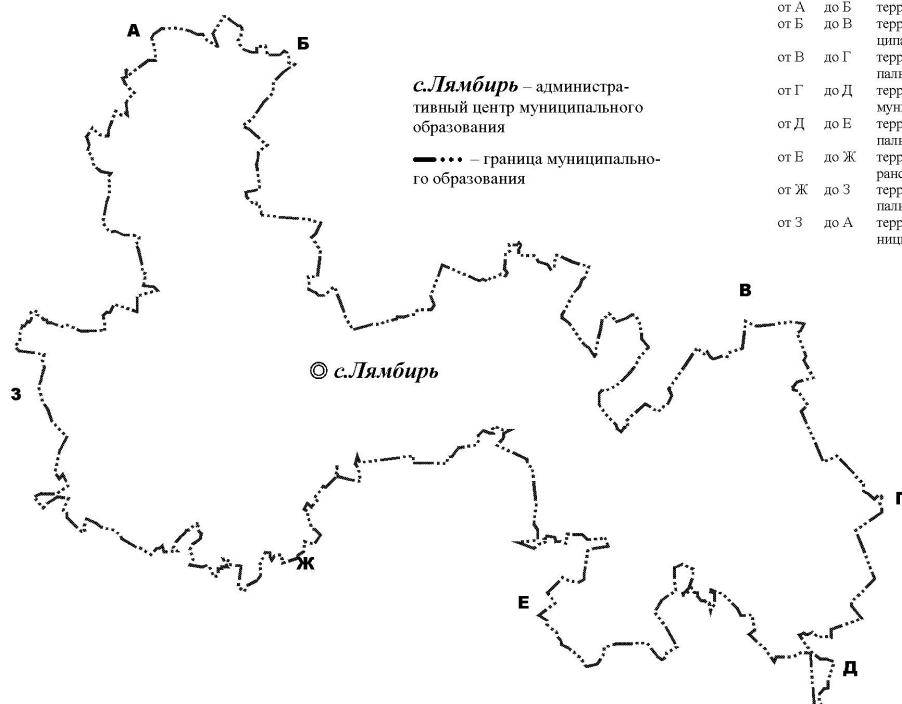

**Описание смежеств**

от А	до Б	территория Нижегородской области
от Б	до В	территория Ромодановского муниципального района
от В	до Г	территория Чамзинского муниципального района
от Г	до Д	территория Большеберезниковского муниципального района
от Д	до Е	территория Кочуровского муниципального района
от Е	до Ж	территория городского округа Саранск
от Ж	до З	территория Рузаевского муниципального района
от З	до А	территория Старошайговского муниципального района

"Схематическая карта Лямбирского муниципального района Республики Мордовия"

Информация об изменениях:

Обозначение изменено с 24 ноября 2020 г. - Закон Республики Мордовия от 10 ноября 2020 г. N 77-3

См. предыдущую редакцию

Приложение 18  
к Закону Республики Мордовия  
"Об установлении границ муниципальных  
образований Лямбирского муниципального  
района Республики Мордовия, Лямбирского  
муниципального района Республики Мордовия  
и наделении их статусом сельского поселения  
и муниципального района"

Перечень  
населенных пунктов, входящих в состав территорий муниципальных  
образований Лямбирского муниципального района Республики Мордовия

№ п/п	Наименование муниципальных образований	Наименование населенных пунктов, входящих в состав территорий муниципальных образований
1	2	3
1.	Аксеновское сельское поселение	с.Аксеново с.Инят
2.	Александровское сельское поселение	с.Александровка с.Владимировка п.Красный Дол
3.	Атемарское сельское поселение	с.Атемар с.Белогорское п.Завод стройматериалов с.Новая Уда д.Старая Уда
4.	Берсенеvское сельское поселение	с.Берсенеvка п.Берсенеvские Выселки д.Блохино п.Блохинские Выселки п.Звездный д.Русская Свербейка д.Старая Чекаевка с.Татарская Свербейка п.Чекаевский
5.	Болотниковское сельское поселение	с.Болотниково д.Акаевка д.Апполоновка д.Масловка с.Мельцапино с.Советское
6.	Большеелховское сельское поселение	с.Большая Елховка д.Малая Елховка
7.	Утратила силу с 5 мая 2019 г. - Закон Республики Мордовия от 24 апреля 2019 г. N 32-3 Информация об изменениях: <i>См. предыдущую редакцию</i>	
8.	Кривозерьевское сельское поселение	с.Кривозерье



		д. Суркино д. Хаджи д. Шувалово
9.	Лямбирское сельское поселение	с. Лямбировь с. Черемисево
10.	Утратила силу с 28 мая 2018 г. - Закон Республики Мордовия от 17 мая 2018 г. N 45-3 Информация об изменениях: <i>См. предыдущую редакцию</i>	
11.	Пензятское сельское поселение	с. Пензятка с. Тарасполь д. Щербаково
12.	Первомайское сельское поселение	с. Первомайск п. Дальний с. Евлашево д. Кадышево д. Кошкарровка д. Николаевка п. Первомайское отделение "Сельхозтехника" д. Языково
13.	Протасовское сельское поселение	с. Протасово д. Анучино п. Белотроицкий д. Воротники с. Михайловка д. Монастырская 2-я д. Романовка д. Чапаево
14.	Саловское сельское поселение	п. Совхоз "Коммунар" с. Еремеево д. Лопатино с. Лопатино д. Мухановка д. Новая Михайловка д. Новое Смольково п. Новомихайловский д. Приволье с. Репьевка с. Саловка п. Смоленский с. Смольково
15.	Скрябинское сельское поселение	с. Скрябино д. Екатериновка с. Павловка п. Пиксаур
16.	Татарско-Тавлинское сельское поселение	с. Татарская Тавла

Филиал Федерального государственного бюджетного учреждения "Федеральная кадастровая палата Федеральной службы государственной регистрации, кадастра и картографии" по Республике Мордовия  
полное наименование органа регистрации прав

Выписка из Единого государственного реестра недвижимости об объекте недвижимости

Сведения о характеристиках объекта недвижимости

На основании запроса от 20.07.2022, поступившего на рассмотрение 20.07.2022, сообщаем, что согласно записям Единого государственного реестра недвижимости:

Раздел 1 Лист 1

Земельный участок	
вид объекта недвижимости	
Лист № 1 раздела 1	Всего листов раздела 1: 2
	Всего разделов: 5
	Всего листов выписки: 7
20.07.2022г. № КУВИ-001/2022-122135406	
Кадастровый номер:	13:23:1003072:255
Номер кадастрового квартала:	13:23:1003072
Дата присвоения кадастрового номера:	12.07.2022
Ранее присвоенный государственный учетный номер:	данные отсутствуют
Местоположение:	Республика Мордовия, городской округ Саранск, Саранское территориальное лесничество, Саранское участковое лесничество, квартал 151, части выделов 1, 2, 7
Площадь:	1138 +/- 590
Кадастровая стоимость, руб.:	не определена
Кадастровые номера расположенных в пределах земельного участка объектов недвижимости:	данные отсутствуют
Кадастровые номера объектов недвижимости, из которых образован объект недвижимости:	13:00:0000000:415
Кадастровые номера образованных объектов недвижимости:	данные отсутствуют
Категория земель:	Земли лесного фонда
Виды разрешенного использования:	осуществление рекреационной деятельности
Сведения о кадастровом инженере:	2274, образованием 2 земельных участков путем раздела с измененным земельным участком с кадастровым номером 13:00:0000000:415, расположенного Республика Мордовия, Рузаевский район, Лямбирский район, город Саранск, Пригородное лесничество Саранского лесхоза, 15/5-22, 2022-06-29
Сведения о лесах, водных объектах и об иных природных объектах, расположенных в пределах земельного участка:	данные отсутствуют
Сведения о том, что земельный участок полностью расположен в границах зоны с особыми условиями использования территории, территории объекта культурного наследия, публичного сервитута:	данные отсутствуют

полное наименование должности	подпись	инициалы, фамилия

М.П.

Земельный участок			
вид объекта недвижимости			
Лист № 2 раздела 1	Всего листов раздела 1: 2	Всего разделов: 5	Всего листов выписки: 7
20.07.2022г. № КУВИ-001/2022-122135406			
Кадастровый номер:		13:23:1003072:255	
Сведения о том, что земельный участок расположен в границах особой экономической зоны, территории опережающего социально-экономического развития, зоны территориального развития в Российской Федерации, игровой зоны:	данные отсутствуют		
Сведения о том, что земельный участок расположен в границах особо охраняемой природной территории, охотничьих угодий, лесничеств:	данные отсутствуют		
Сведения о результатах проведения государственного земельного надзора:	данные отсутствуют		
Сведения о расположении земельного участка в границах территории, в отношении которой утвержден проект межевания территории:	данные отсутствуют		
Условный номер земельного участка:	данные отсутствуют		
Сведения о принятии акта и (или) заключении договора, предусматривающих предоставление в соответствии с земельным законодательством исполнительным органом государственным органом власти или органом местного самоуправления, находящегося в государственной или муниципальной собственности земельного участка для строительства наемного дома социального использования или наемного дома коммерческого использования:	данные отсутствуют		
Сведения о том, что земельный участок или земельные участки образованы на основании решения об изъятии земельного участка и (или) расположенного на нем объекта недвижимости для государственных или муниципальных нужд:	данные отсутствуют		
Сведения о том, что земельный участок образован из земель или земельного участка, государственная собственность на которые не разграничена:	данные отсутствуют		
Сведения о наличии земельного спора о местоположении границ земельных участков:	данные отсутствуют		
Статус записи об объекте недвижимости:	Сведения об объекте недвижимости имеют статус "актуальные"		
Особые отметки:	Сведения, необходимые для заполнения раздела: 4 - Сведения о частях земельного участка, отсутствуют.		
Получатель выписки:	Ларькин Алексей Андреевич, действующий(ая) на основании документа "" МИНИСТЕРСТВО ЛЕСНОГО, ОХОТНИЧЬЕГО ХОЗЯЙСТВА И ПРИРОДОПОЛЬЗОВАНИЯ РЕСПУБЛИКИ МОРДОВИЯ		

полное наименование должности	подпись	инициалы, фамилия

Выписка из Единого государственного реестра недвижимости об объекте недвижимости  
Сведения о зарегистрированных правах

Земельный участок			
вид объекта недвижимости			
Лист № 1 раздела 2	Всего листов раздела 2: 2	Всего разделов: 5	Всего листов выписки: 7
20.07.2022г. № КУВИ-001/2022-122135406			
Кадастровый номер:		13:23:1003072:255	
1	Правообладатель (правообладатели):	1.1	Российская Федерация
2	Вид, номер, дата и время государственной регистрации права:	2.1	Собственность 13:23:1003072:255-13/065/2022-1 12.07.2022 12:00:03
3	Сведения об осуществлении государственной регистрации сделки, права без необходимого в силу закона согласия третьего лица, органа:	3.1	данные отсутствуют
4	Ограничение прав и обременение объекта недвижимости:	не зарегистрировано	
5	Договоры участия в долевом строительстве:	не зарегистрировано	
6	Заявленные в судебном порядке права требования:	данные отсутствуют	
7	Сведения о возражении в отношении зарегистрированного права:	данные отсутствуют	
8	Сведения о наличии решения об изъятии объекта недвижимости для государственных и муниципальных нужд:	данные отсутствуют	
9	Сведения о невозможности государственной регистрации без личного участия правообладателя или его законного представителя:	данные отсутствуют	
10	Правопритязания и сведения о наличии поступивших, но не рассмотренных заявлений о проведении государственной регистрации права (перехода, прекращения права), ограничения права или обременения объекта недвижимости, сделки в отношении объекта недвижимости:	отсутствуют	

полное наименование должности	подпись	инициалы, фамилия
-------------------------------	---------	-------------------


М.П.

Земельный участок			
вид объекта недвижимости			
Лист № 2 раздела 2	Всего листов раздела 2: 2	Всего разделов: 5	Всего листов выписки: 7
20.07.2022г. № КУВИ-001/2022-122135406			
Кадастровый номер:		13:23:1003072:255	
11	Сведения о невозможности государственной регистрации перехода, прекращения, ограничения права на земельный участок из земель сельскохозяйственного назначения:	данные отсутствуют	

полное наименование должности	подпись	инициалы, фамилия
-------------------------------	---------	-------------------

М.П.

Выписка из Единого государственного реестра недвижимости об объекте недвижимости  
Описание местоположения земельного участка

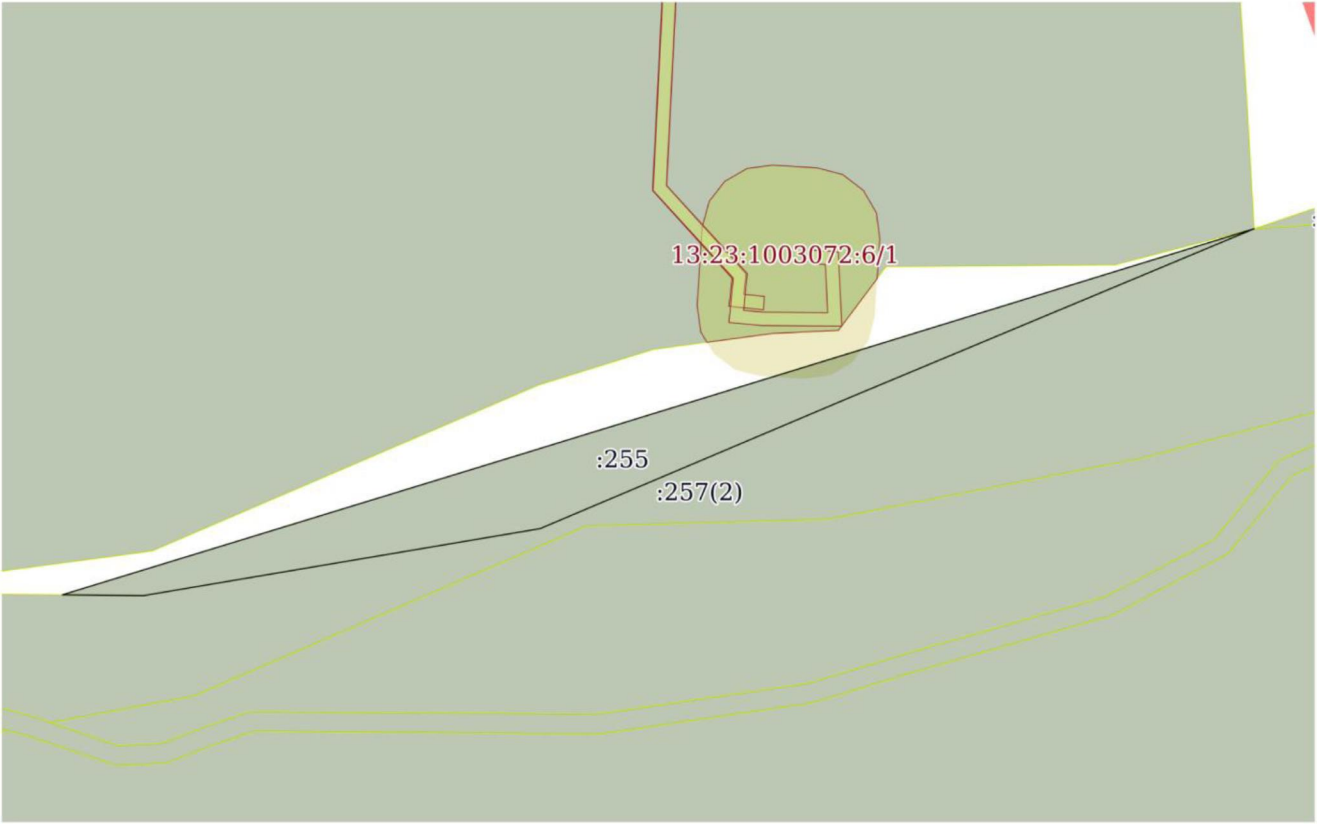Земельный участок			
вид объекта недвижимости			
Лист № 1 раздела 3	Всего листов раздела 3: 1	Всего разделов: 5	Всего листов выписки: 7
20.07.2022г. № КУВИ-001/2022-122135406			
Кадастровый номер:		13:23:1003072:255	
План (чертеж, схема) земельного участка			
			
Масштаб 1:1000		Условные обозначения:	
полное наименование должности	подпись	инициалы, фамилия	

М.П.

## Выписка из Единого государственного реестра недвижимости об объекте недвижимости

## Описание местоположения земельного участка

Земельный участок			
вид объекта недвижимости			
Лист № 1 раздела 3.1	Всего листов раздела 3.1: 1	Всего разделов: 5	Всего листов выписки: 7
20.07.2022г. № КУВИ-001/2022-122135406			
Кадастровый номер:		13:23:1003072:255	

Описание местоположения границ земельного участка							
№ п/п	Номер точки		Дирекционный угол	Горизонтальное проложение, м	Описание закрепления на местности	Кадастровые номера смежных участков	Сведения об адресах правообладателей смежных земельных участков
	начальная	конечная					
1	2	3	4	5	6	7	8
1	1.1.1	1.1.2	72°57.7'	72.69	данные отсутствуют	данные отсутствуют	данные отсутствуют
2	1.1.1	1.1.1			данные отсутствуют	13:23:1003072:6	адрес отсутствует
3	1.1.2	1.1.3	72°53.2'	114.82	данные отсутствуют	данные отсутствуют	данные отсутствуют
4	1.1.3	1.1.4	247°19.8'	65.77	данные отсутствуют	13:23:1003072:257(2)	данные отсутствуют
5	1.1.3	1.1.3			данные отсутствуют	13:23:1003072:256, 13:23:1003072:6	данные отсутствуют; адрес отсутствует
6	1.1.4	1.1.5	247°2.7'	50.72	данные отсутствуют	13:23:1003072:257(2)	данные отсутствуют
7	1.1.5	1.1.6	260°24.2'	60.47	данные отсутствуют	13:23:1003072:257(2)	данные отсутствуют
8	1.1.5	1.1.5			данные отсутствуют	13:23:0000000:2955(1)	данные отсутствуют
9	1.1.6	1.1.1	270°33.7'	12.23	данные отсутствуют	13:23:1003072:257(2)	данные отсутствуют

полное наименование должности	подпись	инициалы, фамилия
-------------------------------	---------	-------------------

М.П.

## Выписка из Единого государственного реестра недвижимости об объекте недвижимости

## Описание местоположения земельного участка

Земельный участок			
вид объекта недвижимости			
Лист № 1 раздела 3.2	Всего листов раздела 3.2: 1	Всего разделов: 5	Всего листов выписки: 7
20.07.2022г. № КУВИ-001/2022-122135406			
Кадастровый номер:		13:23:1003072:255	

Сведения о характерных точках границы земельного участка				
Система координат 13.1				
Номер точки	Координаты, м		Описание закрепления на местности	Средняя квадратичная погрешность определения координат характерных точек границ земельного участка, м
	Х	У		
1	2	3	4	5
1	394390.64	1287286.69	-	5
2	394411.94	1287356.19	-	5
3	394445.73	1287465.93	-	5
4	394420.38	1287405.24	-	5
5	394400.6	1287358.54	-	5
6	394390.52	1287298.92	-	5
1	394390.64	1287286.69	-	5

полное наименование должности	подпись	инициалы, фамилия

М.П.



Филиал Федерального государственного бюджетного учреждения "Федеральная кадастровая палата Федеральной службы государственной регистрации, кадастра и картографии" по Республике Мордовия  
полное наименование органа регистрации прав

Выписка из Единого государственного реестра недвижимости об объекте недвижимости

Сведения о характеристиках объекта недвижимости

На основании запроса от 20.07.2022, поступившего на рассмотрение 20.07.2022, сообщаем, что согласно записям Единого государственного реестра недвижимости:

Раздел 1 Лист 1

Земельный участок			
вид объекта недвижимости			
Лист № 1 раздела 1	Всего листов раздела 1: 2	Всего разделов: 5	Всего листов выписки: 7
20.07.2022г. № КУВИ-001/2022-122141606			
Кадастровый номер:	13:23:1003072:256		
Номер кадастрового квартала:	13:23:1003072		
Дата присвоения кадастрового номера:	12.07.2022		
Ранее присвоенный государственный учетный номер:	данные отсутствуют		
Местоположение:	Республика Мордовия, городской округ Саранск, Саранское территориальное лесничество, Саранское участковое лесничество, квартал 151, части выделов 1, 2, 7		
Площадь:	22 +/- 82		
Кадастровая стоимость, руб.:	не определена		
Кадастровые номера расположенных в пределах земельного участка объектов недвижимости:	данные отсутствуют		
Кадастровые номера объектов недвижимости, из которых образован объект недвижимости:	13:00:0000000:415		
Кадастровые номера образованных объектов недвижимости:	данные отсутствуют		
Категория земель:	Земли лесного фонда		
Виды разрешенного использования:	осуществление рекреационной деятельности		
Сведения о кадастровом инженере:	2274, образованием 2 земельных участков путем раздела с измененным земельным участком с кадастровым номером 13:00:0000000:415, расположенного Республика Мордовия, Рузаевский район, Лямбирский район, город Саранск, Пригородное лесничество Саранского лесхоза, 15/5-22, 2022-06-29		
Сведения о лесах, водных объектах и об иных природных объектах, расположенных в пределах земельного участка:	данные отсутствуют		
Сведения о том, что земельный участок полностью расположен в границах зоны с особыми условиями использования территории, территории объекта культурного наследия, публичного сервитута:	данные отсутствуют		
Сведения о том, что земельный участок расположен в границах особой экономической зоны, территории опережающего социально-экономического развития, зоны территориального развития в Российской Федерации, игровой зоны:	данные отсутствуют		
полное наименование должности	подпись	инициалы, фамилия	

М.П.

Земельный участок			
вид объекта недвижимости			
Лист № 2 раздела 1	Всего листов раздела 1: 2	Всего разделов: 5	Всего листов выписки: 7
20.07.2022г. № КУВИ-001/2022-122141606			
Кадастровый номер:		13:23:1003072:256	
Сведения о том, что земельный участок расположен в границах особо охраняемой природной территории, охотничьих угодий, лесничеств:	данные отсутствуют		
Сведения о результатах проведения государственного земельного надзора:	данные отсутствуют		
Сведения о расположении земельного участка в границах территории, в отношении которой утвержден проект межевания территории:	данные отсутствуют		
Условный номер земельного участка:	данные отсутствуют		
Сведения о принятии акта и (или) заключении договора, предусматривающих предоставление в соответствии с земельным законодательством исполнительным органом государственной власти или органом местного самоуправления, находящегося в государственной или муниципальной собственности земельного участка для строительства наемного дома социального использования или наемного дома коммерческого использования:	данные отсутствуют		
Сведения о том, что земельный участок или земельные участки образованы на основании решения об изъятии земельного участка и (или) расположенного на нем объекта недвижимости для государственных или муниципальных нужд:	данные отсутствуют		
Сведения о том, что земельный участок образован из земель или земельного участка, государственная собственность на которые не разграничена:	данные отсутствуют		
Сведения о наличии земельного спора о местоположении границ земельных участков:	данные отсутствуют		
Статус записи об объекте недвижимости:	Сведения об объекте недвижимости имеют статус "актуальные"		
Особые отметки:	Сведения, необходимые для заполнения раздела: 4 - Сведения о частях земельного участка, отсутствуют.		
Получатель выписки:	Ларькин Алексей Андреевич, действующий(ая) на основании документа "" МИНИСТЕРСТВО ЛЕСНОГО, ОХОТНИЧЬЕГО ХОЗЯЙСТВА И ПРИРОДОПОЛЬЗОВАНИЯ РЕСПУБЛИКИ МОРДОВИЯ		

полное наименование должности	подпись	инициалы, фамилия

Выписка из Единого государственного реестра недвижимости об объекте недвижимости  
Сведения о зарегистрированных правах

Земельный участок			
вид объекта недвижимости			
Лист № 1 раздела 2	Всего листов раздела 2: 2	Всего разделов: 5	Всего листов выписки: 7
20.07.2022г. № КУВИ-001/2022-122141606			
Кадастровый номер:		13:23:1003072:256	
1	Правообладатель (правообладатели):	1.1	Российская Федерация
2	Вид, номер, дата и время государственной регистрации права:	2.1	Собственность 13:23:1003072:256-13/065/2022-1 12.07.2022 12:00:03
3	Сведения об осуществлении государственной регистрации сделки, права без необходимого в силу закона согласия третьего лица, органа:	3.1	данные отсутствуют
4	Ограничение прав и обременение объекта недвижимости:	не зарегистрировано	
5	Договоры участия в долевом строительстве:	не зарегистрировано	
6	Заявленные в судебном порядке права требования:	данные отсутствуют	
7	Сведения о возражении в отношении зарегистрированного права:	данные отсутствуют	
8	Сведения о наличии решения об изъятии объекта недвижимости для государственных и муниципальных нужд:	данные отсутствуют	
9	Сведения о невозможности государственной регистрации без личного участия правообладателя или его законного представителя:	данные отсутствуют	
10	Правопритязания и сведения о наличии поступивших, но не рассмотренных заявлений о проведении государственной регистрации права (перехода, прекращения права), ограничения права или обременения объекта недвижимости, сделки в отношении объекта недвижимости:	отсутствуют	

полное наименование должности	подпись	инициалы, фамилия
-------------------------------	---------	-------------------

М.П.

Земельный участок			
вид объекта недвижимости			
Лист № 2 раздела 2	Всего листов раздела 2: 2	Всего разделов: 5	Всего листов выписки: 7
20.07.2022г. № КУВИ-001/2022-122141606			
Кадастровый номер:		13:23:1003072:256	
11	Сведения о невозможности государственной регистрации перехода, прекращения, ограничения права на земельный участок из земель сельскохозяйственного назначения:	данные отсутствуют	


полное наименование должности	подпись	инициалы, фамилия
-------------------------------	---------	-------------------

М.П.

Выписка из Единого государственного реестра недвижимости об объекте недвижимости  
Описание местоположения земельного участка

Земельный участок			
вид объекта недвижимости			
Лист № 1 раздела 3	Всего листов раздела 3: 1	Всего разделов: 5	Всего листов выписки: 7
20.07.2022г. № КУВИ-001/2022-122141606			
Кадастровый номер:		13:23:1003072:256	

План (чертеж, схема) земельного участка

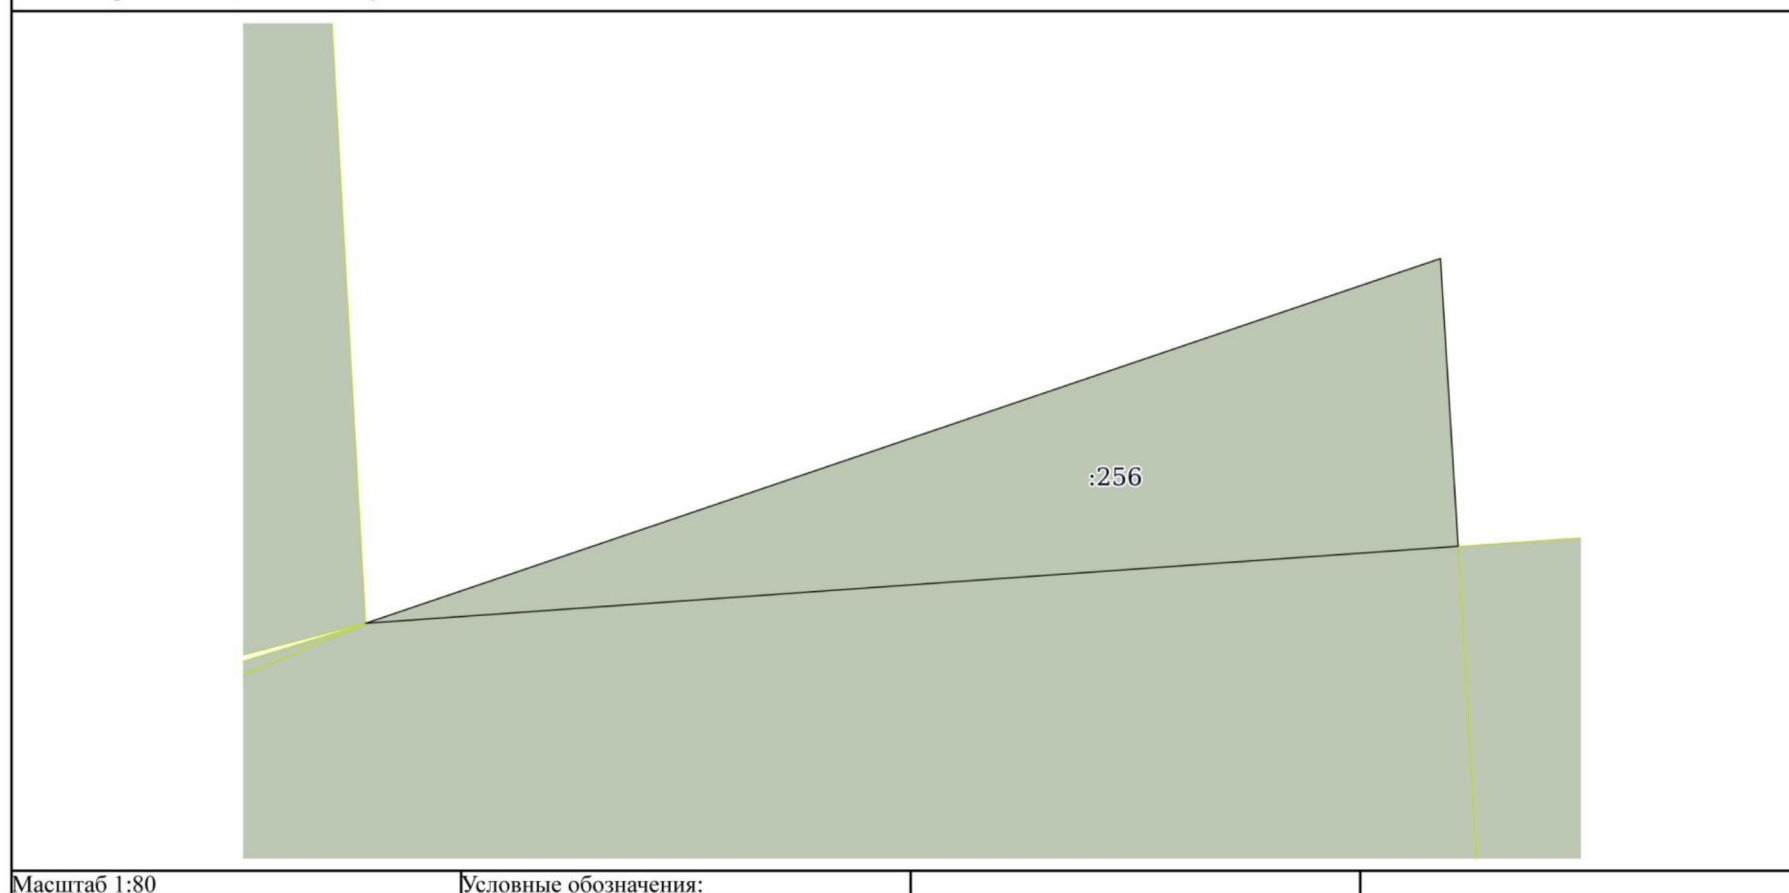

полное наименование должности	подпись	инициалы, фамилия
-------------------------------	---------	-------------------

М.П.

## Выписка из Единого государственного реестра недвижимости об объекте недвижимости

## Описание местоположения земельного участка

Земельный участок			
вид объекта недвижимости			

Лист № 1 раздела 3.1	Всего листов раздела 3.1: 1	Всего разделов: 5	Всего листов выписки: 7
----------------------	-----------------------------	-------------------	-------------------------

20.07.2022г. № КУВИ-001/2022-122141606

Кадастровый номер: 13:23:1003072:256

Описание местоположения границ земельного участка							
№ п/п	Номер точки		Дирекционный угол	Горизонтальное проложение, м	Описание закрепления на местности	Кадастровые номера смежных участков	Сведения об адресах правообладателей смежных земельных участков
	начальная	конечная					
1	2	3	4	5	6	7	8
1	1.1.1	1.1.2	71°14.5'	13.4	данные отсутствуют	13:23:1003072:257(2)	данные отсутствуют
2	1.1.1	1.1.1			данные отсутствуют	13:23:1003072:255, 13:23:1003072:6	данные отсутствуют; адрес отсутствует
3	1.1.2	1.1.3	176°28.0'	3.41	данные отсутствуют	13:23:0000000:2955(1), 13:23:1003072:257(2)	данные отсутствуют
4	1.1.3	1.1.1	265°57.9'	12.93	данные отсутствуют	13:23:1003072:257(2)	данные отсутствуют

полное наименование должности	подпись	инициалы, фамилия

М.П.

Выписка из Единого государственного реестра недвижимости об объекте недвижимости  
Описание местоположения земельного участка

Земельный участок			
вид объекта недвижимости			
Лист № 1 раздела 3.2	Всего листов раздела 3.2: 1	Всего разделов: 5	Всего листов выписки: 7
20.07.2022г. № КУВИ-001/2022-122141606			
Кадастровый номер:		13:23:1003072:256	

Сведения о характерных точках границы земельного участка				
Система координат 13.1				
Номер точки	Координаты, м		Описание закрепления на местности	Средняя квадратичная погрешность определения координат характерных точек границ земельного участка, м
	X	Y		
1	2	3	4	5
1	394445.73	1287465.93	-	5
2	394450.04	1287478.62	-	5
3	394446.64	1287478.83	-	5
1	394445.73	1287465.93	-	5

полное наименование должности	подпись	инициалы, фамилия
-------------------------------	---------	-------------------

М.П.

Филиал Федерального государственного бюджетного учреждения "Федеральная кадастровая палата Федеральной службы государственной регистрации, кадастра и картографии" по Республике Мордовия  
полное наименование органа регистрации прав

Выписка из Единого государственного реестра недвижимости об объекте недвижимости

Сведения о характеристиках объекта недвижимости

На основании запроса от 25.07.2022, поступившего на рассмотрение 25.07.2022, сообщаем, что согласно записям Единого государственного реестра недвижимости:

Раздел 1 Лист 1

Земельный участок		
вид объекта недвижимости		
Лист № 1 раздела 1	Всего листов раздела 1: 2	Всего разделов: 5
Всего листов выписки: 10		
25.07.2022г. № КУВИ-001/2022-125332041		
Кадастровый номер:	13:23:1003072:257	
Номер кадастрового квартала:	13:23:1003072	
Дата присвоения кадастрового номера:	15.07.2022	
Ранее присвоенный государственный учетный номер:	данные отсутствуют	
Местоположение:	Республика Мордовия, городской округ Саранск, Саранское территориальное лесничество, Саранское участковое лесничество, квартал 151, части выделов 1, 2, 7	
Площадь:	4530 +/- 1178	
Кадастровая стоимость, руб.:	не определена	
Кадастровые номера расположенных в пределах земельного участка объектов недвижимости:	данные отсутствуют	
Кадастровые номера объектов недвижимости, из которых образован объект недвижимости:	13:23:0000000:2955	
Кадастровые номера образованных объектов недвижимости:	данные отсутствуют	
Категория земель:	Земли лесного фонда	
Виды разрешенного использования:	осуществление рекреационной деятельности	
Сведения о кадастровом инженере:	2274, образованием земельного участка путем раздела с измененным земельным участком с кадастровым номером 13:23:0000000:2955, расположенного Российская Федерация, Республика Мордовия, Рузаевский р-н, 15/2-22, 2022-06-29	
Сведения о лесах, водных объектах и об иных природных объектах, расположенных в пределах земельного участка:	данные отсутствуют	
Сведения о том, что земельный участок полностью расположен в границах зоны с особыми условиями использования территории, территории объекта культурного наследия, публичного сервитута:	данные отсутствуют	
Сведения о том, что земельный участок расположен в границах особой экономической зоны, территории опережающего социально-экономического развития, зоны территориального развития в Российской Федерации, игровой зоны:	данные отсутствуют	
полное наименование должности	подпись	инициалы, фамилия

М.П.



Земельный участок			
вид объекта недвижимости			
Лист № 2 раздела 1	Всего листов раздела 1: 2	Всего разделов: 5	Всего листов выписки: 10
25.07.2022г. № КУВИ-001/2022-125332041			
Кадастровый номер:		13:23:1003072:257	
Сведения о том, что земельный участок расположен в границах особо охраняемой природной территории, охотничьих угодий, лесничеств:		данные отсутствуют	
Сведения о результатах проведения государственного земельного надзора:		данные отсутствуют	
Сведения о расположении земельного участка в границах территории, в отношении которой утвержден проект межевания территории:		данные отсутствуют	
Условный номер земельного участка:		данные отсутствуют	
Сведения о принятии акта и (или) заключении договора, предусматривающих предоставление в соответствии с земельным законодательством исполнительным органом государственной власти или органом местного самоуправления, находящегося в государственной или муниципальной собственности земельного участка для строительства наемного дома социального использования или наемного дома коммерческого использования:		данные отсутствуют	
Сведения о том, что земельный участок или земельные участки образованы на основании решения об изъятии земельного участка и (или) расположенного на нем объекта недвижимости для государственных или муниципальных нужд:		данные отсутствуют	
Сведения о том, что земельный участок образован из земель или земельного участка, государственная собственность на которые не разграничена:		данные отсутствуют	
Сведения о наличии земельного спора о местоположении границ земельных участков:		данные отсутствуют	
Статус записи об объекте недвижимости:		Сведения об объекте недвижимости имеют статус "актуальные"	
Особые отметки:		Граница земельного участка состоит из 2 контуров. Учетные номера контуров и их площади: 1 - 659.76 кв.м, 2 - 3870.08 кв.м. Сведения, необходимые для заполнения раздела: 4 - Сведения о частях земельного участка, отсутствуют.	
Получатель выписки:		Ларькин Алексей Андреевич, действующий(ая) на основании документа "" МИНИСТЕРСТВО ЛЕСНОГО, ОХОТНИЧЬЕГО ХОЗЯЙСТВА И ПРИРОДОПОЛЬЗОВАНИЯ РЕСПУБЛИКИ МОРДОВИЯ	

полное наименование должности	подпись	инициалы, фамилия
-------------------------------	---------	-------------------

Выписка из Единого государственного реестра недвижимости об объекте недвижимости  
Сведения о зарегистрированных правах

Земельный участок			
вид объекта недвижимости			
Лист № 1 раздела 2	Всего листов раздела 2: 2	Всего разделов: 5	Всего листов выписки: 10
25.07.2022г. № КУВИ-001/2022-125332041			
Кадастровый номер:		13:23:1003072:257	
1	Правообладатель (правообладатели):	1.1	Российская Федерация
2	Вид, номер, дата и время государственной регистрации права:	2.1	Собственность 13:23:1003072:257-13/065/2022-1 15.07.2022 09:57:51
3	Сведения об осуществлении государственной регистрации сделки, права без необходимого в силу закона согласия третьего лица, органа:	3.1	данные отсутствуют
4	Ограничение прав и обременение объекта недвижимости:	не зарегистрировано	
5	Договоры участия в долевом строительстве:	не зарегистрировано	
6	Заявленные в судебном порядке права требования:	данные отсутствуют	
7	Сведения о возражении в отношении зарегистрированного права:	данные отсутствуют	
8	Сведения о наличии решения об изъятии объекта недвижимости для государственных и муниципальных нужд:	данные отсутствуют	
9	Сведения о невозможности государственной регистрации без личного участия правообладателя или его законного представителя:	данные отсутствуют	
10	Правопритязания и сведения о наличии поступивших, но не рассмотренных заявлений о проведении государственной регистрации права (перехода, прекращения права), ограничения права или обременения объекта недвижимости, сделки в отношении объекта недвижимости:	отсутствуют	

полное наименование должности	подпись	инициалы, фамилия
-------------------------------	---------	-------------------

М.П.

Земельный участок			
вид объекта недвижимости			
Лист № 2 раздела 2	Всего листов раздела 2: 2	Всего разделов: 5	Всего листов выписки: 10
25.07.2022г. № КУВИ-001/2022-125332041			
Кадастровый номер:		13:23:1003072:257	
11	Сведения о невозможности государственной регистрации перехода, прекращения, ограничения права на земельный участок из земель сельскохозяйственного назначения:	данные отсутствуют	


полное наименование должности	подпись	инициалы, фамилия
-------------------------------	---------	-------------------

М.П.

Выписка из Единого государственного реестра недвижимости об объекте недвижимости  
Описание местоположения земельного участка

Земельный участок			
вид объекта недвижимости			
Лист № 1 раздела 3	Всего листов раздела 3: 3	Всего разделов: 5	Всего листов выписки: 10
25.07.2022г. № КУВИ-001/2022-125332041			
Кадастровый номер:		13:23:1003072:257	

План (чертеж, схема) земельного участка

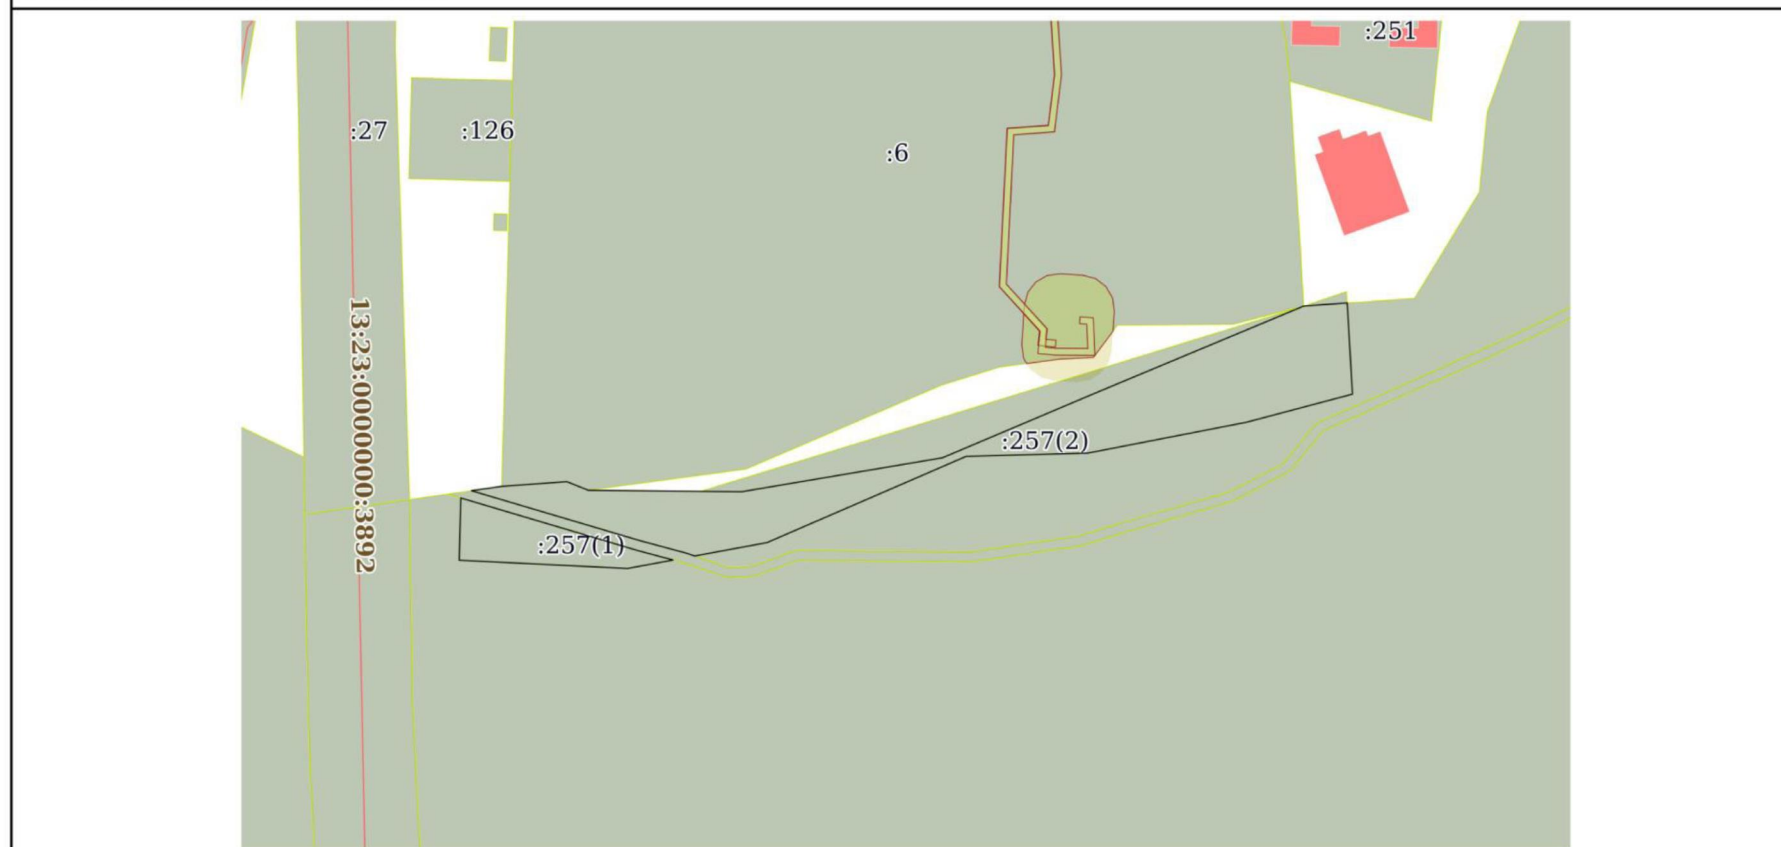

Масштаб 1:2000      Условные обозначения:

полное наименование должности	подпись	инициалы, фамилия
-------------------------------	---------	-------------------


М.П.

Земельный участок			
вид объекта недвижимости			
Лист № 2 раздела 3	Всего листов раздела 3: 3	Всего разделов: 5	Всего листов выписки: 10
25.07.2022г. № КУВИ-001/2022-125332041			
Кадастровый номер:		13:23:1003072:257	
Масштаб 1:400	Условные обозначения:		

полное наименование должности	подпись	инициалы, фамилия

М.П.

Земельный участок			
вид объекта недвижимости			
Лист № 3 раздела 3	Всего листов раздела 3: 3	Всего разделов: 5	Всего листов выписки: 10
25.07.2022г. № КУВИ-001/2022-125332041			
Кадастровый номер:		13:23:1003072:257	

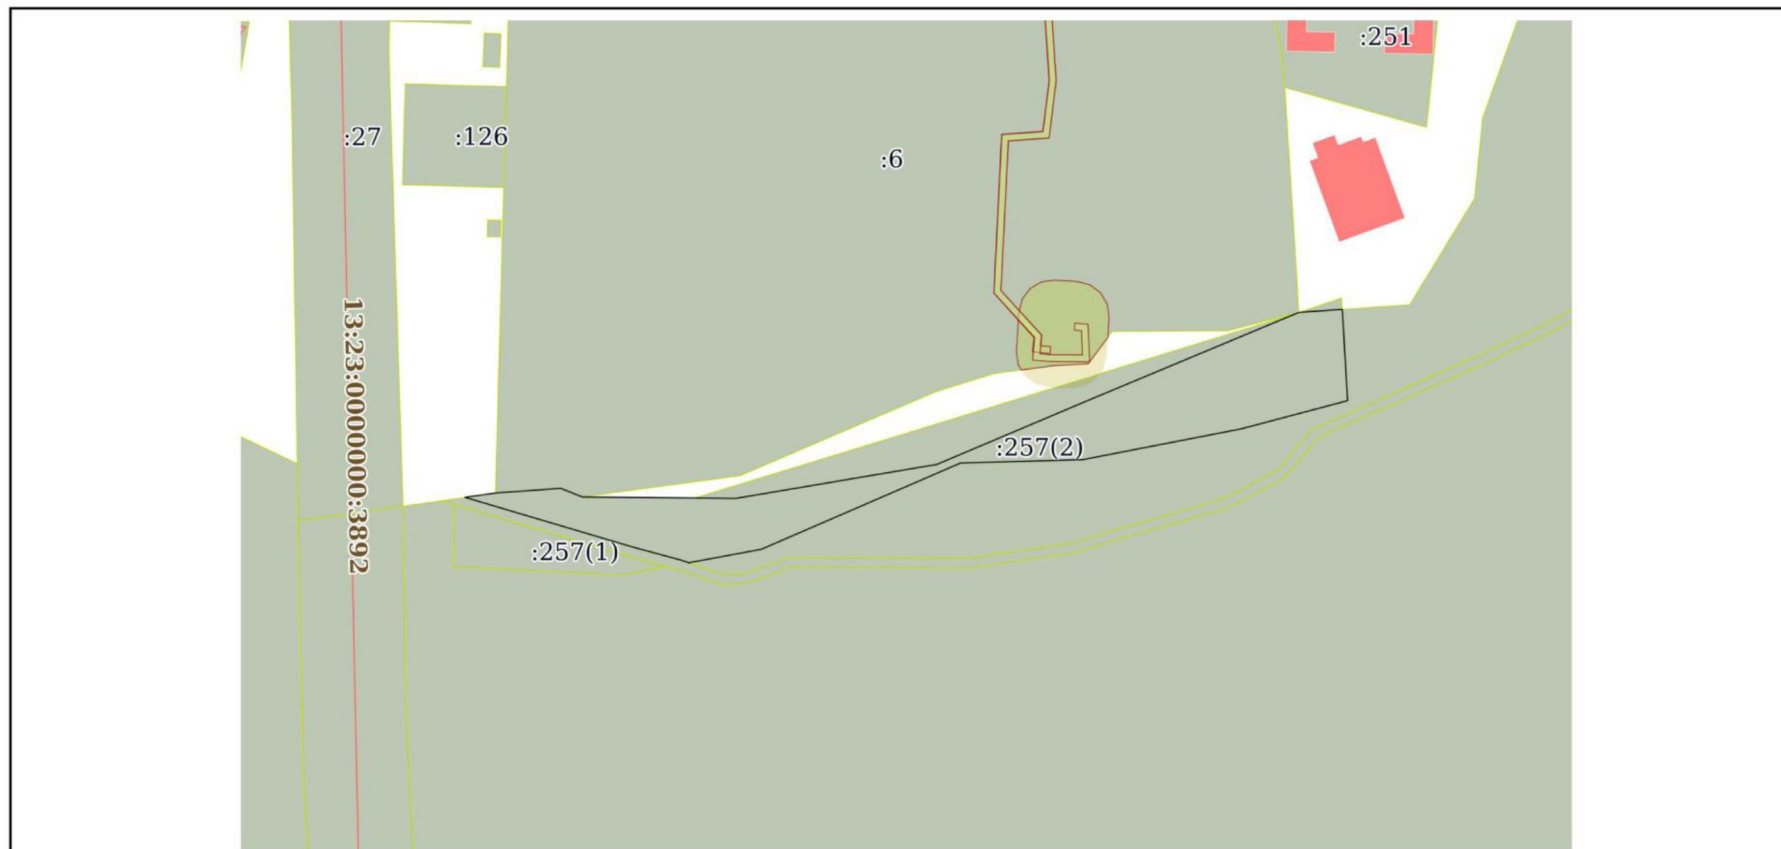

Масштаб 1:2000

Условные обозначения:

полное наименование должности	подпись	инициалы, фамилия
-------------------------------	---------	-------------------

М.П.

## Выписка из Единого государственного реестра недвижимости об объекте недвижимости

## Описание местоположения земельного участка

Земельный участок			
вид объекта недвижимости			

Лист № 1 раздела 3.1	Всего листов раздела 3.1: 2	Всего разделов: 5	Всего листов выписки: 10
----------------------	-----------------------------	-------------------	--------------------------

25.07.2022г. № КУВИ-001/2022-125332041

Кадастровый номер: 13:23:1003072:257

Описание местоположения границ земельного участка							
№ п/п	Номер точки		Дирекционный угол	Горизонтальное проложение, м	Описание закрепления на местности	Кадастровые номера смежных участков	Сведения об адресах правообладателей смежных земельных участков
	начальная	конечная					
1	2	3	4	5	6	7	8
1	1.1.1	1.1.2	81°53.8'	9.08	данные отсутствуют	13:23:1003072:133	данные отсутствуют
2	1.1.2	1.1.3	85°52.1'	19.43	данные отсутствуют	13:23:1003072:6	адрес отсутствует
3	1.1.3	1.1.4	111°46.3'	6.9	данные отсутствуют	13:23:1003072:6	адрес отсутствует
4	1.1.4	1.1.5	90°32.5'	45.55	данные отсутствуют	данные отсутствуют	данные отсутствуют
5	1.1.5	1.1.6	80°24.2'	60.47	данные отсутствуют	13:23:1003072:255	данные отсутствуют
6	1.1.6	1.1.7	67°2.7'	50.72	данные отсутствуют	13:23:1003072:255	данные отсутствуют
7	1.1.6	1.1.6			данные отсутствуют	13:23:0000000:2955(1)	данные отсутствуют
8	1.1.7	1.1.8	67°19.8'	65.77	данные отсутствуют	13:23:1003072:255	данные отсутствуют
9	1.1.8	1.1.9	85°58.1'	12.94	данные отсутствуют	13:23:1003072:256	данные отсутствуют
10	1.1.8	1.1.8			данные отсутствуют	13:23:1003072:6	адрес отсутствует
11	1.1.9	1.1.10	176°42.4'	27.15	данные отсутствуют	13:23:0000000:2955(1)	данные отсутствуют
12	1.1.10	1.1.11	255°8.5'	32.64	данные отсутствуют	13:23:0000000:2955(1)	данные отсутствуют
13	1.1.10	1.1.10			данные отсутствуют	13:23:1003072:133	данные отсутствуют
14	1.1.11	1.1.12	258°59.6'	47.92	данные отсутствуют	13:23:0000000:2955(1)	данные отсутствуют
15	1.1.12	1.1.13	268°26.0'	36.23	данные отсутствуют	13:23:0000000:2955(1)	данные отсутствуют
16	1.1.13	1.1.14	246°34.4'	64.46	данные отсутствуют	13:23:0000000:2955(1)	данные отсутствуют
17	1.1.13	1.1.13			данные отсутствуют	13:23:1003072:255	данные отсутствуют
18	1.1.14	1.1.15	259°30.7'	21.87	данные отсутствуют	13:23:1003072:133, 13:23:0000000:2955(1)	данные отсутствуют
19	1.1.15	1.1.16	288°55.9'	2.56	данные отсутствуют	13:23:1003072:133, 13:23:0000000:2955(1), 13:23:0000000:2955(3)	данные отсутствуют
20	1.1.16	1.1.17	285°4.7'	14.15	данные отсутствуют	13:23:1003072:133, 13:23:0000000:2955(3)	данные отсутствуют
21	1.1.17	1.1.1	286°31.2'	52.43	данные отсутствуют	13:23:1003072:133, 13:23:0000000:2955(3)	данные отсутствуют
22	2.1.1	2.1.2	106°33.8'	54.9	данные отсутствуют	13:23:1003072:133, 13:23:0000000:2955(3)	данные отсутствуют
23	2.1.2	2.1.3	105°3.1'	10.82	данные отсутствуют	13:23:1003072:133, 13:23:0000000:2955(3)	данные отсутствуют
24	2.1.3	2.1.4	259°29.4'	13.76	данные отсутствуют	13:23:1003072:133, 13:23:0000000:2955(3)	данные отсутствуют

полное наименование должности	подпись	инициалы, фамилия
-------------------------------	---------	-------------------

М.П.

Земельный участок								
вид объекта недвижимости								
Лист № 2 раздела 3.1			Всего листов раздела 3.1: 2			Всего разделов: 5		Всего листов выписки: 10
25.07.2022г. № КУВИ-001/2022-125332041								
Кадастровый номер:					13:23:1003072:257			
25	2.1.4	2.1.5	272°48.3'	50.06	данные отсутствуют	13:23:0000000:2955(3)	данные отсутствуют	
26	2.1.5	2.1.1	1°25.4'	18.53	данные отсутствуют	13:23:0000000:2955(3)	данные отсутствуют	

полное наименование должности	подпись	инициалы, фамилия

М.П.



Выписка из Единого государственного реестра недвижимости об объекте недвижимости  
Описание местоположения земельного участка

Земельный участок			
вид объекта недвижимости			

Лист № 1 раздела 3.2	Всего листов раздела 3.2: 1	Всего разделов: 5	Всего листов выписки: 10
----------------------	-----------------------------	-------------------	--------------------------

25.07.2022г. № КУВИ-001/2022-125332041

Кадастровый номер: 13:23:1003072:257

Сведения о характерных точках границы земельного участка

Система координат 13.1				
Номер точки	Координаты, м		Описание закрепления на местности	Средняя квадратичная погрешность определения координат характерных точек границ земельного участка, м
	X	Y		
1	2	3	4	5
1	394388.67	1287215.45	-	5
2	394373.02	1287268.07	-	5
3	394370.21	1287278.52	-	5
4	394367.7	1287264.99	-	5
5	394370.15	1287214.99	-	5
1	394388.67	1287215.45	-	5
1	394390.83	1287218.59	-	5
2	394392.11	1287227.58	-	5
3	394393.51	1287246.96	-	5
4	394390.95	1287253.37	-	5
5	394390.52	1287298.92	-	5
6	394400.6	1287358.54	-	5
7	394420.38	1287405.24	-	5
8	394445.73	1287465.93	-	5
9	394446.64	1287478.84	-	5
10	394419.53	1287480.4	-	5
11	394411.16	1287448.85	-	5
12	394402.01	1287401.81	-	5
13	394401.02	1287365.59	-	5
14	394375.39	1287306.44	-	5
15	394371.41	1287284.94	-	5
16	394372.24	1287282.52	-	5
17	394375.92	1287268.86	-	5
1	394390.83	1287218.59	-	5

полное наименование должности	подпись	инициалы, фамилия

М.П.

**ВЫПИСКА**  
**из государственного лесного реестра**

**Информация о лесном участке**

Номер государственного учета в лесном реестре 33-2008-06  
 Кадастровый номер (при наличии) 13:23:1003072:255  
 Предыдущий кадастровый (условный) номер \_\_\_\_\_

**ЛЕСНОЙ УЧАСТОК**

**Адрес (местоположение)** Республика Мордовия, г.о. Саранск, Саранское территориальное лесничество, Саранское участковое лесничество, кв. 151, ч. выд. 1, 2, 7  
(указывается субъект Российской Федерации, муниципальное образование, лесничество или лесопарк, квартал и (или) выдел)

**Наименование юридического лица, фамилия, имя, отчество физического лица, местонахождение (регистрация) правообладателя**

**Назначение лесного участка (вид (ы) использования)**

Заготовка древесины; заготовка живицы; заготовка и сбор недревесных лесных ресурсов; заготовка пищевых лесных ресурсов и сбор лекарственных растений; осуществление видов деятельности в сфере охотничьего хозяйства (для части квартала 151); ведение сельского хозяйства (сенокосение и пчеловодство) (для части квартала 151); ведение сельского хозяйства (кроме пчеловодства и сенокосения) (для части квартала 151); осуществление научно-исследовательской деятельности, образовательной деятельности; осуществление рекреационной деятельности; создание лесных плантаций и их эксплуатация; выращивание лесных плодовых, ягодных, декоративных растений, лекарственных растений; выращивание посадочного материала лесных растений (сеянцев, саженцев); осуществление геологического изучения недр; разведка и добыча полезных ископаемых (для части квартала 151); строительство и эксплуатация водохранилищ и иных искусственных водных объектов, а также гидротехнических сооружений, морских портов, морских терминалов, речных портов, причалов; строительство, реконструкция, эксплуатация линейных объектов (для части квартала 151); осуществление религиозной деятельности; выполнение изыскательных работ.

**Документы – основания пользования лесным участком**

(договор аренды лесного участка, постоянное (бессрочное) пользование лесным участком, договор безвозмездного срочного пользования лесным участком, реквизиты договора, срок пользования)

**Особые отметки** Категория земель - земли лесного фонда. Защитные леса, категория защитности – леса, выполняющие функции защиты природных и иных объектов; подкатегория защитности – леса, расположенные в лесопарковых зонах.

**Площадь – 0,1138 га**

**Лесистость района – г.о. Саранск – 10,3 %**

Заместитель Министра  
лесного, охотничьего хозяйства  
и природопользования Республики Мордовия

Начальник отдела ведения  
государственного лесного реестра

«25» сентября 2022 г.



Н.А. Маланкина

(подпись, М.П.)

Н.Н. Кудашкина

(подпись)

Уч.л-во Саранское		Категория защитности ЛЕСА, РАСПОЛОЖЕННЫЕ В ЛЕСОПАРКОВЫХ ЗОНАХ													Квартал 151											
№	Площадь	Состав. подрост, по: Я	Вы-:Зле-:Воз:Вы-:Ди:Кл:Гр:Бо:	Тип	Полн:Запас сыро-раст.	Кл: Запас на выделе, дес.МЗ																				
де-:ла	га	ва, рельеф, особенн:Р:та	со-мент:	ра	со-ам:с	па:ни	леса	Сумм: на	общий:в т.ч:	хо-	нич:	захламлен.	Хозяйственные:													
ла	га	ости выдела.Отмет:	ле-	ст	та	ет:во:во:те	ТЛУ	а пл:	на	со-	ва:	дер.	общий:лик-													
ла	га	ка о порослевом :У:я-	са	ст	та	ет:во:во:те	ТЛУ	а пл:	на	со-	ва:	дер.	общий:лик-													
ла	га	происх. Наимен. кат:	ру-	ст	та	ет:во:во:те	ТЛУ	а пл:	на	со-	ва:	дер.	общий:лик-													
ла	га	ег. незаалес. земель:С:са-	ру-	ст	та	ет:во:во:те	ТЛУ	а пл:	на	со-	ва:	дер.	общий:лик-													
ла	га	Хар. лесных культур	ру-	ст	та	ет:во:во:те	ТЛУ	а пл:	на	со-	ва:	дер.	общий:лик-													
ла	га	Кадастров. оценка	ру-	ст	та	ет:во:во:те	ТЛУ	а пл:	на	со-	ва:	дер.	общий:лик-													
1	2	3	4	5	6	7	8	9	10	11	12	13	14	15	16	17	18	19	20	21	22	23	24			

1	,3	лесные культуры 4В2Д2ЛП2ОС	1	20	В	46	18	16	5	2	2	ЛПС	0,7	22	7	3							
					Д		21	22				СЗ				2							
					ЛП		20	20								1							
					ОС		21	24								1							
		единичные деревья			Л	100	26	40						3						1			
		10Л																					
		подлесок: БРК ЛЩ РЕДКИЙ																					
		рекреационная характеристика: тип ландшафта ЗАКРЫТ.ГОРИЗН.СОМ, класс эстетич. оценки-2, рекреационная оценка-СРЕДНЯЯ,																					
		класс устойчивости-2, проходимость-СРЕДНЯЯ, просматриваемость-СРЕДНЯЯ, деградация лесной среды-2																					
		САН.-ГИГ.ОЦЕНКА ВЫСОКАЯ																					
2	3,9	4ЛП4ОС2ДН+КЛО+Я	1	25	ЛП	80	25	28	8	4	2	ЛПС	0,6	30	117	47	2						ВЫБОРОЧ.РУБКА
					ОС		26	32				СЗ				47	4						20%
					ДН		25	30								23	3						ЕСТЕСТВ.ВОЗОВ
		подрост: 10КЛО (5) 1,0 м, 0,5 тыс.шт/га																					
		подлесок: ЛЩ ГУСТОЙ																					
		рекреационная характеристика: тип ландшафта ЗАКРЫТ.ГОРИЗН.СОМ, класс эстетич. оценки-2, рекреационная оценка-СРЕДНЯЯ,																					
		класс устойчивости-2, проходимость-СРЕДНЯЯ, просматриваемость-СРЕДНЯЯ, деградация лесной среды-2																					
		САН.-ГИГ.ОЦЕНКА ВЫСОКАЯ																					
7	1,3	лесные культуры 4ДЗКЛОЗВ+Л	1	18	Д	60	19	22	3	2	2	ЛПС	0,7	19	25	10							
					КЛО		18	20				СЗ				8							
					В		17	16								7							
					Л	100																	
		подрост: 10КЛО (5) 1,0 м, 0,5 тыс.шт/га																					
		подлесок: ЛЩ ЛП Р РЕДКИЙ																					
		рекреационная характеристика: тип ландшафта ЗАКРЫТ.ГОРИЗН.СОМ, класс эстетич. оценки-2, рекреационная оценка-СРЕДНЯЯ,																					
		класс устойчивости-2, проходимость-СРЕДНЯЯ, просматриваемость-СРЕДНЯЯ, деградация лесной среды-2																					
		САН.-ГИГ.ОЦЕНКА ВЫСОКАЯ																					

Заверено:  
Заместитель Министра  
лесного, охотничьего хозяйства  
и природопользования Республики Мордовия

Начальник отдела ведения  
государственного лесного реестра

«25» мая 2022 г.



Н.А. Маланкина

Н.Н. Кудашкина

МИНИСТЕРСТВО ЛЕСНОГО, ОХОТНИЧЬЕГО ХОЗЯЙСТВА И ПРИРОДОПОЛЬЗОВАНИЯ  
РЕСПУБЛИКИ МОРДОВИЯ


КАРТА-СХЕМА расположения и границы лесного участка

Саранского территориального лесничества

Саранского участкового лесничества

Площадь запрашиваемого лесного участка – 0,1138 га

Масштаб 1 : 5 000

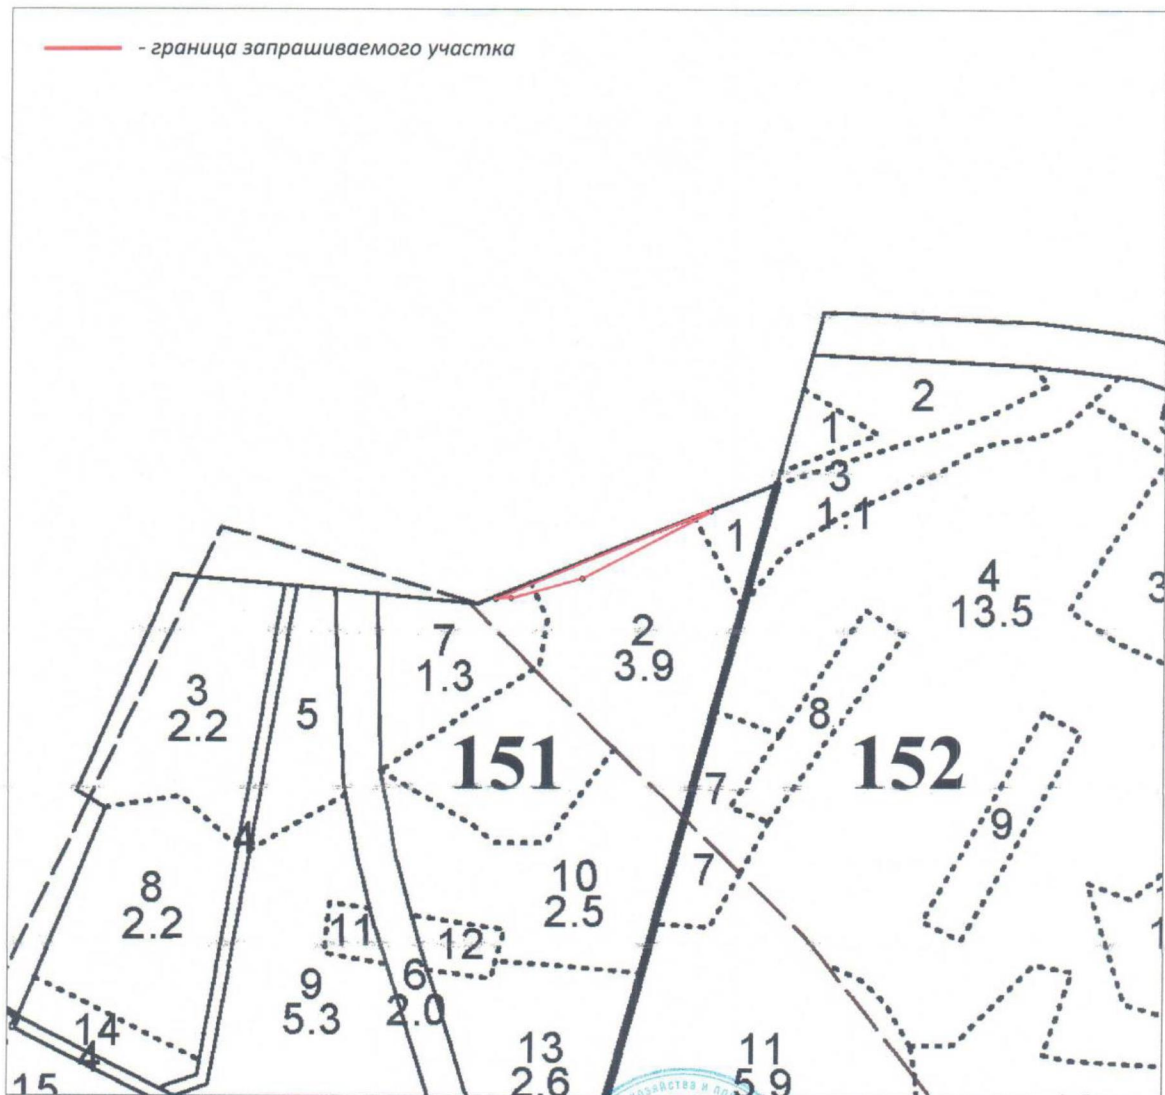

Заверено:  
Заместитель Министра  
лесного, охотничьего хозяйства  
и природопользования Республики Мордовия

Начальник отдела ведения  
государственного лесного реестра

«25» июль 2022 г.

(подпись, М.П.)

Н.А. Маланкина

Н.Н. Кудашкина

**ВЫПИСКА**  
из государственного лесного реестра

**Информация о лесном участке**

Номер государственного учета в лесном реестре 33-2008-06  
Кадастровый номер (при наличии) 13:23:1003072:256  
Предыдущий кадастровый (условный) номер \_\_\_\_\_

**ЛЕСНОЙ УЧАСТОК**

**Адрес (местоположение)** Республика Мордовия, г.о. Саранск, Саранское территориальное лесничество, Саранское участковое лесничество, кв. 151, ч. выд. 1  
(указывается субъект Российской Федерации, муниципальное образование, лесничество или лесопарк, квартал и (или) выдел)

**Наименование юридического лица, фамилия, имя, отчество физического лица, местонахождение (регистрация) правообладателя**

**Назначение лесного участка (вид (ы) использования)**

Заготовка древесины; заготовка живицы; заготовка и сбор недревесных лесных ресурсов; заготовка пищевых лесных ресурсов и сбор лекарственных растений; осуществление видов деятельности в сфере охотничьего хозяйства (для части квартала 151); ведение сельского хозяйства (сенокосение и пчеловодство) (для части квартала 151); ведение сельского хозяйства (кроме пчеловодства и сенокосения) (для части квартала 151); осуществление научно-исследовательской деятельности, образовательной деятельности; осуществление рекреационной деятельности; создание лесных плантаций и их эксплуатация; выращивание лесных плодовых, ягодных, декоративных растений, лекарственных растений; выращивание посадочного материала лесных растений (сеянцев, саженцев); осуществление геологического изучения недр; разведка и добыча полезных ископаемых (для части квартала 151); строительство и эксплуатация водохранилищ и иных искусственных водных объектов, а также гидротехнических сооружений, морских портов, морских терминалов, речных портов, причалов; строительство, реконструкция, эксплуатация линейных объектов (для части квартала 151); осуществление религиозной деятельности; выполнение изыскательных работ.

**Документы – основания пользования лесным участком**

(договор аренды лесного участка, постоянное (бессрочное) пользование лесным участком, договор безвозмездного срочного пользования лесным участком, реквизиты договора, срок пользования)

**Особые отметки** Категория земель - земли лесного фонда. Защитные леса, категория защитности – леса, выполняющие функции защиты природных и иных объектов; подкатегория защитности – леса, расположенные в лесопарковых зонах.

**Площадь – 0,0022 га**

**Лесистость района – г.о. Саранск – 10,3 %**

Заместитель Министра  
лесного, охотничьего хозяйства  
и природопользования Республики Мордовия

Начальник отдела ведения  
государственного лесного реестра



Н.А. Маланкина

Н.Н. Кудашкина

«25» июль 2022 г.

Уч.л-во Саранское										Категория защитности ЛЕСА, РАСПОЛОЖЕННЫЕ В ЛЕСОПАРКОВЫХ ЗОНАХ										Квартал 151									
N	Пло-	Состав. Подрост, по:	Я:Вы-	Эле-	Воз:	Вы-	Ди:	Кл:	Гр:	Бо:	Тип	Полн:	Запас сырора:	Кл:	Запас на выделе, дес.М3														
вы-	шадь,	длесок покров, поч:	со-	мент:											ота	леса, дес. М3	ас:												
де-	ва,	рельеф, особенн:	Р:та	ра	со-	ам:	с	па:	ни:	леса											с	су-	ре-	еди-	захламлен.	Хозяйственные:			
ла	га	ости выдела. Отмет:	ле-	са	ст	та	ет:	во:	во:	те:	Сумм:	на	общий:	в т.ч:	хо-	ре-	ни-	----	----										
		ка о порослевом	У:я-	са	ст	та	ет:	во:	во:	те:	а пл:	на	по	то:	стоя:	дин	ные	дер.	общий:	лик-	мероприятия								
		происх. Наимен. кат:	ру-											ТЛУ	оща-	1	на	сос-	ва:	дер.	общий:	лик-	мероприятия						
		ег. незалес. земель:	С:са-											дей:	та:	рн:	(ста:	ти:	го):	ест.	воз:	вида:	мероприятия						
		Хар. лесных культур											сече:	га	выдел:	ляю-	ос:	ро:	ест.	воз:	вида:	мероприятия							
		Кадастров. оценка											ний:											ти:	го):	ест.	воз:	вида:	мероприятия
1	2	3	4	5	6	7	8	9	10	11	12	13	14	15	16	17	18	19	20	21	22	23	24						

1 ,3 лесные культуры  
4В2Д2ЛП2ОС 1 20 В 46 18 16 5 2 2 ЛПС 0,7 22 7 3  
Д 21 22 СЗ 2  
ЛП 20 20 1  
ОС 21 24 1

единичные деревья  
10Л Л 100 26 40 3 1

подлесок: БРК ЛЩ РЕДКИЙ  
рекреационная характеристика: тип ландшафта ЗАКРЫТ. ГОРИЗН. СОМ, класс эстетич. оценки-2, рекреационная оценка-СРЕДНЯЯ,  
класс устойчивости-2, проходимость-СРЕДНЯЯ, просматриваемость-СРЕДНЯЯ, деградация лесной среды-2  
САН.-ГИГ. ОЦЕНКА ВЫСОКАЯ

Заверено:  
Заместитель Министра  
лесного, охотничьего хозяйства  
и природопользования Республики Мордовия

Начальник отдела ведения  
государственного лесного реестра


«25» июня 2022 г.



Н.А. Маланкина  
(подпись, М.П.)

Н.Н. Кудашкина  
(подпись)

МИНИСТЕРСТВО ЛЕСНОГО, ОХОТНИЧЬЕГО ХОЗЯЙСТВА И ПРИРОДОПОЛЬЗОВАНИЯ  
РЕСПУБЛИКИ МОРДОВИЯ  
КАРТА-СХЕМА расположения и границы лесного участка  
Саранского территориального лесничества  
Саранского участкового лесничества  
Площадь запрашиваемого лесного участка – 0,0022 га  
Масштаб 1 : 1 000

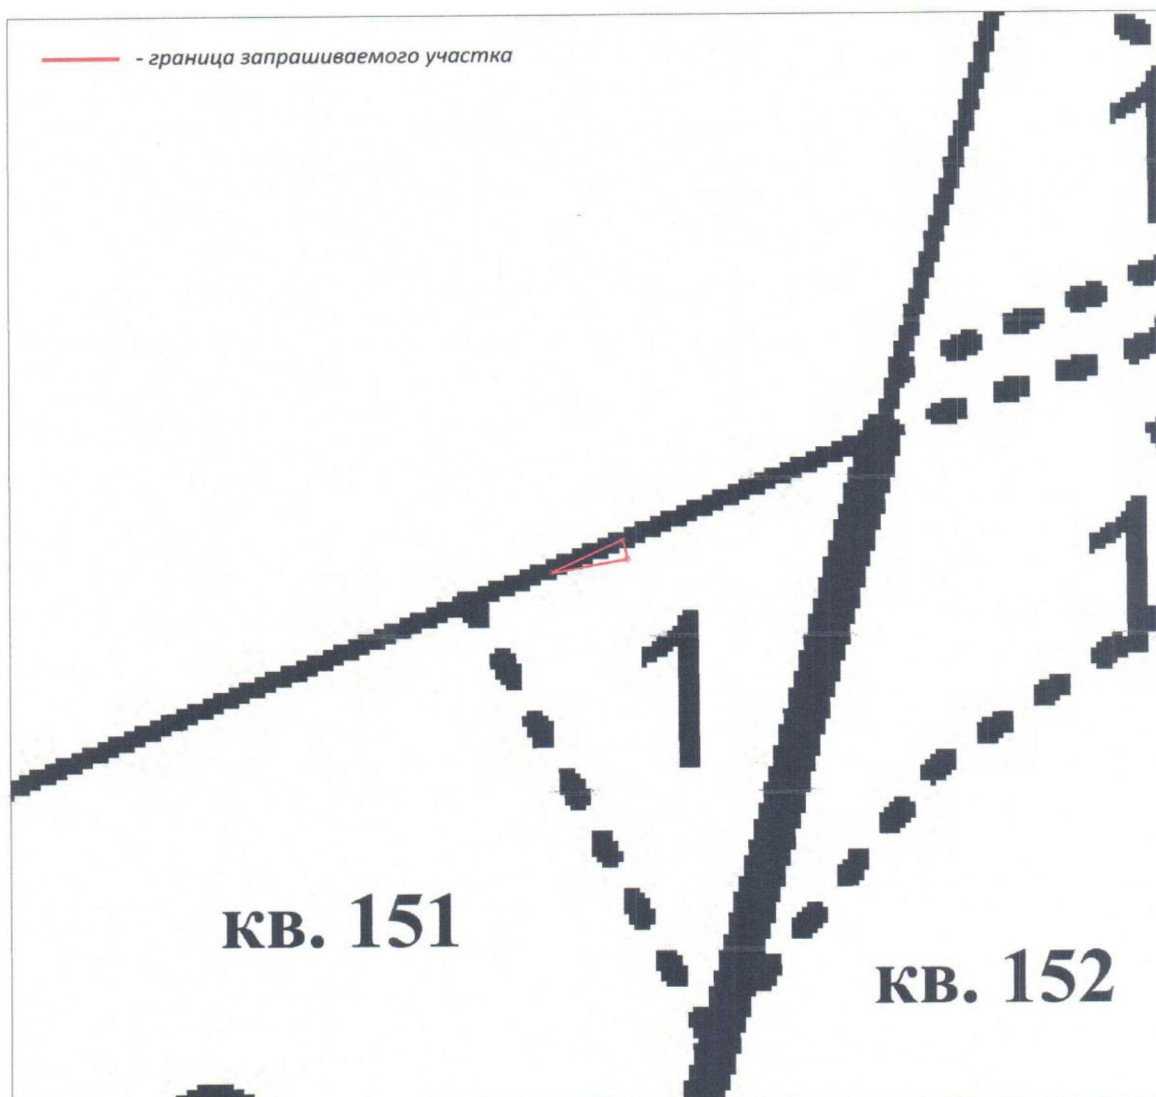

Заверено:  
Заместитель Министра  
лесного, охотничьего хозяйства  
и природопользования Республики Мордовия

Начальник отдела ведения  
государственного лесного реестра

«25» июль 2022 г.



Н.А. Маланкина

(подпись, М.П.)

Н.Н. Кудашкина

(подпись)

**ВЫПИСКА**  
**из государственного лесного реестра**

**Информация о лесном участке**

Номер государственного учета в лесном реестре 33-2008-06  
 Кадастровый номер (при наличии) 13:23:1003072:257  
 Предыдущий кадастровый (условный) номер \_\_\_\_\_

**ЛЕСНОЙ УЧАСТОК**

**Адрес (местоположение)** Республика Мордовия, г.о. Саранск, Саранское территориальное лесничество, Саранское участковое лесничество, кв. 151, ч. выд. 1, 2, 7  
(указывается субъект Российской Федерации, муниципальное образование, лесничество или лесопарк, квартал и (или) выдел)

**Наименование юридического лица, фамилия, имя, отчество физического лица, местонахождение (регистрация) правообладателя**  
 \_\_\_\_\_

**Назначение лесного участка (вид (ы) использования)**

Заготовка древесины; заготовка живицы; заготовка и сбор недревесных лесных ресурсов; заготовка пищевых лесных ресурсов и сбор лекарственных растений; осуществление видов деятельности в сфере охотничьего хозяйства (для части квартала 151); ведение сельского хозяйства (сенокосение и пчеловодство) (для части квартала 151); ведение сельского хозяйства (кроме пчеловодства и сенокосения) (для части квартала 151); осуществление научно-исследовательской деятельности, образовательной деятельности; осуществление рекреационной деятельности; создание лесных плантаций и их эксплуатация; выращивание лесных плодовых, ягодных, декоративных растений, лекарственных растений; выращивание посадочного материала лесных растений (сеянцев, саженцев); осуществление геологического изучения недр; разведка и добыча полезных ископаемых (для части квартала 151); строительство и эксплуатация водохранилищ и иных искусственных водных объектов, а также гидротехнических сооружений, морских портов, морских терминалов, речных портов, причалов; строительство, реконструкция, эксплуатация линейных объектов (для части квартала 151); осуществление религиозной деятельности; выполнение изыскательных работ.

**Документы – основания пользования лесным участком**

(договор аренды лесного участка, постоянное (бессрочное) пользование лесным участком, договор безвозмездного срочного пользования лесным участком, реквизиты договора, срок пользования)

**Особые отметки** Категория земель - земли лесного фонда. Защитные леса, категория защитности – леса, выполняющие функции защиты природных и иных объектов; подкатегория защитности – леса, расположенные в лесопарковых зонах.

**Площадь – 0,453 га**

**Лесистость района – г.о. Саранск – 10,3 %**

Заместитель Министра  
лесного, охотничьего хозяйства  
и природопользования Республики Мордовия

Начальник отдела ведения  
государственного лесного реестра



Н.А. Маланкина

(подпись, М.П.)

Н.Н. Кудашкина

(подпись)

«25» июль 2022 г.



Уч.л-во Саранское													Категория защитности ЛЕСА, РАСПОЛОЖЕННЫЕ В ЛЕСОПАРКОВЫХ ЗОНАХ										Квартал 151	
1	2	3	4	5	6	7	8	9	10	11	12	13	14	15	16	17	18	19	20	21	22	23	24	

1	3	лесные культуры 4В2Д2ЛП2ОС	1	20	В	46	18	16	5	2	2	ЛПС СЗ	0,7	22	7	3							
		единичные деревья 10Л			Л	100	26	40							3						1		
		подлесок: БРК ЛЩ РЕДКИЙ рекреационная характеристика: тип ландшафта ЗАКРЫТ.ГОРИЗН.СОМ,класс эстетич. оценки-2,рекреационная оценка-СРЕДНЯЯ, класс устойчивости-2,проходимость-СРЕДНЯЯ,просматриваемость-СРЕДНЯЯ,деградация лесной среды-2 САН.-ГИГ.ОЦЕНКА ВЫСОКАЯ																					
2	3,9	4ЛП4ОС2ДН+КЛО+Я	1	25	ЛП ОС ДН	80	25	28	8	4	2	ЛПС СЗ	0,6	30	117	47	2						ВЫБОРОЧ.РУБКА 20% ЕСТЕСТВ.ВОЗОВ
		подрост: 10КЛО (5) 1,0 м, 0,5 тыс.шт/га подлесок: ЛЩ ГУСТОЙ рекреационная характеристика: тип ландшафта ЗАКРЫТ.ГОРИЗН.СОМ,класс эстетич. оценки-2,рекреационная оценка-СРЕДНЯЯ, класс устойчивости-2,проходимость-СРЕДНЯЯ,просматриваемость-СРЕДНЯЯ,деградация лесной среды-2 САН.-ГИГ.ОЦЕНКА ВЫСОКАЯ																					
7	1,3	лесные культуры 4ДЗКЛОЗВ+Л	1	18	Д КЛО В Л	60	19	22	3	2	2	ЛПС СЗ	0,7	19	25	10							
		подрост: 10КЛО (5) 1,0 м, 0,5 тыс.шт/га подлесок: ЛЩ ЛП Р РЕДКИЙ рекреационная характеристика: тип ландшафта ЗАКРЫТ.ГОРИЗН.СОМ,класс эстетич. оценки-2,рекреационная оценка-СРЕДНЯЯ, класс устойчивости-2,проходимость-СРЕДНЯЯ,просматриваемость-СРЕДНЯЯ,деградация лесной среды-2 САН.-ГИГ.ОЦЕНКА ВЫСОКАЯ																					

Заверено:  
Заместитель Министра  
лесного, охотничьего хозяйства  
и природопользования Республики Мордовия

Начальник отдела ведения  
государственного лесного реестра


«25» июль 2022 г.



Н.А. Маланкина

Н.Н. Кудашкина

МИНИСТЕРСТВО ЛЕСНОГО, ОХОТНИЧЬЕГО ХОЗЯЙСТВА И ПРИРОДОПОЛЬЗОВАНИЯ  
РЕСПУБЛИКИ МОРДОВИЯ  
КАРТА-СХЕМА расположения и границы лесного участка  
Саранского территориального лесничества  
Саранского участкового лесничества  
Площадь запрашиваемого лесного участка – 0,453 га  
Масштаб 1 : 2 500

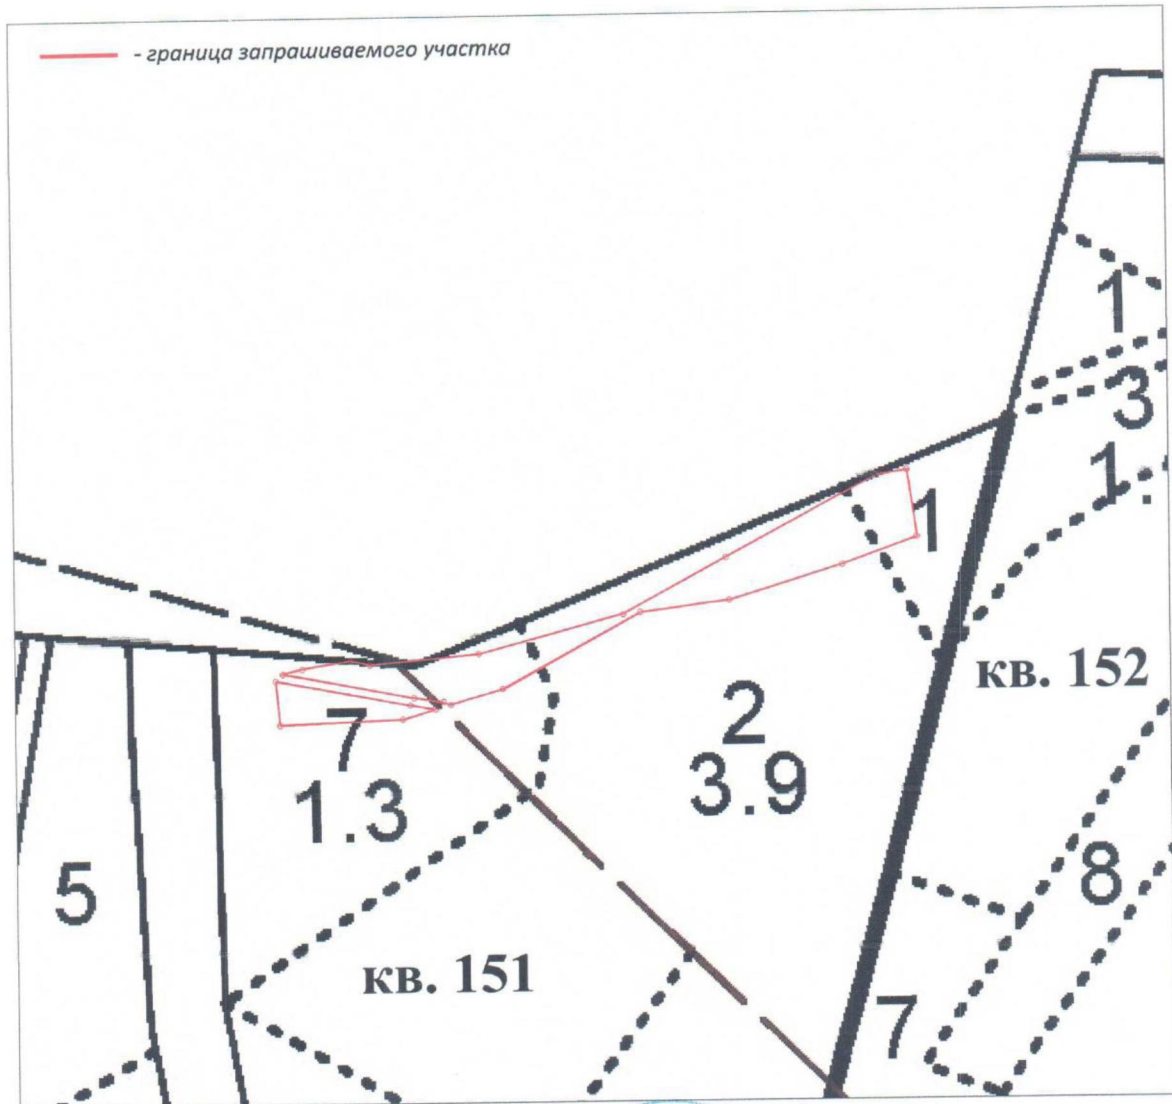

Заверено:  
Заместитель Министра  
лесного, охотничьего хозяйства  
и природопользования Республики Мордовия

Начальник отдела ведения  
государственного лесного реестра

«25» июль 2022 г.



Н.А. Маланкина


(подпись, М.П.)

Н.Н. Кудашкина

(подпись)

**КАРТА-СХЕМА (фрагмент)**  
**изменения границ земель на которых расположены леса, расположенные в лесопраковых зонах**  
**Саранского участкового лесничества, Саранского территориального лесничества Республики Мордовия**


**Масштаб 1: 100 000**

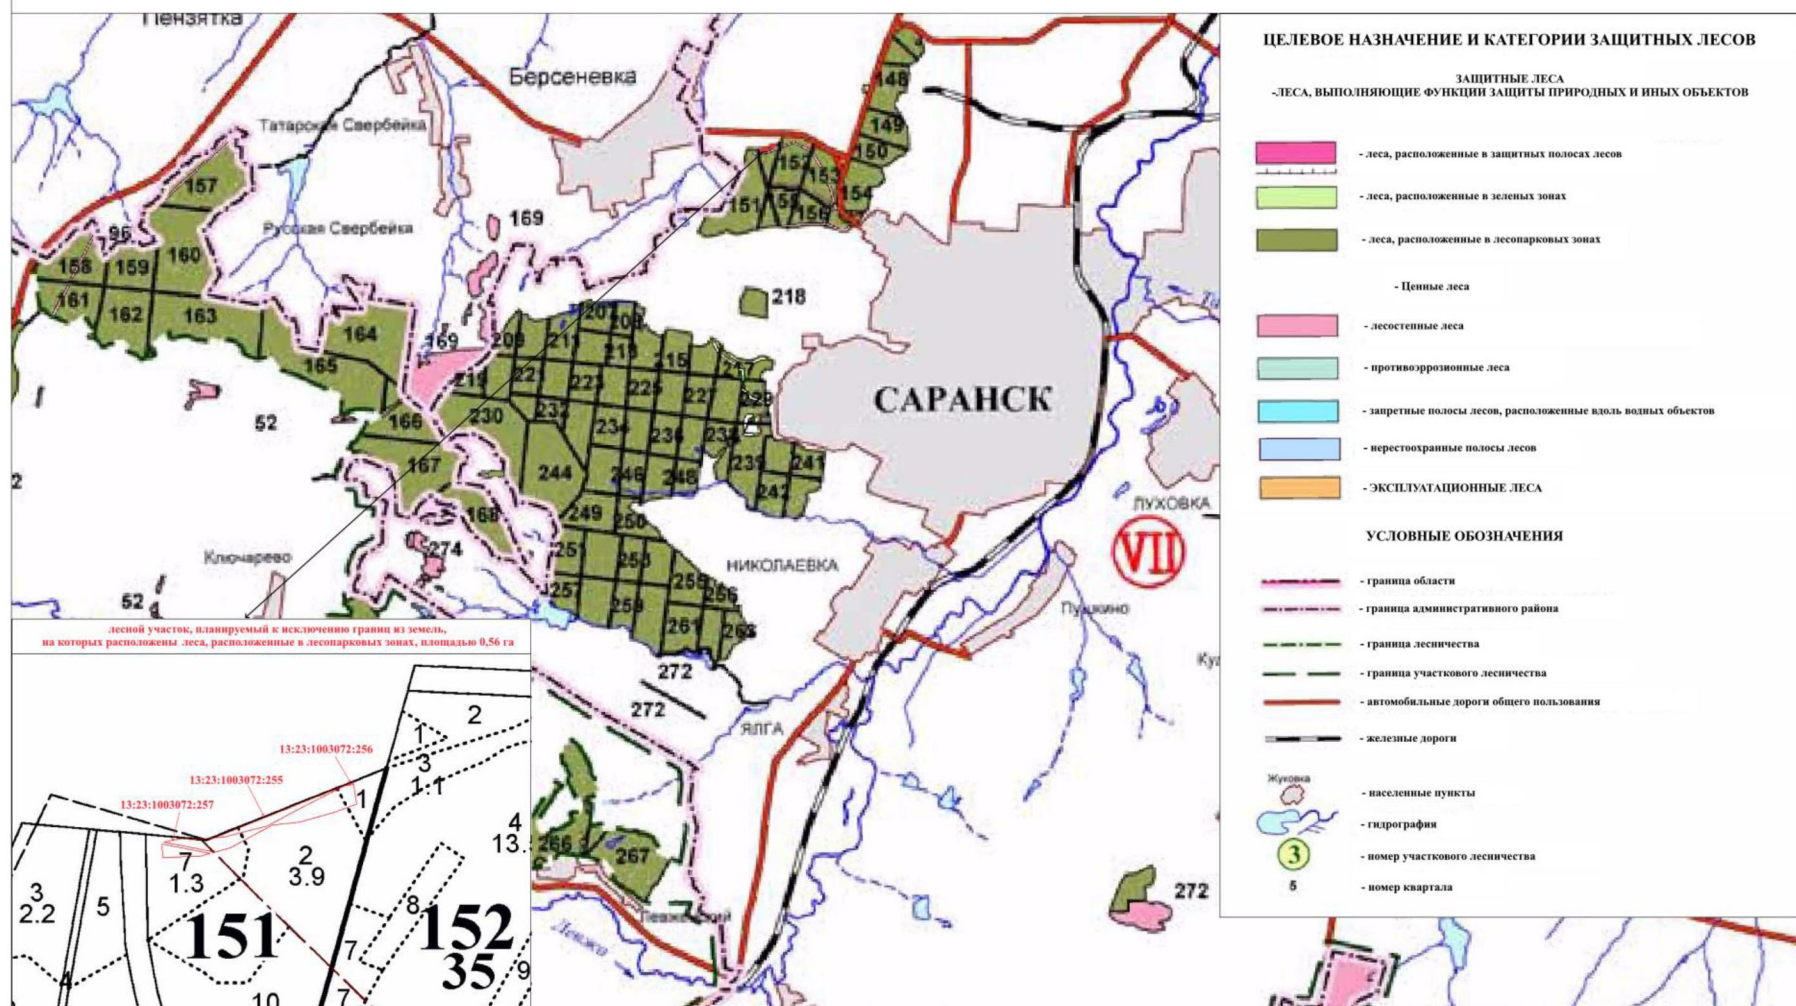

Графическое описание местоположения границ лесных участков, исключаемых из границ земель, на которых расположены леса, расположенные в лесопарковых зонах, Саранское участковое лесничество кв. 151 части выделов 1, 2, 7 Саранского территориального лесничества Республики Мордовия

Площадь запрашиваемого лесного участка – 0,453 га

Масштаб 1 : 2 500

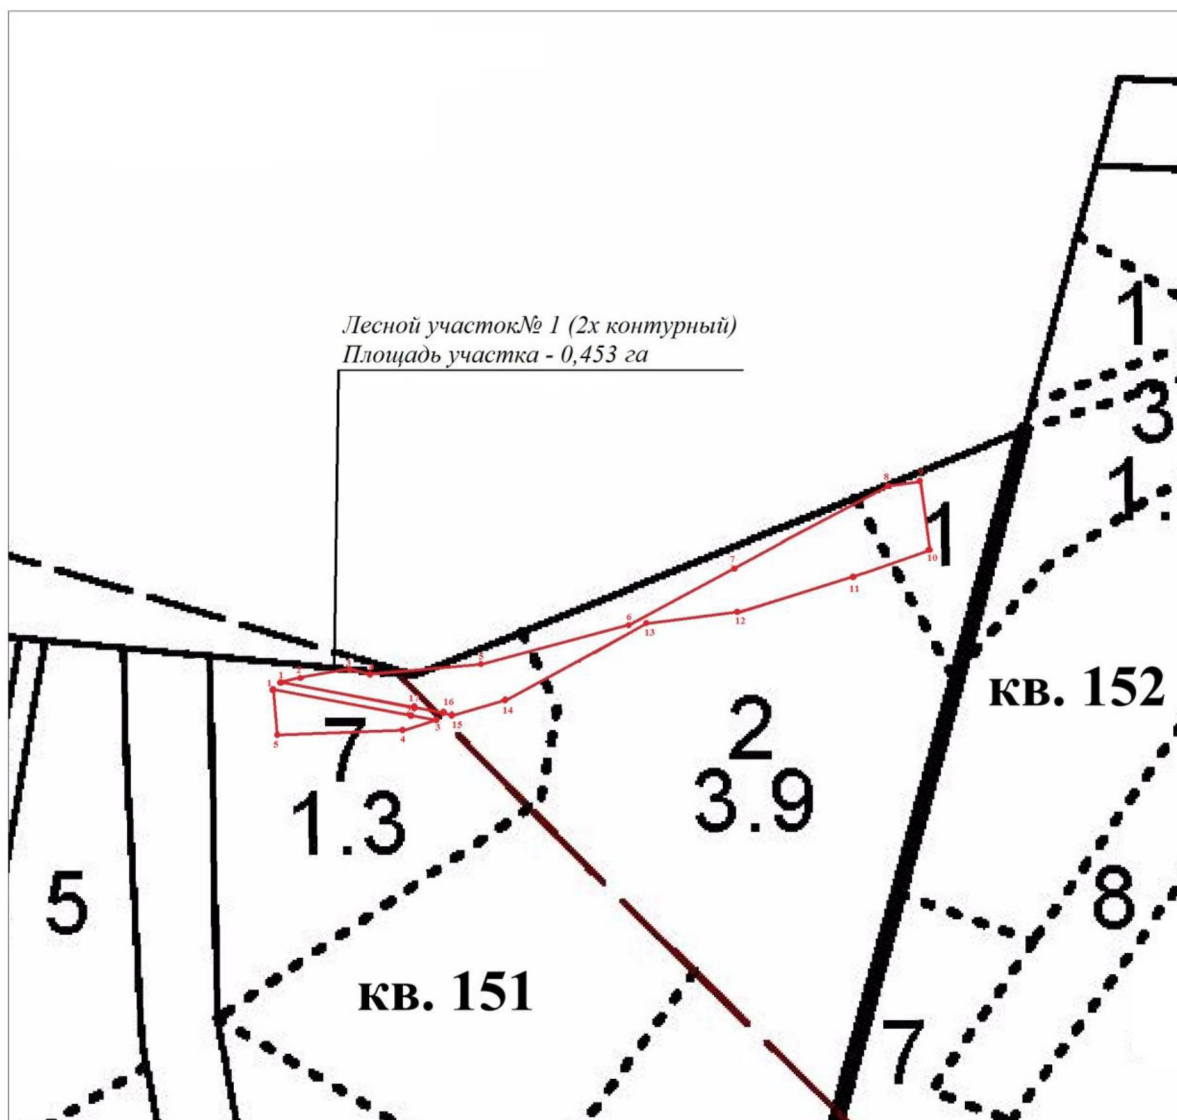

**УСЛОВНЫЕ ОБОЗНАЧЕНИЯ:**

— границы проектируемого лесного участка

• поворотные точки

**Перечень координат характерных точек границ земель,  
проектируемых к исключению из границ земель, на которых  
расположены леса, расположенные в лесопарковых зонах  
на территории Саранского территориального лесничества  
Республики Мордовия**

Участок № 1

Каталог координат		
№ характерной поворотной точки	AX(м)	AY(м)
1	394 388,67	1 287 215,45
2	394 373,02	1 287 268,07
3	394 370,21	1 287 278,52
4	394 367,70	1 287 264,99
5	394 370,15	1 287 214,99
1	394 388,67	1 287 215,45
1	394 390,83	1 287 218,59
2	394 392,11	1 287 227,58
3	394 393,51	1 287 246,96
4	394 390,95	1 287 253,37
5	394 390,52	1 287 298,92
6	394 400,60	1 287 358,54
7	394 420,38	1 287 405,24
8	394 445,73	1 287 465,93
9	394 446,64	1 287 487,84
10	394 419,53	1 287 480,40
11	394 411,16	1 287 448,85
12	394 402,01	1 287 401,81
13	394 401,02	1 287 365,59
14	394 375,39	1 287 306,44
15	394 371,41	1 287 284,94
16	394 372,24	1 287 282,52
17	394 375,92	1 287 268,86
1	394 390,83	1 287 218,59

**Текстовое описание  
местоположения границ земель, на которых располагаются леса,  
расположенные в лесопарковых зонах Саранского  
территориального лесничества Республики Мордовия,  
проектируемых к исключению из категории защитных лесов  
«леса, расположенные в лесопарковых зонах»**

Участок № 1

Лесной участок № 1 в квартале 151 представляет собой полосу леса треугольной формы. От условной точки 1 северный угол лесного участка, расположенной на северной границе выдела 7, на юго-восток через точку 2 к точке 3. От точки 3 граница лесного участка поворачивает на юго-запад до точки 4. От точки 4 на северо-запад до точки 5. В точке 5 граница лесного участка поворачивает на северо-восток до исходной точки 1.


Лесной участок № 1 в квартале 151 представляет собой полосу леса сложной конфигурации, вытянутую в направлении восток – северо-восток. От условной точки 1 северо-западный угол лесного участка, расположенной на северной границе выдела 7, на северо-восток через точку 2 до точки 3, далее на юго-восток до точки 4, далее на северо-восток через точки 5, 6, 7, 8 до точки 9. В точке 9 граница лесного участка поворачивает на юго-восток к точке 10. В точке 10 граница лесного участка поворачивает на юго-запад и по направлению на юго-запад через точки 11, 12, 13, 14 к точке 15. От точки 15 на северо-запад через точки 16 и 17 до исходной точки 1.

Участок № 1

прохождение границы		Описание местоположения границ лесного участка
от точки №	до точки №	
1	2	условная точка 1 северный угол лесного участка, расположенной на северной границе выдела 7, на юго-восток через точку 2
2	3	от точки 2 на юго-восток к точке 3
3	4	от точки 3 на юго-запад до точки 4
4	5	от точки 4 на северо-запад до точки 5
5	1	от точки 5 на северо-восток до исходной условной точки 1
1	2	условная точка 1 северо-западный угол лесного участка, расположенной на северной границе выдела 7, на северо-восток через точку 2
2	3	от точки 2 на северо-восток через точку 3
3	4	от точки 3 на юго-восток до точки 4
4	5	от точки 4 на северо-восток через точку 5
5	6	от точки 5 на северо-восток через точку 6
6	7	от точки 6 на северо-восток через точку 7
7	8	от точки 7 на северо-восток через точку 8
8	9	от точки 8 на северо-восток до точки 9
9	10	от точки 9 на юго-восток до точки 10
10	11	от точки 10 на юго-запад через точку 11
11	12	от точки 11 на юго-запад через точку 12
12	13	от точки 12 на юго-запад через точку 13
13	14	от точки 13 на юго-запад через точку 14
14	15	от точки 14 на юго-запад до точки 15
15	16	от точки 15 на северо-запад через точку 16
16	17	от точки 16 на северо-запад через точку 17
17	1	от точки 17 на северо-запад до исходной условной точки 1

Графическое описание местоположения границ лесных участков, исключаемых из границ земель, на которых расположены леса, расположенные в лесопарковых зонах, Саранское участковое лесничество кв. 151 части выделов 1, 2, 7 Саранского территориального лесничества Республики Мордовия

Площадь запрашиваемого лесного участка – 0,1138 га  
Масштаб 1 : 5 000

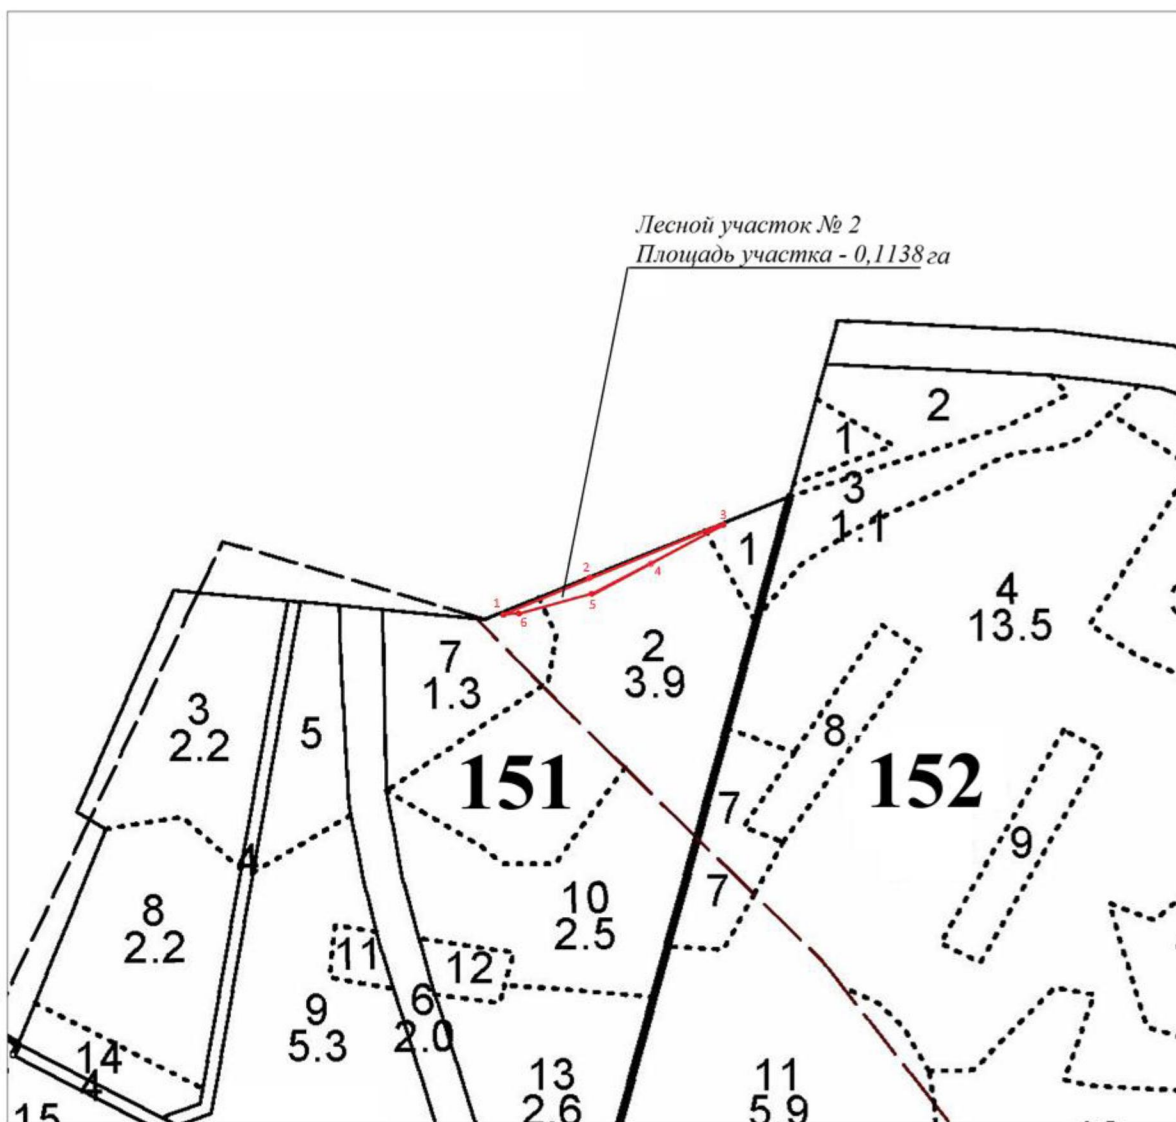

**УСЛОВНЫЕ ОБОЗНАЧЕНИЯ:**

— границы проектируемого лесного участка

1 поворотные точки

**Перечень координат характерных точек границ земель,  
проектируемых к исключению из границ земель, на которых  
расположены леса, расположенные в лесопарковых зонах  
на территории Саранского территориального лесничества  
Республики Мордовия**

Участок № 2

Каталог координат		
№ характерной поворотной точки	AX(м)	AY(м)
1	394 390,64	1 287 286,69
2	394 411,94	1 287 356,19
3	394 445,73	1 287 465,93
4	394 420,38	1 287 405,24
5	394 400,60	1 287 358,54
6	394 390,52	1 287 298,92
1	394 390,64	1 287 286,69



**Текстовое описание  
местоположения границ земель, на которых располагаются леса,  
расположенные в лесопарковых зонах Саранского  
территориального лесничества Республики Мордовия,  
проектируемых к исключению из категории защитных лесов  
«леса, расположенные в лесопарковых зонах»**

Участок № 2


Лесной участок 2 в квартале 151 представляет собой полосу леса сложной конфигурации, вытянутую в направлении запад – северо-восток. От условной точки 1 западный угол лесного участка, расположенной на северной границе выдела 7, на северо-восток к точке 2, далее до точки 3 в верхней северо-восточной части лесного участка. В точке 3 граница лесного участка поворачивает на юго-запад к точке 4 и далее через точку 5 до точки 6. От точки 6 на северо-запад до исходной точки 1.

Участок № 2

прохождение границы		Описание местоположения границ лесного участка
от точки №	до точки №	
1	2	от точки 1 западный угол лесного участка, расположенной на северной границе выдела 7, на северо-восток к точке 2
2	3	от точки 2 на северо-восток до точки 3
3	4	в точке 3 граница лесного участка поворачивает на юго-запад к точке 4
4	5	от точки 4 на юго-запад к точке 5
5	6	через точку 5 до точки 6
6	1	от точки 6 на северо-запад до исходной точки 1

Графическое описание местоположения границ лесных участков,  
исключаемых из границ земель, на которых расположены  
леса, расположенные в лесопарковых зонах, Саранское участковое лесничество  
квартал 151 часть выдела 1 Саранского территориального лесничества  
Республики Мордовия

Площадь запрашиваемого лесного участка – 0,0022 га  
Масштаб 1 : 1 000

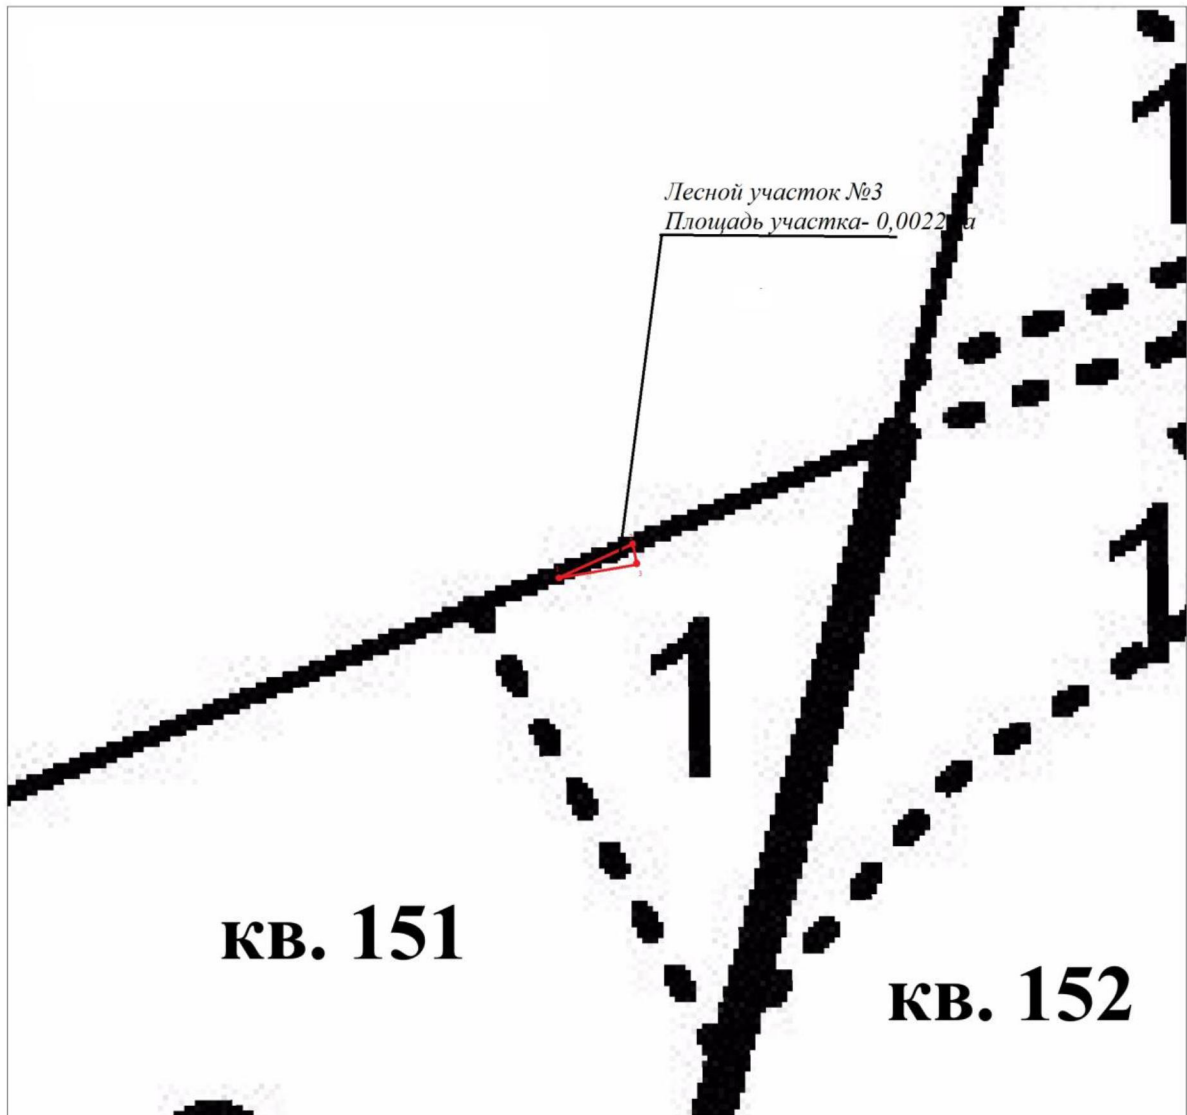

**УСЛОВНЫЕ ОБОЗНАЧЕНИЯ:**

— границы проектируемого лесного участка

• поворотные точки

**Перечень координат характерных точек границ земель,  
проектируемых к исключению из границ земель, на которых  
расположены леса, расположенные в лесопарковых зонах  
на территории Саранского территориального лесничества  
Республики Мордовия**

Участок № 3

Каталог координат		
№ характерной поворотной точки	AX(м)	AY(м)
1	394 445,73	1 287 465,93
2	394 450,04	1 287 478,62
3	394 446,64	1 287 478,84
1	394 445,73	1 287 465,93

**Текстовое описание  
местоположения границ земель, на которых располагаются леса,  
расположенные в лесопарковых зонах Саранского  
территориального лесничества Республики Мордовия,  
проектируемых к исключению из категории защитных лесов  
«леса, расположенные в лесопарковых зонах»**

Участок № 3

Лесной участок 3 в квартале 151 представляет собой полосу леса треугольной формы. От условной точки 1 западный угол лесного участка, расположенной на северной границе выдела 1, на северо-восток до точки 2. От точки 2 граница лесного участка поворачивает на юго-восток до точки 3. От точки 3 граница лесного участка поворачивает на юго-запад до исходной точки 1.

Участок № 3

прохождение границы		Описание местоположения границ лесного участка
от точки №	до точки №	
1	2	от точки 1 западный угол лесного участка, расположенной на северной границе выдела 1, на северо-восток до точки 2
2	3	от точки 2 граница лесного участка поворачивает на юго-восток до точки 3
3	1	от точки 3 граница лесного участка поворачивает на юго-запад до исходной точки 1

## ВЫПИСКА из государственного лесного реестра

### Информация о лесном участке

Номер государственного учета в лесном реестре 631-2011-02  
 Кадастровый номер (при наличии) 13:00:0000000:157  
 Предыдущий кадастровый (условный) номер \_\_\_\_\_

### ЛЕСНОЙ УЧАСТОК

**Адрес (местоположение)** Республика Мордовия, г.о. Саранск, Саранское территориальное лесничество, Саранское участковое лесничество, кв. 169, ч. выд. 12  
(указывается субъект Российской Федерации, муниципальное образование, лесничество или лесопарк, квартал и (или) выдел)

**Наименование юридического лица, фамилия, имя, отчество физического лица, местонахождение (регистрация) правообладателя**

#### **Назначение лесного участка (вид (ы) использования)**

Заготовка древесины; заготовка живицы; заготовка и сбор недревесных лесных ресурсов; заготовка пищевых лесных ресурсов и сбор лекарственных растений; осуществление видов деятельности в сфере охотничьего хозяйства; ведение сельского хозяйства (сенокосение и пчеловодство); ведение сельского хозяйства (кроме пчеловодства и сенокосения); осуществление научно-исследовательской деятельности, образовательной деятельности; осуществление рекреационной деятельности; создание лесных плантаций и их эксплуатация; выращивание лесных плодовых, ягодных, декоративных растений, лекарственных растений; выращивание посадочного материала лесных растений (сеянцев, саженцев); осуществление геологического изучения недр; разведка и добыча полезных ископаемых; строительство и эксплуатация водохранилищ и иных искусственных водных объектов, а также гидротехнических сооружений, морских портов, морских терминалов, речных портов, причалов; строительство, реконструкция, эксплуатация линейных объектов; осуществление религиозной деятельности; выполнение изыскательных работ.

#### **Документы – основания пользования лесным участком**

(договор аренды лесного участка, постоянное (бессрочное) пользование лесным участком, договор безвозмездного срочного пользования лесным участком, реквизиты договора, срок пользования)

**Особые отметки** Категория земель - земли лесного фонда. Защитные леса, категория защитности – ценные леса; подкатегория защитности – лесостепные леса.

**Площадь – 0,6 га**

**Лесистость района – Лямбирский район – 8,6 %**

Заместитель Министра  
лесного, охотничьего хозяйства  
и природопользования Республики Мордовия

Начальник отдела ведения  
государственного лесного реестра



Н.А. Маланкина

(подпись, М.П.)

И.Н. Кудашкина

(подпись)

«25» июль 2022 г.

Уч.л-во Саранское													Категория зашитности ЛЕСОСТЕПНЫЕ ЛЕСА										Квартал 169	
1	2	3	4	5	6	7	8	9	10	11	12	13	14	15	16	17	18	19	20	21	22	23	24	
12	1,3	6ДНЗЛП1ОС	1	19	ДН ЛП ОС	65	18	20	7	3	3	ЛПС	0,7	19	46	27	3							
подлесок: ЛЩ РЕДКИЙ																								

Уч.л-во Саранское													Категория зашитности ЛЕСА, РАСПОЛОЖЕННЫЕ В ЛЕСОПАРКОВОЙ ЗОНЕ										Квартал 169	
1	2	3	4	5	6	7	8	9	10	11	12	13	14	15	16	17	18	19	20	21	22	23	24	
12*	1,1	6ДНЗЛП1ОС	1	19	ДН ЛП ОС	65	18	20	7	3	3	ЛПС	0,7	19	46	27	3							
подлесок: ЛЩ РЕДКИЙ																								

Заверено:  
Заместитель Министра  
лесного, охотничьего хозяйства  
и природопользования Республики Мордовия

  
Н.А. Маланкина  
(подпись, М.П.)  
Н.Н. Кудашкина  
(подпись)

«25» сентября 2022 г.


МИНИСТЕРСТВО ЛЕСНОГО, ОХОТНИЧЬЕГО ХОЗЯЙСТВА И ПРИРОДОПОЛЬЗОВАНИЯ  
РЕСПУБЛИКИ МОРДОВИЯ

КАРТА-СХЕМА расположения и границы лесного участка  
Саранского территориального лесничества

Саранского участкового лесничества

Площадь запрашиваемого лесного участка – 0,6 га

Масштаб 1 : 10 000

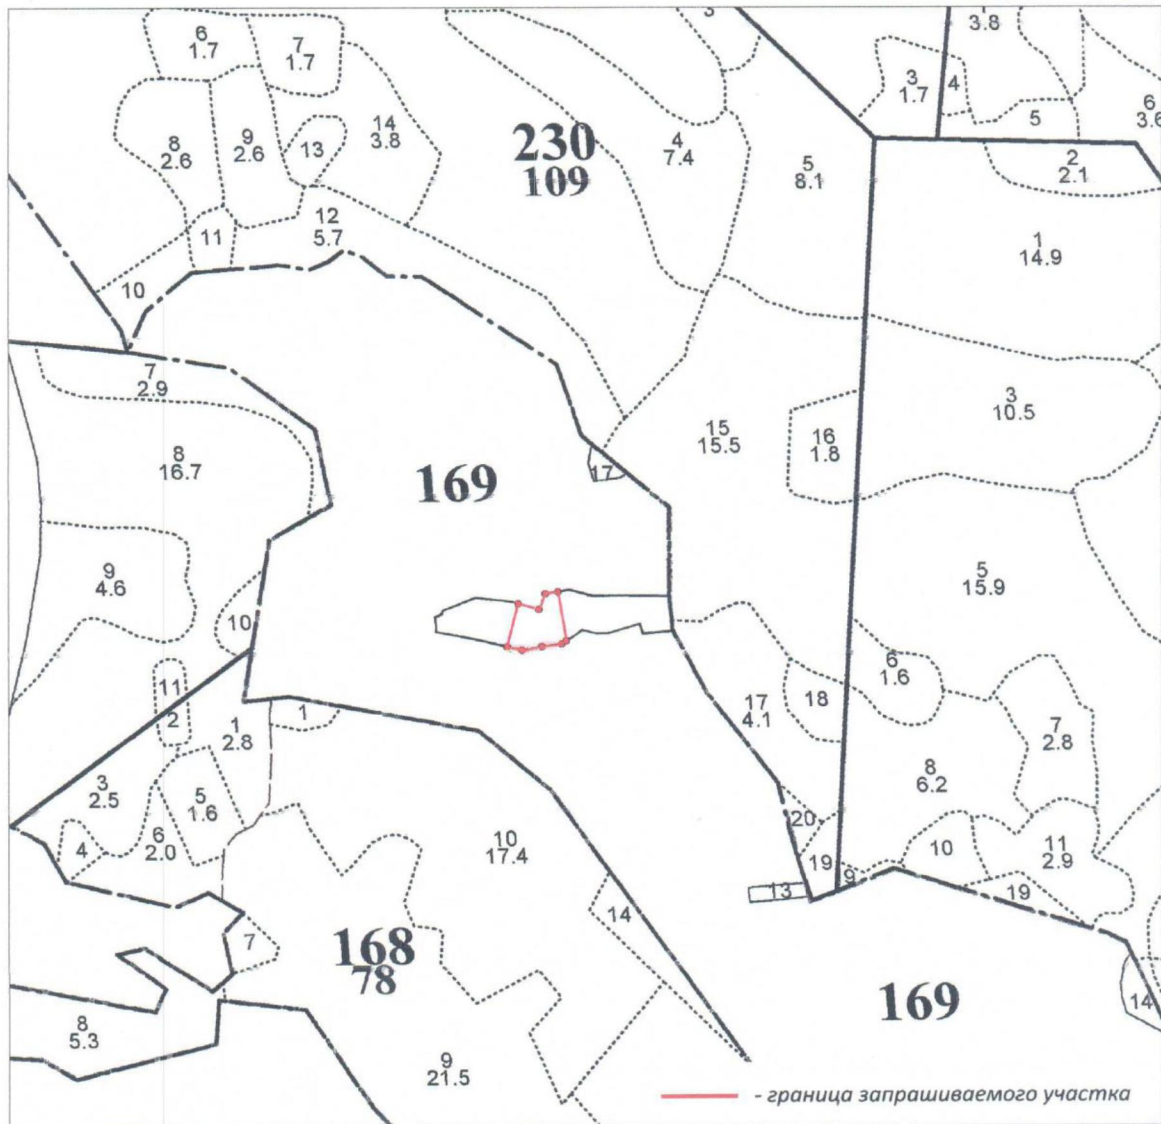

Заверено:  
Заместитель Министра  
лесного, охотничьего хозяйства  
и природопользования Республики Мордовия

Начальник отдела ведения  
государственного лесного реестра

«25» июля 2022 г.



Н.А. Маланкина


(подпись, М.П.)

Н.Н. Кудашкина

(подпись)

**КАРТА-СХЕМА (фрагмент)**  
**изменения границ земель на которых расположены леса, расположенные в лесопарковых зонах**  
**Саранского участкового лесничества, Саранского территориального лесничества Республики Мордовия**

**Масштаб 1: 100 000**

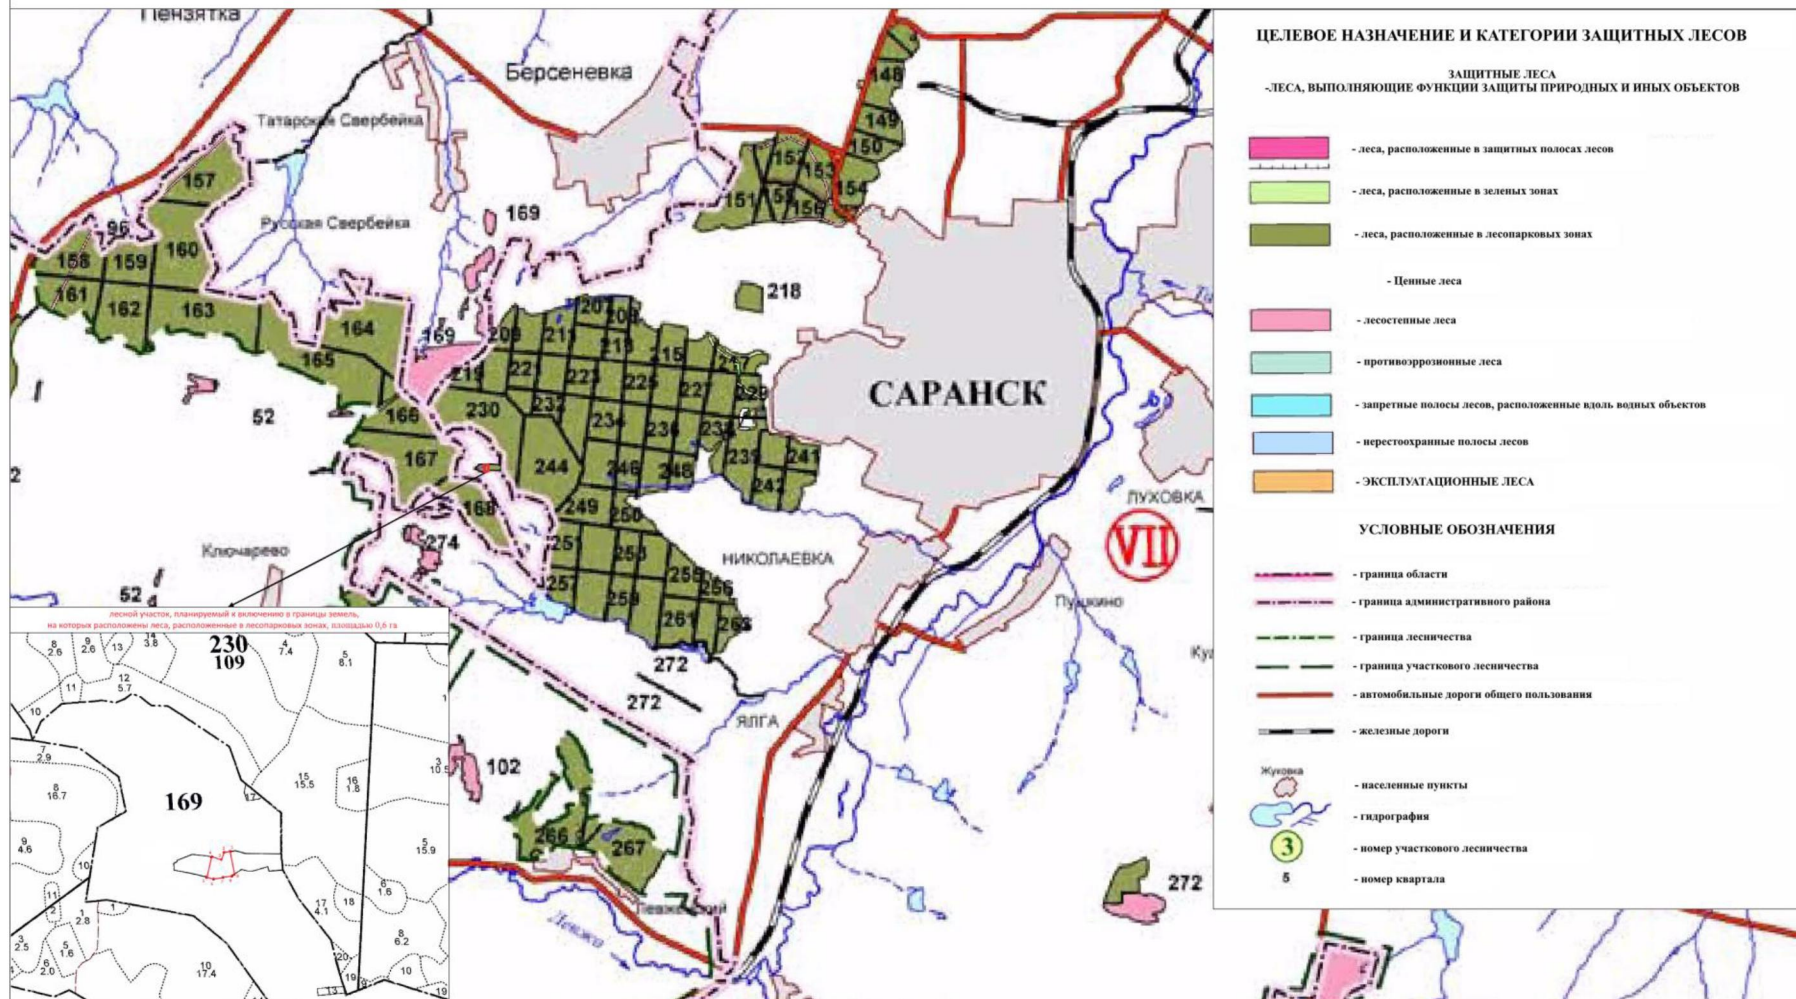




Графическое описание местоположения границ лесных участков,  
включаемых в границы земель, на которых расположены  
леса, расположенные в лесопарковых зонах, Саранское участковое лесничество  
кв. 169 часть выдела 12 Саранского территориального лесничества  
Республики Мордовия

Площадь запрашиваемого лесного участка – 0,6 га

Масштаб 1 : 10 000

Лесной участок № 4

Площадь участка - 0,6 га

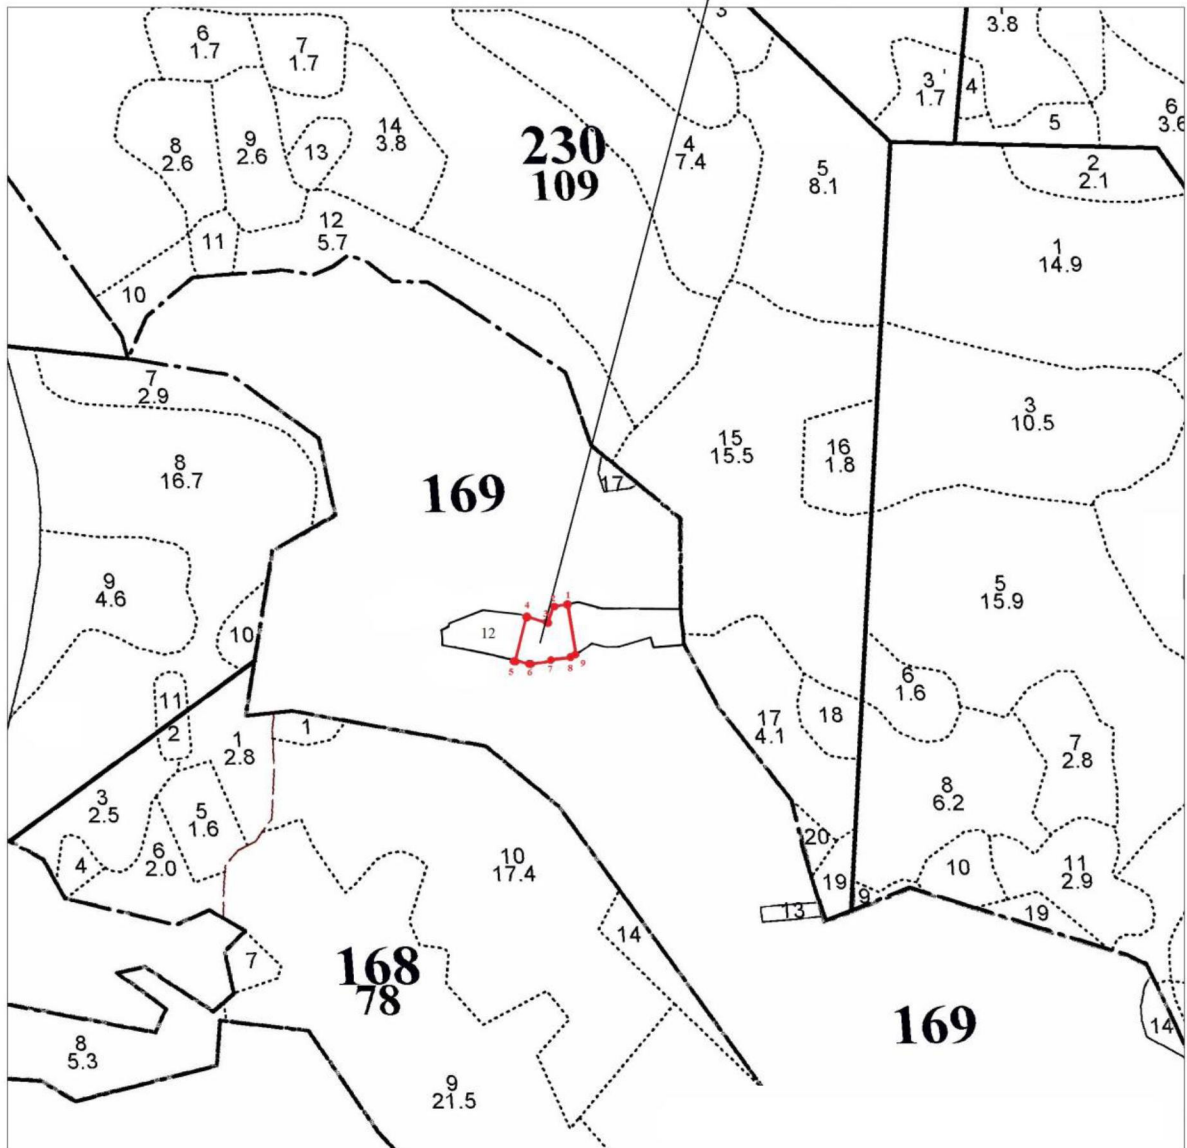

**УСЛОВНЫЕ ОБОЗНАЧЕНИЯ:**

— границы проектируемого лесного участка

• поворотные точки

**Перечень координат характерных поворотных точек границ земель, на которых располагаются ценные леса (лесостепные леса), проектируемых к включению в границы земель, на которых расположены леса, расположенные в лесопарковых зонах Саранского территориального лесничества Республики Мордовия**

Каталог координат		
№точки	АХ(м)	АУ(м)
1	389530.94	1283154.93
2	389527.80	1283134.00
3	389502.00	1283124.30
4	389511.50	1283090.50
5	389441.80	1283072.50
6	389436.50	1283096.20
7	389442.00	1283129.60
8	389446.90	1283160.80
9	389451.17	1283168.33
1	389530.94	1283154.93

**Текстовое описание  
местоположения границ земель, на которых располагаются  
ценные леса (лесостепные леса) Саранского территориального  
лесничества Республики Мордовии, проектируемых для включения  
в категорию защитных лесов  
«леса, расположенные в лесопарковых зонах»**

Лесной участок представляет собой отдельный контур, расположенный в части лесотаксационной части выдела 12 лесного квартала 169.

От условной точки 1, расположенной в северо-восточной части испрашиваемого лесного участка в направлении на юго-запад по границе с городскими землями через точки 2 и 3, далее на северо-запад по границе с городскими землями до точки 4, далее на юго-запад до точки 5, далее на юго-восток по границе с городскими землями через точку 6, далее на северо-восток по границе с городскими землями через точку 7, далее на юго-восток по границе с городскими землями через точки 8 и 9. От точки 9 на северо-запад до исходной точки 1.

прохождение границы		Описание местоположения границ лесного участка
от точки №	до точки №	
1	2	От условной точки 1, расположенной в северо-восточной части лесного участка, в направлении на юго-запад по границе с городскими землями через точку 2
2	3	от точки 2 на юго-запад до точки 3
3	4	от точки 3 на северо-запад до точки 4
4	5	от точки 4 на юго-запад до точки 5
5	6	от точки 5 на юго-восток до точки 6
6	7	от точки 6 на северо-восток до точки 7
7	8	от точки 7 на юго-восток до точки 8
8	9	от точки 8 на юго-восток до точки 9
9	1	от точки 9 на северо-запад до исходной точки 1.



**РЕСПУБЛИКА МОРДОВИЯ  
АДМИНИСТРАЦИЯ  
городского округа Саранск**

МОРДОВИЯ РЕСПУБЛИКАСЬ      МОРДОВИЯ РЕСПУБЛИКА  
САРАНСК ОШОНЬ ОКРУГОНЬ      САРАНСК ОШОНЬ ОКРУГОНЬ  
АДМИНИСТРАЦИЯСЬ      АДМИНИСТРАЦИЯ

ул. Советская, д. 30, г. Саранск, Республика Мордовия, 430005  
тел. (8342) 47-68-36      E-mail: saransk@e-mordovia.ru

ОКПО 04048357 ОГРН 1021300978885  
ИНН/КПП 1325126174/132601001

22.07.2022 № 4648-ИСХ

на № \_\_\_\_\_

ГБУ СОН РМ «Саранский дом-интернат для престарелых и инвалидов»

Директору  
С.Д. Табачкову  
ул. Победы, д.4  
г. Саранск, 430013

Уважаемый Сергей Дмитриевич!

Администрация городского округа Саранск, в дополнение к письму от 22.07.2022 № 4648-ИСХ, сообщает следующее.

В настоящее время заключен контракт от 13.04.2022 г. № 16 с ООО «Центр Картографии и Территориального Планирования» на выполнение работ по внесению изменений в Генеральный план городского округа Саранск. При разработке вышеуказанного проекта Ваше предложение по вопросу включения участков с кадастровыми номерами 13:23:1003072:255, 13:23:1003072:256, 13:23:1003072:257 в границы городского округа Саранск будет учтено.

Одновременно сообщаем, что ориентировочный срок утверждения проектной документации 1 квартал 2023 года.

Заместитель Главы городского округа  
Саранск – Директор Департамента  
перспективного развития Администрации  
городского округа Саранск

М.А. Ульянкина

Арсентьев Алексей Николаевич  
Шелеметьева Юлия Владимировна  
48 21 00

006619



**РЕСПУБЛИКА МОРДОВИЯ  
АДМИНИСТРАЦИЯ  
городского округа Саранск**

МОРДОВИЯ РЕСПУБЛИКАСЬ  
САРАНСК ОШЕНЬ ОКРУГОНЬ  
АДМИНИСТРАЦИЯСЬ

МОРДОВИЯ РЕСПУБЛИКА  
САРАНСК ОШЕНЬ ОКРУГОНЬ  
АДМИНИСТРАЦИЯ

ул. Советская, д. 30, г. Саранск, Республика Мордовия, 430005  
тел. (8342) 47-68-36 Е-mail: post@adm-saransk.ru

ОКПО 04048357 ОГРН 1021300978885  
ИНН/КПП 1325126174/132601001

02.08.2022 № 222-ЧЮ

на № \_\_\_\_\_

ГБУ СОН РМ «Саранский дом-интернат для престарелых и инвалидов»

Директору  
Табачкову С.Д.

ул. Победы, 4  
г. Саранск, 431800  
szn.saranskpans@e-mordovia.ru

Уважаемый Сергей Дмитриевич!

Администрация городского округа Саранск, рассмотрев Ваш запрос от 29.07.2022 № 134 (вх. № 560/5-25 от 29.07.2022) по предоставлению сведений из информационной системы обеспечения градостроительной деятельности, направляет Вам выкопировку из Генерального плана.


Дополнительно сообщаем, что Генеральный план г.о. Саранск размещен на официальном сайте Администрации городского округа Саранск в разделе «Градостроительная деятельность» по ссылке: <https://adm-saransk.ru/plan-razvitiya/genpl2020.php>, а также в Федеральной государственной информационной системе территориального планирования (ФГИС ТП).

Приложение: на 1л. в 1 экз.

Заместитель Главы городского округа Саранск – Директор Департамента перспективного развития Администрации городского округа Саранск

М.А. Ульянкина

Арсентьев Алексей Николаевич  
Курганов Алексей Михайлович  
Кожина Екатерина Александровна  
(8342) 24-13-44

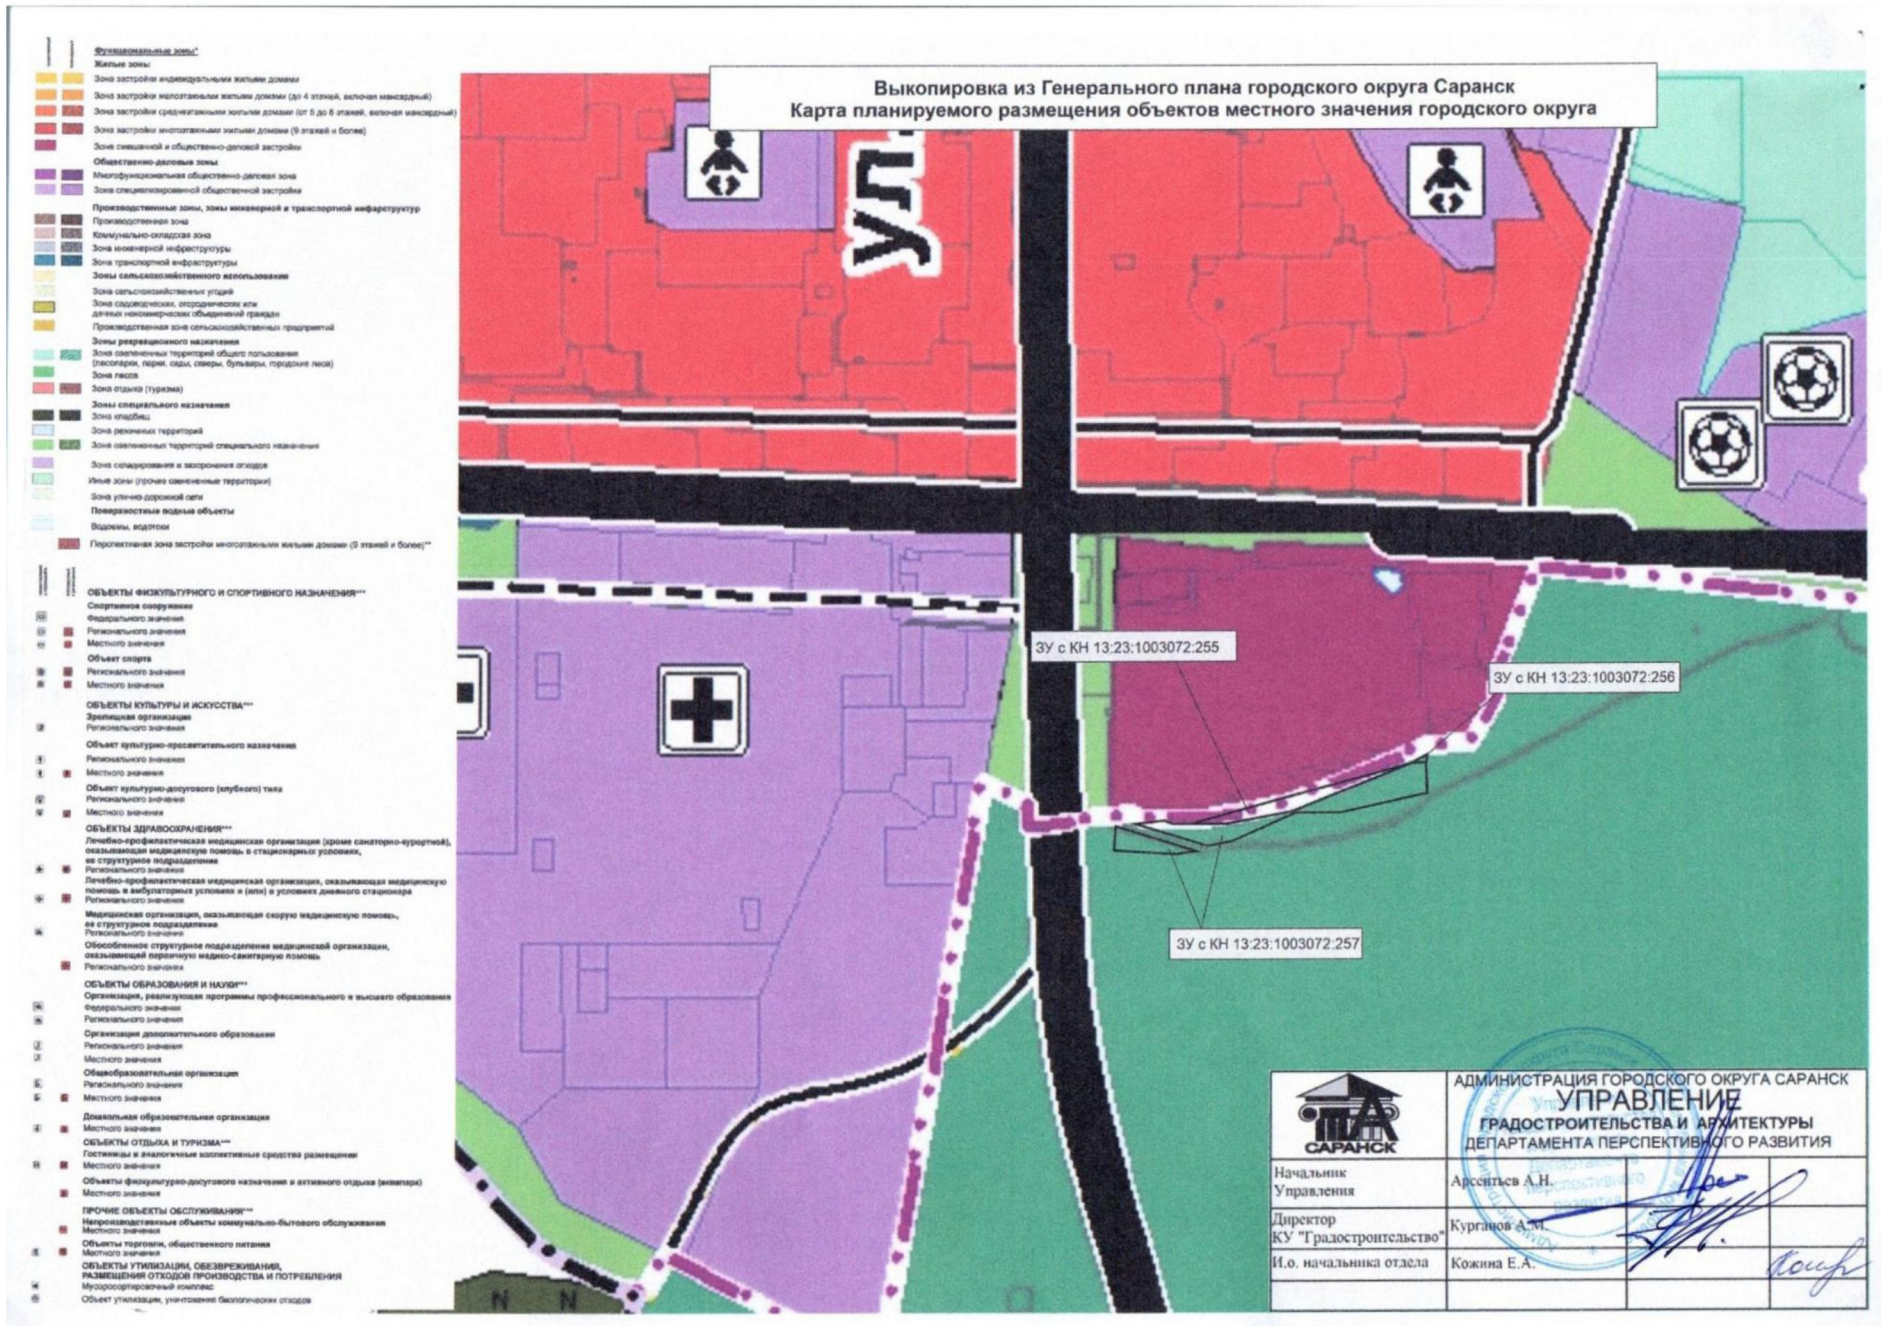

**ООО «Проектное бюро»**

Юр.адрес: 430030, г. Саранск, ул. Коммунистическая д.123 А офис 3  
 Почтовый адрес: 430031, г. Саранск, Северо-восточное шоссе 15 «Б»,  
 тел/факс: (8342) 77-75-23, e-mail: proekt4880@mail.ru  
 ИНН 1326224880 КПП 132601001  
 ОКПО 12926085 ОГРН 1131326002136  
 р/сч. 40702810600000002312 в АККСБ «КС БАНК» (ОАО) г. Саранск  
 к/сч. 30101810500000000749, БИК 048952749

Исх. № б/н

от 5 сентября 2022г.

Директору ГБУ СОН РМ «Саранский  
 дом-интернат для  
 престарелых и инвалидов»  
 С.Д. Табачкову

Уважаемый Сергей Дмитриевич!

Сообщаем, что при строительстве объекта «Реконструкция объекта ГБУ СОН РМ «Саранский дом-интернат для престарелых и инвалидов» (реконструкция существующих зданий) г. Саранск» на земельных участках с кадастровыми номерами 13:23:1003072:255, 13:23:1003072:256, 13:23:1003072:257, планируется строительство трансформаторной подстанции, административно-бытового корпуса, остекленных беседок закрытого типа, склада непродовольственных товаров, проведение мероприятий по благоустройству территории, включающие в себя: озеленение и благоустройство площадок для солнечных и воздушных ванн и лечебной физкультуры, организацию терренкуров для дозирования ходьбы, организацию на участке с помощью защитных озеленённых полос изолированных зон для комфортного отдыха и восстановления здоровья пожилых людей.


Также в соответствии с требованиями Федерального закона от 30.12.2009 г. №384-ФЗ «Технический регламент о безопасности зданий и сооружений», Свода правил 118.13330.2022 «Общественные здания и сооружения» для обеспечения безопасности пожилых людей и людей с ограниченными возможностями по периметру земельных участков с кадастровыми номерами 13:23:1003072:255, 13:23:1003072:256, 13:23:1003072:257 будут установлены капитальные ограждения, являющиеся объектами капитального строительства.

Директор ООО «Проектное бюро»

Исп. Моргунов Д. А. тел. 89297465339



Мордвинов А.А.

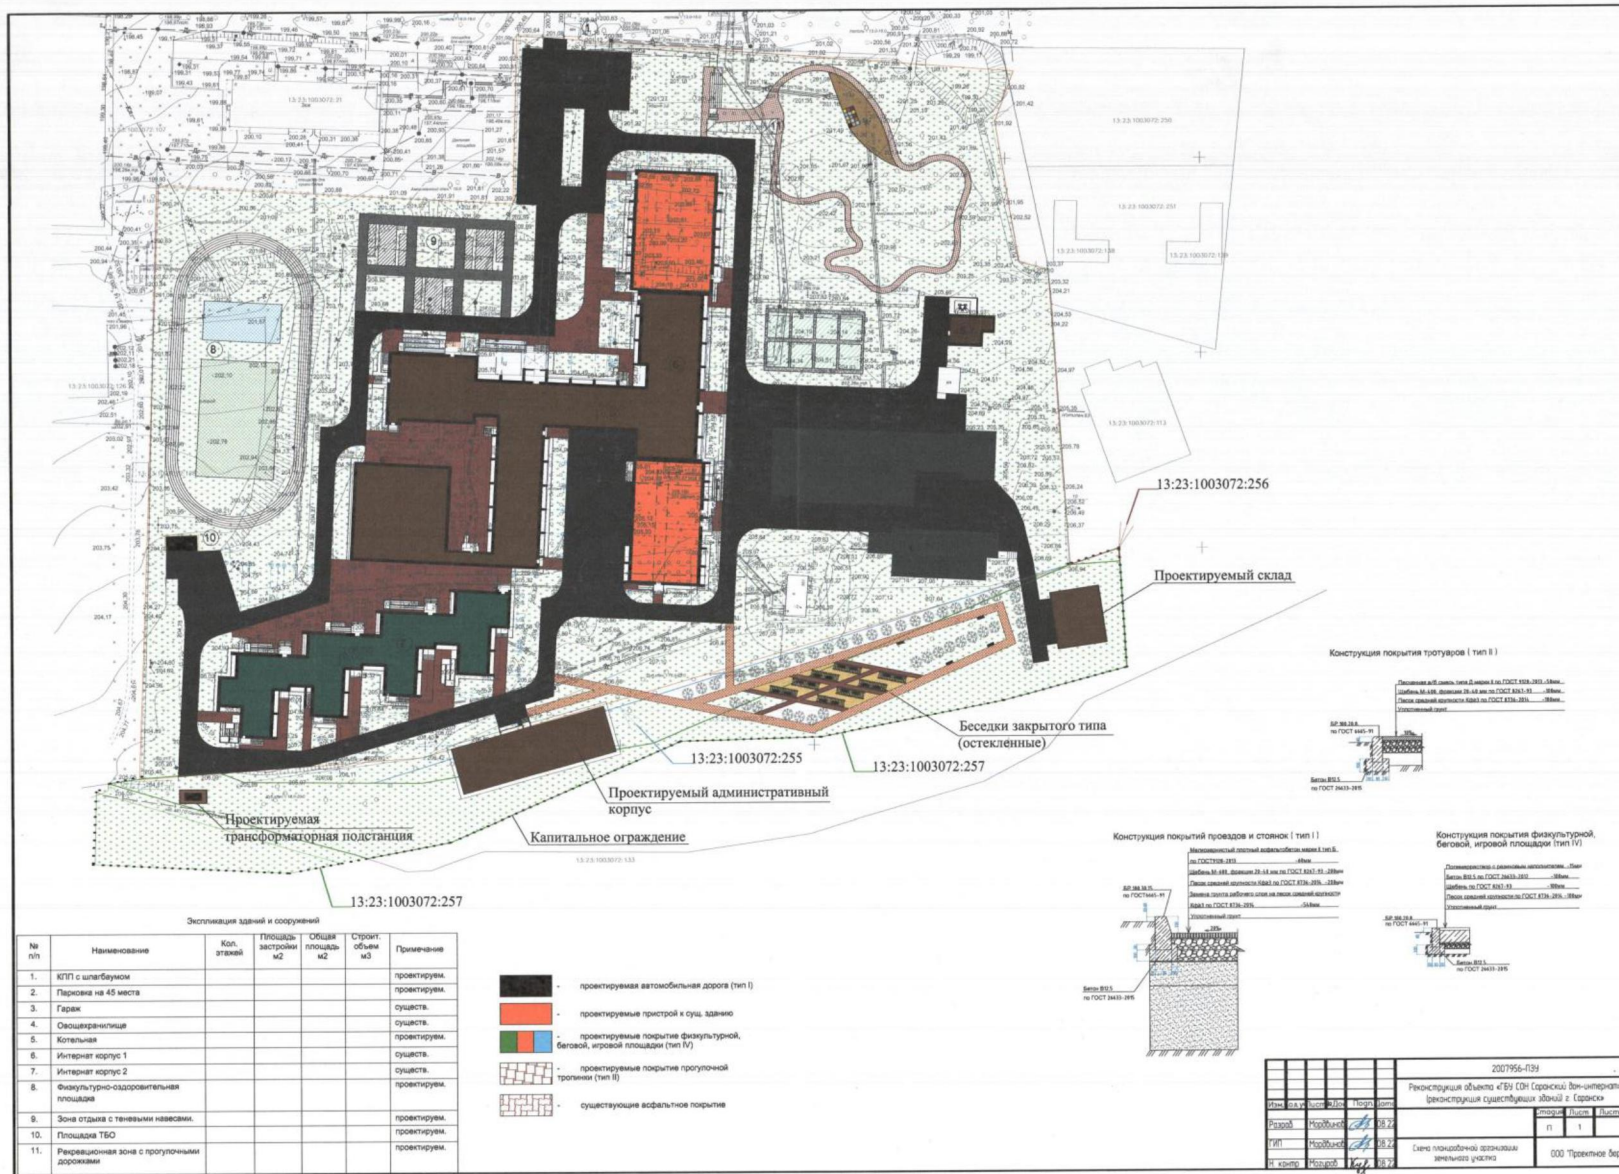

Экспликация зданий и сооружений

№ п/п	Наименование	Кол. этажей	Площадь застройки м <sup>2</sup>	Общая площадь м <sup>2</sup>	Строит. объем м <sup>3</sup>	Примечание
1.	КТП с шлагбаумом					проектируем.
2.	Парковка на 45 места					проектируем.
3.	Гараж					сущест.
4.	Овощехранилище					сущест.
5.	Котельная					проектируем.
6.	Интернат корпус 1					сущест.
7.	Интернат корпус 2					сущест.
8.	Физкультурно-оздоровительная площадка					проектируем.
9.	Зона отдыха с теневыми навесами.					проектируем.
10.	Площадка ТБО					проектируем.
11.	Рекреационная зона с прогулочными дорожками					проектируем.

- проектируемая автомобильная дорога (тип I)
- проектируемые пристрой к сущ. зданиям
- проектируемые покрытия физкультурной, беговой, игровой площадки (тип IV)
- проектируемые покрытия прогулочной тропинки (тип II)
- существующие асфальтные покрытия



2007956-139		Реконструкция объекта «ВУ» СОИ Саранск: Интернат-реконструкция существующих зданий в Саранске	
Исполн.	Проектант	1:50	Лист 1
ИП	Исполн.	1:50	Лист 1
ИП	Исполн.	1:50	Лист 1
ИП	Исполн.	1:50	Лист 1



**ДОГОВОР № 2022-06-30**

**По подготовке проектной документации по изменению границ земель, на которых расположены леса в лесопарковых и зеленых зонах в лесах Саранского участкового лесничества Саранского территориального лесничества Республики Мордовия по объекту «Реконструкция объекта ГБУ СОН РМ «Саранский дом-интернат для престарелых и инвалидов»**

«30 » июня 2022 г.

Государственное автономное учреждение Республики Мордовия «Лесопожарный центр Республики Мордовия», (ГАУ РМ «ЛЕСОПОЖАРНЫЙ ЦЕНТР РМ»), именуемое в дальнейшем «Исполнитель», в лице директора Киселева Михаила Александровича, действующего на основании Устава, с одной стороны, и Государственное бюджетное учреждение социального обслуживания населения Республики Мордовия «Саранский дом-интернат для престарелых и инвалидов (ГБУ «Саранский дом-интернат для престарелых и инвалидов»), в лице директора Табачков Сергей Дмитриевич, именуемый в дальнейшем «Заказчик», действующий на основании Устава, с другой стороны, совместно именуемые «Стороны», а по отдельности – «Сторона», заключили настоящий договор о нижеследующем:

### 1. ПРЕДМЕТ ДОГОВОРА

1.1. Исполнитель обязуется по заданию Заказчика выполнить комплекс работ по подготовке проектной документации по изменению границ земель, на которых расположены леса в лесопарковых и зеленых зонах в лесах Саранского участкового лесничества Саранского территориального лесничества по объекту «Реконструкция объекта «ГБУ СОН Саранский дом-интернат для престарелых и инвалидов», а заказчик обязуется принять и оплатить их результат.

1.2. Работы предусмотренные пунктом 1.1 должны выполняться Исполнителем в точном соответствии с действующими нормативами и правилами.

1.3. Местоположение объекта Заказчика.

Городской округ Саранск Республики Мордовия Саранское территориальное лесничество Саранское участковое лесничество квартал 151 части выделов 1,2,7 площадь 0,5690 га.

1.4. Стоимость работ определена настоящим договором и составляет: **170 000 (Сто семьдесят тысяч рублей) рублей 00 коп., НДС не облагается в связи с применением упрощенной системы налогообложения).**

Общая стоимость выполненных работ может быть изменена в случае увеличения или уменьшения объемов работ путем подписания Сторонами Дополнительного соглашения.

В стоимость выполненных работ входит устранение замечаний к проекторной документации по вине Исполнителя или изменения, до подписания настоящего договора, границ участков, а так же все иные расходы Исполнителя, связанные с договором (налоги, сборы, пошлины, транспорт, командировки и т.д.)

1.5.Срок выполнения работ:

Начало выполнения Исполнителем работ- не позднее 5 (пяти) рабочих дней с даты подписания настоящего договора и предоставления Заказчиком данных в соответствии с п. 2.1.1. договора.

Окончание выполнения Исполнителем работ – не позднее 20 (двадцать) рабочих дней с момента начала выполнения работ. В срок выполнения работ не входит время, необходимое для согласования и утверждения проектной документации.

### ПОРЯДОК ОПЛАТЫ. ОБЯЗАТЕЛЬСТВА СТОРОН

2.1. Заказчик обязуется:

2.1.1. Предоставить необходимые для выполнения работы данные:

- выписки из ЕГРН на лесные участки;
- обоснование перевода из лесов, расположенных в лесопарковых зонах (Республиканские целевые программы Развития Республики Мордовия);
- заверенную копию Постановления Администрации городского округа Саранск «О подготовке проекта, внесении изменений в Генеральный план городского округа Саранск».
- заверенную копию Карты проектируемых границ населенных пунктов входящих в состав г.о. Саранск с включением проектируемых земельных участков;

-схему благоустройства зоны реабилитации проектируемых земельных участков;

2.1.2. Принять работу в течение 5-ти рабочих дней со дня получения Акта сдачи-приемки выполненных работ, направить Исполнителю подписанный Акт сдачи-приемки выполненных работ, оплатить 100% от цены договора, что составляет 170 000 (Сто семьдесят тысяч) рублей 00 коп. (НДС не облагается в связи с применением упрощенной системы налогообложения) от стоимости работ, указанной в п.1.4. настоящего договора или направить мотивированный отказ от приемки работ.

При не подписании Акта в указанный срок и не направлении мотивированного отказа, работа считается принятой. В случае мотивированного отказа Заказчика от приемки работ Сторонами составляется двухсторонний Акт с перечнем необходимых доработок и сроков их устранения.

2.2. Исполнитель обязуется:

2.2.1. Выполнить работы в объемах и в сроки, определенные настоящим договором и в соответствии с законодательством Российской Федерации.

2.2.2. После завершения работы предоставить Заказчику Акт сдачи-приемки выполненных работ.

2.2.3. Передать Заказчику материалы выполненных работ после их полной оплаты:

- проектируемую документацию по изменению границ земель, на которых расположены леса в лесопарковых и зеленых зонах в лесах Саранского участкового лесничества Саранского территориального лесничества по объекту «Реконструкция объекта «ГБУ СОН Саранский дом-интернат для престарелых и инвалидов» в 3- экземплярах на бумажном носителе и 1экземпляр в электронном виде (CD-диск).

2.2.4. Незамедлительно устранять недостатки работ, выполненных по договору.

### 3. ОТВЕТСТВЕННОСТЬ СТОРОН

3.1. В случае невыполнения условий, предусмотренных п. 2.1.1. и 2.1.2. настоящего договора, Исполнитель вправе отказаться от исполнения настоящего договора.

3.2. В случае отказа от работ, заказанных по договору, Заказчик возмещает Исполнителю фактические расходы, понесенные им на момент получения уведомления о расторжении договора.

В случае необоснованного отказа от работ, заказанных по договору и выполненных Исполнителем в соответствии с предоставленными Заказчиком данными, Заказчик выплачивает Исполнителю штраф в размере 10% от общей стоимости работ по настоящему договору.

3.3. В случае просрочки исполнения Исполнителем обязательства, предусмотренного договором, Заказчик вправе потребовать уплаты неустойки. Неустойка начисляется за каждый день просрочки исполнения обязательства, предусмотренного договором, начиная со дня, следующего после дня истечения установленного договором срока исполнения обязательства. Размер такой неустойки устанавливается в размере 0,1% от общей стоимости работ по договору в течение первого месяца неисполнения обязательства; 0,3% за каждый день просрочки до фактического исполнения обязательства со второго месяца.

3.4. Для выполнения работ, предусмотренных настоящим договором, Исполнитель имеет право привлекать сторонние организации без согласования с Заказчиком. При этом всю ответственность за весь объем работ и оплаты услуг, привлеченных им организаций, по договору несет Исполнитель.

3.5. За неисполнение или ненадлежащее исполнение обязательств по настоящему договору стороны несут ответственность в соответствии с действующим законодательством Российской Федерации.

### 4. ПОРЯДОК РАССМОТРЕНИЯ СПОРОВ

4.1. Споры и/или разногласия, не решенные путем проведения непосредственных переговоров, будут решаться Арбитражным судом в соответствии с действующим законодательством Российской Федерации.

### 5. ОБСТОЯТЕЛЬСТВА НЕПРЕОДОЛИМОЙ СИЛЫ

5.1. Стороны освобождаются от ответственности за частичное или полное неисполнение обязательств по настоящему договору, если ненадлежащее исполнение Сторонами обязательств вызвано непреодолимой силой, т.е. чрезвычайными и непредотвратимыми обстоятельствами, не подлежащими разумному контролю.

5.2. Сторона, которая не в состоянии выполнить обязательства по договору в силу обстоятельств непреодолимой силы, незамедлительно письменно информирует другую Сторону о начале и

прекращении указанных выше обстоятельств, но в любом случае не позднее 5-ти рабочих дней после начала их действия.

#### 6. ПРОЧИЕ УСЛОВИЯ

6.1. Все изменения к договору оформляются путем составления Дополнительного соглашения и подписываются уполномоченными лицами.

6.2. Стороны обязаны незамедлительно извещать друг друга об изменении реквизитов.

6.3. Договор составлен в двух экземплярах, на бумажном носителе и на русском языке, по одному экземпляру для каждой Стороны.

6.4. По вопросам, не оговоренным настоящим договором, Стороны руководствуются Гражданским кодексом Российской Федерации, другими законодательными актами Российской Федерации.

6.5. Ни одна из Сторон не вправе передавать свои права и обязанности по настоящему договору без заблаговременного, письменного уведомления об этом второй Стороны.

6.6. Ни одна из Сторон не вправе разглашать сведения, ставшие ей известными в процессе согласования, подписания и выполнения условий договора, иначе как при наличии согласия второй Стороны.

#### 7. СРОК ДЕЙСТВИЯ ДОГОВОРА

7.1. Договор вступает в силу со дня его подписания и действует до исполнения Сторонами своих обязательств по Договору.

#### 8. ЮРИДИЧЕСКИЕ АДРЕСА И РЕКВИЗИТЫ СТОРОН

##### **ИСПОЛНИТЕЛЬ:**

Государственное автономное учреждение  
Республики Мордовия «Лесопожарный  
центр Республики Мордовия»

431105, РМ, Zubovo-Polyanskiy rayon,  
п. Умёт, ул. Рабочая, д.5  
ИНН 1308083837, КПП 130801001,  
БИК 018952501

УФК по Республике Мордовия  
(Государственное автономное учреждение  
Республики Мордовия «Лесопожарный  
центр Республики Мордовия»  
л/с 30096400300 ОКПО 99989252  
р/с 03224643890000000900 в ОТДЕЛЕНИЕ  
НБ РЕСПУБЛИКИ МОРДОВИЯ БАНКА  
РОССИИ// УФК по Республике Мордовия  
г. Саранск к/с 40102810345370000076  
тел/факс 8(83458) 3-69-02

##### **ЗАКАЗЧИК:**

Государственное бюджетное учреждение  
социального обслуживания населения  
Республики Мордовия «Саранский дом-  
интернат для престарелых и инвалидов»

430013, Республика Мордовия, г. Саранск ул.  
Победы д.4  
ИНН 1327150101, КПП 132701001

ОГРН 10213001062661  
Отделение – НБ Республика Мордовия Банка  
России//УФК по Республике Мордовия г.  
Саранск  
БИК 018952501  
ЕКС; 40102810345370000076  
Номер казначейского счета:  
03224643890000000900

Тел. 8(342) 39-32-20, 39-32-21, 39-32-22.

E-Mail:saranskpansionat@mail.ru.

szn.saranskpans@e-mordovia.ru

**ИСПОЛНИТЕЛЬ**

Директор

М.П.

Киселев М.А.

**ЗАКАЗЧИК**

М.П.

/Табачков С.Д./

**АДМИНИСТРАЦИЯ  
ПЕНЗЯТСКОГО СЕЛЬСКОГО  
ПОСЕЛЕНИЯ ЛЯМБИРСКОГО  
МУНИЦИПАЛЬНОГО РАЙОНА  
РЕСПУБЛИКИ МОРДОВИЯ**

ул. Казанская, д.9, с. Пензятка,  
Лямбирский район,  
Республика Мордовия, 431521  
тел. 2-51-55, факс 2-51-55  
e-mail: penzyatkaadm@mail.ru  
№ 119 от 09.08.2022 г.

На № 3336 от 09.08.2022г.

**Первому заместителю Министра  
лесного, охотничьего хозяйства и  
природопользования Республики  
Мордовия**

**И.В. Новикову**

**Уважаемый Иван Васильевич!**

Администрация Пензятского сельского поселения Лямбирского муниципального района Республики Мордовия рассмотрело представленную проектную документацию по изменению границ земель, на которых расположены леса, выполняющие функции защиты природных и иных объектов (леса, расположенные в лесопарковых зонах) Саранского участкового лесничества Саранского территориального лесничества Республики Мордовия и согласовывает без замечаний.

**Глава администрации  
Пензятского сельского поселения  
Лямбирского муниципального района  
Республики Мордовия**



**Г.К. Кудяков**



**РЕСПУБЛИКА МОРДОВИЯ**  
**АДМИНИСТРАЦИЯ**  
**городского округа Саранск**

МОРДОВИЯ РЕСПУБЛИКАСЬ      МОРДОВИЯ РЕСПУБЛИКА  
САРАНСК ОШПЕНЬ ОКРУГОНЬ      САРАНСК ОШПОНЬ ОКРУГОНЬ  
АДМИНИСТРАЦИЯСЬ      АДМИНИСТРАЦИЯ

ул. Советская, д. 30, г. Саранск, Республика Мордовия, 430005  
тел. (8342) 47-68-36      E-mail: post@adm-saransk.ru

ОКПО 04048357 ОГРН 1021300978885  
ИНН/КПП 1325126174/132601001

*12.08.2022 № 5092-УСХ*

на № \_\_\_\_\_

Первому заместителю Министра  
лесного, охотничьего хозяйства и  
природопользования  
Республики Мордовия  
Новикову И.В.

-----  
ул. Коммунистическая, 50  
г. Саранск, РМ  
430005  
minleshoz@e-mordovia.ru

Уважаемый Иван Васильевич!

Администрация городского округа Саранск рассмотрела Ваше обращение № 806-РМ/8 от 09.08.2022 (вх. №3630-Вх/Выпш от 09.08.2022) и сообщает о согласовании проектной документации по изменению границ земель, на которых расположены леса, выполняющие функции защиты природных и иных объектов (леса, расположенные в лесопарковых зонах) Саранского участкового лесничества Саранского территориального лесничества Республики Мордовия.

Заместитель Главы городского округа Саранск –  
Директор Департамента перспективного развития  
Администрации городского округа Саранск

М.А.Ульянкина



# ПОСТАНОВЛЕНИЕ

АДМИНИСТРАЦИИ городского округа САРАНСК

от «27» декабря 20 22 г.

№ 1965

## О подготовке проекта «Внесение изменений в Генеральный план городского округа Саранск»

В соответствии с Федеральным законом от 6 октября 2003 года № 131-ФЗ «Об общих принципах организации местного самоуправления в Российской Федерации», статьями 23, 24, 25 Градостроительного кодекса Российской Федерации, Законом Республики Мордовия от 10 ноября 2020 года № 78-З «О внесении изменения в Закон Республики Мордовия «Об установлении границы городского округа Саранск и наделении его статусом городского округа Саранск» и об изменении границ города Саранска, Ленинского, Октябрьского, Пролетарского районов города Саранска», решением Саранского городского Совета депутатов от 12 октября 2005 года № 160 «Об утверждении Положения о порядке проведения публичных слушаний в городском округе Саранск» (с изменениями, внесенными решениями Совета депутатов городского округа Саранск от 3 августа 2006 года № 258, от 29 января 2010 года № 489, от 11 января 2012 года № 30, от 29 ноября 2016 года № 18, от 18 октября 2018 года № 189), постановлением Главы Администрации городского округа Саранск от 6 апреля 2006 года № 749 «О наделении Муниципального учреждения «Градостроительство» полномочиями на размещение заказов» (с изменениями, внесенными постановлением Главы Администрации городского округа Саранск от 31 января 2011 года № 143), постановлением Администрации городского округа Саранск от 1 июня 2015 года № 1621 «Об утверждении муниципальной программы «Развитие градостроительной деятельности на территории городского округа Саранск» (с изменениями, внесенными постановлениями Администрации городского округа Саранск от 31 марта 2016 года № 1272, от 19 июля 2016 года № 2237, от 5 августа 2016 года № 2386, от 27 сентября 2016 года № 2834, от 27 февраля 2017 года № 401, от 31 мая 2017 года № 1180, от 1 августа 2017 года № 1655,

021228

от 8 сентября 2017 года № 2037, от 27 ноября 2017 года № 2686, от 31 января 2018 года № 196, от 18 мая 2018 года № 1181, от 25 января 2019 года № 113, от 15 апреля 2019 года № 729, от 18 октября 2019 года № 1851, от 3 февраля 2020 года № 160, от 2 июня 2020 года № 802, от 21 октября 2020 года № 1615, от 3 декабря 2020 года № 1898, от 3 марта 2021 года № 314, от 2 июля 2021 года № 996, от 24 сентября 2021 года № 1507, от 9 ноября 2021 года № 1707, от 30 ноября 2021 года №1803) Администрация городского округа Саранск **п о с т а н о в л я е т:**

1. Определить Казенное учреждение городского округа Саранск «Градостроительство» заказчиком на подготовку проекта «Внесение изменений в Генеральный план городского округа Саранск».

2. Утвердить задание на подготовку проекта «Внесение изменений в Генеральный план городского округа Саранск» согласно 1 приложению к настоящему постановлению.

3. Разработчику проекта согласовать документацию в соответствии с требованиями статьи 25 Градостроительного кодекса Российской Федерации.

4. Контроль за исполнением настоящего постановления возложить на Заместителя Главы городского округа Саранск – Директора Департамента перспективного развития Администрации городского округа Саранск.

5. Настоящее постановление вступает в силу со дня его официального опубликования.

Врио Главы городского округа Саранск



И.В. Соколов



**МИНИСТЕРСТВО ПРИРОДНЫХ РЕСУРСОВ  
И ЭКОЛОГИИ РОССИЙСКОЙ ФЕДЕРАЦИИ**

**ФЕДЕРАЛЬНОЕ АГЕНТСТВО  
ЛЕСНОГО ХОЗЯЙСТВА  
(РОСЛЕСХОЗ)**

Министерство лесного,  
охотничьего хозяйства и  
природопользования  
Республики Мордовия

Адрес: ул. Пятницкая, д. 59/19, Москва, 115184  
Тел.: (495) 953-37-85, факс: (499) 230-85-30

17.11.2022 № АВ-03-27/29200

на № 4348 от 06.10.2022

О согласовании  
проектной документации

Федеральное агентство лесного хозяйства рассмотрело обращение Министерства лесного, охотничьего хозяйства и природопользования Республики Мордовия о согласовании проектной документации по изменению границ земель, на которых расположены леса, указанные в пункте 4 части 1 статьи 114 Лесного кодекса Российской Федерации (далее – леса в лесопарковых зонах), Саранского территориального лесничества Республики Мордовия (далее – проектная документация) и сообщает следующее.

В соответствии с приказом Рослесхоза от 21 января 2020 года № 15 «О Комиссии Федерального агентства лесного хозяйства по рассмотрению материалов по отнесению лесов к защитным лесам (за исключением случая, предусмотренного пунктом 1.1 статьи 82 Лесного кодекса Российской Федерации), выделению особо защитных участков лесов, установлению и изменению границ земель, на которых располагаются защитные леса, особо защитные участки лесов, отнесению лесов к эксплуатационным лесам, резервным лесам, установлению и изменению границ земель, на которых располагаются эксплуатационные леса, резервные леса, а также проектной документации по изменению границ земель, на которых располагаются леса, указанные в пунктах 3 и 4 части 1 статьи 114 Лесного кодекса Российской Федерации» проектная документация рассмотрена на заседании Комиссии 10 ноября 2022 года.

Участки, исключаемые из границ земель, на которых расположены леса в лесопарковых зонах, площадью 0,569 га, расположены по адресу: Республика Мордовия, Саранское территориальное лесничество, Саранское участковое лесничество, квартал 151 (части выделов 1, 2, 7).

Целью изменения границ земель, на которых расположены леса в лесопарковых зонах, является последующий перевод участка земель лесного фонда в земли населенных пунктов для реконструкции объекта «Саранский дом-интернат для престарелых и инвалидов» в соответствии с Федеральным проектом «Старшее поколение» национального проекта «Демография», утвержденным протоколом президиума Совета при Президенте Российской Федерации по стратегическому



развитию и национальным проектам от 24 декабря 2018 года № 16, Государственной программой Республики Мордовия «Социальная поддержка граждан», утвержденной постановлением Правительства Республики Мордовия от 18 ноября 2013 года № 504, схемой планировочной организации земельного участка, постановлением Администрации городского округа Саранск от 27 декабря 2021 года № 1965 «О подготовке проекта «Внесение изменений в Генеральный план городского округа Саранск».


Комиссией отмечено, что проектная документация представлена на рассмотрение повторно. Указанные ранее замечания устранены в полном объеме. По результатам рассмотрения проектной документации утверждено заключение Комиссии, подтверждающее соответствие представленных материалов требованиям законодательства Российской Федерации. Учитывая заключение Комиссии, Рослесхоз согласовывает проектную документацию.

Одновременно сообщаем, что в соответствии с Правилами изменения границ земель, на которых располагаются леса, указанные в пунктах 3 и 4 части 1 статьи 114 Лесного кодекса Российской Федерации, и определения функциональных зон в лесах, расположенных в лесопарковых зонах, утвержденными постановлением Правительства Российской Федерации от 21 декабря 2019 года № 1755 (далее – Правила), уполномоченный орган в течение 15 рабочих дней со дня поступления согласованной в соответствии с пунктами 8 и 9 Правил проектной документации принимает решение о ее утверждении.

После утверждения проектной документации необходимо направить копию распорядительного документа, содержащего текстовое и графическое описание местоположения границ участков, исключаемых и включаемых в границы земель, на которых расположены леса в лесопарковых зонах, включающее в себя перечень географических координат характерных точек границ таких земель или перечень координат этих точек в системе координат, установленной для ведения Единого государственного реестра недвижимости в соответствии с Федеральным законом от 13 июля 2015 года № 218-ФЗ «О государственной регистрации недвижимости» (дополнительно в формате Microsoft Word посредством системы электронного документооборота или на CD диске), для принятия решения об отнесении лесов на территории Саранского территориального лесничества Республики Мордовия к защитным лесам и установлении их границ согласно пункту 5.4.4 Положения о Федеральном агентстве лесного хозяйства, утвержденного постановлением Правительства Российской Федерации от 23 сентября 2010 года № 736, и в установленном порядке внести изменения в материалы государственного лесного реестра в части уточнения границ и площади выделов, в которых проектируется изменение границ земель, на которых расположены леса в лесопарковых зонах (пункты 14, 15 Правил).

Необходимо отметить, что особенности осуществления лесовосстановления и лесоразведения отдельными категориями лиц установлены статьей 63.1 Лесного кодекса Российской Федерации.

Заместитель руководителя

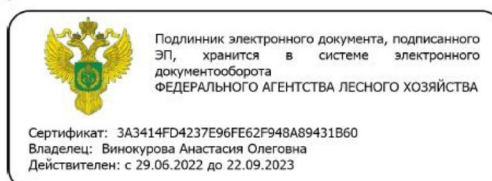

А.О. Винокурова