



ПРАВИТЕЛЬСТВО ВОРОНЕЖСКОЙ ОБЛАСТИ

ПОСТАНОВЛЕНИЕ

от 17 июня 2026 г. № 393

г. Воронеж

Г Об установлении публичного 7 сервитута

В соответствии со статьей 23 Земельного кодекса Российской Федерации, Законом Воронежской области от 13.05.2008 № 25-ОЗ «О регулировании земельных отношений на территории Воронежской области», постановлением Правительства Воронежской области от 05.03.2009 № 158 «Об утверждении схемы территориального планирования Воронежской области», рассмотрев ходатайство публичного акционерного общества «Россети Центр» (ИНН 6901067107, ОГРН 1046900099498) об установлении публичного сервитута, Правительство Воронежской области **п о с т а н о в л я е т**:

1. Установить публичный сервитут в отношении земель и земельных участков в целях эксплуатации объекта электросетевого хозяйства регионального значения: сооружение – линия электропередач ВЛ-110 кВ «Придонская – Мехкарьер отпай. на пс Павловск 2 ВЛ-110» (далее – публичный сервитут) в отношении:

- части земельного участка с кадастровым номером 36:20:0000000:103, местоположение: Воронежская область, р-н Павловский;

- части земельного участка с кадастровым номером 36:20:0000000:104, местоположение: Воронежская область, р-н Павловский;

- части земельного участка с кадастровым номером 36:20:0000000:171 (Единое землепользование), местоположение: Воронежская обл, р-н Павловский, г Павловск, южная часть города Павловска;

- части земельного участка с кадастровым номером 36:20:0000000:172 (Единое землепользование), местоположение: Воронежская обл, р-н Павловский, южная часть Павловского кадастрового района;

- части земельного участка с кадастровым номером 36:20:0000000:173 (Единое землепользование), местоположение: Воронежская обл, р-н Павловский, юго-западная часть Павловского кадастрового района;
- части земельного участка с кадастровым номером 36:20:0000000:174 (Единое землепользование), местоположение: Воронежская обл, р-н Павловский, юго-западная часть Павловского кадастрового района;
- части земельного участка с кадастровым номером 36:20:0000000:3507, адрес: Воронежская область, р-н Павловский, Русско-Буйловское сельское поселение, а/д М «Дон» – Большая Казинка;
- части земельного участка с кадастровым номером 36:20:0000000:3534, местоположение: Воронежская область, р-н Павловский, г Павловск;
- части земельного участка с кадастровым номером 36:20:0000000:3680, местоположение: Воронежская область, Павловский район, городское поселение - город Павловск;
- части земельного участка с кадастровым номером 36:20:0000000:3724, местоположение: Воронежская область, Павловский район, в границах СХА (колхоз) «Красный Дон»;
- части земельного участка с кадастровым номером 36:20:0000000:3733, местоположение: РФ, Воронежская область, Павловский муниципальный район, городское поселение-город Павловск, г.ород Павловск, улица Есенина, 9а;
- части земельного участка с кадастровым номером 36:20:0000000:88 (Единое землепользование), местоположение: Воронежская обл, р-н Павловский, юго-западная часть Павловского кадастрового района;
- части земельного участка с кадастровым номером 36:20:0000000:99 (Единое землепользование), местоположение: Воронежская обл, р-н Павловский;
- части земельного участка с кадастровым номером 36:20:0100035:15, адрес: Воронежская область, муниципальный район Павловский, городское поселение город Павловск, город Павловск, улица Донская, земельный участок 29;

- части земельного участка с кадастровым номером 36:20:0100055:16
адрес: Воронежская область, муниципальный район Павловский, городское поселение город Павловск, город Павловск, улица Клубничная, земельный участок 26;

- части земельного участка с кадастровым номером 36:20:0100055:176,
адрес: Воронежская область, муниципальный район Павловский, городское поселение город Павловск, город Павловск, улица Клубничная, земельный участок 44;

- части земельного участка с кадастровым номером 36:20:0100055:2,
местоположение: Воронежская область, г Павловск, ул Клубничная;

- части земельного участка с кадастровым номером 36:20:0100055:20,
адрес: Воронежская область, муниципальный район Павловский, городское поселение город Павловск, город Павловск, улица Клубничная, земельный участок 24;

- части земельного участка с кадастровым номером 36:20:0100055:21,
адрес: Воронежская область, муниципальный район Павловский, городское поселение город Павловск, город Павловск, улица Клубничная, земельный участок 6;

- части земельного участка с кадастровым номером 36:20:0100055:215,
адрес: Воронежская область, муниципальный район Павловский, городское поселение город Павловск, город Павловск, улица Тенистая, земельный участок 37;

- части земельного участка с кадастровым номером 36:20:0100055:24,
адрес: Воронежская область, муниципальный район Павловский, городское поселение город Павловск, город Павловск, улица Клубничная, земельный участок 18;

- части земельного участка с кадастровым номером 36:20:0100055:25,
адрес: Воронежская область, муниципальный район Павловский, городское поселение город Павловск, город Павловск, улица Клубничная, земельный участок 20;

- части земельного участка с кадастровым номером 36:20:0100055:26, адрес: Воронежская область, муниципальный район Павловский, городское поселение город Павловск, город Павловск, улица Клубничная, земельный участок 28;

- части земельного участка с кадастровым номером 36:20:0100055:27, адрес: Воронежская область, муниципальный район Павловский, городское поселение город Павловск, город Павловск, улица Клубничная, земельный участок 10;

- части земельного участка с кадастровым номером 36:20:0100055:28, адрес: Воронежская область, муниципальный район Павловский, городское поселение город Павловск, город Павловск, улица Клубничная, земельный участок 12;

- части земельного участка с кадастровым номером 36:20:0100055:29, адрес: Воронежская область, муниципальный район Павловский, городское поселение город Павловск, город Павловск, улица Клубничная, земельный участок 14;

- части земельного участка с кадастровым номером 36:20:0100055:294, адрес: Воронежская область, муниципальный район Павловский, городское поселение город Павловск, город Павловск, улица Клубничная, земельный участок 4;

- части земельного участка с кадастровым номером 36:20:0100055:295, адрес: Воронежская область, муниципальный район Павловский, городское поселение город Павловск, город Павловск, улица Клубничная, земельный участок 4а;

- части земельного участка с кадастровым номером 36:20:0100055:30, адрес: Воронежская область, муниципальный район Павловский, городское поселение город Павловск, город Павловск, улица Клубничная, земельный участок 22;

- части земельного участка с кадастровым номером 36:20:0100055:312, местоположение: Воронежская область, р-н Павловский, г Павловск, ул Тенистая, 39;

- части земельного участка с кадастровым номером 36:20:0100055:313, адрес: Воронежская область, муниципальный район Павловский, городское поселение город Павловск, город Павловск, улица Тенистая, земельный участок 39;

- части земельного участка с кадастровым номером 36:20:0100055:321, адрес: Воронежская область, муниципальный район Павловский, городское поселение город Павловск, город Павловск, улица Тенистая, земельный участок 13а;

- части земельного участка с кадастровым номером 36:20:0100055:322, адрес: Воронежская область, муниципальный район Павловский, городское поселение город Павловск, город Павловск, улица Тенистая, земельный участок 13;

- части земельного участка с кадастровым номером 36:20:0100055:42, адрес: Воронежская область, муниципальный район Павловский, городское поселение город Павловск, город Павловск, улица Тенистая, земельный участок 17;

- части земельного участка с кадастровым номером 36:20:0100055:45, адрес: Воронежская область, муниципальный район Павловский, городское поселение город Павловск, город Павловск, улица Тенистая, земельный участок 21;

- части земельного участка с кадастровым номером 36:20:0100055:49, адрес: Воронежская область, муниципальный район Павловский, городское поселение город Павловск, город Павловск, улица Клубничная, земельный участок 8;

- части земельного участка с кадастровым номером 36:20:0100055:50, адрес: Воронежская область, муниципальный район Павловский, городское поселение город Павловск, город Павловск, улица Клубничная, земельный участок 32;

- части земельного участка с кадастровым номером 36:20:0100055:55, адрес: Воронежская область, муниципальный район Павловский, городское

поселение город Павловск, город Павловск, улица Клубничная, земельный участок 30;

- части земельного участка с кадастровым номером 36:20:0100055:63, адрес: Воронежская область, муниципальный район Павловский, городское поселение город Павловск, город Павловск, улица Клубничная, земельный участок 2;

- части земельного участка с кадастровым номером 36:20:0100055:69, адрес: Воронежская область, муниципальный район Павловский, городское поселение город Павловск, город Павловск, улица Тенистая, земельный участок 43;

- части земельного участка с кадастровым номером 36:20:0100055:71, адрес: Воронежская область, муниципальный район Павловский, городское поселение город Павловск, город Павловск, улица Тенистая, земельный участок 35;

- части земельного участка с кадастровым номером 36:20:0100055:72, адрес: Воронежская область, муниципальный район Павловский, городское поселение город Павловск, город Павловск, улица Тенистая, земельный участок 33;

- части земельного участка с кадастровым номером 36:20:0100055:73, адрес: Воронежская область, муниципальный район Павловский, городское поселение город Павловск, город Павловск, улица Тенистая, земельный участок 31;

- части земельного участка с кадастровым номером 36:20:0100055:74, адрес: Воронежская область, муниципальный район Павловский, городское поселение город Павловск, город Павловск, улица Тенистая, земельный участок 29;

- части земельного участка с кадастровым номером 36:20:0100055:75, адрес: Воронежская область, муниципальный район Павловский, городское поселение город Павловск, город Павловск, улица Тенистая, земельный участок 23;

- части земельного участка с кадастровым номером 36:20:0100055:76, адрес: Воронежская область, муниципальный район Павловский, городское поселение город Павловск, город Павловск, улица Тенистая, земельный участок 15;

- части земельного участка с кадастровым номером 36:20:0100055:766, адрес: Воронежская область, муниципальный район Павловский, городское поселение город Павловск, город Павловск, улица Клубничная, земельный участок 36;

- части земельного участка с кадастровым номером 36:20:0100055:767, адрес: Воронежская область, муниципальный район Павловский, городское поселение город Павловск, город Павловск, улица Клубничная, земельный участок 36а;

- части земельного участка с кадастровым номером 36:20:0100055:77, местоположение: Воронежская область, муниципальный район Павловский, городское поселение город Павловск, город Павловск, улица Тенистая, 9;

- части земельного участка с кадастровым номером 36:20:0100055:777, адрес: Воронежская область, Павловский р-н, г Павловск, ул Тенистая, 1а;

- части земельного участка с кадастровым номером 36:20:0100055:78, адрес: Воронежская область, муниципальный район Павловский, городское поселение город Павловск, город Павловск, улица Тенистая, земельный участок 7;

- части земельного участка с кадастровым номером 36:20:0100055:79, адрес: Воронежская область, муниципальный район Павловский, городское поселение город Павловск, город Павловск, улица Тенистая, земельный участок 5;

- части земельного участка с кадастровым номером 36:20:0100055:80, адрес: Воронежская область, муниципальный район Павловский, городское поселение город Павловск, город Павловск, улица Тенистая, земельный участок 3;

- части земельного участка с кадастровым номером 36:20:0100055:81, адрес: Воронежская область, муниципальный район Павловский, городское

поселение город Павловск, город Павловск, улица Тенистая, земельный участок 1;

- части земельного участка с кадастровым номером 36:20:6200001:162, местоположение: Воронежская область, р-н Павловский, западная часть кадастрового квартала 36:20:6200001;

- части земельного участка с кадастровым номером 36:20:6200001:163, местоположение: Воронежская область, р-н Павловский, юго-западная часть кадастрового квартала 36:20:6200001;

- части земельного участка с кадастровым номером 36:20:6200001:167, местоположение: Воронежская область, р-н Павловский, юго-западная часть кадастрового квартала 36:20:6200001;

- части земельного участка с кадастровым номером 36:20:6200001:5541, местоположение: Российская Федерация, Воронежская область, Павловский муниципальный район, городское поселение - город Павловск, город Павловск;

- части земельного участка с кадастровым номером 36:20:6200001:5542, местоположение: Российская Федерация, Воронежская область, Павловский муниципальный район, городское поселение - город Павловск, город Павловск;

- части земельного участка с кадастровым номером 36:20:6200001:5556, местоположение: Воронежская область, Павловский муниципальный район, городское поселение-город Павловск, город Павловск;

- части земельного участка с кадастровым номером 36:20:6200008:115, местоположение: Российская Федерация, Воронежская область, Павловский муниципальный район, городское поселение-город Павловск, промплощадка ОАО «Павловскгранит»;

- части земельного участка с кадастровым номером 36:20:6200008:138, местоположение: Воронежская область, р-н Павловский, промплощадка ОАО «Павловскгранит»;

- части земельного участка с кадастровым номером 36:20:6200008:20, местоположение: Воронежская область, р-н Павловский, с Русская Буйловка, в границах СХА «Русская Буйловка»;

- части земельного участка с кадастровым номером 36:20:6200008:252, местоположение: Воронежская обл., Павловский р-н, Русско-Буйловское сельское поселение, км 679 + 900 м автомобильной дороги М-4 «Дон»;

- части земельного участка с кадастровым номером 36:20:6200008:280, местоположение: Российская Федерация, Воронежская область, Павловский муниципальный район, городское поселение-город Павловск, промплощадка ОАО «Павловскгранит»;

- части земельного участка с кадастровым номером 36:20:6200008:288, местоположение: Воронежская область, Павловский район, в границах землепользования СХА «Русская Буйловка»;

- части земельного участка с кадастровым номером 36:20:6200008:384, местоположение: Воронежская область, Павловский р-н, с/п Русско-Буйловское;

- части земельного участка с кадастровым номером 36:20:6200008:385, местоположение: Воронежская область, Павловский р-н, с/п Русско-Буйловское;

- части земельного участка с кадастровым номером 36:20:6200008:388, местоположение: Воронежская область, Павловский р-н, с/п Русско-Буйловское;

- части земельного участка с кадастровым номером 36:20:6200008:391, местоположение: Воронежская область, Павловский р-н, с/п Русско-Буйловское;

- части земельного участка с кадастровым номером 36:20:6200008:393, местоположение: Воронежская область, Павловский р-н, с/п Русско-Буйловское;

- части земельного участка с кадастровым номером 36:20:6200008:399, местоположение: Воронежская область, Павловский р-н, с/п Русско-Буйловское;

- части земельного участка с кадастровым номером 36:20:6300002:155, местоположение: Воронежская область, р-н Павловский, в юго-восточной части К№ 36:20:63 00 002 (Массив №5, участок №64);

- части земельного участка с кадастровым номером 36:20:6300002:219, местоположение: Воронежская область, р-н Павловский, северо-восточная часть кадастрового квартала 36:20:6300002;

- части земельного участка с кадастровым номером 36:20:6300002:220, местоположение: Воронежская область, р-н Павловский, северо-восточная часть кадастрового квартала 36:20:6300002;

- части земельного участка с кадастровым номером 36:20:6300002:221, местоположение: Воронежская область, р-н Павловский, северо-восточная часть кадастрового квартала 36:20:6300002;

- части земельного участка с кадастровым номером 36:20:6300002:251, местоположение: Воронежская область, р-н Павловский, юго-восточная часть кадастрового квартала 36:20:6300002;

- части земельного участка с кадастровым номером 36:20:6300002:328, местоположение: Воронежская область, Павловский муниципальный район, городское поселение – город Павловск, ВЛ-35 кВ «Павловск-2-Павловск-4-Павловск-5»;

- части земельного участка с кадастровым номером 36:20:6300002:685, местоположение: РФ, Воронежская область, Павловский муниципальный район, городское поселение-город Павловск, город Павловск;

- части земельного участка с кадастровым номером 36:20:6300002:694, местоположение: Воронежская область, Павловский р-н, с/п Русско-Буйловское;

- части земельного участка с кадастровым номером 36:20:6300004:1081, местоположение: Воронежская область, Павловский р-н, в границах СХА «Русская Буйловка»;

- части земельного участка с кадастровым номером 36:20:6300004:1083, местоположение: Воронежская область, Павловский р-н, в границах СХА «Русская Буйловка»;

- части земельного участка с кадастровым номером 36:20:6300004:1089, местоположение: Воронежская область, Павловский р-н, с/п Русско-Буйловское;

- части земельного участка с кадастровым номером 36:20:6300004:1094, местоположение: Российская федерация, Воронежская область, Павловский муниципальный район, Русско-Буйловское сельское поселение;

- части земельного участка с кадастровым номером 36:20:6300004:1097, местоположение: Воронежская область, Павловский р-н, с/п Русско-Буйловское;

- части земельного участка с кадастровым номером 36:20:6300004:1103, местоположение: Воронежская область, Павловский р-н, с/п Русско-Буйловское;

- части земельного участка с кадастровым номером 36:20:6300004:1113, местоположение: Российская Федерация, Воронежская область, Павловский муниципальный район, Русско-Буйловское сельское поселение;

- части земельного участка с кадастровым номером 36:20:6300004:1116, местоположение: Воронежская область, Павловский район, сельское поселение Русско-Буйловское;

- части земельного участка с кадастровым номером 36:20:6300004:23, местоположение: Воронежская область, р-н Павловский, в границах СХА «Русская Буйловка»;

- части земельного участка с кадастровым номером 36:20:6300004:344, местоположение: Воронежская область, р-н Павловский, в северной части К№ 36:20:63 00 004 (массив №15 участок 1);

- части земельного участка с кадастровым номером 36:20:6300004:511, местоположение: Воронежская область, р-н Павловский, северо-восточная часть кадастрового квартала 36:20:6300004;

- части земельного участка с кадастровым номером 36:20:6300004:516, местоположение: Воронежская обл, р-н Павловский, Павловское лесничество, Русско-Буйловское участковое лесничество, участок «Госполоса», квартал 62;

- части земельного участка с кадастровым номером 36:20:6300004:530, местоположение: Воронежская обл, р-н Павловский, северо-восточная часть кадастрового квартала 36:20:6300004;

- части земельного участка с кадастровым номером 36:20:6300004:535, местоположение: Воронежская обл, р-н Павловский, северо-восточная часть кадастрового квартала 36:20:6300004;

- части земельного участка с кадастровым номером 36:20:6300004:536, местоположение: Воронежская обл, р-н Павловский, северо-восточная часть кадастрового квартала 36:20:6300004;

- части земельного участка с кадастровым номером 36:20:6300004:537, местоположение: Воронежская обл, р-н Павловский, северо-восточная часть кадастрового квартала 36:20:6300004;

- части земельного участка с кадастровым номером 36:20:6300004:546, местоположение: Воронежская обл, р-н Павловский, восточная часть кадастрового квартала 36:20:6300004;

- части земельного участка с кадастровым номером 36:20:6300004:550, местоположение: Воронежская область, Павловский район, Павловское лесничество, Русско-Буйловское участковое лесничество;

- части земельного участка с кадастровым номером 36:20:6300004:552, местоположение: Воронежская обл, р-н Павловский, восточная часть кадастрового квартала 36:20:6300004;

- части земельного участка с кадастровым номером 36:20:6300004:556, местоположение: Воронежская обл, р-н Павловский, юго-восточная часть кадастрового квартала 36:20:6300004;

- части земельного участка с кадастровым номером 36:20:6300004:558, местоположение: Воронежская обл, р-н Павловский, юго-восточная часть кадастрового квартала 36:20:6300004;

- части земельного участка с кадастровым номером 36:20:6300004:596, местоположение: РФ, обл. Воронежская, Павловский муниципальный р-он, сельское поселение Русско-Буйловское, квартал 36:20:6300004 территория, 596;

- части земельного участка с кадастровым номером 36:20:6300006:217, местоположение: Российская Федерация, Воронежская область, р-н Павловский, Казинское сельское поселение;
- части земельного участка с кадастровым номером 36:20:6300006:218, местоположение: Российская Федерация, Воронежская область, Павловский муниципальный район, Казинское сельское поселение;
- части земельного участка с кадастровым номером 36:20:6300006:23, местоположение: Воронежская область, р-н Павловский, северо-западная часть кадастрового квартала 36:20:6300006;
- части земельного участка с кадастровым номером 36:20:6300006:59, местоположение: Воронежская область, Павловский район, Павловское лесничество, Русско-Буйловское участковое лесничество;
- части земельного участка с кадастровым номером 36:20:6300006:60, местоположение: Воронежская область, Павловский район, Павловское лесничество, Русско-Буйловское участковое лесничество;
- части земельного участка с кадастровым номером 36:20:6300007:2, местоположение: Воронежская область, р-н Павловский, в границах землепользования СХА (колхоз) «Красный Дон» (северо-восточная часть кадастрового квартала 36:20:63 00 007);
- части земельного участка с кадастровым номером 36:20:6300007:369, местоположение: Воронежская область, Павловский район, Павловское лесничество, Русско-Буйловское участковое лесничество;
- части земельного участка с кадастровым номером 36:20:6300007:372, местоположение: Воронежская область, Павловский район, Павловское лесничество, Русско-Буйловское участковое лесничество;
- части земельного участка с кадастровым номером 36:20:6300007:741, местоположение: Российская Федерация, Воронежская область, Павловский муниципальный район, Казинское сельское поселение;
- части земельного участка с кадастровым номером 36:20:6300008:2, местоположение: Воронежская область, р-н Павловский, в границах

землепользования СХА (колхоз) «Большеказинская», в северо-западной части кадастрового картала 36:20:63 00 008;

- части земельного участка с кадастровым номером 36:20:0100035:10, местоположение: Воронежская область, г Павловск, ул Донская, 26;

- части земельного участка с кадастровым номером 36:20:0100035:51, местоположение: Воронежская область, муниципальный район Павловский, городское поселение город Павловск, город Павловск, улица Донская, земельный участок 17;

- части земельного участка с кадастровым номером 36:20:0100055:10, местоположение: Воронежская область, муниципальный район Павловский, городское поселение город Павловск, город Павловск, улица Тенистая, земельный участок 41;

- части земельного участка с кадастровым номером 36:20:0100055:11, местоположение: Воронежская область, муниципальный район Павловский, городское поселение город Павловск, город Павловск, улица Клубничная, земельный участок 38;

- части земельного участка с кадастровым номером 36:20:0100055:15, местоположение: Воронежская область, муниципальный район Павловский, городское поселение город Павловск, город Павловск, улица Тенистая, земельный участок 45;

- части земельного участка с кадастровым номером 36:20:0100055:18, местоположение: Воронежская область, муниципальный район Павловский, городское поселение город Павловск, город Павловск, улица Тенистая, земельный участок 11;

- части земельного участка с кадастровым номером 36:20:0100055:191, адрес: Воронежская область, муниципальный район Павловский, городское поселение город Павловск, город Павловск, улица Клубничная, земельный участок 2а;

- части земельного участка с кадастровым номером 36:20:0100055:3, местоположение: Воронежская область, муниципальный район Павловский,

городское поселение город Павловск, город Павловск, улица Клубничная, земельный участок 42;

- части земельного участка с кадастровым номером 36:20:0100055:47, местоположение: Воронежская область, муниципальный район Павловский, городское поселение город Павловск, город Павловск, улица Клубничная, земельный участок 16;

- части земельного участка с кадастровым номером 36:20:0100055:5, местоположение: Воронежская область, муниципальный район Павловский, городское поселение город Павловск, город Павловск, улица Клубничная, земельный участок 40;

- части земельного участка с кадастровым номером 36:20:0100055:56, местоположение: Воронежская область, г Павловск, ул Тенистая, 19;

- части земельного участка с кадастровым номером 36:20:0100055:57, местоположение: Воронежская область, муниципальный район Павловский, городское поселение город Павловск, город Павловск, улица Тенистая, земельный участок 25;

- части земельного участка с кадастровым номером 36:20:0100055:9, местоположение: Воронежская область, муниципальный район Павловский, городское поселение город Павловск, город Павловск, улица Клубничная, земельный участок 34;

- части земельного участка кадастрового квартала 36:20:6200001, местоположение: Воронежская область, Павловский муниципальный район, Городское поселение - город Павловск;

- части земельного участка кадастрового квартала 36:20:0100055, местоположение: Воронежская область, Павловский муниципальный район, Городское поселение - город Павловск;

- части земельного участка кадастрового квартала 36:20:0100035, местоположение: Воронежская область, Павловский муниципальный район, Городское поселение - город Павловск;

- части земельного участка кадастрового квартала 36:20:6200008, местоположение: Воронежская область, Павловский муниципальный район, Городское поселение - город Павловск;

- части земельного участка кадастрового квартала 36:20:6300002, местоположение: Воронежская область, Павловский муниципальный район, Русско-Буйловское сельское поселение;

- части земельного участка кадастрового квартала 36:20:6300006, местоположение: Воронежская область, Павловский муниципальный район, Казинское сельское поселение;

- части земельного участка кадастрового квартала 36:20:6300007, местоположение: Воронежская область, Павловский муниципальный район, Казинское сельское поселение;

- части земельного участка кадастрового квартала 36:20:6301000, местоположение: Воронежская область, Павловский муниципальный район, Казинское сельское поселение;

- части земельного участка кадастрового квартала 36:20:6300004, местоположение: Воронежская область, Павловский муниципальный район, Русско-Буйловское сельское поселение;

- части земельного участка кадастрового квартала 36:20:6300008, местоположение: Воронежская область, Павловский муниципальный район, Казинское сельское поселение;

- части земельного участка кадастрового квартала 36:20:0100040, местоположение: Воронежская область Павловский муниципальный район, городское поселение – город Павловск.

2. Утвердить графическое описание местоположения границ согласно приложению к настоящему постановлению.

3. Публичный сервитут устанавливается сроком на 49 лет.

4. Порядок установления охранных зон с особыми условиями использования территорий и содержание ограничений прав на земельные участки определен постановлением Правительства Российской Федерации от 24.02.2009 № 160 «О порядке установления охранных зон объектов

электросетевого хозяйства и особых условий использования земельных участков, расположенных в границах таких зон».

5. Расчет и внесение платы за публичный сервитут в отношении земель или земельных участков, находящихся в государственной или муниципальной собственности и не предоставленных гражданам или юридическим лицам, осуществляется в соответствии со статьей 39.46 Земельного кодекса Российской Федерации.

6. Публичный сервитут считается установленным со дня внесения сведений о нем в Единый государственный реестр недвижимости.

7. Министерству имущественных и земельных отношений Воронежской области обеспечить направление копии настоящего постановления публичному акционерному обществу «Россети Центр».

8. Настоящее постановление вступает в силу со дня его официального опубликования.

9. Контроль за исполнением настоящего постановления возложить на первого заместителя председателя Правительства Воронежской области Кустова Д.А.

Губернатор
Воронежской области



А.В. Гусев

от 17 июня 2026 г. № 393

ГРАФИЧЕСКОЕ ОПИСАНИЕ

местоположения границ

Публичный сервитут в отношении земель и земельных участков в целях эксплуатации
объекта электросетевого хозяйства регионального значения: сооружение–линия
электропередач ВЛ-110 кВ «Придонская – Мехкарьер отпай. на пс Павловск 2 ВЛ-110»

Раздел 1

Сведения об объекте		
№ п/п	Характеристики объекта	Описание характеристик
1	2	3
1	Местоположение объекта	Воронежская область, Павловский муниципальный район, городское поселение - город Павловск, Русско-Буйловское сельское поселение, Казинское сельское поселение, Елизаветовское сельское поселение
2	Площадь объекта +/- величина погрешности определения площади (Р +/- ΔР)	1316740 м ² +/- 230 м ²
3	Иные характеристики объекта	Публичный сервитут в отношении земель и земельных участков в целях эксплуатации объекта электросетевого хозяйства регионального значения: сооружение–линия электропередач ВЛ-110 кВ «Придонская – Мехкарьер отпай. на пс Павловск 2 ВЛ-110», в соответствии с пунктом 3 статьи 3.6 Федерального закона от 25 октября 2001 г. № 137-ФЗ «О введении в действие Земельного кодекса Российской Федерации», сроком действия 49 лет, в интересах ПАО «Россети Центр»; адрес: 394033, г. Воронеж, ул. Арзамасская, 2; ИНН: 6901067107; ОГРН: 1046900099498; телефон: +7 (473) 254-86-63; адрес электронной почты: voronezhenergo@mrsk-1.ru

Местоположение публичного сервитута: Воронежская область, Павловский муниципальный район, Городское поселение - город Павловск, Русско-Буйловское сельское поселение, Казинское сельское поселение, Елизаветовское сельское поселение			
Система координат		МСК-36, зона 2	
Метод определения координат		Аналитический метод	
Обозначение характерных точек границ публичного сервитута	Координаты, м		
	X	Y	Средняя квадратическая погрешность положения характерных точек (Mt), м
1	2	3	4
1	377637.41	2153979.05	0.10
2	377674.59	2154007.81	0.10
3	377662.67	2154028.28	0.10
4	377624.47	2154098.14	0.10
5	377408.07	2154042.21	0.10
6	377221.29	2153996.89	0.10
7	377014.04	2153946.53	0.10
8	376812.92	2153897.70	0.10
9	376615.91	2153849.88	0.10
10	376430.24	2153807.72	0.10
11	376373.52	2153949.76	0.10
12	376325.42	2154075.85	0.10
13	376285.36	2154190.09	0.10
14	376229.70	2154315.38	0.10
15	376035.03	2154317.80	0.10
16	375857.51	2154322.24	0.10
17	375715.48	2154325.49	0.10
18	375517.15	2154330.33	0.10
19	375317.91	2154335.01	0.10
20	375118.62	2154339.76	0.10
21	374969.08	2154343.19	0.10
22	374769.78	2154348.09	0.10
23	374569.22	2154353.18	0.10
24	374369.10	2154357.89	0.10
25	374168.79	2154362.31	0.10
26	373968.11	2154367.59	0.10
27	373766.88	2154372.24	0.10
28	373566.63	2154377.07	0.10
29	373366.55	2154381.86	0.10
30	373167.28	2154386.68	0.10
31	372967.35	2154391.52	0.10
32	372768.97	2154396.47	0.10
33	372569.47	2154401.09	0.10
34	372408.82	2154407.86	0.10
35	372421.04	2154519.61	0.10
36	372426.71	2154642.85	0.10
37	372439.37	2154739.61	0.10
38	372465.75	2154844.15	0.10
39	372479.37	2154945.82	0.10
40	372504.05	2155129.78	0.10

1	2	3	4
41	372529.67	2155310.12	0.10
42	372555.67	2155501.03	0.10
43	372580.52	2155684.33	0.10
44	372605.43	2155865.27	0.10
45	372629.62	2156041.08	0.10
46	372654.03	2156219.65	0.10
47	372677.71	2156393.16	0.10
48	372700.95	2156566.13	0.10
49	372728.13	2156742.67	0.10
50	372906.03	2156754.80	0.10
51	373070.65	2156763.22	0.10
52	373255.76	2156772.74	0.10
53	373430.71	2156781.72	0.10
54	373631.00	2156791.93	0.10
55	373822.61	2156798.74	0.10
56	373897.43	2156996.04	0.10
57	373950.68	2157122.85	0.10
58	373954.01	2157177.91	0.10
59	373907.33	2157183.39	0.10
60	373898.64	2157135.91	0.10
61	373853.71	2157013.30	0.10
62	373785.73	2156850.10	0.10
63	373628.58	2156838.87	0.10
64	373428.31	2156828.66	0.10
65	373253.34	2156819.68	0.10
66	373068.25	2156810.16	0.10
67	372903.63	2156801.74	0.10
68	372681.37	2156793.57	0.10
69	372654.37	2156572.43	0.10
70	372631.13	2156399.46	0.10
71	372607.47	2156226.01	0.10
72	372583.06	2156047.46	0.10
73	372558.87	2155871.67	0.10
74	372533.96	2155690.69	0.10
75	372509.09	2155507.35	0.10
76	372483.11	2155316.60	0.10
77	372457.49	2155136.20	0.10
78	372432.79	2154952.06	0.10
79	372419.61	2154853.73	0.10
80	372387.13	2154750.37	0.10
81	372373.59	2154646.87	0.10
82	372374.10	2154523.31	0.10
83	372349.24	2154364.94	0.10
84	372327.29	2154202.70	0.10
85	372302.87	2154024.52	0.10
86	372279.99	2153830.97	0.10
87	372255.16	2153652.28	0.10

1	2	3	4
88	372231.90	2153483.85	0.10
89	372208.23	2153310.97	0.10
90	372184.48	2153138.31	0.10
91	372154.63	2152946.34	0.10
92	372006.22	2152948.06	0.10
93	371838.08	2152953.46	0.10
94	371677.56	2152958.64	0.10
95	371526.98	2152963.52	0.10
96	371391.40	2152967.95	0.10
97	371257.77	2152972.01	0.10
98	371070.30	2152978.00	0.10
99	370869.78	2152984.41	0.10
100	370673.94	2152990.63	0.10
101	370482.81	2152996.94	0.10
102	370283.29	2153003.20	0.10
103	370093.09	2153012.41	0.10
104	369942.03	2152939.20	0.10
105	369800.92	2152874.08	0.10
106	369669.00	2152813.22	0.10
107	369437.81	2152706.70	0.10
108	369324.81	2152654.48	0.10
109	369169.63	2152582.84	0.10
110	369001.86	2152505.45	0.10
111	368834.17	2152428.24	0.10
112	368661.01	2152348.27	0.10
113	368475.65	2152262.90	0.10
114	368325.16	2152193.27	0.10
115	368177.63	2152125.23	0.10
116	368025.87	2152055.21	0.10
117	367857.47	2151976.79	0.10
118	367689.13	2151898.99	0.10
119	367510.15	2151816.00	0.10
120	367331.72	2151736.71	0.10
121	366981.00	2151574.08	0.10
122	366796.83	2151484.95	0.10
123	366627.89	2151406.77	0.10
124	366441.95	2151320.59	0.10
125	366273.51	2151242.10	0.10
126	366086.44	2151155.17	0.10
127	365889.80	2151064.28	0.10
128	365731.95	2150991.25	0.10
129	365558.46	2150910.57	0.10
130	365377.74	2150827.03	0.10
131	365210.38	2150749.52	0.10
132	365023.46	2150662.66	0.10
133	364855.81	2150585.04	0.10
134	364674.33	2150500.64	0.10


1	2	3	4
135	364501.78	2150420.81	0.10
136	364291.28	2150326.51	0.10
137	364349.81	2150122.73	0.10
138	364403.14	2149925.04	0.10
139	364450.76	2149750.32	0.10
140	364497.82	2149576.38	0.10
141	364546.22	2149397.67	0.10
142	364596.10	2149213.95	0.10
143	364648.75	2149019.53	0.10
144	364698.01	2148836.47	0.10
145	364747.09	2148654.57	0.10
146	364791.30	2148491.04	0.10
147	364840.74	2148307.73	0.10
148	364888.17	2148132.26	0.10
149	364934.14	2147962.96	0.10
150	364986.19	2147769.68	0.10
151	365033.32	2147595.42	0.10
152	365082.82	2147411.51	0.10
153	365136.51	2147213.29	0.10
154	365156.17	2147139.62	0.10
155	365223.83	2146891.18	0.10
156	365258.01	2146762.38	0.10
157	365295.98	2146622.83	0.10
158	365338.76	2146463.43	0.10
159	365377.83	2146319.36	0.10
160	365419.56	2146164.84	0.10
161	365463.99	2145988.38	0.10
162	365381.96	2145856.89	0.10
163	365266.95	2145680.77	0.10
164	365179.52	2145546.70	0.10
165	365061.98	2145366.64	0.10
166	364983.91	2145246.85	0.10
167	364874.60	2145079.50	0.10
168	364784.32	2144941.04	0.10
169	364703.95	2144823.61	0.10
170	364653.52	2144708.31	0.10
171	364599.69	2144592.17	0.10
172	364542.48	2144469.25	0.10
173	364437.28	2144243.58	0.10
174	364375.84	2144111.38	0.10
175	364261.91	2143874.11	0.10
176	364360.27	2143625.60	0.10
177	364494.69	2143284.91	0.10
178	364637.64	2142923.07	0.10
179	364687.12	2142942.61	0.10
180	364544.17	2143304.45	0.10
181	364409.75	2143645.16	0.10

1	2	3	4
182	364319.81	2143872.41	0.10
183	364418.46	2144091.56	0.10
184	364479.90	2144223.74	0.10
185	364585.08	2144449.41	0.10
186	364642.31	2144572.37	0.10
187	364696.14	2144688.49	0.10
188	364750.55	2144797.69	0.10
189	364823.68	2144915.36	0.10
190	364913.96	2145053.82	0.10
191	365023.27	2145221.17	0.10
192	365101.34	2145340.96	0.10
193	365218.88	2145521.02	0.10
194	365306.31	2145655.09	0.10
195	365421.32	2145831.21	0.10
196	365521.55	2145979.26	0.10
197	365464.94	2146177.10	0.10
198	365423.19	2146331.64	0.10
199	365384.14	2146475.67	0.10
200	365341.36	2146635.09	0.10
201	365303.39	2146774.58	0.10
202	365269.21	2146903.38	0.10
203	365201.55	2147151.86	0.10
204	365181.89	2147225.49	0.10
205	365128.20	2147423.77	0.10
206	365078.70	2147607.66	0.10
207	365031.57	2147781.92	0.10
208	364979.52	2147975.22	0.10
209	364933.53	2148144.56	0.10
210	364886.12	2148319.99	0.10
211	364836.68	2148503.30	0.10
212	364792.47	2148666.83	0.10
213	364743.39	2148848.69	0.10
214	364694.13	2149031.77	0.10
215	364641.46	2149226.25	0.10
216	364591.58	2149409.97	0.10
217	364543.18	2149588.66	0.10
218	364496.12	2149762.64	0.10
219	364448.50	2149937.34	0.10
220	364395.17	2150135.01	0.10
221	364354.38	2150297.15	0.10
222	364521.54	2150378.17	0.10
223	364694.11	2150458.00	0.10
224	364875.59	2150542.40	0.10
225	365043.24	2150620.02	0.10
226	365230.16	2150706.88	0.10
227	365397.48	2150784.37	0.10
228	365578.24	2150867.93	0.10

1	2	3	4
229	365751.73	2150948.61	0.10
230	365909.52	2151021.62	0.10
231	366106.20	2151112.53	0.10
232	366293.33	2151199.48	0.10
233	366461.75	2151277.97	0.10
234	366647.65	2151364.13	0.10
235	366816.61	2151442.31	0.10
236	367003.42	2151525.84	0.10
237	367354.10	2151688.45	0.10
238	367529.91	2151773.36	0.10
239	367708.87	2151856.33	0.10
240	367877.25	2151934.15	0.10
241	368045.63	2152012.57	0.10
242	368197.31	2152082.55	0.10
243	368344.86	2152150.61	0.10
244	368495.35	2152220.22	0.10
245	368680.69	2152305.59	0.10
246	368853.85	2152385.56	0.10
247	369021.54	2152462.77	0.10
248	369189.33	2152540.16	0.10
249	369344.51	2152611.82	0.10
250	369457.51	2152664.02	0.10
251	369688.68	2152770.54	0.10
252	369820.62	2152831.40	0.10
253	369961.73	2152896.52	0.10
254	370103.97	2152958.83	0.10
255	370281.79	2152956.22	0.10
256	370481.29	2152949.96	0.10
257	370672.42	2152943.65	0.10
258	370868.28	2152937.43	0.10
259	371068.80	2152931.02	0.10
260	371256.31	2152925.03	0.10
261	371389.92	2152920.97	0.10
262	371525.46	2152916.54	0.10
263	371676.04	2152911.66	0.10
264	371836.56	2152906.48	0.10
265	372004.70	2152901.08	0.10
266	372200.73	2152891.62	0.10
267	372231.04	2153131.87	0.10
268	372254.79	2153304.59	0.10
269	372278.46	2153477.45	0.10
270	372301.72	2153645.84	0.10
271	372326.55	2153824.61	0.10
272	372355.59	2154017.36	0.10
273	372380.01	2154195.52	0.10
274	372398.96	2154354.97	0.10
275	372568.37	2154354.11	0.10

1	2	3	4
276	372767.83	2154349.49	0.10
277	372966.19	2154344.54	0.10
278	373166.14	2154339.70	0.10
279	373365.41	2154334.88	0.10
280	373565.51	2154330.09	0.10
281	373765.78	2154325.26	0.10
282	373966.95	2154320.61	0.10
283	374167.65	2154315.33	0.10
284	374368.02	2154310.91	0.10
285	374568.08	2154306.20	0.10
286	374768.60	2154301.11	0.10
287	374967.96	2154296.21	0.10
288	375117.52	2154292.78	0.10
289	375316.79	2154288.03	0.10
290	375516.03	2154283.35	0.10
291	375714.36	2154278.51	0.10
292	375856.39	2154275.26	0.10
293	376033.77	2154270.82	0.10
294	376194.68	2154263.16	0.10
295	376236.14	2154169.83	0.10
296	376281.50	2154059.13	0.10
297	376329.56	2153933.12	0.10
298	376397.04	2153744.84	0.10
299	376627.03	2153804.22	0.10
300	376824.00	2153852.02	0.10
301	377025.14	2153900.85	0.10
302	377232.39	2153951.21	0.10
303	377419.17	2153996.55	0.10
304	377597.39	2154036.78	0.10
305	377618.01	2153999.06	0.10
1	377637.41	2153979.05	0.10

Схема расположения границ публичного сервитута

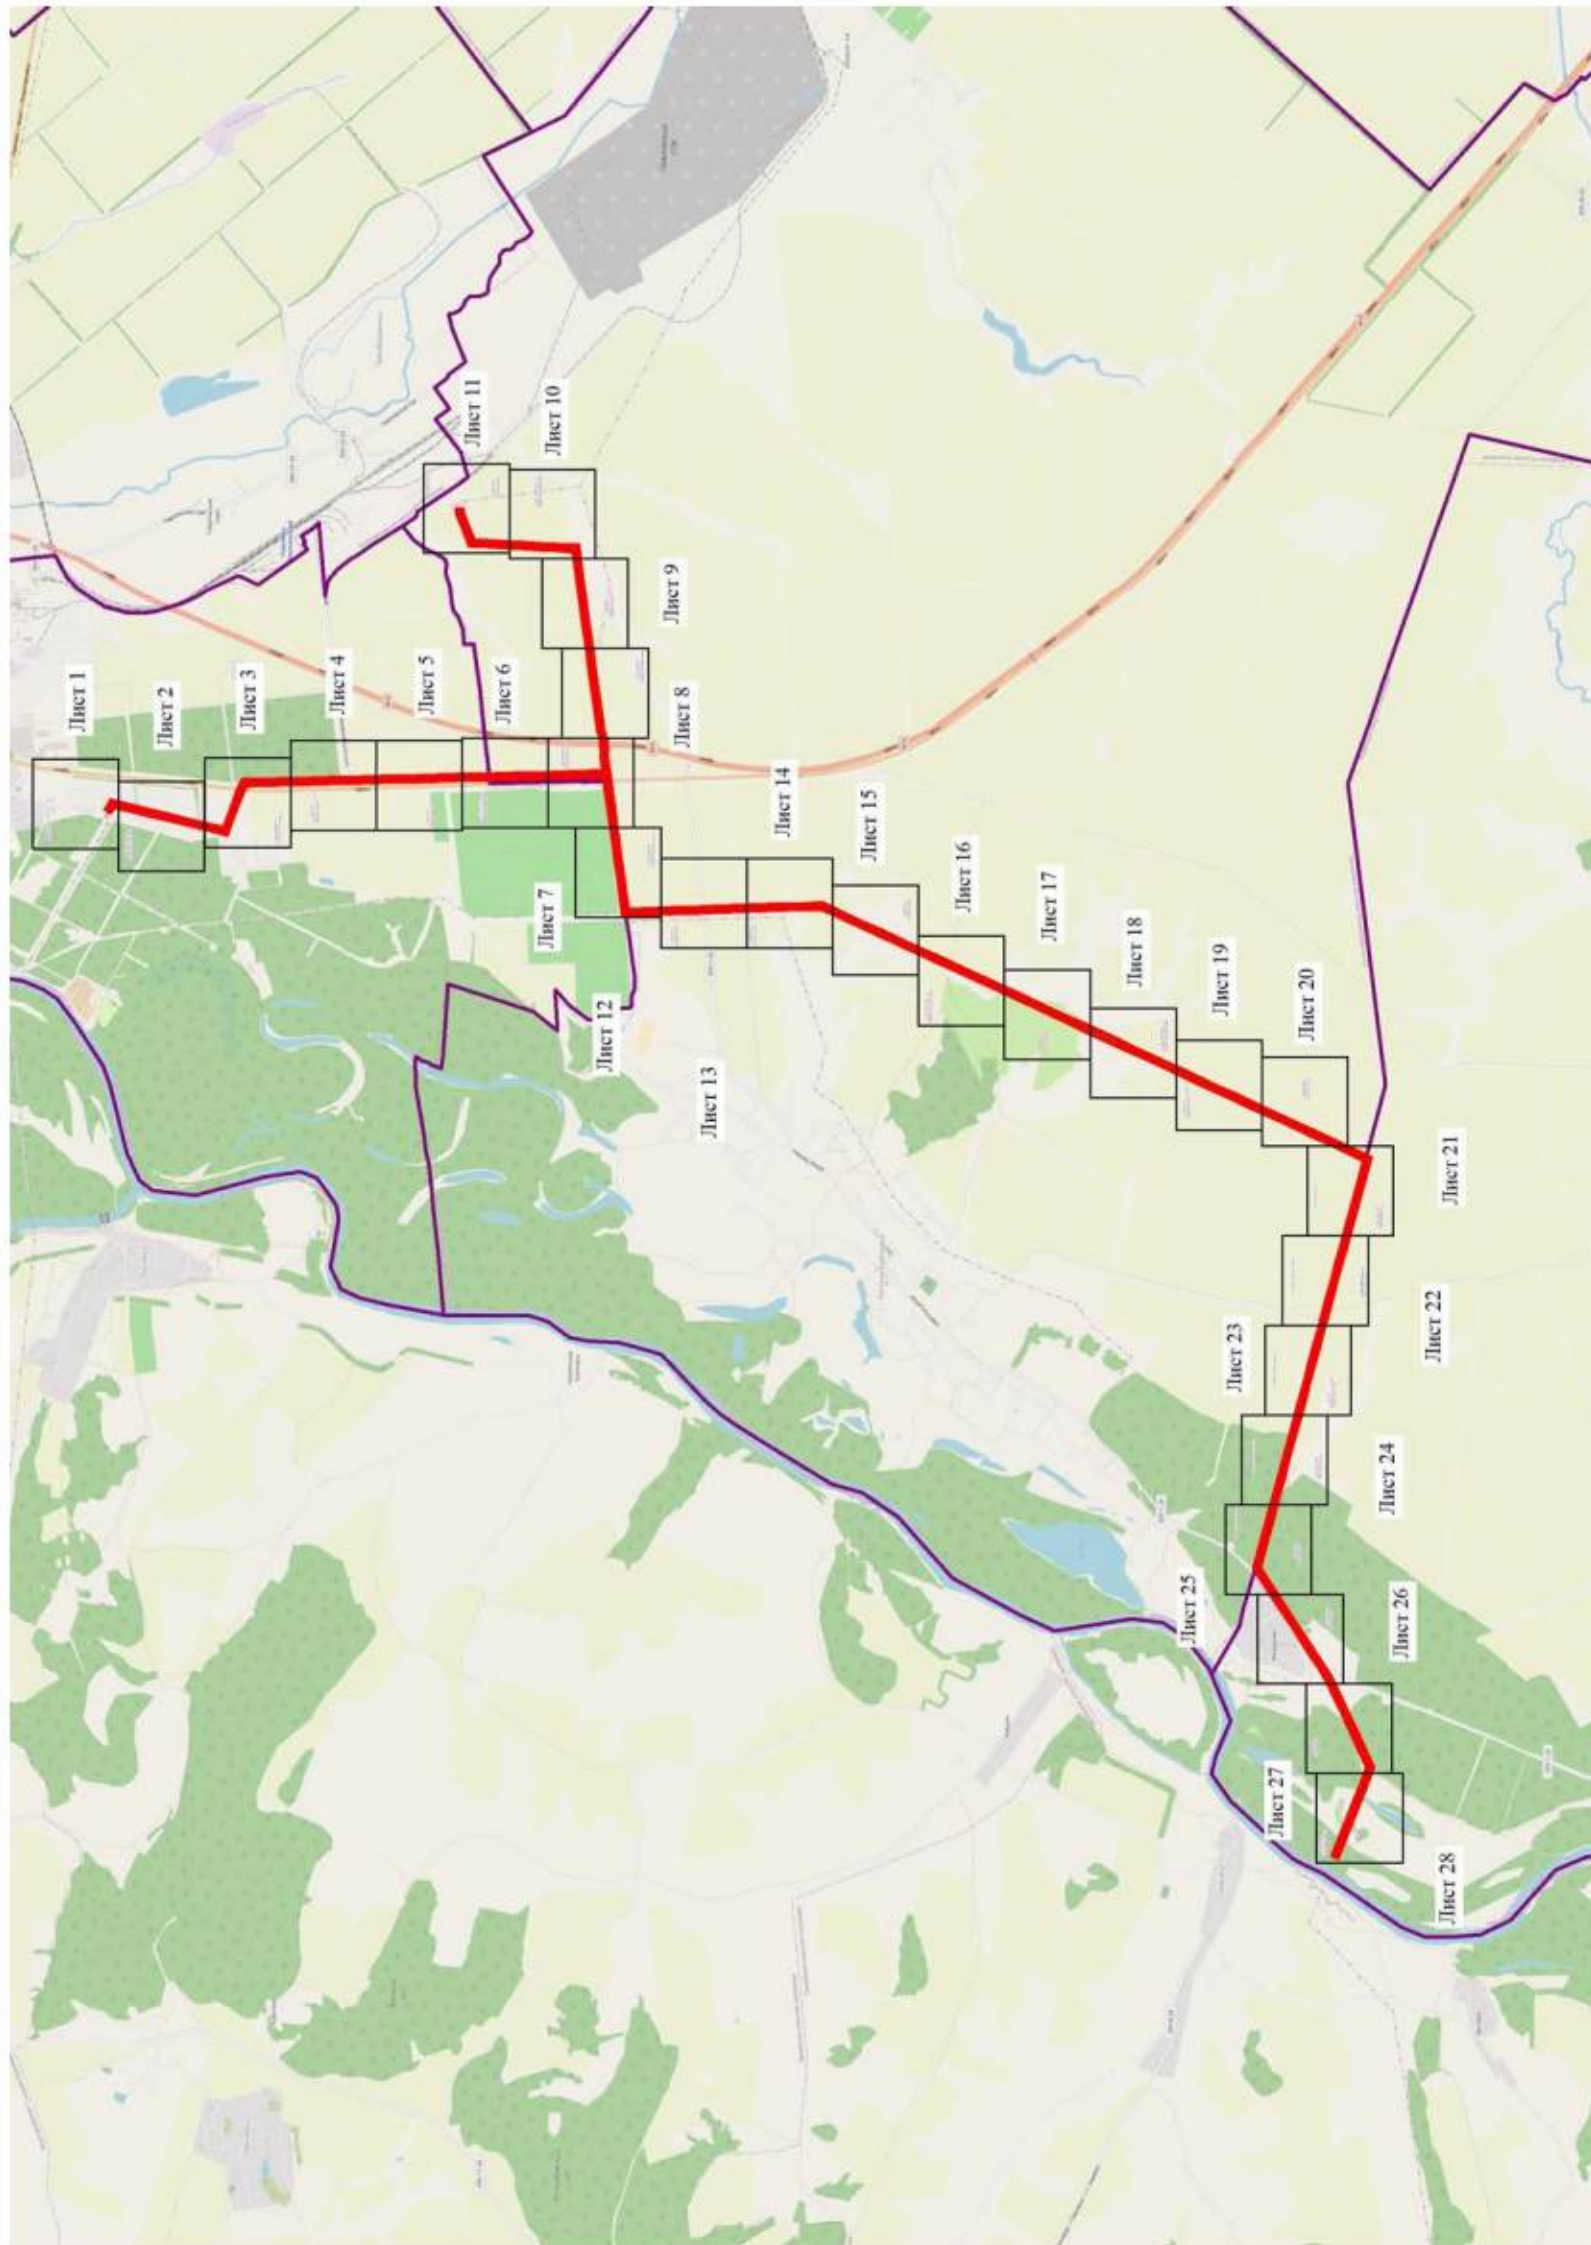

Используемые условные знаки и обозначения:


- установленные границы административно-территориальных образований
- проектные границы публичного сервитута
- обозначение объекта электросетевого хозяйства
- Павловский муниципальный район - наименование административно-территориальных образований

Масштаб 1:80000



Подпись: / О.С. Манагора Дата «09» июля 2025 г.
Место для отписки-вечки (при наличии) лица, составившего описание местоположения границ публичного сервитута

Схема расположения границ публичного сервитута

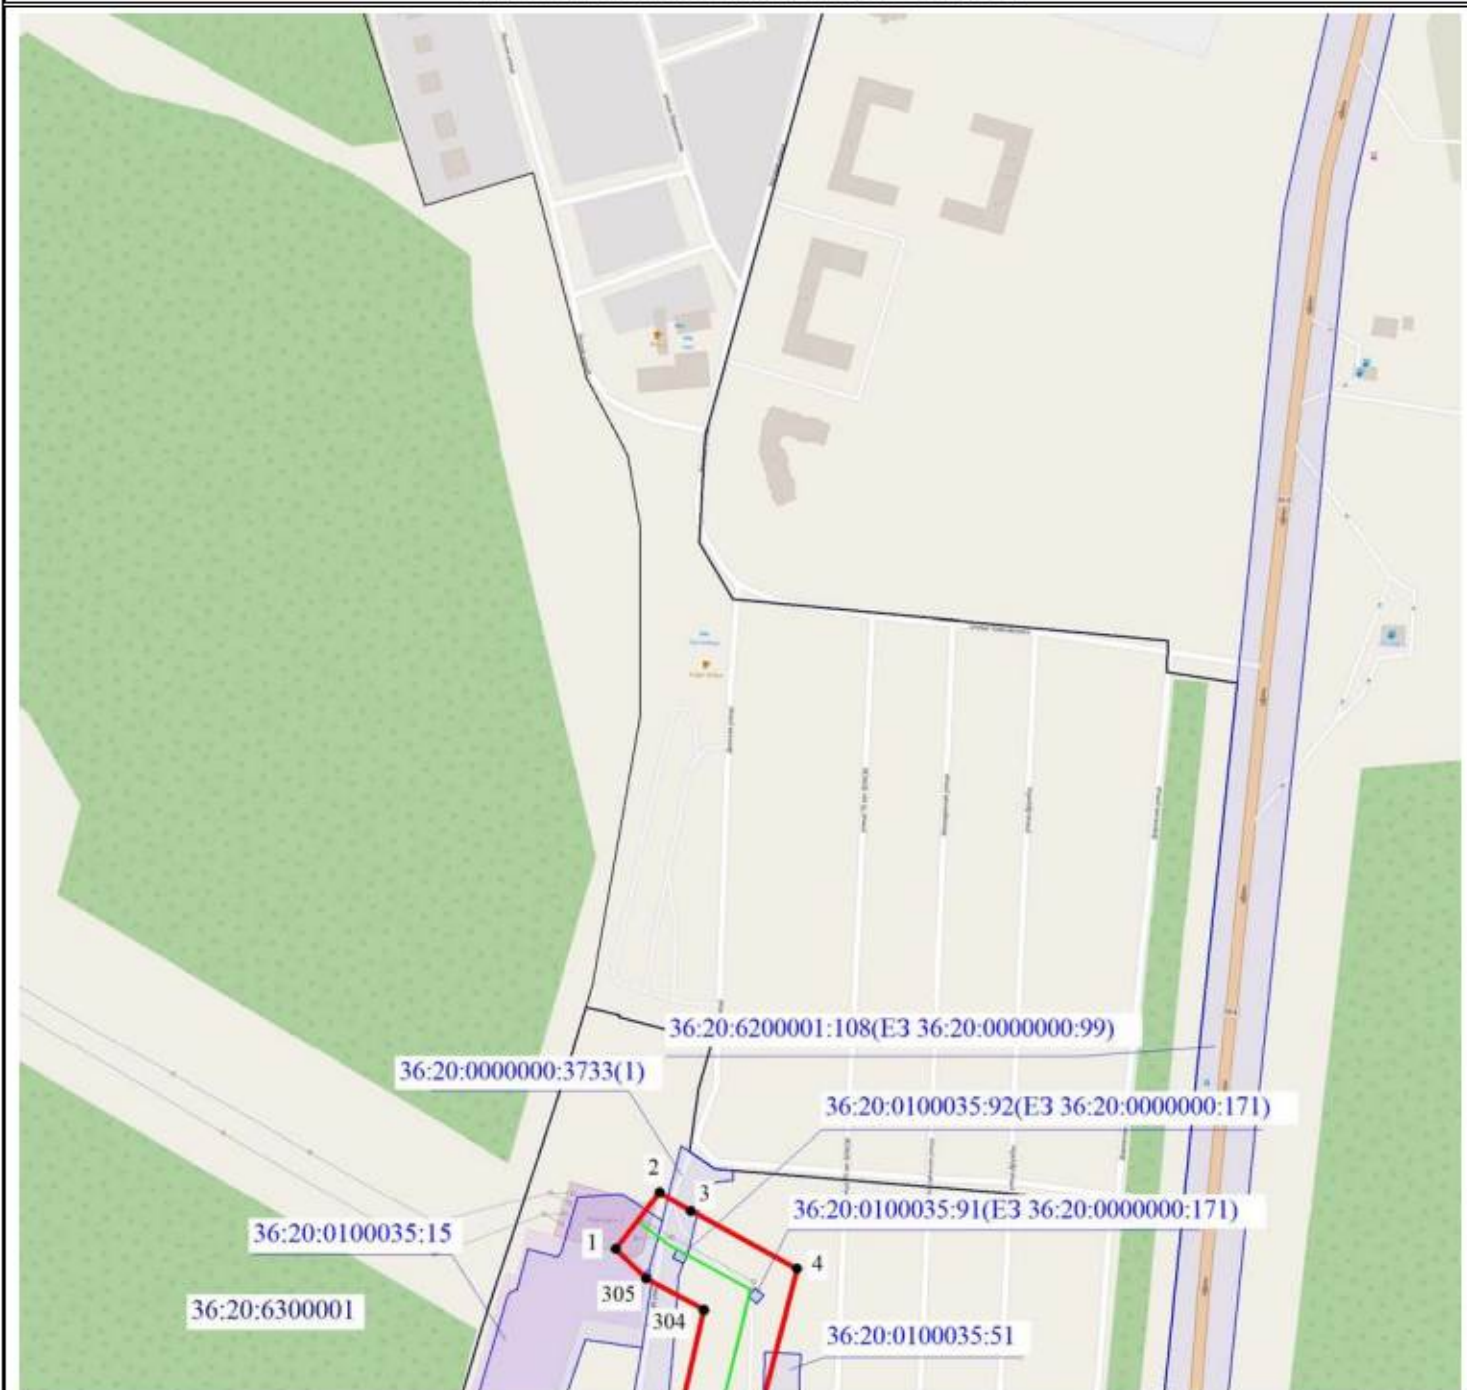

Масштаб 1:5000



Используемые условные знаки и обозначения:

- - установленные границы административно-территориальных образований
- - установленные границы кадастровых кварталов
- - границы земельных участков, в отношении которых испрашивается публичный сервитут
- 5 - проектные границы публичного сервитута и характерные точки
- - обозначение объекта электросетевого хозяйства
- Павловский муниципальный район - наименование административно-территориальных образований
- 36:20:6300002 — кадастровые номера кадастровых кварталов
- 36:20:6300002:200— кадастровые номера земельных участков, в отношении которых испрашивается публичный сервитут


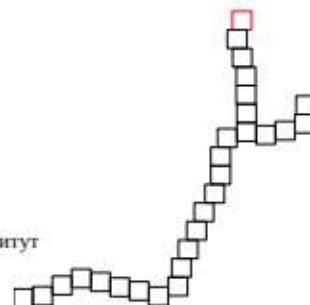


Схема расположения границ публичного сервитута



Масштаб 1:5000

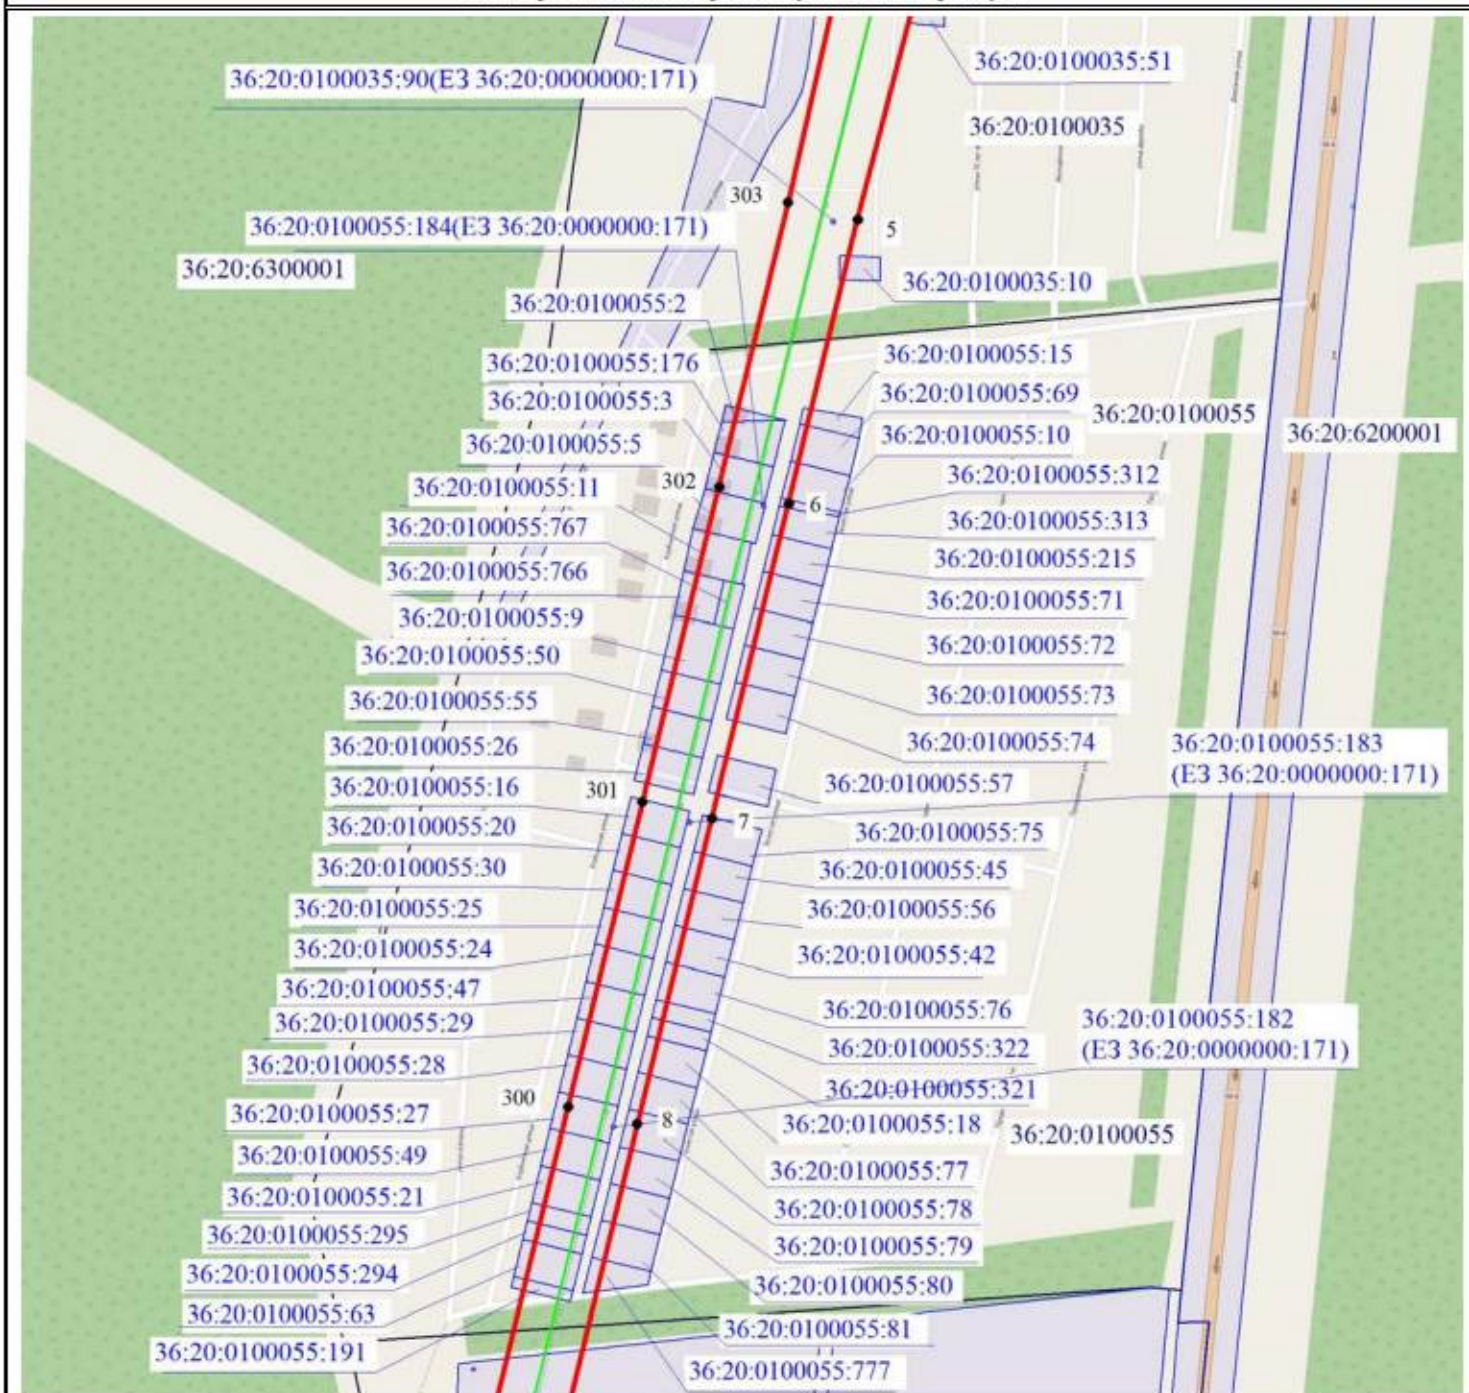

Используемые условные знаки и обозначения:

- - установленные границы административно-территориальных образований
 - - установленные границы кадастровых кварталов
 - - границы земельных участков, в отношении которых испрашивается публичный сервитут
 - 5 - проектные границы публичного сервитута и характерные точки
 - - обозначение объекта электросетевого хозяйства
- Павловский муниципальный район - наименование административно-территориальных образований
- 36:20:6300002 - кадастровые номера кадастровых кварталов
- 36:20:6300002:200 - кадастровые номера земельных участков, в отношении которых испрашивается публичный сервитут


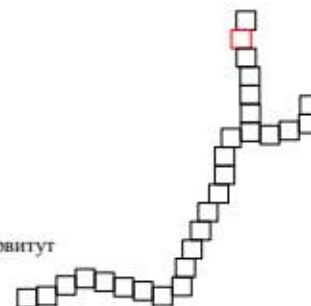


Схема расположения границ публичного сервитута



Масштаб 1:5000

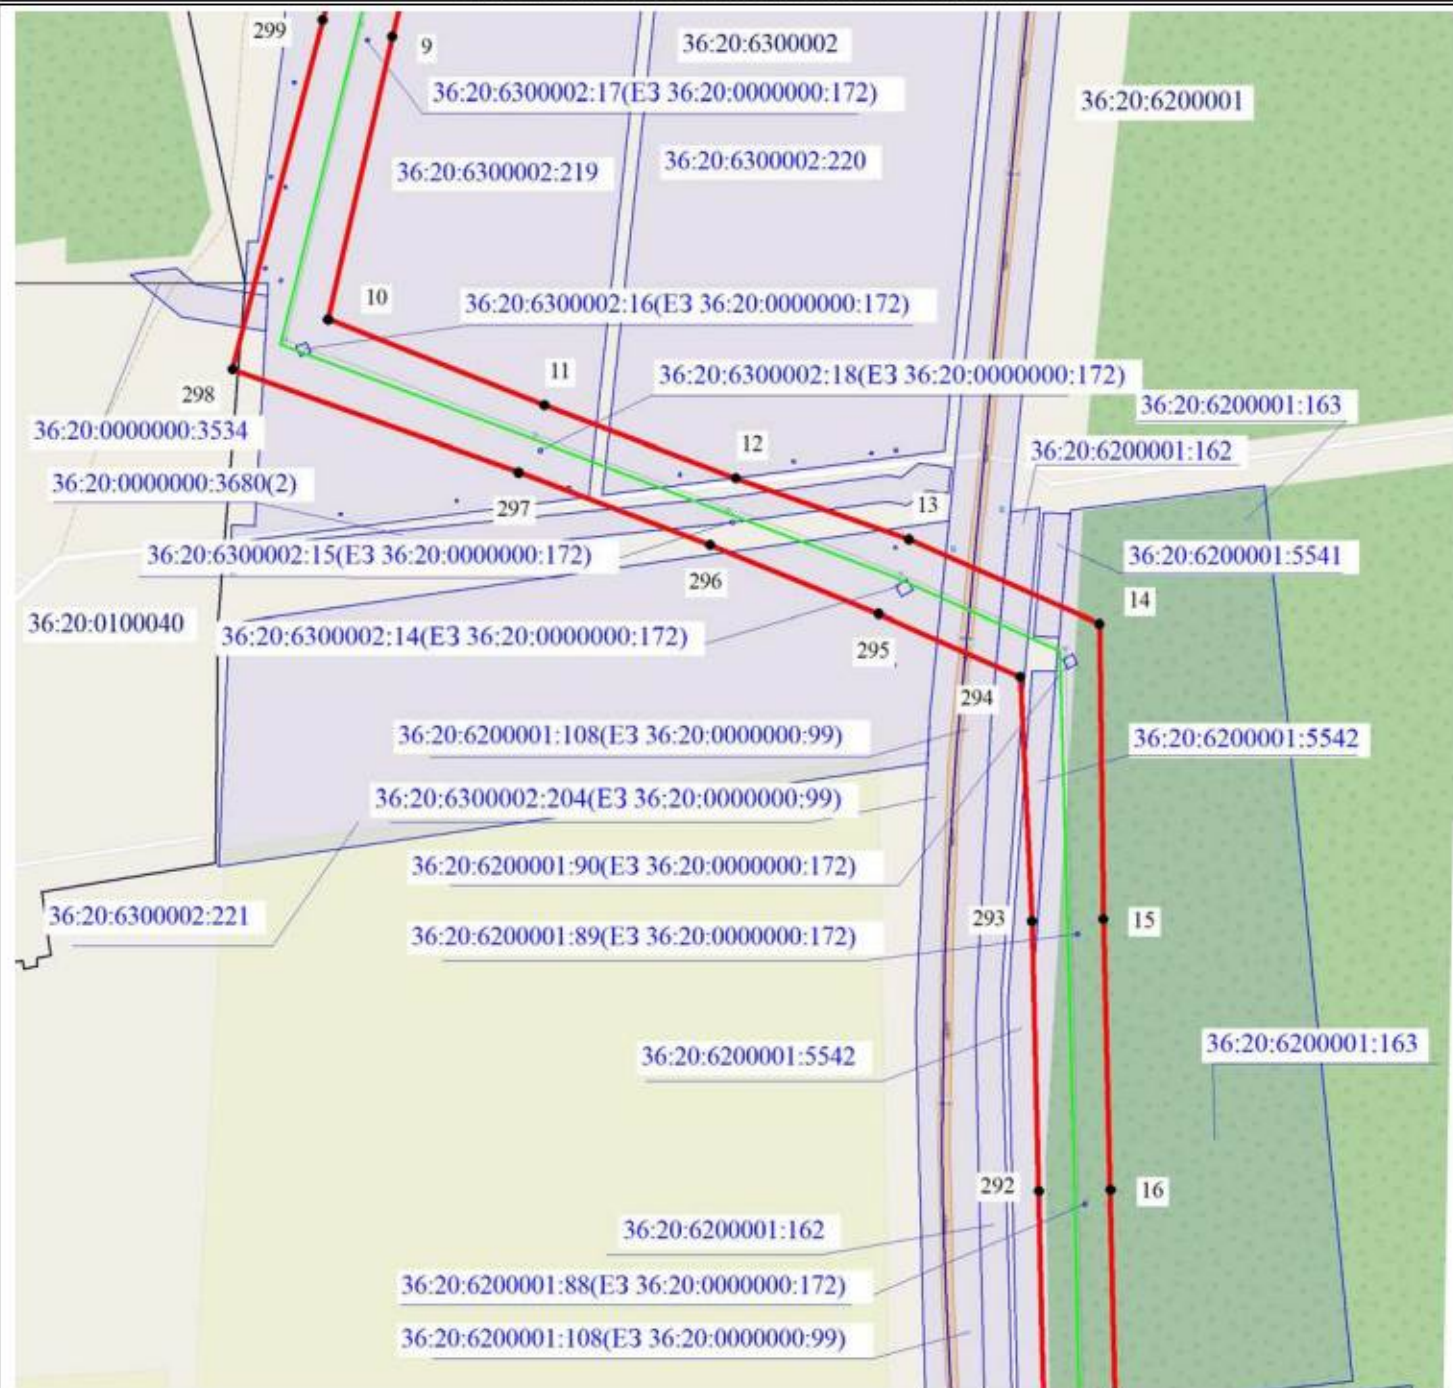

Используемые условные знаки и обозначения:

- - установленные границы административно-территориальных образований
 - - установленные границы кадастровых кварталов
 - - границы земельных участков, в отношении которых испрашивается публичный сервитут
 - 5 - проектные границы публичного сервитута и характерные точки
 - - обозначение объекта электросетевого хозяйства
- Павловский муниципальный район - наименование административно-территориальных образований
- 36:20:6300002 — кадастровые номера кадастровых кварталов
- 36:20:6300002:200— кадастровые номера земельных участков, в отношении которых испрашивается публичный сервитут


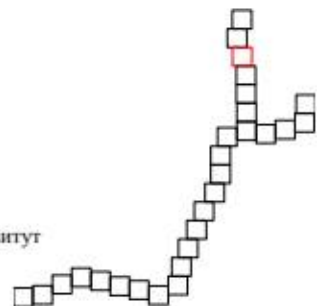


Схема расположения границ публичного сервитута



Масштаб 1:5000

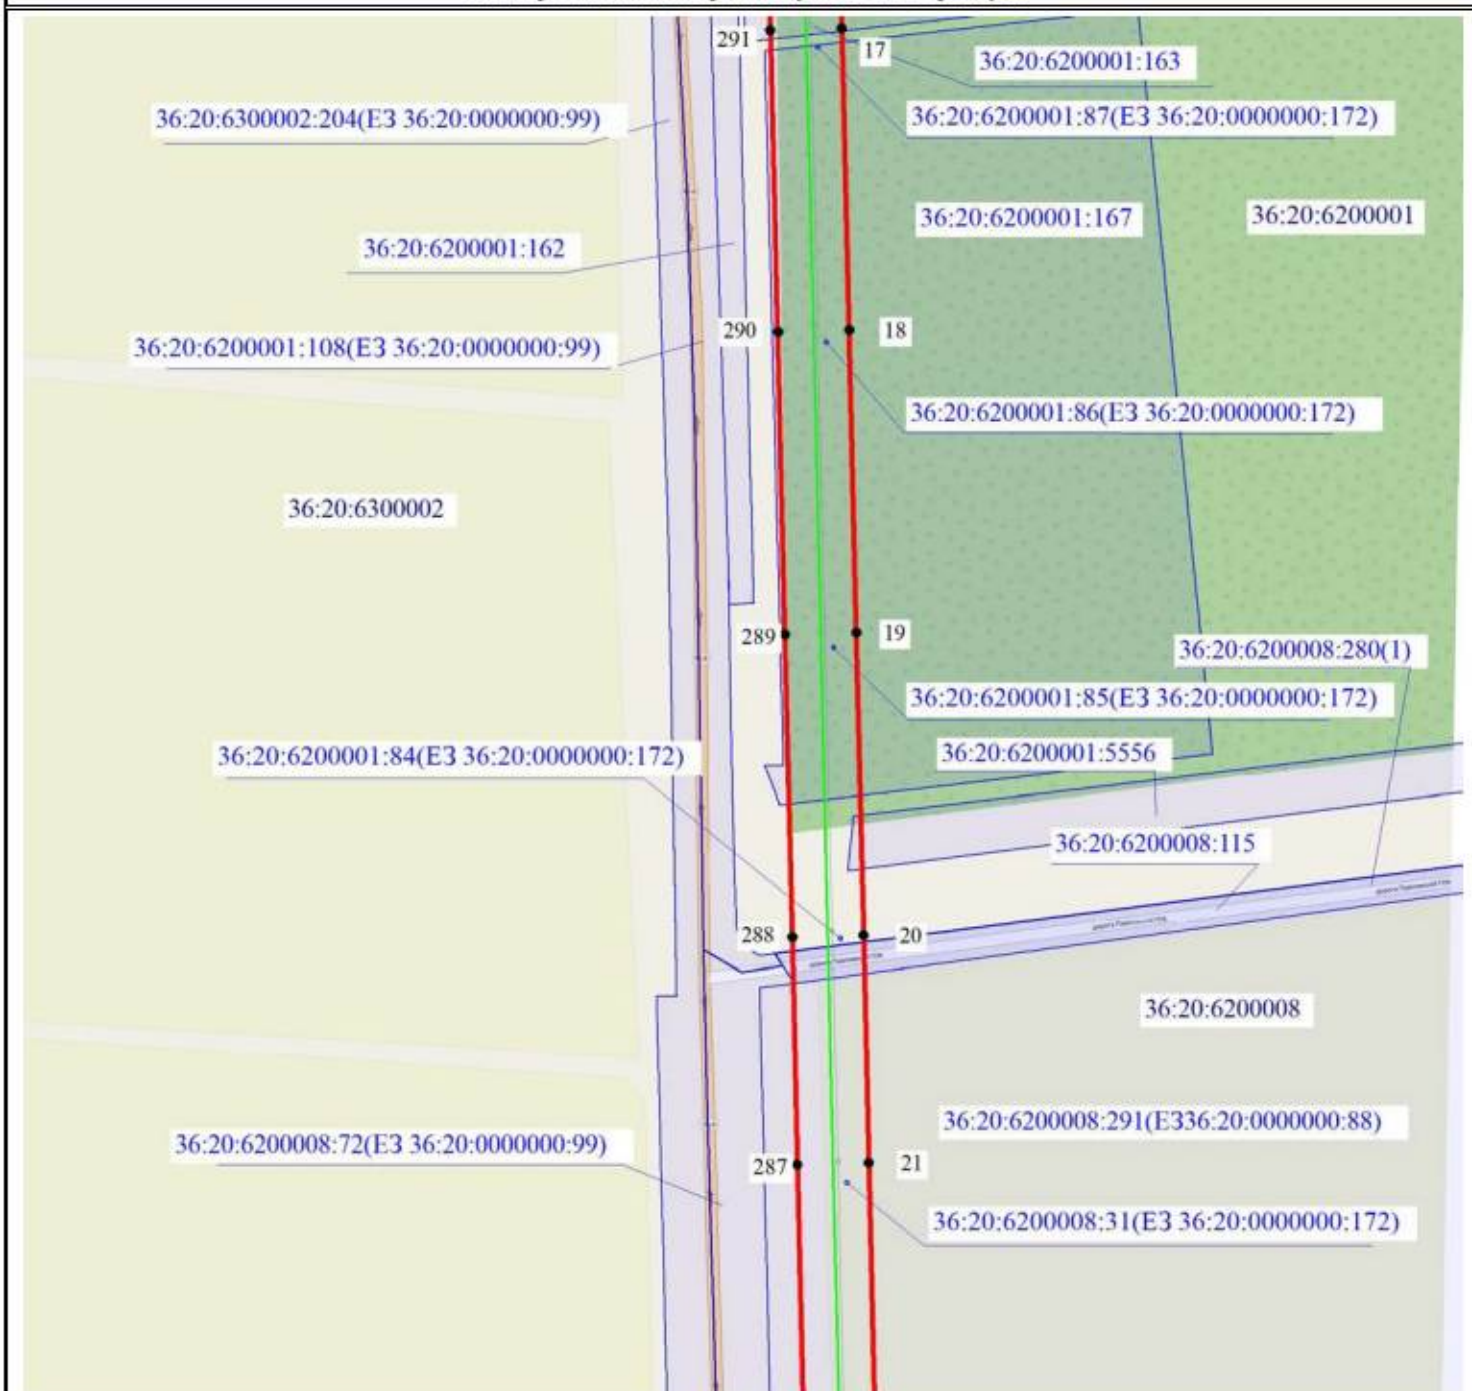

Используемые условные знаки и обозначения:

- установленные границы административно-территориальных образований
 - установленные границы кадастровых кварталов
 - границы земельных участков, в отношении которых испрашивается публичный сервитут
 - 5 - проектные границы публичного сервитута и характерные точки
 - обозначение объекта электросетевого хозяйства
- Павловский муниципальный район - наименование административно-территориальных образований
- 36:20:6300002 — кадастровые номера кадастровых кварталов
- 36:20:6300002:200 — кадастровые номера земельных участков, в отношении которых испрашивается публичный сервитут

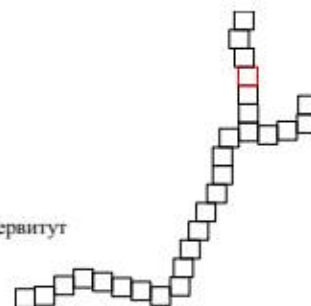


Схема расположения границ публичного сервитута



Масштаб 1:5000



Используемые условные знаки и обозначения:

- - установленные границы административно-территориальных образований
- - установленные границы кадастровых кварталов
- - границы земельных участков, в отношении которых испрашивается публичный сервитут
- — — 5 - проектные границы публичного сервитута и характерные точки
- - обозначение объекта электросетевого хозяйства
- Павловский муниципальный район - наименование административно-территориальных образований
- 36:20:6300002 — кадастровые номера кадастровых кварталов
- 36:20:6300002:200— кадастровые номера земельных участков, в отношении которых испрашивается публичный сервитут

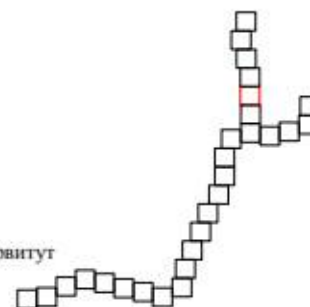


Схема расположения границ публичного сервитута



Масштаб 1:5000



Используемые условные знаки и обозначения:

- установленные границы административно-территориальных образований
- установленные границы кадастровых кварталов
- границы земельных участков, в отношении которых испрашивается публичный сервитут
- проектные границы публичного сервитута и характерные точки
- обозначение объекта электросетевого хозяйства
- Павловский муниципальный район - наименование административно-территориальных образований
- 36:20:6300002 - кадастровые номера кадастровых кварталов
- 36:20:6300002:200 - кадастровые номера земельных участков, в отношении которых испрашивается публичный сервитут


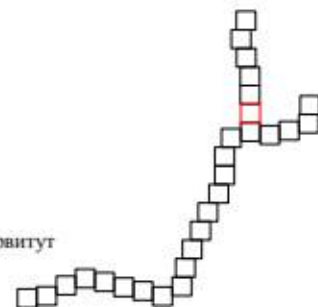


Схема расположения границ публичного сервитута



Масштаб 1:5000

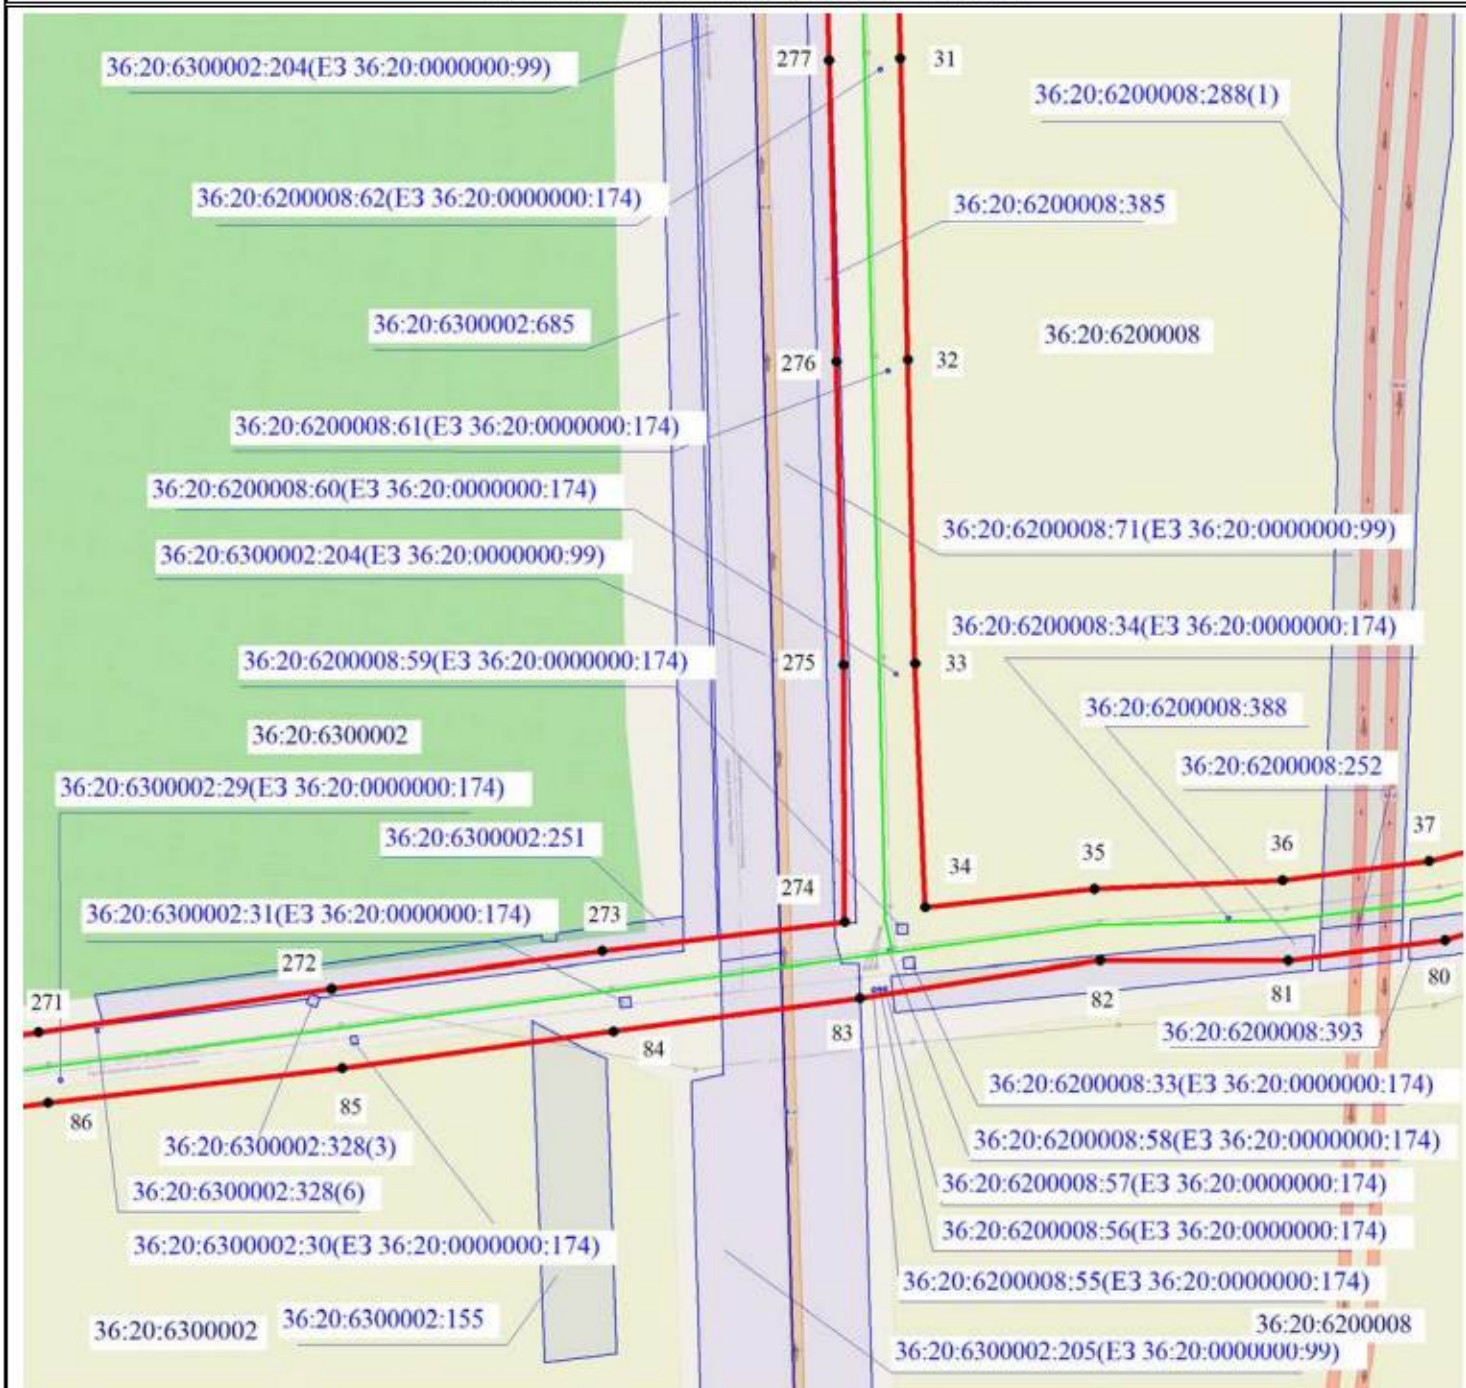

Используемые условные знаки и обозначения:

- - установленные границы административно-территориальных образований
 - - установленные границы кадастровых кварталов
 - - границы земельных участков, в отношении которых испрашивается публичный сервитут
 - 5 - проектные границы публичного сервитута и характерные точки
 - - обозначение объекта электросетевого хозяйства
- Павловский муниципальный район - наименование административно-территориальных образований
- 36:20:6300002 - кадастровые номера кадастровых кварталов
- 36:20:6300002:200 - кадастровые номера земельных участков, в отношении которых испрашивается публичный сервитут

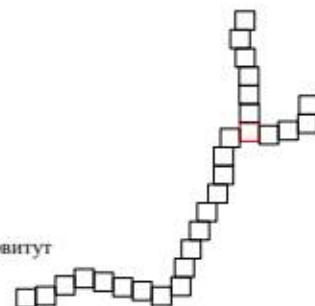


Схема расположения границ публичного сервитута



Масштаб 1:5000



Используемые условные знаки и обозначения:

- - установленные границы административно-территориальных образований
- - установленные границы кадастровых кварталов
- - границы земельных участков, в отношении которых испрашивается публичный сервитут
- • 5 - проектные границы публичного сервитута и характерные точки
- - обозначение объекта электросетевого хозяйства
- Павловский муниципальный район - наименование административно-территориальных образований
- 36:20:6300002 — кадастровые номера кадастровых кварталов
- 36:20:6300002:200 — кадастровые номера земельных участков, в отношении которых испрашивается публичный сервитут

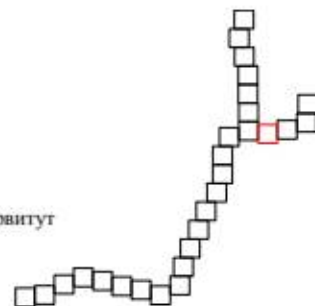


Схема расположения границ публичного сервитута



Масштаб 1:5000



Используемые условные знаки и обозначения:

- - установленные границы административно-территориальных образований
- - установленные границы кадастровых кварталов
- - границы земельных участков, в отношении которых испрашивается публичный сервитут
- 5 - проектные границы публичного сервитута и характерные точки
- - обозначение объекта электросетевого хозяйства
- Павловский муниципальный район - наименование административно-территориальных образований
- 36:20:6300002 - кадастровые номера кадастровых кварталов
- 36:20:6300002:200 - кадастровые номера земельных участков, в отношении которых испрашивается публичный сервитут


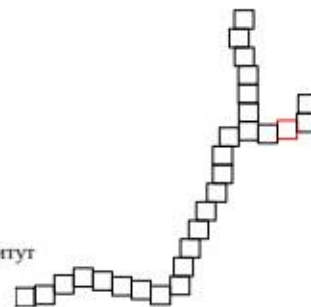


Схема расположения границ публичного сервитута



Масштаб 1:5000

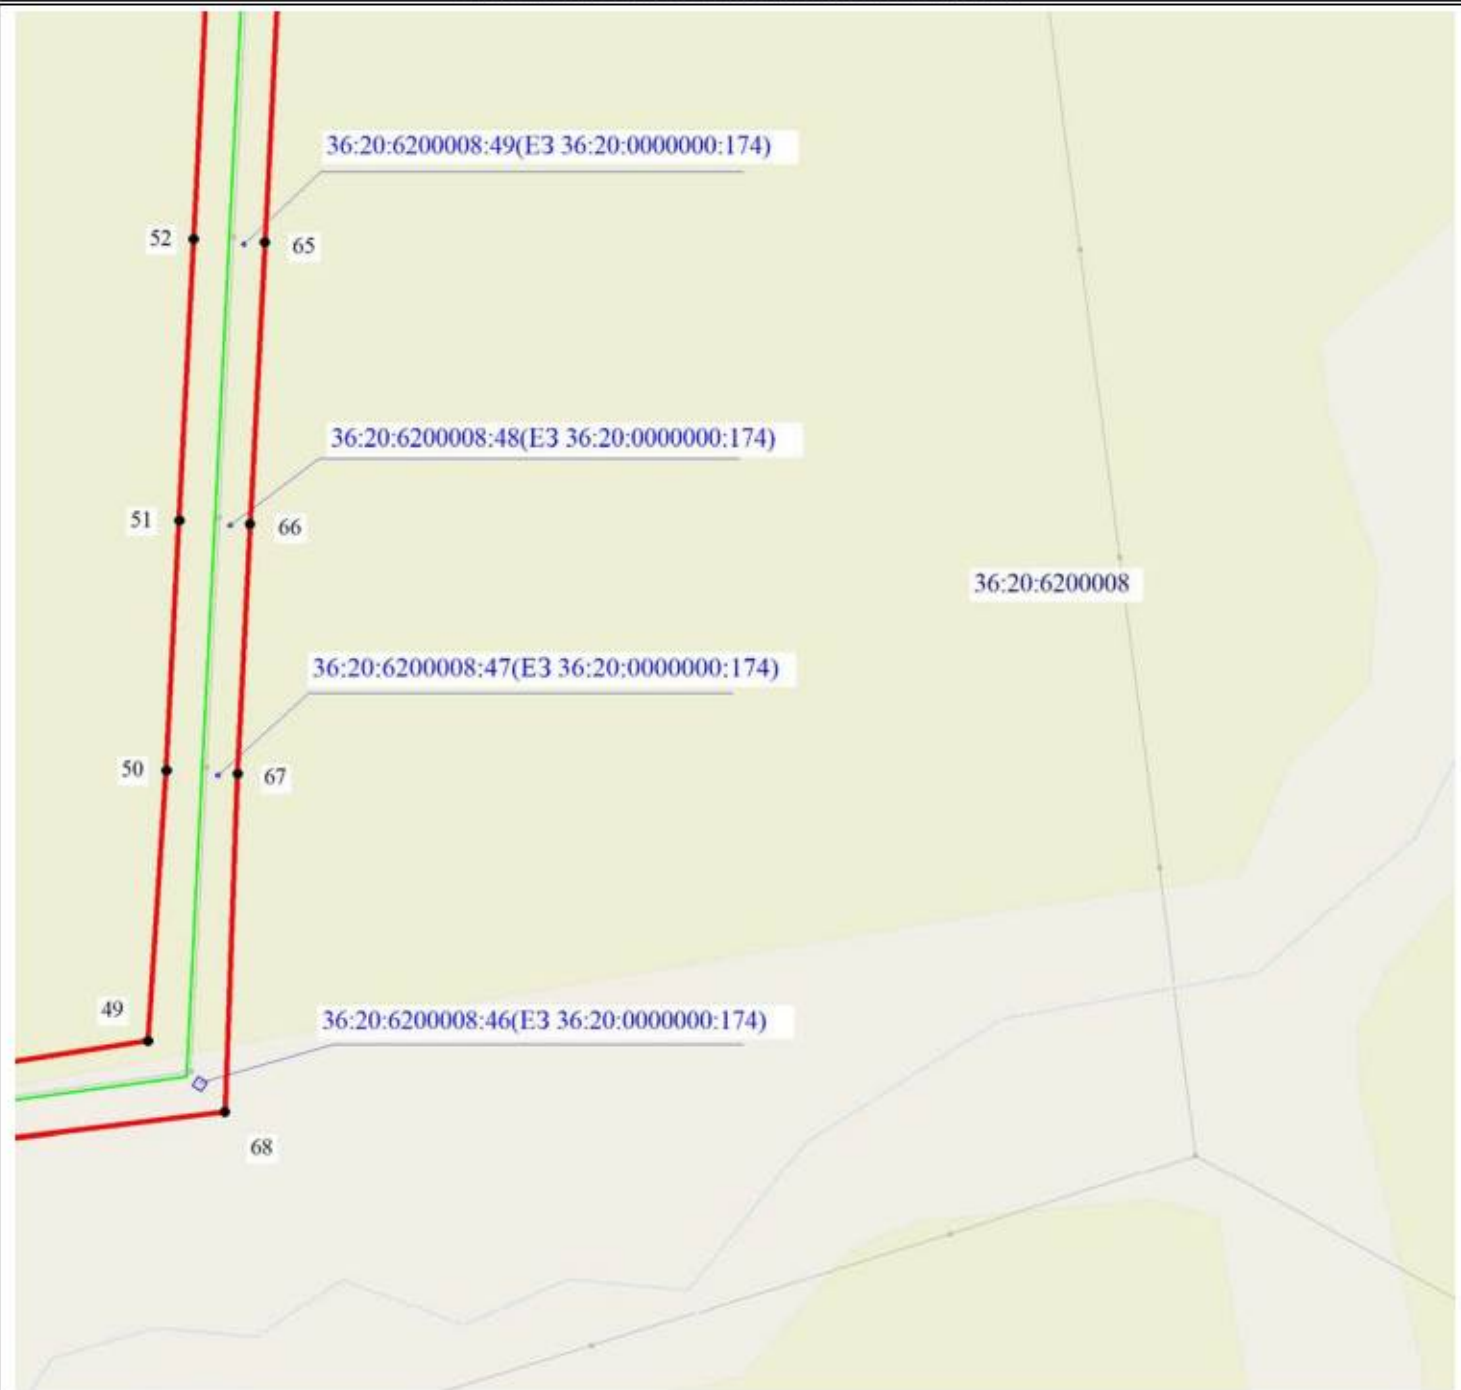

Используемые условные знаки и обозначения:

- - установленные границы административно-территориальных образований
 - - установленные границы кадастровых кварталов
 - - границы земельных участков, в отношении которых испрашивается публичный сервитут
 - 5 - проектные границы публичного сервитута и характерные точки
 - - обозначение объекта электросетевого хозяйства
- Павловский муниципальный район - наименование административно-территориальных образований
- 36:20:6300002 - кадастровые номера кадастровых кварталов
- 36:20:6300002:200 - кадастровые номера земельных участков, в отношении которых испрашивается публичный сервитут


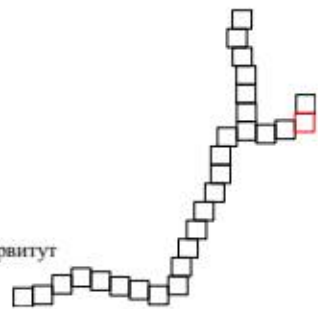


Схема расположения границ публичного сервитута



Масштаб 1:5000

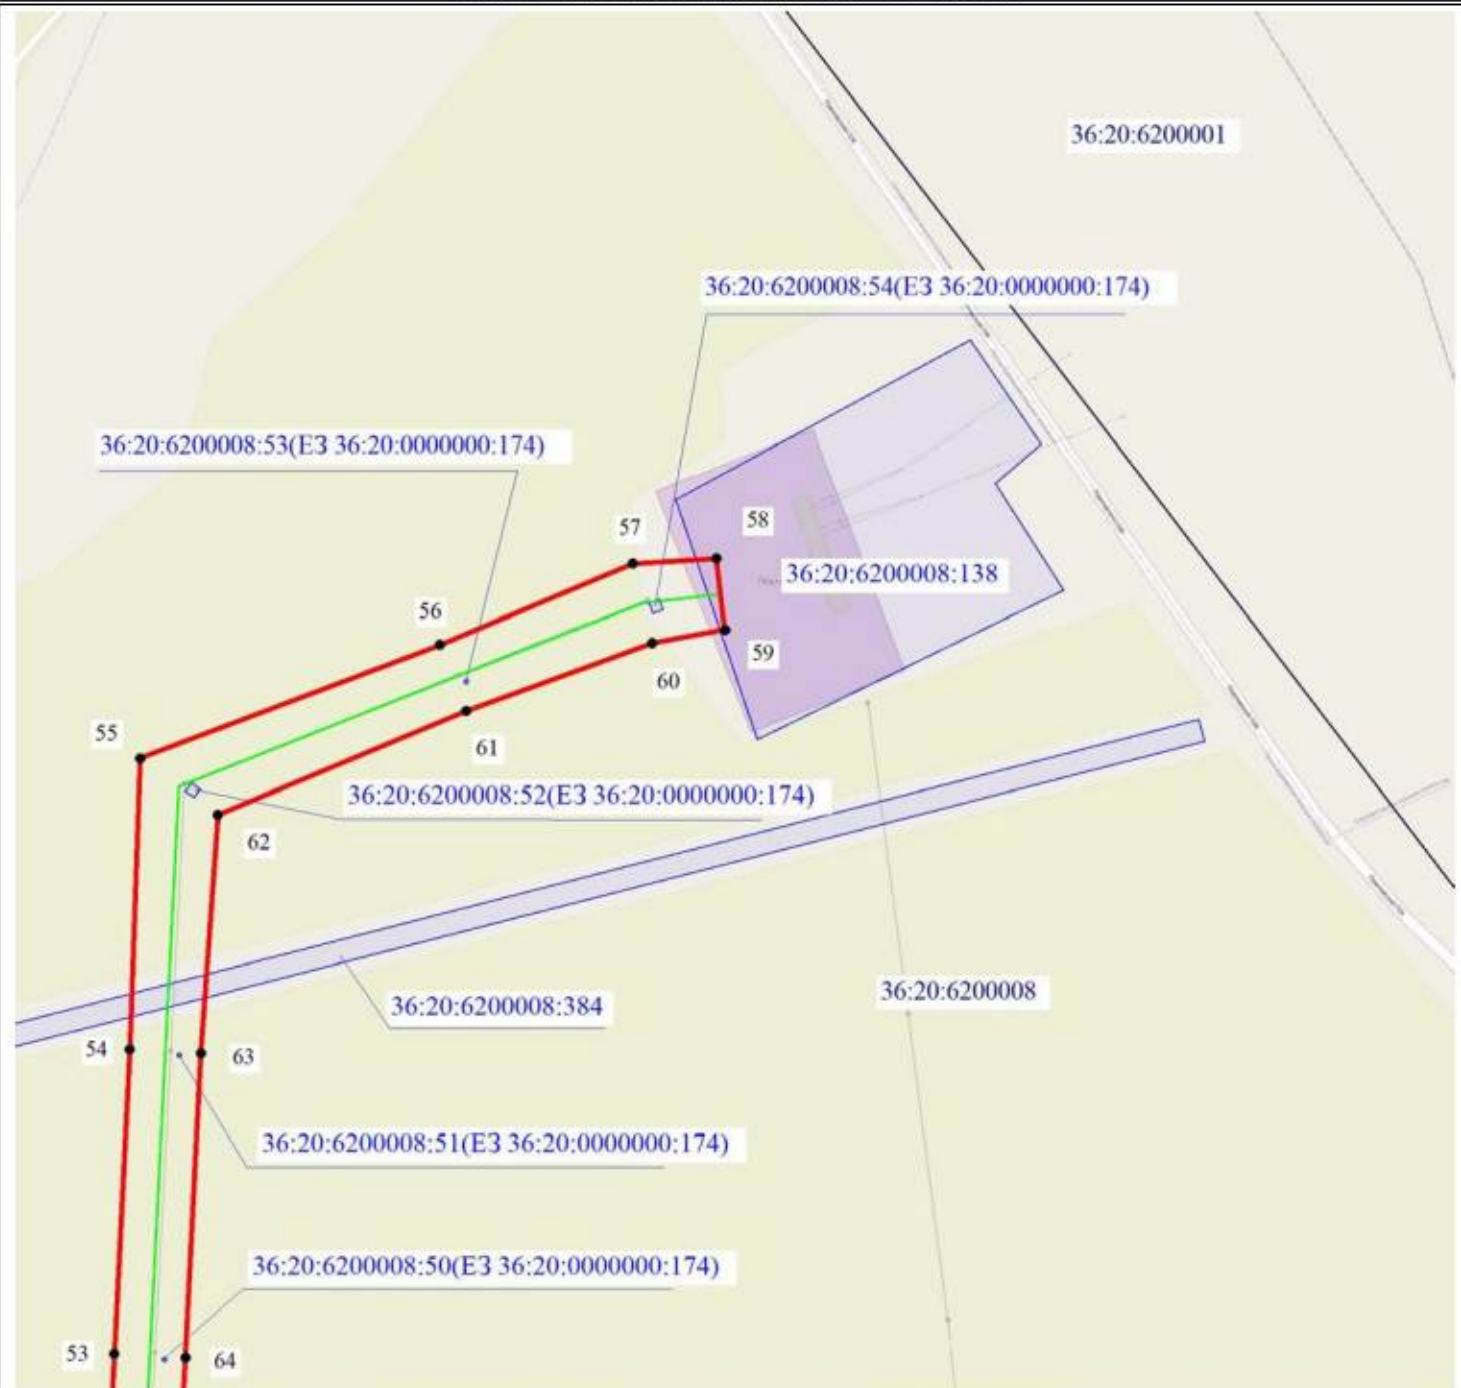

Используемые условные знаки и обозначения:

- - установленные границы административно-территориальных образований
- - установленные границы кадастровых кварталов
- - границы земельных участков, в отношении которых испрашивается публичный сервитут
- 5 - проектные границы публичного сервитута и характерные точки
- - обозначение объекта электросетевого хозяйства
- Павловский муниципальный район - наименование административно-территориальных образований
- 36:20:6300002 - кадастровые номера кадастровых кварталов
- 36:20:6300002:200 - кадастровые номера земельных участков, в отношении которых испрашивается публичный сервитут

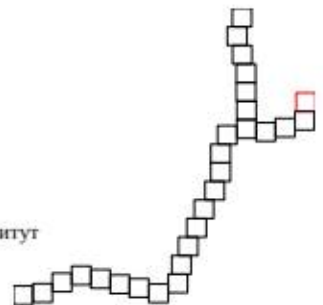


Схема расположения границ публичного сервитута



Масштаб 1:5000



Используемые условные знаки и обозначения:

- установленные границы административно-территориальных образований
- установленные границы кадастровых кварталов
- границы земельных участков, в отношении которых испрашивается публичный сервитут
- проектные границы публичного сервитута и характерные точки
- обозначение объекта электросетевого хозяйства

Павловский муниципальный район - наименование административно-территориальных образований

36:20:6300002 — кадастровые номера кадастровых кварталов

36:20:6300002:200— кадастровые номера земельных участков, в отношении которых испрашивается публичный сервитут


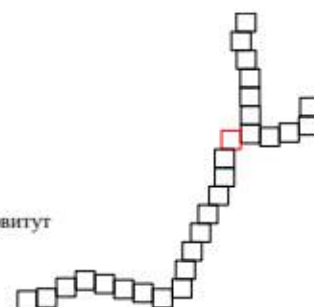


Схема расположения границ публичного сервитута



Масштаб 1:5000

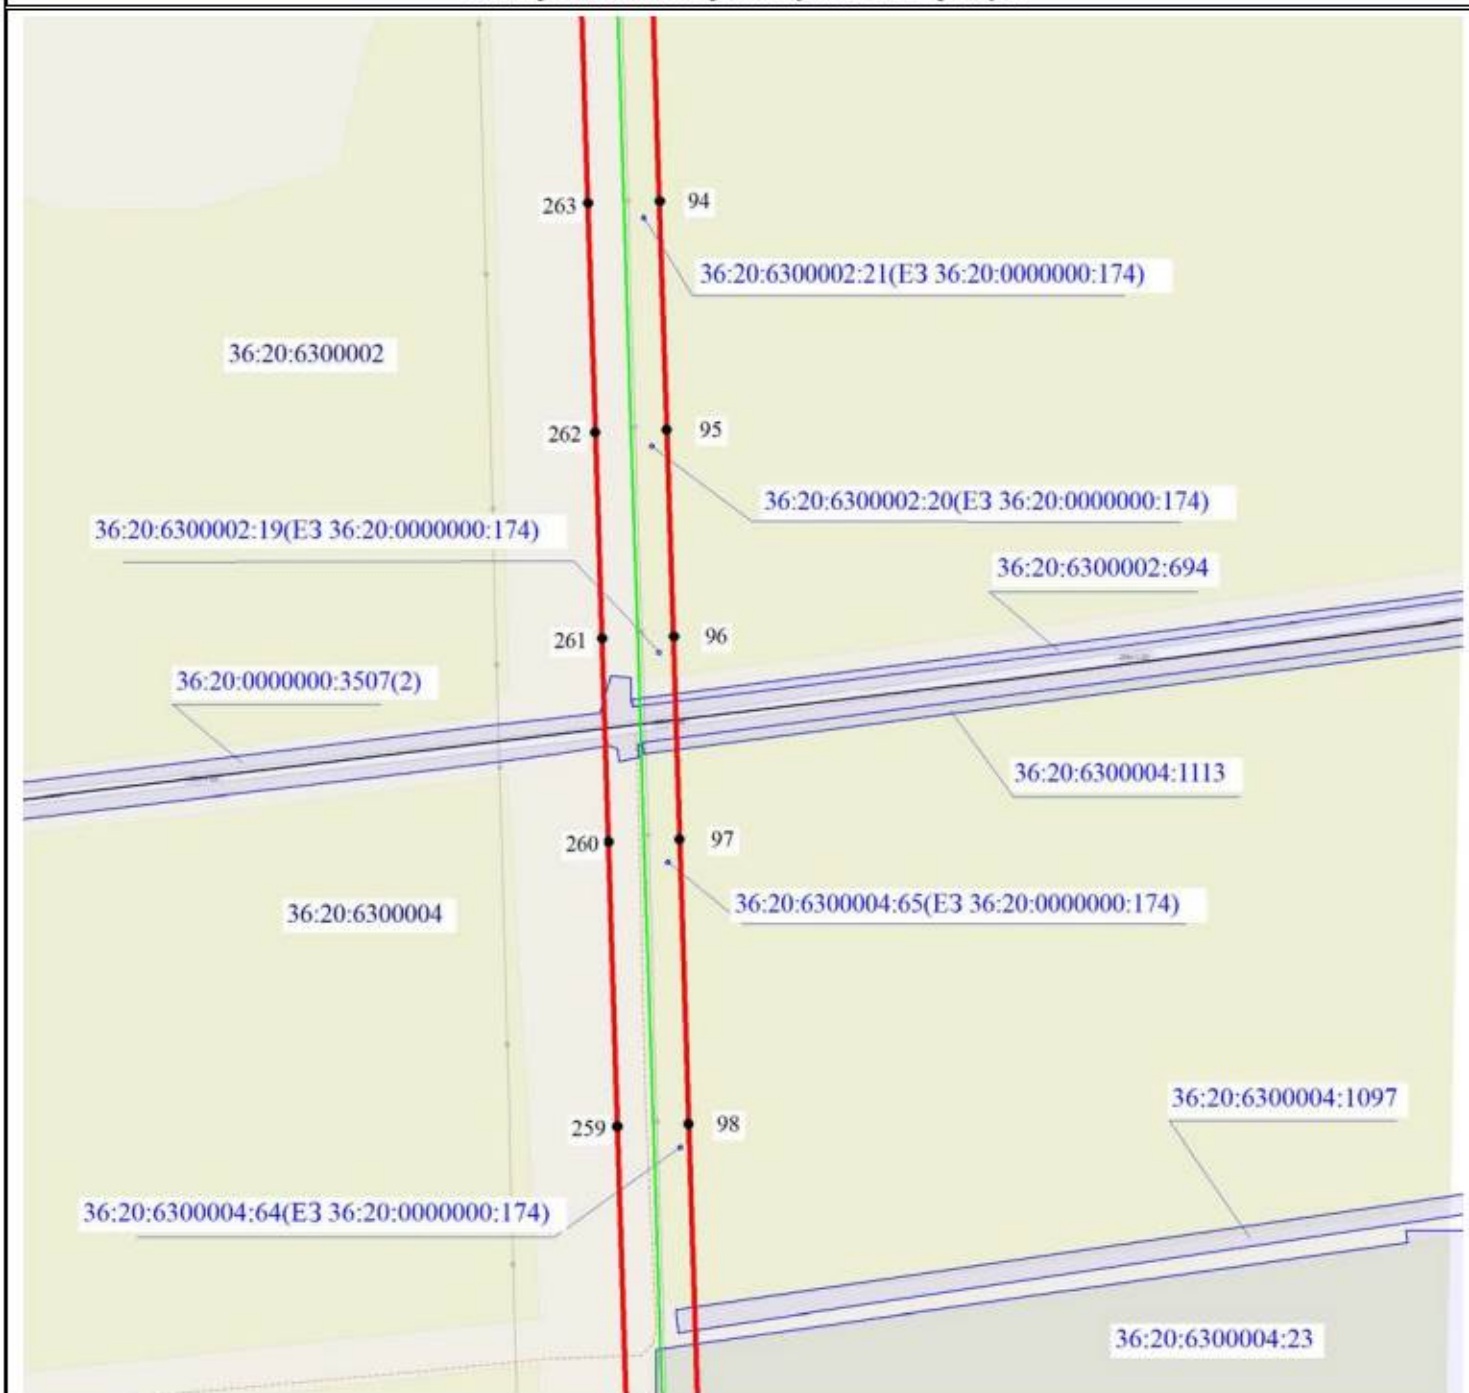

Используемые условные знаки и обозначения:

- - установленные границы административно-территориальных образований
- - установленные границы кадастровых кварталов
- - границы земельных участков, в отношении которых испрашивается публичный сервитут
- • 5 - проектные границы публичного сервитута и характерные точки
- - обозначение объекта электросетевого хозяйства
- Павловский муниципальный район - наименование административно-территориальных образований
- 36:20:6300002 — кадастровые номера кадастровых кварталов
- 36:20:6300002:200— кадастровые номера земельных участков, в отношении которых испрашивается публичный сервитут

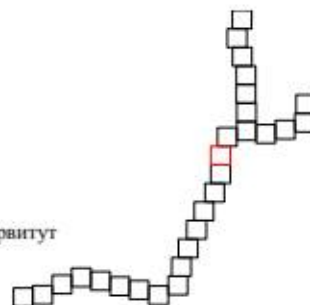


Схема расположения границ публичного сервитута



Масштаб 1:5000



Используемые условные знаки и обозначения:

- - установленные границы административно-территориальных образований
- - установленные границы кадастровых кварталов
- - границы земельных участков, в отношении которых испрашивается публичный сервитут
- 5 - проектные границы публичного сервитута и характерные точки
- - обозначение объекта электросетевого хозяйства
- Павловский муниципальный район - наименование административно-территориальных образований
- 36:20:63000002 - кадастровые номера кадастровых кварталов
- 36:20:63000002:200 - кадастровые номера земельных участков, в отношении которых испрашивается публичный сервитут


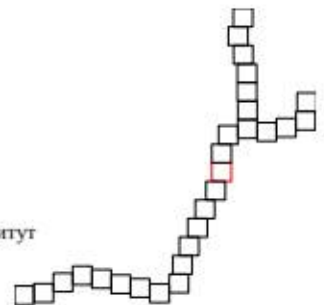


Схема расположения границ публичного сервитута



Масштаб 1:5000

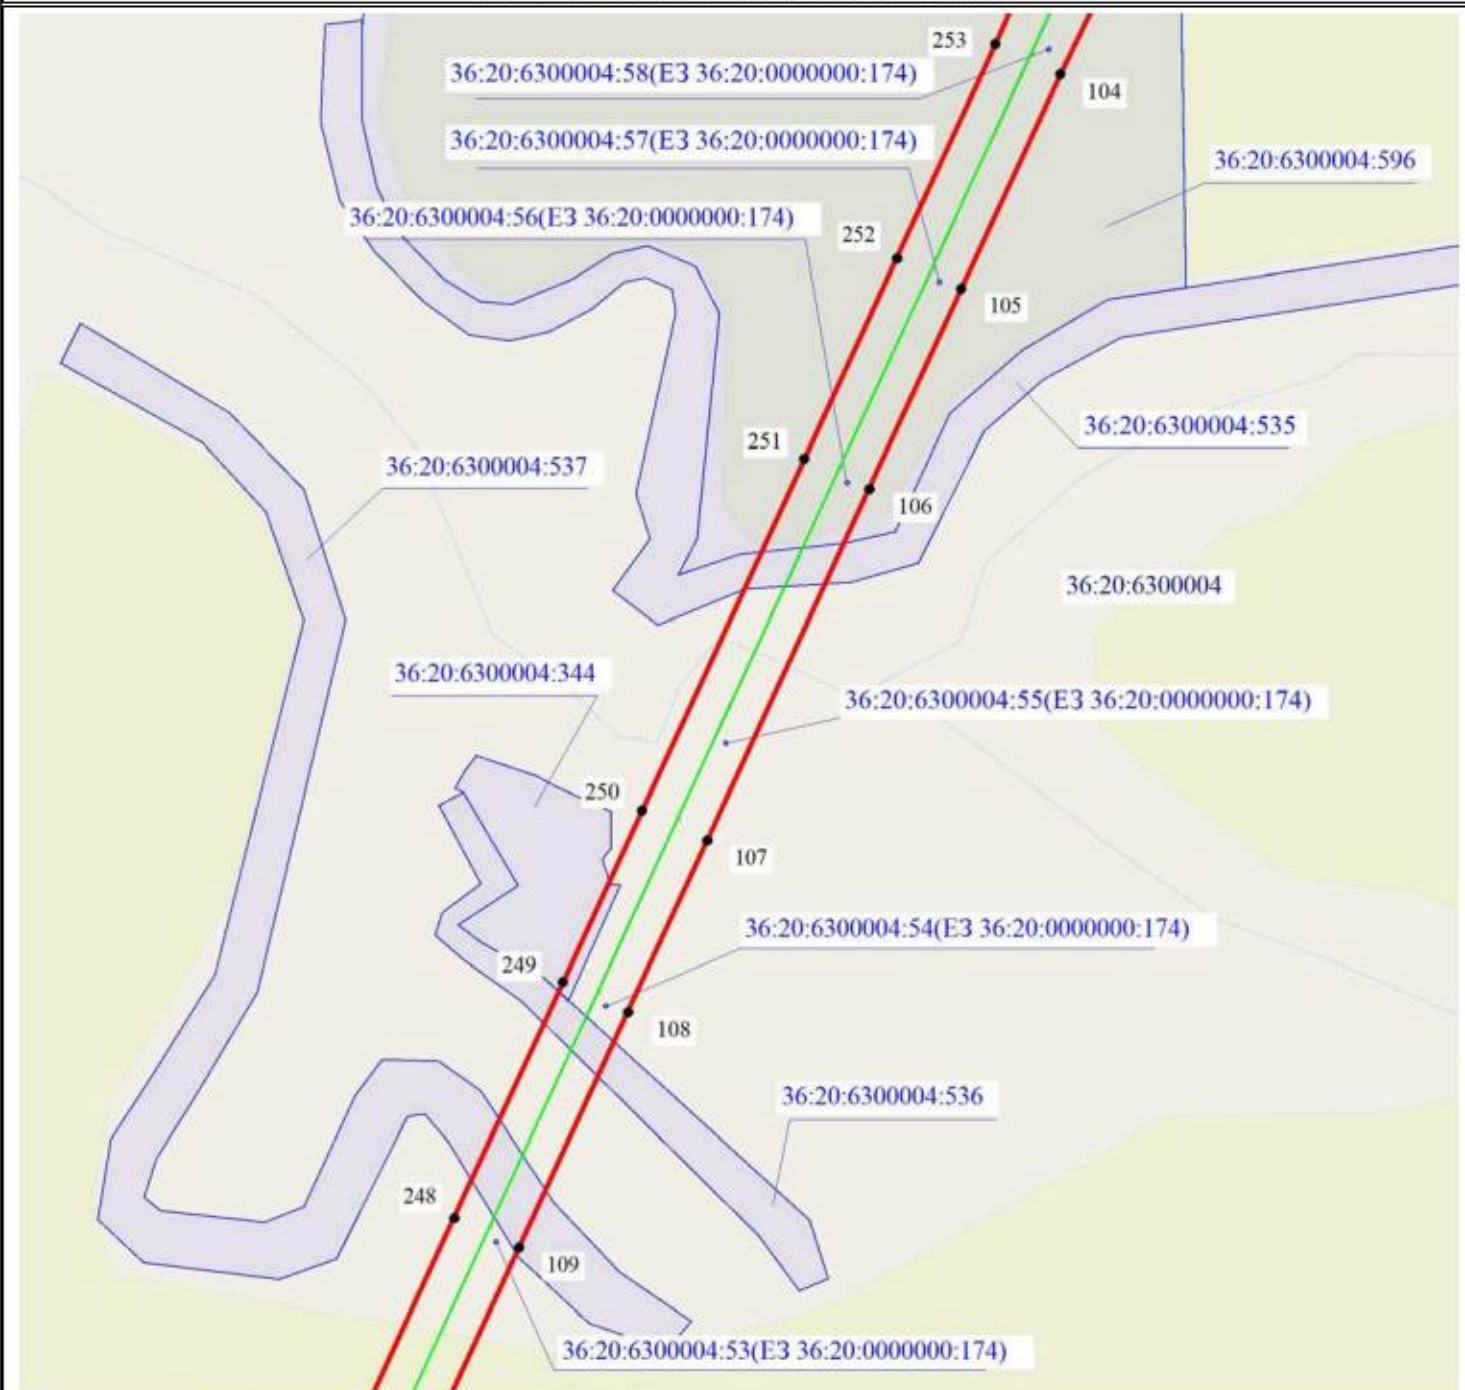

Используемые условные знаки и обозначения:

- - установленные границы административно-территориальных образований
 - - установленные границы кадастровых кварталов
 - - границы земельных участков, в отношении которых испрашивается публичный сервитут
 - 5 - проектные границы публичного сервитута и характерные точки
 - - обозначение объекта электросетевого хозяйства
- Павловский муниципальный район - наименование административно-территориальных образований
- 36:20:6300002 - кадастровые номера кадастровых кварталов
- 36:20:6300002:200 - кадастровые номера земельных участков, в отношении которых испрашивается публичный сервитут


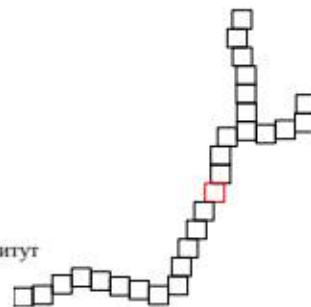


Схема расположения границ публичного сервитута



Масштаб 1:5000

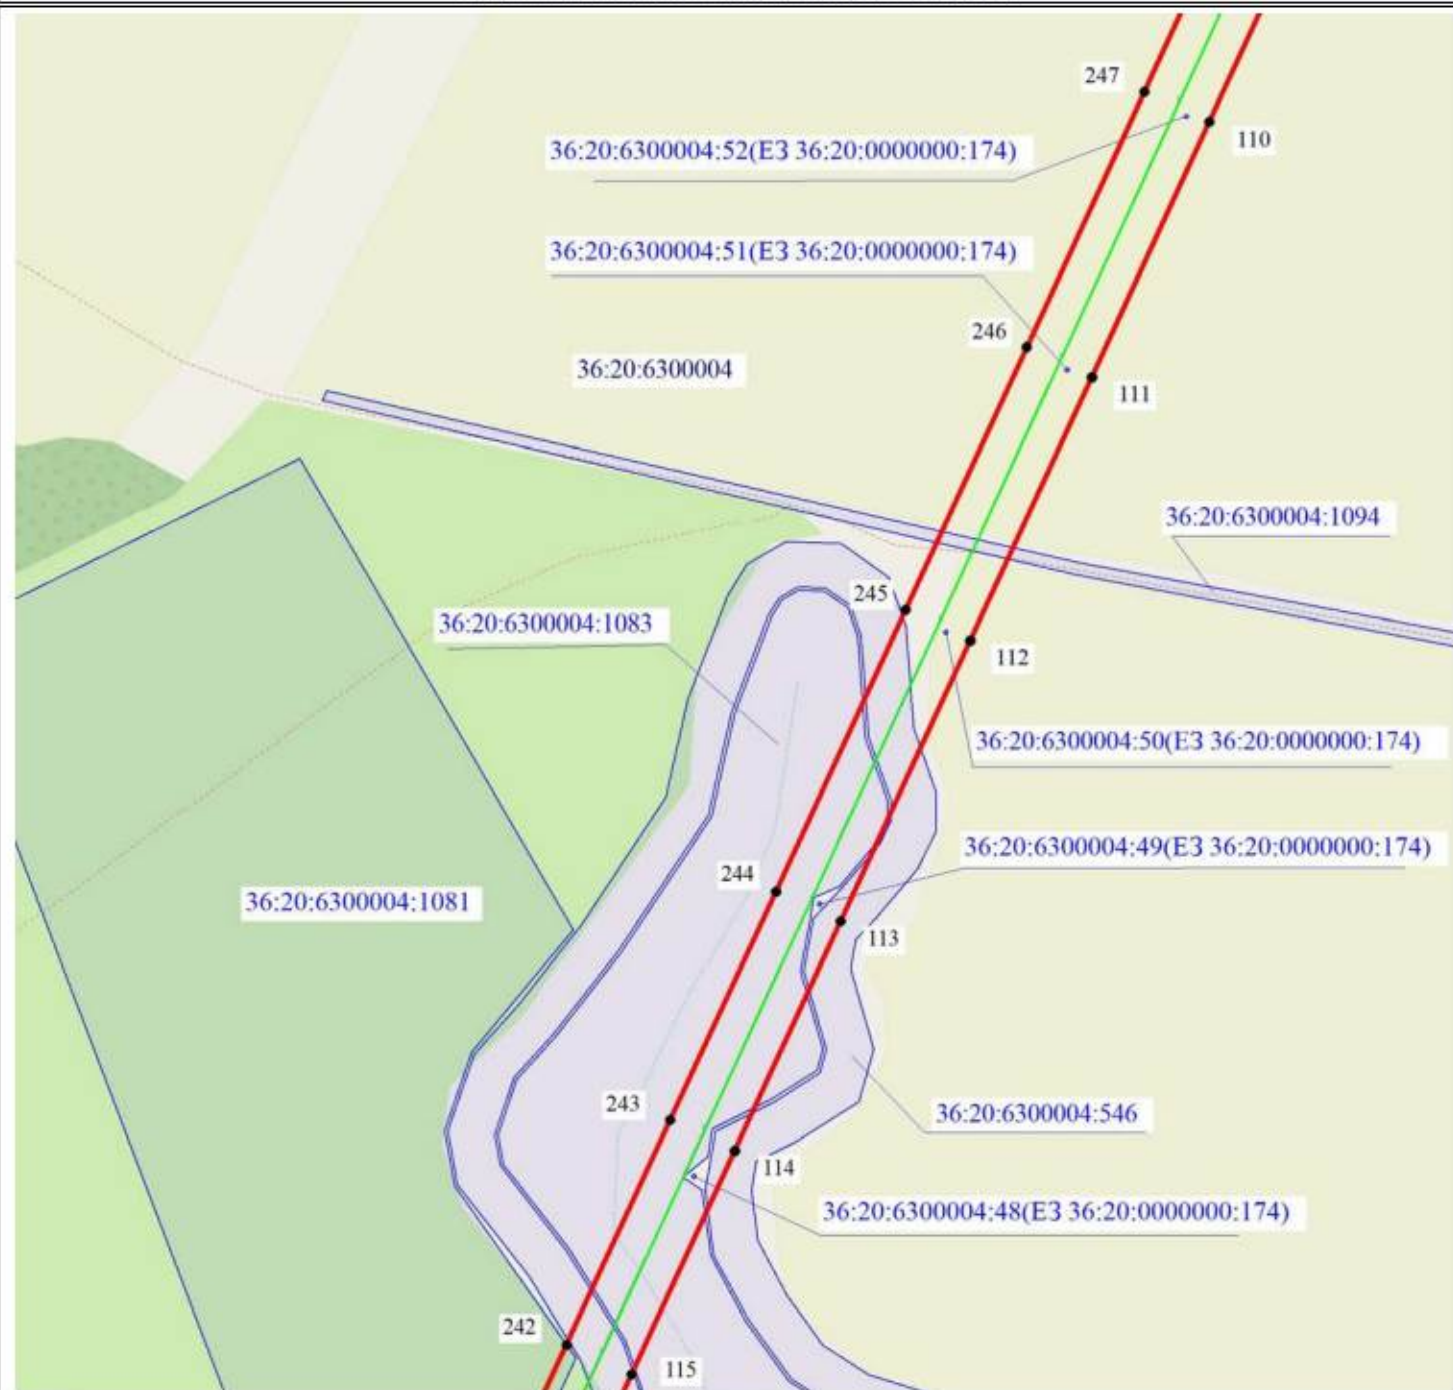

Используемые условные знаки и обозначения:

- - установленные границы административно-территориальных образований
- - установленные границы кадастровых кварталов
- - границы земельных участков, в отношении которых испрашивается публичный сервитут
- • 5 - проектные границы публичного сервитута и характерные точки
- - обозначение объекта электросетевого хозяйства

Павловский муниципальный район - наименование административно-территориальных образований

36:20:6300002 - кадастровые номера кадастровых кварталов

36:20:6300002:200 - кадастровые номера земельных участков, в отношении которых испрашивается публичный сервитут


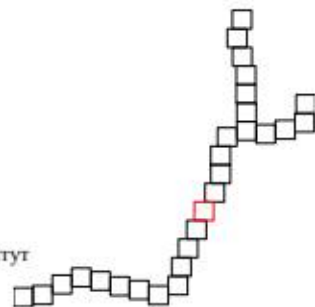


Схема расположения границ публичного сервитута



Масштаб 1:5000

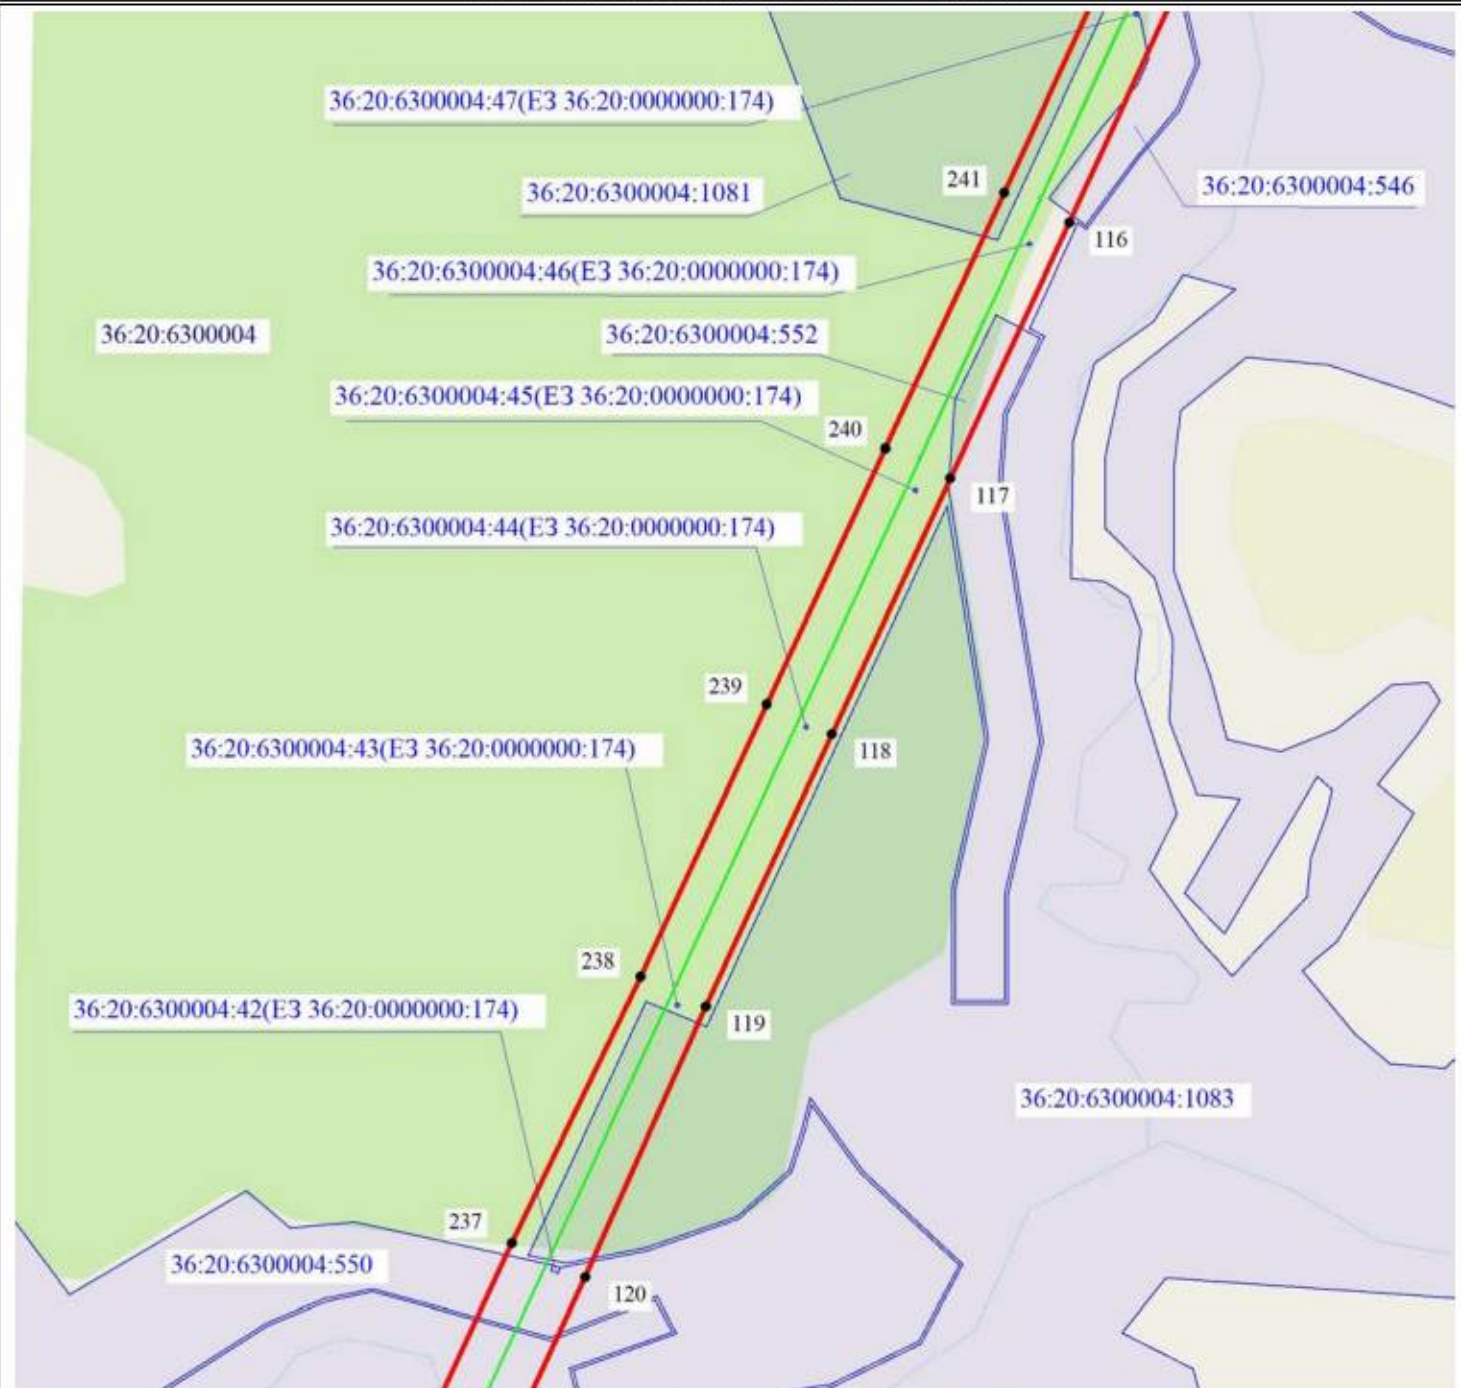

Используемые условные знаки и обозначения:

- - установленные границы административно-территориальных образований
 - - установленные границы кадастровых кварталов
 - - границы земельных участков, в отношении которых испрашивается публичный сервитут
 - 5 - проектные границы публичного сервитута и характерные точки
 - - обозначение объекта электросетевого хозяйства
- Павловский муниципальный район - наименование административно-территориальных образований
- 36:20:6300002 - кадастровые номера кадастровых кварталов
- 36:20:6300002:200 - кадастровые номера земельных участков, в отношении которых испрашивается публичный сервитут



Схема расположения границ публичного сервитута



Масштаб 1:5000



Используемые условные знаки и обозначения:

- - установленные границы административно-территориальных образований
- - установленные границы кадастровых кварталов
- - границы земельных участков, в отношении которых испрашивается публичный сервитут
- • 5 - проектные границы публичного сервитута и характерные точки
- - обозначение объекта электросетевого хозяйства
- Павловский муниципальный район - наименование административно-территориальных образований
- 36:20:6300002 - кадастровые номера кадастровых кварталов
- 36:20:6300002:200 - кадастровые номера земельных участков, в отношении которых испрашивается публичный сервитут

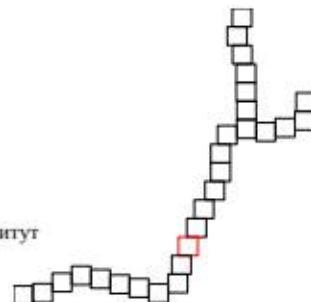


Схема расположения границ публичного сервитута



Масштаб 1:5000



Используемые условные знаки и обозначения:

- установленные границы административно-территориальных образований
 - установленные границы кадастровых кварталов
 - границы земельных участков, в отношении которых испрашивается публичный сервитут
 - проектные границы публичного сервитута и характерные точки
 - обозначение объекта электросетевого хозяйства
- Павловский муниципальный район - наименование административно-территориальных образований
- 36:20:63000002 - кадастровые номера кадастровых кварталов
- 36:20:63000002:200 - кадастровые номера земельных участков, в отношении которых испрашивается публичный сервитут


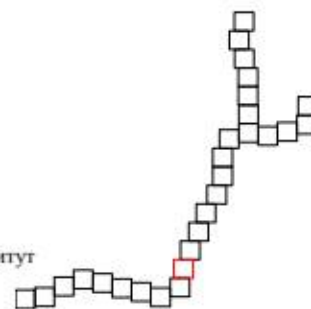


Схема расположения границ публичного сервитута



Масштаб 1:5000

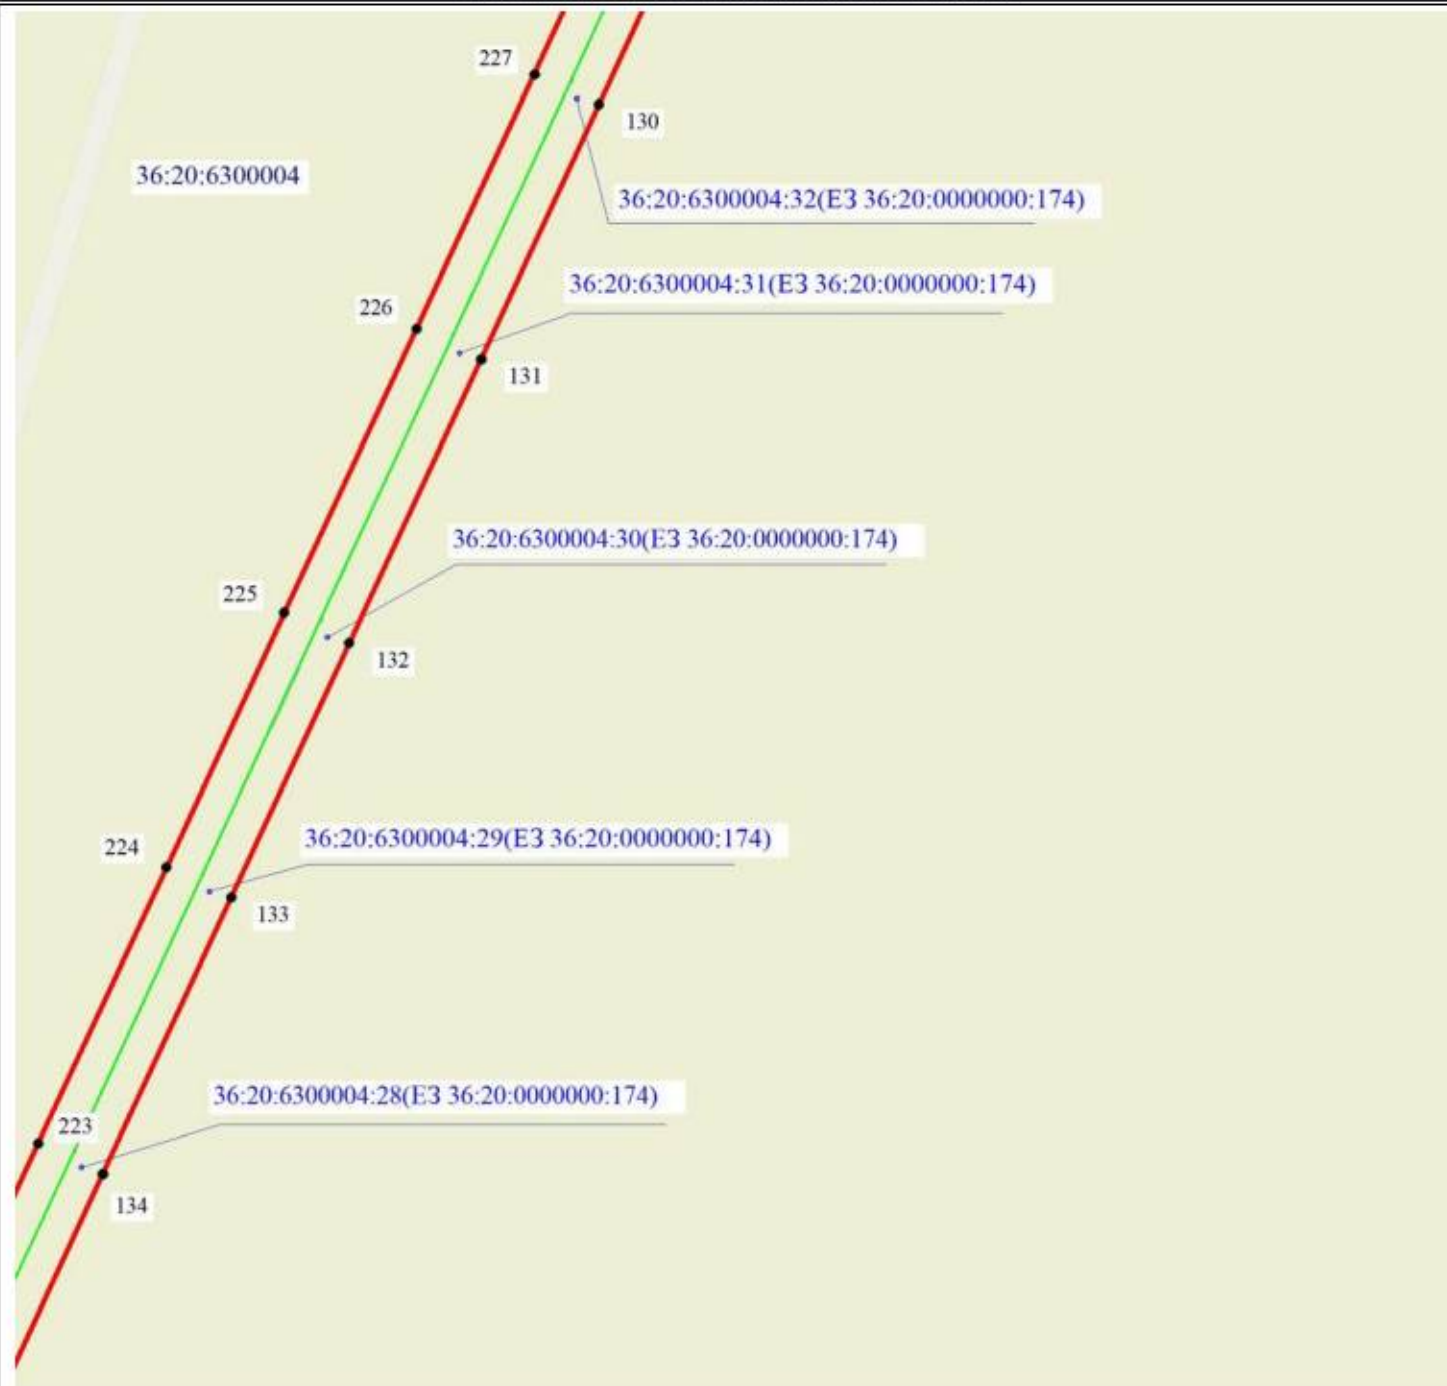

Используемые условные знаки и обозначения:

- установленные границы административно-территориальных образований
 - установленные границы кадастровых кварталов
 - границы земельных участков, в отношении которых испрашивается публичный сервитут
 - проектные границы публичного сервитута и характерные точки
 - обозначение объекта электросетевого хозяйства
- Павловский муниципальный район - наименование административно-территориальных образований
- 36:20:63000002 - кадастровые номера кадастровых кварталов
- 36:20:63000002:200 - кадастровые номера земельных участков, в отношении которых испрашивается публичный сервитут


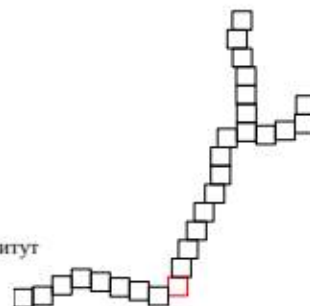


Схема расположения границ публичного сервитута



Масштаб 1:5000

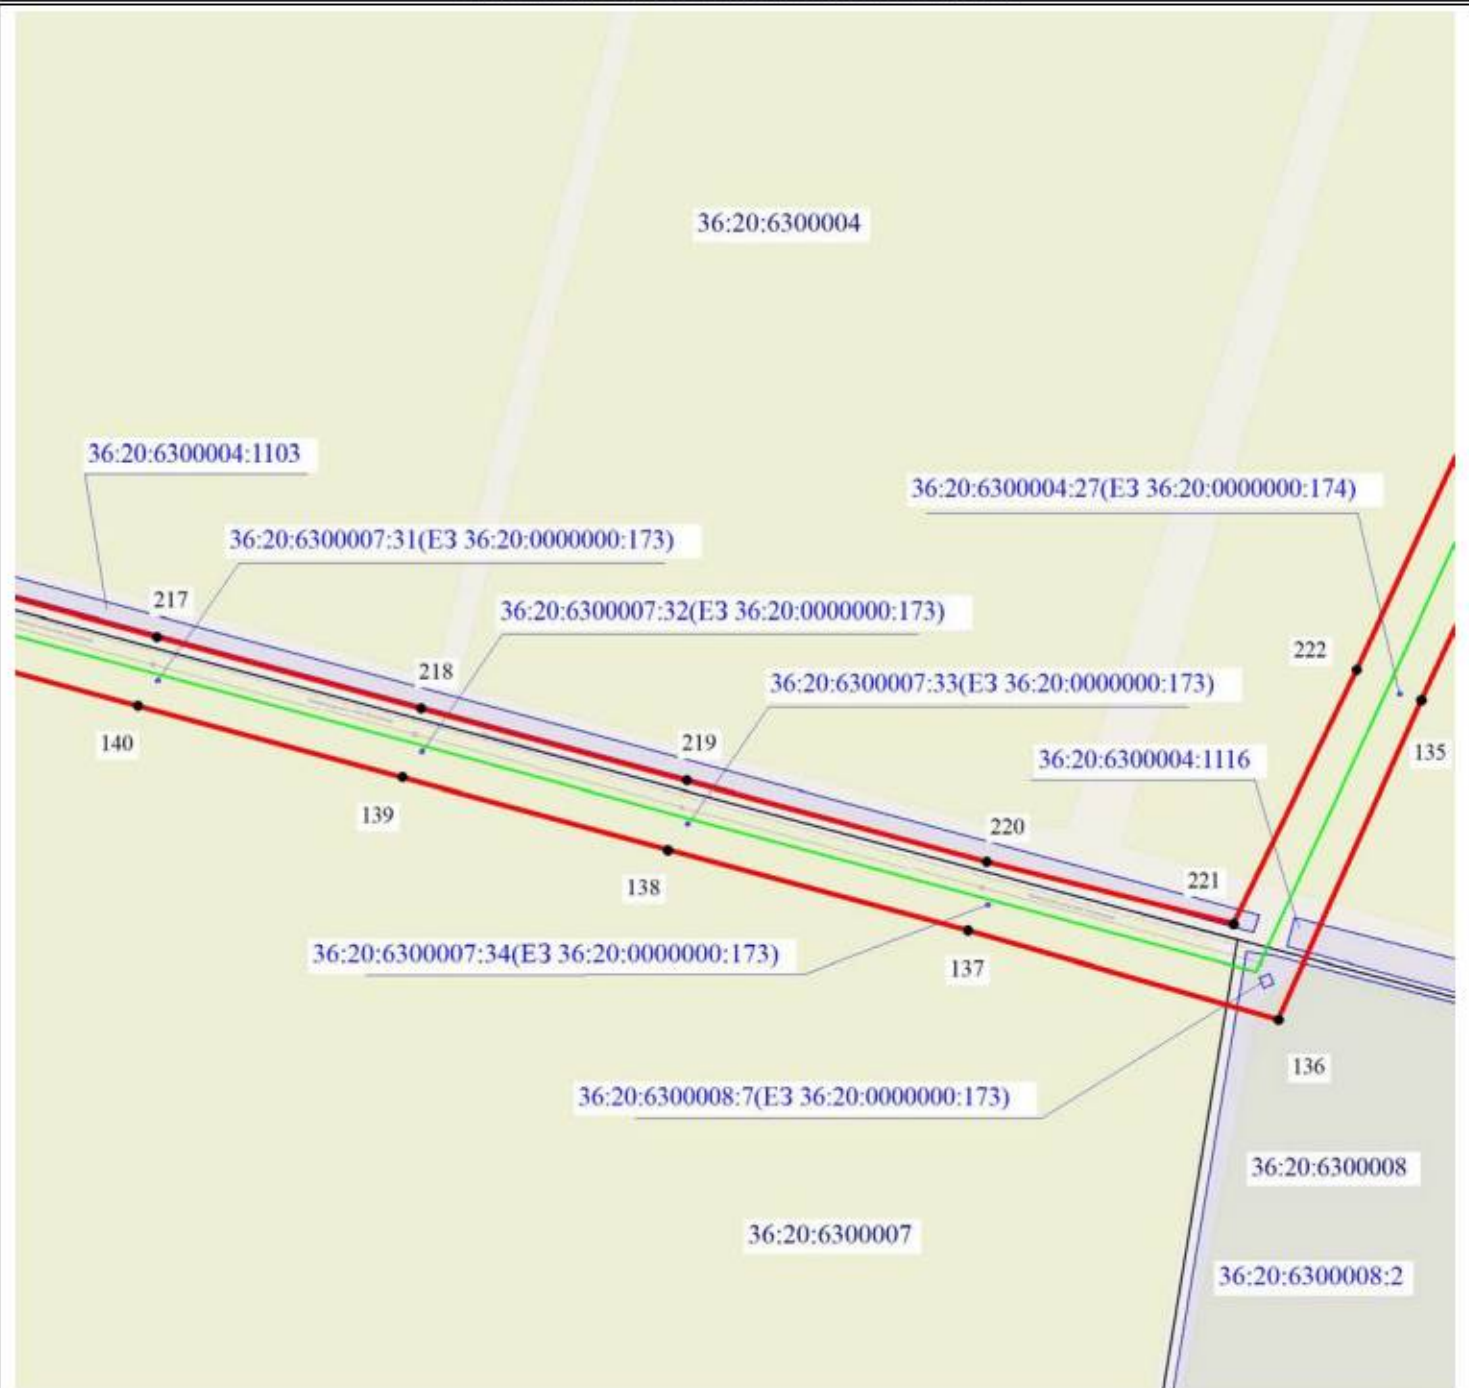

Используемые условные знаки и обозначения:

- - установленные границы административно-территориальных образований
- - установленные границы кадастровых кварталов
- границы земельных участков, в отношении которых испрашивается публичный сервитут
- **5** - проектные границы публичного сервитута и характерные точки
- - обозначение объекта электросетевого хозяйства
- Павловский муниципальный район - наименование административно-территориальных образований
- 36:20:6300002 — кадастровые номера кадастровых кварталов
- 36:20:6300002:200 — кадастровые номера земельных участков, в отношении которых испрашивается публичный сервитут


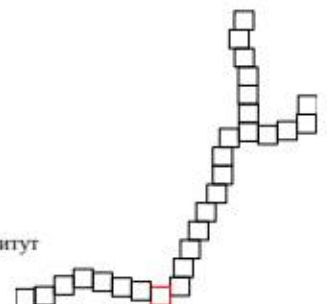


Схема расположения границ публичного сервитута



Масштаб 1:5000

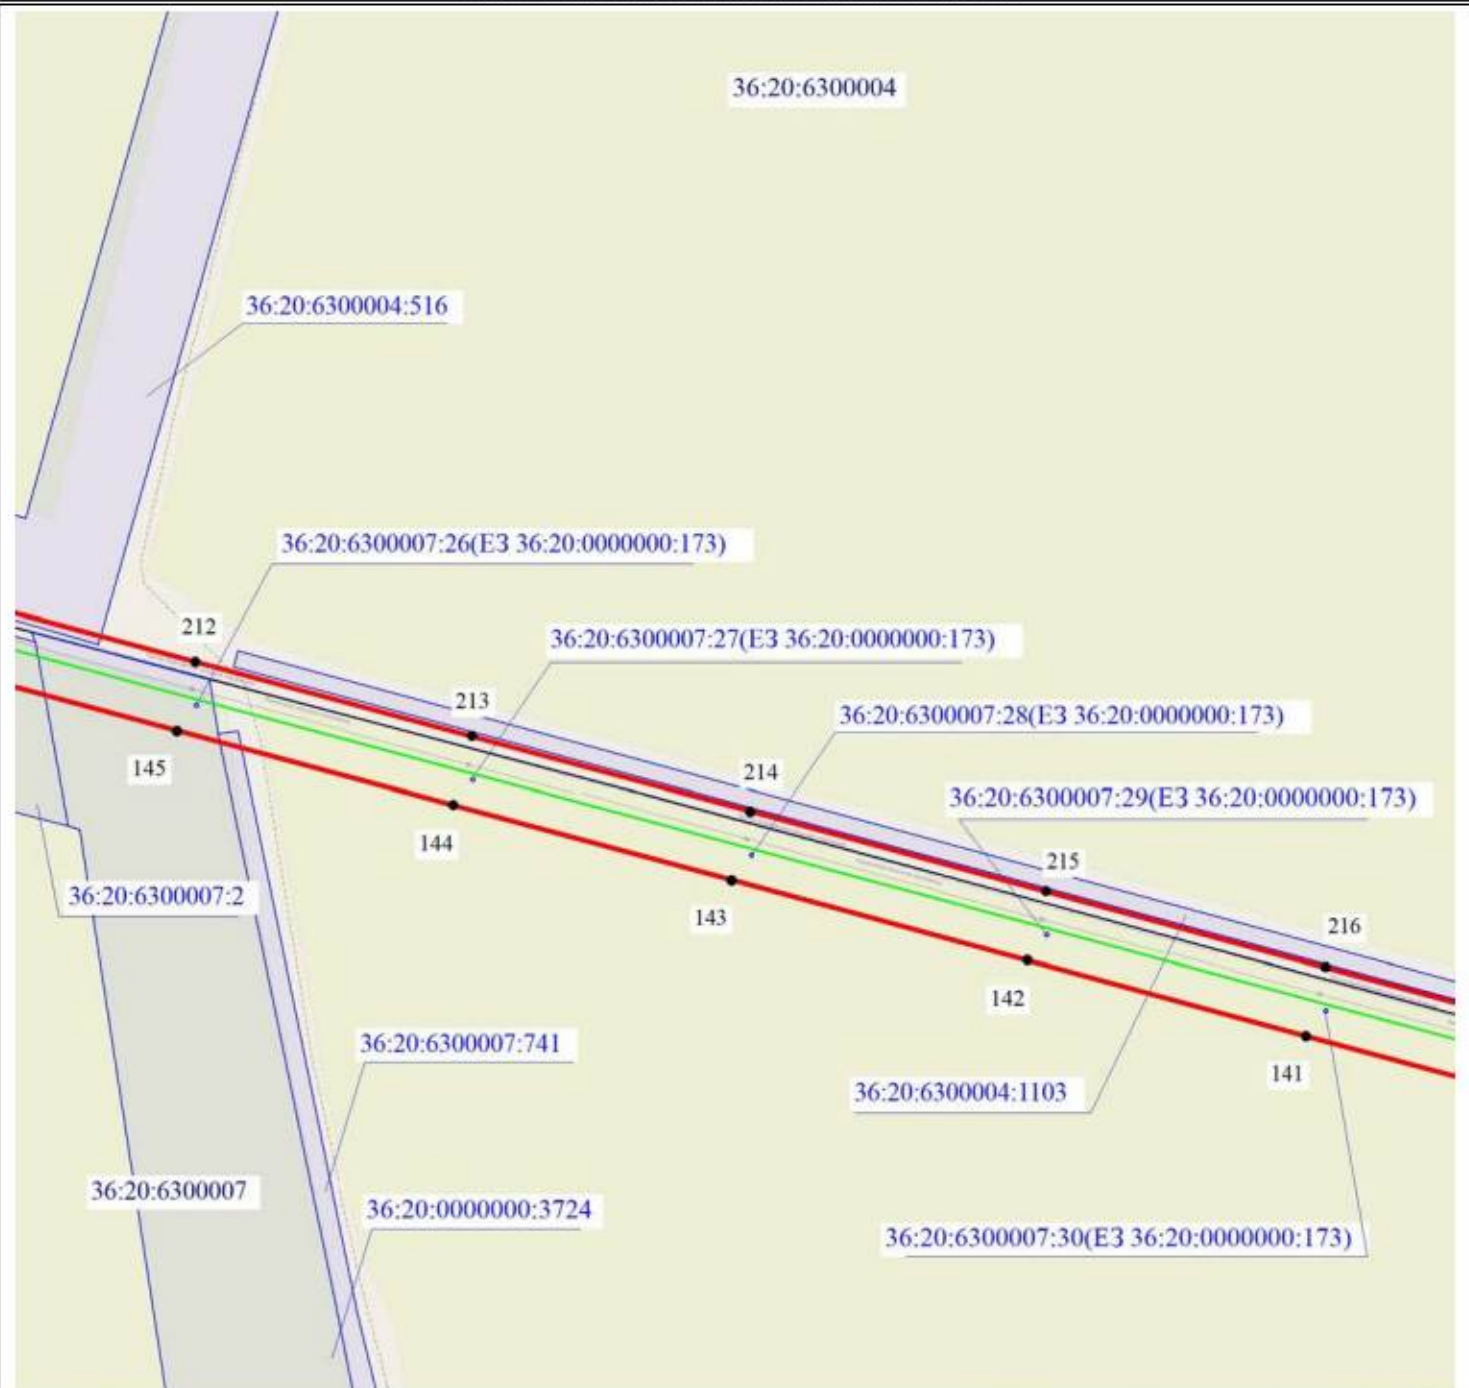

Используемые условные знаки и обозначения:

- установленные границы административно-территориальных образований
 - установленные границы кадастровых кварталов
 - границы земельных участков, в отношении которых испрашивается публичный сервитут
 - проектные границы публичного сервитута и характерные точки
 - обозначение объекта электросетевого хозяйства
- Павловский муниципальный район - наименование административно-территориальных образований
- 36:20:6300002 - кадастровые номера кадастровых кварталов
- 36:20:6300002:200 - кадастровые номера земельных участков, в отношении которых испрашивается публичный сервитут


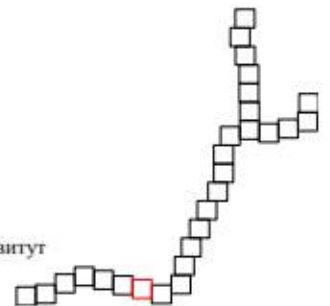


Схема расположения границ публичного сервитута



Масштаб 1:5000

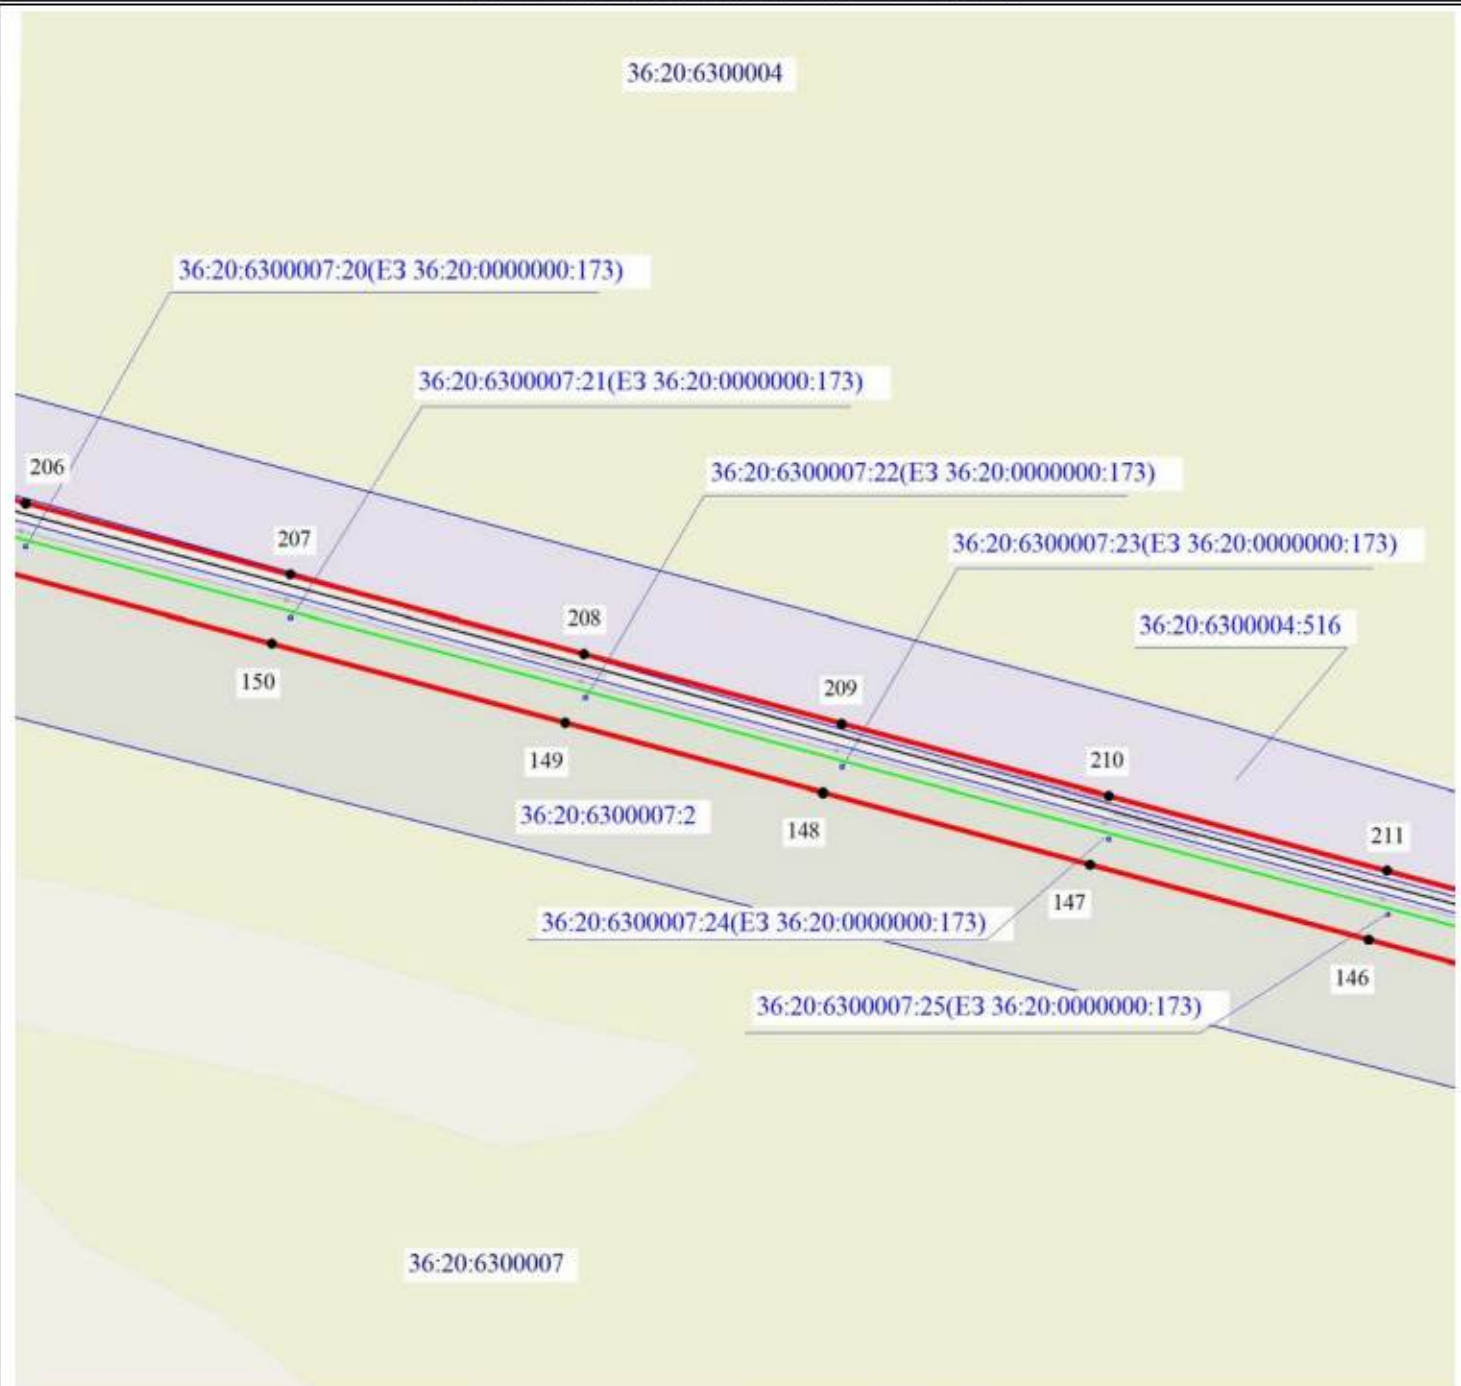

Используемые условные знаки и обозначения:

- - установленные границы административно-территориальных образований
- - установленные границы кадастровых кварталов
- - границы земельных участков, в отношении которых испрашивается публичный сервитут
- 5 - проектные границы публичного сервитута и характерные точки
- - обозначение объекта электросетевого хозяйства
- Павловский муниципальный район - наименование административно-территориальных образований
- 36:20:6300002 - кадастровые номера кадастровых кварталов
- 36:20:6300002:200 - кадастровые номера земельных участков, в отношении которых испрашивается публичный сервитут

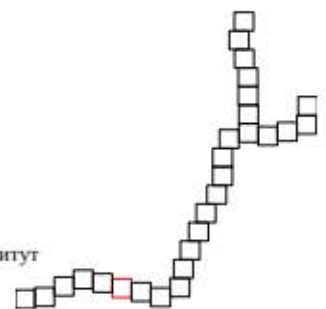


Схема расположения границ публичного сервитута



Масштаб 1:5000



Используемые условные знаки и обозначения:

- установленные границы административно-территориальных образований
 - установленные границы кадастровых кварталов
 - границы земельных участков, в отношении которых испрашивается публичный сервитут
 - проектные границы публичного сервитута и характерные точки
 - обозначение объекта электросетевого хозяйства
- Павловский муниципальный район - наименование административно-территориальных образований
- 36:20:6300002 — кадастровые номера кадастровых кварталов
- 36:20:6300002:200— кадастровые номера земельных участков, в отношении которых испрашивается публичный сервитут


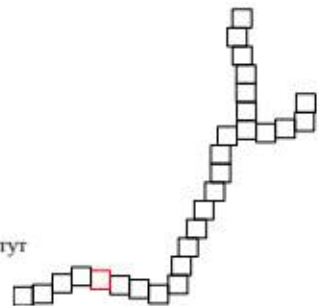


Схема расположения границ публичного сервитута



Масштаб 1:5000

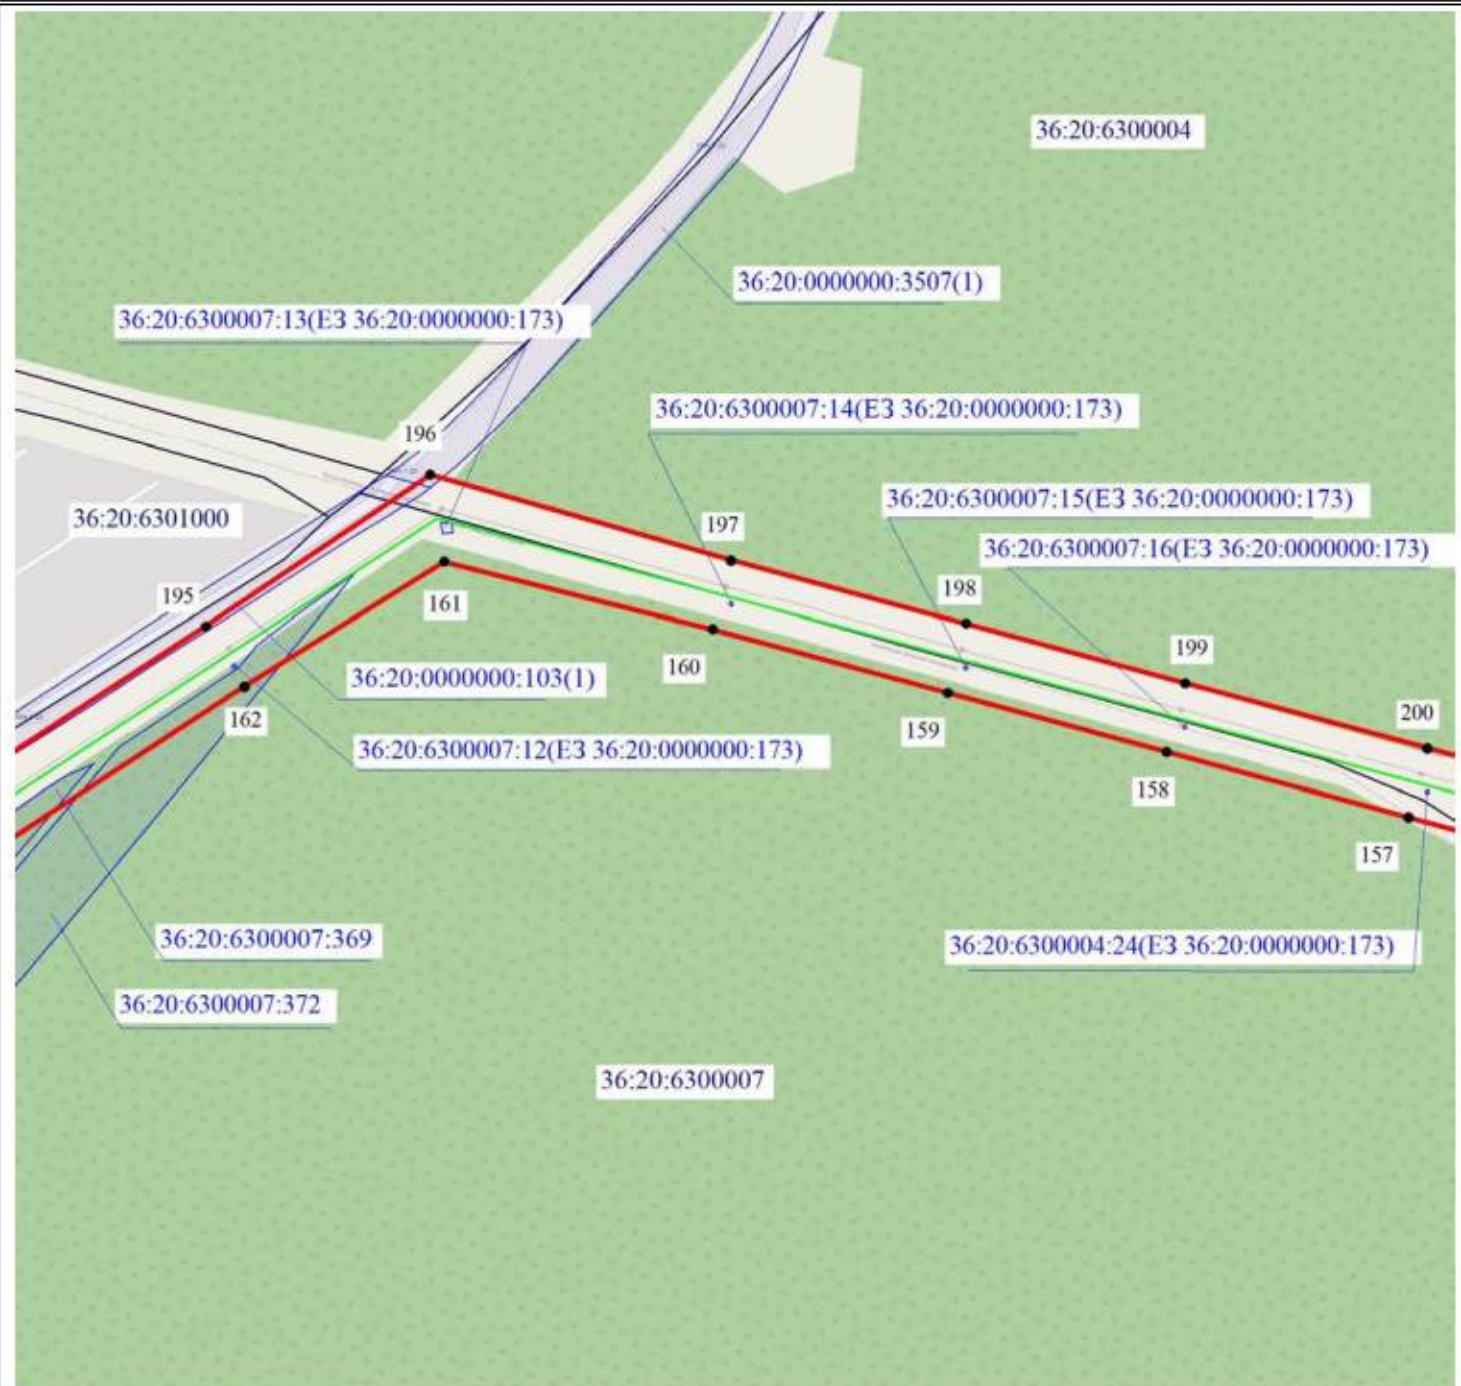

Используемые условные знаки и обозначения:

- - установленные границы административно-территориальных образований
 - - установленные границы кадастровых кварталов
 - - границы земельных участков, в отношении которых испрашивается публичный сервитут
 - 5 - проектные границы публичного сервитута и характерные точки
 - - обозначение объекта электросетевого хозяйства
- Павловский муниципальный район - наименование административно-территориальных образований
- 36:20:6300002 — кадастровые номера кадастровых кварталов
- 36:20:6300002:200— кадастровые номера земельных участков, в отношении которых испрашивается публичный сервитут


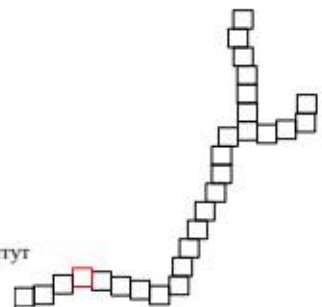


Схема расположения границ публичного сервитута



Масштаб 1:5000

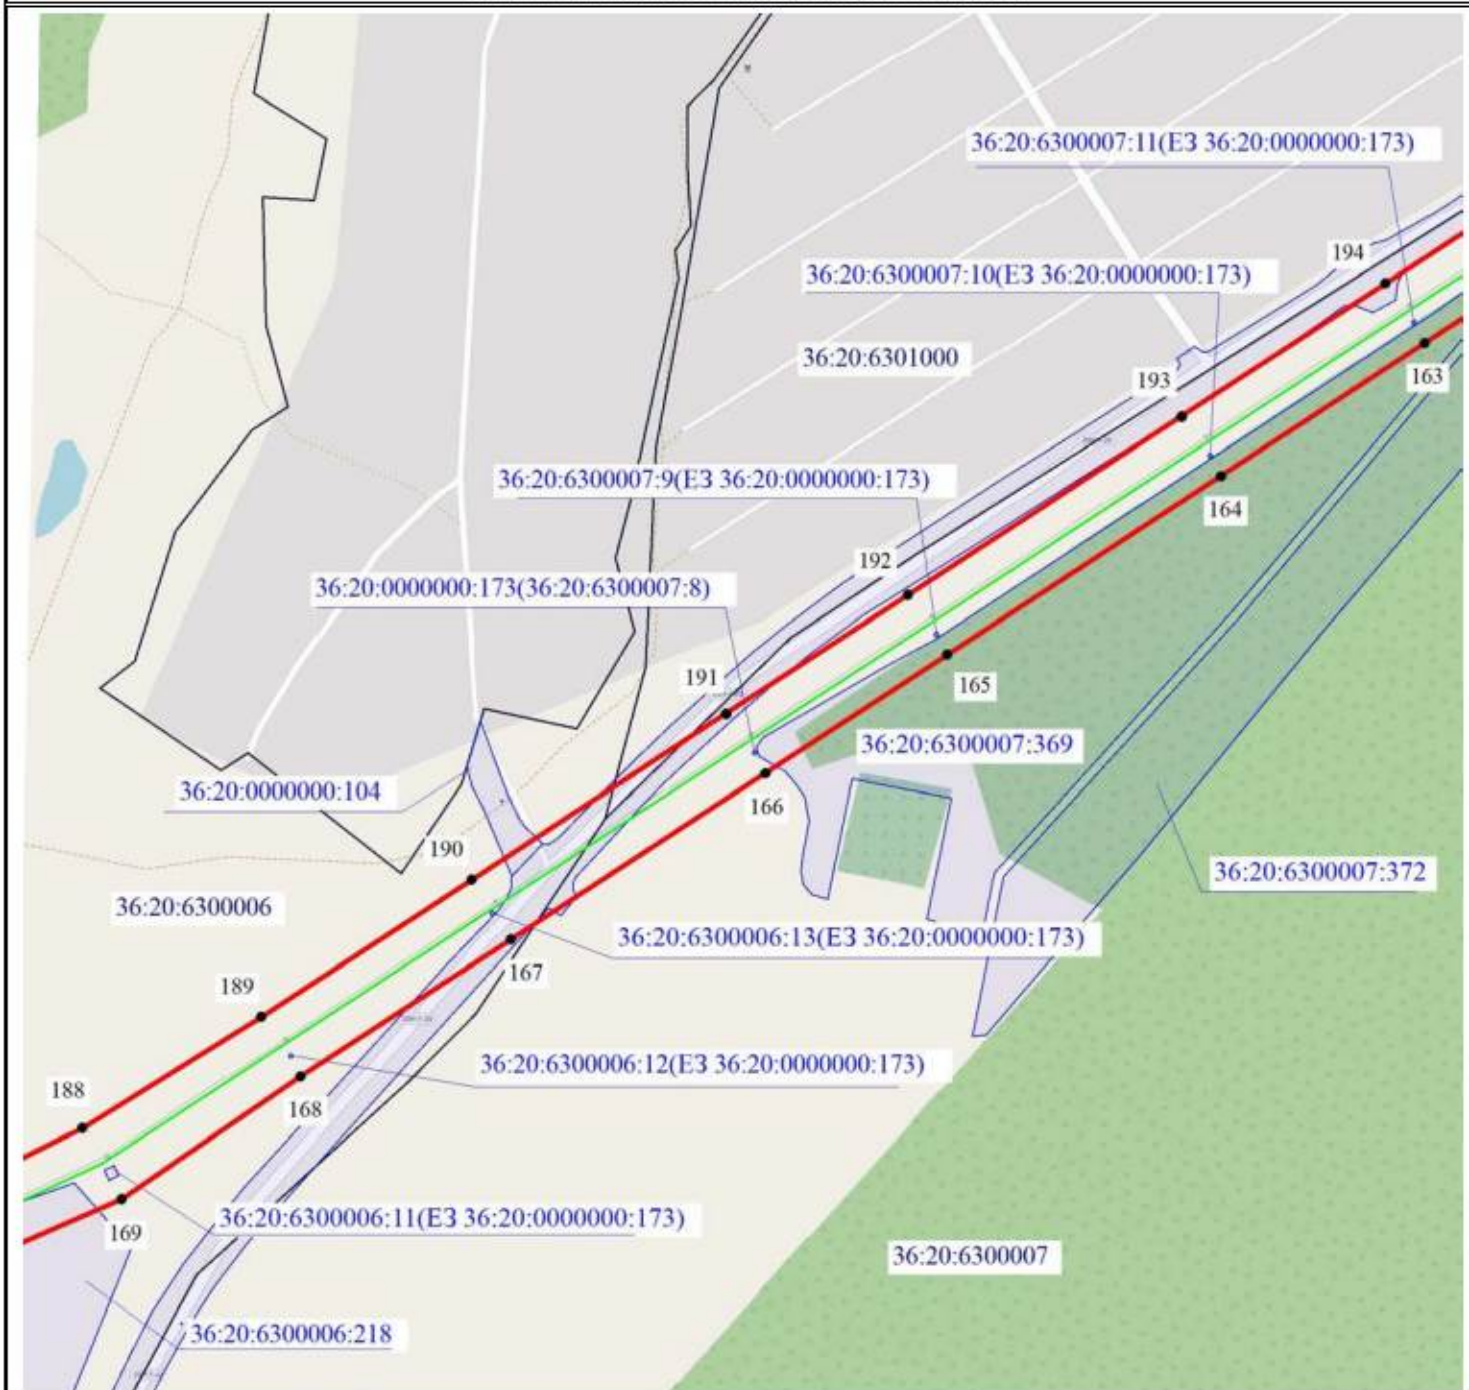

Используемые условные знаки и обозначения:

- установленные границы административно-территориальных образований
- установленные границы кадастровых кварталов
- границы земельных участков, в отношении которых испрашивается публичный сервитут
- 5 — проектные границы публичного сервитута и характерные точки
- обозначение объекта электросетевого хозяйства

Павловский муниципальный район - наименование административно-территориальных образований

36:20:6300002 — кадастровые номера кадастровых кварталов

36:20:6300002:200 — кадастровые номера земельных участков, в отношении которых испрашивается публичный сервитут


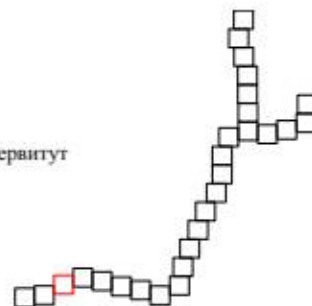


Схема расположения границ публичного сервитута



Масштаб 1:5000

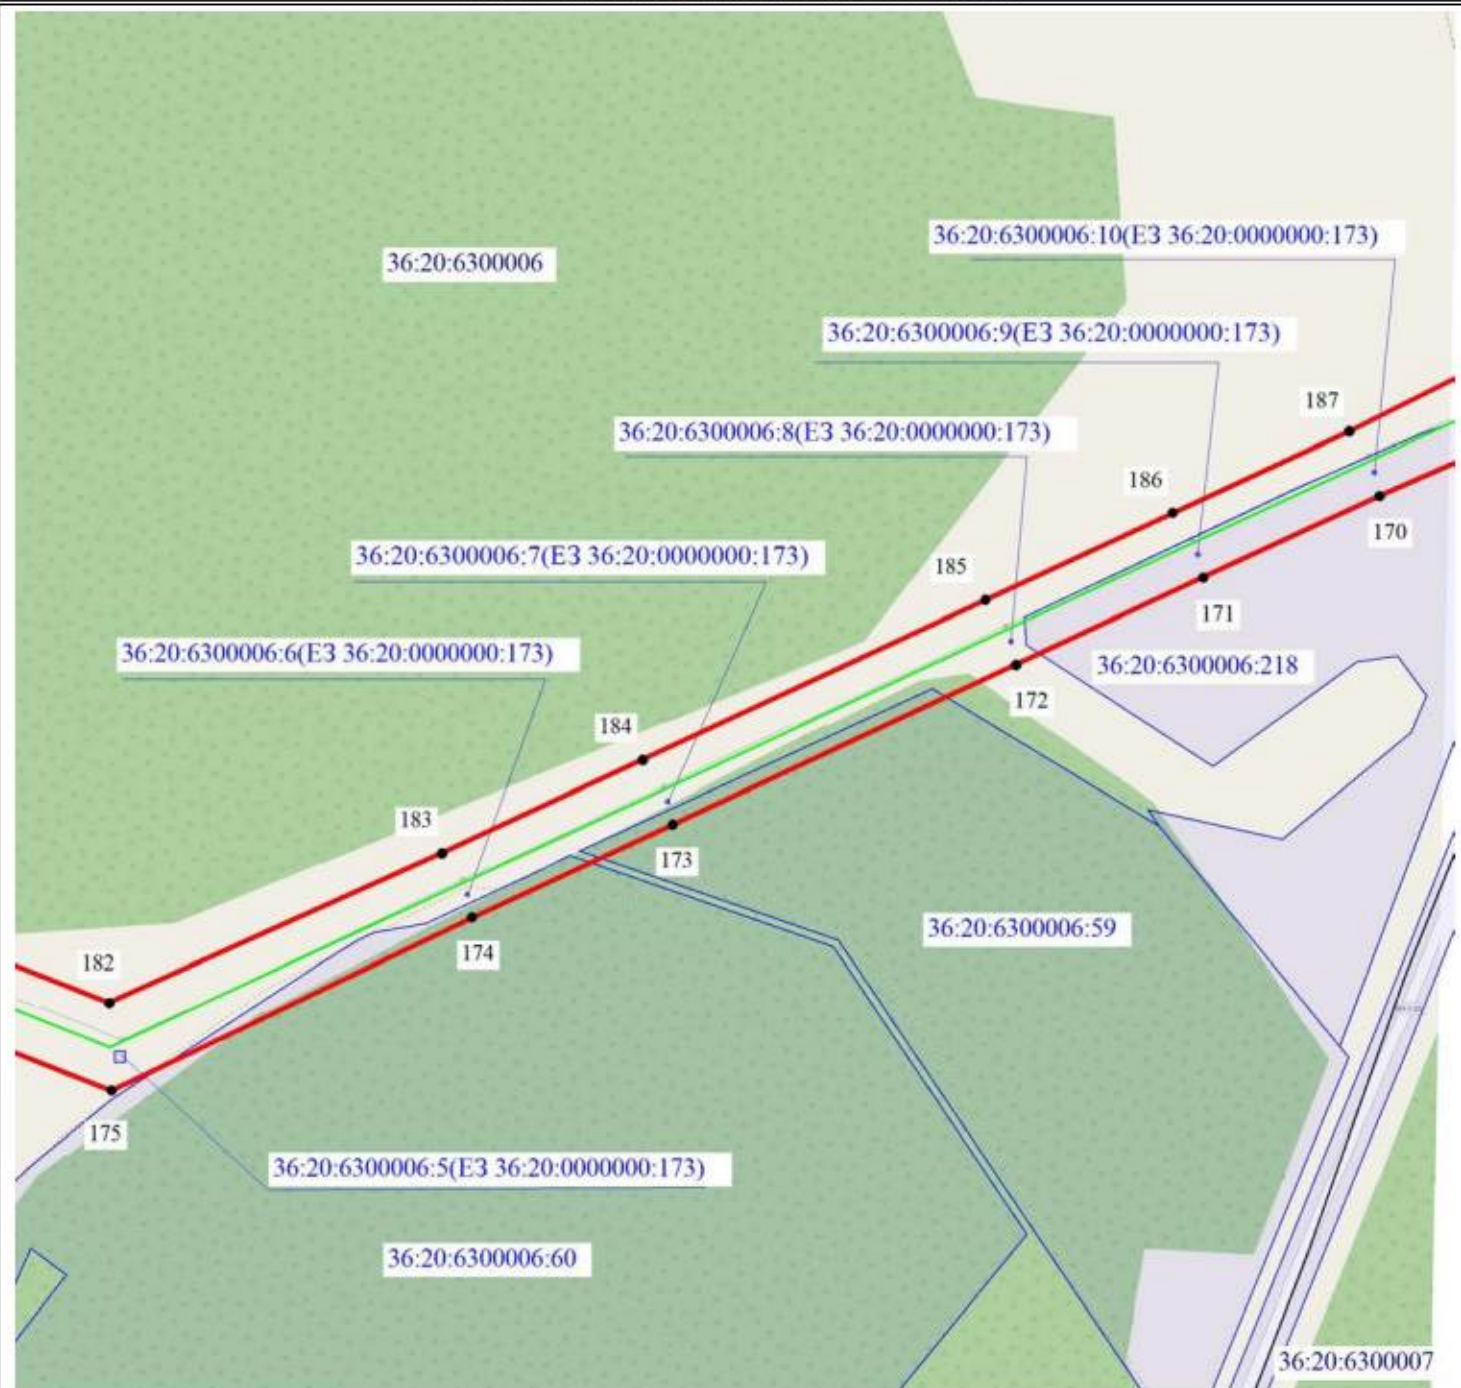

Используемые условные знаки и обозначения:

- - установленные границы административно-территориальных образований
- - установленные границы кадастровых кварталов
- - границы земельных участков, в отношении которых испрашивается публичный сервитут
- ● 5 - проектные границы публичного сервитута и характерные точки
- - обозначение объекта электросетевого хозяйства
- Павловский муниципальный район - наименование административно-территориальных образований
- 36:20:6300002 - кадастровые номера кадастровых кварталов
- 36:20:6300002:200 - кадастровые номера земельных участков, в отношении которых испрашивается публичный сервитут


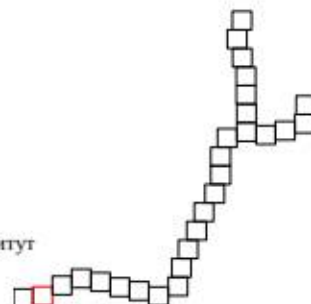


Схема расположения границ публичного сервитута



Масштаб 1:5000

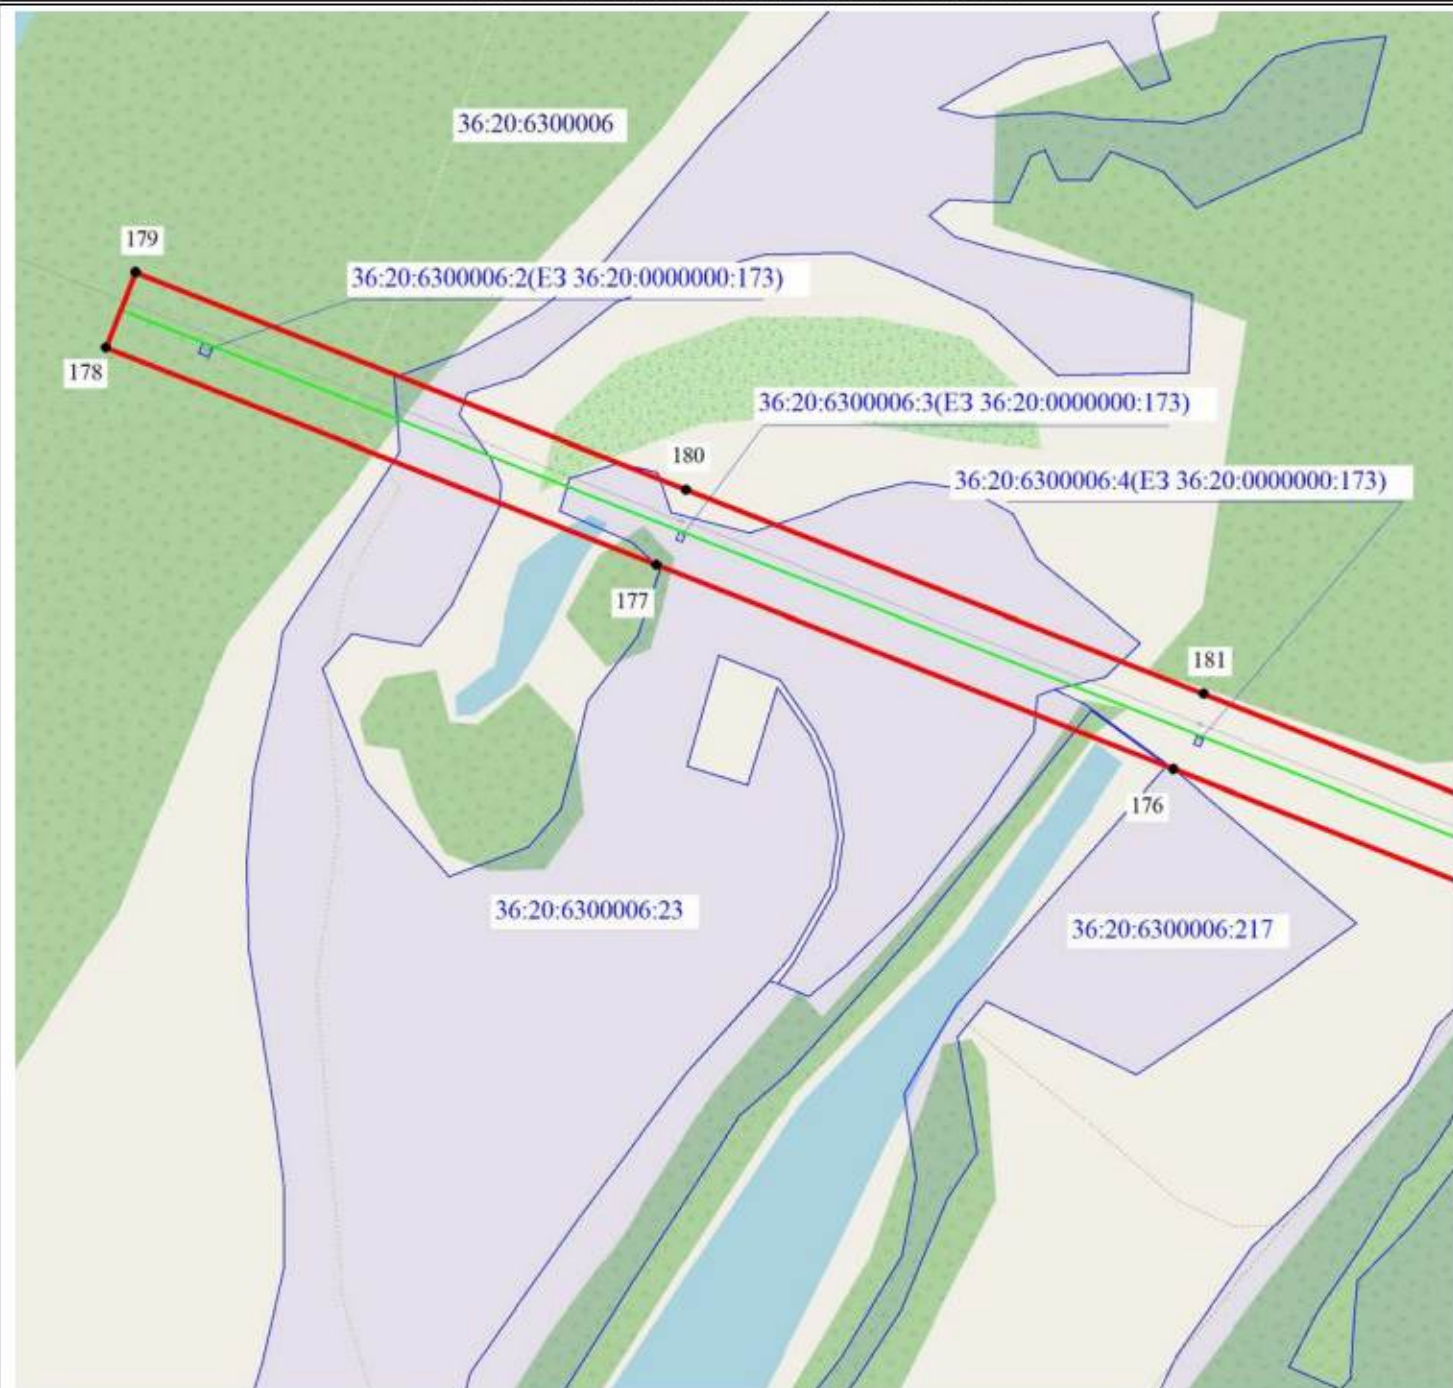

Используемые условные знаки и обозначения:

- - установленные границы административно-территориальных образований
 - - установленные границы кадастровых кварталов
 - - границы земельных участков, в отношении которых испрашивается публичный сервитут
 - 5 - проектные границы публичного сервитута и характерные точки
 - - обозначение объекта электросетевого хозяйства
- Павловский муниципальный район - наименование административно-территориальных образований
- 36:20:6300002 - кадастровые номера кадастровых кварталов
- 36:20:6300002:200 - кадастровые номера земельных участков, в отношении которых испрашивается публичный сервитут

