

**ДЕПАРТАМЕНТ
АРХИТЕКТУРЫ И ГРАДОСТРОИТЕЛЬСТВА
ВОРОНЕЖСКОЙ ОБЛАСТИ**

ПРИКАЗ

29.07.2021

№ 45-01-04/868

г. Воронеж

**Об утверждении правил землепользования и застройки
Борщев-Песковского сельского поселения Эртильского
муниципального района Воронежской области**

В соответствии с Градостроительным кодексом Российской Федерации, Федеральным законом от 06.10.2003 № 131-ФЗ «Об общих принципах организации местного самоуправления в Российской Федерации», Законами Воронежской области от 07.07.2006 № 61-ОЗ «О регулировании градостроительной деятельности в Воронежской области», от 20.12.2018 № 173-ОЗ «О перераспределении полномочий по утверждению правил землепользования и застройки между органами местного самоуправления поселений Воронежской области, городского округа город Нововоронеж, Борисоглебского городского округа и исполнительными органами государственной власти Воронежской области», постановлением правительства Воронежской области от 31.12.2014 № 1240 «Об утверждении Положения о департаменте архитектуры и градостроительства Воронежской области», на основании приказа департамента архитектуры и градостроительства Воронежской области от 30.12.2019 № 45-01-04/900 «О подготовке проектов правил землепользования и застройки поселений

Богучарского, Бутурлиновского, Грибановского, Калачеевского, Каменского, Кантемировского, Нижнедевицкого, Новохопёрского, Острогожского, Петропавловского, Поворинского, Репьёвского, Россошанского, Таловского, Терновского и Эртильского муниципальных районов и Борисоглебского городского округа Воронежской области», с учетом заключений о результатах публичных слушаний от 10.07.2020

п р и к а з ы в а ю:

1. Утвердить прилагаемые правила землепользования и застройки Борщев-Песковского сельского поселения Эртильского муниципального района Воронежской области.

2. Признать утратившими силу следующие решения Совета народных депутатов Борщев-Песковского сельского поселения Эртильского муниципального района Воронежской области:

- от 29.12.2011 № 70 «Об утверждении Правил землепользования и застройки Борщев-Песковского сельского поселения Эртильского муниципального района Воронежской области»;

- от 22.03.2012 № 86 «О внесении изменений в решение Совета народных депутатов Борщев-Песковского сельского поселения от 29.12.2011 года № 70 «Об утверждении Правил землепользования и застройки Борщев-Песковского сельского поселения Эртильского муниципального района Воронежской области»;

- от 24.02.2016 № 100 «О внесении изменений в Правила землепользования и застройки Борщев-Песковского сельского поселения Эртильского муниципального района Воронежской области, утвержденные решением Совета народных депутатов Борщев-Песковского сельского поселения от 29.12.2011 года № 70 (в редакции решения от 22.03.2012 № 86)»;

- от 14.11.2016 № 118 «О внесении изменений в правила землепользования и застройки Борщово-Песковского сельского поселения Эртильского муниципального района Воронежской области».

3. Контроль исполнения настоящего приказа оставляю за собой.

Заместитель руководителя департамента
архитектуры и градостроительства
Воронежской области – начальник отдела
территориального планирования



С.М. Беляева

УТВЕРЖДЕНЫ
приказом департамента
архитектуры и градостроительства
Воронежской области
от 29.07.2021 № 45-01-04/868

**ПРАВИЛА ЗЕМЛЕПОЛЬЗОВАНИЯ И ЗАСТРОЙКИ
БОРЩЕВО-ПЕСКОВСКОГО СЕЛЬСКОГО ПОСЕЛЕНИЯ
ЭРТИЛЬСКОГО МУНИЦИПАЛЬНОГО РАЙОНА
ВОРОНЕЖСКОЙ ОБЛАСТИ**

**ЧАСТЬ I. ПОРЯДОК ПРИМЕНЕНИЯ ПРАВИЛ
ЗЕМЛЕПОЛЬЗОВАНИЯ И ЗАСТРОЙКИ И ВНЕСЕНИЯ В НИХ
ИЗМЕНЕНИЙ**

Раздел 1. Общие положения

1. Предмет регулирования и цели подготовки правил землепользования и застройки Борщев-Песковского сельского поселения Эртильского муниципального района Воронежской области

1. Правила землепользования и застройки Борщев-Песковского сельского поселения Эртильского муниципального района Воронежской области (далее – Правила) являются документом градостроительного зонирования, который утверждается нормативным правовым актом департамента архитектуры и градостроительства Воронежской области и в котором устанавливаются территориальные зоны, градостроительные регламенты, порядок применения такого документа и порядок внесения в него изменений.

2. Правила разработаны в соответствии с Градостроительным кодексом Российской Федерации (далее – ГрК РФ), Земельным кодексом Российской Федерации, Федеральным законом от 06.10.2003 № 131-ФЗ «Об общих принципах организации местного самоуправления в Российской Федерации», иными нормативными правовыми актами Российской Федерации, Воронежской области, муниципальными правовыми актами

муниципального образования с учетом положений нормативных актов и документов, определяющих основные направления социально-экономического и градостроительного развития муниципального образования, а также сведений Единого государственного реестра недвижимости, сведений, документов и материалов, содержащихся в государственных информационных системах обеспечения градостроительной деятельности.

3. Правила разработаны в целях:

- создания условий для устойчивого развития территории муниципального образования, сохранения окружающей среды и объектов культурного наследия;
- создания условий для планировки территории муниципального образования;
- обеспечения прав и законных интересов физических и юридических лиц, в том числе правообладателей земельных участков и объектов капитального строительства;
- создания условий для привлечения инвестиций, в том числе путем предоставления возможности выбора наиболее эффективных видов разрешенного использования земельных участков и объектов капитального строительства.

2. Основные понятия, используемые в Правилах

В настоящих Правилах используются основные понятия, установленные законодательством Российской Федерации.

3. Сфера применения Правил

1. Действие настоящих Правил распространяется на всю территорию Борщево-Песковского сельского поселения Эртильского муниципального района Воронежской области. Правила обязательны для соблюдения органами государственной власти, органами местного самоуправления, физическими и юридическими лицами, при осуществлении ими градостроительной деятельности на территории Борщево-Песковского

сельского поселения Эртильского муниципального района Воронежской области.

2. Настоящие Правила применяются наряду с:

– техническими регламентами и иными обязательными требованиями, установленными в соответствии с законодательством в целях обеспечения безопасности жизни и здоровья людей, надежности и безопасности зданий, строений и сооружений, сохранения окружающей природной среды и объектов культурного наследия;

– региональными и местными нормативами градостроительного проектирования.

4. Содержание и порядок применения Правил

1. Правила включают в себя:

- 1) порядок их применения и внесения изменений в Правила;
- 2) карту градостроительного зонирования;
- 3) градостроительные регламенты.

Обязательным приложением к настоящим Правилам являются сведения о границах территориальных зон, которые должны содержать графическое описание местоположения границ территориальных зон, перечень координат характерных точек этих границ в системе координат, используемой для ведения Единого государственного реестра недвижимости.

2. Порядок применения Правил и внесения в них изменений включает в себя положения:

- 1) о регулировании землепользования и застройки;
- 2) об изменении видов разрешенного использования земельных участков и объектов капитального строительства физическими и юридическими лицами;
- 3) о подготовке документации по планировке территории органами местного самоуправления;
- 4) о проведении общественных обсуждений или публичных слушаний по вопросам землепользования и застройки;

- 5) о внесении изменений в Правила;
- 6) о регулировании иных вопросов землепользования и застройки.

5. Использование объектов недвижимости, не соответствующих настоящим Правилам

1. Земельные участки или объекты капитального строительства, виды разрешенного использования, предельные (минимальные и (или) максимальные) размеры и предельные параметры которых не соответствуют градостроительному регламенту, могут использоваться без установления срока приведения их в соответствие с градостроительным регламентом, за исключением случаев, если использование таких земельных участков и объектов капитального строительства опасно для жизни или здоровья человека, для окружающей среды, объектов культурного наследия.

2. Реконструкция указанных в подпункте 1 настоящего пункта объектов капитального строительства может осуществляться только путем приведения таких объектов в соответствие с градостроительным регламентом или путем уменьшения их несоответствия предельным параметрам разрешенного строительства, реконструкции. Изменение видов разрешенного использования указанных земельных участков и объектов капитального строительства может осуществляться путем приведения их в соответствие с видами разрешенного использования земельных участков и объектов капитального строительства, установленными градостроительным регламентом.

3. В случае если использование указанных в подпункте 1 настоящего пункта земельных участков и объектов капитального строительства продолжается и опасно для жизни или здоровья человека, для окружающей среды, объектов культурного наследия, в соответствии с федеральными законами может быть наложен запрет на использование таких земельных участков и объектов.

6. Открытость и доступность информации о землепользовании и застройке

1. Настоящие Правила являются открытыми и общедоступными.
2. Настоящие Правила подлежат опубликованию в порядке, установленном для официального опубликования нормативных правовых актов Воронежской области, и размещению в федеральной государственной информационной системе территориального планирования и в государственной информационной системе обеспечения градостроительной деятельности.

Раздел 2. Положения о регулировании землепользования и застройки

7. Перераспределение полномочий между органами местного самоуправления Борщев-Песковского сельского поселения Эртильского муниципального района Воронежской области и департаментом архитектуры и градостроительства Воронежской области

1. На основании Закона Воронежской области от 20.12.2018 № 173-ОЗ «О перераспределении полномочий по утверждению правил землепользования и застройки между органами местного самоуправления поселений Воронежской области, городского округа город Нововоронеж, Борисоглебского городского округа и исполнительными органами государственной власти Воронежской области» (далее – Закон Воронежской области) и в соответствии со статьей 8.2 ГрК РФ, пунктом 6.1 статьи 26.3 Федерального закона от 06.10.1999 № 184-ФЗ «Об общих принципах организации законодательных (представительных) и исполнительных органов государственной власти субъектов Российской Федерации», частью 1.2 статьи 17 Федерального закона от 06.10.2003 № 131-ФЗ «Об общих принципах организации местного самоуправления в Российской Федерации» полномочия по утверждению Правил перераспределены между органами местного самоуправления Борщев-Песковского сельского поселения

Эртильского муниципального района Воронежской области и департаментом архитектуры и градостроительства Воронежской области (далее – Уполномоченный орган) на срок, установленный Законом Воронежской области.

2. После истечения срока, указанного в Законе Воронежской области, полномочия Уполномоченного органа, предусмотренные настоящими Правилами, осуществляются органами местного самоуправления Борщев-Песковского сельского поселения Эртильского муниципального района Воронежской области в соответствии с требованиями ГрК РФ.

8. Полномочия Уполномоченного органа по вопросам землепользования и застройки

1. Полномочия Уполномоченного органа по вопросам землепользования и застройки включают:

1) принятие решений о подготовке проекта Правил, о подготовке проекта о внесении изменений в Правила;

2) утверждение Правил, утверждение внесения изменений в Правила;

3) принятие решений о предоставлении разрешений на условно разрешенный вид использования объектов капитального строительства или земельного участка;

4) принятие решений о предоставлении разрешения на отклонение от предельных параметров разрешенного строительства, реконструкции объектов капитального строительства;

5) иные полномочия в соответствии с действующим законодательством.

9. Комиссия по подготовке проектов Правил

1. Комиссия по подготовке проектов правил землепользования и застройки поселений Воронежской области, городского округа город Нововоронеж, Борисоглебского городского округа (далее – Комиссия)

является специально созданным постоянно действующим коллегиальным органом при Уполномоченном органе в целях реализации полномочий, указанных в пункте 8 настоящих Правил, перераспределенных в соответствии с Законом Воронежской области и обеспечения выполнения задач градостроительного зонирования.

2. Комиссия создается и прекращает свою деятельность приказом Уполномоченного органа.

3. Состав и порядок деятельности Комиссии утверждается приказом Уполномоченного органа.

Раздел 3. Положения об изменении видов разрешенного использования земельных участков и объектов капитального строительства физическими и юридическими лицами

10. Изменение видов разрешенного использования земельных участков и объектов капитального строительства

1. Для каждой из установленных настоящими Правилами территориальных зон могут устанавливаться основные, условно разрешенные и вспомогательные виды разрешенного использования земельных участков и объектов капитального строительства.

2. Изменение одного вида разрешенного использования земельных участков и объектов капитального строительства на другой вид такого использования осуществляется в соответствии с градостроительным регламентом при условии соблюдения требований технических регламентов.

3. Основные и вспомогательные виды разрешенного использования земельных участков и объектов капитального строительства правообладателями земельных участков и объектов капитального строительства, за исключением органов государственной власти, органов местного самоуправления, государственных и муниципальных учреждений, государственных и муниципальных унитарных предприятий, выбираются самостоятельно без дополнительных разрешений и согласования.

4. Решения об изменении одного вида разрешенного использования земельных участков и объектов капитального строительства, расположенных на землях, на которые действие градостроительных регламентов не распространяется или для которых градостроительные регламенты не устанавливаются, на другой вид такого использования принимаются в соответствии с федеральными законами.

11. Предоставление разрешения на условно разрешенный вид использования земельного участка или объекта капитального строительства

1. Физическое или юридическое лицо, заинтересованное в предоставлении разрешения на условно разрешенный вид использования земельного участка или объекта капитального строительства (далее - разрешение на условно разрешенный вид использования), направляет заявление о предоставлении разрешения на условно разрешенный вид использования в Комиссию. Заявление о предоставлении разрешения на условно разрешенный вид использования может быть направлено в форме электронного документа, подписанного электронной подписью в соответствии с требованиями Федерального закона от 06.04.2011 № 63-ФЗ «Об электронной подписи».

2. Порядок предоставления разрешения на условно разрешенный вид использования земельного участка или объекта капитального строительства определен статьей 39 ГрК РФ.

3. Проект решения о предоставлении разрешения на условно разрешенный вид использования подлежит рассмотрению на общественных обсуждениях или публичных слушаниях, проводимых в порядке, установленном статьей 5.1 ГрК РФ, с учетом положений статьи 39 ГрК РФ.

12. Предоставление разрешения на отклонение от предельных параметров разрешенного строительства, реконструкции объектов капитального строительства

1. Правообладатели земельных участков, размеры которых меньше установленных градостроительным регламентом минимальных размеров

земельных участков либо конфигурация, инженерно-геологические или иные характеристики которых неблагоприятны для застройки, вправе обратиться за разрешениями на отклонение от предельных параметров разрешенного строительства, реконструкции объектов капитального строительства (далее также – разрешение на отклонение от предельных параметров).

2. Правообладатели земельных участков вправе обратиться за разрешениями на отклонение от предельных параметров разрешенного строительства, реконструкции объектов капитального строительства, если такое отклонение необходимо в целях однократного изменения одного или нескольких предельных параметров разрешенного строительства, реконструкции объектов капитального строительства, установленных градостроительным регламентом для конкретной территориальной зоны, не более чем на десять процентов.

3. Порядок предоставления разрешения на отклонение от предельных параметров определен статьей 40 ГрК РФ.

4. Проект решения о предоставлении разрешения на отклонение от предельных параметров подлежит рассмотрению на общественных обсуждениях или публичных слушаниях, проводимых в порядке, установленном статьей 5.1 ГрК РФ, с учетом положений статьи 39 ГрК РФ, за исключением случая, указанного в части 1.1 статьи 40 ГрК РФ.

Раздел 4. Положения о подготовке документации по планировке территории органами местного самоуправления

13. Общие положения о подготовке документации по планировке территории

1. Подготовка документации по планировке территории осуществляется в целях обеспечения устойчивого развития территорий, в том числе выделения элементов планировочной структуры, установления границ земельных участков, установления границ зон планируемого размещения объектов капитального строительства.

2. Подготовка документации по планировке территории осуществляется в соответствии с главой 5 ГрК РФ.

3. Состав и содержание документации по планировке территории определяется ГрК РФ.

Раздел 5. Положения о проведении общественных обсуждений или публичных слушаний по вопросам землепользования и застройки

14. Общие положения о порядке проведения общественных обсуждений или публичных слушаний в сфере градостроительной деятельности

1. В целях соблюдения права человека на благоприятные условия жизнедеятельности, прав и законных интересов правообладателей земельных участков и объектов капитального строительства по проектам правил землепользования и застройки, проектам планировки территории, проектам межевания территории, проектам, предусматривающим внесение изменений в один из указанных утвержденных документов, проектам решений о предоставлении разрешения на условно разрешенный вид использования земельного участка или объекта капитального строительства, проектам решений о предоставлении разрешения на отклонение от предельных параметров разрешенного строительства, реконструкции объектов капитального строительства в соответствии с уставом муниципального образования и (или) нормативным правовым актом представительного органа муниципального образования и с учетом положений ГрК РФ проводятся общественные обсуждения или публичные слушания, за исключением случаев, предусмотренных ГрК РФ и другими федеральными законами.

2. Порядок проведения общественных обсуждений или публичных слушаний определяется ГрК РФ, Уставом Борщево-Песковского сельского поселения Эртильского муниципального района Воронежской области и (или) нормативным правовым актом представительного органа муниципального образования.

Раздел 6. Положения о внесении изменений в Правила

15. Основания и порядок внесения изменений в Правила

1. Основания для рассмотрения вопроса о внесении изменений в настоящие Правила предусмотрены статьей 33 ГрК РФ.

2. Внесение изменений в Правила осуществляется в порядке, предусмотренном статьями 31 и 32 ГрК РФ, с учетом особенностей, установленных статьей 33 ГрК РФ.

Раздел 7. Положения о регулировании иных вопросов землепользования и застройки

16. Общие принципы регулирования иных вопросов землепользования и застройки на территории Борщево-Песковского сельского поселения Эртильского муниципального района Воронежской области

Иные вопросы землепользования и застройки на территории Борщево-Песковского сельского поселения Эртильского муниципального района Воронежской области регулируются законодательством Российской Федерации, Воронежской области, муниципальными правовыми актами Борщево-Песковского сельского поселения Эртильского муниципального района Воронежской области.

ЧАСТЬ II. КАРТА ГРАДОСТРОИТЕЛЬНОГО ЗОНИРОВАНИЯ

17. Карты градостроительного зонирования

1. Карта градостроительного зонирования территории Борщево-Песковского сельского поселения Эртильского муниципального района Воронежской области.

Улично-дорожная сеть населенного пункта

MACHTAS 1:25000




2. Карта градостроительного зонирования с отображением зон с особыми условиями использования территории Борщово-Песковского сельского поселения Эртильского муниципального района Воронежской области.



ПРАВИЛА ЗЕМЛЕПОЛЬЗОВАНИЯ И ЗАСТРОЙКИ

Карта градостроительного зонирования с отображением зон с особыми условиями использования территории Борщово-Песковского сельского поселения Эртильского муниципального района Воронежской области

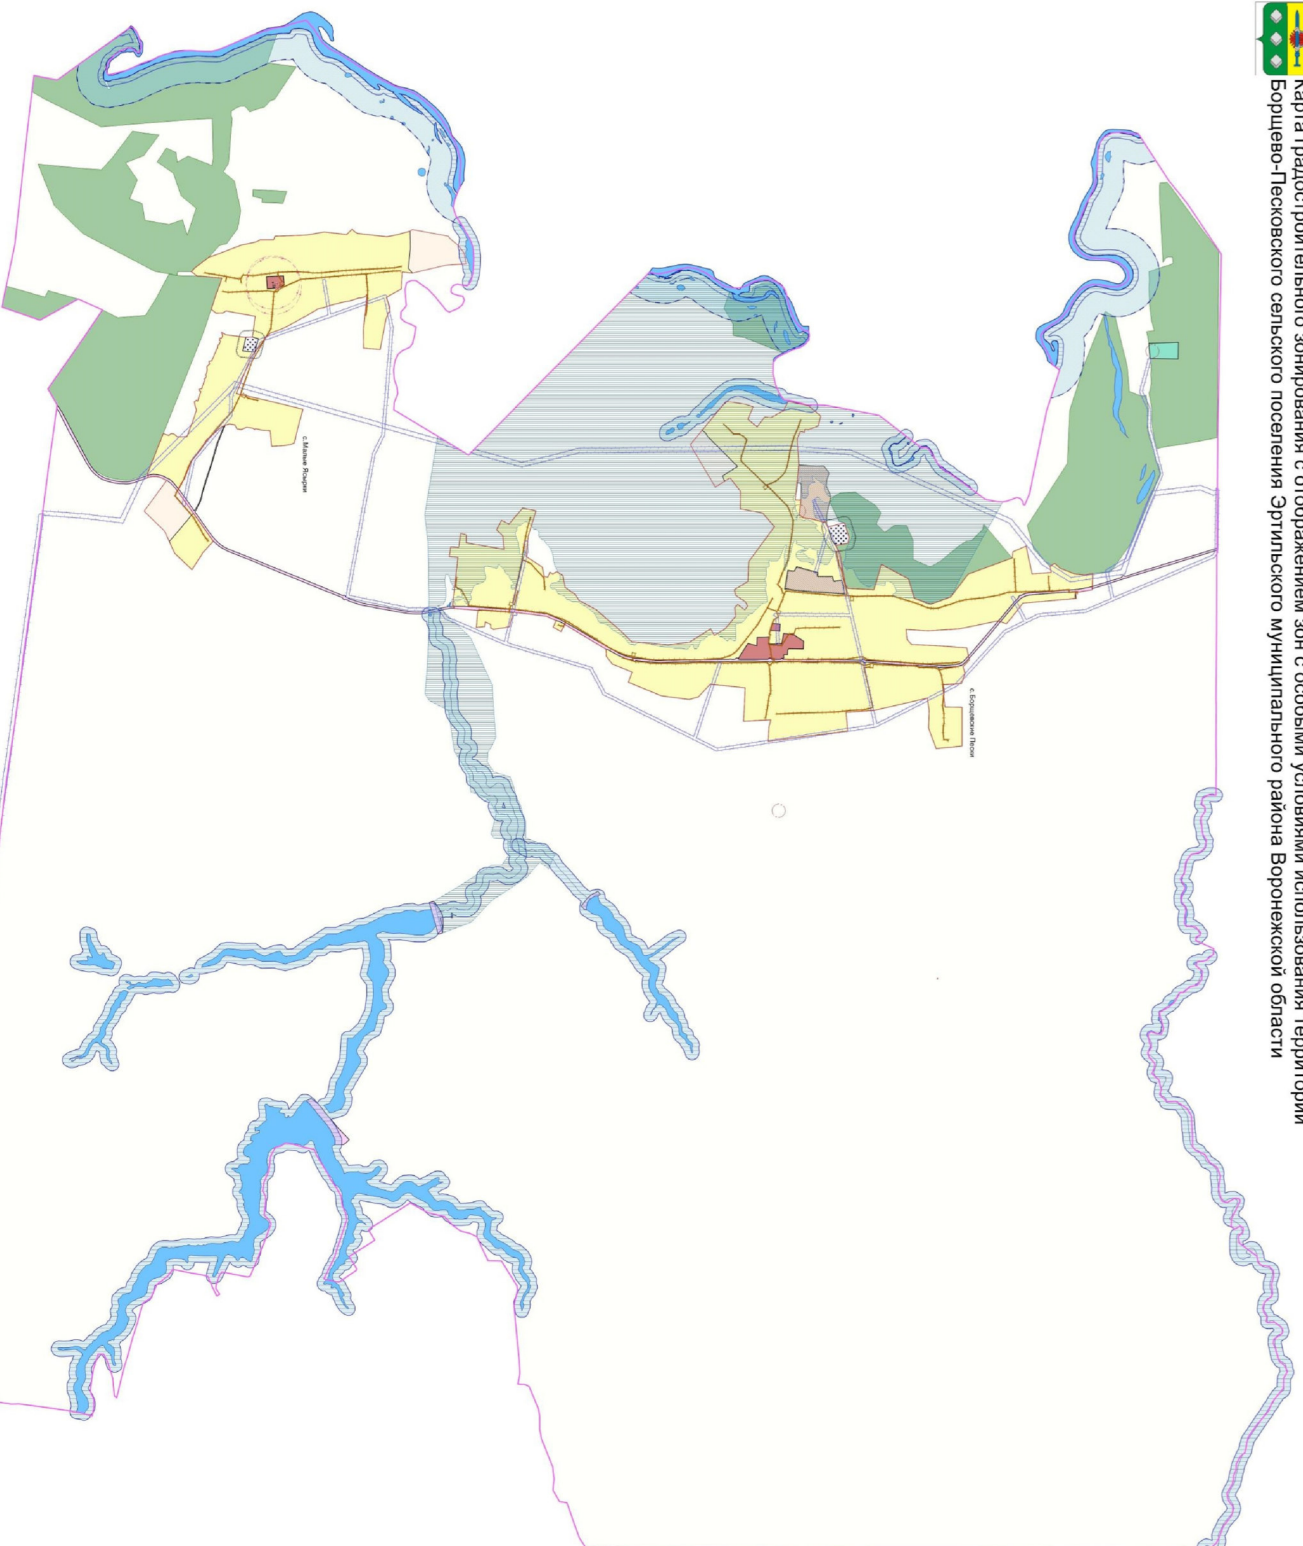

	Граница сельского поселения
	Граница населенного пункта
	Граница территории, для которых градостроительные регламенты не устанавливаются
	Сельскохозяйственные угодья в составе земель сельскохозяйственного назначения
	Земли лесного фонда
	Земли, покрытые поверхностными водами
	Территориальные зоны
	Зона застройки индивидуальными жилыми домами
	Общественно-деловая зона
	Зона туристической и санаторно-курортной деятельности
	Зона сельскохозяйственного использования в границах населенных пунктов
	Зона сельскохозяйственного производства
	Зона улиц, дорог, инженерной и транспортной инфраструктуры
	Зона ритуальных объектов
	Зоны с особыми условиями использования территории
	Водоохранная зона
	Рыбоохранная зона
	Прибрежная защитная полоса
	Зона санитарной охраны источников питьевого и хозяйственно-бытового водоснабжения (первый пояс)
	Зоны затопления и подтопления
	Санитарно-защитная зона
	Охранная зона объектов электроэнергетики
	Охранная зона трубопроводов
	Охранная зона пунктов государственной геодезической сети, государственной нивелирной сети и государственной гравиметрической сети
	Защитная зона объекта культурного наследия
	Прочие объекты
	Объект культурного наследия



2.1. На территории Борщево-Песковского сельского поселения Эртильского муниципального района Воронежской области располагаются следующие объекты культурного наследия:

№ п/п	Наименование объекта культурного наследия	Сведения о границах территории объекта культурного наследия	Сведения о границах защитной зоны объекта культурного наследия	Сведения о границах зоны охраны объекта культурного наследия
1.	Дом жилой	Не установлена	Установлена приказом управления по охране объектов культурного наследия Воронежской области от 19.11.2019 № 71-01-07/298 «О5 утверждении графического описания местоположения границ (с перечнем координат характерных точек этих границ) защитных зон объектов культурного наследия, расположенных на территории Воронежской области» (далее – приказ от 19.11.2019 № 71-01-07/298)	Не установлена
2.	Церковь Архангела Михаила	Не установлена	Установлена приказом 19.11.2019 № 71-01-07/298	Не установлена

18. Перечень территориальных зон, установленных на карте градостроительного зонирования

1. Порядок установления территориальных зон определен статьей 34 ГрК РФ. На карте градостроительного зонирования установлены следующие виды территориальных зон:

Наименование территориальной зоны	Кодовое обозначение территориальной зоны
Жилые зоны	
Зона застройки индивидуальными жилыми домами	Ж1
Общественно-деловые зоны	
Общественно-деловая зона	ОД
Зоны инженерной и транспортной инфраструктуры	
Зона улиц, дорог, инженерной и транспортной инфраструктуры	ИТ1
Зоны сельскохозяйственного использования	
Зона сельскохозяйственного использования в границах населенных пунктов	СХ1
Зона сельскохозяйственного производства	СХ2
Зоны рекреационного назначения	
Зона туристической и санаторно-курортной деятельности	Р1
Зоны специального назначения	
Зона ритуальных объектов	СН1

2. Сведения о границах территориальных зон, содержащие графическое описание местоположения границ территориальных зон, перечень координат характерных точек границ территориальных зон села Борщевские Пески, являются приложением № 1 к настоящим правилам.

3. Сведения о границах территориальных зон, содержащие графическое описание местоположения границ территориальных зон, перечень координат характерных точек границ территориальных зон села Малые Ясырки, являются приложением № 2 к настоящим правилам.

4. Сведения о границах территориальных зон, содержащие графическое описание местоположения границ территориальных зон, перечень координат характерных точек границ территориальных зон, расположенных за границами населенных пунктов на территории Борщево-Песковского сельского поселения, являются приложением № 3 к настоящим правилам.

ЧАСТЬ III. ГРАДОСТРОИТЕЛЬНЫЕ РЕГЛАМЕНТЫ

19. Общие положения о градостроительном регламенте

1. Градостроительным регламентом определяется правовой режим земельных участков, равно как всего, что находится над и под поверхностью земельных участков и используется в процессе их застройки и последующей эксплуатации объектов капитального строительства.

2. Действие градостроительного регламента распространяется в равной мере на все земельные участки и объекты капитального строительства, расположенные в пределах границ территориальной зоны, обозначенной на карте градостроительного зонирования.

3. Земли и земельные участки, на которые действие градостроительных регламентов не распространяется или для которых градостроительные регламенты не устанавливаются, определены статьей 36 ГрК РФ.

20. Виды разрешенного использования

1. Разрешенное использование земельных участков и объектов капитального строительства может быть следующих видов:

- основные виды разрешенного использования;
- условно разрешенные виды использования;
- вспомогательные виды разрешенного использования, допустимые только в качестве дополнительных по отношению к основным видам разрешенного использования и условно разрешенным видам использования и осуществляемые совместно с ними.

2. Виды разрешенного использования (далее – ВРИ) земельных участков в настоящих Правилах определяются в соответствии с приказом Федеральной службы государственной регистрации, кадастра и картографии от 10.11.2020 № П/0412 «Об утверждении классификатора видов разрешенного использования земельных участков».

21. Градостроительные регламенты территориальных зон

1. Зона застройки индивидуальными жилыми домами – Ж1

№ п/п	Код ВРИ	Наименование ВРИ	Предельные (минимальные и (или) максимальные) размеры земельных участков, в том числе их площадь, м ²		Максимальный процент застройки в границах земельного участка	Предельное количество этажей или предельная высота зданий, строений, сооружений	Минимальные отступы от границ земельных участков в целях определения мест допустимого размещения зданий, строений, сооружений, за пределами которых запрещено строительство зданий, строений, сооружений
			min	max			
ОСНОВНЫЕ ВИДЫ РАЗРЕШЕННОГО ИСПОЛЬЗОВАНИЯ ЗЕМЕЛЬНЫХ УЧАСТКОВ И ОБЪЕКТОВ КАПИТАЛЬНОГО СТРОИТЕЛЬСТВА							
1	2.1	Для индивидуального жилищного строительства	400	5000	50%	3 этажа	3 метра
2	2.3	Блокированная жилая застройка	80	3000	50%	3 этажа	3 метра; 0 метров – при примыкании к соседним зданиям
3	2.2	Для ведения личного подсобного хозяйства (приусадебный земельный участок)	300	5000	30%	3 этажа	3 метра
4	1.19	Сенокосение	600	50000	0%	не подлежат установлению	
5	1.20	Выпас сельскохозяйственных животных	300	50000	0%	не подлежат установлению	
6	3.1.1	Предоставление коммунальных услуг	не подлежит установлению	5000		не подлежит установлению	
7	3.1.2	Административные здания организаций, обеспечивающих предоставление коммунальных услуг	не подлежат установлению		60%	3 этажа	3 метра
8	3.2.2	Оказание социальной помощи населению	не подлежит установлению		60%	3 этажа	3 метра
9	3.2.3	Оказание услуг связи	не подлежит установлению		60%	3 этажа	3 метра
10	3.4.1	Амбулаторно-поликлиническое обслуживание	не подлежат установлению		60%	3 этажа	3 метра

№ п/п	Код ВРИ	Наименование ВРИ	Предельные (минимальные и (или) максимальные) размеры земельных участков, в том числе их площадь, м ²		Максимальный процент застройки в границах земельного участка	Предельное количество этажей или предельная высота зданий, строений, сооружений	Минимальные отступы от границ земельных участков в целях определения мест допустимого размещения зданий, строений, за сооружений, за пределами которых запрещено строительство зданий, строений, сооружений
			min	max			
11	3.5.1	Дошкольное, начальное и среднее общее образование	не подлежат установлению			4 этажа	3 метра
12	3.6.2.	Парки культуры и отдыха	не подлежат установлению				
13	5.1.3	Площадки для занятий спортом	не подлежат установлению				
14	9.3	Историко-культурная деятельность	не подлежат установлению				
15	12.0.1	Улично-дорожная сеть	действие градостроительного регламента не распространяется				
16	12.0.2	Благоустройство территории	действие градостроительного регламента не распространяется				
УСЛОВНО РАЗРЕШЕННЫЕ ВИДЫ ИСПОЛЬЗОВАНИЯ ЗЕМЕЛЬНЫХ УЧАСТКОВ И ОБЪЕКТОВ КАПИТАЛЬНОГО СТРОИТЕЛЬСТВА							
17	2.1.1	Малозатяжная многоквартирная жилая застройка	600	не подлежит установлению	45%	4 этажа	6 метров
18	2.7.1	Хранение автотранспорта	не подлежат установлению				
19	3.2.4	Общегития	600	не подлежит установлению	45%	4 этажа	6 метров
20	3.3	Бытовое обслуживание	200	5000	60%	3 этажа	3 метра
21	3.6.1	Объекты культурно-досуговой деятельности	200	5000	60%	3 этажа	3 метра
22	3.7.1	Осуществление религиозных обрядов	не подлежат установлению				3 метра
23	3.8.1	Государственное управление	не подлежат установлению		60%	4 этажа	3 метра
24	3.10.1	Амбулаторное ветеринарное обслуживание	200	5000	60%	3 этажа	3 метра
25	4.1	Деловое управление	не подлежат установлению		60%	4 этажа	3 метра
26	4.4	Магазины	200	5000	60%	3 этажа	3 метра
27	4.5	Банковская и страховая деятельность	не подлежат установлению		60%	3 этажа	3 метра
28	4.6	Общественное питание	200	5000	50%	3 этажа	3 метра

№ п/п	Код ВРИ	Наименование ВРИ	Пределные (минимальные и (или) максимальные) размеры земельных участков, в том числе их площадь, м ²		Максимальный процент застройки в границах земельного участка	Предельное количество этажей или предельная высота зданий, строений, сооружений	Минимальные отступы от границ земельных участков в целях определения мест допустимого размещения зданий, строений, сооружений, за пределами которых запрещено строительство зданий, строений, сооружений
			min	max			
29	4.7	Гостиничное обслуживание	600	не подлежит установлению	45%	4 этажа	6 метров
30	4.9	Служебные гаражи	не подлежит установлению	5000	60%	не подлежит установлению	3 метра
31	5.1.2	Обеспечение занятий спортом в помещениях	не подлежит установлению	не подлежит установлению	45%	не подлежит установлению	3 метра
32	6.4	Пищевая промышленность	не подлежит установлению	5000	не подлежат установлению	15 метров	3 метра
33	8.3	Обеспечение внутреннего правопорядка	не подлежит установлению	не подлежит установлению			3 метра
34	13.1	Ведение огородничества	100	4500	0%	не подлежат установлению	
35	13.2	Ведение садоводства	600	2000	30%	3 этажа	3 метра

Ограничения использования земельных участков и объектов капитального строительства, устанавливаемые в соответствии с законодательством Российской Федерации, определяются пунктом 22 настоящих Правил.

2. Общественно-деловая зона – ОД

№ п/п	Код ВРИ	Наименование ВРИ	Предельные (минимальные и (или) максимальные) размеры земельных участков, в том числе их площадь, м ²		Максимальный процент застройки в границах земельного участка	Предельное количество этажей или предельная высота зданий, строений, сооружений	Минимальные отступы от границ земельных участков в целях определения мест допустимого размещения зданий, строений, сооружений, за пределами которых запрещено строительство зданий, строений, сооружений
			min	max			
ОСНОВНЫЕ ВИДЫ РАЗРЕШЕННОГО ИСПОЛЬЗОВАНИЯ ЗЕМЕЛЬНЫХ УЧАСТКОВ И ОБЪЕКТОВ КАПИТАЛЬНОГО СТРОИТЕЛЬСТВА							
1	3.1.1	Предоставление коммунальных услуг	не подлежит установлению	5000	не подлежит установлению		
2	3.1.2	Административные здания организаций, обеспечивающих предоставление коммунальных услуг	не подлежат установлению		60%	не подлежит установлению	3 метра
3	3.2.2	Оказание социальной помощи населению	не подлежат установлению		60%	не подлежит установлению	6 метров
4	3.2.3	Оказание услуг связи	не подлежат установлению		60%	не подлежит установлению	6 метров
5	3.2.4	Общеклассовое	600	не подлежит установлению	45%	не подлежит установлению	6 метров
6	3.3	Бытовое обслуживание	200	не подлежит установлению	60%	не подлежит установлению	6 метров
7	3.4.1	Амбулаторно-поликлиническое обслуживание	не подлежат установлению			не подлежит установлению	6 метров
8	3.5.1	Дошкольное, начальное и среднее общее образование	не подлежат установлению			4 этажа	6 метров
9	3.6.1	Объекты культурно-досуговой деятельности	не подлежат установлению		60%	не подлежит установлению	6 метров
10	3.6.2.	Парки культуры и отдыха	не подлежат установлению				
11	3.7.1	Осуществление религиозных обрядов	не подлежат установлению				6 метров
12	3.7.2	Религиозное управление и образование	не подлежат установлению				6 метров
13	3.8.1	Государственное управление	не подлежат установлению		60%	не подлежит установлению	6 метров

№ п/п	Код ВРИ	Наименование ВРИ	Предельные (минимальные и (или) максимальные) размеры земельных участков, в том числе их площадь, м ²		Максимальный процент застройки в границах земельного участка	Предельное количество этажей или предельная высота зданий, строений, сооружений	Минимальные отступы от границ земельных участков в целях определения мест допустимого размещения зданий, строений, сооружений, за пределами которых запрещено строительство зданий, строений, сооружений
			min	max			
14	3.10.1	Амбулаторное ветеринарное обслуживание	не подлежат установлению		60%	3 этажа	3 метра
15	4.1	Деловое управление	не подлежат установлению		50%	не подлежит установлению	6 метров
16	4.3	Рынки	не подлежат установлению		45%	не подлежит установлению	6 метров
17	4.4	Магазины	200	не подлежит установлению	60%	не подлежит установлению	3 метра
18	4.5	Банковская и страховая деятельность	не подлежат установлению		60%	не подлежит установлению	6 метров
19	4.6	Общественное питание	400	не подлежит установлению	50%	не подлежит установлению	6 метров
20	4.7	Гостиничное обслуживание	600	не подлежит установлению	45%	не подлежит установлению	6 метров
21	4.8.1	Развлекательные мероприятия	не подлежат установлению		45%	не подлежит установлению	6 метров
22	4.9	Служебные гаражи	не подлежат установлению				3 метра
23	4.10	Выставочно-ярмарочная деятельность	800	не подлежит установлению	45%	не подлежит установлению	6 метров
24	5.1.1	Обеспечение спортивно- зрелищных мероприятий	не подлежат установлению				6 метров
25	5.1.2	Обеспечение занятий спортом в помещениях	не подлежат установлению		45%	не подлежит установлению	6 метров
26	5.1.3	Площадки для занятий спортом	не подлежат установлению				
27	5.1.4	Оборудованные площадки для занятий спортом	не подлежат установлению				3 метра
28	8.3	Обеспечение внутреннего правопорядка	не подлежат установлению				3 метра
29	9.3	Историко-культурная деятельность	не подлежат установлению				
30	12.0.1	Улично-дорожная сеть	действие градостроительного регламента не распространяется				
31	12.0.2	Благоустройство территории	действие градостроительного регламента не распространяется				

№ п/п	Код ВРИ	Наименование ВРИ	Предельные (минимальные и (или) максимальные) размеры земельных участков, в том числе их площадь, м ²		Максимальный процент застройки в границах земельного участка	Предельное количество этажей или предельная высота зданий, строений, сооружений	Минимальные отступы от границ земельных участков в целях определения мест допустимого размещения зданий, строений, сооружений, за пределами которых запрещено строительство зданий, строений, сооружений
			min	max			
УСЛОВНО РАЗРЕШЕННЫЕ ВИДЫ ИСПОЛЬЗОВАНИЯ ЗЕМЕЛЬНЫХ УЧАСТКОВ И ОБЪЕКТОВ КАПИТАЛЬНОГО СТРОИТЕЛЬСТВА							
32	2.1	Для индивидуального жилищного строительства	300	1000	50%	3 этажа	3 метра
33	2.1.1	Малозэтажная многоквартирная жилая застройка	600	не подлежит установлению	45%	4 этажа	6 метров
34	2.2	Для ведения личного подсобного хозяйства (приусадебный земельный участок)	300	5000	40%	3 этажа	3 метра
35	2.3	Блокированная жилая застройка	80	3000	50%	3этажа	3 метра; 0 метров – при примыкании к соседним зданиям
36	2.7.1	Хранение автотранспорта	не подлежат установлению				
37	4.9.1.3	Автомобильные мойки	не подлежат установлению		1 этаж		
38	6.4	Пищевая промышленность	400	5000	50%	15 метров	3 метра

Ограничения использования земельных участков и объектов капитального строительства, устанавливаемые в соответствии с законодательством Российской Федерации, определяются пунктом 22 настоящих Правил.

3. Зона улиц, дорог, инженерной и транспортной инфраструктуры – ИТ1

№ п/п	Код ВРИ	Наименование ВРИ	Предельные (минимальные и (или) максимальные) размеры земельных участков, в том числе их площадь, м ²		Максимальный процент застройки в границах земельного участка	Предельное количество этажей или предельная высота зданий, строений, сооружений	Минимальные отступы от границ земельных участков в целях определения мест допустимого размещения зданий, строений, сооружений, за пределами которых запрещено строительство зданий, строений, сооружений
			min	max			
ОСНОВНЫЕ ВИДЫ РАЗРЕШЕННОГО ИСПОЛЬЗОВАНИЯ ЗЕМЕЛЬНЫХ УЧАСТКОВ И ОБЪЕКТОВ КАПИТАЛЬНОГО СТРОИТЕЛЬСТВА							
1	7.2.1	Размещение автомобильных дорог	действие градостроительного регламента не распространяется				
2	7.2.2	Обслуживание перевозок пассажиров	не подлежат установлению				
3	7.2.3	Стоянки транспорта общего пользования	не подлежат установлению				
4	3.1.1	Предоставление коммунальных услуг	не подлежат установлению				
5	6.8	Связь	не подлежат установлению				
6	6.7	Энергетика	не подлежат установлению				
7	11.3	Гидротехнические сооружения	не подлежат установлению				
8	12.0.1	Улично-дорожная сеть	действие градостроительного регламента не распространяется				
УСЛОВНО РАЗРЕШЕННЫЕ ВИДЫ ИСПОЛЬЗОВАНИЯ ЗЕМЕЛЬНЫХ УЧАСТКОВ И ОБЪЕКТОВ КАПИТАЛЬНОГО СТРОИТЕЛЬСТВА							
9	4.9.1	Объекты дорожного сервиса	не подлежат установлению				
			3 метра				

Ограничения использования земельных участков и объектов капитального строительства, устанавливаемые в соответствии с законодательством Российской Федерации, определяются пунктом 22 настоящих Правил.

4. Зона сельскохозяйственного использования в границах населенных пунктов – СХ1

№ п/п	Код ВРИ	Наименование ВРИ	Предельные (минимальные и (или) максимальные) размеры земельных участков, в том числе их площадь, м²		Максимальный процент застройки в границах земельного участка	Предельное количество этажей или предельная высота зданий, строений, сооружений	Минимальные отступы от границ земельных участков в целях определения мест допустимого размещения зданий, строений, сооружений, за пределами которых запрещено строительство зданий, строений, сооружений
			min	max			
ОСНОВНЫЕ ВИДЫ РАЗРЕШЕННОГО ИСПОЛЬЗОВАНИЯ ЗЕМЕЛЬНЫХ УЧАСТКОВ И ОБЪЕКТОВ КАПИТАЛЬНОГО СТРОИТЕЛЬСТВА							
1	1.2	Выращивание зерновых и иных сельскохозяйственных культур	не подлежат установлению				
2	1.3	Овощеводство	не подлежат установлению				
3	1.4	Выращивание тонизирующих, лекарственных, цветочных культур	не подлежат установлению				
4	1.5	Садоводство	не подлежат установлению				
5	1.12	Пчеловодство	не подлежат установлению				
6	1.13	Рыбоводство	не подлежат установлению				
7	1.14	Научное обеспечение сельского хозяйства	не подлежат установлению				
8	1.16	Ведение личного подсобного хозяйства на полевых участках	не подлежат установлению				
9	1.17	Питомники	не подлежат установлению				
10	1.19	Сенокошение	не подлежат установлению				
11	1.20	Выпас сельскохозяйственных животных	не подлежат установлению				
12	3.1.1	Предоставление коммунальных услуг	не подлежат установлению				
13	11.1	Общее пользование водными объектами	не подлежат установлению				
14	12.0	Земельные участки (территории) общего пользования	действие градостроительного регламента не распространяется				
15	13.1	Ведение огородничества	100	4500	0%		не подлежат установлению

№ п/п	Код ВРИ	Наименование ВРИ	Предельные (минимальные и (или) максимальные) размеры земельных участков, в том числе их площадь, м ²		Максимальный процент застройки в границах земельного участка	Предельное количество этажей или предельная высота зданий, строений, сооружений	Минимальные отступы от границ земельных участков в целях определения мест допустимого размещения зданий, строений, сооружений, за пределами которых запрещено строительство зданий, строений, сооружений
			min	max			
УСЛОВНО РАЗРЕШЕННЫЕ ВИДЫ ИСПОЛЬЗОВАНИЯ ЗЕМЕЛЬНЫХ УЧАСТКОВ И ОБЪЕКТОВ КАПИТАЛЬНОГО СТРОИТЕЛЬСТВА							
16	1.15	Хранение и переработка сельскохозяйственной продукции	не подлежат установлению				3 метра
17	5.3	Охота и рыбалка	не подлежат установлению				
18	5.4	Причалы для маломерных судов	не подлежат установлению				
19	6.8	Связь	не подлежат установлению				3 метра

Ограничения использования земельных участков и объектов капитального строительства, устанавливаемые в соответствии с законодательством Российской Федерации, определяются пунктом 22 настоящих Правил.

5. Зона сельскохозяйственного производства – СХ2

№ п/п	Код ВРИ	Наименование ВРИ	Предельные (минимальные и (или) максимальные) размеры земельных участков, в том числе их площадь, м ²		Максимальный процент застройки в границах земельного участка	Предельное количество этажей или предельная высота зданий, строений, сооружений	Минимальные отступы от границ земельных участков в целях определения мест допустимого размещения зданий, строений, сооружений, за пределами которых запрещено строительство зданий, строений, сооружений
			min	max			
ОСНОВНЫЕ ВИДЫ РАЗРЕШЕННОГО ИСПОЛЬЗОВАНИЯ ЗЕМЕЛЬНЫХ УЧАСТКОВ И ОБЪЕКТОВ КАПИТАЛЬНОГО СТРОИТЕЛЬСТВА							
1	1.1	Растениеводство	не подлежат установлению				
2	1.15	Хранение и переработка	не подлежат установлению				3 метра

№ п/п	Код ВРИ	Наименование ВРИ	Пределные (минимальные и (или) максимальные) размеры земельных участков, в том числе их площадь, м ²		Максимальный процент застройки в границах земельного участка	Пределное количество этажей или предельная высота зданий, строений, сооружений	Минимальные отступы от границ земельных участков в целях определения мест допустимого размещения зданий, строений, сооружений, за пределами которых запрещено строительство зданий, строений, сооружений	
			min	max				
		сельскохозяйственной продукции						
3	1.16	Ведение личного подсобного хозяйства на полевых участках	не подлежат установлению					
4	1.17	Питомники	не подлежат установлению					
5	1.18	Обеспечение сельскохозяйственного производства	не подлежат установлению					
6	3.1.1	Предоставление коммунальных услуг	не подлежат установлению					
7	4.1	Деловое управление	не подлежат установлению		50%	не подлежит установлению	3 метра	
8	4.4	Магазины	не подлежит установлению	5000	50%	не подлежит установлению	3 метра	
9	4.9.1.1	Заправка транспортных средств	не подлежат установлению		60%	1 этаж	3 метра	
10	6.9	Склад	не подлежат установлению			не подлежит установлению	3 метра	
11	6.9.1	Складские площадки	не подлежат установлению					
12	8.3	Обеспечение внутреннего правопорядка	не подлежат установлению				3 метра	
13	12.0	Земельные участки (территории) общего пользования	действие градостроительного регламента не распространяется					
УСЛОВНО РАЗРЕШЕННЫЕ ВИДЫ ИСПОЛЬЗОВАНИЯ ЗЕМЕЛЬНЫХ УЧАСТКОВ И ОБЪЕКТОВ КАПИТАЛЬНОГО СТРОИТЕЛЬСТВА								
14	1.7	Животноводство	не подлежат установлению					3 метра
15	5.3	Охота и рыбалка	не подлежат установлению					
16	6.4	Пищевая промышленность	не подлежат установлению					3 метра

№ п/п	Код ВРИ	Наименование ВРИ	Предельные (минимальные и (или) максимальные) размеры земельных участков, в том числе их площадь, м ²		Максимальный процент застройки в границах земельного участка	Предельное количество этажей или предельная высота зданий, строений, сооружений	Минимальные отступы от границ земельных участков в целях определения мест допустимого размещения зданий, строений, сооружений, за пределами которых запрещено строительство зданий, строений, сооружений
			min	max			
17	11.2	Специальное пользование водными объектами	не подлежат установлению				

Ограничения использования земельных участков и объектов капитального строительства, устанавливаемые в соответствии с законодательством Российской Федерации, определяются пунктом 22 настоящих Правил.

6. Зона туристической и санаторно-курортной деятельности – Р1

№ п/п	Код ВРИ	Наименование ВРИ	Предельные (минимальные и (или) максимальные) размеры земельных участков, в том числе их площадь, м ²		Максимальный процент застройки в границах земельного участка	Предельное количество этажей или предельная высота зданий, строений, сооружений	Минимальные отступы от границ земельных участков в целях определения мест допустимого размещения зданий, строений, сооружений, за пределами которых запрещено строительство зданий, строений, сооружений
			min	max			
ОСНОВНЫЕ ВИДЫ РАЗРЕШЕННОГО ИСПОЛЬЗОВАНИЯ ЗЕМЕЛЬНЫХ УЧАСТКОВ И ОБЪЕКТОВ КАПИТАЛЬНОГО СТРОИТЕЛЬСТВА							
1	5.2	Природно-познавательный туризм	не подлежат установлению				
2	5.2.1	Туристическое обслуживание	не подлежат установлению		45%	3 этажа	3 метра
3	9.1	Охрана природных территорий	не подлежат установлению				
4	11.1	Общее пользование водными объектами	не подлежат установлению				

№ п/п	Код ВРИ	Наименование ВРИ	Предельные (минимальные и (или) максимальные) размеры земельных участков, в том числе их площадь, м ²		Максимальный процент застройки в границах земельного участка	Предельное количество этажей или предельная высота зданий, строений, сооружений	Минимальные отступы от границ земельных участков в целях определения мест допустимого размещения зданий, строений, сооружений, за пределами которых запрещено строительство зданий, строений, сооружений
			min	max			
1	12.1	Ритуальная деятельность	не подлежит установлению	400000	не подлежат установлению	3 метра	
2	9.3	Историко-культурная деятельность	не подлежат установлению				
3	12.0	Земельные участки (территории) общего пользования	действие градостроительного регламента не распространяется				
4	3.1.1	Предоставление коммунальных услуг	не подлежат установлению				
5	8.3	Обеспечение внутреннего правопорядка	не подлежат установлению				
УСЛОВНО РАЗРЕШЕННЫЕ ВИДЫ ИСПОЛЬЗОВАНИЯ ЗЕМЕЛЬНЫХ УЧАСТКОВ И ОБЪЕКТОВ КАПИТАЛЬНОГО СТРОИТЕЛЬСТВА							
6	3.7.1	Осуществление религиозных обрядов	не подлежат установлению				
							3 метра

Ограничения использования земельных участков и объектов капитального строительства, устанавливаемые в соответствии с законодательством Российской Федерации, определяются пунктом 22 настоящих Правил.

22. Ограничения использования земельных участков и объектов капитального строительства, устанавливаемые в соответствии с законодательством Российской Федерации

1. На территории Борщово-Песковского сельского поселения Эртильского муниципального района Воронежской области располагаются следующие зоны с особыми условиями использования территории:

- 1) защитная зона объекта культурного наследия;

- 2) охранный зона объектов электроэнергетики (объектов электросетевого хозяйства и объектов по производству электрической энергии);
- 3) охранный зона трубопроводов (газопроводов, нефтепроводов и нефтепродуктопроводов, аммиакопроводов);
- 4) водоохранная (рыбоохранная) зона;
- 5) прибрежная защитная полоса;
- 6) зоны санитарной охраны источников питьевого и хозяйственно-бытового водоснабжения, а также устанавливаемые в случаях, предусмотренных Водным кодексом Российской Федерации, в отношении подземных водных объектов зоны специальной охраны;
- 7) зоны затопления и подтопления;
- 8) санитарно-защитная зона;
- 9) охранный зона пунктов государственной геодезической сети, государственной нивелирной сети и государственной гравиметрической сети.

2. Ограничения для зон с особыми условиями использования территории установлены в соответствии с действующими нормативами.

№ п/п	Вид зоны	Ограничения в использовании земельных участков и объектов капитального строительства	Основания установления ограничений
1	Защитная зона объекта культурного наследия	Запрещается строительство объектов капитального строительства и их реконструкция, связанная с изменением их параметров (высоты, количества этажей, площади), за исключением строительства и реконструкции линейных объектов.	Приказ управления по охране объектов культурного наследия Воронежской области от 19.11.2019 № 71-01-07/298 «Об утверждении графического описания местоположения границ (с перечнем координат характерных точек этих границ) защитных зон объектов культурного наследия, расположенных на территории Воронежской области»

2 Охранная зона объектов электроэнергетики (объектов электросетевого хозяйства и объектов по производству электрической энергии)	1. В охранных зонах объектов электросетевого хозяйства, размещенных на земельных участках, запрещается осуществлять любые действия, которые могут нарушить безопасную работу объектов электросетевого хозяйства, в том числе привести к их повреждению или уничтожению, и (или) повлечь причинение вреда жизни, здоровью граждан и имуществу физических или юридических лиц, а также повлечь нанесение экологического ущерба и возникновение пожаров, в том числе: - набрасывать на провода и опоры воздушных линий электропередачи посторонние предметы, а также подниматься на опоры воздушных линий электропередачи; - размещать любые объекты и предметы (материалы) в пределах созданных в соответствии с требованиями нормативно-технических документов проходов и подъездов для доступа к объектам электросетевого хозяйства, а также проводить любые работы и возводить сооружения, которые могут препятствовать доступу к объектам электросетевого хозяйства, без создания необходимых для такого доступа проходов и подъездов; - находиться в пределах оговоренной территории и помещениях распределительных устройств и подстанций, открывать двери и люки распределительных устройств и подстанций, производить переключения и подключения в электрических сетях (указанное требование не распространяется на работников, занятых выполнением разрешённых в установленном порядке работ), разводить огонь в пределах охранных зон вводных и распределительных устройств, подстанций, воздушных линий электропередачи, а также в охранных зонах кабельных линий электропередачи; - размещать свалки; - производить работы ударными механизмами, сбрасывать тяжести массой свыше 5 тонн, производить сброс и слив едких и коррозионных веществ и горюче-смазочных материалов (в охранных зонах подземных кабельных линий электропередачи). 2. Для объектов электросетевого хозяйства напряжением свыше 1000 вольт, помимо действий, предусмотренных пунктом 1, запрещается: - складировать или размещать хранилища любых, в том числе	Постановление Правительства Российской Федерации от 24.02.2009 № 160 «О порядке установления охранных зон объектов электросетевого хозяйства и особых условий использования земельных участков, расположенных в границах таких зон» Постановление Правительства Российской Федерации от 18.11.2013 № 1033 «О порядке установления охранных зон объектов по производству электрической энергии и особых условий использования земельных участков, расположенных в границах таких зон»
--	---	--

горюче-смазочных материалов:

- размещать детские и спортивные площадки, стадионы, рынки, торговые точки, полевые станы, загоны для скота, гаражи и стоянки всех видов машин и механизмов, проводить любые мероприятия, связанные с большим скоплением людей, не занятых выполнением разрешённых в установленном порядке работ (в охранных зонах воздушных линий электропередачи);

- использовать (запускать) любые летательные аппараты, в том числе воздушных змеев, спортивные модели летательных аппаратов (в охранных зонах воздушных линий электропередачи);

- бросать якоря с судов и осуществлять их проход с отданными якорями, цепями, лотами, волокушами и тралями (в охранных зонах подводных кабельных линий электропередачи);

- осуществлять проход судов с поднятыми стрелами кранов и других механизмов (в охранных зонах воздушных линий электропередачи).

3. Без письменного решения о согласовании сетевой организации запрещается:

- строительство, капитальный ремонт, реконструкция или снос зданий и сооружений;

- горные, взрывные, мелиоративные работы, в том числе связанные с временным затоплением земель;

- посадка и вырубка деревьев и кустарников;

- дноуглубительные, землечерпальные и погрузочно-разгрузочные работы, добыча рыбы, других водных животных и растений придонными орудиями лова, устройство водопоев, колка и заготовка льда (в охранных зонах подводных кабельных линий электропередачи);

- проход судов, у которых расстояние по вертикали от верхнего крайнего габарита с грузом или без груза до нижней точки провеса проводов переходов воздушных линий электропередачи через водоёмы менее минимально допустимого расстояния, в том числе с учётом максимального уровня подъёма воды при паводке;

- проезд машин и механизмов, имеющих общую высоту с грузом или без груза от поверхности дороги более 4,5 метра (в охранных зонах воздушных линий электропередачи);

- земляные работы на глубине более 0,3 метра (на вспахиваемых

землях на глубине более 0,45 метра), а также планировка грунта (в охранных зонах подземных кабельных линий электропередачи);

- полив сельскохозяйственных культур в случае, если высота струи воды может составить свыше 3 метров (в охранных зонах воздушных линий электропередачи);

- полевые сельскохозяйственные работы с применением сельскохозяйственных машин и оборудования высотой более 4 метров (в охранных зонах воздушных линий электропередачи) или полевые сельскохозяйственные работы, связанные с вспашкой земли (в охранных зонах кабельных линий электропередачи).

4. Для объектов электросетевого хозяйства напряжением до 1000 вольт, помимо действий, предусмотренных пунктом 3, без письменного решения о согласовании сетевых организаций запрещается:

- размещать детские и спортивные площадки, стадионы, рынки, торговые точки, полевые станы, загоны для скота, гаражи и стоянки всех видов машин и механизмов, садовые, огородные земельные участки и иные объекты недвижимости, расположенные в границах территории ведения гражданами садоводства или огородничества для собственных нужд объекты жилищного строительства, в том числе индивидуального (в охранных зонах воздушных линий электропередачи);

- складировать или размещать хранилища любых, в том числе горюче-смазочных материалов;

- устраивать причалы для стоянки судов, барж и плавучих кранов, бросать якоря с судов и осуществлять их проход с отданными якорями, цепями, лотами, волокушами и трапами (в охранных зонах подводных кабельных линий электропередачи).

5. В охранных зонах объектов по производству электрической энергии запрещается осуществлять действия, которые могут нарушить безопасную работу объектов, в том числе привести к их повреждению или уничтожению и (или) повлечь причинение вреда жизни, здоровью граждан и имуществу физических или юридических лиц, а также нанесение вреда окружающей среде и возникновение пожаров и чрезвычайных ситуаций, а именно:

- убирать, перемещать, засыпать и повреждать предупреждающие

		знаки; - размещать кладбища, скотомогильники, захоронения отходов производства и потребления, радиоактивных, химических, взрывчатых, токсичных, отравляющих и ядовитых веществ; - производить сброс и слив едких и коррозионных веществ, в том числе растворов кислот, щелочей и солей, а также горюче-смазочных материалов; - разводить огонь и размещать какие-либо открытые или закрытые источники огня; - проводить работы, размещать объекты и предметы, возводить сооружения, которые могут препятствовать доступу к объектам, без создания необходимых для такого доступа проходов и подъездов; - производить работы ударными механизмами, сбрасывать тяжести массой свыше 5 тонн; - складировать любые материалы, в том числе взрывоопасные, пожароопасные и горюче-смазочные. 6. Без письменного согласования владельцев объектов по производству электрической энергии запрещается: - размещать детские и спортивные площадки, стадионы, рынки, торговые точки, полевые станы, загоны для скота, гаражи и стоянки всех видов машин и механизмов; - проводить любые мероприятия, связанные с пребыванием людей, не занятых выполнением работ, разрешенных в установленном порядке; - осуществлять горные, взрывные, мелиоративные работы, в том числе связанные с временным затоплением земель.	
3	Охранная зона трубопроводов (газопроводов, нефтепроводов и аммиакопроводов)	1. В охранных зонах трубопроводов запрещается производить всякого рода действия, могущие нарушить нормальную эксплуатацию трубопроводов либо привести к их повреждению, в частности: - перемещать, засыпать и ломать опознавательные и сигнальные знаки, контролировать - измерительные пункты; - открывать люки, калитки и двери необслуживаемых усилительных пунктов кабельной связи, ограждений узлов линейной арматуры, станций катодной и дренажной защиты, линейных и смотровых колодезов и других линейных устройств, открывать и закрывать краны и задвижки, отключать или включать средства связи,	Федеральный закон от 31.03.1999 № 69-ФЗ «О газоснабжении в Российской Федерации» «Правила охраны магистральных трубопроводов», Минтопэнерго России 29.04.1992, постановлением Госгортехнадзора России от 22.04.1992 № 9 Постановление Госгортехнадзора России от 23.11.1994 № 61 «О распространении «Правил

	энергоснабжения и телемеханики трубопроводов; - устраивать всякого рода свалки, выливать растворы кислот, солей и щелочей; - разрушать берегоукрепительные сооружения, водопропускные устройства, земляные и иные сооружения (устройства), предохраняющие трубопроводы от разрушения, а прилегающую территорию и окружающую местность - от аварийного разлива транспортируемой продукции; - бросать якоря, проходить с отдаленными якорями, цепями, лотами, волокушами и тралами, производить дноуглубительные и землечерпальные работы; - разводить огонь и размещать какие-либо открытые или закрытые источники огня. 2. В охранных зонах трубопроводов без письменного разрешения предприятий трубопроводного транспорта запрещается: - возводить любые постройки и сооружения; на расстоянии ближе 1000 м от оси аммиакопровода запрещается: строить коллективные сады с жилыми домами, устраивать массовые спортивные соревнования, соревнования с участием зрителей, купания, массовый отдых людей, любительское рыболовство, расположение временных полевых жилищ и станов любого назначения, загоны для скота; - высаживать деревья и кустарники всех видов, складировать корма, удобрения, материалы, сено и солому, располагать коновязи, содержать скот, выделять рыбопромысловые участки, производить добычу рыбы, а также водных животных и растений, устраивать водопой, производить колку и заготовку льда; - сооружать проезды и переезды через трассы трубопроводов, устраивать стоянки автомобильного транспорта, тракторов и механизмов, размещать сады и огороды; - производить мелиоративные земляные работы, сооружать оросительные и осушительные системы; - производить всякого рода открытые и подземные, горные, строительные, монтажные и взрывные работы, планировку грунта. 3. В охранных зонах магистральных газопроводов запрещается: - перемещать, засыпать, повреждать и разрушать контрольно-	охраны магистральных трубопроводов» на магистральные аммиакопроводы» Постановление Правительства Российской Федерации от 08.09.2017 № 1083 «Об утверждении Правил охраны магистральных газопроводов и о внесении изменений в Положение о представлении в федеральный орган исполнительной власти (его территориальные органы), уполномоченный Правительством Российской Федерации на осуществление государственного кадастрового учета, государственной регистрации прав, ведение Единого государственного реестра недвижимости и предоставление сведений, содержащихся в Едином государственном реестре недвижимости, федеральными органами исполнительной власти, органами государственной власти субъектов Российской Федерации и органами местного самоуправления дополнительных сведений, воспроизводимых на публичных кадастровых картах» Постановление Правительства Российской Федерации от 20.11.2000 № 878 «Об утверждении Правил газораспределительных сетей»
--	---	---

измерительные и контрольно-диагностические пункты, предупредительные надписи, опознавательные и сигнальные знаки местонахождения магистральных газопроводов;

- открывать двери и люки необслуживаемых усилительных пунктов на кабельных линиях связи, калитки ограждений узлов линейной арматуры, двери установок электрохимической защиты, люки линейных и смотровых колодцев, открывать и закрывать краны, задвижки, отключать и включать средства связи, энергоснабжения, устройства телемеханики магистральных газопроводов;
- устраивать свалки, осуществлять сброс и слив едких и коррозионно-агрессивных веществ и горюче-смазочных материалов;
- складировать любые материалы, в том числе горюче-смазочные, или размещать хранилища любых материалов;
- повреждать берегозащитные, водовыпускные сооружения, земляные и иные сооружения (устройства), предохраняющие магистральный газопровод от разрушения;
- осуществлять постановку судов и плавучих объектов на якорь, добычу морских млекопитающих, рыболовство придонными орудиями добычи (вылова) водных биологических ресурсов, плавание с вытравленной якорь-цепью;
- проводить дноуглубительные и другие работы, связанные с изменением дна и берегов водных объектов, за исключением работ, необходимых для технического обслуживания объекта магистрального газопровода;
- проводить работы с использованием ударно-импульсных устройств и вспомогательных механизмов, сбрасывать грузы;
- осуществлять рекреационную деятельность (кроме деятельности по размещению туристских стоянок), разводить костры и размещать источники огня;
- огораживать и перегораживать охраняемые зоны;
- размещать какие-либо здания, строения, сооружения, не относящиеся к объектам, указанным в пункте 2 Правил, за исключением объектов, указанных в подпунктах «д» – «к» и «м» пункта 6 Правил, утвержденных Постановлением Правительства Российской Федерации от 08.09.2017 № 1083;
- осуществлять несанкционированное подключение (присоединение) к магистральному газопроводу.

4. В охранных зонах магистральных газопроводов без письменного разрешения собственника магистрального газопровода или организации, эксплуатирующей магистральный газопровод не допускается:
- проведение горных, взрывных, строительных, монтажных, мелиоративных работ, в том числе работ, связанных с затоплением земель;
 - осуществление посадки и вырубки деревьев и кустарников;
 - проведение погрузочно-разгрузочных работ, устройство водопоев скота, колка и заготовка льда;
 - проведение земляных работ на глубине более чем 0,3 метра, планировка грунта;
 - сооружение запруд на реках и ручьях;
 - складирование кормов, удобрений, сена, соломы, размещение полевых станков и загонов для скота;
 - размещение туристских стоянок;
 - размещение гаражей, стоянок и парковок транспортных средств;
 - сооружение проездов через магистральные газопроводы;
 - прокладка инженерных коммуникаций;
 - проведение инженерных изысканий, связанных с бурением скважин и устройством шурфов;
 - устройство причалов для судов и пляжей;
 - проведение работ на объектах транспортной инфраструктуры, находящихся на территории охранной зоны;
 - проведение работ, связанных с временным затоплением земель, не относящихся к землям сельскохозяйственного назначения.
5. В границах охранной зоны газораспределительных сетей запрещается:
- строить объекты жилищно-гражданского и производственного назначения;
 - сносить и реконструировать мосты, коллекторы, автомобильные и железные дороги с расположенными на них газораспределительными сетями без предварительного выноса этих газопроводов по согласованию с эксплуатационными организациями;
 - разрушать берегоукрепительные сооружения, водопропускные устройства, земляные и иные сооружения, предохраняющие

	газораспределительные сети от разрушений; - перемещать, повреждать, засыпать и уничтожать опознавательные знаки, контрольно-измерительные пункты и другие устройства газораспределительных сетей; - устраивать свалки и склады, разливать растворы кислот, солей, щелочей и других химически активных веществ; - огораживать и перегораживать охранные зоны, препятствовать доступу персонала эксплуатационных организаций к газораспределительным сетям, проведению обслуживания и устранению повреждений газораспределительных сетей; - разводить огонь и размещать источники огня; - рыть погребов, копать и обрабатывать почву сельскохозяйственными и мелиоративными орудиями и механизмами на глубину более 0,3 метра; - открывать калитки и двери газорегуляторных пунктов, станций катодной и дренажной защиты, люки подземных колодцев, включать или отключать электроснабжение средств связи, освещения и систем телемеханики; - набрасывать, приставлять и привязывать к опорам и надземным газопроводам, ограждениям и зданиям газораспределительных сетей посторонние предметы, лестницы, влезать на них; - самовольно подключаться к газораспределительным сетям.	
4	Водоохранная зона В границах водоохранной зоны запрещается: - использование сточных вод в целях регулирования плодородия почв; - размещение кладбищ, скотомогильников, объектов размещения отходов производства и потребления, химических, взрывчатых, токсичных, отравляющих и ядовитых веществ, пунктов захоронения радиоактивных отходов; - осуществление авиационных мер по борьбе с вредными организмами; - движение и стоянка транспортных средств (кроме специальных транспортных средств), за исключением их движения по дорогам и стоянки на дорогах и в специально оборудованных местах, имеющих твердое покрытие; - строительство и реконструкция автозаправочных станций, складов горюче-смазочных материалов (за исключением случаев, если автозаправочные станции, склады горюче-смазочных материалов	Водный кодекс Российской Федерации

	размещены на территориях портов, инфраструктуры внутренних водных путей, в том числе баз (сооружений) для стоянки маломерных судов, объектов органов федеральной службы безопасности), станций технического обслуживания, используемых для технического осмотра и ремонта транспортных средств, осуществление мойки транспортных средств; - хранение пестицидов и агрохимикатов (за исключением хранения агрохимикатов в специализированных хранилищах на территориях морских портов за пределами границ прибрежных защитных полос), применение пестицидов и агрохимикатов; - сброс сточных, в том числе дренажных, вод; - разведка и добыча общераспространенных полезных ископаемых (за исключением случаев, если разведка и добыча общераспространенных полезных ископаемых осуществляются пользователями недр, осуществляющими разведку и добычу иных видов полезных ископаемых, в границах предоставленных им в соответствии с законодательством Российской Федерации о недрах горных отводов и (или) геологических отводов на основании утвержденного технического проекта в соответствии со ст. 19.1 Закона Российской Федерации от 21 февраля 1992 года № 2395-1 «О недрах»).	Постановление Правительства Российской Федерации от 06.10.2008 № 743 «Об утверждении Правил установления рыбоохранных зон»
Рыбоохранная зона	В границах рыбоохранной зоны запрещается: - использование сточных вод в целях регулирования плодородия почв; - размещение кладбищ, скотомогильников, объектов размещения отходов производства и потребления, химических, взрывчатых, токсичных, отравляющих и ядовитых веществ, пунктов захоронения радиоактивных отходов; - осуществление авиационных мер по борьбе с вредными организмами; - движение и стоянка транспортных средств (кроме специальных транспортных средств), за исключением их движения по дорогам и стоянки на дорогах и в специально оборудованных местах, имеющих твердое покрытие; - размещение автозаправочных станций, складов горюче-смазочных материалов (за исключением случаев, если автозаправочные станции, склады горюче-смазочных материалов размещены на территориях портов, судостроительных и судоремонтных	

	организаций, инфраструктуры внутренних водных путей при условии соблюдения требований законодательства в области охраны окружающей среды и Водного кодекса Российской Федерации), станций технического обслуживания, используемых для технического осмотра и ремонта транспортных средств, осуществление мойки транспортного средства; - размещение специализированных хранилищ пестицидов и агрохимикатов, применение пестицидов и агрохимикатов; - сброс сточных, в том числе дренажных, вод; - разведка и добыча общераспространенных полезных ископаемых (за исключением случаев, если разведка и добыча общераспространенных полезных ископаемых осуществляются пользователями недр, осуществляющими разведку и добычу иных видов полезных ископаемых, в границах предоставленных им в соответствии с законодательством Российской Федерации о недрах участков недр на основании утвержденного технического проекта в соответствии со статьей 19.1 Закона Российской Федерации «О недрах»); - распашка земель; - размещение отвалов размываемых грунтов; - выпас сельскохозяйственных животных и организация для них летних лагерей, ванн.	
5	Прибрежная защитная полоса В границах прибрежных защитных полос запрещается: - использование сточных вод в целях регулирования плодородия почв; - размещение кладбищ, скотомогильников, объектов размещения отходов производства и потребления, химических, взрывчатых, токсичных, отравляющих и ядовитых веществ, пунктов захоронения радиоактивных отходов; - осуществление авиационных мер по борьбе с вредными организмами; - движение и стоянка транспортных средств (кроме специальных транспортных средств), за исключением их движения по дорогам и стоянки на дорогах и в специально оборудованных местах, имеющих твердое покрытие; - строительство и реконструкция автозаправочных станций, складов горюче-смазочных материалов (за исключением случаев, если	Водный кодекс Российской Федерации

	автозаправочные станции, склады горюче-смазочных материалов размещены на территориях портов, инфраструктуры внутренних водных путей, в том числе баз (сооружений) для стоянки маломерных судов, объектов органов федеральной службы безопасности), станций технического обслуживания, используемых для технического осмотра и ремонта транспортных средств, осуществление мойки транспортных средств; - хранение пестицидов и агрохимикатов (за исключением хранения агрохимикатов в специализированных хранилищах на территориях морских портов за пределами границ прибрежных защитных полос), применение пестицидов и агрохимикатов; - сброс сточных, в том числе дренажных, вод; - разведка и добыча общераспространенных полезных ископаемых (за исключением случаев, если разведка и добыча общераспространенных полезных ископаемых осуществляются пользователями недр, осуществляющими разведку и добычу иных видов полезных ископаемых, в границах предоставленных им в соответствии с законодательством Российской Федерации о недрах горных отводов и (или) геологических отводов на основании утвержденного технического проекта в соответствии со ст. 19.1 Закона Российской Федерации от 21 февраля 1992 года № 2395-1 «О недрах»); - распашка земель; - размещение отвалов размываемых грунтов; - выпас сельскохозяйственных животных и организация для них летних лагерей, ванн.	
6	Зоны санитарной охраны источников питьевого и хозяйственно-бытового водоснабжения, а также устанавливаемые в случаях, предусмотренных Водным кодексом Российской Федерации, в отношении подземных водных объектов зоны специальной охраны	Водный кодекс Российской Федерации СанПиН 2.1.4.1110-02 «Зоны санитарной охраны источников водоснабжения и водопроводов питьевого назначения»

- проживание людей;
- применение ядохимикатов и удобрений.

2. Во втором поясе запрещено:

- закачка отработанных вод в подземные горизонты, подземное складирование твёрдых отходов и разработка недр земли;
 - размещение кладбищ, скотомогильников, полей ассенизации, полей фильтрации, навозохранилищ, силосных траншей, животноводческих и птицеводческих предприятий и других объектов, обусловливающих опасность микробного загрязнения подземных вод;
 - применение удобрений и ядохимикатов;
 - рубка леса главного пользования и реконструкции;
 - размещение складов горюче-смазочных материалов, ядохимикатов и минеральных удобрений, накопителей промстоков, шламоохранилищ и других объектов, обусловливающих опасность химического загрязнения подземных вод.
- Бурение новых скважин и новое строительство, связанное с нарушением почвенного покрова, производится при обязательном согласовании с центром государственного санитарно-эпидемиологического надзора.

3. В третьем поясе запрещено:

- закачка отработанных вод в подземные горизонты, подземное складирование твёрдых отходов и разработка недр земли;
 - размещение складов горюче-смазочных материалов, ядохимикатов и минеральных удобрений, накопителей промстоков, шламоохранилищ и других объектов, обусловливающих опасность химического загрязнения подземных вод. Размещение таких объектов допускается в пределах третьего пояса зоны санитарной охраны только при использовании защищённых подземных вод, при условии выполнения специальных мероприятий по защите водоносного горизонта от загрязнения при наличии санитарно-эпидемиологического заключения центра государственного санитарно-эпидемиологического надзора, выданного с учётом заключения органов геологического контроля.
- Бурение новых скважин и новое строительство, связанное с нарушением почвенного покрова, производится при обязательном

	согласовании с центром государственного санитарно-эпидемиологического надзора. На территории зоны санитарной охраны поверхностных источников водоснабжения: 1. В первом поясе не допускается: - посадка высокоствольных деревьев; - все виды строительства, не имеющие непосредственного отношения к эксплуатации, реконструкции и расширению водопроводных сооружений, в том числе прокладка трубопроводов различного назначения; - размещение жилых и хозяйственно-бытовых зданий; - проживание людей; - применение ядохимикатов и удобрений; - спуск любых сточных вод, в том числе сточных вод водного транспорта; - купание, стирка белья, водопой скота и другие виды водопользования, оказывающие влияние на качество воды. 2. Во втором поясе не допускается: - рубка леса главного пользования и реконструкции, а также закрепление за лесозаготовительными предприятиями древесины на корню и лесосечного фонда долгосрочного пользования (допускается только рубки ухода и санитарные рубки леса); - расположение стойбищ и выпас скота, а также всякое другое использование водоема и земельных участков, лесных угодий в пределах прибрежной полосы шириной не менее 500 м, которое может привести к ухудшению качества или уменьшению количества воды источника водоснабжения; - отведение сточных вод в зоне водосбора источника водоснабжения, включая его притоки, не отвечающих гигиеническим требованиям к охране поверхностных вод; - размещение кладбищ, скотомогильников, полей ассенизации, полей фильтрации, навозохранилищ, силосных траншей, животноводческих и птицеводческих предприятий и других объектов, обуславливающих опасность микробного загрязнения подземных вод; - применение удобрений и ядохимикатов;	
--	--	--

	- рубка леса главного пользования и реконструкции; - сброс промышленных, сельскохозяйственных, городских и ливневых сточных вод, содержание в которых химических веществ и микроорганизмов превышает установленные санитарными правилами гигиенические нормативы качества воды (с учетом Определения Верховного Суда Российской Федерации от 25.09.2014 № АПЛ14-393); - размещение складов горюче-смазочных материалов, ядохимикатов и минеральных удобрений, накопителей промстоков, шламохранилищ и других объектов, обуславливающих опасность химического загрязнения подземных вод. Регулирование отведения территории для нового строительства жилых, промышленных и сельскохозяйственных объектов, а также согласование изменений технологий действующих предприятий, связанных с повышением степени опасности загрязнения сточными водами источника водоснабжения производится при согласовании с центром государственного санитарно-эпидемиологического надзора. Все работы, в том числе добыча песка, гравия, донноуглубительные, в пределах акватории зоны санитарной охраны допускаются по согласованию с центром государственного санитарно - эпидемиологического надзора лишь при обосновании гидрологическими расчетами отсутствия ухудшения качества воды в створе водозабора. Использование химических методов борьбы с эвтрофикацией водоемов допускается при условии применения препаратов, имеющих положительное санитарно - эпидемиологическое заключение государственной санитарно - эпидемиологической службы Российской Федерации. Использование источников водоснабжения в пределах второго пояса зоны санитарной охраны для купания, туризма, водного спорта и рыбной ловли допускается в установленных местах при условии соблюдения гигиенических требований к охране поверхностных вод, а также гигиенических требований к зонам рекреации водных объектов.
	3. В третьем поясе не допускается отведение сточных вод в зоне

		водосбора источника водоснабжения, включая его притоки, не отвечающих гигиеническим требованиям к охране поверхностных вод. Регулирование отведения территории для нового строительства жилых, промышленных и сельскохозяйственных объектов, а также согласование изменений технологий действующих предприятий, связанных с повышением степени опасности загрязнения сточными водами источника водоснабжения производится при согласовании с центром государственного санитарно-эпидемиологического надзора. Все работы, в том числе добыча песка, гравия, донноуглубительные, в пределах акватории зоны санитарной охраны допускаются по согласованию с центром государственного санитарно - эпидемиологического надзора лишь при обосновании гидрологическими расчетами отсутствия ухудшения качества воды в створе водозабора. Использование химических методов борьбы с эвтрофикацией водоемов допускается при условии применения препаратов, имеющих положительное санитарно - эпидемиологическое заключение государственной санитарно - эпидемиологической службы Российской Федерации.	
7	Зоны затопления и подтопления	В зонах затопления и подтопления запрещается: - размещение новых населенных пунктов и строительство объектов капитального строительства без обеспечения инженерной защиты таких населенных пунктов и объектов от затопления, подтопления; - использование сточных вод в целях регулирования плодородия почв; - размещение кладбищ, скотомогильников, объектов размещения отходов производства и потребления, химических, взрывчатых, токсичных, отравляющих и ядовитых веществ, пунктов хранения и захоронения радиоактивных отходов; - осуществление авиационных мер по борьбе с вредными организмами.	Водный кодекс Российской Федерации
8	Санитарно-защитная зона	В границах санитарно-защитной зоны не допускается использования земельных участков в целях: - размещения жилой застройки, объектов образовательного и	Постановление Правительства Российской Федерации от 03.03.2018 № 222 «Об утверждении Правил установления санитарно-

	медицинского назначения, спортивных сооружений открытого типа, организаций отдыха детей и их оздоровления, зон рекреационного назначения и для ведения садоводства; - размещения объектов для производства и хранения лекарственных средств, объектов пищевых отраслей промышленности, оптовых складов продовольственного сырья и пищевой продукции, комплексов водопроводных сооружений для подготовки и хранения питьевой воды, использования земельных участков в целях производства, хранения и переработки сельскохозяйственной продукции, предназначенной для дальнейшего использования в качестве пищевой продукции, если химическое, физическое и (или) биологическое воздействие объекта, в отношении которого установлена санитарно-защитная зона, приведет к нарушению качества и безопасности таких средств, сырья, воды и продукции в соответствии с установленными требованиями.	защитных зон и использования земельных участков, расположенных в границах санитарно-защитных зон»
9	Охранная зона пунктов государственной геодезической сети, государственной нивелирной сети и государственной гравиметрической сети В пределах границ охранных зон пунктов запрещается использование земельных участков для осуществления видов деятельности, приводящих к повреждению или уничтожению наружных опознавательных знаков пунктов, нарушению неизменности местоположения их центров, уничтожению, перемещению, засыпке или повреждению составных частей пунктов. Также на земельных участках в границах охранных зон пунктов запрещается проведение работ, размещение объектов и предметов, которые могут препятствовать доступу к пунктам.	Постановление Правительства Российской Федерации от 21.08.2019 № 1080 «Об охранных зонах пунктов государственной геодезической сети, государственной нивелирной сети и государственной гравиметрической сети»

Приложение № 1
к правилам землепользования и застройки
Борщево-Песковского сельского поселения
Эртильского муниципального района
Воронежской области

СВЕДЕНИЯ О ГРАНИЦАХ ТЕРРИТОРИАЛЬНЫХ ЗОН,
СОДЕРЖАЩИЕ ГРАФИЧЕСКОЕ ОПИСАНИЕ МЕСТОПОЛОЖЕНИЯ
ГРАНИЦ ТЕРРИТОРИАЛЬНЫХ ЗОН, ПЕРЕЧЕНЬ КООРДИНАТ
ХАРАКТЕРНЫХ ТОЧЕК ГРАНИЦ ТЕРРИТОРИАЛЬНЫХ ЗОН
СЕЛА БОРЩЕВСКИЕ ПЕСКИ

ОПИСАНИЕ МЕСТОПОЛОЖЕНИЯ ГРАНИЦ

Зона застройки индивидуальными жилыми домами – Ж1

(наименование объекта, местоположение границ которого описано
(далее - объект)

Раздел 1

Сведения об объекте		
№ п/п	Характеристики объекта	Описание характеристик
1	2	3
1	Местоположение объекта	Воронежская область, Эртильский муниципальный район, Борщево-Песковское сельское поселение, село Борщевские Пески
2	Площадь объекта $\pm$ величина погрешности определения площади ($P \pm \Delta P$)	3509052 $\pm$ 32782 м ²
3	Иные характеристики объекта	-

Раздел 2

Сведения о местоположении границ объекта					
1. Система координат: МСК - 36, зона 2					
2. Сведения о характерных точках границ объекта					
Обозначение характерных точек границ	Координаты, м		Метод определения координат характерной точки	Средняя квадратическая погрешность положения характерной точки (Mt), м	Описание обозначения точки на местности (при наличии)
	X	Y			
1	2	3	4	5	6
1	519669.42	2185104.63	Картометрический	5.00	-
2	519712.99	2185315.37	Картометрический	5.00	-
3	519859.89	2185305.11	Картометрический	5.00	-
4	519848.50	2185260.90	Картометрический	5.00	-
5	519884.17	2185235.86	Картометрический	5.00	-
6	519926.00	2185273.63	Картометрический	5.00	-
7	520033.60	2185315.51	Картометрический	5.00	-
8	520117.89	2185324.06	Картометрический	5.00	-
9	520173.70	2185311.11	Картометрический	5.00	-
10	520171.40	2185411.43	Картометрический	5.00	-
11	520136.55	2185420.01	Картометрический	5.00	-
12	520067.23	2185432.57	Картометрический	5.00	-
13	519979.69	2185438.00	Картометрический	5.00	-
14	519874.12	2185447.23	Картометрический	5.00	-
15	519788.16	2185452.54	Картометрический	5.00	-
16	519712.25	2185458.51	Картометрический	5.00	-
17	519689.06	2185460.34	Картометрический	5.00	-
18	519664.03	2185464.48	Картометрический	5.00	-
19	519641.88	2185473.59	Картометрический	5.00	-
20	519633.06	2185478.19	Картометрический	5.00	-
21	519627.77	2185479.28	Картометрический	5.00	-
22	519623.90	2185477.34	Картометрический	5.00	-
23	519611.04	2185487.03	Картометрический	5.00	-
24	519611.96	2185494.59	Картометрический	5.00	-
25	519610.12	2185498.53	Картометрический	5.00	-
26	519597.77	2185509.51	Картометрический	5.00	-
27	519580.74	2185526.13	Картометрический	5.00	-
28	519501.01	2185621.09	Картометрический	5.00	-
29	519458.21	2185671.18	Картометрический	5.00	-
30	519160.65	2185732.34	Картометрический	5.00	-
31	518924.26	2185748.39	Картометрический	5.00	-
32	518757.33	2185736.38	Картометрический	5.00	-
33	518765.04	2185812.76	Картометрический	5.00	-
34	518798.42	2185852.13	Картометрический	5.00	-
35	518989.03	2185859.32	Картометрический	5.00	-
36	519218.14	2185877.04	Картометрический	5.00	-

1	2	3	4	5	6
37	519230.56	2185937.53	Картометрический	5.00	-
38	519202.85	2185967.95	Картометрический	5.00	-
39	519183.75	2185985.42	Картометрический	5.00	-
40	519165.09	2185996.13	Картометрический	5.00	-
41	519141.39	2186000.55	Картометрический	5.00	-
42	519117.17	2186003.66	Картометрический	5.00	-
43	519085.60	2186006.71	Картометрический	5.00	-
44	519052.24	2186008.31	Картометрический	5.00	-
45	518987.97	2186005.88	Картометрический	5.00	-
46	518950.56	2186004.02	Картометрический	5.00	-
47	518842.23	2185996.98	Картометрический	5.00	-
48	518771.32	2185991.11	Картометрический	5.00	-
49	518762.73	2185990.03	Картометрический	5.00	-
50	518754.98	2185990.11	Картометрический	5.00	-
51	518557.36	2185979.35	Картометрический	5.00	-
52	518454.58	2185971.25	Картометрический	5.00	-
53	518447.15	2185970.72	Картометрический	5.00	-
54	518439.68	2185966.65	Картометрический	5.00	-
55	518436.42	2185960.43	Картометрический	5.00	-
56	518424.89	2185960.94	Картометрический	5.00	-
57	518422.95	2185967.06	Картометрический	5.00	-
58	518418.77	2185969.10	Картометрический	5.00	-
59	518349.58	2185967.22	Картометрический	5.00	-
60	518235.74	2185965.56	Картометрический	5.00	-
61	518080.84	2185966.17	Картометрический	5.00	-
62	517959.58	2185966.02	Картометрический	5.00	-
63	517944.37	2185965.33	Картометрический	5.00	-
64	517930.18	2185965.73	Картометрический	5.00	-
65	517879.02	2185965.33	Картометрический	5.00	-
66	517823.77	2185964.64	Картометрический	5.00	-
67	517821.69	2185963.34	Картометрический	5.00	-
68	517818.55	2185957.95	Картометрический	5.00	-
69	517828.29	2185954.79	Аналитический	0.10	-
70	517827.48	2185932.70	Аналитический	0.10	-
71	517833.01	2185927.32	Картометрический	5.00	-
72	517849.87	2185927.94	Картометрический	5.00	-
73	517855.58	2185929.80	Аналитический	0.10	-
74	517858.26	2185891.62	Аналитический	0.10	-
75	517865.04	2185886.16	Аналитический	0.10	-
76	517867.61	2185884.08	Картометрический	5.00	-
77	517976.68	2185886.04	Картометрический	5.00	-
78	517978.97	2185826.63	Картометрический	5.00	-
79	517905.48	2185778.16	Картометрический	5.00	-
80	517826.51	2185765.86	Картометрический	5.00	-
81	517811.32	2185845.33	Картометрический	5.00	-
82	517775.81	2185841.74	Картометрический	5.00	-
83	517776.30	2185847.05	Картометрический	5.00	-
84	517754.41	2185847.56	Картометрический	5.00	-

1	2	3	4	5	6
85	517726.79	2185847.99	Картометрический	5.00	-
86	517711.54	2185845.12	Аналитический	0.10	-
87	517714.40	2185793.90	Картометрический	5.00	-
88	517709.48	2185793.76	Картометрический	5.00	-
89	517643.70	2185796.57	Картометрический	5.00	-
90	517624.82	2185797.36	Картометрический	5.00	-
91	517622.73	2185859.54	Картометрический	5.00	-
92	517556.23	2185842.92	Аналитический	0.10	-
93	517498.76	2185932.52	Аналитический	0.10	-
94	517482.80	2185959.96	Аналитический	0.10	-
95	517482.97	2185956.13	Аналитический	0.10	-
96	517468.90	2185953.06	Аналитический	0.10	-
97	517459.92	2185961.02	Аналитический	0.10	-
98	517453.20	2185962.94	Картометрический	5.00	-
99	517432.59	2185963.01	Картометрический	5.00	-
100	517422.03	2185961.51	Картометрический	5.00	-
101	517408.98	2185962.81	Картометрический	5.00	-
102	517353.09	2185963.73	Картометрический	5.00	-
103	517265.42	2185964.79	Картометрический	5.00	-
104	517178.87	2185965.57	Картометрический	5.00	-
105	517094.96	2185967.76	Картометрический	5.00	-
106	516991.65	2185970.46	Картометрический	5.00	-
107	516892.41	2185972.73	Картометрический	5.00	-
108	516856.06	2185971.96	Картометрический	5.00	-
109	516810.08	2185967.97	Картометрический	5.00	-
110	516758.92	2185962.08	Картометрический	5.00	-
111	516721.82	2185957.99	Картометрический	5.00	-
112	516690.65	2185954.26	Картометрический	5.00	-
113	516644.83	2185944.03	Картометрический	5.00	-
114	516634.41	2185940.93	Картометрический	5.00	-
115	516617.69	2185935.72	Картометрический	5.00	-
116	516575.63	2185917.68	Картометрический	5.00	-
117	516498.62	2185873.23	Картометрический	5.00	-
118	516389.56	2185810.29	Картометрический	5.00	-
119	516297.53	2185756.65	Картометрический	5.00	-
120	516201.58	2185700.70	Картометрический	5.00	-
121	516163.30	2185679.18	Картометрический	5.00	-
122	516129.14	2185661.33	Картометрический	5.00	-
123	516091.39	2185644.11	Картометрический	5.00	-
124	516064.66	2185632.85	Картометрический	5.00	-
125	516039.90	2185622.82	Картометрический	5.00	-
126	516035.72	2185619.15	Картометрический	5.00	-
127	516033.87	2185615.00	Картометрический	5.00	-
128	516021.93	2185613.46	Картометрический	5.00	-
129	516020.50	2185616.03	Картометрический	5.00	-
130	516016.23	2185617.62	Картометрический	5.00	-
131	516008.54	2185616.36	Картометрический	5.00	-
132	515985.47	2185611.35	Картометрический	5.00	-

1	2	3	4	5	6
133	515960.95	2185607.90	Картометрический	5.00	-
134	515867.30	2185597.41	Картометрический	5.00	-
135	515782.53	2185587.27	Картометрический	5.00	-
136	515777.07	2185585.50	Картометрический	5.00	-
137	515775.84	2185581.48	Картометрический	5.00	-
138	515762.48	2185580.09	Картометрический	5.00	-
139	515759.01	2185584.07	Картометрический	5.00	-
140	515750.92	2185585.34	Картометрический	5.00	-
141	515741.06	2185584.71	Картометрический	5.00	-
142	515675.37	2185580.12	Картометрический	5.00	-
143	515595.13	2185574.51	Картометрический	5.00	-
144	515531.79	2185570.24	Картометрический	5.00	-
145	515444.73	2185564.37	Картометрический	5.00	-
146	515406.56	2185562.46	Картометрический	5.00	-
147	515320.02	2185562.10	Картометрический	5.00	-
148	515315.12	2185552.16	Картометрический	5.00	-
149	515354.06	2185191.37	Картометрический	5.00	-
150	515289.80	2185184.20	Картометрический	5.00	-
151	515298.61	2185109.67	Картометрический	5.00	-
152	515361.19	2185115.14	Картометрический	5.00	-
153	515375.23	2185010.13	Картометрический	5.00	-
154	515419.18	2185018.87	Картометрический	5.00	-
155	515417.19	2185081.58	Картометрический	5.00	-
156	515560.91	2185104.48	Картометрический	5.00	-
157	515706.31	2185129.09	Картометрический	5.00	-
158	515694.94	2185029.01	Картометрический	5.00	-
159	515649.48	2184981.28	Картометрический	5.00	-
160	515685.35	2184909.46	Картометрический	5.00	-
161	515741.05	2184938.61	Картометрический	5.00	-
162	515846.55	2184815.52	Картометрический	5.00	-
163	515947.97	2184838.16	Картометрический	5.00	-
164	515887.83	2185031.03	Картометрический	5.00	-
165	515870.19	2185181.77	Картометрический	5.00	-
166	515996.70	2185265.59	Картометрический	5.00	-
167	516008.21	2185335.15	Картометрический	5.00	-
168	516036.95	2185340.41	Картометрический	5.00	-
169	516052.36	2185303.21	Картометрический	5.00	-
170	516074.28	2185318.60	Картометрический	5.00	-
171	516104.83	2185298.45	Картометрический	5.00	-
172	516150.38	2185327.53	Картометрический	5.00	-
173	516166.88	2185416.62	Картометрический	5.00	-
174	516246.14	2185473.03	Картометрический	5.00	-
175	516273.00	2185517.26	Картометрический	5.00	-
176	516399.58	2185585.83	Картометрический	5.00	-
177	516477.83	2185651.88	Картометрический	5.00	-
178	516561.37	2185722.40	Картометрический	5.00	-
179	516615.21	2185774.07	Картометрический	5.00	-
180	516674.22	2185830.71	Картометрический	5.00	-

1	2	3	4	5	6
181	516728.46	2185834.06	Картометрический	5.00	-
182	516765.57	2185836.35	Картометрический	5.00	-
183	516949.91	2185856.11	Картометрический	5.00	-
184	517110.76	2185835.05	Картометрический	5.00	-
185	517271.99	2185732.63	Картометрический	5.00	-
186	517302.22	2185781.96	Картометрический	5.00	-
187	517381.97	2185733.29	Картометрический	5.00	-
188	517450.93	2185651.88	Картометрический	5.00	-
189	517461.95	2185638.86	Картометрический	5.00	-
190	517457.21	2185569.34	Картометрический	5.00	-
191	517477.61	2185547.43	Картометрический	5.00	-
192	517533.26	2185588.44	Картометрический	5.00	-
193	517553.70	2185559.75	Картометрический	5.00	-
194	517536.93	2185527.45	Картометрический	5.00	-
195	517462.71	2185479.54	Картометрический	5.00	-
196	517454.46	2185435.42	Картометрический	5.00	-
197	517487.13	2185415.76	Картометрический	5.00	-
198	517556.27	2185374.17	Картометрический	5.00	-
199	517562.07	2185223.35	Картометрический	5.00	-
200	517757.92	2184958.43	Картометрический	5.00	-
201	517668.73	2184854.50	Картометрический	5.00	-
202	517497.98	2184822.96	Картометрический	5.00	-
203	517500.30	2184692.46	Картометрический	5.00	-
204	517419.57	2184588.58	Картометрический	5.00	-
205	517378.74	2184613.70	Картометрический	5.00	-
206	517362.69	2184573.80	Картометрический	5.00	-
207	517478.33	2184501.84	Картометрический	5.00	-
208	517253.79	2184276.25	Картометрический	5.00	-
209	517234.05	2184247.85	Картометрический	5.00	-
210	517209.24	2184224.98	Картометрический	5.00	-
211	517389.29	2184007.33	Картометрический	5.00	-
212	517444.30	2184014.98	Картометрический	5.00	-
213	517525.46	2184027.34	Картометрический	5.00	-
214	517595.41	2184047.87	Картометрический	5.00	-
215	517555.65	2184143.66	Картометрический	5.00	-
216	517626.16	2184200.83	Картометрический	5.00	-
217	517684.04	2184126.60	Картометрический	5.00	-
218	517731.40	2184130.28	Картометрический	5.00	-
219	517826.41	2184078.31	Картометрический	5.00	-
220	517860.59	2184007.33	Картометрический	5.00	-
221	518014.42	2184038.77	Картометрический	5.00	-
222	518108.80	2184117.31	Картометрический	5.00	-
223	518089.82	2184193.47	Картометрический	5.00	-
224	518016.93	2184221.84	Картометрический	5.00	-
225	517989.86	2184219.98	Картометрический	5.00	-
226	517984.67	2184243.68	Картометрический	5.00	-
227	517954.26	2184235.02	Картометрический	5.00	-
228	517930.29	2184293.35	Картометрический	5.00	-

1	2	3	4	5	6
229	517942.91	2184486.65	Картометрический	5.00	-
230	517916.25	2184754.30	Картометрический	5.00	-
231	517958.54	2184757.94	Картометрический	5.00	-
232	517944.48	2184868.03	Картометрический	5.00	-
233	517974.83	2184890.25	Картометрический	5.00	-
234	518037.39	2184899.10	Картометрический	5.00	-
235	518152.31	2184928.61	Картометрический	5.00	-
236	518164.01	2184960.89	Картометрический	5.00	-
237	518191.08	2185055.68	Аналитический	0.10	-
238	518215.05	2185089.33	Аналитический	0.10	-
239	518222.57	2185099.38	Картометрический	5.00	-
240	518256.07	2185170.77	Картометрический	5.00	-
241	518295.61	2185394.74	Аналитический	0.10	-
242	518314.07	2185427.06	Картометрический	5.00	-
243	518512.44	2185436.68	Картометрический	5.00	-
244	518569.61	2185244.28	Картометрический	5.00	-
245	518776.11	2185355.07	Картометрический	5.00	-
246	518820.27	2185503.07	Картометрический	5.00	-
247	518944.73	2185546.84	Картометрический	5.00	-
248	519095.42	2185492.54	Картометрический	5.00	-
249	519228.69	2185317.66	Картометрический	5.00	-
250	519562.26	2185195.86	Картометрический	5.00	-
251	519567.76	2185149.29	Картометрический	5.00	-
1	519669.42	2185104.63	Картометрический	5.00	-
252	518268.04	2185363.28	Картометрический	5.00	-
253	518275.12	2185379.35	Картометрический	5.00	-
254	518284.79	2185416.83	Картометрический	5.00	-
255	518287.28	2185438.93	Картометрический	5.00	-
256	518291.71	2185467.44	Картометрический	5.00	-
257	518283.98	2185467.84	Аналитический	0.10	-
258	518153.12	2185459.59	Аналитический	0.10	-
259	518024.99	2185451.04	Аналитический	0.10	-
260	517951.85	2185445.85	Аналитический	0.10	-
261	517923.24	2185442.73	Аналитический	0.10	-
262	517849.91	2185430.76	Аналитический	0.10	-
263	517834.89	2185431.51	Аналитический	0.10	-
264	517853.09	2185330.36	Картометрический	5.00	-
265	517858.89	2185288.17	Картометрический	5.00	-
266	517908.03	2185293.91	Картометрический	5.00	-
267	517926.97	2185260.58	Картометрический	5.00	-
268	518015.17	2185287.34	Картометрический	5.00	-
269	518086.24	2185305.05	Картометрический	5.00	-
270	518085.56	2185335.54	Картометрический	5.00	-
271	518160.66	2185334.47	Картометрический	5.00	-
272	518197.65	2185335.29	Картометрический	5.00	-
273	518204.38	2185356.35	Картометрический	5.00	-
274	518208.49	2185370.64	Картометрический	5.00	-

1	2	3	4	5	6
275	518224.35	2185368.71	Картометрический	5.00	-
252	518268.04	2185363.28	Картометрический	5.00	-
276	517802.21	2185696.68	Картометрический	5.00	-
277	517797.27	2185750.40	Картометрический	5.00	-
278	517747.38	2185746.31	Аналитический	0.10	-
279	517728.34	2185746.39	Аналитический	0.10	-
280	517728.94	2185742.41	Аналитический	0.10	-
281	517740.89	2185689.60	Картометрический	5.00	-
276	517802.21	2185696.68	Картометрический	5.00	-
282	520042.65	2185449.23	Аналитический	0.10	-
283	520041.24	2185483.08	Аналитический	0.10	-
284	520040.25	2185491.57	Аналитический	0.10	-
285	520042.14	2185501.88	Аналитический	0.10	-
286	519643.40	2185537.57	Картометрический	5.00	-
287	519553.21	2185651.88	Картометрический	5.00	-
288	519518.73	2185695.59	Картометрический	5.00	-
289	519474.75	2185677.85	Картометрический	5.00	-
290	519590.67	2185538.51	Картометрический	5.00	-
291	519628.39	2185503.15	Картометрический	5.00	-
292	519638.61	2185495.98	Картометрический	5.00	-
293	519650.54	2185488.78	Картометрический	5.00	-
294	519666.07	2185482.89	Картометрический	5.00	-
295	519692.02	2185477.06	Картометрический	5.00	-
296	519713.32	2185475.03	Картометрический	5.00	-
297	519877.31	2185461.34	Картометрический	5.00	-
282	520042.65	2185449.23	Аналитический	0.10	-
298	519234.46	2185956.52	Картометрический	5.00	-
299	519237.20	2185969.84	Картометрический	5.00	-
300	519190.04	2186015.83	Картометрический	5.00	-
301	519204.71	2186070.25	Картометрический	5.00	-
302	519176.99	2186146.25	Картометрический	5.00	-
303	519033.48	2186154.84	Аналитический	0.10	-
304	519052.14	2186323.76	Картометрический	5.00	-
305	519182.05	2186325.19	Картометрический	5.00	-
306	519181.69	2186364.18	Картометрический	5.00	-
307	519182.65	2186619.61	Картометрический	5.00	-
308	518984.86	2186639.25	Картометрический	5.00	-
309	518927.63	2186482.60	Картометрический	5.00	-
310	518930.91	2186348.73	Картометрический	5.00	-
311	518919.47	2186256.17	Картометрический	5.00	-
312	518505.40	2186351.59	Картометрический	5.00	-
313	518486.04	2186351.84	Картометрический	5.00	-
314	518300.62	2186364.67	Картометрический	5.00	-
315	518314.00	2186505.85	Картометрический	5.00	-
316	517708.39	2186583.74	Картометрический	5.00	-

1	2	3	4	5	6
317	517714.30	2186479.04	Картометрический	5.00	-
318	517728.63	2186420.18	Картометрический	5.00	-
319	517522.63	2186430.91	Картометрический	5.00	-
320	517527.70	2186331.28	Картометрический	5.00	-
321	517535.53	2186177.45	Картометрический	5.00	-
322	517270.00	2186150.42	Картометрический	5.00	-
323	517178.18	2186246.48	Картометрический	5.00	-
324	517110.40	2186266.41	Картометрический	5.00	-
325	516899.02	2186239.71	Картометрический	5.00	-
326	516647.40	2186134.79	Картометрический	5.00	-
327	516676.52	2186058.70	Картометрический	5.00	-
328	516615.21	2186033.71	Картометрический	5.00	-
329	516524.53	2185996.76	Картометрический	5.00	-
330	516480.81	2185940.56	Картометрический	5.00	-
331	516479.36	2185888.01	Картометрический	5.00	-
332	516491.74	2185889.08	Картометрический	5.00	-
333	516571.18	2185934.19	Картометрический	5.00	-
334	516610.56	2185951.00	Картометрический	5.00	-
335	516626.40	2185959.27	Картометрический	5.00	-
336	516642.14	2185961.76	Картометрический	5.00	-
337	516681.62	2185968.94	Картометрический	5.00	-
338	516686.21	2185971.08	Картометрический	5.00	-
339	516686.41	2185977.00	Картометрический	5.00	-
340	516696.62	2185979.65	Картометрический	5.00	-
341	516699.88	2185975.26	Картометрический	5.00	-
342	516704.47	2185972.81	Картометрический	5.00	-
343	516716.67	2185973.92	Картометрический	5.00	-
344	516761.07	2185978.55	Картометрический	5.00	-
345	516809.12	2185983.61	Картометрический	5.00	-
346	516855.98	2185987.98	Картометрический	5.00	-
347	516889.83	2185988.95	Картометрический	5.00	-
348	516991.95	2185985.66	Картометрический	5.00	-
349	517090.33	2185983.52	Картометрический	5.00	-
350	517195.56	2185980.13	Картометрический	5.00	-
351	517264.40	2185979.73	Картометрический	5.00	-
352	517354.42	2185979.20	Картометрический	5.00	-
353	517408.88	2185978.85	Картометрический	5.00	-
354	517422.13	2185979.85	Картометрический	5.00	-
355	517432.39	2185978.45	Картометрический	5.00	-
356	517494.05	2185976.31	Картометрический	5.00	-
357	517617.81	2185977.11	Картометрический	5.00	-
358	517703.27	2185977.67	Картометрический	5.00	-
359	517712.02	2185979.33	Картометрический	5.00	-
360	517717.18	2185985.57	Аналитический	0.10	-
361	517727.38	2185985.17	Аналитический	0.10	-
362	517730.44	2185979.45	Картометрический	5.00	-
363	517742.69	2185977.11	Картометрический	5.00	-
364	517825.73	2185977.49	Картометрический	5.00	-

1	2	3	4	5	6
365	517877.19	2185978.38	Картометрический	5.00	-
366	517937.42	2185979.30	Картометрический	5.00	-
367	517947.53	2185980.02	Картометрический	5.00	-
368	517961.45	2185979.60	Картометрический	5.00	-
369	518080.18	2185979.62	Картометрический	5.00	-
370	518236.45	2185980.55	Картометрический	5.00	-
371	518332.15	2185982.29	Картометрический	5.00	-
372	518424.07	2185982.88	Картометрический	5.00	-
373	518428.77	2185983.41	Картометрический	5.00	-
374	518435.17	2185986.06	Картометрический	5.00	-
375	518438.17	2185991.07	Аналитический	0.10	-
376	518446.97	2185990.99	Аналитический	0.10	-
377	518448.72	2185986.63	Картометрический	5.00	-
378	518453.70	2185984.57	Картометрический	5.00	-
379	518558.43	2185994.37	Картометрический	5.00	-
380	518753.91	2186006.83	Картометрический	5.00	-
381	518762.73	2186007.60	Картометрический	5.00	-
382	518770.78	2186007.37	Картометрический	5.00	-
383	518839.79	2186009.81	Картометрический	5.00	-
384	518986.78	2186018.97	Картометрический	5.00	-
385	518997.28	2186020.67	Картометрический	5.00	-
386	519001.79	2186026.22	Картометрический	5.00	-
387	519014.64	2186026.15	Аналитический	0.10	-
388	519017.24	2186022.92	Картометрический	5.00	-
389	519022.77	2186022.49	Картометрический	5.00	-
390	519052.25	2186022.42	Картометрический	5.00	-
391	519086.59	2186021.46	Картометрический	5.00	-
392	519117.35	2186019.24	Картометрический	5.00	-
393	519144.41	2186015.72	Картометрический	5.00	-
394	519168.10	2186011.23	Картометрический	5.00	-
395	519183.87	2186005.78	Картометрический	5.00	-
396	519195.70	2185996.47	Картометрический	5.00	-
397	519212.37	2185980.31	Картометрический	5.00	-
298	519234.46	2185956.52	Картометрический	5.00	-
398	516165.53	2185699.67	Картометрический	5.00	-
399	516138.20	2185753.74	Картометрический	5.00	-
400	516079.14	2185721.18	Картометрический	5.00	-
401	516099.68	2185670.46	Картометрический	5.00	-
402	516121.38	2185674.86	Картометрический	5.00	-
403	516157.15	2185692.46	Картометрический	5.00	-
398	516165.53	2185699.67	Картометрический	5.00	-
404	515775.11	2185606.63	Картометрический	5.00	-
405	515762.55	2185651.88	Картометрический	5.00	-
406	515744.12	2185718.31	Картометрический	5.00	-
407	515623.90	2185736.23	Картометрический	5.00	-
408	515603.63	2185727.63	Картометрический	5.00	-

1	2	3	4	5	6
409	515602.08	2185698.81	Картометрический	5.00	-
410	515561.56	2185679.92	Картометрический	5.00	-
411	515558.00	2185715.49	Картометрический	5.00	-
412	515493.67	2185722.73	Картометрический	5.00	-
413	515500.44	2185651.88	Картометрический	5.00	-
414	515506.14	2185592.29	Картометрический	5.00	-
415	515553.38	2185591.84	Картометрический	5.00	-
416	515659.90	2185600.18	Картометрический	5.00	-
417	515739.34	2185603.83	Картометрический	5.00	-
418	515753.40	2185605.80	Картометрический	5.00	-
419	515760.44	2185607.13	Картометрический	5.00	-
420	515771.15	2185607.85	Картометрический	5.00	-
404	515775.11	2185606.63	Картометрический	5.00	-
3. Сведения о характерных точках части (частей) границы объекта					
Обозначение характерных точек части границы	Координаты, м		Метод определения координат характерной точки	Средняя квадратическая погрешность положения характерной точки (Mt), м	Описание обозначения точки на местности (при наличии)
	X	Y			
1	2	3	4	5	6
Часть №					
-	-	-	-	-	-

Сведения о местоположении измененных (уточненных) границ объекта

2. Сведения о характерных точках границ объекта

Обозначение характерных точек границ	Существующие координаты, м		Измененные (уточненные) координаты, м		Метод определения координат характерной точки	Средняя квадратическая погрешность положения характерной точки (Mt), м	Описание обозначения точки на местности (при наличии)
	X	Y	X	Y			
1	2	3	4	5	6	7	8
-	-	-	-	-	-	-	-
3.Сведения о характерных точках части (частей) границы объекта							
Часть №							
-	-	-	-	-	-	-	-



Macam6 1.500

Используемые условные знаки и обозначения:

	границы территориальной зоны
	границы муниципального образования
	картографическая граница территориальной зоны

Заместитель руководителя БУИО «Информационно-аналитический центр»
Подпись:  А. П. Романов Дата: 25 июля 2020 г.
Место для оттиска печати государственного органа, составляющего основное наименование в графе «Объект»

ОПИСАНИЕ МЕСТОПОЛОЖЕНИЯ ГРАНИЦ

Общественно-деловая зона - ОД

(наименование объекта, местоположение границ которого описано
(далее - объект)

Раздел 1

Сведения об объекте		
№ п/п	Характеристики объекта	Описание характеристик
1	2	3
1	Местоположение объекта	Воронежская область, Эртильский муниципальный район, Борщево-Песковское сельское поселение, село Борщевские Пески
2	Площадь объекта $\pm$ величина погрешности определения площади ($P \pm \Delta P$)	60942 $\pm$ 4320 м ²
3	Иные характеристики объекта	-

Сведения о местоположении границ объекта					
1. Система координат: МСК - 36, зона 2					
2. Сведения о характерных точках границ объекта					
Обозначение характерных точек границ	Координаты, м		Метод определения координат характерной точки	Средняя квадратическая погрешность положения характерной точки (Mt), м	Описание обозначения точки на местности (при наличии)
	X	Y			
1	2	3	4	5	6
1	517978.97	2185826.63	Картометрический	5.00	-
2	517976.68	2185886.04	Картометрический	5.00	-
3	517867.61	2185884.08	Картометрический	5.00	-
4	517865.04	2185886.16	Аналитический	0.10	-
5	517858.26	2185891.62	Аналитический	0.10	-
6	517855.58	2185929.80	Аналитический	0.10	-
7	517849.87	2185927.94	Картометрический	5.00	-
8	517833.01	2185927.32	Картометрический	5.00	-
9	517827.48	2185932.70	Аналитический	0.10	-
10	517828.29	2185954.79	Аналитический	0.10	-
11	517818.55	2185957.95	Картометрический	5.00	-
12	517810.65	2185958.05	Картометрический	5.00	-
13	517806.50	2185963.65	Картометрический	5.00	-
14	517803.43	2185964.49	Картометрический	5.00	-
15	517746.59	2185964.15	Картометрический	5.00	-
16	517738.30	2185963.94	Картометрический	5.00	-
17	517733.60	2185961.09	Картометрический	5.00	-
18	517731.26	2185954.55	Картометрический	5.00	-
19	517717.69	2185954.76	Картометрический	5.00	-
20	517713.60	2185962.41	Картометрический	5.00	-
21	517705.19	2185964.66	Картометрический	5.00	-
22	517614.73	2185963.97	Картометрический	5.00	-
23	517493.22	2185963.20	Картометрический	5.00	-
24	517484.54	2185962.47	Картометрический	5.00	-
25	517482.80	2185959.96	Аналитический	0.10	-
26	517498.76	2185932.52	Аналитический	0.10	-
27	517556.23	2185842.92	Аналитический	0.10	-
28	517622.73	2185859.54	Картометрический	5.00	-
29	517624.82	2185797.36	Картометрический	5.00	-
30	517643.70	2185796.57	Картометрический	5.00	-
31	517709.48	2185793.76	Картометрический	5.00	-
32	517714.40	2185793.90	Картометрический	5.00	-
33	517711.54	2185845.12	Аналитический	0.10	-
34	517726.79	2185847.99	Картометрический	5.00	-
35	517754.41	2185847.56	Картометрический	5.00	-
36	517776.30	2185847.05	Картометрический	5.00	-

1	2	3	4	5	6
37	517775.81	2185841.74	Картометрический	5.00	-
38	517811.32	2185845.33	Картометрический	5.00	-
39	517826.51	2185765.86	Картометрический	5.00	-
40	517905.48	2185778.16	Картометрический	5.00	-
1	517978.97	2185826.63	Картометрический	5.00	-
41	517802.21	2185696.68	Картометрический	5.00	-
42	517797.27	2185750.40	Картометрический	5.00	-
43	517747.38	2185746.31	Аналитический	0.10	-
44	517728.34	2185746.39	Аналитический	0.10	-
45	517728.94	2185742.41	Аналитический	0.10	-
46	517740.89	2185689.60	Картометрический	5.00	-
41	517802.21	2185696.68	Картометрический	5.00	-
3. Сведения о характерных точках части (частей) границы объекта					
Обозначение характерных точек части границы	Координаты, м		Метод определения координат характерной точки	Средняя квадратическая погрешность положения характерной точки (Mt), м	Описание обозначения точки на местности (при наличии)
	X	Y			
1	2	3	4	5	6
Часть №					
-	-	-	-	-	-

Сведения о местоположении измененных (уточненных) границ объекта

2. Сведения о характерных точках границ объекта

3. Сведения о характерных точках части (частей) границы объекта

Часть №

План границ объекта




Масштаб 1:5000

Используемые условные знаки и обозначения:



границы территориальной зоны

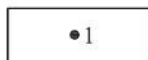

характерная точка границ территориальной зоны

Заместитель руководителя БУВО «Нормативно-проектный центр»

Подпись  А.В. Ромашов Дата « 25 » декабря 2020 г.

Место для оттиска печати (при наличии) лица, составившего описание местоположения границ объекта



ОПИСАНИЕ МЕСТОПОЛОЖЕНИЯ ГРАНИЦ

Зона улиц, дорог, инженерной и транспортной инфраструктуры - ИТ1

(наименование объекта, местоположение границ которого описано
(далее - объект)

Раздел 1

Сведения об объекте		
№ п/п	Характеристики объекта	Описание характеристик
1	2	3
1	Местоположение объекта	Воронежская область, Эртильский муниципальный район, Борщево-Песковское сельское поселение, село Борщевские Пески
2	Площадь объекта $\pm$ величина погрешности определения площади ($P \pm \Delta P$)	81040 $\pm$ 4982 м ²
3	Иные характеристики объекта	-

Сведения о местоположении границ объекта					
1. Система координат: МСК - 36, зона 2					
2. Сведения о характерных точках границ объекта					
Обозначение характерных точек границ	Координаты, м		Метод определения координат характерной точки	Средняя квадратическая погрешность положения характерной точки (Mt), м	Описание обозначения точки на местности (при наличии)
	X	Y			
1	2	3	4	5	6
1	520171.40	2185411.43	Картометрический	5.00	-
2	520171.04	2185427.36	Картометрический	5.00	-
3	520170.82	2185436.56	Картометрический	5.00	-
4	520069.24	2185453.05	Картометрический	5.00	-
5	520044.07	2185457.20	Картометрический	5.00	-
6	520048.72	2185501.34	Картометрический	5.00	-
7	520042.14	2185501.88	Картометрический	5.00	-
8	520040.25	2185491.57	Картометрический	5.00	-
9	520041.24	2185483.08	Картометрический	5.00	-
10	520042.65	2185449.23	Картометрический	5.00	-
11	519877.31	2185461.34	Картометрический	5.00	-
12	519713.32	2185475.03	Картометрический	5.00	-
13	519692.02	2185477.06	Картометрический	5.00	-
14	519666.07	2185482.89	Картометрический	5.00	-
15	519650.54	2185488.78	Картометрический	5.00	-
16	519638.61	2185495.98	Картометрический	5.00	-
17	519628.39	2185503.15	Картометрический	5.00	-
18	519590.67	2185538.51	Картометрический	5.00	-
19	519474.75	2185677.85	Картометрический	5.00	-
20	519458.21	2185671.18	Картометрический	5.00	-
21	519501.01	2185621.09	Картометрический	5.00	-
22	519580.74	2185526.13	Картометрический	5.00	-
23	519597.77	2185509.51	Картометрический	5.00	-
24	519610.12	2185498.53	Картометрический	5.00	-
25	519611.96	2185494.59	Картометрический	5.00	-
26	519611.04	2185487.03	Картометрический	5.00	-
27	519623.90	2185477.34	Картометрический	5.00	-
28	519627.77	2185479.28	Картометрический	5.00	-
29	519633.06	2185478.19	Картометрический	5.00	-
30	519641.88	2185473.59	Картометрический	5.00	-
31	519664.03	2185464.48	Картометрический	5.00	-
32	519689.06	2185460.34	Картометрический	5.00	-
33	519712.25	2185458.51	Картометрический	5.00	-
34	519788.16	2185452.54	Картометрический	5.00	-
35	519874.12	2185447.23	Картометрический	5.00	-
36	519979.69	2185438.00	Картометрический	5.00	-

1	2	3	4	5	6
37	520067.23	2185432.57	Картометрический	5.00	-
38	520136.55	2185420.01	Картометрический	5.00	-
1	520171.40	2185411.43	Картометрический	5.00	-
39	519230.56	2185937.53	Картометрический	5.00	-
40	519234.46	2185956.52	Картометрический	5.00	-
41	519212.37	2185980.31	Картометрический	5.00	-
42	519195.70	2185996.47	Картометрический	5.00	-
43	519183.87	2186005.78	Картометрический	5.00	-
44	519168.10	2186011.23	Картометрический	5.00	-
45	519144.41	2186015.72	Картометрический	5.00	-
46	519117.35	2186019.24	Картометрический	5.00	-
47	519086.59	2186021.46	Картометрический	5.00	-
48	519052.25	2186022.42	Картометрический	5.00	-
49	519022.77	2186022.49	Картометрический	5.00	-
50	519017.24	2186022.92	Картометрический	5.00	-
51	519014.64	2186026.15	Картометрический	5.00	-
52	519001.79	2186026.22	Картометрический	5.00	-
53	518997.28	2186020.67	Картометрический	5.00	-
54	518986.78	2186018.97	Картометрический	5.00	-
55	518839.79	2186009.81	Картометрический	5.00	-
56	518770.78	2186007.37	Картометрический	5.00	-
57	518762.73	2186007.60	Картометрический	5.00	-
58	518753.91	2186006.83	Картометрический	5.00	-
59	518558.43	2185994.37	Картометрический	5.00	-
60	518453.70	2185984.57	Картометрический	5.00	-
61	518448.72	2185986.63	Картометрический	5.00	-
62	518446.97	2185990.99	Картометрический	5.00	-
63	518438.17	2185991.07	Картометрический	5.00	-
64	518435.17	2185986.06	Картометрический	5.00	-
65	518428.77	2185983.41	Картометрический	5.00	-
66	518424.07	2185982.88	Картометрический	5.00	-
67	518332.15	2185982.29	Картометрический	5.00	-
68	518236.45	2185980.55	Картометрический	5.00	-
69	518080.18	2185979.62	Картометрический	5.00	-
70	517961.45	2185979.60	Картометрический	5.00	-
71	517947.53	2185980.02	Картометрический	5.00	-
72	517937.42	2185979.30	Картометрический	5.00	-
73	517877.19	2185978.38	Картометрический	5.00	-
74	517825.73	2185977.49	Картометрический	5.00	-
75	517742.69	2185977.11	Картометрический	5.00	-
76	517730.44	2185979.45	Картометрический	5.00	-
77	517727.38	2185985.17	Картометрический	5.00	-
78	517717.18	2185985.57	Картометрический	5.00	-
79	517712.02	2185979.33	Картометрический	5.00	-
80	517703.27	2185977.67	Картометрический	5.00	-
81	517617.81	2185977.11	Картометрический	5.00	-
82	517494.05	2185976.31	Картометрический	5.00	-

1	2	3	4	5	6
83	517432.39	2185978.45	Картометрический	5.00	-
84	517422.13	2185979.85	Картометрический	5.00	-
85	517408.88	2185978.85	Картометрический	5.00	-
86	517354.42	2185979.20	Картометрический	5.00	-
87	517264.40	2185979.73	Картометрический	5.00	-
88	517195.56	2185980.13	Картометрический	5.00	-
89	517090.33	2185983.52	Картометрический	5.00	-
90	516991.95	2185985.66	Картометрический	5.00	-
91	516889.83	2185988.95	Картометрический	5.00	-
92	516855.98	2185987.98	Картометрический	5.00	-
93	516809.12	2185983.61	Картометрический	5.00	-
94	516761.07	2185978.55	Картометрический	5.00	-
95	516716.67	2185973.92	Картометрический	5.00	-
96	516704.47	2185972.81	Картометрический	5.00	-
97	516699.88	2185975.26	Картометрический	5.00	-
98	516696.62	2185979.65	Картометрический	5.00	-
99	516686.41	2185977.00	Картометрический	5.00	-
100	516686.21	2185971.08	Картометрический	5.00	-
101	516681.62	2185968.94	Картометрический	5.00	-
102	516642.14	2185961.76	Картометрический	5.00	-
103	516626.40	2185959.27	Картометрический	5.00	-
104	516610.56	2185951.00	Картометрический	5.00	-
105	516571.18	2185934.19	Картометрический	5.00	-
106	516491.74	2185889.08	Картометрический	5.00	-
107	516479.36	2185888.01	Картометрический	5.00	-
108	516165.53	2185699.67	Картометрический	5.00	-
109	516157.15	2185692.46	Картометрический	5.00	-
110	516121.38	2185674.86	Картометрический	5.00	-
111	516099.68	2185670.46	Картометрический	5.00	-
112	516059.40	2185651.88	Картометрический	5.00	-
113	516027.08	2185636.97	Картометрический	5.00	-
114	515775.11	2185606.63	Картометрический	5.00	-
115	515771.15	2185607.85	Картометрический	5.00	-
116	515760.44	2185607.13	Картометрический	5.00	-
117	515753.40	2185605.80	Картометрический	5.00	-
118	515739.34	2185603.83	Картометрический	5.00	-
119	515659.90	2185600.18	Картометрический	5.00	-
120	515553.38	2185591.84	Картометрический	5.00	-
121	515506.14	2185592.29	Картометрический	5.00	-
122	515328.53	2185579.36	Картометрический	5.00	-
123	515327.12	2185576.50	Картометрический	5.00	-
124	515320.02	2185562.10	Картометрический	5.00	-
125	515406.56	2185562.46	Картометрический	5.00	-
126	515444.73	2185564.37	Картометрический	5.00	-
127	515531.79	2185570.24	Картометрический	5.00	-
128	515595.13	2185574.51	Картометрический	5.00	-
129	515675.37	2185580.12	Картометрический	5.00	-
130	515741.06	2185584.71	Картометрический	5.00	-

1	2	3	4	5	6
131	515750.92	2185585.34	Картометрический	5.00	-
132	515759.01	2185584.07	Картометрический	5.00	-
133	515762.48	2185580.09	Картометрический	5.00	-
134	515775.84	2185581.48	Картометрический	5.00	-
135	515777.07	2185585.50	Картометрический	5.00	-
136	515782.53	2185587.27	Картометрический	5.00	-
137	515867.30	2185597.41	Картометрический	5.00	-
138	515960.95	2185607.90	Картометрический	5.00	-
139	515985.47	2185611.35	Картометрический	5.00	-
140	516008.54	2185616.36	Картометрический	5.00	-
141	516016.23	2185617.62	Картометрический	5.00	-
142	516020.50	2185616.03	Картометрический	5.00	-
143	516021.93	2185613.46	Картометрический	5.00	-
144	516033.87	2185615.00	Картометрический	5.00	-
145	516035.72	2185619.15	Картометрический	5.00	-
146	516039.90	2185622.82	Картометрический	5.00	-
147	516064.66	2185632.85	Картометрический	5.00	-
148	516091.39	2185644.11	Картометрический	5.00	-
149	516129.14	2185661.33	Картометрический	5.00	-
150	516163.30	2185679.18	Картометрический	5.00	-
151	516201.58	2185700.70	Картометрический	5.00	-
152	516297.53	2185756.65	Картометрический	5.00	-
153	516389.56	2185810.29	Картометрический	5.00	-
154	516498.62	2185873.23	Картометрический	5.00	-
155	516575.63	2185917.68	Картометрический	5.00	-
156	516617.69	2185935.72	Картометрический	5.00	-
157	516634.41	2185940.93	Картометрический	5.00	-
158	516644.83	2185944.03	Картометрический	5.00	-
159	516690.65	2185954.26	Картометрический	5.00	-
160	516721.82	2185957.99	Картометрический	5.00	-
161	516758.92	2185962.08	Картометрический	5.00	-
162	516810.08	2185967.97	Картометрический	5.00	-
163	516856.06	2185971.96	Картометрический	5.00	-
164	516892.41	2185972.73	Картометрический	5.00	-
165	516991.65	2185970.46	Картометрический	5.00	-
166	517094.96	2185967.76	Картометрический	5.00	-
167	517178.87	2185965.57	Картометрический	5.00	-
168	517265.42	2185964.79	Картометрический	5.00	-
169	517353.09	2185963.73	Картометрический	5.00	-
170	517408.98	2185962.81	Картометрический	5.00	-
171	517422.03	2185961.51	Картометрический	5.00	-
172	517432.59	2185963.01	Картометрический	5.00	-
173	517453.20	2185962.94	Картометрический	5.00	-
174	517459.92	2185961.02	Картометрический	5.00	-
175	517468.90	2185953.06	Картометрический	5.00	-
176	517482.97	2185956.13	Картометрический	5.00	-
177	517482.80	2185959.96	Картометрический	5.00	-
178	517484.54	2185962.47	Картометрический	5.00	-

1	2	3	4	5	6
179	517493.22	2185963.20	Картометрический	5.00	-
180	517614.73	2185963.97	Картометрический	5.00	-
181	517705.19	2185964.66	Картометрический	5.00	-
182	517713.60	2185962.41	Картометрический	5.00	-
183	517717.69	2185954.76	Картометрический	5.00	-
184	517731.26	2185954.55	Картометрический	5.00	-
185	517733.60	2185961.09	Картометрический	5.00	-
186	517738.30	2185963.94	Картометрический	5.00	-
187	517746.59	2185964.15	Картометрический	5.00	-
188	517803.43	2185964.49	Картометрический	5.00	-
189	517806.50	2185963.65	Картометрический	5.00	-
190	517810.65	2185958.05	Картометрический	5.00	-
191	517818.55	2185957.95	Картометрический	5.00	-
192	517821.69	2185963.34	Картометрический	5.00	-
193	517823.77	2185964.64	Картометрический	5.00	-
194	517879.02	2185965.33	Картометрический	5.00	-
195	517930.18	2185965.73	Картометрический	5.00	-
196	517944.37	2185965.33	Картометрический	5.00	-
197	517959.58	2185966.02	Картометрический	5.00	-
198	518080.84	2185966.17	Картометрический	5.00	-
199	518235.74	2185965.56	Картометрический	5.00	-
200	518349.58	2185967.22	Картометрический	5.00	-
201	518418.77	2185969.10	Картометрический	5.00	-
202	518422.95	2185967.06	Картометрический	5.00	-
203	518424.89	2185960.94	Картометрический	5.00	-
204	518436.42	2185960.43	Картометрический	5.00	-
205	518439.68	2185966.65	Картометрический	5.00	-
206	518447.15	2185970.72	Картометрический	5.00	-
207	518454.58	2185971.25	Картометрический	5.00	-
208	518557.36	2185979.35	Картометрический	5.00	-
209	518754.98	2185990.11	Картометрический	5.00	-
210	518762.73	2185990.03	Картометрический	5.00	-
211	518771.32	2185991.11	Картометрический	5.00	-
212	518842.23	2185996.98	Картометрический	5.00	-
213	518950.56	2186004.02	Картометрический	5.00	-
214	518987.97	2186005.88	Картометрический	5.00	-
215	519052.24	2186008.31	Картометрический	5.00	-
216	519085.60	2186006.71	Картометрический	5.00	-
217	519117.17	2186003.66	Картометрический	5.00	-
218	519141.39	2186000.55	Картометрический	5.00	-
219	519165.09	2185996.13	Картометрический	5.00	-
220	519183.75	2185985.42	Картометрический	5.00	-
221	519202.85	2185967.95	Картометрический	5.00	-
39	519230.56	2185937.53	Картометрический	5.00	-

3. Сведения о характерных точках части (частей) границы объекта					
Обозначение характерных точек части границы	Координаты, м		Метод определения координат характерной точки	Средняя квадратическая погрешность положения характерной точки (Mt), м	Описание обозначения точки на местности (при наличии)
	X	Y			
1	2	3	4	5	6
Часть №					
-	-	-	-	-	-

Сведения о местоположении измененных (уточненных) границ объекта

2. Сведения о характерных точках границ объекта

3. Сведения о характерных точках части (частей) границы объекта

Часть №

[illegible]



Исходные данные и материалы:
 - границы территориальной общины
 - границы муниципального образования
 - границы территории, подлежащей изъятию

Масштаб: 1:2000

Заставка:  **Община Бургас**
 Издание: 2020 г. Дата: 25.08.2020 г.
 Местоположение:  **Община Бургас**

ОПИСАНИЕ МЕСТОПОЛОЖЕНИЯ ГРАНИЦ

Зона сельскохозяйственного использования в границах населенных пунктов – СХ1

(наименование объекта, местоположение границ которого описано
(далее - объект)

Раздел 1

Сведения об объекте		
№ п/п	Характеристики объекта	Описание характеристик
1	2	3
1	Местоположение объекта	Воронежская область, Эртильский муниципальный район, Борщево-Песковское сельское поселение, село Борщевские Пески
2	Площадь объекта $\pm$ величина погрешности определения площади ($P \pm \Delta P$)	67713 $\pm$ 4554 м ²
3	Иные характеристики объекта	-

Сведения о местоположении границ объекта					
1. Система координат: МСК - 36, зона 2					
2. Сведения о характерных точках границ объекта					
Обозначение характерных точек границ	Координаты, м		Метод определения координат характерной точки	Средняя квадратическая погрешность положения характерной точки (Mt), м	Описание обозначения точки на местности (при наличии)
	X	Y			
1	2	3	4	5	6
1	517478.33	2184501.84	Картометрический	5.00	-
2	517362.69	2184573.80	Картометрический	5.00	-
3	517378.74	2184613.70	Картометрический	5.00	-
4	517308.95	2184656.68	Картометрический	5.00	-
5	517118.11	2184335.06	Картометрический	5.00	-
6	517209.24	2184224.98	Картометрический	5.00	-
7	517234.05	2184247.85	Картометрический	5.00	-
8	517253.79	2184276.25	Картометрический	5.00	-
1	517478.33	2184501.84	Картометрический	5.00	-
3. Сведения о характерных точках части (частей) границы объекта					
Обозначение характерных точек части границы	Координаты, м		Метод определения координат характерной точки	Средняя квадратическая погрешность положения характерной точки (Mt), м	Описание обозначения точки на местности (при наличии)
	X	Y			
1	2	3	4	5	6
Часть №					
-	-	-	-	-	-

Сведения о местоположении измененных (уточненных) границ объекта

2. Сведения о характерных точках границ объекта

3. Сведения о характерных точках части (частей) границы объекта

Часть №

Раздел 4

План границ объекта




Масштаб 1:5000

Используемые условные знаки и обозначения:



границы территориальной зоны

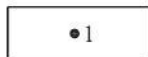

характерная точка границ территориальной зоны

Заместитель руководителя БУВО «Нормативно-проектный центр»

Подпись  А.В. Ромашов Дата « 25 » декабря 2020 г.

Место для оттиска печати (при наличии) лица, составившего описание местоположения границ объекта



ОПИСАНИЕ МЕСТОПОЛОЖЕНИЯ ГРАНИЦ

Зона сельскохозяйственного производства – СХ2

(наименование объекта, местоположение границ которого описано
(далее - объект)

Раздел 1

Сведения об объекте		
№ п/п	Характеристики объекта	Описание характеристик
1	2	3
1	Местоположение объекта	Воронежская область, Эртильский муниципальный район, Борщево-Песковское сельское поселение, село Борщевские Пески
2	Площадь объекта $\pm$ величина погрешности определения площади ($P \pm \Delta P$)	60601 $\pm$ 4308 м ²
3	Иные характеристики объекта	-

Сведения о местоположении границ объекта					
1. Система координат: МСК - 36, зона 2					
2. Сведения о характерных точках границ объекта					
Обозначение характерных точек границ	Координаты, м		Метод определения координат характерной точки	Средняя квадратическая погрешность положения характерной точки (Mt), м	Описание обозначения точки на местности (при наличии)
	X	Y			
1	2	3	4	5	6
1	518268.04	2185363.28	Аналитический	0.10	-
2	518275.12	2185379.35	Аналитический	0.10	-
3	518284.79	2185416.83	Аналитический	0.10	-
4	518287.28	2185438.93	Аналитический	0.10	-
5	518291.71	2185467.44	Картометрический	5.00	-
6	518283.98	2185467.84	Картометрический	5.00	-
7	518153.12	2185459.59	Картометрический	5.00	-
8	518024.99	2185451.04	Картометрический	5.00	-
9	517951.85	2185445.85	Картометрический	5.00	-
10	517923.24	2185442.73	Картометрический	5.00	-
11	517849.91	2185430.76	Картометрический	5.00	-
12	517834.89	2185431.51	Картометрический	5.00	-
13	517853.09	2185330.36	Аналитический	0.10	-
14	517858.89	2185288.17	Аналитический	0.10	-
15	517908.03	2185293.91	Аналитический	0.10	-
16	517926.97	2185260.58	Аналитический	0.10	-
17	518015.17	2185287.34	Аналитический	0.10	-
18	518086.24	2185305.05	Аналитический	0.10	-
19	518085.56	2185335.54	Аналитический	0.10	-
20	518160.66	2185334.47	Аналитический	0.10	-
21	518197.65	2185335.29	Аналитический	0.10	-
22	518204.38	2185356.35	Аналитический	0.10	-
23	518208.49	2185370.64	Аналитический	0.10	-
24	518224.35	2185368.71	Аналитический	0.10	-
1	518268.04	2185363.28	Аналитический	0.10	-
3. Сведения о характерных точках части (частей) границы объекта					
Обозначение характерных точек части границы	Координаты, м		Метод определения координат характерной точки	Средняя квадратическая погрешность положения характерной точки (Mt), м	Описание обозначения точки на местности (при наличии)
	X	Y			
1	2	3	4	5	6
Часть №					
-	-	-	-	-	-


Сведения о местоположении измененных (уточненных) границ объекта

2. Сведения о характерных точках границ объекта

3. Сведения о характерных точках части (частей) границы объекта

Часть №

План границ объекта

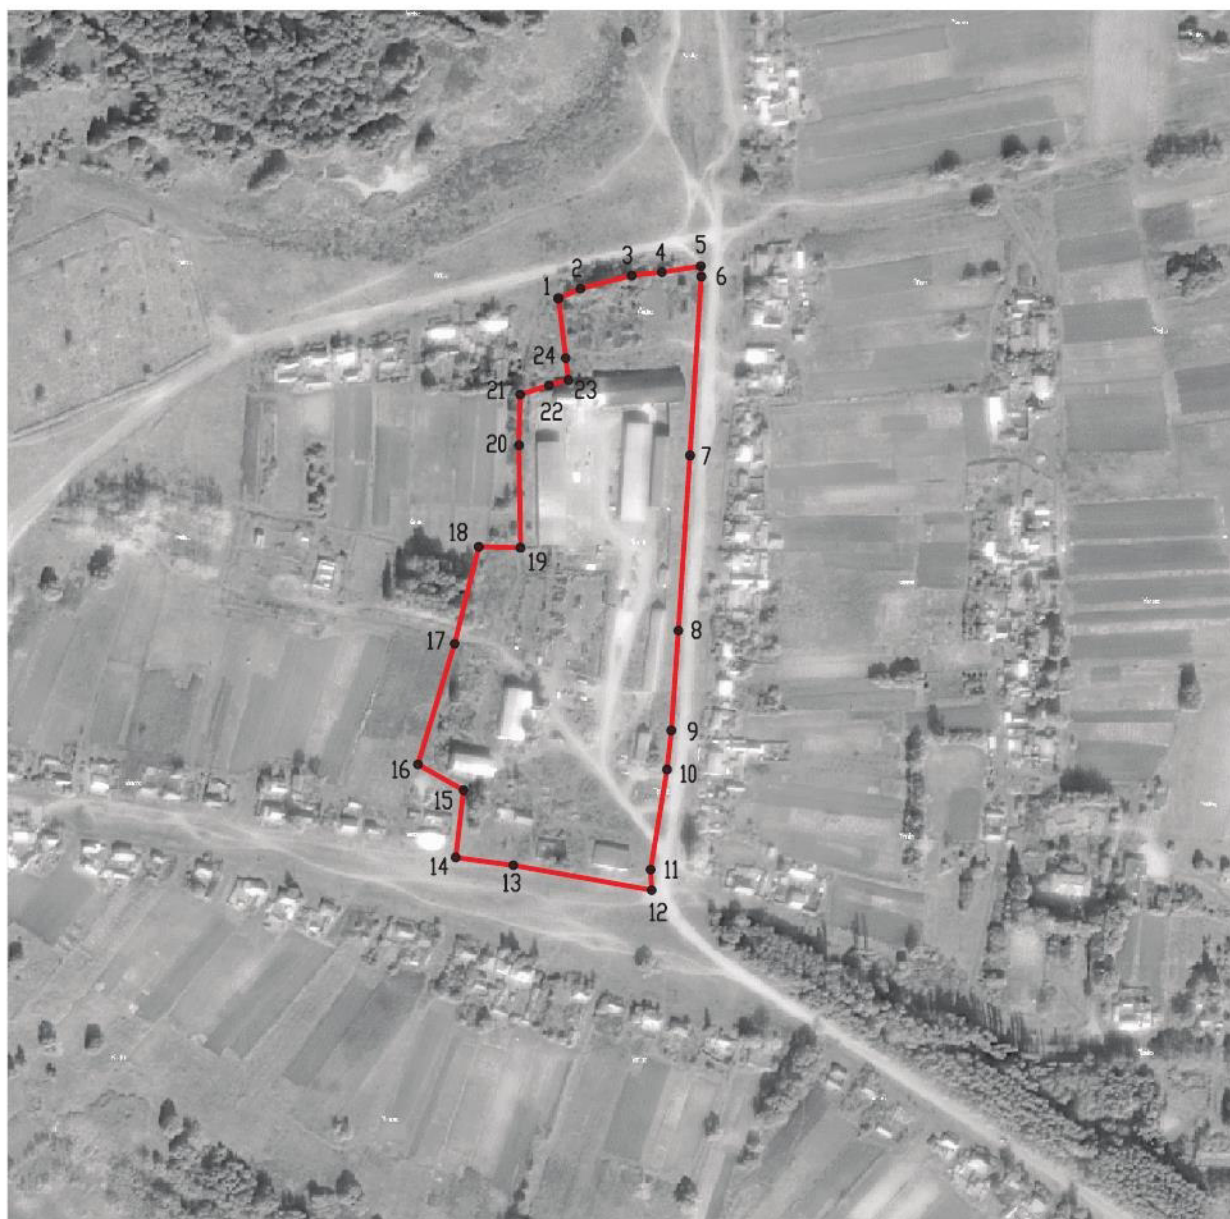


Масштаб 1:5000

Используемые условные знаки и обозначения:



границы территориальной зоны

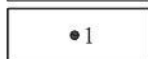

характерная точка границ территориальной зоны

Заместитель руководителя БУВО «Нормативно-проектный центр»

Подпись  А.В. Ромашов Дата « 25 » декабря 2020 г.

Место для оттиска печати (при наличии) лица, составившего описание местоположения границ объекта



ОПИСАНИЕ МЕСТОПОЛОЖЕНИЯ ГРАНИЦ

Зона ритуальных объектов - СН1

(наименование объекта, местоположение границ которого описано
(далее - объект)

Раздел 1

Сведения об объекте		
№ п/п	Характеристики объекта	Описание характеристик
1	2	3
1	Местоположение объекта	Воронежская область, Эртильский муниципальный район, Борщево-Песковское сельское поселение, село Борщевские Пески
2	Площадь объекта $\pm$ величина погрешности определения площади ($P \pm \Delta P$)	19129 $\pm$ 2420 м ²
3	Иные характеристики объекта	-

Сведения о местоположении границ объекта					
1. Система координат: МСК - 36, зона 2					
2. Сведения о характерных точках границ объекта					
Обозначение характерных точек границ	Координаты, м		Метод определения координат характерной точки	Средняя квадратическая погрешность положения характерной точки (Mt), м	Описание обозначения точки на местности (при наличии)
	X	Y			
1	2	3	4	5	6
1	518289.37	2184929.44	Картометрический	5.00	-
2	518324.37	2185041.52	Картометрический	5.00	-
3	518315.71	2185083.84	Картометрический	5.00	-
4	518272.13	2185091.11	Аналитический	0.10	-
5	518229.94	2185098.15	Аналитический	0.10	-
6	518222.57	2185099.38	Картометрический	5.00	-
7	518215.05	2185089.33	Аналитический	0.10	-
8	518191.08	2185055.68	Аналитический	0.10	-
9	518164.01	2184960.89	Картометрический	5.00	-
1	518289.37	2184929.44	Картометрический	5.00	-
3. Сведения о характерных точках части (частей) границы объекта					
Обозначение характерных точек части границы	Координаты, м		Метод определения координат характерной точки	Средняя квадратическая погрешность положения характерной точки (Mt), м	Описание обозначения точки на местности (при наличии)
	X	Y			
1	2	3	4	5	6
Часть №					
-	-	-	-	-	-

Сведения о местоположении измененных (уточненных) границ объекта

2. Сведения о характерных точках границ объекта

3. Сведения о характерных точках части (частей) границы объекта

Часть №

[illegible]

Раздел 4

План границ объекта




Масштаб 1:5000

Используемые условные знаки и обозначения:



границы территориальной зоны

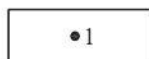

• 1 характерная точка границ территориальной зоны

Заместитель руководителя БУВО «Нормативно-проектный центр»

Подпись  А.В. Ромашов Дата « 25 » _____ декабря 2020 г.

Место для оттиска печати (при наличии) лица, составившего описание местоположения границ объекта



Приложение № 2
к правилам землепользования и застройки
Борщево-Песковского сельского поселения
Эртильского муниципального района
Воронежской области

СВЕДЕНИЯ О ГРАНИЦАХ ТЕРРИТОРИАЛЬНЫХ ЗОН,
СОДЕРЖАЩИЕ ГРАФИЧЕСКОЕ ОПИСАНИЕ МЕСТОПОЛОЖЕНИЯ
ГРАНИЦ ТЕРРИТОРИАЛЬНЫХ ЗОН, ПЕРЕЧЕНЬ КООРДИНАТ
ХАРАКТЕРНЫХ ТОЧЕК ГРАНИЦ ТЕРРИТОРИАЛЬНЫХ ЗОН
СЕЛА МАЛЫЕ ЯСЫРКИ

ОПИСАНИЕ МЕСТОПОЛОЖЕНИЯ ГРАНИЦ

Зона застройки индивидуальными жилыми домами – Ж1

(наименование объекта, местоположение границ которого описано
(далее - объект)

Раздел 1

Сведения об объекте		
№ п/п	Характеристики объекта	Описание характеристик
1	2	3
1	Местоположение объекта	Воронежская область, Эртильский муниципальный район, Борщево-Песковское сельское поселение, село Малые Ясырки
2	Площадь объекта $\pm$ величина погрешности определения площади ($P \pm \Delta P$)	1389987 $\pm$ 20632 м ²
3	Иные характеристики объекта	-

Раздел 2

Сведения о местоположении границ объекта					
1. Система координат: МСК - 36, зона 2					
2. Сведения о характерных точках границ объекта					
Обозначение характерных точек границ	Координаты, м		Метод определения координат характерной точки	Средняя квадратическая погрешность положения характерной точки (Mt), м	Описание обозначения точки на местности (при наличии)
	X	Y			
1	2	3	4	5	6
1	514990.52	2182717.20	Картометрический	5.00	-
2	514992.94	2182846.74	Картометрический	5.00	-
3	514976.98	2182999.20	Картометрический	5.00	-
4	515010.60	2183033.59	Картометрический	5.00	-
5	514931.17	2183026.04	Картометрический	5.00	-
6	514925.48	2183154.82	Картометрический	5.00	-
7	514810.29	2183218.18	Картометрический	5.00	-
8	514836.86	2183287.24	Картометрический	5.00	-
9	514835.70	2183320.26	Картометрический	5.00	-
10	514835.60	2183327.14	Картометрический	5.00	-
11	514826.79	2183336.34	Картометрический	5.00	-
12	514824.37	2183339.05	Картометрический	5.00	-
13	514821.36	2183351.74	Картометрический	5.00	-
14	514808.18	2183378.43	Картометрический	5.00	-
15	514764.24	2183614.88	Картометрический	5.00	-
16	514639.08	2183603.96	Картометрический	5.00	-
17	514636.35	2183466.64	Картометрический	5.00	-
18	514648.06	2183356.25	Аналитический	0.10	-
19	514664.69	2183199.02	Аналитический	0.10	-
20	514648.99	2183212.48	Картометрический	5.00	-
21	514638.82	2183218.68	Картометрический	5.00	-
22	514629.62	2183220.95	Картометрический	5.00	-
23	514616.01	2183222.16	Картометрический	5.00	-
24	514607.39	2183222.69	Картометрический	5.00	-
25	514602.65	2183223.42	Картометрический	5.00	-
26	514581.00	2183231.26	Картометрический	5.00	-
27	514554.76	2183239.88	Картометрический	5.00	-
28	514534.33	2183245.02	Картометрический	5.00	-
29	514501.50	2183251.02	Картометрический	5.00	-
30	514422.76	2183268.94	Картометрический	5.00	-
31	514377.05	2183281.14	Картометрический	5.00	-
32	514336.09	2183296.63	Картометрический	5.00	-
33	514327.28	2183299.05	Картометрический	5.00	-
34	514309.17	2183301.28	Картометрический	5.00	-
35	514299.68	2183302.49	Картометрический	5.00	-
36	514294.59	2183304.53	Картометрический	5.00	-

1	2	3	4	5	6
37	514273.92	2183317.79	Картометрический	5.00	-
38	514216.69	2183351.45	Картометрический	5.00	-
39	514199.64	2183362.00	Картометрический	5.00	-
40	514183.86	2183368.59	Картометрический	5.00	-
41	514164.10	2183379.34	Картометрический	5.00	-
42	514150.35	2183388.34	Картометрический	5.00	-
43	514096.70	2183416.81	Картометрический	5.00	-
44	514059.32	2183438.02	Картометрический	5.00	-
45	514013.41	2183458.65	Картометрический	5.00	-
46	513954.63	2183480.63	Картометрический	5.00	-
47	513926.35	2183491.87	Картометрический	5.00	-
48	513916.19	2183503.68	Картометрический	5.00	-
49	513898.66	2183521.90	Картометрический	5.00	-
50	513812.92	2183633.85	Картометрический	5.00	-
51	513813.48	2183631.09	Картометрический	5.00	-
52	513838.11	2183532.31	Картометрический	5.00	-
53	513832.58	2183530.73	Аналитический	0.10	-
54	513795.42	2183518.12	Картометрический	5.00	-
55	513816.24	2183361.50	Картометрический	5.00	-
56	513594.64	2183321.68	Картометрический	5.00	-
57	513570.04	2183337.68	Картометрический	5.00	-
58	513521.80	2183340.04	Картометрический	5.00	-
59	513518.57	2183338.20	Картометрический	5.00	-
60	513480.82	2183309.51	Картометрический	5.00	-
61	513519.59	2183193.36	Картометрический	5.00	-
62	513536.80	2183146.15	Картометрический	5.00	-
63	513563.32	2183073.37	Картометрический	5.00	-
64	513513.64	2183068.81	Картометрический	5.00	-
65	513426.35	2183059.38	Картометрический	5.00	-
66	513404.32	2183057.69	Картометрический	5.00	-
67	513374.67	2183058.16	Картометрический	5.00	-
68	513330.53	2183023.69	Картометрический	5.00	-
69	513353.65	2182998.86	Картометрический	5.00	-
70	513359.64	2182994.34	Картометрический	5.00	-
71	513462.25	2182916.26	Картометрический	5.00	-
72	513532.28	2182889.64	Картометрический	5.00	-
73	513707.14	2182823.16	Картометрический	5.00	-
74	513818.23	2182798.58	Картометрический	5.00	-
75	513853.02	2182781.71	Картометрический	5.00	-
76	513955.24	2182782.11	Картометрический	5.00	-
77	513966.27	2182754.11	Картометрический	5.00	-
78	514204.96	2182746.47	Картометрический	5.00	-
79	514338.35	2182723.06	Картометрический	5.00	-
80	514509.70	2182742.88	Картометрический	5.00	-
81	514550.41	2182701.04	Картометрический	5.00	-
82	514563.15	2182714.95	Картометрический	5.00	-
83	514590.96	2182734.36	Картометрический	5.00	-
84	514813.99	2182759.22	Картометрический	5.00	-

1	2	3	4	5	6
85	514891.90	2182744.44	Картометрический	5.00	-
1	514990.52	2182717.20	Картометрический	5.00	-
86	514030.48	2183055.81	Аналитический	0.10	-
87	514035.26	2183125.86	Картометрический	5.00	-
88	513990.46	2183150.80	Аналитический	0.10	-
89	513981.48	2183151.43	Аналитический	0.10	-
90	513925.42	2183153.49	Аналитический	0.10	-
91	513907.55	2183152.38	Аналитический	0.10	-
92	513901.44	2183061.30	Картометрический	5.00	-
86	514030.48	2183055.81	Аналитический	0.10	-
93	513812.92	2183633.85	Картометрический	5.00	-
94	513782.21	2183673.94	Картометрический	5.00	-
95	513672.14	2183948.84	Аналитический	0.10	-
96	513884.25	2183994.33	Картометрический	5.00	-
97	514178.32	2184067.29	Картометрический	5.00	-
98	514156.43	2184143.68	Картометрический	5.00	-
99	514132.10	2184242.18	Картометрический	5.00	-
100	514128.62	2184247.97	Картометрический	5.00	-
101	514112.40	2184323.29	Картометрический	5.00	-
102	514079.95	2184336.04	Картометрический	5.00	-
103	514040.57	2184341.91	Картометрический	5.00	-
104	513940.06	2184348.97	Картометрический	5.00	-
105	513928.67	2184230.74	Картометрический	5.00	-
106	513879.65	2184227.74	Картометрический	5.00	-
107	513817.13	2184215.79	Картометрический	5.00	-
108	513810.58	2184220.76	Картометрический	5.00	-
109	513797.64	2184211.95	Картометрический	5.00	-
110	513750.21	2184203.05	Картометрический	5.00	-
111	513717.27	2184220.16	Картометрический	5.00	-
112	513713.79	2184220.16	Картометрический	5.00	-
113	513711.47	2184221.32	Картометрический	5.00	-
114	513710.31	2184221.32	Картометрический	5.00	-
115	513677.87	2184217.84	Картометрический	5.00	-
116	513661.88	2184186.24	Картометрический	5.00	-
117	513618.07	2184178.36	Картометрический	5.00	-
118	513592.43	2184188.41	Картометрический	5.00	-
119	513557.91	2184201.68	Картометрический	5.00	-
120	513444.18	2184301.20	Картометрический	5.00	-
121	513405.87	2184370.52	Картометрический	5.00	-
122	513331.95	2184460.04	Картометрический	5.00	-
123	513276.49	2184597.88	Картометрический	5.00	-
124	513232.27	2184670.36	Картометрический	5.00	-
125	513219.06	2184653.67	Картометрический	5.00	-
126	513194.60	2184626.09	Картометрический	5.00	-
127	513176.28	2184607.77	Картометрический	5.00	-
128	513166.73	2184598.48	Картометрический	5.00	-

1	2	3	4	5	6
129	513151.03	2184591.50	Картометрический	5.00	-
130	513118.80	2184576.02	Картометрический	5.00	-
131	513093.14	2184566.95	Картометрический	5.00	-
132	513070.65	2184561.82	Картометрический	5.00	-
133	513043.24	2184561.18	Картометрический	5.00	-
134	513024.08	2184562.97	Картометрический	5.00	-
135	513005.39	2184566.96	Картометрический	5.00	-
136	512997.69	2184557.83	Картометрический	5.00	-
137	513020.02	2184500.00	Картометрический	5.00	-
138	513118.37	2184251.23	Картометрический	5.00	-
139	513158.75	2184266.51	Картометрический	5.00	-
140	513176.13	2184251.45	Картометрический	5.00	-
141	513199.30	2184256.08	Картометрический	5.00	-
142	513225.96	2184276.94	Картометрический	5.00	-
143	513297.82	2184274.68	Картометрический	5.00	-
144	513342.82	2184150.87	Картометрический	5.00	-
145	513366.91	2184082.86	Картометрический	5.00	-
146	513369.01	2184073.47	Картометрический	5.00	-
147	513358.05	2184038.24	Картометрический	5.00	-
148	513352.01	2184009.81	Картометрический	5.00	-
149	513368.48	2184000.00	Картометрический	5.00	-
150	513380.07	2184005.79	Картометрический	5.00	-
151	513386.87	2183983.30	Картометрический	5.00	-
152	513390.12	2183966.48	Картометрический	5.00	-
153	513402.48	2183931.67	Картометрический	5.00	-
154	513392.82	2183928.16	Картометрический	5.00	-
155	513388.18	2183914.25	Картометрический	5.00	-
156	513409.87	2183910.84	Картометрический	5.00	-
157	513433.45	2183844.02	Картометрический	5.00	-
158	513427.58	2183836.62	Картометрический	5.00	-
159	513438.58	2183829.62	Картометрический	5.00	-
160	513443.92	2183814.48	Картометрический	5.00	-
161	513439.17	2183809.97	Картометрический	5.00	-
162	513451.91	2183769.41	Картометрический	5.00	-
163	513447.39	2183747.39	Картометрический	5.00	-
164	513455.39	2183735.81	Картометрический	5.00	-
165	513470.45	2183721.90	Картометрический	5.00	-
166	513464.66	2183705.68	Картометрический	5.00	-
167	513484.90	2183698.72	Картометрический	5.00	-
168	513528.14	2183601.99	Картометрический	5.00	-
169	513531.87	2183578.22	Картометрический	5.00	-
170	513538.23	2183580.21	Картометрический	5.00	-
171	513551.16	2183550.69	Картометрический	5.00	-
172	513544.61	2183545.77	Картометрический	5.00	-
173	513547.65	2183528.14	Картометрический	5.00	-
174	513560.66	2183529.42	Картометрический	5.00	-
175	513567.35	2183513.58	Картометрический	5.00	-
176	513563.05	2183496.62	Картометрический	5.00	-

1	2	3	4	5	6
177	513559.41	2183482.48	Картометрический	5.00	-
178	513592.36	2183501.25	Картометрический	5.00	-
179	513734.48	2183520.44	Картометрический	5.00	-
180	513743.67	2183520.09	Картометрический	5.00	-
181	513742.89	2183523.58	Аналитический	0.10	-
182	513723.61	2183615.26	Аналитический	0.10	-
183	513721.38	2183624.68	Картометрический	5.00	-
93	513812.92	2183633.85	Картометрический	5.00	-
184	513345.05	2184856.68	Картометрический	5.00	-
185	513390.78	2184918.43	Картометрический	5.00	-
186	513475.10	2185038.92	Картометрический	5.00	-
187	513496.15	2185065.35	Картометрический	5.00	-
188	513487.21	2185078.16	Аналитический	0.10	-
189	513473.75	2185092.97	Аналитический	0.10	-
190	513419.21	2185153.04	Картометрический	5.00	-
191	513335.05	2185284.76	Картометрический	5.00	-
192	513204.79	2185158.60	Картометрический	5.00	-
193	513174.97	2185094.97	Картометрический	5.00	-
194	513163.10	2185068.54	Картометрический	5.00	-
195	513182.36	2185047.46	Картометрический	5.00	-
196	513293.74	2184917.28	Картометрический	5.00	-
197	513327.01	2184876.78	Картометрический	5.00	-
184	513345.05	2184856.68	Картометрический	5.00	-

3. Сведения о характерных точках части (частей) границы объекта

Обозначение характерных точек части границы	Координаты, м		Метод определения координат характерной точки	Средняя квадратическая погрешность положения характерной точки (Mt), м	Описание обозначения точки на местности (при наличии)
	X	Y			
1	2	3	4	5	6
Часть №					
-	-	-	-	-	-

Сведения о местоположении измененных (уточненных) границ объекта

2. Сведения о характерных точках границ объекта

3. Сведения о характерных точках части (частей) границы объекта

Часть №



Используемые условные знаки и обозначения:

- граница территории объектов
- граница кадастровой зоны
- граница муниципального образования
- характеристика точек границ территории объектов

Масштаб 1:5000

Заместитель руководителя ВУО «Нормативно-проектный центр»
Подпись: *А. В. Романов* Дата: « 25 » декабря 2020 г.
Место для оттиска печати (подпись) лица, осуществляющего согласование местоположения границ объектов



ОПИСАНИЕ МЕСТОПОЛОЖЕНИЯ ГРАНИЦ

Общественно-деловая зона - ОД

(наименование объекта, местоположение границ которого описано
(далее - объект)

Раздел 1

Сведения об объекте		
№ п/п	Характеристики объекта	Описание характеристик
1	2	3
1	Местоположение объекта	Воронежская область, Эртильский муниципальный район, Борщевое-Песковское сельское поселение, село Малые Ясырки
2	Площадь объекта $\pm$ величина погрешности определения площади ($P \pm \Delta P$)	11497 $\pm$ 1876 м ²
3	Иные характеристики объекта	-

Раздел 2

Сведения о местоположении границ объекта					
1. Система координат: МСК - 36, зона 2					
2. Сведения о характерных точках границ объекта					
Обозначение характерных точек границ	Координаты, м		Метод определения координат характерной точки	Средняя квадратическая погрешность положения характерной точки (Mt), м	Описание обозначения точки на местности (при наличии)
	X	Y			
1	2	3	4	5	6
1	514030.48	2183055.81	Аналитический	0.10	-
2	514035.26	2183125.86	Картометрический	5.00	-
3	513990.46	2183150.80	Аналитический	0.10	-
4	513981.48	2183151.43	Аналитический	0.10	-
5	513925.42	2183153.49	Аналитический	0.10	-
6	513907.55	2183152.38	Картометрический	5.00	-
7	513901.44	2183061.30	Аналитический	0.10	-
1	514030.48	2183055.81	Аналитический	0.10	-
3. Сведения о характерных точках части (частей) границы объекта					
Обозначение характерных точек части границы	Координаты, м		Метод определения координат характерной точки	Средняя квадратическая погрешность положения характерной точки (Mt), м	Описание обозначения точки на местности (при наличии)
	X	Y			
1	2	3	4	5	6
Часть №					
-	-	-	-	-	-

Сведения о местоположении измененных (уточненных) границ объекта

2. Сведения о характерных точках границ объекта

3. Сведения о характерных точках части (частей) границы объекта

Часть №

Раздел 4

План границ объекта




Масштаб 1:5000

Используемые условные знаки и обозначения:



границы территориальной зоны

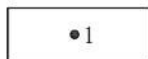

характерная точка границ территориальной зоны

Заместитель руководителя БУВО «Нормативно-проектный центр»

Подпись  А.В. Ромашов Дата « 25 » декабря 2020 г.

Место для оттиска печати (при наличии) лица, составившего описание местоположения границ объекта



ОПИСАНИЕ МЕСТОПОЛОЖЕНИЯ ГРАНИЦ

Зона улиц, дорог, инженерной и транспортной инфраструктуры - ИТ1

(наименование объекта, местоположение границ которого описано
(далее - объект)

Раздел 1

Сведения об объекте		
№ п/п	Характеристики объекта	Описание характеристик
1	2	3
1	Местоположение объекта	Воронежская область, Эртильский муниципальный район, Борщево-Песковское сельское поселение, село Малые Ясырки
2	Площадь объекта $\pm$ величина погрешности определения площади ($P \pm \Delta P$)	4462 $\pm$ 1169 м ²
3	Иные характеристики объекта	-

Сведения о местоположении границ объекта					
1. Система координат: МСК - 36, зона 2					
2. Сведения о характерных точках границ объекта					
Обозначение характерных точек границ	Координаты, м		Метод определения координат характерной точки	Средняя квадратическая погрешность положения характерной точки (Mt), м	Описание обозначения точки на местности (при наличии)
	X	Y			
1	2	3	4	5	6
1	513232.27	2184670.36	Картометрический	5.00	-
2	513222.91	2184685.69	Картометрический	5.00	-
3	513207.87	2184666.21	Картометрический	5.00	-
4	513182.12	2184638.41	Картометрический	5.00	-
5	513172.87	2184627.71	Картометрический	5.00	-
6	513159.82	2184617.97	Картометрический	5.00	-
7	513142.24	2184606.71	Картометрический	5.00	-
8	513108.63	2184589.49	Картометрический	5.00	-
9	513084.95	2184581.49	Картометрический	5.00	-
10	513060.62	2184577.57	Картометрический	5.00	-
11	513041.00	2184577.12	Картометрический	5.00	-
12	513024.48	2184579.00	Картометрический	5.00	-
13	512998.70	2184585.11	Картометрический	5.00	-
14	513005.39	2184566.96	Картометрический	5.00	-
15	513024.08	2184562.97	Картометрический	5.00	-
16	513043.24	2184561.18	Картометрический	5.00	-
17	513070.65	2184561.82	Картометрический	5.00	-
18	513093.14	2184566.95	Картометрический	5.00	-
19	513118.80	2184576.02	Картометрический	5.00	-
20	513151.03	2184591.50	Картометрический	5.00	-
21	513166.73	2184598.48	Картометрический	5.00	-
22	513176.28	2184607.77	Картометрический	5.00	-
23	513194.60	2184626.09	Картометрический	5.00	-
24	513219.06	2184653.67	Картометрический	5.00	-
1	513232.27	2184670.36	Картометрический	5.00	-
3. Сведения о характерных точках части (частей) границы объекта					
Обозначение характерных точек части границы	Координаты, м		Метод определения координат характерной точки	Средняя квадратическая погрешность положения характерной точки (Mt), м	Описание обозначения точки на местности (при наличии)
	X	Y			
1	2	3	4	5	6
Часть №					
-	-	-	-	-	-

Сведения о местоположении измененных (уточненных) границ объекта

2. Сведения о характерных точках границ объекта

3. Сведения о характерных точках части (частей) границы объекта

Часть №

План границ объекта



Масштаб 1:5000

Используемые условные знаки и обозначения:



границы территориальной зоны



характерная точка границ территориальной зоны

Заместитель руководителя БУВО «Нормативно-проектный центр»

Подпись  А.В. Ромашов Дата « 25 » декабря 2020 г.

Место для оттиска печати (при наличии) лица, составившего описание местоположения границ объекта



ОПИСАНИЕ МЕСТОПОЛОЖЕНИЯ ГРАНИЦ

Зона сельскохозяйственного использования в границах населенных пунктов – СХ1

(наименование объекта, местоположение границ которого описано
(далее - объект)

Раздел 1

Сведения об объекте		
№ п/п	Характеристики объекта	Описание характеристик
1	2	3
1	Местоположение объекта	Воронежская область, Эртильский муниципальный район, Борщевое-Песковское сельское поселение, село Малые Ясырки
2	Площадь объекта $\pm$ величина погрешности определения площади ($P \pm \Delta P$)	185478 $\pm$ 7537 м ²
3	Иные характеристики объекта	-

Сведения о местоположении границ объекта					
1. Система координат: МСК - 36, зона 2					
2. Сведения о характерных точках границ объекта					
Обозначение характерных точек границ	Координаты, м		Метод определения координат характерной точки	Средняя квадратическая погрешность положения характерной точки (Mt), м	Описание обозначения точки на местности (при наличии)
	X	Y			
1	2	3	4	5	6
1	515283.59	2182753.91	Картометрический	5.00	-
2	515290.15	2182769.70	Картометрический	5.00	-
3	515354.49	2182822.64	Картометрический	5.00	-
4	515401.29	2182882.46	Картометрический	5.00	-
5	515418.23	2182964.51	Картометрический	5.00	-
6	515261.20	2182974.27	Картометрический	5.00	-
7	515010.60	2183033.59	Картометрический	5.00	-
8	514976.98	2182999.20	Картометрический	5.00	-
9	514992.94	2182846.74	Картометрический	5.00	-
10	514990.52	2182717.20	Картометрический	5.00	-
11	515007.65	2182704.36	Картометрический	5.00	-
1	515283.59	2182753.91	Картометрический	5.00	-
12	513345.05	2184856.68	Картометрический	5.00	-
13	513327.01	2184876.78	Картометрический	5.00	-
14	513293.74	2184917.28	Картометрический	5.00	-
15	513182.36	2185047.46	Картометрический	5.00	-
16	513163.10	2185068.54	Картометрический	5.00	-
17	513137.76	2185014.94	Картометрический	5.00	-
18	513127.05	2184992.12	Картометрический	5.00	-
19	512970.84	2184840.69	Картометрический	5.00	-
20	513005.95	2184794.80	Картометрический	5.00	-
21	513105.84	2184657.20	Картометрический	5.00	-
22	513142.24	2184606.71	Картометрический	5.00	-
23	513159.82	2184617.97	Картометрический	5.00	-
24	513172.87	2184627.71	Картометрический	5.00	-
25	513182.12	2184638.41	Картометрический	5.00	-
26	513207.87	2184666.21	Картометрический	5.00	-
27	513222.91	2184685.69	Картометрический	5.00	-
28	513234.40	2184701.04	Картометрический	5.00	-
12	513345.05	2184856.68	Картометрический	5.00	-

3. Сведения о характерных точках части (частей) границы объекта					
Обозначение характерных точек части границы	Координаты, м		Метод определения координат характерной точки	Средняя квадратическая погрешность положения характерной точки (Mt), м	Описание обозначения точки на местности (при наличии)
	X	Y			
1	2	3	4	5	6
Часть №					
-	-	-	-	-	-

Сведения о местоположении измененных (уточненных) границ объекта

2. Сведения о характерных точках границ объекта

3. Сведения о характерных точках части (частей) границы объекта

Часть №



Используемые условные знаки и обозначения:

- граница муниципального образования
- граница территориальной зоны
- 1 — характерная точка граница территориальной зоны

Масштаб 1:5000

Заместитель руководителя БУВО «Нормативно-проектный центр»
Подпись: *А.В. Ромашов* Дата « 25 » декабря 2020 г.
Место для оттока печати (без подписи) лица, составившего описание местоположения границ объекта



ОПИСАНИЕ МЕСТОПОЛОЖЕНИЯ ГРАНИЦ

Зона ритуальных объектов - СН1

(наименование объекта, местоположение границ которого описано
(далее - объект)

Раздел 1

Сведения об объекте		
№ п/п	Характеристики объекта	Описание характеристик
1	2	3
1	Местоположение объекта	Воронежская область, Эртильский муниципальный район, Борщевое-Песковское сельское поселение, село Малые Ясырки
2	Площадь объекта $\pm$ величина погрешности определения площади ($P \pm \Delta P$)	10226 $\pm$ 1770 м ²
3	Иные характеристики объекта	-

Раздел 2

Сведения о местоположении границ объекта					
1. Система координат: МСК - 36, зона 2					
2. Сведения о характерных точках границ объекта					
Обозначение характерных точек границ	Координаты, м		Метод определения координат характерной точки	Средняя квадратическая погрешность положения характерной точки (Mt), м	Описание обозначения точки на местности (при наличии)
	X	Y			
1	2	3	4	5	6
1	513838.11	2183532.31	Картометрический	5.00	-
2	513813.48	2183631.09	Картометрический	5.00	-
3	513812.92	2183633.85	Картометрический	5.00	-
4	513721.38	2183624.68	Картометрический	5.00	-
5	513723.61	2183615.26	Аналитический	0.10	-
6	513742.89	2183523.58	Аналитический	0.10	-
7	513743.67	2183520.09	Картометрический	5.00	-
8	513795.42	2183518.12	Картометрический	5.00	-
9	513832.58	2183530.73	Аналитический	0.10	-
1	513838.11	2183532.31	Картометрический	5.00	-
3. Сведения о характерных точках части (частей) границы объекта					
Обозначение характерных точек части границы	Координаты, м		Метод определения координат характерной точки	Средняя квадратическая погрешность положения характерной точки (Mt), м	Описание обозначения точки на местности (при наличии)
	X	Y			
1	2	3	4	5	6
Часть №					
-	-	-	-	-	-

Сведения о местоположении измененных (уточненных) границ объекта

2. Сведения о характерных точках границ объекта

3. Сведения о характерных точках части (частей) границы объекта

Часть №

Раздел 4

План границ объекта




Масштаб 1:5000

Используемые условные знаки и обозначения:



границы территориальной зоны

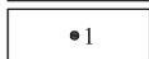

характерная точка границ территориальной зоны

Заместитель руководителя БУВО «Нормативно-проектный центр»

Подпись  А.В. Ромашов Дата « 25 » декабря 2020 г.

Место для оттиска печати (при наличии) лица, составившего описание местоположения границ объекта



СВЕДЕНИЯ О ГРАНИЦАХ ТЕРРИТОРИАЛЬНЫХ ЗОН,
СОДЕРЖАЩИЕ ГРАФИЧЕСКОЕ ОПИСАНИЕ МЕСТОПОЛОЖЕНИЯ
ГРАНИЦ ТЕРРИТОРИАЛЬНЫХ ЗОН, ПЕРЕЧЕНЬ КООРДИНАТ
ХАРАКТЕРНЫХ ТОЧЕК ГРАНИЦ ТЕРРИТОРИАЛЬНЫХ ЗОН,
РАСПОЛОЖЕННЫХ ЗА ГРАНИЦАМИ НАСЕЛЕННЫХ ПУНКТОВ НА
ТЕРРИТОРИИ БОРЩЕВО-ПЕСКОВСКОГО СЕЛЬСКОГО ПОСЕЛЕНИЯ

ОПИСАНИЕ МЕСТОПОЛОЖЕНИЯ ГРАНИЦ

Зона улиц, дорог, инженерной и транспортной инфраструктуры - ИТ1

(наименование объекта, местоположение границ которого описано
(далее - объект)

Раздел 1

Сведения об объекте		
№ п/п	Характеристики объекта	Описание характеристик
1	2	3
1	Местоположение объекта	Воронежская область, Эртильский муниципальный район, Борщево-Песковское сельское поселение
2	Площадь объекта $\pm$ величина погрешности определения площади ($P \pm \Delta P$)	127841 $\pm$ 6257 м ²
3	Иные характеристики объекта	-

Раздел 2

Сведения о местоположении границ объекта					
1. Система координат: МСК - 36, зона 2					
2. Сведения о характерных точках границ объекта					
Обозначение характерных точек границ	Координаты, м		Метод определения координат характерной точки	Средняя квадратическая погрешность положения характерной точки (Mt), м	Описание обозначения точки на местности (при наличии)
	X	Y			
1	2	3	4	5	6
1	521118.82	2185121.17	Картометрический	5.00	-
2	521118.77	2185136.00	Картометрический	5.00	-
3	520777.32	2185241.28	Картометрический	5.00	-
4	520473.12	2185333.25	Картометрический	5.00	-
5	520433.16	2185345.32	Картометрический	5.00	-
6	520393.12	2185358.74	Картометрический	5.00	-
7	520185.50	2185423.17	Картометрический	5.00	-
8	520171.04	2185427.36	Картометрический	5.00	-
9	520171.40	2185411.43	Картометрический	5.00	-
10	520231.17	2185393.25	Картометрический	5.00	-
11	520270.01	2185381.17	Картометрический	5.00	-
12	520272.06	2185380.54	Картометрический	5.00	-
13	520380.64	2185347.63	Картометрический	5.00	-
14	520389.21	2185344.46	Картометрический	5.00	-
15	520395.59	2185338.84	Картометрический	5.00	-
16	520398.60	2185331.40	Картометрический	5.00	-
17	520410.54	2185328.94	Картометрический	5.00	-
18	520414.36	2185333.93	Картометрический	5.00	-
19	520422.34	2185334.12	Картометрический	5.00	-
20	520493.19	2185311.84	Картометрический	5.00	-
21	520554.09	2185292.70	Картометрический	5.00	-
22	520661.07	2185260.20	Картометрический	5.00	-
23	520704.34	2185247.07	Картометрический	5.00	-
24	520774.80	2185225.67	Картометрический	5.00	-
25	520882.49	2185192.97	Картометрический	5.00	-
26	521041.32	2185144.72	Картометрический	5.00	-
1	521118.82	2185121.17	Картометрический	5.00	-
27	519458.21	2185671.18	Картометрический	5.00	-
28	519474.75	2185677.85	Картометрический	5.00	-
29	519324.64	2185855.24	Картометрический	5.00	-
30	519248.53	2185939.85	Картометрический	5.00	-
31	519234.46	2185956.52	Картометрический	5.00	-
32	519230.56	2185937.53	Картометрический	5.00	-
33	519238.12	2185928.97	Картометрический	5.00	-
34	519321.39	2185832.62	Картометрический	5.00	-

1	2	3	4	5	6
27	519458.21	2185671.18	Картометрический	5.00	-
35	515320.02	2185562.10	Картометрический	5.00	-
36	515327.12	2185576.50	Картометрический	5.00	-
37	515310.78	2185576.57	Картометрический	5.00	-
38	515294.56	2185577.34	Картометрический	5.00	-
39	515280.72	2185579.93	Картометрический	5.00	-
40	515255.26	2185584.15	Картометрический	5.00	-
41	515100.86	2185615.89	Картометрический	5.00	-
42	515072.01	2185621.23	Картометрический	5.00	-
43	515039.09	2185621.40	Картометрический	5.00	-
44	514999.49	2185618.33	Картометрический	5.00	-
45	514950.14	2185611.31	Картометрический	5.00	-
46	514879.29	2185599.46	Картометрический	5.00	-
47	514804.93	2185586.88	Картометрический	5.00	-
48	514732.76	2185573.31	Картометрический	5.00	-
49	514682.71	2185563.97	Картометрический	5.00	-
50	514643.41	2185556.33	Картометрический	5.00	-
51	514613.75	2185550.10	Картометрический	5.00	-
52	514588.43	2185542.48	Картометрический	5.00	-
53	514535.78	2185524.85	Картометрический	5.00	-
54	514503.36	2185508.71	Картометрический	5.00	-
55	514497.38	2185508.03	Картометрический	5.00	-
56	514492.78	2185512.32	Картометрический	5.00	-
57	514481.87	2185507.21	Картометрический	5.00	-
58	514481.33	2185500.37	Картометрический	5.00	-
59	514472.06	2185494.64	Картометрический	5.00	-
60	514402.43	2185465.98	Картометрический	5.00	-
61	514301.41	2185425.32	Картометрический	5.00	-
62	514178.12	2185375.70	Картометрический	5.00	-
63	513987.90	2185299.14	Картометрический	5.00	-
64	513901.23	2185262.95	Картометрический	5.00	-
65	513807.27	2185223.71	Картометрический	5.00	-
66	513662.84	2185165.26	Картометрический	5.00	-
67	513629.04	2185152.86	Картометрический	5.00	-
68	513596.10	2185138.72	Картометрический	5.00	-
69	513577.81	2185128.40	Картометрический	5.00	-
70	513557.31	2185117.36	Картометрический	5.00	-
71	513536.29	2185102.34	Картометрический	5.00	-
72	513520.62	2185090.19	Картометрический	5.00	-
73	513496.15	2185065.35	Картометрический	5.00	-
74	513475.10	2185038.92	Картометрический	5.00	-
75	513390.78	2184918.43	Картометрический	5.00	-
76	513234.40	2184701.04	Картометрический	5.00	-
77	513222.91	2184685.69	Картометрический	5.00	-
78	513232.27	2184670.36	Картометрический	5.00	-
79	513249.22	2184691.78	Картометрический	5.00	-
80	513311.15	2184779.28	Картометрический	5.00	-

1	2	3	4	5	6
81	513350.28	2184834.57	Картометрический	5.00	-
82	513354.84	2184832.52	Картометрический	5.00	-
83	513360.79	2184827.99	Картометрический	5.00	-
84	513387.47	2184777.65	Картометрический	5.00	-
85	513400.90	2184744.14	Картометрический	5.00	-
86	513408.64	2184710.31	Картометрический	5.00	-
87	513439.37	2184605.55	Картометрический	5.00	-
88	513480.48	2184480.48	Картометрический	5.00	-
89	513507.24	2184388.57	Картометрический	5.00	-
90	513526.16	2184321.77	Картометрический	5.00	-
91	513578.62	2184193.72	Картометрический	5.00	-
92	513585.47	2184191.09	Картометрический	5.00	-
93	513532.46	2184323.95	Картометрический	5.00	-
94	513512.14	2184390.45	Картометрический	5.00	-
95	513485.09	2184482.71	Картометрический	5.00	-
96	513444.50	2184606.76	Картометрический	5.00	-
97	513414.18	2184711.41	Картометрический	5.00	-
98	513406.41	2184746.09	Картометрический	5.00	-
99	513392.06	2184780.38	Картометрический	5.00	-
100	513367.10	2184831.18	Картометрический	5.00	-
101	513361.52	2184840.92	Картометрический	5.00	-
102	513359.68	2184846.65	Картометрический	5.00	-
103	513363.16	2184852.76	Картометрический	5.00	-
104	513363.16	2184852.77	Картометрический	5.00	-
105	513433.55	2184952.23	Картометрический	5.00	-
106	513487.56	2185028.18	Картометрический	5.00	-
107	513527.49	2185073.25	Картометрический	5.00	-
108	513549.94	2185092.46	Картометрический	5.00	-
109	513566.45	2185101.20	Картометрический	5.00	-
110	513585.88	2185114.67	Картометрический	5.00	-
111	513603.02	2185123.83	Картометрический	5.00	-
112	513620.93	2185131.19	Картометрический	5.00	-
113	513634.28	2185136.69	Картометрический	5.00	-
114	513669.48	2185150.42	Картометрический	5.00	-
115	513689.36	2185158.17	Картометрический	5.00	-
116	513752.09	2185182.63	Картометрический	5.00	-
117	513958.20	2185266.77	Картометрический	5.00	-
118	514074.69	2185314.33	Картометрический	5.00	-
119	514212.31	2185368.90	Картометрический	5.00	-
120	514341.72	2185422.54	Картометрический	5.00	-
121	514472.93	2185476.91	Картометрический	5.00	-
122	514485.48	2185480.40	Картометрический	5.00	-
123	514489.66	2185477.03	Картометрический	5.00	-
124	514499.66	2185481.42	Картометрический	5.00	-
125	514501.24	2185489.16	Картометрический	5.00	-
126	514511.93	2185496.96	Картометрический	5.00	-
127	514540.20	2185508.71	Картометрический	5.00	-
128	514593.18	2185524.95	Картометрический	5.00	-

1	2	3	4	5	6
129	514642.23	2185540.00	Картометрический	5.00	-
130	514687.57	2185548.49	Картометрический	5.00	-
131	514734.34	2185556.36	Картометрический	5.00	-
132	514808.78	2185570.70	Картометрический	5.00	-
133	514880.24	2185585.51	Картометрический	5.00	-
134	514955.65	2185597.45	Картометрический	5.00	-
135	514999.98	2185602.90	Картометрический	5.00	-
136	515039.93	2185606.83	Картометрический	5.00	-
137	515066.79	2185605.53	Картометрический	5.00	-
138	515099.51	2185599.87	Картометрический	5.00	-
139	515252.80	2185569.80	Картометрический	5.00	-
140	515280.46	2185566.59	Картометрический	5.00	-
141	515290.56	2185564.55	Картометрический	5.00	-
142	515311.33	2185562.05	Картометрический	5.00	-
35	515320.02	2185562.10	Картометрический	5.00	-
143	513005.39	2184566.96	Картометрический	5.00	-
144	512998.70	2184585.11	Картометрический	5.00	-
145	512939.07	2184608.23	Картометрический	5.00	-
146	512888.99	2184624.99	Картометрический	5.00	-
147	512880.13	2184627.95	Картометрический	5.00	-
148	512859.70	2184632.43	Картометрический	5.00	-
149	512839.46	2184634.24	Картометрический	5.00	-
150	512813.44	2184633.36	Картометрический	5.00	-
151	512787.64	2184631.37	Картометрический	5.00	-
152	512751.33	2184628.04	Картометрический	5.00	-
153	512683.66	2184610.43	Картометрический	5.00	-
154	512666.79	2184605.55	Картометрический	5.00	-
155	512640.21	2184591.20	Картометрический	5.00	-
156	512614.95	2184572.36	Картометрический	5.00	-
157	512599.19	2184560.71	Картометрический	5.00	-
158	512575.07	2184536.76	Картометрический	5.00	-
159	512535.73	2184477.16	Картометрический	5.00	-
160	512465.07	2184350.57	Картометрический	5.00	-
161	512399.73	2184233.54	Картометрический	5.00	-
162	512368.36	2184170.39	Картометрический	5.00	-
163	512332.11	2184099.57	Картометрический	5.00	-
164	512308.06	2184057.87	Картометрический	5.00	-
165	512311.38	2184033.96	Аналитический	0.50	-
166	512347.26	2184086.79	Аналитический	0.50	-
167	512482.12	2184343.14	Аналитический	0.50	-
168	512534.56	2184442.50	Аналитический	0.50	-
169	512553.64	2184475.61	Аналитический	0.50	-
170	512574.81	2184508.37	Аналитический	0.50	-
171	512593.63	2184530.08	Аналитический	0.50	-
172	512622.01	2184557.89	Картометрический	5.00	-
173	512650.95	2184576.99	Картометрический	5.00	-
174	512680.50	2184592.34	Картометрический	5.00	-

1	2	3	4	5	6
175	512752.77	2184611.69	Картометрический	5.00	-
176	512809.44	2184616.68	Картометрический	5.00	-
177	512844.23	2184616.68	Картометрический	5.00	-
178	512866.57	2184613.35	Картометрический	5.00	-
179	512886.58	2184608.58	Картометрический	5.00	-
180	512940.21	2184590.59	Картометрический	5.00	-
143	513005.39	2184566.96	Картометрический	5.00	-
181	516414.40	2187720.33	Аналитический	0.20	-
182	516422.65	2187729.67	Аналитический	0.20	-
183	516428.89	2187736.95	Аналитический	0.20	-
184	516436.40	2187744.19	Аналитический	0.20	-
185	516419.91	2187756.34	Аналитический	0.20	-
186	516406.59	2187755.87	Аналитический	0.20	-
187	516390.98	2187759.38	Аналитический	0.20	-
188	516352.05	2187785.57	Аналитический	0.20	-
189	516339.22	2187804.63	Аналитический	0.20	-
190	516335.51	2187822.74	Аналитический	0.20	-
191	516329.90	2187841.67	Аналитический	0.20	-
192	516330.79	2187851.32	Аналитический	0.20	-
193	516329.87	2187862.56	Аналитический	0.20	-
194	516313.90	2187857.46	Аналитический	0.20	-
195	516300.49	2187844.44	Аналитический	0.20	-
196	516290.21	2187832.74	Аналитический	0.20	-
197	516330.99	2187782.49	Аналитический	0.20	-
198	516359.77	2187753.29	Аналитический	0.20	-
199	516372.57	2187742.78	Аналитический	0.20	-
200	516401.34	2187731.45	Аналитический	0.20	-
181	516414.40	2187720.33	Аналитический	0.20	-
201	515312.97	2187888.00	Картометрический	5.00	-
202	515312.97	2187923.15	Картометрический	5.00	-
203	515304.17	2187923.15	Картометрический	5.00	-
204	515304.17	2187888.00	Картометрический	5.00	-
201	515312.97	2187888.00	Картометрический	5.00	-
205	515170.21	2187796.81	Картометрический	5.00	-
206	515197.94	2187832.01	Картометрический	5.00	-
207	515221.77	2187868.87	Картометрический	5.00	-
208	515225.28	2187876.81	Картометрический	5.00	-
209	515233.16	2187894.62	Картометрический	5.00	-
210	515240.37	2187924.61	Картометрический	5.00	-
211	515242.30	2187979.75	Картометрический	5.00	-
212	515236.95	2188037.74	Картометрический	5.00	-
213	515204.17	2188046.82	Картометрический	5.00	-
214	515186.67	2187988.03	Картометрический	5.00	-
215	515161.07	2187896.84	Картометрический	5.00	-
216	515150.97	2187860.87	Картометрический	5.00	-

1	2	3	4	5	6
217	515137.44	2187805.89	Картометрический	5.00	-
205	515170.21	2187796.81	Картометрический	5.00	-
218	514240.10	2189290.90	Аналитический	0.20	-
219	514258.72	2189304.90	Картометрический	5.00	-
220	514289.12	2189328.24	Аналитический	0.20	-
221	514312.17	2189353.39	Аналитический	0.20	-
222	514356.58	2189411.97	Аналитический	0.20	-
223	514392.67	2189453.93	Аналитический	0.20	-
224	514442.95	2189512.32	Аналитический	0.20	-
225	514486.22	2189560.32	Аналитический	0.20	-
226	514528.98	2189603.67	Аналитический	0.20	-
227	514515.24	2189619.10	Аналитический	0.20	-
228	514510.88	2189623.23	Аналитический	0.20	-
229	514487.51	2189642.13	Аналитический	0.20	-
230	514421.85	2189642.53	Аналитический	0.20	-
231	514421.30	2189604.04	Аналитический	0.20	-
232	514387.87	2189534.62	Аналитический	0.20	-
233	514359.07	2189495.06	Аналитический	0.20	-
234	514284.92	2189404.60	Аналитический	0.20	-
235	514250.60	2189361.28	Аналитический	0.20	-
236	514225.77	2189332.14	Аналитический	0.20	-
237	514198.55	2189311.20	Аналитический	0.20	-
238	514229.87	2189298.23	Аналитический	0.20	-
239	514234.70	2189294.65	Аналитический	0.20	-
218	514240.10	2189290.90	Аналитический	0.20	-

3. Сведения о характерных точках части (частей) границы объекта

Обозначение характерных точек части границы	Координаты, м		Метод определения координат характерной точки	Средняя квадратическая погрешность положения характерной точки (Mt), м	Описание обозначения точки на местности (при наличии)
	X	Y			
1	2	3	4	5	6
Часть №					
-	-	-	-	-	-

Сведения о местоположении измененных (уточненных) границ объекта

2. Сведения о характерных точках границ объекта

3. Сведения о характерных точках части (частей) границы объекта

Часть №



Масштаб 1:10000

Использованы условные знаки с обозначениями:

- граница государственной территории
- граница муниципального образования
- граница земельного участка, государственной территории

Заказчик: Управление Росреестра по Республике Крым
 Проект: «Генеральный план территории» Лист № 25 от 2020 года
 Место для отнесения земель к категории «земли населенных пунктов»

ОПИСАНИЕ МЕСТОПОЛОЖЕНИЯ ГРАНИЦ

Зона сельскохозяйственного производства - СХ2

(наименование объекта, местоположение границ которого описано
(далее - объект)

Раздел 1

Сведения об объекте		
№ п/п	Характеристики объекта	Описание характеристик
1	2	3
1	Местоположение объекта	Воронежская область, Эртильский муниципальный район, Борщевое-Песковское сельское поселение
2	Площадь объекта $\pm$ величина погрешности определения площади ($P \pm \Delta P$)	87610 $\pm$ 5180 м ²
3	Иные характеристики объекта	-

Раздел 2

Сведения о местоположении границ объекта					
1. Система координат: МСК - 36, зона 2					
2. Сведения о характерных точках границ объекта					
Обозначение характерных точек границ	Координаты, м		Метод определения координат характерной точки	Средняя квадратическая погрешность положения характерной точки (Mt), м	Описание обозначения точки на местности (при наличии)
	X	Y			
1	2	3	4	5	6
1	518132.36	2184497.88	Картометрический	5.00	-
2	518169.94	2184544.64	Картометрический	5.00	-
3	518170.68	2184562.49	Картометрический	5.00	-
4	518155.14	2184603.21	Картометрический	5.00	-
5	518151.36	2184648.46	Картометрический	5.00	-
	518180.23	2184713.34	Картометрический	5.00	-
7	518182.55	2184741.70	Картометрический	5.00	-
8	518181.30	2184755.44	Картометрический	5.00	-
9	518167.79	2184808.37	Картометрический	5.00	-
10	518154.78	2184868.68	Картометрический	5.00	-
11	518152.31	2184928.61	Картометрический	5.00	-
12	518037.39	2184899.10	Картометрический	5.00	-
13	517974.83	2184890.25	Картометрический	5.00	-
14	517944.48	2184868.03	Картометрический	5.00	-
15	517958.54	2184757.94	Картометрический	5.00	-
16	517960.78	2184628.20	Картометрический	5.00	-
17	517929.11	2184625.25	Картометрический	5.00	-
18	517942.49	2184490.90	Картометрический	5.00	-
19	518074.37	2184498.90	Картометрический	5.00	-
1	518132.36	2184497.88	Картометрический	5.00	-
3. Сведения о характерных точках части (частей) границы объекта					
Обозначение характерных точек части границы	Координаты, м		Метод определения координат характерной точки	Средняя квадратическая погрешность положения характерной точки (Mt), м	Описание обозначения точки на местности (при наличии)
	X	Y			
1	2	3	4	5	6
Часть №					
-	-	-	-	-	-

Сведения о местоположении измененных (уточненных) границ объекта

2. Сведения о характерных точках границ объекта

Обозначение характерных точек границ	Существующие координаты, м		Измененные (уточненные) координаты, м		Метод определения координат характерной точки	Средняя квадратическая погрешность положения характерной точки (Mt), м	Описание обозначения точки на местности (при наличии)
	X	Y	X	Y			
1	2	3	4	5	6	7	8
-	-	-	-	-	-	-	-
3.Сведения о характерных точках части (частей) границы объекта							
Часть №							
-	-	-	-	-	-	-	-

Раздел 4

План границ объекта



Масштаб 1:5000

Используемые условные знаки и обозначения:



границы территориальной зоны



характерная точка границ территориальной зоны

Заместитель руководителя БУВО «Нормативно-проектный центр»

Подпись  А.В. Ромашов Дата « 25 » декабря 2020 г.

Место для оттиска печати (при наличии) лица, составившего описание местоположения границ объекта



ОПИСАНИЕ МЕСТОПОЛОЖЕНИЯ ГРАНИЦ

Зона рекреационного назначения - объектов отдыха - Р1

(наименование объекта, местоположение границ которого описано
(далее - объект)

Раздел 1

Сведения об объекте		
№ п/п	Характеристики объекта	Описание характеристик
1	2	3
1	Местоположение объекта	Воронежская область, Эртильский муниципальный район, Борщевое-Песковское сельское поселение
2	Площадь объекта $\pm$ величина погрешности определения площади ($P \pm \Delta P$)	26350 $\pm$ 2873 м ²
3	Иные характеристики объекта	-

Раздел 2

Сведения о местоположении границ объекта					
1. Система координат: МСК - 36, зона 2					
2. Сведения о характерных точках границ объекта					
Обозначение характерных точек границ	Координаты, м		Метод определения координат характерной точки	Средняя квадратическая погрешность положения характерной точки (Mt), м	Описание обозначения точки на местности (при наличии)
	X	Y			
1	2	3	4	5	6
1	520823.84	2183559.44	Картометрический	5.00	-
2	520822.33	2183686.08	Картометрический	5.00	-
3	520610.21	2183682.37	Картометрический	5.00	-
4	520602.44	2183599.96	Картометрический	5.00	-
5	520598.74	2183567.80	Картометрический	5.00	-
1	520823.84	2183559.44	Картометрический	5.00	-
3. Сведения о характерных точках части (частей) границы объекта					
Обозначение характерных точек части границы	Координаты, м		Метод определения координат характерной точки	Средняя квадратическая погрешность положения характерной точки (Mt), м	Описание обозначения точки на местности (при наличии)
	X	Y			
1	2	3	4	5	6
Часть №					
-	-	-	-	-	-

Сведения о местоположении измененных (уточненных) границ объекта

2. Сведения о характерных точках границ объекта

3. Сведения о характерных точках части (частей) границы объекта

Часть №

-	-	-	-	-	-	-	-
---	---	---	---	---	---	---	---

Раздел 4

План границ объекта




Масштаб 1:5000

Используемые условные знаки и обозначения:



границы территориальной зоны

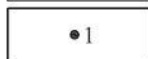

характерная точка границ территориальной зоны

Заместитель руководителя БУВО «Нормативно-проектный центр»

Подпись  А.В. Ромашов Дата « 25 » декабря 2020 г.

Место для оттиска печати (при наличии) лица, составившего описание местоположения границ объекта

