



**ДЕПАРТАМЕНТ
АРХИТЕКТУРЫ И ГРАДОСТРОИТЕЛЬСТВА
ВОРОНЕЖСКОЙ ОБЛАСТИ**

ПРИКАЗ

30.07.2021

45-01-04/884

№

г. Воронеж

**Об утверждении правил землепользования и застройки
Скоричко селского поселения Репьевского муниципального района
Воронежской области**

В соответствии с Градостроительным кодексом Российской Федерации, Федеральным законом от 06.10.2003 № 131-ФЗ «Об общих принципах организации местного самоуправления в Российской Федерации», Законами Воронежской области от 07.07.2006 № 61-ОЗ «О регулировании градостроительной деятельности в Воронежской области», от 20.12.2018 № 173-ОЗ «О перераспределении полномочий по утверждению правил землепользования и застройки между органами местного самоуправления поселений Воронежской области, городского округа город Нововоронеж, Борисоглебского городского округа и исполнительными органами государственной власти Воронежской области», постановлением правительства Воронежской области от 31.12.2014 № 1240 «Об утверждении Положения о департаменте архитектуры и градостроительства Воронежской области», на основании приказа департамента архитектуры и градостроительства Воронежской области от 30.12.2019 № 45-01-04/900 «О

подготовке проектов правил землепользования и застройки поселений Богучарского, Бутурлиновского, Грибановского, Калачеевского, Каменского, Кантемировского, Нижнедевицкого, Новохопёрского, Острогожского, Петропавловского, Поворинского, Репьёвского, Россошанского, Таловского, Терновского и Эртильского муниципальных районов и Борисоглебского городского округа Воронежской области», с учетом заключения о результатах публичных слушаний от 25.12.2020

п р и к а з ы в а ю:

1. Утвердить прилагаемые правила землепользования и застройки Скорицкого сельского поселения Репьёвского муниципального района Воронежской области.

2. Признать утратившими силу следующие решения Совета народных депутатов Скорицкого сельского поселения Репьёвского муниципального района Воронежской области:

- от 29.12.2011 № 61 «Об утверждении «Правил землепользования и застройки Скорицкого сельского поселения Репьевского муниципального района Воронежской области»;

- от 27.12.2012 № 96 «О внесении изменений в решение Совета народных депутатов от 29.12.2011 г. № 61 «Об утверждении Правил землепользования и застройки Скорицкого сельского поселения Репьевского муниципального района Воронежской области»;

- от 27.05.2016 № 48 «О внесении изменений и дополнений в решение Совета народных депутатов от 29.12.2011. г. № 61 «Об утверждении «Правил землепользования и застройки Скорицкого сельского поселения Репьевского муниципального района Воронежской области»»»;

- от 01.11.2016 № 62 «О внесении изменений и дополнений в Правила землепользования и застройки Скорицкого сельского поселения Репьевского

муниципального района Воронежской области, утвержденных Решением Совета народных депутатов Скорицкого сельского поселения».

3. Контроль исполнения настоящего приказа оставляю за собой.

Заместитель руководителя департамента
архитектуры и градостроительства
Воронежской области – начальник отдела
территориального планирования



С.М. Беляева

УТВЕРЖДЕНЫ
приказом департамента
архитектуры и градостроительства
Воронежской области
от 30.07.2021 № 45-01-04/884

**ПРАВИЛА ЗЕМЛЕПОЛЬЗОВАНИЯ И ЗАСТРОЙКИ
СКОРИЦКОГО СЕЛЬСКОГО ПОСЕЛЕНИЯ
РЕПЬЁВСКОГО МУНИЦИПАЛЬНОГО РАЙОНА
ВОРОНЕЖСКОЙ ОБЛАСТИ**

**ЧАСТЬ I. ПОРЯДОК ПРИМЕНЕНИЯ ПРАВИЛ
ЗЕМЛЕПОЛЬЗОВАНИЯ И ЗАСТРОЙКИ И ВНЕСЕНИЯ В НИХ
ИЗМЕНЕНИЙ**

Раздел 1. Общие положения

**1. Предмет регулирования и цели подготовки правил
землепользования и застройки Скорицкого сельского поселения
Репьёвского муниципального района Воронежской области**

1. Правила землепользования и застройки Скорицкого сельского поселения Репьёвского муниципального района Воронежской области (далее – Правила) являются документом градостроительного зонирования, который утверждается нормативным правовым актом департамента архитектуры и градостроительства Воронежской области и в котором устанавливаются территориальные зоны, градостроительные регламенты, порядок применения такого документа и порядок внесения в него изменений.

2. Правила разработаны в соответствии с Градостроительным кодексом Российской Федерации (далее – ГрК РФ), Земельным кодексом Российской Федерации, Федеральным законом от 06.10.2003 № 131-ФЗ «Об общих принципах организации местного самоуправления в Российской Федерации», иными нормативными правовыми актами Российской Федерации, Воронежской области, муниципальными правовыми актами муниципального образования с учетом положений нормативных актов и

документов, определяющих основные направления социально-экономического и градостроительного развития муниципального образования, а также сведений Единого государственного реестра недвижимости, сведений, документов и материалов, содержащихся в государственных информационных системах обеспечения градостроительной деятельности.

3. Правила разработаны в целях:

- создания условий для устойчивого развития территории муниципального образования, сохранения окружающей среды и объектов культурного наследия;
- создания условий для планировки территории муниципального образования;
- обеспечения прав и законных интересов физических и юридических лиц, в том числе правообладателей земельных участков и объектов капитального строительства;
- создания условий для привлечения инвестиций, в том числе путем предоставления возможности выбора наиболее эффективных видов разрешенного использования земельных участков и объектов капитального строительства.

2. Основные понятия, используемые в Правилах

В настоящих Правилах используются основные понятия, установленные законодательством Российской Федерации.

3. Сфера применения Правил

1. Действие настоящих Правил распространяется на всю территорию Скорицкого сельского поселения Репьёвского муниципального района Воронежской области. Правила обязательны для соблюдения органами государственной власти, органами местного самоуправления, физическими и юридическими лицами, при осуществлении ими градостроительной деятельности на территории Скорицкого сельского поселения Репьёвского муниципального района Воронежской области.

2. Настоящие Правила применяются наряду с:

- техническими регламентами и иными обязательными требованиями, установленными в соответствии с законодательством в целях обеспечения безопасности жизни и здоровья людей, надежности и безопасности зданий, строений и сооружений, сохранения окружающей природной среды и объектов культурного наследия;
- региональными и местными нормативами градостроительного проектирования.

4. Содержание и порядок применения Правил

1. Правила включают в себя:

- 1) порядок их применения и внесения изменений в Правила;
- 2) карту градостроительного зонирования;
- 3) градостроительные регламенты.

Обязательным приложением к настоящим Правилам являются сведения о границах территориальных зон, которые должны содержать графическое описание местоположения границ территориальных зон, перечень координат характерных точек этих границ в системе координат, используемой для ведения Единого государственного реестра недвижимости.

2. Порядок применения Правил и внесения в них изменений включает в себя положения:

- 1) о регулировании землепользования и застройки;
- 2) об изменении видов разрешенного использования земельных участков и объектов капитального строительства физическими и юридическими лицами;
- 3) о подготовке документации по планировке территории органами местного самоуправления;
- 4) о проведении общественных обсуждений или публичных слушаний по вопросам землепользования и застройки;
- 5) о внесении изменений в Правила;
- 6) о регулировании иных вопросов землепользования и застройки.

5. Использование объектов недвижимости, не соответствующих настоящим Правилам

1. Земельные участки или объекты капитального строительства, виды разрешенного использования, предельные (минимальные и (или) максимальные) размеры и предельные параметры которых не соответствуют градостроительному регламенту, могут использоваться без установления срока приведения их в соответствие с градостроительным регламентом, за исключением случаев, если использование таких земельных участков и объектов капитального строительства опасно для жизни или здоровья человека, для окружающей среды, объектов культурного наследия.

2. Реконструкция указанных в подпункте 1 настоящего пункта объектов капитального строительства может осуществляться только путем приведения таких объектов в соответствие с градостроительным регламентом или путем уменьшения их несоответствия предельным параметрам разрешенного строительства, реконструкции. Изменение видов разрешенного использования указанных земельных участков и объектов капитального строительства может осуществляться путем приведения их в соответствие с видами разрешенного использования земельных участков и объектов капитального строительства, установленными градостроительным регламентом.

3. В случае если использование указанных в подпункте 1 настоящего пункта земельных участков и объектов капитального строительства продолжается и опасно для жизни или здоровья человека, для окружающей среды, объектов культурного наследия, в соответствии с федеральными законами может быть наложен запрет на использование таких земельных участков и объектов.

6. Открытость и доступность информации о землепользовании и застройке

1. Настоящие Правила являются открытыми и общедоступными.

2. Настоящие Правила подлежат опубликованию в порядке, установленном для официального опубликования нормативных правовых актов Воронежской области, и размещению в федеральной государственной информационной системе территориального планирования и в государственной информационной системе обеспечения градостроительной деятельности.

Раздел 2. Положения о регулировании землепользования и застройки

7. Перераспределение полномочий между органами местного самоуправления Скорицкого сельского поселения Репьёвского муниципального района Воронежской области и департаментом архитектуры и градостроительства Воронежской области

1. На основании Закона Воронежской области от 20.12.2018 № 173-ОЗ «О перераспределении полномочий по утверждению правил землепользования и застройки между органами местного самоуправления поселений Воронежской области, городского округа город Нововоронеж, Борисоглебского городского округа и исполнительными органами государственной власти Воронежской области» (далее – Закон Воронежской области) и в соответствии со статьей 8.2 ГрК РФ, пунктом 6.1 статьи 26.3 Федерального закона от 06.10.1999 № 184-ФЗ «Об общих принципах организации законодательных (представительных) и исполнительных органов государственной власти субъектов Российской Федерации», частью 1.2 статьи 17 Федерального закона от 06.10.2003 № 131-ФЗ «Об общих принципах организации местного самоуправления в Российской Федерации» полномочия по утверждению Правил перераспределены между органами местного самоуправления Скорицкого сельского поселения Репьёвского муниципального района Воронежской области и департаментом архитектуры и градостроительства Воронежской области (далее – Уполномоченный орган) на срок, установленный Законом Воронежской области.

2. После истечения срока, указанного в Законе Воронежской области, полномочия Уполномоченного органа, предусмотренные настоящими Правилами, осуществляются органами местного самоуправления Скорицкого сельского поселения Репьевского муниципального района Воронежской области в соответствии с требованиями ГрК РФ.

8. Полномочия Уполномоченного органа по вопросам землепользования и застройки

1. Полномочия Уполномоченного органа по вопросам землепользования и застройки включают:

1) принятие решений о подготовке проекта Правил, о подготовке проекта о внесении изменений в Правила;

2) утверждение Правил, утверждение внесения изменений в Правила;

3) принятие решений о предоставлении разрешений на условно разрешенный вид использования объектов капитального строительства или земельного участка;

4) принятие решений о предоставлении разрешения на отклонение от предельных параметров разрешенного строительства, реконструкции объектов капитального строительства;

5) иные полномочия в соответствии с действующим законодательством.

9. Комиссия по подготовке проектов Правил

1. Комиссия по подготовке проектов правил землепользования и застройки поселений Воронежской области, городского округа город Нововоронеж, Борисоглебского городского округа (далее – Комиссия) является специально созданным постоянно действующим коллегиальным органом при Уполномоченном органе в целях реализации полномочий, указанных в пункте 8 настоящих Правил, перераспределенных в

соответствии с Законом Воронежской области и обеспечения выполнения задач градостроительного зонирования.

2. Комиссия создается и прекращает свою деятельность приказом Уполномоченного органа.

3. Состав и порядок деятельности Комиссии утверждается приказом Уполномоченного органа.

Раздел 3. Положения об изменении видов разрешенного использования земельных участков и объектов капитального строительства физическими и юридическими лицами

10. Изменение видов разрешенного использования земельных участков и объектов капитального строительства

1. Для каждой из установленных настоящими Правилами территориальных зон могут устанавливаться основные, условно разрешенные и вспомогательные виды разрешенного использования земельных участков и объектов капитального строительства.

2. Изменение одного вида разрешенного использования земельных участков и объектов капитального строительства на другой вид такого использования осуществляется в соответствии с градостроительным регламентом при условии соблюдения требований технических регламентов.

3. Основные и вспомогательные виды разрешенного использования земельных участков и объектов капитального строительства правообладателями земельных участков и объектов капитального строительства, за исключением органов государственной власти, органов местного самоуправления, государственных и муниципальных учреждений, государственных и муниципальных унитарных предприятий, выбираются самостоятельно без дополнительных разрешений и согласования.

4. Решения об изменении одного вида разрешенного использования земельных участков и объектов капитального строительства, расположенных на землях, на которые действие градостроительных регламентов не

распространяется или для которых градостроительные регламенты не устанавливаются, на другой вид такого использования принимаются в соответствии с федеральными законами.

11. Предоставление разрешения на условно разрешенный вид использования земельного участка или объекта капитального строительства

1. Физическое или юридическое лицо, заинтересованное в предоставлении разрешения на условно разрешенный вид использования земельного участка или объекта капитального строительства (далее - разрешение на условно разрешенный вид использования), направляет заявление о предоставлении разрешения на условно разрешенный вид использования в Комиссию. Заявление о предоставлении разрешения на условно разрешенный вид использования может быть направлено в форме электронного документа, подписанного электронной подписью в соответствии с требованиями Федерального закона от 06.04.2011 № 63-ФЗ «Об электронной подписи».

2. Порядок предоставления разрешения на условно разрешенный вид использования земельного участка или объекта капитального строительства определен статьей 39 ГрК РФ.

3. Проект решения о предоставлении разрешения на условно разрешенный вид использования подлежит рассмотрению на общественных обсуждениях или публичных слушаниях, проводимых в порядке, установленном статьей 5.1 ГрК РФ, с учетом положений статьи 39 ГрК РФ.

12. Предоставление разрешения на отклонение от предельных параметров разрешенного строительства, реконструкции объектов капитального строительства

1. Правообладатели земельных участков, размеры которых меньше установленных градостроительным регламентом минимальных размеров земельных участков либо конфигурация, инженерно-геологические или иные характеристики которых неблагоприятны для застройки, вправе обратиться за разрешениями на отклонение от предельных параметров разрешенного

строительства, реконструкции объектов капитального строительства (далее также – разрешение на отклонение от предельных параметров).

2. Правообладатели земельных участков вправе обратиться за разрешениями на отклонение от предельных параметров разрешенного строительства, реконструкции объектов капитального строительства, если такое отклонение необходимо в целях однократного изменения одного или нескольких предельных параметров разрешенного строительства, реконструкции объектов капитального строительства, установленных градостроительным регламентом для конкретной территориальной зоны, не более чем на десять процентов.

3. Порядок предоставления разрешения на отклонение от предельных параметров определен статьей 40 ГрК РФ.

4. Проект решения о предоставлении разрешения на отклонение от предельных параметров подлежит рассмотрению на общественных обсуждениях или публичных слушаниях, проводимых в порядке, установленном статьей 5.1 ГрК РФ, с учетом положений статьи 39 ГрК РФ, за исключением случая, указанного в части 1.1 статьи 40 ГрК РФ.

Раздел 4. Положения о подготовке документации по планировке территории органами местного самоуправления

13. Общие положения о подготовке документации по планировке территории

1. Подготовка документации по планировке территории осуществляется в целях обеспечения устойчивого развития территорий, в том числе выделения элементов планировочной структуры, установления границ земельных участков, установления границ зон планируемого размещения объектов капитального строительства.

2. Подготовка документации по планировке территории осуществляется в соответствии с главой 5 ГрК РФ.

3. Состав и содержание документации по планировке территории определяется ГрК РФ.

Раздел 5. Положения о проведении общественных обсуждений или публичных слушаний по вопросам землепользования и застройки

14. Общие положения о порядке проведения общественных обсуждений или публичных слушаний в сфере градостроительной деятельности

1. В целях соблюдения права человека на благоприятные условия жизнедеятельности, прав и законных интересов правообладателей земельных участков и объектов капитального строительства по проектам правил землепользования и застройки, проектам планировки территории, проектам межевания территории, проектам, предусматривающим внесение изменений в один из указанных утвержденных документов, проектам решений о предоставлении разрешения на условно разрешенный вид использования земельного участка или объекта капитального строительства, проектам решений о предоставлении разрешения на отклонение от предельных параметров разрешенного строительства, реконструкции объектов капитального строительства в соответствии с уставом муниципального образования и (или) нормативным правовым актом представительного органа муниципального образования и с учетом положений ГрК РФ проводятся общественные обсуждения или публичные слушания, за исключением случаев, предусмотренных ГрК РФ и другими федеральными законами.

2. Порядок проведения общественных обсуждений или публичных слушаний определяется ГрК РФ, Уставом Скорицкого сельского поселения Репьёвского муниципального района Воронежской области и (или) нормативным правовым актом представительного органа муниципального образования.

Раздел 6. Положения о внесении изменений в Правила

15. Основания и порядок внесения изменений в Правила

1. Основания для рассмотрения вопроса о внесении изменений в настоящие Правила предусмотрены статьей 33 ГрК РФ.
2. Внесение изменений в Правила осуществляется в порядке, предусмотренном статьями 31 и 32 ГрК РФ, с учетом особенностей, установленных статьей 33 ГрК РФ.

Раздел 7. Положения о регулировании иных вопросов землепользования и застройки

16. Общие принципы регулирования иных вопросов землепользования и застройки на территории Скорицкого сельского поселения Репьёвского муниципального района Воронежской области

Иные вопросы землепользования и застройки на территории Скорицкого сельского поселения Репьёвского муниципального района Воронежской области регулируются законодательством Российской Федерации, Воронежской области, муниципальными правовыми актами Скорицкого сельского поселения Репьёвского муниципального района Воронежской области.

ЧАСТЬ II. КАРТА ГРАДОСТРОИТЕЛЬНОГО ЗОНИРОВАНИЯ

17. Карты градостроительного зонирования

1. Карта градостроительного зонирования территории Скорицкого сельского поселения Репьёвского муниципального района Воронежской области.



ПРАВИЛА ЗЕМЛЕПОЛЬЗОВАНИЯ И ЗАСТРОЙКИ

Карта градостроительного зонирования территории

Скорицкого сельского поселения Репьевского муниципального района Воронежской области

УСЛОВНЫЕ ОБОЗНАЧЕНИЯ

Территориальные границы

- Граница сельского поселения
- Граница населенного пункта

Территории, для которых градостроительные регламенты не устанавливаются

- Земли лесного фонда
- Земли, покрытые поверхностными водами
- Сельскохозяйственные угодья в составе земель сельскохозяйственного назначения

Территориальные зоны

- Ж1/1 Зона застройки индивидуальными жилыми домами села Усть-Муравлянка
- Ж1/2 Зона застройки индивидуальными жилыми домами хутора Заречье
- Ж1/3 Зона застройки индивидуальными жилыми домами хутора Прудовый
- Ж1/4 Зона застройки индивидуальными жилыми домами села Скорицкое
- Ж1/5 Зона застройки индивидуальными жилыми домами хутора Ульяновка
- Ж1/6 Зона застройки индивидуальными жилыми домами села Фабрицкое
- ОД1/1 Общественно-деловая зона села Усть-Муравлянка
- ОД1/2 Общественно-деловая зона села Скорицкое
- ОД1/3 Общественно-деловая зона села Фабрицкое
- Р1/1 Зона рекреационного назначения - объектов отдыха села Усть-Муравлянка
- Р2/4 Зона природных территорий и защитного озеленения села Скорицкое
- Р2/5 Зона природных территорий и защитного озеленения хутора Ульяновка
- Р2/6 Зона природных территорий и защитного озеленения села Фабрицкое
- Р2 Зона природных территорий и защитного озеленения за границами населенных пунктов
- СХ1/1 Зона сельскохозяйственного использования в границах населенного пункта села Усть-Муравлянка
- СХ1/3 Зона сельскохозяйственного использования в границах населенного пункта хутора Прудовый
- СХ1/4 Зона сельскохозяйственного использования в границах населенного пункта села Скорицкое
- СХ1/6 Зона сельскохозяйственного использования в границах населенного пункта села Фабрицкое
- СХ2/1 Зона сельскохозяйственного производства села Усть-Муравлянка
- СХ2/4 Зона сельскохозяйственного производства села Скорицкое
- СХ2/6 Зона сельскохозяйственного производства села Фабрицкое
- СХ2 Зона сельскохозяйственного производства за границами населенных пунктов
- СХ3/1 Зона животноводства хутора Прудовый
- П1/1 Производственная зона села Усть-Муравлянка
- ИТ1/1 Зона улиц, дорог, инженерной и транспортной инфраструктуры села Усть-Муравлянка
- ИТ1/4 Зона улиц, дорог, инженерной и транспортной инфраструктуры села Скорицкое
- ИТ1/6 Зона улиц, дорог, инженерной и транспортной инфраструктуры села Фабрицкое
- ИТ1 Зона улиц, дорог, инженерной и транспортной инфраструктуры за границами населенных пунктов
- Зона ритуальных объектов села Усть-Муравлянка
- Зона ритуальных объектов села Скорицкое
- Зона ритуальных объектов села Фабрицкое
- Зона ритуальных объектов за границами населенных пунктов
- Объекты транспортной инфраструктуры
- Улично-дорожная сеть населенного пункта

МАСШТАБ 1:25000

м 250 0 500 1500 2500м



2. Карта градостроительного зонирования с отображением зон с особыми условиями использования территории Скорицкого сельского поселения Репьёвского муниципального района Воронежской области.



ПРАВИЛА ЗЕМЛЕПОЛЬЗОВАНИЯ И ЗАСТРОЙКИ

Карта градостроительного зонирования с отображением зон с особыми условиями использования территории
Скорицкого сельского поселения Репьевского муниципального района Воронежской области

УСЛОВНЫЕ ОБОЗНАЧЕНИЯ

Территориальные границы

- Граница сельского поселения
- Граница населенного пункта

Территории, для которых градостроительные регламенты не устанавливаются

- Земли лесного фонда
- Земли, покрытые поверхностными водами
- Сельскохозяйственные угодья в составе земель сельскохозяйственного назначения

Виды территориальных зон

- Зона застройки индивидуальными жилыми домами
- Общественно-деловая зона
- Зона рекреационного назначения - объектов отдыха
- Зона природных территорий и защитного озеленения
- Зона сельскохозяйственного использования в границах населенных пунктов
- Зона сельскохозяйственного производства
- Зона животноводства
- Производственная зона
- Зона улиц, дорог, инженерной и транспортной инфраструктуры
- Зона ритуальных объектов

Зоны с особыми условиями использования территории

- Водоохранная зона
- Рыбоохранная зона
- Прибрежная защитная полоса
- Зона санитарной охраны источников питьевого и хозяйственно-бытового водоснабжения (первый пояс)
- Зоны затопления и подтопления
- Санитарно-защитная зона
- Охранная зона объектов электроэнергетики
- Охранная зона пунктов государственной геодезической сети, государственной нивелирной сети и государственной гравиметрической сети
- Защитная зона объекта культурного наследия

Прочие объекты

- Объект культурного наследия

МАСШТАБ 1:25000

0 250 500 1500 2500м

2.1. На территории Скорицкого сельского поселения Репьёвского муниципального района Воронежской области располагаются следующие объекты культурного наследия:

№ п/п	Наименование объекта культурного наследия	Сведения о границах территории объекта культурного наследия	Сведения о границах защитной зоны объекта культурного наследия	Сведения о границах зоны охраны объекта культурного наследия
1.	Церковь Казанская	Не установлена	Установлена приказом управления по охране объектов культурного наследия Воронежской области от 19.11.2019 №71-01-07/296 «Об утверждении графического описания местоположения границ (с перечнем координат характерных точек этих границ) защитных зон объектов культурного наследия, расположенных на территории Воронежской области»	Не установлена
2.	Школа земская	Не установлена	200 м*	Не установлена

* в соответствии со ст. 34.1. Федерального закона от 25.06.2002 № 73-ФЗ «Об объектах культурного наследия (памятниках истории и культуры) народов Российской Федерации».

18. Перечень территориальных зон, установленных на карте градостроительного зонирования

1. Порядок установления территориальных зон определен статьей 34 ГрК РФ. На карте градостроительного зонирования установлены следующие виды территориальных зон:

Наименование территориальной зоны	Кодовое обозначение территориальной зоны
Жилые зоны	
Зона застройки индивидуальными жилыми домами	Ж1

Наименование территориальной зоны	Кодовое обозначение территориальной зоны
Общественно-деловые зоны	
Общественно-деловая зона	ОД
Производственные и коммунально-складские зоны	
Производственная зона	П1
Зоны инженерной и транспортной инфраструктуры	
Зона улиц, дорог, инженерной и транспортной инфраструктуры	ИТ1
Зоны сельскохозяйственного использования	
Зона сельскохозяйственного использования в границах населенных пунктов	СХ1
Зона сельскохозяйственного производства	СХ2
Зона животноводства	СХ3
Зоны рекреационного назначения	
Зона рекреационного назначения - объектов отдыха	Р1
Зона природных территорий и защитного озеленения	Р2
Зоны специального назначения	
Зона ритуальных объектов	СН1

2. Настоящими Правилами на территории Скорицкого сельского поселения Репьёвского муниципального района Воронежской области установлены следующие территориальные зоны:

Наименование территориальной зоны	Кодовое обозначение территориальной зоны
Жилые зоны	
Зона застройки индивидуальными жилыми домами села Усть-Муравлянка	Ж1/1
Зона застройки индивидуальными жилыми домами хутора Заречье	Ж1/2
Зона застройки индивидуальными жилыми домами хутора Прудовый	Ж1/3
Зона застройки индивидуальными жилыми домами села Скорицкое	Ж1/4
Зона застройки индивидуальными жилыми домами хутора Ульяновка	Ж1/5
Зона застройки индивидуальными жилыми домами села Фабрицкое	Ж1/6
Общественно-деловые зоны	
Общественно-деловая зона села Усть-Муравлянка	ОД/1
Общественно-деловая зона села Скорицкое	ОД/4
Общественно-деловая зона села Фабрицкое	ОД/6
Производственные и коммунально-складские зоны	
Производственная зона села Усть-Муравлянка	П1/1
Зоны инженерной и транспортной инфраструктуры	
Зона улиц, дорог, инженерной и транспортной инфраструктуры села Усть-Муравлянка	ИТ1/1
Зона улиц, дорог, инженерной и транспортной инфраструктуры села Скорицкое	ИТ1/4
Зона улиц, дорог, инженерной и транспортной инфраструктуры села Фабрицкое	ИТ1/6

Наименование территориальной зоны	Кодовое обозначение территориальной зоны
Зона улиц, дорог, инженерной и транспортной инфраструктуры за границами населенных пунктов	ИТ1
Зоны сельскохозяйственного использования	
Зона сельскохозяйственного использования в границах населенного пункта села Усть-Муравлянка	CX1/1
Зона сельскохозяйственного использования в границах населенного пункта хутора Прудовый	CX1/3
Зона сельскохозяйственного использования в границах населенного пункта села Скорицкое	CX1/4
Зона сельскохозяйственного использования в границах населенного пункта села Фабрицкое	CX1/6
Зона сельскохозяйственного производства села Усть-Муравлянка	CX2/1
Зона сельскохозяйственного производства села Скорицкое	CX2/4
Зона сельскохозяйственного производства села Фабрицкое	CX2/6
Зона сельскохозяйственного производства за границами населенных пунктов	CX2
Зона животноводства хутора Прудовый	CX3/3
Зоны рекреационного назначения	
Зона рекреационного назначения - объектов отдыха села Усть-Муравлянка	P1/1
Зона природных территорий и защитного озеленения села Скорицкое	P2/4
Зона природных территорий и защитного озеленения хутора Ульяновка	P2/5
Зона природных территорий и защитного озеленения села Фабрицкое	P2/6
Зона природных территорий и защитного озеленения за границами населенных пунктов	P2
Зоны специального назначения	
Зона ритуальных объектов села Усть-Муравлянка	СН1/1
Зона ритуальных объектов села Скорицкое	СН1/4
Зона ритуальных объектов села Фабрицкое	СН1/6
Зона ритуальных объектов за границами населенных пунктов	СН1

3. Сведения о границах территориальных зон, содержащие графическое описание местоположения границ территориальных зон, перечень координат характерных точек границ территориальных зон села Усть-Муравлянка, являются приложением № 1 к настоящим Правилам.

4. Сведения о границах территориальных зон, содержащие графическое описание местоположения границ территориальных зон, перечень координат характерных точек границ территориальных зон хутора Заречье, являются приложением № 2 к настоящим Правилам.

5. Сведения о границах территориальных зон, содержащие графическое описание местоположения границ территориальных зон, перечень координат характерных точек границ территориальных зон хутора Прудовый, являются приложением № 3 к настоящим Правилам.

6. Сведения о границах территориальных зон, содержащие графическое описание местоположения границ территориальных зон, перечень координат характерных точек границ территориальных зон села Скорицкое, являются приложением № 4 к настоящим Правилам.

7. Сведения о границах территориальных зон, содержащие графическое описание местоположения границ территориальных зон, перечень координат характерных точек границ территориальных зон хутора Ульяновка, являются приложением № 5 к настоящим Правилам.

8. Сведения о границах территориальных зон, содержащие графическое описание местоположения границ территориальных зон, перечень координат характерных точек границ территориальных зон села Фабрицкое, являются приложением № 6 к настоящим Правилам.

9. Сведения о границах территориальных зон, содержащие графическое описание местоположения границ территориальных зон, перечень координат характерных точек границ территориальных зон, расположенных за границами населенных пунктов на территории Скорицкого сельского поселения, являются приложением № 7 к настоящим Правилам.

ЧАСТЬ III. ГРАДОСТРОИТЕЛЬНЫЕ РЕГЛАМЕНТЫ

19. Общие положения о градостроительном регламенте

1. Градостроительным регламентом определяется правовой режим земельных участков, равно как всего, что находится над и под поверхностью земельных участков и используется в процессе их застройки и последующей эксплуатации объектов капитального строительства.

2. Действие градостроительного регламента распространяется в равной мере на все земельные участки и объекты капитального строительства, расположенные в пределах границ территориальной зоны, обозначенной на карте градостроительного зонирования.

3. Земли и земельные участки, на которые действие градостроительных регламентов не распространяется или для которых градостроительные регламенты не устанавливаются, определены статьей 36 ГрК РФ.

20. Виды разрешенного использования

1. Разрешенное использование земельных участков и объектов капитального строительства может быть следующих видов:

- основные виды разрешенного использования;
- условно разрешенные виды использования;
- вспомогательные виды разрешенного использования, допустимые только в качестве дополнительных по отношению к основным видам разрешенного использования и условно разрешенным видам использования и осуществляемые совместно с ними.

2. Виды разрешенного использования (далее – ВРИ) земельных участков в настоящих Правилах определяются в соответствии с приказом Федеральной службы государственной регистрации, кадастра и картографии от 10.11.2020 № П/0412 «Об утверждении классификатора видов разрешенного использования земельных участков».

21. Градостроительные регламенты территориальных зон

1. Градостроительные регламенты территориальных зон Ж1/1, Ж1/2, Ж1/3, Ж1/4, Ж1/5, Ж1/6

№ п/п	Код ВРИ	Наименование ВРИ	Предельные (минимальные и (или) максимальные) размеры земельных участков, в том числе их площадь, м ²		Максимальный процент застройки в границах земельного участка	Предельное количество этажей или предельная высота зданий, строений, сооружений	Минимальные отступы от границ земельных участков в целях определения мест допустимого размещения зданий, строений, за сооружений, за пределами которых запрещено строительство зданий, строений, сооружений
			min	max			
ОСНОВНЫЕ ВИДЫ РАЗРЕШЕННОГО ИСПОЛЬЗОВАНИЯ ЗЕМЕЛЬНЫХ УЧАСТКОВ И ОБЪЕКТОВ КАПИТАЛЬНОГО СТРОИТЕЛЬСТВА							
1	2.1	Для индивидуального жилищного строительства	400	5000	50%	3 этажа	3 метра
2	2.3	Блокированная жилая застройка	80	3000	50%	3 этажа	3 метра; 0 метров – при примыкании к соседним зданиям
3	2.2	Для ведения личного подсобного хозяйства (приусадебный земельный участок)	300	5000	30%	3 этажа	3 метра
4	1.19	Сенокосение	600	50000	0%	не подлежат установлению	
5	1.20	Выпас сельскохозяйственных животных	300	50000	0%	не подлежат установлению	
6	3.1.1	Предоставление коммунальных услуг	не подлежит установлению	5000		не подлежат установлению	
7	3.1.2	Административные здания организаций, обеспечивающих предоставление коммунальных услуг	не подлежат установлению	не подлежат установлению	60%	3 этажа	3 метра
8	3.2.2	Оказание социальной помощи населению	не подлежат установлению	не подлежат установлению	60%	3 этажа	3 метра
9	3.2.3	Оказание услуг связи	не подлежат установлению	не подлежат установлению	60%	3 этажа	3 метра
10	3.4.1	Амбулаторно-поликлиническое обслуживание	не подлежат установлению	не подлежат установлению	60%	3 этажа	3 метра

№ п/п	Код ВРИ	Наименование ВРИ	Предельные (минимальные и (или) максимальные) размеры земельных участков, в том числе их площадь, м ²		Максимальный процент застройки в границах земельного участка	Предельное количество этажей или предельная высота зданий, строений, сооружений	Минимальные отступы от границ земельных участков в целях определения мест допустимого размещения зданий, строений, сооружений, за пределами которых запрещено строительство зданий, строений, сооружений
			min	max			
11	3.5.1	Дошкольное, начальное и среднее общее образование	не подлежат установлению			4 этажа	3 метра
12	3.6.2.	Парки культуры и отдыха	не подлежат установлению				
13	5.1.3	Площадки для занятий спортом	не подлежат установлению				
14	9.3	Историко-культурная деятельность	не подлежат установлению				
15	11.0	Водные объекты	не подлежат установлению				
16	11.1	Общее пользование водными объектами	не подлежат установлению				
17	12.0.1	Улично-дорожная сеть	не подлежат установлению				
18	12.0.2	Благоустройство территории	не подлежат установлению				
УСЛОВНО РАЗРЕШЕННЫЕ ВИДЫ ИСПОЛЬЗОВАНИЯ ЗЕМЕЛЬНЫХ УЧАСТКОВ И ОБЪЕКТОВ КАПИТАЛЬНОГО СТРОИТЕЛЬСТВА							
19	2.1.1	Малозатяжная многоквартирная жилая застройка	600	не подлежит установлению	45%	4 этажа	6 метров
20	2.7.1	Хранение автотранспорта	не подлежат установлению				
21	3.3	Бытовое обслуживание	200	5000	60%	3 этажа	3 метра
22	3.6.1	Объекты культурно-досуговой деятельности	200	5000	60%	3 этажа	3 метра
23	3.7.1	Осуществление религиозных обрядов	не подлежат установлению				3 метра
24	3.7.2	Религиозное управление и образование	не подлежат установлению				3 метра
25	3.8.1	Государственное управление	не подлежат установлению		60%	4 этажа	3 метра
26	3.10.1	Амбулаторное ветеринарное обслуживание	200	5000	60%	3 этажа	3 метра
27	4.1	Деловое управление	не подлежат установлению		60%	4 этажа	3 метра
28	4.4	Магазины	200	5000	60%	3 этажа	3 метра

№ п/п	Код ВРИ	Наименование ВРИ	Предельные (минимальные и (или) максимальные) размеры земельных участков, в том числе их площадь, м ²		Максимальный процент застройки в границах земельного участка	Предельное количество этажей или предельная высота зданий, строений, сооружений	Минимальные отступы от границ земельных участков в целях определения мест допустимого размещения зданий, строений, сооружений, за пределами которых запрещено строительство зданий, строений, сооружений
			min	max			
29	4.5	Банковская и страховая деятельность	не подлежат установлению		60%	3 этажа	3 метра
30	4.6	Общественное питание	200	5000	50%	3 этажа	3 метра
31	4.7	Гостиничное обслуживание	600	не подлежит установлению	45%	4 этажа	6 метров
32	4.9	Служебные гаражи	не подлежит установлению	5000	60%	не подлежит установлению	3 метра
33	6.4	Пищевая промышленность	не подлежит установлению	5000	не подлежит установлению	15 метров	3 метра
34	8.3	Обеспечение внутреннего правопорядка	не подлежат установлению				3 метра
35	13.1	Ведение огородничества	100	4500	0%	не подлежат установлению	
36	13.2	Ведение садоводства	400	2000	30%	3 этажа	3 метра

Ограничения использования земельных участков и объектов капитального строительства, устанавливаемые в соответствии с законодательством Российской Федерации, определяются пунктом 22 настоящих Правил.

2. Градостроительные регламенты территориальных зон ОД/1, ОД/4, ОД/6

№ п/п	Код ВРИ	Наименование ВРИ	Предельные (минимальные и (или) максимальные) размеры земельных участков, в том числе их площадь, м ²		Максимальный процент застройки в границах земельного участка	Предельное количество этажей или предельная высота зданий, строений, сооружений	Минимальные отступы от границ земельных участков в целях определения мест допустимого размещения зданий, строений, за сооружений, за пределами которых запрещено строительство зданий, строений, сооружений
			min	max			
ОСНОВНЫЕ ВИДЫ РАЗРЕШЕННОГО ИСПОЛЬЗОВАНИЯ ЗЕМЕЛЬНЫХ УЧАСТКОВ И ОБЪЕКТОВ КАПИТАЛЬНОГО СТРОИТЕЛЬСТВА							
1	3.1.1	Предоставление коммунальных услуг	не подлежит установлению	5000	не подлежат установлению		
2	3.1.2	Административные здания организаций, обеспечивающих предоставление коммунальных услуг	не подлежат установлению		60%	не подлежит установлению	3 метра
3	3.2.2	Оказание социальной помощи населению	не подлежат установлению		60%	не подлежит установлению	6 метров
4	3.2.3	Оказание услуг связи	не подлежат установлению		60%	не подлежит установлению	6 метров
5	3.3	Бытовое обслуживание	200	не подлежит установлению	60%	не подлежит установлению	6 метров
6	3.4.1	Амбулаторно-поликлиническое обслуживание	не подлежат установлению			не подлежит установлению	6 метров
7	3.5.1	Дошкольное, начальное и среднее общее образование	не подлежат установлению			4 этажа	6 метров
8	3.6.1	Объекты культурно-досуговой деятельности	не подлежат установлению		60%	не подлежит установлению	6 метров
9	3.7.1	Осуществление религиозных обрядов	не подлежат установлению				6 метров
10	3.7.2	Религиозное управление и образование	не подлежат установлению				6 метров
11	3.8.1	Государственное управление	не подлежат установлению		60%	не подлежит установлению	6 метров

№ п/п	Код ВРИ	Наименование ВРИ	Предельные (минимальные и (или) максимальные) размеры земельных участков, в том числе их площадь, м ²		Максимальный процент застройки в границах земельного участка	Предельное количество этажей или предельная высота зданий, строений, сооружений	Минимальные отступы от границ земельных участков в целях определения мест допустимого размещения зданий, строений, за пределами которых запрещено строительство зданий, строений, сооружений
			min	max			
12	3.10.1	Амбулаторное ветеринарное обслуживание	не подлежат установлению		60%	3 этажа	3 метра
13	4.1	Деловое управление	не подлежат установлению		50%	не подлежит установлению	6 метров
14	4.4	Магазины	200	не подлежит установлению	60%	не подлежит установлению	3 метра
15	4.5	Банковская и страховая деятельность	не подлежат установлению		60%	не подлежит установлению	6 метров
16	4.6	Общественное питание	400	не подлежит установлению	50%	не подлежит установлению	6 метров
17	4.8.1	Развлекательные мероприятия	не подлежат установлению		45%	не подлежит установлению	6 метров
18	4.9	Служебные гаражи	не подлежат установлению				3 метра
19	5.1.3	Площадки для занятий спортом	не подлежат установлению				
20	8.3	Обеспечение внутреннего правопорядка	не подлежат установлению				3 метра
21	9.3	Историко-культурная деятельность	не подлежат установлению				
22	12.0.1	Улично-дорожная сеть	не подлежат установлению				
23	12.0.2	Благоустройство территории	не подлежат установлению				
УСЛОВНО РАЗРЕШЕННЫЕ ВИДЫ ИСПОЛЬЗОВАНИЯ ЗЕМЕЛЬНЫХ УЧАСТКОВ И ОБЪЕКТОВ КАПИТАЛЬНОГО СТРОИТЕЛЬСТВА							
24	2.1	Для индивидуального жилищного строительства	300	1000	50%	3 этажа	3 метра
25	2.2	Для ведения личного подсобного хозяйства (приусадебный земельный участок)	300	5000	40%	3 этажа	3 метра
26	6.4	Пищевая промышленность	400	5000	50%	15 метров	3 метра

Ограничения использования земельных участков и объектов капитального строительства, устанавливаемые в соответствии с законодательством Российской Федерации, определяются пунктом 22 настоящих Правил.

3. Градостроительный регламент территориальной зоны П1/1

№ п/п	Код ВРИ	Наименование ВРИ	Предельные (минимальные и (или) максимальные) размеры земельных участков, в том числе их площадь, м ²		Максимальный процент застройки в границах земельного участка	Предельное количество этажей или предельная высота зданий, строений, сооружений	Минимальные отступы от границ земельных участков в целях определения мест допустимого размещения зданий, строений, за сооружений, за пределами которых запрещено строительство зданий, строений, сооружений
			min	max			
ОСНОВНЫЕ ВИДЫ РАЗРЕШЕННОГО ИСПОЛЬЗОВАНИЯ ЗЕМЕЛЬНЫХ УЧАСТКОВ И ОБЪЕКТОВ КАПИТАЛЬНОГО СТРОИТЕЛЬСТВА							
1	1.15	Хранение и переработка сельскохозяйственной продукции	не подлежат установлению				3 метра
2	1.18	Обеспечение сельскохозяйственного производства	не подлежат установлению				3 метра
3	3.1	Коммунальное обслуживание	не подлежат установлению				
4	6.4	Пищевая промышленность	не подлежат установлению				3 метра
5	6.8	Связь	не подлежат установлению				3 метра
6	6.9	Склад	не подлежат установлению		60%	не подлежит установлению	3 метра
7	6.9.1	Складские площадки	не подлежат установлению				
8	3.3	Бытовое обслуживание	200	не подлежит установлению	60%	не подлежит установлению	3 метра
9	4.1	Деловое управление	не подлежат установлению		50%	не подлежит установлению	3 метра
10	4.4	Магазины	200	не подлежит установлению	50%	не подлежит установлению	3 метра
11	4.6	Общественное питание	400	не подлежит установлению	50%	не подлежит установлению	3 метра
12	4.9	Служебные гаражи	не подлежат установлению				3 метра

№ п/п	Код ВРИ	Наименование ВРИ	Предельные (минимальные и (или) максимальные) размеры земельных участков, в том числе их площадь, м ²		Максимальный процент застройки в границах земельного участка	Предельное количество этажей или предельная высота зданий, строений, сооружений	Минимальные отступы от границ земельных участков в целях определения мест допустимого размещения зданий, строений, за сооружений, за пределами которых запрещено строительство зданий, строений, сооружений
			min	max			
13	4.9.1.1	Заправка транспортных средств	не подлежат установлению				3 метра
14	4.9.1.3	Автомобильные мойки	не подлежат установлению				3 метра
15	4.9.1.4	Ремонт автомобилей	не подлежат установлению				3 метра
16	8.3	Обеспечение внутреннего правопорядка	не подлежат установлению				3 метра
17	12.0.1	Улично-дорожная сеть	не подлежат установлению				
18	12.0.2	Благоустройство территории	не подлежат установлению				
УСЛОВНО РАЗРЕШЕННЫЕ ВИДЫ ИСПОЛЬЗОВАНИЯ ЗЕМЕЛЬНЫХ УЧАСТКОВ И ОБЪЕКТОВ КАПИТАЛЬНОГО СТРОИТЕЛЬСТВА							
19	4.7	Гостиничное обслуживание	600	не подлежит установлению	45%	не подлежит установлению	3 метра
20	4.10	Выставочно-ярмарочная деятельность	800	не подлежит установлению	45%	не подлежит установлению	6 метров
21	3.4.1	Амбулаторно-поликлиническое обслуживание	не подлежат установлению			3 этажа	3 метра

Ограничения использования земельных участков и объектов капитального строительства, устанавливаемые в соответствии с законодательством Российской Федерации, определяются пунктом 22 настоящих Правил.

4. Градостроительные регламенты территориальных зон ИТ1/1, ИТ1/4, ИТ1/6, ИТ1

№ п/п	Код ВРИ	Наименование ВРИ	Предельные (минимальные и (или) максимальные) размеры земельных участков, в том числе их площадь, м ²		Максимальный процент застройки в границах земельного участка	Предельное количество этажей или предельная высота зданий, строений, сооружений	Минимальные отступы от границ земельных участков в целях определения мест допустимого размещения зданий, строений, сооружений, за пределами которых запрещено строительство зданий, строений, сооружений
			min	max			
ОСНОВНЫЕ ВИДЫ РАЗРЕШЕННОГО ИСПОЛЬЗОВАНИЯ ЗЕМЕЛЬНЫХ УЧАСТКОВ И ОБЪЕКТОВ КАПИТАЛЬНОГО СТРОИТЕЛЬСТВА							
1	7.2.1	Размещение автомобильных дорог	не подлежат установлению				
2	7.2.2	Обслуживание перевозок пассажиров	не подлежат установлению				
3	3.1.1	Предоставление коммунальных услуг	не подлежат установлению				
4	12.0.1	Улично-дорожная сеть	не подлежат установлению				
5	12.0.2	Благоустройство территории	не подлежат установлению				
УСЛОВНО РАЗРЕШЕННЫЕ ВИДЫ ИСПОЛЬЗОВАНИЯ ЗЕМЕЛЬНЫХ УЧАСТКОВ И ОБЪЕКТОВ КАПИТАЛЬНОГО СТРОИТЕЛЬСТВА							
6	6.8	Связь	не подлежат установлению				
			3 метра				

Ограничения использования земельных участков и объектов капитального строительства, устанавливаемые в соответствии с законодательством Российской Федерации, определяются пунктом 22 настоящих Правил.

№ п/п	Код ВРИ	Наименование ВРИ	Предельные (минимальные и (или) максимальные) размеры земельных участков, в том числе их площадь, м ²		Максимальный процент застройки в границах земельного участка	Предельное количество этажей или предельная высота зданий, строений, сооружений	Минимальные отступы от границ земельных участков в целях определения мест допустимого размещения зданий, строений, сооружений, за пределами которых запрещено строительство зданий, строений, сооружений
			min	max			
17	1.15	Хранение и переработка сельскохозяйственной продукции	не подлежат установлению				3 метра
18	5.4	Причалы для маломерных судов	не подлежат установлению				3 метра
19	6.8	Связь	не подлежат установлению				
20	11.2	Специальное пользование водными объектами	не подлежат установлению				

Ограничения использования земельных участков и объектов капитального строительства, устанавливаемые в соответствии с законодательством Российской Федерации, определяются пунктом 22 настоящих Правил.

6. Градостроительные регламенты территориальных зон СХ2/1, СХ2/4, СХ2/6, СХ2

№ п/п	Код ВРИ	Наименование ВРИ	Предельные (минимальные и (или) максимальные) размеры земельных участков, в том числе их площадь, м ²		Максимальный процент застройки в границах земельного участка	Предельное количество этажей или предельная высота зданий, строений, сооружений	Минимальные отступы от границ земельных участков в целях определения мест допустимого размещения зданий, строений, сооружений, за пределами которых запрещено строительство зданий, строений, сооружений
			min	max			
ОСНОВНЫЕ ВИДЫ РАЗРЕШЕННОГО ИСПОЛЬЗОВАНИЯ ЗЕМЕЛЬНЫХ УЧАСТКОВ И ОБЪЕКТОВ КАПИТАЛЬНОГО СТРОИТЕЛЬСТВА							
1	1.1	Растениеводство	не подлежат установлению				
2	1.12	Пчеловодство	не подлежат установлению				

№ п/п	Код ВРИ	Наименование ВРИ	Предельные (минимальные и (или) максимальные) размеры земельных участков, в том числе их площадь, м ²		Максимальный процент застройки в границах земельного участка	Предельное количество этажей или предельная высота зданий, строений, сооружений	Минимальные отступы от границ земельных участков в целях определения мест допустимого размещения зданий, строений, за сооружений, за пределами которых запрещено строительство зданий, строений, сооружений
			min	max			
3	1.15	Хранение и переработка сельскохозяйственной продукции	не подлежат установлению				3 метра
4	1.16	Ведение личного подсобного хозяйства на полевых участках	не подлежат установлению				
5	1.17	Питомники	не подлежат установлению				
6	1.18	Обеспечение сельскохозяйственного производства	не подлежат установлению				3 метра
7	3.1.1	Предоставление коммунальных услуг	не подлежат установлению				
8	3.9.3	Проведение научных испытаний	не подлежат установлению				3 метра
9	4.1	Деловое управление	не подлежат установлению		50%	не подлежит установлению	3 метра
10	4.4	Магазины	не подлежит установлению	5000	50%	не подлежит установлению	3 метра
11	4.9	Служебные гаражи	не подлежит установлению	5000	60%	не подлежит установлению	3 метра
12	4.9.1.1	Заправка транспортных средств	не подлежат установлению			I этаж	3 метра
13	4.9.1.4	Ремонт автомобилей	не подлежат установлению				3 метра
14	6.9	Склад	не подлежат установлению		60%	не подлежит установлению	3 метра
15	6.9.1	Складские площадки	не подлежат установлению				
16	8.3	Обеспечение внутреннего правопорядка	не подлежат установлению				3 метра
17	9.3	Историко-культурная деятельность	не подлежат установлению				
18	11.1	Общее пользование водными	не подлежат установлению				

№ п/п	Код ВРИ	Наименование ВРИ	Предельные (минимальные и (или) максимальные) размеры земельных участков, в том числе их площадь, м ²		Максимальный процент застройки в границах земельного участка	Предельное количество этажей или предельная высота зданий, строений, сооружений	Минимальные отступы от границ земельных участков в целях определения мест допустимого размещения зданий, строений, сооружений, за пределами которых запрещено строительство зданий, строений, сооружений
			min	max			
		объектами					
19	12.0.1	Улично-дорожная сеть	не подлежат установлению				
20	12.0.2	Благоустройство территории	не подлежат установлению				
УСЛОВНО РАЗРЕШЕННЫЕ ВИДЫ ИСПОЛЬЗОВАНИЯ ЗЕМЕЛЬНЫХ УЧАСТКОВ И ОБЪЕКТОВ КАПИТАЛЬНОГО СТРОИТЕЛЬСТВА							
21	1.7	Животноводство	не подлежат установлению				3 метра
22	5.3	Охота и рыбалка	не подлежат установлению				
23	6.4	Пищевая промышленность	не подлежат установлению				3 метра
24	6.8	Связь	не подлежат установлению				3 метра

Ограничения использования земельных участков и объектов капитального строительства, устанавливаемые в соответствии с законодательством Российской Федерации, определяются пунктом 22 настоящих Правил.

7. Градостроительный регламент территориальной зоны СХ3/3

№ п/п	Код ВРИ	Наименование ВРИ	Предельные (минимальные и (или) максимальные) размеры земельных участков, в том числе их площадь, м²		Максимальный процент застройки в границах земельного участка	Предельное количество этажей или предельная высота зданий, строений, сооружений	Минимальные отступы от границ земельных участков в целях определения мест допустимого размещения зданий, строений, сооружений, за пределами которых запрещено строительство зданий, строений, сооружений
			min	max			

ОСНОВНЫЕ ВИДЫ РАЗРЕШЕННОГО ИСПОЛЬЗОВАНИЯ ЗЕМЕЛЬНЫХ УЧАСТКОВ И ОБЪЕКТОВ КАПИТАЛЬНОГО СТРОИТЕЛЬСТВА

№ п/п	Код ВРИ	Наименование ВРИ	Предельные (минимальные и (или) максимальные) размеры земельных участков, в том числе их площадь, м ²		Максимальный процент застройки в границах земельного участка	Предельное количество этажей или предельная высота зданий, строений, сооружений	Минимальные отступы от границ земельных участков в целях определения мест допустимого размещения зданий, строений, за сооружений, за пределами которых запрещено строительство зданий, строений, сооружений
			min	max			
1	1.7	Животноводство	не подлежат установлению				
2	1.8	Скотоводство	не подлежат установлению				3 метра
3	1.9	Звероводство	не подлежат установлению				3 метра
4	1.15	Хранение и переработка сельскохозяйственной продукции	не подлежат установлению				3 метра
5	1.18	Обеспечение сельскохозяйственного производства	не подлежат установлению				3 метра
6	1.19	Сенокошение	не подлежат установлению				
7	1.20	Выпас сельскохозяйственных животных	не подлежат установлению				
8	3.1.1	Предоставление коммунальных услуг	не подлежат установлению				
9	12.0.1	Улично-дорожная сеть	не подлежат установлению				
10	12.0.2	Благоустройство территории	не подлежат установлению				
УСЛОВНО РАЗРЕШЕННЫЕ ВИДЫ ИСПОЛЬЗОВАНИЯ ЗЕМЕЛЬНЫХ УЧАСТКОВ И ОБЪЕКТОВ КАПИТАЛЬНОГО СТРОИТЕЛЬСТВА							
11	4.9.1.1	Заправка транспортных средств	не подлежат установлению			1 этаж	3 метра
12	6.9	Склад	не подлежат установлению		60%	не подлежит установлению	3 метра
13	6.9.1	Складские площадки	не подлежат установлению				

Ограничения использования земельных участков и объектов капитального строительства, устанавливаемые в соответствии с законодательством Российской Федерации, определяются пунктом 22 настоящих Правил.

8. Градостроительный регламент территориальной зоны Р1/1

№ п/п	Код ВРИ	Наименование ВРИ	Предельные (минимальные и (или) максимальные) размеры земельных участков, в том числе их площадь, м ²		Максимальный процент застройки в границах земельного участка	Предельное количество этажей или предельная высота зданий, строений, сооружений	Минимальные отступы от границ земельных участков в целях определения мест допустимого размещения зданий, строений, за сооружений, за пределами которых запрещено строительство зданий, строений, сооружений
			min	max			
ОСНОВНЫЕ ВИДЫ РАЗРЕШЕННОГО ИСПОЛЬЗОВАНИЯ ЗЕМЕЛЬНЫХ УЧАСТКОВ И ОБЪЕКТОВ КАПИТАЛЬНОГО СТРОИТЕЛЬСТВА							
1	3.6.2.	Парки культуры и отдыха	не подлежат установлению				
2	5.1.3	Площадки для занятий спортом	не подлежат установлению				
3	5.2	Природно-познавательный туризм	не подлежат установлению				
4	9.3	Историко-культурная деятельность	не подлежат установлению				
5	11.1	Общее пользование водными объектами	не подлежат установлению				
6	12.0.2	Благоустройство территории	не подлежат установлению				
7	3.1.1	Предоставление коммунальных услуг	не подлежат установлению				
УСЛОВНО РАЗРЕШЕННЫЕ ВИДЫ ИСПОЛЬЗОВАНИЯ ЗЕМЕЛЬНЫХ УЧАСТКОВ И ОБЪЕКТОВ КАПИТАЛЬНОГО СТРОИТЕЛЬСТВА							
8	3.6.1	Объекты культурно-досуговой деятельности	200	3000	45%	не подлежит установлению	3 метра
9	4.6	Общественное питание	200	1000	50%	не подлежит установлению	3 метра

Ограничения использования земельных участков и объектов капитального строительства, устанавливаемые в соответствии с законодательством Российской Федерации, определяются пунктом 22 настоящих Правил.

9. Градостроительные регламенты территориальных зон Р2/4, Р2/5, Р2/6, Р2

№ п/п	Код ВРИ	Наименование ВРИ	Предельные (минимальные и (или) максимальные) размеры земельных участков, в том числе их площадь, м ²		Максимальный процент застройки в границах земельного участка	Предельное количество этажей или предельная высота зданий, строений, сооружений	Минимальные отступы от границ земельных участков в целях определения мест допустимого размещения зданий, строений, за сооружений, за пределами которых запрещено строительство зданий, строений, сооружений	
			min	max				
ОСНОВНЫЕ ВИДЫ РАЗРЕШЕННОГО ИСПОЛЬЗОВАНИЯ ЗЕМЕЛЬНЫХ УЧАСТКОВ И ОБЪЕКТОВ КАПИТАЛЬНОГО СТРОИТЕЛЬСТВА								
1	5.2	Природно-познавательный туризм	не подлежат установлению					
2	9.1	Охрана природных территорий	не подлежат установлению					
3	9.3	Историко-культурная деятельность	не подлежат установлению					
4	11.1	Общее пользование водными объектами	не подлежат установлению					
5	12.0.2	Благоустройство территории	не подлежат установлению					
УСЛОВНО РАЗРЕШЕННЫЕ ВИДЫ ИСПОЛЬЗОВАНИЯ ЗЕМЕЛЬНЫХ УЧАСТКОВ И ОБЪЕКТОВ КАПИТАЛЬНОГО СТРОИТЕЛЬСТВА								
6	3.1.1	Предоставление коммунальных услуг	не подлежат установлению					
7	5.3	Охота и рыбалка	не подлежат установлению		2 этажа	3 метра		
8	5.4	Причалы для маломерных судов	не подлежат установлению					
9	5.5	Поля для гольфа или конных прогулок	не подлежат установлению					3 метра

Ограничения использования земельных участков и объектов капитального строительства, устанавливаемые в соответствии с законодательством Российской Федерации, определяются пунктом 22 настоящих Правил.

10. Градостроительные регламенты территориальных зон СН1/1, СН1/4, СН1/6, СН1

№ п/п	Код ВРИ	Наименование ВРИ	Предельные (минимальные и (или) максимальные) размеры земельных участков, в том числе их площадь, м ²		Максимальный процент застройки в границах земельного участка	Предельное количество этажей или предельная высота зданий, строений, сооружений	Минимальные отступы от границ земельных участков в целях определения мест допустимого размещения зданий, строений, сооружений, за пределами которых запрещено строительство зданий, строений, сооружений
			min	max			
ОСНОВНЫЕ ВИДЫ РАЗРЕШЕННОГО ИСПОЛЬЗОВАНИЯ ЗЕМЕЛЬНЫХ УЧАСТКОВ И ОБЪЕКТОВ КАПИТАЛЬНОГО СТРОИТЕЛЬСТВА							
1	12.1	Ритуальная деятельность	не подлежит установлению	400000	не подлежат установлению		3 метра
2	9.3	Историко-культурная деятельность	не подлежат установлению				
3	12.0.1	Улично-дорожная сеть	не подлежат установлению				
4	12.0.2	Благоустройство территории	не подлежат установлению				
5	3.1.1	Предоставление коммунальных услуг	не подлежат установлению				
УСЛОВНО РАЗРЕШЕННЫЕ ВИДЫ ИСПОЛЬЗОВАНИЯ ЗЕМЕЛЬНЫХ УЧАСТКОВ И ОБЪЕКТОВ КАПИТАЛЬНОГО СТРОИТЕЛЬСТВА							
6	3.7.1	Осуществление религиозных обрядов	не подлежат установлению				3 метра

Ограничения использования земельных участков и объектов капитального строительства, устанавливаемые в соответствии с законодательством Российской Федерации, определяются пунктом 22 настоящих Правил.

22. Ограничения использования земельных участков и объектов капитального строительства, устанавливаемые в соответствии с законодательством Российской Федерации

1. На территории Скоричко сельского поселения Репёвского муниципального района Воронежской области располагаются следующие зоны с особыми условиями использования территории:

1) защитная зона объекта культурного наследия;

2) охранный зона объектов электроэнергетики (объектов электросетевого хозяйства и объектов по производству электрической энергии);

3) водоохранная (рыбоохранная) зона;

4) прибрежная защитная полоса;

5) зоны санитарной охраны источников питьевого и хозяйственно-бытового водоснабжения, а также устанавливаемые в случаях, предусмотренных Водным кодексом Российской Федерации, в отношении подземных водных объектов зоны специальной охраны;

6) зоны затопления и подтопления;

7) санитарно-защитная зона;

8) охранный зона пунктов государственной геодезической сети, государственной нивелирной сети и государственной гравиметрической сети.

2. Ограничения для зон с особыми условиями использования территории установлены в соответствии с действующими нормативами.

№ п/п	Вид зоны	Ограничения в использовании земельных участков и объектов капитального строительства	Основания установления ограничений
1	Защитная зона объекта культурного наследия	Запрещается строительство объектов капитального строительства и их реконструкция, связанная с изменением их параметров (высоты, количества этажей, площади), за исключением строительства и реконструкции линейных объектов.	Федеральный закон от 25.06.2002 № 73-ФЗ «Об объектах культурного наследия (памятниках истории и культуры) народов Российской Федерации» Приказ управления по охране объектов культурного наследия Воронежской области от 19.11.2019 № 71-01-07/296 «Об утверждении графического описания

			местоположения границ (с перечнем координат характерных точек этих границ) защитных зон объектов культурного наследия, расположенных на территории Воронежской области»
2	Охранная зона объектов электроэнергетики (объектов электросетевого хозяйства и объектов по производству электрической энергии)	1. В охранных зонах объектов электросетевого хозяйства, размещенных на земельных участках, запрещается осуществлять любые действия, которые могут нарушить безопасную работу объектов электросетевого хозяйства, в том числе привести к их повреждению или уничтожению, и (или) повлечь причинение вреда жизни, здоровью граждан и имуществу физических или юридических лиц, а также повлечь нанесение экологического ущерба и возникновение пожаров, в том числе: - набрасывать на провода и опоры воздушных линий электропередачи посторонние предметы, а также подниматься на опоры воздушных линий электропередачи; - размещать любые объекты и предметы (материалы) в пределах созданных в соответствии с требованиями нормативно-технических документов проходов и подъездов для доступа к объектам электросетевого хозяйства, а также проводить любые работы и возводить сооружения, которые могут препятствовать доступу к объектам электросетевого хозяйства, без создания необходимых для такого доступа проходов и подъездов; - находиться в пределах огороженной территории и помещениях распределительных устройств и подстанций, открывать двери и люки распределительных устройств и подстанций, производить переключения и подключения в электрических сетях (указанное требование не распространяется на работников, занятых выполнением разрешённых в установленном порядке работ), разводить огонь в пределах охранных зон вводных и распределительных устройств, подстанций, воздушных линий электропередачи, а также в охранных зонах кабельных линий электропередачи; - размещать свалки; - производить работы ударными механизмами, сбрасывать тяжести массой свыше 5 тонн, производить сброс и слив едких и коррозионных веществ и горюче-смазочных материалов (в охранных зонах подземных кабельных линий электропередачи).	Постановление Правительства Российской Федерации от 24.02.2009 № 160 «О порядке установления охранных зон объектов электросетевого хозяйства и особых условий использования земельных участков, расположенных в границах таких зон» Постановление Правительства Российской Федерации от 18.11.2013 № 1033 «О порядке установления охранных зон объектов по производству электрической энергии и особых условий использования земельных участков, расположенных в границах таких зон»

	2. Для объектов электросетевого хозяйства напряжением свыше 1000 вольт, помимо действий, предусмотренных пунктом 1, запрещается: - складировать или размещать хранилища любых, в том числе горюче-смазочных материалов; - размещать детские и спортивные площадки, стадионы, рынки, торговые точки, полевые станы, загоны для скота, гаражи и стоянки всех видов машин и механизмов, проводить любые мероприятия, связанные с большим скоплением людей, не занятых выполнением разрешённых в установленном порядке работ (в охранных зонах воздушных линий электропередачи); - использовать (запускать) любые летательные аппараты, в том числе воздушных змеев, спортивные модели летательных аппаратов (в охранных зонах воздушных линий электропередачи); - бросать якоря с судов и осуществлять их проход с отданными якорями, цепями, лотами, волокушами и тралями (в охранных зонах подводных кабельных линий электропередачи); - осуществлять проход судов с поднятыми стрелами кранов и других механизмов (в охранных зонах воздушных линий электропередачи). 3. Без письменного решения о согласовании сетевой организации запрещается: - строительство, капитальный ремонт, реконструкция или снос зданий и сооружений; - горные, взрывные, мелиоративные работы, в том числе связанные с временным затоплением земель; - посадка и вырубка деревьев и кустарников; - дноуглубительные, землечерпальные и погрузочно-разгрузочные работы, добыча рыбы, других водных животных и растений придонными орудиями лова, устройство водопоев, колка и заготовка льда (в охранных зонах подводных кабельных линий электропередачи); - проход судов, у которых расстояние по вертикали от верхнего крайнего габарита с грузом или без груза до нижней точки провеса проводов переходов воздушных линий электропередачи через водоёмы менее минимально допустимого расстояния, в том числе с
--	---

	учёт максимального уровня подъёма воды при паводке; - проезд машин и механизмов, имеющих общую высоту с грузом или без груза от поверхности дороги более 4,5 метра (в охранных зонах воздушных линий электропередачи); - земляные работы на глубине более 0,3 метра (на вспахиваемых землях на глубине более 0,45 метра), а также планировка грунта (в охранных зонах подземных кабельных линий электропередачи); - полив сельскохозяйственных культур в случае, если высота струи воды может составить свыше 3 метров (в охранных зонах воздушных линий электропередачи); - полевые сельскохозяйственные работы с применением сельскохозяйственных машин и оборудования высотой более 4 метров (в охранных зонах воздушных линий электропередачи) или полевые сельскохозяйственные работы, связанные с вспашкой земли (в охранных зонах кабельных линий электропередачи). 4. Для объектов электросетевого хозяйства напряжением до 1000 вольт, помимо действий, предусмотренных пунктом 3, без письменного решения о согласовании сетевых организаций запрещается: - размещать детские и спортивные площадки, стадионы, рынки, торговые точки, полевые станы, загоны для скота, гаражи и стоянки всех видов машин и механизмов, садовые, огородные земельные участки и иные объекты недвижимости, расположенные в границах территории ведения гражданами садоводства или огородничества для собственных нужд объектов жилищного строительства, в том числе индивидуального (в охранных зонах воздушных линий электропередачи); - складировать или размещать хранилища любых, в том числе горюче-смазочных материалов; - устраивать причалы для стоянки судов, барж и плавучих кранов, бросать якоря с судов и осуществлять их проход с отданными якорями, цепями, лотами, волокушами и тралями (в охранных зонах подводных кабельных линий электропередачи). 5. В охранных зонах объектов по производству электрической энергии запрещается осуществлять действия, которые могут нарушить безопасную работу объектов, в том числе привести к их
--	--

	повреждению или уничтожению и (или) повлечь причинение вреда жизни, здоровью граждан и имуществу физических или юридических лиц, а также нанесение вреда окружающей среде и возникновение пожаров и чрезвычайных ситуаций, а именно: - убирать, перемещать, засыпать и повреждать предупреждающие знаки; - размещать кладбища, скотомогильники, захоронения отходов производства и потребления, радиоактивных, химических, взрывчатых, токсичных, отравляющих и ядовитых веществ; - производить сброс и слив едких и коррозионных веществ, в том числе растворов кислот, щелочей и солей, а также горюче-смазочных материалов; - разводить огонь и размещать какие-либо открытые или закрытые источники огня; - проводить работы, размещать объекты и предметы, возводить сооружения, которые могут препятствовать доступу к объектам, без создания необходимых для такого доступа проходов и подъездов; - производить работы ударными механизмами, сбрасывать тяжести массой свыше 5 тонн; - складировать любые материалы, в том числе взрывоопасные, пожароопасные и горюче-смазочные. 6. Без письменного согласования владельцев объектов по производству электрической энергии запрещается: - размещать детские и спортивные площадки, стадионы, рынки, торговые точки, полевые станы, загоны для скота, гаражи и стоянки всех видов машин и механизмов; - проводить любые мероприятия, связанные с пребыванием людей, не занятых выполнением работ, разрешенных в установленном порядке; - осуществлять горные, взрывные, мелиоративные работы, в том числе связанные с временным затоплением земель.	
3	Водоохранная зона В границах водоохранной зоны запрещается: - использование сточных вод в целях регулирования плодородия почв; - размещение кладбищ, скотомогильников, объектов размещения отходов производства и потребления, химических, взрывчатых, токсичных, отравляющих и ядовитых веществ, пунктов захоронения	Водный кодекс Российской Федерации

	радиоактивных отходов; - осуществление авиационных мер по борьбе с вредными организмами; - движение и стоянка транспортных средств (кроме специальных транспортных средств), за исключением их движения по дорогам и стоянки на дорогах и в специально оборудованных местах, имеющих твердое покрытие; - строительство и реконструкция автозаправочных станций, складов горюче-смазочных материалов (за исключением случаев, если автозаправочные станции, склады горюче-смазочных материалов размещены на территориях портов, инфраструктуры внутренних водных путей, в том числе баз (сооружений) для стоянки маломерных судов, объектов органов федеральной службы безопасности), станций технического обслуживания, используемых для технического осмотра и ремонта транспортных средств, осуществление мойки транспортных средств; - хранение пестицидов и агрохимикатов (за исключением хранения агрохимикатов в специализированных хранилищах на территориях морских портов за пределами границ прибрежных защитных полос), применение пестицидов и агрохимикатов; - сброс сточных, в том числе дренажных, вод; - разведка и добыча общераспространенных полезных ископаемых (за исключением случаев, если разведка и добыча общераспространенных полезных ископаемых осуществляются пользователями недр, осуществляющими разведку и добычу иных видов полезных ископаемых, в границах предоставленных им в соответствии с законодательством Российской Федерации о недрах горных отводов и (или) геологических отводов на основании утвержденного технического проекта в соответствии со ст. 19.1 Закона Российской Федерации от 21 февраля 1992 года № 2395-1 «О недрах»).	
Рыбоохранная зона	В границах рыбоохранной зоны запрещается: - использование сточных вод в целях регулирования плодородия почв; - размещение кладбищ, скотомогильников, объектов размещения отходов производства и потребления, химических, взрывчатых, токсичных, отравляющих и ядовитых веществ, пунктов захоронения радиоактивных отходов;	Постановление Правительства Российской Федерации от 06.10.2008 № 743 «Об утверждении Правил установления рыбоохранных зон»

		- осуществление авиационных мер по борьбе с вредными организмами; - движение и стоянка транспортных средств (кроме специальных транспортных средств), за исключением их движения по дорогам и стоянки на дорогах и в специально оборудованных местах, имеющих твердое покрытие; - размещение автозаправочных станций, складов горюче-смазочных материалов (за исключением случаев, если автозаправочные станции, склады горюче-смазочных материалов размещены на территориях портов, судостроительных и судоремонтных организаций, инфраструктуры внутренних водных путей при условии соблюдения требований законодательства в области охраны окружающей среды и Водного кодекса Российской Федерации), станций технического обслуживания, используемых для технического осмотра и ремонта транспортных средств, осуществление мойки транспортного средства; - размещение специализированных хранилищ пестицидов и агрохимикатов, применение пестицидов и агрохимикатов; - сброс сточных, в том числе дренажных, вод; - разведка и добыча общераспространенных полезных ископаемых (за исключением случаев, если разведка и добыча общераспространенных полезных ископаемых осуществляются пользователями недр, осуществляющими разведку и добычу иных видов полезных ископаемых, в границах предоставленных им в соответствии с законодательством Российской Федерации о недрах участков недр на основании утвержденного технического проекта в соответствии со статьей 19.1 Закона Российской Федерации «О недрах»); - распашка земель; - размещение отходов размываемых грунтов; - выпас сельскохозяйственных животных и организация для них летних лагерей, ванн.	
4	Прибрежная защитная полоса	В границах прибрежных защитных полос запрещается: - использование сточных вод в целях регулирования плодородия почв; - размещение кладбищ, скотомогильников, объектов размещения отходов производства и потребления, химических, взрывчатых,	Водный кодекс Российской Федерации

		токсичных, отравляющих и ядовитых веществ, пунктов захоронения радиоактивных отходов; - осуществление авиационных мер по борьбе с вредными организмами; - движение и стоянка транспортных средств (кроме специальных транспортных средств), за исключением их движения по дорогам и стоянки на дорогах и в специально оборудованных местах, имеющих твердое покрытие; - строительство и реконструкция автозаправочных станций, складов горюче-смазочных материалов (за исключением случаев, если автозаправочные станции, склады горюче-смазочных материалов размещены на территориях портов, инфраструктуры внутренних водных путей, в том числе баз (сооружений) для стоянки маломерных судов, объектов органов федеральной службы безопасности), станций технического обслуживания, используемых для технического осмотра и ремонта транспортных средств, осуществление мойки транспортных средств; - хранение пестицидов и агрохимикатов (за исключением хранения агрохимикатов в специализированных хранилищах на территориях морских портов за пределами границ прибрежных защитных полос), применение пестицидов и агрохимикатов; - сброс сточных, в том числе дренажных, вод; - разведка и добыча общераспространенных полезных ископаемых (за исключением случаев, если разведка и добыча общераспространенных полезных ископаемых осуществляются пользователями недр, осуществляющими разведку и добычу иных видов полезных ископаемых, в границах предоставленных им в соответствии с законодательством Российской Федерации о недрах горных отводов и (или) геологических отводов на основании утвержденного технического проекта в соответствии со ст. 19.1 Закона Российской Федерации от 21 февраля 1992 года № 2395-1 «О недрах»); - распашка земель; - размещение отвалов размываемых грунтов; - выпас сельскохозяйственных животных и организация для них летних лагерей, ванн.	
5	Зоны санитарной охраны источников питьевого и	В зоне санитарной охраны источников питьевого и хозяйственно-бытового водоснабжения запрещается сброс сточных, в том числе	Водный кодекс Российской Федерации

	хозяйственно-бытового водоснабжения, а также устанавливаемые в случаях, предусмотренных Водным кодексом Российской Федерации, в отношении подземных водных объектов зоны специальной охраны дренажных, вод. На территории зоны санитарной охраны подземных источников водоснабжения: 1. В первом поясе не допускается: - посадка высокоствольных деревьев; - все виды строительства, не имеющие непосредственного отношения к эксплуатации, реконструкции и расширению водопроводных сооружений, в том числе прокладка трубопроводов различного назначения; - размещение жилых и хозяйственно-бытовых зданий; - проживание людей; - применение ядохимикатов и удобрений. 2. Во втором поясе запрещено: - закачка отработанных вод в подземные горизонты, подземное складирование твердых отходов и разработка недр земли; - размещение кладбищ, скотомогильников, полей ассенизации, полей фильтрации, навозохранилищ, силосных траншей, животноводческих и птицеводческих предприятий и других объектов, обуславливающих опасность микробного загрязнения подземных вод; - применение удобрений и ядохимикатов; - рубка леса главного пользования и реконструкции; - размещение складов горюче-смазочных материалов, ядохимикатов и минеральных удобрений, накопителей промстоков, шламоохранилищ и других объектов, обуславливающих опасность химического загрязнения подземных вод. Бурение новых скважин и новое строительство, связанное с нарушением почвенного покрова, производится при обязательном согласовании с центром государственного санитарно-эпидемиологического надзора. 3. В третьем поясе запрещено: - закачка отработанных вод в подземные горизонты, подземное складирование твердых отходов и разработка недр земли; - размещение складов горюче-смазочных материалов, ядохимикатов и минеральных удобрений, накопителей промстоков, шламоохранилищ и других объектов, обуславливающих опасность	СанПиН 2.1.4.1110-02 «Зоны санитарной охраны источников водоснабжения и водопроводов питьевого назначения»
--	--	---

	химического загрязнения подземных вод. Размещение таких объектов допускается в пределах третьего пояса зоны санитарной охраны только при использовании защищённых подземных вод, при условии выполнения специальных мероприятий по защите водоносного горизонта от загрязнения при наличии санитарно-эпидемиологического заключения центра государственного санитарно-эпидемиологического надзора, выданного с учётом заключения органов геологического контроля. Бурение новых скважин и новое строительство, связанное с нарушением почвенного покрова, производится при обязательном согласовании с центром государственного санитарно-эпидемиологического надзора. На территории зоны санитарной охраны поверхностных источников водоснабжения: 1. В первом поясе не допускается: - посадка высокоствольных деревьев; - все виды строительства, не имеющие непосредственного отношения к эксплуатации, реконструкции и расширению водопроводных сооружений, в том числе прокладка трубопроводов различного назначения; - размещение жилых и хозяйственно-бытовых зданий; - проживание людей; - применение ядохимикатов и удобрений; - спуск любых сточных вод, в том числе сточных вод водного транспорта; - купание, стирка белья, водопой скота и другие виды водопользования, оказывающие влияние на качество воды. 2. Во втором поясе не допускается: - рубка леса главного пользования и реконструкции, а также закрепление за лесозаготовительными предприятиями древесины на корню и лесосечного фонда долгосрочного пользования (допускается только рубки ухода и санитарные рубки леса); - расположение стойбищ и выпас скота, а также всякое другое использование водоема и земельных участков, лесных угодий в пределах прибрежной полосы шириной не менее 500 м, которое может привести к ухудшению качества или уменьшению	
--	---	--

	количества воды источника водоснабжения; - отведение сточных вод в зоне водосбора источника водоснабжения, включая его притоки, не отвечающих гигиеническим требованиям к охране поверхностных вод; - размещение кладбищ, скотомогильников, полей ассенизации, полей фильтрации, навозохранилищ, силосных траншей, животноводческих и птицеводческих предприятий и других объектов, обуславливающих опасность микробного загрязнения подземных вод; - применение удобрений и ядохимикатов; - рубка леса главного пользования и реконструкции; - сброс промышленных, сельскохозяйственных, городских и ливневых сточных вод, содержание в которых химических веществ и микроорганизмов превышает установленные санитарными правилами гигиенические нормативы качества воды (с учетом Определения Верховного Суда Российской Федерации от 25.09.2014 № АПЛ14-393); - размещение складов горюче-смазочных материалов, ядохимикатов и минеральных удобрений, накопителей промстоков, шламоохранилищ и других объектов, обуславливающих опасность химического загрязнения подземных вод. Регулирование отведения территории для нового строительства жилых, промышленных и сельскохозяйственных объектов, а также согласование изменений технологий действующих предприятий, связанных с повышением степени опасности загрязнения сточными водами источника водоснабжения производится при согласовании с центром государственного санитарно-эпидемиологического надзора. Все работы, в том числе добыча песка, гравия, донноуглубительные, в пределах акватории зоны санитарной охраны допускаются по согласованию с центром государственного санитарно - эпидемиологического надзора лишь при обосновании гидрологических расчетами отсутствия ухудшения качества воды в створе водозабора. Использование химических методов борьбы с эвтрофикацией водоемов допускается при условии применения препаратов, имеющих положительное санитарно - эпидемиологическое	
--	--	--

	заключение государственной санитарно - эпидемиологической службы Российской Федерации. Использование источников водоснабжения в пределах второго пояса зоны санитарной охраны для купания, туризма, водного спорта и рыбной ловли допускается в установленных местах при условии соблюдения гигиенических требований к охране поверхностных вод, а также гигиенических требований к зонам рекреации водных объектов. 3. В третьем поясе не допускается отведение сточных вод в зоне водосбора источника водоснабжения, включая его притоки, не отвечающих гигиеническим требованиям к охране поверхностных вод. Регулирование отведения территории для нового строительства жилых, промышленных и сельскохозяйственных объектов, а также согласование изменений технологий действующих предприятий, связанных с повышением степени опасности загрязнения сточными водами источника водоснабжения производится при согласовании с центром государственного санитарно-эпидемиологического надзора. Все работы, в том числе добыча песка, гравия, донноуглубительные, в пределах акватории зоны санитарной охраны допускаются по согласованию с центром государственного санитарно - эпидемиологического надзора лишь при обосновании гидрологических расчетами отсутствия ухудшения качества воды в створе водозабора. Использование химических методов борьбы с эвтрофикацией водоемов допускается при условии применения препаратов, имеющих положительное санитарно - эпидемиологическое заключение государственной санитарно - эпидемиологической службы Российской Федерации.	
6	Зоны затопления и подтопления В зонах затопления и подтопления запрещается: - размещение новых населенных пунктов и строительство объектов капитального строительства без обеспечения инженерной защиты таких населенных пунктов и объектов от затопления, подтопления; - использование сточных вод в целях регулирования плодородия почв; - размещение кладбищ, скотомогильников, объектов размещения	Водный кодекс Российской Федерации

		отходов производства и потребления, химических, взрывчатых, токсичных, отравляющих и ядовитых веществ, пунктов хранения и захоронения радиоактивных отходов; - осуществление авиационных мер по борьбе с вредными организмами.	
7	Санитарно-защитная зона	В границах санитарно-защитной зоны не допускается использования земельных участков в целях: - размещения жилой застройки, объектов образовательного и медицинского назначения, спортивных сооружений открытого типа, организаций отдыха детей и их оздоровления, зон рекреационного назначения и для ведения садоводства; - размещения объектов для производства и хранения лекарственных средств, объектов пищевых отраслей промышленности, оптовых складов продовольственного сырья и пищевой продукции, комплексов водопроводных сооружений для подготовки и хранения питьевой воды, использования земельных участков в целях производства, хранения и переработки сельскохозяйственной продукции, предназначенной для дальнейшего использования в качестве пищевой продукции, если химическое, физическое и (или) биологическое воздействие объекта, в отношении которого установлена санитарно-защитная зона, приведет к нарушению качества и безопасности таких средств, сырья, воды и продукции в соответствии с установленными требованиями.	Постановление Правительства Российской Федерации от 03.03.2018 № 222 «Об утверждении Правил установления санитарно-защитных зон и использования земельных участков, расположенных в границах санитарно-защитных зон»
8	Охранная зона пунктов государственной геодезической сети, государственной нивелирной сети и государственной гравиметрической сети	В пределах границ охранных зон пунктов запрещается использование земельных участков для осуществления видов деятельности, приводящих к повреждению или уничтожению наружных опознавательных знаков пунктов, нарушению неизменности местоположения их центров, уничтожению, перемещению, засыпке или повреждению составных частей пунктов. Также на земельных участках в границах охранных зон пунктов запрещается проведение работ, размещение объектов и предметов, которые могут препятствовать доступу к пунктам.	Постановление Правительства Российской Федерации от 21.08.2019 № 1080 «Об охранных зонах пунктов государственной геодезической сети, государственной нивелирной сети и государственной гравиметрической сети»

Приложение № 1
к правилам землепользования и застройки
Скорицкого сельского поселения
Репьёвского муниципального района
Воронежской области

СВЕДЕНИЯ О ГРАНИЦАХ ТЕРРИТОРИАЛЬНЫХ ЗОН,
СОДЕРЖАЩИЕ ГРАФИЧЕСКОЕ ОПИСАНИЕ МЕСТОПОЛОЖЕНИЯ
ГРАНИЦ ТЕРРИТОРИАЛЬНЫХ ЗОН, ПЕРЕЧЕНЬ КООРДИНАТ
ХАРАКТЕРНЫХ ТОЧЕК ГРАНИЦ ТЕРРИТОРИАЛЬНЫХ ЗОН
СЕЛА УСТЬ-МУРАВЛЯНКА

ОПИСАНИЕ МЕСТОПОЛОЖЕНИЯ ГРАНИЦ

Зона застройки индивидуальными жилыми домами села Усть-Муравлянка - Ж1/1

(наименование объекта, местоположение границ которого описано
(далее - объект))

Раздел 1

Сведения об объекте		
№ п/п	Характеристики объекта	Описание характеристик
1	2	3
1	Местоположение объекта	Воронежская область, Репьёвский муниципальный район, Скорицкое сельское поселение, село Усть-Муравлянка
2	Площадь объекта $\pm$ величина погрешности определения площади ($P \pm \Delta P$)	1468554 $\pm$ 4241 м ²
3	Иные характеристики объекта	-

Раздел 2

Сведения о местоположении границ объекта					
1. Система координат: МСК - 36, зона 1					
2. Сведения о характерных точках границ объекта					
Обозначение характерных точек границ	Координаты, м		Метод определения координат характерной точки	Средняя квадратическая погрешность положения характерной точки (Mt), м	Описание обозначения точки на местности (при наличии)
	X	Y			
1	2	3	4	5	6
1	446000.27	1275089.07	Картометрический	1.00	-
2	445996.90	1275163.67	Картометрический	1.00	-
3	445886.26	1275192.89	Аналитический	0.10	-
4	445886.25	1275192.89	Аналитический	0.10	-
5	445886.26	1275192.88	Аналитический	0.10	-
6	445894.25	1275175.13	Аналитический	0.10	-
7	445902.09	1275165.59	Аналитический	0.10	-
8	445909.78	1275161.55	Аналитический	0.10	-
9	445914.30	1275152.27	Аналитический	0.10	-
10	445912.21	1275143.30	Аналитический	0.10	-
11	445913.02	1275136.65	Аналитический	0.10	-
12	445916.69	1275122.72	Аналитический	0.10	-
13	445918.45	1275116.30	Аналитический	0.10	-
14	445933.51	1275082.31	Аналитический	0.10	-
1	446000.27	1275089.07	Картометрический	1.00	-
15	445908.00	1275079.71	Аналитический	0.10	-
16	445894.98	1275109.50	Аналитический	0.10	-
17	445871.76	1275163.28	Аналитический	0.10	-
18	445862.39	1275174.37	Аналитический	0.10	-
19	445852.86	1275196.16	Аналитический	0.10	-
20	445851.26	1275202.13	Аналитический	0.10	-
21	445849.10	1275210.19	Аналитический	0.10	-
22	445847.14	1275216.45	Аналитический	0.10	-
23	445844.33	1275223.55	Аналитический	0.10	-
24	445841.69	1275229.04	Аналитический	0.10	-
25	445837.33	1275234.15	Аналитический	0.10	-
26	445830.71	1275236.43	Аналитический	0.10	-
27	445827.07	1275235.26	Аналитический	0.10	-
28	445824.31	1275236.98	Картометрический	1.00	-
29	445144.39	1275360.38	Картометрический	1.00	-
30	445142.43	1275355.66	Картометрический	1.00	-
31	445086.14	1275371.02	Картометрический	1.00	-
32	445028.67	1275379.74	Картометрический	1.00	-
33	444974.15	1275389.31	Картометрический	1.00	-
34	444865.61	1275408.35	Картометрический	1.00	-

1	2	3	4	5	6
35	444711.92	1275436.85	Картометрический	1.00	-
36	444597.93	1275460.46	Картометрический	1.00	-
37	444543.98	1275473.54	Картометрический	1.00	-
38	444517.12	1275481.48	Картометрический	1.00	-
39	444438.58	1275505.53	Картометрический	1.00	-
40	444410.90	1275516.27	Картометрический	1.00	-
41	444394.69	1275482.68	Картометрический	1.00	-
42	444359.06	1275500.43	Картометрический	1.00	-
43	444364.63	1275512.49	Аналитический	0.10	-
44	444371.56	1275528.03	Аналитический	0.10	-
45	444375.97	1275538.24	Картометрический	1.00	-
46	444323.21	1275573.99	Картометрический	1.00	-
47	444283.91	1275598.49	Картометрический	1.00	-
48	444122.12	1275690.06	Картометрический	1.00	-
49	444022.10	1275745.97	Картометрический	1.00	-
50	443938.20	1275791.90	Картометрический	1.00	-
51	443917.56	1275805.95	Картометрический	1.00	-
52	443899.40	1275819.26	Картометрический	1.00	-
53	443883.09	1275839.41	Картометрический	1.00	-
54	443870.66	1275868.88	Картометрический	1.00	-
55	443867.17	1275876.10	Картометрический	1.00	-
56	443863.94	1275875.97	Картометрический	1.00	-
57	443860.46	1275874.35	Картометрический	1.00	-
58	443857.10	1275883.18	Картометрический	1.00	-
59	443861.58	1275888.53	Картометрический	1.00	-
60	443863.73	1275894.36	Картометрический	1.00	-
61	443861.51	1275902.40	Картометрический	1.00	-
62	443852.37	1275922.48	Картометрический	1.00	-
63	443843.73	1275936.92	Картометрический	1.00	-
64	443823.89	1275963.28	Картометрический	1.00	-
65	443834.96	1275971.74	Картометрический	1.00	-
66	443857.66	1275942.52	Картометрический	1.00	-
67	443866.42	1275924.60	Картометрический	1.00	-
68	443871.40	1275913.53	Картометрический	1.00	-
69	443874.38	1275906.69	Картометрический	1.00	-
70	443876.62	1275903.33	Картометрический	1.00	-
71	443880.47	1275904.32	Картометрический	1.00	-
72	443883.83	1275906.81	Картометрический	1.00	-
73	443889.44	1275899.85	Картометрический	1.00	-
74	443951.43	1275961.91	Картометрический	1.00	-
75	443932.80	1275982.75	Картометрический	1.00	-
76	443873.73	1275964.02	Картометрический	1.00	-
77	443867.96	1276009.47	Картометрический	1.00	-
78	443883.78	1276067.37	Картометрический	1.00	-
79	443879.94	1276130.69	Картометрический	1.00	-
80	443881.30	1276398.58	Картометрический	1.00	-
81	444058.87	1276704.03	Картометрический	1.00	-
82	444067.44	1276992.31	Картометрический	1.00	-

1	2	3	4	5	6
83	444067.44	1276992.32	Картометрический	1.00	-
84	444085.29	1277222.08	Аналитический	0.50	-
85	444082.14	1277218.72	Картометрический	1.00	-
86	444060.47	1277195.61	Картометрический	1.00	-
87	444059.06	1277194.11	Аналитический	0.50	-
88	443801.99	1277273.13	Аналитический	0.50	-
89	443599.89	1277335.15	Аналитический	0.50	-
90	443438.79	1277381.75	Аналитический	0.50	-
91	443376.64	1277399.73	Аналитический	0.50	-
92	443376.51	1277399.20	Картометрический	1.00	-
93	443345.30	1277271.71	Аналитический	2.50	-
94	443358.81	1277236.10	Аналитический	2.50	-
95	443727.52	1277145.14	Аналитический	2.50	-
96	443786.72	1277139.17	Аналитический	2.50	-
97	443828.15	1277113.71	Аналитический	2.50	-
98	443852.66	1277078.93	Аналитический	2.50	-
99	443839.95	1277013.65	Аналитический	2.50	-
100	443826.39	1276959.39	Аналитический	2.50	-
101	443764.59	1276783.91	Картометрический	1.00	-
102	443794.18	1276763.54	Картометрический	1.00	-
103	443815.30	1276721.13	Картометрический	1.00	-
104	443816.13	1276671.96	Картометрический	1.00	-
105	443801.74	1276635.51	Картометрический	1.00	-
106	443766.21	1276627.05	Картометрический	1.00	-
107	443716.32	1276622.84	Картометрический	1.00	-
108	443697.70	1276601.65	Картометрический	1.00	-
109	443692.62	1276578.76	Картометрический	1.00	-
110	443697.66	1276506.69	Картометрический	1.00	-
111	443668.89	1276450.74	Картометрический	1.00	-
112	443646.02	1276384.62	Картометрический	1.00	-
113	443618.94	1276331.22	Картометрический	1.00	-
114	443549.96	1276305.75	Картометрический	1.00	-
115	443521.33	1276291.35	Картометрический	1.00	-
116	443502.75	1276151.25	Картометрический	1.00	-
117	443503.31	1276143.28	Картометрический	1.00	-
118	443505.20	1276125.33	Картометрический	1.00	-
119	443508.27	1276112.11	Картометрический	1.00	-
120	443516.77	1276102.90	Картометрический	1.00	-
121	443520.55	1276082.35	Картометрический	1.00	-
122	443505.44	1276076.69	Картометрический	1.00	-
123	443487.15	1276063.74	Картометрический	1.00	-
124	443530.16	1276002.92	Картометрический	1.00	-
125	443596.57	1275883.49	Картометрический	1.00	-
126	443638.39	1275838.94	Картометрический	1.00	-
127	443708.91	1275789.86	Картометрический	1.00	-
128	443729.01	1275770.99	Картометрический	1.00	-
129	443751.54	1275741.92	Картометрический	1.00	-
130	443813.75	1275625.07	Картометрический	1.00	-

1	2	3	4	5	6
131	443842.88	1275580.67	Картометрический	1.00	-
132	443857.64	1275536.42	Картометрический	1.00	-
133	443857.64	1275536.41	Картометрический	1.00	-
134	443850.44	1275494.93	Картометрический	1.00	-
135	443898.86	1275434.21	Аналитический	2.50	-
136	443921.46	1275411.92	Аналитический	2.50	-
137	443956.76	1275391.19	Аналитический	2.50	-
138	444011.75	1275393.14	Аналитический	2.50	-
139	444039.56	1275383.52	Аналитический	2.50	-
140	444136.10	1275315.50	Аналитический	2.50	-
141	444149.06	1275328.43	Картометрический	1.00	-
142	444165.53	1275344.87	Картометрический	1.00	-
143	444189.47	1275324.26	Картометрический	1.00	-
144	444243.82	1275345.72	Картометрический	1.00	-
145	444261.30	1275318.41	Картометрический	1.00	-
146	444304.80	1275272.99	Картометрический	1.00	-
147	444423.27	1275199.65	Картометрический	1.00	-
148	444620.37	1275123.77	Картометрический	1.00	-
149	444667.44	1275096.14	Картометрический	1.00	-
150	444720.54	1275004.43	Картометрический	1.00	-
151	444729.32	1274999.51	Картометрический	1.00	-
152	444805.93	1274995.43	Картометрический	1.00	-
153	444951.94	1274967.59	Картометрический	1.00	-
154	445115.08	1274959.91	Картометрический	1.00	-
155	445213.43	1274983.46	Картометрический	1.00	-
156	445288.89	1275002.16	Аналитический	2.50	-
157	445316.32	1275037.49	Аналитический	2.50	-
158	445476.20	1275041.72	Аналитический	2.50	-
159	445610.67	1275041.97	Аналитический	2.50	-
160	445833.43	1275072.45	Аналитический	2.50	-
161	445894.73	1275078.36	Аналитический	2.50	-
15	445908.00	1275079.71	Аналитический	0.10	-
162	445031.67	1275395.17	Картометрический	1.00	-
163	445033.92	1275410.51	Картометрический	1.00	-
164	445034.72	1275415.99	Картометрический	1.00	-
165	445036.23	1275426.32	Картометрический	1.00	-
166	444980.53	1275475.84	Картометрический	1.00	-
167	444974.15	1275481.51	Картометрический	1.00	-
168	444947.42	1275505.28	Картометрический	1.00	-
169	444992.61	1275783.80	Картометрический	1.00	-
170	444834.43	1275860.96	Картометрический	1.00	-
171	444809.73	1275759.09	Картометрический	1.00	-
172	444766.68	1275765.95	Аналитический	0.10	-
173	444760.75	1275764.78	Аналитический	0.10	-
174	444750.48	1275721.34	Аналитический	0.10	-
175	444582.31	1275789.31	Аналитический	0.10	-
176	444523.77	1275814.71	Аналитический	0.10	-

1	2	3	4	5	6
177	444418.45	1275879.88	Картометрический	1.00	-
178	444385.09	1275896.41	Аналитический	0.10	-
179	444387.56	1275935.13	Аналитический	0.10	-
180	444362.50	1275949.50	Аналитический	0.10	-
181	444320.18	1275969.70	Аналитический	0.10	-
182	444314.22	1275971.86	Аналитический	0.10	-
183	444307.84	1275973.46	Аналитический	0.10	-
184	444245.64	1275989.47	Аналитический	0.10	-
185	444196.64	1276024.33	Аналитический	0.10	-
186	444073.48	1276002.56	Картометрический	1.00	-
187	444012.85	1275906.53	Картометрический	1.00	-
188	443990.59	1275872.40	Картометрический	1.00	-
189	443967.32	1275841.24	Картометрический	1.00	-
190	443962.21	1275837.35	Картометрический	1.00	-
191	443956.00	1275833.90	Картометрический	1.00	-
192	443951.42	1275826.98	Картометрический	1.00	-
193	443948.82	1275823.05	Картометрический	1.00	-
194	443940.59	1275809.30	Картометрический	1.00	-
195	443947.90	1275804.58	Картометрический	1.00	-
196	443959.18	1275798.35	Картометрический	1.00	-
197	444050.67	1275747.83	Картометрический	1.00	-
198	444228.67	1275647.50	Картометрический	1.00	-
199	444275.43	1275619.75	Картометрический	1.00	-
200	444279.07	1275625.16	Картометрический	1.00	-
201	444284.52	1275633.94	Картометрический	1.00	-
202	444293.88	1275649.03	Картометрический	1.00	-
203	444311.59	1275636.57	Картометрический	1.00	-
204	444308.88	1275622.12	Картометрический	1.00	-
205	444306.92	1275611.68	Картометрический	1.00	-
206	444319.04	1275604.42	Картометрический	1.00	-
207	444320.26	1275595.38	Картометрический	1.00	-
208	444323.71	1275591.90	Картометрический	1.00	-
209	444329.80	1275587.92	Картометрический	1.00	-
210	444388.12	1275546.71	Картометрический	1.00	-
211	444420.09	1275526.89	Картометрический	1.00	-
212	444459.59	1275514.07	Картометрический	1.00	-
213	444519.50	1275500.85	Картометрический	1.00	-
214	444660.38	1275466.56	Картометрический	1.00	-
215	444786.40	1275440.12	Картометрический	1.00	-
216	444902.08	1275419.05	Картометрический	1.00	-
217	444974.15	1275404.55	Картометрический	1.00	-
218	444975.25	1275404.33	Картометрический	1.00	-
219	444983.05	1275402.76	Картометрический	1.00	-
162	445031.67	1275395.17	Картометрический	1.00	-
220	444734.25	1275536.09	Картометрический	1.00	-
221	444739.86	1275573.20	Картометрический	1.00	-
222	444745.51	1275612.19	Картометрический	1.00	-

1	2	3	4	5	6
223	444711.78	1275620.20	Картометрический	1.00	-
224	444673.13	1275629.37	Картометрический	1.00	-
225	444632.22	1275639.08	Картометрический	1.00	-
226	444595.83	1275647.61	Картометрический	1.00	-
227	444598.53	1275656.76	Картометрический	1.00	-
228	444557.72	1275666.32	Картометрический	1.00	-
229	444555.88	1275655.66	Картометрический	1.00	-
230	444545.14	1275588.18	Картометрический	1.00	-
231	444544.37	1275583.31	Картометрический	1.00	-
232	444541.07	1275584.09	Картометрический	1.00	-
233	444538.43	1275559.37	Картометрический	1.00	-
234	444560.44	1275556.38	Картометрический	1.00	-
235	444561.88	1275569.49	Картометрический	1.00	-
236	444587.17	1275564.63	Картометрический	1.00	-
237	444611.03	1275560.02	Картометрический	1.00	-
238	444622.74	1275557.75	Картометрический	1.00	-
239	444656.81	1275551.10	Картометрический	1.00	-
220	444734.25	1275536.09	Картометрический	1.00	-

3. Сведения о характерных точках части (частей) границы объекта

Обозначение характерных точек части границы	Координаты, м		Метод определения координат характерной точки	Средняя квадратическая погрешность положения характерной точки (Mt), м	Описание обозначения точки на местности (при наличии)
	X	Y			
1	2	3	4	5	6
Часть №					
-	-	-	-	-	-

Сведения о местоположении измененных (уточненных) границ объекта

2. Сведения о характерных точках границ объекта

3. Сведения о характерных точках части (частей) границы объекта

Часть №



Используемые условные знаки и обозначения:

- граница территориальной зоны
- граница муниципального образования
- — характеристическая точка границы территориальной зоны

Масштаб 1:5000

Заместитель руководителя БУНО «Нормативно-проектный центр»
Подпись: *А.В. Романов* Дата « 21 » января 2021 г.
Место для отрыва листа от документа, составившего описание местоположения границ объекта



ОПИСАНИЕ МЕСТОПОЛОЖЕНИЯ ГРАНИЦ

Общественно-деловая зона села Усть-Муравлянка - ОД/1

(наименование объекта, местоположение границ которого описано
(далее - объект))

Раздел 1

Сведения об объекте		
№ п/п	Характеристики объекта	Описание характеристик
1	2	3
1	Местоположение объекта	Воронежская область, Репьевский муниципальный район, Скорицкое сельское поселение, село Усть-Муравлянка
2	Площадь объекта $\pm$ величина погрешности определения площади ($P \pm \Delta P$)	29695 $\pm$ 561 м ²
3	Иные характеристики объекта	-

Раздел 2

Сведения о местоположении границ объекта					
1. Система координат: МСК - 36, зона 1					
2. Сведения о характерных точках границ объекта					
Обозначение характерных точек границ	Координаты, м		Метод определения координат характерной точки	Средняя квадратическая погрешность положения характерной точки (Mt), м	Описание обозначения точки на местности (при наличии)
	X	Y			
1	2	3	4	5	6
1	444734.25	1275536.09	Картометрический	1.00	-
2	444739.86	1275573.20	Картометрический	1.00	-
3	444745.51	1275612.19	Картометрический	1.00	-
4	444711.78	1275620.20	Картометрический	1.00	-
5	444673.13	1275629.37	Картометрический	1.00	-
6	444632.22	1275639.08	Картометрический	1.00	-
7	444595.83	1275647.61	Картометрический	1.00	-
8	444598.53	1275656.76	Картометрический	1.00	-
9	444557.72	1275666.32	Картометрический	1.00	-
10	444555.88	1275655.66	Картометрический	1.00	-
11	444545.14	1275588.18	Картометрический	1.00	-
12	444544.37	1275583.31	Картометрический	1.00	-
13	444541.07	1275584.09	Картометрический	1.00	-
14	444538.43	1275559.37	Картометрический	1.00	-
15	444560.44	1275556.38	Картометрический	1.00	-
16	444561.88	1275569.49	Картометрический	1.00	-
17	444587.17	1275564.63	Картометрический	1.00	-
18	444611.03	1275560.02	Картометрический	1.00	-
19	444622.74	1275557.75	Картометрический	1.00	-
20	444656.81	1275551.10	Картометрический	1.00	-
1	444734.25	1275536.09	Картометрический	1.00	-
21	444394.69	1275482.68	Картометрический	1.00	-
22	444410.90	1275516.27	Картометрический	1.00	-
23	444393.14	1275526.60	Картометрический	1.00	-
24	444375.97	1275538.24	Картометрический	1.00	-
25	444371.56	1275528.03	Аналитический	0.10	-
26	444364.63	1275512.49	Аналитический	0.10	-
27	444359.06	1275500.43	Картометрический	1.00	-
21	444394.69	1275482.68	Картометрический	1.00	-
28	444301.57	1275607.95	Картометрический	1.00	-
29	444306.92	1275611.68	Картометрический	1.00	-
30	444308.88	1275622.12	Картометрический	1.00	-

1	2	3	4	5	6
31	444311.59	1275636.57	Картометрический	1.00	-
32	444293.88	1275649.03	Картометрический	1.00	-
33	444284.52	1275633.94	Картометрический	1.00	-
34	444279.07	1275625.16	Картометрический	1.00	-
35	444275.43	1275619.75	Картометрический	1.00	-
36	444287.77	1275612.42	Картометрический	1.00	-
37	444294.23	1275609.31	Картометрический	1.00	-
28	444301.57	1275607.95	Картометрический	1.00	-
38	443940.59	1275809.30	Картометрический	1.00	-
39	443948.82	1275823.05	Картометрический	1.00	-
40	443951.42	1275826.98	Картометрический	1.00	-
41	443956.00	1275833.90	Картометрический	1.00	-
42	443962.21	1275837.35	Картометрический	1.00	-
43	443967.32	1275841.24	Картометрический	1.00	-
44	443990.59	1275872.40	Картометрический	1.00	-
45	444012.85	1275906.53	Картометрический	1.00	-
46	443979.10	1275930.95	Картометрический	1.00	-
47	443951.43	1275961.91	Картометрический	1.00	-
48	443889.44	1275899.85	Картометрический	1.00	-
49	443883.84	1275891.27	Картометрический	1.00	-
50	443881.19	1275886.21	Аналитический	0.10	-
51	443881.60	1275880.45	Картометрический	1.00	-
52	443888.69	1275862.41	Картометрический	1.00	-
53	443895.28	1275849.60	Картометрический	1.00	-
54	443909.10	1275831.94	Картометрический	1.00	-
55	443926.51	1275818.39	Картометрический	1.00	-
38	443940.59	1275809.30	Картометрический	1.00	-

3. Сведения о характерных точках части (частей) границы объекта

Обозначение характерных точек части границы	Координаты, м		Метод определения координат характерной точки	Средняя квадратическая погрешность положения характерной точки (Mt), м	Описание обозначения точки на местности (при наличии)
	X	Y			
1	2	3	4	5	6
Часть №					
-	-	-	-	-	-

Сведения о местоположении измененных (уточненных) границ объекта

2. Сведения о характерных точках границ объекта

Обозначение характерных точек границ	Существующие координаты, м		Измененные (уточненные) координаты, м		Метод определения координат характерной точки	Средняя квадратическая погрешность положения характерной точки (Mt), м	Описание обозначения точки на местности (при наличии)
	X	Y	X	Y			
1	2	3	4	5	6	7	8
-	-	-	-	-	-	-	-
3.Сведения о характерных точках части (частей) границы объекта							
Часть №							
-	-	-	-	-	-	-	-

Раздел 4

План границ объекта




Масштаб 1:5000

Используемые условные знаки и обозначения :



границы территориальной зоны

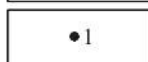

характерная точка границ территориальной зоны

Заместитель руководителя БУВО «Нормативно-проектный центр»

Подпись  А.В. Ромашов Дата « 21 » января 2021 г.

Место для оттиска печати (при наличии) лица, составившего описание местоположения границ объекта



ОПИСАНИЕ МЕСТОПОЛОЖЕНИЯ ГРАНИЦ

Производственная зона села Усть-Муравлянка - П1/1

 (наименование объекта, местоположение границ которого описано
(далее - объект)

Раздел 1

Сведения об объекте		
№ п/п	Характеристики объекта	Описание характеристик
1	2	3
1	Местоположение объекта	Воронежская область, Репьёвский муниципальный район, Скорицкое сельское поселение, село Усть-Муравлянка
2	Площадь объекта $\pm$ величина погрешности определения площади ($P \pm \Delta P$)	34382 $\pm$ 649 м ²
3	Иные характеристики объекта	-

Раздел 2

Сведения о местоположении границ объекта					
1. Система координат: МСК - 36, зона 1					
2. Сведения о характерных точках границ объекта					
Обозначение характерных точек границ	Координаты, м		Метод определения координат характерной точки	Средняя квадратическая погрешность положения характерной точки (Mt), м	Описание обозначения точки на местности (при наличии)
	X	Y			
1	2	3	4	5	6
1	444418.45	1275879.88	Картометрический	1.00	-
2	444448.98	1275946.95	Картометрический	1.00	-
3	444483.84	1276023.52	Картометрический	1.00	-
4	444363.13	1276070.95	Аналитический	0.10	-
5	444355.25	1276054.80	Аналитический	0.10	-
6	444314.22	1275971.86	Аналитический	0.10	-
7	444320.18	1275969.70	Аналитический	0.10	-
8	444362.50	1275949.50	Аналитический	0.10	-
9	444387.56	1275935.13	Аналитический	0.10	-
10	444385.09	1275896.41	Аналитический	0.10	-
1	444418.45	1275879.88	Картометрический	1.00	-
11	444307.84	1275973.46	Аналитический	0.10	-
12	444350.88	1276059.18	Аналитический	0.10	-
13	444357.98	1276076.33	Аналитический	0.10	-
14	444311.54	1276095.23	Аналитический	0.10	-
15	444249.40	1276105.47	Аналитический	0.10	-
16	444196.64	1276024.33	Аналитический	0.10	-
17	444245.64	1275989.47	Аналитический	0.10	-
11	444307.84	1275973.46	Аналитический	0.10	-
18	444470.44	1276151.46	Аналитический	0.10	-
19	444475.97	1276171.85	Аналитический	0.10	-
20	444478.65	1276180.31	Аналитический	0.10	-
21	444485.28	1276201.17	Аналитический	0.10	-
22	444418.28	1276223.28	Аналитический	0.10	-
23	444411.29	1276201.93	Аналитический	0.10	-
24	444397.89	1276203.93	Аналитический	0.10	-
25	444395.27	1276193.06	Аналитический	0.10	-
26	444405.08	1276191.11	Аналитический	0.10	-
27	444401.02	1276169.57	Аналитический	0.10	-
28	444410.24	1276148.55	Аналитический	0.10	-
29	444436.83	1276160.23	Аналитический	0.10	-
18	444470.44	1276151.46	Аналитический	0.10	-

3. Сведения о характерных точках части (частей) границы объекта					
Обозначение характерных точек части границы	Координаты, м		Метод определения координат характерной точки	Средняя квадратическая погрешность положения характерной точки (Mt), м	Описание обозначения точки на местности (при наличии)
	X	Y			
1	2	3	4	5	6
Часть №					
-	-	-	-	-	-

Раздел 3

Сведения о местоположении измененных (уточненных) границ объекта							
1. Система координат: -							
2. Сведения о характерных точках границ объекта							
Обозначение характерных точек границ	Существующие координаты, м		Измененные (уточненные) координаты, м		Метод определения координат характерной точки	Средняя квадратическая погрешность положения характерной точки (Mt), м	Описание обозначения точки на местности (при наличии)
	X	Y	X	Y			
1	2	3	4	5	6	7	8
-	-	-	-	-	-	-	-
3. Сведения о характерных точках части (частей) границы объекта							
Часть №							
-	-	-	-	-	-	-	-

Раздел 4

План границ объекта



Масштаб 1:5000

Используемые условные знаки и обозначения :



границы территориальной зоны



характерная точка границ территориальной зоны

Заместитель руководителя ВУВО «Нормативно-проектный центр»

Подпись  А.В. Ромашов Дата « 21 » января 2021 г.

Место для оттиска печати (при наличии) лица, составившего описание местоположения границ объекта



ОПИСАНИЕ МЕСТОПОЛОЖЕНИЯ ГРАНИЦ

Зона улиц, дорог, инженерной и транспортной инфраструктуры села Усть-Муравлянка -
ИТ1/1

(наименование объекта, местоположение границ которого описано
(далее - объект)

Раздел 1

Сведения об объекте		
№ п/п	Характеристики объекта	Описание характеристик
1	2	3
1	Местоположение объекта	Воронежская область, Репьевский муниципальный район, Скорицкое сельское поселение, село Усть-Муравлянка
2	Площадь объекта $\pm$ величина погрешности определения площади ($P \pm \Delta P$)	41642 $\pm$ 714 м ²
3	Иные характеристики объекта	-

Раздел 2

Сведения о местоположении границ объекта					
1. Система координат: МСК - 36, зона 1					
2. Сведения о характерных точках границ объекта					
Обозначение характерных точек границ	Координаты, м		Метод определения координат характерной точки	Средняя квадратическая погрешность положения характерной точки (Mt), м	Описание обозначения точки на местности (при наличии)
	X	Y			
1	2	3	4	5	6
1	445933.51	1275082.30	Аналитический	0.10	-
2	445918.45	1275116.30	Аналитический	0.10	-
3	445916.69	1275122.72	Аналитический	0.10	-
4	445913.02	1275136.65	Аналитический	0.10	-
5	445912.21	1275143.30	Аналитический	0.10	-
6	445914.30	1275152.27	Аналитический	0.10	-
7	445909.78	1275161.55	Аналитический	0.10	-
8	445902.09	1275165.59	Аналитический	0.10	-
9	445894.25	1275175.13	Аналитический	0.10	-
10	445886.26	1275192.88	Аналитический	0.10	-
11	445870.65	1275197.00	Аналитический	0.10	-
12	445851.26	1275202.13	Аналитический	0.10	-
13	445852.86	1275196.16	Аналитический	0.10	-
14	445862.39	1275174.37	Аналитический	0.10	-
15	445871.76	1275163.28	Аналитический	0.10	-
16	445894.98	1275109.50	Аналитический	0.10	-
17	445908.00	1275079.71	Аналитический	0.10	-
1	445933.51	1275082.30	Аналитический	0.10	-
18	445824.31	1275236.98	Картометрический	1.00	-
19	445820.49	1275249.99	Аналитический	0.10	-
20	445824.59	1275255.24	Картометрический	1.00	-
21	445099.67	1275387.55	Картометрический	1.00	-
22	445068.16	1275399.65	Картометрический	1.00	-
23	445046.16	1275410.51	Картометрический	1.00	-
24	445037.81	1275400.17	Картометрический	1.00	-
25	445042.87	1275394.93	Картометрический	1.00	-
26	445031.67	1275395.17	Картометрический	1.00	-
27	444983.05	1275402.76	Картометрический	1.00	-
28	444902.08	1275419.05	Картометрический	1.00	-
29	444786.4	1275440.12	Картометрический	1.00	-
30	444660.38	1275466.56	Картометрический	1.00	-
31	444519.5	1275500.85	Картометрический	1.00	-
32	444459.59	1275514.07	Картометрический	1.00	-
33	444420.09	1275526.89	Картометрический	1.00	-
34	444388.12	1275546.71	Картометрический	1.00	-

1	2	3	4	5	6
35	444329.8	1275587.92	Картометрический	1.00	-
36	444323.71	1275591.9	Картометрический	1.00	-
37	444320.26	1275595.38	Картометрический	1.00	-
38	444319.04	1275604.42	Картометрический	1.00	-
39	444306.92	1275611.68	Картометрический	1.00	-
40	444301.57	1275607.95	Картометрический	1.00	-
41	444294.23	1275609.31	Картометрический	1.00	-
42	444287.77	1275612.42	Картометрический	1.00	-
43	444228.67	1275647.5	Картометрический	1.00	-
44	444050.67	1275747.83	Картометрический	1.00	-
45	443947.9	1275804.58	Картометрический	1.00	-
46	443926.51	1275818.39	Картометрический	1.00	-
47	443909.1	1275831.94	Картометрический	1.00	-
48	443895.28	1275849.6	Картометрический	1.00	-
49	443888.69	1275862.41	Картометрический	1.00	-
50	443881.6	1275880.45	Аналитический	0.10	-
51	443881.19	1275886.21	Картометрический	1.00	-
52	443883.84	1275891.27	Картометрический	1.00	-
53	443889.44	1275899.85	Картометрический	1.00	-
54	443883.83	1275906.81	Картометрический	1.00	-
55	443880.47	1275904.32	Картометрический	1.00	-
56	443876.62	1275903.33	Картометрический	1.00	-
57	443874.38	1275906.69	Картометрический	1.00	-
58	443871.40	1275913.53	Картометрический	1.00	-
59	443866.42	1275924.60	Картометрический	1.00	-
60	443857.66	1275942.52	Картометрический	1.00	-
61	443834.96	1275971.74	Картометрический	1.00	-
62	443823.89	1275963.28	Картометрический	1.00	-
63	443843.73	1275936.92	Картометрический	1.00	-
64	443852.37	1275922.48	Картометрический	1.00	-
65	443861.51	1275902.40	Картометрический	1.00	-
66	443863.73	1275894.36	Картометрический	1.00	-
67	443861.58	1275888.53	Картометрический	1.00	-
68	443857.10	1275883.18	Картометрический	1.00	-
69	443860.46	1275874.35	Картометрический	1.00	-
70	443863.94	1275875.97	Картометрический	1.00	-
71	443867.17	1275876.10	Картометрический	1.00	-
72	443870.66	1275868.88	Картометрический	1.00	-
73	443883.09	1275839.41	Картометрический	1.00	-
74	443899.40	1275819.26	Картометрический	1.00	-
75	443917.56	1275805.95	Картометрический	1.00	-
76	443938.20	1275791.90	Картометрический	1.00	-
77	444022.10	1275745.97	Картометрический	1.00	-
78	444122.12	1275690.06	Картометрический	1.00	-
79	444283.91	1275598.49	Картометрический	1.00	-
80	444323.21	1275573.99	Картометрический	1.00	-
81	444393.14	1275526.60	Картометрический	1.00	-
82	444410.90	1275516.27	Картометрический	1.00	-

1	2	3	4	5	6
83	444438.58	1275505.53	Картометрический	1.00	-
84	444517.12	1275481.48	Картометрический	1.00	-
85	444543.98	1275473.54	Картометрический	1.00	-
86	444597.93	1275460.46	Картометрический	1.00	-
87	444711.92	1275436.85	Картометрический	1.00	-
88	444865.61	1275408.35	Картометрический	1.00	-
89	445028.67	1275379.74	Картометрический	1.00	-
90	445086.14	1275371.02	Картометрический	1.00	-
91	445142.43	1275355.66	Картометрический	1.00	-
92	445144.39	1275360.38	Картометрический	1.00	-
18	445824.31	1275236.98	Картометрический	1.00	-

3. Сведения о характерных точках части (частей) границы объекта

Обозначение характерных точек части границы	Координаты, м		Метод определения координат характерной точки	Средняя квадратическая погрешность положения характерной точки (Mt), м	Описание обозначения точки на местности (при наличии)
	X	Y			
1	2	3	4	5	6
Часть №					
-	-	-	-	-	-

Сведения о местоположении измененных (уточненных) границ объекта

2. Сведения о характерных точках границ объекта

3. Сведения о характерных точках части (частей) границы объекта

Часть №



Масштаб 1:5000

Используемые условные знаки и обозначения:

- | | |
|--|---|
| | границы территориальной зоны |
| | характерная точка границ территориальной зоны |

Заместитель руководителя БУНО «Нормативно-проектный центр»

Подпись А.В. Ромашов Дата « 21 » января 2021 г.

Место для оттиска печати (или памятки) лица, составившего описание местоположения границ объекта



ОПИСАНИЕ МЕСТОПОЛОЖЕНИЯ ГРАНИЦ

Зона сельскохозяйственного использования в границах населенных пунктов
села Усть-Муравлянка - СХ1/1

(наименование объекта, местоположение границ которого описано
(далее - объект)

Раздел 1

Сведения об объекте		
№ п/п	Характеристики объекта	Описание характеристик
1	2	3
1	Местоположение объекта	Воронежская область, Репьёвский муниципальный район, Скорицкое сельское поселение, село Усть-Муравлянка
2	Площадь объекта $\pm$ величина погрешности определения площади ($P \pm \Delta P$)	301492 $\pm$ 1922 м ²
3	Иные характеристики объекта	-

Раздел 2

Сведения о местоположении границ объекта					
1. Система координат: МСК - 36, зона 1					
2. Сведения о характерных точках границ объекта					
Обозначение характерных точек границ	Координаты, м		Метод определения координат характерной точки	Средняя квадратическая погрешность положения характерной точки (Mt), м	Описание обозначения точки на местности (при наличии)
	X	Y			
1	2	3	4	5	6
1	444750.48	1275721.34	Аналитический	0.10	-
2	444760.75	1275764.78	Аналитический	0.10	-
3	444766.68	1275765.95	Аналитический	0.10	-
4	444809.73	1275759.09	Картометрический	1.00	-
5	444834.43	1275860.96	Картометрический	1.00	-
6	444597.91	1275968.64	Картометрический	1.00	-
7	444597.98	1276055.99	Картометрический	1.00	-
8	444630.82	1276162.51	Аналитический	0.10	-
9	444503.66	1276170.18	Аналитический	0.10	-
10	444475.97	1276171.85	Аналитический	0.10	-
11	444470.44	1276151.46	Аналитический	0.10	-
12	444436.83	1276160.23	Аналитический	0.10	-
13	444410.24	1276148.55	Аналитический	0.10	-
14	444401.02	1276169.57	Аналитический	0.10	-
15	444405.08	1276191.11	Аналитический	0.10	-
16	444395.27	1276193.06	Аналитический	0.10	-
17	444375.07	1276195.55	Аналитический	0.10	-
18	444350.62	1276198.89	Аналитический	0.10	-
19	444336.46	1276201.15	Аналитический	0.10	-
20	444338.00	1276174.96	Аналитический	0.10	-
21	444233.57	1276166.22	Аналитический	0.10	-
22	444227.52	1276206.97	Аналитический	0.10	-
23	444219.83	1276258.77	Аналитический	0.10	-
24	444248.33	1276262.03	Аналитический	0.10	-
25	444281.45	1276265.82	Аналитический	0.10	-
26	444305.08	1276263.90	Аналитический	0.10	-
27	444309.94	1276324.17	Аналитический	0.10	-
28	444312.33	1276353.44	Аналитический	0.10	-
29	444316.00	1276389.00	Аналитический	0.10	-
30	444296.97	1276396.96	Аналитический	0.10	-
31	444226.60	1276419.59	Аналитический	0.10	-
32	444233.51	1276458.80	Аналитический	0.10	-
33	444250.84	1276530.08	Аналитический	0.10	-
34	444199.21	1276586.93	Картометрический	1.00	-
35	444144.22	1276545.42	Картометрический	1.00	-
36	444142.55	1276548.54	Картометрический	1.00	-

1	2	3	4	5	6
37	444058.87	1276704.03	Картометрический	1.00	-
38	443881.30	1276398.58	Картометрический	1.00	-
39	443879.94	1276130.69	Картометрический	1.00	-
40	444010.53	1276134.37	Картометрический	1.00	-
41	444132.72	1276096.31	Картометрический	1.00	-
42	444073.48	1276002.56	Картометрический	1.00	-
43	444196.64	1276024.33	Аналитический	0.10	-
44	444249.40	1276105.47	Аналитический	0.10	-
45	444311.54	1276095.23	Аналитический	0.10	-
46	444357.98	1276076.33	Аналитический	0.10	-
47	444350.88	1276059.18	Аналитический	0.10	-
48	444307.84	1275973.46	Аналитический	0.10	-
49	444314.22	1275971.86	Аналитический	0.10	-
50	444355.25	1276054.80	Аналитический	0.10	-
51	444363.13	1276070.95	Аналитический	0.10	-
52	444483.84	1276023.52	Картометрический	1.00	-
53	444448.98	1275946.95	Картометрический	1.00	-
54	444418.45	1275879.88	Картометрический	1.00	-
55	444523.77	1275814.71	Аналитический	0.10	-
56	444582.31	1275789.31	Аналитический	0.10	-
1	444750.48	1275721.34	Аналитический	0.10	-
57	443502.75	1276151.25	Картометрический	1.00	-
58	443521.33	1276291.35	Картометрический	1.00	-
59	443449.65	1276229.36	Картометрический	1.00	-
60	443417.26	1276205.11	Картометрический	1.00	-
61	443408.60	1276185.70	Картометрический	1.00	-
62	443437.70	1276139.78	Картометрический	1.00	-
63	443438.23	1276138.96	Картометрический	1.00	-
64	443457.13	1276149.42	Картометрический	1.00	-
57	443502.75	1276151.25	Картометрический	1.00	-

3. Сведения о характерных точках части (частей) границы объекта

Обозначение характерных точек части границы	Координаты, м		Метод определения координат характерной точки	Средняя квадратическая погрешность положения характерной точки (Mt), м	Описание обозначения точки на местности (при наличии)
	X	Y			
1	2	3	4	5	6
Часть №					
-	-	-	-	-	-

Сведения о местоположении измененных (уточненных) границ объекта

2. Сведения о характерных точках границ объекта

3. Сведения о характерных точках части (частей) границы объекта

Часть №

-	-	-	-	-	-	-	-
---	---	---	---	---	---	---	---



Масштаб 1:5000

Используемые условные знаки и обозначения:

- | | |
|---|---|
|  | границы территориальной зоны |
|  | характерная точка границ территориальной зоны |

Заместитель руководителя БУВО «Нормативно-проектный центр»

Подпись  А.В. Ромашов Дата « 21 » января 2021 г.

Место для оттиска печати (при наличии) лица, составившего описание местоположения границ объекта



ОПИСАНИЕ МЕСТОПОЛОЖЕНИЯ ГРАНИЦ

Зона сельскохозяйственного производства села Усть-Муравлянка - СХ2/1

(наименование объекта, местоположение границ которого описано
(далее - объект))

Раздел 1

Сведения об объекте		
№ п/п	Характеристики объекта	Описание характеристик
1	2	3
1	Местоположение объекта	Воронежская область, Репьёвский муниципальный район, Скорицкое сельское поселение, село Усть-Муравлянка
2	Площадь объекта $\pm$ величина погрешности определения площади ($P \pm \Delta P$)	152569 $\pm$ 1667 м ²
3	Иные характеристики объекта	-

Раздел 2

Сведения о местоположении границ объекта					
1. Система координат: МСК - 36, зона 1					
2. Сведения о характерных точках границ объекта					
Обозначение характерных точек границ	Координаты, м		Метод определения координат характерной точки	Средняя квадратическая погрешность положения характерной точки (Mt), м	Описание обозначения точки на местности (при наличии)
	X	Y			
1	2	3	4	5	6
1	444630.82	1276162.51	Аналитический	0.10	-
2	444641.26	1276251.90	Аналитический	0.10	-
3	444646.07	1276293.12	Картометрический	1.00	-
4	444654.88	1276368.68	Аналитический	0.10	-
5	444658.77	1276401.93	Аналитический	0.10	-
6	444664.21	1276431.34	Аналитический	0.10	-
7	444675.76	1276459.71	Аналитический	0.10	-
8	444680.72	1276490.49	Аналитический	0.10	-
9	444699.52	1276595.60	Аналитический	0.10	-
10	444639.47	1276601.35	Аналитический	0.10	-
11	444566.15	1276608.49	Аналитический	0.10	-
12	444505.45	1276632.02	Аналитический	0.10	-
13	444477.76	1276615.04	Аналитический	0.10	-
14	444462.65	1276600.65	Аналитический	0.10	-
15	444250.84	1276530.07	Аналитический	0.10	-
16	444233.51	1276458.80	Аналитический	0.10	-
17	444226.60	1276419.59	Аналитический	0.10	-
18	444296.97	1276396.96	Аналитический	0.10	-
19	444316.00	1276389.00	Аналитический	0.10	-
20	444312.33	1276353.44	Аналитический	0.10	-
21	444309.94	1276324.17	Аналитический	0.10	-
22	444305.08	1276263.90	Аналитический	0.10	-
23	444329.30	1276261.89	Аналитический	0.10	-
24	444336.46	1276201.15	Аналитический	0.10	-
25	444350.62	1276198.89	Аналитический	0.10	-
26	444375.07	1276195.55	Аналитический	0.10	-
27	444395.27	1276193.06	Аналитический	0.10	-
28	444397.89	1276203.93	Аналитический	0.10	-
29	444411.29	1276201.93	Аналитический	0.10	-
30	444418.28	1276223.28	Аналитический	0.10	-
31	444485.28	1276201.17	Аналитический	0.10	-
32	444478.65	1276180.31	Аналитический	0.10	-
33	444475.97	1276171.85	Аналитический	0.10	-
34	444503.66	1276170.18	Аналитический	0.10	-
1	444630.82	1276162.51	Аналитический	0.10	-

3. Сведения о характерных точках части (частей) границы объекта					
Обозначение характерных точек части границы	Координаты, м		Метод определения координат характерной точки	Средняя квадратическая погрешность положения характерной точки (Mt), м	Описание обозначения точки на местности (при наличии)
	X	Y			
1	2	3	4	5	6
Часть №					
-	-	-	-	-	-

Сведения о местоположении измененных (уточненных) границ объекта

2. Сведения о характерных точках границ объекта

3. Сведения о характерных точках части (частей) границы объекта

Часть №

Раздел 4

План границ объекта




Масштаб 1:5000

Используемые условные знаки и обозначения :



границы территориальной зоны

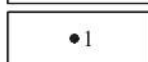

характерная точка границ территориальной зоны

Заместитель руководителя БУВО «Нормативно-проектный центр»

Подпись  А.В. Ромашов Дата « 21 » января 2021 г.

Место для оттиска печати (при наличии) лица, составившего описание местоположения границ объекта



ОПИСАНИЕ МЕСТОПОЛОЖЕНИЯ ГРАНИЦ

Зона рекреационного назначения - объектов отдыха села Усть-Муравлянка - Р1/1

(наименование объекта, местоположение границ которого описано
(далее - объект))

Раздел 1

Сведения об объекте		
№ п/п	Характеристики объекта	Описание характеристик
1	2	3
1	Местоположение объекта	Воронежская область, Репьёвский муниципальный район, Скорицкое сельское поселение, село Усть-Муравлянка
2	Площадь объекта $\pm$ величина погрешности определения площади ($P \pm \Delta P$)	41986 $\pm$ 717 м ²
3	Иные характеристики объекта	-

Раздел 2

Сведения о местоположении границ объекта					
1. Система координат: МСК - 36, зона 1					
2. Сведения о характерных точках границ объекта					
Обозначение характерных точек границ	Координаты, м		Метод определения координат характерной точки	Средняя квадратическая погрешность положения характерной точки (Mt), м	Описание обозначения точки на местности (при наличии)
	X	Y			
1	2	3	4	5	6
1	444012.85	1275906.53	Картометрический	1.00	-
2	444073.48	1276002.56	Картометрический	1.00	-
3	444132.72	1276096.31	Картометрический	1.00	-
4	444010.53	1276134.37	Картометрический	1.00	-
5	443879.94	1276130.69	Картометрический	1.00	-
6	443883.78	1276067.37	Картометрический	1.00	-
7	443867.96	1276009.47	Картометрический	1.00	-
8	443873.73	1275964.02	Картометрический	1.00	-
9	443932.80	1275982.75	Картометрический	1.00	-
10	443951.43	1275961.91	Картометрический	1.00	-
11	443979.10	1275930.95	Картометрический	1.00	-
1	444012.85	1275906.53	Картометрический	1.00	-
12	443520.55	1276082.35	Картометрический	1.00	-
13	443516.77	1276102.90	Картометрический	1.00	-
14	443508.27	1276112.11	Картометрический	1.00	-
15	443505.20	1276125.33	Картометрический	1.00	-
16	443503.31	1276143.28	Картометрический	1.00	-
17	443502.75	1276151.25	Картометрический	1.00	-
18	443457.13	1276149.42	Картометрический	1.00	-
19	443438.23	1276138.96	Картометрический	1.00	-
20	443450.60	1276119.43	Картометрический	1.00	-
21	443475.16	1276080.68	Картометрический	1.00	-
22	443487.15	1276063.74	Картометрический	1.00	-
23	443505.44	1276076.69	Картометрический	1.00	-
12	443520.55	1276082.35	Картометрический	1.00	-
3. Сведения о характерных точках части (частей) границы объекта					
Обозначение характерных точек части границы	Координаты, м		Метод определения координат характерной точки	Средняя квадратическая погрешность положения характерной точки (Mt), м	Описание обозначения точки на местности (при наличии)
	X	Y			
1	2	3	4	5	6
Часть №					
-	-	-	-	-	-

Сведения о местоположении измененных (уточненных) границ объекта

2. Сведения о характерных точках границ объекта

3. Сведения о характерных точках части (частей) границы объекта

Часть №

Раздел 4

План границ объекта




Масштаб 1:5000

Используемые условные знаки и обозначения :



границы территориальной зоны

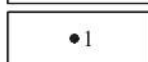

характерная точка границ территориальной зоны

Заместитель руководителя БУВО «Нормативно-проектный центр»

Подпись  А.В. Ромашов Дата « 21 » января 2021 г.

Место для оттиска печати (при наличии) лица, составившего описание местоположения границ объекта



ОПИСАНИЕ МЕСТОПОЛОЖЕНИЯ ГРАНИЦ

Зона ритуальных объектов села Усть-Муравлянка - СН1/1

 (наименование объекта, местоположение границ которого описано
(далее - объект))

Раздел 1

Сведения об объекте		
№ п/п	Характеристики объекта	Описание характеристик
1	2	3
1	Местоположение объекта	Воронежская область, Репьёвский муниципальный район, Скорицкое сельское поселение, село Усть-Муравлянка
2	Площадь объекта $\pm$ величина погрешности определения площади ($P \pm \Delta P$)	10001 $\pm$ 10 м ²
3	Иные характеристики объекта	-

Раздел 2

Сведения о местоположении границ объекта					
1. Система координат: МСК - 36, зона 1					
2. Сведения о характерных точках границ объекта					
Обозначение характерных точек границ	Координаты, м		Метод определения координат характерной точки	Средняя квадратическая погрешность положения характерной точки (Mt), м	Описание обозначения точки на местности (при наличии)
	X	Y			
1	2	3	4	5	6
1	444338.00	1276174.96	Аналитический	0.10	-
2	444336.46	1276201.15	Аналитический	0.10	-
3	444329.30	1276261.89	Аналитический	0.10	-
4	444281.45	1276265.82	Аналитический	0.10	-
5	444248.33	1276262.03	Аналитический	0.10	-
6	444248.33	1276262.02	Аналитический	0.10	-
7	444219.83	1276258.77	Аналитический	0.10	-
8	444227.52	1276206.97	Аналитический	0.10	-
9	444233.57	1276166.22	Аналитический	0.10	-
1	444338.00	1276174.96	Аналитический	0.10	-
3. Сведения о характерных точках части (частей) границы объекта					
Обозначение характерных точек части границы	Координаты, м		Метод определения координат характерной точки	Средняя квадратическая погрешность положения характерной точки (Mt), м	Описание обозначения точки на местности (при наличии)
	X	Y			
1	2	3	4	5	6
Часть №					
-	-	-	-	-	-

Сведения о местоположении измененных (уточненных) границ объекта

2. Сведения о характерных точках границ объекта

3. Сведения о характерных точках части (частей) границы объекта

Часть №

Раздел 4

План границ объекта




Масштаб 1:1000

Используемые условные знаки и обозначения :



границы территориальной зоны

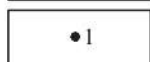

характерная точка границ территориальной зоны

Заместитель руководителя БУВО «Нормативно-проектный центр»

Подпись  А.В. Ромашов Дата « 21 » января 2021 г.

Место для оттиска печати (при наличии) лица, составившего описание местоположения границ объекта



Приложение № 2
к правилам землепользования и застройки
Скорицкого сельского поселения
Репьевского муниципального района
Воронежской области

СВЕДЕНИЯ О ГРАНИЦАХ ТЕРРИТОРИАЛЬНЫХ ЗОН,
СОДЕРЖАЩИЕ ГРАФИЧЕСКОЕ ОПИСАНИЕ МЕСТОПОЛОЖЕНИЯ
ГРАНИЦ ТЕРРИТОРИАЛЬНЫХ ЗОН, ПЕРЕЧЕНЬ КООРДИНАТ
ХАРАКТЕРНЫХ ТОЧЕК ГРАНИЦ ТЕРРИТОРИАЛЬНЫХ ЗОН
ХУТОРА ЗАРЕЧЬЕ

ОПИСАНИЕ МЕСТОПОЛОЖЕНИЯ ГРАНИЦ

Зона застройки индивидуальными жилыми домами хутора Заречье - Ж1/2

 (наименование объекта, местоположение границ которого описано
 (далее - объект)

Раздел 1

Сведения об объекте		
№ п/п	Характеристики объекта	Описание характеристик
1	2	3
1	Местоположение объекта	Воронежская область, Репьёвский муниципальный район, Скорицкое сельское поселение, хутор Заречье
2	Площадь объекта $\pm$ величина погрешности определения площади ($P \pm \Delta P$)	211167 $\pm$ 1608 м ²
3	Иные характеристики объекта	-

Раздел 2

Сведения о местоположении границ объекта					
1. Система координат: МСК - 36, зона 1					
2. Сведения о характерных точках границ объекта					
Обозначение характерных точек границ	Координаты, м		Метод определения координат характерной точки	Средняя квадратическая погрешность положения характерной точки (Mt), м	Описание обозначения точки на местности (при наличии)
	X	Y			
1	2	3	4	5	6
1	445301.32	1273296.45	Аналитический	0.30	-
2	445345.81	1273489.52	Картометрический	1.00	-
3	445388.05	1273565.82	Картометрический	1.00	-
4	445273.02	1273604.78	Картометрический	1.00	-
5	445205.57	1273624.58	Картометрический	1.00	-
6	445142.14	1273623.99	Картометрический	1.00	-
7	445109.11	1273620.11	Картометрический	1.00	-
8	445050.92	1273635.56	Картометрический	1.00	-
9	444962.11	1273675.10	Картометрический	1.00	-
10	444813.57	1273703.81	Картометрический	1.00	-
11	444647.54	1273677.60	Картометрический	1.00	-
12	444610.23	1273671.86	Картометрический	1.00	-
13	444531.81	1273517.63	Картометрический	1.00	-
14	444559.43	1273405.76	Картометрический	1.00	-
15	444604.53	1273446.56	Аналитический	0.30	-
16	444779.38	1273426.04	Картометрический	1.00	-
17	444908.51	1273400.90	Аналитический	0.30	-
18	445110.98	1273353.80	Аналитический	0.30	-
19	445177.66	1273341.23	Аналитический	0.30	-
20	445244.38	1273332.87	Картометрический	1.00	-
1	445301.32	1273296.45	Аналитический	0.30	-
3. Сведения о характерных точках части (частей) границы объекта					
Обозначение характерных точек части границы	Координаты, м		Метод определения координат характерной точки	Средняя квадратическая погрешность положения характерной точки (Mt), м	Описание обозначения точки на местности (при наличии)
	X	Y			
1	2	3	4	5	6
Часть №					
-	-	-	-	-	-

Раздел 3

Сведения о местоположении измененных (уточненных) границ объекта							
1. Система координат: -							
2. Сведения о характерных точках границ объекта							
Обозначение характерных точек границ	Существующие координаты, м		Измененные (уточненные) координаты, м		Метод определения координат характерной точки	Средняя квадратическая погрешность положения характерной точки (Mt), м	Описание обозначения точки на местности (при наличии)
	X	Y	X	Y			
1	2	3	4	5	6	7	8
-	-	-	-	-	-	-	-
3.Сведения о характерных точках части (частей) границы объекта							
Часть №							
-	-	-	-	-	-	-	-

Раздел 4

План границ объекта



Масштаб 1:5000

Используемые условные знаки и обозначения:

- | | |
|---|---|
|  | границы территориальной зоны |
|  | границы муниципального образования |
|  | характерная точка границ территориальной зоны |

Заместитель руководителя БУВО «Нормативно-проектный центр»

Подпись  А.В. Ромашов Дата « 21 » января 2021 г.

Место для оттиска печати (при наличии) лица, составившего описание местоположения границ объекта



СВЕДЕНИЯ О ГРАНИЦАХ ТЕРРИТОРИАЛЬНЫХ ЗОН,
СОДЕРЖАЩИЕ ГРАФИЧЕСКОЕ ОПИСАНИЕ МЕСТОПОЛОЖЕНИЯ
ГРАНИЦ ТЕРРИТОРИАЛЬНЫХ ЗОН, ПЕРЕЧЕНЬ КООРДИНАТ
ХАРАКТЕРНЫХ ТОЧЕК ГРАНИЦ ТЕРРИТОРИАЛЬНЫХ ЗОН
ХУТОРА ПРУДОВЫЙ

ОПИСАНИЕ МЕСТОПОЛОЖЕНИЯ ГРАНИЦ

Зона застройки индивидуальными жилыми домами хутора Прудовый - Ж1/3

(наименование объекта, местоположение границ которого описано
(далее - объект))

Раздел 1

Сведения об объекте		
№ п/п	Характеристики объекта	Описание характеристик
1	2	3
1	Местоположение объекта	Воронежская область, Репьёвский муниципальный район, Скорицкое сельское поселение, хутор Прудовый
2	Площадь объекта $\pm$ величина погрешности определения площади ($P \pm \Delta P$)	188354 $\pm$ 1519 м ²
3	Иные характеристики объекта	-

Раздел 2

Сведения о местоположении границ объекта					
1. Система координат: МСК - 36, зона 1					
2. Сведения о характерных точках границ объекта					
Обозначение характерных точек границ	Координаты, м		Метод определения координат характерной точки	Средняя квадратическая погрешность положения характерной точки (Mt), м	Описание обозначения точки на местности (при наличии)
	X	Y			
1	2	3	4	5	6
1	453145.04	1271983.86	Картометрический	1.00	-
2	453135.91	1271985.38	Картометрический	1.00	-
3	453105.07	1272024.73	Картометрический	1.00	-
4	453063.20	1272002.10	Картометрический	1.00	-
5	453036.96	1272048.17	Картометрический	1.00	-
6	453026.59	1272104.85	Картометрический	1.00	-
7	452997.84	1272074.75	Картометрический	1.00	-
8	452834.07	1271981.66	Картометрический	1.00	-
9	452651.76	1271894.64	Картометрический	1.00	-
10	452565.59	1271896.06	Картометрический	1.00	-
11	452428.66	1271877.22	Картометрический	1.00	-
12	452250.10	1271818.79	Картометрический	1.00	-
13	452278.12	1271783.20	Картометрический	1.00	-
14	452338.82	1271684.49	Картометрический	1.00	-
15	452364.52	1271641.35	Аналитический	0.10	-
16	452449.40	1271516.08	Картометрический	1.00	-
17	452502.69	1271551.51	Картометрический	1.00	-
18	452561.49	1271590.13	Картометрический	1.00	-
19	452651.12	1271649.94	Картометрический	1.00	-
20	452716.34	1271694.99	Картометрический	1.00	-
21	452740.81	1271710.78	Картометрический	1.00	-
22	452774.01	1271731.94	Картометрический	1.00	-
23	452849.38	1271788.60	Картометрический	1.00	-
24	452856.74	1271793.55	Картометрический	1.00	-
25	452966.64	1271858.79	Картометрический	1.00	-
26	452999.10	1271878.77	Картометрический	1.00	-
27	453022.33	1271890.79	Картометрический	1.00	-
28	453043.97	1271901.22	Картометрический	1.00	-
29	453116.28	1271956.36	Картометрический	1.00	-
30	453116.96	1271956.89	Картометрический	1.00	-
1	453145.04	1271983.86	Картометрический	1.00	-

3. Сведения о характерных точках части (частей) границы объекта					
Обозначение характерных точек части границы	Координаты, м		Метод определения координат характерной точки	Средняя квадратическая погрешность положения характерной точки (Mt), м	Описание обозначения точки на местности (при наличии)
	X	Y			
1	2	3	4	5	6
Часть №					
-	-	-	-	-	-

Сведения о местоположении измененных (уточненных) границ объекта

2. Сведения о характерных точках границ объекта

3. Сведения о характерных точках части (частей) границы объекта

Часть №

Раздел 4

План границ объекта




Масштаб 1:5000

Используемые условные знаки и обозначения :



границы территориальной зоны

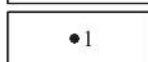

характерная точка границ территориальной зоны

Заместитель руководителя БУВО «Нормативно-проектный центр»

Подпись  А.В. Ромашов Дата « 21 » января 2021 г.

Место для оттиска печати (при наличии) лица, составившего описание местоположения границ объекта



ОПИСАНИЕ МЕСТОПОЛОЖЕНИЯ ГРАНИЦ

Зона сельскохозяйственного использования в границах населенных пунктов
хутора Прудовый - СХ1/3

(наименование объекта, местоположение границ которого описано
(далее - объект)

Раздел 1

Сведения об объекте		
№ п/п	Характеристики объекта	Описание характеристик
1	2	3
1	Местоположение объекта	Воронежская область, Репьёвский муниципальный район, Скорицкое сельское поселение, хутор Прудовый
2	Площадь объекта $\pm$ величина погрешности определения площади ($P \pm \Delta P$)	20432 $\pm$ 500 м ²
3	Иные характеристики объекта	-

Раздел 2

Сведения о местоположении границ объекта					
1. Система координат: МСК - 36, зона 1					
2. Сведения о характерных точках границ объекта					
Обозначение характерных точек границ	Координаты, м		Метод определения координат характерной точки	Средняя квадратическая погрешность положения характерной точки (Mt), м	Описание обозначения точки на местности (при наличии)
	X	Y			
1	2	3	4	5	6
1	452338.82	1271684.49	Картометрический	1.00	-
2	452278.12	1271783.20	Картометрический	1.00	-
3	452250.10	1271818.79	Картометрический	1.00	-
4	452157.76	1271769.24	Картометрический	1.00	-
5	452176.65	1271723.32	Картометрический	1.00	-
6	452193.35	1271679.96	Картометрический	1.00	-
7	452191.82	1271608.57	Картометрический	1.00	-
8	452197.81	1271611.75	Картометрический	1.00	-
1	452338.82	1271684.49	Картометрический	1.00	-
3. Сведения о характерных точках части (частей) границы объекта					
Обозначение характерных точек части границы	Координаты, м		Метод определения координат характерной точки	Средняя квадратическая погрешность положения характерной точки (Mt), м	Описание обозначения точки на местности (при наличии)
	X	Y			
1	2	3	4	5	6
Часть №					
-	-	-	-	-	-

Сведения о местоположении измененных (уточненных) границ объекта

2. Сведения о характерных точках границ объекта

3. Сведения о характерных точках части (частей) границы объекта

Часть №

Раздел 4

План границ объекта



Масштаб 1:2000

Используемые условные знаки и обозначения:



границы территориальной зоны



характерная точка границ территориальной зоны

Заместитель руководителя БУВО «Нормативно-проектный центр»

Подпись

А.В. Ромашов

Дата « 21 » января 2021 г.

Место для оттиска печати (при наличии) лица, составившего описание местоположения границ объекта



ОПИСАНИЕ МЕСТОПОЛОЖЕНИЯ ГРАНИЦ

Зона животноводства хутора Прудовый - СХЗ/З

(наименование объекта, местоположение границ которого описано
(далее - объект))

Раздел 1

Сведения об объекте		
№ п/п	Характеристики объекта	Описание характеристик
1	2	3
1	Местоположение объекта	Воронежская область, Репьёвский муниципальный район, Скорицкое сельское поселение, хутор Прудовый
2	Площадь объекта $\pm$ величина погрешности определения площади ($P \pm \Delta P$)	29033 $\pm$ 596 м ²
3	Иные характеристики объекта	-

Раздел 2

Сведения о местоположении границ объекта					
1. Система координат: МСК - 36, зона 1					
2. Сведения о характерных точках границ объекта					
Обозначение характерных точек границ	Координаты, м		Метод определения координат характерной точки	Средняя квадратическая погрешность положения характерной точки (Mt), м	Описание обозначения точки на местности (при наличии)
	X	Y			
1	2	3	4	5	6
1	452449.40	1271516.08	Картометрический	1.00	-
2	452364.52	1271641.35	Картометрический	1.00	-
3	452338.82	1271684.49	Картометрический	1.00	-
4	452197.81	1271611.75	Картометрический	1.00	-
5	452191.82	1271608.57	Картометрический	1.00	-
6	452191.19	1271579.03	Картометрический	1.00	-
7	452210.36	1271522.09	Картометрический	1.00	-
8	452238.28	1271473.31	Картометрический	1.00	-
9	452269.13	1271489.71	Картометрический	1.00	-
10	452321.96	1271518.24	Картометрический	1.00	-
11	452373.88	1271537.82	Картометрический	1.00	-
12	452387.81	1271545.88	Картометрический	1.00	-
13	452396.92	1271531.28	Картометрический	1.00	-
14	452419.02	1271496.61	Картометрический	1.00	-
15	452437.54	1271508.85	Картометрический	1.00	-
1	452449.40	1271516.08	Картометрический	1.00	-
3. Сведения о характерных точках части (частей) границы объекта					
Обозначение характерных точек части границы	Координаты, м		Метод определения координат характерной точки	Средняя квадратическая погрешность положения характерной точки (Mt), м	Описание обозначения точки на местности (при наличии)
	X	Y			
1	2	3	4	5	6
Часть №					
-	-	-	-	-	-

Сведения о местоположении измененных (уточненных) границ объекта

2. Сведения о характерных точках границ объекта

Обозначение характерных точек границ	Существующие координаты, м		Измененные (уточненные) координаты, м		Метод определения координат характерной точки	Средняя квадратическая погрешность положения характерной точки (Mt), м	Описание обозначения точки на местности (при наличии)
	X	Y	X	Y			
1	2	3	4	5	6	7	8
-	-	-	-	-	-	-	-
3.Сведения о характерных точках части (частей) границы объекта							
Часть №							
-	-	-	-	-	-	-	-


Раздел 4

План границ объекта



Масштаб 1:2000

Используемые условные знаки и обозначения:

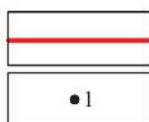

границы территориальной зоны

характерная точка границ территориальной зоны

Заместитель руководителя БУВО «Нормативно-проектный центр»

Подпись

А.В. Ромашов

Дата « 21 » января 2021 г.

Место для оттиска печати (при наличии) лица, составившего описание местоположения границ объекта



Приложение № 4
к правилам землепользования и застройки
Скорицкого сельского поселения
Репьёвского муниципального района
Воронежской области

СВЕДЕНИЯ О ГРАНИЦАХ ТЕРРИТОРИАЛЬНЫХ ЗОН,
СОДЕРЖАЩИЕ ГРАФИЧЕСКОЕ ОПИСАНИЕ МЕСТОПОЛОЖЕНИЯ
ГРАНИЦ ТЕРРИТОРИАЛЬНЫХ ЗОН, ПЕРЕЧЕНЬ КООРДИНАТ
ХАРАКТЕРНЫХ ТОЧЕК ГРАНИЦ ТЕРРИТОРИАЛЬНЫХ ЗОН
СЕЛА СКОРИЦКОЕ

ОПИСАНИЕ МЕСТОПОЛОЖЕНИЯ ГРАНИЦ

Зона застройки индивидуальными жилыми домами села Скорицкое - Ж1/4

 (наименование объекта, местоположение границ которого описано
(далее - объект)

Раздел 1

Сведения об объекте		
№ п/п	Характеристики объекта	Описание характеристик
1	2	3
1	Местоположение объекта	Воронежская область, Репьёвский муниципальный район, Скорицкое сельское поселение, село Скорицкое
2	Площадь объекта $\pm$ величина погрешности определения площади ($P \pm \Delta P$)	823397 $\pm$ 3176 м ²
3	Иные характеристики объекта	-

Раздел 2

Сведения о местоположении границ объекта					
1. Система координат: МСК - 36, зона 1					
2. Сведения о характерных точках границ объекта					
Обозначение характерных точек границ	Координаты, м		Метод определения координат характерной точки	Средняя квадратическая погрешность положения характерной точки (Mt), м	Описание обозначения точки на местности (при наличии)
	X	Y			
1	2	3	4	5	6
1	456604.50	1273768.55	Картометрический	1.00	-
2	456555.89	1273834.40	Картометрический	1.00	-
3	456524.61	1273826.60	Картометрический	1.00	-
4	456453.53	1273976.24	Картометрический	1.00	-
5	456411.38	1273944.65	Картометрический	1.00	-
6	456325.11	1273933.16	Картометрический	1.00	-
7	456256.79	1273887.87	Картометрический	1.00	-
8	456130.28	1273804.97	Картометрический	1.00	-
9	456057.00	1273739.31	Картометрический	1.00	-
10	455915.45	1273662.99	Картометрический	1.00	-
11	455909.31	1273659.68	Картометрический	1.00	-
12	455626.58	1273508.97	Картометрический	1.00	-
13	455463.58	1273442.84	Картометрический	1.00	-
14	455394.53	1273378.04	Картометрический	1.00	-
15	455379.46	1273349.15	Картометрический	1.00	-
16	455335.60	1273320.08	Картометрический	1.00	-
17	455321.38	1273289.49	Картометрический	1.00	-
18	455311.82	1273180.95	Картометрический	1.00	-
19	455261.37	1273119.65	Картометрический	1.00	-
20	455252.35	1273103.78	Картометрический	1.00	-
21	455223.65	1273053.35	Картометрический	1.00	-
22	455163.17	1272969.53	Картометрический	1.00	-
23	455137.97	1272933.80	Картометрический	1.00	-
24	455096.84	1272890.60	Картометрический	1.00	-
25	455055.19	1272857.78	Картометрический	1.00	-
26	455022.92	1272835.94	Картометрический	1.00	-
27	455009.25	1272814.82	Картометрический	1.00	-
28	454996.24	1272769.95	Картометрический	1.00	-
29	454974.21	1272761.61	Картометрический	1.00	-
30	454974.93	1272744.65	Картометрический	1.00	-
31	454995.05	1272722.45	Картометрический	1.00	-
32	455001.49	1272679.14	Картометрический	1.00	-
33	454999.06	1272635.22	Картометрический	1.00	-
34	454997.60	1272608.75	Картометрический	1.00	-
35	454951.39	1272530.16	Картометрический	1.00	-
36	454933.58	1272520.95	Картометрический	1.00	-

1	2	3	4	5	6
37	454898.03	1272513.54	Картометрический	1.00	-
38	454820.34	1272519.99	Картометрический	1.00	-
39	454782.32	1272520.25	Картометрический	1.00	-
40	454749.29	1272509.43	Картометрический	1.00	-
41	454672.89	1272461.58	Картометрический	1.00	-
42	454654.92	1272431.16	Картометрический	1.00	-
43	454643.64	1272390.51	Картометрический	1.00	-
44	454594.18	1272329.76	Картометрический	1.00	-
45	454572.11	1272315.48	Картометрический	1.00	-
46	454523.08	1272312.41	Картометрический	1.00	-
47	454486.66	1272300.78	Картометрический	1.00	-
48	454474.70	1272283.89	Картометрический	1.00	-
49	454483.81	1272257.54	Картометрический	1.00	-
50	454471.90	1272247.43	Картометрический	1.00	-
51	454440.77	1272265.46	Картометрический	1.00	-
52	454416.23	1272260.52	Картометрический	1.00	-
53	454400.02	1272239.42	Картометрический	1.00	-
54	454392.26	1272218.27	Картометрический	1.00	-
55	454370.24	1272210.77	Картометрический	1.00	-
56	454320.44	1272218.73	Картометрический	1.00	-
57	454282.32	1272206.27	Картометрический	1.00	-
58	454249.10	1272169.16	Картометрический	1.00	-
59	454209.48	1272156.60	Картометрический	1.00	-
60	454197.98	1272148.16	Картометрический	1.00	-
61	454185.03	1272139.11	Картометрический	1.00	-
62	454178.99	1272122.51	Картометрический	1.00	-
63	454092.09	1272076.02	Картометрический	1.00	-
64	454049.80	1272069.51	Картометрический	1.00	-
65	453964.99	1272027.66	Картометрический	1.00	-
66	454021.96	1271930.12	Картометрический	1.00	-
67	454025.98	1271917.74	Картометрический	1.00	-
68	454072.27	1271942.25	Картометрический	1.00	-
69	454431.96	1272142.87	Картометрический	1.00	-
70	454615.57	1272245.62	Картометрический	1.00	-
71	454699.83	1272290.47	Картометрический	1.00	-
72	454923.47	1272416.10	Картометрический	1.00	-
73	454947.45	1272430.38	Картометрический	1.00	-
74	454977.22	1272452.06	Картометрический	1.00	-
75	455012.41	1272481.72	Картометрический	1.00	-
76	455045.08	1272514.14	Картометрический	1.00	-
77	455075.01	1272549.24	Картометрический	1.00	-
78	455119.12	1272608.33	Картометрический	1.00	-
79	455146.45	1272648.97	Картометрический	1.00	-
80	455179.85	1272698.95	Картометрический	1.00	-
81	455211.14	1272748.70	Картометрический	1.00	-
82	455237.15	1272785.23	Картометрический	1.00	-
83	455275.08	1272834.03	Картометрический	1.00	-
84	455377.27	1272941.92	Картометрический	1.00	-

1	2	3	4	5	6
85	455380.28	1272956.01	Картометрический	1.00	-
86	455386.78	1272962.72	Картометрический	1.00	-
87	455402.30	1272969.96	Картометрический	1.00	-
88	455436.34	1273005.30	Картометрический	1.00	-
89	455490.22	1273063.16	Картометрический	1.00	-
90	455505.92	1273080.04	Картометрический	1.00	-
91	455528.28	1273108.29	Картометрический	1.00	-
92	455556.34	1273145.40	Картометрический	1.00	-
93	455597.58	1273210.76	Картометрический	1.00	-
94	455615.78	1273242.09	Картометрический	1.00	-
95	455622.54	1273252.92	Картометрический	1.00	-
96	455621.98	1273258.35	Картометрический	1.00	-
97	455621.27	1273262.21	Картометрический	1.00	-
98	455624.78	1273264.35	Картометрический	1.00	-
99	455625.84	1273262.26	Картометрический	1.00	-
100	455627.83	1273261.15	Картометрический	1.00	-
101	455632.83	1273267.93	Картометрический	1.00	-
102	455648.62	1273285.25	Картометрический	1.00	-
103	455675.06	1273309.60	Картометрический	1.00	-
104	455716.52	1273333.02	Картометрический	1.00	-
105	455899.82	1273404.03	Картометрический	1.00	-
106	455949.25	1273422.54	Картометрический	1.00	-
107	455992.59	1273439.27	Картометрический	1.00	-
108	456014.71	1273449.94	Картометрический	1.00	-
109	456120.85	1273512.76	Картометрический	1.00	-
110	456189.22	1273555.45	Картометрический	1.00	-
111	456277.92	1273610.92	Картометрический	1.00	-
112	456315.14	1273636.04	Картометрический	1.00	-
113	456467.78	1273770.89	Картометрический	1.00	-
114	456498.47	1273796.79	Картометрический	1.00	-
115	456503.99	1273783.77	Картометрический	1.00	-
116	456475.68	1273760.28	Картометрический	1.00	-
117	456319.84	1273623.79	Картометрический	1.00	-
118	456280.51	1273596.28	Картометрический	1.00	-
119	456196.77	1273544.02	Картометрический	1.00	-
120	456129.06	1273502.10	Картометрический	1.00	-
121	456019.81	1273439.93	Картометрический	1.00	-
122	455994.37	1273427.56	Картометрический	1.00	-
123	455945.20	1273410.11	Картометрический	1.00	-
124	455904.81	1273393.53	Картометрический	1.00	-
125	455720.16	1273319.80	Картометрический	1.00	-
126	455680.33	1273295.70	Картометрический	1.00	-
127	455657.29	1273276.54	Картометрический	1.00	-
128	455643.51	1273260.01	Картометрический	1.00	-
129	455623.71	1273231.45	Картометрический	1.00	-
130	455626.40	1273228.39	Картометрический	1.00	-
131	455628.47	1273226.06	Картометрический	1.00	-
132	455625.60	1273220.94	Картометрический	1.00	-

1	2	3	4	5	6
133	455662.28	1273176.08	Картометрический	1.00	-
134	455716.20	1273222.14	Картометрический	1.00	-
135	455791.32	1273262.39	Картометрический	1.00	-
136	455843.66	1273286.40	Картометрический	1.00	-
137	455969.49	1273340.48	Картометрический	1.00	-
138	455996.20	1273349.64	Картометрический	1.00	-
139	456054.82	1273369.76	Картометрический	1.00	-
140	456236.29	1273462.28	Картометрический	1.00	-
141	456303.77	1273505.03	Картометрический	1.00	-
142	456437.01	1273596.44	Картометрический	1.00	-
1	456604.50	1273768.55	Картометрический	1.00	-
143	455285.23	1272682.67	Картометрический	1.00	-
144	455327.86	1272754.75	Аналитический	0.10	-
145	455343.52	1272784.32	Аналитический	0.10	-
146	455342.58	1272788.81	Аналитический	0.10	-
147	455365.98	1272815.04	Аналитический	0.10	-
148	455391.50	1272841.28	Аналитический	0.10	-
149	455396.94	1272842.45	Аналитический	0.10	-
150	455590.90	1273007.33	Картометрический	1.00	-
151	455592.40	1273092.15	Картометрический	1.00	-
152	455563.59	1273137.04	Картометрический	1.00	-
153	455542.24	1273107.08	Картометрический	1.00	-
154	455512.78	1273070.91	Картометрический	1.00	-
155	455497.63	1273053.68	Картометрический	1.00	-
156	455444.13	1272995.90	Картометрический	1.00	-
157	455425.38	1272975.68	Картометрический	1.00	-
158	455426.32	1272970.69	Картометрический	1.00	-
159	455427.54	1272967.17	Картометрический	1.00	-
160	455423.55	1272963.05	Картометрический	1.00	-
161	455420.78	1272964.67	Картометрический	1.00	-
162	455415.85	1272965.21	Картометрический	1.00	-
163	455372.36	1272920.61	Картометрический	1.00	-
164	455288.88	1272832.15	Картометрический	1.00	-
165	455249.23	1272779.42	Картометрический	1.00	-
166	455219.82	1272734.95	Картометрический	1.00	-
143	455285.23	1272682.67	Картометрический	1.00	-
167	455252.86	1272498.77	Картометрический	1.00	-
168	455279.58	1272534.39	Картометрический	1.00	-
169	455281.38	1272564.62	Картометрический	1.00	-
170	455223.56	1272611.76	Картометрический	1.00	-
171	455157.19	1272639.39	Картометрический	1.00	-
172	455122.57	1272590.03	Картометрический	1.00	-
173	455131.28	1272588.73	Картометрический	1.00	-
167	455252.86	1272498.77	Картометрический	1.00	-
174	455208.61	1272597.83	Картометрический	1.00	-

1	2	3	4	5	6
175	455208.92	1272598.22	Картометрический	1.00	-
176	455208.53	1272598.53	Картометрический	1.00	-
177	455208.22	1272598.14	Картометрический	1.00	-
174	455208.61	1272597.83	Картометрический	1.00	-
178	455016.11	1272368.55	Картометрический	1.00	-
179	454963.19	1272425.56	Картометрический	1.00	-
180	454954.83	1272419.76	Картометрический	1.00	-
181	454927.36	1272403.15	Картометрический	1.00	-
182	454706.52	1272278.53	Картометрический	1.00	-
183	454615.15	1272225.37	Картометрический	1.00	-
184	454441.36	1272133.37	Картометрический	1.00	-
185	454079.26	1271932.62	Картометрический	1.00	-
186	454031.70	1271904.93	Картометрический	1.00	-
187	453992.46	1271884.87	Картометрический	1.00	-
188	453951.08	1271869.77	Картометрический	1.00	-
189	454086.95	1271809.06	Картометрический	1.00	-
190	454163.31	1271845.92	Картометрический	1.00	-
191	454162.18	1271875.43	Картометрический	1.00	-
192	454187.20	1271909.97	Картометрический	1.00	-
193	454255.72	1271920.54	Картометрический	1.00	-
194	454381.92	1271961.28	Картометрический	1.00	-
195	454487.21	1272031.00	Картометрический	1.00	-
196	454516.93	1272050.32	Картометрический	1.00	-
197	454517.93	1272051.05	Картометрический	1.00	-
198	454577.25	1272094.88	Картометрический	1.00	-
199	454861.35	1272284.51	Картометрический	1.00	-
200	454891.20	1272261.86	Картометрический	1.00	-
178	455016.11	1272368.55	Картометрический	1.00	-

3. Сведения о характерных точках части (частей) границы объекта

Обозначение характерных точек части границы	Координаты, м		Метод определения координат характерной точки	Средняя квадратическая погрешность положения характерной точки (Mt), м	Описание обозначения точки на местности (при наличии)
	X	Y			
1	2	3	4	5	6
Часть №					
-	-	-	-	-	-

Сведения о местоположении измененных (уточненных) границ объекта

2. Сведения о характерных точках границ объекта

3. Сведения о характерных точках части (частей) границы объекта

Часть №



Масштаб 1:5000

Используемые условные знаки и обозначения:

	границы территориальной зоны
	характерная точка границы территориальной зоны

Заместитель руководителя БУРО «Нормативно-проектный центр»
 Подпись: Дата « 21 » января 2021 г.
 Место для оттиска печати (она должна быть, составляющая описание местоположения границ объекта)



ОПИСАНИЕ МЕСТОПОЛОЖЕНИЯ ГРАНИЦ

Общественно-деловая зона села Скорицкое - ОД/4

(наименование объекта, местоположение границ которого описано
(далее - объект))

Раздел 1

Сведения об объекте		
№ п/п	Характеристики объекта	Описание характеристик
1	2	3
1	Местоположение объекта	Воронежская область, Репьёвский муниципальный район, Скорицкое сельское поселение, село Скорицкое
2	Площадь объекта $\pm$ величина погрешности определения площади ($P \pm \Delta P$)	29995 $\pm$ 606 м ²
3	Иные характеристики объекта	-

Раздел 2

Сведения о местоположении границ объекта					
1. Система координат: МСК - 36, зона 1					
2. Сведения о характерных точках границ объекта					
Обозначение характерных точек границ	Координаты, м		Метод определения координат характерной точки	Средняя квадратическая погрешность положения характерной точки (Mt), м	Описание обозначения точки на местности (при наличии)
	X	Y			
1	2	3	4	5	6
1	455494.53	1272733.01	Аналитический	0.10	-
2	455513.48	1272748.90	Аналитический	0.10	-
3	455592.78	1272810.10	Аналитический	0.10	-
4	455612.33	1272825.18	Картометрический	1.00	-
5	455590.90	1273007.33	Картометрический	1.00	-
6	455396.94	1272842.45	Аналитический	0.10	-
7	455439.24	1272799.44	Аналитический	0.10	-
8	455480.76	1272753.40	Аналитический	0.10	-
9	455482.18	1272750.48	Аналитический	0.10	-
1	455494.53	1272733.01	Аналитический	0.10	-
3. Сведения о характерных точках части (частей) границы объекта					
Обозначение характерных точек части границы	Координаты, м		Метод определения координат характерной точки	Средняя квадратическая погрешность положения характерной точки (Mt), м	Описание обозначения точки на местности (при наличии)
	X	Y			
1	2	3	4	5	6
Часть №					
-	-	-	-	-	-

Сведения о местоположении измененных (уточненных) границ объекта

2. Сведения о характерных точках границ объекта

Обозначение характерных точек границ	Существующие координаты, м		Измененные (уточненные) координаты, м		Метод определения координат характерной точки	Средняя квадратическая погрешность положения характерной точки (Mt), м	Описание обозначения точки на местности (при наличии)
	X	Y	X	Y			
1	2	3	4	5	6	7	8
-	-	-	-	-	-	-	-
3.Сведения о характерных точках части (частей) границы объекта							
Часть №							
-	-	-	-	-	-	-	-

Раздел 4

План границ объекта




Масштаб 1:2000

Используемые условные знаки и обозначения:



границы территориальной зоны

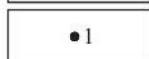

характерная точка границ территориальной зоны

Заместитель руководителя БУВО «Нормативно-проектный центр»

Подпись  А.В. Ромашов Дата « 21 » января 2021 г.

Место для оттиска печати (при наличии) лица, составившего описание местоположения границ объекта



ОПИСАНИЕ МЕСТОПОЛОЖЕНИЯ ГРАНИЦ

Зона улиц, дорог, инженерной и транспортной инфраструктуры села Скорицкое - ИТ1/4

(наименование объекта, местоположение границ которого описано
(далее - объект)

Раздел 1

Сведения об объекте		
№ п/п	Характеристики объекта	Описание характеристик
1	2	3
1	Местоположение объекта	Воронежская область, Репьевский муниципальный район, Скорицкое сельское поселение, село Скорицкое
2	Площадь объекта $\pm$ величина погрешности определения площади ($P \pm \Delta P$)	42682 $\pm$ 723 м ²
3	Иные характеристики объекта	-

Раздел 2

Сведения о местоположении границ объекта					
1. Система координат: МСК - 36, зона 1					
2. Сведения о характерных точках границ объекта					
Обозначение характерных точек границ	Координаты, м		Метод определения координат характерной точки	Средняя квадратическая погрешность положения характерной точки (Mt), м	Описание обозначения точки на местности (при наличии)
	X	Y			
1	2	3	4	5	6
1	456503.99	1273783.77	Картометрический	1.00	-
2	456498.47	1273796.79	Картометрический	1.00	-
3	456467.78	1273770.89	Картометрический	1.00	-
4	456315.14	1273636.04	Картометрический	1.00	-
5	456277.92	1273610.92	Картометрический	1.00	-
6	456189.22	1273555.45	Картометрический	1.00	-
7	456120.85	1273512.76	Картометрический	1.00	-
8	456014.71	1273449.94	Картометрический	1.00	-
9	455992.59	1273439.27	Картометрический	1.00	-
10	455949.25	1273422.54	Картометрический	1.00	-
11	455899.82	1273404.03	Картометрический	1.00	-
12	455716.52	1273333.02	Картометрический	1.00	-
13	455675.06	1273309.60	Картометрический	1.00	-
14	455648.62	1273285.25	Картометрический	1.00	-
15	455632.83	1273267.93	Картометрический	1.00	-
16	455627.83	1273261.15	Картометрический	1.00	-
17	455625.84	1273262.26	Картометрический	1.00	-
18	455624.78	1273264.35	Картометрический	1.00	-
19	455621.27	1273262.21	Картометрический	1.00	-
20	455621.98	1273258.35	Картометрический	1.00	-
21	455622.54	1273252.92	Картометрический	1.00	-
22	455615.78	1273242.09	Картометрический	1.00	-
23	455597.58	1273210.76	Картометрический	1.00	-
24	455556.34	1273145.40	Картометрический	1.00	-
25	455528.28	1273108.29	Картометрический	1.00	-
26	455505.92	1273080.04	Картометрический	1.00	-
27	455490.22	1273063.16	Картометрический	1.00	-
28	455436.34	1273005.30	Картометрический	1.00	-
29	455402.30	1272969.96	Картометрический	1.00	-
30	455386.78	1272962.72	Картометрический	1.00	-
31	455380.28	1272956.01	Картометрический	1.00	-
32	455377.27	1272941.92	Картометрический	1.00	-
33	455275.08	1272834.03	Картометрический	1.00	-
34	455237.15	1272785.23	Картометрический	1.00	-
35	455211.14	1272748.70	Картометрический	1.00	-
36	455179.85	1272698.95	Картометрический	1.00	-

1	2	3	4	5	6
37	455146.45	1272648.97	Картометрический	1.00	-
38	455119.12	1272608.33	Картометрический	1.00	-
39	455075.01	1272549.24	Картометрический	1.00	-
40	455045.08	1272514.14	Картометрический	1.00	-
41	455012.41	1272481.72	Картометрический	1.00	-
42	454977.22	1272452.06	Картометрический	1.00	-
43	454947.45	1272430.38	Картометрический	1.00	-
44	454923.47	1272416.10	Картометрический	1.00	-
45	454699.83	1272290.47	Картометрический	1.00	-
46	454615.57	1272245.62	Картометрический	1.00	-
47	454431.96	1272142.87	Картометрический	1.00	-
48	454072.27	1271942.25	Картометрический	1.00	-
49	454025.98	1271917.74	Картометрический	1.00	-
50	453983.64	1271897.16	Картометрический	1.00	-
51	453952.91	1271884.36	Картометрический	1.00	-
52	453929.48	1271879.09	Картометрический	1.00	-
53	453951.08	1271869.77	Картометрический	1.00	-
54	453992.46	1271884.87	Картометрический	1.00	-
55	454031.70	1271904.93	Картометрический	1.00	-
56	454079.26	1271932.62	Картометрический	1.00	-
57	454441.36	1272133.37	Картометрический	1.00	-
58	454615.15	1272225.37	Картометрический	1.00	-
59	454706.52	1272278.53	Картометрический	1.00	-
60	454927.36	1272403.15	Картометрический	1.00	-
61	454954.83	1272419.76	Картометрический	1.00	-
62	454963.19	1272425.56	Картометрический	1.00	-
63	454982.29	1272438.81	Картометрический	1.00	-
64	455024.11	1272473.00	Картометрический	1.00	-
65	455058.95	1272509.38	Картометрический	1.00	-
66	455083.94	1272539.17	Картометрический	1.00	-
67	455122.57	1272590.03	Картометрический	1.00	-
68	455157.19	1272639.39	Картометрический	1.00	-
69	455210.68	1272721.14	Картометрический	1.00	-
70	455249.23	1272779.42	Картометрический	1.00	-
71	455288.88	1272832.15	Картометрический	1.00	-
72	455372.36	1272920.61	Картометрический	1.00	-
73	455415.85	1272965.21	Картометрический	1.00	-
74	455420.78	1272964.67	Картометрический	1.00	-
75	455423.55	1272963.05	Картометрический	1.00	-
76	455427.54	1272967.17	Картометрический	1.00	-
77	455426.32	1272970.69	Картометрический	1.00	-
78	455425.38	1272975.68	Картометрический	1.00	-
79	455444.13	1272995.90	Картометрический	1.00	-
80	455497.63	1273053.68	Картометрический	1.00	-
81	455512.78	1273070.91	Картометрический	1.00	-
82	455542.24	1273107.08	Картометрический	1.00	-
83	455563.59	1273137.04	Картометрический	1.00	-
84	455608.75	1273207.44	Картометрический	1.00	-

1	2	3	4	5	6
85	455617.60	1273221.47	Картометрический	1.00	-
86	455622.63	1273221.47	Картометрический	1.00	-
87	455625.60	1273220.94	Картометрический	1.00	-
88	455628.47	1273226.06	Картометрический	1.00	-
89	455626.40	1273228.39	Картометрический	1.00	-
90	455623.71	1273231.45	Картометрический	1.00	-
91	455643.51	1273260.01	Картометрический	1.00	-
92	455657.29	1273276.54	Картометрический	1.00	-
93	455680.33	1273295.70	Картометрический	1.00	-
94	455720.16	1273319.80	Картометрический	1.00	-
95	455904.81	1273393.53	Картометрический	1.00	-
96	455945.20	1273410.11	Картометрический	1.00	-
97	455994.37	1273427.56	Картометрический	1.00	-
98	456019.81	1273439.93	Картометрический	1.00	-
99	456129.06	1273502.10	Картометрический	1.00	-
100	456196.77	1273544.02	Картометрический	1.00	-
101	456280.51	1273596.28	Картометрический	1.00	-
102	456319.84	1273623.79	Картометрический	1.00	-
103	456475.68	1273760.28	Картометрический	1.00	-
1	456503.99	1273783.77	Картометрический	1.00	-

3. Сведения о характерных точках части (частей) границы объекта

Обозначение характерных точек части границы	Координаты, м		Метод определения координат характерной точки	Средняя квадратическая погрешность положения характерной точки (Mt), м	Описание обозначения точки на местности (при наличии)
	X	Y			
1	2	3	4	5	6
Часть №					
-	-	-	-	-	-

Сведения о местоположении измененных (уточненных) границ объекта

2. Сведения о характерных точках границ объекта

Обозначение характерных точек границ	Существующие координаты, м		Измененные (уточненные) координаты, м		Метод определения координат характерной точки	Средняя квадратическая погрешность положения характерной точки (Mt), м	Описание обозначения точки на местности (при наличии)
	X	Y	X	Y			
1	2	3	4	5	6	7	8
-	-	-	-	-	-	-	-
3.Сведения о характерных точках части (частей) границы объекта							
Часть №							
-	-	-	-	-	-	-	-



Масштаб 1:5000

Используемые условные знаки и обозначения:

- граница территориальной зоны
- 1 характеристическая точка границы территориальной зоны

Заместитель руководителя БУНО «Нормативно-проектный центр»

Подпись:  И. В. Романов Дата « 21 » января 2021 г.

Место для отгоса (штамп) или подписи, составившего описание местоположения границ объекта



ОПИСАНИЕ МЕСТОПОЛОЖЕНИЯ ГРАНИЦ

Зона сельскохозяйственного использования в границах населенных пунктов
села Скорицкое - СХ1/4

(наименование объекта, местоположение границ которого описано
(далее - объект)

Раздел 1

Сведения об объекте		
№ п/п	Характеристики объекта	Описание характеристик
1	2	3
1	Местоположение объекта	Воронежская область, Репёвский муниципальный район, Скорицкое сельское поселение, село Скорицкое
2	Площадь объекта $\pm$ величина погрешности определения площади ($P \pm \Delta P$)	147449 $\pm$ 1344 м ²
3	Иные характеристики объекта	-

Раздел 2

Сведения о местоположении границ объекта					
1. Система координат: МСК - 36, зона 1					
2. Сведения о характерных точках границ объекта					
Обозначение характерных точек границ	Координаты, м		Метод определения координат характерной точки	Средняя квадратическая погрешность положения характерной точки (Mt), м	Описание обозначения точки на местности (при наличии)
	X	Y			
1	2	3	4	5	6
1	456604.50	1273768.55	Картометрический	1.00	-
2	456763.50	1273945.71	Картометрический	1.00	-
3	456738.97	1273943.88	Картометрический	1.00	-
4	456666.30	1273919.76	Картометрический	1.00	-
5	456618.22	1273890.68	Картометрический	1.00	-
6	456555.89	1273834.40	Картометрический	1.00	-
1	456604.50	1273768.55	Картометрический	1.00	-
7	455534.74	1272362.57	Картометрический	1.00	-
8	455585.01	1272456.92	Картометрический	1.00	-
9	455611.79	1272511.31	Картометрический	1.00	-
10	455662.69	1272644.66	Картометрический	1.00	-
11	455686.99	1272688.86	Картометрический	1.00	-
12	455724.10	1272713.64	Картометрический	1.00	-
13	455640.60	1272812.36	Картометрический	1.00	-
14	455662.30	1272867.56	Картометрический	1.00	-
15	455662.28	1273176.08	Картометрический	1.00	-
16	455625.60	1273220.94	Картометрический	1.00	-
17	455622.63	1273221.47	Картометрический	1.00	-
18	455617.60	1273221.47	Картометрический	1.00	-
19	455608.75	1273207.44	Картометрический	1.00	-
20	455563.59	1273137.04	Картометрический	1.00	-
21	455592.40	1273092.15	Картометрический	1.00	-
22	455590.90	1273007.33	Картометрический	1.00	-
23	455612.33	1272825.18	Картометрический	1.00	-
24	455592.78	1272810.10	Аналитический	0.10	-
25	455607.73	1272775.07	Аналитический	0.10	-
26	455625.97	1272732.99	Аналитический	0.10	-
27	455633.04	1272705.92	Аналитический	0.10	-
28	455635.45	1272691.56	Аналитический	0.10	-
29	455635.73	1272675.87	Аналитический	0.10	-
30	455582.12	1272629.53	Аналитический	0.10	-
31	455483.14	1272504.58	Картометрический	1.00	-
7	455534.74	1272362.57	Картометрический	1.00	-
32	455346.08	1272605.28	Аналитический	0.10	-

33	455450.61	1272696.40	Аналитический	0.10	-
34	455474.33	1272716.07	Аналитический	0.10	-
35	455494.53	1272733.01	Аналитический	0.10	-
36	455482.18	1272750.48	Аналитический	0.10	-
37	455427.09	1272700.39	Аналитический	0.10	-
38	455427.38	1272700.53	Аналитический	0.10	-
39	455386.78	1272738.94	Аналитический	0.10	-
40	455343.52	1272784.32	Аналитический	0.10	-
41	455327.86	1272754.75	Аналитический	0.10	-
42	455285.23	1272682.67	Картометрический	1.00	-
43	455219.82	1272734.95	Картометрический	1.00	-
44	455210.68	1272721.14	Картометрический	1.00	-
45	455197.03	1272700.28	Картометрический	1.00	-
32	455346.08	1272605.28	Аналитический	0.10	-
46	454754.78	1271991.06	Картометрический	1.00	-
47	454965.90	1272205.16	Картометрический	1.00	-
48	455016.11	1272368.55	Картометрический	1.00	-
49	454891.20	1272261.86	Картометрический	1.00	-
50	454861.35	1272284.51	Картометрический	1.00	-
51	454577.25	1272094.88	Картометрический	1.00	-
52	454634.77	1272102.98	Картометрический	1.00	-
53	454701.04	1272037.23	Картометрический	1.00	-
46	454754.78	1271991.06	Картометрический	1.00	-

3. Сведения о характерных точках части (частей) границы объекта

Обозначение характерных точек части границы	Координаты, м		Метод определения координат характерной точки	Средняя квадратическая погрешность положения характерной точки (Mt), м	Описание обозначения точки на местности (при наличии)
	X	Y			
1	2	3	4	5	6
Часть №					
-	-	-	-	-	-

Сведения о местоположении измененных (уточненных) границ объекта

2. Сведения о характерных точках границ объекта

3. Сведения о характерных точках части (частей) границы объекта

Часть №

Раздел 4
План границ объекта



Масштаб 1:5000

Используемые условные знаки и обозначения:

- | | |
|--|---|
| | границы территориальной зоны |
| | характерная точка границ территориальной зоны |

Заместитель руководителя БУВО «Нормативно-проектный центр»

Подпись А.В. Ромашов Дата « 21 » января 2021 г.

Место для оттиска печати (или подписи) лица, составившего описание местоположения границ объекта



ОПИСАНИЕ МЕСТОПОЛОЖЕНИЯ ГРАНИЦ

Зона сельскохозяйственного производства села Скорицкое - СХ2/4

(наименование объекта, местоположение границ которого описано
(далее - объект))

Раздел 1

Сведения об объекте		
№ п/п	Характеристики объекта	Описание характеристик
1	2	3
1	Местоположение объекта	Воронежская область, Репьёвский муниципальный район, Скорицкое сельское поселение, село Скорицкое
2	Площадь объекта $\pm$ величина погрешности определения площади ($P \pm \Delta P$)	138915 $\pm$ 1304 м ²
3	Иные характеристики объекта	-

Раздел 2

Сведения о местоположении границ объекта					
1. Система координат: МСК - 36, зона 1					
2. Сведения о характерных точках границ объекта					
Обозначение характерных точек границ	Координаты, м		Метод определения координат характерной точки	Средняя квадратическая погрешность положения характерной точки (Mt), м	Описание обозначения точки на местности (при наличии)
	X	Y			
1	2	3	4	5	6
1	454933.75	1271803.65	Картометрический	1.00	-
2	455000.62	1271868.98	Картометрический	1.00	-
3	455093.46	1271953.34	Картометрический	1.00	-
4	455216.48	1272054.87	Картометрический	1.00	-
5	455162.78	1272123.23	Картометрический	1.00	-
6	455092.40	1272170.39	Картометрический	1.00	-
7	455008.82	1272180.26	Картометрический	1.00	-
8	454965.90	1272205.16	Картометрический	1.00	-
9	454754.78	1271991.06	Картометрический	1.00	-
10	454858.86	1271871.92	Картометрический	1.00	-
1	454933.75	1271803.65	Картометрический	1.00	-
11	455471.94	1272490.45	Аналитический	0.10	-
12	455483.14	1272504.58	Картометрический	1.00	-
13	455582.12	1272629.53	Аналитический	0.10	-
14	455635.73	1272675.87	Аналитический	0.10	-
15	455635.45	1272691.56	Аналитический	0.10	-
16	455633.04	1272705.92	Аналитический	0.10	-
17	455625.97	1272732.99	Аналитический	0.10	-
18	455607.73	1272775.07	Аналитический	0.10	-
19	455592.78	1272810.10	Аналитический	0.10	-
20	455513.48	1272748.90	Аналитический	0.10	-
21	455494.53	1272733.01	Аналитический	0.10	-
22	455474.33	1272716.07	Аналитический	0.10	-
23	455450.61	1272696.40	Аналитический	0.10	-
24	455346.08	1272605.28	Аналитический	0.10	-
11	455471.94	1272490.45	Аналитический	0.10	-
3. Сведения о характерных точках части (частей) границы объекта					
Обозначение характерных точек части границы	Координаты, м		Метод определения координат характерной точки	Средняя квадратическая погрешность положения характерной точки (Mt), м	Описание обозначения точки на местности (при наличии)
	X	Y			
1	2	3	4	5	6
Часть №					
-	-	-	-	-	-

Сведения о местоположении измененных (уточненных) границ объекта

2. Сведения о характерных точках границ объекта

3. Сведения о характерных точках части (частей) границы объекта


Часть №

Раздел 4
План границ объекта



Масштаб 1:5000

Используемые условные знаки и обозначения:

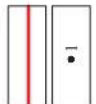

Заместитель руководителя ВУВО «Нормативно-проектный центр»

Подпись: *А. В. Ромашов* Дата « 21 » января 2021 г.
Место для оттиска печати (при наличии) лица, составившего описание местоположения границ объекта



ОПИСАНИЕ МЕСТОПОЛОЖЕНИЯ ГРАНИЦ

Зона застройки индивидуальными жилыми домами села Скорицкое - Р2/4

(наименование объекта, местоположение границ которого описано
(далее - объект)

Раздел 1

Сведения об объекте		
№ п/п	Характеристики объекта	Описание характеристик
1	2	3
1	Местоположение объекта	Воронежская область, Репьёвский муниципальный район, Скорицкое сельское поселение, село Скорицкое
2	Площадь объекта $\pm$ величина погрешности определения площади ($P \pm \Delta P$)	32607 $\pm$ 632 м ²
3	Иные характеристики объекта	-

Раздел 2

Сведения о местоположении границ объекта					
1. Система координат: МСК - 36, зона 1					
2. Сведения о характерных точках границ объекта					
Обозначение характерных точек границ	Координаты, м		Метод определения координат характерной точки	Средняя квадратическая погрешность положения характерной точки (Mt), м	Описание обозначения точки на местности (при наличии)
	X	Y			
1	2	3	4	5	6
1	455500.22	1272328.49	Картометрический	1.00	-
2	455534.74	1272362.57	Картометрический	1.00	-
3	455483.14	1272504.58	Картометрический	1.00	-
4	455471.94	1272490.45	Аналитический	0.10	-
5	455346.08	1272605.28	Аналитический	0.10	-
6	455197.03	1272700.28	Картометрический	1.00	-
7	455157.19	1272639.39	Картометрический	1.00	-
8	455223.56	1272611.76	Картометрический	1.00	-
9	455281.38	1272564.62	Картометрический	1.00	-
10	455279.58	1272534.39	Картометрический	1.00	-
11	455326.58	1272502.98	Картометрический	1.00	-
12	455376.59	1272490.55	Картометрический	1.00	-
13	455437.85	1272434.09	Картометрический	1.00	-
14	455483.90	1272371.63	Картометрический	1.00	-
1	455500.22	1272328.49	Картометрический	1.00	-
3. Сведения о характерных точках части (частей) границы объекта					
Обозначение характерных точек части границы	Координаты, м		Метод определения координат характерной точки	Средняя квадратическая погрешность положения характерной точки (Mt), м	Описание обозначения точки на местности (при наличии)
	X	Y			
1	2	3	4	5	6
Часть №					
-	-	-	-	-	-

Сведения о местоположении измененных (уточненных) границ объекта

2. Сведения о характерных точках границ объекта

3. Сведения о характерных точках части (частей) границы объекта

Часть №

-	-	-	-	-	-	-	-
---	---	---	---	---	---	---	---

Раздел 4

План границ объекта




Масштаб 1:5000

Используемые условные знаки и обозначения :



границы территориальной зоны

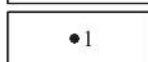

характерная точка границ территориальной зоны

Заместитель руководителя БУВО «Нормативно-проектный центр»

Подпись  А.В. Ромашов Дата « 21 » января 2021 г.

Место для оттиска печати (при наличии) лица, составившего описание местоположения границ объекта



ОПИСАНИЕ МЕСТОПОЛОЖЕНИЯ ГРАНИЦ

Зона ритуальных объектов села Скорицкое - СН1/4

(наименование объекта, местоположение границ которого описано
(далее - объект)

Раздел 1

Сведения об объекте		
№ п/п	Характеристики объекта	Описание характеристик
1	2	3
1	Местоположение объекта	Воронежская область, Репьёвский муниципальный район, Скорицкое сельское поселение, село Скорицкое
2	Площадь объекта $\pm$ величина погрешности определения площади ($P \pm \Delta P$)	10022 $\pm$ 350 м ²
3	Иные характеристики объекта	-

Раздел 2

Сведения о местоположении границ объекта					
1. Система координат: МСК - 36, зона 1					
2. Сведения о характерных точках границ объекта					
Обозначение характерных точек границ	Координаты, м		Метод определения координат характерной точки	Средняя квадратическая погрешность положения характерной точки (Mt), м	Описание обозначения точки на местности (при наличии)
	X	Y			
1	2	3	4	5	6
1	455427.09	1272700.39	Аналитический	0.10	-
2	455433.23	1272699.68	Аналитический	0.10	-
3	455482.18	1272750.48	Аналитический	0.10	-
4	455480.76	1272753.40	Аналитический	0.10	-
5	455439.24	1272799.44	Аналитический	0.10	-
6	455396.94	1272842.45	Аналитический	0.10	-
7	455391.50	1272841.28	Аналитический	0.10	-
8	455365.98	1272815.04	Аналитический	0.10	-
9	455342.58	1272788.81	Аналитический	0.10	-
10	455343.52	1272784.32	Аналитический	0.10	-
11	455386.78	1272738.94	Аналитический	0.10	-
1	455427.09	1272700.39	Аналитический	0.10	-
3. Сведения о характерных точках части (частей) границы объекта					
Обозначение характерных точек части границы	Координаты, м		Метод определения координат характерной точки	Средняя квадратическая погрешность положения характерной точки (Mt), м	Описание обозначения точки на местности (при наличии)
	X	Y			
1	2	3	4	5	6
Часть №					
-	-	-	-	-	-

Сведения о местоположении измененных (уточненных) границ объекта

2. Сведения о характерных точках границ объекта

3. Сведения о характерных точках части (частей) границы объекта

Часть №

Раздел 4

План границ объекта




Масштаб 1:2000

Используемые условные знаки и обозначения :




границы территориальной зоны

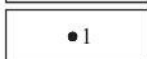

характерная точка границ территориальной зоны

Заместитель руководителя БУВО «Нормативно-проектный центр»

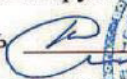Подпись  А.В. Ромашов Дата « 21 » января 2021 г.

Место для оттиска печати (при наличии) лица, составившего описание местоположения границ объекта



СВЕДЕНИЯ О ГРАНИЦАХ ТЕРРИТОРИАЛЬНЫХ ЗОН,
СОДЕРЖАЩИЕ ГРАФИЧЕСКОЕ ОПИСАНИЕ МЕСТОПОЛОЖЕНИЯ
ГРАНИЦ ТЕРРИТОРИАЛЬНЫХ ЗОН, ПЕРЕЧЕНЬ КООРДИНАТ
ХАРАКТЕРНЫХ ТОЧЕК ГРАНИЦ ТЕРРИТОРИАЛЬНЫХ ЗОН
ХУТОРА УЛЬЯНОВКА

ОПИСАНИЕ МЕСТОПОЛОЖЕНИЯ ГРАНИЦ

Зона застройки индивидуальными жилыми домами хутора Ульяновка - Ж1/5

(наименование объекта, местоположение границ которого описано
(далее - объект)

Раздел 1

Сведения об объекте		
№ п/п	Характеристики объекта	Описание характеристик
1	2	3
1	Местоположение объекта	Воронежская область, Репьёвский муниципальный район, Скорицкое сельское поселение, хутор Ульяновка
2	Площадь объекта $\pm$ величина погрешности определения площади ($P \pm \Delta P$)	318831 $\pm$ 1976 м ²
3	Иные характеристики объекта	-

Раздел 2

Сведения о местоположении границ объекта					
1. Система координат: МСК - 36, зона 1					
2. Сведения о характерных точках границ объекта					
Обозначение характерных точек границ	Координаты, м		Метод определения координат характерной точки	Средняя квадратическая погрешность положения характерной точки (Mt), м	Описание обозначения точки на местности (при наличии)
	X	Y			
1	2	3	4	5	6
1	447488.53	1272624.21	Картометрический	1.00	-
2	447633.76	1272806.00	Картометрический	1.00	-
3	447416.21	1272973.04	Картометрический	1.00	-
4	447311.25	1273028.15	Картометрический	1.00	-
5	447215.19	1273181.60	Картометрический	1.00	-
6	447183.88	1273248.99	Картометрический	1.00	-
7	447090.79	1273453.73	Картометрический	1.00	-
8	447003.21	1273658.45	Картометрический	1.00	-
9	446967.67	1273737.71	Картометрический	1.00	-
10	446892.35	1273864.44	Картометрический	1.00	-
11	446878.38	1273888.61	Картометрический	1.00	-
12	446854.67	1273872.51	Картометрический	1.00	-
13	446763.66	1273831.43	Картометрический	1.00	-
14	446684.07	1273792.44	Картометрический	1.00	-
15	446761.50	1273625.45	Картометрический	1.00	-
16	446859.24	1273424.54	Картометрический	1.00	-
17	446956.56	1273233.80	Картометрический	1.00	-
18	446926.50	1273178.70	Картометрический	1.00	-
19	446905.75	1273163.87	Картометрический	1.00	-
20	446911.59	1273143.85	Картометрический	1.00	-
21	446977.30	1273171.53	Картометрический	1.00	-
22	446995.04	1273101.64	Картометрический	1.00	-
23	446999.28	1273051.97	Картометрический	1.00	-
24	447019.60	1273044.75	Картометрический	1.00	-
25	447055.57	1273011.26	Картометрический	1.00	-
26	447099.58	1272951.08	Картометрический	1.00	-
27	447129.63	1272923.93	Картометрический	1.00	-
28	447187.61	1272859.08	Картометрический	1.00	-
29	447201.58	1272845.93	Картометрический	1.00	-
30	447321.35	1272753.09	Картометрический	1.00	-
31	447453.40	1272649.65	Картометрический	1.00	-
1	447488.53	1272624.21	Картометрический	1.00	-

3. Сведения о характерных точках части (частей) границы объекта					
Обозначение характерных точек части границы	Координаты, м		Метод определения координат характерной точки	Средняя квадратическая погрешность положения характерной точки (Mt), м	Описание обозначения точки на местности (при наличии)
	X	Y			
1	2	3	4	5	6
Часть №					
-	-	-	-	-	-

Сведения о местоположении измененных (уточненных) границ объекта

2. Сведения о характерных точках границ объекта


3. Сведения о характерных точках части (частей) границы объекта

Часть №

Раздел 4
План границ объекта



Используемые условные знаки и обозначения:

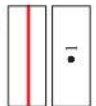

Масштаб 1:5000

Заместитель руководителя БУВО «Нормативно-проектный центр»

Подпись Дата « 21 » января 2021 г.

Место для оттиска печати (при наличии) лица, составившего описание местоположения границ объекта



ОПИСАНИЕ МЕСТОПОЛОЖЕНИЯ ГРАНИЦ

Зона застройки индивидуальными жилыми домами хутора Ульяновка - Р2/5

(наименование объекта, местоположение границ которого описано
(далее - объект))

Раздел 1

Сведения об объекте		
№ п/п	Характеристики объекта	Описание характеристик
1	2	3
1	Местоположение объекта	Воронежская область, Репьёвский муниципальный район, Скорицкое сельское поселение, хутор Ульяновка
2	Площадь объекта $\pm$ величина погрешности определения площади ($P \pm \Delta P$)	9124 $\pm$ 334 м ²
3	Иные характеристики объекта	-

Раздел 2

Сведения о местоположении границ объекта					
1. Система координат: МСК - 36, зона 1					
2. Сведения о характерных точках границ объекта					
Обозначение характерных точек границ	Координаты, м		Метод определения координат характерной точки	Средняя квадратическая погрешность положения характерной точки (Mt), м	Описание обозначения точки на местности (при наличии)
	X	Y			
1	2	3	4	5	6
1	446999.28	1273051.97	Картометрический	1.00	-
2	446995.04	1273101.64	Картометрический	1.00	-
3	446977.30	1273171.53	Картометрический	1.00	-
4	446911.59	1273143.85	Картометрический	1.00	-
5	446931.56	1273075.28	Картометрический	1.00	-
6	446935.35	1272999.84	Картометрический	1.00	-
1	446999.28	1273051.97	Картометрический	1.00	-
3. Сведения о характерных точках части (частей) границы объекта					
Обозначение характерных точек части границы	Координаты, м		Метод определения координат характерной точки	Средняя квадратическая погрешность положения характерной точки (Mt), м	Описание обозначения точки на местности (при наличии)
	X	Y			
1	2	3	4	5	6
Часть №					
-	-	-	-	-	-

Сведения о местоположении измененных (уточненных) границ объекта

2. Сведения о характерных точках границ объекта


3. Сведения о характерных точках части (частей) границы объекта

Часть №

-	-	-	-	-	-	-	-
---	---	---	---	---	---	---	---

Раздел 4

План границ объекта

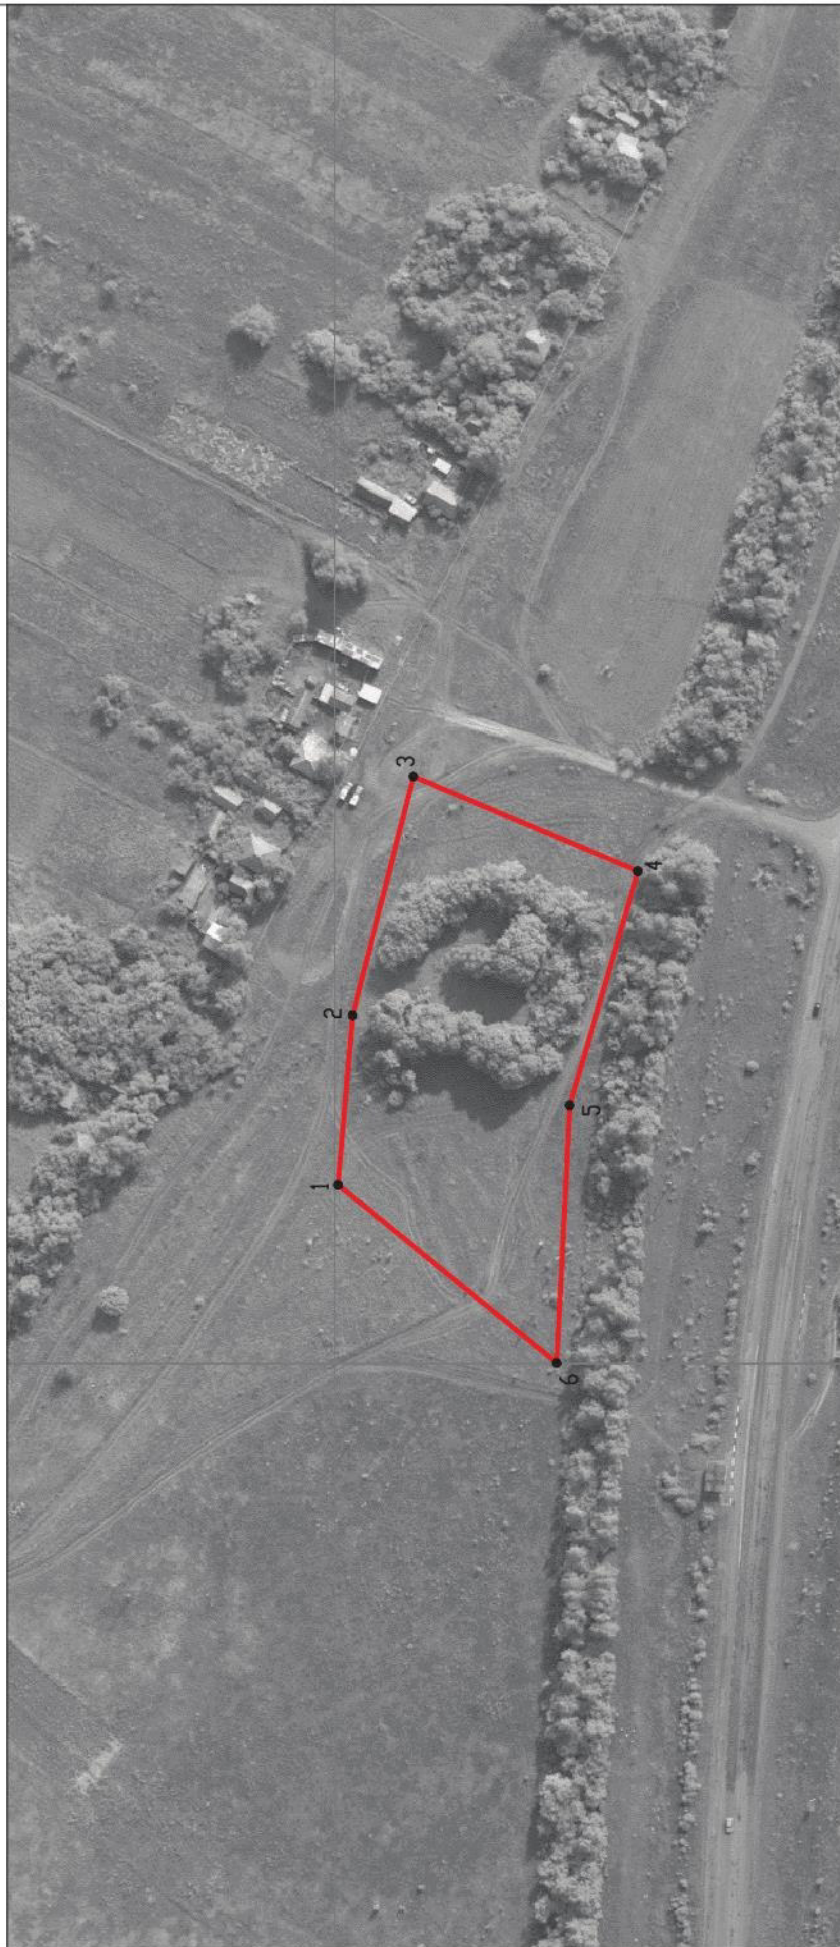

Масштаб 1:2000

Используемые условные знаки и обозначения :



границы территориальной зоны



характерная точка границ территориальной зоны

Заместитель руководителя БУВОО «Нормативно-проектный центр»

Подпись *А.В. Ромашов* Дата « 21 » января 2021 г.

Место для оттиска печати (при наличии) лица, составившего описание местоположения границ объекта



Приложение № 6
к правилам землепользования и застройки
Скорицкого сельского поселения
Репьевского муниципального района
Воронежской области

СВЕДЕНИЯ О ГРАНИЦАХ ТЕРРИТОРИАЛЬНЫХ ЗОН,
СОДЕРЖАЩИЕ ГРАФИЧЕСКОЕ ОПИСАНИЕ МЕСТОПОЛОЖЕНИЯ
ГРАНИЦ ТЕРРИТОРИАЛЬНЫХ ЗОН, ПЕРЕЧЕНЬ КООРДИНАТ
ХАРАКТЕРНЫХ ТОЧЕК ГРАНИЦ ТЕРРИТОРИАЛЬНЫХ ЗОН
СЕЛА ФАБРИЦКОЕ

ОПИСАНИЕ МЕСТОПОЛОЖЕНИЯ ГРАНИЦ

Зона застройки индивидуальными жилыми домами села Фабрицкое - Ж1/6

 (наименование объекта, местоположение границ которого описано
(далее - объект)

Раздел 1

Сведения об объекте		
№ п/п	Характеристики объекта	Описание характеристик
1	2	3
1	Местоположение объекта	Воронежская область, Репьёвский муниципальный район, Скорицкое сельское поселение, село Фабрицкое
2	Площадь объекта $\pm$ величина погрешности определения площади ($P \pm \Delta P$)	1142667 $\pm$ 3741 м ²
3	Иные характеристики объекта	-

Раздел 2

Сведения о местоположении границ объекта					
1. Система координат: МСК - 36, зона 1					
2. Сведения о характерных точках границ объекта					
Обозначение характерных точек границ	Координаты, м		Метод определения координат характерной точки	Средняя квадратическая погрешность положения характерной точки (Mt), м	Описание обозначения точки на местности (при наличии)
	X	Y			
1	2	3	4	5	6
1	450987.80	1270932.93	Картометрический	1.00	-
2	450986.43	1271048.96	Картометрический	1.00	-
3	450889.42	1271046.47	Картометрический	1.00	-
4	450852.25	1271048.36	Картометрический	1.00	-
5	450875.31	1271281.52	Картометрический	1.00	-
6	450774.77	1271284.61	Картометрический	1.00	-
7	450630.08	1271242.97	Картометрический	1.00	-
8	450548.85	1271219.64	Картометрический	1.00	-
9	450504.90	1271399.72	Картометрический	1.00	-
10	450454.32	1271488.67	Картометрический	1.00	-
11	450424.94	1271532.93	Картометрический	1.00	-
12	450423.76	1271534.24	Картометрический	1.00	-
13	450444.08	1271606.31	Картометрический	1.00	-
14	450454.92	1271601.50	Картометрический	1.00	-
15	450744.84	1271572.34	Картометрический	1.00	-
16	450796.36	1271566.13	Картометрический	1.00	-
17	450894.28	1271544.39	Картометрический	1.00	-
18	450945.81	1271540.72	Картометрический	1.00	-
19	451045.95	1271633.51	Картометрический	1.00	-
20	451024.39	1271722.68	Картометрический	1.00	-
21	451023.00	1271787.17	Картометрический	1.00	-
22	451050.13	1271806.53	Картометрический	1.00	-
23	451046.28	1271885.45	Картометрический	1.00	-
24	451047.21	1271903.52	Картометрический	1.00	-
25	450868.96	1271908.94	Картометрический	1.00	-
26	450664.45	1271905.19	Картометрический	1.00	-
27	450628.85	1271890.16	Картометрический	1.00	-
28	450583.06	1271876.06	Картометрический	1.00	-
29	450495.22	1271885.87	Картометрический	1.00	-
30	450495.40	1271907.33	Картометрический	1.00	-
31	450494.02	1271907.37	Аналитический	0.10	-
32	450437.96	1271911.00	Картометрический	1.00	-
33	450419.85	1271915.76	Картометрический	1.00	-
34	450406.93	1271831.74	Картометрический	1.00	-
35	450363.04	1271850.33	Картометрический	1.00	-
36	450367.33	1271946.65	Картометрический	1.00	-

1	2	3	4	5	6
37	450179.33	1272037.43	Картометрический	1.00	-
38	450137.86	1272085.76	Аналитический	0.10	-
39	450069.28	1272091.71	Аналитический	0.10	-
40	449914.36	1272128.21	Аналитический	0.10	-
41	449821.24	1272157.88	Аналитический	0.10	-
42	449793.31	1272177.38	Аналитический	0.10	-
43	449756.07	1272249.44	Аналитический	0.10	-
44	449733.22	1272280.82	Аналитический	0.10	-
45	449645.17	1272261.35	Картометрический	1.00	-
46	449518.17	1272233.39	Картометрический	1.00	-
47	449506.16	1272235.39	Картометрический	1.00	-
48	449445.37	1272249.53	Картометрический	1.00	-
49	449380.18	1272238.52	Картометрический	1.00	-
50	449198.16	1272223.31	Картометрический	1.00	-
51	449111.81	1272230.96	Картометрический	1.00	-
52	449099.11	1272231.80	Картометрический	1.00	-
53	449345.41	1271949.48	Картометрический	1.00	-
54	449386.20	1271897.06	Картометрический	1.00	-
55	449569.31	1271756.22	Картометрический	1.00	-
56	449896.34	1271671.59	Аналитический	0.10	-
57	449975.24	1271665.95	Картометрический	1.00	-
58	450106.40	1271761.60	Картометрический	1.00	-
59	450446.53	1271688.03	Картометрический	1.00	-
60	450377.63	1271397.65	Картометрический	1.00	-
61	450298.05	1271114.16	Картометрический	1.00	-
62	450150.88	1271155.47	Картометрический	1.00	-
63	450068.53	1271177.07	Картометрический	1.00	-
64	449920.93	1271218.51	Картометрический	1.00	-
65	449965.51	1271377.33	Картометрический	1.00	-
66	450059.31	1271351.00	Картометрический	1.00	-
67	450094.71	1271477.07	Картометрический	1.00	-
68	449949.58	1271455.69	Картометрический	1.00	-
69	449804.60	1271431.08	Аналитический	0.10	-
70	449606.87	1271493.94	Картометрический	1.00	-
71	449402.85	1271582.21	Картометрический	1.00	-
72	449393.87	1271609.68	Картометрический	1.00	-
73	449349.73	1271512.22	Картометрический	1.00	-
74	449170.98	1271554.41	Картометрический	1.00	-
75	449217.23	1271499.45	Картометрический	1.00	-
76	449228.05	1271466.74	Картометрический	1.00	-
77	449234.54	1271414.99	Картометрический	1.00	-
78	449248.31	1271353.52	Картометрический	1.00	-
79	449249.04	1271352.52	Картометрический	1.00	-
80	449261.72	1271336.76	Картометрический	1.00	-
81	449275.65	1271320.84	Картометрический	1.00	-
82	449299.80	1271294.55	Картометрический	1.00	-
83	449323.99	1271276.57	Картометрический	1.00	-
84	449344.25	1271265.12	Картометрический	1.00	-

1	2	3	4	5	6
85	449374.56	1271250.11	Картометрический	1.00	-
86	449390.26	1271244.50	Картометрический	1.00	-
87	449446.26	1271226.69	Картометрический	1.00	-
88	449621.30	1271180.76	Картометрический	1.00	-
89	449630.57	1271180.71	Картометрический	1.00	-
90	449716.03	1271179.35	Картометрический	1.00	-
91	449760.84	1271171.45	Картометрический	1.00	-
92	449832.78	1271125.24	Картометрический	1.00	-
93	449884.58	1271109.63	Картометрический	1.00	-
94	450046.81	1271060.74	Картометрический	1.00	-
95	450076.33	1271052.39	Картометрический	1.00	-
96	450142.00	1271033.83	Картометрический	1.00	-
97	450192.45	1271017.90	Картометрический	1.00	-
98	450222.59	1271011.11	Картометрический	1.00	-
99	450243.41	1271004.99	Картометрический	1.00	-
100	450261.19	1270998.80	Картометрический	1.00	-
101	450271.17	1271006.08	Картометрический	1.00	-
102	450285.43	1271005.03	Картометрический	1.00	-
103	450284.83	1270993.78	Картометрический	1.00	-
104	450293.16	1270987.45	Картометрический	1.00	-
105	450329.11	1270977.03	Картометрический	1.00	-
106	450369.50	1270967.38	Картометрический	1.00	-
107	450394.13	1270961.87	Картометрический	1.00	-
108	450425.65	1270958.42	Картометрический	1.00	-
109	450463.89	1270955.67	Картометрический	1.00	-
110	450786.19	1270943.00	Картометрический	1.00	-
111	450856.63	1270939.56	Картометрический	1.00	-
112	450866.19	1270941.33	Картометрический	1.00	-
113	450873.41	1270944.36	Картометрический	1.00	-
114	450876.63	1270950.91	Картометрический	1.00	-
115	450890.21	1270952.93	Картометрический	1.00	-
116	450891.65	1270940.52	Картометрический	1.00	-
117	450900.74	1270938.63	Картометрический	1.00	-
1	450987.80	1270932.93	Картометрический	1.00	-

3. Сведения о характерных точках части (частей) границы объекта

Обозначение характерных точек части границы	Координаты, м		Метод определения координат характерной точки	Средняя квадратическая погрешность положения характерной точки (Mt), м	Описание обозначения точки на местности (при наличии)
	X	Y			
1	2	3	4	5	6
Часть №					
-	-	-	-	-	-

Раздел 3

Сведения о местоположении измененных (уточненных) границ объекта							
1. Система координат: -							
2. Сведения о характерных точках границ объекта							
Обозначение характерных точек границ	Существующие координаты, м		Измененные (уточненные) координаты, м		Метод определения координат характерной точки	Средняя квадратическая погрешность положения характерной точки (Mt), м	Описание обозначения точки на местности (при наличии)
	X	Y	X	Y			
1	2	3	4	5	6	7	8
-	-	-	-	-	-	-	-
3.Сведения о характерных точках части (частей) границы объекта							
Часть №							
-	-	-	-	-	-	-	-

Раздел 4
План границ объекта



Масштаб 1:5000

Используемые условные знаки и обозначения:

- границы территориальной зоны
- 1 характерная точка границ территориальной зоны

Заместитель руководителя БУВО «Нормативно-проектный центр»

Подпись:  А.В. Ромашов Дата « 21 » января 2021 г.

Место для оттиска печати (или подписи) лица, составившего описание местоположения границ объекта



ОПИСАНИЕ МЕСТОПОЛОЖЕНИЯ ГРАНИЦ

Общественно-деловая зона села Фабрицкое - ОД/6

(наименование объекта, местоположение границ которого описано
(далее - объект))

Раздел 1

Сведения об объекте		
№ п/п	Характеристики объекта	Описание характеристик
1	2	3
1	Местоположение объекта	Воронежская область, Репьевский муниципальный район, Скорицкое сельское поселение, село Фабрицкое
2	Площадь объекта $\pm$ величина погрешности определения площади ($P \pm \Delta P$)	20177 $\pm$ 497 м ²
3	Иные характеристики объекта	-

Раздел 2

Сведения о местоположении границ объекта					
1. Система координат: МСК - 36, зона 1					
2. Сведения о характерных точках границ объекта					
Обозначение характерных точек границ	Координаты, м		Метод определения координат характерной точки	Средняя квадратическая погрешность положения характерной точки (Mt), м	Описание обозначения точки на местности (при наличии)
	X	Y			
1	2	3	4	5	6
1	450150.88	1271155.47	Картометрический	1.00	-
2	450200.38	1271331.82	Картометрический	1.00	-
3	450118.43	1271354.83	Картометрический	1.00	-
4	450068.53	1271177.08	Картометрический	1.00	-
5	450068.53	1271177.07	Картометрический	1.00	-
1	450150.88	1271155.47	Картометрический	1.00	-
6	450406.93	1271831.74	Картометрический	1.00	-
7	450419.85	1271915.76	Картометрический	1.00	-
8	450408.11	1271918.87	Аналитический	0.10	-
9	450407.89	1271922.11	Картометрический	1.00	-
10	450367.33	1271946.65	Картометрический	1.00	-
11	450363.04	1271850.33	Картометрический	1.00	-
6	450406.93	1271831.74	Картометрический	1.00	-
3. Сведения о характерных точках части (частей) границы объекта					
Обозначение характерных точек части границы	Координаты, м		Метод определения координат характерной точки	Средняя квадратическая погрешность положения характерной точки (Mt), м	Описание обозначения точки на местности (при наличии)
	X	Y			
1	2	3	4	5	6
Часть №					
-	-	-	-	-	-

Сведения о местоположении измененных (уточненных) границ объекта

2. Сведения о характерных точках границ объекта

Обозначение характерных точек границ	Существующие координаты, м		Измененные (уточненные) координаты, м		Метод определения координат характерной точки	Средняя квадратическая погрешность положения характерной точки (Mt), м	Описание обозначения точки на местности (при наличии)
	X	Y	X	Y			
1	2	3	4	5	6	7	8
-	-	-	-	-	-	-	-
3.Сведения о характерных точках части (частей) границы объекта							
Часть №							
-	-	-	-	-	-	-	-

Раздел 4

План границ объекта



Используемые условные знаки и обозначения :



границы территориальной зоны



характерная точка границ территориальной зоны

Масштаб 1:5000

Заместитель руководителя БУВО «Нормативно-проектный центр»

Подпись  М.В. Ромашов Дата « 21 » января 2021 г.

Место для оттиска печати (при наличии) лица, составившего описание местоположения границ объекта



ОПИСАНИЕ МЕСТОПОЛОЖЕНИЯ ГРАНИЦ

Зона улиц, дорог, инженерной и транспортной инфраструктуры села Фабрицкое - ИТ1/6

(наименование объекта, местоположение границ которого описано
(далее - объект))

Раздел 1

Сведения об объекте		
№ п/п	Характеристики объекта	Описание характеристик
1	2	3
1	Местоположение объекта	Воронежская область, Репьевский муниципальный район, Скорицкое сельское поселение, село Фабрицкое
2	Площадь объекта $\pm$ величина погрешности определения площади ($P \pm \Delta P$)	18890 $\pm$ 481 м ²
3	Иные характеристики объекта	-

Раздел 2

Сведения о местоположении границ объекта					
1. Система координат: МСК - 36, зона 1					
2. Сведения о характерных точках границ объекта					
Обозначение характерных точек границ	Координаты, м		Метод определения координат характерной точки	Средняя квадратическая погрешность положения характерной точки (Mt), м	Описание обозначения точки на местности (при наличии)
	X	Y			
1	2	3	4	5	6
1	450987.99	1270916.55	Картометрический	1.00	-
2	450987.80	1270932.93	Картометрический	1.00	-
3	450900.74	1270938.63	Картометрический	1.00	-
4	450891.65	1270940.52	Картометрический	1.00	-
5	450890.21	1270952.93	Картометрический	1.00	-
6	450876.63	1270950.91	Картометрический	1.00	-
7	450873.41	1270944.36	Картометрический	1.00	-
8	450866.19	1270941.33	Картометрический	1.00	-
9	450856.63	1270939.56	Картометрический	1.00	-
10	450786.19	1270943.00	Картометрический	1.00	-
11	450463.89	1270955.67	Картометрический	1.00	-
12	450425.65	1270958.42	Картометрический	1.00	-
13	450394.13	1270961.87	Картометрический	1.00	-
14	450369.50	1270967.38	Картометрический	1.00	-
15	450329.11	1270977.03	Картометрический	1.00	-
16	450293.16	1270987.45	Картометрический	1.00	-
17	450284.83	1270993.78	Картометрический	1.00	-
18	450285.43	1271005.03	Картометрический	1.00	-
19	450271.17	1271006.08	Картометрический	1.00	-
20	450261.19	1270998.80	Картометрический	1.00	-
21	450243.41	1271004.99	Картометрический	1.00	-
22	450222.59	1271011.11	Картометрический	1.00	-
23	450192.45	1271017.90	Картометрический	1.00	-
24	450142.00	1271033.83	Картометрический	1.00	-
25	450046.81	1271060.74	Картометрический	1.00	-
26	449884.58	1271109.63	Картометрический	1.00	-
27	449880.26	1271097.72	Картометрический	1.00	-
28	449878.66	1271093.26	Картометрический	1.00	-
29	449904.31	1271086.70	Картометрический	1.00	-
30	449973.86	1271067.39	Картометрический	1.00	-
31	450039.53	1271048.07	Картометрический	1.00	-
32	450072.43	1271038.36	Картометрический	1.00	-
33	450117.15	1271025.17	Картометрический	1.00	-
34	450125.44	1271022.71	Картометрический	1.00	-
35	450126.99	1271019.73	Картометрический	1.00	-
36	450125.16	1271011.51	Картометрический	1.00	-

1	2	3	4	5	6
37	450141.74	1271006.82	Картометритический	1.00	-
38	450146.00	1271013.15	Картометритический	1.00	-
39	450150.71	1271014.33	Картометритический	1.00	-
40	450180.88	1271005.18	Картометритический	1.00	-
41	450188.86	1270998.97	Картометритический	1.00	-
42	450200.25	1270995.61	Картометритический	1.00	-
43	450218.79	1270995.22	Картометритический	1.00	-
44	450255.93	1270980.92	Картометритический	1.00	-
45	450261.23	1270977.72	Картометритический	1.00	-
46	450260.47	1270968.32	Картометритический	1.00	-
47	450270.83	1270965.39	Картометритический	1.00	-
48	450278.77	1270973.52	Картометритический	1.00	-
49	450284.75	1270972.74	Картометритический	1.00	-
50	450324.79	1270962.55	Картометритический	1.00	-
51	450395.34	1270945.68	Картометритический	1.00	-
52	450416.95	1270943.45	Картометритический	1.00	-
53	450423.76	1270942.75	Картометритический	1.00	-
54	450463.93	1270940.77	Картометритический	1.00	-
55	450782.99	1270926.43	Картометритический	1.00	-
56	450931.66	1270919.54	Картометритический	1.00	-
1	450987.99	1270916.55	Картометритический	1.00	-
3. Сведения о характерных точках части (частей) границы объекта					
Обозначение характерных точек части границы	Координаты, м		Метод определения координат характерной точки	Средняя квадратическая погрешность положения характерной точки (Mt), м	Описание обозначения точки на местности (при наличии)
	X	Y			
1	2	3	4	5	6
Часть №					
-	-	-	-	-	-

Сведения о местоположении измененных (уточненных) границ объекта


2. Сведения о характерных точках границ объекта

3. Сведения о характерных точках части (частей) границы объекта

Часть №

Раздел 4

План границ объекта

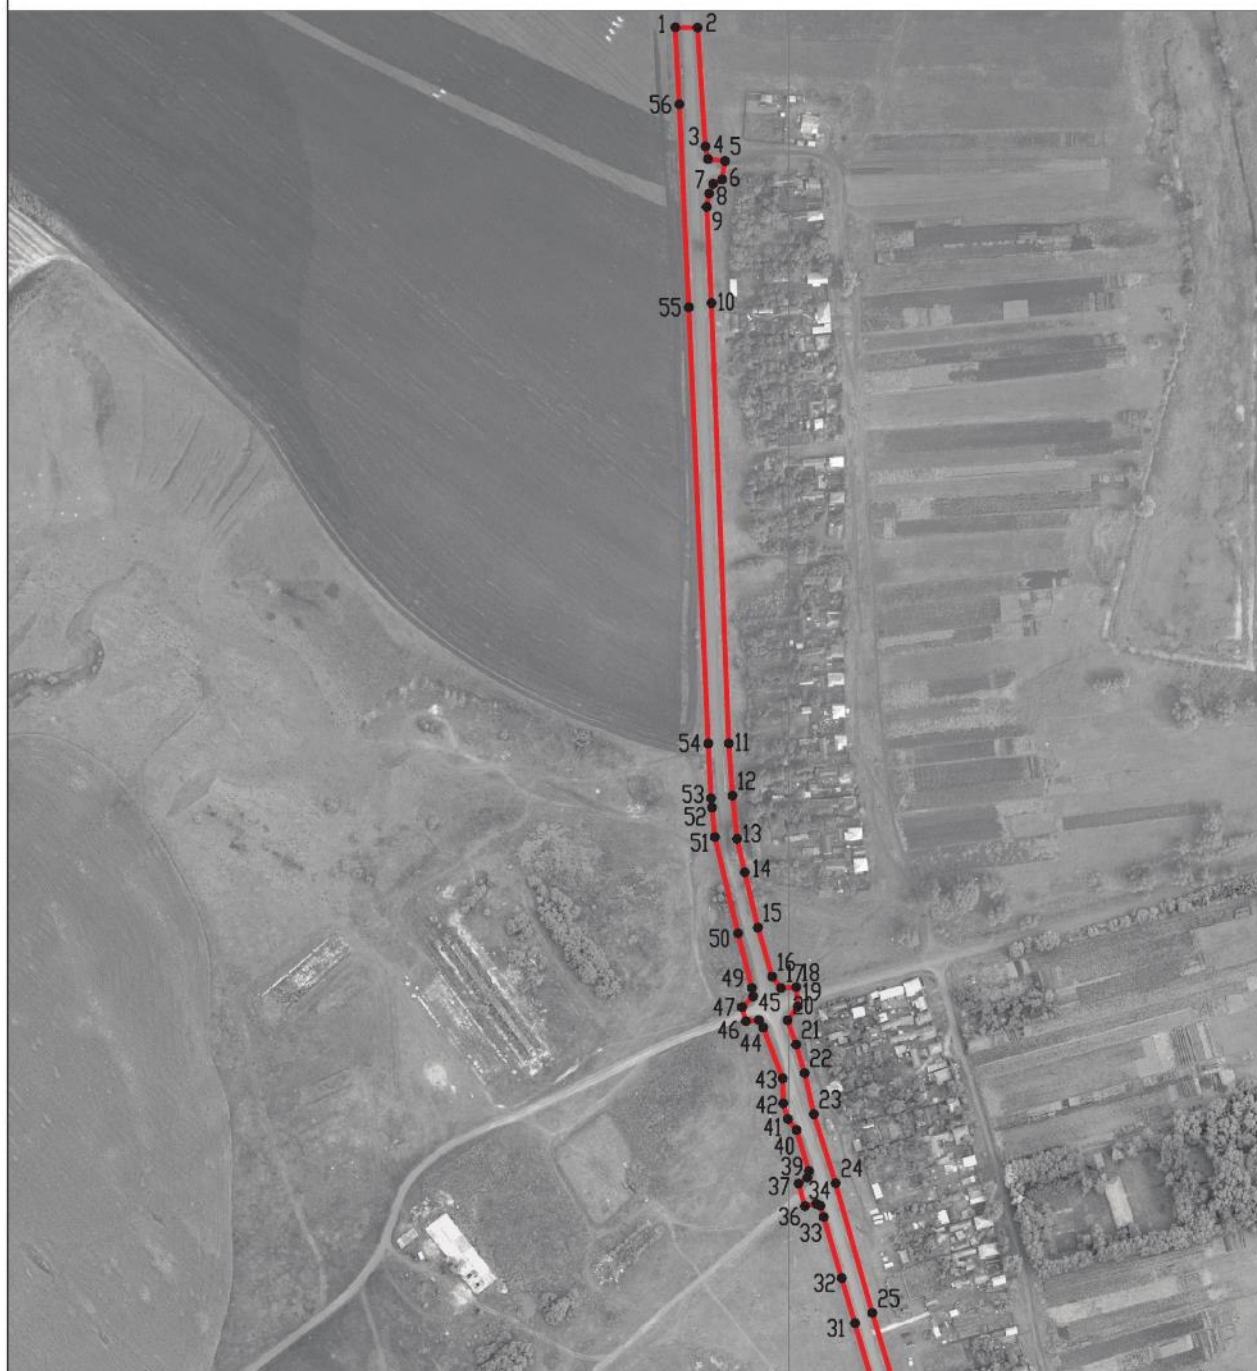


Масштаб 1:5000

Используемые условные знаки и обозначения :



границы территориальной зоны

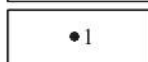

характерная точка границ территориальной зоны

Заместитель руководителя БУВО «Нормативно-проектный центр»

Подпись  А.В. Ромашов Дата « 21 » января 2021 г.

Место для оттиска печати (при наличии) лица, составившего описание местоположения границ объекта



ОПИСАНИЕ МЕСТОПОЛОЖЕНИЯ ГРАНИЦ

Зона сельскохозяйственного использования в границах населенных пунктов
села Фабрицкое - СХ1/6

(наименование объекта, местоположение границ которого описано
(далее - объект)

Раздел 1

Сведения об объекте		
№ п/п	Характеристики объекта	Описание характеристик
1	2	3
1	Местоположение объекта	Воронежская область, Репьевский муниципальный район, Скорицкое сельское поселение, село Фабрицкое
2	Площадь объекта $\pm$ величина погрешности определения площади ($P \pm \Delta P$)	247339 $\pm$ 1741 м ²
3	Иные характеристики объекта	-

Раздел 2

Сведения о местоположении границ объекта					
1. Система координат: МСК - 36, зона 1					
2. Сведения о характерных точках границ объекта					
Обозначение характерных точек границ	Координаты, м		Метод определения координат характерной точки	Средняя квадратическая погрешность положения характерной точки (Mt), м	Описание обозначения точки на местности (при наличии)
	X	Y			
1	2	3	4	5	6
1	450377.63	1271397.65	Картометрический	1.00	-
2	450446.53	1271688.03	Картометрический	1.00	-
3	450106.40	1271761.60	Картометрический	1.00	-
4	449975.24	1271665.95	Картометрический	1.00	-
5	449896.34	1271671.59	Аналитический	0.10	-
6	449569.31	1271756.22	Картометрический	1.00	-
7	449465.05	1271676.25	Картометрический	1.00	-
8	449398.40	1271619.65	Картометрический	1.00	-
9	449393.87	1271609.68	Картометрический	1.00	-
10	449402.85	1271582.21	Картометрический	1.00	-
11	449606.87	1271493.94	Картометрический	1.00	-
12	449804.60	1271431.08	Аналитический	0.10	-
13	449949.58	1271455.69	Картометрический	1.00	-
14	450094.71	1271477.07	Картометрический	1.00	-
1	450377.63	1271397.65	Картометрический	1.00	-
3. Сведения о характерных точках части (частей) границы объекта					
Обозначение характерных точек части границы	Координаты, м		Метод определения координат характерной точки	Средняя квадратическая погрешность положения характерной точки (Mt), м	Описание обозначения точки на местности (при наличии)
	X	Y			
1	2	3	4	5	6
Часть №					
-	-	-	-	-	-

Сведения о местоположении измененных (уточненных) границ объекта

2. Сведения о характерных точках границ объекта

3. Сведения о характерных точках части (частей) границы объекта

Часть №

Раздел 4

План границ объекта



Используемые условные знаки и обозначения : Масштаб 1:5000



границы территориальной зоны



характерная точка границ территориальной зоны

Заместитель руководителя БУВО «Нормативно-проектный центр»

Подпись  А.В. Ромашов Дата « 21 » января 2021 г.

Место для оттиска печати (при наличии) лица, составившего описание местоположения границ объекта



ОПИСАНИЕ МЕСТОПОЛОЖЕНИЯ ГРАНИЦ

Зона сельскохозяйственного производства села Фабрицкое - СХ2/6

(наименование объекта, местоположение границ которого описано
(далее - объект))

Раздел 1

Сведения об объекте		
№ п/п	Характеристики объекта	Описание характеристик
1	2	3
1	Местоположение объекта	Воронежская область, Репьёвский муниципальный район, Скорицкое сельское поселение, село Фабрицкое
2	Площадь объекта $\pm$ величина погрешности определения площади ($P \pm \Delta P$)	227061 $\pm$ 1668 м ²
3	Иные характеристики объекта	-

Раздел 2

Сведения о местоположении границ объекта					
1. Система координат: МСК - 36, зона 1					
2. Сведения о характерных точках границ объекта					
Обозначение характерных точек границ	Координаты, м		Метод определения координат характерной точки	Средняя квадратическая погрешность положения характерной точки (Mt), м	Описание обозначения точки на местности (при наличии)
	X	Y			
1	2	3	4	5	6
1	449793.81	1270300.46	Картометрический	1.00	-
2	449949.57	1270469.96	Картометрический	1.00	-
3	449972.84	1270546.98	Аналитический	0.10	-
4	450052.96	1270654.19	Аналитический	0.10	-
5	450077.56	1270665.90	Аналитический	0.10	-
6	450115.52	1270644.48	Картометрический	1.00	-
7	450202.67	1270643.12	Картометрический	1.00	-
8	450275.24	1270603.67	Картометрический	1.00	-
9	450289.63	1270605.29	Картометрический	1.00	-
10	450452.27	1270794.24	Картометрический	1.00	-
11	450411.16	1270859.78	Картометрический	1.00	-
12	450416.95	1270943.45	Картометрический	1.00	-
13	450395.34	1270945.68	Картометрический	1.00	-
14	450324.79	1270962.55	Картометрический	1.00	-
15	450284.75	1270972.74	Картометрический	1.00	-
16	450278.77	1270973.52	Картометрический	1.00	-
17	450270.83	1270965.39	Картометрический	1.00	-
18	450260.47	1270968.32	Картометрический	1.00	-
19	450261.23	1270977.72	Картометрический	1.00	-
20	450255.93	1270980.92	Картометрический	1.00	-
21	450218.79	1270995.22	Картометрический	1.00	-
22	450200.25	1270995.61	Картометрический	1.00	-
23	450188.86	1270998.97	Картометрический	1.00	-
24	450180.88	1271005.18	Картометрический	1.00	-
25	450150.71	1271014.33	Картометрический	1.00	-
26	450146.00	1271013.15	Картометрический	1.00	-
27	450141.74	1271006.82	Картометрический	1.00	-
28	450125.16	1271011.51	Картометрический	1.00	-
29	450126.99	1271019.73	Картометрический	1.00	-
30	450125.44	1271022.71	Картометрический	1.00	-
31	450117.15	1271025.17	Картометрический	1.00	-
32	450072.43	1271038.36	Картометрический	1.00	-
33	450072.45	1271038.29	Картометрический	1.00	-
34	450078.58	1271012.69	Картометрический	1.00	-
35	450070.83	1270988.15	Картометрический	1.00	-
36	450033.03	1270942.19	Картометрический	1.00	-

1	2	3	4	5	6
37	449995.88	1270897.02	Картометрический	1.00	-
38	449936.30	1270833.80	Картометрический	1.00	-
39	449893.27	1270856.09	Картометрический	1.00	-
40	449853.09	1270781.72	Картометрический	1.00	-
41	449930.66	1270728.68	Картометрический	1.00	-
42	449881.29	1270675.56	Картометрический	1.00	-
43	449654.88	1270430.18	Картометрический	1.00	-
44	449665.88	1270418.30	Картометрический	1.00	-
45	449713.50	1270375.04	Картометрический	1.00	-
46	449750.96	1270338.44	Картометрический	1.00	-
47	449789.25	1270302.44	Аналитический	0.10	-
1	449793.81	1270300.46	Картометрический	1.00	-

3. Сведения о характерных точках части (частей) границы объекта

Обозначение характерных точек части границы	Координаты, м		Метод определения координат характерной точки	Средняя квадратическая погрешность положения характерной точки (Mt), м	Описание обозначения точки на местности (при наличии)
	X	Y			
1	2	3	4	5	6
Часть №					
-	-	-	-	-	-

Сведения о местоположении измененных (уточненных) границ объекта

2. Сведения о характерных точках границ объекта


3. Сведения о характерных точках части (частей) границы объекта

Часть №

Раздел 4
План границ объекта



Используемые условные знаки и обозначения:

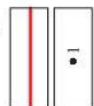

границы территориальной зоны

характерная точка границ территориальной зоны

Масштаб 1:5000

Заместитель руководителя ВУВ «Нормативно-проектный центр»
Подпись:  Дата « 21 » января 2021 г.
Место для оттиска печати (при наличии) лица, составившего описание местоположения границ объекта



ОПИСАНИЕ МЕСТОПОЛОЖЕНИЯ ГРАНИЦ

Зона рекреационного назначения - объектов отдыха села Фабрицкое - Р1/6

(наименование объекта, местоположение границ которого описано
(далее - объект)

Раздел 1

Сведения об объекте		
№ п/п	Характеристики объекта	Описание характеристик
1	2	3
1	Местоположение объекта	Воронежская область, Репьёвский муниципальный район, Скорицкое сельское поселение, село Фабрицкое
2	Площадь объекта $\pm$ величина погрешности определения площади ($P \pm \Delta P$)	87089 $\pm$ 1033 м ²
3	Иные характеристики объекта	-

Раздел 2

Сведения о местоположении границ объекта					
1. Система координат: МСК - 36, зона 1					
2. Сведения о характерных точках границ объекта					
Обозначение характерных точек границ	Координаты, м		Метод определения координат характерной точки	Средняя квадратическая погрешность положения характерной точки (Mt), м	Описание обозначения точки на местности (при наличии)
	X	Y			
1	2	3	4	5	6
1	450298.05	1271114.16	Картометрический	1.00	-
2	450377.63	1271397.65	Картометрический	1.00	-
3	450094.71	1271477.07	Картометрический	1.00	-
4	450059.31	1271351.00	Картометрический	1.00	-
5	449965.51	1271377.33	Картометрический	1.00	-
6	449920.93	1271218.51	Картометрический	1.00	-
7	450068.53	1271177.07	Картометрический	1.00	-
8	450118.43	1271354.83	Картометрический	1.00	-
9	450200.38	1271331.82	Картометрический	1.00	-
10	450150.88	1271155.47	Картометрический	1.00	-
1	450298.05	1271114.16	Картометрический	1.00	-
3. Сведения о характерных точках части (частей) границы объекта					
Обозначение характерных точек части границы	Координаты, м		Метод определения координат характерной точки	Средняя квадратическая погрешность положения характерной точки (Mt), м	Описание обозначения точки на местности (при наличии)
	X	Y			
1	2	3	4	5	6
Часть №					
-	-	-	-	-	-

Сведения о местоположении измененных (уточненных) границ объекта

2. Сведения о характерных точках границ объекта

3. Сведения о характерных точках части (частей) границы объекта

Часть №

-	-	-	-	-	-	-	-
---	---	---	---	---	---	---	---

Раздел 4

План границ объекта




Масштаб 1:5000

Используемые условные знаки и обозначения :



границы территориальной зоны

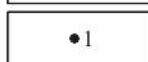

характерная точка границ территориальной зоны

Заместитель руководителя БУВО «Нормативно-проектный центр»

Подпись  А.В. Ромашов Дата « 21 » января 2021 г.

Место для оттиска печати (при наличии) лица, составившего описание местоположения границ объекта



ОПИСАНИЕ МЕСТОПОЛОЖЕНИЯ ГРАНИЦ

Зона ритуальных объектов села Фабрицкое - СН1/6

(наименование объекта, местоположение границ которого описано
(далее - объект)

Раздел 1

Сведения об объекте		
№ п/п	Характеристики объекта	Описание характеристик
1	2	3
1	Местоположение объекта	Воронежская область, Репьёвский муниципальный район, Скорицкое сельское поселение, село Фабрицкое
2	Площадь объекта $\pm$ величина погрешности определения площади ($P \pm \Delta P$)	6178 $\pm$ 275 м ²
3	Иные характеристики объекта	-

Раздел 2

Сведения о местоположении границ объекта					
1. Система координат: МСК - 36, зона 1					
2. Сведения о характерных точках границ объекта					
Обозначение характерных точек границ	Координаты, м		Метод определения координат характерной точки	Средняя квадратическая погрешность положения характерной точки (Mt), м	Описание обозначения точки на местности (при наличии)
	X	Y			
1	2	3	4	5	6
1	450495.40	1271907.33	Картометрический	1.00	-
2	450495.98	1271976.72	Картометрический	1.00	-
3	450457.01	1271990.75	Картометрический	1.00	-
4	450427.38	1271995.85	Картометрический	1.00	-
5	450407.89	1271922.11	Картометрический	1.00	-
6	450408.11	1271918.87	Аналитический	0.10	-
7	450419.85	1271915.78	Картометрический	1.00	-
8	450437.96	1271911.00	Аналитический	0.10	-
9	450494.02	1271907.37	Аналитический	0.10	-
1	450495.40	1271907.33	Картометрический	1.00	-
3. Сведения о характерных точках части (частей) границы объекта					
Обозначение характерных точек части границы	Координаты, м		Метод определения координат характерной точки	Средняя квадратическая погрешность положения характерной точки (Mt), м	Описание обозначения точки на местности (при наличии)
	X	Y			
1	2	3	4	5	6
Часть №					
-	-	-	-	-	-

Сведения о местоположении измененных (уточненных) границ объекта

2. Сведения о характерных точках границ объекта

Обозначение характерных точек границ	Существующие координаты, м		Измененные (уточненные) координаты, м		Метод определения координат характерной точки	Средняя квадратическая погрешность положения характерной точки (Mt), м	Описание обозначения точки на местности (при наличии)
	X	Y	X	Y			
1	2	3	4	5	6	7	8
-	-	-	-	-	-	-	-
3.Сведения о характерных точках части (частей) границы объекта							
Часть №							
-	-	-	-	-	-	-	-

Раздел 4

План границ объекта




Масштаб 1:1000

Используемые условные знаки и обозначения :



границы территориальной зоны

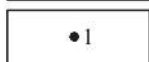

характерная точка границ территориальной зоны

Заместитель руководителя БУВО «Нормативно-проектный центр»

Подпись  А.В. Ромашов Дата « 21 » января 2021 г.

Место для оттиска печати (при наличии) лица, составившего описание местоположения границ объекта



СВЕДЕНИЯ О ГРАНИЦАХ ТЕРРИТОРИАЛЬНЫХ ЗОН,
СОДЕРЖАЩИЕ ГРАФИЧЕСКОЕ ОПИСАНИЕ МЕСТОПОЛОЖЕНИЯ
ГРАНИЦ ТЕРРИТОРИАЛЬНЫХ ЗОН, ПЕРЕЧЕНЬ КООРДИНАТ
ХАРАКТЕРНЫХ ТОЧЕК ГРАНИЦ ТЕРРИТОРИАЛЬНЫХ ЗОН,
РАСПОЛОЖЕННЫХ ЗА ГРАНИЦАМИ НАСЕЛЕННЫХ ПУНКТОВ НА
ТЕРРИТОРИИ СКОРИЦКОГО СЕЛЬСКОГО ПОСЕЛЕНИЯ

ОПИСАНИЕ МЕСТОПОЛОЖЕНИЯ ГРАНИЦ

Зона улиц, дорог, инженерной и транспортной инфраструктуры за границами
населенных пунктов - ИТ1

(наименование объекта, местоположение границ которого описано
(далее - объект)

Раздел 1

Сведения об объекте		
№ п/п	Характеристики объекта	Описание характеристик
1	2	3
1	Местоположение объекта	Воронежская область, Репьевский муниципальный район, Скорицкое сельское поселение
2	Площадь объекта $\pm$ величина погрешности определения площади ($P \pm \Delta P$)	248964 $\pm$ 8732 м ²
3	Иные характеристики объекта	-

Раздел 2

Сведения о местоположении границ объекта					
1. Система координат: МСК - 36, зона 1					
2. Сведения о характерных точках границ объекта					
Обозначение характерных точек границ	Координаты, м		Метод определения координат характерной точки	Средняя квадратическая погрешность положения характерной точки (Mt), м	Описание обозначения точки на местности (при наличии)
	X	Y			
1	2	3	4	5	6
1	453951.08	1271869.77	Аналитический	0.50	-
2	453929.48	1271879.09	Аналитический	0.50	-
3	453902.79	1271873.09	Аналитический	0.50	-
4	453863.75	1271872.25	Картометрический	1.00	-
5	453752.54	1271885.92	Картометрический	1.00	-
6	453699.22	1271892.29	Картометрический	1.00	-
7	453533.13	1271911.24	Картометрический	1.00	-
8	453470.60	1271918.12	Картометрический	1.00	-
9	453431.26	1271922.84	Картометрический	1.00	-
10	453380.81	1271928.41	Картометрический	1.00	-
11	453318.90	1271935.11	Картометрический	1.00	-
12	453289.42	1271937.42	Картометрический	1.00	-
13	453259.52	1271939.08	Картометрический	1.00	-
14	453215.56	1271938.01	Картометрический	1.00	-
15	453164.35	1271933.67	Картометрический	1.00	-
16	453157.03	1271936.30	Картометрический	1.00	-
17	453150.29	1271944.97	Картометрический	1.00	-
18	453135.84	1271940.79	Картометрический	1.00	-
19	453132.56	1271929.05	Картометрический	1.00	-
20	453123.95	1271925.45	Картометрический	1.00	-
21	453066.73	1271910.28	Картометрический	1.00	-
22	453043.97	1271901.22	Картометрический	1.00	-
23	453022.33	1271890.79	Картометрический	1.00	-
24	452999.10	1271878.77	Картометрический	1.00	-
25	452966.64	1271858.79	Картометрический	1.00	-
26	452861.24	1271790.31	Картометрический	1.00	-
27	452856.74	1271793.55	Картометрический	1.00	-
28	452849.38	1271788.60	Картометрический	1.00	-
29	452850.28	1271783.04	Картометрический	1.00	-
30	452774.01	1271731.94	Картометрический	1.00	-
31	452740.81	1271710.78	Картометрический	1.00	-
32	452716.34	1271694.99	Картометрический	1.00	-
33	452651.12	1271649.94	Картометрический	1.00	-
34	452561.49	1271590.13	Картометрический	1.00	-
35	452502.69	1271551.51	Картометрический	1.00	-
36	452449.40	1271516.08	Картометрический	1.00	-

1	2	3	4	5	6
37	452316.59	1271427.77	Картометрический	1.00	-
38	452231.12	1271372.48	Картометрический	1.00	-
39	452166.83	1271326.61	Картометрический	1.00	-
40	452053.65	1271253.46	Картометрический	1.00	-
41	452006.16	1271224.14	Картометрический	1.00	-
42	451936.44	1271182.46	Картометрический	1.00	-
43	451771.77	1271091.88	Картометрический	1.00	-
44	451605.83	1271002.28	Картометрический	1.00	-
45	451502.19	1270948.82	Картометрический	1.00	-
46	451449.41	1270921.58	Картометрический	1.00	-
47	451416.09	1270906.09	Картометрический	1.00	-
48	451390.50	1270896.79	Картометрический	1.00	-
49	451364.66	1270891.32	Картометрический	1.00	-
50	451338.76	1270888.89	Картометрический	1.00	-
51	451316.20	1270890.39	Картометрический	1.00	-
52	451291.97	1270892.56	Картометрический	1.00	-
53	451163.78	1270913.53	Картометрический	1.00	-
54	451108.92	1270923.50	Картометрический	1.00	-
55	451039.67	1270929.53	Картометрический	1.00	-
56	450987.80	1270932.93	Картометрический	1.00	-
57	450987.99	1270916.55	Картометрический	1.00	-
58	451039.07	1270913.84	Картометрический	1.00	-
59	451106.22	1270905.70	Картометрический	1.00	-
60	451160.72	1270895.79	Картометрический	1.00	-
61	451289.71	1270874.70	Картометрический	1.00	-
62	451314.80	1270872.45	Картометрический	1.00	-
63	451339.00	1270870.83	Картометрический	1.00	-
64	451367.38	1270873.50	Картометрический	1.00	-
65	451395.46	1270879.45	Картометрический	1.00	-
66	451422.97	1270889.43	Картометрический	1.00	-
67	451457.33	1270905.42	Картометрический	1.00	-
68	451487.17	1270920.77	Картометрический	1.00	-
69	451493.87	1270933.00	Аналитический	0.10	-
70	451666.72	1271024.51	Картометрический	1.00	-
71	451834.46	1271115.24	Аналитический	0.10	-
72	451844.05	1271121.27	Аналитический	0.10	-
73	451849.04	1271119.05	Картометрический	1.00	-
74	451854.21	1271116.75	Картометрический	1.00	-
75	451859.48	1271114.40	Аналитический	0.10	-
76	451869.49	1271121.70	Картометрический	1.00	-
77	451876.66	1271120.86	Картометрический	1.00	-
78	451882.03	1271117.16	Картометрический	1.00	-
79	451889.20	1271122.77	Картометрический	1.00	-
80	451886.57	1271126.12	Картометрический	1.00	-
81	451885.26	1271130.54	Картометрический	1.00	-
82	451906.12	1271141.91	Картометрический	1.00	-
83	451926.84	1271153.98	Картометрический	1.00	-
84	451944.70	1271163.69	Картометрический	1.00	-

1	2	3	4	5	6
85	451971.06	1271179.68	Картометрический	1.00	-
86	452015.77	1271207.39	Картометрический	1.00	-
87	452063.80	1271235.73	Картометрический	1.00	-
88	452093.27	1271255.61	Картометрический	1.00	-
89	452176.89	1271311.69	Картометрический	1.00	-
90	452242.98	1271355.50	Картометрический	1.00	-
91	452326.59	1271412.81	Картометрический	1.00	-
92	452512.61	1271536.49	Картометрический	1.00	-
93	452571.43	1271575.13	Картометрический	1.00	-
94	452661.24	1271635.04	Картометрический	1.00	-
95	452726.34	1271680.01	Картометрический	1.00	-
96	452750.53	1271695.62	Картометрический	1.00	-
97	452783.79	1271716.84	Картометрический	1.00	-
98	452976.30	1271843.61	Картометрический	1.00	-
99	453007.96	1271863.09	Картометрический	1.00	-
100	453030.37	1271874.69	Картометрический	1.00	-
101	453051.21	1271884.72	Картометрический	1.00	-
102	453072.91	1271893.36	Картометрический	1.00	-
103	453124.30	1271910.80	Картометрический	1.00	-
104	453147.91	1271915.93	Картометрический	1.00	-
105	453168.04	1271918.04	Картометрический	1.00	-
106	453216.48	1271920.03	Картометрический	1.00	-
107	453259.24	1271921.06	Картометрический	1.00	-
108	453288.22	1271919.46	Картометрический	1.00	-
109	453317.22	1271917.19	Картометрический	1.00	-
110	453378.85	1271910.51	Картометрический	1.00	-
111	453429.20	1271904.96	Картометрический	1.00	-
112	453468.54	1271900.24	Картометрический	1.00	-
113	453531.13	1271893.36	Картометрический	1.00	-
114	453697.14	1271874.41	Картометрический	1.00	-
115	453750.52	1271868.04	Картометрический	1.00	-
116	453847.10	1271859.19	Картометрический	1.00	-
117	453881.57	1271858.87	Картометрический	1.00	-
118	453907.07	1271860.68	Картометрический	1.00	-
1	453951.08	1271869.77	Аналитический	0.50	-
119	450452.36	1272014.51	Аналитический	0.20	-
120	450471.60	1272051.72	Аналитический	0.20	-
121	450458.04	1272078.30	Аналитический	0.20	-
122	450433.66	1272093.33	Аналитический	0.20	-
123	450417.83	1272083.72	Аналитический	0.20	-
124	450392.97	1272051.36	Аналитический	0.20	-
119	450452.36	1272014.51	Аналитический	0.20	-
125	449878.66	1271093.26	Картометрический	1.00	-
126	449880.26	1271097.72	Картометрический	1.00	-
127	449884.58	1271109.63	Картометрический	1.00	-
128	449832.78	1271125.24	Картометрический	1.00	-

1	2	3	4	5	6
129	449760.84	1271171.45	Картометрический	1.00	-
130	449716.03	1271179.35	Картометрический	1.00	-
131	449630.57	1271180.71	Картометрический	1.00	-
132	449621.30	1271180.76	Картометрический	1.00	-
133	449446.26	1271226.69	Картометрический	1.00	-
134	449390.26	1271244.50	Картометрический	1.00	-
135	449374.56	1271250.11	Картометрический	1.00	-
136	449344.25	1271265.12	Картометрический	1.00	-
137	449323.99	1271276.57	Картометрический	1.00	-
138	449299.80	1271294.55	Картометрический	1.00	-
139	449275.65	1271320.84	Картометрический	1.00	-
140	449261.72	1271336.76	Картометрический	1.00	-
141	449249.04	1271352.52	Картометрический	1.00	-
142	449226.28	1271383.80	Картометрический	1.00	-
143	449198.49	1271424.00	Картометрический	1.00	-
144	449168.71	1271463.20	Картометрический	1.00	-
145	449157.13	1271479.68	Картометрический	1.00	-
146	449133.11	1271512.01	Картометрический	1.00	-
147	449095.09	1271564.20	Картометрический	1.00	-
148	449031.57	1271649.53	Картометрический	1.00	-
149	448976.03	1271726.10	Картометрический	5.00	-
150	448938.34	1271775.78	Картометрический	5.00	-
151	448872.49	1271865.48	Картометрический	5.00	-
152	448833.67	1271914.35	Картометрический	5.00	-
153	448808.88	1271946.67	Картометрический	5.00	-
154	448795.78	1271962.43	Картометрический	5.00	-
155	448774.91	1271981.47	Картометрический	5.00	-
156	448749.63	1272002.57	Картометрический	5.00	-
157	448730.99	1272016.86	Картометрический	5.00	-
158	448716.00	1272028.29	Картометрический	5.00	-
159	448675.42	1272051.60	Картометрический	5.00	-
160	448646.75	1272064.94	Картометрический	5.00	-
161	448604.14	1272084.89	Картометрический	5.00	-
162	448575.75	1272098.64	Картометрический	5.00	-
163	448476.47	1272145.56	Картометрический	5.00	-
164	448414.96	1272176.54	Картометрический	5.00	-
165	448139.37	1272305.51	Картометрический	5.00	-
166	447891.17	1272423.85	Картометрический	5.00	-
167	447845.50	1272445.50	Картометрический	5.00	-
168	447843.07	1272439.29	Картометрический	5.00	-
169	447838.88	1272428.55	Картометрический	5.00	-
170	447883.31	1272407.55	Картометрический	5.00	-
171	448131.69	1272289.23	Картометрический	5.00	-
172	448154.22	1272278.69	Картометрический	5.00	-
173	448231.78	1272242.39	Картометрический	5.00	-
174	448233.08	1272237.06	Картометрический	5.00	-
175	448231.76	1272232.76	Картометрический	5.00	-
176	448242.51	1272228.58	Картометрический	5.00	-

1	2	3	4	5	6
177	448245.02	1272231.68	Картометрический	5.00	-
178	448249.13	1272234.27	Картометрический	5.00	-
179	448407.10	1272160.34	Картометрический	5.00	-
180	448468.57	1272129.38	Картометрический	5.00	-
181	448567.99	1272082.40	Картометрический	5.00	-
182	448596.40	1272068.63	Картометрический	5.00	-
183	448639.13	1272048.62	Картометрический	5.00	-
184	448667.12	1272035.60	Картометрический	5.00	-
185	448706.02	1272013.27	Картометрический	5.00	-
186	448720.05	1272002.56	Картометрический	5.00	-
187	448738.39	1271988.51	Картометрический	5.00	-
188	448763.07	1271967.91	Картометрический	5.00	-
189	448782.74	1271949.97	Картометрический	5.00	-
190	448794.82	1271935.43	Картометрический	5.00	-
191	448819.49	1271903.27	Картометрический	5.00	-
192	448858.19	1271854.56	Картометрический	5.00	-
193	448923.92	1271765.02	Картометрический	5.00	-
194	448961.57	1271715.38	Картометрический	5.00	-
195	449020.00	1271636.01	Аналитический	0.10	-
196	449080.59	1271553.52	Картометрический	1.00	-
197	449118.61	1271501.35	Картометрический	1.00	-
198	449142.53	1271469.14	Картометрический	1.00	-
199	449154.17	1271452.58	Картометрический	1.00	-
200	449183.91	1271413.44	Картометрический	1.00	-
201	449219.33	1271363.52	Аналитический	0.10	-
202	449239.20	1271337.63	Картометрический	1.00	-
203	449248.02	1271325.08	Аналитический	0.10	-
204	449275.28	1271297.82	Картометрический	1.00	-
205	449292.82	1271281.66	Картометрический	1.00	-
206	449317.69	1271263.00	Картометрический	1.00	-
207	449341.63	1271249.97	Картометрический	1.00	-
208	449370.07	1271236.46	Картометрический	1.00	-
209	449380.88	1271231.44	Аналитический	0.10	-
210	449441.18	1271214.08	Картометрический	1.00	-
211	449528.69	1271190.46	Картометрический	1.00	-
212	449592.64	1271173.35	Картометрический	1.00	-
213	449640.20	1271160.62	Картометрический	1.00	-
214	449745.32	1271123.87	Картометрический	1.00	-
215	449792.00	1271113.87	Картометрический	1.00	-
216	449829.50	1271105.84	Картометрический	1.00	-
125	449878.66	1271093.26	Картометрический	1.00	-
217	446920.15	1272609.17	Аналитический	0.10	-
218	446919.63	1272613.71	Аналитический	0.10	-
219	446914.20	1272617.05	Аналитический	0.10	-
220	446910.16	1272622.21	Аналитический	0.10	-
221	446907.38	1272627.92	Аналитический	0.10	-
222	446906.32	1272633.06	Аналитический	0.10	-

1	2	3	4	5	6
223	446900.63	1272756.71	Аналитический	0.10	-
224	446896.63	1272875.81	Аналитический	0.10	-
225	446886.99	1272965.01	Аналитический	0.10	-
226	446874.84	1273077.43	Аналитический	0.10	-
227	446874.61	1273079.54	Аналитический	0.10	-
228	446862.82	1273133.94	Аналитический	0.10	-
229	446861.62	1273142.89	Аналитический	0.10	-
230	446862.37	1273147.64	Аналитический	0.10	-
231	446864.99	1273150.77	Аналитический	0.10	-
232	446868.37	1273153.14	Аналитический	0.10	-
233	446865.99	1273162.77	Аналитический	0.10	-
234	446863.49	1273163.02	Аналитический	0.10	-
235	446860.00	1273164.52	Аналитический	0.10	-
236	446856.87	1273166.77	Аналитический	0.10	-
237	446854.87	1273168.90	Аналитический	0.10	-
238	446837.14	1273231.56	Аналитический	0.10	-
239	446800.67	1273328.31	Аналитический	0.10	-
240	446774.36	1273383.93	Аналитический	0.10	-
241	446742.51	1273439.00	Аналитический	0.10	-
242	446692.78	1273511.98	Аналитический	0.10	-
243	446633.33	1273589.21	Аналитический	0.10	-
244	446545.14	1273703.77	Аналитический	0.10	-
245	446478.72	1273791.56	Аналитический	0.10	-
246	446452.12	1273832.80	Аналитический	0.10	-
247	446434.70	1273862.36	Аналитический	0.10	-
248	446401.86	1273940.06	Аналитический	0.10	-
249	446359.42	1274048.08	Аналитический	0.10	-
250	446310.03	1274173.79	Аналитический	0.10	-
251	446253.14	1274318.58	Аналитический	0.10	-
252	446207.43	1274434.92	Аналитический	0.10	-
253	446145.23	1274593.20	Аналитический	0.10	-
254	446084.67	1274736.87	Аналитический	0.10	-
255	446025.66	1274874.21	Аналитический	0.10	-
256	445985.99	1274963.80	Аналитический	0.10	-
257	445933.51	1275082.30	Аналитический	0.10	-
258	445908.00	1275079.71	Аналитический	0.10	-
259	445957.80	1274965.78	Аналитический	0.10	-
260	446000.05	1274869.12	Аналитический	0.10	-
261	446037.73	1274782.89	Аналитический	0.10	-
262	446062.49	1274726.24	Картометрический	5.00	-
263	446120.42	1274589.67	Аналитический	0.10	-
264	446130.88	1274564.10	Аналитический	0.10	-
265	446140.25	1274541.74	Аналитический	0.10	-
266	446192.81	1274406.71	Аналитический	0.10	-
267	446250.28	1274259.05	Аналитический	0.10	-
268	446297.90	1274136.70	Аналитический	0.10	-
269	446339.18	1274030.65	Аналитический	0.10	-
270	446378.72	1273929.06	Аналитический	0.10	-

1	2	3	4	5	6
271	446412.54	1273848.99	Аналитический	0.10	-
272	446429.38	1273820.34	Аналитический	0.10	-
273	446458.87	1273773.41	Аналитический	0.10	-
274	446527.55	1273683.90	Аналитический	0.10	-
275	446606.20	1273581.30	Аналитический	0.10	-
276	446672.78	1273494.45	Аналитический	0.10	-
277	446722.33	1273422.13	Аналитический	0.10	-
278	446752.19	1273369.53	Аналитический	0.10	-
279	446776.51	1273318.86	Аналитический	0.10	-
280	446813.83	1273221.56	Аналитический	0.10	-
281	446832.84	1273146.82	Аналитический	0.10	-
282	446844.79	1273084.58	Аналитический	0.10	-
283	446853.58	1273021.64	Аналитический	0.10	-
284	446857.29	1272993.35	Аналитический	0.10	-
285	446868.28	1272872.91	Аналитический	0.10	-
286	446875.19	1272755.75	Аналитический	0.10	-
287	446882.57	1272612.76	Аналитический	0.10	-
288	446894.77	1272611.59	Аналитический	0.10	-
217	446920.15	1272609.17	Аналитический	0.10	-
289	445886.26	1275192.88	Аналитический	0.10	-
290	445883.11	1275199.91	Аналитический	0.10	-
291	445879.55	1275212.03	Аналитический	0.10	-
292	445878.06	1275217.83	Аналитический	0.10	-
293	445877.93	1275223.72	Аналитический	0.10	-
294	445880.06	1275227.48	Аналитический	0.10	-
295	445883.82	1275230.36	Аналитический	0.10	-
296	445877.18	1275245.03	Аналитический	0.10	-
297	445869.17	1275246.91	Аналитический	0.10	-
298	445863.15	1275250.55	Аналитический	0.10	-
299	445858.52	1275255.19	Аналитический	0.10	-
300	445854.20	1275261.62	Аналитический	0.10	-
301	445853.67	1275262.68	Аналитический	0.10	-
302	445814.57	1275340.77	Аналитический	0.10	-
303	445779.09	1275411.61	Аналитический	0.10	-
304	445757.61	1275464.42	Аналитический	0.10	-
305	445759.43	1275472.84	Аналитический	0.10	-
306	445751.72	1275481.06	Аналитический	0.10	-
307	445747.05	1275489.03	Аналитический	0.10	-
308	445743.36	1275495.47	Аналитический	0.10	-
309	445728.44	1275532.74	Аналитический	0.10	-
310	445703.76	1275606.10	Аналитический	0.10	-
311	445686.37	1275699.76	Аналитический	0.10	-
312	445679.79	1275767.24	Аналитический	0.10	-
313	445677.15	1275851.38	Аналитический	0.10	-
314	445673.92	1275954.24	Аналитический	0.10	-
315	445670.05	1276077.65	Аналитический	0.10	-
316	445667.40	1276162.13	Аналитический	0.10	-

1	2	3	4	5	6
317	445662.57	1276316.09	Аналитический	0.10	-
318	445658.59	1276442.74	Аналитический	0.10	-
319	445655.75	1276533.29	Аналитический	0.10	-
320	445656.13	1276536.61	Аналитический	0.10	-
321	445657.04	1276538.53	Аналитический	0.10	-
322	445658.51	1276540.45	Аналитический	0.10	-
323	445660.79	1276541.82	Аналитический	0.10	-
324	445660.98	1276553.65	Аналитический	0.10	-
325	445659.24	1276554.93	Аналитический	0.10	-
326	445657.32	1276556.57	Аналитический	0.10	-
327	445655.86	1276558.40	Аналитический	0.10	-
328	445655.44	1276562.64	Аналитический	0.10	-
329	445653.67	1276651.75	Аналитический	0.10	-
330	445651.02	1276785.57	Аналитический	0.10	-
331	445649.03	1276886.10	Аналитический	0.10	-
332	445646.80	1276998.45	Аналитический	0.10	-
333	445644.41	1277119.19	Аналитический	0.10	-
334	445641.45	1277268.71	Аналитический	0.10	-
335	445638.70	1277387.79	Аналитический	0.10	-
336	445636.71	1277473.98	Аналитический	0.10	-
337	445634.49	1277569.86	Аналитический	0.10	-
338	445632.08	1277674.32	Аналитический	0.10	-
339	445629.83	1277771.72	Аналитический	0.10	-
340	445625.26	1277956.79	Аналитический	0.10	-
341	445625.15	1277946.55	Аналитический	0.10	-
342	445614.66	1277900.25	Аналитический	0.10	-
343	445603.14	1277849.38	Аналитический	0.10	-
344	445605.29	1277781.71	Аналитический	0.10	-
345	445607.22	1277665.85	Аналитический	0.10	-
346	445608.56	1277585.61	Аналитический	0.10	-
347	445610.09	1277493.38	Аналитический	0.10	-
348	445611.72	1277395.42	Аналитический	0.10	-
349	445613.81	1277270.47	Аналитический	0.10	-
350	445616.86	1277134.49	Аналитический	0.10	-
351	445619.08	1277035.43	Аналитический	0.10	-
352	445621.40	1276931.75	Аналитический	0.10	-
353	445623.38	1276843.44	Аналитический	0.10	-
354	445625.90	1276730.93	Аналитический	0.10	-
355	445627.43	1276662.86	Аналитический	0.10	-
356	445629.66	1276563.40	Аналитический	0.10	-
357	445628.46	1276557.59	Аналитический	0.10	-
358	445624.93	1276554.23	Аналитический	0.10	-
359	445622.57	1276552.88	Аналитический	0.10	-
360	445623.08	1276540.77	Аналитический	0.10	-
361	445627.95	1276538.58	Аналитический	0.10	-
362	445629.80	1276535.55	Аналитический	0.10	-
363	445630.41	1276528.18	Аналитический	0.10	-
364	445632.36	1276457.56	Аналитический	0.10	-

1	2	3	4	5	6
365	445634.38	1276384.14	Аналитический	0.10	-
366	445636.58	1276304.25	Аналитический	0.10	-
367	445639.12	1276212.23	Аналитический	0.10	-
368	445642.24	1276099.01	Аналитический	0.10	-
369	445644.65	1276012.89	Аналитический	0.10	-
370	445647.12	1275924.51	Аналитический	0.10	-
371	445649.42	1275842.10	Аналитический	0.10	-
372	445651.50	1275767.67	Аналитический	0.10	-
373	445659.35	1275697.32	Аналитический	0.10	-
374	445666.97	1275655.62	Аналитический	0.10	-
375	445677.97	1275595.38	Аналитический	0.10	-
376	445702.61	1275524.17	Аналитический	0.10	-
377	445724.90	1275470.47	Аналитический	0.10	-
378	445742.05	1275433.46	Аналитический	0.10	-
379	445759.12	1275399.46	Аналитический	0.10	-
380	445821.54	1275270.55	Аналитический	0.10	-
381	445824.99	1275267.91	Аналитический	0.10	-
382	445827.15	1275266.25	Аналитический	0.10	-
383	445828.24	1275262.06	Аналитический	0.10	-
384	445827.67	1275259.17	Аналитический	0.10	-
385	445824.59	1275255.24	Аналитический	0.10	-
386	445820.49	1275249.99	Аналитический	0.10	-
387	445824.31	1275236.98	Аналитический	0.10	-
388	445827.07	1275235.26	Аналитический	0.10	-
389	445830.71	1275236.43	Аналитический	0.10	-
390	445837.33	1275234.15	Аналитический	0.10	-
391	445841.69	1275229.04	Аналитический	0.10	-
392	445844.33	1275223.55	Аналитический	0.10	-
393	445847.14	1275216.45	Аналитический	0.10	-
394	445849.10	1275210.19	Аналитический	0.10	-
395	445851.26	1275202.13	Аналитический	0.10	-
289	445886.26	1275192.88	Аналитический	0.10	-

3. Сведения о характерных точках части (частей) границы объекта

Обозначение характерных точек части границы	Координаты, м		Метод определения координат характерной точки	Средняя квадратическая погрешность положения характерной точки (Mt), м	Описание обозначения точки на местности (при наличии)
	X	Y			
1	2	3	4	5	6
Часть №					
-	-	-	-	-	-

Сведения о местоположении измененных (уточненных) границ объекта

2. Сведения о характерных точках границ объекта

Обозначение характерных точек границ	Существующие координаты, м		Измененные (уточненные) координаты, м		Метод определения координат характерной точки	Средняя квадратическая погрешность положения характерной точки (Mt), м	Описание обозначения точки на местности (при наличии)
	X	Y	X	Y			
1	2	3	4	5	6	7	8
-	-	-	-	-	-	-	-
3.Сведения о характерных точках части (частей) границы объекта							
Часть №							
-	-	-	-	-	-	-	-

ОПИСАНИЕ МЕСТОПОЛОЖЕНИЯ ГРАНИЦ

Зона сельскохозяйственного производства за границами населенных пунктов - СХ2

(наименование объекта, местоположение границ которого описано
(далее - объект))

Раздел 1

Сведения об объекте		
№ п/п	Характеристики объекта	Описание характеристик
1	2	3
1	Местоположение объекта	Воронежская область, Репьёвский муниципальный район, Скорицкое сельское поселение
2	Площадь объекта $\pm$ величина погрешности определения площади ($P \pm \Delta P$)	434040 $\pm$ 11529 м ²
3	Иные характеристики объекта	-

Раздел 2

Сведения о местоположении границ объекта					
1. Система координат: МСК - 36, зона 1					
2. Сведения о характерных точках границ объекта					
Обозначение характерных точек границ	Координаты, м		Метод определения координат характерной точки	Средняя квадратическая погрешность положения характерной точки (Mt), м	Описание обозначения точки на местности (при наличии)
	X	Y			
1	2	3	4	5	6
1	446066.18	1275367.98	Картометрический	1.00	-
2	446068.08	1275679.77	Картометрический	1.00	-
3	446059.19	1276593.54	Картометрический	5.00	-
4	445947.74	1276581.16	Картометрический	5.00	-
5	445819.90	1276564.66	Картометрический	5.00	-
6	445698.50	1276549.72	Картометрический	5.00	-
7	445660.79	1276541.82	Аналитический	0.10	-
8	445658.51	1276540.45	Аналитический	0.10	-
9	445657.04	1276538.53	Аналитический	0.10	-
10	445656.13	1276536.61	Аналитический	0.10	-
11	445655.75	1276533.29	Аналитический	0.10	-
12	445658.59	1276442.74	Аналитический	0.10	-
13	445662.57	1276316.09	Аналитический	0.10	-
14	445667.40	1276162.13	Аналитический	0.10	-
15	445670.05	1276077.65	Аналитический	0.10	-
16	445673.92	1275954.24	Аналитический	0.10	-
17	445677.15	1275851.38	Аналитический	0.10	-
18	445679.79	1275767.24	Аналитический	0.10	-
19	445686.37	1275699.76	Аналитический	0.10	-
20	445703.76	1275606.10	Аналитический	0.10	-
21	445728.44	1275532.74	Аналитический	0.10	-
22	445754.71	1275509.59	Картометрический	1.00	-
23	445897.27	1275444.18	Картометрический	1.00	-
1	446066.18	1275367.98	Картометрический	1.00	-
3. Сведения о характерных точках части (частей) границы объекта					
Обозначение характерных точек части границы	Координаты, м		Метод определения координат характерной точки	Средняя квадратическая погрешность положения характерной точки (Mt), м	Описание обозначения точки на местности (при наличии)
	X	Y			
1	2	3	4	5	6
Часть №					
-	-	-	-	-	-

Сведения о местоположении измененных (уточненных) границ объекта

2. Сведения о характерных точках границ объекта

3. Сведения о характерных точках части (частей) границы объекта

Часть №

Раздел 4

План границ объекта



Используемые условные знаки и обозначения :



границы территориальной зоны



характерная точка границ территориальной зоны

Масштаб 1:5000

Заместитель руководителя БУВО «Нормативно-проектный центр»

Подпись  А.В. Ромашов Дата « 21 » января 2021 г.

Место для оттиска печати (при наличии) лица, составившего описание местоположения границ объекта



ОПИСАНИЕ МЕСТОПОЛОЖЕНИЯ ГРАНИЦ

Зона застройки индивидуальными жилыми домами за границами населенных пунктов -

Р2

(наименование объекта, местоположение границ которого описано
(далее - объект))

Раздел 1

Сведения об объекте		
№ п/п	Характеристики объекта	Описание характеристик
1	2	3
1	Местоположение объекта	Воронежская область, Репьёвский муниципальный район, Скорицкое сельское поселение
2	Площадь объекта $\pm$ величина погрешности определения площади ($P \pm \Delta P$)	2141227 $\pm$ 25608 м ²
3	Иные характеристики объекта	-

Раздел 2

Сведения о местоположении границ объекта					
1. Система координат: МСК - 36, зона 1					
2. Сведения о характерных точках границ объекта					
Обозначение характерных точек границ	Координаты, м		Метод определения координат характерной точки	Средняя квадратическая погрешность положения характерной точки (Mt), м	Описание обозначения точки на местности (при наличии)
	X	Y			
1	2	3	4	5	6
1	457506.28	1272818.74	Аналитический	2.50	-
2	457518.68	1272850.96	Аналитический	2.50	-
3	457521.15	1272865.83	Аналитический	2.50	-
4	457521.15	1272900.52	Аналитический	2.50	-
5	457533.54	1272952.56	Аналитический	2.50	-
6	457539.02	1273014.55	Аналитический	2.50	-
7	457560.80	1273024.43	Аналитический	2.50	-
8	457581.00	1273023.26	Аналитический	2.50	-
9	457598.22	1273024.73	Аналитический	2.50	-
10	457618.44	1273010.45	Аналитический	2.50	-
11	457627.90	1273011.21	Аналитический	2.50	-
12	457634.96	1273009.99	Аналитический	2.50	-
13	457653.61	1272993.05	Аналитический	2.50	-
14	457670.94	1272971.58	Аналитический	2.50	-
15	457715.67	1272938.37	Аналитический	2.50	-
16	457722.10	1272978.36	Аналитический	2.50	-
17	457737.72	1273179.59	Аналитический	2.50	-
18	457698.47	1273336.52	Аналитический	2.50	-
19	457750.53	1273392.17	Аналитический	2.50	-
20	457728.49	1273393.41	Аналитический	2.50	-
21	457699.37	1273591.27	Аналитический	2.50	-
22	457693.45	1273626.82	Аналитический	2.50	-
23	457691.10	1273647.51	Аналитический	2.50	-
24	457695.80	1273689.20	Аналитический	2.50	-
25	457701.74	1273735.55	Аналитический	2.50	-
26	457699.91	1273736.85	Аналитический	2.50	-
27	457650.64	1273742.01	Аналитический	2.50	-
28	457627.13	1273720.11	Аналитический	2.50	-
29	457611.62	1273690.51	Аналитический	2.50	-
30	457597.70	1273700.79	Аналитический	2.50	-
31	457596.52	1273766.58	Аналитический	2.50	-
32	457574.20	1273821.03	Аналитический	2.50	-
33	457570.33	1273822.10	Аналитический	2.50	-
34	457553.89	1273779.12	Аналитический	2.50	-
35	457522.90	1273723.04	Аналитический	2.50	-
36	457493.32	1273666.99	Аналитический	2.50	-
37	457490.36	1273588.78	Аналитический	2.50	-

1	2	3	4	5	6
38	457490.42	1273533.49	Аналитический	2.50	-
39	457505.20	1273482.78	Аналитический	2.50	-
40	457504.41	1273432.43	Аналитический	2.50	-
41	457490.36	1273368.04	Аналитический	2.50	-
42	457479.16	1273290.71	Аналитический	2.50	-
43	457479.67	1273246.65	Аналитический	2.50	-
44	457485.51	1273198.79	Аналитический	2.50	-
45	457478.10	1273134.39	Аналитический	2.50	-
46	457470.12	1273086.62	Аналитический	2.50	-
47	457456.47	1273043.23	Аналитический	2.50	-
48	457441.71	1273000.43	Аналитический	2.50	-
49	457424.51	1272957.52	Аналитический	2.50	-
50	457403.27	1272924.55	Аналитический	2.50	-
51	457401.37	1272915.62	Аналитический	2.50	-
52	457410.53	1272905.56	Аналитический	2.50	-
53	457422.45	1272895.31	Аналитический	2.50	-
54	457440.45	1272900.38	Аналитический	2.50	-
55	457460.60	1272891.04	Аналитический	2.50	-
56	457467.48	1272868.93	Аналитический	2.50	-
57	457471.70	1272850.11	Аналитический	2.50	-
1	457506.28	1272818.74	Аналитический	2.50	-
58	456555.89	1273834.40	Картометрический	1.00	-
59	456519.60	1274077.79	Картометрический	1.00	-
60	456488.83	1274170.09	Картометрический	1.00	-
61	456378.43	1274253.34	Картометрический	1.00	-
62	456298.80	1274296.78	Картометрический	1.00	-
63	456203.78	1274324.83	Картометрический	1.00	-
64	456134.10	1274338.41	Картометрический	1.00	-
65	456083.43	1274398.13	Картометрический	1.00	-
66	456076.22	1274367.29	Картометрический	1.00	-
67	456084.38	1274345.70	Картометрический	1.00	-
68	456085.43	1274325.24	Картометрический	1.00	-
69	456076.85	1274300.28	Картометрический	1.00	-
70	456055.56	1274270.11	Картометрический	1.00	-
71	455980.83	1274144.31	Аналитический	2.50	-
72	455950.34	1274114.01	Аналитический	2.50	-
73	455928.48	1274106.73	Аналитический	2.50	-
74	455918.89	1274101.47	Аналитический	2.50	-
75	455912.52	1274094.80	Аналитический	2.50	-
76	455906.45	1274086.18	Аналитический	2.50	-
77	455876.74	1274001.57	Аналитический	2.50	-
78	455867.13	1273989.53	Картометрический	1.00	-
79	455857.95	1273982.21	Картометрический	1.00	-
80	455845.13	1273975.21	Картометрический	1.00	-
81	455797.43	1273962.19	Картометрический	1.00	-
82	455725.21	1273933.44	Картометрический	1.00	-
83	455706.61	1273933.80	Картометрический	1.00	-

1	2	3	4	5	6
84	455687.85	1273939.69	Картометрический	1.00	-
85	455623.44	1273991.64	Картометрический	1.00	-
86	455482.14	1273964.72	Картометрический	1.00	-
87	455427.34	1273953.57	Картометрический	1.00	-
88	455390.28	1273937.30	Картометрический	1.00	-
89	455358.66	1273916.51	Картометрический	1.00	-
90	455241.42	1273802.15	Картометрический	1.00	-
91	455189.18	1273766.64	Картометрический	1.00	-
92	455178.77	1273746.25	Картометрический	1.00	-
93	455151.34	1273704.96	Картометрический	1.00	-
94	455123.64	1273677.20	Картометрический	1.00	-
95	455075.14	1273659.30	Картометрический	1.00	-
96	455065.33	1273635.61	Картометрический	1.00	-
97	455058.40	1273614.59	Картометрический	1.00	-
98	455092.02	1273571.14	Картометрический	1.00	-
99	455060.20	1273511.05	Картометрический	1.00	-
100	455038.21	1273471.65	Аналитический	0.50	-
101	455007.78	1273417.12	Аналитический	0.50	-
102	454990.98	1273394.88	Аналитический	0.50	-
103	454925.94	1273309.32	Аналитический	0.50	-
104	454912.72	1273292.00	Аналитический	0.50	-
105	454877.38	1273245.68	Аналитический	0.50	-
106	454824.14	1273176.01	Аналитический	0.50	-
107	454772.94	1273109.55	Аналитический	0.50	-
108	454730.34	1273055.32	Аналитический	0.50	-
109	454700.34	1273025.04	Аналитический	0.50	-
110	454673.31	1272998.77	Аналитический	0.50	-
111	454674.34	1272984.61	Аналитический	0.50	-
112	454708.61	1272953.17	Аналитический	0.50	-
113	454714.58	1272929.38	Аналитический	0.50	-
114	454705.11	1272915.61	Аналитический	0.50	-
115	454683.82	1272895.61	Аналитический	0.50	-
116	454658.60	1272870.68	Аналитический	0.50	-
117	454633.76	1272837.70	Аналитический	0.50	-
118	454582.62	1272803.18	Аналитический	0.50	-
119	454560.58	1272804.99	Аналитический	0.50	-
120	454550.67	1272832.99	Аналитический	0.50	-
121	454466.92	1272816.68	Картометрический	1.00	-
122	454406.88	1272840.90	Картометрический	1.00	-
123	454347.89	1272891.46	Картометрический	1.00	-
124	454284.55	1272947.09	Картометрический	1.00	-
125	454248.88	1272977.84	Картометрический	1.00	-
126	454190.94	1272978.89	Картометрический	1.00	-
127	454063.49	1272964.14	Картометрический	1.00	-
128	454037.36	1272976.76	Картометрический	1.00	-
129	453889.04	1272924.02	Картометрический	1.00	-
130	453862.30	1272872.51	Картометрический	1.00	-
131	453852.79	1272792.19	Картометрический	1.00	-

1	2	3	4	5	6
132	453786.87	1272716.38	Картометрический	1.00	-
133	453703.24	1272600.74	Картометрический	1.00	-
134	453654.61	1272537.98	Картометрический	1.00	-
135	453609.98	1272497.02	Картометрический	1.00	-
136	453463.08	1272498.56	Картометрический	1.00	-
137	453340.84	1272462.88	Картометрический	1.00	-
138	453254.27	1272475.41	Картометрический	1.00	-
139	453213.22	1272537.07	Картометрический	1.00	-
140	453150.84	1272572.94	Картометрический	1.00	-
141	453103.90	1272505.21	Картометрический	1.00	-
142	453133.27	1272497.48	Картометрический	1.00	-
143	453150.15	1272499.46	Картометрический	1.00	-
144	453159.59	1272495.99	Картометрический	1.00	-
145	453171.50	1272479.60	Картометрический	1.00	-
146	453193.55	1272449.89	Картометрический	1.00	-
147	453205.67	1272436.43	Картометрический	1.00	-
148	453213.42	1272423.97	Картометрический	1.00	-
149	453218.67	1272413.08	Картометрический	1.00	-
150	453232.07	1272406.62	Картометрический	1.00	-
151	453241.01	1272400.17	Картометрический	1.00	-
152	453249.45	1272389.74	Картометрический	1.00	-
153	453263.92	1272383.57	Картометрический	1.00	-
154	453281.76	1272378.86	Картометрический	1.00	-
155	453295.23	1272374.15	Картометрический	1.00	-
156	453311.38	1272370.11	Картометрический	1.00	-
157	453341.80	1272349.98	Картометрический	1.00	-
158	453399.88	1272328.68	Картометрический	1.00	-
159	453431.65	1272316.76	Картометрический	1.00	-
160	453454.14	1272308.13	Картометрический	1.00	-
161	453478.37	1272295.65	Картометрический	1.00	-
162	453504.07	1272288.31	Картометрический	1.00	-
163	453523.82	1272278.54	Картометрический	1.00	-
164	453539.97	1272271.47	Картометрический	1.00	-
165	453555.46	1272265.40	Картометрический	1.00	-
166	453576.76	1272247.92	Картометрический	1.00	-
167	453594.99	1272239.81	Картометрический	1.00	-
168	453617.40	1272234.77	Картометрический	1.00	-
169	453641.64	1272229.72	Картометрический	1.00	-
170	453660.46	1272232.50	Картометрический	1.00	-
171	453675.15	1272233.97	Картометрический	1.00	-
172	453689.10	1272236.18	Картометрический	1.00	-
173	453702.57	1272235.11	Картометрический	1.00	-
174	453714.69	1272237.80	Картометрический	1.00	-
175	453741.95	1272235.84	Картометрический	1.00	-
176	453762.80	1272241.30	Картометрический	1.00	-
177	453778.19	1272250.73	Картометрический	1.00	-
178	453788.75	1272261.02	Картометрический	1.00	-
179	453808.28	1272273.82	Картометрический	1.00	-

1	2	3	4	5	6
180	453827.81	1272284.92	Картометрический	1.00	-
181	453844.98	1272295.02	Картометрический	1.00	-
182	453858.46	1272310.32	Картометрический	1.00	-
183	453871.53	1272326.19	Картометрический	1.00	-
184	453881.47	1272343.38	Картометрический	1.00	-
185	453886.85	1272357.94	Картометрический	1.00	-
186	453889.55	1272372.75	Картометрический	1.00	-
187	453891.75	1272388.90	Картометрический	1.00	-
188	453900.01	1272400.61	Картометрический	1.00	-
189	453902.03	1272420.47	Картометрический	1.00	-
190	453900.01	1272432.92	Картометрический	1.00	-
191	453893.37	1272444.59	Картометрический	1.00	-
192	453886.61	1272452.05	Картометрический	1.00	-
193	453880.00	1272459.39	Картометрический	1.00	-
194	453879.27	1272469.67	Картометрический	1.00	-
195	453884.71	1272479.16	Картометрический	1.00	-
196	453893.46	1272491.95	Картометрический	1.00	-
197	453898.84	1272495.99	Картометрический	1.00	-
198	453907.26	1272494.64	Картометрический	1.00	-
199	453916.69	1272486.90	Картометрический	1.00	-
200	453931.16	1272465.69	Картометрический	1.00	-
201	453941.93	1272451.55	Картометрический	1.00	-
202	453949.00	1272438.76	Картометрический	1.00	-
203	453977.95	1272410.81	Картометрический	1.00	-
204	454001.86	1272392.97	Картометрический	1.00	-
205	454013.30	1272392.30	Картометрический	1.00	-
206	454021.04	1272396.34	Картометрический	1.00	-
207	454027.10	1272402.40	Картометрический	1.00	-
208	454033.16	1272410.14	Картометрический	1.00	-
209	454042.92	1272426.30	Картометрический	1.00	-
210	454054.76	1272441.76	Картометрический	1.00	-
211	454070.17	1272452.04	Картометрический	1.00	-
212	454088.04	1272456.59	Картометрический	1.00	-
213	454108.57	1272463.99	Картометрический	1.00	-
214	454119.01	1272472.41	Картометрический	1.00	-
215	454119.87	1272483.40	Картометрический	1.00	-
216	454117.17	1272501.24	Картометрический	1.00	-
217	454107.62	1272516.66	Картометрический	1.00	-
218	454095.87	1272535.75	Картометрический	1.00	-
219	454094.78	1272554.88	Картометрический	1.00	-
220	454095.79	1272567.34	Картометрический	1.00	-
221	454107.23	1272579.12	Картометрический	1.00	-
222	454117.00	1272583.49	Картометрический	1.00	-
223	454126.42	1272581.13	Картометрический	1.00	-
224	454132.81	1272575.08	Картометрический	1.00	-
225	454144.60	1272553.53	Картометрический	1.00	-
226	454152.34	1272536.03	Картометрический	1.00	-
227	454159.41	1272520.20	Картометрический	1.00	-

1	2	3	4	5	6
228	454170.19	1272505.39	Картометрический	1.00	-
229	454181.97	1272493.95	Картометрический	1.00	-
230	454195.43	1272486.88	Картометрический	1.00	-
231	454208.23	1272483.85	Картометрический	1.00	-
232	454238.93	1272484.33	Картометрический	1.00	-
233	454271.58	1272484.58	Картометрический	1.00	-
234	454290.31	1272485.84	Картометрический	1.00	-
235	454307.77	1272490.90	Картометрический	1.00	-
236	454328.28	1272500.77	Картометрический	1.00	-
237	454350.04	1272505.08	Картометрический	1.00	-
238	454369.03	1272506.85	Картометрический	1.00	-
239	454389.78	1272509.63	Картометрический	1.00	-
240	454399.40	1272513.68	Картометрический	1.00	-
241	454405.72	1272521.78	Картометрический	1.00	-
242	454410.03	1272531.65	Картометрический	1.00	-
243	454413.06	1272541.02	Картометрический	1.00	-
244	454415.34	1272552.41	Картометрический	1.00	-
245	454418.63	1272565.82	Картометрический	1.00	-
246	454425.47	1272578.22	Картометрический	1.00	-
247	454433.57	1272587.59	Картометрический	1.00	-
248	454443.69	1272596.45	Картометрический	1.00	-
249	454458.37	1272605.04	Картометрический	1.00	-
250	454470.52	1272611.37	Картометрический	1.00	-
251	454483.18	1272616.18	Картометрический	1.00	-
252	454497.60	1272621.25	Картометрический	1.00	-
253	454510.01	1272626.06	Картометрический	1.00	-
254	454519.83	1272633.44	Картометрический	1.00	-
255	454531.02	1272644.02	Картометрический	1.00	-
256	454535.32	1272654.91	Картометрический	1.00	-
257	454542.15	1272668.07	Картометрический	1.00	-
258	454544.18	1272679.21	Картометрический	1.00	-
259	454547.22	1272693.89	Картометрический	1.00	-
260	454552.79	1272700.97	Картометрический	1.00	-
261	454561.64	1272705.53	Картометрический	1.00	-
262	454575.82	1272706.79	Картометрический	1.00	-
263	454589.49	1272707.55	Картометрический	1.00	-
264	454601.38	1272709.58	Картометрический	1.00	-
265	454611.00	1272714.63	Картометрический	1.00	-
266	454624.16	1272724.25	Картометрический	1.00	-
267	454636.56	1272731.59	Картометрический	1.00	-
268	454647.70	1272734.63	Картометрический	1.00	-
269	454661.37	1272736.40	Картометрический	1.00	-
270	454681.11	1272738.68	Картометрический	1.00	-
271	454700.85	1272740.20	Картометрический	1.00	-
272	454724.14	1272742.48	Картометрический	1.00	-
273	454745.15	1272743.74	Картометрический	1.00	-
274	454762.57	1272746.48	Картометрический	1.00	-
275	454787.53	1272741.34	Картометрический	1.00	-

1	2	3	4	5	6
276	454813.23	1272731.06	Картометрический	1.00	-
277	454826.45	1272724.45	Картометрический	1.00	-
278	454838.04	1272720.45	Картометрический	1.00	-
279	454844.37	1272721.97	Картометрический	1.00	-
280	454845.64	1272727.29	Картометрический	1.00	-
281	454843.86	1272733.87	Картометрический	1.00	-
282	454842.09	1272743.99	Картометрический	1.00	-
283	454839.31	1272754.37	Картометрический	1.00	-
284	454839.81	1272764.24	Картометрический	1.00	-
285	454842.85	1272774.11	Картометрический	1.00	-
286	454844.21	1272786.86	Картометрический	1.00	-
287	454844.88	1272799.42	Картометрический	1.00	-
288	454847.41	1272812.84	Картометрический	1.00	-
289	454844.88	1272825.24	Картометрический	1.00	-
290	454840.57	1272838.40	Картометрический	1.00	-
291	454835.45	1272852.61	Картометрический	1.00	-
292	454832.98	1272863.97	Картометрический	1.00	-
293	454832.98	1272876.37	Картометрический	1.00	-
294	454840.57	1272888.26	Картометрический	1.00	-
295	454854.49	1272903.20	Картометрический	1.00	-
296	454872.47	1272918.64	Картометрический	1.00	-
297	454880.06	1272925.46	Картометрический	1.00	-
298	454884.61	1272932.30	Картометрический	1.00	-
299	454889.17	1272944.95	Картометрический	1.00	-
300	454894.74	1272954.32	Картометрический	1.00	-
301	454910.18	1272968.49	Картометрический	1.00	-
302	454924.35	1272977.35	Картометрический	1.00	-
303	454936.00	1272983.68	Картометрический	1.00	-
304	454949.92	1272992.03	Картометрический	1.00	-
305	454963.58	1273001.65	Аналитический	2.50	-
306	454978.77	1273013.80	Аналитический	2.50	-
307	454993.96	1273029.75	Аналитический	2.50	-
308	455004.59	1273045.69	Картометрический	1.00	-
309	455020.78	1273066.95	Картометрический	1.00	-
310	455038.00	1273089.73	Картометрический	1.00	-
311	455052.17	1273111.50	Картометрический	1.00	-
312	455067.61	1273130.74	Картометрический	1.00	-
313	455080.26	1273140.61	Картометрический	1.00	-
314	455091.90	1273145.42	Картометрический	1.00	-
315	455101.52	1273150.23	Картометрический	1.00	-
316	455116.46	1273156.30	Картометрический	1.00	-
317	455131.90	1273165.41	Картометрический	1.00	-
318	455148.85	1273178.83	Картометрический	1.00	-
319	455170.12	1273196.03	Картометрический	1.00	-
320	455183.53	1273212.49	Картометрический	1.00	-
321	455193.40	1273230.46	Картометрический	1.00	-
322	455204.29	1273259.06	Картометрический	1.00	-
323	455208.59	1273277.03	Картометрический	1.00	-

1	2	3	4	5	6
324	455213.40	1273290.70	Картометрический	1.00	-
325	455220.48	1273306.39	Картометрический	1.00	-
326	455230.36	1273321.07	Картометрический	1.00	-
327	455242.00	1273332.71	Картометрический	1.00	-
328	455254.15	1273340.81	Картометрический	1.00	-
329	455265.28	1273347.64	Картометрический	1.00	-
330	455276.67	1273356.50	Картометрический	1.00	-
331	455288.82	1273365.11	Картометрический	1.00	-
332	455306.79	1273370.42	Картометрический	1.00	-
333	455323.76	1273369.91	Картометрический	1.00	-
334	455338.18	1273369.66	Картометрический	1.00	-
335	455353.10	1273370.90	Картометрический	1.00	-
336	455364.01	1273378.35	Картометрический	1.00	-
337	455378.37	1273397.23	Картометрический	1.00	-
338	455388.48	1273394.57	Картометрический	1.00	-
339	455393.53	1273386.86	Картометрический	1.00	-
340	455394.53	1273378.04	Картометрический	1.00	-
341	455463.58	1273442.84	Картометрический	1.00	-
342	455626.58	1273508.97	Картометрический	1.00	-
343	455909.31	1273659.68	Картометрический	1.00	-
344	455915.45	1273662.99	Картометрический	1.00	-
345	456057.00	1273739.31	Картометрический	1.00	-
346	456130.28	1273804.97	Картометрический	1.00	-
347	456256.79	1273887.87	Картометрический	1.00	-
348	456325.11	1273933.16	Картометрический	1.00	-
349	456411.38	1273944.65	Картометрический	1.00	-
350	456453.53	1273976.24	Картометрический	1.00	-
351	456524.61	1273826.60	Картометрический	1.00	-
58	456555.89	1273834.40	Картометрический	1.00	-
352	453039.83	1270174.36	Аналитический	0.10	-
353	453251.96	1270427.37	Картометрический	5.00	-
354	453103.69	1270567.80	Картометрический	5.00	-
355	453060.53	1270557.01	Картометрический	5.00	-
356	453017.38	1270600.17	Картометрический	5.00	-
357	452968.67	1270626.40	Картометрический	5.00	-
358	452877.13	1270675.69	Картометрический	5.00	-
359	452402.44	1270902.24	Картометрический	5.00	-
360	452208.46	1271047.72	Картометрический	1.00	-
361	452057.21	1271161.16	Картометрический	1.00	-
362	452063.80	1271235.73	Картометрический	1.00	-
363	452015.77	1271207.39	Картометрический	1.00	-
364	451971.06	1271179.68	Картометрический	1.00	-
365	451944.70	1271163.69	Картометрический	1.00	-
366	451926.84	1271153.98	Картометрический	1.00	-
367	451906.12	1271141.91	Картометрический	1.00	-
368	451885.26	1271130.54	Картометрический	1.00	-
369	451886.57	1271126.12	Картометрический	1.00	-

1	2	3	4	5	6
370	451889.20	1271122.77	Картометрический	1.00	-
371	451882.03	1271117.16	Картометрический	1.00	-
372	451876.66	1271120.86	Картометрический	1.00	-
373	451869.49	1271121.70	Картометрический	1.00	-
374	451859.48	1271114.40	Аналитический	0.10	-
375	451870.26	1271069.73	Аналитический	0.10	-
376	451885.15	1271037.90	Аналитический	0.10	-
377	451912.88	1271015.82	Аналитический	0.10	-
378	451934.96	1270989.63	Аналитический	0.10	-
379	451958.06	1270967.55	Аналитический	0.10	-
380	451974.49	1270964.47	Аналитический	0.10	-
381	451991.44	1270962.42	Аналитический	0.10	-
382	452010.43	1270964.47	Аналитический	0.10	-
383	452028.92	1270967.04	Аналитический	0.10	-
384	452064.86	1270966.53	Аналитический	0.10	-
385	452101.83	1270950.61	Аналитический	0.10	-
386	452127.50	1270924.42	Аналитический	0.10	-
387	452149.06	1270891.05	Аналитический	0.10	-
388	452164.47	1270854.60	Аналитический	0.10	-
389	452190.65	1270784.77	Аналитический	0.10	-
390	452202.46	1270776.55	Аналитический	0.10	-
391	452225.05	1270810.95	Аналитический	0.10	-
392	452275.89	1270788.87	Аналитический	0.10	-
393	452272.80	1270738.56	Аналитический	0.10	-
394	452294.37	1270726.23	Аналитический	0.10	-
395	452315.93	1270713.40	Аналитический	0.10	-
396	452335.45	1270700.56	Аналитический	0.10	-
397	452344.17	1270668.73	Аналитический	0.10	-
398	452367.28	1270643.06	Аналитический	0.10	-
399	452400.65	1270619.95	Аналитический	0.10	-
400	452429.41	1270610.71	Аналитический	0.10	-
401	452457.13	1270596.33	Аналитический	0.10	-
402	452473.05	1270577.33	Аналитический	0.10	-
403	452500.26	1270572.71	Аналитический	0.10	-
404	452518.23	1270576.82	Аналитический	0.10	-
405	452537.23	1270575.28	Аналитический	0.10	-
406	452549.04	1270570.66	Аналитический	0.10	-
407	452572.14	1270551.66	Аналитический	0.10	-
408	452582.93	1270536.26	Аналитический	0.10	-
409	452596.28	1270509.56	Аналитический	0.10	-
410	452616.81	1270487.99	Аналитический	0.10	-
411	452624.00	1270466.94	Аналитический	0.10	-
412	452646.59	1270459.76	Аналитический	0.10	-
413	452677.40	1270437.68	Аналитический	0.10	-
414	452694.34	1270416.11	Аналитический	0.10	-
415	452705.64	1270395.57	Аналитический	0.10	-
416	452723.10	1270391.98	Аналитический	0.10	-
417	452746.72	1270393.52	Аналитический	0.10	-

1	2	3	4	5	6
418	452769.31	1270381.71	Аналитический	0.10	-
419	452774.44	1270368.88	Аналитический	0.10	-
420	452770.85	1270356.04	Аналитический	0.10	-
421	452769.31	1270337.04	Аналитический	0.10	-
422	452782.66	1270316.50	Аналитический	0.10	-
423	452800.63	1270311.37	Аналитический	0.10	-
424	452832.46	1270302.13	Аналитический	0.10	-
425	452858.65	1270310.34	Аналитический	0.10	-
426	452872.52	1270306.75	Аналитический	0.10	-
427	452896.13	1270276.97	Аналитический	0.10	-
428	452915.13	1270270.81	Аналитический	0.10	-
429	452946.96	1270260.02	Аналитический	0.10	-
430	452985.98	1270200.47	Аналитический	0.10	-
352	453039.83	1270174.36	Аналитический	0.10	-
431	452849.99	1270130.20	Аналитический	0.10	-
432	452876.62	1270133.72	Аналитический	0.10	-
433	452863.27	1270161.96	Аналитический	0.10	-
434	452820.47	1270183.51	Аналитический	0.10	-
435	452783.68	1270206.11	Аналитический	0.10	-
436	452675.83	1270277.69	Аналитический	0.10	-
437	452640.95	1270284.67	Аналитический	0.10	-
438	452615.27	1270302.64	Аналитический	0.10	-
439	452597.30	1270325.23	Аналитический	0.10	-
440	452573.68	1270353.47	Аналитический	0.10	-
441	452554.17	1270375.55	Аналитический	0.10	-
442	452530.04	1270383.25	Аналитический	0.10	-
443	452495.13	1270387.36	Аналитический	0.10	-
444	452462.27	1270398.14	Аналитический	0.10	-
445	452430.95	1270400.71	Аналитический	0.10	-
446	452407.33	1270409.44	Аналитический	0.10	-
447	452378.06	1270422.27	Аналитический	0.10	-
448	452351.88	1270445.38	Аналитический	0.10	-
449	452333.91	1270460.27	Аналитический	0.10	-
450	452278.45	1270505.97	Аналитический	0.10	-
451	452223.00	1270506.48	Аналитический	0.10	-
452	452188.98	1270517.57	Аналитический	0.10	-
453	452145.98	1270513.15	Аналитический	0.10	-
454	452116.20	1270529.58	Аналитический	0.10	-
455	452086.30	1270549.95	Аналитический	0.10	-
456	452063.15	1270572.84	Аналитический	0.10	-
457	452062.54	1270573.51	Аналитический	0.10	-
458	452042.61	1270597.20	Аналитический	0.10	-
459	452004.79	1270605.57	Аналитический	0.10	-
460	451970.39	1270615.33	Аналитический	0.10	-
461	451943.17	1270625.08	Аналитический	0.10	-
462	451910.83	1270634.84	Аналитический	0.10	-
463	451880.02	1270657.95	Аналитический	0.10	-

1	2	3	4	5	6
464	451839.97	1270676.43	Аналитический	0.10	-
465	451782.98	1270704.16	Аналитический	0.10	-
466	451754.74	1270722.64	Аналитический	0.10	-
467	451723.42	1270748.31	Аналитический	0.10	-
468	451695.69	1270772.96	Аналитический	0.10	-
469	451660.78	1270794.01	Аналитический	0.10	-
470	451626.89	1270810.44	Аналитический	0.10	-
471	451615.59	1270819.68	Аналитический	0.10	-
472	451606.35	1270827.90	Аналитический	0.10	-
473	451596.08	1270829.44	Аналитический	0.10	-
474	451585.81	1270811.98	Аналитический	0.10	-
475	451597.62	1270783.23	Аналитический	0.10	-
476	451628.43	1270757.55	Аналитический	0.10	-
477	451647.94	1270759.09	Аналитический	0.10	-
478	451696.72	1270726.75	Аналитический	0.10	-
479	451734.20	1270699.02	Аналитический	0.10	-
480	451731.12	1270669.75	Аналитический	0.10	-
481	451723.92	1270646.37	Картометрический	1.00	-
482	451948.88	1270530.53	Картометрический	1.00	-
483	452089.58	1270438.34	Картометрический	5.00	-
484	452173.30	1270406.56	Картометрический	5.00	-
485	452221.26	1270418.32	Картометрический	5.00	-
486	452392.29	1270382.13	Картометрический	5.00	-
487	452500.85	1270340.85	Картометрический	5.00	-
431	452849.99	1270130.20	Аналитический	0.10	-
488	443575.52	1275398.96	Картометрический	1.00	-
489	443651.95	1275461.24	Картометрический	1.00	-
490	443663.16	1275462.07	Картометрический	1.00	-
491	443695.71	1275433.32	Картометрический	1.00	-
492	443753.38	1275419.12	Картометрический	1.00	-
493	443828.95	1275461.24	Картометрический	1.00	-
494	443850.44	1275494.93	Картометрический	1.00	-
495	443857.64	1275536.41	Картометрический	1.00	-
496	443842.88	1275580.67	Картометрический	1.00	-
497	443813.75	1275625.07	Картометрический	1.00	-
498	443751.54	1275741.92	Картометрический	1.00	-
499	443729.01	1275770.99	Картометрический	1.00	-
500	443708.91	1275789.86	Картометрический	1.00	-
501	443638.39	1275838.94	Картометрический	1.00	-
502	443596.57	1275883.49	Картометрический	1.00	-
503	443530.16	1276002.92	Картометрический	1.00	-
504	443475.16	1276080.68	Картометрический	1.00	-
505	443450.60	1276119.42	Картометрический	1.00	-
506	443412.43	1276027.04	Картометрический	1.00	-
507	443300.68	1275863.13	Картометрический	1.00	-
508	443285.40	1275840.72	Картометрический	1.00	-
509	443370.28	1275691.44	Картометрический	1.00	-

1	2	3	4	5	6
510	443369.65	1275543.93	Картометрический	1.00	-
511	443308.28	1275494.28	Картометрический	1.00	-
512	443382.40	1275446.97	Картометрический	1.00	-
513	443513.42	1275440.30	Картометрический	1.00	-
488	443575.52	1275398.96	Картометрический	1.00	-
3. Сведения о характерных точках части (частей) границы объекта					
Обозначение характерных точек части границы	Координаты, м		Метод определения координат характерной точки	Средняя квадратическая погрешность положения характерной точки (Mt), м	Описание обозначения точки на местности (при наличии)
	X	Y			
1	2	3	4	5	6
Часть №					
-	-	-	-	-	-

Сведения о местоположении измененных (уточненных) границ объекта

2. Сведения о характерных точках границ объекта

3. Сведения о характерных точках части (частей) границы объекта


Часть №

-	-	-	-	-	-	-	-
---	---	---	---	---	---	---	---

Раздел 4

План границ объекта

Схема расположения листов плана границ объекта

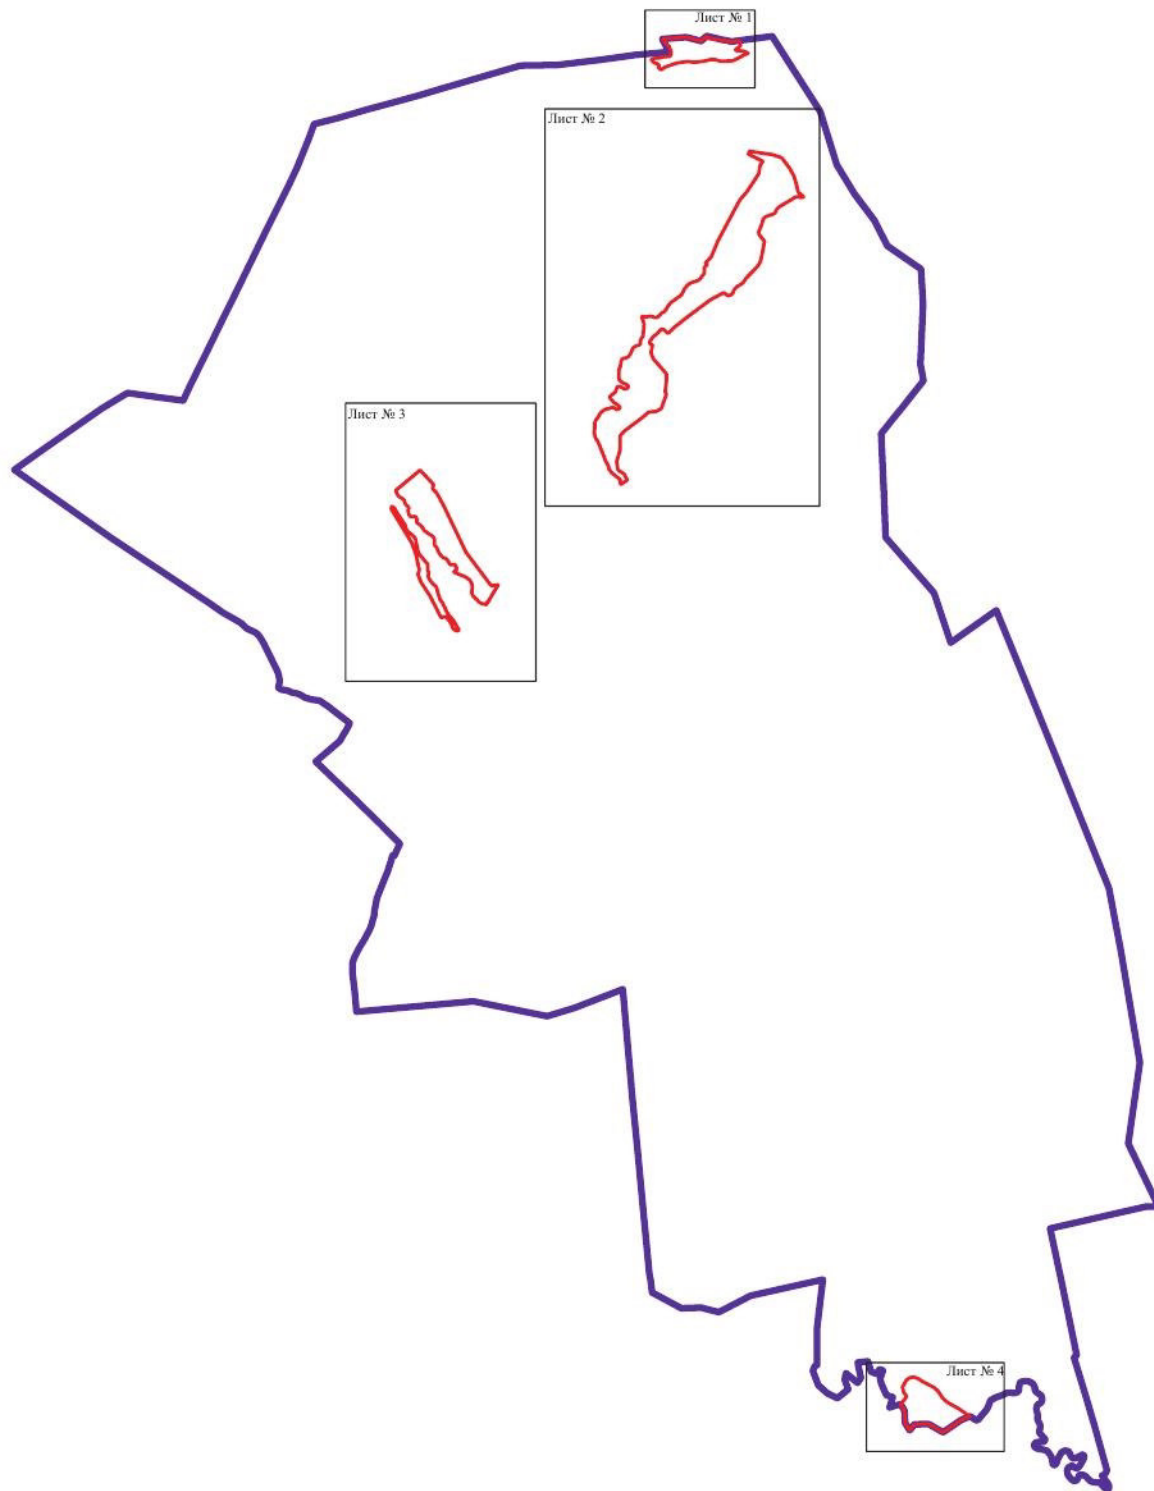

Масштаб 1:50000

Используемые условные знаки и обозначения:

	границы территориальной зоны
	границы муниципального образования
	область и номер листа плана границ объекта

Заместитель руководителя БУВО «Нормативно-проектный центр»


Подпись А.В. Ромашов Дата « 21 » января 2021 г.

Место для оттиска печати (при наличии) лица, составившего описание местоположения границ объекта




План границ объекта

Лист № 1

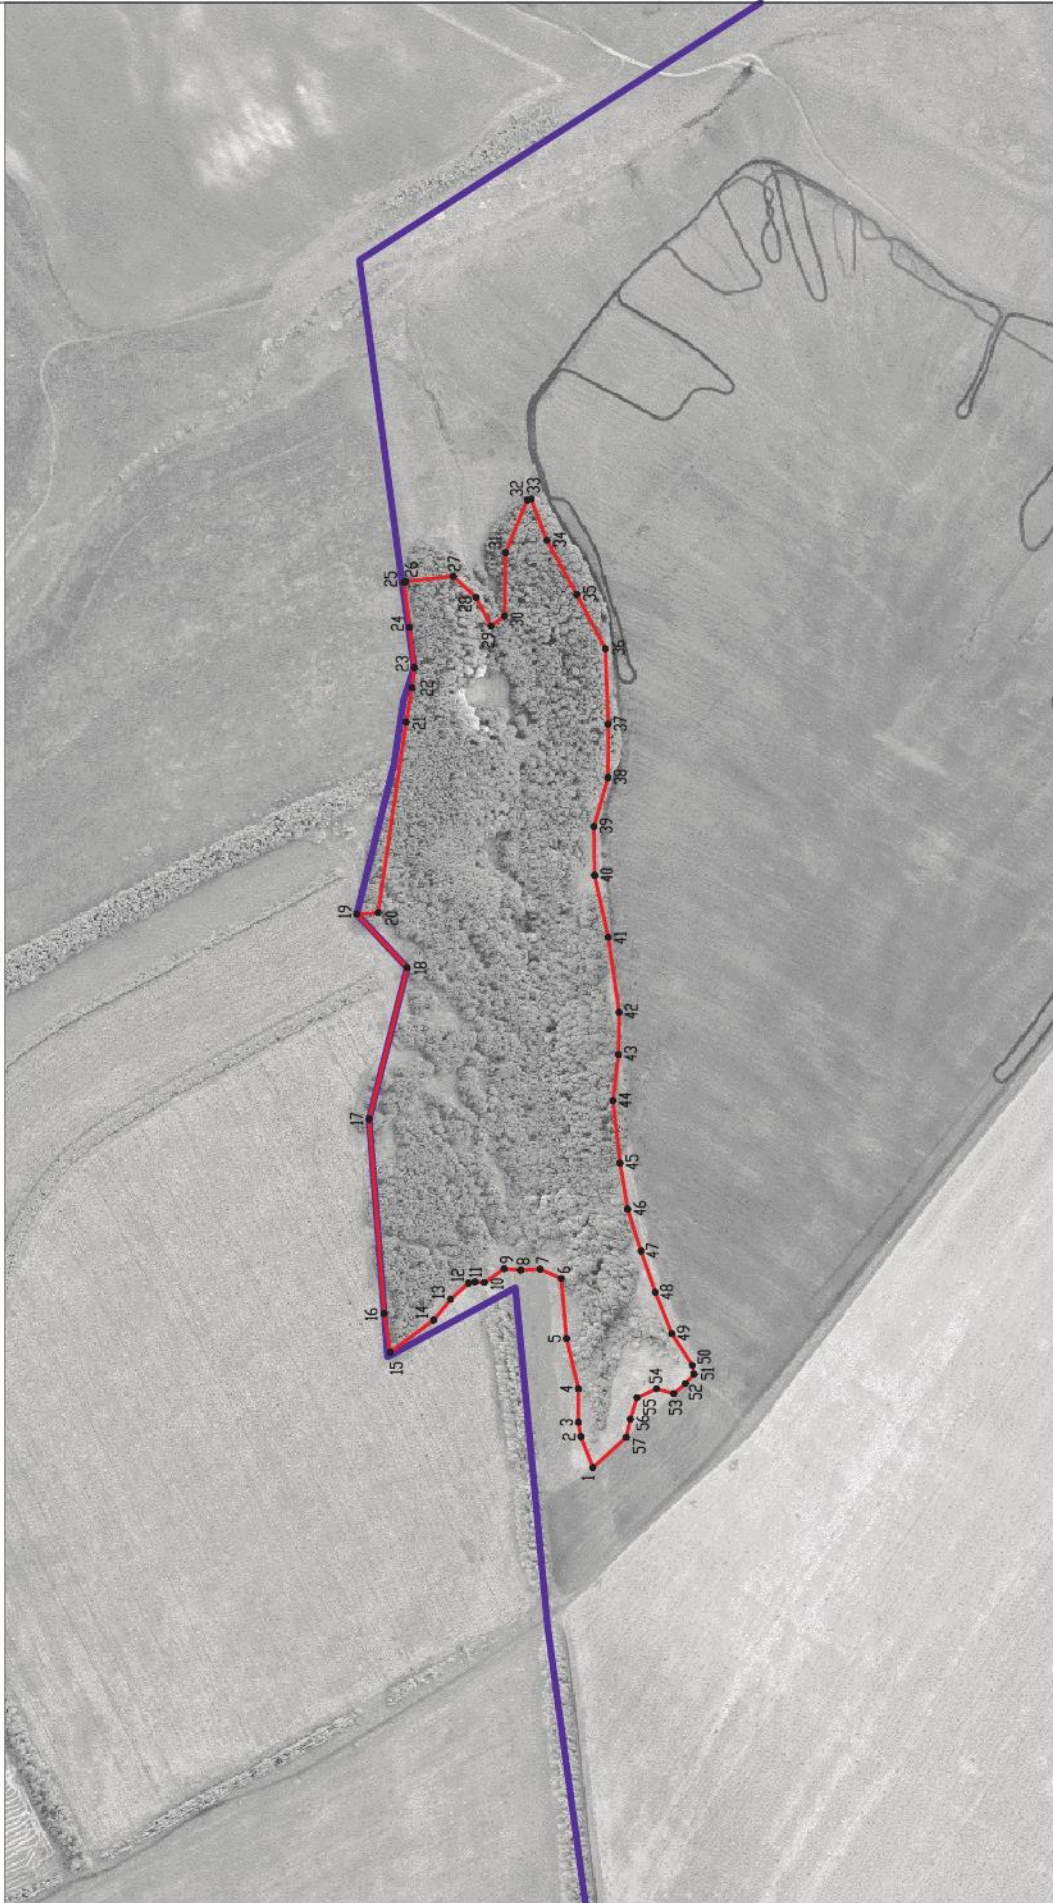

Используемые условные знаки и обозначения:

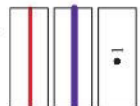

Масштаб 1:5000

Заместитель руководителя БУВО «Нормативно-проектный центр»

Подпись: Дата « 21 » января 2021 г.
 Место для оттиска печати (при наличии) лица, составившего описание местоположения границ объекта





Масштаб 1:5000

Используемые условные знаки и обозначения:

- граница территориальной зоны
- 10 характеристическая точка границы территориальной зоны

Заместитель руководителя БУВО «Нормативно-проектный центр»
Подпись: *А.М. Ромашов* Дата « 21 » января 2021 г.
Место для отписки о приеме плана, составленного описание местоположения границ объекта



План границ объекта

Лист № 3



Масштаб 1:5000

Используемые условные знаки и обозначения:

- границы территориальной зоны
- 352 характерная точка границ территориальной зоны

Заместитель руководителя БУВО «Нормативно-проектный центр»


Подпись  А.В. Ромашов Дата « 21 » января 2021 г.

Место для оттиска печати (при наличии) лица, составившего описание местоположения границ объекта



План границ объекта

Лист № 4

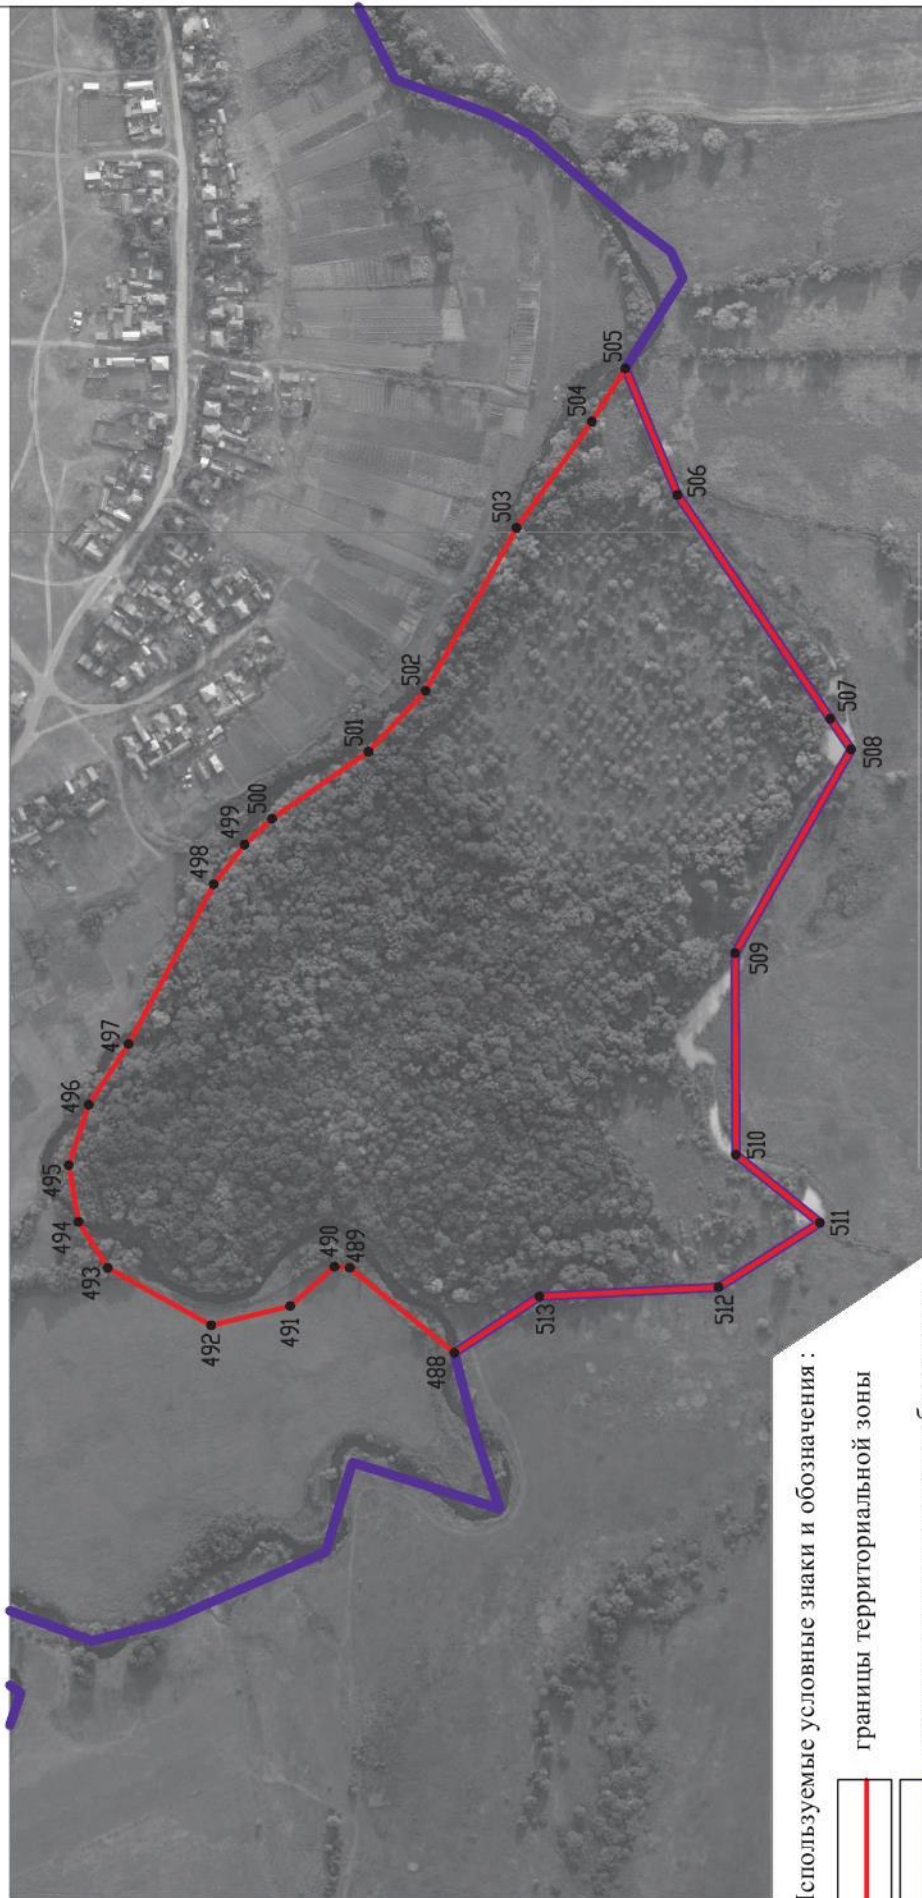

Используемые условные знаки и обозначения:

- границы территориальной зоны
- границы муниципального образования
- 488

характерная точка границ территориальной зоны

Масштаб 1:5000

Заместитель руководителя БУВО «Нормативно-проектный центр»

Подпись  А. В. Ромашов Дата « 21 » января 2021 г.

Место для оттиска печати (при наличии) лица, составившего описание местоположения границ объекта



ОПИСАНИЕ МЕСТОПОЛОЖЕНИЯ ГРАНИЦ

Зона ритуальных объектов за границами населенных пунктов - СН1

(наименование объекта, местоположение границ которого описано
(далее - объект))

Раздел 1

Сведения об объекте		
№ п/п	Характеристики объекта	Описание характеристик
1	2	3
1	Местоположение объекта	Воронежская область, Репьёвский муниципальный район, Скорицкое сельское поселение
2	Площадь объекта $\pm$ величина погрешности определения площади ($P \pm \Delta P$)	2227 $\pm$ 33 м ²
3	Иные характеристики объекта	-

Раздел 2

Сведения о местоположении границ объекта					
1. Система координат: МСК - 36, зона 1					
2. Сведения о характерных точках границ объекта					
Обозначение характерных точек границ	Координаты, м		Метод определения координат характерной точки	Средняя квадратическая погрешность положения характерной точки (Mt), м	Описание обозначения точки на местности (при наличии)
	X	Y			
1	2	3	4	5	6
1	446648.87	1272996.08	Аналитический	0.20	-
2	446662.93	1273055.92	Аналитический	0.20	-
3	446647.95	1273059.32	Аналитический	0.20	-
4	446643.10	1273060.42	Аналитический	0.20	-
5	446628.12	1273063.82	Аналитический	0.20	-
6	446612.66	1273005.34	Аналитический	0.20	-
1	446648.87	1272996.08	Аналитический	0.20	-
3. Сведения о характерных точках части (частей) границы объекта					
Обозначение характерных точек части границы	Координаты, м		Метод определения координат характерной точки	Средняя квадратическая погрешность положения характерной точки (Mt), м	Описание обозначения точки на местности (при наличии)
	X	Y			
1	2	3	4	5	6
Часть №					
-	-	-	-	-	-

Сведения о местоположении измененных (уточненных) границ объекта

2. Сведения о характерных точках границ объекта

Обозначение характерных точек границ	Существующие координаты, м		Измененные (уточненные) координаты, м		Метод определения координат характерной точки	Средняя квадратическая погрешность положения характерной точки (Mt), м	Описание обозначения точки на местности (при наличии)
	X	Y	X	Y			
1	2	3	4	5	6	7	8
-	-	-	-	-	-	-	-
3.Сведения о характерных точках части (частей) границы объекта							
Часть №							
-	-	-	-	-	-	-	-

Раздел 4

План границ объекта



Масштаб 1:1000

Используемые условные знаки и обозначения :



границы территориальной зоны



характерная точка границ территориальной зоны

Заместитель руководителя БУВО «Нормативно-проектный центр»

Подпись  А.В. Ромашов Дата « 21 » января 2021 г.

Место для оттиска печати (при наличии) лица, составившего описание местоположения границ объекта

