


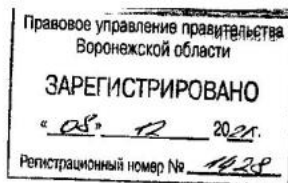

**ДЕПАРТАМЕНТ
АРХИТЕКТУРЫ И ГРАДОСТРОИТЕЛЬСТВА
ВОРОНЕЖСКОЙ ОБЛАСТИ**



ПРИКАЗ

01.12.2021

№ 45-01-04/1285

г. Воронеж

**О внесении изменений в правила землепользования и застройки
Горожанского сельского поселения Рамонского муниципального
района Воронежской области**

В соответствии с Градостроительным кодексом Российской Федерации, Федеральным законом от 06.10.2003 № 131-ФЗ «Об общих принципах организации местного самоуправления в Российской Федерации», Законами Воронежской области от 07.07.2006 № 61-ОЗ «О регулировании градостроительной деятельности в Воронежской области», от 20.12.2018 № 173-ОЗ «О перераспределении полномочий по утверждению правил землепользования и застройки между органами местного самоуправления поселений Воронежской области, городского округа город Нововоронеж, Борисоглебского городского округа и исполнительными органами государственной власти Воронежской области», постановлением правительства Воронежской области от 31.12.2014 № 1240 «Об утверждении Положения о департаменте архитектуры и градостроительства Воронежской области», на основании приказа департамента архитектуры и градостроительства Воронежской области от 11.02.2021 № 45-01-04/116 «О подготовке проектов правил землепользования и застройки поселений Аннинского, Бобровского, Бутурлиновского, Верхнеамонского, Верхнехавского, Воробьевского,

Каширского, Лискинского, Новоусманского, Новохопёрского, Ольховатского, Павловского, Панинского, Поворинского, Подгоренского, Рамонского, Россошанского, Семилукского, Хохольского муниципальных районов Воронежской области», с учетом заключений о результатах публичных слушаний от 19.10.2021

п р и к а з ы в а ю:

1. Внести в приказ департамента архитектуры и градостроительства Воронежской области от 29.10.2020 № 45-01-04/846 «Об утверждении правил землепользования и застройки Горожанского сельского поселения Рамонского муниципального района Воронежской области» изменения, изложив правила землепользования и застройки Горожанского сельского поселения Рамонского муниципального района Воронежской области в редакции согласно приложению к настоящему приказу.

2. Контроль исполнения настоящего приказа возложить на заместителя руководителя департамента архитектуры и градостроительства Воронежской области – начальника отдела территориального планирования Беляеву С.М.

Руководитель департамента
архитектуры и градостроительства
Воронежской области



А.А. Еренков

Приложение
к приказу департамента
архитектуры и градостроительства
Воронежской области
от 01.12.2021 № 45-01-04/1285

«УТВЕРЖДЕНЫ
приказом департамента
архитектуры и градостроительства
Воронежской области
от 29.10.2020 № 45-01-04/846

**ПРАВИЛА ЗЕМЛЕПОЛЬЗОВАНИЯ И ЗАСТРОЙКИ
ГОРОЖАНСКОГО СЕЛЬСКОГО ПОСЕЛЕНИЯ
РАМОНСКОГО МУНИЦИПАЛЬНОГО РАЙОНА
ВОРОНЕЖСКОЙ ОБЛАСТИ**

**ЧАСТЬ I. ПОРЯДОК ПРИМЕНЕНИЯ ПРАВИЛ
ЗЕМЛЕПОЛЬЗОВАНИЯ И ЗАСТРОЙКИ И ВНЕСЕНИЯ В НИХ
ИЗМЕНЕНИЙ**

Раздел 1. Общие положения

**1. Предмет регулирования и цели подготовки правил
землепользования и застройки Горожанского сельского поселения
Рамонского муниципального района Воронежской области**

1. Правила землепользования и застройки Горожанского сельского поселения Рамонского муниципального района Воронежской области (далее – Правила) являются документом градостроительного зонирования, который утверждается нормативным правовым актом департамента архитектуры и градостроительства Воронежской области и в котором устанавливаются территориальные зоны, градостроительные регламенты, порядок применения такого документа и порядок внесения в него изменений.

2. Правила разработаны в соответствии с Градостроительным кодексом Российской Федерации (далее – ГрК РФ), Земельным кодексом

Российской Федерации, Федеральным законом от 06.10.2003 № 131-ФЗ «Об общих принципах организации местного самоуправления в Российской Федерации», иными нормативными правовыми актами Российской Федерации, Воронежской области, муниципальными правовыми актами муниципального образования с учетом положений нормативных актов и документов, определяющих основные направления социально-экономического и градостроительного развития муниципального образования, а также сведений Единого государственного реестра недвижимости, сведений, документов и материалов, содержащихся в государственных информационных системах обеспечения градостроительной деятельности.

3. Правила разработаны в целях:

- создания условий для устойчивого развития территории муниципального образования, сохранения окружающей среды и объектов культурного наследия;
- создания условий для планировки территории муниципального образования;
- обеспечения прав и законных интересов физических и юридических лиц, в том числе правообладателей земельных участков и объектов капитального строительства;
- создания условий для привлечения инвестиций, в том числе путем предоставления возможности выбора наиболее эффективных видов разрешенного использования земельных участков и объектов капитального строительства.

2. Основные понятия, используемые в Правилах

В настоящих Правилах используются основные понятия, установленные законодательством Российской Федерации.

3. Сфера применения Правил

1. Действие настоящих Правил распространяется на всю территорию Горожанского сельского поселения Рамонского муниципального

района Воронежской области. Правила обязательны для соблюдения органами государственной власти, органами местного самоуправления, физическими и юридическими лицами, при осуществлении ими градостроительной деятельности на территории Горожанского сельского поселения Рамонского муниципального района Воронежской области.

2. Настоящие Правила применяются наряду с:

- техническими регламентами и иными обязательными требованиями, установленными в соответствии с законодательством в целях обеспечения безопасности жизни и здоровья людей, надежности и безопасности зданий, строений и сооружений, сохранения окружающей природной среды и объектов культурного наследия;
- региональными и местными нормативами градостроительного проектирования.

4. Содержание и порядок применения Правил

1. Правила включают в себя:

- 1) порядок их применения и внесения изменений в Правила;
- 2) карту градостроительного зонирования;
- 3) градостроительные регламенты.

Обязательным приложением к настоящим Правилам являются сведения о границах территориальных зон, которые должны содержать графическое описание местоположения границ территориальных зон, перечень координат характерных точек этих границ в системе координат, используемой для ведения Единого государственного реестра недвижимости.

2. Порядок применения Правил и внесения в них изменений включает в себя положения:

- 1) о регулировании землепользования и застройки;
- 2) об изменении видов разрешенного использования земельных участков и объектов капитального строительства физическими и юридическими лицами;

- 3) о подготовке документации по планировке территории органами местного самоуправления;
- 4) о проведении общественных обсуждений или публичных слушаний по вопросам землепользования и застройки;
- 5) о внесении изменений в Правила;
- 6) о регулировании иных вопросов землепользования и застройки.

5. Использование объектов недвижимости, не соответствующих настоящим Правилам

1. Земельные участки или объекты капитального строительства, виды разрешенного использования, предельные (минимальные и (или) максимальные) размеры и предельные параметры которых не соответствуют градостроительному регламенту, могут использоваться без установления срока приведения их в соответствие с градостроительным регламентом, за исключением случаев, если использование таких земельных участков и объектов капитального строительства опасно для жизни или здоровья человека, для окружающей среды, объектов культурного наследия.

2. Реконструкция указанных в подпункте 1 настоящего пункта объектов капитального строительства может осуществляться только путем приведения таких объектов в соответствие с градостроительным регламентом или путем уменьшения их несоответствия предельным параметрам разрешенного строительства, реконструкции. Изменение видов разрешенного использования указанных земельных участков и объектов капитального строительства может осуществляться путем приведения их в соответствие с видами разрешенного использования земельных участков и объектов капитального строительства, установленными градостроительным регламентом.

3. В случае если использование указанных в подпункте 1 настоящего пункта земельных участков и объектов капитального строительства продолжается и опасно для жизни или здоровья человека, для окружающей среды, объектов культурного наследия, в соответствии с

федеральными законами может быть наложен запрет на использование таких земельных участков и объектов.

6. Открытость и доступность информации о землепользовании и застройке

1. Настоящие Правила являются открытыми и общедоступными.
2. Настоящие Правила подлежат опубликованию в порядке, установленном для официального опубликования нормативных правовых актов Воронежской области, и размещению в федеральной государственной информационной системе территориального планирования и в государственной информационной системе обеспечения градостроительной деятельности.

Раздел 2. Положения о регулировании землепользования и застройки

7. Перераспределение полномочий между органами местного самоуправления Грожанского сельского поселения Рамонского муниципального района Воронежской области и департаментом архитектуры и градостроительства Воронежской области

1. На основании Закона Воронежской области от 20.12.2018 № 173-ОЗ «О перераспределении полномочий по утверждению правил землепользования и застройки между органами местного самоуправления поселений Воронежской области, городского округа город Нововоронеж, Борисоглебского городского округа и исполнительными органами государственной власти Воронежской области» (далее – Закон Воронежской области) и в соответствии со статьей 8.2 ГрК РФ, пунктом 6.1 статьи 26.3 Федерального закона от 06.10.1999 № 184-ФЗ «Об общих принципах организации законодательных (представительных) и исполнительных органов государственной власти субъектов Российской Федерации», частью 1.2 статьи 17 Федерального закона от 06.10.2003 № 131-ФЗ «Об общих принципах организации местного самоуправления в Российской Федерации» полномочия по утверждению Правил перераспределены между органами

местного самоуправления Горожанского сельского поселения Рамонского муниципального района Воронежской области и департаментом архитектуры и градостроительства Воронежской области (далее – Уполномоченный орган) на срок, установленный Законом Воронежской области.

2. После истечения срока, указанного в Законе Воронежской области, полномочия Уполномоченного органа, предусмотренные настоящими Правилами, осуществляются органами местного самоуправления Горожанского сельского поселения Рамонского муниципального района Воронежской области в соответствии с требованиями ГрК РФ.

8. Полномочия Уполномоченного органа по вопросам землепользования и застройки

1. Полномочия Уполномоченного органа по вопросам землепользования и застройки включают:

1) принятие решений о подготовке проекта Правил, о подготовке проекта о внесении изменений в Правила;

2) утверждение Правил, утверждение внесения изменений в Правила;

3) принятие решений о предоставлении разрешений на условно разрешенный вид использования объектов капитального строительства или земельного участка;

4) принятие решений о предоставлении разрешения на отклонение от предельных параметров разрешенного строительства, реконструкции объектов капитального строительства;

5) иные полномочия в соответствии с действующим законодательством.

9. Комиссия по подготовке проектов Правил

1. Комиссия по подготовке проектов правил землепользования и застройки поселений Воронежской области, городского округа город Нововоронеж, Борисоглебского городского округа (далее – Комиссия)

является специально созданным постоянно действующим коллегиальным органом при Уполномоченном органе в целях реализации полномочий, указанных в пункте 8 настоящих Правил, перераспределенных в соответствии с Законом Воронежской области и обеспечения выполнения задач градостроительного зонирования.

2. Комиссия создается и прекращает свою деятельность приказом Уполномоченного органа.

3. Состав и порядок деятельности Комиссии утверждается приказом Уполномоченного органа.

Раздел 3. Положения об изменении видов разрешенного использования земельных участков и объектов капитального строительства физическими и юридическими лицами

10. Изменение видов разрешенного использования земельных участков и объектов капитального строительства

1. Для каждой из установленных настоящими Правилами территориальных зон могут устанавливаться основные, условно разрешенные и вспомогательные виды разрешенного использования земельных участков и объектов капитального строительства.

2. Изменение одного вида разрешенного использования земельных участков и объектов капитального строительства на другой вид такого использования осуществляется в соответствии с градостроительным регламентом при условии соблюдения требований технических регламентов.

3. Основные и вспомогательные виды разрешенного использования земельных участков и объектов капитального строительства правообладателями земельных участков и объектов капитального строительства, за исключением органов государственной власти, органов местного самоуправления, государственных и муниципальных учреждений, государственных и муниципальных унитарных предприятий, выбираются самостоятельно без дополнительных разрешений и согласования.

4. Решения об изменении одного вида разрешенного использования земельных участков и объектов капитального строительства, расположенных на землях, на которые действие градостроительных регламентов не распространяется или для которых градостроительные регламенты не устанавливаются, на другой вид такого использования принимаются в соответствии с федеральными законами.

11. Предоставление разрешения на условно разрешенный вид использования земельного участка или объекта капитального строительства

1. Физическое или юридическое лицо, заинтересованное в предоставлении разрешения на условно разрешенный вид использования земельного участка или объекта капитального строительства (далее - разрешение на условно разрешенный вид использования), направляет заявление о предоставлении разрешения на условно разрешенный вид использования в Комиссию. Заявление о предоставлении разрешения на условно разрешенный вид использования может быть направлено в форме электронного документа, подписанного электронной подписью в соответствии с требованиями Федерального закона от 06.04.2011 № 63-ФЗ «Об электронной подписи».

2. Порядок предоставления разрешения на условно разрешенный вид использования земельного участка или объекта капитального строительства определен статьей 39 ГрК РФ.

3. Проект решения о предоставлении разрешения на условно разрешенный вид использования подлежит рассмотрению на общественных обсуждениях или публичных слушаниях, проводимых в порядке, установленном статьей 5.1 ГрК РФ, с учетом положений статьи 39 ГрК РФ.

12. Предоставление разрешения на отклонение от предельных параметров разрешенного строительства, реконструкции объектов капитального строительства

1. Правообладатели земельных участков, размеры которых меньше установленных градостроительным регламентом минимальных размеров

земельных участков либо конфигурация, инженерно-геологические или иные характеристики которых неблагоприятны для застройки, вправе обратиться за разрешениями на отклонение от предельных параметров разрешенного строительства, реконструкции объектов капитального строительства (далее также – разрешение на отклонение от предельных параметров).

2. Правообладатели земельных участков вправе обратиться за разрешениями на отклонение от предельных параметров разрешенного строительства, реконструкции объектов капитального строительства, если такое отклонение необходимо в целях однократного изменения одного или нескольких предельных параметров разрешенного строительства, реконструкции объектов капитального строительства, установленных градостроительным регламентом для конкретной территориальной зоны, не более чем на десять процентов.

3. Порядок предоставления разрешения на отклонение от предельных параметров определен статьей 40 ГрК РФ.

4. Проект решения о предоставлении разрешения на отклонение от предельных параметров подлежит рассмотрению на общественных обсуждениях или публичных слушаниях, проводимых в порядке, установленном статьей 5.1 ГрК РФ, с учетом положений статьи 39 ГрК РФ, за исключением случая, указанного в части 1.1 статьи 40 ГрК РФ.

Раздел 4. Положения о подготовке документации по планировке территории органами местного самоуправления

13. Общие положения о подготовке документации по планировке территории

1. Подготовка документации по планировке территории осуществляется в целях обеспечения устойчивого развития территорий, в том числе выделения элементов планировочной структуры, установления границ земельных участков, установления границ зон планируемого размещения объектов капитального строительства.

2. Подготовка документации по планировке территории осуществляется в соответствии с главой 5 ГрК РФ.

3. Состав и содержание документации по планировке территории определяется ГрК РФ.

Раздел 5. Положения о проведении общественных обсуждений или публичных слушаний по вопросам землепользования и застройки

14. Общие положения о порядке проведения общественных обсуждений или публичных слушаний в сфере градостроительной деятельности

1. В целях соблюдения права человека на благоприятные условия жизнедеятельности, прав и законных интересов правообладателей земельных участков и объектов капитального строительства по проектам правил землепользования и застройки, проектам планировки территории, проектам межевания территории, проектам, предусматривающим внесение изменений в один из указанных утвержденных документов, проектам решений о предоставлении разрешения на условно разрешенный вид использования земельного участка или объекта капитального строительства, проектам решений о предоставлении разрешения на отклонение от предельных параметров разрешенного строительства, реконструкции объектов капитального строительства в соответствии с уставом муниципального образования и (или) нормативным правовым актом представительного органа муниципального образования и с учетом положений ГрК РФ проводятся общественные обсуждения или публичные слушания, за исключением случаев, предусмотренных ГрК РФ и другими федеральными законами.

2. Порядок проведения общественных обсуждений или публичных слушаний определяется ГрК РФ, Уставом Горожанского сельского поселения Рамонского муниципального района Воронежской области и (или) нормативным правовым актом представительного органа муниципального образования.

Раздел 6. Положения о внесении изменений в Правила

15. Основания и порядок внесения изменений в Правила

1. Основания для рассмотрения вопроса о внесении изменений в настоящие Правила предусмотрены статьей 33 ГрК РФ.

2. Внесение изменений в Правила осуществляется в порядке, предусмотренном статьями 31 и 32 ГрК РФ, с учетом особенностей, установленных статьей 33 ГрК РФ.

Раздел 7. Положения о регулировании иных вопросов землепользования и застройки

16. Общие принципы регулирования иных вопросов землепользования и застройки на территории Горожанского сельского поселения Рамонского муниципального района Воронежской области

Иные вопросы землепользования и застройки на территории Горожанского сельского поселения Рамонского муниципального района Воронежской области регулируются законодательством Российской Федерации, Воронежской области, муниципальными правовыми актами Горожанского сельского поселения Рамонского муниципального района Воронежской области.

ЧАСТЬ II. КАРТА ГРАДОСТРОИТЕЛЬНОГО ЗОНИРОВАНИЯ

17. Карты градостроительного зонирования


1. Карта градостроительного зонирования территории Горожанского сельского поселения Рамонского муниципального района Воронежской области.



ПРАВИЛА ЗЕМЛЕПОЛЬЗОВАНИЯ И ЗАСТРОЙКИ

Карта градостроительного зонирования территории

Горожанского сельского поселения Рамонского муниципального района Воронежской области

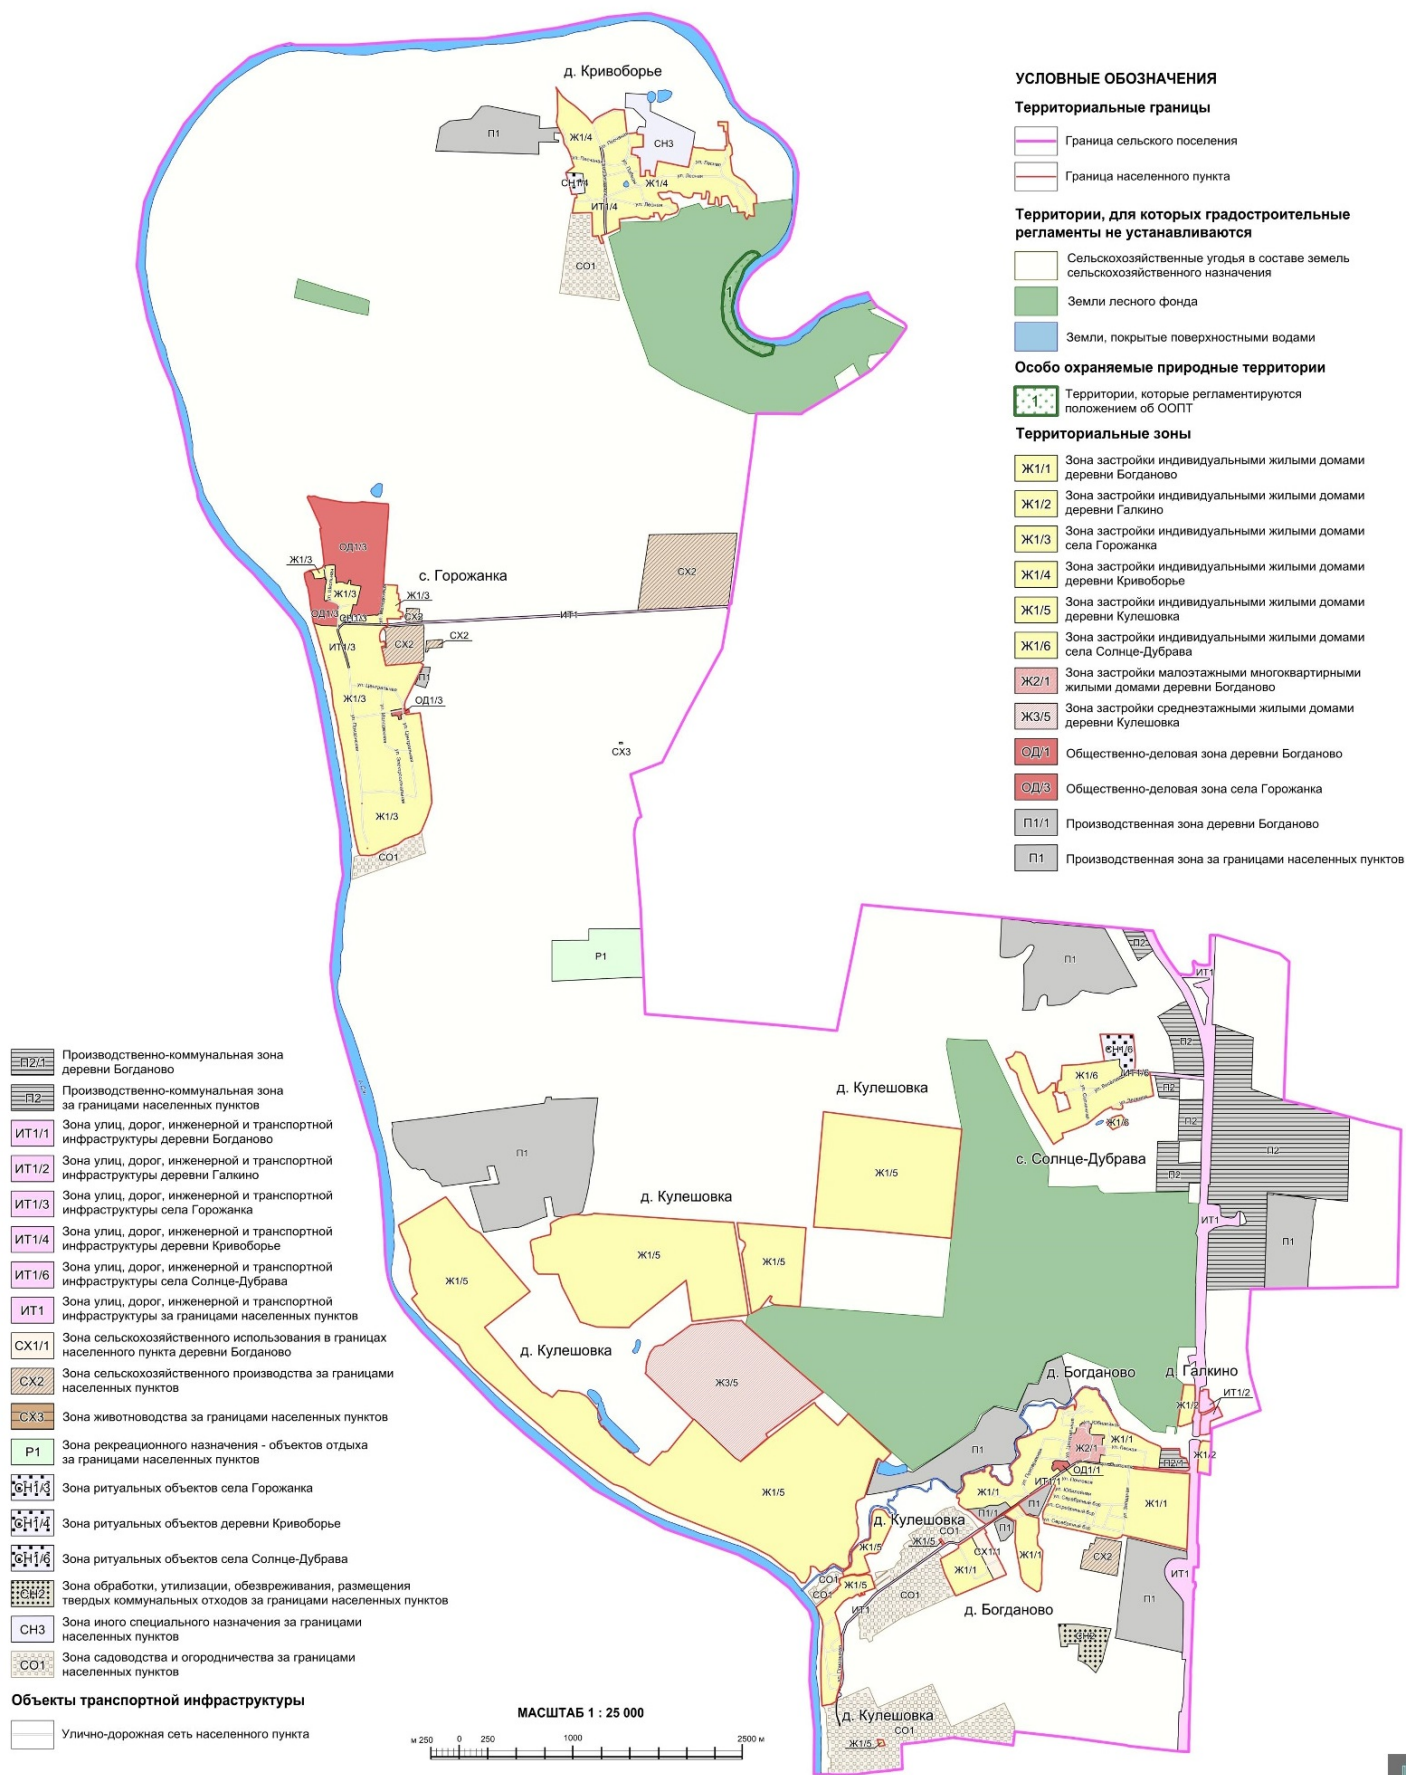


2. Карта градостроительного зонирования с отображением зон с особыми условиями использования территории Горожанского сельского поселения Рамонского муниципального района Воронежской области.



ПРАВИЛА ЗЕМЛЕПОЛЬЗОВАНИЯ И ЗАСТРОЙКИ

Карта градостроительного зонирования с отображением зон с особыми условиями использования территории

Горожанского сельского поселения Рамонского муниципального района Воронежской области

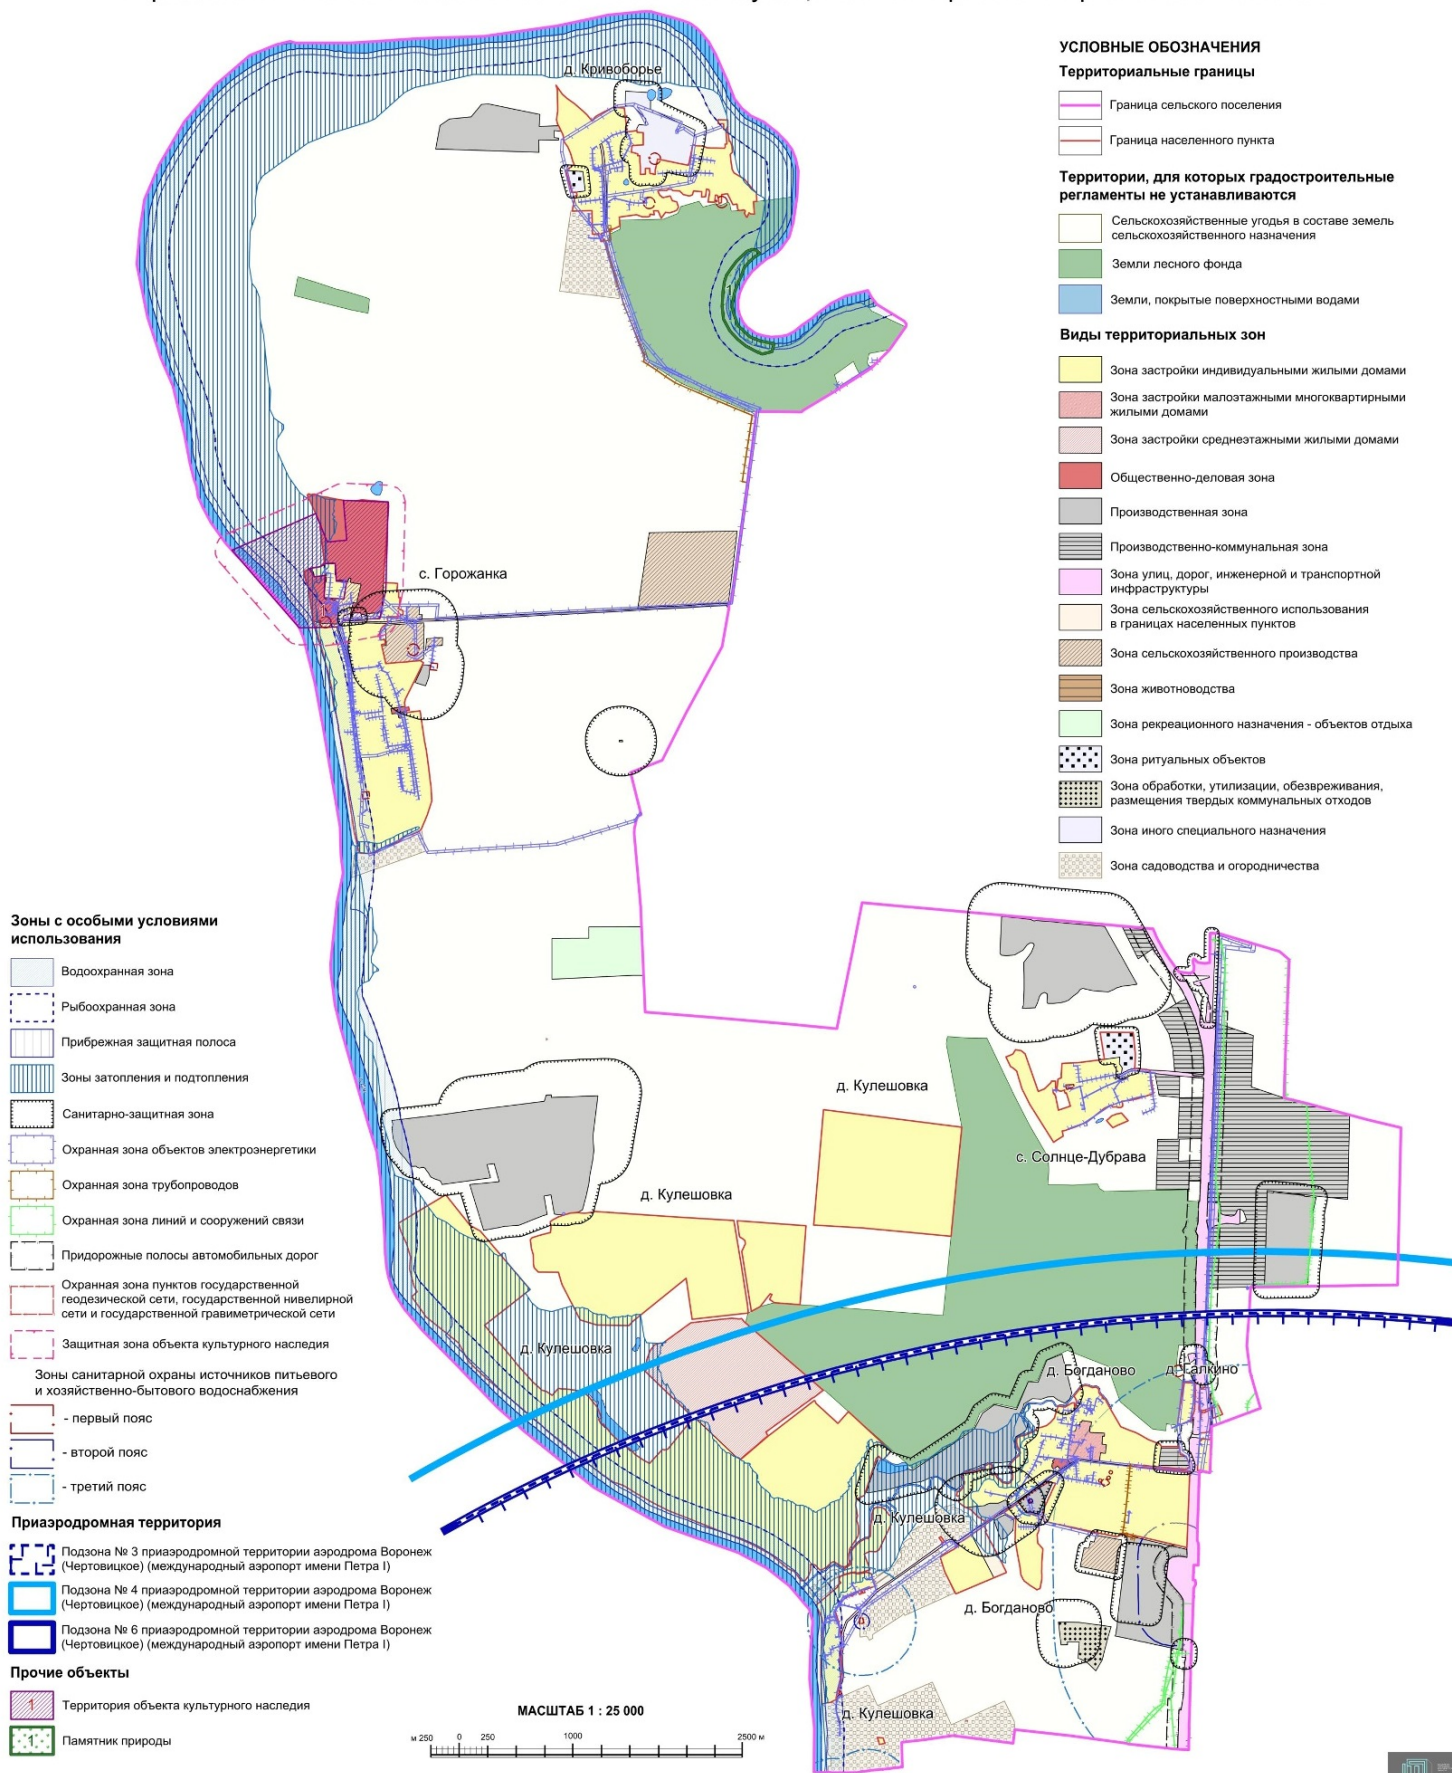

2.1. На территории Горожанского сельского поселения Рамонского муниципального района Воронежской области располагаются следующие особо охраняемые природные территории (далее – ООПТ):

№ п/п	Наименование ООПТ	Сведения о границах территории ООПТ	Сведения о границах охранной зоны ООПТ
1.	Памятник природы областного значения «Кривоборье»	Установлена постановлением правительства Воронежской области от 25.03.2013 № 222 «Об утверждении границ и режимов особой охраны территорий отдельных памятников природы областного значения»	Не установлена

2.2. На территории Горожанского сельского поселения Рамонского муниципального района Воронежской области располагаются следующие объекты культурного наследия:

№ п/п	Наименование объекта культурного наследия	Сведения о границах территории объекта культурного наследия	Сведения о границах защитной зоны объекта культурного наследия	Сведения о границах зоны охраны объекта культурного наследия
1.	Усадьба Михайлова: жилой дом, амбар, парк	Установлена приказом управления по охране объектов культурного наследия Воронежской области от 14.09.2016 № 71-01-07/190 «Об утверждении границ территории объекта культурного наследия федерального значения «Усадьба Михайлова: жилой дом, амбар, парк» (Воронежская область, Рамонский район, с. Горожанка)»	Установлена приказом управления по охране объектов культурного наследия Воронежской области от 04.12.2019 № 71-01-07/339 «Об утверждении графического описания местоположения границ (с перечнем координат характерных точек этих границ) защитных зон объектов культурного наследия, расположенных на территории Воронежской области»	Не установлена

18. Перечень территориальных зон, установленных на карте градостроительного зонирования

1. Порядок установления территориальных зон определен статьей 34 ГрК РФ. На карте градостроительного зонирования установлены следующие виды территориальных зон:

Наименование территориальной зоны	Кодовое обозначение территориальной зоны
Жилые зоны	
Зона застройки индивидуальными жилыми домами	Ж1
Зона застройки малоэтажными многоквартирными жилыми домами	Ж2
Зона застройки среднетажными жилыми домами	Ж3
Общественно-деловые зоны	
Общественно-деловая зона	ОД
Производственные и коммунально-складские зоны	
Производственная зона	П1
Производственно-коммунальная зона	П2
Зоны инженерной и транспортной инфраструктуры	
Зона улиц, дорог, инженерной и транспортной инфраструктуры	ИТ1
Зоны сельскохозяйственного использования	
Зона сельскохозяйственного использования в границах населенных пунктов	СХ1
Зона сельскохозяйственного производства	СХ2
Зона животноводства	СХ3
Зоны рекреационного назначения	
Зона рекреационного назначения - объектов отдыха	Р1
Зоны специального назначения	
Зона ритуальных объектов	СН1
Зона обработки, утилизации, обезвреживания, размещения твердых коммунальных отходов	СН2
Зона иного специального назначения	СН3
Зоны ведения садоводства для собственных нужд граждан	
Зона садоводства и огородничества	СО1

2. Настоящими Правилами на территории Горожанского сельского поселения Рамонского муниципального района Воронежской области установлены следующие территориальные зоны:

Наименование территориальной зоны	Кодовое обозначение территориальной зоны
Жилые зоны	
Зона застройки индивидуальными жилыми домами деревни Богданово	Ж1/1
Зона застройки индивидуальными жилыми домами деревни Галкино	Ж1/2
Зона застройки индивидуальными жилыми домами села Горожанка	Ж1/3
Зона застройки индивидуальными жилыми домами деревни Кривоборье	Ж1/4

Наименование территориальной зоны	Кодовое обозначение территориальной зоны
Зона застройки индивидуальными жилыми домами деревни Кулешовка	Ж1/5
Зона застройки индивидуальными жилыми домами села Солнце-Дубрава	Ж1/6
Зона застройки малоэтажными многоквартирными жилыми домами деревни Богданово	Ж2/1
Зона застройки среднеэтажными жилыми домами деревни Кулешовка	Ж3/5
Общественно-деловые зоны	
Общественно-деловая зона деревни Богданово	ОД/1
Общественно-деловая зона села Горожанка	ОД/3
Производственные и коммунально-складские зоны	
Производственная зона деревни Богданово	П1/1
Производственная зона за границами населенных пунктов	П1
Производственно-коммунальная зона деревни Богданово	П2/1
Производственно-коммунальная зона за границами населенных пунктов	П2
Зоны инженерной и транспортной инфраструктуры	
Зона улиц, дорог, инженерной и транспортной инфраструктуры деревни Богданово	ИТ1/1
Зона улиц, дорог, инженерной и транспортной инфраструктуры деревни Галкино	ИТ1/2
Зона улиц, дорог, инженерной и транспортной инфраструктуры села Горожанка	ИТ1/3
Зона улиц, дорог, инженерной и транспортной инфраструктуры деревни Кривоборье	ИТ1/4
Зона улиц, дорог, инженерной и транспортной инфраструктуры села Солнце-Дубрава	ИТ1/6
Зона улиц, дорог, инженерной и транспортной инфраструктуры за границами населенных пунктов	ИТ1
Зоны сельскохозяйственного использования	
Зона сельскохозяйственного использования в границах населенного пункта деревни Богданово	СХ1/1
Зона сельскохозяйственного производства за границами населенных пунктов	СХ2
Зона животноводства за границами населенных пунктов	СХ3
Зоны рекреационного назначения	
Зона рекреационного назначения - объектов отдыха за границами населенных пунктов	Р1
Зоны специального назначения	
Зона ритуальных объектов села Горожанка	СН1/3
Зона ритуальных объектов деревни Кривоборье	СН1/4
Зона ритуальных объектов села Солнце-Дубрава	СН1/6
Зона обработки, утилизации, обезвреживания, размещения твердых коммунальных отходов за границами населенных пунктов	СН2
Зона иного специального назначения за границами населенных пунктов	СН3
Зоны ведения садоводства для собственных нужд граждан	
Зона садоводства и огородничества за границами населенных пунктов	СО1

3. Сведения о границах территориальных зон, содержащие графическое описание местоположения границ территориальных зон, перечень координат характерных точек границ территориальных зон деревни Богданово, являются приложением № 1 к настоящим Правилам.

4. Сведения о границах территориальных зон, содержащие графическое описание местоположения границ территориальных зон, перечень координат характерных точек границ территориальных зон деревни Галкино, являются приложением № 2 к настоящим Правилам.

5. Сведения о границах территориальных зон, содержащие графическое описание местоположения границ территориальных зон, перечень координат характерных точек границ территориальных зон села Горожанка, являются приложением № 3 к настоящим Правилам.

6. Сведения о границах территориальных зон, содержащие графическое описание местоположения границ территориальных зон, перечень координат характерных точек границ территориальных зон деревни Кривоборье, являются приложением № 4 к настоящим Правилам.

7. Сведения о границах территориальных зон, содержащие графическое описание местоположения границ территориальных зон, перечень координат характерных точек границ территориальных зон деревни Кулешовка, являются приложением № 5 к настоящим Правилам.

8. Сведения о границах территориальных зон, содержащие графическое описание местоположения границ территориальных зон, перечень координат характерных точек границ территориальных зон села Солнце-Дубрава, являются приложением № 6 к настоящим Правилам.

9. Сведения о границах территориальных зон, содержащие графическое описание местоположения границ территориальных зон, перечень координат характерных точек границ территориальных зон, расположенных за границами населенных пунктов на территории Горожанского сельского поселения, являются приложением № 7 к настоящим Правилам.

ЧАСТЬ III. ГРАДОСТРОИТЕЛЬНЫЕ РЕГЛАМЕНТЫ

19. Общие положения о градостроительном регламенте

1. Градостроительным регламентом определяется правовой режим земельных участков, равно как всего, что находится над и под поверхностью земельных участков и используется в процессе их застройки и последующей эксплуатации объектов капитального строительства.

2. Действие градостроительного регламента распространяется в равной мере на все земельные участки и объекты капитального строительства, расположенные в пределах границ территориальной зоны, обозначенной на карте градостроительного зонирования.

3. Земли и земельные участки, на которые действие градостроительных регламентов не распространяется или для которых градостроительные регламенты не устанавливаются, определены статьей 36 ГрК РФ.

20. Виды разрешенного использования

1. Разрешенное использование земельных участков и объектов капитального строительства может быть следующих видов:

- основные виды разрешенного использования;
- условно разрешенные виды использования;
- вспомогательные виды разрешенного использования;

допустимые только в качестве дополнительных по отношению к основным видам разрешенного использования и условно разрешенным видам использования и осуществляемые совместно с ними.

2. Виды разрешенного использования (далее – ВРИ) земельных участков в настоящих Правилах определяются в соответствии с приказом Федеральной службы государственной регистрации, кадастра и картографии от 10.11.2020 № П/0412 «Об утверждении классификатора видов разрешенного использования земельных участков».

21. Градостроительные регламенты территориальных зон

1. Градостроительные регламенты территориальных зон Ж1/1, Ж1/2, Ж1/3, Ж1/4, Ж1/5, Ж1/6

№ п/п	Код ВРИ	Наименование ВРИ	Предельные (минимальные и (или) максимальные) размеры земельных участков, в том числе их площадь, м ²		Максимальный процент застройки в границах земельного участка	Предельное количество этажей или предельная высота зданий, строений, сооружений	Минимальные отступы от границ земельных участков в целях определения мест допустимого размещения зданий, строений, сооружений, за пределами которых запрещено строительство зданий, строений, сооружений
			мин	макс			
ОСНОВНЫЕ ВИДЫ РАЗРЕШЕННОГО ИСПОЛЬЗОВАНИЯ ЗЕМЕЛЬНЫХ УЧАСТКОВ И ОБЪЕКТОВ КАПИТАЛЬНОГО СТРОИТЕЛЬСТВА							
1	2.1	Для индивидуального жилищного строительства	300	3000	50%	3 этажа*	3 метра**
2	2.3	Блокированная жилая застройка	80	3000	50%	3 этажа*	3 метра**, 0 метров – при примыкании к соседним зданиям
3	2.2	Для ведения личного подсобного хозяйства (приусадебный земельный участок)	300	10000	30%	3 этажа*	3 метра**
4	1.19	Сенокосение	600	50000	0%	не подлежат установлению	
5	1.20	Выпас сельскохозяйственных животных	300	50000	0%	не подлежат установлению	
6	3.1.1	Предоставление коммунальных услуг	не подлежат установлению	5000		не подлежат установлению	
7	3.1.2	Административные здания организаций, обеспечивающих предоставление коммунальных услуг	не подлежат установлению		60%	3 этажа	3 метра
8	3.2.3	Оказание услуг связи	не подлежат установлению				
9	3.4.1	Амбулаторно-поликлиническое обслуживание	не подлежат установлению		60%	3 этажа 3 этажа	3 метра 3 метра
10	3.5.1	Дошкольное, начальное и среднее общее образование	не подлежат установлению			4 этажа	3 метра
11	3.6.2	Парки культуры и отдыха	не подлежат установлению				
12	5.1.3	Площадки для занятий спортом	не подлежат установлению				
13	9.3	Историко-культурная	не подлежат установлению				

№ п/п	Код ВРИ	Наименование ВРИ	Предельные (минимальные и (или) максимальные) размеры земельных участков, в том числе их площадь, м ²		Максимальный процент застройки в границах земельного участка	Пределное количество этажей или предельная высота зданий, строений, сооружений, за пределами которых запрещено строительство зданий, строений, сооружений	Минимальные отступы от границ земельных участков в целях определения мест допустимого размещения зданий, строений, сооружений, за пределами которых запрещено строительство зданий, строений, сооружений
			min	max			
14	11.0	деятельность	не подлежат установлению				
15	11.1	Водные объекты	не подлежат установлению				
	11.1	Общее пользование водными объектами	не подлежат установлению				
16	12.0	Земельные участки (территории) общего пользования	не подлежат установлению				
17	12.0.1	Улично-дорожная сеть	не подлежат установлению				
18	12.0.2	Благоустройство территории	не подлежат установлению				
УСЛОВНО РАЗРЕШЕННЫЕ ВИДЫ ИСПОЛЬЗОВАНИЯ ЗЕМЕЛЬНЫХ УЧАСТКОВ И ОБЪЕКТОВ КАПИТАЛЬНОГО СТРОИТЕЛЬСТВА							
19	2.1.1	Малоэтажная многоквартирная жилая застройка	600	не подлежит установлению	45%	4 этажа	6 метров
20	2.7.1	Хранение автотранспорта	не подлежат установлению				
21	3.3	Бытовое обслуживание	200	5000	60%	3 этажа	3 метра
22	3.6.1	Объекты культурно-досуговой деятельности	200	5000	60%	3 этажа	3 метра
23	3.7.1	Осуществление религиозных обрядов	не подлежат установлению				3 метра
24	3.10.1	Амбулаторное ветеринарное обслуживание	200	5000	60%	3 этажа	3 метра
25	4.1	Деловое управление	не подлежат установлению		60%	4 этажа	3 метра
26	4.4	Магазины	200	5000	60%	3 этажа	3 метра
27	4.5	Банковская и страховая деятельность	не подлежат установлению		60%	3 этажа	3 метра
28	4.7	Гостиничное обслуживание	600	не подлежит установлению	45%	4 этажа	6 метров
29	5.1.2	Обеспечение занятий спортом в помещениях	не подлежат установлению		45%	не подлежит установлению	3 метра
30	8.3	Обеспечение внутреннего правопорядка	не подлежат установлению				3 метра

№ п/п	Код ВРИ	Наименование ВРИ	Пределы (или) максимальные размеры земельных участков, в том числе их площадь, м ²		Максимальный процент застройки в границах земельного участка	Пределы или предельная высота зданий, строений, сооружений	Минимальные отступы от границ земельных участков в целях определения мест допустимого размещения зданий, строений, сооружений, за пределами которых запрещено строительство зданий, строений, сооружений
			min	max			
31	13.1	Ведение огородинчества	100	4500	0%	не подлежат установлению	3 метра
32	13.2	Ведение садоводства	400	2000	30%		

* для вспомогательных видов – 1 этаж.

** от вспомогательных видов – 1 метр.

Не допускается размещать со стороны улицы вспомогательные строения, за исключением гаражей. Допускается блокировка хозяйственных построек на смежных земельных участках по взаимному согласию домовладельцев с учетом пожарных требований.

Ограничения использования земельных участков и объектов капитального строительства, устанавливаемые в соответствии с законодательством Российской Федерации, определяются пунктом 22 настоящих Правил.

2. Градостроительный регламент территориальной зоны Ж2/1

№ п/п	Код ВРИ	Наименование ВРИ	Пределы (минимальные и (или) максимальные) размеры земельных участков, в том числе их площадь, м ²		Максимальный процент застройки в границах земельного участка	Пределное количество этажей или предельная высота зданий, строений, сооружений	Минимальные отступы от границ земельных участков в целях определения мест допустимого размещения зданий, строений, сооружений, за пределами которых запрещено строительство зданий, строений, сооружений
			min	max			
ОСНОВНЫЕ ВИДЫ РАЗРЕШЕННОГО ИСПОЛЬЗОВАНИЯ ЗЕМЕЛЬНЫХ УЧАСТКОВ И ОБЪЕКТОВ КАПИТАЛЬНОГО СТРОИТЕЛЬСТВА							
1	2.1.1	Малоэтажная многоквартирная жилая застройка	600	не подлежит установлению	45%	4 этажа	6 метров
2	2.1	Для индивидуального жилищного строительства	300	3000	50%	3 этажа*	3 метра**
3	2.3	Блокированная жилая застройка	80	3000	50%	3 этажа*	3 метра*, 0 метров – при примыкании к соседним зданиям
4	2.7.1	Хранение автотранспорта	не подлежит установлению		не подлежит установлению		
5	3.1.1	Предоставление коммунальных услуг	не подлежит установлению		5000		
6	3.2.3	Оказание услуг связи	не подлежит установлению		60%		
7	3.4.1	Амбулаторно-поликлиническое обслуживание	не подлежит установлению		не подлежит установлению		
8	3.5.1	Дошкольное, начальное и среднее общее образование	не подлежит установлению		не подлежит установлению		
9	4.5	Банковская и страховая деятельность	не подлежит установлению		3000		
10	5.1.2	Обеспечение занятий спортом в помещениях	не подлежит установлению		не подлежит установлению		
11	5.1.3	Площадки для занятий спортом	не подлежит установлению		не подлежит установлению		
12	12.0	Земельные участки (территории) общего пользования	не подлежит установлению		не подлежит установлению		
13	12.0.1	Улично-дорожная сеть	не подлежит установлению		не подлежит установлению		
14	12.0.2	Благоустройство территории	не подлежит установлению		не подлежит установлению		

№ п/п	Код ВРИ	Наименование ВРИ	Предельные (минимальные и (или) максимальные) размеры земельных участков, в том числе их площадь, м ²		Максимальный процент застройки в границах земельного участка	Предельное количество этажей или предельная высота зданий, строений, сооружений	Минимальные отступы от границ земельных участков в целях определения мест допустимого размещения зданий, строений, сооружений, за пределами которых запрещено строительство зданий, строений, сооружений
			min	max			
УСЛОВНО РАЗРЕШЕННЫЕ ВИДЫ ИСПОЛЬЗОВАНИЯ ЗЕМЕЛЬНЫХ УЧАСТКОВ И ОБЪЕКТОВ КАПИТАЛЬНОГО СТРОИТЕЛЬСТВА							
15	2.5	Среднетяжелая жилищная застройка	800	не подлежит установлению	40%	8 этажей	6 метров
16	3.3	Бытовое обслуживание	200	5000	60%	3 этажа	3 метра
17	4.4	Магазины	200	5000	50%	3 этажа	3 метра

* для вспомогательных видов – 1 этаж;

** от вспомогательных видов – 1 метр.

Не допускается размещать со стороны улицы вспомогательные строения, за исключением гаражей. Допускается блокировка хозяйственных построек на смежных земельных участках по взаимному согласию домовладельцев с учетом пожарных требований.

Отрания использования земельных участков и объектов капитального строительства, устанавливаемые в соответствии с законодательством Российской Федерации, определяются пунктом 22 настоящих Правил.

3. Градостроительный регламент территориальной зоны ЖЗ/5

№ п/п	Код ВРИ	Наименование ВРИ	Пределы (минимальные и (или) максимальные) размеры земельных участков, в том числе их площадь, м ²		Максимальный процент застройки в границах земельного участка	Предельное количество этажей или предельная высота зданий, строений, сооружений	Минимальные отступы от границ земельных участков в целях определения мест допустимого размещения зданий, строений, сооружений, за пределами которых запрещено строительство зданий, строений, сооружений
			min	max			
ОСНОВНЫЕ ВИДЫ РАЗРЕШЕННОГО ИСПОЛЬЗОВАНИЯ ЗЕМЕЛЬНЫХ УЧАСТКОВ И ОБЪЕКТОВ КАПИТАЛЬНОГО СТРОИТЕЛЬСТВА							
1	2.5	Среднеэтажная жилая застройка	800	не подliegt установлению	40%	8 этажей	6 метров
2	2.1.1	Малоэтажная многоквартирная жилая застройка	600	не подliegt установлению	45%	4 этажа	6 метров
3	2.3	Блокированная жилая застройка	80	3000	50%	3 этажа*	3 метра**; 0 метров – при примыкании к соседним зданиям
4	2.7.1	Хранение автотранспорта	не подliegt установлению				
5	3.1.1	Предоставление коммунальных услуг	не подliegt установлению	5000	не подliegt установлению	не подliegt установлению	1 метр
6	3.3	Бытовое обслуживание	200	500	60%	15 метров	3 метра
7	3.1.2	Административные здания организаций, обеспечивающих предоставление коммунальных услуг	не подliegt установлению		60%	3 этажа	3 метра
8	3.2.2	Оказание социальной помощи населению	не подliegt установлению		60%	не подliegt установлению	6 метра
9	3.2.3	Оказание услуг связи	не подliegt установлению		60%	3 этажа	3 метра
10	3.4.1	Амбулаторно-поликлиническое обслуживание	не подliegt установлению			4 этажа	3 метра
11	3.5.1	Дошкольное, начальное и среднее общее образование	не подliegt установлению			4 этажа	3 метра
12	4.4	Магазины	200	5000	50%	3 этажа	3 метра
13	4.5	Банковская и страховая деятельность	не подliegt установлению		60%	5 этажей	6 метров

№ п/п	Код ВРИ	Наименование ВРИ	Предельные (минимальные и (или) максимальные) размеры земельных участков, в том числе их площадь, м ²		Максимальный процент застройки в границах земельного участка	Предельное количество этажей или предельная высота зданий, строений, сооружений	Минимальные отступы от границ земельных участков в целях определения мест допустимого размещения зданий, строений, сооружений, за пределами которых запрещено строительство зданий, строений, сооружений
			min	max			
14	5.1.3	Площадки для занятий спортом	не подлежат установлению				
15	12.0	Земельные участки (территории) общего пользования	не подлежат установлению				
16	12.0.1	Улично-дорожная сеть	не подлежат установлению				
17	12.0.2	Благоустройство территории	не подлежат установлению				
УСЛОВНО РАЗРЕШЕННЫЕ ВИДЫ ИСПОЛЬЗОВАНИЯ ЗЕМЕЛЬНЫХ УЧАСТКОВ И ОБЪЕКТОВ КАПИТАЛЬНОГО СТРОИТЕЛЬСТВА							
18	4.1	Детское управление	не подлежат установлению		50%	3 этажа	3 метра
19	4.6	Общественное питание	400	5000	50%	3 этажа	3 метра
20	5.1.2	Обеспечение занятий спортом в помещениях	не подлежат установлению		50%	не подлежат установлению	3 метра

* для вспомогательных видов – 1 этаж;

** от вспомогательных видов – 1 метр.

Не допускается размещать со стороны улицы вспомогательные строения, за исключением гаражей. Допускается блокировка хозяйственных построек на смежных земельных участках по взаимному согласию домовладельцев с учетом пожарных требований.

Ограничения использования земельных участков и объектов капитального строительства, устанавливаемые в соответствии с законодательством Российской Федерации, определяются пунктом 22 настоящих Правил.

4. Градостроительные регламенты территориальных зон ОД/1, ОД/3

№ п/п	Код ВРИ	Наименование ВРИ	Пределы (минимальные и (или) максимальные) размеры земельных участков, в том числе их площадь, м ²		Максимальный процент застройки в границах земельного участка	Пределное количество этажей или предельная высота зданий, строений, сооружений	Минимальные отступы от границ земельных участков в целях определения мест допустимого размещения зданий, строений, сооружений, за пределами которых запрещено строительство зданий, строений, сооружений
			min	max			
ОСНОВНЫЕ ВИДЫ РАЗРЕШЕННОГО ИСПОЛЬЗОВАНИЯ ЗЕМЕЛЬНЫХ УЧАСТКОВ И ОБЪЕКТОВ КАПИТАЛЬНОГО СТРОИТЕЛЬСТВА							
1	3.1.1	Предоставление коммунальных услуг	не подлежат установлению	5000		не подлежит установлению	
2	3.1.2	Административные здания организаций, обеспечивающих предоставление коммунальных услуг	не подлежат установлению		60%	не подлежит установлению	3 метра
3	3.2.3	Оказание услуг связи	не подлежат установлению		60%	не подлежит установлению	6 метров
4	3.3	Бытовое обслуживание	200	не подлежат установлению	60%	не подлежит установлению	6 метров
5	3.4.1	Амбулаторно-поликлиническое обслуживание	не подлежат установлению			не подлежит установлению	6 метров
6	3.5.1	Дошкольное, начальное и среднее общее образование	не подлежат установлению			не подлежит установлению	6 метров
7	3.5.2	Среднее и высшее профессиональное образование	800	не подлежат установлению	45%	не подлежит установлению	6 метров
8	3.6.1	Объекты культурно-досуговой деятельности	не подлежат установлению		60%	не подлежит установлению	6 метров
9	3.6.2	Парки культуры и отдыха	не подлежат установлению				6 метров
10	3.7.1	Осуществление религиозных обрядов	не подлежат установлению				6 метров
11	3.8.1	Государственное управление	не подлежат установлению		60%	не подлежит установлению	6 метров
12	3.10.1	Амбулаторное ветеринарное обслуживание	не подлежат установлению		60%	не подлежит установлению	3 метра
13	4.1	Деловое управление	не подлежат установлению		50%	не подлежит установлению	6 метров

№ п/п	Код ВРИ	Наименование ВРИ	Пределы (минимальные и (или) максимальные) размеры земельных участков, в том числе их площадь, м ²		Максимальный процент застройки в границах земельного участка	Пределное количество этажей или предельная высота зданий, строений, сооружений	Минимальные отступы от границ земельных участков в целях определения мест допустимого размещения зданий, строений, сооружений, за пределами которых запрещено строительство зданий, строений, сооружений
			min	max			
14	4.4	Магазины	200	не подлежит установлению	60%	установленно не подлежит установлению	3 метра
15	4.5	Банковская и страховая деятельность	не подлежит установлению		60%	не подлежит установлению	6 метров
16	4.6	Общественное питание	400	не подлежит установлению	50%	не подлежит установлению	6 метров
17	4.8.1	Развлекательные мероприятия	не подлежит установлению		45%	не подлежит установлению	6 метров
18	4.9	Служебные гаражи	не подлежит установлению				3 метра
19	5.1.2	Обеспечение занятий спортом в помещениях	не подлежит установлению		45%	не подлежит установлению	6 метров
20	5.1.3	Площадки для занятий спортом	не подлежит установлению				3 метра
21	5.1.4	Оборудованные площадки для занятий спортом	не подлежит установлению				3 метра
22	8.3	Обеспечение внутреннего привопорядка	не подлежит установлению				3 метра
23	9.3	Историко-культурная деятельность	не подлежит установлению				
24	12.0	Земельные участки (территории) общего пользования	не подлежит установлению				
25	12.0.1	Улично-дорожная сеть	не подлежит установлению				
26	12.0.2	Благоустройство территории	не подлежит установлению				
27	2.7.1	Хранение автотранспорта	не подлежит установлению				1 метр

УСЛОВНО РАЗРЕШЕННЫЕ ВИДЫ ИСПОЛЬЗОВАНИЯ ЗЕМЕЛЬНЫХ УЧАСТКОВ И ОБЪЕКТОВ КАПИТАЛЬНОГО СТРОИТЕЛЬСТВА

Ограничения использования земельных участков и объектов капитального строительства, устанавливаемые в соответствии с законодательством Российской Федерации, определяются пунктом 22 настоящих Правил.

5. Градостроительные регламенты территориальных зон III/1, III

№ п/п	Код ВРИ	Наименование ВРИ	Пределы (минимальные и (или) максимальные) размеры земельных участков, в том числе их площадь, м ²		Максимальный процент застройки в границах земельного участка	Пределное количество этажей или предельная высота зданий, строений, сооружений	Минимальные отступы от границ земельных участков в целях определения мест допустимого размещения зданий, строений, сооружений, за пределами которых запрещено строительство зданий, строений, сооружений
			min	max			
ОСНОВНЫЕ ВИДЫ РАЗРЕШЕННОГО ИСПОЛЬЗОВАНИЯ ЗЕМЕЛЬНЫХ УЧАСТКОВ И ОБЪЕКТОВ КАПИТАЛЬНОГО СТРОИТЕЛЬСТВА							
1	1.15	Хранение и переработка сельскохозяйственной продукции	не подлежат установлению				3 метра
2	1.18	Обеспечение сельскохозяйственного производства	не подлежат установлению				3 метра
3	3.1	Коммунальное обслуживание	не подлежат установлению				
4	6.1	Недропользование	не подлежат установлению				
5	6.4	Пищевая промышленность	не подлежат установлению				3 метра
6	6.6	Строительная промышленность	не подлежат установлению				3 метра
7	6.8	Связь	не подлежат установлению				3 метра
8	6.9	Склад	не подлежат установлению		60%	не подлежит установлению	3 метра
9	6.9.1	Складские площадки	не подлежат установлению				
10	3.3	Бытовое обслуживание	200	не подлежит установлению	60%	не подлежит установлению	3 метра
11	4.1	Деловое управление	не подлежат установлению		50%	не подлежит установлению	3 метра
12	4.4	Магазины	200	не подлежит установлению	50%	не подлежит установлению	3 метра
13	4.6	Общественное питание	400	не подлежит установлению	50%	не подлежит установлению	3 метра
14	4.9	Служебные гаражи	не подлежат установлению				3 метра

№ п/п	Код ВРИ	Наименование ВРИ	Предельные (минимальные и (или) максимальные) размеры земельных участков, в том числе их площадь, м ²		Максимальный процент застройки в границах земельного участка	Предельное количество этажей или предельная высота зданий, строений, сооружений	Минимальные отступы от границ земельных участков в целях определения мест допустимого размещения зданий, строений, сооружений, за пределами которых запрещено строительство зданий, строений, сооружений
			min	max			
15	4.9.1.1	Заправка транспортных средств	не подлежат установлению				3 метра
16	4.9.1.3	Автомобильные мойки	не подлежат установлению				3 метра
17	4.9.1.4	Ремонт автомобилей	не подлежат установлению				3 метра
18	8.3	Обеспечение внутреннего правопорядка	не подлежат установлению				3 метра
19	12.0	Земельные участки (территории) общего пользования	не подлежат установлению				
20	12.0.1	Улично-дорожная сеть	не подлежат установлению				
21	12.0.2	Благоустройство территории	не подлежат установлению				
УСЛОВНО РАЗРЕШЕННЫЕ ВИДЫ ИСПОЛЬЗОВАНИЯ ЗЕМЕЛЬНЫХ УЧАСТКОВ И ОБЪЕКТОВ КАПИТАЛЬНОГО СТРОИТЕЛЬСТВА							
22	4.10	Выставочно-ярмарочная деятельность	800	не подлежит установлению	45%	не подлежит установлению	6 метров
23	6.7	Энергетика	не подлежат установлению				3 метра

Ограничения использования земельных участков и объектов капитального строительства, устанавливаемые в соответствии с законодательством Российской Федерации, определяются пунктом 22 настоящих Правил.

№ п/п	Код ВРИ	Наименование ВРИ	Пределы (минимальные и (или) максимальные) размеры земельных участков, в том числе их площадь, м ²		Максимальный процент застройки в границах земельного участка	Пределное количество этажей или предельная высота зданий, строений, сооружений	Минимальные отступы от границ земельных участков в целях определения мест допустимого размещения зданий, строений, сооружений, за пределами которых запрещено строительство зданий, строений, сооружений
			min	max			
17	4.6	Общественное питание	400	не подлежит установлению	50%	не подлежит установлению	3 метра

Ограничения использования земельных участков и объектов капитального строительства, устанавливаемые в соответствии с законодательством Российской Федерации, определяются пунктом 22 настоящих Правил.

7. Градостроительные регламенты территориальных зон ИТ1/1, ИТ1/2, ИТ1/3, ИТ1/4, ИТ1/6, ИТ1

№ п/п	Код ВРИ	Наименование ВРИ	Пределы (минимальные и (или) максимальные) размеры земельных участков, в том числе их площадь, м ²		Максимальный процент застройки в границах земельного участка	Пределное количество этажей или предельная высота зданий, строений, сооружений	Минимальные отступы от границ земельных участков в целях определения мест допустимого размещения зданий, строений, сооружений, за пределами которых запрещено строительство зданий, строений, сооружений		
			min	max					
ОСНОВНЫЕ ВИДЫ РАЗРЕШЕННОГО ИСПОЛЬЗОВАНИЯ ЗЕМЕЛЬНЫХ УЧАСТКОВ И ОБЪЕКТОВ КАПИТАЛЬНОГО СТРОИТЕЛЬСТВА									
1	7.2.1	Размещение автомобильных дорог	не подлежат установлению						
2	7.2.2	Обслуживание перевозок пассажиров	не подлежат установлению		3 метра				
3	7.2.3	Стоянки транспорта общего пользования	не подлежат установлению						

№ п/п	Код ВРИ	Наименование ВРИ	Предельные (минимальные и (или) максимальные) размеры земельных участков, в том числе их площадь, м ²		Максимальный процент застройки в границах земельного участка	Предельное количество этажей или предельная высота зданий, строений, сооружений	Минимальные отступы от границ земельных участков в целях определения мест допустимого размещения зданий, строений, сооружений, за пределами которых запрещено строительство зданий, строений, сооружений
			min	max			
4	3.1.1	Предоставление коммунальных услуг	не подлежат установлению				
5	6.8	Связь	не подлежат установлению				3 метра
6	6.7	Энергетика	не подлежат установлению				3 метра
7	12.0	Земельные участки (территории) общего пользования	не подлежат установлению				
8	12.0.1	Улично-дорожная сеть	не подлежат установлению				
9	12.0.2	Благоустройство территории	не подлежат установлению				
УСЛОВНО РАЗРЕШЕННЫЕ ВИДЫ ИСПОЛЬЗОВАНИЯ ЗЕМЕЛЬНЫХ УЧАСТКОВ И ОБЪЕКТОВ КАПИТАЛЬНОГО СТРОИТЕЛЬСТВА							
10	4.9.1	Объекты дорожного сервиса	не подлежат установлению				3 метра
11	4.9.1.1	Заправка транспортных средств	не подлежат установлению			1 этаж	3 метра
12	4.9.1.2	Обеспечение дорожного отдыха	600	не подлежит установлению	45%	3 этажа	3 метра
13	4.9.1.3	Автомобильные мойки	не подлежат установлению			1 этаж	3 метра
14	4.9.1.4	Ремонт автомобилей	не подлежат установлению			1 этаж	3 метра

Отграничения использования земельных участков и объектов капитального строительства, устанавливаемые в соответствии с законодательством Российской Федерации, определяются пунктом 22 настоящих Правил.

8. Градостроительный регламент территориальной зоны СХ1/1

№ п/п	Код ВРИ	Наименование ВРИ	Пределы (минимальные и (или) максимальные) размеры земельных участков, в том числе их площадь, м ²		Максимальный процент застройки в границах земельного участка	Предельное количество этажей или предельная высота зданий, строений, сооружений	Минимальные отступы от границ земельных участков в целях определения мест допустимого размещения зданий, строений, сооружений, за пределами которых запрещено строительство зданий, строений, сооружений
			min	max			
ОСНОВНЫЕ ВИДЫ РАЗРЕШЕННОГО ИСПОЛЬЗОВАНИЯ ЗЕМЕЛЬНЫХ УЧАСТКОВ И ОБЪЕКТОВ КАПИТАЛЬНОГО СТРОИТЕЛЬСТВА							
1	1.1.6	Ведение личного подсобного хозяйства на полевых участках	не подлежат установлению				
2	1.1.9	Сенокосение	не подлежат установлению				
3	1.2.0	Выпас сельскохозяйственных животных	не подлежат установлению				
4	3.1.1	Предоставление коммунальных услуг	не подлежат установлению				
5	12.0	Земельные участки (территории) общего пользования	не подлежат установлению				
6	12.0.1	Улично-дорожная сеть	не подлежат установлению				
7	12.0.2	Благоустройство территории	не подлежат установлению				
8	13.1	Ведение огородничества	100	4500	0%	не подлежат установлению	
УСЛОВНО РАЗРЕШЕННЫЕ ВИДЫ ИСПОЛЬЗОВАНИЯ ЗЕМЕЛЬНЫХ УЧАСТКОВ И ОБЪЕКТОВ КАПИТАЛЬНОГО СТРОИТЕЛЬСТВА							
9	Не устанавливаются						

Ограничения использования земельных участков и объектов капитального строительства, устанавливаемые в соответствии с законодательством Российской Федерации, определяются пунктом 22 настоящих Правил.

9. Градостроительный регламент территориальной зоны CX2

№ п/п	Код ВРИ	Наименование ВРИ	Пределы (или) максимальные и минимальные размеры земельных участков, в том числе их площадь, м²		Максимальный процент застройки в границах земельного участка	Пределное количество этажей или предельная высота зданий, строений, сооружений	Минимальные отступы от границ земельных участков в целях определения мест допустимого размещения зданий, строений, сооружений, за пределами которых запрещено строительство зданий, строений, сооружений
			min	max			
ОСНОВНЫЕ ВИДЫ РАЗРЕШЕННОГО ИСПОЛЬЗОВАНИЯ ЗЕМЕЛЬНЫХ УЧАСТКОВ И ОБЪЕКТОВ КАПИТАЛЬНОГО СТРОИТЕЛЬСТВА							
1	1.15	Хранение и переработка сельскохозяйственной продукции	не подлежат установлению				3 метра
2	1.18	Обеспечение сельскохозяйственного производства	не подлежат установлению				3 метра
3	3.1.1	Предоставление коммунальных услуг	не подлежат установлению				
4	4.1	Деловое управление	не подлежат установлению		50%	не подлежит установлению	3 метра
5	4.9.1.1	Заправка транспортных средств	не подлежат установлению			1 этаж	3 метра
6	6.4	Пищевая промышленность	не подлежат установлению				3 метра
7	6.9	Склад	не подлежат установлению		60%	не подлежит установлению	3 метра
8	6.9.1	Складские площадки	не подлежат установлению				
9	12.0	Земельные участки (территории) общего пользования	не подлежат установлению				
10	12.0.2	Благоустройство территории	не подлежат установлению				
УСЛОВНО РАЗРЕШЕННЫЕ ВИДЫ ИСПОЛЬЗОВАНИЯ ЗЕМЕЛЬНЫХ УЧАСТКОВ И ОБЪЕКТОВ КАПИТАЛЬНОГО СТРОИТЕЛЬСТВА							
11	1.7	Животноводство	не подлежат установлению				3 метра
12	6.8	Связь	не подлежат установлению				3 метра

Ограничения использования земельных участков и объектов капитального строительства, устанавливаемые в соответствии с законодательством Российской Федерации, определяются пунктом 22 настоящих Правил.

10. Градостроительный регламент территориальной зоны СХЗ

№ п/п	Код ВРИ	Наименование ВРИ	Пределы (минимальные и (или) максимальные) размеры земельных участков, в том числе их площадь, м ²		Максимальный процент застройки в границах земельного участка	Пределное количество этажей или предельная высота зданий, строений, сооружений	Минимальные отступы от границ земельных участков в целях определения мест допустимого размещения зданий, строений, сооружений, за пределами которых запрещено строительство зданий, строений, сооружений
			число их площадь, м ²				
ОСНОВНЫЕ ВИДЫ РАЗРЕШЕННОГО ИСПОЛЬЗОВАНИЯ ЗЕМЕЛЬНЫХ УЧАСТКОВ И ОБЪЕКТОВ КАПИТАЛЬНОГО СТРОИТЕЛЬСТВА							
1	1.1.5	Хранение и переработка сельскохозяйственной продукции	не подлежат установлению				3 метра
2	3.1.1	Предоставление коммунальных услуг	не подлежат установлению				
УСЛОВНО РАЗРЕШЕННЫЕ ВИДЫ ИСПОЛЬЗОВАНИЯ ЗЕМЕЛЬНЫХ УЧАСТКОВ И ОБЪЕКТОВ КАПИТАЛЬНОГО СТРОИТЕЛЬСТВА							
3	6.9	Склад	не подлежат установлению		60%	не подлежит установлению	3 метра
4	6.9.1	Складские площадки	не подлежат установлению				

Ограничения использования земельных участков и объектов капитального строительства, устанавливаемые в соответствии с законодательством Российской Федерации, определяются пунктом 22 настоящих Правил.

11. Градостроительный регламент территориальной зоны Р1

№ п/п	Код ВРИ	Наименование ВРИ	Предельные (минимальные и (или) максимальные) размеры земельных участков, в том числе их площадь, м ²		Максимальный процент застройки в границах земельного участка	Предельное количество этажей или предельная высота зданий, строений, сооружений	Минимальные отступы от границ земельных участков в целях определения мест допустимого размещения зданий, строений, сооружений, за пределами которых запрещено строительство зданий, строений, сооружений
			min	max			
ОСНОВНЫЕ ВИДЫ РАЗРЕШЕННОГО ИСПОЛЬЗОВАНИЯ ЗЕМЕЛЬНЫХ УЧАСТКОВ И ОБЪЕКТОВ КАПИТАЛЬНОГО СТРОИТЕЛЬСТВА							
1	3.6.2.	Парки культуры и отдыха	не подлежат установлению				
2	5.1.3	Площадки для занятий спортом	не подлежат установлению				
3	5.2	Природно-познавательный туризм	не подлежат установлению				
4	9.1	Охрана природных территорий	не подлежат установлению				
5	12.0.1	Улично-дорожная сеть	не подлежат установлению				
6	12.0.2	Благоустройство территории	не подлежат установлению				
7	3.1.1	Предоставление коммунальных услуг	не подлежат установлению				
УСЛОВНО РАЗРЕШЕННЫЕ ВИДЫ ИСПОЛЬЗОВАНИЯ ЗЕМЕЛЬНЫХ УЧАСТКОВ И ОБЪЕКТОВ КАПИТАЛЬНОГО СТРОИТЕЛЬСТВА							
8	3.6.1	Объекты культурно-досуговой деятельности	200	3000	45%	не подлежит установлению	3 метра
9	4.6	Общественное питание	200	1000	50%	не подлежит установлению	3 метра
10	4.8.1	Развлекательные мероприятия	200	3000	45%	не подлежит установлению	3 метра
11	5.1.4	Оборудованные площадки для занятий спортом	не подлежат установлению				3 метра

Ограничения использования земельных участков и объектов капитального строительства, устанавливаемые в соответствии с законодательством Российской Федерации, определяются пунктом 22 настоящих Правил.

12. Градостроительные регламенты территориальных зон СН1/3, СН1/4, СН1/6

№ п/п	Код ВРИ	Наименование ВРИ	Предельные (минимальные и (или) максимальные) размеры земельных участков, в том числе их площадь, м ²		Максимальный процент застройки в границах земельного участка	Предельное количество этажей или предельная высота зданий, строений, сооружений	Минимальные отступы от границ земельных участков в целях определения мест допустимого размещения зданий, строений, сооружений, за пределами которых запрещено строительство зданий, строений, сооружений
			min	max			
ОСНОВНЫЕ ВИДЫ РАЗРЕШЕННОГО ИСПОЛЬЗОВАНИЯ ЗЕМЕЛЬНЫХ УЧАСТКОВ И ОБЪЕКТОВ КАПИТАЛЬНОГО СТРОИТЕЛЬСТВА							
1	12.1	Ритуальная деятельность	не подлежат установлению	400000	не подлежат установлению		3 метра
2	12.0	Земельные участки (территории) общего пользования	не подлежат установлению				
3	12.0.1	Улично-дорожная сеть	не подлежат установлению				
4	12.0.2	Благоустройство территории	не подлежат установлению				
5	3.1.1	Предоставление коммунальных услуг	не подлежат установлению				
УСЛОВНО РАЗРЕШЕННЫЕ ВИДЫ ИСПОЛЬЗОВАНИЯ ЗЕМЕЛЬНЫХ УЧАСТКОВ И ОБЪЕКТОВ КАПИТАЛЬНОГО СТРОИТЕЛЬСТВА							
6	Не устанавливаются						

Ограничения использования земельных участков и объектов капитального строительства, устанавливаемые в соответствии с законодательством Российской Федерации, определяются пунктом 22 настоящих Правил.

13. Градостроительный регламент территориальной зоны СН2

№ п/п	Код ВРИ	Наименование ВРИ	Предельные (минимальные и (или) максимальные) размеры земельных участков, в том числе их площадь, м ²		Максимальный процент застройки в границах земельного участка	Предельное количество этажей или предельная высота зданий, строений, сооружений	Минимальные отступы от границ земельных участков в целях определения мест допустимого размещения зданий, строений, сооружений, за пределами которых запрещено строительство зданий, строений, сооружений			
			min	max						
ОСНОВНЫЕ ВИДЫ РАЗРЕШЕННОГО ИСПОЛЬЗОВАНИЯ ЗЕМЕЛЬНЫХ УЧАСТКОВ И ОБЪЕКТОВ КАПИТАЛЬНОГО СТРОИТЕЛЬСТВА										
1	12.2	Специальная деятельность	не подлежат установлению							
2	3.1.1	Предоставление коммунальных услуг	не подлежат установлению							
УСЛОВНО РАЗРЕШЕННЫЕ ВИДЫ ИСПОЛЬЗОВАНИЯ ЗЕМЕЛЬНЫХ УЧАСТКОВ И ОБЪЕКТОВ КАПИТАЛЬНОГО СТРОИТЕЛЬСТВА										
3	Не устанавливаются									

Ограничения использования земельных участков и объектов капитального строительства, устанавливаемые в соответствии с законодательством Российской Федерации, определяются пунктом 22 настоящих Правил.

14. Градостроительный регламент территориальной зоны СНЗ

№ п/п	Код ВРИ	Наименование ВРИ	Предельные (минимальные и (или) максимальные) размеры земельных участков, в том числе их площадь, м ²		Максимальный процент застройки в границах земельного участка	Пределное количество этажей или предельная высота зданий, строений, сооружений	Минимальные отступы от границ земельных участков в целях определения мест допустимого размещения зданий, строений, сооружений, за пределами которых запрещено строительство зданий, строений, сооружений
			число их площадь, м ²	min max			
ОСНОВНЫЕ ВИДЫ РАЗРЕШЕННОГО ИСПОЛЬЗОВАНИЯ ЗЕМЕЛЬНЫХ УЧАСТКОВ И ОБЪЕКТОВ КАПИТАЛЬНОГО СТРОИТЕЛЬСТВА							
1	8.3	Обеспечение внутреннего правопорядка	не подлежат установлению				
2	8.4	Обеспечение деятельности по исполнению наказаний	не подлежат установлению				
УСЛОВНО РАЗРЕШЕННЫЕ ВИДЫ ИСПОЛЬЗОВАНИЯ ЗЕМЕЛЬНЫХ УЧАСТКОВ И ОБЪЕКТОВ КАПИТАЛЬНОГО СТРОИТЕЛЬСТВА							
3	Не устанавливаются						

Ограничения использования земельных участков и объектов капитального строительства, устанавливаемые в соответствии с законодательством Российской Федерации, определяются пунктом 22 настоящих Правил.

15. Градостроительный регламент территориальной зоны СО1

№ п/п	Код ВРИ	Наименование ВРИ	Пределы (минимальные и (или) максимальные) размеры земельных участков, в том числе их площадь, м ²		Максимальный процент застройки в границах земельного участка	Пределное количество этажей или предельная высота зданий, строений, сооружений	Минимальные отступы от границ земельных участков в целях определения мест допустимого размещения зданий, строений, сооружений, за пределами которых запрещено строительство зданий, строений, сооружений
			min	max			
ОСНОВНЫЕ ВИДЫ РАЗРЕШЕННОГО ИСПОЛЬЗОВАНИЯ ЗЕМЕЛЬНЫХ УЧАСТКОВ И ОБЪЕКТОВ КАПИТАЛЬНОГО СТРОИТЕЛЬСТВА							
4	13.0	Земельные участки общего назначения	100	2000	50%	13 метров	3 метра
5	13.1	Ведение огородничества	100	4500	0%	не подлежат установлению	
6	13.2	Ведение садоводства	400	2000	30%	3 этажа/13 метров	3 метра
7	3.1.1	Предоставление коммунальных услуг	не подлежат установлению				
8	4.4	Магазины	200	не подлежат установлению	50%	13 метров	3 метра
9	11.1	Общее пользование водными объектами	не подлежат установлению				
10	12.0	Земельные участки (территории) общего пользования	не подлежат установлению				
11	12.0.1	Улично-дорожная сеть	не подлежат установлению				
12	12.0.2	Благоустройство территории	не подлежат установлению				
УСЛОВНО РАЗРЕШЕННЫЕ ВИДЫ ИСПОЛЬЗОВАНИЯ ЗЕМЕЛЬНЫХ УЧАСТКОВ И ОБЪЕКТОВ КАПИТАЛЬНОГО СТРОИТЕЛЬСТВА							
13	Не устанавливаются						

Ограничения использования земельных участков и объектов капитального строительства, устанавливаемые в соответствии с законодательством Российской Федерации, определяются пунктом 22 настоящих Правил.

22. Ограничения использования земельных участков и объектов капитального строительства, устанавливаемые в соответствии с законодательством Российской Федерации

1. На территории Горожанского сельского поселения Рамонского муниципального района Воронежской области располагаются следующие зоны с особыми условиями использования территории:

- 1) защитная зона объекта культурного наследия,
- 2) охрannая зона объектов электроэнергетики (объектов электросетевого хозяйства и объектов по производству электрической энергии);
- 3) придорожные полосы автомобильных дорог;
- 4) охрannая зона трубопроводов (газопроводов, нефтепроводов и нефтепродуктопроводов, аммиакопроводов);
- 5) охрannая зона линий и сооружений связи;
- 6) природоохранная территория;
- 7) водоохранная (рыбоохранная) зона;
- 8) прибрежная защитная полоса;
- 9) зоны санитарной охраны источников питьевого и хозяйственно-бытового водоснабжения, а также устанавливаемые в случаях, предусмотренных Водным кодексом Российской Федерации, в отношении подземных водных объектов зоны специальной охраны;
- 10) зоны затопления и подтопления;
- 11) санитарно-защитная зона;
- 12) охрannая зона пунктов государственной геодезической сети, государственной нивелирной сети и государственной гравиметрической сети.

2. Ограничения для зон с особыми условиями использования территории установлены в соответствии с действующими нормативами.

№ п/п	Вид зоны	Ограничения в использовании земельных участков и объектов капитального строительства	Основания установления ограничений
1	Защитная зона объекта культурного наследия	Запрещается строительство объектов капитального строительства и их реконструкция, связанная с изменением их параметров (высоты, количества этажей, площади), за исключением строительства и реконструкции линейных объектов.	Приказ управления по охране объектов культурного наследия Воронежской области от 04.12.2019 № 71-01-07/339 «Об утверждении графического описания местоположения границ (с перечнем координат характерных точек этих границ) защитных зон объектов культурного наследия, расположенных на территории Воронежской области»
2	Охранная зона объектов электроэнергетики (объектов электросетевого хозяйства и объектов по производству электрической энергии)	1. В охранных зонах объектов электросетевого хозяйства, размещенных на земельных участках, запрещается осуществлять любые действия, которые могут нарушить безопасную работу объектов электросетевого хозяйства, в том числе привести к их повреждению или уничтожению, и (или) повлечь причинение вреда жизни, здоровью граждан и имущества физических или юридических лиц, а также повлечь нанесение экологического ущерба и возникновение пожаров, в том числе: - набрасывать на провода и опоры воздушных линий электропередачи посторонние предметы, а также подниматься на опоры воздушных линий электропередачи; - размещать любые объекты и предметы (материалы) в пределах созданных в соответствии с требованиями нормативно-технических документов проходов и подъездов для доступа к объектам электросетевого хозяйства, а также проводить любые работы и возводить сооружения, которые могут препятствовать доступу к объектам электросетевого хозяйства, без создания необходимых для такого доступа проходов и подъездов; - находиться в пределах огороженной территории и помещениях распределительных устройств и подстанций, открывать двери и люки распределительных устройств и подстанций, производить	Постановление Правительства Российской Федерации от 24.02.2009 № 160 «О порядке установления охранных зон объектов электросетевого хозяйства и особых условий использования земельных участков, расположенных в границах таких зон» Постановление Правительства Российской Федерации от 18.11.2013 № 1033 «О порядке установления охранных зон объектов по производству электрической энергии и особых условий использования земельных участков, расположенных в границах таких зон»

	переключения и подключения в электрических сетях (указанное требование не распространяется на работников, занятых выполнением разрешенных в установленном порядке работ), разводить огонь в пределах охранных зон вводных и распределительных устройств, подстанций, воздушных линий электропередачи, а также в охранных зонах кабельных линий электропередачи; - размещать свалки; - производить работы ударными механизмами, сбрасывать тяжести массой свыше 5 тонн, производить сброс и слив едких и коррозионных веществ и горюче-смазочных материалов (в охранных зонах подземных кабельных линий электропередачи). 2. Для объектов электросетевого хозяйства напряжением свыше 1000 вольт, помимо действий, предусмотренных пунктом 1, запрещается: - складировать или размещать хранилища любых, в том числе горюче-смазочных материалов; - размещать детские и спортивные площадки, стадионы, рынки, торговые точки, полевые станы, загоны для скота, гаражи и стоянки всех видов машин и механизмов, проводить любые мероприятия, связанные с большим скоплением людей, не занятых выполнением разрешенных в установленном порядке работ (в охранных зонах воздушных линий электропередачи); - использовать (запускать) любые летательные аппараты, в том числе воздушных змеев, спортивные модели летательных аппаратов (в охранных зонах воздушных линий электропередачи); - бросать якоря с судов и осуществлять их проход с отбанными якорями, цепями, лотами, волокушами и тралями (в охранных зонах подводных кабельных линий электропередачи); - осуществлять проход судов с поднятыми стрелами кранов и других механизмов (в охранных зонах воздушных линий электропередачи). 3. Без письменного решения о согласовании сетевой организации запрещается: - строительство, капитальный ремонт, реконструкция или снос зданий и сооружений.	
--	--	--

	- горные, взрывные, мелниривные работы, в том числе связанные с временным затоплением земель; - посадка и вырубка деревьев и кустарников; - дноуглубительные, землечерпильные и погрузочно-разгрузочные работы, добыча рыбы, других водных животных и растений придонными орудиями лова, устройство водопоев, колка и заготовка льда (в охранных зонах подводных кабельных линий электропередачи); - проход судов, у которых расстояние по вертикали от верхнего крайнего габарита с грузом или без груза до нижней точки провеса проводов переходов воздушных линий электропередачи через водосмы менее минимально допустимого расстояния, в том числе с учётом максимального уровня подъёма воды при паводке; - проезд машин и механизмов, имеющих общую высоту с грузом или без груза от поверхности дороги более 4,5 метра (в охранных зонах воздушных линий электропередачи); - земляные работы на глубине более 0,3 метра (на вспахиваемых землях на глубине более 0,45 метра), а также планировка грунта (в охранных зонах подземных кабельных линий электропередачи); - полив сельскохозяйственных культур в случае, если высота струи воды может составить выше 3 метров (в охранных зонах воздушных линий электропередачи); - полевые сельскохозяйственные работы с применением сельскохозяйственных машин и оборудования высотой более 4 метров (в охранных зонах воздушных линий электропередачи) или полевые сельскохозяйственные работы, связанные с вспашкой земли (в охранных зонах кабельных линий электропередачи).	
	4. Для объектов электросетевого хозяйства напряжением до 1000 вольт, помимо действий, предусмотренных пунктом 3, без письменного решения о согласовании сетевых организаций запрещается: - размещать детские и спортивные площадки, стадионы, рынки, торговые точки, полевые станы, загоны для скота, гаражи и стоянки всех видов машин и механизмов, садовые, огородные земельные участки и иные объекты недвижимости, расположенные в границах территории ведения гражданами садоводства или огородничества для собственных нужд объекты жилищного строительства, в том	

	числе индивидуального (в охранных зонах воздушных линий электропередачи); - складировать или размещать хранилища любых, в том числе горюче-смазочных материалов; - устраивать причалы для стоянки судов, барж и плавучих кранов, бросать якоря с судов и осуществлять их проход с отдаленными якорями, цепями, лотами, волокушами и тралами (в охранных зонах подводных кабельных линий электропередачи). 5. В охранных зонах объектов по производству электрической энергии запрещается осуществлять действия, которые могут нарушить безопасную работу объектов, в том числе привести к их повреждению или уничтожению и (или) повлечь причинение вреда жизни, здоровью граждан и имуществу физических или юридических лиц, а также нанесение вреда окружающей среде и возникновение пожаров и чрезвычайных ситуаций, а именно: - убирать, перемещать, засыпать и повреждать предупреждающие знаки; - размещать кладбища, скотомогильники, захоронения отходов производства и потребления, радиоактивных, химических, взрывчатых, токсичных, отравляющих и ядовитых веществ; - производить сброс и слив едких и коррозионных веществ, в том числе растворов кислот, щелочей и солей, а также горюче-смазочных материалов; - разжигать огонь и размещать какие-либо открытые или закрытые источники огня; - проводить работы, размещать объекты и предметы, возводить сооружения, которые могут препятствовать доступу к объектам, без создания необходимых для такого доступа проходов и подъездов; - производить работы ударными механизмами, сбрасывать тяжести массой свыше 5 тонн; - складировать любые материалы, в том числе взрывоопасные, пожароопасные и горюче-смазочные. 6. Без письменного согласования владельцев объектов по производству электрической энергии запрещается: - размещать детские и спортивные площадки, стадионы, рынки, торговые точки, полевые станы, загоны для скота, гаражи и стоянки	
--	--	--

		всех видов машин и механизмов; - проводить любые мероприятия, связанные с пребыванием людей, не занятых выполнением работ, разрешенных в установленном порядке; - осуществлять горные, взрывные, мелпоративные работы, в том числе связанные с временным затоплением земель.	
3	Придорожные полосы автомобильных дорог	В придорожных полосах федеральных автомобильных дорог общего пользования, в придорожных полосах автомобильных дорог общего пользования регионального или межмуниципального значения запрещается строительство капитальных сооружений, за исключением: - объектов, предназначенных для обслуживания таких автомобильных дорог, их строительства, реконструкции, капитального ремонта, ремонта и содержания; - объектов Государственной инспекции безопасности дорожного движения Министерства внутренних дел Российской Федерации; - объектов дорожного сервиса, рекламных конструкций, информационных щитов и указателей; - инженерных коммуникаций.	Приказ Минтранса России от 13.01.2010 № 4 «Об установлении и использовании придорожных полос автомобильных дорог федерального значения» Постановление правительства Воронежской области от 19.10.2010 № 879 «Об утверждении Порядка установления и использования придорожных полос автомобильных дорог общего пользования регионального или межмуниципального значения Воронежской области»
4	Охранный зона трубопроводов (газопроводов, нефтепроводов и нефтепродуктопроводов)	1. В охранных зонах трубопроводов запрещается производить всякого рода действия, могущие нарушить нормальную эксплуатацию трубопроводов либо привести к их повреждению, в частности: - перемещать, засыпать и ломать опознавательные и сигнальные знаки, контролировать - измерительные пункты; - открывать люки, калитки и двери необслуживаемых усилительных пунктов кабельной связи, отражений узлов линейной арматуры, стальных катодной и дренажной защиты, линейных и смутровых колодезев и других линейных устройств, открывать и закрывать краны и задвижки, отключать или включать средства связи, энергоснабжения и телемеханики трубопроводов; - устраивать всякого рода свалки, выливать растворы кислот, солей и щелочей; - разрушать берегоукрепительные сооружения, водопропускные устройства, земляные и иные сооружения (устройства), предохраняющие трубопроводы от разрушения, а прилегающую территорию и окружающую местность - от аварийного разлива	Федеральный закон от 31.03.1999 № 69-ФЗ «О газоснабжении в Российской Федерации» «Правила охраны магистральных трубопроводов», России утверждены 29.04.1992, постановлением Госгортехнадзора России от 22.04.1992 № 9 Постановление Госгортехнадзора РФ от 23.11.1994 № 61 «О распространении «Правил охраны магистральных трубопроводов» на магистральные аммиакопроводы» Постановление Правительства Российской Федерации от 08.09.2017 № 1083 «Об утверждении Правил охраны магистральных газопроводов и о внесении изменений в

	транспортируемой продукции. - бросать якоря, проходить с огдынными якорями, цепями, лотами, волокушами и трапами, производить дноуглубительные и землечерпальные работы; - разводить огонь и размещать какие-либо открытые или закрытые источники огня. 2. В охранных зонах трубопроводов без письменного разрешения предприятий трубопроводного транспорта запрещается: - возводить любые постройки и сооружения; на расстоянии ближе 1000 м от оси аммиакопровода запрещается: строить коллективные сады с жилыми домами, устраивать массовые спортивные соревнования, соревнования с участием зрителей, купания, массовый отдых людей, любительское рыболовство, расположение временных полевых жилищ и станов любого назначения, загоны для скота; - высаживать деревья и кустарники всех видов, складировать корма, удобренья, материалы, сено и солому, располагать коновязи, содержать скот, выделять рыбопромысловые участки, производить добычу рыбы, а также водных животных и растений, устраивать водопой, производить копку и заготовку льда; - сооружать проезды и переезды через трассы трубопроводов, устраивать стоянки автомобильного транспорта, тракторов и механизмов, размещать сады и огороды; - производить мелноративные земляные работы, сооружать оросительные и осушительные системы; - производить всякого рода открытые и подземные, горные, строительные, монтажные и взрывные работы, планировку грунта. 3. В охранных зонах магистральных газопроводов запрещается: - перемещать, засыпать, повреждать и разрушать контрольно-измерительные и контрольно-диагностические пункты, предупредительные надписи, опознавательные и сигнальные знаки местонахождения магистральных газопроводов; - открывать двери и люки необслуживаемых усиленных пунктов на кабельных линиях связи, калитки отражений узлов линейной арматуры, двери установок электрохимической защиты, люки линейных и смотровых колодезев, открывать и закрывать краны,	Положение о представлении в федеральный орган исполнительной власти (его территориальные органы), уполномоченный Правительством Российской Федерации на осуществление государственного кадастрового учета, ведение Единого государственного реестра недвижимости и предоставление сведений, содержащихся в Едином государственном реестре недвижимости, федеральными органами исполнительной власти, органами государственной власти субъектов Российской Федерации и органами местного самоуправления дополнительных сведений, воспроизводимых на публичных кадастровых картах» Постановление Правительства Российской Федерации от 20.11.2000 № 878 «Об утверждении Правил газораспределительных сетей»
--	---	---

	заводки, отключать и включать средства связи, энергоснабжения, устройства телемеханики магистральных газопроводов; - устранять свалки, осуществлять сбор и слив едких и коррозионно-агрессивных веществ и горюче-смазочных материалов; - складировать любые материалы, в том числе горюче-смазочные, или размещать хранилища любых материалов; - повреждать берегозащитные, водовыпускные сооружения, земельные и иные сооружения (устройства), предохраняющие магистральный газопровод от разрушения; - осуществлять постановку судов и плавучих объектов на якорь, добычу морских ископаемых, рыболовство придонными орудиями добычи (вылова) водных биологических ресурсов, плавание с вывешенной якорь-цепью; - проводить дноуглубительные и другие работы, связанные с изменением дна и берегов водных объектов, за исключением работ, необходимых для технического обслуживания объекта магистрального газопровода; - проводить работы с использованием ударно-импульсных устройств и вспомогательных механизмов, сбрасывать грузы; - осуществлять рекреационную деятельность (кроме деятельности по размещению туристских стоянок), разводить костры и размещать источники огня; - отгораживать и перегораживать охранные зоны; - размещать какие-либо здания, строения, сооружения, не относящиеся к объектам, указанным в пункте 2 Правил, за исключением объектов, указанных в подпунктах «д» – «ж» и «м» пункта 6 Правил, утвержденных Постановлением Правительства Российской Федерации от 08.09.2017 № 1083; - осуществлять несанкционированное подключение (присоединение) к магистральному газопроводу. 4. В охранных зонах магистральных газопроводов без письменного разрешения собственника магистрального газопровода или организации, эксплуатирующей магистральный газопровод не допускается: - проведение горных, взрывных, строительных, монтажных, мелиоративных работ, в том числе работ, связанных с затоплением земель;
--	---

	- осуществление посадки и вырубки деревьев и кустарников; - проведение погрузочно-разгрузочных работ, устройство водопоев скота, копка и заготовка льда; - проведение земляных работ на глубине более чем 0,3 метра, планировка грунта; - сооружение запруд на реках и ручьях; - складирование кормов, удобрений, сена, соломы, размещение полевых станков и загонов для скота; - размещение туристских стоянок; - размещение гаражей, стоянок и парковок транспортных средств; - сооружение переездов через магистральные газопроводы; - прокладка инженерных коммуникаций; - проведение инженерных изысканий, связанных с бурением скважин и устройством шурфов; - устройство причалов для судов и пляжей; - проведение работ на объектах транспортной инфраструктуры, находящихся на территории охранной зоны; - проведение работ, связанных с временным затоплением земель, не относящихся к землям сельскохозяйственного назначения.	
	5. В границах охранной зоны газораспределительных сетей запрещается: - строить объекты жилищно-гражданского и производственного назначения; - сносить и реконструировать мосты, коллекторы, автомобильные и железные дороги с расположенными на них газораспределительными сетями без предварительного выноса этих газопроводов по согласованию с эксплуатационными организациями; - разрушать берегоукрепительные сооружения, водопропускные устройства, земляные и иные сооружения, предохраняющие газораспределительные сети от разрушений; - перемещать, повреждать, засыпать и уничтожать опознавательные знаки, контрольно-измерительные пункты и другие устройства газораспределительных сетей; - устраивать свалки и склады, разливать растворы кислот, солей, щелочей и других химически активных веществ; - отгораживать и пересекать охраняемые зоны, препятствовать	

		доступу персонала эксплуатационных организаций к газораспределительным сетям, проведению обслуживания и устранению повреждений газораспределительных сетей; - разводить огонь и размещать источники огня; - рыть, погребать, копать и обрабатывать почву сельскохозяйственными и мелкими орудиями и механизмами на глубину более 0,3 метра; - открывать калитки и двери газорегуляторных пунктов, станций катодной и дренажной защиты, люки подземных колодцев, включать или отключать электроснабжение средств связи, освещения и систем телемеханики; - набрасывать, привязывать и привязывать к опорам и надземным газопроводам, ограждениям и зданиям газораспределительных сетей посторонние предметы, лестницы, влезать на них; - самовольно подключаться к газораспределительным сетям.	к
5	Охранная зона линий и сооружений связи	В пределах охранной зоны подземной кабельной линии связи или линии радиотелефонии запрещается: - раскопка грунта при помощи ударных инструментов (ломов, кирок, клинцев и пневматических инструментов); - разработка мерзлого грунта с применением ударных механизмов. Без письменного согласия и присутствия представителей предприятий, эксплуатирующих линии связи и линии радиотелефонии, запрещается: - осуществлять всякого рода строительные, монтажные и взрывные работы, планировку грунта землеройными механизмами (за исключением зон песчаных барханов) и земляные работы (за исключением вспашки на глубину не более 0,3 метра); - производить геолого-съёмочные, поисковые, геодезические и другие изыскательские работы, которые связаны с бурением скважин, шурфованием, взятием проб грунта, осуществлением взрывных работ; - производить посадку деревьев, располагать полевые станы, содержать скот, складировать материалы, корма и удобрения, жечь костры, устраивать стрельбища; - устраивать проезды и стоянки автотранспорта, тракторов и механизмов, провозить негабаритные грузы под проводами воздушных линий связи и линий радиотелефонии, строить каналы	Постановление Правительства Российской Федерации от 09.06.1995 № 578 «Об утверждении Правил охраны линий и сооружений связи Российской Федерации»

		(арьки), устраивать затраживания и другие препятствия; - устраивать причалы для стоянки судов, барж и плавучих кранов, производить погрузочно-разгрузочные, подводно-технические, дноуглубительные и землечерпильные работы, выделять рыбопромысловые участки, производить добычу рыбы, других водных животных, а также водных растений придонными орудиями лова, устраивать водопои, производить колку и заготовку льда. Судам и другим плавучим средствам запрещается бросать якоря, производить с отданными якорями, цепями, лотами, волокушами и тралями: - производить строительство и реконструкцию линий электропередач, радиостанций и других объектов, издающих электромагнитную энергию и оказывающих опасное воздействие на линии связи и линии радиодиффракции; - производить защиту подземных коммуникаций от коррозии без учета проходящих подземных кабельных линий связи. Запрещается производить всякого рода действия, которые могут нарушить нормальную работу линий связи и линий радиодиффракции, в частности: - производить снос и реконструкцию зданий и мостов, осуществлять переустройство коллекторов, туннелей метрополитена и железных дорог, где проложены кабели связи, установлены столбы воздушных линий связи и линий радиодиффракции, размещены технические сооружения радиорелейных станций, кабельные ящики и распределительные коробки, без предварительного выноса заказчиками (застройщиками) линий и сооружений связи, линий и сооружений радиодиффракции по согласованию с предприятиями, в ведении которых находятся эти линии и сооружения; - производить засыпку трасс подземных кабельных линий связи, устраивать на этих трассах временные склады, стоки химически активных веществ и свалки промышленных, бытовых и прочих отходов, ломать замерные, сигнальные, предупредительные знаки и телефонные колодцы; - открывать двери и люки необслуживаемых усилительных и регенерационных пунктов (наземных и подземных) и радиорелейных станций, кабельных колодцев телефонной канализации, распределительных шкафов и кабельных ящиков, а
--	--	---

		также подключаться к линиям связи (за исключением лиц, обслуживающих эти линии); - отгораживать трассы линий связи, препятствуя свободному доступу к ним технического персонала; - самовольно подключаться к абонентской телефонной линии и линии радиотелефонии в целях пользования услугами связи; - совершать иные действия, которые могут причинить повреждения сооружениям связи и радиотелефонии (повреждать опоры и арматуру воздушных линий связи, обрывать провода, набрасывать на них посторонние предметы и другое).	
6	Приаэродромная территория	На приаэродромной территории выделяются подзоны, в которых устанавливаются ограничения использования объектов недвижимости и осуществления деятельности: - в первой подзоне запрещается размещать объекты, не предназначенные для организации и обслуживания воздушного движения и воздушных перевозок, обеспечения взлета, посадки, руления и стоянки воздушных судов; - во второй подзоне запрещается размещать объекты, не предназначенные для обслуживания пассажиров и обработки багажа, грузов и почты, обслуживания воздушных судов, хранения авиационного топлива и заправки воздушных судов, обеспечения энергоснабжения, а также объекты, не относящиеся к инфраструктуре аэропорта; - в третьей подзоне запрещается размещать объекты, высота которых превышает ограничения, установленные уполномоченным Правительством Российской Федерации федеральным органом исполнительной власти при установлении соответствующей приаэродромной территории; - в четвертой подзоне запрещается размещать объекты, создающие помехи в работе наземных объектов средств и систем обслуживания воздушного движения, навигации, посадки и связи, предназначенных для организации воздушного движения и расположенных вне первой подзоны; - в пятой подзоне запрещается размещать опасные производственные объекты, функционирование которых может повлиять на безопасность полетов воздушных судов; - в шестой подзоне запрещается размещать объекты, способствующие привлечению и массовому скоплению птиц.	Воздушный кодекс Российской Федерации Постановление Правительства Российской Федерации от 02.12.2017 № 1460 «Об утверждении Правил установления приаэродромной территории. Правил выделении на приаэродромной территории подзон и Правил разрешения разногласий, возникающих между высшими исполнительными органами государственной власти субъектов Российской Федерации и уполномоченными Правительством Российской Федерации федеральными органами исполнительной власти при согласовании проекта решения об установлении приаэродромной территории» Приказ Министерства транспорта Российской Федерации от 26.02.2021 № 113-П «Об установлении приаэродромной территории аэродрома Воронеж (Чертовщкое)»

		- в седьмой подзоне в целях предотвращения негативного физического воздействия устанавливается перечень ограничений использования земельных участков, определенных в соответствии с законодательством с учетом положений ст. 47 Воздушного кодекса Российской Федерации. При этом под указанным негативным физическим воздействием понимается несоответствие эквивалентного уровня звука, возникающего в связи с полетами воздушных судов, санитарно-эпидемиологическим требованиям.	
7	Водоохранная зона	В границах водоохраной зоны запрещается: - использование сточных вод в целях регулирования плодородия почв; - размещение кладбищ, скотомогильников, объектов размещения отходов производства и потребления, химических, взрывчатых, токсичных, отравляющих и ядовитых веществ, пунктов захоронения радиоактивных отходов; - осуществление авиационных мер по борьбе с вредными организмами; - движение и стоянка транспортных средств (кроме специальных транспортных средств), за исключением их движения по дорогам и стоянки на дорогах и в специально оборудованных местах, имеющих твердое покрытие; - строительство и реконструкция автозаправочных станций, складов горюче-смазочных материалов (за исключением случаев, если автозаправочные станции, склады горюче-смазочных материалов размещены на территориях портов, инфраструктуры внутренних водных путей, в том числе баз (сооружений) для стоянки маломерных судов, объектов органов федеральной службы безопасности), станций технического обслуживания, используемых для технического осмотра и ремонта транспортных средств, осуществление мойки транспортных средств; - хранение пестицидов и агрохимикатов (за исключением хранения агрохимикатов в специализированных хранилищах на территориях морских портов за пределами границ прибрежных защитных полос); применение пестицидов и агрохимикатов. - сброс сточных, в том числе дренажных, вод; - разведка и добыча общераспространенных полезных ископаемых	Водный кодекс Российской Федерации

	(за исключением случаев, если разведка и добыча общераспространенных полезных ископаемых осуществляются пользователями недр, осуществляющими разведку и добычу иных видов полезных ископаемых, в границах представленных им в соответствии с законодательством Российской Федерации о недрах горных отводов и (или) геологических отводов на основании утвержденного технического проекта в соответствии со ст. 19.1 Закона Российской Федерации от 21 февраля 1992 года № 2395-1 «О недрах»).	
Рыбоохранная зона	В границах рыбоохранной зоны запрещается: - использование сточных вод в целях регулирования плодородия почв; - размещение кладбищ, скотомогильников, объектов размещения отходов производства и потребления, химических, взрывчатых, токсичных, отравляющих и ядовитых веществ, пунктов захоронения радиоактивных отходов; - осуществление авиационных мер по борьбе с вредными организмами; - движение и стоянка транспортных средств (кроме специальных транспортных средств), за исключением их движения по дорогам и стоянки на дорогах и в специально оборудованных местах, имеющих твердое покрытие; - размещение автозаправочных станций, складов горюче-смазочных материалов (за исключением случаев, если автозаправочные станции, склады горюче-смазочных материалов размещены на территориях портов, судостроительных и судоремонтных организаций, инфраструктуры внутренних водных путей при условии соблюдения требований законодательства в области охраны окружающей среды и Водного кодекса Российской Федерации), станций технического обслуживания, используемых для технического осмотра и ремонта транспортных средств, осуществление мойки транспортного средства; - размещение специализированных хранилищ пестицидов и агрохимикатов, применение пестицидов и агрохимикатов; - сброс сточных, в том числе дренажных, вод; - разведка и добыча общераспространенных полезных ископаемых (за исключением случаев, если разведка и добыча общераспространенных полезных ископаемых осуществляются	Постановление Правительства Российской Федерации от 06.10.2008 № 743 «Об утверждении Правил рыбобоохранных зон»

		пользователями недр, осуществляющими разведку и добычу иных видов полезных ископаемых, в границах предоставленных им в соответствии с законодательством Российской Федерации о недрах участков недр на основании утвержденного технического проекта в соответствии со статьей 19.1 Закона Российской Федерации «О недрах»); - распахка земель; - размещение отвалов размываемых грунтов; - выпас сельскохозяйственных животных и организация для них летних лагерей вани.	
8	Прибрежная защитная полоса	В границах прибрежных защитных полос запрещается: - использование сточных вод в целях регулирования плодородия почв; - размещение кладбищ, скотомогильников, объектов размещения отходов производства и потребления, химических, взрывчатых, токсичных, отравляющих и ядовитых веществ, пунктов захоронения радиоактивных отходов; - осуществление авиационных мер по борьбе с вредными организмами; - движение и стоянка транспортных средств (кроме специальных транспортных средств), за исключением их движения по дорогам и стоянки на дорогах и в специально оборудованных местах, имеющих твердое покрытие; - строительство и реконструкция автозаправочных станций, складов горюче-смазочных материалов (за исключением случаев, если автозаправочные станции, склады горюче-смазочных материалов размещены на территориях портов, инфраструктуры внутренних водных путей, в том числе баз (сооружений) для стоянки маломерных судов, объектов органов федеральной службы безопасности), станций технического обслуживания, используемых для технического осмотра и ремонта транспортных средств, осуществление мойки транспортных средств; - хранение пестицидов и агрохимикатов (за исключением хранения агрохимикатов в специализированных хранилищах на территориях морских портов за пределами границ прибрежных защитных полос); - применение пестицидов и агрохимикатов; - сброс сточных, в том числе дренажных, вод; - разведка и добыча общераспространенных полезных ископаемых;	Водный кодекс Российской Федерации

		(за исключением случаев, если разведка и добыча общераспространенных полезных ископаемых осуществляются пользователями недр, осуществляющими разведку и добычу иных видов полезных ископаемых, в границах предоставленных им в соответствии с законодательством Российской Федерации о недрах горных отводов и (или) геологических отводов на основании утвержденного технического проекта в соответствии со ст. 19.1 Закона Российской Федерации от 21 февраля 1992 года № 2395-1 «О недрах»); - распахка земель; - размещение отвалов размываемых грунтов; - выпас сельскохозяйственных животных и организация для них летних лагерей, ванн.	
9	Зоны санитарной охраны источников питьевого и хозяйственно-бытового водоснабжения, а также устанавливаемые в случаях, предусмотренных Водным кодексом Российской Федерации, в отношении подземных водных объектов зоны специальной охраны	В зоне санитарной охраны источников питьевого и хозяйственно-бытового водоснабжения запрещается сброс сточных, в том числе дренажных, вод. На территории зоны санитарной охраны подземных источников водоснабжения: 1. В первом поясе не допускается: - посадка высокоствольных деревьев; - все виды строительства, не имеющие непосредственного отношения к эксплуатации, реконструкции и расширению водопроводных сооружений, в том числе прокладка трубопроводов различного назначения; - размещение жилых и хозяйственно-бытовых зданий; - проживание людей; - применение ядохимикатов и удобрений. 2. Во втором поясе запрещено: - закачка отработанных вод в подземные горизонты, подземное складирование твердых отходов и разработка недр земли; - размещение кладбищ, скотомогильников, полей ассенизации, полей фильтрации, навозохранилищ, силосных траншей, животноводческих и птицеводческих предприятий и других объектов, обуславливающих опасность микробного загрязнения подземных вод; - применение удобрений и ядохимикатов; - рубка леса главного пользования и реконструкции.	Водный кодекс Российской Федерации СанПиН 2.1.4.1110-02 «Зоны санитарной охраны источников водоснабжения и водопроводов питьевого назначения»

	- размещение складов горюче-смазочных материалов, ядохимикатов и минеральных удобрений, накопителей промстоков, шламохранилищ и других объектов, обуславливающих опасность химического загрязнения подземных вод. Бурение новых скважин и новое строительство, связанное с нарушением почвенного покрова, производится при обязательном согласовании с центром государственного санитарно-эпидемиологического надзора. 3. В третьем поясе запрещено: - закладка отработанных вод в подземные горизонты, подземное складирование твердых отходов и разработка недр земли; - размещение складов горюче-смазочных материалов, ядохимикатов и минеральных удобрений, накопителей промстоков, шламохранилищ и других объектов, обуславливающих опасность химического загрязнения подземных вод. Размещение таких объектов допускается в пределах третьего пояса зоны санитарной охраны только при использовании защищенных подземных вод, при условии выполнения специальных мероприятий по защите водоносного горизонта от загрязнения при наличии санитарно-эпидемиологического заключения центра государственного санитарно-эпидемиологического надзора, выданного с учётом заключения органов геологического контроля. - Бурение новых скважин и новое строительство, связанное с нарушением почвенного покрова, производится при обязательном согласовании с центром государственного санитарно-эпидемиологического надзора. На территории зоны санитарной охраны поверхностных источников водоснабжения: 1. В первом поясе не допускается: - посадка высокоствольных деревьев; - все виды строительства, не имеющие непосредственного отношения к эксплуатации, реконструкции и расширению водопроводных сооружений, в том числе прокладка трубопроводов различного назначения; - размещение жилых и хозяйственно-бытовых зданий; - проживание людей;
--	--

	- применение ядохимикатов и удобрений; - спуск любых сточных вод, в том числе сточных вод водного транспорта; - купание, стирка белья, водоной скота и другие виды водопользования, оказывающие влияние на качество воды. 2. Во втором поясе не допускается: - рубка леса главного пользования и реконструкции, а также закрепление за лесозаготовительными предприятиями древесины на корню и лесосежного фонда долгосрочного пользования (допускается только рубки ухода и санитарные рубки леса); - расположение стойбищ и выпас скота, а также всякое другое использование водоема и земельных участков, лесных угодий в пределах прибрежной полосы шириной не менее 500 м, которое может привести к ухудшению качества или уменьшению количества воды источника водоснабжения; - отведение сточных вод в зоне водосбора источника водоснабжения, включая его притоки, не отвечающих гигиеническим требованиям к охране поверхностных вод; - размещение кладбищ, скотомогильников, полей ассенизации, полей фильтрации, навозохранилищ, силосных траншей, животноводческих и птицеводческих предприятий и других объектов, обуславливающих опасность микробного загрязнения подземных вод; - применение удобрений и ядохимикатов; - рубка леса главного пользования и реконструкции; - сброс промышленных, сельскохозяйственных, городских и ливневых сточных вод, содержание в которых химических веществ и микроорганизмов превышает установленные санитарными правилами гигиенические нормативы качества воды (с учетом Определения Верховного Суда Российской Федерации от 25.09.2014 № АПЛ14-393); - размещение складов горюче-смазочных материалов, ядохимикатов и минеральных удобрений, накопителей промстоков, шламохранилищ и других объектов, обуславливающих опасность химического загрязнения подземных вод.	Регулирование отведения территории для нового строительства
--	--	---

	жилых, промышленных и сельскохозяйственных объектов, а также согласование изменений технологий действующих предприятий, связанных с повышением степени опасности загрязнения сточными водами источника водоснабжения производится при согласовании с центром государственного санитарно-эпидемиологического надзора. Все работы, в том числе добыча песка, гравия, донноуглубительные, в пределах акватории зоны санитарной охраны допускаются по согласованию с центром государственного санитарно - эпидемиологического надзора лишь при обосновании гидрологическими расчетами отсутствия ухудшения качества воды в створе водозабора. Использование химических методов борьбы с эвтрофикацией водосмывов допускается при условии применения препаратов, имеющих положительное санитарно - эпидемиологическое заключение государственной санитарно - эпидемиологической службы Российской Федерации. Использование источников водоснабжения в пределах второго пояса зоны санитарной охраны для купания, туризма, водного спорта и рыбной ловли допускается в установленных местах при условии соблюдения гигиенических требований к охране поверхностных вод, а также гигиенических требований к зонам рекреации водных объектов. 3. В третьем поясе не допускается отведение сточных вод в зоне водосбора источника водоснабжения, включая его притоки, не отвечающих гигиеническим требованиям к охране поверхностных вод. Регулирование отведения территории для нового строительства жилых, промышленных и сельскохозяйственных объектов, а также согласование изменений технологий действующих предприятий, связанных с повышением степени опасности загрязнения сточными водами источника водоснабжения производится при согласовании с центром государственного санитарно-эпидемиологического надзора. Все работы, в том числе добыча песка, гравия, донноуглубительные, в пределах акватории зоны санитарной охраны допускаются по согласованию с центром государственного санитарно -	
--	---	--

		эпидемиологического надзора лишь при обосновании гидрологическими расчетами отсутствия ухудшения качества воды в створе водозабора. Использование химических методов борьбы с эвтрофикацией водоемов допускается при условии применения препаратов, имеющих положительное санитарно - эпидемиологическое заключение государственной санитарно - эпидемиологической службы Российской Федерации. В зонах затопления и подтопления запрещается: - размещение новых населенных пунктов и строительство объектов капитального строительства без обеспечения инженерной защиты таких населенных пунктов и объектов от затопления, подтопления; - использование сточных вод в целях регулирования плодородия почв; - размещение кладбищ, скотомогильников, объектов размещения отходов производства и потребления, химических, взрывчатых, токсичных, отравляющих и ядовитых веществ, пунктов хранения и захоронения радиоактивных отходов; - осуществление авиационных мер по борьбе с вредными организмами. В границах санитарно-защитной зоны не допускается использования земельных участков в целях: - размещения жилой застройки, объектов образовательного и медицинского назначения, спортивных сооружений открытого типа, организаций отдыха детей и их оздоровления, зон рекреационного назначения и для ведения садоводства; - размещения объектов для производства и хранения лекарственных средств, объектов пищевых отраслей промышленности, оптовых складов продовольственного сырья и пищевой продукции, комплексов водопроводных сооружений для подготовки и хранения питьевой воды, использования земельных участков в целях производства, хранения и переработки сельскохозяйственной продукции, предназначенной для дальнейшего использования в качестве пищевой продукции, если химическое, физическое и (или) биологическое воздействие объекта, в отношении которого установлена санитарно-защитная зона, приведет к нарушению качества и безопасности таких средств, сырья, воды и продукции в	
10	Зоны затопления и подтопления		Водный кодекс Российской Федерации
11	Санитарно-защитная зона		Постановление Правительства Российской Федерации от 03.03.2018 № 222 «Об утверждении Правил установления санитарно-защитных зон и использования земельных участков, расположенных в границах санитарно-защитных зон»

12	Охранная зона пунктов государственной геодезической сети, государственной нивелирной сети и государственной триангулярной сети	соответствии с установленными требованиями. В пределах границ охранных зон пунктов запрещается использование земельных участков для осуществления видов деятельности, приводящих к повреждению или уничтожению знаков пунктов, нарушению опознавательных знаков пунктов, нарушению неизменности местоположения их центров, уничтожению, перемещению, засыпке или повреждению составных частей пунктов. Также на земельных участках в границах охранных зон пунктов запрещается проведение работ, размещение объектов и предметов, которые могут препятствовать доступу к пунктам.	Постановление Правительства Российской Федерации от 21.08.2019 № 1080 «Об охранных зонах пунктов государственной геодезической сети, государственной нивелирной сети и государственной триангулярной сети»
----	---	--	---

Приложение № 1
к правилам землепользования и застройки
Горожанского сельского поселения
Рамонского муниципального района
Воронежской области

СВЕДЕНИЯ О ГРАНИЦАХ ТЕРРИТОРИАЛЬНЫХ ЗОН,
СОДЕРЖАЩИЕ ГРАФИЧЕСКОЕ ОПИСАНИЕ МЕСТОПОЛОЖЕНИЯ
ГРАНИЦ ТЕРРИТОРИАЛЬНЫХ ЗОН, ПЕРЕЧЕНЬ КООРДИНАТ
ХАРАКТЕРНЫХ ТОЧЕК ГРАНИЦ ТЕРРИТОРИАЛЬНЫХ ЗОН
ДЕРЕВНИ БОГДАНОВО

ОПИСАНИЕ МЕСТОПОЛОЖЕНИЯ ГРАНИЦ

Зона застройки индивидуальными жилыми домами деревни Богданово - Ж1/1

(наименование объекта, местоположение границ которого описано
(далее - объект)

Раздел 1

Сведения об объекте		
№ п/п	Характеристики объекта	Описание характеристик
1	2	3
1	Местоположение объекта	Воронежская область, Рамонский муниципальный район, Горожанское сельское поселение, деревня Богданово
2	Площадь объекта $\pm$ величина погрешности определения площади ($P \pm \Delta P$)	-
3	Иные характеристики объекта	-

Сведения о местоположении границ объекта					
1. Система координат: МСК - 36, зона 1					
2. Сведения о характерных точках границ объекта					
Обозначение характерных точек границ	Координаты, м		Метод определения координат характерной точки	Средняя квадратическая погрешность положения характерной точки (Mt), м	Описание обозначения точки на местности (при наличии)
	X	Y			
1	2	3	4	5	6
1	544137.44	1299331.92	Картометрический	1.00	-
2	544145.14	1299369.84	Картометрический	1.00	-
3	544171.23	1299433.57	Картометрический	1.00	-
4	544188.86	1299462.79	Картометрический	1.00	-
5	544206.04	1299473.39	Картометрический	1.00	-
6	544210.50	1299482.59	Картометрический	1.00	-
7	544214.56	1299510.44	Картометрический	1.00	-
8	544231.91	1299562.52	Картометрический	1.00	-
9	544256.39	1299594.96	Картометрический	1.00	-
10	544299.58	1299631.19	Картометрический	1.00	-
11	544319.17	1299636.65	Картометрический	1.00	-
12	544401.77	1299664.19	Картометрический	1.00	-
13	544393.24	1299724.64	Картометрический	1.00	-
14	544429.24	1299784.17	Картометрический	1.00	-
15	544432.58	1299807.95	Картометрический	1.00	-
16	544385.17	1299810.36	Картометрический	1.00	-
17	544400.08	1299815.55	Картометрический	1.00	-
18	544400.35	1299815.64	Аналитический	0.10	-
19	544412.48	1299819.87	Картометрический	1.00	-
20	544435.45	1299825.25	Картометрический	1.00	-
21	544442.23	1299823.77	Картометрический	1.00	-
22	544461.55	1299819.54	Картометрический	1.00	-
23	544491.64	1299804.43	Картометрический	1.00	-
24	544558.07	1299857.04	Картометрический	1.00	-
25	544578.97	1299881.10	Картометрический	1.00	-
26	544585.34	1299899.57	Картометрический	1.00	-
27	544583.46	1299926.71	Картометрический	1.00	-
28	544566.65	1299966.06	Аналитический	0.30	-
29	544569.97	1299998.16	Аналитический	0.30	-
30	544563.54	1300011.86	Аналитический	0.30	-
31	544552.75	1300020.59	Аналитический	0.30	-
32	544520.70	1300024.74	Аналитический	0.30	-
33	544504.88	1300035.28	Аналитический	0.30	-

1	2	3	4	5	6
34	544490.96	1300054.24	Аналитический	0.30	-
35	544475.71	1300053.76	Аналитический	0.30	-
36	544468.27	1300060.71	Аналитический	0.30	-
37	544466.06	1300074.31	Аналитический	0.30	-
38	544458.64	1300082.11	Картометрический	1.00	-
39	544439.15	1300092.23	Картометрический	1.00	-
40	544421.04	1300101.63	Картометрический	1.00	-
41	544377.64	1300126.38	Картометрический	1.00	-
42	544221.61	1300216.47	Картометрический	1.00	-
43	544188.81	1300294.30	Картометрический	1.00	-
44	544170.64	1300347.24	Картометрический	1.00	-
45	544147.21	1300392.68	Картометрический	1.00	-
46	544108.03	1300457.41	Картометрический	1.00	-
47	544065.76	1300562.61	Картометрический	1.00	-
48	544045.59	1300576.39	Картометрический	1.00	-
49	544045.59	1300573.63	Картометрический	1.00	-
50	543996.90	1300566.77	Картометрический	1.00	-
51	543972.00	1300563.49	Картометрический	1.00	-
52	543865.75	1300553.35	Картометрический	1.00	-
53	543872.38	1300482.50	Аналитический	0.20	-
54	543878.80	1300418.21	Аналитический	0.30	-
55	543879.04	1300415.66	Аналитический	0.10	-
56	543879.20	1300414.04	Аналитический	0.20	-
57	543880.53	1300400.08	Аналитический	0.20	-
58	543890.92	1300315.87	Аналитический	0.10	-
59	543899.52	1300224.12	Картометрический	1.00	-
60	543920.39	1300030.27	Картометрический	1.00	-
61	543927.73	1300030.33	Картометрический	1.00	-
62	543989.37	1300038.69	Картометрический	1.00	-
63	543987.68	1300054.64	Картометрический	1.00	-
64	543986.00	1300070.57	Картометрический	1.00	-
65	543985.55	1300080.30	Картометрический	1.00	-
66	544062.89	1300088.54	Картометрический	1.00	-
67	544065.77	1300052.32	Картометрический	1.00	-
68	544137.09	1300055.99	Картометрический	1.00	-
69	544136.29	1300072.66	Картометрический	1.00	-
70	544162.80	1300074.49	Картометрический	1.00	-
71	544170.84	1299947.30	Картометрический	1.00	-
72	544186.21	1299941.12	Картометрический	1.00	-
73	544194.00	1299942.10	Картометрический	1.00	-
74	544224.68	1299946.00	Картометрический	1.00	-
75	544223.96	1299953.40	Картометрический	1.00	-
76	544262.47	1299958.06	Картометрический	1.00	-
77	544276.41	1299875.11	Картометрический	1.00	-
78	544265.80	1299872.79	Картометрический	1.00	-
79	544261.23	1299869.87	Картометрический	1.00	-
80	544262.44	1299859.60	Картометрический	1.00	-
81	544236.46	1299856.84	Картометрический	1.00	-

1	2	3	4	5	6
82	544238.06	1299828.91	Аналитический	0.10	-
83	544225.17	1299825.97	Аналитический	0.10	-
84	544193.38	1299819.17	Картометрический	1.00	-
85	544187.23	1299818.45	Картометрический	1.00	-
86	544178.61	1299803.08	Картометрический	1.00	-
87	544181.88	1299782.21	Картометрический	1.00	-
88	544164.37	1299779.74	Картометрический	1.00	-
89	544154.52	1299778.02	Картометрический	1.00	-
90	544057.46	1299758.77	Картометрический	1.00	-
91	543991.71	1299752.06	Картометрический	1.00	-
92	543933.25	1299743.91	Аналитический	0.10	-
93	543939.75	1299670.32	Аналитический	0.10	-
94	543938.22	1299636.02	Аналитический	0.10	-
95	543927.01	1299621.64	Аналитический	0.10	-
96	543918.74	1299612.69	Аналитический	0.10	-
97	543915.02	1299615.51	Аналитический	0.10	-
98	543904.12	1299623.78	Аналитический	0.10	-
99	543894.80	1299610.48	Картометрический	1.00	-
100	543867.90	1299609.75	Картометрический	1.00	-
101	543859.55	1299614.10	Картометрический	1.00	-
102	543846.99	1299623.13	Картометрический	1.00	-
103	543873.87	1299658.25	Картометрический	1.00	-
104	543840.66	1299686.71	Аналитический	0.10	-
105	543823.43	1299661.56	Аналитический	0.10	-
106	543808.58	1299640.01	Аналитический	0.10	-
107	543784.61	1299603.99	Аналитический	0.10	-
108	543769.25	1299581.45	Аналитический	0.10	-
109	543758.84	1299566.11	Аналитический	0.10	-
110	543733.31	1299537.58	Аналитический	0.10	-
111	543698.53	1299489.88	Аналитический	0.10	-
112	543681.92	1299466.06	Аналитический	0.10	-
113	543661.51	1299439.33	Аналитический	0.10	-
114	543652.66	1299427.23	Аналитический	0.10	-
115	543633.65	1299400.48	Аналитический	0.10	-
116	543582.94	1299327.74	Аналитический	0.10	-
117	543573.40	1299315.17	Аналитический	0.10	-
118	543543.14	1299275.45	Аналитический	0.10	-
119	543534.02	1299260.17	Аналитический	0.10	-
120	543524.08	1299245.46	Аналитический	0.10	-
121	543567.02	1299205.79	Картометрический	1.00	-
122	543573.25	1299198.51	Картометрический	1.00	-
123	543573.28	1299193.72	Картометрический	1.00	-
124	543565.24	1299177.34	Картометрический	1.00	-
125	543549.38	1299145.04	Аналитический	0.10	-
126	543544.59	1299135.59	Картометрический	1.00	-
127	543544.46	1299113.00	Картометрический	1.00	-
128	543544.65	1299060.85	Картометрический	1.00	-
129	543535.47	1299031.35	Картометрический	1.00	-

1	2	3	4	5	6
130	543524.92	1299015.18	Картометрический	1.00	-
131	543510.47	1298876.21	Картометрический	1.00	-
132	543509.57	1298843.92	Картометрический	1.00	-
133	543523.39	1298820.73	Картометрический	1.00	-
134	543548.88	1298790.49	Картометрический	1.00	-
135	543567.34	1298784.12	Картометрический	1.00	-
136	543589.53	1298792.06	Картометрический	1.00	-
137	543607.25	1298789.94	Картометрический	1.00	-
138	543610.55	1298786.47	Картометрический	1.00	-
139	543606.06	1298775.57	Картометрический	1.00	-
140	543612.61	1298766.95	Картометрический	1.00	-
141	543647.43	1298772.05	Картометрический	1.00	-
142	543649.64	1298793.16	Картометрический	1.00	-
143	543662.67	1298807.25	Картометрический	1.00	-
144	543683.36	1298822.84	Картометрический	1.00	-
145	543712.40	1298834.00	Картометрический	1.00	-
146	543733.60	1298836.04	Картометрический	1.00	-
147	543762.13	1298826.04	Картометрический	1.00	-
148	543783.12	1298819.62	Картометрический	1.00	-
149	543786.51	1298819.53	Картометрический	1.00	-
150	543803.56	1298825.06	Картометрический	1.00	-
151	543816.62	1298839.99	Картометрический	1.00	-
152	543825.03	1298872.81	Картометрический	1.00	-
153	543824.27	1298910.93	Картометрический	1.00	-
154	543831.67	1298937.00	Картометрический	1.00	-
155	543854.01	1298985.58	Картометрический	1.00	-
156	543837.49	1299002.06	Картометрический	1.00	-
157	543838.67	1299015.58	Картометрический	1.00	-
158	543845.51	1299018.81	Картометрический	1.00	-
159	543865.71	1299014.09	Картометрический	1.00	-
160	543876.86	1299020.60	Картометрический	1.00	-
161	543882.27	1299034.02	Картометрический	1.00	-
162	543893.55	1299045.61	Картометрический	1.00	-
163	543893.98	1299063.38	Картометрический	1.00	-
164	543879.09	1299077.28	Картометрический	1.00	-
165	543863.87	1299077.64	Картометрический	1.00	-
166	543838.07	1299060.48	Картометрический	1.00	-
167	543826.17	1299058.22	Картометрический	1.00	-
168	543792.86	1299080.18	Картометрический	1.00	-
169	543799.29	1299101.20	Картометрический	1.00	-
170	543795.37	1299113.99	Картометрический	1.00	-
171	543763.59	1299129.15	Картометрический	1.00	-
172	543748.12	1299154.07	Картометрический	1.00	-
173	543732.34	1299166.30	Картометрический	1.00	-
174	543720.50	1299201.30	Картометрический	1.00	-
175	543718.58	1299226.75	Картометрический	1.00	-
176	543731.70	1299244.22	Картометрический	1.00	-
177	543753.23	1299259.79	Картометрический	1.00	-

1	2	3	4	5	6
178	543765.18	1299263.74	Картометрический	1.00	-
179	543788.01	1299263.20	Картометрический	1.00	-
180	543819.92	1299253.12	Картометрический	1.00	-
181	543835.22	1299256.15	Картометрический	1.00	-
182	543846.21	1299255.88	Картометрический	1.00	-
183	543854.40	1299244.68	Картометрический	1.00	-
184	543864.43	1299239.36	Картометрический	1.00	-
185	543884.70	1299238.03	Картометрический	1.00	-
186	543907.99	1299256.10	Картометрический	1.00	-
187	543944.37	1299290.80	Картометрический	1.00	-
188	543969.64	1299320.68	Картометрический	1.00	-
189	543990.16	1299329.51	Картометрический	1.00	-
190	544006.40	1299326.28	Картометрический	1.00	-
191	544009.52	1299325.66	Картометрический	1.00	-
192	544042.92	1299307.08	Картометрический	1.00	-
193	544079.09	1299298.59	Картометрический	1.00	-
194	544107.83	1299297.06	Картометрический	1.00	-
195	544124.99	1299306.81	Картометрический	1.00	-
1	544137.44	1299331.92	Картометрический	1.00	-
196	543912.34	1299822.87	Картометрический	1.00	-
197	543921.84	1299846.28	Аналитический	0.10	-
198	543925.37	1299864.90	Аналитический	0.10	-
199	543925.67	1299882.31	Аналитический	0.10	-
200	543921.77	1299918.79	Аналитический	0.10	-
201	543912.75	1299970.92	Аналитический	0.10	-
202	543898.40	1300090.55	Аналитический	0.10	-
203	543876.77	1300281.01	Аналитический	0.10	-
204	543875.03	1300296.40	Аналитический	0.10	-
205	543874.71	1300299.27	Аналитический	0.10	-
206	543869.86	1300335.56	Аналитический	0.10	-
207	543861.38	1300398.96	Аналитический	0.10	-
208	543853.67	1300481.80	Аналитический	0.10	-
209	543837.65	1300653.37	Аналитический	0.10	-
210	543829.16	1300752.01	Аналитический	0.10	-
211	543827.76	1300779.90	Аналитический	0.10	-
212	543824.32	1300814.00	Аналитический	0.10	-
213	543823.17	1300825.46	Аналитический	0.10	-
214	543271.48	1300805.40	Картометрический	1.00	-
215	543269.77	1300805.34	Картометрический	1.00	-
216	543195.51	1300802.64	Картометрический	1.00	-
217	543155.54	1300801.19	Картометрический	1.00	-
218	543154.83	1300801.20	Картометрический	1.00	-
219	543218.75	1300517.71	Картометрический	1.00	-
220	543282.03	1300237.02	Картометрический	1.00	-
221	543283.81	1300230.29	Картометрический	1.00	-
222	543264.47	1300220.33	Картометрический	1.00	-
223	543252.59	1300184.06	Картометрический	1.00	-

1	2	3	4	5	6
224	543249.87	1300175.75	Картометрический	1.00	-
225	543255.46	1300149.38	Картометрический	1.00	-
226	543262.70	1300115.18	Картометрический	1.00	-
227	543270.11	1300080.20	Картометрический	1.00	-
228	543277.43	1300045.62	Картометрический	1.00	-
229	543312.19	1299881.53	Картометрический	1.00	-
230	543320.83	1299840.74	Картометрический	1.00	-
231	543321.78	1299836.26	Картометрический	1.00	-
232	543324.34	1299824.15	Картометрический	1.00	-
233	543328.57	1299804.20	Картометрический	1.00	-
234	543334.91	1299774.23	Картометрический	1.00	-
235	543336.37	1299767.38	Картометрический	1.00	-
236	543344.09	1299730.92	Картометрический	1.00	-
237	543351.78	1299694.62	Картометрический	1.00	-
238	543359.61	1299657.64	Картометрический	1.00	-
239	543367.33	1299621.22	Картометрический	1.00	-
240	543375.16	1299584.25	Картометрический	1.00	-
241	543384.51	1299540.10	Картометрический	1.00	-
242	543392.24	1299538.42	Картометрический	1.00	-
243	543420.06	1299532.39	Картометрический	1.00	-
244	543427.55	1299530.77	Картометрический	1.00	-
245	543446.22	1299526.72	Картометрический	1.00	-
246	543466.55	1299528.98	Картометрический	1.00	-
247	543474.53	1299529.86	Картометрический	1.00	-
248	543485.85	1299531.12	Картометрический	1.00	-
249	543513.61	1299544.24	Картометрический	1.00	-
250	543558.95	1299565.66	Картометрический	1.00	-
251	543566.63	1299569.29	Картометрический	1.00	-
252	543593.16	1299581.82	Картометрический	1.00	-
253	543618.30	1299593.70	Картометрический	1.00	-
254	543648.18	1299607.81	Картометрический	1.00	-
255	543691.32	1299628.20	Картометрический	1.00	-
256	543704.66	1299634.50	Картометрический	1.00	-
257	543711.05	1299637.52	Картометрический	1.00	-
258	543722.65	1299636.55	Картометрический	1.00	-
259	543725.67	1299622.15	Картометрический	1.00	-
260	543734.77	1299578.62	Картометрический	1.00	-
261	543743.86	1299577.79	Картометрический	1.00	-
262	543793.85	1299644.24	Картометрический	1.00	-
263	543858.26	1299741.44	Картометрический	1.00	-
196	543912.34	1299822.87	Картометрический	1.00	-
264	543461.64	1299183.09	Картометрический	1.00	-
265	543464.65	1299187.19	Картометрический	1.00	-
266	543552.17	1299313.03	Картометрический	1.00	-
267	543547.82	1299316.37	Аналитический	0.10	-
268	543543.06	1299320.03	Аналитический	0.10	-
269	543464.26	1299380.61	Аналитический	0.10	-

1	2	3	4	5	6
270	543461.60	1299382.64	Картометрический	1.00	-
271	543458.03	1299393.24	Картометрический	1.00	-
272	543452.05	1299414.54	Картометрический	1.00	-
273	543441.71	1299451.38	Картометрический	1.00	-
274	543430.24	1299492.25	Картометрический	1.00	-
275	543415.37	1299492.24	Картометрический	1.00	-
276	543392.61	1299492.73	Картометрический	1.00	-
277	543382.49	1299492.94	Картометрический	1.00	-
278	543336.78	1299493.93	Картометрический	1.00	-
279	543308.01	1299494.55	Картометрический	1.00	-
280	543291.34	1299487.66	Картометрический	1.00	-
281	543281.49	1299483.60	Аналитический	0.10	-
282	543266.45	1299477.39	Аналитический	0.10	-
283	543249.76	1299478.98	Аналитический	0.10	-
284	543218.91	1299481.91	Аналитический	0.10	-
285	543190.90	1299484.58	Аналитический	0.10	-
286	543190.00	1299485.39	Аналитический	0.10	-
287	543180.44	1299494.00	Аналитический	0.10	-
288	543142.31	1299528.37	Аналитический	0.10	-
289	543127.56	1299527.48	Аналитический	0.10	-
290	543088.96	1299525.19	Картометрический	1.00	-
291	543079.46	1299524.60	Аналитический	0.10	-
292	543049.81	1299522.82	Аналитический	0.10	-
293	543019.66	1299521.01	Аналитический	0.10	-
294	542991.72	1299519.25	Аналитический	0.10	-
295	542988.45	1299519.26	Аналитический	0.10	-
296	542978.46	1299519.03	Аналитический	0.10	-
297	542947.73	1299518.33	Аналитический	0.10	-
298	542937.28	1299518.09	Аналитический	0.10	-
299	542916.98	1299519.03	Аналитический	0.10	-
300	542887.39	1299520.40	Аналитический	0.10	-
301	542884.23	1299520.58	Аналитический	0.10	-
302	542877.45	1299519.31	Аналитический	0.10	-
303	542843.13	1299513.06	Картометрический	5.00	-
304	542831.93	1299510.65	Аналитический	0.10	-
305	542792.06	1299502.11	Аналитический	0.10	-
306	542784.76	1299483.10	Аналитический	0.10	-
307	542781.70	1299475.13	Аналитический	0.10	-
308	542791.60	1299460.10	Аналитический	0.10	-
309	542813.92	1299426.18	Аналитический	0.10	-
310	542820.05	1299416.87	Аналитический	0.10	-
311	542841.82	1299386.33	Аналитический	0.10	-
312	542857.39	1299364.49	Аналитический	0.10	-
313	542877.55	1299353.11	Аналитический	0.10	-
314	542887.37	1299347.56	Аналитический	0.10	-
315	542909.62	1299335.00	Аналитический	0.10	-
316	542922.60	1299333.47	Аналитический	0.10	-
317	542952.11	1299329.99	Аналитический	0.10	-

1	2	3	4	5	6
318	542978.60	1299326.88	Аналитический	0.10	-
319	542988.45	1299325.72	Аналитический	0.10	-
320	542991.75	1299325.33	Аналитический	0.10	-
321	543044.06	1299315.60	Аналитический	0.10	-
322	543079.44	1299309.01	Аналитический	0.10	-
323	543089.57	1299307.13	Аналитический	0.10	-
324	543124.65	1299300.60	Аналитический	0.10	-
325	543154.36	1299295.07	Аналитический	0.10	-
326	543180.45	1299290.22	Аналитический	0.10	-
327	543190.51	1299288.34	Аналитический	0.10	-
328	543217.30	1299283.36	Аналитический	0.10	-
329	543221.87	1299283.50	Аналитический	0.10	-
330	543251.61	1299284.38	Аналитический	0.10	-
331	543281.66	1299285.33	Аналитический	0.10	-
332	543291.56	1299285.58	Картометрический	1.00	-
333	543323.69	1299286.54	Картометрический	1.00	-
334	543354.65	1299287.68	Картометрический	1.00	-
335	543382.49	1299288.73	Картометрический	1.00	-
336	543392.15	1299289.09	Картометрический	1.00	-
337	543410.52	1299289.79	Картометрический	1.00	-
338	543409.35	1299271.33	Картометрический	1.00	-
339	543456.10	1299192.83	Картометрический	1.00	-
264	543461.64	1299183.09	Картометрический	1.00	-
340	543070.00	1298621.69	Картометрический	1.00	-
341	543081.11	1298641.19	Картометрический	1.00	-
342	543127.45	1298721.91	Картометрический	1.00	-
343	543137.69	1298739.75	Картометрический	1.00	-
344	543168.97	1298786.46	Картометрический	1.00	-
345	543197.11	1298783.60	Аналитический	0.10	-
346	543199.49	1298793.72	Аналитический	0.10	-
347	543202.02	1298799.30	Аналитический	0.10	-
348	543212.50	1298817.94	Аналитический	0.10	-
349	543222.47	1298832.32	Аналитический	0.10	-
350	543260.66	1298886.69	Аналитический	0.10	-
351	543269.90	1298900.23	Картометрический	1.00	-
352	543247.56	1298910.26	Картометрический	1.00	-
353	542887.67	1299096.17	Картометрический	5.00	-
354	542745.98	1298759.54	Картометрический	1.00	-
355	542944.79	1298661.24	Картометрический	1.00	-
340	543070.00	1298621.69	Картометрический	1.00	-


3. Сведения о характерных точках части (частей) границы объекта

Обозначение характерных точек части границы	Координаты, м		Метод определения координат характерной точки	Средняя квадратическая погрешность положения характерной точки (Mt), м	Описание обозначения точки на местности (при наличии)
	X	Y			
1	2	3	4	5	6
Часть №					
-	-	-	-	-	-

Раздел 3

Сведения о местоположении измененных (уточненных) границ объекта							
1. Система координат: -							
2. Сведения о характерных точках границ объекта							
Обозначение характерных точек границ	Существующие координаты, м		Измененные (уточненные) координаты, м		Метод определения координат характерной точки	Средняя квадратическая погрешность положения характерной точки (Mt), м	Описание обозначения точки на местности (при наличии)
	X	Y	X	Y			
1	2	3	4	5	6	7	8
-	-	-	-	-	-	-	-
3. Сведения о характерных точках части (частей) границы объекта							
Часть №							
-	-	-	-	-	-	-	-

Рисунок 4
План границ области

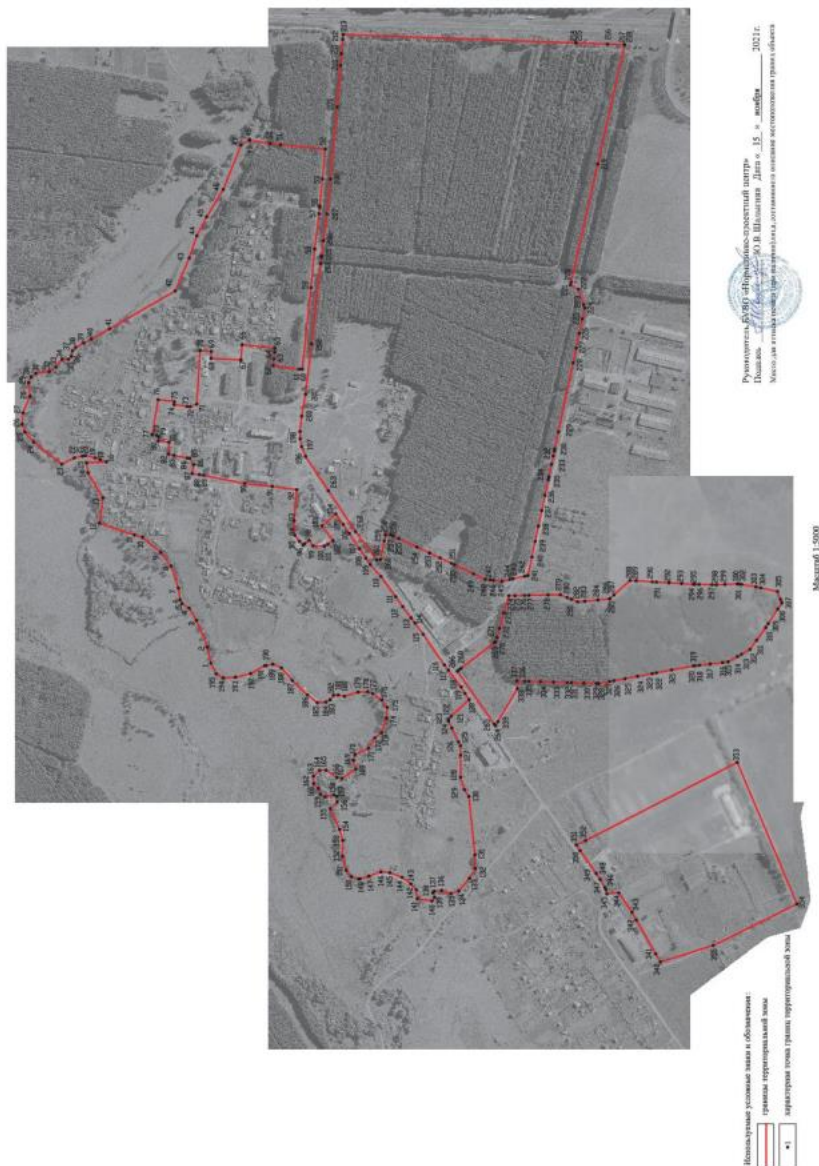

ОПИСАНИЕ МЕСТОПОЛОЖЕНИЯ ГРАНИЦ

Зона застройки малоэтажными многоквартирными жилыми домами
деревни Богданово - Ж2/1

(наименование объекта, местоположение границ которого описано
(далее - объект)

Раздел 1

Сведения об объекте		
№ п/п	Характеристики объекта	Описание характеристик
1	2	3
1	Местоположение объекта	Воронежская область, Рамонский муниципальный район, Горожанское сельское поселение, деревня Богданово
2	Площадь объекта $\pm$ величина погрешности определения площади ($P \pm \text{Дельта } P$)	-
3	Иные характеристики объекта	-

Сведения о местоположении границ объекта					
1. Система координат: МСК - 36, зона 1					
2. Сведения о характерных точках границ объекта					
Обозначение характерных точек границ	Координаты, м		Метод определения координат характерной точки	Средняя квадратическая погрешность положения характерной точки (M _t), м	Описание обозначения точки на местности (при наличии)
	X	Y			
1	2	3	4	5	6
1	544181.88	1299782.21	Картометрический	1.00	-
2	544178.61	1299803.08	Картометрический	1.00	-
3	544187.23	1299818.45	Картометрический	1.00	-
4	544193.38	1299819.17	Картометрический	1.00	-
5	544225.17	1299825.97	Картометрический	1.00	-
6	544238.06	1299828.91	Картометрический	1.00	-
7	544236.46	1299856.84	Картометрический	1.00	-
8	544262.44	1299859.60	Картометрический	1.00	-
9	544261.23	1299869.87	Картометрический	1.00	-
10	544265.80	1299872.79	Картометрический	1.00	-
11	544276.41	1299875.11	Картометрический	1.00	-
12	544262.47	1299958.06	Картометрический	1.00	-
13	544223.96	1299953.40	Аналитический	0.10	-
14	544224.68	1299946.00	Аналитический	0.10	-
15	544194.00	1299942.10	Картометрический	1.00	-
16	544186.21	1299941.12	Аналитический	0.10	-
17	544170.84	1299947.30	Картометрический	1.00	-
18	544162.80	1300074.49	Картометрический	1.00	-
19	544136.29	1300072.66	Картометрический	1.00	-
20	544137.09	1300055.99	Картометрический	1.00	-
21	544065.77	1300052.32	Картометрический	1.00	-
22	544062.89	1300088.54	Картометрический	1.00	-
23	543985.55	1300080.30	Картометрический	1.00	-
24	543986.00	1300070.57	Картометрический	1.00	-
25	543987.68	1300054.64	Картометрический	1.00	-
26	543989.37	1300038.69	Картометрический	1.00	-
27	543927.73	1300030.33	Картометрический	1.00	-
28	543920.39	1300030.27	Аналитический	0.10	-
29	543929.40	1299947.09	Аналитический	0.10	-
30	543936.99	1299882.66	Аналитический	0.10	-
31	543938.05	1299859.83	Аналитический	0.10	-
32	543935.64	1299844.45	Аналитический	0.10	-
33	543930.94	1299828.33	Аналитический	0.10	-

1	2	3	4	5	6
34	543908.01	1299787.82	Аналитический	0.10	-
35	543897.62	1299772.19	Картометрический	1.00	-
36	543902.89	1299768.42	Аналитический	0.10	-
37	543933.25	1299743.91	Аналитический	0.10	-
38	543991.71	1299752.06	Картометрический	1.00	-
39	544057.46	1299758.77	Картометрический	1.00	-
40	544154.52	1299778.02	Картометрический	1.00	-
41	544164.37	1299779.74	Картометрический	1.00	-
1	544181.88	1299782.21	Картометрический	1.00	-

3. Сведения о характерных точках части (частей) границы объекта

Обозначение характерных точек части границы	Координаты, м		Метод определения координат характерной точки	Средняя квадратическая погрешность положения характерной точки (Mt), м	Описание обозначения точки на местности (при наличии)
	X	Y			
1	2	3	4	5	6
Часть №					
-	-	-	-	-	-

Раздел 3

Сведения о местоположении измененных (уточненных) границ объекта							
1. Система координат: -							
2. Сведения о характерных точках границ объекта							
Обозначение характерных точек границ	Существующие координаты, м		Измененные (уточненные) координаты, м		Метод определения координат характерной точки	Средняя квадратическая погрешность положения характерной точки (Mt), м	Описание обозначения точки на местности (при наличии)
	X	Y	X	Y			
1	2	3	4	5	6	7	8
-	-	-	-	-	-	-	-
3. Сведения о характерных точках части (частей) границы объекта							
Часть №							
-	-	-	-	-	-	-	-

Раздел 4

План границ объекта



Используемые условные знаки и обозначения:

	границы территориальной зоны
--	------------------------------

	характерная точка границ территориальной зоны
--	---

Масштаб 1:2000

Руководитель БУВО «Нормативно-проектный центр»

Подпись: Ю. В. Шалагина Дата « 15 » 10 ноября 2021 г.

Место для отвода (подписи и печати) лица, составившего описание местоположения границ объекта



ОПИСАНИЕ МЕСТОПОЛОЖЕНИЯ ГРАНИЦ

Общественно-деловая зона деревни Богданово - ОД/1

(наименование объекта, местоположение границ которого описано
(далее - объект)

Раздел 1

Сведения об объекте		
№ п/п	Характеристики объекта	Описание характеристик
1	2	3
1	Местоположение объекта	Воронежская область, Рамонский муниципальный район, Горожанское сельское поселение, деревня Богданово
2	Площадь объекта $\pm$ величина погрешности определения площади ($P \pm \text{Дельта } P$)	-
3	Иные характеристики объекта	-

Сведения о местоположении границ объекта					
1. Система координат: МСК - 36, зона 1					
2. Сведения о характерных точках границ объекта					
Обозначение характерных точек границ	Координаты, м		Метод определения координат характерной точки	Средняя квадратическая погрешность положения характерной точки (Mt), м	Описание обозначения точки на местности (при наличии)
	X	Y			
1	2	3	4	5	6
1	543918.74	1299612.69	Картометрический	1.00	-
2	543927.01	1299621.64	Картометрический	1.00	-
3	543938.22	1299636.02	Картометрический	1.00	-
4	543939.75	1299670.32	Аналитический	0.10	-
5	543933.25	1299743.91	Аналитический	0.10	-
6	543902.89	1299768.42	Аналитический	0.10	-
7	543897.62	1299772.19	Картометрический	1.00	-
8	543845.17	1299693.31	Аналитический	0.10	-
9	543840.66	1299686.71	Картометрический	1.00	-
10	543873.87	1299658.25	Картометрический	1.00	-
11	543846.99	1299623.13	Картометрический	1.00	-
12	543859.55	1299614.10	Картометрический	1.00	-
13	543867.90	1299609.75	Картометрический	1.00	-
14	543894.80	1299610.48	Картометрический	1.00	-
15	543904.12	1299623.78	Картометрический	1.00	-
16	543915.02	1299615.51	Картометрический	1.00	-
1	543918.74	1299612.69	Картометрический	1.00	-
3. Сведения о характерных точках части (частей) границы объекта					
Обозначение характерных точек части границы	Координаты, м		Метод определения координат характерной точки	Средняя квадратическая погрешность положения характерной точки (Mt), м	Описание обозначения точки на местности (при наличии)
	X	Y			
1	2	3	4	5	6
Часть №					
-	-	-	-	-	-

Сведения о местоположении измененных (уточненных) границ объекта

2. Сведения о характерных точках границ объекта

Обозначение характерных точек границ	Существующие координаты, м		Измененные (уточненные) координаты, м		Метод определения координат характерной точки	Средняя квадратическая погрешность положения характерной точки (Mt), м	Описание обозначения точки на местности (при наличии)
	X	Y	X	Y			
1	2	3	4	5	6	7	8
-	-	-	-	-	-	-	-
3.Сведения о характерных точках части (частей) границы объекта							
Часть №							
-	-	-	-	-	-	-	-

Раздел 4

План границ объекта



Масштаб 1:2000

Используемые условные знаки и обозначения:

	границы территориальной зоны
--	------------------------------

	характерная точка границ территориальной зоны
--	---



Руководитель ФБУ «Нормативно-проектный центр»

Подпись

Ю.В. Шалыгина

2021 г.

15 » ноября

Место для отпечатка печати (при наличии) лица, составившего описание местоположения границ объекта

ОПИСАНИЕ МЕСТОПОЛОЖЕНИЯ ГРАНИЦ

Производственная зона деревни Богданово - П1/1

(наименование объекта, местоположение границ которого описано
(далее - объект)

Раздел 1

Сведения об объекте		
№ п/п	Характеристики объекта	Описание характеристик
1	2	3
1	Местоположение объекта	Воронежская область, Рамонский муниципальный район, Горожанское сельское поселение, деревня Богданово
2	Площадь объекта $\pm$ величина погрешности определения площади ($P \pm \text{Дельта } P$)	-
3	Иные характеристики объекта	-

Раздел 2

Сведения о местоположении границ объекта					
1. Система координат: МСК - 36, зона 1					
2. Сведения о характерных точках границ объекта					
Обозначение характерных точек границ	Координаты, м		Метод определения координат характерной точки	Средняя квадратическая погрешность положения характерной точки (Mt), м	Описание обозначения точки на местности (при наличии)
	X	Y			
1	2	3	4	5	6
1	543510.47	1298876.21	Аналитический	0.10	-
2	543524.92	1299015.18	Аналитический	0.10	-
3	543535.47	1299031.35	Аналитический	0.10	-
4	543544.65	1299060.85	Аналитический	0.10	-
5	543544.46	1299113.00	Аналитический	0.10	-
6	543544.62	1299135.77	Аналитический	0.10	-
7	543549.38	1299145.04	Аналитический	0.10	-
8	543565.24	1299177.34	Аналитический	0.10	-
9	543573.28	1299193.73	Аналитический	0.10	-
10	543573.25	1299198.51	Аналитический	0.10	-
11	543567.02	1299205.79	Аналитический	0.10	-
12	543524.08	1299245.46	Аналитический	0.10	-
13	543517.88	1299236.28	Аналитический	0.10	-
14	543470.64	1299165.11	Аналитический	0.10	-
15	543408.11	1299077.09	Аналитический	0.10	-
16	543394.02	1299054.59	Аналитический	0.10	-
17	543393.47	1299053.78	Аналитический	0.10	-
18	543375.49	1299027.47	Аналитический	0.10	-
19	543414.61	1298974.89	Аналитический	0.10	-
20	543423.54	1298959.44	Картометрический	1.00	-
21	543490.39	1298890.10	Картометрический	1.00	-
22	543509.57	1298843.92	Картометрический	1.00	-
1	543510.47	1298876.21	Аналитический	0.10	-
3. Сведения о характерных точках части (частей) границы объекта					
Обозначение характерных точек части границы	Координаты, м		Метод определения координат характерной точки	Средняя квадратическая погрешность положения характерной точки (Mt), м	Описание обозначения точки на местности (при наличии)
	X	Y			
1	2	3	4	5	6
Часть №					
-	-	-	-	-	-

Раздел 3

Сведения о местоположении измененных (уточненных) границ объекта							
1. Система координат: -							
2. Сведения о характерных точках границ объекта							
Обозначение характерных точек границ	Существующие координаты, м		Измененные (уточненные) координаты, м		Метод определения координат характерной точки	Средняя квадратическая погрешность положения характерной точки (Mt), м	Описание обозначения точки на местности (при наличии)
	X	Y	X	Y			
1	2	3	4	5	6	7	8
-	-	-	-	-	-	-	-
3. Сведения о характерных точках части (частей) границы объекта							
Часть №							
-	-	-	-	-	-	-	-

Раздел 4

План границ объекта



Масштаб 1:5000

Используемые условные знаки и обозначения:



границы территориальной зоны

характерная точка границ
территориальной зоны

Руководитель БУВО «Нормативно-проектный центр»

Подпись Ю. В. Шалагина Дата « 15 » ноября 2021 г.

Место для отиска печати (при наличии) лица, составившего описание местоположения границ объекта



ОПИСАНИЕ МЕСТОПОЛОЖЕНИЯ ГРАНИЦ

Производственно-коммунальная зона деревни Богданово - П2/1

(наименование объекта, местоположение границ которого описано
(далее - объект)

Раздел 1

Сведения об объекте		
№ п/п	Характеристики объекта	Описание характеристик
1	2	3
1	Местоположение объекта	Воронежская область, Рамонский муниципальный район, Горожанское сельское поселение, деревня Богданово
2	Площадь объекта $\pm$ величина погрешности определения площади ($P \pm \Delta P$)	-
3	Иные характеристики объекта	-

Сведения о местоположении границ объекта					
1. Система координат: МСК - 36, зона 1					
2. Сведения о характерных точках границ объекта					
Обозначение характерных точек границ	Координаты, м		Метод определения координат характерной точки	Средняя квадратическая погрешность положения характерной точки (Mt), м	Описание обозначения точки на местности (при наличии)
	X	Y			
1	2	3	4	5	6
1	544045.59	1300573.63	Картометрический	1.00	-
2	544045.59	1300576.39	Картометрический	1.00	-
3	544045.15	1300734.54	Картометрический	1.00	-
4	543975.79	1300743.33	Картометрический	1.00	-
5	543960.77	1300794.60	Картометрический	1.00	-
6	543883.61	1300823.21	Картометрический	1.00	-
7	543864.33	1300823.38	Картометрический	1.00	-
8	543859.69	1300820.37	Картометрический	1.00	-
9	543854.8	1300814.95	Аналитический	0.30	-
10	543846.33	1300793.33	Аналитический	0.50	-
11	543847.77	1300751.22	Аналитический	0.50	-
12	543856.30	1300653.93	Аналитический	0.50	-
13	543865.75	1300553.35	Картометрический	1.00	-
14	543972.00	1300563.49	Картометрический	1.00	-
15	543996.90	1300566.77	Картометрический	1.00	-
1	544045.59	1300573.63	Картометрический	1.00	-
3. Сведения о характерных точках части (частей) границы объекта					
Обозначение характерных точек части границы	Координаты, м		Метод определения координат характерной точки	Средняя квадратическая погрешность положения характерной точки (Mt), м	Описание обозначения точки на местности (при наличии)
	X	Y			
1	2	3	4	5	6
Часть №					
-	-	-	-	-	-

Раздел 3

Сведения о местоположении измененных (уточненных) границ объекта							
1. Система координат: -							
2. Сведения о характерных точках границ объекта							
Обозначение характерных точек границ	Существующие координаты, м		Измененные (уточненные) координаты, м		Метод определения координат характерной точки	Средняя квадратическая погрешность положения характерной точки (Mt), м	Описание обозначения точки на местности (при наличии)
	X	Y	X	Y			
1	2	3	4	5	6	7	8
-	-	-	-	-	-	-	-
3. Сведения о характерных точках части (частей) границы объекта							
Часть №							
-	-	-	-	-	-	-	-

Раздел 4

План границ объекта

Используемые условные знаки и обозначения:

границы территориальной зоны



характерная точка границ территориальной зоны



Масштаб 1:5000

Руководитель БУВО «Нормативно-проектный центр»

Подпись Ю. В. Шалыгина Дата « 15 » ноября 2021 г.

Место для отписки печати (при наличии) лица, составившего описание местоположения границ объекта



ОПИСАНИЕ МЕСТОПОЛОЖЕНИЯ ГРАНИЦ

Зона улиц, дорог, инженерной и транспортной инфраструктуры
деревни Богданово - ИТ1/1

(наименование объекта, местоположение границ которого описано
(далее - объект)

Раздел 1

Сведения об объекте		
№ п/п	Характеристики объекта	Описание характеристик
1	2	3
1	Местоположение объекта	Воронежская область, Рамонский муниципальный район, Горожанское сельское поселение, деревня Богданово
2	Площадь объекта $\pm$ величина погрешности определения площади ($P \pm \text{Дельта } P$)	-
3	Иные характеристики объекта	-

Сведения о местоположении границ объекта					
1. Система координат: МСК - 36, зона 1					
2. Сведения о характерных точках границ объекта					
Обозначение характерных точек границ	Координаты, м		Метод определения координат характерной точки	Средняя квадратическая погрешность положения характерной точки (Mt), м	Описание обозначения точки на местности (при наличии)
	X	Y			
1	2	3	4	5	6
1	543393.47	1299053.78	Аналитический	0.10	-
2	543394.02	1299054.59	Аналитический	0.10	-
3	543408.11	1299077.09	Аналитический	0.10	-
4	543470.64	1299165.11	Аналитический	0.10	-
5	543517.88	1299236.28	Аналитический	0.10	-
6	543524.08	1299245.46	Аналитический	0.10	-
7	543534.02	1299260.17	Аналитический	0.10	-
8	543543.14	1299275.45	Аналитический	0.10	-
9	543573.40	1299315.17	Аналитический	0.10	-
10	543582.94	1299327.74	Аналитический	0.10	-
11	543633.65	1299400.48	Аналитический	0.10	-
12	543652.66	1299427.23	Аналитический	0.10	-
13	543661.51	1299439.33	Аналитический	0.10	-
14	543681.92	1299466.06	Аналитический	0.10	-
15	543698.53	1299489.88	Аналитический	0.10	-
16	543733.31	1299537.58	Аналитический	0.10	-
17	543758.84	1299566.11	Аналитический	0.10	-
18	543769.25	1299581.45	Аналитический	0.10	-
19	543784.61	1299603.99	Аналитический	0.10	-
20	543808.58	1299640.01	Аналитический	0.10	-
21	543823.43	1299661.56	Аналитический	0.10	-
22	543845.17	1299693.31	Аналитический	0.10	-
23	543908.01	1299787.82	Аналитический	0.10	-
24	543930.94	1299828.33	Аналитический	0.10	-
25	543935.64	1299844.45	Аналитический	0.10	-
26	543938.05	1299859.83	Аналитический	0.10	-
27	543936.99	1299882.66	Аналитический	0.10	-
28	543929.40	1299947.09	Аналитический	0.10	-
29	543920.39	1300030.27	Аналитический	0.10	-
30	543899.52	1300224.12	Аналитический	0.10	-
31	543890.92	1300315.87	Аналитический	0.10	-
32	543880.53	1300400.08	Аналитический	0.10	-
33	543879.20	1300414.04	Аналитический	0.10	-
34	543878.80	1300418.21	Картометрический	1.00	-

1	2	3	4	5	6
35	543876.22	1300417.77	Аналитический	0.10	-
36	543886.10	1300337.09	Аналитический	0.10	-
37	543869.86	1300335.56	Аналитический	0.10	-
38	543874.71	1300299.27	Аналитический	0.10	-
39	543875.03	1300296.40	Аналитический	0.10	-
40	543876.77	1300281.01	Картометрический	1.00	-
41	543898.40	1300090.55	Аналитический	0.10	-
42	543912.75	1299970.92	Аналитический	0.10	-
43	543921.77	1299918.79	Аналитический	0.10	-
44	543925.67	1299882.31	Аналитический	0.10	-
45	543925.37	1299864.90	Аналитический	0.10	-
46	543921.84	1299846.28	Аналитический	0.10	-
47	543912.34	1299822.87	Аналитический	0.10	-
48	543858.26	1299741.44	Аналитический	0.10	-
49	543793.85	1299644.24	Аналитический	0.10	-
50	543743.86	1299577.79	Аналитический	0.10	-
51	543734.77	1299578.62	Аналитический	0.10	-
52	543701.99	1299528.99	Аналитический	0.10	-
53	543698.23	1299523.31	Аналитический	0.10	-
54	543694.63	1299517.85	Аналитический	0.10	-
55	543652.61	1299454.25	Картометрический	1.00	-
56	543623.06	1299408.07	Аналитический	0.10	-
57	543607.57	1299386.00	Аналитический	0.10	-
58	543391.24	1299057.59	Аналитический	0.10	-
1	543393.47	1299053.78	Аналитический	0.10	-


3. Сведения о характерных точках части (частей) границы объекта

Обозначение характерных точек части границы	Координаты, м		Метод определения координат характерной точки	Средняя квадратическая погрешность положения характерной точки (Mt), м	Описание обозначения точки на местности (при наличии)
	X	Y			
1	2	3	4	5	6
Часть №					
-	-	-	-	-	-

Раздел 3

Сведения о местоположении измененных (уточненных) границ объекта							
1. Система координат: -							
2. Сведения о характерных точках границ объекта							
Обозначение характерных точек границ	Существующие координаты, м		Измененные (уточненные) координаты, м		Метод определения координат характерной точки	Средняя квадратическая погрешность положения характерной точки (Mt), м	Описание обозначения точки на местности (при наличии)
	X	Y	X	Y			
1	2	3	4	5	6	7	8
-	-	-	-	-	-	-	-
3. Сведения о характерных точках части (частей) границы объекта							
Часть №							
-	-	-	-	-	-	-	-

Рядом 4
План границ объекта

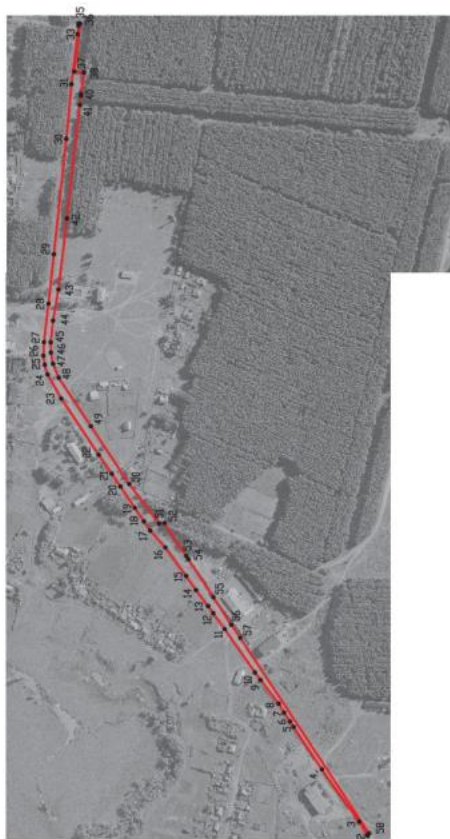

Используемые условные знаки и обозначения:



Масштаб 1:5000

Руководитель БУВО «Нормативно-проектный центр»
Подпись: Ю. В. Шалагина Дата: 15 ноября 2021 г.
Место для отрыва печати (при наличии) (здесь составившего описание местоположения границ объекта)



ОПИСАНИЕ МЕСТОПОЛОЖЕНИЯ ГРАНИЦ

Зона сельскохозяйственного использования в границах населенного пункта
деревни Богданово - СХ1/1

(наименование объекта, местоположение границ которого описано
(далее - объект)

Раздел 1

Сведения об объекте		
№ п/п	Характеристики объекта	Описание характеристик
1	2	3
1	Местоположение объекта	Воронежская область, Рамонский муниципальный район, Горожанское сельское поселение, деревня Богданово
2	Площадь объекта $\pm$ величина погрешности определения площади ($P \pm \text{Дельта } P$)	-
3	Иные характеристики объекта	-

Сведения о местоположении границ объекта					
1. Система координат: МСК - 36, зона 1					
2. Сведения о характерных точках границ объекта					
Обозначение характерных точек границ	Координаты, м		Метод определения координат характерной точки	Средняя квадратическая погрешность положения характерной точки (Mf), м	Описание обозначения точки на местности (при наличии)
	X	Y			
1	2	3	4	5	6
1	543269.90	1298900.23	Картометрический	1.00	-
2	543285.68	1298923.38	Аналитический	0.50	-
3	543308.37	1298956.00	Аналитический	0.50	-
4	543337.54	1298996.79	Аналитический	0.50	-
5	543345.67	1299008.61	Картометрический	1.00	-
6	543302.19	1299033.34	Картометрический	1.00	-
7	543295.10	1299020.86	Картометрический	1.00	-
8	543283.67	1299026.88	Картометрический	1.00	-
9	543246.79	1299046.38	Картометрический	1.00	-
10	543239.42	1299050.27	Картометрический	1.00	-
11	543224.69	1299058.06	Картометрический	1.00	-
12	543209.96	1299065.84	Картометрический	1.00	-
13	543202.60	1299069.74	Картометрический	1.00	-
14	543195.23	1299073.63	Картометрический	1.00	-
15	543184.15	1299079.49	Картометрический	1.00	-
16	543173.07	1299085.35	Картометрический	1.00	-
17	543154.48	1299095.17	Картометрический	1.00	-
18	543137.51	1299104.14	Картометрический	1.00	-
19	543126.43	1299110.00	Картометрический	1.00	-
20	543115.35	1299115.86	Картометрический	1.00	-
21	543096.90	1299125.62	Картометрический	1.00	-
22	543085.84	1299131.45	Картометрический	1.00	-
23	543074.85	1299137.26	Картометрический	1.00	-
24	543059.99	1299145.12	Аналитический	2.50	-
25	543048.94	1299150.96	Аналитический	2.50	-
26	543033.98	1299158.45	Картометрический	1.00	-
27	543015.43	1299167.73	Картометрический	1.00	-
28	542996.81	1299177.04	Картометрический	5.00	-
29	542978.23	1299186.34	Картометрический	5.00	-
30	542959.45	1299195.74	Картометрический	5.00	-
31	542934.58	1299207.62	Картометрический	5.00	-
32	542887.67	1299096.17	Картометрический	5.00	-
33	543247.56	1298910.26	Картометрический	1.00	-

1	2	3	4	5	6
1	543269.90	1298900.23	Картометрический	1.00	-
3. Сведения о характерных точках части (частей) границы объекта					
Обозначение характерных точек части границы	Координаты, м		Метод определения координат характерной точки	Средняя квадратическая погрешность положения характерной точки (Mt), м	Описание обозначения точки на местности (при наличии)
	X	Y			
1	2	3	4	5	6
Часть №					
-	-	-	-	-	-

Раздел 3

Сведения о местоположении измененных (уточненных) границ объекта							
1. Система координат: -							
2. Сведения о характерных точках границ объекта							
Обозначение характерных точек границ	Существующие координаты, м		Измененные (уточненные) координаты, м		Метод определения координат характерной точки	Средняя квадратическая погрешность положения характерной точки (Mt), м	Описание обозначения точки на местности (при наличии)
	X	Y	X	Y			
1	2	3	4	5	6	7	8
-	-	-	-	-	-	-	-
3. Сведения о характерных точках части (частей) границы объекта							
Часть №							
-	-	-	-	-	-	-	-

Раздел 4

План границ объекта



Масштаб 1:5000

Используемые условные знаки и обозначения:



границы территориальной зоны



характерная точка границ территориальной зоны

Руководитель БУВО «Нормативно-проектный центр»

Подпись  Ю.В. Шалыгина Дата « 15 » ноября 2021 г.

Место для оттиска печати (при наличии) лица, составившего описание местоположения границ объекта



СВЕДЕНИЯ О ГРАНИЦАХ ТЕРРИТОРИАЛЬНЫХ ЗОН,
СОДЕРЖАЩИЕ ГРАФИЧЕСКОЕ ОПИСАНИЕ МЕСТОПОЛОЖЕНИЯ
ГРАНИЦ ТЕРРИТОРИАЛЬНЫХ ЗОН, ПЕРЕЧЕНЬ КООРДИНАТ
ХАРАКТЕРНЫХ ТОЧЕК ГРАНИЦ ТЕРРИТОРИАЛЬНЫХ ЗОН
ДЕРЕВНИ ГАЛКИНО

ОПИСАНИЕ МЕСТОПОЛОЖЕНИЯ ГРАНИЦ

Зона застройки индивидуальными жилыми домами деревни Галкино- Ж1/2

(наименование объекта, местоположение границ которого описано
(далее - объект)

Раздел 1

Сведения об объекте		
№ п/п	Характеристики объекта	Описание характеристик
1	2	3
1	Местоположение объекта	Воронежская область, Рамонский муниципальный район, Горожанское сельское поселение, деревня Галкино
2	Площадь объекта $\pm$ величина погрешности определения площади ($P \pm \Delta P$)	-
3	Иные характеристики объекта	-

Сведения о местоположении границ объекта					
1. Система координат: МСК - 36, зона 1					
2. Сведения о характерных точках границ объекта					
Обозначение характерных точек границ	Координаты, м		Метод определения координат характерной точки	Средняя квадратическая погрешность положения характерной точки (Мп), м	Описание обозначения точки на местности (при наличии)
	X	Y			
1	2	3	4	5	6
1	544609.96	1300772.54	Картометрический	1.00	-
2	544606.19	1300872.91	Аналитический	0.20	-
3	544599.68	1300873.41	Аналитический	0.30	-
4	544507.60	1300874.08	Аналитический	0.30	-
5	544428.44	1300871.15	Картометрический	1.00	-
6	544392.49	1300869.82	Аналитический	0.30	-
7	544355.80	1300863.53	Аналитический	0.30	-
8	544306.95	1300847.79	Аналитический	0.30	-
9	544304.40	1300849.03	Аналитический	0.30	-
10	544272.47	1300845.24	Картометрический	1.00	-
11	544239.53	1300743.57	Картометрический	1.00	-
12	544241.30	1300739.34	Картометрический	1.00	-
13	544249.92	1300718.77	Картометрический	1.00	-
14	544273.84	1300722.34	Картометрический	1.00	-
15	544292.44	1300725.11	Картометрический	1.00	-
16	544502.50	1300756.49	Картометрический	1.00	-
17	544524.51	1300759.77	Картометрический	1.00	-
1	544609.96	1300772.54	Картометрический	1.00	-
18	544114.19	1300938.96	Картометрический	1.00	-
19	544106.61	1301015.88	Картометрический	1.00	-
20	544090.47	1301015.55	Аналитический	0.30	-
21	544036.98	1301013.37	Картометрический	1.00	-
22	544021.45	1301012.74	Картометрический	1.00	-
23	543962.27	1301010.32	Картометрический	1.00	-
24	543953.66	1301009.97	Картометрический	1.00	-
25	543923.27	1301008.74	Картометрический	1.00	-
26	543908.57	1301008.14	Картометрический	1.00	-
27	543856.50	1301006.01	Картометрический	1.00	-
28	543832.16	1301005.02	Картометрический	1.00	-

1	2	3	4	5	6
29	543815.20	1301004.33	Аналитический	0.30	-
30	543832.67	1300911.79	Аналитический	0.30	-
31	543835.28	1300894.26	Аналитический	0.30	-
32	543881.71	1300896.43	Аналитический	0.30	-
33	543935.89	1300899.50	Аналитический	0.30	-
34	544029.41	1300906.83	Аналитический	0.30	-
35	544048.59	1300908.93	Аналитический	0.30	-
36	544060.43	1300910.58	Аналитический	0.30	-
37	544069.89	1300912.89	Аналитический	0.30	-
38	544095.63	1300919.18	Аналитический	0.30	-
39	544100.19	1300924.51	Картометрический	1.00	-
18	544114.19	1300938.96	Картометрический	1.00	-

3. Сведения о характерных точках части (частей) границы объекта

Обозначение характерных точек части границы	Координаты, м		Метод определения координат характерной точки	Средняя квадратическая погрешность положения характерной точки (Mt), м	Описание обозначения точки на местности (при наличии)
	X	Y			
1	2	3	4	5	6
Часть №					
-	-	-	-	-	-

Раздел 3

Сведения о местоположении измененных (уточненных) границ объекта							
1. Система координат: -							
2. Сведения о характерных точках границ объекта							
Обозначение характерных точек границ	Существующие координаты, м		Измененные (уточненные) координаты, м		Метод определения координат характерной точки	Средняя квадратическая погрешность положения характерной точки (Mt), м	Описание обозначения точки на местности (при наличии)
	X	Y	X	Y			
1	2	3	4	5	6	7	8
-	-	-	-	-	-	-	-
3. Сведения о характерных точках части (частей) границы объекта							
Часть №							
-	-	-	-	-	-	-	-

Раздел 4

План границ объекта



Масштаб 1:5000

Используемые условные знаки и обозначения:



границы территориальной зоны



• 1

характерная точка границ территориальной зоны

Руководитель БУВО «Нормативно-проектный центр»

Подпись Ю.В. Шалыгина Ю.В. Шалыгина Дата « 15 » ноября 2021 г.

Место для оттиска печати (при наличии) лица, составившего описание местоположения границ объекта

ОПИСАНИЕ МЕСТОПОЛОЖЕНИЯ ГРАНИЦ
Зона улиц, дорог, инженерной и транспортной инфраструктуры
деревни Галкино - ИТ1/2

(наименование объекта, местоположение границ которого описано
(далее - объект)

Раздел 1

Сведения об объекте		
№ п/п	Характеристики объекта	Описание характеристик
1	2	3
1	Местоположение объекта	Воронежская область, Рамонский муниципальный район, Горожанское сельское поселение, деревня Галкино
2	Площадь объекта $\pm$ величина погрешности определения площади ($P \pm \text{Дельта } P$)	-
3	Иные характеристики объекта	-

Раздел 2

Сведения о местоположении границ объекта					
1. Система координат: МСК - 36, зона 1					
2. Сведения о характерных точках границ объекта					
Обозначение характерных точек границ	Координаты, м		Метод определения координат характерной точки	Средняя квадратическая погрешность положения характерной точки (Mf), м	Описание обозначения точки на местности (при наличии)
	X	Y			
1	2	3	4	5	6
1	544553.55	1300913.83	Картометрический	1.00	-
2	544555.80	1300944.33	Аналитический	0.10	-
3	544561.77	1300973.76	Аналитический	0.10	-
4	544567.61	1300943.20	Аналитический	0.10	-
5	544565.39	1300990.67	Картометрический	1.00	-
6	544490.71	1300992.45	Картометрический	1.00	-
7	544458.90	1301033.51	Картометрический	1.00	-
8	544441.02	1301037.59	Картометрический	1.00	-
9	544412.52	1301046.57	Аналитический	0.10	-
10	544408.89	1301037.25	Аналитический	0.10	-
11	544388.47	1301005.93	Картометрический	1.00	-
12	544369.55	1300963.55	Картометрический	1.00	-
13	544362.76	1300939.51	Картометрический	1.00	-
14	544368.82	1300905.77	Картометрический	1.00	-
15	544506.30	1300910.06	Картометрический	1.00	-
1	544553.55	1300913.83	Картометрический	1.00	-
16	544341.15	1300924.63	Картометрический	1.00	-
17	544345.61	1300955.20	Картометрический	1.00	-
18	544374.04	1301012.06	Аналитический	0.10	-
19	544418.36	1301075.84	Аналитический	0.30	-
20	544366.64	1301099.51	Аналитический	0.30	-
21	544330.35	1301116.06	Картометрический	1.00	-
22	544285.98	1301008.08	Картометрический	1.00	-
23	544263.47	1301006.84	Картометрический	1.00	-
24	544218.57	1301004.72	Картометрический	1.00	-
25	544178.26	1301002.82	Картометрический	1.00	-
26	544168.18	1300959.08	Картометрический	1.00	-
27	544165.78	1300914.70	Картометрический	1.00	-
28	544172.30	1300915.27	Картометрический	1.00	-
29	544231.43	1300917.26	Картометрический	1.00	-
30	544258.64	1300917.81	Картометрический	1.00	-
31	544285.77	1300918.36	Картометрический	1.00	-

1	2	3	4	5	6
32	544304.77	1300926.51	Картометрический	1.00	-
16	544341.15	1300924.63	Картометрический	1.00	-
3. Сведения о характерных точках части (частей) границы объекта					
Обозначение характерных точек части границы	Координаты, м		Метод определения координат характерной точки	Средняя квадратическая погрешность положения характерной точки (Mt), м	Описание обозначения точки на местности (при наличии)
	X	Y			
1	2	3	4	5	6
Часть №					
-	-	-	-	-	-

Сведения о местоположении измененных (уточненных) границ объекта

2. Сведения о характерных точках границ объекта

Обозначение характерных точек границ	Существующие координаты, м		Измененные (уточненные) координаты, м		Метод определения координат характерной точки	Средняя квадратическая погрешность положения характерной точки (Mt), м	Описание обозначения точки на местности (при наличии)
	X	Y	X	Y			
1	2	3	4	5	6	7	8
-	-	-	-	-	-	-	-
3.Сведения о характерных точках части (частей) границы объекта							
Часть №							
-	-	-	-	-	-	-	-

Раздел 4

План границ объекта



Масштаб 1:2000

Используемые условные знаки и обозначения:



границы территориальной зоны

характерная точка границ
территориальной зоны

Руководитель БУВО «Нормативно-проектный центр»

Подпись Ю.В. Шалыгина Ю.В. Шалыгина Дата « 15 » ноября 2021 г.

Место для оттиска печати (при наличии) лица, составившего описание местоположения границ объекта

Приложение № 3
к правилам землепользования и застройки
Горожанского сельского поселения
Рамонского муниципального района
Воронежской области

СВЕДЕНИЯ О ГРАНИЦАХ ТЕРРИТОРИАЛЬНЫХ ЗОН,
СОДЕРЖАЩИЕ ГРАФИЧЕСКОЕ ОПИСАНИЕ МЕСТОПОЛОЖЕНИЯ
ГРАНИЦ ТЕРРИТОРИАЛЬНЫХ ЗОН, ПЕРЕЧЕНЬ КООРДИНАТ
ХАРАКТЕРНЫХ ТОЧЕК ГРАНИЦ ТЕРРИТОРИАЛЬНЫХ ЗОН
СЕЛА ГОРОЖАНКА

ОПИСАНИЕ МЕСТОПОЛОЖЕНИЯ ГРАНИЦ

Зона застройки индивидуальными жилыми домами села Горожанка - Ж1/3

(наименование объекта, местоположение границ которого описано
(далее - объект)

Раздел 1

Сведения об объекте		
№ п/п	Характеристики объекта	Описание характеристик
1	2	3
1	Местоположение объекта	Воронежская область, Рамонский муниципальный район, Горожанское сельское поселение, село Горожанка
2	Площадь объекта $\pm$ величина погрешности определения площади ($P \pm \Delta P$)	-
3	Иные характеристики объекта	-

Раздел 2

Сведения о местоположении границ объекта					
1. Система координат: МСК - 36, зона 1					
2. Сведения о характерных точках границ объекта					
Обозначение характерных точек границ	Координаты, м		Метод определения координат характерной точки	Средняя квадратическая погрешность положения характерной точки (Mt), м	Описание обозначения точки на местности (при наличии)
	X	Y			
1	2	3	4	5	6
1	551781.01	1293026.09	Картометрический	1.00	-
2	551793.43	1293050.48	Картометрический	1.00	-
3	551795.21	1293052.02	Картометрический	1.00	-
4	551809.41	1293136.63	Картометрический	1.00	-
5	551820.68	1293165.27	Картометрический	1.00	-
6	551821.85	1293182.62	Картометрический	1.00	-
7	551799.51	1293181.58	Картометрический	1.00	-
8	551773.49	1293186.74	Картометрический	1.00	-
9	551773.10	1293184.18	Картометрический	1.00	-
10	551734.33	1293189.30	Картометрический	1.00	-
11	551723.95	1293149.42	Картометрический	1.00	-
12	551722.09	1293096.11	Картометрический	1.00	-
13	551764.64	1293087.55	Картометрический	1.00	-
14	551763.73	1293078.97	Картометрический	1.00	-
15	551785.85	1293075.35	Картометрический	1.00	-
16	551788.65	1293054.91	Картометрический	1.00	-
17	551784.98	1293037.97	Картометрический	1.00	-
18	551780.18	1293026.26	Картометрический	1.00	-
1	551781.01	1293026.09	Картометрический	1.00	-
19	551837.59	1293190.25	Картометрический	1.00	-
20	551844.98	1293244.65	Картометрический	1.00	-
21	551845.10	1293260.33	Картометрический	1.00	-
22	551842.82	1293275.36	Картометрический	1.00	-
23	551841.35	1293279.64	Картометрический	1.00	-
24	551828.56	1293279.15	Картометрический	1.00	-
25	551793.83	1293277.82	Картометрический	1.00	-
26	551763.62	1293277.59	Картометрический	1.00	-
27	551738.88	1293277.88	Картометрический	1.00	-
28	551738.23	1293284.81	Картометрический	1.00	-
29	551734.25	1293287.50	Картометрический	1.00	-
30	551723.92	1293286.71	Картометрический	1.00	-
31	551684.39	1293287.74	Картометрический	1.00	-
32	551684.25	1293296.53	Картометрический	1.00	-

1	2	3	4	5	6
33	551689.64	1293296.17	Картометрический	1.00	-
34	551694.58	1293320.54	Картометрический	1.00	-
35	551693.14	1293352.81	Аналитический	0.10	-
36	551683.30	1293358.42	Аналитический	0.10	-
37	551679.20	1293379.76	Картометрический	1.00	-
38	551678.02	1293389.81	Картометрический	1.00	-
39	551692.09	1293391.74	Картометрический	1.00	-
40	551694.66	1293399.13	Картометрический	1.00	-
41	551712.40	1293400.89	Картометрический	1.00	-
42	551706.42	1293418.74	Картометрический	1.00	-
43	551698.98	1293417.48	Аналитический	0.10	-
44	551672.76	1293413.08	Аналитический	0.10	-
45	551666.44	1293444.05	Картометрический	1.00	-
46	551663.46	1293470.66	Картометрический	1.00	-
47	551660.65	1293489.49	Картометрический	1.00	-
48	551657.17	1293509.39	Картометрический	1.00	-
49	551488.22	1293468.43	Картометрический	1.00	-
50	551494.43	1293449.75	Картометрический	1.00	-
51	551495.38	1293437.22	Картометрический	1.00	-
52	551488.21	1293436.26	Картометрический	1.00	-
53	551451.17	1293427.59	Картометрический	1.00	-
54	551432.46	1293422.54	Картометрический	1.00	-
55	551429.47	1293421.42	Картометрический	1.00	-
56	551409.23	1293416.61	Картометрический	1.00	-
57	551402.13	1293416.01	Картометрический	1.00	-
58	551386.09	1293376.42	Картометрический	1.00	-
59	551383.14	1293370.30	Картометрический	1.00	-
60	551381.16	1293356.66	Картометрический	1.00	-
61	551351.08	1293352.70	Картометрический	1.00	-
62	551343.72	1293351.62	Картометрический	1.00	-
63	551338.03	1293352.60	Картометрический	1.00	-
64	551337.95	1293352.63	Картометрический	1.00	-
65	551354.36	1293514.76	Картометрический	1.00	-
66	551360.02	1293514.18	Картометрический	1.00	-
67	551389.03	1293508.26	Картометрический	1.00	-
68	551390.66	1293521.34	Картометрический	1.00	-
69	551396.10	1293567.14	Картометрический	1.00	-
70	551401.79	1293614.97	Картометрический	1.00	-
71	551403.49	1293633.15	Картометрический	1.00	-
72	551400.06	1293652.84	Картометрический	1.00	-
73	551433.62	1293685.92	Картометрический	1.00	-
74	551449.18	1293689.55	Картометрический	1.00	-
75	551449.16	1293689.52	Картометрический	1.00	-
76	551453.94	1293686.71	Картометрический	1.00	-
77	551454.44	1293687.57	Картометрический	1.00	-
78	551450.54	1293689.86	Картометрический	1.00	-
79	551463.08	1293692.79	Картометрический	1.00	-
80	551554.81	1293700.60	Картометрический	1.00	-

1	2	3	4	5	6
81	551670.59	1293705.79	Картометрический	1.00	-
82	551666.29	1293796.74	Картометрический	1.00	-
83	551662.64	1293830.84	Картометрический	1.00	-
84	551654.91	1293830.18	Картометрический	1.00	-
85	551595.03	1293824.66	Картометрический	1.00	-
86	551591.69	1293840.52	Картометрический	1.00	-
87	551565.11	1293841.46	Картометрический	1.00	-
88	551539.55	1293839.65	Картометрический	1.00	-
89	551538.15	1293854.45	Картометрический	1.00	-
90	551515.55	1293852.54	Картометрический	1.00	-
91	551460.73	1293847.56	Картометрический	1.00	-
92	551442.54	1293833.56	Картометрический	1.00	-
93	551424.27	1293877.62	Картометрический	1.00	-
94	551387.83	1293878.71	Картометрический	1.00	-
95	551388.46	1293854.21	Картометрический	1.00	-
96	551368.14	1293857.72	Картометрический	1.00	-
97	551369.31	1293797.54	Картометрический	1.00	-
98	551370.48	1293737.74	Картометрический	1.00	-
99	551329.89	1293743.01	Картометрический	1.00	-
100	551324.36	1293743.73	Аналитический	0.10	-
101	551324.18	1293739.94	Аналитический	0.10	-
102	551326.38	1293708.94	Аналитический	0.10	-
103	551326.53	1293687.09	Аналитический	0.10	-
104	551326.52	1293686.64	Аналитический	0.10	-
105	551326.48	1293686.19	Аналитический	0.10	-
106	551324.63	1293671.27	Аналитический	0.10	-
107	551326.85	1293613.68	Аналитический	0.10	-
108	551330.29	1293512.86	Аналитический	0.10	-
109	551332.69	1293429.40	Аналитический	0.10	-
110	551333.89	1293389.30	Аналитический	0.10	-
111	551334.18	1293381.03	Аналитический	0.10	-
112	551335.22	1293368.46	Аналитический	0.10	-
113	551335.24	1293367.93	Аналитический	0.10	-
114	551335.23	1293367.40	Аналитический	0.10	-
115	551334.56	1293357.78	Аналитический	0.10	-
116	551334.43	1293356.82	Аналитический	0.10	-
117	551334.16	1293355.88	Аналитический	0.10	-
118	551330.37	1293345.39	Аналитический	0.10	-
119	551329.82	1293344.22	Аналитический	0.10	-
120	551329.07	1293343.18	Аналитический	0.10	-
121	551310.09	1293321.37	Аналитический	0.10	-
122	551295.01	1293306.73	Аналитический	0.10	-
123	551294.28	1293306.12	Аналитический	0.10	-
124	551293.48	1293305.62	Аналитический	0.10	-
125	551284.95	1293300.97	Аналитический	0.10	-
126	551284.04	1293300.56	Аналитический	0.10	-
127	551283.07	1293300.28	Аналитический	0.10	-
128	551270.26	1293297.52	Аналитический	0.10	-

1	2	3	4	5	6
129	551269.18	1293297.38	Аналитический	0.10	-
130	551268.08	1293297.40	Аналитический	0.10	-
131	551252.78	1293298.96	Аналитический	0.10	-
132	551252.03	1293299.08	Аналитический	0.10	-
133	551251.29	1293299.28	Аналитический	0.10	-
134	551180.22	1293322.70	Аналитический	0.10	-
135	551044.07	1293365.44	Аналитический	0.10	-
136	550969.86	1293385.41	Аналитический	0.10	-
137	550934.84	1293393.56	Аналитический	0.10	-
138	550936.43	1293400.37	Аналитический	0.10	-
139	550938.04	1293407.23	Аналитический	0.10	-
140	550973.16	1293399.02	Аналитический	0.10	-
141	551047.84	1293378.93	Аналитический	0.10	-
142	551184.46	1293336.04	Аналитический	0.10	-
143	551254.95	1293312.81	Аналитический	0.10	-
144	551268.40	1293311.44	Аналитический	0.10	-
145	551278.48	1293313.39	Аналитический	0.10	-
146	551285.96	1293317.46	Аналитический	0.10	-
147	551299.65	1293330.70	Аналитический	0.10	-
148	551317.65	1293351.38	Аналитический	0.10	-
149	551320.66	1293359.72	Аналитический	0.10	-
150	551321.22	1293367.84	Аналитический	0.10	-
151	551320.21	1293380.04	Аналитический	0.10	-
152	551319.90	1293388.83	Аналитический	0.10	-
153	551318.70	1293428.98	Аналитический	0.10	-
154	551316.30	1293512.38	Аналитический	0.10	-
155	551312.86	1293613.14	Аналитический	0.10	-
156	551310.62	1293671.30	Аналитический	0.10	-
157	551310.62	1293671.86	Аналитический	0.10	-
158	551310.67	1293672.43	Аналитический	0.10	-
159	551312.53	1293687.46	Аналитический	0.10	-
160	551312.40	1293708.17	Аналитический	0.10	-
161	551310.18	1293739.37	Аналитический	0.10	-
162	551310.17	1293739.78	Аналитический	0.10	-
163	551310.17	1293740.20	Аналитический	0.10	-
164	551310.43	1293745.53	Аналитический	0.10	-
165	551308.66	1293745.76	Картометрический	1.00	-
166	551286.24	1293702.83	Картометрический	1.00	-
167	551262.33	1293683.56	Картометрический	1.00	-
168	551225.77	1293671.13	Картометрический	1.00	-
169	551203.74	1293672.12	Картометрический	1.00	-
170	551165.63	1293677.45	Картометрический	1.00	-
171	551163.73	1293679.63	Картометрический	1.00	-
172	551171.59	1293714.76	Картометрический	1.00	-
173	551130.94	1293724.04	Картометрический	1.00	-
174	551123.12	1293688.90	Картометрический	1.00	-
175	550955.62	1293726.39	Картометрический	1.00	-
176	550963.76	1293812.07	Картометрический	1.00	-

1	2	3	4	5	6
177	550967.50	1293879.06	Картометрический	1.00	-
178	550983.35	1294028.48	Картометрический	1.00	-
179	550963.84	1294058.99	Картометрический	1.00	-
180	550639.41	1293897.29	Картометрический	1.00	-
181	550607.99	1293891.59	Картометрический	1.00	-
182	550579.74	1293896.05	Картометрический	1.00	-
183	550578.98	1293891.66	Картометрический	1.00	-
184	550576.33	1293877.60	Аналитический	0.10	-
185	550557.07	1293771.94	Картометрический	1.00	-
186	550530.06	1293776.59	Картометрический	1.00	-
187	550510.36	1293780.02	Картометрический	1.00	-
188	550515.51	1293809.58	Картометрический	1.00	-
189	550514.06	1293833.10	Картометрический	1.00	-
190	550478.79	1293841.65	Картометрический	1.00	-
191	550484.74	1293866.85	Картометрический	1.00	-
192	550520.11	1293858.06	Картометрический	1.00	-
193	550533.01	1293883.59	Картометрический	1.00	-
194	550537.85	1293902.67	Картометрический	1.00	-
195	550524.18	1293904.83	Картометрический	1.00	-
196	550538.00	1294029.77	Картометрический	1.00	-
197	550381.04	1294052.26	Картометрический	1.00	-
198	550290.16	1294065.28	Картометрический	1.00	-
199	550285.40	1294065.96	Картометрический	1.00	-
200	550278.06	1294067.01	Картометрический	1.00	-
201	550254.48	1294072.02	Картометрический	1.00	-
202	550191.75	1294085.33	Картометрический	1.00	-
203	550034.90	1294104.92	Картометрический	1.00	-
204	549922.67	1294118.93	Картометрический	1.00	-
205	549897.26	1294122.10	Картометрический	1.00	-
206	549855.55	1294127.31	Картометрический	1.00	-
207	549743.34	1294133.64	Картометрический	1.00	-
208	549739.78	1294131.81	Картометрический	1.00	-
209	549620.60	1294092.96	Картометрический	1.00	-
210	549500.03	1294041.12	Аналитический	0.10	-
211	549472.25	1294018.38	Картометрический	1.00	-
212	549424.51	1293893.66	Картометрический	1.00	-
213	549379.07	1293834.85	Картометрический	1.00	-
214	549330.40	1293700.00	Картометрический	1.00	-
215	549289.95	1293630.99	Картометрический	1.00	-
216	549280.19	1293582.05	Картометрический	1.00	-
217	549280.53	1293542.17	Картометрический	1.00	-
218	549280.97	1293501.51	Картометрический	1.00	-
219	549306.79	1293484.68	Картометрический	1.00	-
220	549469.76	1293446.85	Картометрический	1.00	-
221	549760.78	1293403.77	Картометрический	1.00	-
222	549825.39	1293397.37	Картометрический	1.00	-
223	549956.35	1293377.58	Картометрический	1.00	-
224	549975.46	1293377.57	Картометрический	1.00	-

1	2	3	4	5	6
225	550002.05	1293374.34	Картометрический	1.00	-
226	550096.32	1293357.73	Картометрический	1.00	-
227	550147.97	1293351.46	Картометрический	1.00	-
228	550234.89	1293338.08	Картометрический	1.00	-
229	550246.43	1293336.30	Картометрический	1.00	-
230	550251.26	1293335.56	Картометрический	1.00	-
231	550374.80	1293308.53	Картометрический	1.00	-
232	550406.15	1293306.63	Картометрический	1.00	-
233	550511.62	1293285.62	Картометрический	1.00	-
234	550596.60	1293262.34	Картометрический	1.00	-
235	550717.31	1293250.52	Картометрический	1.00	-
236	550735.91	1293250.40	Картометрический	1.00	-
237	550807.19	1293234.11	Картометрический	1.00	-
238	550913.71	1293207.77	Картометрический	1.00	-
239	550933.48	1293202.32	Картометрический	1.00	-
240	551104.13	1293156.58	Картометрический	1.00	-
241	551123.66	1293150.86	Картометрический	1.00	-
242	551165.41	1293138.96	Картометрический	1.00	-
243	551192.31	1293131.80	Картометрический	1.00	-
244	551331.88	1293090.05	Картометрический	1.00	-
245	551316.64	1293139.28	Картометрический	1.00	-
246	551316.53	1293140.13	Картометрический	1.00	-
247	551316.67	1293140.27	Картометрический	1.00	-
248	551316.49	1293140.45	Картометрический	1.00	-
249	551316.33	1293141.76	Картометрический	1.00	-
250	551309.09	1293166.56	Картометрический	1.00	-
251	551305.24	1293295.83	Картометрический	1.00	-
252	551305.30	1293303.00	Картометрический	1.00	-
253	551307.73	1293302.81	Картометрический	1.00	-
254	551307.77	1293307.66	Картометрический	1.00	-
255	551308.36	1293308.77	Картометрический	1.00	-
256	551315.76	1293308.70	Картометрический	1.00	-
257	551315.71	1293302.54	Картометрический	1.00	-
258	551343.65	1293302.33	Картометрический	1.00	-
259	551390.97	1293302.99	Картометрический	1.00	-
260	551454.22	1293308.07	Картометрический	1.00	-
261	551488.68	1293310.65	Картометрический	1.00	-
262	551494.18	1293301.41	Картометрический	1.00	-
263	551504.37	1293295.29	Картометрический	1.00	-
264	551514.89	1293279.76	Картометрический	1.00	-
265	551517.99	1293262.05	Картометрический	1.00	-
266	551526.87	1293241.89	Картометрический	1.00	-
267	551529.88	1293224.55	Картометрический	1.00	-
268	551532.86	1293225.54	Картометрический	1.00	-
269	551534.12	1293221.39	Картометрический	1.00	-
270	551535.13	1293205.99	Аналитический	0.10	-
271	551530.41	1293206.23	Аналитический	0.10	-
272	551529.93	1293206.25	Картометрический	1.00	-

1	2	3	4	5	6
273	551529.76	1293198.67	Картометрический	1.00	-
274	551526.00	1293198.67	Картометрический	1.00	-
275	551525.90	1293195.52	Картометрический	1.00	-
276	551526.02	1293192.43	Картометрический	1.00	-
277	551526.64	1293191.94	Аналитический	0.10	-
278	551537.99	1293183.05	Аналитический	0.10	-
279	551563.07	1293184.75	Аналитический	0.10	-
280	551578.99	1293186.30	Картометрический	1.00	-
281	551592.91	1293187.45	Картометрический	1.00	-
282	551608.42	1293188.68	Картометрический	1.00	-
283	551622.71	1293189.81	Картометрический	1.00	-
284	551623.25	1293189.86	Картометрический	1.00	-
285	551639.31	1293191.14	Картометрический	1.00	-
286	551639.47	1293190.16	Картометрический	1.00	-
287	551653.46	1293191.34	Картометрический	1.00	-
288	551667.24	1293194.13	Картометрический	1.00	-
289	551674.88	1293198.28	Картометрический	1.00	-
290	551693.76	1293200.16	Картометрический	1.00	-
291	551710.17	1293202.91	Картометрический	1.00	-
292	551718.78	1293199.53	Картометрический	1.00	-
293	551717.90	1293191.29	Картометрический	1.00	-
294	551728.23	1293190.76	Картометрический	1.00	-
295	551727.37	1293200.74	Картометрический	1.00	-
296	551737.96	1293201.20	Картометрический	1.00	-
297	551754.68	1293202.43	Аналитический	0.10	-
298	551757.46	1293200.15	Аналитический	0.10	-
299	551764.52	1293196.22	Аналитический	0.10	-
300	551773.79	1293195.54	Аналитический	0.10	-
301	551776.93	1293193.03	Аналитический	0.10	-
302	551784.72	1293192.11	Аналитический	0.10	-
303	551784.82	1293192.76	Аналитический	0.10	-
304	551786.03	1293192.36	Аналитический	0.10	-
305	551818.53	1293188.30	Картометрический	1.00	-
306	551821.46	1293189.00	Картометрический	1.00	-
307	551834.47	1293189.90	Картометрический	1.00	-
19	551837.59	1293190.25	Картометрический	1.00	-
308	549838.64	1293521.24	Аналитический	0.05	-
309	549838.64	1293521.48	Аналитический	0.05	-
310	549838.40	1293521.48	Аналитический	0.05	-
311	549838.40	1293521.24	Аналитический	0.05	-
308	549838.64	1293521.24	Аналитический	0.05	-
312	549787.63	1293518.52	Аналитический	0.05	-
313	549787.63	1293518.76	Аналитический	0.05	-
314	549787.39	1293518.76	Аналитический	0.05	-
315	549787.39	1293518.52	Аналитический	0.05	-
312	549787.63	1293518.52	Аналитический	0.05	-

1	2	3	4	5	6
316	549738.71	1293515.90	Аналитический	0.05	-
317	549738.71	1293516.14	Аналитический	0.05	-
318	549738.47	1293516.14	Аналитический	0.05	-
319	549738.47	1293515.90	Аналитический	0.05	-
316	549738.71	1293515.90	Аналитический	0.05	-
320	549687.42	1293513.16	Аналитический	0.05	-
321	549687.42	1293513.40	Аналитический	0.05	-
322	549687.18	1293513.40	Аналитический	0.05	-
323	549687.18	1293513.16	Аналитический	0.05	-
320	549687.42	1293513.16	Аналитический	0.05	-
324	549638.78	1293510.56	Аналитический	0.05	-
325	549638.78	1293510.80	Аналитический	0.05	-
326	549638.54	1293510.80	Аналитический	0.05	-
327	549638.54	1293510.56	Аналитический	0.05	-
324	549638.78	1293510.56	Аналитический	0.05	-
328	549590.64	1293507.98	Аналитический	0.05	-
329	549590.64	1293508.22	Аналитический	0.05	-
330	549590.40	1293508.22	Аналитический	0.05	-
331	549590.40	1293507.98	Аналитический	0.05	-
328	549590.64	1293507.98	Аналитический	0.05	-
332	549516.79	1293564.99	Аналитический	0.05	-
333	549516.79	1293565.23	Аналитический	0.05	-
334	549516.55	1293565.23	Аналитический	0.05	-
335	549516.55	1293564.99	Аналитический	0.05	-
332	549516.79	1293564.99	Аналитический	0.05	-
336	549405.76	1293545.43	Аналитический	0.05	-
337	549405.76	1293545.67	Аналитический	0.05	-
338	549405.52	1293545.67	Аналитический	0.05	-
339	549405.52	1293545.43	Аналитический	0.05	-
336	549405.76	1293545.43	Аналитический	0.05	-
340	549343.67	1293564.65	Аналитический	0.05	-
341	549343.67	1293564.89	Аналитический	0.05	-
342	549343.43	1293564.89	Аналитический	0.05	-
343	549343.43	1293564.65	Аналитический	0.05	-
340	549343.67	1293564.65	Аналитический	0.05	-
344	549293.36	1293633.19	Аналитический	0.05	-
345	549293.36	1293633.43	Аналитический	0.05	-
346	549293.12	1293633.43	Аналитический	0.05	-
347	549293.12	1293633.19	Аналитический	0.05	-
344	549293.36	1293633.19	Аналитический	0.05	-

1	2	3	4	5	6
348	549369.97	1293801.65	Аналитический	0.05	-
349	549369.97	1293801.89	Аналитический	0.05	-
350	549369.73	1293801.89	Аналитический	0.05	-
351	549369.73	1293801.65	Аналитический	0.05	-
348	549369.97	1293801.65	Аналитический	0.05	-
352	551468.34	1293762.31	Аналитический	0.05	-
353	551468.34	1293762.55	Аналитический	0.05	-
354	551468.10	1293762.55	Аналитический	0.05	-
355	551468.10	1293762.31	Аналитический	0.05	-
352	551468.34	1293762.31	Аналитический	0.05	-
3. Сведения о характерных точках части (частей) границы объекта					
Обозначение характерных точек части границы	Координаты, м		Метод определения координат характерной точки	Средняя квадратическая погрешность положения характерной точки (Mt), м	Описание обозначения точки на местности (при наличии)
	X	Y			
1	2	3	4	5	6
Часть №					
-	-	-	-	-	-

Раздел 3

Сведения о местоположении измененных (уточненных) границ объекта							
1. Система координат: -							
2. Сведения о характерных точках границ объекта							
Обозначение характерных точек границ	Существующие координаты, м		Измененные (уточненные) координаты, м		Метод определения координат характерной точки	Средняя квадратическая погрешность положения характерной точки (Mt), м	Описание обозначения точки на местности (при наличии)
	X	Y	X	Y			
1	2	3	4	5	6	7	8
-	-	-	-	-	-	-	-
3. Сведения о характерных точках части (частей) границы объекта							
Часть №							
-	-	-	-	-	-	-	-



Используемые условные знаки и обозначения:

- границы территориальной зоны
- характеристика точки границ территориальной зоны

Руководитель БУДО – Информационно-проектный центр
Подпись *О.В. Шалягина* Дата « 15 » ноября 2021г.
Место для отсканированной электронной копии, составленного электронного местоположения границ объектов

ОПИСАНИЕ МЕСТОПОЛОЖЕНИЯ ГРАНИЦ

Общественно-деловая зона села Горожанка - ОД/З

(наименование объекта, местоположение границ которого описано
(далее - объект)

Раздел 1

Сведения об объекте		
№ п/п	Характеристики объекта	Описание характеристик
1	2	3
1	Местоположение объекта	Воронежская область, Рамонский муниципальный район, Горожанское сельское поселение, село Горожанка
2	Площадь объекта $\pm$ величина погрешности определения площади ($P \pm \Delta P$)	-
3	Иные характеристики объекта	-

Сведения о местоположении границ объекта					
1. Система координат: МСК - 36, зона 1					
2. Сведения о характерных точках границ объекта					
Обозначение характерных точек границ	Координаты, м		Метод определения координат характерной точки	Средняя квадратическая погрешность положения характерной точки (Mt), м	Описание обозначения точки на местности (при наличии)
	X	Y			
1	2	3	4	5	6
1	552443.13	1293031.71	Аналитический	0.10	-
2	552453.80	1293044.39	Аналитический	0.10	-
3	552452.71	1293052.44	Аналитический	0.10	-
4	552446.08	1293067.37	Аналитический	0.10	-
5	552450.35	1293076.50	Аналитический	0.10	-
6	552453.29	1293096.39	Аналитический	0.10	-
7	552430.60	1293152.62	Аналитический	0.10	-
8	552424.21	1293204.69	Аналитический	0.10	-
9	552414.52	1293253.96	Аналитический	0.10	-
10	552405.10	1293300.19	Аналитический	0.10	-
11	552398.05	1293351.63	Аналитический	0.10	-
12	552392.90	1293445.87	Аналитический	0.10	-
13	552393.01	1293462.07	Картометрический	1.00	-
14	552401.96	1293516.18	Картометрический	1.00	-
15	552382.02	1293748.66	Картометрический	1.00	-
16	552376.72	1293748.98	Картометрический	1.00	-
17	552344.56	1293751.03	Картометрический	1.00	-
18	551787.19	1293711.02	Картометрический	1.00	-
19	551670.59	1293705.79	Картометрический	1.00	-
20	551554.81	1293700.60	Картометрический	1.00	-
21	551463.08	1293692.79	Картометрический	1.00	-
22	551450.54	1293689.86	Картометрический	1.00	-
23	551454.44	1293687.57	Картометрический	1.00	-
24	551453.94	1293686.71	Картометрический	1.00	-
25	551449.16	1293689.52	Картометрический	1.00	-
26	551449.18	1293689.55	Картометрический	1.00	-
27	551433.62	1293685.92	Картометрический	1.00	-
28	551400.06	1293652.84	Картометрический	1.00	-
29	551403.49	1293633.15	Картометрический	1.00	-
30	551401.79	1293614.97	Картометрический	1.00	-
31	551396.10	1293567.14	Картометрический	1.00	-
32	551390.66	1293521.34	Картометрический	1.00	-
33	551389.03	1293508.26	Картометрический	1.00	-

1	2	3	4	5	6
34	551404.32	1293504.33	Картометрический	1.00	-
35	551402.13	1293416.01	Картометрический	1.00	-
36	551409.23	1293416.61	Картометрический	1.00	-
37	551429.47	1293421.42	Картометрический	1.00	-
38	551432.46	1293422.54	Картометрический	1.00	-
39	551451.17	1293427.59	Картометрический	1.00	-
40	551488.21	1293436.26	Картометрический	1.00	-
41	551495.38	1293437.22	Картометрический	1.00	-
42	551494.43	1293449.75	Картометрический	1.00	-
43	551488.22	1293468.43	Картометрический	1.00	-
44	551657.17	1293509.39	Картометрический	1.00	-
45	551660.65	1293489.49	Картометрический	1.00	-
46	551663.46	1293470.66	Картометрический	1.00	-
47	551666.44	1293444.05	Картометрический	1.00	-
48	551672.76	1293413.08	Аналитический	0.10	-
49	551698.98	1293417.48	Картометрический	1.00	-
50	551706.42	1293418.74	Картометрический	1.00	-
51	551712.40	1293400.89	Картометрический	1.00	-
52	551694.66	1293399.13	Картометрический	1.00	-
53	551692.09	1293391.74	Картометрический	1.00	-
54	551678.02	1293389.81	Картометрический	1.00	-
55	551679.20	1293379.76	Картометрический	1.00	-
56	551683.30	1293358.42	Аналитический	0.10	-
57	551693.14	1293352.81	Картометрический	1.00	-
58	551694.58	1293320.54	Картометрический	1.00	-
59	551689.64	1293296.17	Картометрический	1.00	-
60	551684.25	1293296.53	Картометрический	1.00	-
61	551684.39	1293287.74	Картометрический	1.00	-
62	551723.92	1293286.71	Картометрический	1.00	-
63	551734.25	1293287.50	Картометрический	1.00	-
64	551738.23	1293284.81	Картометрический	1.00	-
65	551738.88	1293277.88	Картометрический	1.00	-
66	551763.62	1293277.59	Картометрический	1.00	-
67	551793.83	1293277.82	Картометрический	1.00	-
68	551828.56	1293279.15	Картометрический	1.00	-
69	551841.35	1293279.64	Картометрический	1.00	-
70	551842.82	1293275.36	Картометрический	1.00	-
71	551845.10	1293260.33	Картометрический	1.00	-
72	551844.98	1293244.65	Картометрический	1.00	-
73	551837.59	1293190.25	Картометрический	1.00	-
74	551834.47	1293189.90	Картометрический	1.00	-
75	551821.46	1293189.00	Картометрический	1.00	-
76	551818.53	1293188.30	Картометрический	1.00	-
77	551786.03	1293192.36	Картометрический	1.00	-
78	551784.82	1293192.76	Картометрический	1.00	-
79	551784.72	1293192.11	Картометрический	1.00	-
80	551776.93	1293193.03	Картометрический	1.00	-
81	551773.79	1293195.54	Картометрический	1.00	-

1	2	3	4	5	6
82	551764.52	1293196.22	Картометрический	1.00	-
83	551757.46	1293200.15	Картометрический	1.00	-
84	551754.68	1293202.43	Картометрический	1.00	-
85	551737.96	1293201.20	Картометрический	1.00	-
86	551727.37	1293200.74	Картометрический	1.00	-
87	551728.23	1293190.76	Картометрический	1.00	-
88	551717.90	1293191.29	Картометрический	1.00	-
89	551718.78	1293199.53	Картометрический	1.00	-
90	551710.17	1293202.91	Картометрический	1.00	-
91	551693.76	1293200.16	Картометрический	1.00	-
92	551674.88	1293198.28	Картометрический	1.00	-
93	551667.24	1293194.13	Картометрический	1.00	-
94	551653.46	1293191.34	Картометрический	1.00	-
95	551639.47	1293190.16	Картометрический	1.00	-
96	551639.31	1293191.14	Картометрический	1.00	-
97	551623.25	1293189.86	Картометрический	1.00	-
98	551622.71	1293189.81	Картометрический	1.00	-
99	551608.42	1293188.68	Картометрический	1.00	-
100	551592.91	1293187.45	Картометрический	1.00	-
101	551578.99	1293186.30	Картометрический	1.00	-
102	551563.07	1293184.75	Аналитический	0.10	-
103	551537.99	1293183.05	Картометрический	1.00	-
104	551526.64	1293191.94	Картометрический	1.00	-
105	551526.02	1293192.43	Картометрический	1.00	-
106	551525.90	1293195.52	Картометрический	1.00	-
107	551526.00	1293198.67	Картометрический	1.00	-
108	551529.76	1293198.67	Картометрический	1.00	-
109	551529.93	1293206.25	Картометрический	1.00	-
110	551530.41	1293206.23	Картометрический	1.00	-
111	551535.13	1293205.99	Картометрический	1.00	-
112	551534.12	1293221.39	Картометрический	1.00	-
113	551532.86	1293225.54	Картометрический	1.00	-
114	551529.88	1293224.55	Картометрический	1.00	-
115	551526.87	1293241.89	Картометрический	1.00	-
116	551517.99	1293262.05	Картометрический	1.00	-
117	551514.89	1293279.76	Картометрический	1.00	-
118	551504.37	1293295.29	Картометрический	1.00	-
119	551494.18	1293301.41	Картометрический	1.00	-
120	551488.68	1293310.65	Картометрический	1.00	-
121	551454.22	1293308.07	Картометрический	1.00	-
122	551390.97	1293302.99	Картометрический	1.00	-
123	551343.65	1293302.33	Картометрический	1.00	-
124	551315.71	1293302.54	Картометрический	1.00	-
125	551315.76	1293308.70	Картометрический	1.00	-
126	551308.36	1293308.77	Картометрический	1.00	-
127	551307.77	1293307.66	Картометрический	1.00	-
128	551307.73	1293302.81	Картометрический	1.00	-
129	551305.30	1293303.00	Картометрический	1.00	-

1	2	3	4	5	6
130	551305.24	1293295.83	Картометрический	1.00	-
131	551309.09	1293166.56	Картометрический	1.00	-
132	551316.33	1293141.76	Картометрический	1.00	-
133	551316.49	1293140.45	Картометрический	1.00	-
134	551316.67	1293140.27	Картометрический	1.00	-
135	551316.53	1293140.13	Картометрический	1.00	-
136	551316.64	1293139.28	Картометрический	1.00	-
137	551331.88	1293090.05	Картометрический	1.00	-
138	551336.60	1293086.13	Картометрический	1.00	-
139	551337.00	1293086.06	Картометрический	1.00	-
140	551338.26	1293085.84	Картометрический	1.00	-
141	551358.04	1293082.34	Картометрический	1.00	-
142	551364.60	1293081.18	Картометрический	1.00	-
143	551412.46	1293073.43	Картометрический	1.00	-
144	551445.61	1293068.02	Картометрический	1.00	-
145	551490.59	1293060.93	Картометрический	1.00	-
146	551538.47	1293054.71	Картометрический	1.00	-
147	551592.79	1293046.36	Картометрический	1.00	-
148	551652.12	1293036.96	Картометрический	1.00	-
149	551664.53	1293027.38	Картометрический	1.00	-
150	551728.84	1293012.24	Картометрический	1.00	-
151	551766.35	1293007.66	Картометрический	1.00	-
152	551773.75	1293010.35	Картометрический	1.00	-
153	551774.64	1293012.78	Картометрический	1.00	-
154	551780.18	1293026.26	Картометрический	1.00	-
155	551784.98	1293037.97	Картометрический	1.00	-
156	551788.65	1293054.91	Картометрический	1.00	-
157	551785.85	1293075.35	Картометрический	1.00	-
158	551763.73	1293078.97	Картометрический	1.00	-
159	551764.64	1293087.55	Картометрический	1.00	-
160	551722.09	1293096.11	Картометрический	1.00	-
161	551723.95	1293149.42	Картометрический	1.00	-
162	551734.33	1293189.30	Картометрический	1.00	-
163	551773.10	1293184.18	Картометрический	1.00	-
164	551773.49	1293186.74	Картометрический	1.00	-
165	551799.51	1293181.58	Картометрический	1.00	-
166	551821.85	1293182.62	Картометрический	1.00	-
167	551820.68	1293165.27	Картометрический	1.00	-
168	551853.05	1293182.80	Картометрический	1.00	-
169	551989.41	1293167.51	Картометрический	1.00	-
170	552164.25	1293145.48	Картометрический	1.00	-
171	552169.38	1293156.92	Картометрический	1.00	-
172	552202.30	1293140.57	Картометрический	1.00	-
173	552214.11	1293139.14	Картометрический	1.00	-
174	552281.05	1293105.89	Картометрический	1.00	-
175	552395.56	1293054.83	Картометрический	1.00	-
176	552402.58	1293049.61	Картометрический	1.00	-
1	552443.13	1293031.71	Аналитический	0.10	-

1	2	3	4	5	6
177	550557.07	1293771.94	Картометрический	1.00	-
178	550576.33	1293877.60	Аналитический	0.10	-
179	550578.98	1293891.66	Аналитический	0.10	-
180	550579.74	1293896.05	Картометрический	1.00	-
181	550565.14	1293898.36	Картометрический	1.00	-
182	550571.90	1293927.79	Картометрический	1.00	-
183	550545.76	1293933.73	Картометрический	1.00	-
184	550537.86	1293902.67	Картометрический	1.00	-
185	550533.01	1293883.59	Картометрический	1.00	-
186	550520.11	1293858.06	Картометрический	1.00	-
187	550484.74	1293866.85	Картометрический	1.00	-
188	550478.79	1293841.65	Картометрический	1.00	-
189	550514.06	1293833.10	Картометрический	1.00	-
190	550515.51	1293809.58	Картометрический	1.00	-
191	550510.36	1293780.02	Картометрический	1.00	-
192	550530.06	1293776.59	Картометрический	1.00	-
177	550557.07	1293771.94	Картометрический	1.00	-
3. Сведения о характерных точках части (частей) границы объекта					
Обозначение характерных точек части границы	Координаты, м		Метод определения координат характерной точки	Средняя квадратическая погрешность положения характерной точки (Mt), м	Описание обозначения точки на местности (при наличии)
	X	Y			
1	2	3	4	5	6
Часть №					
-	-	-	-	-	-

1. Система координат: -

2. Сведения о характерных точках границ объекта

Обозначение характерных точек границ	Существующие координаты, м		Измененные (уточненные) координаты, м		Метод определения координат характерной точки	Средняя квадратическая погрешность положения характерной точки (Mt), м	Описание обозначения точки на местности (при наличии)
	X	Y	X	Y			
1	2	3	4	5	6	7	8
-	-	-	-	-	-	-	-
3.Сведения о характерных точках части (частей) границы объекта							
Часть №							
-	-	-	-	-	-	-	-



Руководитель БУ ВО «Нормативно-проектный центр»
Подпись: Ю.В. Шапалкина Дата: 15 ноября 2021г.
Место для штампа и печати (наименование, наименование организации, должности, фамилия, имя, отчество)

ОПИСАНИЕ МЕСТОПОЛОЖЕНИЯ ГРАНИЦ

Зона улиц, дорог, инженерной и транспортной инфраструктуры
села Горожанка - ИТ1/3

(наименование объекта, местоположение границ которого описано
(далее - объект)

Раздел 1

Сведения об объекте		
№ п/п	Характеристики объекта	Описание характеристик
1	2	3
1	Местоположение объекта	Воронежская область, Рамонский муниципальный район, Горожанское сельское поселение, село Горожанка
2	Площадь объекта $\pm$ величина погрешности определения площади ($P \pm \text{Дельта } P$)	-
3	Иные характеристики объекта	-

Сведения о местоположении границ объекта					
1. Система координат: МСК - 36, зона 1					
2. Сведения о характерных точках границ объекта					
Обозначение характерных точек границ	Координаты, м		Метод определения координат характерной точки	Средняя квадратическая погрешность положения характерной точки (Мп), м	Описание обозначения точки на местности (при наличии)
	X	Y			
1	2	3	4	5	6
1	551310.09	1293321.37	Аналитический	0.10	-
2	551329.07	1293343.18	Аналитический	0.10	-
3	551329.82	1293344.22	Аналитический	0.10	-
4	551330.37	1293345.39	Аналитический	0.10	-
5	551334.16	1293355.88	Аналитический	0.10	-
6	551334.43	1293356.82	Аналитический	0.10	-
7	551334.56	1293357.78	Аналитический	0.10	-
8	551335.23	1293367.40	Аналитический	0.10	-
9	551335.24	1293367.93	Аналитический	0.10	-
10	551335.22	1293368.46	Аналитический	0.10	-
11	551334.18	1293381.03	Аналитический	0.10	-
12	551333.89	1293389.30	Аналитический	0.10	-
13	551332.69	1293429.40	Аналитический	0.10	-
14	551330.29	1293512.86	Аналитический	0.10	-
15	551326.85	1293613.68	Аналитический	0.10	-
16	551324.63	1293671.27	Аналитический	0.10	-
17	551326.48	1293686.19	Аналитический	0.10	-
18	551326.52	1293686.64	Аналитический	0.10	-
19	551326.53	1293687.09	Аналитический	0.10	-
20	551326.38	1293708.94	Аналитический	0.10	-
21	551324.18	1293739.94	Аналитический	0.10	-
22	551324.36	1293743.72	Картометрический	1.00	-
23	551310.43	1293745.52	Картометрический	1.00	-
24	551310.17	1293740.20	Аналитический	0.10	-
25	551310.17	1293739.78	Аналитический	0.10	-
26	551310.18	1293739.37	Аналитический	0.10	-
27	551312.40	1293708.17	Аналитический	0.10	-
28	551312.53	1293687.46	Аналитический	0.10	-
29	551310.67	1293672.43	Аналитический	0.10	-
30	551310.62	1293671.86	Аналитический	0.10	-
31	551310.62	1293671.30	Аналитический	0.10	-
32	551312.86	1293613.14	Аналитический	0.10	-
33	551316.30	1293512.38	Аналитический	0.10	-
34	551318.70	1293428.98	Аналитический	0.10	-

1	2	3	4	5	6
35	551319.90	1293388.83	Аналитический	0.10	-
36	551320.21	1293380.04	Аналитический	0.10	-
37	551321.22	1293367.84	Аналитический	0.10	-
38	551320.66	1293359.72	Аналитический	0.10	-
39	551317.65	1293351.38	Аналитический	0.10	-
40	551299.65	1293330.70	Аналитический	0.10	-
41	551285.96	1293317.46	Аналитический	0.10	-
42	551278.48	1293313.39	Аналитический	0.10	-
43	551268.40	1293311.44	Аналитический	0.10	-
44	551254.95	1293312.81	Аналитический	0.10	-
45	551184.46	1293336.04	Аналитический	0.10	-
46	551047.84	1293378.93	Аналитический	0.10	-
47	550973.16	1293399.02	Аналитический	0.10	-
48	550938.04	1293407.23	Аналитический	0.10	-
49	550936.43	1293400.37	Аналитический	0.10	-
50	550934.84	1293393.56	Аналитический	0.10	-
51	550969.86	1293385.41	Аналитический	0.10	-
52	551044.07	1293365.44	Аналитический	0.10	-
53	551180.22	1293322.70	Аналитический	0.10	-
54	551251.29	1293299.28	Аналитический	0.10	-
55	551252.03	1293299.08	Аналитический	0.10	-
56	551252.78	1293298.96	Аналитический	0.10	-
57	551268.08	1293297.40	Аналитический	0.10	-
58	551269.18	1293297.38	Аналитический	0.10	-
59	551270.26	1293297.52	Аналитический	0.10	-
60	551283.07	1293300.28	Аналитический	0.10	-
61	551284.04	1293300.56	Аналитический	0.10	-
62	551284.95	1293300.97	Аналитический	0.10	-
63	551293.48	1293305.62	Аналитический	0.10	-
64	551294.28	1293306.12	Аналитический	0.10	-
65	551295.01	1293306.73	Аналитический	0.10	-
1	551310.09	1293321.37	Аналитический	0.10	-

3. Сведения о характерных точках части (частей) границы объекта

Обозначение характерных точек части границы	Координаты, м		Метод определения координат характерной точки	Средняя квадратическая погрешность положения характерной точки (Mt), м	Описание обозначения точки на местности (при наличии)
	X	Y			
1	2	3	4	5	6
Часть №					
-	-	-	-	-	-

Раздел 3

Сведения о местоположении измененных (уточненных) границ объекта							
1. Система координат: -							
2. Сведения о характерных точках границ объекта							
Обозначение характерных точек границ	Существующие координаты, м		Измененные (уточненные) координаты, м		Метод определения координат характерной точки	Средняя квадратическая погрешность положения характерной точки (Mt), м	Описание обозначения точки на местности (при наличии)
	X	Y	X	Y			
1	2	3	4	5	6	7	8
-	-	-	-	-	-	-	-
3. Сведения о характерных точках части (частей) границы объекта							
Часть №							
-	-	-	-	-	-	-	-

Раздел 4

План границ объекта



Используемые условные знаки и обозначения:

 границы территориальной зоны

• 1

 характеристика точки границ территориальной зоны

Масштаб 1:5000

Руководитель БУВО «Нормативно-проектный центр»

Подпись Ю. В. Шалыгина Дата « 15 » ноября 2021 г.

Место для оттиска печати (при наличии) лица, составившего описание местоположения границ объекта



ОПИСАНИЕ МЕСТОПОЛОЖЕНИЯ ГРАНИЦ

Зона ритуальных объектов села Горожанка - СН1/3

(наименование объекта, местоположение границ которого описано
(далее - объект)

Раздел 1

Сведения об объекте		
№ п/п	Характеристики объекта	Описание характеристик
1	2	3
1	Местоположение объекта	Воронежская область, Рамонский муниципальный район, Горожанское сельское поселение, село Горожанка
2	Площадь объекта $\pm$ величина погрешности определения площади ($P \pm \text{Дельта } P$)	-
3	Иные характеристики объекта	-

Раздел 2

Сведения о местоположении границ объекта					
1. Система координат: МСК - 36, зона 1					
2. Сведения о характерных точках границ объекта					
Обозначение характерных точек границ	Координаты, м		Метод определения координат характерной точки	Средняя квадратическая погрешность положения характерной точки (Mt), м	Описание обозначения точки на местности (при наличии)
	X	Y			
1	2	3	4	5	6
1	551381.16	1293356.66	Картометрический	1.00	-
2	551383.14	1293370.30	Картометрический	1.00	-
3	551386.09	1293376.42	Картометрический	1.00	-
4	551402.13	1293416.01	Картометрический	1.00	-
5	551404.32	1293504.33	Картометрический	1.00	-
6	551389.04	1293508.26	Картометрический	1.00	-
7	551360.02	1293514.18	Картометрический	1.00	-
8	551354.36	1293514.76	Картометрический	1.00	-
9	551337.95	1293352.63	Картометрический	1.00	-
10	551338.03	1293352.60	Картометрический	1.00	-
11	551343.72	1293351.62	Картометрический	1.00	-
12	551351.08	1293352.70	Картометрический	1.00	-
1	551381.16	1293356.66	Картометрический	1.00	-
3. Сведения о характерных точках части (частей) границы объекта					
Обозначение характерных точек части границы	Координаты, м		Метод определения координат характерной точки	Средняя квадратическая погрешность положения характерной точки (Mt), м	Описание обозначения точки на местности (при наличии)
	X	Y			
1	2	3	4	5	6
Часть №					
-	-	-	-	-	-

Раздел 3

Сведения о местоположении измененных (уточненных) границ объекта							
1. Система координат: -							
2. Сведения о характерных точках границ объекта							
Обозначение характерных точек границ	Существующие координаты, м		Измененные (уточненные) координаты, м		Метод определения координат характерной точки	Средняя квадратическая погрешность положения характерной точки (Mt), м	Описание обозначения точки на местности (при наличии)
	X	Y	X	Y			
1	2	3	4	5	6	7	8
-	-	-	-	-	-	-	-
3. Сведения о характерных точках части (частей) границы объекта							
Часть №							
-	-	-	-	-	-	-	-

Раздел 4

План границ объекта



Масштаб 1:2000

Используемые условные знаки и обозначения:



границы территориальной зоны



характерная точка границ территориальной зоны

Руководитель БУВО «Нормативно-проектный центр»

Подпись: И.И. Сидорова Ю.В. Шалыгина Дата « 15 » ноября 2021 г.

Место для оттиска печати (при наличии) лица, составившего описание местоположения границ объекта



СВЕДЕНИЯ О ГРАНИЦАХ ТЕРРИТОРИАЛЬНЫХ ЗОН,
СОДЕРЖАЩИЕ ГРАФИЧЕСКОЕ ОПИСАНИЕ МЕСТОПОЛОЖЕНИЯ
ГРАНИЦ ТЕРРИТОРИАЛЬНЫХ ЗОН, ПЕРЕЧЕНЬ КООРДИНАТ
ХАРАКТЕРНЫХ ТОЧЕК ГРАНИЦ ТЕРРИТОРИАЛЬНЫХ ЗОН
ДЕРЕВНИ КРИВОБОРЬЕ

ОПИСАНИЕ МЕСТОПОЛОЖЕНИЯ ГРАНИЦ

Зона застройки индивидуальными жилыми домами деревни Кривоборье - Ж1/4

(наименование объекта, местоположение границ которого описано
(далее - объект)

Раздел 1

Сведения об объекте		
№ п/п	Характеристики объекта	Описание характеристик
1	2	3
1	Местоположение объекта	Воронежская область, Рамонский муниципальный район, Горожанское сельское поселение, деревня Кривоборье
2	Площадь объекта $\pm$ величина погрешности определения площади ($P \pm \Delta P$)	-
3	Иные характеристики объекта	-

Раздел 2

Сведения о местоположении границ объекта					
1. Система координат: МСК - 36, зона 1					
2. Сведения о характерных точках границ объекта					
Обозначение характерных точек границ	Координаты, м		Метод определения координат характерной точки	Средняя квадратическая погрешность положения характерной точки (Mt), м	Описание обозначения точки на местности (при наличии)
	X	Y			
1	2	3	4	5	6
1	556061.53	1295229.93	Картометрический	1.00	-
2	555983.87	1295284.12	Картометрический	1.00	-
3	555945.47	1295326.10	Картометрический	1.00	-
4	555899.26	1295392.56	Картометрический	1.00	-
5	555844.64	1295453.02	Картометрический	1.00	-
6	555801.97	1295500.89	Картометрический	1.00	-
7	555743.68	1295549.10	Картометрический	1.00	-
8	555743.23	1295549.47	Картометрический	1.00	-
9	555776.02	1295570.91	Картометрический	1.00	-
10	555792.74	1295592.21	Картометрический	1.00	-
11	555824.37	1295651.72	Картометрический	1.00	-
12	555865.91	1295738.40	Картометрический	1.00	-
13	555859.19	1295833.12	Картометрический	1.00	-
14	555649.33	1295856.71	Картометрический	1.00	-
15	555660.34	1295944.12	Аналитический	0.10	-
16	555646.27	1295944.66	Аналитический	0.10	-
17	555642.02	1295991.02	Аналитический	0.10	-
18	555641.19	1296000.11	Аналитический	0.10	-
19	555534.51	1295998.98	Аналитический	0.10	-
20	555530.86	1295928.49	Аналитический	0.10	-
21	555529.51	1295902.29	Аналитический	0.10	-
22	555471.11	1295893.58	Аналитический	0.10	-
23	555464.52	1295917.75	Аналитический	0.10	-
24	555456.88	1295950.28	Аналитический	0.10	-
25	555439.91	1295950.37	Аналитический	0.10	-
26	555439.91	1295970.37	Аналитический	0.10	-
27	555396.55	1295970.37	Аналитический	0.50	-
28	555390.22	1295970.37	Аналитический	0.50	-
29	555390.22	1295970.90	Аналитический	0.50	-
30	555387.85	1295971.12	Аналитический	0.50	-
31	555387.64	1295970.54	Аналитический	0.50	-
32	555330.78	1295974.58	Аналитический	0.50	-
33	555302.31	1295974.53	Аналитический	0.50	-

1	2	3	4	5	6
34	555277.91	1295975.32	Аналитический	0.50	-
35	555276.99	1295975.35	Аналитический	0.50	-
36	555276.98	1295975.35	Аналитический	0.50	-
37	555272.97	1295975.48	Аналитический	0.50	-
38	555276.98	1296018.71	Аналитический	0.50	-
39	555327.20	1296018.10	Аналитический	0.50	-
40	555327.64	1296058.11	Аналитический	0.50	-
41	555281.30	1296059.62	Аналитический	0.50	-
42	555281.13	1296073.42	Аналитический	0.50	-
43	555280.55	1296088.33	Аналитический	0.50	-
44	555273.05	1296088.30	Картометрический	1.00	-
45	555273.53	1296105.02	Аналитический	0.50	-
46	555311.29	1296106.78	Аналитический	0.50	-
47	555334.03	1296110.91	Аналитический	0.50	-
48	555409.13	1296126.86	Аналитический	0.50	-
49	555387.92	1296232.62	Аналитический	0.50	-
50	555367.18	1296332.43	Аналитический	0.50	-
51	555358.83	1296378.01	Аналитический	0.50	-
52	555353.67	1296400.07	Картометрический	1.00	-
53	55537.90	1296437.21	Картометрический	1.00	-
54	55533.76	1296447.49	Картометрический	1.00	-
55	555528.42	1296460.75	Картометрический	1.00	-
56	555526.60	1296486.77	Картометрический	1.00	-
57	555523.62	1296529.26	Картометрический	1.00	-
58	555523.15	1296530.31	Картометрический	1.00	-
59	555508.11	1296563.82	Картометрический	1.00	-
60	555507.98	1296568.93	Картометрический	1.00	-
61	555507.11	1296603.73	Картометрический	1.00	-
62	555506.95	1296610.06	Аналитический	0.10	-
63	555505.92	1296650.97	Картометрический	1.00	-
64	555504.29	1296716.12	Картометрический	1.00	-
65	555511.44	1296721.94	Картометрический	1.00	-
66	555512.69	1296722.96	Картометрический	1.00	-
67	555539.75	1296722.35	Картометрический	1.00	-
68	555542.15	1296738.45	Картометрический	1.00	-
69	555548.70	1296738.01	Картометрический	1.00	-
70	555652.96	1296730.94	Картометрический	1.00	-
71	555669.02	1296731.07	Картометрический	1.00	-
72	555670.04	1296710.77	Картометрический	1.00	-
73	555720.77	1296709.51	Картометрический	1.00	-
74	555720.33	1296662.12	Аналитический	0.10	-
75	555756.69	1296660.74	Картометрический	1.00	-
76	555754.28	1296746.19	Картометрический	1.00	-
77	555657.90	1296747.06	Картометрический	1.00	-
78	555563.39	1296759.64	Картометрический	1.00	-
79	555563.01	1296769.78	Картометрический	1.00	-
80	555523.22	1296783.53	Картометрический	1.00	-
81	555467.52	1296787.87	Картометрический	1.00	-

1	2	3	4	5	6
82	555457.30	1296774.34	Картометрический	1.00	-
83	555448.79	1296768.21	Картометрический	1.00	-
84	555404.25	1296771.82	Картометрический	1.00	-
85	555318.50	1296784.98	Картометрический	1.00	-
86	555287.14	1296802.27	Аналитический	0.20	-
87	555234.00	1296890.49	Картометрический	1.00	-
88	555190.82	1296926.58	Картометрический	1.00	-
89	555142.71	1296968.00	Картометрический	5.00	-
90	555110.16	1296998.38	Аналитический	0.30	-
91	555036.33	1297002.31	Аналитический	0.30	-
92	555033.18	1296972.60	Аналитический	0.30	-
93	554965.83	1296977.75	Аналитический	0.30	-
94	554965.82	1296977.75	Аналитический	0.30	-
95	554922.47	1296981.06	Аналитический	0.30	-
96	554924.92	1296948.11	Аналитический	0.30	-
97	554934.18	1296932.58	Аналитический	0.30	-
98	554895.19	1296916.56	Аналитический	0.30	-
99	554898.15	1296911.11	Аналитический	0.30	-
100	554930.75	1296892.47	Аналитический	0.30	-
101	554953.02	1296901.01	Картометрический	1.00	-
102	554960.08	1296889.17	Картометрический	1.00	-
103	554954.50	1296848.50	Картометрический	1.00	-
104	554960.22	1296842.12	Картометрический	1.00	-
105	554967.30	1296834.22	Картометрический	1.00	-
106	554991.96	1296830.24	Картометрический	1.00	-
107	555012.17	1296826.99	Картометрический	1.00	-
108	555006.56	1296790.55	Картометрический	1.00	-
109	555058.35	1296765.63	Картометрический	1.00	-
110	555070.12	1296759.97	Картометрический	1.00	-
111	555081.96	1296754.27	Картометрический	1.00	-
112	555103.33	1296743.99	Картометрический	1.00	-
113	555099.28	1296717.46	Картометрический	1.00	-
114	555098.69	1296713.57	Картометрический	1.00	-
115	555095.32	1296691.46	Картометрический	1.00	-
116	555023.48	1296689.15	Картометрический	1.00	-
117	555017.73	1296668.79	Картометрический	1.00	-
118	555079.52	1296660.01	Картометрический	1.00	-
119	555090.57	1296652.49	Картометрический	1.00	-
120	555090.60	1296649.55	Картометрический	1.00	-
121	555090.71	1296636.41	Картометрический	1.00	-
122	555027.34	1296631.63	Картометрический	1.00	-
123	555029.55	1296570.72	Картометрический	1.00	-
124	555118.18	1296586.71	Картометрический	1.00	-
125	555138.53	1296579.27	Картометрический	1.00	-
126	555145.47	1296559.02	Картометрический	1.00	-
127	555077.06	1296550.82	Картометрический	1.00	-
128	555075.67	1296514.42	Картометрический	1.00	-
129	555121.30	1296517.35	Картометрический	1.00	-

1	2	3	4	5	6
130	555126.99	1296444.62	Картометрический	1.00	-
131	555094.11	1296433.33	Картометрический	1.00	-
132	555083.34	1296407.85	Картометрический	1.00	-
133	555096.48	1296352.96	Картометрический	1.00	-
134	555127.18	1296321.06	Картометрический	1.00	-
135	555130.21	1296262.70	Картометрический	1.00	-
136	555143.03	1296246.73	Картометрический	1.00	-
137	555144.06	1296224.73	Картометрический	1.00	-
138	555132.39	1296204.32	Картометрический	1.00	-
139	555132.91	1296143.40	Картометрический	1.00	-
140	555125.41	1296129.79	Картометрический	1.00	-
141	555125.37	1296129.81	Картометрический	1.00	-
142	555089.77	1296145.56	Картометрический	1.00	-
143	555078.84	1296161.23	Картометрический	1.00	-
144	555070.41	1296166.94	Картометрический	1.00	-
145	555070.64	1296172.99	Картометрический	1.00	-
146	555069.23	1296175.01	Картометрический	1.00	-
147	555071.01	1296182.51	Картометрический	1.00	-
148	555083.93	1296236.91	Картометрический	1.00	-
149	555062.85	1296247.44	Картометрический	1.00	-
150	555052.33	1296252.70	Картометрический	1.00	-
151	555040.63	1296258.54	Картометрический	1.00	-
152	555033.57	1296294.03	Картометрический	1.00	-
153	555029.81	1296295.33	Картометрический	1.00	-
154	554983.54	1296311.37	Картометрический	1.00	-
155	554955.79	1296294.20	Картометрический	1.00	-
156	554951.97	1296283.64	Картометрический	1.00	-
157	554943.59	1296260.45	Картометрический	1.00	-
158	554934.31	1296234.78	Картометрический	1.00	-
159	554936.92	1296212.51	Картометрический	1.00	-
160	554938.86	1296195.89	Картометрический	1.00	-
161	554915.80	1296179.32	Картометрический	1.00	-
162	554887.60	1296159.06	Картометрический	1.00	-
163	554927.70	1296141.75	Картометрический	1.00	-
164	554952.94	1296130.85	Картометрический	1.00	-
165	554952.43	1296091.07	Картометрический	1.00	-
166	554917.72	1296096.70	Картометрический	1.00	-
167	554922.26	1296059.50	Картометрический	1.00	-
168	554907.04	1296060.22	Картометрический	1.00	-
169	554905.09	1296056.23	Картометрический	1.00	-
170	554898.44	1296042.63	Картометрический	1.00	-
171	554899.17	1295990.75	Аналитический	0.10	-
172	554918.18	1295940.99	Аналитический	0.10	-
173	554896.65	1295787.40	Аналитический	0.10	-
174	554817.98	1295793.72	Аналитический	0.10	-
175	554772.32	1295693.47	Аналитический	0.10	-
176	554767.53	1295678.65	Аналитический	0.10	-
177	554798.66	1295674.06	Аналитический	0.10	-

1	2	3	4	5	6
178	554833.40	1295672.88	Аналитический	0.10	-
179	554885.77	1295672.65	Аналитический	0.10	-
180	554940.70	1295671.89	Картометрический	1.00	-
181	555063.34	1295673.68	Аналитический	0.10	-
182	555147.48	1295675.18	Аналитический	0.10	-
183	555198.77	1295673.67	Аналитический	0.10	-
184	555298.13	1295666.17	Аналитический	0.10	-
185	555303.32	1295665.83	Аналитический	0.10	-
186	555415.95	1295656.84	Аналитический	0.10	-
187	555482.68	1295648.67	Аналитический	0.10	-
188	555528.39	1295637.63	Аналитический	0.10	-
189	555544.20	1295631.75	Аналитический	0.10	-
190	555537.57	1295613.95	Аналитический	0.10	-
191	555522.83	1295619.44	Аналитический	0.10	-
192	555479.29	1295629.96	Аналитический	0.10	-
193	555413.85	1295637.96	Аналитический	0.10	-
194	555296.67	1295647.22	Аналитический	0.10	-
195	555197.77	1295654.69	Аналитический	0.10	-
196	555147.60	1295656.18	Аналитический	0.10	-
197	555063.64	1295654.68	Аналитический	0.10	-
198	554940.57	1295652.89	Аналитический	0.10	-
199	554885.51	1295653.65	Картометрический	1.00	-
200	554832.88	1295654.89	Картометрический	1.00	-
201	554797.04	1295656.11	Картометрический	1.00	-
202	554766.76	1295660.54	Картометрический	1.00	-
203	554761.92	1295661.32	Картометрический	1.00	-
204	554759.22	1295652.99	Картометрический	1.00	-
205	554750.90	1295627.28	Картометрический	1.00	-
206	554688.14	1295651.28	Картометрический	1.00	-
207	554681.57	1295627.53	Картометрический	1.00	-
208	554721.91	1295610.93	Картометрический	1.00	-
209	554750.27	1295601.04	Картометрический	1.00	-
210	554745.01	1295552.61	Картометрический	1.00	-
211	554749.91	1295552.14	Картометрический	1.00	-
212	554953.66	1295547.74	Картометрический	1.00	-
213	554950.86	1295374.27	Картометрический	1.00	-
214	555013.21	1295384.42	Аналитический	0.10	-
215	555082.56	1295395.71	Аналитический	0.10	-
216	555086.62	1295415.21	Аналитический	0.10	-
217	555117.10	1295410.39	Аналитический	0.10	-
218	555127.08	1295487.58	Картометрический	1.00	-
219	555298.33	1295467.39	Картометрический	1.00	-
220	555304.38	1295397.38	Картометрический	1.00	-
221	555307.65	1295316.19	Картометрический	1.00	-
222	555361.59	1295390.49	Картометрический	1.00	-
223	555390.93	1295377.47	Картометрический	1.00	-
224	555458.23	1295358.41	Картометрический	1.00	-
225	555517.95	1295332.44	Картометрический	1.00	-

1	2	3	4	5	6
226	555561.86	1295300.81	Картометрический	1.00	-
227	555626.20	1295291.20	Картометрический	1.00	-
228	555658.62	1295274.57	Картометрический	1.00	-
229	555703.12	1295251.74	Картометрический	1.00	-
230	555706.11	1295250.20	Картометрический	1.00	-
231	555717.06	1295244.59	Картометрический	1.00	-
232	555756.03	1295234.78	Картометрический	1.00	-
233	555829.50	1295243.86	Картометрический	1.00	-
234	555862.77	1295243.57	Картометрический	1.00	-
235	555972.38	1295242.55	Картометрический	1.00	-
236	556019.74	1295241.26	Картометрический	1.00	-
1	556061.53	1295229.93	Картометрический	1.00	-

3. Сведения о характерных точках части (частей) границы объекта

Обозначение характерных точек части границы	Координаты, м		Метод определения координат характерной точки	Средняя квадратическая погрешность положения характерной точки (M _t), м	Описание обозначения точки на местности (при наличии)
	X	Y			
1	2	3	4	5	6
Часть №					
-	-	-	-	-	-

Раздел 3

Сведения о местоположении измененных (уточненных) границ объекта							
1. Система координат: -							
2. Сведения о характерных точках границ объекта							
Обозначение характерных точек границ	Существующие координаты, м		Измененные (уточненные) координаты, м		Метод определения координат характерной точки	Средняя квадратическая погрешность положения характерной точки (Mt), м	Описание обозначения точки на местности (при наличии)
	X	Y	X	Y			
1	2	3	4	5	6	7	8
-	-	-	-	-	-	-	-
3. Сведения о характерных точках части (частей) границы объекта							
Часть №							
-	-	-	-	-	-	-	-

Раздел 4



Используемые условные знаки и обозначения:

- www.gutenberg.org/files/10000/10000-h/10000-h.htm

- www.pearsoned.com/uk

Macromol 1:50000

Руководитель БУВО «Нормировано-проектный центр»

Получено _____ Дата + 15 + календарь 2021 г.

Методом наименьших квадратов (МНК) были построены следующие регрессионные функции:

ОПИСАНИЕ МЕСТОПОЛОЖЕНИЯ ГРАНИЦ

Зона улиц, дорог, инженерной и транспортной инфраструктуры
деревни Кривоборье - ИТ1/4

(наименование объекта, местоположение границ которого описано
(далее - объект)

Раздел 1

Сведения об объекте		
№ п/п	Характеристики объекта	Описание характеристик
1	2	3
1	Местоположение объекта	Воронежская область, Рамонский муниципальный район, Горожанское сельское поселение, деревня Кривоборье
2	Площадь объекта $\pm$ величина погрешности определения площади ($P \pm \text{Дельта } P$)	-
3	Иные характеристики объекта	-

Сведения о местоположении границ объекта					
1. Система координат: МСК - 36, зона 1					
2. Сведения о характерных точках границ объекта					
Обозначение характерных точек границ	Координаты, м		Метод определения координат характерной точки	Средняя квадратическая погрешность положения характерной точки (Mf), м	Описание обозначения точки на местности (при наличии)
	X	Y			
1	2	3	4	5	6
1	555537.57	1295613.95	Аналитический	0.10	-
2	555544.20	1295631.75	Аналитический	0.10	-
3	555528.39	1295637.63	Аналитический	0.10	-
4	555482.68	1295648.67	Аналитический	0.10	-
5	555415.95	1295656.84	Аналитический	0.10	-
6	555303.32	1295665.83	Картометрический	1.00	-
7	555298.13	1295666.17	Аналитический	0.10	-
8	555198.77	1295673.67	Аналитический	0.10	-
9	555147.48	1295675.18	Аналитический	0.10	-
10	555063.34	1295673.68	Аналитический	0.10	-
11	554940.70	1295671.89	Аналитический	0.10	-
12	554885.77	1295672.65	Аналитический	0.10	-
13	554833.40	1295672.88	Аналитический	0.10	-
14	554798.66	1295674.06	Аналитический	0.10	-
15	554767.53	1295678.65	Аналитический	0.10	-
16	554761.92	1295661.32	Аналитический	0.10	-
17	554766.76	1295660.54	Аналитический	0.10	-
18	554797.04	1295656.11	Аналитический	0.10	-
19	554832.88	1295654.89	Аналитический	0.10	-
20	554885.51	1295653.65	Аналитический	0.10	-
21	554940.57	1295652.89	Аналитический	0.10	-
22	555063.64	1295654.68	Аналитический	0.10	-
23	555147.60	1295656.18	Аналитический	0.10	-
24	555197.77	1295654.69	Аналитический	0.10	-
25	555296.67	1295647.22	Аналитический	0.10	-
26	555413.85	1295637.96	Аналитический	0.10	-
27	555479.29	1295629.96	Аналитический	0.10	-
28	555522.83	1295619.44	Аналитический	0.10	-
1	555537.57	1295613.95	Аналитический	0.10	-

3. Сведения о характерных точках части (частей) границы объекта					
Обозначение характерных точек части границы	Координаты, м		Метод определения координат характерной точки	Средняя квадратическая погрешность положения характерной точки (Mt), м	Описание обозначения точки на местности (при наличии)
	X	Y			
1	2	3	4	5	6
Часть №					
-	-	-	-	-	-

Сведения о местоположении измененных (уточненных) границ объекта

2. Сведения о характерных точках границ объекта

Обозначение характерных точек границ	Существующие координаты, м		Измененные (уточненные) координаты, м		Метод определения координат характерной точки	Средняя квадратическая погрешность положения характерной точки (Mt), м	Описание обозначения точки на местности (при наличии)
	X	Y	X	Y			
1	2	3	4	5	6	7	8
-	-	-	-	-	-	-	-
3. Сведения о характерных точках части (частей) границы объекта							
Часть №							
-	-	-	-	-	-	-	-



•1 характеристика точки границы территориальной зоны

Руководитель БУВО «Нормативно-проектный центр»
Полное наименование: Ю.В.Шальгина Дата: 15 ноября 2021г.
Место для оттиска (подпись) лица, составившего официальное удостоверение граждан избирателя

ОПИСАНИЕ МЕСТОПОЛОЖЕНИЯ ГРАНИЦ

Зона ритуальных объектов деревни Кривоборье - СН1/4

(наименование объекта, местоположение границ которого описано
(далее - объект)

Раздел 1

Сведения об объекте		
№ п/п	Характеристики объекта	Описание характеристик
1	2	3
1	Местоположение объекта	Воронежская область, Рамонский муниципальный район, Горожанское сельское поселение, деревня Кривоборье
2	Площадь объекта $\pm$ величина погрешности определения площади ($P \pm \Delta P$)	-
3	Иные характеристики объекта	-

Сведения о местоположении границ объекта					
1. Система координат: МСК - 36, зона 1					
2. Сведения о характерных точках границ объекта					
Обозначение характерных точек границ	Координаты, м		Метод определения координат характерной точки	Средняя квадратическая погрешность положения характерной точки (Mt), м	Описание обозначения точки на местности (при наличии)
	X	Y			
1	2	3	4	5	6
1	555307.65	1295316.19	Картометрический	1.00	-
2	555304.38	1295397.38	Аналитический	0.10	-
3	555298.33	1295467.39	Аналитический	0.10	-
4	555127.08	1295487.58	Аналитический	0.10	-
5	555117.10	1295410.39	Картометрический	1.00	-
6	555115.69	1295368.81	Картометрический	1.00	-
1	555307.65	1295316.19	Картометрический	1.00	-
3. Сведения о характерных точках части (частей) границы объекта					
Обозначение характерных точек части границы	Координаты, м		Метод определения координат характерной точки	Средняя квадратическая погрешность положения характерной точки (Mt), м	Описание обозначения точки на местности (при наличии)
	X	Y			
1	2	3	4	5	6
Часть №					
-	-	-	-	-	-

Раздел 3

Сведения о местоположении измененных (уточненных) границ объекта							
1. Система координат: -							
2. Сведения о характерных точках границ объекта							
Обозначение характерных точек границ	Существующие координаты, м		Измененные (уточненные) координаты, м		Метод определения координат характерной точки	Средняя квадратическая погрешность положения характерной точки (Mt), м	Описание обозначения точки на местности (при наличии)
	X	Y	X	Y			
1	2	3	4	5	6	7	8
-	-	-	-	-	-	-	-
3. Сведения о характерных точках части (частей) границы объекта							
Часть №							
-	-	-	-	-	-	-	-

План границ объекта



Масштаб 1:2000

Используемые условные знаки и обозначения:



границы территориальной зоны



• 1

характерная точка границ территориальной зоны

Руководитель БУВО «Нормативно-проектный центр»

Подпись Ю.В. Шалыгина Дата « 15 » ноября 2021 г.

Место для оттиска печати (при наличии) лица, составившего описание местоположения границ объекта



СВЕДЕНИЯ О ГРАНИЦАХ ТЕРРИТОРИАЛЬНЫХ ЗОН,
СОДЕРЖАЩИЕ ГРАФИЧЕСКОЕ ОПИСАНИЕ МЕСТОПОЛОЖЕНИЯ
ГРАНИЦ ТЕРРИТОРИАЛЬНЫХ ЗОН, ПЕРЕЧЕНЬ КООРДИНАТ
ХАРАКТЕРНЫХ ТОЧЕК ГРАНИЦ ТЕРРИТОРИАЛЬНЫХ ЗОН
ДЕРЕВНИ КУЛЕШОВКА

ОПИСАНИЕ МЕСТОПОЛОЖЕНИЯ ГРАНИЦ

Зона застройки индивидуальными жилыми домами деревни Кулешовка - Ж1/5

(наименование объекта, местоположение границ которого описано
(далее - объект)

Раздел 1

Сведения об объекте		
№ п/п	Характеристики объекта	Описание характеристик
1	2	3
1	Местоположение объекта	Воронежская область, Рамонский муниципальный район, Горожанское сельское поселение, деревня Кулешовка
2	Площадь объекта $\pm$ величина погрешности определения площади ($P \pm \Delta P$)	-
3	Иные характеристики объекта	-

Раздел 2

Сведения о местоположении границ объекта					
1. Система координат: МСК - 36, зона 1					
2. Сведения о характерных точках границ объекта					
Обозначение характерных точек границ	Координаты, м		Метод определения координат характерной точки	Средняя квадратическая погрешность положения характерной точки (Mt), м	Описание обозначения точки на местности (при наличии)
	X	Y			
1	2	3	4	5	6
1	546018.22	1293838.29	Аналитический	2.50	-
2	546267.32	1294255.59	Аналитический	2.50	-
3	545998.24	1294468.83	Аналитический	0.30	-
4	545947.51	1294561.05	Аналитический	2.50	-
5	545431.91	1294999.87	Картометрический	5.00	-
6	545115.86	1294597.95	Картометрический	5.00	-
7	545011.22	1294686.17	Картометрический	5.00	-
8	544824.98	1294843.19	Картометрический	5.00	-
9	544767.26	1294889.19	Картометрический	5.00	-
10	544631.32	1295012.30	Картометрический	5.00	-
11	544617.35	1295025.09	Картометрический	5.00	-
12	544541.85	1295107.50	Аналитический	0.10	-
13	544532.63	1295145.19	Аналитический	0.10	-
14	544497.67	1295196.19	Аналитический	0.10	-
15	544560.21	1295251.02	Картометрический	5.00	-
16	544555.57	1295277.09	Картометрический	5.00	-
17	544553.09	1295327.75	Картометрический	5.00	-
18	544542.84	1295401.31	Аналитический	0.30	-
19	544541.21	1295423.28	Аналитический	0.30	-
20	544540.72	1295429.96	Аналитический	0.30	-
21	544519.60	1295473.40	Аналитический	0.30	-
22	544511.17	1295490.75	Аналитический	0.30	-
23	544489.42	1295514.22	Аналитический	0.30	-
24	544395.33	1295590.67	Аналитический	0.30	-
25	544381.04	1295596.78	Аналитический	0.30	-
26	544312.62	1295599.70	Аналитический	0.30	-
27	544287.73	1295610.73	Аналитический	0.30	-
28	544284.84	1295606.34	Аналитический	0.30	-
29	544237.14	1295632.67	Аналитический	0.30	-
30	544240.46	1295638.22	Аналитический	0.30	-
31	544218.25	1295655.51	Аналитический	0.30	-
32	544188.11	1295692.84	Аналитический	0.30	-
33	544156.60	1295717.14	Аналитический	0.30	-
34	544053.17	1295826.87	Аналитический	0.30	-

1	2	3	4	5	6
35	544047.51	1295843.40	Аналитический	0.30	-
36	544006.08	1295884.35	Аналитический	0.30	-
37	544005.19	1295902.81	Картометрический	5.00	-
38	543996.69	1295911.96	Картометрический	5.00	-
39	543975.23	1295927.22	Картометрический	5.00	-
40	543963.73	1295944.72	Аналитический	0.20	-
41	543928.22	1295998.75	Аналитический	0.20	-
42	543897.06	1296054.43	Аналитический	0.20	-
43	544008.81	1296158.66	Аналитический	0.20	-
44	544021.34	1296170.35	Аналитический	0.30	-
45	544015.83	1296186.16	Аналитический	0.30	-
46	544023.86	1296218.18	Аналитический	0.30	-
47	544300.38	1296441.48	Аналитический	0.30	-
48	544306.64	1296446.82	Аналитический	0.30	-
49	544220.57	1296538.99	Картометрический	5.00	-
50	543962.81	1296810.34	Картометрический	5.00	-
51	543932.20	1296856.30	Картометрический	5.00	-
52	543929.88	1296859.78	Картометрический	5.00	-
53	544137.91	1297102.19	Картометрический	5.00	-
54	544450.53	1297509.27	Картометрический	5.00	-
55	544448.86	1297516.53	Картометрический	5.00	-
56	544425.04	1297526.32	Картометрический	5.00	-
57	544249.67	1297718.40	Картометрический	5.00	-
58	544254.48	1297722.69	Картометрический	5.00	-
59	544273.65	1297739.81	Картометрический	5.00	-
60	544353.72	1297811.30	Картометрический	5.00	-
61	544003.90	1298189.03	Картометрический	5.00	-
62	543926.05	1298117.12	Картометрический	5.00	-
63	543960.76	1298075.49	Картометрический	5.00	-
64	543940.89	1298056.61	Картометрический	5.00	-
65	543622.99	1297955.93	Картометрический	5.00	-
66	543615.36	1297953.51	Картометрический	5.00	-
67	543582.85	1297887.55	Картометрический	5.00	-
68	543558.65	1297879.58	Картометрический	5.00	-
69	543528.85	1297874.32	Картометрический	5.00	-
70	543483.34	1297884.03	Картометрический	5.00	-
71	543432.15	1297892.26	Картометрический	5.00	-
72	543398.51	1297884.28	Картометрический	5.00	-
73	543348.16	1297897.61	Картометрический	5.00	-
74	543286.07	1297901.58	Картометрический	5.00	-
75	543254.75	1297896.31	Картометрический	5.00	-
76	543197.51	1297860.80	Картометрический	5.00	-
77	543140.72	1297823.04	Картометрический	5.00	-
78	543121.53	1297821.44	Картометрический	5.00	-
79	543099.03	1297814.13	Картометрический	5.00	-
80	543050.93	1297816.83	Картометрический	5.00	-
81	543027.79	1297821.60	Картометрический	5.00	-
82	542999.94	1297807.08	Картометрический	5.00	-

1	2	3	4	5	6
83	542984.02	1297782.80	Картометрический	5.00	-
84	542984.78	1297757.62	Картометрический	5.00	-
85	543000.62	1297728.48	Картометрический	5.00	-
86	543018.96	1297701.42	Картометрический	5.00	-
87	543020.10	1297699.74	Картометрический	5.00	-
88	543028.34	1297675.43	Картометрический	5.00	-
89	543012.26	1297651.67	Картометрический	5.00	-
90	542982.87	1297621.56	Картометрический	5.00	-
91	542957.17	1297577.13	Картометрический	5.00	-
92	542957.42	1297558.77	Картометрический	5.00	-
93	542997.12	1297522.41	Картометрический	5.00	-
94	543005.15	1297501.24	Картометрический	5.00	-
95	543006.36	1297477.05	Картометрический	5.00	-
96	542983.97	1297477.78	Картометрический	5.00	-
97	542952.95	1297476.41	Картометрический	5.00	-
98	542915.03	1297465.39	Картометрический	5.00	-
99	542862.72	1297431.17	Картометрический	5.00	-
100	542862.72	1297394.74	Картометрический	5.00	-
101	542943.51	1297331.36	Картометрический	5.00	-
102	542966.50	1297278.86	Картометрический	5.00	-
103	543096.95	1297122.01	Картометрический	5.00	-
104	543186.85	1296949.19	Картометрический	5.00	-
105	543231.62	1296845.70	Картометрический	5.00	-
106	543255.55	1296790.39	Картометрический	5.00	-
107	543481.37	1296217.87	Картометрический	5.00	-
108	543552.80	1296076.67	Картометрический	5.00	-
109	543628.83	1295945.72	Картометрический	5.00	-
110	543701.88	1295824.23	Аналитический	0.10	-
111	543720.85	1295772.33	Аналитический	0.10	-
112	543729.66	1295738.57	Аналитический	0.10	-
113	543744.83	1295716.81	Аналитический	0.10	-
114	543799.41	1295638.53	Аналитический	0.10	-
115	543999.80	1295370.72	Аналитический	0.10	-
116	544194.82	1295137.76	Аналитический	0.10	-
117	544224.00	1295111.19	Аналитический	0.10	-
118	544648.33	1294613.87	Аналитический	0.10	-
119	544748.83	1294502.52	Аналитический	0.10	-
120	544809.35	1294451.56	Картометрический	5.00	-
121	544923.41	1294388.46	Аналитический	2.50	-
122	544959.19	1294369.59	Аналитический	2.50	-
123	545189.88	1294082.56	Аналитический	2.50	-
124	545368.06	1293954.24	Аналитический	2.50	-
125	545389.36	1293977.81	Аналитический	2.50	-
126	545412.15	1294003.03	Аналитический	2.50	-
127	545458.33	1293976.93	Картометрический	5.00	-
128	545612.51	1293935.43	Картометрический	5.00	-
129	545718.43	1293945.00	Картометрический	5.00	-
130	545833.35	1293910.43	Картометрический	5.00	-

1	2	3	4	5	6
131	545944.22	1293859.06	Картометрический	5.00	-
1	546018.22	1293838.29	Аналитический	2.50	-
132	546029.76	1295179.56	Аналитический	0.30	-
133	546046.82	1295202.15	Аналитический	0.30	-
134	546073.49	1295251.21	Картометрический	5.00	-
135	546093.63	1295314.43	Аналитический	0.20	-
136	546105.53	1295359.13	Аналитический	0.20	-
137	546110.83	1295421.09	Аналитический	0.20	-
138	546103.77	1295477.33	Картометрический	5.00	-
139	546112.19	1295549.36	Аналитический	2.50	-
140	546120.43	1295562.68	Аналитический	2.50	-
141	546086.77	1296060.04	Картометрический	5.00	-
142	546070.16	1296308.28	Аналитический	0.30	-
143	546040.77	1296800.28	Аналитический	0.30	-
144	545660.66	1296862.97	Аналитический	0.30	-
145	545660.64	1296862.98	Аналитический	0.30	-
146	545306.76	1296917.83	Аналитический	0.30	-
147	545252.90	1296925.02	Аналитический	0.30	-
148	545226.44	1296926.34	Аналитический	0.30	-
149	545223.17	1296925.04	Аналитический	2.50	-
150	545169.68	1296430.81	Аналитический	0.30	-
151	545530.94	1296379.04	Аналитический	0.30	-
152	545283.90	1296072.36	Картометрический	5.00	-
153	545149.74	1295905.82	Картометрический	5.00	-
154	545113.00	1295874.95	Аналитический	0.30	-
155	545118.91	1295591.90	Аналитический	0.30	-
156	545163.31	1295443.88	Аналитический	0.30	-
157	545471.66	1295283.84	Картометрический	5.00	-
158	545502.85	1295274.55	Картометрический	5.00	-
159	545583.30	1295250.59	Аналитический	2.50	-
160	545585.37	1295072.00	Аналитический	2.50	-
161	545624.19	1295036.21	Аналитический	2.50	-
162	545654.67	1295031.42	Аналитический	2.50	-
163	545737.74	1295027.39	Аналитический	2.50	-
164	545797.14	1295012.06	Аналитический	2.50	-
165	545871.78	1295003.81	Аналитический	2.50	-
166	545889.27	1295018.10	Аналитический	0.30	-
167	545909.29	1295084.24	Аналитический	0.30	-
168	545934.92	1295180.44	Аналитический	0.30	-
169	545982.44	1295184.65	Аналитический	0.30	-
132	546029.76	1295179.56	Аналитический	0.30	-
170	546038.68	1296828.77	Картометрический	5.00	-
171	545993.95	1297436.61	Картометрический	5.00	-
172	545993.94	1297436.61	Аналитический	0.20	-
173	545297.44	1297383.39	Аналитический	0.20	-
174	545305.55	1297268.40	Картометрический	5.00	-

1	2	3	4	5	6
175	545315.73	1297158.67	Картометрический	5.00	-
176	545344.69	1297116.10	Картометрический	5.00	-
177	545388.80	1297136.24	Картометрический	5.00	-
178	545392.30	1297119.90	Картометрический	5.00	-
179	545281.64	1297033.42	Картометрический	5.00	-
180	545238.85	1296955.43	Аналитический	5.00	-
181	545766.83	1296870.48	Аналитический	0.30	-
182	545836.63	1296901.11	Картометрический	5.00	-
183	545864.07	1296897.51	Картометрический	5.00	-
184	545879.62	1296877.35	Картометрический	5.00	-
185	545891.91	1296855.31	Аналитический	0.30	-
186	545903.68	1296849.02	Аналитический	0.30	-
170	546038.68	1296828.77	Картометрический	5.00	-
187	547018.32	1297592.11	Картометрический	5.00	-
188	546865.22	1298813.61	Картометрический	5.00	-
189	546422.92	1298769.60	Картометрический	5.00	-
190	545901.30	1298717.69	Картометрический	5.00	-
191	545919.80	1298518.92	Аналитический	0.20	-
192	545974.45	1297931.83	Аналитический	0.20	-
193	546001.74	1297505.56	Картометрический	5.00	-
187	547018.32	1297592.11	Картометрический	5.00	-
194	542954.15	1297761.74	Картометрический	5.00	-
195	542981.23	1297794.69	Картометрический	5.00	-
196	543005.00	1297833.70	Картометрический	5.00	-
197	543050.44	1297843.15	Картометрический	5.00	-
198	543119.53	1297838.45	Картометрический	5.00	-
199	543142.82	1297850.89	Картометрический	5.00	-
200	543201.92	1297907.26	Картометрический	5.00	-
201	543235.45	1297965.81	Картометрический	5.00	-
202	543234.96	1297985.54	Картометрический	5.00	-
203	543255.00	1298007.47	Картометрический	5.00	-
204	543354.82	1298008.98	Картометрический	5.00	-
205	543405.71	1298019.12	Картометрический	5.00	-
206	543448.01	1298018.96	Картометрический	5.00	-
207	543487.22	1298030.72	Картометрический	5.00	-
208	543502.77	1298043.90	Картометрический	5.00	-
209	543509.18	1298064.07	Картометрический	5.00	-
210	543508.40	1298101.34	Картометрический	5.00	-
211	543498.02	1298126.99	Картометрический	5.00	-
212	543474.00	1298147.89	Картометрический	5.00	-
213	543442.36	1298168.97	Картометрический	5.00	-
214	543420.74	1298219.44	Картометрический	5.00	-
215	543355.61	1298185.43	Картометрический	5.00	-
216	543134.25	1298082.58	Картометрический	5.00	-
217	543118.38	1298055.43	Картометрический	5.00	-
218	543120.74	1297997.93	Картометрический	5.00	-

1	2	3	4	5	6
219	543096.84	1297952.06	Картометрический	5.00	-
220	542959.49	1298002.13	Картометрический	5.00	-
221	542953.58	1297986.31	Картометрический	5.00	-
222	542946.46	1297967.28	Картометрический	5.00	-
223	542940.54	1297947.93	Картометрический	5.00	-
224	542936.17	1297929.34	Картометрический	5.00	-
225	542932.60	1297911.38	Картометрический	5.00	-
226	542928.41	1297894.21	Картометрический	5.00	-
227	542929.08	1297887.32	Картометрический	5.00	-
228	542933.37	1297872.45	Картометрический	5.00	-
229	542934.99	1297869.85	Картометрический	5.00	-
230	542937.52	1297868.31	Картометрический	5.00	-
231	542934.93	1297843.88	Картометрический	5.00	-
232	542931.89	1297829.28	Картометрический	5.00	-
233	542916.14	1297771.72	Картометрический	5.00	-
234	542938.66	1297765.93	Картометрический	5.00	-
194	542954.15	1297761.74	Картометрический	5.00	-
235	542898.17	1297735.41	Аналитический	0.30	-
236	542911.67	1297774.03	Аналитический	0.30	-
237	542928.87	1297836.31	Аналитический	0.30	-
238	542931.33	1297859.75	Аналитический	0.30	-
239	542923.89	1297882.78	Аналитический	0.30	-
240	542923.65	1297907.72	Аналитический	0.30	-
241	542934.87	1297971.00	Аналитический	0.30	-
242	542929.73	1298001.12	Аналитический	0.30	-
243	542922.09	1298013.32	Аналитический	0.30	-
244	542911.19	1298017.29	Картометрический	5.00	-
245	542895.95	1298022.06	Картометрический	5.00	-
246	542888.47	1298024.15	Аналитический	0.10	-
247	542812.48	1298046.47	Картометрический	5.00	-
248	542778.46	1297949.25	Картометрический	5.00	-
249	542758.12	1297957.53	Картометрический	5.00	-
250	542752.11	1297939.10	Картометрический	5.00	-
251	542773.10	1297932.55	Картометрический	5.00	-
252	542771.05	1297926.58	Картометрический	5.00	-
253	542767.82	1297918.82	Картометрический	5.00	-
254	542748.12	1297927.17	Картометрический	5.00	-
255	542741.82	1297909.76	Картометрический	5.00	-
256	542761.03	1297899.41	Картометрический	5.00	-
257	542754.15	1297879.75	Картометрический	5.00	-
258	542725.91	1297843.11	Картометрический	5.00	-
259	542728.87	1297818.19	Картометрический	5.00	-
260	542697.24	1297769.89	Картометрический	5.00	-
261	542640.85	1297722.05	Картометрический	5.00	-
262	542598.47	1297692.81	Картометрический	5.00	-
263	542490.62	1297726.52	Аналитический	0.20	-
264	542362.73	1297749.97	Картометрический	5.00	-

1	2	3	4	5	6
265	542357.64	1297749.83	Картометрический	5.00	-
266	542325.76	1297752.86	Картометрический	5.00	-
267	542292.03	1297755.58	Картометрический	5.00	-
268	542276.36	1297754.19	Картометрический	5.00	-
269	542238.72	1297742.80	Картометрический	5.00	-
270	542238.80	1297741.17	Картометрический	5.00	-
271	542232.65	1297739.80	Картометрический	5.00	-
272	542161.96	1297743.27	Картометрический	5.00	-
273	542136.17	1297748.12	Картометрический	5.00	-
274	542088.98	1297750.55	Картометрический	5.00	-
275	542050.05	1297752.26	Картометрический	5.00	-
276	542018.27	1297748.26	Картометрический	5.00	-
277	541983.02	1297743.63	Картометрический	5.00	-
278	541934.04	1297731.09	Картометрический	5.00	-
279	541877.03	1297715.43	Картометрический	5.00	-
280	541836.04	1297703.57	Картометрический	5.00	-
281	541819.02	1297703.10	Картометрический	5.00	-
282	541814.81	1297702.84	Картометрический	5.00	-
283	541788.86	1297657.93	Картометрический	5.00	-
284	541783.33	1297634.62	Картометрический	5.00	-
285	541785.33	1297625.13	Картометрический	5.00	-
286	541774.64	1297578.98	Картометрический	5.00	-
287	541878.02	1297572.27	Картометрический	5.00	-
288	542025.70	1297568.70	Картометрический	5.00	-
289	542170.09	1297567.47	Картометрический	5.00	-
290	542365.79	1297578.75	Картометрический	5.00	-
291	542475.68	1297586.73	Картометрический	5.00	-
292	542536.57	1297577.32	Картометрический	5.00	-
293	542645.71	1297526.27	Картометрический	5.00	-
294	542805.54	1297714.73	Картометрический	5.00	-
295	542819.09	1297716.12	Картометрический	5.00	-
296	542842.28	1297744.99	Аналитический	0.10	-
297	542866.72	1297729.53	Аналитический	0.10	-
235	542898.17	1297735.41	Аналитический	0.30	-
298	543195.25	1298643.98	Картометрический	5.00	-
299	543240.34	1298612.81	Картометрический	5.00	-
300	543251.90	1298629.36	Картометрический	5.00	-
301	543206.30	1298659.73	Картометрический	5.00	-
298	543195.25	1298643.98	Картометрический	5.00	-
302	541478.00	1298066.21	Картометрический	5.00	-
303	541475.08	1298091.50	Картометрический	5.00	-
304	541473.95	1298117.79	Картометрический	5.00	-
305	541426.63	1298132.84	Картометрический	5.00	-
306	541421.20	1298108.45	Картометрический	5.00	-
307	541416.16	1298085.78	Картометрический	5.00	-
308	541465.91	1298071.87	Картометрический	5.00	-

1	2	3	4	5	6
302	541478.00	1298066.21	Картометрический	5.00	-
309	542075.87	1297749.58	Аналитический	0.05	-
310	542075.87	1297749.82	Аналитический	0.05	-
311	542075.63	1297749.82	Аналитический	0.05	-
312	542075.63	1297749.58	Аналитический	0.05	-
309	542075.87	1297749.58	Аналитический	0.05	-
3. Сведения о характерных точках части (частей) границы объекта					
Обозначение характерных точек части границы	Координаты, м		Метод определения координат характерной точки	Средняя квадратическая погрешность положения характерной точки (Mt), м	Описание обозначения точки на местности (при наличии)
	X	Y			
Часть №					
-	-	-	-	-	-

Сведения о местоположении измененных (уточненных) границ объекта

2. Сведения о характерных точках границ объекта

Обозначение характерных точек границ	Существующие координаты, м		Измененные (уточненные) координаты, м		Метод определения координат характерной точки	Средняя квадратическая погрешность положения характерной точки (Mt), м	Описание обозначения точки на местности (при наличии)
	X	Y	X	Y			
1	2	3	4	5	6	7	8
-	-	-	-	-	-	-	-
3.Сведения о характерных точках части (частей) границы объекта							
Часть №							
-	-	-	-	-	-	-	-



Легенда условных знаков и обозначений:

- участок территории
- н.п.

Масштаб 1:10000

Генеральный директор ООО «Иркутский центр кадастра»
Иркутск, 2013 г.
Иркутск, 2013 г.

ОПИСАНИЕ МЕСТОПОЛОЖЕНИЯ ГРАНИЦ

Зона застройки среднеэтажными жилыми домами деревни Кулешовка - ЖЗ/5

(наименование объекта, местоположение границ которого описано
(далее - объект)

Раздел 1

Сведения об объекте		
№ п/п	Характеристики объекта	Описание характеристик
1	2	3
1	Местоположение объекта	Воронежская область, Рамонский муниципальный район, Горожанское сельское поселение, деревня Кулешовка
2	Площадь объекта $\pm$ величина погрешности определения площади ($P \pm \Delta P$)	-
3	Иные характеристики объекта	-

Сведения о местоположении границ объекта					
1. Система координат: МСК - 36, зона 1					
2. Сведения о характерных точках границ объекта					
Обозначение характерных точек границ	Координаты, м		Метод определения координат характерной точки	Средняя квадратическая погрешность положения характерной точки (Мп), м	Описание обозначения точки на местности (при наличии)
	X	Y			
1	2	3	4	5	6
1	545138.12	1296418.21	Аналитический	0.30	-
2	545139.94	1296433.97	Аналитический	0.30	-
3	545169.24	1296688.41	Картометрический	5.00	-
4	545177.32	1296781.52	Картометрический	5.00	-
5	545172.07	1296837.07	Аналитический	2.50	-
6	545171.93	1296841.69	Аналитический	2.50	-
7	545176.07	1296867.92	Аналитический	2.50	-
8	545146.29	1296892.53	Картометрический	5.00	-
9	544945.72	1297122.31	Аналитический	5.00	-
10	544828.50	1297258.25	Аналитический	5.00	-
11	544697.15	1297410.59	Аналитический	5.00	-
12	544542.58	1297590.41	Аналитический	5.00	-
13	544477.55	1297502.99	Картометрический	5.00	-
14	544476.06	1297499.26	Картометрический	5.00	-
15	544174.40	1297082.89	Картометрический	5.00	-
16	544140.98	1297099.63	Картометрический	5.00	-
17	543932.20	1296856.30	Картометрический	5.00	-
18	543962.81	1296810.34	Картометрический	5.00	-
19	544220.57	1296538.99	Картометрический	5.00	-
20	544306.64	1296446.82	Картометрический	5.00	-
21	544300.38	1296441.48	Аналитический	0.20	-
22	544466.62	1296268.94	Аналитический	0.20	-
23	544642.92	1296085.32	Аналитический	0.20	-
24	544709.59	1296015.88	Аналитический	0.20	-
25	544725.13	1296026.31	Аналитический	0.30	-
26	544764.69	1296025.10	Аналитический	0.30	-
27	544813.36	1296031.94	Аналитический	0.30	-
28	544892.72	1296061.66	Аналитический	0.30	-
29	544945.15	1296100.93	Аналитический	0.30	-
30	544957.63	1296140.97	Аналитический	0.30	-
31	544959.94	1296173.24	Аналитический	0.30	-
1	545138.12	1296418.21	Аналитический	0.30	-

3. Сведения о характерных точках части (частей) границы объекта


Обозначение характерных точек части границы	Координаты, м		Метод определения координат характерной точки	Средняя квадратическая погрешность положения характерной точки (Mt), м	Описание обозначения точки на местности (при наличии)
	X	Y			
1	2	3	4	5	6
Часть №					
-	-	-	-	-	-

1. Система координат: -

2. Сведения о характерных точках границ объекта

Обозначение характерных точек границ	Существующие координаты, м		Измененные (уточненные) координаты, м		Метод определения координат характерной точки	Средняя квадратическая погрешность положения характерной точки (Mt), м	Описание обозначения точки на местности (при наличии)
	X	Y	X	Y			
1	2	3	4	5	6	7	8
-	-	-	-	-	-	-	-
3.Сведения о характерных точках части (частей) границы объекта							
Часть №							
-	-	-	-	-	-	-	-

Рядом 4
План границь объекта

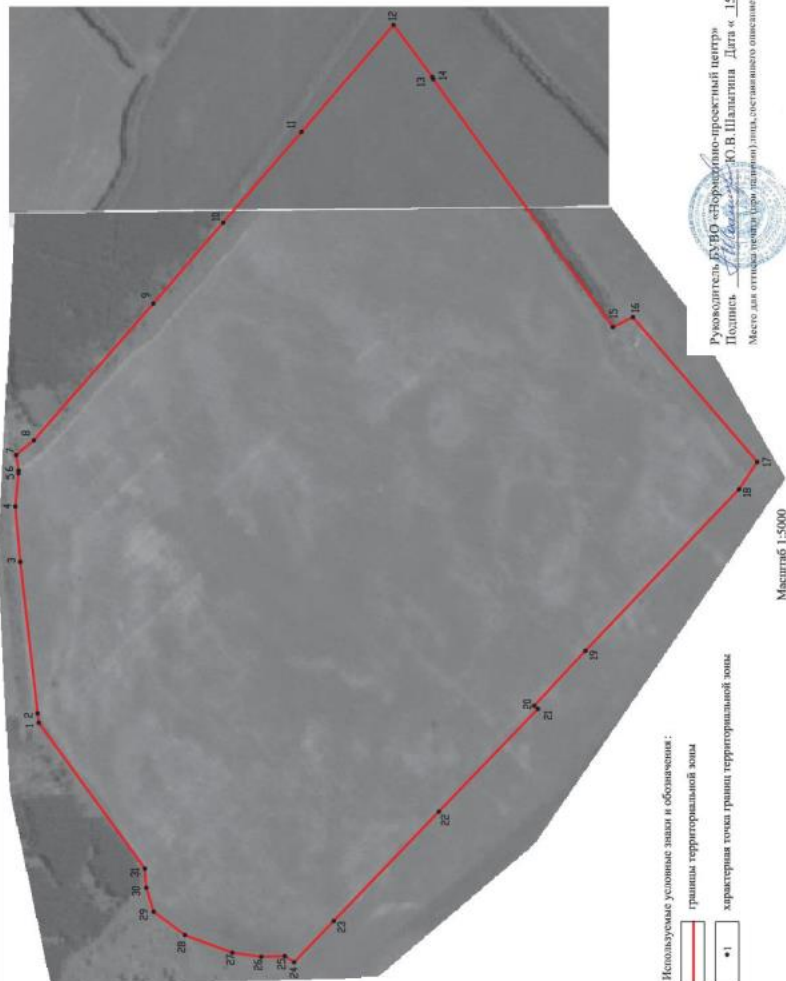

Руководитель ГУРБ «Национально-проектный центр»
Подпись: М.В. Палагин Дата « 15 » ноября 2021 г.
Место для оттиска печати (при наличии) лица, составившего описание местонахождения границ объекта

СВЕДЕНИЯ О ГРАНИЦАХ ТЕРРИТОРИАЛЬНЫХ ЗОН,
СОДЕРЖАЩИЕ ГРАФИЧЕСКОЕ ОПИСАНИЕ МЕСТОПОЛОЖЕНИЯ
ГРАНИЦ ТЕРРИТОРИАЛЬНЫХ ЗОН, ПЕРЕЧЕНЬ КООРДИНАТ
ХАРАКТЕРНЫХ ТОЧЕК ГРАНИЦ ТЕРРИТОРИАЛЬНЫХ ЗОН
СЕЛА СОЛНЦЕ-ДУБРАВА

ОПИСАНИЕ МЕСТОПОЛОЖЕНИЯ ГРАНИЦ

Зона застройки индивидуальными жилыми домами села Солнце-Дубрава - Ж1/6

(наименование объекта, местоположение границ которого описано
(далее - объект)

Раздел 1

Сведения об объекте		
№ п/п	Характеристики объекта	Описание характеристик
1	2	3
1	Местоположение объекта	Воронежская область, Рамонский муниципальный район, Горожанское сельское поселение, село Солнце-Дубрава
2	Площадь объекта $\pm$ величина погрешности определения площади ($P \pm \text{Дельта } P$)	-
3	Иные характеристики объекта	-

Сведения о местоположении границ объекта					
1. Система координат: МСК - 36, зона 1					
2. Сведения о характерных точках границ объекта					
Обозначение характерных точек границ	Координаты, м		Метод определения координат характерной точки	Средняя квадратическая погрешность положения характерной точки (Мт), м	Описание обозначения точки на местности (при наличии)
	X	Y			
1	2	3	4	5	6
1	547483.72	1299202.74	Картометрический	5.00	-
2	547502.14	1299244.13	Картометрический	5.00	-
3	547510.51	1299262.94	Картометрический	5.00	-
4	547547.71	1299286.14	Аналитический	0.30	-
5	547540.54	1299338.81	Аналитический	0.30	-
6	547512.58	1299371.66	Аналитический	0.30	-
7	547180.36	1299487.97	Аналитический	0.30	-
8	547203.73	1299544.15	Аналитический	0.30	-
9	547257.56	1299600.45	Аналитический	0.30	-
10	547271.24	1299605.38	Картометрический	5.00	-
11	547271.28	1299639.62	Картометрический	5.00	-
12	547194.39	1299642.52	Картометрический	5.00	-
13	547189.69	1299615.75	Картометрический	5.00	-
14	547186.79	1299616.53	Картометрический	5.00	-
15	547157.56	1299623.82	Картометрический	5.00	-
16	547159.66	1299632.65	Картометрический	5.00	-
17	547152.08	1299634.22	Картометрический	5.00	-
18	547148.31	1299635.02	Картометрический	5.00	-
19	547149.04	1299638.03	Картометрический	5.00	-
20	547015.00	1299666.00	Аналитический	0.30	-
21	547050.00	1299771.78	Аналитический	0.30	-
22	547120.06	1299750.73	Аналитический	0.30	-
23	547167.52	1299736.66	Аналитический	0.30	-
24	547164.16	1299724.66	Картометрический	5.00	-
25	547181.26	1299719.61	Картометрический	5.00	-
26	547191.58	1299720.16	Картометрический	5.00	-
27	547182.37	1299689.68	Картометрический	5.00	-
28	547185.91	1299667.71	Картометрический	5.00	-
29	547202.21	1299650.71	Картометрический	5.00	-
30	547235.52	1299657.08	Картометрический	5.00	-
31	547287.26	1299662.75	Картометрический	5.00	-
32	547299.74	1299691.73	Аналитический	0.20	-
33	547330.28	1299692.40	Аналитический	0.20	-

1	2	3	4	5	6
34	547426.48	1299698.06	Аналитический	0.20	-
35	547434.28	1299839.53	Аналитический	0.20	-
36	547464.19	1300073.38	Аналитический	0.20	-
37	547482.59	1300207.86	Картометрический	5.00	-
38	547426.27	1300204.37	Картометрический	5.00	-
39	547385.66	1300231.60	Картометрический	5.00	-
40	547385.39	1300229.22	Картометрический	5.00	-
41	547338.39	1300223.42	Картометрический	5.00	-
42	547338.64	1300227.13	Картометрический	5.00	-
43	547302.95	1300160.31	Аналитический	0.10	-
44	547287.39	1300169.41	Аналитический	0.10	-
45	547331.52	1300254.08	Аналитический	0.10	-
46	547340.33	1300269.94	Аналитический	0.10	-
47	547348.36	1300285.11	Аналитический	0.10	-
48	547355.05	1300299.78	Аналитический	0.10	-
49	547360.24	1300313.87	Аналитический	0.10	-
50	547361.43	1300337.95	Аналитический	0.10	-
51	547361.43	1300337.97	Аналитический	0.10	-
52	547357.79	1300374.30	Аналитический	0.10	-
53	547351.56	1300419.52	Аналитический	0.10	-
54	547343.10	1300477.47	Аналитический	0.10	-
55	547159.68	1300507.11	Картометрический	5.00	-
56	547116.50	1300366.73	Картометрический	5.00	-
57	547100.12	1300284.99	Картометрический	5.00	-
58	547091.87	1300224.22	Картометрический	5.00	-
59	547072.63	1300233.14	Аналитический	0.20	-
60	547048.93	1300232.86	Аналитический	0.20	-
61	547038.37	1300216.18	Аналитический	0.20	-
62	547037.03	1300195.89	Аналитический	0.20	-
63	547044.16	1300176.24	Картометрический	5.00	-
64	547042.49	1300142.41	Картометрический	5.00	-
65	547060.89	1300133.50	Картометрический	5.00	-
66	547035.62	1300081.00	Картометрический	5.00	-
67	547031.48	1300072.40	Картометрический	5.00	-
68	546976.92	1300003.63	Картометрический	5.00	-
69	546973.42	1299999.22	Картометрический	5.00	-
70	546965.61	1299989.38	Картометрический	5.00	-
71	546964.48	1299987.96	Картометрический	5.00	-
72	546917.62	1299928.90	Картометрический	5.00	-
73	546910.14	1299919.48	Картометрический	5.00	-
74	546867.99	1299821.42	Картометрический	5.00	-
75	546835.15	1299723.98	Картометрический	5.00	-
76	546830.49	1299699.56	Картометрический	5.00	-
77	546785.92	1299707.39	Картометрический	5.00	-
78	546754.39	1299658.24	Картометрический	5.00	-
79	546731.93	1299623.22	Картометрический	5.00	-
80	547050.35	1299421.96	Картометрический	5.00	-
81	547068.31	1299412.73	Картометрический	5.00	-

1	2	3	4	5	6
82	547202.08	1299344.02	Картометрический	5.00	-
83	547294.30	1299316.85	Картометрический	5.00	-
84	547351.98	1299299.86	Картометрический	5.00	-
85	547358.99	1299297.80	Картометрический	5.00	-
86	547388.78	1299262.41	Картометрический	5.00	-
87	547398.96	1299243.41	Картометрический	5.00	-
1	547483.72	1299202.74	Картометрический	5.00	-
88	546923.36	1300091.63	Картометрический	5.00	-
89	546941.46	1300112.11	Картометрический	5.00	-
90	546959.55	1300132.59	Картометрический	5.00	-
91	546964.23	1300136.36	Картометрический	5.00	-
92	546979.69	1300178.83	Картометрический	5.00	-
93	546988.17	1300223.34	Картометрический	5.00	-
94	546922.06	1300282.12	Картометрический	5.00	-
95	546907.91	1300254.45	Картометрический	5.00	-
96	546887.40	1300203.61	Картометрический	5.00	-
97	546885.50	1300197.22	Картометрический	5.00	-
98	546872.65	1300171.78	Картометрический	5.00	-
99	546859.87	1300146.48	Картометрический	5.00	-
100	546879.16	1300129.81	Картометрический	5.00	-
101	546901.31	1300110.68	Картометрический	5.00	-
88	546923.36	1300091.63	Картометрический	5.00	-

3. Сведения о характерных точках части (частей) границы объекта

Обозначение характерных точек части границы	Координаты, м		Метод определения координат характерной точки	Средняя квадратическая погрешность положения характерной точки (Mt), м	Описание обозначения точки на местности (при наличии)
	X	Y			
1	2	3	4	5	6
Часть №					
-	-	-	-	-	-

Раздел 3

Сведения о местоположении измененных (уточненных) границ объекта							
1. Система координат: -							
2. Сведения о характерных точках границ объекта							
Обозначение характерных точек границ	Существующие координаты, м		Измененные (уточненные) координаты, м		Метод определения координат характерной точки	Средняя квадратическая погрешность положения характерной точки (Mt), м	Описание обозначения точки на местности (при наличии)
	X	Y	X	Y			
1	2	3	4	5	6	7	8
-	-	-	-	-	-	-	-
3. Сведения о характерных точках части (частей) границы объекта							
Часть №							
-	-	-	-	-	-	-	-

Рядом 4
План границ объекта



Используемые условные знаки и обозначения:



Масштаб 1:5000

Руководитель БУ ВО «Нормативно-проектный центр»

Подпись И.В. Шалыгина Дата « 15 » ноября 2021 г.

Место для оттиска печати (при наличии) (заполняется в описании местоположения границ объекта)



ОПИСАНИЕ МЕСТОПОЛОЖЕНИЯ ГРАНИЦ

Зона улиц, дорог, инженерной и транспортной инфраструктуры
села Солнце-Дубрава - ИТ1/6

(наименование объекта, местоположение границ которого описано
(далее - объект)

Раздел 1

Сведения об объекте		
№ п/п	Характеристики объекта	Описание характеристик
1	2	3
1	Местоположение объекта	Воронежская область, Рамонский муниципальный район, Горожанское сельское поселение, село Солнце-Дубрава
2	Площадь объекта $\pm$ величина погрешности определения площади ($P \pm \text{Дельта } P$)	-
3	Иные характеристики объекта	-

Раздел 2


Сведения о местоположении границ объекта					
1. Система координат: МСК - 36, зона 1					
2. Сведения о характерных точках границ объекта					
Обозначение характерных точек границ	Координаты, м		Метод определения координат характерной точки	Средняя квадратическая погрешность положения характерной точки (Mt), м	Описание обозначения точки на местности (при наличии)
	X	Y			
1	2	3	4	5	6
1	547302.95	1300160.31	Аналитический	0.10	-
2	547338.64	1300227.13	Аналитический	0.10	-
3	547348.25	1300245.13	Аналитический	0.10	-
4	547369.15	1300287.39	Аналитический	0.10	-
5	547375.58	1300307.52	Аналитический	0.10	-
6	547378.18	1300323.93	Аналитический	0.10	-
7	547380.90	1300334.52	Аналитический	2.50	-
8	547382.19	1300367.17	Аналитический	2.50	-
9	547368.70	1300473.33	Аналитический	2.50	-
10	547362.12	1300474.39	Аналитический	0.10	-
11	547343.10	1300477.47	Аналитический	0.10	-
12	547351.56	1300419.52	Аналитический	0.10	-
13	547357.79	1300374.30	Аналитический	0.10	-
14	547361.43	1300337.97	Аналитический	0.10	-
15	547361.43	1300337.95	Аналитический	0.10	-
16	547360.24	1300313.87	Аналитический	0.10	-
17	547355.05	1300299.78	Аналитический	0.10	-
18	547348.36	1300285.11	Аналитический	0.10	-
19	547340.33	1300269.94	Аналитический	0.10	-
20	547331.52	1300254.08	Аналитический	0.10	-
21	547287.39	1300169.41	Аналитический	0.10	-
1	547302.95	1300160.31	Аналитический	0.10	-
3. Сведения о характерных точках части (частей) границы объекта					
Обозначение характерных точек части границы	Координаты, м		Метод определения координат характерной точки	Средняя квадратическая погрешность положения характерной точки (Mt), м	Описание обозначения точки на местности (при наличии)
	X	Y			
1	2	3	4	5	6
Часть №					
-	-	-	-	-	-

Раздел 3

Сведения о местоположении измененных (уточненных) границ объекта							
1. Система координат: -							
2. Сведения о характерных точках границ объекта							
Обозначение характерных точек границ	Существующие координаты, м		Измененные (уточненные) координаты, м		Метод определения координат характерной точки	Средняя квадратическая погрешность положения характерной точки (Mt), м	Описание обозначения точки на местности (при наличии)
	X	Y	X	Y			
1	2	3	4	5	6	7	8
-	-	-	-	-	-	-	-
3. Сведения о характерных точках части (частей) границы объекта							
Часть №							
-	-	-	-	-	-	-	-

Раздел 4

План границ объекта

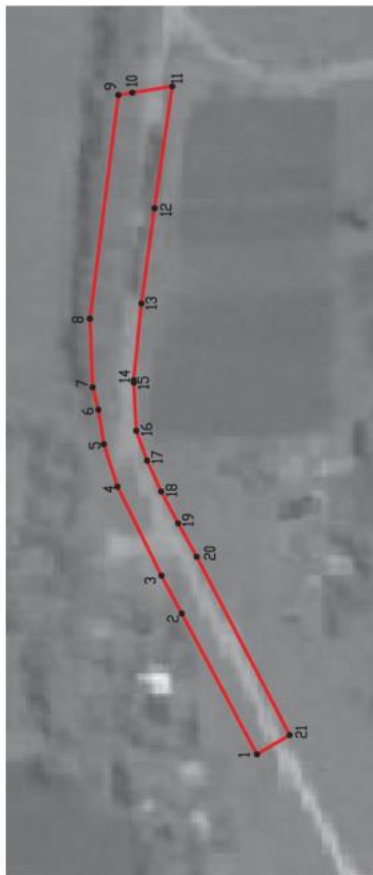

Масштаб 1:2000

Используемые условные знаки и обозначения :



границы территориальной зоны

характерная точка границ
территориальной зоны

Руководитель БУ ВО «Нормативно-проектный центр»
 Подпись Ю.В. Шалыгина Дата « 15 » ноября 2021 г.
 Место для оттиска печати (при наличии) лица, составившего описание местоположения границ объекта



ОПИСАНИЕ МЕСТОПОЛОЖЕНИЯ ГРАНИЦ

Зона ритуальных объектов села Солнце-Дубрава - СН1/6

(наименование объекта, местоположение границ которого описано
(далее - объект)

Раздел 1

Сведения об объекте		
№ п/п	Характеристики объекта	Описание характеристик
1	2	3
1	Местоположение объекта	Воронежская область, Рамонский муниципальный район, Горожанское сельское поселение, село Солнце-Дубрава
2	Площадь объекта $\pm$ величина погрешности определения площади ($P \pm \Delta P$)	-
3	Иные характеристики объекта	-


Сведения о местоположении границ объекта					
1. Система координат: МСК - 36, зона 1					
2. Сведения о характерных точках границ объекта					
Обозначение характерных точек границ	Координаты, м		Метод определения координат характерной точки	Средняя квадратическая погрешность положения характерной точки (Mt), м	Описание обозначения точки на местности (при наличии)
	X	Y			
1	2	3	4	5	6
1	547701.55	1300035.21	Картометрический	1.00	-
2	547700.39	1300326.30	Картометрический	1.00	-
3	547506.48	1300344.76	Картометрический	1.00	-
4	547397.54	1300340.97	Картометрический	1.00	-
5	547380.90	1300334.52	Картометрический	1.00	-
6	547378.18	1300323.93	Картометрический	1.00	-
7	547375.58	1300307.52	Картометрический	1.00	-
8	547369.15	1300287.39	Картометрический	1.00	-
9	547348.25	1300245.13	Картометрический	1.00	-
10	547338.64	1300227.13	Картометрический	1.00	-
11	547338.39	1300223.42	Картометрический	1.00	-
12	547385.39	1300229.22	Картометрический	1.00	-
13	547385.66	1300231.60	Картометрический	1.00	-
14	547426.27	1300204.37	Картометрический	1.00	-
15	547482.59	1300207.86	Картометрический	1.00	-
16	547464.19	1300073.38	Картометрический	1.00	-
1	547701.55	1300035.21	Картометрический	1.00	-
3. Сведения о характерных точках части (частей) границы объекта					
Обозначение характерных точек части границы	Координаты, м		Метод определения координат характерной точки	Средняя квадратическая погрешность положения характерной точки (Mt), м	Описание обозначения точки на местности (при наличии)
	X	Y			
1	2	3	4	5	6
Часть №					
-	-	-	-	-	-

Сведения о местоположении измененных (уточненных) границ объекта

2. Сведения о характерных точках границ объекта

Обозначение характерных точек границ	Существующие координаты, м		Измененные (уточненные) координаты, м		Метод определения координат характерной точки	Средняя квадратическая погрешность положения характерной точки (Mt), м	Описание обозначения точки на местности (при наличии)
	X	Y	X	Y			
1	2	3	4	5	6	7	8
-	-	-	-	-	-	-	-
3. Сведения о характерных точках части (частей) границы объекта							
Часть №							
-	-	-	-	-	-	-	-

План границ объекта

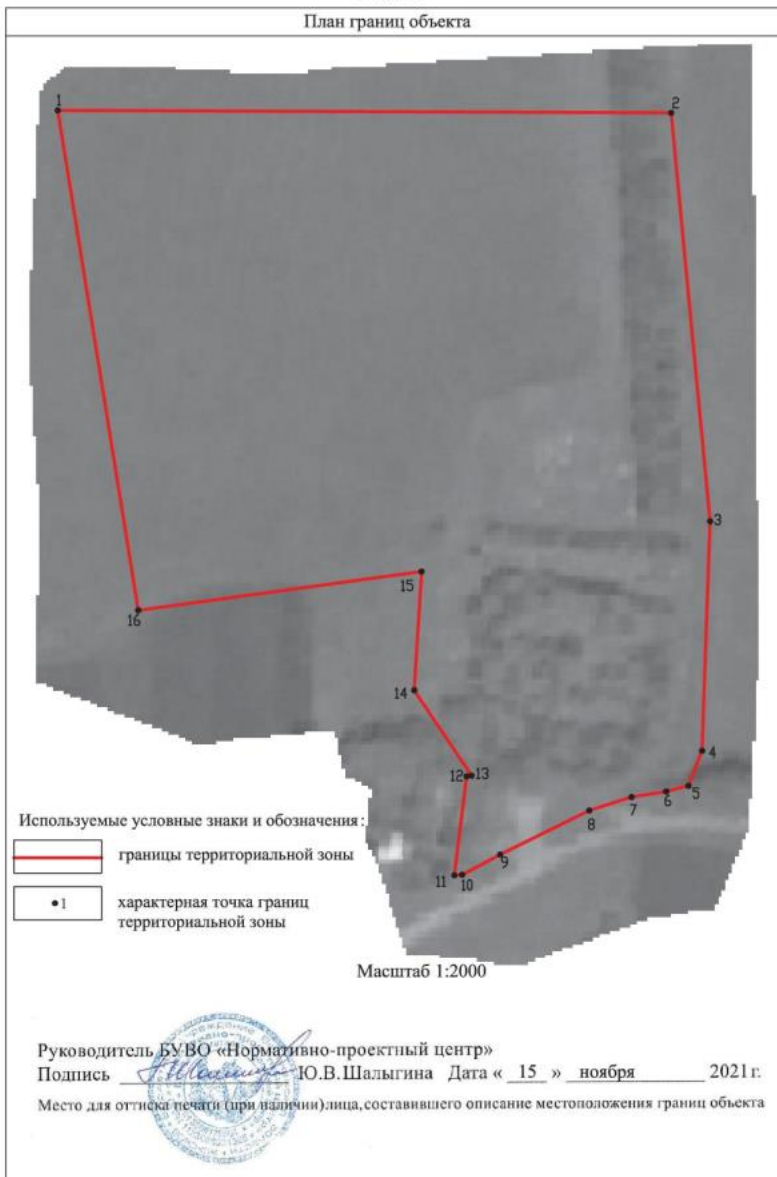

Приложение № 7
к правилам землепользования и застройки
Горожанского сельского поселения
Рамонского муниципального района
Воронежской области

СВЕДЕНИЯ О ГРАНИЦАХ ТЕРРИТОРИАЛЬНЫХ ЗОН,
СОДЕРЖАЩИЕ ГРАФИЧЕСКОЕ ОПИСАНИЕ МЕСТОПОЛОЖЕНИЯ
ГРАНИЦ ТЕРРИТОРИАЛЬНЫХ ЗОН, ПЕРЕЧЕНЬ КООРДИНАТ
ХАРАКТЕРНЫХ ТОЧЕК ГРАНИЦ ТЕРРИТОРИАЛЬНЫХ ЗОН,
РАСПОЛОЖЕННЫХ ЗА ГРАНИЦАМИ НАСЕЛЕННЫХ ПУНКТОВ НА
ТЕРРИТОРИИ ГОРОЖАНСКОГО СЕЛЬСКОГО ПОСЕЛЕНИЯ

ОПИСАНИЕ МЕСТОПОЛОЖЕНИЯ ГРАНИЦ

Производственная зона за границами населенных пунктов - П1

(наименование объекта, местоположение границ которого описано
(далее - объект)

Раздел 1

Сведения об объекте		
№ п/п	Характеристики объекта	Описание характеристик
1	2	3
1	Местоположение объекта	Воронежская область, Рамонский муниципальный район, Горожанское сельское поселение
2	Площадь объекта $\pm$ величина погрешности определения площади ($P \pm \Delta P$)	-
3	Иные характеристики объекта	-

Сведения о местоположении границ объекта					
1. Система координат: МСК - 36, зона 1					
2. Сведения о характерных точках границ объекта					
Обозначение характерных точек границ	Координаты, м		Метод определения координат характерной точки	Средняя квадратическая погрешность положения характерной точки (Mf), м	Описание обозначения точки на местности (при наличии)
	X	Y			
1	2	3	4	5	6
1	555705.40	1294205.58	Картометрический	5.00	-
2	555763.18	1294286.94	Аналитический	2.50	-
3	555782.88	1294480.48	Аналитический	2.50	-
4	555890.86	1294570.60	Аналитический	2.50	-
5	555896.74	1294632.11	Аналитический	0.30	-
6	555804.06	1295088.52	Аналитический	0.30	-
7	555697.15	1295081.23	Аналитический	0.30	-
8	555703.12	1295251.74	Аналитический	2.50	-
9	555658.62	1295274.57	Аналитический	2.50	-
10	555655.50	1295254.61	Аналитический	2.50	-
11	555659.31	1295229.75	Аналитический	2.50	-
12	555660.94	1295214.46	Аналитический	2.50	-
13	555598.83	1295212.45	Аналитический	2.50	-
14	555592.97	1295252.24	Аналитический	2.50	-
15	555576.78	1295251.85	Аналитический	2.50	-
16	555576.94	1295216.73	Аналитический	2.50	-
17	555577.77	1295127.07	Аналитический	2.50	-
18	555578.23	1295076.81	Аналитический	2.50	-
19	555468.06	1295080.04	Аналитический	2.50	-
20	555472.39	1294946.14	Аналитический	2.50	-
21	555484.72	1294565.00	Аналитический	2.50	-
22	555497.58	1294167.05	Аналитический	2.50	-
1	555705.40	1294205.58	Картометрический	5.00	-
23	550945.03	1294054.53	Картометрический	1.00	-
24	550944.03	1294117.96	Картометрический	1.00	-
25	550833.60	1294105.98	Картометрический	1.00	-
26	550804.88	1294095.19	Картометрический	1.00	-
27	550760.23	1294078.21	Картометрический	1.00	-
28	550764.02	1294065.60	Картометрический	1.00	-
29	550788.78	1293984.90	Картометрический	1.00	-
30	550888.72	1294031.85	Картометрический	1.00	-
23	550945.03	1294054.53	Картометрический	1.00	-

1	2	3	4	5	6
31	546923.49	1293779.46	Аналитический	0.20	-
32	546978.35	1294247.92	Аналитический	0.20	-
33	547012.61	1294487.05	Аналитический	0.20	-
34	547093.32	1295126.33	Аналитический	0.20	-
35	547147.31	1295143.59	Аналитический	0.20	-
36	547150.74	1295188.14	Аналитический	0.20	-
37	547126.62	1295188.43	Аналитический	0.20	-
38	547128.69	1295247.51	Аналитический	0.20	-
39	547131.48	1295326.35	Аналитический	0.20	-
40	547136.43	1295466.41	Аналитический	0.20	-
41	547141.15	1295600.31	Аналитический	0.20	-
42	546782.82	1295554.98	Аналитический	0.20	-
43	546657.02	1295564.11	Аналитический	0.20	-
44	546572.97	1295553.19	Аналитический	0.20	-
45	546481.03	1295536.57	Аналитический	0.20	-
46	546435.95	1295526.89	Аналитический	0.20	-
47	546364.68	1295518.89	Аналитический	0.20	-
48	546248.80	1295494.92	Аналитический	0.20	-
49	546196.16	1295478.30	Аналитический	0.20	-
50	546162.54	1295471.01	Аналитический	0.20	-
51	546134.41	1295463.20	Аналитический	0.20	-
52	546114.60	1295426.55	Аналитический	0.20	-
53	546110.97	1295378.47	Аналитический	0.20	-
54	546090.37	1295296.56	Аналитический	0.20	-
55	546094.29	1295238.15	Аналитический	0.20	-
56	546097.67	1295213.74	Аналитический	0.20	-
57	546267.31	1295185.43	Аналитический	0.20	-
58	546256.99	1295123.64	Аналитический	0.20	-
59	546094.06	1295150.84	Аналитический	0.20	-
60	546082.44	1295114.94	Аналитический	0.20	-
61	546052.68	1295039.43	Аналитический	0.20	-
62	546015.98	1294945.23	Аналитический	0.20	-
63	545999.33	1294901.99	Аналитический	0.20	-
64	545990.86	1294791.22	Аналитический	0.20	-
65	545989.87	1294778.15	Аналитический	0.20	-
66	545978.38	1294719.01	Аналитический	0.20	-
67	545953.40	1294591.18	Аналитический	0.20	-
68	546357.83	1294467.85	Аналитический	0.20	-
69	546371.99	1294606.64	Аналитический	0.20	-
70	546384.30	1294727.25	Аналитический	0.20	-
71	546541.52	1294683.28	Аналитический	0.20	-
72	546533.28	1294620.37	Аналитический	0.20	-
73	546417.71	1294652.51	Аналитический	0.20	-
74	546357.52	1294224.91	Аналитический	0.20	-
75	546382.33	1294213.49	Аналитический	0.20	-
76	546394.78	1294200.38	Аналитический	0.20	-
77	546405.90	1294164.11	Аналитический	0.20	-
78	546422.71	1294129.42	Аналитический	0.20	-

1	2	3	4	5	6
79	546432.55	1294117.47	Аналитический	0.20	-
80	546459.67	1294104.27	Аналитический	0.20	-
81	546484.08	1294083.47	Аналитический	0.20	-
82	546498.84	1294076.55	Аналитический	0.20	-
83	546508.72	1294062.17	Аналитический	0.20	-
84	546508.72	1294044.34	Аналитический	0.20	-
85	546501.35	1294022.32	Аналитический	0.20	-
86	546510.35	1294003.63	Аналитический	0.20	-
87	546517.92	1293997.05	Аналитический	0.20	-
88	546520.13	1293992.92	Аналитический	0.20	-
89	546519.56	1293979.12	Аналитический	0.20	-
90	546517.63	1293960.85	Аналитический	0.20	-
91	546529.04	1293941.80	Аналитический	0.20	-
92	546548.15	1293926.47	Аналитический	0.20	-
93	546585.77	1293900.32	Аналитический	0.20	-
94	546614.50	1293873.28	Аналитический	0.20	-
95	546641.95	1293848.76	Аналитический	0.20	-
96	546691.06	1293817.02	Аналитический	0.20	-
97	546727.83	1293805.48	Аналитический	0.20	-
98	546754.99	1293795.06	Аналитический	0.20	-
99	546788.97	1293787.78	Аналитический	0.20	-
100	546825.17	1293783.77	Аналитический	0.20	-
101	546860.96	1293782.08	Аналитический	0.20	-
102	546875.62	1293785.98	Аналитический	0.20	-
103	546893.20	1293787.81	Аналитический	0.20	-
31	546923.49	1293779.46	Аналитический	0.20	-
104	548724.14	1299163.50	Аналитический	0.10	-
105	548707.04	1299332.61	Аналитический	0.10	-
106	548697.91	1299422.86	Аналитический	0.10	-
107	548687.88	1299437.61	Аналитический	0.10	-
108	548684.90	1299453.11	Аналитический	0.10	-
109	548689.16	1299472.07	Аналитический	0.10	-
110	548687.39	1299492.43	Аналитический	0.10	-
111	548675.34	1299631.21	Аналитический	0.10	-
112	548672.45	1299664.44	Аналитический	0.10	-
113	548662.29	1299781.36	Аналитический	0.10	-
114	548649.24	1299931.51	Аналитический	0.10	-
115	548636.91	1300073.55	Аналитический	0.10	-
116	548539.70	1300128.27	Аналитический	0.10	-
117	548383.14	1300216.39	Аналитический	0.10	-
118	548247.40	1300292.80	Аналитический	0.10	-
119	548126.50	1300360.85	Аналитический	0.10	-
120	548124.15	1300344.46	Аналитический	0.10	-
121	548113.08	1300276.85	Аналитический	0.10	-
122	548108.26	1300230.25	Аналитический	0.10	-
123	548093.32	1300180.13	Аналитический	0.10	-
124	548077.57	1300150.86	Аналитический	0.10	-

1	2	3	4	5	6
125	548068.77	1300130.31	Аналитический	0.10	-
126	548058.90	1300107.25	Аналитический	0.10	-
127	548069.67	1299972.31	Аналитический	0.10	-
128	548082.16	1299914.64	Аналитический	0.10	-
129	548089.19	1299882.47	Аналитический	0.10	-
130	548080.79	1299860.01	Аналитический	0.10	-
131	548049.32	1299835.24	Аналитический	0.10	-
132	548019.44	1299795.67	Аналитический	0.10	-
133	547986.06	1299757.00	Аналитический	0.10	-
134	547971.08	1299721.35	Аналитический	0.10	-
135	547961.27	1299677.03	Аналитический	0.10	-
136	547960.29	1299666.41	Аналитический	0.10	-
137	547956.09	1299621.08	Аналитический	0.10	-
138	547955.99	1299572.05	Аналитический	0.10	-
139	547969.10	1299564.45	Аналитический	0.10	-
140	548012.47	1299568.25	Аналитический	0.10	-
141	548041.55	1299566.35	Аналитический	0.10	-
142	548054.69	1299543.65	Аналитический	0.10	-
143	548042.13	1299515.86	Аналитический	0.10	-
144	548016.98	1299498.27	Аналитический	0.10	-
145	547959.52	1299480.29	Аналитический	0.10	-
146	547917.57	1299460.70	Аналитический	0.10	-
147	547912.08	1299346.96	Аналитический	0.10	-
148	547942.56	1299357.09	Аналитический	0.10	-
149	548083.76	1299364.33	Аналитический	0.10	-
150	548191.48	1299362.59	Аналитический	0.10	-
151	548256.36	1299362.03	Аналитический	0.10	-
152	548321.23	1299361.47	Аналитический	0.10	-
153	548368.25	1299400.22	Аналитический	0.10	-
154	548407.55	1299426.69	Аналитический	0.10	-
155	548467.71	1299452.51	Аналитический	0.10	-
156	548483.47	1299447.63	Аналитический	0.10	-
157	548494.04	1299423.53	Аналитический	0.10	-
158	548475.54	1299391.58	Аналитический	0.10	-
159	548427.05	1299353.70	Аналитический	0.10	-
160	548404.63	1299315.26	Аналитический	0.10	-
161	548383.62	1299279.22	Аналитический	0.10	-
162	548377.58	1299205.85	Аналитический	0.10	-
163	548382.07	1299163.86	Аналитический	0.10	-
164	548396.92	1299149.77	Аналитический	0.10	-
104	548724.14	1299163.50	Аналитический	0.10	-
165	546290.12	1301509.92	Картометрический	5.00	-
166	546284.34	1301564.18	Картометрический	5.00	-
167	546289.64	1301564.31	Картометрический	5.00	-
168	546282.68	1301630.31	Картометрический	5.00	-
169	546275.72	1301696.27	Картометрический	5.00	-
170	546268.52	1301766.08	Аналитический	2.50	-

1	2	3	4	5	6
171	546260.96	1301838.52	Аналитический	2.50	-
172	546255.25	1301838.15	Аналитический	0.30	-
173	546243.83	1301942.31	Аналитический	0.30	-
174	546199.24	1301933.93	Аналитический	0.30	-
175	546147.72	1301920.88	Аналитический	0.30	-
176	546094.79	1301911.78	Аналитический	0.30	-
177	546042.12	1301916.29	Аналитический	0.30	-
178	545982.13	1301912.32	Аналитический	0.30	-
179	545879.66	1301897.01	Аналитический	0.30	-
180	545797.85	1301894.33	Аналитический	0.30	-
181	545717.89	1301888.07	Аналитический	0.30	-
182	545634.64	1301878.45	Аналитический	0.30	-
183	545542.10	1301870.61	Аналитический	0.30	-
184	545473.82	1301870.19	Аналитический	0.30	-
185	545459.48	1301869.40	Картометрический	5.00	-
186	545453.88	1301486.92	Картометрический	5.00	-
187	545470.19	1301487.36	Картометрический	5.00	-
188	545677.91	1301493.08	Аналитический	0.20	-
189	545891.20	1301498.94	Аналитический	0.20	-
190	546105.88	1301504.85	Аналитический	0.20	-
165	546290.12	1301509.92	Картометрический	5.00	-
191	543960.75	1298075.49	Картометрический	1.00	-
192	543905.28	1298142.03	Картометрический	1.00	-
193	543835.14	1298377.61	Картометрический	1.00	-
194	544071.34	1298737.32	Аналитический	2.50	-
195	544203.52	1298925.84	Аналитический	2.50	-
196	544340.03	1298995.18	Аналитический	2.50	-
197	544415.58	1299101.34	Картометрический	1.00	-
198	544372.08	1299295.22	Картометрический	1.00	-
199	544619.08	1299399.63	Картометрический	1.00	-
200	544613.06	1299487.07	Картометрический	1.00	-
201	544805.92	1299562.91	Картометрический	1.00	-
202	544861.60	1299698.18	Картометрический	1.00	-
203	544518.02	1299784.22	Картометрический	1.00	-
204	544464.98	1299765.05	Картометрический	1.00	-
205	544427.83	1299722.83	Картометрический	1.00	-
206	544458.94	1299655.10	Картометрический	1.00	-
207	544485.36	1299623.91	Картометрический	1.00	-
208	544482.93	1299570.91	Картометрический	1.00	-
209	544464.13	1299516.31	Картометрический	1.00	-
210	544467.87	1299436.05	Картометрический	1.00	-
211	544420.72	1299360.87	Картометрический	1.00	-
212	544383.91	1299352.37	Картометрический	1.00	-
213	544332.44	1299322.12	Картометрический	1.00	-
214	544248.75	1299394.56	Картометрический	1.00	-
215	544197.70	1299386.62	Картометрический	1.00	-
216	544163.78	1299345.54	Картометрический	1.00	-

1	2	3	4	5	6
217	544133.10	1299290.92	Картометрический	1.00	-
218	544092.56	1299273.81	Картометрический	1.00	-
219	544041.10	1299279.95	Картометрический	1.00	-
220	543989.15	1299295.94	Картометрический	1.00	-
221	543956.60	1299284.06	Картометрический	1.00	-
222	543913.27	1299247.72	Картометрический	1.00	-
223	543910.39	1299214.51	Картометрический	1.00	-
224	543902.99	1299157.74	Картометрический	1.00	-
225	543902.66	1299076.58	Картометрический	1.00	-
226	543895.45	1299021.96	Картометрический	1.00	-
227	543870.28	1298963.21	Картометрический	1.00	-
228	543851.33	1298919.32	Картометрический	1.00	-
229	543834.30	1298859.95	Картометрический	1.00	-
230	543802.84	1298804.85	Картометрический	1.00	-
231	543700.43	1298806.24	Картометрический	1.00	-
232	543665.47	1298768.88	Картометрический	1.00	-
233	543694.19	1298706.86	Картометрический	1.00	-
234	543748.62	1298656.86	Картометрический	1.00	-
235	543780.30	1298598.29	Картометрический	1.00	-
236	543772.09	1298534.75	Картометрический	1.00	-
237	543736.81	1298455.42	Картометрический	1.00	-
238	543720.01	1298360.92	Картометрический	1.00	-
239	543695.76	1298265.61	Картометрический	1.00	-
240	543669.85	1298179.17	Картометрический	1.00	-
241	543645.49	1298033.79	Картометрический	1.00	-
242	543635.40	1297978.85	Картометрический	1.00	-
243	543641.91	1297971.57	Картометрический	1.00	-
244	543745.88	1298004.25	Картометрический	1.00	-
191	543960.75	1298075.49	Картометрический	1.00	-
245	543390.61	1299099.79	Аналитический	0.10	-
246	543426.69	1299156.67	Аналитический	0.10	-
247	543442.74	1299193.42	Аналитический	0.10	-
248	543398.12	1299271.06	Аналитический	0.10	-
249	543331.04	1299268.11	Аналитический	0.10	-
250	543303.66	1299263.27	Аналитический	0.10	-
251	543291.41	1299251.43	Аналитический	0.10	-
252	543265.23	1299226.12	Картометрический	1.00	-
253	543236.57	1299198.43	Аналитический	0.10	-
254	543226.41	1299155.46	Аналитический	0.10	-
245	543390.61	1299099.79	Аналитический	0.10	-
255	543552.17	1299313.03	Аналитический	0.10	-
256	543593.53	1299365.99	Картометрический	1.00	-
257	543607.57	1299386.00	Картометрический	1.00	-
258	543623.06	1299408.07	Картометрический	1.00	-
259	543652.61	1299454.25	Картометрический	1.00	-
260	543694.63	1299517.85	Аналитический	0.10	-

1	2	3	4	5	6
261	543698.23	1299523.31	Аналитический	0.10	-
262	543698.02	1299523.46	Аналитический	0.10	-
263	543701.99	1299528.99	Аналитический	0.10	-
264	543734.77	1299578.62	Аналитический	0.10	-
265	543727.86	1299611.63	Аналитический	0.10	-
266	543727.07	1299615.45	Аналитический	0.10	-
267	543449.82	1299491.13	Аналитический	0.10	-
268	543450.77	1299488.05	Аналитический	0.10	-
269	543461.64	1299424.48	Аналитический	0.10	-
270	543468.82	1299418.84	Аналитический	0.10	-
271	543465.77	1299395.43	Аналитический	0.10	-
272	543464.26	1299380.61	Аналитический	0.10	-
273	543543.06	1299320.03	Аналитический	0.10	-
274	543547.82	1299316.37	Аналитический	0.10	-
255	543552.17	1299313.03	Аналитический	0.10	-
275	543259.50	1300277.15	Аналитический	0.10	-
276	543198.49	1300536.83	Картометрический	1.00	-
277	543197.98	1300542.00	Картометрический	1.00	-
278	543137.71	1300801.49	Аналитический	0.10	-
279	543100.42	1300802.12	Аналитический	0.10	-
280	543082.07	1300802.43	Аналитический	0.10	-
281	543066.80	1300802.70	Аналитический	0.10	-
282	543075.38	1300757.67	Аналитический	0.10	-
283	543077.01	1300727.27	Аналитический	0.10	-
284	543076.46	1300705.56	Аналитический	0.10	-
285	543074.29	1300691.99	Аналитический	0.10	-
286	543069.41	1300672.44	Аналитический	0.10	-
287	543059.09	1300653.99	Аналитический	0.10	-
288	543044.98	1300639.87	Аналитический	0.10	-
289	543027.06	1300627.93	Аналитический	0.10	-
290	543011.32	1300617.07	Аналитический	0.10	-
291	542989.60	1300607.84	Аналитический	0.10	-
292	542975.49	1300604.58	Аналитический	0.10	-
293	542951.06	1300604.04	Аналитический	0.10	-
294	542925.06	1300608.17	Аналитический	0.10	-
295	542924.98	1300608.20	Аналитический	0.10	-
296	542888.09	1300623.04	Аналитический	0.10	-
297	542867.46	1300635.53	Аналитический	0.10	-
298	542822.40	1300670.27	Аналитический	0.10	-
299	542791.46	1300694.70	Аналитический	0.10	-
300	542763.23	1300721.84	Аналитический	0.10	-
301	542727.94	1300746.82	Аналитический	0.10	-
302	542708.12	1300761.37	Аналитический	0.10	-
303	542689.40	1300769.07	Аналитический	0.10	-
304	542638.02	1300769.34	Аналитический	0.10	-
305	542551.07	1300769.79	Аналитический	0.10	-
306	542456.79	1300766.19	Аналитический	0.10	-

1	2	3	4	5	6
307	542387.95	1300765.10	Аналитический	0.10	-
308	542320.66	1300764.04	Аналитический	0.10	-
309	542251.96	1300762.96	Аналитический	0.10	-
310	542245.00	1300762.85	Аналитический	0.10	-
311	542245.91	1300759.21	Аналитический	0.10	-
312	542256.63	1300716.37	Аналитический	0.10	-
313	542285.29	1300578.35	Аналитический	0.10	-
314	542299.49	1300513.02	Аналитический	0.10	-
315	542300.33	1300509.14	Аналитический	0.10	-
316	542319.10	1300423.14	Аналитический	0.10	-
317	542320.43	1300417.29	Аналитический	0.10	-
318	542351.45	1300275.12	Аналитический	0.10	-
319	542362.13	1300222.17	Аналитический	0.10	-
320	542372.92	1300168.72	Аналитический	0.10	-
321	542386.57	1300171.30	Аналитический	0.10	-
322	542424.38	1300177.75	Аналитический	0.10	-
323	542432.56	1300179.09	Аналитический	0.10	-
324	542460.54	1300183.65	Аналитический	0.10	-
325	542501.21	1300187.42	Аналитический	0.10	-
326	542570.07	1300193.81	Аналитический	0.10	-
327	543200.62	1300269.78	Аналитический	0.10	-
328	543202.11	1300269.96	Аналитический	0.10	-
329	543215.98	1300271.63	Аналитический	0.10	-
330	543221.52	1300272.30	Аналитический	0.10	-
331	543254.74	1300276.54	Аналитический	0.10	-
332	543258.74	1300277.05	Аналитический	0.10	-
275	543259.50	1300277.15	Аналитический	0.10	-



3. Сведения о характерных точках части (частей) границы объекта

Обозначение характерных точек части границы	Координаты, м		Метод определения координат характерной точки	Средняя квадратическая погрешность положения характерной точки (Mt), м	Описание обозначения точки на местности (при наличии)
	X	Y			
1	2	3	4	5	6
Часть №					
-	-	-	-	-	-

1. Система координат: -

2. Сведения о характерных точках границ объекта

Обозначение характерных точек границ	Существующие координаты, м		Измененные (уточненные) координаты, м		Метод определения координат характерной точки	Средняя квадратическая погрешность положения характерной точки (Mt), м	Описание обозначения точки на местности (при наличии)
	X	Y	X	Y			
1	2	3	4	5	6	7	8
-	-	-	-	-	-	-	-
3.Сведения о характерных точках части (частей) границы объекта							
Часть №							
-	-	-	-	-	-	-	-

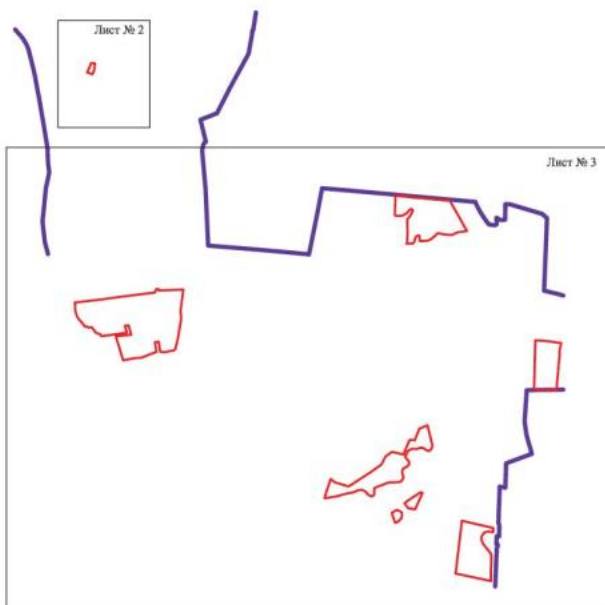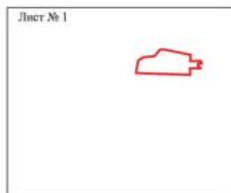

Масштаб 1:50000

Используемые условные знаки и обозначения:

- | | |
|--|--|
| | границы территориальной зоны |
| | границы муниципального образования |
| | область и номер листа плана границ объекта |

Руководитель БУВО «Исследовательско-проектный центр»

Подпись Ю.В. Шалыгина Дата « 15 » ноября 2021 г.

Место для отвода печати (при наличии) лица, составившего описание местоположения границ объекта



Масштаб 1:5000

Используемые условные знаки и обозначения:

-  границы территориальной зоны
 характеристическая точка границ территориальной зоны

Руководитель БУ ВО «Нормативно-проектный центр»
 Подписано: Ю. В. Шалыгина Дата: « 15 » ноября 2021 г.
 Место для печати (подпись) лица, составляющего описание межевого объекта границ объекта

План границ объекта

Лист № 2



Масштаб 1:2000

Используемые условные знаки и обозначения:



границы территориальной зоны



•27

характерная точка границ территориальной зоны

Руководитель БУВО «Нормативно-проектный центр»

Подпись *Ю.В. Шалыгина* Ю.В. Шалыгина Дата « 15 » ноября 2021 г.

Место для оттиска печати (при наличии) лица, составившего описание местоположения границ объекта



ОПИСАНИЕ МЕСТОПОЛОЖЕНИЯ ГРАНИЦ

Производственно-коммунальная зона за границами населенных пунктов - П2

(наименование объекта, местоположение границ которого описано
(далее - объект)

Раздел 1

Сведения об объекте		
№ п/п	Характеристики объекта	Описание характеристик
1	2	3
1	Местоположение объекта	Воронежская область, Рамонский муниципальный район, Горожанское сельское поселение
2	Площадь объекта $\pm$ величина погрешности определения площади ($P \pm \Delta P$)	-
3	Иные характеристики объекта	-

Сведения о местоположении границ объекта					
1. Система координат: МСК - 36, зона 1					
2. Сведения о характерных точках границ объекта					
Обозначение характерных точек границ	Координаты, м		Метод определения координат характерной точки	Средняя квадратическая погрешность положения характерной точки (Mf), м	Описание обозначения точки на местности (при наличии)
	X	Y			
1	2	3	4	5	6
1	548630.32	1300230.33	Аналитический	2.50	-
2	548626.66	1300269.38	Картометрический	5.00	-
3	548619.66	1300346.39	Картометрический	5.00	-
4	548609.86	1300414.72	Картометрический	5.00	-
5	548496.28	1300470.61	Аналитический	0.30	-
6	548440.76	1300501.36	Картометрический	5.00	-
7	548351.14	1300371.64	Картометрический	5.00	-
8	548402.52	1300342.38	Картометрический	5.00	-
9	548620.45	1300235.19	Картометрический	5.00	-
1	548630.32	1300230.33	Аналитический	2.50	-
10	547786.91	1301056.23	Аналитический	0.30	-
11	547673.59	1301387.79	Картометрический	5.00	-
12	547220.28	1301370.75	Картометрический	5.00	-
13	547122.24	1301657.59	Аналитический	0.50	-
14	547081.01	1301837.40	Аналитический	0.50	-
15	546973.14	1302237.07	Аналитический	0.50	-
16	546227.50	1302220.35	Аналитический	0.50	-
17	546251.05	1301992.95	Аналитический	0.50	-
18	546304.81	1301510.32	Картометрический	5.00	-
19	546290.12	1301509.92	Аналитический	0.20	-
20	546105.88	1301504.85	Аналитический	0.20	-
21	545891.20	1301498.94	Аналитический	0.20	-
22	545677.91	1301493.08	Картометрический	5.00	-
23	545470.19	1301487.36	Аналитический	0.20	-
24	545453.88	1301486.92	Картометрический	5.00	-
25	545451.95	1301364.43	Аналитический	0.20	-
26	545450.03	1301234.68	Аналитический	0.30	-
27	545446.11	1300972.23	Аналитический	0.30	-
28	545499.60	1300974.03	Аналитический	0.30	-
29	545723.62	1300982.19	Аналитический	0.30	-
30	545907.27	1300988.87	Аналитический	0.30	-
31	545941.25	1300990.06	Аналитический	0.30	-
32	545951.24	1300990.41	Аналитический	0.30	-

1	2	3	4	5	6
33	545991.92	1301045.04	Картометрический	5.00	-
34	546000.20	1301074.18	Картометрический	5.00	-
35	546015.92	1301147.40	Картометрический	5.00	-
36	546013.69	1301186.95	Картометрический	5.00	-
37	546007.68	1301243.44	Картометрический	5.00	-
38	546008.04	1301256.93	Картометрический	5.00	-
39	546012.46	1301268.64	Картометрический	5.00	-
40	546030.69	1301316.98	Картометрический	5.00	-
41	546038.36	1301324.03	Картометрический	5.00	-
42	546057.79	1301322.60	Картометрический	5.00	-
43	546082.46	1301315.08	Картометрический	5.00	-
44	546117.93	1301301.86	Картометрический	5.00	-
45	546131.40	1301289.72	Картометрический	5.00	-
46	546139.36	1301272.95	Картометрический	5.00	-
47	546139.67	1301271.21	Картометрический	5.00	-
48	546140.78	1301264.87	Аналитический	2.50	-
49	546138.18	1301253.70	Аналитический	2.50	-
50	546131.01	1301246.11	Аналитический	2.50	-
51	546130.17	1301245.23	Аналитический	2.50	-
52	546098.21	1301229.78	Аналитический	2.50	-
53	546095.44	1301227.13	Аналитический	2.50	-
54	546082.42	1301214.66	Аналитический	2.50	-
55	546079.60	1301186.99	Аналитический	2.50	-
56	546089.63	1301127.65	Аналитический	2.50	-
57	546098.22	1301105.14	Аналитический	2.50	-
58	546113.09	1301098.38	Аналитический	2.50	-
59	546174.35	1301097.71	Аналитический	2.50	-
60	546188.03	1301091.94	Аналитический	2.50	-
61	546194.04	1301083.73	Аналитический	2.50	-
62	546203.95	1301018.51	Аналитический	2.50	-
63	546204.02	1301012.62	Аналитический	2.50	-
64	546204.08	1301011.62	Аналитический	0.30	-
65	546204.34	1301008.27	Аналитический	0.30	-
66	546204.39	1301007.69	Аналитический	0.30	-
67	546204.69	1300998.54	Аналитический	0.30	-
68	546205.30	1300983.27	Аналитический	0.30	-
69	546207.64	1300983.35	Аналитический	0.30	-
70	546327.37	1300987.94	Аналитический	0.30	-
71	546373.45	1300989.67	Аналитический	0.30	-
72	546372.94	1301003.22	Аналитический	0.30	-
73	547333.59	1301039.23	Аналитический	0.30	-
10	547786.91	1301056.23	Аналитический	0.30	-
74	547124.74	1300735.66	Аналитический	0.30	-
75	547126.39	1300945.39	Аналитический	0.30	-
76	546944.40	1300937.72	Картометрический	5.00	-
77	546762.26	1300930.05	Картометрический	5.00	-
78	546759.22	1300732.61	Картометрический	5.00	-


1	2	3	4	5	6
79	546759.21	1300732.61	Аналитический	0.30	-
80	546563.26	1300726.95	Картометрический	5.00	-
81	546573.79	1300925.28	Картометрический	5.00	-
82	546406.12	1300921.06	Картометрический	5.00	-
83	546385.43	1300920.52	Аналитический	1.50	-
84	546389.22	1300820.14	Картометрический	5.00	-
85	546314.34	1300817.12	Аналитический	0.30	-
86	546313.85	1300797.13	Аналитический	1.50	-
87	546311.94	1300719.72	Аналитический	1.50	-
88	546307.25	1300529.48	Картометрический	5.00	-
89	546552.59	1300536.61	Аналитический	5.00	-
90	546756.28	1300542.22	Картометрический	5.00	-
91	546759.05	1300722.01	Картометрический	5.00	-
92	546759.06	1300722.01	Картометрический	5.00	-
93	546846.10	1300725.23	Аналитический	2.50	-
94	546942.59	1300728.79	Аналитический	0.20	-
74	547124.74	1300735.66	Аналитический	0.30	-
95	547339.45	1300519.56	Аналитический	0.50	-
96	547335.09	1300549.27	Картометрический	5.00	-
97	547322.32	1300668.52	Аналитический	0.50	-
98	547315.77	1300737.62	Аналитический	0.50	-
99	547125.71	1300734.98	Картометрический	5.00	-
100	547143.64	1300554.34	Аналитический	0.20	-
95	547339.45	1300519.56	Аналитический	0.50	-
101	547857.23	1300541.86	Аналитический	0.30	-
102	547972.74	1300740.15	Аналитический	0.30	-
103	547994.85	1300795.86	Аналитический	0.30	-
104	547938.27	1300823.36	Аналитический	0.30	-
105	547820.30	1300871.52	Аналитический	0.30	-
106	547728.87	1300899.34	Аналитический	0.30	-
107	547633.89	1300922.10	Аналитический	0.30	-
108	547587.43	1300931.71	Аналитический	0.30	-
109	547470.86	1300946.42	Аналитический	0.30	-
110	547393.77	1300951.48	Аналитический	0.30	-
111	547327.36	1300951.08	Картометрический	5.00	-
112	547333.82	1300891.54	Аналитический	0.30	-
113	547356.21	1300692.13	Аналитический	0.10	-
114	547555.24	1300675.25	Аналитический	0.10	-
115	547580.13	1300669.03	Аналитический	0.10	-
116	547688.48	1300641.98	Аналитический	0.10	-
117	547833.53	1300559.86	Картометрический	5.00	-
118	547845.03	1300554.61	Картометрический	5.00	-
101	547857.23	1300541.86	Аналитический	0.30	-

3. Сведения о характерных точках части (частей) границы объекта					
Обозначение характерных точек части границы	Координаты, м		Метод определения координат характерной точки	Средняя квадратическая погрешность положения характерной точки (Mt), м	Описание обозначения точки на местности (при наличии)
	X	Y			
1	2	3	4	5	6
Часть №					
-	-	-	-	-	-

Сведения о местоположении измененных (уточненных) границ объекта

2. Сведения о характерных точках границ объекта

Обозначение характерных точек границ	Существующие координаты, м		Измененные (уточненные) координаты, м		Метод определения координат характерной точки	Средняя квадратическая погрешность положения характерной точки (Mt), м	Описание обозначения точки на местности (при наличии)
	X	Y	X	Y			
1	2	3	4	5	6	7	8
-	-	-	-	-	-	-	-
3. Сведения о характерных точках части (частей) границы объекта							
Часть №							
-	-	-	-	-	-	-	-

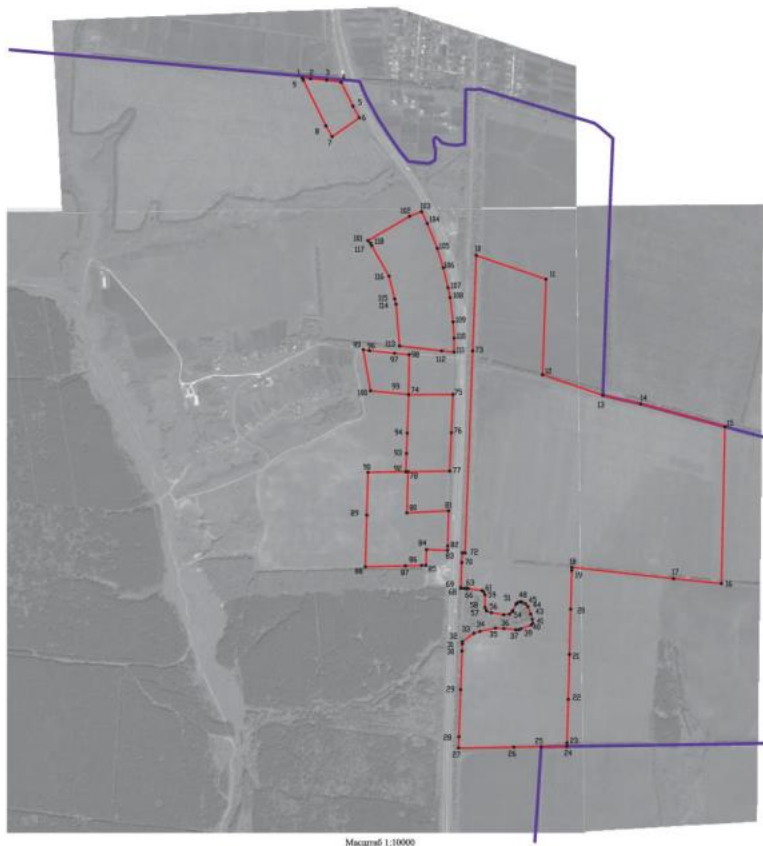

Масштаб 1:10000

Используемые условные знаки и обозначения:

- границы территориальной зоны
- границы муниципального образования
- 30 — характеристическая точка границ территориальной зоны

Руководитель БУ ВО «Нормативно-проектный центр
Полесья» *Ю.А. Паластига* Дата « 15 » ноября 2021 г.
Место для отрыва печати (при наличии) для официального подтверждения востребованности границ объекта

ОПИСАНИЕ МЕСТОПОЛОЖЕНИЯ ГРАНИЦ

Зона улиц, дорог, инженерной и транспортной инфраструктуры за границами населенных пунктов - ИТ1

(наименование объекта, местоположение границ которого описано
(далее - объект)

Раздел 1

Сведения об объекте		
№ п/п	Характеристики объекта	Описание характеристик
1	2	3
1	Местоположение объекта	Воронежская область, Рамонский муниципальный район, Горожанское сельское поселение
2	Площадь объекта $\pm$ величина погрешности определения площади ($P \pm \Delta P$)	-
3	Иные характеристики объекта	-

Сведения о местоположении границ объекта					
1. Система координат: МСК - 36, зона 1					
2. Сведения о характерных точках границ объекта					
Обозначение характерных точек границ	Координаты, м		Метод определения координат характерной точки	Средняя квадратическая погрешность положения характерной точки (Mt), м	Описание обозначения точки на местности (при наличии)
	X	Y			
1	2	3	4	5	6
1	551324.36	1293743.73	Аналитический	0.10	-
2	551325.64	1293770.43	Аналитический	0.50	-
3	551330.26	1293820.79	Аналитический	0.50	-
4	551334.44	1293854.79	Аналитический	0.50	-
5	551338.57	1293890.13	Аналитический	0.50	-
6	551340.43	1293907.39	Аналитический	0.50	-
7	551335.08	1293907.31	Аналитический	0.50	-
8	551341.84	1294044.70	Аналитический	0.50	-
9	551349.97	1294045.19	Аналитический	0.50	-
10	551350.07	1294058.23	Аналитический	0.50	-
11	551349.24	1294098.00	Аналитический	0.50	-
12	551349.40	1294103.36	Аналитический	0.50	-
13	551352.45	1294169.88	Аналитический	0.50	-
14	551355.90	1294233.88	Аналитический	0.50	-
15	551358.10	1294321.58	Аналитический	0.50	-
16	551358.53	1294336.17	Аналитический	0.50	-
17	551375.97	1294616.65	Аналитический	0.50	-
18	551430.85	1295723.20	Аналитический	0.50	-
19	551434.63	1295790.50	Аналитический	0.50	-
20	551443.72	1295952.18	Аналитический	0.50	-
21	551448.57	1296009.45	Аналитический	0.50	-
22	551458.62	1296150.65	Аналитический	0.50	-
23	551464.66	1296314.05	Аналитический	0.50	-
24	551469.86	1296417.90	Аналитический	0.50	-
25	551479.88	1296550.20	Аналитический	0.50	-
26	551483.00	1296625.91	Аналитический	0.50	-
27	551484.23	1296689.14	Аналитический	0.50	-
28	551488.04	1296736.95	Аналитический	0.50	-
29	551489.88	1296748.30	Аналитический	0.50	-
30	551492.59	1296751.02	Аналитический	0.50	-
31	551500.05	1296753.04	Аналитический	0.50	-
32	551500.70	1296762.36	Аналитический	0.50	-
33	551485.65	1296760.08	Аналитический	0.50	-
34	551454.01	1296755.29	Аналитический	0.50	-

1	2	3	4	5	6
35	551458.26	1296739.64	Аналитический	0.50	-
36	551465.51	1296743.40	Аналитический	0.50	-
37	551466.23	1296743.20	Аналитический	0.50	-
38	551466.70	1296742.43	Аналитический	0.50	-
39	551467.24	1296738.92	Аналитический	0.50	-
40	551466.31	1296689.58	Аналитический	0.50	-
41	551463.35	1296628.09	Аналитический	0.50	-
42	551459.15	1296552.65	Аналитический	0.50	-
43	551451.89	1296416.68	Аналитический	0.50	-
44	551445.49	1296315.52	Аналитический	0.50	-
45	551437.74	1296152.92	Аналитический	0.50	-
46	551429.80	1296011.25	Аналитический	0.50	-
47	551421.49	1295874.69	Аналитический	0.50	-
48	551412.39	1295729.51	Аналитический	0.50	-
49	551405.94	1295597.25	Аналитический	0.50	-
50	551399.45	1295478.05	Аналитический	0.50	-
51	551391.47	1295321.25	Аналитический	0.50	-
52	551384.90	1295173.23	Аналитический	0.50	-
53	551377.08	1295022.12	Аналитический	0.50	-
54	551369.22	1294881.90	Аналитический	0.50	-
55	551362.96	1294727.35	Аналитический	0.50	-
56	551345.69	1294441.02	Аналитический	0.50	-
57	551338.52	1294313.53	Аналитический	0.50	-
58	551335.65	1294233.40	Аналитический	0.50	-
59	551333.01	1294170.77	Аналитический	0.50	-
60	551330.16	1294098.00	Аналитический	0.50	-
61	551329.67	1294058.49	Аналитический	0.50	-
62	551328.27	1294030.09	Аналитический	0.50	-
63	551324.85	1293960.32	Аналитический	0.50	-
64	551319.02	1293891.74	Аналитический	0.50	-
65	551312.81	1293822.77	Аналитический	0.50	-
66	551310.06	1293771.55	Аналитический	0.50	-
67	551310.43	1293745.53	Аналитический	0.50	-
1	551324.36	1293743.73	Аналитический	0.10	-
68	543607.57	1299386.00	Аналитический	0.10	-
69	543593.53	1299365.99	Аналитический	0.50	-
70	543552.17	1299313.03	Картометрический	1.00	-
71	543464.65	1299187.19	Картометрический	1.00	-
72	543461.64	1299183.09	Картометрический	1.00	-
73	543437.51	1299141.99	Аналитический	0.50	-
74	543413.16	1299106.66	Аналитический	0.50	-
75	543337.50	1298996.50	Картометрический	1.00	-
76	543308.37	1298956.00	Аналитический	0.50	-
77	543285.68	1298923.38	Аналитический	0.50	-
78	543260.66	1298886.69	Аналитический	0.50	-
79	543222.47	1298832.32	Аналитический	0.50	-
80	543212.50	1298817.94	Аналитический	0.50	-

1	2	3	4	5	6
81	543202.02	1298799.30	Аналитический	0.50	-
82	543199.49	1298793.72	Аналитический	0.50	-
83	543197.11	1298783.60	Аналитический	0.50	-
84	543196.31	1298776.85	Аналитический	0.50	-
85	543196.59	1298769.48	Аналитический	0.50	-
86	543201.86	1298757.02	Аналитический	0.50	-
87	543206.26	1298744.23	Аналитический	0.50	-
88	543211.34	1298718.60	Аналитический	0.50	-
89	543209.19	1298706.21	Аналитический	0.50	-
90	543203.93	1298696.31	Аналитический	0.50	-
91	543198.85	1298688.59	Аналитический	0.50	-
92	543186.71	1298671.30	Аналитический	0.50	-
93	543151.80	1298621.60	Аналитический	0.50	-
94	543073.47	1298511.09	Аналитический	0.50	-
95	542970.87	1298364.54	Аналитический	0.50	-
96	542885.00	1298242.44	Аналитический	0.50	-
97	542782.10	1298092.28	Аналитический	0.50	-
98	542764.68	1298066.98	Аналитический	0.50	-
99	542754.19	1298057.01	Аналитический	0.50	-
100	542735.03	1298039.28	Аналитический	0.50	-
101	542685.63	1297992.92	Аналитический	0.50	-
102	542623.86	1297936.55	Аналитический	0.50	-
103	542601.34	1297913.68	Аналитический	0.50	-
104	542582.69	1297894.84	Аналитический	0.50	-
105	542549.95	1297863.13	Аналитический	0.50	-
106	542521.62	1297831.75	Аналитический	0.50	-
107	542512.39	1297820.42	Аналитический	0.50	-
108	542497.45	1297802.57	Аналитический	0.50	-
109	542477.40	1297795.23	Аналитический	0.50	-
110	542462.18	1297789.85	Аналитический	0.50	-
111	542423.75	1297778.09	Аналитический	0.50	-
112	542393.16	1297768.32	Аналитический	0.50	-
113	542381.74	1297768.15	Аналитический	0.50	-
114	542358.16	1297768.83	Аналитический	0.50	-
115	542326.88	1297770.75	Аналитический	0.50	-
116	542290.49	1297771.62	Аналитический	0.50	-
117	542273.47	1297769.43	Аналитический	0.50	-
118	542232.60	1297760.62	Аналитический	0.50	-
119	542212.11	1297757.83	Аналитический	0.50	-
120	542199.73	1297758.48	Аналитический	0.50	-
121	542141.65	1297760.88	Аналитический	0.50	-
122	542080.18	1297765.49	Аналитический	0.50	-
123	542053.35	1297767.32	Аналитический	0.50	-
124	542017.98	1297766.69	Аналитический	0.50	-
125	541979.49	1297762.32	Аналитический	0.50	-
126	541950.68	1297752.72	Аналитический	0.50	-
127	541930.65	1297742.20	Аналитический	0.50	-
128	541888.24	1297729.94	Аналитический	0.50	-

1	2	3	4	5	6
129	541887.44	1297733.29	Картометрический	1.00	-
130	541886.57	1297741.92	Картометрический	1.00	-
131	541885.81	1297744.33	Картометрический	1.00	-
132	541883.87	1297746.17	Картометрический	1.00	-
133	541874.43	1297748.92	Картометрический	1.00	-
134	541868.01	1297750.58	Картометрический	1.00	-
135	541866.63	1297751.05	Картометрический	1.00	-
136	541860.96	1297747.14	Картометрический	1.00	-
137	541851.97	1297729.72	Картометрический	1.00	-
138	541850.99	1297720.07	Картометрический	1.00	-
139	541837.80	1297716.19	Аналитический	0.50	-
140	541817.96	1297712.92	Аналитический	0.50	-
141	541774.27	1297708.84	Аналитический	0.50	-
142	541713.65	1297707.34	Аналитический	0.50	-
143	541694.66	1297710.22	Аналитический	0.50	-
144	541674.49	1297715.86	Аналитический	0.50	-
145	541655.98	1297722.06	Аналитический	0.50	-
146	541616.14	1297737.45	Аналитический	0.50	-
147	541600.27	1297740.08	Аналитический	0.50	-
148	541599.32	1297734.52	Аналитический	0.50	-
149	541598.68	1297731.38	Аналитический	0.50	-
150	541614.97	1297728.52	Аналитический	0.50	-
151	541673.92	1297710.08	Аналитический	0.50	-
152	541697.70	1297703.69	Аналитический	0.50	-
153	541721.79	1297701.56	Аналитический	0.50	-
154	541745.17	1297702.50	Аналитический	0.50	-
155	541782.59	1297700.84	Аналитический	0.50	-
156	541819.02	1297703.10	Аналитический	0.50	-
157	541836.04	1297703.57	Аналитический	0.50	-
158	541877.03	1297715.43	Аналитический	0.50	-
159	541934.04	1297731.09	Аналитический	0.50	-
160	541983.02	1297743.63	Аналитический	0.50	-
161	542018.27	1297748.26	Аналитический	0.50	-
162	542050.05	1297752.26	Аналитический	0.50	-
163	542088.98	1297750.55	Аналитический	0.50	-
164	542136.17	1297748.12	Аналитический	0.50	-
165	542161.96	1297743.27	Аналитический	0.50	-
166	542212.04	1297741.10	Аналитический	0.50	-
167	542232.26	1297741.49	Аналитический	0.50	-
168	542238.72	1297742.80	Аналитический	0.50	-
169	542276.36	1297754.19	Аналитический	0.50	-
170	542292.03	1297755.58	Аналитический	0.50	-
171	542325.76	1297752.86	Аналитический	0.50	-
172	542357.64	1297749.83	Аналитический	0.50	-
173	542383.18	1297750.51	Аналитический	0.50	-
174	542402.29	1297753.09	Аналитический	0.50	-
175	542421.67	1297758.08	Аналитический	0.50	-
176	542468.05	1297775.67	Аналитический	0.50	-

1	2	3	4	5	6
177	542496.17	1297786.76	Аналитический	0.50	-
178	542507.31	1297793.49	Аналитический	0.50	-
179	542520.11	1297806.15	Аналитический	0.50	-
180	542531.21	1297817.18	Аналитический	0.50	-
181	542563.09	1297849.70	Аналитический	0.50	-
182	542596.02	1297881.30	Аналитический	0.50	-
183	542614.49	1297900.35	Аналитический	0.50	-
184	542664.25	1297948.50	Аналитический	0.50	-
185	542687.13	1297971.63	Аналитический	0.50	-
186	542711.91	1297996.25	Аналитический	0.50	-
187	542748.50	1298025.88	Аналитический	0.50	-
188	542766.67	1298044.58	Аналитический	0.50	-
189	542770.74	1298049.22	Аналитический	0.50	-
190	542774.65	1298053.97	Аналитический	0.50	-
191	542779.75	1298060.52	Аналитический	0.50	-
192	542782.64	1298060.87	Аналитический	0.50	-
193	542789.09	1298070.34	Аналитический	0.50	-
194	542788.25	1298072.97	Аналитический	0.50	-
195	542794.34	1298081.53	Аналитический	0.50	-
196	542900.65	1298237.90	Аналитический	0.50	-
197	542978.65	1298349.58	Аналитический	0.50	-
198	543087.24	1298501.21	Аналитический	0.50	-
199	543166.28	1298609.40	Аналитический	0.50	-
200	543202.34	1298660.50	Аналитический	0.50	-
201	543217.13	1298683.00	Аналитический	0.50	-
202	543220.00	1298688.55	Аналитический	0.50	-
203	543221.83	1298694.11	Аналитический	0.50	-
204	543223.62	1298700.97	Аналитический	0.50	-
205	543224.46	1298711.04	Аналитический	0.50	-
206	543223.53	1298722.07	Аналитический	0.50	-
207	543221.34	1298736.35	Аналитический	0.50	-
208	543216.25	1298755.81	Аналитический	0.50	-
209	543214.46	1298763.74	Аналитический	0.50	-
210	543213.80	1298770.06	Аналитический	0.50	-
211	543213.57	1298776.57	Аналитический	0.50	-
212	543213.88	1298780.09	Аналитический	0.50	-
213	543215.64	1298787.68	Аналитический	0.50	-
214	543218.99	1298794.23	Аналитический	0.50	-
215	543227.67	1298807.06	Аналитический	0.50	-
216	543251.61	1298840.68	Аналитический	0.50	-
217	543276.21	1298875.76	Аналитический	0.50	-
218	543301.30	1298912.56	Аналитический	0.50	-
219	543322.78	1298944.99	Аналитический	0.50	-
220	543351.41	1298987.94	Аналитический	0.50	-
221	543370.21	1299018.80	Аналитический	0.50	-
222	543375.49	1299027.47	Аналитический	0.50	-
223	543393.47	1299053.78	Аналитический	0.50	-
224	543391.24	1299057.59	Аналитический	0.50	-

1	2	3	4	5	6
68	543607.57	1299386.00	Аналитический	0.10	-
225	548623.03	1300408.24	Аналитический	0.30	-
226	548618.92	1300453.13	Аналитический	0.10	-
227	548614.48	1300501.64	Аналитический	0.30	-
228	548530.61	1300538.49	Аналитический	0.30	-
229	548435.66	1300591.35	Аналитический	0.30	-
230	548428.59	1300595.93	Аналитический	0.30	-
231	548357.57	1300641.93	Аналитический	0.30	-
232	548306.23	1300677.27	Аналитический	0.30	-
233	548285.06	1300691.84	Аналитический	0.30	-
234	548233.42	1300733.81	Аналитический	0.20	-
235	548233.50	1300736.85	Аналитический	0.20	-
236	548223.24	1300830.88	Аналитический	0.20	-
237	548239.29	1300860.56	Аналитический	0.20	-
238	548286.68	1300863.16	Аналитический	0.20	-
239	548303.61	1300858.10	Аналитический	0.20	-
240	548336.62	1300853.07	Аналитический	0.20	-
241	548349.30	1300862.40	Аналитический	0.20	-
242	548342.52	1300874.25	Аналитический	0.20	-
243	548321.34	1300894.56	Аналитический	0.20	-
244	548313.69	1300925.04	Аналитический	0.20	-
245	548310.26	1300960.62	Аналитический	0.20	-
246	548316.99	1301002.14	Аналитический	0.20	-
247	548573.00	1301005.92	Аналитический	0.20	-
248	548576.80	1301005.92	Аналитический	0.20	-
249	548576.56	1301012.65	Аналитический	0.20	-
250	548575.76	1301035.17	Аналитический	0.20	-
251	548575.12	1301053.15	Аналитический	0.10	-
252	548519.49	1301051.30	Аналитический	0.50	-
253	548471.47	1301049.95	Аналитический	0.50	-
254	548448.68	1301049.35	Аналитический	0.50	-
255	548414.50	1301047.40	Аналитический	0.50	-
256	548398.54	1301046.50	Аналитический	0.50	-
257	548355.73	1301045.46	Аналитический	0.50	-
258	548299.26	1301043.36	Аналитический	0.50	-
259	548282.83	1301043.07	Аналитический	0.50	-
260	548265.46	1301042.46	Аналитический	0.50	-
261	548148.65	1301038.11	Аналитический	0.50	-
262	548115.07	1301036.77	Аналитический	0.50	-
263	548060.76	1301034.53	Аналитический	0.50	-
264	548044.30	1301034.46	Аналитический	0.50	-
265	548030.50	1301033.55	Аналитический	0.50	-
266	548005.35	1301031.95	Аналитический	0.50	-
267	547903.36	1301026.88	Аналитический	0.50	-
268	547787.09	1301024.01	Аналитический	0.50	-
269	547786.91	1301056.23	Аналитический	2.50	-
270	547333.59	1301039.22	Аналитический	0.50	-

1	2	3	4	5	6
271	546372.94	1301003.22	Аналитический	0.30	-
272	546373.45	1300989.67	Аналитический	0.30	-
273	546327.37	1300987.94	Аналитический	0.30	-
274	546207.64	1300983.35	Аналитический	0.30	-
275	546205.30	1300983.27	Аналитический	0.30	-
276	546204.69	1300998.54	Аналитический	0.30	-
277	546204.39	1301007.69	Аналитический	0.30	-
278	546204.34	1301008.27	Аналитический	0.30	-
279	546204.08	1301011.62	Аналитический	0.30	-
280	546204.02	1301012.62	Аналитический	0.30	-
281	546203.95	1301018.51	Аналитический	0.30	-
282	546194.04	1301083.73	Аналитический	0.30	-
283	546188.03	1301091.94	Аналитический	0.30	-
284	546174.35	1301097.71	Аналитический	0.30	-
285	546113.09	1301098.38	Аналитический	0.30	-
286	546098.22	1301105.14	Аналитический	0.30	-
287	546089.63	1301127.65	Аналитический	0.30	-
288	546079.60	1301186.99	Аналитический	0.30	-
289	546082.42	1301214.66	Аналитический	0.30	-
290	546095.44	1301227.13	Аналитический	0.30	-
291	546098.21	1301229.78	Аналитический	0.30	-
292	546130.17	1301245.23	Аналитический	0.30	-
293	546131.01	1301246.11	Аналитический	0.30	-
294	546138.18	1301253.70	Картометрический	1.00	-
295	546140.78	1301264.87	Картометрический	1.00	-
296	546139.67	1301271.21	Картометрический	1.00	-
297	546012.46	1301268.64	Картометрический	1.00	-
298	546008.04	1301256.93	Картометрический	1.00	-
299	546007.68	1301243.44	Картометрический	1.00	-
300	546013.69	1301186.95	Картометрический	1.00	-
301	546015.92	1301147.40	Картометрический	1.00	-
302	546000.20	1301074.18	Картометрический	1.00	-
303	545991.92	1301045.04	Картометрический	1.00	-
304	545951.24	1300990.41	Картометрический	1.00	-
305	545941.25	1300990.06	Аналитический	0.30	-
306	545907.27	1300988.87	Аналитический	0.30	-
307	545499.60	1300974.03	Аналитический	0.30	-
308	545432.61	1300971.77	Картометрический	1.00	-
309	545290.49	1300966.95	Картометрический	1.00	-
310	545104.44	1300969.86	Картометрический	1.00	-
311	545048.98	1300963.64	Картометрический	1.00	-
312	544993.91	1300959.10	Картометрический	1.00	-
313	544912.89	1300955.65	Картометрический	1.00	-
314	544847.58	1300961.62	Картометрический	1.00	-
315	544768.76	1300969.15	Картометрический	1.00	-
316	544676.48	1300973.20	Картометрический	1.00	-
317	544675.49	1300973.24	Картометрический	1.00	-
318	544613.00	1300974.18	Картометрический	1.00	-

1	2	3	4	5	6
319	544605.10	1300971.22	Картометрический	1.00	-
320	544600.64	1300966.41	Картометрический	1.00	-
321	544594.40	1300950.66	Картометрический	1.00	-
322	544584.66	1300916.31	Картометрический	1.00	-
323	544506.30	1300910.06	Картометрический	1.00	-
324	544368.82	1300905.77	Картометрический	1.00	-
325	544362.32	1300909.68	Картометрический	1.00	-
326	544357.43	1300923.78	Картометрический	1.00	-
327	544304.77	1300926.51	Картометрический	1.00	-
328	544285.77	1300918.36	Картометрический	1.00	-
329	544231.43	1300917.25	Картометрический	1.00	-
330	544172.30	1300915.27	Картометрический	1.00	-
331	544165.78	1300914.70	Картометрический	1.00	-
332	544161.52	1300912.43	Картометрический	1.00	-
333	544150.74	1300903.07	Картометрический	1.00	-
334	544147.91	1300894.85	Картометрический	1.00	-
335	544149.00	1300880.71	Аналитический	0.30	-
336	544150.18	1300865.34	Аналитический	0.30	-
337	544153.58	1300859.96	Аналитический	0.30	-
338	544166.51	1300849.34	Аналитический	0.30	-
339	544285.45	1300858.28	Аналитический	0.30	-
340	544304.40	1300849.03	Аналитический	0.30	-
341	544306.95	1300847.79	Аналитический	0.30	-
342	544355.80	1300863.53	Аналитический	0.30	-
343	544392.49	1300869.82	Аналитический	0.30	-
344	544507.60	1300874.08	Аналитический	0.30	-
345	544599.68	1300873.41	Аналитический	0.30	-
346	544606.19	1300872.91	Аналитический	0.30	-
347	544640.17	1300870.27	Аналитический	0.30	-
348	544676.87	1300871.64	Аналитический	0.30	-
349	544744.00	1300874.14	Аналитический	0.30	-
350	544767.98	1300875.21	Аналитический	0.30	-
351	544812.68	1300878.05	Картометрический	5.00	-
352	544812.50	1300872.98	Аналитический	0.50	-
353	544800.00	1300854.43	Аналитический	0.50	-
354	544791.66	1300843.70	Аналитический	0.50	-
355	544790.77	1300840.78	Аналитический	0.50	-
356	544790.35	1300834.64	Аналитический	0.50	-
357	544783.88	1300828.38	Аналитический	0.10	-
358	544831.47	1300812.27	Аналитический	0.10	-
359	544841.27	1300810.42	Аналитический	0.10	-
360	544852.74	1300808.48	Аналитический	0.10	-
361	544860.71	1300811.50	Аналитический	0.10	-
362	544863.33	1300820.67	Аналитический	0.10	-
363	544866.99	1300835.97	Аналитический	0.30	-
364	544870.05	1300847.44	Аналитический	0.30	-
365	544870.91	1300867.51	Аналитический	0.30	-
366	544870.80	1300880.61	Аналитический	0.30	-

1	2	3	4	5	6
367	544887.73	1300882.83	Аналитический	0.30	-
368	544912.22	1300883.99	Аналитический	0.30	-
369	544941.17	1300886.03	Аналитический	0.30	-
370	544941.04	1300874.78	Аналитический	0.30	-
371	544965.06	1300874.12	Аналитический	0.30	-
372	545104.58	1300874.86	Аналитический	0.30	-
373	545435.78	1300877.82	Аналитический	0.30	-
374	545502.77	1300880.09	Аналитический	0.30	-
375	545502.91	1300876.09	Аналитический	0.30	-
376	545910.55	1300894.93	Аналитический	0.30	-
377	545945.19	1300877.13	Аналитический	0.30	-
378	545954.97	1300883.48	Аналитический	0.30	-
379	546034.47	1300899.26	Аналитический	0.30	-
380	546058.46	1300900.10	Аналитический	0.30	-
381	546208.71	1300904.25	Аналитический	0.30	-
382	546208.26	1300913.75	Аналитический	0.30	-
383	546385.41	1300920.54	Аналитический	0.30	-
384	546762.26	1300930.06	Аналитический	0.30	-
385	547180.49	1300947.68	Аналитический	0.30	-
386	547292.05	1300950.12	Аналитический	0.30	-
387	547295.14	1300950.26	Аналитический	0.30	-
388	547307.92	1300820.48	Аналитический	0.50	-
389	547315.77	1300737.62	Аналитический	0.50	-
390	547322.32	1300668.52	Аналитический	0.50	-
391	547335.09	1300549.27	Аналитический	0.50	-
392	547339.45	1300519.56	Аналитический	0.50	-
393	547341.43	1300491.06	Аналитический	0.50	-
394	547343.10	1300477.47	Аналитический	0.10	-
395	547362.12	1300474.39	Аналитический	0.10	-
396	547368.70	1300473.33	Картометрический	5.00	-
397	547366.06	1300519.50	Аналитический	0.10	-
398	547365.72	1300525.49	Аналитический	0.10	-
399	547360.95	1300609.01	Аналитический	0.10	-
400	547356.21	1300692.13	Аналитический	0.10	-
401	547333.82	1300891.54	Аналитический	0.30	-
402	547327.36	1300951.09	Аналитический	0.30	-
403	547393.77	1300951.48	Аналитический	0.30	-
404	547470.86	1300946.42	Аналитический	0.30	-
405	547587.43	1300931.71	Аналитический	0.30	-
406	547633.89	1300922.10	Аналитический	0.30	-
407	547728.87	1300899.34	Аналитический	0.30	-
408	547820.30	1300871.52	Аналитический	0.30	-
409	547938.27	1300823.36	Аналитический	0.30	-
410	548079.21	1300754.86	Аналитический	0.30	-
411	548232.26	1300649.90	Аналитический	0.30	-
412	548246.77	1300639.32	Аналитический	0.30	-
413	548317.96	1300584.21	Аналитический	0.30	-
414	548394.96	1300528.36	Аналитический	0.30	-

1	2	3	4	5	6
415	548420.92	1300512.36	Аналитический	0.30	-
416	548496.28	1300470.61	Аналитический	0.30	-
225	548623.03	1300408.24	Аналитический	0.30	-
417	548202.53	1300757.83	Аналитический	0.20	-
418	548198.87	1300998.82	Аналитический	0.20	-
419	548184.64	1300998.42	Аналитический	0.20	-
420	548144.31	1300856.93	Аналитический	0.20	-
421	548122.83	1300866.78	Аналитический	0.20	-
422	548109.90	1300906.11	Аналитический	0.20	-
423	548117.54	1300928.43	Аналитический	0.20	-
424	548060.63	1300963.68	Аналитический	0.20	-
425	548023.99	1300991.05	Аналитический	0.20	-
426	547968.25	1300985.88	Аналитический	0.20	-
427	547966.02	1300977.38	Аналитический	0.20	-
428	547891.74	1300973.61	Аналитический	0.20	-
429	547787.45	1300962.20	Аналитический	0.20	-
430	547784.97	1300953.98	Аналитический	0.30	-
431	547943.85	1300895.19	Аналитический	0.30	-
432	548039.80	1300860.60	Аналитический	0.30	-
433	548126.65	1300812.50	Аналитический	0.30	-
417	548202.53	1300757.83	Аналитический	0.20	-
434	543886.10	1300337.09	Аналитический	0.10	-
435	543876.22	1300417.77	Аналитический	0.10	-
436	543878.50	1300418.50	Картометрический	1.00	-
437	543872.38	1300482.50	Аналитический	0.50	-
438	543856.30	1300653.93	Аналитический	0.50	-
439	543847.77	1300751.22	Аналитический	0.50	-
440	543846.33	1300793.33	Аналитический	0.50	-
441	543854.80	1300814.95	Аналитический	0.50	-
442	543859.69	1300820.37	Картометрический	1.00	-
443	543864.33	1300823.38	Аналитический	0.30	-
444	544087.25	1300821.42	Аналитический	0.30	-
445	544096.18	1300819.29	Аналитический	0.30	-
446	544105.68	1300819.83	Аналитический	0.30	-
447	544113.55	1300823.90	Аналитический	0.30	-
448	544119.79	1300830.42	Аналитический	0.30	-
449	544124.13	1300838.29	Аналитический	0.30	-
450	544126.58	1300846.43	Аналитический	0.30	-
451	544126.53	1300849.42	Аналитический	0.30	-
452	544126.31	1300865.43	Аналитический	0.30	-
453	544125.24	1300879.99	Аналитический	0.30	-
454	544123.86	1300898.82	Аналитический	0.30	-
455	544120.61	1300908.86	Аналитический	0.30	-
456	544117.22	1300912.88	Аналитический	0.30	-
457	544116.26	1300914.02	Аналитический	0.30	-
458	544110.56	1300918.09	Аналитический	0.30	-

1	2	3	4	5	6
459	544103.23	1300919.45	Аналитический	0.30	-
460	544095.63	1300919.18	Аналитический	0.30	-
461	544069.89	1300912.89	Аналитический	0.30	-
462	544060.43	1300910.58	Аналитический	0.30	-
463	544048.59	1300908.93	Аналитический	0.30	-
464	544029.41	1300906.83	Аналитический	0.30	-
465	543935.89	1300899.50	Аналитический	0.30	-
466	543920.16	1300898.34	Аналитический	0.30	-
467	543881.71	1300896.43	Аналитический	0.30	-
468	543835.28	1300894.26	Аналитический	0.30	-
469	543832.67	1300911.79	Аналитический	0.30	-
470	543812.33	1300911.06	Картометрический	1.00	-
471	543379.67	1300895.62	Картометрический	1.00	-
472	543292.83	1300893.50	Картометрический	1.00	-
473	543223.02	1300890.92	Картометрический	1.00	-
474	543196.77	1300898.73	Картометрический	1.00	-
475	543177.30	1300904.52	Картометрический	1.00	-
476	543126.67	1300903.51	Картометрический	1.00	-
477	543079.08	1300902.55	Картометрический	1.00	-
478	543028.50	1300901.54	Картометрический	1.00	-
479	543027.50	1300901.52	Картометрический	1.00	-
480	542997.76	1300900.93	Аналитический	0.30	-
481	542998.21	1300891.03	Аналитический	0.30	-
482	542999.58	1300860.97	Аналитический	0.30	-
483	542867.03	1300854.92	Аналитический	0.30	-
484	542866.12	1300874.92	Аналитический	0.30	-
485	542829.67	1300878.20	Аналитический	0.10	-
486	542797.96	1300861.63	Аналитический	0.10	-
487	542725.29	1300858.55	Аналитический	0.10	-
488	542720.08	1300860.99	Аналитический	0.10	-
489	542715.91	1300861.33	Аналитический	0.10	-
490	542711.05	1300859.94	Аналитический	0.10	-
491	542708.62	1300857.86	Аналитический	0.10	-
492	542638.32	1300854.89	Аналитический	0.10	-
493	542252.46	1300839.86	Аналитический	0.10	-
494	542061.87	1300833.17	Аналитический	0.10	-
495	542058.67	1300833.25	Аналитический	0.10	-
496	542048.94	1300833.50	Аналитический	0.10	-
497	541992.40	1300832.79	Картометрический	5.00	-
498	541853.58	1300827.76	Аналитический	0.10	-
499	541771.44	1300825.65	Аналитический	0.10	-
500	541696.25	1300823.71	Аналитический	0.50	-
501	541663.26	1300822.86	Аналитический	0.50	-
502	541605.00	1300820.27	Аналитический	0.10	-
503	541506.95	1300818.90	Аналитический	0.10	-
504	541474.66	1300818.45	Аналитический	0.10	-
505	541449.96	1300818.11	Аналитический	0.10	-
506	541403.16	1300817.72	Аналитический	0.10	-

1	2	3	4	5	6
507	541368.58	1300817.43	Картометрический	5.00	-
508	541368.77	1300813.32	Картометрический	5.00	-
509	541370.52	1300776.21	Картометрический	5.00	-
510	541370.86	1300768.90	Картометрический	5.00	-
511	541373.25	1300719.12	Картометрический	5.00	-
512	541489.26	1300723.07	Картометрический	5.00	-
513	541508.22	1300723.71	Картометрический	5.00	-
514	541621.30	1300726.74	Картометрический	5.00	-
515	541721.46	1300729.99	Аналитический	0.20	-
516	541721.46	1300750.07	Аналитический	0.20	-
517	541860.68	1300770.50	Аналитический	0.20	-
518	542059.77	1300777.82	Картометрический	5.00	-
519	542136.71	1300780.71	Аналитический	2.50	-
520	542185.13	1300789.15	Аналитический	2.50	-
521	542185.21	1300755.75	Аналитический	1.50	-
522	542240.91	1300757.97	Аналитический	0.10	-
523	542245.00	1300762.85	Аналитический	0.10	-
524	542251.96	1300762.96	Аналитический	0.10	-
525	542456.79	1300766.19	Аналитический	0.10	-
526	542551.07	1300769.79	Аналитический	0.10	-
527	542638.02	1300769.34	Аналитический	0.10	-
528	542689.40	1300769.07	Аналитический	0.10	-
529	542708.12	1300761.37	Аналитический	0.10	-
530	542727.94	1300746.82	Аналитический	0.10	-
531	542763.23	1300721.84	Аналитический	0.10	-
532	542791.46	1300694.70	Аналитический	0.10	-
533	542822.40	1300670.27	Аналитический	0.10	-
534	542867.46	1300635.53	Аналитический	0.10	-
535	542888.09	1300623.04	Аналитический	0.10	-
536	542925.06	1300608.17	Аналитический	0.10	-
537	542951.06	1300604.04	Аналитический	0.10	-
538	542975.49	1300604.58	Аналитический	0.10	-
539	542989.60	1300607.84	Аналитический	0.10	-
540	543011.32	1300617.07	Аналитический	0.10	-
541	543027.06	1300627.93	Аналитический	0.10	-
542	543044.98	1300639.87	Аналитический	0.10	-
543	543059.09	1300653.99	Аналитический	0.10	-
544	543069.41	1300672.44	Аналитический	0.10	-
545	543074.29	1300691.99	Аналитический	0.10	-
546	543076.46	1300705.56	Аналитический	0.10	-
547	543077.01	1300727.27	Аналитический	0.10	-
548	543075.38	1300757.67	Аналитический	0.10	-
549	543066.80	1300802.70	Аналитический	0.10	-
550	543155.54	1300801.19	Картометрический	1.00	-
551	543823.17	1300825.46	Аналитический	0.30	-
552	543824.32	1300814.00	Аналитический	0.30	-
553	543827.76	1300779.90	Аналитический	0.30	-
554	543829.16	1300752.01	Аналитический	0.50	-

1	2	3	4	5	6
555	543837.65	1300653.37	Аналитический	0.50	-
556	543853.67	1300481.80	Аналитический	0.50	-
557	543861.38	1300398.96	Аналитический	0.50	-
558	543869.86	1300335.56	Аналитический	0.50	-
434	543886.10	1300337.09	Аналитический	0.10	-
3. Сведения о характерных точках части (частей) границы объекта					
Обозначение характерных точек части границы	Координаты, м		Метод определения координат характерной точки	Средняя квадратическая погрешность положения характерной точки (Mt), м	Описание обозначения точки на местности (при наличии)
	X	Y			
Часть №					
-	-	-	-	-	-


Раздел 3

Сведения о местоположении измененных (уточненных) границ объекта							
1. Система координат: -							
2. Сведения о характерных точках границ объекта							
Обозначение характерных точек границ	Существующие координаты, м		Измененные (уточненные) координаты, м		Метод определения координат характерной точки	Средняя квадратическая погрешность положения характерной точки (Mt), м	Описание обозначения точки на местности (при наличии)
	X	Y	X	Y			
1	2	3	4	5	6	7	8
-	-	-	-	-	-	-	-
3. Сведения о характерных точках части (частей) границы объекта							
Часть №							
-	-	-	-	-	-	-	-

Раздел 4

План границ объекта

Схема расположения листов плана границ объекта

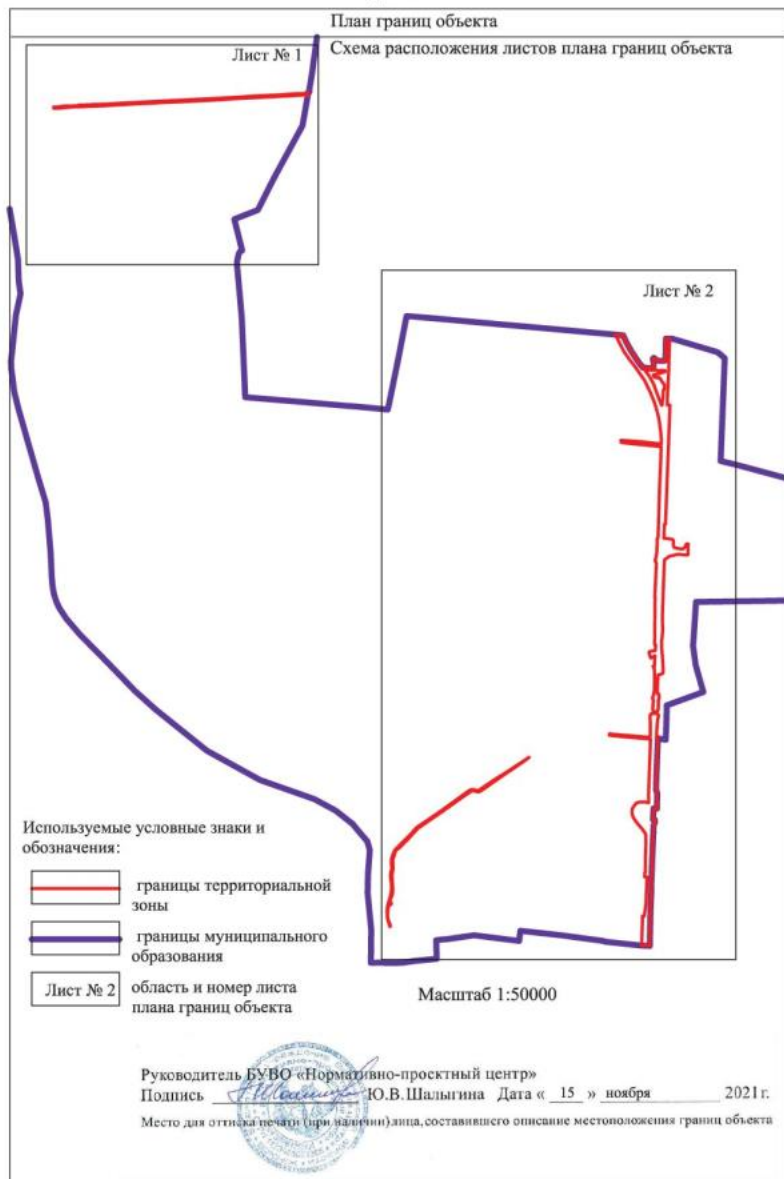

Масштаб: 1:5000
Лист 1/1



Масштаб: 1:5000

Масштаб: 1:5000

Масштаб: 1:5000

Масштаб: 1:5000

План трассы объекта
Лист № 2



Вспомогательные условные знаки и обозначения:

- граница территории объекта
- граница земельного участка
- граница территории объекта
- граница территории объекта

Масштаб 1:1000

Проектирование и строительство объектов
Плановый и высотный планы
Плановый план для строительства объектов

ОПИСАНИЕ МЕСТОПОЛОЖЕНИЯ ГРАНИЦ

Зона сельскохозяйственного производства за границами населенных пунктов - СХ2

(наименование объекта, местоположение границ которого описано
(далее - объект)

Раздел 1

Сведения об объекте		
№ п/п	Характеристики объекта	Описание характеристик
1	2	3
1	Местоположение объекта	Воронежская область, Рамонский муниципальный район, Горожанское сельское поселение
2	Площадь объекта $\pm$ величина погрешности определения площади ($P \pm \Delta P$)	-
3	Иные характеристики объекта	-

Сведения о местоположении границ объекта					
1. Система координат: МСК - 36, зона 1					
2. Сведения о характерных точках границ объекта					
Обозначение характерных точек границ	Координаты, м		Метод определения координат характерной точки	Средняя квадратическая погрешность положения характерной точки (Мп), м	Описание обозначения точки на местности (при наличии)
	X	Y			
1	2	3	4	5	6
1	551461.45	1293909.32	Аналитический	0.30	-
2	551457.79	1294024.88	Аналитический	0.30	-
3	551387.60	1294020.75	Аналитический	0.30	-
4	551386.72	1294047.35	Аналитический	0.30	-
5	551349.97	1294045.18	Аналитический	0.50	-
6	551341.84	1294044.70	Аналитический	0.50	-
7	551335.08	1293907.31	Аналитический	0.50	-
8	551340.43	1293907.4	Аналитический	0.50	-
1	551461.45	1293909.32	Аналитический	0.30	-
9	551294.69	1293719.02	Картометрический	1.00	-
10	551306.79	1293908.48	Картометрический	1.00	-
11	551307.88	1293925.55	Картометрический	1.00	-
12	551308.18	1293933.02	Картометрический	1.00	-
13	551310.40	1293987.51	Картометрический	1.00	-
14	551314.93	1294060.60	Картометрический	1.00	-
15	551310.70	1294061.27	Картометрический	1.00	-
16	551287.04	1294065.02	Картометрический	1.00	-
17	551232.18	1294061.85	Картометрический	1.00	-
18	551052.06	1294062.60	Картометрический	1.00	-
19	551019.45	1294060.42	Картометрический	1.00	-
20	551000.05	1294058.45	Картометрический	1.00	-
21	550983.35	1294028.48	Картометрический	1.00	-
22	550967.50	1293879.06	Картометрический	1.00	-
23	550963.76	1293812.07	Картометрический	1.00	-
24	550955.62	1293726.39	Картометрический	1.00	-
25	551111.56	1293693.76	Картометрический	1.00	-
26	551116.52	1293731.62	Картометрический	1.00	-
27	551138.13	1293730.80	Картометрический	1.00	-
28	551263.56	1293721.56	Картометрический	1.00	-
29	551263.60	1293721.55	Картометрический	1.00	-
30	551263.60	1293721.55	Картометрический	1.00	-
31	551276.94	1293707.03	Картометрический	1.00	-
32	551287.56	1293705.36	Картометрический	1.00	-


1	2	3	4	5	6
9	551294.69	1293719.02	Картометрический	1.00	-
33	551176.09	1294086.00	Картометрический	1.00	-
34	551180.25	1294149.97	Картометрический	1.00	-
35	551182.46	1294187.77	Аналитический	0.10	-
36	551184.81	1294187.81	Аналитический	0.10	-
37	551183.90	1294227.33	Аналитический	0.10	-
38	551116.53	1294226.24	Аналитический	0.10	-
39	551115.55	1294193.72	Аналитический	0.10	-
40	551114.92	1294186.60	Аналитический	0.10	-
41	551112.08	1294154.84	Аналитический	0.10	-
42	551111.87	1294150.00	Аналитический	0.10	-
43	551109.81	1294105.90	Картометрический	1.00	-
44	551088.81	1294105.85	Картометрический	1.00	-
45	551088.87	1294093.92	Картометрический	1.00	-
46	551074.11	1294093.31	Картометрический	1.00	-
47	551075.24	1294078.01	Картометрический	1.00	-
33	551176.09	1294086.00	Картометрический	1.00	-
48	552110.75	1296053.85	Аналитический	0.50	-
49	552126.97	1296830.73	Аналитический	0.50	-
50	551500.05	1296753.04	Аналитический	0.50	-
51	551492.59	1296751.02	Аналитический	0.50	-
52	551489.88	1296748.30	Аналитический	0.50	-
53	551488.04	1296736.95	Аналитический	0.50	-
54	551484.23	1296689.14	Аналитический	0.50	-
55	551483.00	1296625.91	Аналитический	0.50	-
56	551479.88	1296550.20	Аналитический	0.50	-
57	551469.86	1296417.90	Аналитический	0.50	-
58	551464.66	1296314.05	Аналитический	0.50	-
59	551458.62	1296150.65	Аналитический	0.50	-
60	551448.57	1296009.45	Аналитический	0.50	-
61	551443.72	1295952.18	Аналитический	0.50	-
48	552110.75	1296053.85	Аналитический	0.50	-
62	543152.37	1299891.66	Картометрический	1.00	-
63	543146.68	1299930.79	Картометрический	1.00	-
64	543155.35	1299936.90	Картометрический	1.00	-
65	543210.95	1299950.38	Картометрический	1.00	-
66	543202.68	1299981.46	Картометрический	1.00	-
67	543261.94	1299998.29	Картометрический	5.00	-
68	543241.94	1300107.40	Картометрический	1.00	-
69	543234.46	1300148.20	Картометрический	1.00	-
70	543220.52	1300224.22	Картометрический	1.00	-
71	542958.50	1300188.76	Картометрический	5.00	-
72	542920.87	1300183.67	Картометрический	5.00	-
73	542987.16	1299859.29	Картометрический	5.00	-
62	543152.37	1299891.66	Картометрический	1.00	-

3. Сведения о характерных точках части (частей) границы объекта

Обозначение характерных точек части границы	Координаты, м		Метод определения координат характерной точки	Средняя квадратическая погрешность положения характерной точки (Mt), м	Описание обозначения точки на местности (при наличии)
	X	Y			
1	2	3	4	5	6
Часть №					
-	-	-	-	-	-

Раздел 3

Сведения о местоположении измененных (уточненных) границ объекта							
1. Система координат: -							
2. Сведения о характерных точках границ объекта							
Обозначение характерных точек границ	Существующие координаты, м		Измененные (уточненные) координаты, м		Метод определения координат характерной точки	Средняя квадратическая погрешность положения характерной точки (Mt), м	Описание обозначения точки на местности (при наличии)
	X	Y	X	Y			
1	2	3	4	5	6	7	8
-	-	-	-	-	-	-	-
3. Сведения о характерных точках части (частей) границы объекта							
Часть №							
-	-	-	-	-	-	-	-

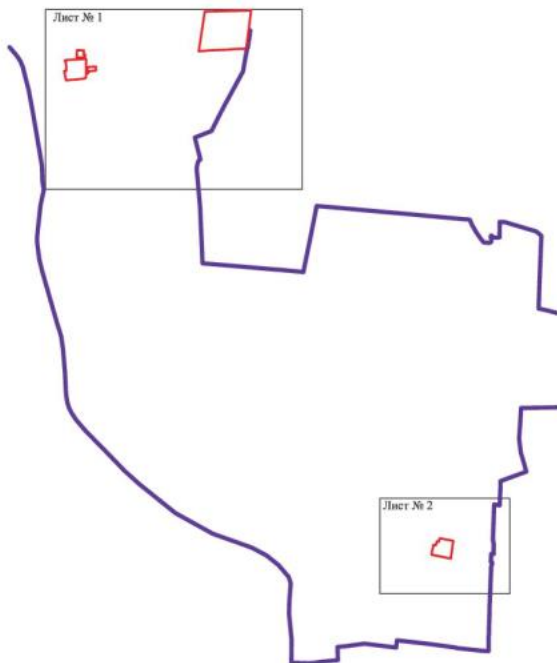


Используемые условные знаки и обозначения:

- | | |
|---|--|
|  | границы территориальной зоны |
|  | границы муниципального образования |
|  | область и номер листа плана границ объекта |


Масштаб 1:50000

Руководитель БУВО «Нормативно-проектный центр»

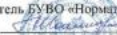Подпись  Ю.В.Шалыгина Дата « 15 » ноября 2021 г.

Место для оттиска печати (при наличии) лица, составившего описание местоположения границ объекта



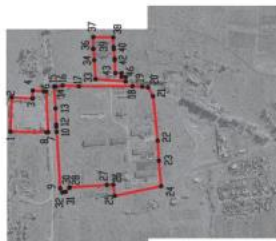

Используемые условные знаки и обозначения:



граница территориальной зоны

характерная точка границ территориальной зоны

Масштаб 1:10000

Руководитель Ю.Ю. Нордман, проектный инженер
Подпись: Дата: 15 ноября 2021 г.
Место для отчета (подпись) лица, составившего описание местности границ объекта



План границ объекта

Лист № 2



Масштаб 1:2000

Используемые условные знаки и обозначения:



границы территориальной зоны



• 71 характерная точка границ территориальной зоны

Руководитель БУВО «Нормативно-проектный центр»

Подпись Ю.В. Шалыгина Ю.В. Шалыгина Дата « 15 » ноября 2021 г.

Место для оттиска печати (при наличии) лица, составившего описание местоположения границ объекта

ОПИСАНИЕ МЕСТОПОЛОЖЕНИЯ ГРАНИЦ

Зона животноводства за границами населенных пунктов - СХЗ

(наименование объекта, местоположение границ которого описано
(далее - объект)

Раздел 1

Сведения об объекте		
№ п/п	Характеристики объекта	Описание характеристик
1	2	3
1	Местоположение объекта	Воронежская область, Рамонский муниципальный район, Горожанское сельское поселение
2	Площадь объекта $\pm$ величина погрешности определения площади ($P \pm \Delta P$)	-
3	Иные характеристики объекта	-

Раздел 2


Сведения о местоположении границ объекта					
1. Система координат: МСК - 36, зона 1					
2. Сведения о характерных точках границ объекта					
Обозначение характерных точек границ	Координаты, м		Метод определения координат характерной точки	Средняя квадратическая погрешность положения характерной точки (Mt), м	Описание обозначения точки на местности (при наличии)
	X	Y			
1	2	3	4	5	6
1	550279.23	1295788.50	Аналитический	2.50	-
2	550280.13	1295816.86	Картометрический	5.00	-
3	550265.86	1295816.94	Картометрический	5.00	-
4	550265.26	1295788.68	Картометрический	5.00	-
1	550279.23	1295788.50	Аналитический	2.50	-
3. Сведения о характерных точках части (частей) границы объекта					
Обозначение характерных точек части границы	Координаты, м		Метод определения координат характерной точки	Средняя квадратическая погрешность положения характерной точки (Mt), м	Описание обозначения точки на местности (при наличии)
	X	Y			
1	2	3	4	5	6
Часть №					
-	-	-	-	-	-

Раздел 3

Сведения о местоположении измененных (уточненных) границ объекта							
1. Система координат: -							
2. Сведения о характерных точках границ объекта							
Обозначение характерных точек границ	Существующие координаты, м		Измененные (уточненные) координаты, м		Метод определения координат характерной точки	Средняя квадратическая погрешность положения характерной точки (Mt), м	Описание обозначения точки на местности (при наличии)
	X	Y	X	Y			
1	2	3	4	5	6	7	8
-	-	-	-	-	-	-	-
3. Сведения о характерных точках части (частей) границы объекта							
Часть №							
-	-	-	-	-	-	-	-

Раздел 4

План границ объекта

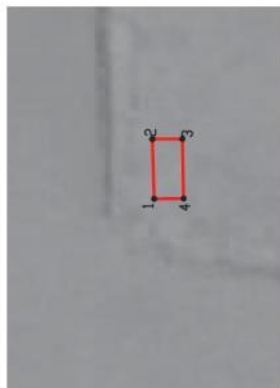

Используемые условные знаки и обозначения :



границы территориальной зоны



характерная точка границ территориальной зоны

Масштаб 1:2000

Руководитель БУВО «Нормативно-проектный центр»

Подпись _____ Ю.В. Шалыгина Дата « 15 » ноября 2021 г.

Место для оттиска печати (при наличии) лица, составившего описание местоположения границ объекта



ОПИСАНИЕ МЕСТОПОЛОЖЕНИЯ ГРАНИЦ

Зона рекреационного назначения - объектов отдыха
за границами населенных пунктов - Р1

(наименование объекта, местоположение границ которого описано
(далее - объект)

Раздел 1

Сведения об объекте		
№ п/п	Характеристики объекта	Описание характеристик
1	2	3
1	Местоположение объекта	Воронежская область, Рамонский муниципальный район, Горожанское сельское поселение
2	Площадь объекта $\pm$ величина погрешности определения площади ($P \pm \Delta P$)	-
3	Иные характеристики объекта	-

Сведения о местоположении границ объекта					
1. Система координат: МСК - 36, зона 1					
2. Сведения о характерных точках границ объекта					
Обозначение характерных точек границ	Координаты, м		Метод определения координат характерной точки	Средняя квадратическая погрешность положения характерной точки (Mt), м	Описание обозначения точки на местности (при наличии)
	X	Y			
1	2	3	4	5	6
1	548530.18	1295193.18	Аналитический	2.50	-
2	548531.55	1295520.03	Аналитический	2.50	-
3	548543.55	1295519.95	Аналитический	2.50	-
4	548632.30	1295519.33	Аналитический	2.50	-
5	548634.77	1295984.35	Аналитический	2.50	-
6	548204.84	1296002.96	Картометрический	5.00	-
7	548203.40	1295905.54	Аналитический	2.50	-
8	548170.40	1295193.18	Аналитический	2.50	-
1	548530.18	1295193.18	Аналитический	2.50	-
3. Сведения о характерных точках части (частей) границы объекта					
Обозначение характерных точек части границы	Координаты, м		Метод определения координат характерной точки	Средняя квадратическая погрешность положения характерной точки (Mt), м	Описание обозначения точки на местности (при наличии)
	X	Y			
1	2	3	4	5	6
Часть №					
-	-	-	-	-	-


Сведения о местоположении измененных (уточненных) границ объекта

2. Сведения о характерных точках границ объекта

Обозначение характерных точек границ	Существующие координаты, м		Измененные (уточненные) координаты, м		Метод определения координат характерной точки	Средняя квадратическая погрешность положения характерной точки (Mt), м	Описание обозначения точки на местности (при наличии)
	X	Y	X	Y			
1	2	3	4	5	6	7	8
-	-	-	-	-	-	-	-
3.Сведения о характерных точках части (частей) границы объекта							
Часть №							
-	-	-	-	-	-	-	-

Раздел 4

План границ объекта

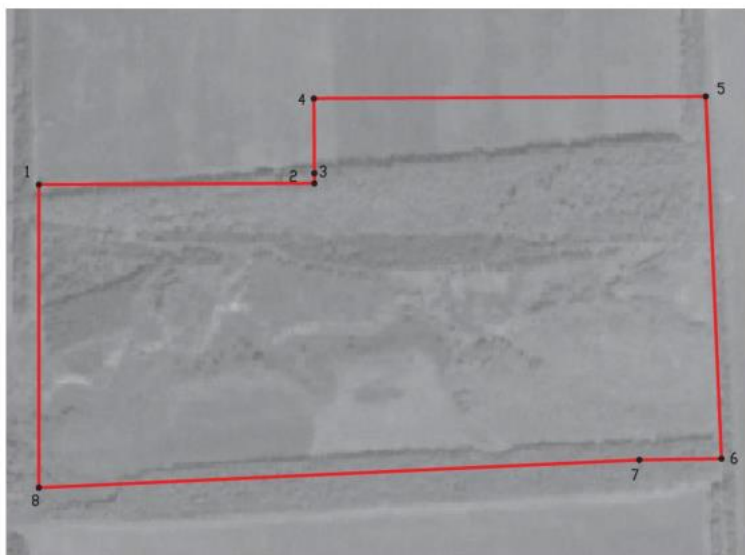

Масштаб 1:5000

Используемые условные знаки и обозначения:



границы территориальной зоны



характерная точка границ территориальной зоны

Руководитель БУВО «Нормативно-проектный центр»

Подпись Ю.В.Шалыгина Дата « 15 » ноября 2021 г.

Место для оттиска печати (при наличии) лица, составившего описание местоположения границ объекта

ОПИСАНИЕ МЕСТОПОЛОЖЕНИЯ ГРАНИЦ

Зона обработки, утилизации, обезвреживания, размещения твердых коммунальных отходов за границами населенных пунктов - СН2

(наименование объекта, местоположение границ которого описано
(далее - объект)

Раздел 1

Сведения об объекте		
№ п/п	Характеристики объекта	Описание характеристик
1	2	3
1	Местоположение объекта	Воронежская область, Рамонский муниципальный район, Горожанское сельское поселение
2	Площадь объекта $\pm$ величина погрешности определения площади ($P \pm \text{Дельта } P$)	-
3	Иные характеристики объекта	-


Раздел 2

Сведения о местоположении границ объекта					
1. Система координат: МСК - 36, зона 1					
2. Сведения о характерных точках границ объекта					
Обозначение характерных точек границ	Координаты, м		Метод определения координат характерной точки	Средняя квадратическая погрешность положения характерной точки (Mt), м	Описание обозначения точки на местности (при наличии)
	X	Y			
1	2	3	4	5	6
1	542498.42	1299666.28	Аналитический	0.30	-
2	542497.00	1299729.91	Аналитический	1.50	-
3	542494.38	1299847.59	Аналитический	0.20	-
4	542491.68	1299867.41	Аналитический	0.20	-
5	542455.57	1300132.49	Аналитический	0.20	-
6	542371.54	1300106.38	Аналитический	2.50	-
7	542208.70	1300064.01	Аналитический	2.50	-
8	542205.93	1300063.29	Аналитический	2.50	-
9	542158.58	1300050.96	Аналитический	2.50	-
10	542066.25	1299996.54	Аналитический	2.50	-
11	542131.89	1299927.74	Аналитический	2.50	-
12	542167.82	1299869.19	Аналитический	2.50	-
13	542172.87	1299850.29	Аналитический	2.50	-
14	542174.06	1299845.83	Аналитический	2.50	-
15	542175.93	1299838.84	Аналитический	2.50	-
16	542318.87	1299850.20	Аналитический	2.50	-
17	542321.57	1299830.38	Аналитический	2.50	-
18	542322.13	1299746.03	Картометрический	5.00	-
19	542295.54	1299745.70	Картометрический	5.00	-
20	542294.01	1299689.15	Аналитический	0.30	-
1	542498.42	1299666.28	Аналитический	0.30	-
3. Сведения о характерных точках части (частей) границы объекта					
Обозначение характерных точек части границы	Координаты, м		Метод определения координат характерной точки	Средняя квадратическая погрешность положения характерной точки (Mt), м	Описание обозначения точки на местности (при наличии)
	X	Y			
1	2	3	4	5	6
Часть №					
-	-	-	-	-	-

1. Система координат: -

2. Сведения о характерных точках границ объекта

Обозначение характерных точек границ	Существующие координаты, м		Измененные (уточненные) координаты, м		Метод определения координат характерной точки	Средняя квадратическая погрешность положения характерной точки (Mt), м	Описание обозначения точки на местности (при наличии)
	X	Y	X	Y			
1	2	3	4	5	6	7	8
-	-	-	-	-	-	-	-
3.Сведения о характерных точках части (частей) границы объекта							
Часть №							
-	-	-	-	-	-	-	-

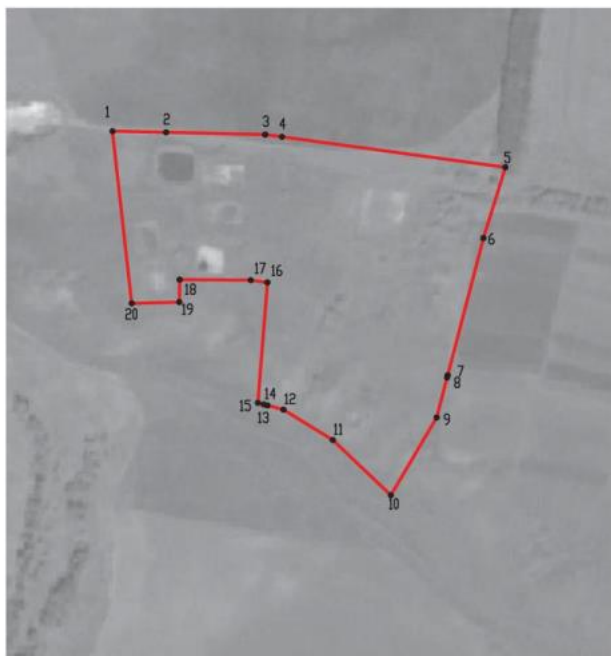

Масштаб 1:5000

Используемые условные знаки и обозначения:



границы территориальной зоны



• 1

характерная точка границ территориальной зоны

Руководитель БУВО «Нормативно-проектный центр»

Подпись Ю.В.Шалыгина Дата « 15 » ноября 2021 г.

Место для оттиска печати (при наличии) лица, составившего описание местоположения границ объекта



ОПИСАНИЕ МЕСТОПОЛОЖЕНИЯ ГРАНИЦ

Зона иного специального назначения за границами населенных пунктов - СНЗ

(наименование объекта, местоположение границ которого описано
(далее - объект)

Раздел 1

Сведения об объекте		
№ п/п	Характеристики объекта	Описание характеристик
1	2	3
1	Местоположение объекта	Воронежская область, Рамонский муниципальный район, Горожанское сельское поселение
2	Площадь объекта $\pm$ величина погрешности определения площади ($P \pm \Delta P$)	-
3	Иные характеристики объекта	-

Сведения о местоположении границ объекта					
1. Система координат: МСК - 36, зона 1					
2. Сведения о характерных точках границ объекта					
Обозначение характерных точек границ	Координаты, м		Метод определения координат характерной точки	Средняя квадратическая погрешность положения характерной точки (Мп), м	Описание обозначения точки на местности (при наличии)
	X	Y			
1	2	3	4	5	6
1	556009.94	1295842.67	Аналитический	0.50	-
2	556007.03	1295878.37	Аналитический	0.50	-
3	555994.61	1296065.58	Аналитический	0.50	-
4	555849.70	1296063.06	Аналитический	0.50	-
5	555664.80	1296457.50	Аналитический	0.50	-
6	555592.31	1296446.45	Аналитический	0.50	-
7	555552.63	1296440.18	Аналитический	0.50	-
8	555537.90	1296437.21	Аналитический	0.50	-
9	555353.67	1296400.07	Аналитический	0.50	-
10	555358.83	1296378.01	Аналитический	0.50	-
11	555367.18	1296332.43	Аналитический	0.50	-
12	555387.92	1296232.62	Аналитический	0.50	-
13	555409.13	1296126.86	Аналитический	0.50	-
14	555334.03	1296110.91	Аналитический	0.50	-
15	555311.29	1296106.78	Аналитический	0.50	-
16	555273.53	1296105.02	Аналитический	0.50	-
17	555273.05	1296088.30	Аналитический	0.50	-
18	555280.55	1296088.33	Аналитический	0.50	-
19	555281.13	1296073.42	Аналитический	0.50	-
20	555281.30	1296059.62	Аналитический	0.50	-
21	555327.64	1296058.11	Аналитический	0.50	-
22	555327.20	1296018.10	Аналитический	0.50	-
23	555276.98	1296018.71	Аналитический	0.50	-
24	555272.97	1295975.48	Аналитический	0.50	-
25	555275.35	1295976.98	Картометрический	1.00	-
26	555276.99	1295975.35	Аналитический	0.30	-
27	555277.91	1295975.32	Картометрический	1.00	-
28	555302.31	1295974.53	Аналитический	0.50	-
29	555330.78	1295974.58	Аналитический	0.50	-
30	555387.64	1295970.54	Аналитический	0.50	-
31	555387.85	1295971.12	Аналитический	0.30	-
32	555390.22	1295970.90	Аналитический	0.30	-
33	555390.22	1295970.37	Аналитический	0.10	-

1	2	3	4	5	6
34	555396.55	1295970.37	Аналитический	0.10	-
35	555439.91	1295970.37	Аналитический	0.10	-
36	555439.91	1295950.37	Аналитический	0.10	-
37	555456.88	1295950.28	Аналитический	0.50	-
38	555464.52	1295917.75	Аналитический	0.50	-
39	555471.11	1295893.58	Аналитический	0.50	-
40	555529.51	1295902.29	Аналитический	0.50	-
41	555530.86	1295928.49	Аналитический	0.50	-
42	555534.51	1295998.98	Аналитический	0.50	-
43	555641.19	1296000.11	Аналитический	0.50	-
44	555642.02	1295991.02	Аналитический	0.50	-
45	555646.27	1295944.66	Аналитический	0.50	-
46	555660.34	1295944.12	Аналитический	0.50	-
47	555680.33	1295943.54	Аналитический	0.50	-
48	555713.09	1295960.92	Аналитический	0.50	-
49	555707.46	1296019.73	Аналитический	0.50	-
50	555765.45	1296022.53	Аналитический	0.50	-
51	555874.58	1295910.16	Аналитический	0.50	-
52	555878.69	1295840.77	Аналитический	0.50	-
1	556009.94	1295842.67	Аналитический	0.50	-

3. Сведения о характерных точках части (частей) границы объекта

Обозначение характерных точек части границы	Координаты, м		Метод определения координат характерной точки	Средняя квадратическая погрешность положения характерной точки (Mt), м	Описание обозначения точки на местности (при наличии)
	X	Y			
1	2	3	4	5	6
Часть №					
-	-	-	-	-	-

Сведения о местоположении измененных (уточненных) границ объекта

2. Сведения о характерных точках границ объекта

Обозначение характерных точек границ	Существующие координаты, м		Измененные (уточненные) координаты, м		Метод определения координат характерной точки	Средняя квадратическая погрешность положения характерной точки (Mt), м	Описание обозначения точки на местности (при наличии)
	X	Y	X	Y			
1	2	3	4	5	6	7	8
-	-	-	-	-	-	-	-
3. Сведения о характерных точках части (частей) границы объекта							
Часть №							
-	-	-	-	-	-	-	-

Раздел 4

План границ объекта



Масштаб 1:5000

Используемые условные знаки и обозначения:



границы территориальной зоны



характерная точка границ территориальной зоны

Руководитель БУВО «Нормативно-проектный центр»

Подпись Ю.В. Шалыгина Ю.В. Шалыгина Дата « 15 » ноября 2021 г.

Место для оттиска печати (при наличии) лица, составившего описание местоположения границ объекта

ОПИСАНИЕ МЕСТОПОЛОЖЕНИЯ ГРАНИЦ

Зона садоводства и огородничества за границами населенных пунктов - СО1

(наименование объекта, местоположение границ которого описано
(далее - объект)

Раздел 1

Сведения об объекте		
№ п/п	Характеристики объекта	Описание характеристик
1	2	3
1	Местоположение объекта	Воронежская область, Рамонский муниципальный район, Горожанское сельское поселение
2	Площадь объекта $\pm$ величина погрешности определения площади ($P \pm \Delta P$)	-
3	Иные характеристики объекта	-

Сведения о местоположении границ объекта					
1. Система координат: МСК - 36, зона 1					
2. Сведения о характерных точках границ объекта					
Обозначение характерных точек границ	Координаты, м		Метод определения координат характерной точки	Средняя квадратическая погрешность положения характерной точки (Mf), м	Описание обозначения точки на местности (при наличии)
	X	Y			
1	2	3	4	5	6
1	554953.00	1295360.50	Картометрический	1.00	-
2	554950.86	1295374.27	Аналитический	0.30	-
3	554953.66	1295547.74	Картометрический	1.00	-
4	554749.91	1295552.14	Картометрический	1.00	-
5	554745.01	1295552.61	Картометрический	1.00	-
6	554750.27	1295601.04	Картометрический	1.00	-
7	554721.91	1295610.93	Аналитический	0.20	-
8	554681.57	1295627.53	Картометрический	1.00	-
9	554688.14	1295651.28	Картометрический	1.00	-
10	554398.50	1295732.72	Аналитический	0.20	-
11	554348.83	1295746.55	Картометрический	1.00	-
12	554343.54	1295748.02	Аналитический	0.20	-
13	554340.46	1295748.88	Аналитический	0.20	-
14	554234.83	1295780.87	Аналитический	0.20	-
15	554234.56	1295783.09	Аналитический	0.20	-
16	554208.07	1295791.14	Аналитический	0.20	-
17	554177.21	1295786.69	Аналитический	0.20	-
18	554179.47	1295769.71	Аналитический	0.20	-
19	554180.94	1295758.37	Аналитический	0.20	-
20	554184.82	1295731.40	Аналитический	0.20	-
21	554188.30	1295703.46	Аналитический	0.20	-
22	554212.55	1295515.16	Аналитический	0.20	-
23	554216.08	1295486.09	Аналитический	0.20	-
24	554219.82	1295455.98	Аналитический	0.20	-
25	554223.76	1295425.91	Аналитический	0.20	-
26	554231.02	1295365.18	Аналитический	0.20	-
27	554234.84	1295335.42	Аналитический	0.20	-
28	554238.46	1295305.54	Аналитический	0.20	-
29	554241.91	1295275.73	Аналитический	0.20	-
30	554244.01	1295261.60	Аналитический	0.20	-
31	554303.05	1295270.56	Аналитический	0.20	-

1	2	3	4	5	6
32	554395.96	1295284.84	Аналитический	0.20	-
33	554455.96	1295289.97	Аналитический	0.20	-
34	554736.83	1295328.41	Картометрический	1.00	-
35	554799.05	1295337.85	Картометрический	1.00	-
1	554953.00	1295360.50	Картометрический	1.00	-
36	549267.70	1293447.71	Картометрический	1.00	-
37	549274.77	1293468.98	Картометрический	1.00	-
38	549283.84	1293497.84	Картометрический	1.00	-
39	549280.98	1293498.87	Аналитический	0.20	-
40	549280.97	1293501.51	Аналитический	0.20	-
41	549280.53	1293542.17	Аналитический	0.20	-
42	549280.19	1293582.05	Аналитический	0.20	-
43	549289.95	1293630.99	Аналитический	0.20	-
44	549330.40	1293700.00	Картометрический	1.00	-
45	549379.07	1293834.85	Картометрический	1.00	-
46	549424.51	1293893.66	Картометрический	1.00	-
47	549472.25	1294018.38	Картометрический	1.00	-
48	549498.64	1294039.99	Картометрический	1.00	-
49	549392.17	1294058.97	Картометрический	1.00	-
50	549354.90	1294065.74	Аналитический	0.10	-
51	549302.41	1294077.74	Картометрический	1.00	-
52	549299.66	1294078.85	Картометрический	1.00	-
53	549067.35	1293425.64	Картометрический	1.00	-
36	549267.70	1293447.71	Картометрический	1.00	-
54	542783.54	1297455.78	Картометрический	1.00	-
55	542798.58	1297475.74	Картометрический	1.00	-
56	542813.63	1297495.71	Картометрический	1.00	-
57	542816.26	1297493.82	Картометрический	1.00	-
58	542829.91	1297512.56	Картометрический	1.00	-
59	542818.87	1297520.84	Картометрический	1.00	-
60	542833.66	1297540.34	Картометрический	1.00	-
61	542859.56	1297544.59	Аналитический	0.20	-
62	542870.21	1297559.62	Аналитический	0.20	-
63	542868.68	1297560.81	Аналитический	0.20	-
64	542879.05	1297576.42	Аналитический	0.20	-
65	542909.22	1297602.18	Картометрический	1.00	-
66	542920.77	1297616.84	Картометрический	1.00	-
67	542945.42	1297649.88	Картометрический	1.00	-
68	542956.42	1297668.81	Картометрический	1.00	-
69	542955.20	1297693.45	Картометрический	1.00	-
70	542960.85	1297705.17	Картометрический	1.00	-
71	542951.83	1297722.91	Картометрический	1.00	-
72	542938.83	1297747.91	Картометрический	1.00	-
73	542954.15	1297761.74	Картометрический	1.00	-
74	542938.66	1297765.93	Картометрический	1.00	-
75	542916.14	1297771.72	Картометрический	1.00	-

1	2	3	4	5	6
76	542907.61	1297745.90	Картометрический	1.00	-
77	542898.57	1297722.89	Картометрический	1.00	-
78	542893.22	1297704.98	Картометрический	1.00	-
79	542884.26	1297686.91	Картометрический	1.00	-
80	542872.89	1297670.04	Картометрический	1.00	-
81	542861.43	1297654.24	Картометрический	1.00	-
82	542850.17	1297639.33	Картометрический	1.00	-
83	542838.97	1297624.30	Картометрический	1.00	-
84	542827.33	1297609.29	Картометрический	1.00	-
85	542816.62	1297596.03	Картометрический	1.00	-
86	542805.09	1297581.61	Картометрический	1.00	-
87	542794.42	1297569.74	Картометрический	1.00	-
88	542779.62	1297550.25	Картометрический	1.00	-
89	542764.93	1297530.76	Картометрический	1.00	-
90	542755.41	1297518.13	Картометрический	1.00	-
91	542749.88	1297510.80	Картометрический	1.00	-
92	542731.81	1297487.05	Картометрический	1.00	-
93	542769.26	1297463.14	Картометрический	1.00	-
54	542783.54	1297455.78	Картометрический	1.00	-
94	542724.60	1297490.86	Картометрический	1.00	-
95	542742.27	1297512.98	Картометрический	1.00	-
96	542758.58	1297534.52	Картометрический	1.00	-
97	542774.04	1297554.57	Картометрический	1.00	-
98	542808.50	1297598.15	Картометрический	1.00	-
99	542839.42	1297637.75	Картометрический	1.00	-
100	542853.28	1297654.67	Картометрический	1.00	-
101	542863.84	1297670.09	Картометрический	1.00	-
102	542874.65	1297686.90	Картометрический	1.00	-
103	542886.45	1297710.11	Картометрический	1.00	-
104	542895.34	1297731.92	Картометрический	1.00	-
105	542864.69	1297725.66	Картометрический	1.00	-
106	542842.95	1297741.20	Картометрический	1.00	-
107	542826.48	1297720.08	Картометрический	1.00	-
108	542814.38	1297704.93	Картометрический	1.00	-
109	542803.87	1297691.64	Картометрический	1.00	-
110	542789.74	1297674.43	Картометрический	1.00	-
111	542723.89	1297591.44	Картометрический	1.00	-
112	542707.72	1297571.35	Картометрический	1.00	-
113	542691.24	1297550.89	Картометрический	1.00	-
114	542670.82	1297525.77	Картометрический	1.00	-
94	542724.60	1297490.86	Картометрический	1.00	-
115	542947.83	1298045.93	Картометрический	1.00	-
116	542953.80	1298074.29	Картометрический	1.00	-
117	542956.09	1298073.16	Картометрический	1.00	-
118	542965.09	1298143.51	Картометрический	1.00	-
119	542994.27	1298217.91	Картометрический	1.00	-

1	2	3	4	5	6
120	543035.36	1298238.75	Аналитический	0.20	-
121	543041.92	1298245.99	Аналитический	0.20	-
122	543052.52	1298256.82	Картометрический	1.00	-
123	543064.72	1298276.66	Картометрический	1.00	-
124	543070.53	1298272.63	Картометрический	1.00	-
125	543077.44	1298282.18	Картометрический	1.00	-
126	543081.87	1298279.49	Картометрический	1.00	-
127	543094.75	1298282.21	Картометрический	1.00	-
128	543121.54	1298265.31	Аналитический	0.20	-
129	543132.83	1298270.79	Картометрический	1.00	-
130	543149.11	1298287.00	Аналитический	0.20	-
131	543165.72	1298309.65	Аналитический	0.20	-
132	543186.37	1298296.13	Картометрический	1.00	-
133	543197.50	1298301.59	Картометрический	1.00	-
134	543228.31	1298340.22	Картометрический	1.00	-
135	543233.57	1298361.64	Картометрический	1.00	-
136	543230.88	1298377.27	Картометрический	1.00	-
137	543281.96	1298342.53	Картометрический	1.00	-
138	543295.43	1298362.45	Картометрический	1.00	-
139	543309.43	1298383.17	Картометрический	1.00	-
140	543306.87	1298385.54	Аналитический	0.20	-
141	543319.69	1298403.25	Аналитический	0.20	-
142	543319.98	1298403.64	Аналитический	0.10	-
143	543330.84	1298418.99	Аналитический	0.10	-
144	543340.75	1298432.99	Картометрический	1.00	-
145	543332.09	1298439.58	Картометрический	1.00	-
146	543346.11	1298457.14	Аналитический	0.20	-
147	543348.39	1298455.40	Аналитический	0.20	-
148	543363.49	1298474.23	Аналитический	0.20	-
149	543390.74	1298454.51	Картометрический	1.00	-
150	543403.62	1298474.59	Картометрический	1.00	-
151	543394.47	1298481.23	Аналитический	0.20	-
152	543404.80	1298498.02	Аналитический	0.20	-
153	543411.59	1298493.45	Картометрический	1.00	-
154	543420.69	1298508.33	Картометрический	1.00	-
155	543429.65	1298527.33	Картометрический	1.00	-
156	543440.30	1298543.66	Картометрический	1.00	-
157	543445.14	1298567.05	Картометрический	1.00	-
158	543457.34	1298580.62	Картометрический	1.00	-
159	543469.17	1298597.28	Картометрический	1.00	-
160	543483.86	1298613.48	Аналитический	0.20	-
161	543499.04	1298639.35	Аналитический	0.20	-
162	543512.93	1298660.50	Картометрический	1.00	-
163	543535.45	1298743.04	Картометрический	1.00	-
164	543516.02	1298754.47	Аналитический	0.20	-
165	543495.83	1298768.21	Аналитический	0.20	-
166	543498.39	1298772.40	Аналитический	0.20	-
167	543492.05	1298776.20	Аналитический	0.20	-

1	2	3	4	5	6
168	543497.85	1298783.59	Картометрический	1.00	-
169	543493.40	1298791.79	Картометрический	1.00	-
170	543490.59	1298799.54	Картометрический	1.00	-
171	543487.83	1298806.07	Картометрический	1.00	-
172	543471.86	1298821.22	Картометрический	1.00	-
173	543459.22	1298858.68	Картометрический	1.00	-
174	543441.69	1298877.32	Аналитический	0.20	-
175	543442.41	1298878.35	Аналитический	0.20	-
176	543424.63	1298894.97	Аналитический	0.20	-
177	543405.81	1298911.66	Картометрический	1.00	-
178	543405.51	1298912.78	Картометрический	1.00	-
179	543342.28	1298959.39	Картометрический	1.00	-
180	543351.41	1298987.94	Аналитический	0.50	-
181	543322.78	1298944.99	Аналитический	0.50	-
182	543301.30	1298912.56	Аналитический	0.50	-
183	543276.21	1298875.76	Аналитический	0.50	-
184	543251.61	1298840.68	Аналитический	0.50	-
185	543227.67	1298807.06	Аналитический	0.50	-
186	543218.99	1298794.23	Аналитический	0.50	-
187	543215.64	1298787.68	Аналитический	0.50	-
188	543213.88	1298780.09	Аналитический	0.50	-
189	543213.57	1298776.57	Аналитический	0.50	-
190	543213.80	1298770.06	Аналитический	0.50	-
191	543214.46	1298763.74	Аналитический	0.50	-
192	543216.25	1298755.81	Аналитический	0.50	-
193	543221.34	1298736.35	Аналитический	0.50	-
194	543223.53	1298722.07	Аналитический	0.50	-
195	543224.46	1298711.04	Аналитический	0.50	-
196	543223.62	1298700.97	Аналитический	0.50	-
197	543221.83	1298694.11	Аналитический	0.50	-
198	543220.00	1298688.55	Аналитический	0.50	-
199	543217.13	1298683.00	Аналитический	0.50	-
200	543202.34	1298660.50	Аналитический	0.50	-
201	543166.28	1298609.40	Аналитический	0.50	-
202	543087.24	1298501.21	Аналитический	0.50	-
203	542978.65	1298349.58	Аналитический	0.50	-
204	542900.65	1298237.90	Аналитический	0.50	-
205	542794.34	1298081.53	Аналитический	0.50	-
206	542788.25	1298072.97	Аналитический	0.50	-
207	542793.01	1298066.05	Картометрический	1.00	-
208	542827.75	1298051.64	Картометрический	1.00	-
209	542853.93	1298087.54	Картометрический	1.00	-
210	542870.24	1298111.23	Аналитический	0.20	-
211	542886.63	1298132.86	Картометрический	1.00	-
212	542905.71	1298160.59	Картометрический	1.00	-
213	542906.35	1298160.14	Картометрический	1.00	-
214	542922.59	1298180.46	Картометрический	1.00	-
215	542919.88	1298182.36	Картометрический	1.00	-

1	2	3	4	5	6
216	542919.91	1298182.40	Картометрический	1.00	-
217	542925.34	1298181.19	Аналитический	0.20	-
218	542908.54	1298157.25	Аналитический	0.20	-
219	542891.23	1298131.72	Картометрический	1.00	-
220	542874.12	1298106.82	Картометрический	1.00	-
221	542855.81	1298081.40	Картометрический	1.00	-
222	542835.73	1298053.51	Картометрический	1.00	-
223	542871.57	1298040.18	Картометрический	1.00	-
224	542874.86	1298039.38	Картометрический	1.00	-
225	542960.23	1298158.97	Аналитический	0.20	-
226	542971.41	1298163.33	Картометрический	1.00	-
227	542959.43	1298147.12	Картометрический	1.00	-
228	542915.97	1298086.66	Картометрический	1.00	-
229	542902.63	1298060.10	Картометрический	1.00	-
115	542947.83	1298045.93	Картометрический	1.00	-
230	543240.34	1298612.81	Аналитический	0.20	-
231	543251.90	1298629.36	Аналитический	0.20	-
232	543206.30	1298659.73	Картометрический	1.00	-
233	543195.25	1298643.98	Картометрический	1.00	-
230	543240.34	1298612.81	Аналитический	0.20	-
234	542601.34	1297913.68	Аналитический	0.50	-
235	542623.86	1297936.55	Аналитический	0.50	-
236	542685.63	1297992.92	Аналитический	0.50	-
237	542735.03	1298039.28	Аналитический	0.50	-
238	542754.19	1298057.01	Аналитический	0.50	-
239	542764.68	1298066.98	Аналитический	0.50	-
240	542782.10	1298092.28	Аналитический	0.50	-
241	542885.00	1298242.44	Аналитический	0.50	-
242	542970.87	1298364.54	Аналитический	0.50	-
243	543073.47	1298511.09	Аналитический	0.50	-
244	543134.57	1298602.11	Картометрический	1.00	-
245	543096.42	1298630.00	Картометрический	1.00	-
246	543081.11	1298641.19	Картометрический	1.00	-
247	543070.00	1298621.69	Картометрический	1.00	-
248	542944.79	1298661.24	Картометрический	1.00	-
249	542753.28	1298747.34	Аналитический	0.20	-
250	542752.17	1298744.85	Аналитический	0.20	-
251	542725.98	1298687.12	Аналитический	0.20	-
252	542695.30	1298619.51	Аналитический	0.20	-
253	542673.75	1298572.01	Аналитический	0.20	-
254	542657.78	1298536.80	Аналитический	0.20	-
255	542612.98	1298438.06	Аналитический	0.20	-
256	542582.56	1298371.17	Аналитический	0.20	-
257	542571.56	1298346.26	Картометрический	1.00	-
258	542555.36	1298310.04	Картометрический	1.00	-
259	542572.97	1298301.06	Аналитический	0.20	-

1	2	3	4	5	6
260	542564.16	1298292.54	Аналитический	0.20	-
261	542545.38	1298273.03	Картометрический	1.00	-
262	542396.46	1298041.11	Картометрический	1.00	-
263	542385.07	1298025.92	Картометрический	1.00	-
264	542354.65	1298028.57	Картометрический	1.00	-
265	542336.56	1297995.08	Картометрический	1.00	-
266	542364.77	1297980.59	Картометрический	1.00	-
267	542372.08	1297967.51	Картометрический	1.00	-
268	542365.68	1297939.65	Картометрический	1.00	-
269	542364.12	1297914.70	Картометрический	1.00	-
270	542416.02	1297911.46	Картометрический	1.00	-
271	542449.21	1297919.12	Аналитический	0.20	-
272	542488.10	1297902.17	Аналитический	0.20	-
273	542544.22	1297907.77	Аналитический	0.20	-
274	542582.69	1297894.84	Аналитический	0.50	-
234	542601.34	1297913.68	Аналитический	0.50	-
275	541774.64	1297578.98	Картометрический	1.00	-
276	541785.33	1297625.13	Картометрический	1.00	-
277	541783.33	1297634.62	Картометрический	1.00	-
278	541788.86	1297657.93	Картометрический	1.00	-
279	541814.81	1297702.84	Картометрический	1.00	-
280	541814.81	1297702.84	Аналитический	0.50	-
281	541782.59	1297700.84	Аналитический	0.50	-
282	541745.17	1297702.50	Аналитический	0.50	-
283	541721.79	1297701.56	Аналитический	0.50	-
284	541697.70	1297703.69	Аналитический	0.50	-
285	541673.92	1297710.08	Аналитический	0.50	-
286	541614.97	1297728.52	Аналитический	0.50	-
287	541598.68	1297731.38	Аналитический	0.50	-
288	541599.32	1297734.52	Аналитический	0.50	-
289	541600.27	1297740.08	Аналитический	0.50	-
290	541616.14	1297737.45	Аналитический	0.50	-
291	541655.98	1297722.06	Аналитический	0.50	-
292	541674.49	1297715.86	Аналитический	0.50	-
293	541694.66	1297710.22	Аналитический	0.50	-
294	541713.65	1297707.34	Аналитический	0.50	-
295	541774.27	1297708.84	Аналитический	0.50	-
296	541817.96	1297712.92	Картометрический	1.00	-
297	541837.53	1297748.10	Картометрический	1.00	-
298	541835.00	1297767.54	Картометрический	1.00	-
299	541845.69	1297768.93	Картометрический	1.00	-
300	541936.77	1297979.27	Картометрический	1.00	-
301	541935.50	1297991.84	Картометрический	5.00	-
302	541762.64	1298065.84	Аналитический	0.20	-
303	541763.13	1298079.57	Аналитический	0.20	-
304	541966.18	1298552.00	Аналитический	0.20	-
305	541590.22	1298719.57	Аналитический	0.20	-

1	2	3	4	5	6
306	541800.13	1299189.32	Аналитический	0.20	-
307	541618.26	1299276.51	Аналитический	0.30	-
308	541548.08	1299281.42	Аналитический	0.30	-
309	541426.52	1299265.64	Картометрический	5.00	-
310	541494.08	1298734.80	Картометрический	5.00	-
311	541488.30	1298693.43	Картометрический	5.00	-
312	541461.39	1298500.78	Аналитический	0.30	-
313	541457.23	1298470.99	Картометрический	5.00	-
314	541449.31	1298411.97	Картометрический	5.00	-
315	541443.93	1298351.18	Картометрический	5.00	-
316	541434.97	1298281.89	Картометрический	5.00	-
317	541216.62	1298288.76	Картометрический	5.00	-
318	541201.01	1298144.70	Картометрический	5.00	-
319	541187.52	1298007.40	Картометрический	1.00	-
320	541186.03	1298000.33	Картометрический	1.00	-
321	541168.89	1297883.70	Картометрический	1.00	-
322	541165.30	1297790.66	Картометрический	1.00	-
323	541166.80	1297723.29	Картометрический	1.00	-
324	541167.26	1297709.82	Картометрический	1.00	-
325	541166.98	1297707.65	Картометрический	1.00	-
326	541165.61	1297687.99	Картометрический	1.00	-
327	541165.32	1297681.55	Картометрический	1.00	-
328	541166.37	1297671.67	Картометрический	1.00	-
329	541167.14	1297665.62	Картометрический	1.00	-
330	541172.05	1297658.91	Картометрический	1.00	-
331	541171.81	1297650.64	Картометрический	1.00	-
332	541171.32	1297633.18	Картометрический	1.00	-
333	541197.45	1297631.53	Картометрический	1.00	-
334	541222.74	1297632.80	Картометрический	1.00	-
335	541222.56	1297649.10	Картометрический	1.00	-
336	541222.87	1297653.55	Аналитический	0.20	-
337	541223.02	1297660.29	Аналитический	0.20	-
338	541250.58	1297659.45	Картометрический	1.00	-
339	541250.53	1297654.68	Картометрический	1.00	-
340	541269.72	1297653.52	Аналитический	0.20	-
341	541269.89	1297658.31	Аналитический	0.20	-
342	541289.37	1297657.37	Аналитический	0.20	-
343	541309.34	1297656.61	Аналитический	0.20	-
344	541328.12	1297631.51	Аналитический	0.20	-
345	541348.05	1297628.94	Аналитический	0.20	-
346	541349.76	1297628.72	Аналитический	0.20	-
347	541368.03	1297628.11	Аналитический	0.20	-
348	541368.44	1297637.17	Аналитический	0.20	-
349	541384.48	1297635.39	Картометрический	1.00	-
350	541409.27	1297633.26	Аналитический	0.20	-
351	541429.85	1297631.54	Аналитический	0.20	-
352	541449.25	1297630.20	Картометрический	1.00	-
353	541478.81	1297631.47	Аналитический	0.20	-

1	2	3	4	5	6
354	541516.24	1297624.05	Аналитический	0.20	-
355	541539.14	1297622.08	Аналитический	0.20	-
356	541540.22	1297626.62	Аналитический	0.20	-
357	541549.85	1297626.14	Аналитический	0.20	-
358	541591.38	1297621.04	Аналитический	0.20	-
359	541653.81	1297617.35	Картометрический	1.00	-
360	541692.01	1297617.27	Картометрический	1.00	-
361	541713.16	1297615.02	Картометрический	1.00	-
362	541715.67	1297606.89	Картометрический	1.00	-
363	541751.10	1297603.85	Картометрический	1.00	-
275	541774.64	1297578.98	Картометрический	1.00	-
364	541478.00	1298066.21	Картометрический	5.00	-
365	541475.08	1298091.50	Картометрический	5.00	-
366	541473.95	1298117.79	Картометрический	5.00	-
367	541426.63	1298132.84	Картометрический	5.00	-
368	541421.20	1298108.45	Картометрический	5.00	-
369	541416.16	1298085.78	Картометрический	5.00	-
370	541465.91	1298071.87	Картометрический	5.00	-
364	541478.00	1298066.21	Картометрический	5.00	-
3. Сведения о характерных точках части (частей) границы объекта					
Обозначение характерных точек части границы	Координаты, м		Метод определения координат характерной точки	Средняя квадратическая погрешность положения характерной точки (Mt), м	Описание обозначения точки на местности (при наличии)
	X	Y			
1	2	3	4	5	6
Часть №					
-	-	-	-	-	-


Раздел 3

Сведения о местоположении измененных (уточненных) границ объекта							
1. Система координат: -							
2. Сведения о характерных точках границ объекта							
Обозначение характерных точек границ	Существующие координаты, м		Измененные (уточненные) координаты, м		Метод определения координат характерной точки	Средняя квадратическая погрешность положения характерной точки (Mt), м	Описание обозначения точки на местности (при наличии)
	X	Y	X	Y			
1	2	3	4	5	6	7	8
-	-	-	-	-	-	-	-
3. Сведения о характерных точках части (частей) границы объекта							
Часть №							
-	-	-	-	-	-	-	-

Раздел 4

План границ объекта

Схема расположения листов плана границ объекта

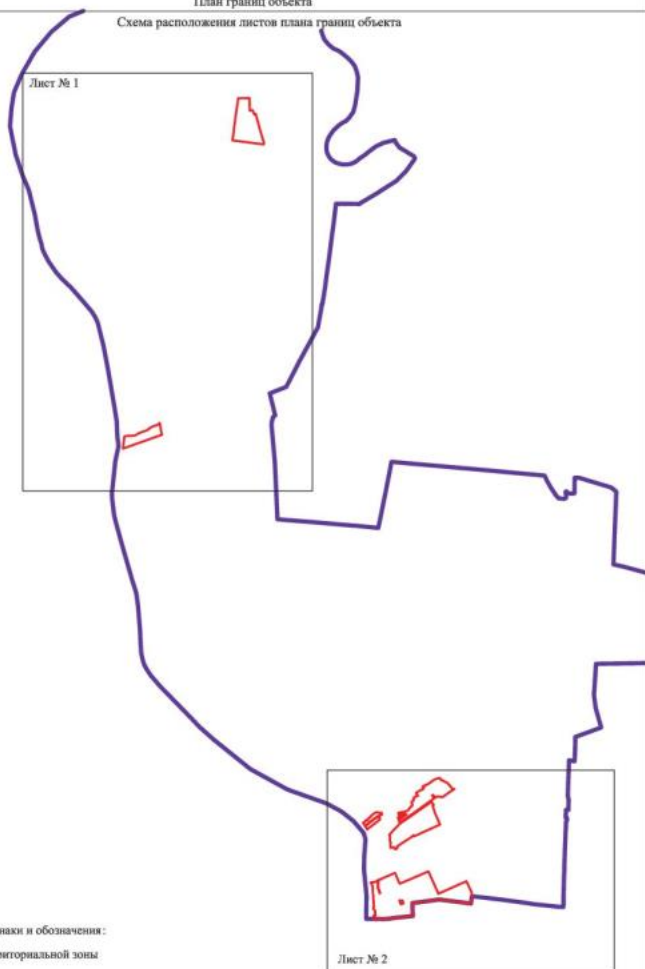

Используемые условные знаки и обозначения:


- | | |
|---|--|
|  | границы территориальной зоны |
|  | границы муниципального образования |
|  | область и номер листа плана границ объекта |

Масштаб 1:50000

Руководитель БУИО «Нормативно-проектный центр»
 Подпись  Ю.В. Шалагина Дата « 15 » ноября 2021 г.
 Место для отвода земель (земельных участков), составленного в соответствии с законодательством, границ объекта

План границ объекта

Лист № 1

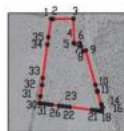

Масштаб 1:25000

Используемые условные знаки и обозначения:

	границы территориальной зоны
	границы муниципального образования
	характерная точка границ территориальной зоны

Руководитель БУ ВО «Нормативно-проектный центр»

Подпись: Ю.В. Шалько Дата: 15 ноября 2021 г.

Место для отчета (подпись) о выполнении работ, состоящего из описания местоположения границ, объема

