


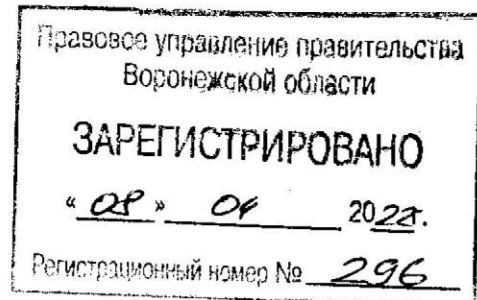

**ДЕПАРТАМЕНТ
АРХИТЕКТУРЫ И ГРАДОСТРОИТЕЛЬСТВА
ВОРОНЕЖСКОЙ ОБЛАСТИ**



ПРИКАЗ

30.03.2022

№ 45-01-04/273

г. Воронеж

**О внесении изменений в правила землепользования и застройки
Петровского сельского поселения Лискинского муниципального района
Воронежской области**

В соответствии с Градостроительным кодексом Российской Федерации, Федеральным законом от 06.10.2003 № 131-ФЗ «Об общих принципах организации местного самоуправления в Российской Федерации», законами Воронежской области от 07.07.2006 № 61-ОЗ «О регулировании градостроительной деятельности в Воронежской области», от 20.12.2018 № 173-ОЗ «О перераспределении полномочий по утверждению правил землепользования и застройки между органами местного самоуправления поселений Воронежской области, городского округа город Нововоронеж, Борисоглебского городского округа и исполнительными органами государственной власти Воронежской области», постановлением правительства Воронежской области от 31.12.2014 № 1240 «Об утверждении Положения о департаменте архитектуры и градостроительства Воронежской области», на основании приказа департамента архитектуры и градостроительства Воронежской области от 11.02.2021 № 45-01-04/116 «О подготовке проектов правил землепользования и застройки поселений Аннинского, Бобровского, Бутурлиновского, Верхнемамонского, Верхнехавского, Воробьёвского, Каширского, Лискинского, Новоусманского, Новохопёрского, Ольховатского, Павловского, Панинского, Поворинского, Подгоренского, Рамонского, Россошанского, Семилукского, Хохольского

муниципальных районов Воронежской области», с учетом заключений о результатах публичных слушаний от 10.09.2021

п р и к а з ы в а ю:

1. Внести в приказ департамента архитектуры и градостроительства Воронежской области от 17.06.2020 № 45-01-04/430 «Об утверждении правил землепользования и застройки Петровского сельского поселения Лискинского муниципального района Воронежской области» изменения, изложив правила землепользования и застройки Петровского сельского поселения Лискинского муниципального района Воронежской области в редакции согласно приложению к настоящему приказу.

2. Контроль исполнения настоящего приказа возложить на заместителя руководителя департамента архитектуры и градостроительства Воронежской области – начальника отдела территориального планирования Беляеву С.М.

Руководитель департамента
архитектуры и градостроительства
Воронежской области



А.А. Еренков

Приложение
к приказу департамента
архитектуры и градостроительства
Воронежской области
от 30.03.2022 № 45-01-04/273

«УТВЕРЖДЕНЫ
приказом департамента
архитектуры и градостроительства
Воронежской области
от 17.06.2020 № 45-01-04/430

**ПРАВИЛА ЗЕМЛЕПОЛЬЗОВАНИЯ И ЗАСТРОЙКИ
ПЕТРОВСКОГО СЕЛЬСКОГО ПОСЕЛЕНИЯ
ЛИСКИНСКОГО МУНИЦИПАЛЬНОГО РАЙОНА
ВОРОНЕЖСКОЙ ОБЛАСТИ**

**ЧАСТЬ I. ПОРЯДОК ПРИМЕНЕНИЯ ПРАВИЛ
ЗЕМЛЕПОЛЬЗОВАНИЯ И ЗАСТРОЙКИ И ВНЕСЕНИЯ В НИХ
ИЗМЕНЕНИЙ**

Раздел 1. Общие положения

**1. Предмет регулирования и цели подготовки правил
землепользования и застройки Петровского сельского поселения
Лискинского муниципального района Воронежской области**

1. Правила землепользования и застройки Петровского сельского поселения Лискинского муниципального района Воронежской области (далее – Правила) являются документом градостроительного зонирования, который утверждается нормативным правовым актом департамента архитектуры и градостроительства Воронежской области и в котором устанавливаются территориальные зоны, градостроительные регламенты, порядок применения такого документа и порядок внесения в него изменений.

2. Правила разработаны в соответствии с Градостроительным кодексом Российской Федерации (далее – ГрК РФ), Земельным кодексом Российской Федерации, Федеральным законом от 06.10.2003 № 131-ФЗ «Об

общих принципах организации местного самоуправления в Российской Федерации», иными нормативными правовыми актами Российской Федерации, Воронежской области, муниципальными правовыми актами муниципального образования с учетом положений нормативных актов и документов, определяющих основные направления социально-экономического и градостроительного развития муниципального образования, а также сведений Единого государственного реестра недвижимости, сведений, документов и материалов, содержащихся в государственных информационных системах обеспечения градостроительной деятельности.

3. Правила разработаны в целях:

- создания условий для устойчивого развития территории муниципального образования, сохранения окружающей среды и объектов культурного наследия;
- создания условий для планировки территории муниципального образования;
- обеспечения прав и законных интересов физических и юридических лиц, в том числе правообладателей земельных участков и объектов капитального строительства;
- создания условий для привлечения инвестиций, в том числе путем предоставления возможности выбора наиболее эффективных видов разрешенного использования земельных участков и объектов капитального строительства.

2. Основные понятия, используемые в Правилах

В настоящих Правилах используются основные понятия, установленные законодательством Российской Федерации.

3. Сфера применения Правил

1. Действие настоящих Правил распространяется на всю территорию Петровского сельского поселения Лискинского муниципального района Воронежской области. Правила обязательны для соблюдения

органами государственной власти, органами местного самоуправления, физическими и юридическими лицами, при осуществлении ими градостроительной деятельности на территории Петровского сельского поселения Лискинского муниципального района Воронежской области.

2. Настоящие Правила применяются наряду с:

- техническими регламентами и иными обязательными требованиями, установленными в соответствии с законодательством в целях обеспечения безопасности жизни и здоровья людей, надежности и безопасности зданий, строений и сооружений, сохранения окружающей природной среды и объектов культурного наследия;
- региональными и местными нормативами градостроительного проектирования.

4. Содержание и порядок применения Правил

1. Правила включают в себя:

- 1) порядок их применения и внесения изменений в Правила;
- 2) карту градостроительного зонирования;
- 3) градостроительные регламенты.

Обязательным приложением к настоящим Правилам являются сведения о границах территориальных зон, которые должны содержать графическое описание местоположения границ территориальных зон, перечень координат характерных точек этих границ в системе координат, используемой для ведения Единого государственного реестра недвижимости.

2. Порядок применения Правил и внесения в них изменений включает в себя положения:

- 1) о регулировании землепользования и застройки;
- 2) об изменении видов разрешенного использования земельных участков и объектов капитального строительства физическими и юридическими лицами;
- 3) о подготовке документации по планировке территории органами местного самоуправления;

- 4) о проведении общественных обсуждений или публичных слушаний по вопросам землепользования и застройки;
- 5) о внесении изменений в Правила;
- 6) о регулировании иных вопросов землепользования и застройки.

5. Использование объектов недвижимости, не соответствующих настоящим Правилам

1. Земельные участки или объекты капитального строительства, виды разрешенного использования, предельные (минимальные и (или) максимальные) размеры и предельные параметры которых не соответствуют градостроительному регламенту, могут использоваться без установления срока приведения их в соответствие с градостроительным регламентом, за исключением случаев, если использование таких земельных участков и объектов капитального строительства опасно для жизни или здоровья человека, для окружающей среды, объектов культурного наследия.

2. Реконструкция указанных в подпункте 1 настоящего пункта объектов капитального строительства может осуществляться только путем приведения таких объектов в соответствие с градостроительным регламентом или путем уменьшения их несоответствия предельным параметрам разрешенного строительства, реконструкции. Изменение видов разрешенного использования указанных земельных участков и объектов капитального строительства может осуществляться путем приведения их в соответствие с видами разрешенного использования земельных участков и объектов капитального строительства, установленными градостроительным регламентом.

3. В случае если использование указанных в подпункте 1 настоящего пункта земельных участков и объектов капитального строительства продолжается и опасно для жизни или здоровья человека, для окружающей среды, объектов культурного наследия, в соответствии с федеральными законами может быть наложен запрет на использование таких земельных участков и объектов.

6. Открытость и доступность информации о землепользовании и застройке

1. Настоящие Правила являются открытыми и общедоступными.
2. Настоящие Правила подлежат опубликованию в порядке, установленном для официального опубликования нормативных правовых актов Воронежской области, и размещению в федеральной государственной информационной системе территориального планирования и в государственной информационной системе обеспечения градостроительной деятельности.

Раздел 2. Положения о регулировании землепользования и застройки

7. Перераспределение полномочий между органами местного самоуправления Петровского сельского поселения Лискинского муниципального района Воронежской области и департаментом архитектуры и градостроительства Воронежской области

1. На основании Закона Воронежской области от 20.12.2018 № 173-ОЗ «О перераспределении полномочий по утверждению правил землепользования и застройки между органами местного самоуправления поселений Воронежской области, городского округа город Нововоронеж, Борисоглебского городского округа и исполнительными органами государственной власти Воронежской области» (далее – Закон Воронежской области) и в соответствии со статьей 8.2 ГрК РФ, пунктом 6.1 статьи 26.3 Федерального закона от 06.10.1999 № 184-ФЗ «Об общих принципах организации законодательных (представительных) и исполнительных органов государственной власти субъектов Российской Федерации», частью 1.2 статьи 17 Федерального закона от 06.10.2003 № 131-ФЗ «Об общих принципах организации местного самоуправления в Российской Федерации» полномочия по утверждению Правил перераспределены между органами местного самоуправления Петровского сельского поселения Лискинского муниципального района Воронежской области и департаментом архитектуры

и градостроительства Воронежской области (далее – Уполномоченный орган) на срок, установленный Законом Воронежской области.

2. После истечения срока, указанного в Законе Воронежской области, полномочия Уполномоченного органа, предусмотренные настоящими Правилами, осуществляются органами местного самоуправления Петровского сельского поселения Лискинского муниципального района Воронежской области в соответствии с требованиями ГрК РФ.

8. Полномочия Уполномоченного органа по вопросам землепользования и застройки

1. Полномочия Уполномоченного органа по вопросам землепользования и застройки включают:

1) принятие решений о подготовке проекта Правил, о подготовке проекта о внесении изменений в Правила;

2) утверждение Правил, утверждение внесения изменений в Правила;

3) принятие решений о предоставлении разрешений на условно разрешенный вид использования объектов капитального строительства или земельного участка;

4) принятие решений о предоставлении разрешения на отклонение от предельных параметров разрешенного строительства, реконструкции объектов капитального строительства;

5) иные полномочия в соответствии с действующим законодательством.

9. Комиссия по подготовке проектов Правил

1. Комиссия по подготовке проектов правил землепользования и застройки поселений Воронежской области, городского округа город Нововоронеж, Борисоглебского городского округа (далее – Комиссия) является специально созданным постоянно действующим коллегиальным органом при Уполномоченном органе в целях реализации полномочий,

указанных в пункте 8 настоящих Правил, перераспределенных в соответствии с Законом Воронежской области и обеспечения выполнения задач градостроительного зонирования.

2. Комиссия создается и прекращает свою деятельность приказом Уполномоченного органа.

3. Состав и порядок деятельности Комиссии утверждается приказом Уполномоченного органа.

Раздел 3. Положения об изменении видов разрешенного использования земельных участков и объектов капитального строительства физическими и юридическими лицами

10. Изменение видов разрешенного использования земельных участков и объектов капитального строительства

1. Для каждой из установленных настоящими Правилами территориальных зон могут устанавливаться основные, условно разрешенные и вспомогательные виды разрешенного использования земельных участков и объектов капитального строительства.

2. Изменение одного вида разрешенного использования земельных участков и объектов капитального строительства на другой вид такого использования осуществляется в соответствии с градостроительным регламентом при условии соблюдения требований технических регламентов.

3. Основные и вспомогательные виды разрешенного использования земельных участков и объектов капитального строительства правообладателями земельных участков и объектов капитального строительства, за исключением органов государственной власти, органов местного самоуправления, государственных и муниципальных учреждений, государственных и муниципальных унитарных предприятий, выбираются самостоятельно без дополнительных разрешений и согласования.

4. Решения об изменении одного вида разрешенного использования земельных участков и объектов капитального строительства, расположенных

на землях, на которые действие градостроительных регламентов не распространяется или для которых градостроительные регламенты не устанавливаются, на другой вид такого использования принимаются в соответствии с федеральными законами.

11. Предоставление разрешения на условно разрешенный вид использования земельного участка или объекта капитального строительства

1. Физическое или юридическое лицо, заинтересованное в предоставлении разрешения на условно разрешенный вид использования земельного участка или объекта капитального строительства (далее - разрешение на условно разрешенный вид использования), направляет заявление о предоставлении разрешения на условно разрешенный вид использования в Комиссию. Заявление о предоставлении разрешения на условно разрешенный вид использования может быть направлено в форме электронного документа, подписанного электронной подписью в соответствии с требованиями Федерального закона от 06.04.2011 № 63-ФЗ «Об электронной подписи».

2. Порядок предоставления разрешения на условно разрешенный вид использования земельного участка или объекта капитального строительства определен статьей 39 ГрК РФ.

3. Проект решения о предоставлении разрешения на условно разрешенный вид использования подлежит рассмотрению на общественных обсуждениях или публичных слушаниях, проводимых в порядке, установленном статьей 5.1 ГрК РФ, с учетом положений статьи 39 ГрК РФ.

12. Предоставление разрешения на отклонение от предельных параметров разрешенного строительства, реконструкции объектов капитального строительства

1. Правообладатели земельных участков, размеры которых меньше установленных градостроительным регламентом минимальных размеров земельных участков либо конфигурация, инженерно-геологические или иные характеристики которых неблагоприятны для застройки, вправе обратиться

за разрешениями на отклонение от предельных параметров разрешенного строительства, реконструкции объектов капитального строительства (далее также – разрешение на отклонение от предельных параметров).

2. Правообладатели земельных участков вправе обратиться за разрешениями на отклонение от предельных параметров разрешенного строительства, реконструкции объектов капитального строительства, если такое отклонение необходимо в целях однократного изменения одного или нескольких предельных параметров разрешенного строительства, реконструкции объектов капитального строительства, установленных градостроительным регламентом для конкретной территориальной зоны, не более чем на десять процентов.

3. Порядок предоставления разрешения на отклонение от предельных параметров определен статьей 40 ГрК РФ.

4. Проект решения о предоставлении разрешения на отклонение от предельных параметров подлежит рассмотрению на общественных обсуждениях или публичных слушаниях, проводимых в порядке, установленном статьей 5.1 ГрК РФ, с учетом положений статьи 39 ГрК РФ, за исключением случая, указанного в части 1.1 статьи 40 ГрК РФ.

Раздел 4. Положения о подготовке документации по планировке территории органами местного самоуправления

13. Общие положения о подготовке документации по планировке территории

1. Подготовка документации по планировке территории осуществляется в целях обеспечения устойчивого развития территорий, в том числе выделения элементов планировочной структуры, установления границ земельных участков, установления границ зон планируемого размещения объектов капитального строительства.

2. Подготовка документации по планировке территории осуществляется в соответствии с главой 5 ГрК РФ.

3. Состав и содержание документации по планировке территории определяется ГрК РФ.

Раздел 5. Положения о проведении общественных обсуждений или публичных слушаний по вопросам землепользования и застройки

14. Общие положения о порядке проведения общественных обсуждений или публичных слушаний в сфере градостроительной деятельности

1. В целях соблюдения права человека на благоприятные условия жизнедеятельности, прав и законных интересов правообладателей земельных участков и объектов капитального строительства по проектам правил землепользования и застройки, проектам планировки территории, проектам межевания территории, проектам, предусматривающим внесение изменений в один из указанных утвержденных документов, проектам решений о предоставлении разрешения на условно разрешенный вид использования земельного участка или объекта капитального строительства, проектам решений о предоставлении разрешения на отклонение от предельных параметров разрешенного строительства, реконструкции объектов капитального строительства в соответствии с уставом муниципального образования и (или) нормативным правовым актом представительного органа муниципального образования и с учетом положений ГрК РФ проводятся общественные обсуждения или публичные слушания, за исключением случаев, предусмотренных ГрК РФ и другими федеральными законами.

2. Порядок проведения общественных обсуждений или публичных слушаний определяется ГрК РФ, Уставом Петровского сельского поселения Лискинского муниципального района Воронежской области и (или) нормативным правовым актом представительного органа муниципального образования.

Раздел 6. Положения о внесении изменений в Правила

15. Основания и порядок внесения изменений в Правила

1. Основания для рассмотрения вопроса о внесении изменений в настоящие Правила предусмотрены статьей 33 ГрК РФ.
2. Внесение изменений в Правила осуществляется в порядке, предусмотренном статьями 31 и 32 ГрК РФ, с учетом особенностей, установленных статьей 33 ГрК РФ.

Раздел 7. Положения о регулировании иных вопросов землепользования и застройки

16. Общие принципы регулирования иных вопросов землепользования и застройки на территории Петровского сельского поселения Лискинского муниципального района Воронежской области

Иные вопросы землепользования и застройки на территории Петровского сельского поселения Лискинского муниципального района Воронежской области регулируются законодательством Российской Федерации, Воронежской области, муниципальными правовыми актами Петровского сельского поселения Лискинского муниципального района Воронежской области.


ЧАСТЬ II. КАРТА ГРАДОСТРОИТЕЛЬНОГО ЗОНИРОВАНИЯ

17. Карты градостроительного зонирования

1. Карта градостроительного зонирования территории Петровского сельского поселения Лискинского муниципального района Воронежской области.



ПРАВИЛА ЗЕМЛЕПОЛЬЗОВАНИЯ И ЗАСТРОЙКИ
Карта градостроительного зонирования территории Петровского сельского поселения
Лискинского муниципального района Воронежской области

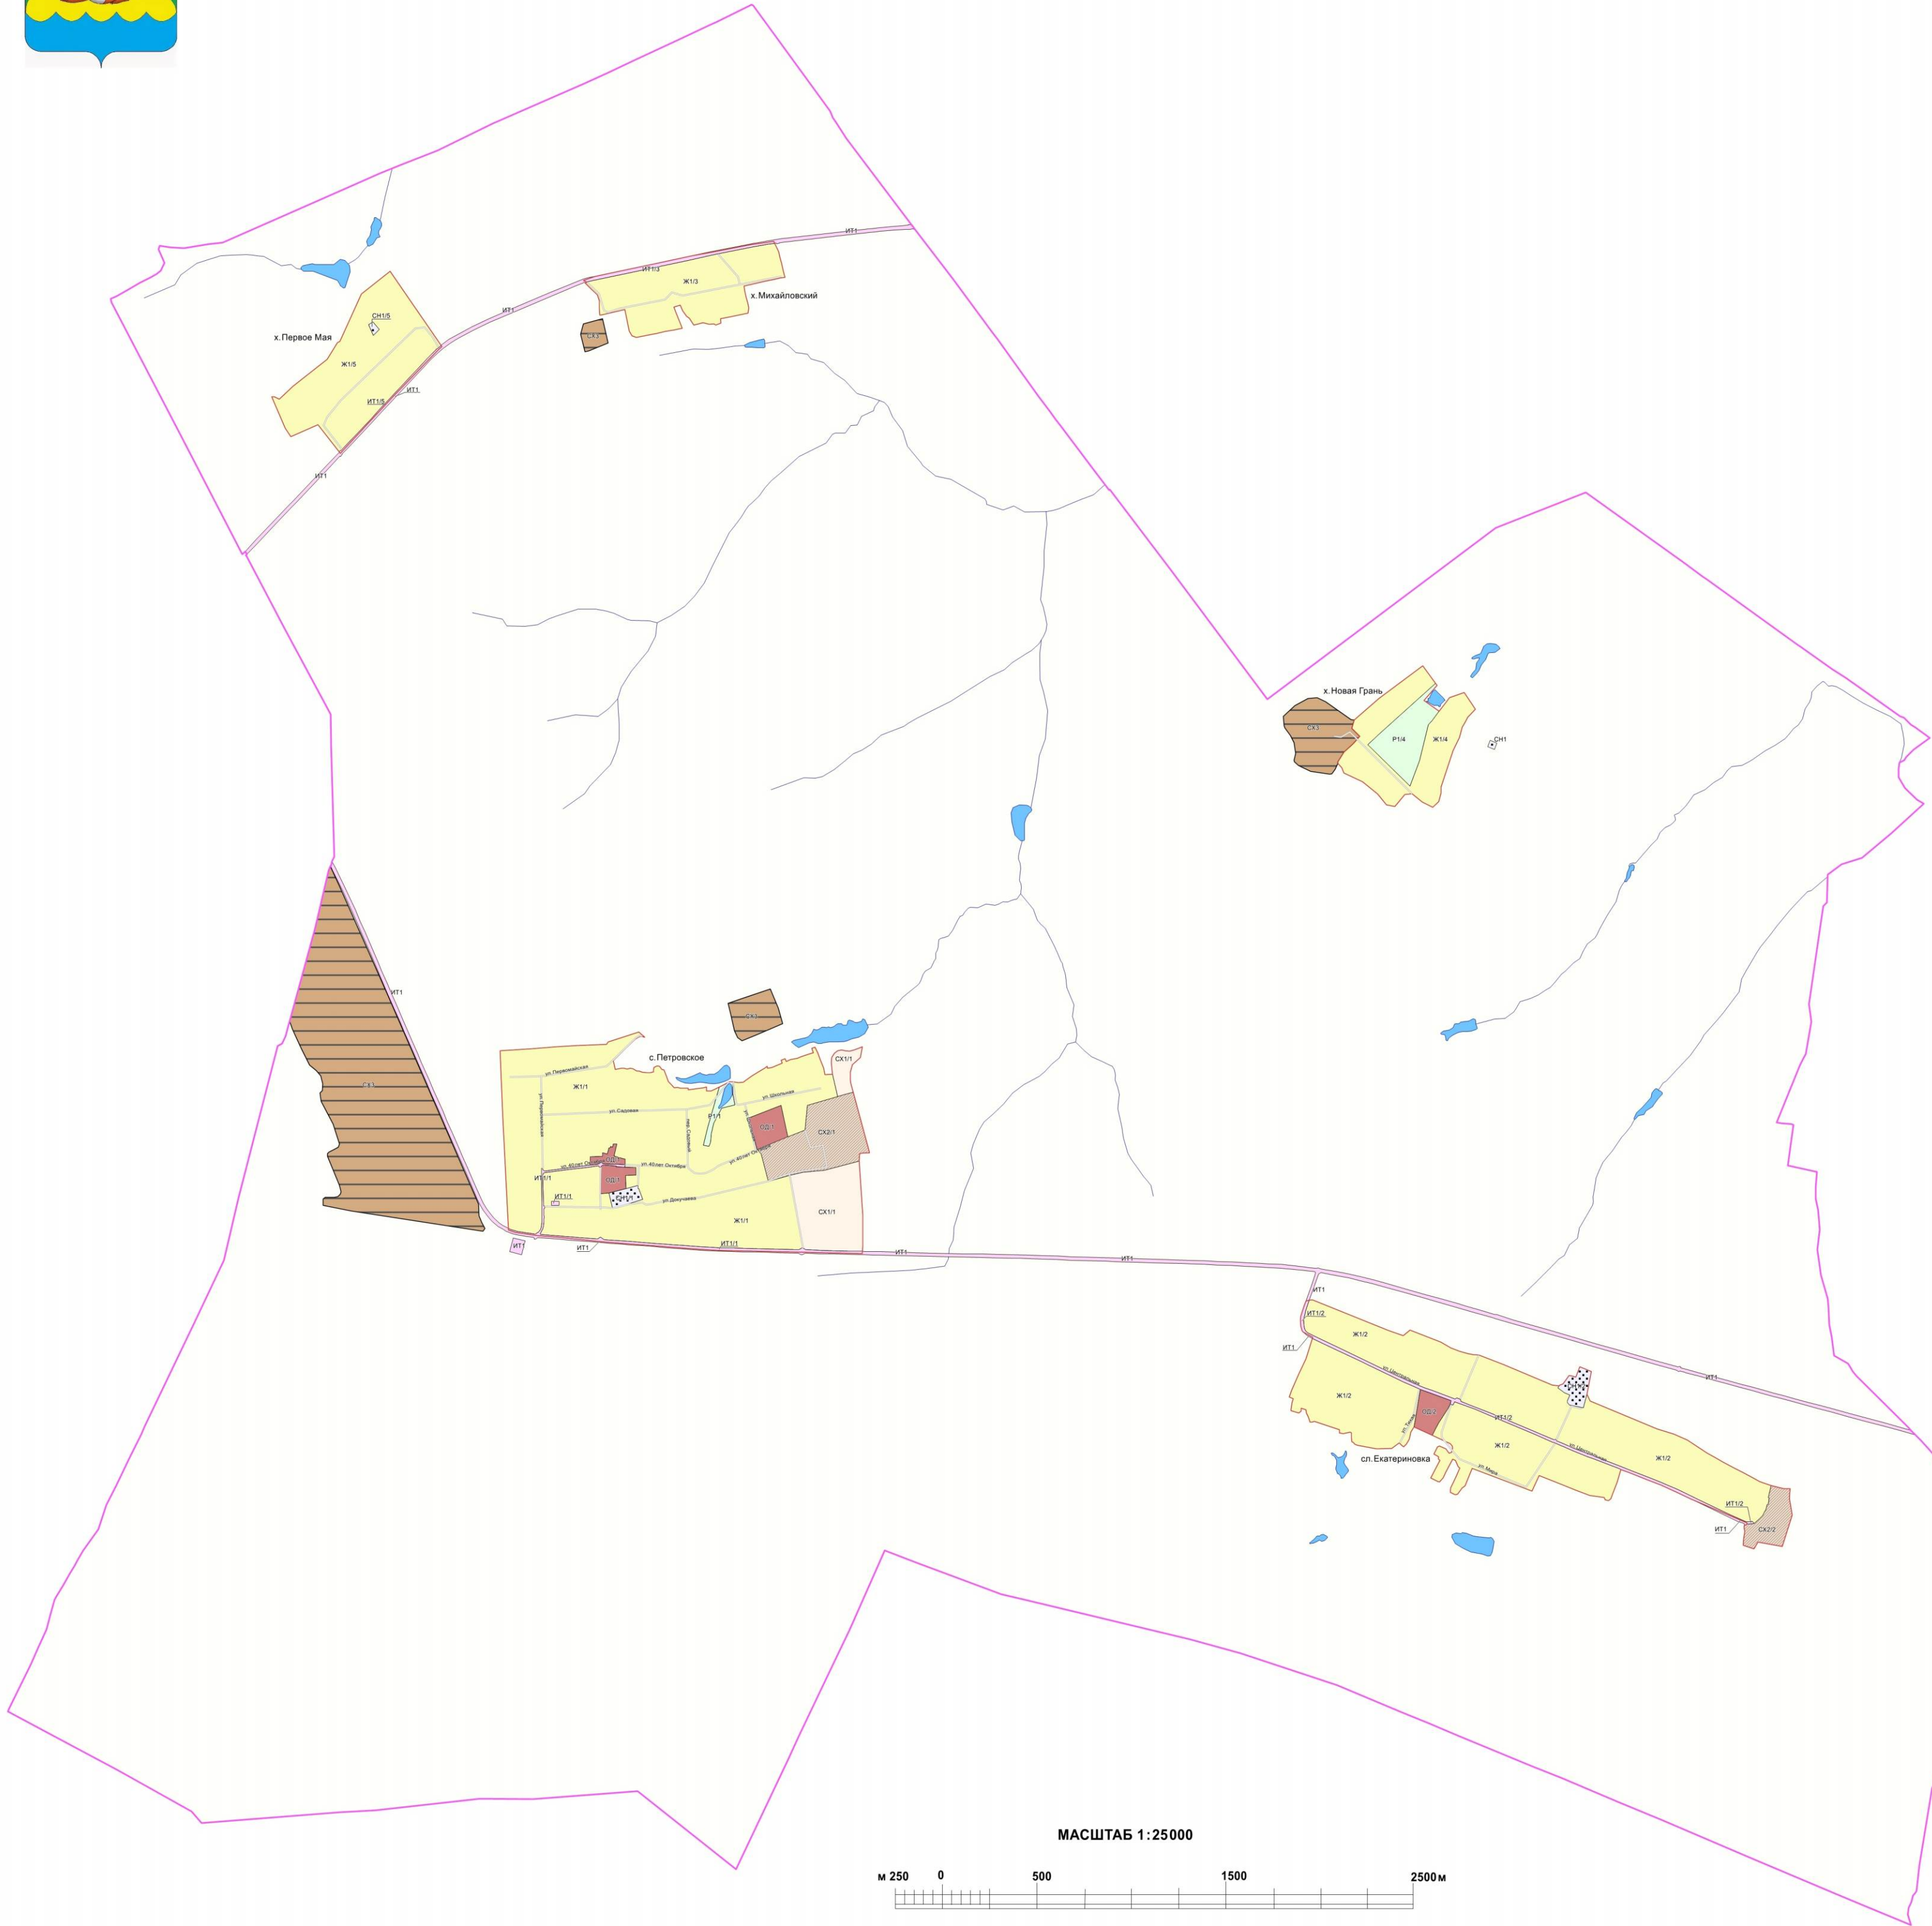

УСЛОВНЫЕ ОБОЗНАЧЕНИЯ

Территориальные границы

- Граница сельского поселения
- Граница населенного пункта

Территории, для которых градостроительные регламенты не устанавливаются.

- Земли, покрытые поверхностными водами
- Сельскохозяйственные угодья в составе земель сельскохозяйственного назначения

Территориальные зоны

- Ж1/1** Зона застройки индивидуальными жилыми домами села Петровское
- Ж1/2** Зона застройки индивидуальными жилыми домами слободы Екатериновка
- Ж1/3** Зона застройки индивидуальными жилыми домами хутора Михайловский
- Ж1/4** Зона застройки индивидуальными жилыми домами хутора Новая Грань
- Ж1/5** Зона застройки индивидуальными жилыми домами хутора Первое Мая
- ОД/1** Общественно-деловая зона села Петровское
- ОД/2** Общественно-деловая зона слободы Екатериновка
- Р1/1** Зона рекреационного назначения - объектов отдыха села Петровское
- Р1/4** Зона рекреационного назначения - объектов отдыха хутора Новая Грань
- СХ1/1** Зона сельскохозяйственного использования в границах населенного пункта села Петровское
- СХ2/1** Зона сельскохозяйственного производства села Петровское
- СХ2/2** Зона сельскохозяйственного производства слободы Екатериновка
- СХ3** Зона животноводства за границами населенных пунктов
- ИТ1/1** Зона улиц, дорог, инженерной и транспортной инфраструктуры села Петровское
- ИТ1/2** Зона улиц, дорог, инженерной и транспортной инфраструктуры слободы Екатериновка
- ИТ1/3** Зона улиц, дорог, инженерной и транспортной инфраструктуры хутора Михайловский
- ИТ1/5** Зона улиц, дорог, инженерной и транспортной инфраструктуры хутора Первое Мая
- ИТ1** Зона улиц, дорог, инженерной и транспортной инфраструктуры за границами населенных пунктов
- СН1/1** Зона ритуальных объектов села Петровское
- СН1/2** Зона ритуальных объектов слободы Екатериновка
- СН1/5** Зона ритуальных объектов хутора Первое Мая
- СН1** Зона ритуальных объектов за границами населенных пунктов


Объекты транспортной инфраструктуры

- Улично-дорожная сеть населенного пункта

2. Карта градостроительного зонирования с отображением зон с особыми условиями использования территории Петровского сельского поселения Лискинского муниципального района Воронежской области.



ПРАВИЛА ЗЕМЛЕПОЛЬЗОВАНИЯ И ЗАСТРОЙКИ
Карта градостроительного зонирования с отображением зон с особыми условиями использования территории
Петровского сельского поселения Лискинского муниципального района Воронежской области

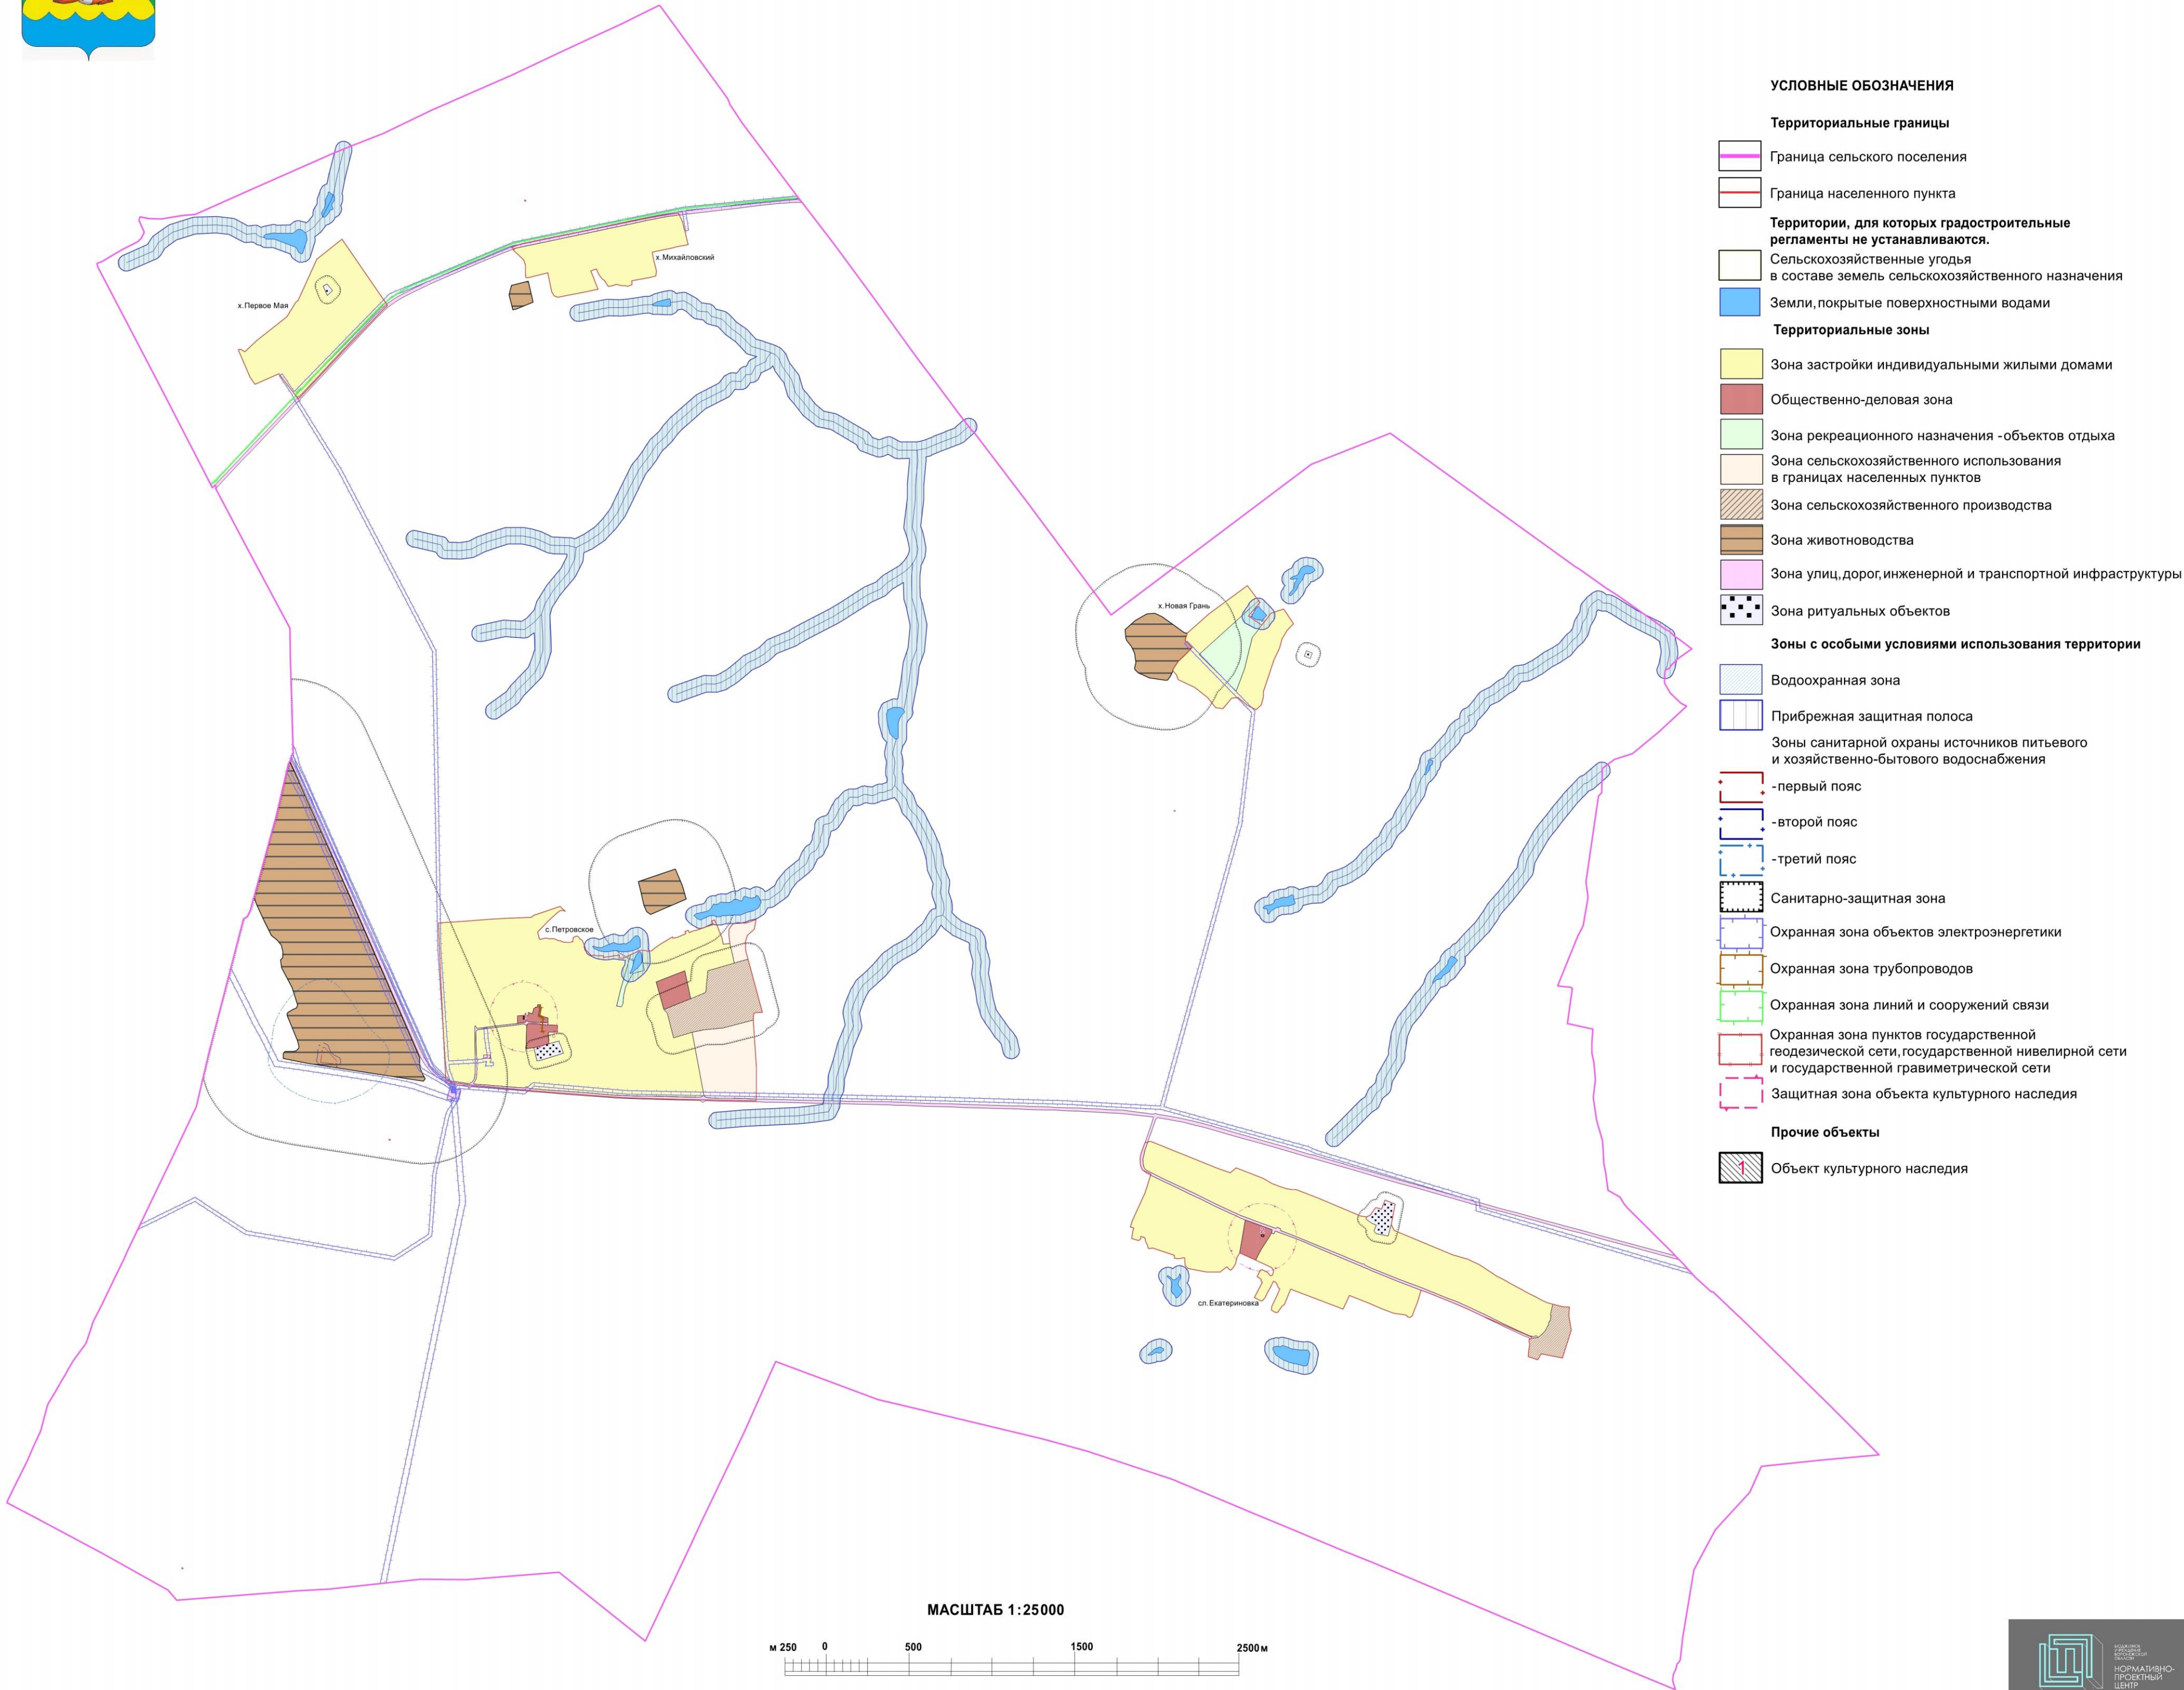

2.1. На территории Петровского сельского поселения Лискинского муниципального района Воронежской области располагаются следующие объекты культурного наследия:

№ п/п	Наименование объекта культурного наследия	Сведения о границах территории объекта культурного наследия	Сведения о границах защитной зоны объекта культурного наследия	Сведения о границах зоны охраны объекта культурного наследия
1.	Школа земская	Не установлена	Установлена приказом управления по охране объектов культурного наследия Воронежской области от 06.11.2019 № 71-01-07/267 «Об утверждении графического описания местоположения границ (с перечнем координат характерных точек этих границ) защитных зон объектов культурного наследия, расположенных на территории Воронежской области» (далее - приказ от 06.11.2019 № 71-01-07/267	Не установлена
2.	Братская могила № 177	Не установлена	Установлена приказом от 06.11.2019 № 71-01-07/267	Не установлена

18. Перечень территориальных зон, установленных на карте градостроительного зонирования

1. Порядок установления территориальных зон определен статьей 34 ГрК РФ. На карте градостроительного зонирования установлены следующие виды территориальных зон:

Наименование территориальной зоны	Кодовое обозначение территориальной зоны
Жилые зоны	
Зона застройки индивидуальными жилыми домами	Ж1
Общественно-деловые зоны	
Общественно-деловая зона	ОД
Зоны инженерной и транспортной инфраструктуры	
Зона улиц, дорог, инженерной и транспортной инфраструктуры	ИТ1
Зоны сельскохозяйственного использования	
Зона сельскохозяйственного использования в границах населенных пунктов	СХ1
Зона сельскохозяйственного производства	СХ2
Зона животноводства	СХ3

Наименование территориальной зоны	Кодовое обозначение территориальной зоны
Зоны рекреационного назначения	
Зона рекреационного назначения - объектов отдыха	P1
Зоны специального назначения	
Зона ритуальных объектов	CH1

2. Настоящими Правилами на территории Петровского сельского поселения Лискинского муниципального района Воронежской области установлены следующие территориальные зоны:

Наименование территориальной зоны	Кодовое обозначение территориальной зоны
Жилые зоны	
Зона застройки индивидуальными жилыми домами села Петровское	Ж1/1
Зона застройки индивидуальными жилыми домами слободы Екатериновка	Ж1/2
Зона застройки индивидуальными жилыми домами хутора Михайловский	Ж1/3
Зона застройки индивидуальными жилыми домами хутора Новая Грань	Ж1/4
Зона застройки индивидуальными жилыми домами хутора Первое Мая	Ж1/5
Общественно-деловые зоны	
Общественно-деловая зона села Петровское	ОД/1
Общественно-деловая зона слободы Екатериновка	ОД/2
Зоны инженерной и транспортной инфраструктуры	
Зона улиц, дорог, инженерной и транспортной инфраструктуры села Петровское	ИТ1/1
Зона улиц, дорог, инженерной и транспортной инфраструктуры слободы Екатериновка	ИТ1/2
Зона улиц, дорог, инженерной и транспортной инфраструктуры хутора Михайловский	ИТ1/3
Зона улиц, дорог, инженерной и транспортной инфраструктуры хутора Первое Мая	ИТ1/5
Зона улиц, дорог, инженерной и транспортной инфраструктуры за границами населенных пунктов	ИТ1
Зоны сельскохозяйственного использования	
Зона сельскохозяйственного использования в границах населенного пункта села Петровское	CX1/1
Зона сельскохозяйственного производства села Петровское	CX2/1
Зона сельскохозяйственного производства слободы Екатериновка	CX2/2
Зона животноводства за границами населенных пунктов	CX3
Зоны рекреационного назначения	
Зона рекреационного назначения - объектов отдыха села Петровское	P1/1
Зона рекреационного назначения - объектов отдыха хутора Новая Грань	P1/4
Зоны специального назначения	
Зона ритуальных объектов села Петровское	CH1/1
Зона ритуальных объектов слободы Екатериновка	CH1/2

Наименование территориальной зоны	Кодовое обозначение территориальной зоны
Зона ритуальных объектов хутора Первое Мая	СН1/5
Зона ритуальных объектов за границами населенных пунктов	СН1

3. Сведения о границах территориальных зон, содержащие графическое описание местоположения границ территориальных зон, перечень координат характерных точек границ территориальных зон села Петровское, являются приложением № 1 к настоящим Правилам.

4. Сведения о границах территориальных зон, содержащие графическое описание местоположения границ территориальных зон, перечень координат характерных точек границ территориальных зон слободы Екатериновка, являются приложением № 2 к настоящим Правилам.

5. Сведения о границах территориальных зон, содержащие графическое описание местоположения границ территориальных зон, перечень координат характерных точек границ территориальных зон хутора Михайловский, являются приложением № 3 к настоящим Правилам.

6. Сведения о границах территориальных зон, содержащие графическое описание местоположения границ территориальных зон, перечень координат характерных точек границ территориальных зон хутора Новая Грань, являются приложением № 4 к настоящим Правилам.

7. Сведения о границах территориальных зон, содержащие графическое описание местоположения границ территориальных зон, перечень координат характерных точек границ территориальных зон хутора Первое Мая, являются приложением № 5 к настоящим Правилам.

8. Сведения о границах территориальных зон, содержащие графическое описание местоположения границ территориальных зон, перечень координат характерных точек границ территориальных зон, расположенных за границами населенных пунктов на территории Петровского сельского поселения, являются приложением № 6 к настоящим Правилам.

ЧАСТЬ III. ГРАДОСТРОИТЕЛЬНЫЕ РЕГЛАМЕНТЫ

19. Общие положения о градостроительном регламенте

1. Градостроительным регламентом определяется правовой режим земельных участков, равно как всего, что находится над и под поверхностью земельных участков и используется в процессе их застройки и последующей эксплуатации объектов капитального строительства.

2. Действие градостроительного регламента распространяется в равной мере на все земельные участки и объекты капитального строительства, расположенные в пределах границ территориальной зоны, обозначенной на карте градостроительного зонирования.

3. Земли и земельные участки, на которые действие градостроительных регламентов не распространяется или для которых градостроительные регламенты не устанавливаются, определены статьей 36 ГрК РФ.

20. Виды разрешенного использования

1. Разрешенное использование земельных участков и объектов капитального строительства может быть следующих видов:

- основные виды разрешенного использования;
- условно разрешенные виды использования;
- вспомогательные виды разрешенного использования, допустимые только в качестве дополнительных по отношению к основным видам разрешенного использования и условно разрешенным видам использования и осуществляемые совместно с ними.

2. Виды разрешенного использования (далее – ВРИ) земельных участков в настоящих Правилах определяются в соответствии с приказом Федеральной службы государственной регистрации, кадастра и картографии от 10.11.2020 № П/0412 «Об утверждении классификатора видов разрешенного использования земельных участков».

21. Градостроительные регламенты территории зон

1. Градостроительные регламенты территории зон Ж1/1, Ж1/2, Ж1/3, Ж1/4, Ж1/5

№ п/п	Код ВРИ	Наименование ВРИ	Предельные (минимальные и (или) максимальные) размеры земельных участков, в том числе их площадь, м ²		Максимальный процент застройки в границах земельного участка	Предельное количество этажей или предельная высота зданий, строений, сооружений	Минимальные отступы от границ земельных участков в целях определения мест допустимого размещения зданий, строений, пределями которых запрещено строительство зданий, строений, сооружений
			min	max			
ОСНОВНЫЕ ВИДЫ РАЗРЕШЕННОГО ИСПОЛЬЗОВАНИЯ ЗЕМЕЛЬНЫХ УЧАСТКОВ И ОБЪЕКТОВ КАПИТАЛЬНОГО СТРОИТЕЛЬСТВА							
1	2.1	Для индивидуального жилищного строительства	300	3000	50%	3 этажа*	3 метра**
2	2.3	Блокированная жилая застройка	80	3000	50%	3 этажа*	3 метра**, 0 метров – при примыкании к соседним зданиям
3	2.2	Для ведения личного подсобного хозяйства (приусадебный земельный участок)	300	5000	30%	3 этажа*	3 метра**
4	1.19	Сенокосение	600	50000	0%	не подлежат установлению	
5	1.20	Выпас сельскохозяйственных животных	300	50000	0%	не подлежат установлению	
6	3.1.1	Предоставление коммунальных услуг	не подлежит установлению	5000		не подлежат установлению	
7	3.1.2	Административные здания организаций, обеспечивающих предоставление коммунальных услуг	не подлежат установлению		60%	3 этажа	3 метра
8	3.2.2	Оказание социальной помощи населению	не подлежат установлению		60%	3 этажа	3 метра
9	3.2.3	Оказание услуг связи	не подлежат установлению		60%	3 этажа	3 метра
10	3.4.1	Амбулаторно-поликлиническое обслуживание	не подлежат установлению		60%	3 этажа	3 метра

№ п/п	Код ВРИ	Наименование ВРИ	Предельные (минимальные и (или) максимальные) размеры земельных участков, в том числе их площадь, м ²		Максимальный процент застройки в границах земельного участка	Предельное количество этажей или предельная высота зданий, строений, сооружений	Минимальные отступы от границ земельных участков в целях определения мест допустимого размещения зданий, строений, за сооружений, за пределами которых запрещено строительство зданий, строений, сооружений
			min	max			
11	3.5.1	Дошкольное, начальное и среднее общее образование	не подлежат установлению			4 этажа	3 метра
12	3.6.2.	Парки культуры и отдыха	не подлежат установлению				
13	5.1.3	Площадки для занятий спортом	не подлежат установлению				
14	12.0	Земельные участки (территории) общего пользования	не подлежат установлению				
15	12.0.1	Улично-дорожная сеть	не подлежат установлению				
16	12.0.2	Благоустройство территории	не подлежат установлению				
УСЛОВНО РАЗРЕШЕННЫЕ ВИДЫ ИСПОЛЬЗОВАНИЯ ЗЕМЕЛЬНЫХ УЧАСТКОВ И ОБЪЕКТОВ КАПИТАЛЬНОГО СТРОИТЕЛЬСТВА							
17	2.1.1	Малоэтажная многоквартирная жилая застройка	600	не подлежит установлению	45%	4 этажа	6 метров
18	2.7.1	Хранение автотранспорта	не подлежат установлению				
19	3.3	Бытовое обслуживание	200	5000	60%	3 этажа	3 метра
20	3.6.1	Объекты культурно-досуговой деятельности	200	5000	60%	3 этажа	3 метра
21	3.7.1	Осуществление религиозных обрядов	не подлежат установлению				3 метра
22	3.10.1	Амбулаторное ветеринарное обслуживание	200	5000	60%	3 этажа	3 метра
23	4.4	Магазины	200	5000	60%	3 этажа	3 метра
24	4.5	Банковская и страховая деятельность	не подлежат установлению		60%	3 этажа	3 метра
25	4.6	Общественное питание	200	5000	50%	3 этажа	3 метра
26	5.1.2	Обеспечение занятий спортом в помещениях	не подлежат установлению		45%	не подлежит установлению	3 метра
27	6.4	Пищевая промышленность	не подлежит установлению	5000	не подлежит установлению	15 метров	3 метра

№ п/п	Код ВРИ	Наименование ВРИ	Предельные (минимальные и (или) максимальные) размеры земельных участков, в том числе их площадь, м ²		Максимальный процент застройки в границах земельного участка	Предельное количество этажей или предельная высота зданий, строений, сооружений	Минимальные отступы от границ земельных участков в целях определения мест допустимого размещения зданий, строений, сооружений, за пределами которых запрещено строительство зданий, строений, сооружений
			min	max			
28	8.3	Обеспечение внутреннего правопорядка	не подлежат установлению				3 метра

* для вспомогательных видов – 1 этаж;

** от вспомогательных видов – 1 метр.

Не допускается размещать со стороны улицы вспомогательные строения, за исключением гаражей. Допускается блокировка хозяйственных построек на смежных земельных участках по взаимному согласию домовладельцев с учетом пожарных требований.

Ограничения использования земельных участков и объектов капитального строительства, устанавливаемые в соответствии с законодательством Российской Федерации, определяются пунктом 22 настоящих Правил.

2. Градостроительные регламенты территориальных зон ОД/1, ОД/2

№ п/п	Код ВРИ	Наименование ВРИ	Предельные (минимальные и (или) максимальные) размеры земельных участков, в том числе их площадь, м ²		Максимальный процент застройки в границах земельного участка	Предельное количество этажей или предельная высота зданий, строений, сооружений	Минимальные отступы от границ земельных участков в целях определения мест допустимого размещения зданий, строений, за сооружений, за пределами которых запрещено строительство зданий, строений, сооружений
			min	max			
ОСНОВНЫЕ ВИДЫ РАЗРЕШЕННОГО ИСПОЛЬЗОВАНИЯ ЗЕМЕЛЬНЫХ УЧАСТКОВ И ОБЪЕКТОВ КАПИТАЛЬНОГО СТРОИТЕЛЬСТВА							
1	3.1.1	Предоставление коммунальных услуг	не подлежит установлению	5000	не подлежат установлению		
2	3.1.2	Административные здания организаций, обеспечивающих предоставление коммунальных услуг	не подлежат установлению		60%	не подлежит установлению	3 метра
3	3.2.2	Оказание социальной помощи населению	не подлежат установлению		60%	не подлежит установлению	6 метров
4	3.2.3	Оказание услуг связи	не подлежат установлению		60%	не подлежит установлению	6 метров
5	3.3	Бытовое обслуживание	200	не подлежит установлению	60%	не подлежит установлению	6 метров
6	3.4.1	Амбулаторно-поликлиническое обслуживание	не подлежат установлению		4 этажа	не подлежит установлению	6 метров
7	3.5.1	Дошкольное, начальное и среднее общее образование	не подлежат установлению			не подлежит установлению	6 метров
8	3.6.1	Объекты культурно-досуговой деятельности	не подлежат установлению		60%	не подлежит установлению	6 метров
9	3.6.2.	Парки культуры и отдыха	не подлежат установлению		6 метров		
10	3.7.1	Осуществление религиозных обрядов	не подлежат установлению				
11	3.8.1	Государственное управление	не подлежат установлению		60%	не подлежит установлению	6 метров
12	3.10.1	Амбулаторное ветеринарное обслуживание	не подлежат установлению		60%	3 этажа	3 метра
13	4.1	Деловое управление	не подлежат установлению		50%	не подлежит	6 метров

№ п/п	Код ВРИ	Наименование ВРИ	Предельные (минимальные и (или) максимальные) размеры земельных участков, в том числе их площадь, м ²		Максимальный процент застройки в границах земельного участка	Предельное количество этажей или предельная высота зданий, строений, сооружений	Минимальные отступы от границ земельных участков в целях определения мест допустимого размещения зданий, строений, за пределами которых запрещено строительство зданий, строений, сооружений
			min	max			
14	4.3	Рынки	не подлежат установлению		45%	установлению не подлежит установлению	6 метров
15	4.4	Магазины	200	не подлежит установлению	60%	не подлежит установлению	3 метра
16	4.5	Банковская и страховая деятельность	не подлежат установлению		60%	не подлежит установлению	6 метров
17	4.6	Общественное питание	400	не подлежит установлению	50%	не подлежит установлению	6 метров
18	4.8.1	Развлекательные мероприятия	не подлежат установлению		45%	не подлежит установлению	6 метров
19	4.9	Служебные гаражи	не подлежат установлению		45%	не подлежит установлению	3 метра
20	5.1.2	Обеспечение занятий спортом в помещениях	не подлежат установлению				6 метров
21	5.1.3	Площадки для занятий спортом	не подлежат установлению				
22	8.3	Обеспечение внутреннего правопорядка	не подлежат установлению				
23	9.3	Историко-культурная деятельность	не подлежат установлению		3 метра		
24	12.0	Земельные участки (территории) общего пользования	не подлежат установлению				
25	12.0.1	Улично-дорожная сеть	не подлежат установлению				
26	12.0.2	Благоустройство территории	не подлежат установлению				
УСЛОВНО РАЗРЕШЕННЫЕ ВИДЫ ИСПОЛЬЗОВАНИЯ ЗЕМЕЛЬНЫХ УЧАСТКОВ И ОБЪЕКТОВ КАПИТАЛЬНОГО СТРОИТЕЛЬСТВА							
27	4.9.1.3	Автомобильные мойки	не подлежат установлению		50%	1 этаж	3 метра
28	6.4	Пищевая промышленность	400	5000		15 метров	3 метра

Ограничения использования земельных участков и объектов капитального строительства, устанавливаемые в соответствии с законодательством Российской Федерации, определяются пунктом 22 настоящих Правил.

3. Градостроительные регламенты территориальных зон ИТ1/1, ИТ1/2, ИТ1/3, ИТ1/5, ИТ1

№ п/п	Код ВРИ	Наименование ВРИ	Предельные (минимальные и (или) максимальные) размеры земельных участков, в том числе их площадь, м ²		Максимальный процент застройки в границах земельного участка	Предельное количество этажей или предельная высота зданий, строений, сооружений	Минимальные отступы от границ земельных участков в целях определения мест допустимого размещения зданий, строений, за сооружений, за пределами которых запрещено строительство зданий, строений, сооружений
			min	max			
ОСНОВНЫЕ ВИДЫ РАЗРЕШЕННОГО ИСПОЛЬЗОВАНИЯ ЗЕМЕЛЬНЫХ УЧАСТКОВ И ОБЪЕКТОВ КАПИТАЛЬНОГО СТРОИТЕЛЬСТВА							
1	7.2.1	Размещение автомобильных дорог	не подлежат установлению				
2	3.1.1	Предоставление коммунальных услуг	не подлежат установлению				
3	6.7	Энергетика	не подлежат установлению				
4	12.0	Земельные участки (территории) общего пользования	не подлежат установлению				
5	12.0.1	Улично-дорожная сеть	не подлежат установлению				
6	12.0.2	Благоустройство территории	не подлежат установлению				
УСЛОВНО РАЗРЕШЕННЫЕ ВИДЫ ИСПОЛЬЗОВАНИЯ ЗЕМЕЛЬНЫХ УЧАСТКОВ И ОБЪЕКТОВ КАПИТАЛЬНОГО СТРОИТЕЛЬСТВА							
7	4.9.1	Объекты дорожного сервиса	не подлежат установлению			1 этаж	3 метра
8	4.9.1.1	Заправка транспортных средств	не подлежат установлению			3 этажа	3 метра
9	4.9.1.2	Обеспечение дорожного оттока	600	не подлежит установлению	45%		
10	4.9.1.3	Автомобильные мойки	не подлежат установлению			1 этаж	3 метра
11	4.9.1.4	Ремонт автомобилей	не подлежат установлению			1 этаж	3 метра

Ограничения использования земельных участков и объектов капитального строительства, устанавливаемые в соответствии с законодательством Российской Федерации, определяются пунктом 22 настоящих Правил.

4. Градостроительный регламент территориальной зоны СХ1/1

№ п/п	Код ВРИ	Наименование ВРИ	Предельные (минимальные и (или) максимальные) размеры земельных участков, в том числе их площадь, м ²		Максимальный процент застройки в границах земельного участка	Предельное количество этажей или предельная высота зданий, строений, сооружений	Минимальные отступы от границ земельных участков в целях определения мест допустимого размещения зданий, строений, за сооружений, за пределами которых запрещено строительство зданий, строений, сооружений
			min	max			
ОСНОВНЫЕ ВИДЫ РАЗРЕШЕННОГО ИСПОЛЬЗОВАНИЯ ЗЕМЕЛЬНЫХ УЧАСТКОВ И ОБЪЕКТОВ КАПИТАЛЬНОГО СТРОИТЕЛЬСТВА							
1	1.2	Выращивание зерновых и иных сельскохозяйственных культур	не подлежат установлению				
2	1.3	Овощеводство	не подлежат установлению				
3	1.4	Выращивание тонизирующих, лекарственных, цветочных культур	не подлежат установлению				
4	1.5	Садоводство	не подлежат установлению				
5	1.12	Пчеловодство	не подлежат установлению				
6	1.17	Питомники	не подлежат установлению				
7	1.19	Сенокосение	не подлежат установлению				
8	1.20	Выпас сельскохозяйственных животных	не подлежат установлению				
9	3.1.1	Предоставление коммунальных услуг	не подлежат установлению				
10	12.0	Земельные участки (территории) общего пользования	не подлежат установлению				
11	12.0.1	Улично-дорожная сеть	не подлежат установлению				
12	12.0.2	Благоустройство территории	не подлежат установлению				
13	13.1	Ведение огородничества	100	4500	0%	не подлежат установлению	
УСЛОВНО РАЗРЕШЕННЫЕ ВИДЫ ИСПОЛЬЗОВАНИЯ ЗЕМЕЛЬНЫХ УЧАСТКОВ И ОБЪЕКТОВ КАПИТАЛЬНОГО СТРОИТЕЛЬСТВА							
14	1.15	Хранение и переработка сельскохозяйственной продукции	не подлежат установлению				3 метра

№ п/п	Код ВРИ	Наименование ВРИ	Предельные (минимальные и (или) максимальные) размеры земельных участков, в том числе их площадь, м ²		Максимальный процент застройки в границах земельного участка	Предельное количество этажей или предельная высота зданий, строений, сооружений	Минимальные отступы от границ земельных участков в целях определения мест допустимого размещения зданий, строений, сооружений, за пределами которых запрещено строительство зданий, строений, сооружений
			min	max			
15	6.8	Связь	не подлежат установлению				3 метра

Ограничения использования земельных участков и объектов капитального строительства, устанавливаемые в соответствии с законодательством Российской Федерации, определяются пунктом 22 настоящих Правил.

5. Градостроительные регламенты территориальных зон CX2/1, CX2/2

№ п/п	Код ВРИ	Наименование ВРИ	Предельные (минимальные и (или) максимальные) размеры земельных участков, в том числе их площадь, м ²		Максимальный процент застройки в границах земельного участка	Предельное количество этажей или предельная высота зданий, строений, сооружений	Минимальные отступы от границ земельных участков в целях определения мест допустимого размещения зданий, строений, сооружений, за пределами которых запрещено строительство зданий, строений, сооружений
			min	max			
ОСНОВНЫЕ ВИДЫ РАЗРЕШЕННОГО ИСПОЛЬЗОВАНИЯ ЗЕМЕЛЬНЫХ УЧАСТКОВ И ОБЪЕКТОВ КАПИТАЛЬНОГО СТРОИТЕЛЬСТВА							
1	1.3	Овощеводство	не подлежат установлению				
2	1.12	Пчеловодство	не подлежат установлению				
3	1.15	Хранение и переработка сельскохозяйственной продукции	не подлежат установлению				
4	1.17	Питомники	не подлежат установлению				
5	1.18	Обеспечение сельскохозяйственного производства	не подлежат установлению				
			3 метра				
			3 метра				

№ п/п	Код ВРИ	Наименование ВРИ	Предельные (минимальные и (или) максимальные) размеры земельных участков, в том числе их площадь, м²		Максимальный процент застройки в границах земельного участка	Предельное количество этажей или предельная высота зданий, строений, сооружений	Минимальные отступы от границ земельных участков в целях определения мест допустимого размещения зданий, строений, за пределами которых запрещено строительство зданий, строений, сооружений
			min	max			
6	3.1.1	Предоставление коммунальных услуг	не подлежат установлению				
7	4.1	Деловое управление	не подлежат установлению		50%	не подлежит установлению	3 метра
8	4.4	Магазины	не подлежит установлению	5000	50%	не подлежит установлению	3 метра
9	4.9.1.1	Заправка транспортных средств	не подлежат установлению			1 этаж	3 метра
10	4.9.1.3	Автомобильные мойки	не подлежат установлению			1 этаж	3 метра
11	4.9.1.4	Ремонт автомобилей	не подлежат установлению			1 этаж	3 метра
12	6.9	Склад	не подлежат установлению		60%	не подлежит установлению	3 метра
13	6.9.1	Складские площадки	не подлежат установлению				
14	12.0	Земельные участки (территории) общего пользования	не подлежат установлению				
15	12.0.1	Улично-дорожная сеть	не подлежат установлению				
16	12.0.2	Благоустройство территории	не подлежат установлению				
УСЛОВНО РАЗРЕШЕННЫЕ ВИДЫ ИСПОЛЬЗОВАНИЯ ЗЕМЕЛЬНЫХ УЧАСТКОВ И ОБЪЕКТОВ КАПИТАЛЬНОГО СТРОИТЕЛЬСТВА							
17	1.8	Скотоводство	не подлежат установлению				3 метра
18	6.4	Пищевая промышленность	не подлежат установлению				3 метра
19	6.6	Строительная промышленность	не подлежит установлению	5000	50%	не подлежит установлению	3 метра
20	6.8	Связь	не подлежат установлению				3 метра

Ограничения использования земельных участков и объектов капитального строительства, устанавливаемые в

соответствии с законодательством Российской Федерации, определяются пунктом 22 настоящих Правил.

6. Градостроительный регламент территориальной зоны СХЗ

№ п/п	Код ВРИ	Наименование ВРИ	Предельные (минимальные и (или) максимальные) размеры земельных участков, в том числе их площадь, м ²		Максимальный процент застройки в границах земельного участка	Предельное количество этажей или предельная высота зданий, строений, сооружений	Минимальные отступы от границ земельных участков в целях определения мест допустимого размещения зданий, строений, за пределами которых запрещено строительство зданий, строений, сооружений
			min	max			
ОСНОВНЫЕ ВИДЫ РАЗРЕШЕННОГО ИСПОЛЬЗОВАНИЯ ЗЕМЕЛЬНЫХ УЧАСТКОВ И ОБЪЕКТОВ КАПИТАЛЬНОГО СТРОИТЕЛЬСТВА							
1	1.8	Скотоводство	не подлежат установлению				3 метра
2	1.9	Звероводство	не подлежат установлению				3 метра
3	1.10	Птицеводство	не подлежат установлению				3 метра
4	1.11	Свиноводство	не подлежат установлению				3 метра
5	1.15	Хранение и переработка сельскохозяйственной продукции	не подлежат установлению				3 метра
6	1.18	Обеспечение сельскохозяйственного производства	не подлежат установлению				3 метра
7	1.19	Сенокосение	не подлежат установлению				
8	1.20	Выпас сельскохозяйственных животных	не подлежат установлению				
9	3.1.1	Предоставление коммунальных услуг	не подлежат установлению				
УСЛОВНО РАЗРЕШЕННЫЕ ВИДЫ ИСПОЛЬЗОВАНИЯ ЗЕМЕЛЬНЫХ УЧАСТКОВ И ОБЪЕКТОВ КАПИТАЛЬНОГО СТРОИТЕЛЬСТВА							
10	4.9.1.1	Заправка транспортных средств	не подлежат установлению			1 этаж	3 метра
11	6.9	Склад	не подлежат установлению		60%	не подлежит установлению	3 метра
12	6.9.1	Складские площадки	не подлежат установлению				

Ограничения использования земельных участков и объектов капитального строительства, устанавливаемые в

соответствии с законодательством Российской Федерации, определяются пунктом 22 настоящих Правил.

7. Градостроительные регламенты территориальных зон Р1/1, Р1/4

№ п/п	Код ВРИ	Наименование ВРИ	Предельные (минимальные и (или) максимальные) размеры земельных участков, в том числе их площадь, м ²		Максимальный процент застройки в границах земельного участка	Предельное количество этажей или предельная высота зданий, строений, сооружений	Минимальные отступы от границ земельных участков в целях определения мест допустимого размещения зданий, строений, за пределами которых запрещено строительство зданий, строений, сооружений
			min	max			
ОСНОВНЫЕ ВИДЫ РАЗРЕШЕННОГО ИСПОЛЬЗОВАНИЯ ЗЕМЕЛЬНЫХ УЧАСТКОВ И ОБЪЕКТОВ КАПИТАЛЬНОГО СТРОИТЕЛЬСТВА							
1	3.6.2.	Парки культуры и отдыха	не подлежат установлению				
2	5.1.3	Площадки для занятий спортом	не подлежат установлению				
3	11.0	Водные объекты	не подлежат установлению				
4	11.1	Общее пользование водными объектами	не подлежат установлению				
5	12.0.1	Улично-дорожная сеть	не подлежат установлению				
6	12.0.2	Благоустройство территории	не подлежат установлению				
7	3.1.1	Предоставление коммунальных услуг	не подлежат установлению				
УСЛОВНО РАЗРЕШЕННЫЕ ВИДЫ ИСПОЛЬЗОВАНИЯ ЗЕМЕЛЬНЫХ УЧАСТКОВ И ОБЪЕКТОВ КАПИТАЛЬНОГО СТРОИТЕЛЬСТВА							
8	3.6.1	Объекты культурно-досуговой деятельности	200	3000	45%	не подлежит установлению	3 метра
9	3.7.1	Осуществление религиозных обрядов	не подлежат установлению				3 метра
10	4.6	Общественное питание	200	1000	50%	не подлежит установлению	3 метра
11	4.8.1	Развлекательные мероприятия	200	3000	45%	не подлежит установлению	3 метра

Ограничения использования земельных участков и объектов капитального строительства, устанавливаемые в соответствии с законодательством Российской Федерации, определяются пунктом 22 настоящих Правил.

8. Градостроительные регламенты территориальных зон СН1/1, СН1/2, СН1/5, СН1

№ п/п	Код ВРИ	Наименование ВРИ	Предельные (минимальные и (или) максимальные) размеры земельных участков, в том числе их площадь, м ²		Максимальный процент застройки в границах земельного участка	Предельное количество этажей или предельная высота зданий, строений, сооружений	Минимальные отступы от границ земельных участков в целях определения мест допустимого размещения зданий, строений, сооружений, за пределами которых запрещено строительство зданий, строений, сооружений
			min	max			
ОСНОВНЫЕ ВИДЫ РАЗРЕШЕННОГО ИСПОЛЬЗОВАНИЯ ЗЕМЕЛЬНЫХ УЧАСТКОВ И ОБЪЕКТОВ КАПИТАЛЬНОГО СТРОИТЕЛЬСТВА							
1	12.1	Ритуальная деятельность	не подлежит установлению	400000	не подлежат установлению		3 метра
2	12.0	Земельные участки (территории) общего пользования	не подлежат установлению				
3	12.0.1	Улично-дорожная сеть	не подлежат установлению				
4	12.0.2	Благоустройство территории	не подлежат установлению				
5	3.1.1	Предоставление коммунальных услуг	не подлежат установлению				
УСЛОВНО РАЗРЕШЕННЫЕ ВИДЫ ИСПОЛЬЗОВАНИЯ ЗЕМЕЛЬНЫХ УЧАСТКОВ И ОБЪЕКТОВ КАПИТАЛЬНОГО СТРОИТЕЛЬСТВА							
6	Не установлены						

Ограничения использования земельных участков и объектов капитального строительства, устанавливаемые в соответствии с законодательством Российской Федерации, определяются пунктом 22 настоящих Правил.

22. Ограничения использования земельных участков и объектов капитального строительства, устанавливаемые в соответствии с законодательством Российской Федерации

1. На территории Петровского сельского поселения Лискинского муниципального района Воронежской области располагаются следующие зоны с особыми условиями использования территории:

- 1) защитная зона объекта культурного наследия;
- 2) охрannая зона объектов электроэнергетики (объектов электросетевого хозяйства и объектов по производству электрической энергии);
- 3) охрannая зона трубопроводов (газопроводов, нефтепроводов и нефтепродуктопроводов, аммиакопроводов);
- 4) охрannая зона линий и сооружений связи;
- 5) водоохранная зона;
- 6) прибрежная защитная полоса;
- 7) зоны санитарной охраны источников питьевого и хозяйственно-бытового водоснабжения, а также устанавливаемые в случаях, предусмотренных Водным кодексом Российской Федерации, в отношении подземных водных объектов зоны специальной охраны;
- 8) санитарно-защитная зона;
- 9) охрannая зона пунктов государственной геодезической сети, государственной нивелирной сети и государственной гравиметрической сети.

2. Ограничения для зон с особыми условиями использования территории установлены в соответствии с действующими нормативами.

№ п/п	Вид зоны	Ограничения в использовании земельных участков и объектов капитального строительства	Основания установления ограничений
1	Защитная зона объекта культурного наследия	Запрещается строительство объектов капитального строительства и их реконструкция, связанная с изменением их параметров (высоты, количества этажей, площади), за исключением строительства и реконструкции линейных объектов.	Приказ управления по охране объектов культурного наследия Воронежской области от 06.11.2019 № 71-01-07/267 «Об утверждении графического описания местоположения границ (с перечнем координат характерных точек этих границ) защитных зон объектов культурного наследия, расположенных на территории Воронежской области»
2	Охранная зона объектов электроэнергетики (объектов электросетевого хозяйства и объектов по производству электрической энергии)	1. В охранных зонах объектов электросетевого хозяйства, размещенных на земельных участках, запрещается осуществлять любые действия, которые могут нарушить безопасную работу объектов электросетевого хозяйства, в том числе привести к их повреждению или уничтожению, и (или) повлечь причинение вреда жизни, здоровью граждан и имуществу физических или юридических лиц, а также повлечь нанесение экологического ущерба и возникновение пожаров, в том числе: - набрасывать на провода и опоры воздушных линий электропередачи посторонние предметы, а также подниматься на опоры воздушных линий электропередачи; - размещать любые объекты и предметы (материалы) в пределах созданных в соответствии с требованиями нормативно-технических документов проходов и подъездов для доступа к объектам электросетевого хозяйства, а также проводить любые работы и возводить сооружения, которые могут препятствовать доступу к объектам электросетевого хозяйства, без создания необходимых для такого доступа проходов и подъездов; - находиться в пределах огороженной территории и помещениях распределительных устройств и подстанций, открывать двери и люки распределительных устройств и подстанций, производить переключения и подключения в электрических сетях (указанное	Постановление Правительства Российской Федерации от 24.02.2009 № 160 «О порядке установления охранных зон объектов электросетевого хозяйства и особых условий использования земельных участков, расположенных в границах таких зон» Постановление Правительства Российской Федерации от 18.11.2013 № 1033 «О порядке установления охранных зон объектов по производству электрической энергии и особых условий использования земельных участков, расположенных в границах таких зон»

	требование не распространяется на работников, занятых выполнением разрешённых в установленном порядке работ), разводить огонь в пределах охранных зон вводных и распределительных устройств, подстанций, воздушных линий электропередачи, а также в охранных зонах кабельных линий электропередачи; - размещать свалки; - производить работы ударными механизмами, сбрасывать тяжести массой свыше 5 тонн, производить сброс и слив едких и коррозионных веществ и горюче-смазочных материалов (в охранных зонах подземных кабельных линий электропередачи). 2. Для объектов электросетевого хозяйства напряжением свыше 1000 вольт, помимо действий, предусмотренных пунктом 1, запрещается: - складировать или размещать хранилища любых, в том числе горюче-смазочных материалов; - размещать детские и спортивные площадки, стадионы, рынки, торговые точки, полевые станы, загоны для скота, гаражи и стоянки всех видов машин и механизмов, проводить любые мероприятия, связанные с большим скоплением людей, не занятых выполнением разрешённых в установленном порядке работ (в охранных зонах воздушных линий электропередачи); - использовать (запускать) любые летательные аппараты, в том числе воздушных змеев, спортивные модели летательных аппаратов (в охранных зонах воздушных линий электропередачи); - бросать якоря с судов и осуществлять их проход с отганными якорями, цепями, лотами, волокушами и тралями (в охранных зонах подводных кабельных линий электропередачи); - осуществлять проход судов с поднятыми стрелами кранов и других механизмов (в охранных зонах воздушных линий электропередачи). 3. Без письменного решения о согласовании сетевой организации запрещается: - строительство, капитальный ремонт, реконструкция или снос зданий и сооружений; - горные, взрывные, мелиоративные работы, в том числе связанные	
--	---	--

	с временным затоплением земель; - посадка и вырубка деревьев и кустарников; - дноуглубительные, землечерпальные и погрузочно-разгрузочные работы, добыча рыбы, других водных животных и растений придонными орудиями лова, устройство водопоев, колка и заготовка льда (в охранных зонах подводных кабельных линий электропередачи); - проход судов, у которых расстояние по вертикали от верхнего крайнего габарита с грузом или без груза до нижней точки провеса проводов переходов воздушных линий электропередачи через водоёмы менее минимально допустимого расстояния, в том числе с учётом максимального уровня подъёма воды при паводке; - проезд машин и механизмов, имеющих общую высоту с грузом или без груза от поверхности дороги более 4,5 метра (в охранных зонах воздушных линий электропередачи); - земляные работы на глубине более 0,3 метра (на вспахиваемых землях на глубине более 0,45 метра), а также планировка грунта (в охранных зонах подземных кабельных линий электропередачи); - полив сельскохозяйственных культур в случае, если высота струи воды может составить свыше 3 метров (в охранных зонах воздушных линий электропередачи); - полевые сельскохозяйственные работы с применением сельскохозяйственных машин и оборудования высотой более 4 метров (в охранных зонах воздушных линий электропередачи) или полевые сельскохозяйственные работы, связанные с вспашкой земли (в охранных зонах кабельных линий электропередачи). 4. Для объектов электросетевого хозяйства напряжением до 1000 вольт, помимо действий, предусмотренных пунктом 3, без письменного решения о согласовании сетевых организаций запрещается: - размещать детские и спортивные площадки, стадионы, рынки, торговые точки, полевые станы, загоны для скота, гаражи и стоянки всех видов машин и механизмов, садовые, огородные земельные участки и иные объекты недвижимости, расположенные в границах территории ведения гражданами садоводства или огородничества для собственных нужд объектов жилищного строительства, в том числе индивидуального (в охранных зонах воздушных линий	
--	---	--

	электропередачи); - складировать или размещать хранилища любых, в том числе горюче-смазочных материалов; - устраивать причалы для стоянки судов, барж и плавучих кранов, бросать якоря с судов и осуществлять их проход с отданными якорями, цепями, лотами, волокушами и тралами (в охранных зонах подводных кабельных линий электропередачи). 5. В охранных зонах объектов по производству электрической энергии запрещается осуществлять действия, которые могут нарушить безопасную работу объектов, в том числе привести к их повреждению или уничтожению и (или) повлечь причинение вреда жизни, здоровью граждан и имуществу физических или юридических лиц, а также нанесение вреда окружающей среде и возникновение пожаров и чрезвычайных ситуаций, а именно: - убирать, перемещать, засыпать и повреждать предупреждающие знаки; - размещать кладбища, скотомогильники, захоронения отходов производства и потребления, радиоактивных, химических, взрывчатых, токсичных, отравляющих и ядовитых веществ; - производить сброс и слив едких и коррозионных веществ, в том числе растворов кислот, щелочей и солей, а также горюче-смазочных материалов; - разводить огонь и размещать какие-либо открытые или закрытые источники огня; - проводить работы, размещать объекты и предметы, возводить сооружения, которые могут препятствовать доступу к объектам, без создания необходимых для такого доступа проходов и подъездов; - производить работы ударными механизмами, сбрасывать тяжести массой свыше 5 тонн; - складировать любые материалы, в том числе взрывоопасные, пожароопасные и горюче-смазочные. 6. Без письменного согласования владельцев объектов по производству электрической энергии запрещается: - размещать детские и спортивные площадки, стадионы, рынки, торговые точки, полевые станы, загоны для скота, гаражи и стоянки всех видов машин и механизмов;
--	---

		- проводить любые мероприятия, связанные с пребыванием людей, не занятых выполнением работ, разрешенных в установленном порядке; - осуществлять горные, взрывные, мелиоративные работы, в том числе связанные с временным затоплением земель.	
3	Охранная зона трубопроводов (газопроводов, нефтепроводов и аммиакопроводов)	1. В охранных зонах трубопроводов запрещается производить всякого рода действия, могущие нарушить нормальную эксплуатацию трубопроводов либо привести к их повреждению, в частности: - перемещать, засыпать и ломать опознавательные и сигнальные знаки, контрольно - измерительные пункты; - открывать люки, калитки и двери необслуживаемых усилительных пунктов кабельной связи, ограждений узлов линейной арматуры, станций катодной и дренажной защиты, линейных и смотровых колодцев и других линейных устройств, открывать и закрывать краны и задвижки, отключать или включать средства связи, энергоснабжения и телемеханики трубопроводов; - устраивать всякого рода свалки, выливать растворы кислот, солей и щелочей; - разрушать берегоукрепительные сооружения, водопропускные устройства, земляные и иные сооружения (устройства), предохраняющие трубопроводы от разрушения, а прилегающую территорию и окружающую местность - от аварийного разлива транспортируемой продукции; - бросать якоря, проходить с огданными якорями, цепями, лотами, волокушами и тралами, производить дноуглубительные и землечерпальные работы; - разводить огонь и размещать какие-либо открытые или закрытые источники огня. 2. В охранных зонах трубопроводов без письменного разрешения предприятий трубопроводного транспорта запрещается: - возводить любые постройки и сооружения; на расстоянии ближе 1000 м от оси аммиакопровода запрещается: строить коллективные сады с жилыми домами, устраивать массовые спортивные соревнования, соревнования с участием зрителей, купания, массовый отдых людей, любительское рыболовство, расположение временных полевых жилищ и станов любого назначения, загоны для	Федеральный закон от 31.03.1999 № 69-ФЗ «О газоснабжении в Российской Федерации» «Правила охраны магистральных трубопроводов», утвержденные Минтопэнерго России 29.04.1992, постановлением Госгортехнадзора России от 22.04.1992 № 9 Постановление Госгортехнадзора РФ от 23.11.1994 № 61 «О распространении «Правил охраны магистральных трубопроводов» на магистральные аммиакопроводы» Постановление Правительства Российской Федерации от 08.09.2017 № 1083 «Об утверждении Правил охраны магистральных газопроводов и о внесении изменений в Положение о представлении в федеральный орган исполнительной власти (его территориальные органы), уполномоченный Правительством Российской Федерации на осуществление государственного кадастрового учета, государственной регистрации прав, ведение Единого государственного реестра недвижимости и предоставление сведений, содержащихся в Едином государственном реестре недвижимости, федеральными органами исполнительной власти, органами государственной власти субъектов Российской Федерации и органами местного самоуправления дополнительных сведений,

	скота; - высаживать деревья и кустарники всех видов, складировать корма, удобрения, материалы, сено и солому, располагать конюшни, содержать скот, выделять рыбопромысловые участки, производить добычу рыбы, а также водных животных и растений, устраивать водопой, производить колку и заготовку льда; - сооружать проезды и проезды через трассы трубопроводов, устраивать стоянки автомобильного транспорта, тракторов и механизмов, размещать сады и огороды; - производить мелиоративные земляные работы, сооружать оросительные и осушительные системы; - производить всякого рода открытые и подземные, горные, строительные, монтажные и взрывные работы, планировку грунта. 3. В охранных зонах магистральных газопроводов запрещается: - перемещать, засыпать, повреждать и разрушать контрольно-измерительные и контрольно-диагностические пункты, предупредительные надписи, опознавательные и сигнальные знаки местонахождения магистральных газопроводов; - открывать двери и люки необслуживаемых усиленных пунктов на кабельных линиях связи, калитки ограждений узлов линейной арматуры, двери установок электрохимической защиты, люки линейных и смотровых колодцев, открывать и закрывать краны, задвижки, отключать и включать средства связи, энергоснабжения, устройства телемеханики магистральных газопроводов; - устраивать свалки, осуществлять сброс и слив едких и коррозионно-агрессивных веществ и горюче-смазочных материалов; - складировать любые материалы, в том числе горюче-смазочные, или размещать хранилища любых материалов; - повреждать берегозащитные, водовыпускные сооружения, земляные и иные сооружения (устройства), предохраняющие магистральный газопровод от разрушения; - осуществлять постановку судов и плавучих объектов на якорь, добычу морских млекопитающих, рыболовство придонными орудиями добычи (вылова) водных биологических ресурсов, плавание с вытравленной якорь-цепью; - проводить дноуглубительные и другие работы, связанные с изменением дна и берегов водных объектов, за исключением работ,	воспроизводимых на публичных кадастровых картах» Постановление Правительства Российской Федерации от 20.11.2000 № 878 «Об утверждении Правил газораспределительных сетей»
--	--	---

	необходимых для технического обслуживания объекта магистрального газопровода; - проводить работы с использованием ударно-импульсных устройств и вспомогательных механизмов, сбрасывать грузы; - осуществлять рекреационную деятельность (кроме деятельности по размещению туристских стоянок), разводить костры и размещать источники огня; - огораживать и перегораживать охранные зоны; - размещать какие-либо здания, строения, сооружения, не относящиеся к объектам, указанным в пункте 2 Правил, за исключением объектов, указанных в подпунктах «д» – «к» и «м» пункта 6 Правил, утвержденных Постановлением Правительства Российской Федерации от 08.09.2017 № 1083; - осуществлять несанкционированное подключение (присоединение) к магистральному газопроводу. 4. В охранных зонах магистральных газопроводов без письменного разрешения собственника магистрального газопровода или организации, эксплуатирующей магистральный газопровод не допускается: - проведение горных, взрывных, строительных, монтажных, мелиоративных работ, в том числе работ, связанных с затоплением земель; - осуществление посадки и вырубки деревьев и кустарников; - проведение погрузочно-разгрузочных работ, устройство водопоев скота, колка и заготовка льда; - проведение земляных работ на глубине более чем 0,3 метра, планировка грунта; - сооружение запруд на реках и ручьях; - складирование кормов, удобрений, сена, соломы, размещение полевых станков и загонов для скота; - размещение туристских стоянок; - размещение гаражей, стоянок и парковок транспортных средств; - сооружение проездов через магистральные газопроводы; - прокладка инженерных коммуникаций; - проведение инженерных изысканий, связанных с бурением скважин и устройством шурфов; - устройство причалов для судов и пляжей;	
--	--	--

		- проведение работ на объектах транспортной инфраструктуры, находящихся на территории охранной зоны; - проведение работ, связанных с временным затоплением земель, не относящихся к землям сельскохозяйственного назначения. 5. В границах охранной зоны газораспределительных сетей запрещается: - строить объекты жилищно-гражданского и производственного назначения; - сносить и реконструировать мосты, коллекторы, автомобильные и железные дороги с расположенными на них газораспределительными сетями без предварительного выноса этих газопроводов по согласованию с эксплуатационными организациями; - разрушать берегоукрепительные сооружения, водопропускные устройства, земляные и иные сооружения, предохраняющие газораспределительные сети от разрушений; - перемещать, повреждать, засыпать и уничтожать опознавательные знаки, контрольно-измерительные пункты и другие устройства газораспределительных сетей; - устраивать свалки и склады, разливать растворы кислот, солей, щелочей и других химически активных веществ; - огораживать и перегораживать охранные зоны, препятствовать доступу персонала эксплуатационных организаций к газораспределительным сетям, проведению обслуживания и устранению повреждений газораспределительных сетей; - разводить огонь и размещать источники огня; - рыть погреб, копать и обрабатывать почву сельскохозяйственными и мелиоративными орудиями и механизмами на глубину более 0,3 метра; - открывать калитки и двери газорегуляторных пунктов, станций катодной и дренажной защиты, люки подземных колодцев, включать или отключать электроснабжение средств связи, освещения и систем телемеханики; - набрасывать, приставлять и привязывать к опорам и надземным газопроводам, ограждениям и зданиям газораспределительных сетей посторонние предметы, лестницы, влезать на них; - самовольно подключаться к газораспределительным сетям.
--	--	---

4	Охранная зона линий и сооружений связи В пределах охранной зоны подземной кабельной линии связи или линии радиофикации запрещается: - раскопка грунта при помощи ударных инструментов (ломов, кирк, клиньев и пневматических инструментов); - разработка мерзлого грунта с применением ударных механизмов. Без письменного согласия и присутствия представителей предприятий, эксплуатирующих линии связи и линии радиофикации, запрещается: - осуществлять всякого рода строительные, монтажные и взрывные работы, планировку грунта землеройными механизмами (за исключением зон песчаных барханов) и земляные работы (за исключением впашки на глубину не более 0,3 метра); - производить геолого-съёмочные, поисковые, геодезические и другие изыскательские работы, которые связаны с бурением скважин, шурфованием, взятием проб грунта, осуществлением взрывных работ; - производить посадку деревьев, располагать полевые станы, содержать скот, складировать материалы, корма и удобрения, жечь костры, устраивать стрельбища; - устраивать проезды и стоянки автотранспорта, тракторов и механизмов, провозить негабаритные грузы под проводами воздушных линий связи и линий радиофикации, строить каналы (арьки), устраивать заграждения и другие препятствия; - устраивать причалы для стоянки судов, барж и плавучих кранов, производить погрузочно-разгрузочные, подводно-технические, дноуглубительные и землечерпательные работы, выделять рыбопромысловые участки, производить добычу рыбы, других водных животных, а также водных растений придонными орудиями лова, устраивать водопой, производить колку и заготовку льда. Судам и другим плавучим средствам запрещается бросать якоря, проходить с отданными якорями, цепями, лотами, волокушами и тралями; - производить строительство и реконструкцию линий электропередач, радиостанций и других объектов, излучающих электромагнитную энергию и оказывающих опасное воздействие на линии связи и линии радиофикации;	Постановление Правительства Российской Федерации от 09.06.1995 № 578 «Об утверждении Правил охраны линий и сооружений связи Российской Федерации»
---	---	--

		- производить защиту подземных коммуникаций от коррозии без учета проходящих подземных кабельных линий связи. Запрещается производить всякого рода действия, которые могут нарушить нормальную работу линий связи и линий радиофикации, в частности: - производить снос и реконструкцию зданий и мостов, осуществлять переустройство коллекторов, туннелей метрополитена и железных дорог, где проложены кабели связи, установлены столбы воздушных линий связи и линий радиофикации, размещены технические сооружения радиорелейных станций, кабельные ящики и распределительные коробки, без предварительного выноса заказчиками (застройщиками) линий и сооружений связи, линий и сооружений радиофикации по согласованию с предприятиями, в ведении которых находятся эти линии и сооружения; - производить засыпку трасс подземных кабельных линий связи, устраивать на этих трассах временные склады, стоки химически активных веществ и свалки промышленных, бытовых и прочих отходов, ломать замерные, сигнальные, предупредительные знаки и телефонные колодцы; - открывать двери и люки необслуживаемых усилительных и регенерационных пунктов (наземных и подземных) и радиорелейных станций, кабельных колодцев телефонной канализации, распределительных шкафов и кабельных ящиков, а также подключаться к линиям связи (за исключением лиц, обслуживающих эти линии); - оголаживать трассы линий связи, препятствуя свободному доступу к ним технического персонала; - самовольно подключаться к абонентской телефонной линии и линии радиофикации в целях пользования услугами связи; - совершать иные действия, которые могут причинить повреждения сооружениям связи и радиофикации (повреждать опоры и арматуру воздушных линий связи, обрывать провода, набрасывать на них посторонние предметы и другое).	
5	Водоохранная зона	В границах водоохранной зоны запрещается: - использование сточных вод в целях регулирования плодородия почв;	Водный кодекс Российской Федерации

		- размещение кладбищ, скотомогильников, объектов размещения отходов производства и потребления, химических, взрывчатых, токсичных, отравляющих и ядовитых веществ, пунктов захоронения радиоактивных отходов, а также загрязнение территории загрязняющими веществами, предельно допустимые концентрации которых в водах водных объектов рыбохозяйственного значения не установлены; - осуществление авиационных мер по борьбе с вредными организмами; - движение и стоянка транспортных средств (кроме специальных транспортных средств), за исключением их движения по дорогам и стоянки на дорогах и в специально оборудованных местах, имеющих твердое покрытие; - строительство и реконструкция автозаправочных станций, складов горюче-смазочных материалов (за исключением случаев, если автозаправочные станции, склады горюче-смазочных материалов размещены на территориях портов, инфраструктуры внутренних водных путей, в том числе баз (сооружений) для стоянки маломерных судов, объектов органов федеральной службы безопасности), станций технического обслуживания, используемых для технического осмотра и ремонта транспортных средств, осуществление мойки транспортных средств; - хранение пестицидов и агрохимикатов (за исключением хранения агрохимикатов в специализированных хранилищах на территориях морских портов за пределами границ прибрежных защитных полос), применение пестицидов и агрохимикатов; - сброс сточных, в том числе дренажных, вод; - разведка и добыча общераспространенных полезных ископаемых (за исключением случаев, если разведка и добыча общераспространенных полезных ископаемых осуществляются пользователями недр, осуществляющими разведку и добычу иных видов полезных ископаемых, в границах предоставленных им в соответствии с законодательством Российской Федерации о недрах горных отводов и (или) геологических отводов на основании утвержденного технического проекта в соответствии со ст. 19.1 Закона Российской Федерации от 21 февраля 1992 года № 2395-1 «О недрах»).	
6	Прибрежная защитная	В границах прибрежных защитных полос запрещается:	Водный кодекс Российской Федерации

	полоса	- использование сточных вод в целях регулирования плодородия почв; - размещение кладбищ, скотомогильников, объектов размещения отходов производства и потребления, химических, взрывчатых, токсичных, отравляющих и ядовитых веществ, пунктов захоронения радиоактивных отходов, а также загрязнение территории загрязняющими веществами, предельно допустимые концентрации которых в водах водных объектов рыбохозяйственного значения не установлены; - осуществление авиационных мер по борьбе с вредными организмами; - движение и стоянка транспортных средств (кроме специальных транспортных средств), за исключением их движения по дорогам и стоянки на дорогах и в специально оборудованных местах, имеющих твердое покрытие; - строительство и реконструкция автозаправочных станций, складов горюче-смазочных материалов (за исключением случаев, если автозаправочные станции, склады горюче-смазочных материалов размещены на территориях портов, инфраструктуры внутренних водных путей, в том числе баз (сооружений) для стоянки маломерных судов, объектов органов федеральной службы безопасности), станций технического обслуживания, используемых для технического осмотра и ремонта транспортных средств, осуществление мойки транспортных средств; - хранение пестицидов и агрохимикатов (за исключением хранения агрохимикатов в специализированных хранилищах на территориях морских портов за пределами границ прибрежных защитных полос), применение пестицидов и агрохимикатов; - сброс сточных, в том числе дренажных, вод; - разведка и добыча общераспространенных полезных ископаемых (за исключением случаев, если разведка и добыча общераспространенных полезных ископаемых осуществляются пользователями недр, осуществляющими разведку и добычу иных видов полезных ископаемых, в границах предоставленных им в соответствии с законодательством Российской Федерации о недрах горных отводов и (или) геологических отводов на основании утвержденного технического проекта в соответствии со ст. 19.1 Закона Российской Федерации от 21 февраля 1992 года № 2395-1 «О
--	--------	--

		недрах»); - распашка земель; - размещение отходов размываемых грунтов; - выпас сельскохозяйственных животных и организация для них летних лагерей, ванн.	
7	Зоны санитарной охраны источников питьевого и хозяйственно-бытового водоснабжения, а также устанавливаемые в случаях, предусмотренных Водным кодексом Российской Федерации, в отношении подземных водных объектов зоны специальной охраны	В зоне санитарной охраны источников питьевого и хозяйственно-бытового водоснабжения запрещается сброс сточных, в том числе дренажных, вод. На территории зоны санитарной охраны подземных источников водоснабжения: 1. В первом поясе не допускается: - посадка высокоствольных деревьев; - все виды строительства, не имеющие непосредственного отношения к эксплуатации, реконструкции и расширению водопроводных сооружений, в том числе прокладка трубопроводов различного назначения; - размещение жилых и хозяйственно-бытовых зданий; - проживание людей; - применение ядохимикатов и удобрений. 2. Во втором поясе запрещено: - закачка отработанных вод в подземные горизонты, подземное складирование твёрдых отходов и разработка недр земли; - размещение кладбищ, скотомогильников, полей ассенизации, полей фильтрации, навозохранилищ, силосных траншей, животноводческих и птицеводческих предприятий и других объектов, обусловливающих опасность микробного загрязнения подземных вод; - применение удобрений и ядохимикатов; - рубка леса главного пользования и реконструкции; - размещение складов горюче-смазочных материалов, ядохимикатов и минеральных удобрений, накопителей промстоков, шламоохранилищ и других объектов, обусловливающих опасность химического загрязнения подземных вод. Бурение новых скважин и новое строительство, связанное с нарушением почвенного покрова, производится при обязательном согласовании с центром государственного санитарно-эпидемиологического надзора.	Водный кодекс Российской Федерации СанПиН 2.1.4.1110-02 «Зоны санитарной охраны источников водоснабжения и водопроводов питьевого назначения»

		3. В третьем поясе запрещено: - зачка отработанных вод в подземные горизонты, подземное складирование твёрдых отходов и разработка недр земли; - размещение складов горюче-смазочных материалов, ядохимикатов и минеральных удобрений, накопителей промстоков, шламохранилищ и других объектов, обуславливающих опасность химического загрязнения подземных вод. Размещение таких объектов допускается в пределах третьего пояса зоны санитарной охраны только при использовании защищённых подземных вод, при условии выполнения специальных мероприятий по защите водоносного горизонта от загрязнения при наличии санитарно-эпидемиологического заключения центра государственного санитарно-эпидемиологического надзора, выданного с учётом заключения органов геологического контроля. - Бурение новых скважин и новое строительство, связанное с нарушением почвенного покрова, производится при обязательном согласовании с центром государственного санитарно-эпидемиологического надзора. На территории зоны санитарной охраны поверхностных источников водоснабжения: 1. В первом поясе не допускается: - посадка высокоствольных деревьев; - все виды строительства, не имеющие непосредственного отношения к эксплуатации, реконструкции и расширению водопроводных сооружений, в том числе прокладка трубопроводов различного назначения; - размещение жилых и хозяйственно-бытовых зданий; - проживание людей; - применение ядохимикатов и удобрений; - спуск любых сточных вод, в том числе сточных вод водного транспорта; - купание, стирка белья, водопой скота и другие виды водопользования, оказывающие влияние на качество воды. 2. Во втором поясе не допускается: - рубка леса главного пользования и реконструкции, а также
--	--	--

	закрепление за лесозаготовительными предприятиями древесины на корню и лесосечного фонда долгосрочного пользования (допускается только рубки ухода и санитарные рубки леса); - расположение стойбищ и выпас скота, а также всякое другое использование водоема и земельных участков, лесных угодий в пределах прибрежной полосы шириной не менее 500 м, которое может привести к ухудшению качества или уменьшению количества воды источника водоснабжения; - отведение сточных вод в зоне водосбора источника водоснабжения, включая его притоки, не отвечающих гигиеническим требованиям к охране поверхностных вод; - размещение кладбищ, скотомогильников, полей ассенизации, полей фильтрации, навозохранилищ, силосных траншей, животноводческих и птицеводческих предприятий и других объектов, обусловливающих опасность микробного загрязнения подземных вод; - применение удобрений и ядохимикатов; - рубка леса главного пользования и реконструкции; - сброс промышленных, сельскохозяйственных, городских и ливневых сточных вод, содержание в которых химических веществ и микроорганизмов превышает установленные санитарными правилами гигиенические нормативы качества воды (с учетом Определения Верховного Суда Российской Федерации от 25.09.2014 № АПЛ14-393); - размещение складов горюче-смазочных материалов, ядохимикатов и минеральных удобрений, накопителей промстоков, шламоохранилищ и других объектов, обусловливающих опасность химического загрязнения подземных вод. Регулирование отведения территории для нового строительства жилых, промышленных и сельскохозяйственных объектов, а также согласование изменений технологий действующих предприятий, связанных с повышением степени опасности загрязнения сточными водами источника водоснабжения производится при согласовании с центром государственного санитарно-эпидемиологического надзора. Все работы, в том числе добыча песка, гравия, донноуглубительные, в пределах акватории зоны санитарной охраны допускаются по	
--	---	--

	согласованию с центром государственного санитарно-эпидемиологического надзора лишь при обосновании гидрологических расчетами отсутствия ухудшения качества воды в створе водозабора. Использование химических методов борьбы с эвтрофикацией водоемов допускается при условии применения препаратов, имеющих положительное санитарно - эпидемиологическое заключение государственной санитарно - эпидемиологической службы Российской Федерации. Использование источников водоснабжения в пределах второго пояса зоны санитарной охраны для купания, туризма, водного спорта и рыбной ловли допускается в установленных местах при условии соблюдения гигиенических требований к охране поверхностных вод, а также гигиенических требований к зонам рекреации водных объектов. 3. В третьем поясе не допускается отведение сточных вод в зоне водосбора источника водоснабжения, включая его притоки, не отвечающих гигиеническим требованиям к охране поверхностных вод. Регулирование отведения территории для нового строительства жилых, промышленных и сельскохозяйственных объектов, а также согласование изменений технологий действующих предприятий, связанных с повышением степени опасности загрязнения сточными водами источника водоснабжения производится при согласовании с центром государственного санитарно-эпидемиологического надзора. Все работы, в том числе добыча песка, гравия, донноуглубительные, в пределах акватории зоны санитарной охраны допускаются по согласованию с центром государственного санитарно - эпидемиологического надзора лишь при обосновании гидрологическими расчетами отсутствия ухудшения качества воды в створе водозабора. Использование химических методов борьбы с эвтрофикацией водоемов допускается при условии применения препаратов, имеющих положительное санитарно - эпидемиологическое заключение государственной санитарно - эпидемиологической службы Российской Федерации.	
--	--	--

8	Санитарно-защитная зона	В границах санитарно-защитной зоны не допускается использования земельных участков в целях: - размещения жилой застройки, объектов образовательного и медицинского назначения, спортивных сооружений открытого типа, организаций отдыха детей и их оздоровления, зон рекреационного назначения и для ведения садоводства; - размещения объектов для производства и хранения лекарственных средств, объектов пищевых отраслей промышленности, оптовых складов продовольственного сырья и пищевой продукции, комплексов водопроводных сооружений для подготовки и хранения питьевой воды, использования земельных участков в целях производства, хранения и переработки сельскохозяйственной продукции, предназначенной для дальнейшего использования в качестве пищевой продукции, если химическое, физическое и (или) биологическое воздействие объекта, в отношении которого установлена санитарно-защитная зона, приведет к нарушению качества и безопасности таких средств, сырья, воды и продукции в соответствии с установленными требованиями.	Постановление Правительства Российской Федерации от 03.03.2018 № 222 «Об утверждении Правил установления санитарно-защитных зон и использования земельных участков, расположенных в границах санитарно-защитных зон»
9	Охранная зона пунктов государственной геодезической сети, государственной нивелирной сети и государственной гравиметрической сети	В пределах границ охранных зон пунктов запрещается использование земельных участков для осуществления видов деятельности, приводящих к повреждению или уничтожению наружных опознавательных знаков пунктов, нарушению неизменности местоположения их центров, уничтожению, перемещению, засыпке или повреждению составных частей пунктов. Также на земельных участках в границах охранных зон пунктов запрещается проведение работ, размещение объектов и предметов, которые могут препятствовать доступу к пунктам.	Постановление Правительства Российской Федерации от 21.08.2019 № 1080 «Об охранных зонах пунктов государственной геодезической сети, государственной нивелирной сети и государственной гравиметрической сети»

Приложение № 1
к правилам землепользования и застройки
Петровского сельского поселения
Лискинского муниципального района
Воронежской области

СВЕДЕНИЯ О ГРАНИЦАХ ТЕРРИТОРИАЛЬНЫХ ЗОН,
СОДЕРЖАЩИЕ ГРАФИЧЕСКОЕ ОПИСАНИЕ МЕСТОПОЛОЖЕНИЯ
ГРАНИЦ ТЕРРИТОРИАЛЬНЫХ ЗОН, ПЕРЕЧЕНЬ КООРДИНАТ
ХАРАКТЕРНЫХ ТОЧЕК ГРАНИЦ ТЕРРИТОРИАЛЬНЫХ ЗОН
СЕЛА ПЕТРОВСКОЕ

ОПИСАНИЕ МЕСТОПОЛОЖЕНИЯ ГРАНИЦ

Зона застройки индивидуальными жилыми домами села Петровское – Ж1/1

(наименование объекта, местоположение границ которого описано
(далее - объект)

Раздел 1

Сведения об объекте		
№ п/п	Характеристики объекта	Описание характеристик
1	2	3
1	Местоположение объекта	Воронежская область, Лискинский муниципальный район, Петровское сельское поселение, село Петровское
2	Площадь объекта $\pm$ величина погрешности определения площади ($P \pm \Delta P$)	-
3	Иные характеристики объекта	-

Раздел 2

Сведения о местоположении границ объекта					
1. Система координат: МСК - 36, зона 1					
2. Сведения о характерных точках границ объекта					
Обозначение характерных точек границ	Координаты, м		Метод определения координат характерной точки	Средняя квадратическая погрешность положения характерной точки (Mt), м	Описание обозначения точки на местности (при наличии)
	X	Y			
1	2	3	4	5	6
1	424099.15	1328917.46	Картометрический	1.00	-
2	424109.85	1329084.62	Картометрический	1.00	-
3	424120.19	1329215.57	Картометрический	1.00	-
4	424126.87	1329323.22	Картометрический	1.00	-
5	424134.01	1329483.27	Картометрический	1.00	-
6	424145.13	1329490.69	Аналитический	0.30	-
7	424199.06	1329653.24	Аналитический	0.30	-
8	424170.62	1329686.30	Аналитический	0.30	-
9	424172.93	1329677.97	Картометрический	1.00	-
10	424174.88	1329670.59	Картометрический	1.00	-
11	424175.07	1329663.04	Картометрический	1.00	-
12	424173.92	1329656.97	Картометрический	1.00	-
13	424170.78	1329651.28	Картометрический	1.00	-
14	424159.62	1329634.65	Картометрический	1.00	-
15	424118.26	1329591.33	Картометрический	1.00	-
16	424045.55	1329517.79	Картометрический	1.00	-
17	423999.54	1329529.91	Картометрический	1.00	-
18	424001.35	1329537.28	Картометрический	1.00	-
19	424006.10	1329561.04	Картометрический	1.00	-
20	424006.10	1329576.35	Картометрический	1.00	-
21	424001.88	1329592.19	Картометрический	1.00	-
22	424005.57	1329606.97	Картометрический	1.00	-
23	424002.93	1329622.28	Картометрический	1.00	-
24	423991.32	1329642.87	Картометрический	1.00	-
25	423990.79	1329657.12	Картометрический	1.00	-
26	423983.93	1329672.43	Картометрический	1.00	-
27	423981.82	1329697.77	Картометрический	1.00	-
28	423981.82	1329716.25	Картометрический	1.00	-
29	423987.10	1329732.62	Картометрический	1.00	-
30	423999.24	1329732.09	Картометрический	1.00	-
31	424010.85	1329735.26	Картометрический	1.00	-
32	424018.77	1329751.09	Картометрический	1.00	-
33	424016.66	1329764.82	Картометрический	1.00	-
34	424000.29	1329776.96	Картометрический	1.00	-
35	423997.12	1329786.46	Картометрический	1.00	-

1	2	3	4	5	6
36	423966.79	1329799.98	Картометрический	1.00	-
37	423936.69	1329810.03	Картометрический	1.00	-
38	423903.23	1329842.44	Аналитический	0.10	-
39	423904.03	1329860.00	Аналитический	0.10	-
40	423900.63	1329875.49	Картометрический	1.00	-
41	423900.73	1329893.50	Картометрический	1.00	-
42	423900.78	1329916.34	Картометрический	1.00	-
43	423890.90	1329916.36	Картометрический	1.00	-
44	423902.77	1329996.36	Аналитический	0.10	-
45	423905.95	1330014.91	Аналитический	0.10	-
46	423884.97	1330014.51	Картометрический	1.00	-
47	423885.46	1330036.82	Картометрический	1.00	-
48	423894.22	1330056.56	Картометрический	1.00	-
49	423906.77	1330082.57	Картометрический	1.00	-
50	423692.82	1330021.07	Картометрический	1.00	-
51	423596.83	1329996.56	Картометрический	1.00	-
52	423590.81	1330026.47	Картометрический	1.00	-
53	423611.23	1330034.43	Картометрический	1.00	-
54	423659.50	1330039.44	Картометрический	1.00	-
55	423713.79	1330051.51	Картометрический	1.00	-
56	423793.28	1330093.44	Картометрический	1.00	-
57	423811.51	1330164.56	Картометрический	1.00	-
58	423867.88	1330154.63	Картометрический	1.00	-
59	423904.53	1330153.51	Картометрический	1.00	-
60	423935.04	1330154.93	Картометрический	1.00	-
61	423932.34	1330167.82	Картометрический	1.00	-
62	423929.17	1330183.03	Картометрический	1.00	-
63	423931.04	1330209.75	Картометрический	1.00	-
64	423944.74	1330225.31	Картометрический	1.00	-
65	423966.22	1330254.37	Картометрический	1.00	-
66	423982.43	1330281.83	Картометрический	1.00	-
67	424008.51	1330324.74	Картометрический	1.00	-
68	424015.63	1330336.64	Картометрический	1.00	-
69	424007.01	1330338.41	Картометрический	1.00	-
70	424010.91	1330360.21	Картометрический	1.00	-
71	424033.18	1330416.40	Картометрический	1.00	-
72	424047.73	1330409.81	Картометрический	1.00	-
73	424056.17	1330430.36	Картометрический	1.00	-
74	424041.38	1330437.05	Картометрический	1.00	-
75	424051.78	1330459.83	Картометрический	1.00	-
76	424058.81	1330495.90	Картометрический	1.00	-
77	424067.84	1330515.96	Картометрический	1.00	-
78	424080.27	1330553.65	Картометрический	1.00	-
79	424088.69	1330581.27	Картометрический	1.00	-
80	424112.26	1330573.24	Картометрический	1.00	-
81	424117.48	1330589.98	Картометрический	1.00	-
82	424088.06	1330605.16	Картометрический	1.00	-
83	424059.81	1330615.79	Картометрический	1.00	-

1	2	3	4	5	6
84	424005.06	1330635.85	Картометрический	1.00	-
85	423971.44	1330643.27	Картометрический	1.00	-
86	423974.11	1330683.17	Картометрический	1.00	-
87	423856.22	1330710.32	Картометрический	1.00	-
88	423810.11	1330549.86	Картометрический	1.00	-
89	423678.59	1330536.87	Картометрический	1.00	-
90	423641.03	1330446.40	Картометрический	1.00	-
91	423810.08	1330410.65	Картометрический	1.00	-
92	423742.10	1330235.06	Картометрический	1.00	-
93	423574.42	1330282.75	Картометрический	1.00	-
94	423551.19	1330303.53	Картометрический	1.00	-
95	423403.99	1330341.68	Картометрический	1.00	-
96	423437.37	1330453.94	Картометрический	1.00	-
97	423052.05	1330526.06	Картометрический	1.00	-
98	423052.31	1330519.08	Картометрический	1.00	-
99	423043.59	1330506.08	Картометрический	1.00	-
100	423043.11	1330501.22	Картометрический	1.00	-
101	423045.51	1330394.16	Картометрический	1.00	-
102	423047.57	1330302.73	Картометрический	1.00	-
103	423049.35	1330223.22	Картометрический	1.00	-
104	423050.73	1330161.87	Картометрический	1.00	-
105	423052.35	1330089.79	Картометрический	1.00	-
106	423054.86	1330036.28	Картометрический	1.00	-
107	423057.20	1329986.36	Картометрический	1.00	-
108	423063.31	1329906.21	Картометрический	1.00	-
109	423068.26	1329841.31	Картометрический	1.00	-
110	423072.60	1329784.52	Картометрический	1.00	-
111	423077.16	1329724.72	Картометрический	1.00	-
112	423081.15	1329672.32	Картометрический	1.00	-
113	423086.78	1329598.60	Картометрический	1.00	-
114	423092.23	1329527.05	Картометрический	1.00	-
115	423096.54	1329470.58	Картометрический	1.00	-
116	423097.38	1329468.01	Картометрический	1.00	-
117	423098.82	1329465.60	Картометрический	1.00	-
118	423107.14	1329456.03	Картометрический	1.00	-
119	423107.62	1329452.85	Картометрический	1.00	-
120	423108.12	1329449.68	Картометрический	1.00	-
121	423100.45	1329436.72	Картометрический	1.00	-
122	423099.85	1329435.25	Картометрический	1.00	-
123	423099.85	1329433.86	Картометрический	1.00	-
124	423105.07	1329368.10	Картометрический	1.00	-
125	423111.11	1329292.11	Картометрический	1.00	-
126	423117.37	1329213.20	Картометрический	1.00	-
127	423123.78	1329132.50	Картометрический	1.00	-
128	423124.08	1329130.98	Картометрический	1.00	-
129	423128.02	1329131.99	Аналитический	0.10	-
130	423132.18	1329133.64	Аналитический	0.10	-
131	423135.67	1329136.12	Аналитический	0.10	-

1	2	3	4	5	6
132	423143.97	1329140.17	Аналитический	0.10	-
133	423156.68	1329145.20	Аналитический	0.10	-
134	423161.12	1329146.46	Аналитический	0.10	-
135	423165.52	1329147.59	Аналитический	0.10	-
136	423170.05	1329148.45	Аналитический	0.10	-
137	423174.54	1329149.16	Аналитический	0.10	-
138	423188.26	1329149.86	Аналитический	0.10	-
139	423197.37	1329149.87	Аналитический	0.10	-
140	423206.43	1329149.77	Аналитический	0.10	-
141	423208.43	1329150.36	Аналитический	0.10	-
142	423209.90	1329151.48	Аналитический	0.10	-
143	423209.98	1329153.19	Аналитический	0.10	-
144	423220.79	1329152.74	Аналитический	0.10	-
145	423221.80	1329151.32	Аналитический	0.10	-
146	423223.49	1329150.77	Аналитический	0.10	-
147	423227.45	1329150.95	Аналитический	0.10	-
148	423241.16	1329150.82	Аналитический	0.10	-
149	423254.88	1329150.69	Аналитический	0.10	-
150	423259.30	1329151.08	Аналитический	0.10	-
151	423261.24	1329152.09	Аналитический	0.10	-
152	423262.31	1329153.29	Аналитический	0.10	-
153	423262.71	1329154.96	Аналитический	0.10	-
154	423271.27	1329154.76	Аналитический	0.10	-
155	423272.47	1329154.76	Аналитический	0.10	-
156	423273.80	1329151.75	Аналитический	0.10	-
157	423275.93	1329148.94	Аналитический	0.10	-
158	423278.17	1329147.60	Аналитический	0.10	-
159	423283.73	1329147.64	Аналитический	0.10	-
160	423437.69	1329145.02	Аналитический	0.10	-
161	423442.40	1329145.33	Аналитический	0.10	-
162	423446.57	1329147.15	Аналитический	0.10	-
163	423449.49	1329150.36	Аналитический	0.10	-
164	423451.71	1329155.32	Аналитический	0.10	-
165	423453.65	1329169.32	Аналитический	0.10	-
166	423468.42	1329282.94	Аналитический	0.10	-
167	423479.93	1329377.98	Аналитический	0.10	-
168	423487.12	1329437.02	Аналитический	0.10	-
169	423487.00	1329439.38	Аналитический	0.10	-
170	423486.48	1329441.08	Аналитический	0.10	-
171	423484.76	1329443.22	Аналитический	0.10	-
172	423481.12	1329443.75	Аналитический	0.10	-
173	423480.26	1329453.38	Аналитический	0.10	-
174	423338.73	1329451.28	Картометрический	1.00	-
175	423343.18	1329495.86	Аналитический	0.10	-
176	423263.25	1329513.53	Аналитический	0.10	-
177	423270.09	1329545.71	Аналитический	0.10	-
178	423310.30	1329674.76	Аналитический	0.10	-
179	423367.41	1329653.99	Аналитический	0.10	-

1	2	3	4	5	6
180	423367.33	1329650.68	Аналитический	0.10	-
181	423383.60	1329650.13	Аналитический	0.10	-
182	423366.72	1329585.69	Картометрический	1.00	-
183	423407.46	1329584.94	Картометрический	1.00	-
184	423437.46	1329584.57	Картометрический	1.00	-
185	423438.14	1329639.57	Картометрический	1.00	-
186	423472.43	1329638.98	Аналитический	0.10	-
187	423479.43	1329638.85	Аналитический	0.10	-
188	423481.17	1329578.79	Аналитический	0.10	-
189	423484.90	1329580.12	Аналитический	0.10	-
190	423485.01	1329581.69	Аналитический	0.10	-
191	423493.67	1329581.73	Аналитический	0.10	-
192	423523.55	1329581.28	Картометрический	1.00	-
193	423527.66	1329565.39	Картометрический	1.00	-
194	423540.41	1329522.23	Картометрический	1.00	-
195	423603.77	1329537.14	Картометрический	1.00	-
196	423604.30	1329519.53	Картометрический	1.00	-
197	423587.53	1329515.30	Картометрический	1.00	-
198	423590.46	1329504.80	Картометрический	1.00	-
199	423584.28	1329503.08	Картометрический	1.00	-
200	423582.30	1329495.41	Картометрический	1.00	-
201	423550.08	1329487.02	Картометрический	1.00	-
202	423557.41	1329462.32	Картометрический	1.00	-
203	423538.61	1329460.44	Картометрический	1.00	-
204	423538.29	1329444.50	Картометрический	1.00	-
205	423535.78	1329396.22	Картометрический	1.00	-
206	423491.10	1329395.50	Картометрический	1.00	-
207	423488.62	1329376.95	Аналитический	0.10	-
208	423476.69	1329281.97	Аналитический	0.10	-
209	423462.07	1329168.32	Аналитический	0.10	-
210	423460.63	1329154.09	Аналитический	0.10	-
211	423461.72	1329149.67	Аналитический	0.10	-
212	423463.55	1329147.34	Аналитический	0.10	-
213	423466.22	1329145.31	Аналитический	0.10	-
214	423469.41	1329144.65	Аналитический	0.10	-
215	423474.66	1329144.75	Аналитический	0.10	-
216	423474.65	1329137.67	Аналитический	0.10	-
217	423437.68	1329137.16	Аналитический	0.10	-
218	423283.72	1329139.31	Аналитический	0.10	-
219	423254.88	1329139.98	Аналитический	0.10	-
220	423206.41	1329140.62	Аналитический	0.10	-
221	423188.65	1329140.18	Аналитический	0.10	-
222	423171.98	1329138.19	Аналитический	0.10	-
223	423159.92	1329135.19	Аналитический	0.10	-
224	423154.29	1329133.58	Аналитический	0.10	-
225	423150.61	1329132.52	Аналитический	0.10	-
226	423147.26	1329129.80	Аналитический	0.10	-
227	423142.41	1329126.18	Аналитический	0.10	-

1	2	3	4	5	6
228	423135.39	1329121.06	Аналитический	0.10	-
229	423134.09	1329121.08	Аналитический	0.10	-
230	423134.34	1329119.22	Картометрический	1.00	-
231	423134.85	1329116.05	Картометрический	1.00	-
232	423127.44	1329108.84	Картометрический	1.00	-
233	423126.02	1329106.69	Картометрический	1.00	-
234	423125.87	1329104.19	Картометрический	1.00	-
235	423131.42	1329058.62	Картометрический	1.00	-
236	423140.54	1329003.93	Картометрический	1.00	-
237	423141.62	1329000.64	Картометрический	1.00	-
238	423149.21	1328977.60	Картометрический	1.00	-
239	423155.87	1328961.48	Аналитический	0.30	-
240	423156.84	1328961.36	Картометрический	1.00	-
241	423193.86	1328959.26	Картометрический	1.00	-
242	423736.28	1328933.30	Картометрический	1.00	-
243	423940.13	1328924.40	Картометрический	1.00	-
1	424099.15	1328917.46	Картометрический	1.00	-
244	423298.69	1329190.89	Картометрический	1.00	-
245	423298.75	1329230.89	Картометрический	1.00	-
246	423278.75	1329230.92	Картометрический	1.00	-
247	423278.69	1329190.92	Картометрический	1.00	-
244	423298.69	1329190.89	Картометрический	1.00	-

3. Сведения о характерных точках части (частей) границы объекта

Обозначение характерных точек части границы	Координаты, м		Метод определения координат характерной точки	Средняя квадратическая погрешность положения характерной точки (Mt), м	Описание обозначения точки на местности (при наличии)
	X	Y			
1	2	3	4	5	6
Часть №					
-	-	-	-	-	-

Сведения о местоположении измененных (уточненных) границ объекта

2. Сведения о характерных точках границ объекта

Обозначение характерных точек границ	Существующие координаты, м		Измененные (уточненные) координаты, м		Метод определения координат характерной точки	Средняя квадратическая погрешность положения характерной точки (Mt), м	Описание обозначения точки на местности (при наличии)
	X	Y	X	Y			
1	2	3	4	5	6	7	8
-	-	-	-	-	-	-	-
3.Сведения о характерных точках части (частей) границы объекта							
Часть №							
-	-	-	-	-	-	-	-



Масштаб 1:5000

Используемые условные знаки и обозначения:

— граница территориальной зоны

• 1

Руководитель БУВО «Нормативно-проектный центр»

Подпись: *Ю. Р. Палагина*

Место для отоса печати (при надлежно) и подлинности списка местоположения границ объекта

Дата « 27 » октября 2021 г.

ОПИСАНИЕ МЕСТОПОЛОЖЕНИЯ ГРАНИЦ

Общественно-деловая зона села Петровское – ОД/1

(наименование объекта, местоположение границ которого описано
(далее - объект))

Раздел 1

Сведения об объекте		
№ п/п	Характеристики объекта	Описание характеристик
1	2	3
1	Местоположение объекта	Воронежская область, Лискинский муниципальный район, Петровское сельское поселение, село Петровское
2	Площадь объекта $\pm$ величина погрешности определения площади ($P \pm \Delta P$)	-
3	Иные характеристики объекта	-

Раздел 2

Сведения о местоположении границ объекта					
1. Система координат: МСК - 36, зона 1					
2. Сведения о характерных точках границ объекта					
Обозначение характерных точек границ	Координаты, м		Метод определения координат характерной точки	Средняя квадратическая погрешность положения характерной точки (Mt), м	Описание обозначения точки на местности (при наличии)
	X	Y			
1	2	3	4	5	6
1	423535.78	1329396.22	Картометрический	1.00	-
2	423538.29	1329444.50	Картометрический	1.00	-
3	423538.61	1329460.44	Картометрический	1.00	-
4	423557.41	1329462.32	Картометрический	1.00	-
5	423550.08	1329487.02	Картометрический	1.00	-
6	423582.30	1329495.41	Картометрический	1.00	-
7	423584.28	1329503.08	Картометрический	1.00	-
8	423590.46	1329504.80	Картометрический	1.00	-
9	423587.53	1329515.30	Картометрический	1.00	-
10	423604.30	1329519.53	Картометрический	1.00	-
11	423603.77	1329537.14	Картометрический	1.00	-
12	423540.41	1329522.23	Картометрический	1.00	-
13	423527.66	1329565.39	Картометрический	1.00	-
14	423523.55	1329581.28	Картометрический	1.00	-
15	423493.67	1329581.73	Аналитический	0.10	-
16	423495.83	1329545.76	Аналитический	0.10	-
17	423496.91	1329523.77	Аналитический	0.10	-
18	423499.02	1329474.34	Аналитический	0.10	-
19	423499.42	1329464.23	Аналитический	0.10	-
20	423500.50	1329460.83	Аналитический	0.10	-
21	423502.64	1329458.57	Аналитический	0.10	-
22	423504.95	1329457.13	Аналитический	0.10	-
23	423505.45	1329449.24	Аналитический	0.10	-
24	423505.55	1329447.75	Аналитический	0.10	-
25	423503.09	1329446.47	Аналитический	0.10	-
26	423499.34	1329443.84	Аналитический	0.10	-
27	423497.36	1329440.57	Аналитический	0.10	-
28	423496.48	1329435.91	Аналитический	0.10	-
29	423491.10	1329395.50	Картометрический	1.00	-
1	423535.78	1329396.22	Картометрический	1.00	-
30	423480.26	1329453.38	Аналитический	0.10	-
31	423486.22	1329455.68	Аналитический	0.10	-
32	423488.72	1329458.50	Аналитический	0.10	-
33	423490.86	1329464.42	Аналитический	0.10	-

1	2	3	4	5	6
34	423491.22	1329473.88	Аналитический	0.10	-
35	423487.71	1329534.52	Аналитический	0.10	-
36	423485.53	1329535.41	Аналитический	0.10	-
37	423483.24	1329534.51	Аналитический	0.10	-
38	423481.31	1329577.50	Аналитический	0.10	-
39	423481.17	1329578.79	Аналитический	0.10	-
40	423479.43	1329638.85	Аналитический	0.10	-
41	423472.43	1329638.98	Аналитический	0.10	-
42	423438.14	1329639.57	Картометрический	1.00	-
43	423437.46	1329584.57	Картометрический	1.00	-
44	423407.46	1329584.94	Картометрический	1.00	-
45	423366.72	1329585.69	Картометрический	1.00	-
46	423343.18	1329495.86	Аналитический	0.10	-
47	423338.73	1329451.28	Картометрический	1.00	-
30	423480.26	1329453.38	Аналитический	0.10	-
48	423742.10	1330235.06	Картометрический	1.00	-
49	423810.08	1330410.65	Картометрический	1.00	-
50	423641.03	1330446.40	Картометрический	1.00	-
51	423574.42	1330282.75	Картометрический	1.00	-
48	423742.10	1330235.06	Картометрический	1.00	-
3. Сведения о характерных точках части (частей) границы объекта					
Обозначение характерных точек части границы	Координаты, м		Метод определения координат характерной точки	Средняя квадратическая погрешность положения характерной точки (Mt), м	Описание обозначения точки на местности (при наличии)
	X	Y			
1	2	3	4	5	6
Часть №					
-	-	-	-	-	-

Сведения о местоположении измененных (уточненных) границ объекта

2. Сведения о характерных точках границ объекта

Обозначение характерных точек границ	Существующие координаты, м		Измененные (уточненные) координаты, м		Метод определения координат характерной точки	Средняя квадратическая погрешность положения характерной точки (Mt), м	Описание обозначения точки на местности (при наличии)
	X	Y	X	Y			
1	2	3	4	5	6	7	8
-	-	-	-	-	-	-	-
3.Сведения о характерных точках части (частей) границы объекта							
Часть №							
-	-	-	-	-	-	-	-

Раздел 4

План границ объекта



Масштаб 1:5000

Используемые условные знаки и обозначения:



границы территориальной зоны



характерная точка границ территориальной зоны



Руководитель БУВО «Нормативно-проектный центр»

Подпись Ю. В. Шалыгина Дата « 27 » октября 2021 г.

Место для оттиска печати (при наличии) лица, составившего описание местоположения границ объекта

ОПИСАНИЕ МЕСТОПОЛОЖЕНИЯ ГРАНИЦ

Зона улиц, дорог, инженерной и транспортной инфраструктуры села Петровское – ИТ1/1

(наименование объекта, местоположение границ которого описано
(далее - объект)

Раздел 1

Сведения об объекте		
№ п/п	Характеристики объекта	Описание характеристик
1	2	3
1	Местоположение объекта	Воронежская область, Лискинский муниципальный район, Петровское сельское поселение, село Петровское
2	Площадь объекта $\pm$ величина погрешности определения площади ($P \pm \Delta P$)	-
3	Иные характеристики объекта	-

Раздел 2

Сведения о местоположении границ объекта					
1. Система координат: МСК - 36, зона 1					
2. Сведения о характерных точках границ объекта					
Обозначение характерных точек границ	Координаты, м		Метод определения координат характерной точки	Средняя квадратическая погрешность положения характерной точки (Mt), м	Описание обозначения точки на местности (при наличии)
	X	Y			
1	2	3	4	5	6
1	423155.87	1328961.48	Аналитический	0.30	-
2	423149.21	1328977.60	Картометрический	1.00	-
3	423141.62	1329000.64	Картометрический	1.00	-
4	423140.54	1329003.93	Картометрический	1.00	-
5	423131.42	1329058.62	Картометрический	1.00	-
6	423125.87	1329104.19	Картометрический	1.00	-
7	423126.02	1329106.69	Картометрический	1.00	-
8	423127.44	1329108.84	Картометрический	1.00	-
9	423134.85	1329116.05	Картометрический	1.00	-
10	423134.34	1329119.22	Картометрический	1.00	-
11	423134.09	1329121.08	Аналитический	0.10	-
12	423135.39	1329121.06	Аналитический	0.10	-
13	423142.41	1329126.18	Аналитический	0.10	-
14	423147.26	1329129.80	Аналитический	0.10	-
15	423150.61	1329132.52	Аналитический	0.10	-
16	423154.29	1329133.58	Аналитический	0.10	-
17	423159.92	1329135.19	Аналитический	0.10	-
18	423171.98	1329138.19	Аналитический	0.10	-
19	423188.65	1329140.18	Аналитический	0.10	-
20	423206.41	1329140.62	Аналитический	0.10	-
21	423254.88	1329139.98	Аналитический	0.10	-
22	423283.72	1329139.31	Аналитический	0.10	-
23	423437.68	1329137.16	Аналитический	0.10	-
24	423474.65	1329137.67	Аналитический	0.10	-
25	423474.66	1329144.75	Аналитический	0.10	-
26	423469.41	1329144.65	Аналитический	0.10	-
27	423466.22	1329145.31	Аналитический	0.10	-
28	423463.55	1329147.34	Аналитический	0.10	-
29	423461.72	1329149.67	Аналитический	0.10	-
30	423460.63	1329154.09	Аналитический	0.10	-
31	423462.07	1329168.32	Аналитический	0.10	-
32	423476.69	1329281.97	Аналитический	0.10	-
33	423488.62	1329376.95	Аналитический	0.10	-
34	423491.10	1329395.50	Картометрический	1.00	-
35	423496.48	1329435.91	Аналитический	0.10	-

1	2	3	4	5	6
36	423497.36	1329440.57	Аналитический	0.10	-
37	423499.34	1329443.84	Аналитический	0.10	-
38	423503.09	1329446.47	Аналитический	0.10	-
39	423505.55	1329447.75	Аналитический	0.10	-
40	423505.45	1329449.24	Аналитический	0.10	-
41	423504.95	1329457.13	Аналитический	0.10	-
42	423502.64	1329458.57	Аналитический	0.10	-
43	423500.50	1329460.83	Аналитический	0.10	-
44	423499.42	1329464.23	Аналитический	0.10	-
45	423499.02	1329474.34	Аналитический	0.10	-
46	423496.91	1329523.77	Аналитический	0.10	-
47	423495.83	1329545.76	Аналитический	0.10	-
48	423493.67	1329581.73	Аналитический	0.10	-
49	423485.01	1329581.69	Аналитический	0.10	-
50	423484.90	1329580.12	Аналитический	0.10	-
51	423481.17	1329578.79	Аналитический	0.10	-
52	423481.31	1329577.50	Аналитический	0.10	-
53	423483.24	1329534.51	Аналитический	0.10	-
54	423485.53	1329535.41	Аналитический	0.10	-
55	423487.71	1329534.52	Аналитический	0.10	-
56	423491.22	1329473.88	Аналитический	0.10	-
57	423490.86	1329464.42	Аналитический	0.10	-
58	423488.72	1329458.50	Аналитический	0.10	-
59	423486.22	1329455.68	Аналитический	0.10	-
60	423480.26	1329453.38	Аналитический	0.10	-
61	423481.12	1329443.75	Аналитический	0.10	-
62	423484.76	1329443.22	Аналитический	0.10	-
63	423486.48	1329441.08	Аналитический	0.10	-
64	423487.00	1329439.38	Аналитический	0.10	-
65	423487.12	1329437.02	Аналитический	0.10	-
66	423479.93	1329377.98	Аналитический	0.10	-
67	423468.42	1329282.94	Аналитический	0.10	-
68	423453.65	1329169.32	Аналитический	0.10	-
69	423451.71	1329155.32	Аналитический	0.10	-
70	423449.49	1329150.36	Аналитический	0.10	-
71	423446.57	1329147.15	Аналитический	0.10	-
72	423442.40	1329145.33	Аналитический	0.10	-
73	423437.69	1329145.02	Аналитический	0.10	-
74	423283.73	1329147.64	Аналитический	0.10	-
75	423278.17	1329147.60	Аналитический	0.10	-
76	423275.93	1329148.94	Аналитический	0.10	-
77	423273.80	1329151.75	Аналитический	0.10	-
78	423272.47	1329154.76	Аналитический	0.10	-
79	423271.27	1329154.76	Аналитический	0.10	-
80	423262.71	1329154.96	Аналитический	0.10	-
81	423262.31	1329153.29	Аналитический	0.10	-
82	423261.24	1329152.09	Аналитический	0.10	-
83	423259.30	1329151.08	Аналитический	0.10	-

1	2	3	4	5	6
84	423254.88	1329150.69	Аналитический	0.10	-
85	423241.16	1329150.82	Аналитический	0.10	-
86	423227.45	1329150.95	Аналитический	0.10	-
87	423223.49	1329150.77	Аналитический	0.10	-
88	423221.80	1329151.32	Аналитический	0.10	-
89	423220.79	1329152.74	Аналитический	0.10	-
90	423209.98	1329153.19	Аналитический	0.10	-
91	423209.90	1329151.48	Аналитический	0.10	-
92	423208.43	1329150.36	Аналитический	0.10	-
93	423206.43	1329149.77	Аналитический	0.10	-
94	423197.37	1329149.87	Аналитический	0.10	-
95	423188.26	1329149.86	Аналитический	0.10	-
96	423174.54	1329149.16	Аналитический	0.10	-
97	423170.05	1329148.45	Аналитический	0.10	-
98	423165.52	1329147.59	Аналитический	0.10	-
99	423161.12	1329146.46	Аналитический	0.10	-
100	423156.68	1329145.20	Аналитический	0.10	-
101	423143.97	1329140.17	Аналитический	0.10	-
102	423135.67	1329136.12	Аналитический	0.10	-
103	423132.18	1329133.64	Аналитический	0.10	-
104	423128.02	1329131.99	Аналитический	0.10	-
105	423124.08	1329130.98	Картометрический	1.00	-
106	423123.78	1329132.50	Картометрический	1.00	-
107	423117.37	1329213.20	Картометрический	1.00	-
108	423111.11	1329292.11	Картометрический	1.00	-
109	423105.07	1329368.10	Картометрический	1.00	-
110	423099.85	1329433.86	Картометрический	1.00	-
111	423099.85	1329435.25	Картометрический	1.00	-
112	423100.45	1329436.72	Картометрический	1.00	-
113	423108.12	1329449.68	Картометрический	1.00	-
114	423107.62	1329452.85	Картометрический	1.00	-
115	423107.14	1329456.03	Картометрический	1.00	-
116	423098.82	1329465.60	Картометрический	1.00	-
117	423097.38	1329468.01	Картометрический	1.00	-
118	423096.54	1329470.58	Картометрический	1.00	-
119	423092.23	1329527.05	Картометрический	1.00	-
120	423086.78	1329598.60	Картометрический	1.00	-
121	423081.15	1329672.32	Картометрический	1.00	-
122	423077.16	1329724.72	Картометрический	1.00	-
123	423072.60	1329784.52	Картометрический	1.00	-
124	423068.26	1329841.31	Картометрический	1.00	-
125	423063.31	1329906.21	Картометрический	1.00	-
126	423057.20	1329986.36	Картометрический	1.00	-
127	423054.86	1330036.28	Картометрический	1.00	-
128	423052.35	1330089.79	Картометрический	1.00	-
129	423050.73	1330161.87	Картометрический	1.00	-
130	423049.35	1330223.22	Картометрический	1.00	-
131	423047.57	1330302.73	Картометрический	1.00	-

1	2	3	4	5	6
132	423045.51	1330394.16	Картометрический	1.00	-
133	423043.11	1330501.22	Картометрический	1.00	-
134	423043.59	1330506.08	Картометрический	1.00	-
135	423052.31	1330519.08	Картометрический	1.00	-
136	423052.05	1330526.06	Картометрический	1.00	-
137	423044.30	1330537.21	Картометрический	1.00	-
138	423043.03	1330539.28	Картометрический	1.00	-
139	423042.36	1330542.05	Картометрический	1.00	-
140	423038.20	1330622.30	Картометрический	1.00	-
141	423036.55	1330698.95	Картометрический	1.00	-
142	423034.74	1330783.26	Картометрический	1.00	-
143	423033.48	1330842.04	Аналитический	0.30	-
144	423021.57	1330842.16	Картометрический	1.00	-
145	423031.30	1330384.35	Картометрический	1.00	-
146	423039.67	1330073.19	Картометрический	1.00	-
147	423047.13	1329940.02	Картометрический	1.00	-
148	423076.47	1329553.98	Картометрический	1.00	-
149	423086.28	1329453.07	Картометрический	1.00	-
150	423108.10	1329228.58	Картометрический	1.00	-
151	423117.45	1329118.31	Картометрический	1.00	-
152	423119.65	1329102.04	Картометрический	1.00	-
153	423119.73	1329101.46	Картометрический	1.00	-
154	423133.44	1329000.32	Картометрический	1.00	-
155	423147.24	1328961.98	Картометрический	1.00	-
1	423155.87	1328961.48	Аналитический	0.30	-
156	423298.69	1329190.89	Картометрический	1.00	-
157	423298.75	1329230.89	Картометрический	1.00	-
158	423278.75	1329230.92	Картометрический	1.00	-
159	423278.69	1329190.92	Картометрический	1.00	-
156	423298.69	1329190.89	Картометрический	1.00	-
3. Сведения о характерных точках части (частей) границы объекта					
Обозначение характерных точек части границы	Координаты, м		Метод определения координат характерной точки	Средняя квадратическая погрешность положения характерной точки (Mt), м	Описание обозначения точки на местности (при наличии)
	X	Y			
1	2	3	4	5	6
Часть №					
-	-	-	-	-	-

Сведения о местоположении измененных (уточненных) границ объекта

2. Сведения о характерных точках границ объекта

Обозначение характерных точек границ	Существующие координаты, м		Измененные (уточненные) координаты, м		Метод определения координат характерной точки	Средняя квадратическая погрешность положения характерной точки (Mt), м	Описание обозначения точки на местности (при наличии)
	X	Y	X	Y			
1	2	3	4	5	6	7	8
-	-	-	-	-	-	-	-
3.Сведения о характерных точках части (частей) границы объекта							
Часть №							
-	-	-	-	-	-	-	-

Раздел 4

План границ объекта



Масштаб 1:5000

Используемые условные знаки и обозначения:

	границы территориальной зоны
	характерная точка границы территориальной зоны

Руководитель БУВО «Нормативно-проектный центр»
 Подпись Ю. В. Шалыгина Дата « 27 » октября 2021 г.
 Место для отписки печати (при наличии) лица, составившего описание местоположения границ объекта



ОПИСАНИЕ МЕСТОПОЛОЖЕНИЯ ГРАНИЦ

Зона сельскохозяйственного использования в границах населенного пункта
села Петровское – СХ1/1

(наименование объекта, местоположение границ которого описано
(далее - объект)

Раздел 1

Сведения об объекте		
№ п/п	Характеристики объекта	Описание характеристик
1	2	3
1	Местоположение объекта	Воронежская область, Лискинский муниципальный район, Петровское сельское поселение, село Петровское
2	Площадь объекта $\pm$ величина погрешности определения площади ($P \pm \Delta P$)	-
3	Иные характеристики объекта	-

Раздел 2

Сведения о местоположении границ объекта					
1. Система координат: МСК - 36, зона 1					
2. Сведения о характерных точках границ объекта					
Обозначение характерных точек границ	Координаты, м		Метод определения координат характерной точки	Средняя квадратическая погрешность положения характерной точки (Mt), м	Описание обозначения точки на местности (при наличии)
	X	Y			
1	2	3	4	5	6
1	424063.09	1330679.64	Картометрический	1.00	-
2	424085.59	1330694.27	Картометрический	1.00	-
3	424098.70	1330711.13	Картометрический	1.00	-
4	424102.64	1330731.58	Картометрический	1.00	-
5	424099.17	1330751.28	Картометрический	1.00	-
6	424097.12	1330773.17	Картометрический	1.00	-
7	424104.07	1330796.36	Картометрический	1.00	-
8	424112.77	1330820.96	Картометрический	1.00	-
9	424120.22	1330841.49	Картометрический	1.00	-
10	424062.17	1330830.59	Картометрический	1.00	-
11	424024.32	1330789.33	Картометрический	1.00	-
12	423987.56	1330777.81	Картометрический	1.00	-
13	423940.33	1330778.83	Картометрический	1.00	-
14	423925.88	1330780.43	Картометрический	1.00	-
15	423879.99	1330792.86	Картометрический	1.00	-
16	423864.33	1330738.54	Картометрический	1.00	-
17	423856.22	1330710.32	Картометрический	1.00	-
18	423974.11	1330683.17	Картометрический	1.00	-
19	424011.57	1330678.50	Картометрический	1.00	-
20	424036.72	1330676.66	Картометрический	1.00	-
1	424063.09	1330679.64	Картометрический	1.00	-
21	423437.37	1330453.94	Картометрический	1.00	-
22	423452.99	1330525.83	Картометрический	1.00	-
23	423463.68	1330640.96	Картометрический	1.00	-
24	423511.76	1330824.32	Картометрический	1.00	-
25	423226.77	1330844.07	Картометрический	1.00	-
26	423057.43	1330844.53	Картометрический	1.00	-
27	423033.48	1330842.04	Аналитический	0.30	-
28	423034.74	1330783.26	Картометрический	1.00	-
29	423036.55	1330698.95	Картометрический	1.00	-
30	423038.20	1330622.30	Картометрический	1.00	-
31	423042.36	1330542.05	Картометрический	1.00	-
32	423043.03	1330539.28	Картометрический	1.00	-
33	423044.30	1330537.21	Картометрический	1.00	-

1	2	3	4	5	6
34	423052.05	1330526.06	Картометрический	1.00	-
21	423437.37	1330453.94	Картометрический	1.00	-
3. Сведения о характерных точках части (частей) границы объекта					
Обозначение характерных точек части границы	Координаты, м		Метод определения координат характерной точки	Средняя квадратическая погрешность положения характерной точки (Mt), м	Описание обозначения точки на местности (при наличии)
	X	Y			
1	2	3	4	5	6
Часть №					
-	-	-	-	-	-

Сведения о местоположении измененных (уточненных) границ объекта

2. Сведения о характерных точках границ объекта

Обозначение характерных точек границ	Существующие координаты, м		Измененные (уточненные) координаты, м		Метод определения координат характерной точки	Средняя квадратическая погрешность положения характерной точки (Mt), м	Описание обозначения точки на местности (при наличии)
	X	Y	X	Y			
1	2	3	4	5	6	7	8
-	-	-	-	-	-	-	-
3.Сведения о характерных точках части (частей) границы объекта							
Часть №							
-	-	-	-	-	-	-	-



Масштаб 1:5000

Используемые условные знаки и обозначения:

	границы территориальной зоны
	характерная точка границ территориальной зоны

Руководитель БУВО «Нормативно-проектный центр»

Подпись Ю.В.Шалугина Дата « 27 » октября 2021 г.

Место для оттиска печати (при наличии) лица, составившего описание местоположения границ объекта



ОПИСАНИЕ МЕСТОПОЛОЖЕНИЯ ГРАНИЦ

Зона сельскохозяйственного производства села Петровское – СХ2/1

(наименование объекта, местоположение границ которого описано
(далее - объект)

Раздел 1

Сведения об объекте		
№ п/п	Характеристики объекта	Описание характеристик
1	2	3
1	Местоположение объекта	Воронежская область, Лискинский муниципальный район, Петровское сельское поселение, село Петровское
2	Площадь объекта $\pm$ величина погрешности определения площади ($P \pm \Delta P$)	-
3	Иные характеристики объекта	-

Раздел 2

Сведения о местоположении границ объекта					
1. Система координат: МСК - 36, зона 1					
2. Сведения о характерных точках границ объекта					
Обозначение характерных точек границ	Координаты, м		Метод определения координат характерной точки	Средняя квадратическая погрешность положения характерной точки (Mt), м	Описание обозначения точки на местности (при наличии)
	X	Y			
1	2	3	4	5	6
1	423810.11	1330549.86	Картометрический	1.00	-
2	423856.22	1330710.32	Картометрический	1.00	-
3	423864.33	1330738.54	Картометрический	1.00	-
4	423879.99	1330792.86	Картометрический	1.00	-
5	423557.21	1330880.41	Картометрический	1.00	-
6	423557.20	1330880.41	Картометрический	1.00	-
7	423555.22	1330837.30	Картометрический	1.00	-
8	423549.96	1330826.25	Картометрический	1.00	-
9	423511.76	1330824.32	Картометрический	1.00	-
10	423463.68	1330640.96	Картометрический	1.00	-
11	423452.99	1330525.83	Картометрический	1.00	-
12	423437.37	1330453.94	Картометрический	1.00	-
13	423403.99	1330341.68	Картометрический	1.00	-
14	423551.19	1330303.53	Картометрический	1.00	-
15	423574.42	1330282.75	Картометрический	1.00	-
16	423641.03	1330446.40	Картометрический	1.00	-
17	423678.59	1330536.87	Картометрический	1.00	-
1	423810.11	1330549.86	Картометрический	1.00	-
3. Сведения о характерных точках части (частей) границы объекта					
Обозначение характерных точек части границы	Координаты, м		Метод определения координат характерной точки	Средняя квадратическая погрешность положения характерной точки (Mt), м	Описание обозначения точки на местности (при наличии)
	X	Y			
1	2	3	4	5	6
Часть №					
-	-	-	-	-	-

Сведения о местоположении измененных (уточненных) границ объекта

2. Сведения о характерных точках границ объекта

Обозначение характерных точек границ	Существующие координаты, м		Измененные (уточненные) координаты, м		Метод определения координат характерной точки	Средняя квадратическая погрешность положения характерной точки (Mt), м	Описание обозначения точки на местности (при наличии)
	X	Y	X	Y			
1	2	3	4	5	6	7	8
-	-	-	-	-	-	-	-
3.Сведения о характерных точках части (частей) границы объекта							
Часть №							
-	-	-	-	-	-	-	-

План границ объекта




Масштаб 1:5000

Используемые условные знаки и обозначения:



границы территориальной зоны

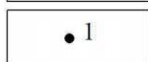

характерная точка границ территориальной зоны

Руководитель БУВО «Нормативно-проектный центр»

Подпись  Ю.В.Шалыгина Дата « 27 » октября 2021 г.

Место для оттиска печати (при наличии) лица, составившего описание местоположения границ объекта



ОПИСАНИЕ МЕСТОПОЛОЖЕНИЯ ГРАНИЦ

Зона рекреационного назначения - объектов отдыха – Р1/1

(наименование объекта, местоположение границ которого описано
(далее - объект)

Раздел 1

Сведения об объекте		
№ п/п	Характеристики объекта	Описание характеристик
1	2	3
1	Местоположение объекта	Воронежская область, Лискинский муниципальный район, Петровское сельское поселение, село Петровское
2	Площадь объекта $\pm$ величина погрешности определения площади ($P \pm \Delta P$)	-
3	Иные характеристики объекта	-

Раздел 2

Сведения о местоположении границ объекта					
1. Система координат: МСК - 36, зона 1					
2. Сведения о характерных точках границ объекта					
Обозначение характерных точек границ	Координаты, м		Метод определения координат характерной точки	Средняя квадратическая погрешность положения характерной точки (Mt), м	Описание обозначения точки на местности (при наличии)
	X	Y			
1	2	3	4	5	6
1	423906.77	1330082.57	Картометрический	1.00	-
2	423920.70	1330111.31	Картометрический	1.00	-
3	423933.51	1330132.00	Картометрический	1.00	-
4	423935.04	1330154.93	Картометрический	1.00	-
5	423904.53	1330153.51	Картометрический	1.00	-
6	423867.88	1330154.63	Картометрический	1.00	-
7	423811.51	1330164.56	Картометрический	1.00	-
8	423793.28	1330093.44	Картометрический	1.00	-
9	423713.79	1330051.51	Картометрический	1.00	-
10	423659.50	1330039.44	Картометрический	1.00	-
11	423611.23	1330034.43	Картометрический	1.00	-
12	423590.81	1330026.47	Картометрический	1.00	-
13	423596.83	1329996.56	Картометрический	1.00	-
14	423692.82	1330021.07	Картометрический	1.00	-
1	423906.77	1330082.57	Картометрический	1.00	-
3. Сведения о характерных точках части (частей) границы объекта					
Обозначение характерных точек части границы	Координаты, м		Метод определения координат характерной точки	Средняя квадратическая погрешность положения характерной точки (Mt), м	Описание обозначения точки на местности (при наличии)
	X	Y			
1	2	3	4	5	6
Часть №					
-	-	-	-	-	-


Сведения о местоположении измененных (уточненных) границ объекта

2. Сведения о характерных точках границ объекта

Обозначение характерных точек границ	Существующие координаты, м		Измененные (уточненные) координаты, м		Метод определения координат характерной точки	Средняя квадратическая погрешность положения характерной точки (Mt), м	Описание обозначения точки на местности (при наличии)
	X	Y	X	Y			
1	2	3	4	5	6	7	8
-	-	-	-	-	-	-	-
3.Сведения о характерных точках части (частей) границы объекта							
Часть №							
-	-	-	-	-	-	-	-

Раздел 4

План границ объекта

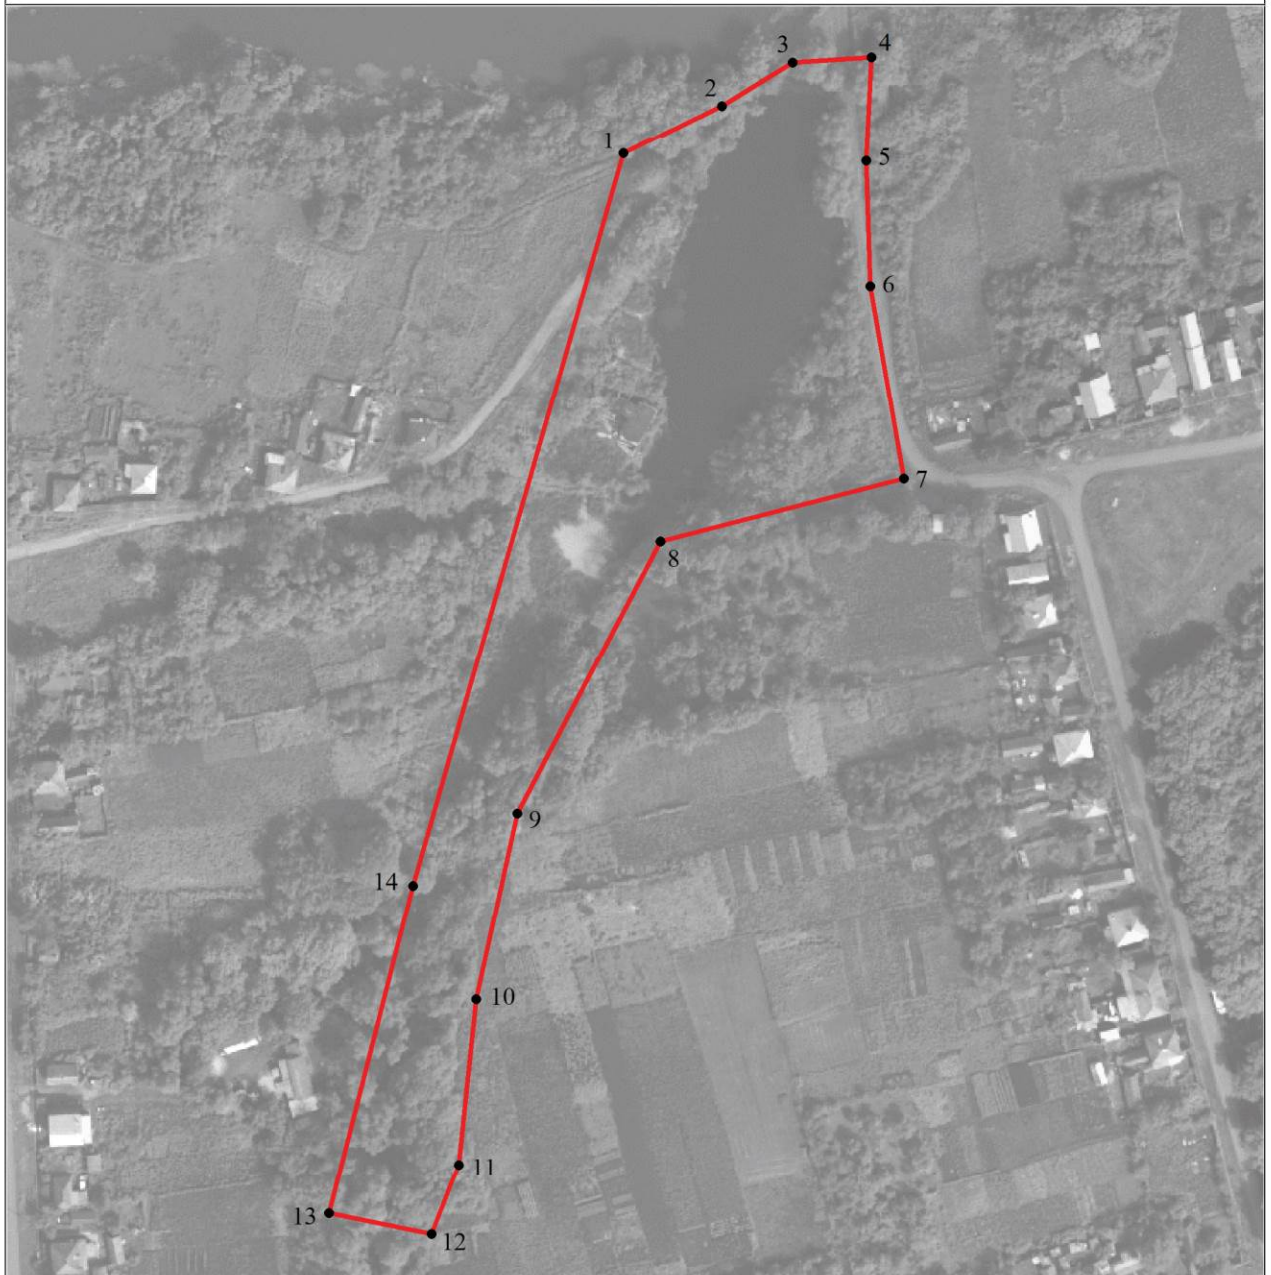


Масштаб 1:2000

Используемые условные знаки и обозначения:



границы территориальной зоны

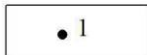

характерная точка границ территориальной зоны

Руководитель БУВО «Нормативно-проектный центр»

Подпись Ю.В.Шалыгина Ю.В.Шалыгина Дата « 27 » октября 2021 г.

Место для оттиска печати (при наличии) лица, составившего описание местоположения границ объекта



ОПИСАНИЕ МЕСТОПОЛОЖЕНИЯ ГРАНИЦ

Зона ритуальных объектов села Петровское – СН1/1

(наименование объекта, местоположение границ которого описано
(далее - объект)

Раздел 1

Сведения об объекте		
№ п/п	Характеристики объекта	Описание характеристик
1	2	3
1	Местоположение объекта	Воронежская область, Лискинский муниципальный район, Петровское сельское поселение, село Петровское
2	Площадь объекта $\pm$ величина погрешности определения площади ($P \pm \Delta P$)	-
3	Иные характеристики объекта	-

Раздел 2

Сведения о местоположении границ объекта					
1. Система координат: МСК - 36, зона 1					
2. Сведения о характерных точках границ объекта					
Обозначение характерных точек границ	Координаты, м		Метод определения координат характерной точки	Средняя квадратическая погрешность положения характерной точки (Mt), м	Описание обозначения точки на местности (при наличии)
	X	Y			
1	2	3	4	5	6
1	423343.18	1329495.86	Аналитический	0.10	-
2	423366.72	1329585.69	Картометрический	1.00	-
3	423383.60	1329650.13	Аналитический	0.10	-
4	423367.33	1329650.68	Аналитический	0.10	-
5	423367.41	1329653.99	Аналитический	0.10	-
6	423310.30	1329674.76	Аналитический	0.10	-
7	423270.09	1329545.71	Аналитический	0.10	-
8	423263.25	1329513.53	Аналитический	0.10	-
1	423343.18	1329495.86	Аналитический	0.10	-
3. Сведения о характерных точках части (частей) границы объекта					
Обозначение характерных точек части границы	Координаты, м		Метод определения координат характерной точки	Средняя квадратическая погрешность положения характерной точки (Mt), м	Описание обозначения точки на местности (при наличии)
	X	Y			
1	2	3	4	5	6
Часть №					
-	-	-	-	-	-

Сведения о местоположении измененных (уточненных) границ объекта

2. Сведения о характерных точках границ объекта


Обозначение характерных точек границ	Существующие координаты, м		Измененные (уточненные) координаты, м		Метод определения координат характерной точки	Средняя квадратическая погрешность положения характерной точки (Mt), м	Описание обозначения точки на местности (при наличии)
	X	Y	X	Y			
1	2	3	4	5	6	7	8
-	-	-	-	-	-	-	-
3.Сведения о характерных точках части (частей) границы объекта							
Часть №							
-	-	-	-	-	-	-	-

План границ объекта



Масштаб 1:2000

Используемые условные знаки и обозначения:

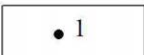	границы территориальной зоны
	характерная точка границ территориальной зоны

Руководитель БУ ВО «Нормативно-проектный центр»

Подпись  Ю.В.Шалыгина Дата « 27 » октября 2021 г.

Место для оттиска печати (при наличии) лица, составившего описание местоположения границ объекта



Приложение № 2
к правилам землепользования и застройки
Петровского сельского поселения
Лискинского муниципального района
Воронежской области

СВЕДЕНИЯ О ГРАНИЦАХ ТЕРРИТОРИАЛЬНЫХ ЗОН,
СОДЕРЖАЩИЕ ГРАФИЧЕСКОЕ ОПИСАНИЕ МЕСТОПОЛОЖЕНИЯ
ГРАНИЦ ТЕРРИТОРИАЛЬНЫХ ЗОН, ПЕРЕЧЕНЬ КООРДИНАТ
ХАРАКТЕРНЫХ ТОЧЕК ГРАНИЦ ТЕРРИТОРИАЛЬНЫХ ЗОН
СЛОБОДЫ ЕКАТЕРИНОВКА

ОПИСАНИЕ МЕСТОПОЛОЖЕНИЯ ГРАНИЦ

Зона застройки индивидуальными жилыми домами слободы Екатериновка – Ж1/2

(наименование объекта, местоположение границ которого описано
(далее - объект)

Раздел 1

Сведения об объекте		
№ п/п	Характеристики объекта	Описание характеристик
1	2	3
1	Местоположение объекта	Воронежская область, Лискинский муниципальный район, Петровское сельское поселение, слобода Екатериновка
2	Площадь объекта $\pm$ величина погрешности определения площади ($P \pm \Delta P$)	-
3	Иные характеристики объекта	-

Раздел 2

Сведения о местоположении границ объекта					
1. Система координат: МСК - 36, зона 1					
2. Сведения о характерных точках границ объекта					
Обозначение характерных точек границ	Координаты, м		Метод определения координат характерной точки	Средняя квадратическая погрешность положения характерной точки (Mt), м	Описание обозначения точки на местности (при наличии)
	X	Y			
1	2	3	4	5	6
1	422773.37	1333215.13	Аналитический	0.30	-
2	422777.19	1333231.43	Картометрический	1.00	-
3	422613.74	1333635.50	Картометрический	1.00	-
4	422585.75	1333714.59	Картометрический	1.00	-
5	422615.65	1333750.74	Картометрический	1.00	-
6	422552.28	1333913.39	Картометрический	1.00	-
7	422520.81	1333968.80	Картометрический	1.00	-
8	422502.86	1334012.61	Картометрический	1.00	-
9	422489.82	1334056.22	Картометрический	1.00	-
10	422484.49	1334090.81	Картометрический	1.00	-
11	422484.93	1334104.58	Картометрический	1.00	-
12	422481.87	1334117.49	Картометрический	1.00	-
13	422431.46	1334249.15	Картометрический	1.00	-
14	422357.00	1334425.11	Картометрический	1.00	-
15	422323.89	1334506.21	Картометрический	1.00	-
16	422319.37	1334540.97	Картометрический	1.00	-
17	422307.83	1334534.90	Картометрический	1.00	-
18	422282.03	1334569.17	Картометрический	1.00	-
19	422269.71	1334597.99	Картометрический	1.00	-
20	422239.80	1334586.82	Аналитический	0.10	-
21	422230.45	1334585.56	Аналитический	0.10	-
22	422217.70	1334595.80	Аналитический	0.10	-
23	422203.52	1334670.67	Аналитический	0.10	-
24	422274.07	1334689.73	Аналитический	0.10	-
25	422237.84	1334706.18	Картометрический	1.00	-
26	422089.35	1335063.04	Картометрический	1.00	-
27	422062.77	1335150.49	Картометрический	1.00	-
28	422030.65	1335223.12	Картометрический	1.00	-
29	421960.78	1335328.38	Картометрический	1.00	-
30	421938.06	1335370.35	Картометрический	1.00	-
31	421915.56	1335410.52	Картометрический	1.00	-
32	421883.08	1335470.07	Картометрический	1.00	-
33	421860.90	1335513.22	Картометрический	1.00	-
34	421832.70	1335567.44	Картометрический	1.00	-
35	421811.63	1335606.21	Картометрический	1.00	-

1	2	3	4	5	6
36	421799.69	1335635.07	Картометрический	1.00	-
37	421790.52	1335667.28	Аналитический	0.10	-
38	421725.40	1335653.12	Аналитический	0.10	-
39	421723.33	1335657.74	Аналитический	0.10	-
40	421690.36	1335653.36	Аналитический	0.10	-
41	421687.80	1335646.18	Аналитический	0.10	-
42	421662.86	1335639.16	Аналитический	0.10	-
43	421647.69	1335632.08	Аналитический	0.10	-
44	421631.64	1335622.79	Аналитический	0.10	-
45	421611.06	1335605.07	Аналитический	0.10	-
46	421589.65	1335578.16	Аналитический	0.10	-
47	421599.55	1335568.11	Картометрический	1.00	-
48	421596.77	1335555.90	Картометрический	1.00	-
49	421596.44	1335549.54	Картометрический	1.00	-
50	421596.69	1335543.16	Картометрический	1.00	-
51	421597.52	1335536.84	Картометрический	1.00	-
52	421598.92	1335530.62	Картометрический	1.00	-
53	421630.09	1335458.51	Картометрический	1.00	-
54	421672.59	1335369.75	Картометрический	1.00	-
55	421715.54	1335280.35	Картометрический	1.00	-
56	421722.26	1335266.54	Картометрический	1.00	-
57	421767.86	1335171.46	Картометрический	1.00	-
58	421798.44	1335102.21	Картометрический	1.00	-
59	421806.55	1335083.92	Картометрический	1.00	-
60	421827.25	1335031.35	Картометрический	1.00	-
61	421864.03	1334937.63	Картометрический	1.00	-
62	421889.21	1334873.09	Картометрический	1.00	-
63	421943.51	1334732.03	Картометрический	1.00	-
64	421987.45	1334621.24	Картометрический	1.00	-
65	422011.57	1334565.14	Картометрический	1.00	-
66	422027.30	1334528.19	Картометрический	1.00	-
67	422029.54	1334526.66	Картометрический	1.00	-
68	422030.49	1334526.20	Картометрический	1.00	-
69	422032.43	1334526.95	Аналитический	0.10	-
70	422035.60	1334520.11	Аналитический	0.10	-
71	422033.97	1334519.19	Картометрический	1.00	-
72	422033.62	1334518.02	Картометрический	1.00	-
73	422033.36	1334516.82	Картометрический	1.00	-
74	422033.20	1334513.16	Картометрический	1.00	-
75	422060.46	1334449.07	Картометрический	1.00	-
76	422079.87	1334403.46	Картометрический	1.00	-
77	422146.91	1334244.03	Картометрический	1.00	-
78	422176.52	1334171.08	Картометрический	1.00	-
79	422217.81	1334067.42	Картометрический	1.00	-
80	422235.97	1334020.48	Картометрический	1.00	-
81	422241.97	1334017.68	Картометрический	1.00	-
82	422247.73	1334019.23	Картометрический	1.00	-
83	422255.88	1333996.96	Картометрический	1.00	-

1	2	3	4	5	6
84	422251.37	1333992.72	Картометрический	1.00	-
85	422249.85	1333988.07	Картометрический	1.00	-
86	422294.73	1333865.36	Картометрический	1.00	-
87	422308.35	1333828.13	Картометрический	1.00	-
88	422326.48	1333782.18	Картометрический	1.00	-
89	422358.33	1333711.84	Картометрический	1.00	-
90	422394.30	1333633.72	Картометрический	1.00	-
91	422461.22	1333497.85	Картометрический	1.00	-
92	422519.59	1333374.30	Картометрический	1.00	-
93	422557.53	1333294.20	Картометрический	1.00	-
94	422585.33	1333237.26	Картометрический	1.00	-
95	422600.40	1333208.99	Картометрический	1.00	-
96	422609.73	1333198.41	Картометрический	1.00	-
97	422620.26	1333191.87	Картометрический	1.00	-
98	422638.89	1333186.23	Картометрический	1.00	-
99	422669.61	1333185.20	Картометрический	1.00	-
100	422686.46	1333188.09	Картометрический	1.00	-
101	422724.21	1333197.60	Картометрический	1.00	-
1	422773.37	1333215.13	Аналитический	0.30	-
102	422570.61	1333232.25	Аналитический	0.30	-
103	422544.38	1333287.43	Картометрический	1.00	-
104	422508.09	1333363.97	Картометрический	1.00	-
105	422447.10	1333491.21	Картометрический	1.00	-
106	422426.86	1333534.25	Картометрический	1.00	-
107	422379.43	1333630.43	Картометрический	1.00	-
108	422340.74	1333714.65	Картометрический	1.00	-
109	422327.79	1333742.61	Картометрический	1.00	-
110	422311.81	1333777.90	Картометрический	1.00	-
111	422300.80	1333805.54	Картометрический	1.00	-
112	422100.79	1333771.80	Картометрический	1.00	-
113	422073.06	1333754.48	Картометрический	1.00	-
114	422052.27	1333750.32	Картометрический	1.00	-
115	422034.95	1333744.77	Картометрический	1.00	-
116	422010.69	1333731.61	Картометрический	1.00	-
117	421996.14	1333715.67	Картометрический	1.00	-
118	422003.76	1333704.58	Картометрический	1.00	-
119	422016.93	1333692.10	Картометрический	1.00	-
120	421985.74	1333651.91	Картометрический	1.00	-
121	421985.05	1333572.21	Картометрический	1.00	-
122	422003.76	1333470.33	Картометрический	1.00	-
123	422009.31	1333455.08	Картометрический	1.00	-
124	422017.62	1333449.54	Картометрический	1.00	-
125	422022.47	1333441.22	Картометрический	1.00	-
126	422041.88	1333438.45	Картометрический	1.00	-
127	422068.91	1333439.15	Картометрический	1.00	-
128	422073.06	1333431.52	Картометрический	1.00	-
129	422068.22	1333414.20	Картометрический	1.00	-

1	2	3	4	5	6
130	422064.75	1333394.10	Картометрический	1.00	-
131	422068.91	1333374.69	Картометрический	1.00	-
132	422086.24	1333374.69	Картометрический	1.00	-
133	422130.59	1333241.63	Картометрический	1.00	-
134	422126.43	1333229.16	Картометрический	1.00	-
135	422127.13	1333219.46	Картометрический	1.00	-
136	422141.68	1333215.30	Картометрический	1.00	-
137	422157.62	1333206.98	Картометрический	1.00	-
138	422175.64	1333198.66	Картометрический	1.00	-
139	422192.96	1333196.59	Картометрический	1.00	-
140	422201.28	1333173.02	Картометрический	1.00	-
141	422185.34	1333173.02	Картометрический	1.00	-
142	422175.64	1333159.16	Картометрический	1.00	-
143	422188.36	1333117.98	Картометрический	1.00	-
144	422230.78	1333124.13	Картометрический	1.00	-
145	422250.93	1333129.08	Картометрический	1.00	-
146	422259.05	1333107.89	Картометрический	1.00	-
147	422295.44	1333121.38	Картометрический	1.00	-
148	422382.10	1333159.12	Картометрический	1.00	-
149	422463.48	1333198.18	Картометрический	1.00	-
102	422570.61	1333232.25	Аналитический	0.30	-
150	422221.96	1333962.86	Картометрический	1.00	-
151	422216.51	1333977.80	Картометрический	1.00	-
152	422226.65	1333981.68	Картометрический	1.00	-
153	422230.52	1333984.31	Картометрический	1.00	-
154	422233.80	1333988.02	Картометрический	1.00	-
155	422195.29	1334092.09	Картометрический	1.00	-
156	422164.92	1334167.30	Картометрический	1.00	-
157	422121.55	1334269.03	Картометрический	1.00	-
158	422059.77	1334414.91	Картометрический	1.00	-
159	422019.22	1334510.78	Картометрический	1.00	-
160	422017.94	1334513.80	Картометрический	1.00	-
161	421999.68	1334556.27	Картометрический	1.00	-
162	421998.37	1334559.40	Картометрический	1.00	-
163	421974.82	1334615.63	Картометрический	1.00	-
164	421942.20	1334694.59	Картометрический	1.00	-
165	421933.18	1334719.28	Картометрический	1.00	-
166	421877.93	1334862.41	Картометрический	1.00	-
167	421875.26	1334869.28	Картометрический	1.00	-
168	421809.83	1334849.63	Картометрический	1.00	-
169	421744.20	1334825.49	Картометрический	1.00	-
170	421720.49	1334816.60	Картометрический	1.00	-
171	421709.06	1334803.47	Картометрический	1.00	-
172	421713.98	1334786.99	Картометрический	1.00	-
173	421725.76	1334781.45	Картометрический	1.00	-
174	421736.16	1334704.52	Картометрический	1.00	-
175	421765.96	1334626.90	Картометрический	1.00	-

1	2	3	4	5	6
176	421793.97	1334558.92	Картометрический	1.00	-
177	421842.42	1334434.66	Картометрический	1.00	-
178	421760.29	1334398.25	Картометрический	1.00	-
179	421881.39	1334079.41	Картометрический	1.00	-
180	421788.24	1334043.00	Картометрический	1.00	-
181	421777.01	1334027.56	Картометрический	1.00	-
182	421742.30	1334001.71	Картометрический	1.00	-
183	421740.15	1333989.98	Картометрический	1.00	-
184	421754.51	1333963.65	Картометрический	1.00	-
185	421777.25	1333966.04	Картометрический	1.00	-
186	421835.18	1333994.05	Картометрический	1.00	-
187	421883.28	1334014.88	Картометрический	1.00	-
188	421890.23	1334005.07	Картометрический	1.00	-
189	421922.78	1333991.66	Картометрический	1.00	-
190	421929.72	1333975.86	Картометрический	1.00	-
191	421897.17	1333958.87	Картометрический	1.00	-
192	421862.70	1333939.48	Картометрический	1.00	-
193	421830.62	1333925.60	Картометрический	1.00	-
194	421809.32	1333906.93	Картометрический	1.00	-
195	421810.76	1333897.83	Картометрический	1.00	-
196	421831.10	1333860.97	Картометрический	1.00	-
197	421923.02	1333908.61	Картометрический	1.00	-
198	421930.68	1333900.95	Картометрический	1.00	-
199	421941.45	1333901.42	Картометрический	1.00	-
200	421957.97	1333876.53	Картометрический	1.00	-
201	421995.79	1333894.96	Картометрический	1.00	-
202	421999.86	1333907.17	Картометрический	1.00	-
203	421983.58	1333940.44	Картометрический	1.00	-
204	421962.17	1333958.23	Картометрический	1.00	-
205	421966.33	1333970.70	Картометрический	1.00	-
206	421988.51	1333976.25	Картометрический	1.00	-
207	421999.60	1333974.17	Картометрический	1.00	-
208	422012.76	1333964.46	Картометрический	1.00	-
209	422056.87	1333867.94	Картометрический	1.00	-
210	422090.14	1333886.24	Картометрический	1.00	-
211	422123.17	1333902.91	Картометрический	1.00	-
212	422201.03	1333952.36	Картометрический	1.00	-
150	422221.96	1333962.86	Картометрический	1.00	-

3. Сведения о характерных точках части (частей) границы объекта

Обозначение характерных точек части границы	Координаты, м		Метод определения координат характерной точки	Средняя квадратическая погрешность положения характерной точки (Mt), м	Описание обозначения точки на местности (при наличии)
	X	Y			
1	2	3	4	5	6
Часть №					
-	-	-	-	-	-

Сведения о местоположении измененных (уточненных) границ объекта

2. Сведения о характерных точках границ объекта

Обозначение характерных точек границ	Существующие координаты, м		Измененные (уточненные) координаты, м		Метод определения координат характерной точки	Средняя квадратическая погрешность положения характерной точки (Mt), м	Описание обозначения точки на местности (при наличии)
	X	Y	X	Y			
1	2	3	4	5	6	7	8
-	-	-	-	-	-	-	-
3.Сведения о характерных точках части (частей) границы объекта							
Часть №							
-	-	-	-	-	-	-	-



Используемые условные знаки и обозначения:

- граница территориальной зоны
- характеристическая точка границ территориальной зоны

Масштаб 1:5000

Руководитель БУВО «Нормативно-проектный центр»
Подпись Ю. В. Палыгина Дата « 27 » октября 2021г.
Место для отпечата (подпись, подпись) (или для составления и подписания границ объекта



ОПИСАНИЕ МЕСТОПОЛОЖЕНИЯ ГРАНИЦ

Общественно-деловая зона слободы Екатериновка – ОД/2

(наименование объекта, местоположение границ которого описано
(далее - объект))

Раздел 1

Сведения об объекте		
№ п/п	Характеристики объекта	Описание характеристик
1	2	3
1	Местоположение объекта	Воронежская область, Лискинский муниципальный район, Петровское сельское поселение, слобода Екатериновка
2	Площадь объекта $\pm$ величина погрешности определения площади ($P \pm \Delta P$)	-
3	Иные характеристики объекта	-

Раздел 2

Сведения о местоположении границ объекта					
1. Система координат: МСК - 36, зона 1					
2. Сведения о характерных точках границ объекта					
Обозначение характерных точек границ	Координаты, м		Метод определения координат характерной точки	Средняя квадратическая погрешность положения характерной точки (Mt), м	Описание обозначения точки на местности (при наличии)
	X	Y			
1	2	3	4	5	6
1	422300.80	1333805.54	Картометрический	1.00	-
2	422282.76	1333854.58	Картометрический	1.00	-
3	422241.16	1333967.62	Картометрический	1.00	-
4	422236.40	1333967.45	Картометрический	1.00	-
5	422231.75	1333966.43	Картометрический	1.00	-
6	422221.96	1333962.86	Картометрический	1.00	-
7	422201.03	1333952.36	Картометрический	1.00	-
8	422123.17	1333902.91	Картометрический	1.00	-
9	422090.14	1333886.24	Картометрический	1.00	-
10	422056.87	1333867.94	Картометрический	1.00	-
11	422100.79	1333771.80	Картометрический	1.00	-
1	422300.80	1333805.54	Картометрический	1.00	-
3. Сведения о характерных точках части (частей) границы объекта					
Обозначение характерных точек части границы	Координаты, м		Метод определения координат характерной точки	Средняя квадратическая погрешность положения характерной точки (Mt), м	Описание обозначения точки на местности (при наличии)
	X	Y			
1	2	3	4	5	6
Часть №					
-	-	-	-	-	-

Сведения о местоположении измененных (уточненных) границ объекта

2. Сведения о характерных точках границ объекта

Обозначение характерных точек границ	Существующие координаты, м		Измененные (уточненные) координаты, м		Метод определения координат характерной точки	Средняя квадратическая погрешность положения характерной точки (Mt), м	Описание обозначения точки на местности (при наличии)
	X	Y	X	Y			
1	2	3	4	5	6	7	8
-	-	-	-	-	-	-	-
3.Сведения о характерных точках части (частей) границы объекта							
Часть №							
-	-	-	-	-	-	-	-

План границ объекта




Масштаб 1:2000

Используемые условные знаки и обозначения:



границы территориальной зоны

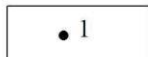

характерная точка границ территориальной зоны

Руководитель БУВО «Нормативно-проектный центр»

Подпись Ю.В. Шалыгина Ю.В. Шалыгина Дата « 27 » октября 2021 г.

Место для оттиска печати (при наличии) лица, составившего описание местоположения границ объекта



ОПИСАНИЕ МЕСТОПОЛОЖЕНИЯ ГРАНИЦ

Зона улиц, дорог, инженерной и транспортной инфраструктуры
слободы Екатериновка – ИТ1/2

(наименование объекта, местоположение границ которого описано
(далее - объект)

Раздел 1

Сведения об объекте		
№ п/п	Характеристики объекта	Описание характеристик
1	2	3
1	Местоположение объекта	Воронежская область, Лискинский муниципальный район, Петровское сельское поселение, слобода Екатериновка
2	Площадь объекта $\pm$ величина погрешности определения площади ($P \pm \Delta P$)	-
3	Иные характеристики объекта	-

Раздел 2

Сведения о местоположении границ объекта					
1. Система координат: МСК - 36, зона 1					
2. Сведения о характерных точках границ объекта					
Обозначение характерных точек границ	Координаты, м		Метод определения координат характерной точки	Средняя квадратическая погрешность положения характерной точки (Mt), м	Описание обозначения точки на местности (при наличии)
	X	Y			
1	2	3	4	5	6
1	422768.99	1333196.46	Аналитический	0.30	-
2	422773.37	1333215.13	Аналитический	0.30	-
3	422724.21	1333197.60	Картометрический	1.00	-
4	422686.46	1333188.09	Картометрический	1.00	-
5	422669.61	1333185.20	Картометрический	1.00	-
6	422638.89	1333186.23	Картометрический	1.00	-
7	422620.26	1333191.87	Картометрический	1.00	-
8	422609.73	1333198.41	Картометрический	1.00	-
9	422600.40	1333208.99	Картометрический	1.00	-
10	422585.33	1333237.26	Картометрический	1.00	-
11	422557.53	1333294.20	Картометрический	1.00	-
12	422519.59	1333374.30	Картометрический	1.00	-
13	422461.22	1333497.85	Картометрический	1.00	-
14	422394.30	1333633.72	Картометрический	1.00	-
15	422358.33	1333711.84	Картометрический	1.00	-
16	422326.48	1333782.18	Картометрический	1.00	-
17	422308.35	1333828.13	Картометрический	1.00	-
18	422294.73	1333865.36	Картометрический	1.00	-
19	422249.85	1333988.07	Картометрический	1.00	-
20	422251.37	1333992.72	Картометрический	1.00	-
21	422255.88	1333996.96	Картометрический	1.00	-
22	422247.73	1334019.23	Картометрический	1.00	-
23	422241.97	1334017.68	Картометрический	1.00	-
24	422235.97	1334020.48	Картометрический	1.00	-
25	422217.81	1334067.42	Картометрический	1.00	-
26	422176.52	1334171.08	Картометрический	1.00	-
27	422146.91	1334244.03	Картометрический	1.00	-
28	422079.87	1334403.46	Картометрический	1.00	-
29	422060.46	1334449.07	Картометрический	1.00	-
30	422033.20	1334513.16	Картометрический	1.00	-
31	422033.36	1334516.82	Картометрический	1.00	-
32	422033.62	1334518.02	Картометрический	1.00	-
33	422033.97	1334519.19	Картометрический	1.00	-
34	422035.60	1334520.11	Аналитический	0.10	-
35	422032.43	1334526.95	Аналитический	0.10	-

1	2	3	4	5	6
36	422030.49	1334526.20	Картометрический	1.00	-
37	422029.54	1334526.66	Картометрический	1.00	-
38	422027.30	1334528.19	Картометрический	1.00	-
39	422011.57	1334565.14	Картометрический	1.00	-
40	421987.45	1334621.24	Картометрический	1.00	-
41	421943.51	1334732.03	Картометрический	1.00	-
42	421889.21	1334873.09	Картометрический	1.00	-
43	421864.03	1334937.63	Картометрический	1.00	-
44	421827.25	1335031.35	Картометрический	1.00	-
45	421806.55	1335083.92	Картометрический	1.00	-
46	421798.44	1335102.21	Картометрический	1.00	-
47	421767.86	1335171.46	Картометрический	1.00	-
48	421722.26	1335266.54	Картометрический	1.00	-
49	421715.54	1335280.35	Картометрический	1.00	-
50	421672.59	1335369.75	Картометрический	1.00	-
51	421630.09	1335458.51	Картометрический	1.00	-
52	421598.92	1335530.62	Картометрический	1.00	-
53	421597.52	1335536.84	Картометрический	1.00	-
54	421596.69	1335543.16	Картометрический	1.00	-
55	421596.44	1335549.54	Картометрический	1.00	-
56	421596.77	1335555.90	Картометрический	1.00	-
57	421599.55	1335568.11	Аналитический	0.10	-
58	421589.65	1335578.16	Аналитический	0.10	-
59	421586.46	1335567.69	Картометрический	1.00	-
60	421584.68	1335541.33	Картометрический	1.00	-
61	421584.00	1335539.16	Аналитический	0.30	-
62	421591.81	1335540.48	Аналитический	0.30	-
63	421717.69	1335242.33	Аналитический	0.30	-
64	421717.70	1335242.32	Картометрический	1.00	-
65	421755.83	1335162.73	Картометрический	1.00	-
66	421791.10	1335082.81	Картометрический	1.00	-
67	421819.39	1335012.20	Картометрический	1.00	-
68	421857.20	1334915.81	Картометрический	1.00	-
69	421875.26	1334869.28	Картометрический	1.00	-
70	421877.93	1334862.41	Картометрический	1.00	-
71	421933.18	1334719.28	Картометрический	1.00	-
72	421942.20	1334694.59	Картометрический	1.00	-
73	421974.82	1334615.63	Картометрический	1.00	-
74	421998.37	1334559.40	Картометрический	1.00	-
75	421999.68	1334556.27	Картометрический	1.00	-
76	422017.94	1334513.80	Картометрический	1.00	-
77	422019.22	1334510.78	Картометрический	1.00	-
78	422059.77	1334414.91	Картометрический	1.00	-
79	422121.55	1334269.03	Картометрический	1.00	-
80	422164.92	1334167.30	Картометрический	1.00	-
81	422195.29	1334092.09	Картометрический	1.00	-
82	422233.80	1333988.02	Картометрический	1.00	-
83	422230.52	1333984.31	Картометрический	1.00	-

1	2	3	4	5	6
84	422226.65	1333981.68	Картометрический	1.00	-
85	422216.51	1333977.80	Картометрический	1.00	-
86	422221.96	1333962.86	Картометрический	1.00	-
87	422231.75	1333966.43	Картометрический	1.00	-
88	422236.40	1333967.45	Картометрический	1.00	-
89	422241.16	1333967.62	Картометрический	1.00	-
90	422282.76	1333854.58	Картометрический	1.00	-
91	422300.80	1333805.54	Картометрический	1.00	-
92	422311.81	1333777.90	Картометрический	1.00	-
93	422327.79	1333742.61	Картометрический	1.00	-
94	422340.74	1333714.65	Картометрический	1.00	-
95	422379.43	1333630.43	Картометрический	1.00	-
96	422426.86	1333534.25	Картометрический	1.00	-
97	422447.10	1333491.21	Картометрический	1.00	-
98	422508.09	1333363.97	Картометрический	1.00	-
99	422544.38	1333287.43	Картометрический	1.00	-
100	422570.61	1333232.25	Аналитический	0.30	-
101	422577.54	1333234.24	Аналитический	0.30	-
102	422604.16	1333182.08	Аналитический	0.30	-
103	422604.17	1333182.07	Картометрический	1.00	-
104	422613.12	1333176.45	Картометрический	1.00	-
105	422635.87	1333169.51	Картометрический	1.00	-
106	422669.71	1333168.20	Картометрический	1.00	-
107	422689.16	1333170.87	Картометрический	1.00	-
108	422741.43	1333186.23	Картометрический	1.00	-
1	422768.99	1333196.46	Аналитический	0.30	-

3. Сведения о характерных точках части (частей) границы объекта

Обозначение характерных точек части границы	Координаты, м		Метод определения координат характерной точки	Средняя квадратическая погрешность положения характерной точки (Mt), м	Описание обозначения точки на местности (при наличии)
	X	Y			
1	2	3	4	5	6
Часть №					
-	-	-	-	-	-

Сведения о местоположении измененных (уточненных) границ объекта

2. Сведения о характерных точках границ объекта

Обозначение характерных точек границ	Существующие координаты, м		Измененные (уточненные) координаты, м		Метод определения координат характерной точки	Средняя квадратическая погрешность положения характерной точки (Mt), м	Описание обозначения точки на местности (при наличии)
	X	Y	X	Y			
1	2	3	4	5	6	7	8
-	-	-	-	-	-	-	-
3.Сведения о характерных точках части (частей) границы объекта							
Часть №							
-	-	-	-	-	-	-	-



Масштаб 1:5000

Используемые условные знаки и обозначения:

границы территориальной зоны

характерная точка границ территориальной зоны

• 1

Руководитель БУВО «Информационно-проектный центр»
Полный Ю. В. Палагина Дата « 27 » октября 2021 г.
Место для отбора точек (при наличии) лица, составившего описание местоположения границ объекта

ОПИСАНИЕ МЕСТОПОЛОЖЕНИЯ ГРАНИЦ

Зона сельскохозяйственного производства слободы Екатериновка – СХ2/2

(наименование объекта, местоположение границ которого описано
(далее - объект)

Раздел 1

Сведения об объекте		
№ п/п	Характеристики объекта	Описание характеристик
1	2	3
1	Местоположение объекта	Воронежская область, Лискинский муниципальный район, Петровское сельское поселение, слобода Екатериновка
2	Площадь объекта $\pm$ величина погрешности определения площади ($P \pm \Delta P$)	-
3	Иные характеристики объекта	-

Раздел 2

Сведения о местоположении границ объекта					
1. Система координат: МСК - 36, зона 1					
2. Сведения о характерных точках границ объекта					
Обозначение характерных точек границ	Координаты, м		Метод определения координат характерной точки	Средняя квадратическая погрешность положения характерной точки (Mt), м	Описание обозначения точки на местности (при наличии)
	X	Y			
1	2	3	4	5	6
1	421790.52	1335667.28	Аналитический	0.10	-
2	421790.27	1335668.16	Картометрический	1.00	-
3	421772.69	1335735.36	Картометрический	1.00	-
4	421772.97	1335769.25	Картометрический	1.00	-
5	421756.13	1335766.79	Картометрический	1.00	-
6	421720.50	1335764.68	Картометрический	1.00	-
7	421633.53	1335780.78	Картометрический	1.00	-
8	421466.48	1335726.46	Картометрический	1.00	-
9	421465.11	1335726.61	Картометрический	1.00	-
10	421489.62	1335597.99	Картометрический	1.00	-
11	421453.33	1335575.70	Картометрический	1.00	-
12	421472.43	1335518.39	Картометрический	1.00	-
13	421506.49	1335522.53	Картометрический	1.00	-
14	421546.93	1335528.58	Картометрический	1.00	-
15	421565.08	1335523.80	Картометрический	1.00	-
16	421581.30	1335525.72	Аналитический	0.30	-
17	421579.32	1335537.10	Аналитический	0.30	-
18	421583.71	1335538.22	Аналитический	0.30	-
19	421584.00	1335539.16	Аналитический	0.30	-
20	421584.68	1335541.33	Картометрический	1.00	-
21	421586.46	1335567.69	Картометрический	1.00	-
22	421589.65	1335578.16	Аналитический	0.10	-
23	421611.06	1335605.07	Аналитический	0.10	-
24	421631.64	1335622.79	Аналитический	0.10	-
25	421647.69	1335632.08	Аналитический	0.10	-
26	421662.86	1335639.16	Аналитический	0.10	-
27	421687.80	1335646.18	Аналитический	0.10	-
28	421690.36	1335653.36	Аналитический	0.10	-
29	421723.33	1335657.74	Аналитический	0.10	-
30	421725.40	1335653.12	Аналитический	0.10	-
1	421790.52	1335667.28	Аналитический	0.10	-

3. Сведения о характерных точках части (частей) границы объекта					
Обозначение характерных точек части границы	Координаты, м		Метод определения координат характерной точки	Средняя квадратическая погрешность положения характерной точки (Mt), м	Описание обозначения точки на местности (при наличии)
	X	Y			
1	2	3	4	5	6
Часть №					
-	-	-	-	-	-

Сведения о местоположении измененных (уточненных) границ объекта

2. Сведения о характерных точках границ объекта

Обозначение характерных точек границ	Существующие координаты, м		Измененные (уточненные) координаты, м		Метод определения координат характерной точки	Средняя квадратическая погрешность положения характерной точки (Mt), м	Описание обозначения точки на местности (при наличии)
	X	Y	X	Y			
1	2	3	4	5	6	7	8
-	-	-	-	-	-	-	-
3.Сведения о характерных точках части (частей) границы объекта							
Часть №							
-	-	-	-	-	-	-	-

Раздел 4

План границ объекта



Масштаб 1:2000

Используемые условные знаки и обозначения:



границы территориальной зоны



характерная точка границ территориальной зоны

Руководитель БУВО «Нормативно-проектный центр»

Подпись Ю.В.Шалыгина Ю.В.Шалыгина Дата « 27 » октября 2021 г.

Место для оттиска печати (при наличии) лица, составившего описание местоположения границ объекта

ОПИСАНИЕ МЕСТОПОЛОЖЕНИЯ ГРАНИЦ

Зона ритуальных объектов слободы Екатериновка – СН1/2

 (наименование объекта, местоположение границ которого описано
 (далее - объект)

Раздел 1

Сведения об объекте		
№ п/п	Характеристики объекта	Описание характеристик
1	2	3
1	Местоположение объекта	Воронежская область, Лискинский муниципальный район, Петровское сельское поселение, слобода Екатериновка
2	Площадь объекта $\pm$ величина погрешности определения площади ($P \pm \Delta P$)	-
3	Иные характеристики объекта	-

Раздел 2

Сведения о местоположении границ объекта					
1. Система координат: МСК - 36, зона 1					
2. Сведения о характерных точках границ объекта					
Обозначение характерных точек границ	Координаты, м		Метод определения координат характерной точки	Средняя квадратическая погрешность положения характерной точки (Mt), м	Описание обозначения точки на местности (при наличии)
	X	Y			
1	2	3	4	5	6
1	422420.91	1334651.86	Картометрический	1.00	-
2	422396.05	1334713.97	Картометрический	1.00	-
3	422274.07	1334689.73	Аналитический	0.10	-
4	422203.52	1334670.67	Аналитический	0.10	-
5	422217.70	1334595.80	Аналитический	0.10	-
6	422230.45	1334585.56	Аналитический	0.10	-
7	422239.80	1334586.82	Аналитический	0.10	-
8	422269.71	1334597.99	Картометрический	1.00	-
9	422282.03	1334569.17	Картометрический	1.00	-
10	422307.83	1334534.90	Картометрический	1.00	-
11	422319.37	1334540.97	Картометрический	1.00	-
12	422322.60	1334546.38	Картометрический	1.00	-
13	422329.90	1334562.56	Картометрический	1.00	-
14	422374.78	1334594.68	Картометрический	1.00	-
15	422372.81	1334608.98	Картометрический	1.00	-
16	422372.75	1334609.98	Картометрический	1.00	-
17	422366.62	1334631.20	Картометрический	1.00	-
1	422420.91	1334651.86	Картометрический	1.00	-
3. Сведения о характерных точках части (частей) границы объекта					
Обозначение характерных точек части границы	Координаты, м		Метод определения координат характерной точки	Средняя квадратическая погрешность положения характерной точки (Mt), м	Описание обозначения точки на местности (при наличии)
	X	Y			
1	2	3	4	5	6
Часть №					
-	-	-	-	-	-

Сведения о местоположении измененных (уточненных) границ объекта

2. Сведения о характерных точках границ объекта

Обозначение характерных точек границ	Существующие координаты, м		Измененные (уточненные) координаты, м		Метод определения координат характерной точки	Средняя квадратическая погрешность положения характерной точки (Mt), м	Описание обозначения точки на местности (при наличии)
	X	Y	X	Y			
1	2	3	4	5	6	7	8
-	-	-	-	-	-	-	-
3.Сведения о характерных точках части (частей) границы объекта							
Часть №							
-	-	-	-	-	-	-	-

Раздел 4

План границ объекта



Масштаб 1:2000

Используемые условные знаки и обозначения:



границы территориальной зоны



характерная точка границ территориальной зоны

Руководитель БУВО «Нормативно-проектный центр»

Подпись Ю.В. Шалыгина Ю.В. Шалыгина Дата « 27 » октября 2021 г.

Место для оттиска печати (при наличии) лица, составившего описание местоположения границ объекта



Приложение № 3
к правилам землепользования и застройки
Петровского сельского поселения
Лискинского муниципального района
Воронежской области

СВЕДЕНИЯ О ГРАНИЦАХ ТЕРРИТОРИАЛЬНЫХ ЗОН,
СОДЕРЖАЩИЕ ГРАФИЧЕСКОЕ ОПИСАНИЕ МЕСТОПОЛОЖЕНИЯ
ГРАНИЦ ТЕРРИТОРИАЛЬНЫХ ЗОН, ПЕРЕЧЕНЬ КООРДИНАТ
ХАРАКТЕРНЫХ ТОЧЕК ГРАНИЦ ТЕРРИТОРИАЛЬНЫХ ЗОН
ХУТОРА МИХАЙЛОВСКИЙ

ОПИСАНИЕ МЕСТОПОЛОЖЕНИЯ ГРАНИЦ

Зона застройки индивидуальными жилыми домами хутора Михайловский – Ж1/3

(наименование объекта, местоположение границ которого описано
(далее - объект)

Раздел 1

Сведения об объекте		
№ п/п	Характеристики объекта	Описание характеристик
1	2	3
1	Местоположение объекта	Воронежская область, Лискинский муниципальный район, Петровское сельское поселение, хутор Михайловский
2	Площадь объекта $\pm$ величина погрешности определения площади ($P \pm \Delta P$)	-
3	Иные характеристики объекта	-

Раздел 2

Сведения о местоположении границ объекта					
1. Система координат: МСК - 36, зона 1					
2. Сведения о характерных точках границ объекта					
Обозначение характерных точек границ	Координаты, м		Метод определения координат характерной точки	Средняя квадратическая погрешность положения характерной точки (Mt), м	Описание обозначения точки на местности (при наличии)
	X	Y			
1	2	3	4	5	6
1	428177.22	1329368.05	Аналитический	0.30	-
2	428180.51	1329378.00	Аналитический	0.30	-
3	428181.12	1329377.80	Аналитический	0.30	-
4	428182.40	1329377.38	Картометрический	1.00	-
5	428188.32	1329401.70	Картометрический	1.00	-
6	428227.03	1329585.29	Картометрический	1.00	-
7	428266.98	1329775.75	Картометрический	1.00	-
8	428298.99	1329924.30	Картометрический	1.00	-
9	428305.42	1329953.29	Картометрический	1.00	-
10	428327.25	1330056.11	Картометрический	1.00	-
11	428353.73	1330183.34	Картометрический	1.00	-
12	428370.49	1330270.14	Картометрический	1.00	-
13	428378.94	1330318.36	Картометрический	1.00	-
14	428382.74	1330341.31	Картометрический	1.00	-
15	428387.15	1330375.34	Аналитический	0.30	-
16	428343.02	1330396.41	Картометрический	1.00	-
17	428312.53	1330404.06	Картометрический	1.00	-
18	428284.54	1330411.09	Картометрический	1.00	-
19	428246.22	1330420.72	Картометрический	1.00	-
20	428221.16	1330427.01	Картометрический	1.00	-
21	428208.40	1330430.22	Картометрический	1.00	-
22	428202.70	1330402.76	Картометрический	1.00	-
23	428197.60	1330377.76	Картометрический	1.00	-
24	428193.07	1330357.03	Картометрический	1.00	-
25	428186.01	1330324.77	Картометрический	1.00	-
26	428169.93	1330251.22	Картометрический	1.00	-
27	428161.35	1330212.12	Картометрический	1.00	-
28	428133.28	1330218.13	Картометрический	1.00	-
29	428104.77	1330224.36	Картометрический	1.00	-
30	428073.45	1330231.20	Картометрический	1.00	-
31	428044.63	1330237.49	Картометрический	1.00	-
32	428018.06	1330234.55	Картометрический	1.00	-
33	428008.05	1330192.89	Картометрический	1.00	-
34	427995.79	1330131.55	Картометрический	1.00	-
35	427987.51	1330087.50	Картометрический	1.00	-

1	2	3	4	5	6
36	427965.08	1330090.93	Картометрический	1.00	-
37	427954.24	1330061.99	Картометрический	1.00	-
38	427959.30	1330054.24	Картометрический	1.00	-
39	427958.35	1330028.20	Картометрический	1.00	-
40	427966.50	1329994.45	Картометрический	1.00	-
41	427959.34	1329971.87	Картометрический	1.00	-
42	427953.87	1329946.75	Картометрический	1.00	-
43	427989.57	1329922.60	Картометрический	1.00	-
44	428000.70	1329907.10	Картометрический	1.00	-
45	428030.61	1329886.33	Картометрический	1.00	-
46	428059.91	1329875.03	Картометрический	1.00	-
47	428054.87	1329860.25	Картометрический	1.00	-
48	428048.05	1329841.22	Картометрический	1.00	-
49	428010.84	1329855.20	Картометрический	1.00	-
50	427967.54	1329871.66	Картометрический	1.00	-
51	427936.72	1329884.06	Картометрический	1.00	-
52	427928.84	1329844.39	Картометрический	1.00	-
53	427918.81	1329793.93	Картометрический	1.00	-
54	427909.92	1329749.19	Картометрический	1.00	-
55	427903.37	1329716.21	Картометрический	1.00	-
56	427888.55	1329642.42	Картометрический	1.00	-
57	427897.40	1329618.52	Картометрический	1.00	-
58	427922.51	1329603.66	Картометрический	1.00	-
59	428037.18	1329580.41	Картометрический	1.00	-
60	428007.81	1329462.24	Картометрический	1.00	-
61	428007.55	1329451.04	Картометрический	1.00	-
62	428007.47	1329447.19	Картометрический	1.00	-
63	428035.19	1329444.24	Картометрический	1.00	-
64	428082.61	1329444.02	Картометрический	1.00	-
65	428115.26	1329434.84	Картометрический	1.00	-
66	428144.20	1329402.74	Картометрический	1.00	-
1	428177.22	1329368.05	Аналитический	0.30	-

3. Сведения о характерных точках части (частей) границы объекта

Обозначение характерных точек части границы	Координаты, м		Метод определения координат характерной точки	Средняя квадратическая погрешность положения характерной точки (Mt), м	Описание обозначения точки на местности (при наличии)
	X	Y			
1	2	3	4	5	6
Часть №					
-	-	-	-	-	-

Сведения о местоположении измененных (уточненных) границ объекта

2. Сведения о характерных точках границ объекта

3. Сведения о характерных точках части (частей) границы объекта

Часть №

—


Раздел 4

План границ объекта



Масштаб 1:5000

Используемые условные знаки и обозначения:

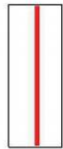

границы территориальной зоны



характерная точка границ территориальной зоны

Руководитель БУВО «Нормативно-проектный центр»

Подпись Ю. В. Шалыгина Дата « 27 » октября 2021 г.

Место для оттиска печати (при наличии) лица, составившего описание местоположения границ объекта



ОПИСАНИЕ МЕСТОПОЛОЖЕНИЯ ГРАНИЦ

Зона улиц, дорог, инженерной и транспортной инфраструктуры
хутора Михайловский – ИТ1/3

(наименование объекта, местоположение границ которого описано
(далее - объект)

Раздел 1

Сведения об объекте		
№ п/п	Характеристики объекта	Описание характеристик
1	2	3
1	Местоположение объекта	Воронежская область, Лискинский муниципальный район, Петровское сельское поселение, хутор Михайловский
2	Площадь объекта $\pm$ величина погрешности определения площади ($P \pm \Delta P$)	-
3	Иные характеристики объекта	-

Раздел 2

Сведения о местоположении границ объекта					
1. Система координат: МСК - 36, зона 1					
2. Сведения о характерных точках границ объекта					
Обозначение характерных точек границ	Координаты, м		Метод определения координат характерной точки	Средняя квадратическая погрешность положения характерной точки (Mt), м	Описание обозначения точки на местности (при наличии)
	X	Y			
1	2	3	4	5	6
1	428191.22	1329360.60	Картометрический	1.00	-
2	428212.56	1329422.23	Картометрический	1.00	-
3	428245.54	1329579.63	Картометрический	1.00	-
4	428285.38	1329770.67	Картометрический	1.00	-
5	428321.19	1329937.92	Аналитический	0.30	-
6	428340.72	1330044.65	Картометрический	1.00	-
7	428380.27	1330251.66	Картометрический	1.00	-
8	428397.80	1330370.88	Картометрический	1.00	-
9	428387.15	1330375.34	Аналитический	0.30	-
10	428382.74	1330341.31	Картометрический	1.00	-
11	428378.94	1330318.36	Картометрический	1.00	-
12	428370.49	1330270.14	Картометрический	1.00	-
13	428353.73	1330183.34	Картометрический	1.00	-
14	428327.25	1330056.11	Картометрический	1.00	-
15	428305.42	1329953.29	Картометрический	1.00	-
16	428298.99	1329924.30	Картометрический	1.00	-
17	428266.98	1329775.75	Картометрический	1.00	-
18	428227.03	1329585.29	Картометрический	1.00	-
19	428188.32	1329401.70	Картометрический	1.00	-
20	428182.40	1329377.38	Картометрический	1.00	-
21	428181.12	1329377.80	Аналитический	0.30	-
1	428191.22	1329360.60	Картометрический	1.00	-
3. Сведения о характерных точках части (частей) границы объекта					
Обозначение характерных точек части границы	Координаты, м		Метод определения координат характерной точки	Средняя квадратическая погрешность положения характерной точки (Mt), м	Описание обозначения точки на местности (при наличии)
	X	Y			
1	2	3	4	5	6
Часть №					
-	-	-	-	-	-

Сведения о местоположении измененных (уточненных) границ объекта

2. Сведения о характерных точках границ объекта

Обозначение характерных точек границ	Существующие координаты, м		Измененные (уточненные) координаты, м		Метод определения координат характерной точки	Средняя квадратическая погрешность положения характерной точки (Mt), м	Описание обозначения точки на местности (при наличии)
	X	Y	X	Y			
1	2	3	4	5	6	7	8
-	-	-	-	-	-	-	-
3.Сведения о характерных точках части (частей) границы объекта							
Часть №							
-	-	-	-	-	-	-	-


Раздел 4

План границ объекта



Масштаб 1:5000

Используемые условные знаки и обозначения:

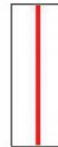

границы территориальной зоны



характерная точка границ территориальной зоны



Руководитель БУВО «Нормативно-проектный центр»

Подпись Ю.В. Шалыгина Дата « 27 » октября 2021 г.

Место для оттиска печати (при наличии) лица, составившего описание местоположения границ объекта

Приложение № 4
к правилам землепользования и застройки
Петровского сельского поселения
Лискинского муниципального района
Воронежской области

СВЕДЕНИЯ О ГРАНИЦАХ ТЕРРИТОРИАЛЬНЫХ ЗОН,
СОДЕРЖАЩИЕ ГРАФИЧЕСКОЕ ОПИСАНИЕ МЕСТОПОЛОЖЕНИЯ
ГРАНИЦ ТЕРРИТОРИАЛЬНЫХ ЗОН, ПЕРЕЧЕНЬ КООРДИНАТ
ХАРАКТЕРНЫХ ТОЧЕК ГРАНИЦ ТЕРРИТОРИАЛЬНЫХ ЗОН
ХУТОРА НОВАЯ ГРАНЬ

ОПИСАНИЕ МЕСТОПОЛОЖЕНИЯ ГРАНИЦ

Зона застройки индивидуальными жилыми домами хутора Новая Грань – Ж1/4

(наименование объекта, местоположение границ которого описано
(далее - объект)

Раздел 1

Сведения об объекте		
№ п/п	Характеристики объекта	Описание характеристик
1	2	3
1	Местоположение объекта	Воронежская область, Лискинский муниципальный район, Петровское сельское поселение, хутор Новая Грань
2	Площадь объекта $\pm$ величина погрешности определения площади ($P \pm \Delta P$)	-
3	Иные характеристики объекта	-

Раздел 2

Сведения о местоположении границ объекта					
1. Система координат: МСК - 36, зона 1					
2. Сведения о характерных точках границ объекта					
Обозначение характерных точек границ	Координаты, м		Метод определения координат характерной точки	Средняя квадратическая погрешность положения характерной точки (Mt), м	Описание обозначения точки на местности (при наличии)
	X	Y			
1	2	3	4	5	6
1	426143.30	1333817.64	Аналитический	0.30	-
2	426050.73	1333885.46	Аналитический	0.30	-
3	425782.53	1333588.43	Аналитический	0.10	-
4	425725.45	1333525.10	Аналитический	0.10	-
5	425503.74	1333750.01	Картометрический	1.00	-
6	425639.40	1333799.95	Картометрический	1.00	-
7	425830.00	1333846.74	Картометрический	1.00	-
8	425854.09	1333868.77	Картометрический	1.00	-
9	425895.82	1333900.07	Аналитический	0.10	-
10	425902.71	1333905.23	Картометрический	1.00	-
11	425948.38	1333939.48	Аналитический	0.10	-
12	425975.26	1333959.63	Картометрический	1.00	-
13	426001.02	1334037.89	Картометрический	1.00	-
14	425912.64	1334097.50	Картометрический	1.00	-
15	425870.23	1334056.89	Аналитический	0.10	-
16	425839.65	1334038.91	Аналитический	0.10	-
17	425817.61	1334027.46	Аналитический	0.10	-
18	425763.70	1334012.58	Картометрический	1.00	-
19	425691.96	1333979.24	Картометрический	1.00	-
20	425501.00	1333915.58	Картометрический	1.00	-
21	425468.67	1333914.57	Картометрический	1.00	-
22	425421.18	1333902.45	Картометрический	1.00	-
23	425391.38	1333869.85	Картометрический	1.00	-
24	425419.31	1333814.64	Картометрический	1.00	-
25	425424.32	1333808.80	Аналитический	0.05	-
26	425424.56	1333808.80	Аналитический	0.05	-
27	425424.56	1333808.56	Аналитический	0.05	-
28	425465.08	1333760.97	Картометрический	1.00	-
29	425460.54	1333721.84	Картометрический	1.00	-
30	425397.18	1333670.50	Картометрический	1.00	-
31	425404.40	1333624.71	Картометрический	1.00	-
32	425463.01	1333578.62	Картометрический	1.00	-
33	425526.88	1333496.97	Картометрический	1.00	-
34	425573.63	1333399.52	Картометрический	1.00	-
35	425602.21	1333387.08	Картометрический	1.00	-

1	2	3	4	5	6
36	425625.44	1333367.36	Картометрический	1.00	-
37	425634.73	1333366.54	Картометрический	1.00	-
38	425683.54	1333397.91	Картометрический	1.00	-
39	425729.58	1333447.41	Картометрический	1.00	-
40	425768.34	1333482.34	Картометрический	1.00	-
41	425810.81	1333440.14	Картометрический	1.00	-
42	425827.12	1333445.61	Картометрический	1.00	-
43	425855.11	1333454.50	Аналитический	0.30	-
44	425970.92	1333585.32	Аналитический	0.30	-
1	426143.30	1333817.64	Аналитический	0.30	-

3. Сведения о характерных точках части (частей) границы объекта

Обозначение характерных точек части границы	Координаты, м		Метод определения координат характерной точки	Средняя квадратическая погрешность положения характерной точки (Mt), м	Описание обозначения точки на местности (при наличии)
	X	Y			
1	2	3	4	5	6
Часть №					
-	-	-	-	-	-

Сведения о местоположении измененных (уточненных) границ объекта

2. Сведения о характерных точках границ объекта

Обозначение характерных точек границ	Существующие координаты, м		Измененные (уточненные) координаты, м		Метод определения координат характерной точки	Средняя квадратическая погрешность положения характерной точки (Mt), м	Описание обозначения точки на местности (при наличии)
	X	Y	X	Y			
1	2	3	4	5	6	7	8
-	-	-	-	-	-	-	-
3.Сведения о характерных точках части (частей) границы объекта							
Часть №							
-	-	-	-	-	-	-	-

План границ объекта



Масштаб 1:5000


Используемые условные знаки и обозначения:



границы территориальной зоны



границы муниципального образования

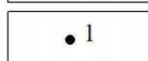

характерная точка границ территориальной зоны

Руководитель БУВО «Нормативно-проектный центр»

Подпись Ю.В. Шалыгина Ю.В. Шалыгина Дата « 27 » октября 2021 г.

Место для оттиска печати (при наличии) лица, составившего описание местоположения границ объекта

ОПИСАНИЕ МЕСТОПОЛОЖЕНИЯ ГРАНИЦ

Зона рекреационного назначения - объектов отдыха хутора Новая Грань – Р1/4

(наименование объекта, местоположение границ которого описано
(далее - объект)

Раздел 1

Сведения об объекте		
№ п/п	Характеристики объекта	Описание характеристик
1	2	3
1	Местоположение объекта	Воронежская область, Лискинский муниципальный район, Петровское сельское поселение, хутор Новая Грань
2	Площадь объекта $\pm$ величина погрешности определения площади ($P \pm \Delta P$)	-
3	Иные характеристики объекта	-

Раздел 2

Сведения о местоположении границ объекта					
1. Система координат: МСК - 36, зона 1					
2. Сведения о характерных точках границ объекта					
Обозначение характерных точек границ	Координаты, м		Метод определения координат характерной точки	Средняя квадратическая погрешность положения характерной точки (Mt), м	Описание обозначения точки на местности (при наличии)
	X	Y			
1	2	3	4	5	6
1	426050.73	1333885.46	Аналитический	0.30	-
2	426040.81	1333894.42	Картометрический	1.00	-
3	425959.24	1333824.96	Картометрический	1.00	-
4	425902.71	1333905.23	Картометрический	1.00	-
5	425895.82	1333900.07	Аналитический	0.10	-
6	425854.09	1333868.77	Картометрический	1.00	-
7	425830.00	1333846.74	Картометрический	1.00	-
8	425639.40	1333799.95	Картометрический	1.00	-
9	425503.74	1333750.01	Картометрический	1.00	-
10	425725.45	1333525.10	Аналитический	0.10	-
11	425782.53	1333588.43	Аналитический	0.10	-
1	426050.73	1333885.46	Аналитический	0.30	-
3. Сведения о характерных точках части (частей) границы объекта					
Обозначение характерных точек части границы	Координаты, м		Метод определения координат характерной точки	Средняя квадратическая погрешность положения характерной точки (Mt), м	Описание обозначения точки на местности (при наличии)
	X	Y			
1	2	3	4	5	6
Часть №					
-	-	-	-	-	-

Сведения о местоположении измененных (уточненных) границ объекта

2. Сведения о характерных точках границ объекта


Обозначение характерных точек границ	Существующие координаты, м		Измененные (уточненные) координаты, м		Метод определения координат характерной точки	Средняя квадратическая погрешность положения характерной точки (Mt), м	Описание обозначения точки на местности (при наличии)
	X	Y	X	Y			
1	2	3	4	5	6	7	8
-	-	-	-	-	-	-	-
3.Сведения о характерных точках части (частей) границы объекта							
Часть №							
-	-	-	-	-	-	-	-

План границ объекта



Масштаб 1:2000

Используемые условные знаки и обозначения:

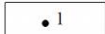- | | |
|---|---|
|  | границы территориальной зоны |
|  | характерная точка границ территориальной зоны |

Руководитель БУВО «Нормативно-проектный центр»

Подпись  Ю.В.Шалыгина Дата « 27 » октября 2021г.

Место для оттиска печати (при наличии) лица, составившего описание местоположения границ объекта



Приложение № 5
к правилам землепользования и застройки
Петровского сельского поселения
Лискинского муниципального района
Воронежской области

СВЕДЕНИЯ О ГРАНИЦАХ ТЕРРИТОРИАЛЬНЫХ ЗОН,
СОДЕРЖАЩИЕ ГРАФИЧЕСКОЕ ОПИСАНИЕ МЕСТОПОЛОЖЕНИЯ
ГРАНИЦ ТЕРРИТОРИАЛЬНЫХ ЗОН, ПЕРЕЧЕНЬ КООРДИНАТ
ХАРАКТЕРНЫХ ТОЧЕК ГРАНИЦ ТЕРРИТОРИАЛЬНЫХ ЗОН
ХУТОРА ПЕРВОЕ МАЯ

ОПИСАНИЕ МЕСТОПОЛОЖЕНИЯ ГРАНИЦ

Зона застройки индивидуальными жилыми домами хутора Первое Мая – Ж1/5

(наименование объекта, местоположение границ которого описано
(далее - объект)

Раздел 1

Сведения об объекте		
№ п/п	Характеристики объекта	Описание характеристик
1	2	3
1	Местоположение объекта	Воронежская область, Лискинский муниципальный район, Петровское сельское поселение, хутор Первое Мая
2	Площадь объекта $\pm$ величина погрешности определения площади ($P \pm \Delta P$)	-
3	Иные характеристики объекта	-

Раздел 2

Сведения о местоположении границ объекта					
1. Система координат: МСК - 36, зона 1					
2. Сведения о характерных точках границ объекта					
Обозначение характерных точек границ	Координаты, м		Метод определения координат характерной точки	Средняя квадратическая погрешность положения характерной точки (Mt), м	Описание обозначения точки на местности (при наличии)
	X	Y			
1	2	3	4	5	6
1	427572.07	1327704.76	Картометрический	1.00	-
2	427573.13	1327719.16	Картометрический	1.00	-
3	427559.14	1327745.62	Картометрический	1.00	-
4	427628.69	1327818.28	Картометрический	1.00	-
5	427770.83	1327998.27	Картометрический	1.00	-
6	427859.76	1328053.07	Картометрический	1.00	-
7	427867.80	1328066.67	Картометрический	1.00	-
8	428118.88	1328180.11	Картометрический	1.00	-
9	428240.32	1328332.72	Картометрический	1.00	-
10	427968.25	1328519.54	Аналитический	0.10	-
11	427960.77	1328524.66	Аналитический	0.10	-
12	427959.85	1328525.30	Аналитический	0.10	-
13	427955.85	1328528.04	Аналитический	0.10	-
14	427845.79	1328603.62	Аналитический	0.30	-
15	427828.93	1328584.71	Картометрический	1.00	-
16	427828.52	1328583.84	Картометрический	1.00	-
17	427828.03	1328582.49	Картометрический	1.00	-
18	427827.61	1328581.54	Картометрический	1.00	-
19	427823.42	1328577.60	Картометрический	1.00	-
20	427821.33	1328576.60	Картометрический	1.00	-
21	427798.20	1328552.63	Картометрический	1.00	-
22	427776.22	1328530.14	Картометрический	1.00	-
23	427755.18	1328510.33	Картометрический	1.00	-
24	427501.83	1328275.03	Картометрический	1.00	-
25	427450.57	1328227.00	Картометрический	1.00	-
26	427307.07	1328091.02	Картометрический	1.00	-
27	427287.25	1328072.30	Картометрический	1.00	-
28	427288.78	1328069.94	Картометрический	1.00	-
29	427281.49	1328063.44	Картометрический	1.00	-
30	427279.58	1328065.06	Картометрический	1.00	-
31	427278.57	1328064.11	Аналитический	0.30	-
32	427425.15	1327949.26	Картометрический	1.00	-
33	427361.32	1327805.37	Картометрический	1.00	-
34	427404.86	1327775.91	Картометрический	1.00	-
35	427571.88	1327704.70	Картометрический	1.00	-

1	2	3	4	5	6
1	427572.07	1327704.76	Картометрический	1.00	-
36	427956.28	1328220.02	Аналитический	0.10	-
37	427969.77	1328242.79	Аналитический	0.10	-
38	427929.48	1328275.39	Аналитический	0.10	-
39	427899.18	1328244.18	Аналитический	0.10	-
36	427956.28	1328220.02	Аналитический	0.10	-
3. Сведения о характерных точках части (частей) границы объекта					
Обозначение характерных точек части границы	Координаты, м		Метод определения координат характерной точки	Средняя квадратическая погрешность положения характерной точки (Mt), м	Описание обозначения точки на местности (при наличии)
	X	Y			
1	2	3	4	5	6
Часть №					
-	-	-	-	-	-

Сведения о местоположении измененных (уточненных) границ объекта

2. Сведения о характерных точках границ объекта

Обозначение характерных точек границ	Существующие координаты, м		Измененные (уточненные) координаты, м		Метод определения координат характерной точки	Средняя квадратическая погрешность положения характерной точки (Mt), м	Описание обозначения точки на местности (при наличии)
	X	Y	X	Y			
1	2	3	4	5	6	7	8
-	-	-	-	-	-	-	-
3.Сведения о характерных точках части (частей) границы объекта							
Часть №							
-	-	-	-	-	-	-	-

План границ объекта



Масштаб 1:5000

Используемые условные знаки и обозначения:

- | | |
|---|---|
|  | границы территориальной зоны |
|  | границы муниципального образования |
|  | характерная точка границ территориальной зоны |

Руководитель БУВО «Нормативно-проектный центр»

Подпись  Ю. В. Шалыгина Дата « 27 » октября 2021 г.

Место для оттиска печати (при наличии) лица, составившего описание местоположения границ объекта



ОПИСАНИЕ МЕСТОПОЛОЖЕНИЯ ГРАНИЦ

Зона улиц, дорог, инженерной и транспортной инфраструктуры
хутора Первое Мая – ИТ1/5

(наименование объекта, местоположение границ которого описано
(далее - объект)

Раздел 1

Сведения об объекте		
№ п/п	Характеристики объекта	Описание характеристик
1	2	3
1	Местоположение объекта	Воронежская область, Лискинский муниципальный район, Петровское сельское поселение, хутор Первое Мая
2	Площадь объекта $\pm$ величина погрешности определения площади ($P \pm \Delta P$)	-
3	Иные характеристики объекта	-

Раздел 2

Сведения о местоположении границ объекта					
1. Система координат: МСК - 36, зона 1					
2. Сведения о характерных точках границ объекта					
Обозначение характерных точек границ	Координаты, м		Метод определения координат характерной точки	Средняя квадратическая погрешность положения характерной точки (Mt), м	Описание обозначения точки на местности (при наличии)
	X	Y			
1	2	3	4	5	6
1	427845.79	1328603.62	Аналитический	0.30	-
2	427838.40	1328608.92	Картометрический	1.00	-
3	427823.75	1328592.20	Картометрический	1.00	-
4	427567.90	1328344.42	Картометрический	1.00	-
5	427273.02	1328068.46	Картометрический	1.00	-
6	427278.57	1328064.11	Аналитический	0.30	-
7	427279.58	1328065.06	Картометрический	1.00	-
8	427281.49	1328063.44	Картометрический	1.00	-
9	427288.78	1328069.94	Картометрический	1.00	-
10	427287.25	1328072.30	Картометрический	1.00	-
11	427307.07	1328091.02	Картометрический	1.00	-
12	427450.57	1328227.00	Картометрический	1.00	-
13	427501.83	1328275.03	Картометрический	1.00	-
14	427755.18	1328510.33	Картометрический	1.00	-
15	427776.22	1328530.14	Картометрический	1.00	-
16	427798.20	1328552.63	Картометрический	1.00	-
17	427821.33	1328576.60	Картометрический	1.00	-
18	427823.42	1328577.60	Картометрический	1.00	-
19	427827.61	1328581.54	Картометрический	1.00	-
20	427828.03	1328582.49	Картометрический	1.00	-
21	427828.52	1328583.84	Картометрический	1.00	-
22	427828.93	1328584.71	Картометрический	1.00	-
1	427845.79	1328603.62	Аналитический	0.30	-
3. Сведения о характерных точках части (частей) границы объекта					
Обозначение характерных точек части границы	Координаты, м		Метод определения координат характерной точки	Средняя квадратическая погрешность положения характерной точки (Mt), м	Описание обозначения точки на местности (при наличии)
	X	Y			
1	2	3	4	5	6
Часть №					
-	-	-	-	-	-

Сведения о местоположении измененных (уточненных) границ объекта

2. Сведения о характерных точках границ объекта

3. Сведения о характерных точках части (частей) границы объекта

Часть №

—

План границ объекта




Масштаб 1:5000

Используемые условные знаки и обозначения:



границы территориальной зоны

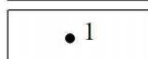

характерная точка границ территориальной зоны

Руководитель БУВО «Нормативно-проектный центр»

Подпись Ю.В. Шалыгина Ю.В. Шалыгина Дата « 27 » октября 2021 г.

Место для оттиска печати (при наличии) лица, составившего описание местоположения границ объекта



ОПИСАНИЕ МЕСТОПОЛОЖЕНИЯ ГРАНИЦ

Зона ритуальных объектов хутора Первое Мая – СН1/5

(наименование объекта, местоположение границ которого описано
(далее - объект)

Раздел 1

Сведения об объекте		
№ п/п	Характеристики объекта	Описание характеристик
1	2	3
1	Местоположение объекта	Воронежская область, Лискинский муниципальный район, Петровское сельское поселение, хутор Первое Мая
2	Площадь объекта $\pm$ величина погрешности определения площади ($P \pm \Delta P$)	-
3	Иные характеристики объекта	-

Раздел 2

Сведения о местоположении границ объекта					
1. Система координат: МСК - 36, зона 1					
2. Сведения о характерных точках границ объекта					
Обозначение характерных точек границ	Координаты, м		Метод определения координат характерной точки	Средняя квадратическая погрешность положения характерной точки (Mt), м	Описание обозначения точки на местности (при наличии)
	X	Y			
1	2	3	4	5	6
1	427956.28	1328220.02	Аналитический	0.10	-
2	427969.77	1328242.79	Аналитический	0.10	-
3	427929.48	1328275.39	Аналитический	0.10	-
4	427899.18	1328244.18	Аналитический	0.10	-
1	427956.28	1328220.02	Аналитический	0.10	-
3. Сведения о характерных точках части (частей) границы объекта					
Обозначение характерных точек части границы	Координаты, м		Метод определения координат характерной точки	Средняя квадратическая погрешность положения характерной точки (Mt), м	Описание обозначения точки на местности (при наличии)
	X	Y			
1	2	3	4	5	6
Часть №					
-	-	-	-	-	-

Сведения о местоположении измененных (уточненных) границ объекта

2. Сведения о характерных точках границ объекта

Обозначение характерных точек границ	Существующие координаты, м		Измененные (уточненные) координаты, м		Метод определения координат характерной точки	Средняя квадратическая погрешность положения характерной точки (Mt), м	Описание обозначения точки на местности (при наличии)
	X	Y	X	Y			
1	2	3	4	5	6	7	8
-	-	-	-	-	-	-	-
3.Сведения о характерных точках части (частей) границы объекта							
Часть №							
-	-	-	-	-	-	-	-

План границ объекта



Масштаб 1:500

Используемые условные знаки и обозначения:



границы территориальной зоны



характерная точка границ территориальной зоны

Руководитель БУВО «Нормативно-проектный центр»

Подпись Ю.В. Шалыгина Ю.В. Шалыгина Дата « 27 » октября 2021 г.

Место для оттиска печати (при наличии) лица, составившего описание местоположения границ объекта



СВЕДЕНИЯ О ГРАНИЦАХ ТЕРРИТОРИАЛЬНЫХ ЗОН,
СОДЕРЖАЩИЕ ГРАФИЧЕСКОЕ ОПИСАНИЕ МЕСТОПОЛОЖЕНИЯ
ГРАНИЦ ТЕРРИТОРИАЛЬНЫХ ЗОН, ПЕРЕЧЕНЬ КООРДИНАТ
ХАРАКТЕРНЫХ ТОЧЕК ГРАНИЦ ТЕРРИТОРИАЛЬНЫХ ЗОН,
РАСПОЛОЖЕННЫХ ЗА ГРАНИЦАМИ НАСЕЛЕННЫХ ПУНКТОВ НА
ТЕРРИТОРИИ ПЕТРОВСКОГО СЕЛЬСКОГО ПОСЕЛЕНИЯ

ОПИСАНИЕ МЕСТОПОЛОЖЕНИЯ ГРАНИЦ

Зона улиц, дорог, инженерной и транспортной инфраструктуры за границами
населенных пунктов – ИТ1

(наименование объекта, местоположение границ которого описано
(далее - объект)

Раздел 1

Сведения об объекте		
№ п/п	Характеристики объекта	Описание характеристик
1	2	3
1	Местоположение объекта	Воронежская область, Лискинский муниципальный район, Петровское сельское поселение
2	Площадь объекта $\pm$ величина погрешности определения площади ($P \pm \Delta P$)	-
3	Иные характеристики объекта	-

Раздел 2

Сведения о местоположении границ объекта					
1. Система координат: МСК - 36, зона 1					
2. Сведения о характерных точках границ объекта					
Обозначение характерных точек границ	Координаты, м		Метод определения координат характерной точки	Средняя квадратическая погрешность положения характерной точки (Mt), м	Описание обозначения точки на местности (при наличии)
	X	Y			
1	2	3	4	5	6
1	426751.90	1327564.10	Аналитический	0.30	-
2	426811.91	1327620.94	Аналитический	0.30	-
3	426909.05	1327712.89	Аналитический	0.30	-
4	426996.67	1327796.47	Аналитический	0.30	-
5	427024.38	1327822.90	Аналитический	0.30	-
6	427216.41	1328004.92	Аналитический	0.30	-
7	427268.49	1328054.59	Аналитический	0.30	-
8	427278.57	1328064.11	Аналитический	0.30	-
9	427273.02	1328068.46	Картометрический	5.00	-
10	427567.90	1328344.42	Картометрический	5.00	-
11	427823.75	1328592.20	Картометрический	5.00	-
12	427838.40	1328608.92	Картометрический	5.00	-
13	427845.79	1328603.62	Аналитический	0.30	-
14	427850.18	1328608.55	Аналитический	0.30	-
15	427876.64	1328645.19	Аналитический	0.30	-
16	427890.64	1328668.47	Аналитический	0.30	-
17	427905.24	1328695.25	Аналитический	0.30	-
18	427942.27	1328766.10	Аналитический	0.30	-
19	427984.50	1328853.18	Аналитический	0.30	-
20	428054.68	1329014.89	Аналитический	0.30	-
21	428103.90	1329129.61	Аналитический	0.30	-
22	428126.19	1329183.35	Аналитический	0.30	-
23	428171.67	1329293.70	Аналитический	0.30	-
24	428178.39	1329309.97	Аналитический	0.30	-
25	428199.02	1329362.79	Аналитический	0.30	-
26	428206.66	1329394.09	Аналитический	0.30	-
27	428212.56	1329422.23	Аналитический	0.30	-
28	428191.22	1329360.60	Картометрический	5.00	-
29	428181.12	1329377.80	Аналитический	0.30	-
30	428180.51	1329378.00	Аналитический	0.30	-
31	428177.22	1329368.05	Аналитический	0.30	-
32	428179.07	1329366.35	Аналитический	0.30	-
33	428160.36	1329318.50	Аналитический	0.30	-
34	428108.42	1329192.37	Аналитический	0.30	-
35	428085.30	1329138.14	Аналитический	0.30	-

1	2	3	4	5	6
36	428036.26	1329022.98	Аналитический	0.30	-
37	427967.36	1328862.99	Аналитический	0.30	-
38	427925.50	1328775.65	Аналитический	0.30	-
39	427887.60	1328704.03	Аналитический	0.30	-
40	427873.10	1328677.61	Аналитический	0.30	-
41	427859.31	1328655.00	Аналитический	0.30	-
42	427831.79	1328617.25	Аналитический	0.30	-
43	427808.16	1328590.01	Аналитический	0.30	-
44	427781.52	1328562.07	Аналитический	0.30	-
45	427759.50	1328539.61	Аналитический	0.30	-
46	427738.67	1328519.98	Аналитический	0.30	-
47	427487.85	1328285.35	Аналитический	0.30	-
48	427436.90	1328237.78	Аналитический	0.30	-
49	427293.09	1328101.86	Аналитический	0.30	-
50	427268.87	1328078.32	Аналитический	0.30	-
51	427266.79	1328079.88	Аналитический	0.30	-
52	427255.96	1328070.04	Аналитический	0.30	-
53	427256.98	1328066.96	Аналитический	0.30	-
54	427202.74	1328015.57	Аналитический	0.30	-
55	427010.30	1327833.70	Аналитический	0.30	-
56	426983.48	1327808.24	Аналитический	0.30	-
57	426895.64	1327723.76	Аналитический	0.30	-
58	426798.73	1327632.03	Аналитический	0.30	-
59	426735.63	1327572.84	Аналитический	0.30	-
60	426745.59	1327567.49	Аналитический	0.30	-
1	426751.90	1327564.10	Аналитический	0.30	-
61	428321.19	1329937.92	Аналитический	0.30	-
62	428323.14	1329947.05	Аналитический	0.30	-
63	428342.01	1330035.81	Аналитический	0.30	-
64	428371.28	1330177.64	Аналитический	0.30	-
65	428387.87	1330263.65	Аналитический	0.30	-
66	428396.76	1330313.74	Аналитический	0.30	-
67	428400.20	1330336.53	Аналитический	0.30	-
68	428407.76	1330387.91	Аналитический	0.30	-
69	428410.30	1330397.37	Аналитический	0.30	-
70	428446.70	1330714.76	Аналитический	0.30	-
71	428462.34	1330847.60	Аналитический	0.30	-
72	428475.13	1330968.68	Аналитический	0.30	-
73	428483.06	1331070.92	Аналитический	0.30	-
74	428484.09	1331085.90	Аналитический	0.30	-
75	428486.53	1331086.04	Аналитический	0.30	-
76	428486.45	1331102.26	Аналитический	0.30	-
77	428484.28	1331102.61	Аналитический	0.30	-
78	428484.25	1331104.08	Аналитический	0.30	-
79	428475.86	1331110.43	Аналитический	0.30	-
80	428462.53	1331120.65	Аналитический	0.30	-
81	428462.62	1331117.52	Аналитический	0.30	-

1	2	3	4	5	6
82	428462.76	1331112.91	Аналитический	0.30	-
83	428462.84	1331103.64	Аналитический	0.30	-
84	428462.51	1331091.27	Аналитический	0.30	-
85	428462.07	1331068.41	Аналитический	0.30	-
86	428455.49	1330972.06	Аналитический	0.30	-
87	428442.84	1330851.80	Аналитический	0.30	-
88	428426.89	1330718.49	Аналитический	0.30	-
89	428391.20	1330408.11	Аналитический	0.30	-
90	428390.08	1330398.53	Аналитический	0.30	-
91	428388.18	1330398.88	Аналитический	0.30	-
92	428385.97	1330387.45	Аналитический	0.30	-
93	428388.47	1330385.53	Аналитический	0.30	-
94	428387.15	1330375.34	Аналитический	0.30	-
95	428397.80	1330370.88	Картометрический	5.00	-
96	428380.27	1330251.66	Картометрический	5.00	-
97	428340.72	1330044.65	Картометрический	5.00	-
61	428321.19	1329937.92	Аналитический	0.30	-
98	425077.49	1328018.22	Аналитический	0.30	-
99	425078.35	1328018.44	Аналитический	0.30	-
100	425091.11	1328021.72	Аналитический	0.30	-
101	425104.34	1328025.12	Аналитический	0.30	-
102	425075.20	1328040.33	Аналитический	0.30	-
103	424963.84	1328094.15	Аналитический	0.30	-
104	424929.80	1328111.02	Аналитический	0.30	-
105	424848.47	1328148.48	Аналитический	0.30	-
106	424781.43	1328177.44	Аналитический	0.30	-
107	424731.00	1328199.23	Аналитический	0.30	-
108	424627.90	1328243.77	Аналитический	0.30	-
109	424569.92	1328268.82	Аналитический	0.30	-
110	424526.39	1328287.63	Аналитический	0.30	-
111	424457.01	1328317.60	Аналитический	0.30	-
112	424406.54	1328339.41	Аналитический	0.30	-
113	424333.57	1328371.14	Аналитический	0.30	-
114	424250.28	1328407.35	Аналитический	0.30	-
115	424151.34	1328450.37	Аналитический	0.30	-
116	424090.64	1328476.77	Аналитический	0.30	-
117	424033.88	1328501.45	Аналитический	0.30	-
118	423939.96	1328542.47	Аналитический	0.30	-
119	423893.71	1328562.68	Аналитический	0.30	-
120	423847.20	1328582.99	Аналитический	0.30	-
121	423776.47	1328613.88	Аналитический	0.30	-
122	423729.19	1328634.54	Аналитический	0.30	-
123	423658.36	1328665.48	Аналитический	0.30	-
124	423592.01	1328694.46	Аналитический	0.30	-
125	423537.02	1328718.48	Аналитический	0.30	-
126	423473.78	1328746.10	Аналитический	0.30	-
127	423400.14	1328778.00	Аналитический	0.30	-

1	2	3	4	5	6
128	423323.40	1328811.24	Аналитический	0.30	-
129	423289.16	1328829.52	Аналитический	0.30	-
130	423260.94	1328844.57	Аналитический	0.30	-
131	423243.34	1328857.45	Аналитический	0.30	-
132	423225.91	1328872.10	Аналитический	0.30	-
133	423214.69	1328881.00	Аналитический	0.30	-
134	423200.92	1328894.38	Аналитический	0.30	-
135	423183.40	1328914.64	Аналитический	0.30	-
136	423170.52	1328934.45	Аналитический	0.30	-
137	423167.72	1328938.76	Аналитический	0.30	-
138	423156.85	1328959.09	Аналитический	0.30	-
139	423155.87	1328961.48	Аналитический	0.30	-
140	423147.24	1328961.98	Картометрический	5.00	-
141	423133.44	1329000.32	Картометрический	5.00	-
142	423119.73	1329101.46	Картометрический	5.00	-
143	423119.65	1329102.04	Картометрический	5.00	-
144	423117.45	1329118.31	Картометрический	5.00	-
145	423108.10	1329228.58	Картометрический	5.00	-
146	423086.28	1329453.07	Картометрический	5.00	-
147	423076.47	1329553.98	Картометрический	5.00	-
148	423047.13	1329940.02	Картометрический	5.00	-
149	423039.67	1330073.19	Картометрический	5.00	-
150	423031.30	1330384.35	Картометрический	5.00	-
151	423021.57	1330842.16	Картометрический	5.00	-
152	423033.48	1330842.04	Аналитический	0.30	-
153	423033.24	1330853.07	Аналитический	0.30	-
154	423031.31	1330942.86	Аналитический	0.30	-
155	423029.28	1331022.30	Аналитический	0.30	-
156	423026.65	1331125.51	Аналитический	0.30	-
157	423024.41	1331213.20	Аналитический	0.30	-
158	423022.22	1331298.93	Аналитический	0.30	-
159	423022.17	1331301.65	Аналитический	0.30	-
160	423020.61	1331388.48	Аналитический	0.30	-
161	423018.82	1331487.35	Аналитический	0.30	-
162	423017.40	1331566.39	Аналитический	0.30	-
163	423015.88	1331650.52	Аналитический	0.30	-
164	423012.94	1331735.46	Аналитический	0.30	-
165	423010.57	1331803.83	Аналитический	0.30	-
166	423008.06	1331876.40	Аналитический	0.30	-
167	423005.51	1331950.15	Аналитический	0.30	-
168	423002.92	1332032.18	Аналитический	0.30	-
169	423000.54	1332107.80	Аналитический	0.30	-
170	422997.51	1332203.52	Аналитический	0.30	-
171	422994.18	1332309.23	Аналитический	0.30	-
172	422991.45	1332395.76	Аналитический	0.30	-
173	422989.67	1332452.27	Аналитический	0.30	-
174	422988.04	1332503.71	Аналитический	0.30	-
175	422985.50	1332584.13	Аналитический	0.30	-

1	2	3	4	5	6
176	422983.12	1332659.70	Аналитический	0.30	-
177	422980.35	1332730.88	Аналитический	0.30	-
178	422977.45	1332805.34	Аналитический	0.30	-
179	422971.12	1332932.54	Аналитический	0.30	-
180	422967.61	1333002.91	Аналитический	0.30	-
181	422964.39	1333067.60	Аналитический	0.30	-
182	422952.97	1333161.98	Аналитический	0.30	-
183	422942.78	1333246.13	Аналитический	0.30	-
184	422943.00	1333249.30	Аналитический	0.30	-
185	422943.22	1333252.71	Аналитический	0.30	-
186	422945.85	1333263.86	Аналитический	0.30	-
187	422944.35	1333267.72	Аналитический	0.30	-
188	422941.42	1333274.18	Аналитический	0.30	-
189	422940.34	1333276.43	Аналитический	0.30	-
190	422939.66	1333279.78	Аналитический	0.30	-
191	422930.54	1333333.51	Аналитический	0.30	-
192	422920.46	1333392.07	Аналитический	0.30	-
193	422912.45	1333431.46	Аналитический	0.30	-
194	422896.71	1333497.31	Аналитический	0.30	-
195	422882.51	1333556.71	Аналитический	0.30	-
196	422865.35	1333618.28	Аналитический	0.30	-
197	422836.14	1333721.15	Аналитический	0.30	-
198	422806.88	1333824.20	Аналитический	0.30	-
199	422782.10	1333911.49	Аналитический	0.30	-
200	422756.57	1334001.39	Аналитический	0.30	-
201	422742.70	1334047.96	Аналитический	0.30	-
202	422722.56	1334115.55	Аналитический	0.30	-
203	422697.04	1334201.18	Аналитический	0.30	-
204	422697.01	1334210.90	Аналитический	0.30	-
205	422697.01	1334211.75	Аналитический	0.30	-
206	422670.88	1334292.83	Аналитический	0.30	-
207	422642.62	1334391.88	Аналитический	0.30	-
208	422617.02	1334481.58	Аналитический	0.30	-
209	422591.78	1334570.02	Аналитический	0.30	-
210	422564.78	1334663.13	Аналитический	0.30	-
211	422540.14	1334748.07	Аналитический	0.30	-
212	422509.39	1334856.84	Аналитический	0.30	-
213	422479.79	1334961.57	Аналитический	0.30	-
214	422448.87	1335070.67	Аналитический	0.30	-
215	422422.29	1335164.45	Аналитический	0.30	-
216	422420.59	1335170.45	Аналитический	0.30	-
217	422420.20	1335172.47	Аналитический	0.30	-
218	422420.58	1335174.42	Аналитический	0.30	-
219	422421.93	1335182.39	Аналитический	0.30	-
220	422421.19	1335186.50	Аналитический	0.30	-
221	422416.99	1335187.87	Аналитический	0.30	-
222	422415.69	1335188.72	Аналитический	0.30	-
223	422415.07	1335190.12	Аналитический	0.30	-

1	2	3	4	5	6
224	422407.52	1335213.91	Аналитический	0.30	-
225	422388.74	1335283.27	Аналитический	0.30	-
226	422367.24	1335362.69	Аналитический	0.30	-
227	422346.13	1335440.67	Аналитический	0.30	-
228	422327.77	1335508.47	Аналитический	0.30	-
229	422311.85	1335567.57	Аналитический	0.30	-
230	422295.03	1335630.02	Аналитический	0.30	-
231	422281.26	1335681.17	Аналитический	0.30	-
232	422267.63	1335731.77	Аналитический	0.30	-
233	422251.84	1335790.03	Аналитический	0.30	-
234	422239.23	1335836.57	Аналитический	0.30	-
235	422232.78	1335860.35	Аналитический	0.30	-
236	422214.57	1335927.53	Аналитический	0.30	-
237	422197.40	1335990.88	Аналитический	0.30	-
238	422172.48	1336082.82	Аналитический	0.30	-
239	422146.59	1336178.37	Аналитический	0.30	-
240	422121.10	1336272.40	Аналитический	0.30	-
241	422091.24	1336382.58	Аналитический	0.30	-
242	422084.45	1336408.23	Аналитический	0.30	-
243	422077.74	1336415.13	Аналитический	0.30	-
244	422058.60	1336434.81	Аналитический	0.30	-
245	422083.16	1336344.45	Аналитический	0.30	-
246	422106.44	1336258.28	Аналитический	0.30	-
247	422131.04	1336167.21	Аналитический	0.30	-
248	422154.44	1336080.58	Аналитический	0.30	-
249	422178.43	1335991.77	Аналитический	0.30	-
250	422200.63	1335909.57	Аналитический	0.30	-
251	422219.20	1335840.81	Аналитический	0.30	-
252	422235.95	1335778.82	Аналитический	0.30	-
253	422250.40	1335725.32	Аналитический	0.30	-
254	422264.55	1335673.62	Аналитический	0.30	-
255	422281.13	1335613.02	Аналитический	0.30	-
256	422295.42	1335560.80	Аналитический	0.30	-
257	422310.76	1335504.76	Аналитический	0.30	-
258	422331.56	1335427.60	Аналитический	0.30	-
259	422350.71	1335356.55	Аналитический	0.30	-
260	422371.26	1335280.32	Аналитический	0.30	-
261	422389.41	1335212.98	Аналитический	0.30	-
262	422390.06	1335210.58	Аналитический	0.30	-
263	422396.78	1335185.82	Аналитический	0.30	-
264	422397.75	1335182.26	Аналитический	0.30	-
265	422395.74	1335176.47	Аналитический	0.30	-
266	422396.94	1335173.22	Аналитический	0.30	-
267	422400.87	1335168.75	Аналитический	0.30	-
268	422401.68	1335167.60	Аналитический	0.30	-
269	422402.11	1335166.29	Аналитический	0.30	-
270	422405.24	1335153.91	Аналитический	0.30	-
271	422431.78	1335060.31	Аналитический	0.30	-

1	2	3	4	5	6
272	422461.47	1334955.62	Аналитический	0.30	-
273	422492.32	1334845.47	Аналитический	0.30	-
274	422521.23	1334742.26	Аналитический	0.30	-
275	422548.76	1334647.76	Аналитический	0.30	-
276	422572.48	1334566.35	Аналитический	0.30	-
277	422600.82	1334467.65	Аналитический	0.30	-
278	422626.57	1334377.98	Аналитический	0.30	-
279	422654.42	1334280.98	Аналитический	0.30	-
280	422677.37	1334201.06	Аналитический	0.30	-
281	422680.41	1334190.47	Аналитический	0.30	-
282	422709.48	1334090.04	Аналитический	0.30	-
283	422736.72	1333995.96	Аналитический	0.30	-
284	422763.86	1333899.91	Аналитический	0.30	-
285	422788.42	1333813.00	Аналитический	0.30	-
286	422817.99	1333708.37	Аналитический	0.30	-
287	422844.60	1333614.20	Аналитический	0.30	-
288	422862.61	1333547.61	Аналитический	0.30	-
289	422876.50	1333491.22	Аналитический	0.30	-
290	422892.78	1333425.13	Аналитический	0.30	-
291	422899.94	1333390.11	Аналитический	0.30	-
292	422910.11	1333333.12	Аналитический	0.30	-
293	422919.65	1333279.67	Аналитический	0.30	-
294	422920.20	1333276.61	Аналитический	0.30	-
295	422914.27	1333264.13	Аналитический	0.30	-
296	422903.25	1333261.25	Аналитический	0.30	-
297	422831.22	1333235.70	Аналитический	0.30	-
298	422797.93	1333223.89	Аналитический	0.30	-
299	422773.37	1333215.13	Аналитический	0.30	-
300	422768.99	1333196.46	Аналитический	0.30	-
301	422859.71	1333230.04	Аналитический	0.30	-
302	422912.41	1333247.13	Аналитический	0.30	-
303	422920.36	1333247.67	Аналитический	0.30	-
304	422924.10	1333245.16	Аналитический	0.30	-
305	422925.13	1333243.19	Аналитический	0.30	-
306	422925.54	1333239.29	Аналитический	0.30	-
307	422934.08	1333159.18	Аналитический	0.30	-
308	422943.77	1333068.15	Аналитический	0.30	-
309	422949.72	1332956.64	Аналитический	0.30	-
310	422954.06	1332875.05	Аналитический	0.30	-
311	422957.94	1332802.36	Аналитический	0.30	-
312	422961.08	1332730.99	Аналитический	0.30	-
313	422964.23	1332659.26	Аналитический	0.30	-
314	422967.94	1332540.85	Аналитический	0.30	-
315	422971.04	1332441.92	Аналитический	0.30	-
316	422972.99	1332380.03	Аналитический	0.30	-
317	422975.21	1332309.01	Аналитический	0.30	-
318	422978.21	1332213.51	Аналитический	0.30	-
319	422980.67	1332135.05	Аналитический	0.30	-

1	2	3	4	5	6
320	422983.80	1332035.23	Аналитический	0.30	-
321	422986.49	1331949.34	Аналитический	0.30	-
322	422989.05	1331876.62	Аналитический	0.30	-
323	422991.35	1331811.19	Аналитический	0.30	-
324	422993.93	1331737.91	Аналитический	0.30	-
325	422995.77	1331685.81	Аналитический	0.30	-
326	422996.96	1331651.87	Аналитический	0.30	-
327	422998.70	1331569.27	Аналитический	0.30	-
328	423000.44	1331486.14	Аналитический	0.30	-
329	423002.42	1331391.84	Аналитический	0.30	-
330	423004.40	1331297.81	Аналитический	0.30	-
331	423006.63	1331210.53	Аналитический	0.30	-
332	423009.17	1331110.68	Аналитический	0.30	-
333	423011.33	1331026.00	Аналитический	0.30	-
334	423013.48	1330941.85	Аналитический	0.30	-
335	423015.28	1330858.23	Аналитический	0.30	-
336	423016.95	1330780.16	Аналитический	0.30	-
337	423018.66	1330700.77	Аналитический	0.30	-
338	423020.37	1330621.02	Аналитический	0.30	-
339	423023.28	1330541.71	Аналитический	0.30	-
340	423022.87	1330538.29	Аналитический	0.30	-
341	423021.84	1330534.78	Аналитический	0.30	-
342	423014.59	1330522.82	Аналитический	0.30	-
343	423014.79	1330515.76	Аналитический	0.30	-
344	423022.34	1330504.24	Аналитический	0.30	-
345	423023.90	1330501.36	Аналитический	0.30	-
346	423024.31	1330499.00	Аналитический	0.30	-
347	423026.76	1330397.56	Аналитический	0.30	-
348	423029.28	1330293.17	Аналитический	0.30	-
349	423031.09	1330218.70	Аналитический	0.30	-
350	423032.68	1330152.65	Аналитический	0.30	-
351	423034.25	1330087.89	Аналитический	0.30	-
352	423036.68	1330037.31	Аналитический	0.30	-
353	423039.06	1329987.70	Аналитический	0.30	-
354	423045.19	1329908.34	Аналитический	0.30	-
355	423049.93	1329846.90	Аналитический	0.30	-
356	423054.42	1329788.81	Аналитический	0.30	-
357	423058.92	1329730.50	Аналитический	0.30	-
358	423063.18	1329675.34	Аналитический	0.30	-
359	423067.18	1329623.49	Аналитический	0.30	-
360	423072.39	1329555.98	Аналитический	0.30	-
361	423077.61	1329488.47	Аналитический	0.30	-
362	423080.65	1329449.04	Аналитический	0.30	-
363	423087.13	1329368.31	Аналитический	0.30	-
364	423092.63	1329299.82	Аналитический	0.30	-
365	423099.78	1329210.74	Аналитический	0.30	-
366	423107.09	1329119.70	Аналитический	0.30	-
367	423106.23	1329115.63	Аналитический	0.30	-

1	2	3	4	5	6
368	423105.02	1329113.37	Аналитический	0.30	-
369	423097.98	1329106.87	Аналитический	0.30	-
370	423098.41	1329103.43	Аналитический	0.30	-
371	423098.82	1329099.92	Аналитический	0.30	-
372	423105.71	1329096.46	Аналитический	0.30	-
373	423107.76	1329095.10	Аналитический	0.30	-
374	423108.60	1329093.38	Аналитический	0.30	-
375	423109.32	1329091.90	Аналитический	0.30	-
376	423112.80	1329057.67	Аналитический	0.30	-
377	423120.91	1329008.61	Аналитический	0.30	-
378	423121.48	1329005.19	Аналитический	0.30	-
379	423128.17	1328983.95	Аналитический	0.30	-
380	423132.21	1328971.10	Аналитический	0.30	-
381	423140.91	1328950.29	Аналитический	0.30	-
382	423151.95	1328929.65	Аналитический	0.30	-
383	423166.54	1328907.34	Аналитический	0.30	-
384	423187.10	1328882.58	Аналитический	0.30	-
385	423202.22	1328867.56	Аналитический	0.30	-
386	423215.22	1328855.69	Аналитический	0.30	-
387	423230.72	1328842.77	Аналитический	0.30	-
388	423249.97	1328828.94	Аналитический	0.30	-
389	423275.48	1328813.53	Аналитический	0.30	-
390	423313.85	1328795.02	Аналитический	0.30	-
391	423378.89	1328766.77	Аналитический	0.30	-
392	423467.80	1328728.14	Аналитический	0.30	-
393	423524.89	1328703.24	Аналитический	0.30	-
394	423587.37	1328676.00	Аналитический	0.30	-
395	423640.31	1328652.91	Аналитический	0.30	-
396	423697.99	1328627.76	Аналитический	0.30	-
397	423743.75	1328607.80	Аналитический	0.30	-
398	423797.19	1328584.49	Аналитический	0.30	-
399	423866.93	1328554.08	Аналитический	0.30	-
400	423941.97	1328521.35	Аналитический	0.30	-
401	424028.47	1328483.63	Аналитический	0.30	-
402	424131.75	1328438.64	Аналитический	0.30	-
403	424196.18	1328410.58	Аналитический	0.30	-
404	424253.38	1328385.67	Аналитический	0.30	-
405	424328.60	1328352.90	Аналитический	0.30	-
406	424400.35	1328321.65	Аналитический	0.30	-
407	424495.73	1328280.50	Аналитический	0.30	-
408	424556.78	1328254.16	Аналитический	0.30	-
409	424615.76	1328228.71	Аналитический	0.30	-
410	424711.21	1328187.53	Аналитический	0.30	-
411	424766.67	1328163.60	Аналитический	0.30	-
412	424803.00	1328147.92	Аналитический	0.30	-
413	424842.16	1328131.03	Аналитический	0.30	-
414	424955.07	1328079.87	Аналитический	0.30	-
415	425060.16	1328027.17	Аналитический	0.30	-

1	2	3	4	5	6
416	425065.04	1328024.72	Аналитический	0.30	-
98	425077.49	1328018.22	Аналитический	0.30	-
417	422604.16	1333182.08	Аналитический	0.30	-
418	422577.54	1333234.24	Аналитический	0.30	-
419	422570.61	1333232.25	Аналитический	0.30	-
420	422586.15	1333203.76	Аналитический	0.30	-
417	422604.16	1333182.08	Аналитический	0.30	-
421	421717.69	1335242.33	Аналитический	0.30	-
422	421591.81	1335540.48	Аналитический	0.30	-
423	421584.00	1335539.16	Аналитический	0.30	-
424	421583.71	1335538.22	Аналитический	0.30	-
425	421579.32	1335537.10	Аналитический	0.30	-
426	421581.30	1335525.72	Аналитический	0.30	-
427	421585.42	1335525.88	Аналитический	0.30	-
428	421588.28	1335522.76	Аналитический	0.30	-
429	421597.90	1335494.41	Аналитический	0.30	-
430	421616.38	1335453.29	Аналитический	0.30	-
431	421649.72	1335383.40	Аналитический	0.30	-
432	421708.90	1335260.70	Аналитический	0.30	-
421	421717.69	1335242.33	Аналитический	0.30	-
433	423103.74	1328988.22	Картометрический	5.00	-
434	423090.24	1329050.70	Картометрический	5.00	-
435	423015.91	1329031.07	Картометрический	5.00	-
436	423032.23	1328967.83	Картометрический	5.00	-
433	423103.74	1328988.22	Картометрический	5.00	-
3. Сведения о характерных точках части (частей) границы объекта					
Обозначение характерных точек части границы	Координаты, м		Метод определения координат характерной точки	Средняя квадратическая погрешность положения характерной точки (Mt), м	Описание обозначения точки на местности (при наличии)
	X	Y			
1	2	3	4	5	6
Часть №					
-	-	-	-	-	-

Сведения о местоположении измененных (уточненных) границ объекта

2. Сведения о характерных точках границ объекта

3. Сведения о характерных точках части (частей) границы объекта

Часть №

Рисунок 4
План-схема объекта



Исключены условные знаки и обозначения:
 — граница территориальной зоны
 — граница муниципального образования
 — водно-земельная граница территории
 — граница территории

Масштаб: 1:10000

Руководитель ООО «Инженерно-проектный центр»
 Н.И. Иванова. Дата: 27.08.2016
 Место для размещения объекта: территория, расположенная в границах территории

ОПИСАНИЕ МЕСТОПОЛОЖЕНИЯ ГРАНИЦ

Зона животноводства за границами населенных пунктов – СХЗ

 (наименование объекта, местоположение границ которого описано
 (далее - объект)

Раздел 1

Сведения об объекте		
№ п/п	Характеристики объекта	Описание характеристик
1	2	3
1	Местоположение объекта	Воронежская область, Лискинский муниципальный район, Петровское сельское поселение
2	Площадь объекта $\pm$ величина погрешности определения площади ($P \pm \Delta P$)	-
3	Иные характеристики объекта	-

Сведения о местоположении границ объекта					
1. Система координат: МСК - 36, зона 1					
2. Сведения о характерных точках границ объекта					
Обозначение характерных точек границ	Координаты, м		Метод определения координат характерной точки	Средняя квадратическая погрешность положения характерной точки (Мт), м	Описание обозначения точки на местности (при наличии)
	X	Y			
1	2	3	4	5	6
1	427960.85	1329359.56	Картометрический	1.00	-
2	427986.44	1329461.05	Картометрический	1.00	-
3	427858.64	1329491.61	Картометрический	1.00	-
4	427816.96	1329387.43	Картометрический	1.00	-
5	427811.41	1329367.98	Картометрический	1.00	-
6	427904.48	1329345.75	Картометрический	1.00	-
1	427960.85	1329359.56	Картометрический	1.00	-
7	424255.83	1327799.78	Картометрический	5.00	-
8	424750.15	1327935.59	Картометрический	5.00	-
9	425058.45	1328007.11	Картометрический	5.00	-
10	425078.17	1328015.94	Картометрический	5.00	-
11	424972.86	1328065.03	Картометрический	5.00	-
12	424395.41	1328319.97	Картометрический	5.00	-
13	423750.39	1328599.83	Картометрический	5.00	-
14	423284.45	1328802.49	Картометрический	5.00	-
15	423223.86	1328805.17	Картометрический	5.00	-
16	423187.31	1328819.35	Картометрический	5.00	-
17	423155.37	1328836.66	Картометрический	5.00	-
18	423139.90	1328826.53	Картометрический	5.00	-
19	423207.36	1328386.21	Картометрический	5.00	-
20	423247.89	1328125.19	Картометрический	5.00	-
21	423278.37	1327977.99	Картометрический	5.00	-
22	423310.66	1327976.74	Картометрический	5.00	-
23	423320.83	1327987.36	Картометрический	5.00	-
24	423320.49	1328033.92	Картометрический	5.00	-
25	423324.76	1328055.24	Картометрический	5.00	-
26	423337.21	1328067.92	Картометрический	5.00	-
27	423349.00	1328072.25	Картометрический	5.00	-
28	423383.63	1328064.07	Картометрический	5.00	-
29	423538.36	1328001.15	Картометрический	5.00	-
30	423552.24	1328001.58	Картометрический	5.00	-
31	423560.92	1328008.83	Картометрический	5.00	-
32	423571.70	1328029.62	Картометрический	5.00	-
33	423586.24	1328058.66	Картометрический	5.00	-

1	2	3	4	5	6
34	423602.83	1328064.48	Картометрический	5.00	-
35	423709.08	1328031.42	Картометрический	5.00	-
36	423829.85	1327966.11	Картометрический	5.00	-
37	423874.68	1327961.67	Картометрический	5.00	-
38	423888.12	1327973.78	Картометрический	5.00	-
39	423922.44	1327974.97	Картометрический	5.00	-
40	423966.31	1327965.42	Картометрический	5.00	-
41	423993.65	1327941.46	Картометрический	5.00	-
42	424023.62	1327906.00	Картометрический	5.00	-
43	424112.84	1327861.28	Картометрический	5.00	-
44	424167.56	1327836.97	Картометрический	5.00	-
45	424213.97	1327815.47	Картометрический	5.00	-
7	424255.83	1327799.78	Картометрический	5.00	-
46	424350.50	1330127.65	Аналитический	0.30	-
47	424371.14	1330189.85	Аналитический	0.30	-
48	424426.34	1330353.04	Аналитический	0.30	-
49	424325.50	1330395.50	Аналитический	0.30	-
50	424242.94	1330419.09	Аналитический	0.30	-
51	424186.31	1330283.97	Аналитический	0.30	-
52	424151.44	1330203.40	Аналитический	0.30	-
53	424168.44	1330178.24	Аналитический	0.30	-
54	424205.52	1330162.16	Аналитический	0.30	-
55	424290.03	1330142.77	Аналитический	0.30	-
46	424350.50	1330127.65	Аналитический	0.30	-
56	425875.18	1333077.29	Аналитический	0.30	-
57	425931.29	1333139.02	Аналитический	0.30	-
58	425971.00	1333208.94	Аналитический	0.30	-
59	425974.89	1333256.43	Аналитический	0.30	-
60	425953.31	1333300.45	Аналитический	0.30	-
61	425857.05	1333436.43	Аналитический	0.30	-
62	425855.11	1333454.50	Аналитический	0.30	-
63	425827.12	1333445.61	Картометрический	1.00	-
64	425810.81	1333440.14	Картометрический	1.00	-
65	425768.34	1333482.34	Картометрический	1.00	-
66	425729.58	1333447.41	Картометрический	1.00	-
67	425683.54	1333397.91	Картометрический	1.00	-
68	425634.73	1333366.54	Картометрический	1.00	-
69	425625.44	1333367.36	Картометрический	1.00	-
70	425593.38	1333352.11	Картометрический	1.00	-
71	425570.33	1333335.65	Картометрический	1.00	-
72	425567.70	1333323.80	Картометрический	1.00	-
73	425583.50	1333223.05	Картометрический	1.00	-
74	425602.61	1333183.55	Картометрический	1.00	-
75	425613.80	1333157.87	Картометрический	1.00	-
76	425633.55	1333136.14	Картометрический	1.00	-
77	425642.77	1333134.82	Картометрический	1.00	-

1	2	3	4	5	6
78	425677.67	1333142.72	Картометрический	1.00	-
79	425734.30	1333133.50	Картометрический	1.00	-
80	425773.14	1333115.07	Картометрический	1.00	-
81	425812.96	1333084.64	Картометрический	1.00	-
82	425827.18	1333080.57	Аналитический	0.30	-
56	425875.18	1333077.29	Аналитический	0.30	-
3. Сведения о характерных точках части (частей) границы объекта					
Обозначение характерных точек части границы	Координаты, м		Метод определения координат характерной точки	Средняя квадратическая погрешность положения характерной точки (Mt), м	Описание обозначения точки на местности (при наличии)
	X	Y			
1	2	3	4	5	6
Часть №					
-	-	-	-	-	-

Сведения о местоположении измененных (уточненных) границ объекта

2. Сведения о характерных точках границ объекта

Обозначение характерных точек границ	Существующие координаты, м		Измененные (уточненные) координаты, м		Метод определения координат характерной точки	Средняя квадратическая погрешность положения характерной точки (Mt), м	Описание обозначения точки на местности (при наличии)
	X	Y	X	Y			
1	2	3	4	5	6	7	8
-	-	-	-	-	-	-	-
3.Сведения о характерных точках части (частей) границы объекта							
Часть №							
-	-	-	-	-	-	-	-

Раздел 4

План границ объекта

Схема расположения листов плана границ объекта

Лист № 1




Лист № 4



Лист № 3



Лист № 2

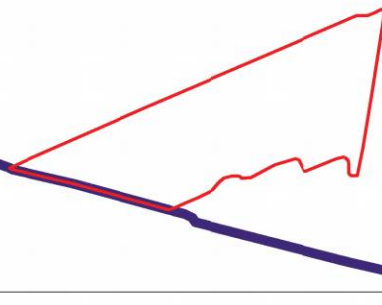

Используемые условные знаки и обозначения:



границы территориальной зоны

границы муниципального образования

область и номер листа плана границ объекта

Масштаб 1:25000

Руководитель БУ ВО «Нормативно-проектный центр»

Подпись Ю В Шалыгина Дата « 27 » октября 2021 г.

Место для оттиска печати (при наличии) _____



План границ объекта

Лист № 1



Масштаб 1:2000

Используемые условные знаки и обозначения:



границы территориальной зоны



• 1

характерная точка границ территориальной зоны

Руководитель БУВО «Нормативно-проектный центр»


Подпись Ю.В. Шалыгина Ю.В. Шалыгина Дата « 27 » октября 2021 г.

Место для оттиска печати (при наличии) лица, составившего описание местоположения границ объекта



План границ объекта

Лист № 2

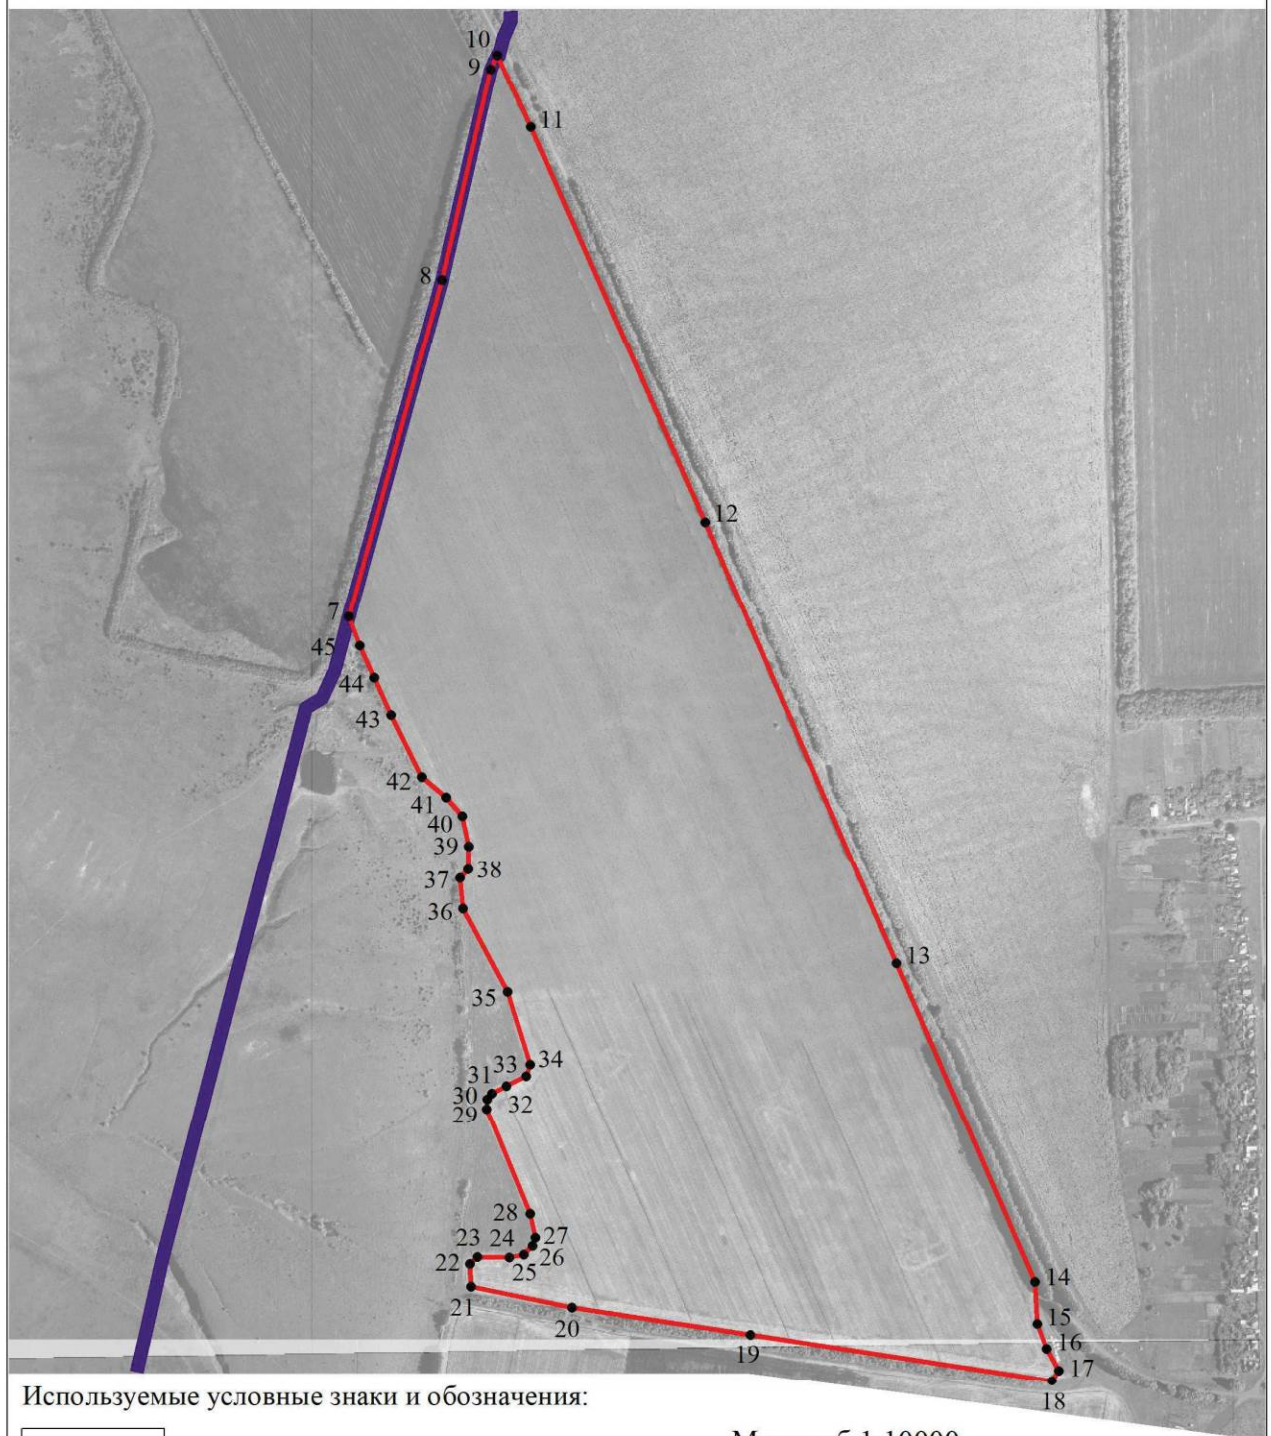

Руководитель БУ ВО «Нормативно-проектный центр»

Подпись Ю.В.Шалыгина Дата « 27 » октября 2021 г.

Место для оттиска печати (при наличии) лица, составившего описание местоположения границ объекта

План границ объекта

Лист № 3



Масштаб 1:5000

Используемые условные знаки и обозначения:



границы территориальной зоны



●46

характерная точка границ территориальной зоны


Руководитель БУВО «Нормативно-проектный центр»

Подпись Ю.В. Шалыгина Ю.В. Шалыгина Дата « 27 » октября 2021 г.

Место для оттиска печати (при наличии) лица, составившего описание местоположения границ объекта



План границ объекта

Лист № 4

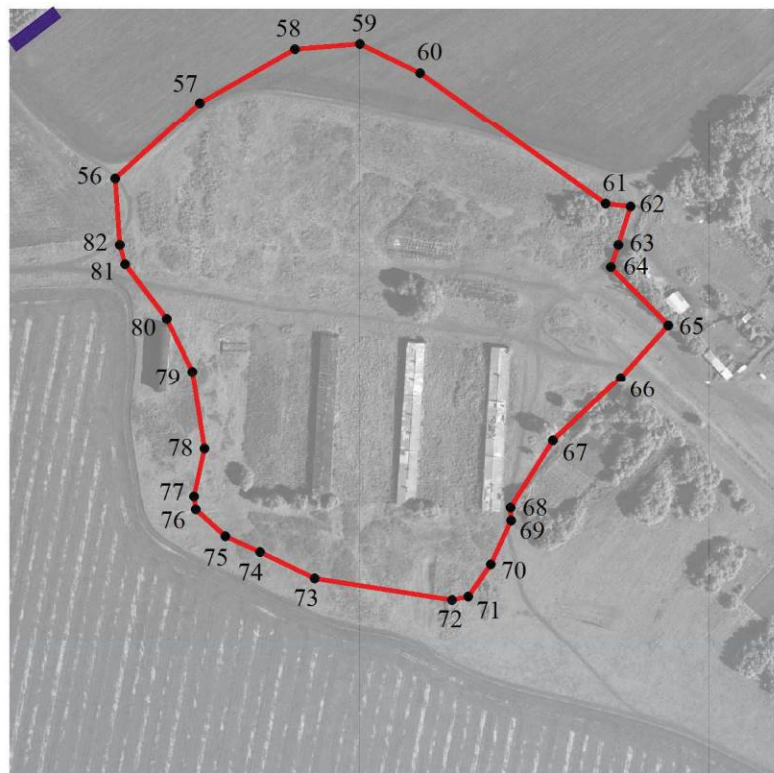

Масштаб 1:5000

Используемые условные знаки и обозначения:

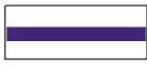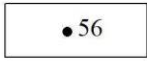	границы территориальной зоны
	границы муниципального образования
	характерная точка границ территориальной зоны

Руководитель БУВО «Нормативно-проектный центр»

Подпись  Ю.В.Шалыгина Дата « 27 » октября 2021 г.

Место для оттиска печати (при наличии) лица, составившего описание местоположения границ объекта



ОПИСАНИЕ МЕСТОПОЛОЖЕНИЯ ГРАНИЦ

Зона ритуальных объектов за границами населенных пунктов – СН1

(наименование объекта, местоположение границ которого описано
(далее - объект)

Раздел 1

Сведения об объекте		
№ п/п	Характеристики объекта	Описание характеристик
1	2	3
1	Местоположение объекта	Воронежская область, Лискинский муниципальный район, Петровское сельское поселение
2	Площадь объекта $\pm$ величина погрешности определения площади ($P \pm \Delta P$)	-
3	Иные характеристики объекта	-

Раздел 2

Сведения о местоположении границ объекта					
1. Система координат: МСК - 36, зона 1					
2. Сведения о характерных точках границ объекта					
Обозначение характерных точек границ	Координаты, м		Метод определения координат характерной точки	Средняя квадратическая погрешность положения характерной точки (Mt), м	Описание обозначения точки на местности (при наличии)
	X	Y			
1	2	3	4	5	6
1	425748.21	1334175.47	Аналитический	0.50	-
2	425733.96	1334211.46	Аналитический	0.50	-
3	425699.40	1334197.74	Аналитический	0.50	-
4	425714.93	1334161.92	Аналитический	0.50	-
1	425748.21	1334175.47	Аналитический	0.50	-
3. Сведения о характерных точках части (частей) границы объекта					
Обозначение характерных точек части границы	Координаты, м		Метод определения координат характерной точки	Средняя квадратическая погрешность положения характерной точки (Mt), м	Описание обозначения точки на местности (при наличии)
	X	Y			
1	2	3	4	5	6
Часть №					
-	-	-	-	-	-

Сведения о местоположении измененных (уточненных) границ объекта

2. Сведения о характерных точках границ объекта

Обозначение характерных точек границ	Существующие координаты, м		Измененные (уточненные) координаты, м		Метод определения координат характерной точки	Средняя квадратическая погрешность положения характерной точки (Mt), м	Описание обозначения точки на местности (при наличии)
	X	Y	X	Y			
1	2	3	4	5	6	7	8
-	-	-	-	-	-	-	-
3.Сведения о характерных точках части (частей) границы объекта							
Часть №							
-	-	-	-	-	-	-	-

Раздел 4

План границ объекта




Масштаб 1:1000

Используемые условные знаки и обозначения:



границы территориальной зоны

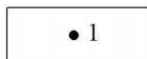

• 1

характерная точка границ территориальной зоны

Руководитель БУВО «Нормативно-проектный центр»

Подпись Ю.В. Шалыгина Ю.В. Шалыгина Дата « 27 » октября 2021 г.

Место для оттиска печати (при наличии) лица, составившего описание местоположения границ объекта

