


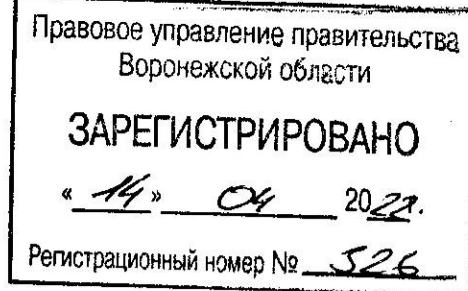

**ДЕПАРТАМЕНТ
АРХИТЕКТУРЫ И ГРАДОСТРОИТЕЛЬСТВА
ВОРОНЕЖСКОЙ ОБЛАСТИ**



ПРИКАЗ

31.03.2022

№ 45-01-04/280

г. Воронеж

**Об утверждении правил землепользования и застройки
Берёзовского сельского поселения Бутурлиновского муниципального
района Воронежской области**

В соответствии с Градостроительным кодексом Российской Федерации, Федеральным законом от 06.10.2003 № 131-ФЗ «Об общих принципах организации местного самоуправления в Российской Федерации», законами Воронежской области от 07.07.2006 № 61-ОЗ «О регулировании градостроительной деятельности в Воронежской области», от 20.12.2018 № 173-ОЗ «О перераспределении полномочий по утверждению правил землепользования и застройки между органами местного самоуправления поселений Воронежской области, городского округа город Нововоронеж, Борисоглебского городского округа и исполнительными органами государственной власти Воронежской области», постановлением правительства Воронежской области от 31.12.2014 № 1240 «Об утверждении Положения о департаменте архитектуры и градостроительства Воронежской области», на основании приказа департамента архитектуры и градостроительства Воронежской области от 30.12.2019 № 45-01-04/900 «О подготовке проектов правил землепользования и застройки поселений Богучарского, Бутурлиновского, Грибановского, Калачеевского, Каменского, Кантемировского, Нижнедевицкого, Новохопёрского, Острогожского, Петропавловского, Поворинского, Репьёвского, Россошанского, Таловского,

Терновского и Эртильского муниципальных районов и Борисоглебского городского округа Воронежской области», с учетом заключения о результатах публичных слушаний от 17.11.2021

п р и к а з ы в а ю:

1. Утвердить прилагаемые правила землепользования и застройки Берёзовского сельского поселения Бутурлиновского муниципального района Воронежской области.

2. Признать утратившими силу следующие решения Совета народных депутатов Берёзовского сельского поселения Бутурлиновского муниципального района Воронежской области:

- от 29.12.2011 № 63 «Об утверждении Правил землепользования и застройки Берёзовского сельского поселения Бутурлиновского муниципального района Воронежской области»;

- от 27.08.2012 № 87 «О внесении изменений в решение Совета народных депутатов Берёзовского сельского поселения Бутурлиновского муниципального района Воронежской области от 29 декабря 2011 года № 63 «Об утверждении Правил землепользования и застройки Берёзовского сельского поселения Бутурлиновского муниципального района Воронежской области»;

- от 27.01.2014 № 147 «О внесении изменений в Правила землепользования и застройки Берёзовского сельского поселения Бутурлиновского муниципального района Воронежской области, утвержденные решением Совета народных депутатов Берёзовского сельского поселения от 29.12.2011 г. № 63»;

- от 23.12.2014 № 195 «О внесении изменений в Правила землепользования и застройки Берёзовского сельского поселения Бутурлиновского муниципального района Воронежской области, утвержденные решением Берёзовского сельского поселения от 29.12.2011 г. № 63»;

- от 25.10.2016 № 63 «О внесении изменений в Правила землепользования и застройки Берёзовского сельского поселения

Бутурлиновского муниципального района Воронежской области, утвержденные решением Березовского сельского поселения от 29.12.2011 г. № 63»;

- от 23.05.2017 № 94 «О внесении изменений в Правила землепользования и застройки Березовского сельского поселения Бутурлиновского муниципального района Воронежской области, утвержденные решением Березовского сельского поселения от 29.12.2011 г. № 63»;

- от 27.12.2018 № 173 «О внесении изменений в решение Совета народных депутатов Березовского сельского поселения от 29.12.2011 г. № 63 «Об утверждении правил землепользования и застройки Березовского сельского поселения».

3. Признать утратившим силу приказ департамента архитектуры и градостроительства Воронежской области от 29.05.2020 № 45-01-04/392 «О внесении изменения в правила землепользования и застройки Берёзовского сельского поселения Бутурлиновского муниципального района Воронежской области».

4. Контроль исполнения настоящего приказа возложить на заместителя руководителя департамента архитектуры и градостроительства Воронежской области – начальника отдела территориального планирования Беляеву С.М.

Руководитель департамента
архитектуры и градостроительства
Воронежской области



А.А. Еренков

УТВЕРЖДЕНЫ
приказом департамента
архитектуры и градостроительства
Воронежской области
от 31.03.2022 № 45-01-04/280

**ПРАВИЛА ЗЕМЛЕПОЛЬЗОВАНИЯ И ЗАСТРОЙКИ
БЕРЁЗОВСКОГО СЕЛЬСКОГО ПОСЕЛЕНИЯ
БУТУРЛИНОВСКОГО МУНИЦИПАЛЬНОГО РАЙОНА
ВОРОНЕЖСКОЙ ОБЛАСТИ**

**ЧАСТЬ I. ПОРЯДОК ПРИМЕНЕНИЯ ПРАВИЛ
ЗЕМЛЕПОЛЬЗОВАНИЯ И ЗАСТРОЙКИ И ВНЕСЕНИЯ В НИХ
ИЗМЕНЕНИЙ**

Раздел 1. Общие положения

**1. Предмет регулирования и цели подготовки правил
землепользования и застройки Берёзовского сельского поселения
Бутурлиновского муниципального района Воронежской области**

1. Правила землепользования и застройки Берёзовского сельского поселения Бутурлиновского муниципального района Воронежской области (далее – Правила) являются документом градостроительного зонирования, который утверждается нормативным правовым актом департамента архитектуры и градостроительства Воронежской области и в котором устанавливаются территориальные зоны, градостроительные регламенты, порядок применения такого документа и порядок внесения в него изменений.

2. Правила разработаны в соответствии с Градостроительным кодексом Российской Федерации (далее – ГрК РФ), Земельным кодексом Российской Федерации, Федеральным законом от 06.10.2003 № 131-ФЗ «Об общих принципах организации местного самоуправления в Российской Федерации», иными нормативными правовыми актами Российской Федерации, Воронежской области, муниципальными правовыми актами муниципального образования с учетом положений нормативных актов и

документов, определяющих основные направления социально-экономического и градостроительного развития муниципального образования, а также сведений Единого государственного реестра недвижимости, сведений, документов и материалов, содержащихся в государственных информационных системах обеспечения градостроительной деятельности.

3. Правила разработаны в целях:

- создания условий для устойчивого развития территории муниципального образования, сохранения окружающей среды и объектов культурного наследия;
- создания условий для планировки территории муниципального образования;
- обеспечения прав и законных интересов физических и юридических лиц, в том числе правообладателей земельных участков и объектов капитального строительства;
- создания условий для привлечения инвестиций, в том числе путем предоставления возможности выбора наиболее эффективных видов разрешенного использования земельных участков и объектов капитального строительства.

2. Основные понятия, используемые в Правилах

В настоящих Правилах используются основные понятия, установленные законодательством Российской Федерации.

3. Сфера применения Правил

1. Действие настоящих Правил распространяется на всю территорию Берёзовского сельского поселения Бутурлиновского муниципального района Воронежской области. Правила обязательны для соблюдения органами государственной власти, органами местного самоуправления, физическими и юридическими лицами, при осуществлении ими градостроительной деятельности на территории Берёзовского сельского поселения Бутурлиновского муниципального района Воронежской области.

2. Настоящие Правила применяются наряду с:

- техническими регламентами и иными обязательными требованиями, установленными в соответствии с законодательством в целях обеспечения безопасности жизни и здоровья людей, надежности и безопасности зданий, строений и сооружений, сохранения окружающей природной среды и объектов культурного наследия;
- региональными и местными нормативами градостроительного проектирования.

4. Содержание и порядок применения Правил

1. Правила включают в себя:

- 1) порядок их применения и внесения изменений в Правила;
- 2) карту градостроительного зонирования;
- 3) градостроительные регламенты.

Обязательным приложением к настоящим Правилам являются сведения о границах территориальных зон, которые должны содержать графическое описание местоположения границ территориальных зон, перечень координат характерных точек этих границ в системе координат, используемой для ведения Единого государственного реестра недвижимости.

2. Порядок применения Правил и внесения в них изменений включает в себя положения:

- 1) о регулировании землепользования и застройки;
- 2) об изменении видов разрешенного использования земельных участков и объектов капитального строительства физическими и юридическими лицами;
- 3) о подготовке документации по планировке территории органами местного самоуправления;
- 4) о проведении общественных обсуждений или публичных слушаний по вопросам землепользования и застройки;
- 5) о внесении изменений в Правила;
- 6) о регулировании иных вопросов землепользования и застройки.

5. Использование объектов недвижимости, не соответствующих настоящим Правилам

1. Земельные участки или объекты капитального строительства, виды разрешенного использования, предельные (минимальные и (или) максимальные) размеры и предельные параметры которых не соответствуют градостроительному регламенту, могут использоваться без установления срока приведения их в соответствие с градостроительным регламентом, за исключением случаев, если использование таких земельных участков и объектов капитального строительства опасно для жизни или здоровья человека, для окружающей среды, объектов культурного наследия.

2. Реконструкция указанных в подпункте 1 настоящего пункта объектов капитального строительства может осуществляться только путем приведения таких объектов в соответствие с градостроительным регламентом или путем уменьшения их несоответствия предельным параметрам разрешенного строительства, реконструкции. Изменение видов разрешенного использования указанных земельных участков и объектов капитального строительства может осуществляться путем приведения их в соответствие с видами разрешенного использования земельных участков и объектов капитального строительства, установленными градостроительным регламентом.

3. В случае если использование указанных в подпункте 1 настоящего пункта земельных участков и объектов капитального строительства продолжается и опасно для жизни или здоровья человека, для окружающей среды, объектов культурного наследия, в соответствии с федеральными законами может быть наложен запрет на использование таких земельных участков и объектов.

6. Открытость и доступность информации о землепользовании и застройке

1. Настоящие Правила являются открытыми и общедоступными.

2. Настоящие Правила подлежат опубликованию в порядке, установленном для официального опубликования нормативных правовых актов Воронежской области, и размещению в федеральной государственной информационной системе территориального планирования и в государственной информационной системе обеспечения градостроительной деятельности.

Раздел 2. Положения о регулировании землепользования и застройки

7. Перераспределение полномочий между органами местного самоуправления Берёзовского сельского поселения Бутурлиновского муниципального района Воронежской области и департаментом архитектуры и градостроительства Воронежской области

1. На основании Закона Воронежской области от 20.12.2018 № 173-ОЗ «О перераспределении полномочий по утверждению правил землепользования и застройки между органами местного самоуправления поселений Воронежской области, городского округа город Нововоронеж, Борисоглебского городского округа и исполнительными органами государственной власти Воронежской области» (далее – Закон Воронежской области) и в соответствии со статьей 8.2 ГрК РФ, пунктом 6.1 статьи 26.3 Федерального закона от 06.10.1999 № 184-ФЗ «Об общих принципах организации законодательных (представительных) и исполнительных органов государственной власти субъектов Российской Федерации», частью 1.2 статьи 17 Федерального закона от 06.10.2003 № 131-ФЗ «Об общих принципах организации местного самоуправления в Российской Федерации» полномочия по утверждению Правил перераспределены между органами местного самоуправления Берёзовского сельского поселения Бутурлиновского муниципального района Воронежской области и департаментом архитектуры и градостроительства Воронежской области (далее – Уполномоченный орган) на срок, установленный Законом Воронежской области.

2. После истечения срока, указанного в Законе Воронежской области, полномочия Уполномоченного органа, предусмотренные настоящими Правилами, осуществляются органами местного самоуправления Берёзовского сельского поселения Бутурлиновского муниципального района Воронежской области в соответствии с требованиями ГрК РФ.

8. Полномочия Уполномоченного органа по вопросам землепользования и застройки

1. Полномочия Уполномоченного органа по вопросам землепользования и застройки включают:

- 1) принятие решений о подготовке проекта Правил, о подготовке проекта о внесении изменений в Правила;
- 2) утверждение Правил, утверждение внесения изменений в Правила;
- 3) принятие решений о предоставлении разрешений на условно разрешенный вид использования объектов капитального строительства или земельного участка;
- 4) принятие решений о предоставлении разрешения на отклонение от предельных параметров разрешенного строительства, реконструкции объектов капитального строительства;
- 5) иные полномочия в соответствии с действующим законодательством.

9. Комиссия по подготовке проектов Правил

1. Комиссия по подготовке проектов правил землепользования и застройки поселений Воронежской области, городского округа город Нововоронеж, Борисоглебского городского округа (далее – Комиссия) является специально созданным постоянно действующим коллегиальным органом при Уполномоченном органе в целях реализации полномочий, указанных в пункте 8 настоящих Правил, перераспределенных в

соответствии с Законом Воронежской области и обеспечения выполнения задач градостроительного зонирования.

2. Комиссия создается и прекращает свою деятельность приказом Уполномоченного органа.

3. Состав и порядок деятельности Комиссии утверждается приказом Уполномоченного органа.

Раздел 3. Положения об изменении видов разрешенного использования земельных участков и объектов капитального строительства физическими и юридическими лицами

10. Изменение видов разрешенного использования земельных участков и объектов капитального строительства

1. Для каждой из установленных настоящими Правилами территориальных зон могут устанавливаться основные, условно разрешенные и вспомогательные виды разрешенного использования земельных участков и объектов капитального строительства.

2. Изменение одного вида разрешенного использования земельных участков и объектов капитального строительства на другой вид такого использования осуществляется в соответствии с градостроительным регламентом при условии соблюдения требований технических регламентов.

3. Основные и вспомогательные виды разрешенного использования земельных участков и объектов капитального строительства правообладателями земельных участков и объектов капитального строительства, за исключением органов государственной власти, органов местного самоуправления, государственных и муниципальных учреждений, государственных и муниципальных унитарных предприятий, выбираются самостоятельно без дополнительных разрешений и согласования.

4. Решения об изменении одного вида разрешенного использования земельных участков и объектов капитального строительства, расположенных на землях, на которые действие градостроительных регламентов не

распространяется или для которых градостроительные регламенты не устанавливаются, на другой вид такого использования принимаются в соответствии с федеральными законами.

11. Предоставление разрешения на условно разрешенный вид использования земельного участка или объекта капитального строительства

1. Физическое или юридическое лицо, заинтересованное в предоставлении разрешения на условно разрешенный вид использования земельного участка или объекта капитального строительства (далее - разрешение на условно разрешенный вид использования), направляет заявление о предоставлении разрешения на условно разрешенный вид использования в Комиссию. Заявление о предоставлении разрешения на условно разрешенный вид использования может быть направлено в форме электронного документа, подписанного электронной подписью в соответствии с требованиями Федерального закона от 06.04.2011 № 63-ФЗ «Об электронной подписи».

2. Порядок предоставления разрешения на условно разрешенный вид использования земельного участка или объекта капитального строительства определен статьей 39 ГрК РФ.

3. Проект решения о предоставлении разрешения на условно разрешенный вид использования подлежит рассмотрению на общественных обсуждениях или публичных слушаниях, проводимых в порядке, установленном статьей 5.1 ГрК РФ, с учетом положений статьи 39 ГрК РФ.

12. Предоставление разрешения на отклонение от предельных параметров разрешенного строительства, реконструкции объектов капитального строительства

1. Правообладатели земельных участков, размеры которых меньше установленных градостроительным регламентом минимальных размеров земельных участков либо конфигурация, инженерно-геологические или иные характеристики которых неблагоприятны для застройки, вправе обратиться

за разрешениями на отклонение от предельных параметров разрешенного строительства, реконструкции объектов капитального строительства (далее также – разрешение на отклонение от предельных параметров).

2. Правообладатели земельных участков вправе обратиться за разрешениями на отклонение от предельных параметров разрешенного строительства, реконструкции объектов капитального строительства, если такое отклонение необходимо в целях однократного изменения одного или нескольких предельных параметров разрешенного строительства, реконструкции объектов капитального строительства, установленных градостроительным регламентом для конкретной территориальной зоны, не более чем на десять процентов.

3. Порядок предоставления разрешения на отклонение от предельных параметров определен статьей 40 ГрК РФ.

4. Проект решения о предоставлении разрешения на отклонение от предельных параметров подлежит рассмотрению на общественных обсуждениях или публичных слушаниях, проводимых в порядке, установленном статьей 5.1 ГрК РФ, с учетом положений статьи 39 ГрК РФ, за исключением случая, указанного в части 1.1 статьи 40 ГрК РФ.

Раздел 4. Положения о подготовке документации по планировке территории органами местного самоуправления

13. Общие положения о подготовке документации по планировке территории

1. Подготовка документации по планировке территории осуществляется в целях обеспечения устойчивого развития территорий, в том числе выделения элементов планировочной структуры, установления границ земельных участков, установления границ зон планируемого размещения объектов капитального строительства.

2. Подготовка документации по планировке территории осуществляется в соответствии с главой 5 ГрК РФ.

3. Состав и содержание документации по планировке территории определяется ГрК РФ.

Раздел 5. Положения о проведении общественных обсуждений или публичных слушаний по вопросам землепользования и застройки

14. Общие положения о порядке проведения общественных обсуждений или публичных слушаний в сфере градостроительной деятельности

1. В целях соблюдения права человека на благоприятные условия жизнедеятельности, прав и законных интересов правообладателей земельных участков и объектов капитального строительства по проектам правил землепользования и застройки, проектам планировки территории, проектам межевания территории, проектам, предусматривающим внесение изменений в один из указанных утвержденных документов, проектам решений о предоставлении разрешения на условно разрешенный вид использования земельного участка или объекта капитального строительства, проектам решений о предоставлении разрешения на отклонение от предельных параметров разрешенного строительства, реконструкции объектов капитального строительства в соответствии с уставом муниципального образования и (или) нормативным правовым актом представительного органа муниципального образования и с учетом положений ГрК РФ проводятся общественные обсуждения или публичные слушания, за исключением случаев, предусмотренных ГрК РФ и другими федеральными законами.

2. Порядок проведения общественных обсуждений или публичных слушаний определяется ГрК РФ, Уставом Берёзовского сельского поселения Бутурлиновского муниципального района Воронежской области и (или) нормативным правовым актом представительного органа муниципального образования.

Раздел 6. Положения о внесении изменений в Правила

15. Основания и порядок внесения изменений в Правила

1. Основания для рассмотрения вопроса о внесении изменений в настоящие Правила предусмотрены статьей 33 ГрК РФ.
2. Внесение изменений в Правила осуществляется в порядке, предусмотренном статьями 31 и 32 ГрК РФ, с учетом особенностей, установленных статьей 33 ГрК РФ.

Раздел 7. Положения о регулировании иных вопросов землепользования и застройки

16. Общие принципы регулирования иных вопросов землепользования и застройки на территории Берёзовского сельского поселения Бутурлиновского муниципального района Воронежской области

Иные вопросы землепользования и застройки на территории Берёзовского сельского поселения Бутурлиновского муниципального района Воронежской области регулируются законодательством Российской Федерации, Воронежской области, муниципальными правовыми актами Берёзовского сельского поселения Бутурлиновского муниципального района Воронежской области.

ЧАСТЬ II. КАРТА ГРАДОСТРОИТЕЛЬНОГО ЗОНИРОВАНИЯ

17. Карты градостроительного зонирования

1. Карта градостроительного зонирования территории Берёзовского сельского поселения Бутурлиновского муниципального района Воронежской области.



ПРАВИЛА ЗЕМЛЕПОЛЬЗОВАНИЯ И ЗАСТРОЙКИ

Карта градостроительного зонирования территории Берёзовского сельского поселения

Бутурлиновского муниципального района Воронежской области

УСЛОВНЫЕ ОБОЗНАЧЕНИЯ

Территориальные границы

Граница сельского поселения


Граница населенного пункта

Территории, для которых градостроительные регламенты не устанавливаются

Земли лесного фонда

Земли, покрытые поверхностными водами

Сельскохозяйственные угодья в составе земель сельскохозяйственного назначения

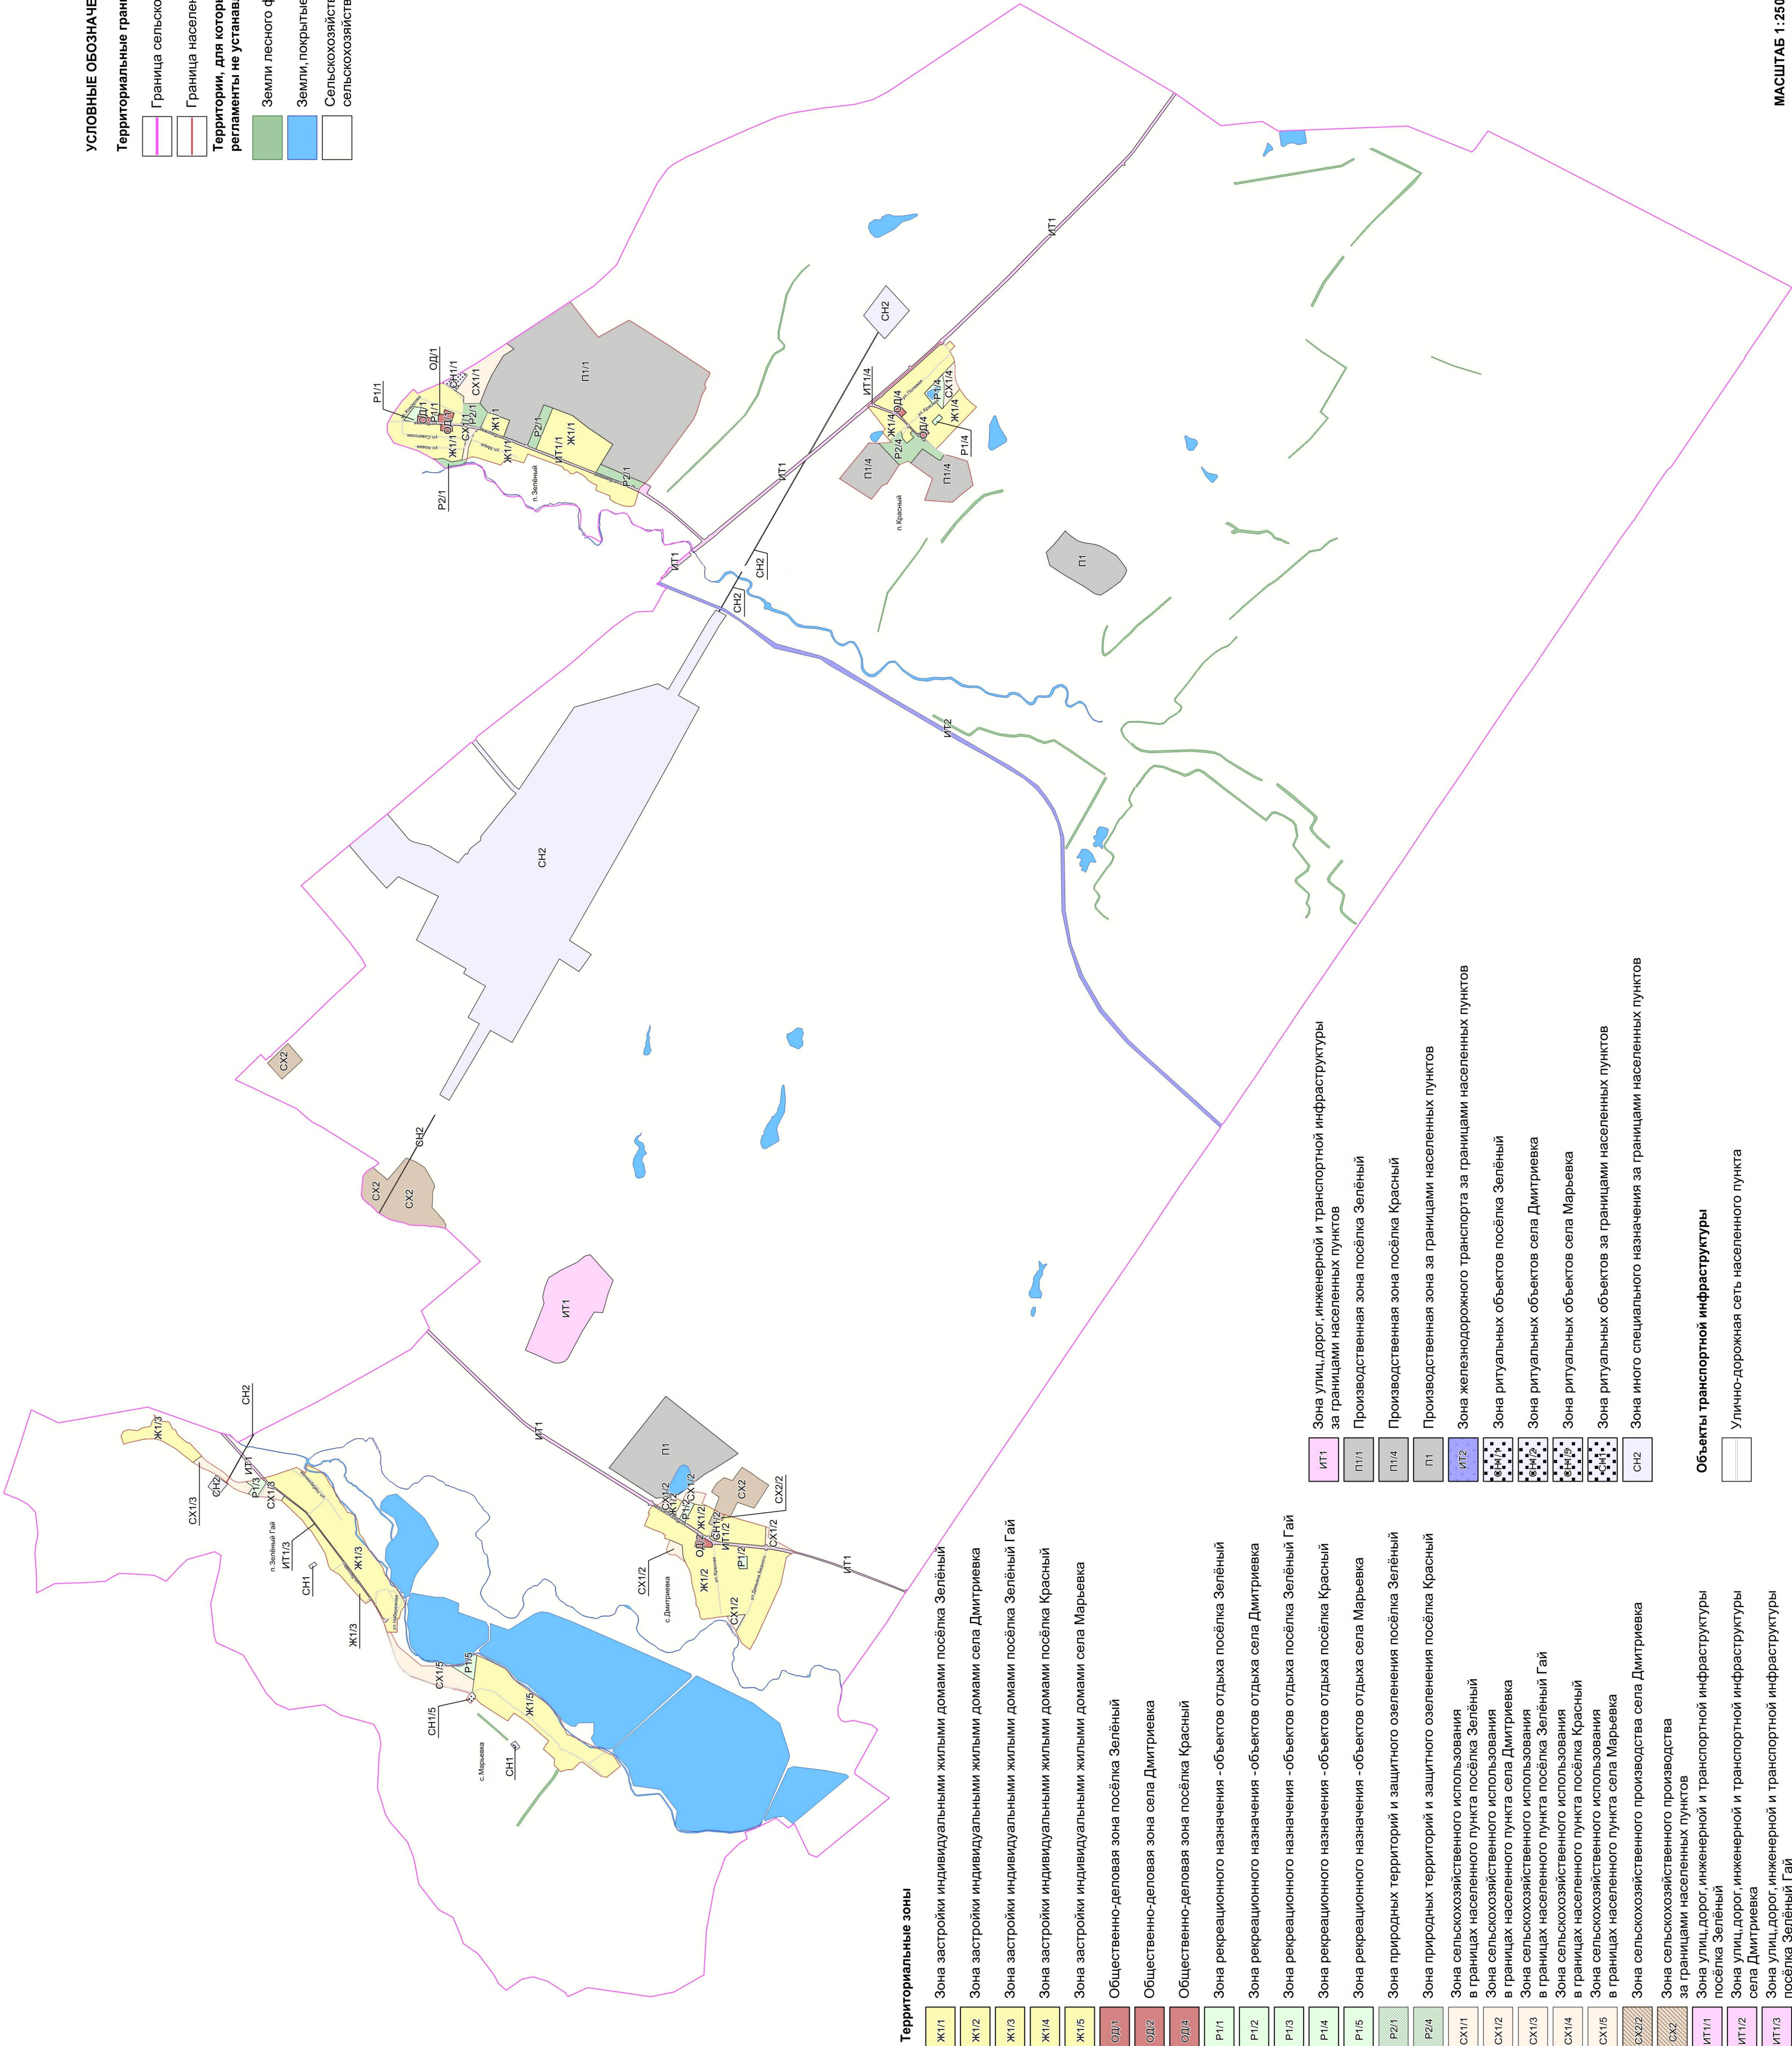

Территориальные зоны

- Ж1/1 Зона застройки индивидуальными жилыми домами посёлка Зелёный
- Ж1/2 Зона застройки индивидуальными жилыми домами села Дмитриевка
- Ж1/3 Зона застройки индивидуальными жилыми домами посёлка Зелёный Гай
- Ж1/4 Зона застройки индивидуальными жилыми домами посёлка Красный
- Ж1/5 Зона застройки индивидуальными жилыми домами села Марьевка
- ОД1/1 Общественно-деловая зона посёлка Зелёный
- ОД2/1 Общественно-деловая зона села Дмитриевка
- ОД3/1 Общественно-деловая зона посёлка Красный
- Р1/1 Зона рекреационного назначения -объектов отдыха посёлка Зелёный
- Р1/2 Зона рекреационного назначения -объектов отдыха села Дмитриевка
- Р1/3 Зона рекреационного назначения -объектов отдыха посёлка Зелёный Гай
- Р1/4 Зона рекреационного назначения -объектов отдыха посёлка Красный
- Р1/5 Зона рекреационного назначения -объектов отдыха села Марьевка
- Р2/1 Зона природных территорий и защитного озеленения посёлка Зелёный
- Р2/4 Зона природных территорий и защитного озеленения посёлка Красный
- СХ1/1 Зона сельскохозяйственного использования в границах населенного пункта посёлка Зелёный
- СХ1/2 Зона сельскохозяйственного использования в границах населенного пункта села Дмитриевка
- СХ1/3 Зона сельскохозяйственного использования в границах населенного пункта посёлка Зелёный Гай
- СХ1/4 Зона сельскохозяйственного использования в границах населенного пункта посёлка Красный
- СХ1/5 Зона сельскохозяйственного использования в границах населенного пункта села Марьевка
- СХ2/3 Зона сельскохозяйственного производства села Дмитриевка
- СХ2/4 Зона сельскохозяйственного производства за границами населенных пунктов
- ИТ1/1 Зона улиц, дорог, инженерной и транспортной инфраструктуры посёлка Зелёный
- ИТ1/2 Зона улиц, дорог, инженерной и транспортной инфраструктуры села Дмитриевка
- ИТ1/3 Зона улиц, дорог, инженерной и транспортной инфраструктуры посёлка Зелёный Гай
- ИТ1/4 Зона улиц, дорог, инженерной и транспортной инфраструктуры посёлка Красный

- ИТ1 Зона улиц, дорог, инженерной и транспортной инфраструктуры за границами населенных пунктов
- П1/1 Производственная зона посёлка Зелёный
- П1/4 Производственная зона посёлка Красный
- П1 Производственная зона за границами населенных пунктов
- ИТ2 Зона железнодорожного транспорта за границами населенных пунктов
- СХ1/1 Зона ритуальных объектов посёлка Зелёный
- СХ1/2 Зона ритуальных объектов села Дмитриевка
- СХ1/3 Зона ритуальных объектов села Марьевка
- СХ1/4 Зона ритуальных объектов за границами населенных пунктов
- СХ2 Зона иного специального назначения за границами населенных пунктов

Объекты транспортной инфраструктуры

- Улично-дорожная сеть населенного пункта

МАСШТАБ 1:25000



2. Карта градостроительного зонирования с отображением зон с особыми условиями использования территории Берёзовского сельского поселения Бутурлиновского муниципального района Воронежской области.

2.1. На территории Берёзовского сельского поселения Бутурлиновского муниципального района Воронежской области располагаются следующие объекты культурного наследия:

№ п/п	Наименование объекта культурного наследия	Сведения о границах территории объекта культурного наследия	Сведения о границах защитной зоны объекта культурного наследия	Сведения о границах зоны охраны объекта культурного наследия
1	Братская могила	Не установлена	Установлена приказом управления по охране объектов культурного наследия Воронежской области от 13.08.2019 № 71-01-07/201 «Об утверждении графического описания местоположения границ (с перечнем координат характерных точек этих границ) защитных зон объектов культурного наследия, расположенных на территории Воронежской области»	Не установлена

18. Перечень территориальных зон, установленных на карте градостроительного зонирования

1. Порядок установления территориальных зон определен статьей 34 ГрК РФ. На карте градостроительного зонирования установлены следующие виды территориальных зон:

Наименование территориальной зоны	Кодовое обозначение территориальной зоны
Жилые зоны	
Зона застройки индивидуальными жилыми домами	Ж1
Общественно-деловые зоны	
Общественно-деловая зона	ОД
Производственные и коммунально-складские зоны	

Наименование территориальной зоны	Кодовое обозначение территориальной зоны
Производственная зона	П1
Зоны инженерной и транспортной инфраструктуры	
Зона улиц, дорог, инженерной и транспортной инфраструктуры	ИТ1
Зона железнодорожного транспорта	ИТ2
Зоны сельскохозяйственного использования	
Зона сельскохозяйственного использования в границах населенных пунктов	СХ1
Зона сельскохозяйственного производства	СХ2
Зоны рекреационного назначения	
Зона рекреационного назначения - объектов отдыха	Р1
Зона природных территорий и защитного озеленения	Р2
Зоны специального назначения	
Зона ритуальных объектов	СН1
Зона иного специального назначения	СН2

2. Настоящими Правилами на территории Берёзовского сельского поселения Бутурлиновского муниципального района Воронежской области установлены следующие территориальные зоны:

Наименование территориальной зоны	Кодовое обозначение территориальной зоны
Жилые зоны	
Зона застройки индивидуальными жилыми домами посёлка Зелёный	Ж1/1
Зона застройки индивидуальными жилыми домами села Дмитриевка	Ж1/2
Зона застройки индивидуальными жилыми домами посёлка Зелёный Гай	Ж1/3
Зона застройки индивидуальными жилыми домами посёлка Красный	Ж1/4
Зона застройки индивидуальными жилыми домами села Марьевка	Ж1/5
Общественно-деловые зоны	
Общественно-деловая зона посёлка Зелёный	ОД/1
Общественно-деловая зона села Дмитриевка	ОД/2
Общественно-деловая зона посёлка Красный	ОД/4
Производственные и коммунально-складские зоны	
Производственная зона посёлка Зелёный	П1/1
Производственная зона посёлка Красный	П1/4
Производственная зона за границами населенных пунктов	П1
Зоны инженерной и транспортной инфраструктуры	
Зона улиц, дорог, инженерной и транспортной инфраструктуры посёлка Зелёный	ИТ1/1
Зона улиц, дорог, инженерной и транспортной инфраструктуры села Дмитриевка	ИТ1/2
Зона улиц, дорог, инженерной и транспортной инфраструктуры посёлка Зелёный Гай	ИТ1/3
Зона улиц, дорог, инженерной и транспортной инфраструктуры посёлка Красный	ИТ1/4

Наименование территориальной зоны	Кодовое обозначение территориальной зоны
Зона улиц, дорог, инженерной и транспортной инфраструктуры за границами населенных пунктов	ИТ1
Зона железнодорожного транспорта за границами населенных пунктов	ИТ2
Зоны сельскохозяйственного использования	
Зона сельскохозяйственного использования в границах населенного пункта посёлка Зелёный	CX1/1
Зона сельскохозяйственного использования в границах населенного пункта села Дмитриевка	CX1/2
Зона сельскохозяйственного использования в границах населенного пункта посёлка Зелёный Гай	CX1/3
Зона сельскохозяйственного использования в границах населенного пункта посёлка Красный	CX1/4
Зона сельскохозяйственного использования в границах населенного пункта села Марьевка	CX1/5
Зона сельскохозяйственного производства села Дмитриевка	CX2/2
Зона сельскохозяйственного производства за границами населенных пунктов	CX2
Зоны рекреационного назначения	
Зона рекреационного назначения - объектов отдыха посёлка Зелёный	P1/1
Зона рекреационного назначения - объектов отдыха села Дмитриевка	P1/2
Зона рекреационного назначения - объектов отдыха посёлка Зелёный Гай	P1/3
Зона рекреационного назначения - объектов отдыха посёлка Красный	P1/4
Зона рекреационного назначения - объектов отдыха села Марьевка	P1/5
Зона природных территорий и защитного озеленения посёлка Зелёный	P2/1
Зона природных территорий и защитного озеленения посёлка Красный	P2/4
Зоны специального назначения	
Зона ритуальных объектов посёлка Зелёный	CH1/1
Зона ритуальных объектов села Дмитриевка	CH1/2
Зона ритуальных объектов села Марьевка	CH1/5
Зона ритуальных объектов за границами населенных пунктов	CH1
Зона иного специального назначения за границами населенных пунктов	CH2

3. Сведения о границах территориальных зон, содержащие графическое описание местоположения границ территориальных зон, перечень координат характерных точек границ территориальных зон посёлка Зелёный, являются приложением № 1 к настоящим Правилам.

4. Сведения о границах территориальных зон, содержащие графическое описание местоположения границ территориальных зон, перечень координат

характерных точек границ территориальных зон села Дмитриевка, являются приложением № 2 к настоящим Правилам.

5. Сведения о границах территориальных зон, содержащие графическое описание местоположения границ территориальных зон, перечень координат характерных точек границ территориальных зон посёлка Зелёный Гай, являются приложением № 3 к настоящим Правилам.

6. Сведения о границах территориальных зон, содержащие графическое описание местоположения границ территориальных зон, перечень координат характерных точек границ территориальных зон посёлка Красный, являются приложением № 4 к настоящим Правилам.

7. Сведения о границах территориальных зон, содержащие графическое описание местоположения границ территориальных зон, перечень координат характерных точек границ территориальных зон села Марьевка, являются приложением № 5 к настоящим Правилам.

8. Сведения о границах территориальных зон, содержащие графическое описание местоположения границ территориальных зон, перечень координат характерных точек границ территориальных зон, расположенных за границами населенных пунктов на территории Берёзовского сельского поселения, являются приложением № 6 к настоящим Правилам.

ЧАСТЬ III. ГРАДОСТРОИТЕЛЬНЫЕ РЕГЛАМЕНТЫ

19. Общие положения о градостроительном регламенте

1. Градостроительным регламентом определяется правовой режим земельных участков, равно как всего, что находится над и под поверхностью земельных участков и используется в процессе их застройки и последующей эксплуатации объектов капитального строительства.

2. Действие градостроительного регламента распространяется в равной мере на все земельные участки и объекты капитального строительства, расположенные в пределах границ территориальной зоны, обозначенной на карте градостроительного зонирования.

3. Земли и земельные участки, на которые действие градостроительных регламентов не распространяется или для которых градостроительные регламенты не устанавливаются, определены статьей 36 ГрК РФ.

20. Виды разрешенного использования

1. Разрешенное использование земельных участков и объектов капитального строительства может быть следующих видов:

- основные виды разрешенного использования;
- условно разрешенные виды использования;
- вспомогательные виды разрешенного использования, допустимые только в качестве дополнительных по отношению к основным видам разрешенного использования и условно разрешенным видам использования и осуществляемые совместно с ними.

2. Виды разрешенного использования (далее – ВРИ) земельных участков в настоящих Правилах определяются в соответствии с приказом Федеральной службы государственной регистрации, кадастра и картографии от 10.11.2020 № П/0412 «Об утверждении классификатора видов разрешенного использования земельных участков».

21. Градостроительные регламенты территориальных зон

1. Градостроительные регламенты территориальных зон Ж1/1, Ж1/2, Ж1/3, Ж1/4, Ж1/5

№ п/п	Код ВРИ	Наименование ВРИ	Предельные (минимальные и (или) максимальные) размеры земельных участков, в том числе их площадь, м ²		Максимальный процент застройки в границах земельного участка	Предельное количество этажей или предельная высота зданий, строений, сооружений	Минимальные отступы от границ земельных участков в целях определения мест допустимого размещения зданий, строений, сооружений, за пределами которых запрещено строительство зданий, строений, сооружений
			min	max			
ОСНОВНЫЕ ВИДЫ РАЗРЕШЕННОГО ИСПОЛЬЗОВАНИЯ ЗЕМЕЛЬНЫХ УЧАСТКОВ И ОБЪЕКТОВ КАПИТАЛЬНОГО СТРОИТЕЛЬСТВА							
1	2.1	Для индивидуального жилищного строительства	400	5000	50%	3 этажа*	3 метра**
2	2.3	Блокированная жилая застройка	80	3000	50%	3 этажа*	3 метра**; 0 метров – при примыкании к соседним зданиям
3	2.2	Для ведения личного подсобного хозяйства (приусадебный земельный участок)	300	5000	30%	3 этажа*	3 метра**
4	1.19	Сенокосение	600	50000	0%	не подлежат установлению	
5	1.20	Выпас сельскохозяйственных животных	300	50000	0%	не подлежат установлению	
6	3.1.1	Предоставление коммунальных услуг	не подлежит установлению	5000		не подлежат установлению	
7	3.1.2	Административные здания организаций, обеспечивающих предоставление коммунальных услуг	не подлежат установлению		60%	3 этажа	3 метра
8	3.2.3	Оказание услуг связи	не подлежат установлению		60%	3 этажа	3 метра
9	3.4.1	Амбулаторно-поликлиническое обслуживание	не подлежат установлению			3 этажа	3 метра
10	3.5.1	Дошкольное, начальное и среднее общее образование	не подлежат установлению			4 этажа	3 метра
11	3.6.2.	Парки культуры и отдыха	не подлежат установлению				
12	5.1.3	Площадки для занятий спортом	не подлежат установлению				

№ п/п	Код ВРИ	Наименование ВРИ	Предельные (минимальные и (или) максимальные) размеры земельных участков, в том числе их площадь, м ²		Максимальный процент застройки в границах земельного участка	Предельное количество этажей или предельная высота зданий, строений, сооружений	Минимальные отступы от границ земельных участков в целях определения мест допустимого размещения зданий, строений, сооружений, за пределами которых запрещено строительство зданий, строений, сооружений
			min	max			
13	9.3	Историко-культурная деятельность	не подлежат установлению				
14	11.0	Водные объекты	не подлежат установлению				
15	11.1	Общее пользование водными объектами	не подлежат установлению				
16	12.0	Земельные участки (территории) общего пользования	не подлежат установлению				
17	12.0.1	Улично-дорожная сеть	не подлежат установлению				
18	12.0.2	Благоустройство территории	не подлежат установлению				
УСЛОВНО РАЗРЕШЕННЫЕ ВИДЫ ИСПОЛЬЗОВАНИЯ ЗЕМЕЛЬНЫХ УЧАСТКОВ И ОБЪЕКТОВ КАПИТАЛЬНОГО СТРОИТЕЛЬСТВА							
19	2.1.1	Малоэтажная многоквартирная жилая застройка	600	не подлежит установлению	45%	4 этажа	6 метров
20	4.4	Магазины	200	5000	60%	3 этажа	3 метра
21	13.1	Ведение огородничества	100	4500	0%	не подлежат установлению	
22	13.2	Ведение садоводства	400	2000	30%	3 этажа	3 метра

* для вспомогательных видов – 1 этаж;

** от вспомогательных видов – 1 метр.

Не допускается размещать со стороны улицы вспомогательные строения, за исключением гаражей. Допускается блокировка хозяйственных построек на смежных земельных участках по взаимному согласию домовладельцев с учетом пожарных требований.

Ограничения использования земельных участков и объектов капитального строительства, устанавливаемые в соответствии с законодательством Российской Федерации, определяются пунктом 22 настоящих Правил.

2. Градостроительные регламенты территориальных зон ОД/1, ОД/2, ОД/4

№ п/п	Код ВРИ	Наименование ВРИ	Предельные (минимальные и (или) максимальные) размеры земельных участков, в том числе их площадь, м ²		Максимальный процент застройки в границах земельного участка	Предельное количество этажей или предельная высота зданий, строений, сооружений	Минимальные отступы от границ земельных участков в целях определения мест допустимого размещения зданий, строений, за пределами которых запрещено строительство зданий, строений, сооружений
			min	max			
ОСНОВНЫЕ ВИДЫ РАЗРЕШЕННОГО ИСПОЛЬЗОВАНИЯ ЗЕМЕЛЬНЫХ УЧАСТКОВ И ОБЪЕКТОВ КАПИТАЛЬНОГО СТРОИТЕЛЬСТВА							
1	3.1.1	Предоставление коммунальных услуг	не подлежит установлению	5000	не подлежат установлению		
2	3.1.2	Административные здания организаций, обеспечивающих предоставление коммунальных услуг	не подлежат установлению		60%	не подлежит установлению	3 метра
3	3.2.2	Оказание социальной помощи населению	не подлежат установлению		60%	не подлежит установлению	6 метров
4	3.2.3	Оказание услуг связи	не подлежат установлению		60%	не подлежит установлению	6 метров
5	3.3	Бытовое обслуживание	200	не подлежит установлению	60%	не подлежит установлению	6 метров
6	3.4.1	Амбулаторно-поликлиническое обслуживание	не подлежат установлению			не подлежит установлению	6 метров
7	3.5.1	Дошкольное, начальное и среднее общее образование	не подлежат установлению			4 этажа	6 метров
8	3.6.1	Объекты культурно-досуговой деятельности	не подлежат установлению		60%	не подлежит установлению	6 метров
9	3.6.2.	Парки культуры и отдыха	не подлежат установлению				
10	3.7.1	Осуществление религиозных обрядов	не подлежат установлению				
11	3.7.2	Религиозное управление и образование	не подлежат установлению				
12	3.8.1	Государственное управление	не подлежат установлению		60%	не подлежит установлению	6 метров

№ п/п	Код ВРИ	Наименование ВРИ	Предельные (минимальные и (или) максимальные) размеры земельных участков, в том числе их площадь, м ²		Максимальный процент застройки в границах земельного участка	Предельное количество этажей или предельная высота зданий, строений, сооружений	Минимальные отступы от границ земельных участков в целях определения мест допустимого размещения зданий, строений, за пределами которых запрещено строительство зданий, строений, сооружений
			min	max			
13	4.1	Деловое управление	не подлежат установлению		50%	не подлежит установлению	6 метров
14	4.3	Рынки	не подлежат установлению		45%	не подлежит установлению	6 метров
15	4.4	Магазины	200	не подлежит установлению	60%	не подлежит установлению	3 метра
16	4.5	Банковская и страховая деятельность	не подлежат установлению		60%	не подлежит установлению	6 метров
17	4.6	Общественное питание	400	не подлежит установлению	50%	не подлежит установлению	6 метров
18	4.9	Служебные гаражи	не подлежат установлению		45%	не подлежит установлению	3 метра
19	5.1.2	Обеспечение занятий спортом в помещениях	не подлежат установлению				6 метров
20	5.1.3	Площадки для занятий спортом	не подлежат установлению				3 метра
21	5.1.4	Оборудованные площадки для занятий спортом	не подлежат установлению				
22	7.1.2	Обслуживание железнодорожных перевозок	не подлежат установлению				6 метров
23	7.2.2	Обслуживание перевозок пассажиров	не подлежат установлению				6 метров
24	7.2.3	Стоянки транспорта общего пользования	не подлежат установлению				6 метров
25	9.3	Историко-культурная деятельность	не подлежат установлению				
26	12.0	Земельные участки (территории) общего пользования	не подлежат установлению				
27	12.0.1	Улично-дорожная сеть	не подлежат установлению				
28	12.0.2	Благоустройство территории	не подлежат установлению				

№ п/п	Код ВРИ	Наименование ВРИ	Предельные (минимальные и (или) максимальные) размеры земельных участков, в том числе их площадь, м ²		Максимальный процент застройки в границах земельного участка	Предельное количество этажей или предельная высота зданий, строений, сооружений	Минимальные отступы от границ земельных участков в целях определения мест допустимого размещения зданий, строений, сооружений, за пределами которых запрещено строительство зданий, строений, сооружений
			min	max			
УСЛОВНО РАЗРЕШЕННЫЕ ВИДЫ ИСПОЛЬЗОВАНИЯ ЗЕМЕЛЬНЫХ УЧАСТКОВ И ОБЪЕКТОВ КАПИТАЛЬНОГО СТРОИТЕЛЬСТВА							
29	2.1	Для индивидуального жилищного строительства	300	1000	50%	3 этажа*	3 метра**
30	2.2	Для ведения личного подсобного хозяйства (приусадебный земельный участок)	300	5000	40%	3 этажа*	3 метра**

* для вспомогательных видов – 1 этаж;

** от вспомогательных видов – 1 метр.

Не допускается размещать со стороны улицы вспомогательные строения, за исключением гаражей. Допускается блокировка хозяйственных построек на смежных земельных участках по взаимному согласию домовладельцев с учетом пожарных требований.

Ограничения использования земельных участков и объектов капитального строительства, устанавливаемые в соответствии с законодательством Российской Федерации, определяются пунктом 22 настоящих Правил.

3. Градостроительные регламенты территориальных зон П1/1, П1/4, П1

№ п/п	Код ВРИ	Наименование ВРИ	Предельные (минимальные и (или) максимальные) размеры земельных участков, в том числе их площадь, м ²		Максимальный процент застройки в границах земельного участка	Предельное количество этажей или предельная высота зданий, строений, сооружений	Минимальные отступы от границ земельных участков в целях определения мест допустимого размещения зданий, строений, за пределами которых запрещено строительство зданий, строений, сооружений
			min	max			
ОСНОВНЫЕ ВИДЫ РАЗРЕШЕННОГО ИСПОЛЬЗОВАНИЯ ЗЕМЕЛЬНЫХ УЧАСТКОВ И ОБЪЕКТОВ КАПИТАЛЬНОГО СТРОИТЕЛЬСТВА							
1	1.15	Хранение и переработка сельскохозяйственной продукции	не подлежат установлению				3 метра
2	1.18	Обеспечение сельскохозяйственного производства	не подлежат установлению				3 метра
3	3.1	Коммунальное обслуживание	не подлежат установлению				
4	6.1	Недропользование	не подлежат установлению				
5	6.3	Легкая промышленность	не подлежат установлению				3 метра
6	6.4	Пищевая промышленность	не подлежат установлению				3 метра
7	6.6	Строительная промышленность	не подлежат установлению				3 метра
8	6.9	Склад	не подлежат установлению		60%	не подлежит установлению	3 метра
9	6.9.1	Складские площадки	не подлежат установлению				
10	7.2.3	Стоянки транспорта общего пользования	не подлежат установлению				3 метра
11	3.3	Бытовое обслуживание	200	не подлежит установлению	60%	не подлежит установлению	3 метра
12	4.1	Деловое управление	не подлежат установлению		50%	не подлежит установлению	3 метра
13	4.4	Магазины	200	не подлежит установлению	50%	не подлежит установлению	3 метра
14	4.6	Общественное питание	400	не подлежит установлению	50%	не подлежит установлению	3 метра

№ п/п	Код ВРИ	Наименование ВРИ	Предельные (минимальные и (или) максимальные) размеры земельных участков, в том числе их площадь, м ²		Максимальный процент застройки в границах земельного участка	Предельное количество этажей или предельная высота зданий, строений, сооружений	Минимальные отступы от границ земельных участков в целях определения мест допустимого размещения зданий, строений, сооружений, за пределами которых запрещено строительство зданий, строений, сооружений
			min	max			
15	4.9	Служебные гаражи	не подлежат установлению				3 метра
16	4.9.1.1	Заправка транспортных средств	не подлежат установлению				3 метра
17	4.9.1.3	Автомобильные мойки	не подлежат установлению				3 метра
18	4.9.1.4	Ремонт автомобилей	не подлежат установлению				3 метра
19	12.0	Земельные участки (территории) общего пользования	не подлежат установлению				
20	12.0.1	Улично-дорожная сеть	не подлежат установлению				
21	12.0.2	Благоустройство территории	не подлежат установлению				
УСЛОВНО РАЗРЕШЕННЫЕ ВИДЫ ИСПОЛЬЗОВАНИЯ ЗЕМЕЛЬНЫХ УЧАСТКОВ И ОБЪЕКТОВ КАПИТАЛЬНОГО СТРОИТЕЛЬСТВА							
22	4.7	Гостиничное обслуживание	600	не подлежит установлению	45%	не подлежит установлению	3 метра

Ограничения использования земельных участков и объектов капитального строительства, устанавливаемые в соответствии с законодательством Российской Федерации, определяются пунктом 22 настоящих Правил.

4. Градостроительные регламенты территориальных зон ИТ1/1, ИТ1/2, ИТ1/3, ИТ1/4, ИТ1

№ п/п	Код ВРИ	Наименование ВРИ	Предельные (минимальные и (или) максимальные) размеры земельных участков, в том числе их площадь, м ²		Максимальный процент застройки в границах земельного участка	Предельное количество этажей или предельная высота зданий, строений, сооружений	Минимальные отступы от границ земельных участков в целях определения мест допустимого размещения зданий, строений, сооружений, за пределами которых запрещено строительство зданий, строений, сооружений
			min	max			
ОСНОВНЫЕ ВИДЫ РАЗРЕШЕННОГО ИСПОЛЬЗОВАНИЯ ЗЕМЕЛЬНЫХ УЧАСТКОВ И ОБЪЕКТОВ КАПИТАЛЬНОГО СТРОИТЕЛЬСТВА							
1	7.2.1	Размещение автомобильных дорог	не подлежат установлению				
2	7.2.2	Обслуживание перевозок пассажиrow	не подлежат установлению				3 метра
3	7.2.3	Стоянки транспорта общего пользования	не подлежат установлению				
4	3.1.1	Предоставление коммунальных услуг	не подлежат установлению				
5	6.8	Связь	не подлежат установлению				3 метра
6	6.7	Энергетика	не подлежат установлению				3 метра
7	11.2	Специальное пользование водными объектами	не подлежат установлению				
8	11.3	Гидротехнические сооружения	не подлежат установлению				
9	12.0	Земельные участки (территории) общего пользования	не подлежат установлению				
10	12.0.1	Улично-дорожная сеть	не подлежат установлению				
11	12.0.2	Благоустройство территории	не подлежат установлению				
УСЛОВНО РАЗРЕШЕННЫЕ ВИДЫ ИСПОЛЬЗОВАНИЯ ЗЕМЕЛЬНЫХ УЧАСТКОВ И ОБЪЕКТОВ КАПИТАЛЬНОГО СТРОИТЕЛЬСТВА							
12	2.7.1	Хранение автотранспорта	не подлежат установлению				1 метр
13	4.9.1	Объекты дорожного сервиса	не подлежат установлению				3 метра
14	4.9.1.1	Заправка транспортных средств	не подлежат установлению			1 этаж	3 метра
15	4.9.1.2	Обеспечение дорожного отдыха	600	не подлежит установлению	45%	3 этажа	3 метра

№ п/п	Код ВРИ	Наименование ВРИ	Предельные (минимальные и (или) максимальные) размеры земельных участков, в том числе их площадь, м ²		Максимальный процент застройки в границах земельного участка	Предельное количество этажей или предельная высота зданий, строений, сооружений	Минимальные отступы от границ земельных участков в целях определения мест допустимого размещения зданий, строений, сооружений, за пределами которых запрещено строительство зданий, строений, сооружений
			min	max			
16	4.9.1.3	Автомобильные мойки	не подлежат установлению			1 этаж	3 метра
17	4.9.1.4	Ремонт автомобилей	не подлежат установлению			1 этаж	3 метра
18	7.1.1	Железнодорожные пути	не подлежат установлению				

Ограничения использования земельных участков и объектов капитального строительства, устанавливаемые в соответствии с законодательством Российской Федерации, определяются пунктом 22 настоящих Правил.

5. Градостроительный регламент территориальной зоны ИТ2

№ п/п	Код ВРИ	Наименование ВРИ	Предельные (минимальные и (или) максимальные) размеры земельных участков, в том числе их площадь, м ²		Максимальный процент застройки в границах земельного участка	Предельное количество этажей или предельная высота зданий, строений, сооружений	Минимальные отступы от границ земельных участков в целях определения мест допустимого размещения зданий, строений, сооружений, за пределами которых запрещено строительство зданий, строений, сооружений
			min	max			
ОСНОВНЫЕ ВИДЫ РАЗРЕШЕННОГО ИСПОЛЬЗОВАНИЯ ЗЕМЕЛЬНЫХ УЧАСТКОВ И ОБЪЕКТОВ КАПИТАЛЬНОГО СТРОИТЕЛЬСТВА							
1	7.1	Железнодорожный транспорт	не подлежат установлению				3 метра
2	3.1.1	Предоставление коммунальных услуг	не подлежат установлению				
3	8.3	Обеспечение внутреннего правопорядка	не подлежат установлению				

Ограничения использования земельных участков и объектов капитального строительства, устанавливаемые в соответствии с законодательством Российской Федерации, определяются пунктом 22 настоящих Правил.

6. Градостроительные регламенты территориальных зон СХ1/1, СХ1/2, СХ1/3, СХ1/4, СХ1/5

№ п/п	Код ВРИ	Наименование ВРИ	Предельные (минимальные и (или) максимальные) размеры земельных участков, в том числе их площадь, м ²		Максимальный процент застройки в границах земельного участка	Предельное количество этажей или предельная высота зданий, строений, сооружений	Минимальные отступы от границ земельных участков в целях определения мест допустимого размещения зданий, строений, сооружений, за пределами которых запрещено строительство зданий, строений, сооружений
			min	max			
ОСНОВНЫЕ ВИДЫ РАЗРЕШЕННОГО ИСПОЛЬЗОВАНИЯ ЗЕМЕЛЬНЫХ УЧАСТКОВ И ОБЪЕКТОВ КАПИТАЛЬНОГО СТРОИТЕЛЬСТВА							
1	1.2	Выращивание зерновых и иных сельскохозяйственных культур	не подлежат установлению				
2	1.3	Овощеводство	не подлежат установлению				
3	1.5	Садоводство	не подлежат установлению				
4	1.16	Ведение личного подсобного хозяйства на полевых участках	не подлежат установлению				
5	1.19	Сенокосение	не подлежат установлению				
6	1.20	Выпас сельскохозяйственных животных	не подлежат установлению				
7	3.1.1	Предоставление коммунальных услуг	не подлежат установлению				
8	11.0	Водные объекты	не подлежат установлению				
9	11.1	Общее пользование водными объектами	не подлежат установлению				
10	12.0	Земельные участки (территории) общего пользования	не подлежат установлению				
11	12.0.1	Улично-дорожная сеть	не подлежат установлению				
12	12.0.2	Благоустройство территории	не подлежат установлению				
13	13.1	Ведение огорода	100	4500	0%	не подлежат установлению	

№ п/п	Код ВРИ	Наименование ВРИ	Предельные (минимальные и (или) максимальные) размеры земельных участков, в том числе их площадь, м ²		Максимальный процент застройки в границах земельного участка	Предельное количество этажей или предельная высота зданий, строений, сооружений	Минимальные отступы от границ земельных участков в целях определения мест допустимого размещения зданий, строений, сооружений, за пределами которых запрещено строительство зданий, строений, сооружений
			min	max			
УСЛОВНО РАЗРЕШЕННЫЕ ВИДЫ ИСПОЛЬЗОВАНИЯ ЗЕМЕЛЬНЫХ УЧАСТКОВ И ОБЪЕКТОВ КАПИТАЛЬНОГО СТРОИТЕЛЬСТВА							
14	1.15	Хранение и переработка сельскохозяйственной продукции	не подлежат установлению				3 метра
15	11.3	Гидротехнические сооружения	не подлежат установлению				

Ограничения использования земельных участков и объектов капитального строительства, устанавливаемые в соответствии с законодательством Российской Федерации, определяются пунктом 22 настоящих Правил.

7. Градостроительные регламенты территориальных зон СХ2/2, СХ2

№ п/п	Код ВРИ	Наименование ВРИ	Предельные (минимальные и (или) максимальные) размеры земельных участков, в том числе их площадь, м ²		Максимальный процент застройки в границах земельного участка	Предельное количество этажей или предельная высота зданий, строений, сооружений	Минимальные отступы от границ земельных участков в целях определения мест допустимого размещения зданий, строений, сооружений, за пределами которых запрещено строительство зданий, строений, сооружений
			min	max			
ОСНОВНЫЕ ВИДЫ РАЗРЕШЕННОГО ИСПОЛЬЗОВАНИЯ ЗЕМЕЛЬНЫХ УЧАСТКОВ И ОБЪЕКТОВ КАПИТАЛЬНОГО СТРОИТЕЛЬСТВА							
1	1.1	Растениеводство	не подлежат установлению				
2	1.13	Рыбоводство	не подлежат установлению				
3	1.15	Хранение и переработка	не подлежат установлению				3 метра

№ п/п	Код ВРИ	Наименование ВРИ	Предельные (минимальные и (или) максимальные) размеры земельных участков, в том числе их площадь, м ²		Максимальный процент застройки в границах земельного участка	Предельное количество этажей или предельная высота зданий, строений, сооружений	Минимальные отступы от границ земельных участков в целях определения мест допустимого размещения зданий, строений, сооружений, за пределами которых запрещено строительство зданий, строений, сооружений
			min	max			
		сельскохозяйственной продукции					
4	1.16	Ведение личного подсобного хозяйства на полевых участках	не подлежат установлению				
5	1.17	Питомники	не подлежат установлению				
6	1.18	Обеспечение сельскохозяйственного производства	не подлежат установлению				3 метра
7	3.1.1	Предоставление коммунальных услуг	не подлежат установлению				
8	4.1	Деловое управление	не подлежат установлению		50%	не подлежит установлению	3 метра
9	4.4	Магазины	не подлежит установлению	5000	50%	не подлежит установлению	3 метра
10	4.9.1.1	Заправка транспортных средств	не подлежат установлению			1 этаж	3 метра
11	6.9	Склад	не подлежат установлению		60%	не подлежит установлению	3 метра
12	6.9.1	Складские площадки	не подлежат установлению				
13	8.3	Обеспечение внутреннего правопорядка	не подлежат установлению				3 метра
14	9.3	Историко-культурная деятельность	не подлежат установлению				
15	11.1	Общее пользование водными объектами	не подлежат установлению				
16	12.0	Земельные участки (территории) общего пользования	не подлежат установлению				
17	12.0.1	Улично-дорожная сеть	не подлежат установлению				
18	12.0.2	Благоустройство территории	не подлежат установлению				

№ п/п	Код ВРИ	Наименование ВРИ	Предельные (минимальные и (или) максимальные) размеры земельных участков, в том числе их площадь, м ²		Максимальный процент застройки в границах земельного участка	Предельное количество этажей или предельная высота зданий, строений, сооружений	Минимальные отступы от границ земельных участков в целях определения мест допустимого размещения зданий, строений, сооружений, за пределами которых запрещено строительство зданий, строений, сооружений
			min	max			
УСЛОВНО РАЗРЕШЕННЫЕ ВИДЫ ИСПОЛЬЗОВАНИЯ ЗЕМЕЛЬНЫХ УЧАСТКОВ И ОБЪЕКТОВ КАПИТАЛЬНОГО СТРОИТЕЛЬСТВА							
19	1.7	Животноводство	не подлежат установлению				3 метра
20	6.4	Пищевая промышленность	не подлежат установлению				3 метра
21	11.3	Гидротехнические сооружения	не подлежат установлению				

Ограничения использования земельных участков и объектов капитального строительства, устанавливаемые в соответствии с законодательством Российской Федерации, определяются пунктом 22 настоящих Правил.

8. Градостроительные регламенты территориальных зон Р1/1, Р1/2, Р1/3, Р1/4, Р1/5

№ п/п	Код ВРИ	Наименование ВРИ	Предельные (минимальные и (или) максимальные) размеры земельных участков, в том числе их площадь, м ²		Максимальный процент застройки в границах земельного участка	Предельное количество этажей или предельная высота зданий, строений, сооружений	Минимальные отступы от границ земельных участков в целях определения мест допустимого размещения зданий, строений, сооружений, за пределами которых запрещено строительство зданий, строений, сооружений
			min	max			
ОСНОВНЫЕ ВИДЫ РАЗРЕШЕННОГО ИСПОЛЬЗОВАНИЯ ЗЕМЕЛЬНЫХ УЧАСТКОВ И ОБЪЕКТОВ КАПИТАЛЬНОГО СТРОИТЕЛЬСТВА							
1	3.6.2.	Парки культуры и отдыха	не подлежат установлению				
2	5.1.3	Площадки для занятий спортом	не подлежат установлению				
3	9.3	Историко-культурная деятельность	не подлежат установлению				

№ п/п	Код ВРИ	Наименование ВРИ	Предельные (минимальные и (или) максимальные) размеры земельных участков, в том числе их площадь, м ²		Максимальный процент застройки в границах земельного участка	Предельное количество этажей или предельная высота зданий, строений, сооружений	Минимальные отступы от границ земельных участков в целях определения мест допустимого размещения зданий, строений, за сооружений, за пределами которых запрещено строительство зданий, строений, сооружений
			min	max			
4	11.0	Водные объекты	не подлежат установлению				
5	11.1	Общее пользование водными объектами	не подлежат установлению				
6	12.0.1	Улично-дорожная сеть	не подлежат установлению				
7	12.0.2	Благоустройство территории	не подлежат установлению				
8	3.1.1	Предоставление коммунальных услуг	не подлежат установлению				
УСЛОВНО РАЗРЕШЕННЫЕ ВИДЫ ИСПОЛЬЗОВАНИЯ ЗЕМЕЛЬНЫХ УЧАСТКОВ И ОБЪЕКТОВ КАПИТАЛЬНОГО СТРОИТЕЛЬСТВА							
9	5.4	Причалы для маломерных судов	не подлежат установлению				
10	4.6	Общественное питание	200	1000	50%	не подлежит установлению	3 метра

Ограничения использования земельных участков и объектов капитального строительства, устанавливаемые в соответствии с законодательством Российской Федерации, определяются пунктом 22 настоящих Правил.

9. Градостроительные регламенты территориальных зон Р2/1, Р2/4

№ п/п	Код ВРИ	Наименование ВРИ	Предельные (минимальные и (или) максимальные) размеры земельных участков, в том числе их площадь, м ²		Максимальный процент застройки в границах земельного участка	Предельное количество этажей или предельная высота зданий, строений, сооружений	Минимальные отступы от границ земельных участков в целях определения мест допустимого размещения зданий, строений, за сооружений, за пределами которых запрещено строительство зданий, строений, сооружений
			min	max			
ОСНОВНЫЕ ВИДЫ РАЗРЕШЕННОГО ИСПОЛЬЗОВАНИЯ ЗЕМЕЛЬНЫХ УЧАСТКОВ И ОБЪЕКТОВ КАПИТАЛЬНОГО СТРОИТЕЛЬСТВА							
1	5.2	Природно-познавательный туризм	не подлежат установлению				
2	9.1	Охрана природных территорий	не подлежат установлению				
3	9.3	Историко-культурная деятельность	не подлежат установлению				
4	11.0	Водные объекты	не подлежат установлению				
5	11.1	Общее пользование водными объектами	не подлежат установлению				
6	12.0.2	Благоустройство территории	не подлежат установлению				
УСЛОВНО РАЗРЕШЕННЫЕ ВИДЫ ИСПОЛЬЗОВАНИЯ ЗЕМЕЛЬНЫХ УЧАСТКОВ И ОБЪЕКТОВ КАПИТАЛЬНОГО СТРОИТЕЛЬСТВА							
7	3.1.1	Предоставление коммунальных услуг	не подлежат установлению				
8	5.4	Причалы для маломерных судов	не подлежат установлению				

Ограничения использования земельных участков и объектов капитального строительства, устанавливаемые в соответствии с законодательством Российской Федерации, определяются пунктом 22 настоящих Правил.

10. Градостроительные регламенты территориальных зон СН1/1, СН1/2, СН1/5, СН1

№ п/п	Код ВРИ	Наименование ВРИ	Предельные (минимальные и (или) максимальные) размеры земельных участков, в том числе их площадь, м ²		Максимальный процент застройки в границах земельного участка	Предельное количество этажей или предельная высота зданий, строений, сооружений	Минимальные отступы от границ земельных участков в целях определения мест допустимого размещения зданий, строений, сооружений, за пределами которых запрещено строительство зданий, строений, сооружений
			min	max			
ОСНОВНЫЕ ВИДЫ РАЗРЕШЕННОГО ИСПОЛЬЗОВАНИЯ ЗЕМЕЛЬНЫХ УЧАСТКОВ И ОБЪЕКТОВ КАПИТАЛЬНОГО СТРОИТЕЛЬСТВА							
1	12.1	Ритуальная деятельность	не подлежит установлению	400000	не подлежат установлению	3 метра	
2	9.3	Историко-культурная деятельность	не подлежат установлению				
3	12.0	Земельные участки (территории) общего пользования	не подлежат установлению				
4	12.0.1	Улично-дорожная сеть	не подлежат установлению				
5	12.0.2	Благоустройство территории	не подлежат установлению				
6	3.1.1	Предоставление коммунальных услуг	не подлежат установлению				
7	8.3	Обеспечение внутреннего правопорядка	не подлежат установлению				
УСЛОВНО РАЗРЕШЕННЫЕ ВИДЫ ИСПОЛЬЗОВАНИЯ ЗЕМЕЛЬНЫХ УЧАСТКОВ И ОБЪЕКТОВ КАПИТАЛЬНОГО СТРОИТЕЛЬСТВА							
8	3.7.1	Осуществление религиозных обрядов	не подлежат установлению				
			3 метра				

Ограничения использования земельных участков и объектов капитального строительства, устанавливаемые в соответствии с законодательством Российской Федерации, определяются пунктом 22 настоящих Правил.

11. Градостроительный регламент территориальной зоны СН2

№ п/п	Код ВРИ	Наименование ВРИ	Предельные (минимальные и (или) максимальные) размеры земельных участков, в том числе их площадь, м ²		Максимальный процент застройки в границах земельного участка	Предельное количество этажей или предельная высота зданий, строений, сооружений	Минимальные отступы от границ земельных участков в целях определения мест допустимого размещения зданий, строений, сооружений, за пределами которых запрещено строительство зданий, строений, сооружений
			min	max			
ОСНОВНЫЕ ВИДЫ РАЗРЕШЕННОГО ИСПОЛЬЗОВАНИЯ ЗЕМЕЛЬНЫХ УЧАСТКОВ И ОБЪЕКТОВ КАПИТАЛЬНОГО СТРОИТЕЛЬСТВА							
1	8.0	Обеспечение обороны и безопасности	не подлежат установлению				
2	8.1	Обеспечение вооруженных сил	не подлежат установлению				
3	8.3	Обеспечение внутреннего правопорядка	не подлежат установлению				
УСЛОВНО РАЗРЕШЕННЫЕ ВИДЫ ИСПОЛЬЗОВАНИЯ ЗЕМЕЛЬНЫХ УЧАСТКОВ И ОБЪЕКТОВ КАПИТАЛЬНОГО СТРОИТЕЛЬСТВА							
4	Не устанавливаются						

Ограничения использования земельных участков и объектов капитального строительства, устанавливаемые в соответствии с законодательством Российской Федерации, определяются пунктом 22 настоящих Правил.

22. Ограничения использования земельных участков и объектов капитального строительства, устанавливаемые в соответствии с законодательством Российской Федерации

1. На территории Берёзовского сельского поселения Бутурлиновского района Воронежской области располагаются следующие зоны с особыми условиями использования территории:

1) защитная зона объекта культурного наследия;

- 2) охранная зона объектов электроэнергетики (объектов электросетевого хозяйства и объектов по производству электрической энергии);
- 3) охранная зона трубопроводов (газопроводов, нефтепроводов и нефтепродуктопроводов, аммиакопроводов);
- 4) охранная зона линий и сооружений связи;
- 5) приаэродромная территория (полоса воздушных подходов);
- 6) водоохранная зона;
- 7) прибрежная защитная полоса;
- 8) зоны санитарной охраны источников питьевого и хозяйственно-бытового водоснабжения, а также устанавливаемые в случаях, предусмотренных Водным кодексом Российской Федерации, в отношении подземных водных объектов зоны специальной охраны;
- 9) зоны затопления и подтопления;
- 10) санитарно-защитная зона;
- 11) охранная зона пунктов государственной геодезической сети, государственной нивелирной сети и государственной гравиметрической сети;
- 12) зона минимальных расстояний до магистральных или промышленных трубопроводов (газопроводов, нефтепроводов и нефтепродуктопроводов, аммиакопроводов).

2. Ограничения для зон с особыми условиями использования территории установлены в соответствии с действующими нормативами.

№ п/п	Вид зоны	Ограничения в использовании земельных участков и объектов капитального строительства	Основания установления ограничений
1	Защитная зона объекта культурного наследия	Запрещается строительство объектов капитального строительства и их реконструкция, связанная с изменением их параметров (высоты, количества этажей, площади), за исключением строительства и реконструкции линейных объектов.	Приказ управления по охране объектов культурного наследия Воронежской области от 13.08.2019 № 71-01-07/201 «Об утверждении графического описания местоположения границ (с перечнем координат характерных точек этих границ) защитных зон объектов культурного наследия, расположенных на территории Воронежской области»
2	Охранная зона объектов электроэнергетики (объектов электросетевого хозяйства и объектов по производству электрической энергии)	1. В охранных зонах объектов электросетевого хозяйства, размещенных на земельных участках, запрещается осуществлять любые действия, которые могут нарушить безопасную работу объектов электросетевого хозяйства, в том числе привести к их повреждению или уничтожению, и (или) повлечь причинение вреда жизни, здоровью граждан и имуществу физических или юридических лиц, а также повлечь нанесение экологического ущерба и возникновение пожаров, в том числе: - набрасывать на провода и опоры воздушных линий электропередачи посторонние предметы, а также подниматься на опоры воздушных линий электропередачи; - размещать любые объекты и предметы (материалы) в пределах созданных в соответствии с требованиями нормативно-технических документов проходов и подъездов для доступа к объектам электросетевого хозяйства, а также проводить любые работы и возводить сооружения, которые могут препятствовать доступу к объектам электросетевого хозяйства, без создания необходимых для такого доступа проходов и подъездов; - находиться в пределах огороженной территории и помещениях распределительных устройств и подстанций, открывать двери и люки распределительных устройств и подстанций, производить переключения и подключения в электрических сетях (указанное требование не распространяется на работников, занятых выполнением разрешённых в установленном порядке работ), разводить огонь в пределах охранных зон вводных и распределительных устройств, подстанций, воздушных линий	Постановление Правительства Российской Федерации от 24.02.2009 № 160 «О порядке установления охранных зон объектов электросетевого хозяйства и особых условий использования земельных участков, расположенных в границах таких зон» Постановление Правительства Российской Федерации от 18.11.2013 № 1033 «О порядке установления охранных зон объектов по производству электрической энергии и особых условий использования земельных участков, расположенных в границах таких зон»

	электропередачи, а также в охранных зонах кабельных линий электропередачи; - размещать свалки; - производить работы ударными механизмами, сбрасывать тяжести массой свыше 5 тонн, производить сброс и слив едких и коррозионных веществ и горюче-смазочных материалов (в охранных зонах подземных кабельных линий электропередачи). 2. Для объектов электросетевого хозяйства напряжением свыше 1000 вольт, помимо действий, предусмотренных пунктом 1, запрещается: - складировать или размещать хранилища любых, в том числе горюче-смазочных материалов; - размещать детские и спортивные площадки, стадионы, рынки, торговые точки, полевые станы, загоны для скота, гаражи и стоянки всех видов машин и механизмов, проводить любые мероприятия, связанные с большим скоплением людей, не занятых выполнением разрешённых в установленном порядке работ (в охранных зонах воздушных линий электропередачи); - использовать (запускать) любые летательные аппараты, в том числе воздушных змеев, спортивные модели летательных аппаратов (в охранных зонах воздушных линий электропередачи); - бросать якоря с судов и осуществлять их проход с огданными якорями, цепями, лотами, волокушами и тралями (в охранных зонах подводных кабельных линий электропередачи); - осуществлять проход судов с поднятыми стрелами кранов и других механизмов (в охранных зонах воздушных линий электропередачи). 3. Без письменного решения о согласовании сетевой организации запрещается: - строительство, капитальный ремонт, реконструкция или снос зданий и сооружений; - горные, взрывные, мелиоративные работы, в том числе связанные с временным затоплением земель; - посадка и вырубка деревьев и кустарников; - дноуглубительные, землечерпальные и погрузочно-разгрузочные работы, добыча рыбы, других водных животных и растений	
--	---	--

	придонными орудиями лова, устройство водопоев, колка и заготовка льда (в охранных зонах подводных кабельных линий электропередачи); - проход судов, у которых расстояние по вертикали от верхнего крайнего габарита с грузом или без груза до нижней точки провеса проводов переходов воздушных линий электропередачи через водоёмы менее минимально допустимого расстояния, в том числе с учётом максимального уровня подъёма воды при паводке; - проезд машин и механизмов, имеющих общую высоту с грузом или без груза от поверхности дороги более 4,5 метра (в охранных зонах воздушных линий электропередачи); - земляные работы на глубине более 0,3 метра (на вспахиваемых землях на глубине более 0,45 метра), а также планировка грунта (в охранных зонах подземных кабельных линий электропередачи); - полив сельскохозяйственных культур в случае, если высота струи воды может составить свыше 3 метров (в охранных зонах воздушных линий электропередачи); - полевые сельскохозяйственные работы с применением сельскохозяйственных машин и оборудования высотой более 4 метров (в охранных зонах воздушных линий электропередачи) или полевые сельскохозяйственные работы, связанные с вспашкой земли (в охранных зонах кабельных линий электропередачи). 4. Для объектов электросетевого хозяйства напряжением до 1000 вольт, помимо действий, предусмотренных пунктом 3, без письменного решения о согласовании сетевых организаций запрещается: - размещать детские и спортивные площадки, стадионы, рынки, торговые точки, полевые станы, загоны для скота, гаражи и стоянки всех видов машин и механизмов, садовые, огороженные земельные участки и иные объекты недвижимости, расположенные в границах территории ведения гражданами садоводства или огородничества для собственных нужд объектов жилищного строительства, в том числе индивидуального (в охранных зонах воздушных линий электропередачи); - складировать или размещать хранилища любых, в том числе горюче-смазочных материалов; - устраивать причалы для стоянки судов, барж и плавучих кранов,	
--	---	--

	бросать якоря с судов и осуществлять их проход с огданными якорями, цепями, лотами, волокушами и тралами (в охранных зонах подводных кабельных линий электропередачи). 5. В охранных зонах объектов по производству электрической энергии запрещается осуществлять действия, которые могут нарушить безопасную работу объектов, в том числе привести к их повреждению или уничтожению и (или) повлечь причинение вреда жизни, здоровью граждан и имуществу физических или юридических лиц, а также нанесение вреда окружающей среде и возникновение пожаров и чрезвычайных ситуаций, а именно: - убирать, перемещать, засыпать и повреждать предупреждающие знаки; - размещать кладбища, скотомогильники, захоронения отходов производства и потребления, радиоактивных, химических, взрывчатых, токсичных, отравляющих и ядовитых веществ; - производить сброс и слив едких и коррозионных веществ, в том числе растворов кислот, щелочей и солей, а также горюче-смазочных материалов; - разводить огонь и размещать какие-либо открытые или закрытые источники огня; - проводить работы, размещать объекты и предметы, возводить сооружения, которые могут препятствовать доступу к объектам, без создания необходимых для такого доступа проходов и подъездов; - производить работы ударными механизмами, сбрасывать тяжести массой свыше 5 тонн; - складировать любые материалы, в том числе взрывоопасные, пожароопасные и горюче-смазочные. 6. Без письменного согласования владельцев объектов по производству электрической энергии запрещается: - размещать детские и спортивные площадки, стадионы, рынки, торговые точки, полевые станы, загоны для скота, гаражи и стоянки всех видов машин и механизмов; - проводить любые мероприятия, связанные с пребыванием людей, не занятых выполнением работ, разрешенных в установленном порядке; - осуществлять горные, взрывные, мелиоративные работы, в том	
--	---	--

3	Охранная зона трубопроводов (газопроводов, нефтепроводов и аммиакопроводов)	числе связанные с временным затоплением земель. 1. В охранных зонах трубопроводов запрещается производить всякого рода действия, могущие нарушить нормальную эксплуатацию трубопроводов либо привести к их повреждению, в частности: - перемещать, засыпать и ломать опознавательные и сигнальные знаки, контролировать - измерительные пункты; - открывать люки, калитки и двери необслуживаемых усилительных пунктов кабельной связи, ограждений узлов линейной арматуры, станций катодной и дренажной защиты, линейных и смотровых колодцев и других линейных устройств, открывать и закрывать краны и задвижки, отключать или включать средства связи, энергоснабжения и телемеханики трубопроводов; - устраивать всякого рода свалки, выливать растворы кислот, солей и щелочей; - разрушать берегоукрепительные сооружения, водопропускные устройства, земляные и иные сооружения (устройства), предохраняющие трубопроводы от разрушения, а прилегающую территорию и окружающую местность - от аварийного разлива транспортируемой продукции; - бросать якоря, проходить с огданными якорями, цепями, лотами, волокушами и тралами, производить дноуглубительные и землечерпальные работы; - разводить огонь и размещать какие-либо открытые или закрытые источники огня. 2. В охранных зонах трубопроводов без письменного разрешения предприятий трубопроводного транспорта запрещается: - возводить любые постройки и сооружения; на расстоянии ближе 1000 м от оси аммиакопровода запрещается: строить коллективные сады с жилыми домами, устраивать массовые спортивные соревнования, соревнования с участием зрителей, купания, массовый отдых людей, любительское рыболовство, расположение временных полевых жилищ и станов любого назначения, загоны для скота; - высаживать деревья и кустарники всех видов, складировать корма, удобрения, материалы, сено и солому, располагать коновязи,	Федеральный закон от 31.03.1999 № 69-ФЗ «О газоснабжении в Российской Федерации» «Правила охраны магистральных трубопроводов», утвержденные Минтопэнерго России 29.04.1992, Постановлением Госгортехнадзора России от 22.04.1992 № 9 Постановление Госгортехнадзора России от 23.11.1994 № 61 «О распространении «Правил охраны магистральных трубопроводов» на магистральные аммиакопроводы» Постановление Правительства Российской Федерации от 08.09.2017 № 1083 «Об утверждении Правил охраны магистральных газопроводов и о внесении изменений в Положение о представлении в федеральный орган исполнительной власти (его территориальные органы), уполномоченный Правительством Российской Федерации на осуществление государственного кадастрового учета, ведение Единого государственного реестра недвижимости и предоставление сведений, содержащихся в Едином государственном реестре недвижимости, федеральными органами исполнительной власти, органами государственной власти субъектов Российской Федерации и органами местного самоуправления дополнительных сведений, воспроизводимых на публичных кадастровых картах»
---	---	---	--

	содержать скот, выделять рыбопромысловые участки, производить добычу рыбы, а также водных животных и растений, устраивать водопой, производить колку и заготовку льда; - сооружать проезды и переезды через трассы трубопроводов, устраивать стоянки автомобильного транспорта, тракторов и механизмов, размещать сады и огороды; - производить мелиоративные земляные работы, сооружать оросительные и осушительные системы; - производить всякого рода открытые и подземные, горные, строительные, монтажные и взрывные работы, планировку грунта. 3. В охранных зонах магистральных газопроводов запрещается: - перемещать, насыпать, повреждать и разрушать контрольно-измерительные и контрольно-диагностические пункты, предупредительные надписи, опознавательные и сигнальные знаки местонахождения магистральных газопроводов; - открывать двери и люки необслуживаемых усиленных пунктов на кабельных линиях связи, калитки ограждений узлов линейной арматуры, двери установок электрохимической защиты, люки линейных и смотровых колодцев, открывать и закрывать краны, задвижки, отключать и включать средства связи, энергоснабжения, устройства телемеханики магистральных газопроводов; - устраивать свалки, осуществлять сброс и слив едких и коррозионно-агрессивных веществ и горюче-смазочных материалов; - складировать любые материалы, в том числе горюче-смазочные, или размещать хранилища любых материалов; - повреждать берегозащитные, водовыпускные сооружения, земляные и иные сооружения (устройства), предохраняющие магистральный газопровод от разрушения; - осуществлять постановку судов и плавучих объектов на якорь, добычу морских млекопитающих, рыболовство придонными орудиями добычи (вылова) водных биологических ресурсов, плавание с вытравленной якорь-цепью; - проводить дноуглубительные и другие работы, связанные с изменением дна и берегов водных объектов, за исключением работ, необходимых для технического обслуживания объекта магистрального газопровода; - проводить работы с использованием ударно-импульсных	Постановление Правительства Российской Федерации от 20.11.2000 № 878 «Об утверждении Правил газораспределительных сетей»
--	--	---

	устройств и вспомогательных механизмов, сбрасывать грузы; - осуществлять рекреационную деятельность (кроме деятельности по размещению туристских стоянок), разводить костры и размещать источники огня; - огораживать и перегораживать охранные зоны; - размещать какие-либо здания, строения, сооружения, не относящиеся к объектам, указанным в пункте 2 Правил, за исключением объектов, указанных в подпунктах «д» – «к» и «м» пункта 6 Правил, утвержденных Постановлением Правительства Российской Федерации от 08.09.2017 № 1083; - осуществлять несанкционированное подключение (присоединение) к магистральному газопроводу. 4. В охранных зонах магистральных газопроводов без письменного разрешения собственника магистрального газопровода или организации, эксплуатирующей магистральный газопровод не допускается: - проведение горных, взрывных, строительных, монтажных, мелиоративных работ, в том числе работ, связанных с затоплением земель; - осуществление посадки и вырубки деревьев и кустарников; - проведение погрузочно-разгрузочных работ, устройство водопоев скота, колка и заготовка льда; - проведение земляных работ на глубине более чем 0,3 метра, планировка грунта; - сооружение запруд на реках и ручьях; - складирование кормов, удобрений, сена, соломы, размещение полевых станков и загонов для скота; - размещение туристских стоянок; - размещение гаражей, стоянок и парковок транспортных средств; - сооружение проездов через магистральные газопроводы; - прокладка инженерных коммуникаций; - проведение инженерных изысканий, связанных с бурением скважин и устройством шурфов; - устройство причалов для судов и пляжей; - проведение работ на объектах транспортной инфраструктуры, находящихся на территории охранных зон; - проведение работ, связанных с временным затоплением земель, не	
--	--	--

		относящихся к землям сельскохозяйственного назначения. 5. В границах охранной зоны газораспределительных сетей запрещается: - строить объекты жилищно-гражданского и производственного назначения; - сносить и реконструировать мосты, коллекторы, автомобильные и железные дороги с расположенными на них газораспределительными сетями без предварительного выноса этих газопроводов по согласованию с эксплуатационными организациями; - разрушать берегоукрепительные сооружения, водопропускные устройства, земляные и иные сооружения, предохраняющие газораспределительные сети от разрушений; - перемещать, повреждать, засыпать и уничтожать опознавательные знаки, контрольно-измерительные пункты и другие устройства газораспределительных сетей; - устраивать свалки и склады, разливать растворы кислот, солей, щелочей и других химически активных веществ; - огораживать и перегородивать охранные зоны, препятствовать доступу персонала эксплуатационных организаций к газораспределительным сетям, проведению обслуживания и устранению повреждений газораспределительных сетей; - разводить огонь и размещать источники огня; - рыть погребов, копать и обрабатывать почву сельскохозяйственными и мелиоративными орудиями и механизмами на глубину более 0,3 метра; - открывать калитки и двери газорегуляторных пунктов, станций катодной и дренажной защиты, локи подземных колодцев, включать или отключать электроснабжение средств связи, освещения и систем телемеханики; - набрасывать, приставлять и привязывать к опорам и надземным газопроводам, ограждениям и зданиям газораспределительных сетей посторонние предметы, лестницы, влезать на них; - самовольно подключаться к газораспределительным сетям.	
4	Охранная зона линий и сооружений связи	В пределах охранной зоны подземной кабельной линии связи или линии радиофикации запрещается: - раскопка грунта при помощи ударных инструментов (ломов, кирк,	Постановление Правительства Российской Федерации от 09.06.1995 № 578 «Об утверждении Правил охраны линий и

	клиньев и пневматических инструментов); - разработка мерзлого грунта с применением ударных механизмов. Без письменного согласия и присутствия представителей предприятий, эксплуатирующих линии связи и линии радиодификации, запрещается: - осуществлять всякого рода строительные, монтажные и взрывные работы, планировку грунта землеройными механизмами (за исключением зон песчаных барханов) и земляные работы (за исключением вспашки на глубину не более 0,3 метра); - производить геолого-съемочные, поисковые, геодезические и другие изыскательские работы, которые связаны с бурением скважин, шурфованием, взятием проб грунта, осуществлением взрывных работ; - производить посадку деревьев, располагать полевые станы, содержать скот, складировать материалы, корма и удобрения, жечь костры, устраивать стрельбища; - устраивать проезды и стоянки автотранспорта, тракторов и механизмов, провозить негабаритные грузы под проводами воздушных линий связи и линий радиодификации, строить каналы (арьки), устраивать заграждения и другие препятствия; - устраивать причалы для стоянки судов, барж и плавучих кранов, производить погрузочно-разгрузочные, подводно-технические, дноуглубительные и землечерпательные работы, выделять рыбопромысловые участки, производить добычу рыбы, других водных животных, а также водных растений придонными орудиями лова, устраивать водопой, производить колку и заготовку льда. Судам и другим плавучим средствам запрещается бросать якоря, проходить с отданными якорями, цепями, лотами, волокушами и тралями; - производить строительство и реконструкцию линий электропередач, радиостанций и других объектов, излучающих электромагнитную энергию и оказывающих опасное воздействие на линии связи и линии радиодификации; - производить защиту подземных коммуникаций от коррозии без учета проходящих подземных кабельных линий связи. Запрещается производить всякого рода действия, которые могут	сооружений связи Российской Федерации»
--	---	--

		нарушить нормальную работу линий связи и линий радиофикации, в частности: - производить снос и реконструкцию зданий и мостов, осуществлять переустройство коллекторов, туннелей метрополитена и железных дорог, где проложены кабели связи, установлены столбы воздушных линий связи и линий радиофикации, размещены технические сооружения радиорелейных станций, кабельные ящики и распределительные коробки, без предварительного выноса заказчиками (застройщиками) линий и сооружений связи, линий и сооружений радиофикации по согласованию с предприятиями, в ведении которых находятся эти линии и сооружения; - производить засыпку трасс подземных кабельных линий связи, устраивать на этих трассах временные склады, стоки химически активных веществ и свалки промышленных, бытовых и прочих отходов, ломать замерные, сигнальные, предупредительные знаки и телефонные колодцы; - открывать двери и люки необслуживаемых усилительных и регенерационных пунктов (наземных и подземных) и радиорелейных станций, кабельных колодцев телефонной канализации, распределительных шкафов и кабельных ящиков, а также подключаться к линиям связи (за исключением лиц, обслуживающих эти линии); - огораживать трассы линий связи, препятствуя свободному доступу к ним технического персонала; - самовольно подключаться к абонентской телефонной линии и линии радиофикации в целях пользования услугами связи; - совершать иные действия, которые могут причинить повреждения сооружениям связи и радиофикации (повреждать опоры и арматуру воздушных линий связи, обрывать провода, набрасывать на них посторонние предметы и другое).	
5	Приаэродромная территория	На авиааэродромной территории выделяются подзоны, в которых устанавливаются ограничения использования объектов недвижимости и осуществления деятельности: - в первой подзоне запрещается размещать объекты, не предназначенные для организации и обслуживания воздушного движения и воздушных перевозок, обеспечения взлета, посадки, руления и стоянки воздушных судов; - во второй подзоне запрещается размещать объекты, не	Воздушный кодекс Российской Федерации Постановление Правительства Российской Федерации от 02.12.2017 № 1460 «Об утверждении Положения о приаэродромной территории и Правил разрешения разногласий, возникающих между высшими исполнительными органами государственной

	предназначенные для обслуживания пассажиров и обработки багажа, грузов и почты, обслуживания воздушных судов, хранения авиационного топлива и заправки воздушных судов, обеспечения энергоснабжения, а также объекты, не относящиеся к инфраструктуре аэропорта; - в третьей подзоне запрещается размещать объекты, высота которых превышает ограничения, установленные уполномоченным Правительством Российской Федерации федеральным органом исполнительной власти при установлении соответствующей приаэродромной территории; - в четвертой подзоне запрещается размещать объекты, создающие помехи в работе наземных объектов средств и систем обслуживания воздушного движения, навигации, посадки и связи, предназначенных для организации воздушного движения и расположенных вне первой подзоны; - в пятой подзоне запрещается размещать опасные производственные объекты, функционирование которых может повлиять на безопасность полетов воздушных судов; - в шестой подзоне запрещается размещать объекты, способствующие привлечению и массовому скоплению птиц; - в седьмой подзоне в целях предотвращения негативного физического воздействия устанавливается перечень ограничений использования земельных участков, определенный в соответствии с земельным законодательством с учетом положений ст. 47 Воздушного кодекса Российской Федерации. При этом под указанным негативным физическим воздействием понимается несоответствие эквивалентного уровня звука, возникающего в связи с полетами воздушных судов, санитарно-эпидемиологическим требованиям.	власти субъектов Российской Федерации, уполномоченными Правительством Российской Федерации федеральными органами исполнительной власти и Федеральной службой по надзору в сфере защиты прав потребителей и благополучия человека при согласовании проекта акта об установлении приаэродромной территории и при определении границ седьмой подзоны приаэродромной территории»
Полоса воздушных подходов	До установления с первой по шестую подзон приаэродромной территории в порядке, предусмотренном Воздушным кодексом Российской Федерации (в редакции Федерального закона от 01.07.2017 № 135-ФЗ «О внесении изменений в отдельные законодательные акты Российской Федерации в части совершенствования порядка установления и использования приаэродромной территории и санитарно-защитной зоны» (далее – Федеральный закон от 01.07.2017 № 135-ФЗ) архитектурно-строительное проектирование, строительство, реконструкция	Федеральный закон от 01.07.2017 № 135-ФЗ «О внесении изменений в отдельные законодательные акты Российской Федерации в части совершенствования порядка установления и использования приаэродромной территории и санитарно-защитной зоны»

	объектов капитального строительства, размещение радиотехнических и иных объектов, которые могут угрожать безопасности полетов воздушных судов, создавать помехи в работе радиотехнического оборудования, установленного на аэродроме, объектов радиолокации и радионавигации, предназначенных для обеспечения полетов воздушных судов, в границах указанных в части 1 статьи 4 Федерального закона от 01.07.2017 № 135-ФЗ приаэродромных территорий или указанных в части 2 статьи 4 Федерального закона от 01.07.2017 № 135-ФЗ полос воздушных подходов на аэродромах, санитарно-защитных зон аэродромов должны осуществляться при условии согласования размещения этих объектов в срок не более чем тридцать дней: - с организацией, осуществляющей эксплуатацию аэродрома экспериментальной авиации, - для аэродрома экспериментальной авиации; - с организацией, уполномоченной федеральным органом исполнительной власти, в ведении которого находится аэродром государственной авиации, - для аэродрома государственной авиации; - с федеральным органом исполнительной власти, осуществляющим функции по оказанию государственных услуг и управлению государственным имуществом в сфере воздушного транспорта (гражданской авиации), - для аэродрома гражданской авиации. Указанное в части 3 статьи 4 Федерального закона от 01.07.2017 № 135-ФЗ согласование осуществляется при наличии предусмотренного частью 9 статьи 4 Федерального закона от 01.07.2017 № 135-ФЗ санитарно-эпидемиологического заключения федерального органа исполнительной власти, осуществляющего федеральный государственный санитарно-эпидемиологический надзор, если иное не предусмотрено статьёй 4 Федерального закона от 01.07.2017 № 135-ФЗ. В отношении аэродромов, введенных в эксплуатацию до дня вступления в силу Федерального закона от 01.07.2017 № 135-ФЗ, ограничения использования земельных участков и (или) расположенных на них объектов недвижимости и осуществления экономической и иной деятельности, установленные до дня вступления в силу Федерального закона от 01.07.2017 № 135-ФЗ,	
--	---	--

		ограничения использования земельных участков и (или) расположенных на них объектов недвижимости и осуществления экономической и иной деятельности, установленные в границах установленных в границах указанных в части 1 статьи 4 Федерального закона от 01.07.2017 № 135-ФЗ приаэродромных территорий или указанных в части 2 статьи 4 Федерального закона от 01.07.2017 № 135-ФЗ полос воздушных подходов на аэродромах, санитарно-защитных зон аэродромов, зон санитарных разрывов аэродромов, не применяются в отношении объектов капитального строительства, архитектурно-строительное проектирование, строительство, реконструкция которых согласованы собственником соответствующего аэродрома и (или) уполномоченным органом государственной власти, осуществляющим полномочия собственника соответствующего аэродрома, а также в отношении земельных участков и (или) расположенных на них объектов недвижимости, права на которые возникли у граждан или юридических лиц до дня вступления в силу Федерального закона от 01.07.2017 № 135-ФЗ, за исключением случаев, если эти ограничения установлены в целях обеспечения безопасности полетов воздушных судов.	
6	Водоохранная зона	В границах водоохраной зоны запрещается: - использование сточных вод в целях регулирования плодородия почв; - размещение кладбищ, скотомогильников, объектов размещения отходов производства и потребления, химических, взрывчатых, токсичных, отравляющих и ядовитых веществ, пунктов захоронения радиоактивных отходов, а также загрязнение территории загрязняющими веществами, предельно допустимые концентрации которых в водах водных объектов рыбохозяйственного значения не установлены; - осуществление авиационных мер по борьбе с вредными организмами; - движение и стоянка транспортных средств (кроме специальных транспортных средств), за исключением их движения по дорогам и стоянки на дорогах и в специально оборудованных местах, имеющих твердое покрытие; - строительство и реконструкция автозаправочных станций, складов горюче-смазочных материалов (за исключением случаев, если	Водный кодекс Российской Федерации

		автозаправочные станции, склады горюче-смазочных материалов размещены на территориях портов, инфраструктуры внутренних водных путей, в том числе баз (сооружений) для стоянки маломерных судов, объектов органов федеральной службы безопасности), станций технического обслуживания, используемых для технического осмотра и ремонта транспортных средств, осуществление мойки транспортных средств; - хранение пестицидов и агрохимикатов (за исключением хранения агрохимикатов в специализированных хранилищах на территориях морских портов за пределами границ прибрежных защитных полос), применение пестицидов и агрохимикатов; - сброс сточных, в том числе дренажных, вод; - разведка и добыча общераспространенных полезных ископаемых (за исключением случаев, если разведка и добыча общераспространенных полезных ископаемых осуществляются пользователями недр, осуществляющими разведку и добычу иных видов полезных ископаемых, в границах предоставленных им в соответствии с законодательством Российской Федерации о недрах горных отводов и (или) геологических отводов на основании утвержденного технического проекта в соответствии со ст. 19.1 Закона Российской Федерации от 21 февраля 1992 года № 2395-1 «О недрах»).	
7	Прибрежная защитная полоса	В границах прибрежных защитных полос запрещается: - использование сточных вод в целях регулирования плодородия почв; - размещение кладбищ, скотомогильников, объектов размещения отходов производства и потребления, химических, взрывчатых, токсичных, отравляющих и ядовитых веществ, пунктов захоронения радиоактивных отходов, а также загрязнение территории загрязняющими веществами, предельно допустимые концентрации которых в водах водных объектов рыбохозяйственного значения не установлены; - осуществление авиационных мер по борьбе с вредными организмами; - движение и стоянка транспортных средств (кроме специальных транспортных средств), за исключением их движения по дорогам и стоянки на дорогах и в специально оборудованных местах, имеющих твердое покрытие;	Водный кодекс Российской Федерации

		- строительство и реконструкция автозаправочных станций, складов горюче-смазочных материалов (за исключением случаев, если автозаправочные станции, склады горюче-смазочных материалов размещены на территориях портов, инфраструктуры внутренних водных путей, в том числе баз (сооружений) для стоянки маломерных судов, объектов органов федеральной службы безопасности), станций технического обслуживания, используемых для технического осмотра и ремонта транспортных средств, осуществление мойки транспортных средств; - хранение пестицидов и агрохимикатов (за исключением хранения агрохимикатов в специализированных хранилищах на территориях морских портов за пределами границ прибрежных защитных полос), применение пестицидов и агрохимикатов; - сброс сточных, в том числе дренажных, вод; - разведка и добыча общераспространенных полезных ископаемых (за исключением случаев, если разведка и добыча общераспространенных полезных ископаемых осуществляются пользователями недр, осуществляющими разведку и добычу иных видов полезных ископаемых, в границах предоставленных им в соответствии с законодательством Российской Федерации о недрах горных отводов и (или) геологических отводов на основании утвержденного технического проекта в соответствии со ст. 19.1 Закона Российской Федерации от 21 февраля 1992 года № 2395-1 «О недрах»); - распашка земель; - размещение отвалов размываемых грунтов; - выпас сельскохозяйственных животных и организация для них летних лагерей, ванн.	
8	Зоны санитарной охраны источников питьевого и хозяйственно-бытового водоснабжения, а также устанавливаемые в случаях, предусмотренных Водным кодексом Российской Федерации, в отношении подземных водных объектов зоны	В зоне санитарной охраны источников питьевого и хозяйственно-бытового водоснабжения запрещается сброс сточных, в том числе дренажных, вод. На территории зоны санитарной охраны подземных источников водоснабжения: 1. В первом поясе не допускается: - посадка высокоствольных деревьев; - все виды строительства, не имеющие непосредственного отношения к эксплуатации, реконструкции и расширению водопроводных сооружений, в том числе прокладка трубопроводов	Водный кодекс Российской Федерации СанПиН 2.1.4.1110-02 «Зоны санитарной охраны источников водоснабжения и водопроводов питьевого назначения»

специальной охраны	различного назначения; - размещение жилых и хозяйственно-бытовых зданий; - проживание людей; - применение ядохимикатов и удобрений. 2. Во втором поясе запрещено: - закачка отработанных вод в подземные горизонты, подземное складирование твёрдых отходов и разработка недр земли; - размещение кладбищ, скотомогильников, полей ассенизации, полей фильтрации, навозохранилищ, силосных траншей, животноводческих и птицеводческих предприятий и других объектов, обуславливающих опасность микробного загрязнения подземных вод; - применение удобрений и ядохимикатов; - рубка леса главного пользования и реконструкции; - размещение складов горюче-смазочных материалов, ядохимикатов и минеральных удобрений, накопителей промстоков, шламоохранилищ и других объектов, обуславливающих опасность химического загрязнения подземных вод. Бурение новых скважин и новое строительство, связанное с нарушением почвенного покрова, производится при обязательном согласовании с центром государственного санитарно-эпидемиологического надзора. 3. В третьем поясе запрещено: - закачка отработанных вод в подземные горизонты, подземное складирование твёрдых отходов и разработка недр земли; - размещение складов горюче-смазочных материалов, ядохимикатов и минеральных удобрений, накопителей промстоков, шламоохранилищ и других объектов, обуславливающих опасность химического загрязнения подземных вод. Размещение таких объектов допускается в пределах третьего пояса зоны санитарной охраны только при использовании защищённых подземных вод, при условии выполнения специальных мероприятий по защите водоносного горизонта от загрязнения при наличии санитарно-эпидемиологического заключения центра государственного санитарно-эпидемиологического надзора, выданного с учётом заключения органов геологического контроля.
--------------------	--

	Бурение новых скважин и новое строительство, связанное с нарушением почвенного покрова, производится при обязательном согласовании с центром государственного санитарно-эпидемиологического надзора. На территории зоны санитарной охраны поверхностных источников водоснабжения: 1. В первом поясе не допускается: - посадка высокоствольных деревьев; - все виды строительства, не имеющие непосредственного отношения к эксплуатации, реконструкции и расширению водопроводных сооружений, в том числе прокладка трубопроводов различного назначения; - размещение жилых и хозяйственно-бытовых зданий; - проживание людей; - применение ядохимикатов и удобрений; - спуск любых сточных вод, в том числе сточных вод водного транспорта; - купание, стирка белья, водопой скота и другие виды водопользования, оказывающие влияние на качество воды. 2. Во втором поясе не допускается: - рубка леса главного пользования и реконструкции, а также закрепление за лесозаготовительными предприятиями древесины на корню и лесосечного фонда долгосрочного пользования (допускается только рубки ухода и санитарные рубки леса); - расположение стойбищ и выпас скота, а также всякое другое использование водоема и земельных участков, лесных угодий в пределах прибрежной полосы шириной не менее 500 м, которое может привести к ухудшению качества или уменьшению количества воды источника водоснабжения; - отведение сточных вод в зоне водосбора источника водоснабжения, включая его притоки, не отвечающих гигиеническим требованиям к охране поверхностных вод; - размещение кладбищ, скотомогильников, полей ассенизации, полей фильтрации, навозохранилищ, силосных траншей, животноводческих и птицеводческих предприятий и других объектов, обуславливающих опасность микробного загрязнения	
--	---	--

	подземных вод; - применение удобрений и ядохимикатов; - рубка леса главного пользования и реконструкции; - сброс промышленных, сельскохозяйственных, городских и ливневых сточных вод, содержание в которых химических веществ и микроорганизмов превышает установленные санитарными правилами гигиенические нормативы качества воды (с учетом Определения Верховного Суда Российской Федерации от 25.09.2014 № АПЛ14-393); - размещение складов горюче-смазочных материалов, ядохимикатов и минеральных удобрений, накопителей промстоков, шламохранилищ и других объектов, обуславливающих опасность химического загрязнения подземных вод. Регулирование отведения территории для нового строительства жилых, промышленных и сельскохозяйственных объектов, а также согласование изменений технологий действующих предприятий, связанных с повышением степени опасности загрязнения сточными водами источника водоснабжения производится при согласовании с центром государственного санитарно-эпидемиологического надзора. Все работы, в том числе добыча песка, гравия, донноуглубительные, в пределах акватории зоны санитарной охраны допускаются по согласованию с центром государственного санитарно - эпидемиологического надзора лишь при обосновании гидрологическими расчетами отсутствия ухудшения качества воды в створе водозабора. Использование химических методов борьбы с эвтрофикацией водоемов допускается при условии применения препаратов, имеющих положительное санитарно - эпидемиологическое заключение государственной санитарно - эпидемиологической службы Российской Федерации. Использование источников водоснабжения в пределах второго пояса зоны санитарной охраны для купания, туризма, водного спорта и рыбной ловли допускается в установленных местах при условии соблюдения гигиенических требований к охране поверхностных вод, а также гигиенических требований к зонам рекреации водных объектов.
--	---

		3. В третьем поясе не допускается отведение сточных вод в зоне водосбора источника водоснабжения, включая его притоки, не отвечающих гигиеническим требованиям к охране поверхностных вод. Регулирование отведения территории для нового строительства жилых, промышленных и сельскохозяйственных объектов, а также согласование изменений технологий действующих предприятий, связанных с повышением степени опасности загрязнения сточными водами источника водоснабжения производится при согласовании с центром государственного санитарно-эпидемиологического надзора. Все работы, в том числе добыча песка, гравия, донноуглубительные, в пределах акватории зоны санитарной охраны допускаются по согласованию с центром государственного санитарно - эпидемиологического надзора лишь при обосновании гидрологическими расчетами отсутствия ухудшения качества воды в створе водозабора. Использование химических методов борьбы с эвтрофикацией водоемов допускается при условии применения препаратов, имеющих положительное санитарно - эпидемиологическое заключение государственной санитарно - эпидемиологической службы Российской Федерации.	
9	Зоны затопления и подтопления	В зонах затопления и подтопления запрещается: - размещение новых населенных пунктов и строительство объектов капитального строительства без обеспечения инженерной защиты таких населенных пунктов и объектов от затопления, подтопления; - использование сточных вод в целях регулирования плодородия почв; - размещение кладбищ, скотомогильников, объектов размещения отходов производства и потребления, химических, взрывчатых, токсичных, отравляющих и ядовитых веществ, пунктов хранения и захоронения радиоактивных отходов; - осуществление авиационных мер по борьбе с вредными организмами.	Водный кодекс Российской Федерации
10	Санитарно-защитная зона	В границах санитарно-защитной зоны не допускается использования земельных участков в целях:	Постановление Правительства Российской Федерации от 03.03.2018 № 222 «Об

		- размещения жилой застройки, объектов образовательного и медицинского назначения, спортивных сооружений открытого типа, организаций отдыха детей и их оздоровления, зон рекреационного назначения и для ведения садоводства; - размещения объектов для производства и хранения лекарственных средств, объектов пищевых отраслей промышленности, оптовых складов продовольственного сырья и пищевой продукции, комплексов водопроводных сооружений для подготовки и хранения питьевой воды, использования земельных участков в целях производства, хранения и переработки сельскохозяйственной продукции, предназначенной для дальнейшего использования в качестве пищевой продукции, если химическое, физическое и (или) биологическое воздействие объекта, в отношении которого установлена санитарно-защитная зона, приведет к нарушению качества и безопасности таких средств, сырья, воды и продукции в соответствии с установленными требованиями.	утверждении Правил установления санитарно-защитных зон и использования земельных участков, расположенных в границах санитарно-защитных зон»
11	Охранная зона пунктов государственной геодезической сети, государственной нивелирной сети и государственной гравиметрической сети	В пределах границ охранных зон пунктов запрещается использование земельных участков для осуществления видов деятельности, приводящих к повреждению или уничтожению наружных опознавательных знаков пунктов, нарушению неизменности местоположения их центров, уничтожению, перемещению, засыпке или повреждению составных частей пунктов. Также на земельных участках в границах охранных зон пунктов запрещается проведение работ, размещение объектов и предметов, которые могут препятствовать доступу к пунктам.	Постановление Правительства Российской Федерации от 21.08.2019 № 1080 «Об охранных зонах пунктов государственной геодезической сети, государственной нивелирной сети и государственной гравиметрической сети»
12	Зона минимальных расстояний до магистральных или промышленных трубопроводов (газопроводов, нефтепроводов и нефтепродуктопроводов, аммиакопроводов)	Перечень ограничений использования земельных участков в границах зоны минимальных расстояний до магистральных или промышленных трубопроводов определяется Правительством Российской Федерации в положении о данном виде зоны с особыми условиями использования территории.	

Приложение № 1
к правилам землепользования и застройки
Берёзовского сельского поселения
Бутурлиновского муниципального района
Воронежской области

СВЕДЕНИЯ О ГРАНИЦАХ ТЕРРИТОРИАЛЬНЫХ ЗОН,
СОДЕРЖАЩИЕ ГРАФИЧЕСКОЕ ОПИСАНИЕ МЕСТОПОЛОЖЕНИЯ
ГРАНИЦ ТЕРРИТОРИАЛЬНЫХ ЗОН, ПЕРЕЧЕНЬ КООРДИНАТ
ХАРАКТЕРНЫХ ТОЧЕК ГРАНИЦ ТЕРРИТОРИАЛЬНЫХ ЗОН
ПОСЁЛКА ЗЕЛЁНЫЙ

ОПИСАНИЕ МЕСТОПОЛОЖЕНИЯ ГРАНИЦ

Зона застройки индивидуальными жилыми домами посёлка Зелёный - Ж1/1

(наименование объекта, местоположение границ которого описано
(далее - объект)

Раздел 1

Сведения об объекте		
№ п/п	Характеристики объекта	Описание характеристик
1	2	3
1	Местоположение объекта	Воронежская область, Бутурлиновский муниципальный район, Берёзовское сельское поселение, посёлок Зелёный
2	Площадь объекта $\pm$ величина погрешности определения площади ($P \pm \Delta P$)	-
3	Иные характеристики объекта	-

Раздел 2

Сведения о местоположении границ объекта					
1. Система координат: МСК - 36, зона 2					
2. Сведения о характерных точках границ объекта					
Обозначение характерных точек границ	Координаты, м		Метод определения координат характерной точки	Средняя квадратическая погрешность положения характерной точки (Mt), м	Описание обозначения точки на местности (при наличии)
	X	Y			
1	2	3	4	5	6
1	418130.43	2192116.67	Картометрический	1.00	-
2	418087.56	2192196.67	Картометрический	1.00	-
3	418006.26	2192312.97	Картометрический	1.00	-
4	417914.63	2192408.89	Картометрический	1.00	-
5	417902.78	2192417.57	Картометрический	1.00	-
6	417868.10	2192384.94	Картометрический	1.00	-
7	417659.24	2192475.97	Картометрический	1.00	-
8	417608.37	2192448.87	Картометрический	1.00	-
9	417585.62	2192434.29	Картометрический	1.00	-
10	417540.31	2192405.20	Картометрический	1.00	-
11	417470.29	2192356.62	Картометрический	1.00	-
12	417473.51	2192296.03	Картометрический	1.00	-
13	417482.38	2192128.91	Картометрический	1.00	-
14	417494.34	2192130.41	Картометрический	1.00	-
15	417496.32	2192122.91	Картометрический	1.00	-
16	417499.53	2192119.61	Картометрический	1.00	-
17	417526.66	2192121.74	Картометрический	1.00	-
18	417564.77	2192124.79	Картометрический	1.00	-
19	417576.73	2192125.33	Картометрический	1.00	-
20	417576.22	2192128.28	Картометрический	1.00	-
21	417573.39	2192143.13	Картометрический	1.00	-
22	417553.82	2192212.82	Картометрический	1.00	-
23	417634.53	2192245.45	Картометрический	1.00	-
24	417647.35	2192200.32	Картометрический	1.00	-
25	417686.00	2192210.12	Картометрический	1.00	-
26	417688.38	2192191.97	Картометрический	1.00	-
27	417701.92	2192195.11	Картометрический	1.00	-
28	417718.56	2192197.88	Картометрический	1.00	-
29	417738.29	2192201.44	Картометрический	1.00	-
30	417742.95	2192163.36	Картометрический	1.00	-
31	417754.89	2192165.69	Картометрический	1.00	-
32	417761.26	2192172.44	Картометрический	1.00	-
33	417764.36	2192175.14	Картометрический	1.00	-
34	417825.13	2192187.03	Картометрический	1.00	-

1	2	3	4	5	6
35	417868.51	2192188.15	Картометрический	1.00	-
36	417848.66	2192224.56	Картометрический	1.00	-
37	417838.48	2192258.28	Картометрический	1.00	-
38	417895.43	2192269.05	Картометрический	1.00	-
39	417947.88	2192200.84	Аналитический	0.10	-
40	417986.53	2192150.58	Аналитический	0.10	-
41	417891.15	2192136.66	Картометрический	1.00	-
42	417890.75	2192123.01	Картометрический	1.00	-
43	417874.51	2192121.61	Картометрический	1.00	-
44	417837.30	2192120.34	Картометрический	1.00	-
45	417668.32	2192114.73	Картометрический	1.00	-
46	417668.61	2192108.16	Картометрический	1.00	-
47	417668.74	2192104.36	Картометрический	1.00	-
48	417668.93	2192098.39	Картометрический	1.00	-
49	417669.55	2192083.40	Аналитический	0.10	-
50	417669.86	2192076.11	Картометрический	1.00	-
51	417671.69	2192063.22	Картометрический	1.00	-
52	417610.60	2192054.86	Аналитический	0.10	-
53	417581.16	2192054.16	Аналитический	0.10	-
54	417568.47	2192053.85	Аналитический	0.10	-
55	417567.56	2192073.36	Аналитический	0.10	-
56	417566.36	2192098.83	Аналитический	0.10	-
57	417566.36	2192099.05	Аналитический	0.10	-
58	417563.80	2192110.15	Картометрический	1.00	-
59	417513.87	2192106.41	Картометрический	1.00	-
60	417478.03	2192100.84	Картометрический	1.00	-
61	417430.53	2192090.76	Картометрический	1.00	-
62	417459.59	2191954.26	Аналитический	0.10	-
63	417461.29	2191944.35	Картометрический	1.00	-
64	417466.43	2191924.26	Картометрический	1.00	-
65	417488.08	2191809.90	Картометрический	1.00	-
66	417573.58	2191793.90	Картометрический	1.00	-
67	417653.28	2191825.48	Картометрический	1.00	-
68	417703.11	2191816.66	Картометрический	1.00	-
69	417742.45	2191823.92	Аналитический	0.10	-
70	417783.28	2191847.47	Аналитический	0.10	-
71	417864.22	2191888.00	Аналитический	0.10	-
72	418072.99	2191957.51	Аналитический	0.10	-
73	418128.62	2192047.13	Аналитический	0.10	-
1	418130.43	2192116.67	Картометрический	1.00	-
74	417442.19	2191818.49	Картометрический	1.00	-
75	417429.17	2191920.94	Картометрический	1.00	-
76	417374.79	2192057.63	Картометрический	1.00	-
77	417362.58	2192053.43	Картометрический	1.00	-
78	417356.18	2192068.87	Картометрический	1.00	-
79	417353.19	2192073.21	Картометрический	1.00	-
80	417348.29	2192074.75	Картометрический	1.00	-

1	2	3	4	5	6
81	417285.20	2192051.21	Картометрический	1.00	-
82	417278.21	2192048.60	Картометрический	1.00	-
83	417238.69	2192032.94	Картометрический	1.00	-
84	417194.66	2192018.33	Картометрический	1.00	-
85	417081.29	2191976.11	Картометрический	1.00	-
86	417083.29	2191968.51	Картометрический	1.00	-
87	417073.29	2191964.95	Картометрический	1.00	-
88	417069.63	2191972.32	Картометрический	1.00	-
89	417068.81	2191973.06	Картометрический	1.00	-
90	417060.77	2191969.95	Картометрический	1.00	-
91	417014.71	2191948.72	Картометрический	1.00	-
92	416912.42	2191909.04	Картометрический	1.00	-
93	416817.88	2191872.64	Картометрический	1.00	-
94	416716.12	2191832.31	Картометрический	1.00	-
95	416533.65	2191759.99	Картометрический	1.00	-
96	416141.36	2191610.46	Картометрический	1.00	-
97	416079.84	2191586.02	Картометрический	1.00	-
98	416018.16	2191558.95	Картометрический	1.00	-
99	415980.08	2191541.62	Картометрический	1.00	-
100	415966.49	2191534.54	Картометрический	1.00	-
101	415999.24	2191428.19	Картометрический	1.00	-
102	416002.92	2191418.64	Картометрический	1.00	-
103	416043.61	2191409.15	Картометрический	1.00	-
104	416103.43	2191416.08	Картометрический	1.00	-
105	416173.85	2191445.21	Картометрический	1.00	-
106	416212.24	2191471.26	Картометрический	1.00	-
107	416212.56	2191479.62	Картометрический	1.00	-
108	416213.41	2191501.79	Картометрический	1.00	-
109	416335.84	2191550.42	Картометрический	1.00	-
110	416331.54	2191569.36	Картометрический	1.00	-
111	416325.75	2191594.89	Картометрический	1.00	-
112	416346.23	2191602.16	Картометрический	1.00	-
113	416376.88	2191618.89	Картометрический	1.00	-
114	416402.63	2191636.48	Картометрический	1.00	-
115	416409.58	2191650.63	Картометрический	1.00	-
116	416438.70	2191674.30	Картометрический	1.00	-
117	416454.81	2191683.63	Картометрический	1.00	-
118	416500.40	2191709.09	Картометрический	1.00	-
119	416530.32	2191690.68	Картометрический	1.00	-
120	416554.84	2191693.64	Картометрический	1.00	-
121	416578.89	2191721.78	Картометрический	1.00	-
122	416608.41	2191728.08	Картометрический	1.00	-
123	416618.39	2191752.11	Картометрический	1.00	-
124	416919.69	2191860.68	Картометрический	1.00	-
125	416955.87	2191784.23	Картометрический	1.00	-
126	417040.98	2191810.83	Картометрический	1.00	-
127	417074.99	2191809.58	Картометрический	1.00	-
128	417119.65	2191807.80	Картометрический	1.00	-

1	2	3	4	5	6
129	417153.35	2191765.22	Картометрический	1.00	-
130	417344.73	2191828.03	Картометрический	1.00	-
131	417387.82	2191835.43	Картометрический	1.00	-
132	417406.68	2191836.78	Картометрический	1.00	-
74	417442.19	2191818.49	Картометрический	1.00	-
133	417327.27	2192091.66	Картометрический	1.00	-
134	417266.05	2192220.15	Картометрический	1.00	-
135	417075.72	2192151.26	Картометрический	1.00	-
136	417127.62	2192011.86	Картометрический	1.00	-
137	417139.69	2192016.17	Картометрический	1.00	-
138	417189.92	2192035.32	Картометрический	1.00	-
139	417237.64	2192051.75	Картометрический	1.00	-
140	417284.59	2192069.74	Картометрический	1.00	-
141	417310.80	2192079.79	Картометрический	1.00	-
142	417311.30	2192081.92	Картометрический	1.00	-
143	417311.39	2192085.77	Картометрический	1.00	-
133	417327.27	2192091.66	Картометрический	1.00	-
144	416849.23	2191903.29	Картометрический	1.00	-
145	416845.26	2191913.09	Картометрический	1.00	-
146	416814.34	2191989.39	Картометрический	1.00	-
147	416706.86	2192254.58	Картометрический	1.00	-
148	416706.08	2192256.50	Картометрический	1.00	-
149	416534.14	2192191.93	Картометрический	1.00	-
150	416398.25	2192084.85	Картометрический	1.00	-
151	416190.26	2191943.92	Картометрический	1.00	-
152	416293.17	2191774.21	Картометрический	1.00	-
153	416335.92	2191703.70	Картометрический	1.00	-
154	416525.75	2191776.69	Картометрический	1.00	-
155	416710.16	2191849.90	Картометрический	1.00	-
156	416811.61	2191888.32	Картометрический	1.00	-
144	416849.23	2191903.29	Картометрический	1.00	-

3. Сведения о характерных точках части (частей) границы объекта

Обозначение характерных точек части границы	Координаты, м		Метод определения координат характерной точки	Средняя квадратическая погрешность положения характерной точки (Mt), м	Описание обозначения точки на местности (при наличии)
	X	Y			
1	2	3	4	5	6
Часть №					
-	-	-	-	-	-

Раздел 3

Сведения о местоположении измененных (уточненных) границ объекта							
1. Система координат: -							
2. Сведения о характерных точках границ объекта							
Обозначение характерных точек границ	Существующие координаты, м		Измененные (уточненные) координаты, м		Метод определения координат характерной точки	Средняя квадратическая погрешность положения характерной точки (Mt), м	Описание обозначения точки на местности (при наличии)
	X	Y	X	Y			
1	2	3	4	5	6	7	8
-	-	-	-	-	-	-	-
3.Сведения о характерных точках части (частей) границы объекта							
Часть №							
-	-	-	-	-	-	-	-



Масштаб 1:5000

Используемые условные знаки и обозначения:

	границы территориальной зоны
	характерная точка границ территориальной зоны

Руководитель БУВО «Нормативно-проектный центр»
 Подпись  Ю.В. Шалыгина Дата « 10 » декабря 2021 г.
 Место для оттиска печати (при наличии) лица, составившего описание местоположения границ объекта



ОПИСАНИЕ МЕСТОПОЛОЖЕНИЯ ГРАНИЦ

Общественно-деловая зона посёлка Зелёный - ОД/1

(наименование объекта, местоположение границ которого описано
(далее - объект))

Раздел 1

Сведения об объекте		
№ п/п	Характеристики объекта	Описание характеристик
1	2	3
1	Местоположение объекта	Воронежская область, Бутурлиновский муниципальный район, Берёзовское сельское поселение, посёлок Зелёный
2	Площадь объекта $\pm$ величина погрешности определения площади ($P \pm \Delta P$)	-
3	Иные характеристики объекта	-

Раздел 2

Сведения о местоположении границ объекта					
1. Система координат: МСК - 36, зона 2					
2. Сведения о характерных точках границ объекта					
Обозначение характерных точек границ	Координаты, м		Метод определения координат характерной точки	Средняя квадратическая погрешность положения характерной точки (Mt), м	Описание обозначения точки на местности (при наличии)
	X	Y			
1	2	3	4	5	6
1	417872.04	2192135.84	Картометрический	1.00	-
2	417868.51	2192188.15	Картометрический	1.00	-
3	417825.13	2192187.03	Картометрический	1.00	-
4	417764.36	2192175.14	Картометрический	1.00	-
5	417761.26	2192172.44	Картометрический	1.00	-
6	417754.89	2192165.69	Картометрический	1.00	-
7	417742.95	2192163.36	Картометрический	1.00	-
8	417747.24	2192134.42	Картометрический	1.00	-
9	417747.96	2192130.56	Картометрический	1.00	-
10	417783.98	2192131.91	Картометрический	1.00	-
11	417818.89	2192133.29	Картометрический	1.00	-
1	417872.04	2192135.84	Картометрический	1.00	-
12	417671.69	2192063.22	Картометрический	1.00	-
13	417669.86	2192076.11	Картометрический	1.00	-
14	417669.55	2192083.40	Аналитический	0.10	-
15	417668.93	2192098.39	Картометрический	1.00	-
16	417668.74	2192104.36	Картометрический	1.00	-
17	417668.61	2192108.16	Картометрический	1.00	-
18	417668.32	2192114.73	Картометрический	1.00	-
19	417663.53	2192114.58	Картометрический	1.00	-
20	417619.44	2192112.26	Картометрический	1.00	-
21	417563.80	2192110.15	Картометрический	1.00	-
22	417566.36	2192099.05	Картометрический	1.00	-
23	417566.36	2192098.83	Картометрический	1.00	-
24	417567.56	2192073.36	Картометрический	1.00	-
25	417568.47	2192053.85	Аналитический	0.10	-
26	417581.16	2192054.16	Аналитический	0.10	-
27	417610.60	2192054.86	Аналитический	0.10	-
12	417671.69	2192063.22	Картометрический	1.00	-
28	417686.00	2192210.12	Картометрический	1.00	-
29	417647.35	2192200.32	Картометрический	1.00	-
30	417634.53	2192245.45	Картометрический	1.00	-

1	2	3	4	5	6
31	417553.82	2192212.82	Картометрический	1.00	-
32	417573.39	2192143.13	Картометрический	1.00	-
33	417576.22	2192128.28	Картометрический	1.00	-
34	417576.73	2192125.33	Картометрический	1.00	-
35	417590.82	2192125.82	Картометрический	1.00	-
36	417632.11	2192126.65	Картометрический	1.00	-
37	417642.03	2192127.04	Картометрический	1.00	-
38	417643.68	2192129.98	Картометрический	1.00	-
39	417655.21	2192130.32	Картометрический	1.00	-
40	417656.03	2192126.97	Картометрический	1.00	-
41	417681.06	2192128.05	Картометрический	1.00	-
42	417691.73	2192128.46	Картометрический	1.00	-
43	417691.31	2192132.07	Картометрический	1.00	-
44	417688.89	2192152.19	Картометрический	1.00	-
45	417693.54	2192152.55	Картометрический	1.00	-
46	417688.38	2192191.97	Картометрический	1.00	-
28	417686.00	2192210.12	Картометрический	1.00	-
3. Сведения о характерных точках части (частей) границы объекта					
Обозначение характерных точек части границы	Координаты, м		Метод определения координат характерной точки	Средняя квадратическая погрешность положения характерной точки (Mt), м	Описание обозначения точки на местности (при наличии)
	X	Y			
1	2	3	4	5	6
Часть №					
-	-	-	-	-	-

Сведения о местоположении измененных (уточненных) границ объекта

2. Сведения о характерных точках границ объекта

Обозначение характерных точек границ	Существующие координаты, м		Измененные (уточненные) координаты, м		Метод определения координат характерной точки	Средняя квадратическая погрешность положения характерной точки (Mt), м	Описание обозначения точки на местности (при наличии)
	X	Y	X	Y			
1	2	3	4	5	6	7	8
-	-	-	-	-	-	-	-
3.Сведения о характерных точках части (частей) границы объекта							
Часть №							
-	-	-	-	-	-	-	-

План границ объекта




Масштаб 1:2000

Используемые условные знаки и обозначения:



границы территориальной зоны

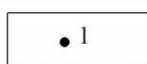

характерная точка границ территориальной зоны

Руководитель БУВО «Нормативно-проектный центр»

Подпись Ю.В.Шалыгина Ю.В.Шалыгина Дата « 10 » декабря 2021г.

Место для оттиска печати (при наличии) лица, составившего описание местоположения границ объекта



ОПИСАНИЕ МЕСТОПОЛОЖЕНИЯ ГРАНИЦ

Производственная зона посёлка Зелёный - П1/1

(наименование объекта, местоположение границ которого описано
(далее - объект))

Раздел 1

Сведения об объекте		
№ п/п	Характеристики объекта	Описание характеристик
1	2	3
1	Местоположение объекта	Воронежская область, Бутурлиновский муниципальный район, Берёзовское сельское поселение, посёлок Зелёный
2	Площадь объекта $\pm$ величина погрешности определения площади ($P \pm \Delta P$)	-
3	Иные характеристики объекта	-

Раздел 2

Сведения о местоположении границ объекта					
1. Система координат: МСК - 36, зона 2					
2. Сведения о характерных точках границ объекта					
Обозначение характерных точек границ	Координаты, м		Метод определения координат характерной точки	Средняя квадратическая погрешность положения характерной точки (Mt), м	Описание обозначения точки на местности (при наличии)
	X	Y			
1	2	3	4	5	6
1	417332.45	2192296.85	Картометрический	1.00	-
2	417266.03	2192463.93	Картометрический	1.00	-
3	417228.92	2192542.18	Картометрический	1.00	-
4	417128.81	2192707.65	Картометрический	1.00	-
5	417038.49	2192764.94	Картометрический	1.00	-
6	417101.01	2192814.20	Картометрический	1.00	-
7	417022.95	2192865.79	Картометрический	1.00	-
8	416689.58	2193085.42	Картометрический	1.00	-
9	416555.61	2193173.68	Картометрический	1.00	-
10	416425.94	2193003.61	Картометрический	1.00	-
11	416312.91	2192866.01	Картометрический	1.00	-
12	416049.02	2193013.44	Картометрический	1.00	-
13	416006.32	2192988.09	Картометрический	1.00	-
14	415718.04	2192803.69	Картометрический	1.00	-
15	415351.54	2192561.27	Картометрический	1.00	-
16	415365.25	2192525.70	Картометрический	1.00	-
17	415387.12	2192490.34	Картометрический	1.00	-
18	415399.09	2192451.97	Картометрический	1.00	-
19	415385.59	2192433.94	Картометрический	1.00	-
20	415424.00	2192362.37	Картометрический	1.00	-
21	415465.52	2192222.78	Картометрический	1.00	-
22	415493.06	2192160.07	Картометрический	1.00	-
23	415643.39	2191955.70	Картометрический	1.00	-
24	415795.71	2191750.22	Картометрический	1.00	-
25	415874.75	2191649.89	Картометрический	1.00	-
26	415900.34	2191620.62	Картометрический	1.00	-
27	415911.55	2191610.61	Картометрический	1.00	-
28	415932.58	2191617.41	Картометрический	1.00	-
29	416290.93	2191773.23	Картометрический	1.00	-
30	416293.17	2191774.21	Картометрический	1.00	-
31	416190.26	2191943.92	Картометрический	1.00	-
32	416398.25	2192084.85	Картометрический	1.00	-
33	416534.14	2192191.93	Картометрический	1.00	-
34	416706.08	2192256.50	Картометрический	1.00	-

1	2	3	4	5	6
35	416781.41	2192284.79	Картометрический	1.00	-
36	416919.81	2191943.30	Картометрический	1.00	-
37	416934.20	2191948.75	Картометрический	1.00	-
38	416936.70	2191944.35	Картометрический	1.00	-
39	416939.75	2191941.77	Картометрический	1.00	-
40	416944.69	2191940.43	Картометрический	1.00	-
41	417017.20	2191969.07	Картометрический	1.00	-
42	417017.46	2191971.93	Картометрический	1.00	-
43	417025.95	2191975.54	Картометрический	1.00	-
44	417029.30	2191973.88	Картометрический	1.00	-
45	417040.40	2191978.97	Картометрический	1.00	-
46	417083.77	2191994.97	Картометрический	1.00	-
47	417088.99	2191997.43	Картометрический	1.00	-
48	417102.37	2192002.58	Картометрический	1.00	-
49	417127.62	2192011.86	Картометрический	1.00	-
50	417075.72	2192151.26	Картометрический	1.00	-
51	417266.05	2192220.15	Картометрический	1.00	-
1	417332.45	2192296.85	Картометрический	1.00	-
3. Сведения о характерных точках части (частей) границы объекта					
Обозначение характерных точек части границы	Координаты, м		Метод определения координат характерной точки	Средняя квадратическая погрешность положения характерной точки (Mt), м	Описание обозначения точки на местности (при наличии)
	X	Y			
1	2	3	4	5	6
Часть №					
-	-	-	-	-	-

Сведения о местоположении измененных (уточненных) границ объекта

2. Сведения о характерных точках границ объекта

Обозначение характерных точек границ	Существующие координаты, м		Измененные (уточненные) координаты, м		Метод определения координат характерной точки	Средняя квадратическая погрешность положения характерной точки (Mt), м	Описание обозначения точки на местности (при наличии)
	X	Y	X	Y			
1	2	3	4	5	6	7	8
-	-	-	-	-	-	-	-
3.Сведения о характерных точках части (частей) границы объекта							
Часть №							
-	-	-	-	-	-	-	-



Масштаб 1:5000

Используемые условные знаки и обозначения:

- | | |
|--|---|
| | границы территориальной зоны |
| | границы муниципального образования |
| | характерная точка границ территориальной зоны |

Руководитель БУВО «Нормативно-проектный центр»
 Подпись Ю.В.Шалыгина Дата « 10 » декабря 2021 г.
 Место для оттиска печати (при наличии) лица, составившего описание местоположения границ объекта



ОПИСАНИЕ МЕСТОПОЛОЖЕНИЯ ГРАНИЦ

Зона улиц, дорог, инженерной и транспортной инфраструктуры
посёлка Зелёный - ИТ1/1

(наименование объекта, местоположение границ которого описано
(далее - объект)

Раздел 1

Сведения об объекте		
№ п/п	Характеристики объекта	Описание характеристик
1	2	3
1	Местоположение объекта	Воронежская область, Бутурлиновский муниципальный район, Берёзовское сельское поселение, посёлок Зелёный
2	Площадь объекта $\pm$ величина погрешности определения площади ($P \pm \Delta P$)	-
3	Иные характеристики объекта	-

Раздел 2

Сведения о местоположении границ объекта					
1. Система координат: МСК - 36, зона 2					
2. Сведения о характерных точках границ объекта					
Обозначение характерных точек границ	Координаты, м		Метод определения координат характерной точки	Средняя квадратическая погрешность положения характерной точки (Mt), м	Описание обозначения точки на местности (при наличии)
	X	Y			
1	2	3	4	5	6
1	417891.15	2192136.66	Картометрический	1.00	-
2	417872.04	2192135.84	Картометрический	1.00	-
3	417818.89	2192133.29	Картометрический	1.00	-
4	417783.98	2192131.91	Картометрический	1.00	-
5	417747.96	2192130.56	Картометрический	1.00	-
6	417734.40	2192130.05	Картометрический	1.00	-
7	417707.81	2192129.06	Картометрический	1.00	-
8	417691.73	2192128.46	Картометрический	1.00	-
9	417681.06	2192128.05	Картометрический	1.00	-
10	417656.03	2192126.97	Картометрический	1.00	-
11	417655.21	2192130.32	Картометрический	1.00	-
12	417643.68	2192129.98	Картометрический	1.00	-
13	417642.03	2192127.04	Картометрический	1.00	-
14	417632.11	2192126.65	Картометрический	1.00	-
15	417590.82	2192125.82	Картометрический	1.00	-
16	417576.73	2192125.33	Картометрический	1.00	-
17	417564.77	2192124.79	Картометрический	1.00	-
18	417526.66	2192121.74	Картометрический	1.00	-
19	417499.53	2192119.61	Картометрический	1.00	-
20	417496.32	2192122.91	Картометрический	1.00	-
21	417494.34	2192130.41	Картометрический	1.00	-
22	417482.38	2192128.91	Картометрический	1.00	-
23	417481.88	2192120.60	Картометрический	1.00	-
24	417476.68	2192116.96	Картометрический	1.00	-
25	417432.18	2192111.04	Картометрический	1.00	-
26	417382.42	2192098.97	Картометрический	1.00	-
27	417353.18	2192092.52	Картометрический	1.00	-
28	417336.50	2192087.33	Картометрический	1.00	-
29	417330.71	2192088.26	Картометрический	1.00	-
30	417327.27	2192091.66	Картометрический	1.00	-
31	417311.39	2192085.77	Картометрический	1.00	-
32	417311.30	2192081.92	Картометрический	1.00	-
33	417310.80	2192079.79	Картометрический	1.00	-
34	417284.59	2192069.74	Картометрический	1.00	-

1	2	3	4	5	6
35	417237.64	2192051.75	Картометрический	1.00	-
36	417189.92	2192035.32	Картометрический	1.00	-
37	417139.69	2192016.17	Картометрический	1.00	-
38	417127.62	2192011.86	Картометрический	1.00	-
39	417102.37	2192002.58	Картометрический	1.00	-
40	417088.99	2191997.43	Картометрический	1.00	-
41	417083.77	2191994.97	Картометрический	1.00	-
42	417040.40	2191978.97	Картометрический	1.00	-
43	417029.30	2191973.88	Картометрический	1.00	-
44	417025.95	2191975.54	Картометрический	1.00	-
45	417017.46	2191971.93	Картометрический	1.00	-
46	417017.20	2191969.07	Картометрический	1.00	-
47	416944.69	2191940.43	Картометрический	1.00	-
48	416939.75	2191941.77	Картометрический	1.00	-
49	416936.70	2191944.35	Картометрический	1.00	-
50	416934.20	2191948.75	Картометрический	1.00	-
51	416919.81	2191943.30	Картометрический	1.00	-
52	416920.83	2191937.57	Картометрический	1.00	-
53	416919.60	2191933.36	Картометрический	1.00	-
54	416916.11	2191929.77	Картометрический	1.00	-
55	416911.35	2191927.92	Картометрический	1.00	-
56	416900.52	2191923.68	Картометрический	1.00	-
57	416849.23	2191903.29	Картометрический	1.00	-
58	416811.61	2191888.32	Картометрический	1.00	-
59	416710.16	2191849.90	Картометрический	1.00	-
60	416525.75	2191776.69	Картометрический	1.00	-
61	416335.92	2191703.70	Картометрический	1.00	-
62	416283.34	2191683.48	Картометрический	1.00	-
63	416192.01	2191647.55	Картометрический	1.00	-
64	416132.59	2191625.51	Картометрический	1.00	-
65	416073.69	2191602.14	Картометрический	1.00	-
66	416028.49	2191583.45	Картометрический	1.00	-
67	416022.62	2191584.43	Картометрический	1.00	-
68	416016.69	2191591.55	Картометрический	1.00	-
69	416003.48	2191586.60	Картометрический	1.00	-
70	416006.21	2191580.11	Картометрический	1.00	-
71	416006.21	2191576.35	Картометрический	1.00	-
72	416005.68	2191574.02	Картометрический	1.00	-
73	416002.21	2191572.44	Картометрический	1.00	-
74	415960.47	2191553.68	Картометрический	1.00	-
75	415966.49	2191534.54	Картометрический	1.00	-
76	415980.08	2191541.62	Картометрический	1.00	-
77	416018.16	2191558.95	Картометрический	1.00	-
78	416079.84	2191586.02	Картометрический	1.00	-
79	416141.36	2191610.46	Картометрический	1.00	-
80	416533.65	2191759.99	Картометрический	1.00	-
81	416716.12	2191832.31	Картометрический	1.00	-
82	416817.88	2191872.64	Картометрический	1.00	-

1	2	3	4	5	6
83	416912.42	2191909.04	Картометрический	1.00	-
84	417014.71	2191948.72	Картометрический	1.00	-
85	417060.77	2191969.95	Картометрический	1.00	-
86	417068.81	2191973.06	Картометрический	1.00	-
87	417069.63	2191972.32	Картометрический	1.00	-
88	417073.29	2191964.95	Картометрический	1.00	-
89	417083.29	2191968.51	Картометрический	1.00	-
90	417081.29	2191976.11	Картометрический	1.00	-
91	417194.66	2192018.33	Картометрический	1.00	-
92	417238.69	2192032.94	Картометрический	1.00	-
93	417278.21	2192048.60	Картометрический	1.00	-
94	417285.20	2192051.21	Картометрический	1.00	-
95	417348.29	2192074.75	Картометрический	1.00	-
96	417353.19	2192073.21	Картометрический	1.00	-
97	417356.18	2192068.87	Картометрический	1.00	-
98	417362.58	2192053.43	Картометрический	1.00	-
99	417374.79	2192057.63	Картометрический	1.00	-
100	417369.44	2192070.42	Картометрический	1.00	-
101	417368.52	2192075.63	Картометрический	1.00	-
102	417369.91	2192078.30	Картометрический	1.00	-
103	417373.44	2192078.98	Картометрический	1.00	-
104	417430.53	2192090.76	Картометрический	1.00	-
105	417478.03	2192100.84	Картометрический	1.00	-
106	417513.87	2192106.41	Картометрический	1.00	-
107	417563.80	2192110.15	Картометрический	1.00	-
108	417619.44	2192112.26	Картометрический	1.00	-
109	417663.53	2192114.58	Картометрический	1.00	-
110	417668.32	2192114.73	Картометрический	1.00	-
111	417837.30	2192120.34	Картометрический	1.00	-
112	417874.51	2192121.61	Картометрический	1.00	-
113	417890.75	2192123.01	Картометрический	1.00	-
1	417891.15	2192136.66	Картометрический	1.00	-

3. Сведения о характерных точках части (частей) границы объекта

Обозначение характерных точек части границы	Координаты, м		Метод определения координат характерной точки	Средняя квадратическая погрешность положения характерной точки (Mt), м	Описание обозначения точки на местности (при наличии)
	X	Y			
1	2	3	4	5	6
Часть №					
-	-	-	-	-	-

Сведения о местоположении измененных (уточненных) границ объекта

2. Сведения о характерных точках границ объекта

Обозначение характерных точек границ	Существующие координаты, м		Измененные (уточненные) координаты, м		Метод определения координат характерной точки	Средняя квадратическая погрешность положения характерной точки (Mt), м	Описание обозначения точки на местности (при наличии)
	X	Y	X	Y			
1	2	3	4	5	6	7	8
-	-	-	-	-	-	-	-
3.Сведения о характерных точках части (частей) границы объекта							
Часть №							
-	-	-	-	-	-	-	-



Масштаб 1:5000

Используемые условные знаки и обозначения:

	границы территориальной зоны
	границы муниципального образования
	характерная точка границ территориальной зоны

Руководитель БУВО «Нормативно-проектный центр»
 Подпись Ю.В.Шалыгина Дата « 10 » декабря 2021 г.
 Место для оттиска печати (при наличии) лица, составившего описание местоположения границ объекта



ОПИСАНИЕ МЕСТОПОЛОЖЕНИЯ ГРАНИЦ

Зона сельскохозяйственного использования в границах населенного пункта
посёлка Зелёный - СХ1/1

(наименование объекта, местоположение границ которого описано
(далее - объект)


Раздел 1

Сведения об объекте		
№ п/п	Характеристики объекта	Описание характеристик
1	2	3
1	Местоположение объекта	Воронежская область, Бутурлиновский муниципальный район, Берёзовское сельское поселение, посёлок Зелёный
2	Площадь объекта $\pm$ величина погрешности определения площади ($P \pm \Delta P$)	-
3	Иные характеристики объекта	-

Раздел 2

Сведения о местоположении границ объекта					
1. Система координат: МСК - 36, зона 2					
2. Сведения о характерных точках границ объекта					
Обозначение характерных точек границ	Координаты, м		Метод определения координат характерной точки	Средняя квадратическая погрешность положения характерной точки (Mt), м	Описание обозначения точки на местности (при наличии)
	X	Y			
1	2	3	4	5	6
1	417488.08	2191809.90	Картометрический	1.00	-
2	417466.43	2191924.26	Картометрический	1.00	-
3	417461.29	2191944.35	Картометрический	1.00	-
4	417459.59	2191954.26	Картометрический	1.00	-
5	417430.53	2192090.76	Картометрический	1.00	-
6	417373.44	2192078.98	Картометрический	1.00	-
7	417369.91	2192078.30	Картометрический	1.00	-
8	417368.52	2192075.63	Картометрический	1.00	-
9	417369.44	2192070.42	Картометрический	1.00	-
10	417374.79	2192057.63	Картометрический	1.00	-
11	417429.17	2191920.94	Картометрический	1.00	-
12	417442.19	2191818.49	Картометрический	1.00	-
1	417488.08	2191809.90	Картометрический	1.00	-
13	417473.51	2192296.03	Картометрический	1.00	-
14	417470.29	2192356.62	Картометрический	1.00	-
15	417540.31	2192405.20	Картометрический	1.00	-
16	417501.04	2192457.22	Картометрический	1.00	-
17	417487.37	2192476.93	Картометрический	1.00	-
18	417440.47	2192541.06	Картометрический	1.00	-
19	417460.84	2192555.50	Картометрический	1.00	-
20	417496.12	2192562.59	Картометрический	1.00	-
21	417351.45	2192649.20	Картометрический	1.00	-
22	417101.01	2192814.20	Картометрический	1.00	-
23	417038.49	2192764.94	Картометрический	1.00	-
24	417128.81	2192707.65	Картометрический	1.00	-
25	417228.92	2192542.18	Картометрический	1.00	-
26	417266.03	2192463.93	Картометрический	1.00	-
27	417332.45	2192296.85	Картометрический	1.00	-
13	417473.51	2192296.03	Картометрический	1.00	-

3. Сведения о характерных точках части (частей) границы объекта					
Обозначение характерных точек части границы	Координаты, м		Метод определения координат характерной точки	Средняя квадратическая погрешность положения характерной точки (Mt), м	Описание обозначения точки на местности (при наличии)
	X	Y			
1	2	3	4	5	6
Часть №					
-	-	-	-	-	-

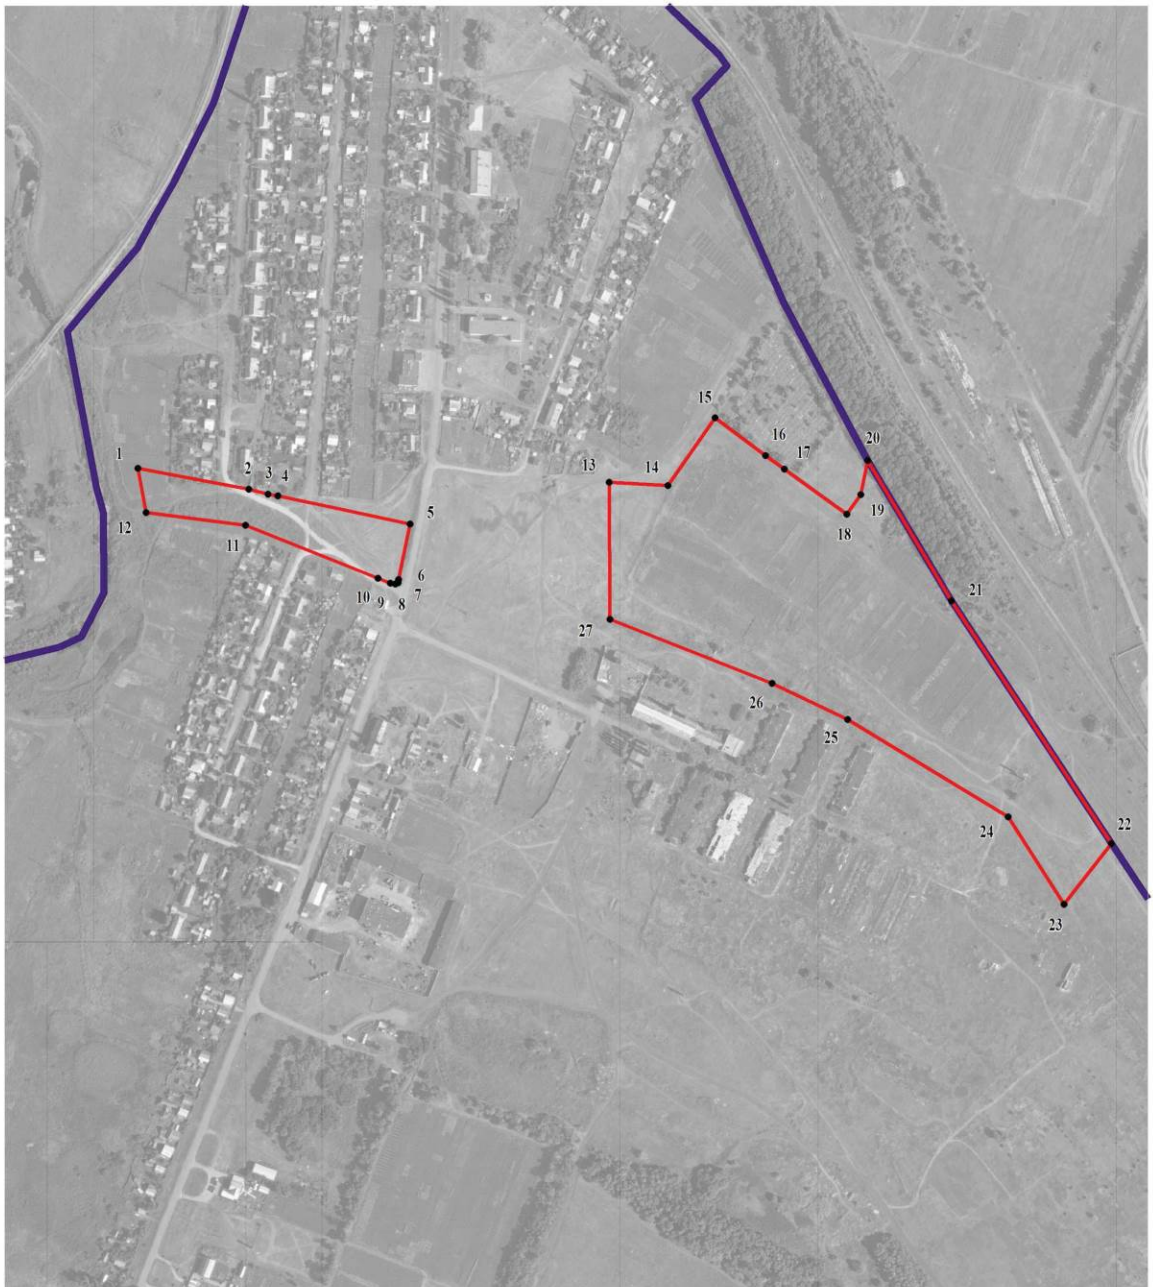

Масштаб 1:5000

Используемые условные знаки и обозначения:

	границы территориальной зоны
	границы муниципального образования
	характерная точка границ территориальной зоны

Руководитель БУВО «Нормативно-проектный центр»

Подпись Ю.В.Шалыгина Дата « 10 » декабря 2021 г.

Место для оттиска печати (при наличии) лица, составившего описание местоположения границ объекта



ОПИСАНИЕ МЕСТОПОЛОЖЕНИЯ ГРАНИЦ

Зона рекреационного назначения - объектов отдыха посёлка Зелёный - Р1/1

(наименование объекта, местоположение границ которого описано
(далее - объект)

Раздел 1

Сведения об объекте		
№ п/п	Характеристики объекта	Описание характеристик
1	2	3
1	Местоположение объекта	Воронежская область, Бутурлиновский муниципальный район, Берёзовское сельское поселение, посёлок Зелёный
2	Площадь объекта $\pm$ величина погрешности определения площади ($P \pm \Delta P$)	-
3	Иные характеристики объекта	-

Раздел 2

Сведения о местоположении границ объекта					
1. Система координат: МСК - 36, зона 2					
2. Сведения о характерных точках границ объекта					
Обозначение характерных точек границ	Координаты, м		Метод определения координат характерной точки	Средняя квадратическая погрешность положения характерной точки (Mt), м	Описание обозначения точки на местности (при наличии)
	X	Y			
1	2	3	4	5	6
1	417986.53	2192150.58	Аналитический	0.10	-
2	417947.88	2192200.84	Аналитический	0.10	-
3	417895.43	2192269.05	Картометрический	1.00	-
4	417838.48	2192258.28	Картометрический	1.00	-
5	417848.66	2192224.56	Картометрический	1.00	-
6	417868.51	2192188.15	Картометрический	1.00	-
7	417872.04	2192135.84	Картометрический	1.00	-
8	417891.15	2192136.66	Картометрический	1.00	-
1	417986.53	2192150.58	Аналитический	0.10	-
9	417738.29	2192201.44	Картометрический	1.00	-
10	417718.56	2192197.88	Картометрический	1.00	-
11	417701.92	2192195.11	Картометрический	1.00	-
12	417688.38	2192191.97	Картометрический	1.00	-
13	417693.54	2192152.55	Картометрический	1.00	-
14	417688.89	2192152.19	Картометрический	1.00	-
15	417691.31	2192132.07	Картометрический	1.00	-
16	417691.73	2192128.46	Картометрический	1.00	-
17	417707.81	2192129.06	Картометрический	1.00	-
18	417734.40	2192130.05	Картометрический	1.00	-
19	417747.96	2192130.56	Картометрический	1.00	-
20	417747.24	2192134.42	Картометрический	1.00	-
21	417742.95	2192163.36	Картометрический	1.00	-
9	417738.29	2192201.44	Картометрический	1.00	-

3. Сведения о характерных точках части (частей) границы объекта					
Обозначение характерных точек части границы	Координаты, м		Метод определения координат характерной точки	Средняя квадратическая погрешность положения характерной точки (Mt), м	Описание обозначения точки на местности (при наличии)
	X	Y			
1	2	3	4	5	6
Часть №					
-	-	-	-	-	-

Сведения о местоположении измененных (уточненных) границ объекта

2. Сведения о характерных точках границ объекта

3. Сведения о характерных точках части (частей) границы объекта


Часть №

План границ объекта



Масштаб 1:2000

Используемые условные знаки и обозначения:

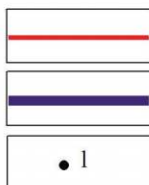

границы территориальной зоны

границы муниципального образования

• 1

характерная точка границ территориальной зоны

Руководитель БУВО «Нормативно-проектный центр»

Подпись Ю.В.Шалыгина Ю.В.Шалыгина Дата « 10 » декабря 2021 г.

Место для оттиска печати (при наличии) лица, составившего описание местоположения границ объекта



ОПИСАНИЕ МЕСТОПОЛОЖЕНИЯ ГРАНИЦ

Зона природных территорий и защитного озеленения посёлка Зелёный - Р2/1

(наименование объекта, местоположение границ которого описано
(далее - объект))

Раздел 1

Сведения об объекте		
№ п/п	Характеристики объекта	Описание характеристик
1	2	3
1	Местоположение объекта	Воронежская область, Бутурлиновский муниципальный район, Берёзовское сельское поселение, посёлок Зелёный
2	Площадь объекта $\pm$ величина погрешности определения площади ($P \pm \Delta P$)	-
3	Иные характеристики объекта	-

Раздел 2

Сведения о местоположении границ объекта					
1. Система координат: МСК - 36, зона 2					
2. Сведения о характерных точках границ объекта					
Обозначение характерных точек границ	Координаты, м		Метод определения координат характерной точки	Средняя квадратическая погрешность положения характерной точки (Mt), м	Описание обозначения точки на местности (при наличии)
	X	Y			
1	2	3	4	5	6
1	417742.45	2191823.92	Картометрический	1.00	-
2	417703.11	2191816.66	Картометрический	1.00	-
3	417653.28	2191825.48	Картометрический	1.00	-
4	417573.58	2191793.90	Картометрический	1.00	-
5	417488.08	2191809.90	Картометрический	1.00	-
6	417442.19	2191818.49	Картометрический	1.00	-
7	417468.04	2191767.23	Картометрический	1.00	-
8	417468.08	2191767.23	Картометрический	1.00	-
9	417629.21	2191737.31	Картометрический	1.00	-
10	417692.45	2191790.26	Картометрический	1.00	-
11	417715.54	2191809.58	Картометрический	1.00	-
1	417742.45	2191823.92	Картометрический	1.00	-
12	417481.88	2192120.60	Картометрический	1.00	-
13	417482.38	2192128.91	Картометрический	1.00	-
14	417473.51	2192296.03	Картометрический	1.00	-
15	417332.45	2192296.85	Картометрический	1.00	-
16	417266.05	2192220.15	Картометрический	1.00	-
17	417327.27	2192091.66	Картометрический	1.00	-
18	417330.71	2192088.26	Картометрический	1.00	-
19	417336.50	2192087.33	Картометрический	1.00	-
20	417353.18	2192092.52	Картометрический	1.00	-
21	417382.42	2192098.97	Картометрический	1.00	-
22	417432.18	2192111.04	Картометрический	1.00	-
23	417476.68	2192116.96	Картометрический	1.00	-
12	417481.88	2192120.60	Картометрический	1.00	-
24	416919.81	2191943.30	Картометрический	1.00	-
25	416781.41	2192284.79	Картометрический	1.00	-
26	416706.08	2192256.50	Картометрический	1.00	-
27	416706.86	2192254.58	Картометрический	1.00	-
28	416814.34	2191989.39	Картометрический	1.00	-
29	416845.26	2191913.09	Картометрический	1.00	-
30	416849.23	2191903.29	Картометрический	1.00	-


1	2	3	4	5	6
31	416900.52	2191923.68	Картометрический	1.00	-
32	416911.35	2191927.92	Картометрический	1.00	-
33	416916.11	2191929.77	Картометрический	1.00	-
34	416919.60	2191933.36	Картометрический	1.00	-
35	416920.83	2191937.57	Картометрический	1.00	-
24	416919.81	2191943.30	Картометрический	1.00	-
36	416335.92	2191703.70	Картометрический	1.00	-
37	416293.17	2191774.21	Картометрический	1.00	-
38	416290.93	2191773.23	Картометрический	1.00	-
39	415932.58	2191617.41	Картометрический	1.00	-
40	415911.55	2191610.61	Картометрический	1.00	-
41	415954.69	2191572.06	Картометрический	1.00	-
42	415959.90	2191555.80	Картометрический	1.00	-
43	415960.47	2191553.68	Картометрический	1.00	-
44	416002.21	2191572.44	Картометрический	1.00	-
45	416005.68	2191574.02	Картометрический	1.00	-
46	416006.21	2191576.35	Картометрический	1.00	-
47	416006.21	2191580.11	Картометрический	1.00	-
48	416003.48	2191586.60	Картометрический	1.00	-
49	416016.69	2191591.55	Картометрический	1.00	-
50	416022.62	2191584.43	Картометрический	1.00	-
51	416028.49	2191583.45	Картометрический	1.00	-
52	416073.69	2191602.14	Картометрический	1.00	-
53	416132.59	2191625.51	Картометрический	1.00	-
54	416192.01	2191647.55	Картометрический	1.00	-
55	416283.34	2191683.48	Картометрический	1.00	-
36	416335.92	2191703.70	Картометрический	1.00	-
3. Сведения о характерных точках части (частей) границы объекта					
Обозначение характерных точек части границы	Координаты, м		Метод определения координат характерной точки	Средняя квадратическая погрешность положения характерной точки (Mt), м	Описание обозначения точки на местности (при наличии)
	X	Y			
1	2	3	4	5	6
Часть №					
-	-	-	-	-	-

Сведения о местоположении измененных (уточненных) границ объекта

2. Сведения о характерных точках границ объекта

3. Сведения о характерных точках части (частей) границы объекта

Часть №

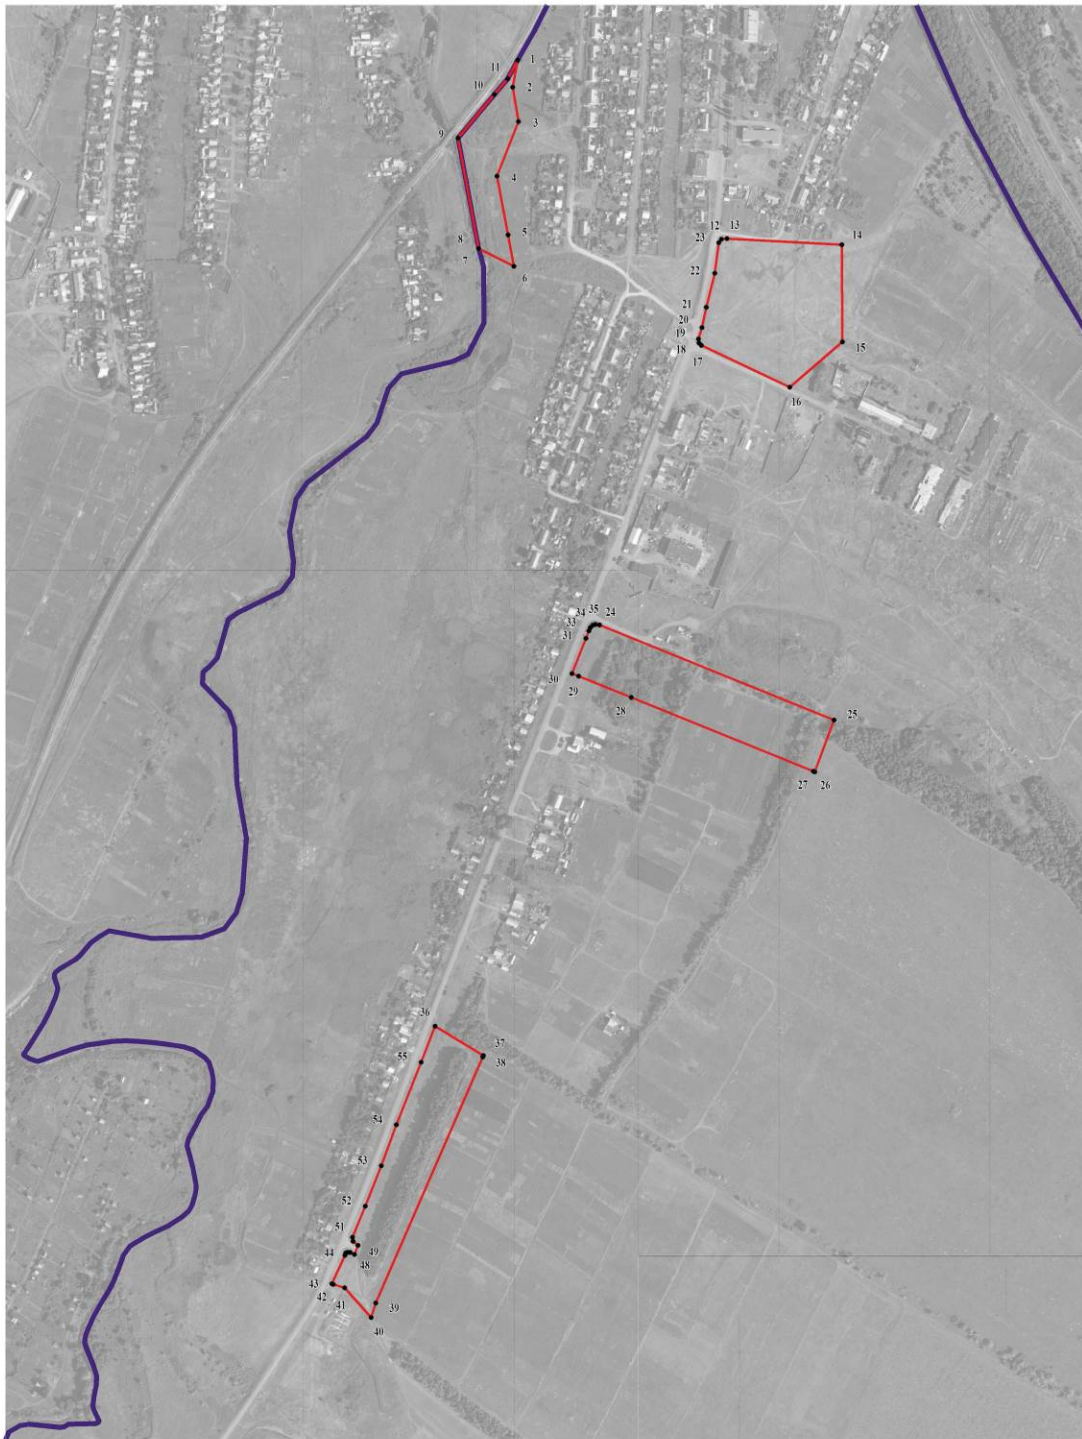

Масштаб 1:5000

Используемые условные знаки и обозначения:

- | | |
|--|---|
| | границы территориальной зоны |
| | границы муниципального образования |
| | характерная точка границ территориальной зоны |

Руководитель БУВО «Нормативно-проектный центр»
 Подпись Ю.В. Шалыгина Дата « 10 » декабря 2021 г.
 Место для оттиска печати (при наличии) лица, составившего описание местоположения границ объекта



ОПИСАНИЕ МЕСТОПОЛОЖЕНИЯ ГРАНИЦ

Зона ритуальных объектов посёлка Зелёный - СН1/1

(наименование объекта, местоположение границ которого описано
(далее - объект)

Раздел 1

Сведения об объекте		
№ п/п	Характеристики объекта	Описание характеристик
1	2	3
1	Местоположение объекта	Воронежская область, Бутурлиновский муниципальный район, Берёзовское сельское поселение, посёлок Зелёный
2	Площадь объекта $\pm$ величина погрешности определения площади ($P \pm \Delta P$)	-
3	Иные характеристики объекта	-

Раздел 2

Сведения о местоположении границ объекта					
1. Система координат: МСК - 36, зона 2					
2. Сведения о характерных точках границ объекта					
Обозначение характерных точек границ	Координаты, м		Метод определения координат характерной точки	Средняя квадратическая погрешность положения характерной точки (Mt), м	Описание обозначения точки на местности (при наличии)
	X	Y			
1	2	3	4	5	6
1	417659.24	2192475.97	Картометрический	1.00	-
2	417496.12	2192562.59	Картометрический	1.00	-
3	417460.84	2192555.50	Картометрический	1.00	-
4	417440.47	2192541.06	Картометрический	1.00	-
5	417487.37	2192476.93	Картометрический	1.00	-
6	417501.04	2192457.22	Картометрический	1.00	-
7	417540.31	2192405.20	Картометрический	1.00	-
8	417585.62	2192434.29	Картометрический	1.00	-
9	417608.37	2192448.87	Картометрический	1.00	-
1	417659.24	2192475.97	Картометрический	1.00	-
3. Сведения о характерных точках части (частей) границы объекта					
Обозначение характерных точек части границы	Координаты, м		Метод определения координат характерной точки	Средняя квадратическая погрешность положения характерной точки (Mt), м	Описание обозначения точки на местности (при наличии)
	X	Y			
1	2	3	4	5	6
Часть №					
-	-	-	-	-	-

Сведения о местоположении измененных (уточненных) границ объекта

2. Сведения о характерных точках границ объекта

Обозначение характерных точек границ	Существующие координаты, м		Измененные (уточненные) координаты, м		Метод определения координат характерной точки	Средняя квадратическая погрешность положения характерной точки (Mt), м	Описание обозначения точки на местности (при наличии)
	X	Y	X	Y			
1	2	3	4	5	6	7	8
-	-	-	-	-	-	-	-
3.Сведения о характерных точках части (частей) границы объекта							
Часть №							
-	-	-	-	-	-	-	-

План границ объекта



Масштаб 1:2000

Используемые условные знаки и обозначения:

	границы территориальной зоны
	границы муниципального образования
	характерная точка границ территориальной зоны

Руководитель БУВО «Нормативно-проектный центр»

Подпись  Ю.В.Шалыгина Дата « 10 » декабря 2021 г.

Место для оттиска печати (при наличии) лица, составившего описание местоположения границ объекта



Приложение № 2
к правилам землепользования и застройки
Берёзовского сельского поселения
Бутурлиновского муниципального района
Воронежской области

СВЕДЕНИЯ О ГРАНИЦАХ ТЕРРИТОРИАЛЬНЫХ ЗОН,
СОДЕРЖАЩИЕ ГРАФИЧЕСКОЕ ОПИСАНИЕ МЕСТОПОЛОЖЕНИЯ
ГРАНИЦ ТЕРРИТОРИАЛЬНЫХ ЗОН, ПЕРЕЧЕНЬ КООРДИНАТ
ХАРАКТЕРНЫХ ТОЧЕК ГРАНИЦ ТЕРРИТОРИАЛЬНЫХ ЗОН
СЕЛА ДМИТРИЕВКА

ОПИСАНИЕ МЕСТОПОЛОЖЕНИЯ ГРАНИЦ

Зона застройки индивидуальными жилыми домами села Дмитриевка - Ж1/2

(наименование объекта, местоположение границ которого описано
(далее - объект))

Раздел 1

Сведения об объекте		
№ п/п	Характеристики объекта	Описание характеристик
1	2	3
1	Местоположение объекта	Воронежская область, Бутурлиновский муниципальный район, Берёзовское сельское поселение, село Дмитриевка
2	Площадь объекта $\pm$ величина погрешности определения площади ($P \pm \Delta P$)	-
3	Иные характеристики объекта	-

Раздел 2

Сведения о местоположении границ объекта					
1. Система координат: МСК - 36, зона 2					
2. Сведения о характерных точках границ объекта					
Обозначение характерных точек границ	Координаты, м		Метод определения координат характерной точки	Средняя квадратическая погрешность положения характерной точки (Mt), м	Описание обозначения точки на местности (при наличии)
	X	Y			
1	2	3	4	5	6
1	415916.43	2182641.90	Картометрический	1.00	-
2	415872.87	2182744.74	Картометрический	1.00	-
3	415884.51	2182749.67	Картометрический	1.00	-
4	415873.67	2182774.98	Картометрический	1.00	-
5	415853.05	2182804.54	Картометрический	1.00	-
6	415844.13	2182810.10	Картометрический	1.00	-
7	415545.03	2182625.53	Картометрический	1.00	-
8	415476.31	2182582.49	Картометрический	1.00	-
9	415463.43	2182574.23	Картометрический	1.00	-
10	415483.59	2182458.32	Картометрический	1.00	-
11	415362.99	2182455.21	Картометрический	1.00	-
12	415335.65	2182455.00	Картометрический	1.00	-
13	415330.86	2182477.18	Картометрический	1.00	-
14	415319.54	2182476.71	Картометрический	1.00	-
15	415312.86	2182476.43	Картометрический	1.00	-
16	415311.57	2182480.36	Картометрический	1.00	-
17	415309.90	2182481.75	Картометрический	1.00	-
18	415306.54	2182482.31	Картометрический	1.00	-
19	415298.02	2182480.24	Картометрический	1.00	-
20	415291.60	2182478.68	Картометрический	1.00	-
21	415271.95	2182477.98	Картометрический	1.00	-
22	415050.44	2182456.94	Картометрический	1.00	-
23	414881.88	2182441.24	Картометрический	1.00	-
24	414879.31	2182438.95	Картометрический	1.00	-
25	414878.52	2182435.06	Картометрический	1.00	-
26	414878.41	2182427.47	Картометрический	1.00	-
27	414872.82	2182426.97	Картометрический	1.00	-
28	414862.77	2182426.07	Картометрический	1.00	-
29	414861.75	2182435.74	Картометрический	1.00	-
30	414859.52	2182438.82	Картометрический	1.00	-
31	414856.31	2182440.03	Картометрический	1.00	-
32	414802.50	2182433.36	Картометрический	1.00	-
33	414716.37	2182416.44	Картометрический	1.00	-
34	414650.85	2182399.40	Картометрический	1.00	-

1	2	3	4	5	6
35	414695.98	2182369.22	Картометрический	1.00	-
36	414741.04	2182138.71	Картометрический	1.00	-
37	414905.99	2181776.62	Картометрический	1.00	-
38	414948.29	2181685.90	Картометрический	1.00	-
39	414992.12	2181606.17	Картометрический	1.00	-
40	415009.34	2181573.74	Картометрический	1.00	-
41	415078.55	2181628.48	Картометрический	1.00	-
42	415119.08	2181710.14	Картометрический	1.00	-
43	415129.35	2181732.20	Картометрический	1.00	-
44	415047.84	2181876.14	Картометрический	1.00	-
45	415205.01	2181862.21	Картометрический	1.00	-
46	415268.99	2181856.80	Картометрический	1.00	-
47	415330.60	2181844.53	Картометрический	1.00	-
48	415413.06	2181835.34	Картометрический	1.00	-
49	415427.55	2181842.22	Картометрический	1.00	-
50	415436.40	2181853.37	Картометрический	1.00	-
51	415444.53	2181902.32	Картометрический	1.00	-
52	415454.01	2181929.16	Картометрический	1.00	-
53	415471.68	2181959.00	Картометрический	1.00	-
54	415473.24	2181990.00	Картометрический	1.00	-
55	415476.04	2182019.84	Картометрический	1.00	-
56	415489.73	2182076.68	Картометрический	1.00	-
57	415497.86	2182095.66	Картометрический	1.00	-
58	415503.55	2182134.55	Картометрический	1.00	-
59	415509.33	2182157.55	Картометрический	1.00	-
60	415512.58	2182187.68	Картометрический	1.00	-
61	415517.34	2182219.25	Картометрический	1.00	-
62	415522.98	2182241.63	Картометрический	1.00	-
63	415532.74	2182268.24	Картометрический	1.00	-
64	415550.84	2182298.26	Картометрический	1.00	-
65	415565.70	2182327.28	Картометрический	1.00	-
66	415585.01	2182375.54	Картометрический	1.00	-
67	415590.30	2182472.48	Картометрический	1.00	-
68	415696.84	2182517.64	Картометрический	1.00	-
69	415742.85	2182534.10	Картометрический	1.00	-
70	415734.84	2182560.16	Картометрический	1.00	-
71	415756.77	2182567.65	Картометрический	1.00	-
72	415754.22	2182575.66	Картометрический	1.00	-
73	415839.52	2182606.82	Картометрический	1.00	-
1	415916.43	2182641.90	Картометрический	1.00	-
74	415102.09	2182270.64	Картометрический	1.00	-
75	415102.09	2182376.22	Картометрический	1.00	-
76	415032.06	2182376.22	Картометрический	1.00	-
77	415032.06	2182270.64	Картометрический	1.00	-
74	415102.09	2182270.64	Картометрический	1.00	-
78	415713.63	2182758.26	Картометрический	1.00	-

1	2	3	4	5	6
79	415659.15	2182862.83	Картометрический	1.00	-
80	415631.83	2182872.19	Картометрический	1.00	-
81	415592.01	2182849.88	Картометрический	1.00	-
82	415657.77	2182723.87	Картометрический	1.00	-
78	415713.63	2182758.26	Картометрический	1.00	-
83	415568.65	2182669.02	Картометрический	1.00	-
84	415486.29	2182826.89	Картометрический	1.00	-
85	415445.09	2182820.05	Картометрический	1.00	-
86	415376.85	2182810.11	Картометрический	1.00	-
87	415314.01	2182777.09	Картометрический	1.00	-
88	415351.53	2182684.38	Картометрический	1.00	-
89	415364.62	2182660.12	Картометрический	1.00	-
90	415320.03	2182638.69	Картометрический	1.00	-
91	415286.58	2182702.20	Картометрический	1.00	-
92	415248.74	2182684.62	Картометрический	1.00	-
93	415226.67	2182735.55	Картометрический	1.00	-
94	415147.79	2182711.79	Картометрический	1.00	-
95	415077.07	2182689.79	Картометрический	1.00	-
96	414999.88	2182668.20	Картометрический	1.00	-
97	414882.09	2182634.92	Картометрический	1.00	-
98	414870.91	2182631.64	Картометрический	1.00	-
99	414877.09	2182478.31	Картометрический	1.00	-
100	414879.63	2182469.08	Картометрический	1.00	-
101	414882.27	2182466.16	Картометрический	1.00	-
102	414885.70	2182465.38	Картометрический	1.00	-
103	415049.45	2182480.46	Картометрический	1.00	-
104	415263.06	2182500.14	Картометрический	1.00	-
105	415280.65	2182503.10	Картометрический	1.00	-
106	415295.47	2182507.41	Картометрический	1.00	-
107	415312.42	2182513.15	Картометрический	1.00	-
108	415329.29	2182516.55	Картометрический	1.00	-
109	415348.03	2182526.87	Картометрический	1.00	-
110	415352.28	2182531.30	Картометрический	1.00	-
111	415353.28	2182536.44	Картометрический	1.00	-
112	415351.80	2182548.83	Картометрический	1.00	-
113	415357.80	2182551.90	Картометрический	1.00	-
114	415365.38	2182555.78	Картометрический	1.00	-
115	415373.78	2182549.69	Картометрический	1.00	-
116	415379.23	2182549.22	Картометрический	1.00	-
117	415384.50	2182551.26	Картометрический	1.00	-
118	415533.11	2182647.14	Картометрический	1.00	-
83	415568.65	2182669.02	Картометрический	1.00	-
119	415339.77	2182548.13	Картометрический	1.00	-
120	415340.80	2182554.81	Картометрический	1.00	-
121	415333.76	2182584.22	Картометрический	1.00	-
122	415333.86	2182585.85	Картометрический	1.00	-

1	2	3	4	5	6
123	415326.67	2182608.45	Картометрический	1.00	-
124	415318.58	2182605.82	Картометрический	1.00	-
125	415316.42	2182605.63	Картометрический	1.00	-
126	415302.94	2182600.97	Картометрический	1.00	-
127	415295.94	2182598.39	Картометрический	1.00	-
128	415277.56	2182592.74	Картометрический	1.00	-
129	415278.65	2182586.00	Картометрический	1.00	-
130	415282.08	2182574.53	Картометрический	1.00	-
131	415285.11	2182562.42	Картометрический	1.00	-
132	415289.48	2182541.32	Картометрический	1.00	-
133	415295.49	2182534.21	Картометрический	1.00	-
134	415307.63	2182530.00	Картометрический	1.00	-
135	415317.55	2182531.28	Картометрический	1.00	-
136	415318.52	2182539.50	Картометрический	1.00	-
137	415337.86	2182546.60	Картометрический	1.00	-
119	415339.77	2182548.13	Картометрический	1.00	-
3. Сведения о характерных точках части (частей) границы объекта					
Обозначение характерных точек части границы	Координаты, м		Метод определения координат характерной точки	Средняя квадратическая погрешность положения характерной точки (Mt), м	Описание обозначения точки на местности (при наличии)
	X	Y			
1	2	3	4	5	6
Часть №					
-	-	-	-	-	-

Сведения о местоположении измененных (уточненных) границ объекта

2. Сведения о характерных точках границ объекта

3. Сведения о характерных точках части (частей) границы объекта

Часть №

—



Масштаб 1:5000

Используемые условные знаки и обозначения:

- | | |
|--|---|
| | границы территориальной зоны |
| | характерная точка границ территориальной зоны |

Руководитель БУВО «Нормативно-проектный центр»

Подпись Ю.В.Шалыгина Дата « 10 » декабря 2021 г.

Место для оттиска печати (при наличии) лица, составившего описание местоположения границ объекта



ОПИСАНИЕ МЕСТОПОЛОЖЕНИЯ ГРАНИЦ

Общественно-деловая зона села Дмитриевка - ОД/2

(наименование объекта, местоположение границ которого описано
(далее - объект))

Раздел 1

Сведения об объекте		
№ п/п	Характеристики объекта	Описание характеристик
1	2	3
1	Местоположение объекта	Воронежская область, Бутурлиновский муниципальный район, Берёзовское сельское поселение, село Дмитриевка
2	Площадь объекта $\pm$ величина погрешности определения площади ($P \pm \Delta P$)	-
3	Иные характеристики объекта	-

Раздел 2


Сведения о местоположении границ объекта					
1. Система координат: МСК - 36, зона 2					
2. Сведения о характерных точках границ объекта					
Обозначение характерных точек границ	Координаты, м		Метод определения координат характерной точки	Средняя квадратическая погрешность положения характерной точки (Mt), м	Описание обозначения точки на местности (при наличии)
	X	Y			
1	2	3	4	5	6
1	415483.59	2182458.32	Картометрический	1.00	-
2	415463.43	2182574.23	Картометрический	1.00	-
3	415383.80	2182523.26	Картометрический	1.00	-
4	415377.48	2182519.22	Картометрический	1.00	-
5	415342.82	2182499.11	Картометрический	1.00	-
6	415338.15	2182496.40	Картометрический	1.00	-
7	415335.00	2182491.99	Картометрический	1.00	-
8	415332.60	2182487.07	Картометрический	1.00	-
9	415330.86	2182477.18	Картометрический	1.00	-
10	415335.65	2182455.00	Картометрический	1.00	-
11	415362.99	2182455.21	Картометрический	1.00	-
1	415483.59	2182458.32	Картометрический	1.00	-
3. Сведения о характерных точках части (частей) границы объекта					
Обозначение характерных точек части границы	Координаты, м		Метод определения координат характерной точки	Средняя квадратическая погрешность положения характерной точки (Mt), м	Описание обозначения точки на местности (при наличии)
	X	Y			
1	2	3	4	5	6
Часть №					
-	-	-	-	-	-

Сведения о местоположении измененных (уточненных) границ объекта

2. Сведения о характерных точках границ объекта

Обозначение характерных точек границ	Существующие координаты, м		Измененные (уточненные) координаты, м		Метод определения координат характерной точки	Средняя квадратическая погрешность положения характерной точки (Mt), м	Описание обозначения точки на местности (при наличии)
	X	Y	X	Y			
1	2	3	4	5	6	7	8
-	-	-	-	-	-	-	-
3.Сведения о характерных точках части (частей) границы объекта							
Часть №							
-	-	-	-	-	-	-	-

План границ объекта

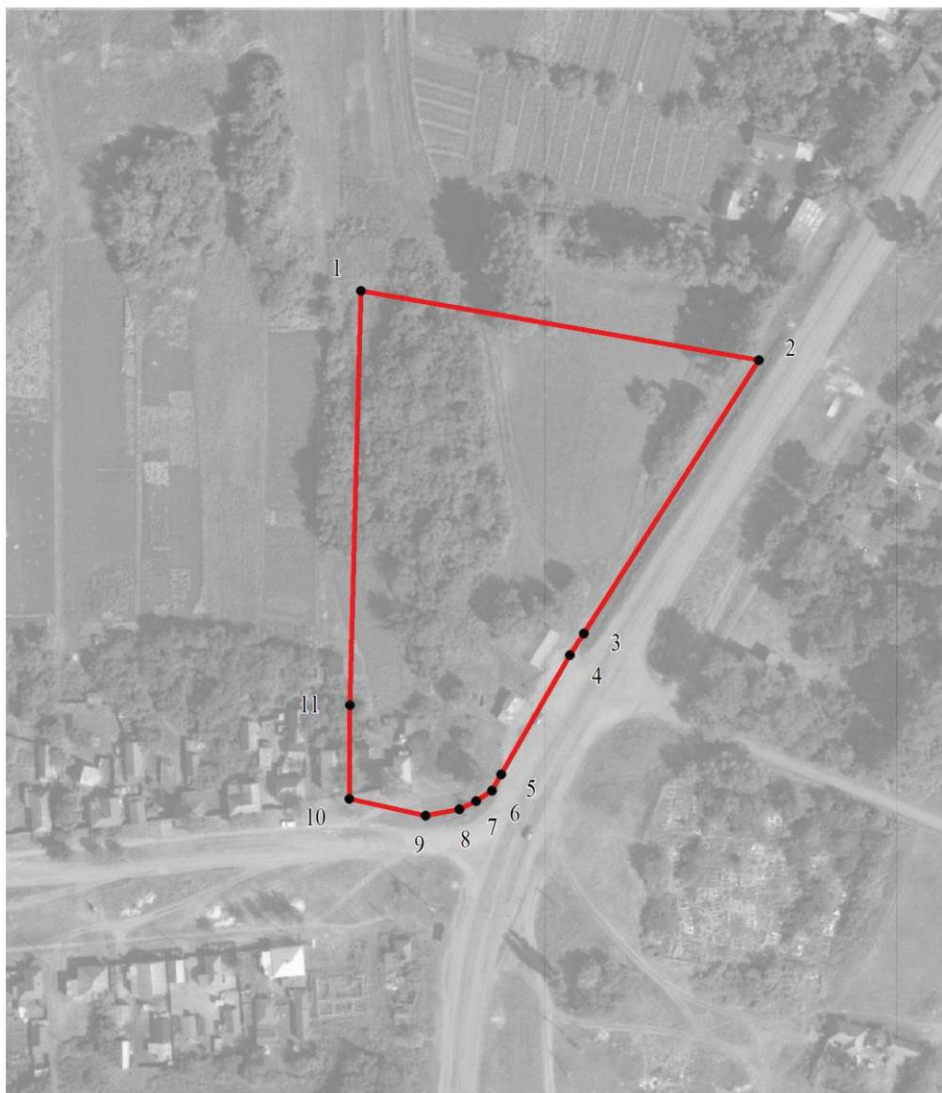


Масштаб 1:2000

Используемые условные знаки и обозначения:



границы территориальной зоны

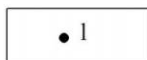

характерная точка границ территориальной зоны

Руководитель БУВО «Нормативно-проектный центр»

Подпись Ю.В.Шалыгина Ю.В.Шалыгина Дата « 10 » декабря 2021 г.

Место для оттиска печати (при наличии) лица, составившего описание местоположения границ объекта



ОПИСАНИЕ МЕСТОПОЛОЖЕНИЯ ГРАНИЦ

Зона улиц, дорог, инженерной и транспортной инфраструктуры
села Дмитриевка - ИТ1/2

(наименование объекта, местоположение границ которого описано
(далее - объект)

Раздел 1

Сведения об объекте		
№ п/п	Характеристики объекта	Описание характеристик
1	2	3
1	Местоположение объекта	Воронежская область, Бутурлиновский муниципальный район, Берёзовское сельское поселение, село Дмитриевка
2	Площадь объекта $\pm$ величина погрешности определения площади ($P \pm \Delta P$)	-
3	Иные характеристики объекта	-

Раздел 2

Сведения о местоположении границ объекта					
1. Система координат: МСК - 36, зона 2					
2. Сведения о характерных точках границ объекта					
Обозначение характерных точек границ	Координаты, м		Метод определения координат характерной точки	Средняя квадратическая погрешность положения характерной точки (Mt), м	Описание обозначения точки на местности (при наличии)
	X	Y			
1	2	3	4	5	6
1	415844.13	2182810.10	Картометрический	1.00	-
2	415830.03	2182814.55	Картометрический	1.00	-
3	415813.64	2182819.81	Картометрический	1.00	-
4	415713.63	2182758.26	Картометрический	1.00	-
5	415657.77	2182723.87	Картометрический	1.00	-
6	415616.06	2182698.20	Картометрический	1.00	-
7	415568.65	2182669.02	Картометрический	1.00	-
8	415533.11	2182647.14	Картометрический	1.00	-
9	415384.50	2182551.26	Картометрический	1.00	-
10	415379.23	2182549.22	Картометрический	1.00	-
11	415373.78	2182549.69	Картометрический	1.00	-
12	415365.38	2182555.78	Картометрический	1.00	-
13	415357.80	2182551.90	Картометрический	1.00	-
14	415351.80	2182548.83	Картометрический	1.00	-
15	415353.28	2182536.44	Картометрический	1.00	-
16	415352.28	2182531.30	Картометрический	1.00	-
17	415348.03	2182526.87	Картометрический	1.00	-
18	415329.29	2182516.55	Картометрический	1.00	-
19	415312.42	2182513.15	Картометрический	1.00	-
20	415295.47	2182507.41	Картометрический	1.00	-
21	415280.65	2182503.10	Картометрический	1.00	-
22	415263.06	2182500.14	Картометрический	1.00	-
23	415049.45	2182480.46	Картометрический	1.00	-
24	414885.70	2182465.38	Картометрический	1.00	-
25	414882.27	2182466.16	Картометрический	1.00	-
26	414879.63	2182469.08	Картометрический	1.00	-
27	414877.09	2182478.31	Картометрический	1.00	-
28	414860.50	2182478.97	Картометрический	1.00	-
29	414857.99	2182470.01	Картометрический	1.00	-
30	414855.43	2182465.65	Картометрический	1.00	-
31	414851.39	2182463.10	Картометрический	1.00	-
32	414797.64	2182456.81	Картометрический	1.00	-
33	414711.21	2182440.25	Картометрический	1.00	-
34	414618.25	2182416.31	Картометрический	1.00	-

1	2	3	4	5	6
35	414634.78	2182409.12	Картометрический	1.00	-
36	414650.85	2182399.40	Картометрический	1.00	-
37	414716.37	2182416.44	Картометрический	1.00	-
38	414802.50	2182433.36	Картометрический	1.00	-
39	414856.31	2182440.03	Картометрический	1.00	-
40	414859.52	2182438.82	Картометрический	1.00	-
41	414861.75	2182435.74	Картометрический	1.00	-
42	414862.77	2182426.07	Картометрический	1.00	-
43	414872.82	2182426.97	Картометрический	1.00	-
44	414878.41	2182427.47	Картометрический	1.00	-
45	414878.52	2182435.06	Картометрический	1.00	-
46	414879.31	2182438.95	Картометрический	1.00	-
47	414881.88	2182441.24	Картометрический	1.00	-
48	415050.44	2182456.94	Картометрический	1.00	-
49	415271.95	2182477.98	Картометрический	1.00	-
50	415291.60	2182478.68	Картометрический	1.00	-
51	415298.02	2182480.24	Картометрический	1.00	-
52	415306.54	2182482.31	Картометрический	1.00	-
53	415309.90	2182481.75	Картометрический	1.00	-
54	415311.57	2182480.36	Картометрический	1.00	-
55	415312.86	2182476.43	Картометрический	1.00	-
56	415319.54	2182476.71	Картометрический	1.00	-
57	415330.86	2182477.18	Картометрический	1.00	-
58	415332.60	2182487.07	Картометрический	1.00	-
59	415335.00	2182491.99	Картометрический	1.00	-
60	415338.15	2182496.40	Картометрический	1.00	-
61	415342.82	2182499.11	Картометрический	1.00	-
62	415377.48	2182519.22	Картометрический	1.00	-
63	415383.80	2182523.26	Картометрический	1.00	-
64	415463.43	2182574.23	Картометрический	1.00	-
65	415476.31	2182582.49	Картометрический	1.00	-
66	415545.03	2182625.53	Картометрический	1.00	-
1	415844.13	2182810.10	Картометрический	1.00	-


3. Сведения о характерных точках части (частей) границы объекта

Обозначение характерных точек части границы	Координаты, м		Метод определения координат характерной точки	Средняя квадратическая погрешность положения характерной точки (Mt), м	Описание обозначения точки на местности (при наличии)
	X	Y			
1	2	3	4	5	6
Часть №					
-	-	-	-	-	-

Сведения о местоположении измененных (уточненных) границ объекта


2. Сведения о характерных точках границ объекта

Обозначение характерных точек границ	Существующие координаты, м		Измененные (уточненные) координаты, м		Метод определения координат характерной точки	Средняя квадратическая погрешность положения характерной точки (Mt), м	Описание обозначения точки на местности (при наличии)
	X	Y	X	Y			
1	2	3	4	5	6	7	8
-	-	-	-	-	-	-	-
3.Сведения о характерных точках части (частей) границы объекта							
Часть №							
-	-	-	-	-	-	-	-

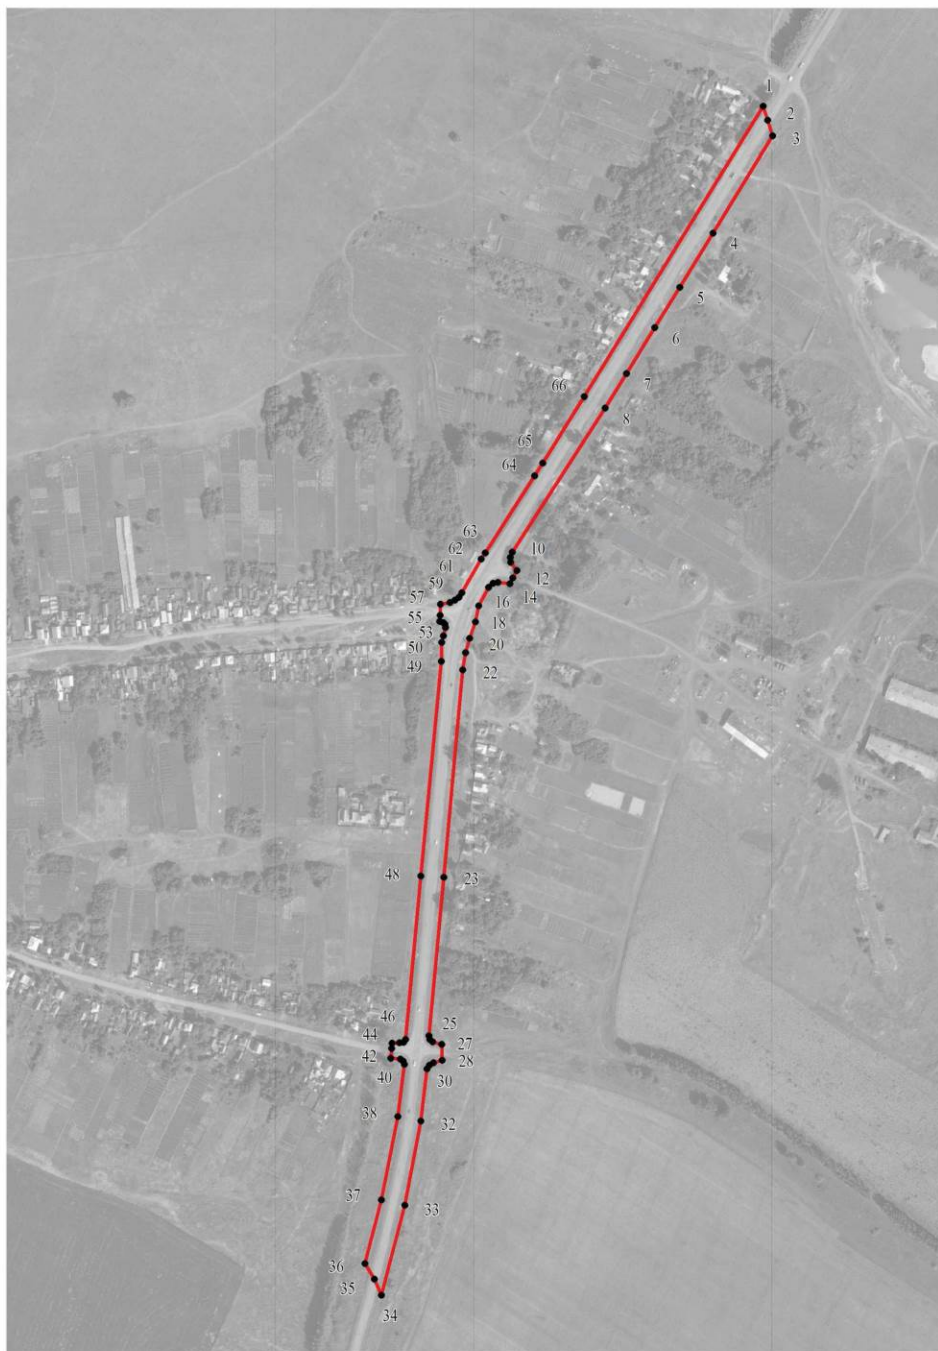

Масштаб 1:5000

Используемые условные знаки и обозначения:

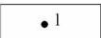- | | |
|---|---|
|  | границы территориальной зоны |
|  | характерная точка границ территориальной зоны |

Руководитель БУВО «Нормативно-проектный центр»

Подпись  Ю.В.Шалыгина Дата « 10 » декабря 2021 г.

Место для оттиска печати (при наличии) лица, составившего описание местоположения границ объекта



ОПИСАНИЕ МЕСТОПОЛОЖЕНИЯ ГРАНИЦ

Зона сельскохозяйственного использования в границах населенного пункта
села Дмитриевка - СХ1/2

(наименование объекта, местоположение границ которого описано
(далее - объект)

Раздел 1

Сведения об объекте		
№ п/п	Характеристики объекта	Описание характеристик
1	2	3
1	Местоположение объекта	Воронежская область, Бутурлиновский муниципальный район, Берёзовское сельское поселение, село Дмитриевка
2	Площадь объекта $\pm$ величина погрешности определения площади ($P \pm \Delta P$)	-
3	Иные характеристики объекта	-

Раздел 2

Сведения о местоположении границ объекта					
1. Система координат: МСК - 36, зона 2					
2. Сведения о характерных точках границ объекта					
Обозначение характерных точек границ	Координаты, м		Метод определения координат характерной точки	Средняя квадратическая погрешность положения характерной точки (Mt), м	Описание обозначения точки на местности (при наличии)
	X	Y			
1	2	3	4	5	6
1	415813.64	2182819.81	Картометрический	1.00	-
2	415763.66	2182835.68	Картометрический	1.00	-
3	415659.15	2182862.83	Картометрический	1.00	-
4	415713.63	2182758.26	Картометрический	1.00	-
1	415813.64	2182819.81	Картометрический	1.00	-
5	415727.45	2182436.25	Картометрический	1.00	-
6	415696.84	2182517.64	Картометрический	1.00	-
7	415590.30	2182472.48	Картометрический	1.00	-
8	415585.01	2182375.54	Картометрический	1.00	-
9	415565.70	2182327.28	Картометрический	1.00	-
10	415589.91	2182347.66	Картометрический	1.00	-
11	415642.09	2182386.51	Картометрический	1.00	-
12	415697.74	2182391.70	Картометрический	1.00	-
13	415716.83	2182405.60	Картометрический	1.00	-
5	415727.45	2182436.25	Картометрический	1.00	-
14	415657.77	2182723.87	Картометрический	1.00	-
15	415592.01	2182849.88	Картометрический	1.00	-
16	415554.28	2182922.25	Картометрический	1.00	-
17	415516.27	2182938.68	Картометрический	1.00	-
18	415386.33	2182916.09	Картометрический	1.00	-
19	415420.53	2182831.85	Картометрический	1.00	-
20	415386.16	2182814.15	Картометрический	1.00	-
21	415376.85	2182810.11	Картометрический	1.00	-
22	415445.09	2182820.05	Картометрический	1.00	-
23	415486.29	2182826.89	Картометрический	1.00	-
24	415535.46	2182852.68	Картометрический	1.00	-
25	415559.99	2182805.67	Картометрический	1.00	-
26	415616.06	2182698.20	Картометрический	1.00	-
14	415657.77	2182723.87	Картометрический	1.00	-
27	415205.01	2181862.21	Картометрический	1.00	-
28	415047.84	2181876.14	Картометрический	1.00	-

1	2	3	4	5	6
29	415129.35	2181732.20	Картометрический	1.00	-
30	415140.07	2181755.22	Картометрический	1.00	-
31	415181.86	2181813.37	Картометрический	1.00	-
27	415205.01	2181862.21	Картометрический	1.00	-
32	414877.09	2182478.31	Картометрический	1.00	-
33	414870.91	2182631.64	Картометрический	1.00	-
34	414841.14	2182622.93	Картометрический	1.00	-
35	414852.83	2182543.49	Картометрический	1.00	-
36	414618.25	2182416.31	Картометрический	1.00	-
37	414711.21	2182440.25	Картометрический	1.00	-
38	414797.64	2182456.81	Картометрический	1.00	-
39	414851.39	2182463.10	Картометрический	1.00	-
40	414855.43	2182465.65	Картометрический	1.00	-
41	414857.99	2182470.01	Картометрический	1.00	-
42	414860.50	2182478.97	Картометрический	1.00	-
32	414877.09	2182478.31	Картометрический	1.00	-
3. Сведения о характерных точках части (частей) границы объекта					
Обозначение характерных точек части границы	Координаты, м		Метод определения координат характерной точки	Средняя квадратическая погрешность положения характерной точки (Mt), м	Описание обозначения точки на местности (при наличии)
	X	Y			
1	2	3	4	5	6
Часть №					
-	-	-	-	-	-

Сведения о местоположении измененных (уточненных) границ объекта

2. Сведения о характерных точках границ объекта

3. Сведения о характерных точках части (частей) границы объекта


Часть №	
---------	--

-	-	-	-	-	-	-	-
---	---	---	---	---	---	---	---



Масштаб 1:5000

Используемые условные знаки и обозначения:

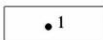	границы территориальной зоны
	характерная точка границ территориальной зоны

Руководитель БУВО «Нормативно-проектный центр»

Подпись  Ю.В.Шалыгина Дата « 10 » декабря 2021 г.

Место для оттиска печати (при наличии) лица, составившего описание местоположения границ объекта



ОПИСАНИЕ МЕСТОПОЛОЖЕНИЯ ГРАНИЦ

Зона сельскохозяйственного производства села Дмитриевка - СХ2/2

(наименование объекта, местоположение границ которого описано
(далее - объект)

Раздел 1

Сведения об объекте		
№ п/п	Характеристики объекта	Описание характеристик
1	2	3
1	Местоположение объекта	Воронежская область, Бутурлиновский муниципальный район, Берёзовское сельское поселение, село Дмитриевка
2	Площадь объекта $\pm$ величина погрешности определения площади ($P \pm \Delta P$)	-
3	Иные характеристики объекта	-

Раздел 2

Сведения о местоположении границ объекта					
1. Система координат: МСК - 36, зона 2					
2. Сведения о характерных точках границ объекта					
Обозначение характерных точек границ	Координаты, м		Метод определения координат характерной точки	Средняя квадратическая погрешность положения характерной точки (Mt), м	Описание обозначения точки на местности (при наличии)
	X	Y			
1	2	3	4	5	6
1	415364.62	2182660.12	Картометрический	1.00	-
2	415351.53	2182684.38	Картометрический	1.00	-
3	415314.01	2182777.09	Картометрический	1.00	-
4	415276.93	2182757.62	Картометрический	1.00	-
5	415244.63	2182740.98	Картометрический	1.00	-
6	415226.67	2182735.55	Картометрический	1.00	-
7	415248.74	2182684.62	Картометрический	1.00	-
8	415286.58	2182702.20	Картометрический	1.00	-
9	415320.03	2182638.69	Картометрический	1.00	-
1	415364.62	2182660.12	Картометрический	1.00	-
3. Сведения о характерных точках части (частей) границы объекта					
Обозначение характерных точек части границы	Координаты, м		Метод определения координат характерной точки	Средняя квадратическая погрешность положения характерной точки (Mt), м	Описание обозначения точки на местности (при наличии)
	X	Y			
1	2	3	4	5	6
Часть №					
-	-	-	-	-	-

Сведения о местоположении измененных (уточненных) границ объекта

2. Сведения о характерных точках границ объекта

3. Сведения о характерных точках части (частей) границы объекта

Часть №

—

План границ объекта




Масштаб 1:2000

Используемые условные знаки и обозначения:



границы территориальной зоны

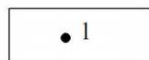

• 1

характерная точка границ территориальной зоны

Руководитель БУ ВО «Нормативно-проектный центр»

Подпись  Ю.В.Шалыгина Дата « 10 » декабря 2021 г.

Место для оттиска печати (при наличии) лица, составившего описание местоположения границ объекта



ОПИСАНИЕ МЕСТОПОЛОЖЕНИЯ ГРАНИЦ

Зона рекреационного назначения - объектов отдыха села Дмитриевка - Р1/2

(наименование объекта, местоположение границ которого описано
(далее - объект))

Раздел 1

Сведения об объекте		
№ п/п	Характеристики объекта	Описание характеристик
1	2	3
1	Местоположение объекта	Воронежская область, Бутурлиновский муниципальный район, Берёзовское сельское поселение, село Дмитриевка
2	Площадь объекта $\pm$ величина погрешности определения площади ($P \pm \Delta P$)	-
3	Иные характеристики объекта	-

Раздел 2

Сведения о местоположении границ объекта					
1. Система координат: МСК - 36, зона 2					
2. Сведения о характерных точках границ объекта					
Обозначение характерных точек границ	Координаты, м		Метод определения координат характерной точки	Средняя квадратическая погрешность положения характерной точки (Mt), м	Описание обозначения точки на местности (при наличии)
	X	Y			
1	2	3	4	5	6
1	415616.06	2182698.20	Картометрический	1.00	-
2	415559.99	2182805.67	Картометрический	1.00	-
3	415535.46	2182852.68	Картометрический	1.00	-
4	415486.29	2182826.89	Картометрический	1.00	-
5	415568.65	2182669.02	Картометрический	1.00	-
1	415616.06	2182698.20	Картометрический	1.00	-
6	415102.09	2182270.64	Картометрический	1.00	-
7	415102.09	2182376.22	Картометрический	1.00	-
8	415032.06	2182376.22	Картометрический	1.00	-
9	415032.06	2182270.64	Картометрический	1.00	-
6	415102.09	2182270.64	Картометрический	1.00	-
3. Сведения о характерных точках части (частей) границы объекта					
Обозначение характерных точек части границы	Координаты, м		Метод определения координат характерной точки	Средняя квадратическая погрешность положения характерной точки (Mt), м	Описание обозначения точки на местности (при наличии)
	X	Y			
1	2	3	4	5	6
Часть №					
-	-	-	-	-	-

Раздел 3

Сведения о местоположении измененных (уточненных) границ объекта							
1. Система координат: -							
2. Сведения о характерных точках границ объекта							
Обозначение характерных точек границ	Существующие координаты, м		Измененные (уточненные) координаты, м		Метод определения координат характерной точки	Средняя квадратическая погрешность положения характерной точки (Mt), м	Описание обозначения точки на местности (при наличии)
	X	Y	X	Y			
1	2	3	4	5	6	7	8
-	-	-	-	-	-	-	-
3.Сведения о характерных точках части (частей) границы объекта							
Часть №							
-	-	-	-	-	-	-	-

План границ объекта




Масштаб 1:5000

Используемые условные знаки и обозначения:



границы территориальной зоны

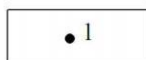

характерная точка границ территориальной зоны

Руководитель БУ ВО «Нормативно-проектный центр»

Подпись Ю.В.Шалыгина Дата « 10 » декабря 2021 г.

Место для оттиска печати (при наличии) лица, составившего описание местоположения границ объекта



ОПИСАНИЕ МЕСТОПОЛОЖЕНИЯ ГРАНИЦ

Зона ритуальных объектов села Дмитриевка - СН1/2

 (наименование объекта, местоположение границ которого описано
(далее - объект)


Раздел 1

Сведения об объекте		
№ п/п	Характеристики объекта	Описание характеристик
1	2	3
1	Местоположение объекта	Воронежская область, Бутурлиновский муниципальный район, Берёзовское сельское поселение, село Дмитриевка
2	Площадь объекта $\pm$ величина погрешности определения площади ($P \pm \Delta P$)	-
3	Иные характеристики объекта	-

Раздел 2

Сведения о местоположении границ объекта					
1. Система координат: МСК - 36, зона 2					
2. Сведения о характерных точках границ объекта					
Обозначение характерных точек границ	Координаты, м		Метод определения координат характерной точки	Средняя квадратическая погрешность положения характерной точки (Mt), м	Описание обозначения точки на местности (при наличии)
	X	Y			
1	2	3	4	5	6
1	415340.80	2182554.81	Картометрический	1.00	-
2	415333.76	2182584.22	Картометрический	1.00	-
3	415333.86	2182585.85	Картометрический	1.00	-
4	415326.67	2182608.45	Картометрический	1.00	-
5	415318.58	2182605.82	Картометрический	1.00	-
6	415316.42	2182605.63	Картометрический	1.00	-
7	415302.94	2182600.97	Картометрический	1.00	-
8	415295.94	2182598.39	Картометрический	1.00	-
9	415277.56	2182592.74	Картометрический	1.00	-
10	415278.65	2182586.00	Картометрический	1.00	-
11	415282.08	2182574.53	Картометрический	1.00	-
12	415285.11	2182562.42	Картометрический	1.00	-
13	415289.48	2182541.32	Картометрический	1.00	-
14	415295.49	2182534.21	Картометрический	1.00	-
15	415307.63	2182530.00	Картометрический	1.00	-
16	415317.55	2182531.28	Картометрический	1.00	-
17	415318.52	2182539.50	Картометрический	1.00	-
18	415337.86	2182546.60	Картометрический	1.00	-
19	415339.77	2182548.13	Картометрический	1.00	-
1	415340.80	2182554.81	Картометрический	1.00	-
3. Сведения о характерных точках части (частей) границы объекта					
Обозначение характерных точек части границы	Координаты, м		Метод определения координат характерной точки	Средняя квадратическая погрешность положения характерной точки (Mt), м	Описание обозначения точки на местности (при наличии)
	X	Y			
1	2	3	4	5	6
Часть №					
-	-	-	-	-	-

План границ объекта

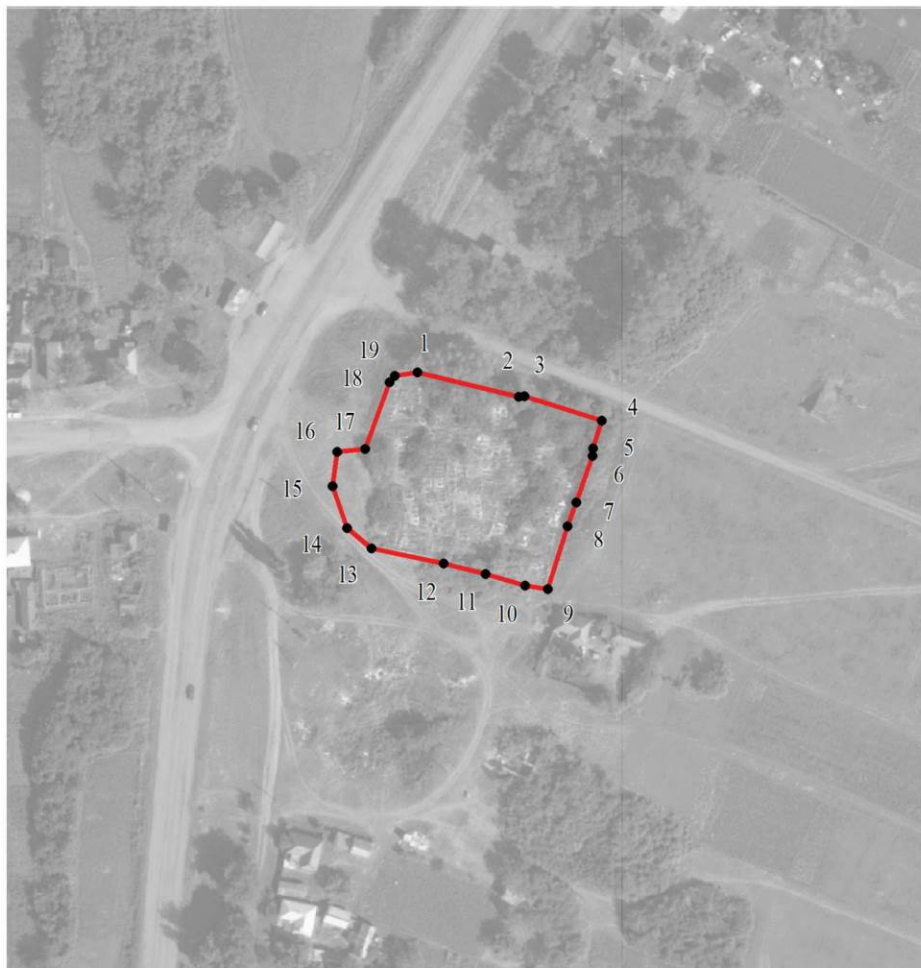

Масштаб 1:2000

Используемые условные знаки и обозначения:



границы территориальной зоны



характерная точка границ территориальной зоны

Руководитель БУВО «Нормативно-проектный центр»

Подпись Ю.В. Шалыгина Ю.В. Шалыгина Дата « 10 » декабря 2021 г.

Место для оттиска печати (при наличии) лица, составившего описание местоположения границ объекта



Приложение № 3
к правилам землепользования и застройки
Берёзовского сельского поселения
Бутурлиновского муниципального района
Воронежской области

СВЕДЕНИЯ О ГРАНИЦАХ ТЕРРИТОРИАЛЬНЫХ ЗОН,
СОДЕРЖАЩИЕ ГРАФИЧЕСКОЕ ОПИСАНИЕ МЕСТОПОЛОЖЕНИЯ
ГРАНИЦ ТЕРРИТОРИАЛЬНЫХ ЗОН, ПЕРЕЧЕНЬ КООРДИНАТ
ХАРАКТЕРНЫХ ТОЧЕК ГРАНИЦ ТЕРРИТОРИАЛЬНЫХ ЗОН
ПОСЁЛКА ЗЕЛЁНЫЙ ГАЙ

ОПИСАНИЕ МЕСТОПОЛОЖЕНИЯ ГРАНИЦ

Зона застройки индивидуальными жилыми домами посёлка Зелёный Гай - Ж1/3

(наименование объекта, местоположение границ которого описано
(далее - объект))

Раздел 1

Сведения об объекте		
№ п/п	Характеристики объекта	Описание характеристик
1	2	3
1	Местоположение объекта	Воронежская область, Бутурлиновский муниципальный район, Берёзовское сельское поселение, посёлок Зелёный Гай
2	Площадь объекта $\pm$ величина погрешности определения площади ($P \pm \Delta P$)	-
3	Иные характеристики объекта	-

Раздел 2

Сведения о местоположении границ объекта					
1. Система координат: МСК - 36, зона 2					
2. Сведения о характерных точках границ объекта					
Обозначение характерных точек границ	Координаты, м		Метод определения координат характерной точки	Средняя квадратическая погрешность положения характерной точки (Mt), м	Описание обозначения точки на местности (при наличии)
	X	Y			
1	2	3	4	5	6
1	420398.04	2183342.17	Картометрический	1.00	-
2	420420.87	2183411.05	Картометрический	1.00	-
3	420400.22	2183452.86	Картометрический	1.00	-
4	420360.15	2183466.13	Картометрический	1.00	-
5	420275.99	2183457.82	Картометрический	1.00	-
6	420236.41	2183482.99	Картометрический	1.00	-
7	420167.70	2183494.62	Картометрический	1.00	-
8	420154.68	2183534.95	Картометрический	1.00	-
9	420133.51	2183565.73	Картометрический	1.00	-
10	420135.21	2183593.75	Картометрический	1.00	-
11	420070.94	2183541.07	Картометрический	1.00	-
12	420006.20	2183532.46	Картометрический	1.00	-
13	419979.18	2183475.73	Картометрический	1.00	-
14	419952.45	2183466.49	Картометрический	1.00	-
15	419931.80	2183422.68	Картометрический	1.00	-
16	419851.93	2183355.13	Картометрический	1.00	-
17	419833.40	2183353.75	Картометрический	1.00	-
18	419726.82	2183239.66	Картометрический	1.00	-
19	419803.80	2183185.05	Картометрический	1.00	-
20	419955.51	2183306.34	Картометрический	1.00	-
21	420078.35	2183376.79	Картометрический	1.00	-
22	420136.26	2183387.74	Картометрический	1.00	-
23	420215.67	2183385.75	Картометрический	1.00	-
24	420349.06	2183356.45	Картометрический	1.00	-
1	420398.04	2183342.17	Картометрический	1.00	-
25	419039.52	2182856.54	Картометрический	1.00	-
26	419014.81	2182896.09	Картометрический	1.00	-
27	418846.16	2182765.37	Картометрический	1.00	-
28	418829.84	2182751.69	Картометрический	1.00	-
29	418696.21	2182577.03	Картометрический	1.00	-
30	418509.65	2182331.37	Картометрический	1.00	-
31	418509.56	2182317.83	Картометрический	1.00	-
32	418504.60	2182310.70	Картометрический	1.00	-


1	2	3	4	5	6
33	418491.84	2182307.81	Картометрический	1.00	-
34	418386.40	2182163.01	Картометрический	1.00	-
35	418282.78	2182020.72	Картометрический	1.00	-
36	418284.99	2182009.36	Картометрический	1.00	-
37	418280.81	2182003.16	Картометрический	1.00	-
38	418267.70	2182000.99	Картометрический	1.00	-
39	418278.27	2181994.41	Картометрический	1.00	-
40	418279.53	2181996.66	Картометрический	1.00	-
41	418315.39	2181971.25	Картометрический	1.00	-
42	418362.23	2182014.12	Картометрический	1.00	-
43	418542.61	2182221.85	Картометрический	1.00	-
44	418614.86	2182262.05	Картометрический	1.00	-
45	418634.96	2182295.68	Картометрический	1.00	-
46	418664.69	2182403.35	Картометрический	1.00	-
47	418750.47	2182543.15	Картометрический	1.00	-
48	418782.24	2182594.91	Картометрический	1.00	-
49	418815.99	2182623.84	Картометрический	1.00	-
50	418859.75	2182685.28	Картометрический	1.00	-
25	419039.52	2182856.54	Картометрический	1.00	-
51	419189.22	2183052.40	Картометрический	1.00	-
52	419111.62	2183072.23	Картометрический	1.00	-
53	418957.23	2183126.38	Картометрический	1.00	-
54	418907.81	2183141.95	Картометрический	1.00	-
55	418832.42	2183094.04	Картометрический	1.00	-
56	418818.55	2183163.16	Картометрический	1.00	-
57	418711.91	2183116.06	Картометрический	1.00	-
58	418663.41	2183072.31	Картометрический	1.00	-
59	418626.67	2183001.73	Картометрический	1.00	-
60	418582.02	2182941.97	Картометрический	1.00	-
61	418569.81	2182898.38	Картометрический	1.00	-
62	418545.29	2182871.41	Картометрический	1.00	-
63	418535.25	2182839.76	Картометрический	1.00	-
64	418506.54	2182811.82	Картометрический	1.00	-
65	418485.49	2182781.55	Картометрический	1.00	-
66	418474.46	2182754.95	Картометрический	1.00	-
67	418427.56	2182742.61	Картометрический	1.00	-
68	418402.96	2182718.17	Картометрический	1.00	-
69	418388.54	2182692.33	Картометрический	1.00	-
70	418381.66	2182654.47	Картометрический	1.00	-
71	418365.32	2182564.48	Картометрический	1.00	-
72	418333.38	2182531.36	Картометрический	1.00	-
73	418293.93	2182438.68	Картометрический	1.00	-
74	418259.46	2182405.48	Картометрический	1.00	-
75	418170.95	2182287.67	Картометрический	1.00	-
76	418150.16	2182220.11	Картометрический	1.00	-
77	418106.20	2182164.62	Картометрический	1.00	-
78	418084.91	2182149.92	Картометрический	1.00	-

1	2	3	4	5	6
79	418014.06	2182046.70	Картометрический	1.00	-
80	417966.64	2181967.26	Картометрический	1.00	-
81	418010.01	2181908.31	Картометрический	1.00	-
82	418026.35	2181841.71	Картометрический	1.00	-
83	418042.04	2181841.83	Картометрический	1.00	-
84	418043.32	2181724.47	Картометрический	1.00	-
85	418099.91	2181725.60	Картометрический	1.00	-
86	418133.39	2181723.99	Картометрический	1.00	-
87	418159.90	2181809.14	Картометрический	1.00	-
88	418143.32	2181812.46	Картометрический	1.00	-
89	418121.91	2181830.10	Картометрический	1.00	-
90	418124.00	2181838.87	Картометрический	1.00	-
91	418137.97	2181837.58	Картометрический	1.00	-
92	418164.66	2181840.95	Картометрический	1.00	-
93	418217.17	2181937.32	Картометрический	1.00	-
94	418259.88	2182005.59	Картометрический	1.00	-
95	418379.08	2182168.24	Картометрический	1.00	-
96	418484.36	2182312.81	Картометрический	1.00	-
97	418688.79	2182582.10	Картометрический	1.00	-
98	418823.06	2182757.64	Картометрический	1.00	-
99	418840.91	2182772.71	Картометрический	1.00	-
100	419026.06	2182916.19	Картометрический	1.00	-
101	419152.97	2183013.10	Картометрический	1.00	-
102	419153.84	2183016.11	Картометрический	1.00	-
103	419159.43	2183020.57	Картометрический	1.00	-
51	419189.22	2183052.40	Картометрический	1.00	-
3. Сведения о характерных точках части (частей) границы объекта					
Обозначение характерных точек части границы	Координаты, м		Метод определения координат характерной точки	Средняя квадратическая погрешность положения характерной точки (Mt), м	Описание обозначения точки на местности (при наличии)
	X	Y			
1	2	3	4	5	6
Часть №					
-	-	-	-	-	-

Сведения о местоположении измененных (уточненных) границ объекта

2. Сведения о характерных точках границ объекта

Обозначение характерных точек границ	Существующие координаты, м		Измененные (уточненные) координаты, м		Метод определения координат характерной точки	Средняя квадратическая погрешность положения характерной точки (Mt), м	Описание обозначения точки на местности (при наличии)
	X	Y	X	Y			
1	2	3	4	5	6	7	8
-	-	-	-	-	-	-	-
3.Сведения о характерных точках части (частей) границы объекта							
Часть №							
-	-	-	-	-	-	-	-

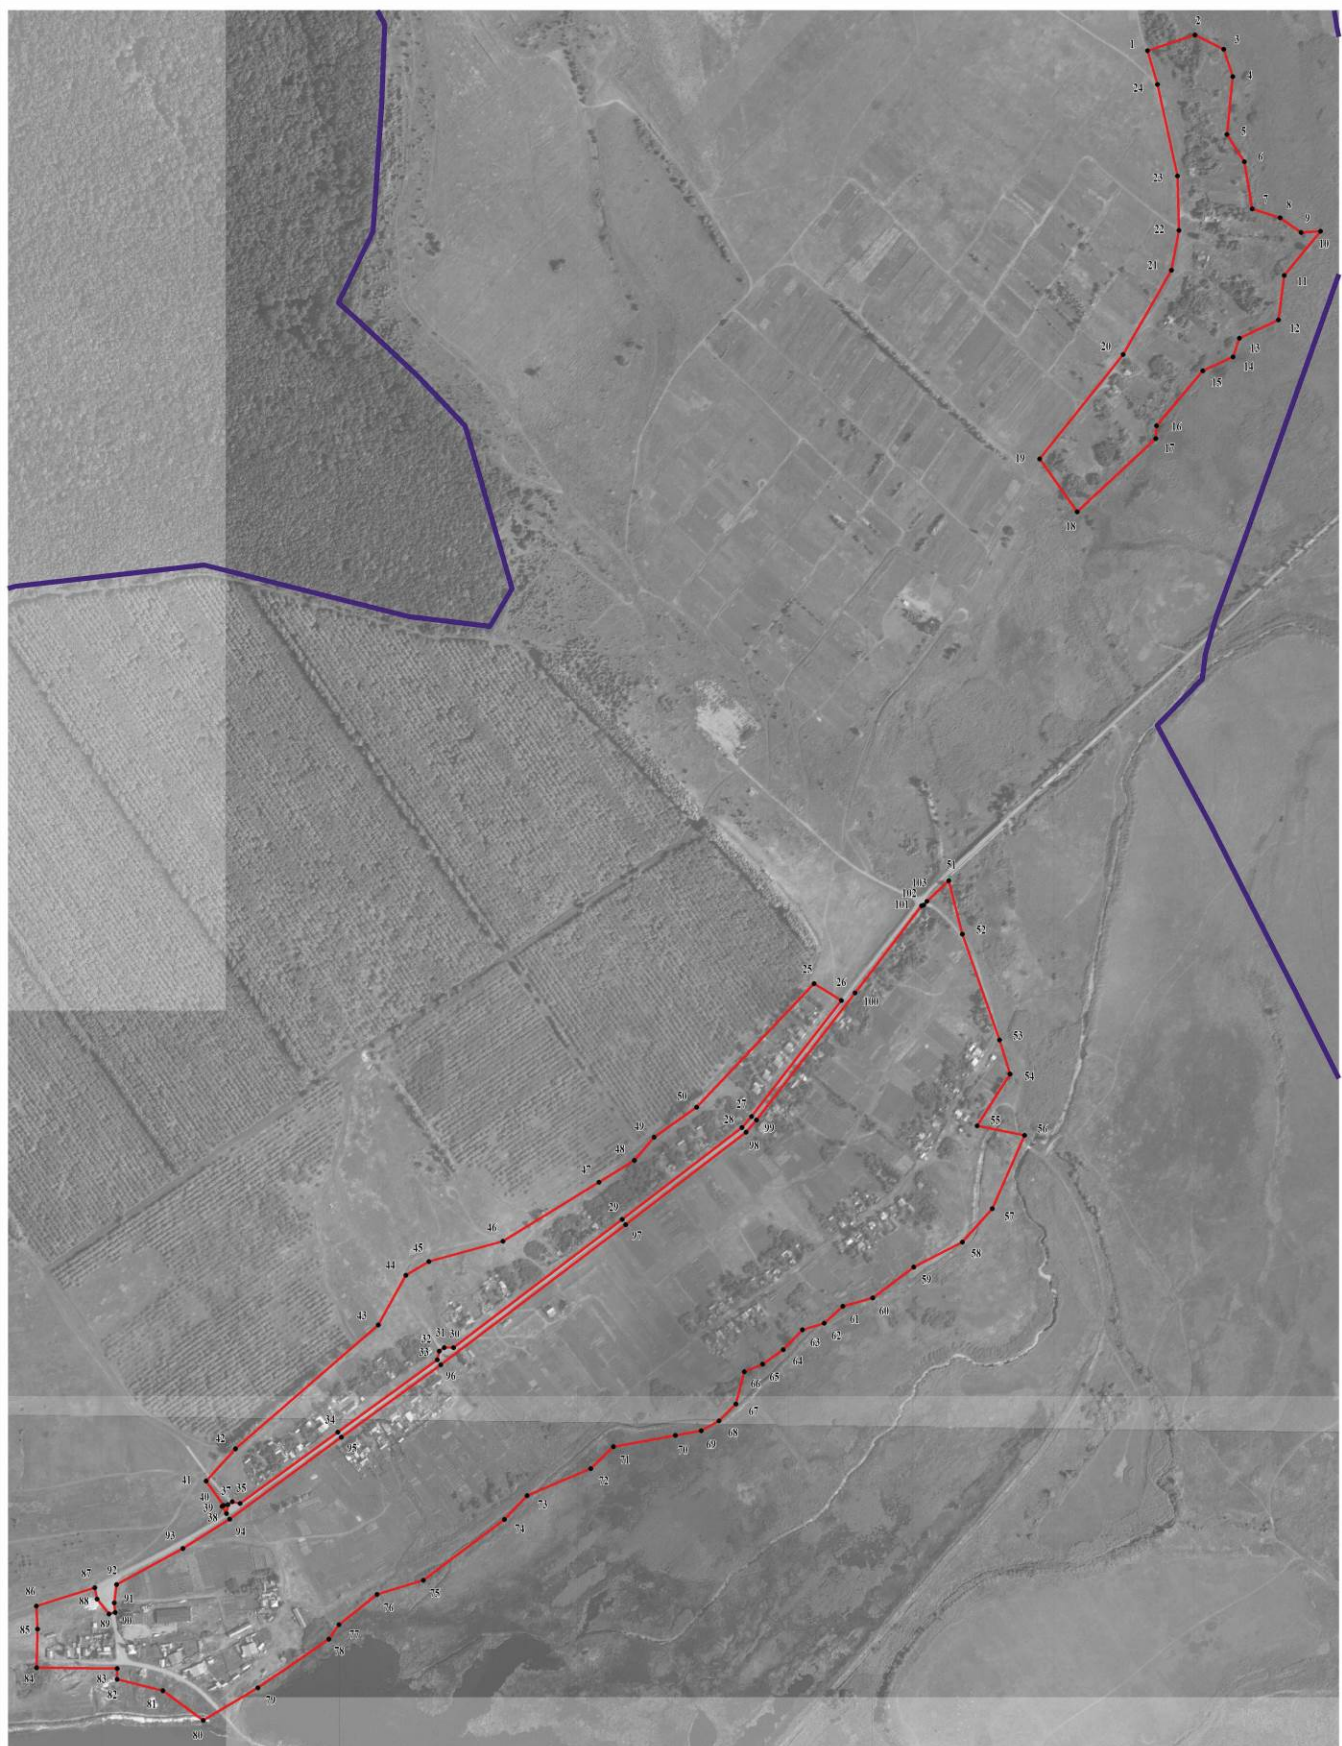

Масштаб 1:5000

Используемые условные знаки и обозначения:

- | | |
|--|---|
| | границы территориальной зоны |
| | границы муниципального образования |
| | характерная точка границ территориальной зоны |

Руководитель БУ ВО «Нормативно-проектный центр»
 Подпись Ю.В. Шальгина Дата « 10 » декабря 2021 г.
 Место для оттиска печати (при наличии) лица, составившего описание местоположения границ объекта



ОПИСАНИЕ МЕСТОПОЛОЖЕНИЯ ГРАНИЦ

Зона улиц, дорог, инженерной и транспортной инфраструктуры
посёлка Зелёный Гай - ИТ1/3

(наименование объекта, местоположение границ которого описано
(далее - объект)

Раздел 1

Сведения об объекте		
№ п/п	Характеристики объекта	Описание характеристик
1	2	3
1	Местоположение объекта	Воронежская область, Бутурлиновский муниципальный район, Берёзовское сельское поселение, посёлок Зелёный Гай
2	Площадь объекта $\pm$ величина погрешности определения площади ($P \pm \Delta P$)	-
3	Иные характеристики объекта	-

Раздел 2

Сведения о местоположении границ объекта					
1. Система координат: МСК - 36, зона 2					
2. Сведения о характерных точках границ объекта					
Обозначение характерных точек границ	Координаты, м		Метод определения координат характерной точки	Средняя квадратическая погрешность положения характерной точки (Mt), м	Описание обозначения точки на местности (при наличии)
	X	Y			
1	2	3	4	5	6
1	419210.83	2183046.87	Картометрический	1.00	-
2	419189.22	2183052.40	Картометрический	1.00	-
3	419159.43	2183020.57	Картометрический	1.00	-
4	419153.84	2183016.11	Картометрический	1.00	-
5	419152.97	2183013.10	Картометрический	1.00	-
6	419026.06	2182916.19	Картометрический	1.00	-
7	418840.91	2182772.71	Картометрический	1.00	-
8	418823.06	2182757.64	Картометрический	1.00	-
9	418688.79	2182582.10	Картометрический	1.00	-
10	418484.36	2182312.81	Картометрический	1.00	-
11	418379.08	2182168.24	Картометрический	1.00	-
12	418259.88	2182005.59	Картометрический	1.00	-
13	418217.17	2181937.32	Картометрический	1.00	-
14	418164.66	2181840.95	Картометрический	1.00	-
15	418137.97	2181837.58	Картометрический	1.00	-
16	418124.00	2181838.87	Картометрический	1.00	-
17	418121.91	2181830.10	Картометрический	1.00	-
18	418143.32	2181812.46	Картометрический	1.00	-
19	418159.90	2181809.14	Картометрический	1.00	-
20	418224.90	2181932.62	Картометрический	1.00	-
21	418267.70	2182000.99	Картометрический	1.00	-
22	418280.81	2182003.16	Картометрический	1.00	-
23	418284.99	2182009.36	Картометрический	1.00	-
24	418282.78	2182020.72	Картометрический	1.00	-
25	418386.40	2182163.01	Картометрический	1.00	-
26	418491.84	2182307.81	Картометрический	1.00	-
27	418504.60	2182310.70	Картометрический	1.00	-
28	418509.56	2182317.83	Картометрический	1.00	-
29	418509.65	2182331.37	Картометрический	1.00	-
30	418696.21	2182577.03	Картометрический	1.00	-
31	418829.84	2182751.69	Картометрический	1.00	-
32	418846.16	2182765.37	Картометрический	1.00	-
33	419014.81	2182896.09	Картометрический	1.00	-
34	419032.11	2182909.52	Картометрический	1.00	-

1	2	3	4	5	6
35	419154.53	2183002.77	Картометрический	1.00	-
36	419157.84	2183002.97	Картометрический	1.00	-
37	419163.18	2183007.51	Картометрический	1.00	-
38	419169.15	2183012.44	Картометрический	1.00	-
1	419210.83	2183046.87	Картометрический	1.00	-
3. Сведения о характерных точках части (частей) границы объекта					
Обозначение характерных точек части границы	Координаты, м		Метод определения координат характерной точки	Средняя квадратическая погрешность положения характерной точки (Mt), м	Описание обозначения точки на местности (при наличии)
	X	Y			
1	2	3	4	5	6
Часть №					
-	-	-	-	-	-

Сведения о местоположении измененных (уточненных) границ объекта

2. Сведения о характерных точках границ объекта

Обозначение характерных точек границ	Существующие координаты, м		Измененные (уточненные) координаты, м		Метод определения координат характерной точки	Средняя квадратическая погрешность положения характерной точки (Mt), м	Описание обозначения точки на местности (при наличии)
	X	Y	X	Y			
1	2	3	4	5	6	7	8
-	-	-	-	-	-	-	-
3.Сведения о характерных точках части (частей) границы объекта							
Часть №							
-	-	-	-	-	-	-	-



Масштаб 1:5000

Используемые условные знаки и обозначения:



границы территориальной зоны



характерная точка границ территориальной зоны

Руководитель БУВО «Нормативно-проектный центр»

Подпись Ю.В.Шалыгина Ю.В.Шалыгина Дата « 10 » декабря 2021 г.

Место для оттиска печати (при наличии) лица, составившего описание местоположения границ объекта

ОПИСАНИЕ МЕСТОПОЛОЖЕНИЯ ГРАНИЦ

Зона сельскохозяйственного использования в границе населенного пункта
посёлка Зелёный Гай - СХ1/3

(наименование объекта, местоположение границ которого описано
(далее - объект)

Раздел 1

Сведения об объекте		
№ п/п	Характеристики объекта	Описание характеристик
1	2	3
1	Местоположение объекта	Воронежская область, Бутурлиновский муниципальный район, Берёзовское сельское поселение, посёлок Зелёный Гай
2	Площадь объекта $\pm$ величина погрешности определения площади ($P \pm \Delta P$)	-
3	Иные характеристики объекта	-

Раздел 2

Сведения о местоположении границ объекта					
1. Система координат: МСК - 36, зона 2					
2. Сведения о характерных точках границ объекта					
Обозначение характерных точек границ	Координаты, м		Метод определения координат характерной точки	Средняя квадратическая погрешность положения характерной точки (Mt), м	Описание обозначения точки на местности (при наличии)
	X	Y			
1	2	3	4	5	6
1	419803.80	2183185.05	Картометрический	1.00	-
2	419726.82	2183239.66	Картометрический	1.00	-
3	419686.96	2183197.00	Картометрический	1.00	-
4	419548.63	2183108.32	Картометрический	1.00	-
5	419490.14	2183058.36	Картометрический	1.00	-
6	419515.19	2183014.31	Картометрический	1.00	-
7	419571.12	2183061.46	Картометрический	1.00	-
8	419669.13	2183115.10	Картометрический	1.00	-
9	419710.03	2183130.67	Картометрический	1.00	-
1	419803.80	2183185.05	Картометрический	1.00	-
10	419486.42	2183055.19	Картометрический	1.00	-
11	419453.96	2183027.47	Картометрический	1.00	-
12	419453.14	2183026.77	Картометрический	1.00	-
13	419405.44	2183012.70	Картометрический	1.00	-
14	419348.18	2183019.95	Картометрический	1.00	-
15	419283.61	2182978.20	Картометрический	1.00	-
16	419325.02	2182914.17	Картометрический	1.00	-
17	419400.90	2182937.95	Картометрический	1.00	-
18	419456.66	2182964.97	Картометрический	1.00	-
19	419511.33	2183011.05	Картометрический	1.00	-
10	419486.42	2183055.19	Картометрический	1.00	-
20	419246.50	2182892.83	Картометрический	1.00	-
21	419169.15	2183012.44	Картометрический	1.00	-
22	419163.18	2183007.51	Картометрический	1.00	-
23	419157.84	2183002.97	Картометрический	1.00	-
24	419154.53	2183002.77	Картометрический	1.00	-
25	419032.11	2182909.52	Картометрический	1.00	-
26	419014.81	2182896.09	Картометрический	1.00	-
27	419039.52	2182856.54	Картометрический	1.00	-
28	419113.28	2182873.87	Картометрический	1.00	-
29	419193.90	2182888.03	Картометрический	1.00	-


1	2	3	4	5	6
20	419246.50	2182892.83	Картометрический	1.00	-
3. Сведения о характерных точках части (частей) границы объекта					
Обозначение характерных точек части границы	Координаты, м		Метод определения координат характерной точки	Средняя квадратическая погрешность положения характерной точки (Mt), м	Описание обозначения точки на местности (при наличии)
	X	Y			
1	2	3	4	5	6
Часть №					
-	-	-	-	-	-

Сведения о местоположении измененных (уточненных) границ объекта

2. Сведения о характерных точках границ объекта

Обозначение характерных точек границ	Существующие координаты, м		Измененные (уточненные) координаты, м		Метод определения координат характерной точки	Средняя квадратическая погрешность положения характерной точки (Mt), м	Описание обозначения точки на местности (при наличии)
	X	Y	X	Y			
1	2	3	4	5	6	7	8
-	-	-	-	-	-	-	-
3.Сведения о характерных точках части (частей) границы объекта							
Часть №							
-	-	-	-	-	-	-	-

План границ объекта

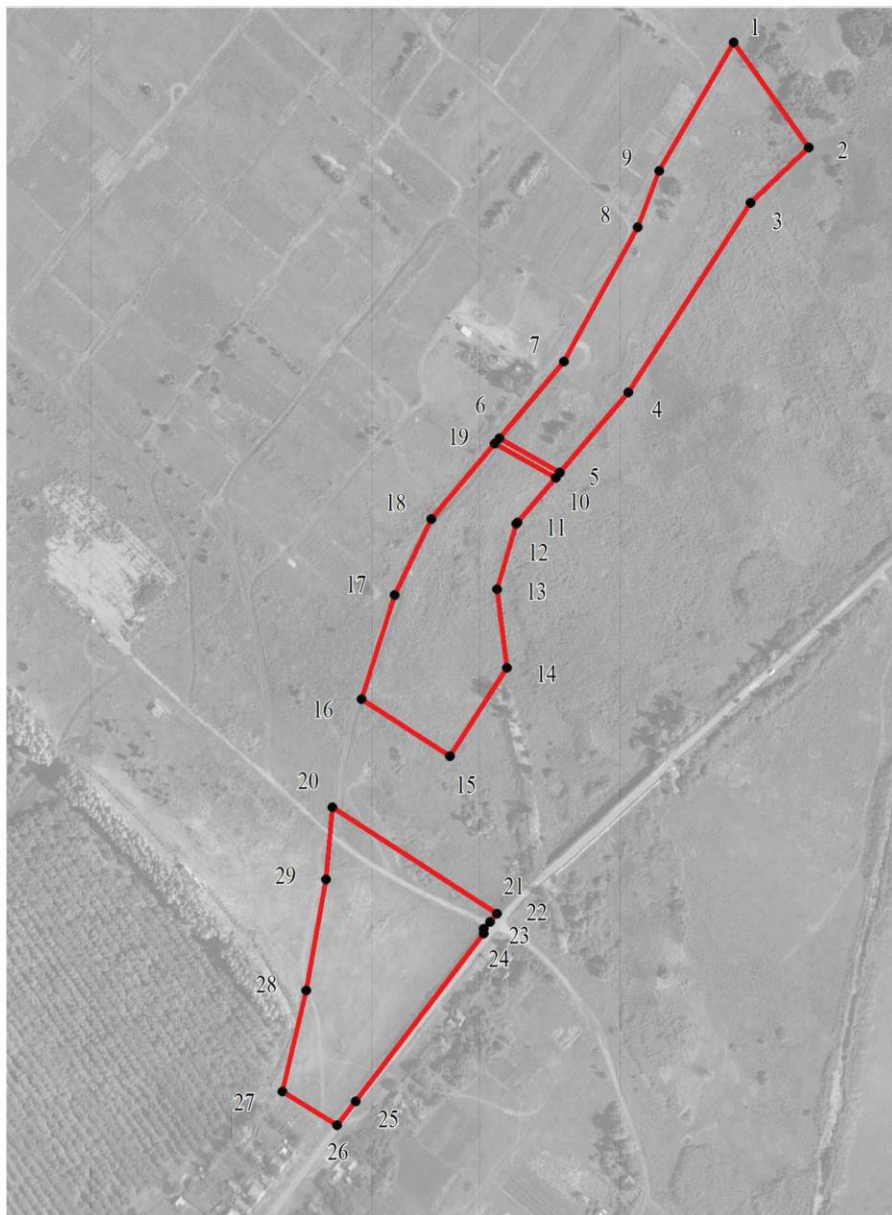


Масштаб 1:5000

Используемые условные знаки и обозначения:



границы территориальной зоны

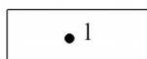

характерная точка границ территориальной зоны

Руководитель БУВО «Нормативно-проектный центр»

Подпись Ю.В.Шалыгина Дата « 10 » декабря 2021 г.

Место для оттиска печати (при наличии) лица, составившего описание местоположения границ объекта



ОПИСАНИЕ МЕСТОПОЛОЖЕНИЯ ГРАНИЦ

Зона рекреационного назначения - объектов отдыха посёлка Зелёный Гай - Р1/3

(наименование объекта, местоположение границ которого описано
(далее - объект)

Раздел 1

Сведения об объекте		
№ п/п	Характеристики объекта	Описание характеристик
1	2	3
1	Местоположение объекта	Воронежская область, Бутурлиновский муниципальный район, Берёзовское сельское поселение, посёлок Зелёный Гай
2	Площадь объекта $\pm$ величина погрешности определения площади ($P \pm \Delta P$)	-
3	Иные характеристики объекта	-

Раздел 2


Сведения о местоположении границ объекта					
1. Система координат: МСК - 36, зона 2					
2. Сведения о характерных точках границ объекта					
Обозначение характерных точек границ	Координаты, м		Метод определения координат характерной точки	Средняя квадратическая погрешность положения характерной точки (Mt), м	Описание обозначения точки на местности (при наличии)
	X	Y			
1	2	3	4	5	6
1	419348.18	2183019.95	Картометрический	1.00	-
2	419285.13	2183027.95	Картометрический	1.00	-
3	419210.83	2183046.87	Картометрический	1.00	-
4	419169.15	2183012.44	Картометрический	1.00	-
5	419246.50	2182892.83	Картометрический	1.00	-
6	419261.24	2182894.17	Картометрический	1.00	-
7	419325.02	2182914.17	Картометрический	1.00	-
8	419283.61	2182978.20	Картометрический	1.00	-
1	419348.18	2183019.95	Картометрический	1.00	-
3. Сведения о характерных точках части (частей) границы объекта					
Обозначение характерных точек части границы	Координаты, м		Метод определения координат характерной точки	Средняя квадратическая погрешность положения характерной точки (Mt), м	Описание обозначения точки на местности (при наличии)
	X	Y			
1	2	3	4	5	6
Часть №					
-	-	-	-	-	-

Сведения о местоположении измененных (уточненных) границ объекта

2. Сведения о характерных точках границ объекта

Обозначение характерных точек границ	Существующие координаты, м		Измененные (уточненные) координаты, м		Метод определения координат характерной точки	Средняя квадратическая погрешность положения характерной точки (Mt), м	Описание обозначения точки на местности (при наличии)
	X	Y	X	Y			
1	2	3	4	5	6	7	8
-	-	-	-	-	-	-	-
3.Сведения о характерных точках части (частей) границы объекта							
Часть №							
-	-	-	-	-	-	-	-

План границ объекта

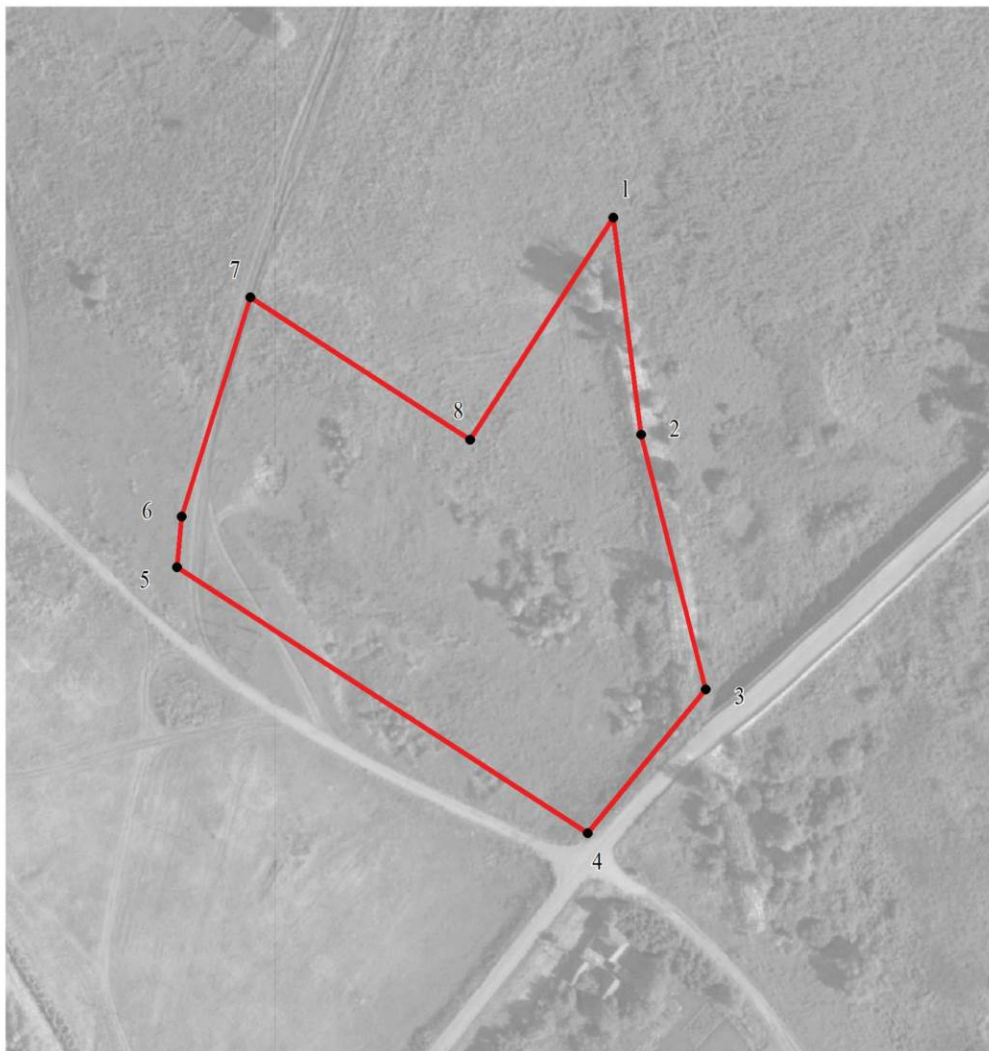


Масштаб 1:2000

Используемые условные знаки и обозначения:



границы территориальной зоны

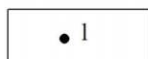

характерная точка границ территориальной зоны

Руководитель БУ ВО «Нормативно-проектный центр»

Подпись  Ю.В.Шалыгина Дата « 10 » декабря 2021 г.

Место для оттиска печати (при наличии) лица, составившего описание местоположения границ объекта



Приложение № 4
к правилам землепользования и застройки
Берёзовского сельского поселения
Бутурлиновского муниципального района
Воронежской области

СВЕДЕНИЯ О ГРАНИЦАХ ТЕРРИТОРИАЛЬНЫХ ЗОН,
СОДЕРЖАЩИЕ ГРАФИЧЕСКОЕ ОПИСАНИЕ МЕСТОПОЛОЖЕНИЯ
ГРАНИЦ ТЕРРИТОРИАЛЬНЫХ ЗОН, ПЕРЕЧЕНЬ КООРДИНАТ
ХАРАКТЕРНЫХ ТОЧЕК ГРАНИЦ ТЕРРИТОРИАЛЬНЫХ ЗОН
ПОСЁЛКА КРАСНЫЙ

ОПИСАНИЕ МЕСТОПОЛОЖЕНИЯ ГРАНИЦ

Зона застройки индивидуальными жилыми домами посёлка Красный - Ж1/4

(наименование объекта, местоположение границ которого описано
(далее - объект)

Раздел 1

Сведения об объекте		
№ п/п	Характеристики объекта	Описание характеристик
1	2	3
1	Местоположение объекта	Воронежская область, Бутурлиновский муниципальный район, Берёзовское сельское поселение, посёлок Красный
2	Площадь объекта $\pm$ величина погрешности определения площади ($P \pm \Delta P$)	-
3	Иные характеристики объекта	-

Раздел 2

Сведения о местоположении границ объекта					
1. Система координат: МСК - 36, зона 2					
2. Сведения о характерных точках границ объекта					
Обозначение характерных точек границ	Координаты, м		Метод определения координат характерной точки	Средняя квадратическая погрешность положения характерной точки (Mt), м	Описание обозначения точки на местности (при наличии)
	X	Y			
1	2	3	4	5	6
1	413988.89	2192261.34	Картометрический	1.00	-
2	413977.65	2192270.22	Картометрический	1.00	-
3	413976.15	2192271.41	Картометрический	1.00	-
4	413974.67	2192272.36	Картометрический	1.00	-
5	413972.90	2192272.49	Картометрический	1.00	-
6	413952.59	2192270.94	Картометрический	1.00	-
7	413942.21	2192268.77	Картометрический	1.00	-
8	413909.69	2192257.20	Картометрический	1.00	-
9	413806.57	2192218.66	Картометрический	1.00	-
10	413760.70	2192201.97	Картометрический	1.00	-
11	413738.93	2192188.29	Картометрический	1.00	-
12	413722.87	2192173.82	Картометрический	1.00	-
13	413722.67	2192173.64	Картометрический	1.00	-
14	413715.93	2192169.58	Картометрический	1.00	-
15	413714.07	2192168.46	Картометрический	1.00	-
16	413713.05	2192167.21	Картометрический	1.00	-
17	413697.18	2192150.52	Картометрический	1.00	-
18	413693.76	2192146.99	Картометрический	1.00	-
19	413691.84	2192148.25	Картометрический	1.00	-
20	413690.63	2192147.01	Картометрический	1.00	-
21	413655.63	2192110.94	Картометрический	1.00	-
22	413653.81	2192108.69	Картометрический	1.00	-
23	413651.68	2192103.49	Картометрический	1.00	-
24	413654.05	2192094.80	Картометрический	1.00	-
25	413657.16	2192089.25	Картометрический	1.00	-
26	413650.43	2192084.55	Картометрический	1.00	-
27	413644.56	2192089.82	Картометрический	1.00	-
28	413638.00	2192091.43	Картометрический	1.00	-
29	413613.60	2192067.02	Картометрический	1.00	-
30	413610.07	2192063.56	Картометрический	1.00	-
31	413630.52	2192039.48	Картометрический	1.00	-
32	413598.00	2192002.56	Картометрический	1.00	-
33	413659.35	2191953.68	Картометрический	1.00	-
34	413694.43	2191995.15	Картометрический	1.00	-

1	2	3	4	5	6
35	413708.45	2192061.93	Картометрический	1.00	-
36	413807.48	2191980.90	Картометрический	1.00	-
37	413834.81	2192009.81	Картометрический	1.00	-
38	413868.32	2192052.25	Картометрический	1.00	-
39	413843.63	2192077.98	Картометрический	1.00	-
40	413914.51	2192167.44	Картометрический	1.00	-
1	413988.89	2192261.34	Картометрический	1.00	-
41	413940.81	2192295.13	Картометрический	1.00	-
42	413941.04	2192296.86	Картометрический	1.00	-
43	413940.97	2192299.31	Картометрический	1.00	-
44	413940.78	2192300.47	Картометрический	1.00	-
45	413940.06	2192302.80	Картометрический	1.00	-
46	413938.95	2192304.98	Картометрический	1.00	-
47	413938.31	2192305.89	Картометрический	1.00	-
48	413890.84	2192346.68	Картометрический	1.00	-
49	413876.01	2192353.06	Картометрический	1.00	-
50	413867.34	2192360.42	Картометрический	1.00	-
51	413844.08	2192386.01	Картометрический	1.00	-
52	413604.16	2192595.75	Картометрический	1.00	-
53	413371.45	2192803.62	Картометрический	1.00	-
54	413371.26	2192803.82	Картометрический	1.00	-
55	413370.93	2192803.99	Картометрический	1.00	-
56	413370.67	2192804.01	Картометрический	1.00	-
57	413370.29	2192803.92	Картометрический	1.00	-
58	413356.34	2192800.24	Картометрический	1.00	-
59	413347.67	2192808.98	Картометрический	1.00	-
60	413330.75	2192793.92	Картометрический	1.00	-
61	413288.34	2192833.74	Картометрический	1.00	-
62	413246.04	2192790.64	Картометрический	1.00	-
63	413289.63	2192743.18	Картометрический	1.00	-
64	413257.90	2192691.14	Картометрический	1.00	-
65	413248.54	2192656.41	Картометрический	1.00	-
66	413351.98	2192547.84	Картометрический	1.00	-
67	413430.03	2192464.71	Картометрический	1.00	-
68	413508.29	2192383.77	Картометрический	1.00	-
69	413436.93	2192294.01	Картометрический	1.00	-
70	413409.00	2192310.42	Картометрический	1.00	-
71	413356.12	2192248.54	Картометрический	1.00	-
72	413346.55	2192259.29	Картометрический	1.00	-
73	413203.03	2192420.60	Картометрический	1.00	-
74	413156.77	2192352.18	Картометрический	1.00	-
75	413117.06	2192312.70	Картометрический	1.00	-
76	413059.45	2192265.99	Картометрический	1.00	-
77	413111.76	2192211.58	Картометрический	1.00	-
78	413228.39	2192093.06	Картометрический	1.00	-
79	413350.08	2191963.53	Картометрический	1.00	-
80	413405.91	2191905.69	Картометрический	1.00	-

1	2	3	4	5	6
81	413500.21	2191983.96	Картометрический	1.00	-
82	413504.00	2191987.37	Картометрический	1.00	-
83	413501.99	2191991.21	Картометрический	1.00	-
84	413503.34	2191992.27	Картометрический	1.00	-
85	413505.50	2191994.19	Картометрический	1.00	-
86	413506.98	2191995.30	Картометрический	1.00	-
87	413466.55	2192042.77	Картометрический	1.00	-
88	413505.14	2192082.97	Картометрический	1.00	-
89	413559.23	2192035.41	Картометрический	1.00	-
90	413561.31	2192037.53	Картометрический	1.00	-
91	413564.18	2192034.65	Картометрический	1.00	-
92	413601.19	2192069.60	Картометрический	1.00	-
93	413639.45	2192109.67	Картометрический	1.00	-
94	413637.20	2192112.50	Картометрический	1.00	-
95	413641.30	2192117.18	Картометрический	1.00	-
96	413642.91	2192115.59	Картометрический	1.00	-
97	413682.60	2192158.09	Картометрический	1.00	-
98	413704.91	2192179.23	Картометрический	1.00	-
99	413705.15	2192179.53	Картометрический	1.00	-
100	413662.64	2192218.88	Картометрический	1.00	-
101	413716.60	2192277.20	Картометрический	1.00	-
102	413771.51	2192226.39	Картометрический	1.00	-
103	413773.81	2192223.98	Картометрический	1.00	-
104	413801.50	2192233.73	Картометрический	1.00	-
105	413851.33	2192252.30	Картометрический	1.00	-
106	413886.91	2192266.05	Картометрический	1.00	-
107	413888.39	2192266.53	Картометрический	1.00	-
108	413887.62	2192269.91	Картометрический	1.00	-
109	413925.98	2192281.81	Картометрический	1.00	-
110	413935.82	2192286.46	Картометрический	1.00	-
111	413939.91	2192292.17	Картометрический	1.00	-
112	413940.69	2192294.49	Картометрический	1.00	-
41	413940.81	2192295.13	Картометрический	1.00	-
113	413443.31	2192139.20	Картометрический	1.00	-
114	413380.64	2192202.66	Картометрический	1.00	-
115	413351.17	2192173.40	Картометрический	1.00	-
116	413413.85	2192109.94	Картометрический	1.00	-
113	413443.31	2192139.20	Картометрический	1.00	-

3. Сведения о характерных точках части (частей) границы объекта					
Обозначение характерных точек части границы	Координаты, м		Метод определения координат характерной точки	Средняя квадратическая погрешность положения характерной точки (Mt), м	Описание обозначения точки на местности (при наличии)
	X	Y			
1	2	3	4	5	6
Часть №					
-	-	-	-	-	-


Раздел 3

Сведения о местоположении измененных (уточненных) границ объекта							
1. Система координат: -							
2. Сведения о характерных точках границ объекта							
Обозначение характерных точек границ	Существующие координаты, м		Измененные (уточненные) координаты, м		Метод определения координат характерной точки	Средняя квадратическая погрешность положения характерной точки (Mt), м	Описание обозначения точки на местности (при наличии)
	X	Y	X	Y			
1	2	3	4	5	6	7	8
-	-	-	-	-	-	-	-
3.Сведения о характерных точках части (частей) границы объекта							
Часть №							
-	-	-	-	-	-	-	-



Масштаб 1:5000

Используемые условные знаки и обозначения:

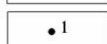	границы территориальной зоны
	характерная точка границ территориальной зоны

Руководитель БУВО «Нормативно-проектный центр»

Подпись  Ю.В.Шалыгина Дата « 10 » декабря 2021 г.

Место для оттиска печати (при наличии) лица, составившего описание местоположения границ объекта



ОПИСАНИЕ МЕСТОПОЛОЖЕНИЯ ГРАНИЦ

Общественно-деловая зона посёлка Красный - ОД/4

(наименование объекта, местоположение границ которого описано
(далее - объект))

Раздел 1

Сведения об объекте		
№ п/п	Характеристики объекта	Описание характеристик
1	2	3
1	Местоположение объекта	Воронежская область, Бутурлиновский муниципальный район, Берёзовское сельское поселение, посёлок Красный
2	Площадь объекта $\pm$ величина погрешности определения площади ($P \pm \Delta P$)	-
3	Иные характеристики объекта	-

Раздел 2

Сведения о местоположении границ объекта					
1. Система координат: МСК - 36, зона 2					
2. Сведения о характерных точках границ объекта					
Обозначение характерных точек границ	Координаты, м		Метод определения координат характерной точки	Средняя квадратическая погрешность положения характерной точки (Mt), м	Описание обозначения точки на местности (при наличии)
	X	Y			
1	2	3	4	5	6
1	413771.51	2192226.39	Картометрический	1.00	-
2	413716.60	2192277.20	Картометрический	1.00	-
3	413662.64	2192218.88	Картометрический	1.00	-
4	413705.15	2192179.53	Картометрический	1.00	-
5	413712.05	2192187.83	Картометрический	1.00	-
6	413724.43	2192200.27	Картометрический	1.00	-
7	413724.90	2192201.74	Картометрический	1.00	-
8	413728.00	2192205.05	Картометрический	1.00	-
9	413730.56	2192204.82	Картометрический	1.00	-
10	413750.73	2192218.10	Картометрический	1.00	-
11	413765.99	2192224.05	Картометрический	1.00	-
1	413771.51	2192226.39	Картометрический	1.00	-
12	413559.23	2192035.41	Картометрический	1.00	-
13	413505.14	2192082.97	Картометрический	1.00	-
14	413466.55	2192042.77	Картометрический	1.00	-
15	413506.98	2191995.30	Картометрический	1.00	-
16	413510.35	2191992.21	Картометрический	1.00	-
17	413511.29	2191992.41	Картометрический	1.00	-
18	413534.59	2192012.44	Картометрический	1.00	-
19	413558.40	2192032.11	Картометрический	1.00	-
20	413557.59	2192033.71	Картометрический	1.00	-
12	413559.23	2192035.41	Картометрический	1.00	-
3. Сведения о характерных точках части (частей) границы объекта					
Обозначение характерных точек части границы	Координаты, м		Метод определения координат характерной точки	Средняя квадратическая погрешность положения характерной точки (Mt), м	Описание обозначения точки на местности (при наличии)
	X	Y			
1	2	3	4	5	6
Часть №					
-	-	-	-	-	-

Сведения о местоположении измененных (уточненных) границ объекта


2. Сведения о характерных точках границ объекта

3. Сведения о характерных точках части (частей) границы объекта

Часть №

—

План границ объекта

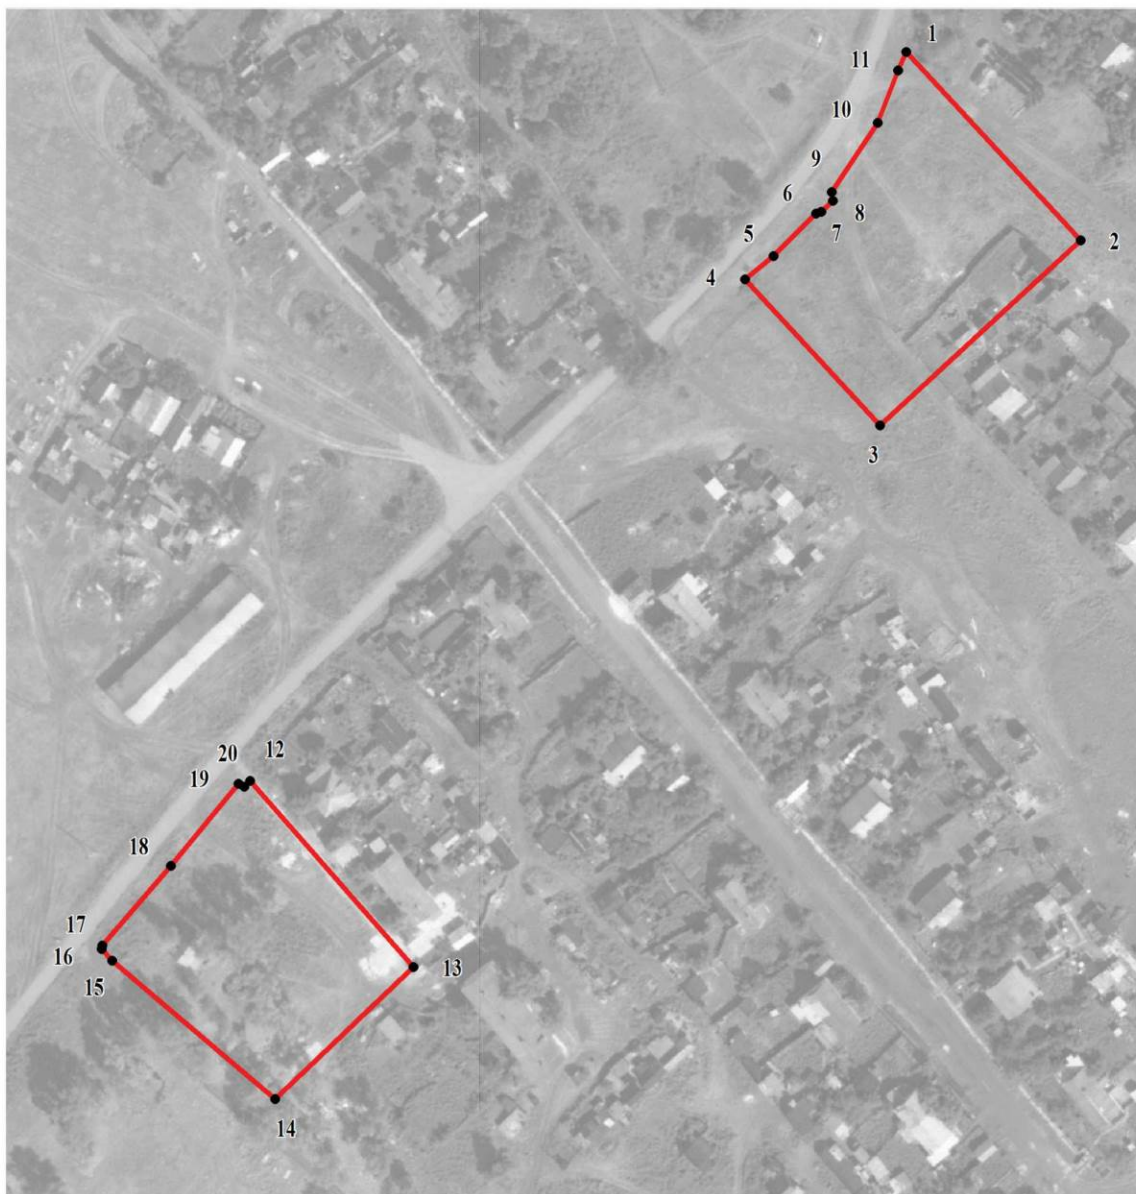


Масштаб 1:2000

Используемые условные знаки и обозначения:



границы территориальной зоны

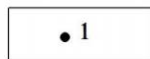

характерная точка границ территориальной зоны

Руководитель БУВО «Нормативно-проектный центр»

Подпись  Ю.В.Шалыгина Дата « 10 » декабря 2021 г.

Место для оттиска печати (при наличии) лица, составившего описание местоположения границ объекта



ОПИСАНИЕ МЕСТОПОЛОЖЕНИЯ ГРАНИЦ

Производственная зона посёлка Красный - П1/4

(наименование объекта, местоположение границ которого описано
(далее - объект)

Раздел 1

Сведения об объекте		
№ п/п	Характеристики объекта	Описание характеристик
1	2	3
1	Местоположение объекта	Воронежская область, Бутурлиновский муниципальный район, Берёзовское сельское поселение, посёлок Красный
2	Площадь объекта $\pm$ величина погрешности определения площади ($P \pm \Delta P$)	-
3	Иные характеристики объекта	-

Раздел 2


Сведения о местоположении границ объекта					
1. Система координат: МСК - 36, зона 2					
2. Сведения о характерных точках границ объекта					
Обозначение характерных точек границ	Координаты, м		Метод определения координат характерной точки	Средняя квадратическая погрешность положения характерной точки (Mt), м	Описание обозначения точки на местности (при наличии)
	X	Y			
1	2	3	4	5	6
1	414239.06	2191649.84	Картометрический	1.00	-
2	414179.71	2191722.14	Картометрический	1.00	-
3	414094.73	2191825.32	Картометрический	1.00	-
4	414022.63	2191911.98	Картометрический	1.00	-
5	413988.78	2191956.17	Картометрический	1.00	-
6	413898.89	2191954.94	Картометрический	1.00	-
7	413849.77	2191902.07	Картометрический	1.00	-
8	413724.63	2191767.39	Картометрический	1.00	-
9	413826.69	2191608.46	Картометрический	1.00	-
10	413872.24	2191589.26	Картометрический	1.00	-
11	413962.57	2191471.38	Картометрический	1.00	-
1	414239.06	2191649.84	Картометрический	1.00	-
12	413624.46	2191782.96	Картометрический	1.00	-
13	413525.90	2191906.05	Картометрический	1.00	-
14	413442.41	2191851.51	Картометрический	1.00	-
15	413400.66	2191820.53	Картометрический	1.00	-
16	413370.36	2191807.06	Картометрический	1.00	-
17	413339.23	2191857.18	Картометрический	1.00	-
18	413256.31	2191837.91	Картометрический	1.00	-
19	413136.91	2191801.12	Картометрический	1.00	-
20	413108.68	2191681.13	Картометрический	1.00	-
21	413089.35	2191593.00	Картометрический	1.00	-
22	413194.20	2191507.75	Картометрический	1.00	-
23	413266.56	2191446.40	Картометрический	1.00	-
24	413328.57	2191450.68	Картометрический	1.00	-
25	413441.48	2191458.50	Картометрический	1.00	-
26	413506.85	2191462.99	Картометрический	1.00	-
27	413438.36	2191650.69	Картометрический	1.00	-
12	413624.46	2191782.96	Картометрический	1.00	-

3. Сведения о характерных точках части (частей) границы объекта					
Обозначение характерных точек части границы	Координаты, м		Метод определения координат характерной точки	Средняя квадратическая погрешность положения характерной точки (Mt), м	Описание обозначения точки на местности (при наличии)
	X	Y			
1	2	3	4	5	6
Часть №					
-	-	-	-	-	-



Масштаб 1:5000

Используемые условные знаки и обозначения:

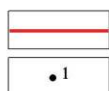

границы территориальной зоны

характерная точка границ территориальной зоны

Руководитель БУ ВО «Нормативно-проектный центр»

Подпись Ю.В. Шалыгина Дата « 10 » декабря 2021 г.

Место для оттиска печати (при наличии) лица, составившего описание местоположения границ объекта



ОПИСАНИЕ МЕСТОПОЛОЖЕНИЯ ГРАНИЦ

Зона улиц, дорог, инженерной и транспортной инфраструктуры
посёлка Красный - ИТ1/4

(наименование объекта, местоположение границ которого описано
(далее - объект)

Раздел 1

Сведения об объекте		
№ п/п	Характеристики объекта	Описание характеристик
1	2	3
1	Местоположение объекта	Воронежская область, Бутурлиновский муниципальный район, Берёзовское сельское поселение, посёлок Красный
2	Площадь объекта $\pm$ величина погрешности определения площади ($P \pm \Delta P$)	-
3	Иные характеристики объекта	-

Раздел 2

Сведения о местоположении границ объекта					
1. Система координат: МСК - 36, зона 2					
2. Сведения о характерных точках границ объекта					
Обозначение характерных точек границ	Координаты, м		Метод определения координат характерной точки	Средняя квадратическая погрешность положения характерной точки (Mt), м	Описание обозначения точки на местности (при наличии)
	X	Y			
1	2	3	4	5	6
1	413998.07	2192272.97	Картометрический	1.00	-
2	413993.73	2192276.02	Картометрический	1.00	-
3	413988.39	2192279.88	Картометрический	1.00	-
4	413952.13	2192311.71	Картометрический	1.00	-
5	413905.92	2192351.58	Картометрический	1.00	-
6	413855.52	2192395.39	Картометрический	1.00	-
7	413636.96	2192583.83	Картометрический	1.00	-
8	413613.59	2192603.94	Картометрический	1.00	-
9	413388.21	2192807.49	Картометрический	1.00	-
10	413368.99	2192824.98	Картометрический	1.00	-
11	413347.67	2192808.98	Картометрический	1.00	-
12	413356.34	2192800.24	Картометрический	1.00	-
13	413370.29	2192803.92	Картометрический	1.00	-
14	413370.67	2192804.01	Картометрический	1.00	-
15	413370.93	2192803.99	Картометрический	1.00	-
16	413371.26	2192803.82	Картометрический	1.00	-
17	413371.45	2192803.62	Картометрический	1.00	-
18	413604.16	2192595.75	Картометрический	1.00	-
19	413844.08	2192386.01	Картометрический	1.00	-
20	413867.34	2192360.42	Картометрический	1.00	-
21	413876.01	2192353.06	Картометрический	1.00	-
22	413890.84	2192346.68	Картометрический	1.00	-
23	413938.31	2192305.89	Картометрический	1.00	-
24	413938.95	2192304.98	Картометрический	1.00	-
25	413940.06	2192302.80	Картометрический	1.00	-
26	413940.78	2192300.47	Картометрический	1.00	-
27	413940.97	2192299.31	Картометрический	1.00	-
28	413941.04	2192296.86	Картометрический	1.00	-
29	413940.81	2192295.13	Картометрический	1.00	-
30	413940.69	2192294.49	Картометрический	1.00	-
31	413939.91	2192292.17	Картометрический	1.00	-
32	413935.82	2192286.46	Картометрический	1.00	-
33	413925.98	2192281.81	Картометрический	1.00	-
34	413887.62	2192269.91	Картометрический	1.00	-

1	2	3	4	5	6
35	413888.39	2192266.53	Картометрический	1.00	-
36	413886.91	2192266.05	Картометрический	1.00	-
37	413851.33	2192252.30	Картометрический	1.00	-
38	413801.50	2192233.73	Картометрический	1.00	-
39	413773.81	2192223.98	Картометрический	1.00	-
40	413771.51	2192226.39	Картометрический	1.00	-
41	413765.99	2192224.05	Картометрический	1.00	-
42	413750.73	2192218.10	Картометрический	1.00	-
43	413730.56	2192204.82	Картометрический	1.00	-
44	413728.00	2192205.05	Картометрический	1.00	-
45	413724.90	2192201.74	Картометрический	1.00	-
46	413724.43	2192200.27	Картометрический	1.00	-
47	413712.05	2192187.83	Картометрический	1.00	-
48	413705.15	2192179.53	Картометрический	1.00	-
49	413704.91	2192179.23	Картометрический	1.00	-
50	413682.60	2192158.09	Картометрический	1.00	-
51	413642.91	2192115.59	Картометрический	1.00	-
52	413641.30	2192117.18	Картометрический	1.00	-
53	413637.20	2192112.50	Картометрический	1.00	-
54	413639.45	2192109.67	Картометрический	1.00	-
55	413601.19	2192069.60	Картометрический	1.00	-
56	413564.18	2192034.65	Картометрический	1.00	-
57	413561.31	2192037.53	Картометрический	1.00	-
58	413559.23	2192035.41	Картометрический	1.00	-
59	413557.59	2192033.71	Картометрический	1.00	-
60	413558.40	2192032.11	Картометрический	1.00	-
61	413534.59	2192012.44	Картометрический	1.00	-
62	413511.29	2191992.41	Картометрический	1.00	-
63	413510.35	2191992.21	Картометрический	1.00	-
64	413506.98	2191995.30	Картометрический	1.00	-
65	413505.50	2191994.19	Картометрический	1.00	-
66	413503.34	2191992.27	Картометрический	1.00	-
67	413501.99	2191991.21	Картометрический	1.00	-
68	413504.00	2191987.37	Картометрический	1.00	-
69	413500.21	2191983.96	Картометрический	1.00	-
70	413505.01	2191977.73	Картометрический	1.00	-
71	413505.14	2191977.56	Картометрический	1.00	-
72	413509.20	2191972.29	Картометрический	1.00	-
73	413540.63	2191999.54	Картометрический	1.00	-
74	413556.96	2192013.27	Картометрический	1.00	-
75	413557.84	2192011.36	Картометрический	1.00	-
76	413561.84	2192014.42	Картометрический	1.00	-
77	413561.20	2192016.60	Картометрический	1.00	-
78	413589.70	2192043.13	Картометрический	1.00	-
79	413591.22	2192042.79	Картометрический	1.00	-
80	413594.59	2192046.76	Картометрический	1.00	-
81	413593.37	2192047.21	Картометрический	1.00	-
82	413610.05	2192063.54	Картометрический	1.00	-

1	2	3	4	5	6
83	413610.07	2192063.56	Картометрический	1.00	-
84	413613.60	2192067.02	Картометрический	1.00	-
85	413638.00	2192091.43	Картометрический	1.00	-
86	413644.56	2192089.82	Картометрический	1.00	-
87	413650.43	2192084.55	Картометрический	1.00	-
88	413657.16	2192089.25	Картометрический	1.00	-
89	413654.05	2192094.80	Картометрический	1.00	-
90	413651.68	2192103.49	Картометрический	1.00	-
91	413653.81	2192108.69	Картометрический	1.00	-
92	413655.63	2192110.94	Картометрический	1.00	-
93	413690.63	2192147.01	Картометрический	1.00	-
94	413691.84	2192148.25	Картометрический	1.00	-
95	413693.76	2192146.99	Картометрический	1.00	-
96	413697.18	2192150.52	Картометрический	1.00	-
97	413713.05	2192167.21	Картометрический	1.00	-
98	413714.07	2192168.46	Картометрический	1.00	-
99	413715.93	2192169.58	Картометрический	1.00	-
100	413722.67	2192173.64	Картометрический	1.00	-
101	413722.87	2192173.82	Картометрический	1.00	-
102	413738.93	2192188.29	Картометрический	1.00	-
103	413760.70	2192201.97	Картометрический	1.00	-
104	413806.57	2192218.66	Картометрический	1.00	-
105	413909.69	2192257.20	Картометрический	1.00	-
106	413942.21	2192268.77	Картометрический	1.00	-
107	413952.59	2192270.94	Картометрический	1.00	-
108	413972.90	2192272.49	Картометрический	1.00	-
109	413974.67	2192272.36	Картометрический	1.00	-
110	413976.15	2192271.41	Картометрический	1.00	-
111	413977.65	2192270.22	Картометрический	1.00	-
112	413988.89	2192261.34	Картометрический	1.00	-
1	413998.07	2192272.97	Картометрический	1.00	-

3. Сведения о характерных точках части (частей) границы объекта

Обозначение характерных точек части границы	Координаты, м		Метод определения координат характерной точки	Средняя квадратическая погрешность положения характерной точки (Mt), м	Описание обозначения точки на местности (при наличии)
	X	Y			
1	2	3	4	5	6
Часть №					
-	-	-	-	-	-

Сведения о местоположении измененных (уточненных) границ объекта

2. Сведения о характерных точках границ объекта

Обозначение характерных точек границ	Существующие координаты, м		Измененные (уточненные) координаты, м		Метод определения координат характерной точки	Средняя квадратическая погрешность положения характерной точки (Mt), м	Описание обозначения точки на местности (при наличии)
	X	Y	X	Y			
1	2	3	4	5	6	7	8
-	-	-	-	-	-	-	-
3.Сведения о характерных точках части (частей) границы объекта							
Часть №							
-	-	-	-	-	-	-	-

План границ объекта




Масштаб 1:5000

Используемые условные знаки и обозначения:



границы территориальной зоны

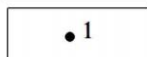

• 1

характерная точка границ территориальной зоны

Руководитель БУВО «Нормативно-проектный центр»

Подпись Ю.В.Шалыгина Дата « 10 » декабря 2021 г.

Место для оттиска печати (при наличии) лица, составившего описание местоположения границ объекта



ОПИСАНИЕ МЕСТОПОЛОЖЕНИЯ ГРАНИЦ

Зона сельскохозяйственного использования в границах населенного пункта
посёлка Красный - СХ1/4

(наименование объекта, местоположение границ которого описано
(далее - объект)

Раздел 1

Сведения об объекте		
№ п/п	Характеристики объекта	Описание характеристик
1	2	3
1	Местоположение объекта	Воронежская область, Бутурлиновский муниципальный район, Берёзовское сельское поселение, посёлок Красный
2	Площадь объекта $\pm$ величина погрешности определения площади ($P \pm \Delta P$)	-
3	Иные характеристики объекта	-

Раздел 2

Сведения о местоположении границ объекта					
1. Система координат: МСК - 36, зона 2					
2. Сведения о характерных точках границ объекта					
Обозначение характерных точек границ	Координаты, м		Метод определения координат характерной точки	Средняя квадратическая погрешность положения характерной точки (Mt), м	Описание обозначения точки на местности (при наличии)
	X	Y			
1	2	3	4	5	6
1	413346.55	2192259.29	Картометрический	1.00	-
2	413338.73	2192349.36	Картометрический	1.00	-
3	413335.94	2192469.25	Картометрический	1.00	-
4	413351.98	2192547.84	Картометрический	1.00	-
5	413248.54	2192656.41	Картометрический	1.00	-
6	413243.82	2192609.17	Картометрический	1.00	-
7	413242.85	2192542.41	Картометрический	1.00	-
8	413238.34	2192499.61	Картометрический	1.00	-
9	413224.91	2192461.20	Картометрический	1.00	-
10	413203.03	2192420.60	Картометрический	1.00	-
1	413346.55	2192259.29	Картометрический	1.00	-
3. Сведения о характерных точках части (частей) границы объекта					
Обозначение характерных точек части границы	Координаты, м		Метод определения координат характерной точки	Средняя квадратическая погрешность положения характерной точки (Mt), м	Описание обозначения точки на местности (при наличии)
	X	Y			
1	2	3	4	5	6
Часть №					
-	-	-	-	-	-

Сведения о местоположении измененных (уточненных) границ объекта

2. Сведения о характерных точках границ объекта


3. Сведения о характерных точках части (частей) границы объекта

Часть №

—


Раздел 4

План границ объекта

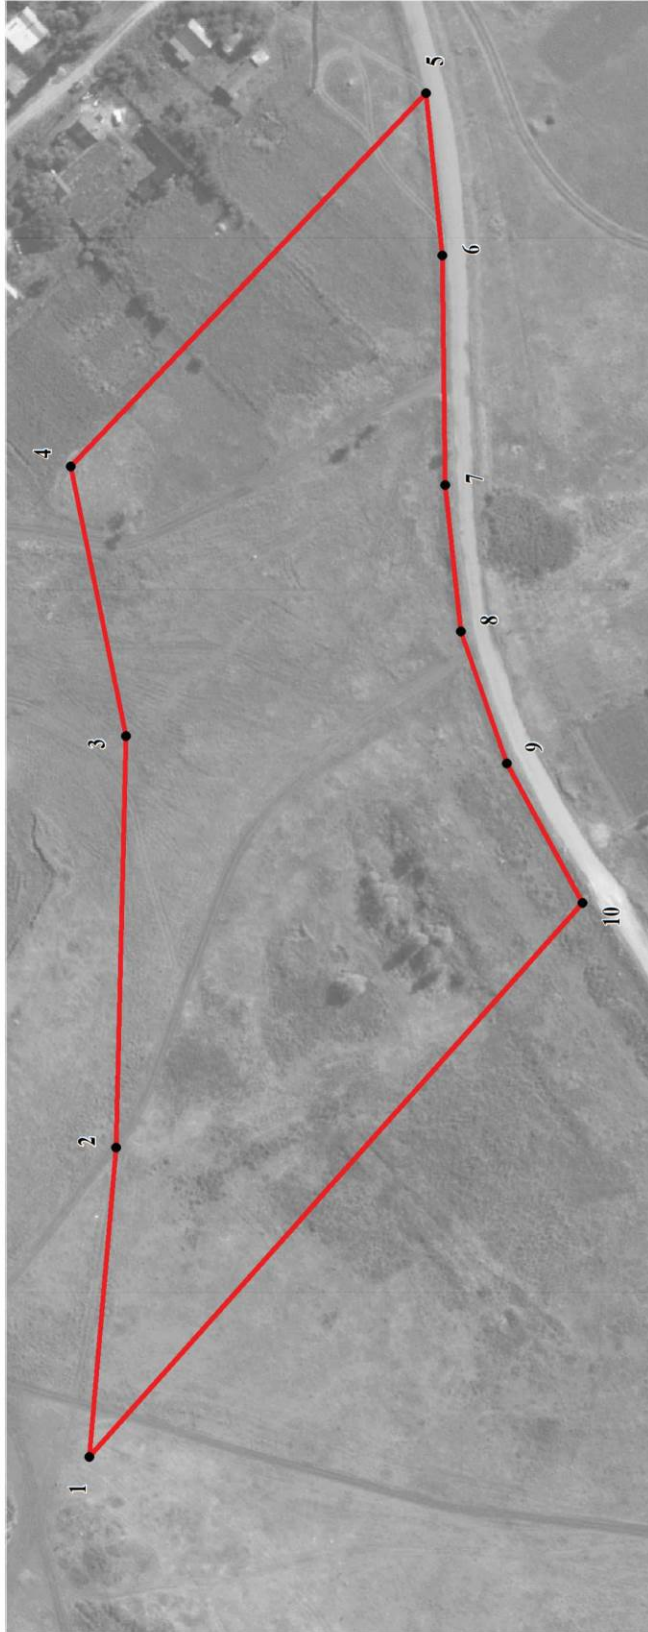

Масштаб 1:2000

Используемые условные знаки и обозначения:

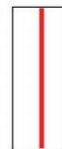

границы территориальной зоны



характерная точка границ территориальной зоны

Руководитель БУВО «Нормативно-проектный центр»

Подпись Ю.В.Шальгина Дата « 10 » декабря 2021 г.

Место для оттиска печати (при наличии) лица, составившего описание местоположения границ объекта



ОПИСАНИЕ МЕСТОПОЛОЖЕНИЯ ГРАНИЦ

Зона рекреационного назначения - объектов отдыха посёлка Красный - Р1/4

(наименование объекта, местоположение границ которого описано
(далее - объект))

Раздел 1

Сведения об объекте		
№ п/п	Характеристики объекта	Описание характеристик
1	2	3
1	Местоположение объекта	Воронежская область, Бутурлиновский муниципальный район, Берёзовское сельское поселение, посёлок Красный
2	Площадь объекта $\pm$ величина погрешности определения площади ($P \pm \Delta P$)	-
3	Иные характеристики объекта	-

Раздел 2

Сведения о местоположении границ объекта					
1. Система координат: МСК - 36, зона 2					
2. Сведения о характерных точках границ объекта					
Обозначение характерных точек границ	Координаты, м		Метод определения координат характерной точки	Средняя квадратическая погрешность положения характерной точки (Mt), м	Описание обозначения точки на местности (при наличии)
	X	Y			
1	2	3	4	5	6
1	413443.31	2192139.20	Картометрический	1.00	-
2	413380.64	2192202.66	Картометрический	1.00	-
3	413351.17	2192173.40	Картометрический	1.00	-
4	413413.85	2192109.94	Картометрический	1.00	-
1	413443.31	2192139.20	Картометрический	1.00	-
5	413508.29	2192383.77	Картометрический	1.00	-
6	413430.03	2192464.71	Картометрический	1.00	-
7	413351.98	2192547.84	Картометрический	1.00	-
8	413335.94	2192469.25	Картометрический	1.00	-
9	413338.73	2192349.36	Картометрический	1.00	-
10	413346.55	2192259.29	Картометрический	1.00	-
11	413356.12	2192248.54	Картометрический	1.00	-
12	413409.00	2192310.42	Картометрический	1.00	-
13	413436.93	2192294.01	Картометрический	1.00	-
5	413508.29	2192383.77	Картометрический	1.00	-
3. Сведения о характерных точках части (частей) границы объекта					
Обозначение характерных точек части границы	Координаты, м		Метод определения координат характерной точки	Средняя квадратическая погрешность положения характерной точки (Mt), м	Описание обозначения точки на местности (при наличии)
	X	Y			
1	2	3	4	5	6
Часть №					
-	-	-	-	-	-

Сведения о местоположении измененных (уточненных) границ объекта


2. Сведения о характерных точках границ объекта

3. Сведения о характерных точках части (частей) границы объекта

Часть №

—

План границ объекта

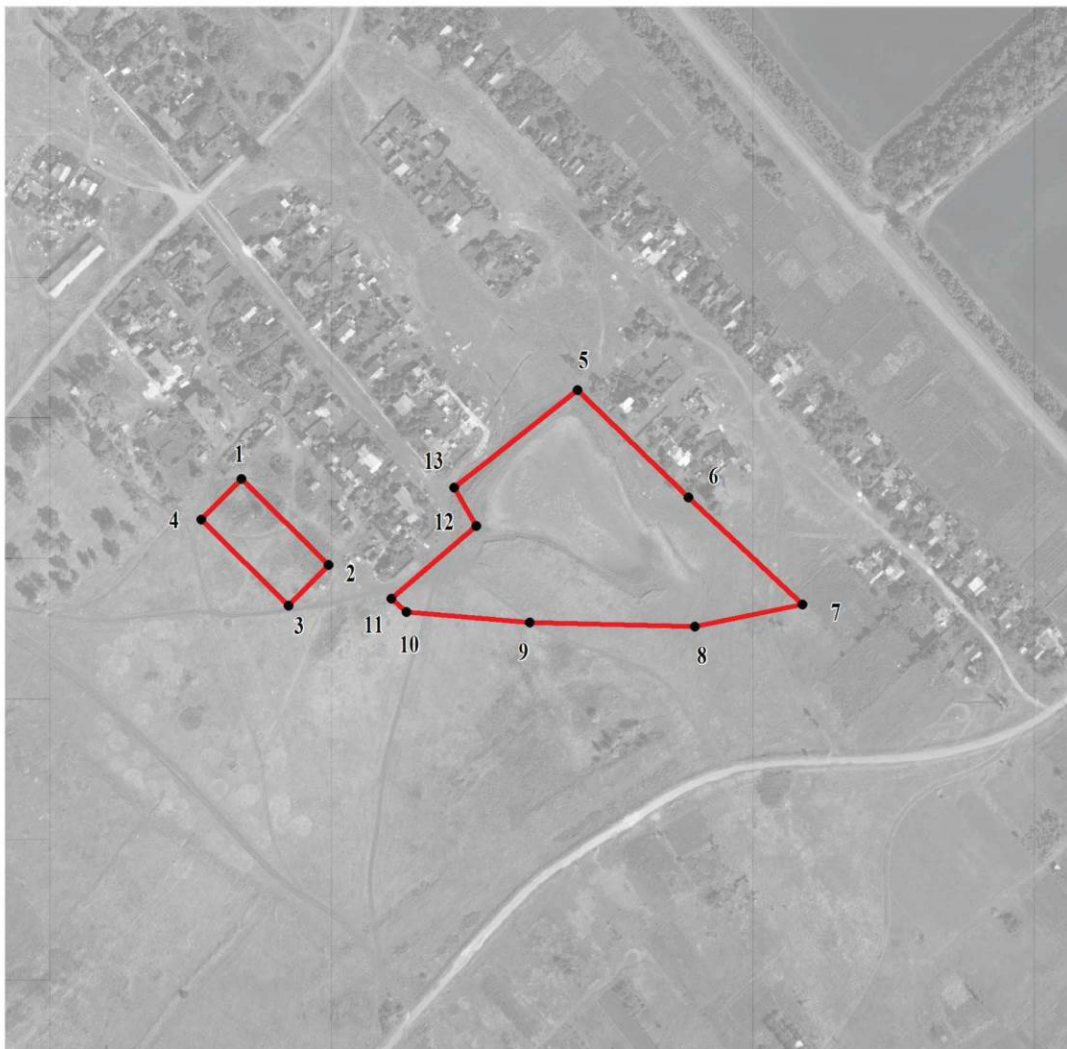


Масштаб 1:5000

Используемые условные знаки и обозначения:



границы территориальной зоны

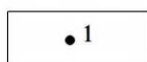

характерная точка границ территориальной зоны

Руководитель БУВО «Нормативно-проектный центр»

Подпись Ю.В.Шалыгина Ю.В.Шалыгина Дата « 10 » декабря 2021 г.

Место для оттиска печати (при наличии) лица, составившего описание местоположения границ объекта



ОПИСАНИЕ МЕСТОПОЛОЖЕНИЯ ГРАНИЦ

Зона природных территорий и защитного озеленения посёлка Красный - Р2/4

(наименование объекта, местоположение границ которого описано
(далее - объект))

Раздел 1


Сведения об объекте		
№ п/п	Характеристики объекта	Описание характеристик
1	2	3
1	Местоположение объекта	Воронежская область, Бутурлиновский муниципальный район, Берёзовское сельское поселение, посёлок Красный
2	Площадь объекта $\pm$ величина погрешности определения площади ($P \pm \Delta P$)	-
3	Иные характеристики объекта	-

Раздел 2

Сведения о местоположении границ объекта					
1. Система координат: МСК - 36, зона 2					
2. Сведения о характерных точках границ объекта					
Обозначение характерных точек границ	Координаты, м		Метод определения координат характерной точки	Средняя квадратическая погрешность положения характерной точки (Mt), м	Описание обозначения точки на местности (при наличии)
	X	Y			
1	2	3	4	5	6
1	413898.89	2191954.94	Картометрический	1.00	-
2	413790.38	2191962.76	Картометрический	1.00	-
3	413807.48	2191980.90	Картометрический	1.00	-
4	413708.45	2192061.93	Картометрический	1.00	-
5	413694.43	2191995.15	Картометрический	1.00	-
6	413659.35	2191953.68	Картометрический	1.00	-
7	413598.00	2192002.56	Картометрический	1.00	-
8	413630.52	2192039.48	Картометрический	1.00	-
9	413610.07	2192063.56	Картометрический	1.00	-
10	413610.05	2192063.54	Картометрический	1.00	-
11	413593.37	2192047.21	Картометрический	1.00	-
12	413594.59	2192046.76	Картометрический	1.00	-
13	413591.22	2192042.79	Картометрический	1.00	-
14	413589.70	2192043.13	Картометрический	1.00	-
15	413561.20	2192016.60	Картометрический	1.00	-
16	413561.84	2192014.42	Картометрический	1.00	-
17	413557.84	2192011.36	Картометрический	1.00	-
18	413556.96	2192013.27	Картометрический	1.00	-
19	413540.63	2191999.54	Картометрический	1.00	-
20	413509.20	2191972.29	Картометрический	1.00	-
21	413505.14	2191977.56	Картометрический	1.00	-
22	413505.01	2191977.73	Картометрический	1.00	-
23	413500.21	2191983.96	Картометрический	1.00	-
24	413405.91	2191905.69	Картометрический	1.00	-
25	413339.23	2191857.18	Картометрический	1.00	-
26	413370.36	2191807.06	Картометрический	1.00	-
27	413400.66	2191820.53	Картометрический	1.00	-
28	413442.41	2191851.51	Картометрический	1.00	-
29	413525.90	2191906.05	Картометрический	1.00	-
30	413624.46	2191782.96	Картометрический	1.00	-
31	413647.55	2191799.35	Картометрический	1.00	-
32	413724.63	2191767.39	Картометрический	1.00	-
33	413849.77	2191902.07	Картометрический	1.00	-
1	413898.89	2191954.94	Картометрический	1.00	-

3. Сведения о характерных точках части (частей) границы объекта					
Обозначение характерных точек части границы	Координаты, м		Метод определения координат характерной точки	Средняя квадратическая погрешность положения характерной точки (Mt), м	Описание обозначения точки на местности (при наличии)
	X	Y			
1	2	3	4	5	6
Часть №					
-	-	-	-	-	-

План границ объекта

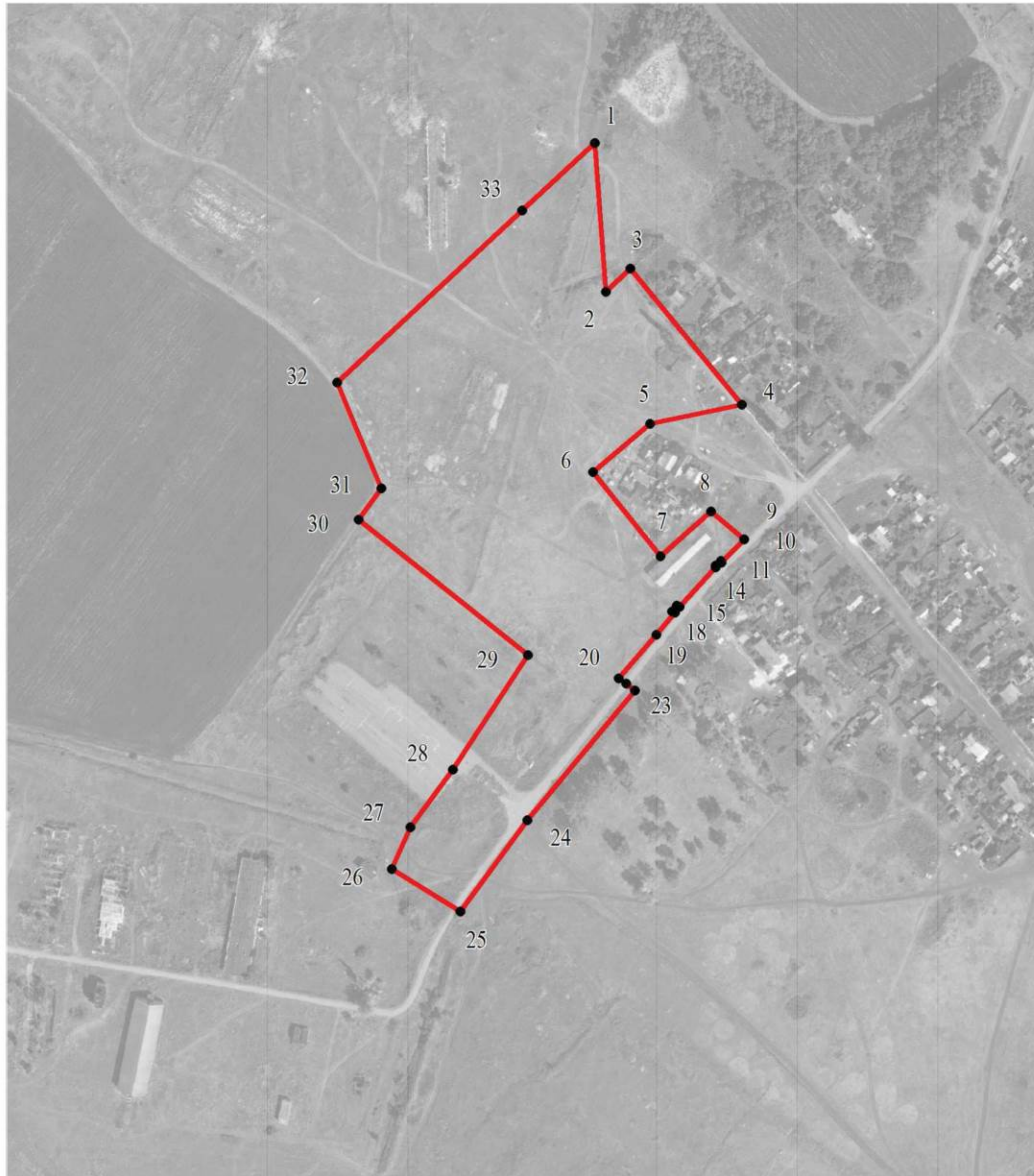


Масштаб 1:5000

Используемые условные знаки и обозначения:



границы территориальной зоны

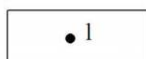

характерная точка границ территориальной зоны

Руководитель БУВО «Нормативно-проектный центр»

Подпись Ю.В. Шалыгина Дата « 10 » декабря 2021 г.

Место для оттиска печати (при наличии) лица, составившего описание местоположения границ объекта



Приложение № 5
к правилам землепользования и застройки
Берёзовского сельского поселения
Бутурлиновского муниципального района
Воронежской области

СВЕДЕНИЯ О ГРАНИЦАХ ТЕРРИТОРИАЛЬНЫХ ЗОН,
СОДЕРЖАЩИЕ ГРАФИЧЕСКОЕ ОПИСАНИЕ МЕСТОПОЛОЖЕНИЯ
ГРАНИЦ ТЕРРИТОРИАЛЬНЫХ ЗОН, ПЕРЕЧЕНЬ КООРДИНАТ
ХАРАКТЕРНЫХ ТОЧЕК ГРАНИЦ ТЕРРИТОРИАЛЬНЫХ ЗОН
СЕЛА МАРЬЕВКА

ОПИСАНИЕ МЕСТОПОЛОЖЕНИЯ ГРАНИЦ

Зона застройки индивидуальными жилыми домами села Марьевка - Ж1/5

(наименование объекта, местоположение границ которого описано
(далее - объект))

Раздел 1

Сведения об объекте		
№ п/п	Характеристики объекта	Описание характеристик
1	2	3
1	Местоположение объекта	Воронежская область, Бутурлиновский муниципальный район, Берёзовское сельское поселение, село Марьевка
2	Площадь объекта $\pm$ величина погрешности определения площади ($P \pm \Delta P$)	-
3	Иные характеристики объекта	-

Раздел 2

Сведения о местоположении границ объекта					
1. Система координат: МСК - 36, зона 2					
2. Сведения о характерных точках границ объекта					
Обозначение характерных точек границ	Координаты, м		Метод определения координат характерной точки	Средняя квадратическая погрешность положения характерной точки (Mt), м	Описание обозначения точки на местности (при наличии)
	X	Y			
1	2	3	4	5	6
1	417357.75	2181526.51	Картометрический	1.00	-
2	417268.89	2181487.73	Картометрический	1.00	-
3	417112.27	2181409.15	Картометрический	1.00	-
4	417005.22	2181288.31	Картометрический	1.00	-
5	416725.86	2181088.77	Картометрический	1.00	-
6	416645.93	2180991.03	Картометрический	1.00	-
7	416580.28	2180843.11	Картометрический	1.00	-
8	416561.28	2180839.69	Картометрический	1.00	-
9	416181.09	2180659.68	Картометрический	1.00	-
10	416123.19	2180570.27	Картометрический	1.00	-
11	416239.71	2180475.12	Картометрический	1.00	-
12	416288.41	2180484.08	Картометрический	1.00	-
13	416450.40	2180606.94	Картометрический	1.00	-
14	416471.55	2180604.97	Картометрический	1.00	-
15	416534.95	2180540.85	Картометрический	1.00	-
16	416579.64	2180542.07	Картометрический	1.00	-
17	416635.85	2180525.52	Картометрический	1.00	-
18	416694.38	2180579.79	Картометрический	1.00	-
19	416690.32	2180634.42	Картометрический	1.00	-
20	416786.70	2180719.09	Картометрический	1.00	-
21	416740.83	2180789.21	Картометрический	1.00	-
22	416928.38	2180954.76	Картометрический	1.00	-
23	417037.62	2181028.22	Картометрический	1.00	-
24	417094.47	2180961.14	Картометрический	1.00	-
25	417324.76	2181108.39	Картометрический	1.00	-
26	417373.10	2181156.07	Картометрический	1.00	-
27	417368.49	2181174.71	Картометрический	1.00	-
28	417395.91	2181211.87	Картометрический	1.00	-
29	417383.71	2181312.23	Картометрический	1.00	-
1	417357.75	2181526.51	Картометрический	1.00	-

3. Сведения о характерных точках части (частей) границы объекта					
Обозначение характерных точек части границы	Координаты, м		Метод определения координат характерной точки	Средняя квадратическая погрешность положения характерной точки (Mt), м	Описание обозначения точки на местности (при наличии)
	X	Y			
1	2	3	4	5	6
Часть №					
-	-	-	-	-	-

Сведения о местоположении измененных (уточненных) границ объекта

2. Сведения о характерных точках границ объекта

Обозначение характерных точек границ	Существующие координаты, м		Измененные (уточненные) координаты, м		Метод определения координат характерной точки	Средняя квадратическая погрешность положения характерной точки (Mt), м	Описание обозначения точки на местности (при наличии)
	X	Y	X	Y			
1	2	3	4	5	6	7	8
-	-	-	-	-	-	-	-
3.Сведения о характерных точках части (частей) границы объекта							
Часть №							
-	-	-	-	-	-	-	-



Масштаб 1:5000

Используемые условные знаки и обозначения:

	границы территориальной зоны
	характерная точка границ территориальной зоны

Руководитель БУВО «Нормативно-проектный центр»

Подпись  Ю.В.Шалыгина Дата « 10 » декабря 2021 г.

Место для оттиска печати (при наличии) лица, составившего описание местоположения границ объекта



ОПИСАНИЕ МЕСТОПОЛОЖЕНИЯ ГРАНИЦ

Зона сельскохозяйственного использования в границах населенного пункта
села Марьевка - СХ1/5

(наименование объекта, местоположение границ которого описано
(далее - объект)

Раздел 1

Сведения об объекте		
№ п/п	Характеристики объекта	Описание характеристик
1	2	3
1	Местоположение объекта	Воронежская область, Бутурлиновский муниципальный район, Берёзовское сельское поселение, село Марьевка
2	Площадь объекта $\pm$ величина погрешности определения площади ($P \pm \Delta P$)	-
3	Иные характеристики объекта	-

Раздел 2


Сведения о местоположении границ объекта					
1. Система координат: МСК - 36, зона 2					
2. Сведения о характерных точках границ объекта					
Обозначение характерных точек границ	Координаты, м		Метод определения координат характерной точки	Средняя квадратическая погрешность положения характерной точки (Mt), м	Описание обозначения точки на местности (при наличии)
	X	Y			
1	2	3	4	5	6
1	418133.39	2181723.99	Картометрический	1.00	-
2	418099.91	2181725.60	Картометрический	1.00	-
3	418035.84	2181601.53	Картометрический	1.00	-
4	417834.95	2181435.44	Картометрический	1.00	-
5	417577.37	2181432.70	Картометрический	1.00	-
6	417383.71	2181312.23	Картометрический	1.00	-
7	417395.91	2181211.87	Картометрический	1.00	-
8	417418.40	2181193.69	Картометрический	1.00	-
9	417440.87	2181206.63	Картометрический	1.00	-
10	417600.08	2181245.89	Картометрический	1.00	-
11	417701.65	2181264.86	Картометрический	1.00	-
12	417926.39	2181343.27	Картометрический	1.00	-
13	417986.65	2181389.06	Картометрический	1.00	-
14	418018.56	2181423.03	Картометрический	1.00	-
15	418056.19	2181491.93	Картометрический	1.00	-
1	418133.39	2181723.99	Картометрический	1.00	-
3. Сведения о характерных точках части (частей) границы объекта					
Обозначение характерных точек части границы	Координаты, м		Метод определения координат характерной точки	Средняя квадратическая погрешность положения характерной точки (Mt), м	Описание обозначения точки на местности (при наличии)
	X	Y			
1	2	3	4	5	6
Часть №					
-	-	-	-	-	-

Сведения о местоположении измененных (уточненных) границ объекта

2. Сведения о характерных точках границ объекта

Обозначение характерных точек границ	Существующие координаты, м		Измененные (уточненные) координаты, м		Метод определения координат характерной точки	Средняя квадратическая погрешность положения характерной точки (Mt), м	Описание обозначения точки на местности (при наличии)
	X	Y	X	Y			
1	2	3	4	5	6	7	8
-	-	-	-	-	-	-	-
3.Сведения о характерных точках части (частей) границы объекта							
Часть №							
-	-	-	-	-	-	-	-

План границ объекта

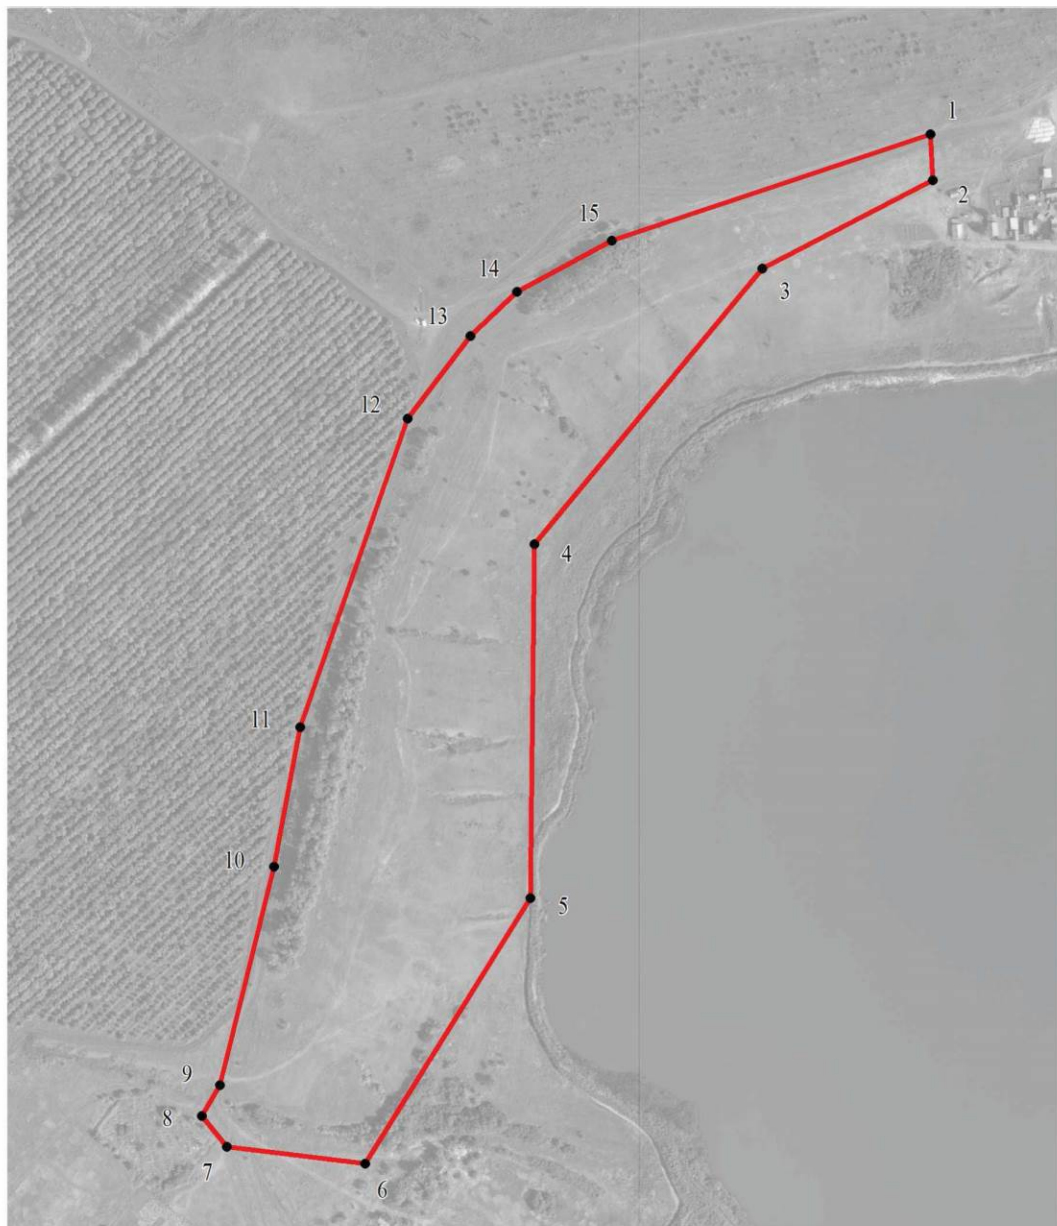


Масштаб 1:5000

Используемые условные знаки и обозначения:



границы территориальной зоны

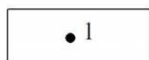

характерная точка границ территориальной зоны

Руководитель БУВО «Нормативно-проектный центр»

Подпись Ю.В.Шалыгина Ю.В.Шалыгина Дата « 10 » декабря 2021 г.

Место для оттиска печати (при наличии) лица, составившего описание местоположения границ объекта



ОПИСАНИЕ МЕСТОПОЛОЖЕНИЯ ГРАНИЦ

Зона рекреационного назначения - объектов отдыха села Марьевка - Р1/5

(наименование объекта, местоположение границ которого описано
(далее - объект)

Раздел 1

Сведения об объекте		
№ п/п	Характеристики объекта	Описание характеристик
1	2	3
1	Местоположение объекта	Воронежская область, Бутурлиновский муниципальный район, Берёзовское сельское поселение, село Марьевка
2	Площадь объекта $\pm$ величина погрешности определения площади ($P \pm \Delta P$)	-
3	Иные характеристики объекта	-

Раздел 2

Сведения о местоположении границ объекта					
1. Система координат: МСК - 36, зона 2					
2. Сведения о характерных точках границ объекта					
Обозначение характерных точек границ	Координаты, м		Метод определения координат характерной точки	Средняя квадратическая погрешность положения характерной точки (Mt), м	Описание обозначения точки на местности (при наличии)
	X	Y			
1	2	3	4	5	6
1	417577.37	2181432.70	Картометрический	1.00	-
2	417471.99	2181451.08	Картометрический	1.00	-
3	417390.39	2181540.76	Картометрический	1.00	-
4	417357.75	2181526.51	Картометрический	1.00	-
5	417383.71	2181312.23	Картометрический	1.00	-
1	417577.37	2181432.70	Картометрический	1.00	-
3. Сведения о характерных точках части (частей) границы объекта					
Обозначение характерных точек части границы	Координаты, м		Метод определения координат характерной точки	Средняя квадратическая погрешность положения характерной точки (Mt), м	Описание обозначения точки на местности (при наличии)
	X	Y			
1	2	3	4	5	6
Часть №					
-	-	-	-	-	-

Сведения о местоположении измененных (уточненных) границ объекта

2. Сведения о характерных точках границ объекта

Обозначение характерных точек границ	Существующие координаты, м		Измененные (уточненные) координаты, м		Метод определения координат характерной точки	Средняя квадратическая погрешность положения характерной точки (Mt), м	Описание обозначения точки на местности (при наличии)
	X	Y	X	Y			
1	2	3	4	5	6	7	8
-	-	-	-	-	-	-	-
3.Сведения о характерных точках части (частей) границы объекта							
Часть №							
-	-	-	-	-	-	-	-

План границ объекта




Масштаб 1:2000

Используемые условные знаки и обозначения:



границы территориальной зоны

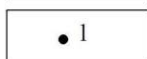

характерная точка границ территориальной зоны

Руководитель БУ ВО «Нормативно-проектный центр»

Подпись Ю.В.Шалыгина Ю.В.Шалыгина Дата « 10 » декабря 2021 г.

Место для оттиска печати (при наличии) лица, составившего описание местоположения границ объекта



ОПИСАНИЕ МЕСТОПОЛОЖЕНИЯ ГРАНИЦ

Зона ритуальных объектов села Марьевка - СН1/5

(наименование объекта, местоположение границ которого описано
(далее - объект))

Раздел 1

Сведения об объекте		
№ п/п	Характеристики объекта	Описание характеристик
1	2	3
1	Местоположение объекта	Воронежская область, Бутурлиновский муниципальный район, Берёзовское сельское поселение, село Марьевка
2	Площадь объекта $\pm$ величина погрешности определения площади ($P \pm \Delta P$)	-
3	Иные характеристики объекта	-

Раздел 2

Сведения о местоположении границ объекта					
1. Система координат: МСК - 36, зона 2					
2. Сведения о характерных точках границ объекта					
Обозначение характерных точек границ	Координаты, м		Метод определения координат характерной точки	Средняя квадратическая погрешность положения характерной точки (Mt), м	Описание обозначения точки на местности (при наличии)
	X	Y			
1	2	3	4	5	6
1	417451.98	2181145.05	Картометрический	1.00	-
2	417418.40	2181193.69	Картометрический	1.00	-
3	417395.91	2181211.87	Картометрический	1.00	-
4	417368.49	2181174.71	Картометрический	1.00	-
5	417373.10	2181156.07	Картометрический	1.00	-
6	417406.86	2181117.00	Картометрический	1.00	-
7	417411.40	2181111.59	Картометрический	1.00	-
1	417451.98	2181145.05	Картометрический	1.00	-
3. Сведения о характерных точках части (частей) границы объекта					
Обозначение характерных точек части границы	Координаты, м		Метод определения координат характерной точки	Средняя квадратическая погрешность положения характерной точки (Mt), м	Описание обозначения точки на местности (при наличии)
	X	Y			
1	2	3	4	5	6
Часть №					
-	-	-	-	-	-

План границ объекта




Масштаб 1:2000

Используемые условные знаки и обозначения:



границы территориальной зоны

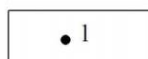

характерная точка границ территориальной зоны

Руководитель БУВО «Нормативно-проектный центр»

Подпись Ю.В. Шалыгина Дата « 10 » декабря 2021 г.

Место для оттиска печати (при наличии) лица, составившего описание местоположения границ объекта



Приложение № 6
к правилам землепользования и застройки
Берёзовского сельского поселения
Бутурлиновского муниципального района
Воронежской области

СВЕДЕНИЯ О ГРАНИЦАХ ТЕРРИТОРИАЛЬНЫХ ЗОН,
СОДЕРЖАЩИЕ ГРАФИЧЕСКОЕ ОПИСАНИЕ МЕСТОПОЛОЖЕНИЯ
ГРАНИЦ ТЕРРИТОРИАЛЬНЫХ ЗОН, ПЕРЕЧЕНЬ КООРДИНАТ
ХАРАКТЕРНЫХ ТОЧЕК ГРАНИЦ ТЕРРИТОРИАЛЬНЫХ ЗОН,
РАСПОЛОЖЕННЫХ ЗА ГРАНИЦАМИ НАСЕЛЕННЫХ ПУНКТОВ НА
ТЕРРИТОРИИ БЕРЁЗОВСКОГО СЕЛЬСКОГО ПОСЕЛЕНИЯ

ОПИСАНИЕ МЕСТОПОЛОЖЕНИЯ ГРАНИЦ

Производственная зона за границами населенных пунктов - П1

(наименование объекта, местоположение границ которого описано
(далее - объект)

Раздел 1

Сведения об объекте		
№ п/п	Характеристики объекта	Описание характеристик
1	2	3
1	Местоположение объекта	Воронежская область, Бутурлиновский муниципальный район, Берёзовское сельское поселение
2	Площадь объекта $\pm$ величина погрешности определения площади ($P \pm \Delta P$)	-
3	Иные характеристики объекта	-

Раздел 2

Сведения о местоположении границ объекта					
1. Система координат: МСК - 36, зона 2					
2. Сведения о характерных точках границ объекта					
Обозначение характерных точек границ	Координаты, м		Метод определения координат характерной точки	Средняя квадратическая погрешность положения характерной точки (Mt), м	Описание обозначения точки на местности (при наличии)
	X	Y			
1	2	3	4	5	6
1	416221.04	2183139.11	Картометрический	1.00	-
2	415732.19	2183754.03	Картометрический	1.00	-
3	415110.11	2183261.81	Картометрический	1.00	-
4	415161.08	2183228.34	Картометрический	1.00	-
5	415338.28	2183115.57	Картометрический	1.00	-
6	415342.76	2183114.68	Картометрический	1.00	-
7	415399.67	2183081.18	Картометрический	1.00	-
8	415506.89	2183001.33	Картометрический	1.00	-
9	415573.31	2182943.71	Картометрический	1.00	-
10	415625.16	2182908.45	Картометрический	1.00	-
11	415815.67	2182875.55	Картометрический	1.00	-
1	416221.04	2183139.11	Картометрический	1.00	-
12	412460.92	2191015.11	Картометрический	1.00	-
13	412398.27	2191077.10	Картометрический	1.00	-
14	412313.31	2191177.37	Картометрический	1.00	-
15	412295.81	2191200.05	Картометрический	1.00	-
16	412263.82	2191169.74	Картометрический	1.00	-
17	412198.95	2191123.05	Картометрический	1.00	-
18	412174.58	2191109.80	Картометрический	1.00	-
19	412129.96	2191098.16	Картометрический	1.00	-
20	412080.29	2191091.38	Картометрический	1.00	-
21	412034.94	2191083.57	Картометрический	1.00	-
22	411988.93	2191068.57	Картометрический	1.00	-
23	411920.22	2191028.34	Картометрический	1.00	-
24	411877.12	2191002.84	Картометрический	1.00	-
25	411854.64	2190986.28	Картометрический	1.00	-
26	411816.24	2190941.46	Картометрический	1.00	-
27	411780.15	2190891.02	Картометрический	1.00	-
28	411766.15	2190862.75	Картометрический	1.00	-
29	411781.28	2190822.51	Картометрический	1.00	-
30	411819.98	2190765.75	Картометрический	1.00	-
31	411878.57	2190721.77	Картометрический	1.00	-
32	411937.92	2190680.71	Картометрический	1.00	-

1	2	3	4	5	6
33	411991.77	2190647.35	Картометрический	1.00	-
34	412044.79	2190661.60	Картометрический	1.00	-
35	412127.81	2190718.68	Картометрический	1.00	-
36	412306.11	2190823.17	Картометрический	1.00	-
37	412428.85	2190902.28	Картометрический	1.00	-
38	412447.34	2190970.75	Картометрический	1.00	-
12	412460.92	2191015.11	Картометрический	1.00	-
3. Сведения о характерных точках части (частей) границы объекта					
Обозначение характерных точек части границы	Координаты, м		Метод определения координат характерной точки	Средняя квадратическая погрешность положения характерной точки (Mt), м	Описание обозначения точки на местности (при наличии)
	X	Y			
1	2	3	4	5	6
Часть №					
-	-	-	-	-	-

Сведения о местоположении измененных (уточненных) границ объекта

2. Сведения о характерных точках границ объекта


Обозначение характерных точек границ	Существующие координаты, м		Измененные (уточненные) координаты, м		Метод определения координат характерной точки	Средняя квадратическая погрешность положения характерной точки (Mt), м	Описание обозначения точки на местности (при наличии)
	X	Y	X	Y			
1	2	3	4	5	6	7	8
-	-	-	-	-	-	-	-
3.Сведения о характерных точках части (частей) границы объекта							
Часть №							
-	-	-	-	-	-	-	-

Раздел 4


План границ объекта

Схема расположения листов плана границ объекта

Лист № 1

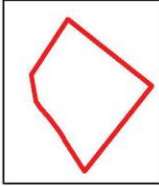

Лист № 2

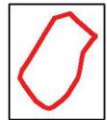

Масштаб 1:50000

Используемые условные знаки и обозначения:



границы территориальной зоны



границы муниципального образования



Лист № 1

область и номер листа плана границ объекта

Руководитель БУВО «Нормативно-проектный центр»

Подпись Ю.В. Шалыгина Ю.В. Шалыгина Дата « 10 » декабря 2021 г.

Место для оттиска печати (при наличии) лица, составившего описание местоположения границ объекта




План границ объекта

Лист № 1



Масштаб 1:5000

Используемые условные знаки и обозначения:

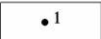- | | |
|---|---|
|  | границы территориальной зоны |
|  | характерная точка границ территориальной зоны |

Руководитель БУВО «Нормативно-проектный центр»


Подпись  Ю.В.Шалыгина Дата « 10 » декабря 2021 г.

Место для оттиска печати (при наличии) лица, составившего описание местоположения границ объекта



План границ объекта

Лист № 2

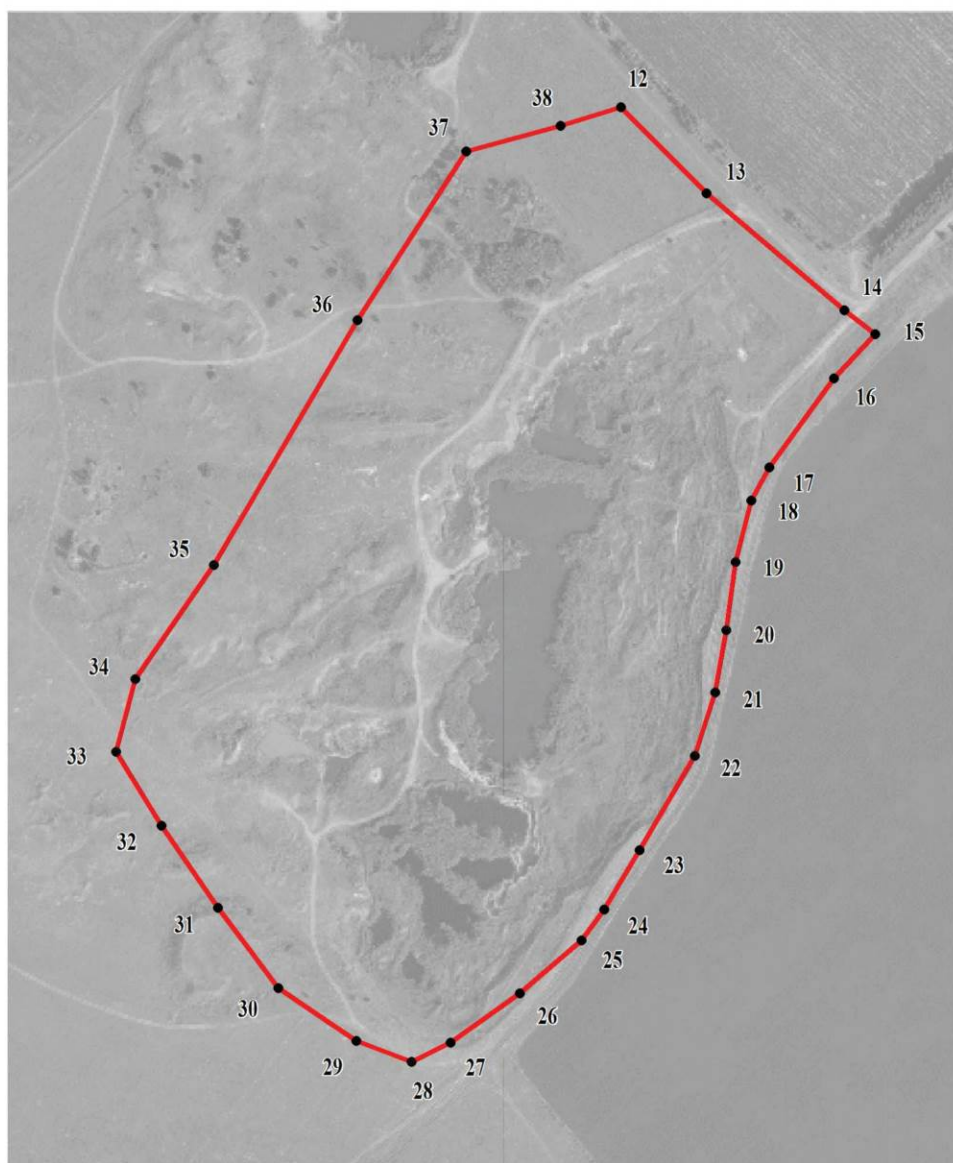


Масштаб 1:5000

Используемые условные знаки и обозначения:



границы территориальной зоны

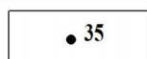

характерная точка границ территориальной зоны

Руководитель БУВО «Нормативно-проектный центр»

Подпись Ю.В. Шалыгина Дата « 10 » декабря 2021 г.

Место для оттиска печати (при наличии) лица, составившего описание местоположения границ объекта



ОПИСАНИЕ МЕСТОПОЛОЖЕНИЯ ГРАНИЦ

Зона улиц, дорог, инженерной и транспортной инфраструктуры
за границами населенных пунктов - ИТ1

(наименование объекта, местоположение границ которого описано
(далее - объект)

Раздел 1

Сведения об объекте		
№ п/п	Характеристики объекта	Описание характеристик
1	2	3
1	Местоположение объекта	Воронежская область, Бутурлиновский муниципальный район, Берёзовское сельское поселение
2	Площадь объекта $\pm$ величина погрешности определения площади ($P \pm \Delta P$)	-
3	Иные характеристики объекта	-

Раздел 2

Сведения о местоположении границ объекта					
1. Система координат: МСК - 36, зона 2					
2. Сведения о характерных точках границ объекта					
Обозначение характерных точек границ	Координаты, м		Метод определения координат характерной точки	Средняя квадратическая погрешность положения характерной точки (Mt), м	Описание обозначения точки на местности (при наличии)
	X	Y			
1	2	3	4	5	6
1	419566.05	2183439.68	Картометрический	1.00	-
2	419529.09	2183428.98	Картометрический	1.00	-
3	419447.91	2183340.32	Картометрический	1.00	-
4	419425.50	2183312.15	Картометрический	1.00	-
5	419375.86	2183260.82	Картометрический	1.00	-
6	419377.88	2183256.27	Картометрический	1.00	-
7	419374.75	2183252.70	Картометрический	1.00	-
8	419371.35	2183255.79	Картометрический	1.00	-
9	419272.42	2183146.38	Картометрический	1.00	-
10	419189.28	2183052.48	Картометрический	1.00	-
11	419210.99	2183047.12	Картометрический	1.00	-
12	419287.32	2183133.04	Картометрический	1.00	-
13	419381.51	2183236.84	Картометрический	1.00	-
14	419379.46	2183244.19	Картометрический	1.00	-
15	419382.70	2183247.97	Картометрический	1.00	-
16	419387.48	2183243.48	Картометрический	1.00	-
17	419441.04	2183300.66	Картометрический	1.00	-
18	419462.70	2183326.75	Картометрический	1.00	-
1	419566.05	2183439.68	Картометрический	1.00	-
19	417791.07	2184309.36	Картометрический	1.00	-
20	417783.25	2184319.01	Картометрический	1.00	-
21	417775.73	2184328.66	Картометрический	1.00	-
22	417572.44	2184128.44	Картометрический	1.00	-
23	417366.54	2183931.51	Картометрический	1.00	-
24	417128.31	2183705.56	Картометрический	1.00	-
25	416972.88	2183557.84	Картометрический	1.00	-
26	416915.00	2183510.21	Картометрический	1.00	-
27	416836.77	2183462.07	Картометрический	1.00	-
28	416724.60	2183387.43	Картометрический	1.00	-
29	416476.17	2183232.84	Картометрический	1.00	-
30	416159.84	2183035.59	Картометрический	1.00	-
31	415871.60	2182856.17	Картометрический	1.00	-
32	415867.22	2182854.48	Картометрический	1.00	-

1	2	3	4	5	6
33	415863.34	2182854.27	Картометрический	1.00	-
34	415854.41	2182857.07	Картометрический	1.00	-
35	415840.02	2182847.83	Картометрический	1.00	-
36	415845.03	2182844.21	Картометрический	1.00	-
37	415845.78	2182840.82	Картометрический	1.00	-
38	415844.40	2182838.75	Картометрический	1.00	-
39	415813.64	2182819.81	Картометрический	1.00	-
40	415830.03	2182814.55	Картометрический	1.00	-
41	415844.13	2182810.10	Картометрический	1.00	-
42	415859.68	2182819.70	Картометрический	1.00	-
43	415863.88	2182820.22	Картометрический	1.00	-
44	415867.18	2182819.65	Картометрический	1.00	-
45	415876.94	2182813.07	Картометрический	1.00	-
46	415884.60	2182818.17	Картометрический	1.00	-
47	415883.00	2182828.33	Картометрический	1.00	-
48	415883.65	2182831.86	Картометрический	1.00	-
49	415885.78	2182834.86	Картометрический	1.00	-
50	416172.12	2183014.55	Картометрический	1.00	-
51	416496.86	2183217.44	Картометрический	1.00	-
52	416736.98	2183364.52	Картометрический	1.00	-
53	416851.62	2183438.81	Картометрический	1.00	-
54	416928.66	2183491.29	Картометрический	1.00	-
55	416988.65	2183543.17	Картометрический	1.00	-
56	417153.31	2183695.75	Картометрический	1.00	-
57	417383.78	2183915.40	Картометрический	1.00	-
58	417589.01	2184112.04	Картометрический	1.00	-
19	417791.07	2184309.36	Картометрический	1.00	-
59	416941.41	2184149.87	Картометрический	1.00	-
60	416863.86	2184343.32	Картометрический	1.00	-
61	416781.33	2184551.81	Картометрический	1.00	-
62	416792.36	2184609.93	Картометрический	1.00	-
63	416771.20	2184697.39	Картометрический	1.00	-
64	416740.52	2184775.35	Картометрический	1.00	-
65	416630.67	2184842.73	Картометрический	1.00	-
66	416495.90	2184906.64	Картометрический	1.00	-
67	416431.44	2184958.97	Картометрический	1.00	-
68	416407.04	2184968.15	Картометрический	1.00	-
69	416381.42	2184971.62	Картометрический	1.00	-
70	416301.49	2184880.09	Картометрический	1.00	-
71	416185.55	2184751.39	Картометрический	1.00	-
72	416230.28	2184635.81	Картометрический	1.00	-
73	416274.96	2184474.27	Картометрический	1.00	-
74	416349.25	2184479.52	Картометрический	1.00	-
75	416451.51	2184310.80	Картометрический	1.00	-
76	416566.73	2184096.77	Картометрический	1.00	-
77	416583.21	2184070.54	Картометрический	1.00	-
78	416609.89	2184049.94	Картометрический	1.00	-

1	2	3	4	5	6
79	416648.80	2184041.16	Картометрический	1.00	-
80	416689.72	2184040.30	Картометрический	1.00	-
81	416855.99	2184114.25	Картометрический	1.00	-
59	416941.41	2184149.87	Картометрический	1.00	-
82	414634.78	2182409.12	Картометрический	1.00	-
83	414618.25	2182416.31	Картометрический	1.00	-
84	414576.49	2182405.55	Картометрический	1.00	-
85	414466.13	2182374.29	Картометрический	1.00	-
86	414287.72	2182317.54	Картометрический	1.00	-
87	414029.09	2182220.58	Картометрический	1.00	-
88	413774.69	2182121.37	Картометрический	1.00	-
89	413680.97	2182082.90	Картометрический	1.00	-
90	413676.58	2182082.72	Картометрический	1.00	-
91	413671.66	2182083.73	Картометрический	1.00	-
92	413659.91	2182091.42	Картометрический	1.00	-
93	413653.24	2182087.59	Картометрический	1.00	-
94	413668.65	2182066.19	Картометрический	1.00	-
95	413680.51	2182071.33	Картометрический	1.00	-
96	413781.21	2182112.14	Картометрический	1.00	-
97	414030.20	2182208.34	Картометрический	1.00	-
98	414292.16	2182306.07	Картометрический	1.00	-
99	414470.80	2182363.73	Картометрический	1.00	-
100	414579.70	2182395.03	Картометрический	1.00	-
82	414634.78	2182409.12	Картометрический	1.00	-
101	415776.31	2190795.33	Картометрический	1.00	-
102	415774.46	2190796.88	Картометрический	1.00	-
103	415721.72	2190840.98	Картометрический	1.00	-
104	415734.73	2190846.76	Картометрический	1.00	-
105	415711.62	2190861.68	Картометрический	1.00	-
106	415711.14	2190862.01	Картометрический	1.00	-
107	415710.81	2190862.44	Картометрический	1.00	-
108	415710.70	2190862.89	Картометрический	1.00	-
109	415710.76	2190863.34	Картометрический	1.00	-
110	415712.53	2190873.67	Картометрический	1.00	-
111	415701.00	2190882.77	Картометрический	1.00	-
112	415688.12	2190885.69	Картометрический	1.00	-
113	415687.09	2190886.01	Картометрический	1.00	-
114	415686.38	2190886.49	Картометрический	1.00	-
115	415654.12	2190913.39	Картометрический	1.00	-
116	415537.14	2191010.94	Картометрический	1.00	-
117	415535.63	2191011.28	Картометрический	1.00	-
118	415534.30	2191011.47	Картометрический	1.00	-
119	415532.94	2191011.54	Картометрический	1.00	-
120	415530.31	2191011.36	Картометрический	1.00	-
121	415528.97	2191011.10	Картометрический	1.00	-
122	415527.68	2191010.74	Картометрический	1.00	-

1	2	3	4	5	6
123	415526.27	2191010.21	Картометрический	1.00	-
124	415521.86	2191005.48	Картометрический	1.00	-
125	415517.52	2191000.83	Картометрический	1.00	-
126	415516.93	2190999.17	Картометрический	1.00	-
127	415516.55	2190997.62	Картометрический	1.00	-
128	415516.30	2190996.05	Картометрический	1.00	-
129	415516.19	2190994.46	Картометрический	1.00	-
130	415516.22	2190992.86	Картометрический	1.00	-
131	415516.40	2190991.29	Картометрический	1.00	-
132	415516.71	2190989.72	Картометрический	1.00	-
133	415517.24	2190987.93	Картометрический	1.00	-
134	415664.61	2190869.80	Картометрический	1.00	-
135	415693.20	2190849.56	Картометрический	1.00	-
136	415704.65	2190839.11	Картометрический	1.00	-
137	415732.59	2190809.59	Картометрический	1.00	-
138	415757.23	2190789.54	Картометрический	1.00	-
101	415776.31	2190795.33	Картометрический	1.00	-
139	415502.92	2191041.33	Картометрический	1.00	-
140	415421.42	2191106.70	Картометрический	1.00	-
141	415421.24	2191106.86	Картометрический	1.00	-
142	415421.13	2191107.12	Картометрический	1.00	-
143	415421.14	2191107.38	Картометрический	1.00	-
144	415421.26	2191107.75	Картометрический	1.00	-
145	415425.84	2191117.94	Картометрический	1.00	-
146	415431.73	2191124.71	Картометрический	1.00	-
147	415630.72	2191301.03	Картометрический	1.00	-
148	415682.35	2191343.51	Картометрический	1.00	-
149	415707.48	2191362.99	Картометрический	1.00	-
150	415770.55	2191407.92	Картометрический	1.00	-
151	415799.46	2191429.02	Картометрический	1.00	-
152	415937.46	2191519.40	Картометрический	1.00	-
153	415966.49	2191534.54	Картометрический	1.00	-
154	415960.47	2191553.68	Картометрический	1.00	-
155	415959.90	2191555.80	Картометрический	1.00	-
156	415954.69	2191572.06	Картометрический	1.00	-
157	415911.54	2191610.61	Картометрический	1.00	-
158	415862.33	2191584.66	Картометрический	1.00	-
159	415895.85	2191520.08	Картометрический	1.00	-
160	415881.42	2191511.73	Картометрический	1.00	-
161	415788.86	2191447.76	Картометрический	1.00	-
162	415737.47	2191410.02	Картометрический	1.00	-
163	415722.83	2191399.37	Картометрический	1.00	-
164	415670.19	2191358.11	Картометрический	1.00	-
165	415619.84	2191314.87	Картометрический	1.00	-
166	415517.58	2191224.13	Картометрический	1.00	-
167	415464.73	2191177.82	Картометрический	1.00	-
168	415418.58	2191138.35	Картометрический	1.00	-

1	2	3	4	5	6
169	415411.42	2191130.62	Картометрический	1.00	-
170	415396.51	2191126.42	Картометрический	1.00	-
171	415395.88	2191126.46	Картометрический	1.00	-
172	415395.08	2191126.88	Картометрический	1.00	-
173	415377.93	2191141.78	Картометрический	1.00	-
174	415371.20	2191152.27	Картометрический	1.00	-
175	415356.28	2191164.72	Картометрический	1.00	-
176	415336.71	2191174.18	Картометрический	1.00	-
177	415266.85	2191232.82	Картометрический	1.00	-
178	414720.66	2191681.73	Картометрический	1.00	-
179	414506.36	2191859.34	Картометрический	1.00	-
180	414507.73	2191856.91	Картометрический	1.00	-
181	414496.46	2191866.19	Картометрический	1.00	-
182	414495.00	2191868.74	Картометрический	1.00	-
183	414439.49	2191914.74	Картометрический	1.00	-
184	414122.04	2192182.43	Картометрический	1.00	-
185	414107.58	2192199.51	Картометрический	1.00	-
186	414089.63	2192214.47	Картометрический	1.00	-
187	414072.55	2192225.93	Картометрический	1.00	-
188	414013.84	2192278.02	Картометрический	1.00	-
189	413864.35	2192405.81	Картометрический	1.00	-
190	413642.41	2192595.56	Картометрический	1.00	-
191	413642.07	2192596.07	Картометрический	1.00	-
192	413641.95	2192596.75	Картометрический	1.00	-
193	413644.01	2192612.71	Картометрический	1.00	-
194	413632.22	2192620.87	Картометрический	1.00	-
195	413621.99	2192613.73	Картометрический	1.00	-
196	413621.36	2192613.33	Картометрический	1.00	-
197	413620.83	2192613.25	Картометрический	1.00	-
198	413620.31	2192613.31	Картометрический	1.00	-
199	413619.49	2192613.88	Картометрический	1.00	-
200	413499.74	2192720.24	Картометрический	1.00	-
201	413417.41	2192795.75	Картометрический	1.00	-
202	413362.99	2192850.50	Картометрический	1.00	-
203	413290.54	2192916.56	Картометрический	1.00	-
204	413263.40	2192939.25	Картометрический	1.00	-
205	412910.61	2193272.73	Картометрический	1.00	-
206	412791.91	2193390.30	Картометрический	1.00	-
207	412617.95	2193565.20	Картометрический	1.00	-
208	412479.40	2193706.91	Картометрический	1.00	-
209	412259.83	2193923.84	Картометрический	1.00	-
210	411964.58	2194218.86	Картометрический	1.00	-
211	411805.71	2194378.86	Картометрический	1.00	-
212	411756.05	2194430.23	Картометрический	1.00	-
213	411719.64	2194474.36	Картометрический	1.00	-
214	411642.82	2194579.34	Картометрический	1.00	-
215	411359.48	2194969.89	Картометрический	1.00	-
216	411349.90	2194963.99	Картометрический	1.00	-

1	2	3	4	5	6
217	411340.18	2194957.14	Картометрический	1.00	-
218	411626.55	2194564.93	Картометрический	1.00	-
219	411705.26	2194457.66	Картометрический	1.00	-
220	411737.72	2194418.71	Картометрический	1.00	-
221	411787.63	2194365.39	Картометрический	1.00	-
222	411788.05	2194364.82	Картометрический	1.00	-
223	411788.24	2194364.38	Картометрический	1.00	-
224	411788.04	2194363.45	Картометрический	1.00	-
225	411781.05	2194351.14	Картометрический	1.00	-
226	411788.68	2194342.40	Картометрический	1.00	-
227	411803.61	2194347.61	Картометрический	1.00	-
228	411804.32	2194347.88	Картометрический	1.00	-
229	411804.72	2194347.87	Картометрический	1.00	-
230	411805.20	2194347.61	Картометрический	1.00	-
231	411805.56	2194347.27	Картометрический	1.00	-
232	411949.27	2194199.23	Картометрический	1.00	-
233	412245.00	2193906.07	Картометрический	1.00	-
234	412461.87	2193689.79	Картометрический	1.00	-
235	412600.24	2193548.71	Картометрический	1.00	-
236	412774.30	2193370.80	Картометрический	1.00	-
237	412901.10	2193250.55	Картометрический	1.00	-
238	413244.88	2192919.67	Картометрический	1.00	-
239	413273.66	2192891.94	Картометрический	1.00	-
240	413340.70	2192832.11	Картометрический	1.00	-
241	413341.17	2192831.58	Картометрический	1.00	-
242	413341.53	2192831.16	Картометрический	1.00	-
243	413341.49	2192830.08	Картометрический	1.00	-
244	413338.99	2192817.72	Картометрический	1.00	-
245	413347.67	2192808.98	Картометрический	1.00	-
246	413368.99	2192824.98	Картометрический	1.00	-
247	413388.21	2192807.49	Картометрический	1.00	-
248	413613.59	2192603.94	Картометрический	1.00	-
249	413636.96	2192583.83	Картометрический	1.00	-
250	413855.52	2192395.39	Картометрический	1.00	-
251	413905.92	2192351.58	Картометрический	1.00	-
252	413952.13	2192311.71	Картометрический	1.00	-
253	413988.39	2192279.88	Картометрический	1.00	-
254	413993.73	2192276.02	Картометрический	1.00	-
255	413998.07	2192272.97	Картометрический	1.00	-
256	413988.89	2192261.34	Картометрический	1.00	-
257	413992.79	2192258.26	Картометрический	1.00	-
258	414096.67	2192172.29	Картометрический	1.00	-
259	414424.19	2191894.29	Картометрический	1.00	-
260	414528.83	2191807.98	Картометрический	1.00	-
261	414525.73	2191813.46	Картометрический	1.00	-
262	414536.86	2191804.29	Картометрический	1.00	-
263	414540.05	2191798.73	Картометрический	1.00	-
264	414706.36	2191661.58	Картометрический	1.00	-

1	2	3	4	5	6
265	415251.64	2191208.25	Картометрический	1.00	-
266	415311.96	2191151.44	Картометрический	1.00	-
267	415376.82	2191101.94	Картометрический	1.00	-
268	415481.78	2191018.92	Картометрический	1.00	-
269	415483.01	2191018.49	Картометрический	1.00	-
270	415484.15	2191018.19	Картометрический	1.00	-
271	415485.31	2191017.99	Картометрический	1.00	-
272	415486.49	2191017.88	Картометрический	1.00	-
273	415487.67	2191017.87	Картометрический	1.00	-
274	415488.85	2191017.96	Картометрический	1.00	-
275	415490.01	2191018.15	Картометрический	1.00	-
276	415491.16	2191018.43	Картометрический	1.00	-
277	415492.28	2191018.81	Картометрический	1.00	-
278	415493.37	2191019.28	Картометрический	1.00	-
279	415494.17	2191019.71	Картометрический	1.00	-
280	415494.55	2191019.92	Картометрический	1.00	-
281	415498.32	2191024.76	Картометрический	1.00	-
282	415502.24	2191029.80	Картометрический	1.00	-
283	415502.83	2191031.76	Картометрический	1.00	-
284	415503.40	2191035.41	Картометрический	1.00	-
285	415503.42	2191037.33	Картометрический	1.00	-
139	415502.92	2191041.33	Картометрический	1.00	-
3. Сведения о характерных точках части (частей) границы объекта					
Обозначение характерных точек части границы	Координаты, м		Метод определения координат характерной точки	Средняя квадратическая погрешность положения характерной точки (Mt), м	Описание обозначения точки на местности (при наличии)
	X	Y			
1	2	3	4	5	6
Часть №					
-	-	-	-	-	-


Сведения о местоположении измененных (уточненных) границ объекта

2. Сведения о характерных точках границ объекта

Обозначение характерных точек границ	Существующие координаты, м		Измененные (уточненные) координаты, м		Метод определения координат характерной точки	Средняя квадратическая погрешность положения характерной точки (Mt), м	Описание обозначения точки на местности (при наличии)
	X	Y	X	Y			
1	2	3	4	5	6	7	8
-	-	-	-	-	-	-	-
3.Сведения о характерных точках части (частей) границы объекта							
Часть №							
-	-	-	-	-	-	-	-

План границ объекта

Схема расположения листов плана границ объекта

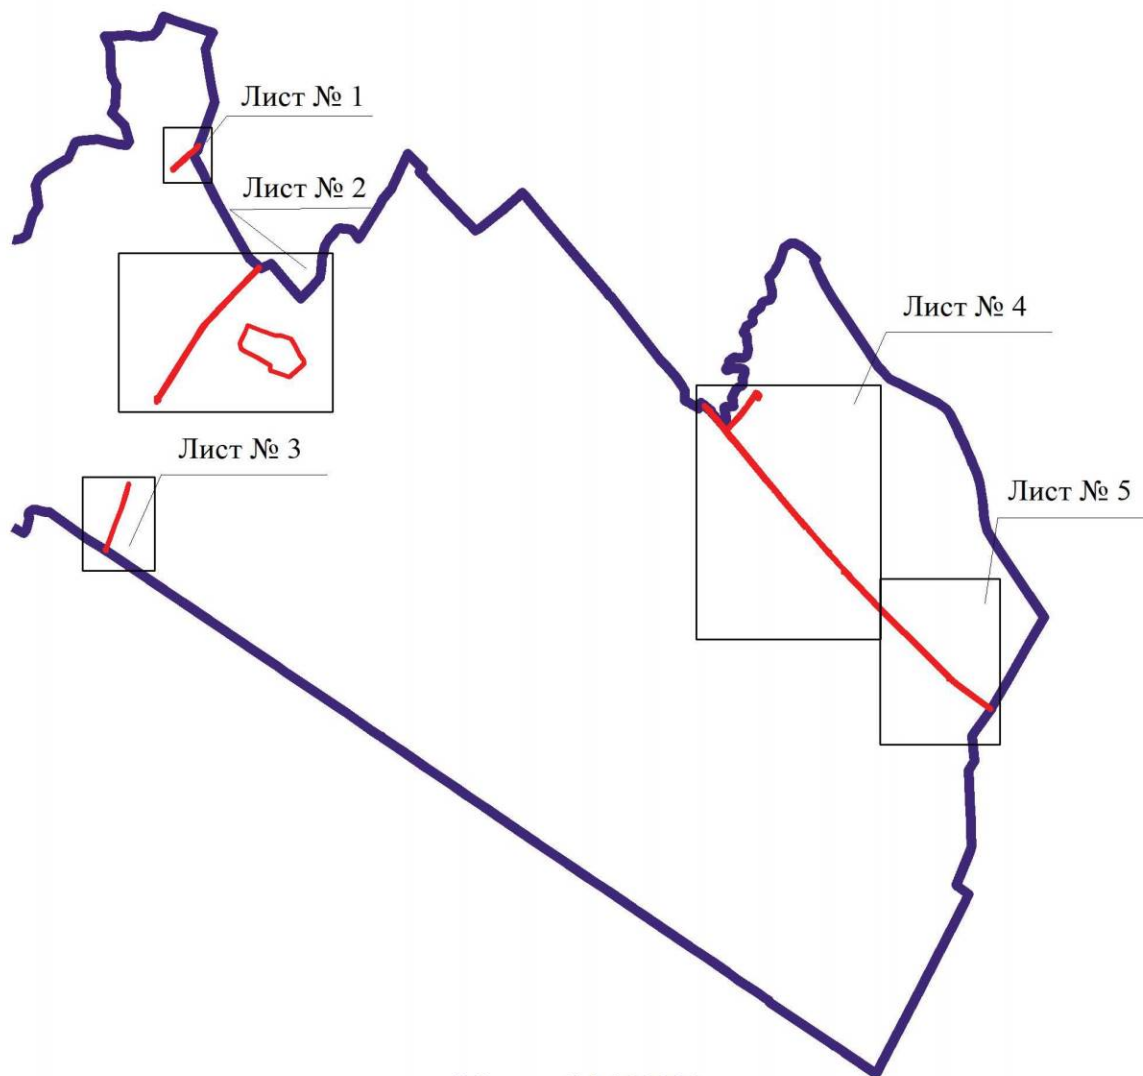

Масштаб 1:100000


Используемые условные знаки и обозначения:



границы территориальной зоны



границы муниципального образования

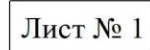

Лист № 1 область и номер листа плана границ объекта

Руководитель БУВО «Нормативно-проектный центр»

Подпись Ю.В.Шалыгина Ю.В.Шалыгина Дата « 10 » декабря 2021 г.

Место для оттиска печати (при наличии) лица, составившего описание местоположения границ объекта



План границ объекта

Лист № 1



Масштаб 1:5000


Используемые условные знаки и обозначения:



границы территориальной зоны



границы муниципального образования

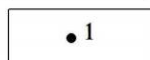

• 1

характерная точка границ территориальной зоны

Руководитель БУВО «Нормативно-проектный центр»

Подпись Ю.В. Шалыгина Дата « 10 » декабря 2021 г.

Место для оттиска печати (при наличии) лица, составившего описание местоположения границ объекта





Исключены условные знаки и обозначения:


- границы территориальной зоны
- границы муниципального образования
- характерная точка границ территориальной зоны
- П

Масштаб 1:5000

Руководитель ООО "Специальное проектное бюро"
 Подпись:  О.В. Шалагин Дата « 10 » декабря 2021 г.
 Место для печати (подпись) лица, осуществляющего описание местоположения границ объекта

План границ объекта

Лист № 3

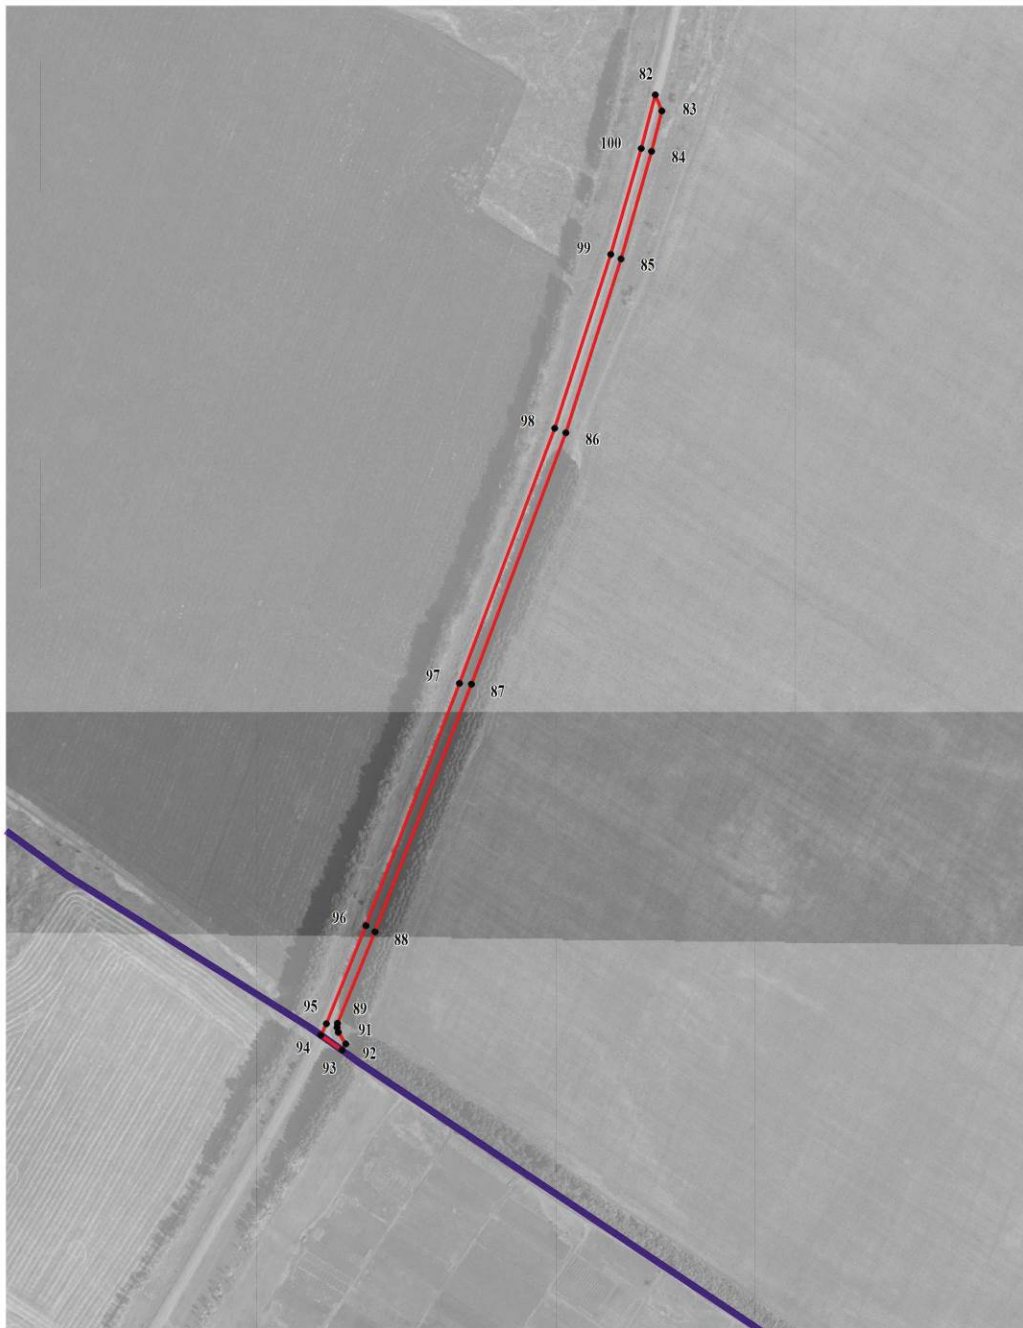

Масштаб 1:5000

Используемые условные знаки и обозначения:

	границы территориальной зоны
	границы муниципального образования
	характерная точка границ территориальной зоны

Руководитель БУВО «Нормативно-проектный центр»

Подпись Ю.В. Шалыгина Дата « 10 » декабря 2021 г.

Место для оттиска печати (при наличии) лица, составившего описание местоположения границ объекта





Используемые условные знаки и обозначения:

	границы территориальной зоны
	границы муниципального образования
	характерная точка границ территориальной зоны

Масштаб 1:5000

Руководитель ГУВО «Нормативно-проектный центр»
 Подпись: Ю.В. Шалыгина Дата « 10 » декабря 2021 г.
 Место для отрыва (свода) (подлинника), составленного описания местоположения границ объекта



Масштаб 1:5000

Используемые условные знаки и обозначения:

	границы территориальной зоны
	границы муниципального образования
	характерная точка границ территориальной зоны

Руководитель БУВО «Нормативно-проектный центр»
 Подпись Ю.В.Шалыгина Дата « 10 » декабря 2021 г.
 Место для оттиска печати (при наличии) лица, составившего описание местоположения границ объекта



ОПИСАНИЕ МЕСТОПОЛОЖЕНИЯ ГРАНИЦ

Зона железнодорожного транспорта за границами населенных пунктов - ИТ2

 (наименование объекта, местоположение границ которого описано
 (далее - объект)

Раздел 1

Сведения об объекте		
№ п/п	Характеристики объекта	Описание характеристик
1	2	3
1	Местоположение объекта	Воронежская область, Бутурлиновский муниципальный район, Берёзовское сельское поселение
2	Площадь объекта $\pm$ величина погрешности определения площади ($P \pm \Delta P$)	-
3	Иные характеристики объекта	-

Раздел 2

Сведения о местоположении границ объекта					
1. Система координат: МСК - 36, зона 2					
2. Сведения о характерных точках границ объекта					
Обозначение характерных точек границ	Координаты, м		Метод определения координат характерной точки	Средняя квадратическая погрешность положения характерной точки (Mt), м	Описание обозначения точки на местности (при наличии)
	X	Y			
1	2	3	4	5	6
1	415812.86	2190743.14	Картометрический	1.00	-
2	415787.59	2190761.08	Картометрический	1.00	-
3	415223.63	2190529.60	Картометрический	1.00	-
4	415082.30	2190433.31	Картометрический	1.00	-
5	414782.75	2190230.15	Картометрический	5.00	-
6	414397.22	2190124.55	Картометрический	5.00	-
7	414302.86	2190080.93	Картометрический	5.00	-
8	413831.83	2189790.36	Картометрический	5.00	-
9	413202.55	2189427.57	Картометрический	5.00	-
10	412950.41	2189279.30	Картометрический	5.00	-
11	412768.76	2189175.92	Картометрический	5.00	-
12	412641.78	2189090.39	Картометрический	5.00	-
13	412527.88	2189005.99	Картометрический	5.00	-
14	412452.59	2188906.90	Картометрический	5.00	-
15	412386.28	2188803.87	Картометрический	5.00	-
16	412339.13	2188677.23	Картометрический	5.00	-
17	412305.96	2188564.21	Картометрический	5.00	-
18	412295.94	2187937.37	Картометрический	5.00	-
19	412244.46	2187646.02	Картометрический	5.00	-
20	412143.99	2187378.04	Картометрический	5.00	-
21	412107.86	2187315.76	Картометрический	5.00	-
22	411971.36	2187080.58	Картометрический	5.00	-
23	411935.75	2187038.67	Картометрический	5.00	-
24	411749.44	2186819.44	Картометрический	5.00	-
25	411572.29	2186656.63	Картометрический	5.00	-
26	411165.28	2186290.07	Картометрический	5.00	-
27	410949.49	2186094.23	Картометрический	5.00	-
28	410962.18	2186065.78	Картометрический	5.00	-
29	411186.06	2186268.64	Картометрический	5.00	-
30	411591.42	2186636.08	Картометрический	5.00	-
31	411770.27	2186797.16	Картометрический	5.00	-
32	411999.82	2187059.85	Картометрический	5.00	-
33	412176.98	2187368.35	Картометрический	5.00	-
34	412265.91	2187639.23	Картометрический	5.00	-

1	2	3	4	5	6
35	412324.22	2187930.89	Картометрический	5.00	-
36	412334.66	2188559.97	Картометрический	5.00	-
37	412356.25	2188670.06	Картометрический	5.00	-
38	412410.42	2188792.55	Картометрический	5.00	-
39	412484.59	2188904.91	Картометрический	5.00	-
40	412552.02	2188983.42	Картометрический	5.00	-
41	412652.84	2189069.56	Картометрический	5.00	-
42	412785.86	2189149.52	Картометрический	5.00	-
43	412960.08	2189254.70	Картометрический	5.00	-
44	413217.89	2189395.17	Картометрический	5.00	-
45	413878.17	2189786.07	Картометрический	5.00	-
46	413919.37	2189810.36	Картометрический	5.00	-
47	413945.13	2189825.10	Картометрический	5.00	-
48	414325.93	2190042.93	Картометрический	5.00	-
49	414407.79	2190100.00	Картометрический	5.00	-
50	414529.04	2190128.33	Картометрический	1.00	-
51	414800.70	2190191.80	Картометрический	1.00	-
52	415101.47	2190426.13	Картометрический	1.00	-
53	415205.35	2190490.98	Картометрический	1.00	-
54	415231.64	2190507.39	Картометрический	1.00	-
55	415262.49	2190521.08	Картометрический	1.00	-
56	415284.52	2190530.85	Картометрический	1.00	-
1	415812.86	2190743.14	Картометрический	1.00	-

3. Сведения о характерных точках части (частей) границы объекта

Обозначение характерных точек части границы	Координаты, м		Метод определения координат характерной точки	Средняя квадратическая погрешность положения характерной точки (Mt), м	Описание обозначения точки на местности (при наличии)
	X	Y			
1	2	3	4	5	6
Часть №					
-	-	-	-	-	-


Сведения о местоположении измененных (уточненных) границ объекта

2. Сведения о характерных точках границ объекта

Обозначение характерных точек границ	Существующие координаты, м		Измененные (уточненные) координаты, м		Метод определения координат характерной точки	Средняя квадратическая погрешность положения характерной точки (Mt), м	Описание обозначения точки на местности (при наличии)
	X	Y	X	Y			
1	2	3	4	5	6	7	8
-	-	-	-	-	-	-	-
3.Сведения о характерных точках части (частей) границы объекта							
Часть №							
-	-	-	-	-	-	-	-

План границ объекта

Схема расположения листов плана границ объекта

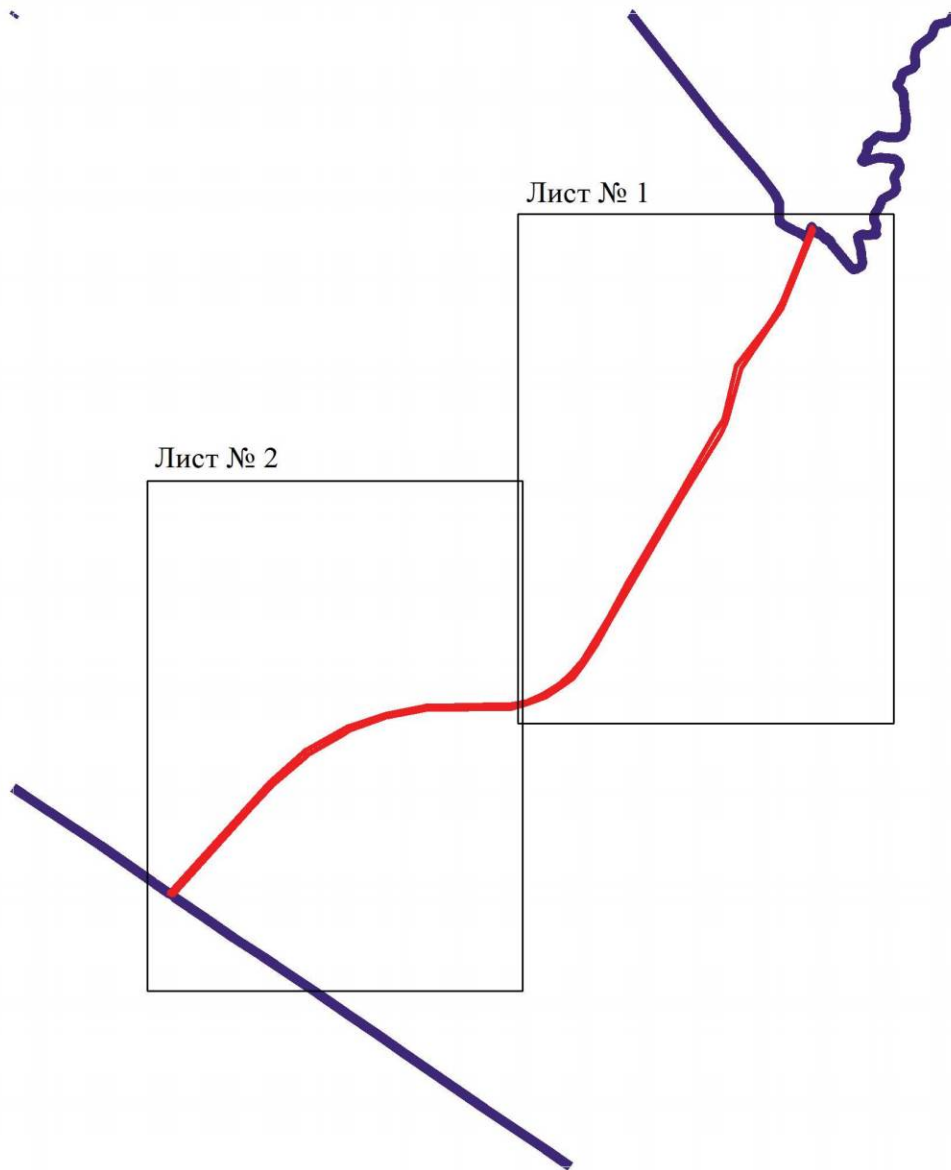

Масштаб 1:50000


Используемые условные знаки и обозначения:



границы территориальной зоны



границы муниципального образования

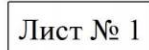

область и номер листа плана границ объекта

Руководитель БУВО «Нормативно-проектный центр»

Подпись Ю.В.Шалыгина Дата « 10 » декабря 2021 г.

Место для оттиска печати (при наличии) лица, составившего описание местоположения границ объекта



План грании объекта

Лист № 1




Используемые условные знаки и обозначения:

- границы территориальной зоны
- границы муниципального образования
- 1 характеристическая точка границ территориальной зоны

Масштаб 1:5000

Руководитель БУФО «Историко-проектный центр»
 Подпись: *Ю.В. Шалыгина* Дата « 10 » декабря 2021 г.
 Место для оттиска печати (при наличии) лица, составившего описание местоположения границ объекта

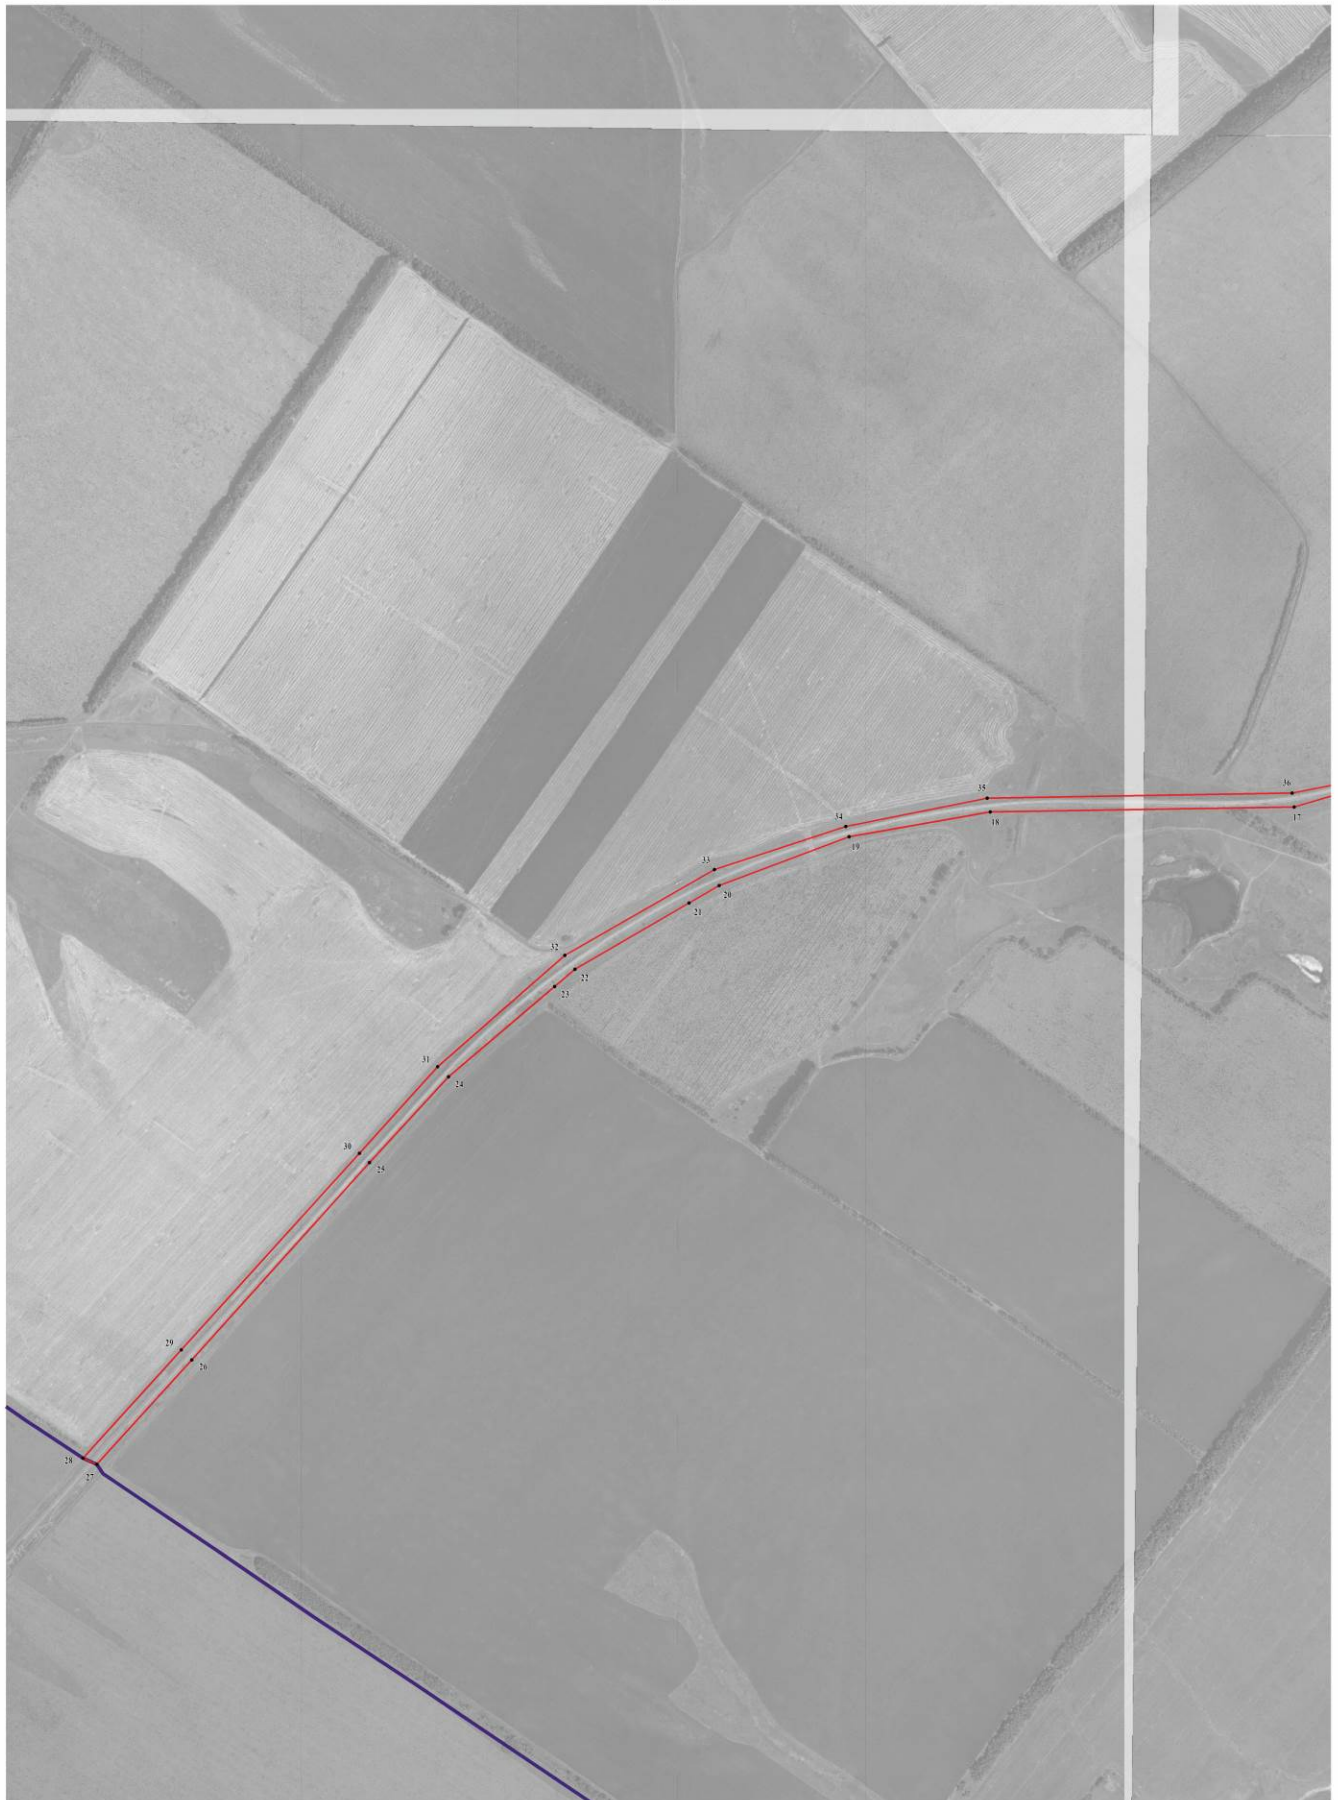

Масштаб 1:5000

Используемые условные знаки и обозначения:

	границы территориальной зоны
	границы муниципального образования
	характерная точка границ территориальной зоны

Руководитель БУВО «Нормативно-проектный центр»
Подпись Ю.В. Шалигина Дата « 10 » декабря 2021 г.
Место для отрыва (отход) (при наличии) листа, составившего описание местоположения границ объекта

ОПИСАНИЕ МЕСТОПОЛОЖЕНИЯ ГРАНИЦ

Зона сельскохозяйственного производства за границами населенных пунктов - СХ2

(наименование объекта, местоположение границ которого описано
(далее - объект)

Раздел 1

Сведения об объекте		
№ п/п	Характеристики объекта	Описание характеристик
1	2	3
1	Местоположение объекта	Воронежская область, Бутурлиновский муниципальный район, Берёзовское сельское поселение
2	Площадь объекта $\pm$ величина погрешности определения площади ($P \pm \Delta P$)	-
3	Иные характеристики объекта	-

Раздел 2


Сведения о местоположении границ объекта					
1. Система координат: МСК - 36, зона 2					
2. Сведения о характерных точках границ объекта					
Обозначение характерных точек границ	Координаты, м		Метод определения координат характерной точки	Средняя квадратическая погрешность положения характерной точки (Mt), м	Описание обозначения точки на местности (при наличии)
	X	Y			
1	2	3	4	5	6
1	419160.44	2186621.06	Картометрический	1.00	-
2	419147.39	2186633.43	Картометрический	1.00	-
3	418984.15	2186789.23	Картометрический	1.00	-
4	418858.89	2186646.59	Картометрический	1.00	-
5	419034.28	2186482.62	Картометрический	1.00	-
1	419160.44	2186621.06	Картометрический	1.00	-
6	418201.92	2185328.97	Картометрический	1.00	-
7	418209.62	2185333.18	Картометрический	1.00	-
8	418261.69	2185389.35	Картометрический	1.00	-
9	418310.14	2185425.22	Картометрический	1.00	-
10	418340.83	2185454.52	Картометрический	1.00	-
11	418352.13	2185483.21	Картометрический	1.00	-
12	418338.19	2185649.61	Картометрический	1.00	-
13	418304.18	2185691.59	Картометрический	1.00	-
14	418253.74	2185722.44	Картометрический	1.00	-
15	418126.98	2185617.54	Картометрический	1.00	-
16	417968.33	2185803.42	Картометрический	1.00	-
17	417938.43	2185793.26	Картометрический	1.00	-
6	418201.92	2185328.97	Картометрический	1.00	-
18	418197.49	2185326.46	Картометрический	1.00	-
19	417933.60	2185791.62	Картометрический	1.00	-
20	417923.34	2185788.13	Картометрический	1.00	-
21	417877.09	2185767.98	Картометрический	1.00	-
22	417853.63	2185753.30	Картометрический	1.00	-
23	417828.27	2185736.89	Картометрический	1.00	-
24	417805.05	2185718.89	Картометрический	1.00	-
25	417785.12	2185685.54	Картометрический	1.00	-
26	417761.76	2185645.06	Картометрический	1.00	-
27	417744.79	2185614.01	Картометрический	1.00	-
28	417730.77	2185586.93	Картометрический	1.00	-
29	417722.00	2185562.65	Картометрический	1.00	-
30	417723.20	2185554.77	Картометрический	1.00	-

1	2	3	4	5	6
31	417724.24	2185548.00	Картометрический	1.00	-
32	417738.37	2185516.12	Картометрический	1.00	-
33	417739.45	2185448.90	Картометрический	1.00	-
34	417742.72	2185378.31	Картометрический	1.00	-
35	417697.69	2185327.58	Картометрический	1.00	-
36	417666.23	2185291.92	Картометрический	1.00	-
37	417644.49	2185267.37	Картометрический	1.00	-
38	417636.59	2185250.86	Картометрический	1.00	-
39	417627.09	2185231.02	Картометрический	1.00	-
40	417625.71	2185217.62	Картометрический	1.00	-
41	417627.89	2185198.09	Картометрический	1.00	-
42	417678.34	2185209.51	Картометрический	1.00	-
43	417722.87	2185217.92	Картометрический	1.00	-
44	417767.19	2185215.82	Картометрический	1.00	-
45	417774.62	2185216.64	Картометрический	1.00	-
46	417810.26	2185222.77	Картометрический	1.00	-
47	417884.58	2185222.68	Картометрический	1.00	-
48	417937.15	2185227.70	Картометрический	1.00	-
49	417981.74	2185246.57	Картометрический	1.00	-
50	418045.31	2185259.76	Картометрический	1.00	-
51	418079.85	2185267.47	Картометрический	1.00	-
52	418105.31	2185275.11	Картометрический	1.00	-
18	418197.49	2185326.46	Картометрический	1.00	-
53	415339.69	2182932.91	Картометрический	1.00	-
54	415295.03	2183005.53	Картометрический	1.00	-
55	415231.47	2183054.35	Картометрический	1.00	-
56	415161.43	2183028.29	Картометрический	1.00	-
57	415077.16	2183141.88	Картометрический	1.00	-
58	414997.12	2183094.12	Картометрический	1.00	-
59	414925.23	2183041.29	Картометрический	1.00	-
60	414844.86	2182989.77	Картометрический	1.00	-
61	414972.01	2182790.63	Картометрический	1.00	-
62	415116.50	2182842.26	Картометрический	1.00	-
63	415175.47	2182720.25	Картометрический	1.00	-
64	415244.63	2182740.98	Картометрический	1.00	-
65	415276.93	2182757.62	Картометрический	1.00	-
66	415313.99	2182777.12	Картометрический	1.00	-
67	415273.79	2182884.78	Картометрический	1.00	-
53	415339.69	2182932.91	Картометрический	1.00	-


3. Сведения о характерных точках части (частей) границы объекта					
Обозначение характерных точек части границы	Координаты, м		Метод определения координат характерной точки	Средняя квадратическая погрешность положения характерной точки (Mt), м	Описание обозначения точки на местности (при наличии)
	X	Y			
1	2	3	4	5	6
Часть №					
-	-	-	-	-	-

План границ объекта

Схема расположения листов плана границ объекта

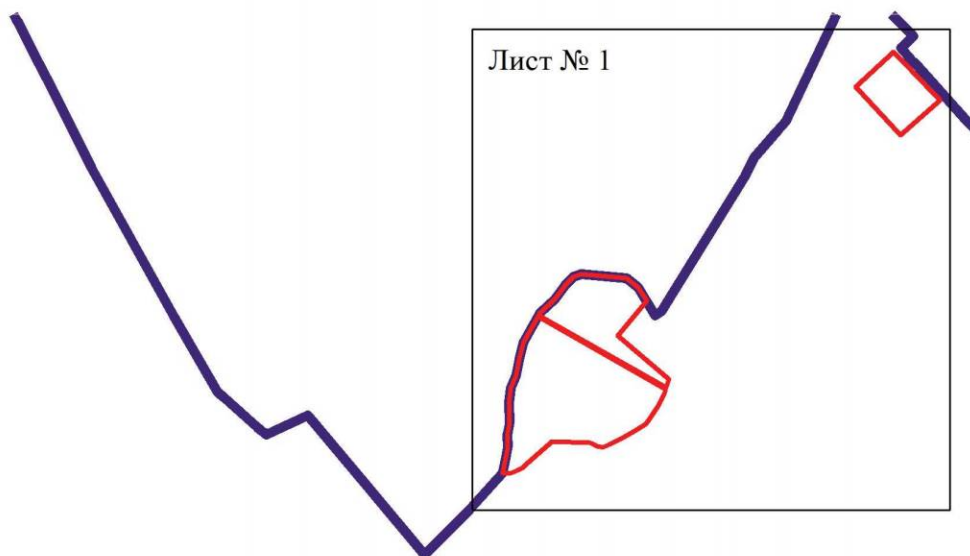

Лист № 2

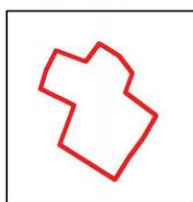

Масштаб 1:25000

Используемые условные знаки и обозначения:



границы территориальной зоны



границы муниципального образования



Лист № 1 область и номер листа плана границ объекта

Руководитель БУВО «Нормативно-проектный центр»

Подпись Ю.В.Шалыгина Дата « 10 » декабря 2021 г.

Место для оттиска печати (при наличии) лица, составившего описание местоположения границ объекта





Масштаб 1:5000

Используемые условные знаки и обозначения:

- | | |
|--|---|
| | границы территориальной зоны |
| | границы муниципального образования |
| | характерная точка границ территориальной зоны |

Руководитель БУВО «Нормативно-проектный центр»
 Подпись Ю.В. Шалыгина Дата « 10 » декабря 2021 г.
 Место для оттиска печати (при наличии) лица, составившего описание местоположения границ объекта



План границ объекта

Лист № 2




Масштаб 1:5000

Используемые условные знаки и обозначения:



границы территориальной зоны

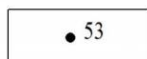

характерная точка границ территориальной зоны

Руководитель БУВО «Нормативно-проектный центр»

Подпись Ю.В.Шалыгина Ю.В.Шалыгина Дата « 10 » декабря 2021 г.

Место для оттиска печати (при наличии) лица, составившего описание местоположения границ объекта



ОПИСАНИЕ МЕСТОПОЛОЖЕНИЯ ГРАНИЦ

Зона ритуальных объектов за границами населенных пунктов - СН1

(наименование объекта, местоположение границ которого описано
(далее - объект)

Раздел 1

Сведения об объекте		
№ п/п	Характеристики объекта	Описание характеристик
1	2	3
1	Местоположение объекта	Воронежская область, Бутурлиновский муниципальный район, Берёзовское сельское поселение
2	Площадь объекта $\pm$ величина погрешности определения площади ($P \pm \Delta P$)	-
3	Иные характеристики объекта	-

Раздел 2

Сведения о местоположении границ объекта					
1. Система координат: МСК - 36, зона 2					
2. Сведения о характерных точках границ объекта					
Обозначение характерных точек границ	Координаты, м		Метод определения координат характерной точки	Средняя квадратическая погрешность положения характерной точки (Mt), м	Описание обозначения точки на местности (при наличии)
	X	Y			
1	2	3	4	5	6
1	418803.42	2182296.52	Картометрический	1.00	-
2	418751.99	2182327.76	Картометрический	1.00	-
3	418733.16	2182303.92	Картометрический	1.00	-
4	418786.32	2182269.37	Картометрический	1.00	-
1	418803.42	2182296.52	Картометрический	1.00	-
5	417068.51	2180759.74	Картометрический	1.00	-
6	417027.27	2180788.53	Картометрический	1.00	-
7	416988.28	2180735.07	Картометрический	1.00	-
8	417023.02	2180709.30	Картометрический	1.00	-
5	417068.51	2180759.74	Картометрический	1.00	-
3. Сведения о характерных точках части (частей) границы объекта					
Обозначение характерных точек части границы	Координаты, м		Метод определения координат характерной точки	Средняя квадратическая погрешность положения характерной точки (Mt), м	Описание обозначения точки на местности (при наличии)
	X	Y			
1	2	3	4	5	6
Часть №					
-	-	-	-	-	-

Сведения о местоположении измененных (уточненных) границ объекта


2. Сведения о характерных точках границ объекта

Обозначение характерных точек границ	Существующие координаты, м		Измененные (уточненные) координаты, м		Метод определения координат характерной точки	Средняя квадратическая погрешность положения характерной точки (Mt), м	Описание обозначения точки на местности (при наличии)
	X	Y	X	Y			
1	2	3	4	5	6	7	8
-	-	-	-	-	-	-	-
3.Сведения о характерных точках части (частей) границы объекта							
Часть №							
-	-	-	-	-	-	-	-

Раздел 4

План границ объекта

Схема расположения листов плана границ объекта

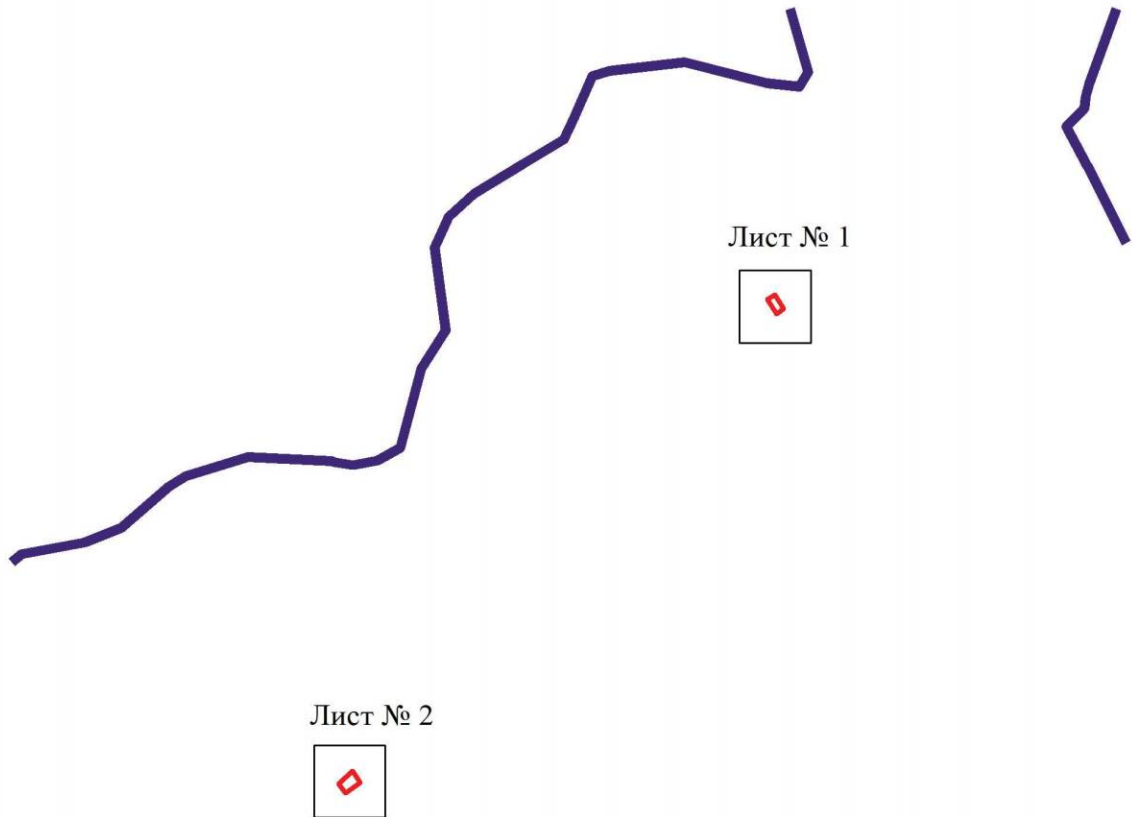

Масштаб 1:25000

Используемые условные знаки и обозначения:



границы территориальной зоны



границы муниципального образования



Лист № 1

область и номер листа плана границ объекта

Руководитель БУВО «Нормативно-проектный центр»

Подпись Ю.В.Шалыгина Ю.В.Шалыгина Дата « 10 » декабря 2021 г.

Место для оттиска печати (при наличии) лица, составившего описание местоположения границ объекта



План границ объекта

Лист № 1




Масштаб 1:2000

Используемые условные знаки и обозначения:



границы территориальной зоны

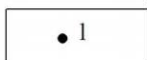

характерная точка границ территориальной зоны

Руководитель БУВО «Нормативно-проектный центр»

Подпись Ю.В.Шалыгина Ю.В.Шалыгина Дата « 10 » декабря 2021 г.

Место для оттиска печати (при наличии) лица, составившего описание местоположения границ объекта



План границ объекта

Лист № 2




Масштаб 1:2000

Используемые условные знаки и обозначения:



границы территориальной зоны

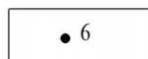

характерная точка границ территориальной зоны

Руководитель БУВО «Нормативно-проектный центр»

Подпись Ю.В.Шалыгина Ю.В.Шалыгина Дата « 10 » декабря 2021 г.

Место для оттиска печати (при наличии) лица, составившего описание местоположения границ объекта



ОПИСАНИЕ МЕСТОПОЛОЖЕНИЯ ГРАНИЦ

Зона иного специального назначения за границами населенных пунктов - СН2

 (наименование объекта, местоположение границ которого описано
 (далее - объект)

Раздел 1

Сведения об объекте		
№ п/п	Характеристики объекта	Описание характеристик
1	2	3
1	Местоположение объекта	Воронежская область, Бутурлиновский муниципальный район, Берёзовское сельское поселение
2	Площадь объекта $\pm$ величина погрешности определения площади ($P \pm \Delta P$)	-
3	Иные характеристики объекта	-

Раздел 2

Сведения о местоположении границ объекта					
1. Система координат: МСК - 36, зона 2					
2. Сведения о характерных точках границ объекта					
Обозначение характерных точек границ	Координаты, м		Метод определения координат характерной точки	Средняя квадратическая погрешность положения характерной точки (Mt), м	Описание обозначения точки на местности (при наличии)
	X	Y			
1	2	3	4	5	6
1	419671.48	2182975.90	Картометрический	1.00	-
2	419606.44	2183073.04	Картометрический	1.00	-
3	419558.94	2183039.97	Картометрический	1.00	-
4	419548.30	2183032.57	Картометрический	1.00	-
5	419517.40	2183010.42	Картометрический	1.00	-
6	419515.19	2183014.31	Картометрический	1.00	-
7	419490.14	2183058.36	Картометрический	1.00	-
8	419382.81	2183247.15	Картометрический	1.00	-
9	419379.94	2183243.93	Картометрический	1.00	-
10	419486.42	2183055.19	Картометрический	1.00	-
11	419511.33	2183011.05	Картометрический	1.00	-
12	419513.33	2183007.50	Картометрический	1.00	-
13	419502.10	2182999.46	Картометрический	1.00	-
14	419542.50	2182952.30	Картометрический	1.00	-
15	419583.58	2182904.37	Картометрический	1.00	-
16	419634.88	2182945.62	Картометрический	1.00	-
1	419671.48	2182975.90	Картометрический	1.00	-
17	419377.49	2183256.38	Картометрический	1.00	-
18	419348.37	2183307.72	Картометрический	1.00	-
19	419279.43	2183429.28	Картометрический	1.00	-
20	419275.69	2183431.29	Картометрический	1.00	-
21	419272.50	2183432.92	Картометрический	1.00	-
22	419344.88	2183305.50	Картометрический	1.00	-
23	419374.64	2183253.14	Картометрический	1.00	-
17	419377.49	2183256.38	Картометрический	1.00	-
24	418201.92	2185328.97	Картометрический	1.00	-
25	417938.43	2185793.26	Картометрический	1.00	-
26	417726.08	2186167.41	Картометрический	1.00	-
27	417715.16	2186176.68	Картометрический	1.00	-
28	417933.60	2185791.62	Картометрический	1.00	-
29	418197.49	2185326.46	Картометрический	1.00	-
24	418201.92	2185328.97	Картометрический	1.00	-

1	2	3	4	5	6
30	417677.88	2186349.01	Картометрический	1.00	-
31	417336.41	2186958.62	Картометрический	1.00	-
32	417433.93	2187013.63	Картометрический	1.00	-
33	417283.90	2187282.45	Картометрический	1.00	-
34	417367.74	2187331.60	Картометрический	1.00	-
35	417471.59	2187393.12	Картометрический	1.00	-
36	417450.42	2187433.47	Картометрический	1.00	-
37	417879.05	2187680.19	Картометрический	1.00	-
38	417687.89	2188056.56	Картометрический	1.00	-
39	418034.49	2188225.89	Картометрический	1.00	-
40	418135.03	2188124.69	Картометрический	1.00	-
41	418171.41	2188163.72	Картометрический	1.00	-
42	418220.20	2188221.32	Картометрический	1.00	-
43	418225.19	2188227.45	Картометрический	1.00	-
44	418275.25	2188277.60	Картометрический	1.00	-
45	418455.92	2188493.89	Картометрический	1.00	-
46	418127.73	2188763.96	Картометрический	1.00	-
47	417948.66	2188551.54	Картометрический	1.00	-
48	417932.35	2188535.23	Картометрический	1.00	-
49	417901.68	2188522.90	Картометрический	1.00	-
50	417802.15	2188499.10	Картометрический	1.00	-
51	417784.63	2188494.83	Картометрический	1.00	-
52	417770.83	2188490.70	Картометрический	1.00	-
53	417760.50	2188486.22	Картометрический	1.00	-
54	417518.76	2188343.93	Картометрический	1.00	-
55	417476.28	2188398.15	Картометрический	1.00	-
56	417452.64	2188423.83	Картометрический	1.00	-
57	417439.63	2188419.00	Картометрический	1.00	-
58	417421.29	2188460.82	Картометрический	1.00	-
59	417412.10	2188469.77	Картометрический	1.00	-
60	417323.96	2188537.99	Картометрический	1.00	-
61	417325.37	2188567.53	Картометрический	1.00	-
62	417075.07	2188879.19	Картометрический	1.00	-
63	417043.38	2188913.89	Картометрический	1.00	-
64	417019.84	2188940.82	Картометрический	1.00	-
65	417060.71	2188973.04	Картометрический	1.00	-
66	417185.62	2189115.45	Картометрический	1.00	-
67	417399.64	2189377.67	Картометрический	1.00	-
68	417368.99	2189403.34	Картометрический	1.00	-
69	417155.08	2189141.29	Картометрический	1.00	-
70	417033.04	2189002.15	Картометрический	1.00	-
71	416995.36	2188975.56	Картометрический	1.00	-
72	416519.40	2189684.16	Картометрический	1.00	-
73	416499.67	2189689.13	Картометрический	1.00	-
74	415800.94	2189885.20	Картометрический	1.00	-
75	415712.00	2189835.05	Картометрический	1.00	-
76	415358.55	2190438.31	Картометрический	1.00	-

1	2	3	4	5	6
77	415301.44	2190518.50	Картометрический	1.00	-
78	415276.79	2190506.31	Картометрический	1.00	-
79	415267.16	2190523.13	Картометрический	1.00	-
80	415262.51	2190521.06	Картометрический	1.00	-
81	415272.24	2190503.99	Картометрический	1.00	-
82	415211.19	2190473.85	Картометрический	1.00	-
83	415221.84	2190457.83	Картометрический	1.00	-
84	415268.48	2190390.94	Картометрический	1.00	-
85	415625.01	2189785.91	Картометрический	1.00	-
86	415498.43	2189713.42	Картометрический	1.00	-
87	415443.72	2189680.88	Картометрический	1.00	-
88	415634.34	2189332.30	Картометрический	1.00	-
89	415696.02	2189216.54	Картометрический	1.00	-
90	416063.24	2188554.37	Картометрический	1.00	-
91	416562.47	2187677.55	Картометрический	1.00	-
92	416374.92	2187556.27	Картометрический	1.00	-
93	416478.69	2187407.48	Картометрический	1.00	-
94	416650.10	2187517.94	Картометрический	1.00	-
95	417056.34	2186798.58	Картометрический	1.00	-
96	417242.63	2186901.10	Картометрический	1.00	-
97	417597.18	2186301.38	Картометрический	1.00	-
30	417677.88	2186349.01	Картометрический	1.00	-
98	415255.95	2190543.12	Картометрический	1.00	-
99	415081.22	2190849.41	Картометрический	1.00	-
100	415077.31	2190845.59	Картометрический	1.00	-
101	415251.03	2190541.12	Картометрический	1.00	-
98	415255.95	2190543.12	Картометрический	1.00	-
102	415052.08	2190900.68	Картометрический	1.00	-
103	414853.70	2191248.61	Картометрический	1.00	-
104	414540.04	2191798.74	Картометрический	1.00	-
105	414528.84	2191807.97	Картометрический	1.00	-
106	414840.82	2191260.61	Картометрический	1.00	-
107	415040.14	2190910.89	Картометрический	1.00	-
102	415052.08	2190900.68	Картометрический	1.00	-
108	414506.35	2191859.34	Картометрический	1.00	-
109	413904.92	2192913.25	Картометрический	1.00	-
110	414031.41	2193052.68	Картометрический	1.00	-
111	413839.11	2193310.74	Картометрический	1.00	-
112	413637.99	2193095.70	Картометрический	1.00	-
113	413849.45	2192852.09	Картометрический	1.00	-
114	413901.40	2192909.38	Картометрический	1.00	-
115	414495.01	2191868.73	Картометрический	1.00	-
108	414506.35	2191859.34	Картометрический	1.00	-

3. Сведения о характерных точках части (частей) границы объекта					
Обозначение характерных точек части границы	Координаты, м		Метод определения координат характерной точки	Средняя квадратическая погрешность положения характерной точки (Mt), м	Описание обозначения точки на местности (при наличии)
	X	Y			
1	2	3	4	5	6
Часть №					
-	-	-	-	-	-


Сведения о местоположении измененных (уточненных) границ объекта

2. Сведения о характерных точках границ объекта

Обозначение характерных точек границ	Существующие координаты, м		Измененные (уточненные) координаты, м		Метод определения координат характерной точки	Средняя квадратическая погрешность положения характерной точки (Mt), м	Описание обозначения точки на местности (при наличии)
	X	Y	X	Y			
1	2	3	4	5	6	7	8
-	-	-	-	-	-	-	-
3.Сведения о характерных точках части (частей) границы объекта							
Часть №							
-	-	-	-	-	-	-	-

План границ объекта

Схема расположения листов плана границ объекта

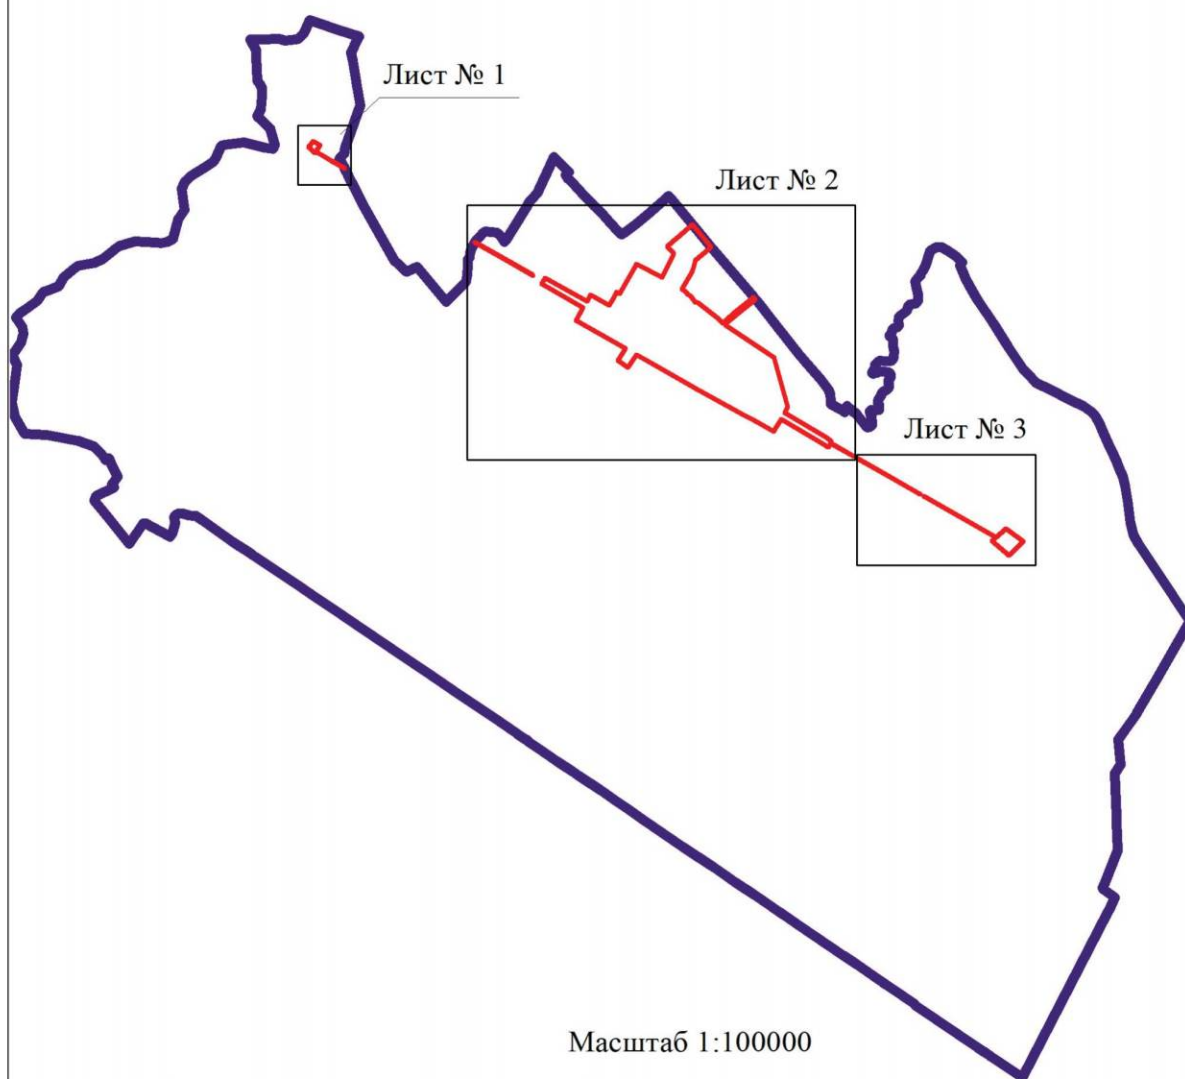

Масштаб 1:100000

Используемые условные знаки и обозначения:



границы территориальной зоны



границы муниципального образования



область и номер листа плана границ объекта

Руководитель БУВО «Нормативно-проектный центр»

Подпись Ю.В.Шалыгина Дата « 10 » декабря 2021 г.

Место для оттиска печати (при наличии) лица, составившего описание местоположения границ объекта





План границ объекта

Лист № 1



Масштаб 1:5000

Используемые условные знаки и обозначения:

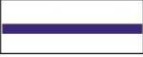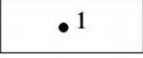
	границы территориальной зоны
	границы муниципального образования
	характерная точка границ территориальной зоны

Руководитель БУВО «Нормативно-проектный центр»

Подпись  Ю.В.Шалыгина Дата « 10 » декабря 2021 г.

Место для оттиска печати (при наличии) лица, составившего описание местоположения границ объекта



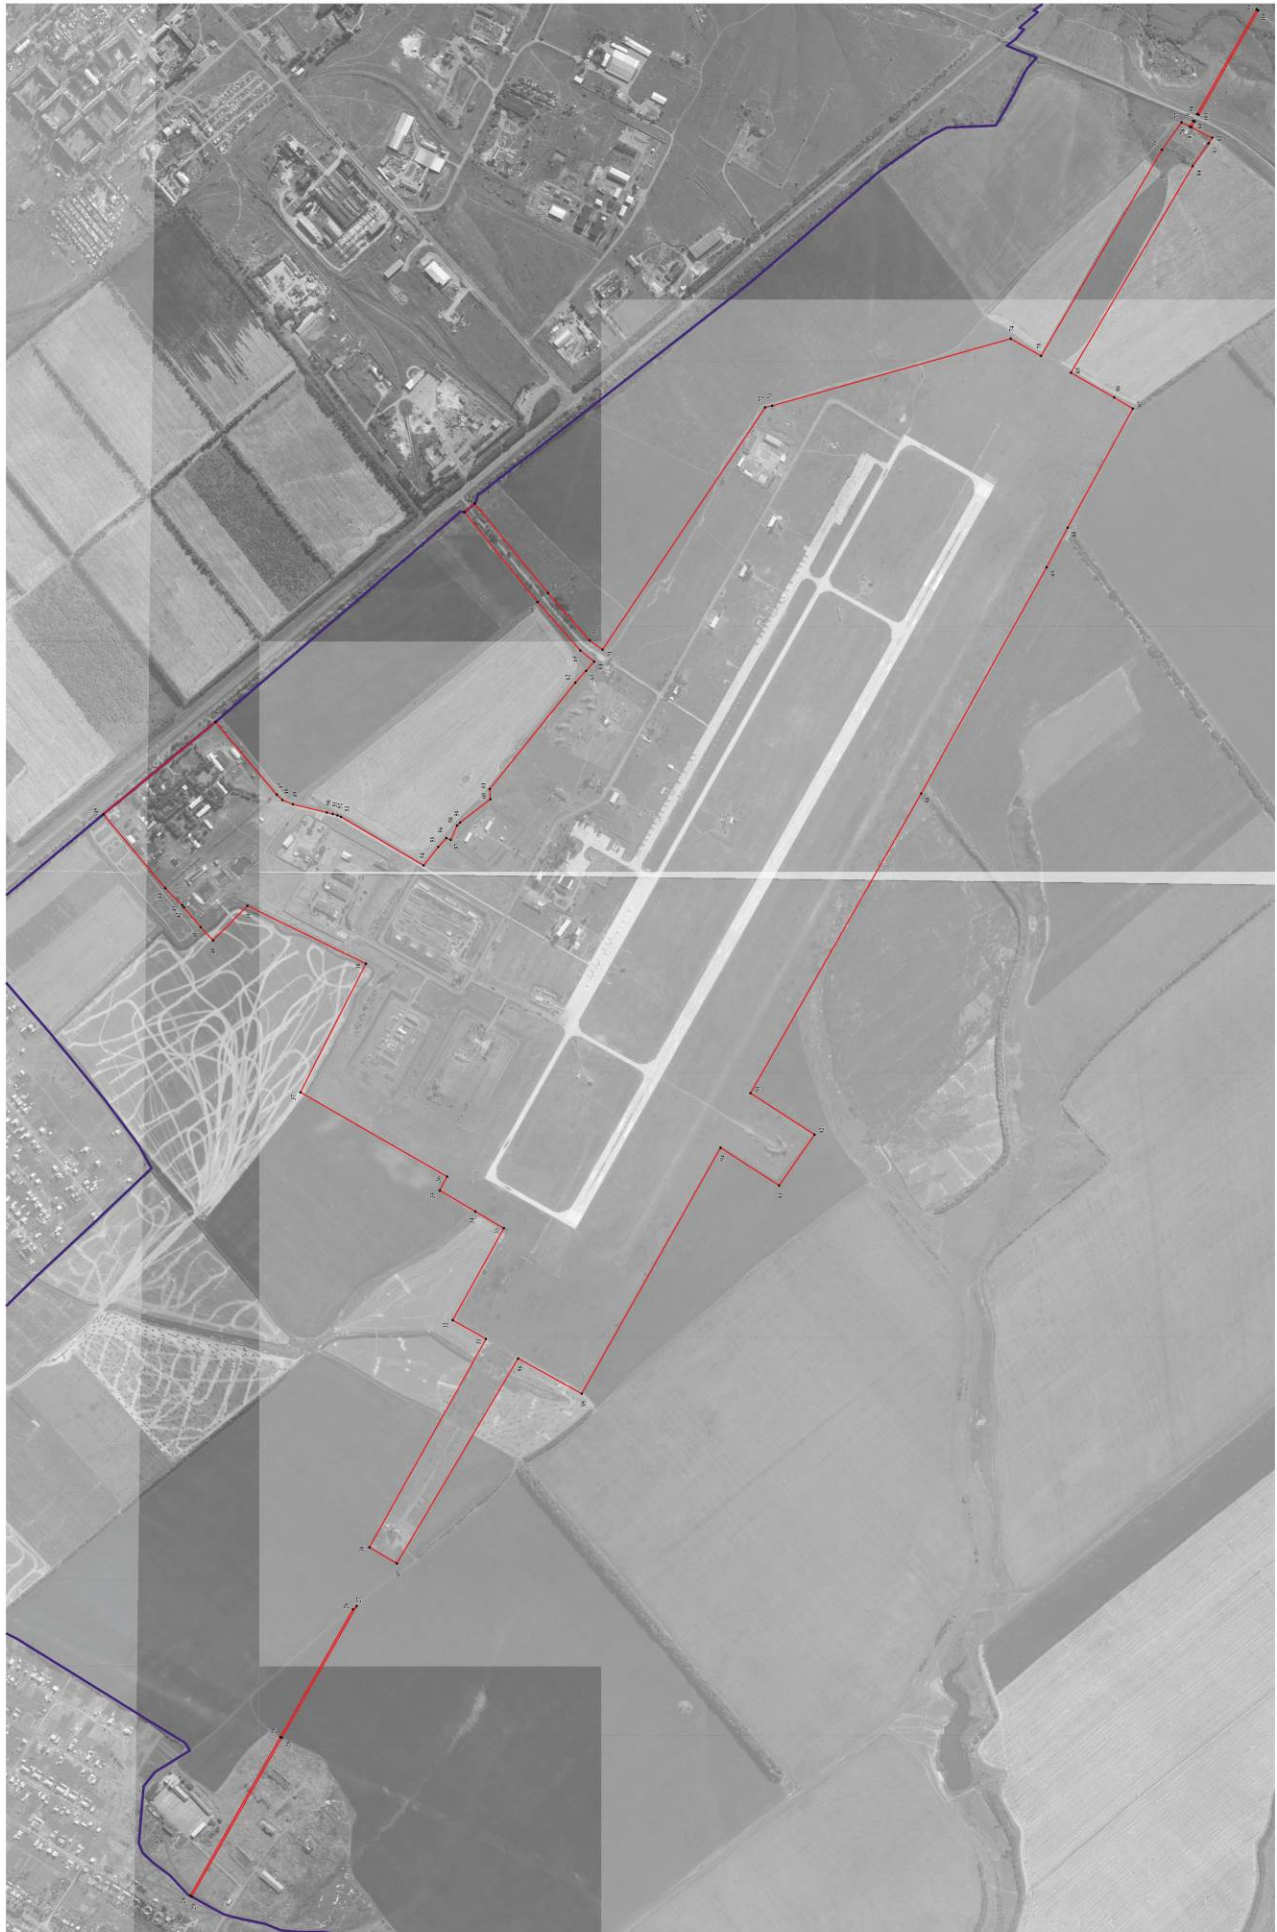



Используемые условные знаки и обозначения:

- границы территориальной зоны
- границы муниципального образования
- 102 — характеристическая точка границ территориальной зоны

Масштаб 1:5000

Руководитель БУВО «Нормативно-проектный центр»
 Подпись *Ю. В. Шалагина* Дата « 10 » декабря 2021 г.
 Место для оттиска печати (при наличии) лица, составившего описание местоположения границ объекта