


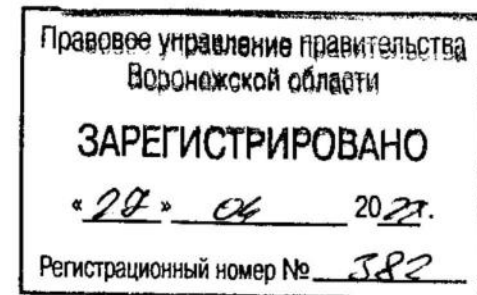

ДЕПАРТАМЕНТ
АРХИТЕКТУРЫ И ГРАДОСТРОИТЕЛЬСТВА
ВОРОНЕЖСКОЙ ОБЛАСТИ



ПРИКАЗ

14.04.2022

№ 45-01-04/319

г. Воронеж

**О внесении изменений в правила землепользования и застройки
Латненского городского поселения Семилукского муниципального
района Воронежской области**

В соответствии с Градостроительным кодексом Российской Федерации, Федеральным законом от 06.10.2003 № 131-ФЗ «Об общих принципах организации местного самоуправления в Российской Федерации», законами Воронежской области от 07.07.2006 № 61-ОЗ «О регулировании градостроительной деятельности в Воронежской области», от 20.12.2018 № 173-ОЗ «О перераспределении полномочий по утверждению правил землепользования и застройки между органами местного самоуправления поселений Воронежской области, городского округа город Нововоронеж, Борисоглебского городского округа и исполнительными органами государственной власти Воронежской области», постановлением правительства Воронежской области от 31.12.2014 № 1240 «Об утверждении Положения о департаменте архитектуры и градостроительства Воронежской области», на основании приказа департамента архитектуры и градостроительства Воронежской области от 11.02.2021 № 45-01-04/116 «О подготовке проектов правил землепользования и застройки поселений Аннинского, Бобровского, Бутурлиновского, Верхнемамонского, Верхнехавского, Воробьёвского, Каширского, Лискинского, Новоусманского, Новохопёрского, Ольховатского, Павловского, Панинского, Поворинского, Подгоренского,

Рамонского, Россошанского, Семилукского, Хохольского муниципальных районов Воронежской области», с учетом заключения о результатах публичных слушаний от 28.10.2021

п р и к а з ы в а ю:

1. Внести в приказ департамента архитектуры и градостроительства Воронежской области от 02.10.2020 № 45-01-04/734 «Об утверждении правил землепользования и застройки Латненского городского поселения Семилукского муниципального района Воронежской области» (в редакции приказа департамента архитектуры и градостроительства Воронежской области от 04.08.2021 № 45-01-04/893) изменения, изложив правила землепользования и застройки Латненского городского поселения Семилукского муниципального района Воронежской области в редакции согласно приложению к настоящему приказу.

2. Контроль исполнения настоящего приказа возложить на заместителя руководителя департамента архитектуры и градостроительства Воронежской области – начальника отдела территориального планирования Беляеву С.М.

Руководитель департамента
архитектуры и градостроительства
Воронежской области



А.А. Еренков

Приложение
к приказу департамента
архитектуры и градостроительства
Воронежской области
от 14.04.2022 № 45-01-04/319

«УТВЕРЖДЕНЫ
приказом департамента
архитектуры и градостроительства
Воронежской области
от 02.10.2020 № 45-01-04/734

**ПРАВИЛА ЗЕМЛЕПОЛЬЗОВАНИЯ И ЗАСТРОЙКИ
ЛАТНЕНСКОГО ГОРОДСКОГО ПОСЕЛЕНИЯ
СЕМИЛУКСКОГО МУНИЦИПАЛЬНОГО РАЙОНА
ВОРОНЕЖСКОЙ ОБЛАСТИ**

**ЧАСТЬ I. ПОРЯДОК ПРИМЕНЕНИЯ ПРАВИЛ
ЗЕМЛЕПОЛЬЗОВАНИЯ И ЗАСТРОЙКИ И ВНЕСЕНИЯ В НИХ
ИЗМЕНЕНИЙ**

Раздел 1. Общие положения

**1. Предмет регулирования и цели подготовки правил
землепользования и застройки Латненского городского поселения
Семилукского муниципального района Воронежской области**

1. Правила землепользования и застройки Латненского городского поселения Семилукского муниципального района Воронежской области (далее – Правила) являются документом градостроительного зонирования, который утверждается нормативным правовым актом департамента архитектуры и градостроительства Воронежской области и в котором устанавливаются территориальные зоны, градостроительные регламенты, порядок применения такого документа и порядок внесения в него изменений.

2. Правила разработаны в соответствии с Градостроительным кодексом Российской Федерации (далее – ГрК РФ), Земельным кодексом Российской Федерации, Федеральным законом от 06.10.2003 № 131-ФЗ «Об

общих принципах организации местного самоуправления в Российской Федерации», иными нормативными правовыми актами Российской Федерации, Воронежской области, муниципальными правовыми актами муниципального образования с учетом положений нормативных актов и документов, определяющих основные направления социально-экономического и градостроительного развития муниципального образования, а также сведений Единого государственного реестра недвижимости, сведений, документов и материалов, содержащихся в государственных информационных системах обеспечения градостроительной деятельности.

3. Правила разработаны в целях:

- создания условий для устойчивого развития территории муниципального образования, сохранения окружающей среды и объектов культурного наследия;
- создания условий для планировки территории муниципального образования;
- обеспечения прав и законных интересов физических и юридических лиц, в том числе правообладателей земельных участков и объектов капитального строительства;
- создания условий для привлечения инвестиций, в том числе путем предоставления возможности выбора наиболее эффективных видов разрешенного использования земельных участков и объектов капитального строительства.

2. Основные понятия, используемые в Правилах

В настоящих Правилах используются основные понятия, установленные законодательством Российской Федерации.

3. Сфера применения Правил

1. Действие настоящих Правил распространяется на всю территорию Латненского городского поселения Семилукского

муниципального района Воронежской области. Правила обязательны для соблюдения органами государственной власти, органами местного самоуправления, физическими и юридическими лицами, при осуществлении ими градостроительной деятельности на территории Латненского городского поселения Семилукского муниципального района Воронежской области.

2. Настоящие Правила применяются наряду с:

- техническими регламентами и иными обязательными требованиями, установленными в соответствии с законодательством в целях обеспечения безопасности жизни и здоровья людей, надежности и безопасности зданий, строений и сооружений, сохранения окружающей природной среды и объектов культурного наследия;
- региональными и местными нормативами градостроительного проектирования.

4. Содержание и порядок применения Правил

1. Правила включают в себя:

- 1) порядок их применения и внесения изменений в Правила;
- 2) карту градостроительного зонирования;
- 3) градостроительные регламенты.

Обязательным приложением к настоящим Правилам являются сведения о границах территориальных зон, которые должны содержать графическое описание местоположения границ территориальных зон, перечень координат характерных точек этих границ в системе координат, используемой для ведения Единого государственного реестра недвижимости.

2. Порядок применения Правил и внесения в них изменений включает в себя положения:

- 1) о регулировании землепользования и застройки;

- 2) об изменении видов разрешенного использования земельных участков и объектов капитального строительства физическими и юридическими лицами;
- 3) о подготовке документации по планировке территории органами местного самоуправления;
- 4) о проведении общественных обсуждений или публичных слушаний по вопросам землепользования и застройки;
- 5) о внесении изменений в Правила;
- 6) о регулировании иных вопросов землепользования и застройки.

5. Использование объектов недвижимости, не соответствующих настоящим Правилам

1. Земельные участки или объекты капитального строительства, виды разрешенного использования, предельные (минимальные и (или) максимальные) размеры и предельные параметры которых не соответствуют градостроительному регламенту, могут использоваться без установления срока приведения их в соответствие с градостроительным регламентом, за исключением случаев, если использование таких земельных участков и объектов капитального строительства опасно для жизни или здоровья человека, для окружающей среды, объектов культурного наследия.

2. Реконструкция указанных в подпункте 1 настоящего пункта объектов капитального строительства может осуществляться только путем приведения таких объектов в соответствие с градостроительным регламентом или путем уменьшения их несоответствия предельным параметрам разрешенного строительства, реконструкции. Изменение видов разрешенного использования указанных земельных участков и объектов капитального строительства может осуществляться путем приведения их в соответствие с видами разрешенного использования земельных участков и объектов капитального строительства, установленными градостроительным регламентом.

3. В случае если использование указанных в подпункте 1 настоящего пункта земельных участков и объектов капитального строительства продолжается и опасно для жизни или здоровья человека, для окружающей среды, объектов культурного наследия, в соответствии с федеральными законами может быть наложен запрет на использование таких земельных участков и объектов.

6. Открытость и доступность информации о землепользовании и застройке

1. Настоящие Правила являются открытыми и общедоступными.
2. Настоящие Правила подлежат опубликованию в порядке, установленном для официального опубликования нормативных правовых актов Воронежской области, и размещению в федеральной государственной информационной системе территориального планирования и в государственной информационной системе обеспечения градостроительной деятельности.

Раздел 2. Положения о регулировании землепользования и застройки

7. Перераспределение полномочий между органами местного самоуправления Латненского городского поселения Семилукского муниципального района Воронежской области и департаментом архитектуры и градостроительства Воронежской области

1. На основании Закона Воронежской области от 20.12.2018 № 173-ОЗ «О перераспределении полномочий по утверждению правил землепользования и застройки между органами местного самоуправления поселений Воронежской области, городского округа город Нововоронеж, Борисоглебского городского округа и исполнительными органами государственной власти Воронежской области» (далее – Закон Воронежской области) и в соответствии со статьей 8.2 ГрК РФ, пунктом 6.1 статьи 26.3 Федерального закона от 06.10.1999 № 184-ФЗ «Об общих принципах организации законодательных (представительных) и исполнительных органов государственной власти субъектов Российской Федерации», частью

1.2 статьи 17 Федерального закона от 06.10.2003 № 131-ФЗ «Об общих принципах организации местного самоуправления в Российской Федерации» полномочия по утверждению Правил перераспределены между органами местного самоуправления Латненского городского поселения Семилукского муниципального района Воронежской области и департаментом архитектуры и градостроительства Воронежской области (далее – Уполномоченный орган) на срок, установленный Законом Воронежской области.

2. После истечения срока, указанного в Законе Воронежской области, полномочия Уполномоченного органа, предусмотренные настоящими Правилами, осуществляются органами местного самоуправления Латненского городского поселения Семилукского муниципального района Воронежской области в соответствии с требованиями ГрК РФ.

8. Полномочия Уполномоченного органа по вопросам землепользования и застройки

1. Полномочия Уполномоченного органа по вопросам землепользования и застройки включают:

1) принятие решений о подготовке проекта Правил, о подготовке проекта о внесении изменений в Правила;

2) утверждение Правил, утверждение внесения изменений в Правила;

3) принятие решений о предоставлении разрешений на условно разрешенный вид использования объектов капитального строительства или земельного участка;

4) принятие решений о предоставлении разрешения на отклонение от предельных параметров разрешенного строительства, реконструкции объектов капитального строительства;

5) иные полномочия в соответствии с действующим законодательством.

9. Комиссия по подготовке проектов Правил

1. Комиссия по подготовке проектов правил землепользования и застройки поселений Воронежской области, городского округа город Нововоронеж, Борисоглебского городского округа (далее – Комиссия) является специально созданным постоянно действующим коллегиальным органом при Уполномоченном органе в целях реализации полномочий, указанных в пункте 8 настоящих Правил, перераспределенных в соответствии с Законом Воронежской области, и обеспечения выполнения задач градостроительного зонирования.

2. Комиссия создается и прекращает свою деятельность приказом Уполномоченного органа.

3. Состав и порядок деятельности Комиссии утверждается приказом Уполномоченного органа.

Раздел 3. Положения об изменении видов разрешенного использования земельных участков и объектов капитального строительства физическими и юридическими лицами

10. Изменение видов разрешенного использования земельных участков и объектов капитального строительства

1. Для каждой из установленных настоящими Правилами территориальных зон могут устанавливаться основные, условно разрешенные и вспомогательные виды разрешенного использования земельных участков и объектов капитального строительства.

2. Изменение одного вида разрешенного использования земельных участков и объектов капитального строительства на другой вид такого использования осуществляется в соответствии с градостроительным регламентом при условии соблюдения требований технических регламентов.

3. Основные и вспомогательные виды разрешенного использования земельных участков и объектов капитального строительства правообладателями земельных участков и объектов капитального строительства, за исключением органов государственной власти, органов

местного самоуправления, государственных и муниципальных учреждений, государственных и муниципальных унитарных предприятий, выбираются самостоятельно без дополнительных разрешений и согласования.

4. Решения об изменении одного вида разрешенного использования земельных участков и объектов капитального строительства, расположенных на землях, на которые действие градостроительных регламентов не распространяется или для которых градостроительные регламенты не устанавливаются, на другой вид такого использования принимаются в соответствии с федеральными законами.

11. Предоставление разрешения на условно разрешенный вид использования земельного участка или объекта капитального строительства

1. Физическое или юридическое лицо, заинтересованное в предоставлении разрешения на условно разрешенный вид использования земельного участка или объекта капитального строительства (далее - разрешение на условно разрешенный вид использования), направляет заявление о предоставлении разрешения на условно разрешенный вид использования в Комиссию. Заявление о предоставлении разрешения на условно разрешенный вид использования может быть направлено в форме электронного документа, подписанного электронной подписью в соответствии с требованиями Федерального закона от 06.04.2011 № 63-ФЗ «Об электронной подписи».

2. Порядок предоставления разрешения на условно разрешенный вид использования земельного участка или объекта капитального строительства определен статьей 39 ГрК РФ.

3. Проект решения о предоставлении разрешения на условно разрешенный вид использования подлежит рассмотрению на общественных обсуждениях или публичных слушаниях, проводимых в порядке, установленном статьей 5.1 ГрК РФ, с учетом положений статьи 39 ГрК РФ.

12. Предоставление разрешения на отклонение от предельных параметров разрешенного строительства, реконструкции объектов капитального строительства

1. Правообладатели земельных участков, размеры которых меньше установленных градостроительным регламентом минимальных размеров земельных участков либо конфигурация, инженерно-геологические или иные характеристики которых неблагоприятны для застройки, вправе обратиться за разрешениями на отклонение от предельных параметров разрешенного строительства, реконструкции объектов капитального строительства (далее также – разрешение на отклонение от предельных параметров).

2. Правообладатели земельных участков вправе обратиться за разрешениями на отклонение от предельных параметров разрешенного строительства, реконструкции объектов капитального строительства, если такое отклонение необходимо в целях однократного изменения одного или нескольких предельных параметров разрешенного строительства, реконструкции объектов капитального строительства, установленных градостроительным регламентом для конкретной территориальной зоны, не более чем на десять процентов.

3. Порядок предоставления разрешения на отклонение от предельных параметров определен статьей 40 ГрК РФ.

4. Проект решения о предоставлении разрешения на отклонение от предельных параметров подлежит рассмотрению на общественных обсуждениях или публичных слушаниях, проводимых в порядке, установленном статьей 5.1 ГрК РФ, с учетом положений статьи 39 ГрК РФ, за исключением случая, указанного в части 1.1 статьи 40 ГрК РФ.

Раздел 4. Положения о подготовке документации по планировке территории органами местного самоуправления

13. Общие положения о подготовке документации по планировке территории

1. Подготовка документации по планировке территории осуществляется в целях обеспечения устойчивого развития территорий, в том числе выделения элементов планировочной структуры, установления границ земельных участков, установления границ зон планируемого размещения объектов капитального строительства.

2. Подготовка документации по планировке территории осуществляется в соответствии с главой 5 ГрК РФ.

3. Состав и содержание документации по планировке территории определяется ГрК РФ.

Раздел 5. Положения о проведении общественных обсуждений или публичных слушаний по вопросам землепользования и застройки

14. Общие положения о порядке проведения общественных обсуждений или публичных слушаний в сфере градостроительной деятельности

1. В целях соблюдения права человека на благоприятные условия жизнедеятельности, прав и законных интересов правообладателей земельных участков и объектов капитального строительства по проектам правил землепользования и застройки, проектам планировки территории, проектам межевания территории, проектам, предусматривающим внесение изменений в один из указанных утвержденных документов, проектам решений о предоставлении разрешения на условно разрешенный вид использования земельного участка или объекта капитального строительства, проектам решений о предоставлении разрешения на отклонение от предельных параметров разрешенного строительства, реконструкции объектов капитального строительства в соответствии с уставом муниципального образования и (или) нормативным правовым актом представительного органа

муниципального образования и с учетом положений ГрК РФ проводятся общественные обсуждения или публичные слушания, за исключением случаев, предусмотренных ГрК РФ и другими федеральными законами.

2. Порядок проведения общественных обсуждений или публичных слушаний определяется ГрК РФ, Уставом Латненского городского поселения Семилукского муниципального района Воронежской области и (или) нормативным правовым актом представительного органа муниципального образования.

Раздел 6. Положения о внесении изменений в Правила

15. Основания и порядок внесения изменений в Правила

1. Основания для рассмотрения вопроса о внесении изменений в настоящие Правила предусмотрены статьей 33 ГрК РФ.

2. Внесение изменений в Правила осуществляется в порядке, предусмотренном статьями 31 и 32 ГрК РФ, с учетом особенностей, установленных статьей 33 ГрК РФ.

Раздел 7. Положения о регулировании иных вопросов землепользования и застройки


16. Общие принципы регулирования иных вопросов землепользования и застройки на территории Латненского городского поселения Семилукского муниципального района Воронежской области

Иные вопросы землепользования и застройки на территории Латненского городского поселения Семилукского муниципального района Воронежской области регулируются законодательством Российской Федерации, Воронежской области, муниципальными правовыми актами Латненского городского поселения Семилукского муниципального района Воронежской области.

ЧАСТЬ II. КАРТА ГРАДОСТРОИТЕЛЬНОГО ЗОНИРОВАНИЯ


17. Карта градостроительного зонирования

1. Карта градостроительного зонирования территории Латненского городского поселения Семилукского муниципального района Воронежской области.

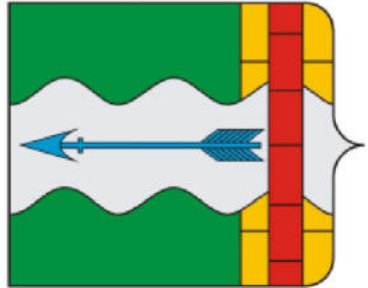


ПРАВИЛА ЗЕМЛЕПОЛЬЗОВАНИЯ И ЗАСТРОЙКИ

Карта градостроительного зонирования территории Латненского городского поселения Семилукского муниципального района Воронежской области

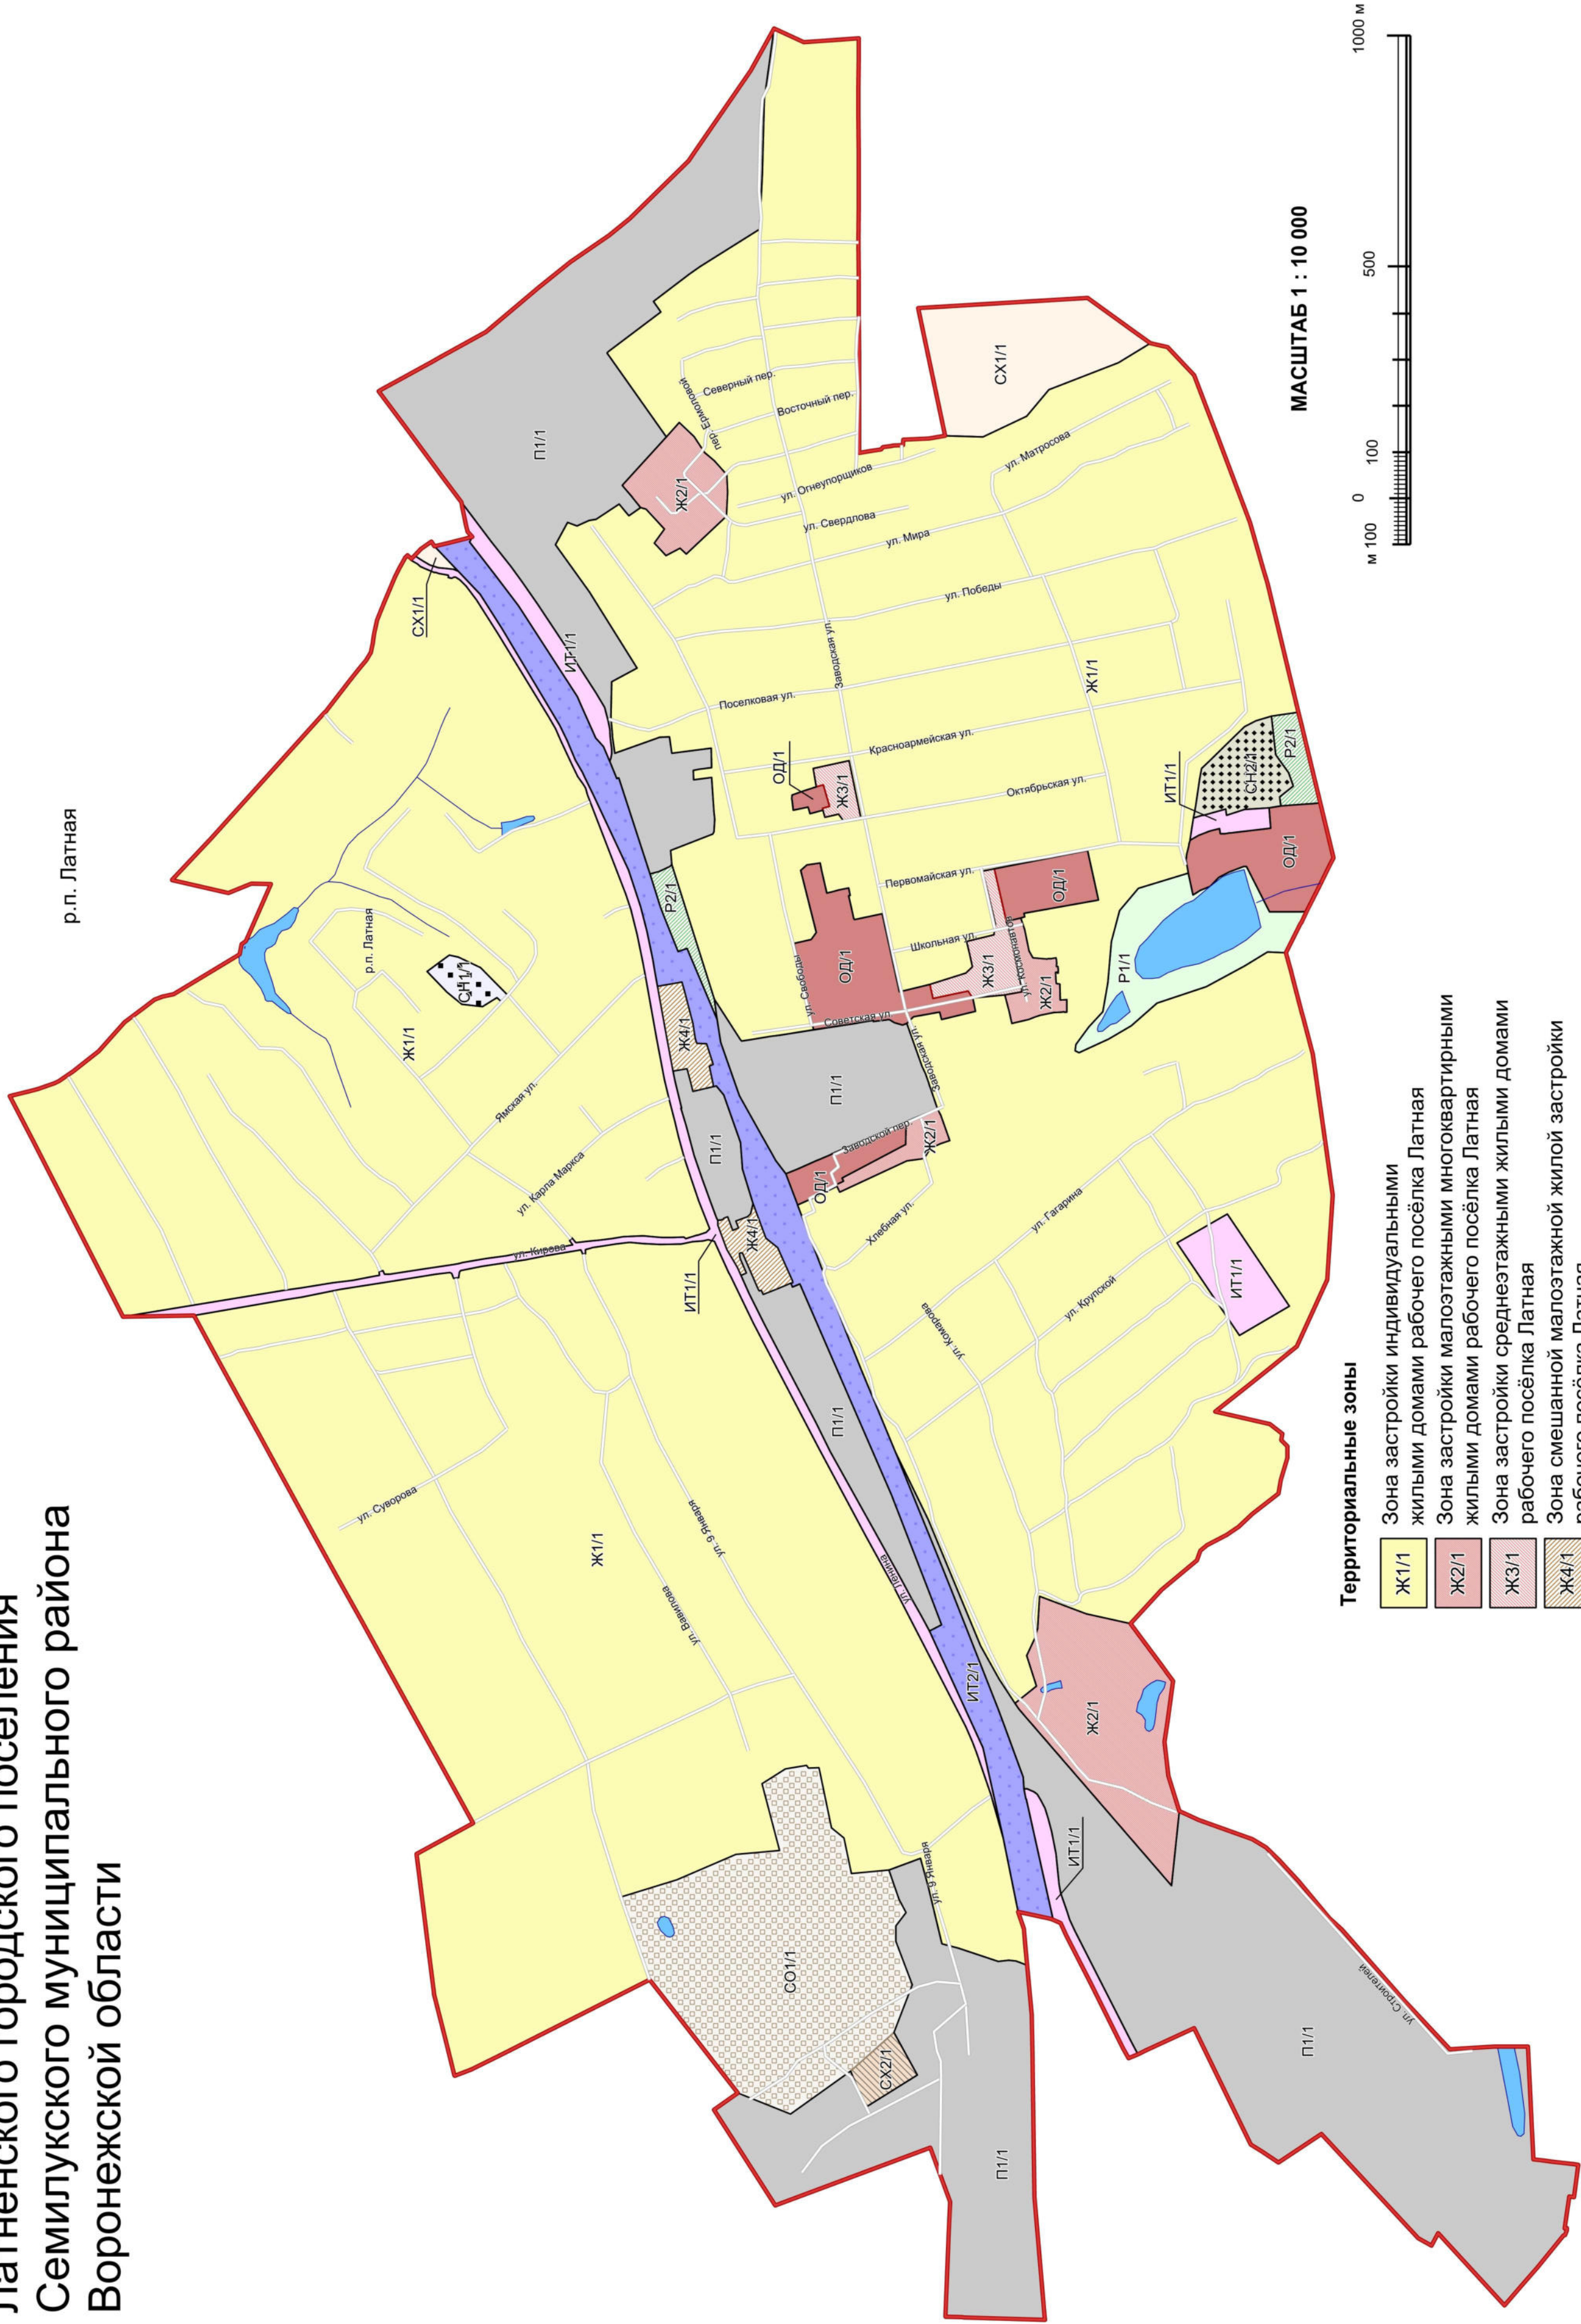

МАСШТАБ 1 : 10 000

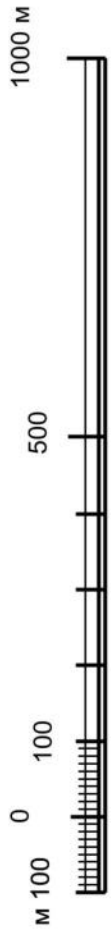

УСЛОВНЫЕ ОБОЗНАЧЕНИЯ

- Граница городского поселения
- Граница населенного пункта

Территории, для которых градостроительные регламенты не устанавливаются

Земли, покрытые поверхностными водами


Территориальные зоны

- Ж1/1 Зона застройки индивидуальными жилыми домами рабочего посёлка Латная
- Ж2/1 Зона застройки малоэтажными многоквартирными жилыми домами рабочего посёлка Латная
- Ж3/1 Зона застройки среднетажными жилыми домами рабочего посёлка Латная
- Ж4/1 Зона смешанной малоэтажной жилой застройки рабочего посёлка Латная
- ОД/1 Общественно-деловая зона рабочего посёлка Латная
- СХ1/1 Зона сельскохозяйственного использования в границах населенного пункта рабочего посёлка Латная
- СХ2/1 Зона сельскохозяйственного производства рабочего посёлка Латная
- Р1/1 Зона рекреационного назначения - объектов отдыха рабочего посёлка Латная
- Р2/1 Зона природных территорий и защитного озеленения рабочего посёлка Латная
- ИТ1/1 Зона улиц, дорог, инженерной и транспортной инфраструктуры рабочего посёлка Латная
- ИТ2/1 Зона железнодорожного транспорта рабочего посёлка Латная
- П1/1 Производственная зона рабочего посёлка Латная
- СН1/1 Зона ритуальных объектов рабочего посёлка Латная
- СН2/1 Зона обработки, утилизации, обезвреживания, размещения твердых коммунальных отходов рабочего посёлка Латная
- СО1/1 Зона садоводства и огородничества рабочего посёлка Латная

Объекты транспортной инфраструктуры


Улично-дорожная сеть населенного пункта

2. Карта градостроительного зонирования с отображением зон с особыми условиями использования территории Латненского городского поселения Семилукского муниципального района Воронежской области.

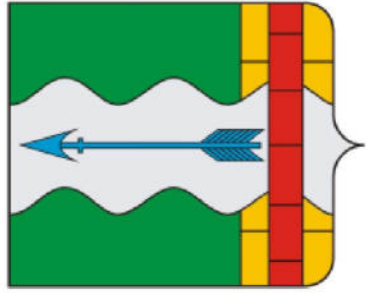

ПРАВИЛА ЗЕМЛЕПОЛЬЗОВАНИЯ И ЗАСТРОЙКИ

Карта градостроительного зонирования с отображением зон с особыми условиями использования территории Латненского городского поселения Семилукского муниципального района Воронежской области

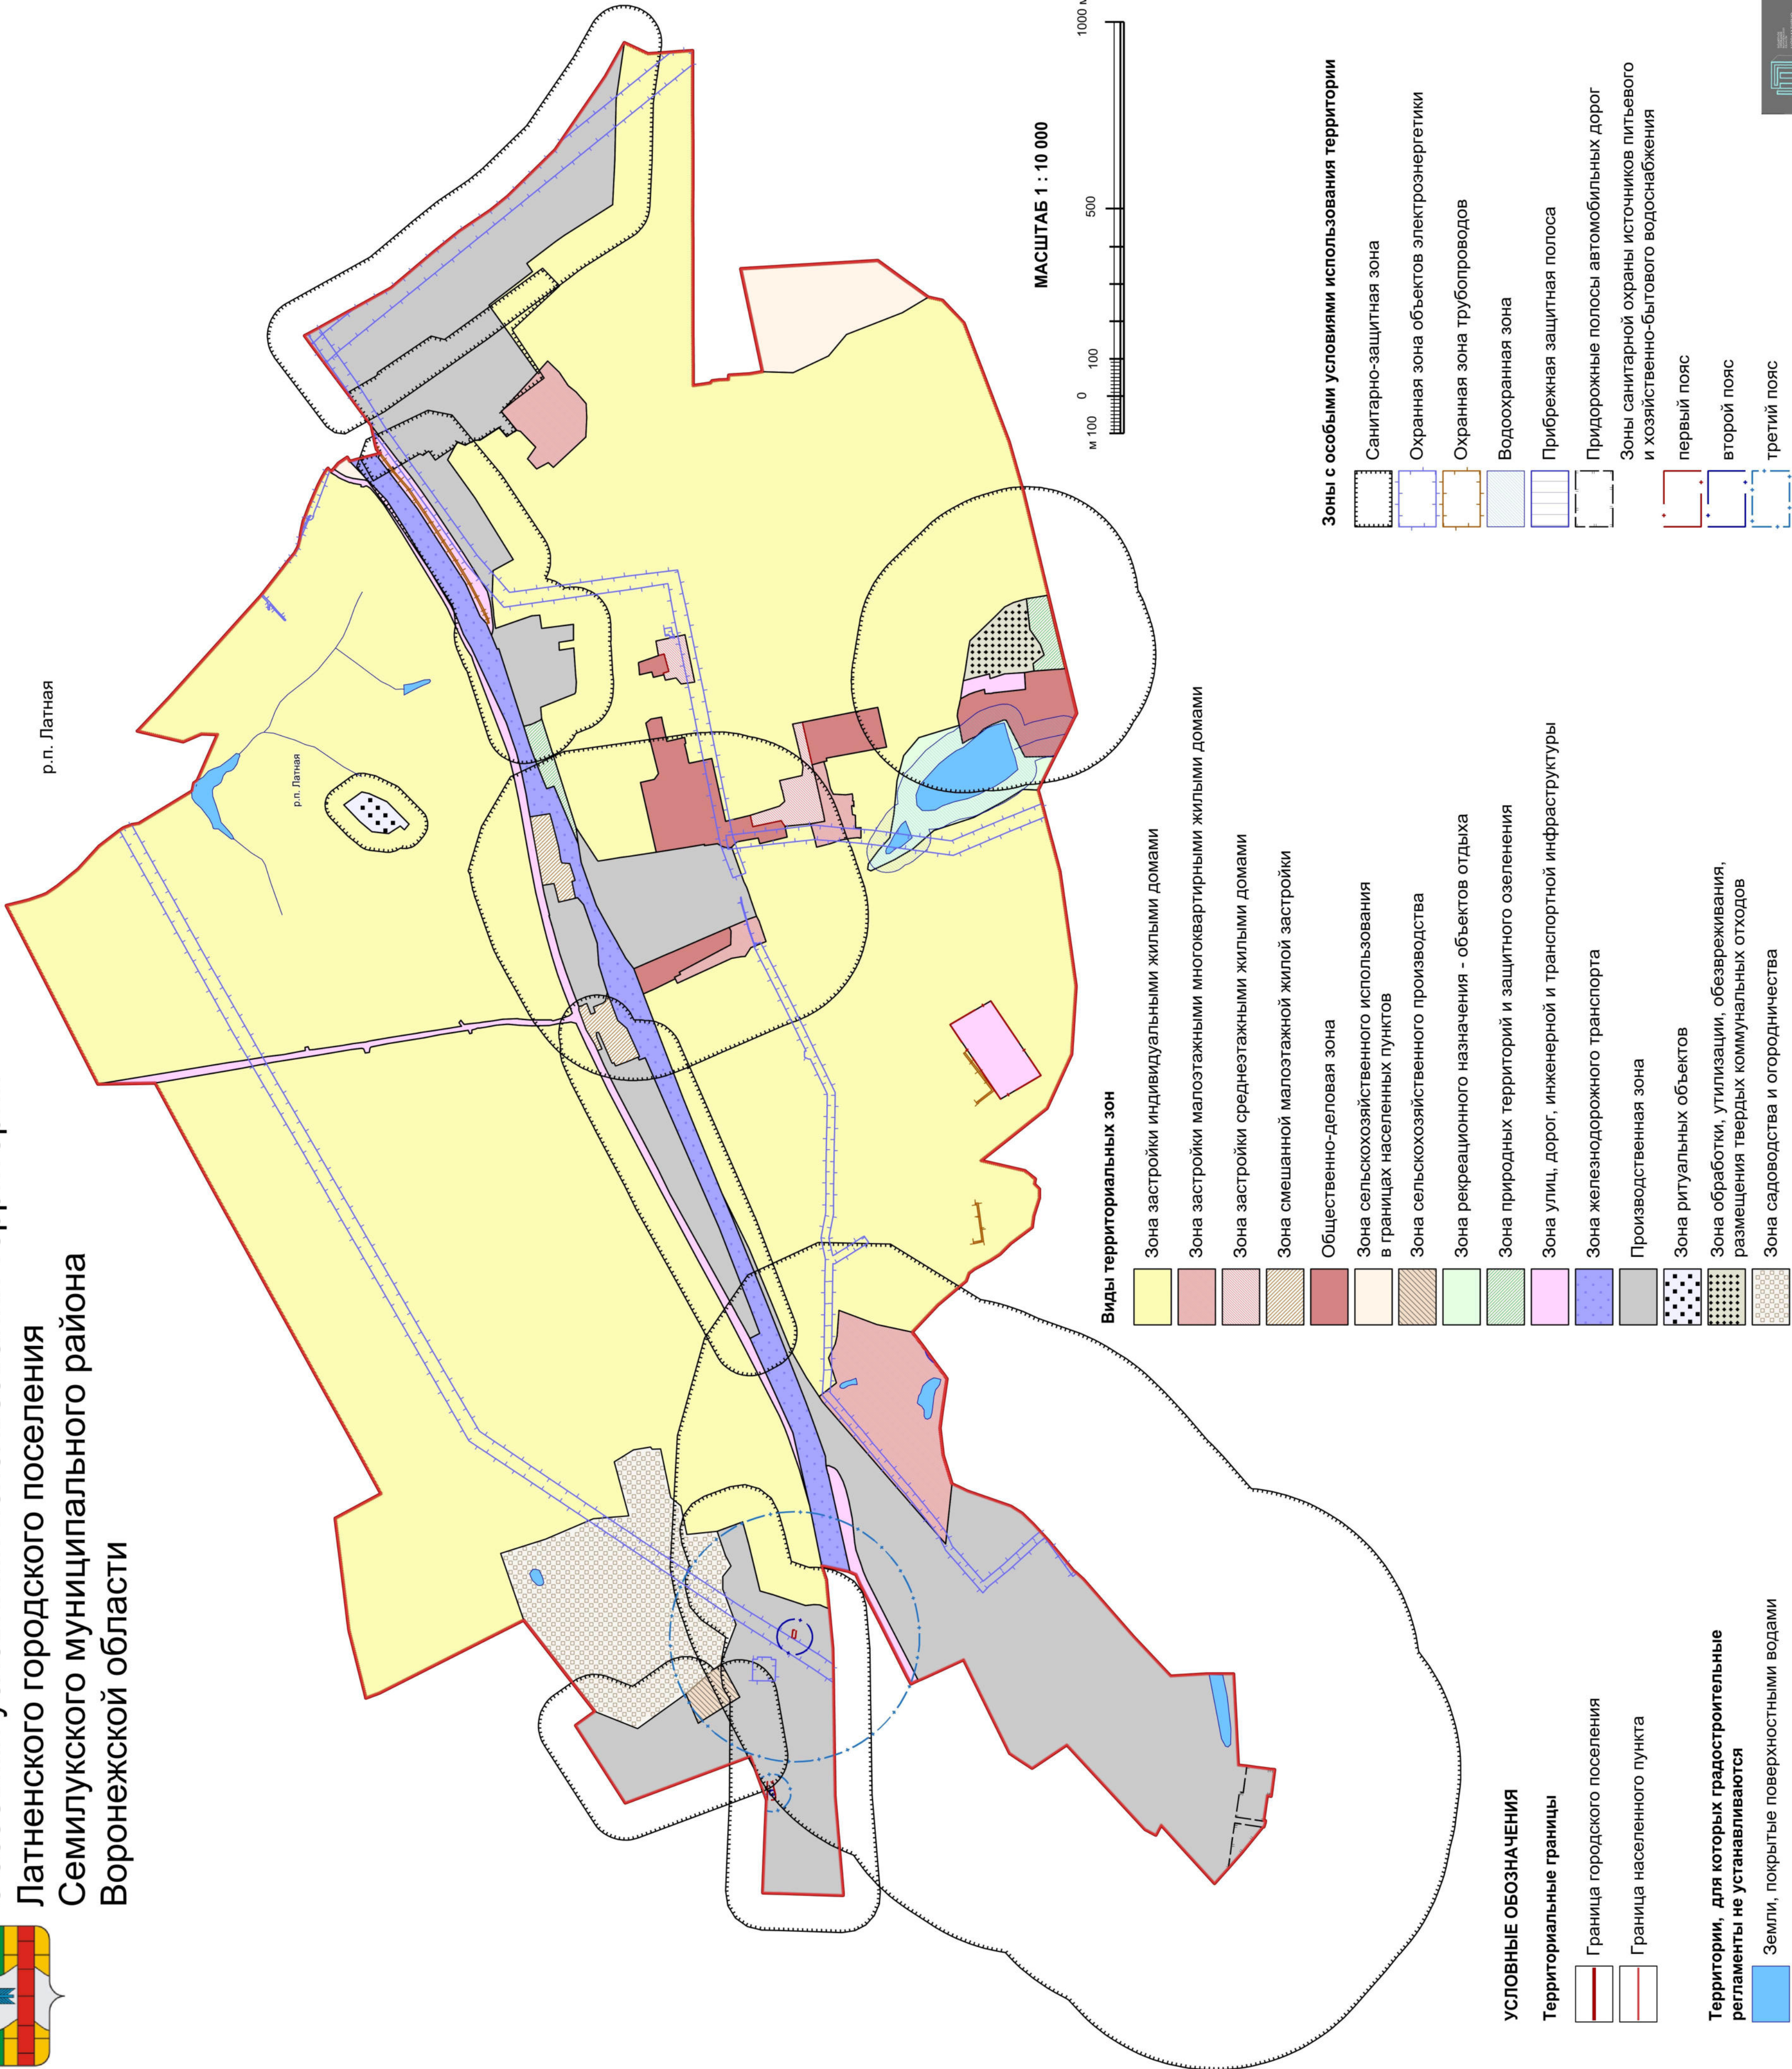

18. Перечень территориальных зон, установленных на карте градостроительного зонирования

1. Порядок установления территориальных зон определен статьей 34 ГрК РФ. На карте градостроительного зонирования установлены следующие виды территориальных зон:

Наименование территориальной зоны	Кодовое обозначение территориальной зоны
Жилые зоны	
Зона застройки индивидуальными жилыми домами	Ж1
Зона застройки малоэтажными многоквартирными жилыми домами	Ж2
Зона застройки среднеэтажными жилыми домами	Ж3
Зона смешанной малоэтажной жилой застройки	Ж4
Общественно-деловые зоны	
Общественно-деловая зона	ОД
Производственные и коммунально-складские зоны	
Производственная зона	П1
Зоны инженерной и транспортной инфраструктуры	
Зона улиц, дорог, инженерной и транспортной инфраструктуры	ИТ1
Зона железнодорожного транспорта	ИТ2
Зоны сельскохозяйственного использования	
Зона сельскохозяйственного использования в границах населенных пунктов	СХ1
Зона сельскохозяйственного производства	СХ2
Зоны рекреационного назначения	
Зона рекреационного назначения - объектов отдыха	Р1
Зона природных территорий и защитного озеленения	Р2
Зоны специального назначения	
Зона ритуальных объектов	СН1
Зона обработки, утилизации, обезвреживания, размещения твердых коммунальных отходов	СН2
Зоны ведения садоводства для собственных нужд граждан	
Зона садоводства и огородничества	СО1

2. Настоящими Правилами на территории Латненского городского поселения Семилукского муниципального района Воронежской области установлены следующие территориальные зоны:

Наименование территориальной зоны	Кодовое обозначение территориальной зоны
Жилые зоны	
Зона застройки индивидуальными жилыми домами рабочего посёлка Латная	Ж1/1
Зона застройки малоэтажными многоквартирными жилыми домами рабочего посёлка Латная	Ж2/1
Зона застройки среднеэтажными жилыми домами рабочего посёлка Латная	Ж3/1

Наименование территориальной зоны	Кодовое обозначение территориальной зоны
Зона смешанной малоэтажной жилой застройки рабочего посёлка Латная	Ж4/1
Общественно-деловые зоны	
Общественно-деловая зона рабочего посёлка Латная	ОД/1
Производственные и коммунально-складские зоны	
Производственная зона рабочего посёлка Латная	П1/1
Зоны инженерной и транспортной инфраструктуры	
Зона улиц, дорог, инженерной и транспортной инфраструктуры рабочего посёлка Латная	ИТ1/1
Зона железнодорожного транспорта рабочего посёлка Латная	ИТ2/1
Зоны сельскохозяйственного использования	
Зона сельскохозяйственного использования в границах населенного пункта рабочего посёлка Латная	СХ1/1
Зона сельскохозяйственного производства рабочего посёлка Латная	СХ2/1
Зоны рекреационного назначения	
Зона рекреационного назначения - объектов отдыха рабочего посёлка Латная	Р1/1
Зона природных территорий и защитного озеленения рабочего посёлка Латная	Р2/1
Зоны специального назначения	
Зона ритуальных объектов рабочего посёлка Латная	СН1/1
Зона обработки, утилизации, обезвреживания, размещения твердых коммунальных отходов рабочего посёлка Латная	СН2/1
Зоны ведения садоводства для собственных нужд граждан	
Зона садоводства и огородничества рабочего посёлка Латная	СО1/1

3. Сведения о границах территориальных зон, содержащие графическое описание местоположения границ территориальных зон, перечень координат характерных точек границ территориальных зон рабочего посёлка Латная, являются приложением к настоящим Правилам.

ЧАСТЬ III. ГРАДОСТРОИТЕЛЬНЫЕ РЕГЛАМЕНТЫ

19. Общие положения о градостроительном регламенте

1. Градостроительным регламентом определяется правовой режим земельных участков, равно как всего, что находится над и под поверхностью земельных участков и используется в процессе их застройки и последующей эксплуатации объектов капитального строительства.

2. Действие градостроительного регламента распространяется в равной мере на все земельные участки и объекты капитального строительства, расположенные в пределах границ территориальной зоны, обозначенной на карте градостроительного зонирования.

3. Земли и земельные участки, на которые действие градостроительных регламентов не распространяется или для которых градостроительные регламенты не устанавливаются, определены статьей 36 ГрК РФ.

20. Виды разрешенного использования

1. Разрешенное использование земельных участков и объектов капитального строительства может быть следующих видов:

- основные виды разрешенного использования;
- условно разрешенные виды использования;
- вспомогательные виды разрешенного использования, допустимые только в качестве дополнительных по отношению к основным видам разрешенного использования и условно разрешенным видам использования и осуществляемые совместно с ними.

2. Виды разрешенного использования (далее – ВРИ) земельных участков в настоящих Правилах определяются в соответствии с приказом Федеральной службы государственной регистрации, кадастра и картографии от 10.11.2020 № П/0412 «Об утверждении классификатора видов разрешенного использования земельных участков».

21. Градостроительные регламенты территориальных зон

1. Градостроительный регламент территориальной зоны Ж1/1

№ п/п	Код ВРИ	Наименование ВРИ	Предельные (минимальные и (или) максимальные) размеры земельных участков, в том числе их площадь, м ²		Максимальный процент застройки в границах земельного участка	Предельное количество этажей или предельная высота зданий, строений, сооружений	Минимальные отступы от границ земельных участков в целях определения мест допустимого размещения зданий, строений, сооружений, за пределами которых запрещено строительство зданий, строений, сооружений
			min	max			
ОСНОВНЫЕ ВИДЫ РАЗРЕШЕННОГО ИСПОЛЬЗОВАНИЯ ЗЕМЕЛЬНЫХ УЧАСТКОВ И ОБЪЕКТОВ КАПИТАЛЬНОГО СТРОИТЕЛЬСТВА							
1	2.1	Для индивидуального жилищного строительства	300	4000	50%	3 этажа*	3 метра**
2	2.3	Блокированная жилая застройка	80	5000	50%	3этажа*	3 метра**, 0 метров – при примыкании к соседним зданиям
3	2.2	Для ведения личного подсобного хозяйства (приусадебный земельный участок)	300	5000	30%	3 этажа*	3 метра**
4	3.1.1	Предоставление коммунальных услуг	не подлежит установлению	5000	не подлежат установлению		
5	3.1.2	Административные здания организаций, обеспечивающих предоставление коммунальных услуг	не подлежат установлению		60%	3 этажа	3 метра
6	3.2.2	Оказание социальной помощи населению	не подлежат установлению		60%	3 этажа	3 метра
7	3.2.3	Оказание услуг связи	не подлежат установлению		60%	3 этажа	3 метра
8	3.4.1	Амбулаторно-поликлиническое обслуживание	не подлежат установлению			3 этажа	3 метра
9	3.5.1	Дошкольное, начальное и среднее общее образование	не подлежат установлению			4 этажа	3 метра
10	3.6.2.	Парки культуры и отдыха	не подлежат установлению				
11	5.1.3	Площадки для занятий спортом	не подлежат установлению				
12	9.3	Историко-культурная	не подлежат установлению				

№ п/п	Код ВРИ	Наименование ВРИ	Предельные (минимальные и (или) максимальные) размеры земельных участков, в том числе их площадь, м ²		Максимальный процент застройки в границах земельного участка	Предельное количество этажей или предельная высота зданий, строений, сооружений	Минимальные отступы от границ земельных участков в целях определения мест допустимого размещения зданий, строений, за пределами которых запрещено строительство зданий, строений, сооружений
			min	max			
		деятельность					
13	11.0	Водные объекты	не подлежат установлению				
14	11.1	Общее пользование водными объектами	не подлежат установлению				
15	12.0	Земельные участки (территории) общего пользования	не подлежат установлению				
16	12.0.1	Улично-дорожная сеть	не подлежат установлению				
17	12.0.2	Благоустройство территории	не подлежат установлению				
УСЛОВНО РАЗРЕШЕННЫЕ ВИДЫ ИСПОЛЬЗОВАНИЯ ЗЕМЕЛЬНЫХ УЧАСТКОВ И ОБЪЕКТОВ КАПИТАЛЬНОГО СТРОИТЕЛЬСТВА							
18	2.1.1	Малозатяжная многоквартирная жилая застройка	600	не подлежит установлению	45%	4 этажа	6 метров
19	2.7.1	Хранение автотранспорта	не подлежат установлению				
20	3.3	Бытовое обслуживание	200	5000	60%	3 этажа	3 метра
21	3.6.1	Объекты культурно-досуговой деятельности	200	5000	60%	3 этажа	3 метра
22	3.7.1	Осуществление религиозных обрядов	не подлежат установлению				3 метра
23	3.8.1	Государственное управление	не подлежат установлению		60%	4 этажа	3 метра
24	3.10.1	Амбулаторное ветеринарное обслуживание	200	5000	60%	3 этажа	3 метра
25	4.1	Деловое управление	не подлежат установлению		60%	4 этажа	3 метра
26	4.4	Магазины	200	5000	60%	3 этажа	3 метра
27	4.5	Банковская и страховая деятельность	не подлежат установлению		60%	3 этажа	3 метра
28	4.6	Общественное питание	200	5000	50%	3 этажа	3 метра
29	4.9	Служебные гаражи	не подлежит установлению	5000	60%	не подлежит установлению	3 метра

№ п/п	Код ВРИ	Наименование ВРИ	Предельные (минимальные и (или) максимальные) размеры земельных участков, в том числе их площадь, м ²		Максимальный процент застройки в границах земельного участка	Предельное количество этажей или предельная высота зданий, строений, сооружений	Минимальные отступы от границ земельных участков в целях определения мест допустимого размещения зданий, строений, сооружений, за пределами которых запрещено строительство зданий, строений, сооружений
			min	max			
30	5.1.2	Обеспечение занятий спортом в помещениях	не подлежат установлению		50%	не подлежит установлению	3 метра
31	8.3	Обеспечение внутреннего правопорядка	не подлежат установлению				3 метра

* для вспомогательных видов – 1 этаж;

** от вспомогательных видов – 1 метр.

Не допускается размещать со стороны улицы вспомогательные строения, за исключением гаражей. Допускается блокировка хозяйственных построек на смежных земельных участках по взаимному согласию домовладельцев с учетом пожарных требований.

Ограничения использования земельных участков и объектов капитального строительства, устанавливаемые в соответствии с законодательством Российской Федерации, определяются пунктом 22 настоящих Правил.

2. Градостроительный регламент территориальной зоны Ж2/1

№ п/п	Код ВРИ	Наименование ВРИ	Предельные (минимальные и (или) максимальные) размеры земельных участков, в том числе их площадь, м²		Максимальный процент застройки в границах земельного участка	Предельное количество этажей или предельная высота зданий, строений, строений, сооружений за пределами которых запрещено строительство зданий, строений, сооружений	Минимальные отступы от границ земельных участков в целях определения мест допустимого размещения зданий, строений, сооружений, за пределами которых запрещено строительство зданий, строений, сооружений
			min	max			
ОСНОВНЫЕ ВИДЫ РАЗРЕШЕННОГО ИСПОЛЬЗОВАНИЯ ЗЕМЕЛЬНЫХ УЧАСТКОВ И ОБЪЕКТОВ КАПИТАЛЬНОГО СТРОИТЕЛЬСТВА							
1	2.1.1	Малотажная многоквартирная жилая застройка	600	не подлежат установлению	45%	4 этажа	6 метров
2	2.7.1	Хранение автотранспорта	не подлежат установлению				
3	3.1.1	Предоставление коммунальных услуг	не подлежат установлению	5000	не подлежат установлению		
4	3.6.1	Объекты культурно-досуговой деятельности	200	5000	60%	3 этажа	3 метра
5	3.2.2	Оказание социальной помощи населению	не подлежат установлению				
6	3.2.3	Оказание услуг связи	не подлежат установлению				
7	3.4.1	Амбулаторно-поликлиническое обслуживание	не подлежат установлению				
8	3.5.1	Дошкольное, начальное и среднее общее образование	не подлежат установлению				
9	3.6.2.	Парки культуры и отдыха	не подлежат установлению				
10	4.5	Банковская и страховая деятельность	не подлежат установлению	3000	60%	3 этажа	3 метра
11	5.1.2	Обеспечение занятий спортом в помещениях	не подлежат установлению				
12	5.1.3	Площадки для занятий спортом	не подлежат установлению				
13	12.0	Земельные участки (территории) общего пользования	не подлежат установлению				
14	12.0.1	Улично-дорожная сеть	не подлежат установлению				
15	12.0.2	Благоустройство территории	не подлежат установлению				
УСЛОВНО РАЗРЕШЕННЫЕ ВИДЫ ИСПОЛЬЗОВАНИЯ ЗЕМЕЛЬНЫХ УЧАСТКОВ И ОБЪЕКТОВ КАПИТАЛЬНОГО СТРОИТЕЛЬСТВА							

№ п/п	Код ВРИ	Наименование ВРИ	Предельные (минимальные и (или) максимальные) размеры земельных участков, в том числе их площадь, м ²		Максимальный процент застройки в границах земельного участка	Предельное количество этажей или предельная высота зданий, строений, сооружений	Минимальные отступы от границ земельных участков в целях определения мест допустимого размещения зданий, строений, сооружений, за пределами которых запрещено строительство зданий, строений, сооружений
			min	max			
16	2.5	Среднеэтажная жилая застройка	800	не подлежит установлению	40%	8 этажей	6 метров
17	3.3	Бытовое обслуживание	200	5000	60%	3 этажа	3 метра
18	3.10.1	Амбулаторное ветеринарное обслуживание	400	не подлежит установлению	60%	3 этажа	3 метра
19	4.4	Магазины	200	5000	50%	3 этажа	3 метра
20	4.6	Общественное питание	200	5000	50%	3 этажа	3 метра
21	4.1	Деловое управление	400	5000	50%	3 этажа	3 метра

Ограничения использования земельных участков и объектов капитального строительства, устанавливаемые в соответствии с законодательством Российской Федерации, определяются пунктом 22 настоящих Правил.

3. Градостроительный регламент территориальной зоны ЖЗ/1

№ п/п	Код ВРИ	Наименование ВРИ	Предельные (минимальные и (или) максимальные) размеры земельных участков, в том числе их площадь, м ²		Максимальный процент застройки в границах земельного участка	Предельное количество этажей или предельная высота зданий, строений, сооружений	Минимальные отступы от границ земельных участков в целях определения мест допустимого размещения зданий, строений, сооружений, за пределами которых запрещено строительство зданий, строений, сооружений
			min	max			
			ОСНОВНЫЕ ВИДЫ РАЗРЕШЕННОГО ИСПОЛЬЗОВАНИЯ ЗЕМЕЛЬНЫХ УЧАСТКОВ И ОБЪЕКТОВ КАПИТАЛЬНОГО СТРОИТЕЛЬСТВА				
1	2.5	Среднеэтажная жилая застройка	800	не подлежит установлению	40%	8 этажей	6 метров

№ п/п	Код ВРИ	Наименование ВРИ	Предельные (минимальные и (или) максимальные) размеры земельных участков, в том числе их площадь, м ²		Максимальный процент застройки в границах земельного участка	Предельное количество этажей или предельная высота зданий, строений, сооружений	Минимальные отступы от границ земельных участков в целях определения мест допустимого размещения зданий, строений, сооружений, за пределами которых запрещено строительство зданий, строений, сооружений
			min	max			
2	2.1.1	Малоэтажная многоквартирная жилая застройка	600	не подлежит установлению	45%	4 этажа	6 метров
3	2.7.1	Хранение автотранспорта	не подлежат установлению		не подлежат установлению		1 метр
4	3.1.1	Предоставление коммунальных услуг	не подлежит установлению	5000			
5	3.3	Бытовое обслуживание	200	500			
6	4.4	Магазины	200	5000			
7	4.5	Банковская и страховая деятельность	не подлежат установлению		60%	5 этажей	6 метров
8	5.1.2	Обеспечение занятий спортом в помещениях	не подлежат установлению		50%	не подлежит установлению	3 метра
9	5.1.3	Площадки для занятий спортом	не подлежат установлению				
10	12.0	Земельные участки (территории) общего пользования	не подлежат установлению				
11	12.0.1	Улично-дорожная сеть	не подлежат установлению				
12	12.0.2	Благоустройство территории	не подлежат установлению				
УСЛОВНО РАЗРЕШЕННЫЕ ВИДЫ ИСПОЛЬЗОВАНИЯ ЗЕМЕЛЬНЫХ УЧАСТКОВ И ОБЪЕКТОВ КАПИТАЛЬНОГО СТРОИТЕЛЬСТВА							
13	3.10.1	Амбулаторное ветеринарное обслуживание	400	не подлежит установлению	60%	15 метров	3 метра
14	4.1	Деловое управление	не подлежат установлению		50%	3 этажа	3 метра
15	4.6	Общественное питание	400	5000	50%	3 этажа	3 метра
16	4.9	Служебные гаражи	не подлежит установлению	5000	60%	не подлежит установлению	3 метра

Ограничения использования земельных участков и объектов капитального строительства, устанавливаемые в соответствии с законодательством Российской Федерации, определяются пунктом 22 настоящих Правил.

4. Градостроительный регламент территориальной зоны Ж4/1

№ п/п	Код ВРИ	Наименование ВРИ	Предельный (минимальный и (или) максимальный) размер, в том числе площадь земельных участков, м ²		Максимальный процент застройки в границах земельного участка	Предельное количество этажей или предельная высота зданий, строений, сооружений	Минимальные отступы от границ земельных участков в целях определения мест допустимого размещения зданий, строений, сооружений, за пределами которых запрещено строительство зданий, строений, сооружений
			min	max			
ОСНОВНЫЕ ВИДЫ РАЗРЕШЕННОГО ИСПОЛЬЗОВАНИЯ ЗЕМЕЛЬНЫХ УЧАСТКОВ И ОБЪЕКТОВ КАПИТАЛЬНОГО СТРОИТЕЛЬСТВА							
1	2.1	Для индивидуального жилищного строительства	300	1500	50%	3 этажа*	3 метра**
2	2.1.1	Малоэтажная многоквартирная жилая застройка	600	2000	45%	4 этажа	6 метров
3	2.3	Блокированная жилая застройка	80	1000	50%	3этажа*	3 метра**; 0 метров – при примыкании к соседним зданиям
4	2.2	Для ведения личного подсобного хозяйства (приусадебный земельный участок)	300	3000	30%	3 этажа*	3 метра**
5	3.1.1	Предоставление коммунальных услуг	не подлежит установлению	5000			не подлежат установлению
6	12.0	Земельные участки (территории) общего пользования	не подлежат установлению				
7	12.0.1	Улично-дорожная сеть	не подлежат установлению				
8	12.0.2	Благоустройство территории	не подлежат установлению				
УСЛОВНО РАЗРЕШЕННЫЕ ВИДЫ ИСПОЛЬЗОВАНИЯ ЗЕМЕЛЬНЫХ УЧАСТКОВ И ОБЪЕКТОВ КАПИТАЛЬНОГО СТРОИТЕЛЬСТВА							
9	2.7.1	Хранение автотранспорта	не подлежат установлению				
10	3.3	Бытовое обслуживание	200	1000	60%	3 этажа	3 метра
11	4.4	Магазины	200	3000	60%	3 этажа	3 метра
12	4.6	Общественное питание	200	1500	50%	3 этажа	3 метра

* для вспомогательных видов – 1 этаж;

** от вспомогательных видов – 1 метр.

Не допускается размещать со стороны улицы вспомогательные строения, за исключением гаражей. Допускается блокировка хозяйственных построек на смежных земельных участках по взаимному согласию домовладельцев с учетом пожарных требований.

Ограничения использования земельных участков и объектов капитального строительства, устанавливаемые в соответствии с законодательством Российской Федерации, определяются пунктом 22 настоящих Правил.

5. Градостроительный регламент территориальной зоны ОД/1

№ п/п	Код ВРИ	Наименование ВРИ	Предельные (минимальные и (или) максимальные) размеры земельных участков, в том числе их площадь, м ²		Максимальный процент застройки в границах земельного участка	Предельное количество этажей или предельная высота зданий, строений, сооружений	Минимальные отступы от границ земельных участков в целях определения мест допустимого размещения зданий, строений, сооружений, за пределами которых запрещено строительство зданий, строений, сооружений
			min	max			
ОСНОВНЫЕ ВИДЫ РАЗРЕШЕННОГО ИСПОЛЬЗОВАНИЯ ЗЕМЕЛЬНЫХ УЧАСТКОВ И ОБЪЕКТОВ КАПИТАЛЬНОГО СТРОИТЕЛЬСТВА							
1	3.1.1	Предоставление коммунальных услуг	не подлежит установлению	5000	не подлежат установлению		
2	3.1.2	Административные здания организаций, обеспечивающих предоставление коммунальных услуг	не подлежат установлению		60%	не подлежит установлению	3 метра
3	3.2.2	Оказание социальной помощи населению	не подлежат установлению		60%	не подлежит установлению	6 метров
4	3.2.3	Оказание услуг связи	не подлежат установлению		60%	не подлежит установлению	6 метров
5	3.3	Бытовое обслуживание	200	не подлежит установлению	60%	не подлежит установлению	6 метров
6	3.4.1	Амбулаторно-поликлиническое обслуживание	не подлежат установлению			не подлежит установлению	6 метров
7	3.4.2	Стационарное медицинское обслуживание	не подлежат установлению		45%	не подлежит установлению	6 метров

№ п/п	Код ВРИ	Наименование ВРИ	Предельные (минимальные и (или) максимальные) размеры земельных участков, в том числе их площадь, м ²		Максимальный процент застройки в границах земельного участка	Предельное количество этажей или предельная высота зданий, строений, сооружений	Минимальные отступы от границ земельных участков в целях определения мест допустимого размещения зданий, строений, сооружений, за пределами которых запрещено строительство зданий, строений, сооружений
			min	max			
8	3.4.3	Медицинские организации особого назначения	не подлежат установлению				6 метров
9	3.5.1	Дошкольное, начальное и среднее общее образование	не подлежат установлению		4 этажа		6 метров
10	3.5.2	Среднее и высшее профессиональное образование	800	не подлежит установлению	45%	не подлежит установлению	6 метров
11	3.6.1	Объекты культурно-досуговой деятельности	не подлежат установлению		60%	не подлежит установлению	6 метров
12	3.6.2.	Парки культуры и отдыха	не подлежат установлению				
13	3.7.1	Осуществление религиозных обрядов	не подлежат установлению				6 метров
14	3.8.1	Государственное управление	не подлежат установлению		60%	не подлежит установлению	6 метров
15	3.10.1	Амбулаторное ветеринарное обслуживание	не подлежат установлению		60%	3 этажа	3 метра
16	4.1	Деловое управление	не подлежат установлению		50%	не подлежит установлению	6 метров
17	4.3	Рынки	не подлежат установлению		45%	не подлежит установлению	6 метров
18	4.4	Магазины	200	не подлежит установлению	60%	не подлежит установлению	3 метра
19	4.5	Банковская и страховая деятельность	не подлежат установлению		60%	не подлежит установлению	6 метров
20	4.6	Общественное питание	400	не подлежит установлению	50%	не подлежит установлению	6 метров
21	4.8.1	Развлекательные мероприятия	не подлежат установлению		45%	не подлежит установлению	6 метров
22	4.9	Служебные гаражи	не подлежат установлению				3 метра
23	5.1.2	Обеспечение занятий спортом в помещениях	не подлежат установлению		45%	не подлежит установлению	6 метров

№ п/п	Код ВРИ	Наименование ВРИ	Предельные (минимальные и (или) максимальные) размеры земельных участков, в том числе их площадь, м ²		Максимальный процент застройки в границах земельного участка	Предельное количество этажей или предельная высота зданий, строений, сооружений	Минимальные отступы от границ земельных участков в целях определения мест допустимого размещения зданий, строений, сооружений, за пределами которых запрещено строительство зданий, строений, сооружений
			min	max			
24	5.1.3	Площадки для занятий спортом	не подлежат установлению				3 метра
25	8.3	Обеспечение внутреннего правопорядка	не подлежат установлению				
26	9.3	Историко-культурная деятельность	не подлежат установлению				
27	12.0	Земельные участки (территории) общего пользования	не подлежат установлению				
28	12.0.1	Улично-дорожная сеть	не подлежат установлению				
29	12.0.2	Благоустройство территории	не подлежат установлению				
УСЛОВНО РАЗРЕШЕННЫЕ ВИДЫ ИСПОЛЬЗОВАНИЯ ЗЕМЕЛЬНЫХ УЧАСТКОВ И ОБЪЕКТОВ КАПИТАЛЬНОГО СТРОИТЕЛЬСТВА							
30	2.7.1	Хранение автотранспорта	не подлежат установлению		1 этаж		1 метр
31	4.9.1.3	Автомобильные мойки	не подлежат установлению				3 метра
32	11.3	Гидротехнические сооружения	не подлежат установлению				

Ограничения использования земельных участков и объектов капитального строительства, устанавливаемые в соответствии с законодательством Российской Федерации, определяются пунктом 22 настоящих Правил.

6. Градостроительный регламент территориальной зоны П1/1

№ п/п	Код ВРИ	Наименование ВРИ	Предельные (минимальные и (или) максимальные) размеры земельных участков, в том числе их площадь, м ²		Максимальный процент застройки в границах земельного участка	Предельное количество этажей или предельная высота зданий, строений, сооружений	Минимальные отступы от границ земельных участков в целях определения мест допустимого размещения зданий, строений, сооружений, за пределами которых запрещено строительство зданий, строений, сооружений
			min	max			
			ОСНОВНЫЕ ВИДЫ РАЗРЕШЕННОГО ИСПОЛЬЗОВАНИЯ ЗЕМЕЛЬНЫХ УЧАСТКОВ И ОБЪЕКТОВ КАПИТАЛЬНОГО СТРОИТЕЛЬСТВА				
1	1.15	Хранение и переработка сельскохозяйственной продукции	не подлежат установлению				3 метра
2	1.18	Обеспечение сельскохозяйственного производства	не подлежат установлению				3 метра
3	3.1	Коммунальное обслуживание	не подлежат установлению				
4	6.3	Легкая промышленность	не подлежат установлению				3 метра
5	6.4	Пищевая промышленность	не подлежат установлению				3 метра
6	6.6	Строительная промышленность	не подлежат установлению				3 метра
7	6.8	Связь	не подлежат установлению				3 метра
8	6.9	Склад	не подлежат установлению		60%	не подлежит установлению	3 метра
9	6.9.1	Складские площадки	не подлежат установлению				
10	3.3	Бытовое обслуживание	200	не подлежит установлению	60%	не подлежит установлению	3 метра
11	4.1	Деловое управление	не подлежат установлению		50%	не подлежит установлению	3 метра
12	4.4	Магазины	200	не подлежит установлению	50%	не подлежит установлению	3 метра
13	4.6	Общественное питание	400	не подлежит установлению	50%	не подлежит установлению	3 метра
14	4.9	Служебные гаражи	не подлежат установлению				3 метра
15	4.9.1.1	Заправка транспортных средств	не подлежат установлению				3 метра
16	4.9.1.3	Автомобильные мойки	не подлежат установлению				3 метра
17	4.9.1.4	Ремонт автомобилей	не подлежат установлению				3 метра

№ п/п	Код ВРИ	Наименование ВРИ	Предельные (минимальные и (или) максимальные) размеры земельных участков, в том числе их площадь, м ²		Максимальный процент застройки в границах земельного участка	Предельное количество этажей или предельная высота зданий, строений, сооружений	Минимальные отступы от границ земельных участков в целях определения мест допустимого размещения зданий, строений, сооружений, за пределами которых запрещено строительство зданий, строений, сооружений
			min	max			
18	7.1.1	Железнодорожные пути	не подлежат установлению				
19	8.3	Обеспечение внутреннего правопорядка	не подлежат установлению				3 метра
20	12.0	Земельные участки (территории) общего пользования	не подлежат установлению				
21	12.0.1	Улично-дорожная сеть	не подлежат установлению				
22	12.0.2	Благоустройство территории	не подлежат установлению				
УСЛОВНО РАЗРЕШЕННЫЕ ВИДЫ ИСПОЛЬЗОВАНИЯ ЗЕМЕЛЬНЫХ УЧАСТКОВ И ОБЪЕКТОВ КАПИТАЛЬНОГО СТРОИТЕЛЬСТВА							
23	5.1.2	Обеспечение занятий спортом в помещениях	не подлежат установлению	45%	не подлежит установлению	3 метра	
24	3.4.1	Амбулаторно-поликлиническое обслуживание	не подлежат установлению		3 этажа	3 метра	
25	6.5	Нефтехимическая промышленность	не подлежат установлению			3 метра	
26	6.7	Энергетика	не подлежат установлению			3 метра	

Ограничения использования земельных участков и объектов капитального строительства, устанавливаемые в соответствии с законодательством Российской Федерации, определяются пунктом 22 настоящих Правил.

7. Градостроительный регламент территориальной зоны ИТ1/1

№ п/п	Код ВРИ	Наименование ВРИ	Предельные (минимальные и (или) максимальные) размеры земельных участков, в том числе их площадь, м ²		Максимальный процент застройки в границах земельного участка	Предельное количество этажей или предельная высота зданий, строений, сооружений	Минимальные отступы от границ земельных участков в целях определения мест допустимого размещения зданий, строений, сооружений, за пределами которых запрещено строительство зданий, строений, сооружений
			min	max			
			ОСНОВНЫЕ ВИДЫ РАЗРЕШЕННОГО ИСПОЛЬЗОВАНИЯ ЗЕМЕЛЬНЫХ УЧАСТКОВ И ОБЪЕКТОВ КАПИТАЛЬНОГО СТРОИТЕЛЬСТВА				
1	7.2.1	Размещение автомобильных дорог	не подлежат установлению				
2	3.1.1	Предоставление коммунальных услуг	не подлежат установлению				
3	12.0	Земельные участки (территории) общего пользования	не подлежат установлению				
4	12.0.1	Улично-дорожная сеть	не подлежат установлению				
5	12.0.2	Благоустройство территории	не подлежат установлению				
УСЛОВНО РАЗРЕШЕННЫЕ ВИДЫ ИСПОЛЬЗОВАНИЯ ЗЕМЕЛЬНЫХ УЧАСТКОВ И ОБЪЕКТОВ КАПИТАЛЬНОГО СТРОИТЕЛЬСТВА							
6	2.7.1	Хранение автотранспорта	не подлежат установлению				1 метр
7	4.9.1	Объекты дорожного сервиса	не подлежат установлению				3 метра
8	4.9.1.1	Заправка транспортных средств	не подлежат установлению			1 этаж	3 метра
9	4.9.1.2	Обеспечение дорожного отдыха	600	не подлежит установлению	45%	3 этажа	3 метра
10	4.9.1.3	Автомобильные мойки	не подлежат установлению			1 этаж	3 метра
11	4.9.1.4	Ремонт автомобилей	не подлежат установлению			1 этаж	3 метра

Ограничения использования земельных участков и объектов капитального строительства, устанавливаемые в соответствии с законодательством Российской Федерации, определяются пунктом 22 настоящих Правил.

8. Градостроительный регламент территориальной зоны ИТ2/1

№ п/п	Код ВРИ	Наименование ВРИ	Предельные (минимальные и (или) максимальные) размеры земельных участков, в том числе их площадь, м ²		Максимальный процент застройки в границах земельного участка	Предельное количество этажей или предельная высота зданий, строений, сооружений	Минимальные отступы от границ земельных участков в целях определения мест допустимого размещения зданий, строений, сооружений, за пределами которых запрещено строительство зданий, строений, сооружений
			min	max			
ОСНОВНЫЕ ВИДЫ РАЗРЕШЕННОГО ИСПОЛЬЗОВАНИЯ ЗЕМЕЛЬНЫХ УЧАСТКОВ И ОБЪЕКТОВ КАПИТАЛЬНОГО СТРОИТЕЛЬСТВА							
1	7.1	Железнодорожный транспорт	не подлежат установлению				3 метра
2	7.1.2	Обслуживание железнодорожных перевозок	не подлежат установлению				
3	3.1.1	Предоставление коммунальных услуг	не подлежит установлению				
УСЛОВНО РАЗРЕШЕННЫЕ ВИДЫ ИСПОЛЬЗОВАНИЯ ЗЕМЕЛЬНЫХ УЧАСТКОВ И ОБЪЕКТОВ КАПИТАЛЬНОГО СТРОИТЕЛЬСТВА							
4		Не устанавливаются					

Ограничения использования земельных участков и объектов капитального строительства, устанавливаемые в соответствии с законодательством Российской Федерации, определяются пунктом 22 настоящих Правил.

9. Градостроительный регламент территориальной зоны СХ1/1

№ п/п	Код ВРИ	Наименование ВРИ	Предельные (минимальные и (или) максимальные) размеры земельных участков, в том числе их площадь, м ²		Максимальный процент застройки в границах земельного участка	Предельное количество этажей или предельная высота зданий, строений, сооружений	Минимальные отступы от границ земельных участков в целях определения мест допустимого размещения зданий, строений, сооружений, за пределами которых запрещено строительство зданий, строений, сооружений
			min	max			
ОСНОВНЫЕ ВИДЫ РАЗРЕШЕННОГО ИСПОЛЬЗОВАНИЯ ЗЕМЕЛЬНЫХ УЧАСТКОВ И ОБЪЕКТОВ КАПИТАЛЬНОГО СТРОИТЕЛЬСТВА							

№ п/п	Код ВРИ	Наименование ВРИ	Предельные (минимальные и (или) максимальные) размеры земельных участков, в том числе их площадь, м ²		Максимальный процент застройки в границах земельного участка	Предельное количество этажей или предельная высота зданий, строений, сооружений	Минимальные отступы от границ земельных участков в целях определения мест допустимого размещения зданий, строений, сооружений, за пределами которых запрещено строительство зданий, строений, сооружений
			min	max			
1	1.5	Садоводство	не подлежат установлению				
2	3.1.1	Предоставление коммунальных услуг	не подлежат установлению				
3	5.1.3	Площадки для занятий спортом	не подлежат установлению				
5	11.0	Водные объекты	не подлежат установлению				
6	11.1	Общее пользование водными объектами	не подлежат установлению				
7	12.0	Земельные участки (территории) общего пользования	не подлежат установлению				
8	12.0.1	Улично-дорожная сеть	не подлежат установлению				
9	12.0.2	Благоустройство территории	не подлежат установлению				
УСЛОВНО РАЗРЕШЕННЫЕ ВИДЫ ИСПОЛЬЗОВАНИЯ ЗЕМЕЛЬНЫХ УЧАСТКОВ И ОБЪЕКТОВ КАПИТАЛЬНОГО СТРОИТЕЛЬСТВА							
10	1.15	Хранение и переработка сельскохозяйственной продукции	не подлежат установлению				3 метра
12	11.3	Гидротехнические сооружения	не подлежат установлению				

Ограничения использования земельных участков и объектов капитального строительства, устанавливаемые в соответствии с законодательством Российской Федерации, определяются пунктом 22 настоящих Правил.

10. Градостроительный регламент территориальной зоны СХ2/1

№ п/п	Код ВРИ	Наименование ВРИ	Предельные (минимальные и (или) максимальные) размеры земельных участков, в том числе их площадь, м ²		Максимальный процент застройки в границах земельного участка	Предельное количество этажей или предельная высота зданий, строений, сооружений	Минимальные отступы от границ земельных участков в целях определения мест допустимого размещения зданий, строений, сооружений, за пределами которых запрещено строительство зданий, строений, сооружений
			min	max			
ОСНОВНЫЕ ВИДЫ РАЗРЕШЕННОГО ИСПОЛЬЗОВАНИЯ ЗЕМЕЛЬНЫХ УЧАСТКОВ И ОБЪЕКТОВ КАПИТАЛЬНОГО СТРОИТЕЛЬСТВА							
1	1.15	Хранение и переработка сельскохозяйственной продукции	не подлежат установлению				3 метра
2	1.18	Обеспечение сельскохозяйственного производства	не подлежат установлению				3 метра
3	3.1.1	Предоставление коммунальных услуг	не подлежат установлению				
4	4.1	Деловое управление	не подлежат установлению		50%	не подлежит установлению	3 метра
5	4.4	Магазины	не подлежит установлению	5000	50%	не подлежит установлению	3 метра
6	4.9.1.1	Заправка транспортных средств	не подлежат установлению			1 этаж	3 метра
7	6.9	Склад	не подлежат установлению		60%	не подлежит установлению	3 метра
8	6.9.1	Складские площадки	не подлежат установлению				
9	12.0	Земельные участки (территории) общего пользования	не подлежат установлению				
10	12.0.2	Благоустройство территории	не подлежат установлению				
УСЛОВНО РАЗРЕШЕННЫЕ ВИДЫ ИСПОЛЬЗОВАНИЯ ЗЕМЕЛЬНЫХ УЧАСТКОВ И ОБЪЕКТОВ КАПИТАЛЬНОГО СТРОИТЕЛЬСТВА							
11	6.4	Пищевая промышленность	не подлежат установлению				3 метра
12	6.8	Связь	не подлежат установлению				3 метра

Ограничения использования земельных участков и объектов капитального строительства, устанавливаемые в соответствии с законодательством Российской Федерации, определяются пунктом 22 настоящих Правил.

11. Градостроительный регламент территориальной зоны Р1/1

№ п/п	Код ВРИ	Наименование ВРИ	Предельные (минимальные и (или) максимальные) размеры земельных участков, в том числе их площадь, м ²		Максимальный процент застройки в границах земельного участка	Предельное количество этажей или предельная высота зданий, строений, сооружений	Минимальные отступы от границ земельных участков в целях определения мест допустимого размещения зданий, строений, за сооружений, за пределами которых запрещено строительство зданий, строений, сооружений	
			min	max				
ОСНОВНЫЕ ВИДЫ РАЗРЕШЕННОГО ИСПОЛЬЗОВАНИЯ ЗЕМЕЛЬНЫХ УЧАСТКОВ И ОБЪЕКТОВ КАПИТАЛЬНОГО СТРОИТЕЛЬСТВА								
1	3.6.2.	Парки культуры и отдыха	не подлежат установлению					
2	5.1.3	Площадки для занятий спортом	не подлежат установлению					
3	5.2	Природно-познавательный туризм	не подлежат установлению					
4	5.4	Причалы для маломерных судов	не подлежат установлению					
5	9.1	Охрана природных территорий	не подлежат установлению					
6	9.3	Историко-культурная деятельность	не подлежат установлению					
7	11.1	Общее пользование водными объектами	не подлежат установлению					
8	12.0.1	Улично-дорожная сеть	не подлежат установлению					
9	12.0.2	Благоустройство территории	не подлежат установлению					
10	3.1.1	Предоставление коммунальных услуг	не подлежат установлению					
УСЛОВНО РАЗРЕШЕННЫЕ ВИДЫ ИСПОЛЬЗОВАНИЯ ЗЕМЕЛЬНЫХ УЧАСТКОВ И ОБЪЕКТОВ КАПИТАЛЬНОГО СТРОИТЕЛЬСТВА								
11	3.6.1	Объекты культурно-досуговой деятельности	200	3000	45%	не подлежит установлению	3 метра	
12	4.6	Общественное питание	200	1000	50%	не подлежит установлению	3 метра	
13	5.1.4	Оборудованные площадки для занятий спортом	не подлежат установлению					3 метра

Ограничения использования земельных участков и объектов капитального строительства, устанавливаемые в соответствии с законодательством Российской Федерации, определяются пунктом 22 настоящих Правил.

12. Градостроительный регламент территориальной зоны Р2/1

№ п/п	Код ВРИ	Наименование ВРИ	Предельные (минимальные и (или) максимальные) размеры земельных участков, в том числе их площадь, м ²		Максимальный процент застройки в границах земельного участка	Предельное количество этажей или предельная высота зданий, строений, сооружений	Минимальные отступы от границ земельных участков в целях определения мест допустимого размещения зданий, строений, сооружений, за пределами которых запрещено строительство зданий, строений, сооружений
			min	max			
ОСНОВНЫЕ ВИДЫ РАЗРЕШЕННОГО ИСПОЛЬЗОВАНИЯ ЗЕМЕЛЬНЫХ УЧАСТКОВ И ОБЪЕКТОВ КАПИТАЛЬНОГО СТРОИТЕЛЬСТВА							
1	5.2	Природно-познавательный туризм	не подлежат установлению				
2	9.1	Охрана природных территорий	не подлежат установлению				
3	9.3	Историко-культурная деятельность	не подлежат установлению				
4	12.0.2	Благоустройство территории	не подлежат установлению				
УСЛОВНО РАЗРЕШЕННЫЕ ВИДЫ ИСПОЛЬЗОВАНИЯ ЗЕМЕЛЬНЫХ УЧАСТКОВ И ОБЪЕКТОВ КАПИТАЛЬНОГО СТРОИТЕЛЬСТВА							
5	3.1.1	Предоставление коммунальных услуг	не подлежат установлению				

Ограничения использования земельных участков и объектов капитального строительства, устанавливаемые в соответствии с законодательством Российской Федерации, определяются пунктом 22 настоящих Правил.

13. Градостроительный регламент территориальной зоны СН1/1

№ п/п	Код ВРИ	Наименование ВРИ	Предельные (минимальные и (или) максимальные) размеры земельных участков, в том числе их площадь, м ²		Максимальный процент застройки в границах земельного участка	Предельное количество этажей или предельная высота зданий, строений, сооружений	Минимальные отступы от границ земельных участков в целях определения мест допустимого размещения зданий, строений, сооружений, за пределами которых запрещено строительство зданий, строений, сооружений	
			min	max				
ОСНОВНЫЕ ВИДЫ РАЗРЕШЕННОГО ИСПОЛЬЗОВАНИЯ ЗЕМЕЛЬНЫХ УЧАСТКОВ И ОБЪЕКТОВ КАПИТАЛЬНОГО СТРОИТЕЛЬСТВА								
1	12.1	Ритуальная деятельность	не подлежит установлению	400000	не подлежат установлению		3 метра	
2	12.0	Земельные участки (территории) общего пользования	не подлежат установлению					
3	12.0.1	Улично-дорожная сеть	не подлежат установлению					
4	12.0.2	Благоустройство территории	не подлежат установлению					
5	3.1.1	Предоставление коммунальных услуг	не подлежат установлению					
УСЛОВНО РАЗРЕШЕННЫЕ ВИДЫ ИСПОЛЬЗОВАНИЯ ЗЕМЕЛЬНЫХ УЧАСТКОВ И ОБЪЕКТОВ КАПИТАЛЬНОГО СТРОИТЕЛЬСТВА								
6	3.7.1	Осуществление религиозных обрядов	не подлежат установлению					3 метра

Ограничения использования земельных участков и объектов капитального строительства, устанавливаемые в соответствии с законодательством Российской Федерации, определяются пунктом 22 настоящих Правил.

14. Градостроительный регламент территориальной зоны СН2/1

№ п/п	Код ВРИ	Наименование ВРИ	Предельные (минимальные и (или) максимальные) размеры земельных участков, в том числе их площадь, м ²		Максимальный процент застройки в границах земельного участка	Предельное количество этажей или предельная высота зданий, строений, сооружений	Минимальные отступы от границ земельных участков в целях определения мест допустимого размещения зданий, строений, сооружений, за пределами которых запрещено строительство зданий, строений, сооружений
			min	max			
ОСНОВНЫЕ ВИДЫ РАЗРЕШЕННОГО ИСПОЛЬЗОВАНИЯ ЗЕМЕЛЬНЫХ УЧАСТКОВ И ОБЪЕКТОВ КАПИТАЛЬНОГО СТРОИТЕЛЬСТВА							
1	12.2	Специальная деятельность	не подлежат установлению				
2	3.1.1	Предоставление коммунальных услуг	не подлежат установлению				
УСЛОВНО РАЗРЕШЕННЫЕ ВИДЫ ИСПОЛЬЗОВАНИЯ ЗЕМЕЛЬНЫХ УЧАСТКОВ И ОБЪЕКТОВ КАПИТАЛЬНОГО СТРОИТЕЛЬСТВА							
3	Не устанавливаются						

Ограничения использования земельных участков и объектов капитального строительства, устанавливаемые в соответствии с законодательством Российской Федерации, определяются пунктом 22 настоящих Правил.

15. Градостроительный регламент территориальной зоны СО1/1

№ п/п	Код ВРИ	Наименование ВРИ	Предельные (минимальные и (или) максимальные) размеры земельных участков, в том числе их площадь, м ²		Максимальный процент застройки в границах земельного участка	Предельное количество этажей или предельная высота зданий, строений, сооружений	Минимальные отступы от границ земельных участков в целях определения мест допустимого размещения зданий, строений, сооружений, за пределами которых запрещено строительство зданий, строений, сооружений
			min	max			
ОСНОВНЫЕ ВИДЫ РАЗРЕШЕННОГО ИСПОЛЬЗОВАНИЯ ЗЕМЕЛЬНЫХ УЧАСТКОВ И ОБЪЕКТОВ КАПИТАЛЬНОГО СТРОИТЕЛЬСТВА							
1	13.0	Земельные участки общего назначения	100	2000	50%	13 метров	3 метра
2	13.1	Ведение огородничества	100	3000	0%	не подлежит	не подлежит

№ п/п	Код ВРИ	Наименование ВРИ	Предельные (минимальные и (или) максимальные) размеры земельных участков, в том числе их площадь, м ²		Максимальный процент застройки в границах земельного участка	Предельное количество этажей или предельная высота зданий, строений, сооружений	Минимальные отступы от границ земельных участков в целях определения мест допустимого размещения зданий, строений, сооружений, за пределами которых запрещено строительство зданий, строений, сооружений
			min	max			
3	13.2	Ведение садоводства	400	2000	30%	установлению 3 этажа /13 метров	установлению 3 метра
4	3.1.1	Предоставление коммунальных услуг	не подлежат установлению				
5	4.4	Магазины	200	не подлежит установлению	50%	13 метров	3 метра
6	11.0	Водные объекты	не подлежат установлению				
7	11.1	Общее пользование водными объектами	не подлежат установлению				
8	12.0	Земельные участки (территории) общего пользования	не подлежат установлению				
9	12.0.1	Улично-дорожная сеть	не подлежат установлению				
10	12.0.2	Благоустройство территории	не подлежат установлению				
УСЛОВНО РАЗРЕШЕННЫЕ ВИДЫ ИСПОЛЬЗОВАНИЯ ЗЕМЕЛЬНЫХ УЧАСТКОВ И ОБЪЕКТОВ КАПИТАЛЬНОГО СТРОИТЕЛЬСТВА							
11	Не устанавливаются						

Ограничения использования земельных участков и объектов капитального строительства, устанавливаемые в соответствии с законодательством Российской Федерации, определяются пунктом 22 настоящих Правил.

22. Ограничения использования земельных участков и объектов капитального строительства, устанавливаемые в соответствии с законодательством Российской Федерации

1. На территории Латненского городского поселения Семилукского района Воронежской области располагаются следующие зоны с особыми условиями использования территории:

- 1) охранный зона объектов электроэнергетики (объектов электросетевого хозяйства и объектов по производству электрической энергии);
 - 2) охранный зона трубопроводов (газопроводов, нефтепроводов и нефтепродуктопроводов, аммиакопроводов);
 - 3) придорожные полосы автомобильных дорог;
 - 4) водоохранная зона;
 - 5) прибрежная защитная полоса;
 - 6) зоны санитарной охраны источников питьевого и хозяйственно-бытового водоснабжения, а также устанавливаемые в случаях, предусмотренных Водным кодексом Российской Федерации, в отношении подземных водных объектов зоны специальной охраны;
 - 7) санитарно-защитная зона.
2. Ограничения для зон с особыми условиями использования территории установлены в соответствии с действующими нормативами.

№ п/п	Вид зоны	Ограничения в использовании земельных участков и объектов капитального строительства	Основания установления ограничений
1	Охранный зона объектов электроэнергетики (объектов электросетевого хозяйства и объектов по производству электрической энергии)	1. В охранных зонах объектов электросетевого хозяйства, размещенных на земельных участках, запрещается осуществлять любые действия, которые могут нарушить безопасную работу объектов электросетевого хозяйства, в том числе привести к их повреждению или уничтожению, и (или) повлечь причинение вреда жизни, здоровью граждан и имуществу физических или юридических лиц, а также повлечь нанесение экологического ущерба и возникновение пожаров, в том числе: - набрасывать на провода и опоры воздушных линий электропередачи посторонние предметы, а также подниматься на опоры воздушных линий электропередачи; - размещать любые объекты и предметы (материалы) в пределах созданных в соответствии с требованиями нормативно-технических	Постановление Правительства Российской Федерации от 24.02.2009 № 160 «О порядке установления охранных зон объектов электросетевого хозяйства и особых условий использования земельных участков, расположенных в границах таких зон» Постановление Правительства Российской Федерации от 18.11.2013 № 1033 «О порядке установления охранных зон объектов по производству электрической энергии и особых условий использования земельных участков, расположенных в границах таких

	документов проходов и подъездов для доступа к объектам электросетевого хозяйства, а также проводить любые работы и возводить сооружения, которые могут препятствовать доступу к объектам электросетевого хозяйства, без создания необходимых для такого доступа проходов и подъездов; - находиться в пределах огороженной территории и помещениях распределительных устройств и подстанций, открывать двери и люки распределительных устройств и подстанций, производить переключения и подключения в электрических сетях (указанное требование не распространяется на работников, занятых выполнением разрешённых в установленном порядке работ), разводить огонь в пределах охранных зон вводных и распределительных устройств, подстанций, воздушных линий электропередачи, а также в охранных зонах кабельных линий электропередачи; - размещать свалки; - производить работы ударными механизмами, сбрасывать тяжести массой свыше 5 тонн, производить сброс и слив едких и коррозионных веществ и горюче-смазочных материалов (в охранных зонах подземных кабельных линий электропередачи). 2. Для объектов электросетевого хозяйства напряжением свыше 1000 вольт, помимо действий, предусмотренных пунктом 1, запрещается: - складировать или размещать хранилища любых, в том числе горюче-смазочных материалов; - размещать детские и спортивные площадки, стадионы, рынки, торговые точки, полевые станы, загоны для скота, гаражи и стоянки всех видов машин и механизмов, проводить любые мероприятия, связанные с большим скоплением людей, не занятых выполнением разрешённых в установленном порядке работ (в охранных зонах воздушных линий электропередачи); - использовать (запускать) любые летательные аппараты, в том числе воздушных змеев, спортивные модели летательных аппаратов (в охранных зонах воздушных линий электропередачи); - бросать якоря с судов и осуществлять их проход с отганными якорями, цепями, лотами, волокушами и тралями (в охранных зонах подводных кабельных линий электропередачи);	зон»
--	--	------

	- осуществлять проход судов с поднятыми стрелами кранов и других механизмов (в охранных зонах воздушных линий электропередачи). 3. Без письменного решения о согласовании сетевой организации запрещается: - строительство, капитальный ремонт, реконструкция или снос зданий и сооружений; - горные, взрывные, мелиоративные работы, в том числе связанные с временным затоплением земель; - посадка и вырубка деревьев и кустарников; - дноуглубительные, землечерпальные и погрузочно-разгрузочные работы, добыча рыбы, других водных животных и растений придонными орудиями лова, устройство водопоев, колка и заготовка льда (в охранных зонах подводных кабельных линий электропередачи); - проход судов, у которых расстояние по вертикали от верхнего крайнего габарита с грузом или без груза до нижней точки провеса проводов переходов воздушных линий электропередачи через водоёмы менее минимально допустимого расстояния, в том числе с учётом максимального уровня подъёма воды при паводке; - проезд машин и механизмов, имеющих общую высоту с грузом или без груза от поверхности дороги более 4,5 метра (в охранных зонах воздушных линий электропередачи); - земляные работы на глубине более 0,3 метра (на вспахиваемых землях на глубине более 0,45 метра), а также планировка грунта (в охранных зонах подземных кабельных линий электропередачи); - полив сельскохозяйственных культур в случае, если высота струи воды может составить свыше 3 метров (в охранных зонах воздушных линий электропередачи); - полевые сельскохозяйственные работы с применением сельскохозяйственных машин и оборудования высотой более 4 метров (в охранных зонах воздушных линий электропередачи) или полевые сельскохозяйственные работы, связанные с вспашкой земли (в охранных зонах кабельных линий электропередачи). 4. Для объектов электросетевого хозяйства напряжением до 1000 вольт, помимо действий, предусмотренных пунктом 3, без	
--	--	--

	письменного решения о согласовании сетевых организаций запрещается: - размещать детские и спортивные площадки, стадионы, рынки, торговые точки, полевые станы, загоны для скота, гаражи и стоянки всех видов машин и механизмов, садовые, огородные земельные участки и иные объекты недвижимости, расположенные в границах территории ведения гражданами садоводства или огородничества для собственных нужд объектов жилищного строительства, в том числе индивидуального (в охранных зонах воздушных линий электропередачи); - складировать или размещать хранилища любых, в том числе горюче-смазочных материалов; - устраивать причалы для стоянки судов, барж и плавучих кранов, бросать якоря с судов и осуществлять их проход с отделанными якорями, цепями, лотами, волокушами и тралами (в охранных зонах подводных кабельных линий электропередачи). 5. В охранных зонах объектов по производству электрической энергии запрещается осуществлять действия, которые могут нарушить безопасную работу объектов, в том числе привести к их повреждению или уничтожению и (или) повлечь причинение вреда жизни, здоровью граждан и имуществу физических или юридических лиц, а также нанесение вреда окружающей среде и возникновение пожаров и чрезвычайных ситуаций, а именно: - убирать, перемещать, засыпать и повреждать предупреждающие знаки; - размещать кладбища, скотомогильники, захоронения отходов производства и потребления, радиоактивных, химических, взрывчатых, токсичных, отравляющих и ядовитых веществ; - производить сброс и слив едких и коррозионных веществ, в том числе растворов кислот, щелочей и солей, а также горюче-смазочных материалов; - разводить огонь и размещать какие-либо открытые или закрытые источники огня; - проводить работы, размещать объекты и предметы, возводить сооружения, которые могут препятствовать доступу к объектам, без создания необходимых для такого доступа проходов и подъездов; - производить работы ударными механизмами, сбрасывать тяжести	
--	--	--

		массой свыше 5 тонн; - складировать любые материалы, в том числе взрывоопасные, пожароопасные и горюче-смазочные. 6. Без письменного согласования владельцев объектов по производству электрической энергии запрещается: - размещать детские и спортивные площадки, стадионы, рынки, торговые точки, полевые станы, загоны для скота, гаражи и стоянки всех видов машин и механизмов; - проводить любые мероприятия, связанные с пребыванием людей, не занятых выполнением работ, разрешенных в установленном порядке; - осуществлять горные, взрывные, мелиоративные работы, в том числе связанные с временным затоплением земель.	
2	Охранная зона трубопроводов (газопроводов, нефтепроводов и аммиакопроводов)	1. В охранных зонах трубопроводов запрещается производить всякого рода действия, могущие нарушить нормальную эксплуатацию трубопроводов либо привести к их повреждению, в частности: - перемещать, засыпать и ломать опознавательные и сигнальные знаки, контрольно - измерительные пункты; - открывать люки, калитки и двери необслуживаемых усилительных пунктов кабельной связи, ограждений узлов линейной арматуры, станций катодной и дренажной защиты, линейных и смотровых колодцев и других линейных устройств, открывать и закрывать краны и задвижки, отключать или включать средства связи, энергоснабжения и телемеханики трубопроводов; - устраивать всякого рода свалки, выливать растворы кислот, солей и щелочей; - разрушать берегоукрепительные сооружения, водопропускные устройства, земляные и иные сооружения (устройства), предохраняющие трубопроводы от разрушения, а прилегающую территорию и окружающую местность - от аварийного разлива транспортируемой продукции; - бросать якоря, проходить с отданными якорями, цепями, лотами, волокушами и тралами, производить дноуглубительные и землечерпальные работы; - разводить огонь и размещать какие-либо открытые или закрытые источники огня.	Федеральный закон от 31.03.1999 № 69-ФЗ «О газоснабжении в Российской Федерации» «Правила охраны магистральных трубопроводов», утвержденные Минтопэнерго России 29.04.1992, постановлением Госгортехнадзора России от 22.04.1992 № 9 Постановление Госгортехнадзора РФ от 23.11.1994 № 61 «О распространении «Правил охраны магистральных трубопроводов» на магистральные аммиакопроводы» Постановление Правительства Российской Федерации от 08.09.2017 № 1083 «Об утверждении Правил охраны магистральных газопроводов и о внесении изменений в Положение о представлении в федеральный орган исполнительной власти (его территориальные органы), уполномоченный Правительством Российской Федерации на осуществление государственного кадастрового учета, государственной

	2. В охранных зонах трубопроводов без письменного разрешения предприятий трубопроводного транспорта запрещается: - возводить любые постройки и сооружения; на расстоянии ближе 1000 м от оси аммиакопровода запрещается: строить коллективные сады с жилыми домами, устраивать массовые спортивные соревнования, соревнования с участием зрителей, купания, массовый отдых людей, любительское рыболовство, расположение временных полевых жилищ и станов любого назначения, загоны для скота; - высаживать деревья и кустарники всех видов, складировать корма, удобрения, материалы, сено и солому, располагать конюшни, содержать скот, выделять рыбопромысловые участки, производить добычу рыбы, а также водных животных и растений, устраивать водопой, производить колку и заготовку льда; - сооружать проезды и выезды через трассы трубопроводов, устраивать стоянки автомобильного транспорта, тракторов и механизмов, размещать сады и огороды; - производить мелиоративные земельные работы, сооружать оросительные и осушительные системы; - производить всякого рода открытые и подземные, горные, строительные, монтажные и взрывные работы, планировку грунта. 3. В охранных зонах магистральных газопроводов запрещается: - перемещать, насыпать, повреждать и разрушать контрольно-измерительные и контрольно-диагностические пункты, предупредительные надписи, опознавательные и сигнальные знаки местонахождения магистральных газопроводов; - открывать двери и люки необслуживаемых усиленных пунктов на кабельных линиях связи, калитки ограждений узлов линейной арматуры, двери установок электрохимической защиты, люки линейных и смотровых колодцев, открывать и закрывать краны, задвижки, отключать и включать средства связи, энергоснабжения, устройства телемеханики магистральных газопроводов; - устраивать свалки, осуществлять сброс и слив едких и коррозионно-агрессивных веществ и горюче-смазочных материалов; - складировать любые материалы, в том числе горюче-смазочные, или размещать хранилища любых материалов;	регистрации прав, ведение Единого государственного реестра недвижимости и предоставление сведений, содержащихся в Едином государственном реестре недвижимости, федеральными органами исполнительной власти, органами государственной власти субъектов Российской Федерации и органами местного самоуправления дополнительных сведений, воспроизводимых на публичных кадастровых картах» Постановление Правительства Российской Федерации от 20.11.2000 № 878 «Об утверждении Правил охраны газораспределительных сетей»
--	---	---

	- повреждать берегозащитные, водовыпускные сооружения, земляные и иные сооружения (устройства), предохраняющие магистральный газопровод от разрушения; - осуществлять постановку судов и плавучих объектов на якорь, добычу морских млекопитающих, рыболовство придонными орудиями добычи (вылова) водных биологических ресурсов, плавание с выправленной якорь-цепью; - проводить дноуглубительные и другие работы, связанные с изменением дна и берегов водных объектов, за исключением работ, необходимых для технического обслуживания объекта магистрального газопровода; - проводить работы с использованием ударно-импульсных устройств и вспомогательных механизмов, сбрасывать грузы; - осуществлять рекреационную деятельность (кроме деятельности по размещению туристских стоянок), разводить костры и размещать источники огня; - оголаживать и перегораживать охранные зоны; - размещать какие-либо здания, строения, сооружения, не относящиеся к объектам, указанным в пункте 2 Правил, за исключением объектов, указанных в подпунктах «д» – «к» и «м» пункта 6 Правил, утвержденных Постановлением Правительства Российской Федерации от 08.09.2017 № 1083; - осуществлять несанкционированное подключение (присоединение) к магистральному газопроводу. 4. В охранных зонах магистральных газопроводов без письменного разрешения собственника магистрального газопровода или организации, эксплуатирующей магистральный газопровод не допускается: - проведение горных, взрывных, строительных, монтажных, мелиоративных работ, в том числе работ, связанных с затоплением земель; - осуществление посадки и вырубки деревьев и кустарников; - проведение погрузочно-разгрузочных работ, устройство водопоев скота, колка и заготовка льда; - проведение земляных работ на глубине более чем 0,3 метра, планировка грунта; - сооружение запруд на реках и ручьях;	
--	---	--

	- складирование кормов, удобрений, сена, соломы, размещение полевых станков и загонов для скота; - размещение туристских стоянок; - размещение гаражей, стоянок и парковок транспортных средств; - сооружение проездов через магистральные газопроводы; - прокладка инженерных коммуникаций; - проведение инженерных изысканий, связанных с бурением скважин и устройством шурфов; - устройство причалов для судов и пляжей; - проведение работ на объектах транспортной инфраструктуры, находящихся на территории охранной зоны; - проведение работ, связанных с временным затоплением земель, не относящихся к землям сельскохозяйственного назначения. 5. В границах охранной зоны газораспределительных сетей запрещается: - строить объекты жилищно-гражданского и производственного назначения; - сносить и реконструировать мосты, коллекторы, автомобильные и железные дороги с расположенными на них газораспределительными сетями без предварительного выноса этих газопроводов по согласованию с эксплуатационными организациями; - разрушать берегоукрепительные сооружения, водопропускные устройства, земляные и иные сооружения, предохраняющие газораспределительные сети от разрушений; - перемещать, повреждать, засыпать и уничтожать опознавательные знаки, контрольно-измерительные пункты и другие устройства газораспределительных сетей; - устраивать свалки и склады, разливать растворы кислот, солей, щелочей и других химически активных веществ; - огораживать и перегораживать охранные зоны, препятствовать доступу персонала эксплуатационных организаций к газораспределительным сетям, проведению обслуживания и устранению повреждений газораспределительных сетей; - разводить огонь и размещать источники огня; - рыть погребов, копать и обрабатывать почву сельскохозяйственными и мелиоративными орудиями и	
--	---	--

		механизмами на глубину более 0,3 метра; - открывать калитки и двери газорегуляторных пунктов, станций катодной и дренажной защиты, локи подземных колодцев, включать или отключать электроснабжение средств связи, освещения и систем телемеханики; - набрасывать, приставлять и привязывать к опорам и надземным газопроводам, ограждениям и зданиям газораспределительных сетей посторонние предметы, лестницы, влезать на них; - самовольно подключаться к газораспределительным сетям.	
3	Придорожные полосы автомобильных дорог	В придорожных полосах автомобильных дорог общего пользования регионального или межмуниципального значения запрещается строительство капитальных сооружений, за исключением: - объектов, предназначенных для обслуживания таких автомобильных дорог, их строительства, реконструкции, капитального ремонта, ремонта и содержания; - объектов Государственной инспекции безопасности дорожного движения Министерства внутренних дел Российской Федерации; - объектов дорожного сервиса, рекламных конструкций, информационных щитов и указателей; - инженерных коммуникаций.	Федеральный закон от 08.11.2007 № 257-ФЗ «Об автомобильных дорогах и о дорожной деятельности в Российской Федерации и о внесении изменений в отдельные законодательные акты Российской Федерации» Постановление правительства Воронежской области от 19.10.2010 № 879 «Об утверждении Порядка установления и использования придорожных полос автомобильных дорог общего пользования регионального или межмуниципального значения Воронежской области»
4	Водоохранная зона	В границах водоохраной зоны запрещается: - использование сточных вод в целях регулирования плодородия почв; - размещение кладбищ, скотомогильников, объектов размещения отходов производства и потребления, химических, взрывчатых, токсичных, отравляющих и ядовитых веществ, пунктов захоронения радиоактивных отходов, а также загрязнение территории загрязняющими веществами, предельно допустимые концентрации которых в водах водных объектов рыбохозяйственного значения не установлены; - осуществление авиационных мер по борьбе с вредными организмами; - движение и стоянка транспортных средств (кроме специальных	Водный кодекс Российской Федерации

		транспортных средств), за исключением их движения по дорогам и стоянки на дорогах и в специально оборудованных местах, имеющих твердое покрытие; - строительство и реконструкция автозаправочных станций, складов горюче-смазочных материалов (за исключением случаев, если автозаправочные станции, склады горюче-смазочных материалов размещены на территориях портов, инфраструктуры внутренних водных путей, в том числе баз (сооружений) для стоянки маломерных судов, объектов органов федеральной службы безопасности), станций технического обслуживания, используемых для технического осмотра и ремонта транспортных средств, осуществление мойки транспортных средств; - хранение пестицидов и агрохимикатов (за исключением хранения агрохимикатов в специализированных хранилищах на территориях морских портов за пределами границ прибрежных защитных полос), применение пестицидов и агрохимикатов; - сброс сточных, в том числе дренажных, вод; - разведка и добыча общераспространенных полезных ископаемых (за исключением случаев, если разведка и добыча общераспространенных полезных ископаемых осуществляются пользователями недр, осуществляющими разведку и добычу иных видов полезных ископаемых, в границах предоставленных им в соответствии с законодательством Российской Федерации о недрах горных отводов и (или) геологических отводов на основании утвержденного технического проекта в соответствии со ст. 19.1 Закона Российской Федерации от 21 февраля 1992 года № 2395-1 «О недрах»).	
5	Прибрежная защитная полоса	В границах прибрежных защитных полос запрещается: - использование сточных вод в целях регулирования плодородия почв; - размещение кладбищ, скотомогильников, объектов размещения отходов производства и потребления, химических, взрывчатых, токсичных, отравляющих и ядовитых веществ, пунктов захоронения радиоактивных отходов, а также загрязнение территории загрязняющими веществами, предельно допустимые концентрации которых в водах водных объектов рыбохозяйственного значения не установлены; - осуществление авиационных мер по борьбе с вредными	Водный кодекс Российской Федерации

		организмами; - движение и стоянка транспортных средств (кроме специальных транспортных средств), за исключением их движения по дорогам и стоянки на дорогах и в специально оборудованных местах, имеющих твердое покрытие; - строительство и реконструкция автозаправочных станций, складов горюче-смазочных материалов (за исключением случаев, если автозаправочные станции, склады горюче-смазочных материалов размещены на территориях портов, инфраструктуры внутренних водных путей, в том числе баз (сооружений) для стоянки маломерных судов, объектов органов федеральной службы безопасности), станций технического обслуживания, используемых для технического осмотра и ремонта транспортных средств, осуществление мойки транспортных средств; - хранение пестицидов и агрохимикатов (за исключением хранения агрохимикатов в специализированных хранилищах на территориях морских портов за пределами границ прибрежных защитных полос), применение пестицидов и агрохимикатов; - сброс сточных, в том числе дренажных, вод; - разведка и добыча общераспространенных полезных ископаемых (за исключением случаев, если разведка и добыча общераспространенных полезных ископаемых осуществляются пользователями недр, осуществляющими разведку и добычу иных видов полезных ископаемых, в границах предоставленных им в соответствии с законодательством Российской Федерации о недрах горных отводов и (или) геологических отводов на основании утвержденного технического проекта в соответствии со ст. 19.1 Закона Российской Федерации от 21 февраля 1992 года № 2395-1 «О недрах»); - распашка земель; - размещение отвалов размываемых грунтов; - выпас сельскохозяйственных животных и организация для них летних лагерей, ванн.	
6	Зоны санитарной охраны источников питьевого и хозяйственно-бытового водоснабжения, а также устанавливаемые в	В зоне санитарной охраны источников питьевого и хозяйственно-бытового водоснабжения запрещается сброс сточных, в том числе дренажных, вод. На территории зоны санитарной охраны подземных источников водоснабжения:	Водный кодекс Российской Федерации СанПиН 2.1.4.1110-02 «Зоны санитарной охраны источников водоснабжения и водопроводов питьевого назначения»

случаях, предусмотренных Водным кодексом Российской Федерации, в отношении подземных водных объектов зоны специальной охраны	1. В первом поясе не допускается: - посадка высокоствольных деревьев; - все виды строительства, не имеющие непосредственного отношения к эксплуатации, реконструкции и расширению водопроводных сооружений, в том числе прокладка трубопроводов различного назначения; - размещение жилых и хозяйственно-бытовых зданий; - проживание людей; - применение ядохимикатов и удобрений. 2. Во втором поясе запрещено: - закачка отработанных вод в подземные горизонты, подземное складирование твёрдых отходов и разработка недр земли; - размещение кладбищ, скотомогильников, полей ассенизации, полей фильтрации, навозохранилищ, силосных траншей, животноводческих и птицеводческих предприятий и других объектов, обусловливающих опасность микробного загрязнения подземных вод; - применение удобрений и ядохимикатов; - рубка леса главного пользования и реконструкции; - размещение складов горюче-смазочных материалов, ядохимикатов и минеральных удобрений, накопителей промстоков, шламохранилищ и других объектов, обусловливающих опасность химического загрязнения подземных вод. Бурение новых скважин и новое строительство, связанное с нарушением почвенного покрова, производится при обязательном согласовании с центром государственного санитарно-эпидемиологического надзора. 3. В третьем поясе запрещено: - закачка отработанных вод в подземные горизонты, подземное складирование твёрдых отходов и разработка недр земли; - размещение складов горюче-смазочных материалов, ядохимикатов и минеральных удобрений, накопителей промстоков, шламохранилищ и других объектов, обусловливающих опасность химического загрязнения подземных вод. Размещение таких объектов допускается в пределах третьего пояса зоны санитарной охраны только при использовании защищённых подземных вод, при
---	---

	условии выполнения специальных мероприятий по защите водоносного горизонта от загрязнения при наличии санитарно-эпидемиологического заключения центра государственного санитарно-эпидемиологического надзора, выданного с учётом заключения органов геологического контроля. Бурение новых скважин и новое строительство, связанное с нарушением почвенного покрова, производится при обязательном согласовании с центром государственного санитарно-эпидемиологического надзора. На территории зоны санитарной охраны поверхностных источников водоснабжения: 1. В первом поясе не допускается: - посадка высокоствольных деревьев; - все виды строительства, не имеющие непосредственного отношения к эксплуатации, реконструкции и расширению водопроводных сооружений, в том числе прокладка трубопроводов различного назначения; - размещение жилых и хозяйственно-бытовых зданий; - проживание людей; - применение ядохимикатов и удобрений; - спуск любых сточных вод, в том числе сточных вод водного транспорта; - купание, стирка белья, водопой скота и другие виды водопользования, оказывающие влияние на качество воды. 2. Во втором поясе не допускается: - рубка леса главного пользования и реконструкции, а также закрепление за лесозаготовительными предприятиями древесины на корню и лесосечного фонда долгосрочного пользования (допускается только рубки ухода и санитарные рубки леса); - расположение стойбищ и выпас скота, а также всякое другое использование водоема и земельных участков, лесных угодий в пределах прибрежной полосы шириной не менее 500 м, которое может привести к ухудшению качества или уменьшению количества воды источника водоснабжения; - отведение сточных вод в зоне водосбора источника водоснабжения, включая его притоки, не отвечающих	
--	---	--

	гигиеническим требованиям к охране поверхностных вод; - размещение кладбищ, скотомогильников, полей ассенизации, полей фильтрации, навозохранилищ, силосных траншей, животноводческих и птицеводческих предприятий и других объектов, обуславливающих опасность микробного загрязнения подземных вод; - применение удобрений и ядохимикатов; - рубка леса главного пользования и реконструкции; - сброс промышленных, сельскохозяйственных, городских и ливневых сточных вод, содержание в которых химических веществ и микроорганизмов превышает установленные санитарными правилами гигиенические нормативы качества воды (с учетом Определения Верховного Суда Российской Федерации от 25.09.2014 № АПЛ14-393); - размещение складов горюче-смазочных материалов, ядохимикатов и минеральных удобрений, накопителей промстоков, шламохранилищ и других объектов, обуславливающих опасность химического загрязнения подземных вод. Регулирование отведения территории для нового строительства жилых, промышленных и сельскохозяйственных объектов, а также согласование изменений технологий действующих предприятий, связанных с повышением степени опасности загрязнения сточными водами источника водоснабжения производится при согласовании с центром государственного санитарно-эпидемиологического надзора. Все работы, в том числе добыча песка, гравия, донноуглубительные, в пределах акватории зоны санитарной охраны допускаются по согласованию с центром государственного санитарно - эпидемиологического надзора лишь при обосновании гидрологическими расчетами отсутствия ухудшения качества воды в створе водозабора. Использование химических методов борьбы с эвтрофикацией водоемов допускается при условии применения препаратов, имеющих положительное санитарно - эпидемиологическое заключение государственной санитарно - эпидемиологической службы Российской Федерации. Использование источников водоснабжения в пределах второго	
--	---	--

	пояса зоны санитарной охраны для купания, туризма, водного спорта и рыбной ловли допускается в установленных местах при условии соблюдения гигиенических требований к охране поверхностных вод, а также гигиенических требований к зонам рекреации водных объектов. 3. В третьем поясе не допускается отведение сточных вод в зоне водосбора источника водоснабжения, включая его притоки, не отвечающих гигиеническим требованиям к охране поверхностных вод. Регулирование отведения территории для нового строительства жилых, промышленных и сельскохозяйственных объектов, а также согласование изменений технологий действующих предприятий, связанных с повышением степени опасности загрязнения сточными водами источника водоснабжения производится при согласовании с центром государственного санитарно-эпидемиологического надзора. Все работы, в том числе добыча песка, гравия, донноуглубительные, в пределах акватории зоны санитарной охраны допускаются по согласованию с центром государственного санитарно - эпидемиологического надзора лишь при обосновании гидрологическими расчетами отсутствия ухудшения качества воды в створе водозабора. Использование химических методов борьбы с эвтрофикацией водоемов допускается при условии применения препаратов, имеющих положительное санитарно - эпидемиологическое заключение государственной санитарно - эпидемиологической службы Российской Федерации.	
7	Санитарно-защитная зона	Постановление Правительства Российской Федерации от 03.03.2018 № 222 «Об утверждении Правил установления санитарно-защитных зон и использования земельных участков, расположенных в границах санитарно-защитных зон»

		комплексов водопроводных сооружений для подготовки и хранения питьевой воды, использования земельных участков в целях производства, хранения и переработки сельскохозяйственной продукции, предназначенной для дальнейшего использования в качестве пищевой продукции, если химическое, физическое и (или) биологическое воздействие объекта, в отношении которого установлена санитарно-защитная зона, приведет к нарушению качества и безопасности таких средств, сырья, воды и продукции в соответствии с установленными требованиями.	
--	--	--	--

Приложение
к правилам землепользования и застройки
Латненского городского поселения
Семиlukского муниципального района
Воронежской области

СВЕДЕНИЯ О ГРАНИЦАХ ТЕРРИТОРИАЛЬНЫХ ЗОН,
СОДЕРЖАЩИЕ ГРАФИЧЕСКОЕ ОПИСАНИЕ МЕСТОПОЛОЖЕНИЯ
ГРАНИЦ ТЕРРИТОРИАЛЬНЫХ ЗОН, ПЕРЕЧЕНЬ КООРДИНАТ
ХАРАКТЕРНЫХ ТОЧЕК ГРАНИЦ ТЕРРИТОРИАЛЬНЫХ ЗОН
РАБОЧЕГО ПОСЁЛКА ЛАТНЯ

ОПИСАНИЕ МЕСТОПОЛОЖЕНИЯ ГРАНИЦ

Зона застройки индивидуальными жилыми домами рабочего посёлка Латная – Ж1/1

(наименование объекта, местоположение границ которого описано
(далее - объект))

Раздел 1

Сведения об объекте		
№ п/п	Характеристики объекта	Описание характеристик
1	2	3
1	Местоположение объекта	Воронежская область, Семилукский муниципальный район, Латненское городское поселение, рабочий посёлок Латная
2	Площадь объекта $\pm$ величина погрешности определения площади ($P \pm \Delta P$)	-
3	Иные характеристики объекта	-

Раздел 2

Сведения о местоположении границ объекта					
1. Система координат: МСК - 36, зона 1					
2. Сведения о характерных точках границ объекта					
Обозначение характерных точек границ	Координаты, м		Метод определения координат характерной точки	Средняя квадратическая погрешность положения характерной точки (Mt), м	Описание обозначения точки на местности (при наличии)
	X	Y			
1	2	3	4	5	6
1	513978.44	1278102.24	Аналитический	0.50	-
2	514172.29	1278480.92	Картометрический	1.00	-
3	514224.23	1278580.54	Картометрический	1.00	-
4	514182.71	1278590.70	Картометрический	1.00	-
5	514162.99	1278595.60	Картометрический	1.00	-
6	514126.94	1278608.18	Картометрический	1.00	-
7	514116.53	1278613.23	Картометрический	1.00	-
8	514087.41	1278633.40	Картометрический	1.00	-
9	514031.57	1278677.93	Картометрический	1.00	-
10	513975.60	1278740.10	Картометрический	1.00	-
11	513931.41	1278773.45	Картометрический	1.00	-
12	513920.02	1278781.91	Картометрический	1.00	-
13	513910.20	1278789.23	Картометрический	1.00	-
14	513892.62	1278796.12	Картометрический	1.00	-
15	513888.36	1278797.02	Картометрический	1.00	-
16	513868.93	1278801.19	Картометрический	1.00	-
17	513725.64	1278887.87	Картометрический	1.00	-
18	513721.22	1278909.54	Картометрический	1.00	-
19	513711.73	1278916.25	Картометрический	1.00	-
20	513658.00	1279039.69	Картометрический	1.00	-
21	513700.61	1279040.93	Картометрический	1.00	-
22	513750.43	1279020.39	Картометрический	1.00	-
23	513872.50	1279048.72	Картометрический	1.00	-
24	513871.98	1279049.27	Картометрический	1.00	-
25	513787.35	1279138.92	Картометрический	1.00	-
26	513536.70	1279416.89	Картометрический	1.00	-
27	513468.19	1279505.17	Картометрический	1.00	-
28	513451.30	1279525.13	Картометрический	1.00	-
29	513441.54	1279542.43	Картометрический	1.00	-
30	513436.84	1279562.08	Картометрический	1.00	-
31	513433.30	1279585.21	Картометрический	1.00	-
32	513427.52	1279612.50	Картометрический	1.00	-
33	513411.91	1279651.67	Картометрический	1.00	-
34	513388.72	1279706.51	Картометрический	1.00	-
35	513379.55	1279725.13	Картометрический	1.00	-
36	513367.73	1279746.23	Картометрический	1.00	-
37	513361.73	1279752.97	Картометрический	1.00	-
38	513353.10	1279744.80	Картометрический	1.00	-

1	2	3	4	5	6
39	513353.76	1279741.49	Картометрический	1.00	-
40	513340.60	1279733.94	Картометрический	1.00	-
41	513333.47	1279728.54	Картометрический	1.00	-
42	513324.65	1279724.46	Картометрический	1.00	-
43	513303.93	1279715.48	Картометрический	1.00	-
44	513300.21	1279715.45	Картометрический	1.00	-
45	513293.07	1279712.64	Картометрический	1.00	-
46	513273.30	1279709.64	Картометрический	1.00	-
47	513272.52	1279708.12	Картометрический	1.00	-
48	513273.67	1279704.44	Картометрический	1.00	-
49	513265.71	1279703.27	Картометрический	1.00	-
50	513260.41	1279705.66	Картометрический	1.00	-
51	513257.35	1279705.57	Картометрический	1.00	-
52	513248.27	1279699.66	Картометрический	1.00	-
53	513234.88	1279685.68	Картометрический	1.00	-
54	513211.35	1279655.46	Картометрический	1.00	-
55	513166.22	1279583.68	Картометрический	1.00	-
56	513056.11	1279403.55	Картометрический	1.00	-
57	513040.74	1279376.84	Картометрический	1.00	-
58	513028.53	1279349.91	Картометрический	1.00	-
59	513004.10	1279297.13	Картометрический	1.00	-
60	512992.18	1279273.06	Картометрический	1.00	-
61	512981.81	1279257.20	Картометрический	1.00	-
62	512975.89	1279248.54	Картометрический	1.00	-
63	512970.82	1279232.65	Картометрический	1.00	-
64	512888.61	1279017.78	Картометрический	1.00	-
65	512877.32	1278985.28	Картометрический	1.00	-
66	512863.54	1278930.41	Картометрический	1.00	-
67	512850.82	1278869.14	Картометрический	1.00	-
68	512844.43	1278832.85	Картометрический	1.00	-
69	512821.66	1278704.51	Картометрический	1.00	-
70	512804.27	1278615.82	Картометрический	1.00	-
71	512793.35	1278570.37	Картометрический	1.00	-
72	512781.91	1278524.36	Картометрический	1.00	-
73	512773.85	1278491.79	Картометрический	1.00	-
74	512760.65	1278443.35	Картометрический	1.00	-
75	512745.49	1278397.31	Картометрический	1.00	-
76	512729.91	1278352.67	Картометрический	1.00	-
77	512706.52	1278291.94	Картометрический	1.00	-
78	512714.17	1278285.14	Картометрический	1.00	-
79	512731.27	1278279.12	Картометрический	1.00	-
80	512733.72	1278278.40	Аналитический	0.10	-
81	512757.57	1278271.35	Аналитический	0.10	-
82	512761.59	1278273.41	Аналитический	0.10	-
83	512761.82	1278274.18	Аналитический	0.10	-
84	512785.69	1278274.01	Картометрический	1.00	-
85	512809.30	1278273.99	Аналитический	0.10	-
86	512821.32	1278274.14	Аналитический	0.10	-
87	512849.72	1278276.81	Аналитический	0.10	-
88	512852.47	1278277.23	Аналитический	0.10	-
89	512893.32	1278275.65	Картометрический	1.00	-

1	2	3	4	5	6
90	512918.96	1278271.49	Картометрический	1.00	-
91	512946.08	1278267.97	Картометрический	1.00	-
92	512955.34	1278266.68	Картометрический	1.00	-
93	512972.20	1278265.03	Картометрический	1.00	-
94	512993.93	1278262.60	Картометрический	1.00	-
95	512996.28	1278262.32	Картометрический	1.00	-
96	513005.14	1278273.08	Картометрический	1.00	-
97	513010.40	1278266.80	Картометрический	1.00	-
98	513003.68	1278257.51	Картометрический	1.00	-
99	513039.63	1278251.18	Картометрический	1.00	-
100	513078.15	1278245.31	Картометрический	1.00	-
101	513107.80	1278240.72	Аналитический	0.10	-
102	513126.10	1278237.94	Аналитический	0.10	-
103	513147.69	1278234.17	Картометрический	1.00	-
104	513191.37	1278227.83	Картометрический	1.00	-
105	513240.96	1278219.21	Аналитический	0.10	-
106	513250.79	1278217.02	Аналитический	0.10	-
107	513259.88	1278214.99	Картометрический	1.00	-
108	513294.04	1278210.33	Картометрический	1.00	-
109	513322.21	1278205.66	Картометрический	1.00	-
110	513399.96	1278194.45	Картометрический	1.00	-
111	513411.19	1278194.09	Картометрический	1.00	-
112	513414.81	1278201.87	Картометрический	1.00	-
113	513423.37	1278200.28	Картометрический	1.00	-
114	513422.18	1278191.96	Картометрический	1.00	-
115	513432.52	1278190.01	Картометрический	1.00	-
116	513481.19	1278180.94	Картометрический	1.00	-
117	513523.12	1278175.84	Картометрический	1.00	-
118	513590.99	1278164.61	Картометрический	1.00	-
119	513627.27	1278159.44	Картометрический	1.00	-
1	513978.44	1278102.24	Аналитический	0.50	-
120	513143.71	1278798.70	Картометрический	1.00	-
121	513202.97	1278858.94	Картометрический	1.00	-
122	513251.22	1278881.57	Картометрический	1.00	-
123	513270.94	1278885.59	Картометрический	1.00	-
124	513289.36	1278872.30	Картометрический	1.00	-
125	513319.14	1278850.51	Картометрический	1.00	-
126	513275.90	1278805.46	Картометрический	1.00	-
127	513244.10	1278778.88	Картометрический	1.00	-
128	513199.18	1278773.77	Картометрический	1.00	-
129	513167.59	1278793.86	Картометрический	1.00	-
130	513156.27	1278783.63	Аналитический	0.10	-
120	513143.71	1278798.70	Картометрический	1.00	-
131	513341.67	1276936.98	Картометрический	1.00	-
132	513219.09	1277003.71	Картометрический	1.00	-
133	513279.53	1277113.08	Картометрический	1.00	-
134	513319.28	1277185.02	Картометрический	1.00	-
135	513341.23	1277224.73	Картометрический	1.00	-
136	513368.33	1277273.77	Картометрический	1.00	-

1	2	3	4	5	6
137	513414.19	1277356.76	Картометрический	1.00	-
138	513460.80	1277441.12	Картометрический	1.00	-
139	513515.34	1277539.81	Картометрический	1.00	-
140	513562.13	1277624.49	Картометрический	1.00	-
141	513616.68	1277723.20	Картометрический	1.00	-
142	513636.25	1277759.02	Картометрический	1.00	-
143	513682.75	1277844.14	Картометрический	1.00	-
144	513729.51	1277929.72	Картометрический	1.00	-
145	513773.66	1278010.52	Картометрический	1.00	-
146	513824.97	1278104.43	Аналитический	0.50	-
147	513624.34	1278138.83	Картометрический	1.00	-
148	513590.83	1278144.46	Картометрический	1.00	-
149	513507.23	1278161.02	Картометрический	1.00	-
150	513399.06	1278177.94	Картометрический	1.00	-
151	513298.74	1278194.25	Картометрический	1.00	-
152	513270.48	1278197.78	Картометрический	1.00	-
153	513265.59	1278195.93	Картометрический	1.00	-
154	513261.88	1278184.85	Картометрический	1.00	-
155	513250.70	1278186.87	Картометрический	1.00	-
156	513248.93	1278198.34	Картометрический	1.00	-
157	513246.22	1278201.33	Картометрический	1.00	-
158	513199.44	1278210.69	Картометрический	1.00	-
159	513115.15	1278224.00	Картометрический	1.00	-
160	513103.88	1278225.85	Картометрический	1.00	-
161	513062.09	1278234.25	Картометрический	1.00	-
162	512985.73	1278246.53	Картометрический	1.00	-
163	512981.68	1278236.89	Картометрический	1.00	-
164	512975.09	1278238.27	Картометрический	1.00	-
165	512975.76	1278247.46	Аналитический	0.10	-
166	512965.40	1278249.70	Аналитический	0.10	-
167	512960.27	1278251.98	Картометрический	1.00	-
168	512954.13	1278252.29	Картометрический	1.00	-
169	512937.15	1278254.98	Картометрический	1.00	-
170	512909.87	1278259.48	Картометрический	1.00	-
171	512882.18	1278262.66	Картометрический	1.00	-
172	512876.54	1278262.58	Аналитический	0.10	-
173	512849.17	1278260.11	Аналитический	0.10	-
174	512813.97	1278258.30	Картометрический	1.00	-
175	512768.09	1278259.02	Картометрический	1.00	-
176	512743.45	1278264.11	Картометрический	1.00	-
177	512720.61	1278266.43	Картометрический	1.00	-
178	512709.20	1278268.49	Картометрический	1.00	-
179	512696.02	1278265.05	Аналитический	0.10	-
180	512665.21	1278198.49	Аналитический	0.10	-
181	512660.78	1278189.37	Аналитический	0.10	-
182	512611.14	1278087.27	Картометрический	1.00	-
183	512468.02	1277814.11	Картометрический	1.00	-
184	512367.70	1277626.15	Картометрический	1.00	-
185	512308.51	1277518.43	Картометрический	1.00	-
186	512238.91	1277383.96	Картометрический	1.00	-
187	512150.60	1277212.86	Картометрический	1.00	-

1	2	3	4	5	6
188	512136.36	1277179.70	Картометрический	1.00	-
189	512126.72	1277154.93	Картометрический	1.00	-
190	512096.40	1277066.74	Картометрический	1.00	-
191	512069.29	1276970.76	Картометрический	1.00	-
192	512037.59	1276811.51	Картометрический	1.00	-
193	512025.04	1276774.41	Картометрический	1.00	-
194	512024.70	1276773.35	Картометрический	1.00	-
195	512021.84	1276742.38	Картометрический	1.00	-
196	512017.54	1276695.34	Картометрический	1.00	-
197	512034.99	1276702.18	Картометрический	1.00	-
198	512039.77	1276704.20	Аналитический	0.10	-
199	512041.92	1276705.03	Аналитический	0.10	-
200	512057.73	1276706.32	Аналитический	0.10	-
201	512080.39	1276703.63	Аналитический	0.10	-
202	512166.62	1276732.73	Картометрический	1.00	-
203	512202.06	1276742.16	Аналитический	0.10	-
204	512231.68	1276865.67	Аналитический	0.10	-
205	512249.24	1276927.64	Аналитический	0.10	-
206	512317.82	1276902.52	Аналитический	0.10	-
207	512398.60	1276894.07	Картометрический	1.00	-
208	512414.56	1276971.20	Картометрический	1.00	-
209	512441.70	1276993.33	Картометрический	1.00	-
210	512469.10	1277123.86	Аналитический	0.10	-
211	512491.89	1277122.96	Аналитический	0.10	-
212	512496.18	1277128.72	Аналитический	0.10	-
213	512541.99	1277121.24	Картометрический	1.00	-
214	512593.14	1277088.85	Аналитический	0.10	-
215	512554.37	1276944.10	Картометрический	1.00	-
216	512649.12	1276936.18	Картометрический	1.00	-
217	512777.68	1276881.30	Картометрический	1.00	-
218	512898.17	1276843.54	Картометрический	1.00	-
219	512836.82	1276664.45	Картометрический	1.00	-
220	513156.95	1276502.87	Картометрический	1.00	-
221	513223.68	1276469.20	Картометрический	1.00	-
222	513259.41	1276455.64	Картометрический	1.00	-
223	513259.71	1276456.81	Картометрический	1.00	-
224	513280.45	1276538.67	Картометрический	1.00	-
225	513304.19	1276632.37	Картометрический	1.00	-
226	513305.21	1276640.70	Картометрический	1.00	-
227	513316.62	1276733.40	Картометрический	1.00	-
228	513327.61	1276822.71	Картометрический	1.00	-
131	513341.67	1276936.98	Картометрический	1.00	-
229	512515.47	1278343.79	Картометрический	1.00	-
230	512483.40	1278358.05	Картометрический	1.00	-
231	512430.21	1278384.59	Картометрический	1.00	-
232	512424.30	1278372.14	Картометрический	1.00	-
233	512278.90	1278439.55	Картометрический	1.00	-
234	512252.90	1278443.26	Аналитический	0.10	-
235	512241.71	1278444.49	Картометрический	1.00	-
236	512226.67	1278467.64	Аналитический	0.10	-

1	2	3	4	5	6
237	512223.95	1278468.54	Аналитический	0.10	-
238	512206.00	1278476.88	Картометрический	1.00	-
239	512185.85	1278483.94	Картометрический	1.00	-
240	512205.15	1278539.04	Картометрический	1.00	-
241	512211.74	1278551.80	Картометрический	1.00	-
242	512228.11	1278598.72	Картометрический	1.00	-
243	512229.43	1278603.13	Картометрический	1.00	-
244	512231.27	1278609.27	Картометрический	1.00	-
245	512238.04	1278628.80	Картометрический	1.00	-
246	512245.35	1278644.44	Аналитический	0.10	-
247	512278.64	1278737.56	Аналитический	0.10	-
248	512264.36	1278751.75	Картометрический	1.00	-
249	512207.40	1278762.10	Картометрический	1.00	-
250	512203.23	1278746.53	Картометрический	1.00	-
251	512129.65	1278764.02	Картометрический	1.00	-
252	512135.22	1278792.75	Аналитический	0.10	-
253	512066.53	1278799.65	Картометрический	1.00	-
254	512056.80	1278764.15	Аналитический	0.10	-
255	512050.84	1278737.42	Аналитический	0.10	-
256	512014.56	1278746.24	Аналитический	0.10	-
257	512001.64	1278751.17	Аналитический	0.10	-
258	511989.24	1278755.60	Аналитический	0.10	-
259	511959.08	1278761.15	Картометрический	1.00	-
260	511941.80	1278762.65	Аналитический	0.10	-
261	511938.36	1278762.94	Аналитический	0.10	-
262	511937.60	1278762.12	Аналитический	0.10	-
263	511936.71	1278762.33	Аналитический	0.10	-
264	511936.60	1278761.83	Аналитический	0.10	-
265	511935.93	1278761.86	Аналитический	0.10	-
266	511931.64	1278762.16	Аналитический	0.10	-
267	511931.30	1278789.38	Картометрический	1.00	-
268	511945.86	1278788.80	Картометрический	1.00	-
269	511946.53	1278822.98	Аналитический	0.10	-
270	511953.22	1278824.10	Аналитический	0.10	-
271	511954.58	1278824.32	Аналитический	0.10	-
272	511955.23	1278831.03	Аналитический	0.10	-
273	511956.42	1278848.56	Аналитический	0.10	-
274	511952.47	1278848.68	Аналитический	0.10	-
275	511951.89	1278846.49	Аналитический	0.10	-
276	511950.40	1278846.74	Аналитический	0.10	-
277	511950.45	1278854.38	Аналитический	0.10	-
278	511951.02	1278861.11	Аналитический	0.10	-
279	511954.25	1278861.57	Аналитический	0.10	-
280	511953.65	1278868.13	Аналитический	0.10	-
281	511954.02	1278876.79	Аналитический	0.10	-
282	511954.96	1278880.00	Аналитический	0.10	-
283	511965.20	1278878.57	Аналитический	0.10	-
284	511971.89	1278877.86	Аналитический	0.10	-
285	511975.00	1278877.43	Аналитический	0.10	-
286	512005.51	1278879.82	Картометрический	1.00	-
287	512013.81	1278894.78	Аналитический	0.10	-

1	2	3	4	5	6
288	512023.31	1278941.03	Аналитический	0.10	-
289	512031.19	1278966.42	Аналитический	0.10	-
290	512022.81	1278968.54	Аналитический	0.10	-
291	512024.73	1278976.26	Аналитический	0.10	-
292	511863.10	1279005.38	Картометрический	1.00	-
293	511886.86	1279112.35	Картометрический	1.00	-
294	512088.64	1279072.96	Картометрический	1.00	-
295	512114.90	1279067.61	Картометрический	1.00	-
296	512108.79	1279044.67	Аналитический	0.10	-
297	512086.78	1278952.78	Аналитический	0.10	-
298	512090.13	1278929.68	Аналитический	0.10	-
299	512149.45	1278915.88	Аналитический	0.10	-
300	512143.56	1278891.24	Аналитический	0.10	-
301	512142.99	1278890.62	Аналитический	0.10	-
302	512136.42	1278860.26	Аналитический	0.10	-
303	512150.85	1278847.06	Картометрический	1.00	-
304	512228.85	1278822.49	Картометрический	1.00	-
305	512295.04	1278806.52	Картометрический	1.00	-
306	512332.28	1278975.23	Картометрический	1.00	-
307	512392.17	1278962.48	Картометрический	1.00	-
308	512393.43	1278965.07	Картометрический	1.00	-
309	512397.90	1278985.21	Картометрический	1.00	-
310	512404.96	1279014.53	Картометрический	1.00	-
311	512401.08	1279015.58	Картометрический	1.00	-
312	512404.69	1279031.57	Картометрический	1.00	-
313	512425.99	1279027.16	Картометрический	1.00	-
314	512440.95	1279023.21	Картометрический	1.00	-
315	512448.88	1279021.40	Картометрический	1.00	-
316	512452.36	1279020.61	Картометрический	1.00	-
317	512463.41	1279069.00	Картометрический	1.00	-
318	512466.62	1279085.83	Картометрический	1.00	-
319	512495.00	1279081.20	Картометрический	1.00	-
320	512509.09	1279069.86	Картометрический	1.00	-
321	512475.37	1278934.93	Аналитический	0.10	-
322	512486.23	1278919.42	Картометрический	1.00	-
323	512522.98	1278911.03	Картометрический	1.00	-
324	512480.97	1278723.90	Картометрический	1.00	-
325	512554.01	1278712.62	Картометрический	1.00	-
326	512573.79	1278709.94	Картометрический	1.00	-
327	512614.78	1278703.13	Картометрический	1.00	-
328	512636.73	1278699.64	Картометрический	1.00	-
329	512636.86	1278699.78	Картометрический	1.00	-
330	512639.40	1278702.55	Картометрический	1.00	-
331	512695.78	1278790.19	Картометрический	1.00	-
332	512788.48	1279082.27	Аналитический	0.10	-
333	512790.83	1279112.42	Аналитический	0.10	-
334	512699.70	1279148.67	Аналитический	0.10	-
335	512696.95	1279153.73	Аналитический	0.10	-
336	512695.40	1279180.15	Аналитический	0.10	-
337	512697.08	1279196.15	Аналитический	0.10	-
338	512701.99	1279271.30	Аналитический	0.10	-

1	2	3	4	5	6
339	512740.90	1279265.68	Аналитический	0.10	-
340	512741.71	1279286.61	Аналитический	0.10	-
341	512729.43	1279288.85	Аналитический	0.10	-
342	512702.36	1279292.58	Аналитический	0.10	-
343	512703.10	1279334.95	Аналитический	0.10	-
344	512788.36	1279323.80	Аналитический	0.10	-
345	512793.68	1279359.25	Аналитический	0.10	-
346	512814.78	1279358.20	Аналитический	0.10	-
347	512836.08	1279350.57	Аналитический	0.10	-
348	512911.68	1279323.85	Аналитический	0.10	-
349	512917.02	1279359.21	Картометрический	1.00	-
350	512917.22	1279362.91	Картометрический	1.00	-
351	512917.76	1279372.73	Картометрический	1.00	-
352	512920.84	1279401.50	Картометрический	1.00	-
353	512918.34	1279478.94	Картометрический	1.00	-
354	512864.09	1279508.21	Картометрический	1.00	-
355	512967.05	1279673.34	Картометрический	1.00	-
356	513040.28	1279775.85	Картометрический	1.00	-
357	513014.42	1279824.22	Аналитический	0.10	-
358	512993.78	1279816.26	Аналитический	0.10	-
359	512968.26	1279827.86	Аналитический	0.10	-
360	512952.85	1279830.46	Аналитический	0.10	-
361	512902.72	1279863.77	Аналитический	0.10	-
362	512881.34	1279838.76	Аналитический	0.10	-
363	512856.42	1279856.03	Аналитический	0.10	-
364	512844.55	1279852.77	Аналитический	0.10	-
365	512804.60	1279809.87	Аналитический	0.10	-
366	512826.15	1279778.82	Аналитический	0.10	-
367	512821.36	1279773.90	Аналитический	0.10	-
368	512801.40	1279751.62	Аналитический	0.10	-
369	512770.45	1279768.23	Картометрический	1.00	-
370	512757.05	1279755.69	Картометрический	1.00	-
371	512669.41	1279837.13	Картометрический	1.00	-
372	512667.26	1279889.39	Аналитический	0.10	-
373	512668.94	1279926.85	Аналитический	0.10	-
374	512696.22	1279957.98	Картометрический	1.00	-
375	512716.97	1279975.28	Аналитический	0.10	-
376	512740.41	1280010.44	Картометрический	1.00	-
377	512772.06	1280041.06	Картометрический	1.00	-
378	512800.10	1280009.72	Картометрический	1.00	-
379	512929.23	1280191.33	Картометрический	1.00	-
380	512925.53	1280194.56	Картометрический	1.00	-
381	512812.40	1280280.57	Картометрический	1.00	-
382	512828.19	1280302.86	Картометрический	1.00	-
383	512749.85	1280362.21	Аналитический	0.10	-
384	512727.42	1280378.24	Аналитический	0.10	-
385	512598.00	1280460.00	Картометрический	1.00	-
386	512592.00	1280581.00	Картометрический	1.00	-
387	512588.00	1280742.00	Картометрический	1.00	-
388	512566.57	1280894.85	Картометрический	1.00	-
389	512502.53	1280865.14	Картометрический	1.00	-

1	2	3	4	5	6
390	512383.10	1280873.76	Картометрический	1.00	-
391	512383.33	1280773.25	Картометрический	1.00	-
392	512383.51	1280695.73	Картометрический	1.00	-
393	512383.01	1280615.75	Картометрический	1.00	-
394	512383.05	1280520.86	Картометрический	1.00	-
395	512383.46	1280430.64	Картометрический	1.00	-
396	512382.93	1280354.35	Картометрический	1.00	-
397	512382.47	1280263.63	Картометрический	1.00	-
398	512382.25	1280174.22	Картометрический	1.00	-
399	512382.27	1280105.07	Картометрический	1.00	-
400	512381.92	1280011.53	Картометрический	1.00	-
401	512381.99	1279974.83	Аналитический	0.10	-
402	512357.23	1279978.50	Аналитический	0.10	-
403	512334.84	1279982.13	Картометрический	1.00	-
404	512330.69	1279987.55	Картометрический	1.00	-
405	512311.16	1279990.18	Аналитический	0.10	-
406	512309.42	1279990.41	Аналитический	0.10	-
407	512286.87	1279991.62	Аналитический	0.10	-
408	512286.47	1280003.39	Картометрический	1.00	-
409	512230.40	1280006.27	Картометрический	1.00	-
410	512195.64	1280012.34	Картометрический	1.00	-
411	512113.58	1280009.59	Картометрический	1.00	-
412	512018.91	1280054.30	Картометрический	1.00	-
413	511970.21	1280112.04	Картометрический	1.00	-
414	511820.18	1280170.52	Картометрический	1.00	-
415	511750.74	1280212.18	Картометрический	1.00	-
416	511712.90	1280203.71	Картометрический	1.00	-
417	511655.21	1280142.90	Картометрический	1.00	-
418	511628.32	1280071.99	Картометрический	1.00	-
419	511607.48	1280016.97	Картометрический	1.00	-
420	511534.52	1279824.23	Картометрический	1.00	-
421	511506.18	1279725.78	Картометрический	1.00	-
422	511496.38	1279691.75	Картометрический	1.00	-
423	511429.48	1279412.67	Картометрический	1.00	-
424	511487.94	1279404.01	Аналитический	0.10	-
425	511522.12	1279393.82	Аналитический	0.10	-
426	511545.93	1279381.27	Аналитический	0.10	-
427	511573.46	1279354.87	Аналитический	0.10	-
428	511621.19	1279308.23	Аналитический	0.10	-
429	511639.31	1279290.95	Аналитический	0.10	-
430	511643.36	1279267.29	Аналитический	0.10	-
431	511652.24	1279210.17	Аналитический	0.10	-
432	511654.92	1279196.09	Аналитический	0.10	-
433	511657.35	1279183.36	Аналитический	0.10	-
434	511661.42	1279156.20	Аналитический	0.10	-
435	511665.08	1279133.18	Аналитический	0.10	-
436	511666.34	1279127.86	Аналитический	0.10	-
437	511667.60	1279122.02	Аналитический	0.10	-
438	511671.36	1279105.00	Аналитический	0.10	-
439	511673.38	1279090.82	Аналитический	0.10	-
440	511672.80	1279087.92	Картометрический	1.00	-

1	2	3	4	5	6
441	511668.04	1279064.00	Картометрический	1.00	-
442	511776.59	1279030.76	Аналитический	0.10	-
443	511816.85	1278982.72	Аналитический	0.10	-
444	511834.76	1278915.84	Аналитический	0.10	-
445	511843.05	1278826.52	Картометрический	1.00	-
446	511854.00	1278763.00	Картометрический	1.00	-
447	511884.00	1278730.00	Картометрический	1.00	-
448	511912.00	1278692.00	Картометрический	1.00	-
449	511914.00	1278678.00	Картометрический	1.00	-
450	511905.00	1278674.00	Картометрический	1.00	-
451	511883.00	1278684.00	Картометрический	1.00	-
452	511841.00	1278704.00	Картометрический	1.00	-
453	511792.00	1278733.00	Картометрический	1.00	-
454	511736.00	1278782.00	Аналитический	0.10	-
455	511629.00	1278817.00	Аналитический	0.10	-
456	511546.00	1278862.00	Аналитический	0.10	-
457	511496.68	1278892.43	Картометрический	1.00	-
458	511456.20	1278890.78	Картометрический	1.00	-
459	511421.59	1278759.79	Картометрический	1.00	-
460	511419.37	1278751.39	Аналитический	0.10	-
461	511398.13	1278671.00	Аналитический	0.10	-
462	511369.44	1278468.03	Картометрический	1.00	-
463	511354.89	1278365.14	Картометрический	1.00	-
464	511364.08	1278222.49	Картометрический	1.00	-
465	511366.68	1278182.04	Картометрический	1.00	-
466	511432.62	1278037.32	Картометрический	1.00	-
467	511490.39	1277991.21	Картометрический	1.00	-
468	511537.01	1277953.99	Картометрический	1.00	-
469	511609.42	1277896.25	Картометрический	1.00	-
470	511491.61	1277869.36	Картометрический	1.00	-
471	511464.43	1277847.52	Картометрический	1.00	-
472	511466.42	1277834.29	Картометрический	1.00	-
473	511453.00	1277820.57	Картометрический	1.00	-
474	511452.78	1277796.32	Картометрический	1.00	-
475	511467.88	1277747.98	Картометрический	1.00	-
476	511472.55	1277718.20	Картометрический	1.00	-
477	511529.71	1277674.50	Картометрический	1.00	-
478	511559.06	1277646.01	Картометрический	1.00	-
479	511585.44	1277628.77	Картометрический	1.00	-
480	511627.51	1277606.34	Картометрический	1.00	-
481	511641.93	1277594.94	Картометрический	1.00	-
482	511649.80	1277573.66	Картометрический	1.00	-
483	511726.01	1277509.60	Картометрический	1.00	-
484	511793.91	1277436.74	Картометрический	1.00	-
485	511889.45	1277457.48	Картометрический	1.00	-
486	511990.88	1277495.58	Картометрический	1.00	-
487	511995.34	1277425.71	Картометрический	1.00	-
488	512001.23	1277404.82	Картометрический	1.00	-
489	512018.53	1277366.96	Аналитический	0.10	-
490	511997.60	1277300.62	Картометрический	1.00	-
491	512044.31	1277263.88	Аналитический	0.10	-

1	2	3	4	5	6
492	512077.68	1277315.04	Аналитический	0.10	-
493	512119.05	1277388.00	Аналитический	0.10	-
494	512172.23	1277516.43	Аналитический	0.10	-
495	512232.18	1277661.22	Аналитический	0.10	-
496	512303.56	1277807.78	Картометрический	1.00	-
497	512377.35	1277987.18	Картометрический	1.00	-
498	512408.43	1278062.75	Картометрический	1.00	-
229	512515.47	1278343.79	Картометрический	1.00	-
499	512481.75	1279290.52	Аналитический	0.10	-
500	512474.75	1279251.16	Аналитический	0.10	-
501	512501.01	1279242.32	Аналитический	0.10	-
502	512527.96	1279232.59	Аналитический	0.10	-
503	512528.05	1279225.72	Аналитический	0.10	-
504	512527.61	1279221.41	Аналитический	0.10	-
505	512525.44	1279199.99	Аналитический	0.10	-
506	512492.74	1279206.86	Аналитический	0.10	-
507	512488.35	1279192.44	Аналитический	0.10	-
508	512460.67	1279199.59	Аналитический	0.10	-
509	512456.53	1279184.77	Аналитический	0.10	-
510	512444.88	1279187.35	Аналитический	0.10	-
511	512427.15	1279191.21	Аналитический	0.10	-
512	512413.90	1279174.92	Аналитический	0.10	-
513	512377.65	1279180.26	Аналитический	0.10	-
514	512403.60	1279307.44	Аналитический	0.10	-
499	512481.75	1279290.52	Аналитический	0.10	-
515	511557.39	1278061.43	Аналитический	0.10	-
516	511448.59	1278124.79	Аналитический	0.10	-
517	511583.16	1278324.78	Аналитический	0.10	-
518	511692.39	1278261.49	Аналитический	0.10	-
515	511557.39	1278061.43	Аналитический	0.10	-

3. Сведения о характерных точках части (частей) границы объекта

Обозначение характерных точек части границы	Координаты, м		Метод определения координат характерной точки	Средняя квадратическая погрешность положения характерной точки (Mt), м	Описание обозначения точки на местности (при наличии)
	X	Y			
1	2	3	4	5	6
Часть №					
-	-	-	-	-	-

Сведения о местоположении измененных (уточненных) границ объекта

2. Сведения о характерных точках границ объекта

3. Сведения о характерных точках части (частей) границы объекта

Часть №

—



Магистр 1-5000

	границы территориальной зоны
	границы муниципального образования
	характерная точка границ территории

Руководитель БУДО информационно-проектный центр
Подпись М.В. Савельева Ю.В. Шалягина Дата « 22 » ноября 2021 г.

ОПИСАНИЕ МЕСТОПОЛОЖЕНИЯ ГРАНИЦ

Зона застройки малоэтажными многоквартирными жилыми домами
рабочего посёлка Латная – Ж2/1

(наименование объекта, местоположение границ которого описано
(далее - объект))

Раздел 1

Сведения об объекте		
№ п/п	Характеристики объекта	Описание характеристик
1	2	3
1	Местоположение объекта	Воронежская область, Семилукский муниципальный район, Латненское городское поселение, рабочий посёлок Латная
2	Площадь объекта $\pm$ величина погрешности определения площади ($P \pm \Delta P$)	-
3	Иные характеристики объекта	-

Раздел 2

Сведения о местоположении границ объекта					
1. Система координат: МСК - 36, зона 1					
2. Сведения о характерных точках границ объекта					
Обозначение характерных точек границ	Координаты, м		Метод определения координат характерной точки	Средняя квадратическая погрешность положения характерной точки (Mt), м	Описание обозначения точки на местности (при наличии)
	X	Y			
1	2	3	4	5	6
1	512826.15	1279778.82	Аналитический	0.10	-
2	512804.60	1279809.87	Аналитический	0.10	-
3	512844.55	1279852.77	Аналитический	0.10	-
4	512856.42	1279856.03	Аналитический	0.10	-
5	512876.69	1279881.57	Аналитический	0.10	-
6	512896.30	1279904.61	Аналитический	0.10	-
7	512800.10	1280009.72	Картометрический	1.00	-
8	512772.06	1280041.06	Картометрический	1.00	-
9	512740.41	1280010.44	Картометрический	1.00	-
10	512716.97	1279975.28	Аналитический	0.10	-
11	512696.22	1279957.98	Картометрический	1.00	-
12	512668.94	1279926.85	Аналитический	0.10	-
13	512667.26	1279889.39	Аналитический	0.10	-
14	512669.41	1279837.13	Картометрический	1.00	-
15	512757.05	1279755.69	Картометрический	1.00	-
16	512770.45	1279768.23	Картометрический	1.00	-
17	512801.40	1279751.62	Аналитический	0.10	-
18	512821.36	1279773.90	Аналитический	0.10	-
1	512826.15	1279778.82	Аналитический	0.10	-
19	512278.90	1278439.55	Картометрический	1.00	-
20	512424.30	1278372.14	Картометрический	1.00	-
21	512430.21	1278384.59	Картометрический	1.00	-
22	512431.87	1278388.09	Картометрический	1.00	-
23	512415.80	1278395.73	Картометрический	1.00	-
24	512419.01	1278402.31	Аналитический	0.10	-
25	512281.21	1278475.27	Аналитический	0.10	-
26	512280.30	1278513.26	Аналитический	0.10	-
27	512284.94	1278522.27	Картометрический	1.00	-
28	512259.06	1278533.40	Картометрический	1.00	-
29	512240.80	1278541.23	Картометрический	1.00	-
30	512236.42	1278543.12	Картометрический	1.00	-
31	512211.74	1278551.80	Картометрический	1.00	-
32	512205.15	1278539.04	Картометрический	1.00	-
33	512185.85	1278483.94	Картометрический	1.00	-
34	512206.00	1278476.88	Картометрический	1.00	-
35	512223.95	1278468.54	Аналитический	0.10	-

1	2	3	4	5	6
36	512226.67	1278467.64	Аналитический	0.10	-
37	512241.71	1278444.49	Картометрический	1.00	-
38	512252.90	1278443.26	Аналитический	0.10	-
19	512278.90	1278439.55	Картометрический	1.00	-
39	512050.84	1278737.42	Аналитический	0.10	-
40	512056.80	1278764.15	Аналитический	0.10	-
41	512066.53	1278799.65	Картометрический	1.00	-
42	512028.79	1278806.55	Картометрический	1.00	-
43	512031.18	1278822.10	Аналитический	0.10	-
44	512052.17	1278918.44	Аналитический	0.10	-
45	512062.81	1278958.65	Аналитический	0.10	-
46	512031.19	1278966.42	Аналитический	0.10	-
47	512023.31	1278941.03	Аналитический	0.10	-
48	512013.81	1278894.78	Аналитический	0.10	-
49	512005.51	1278879.82	Картометрический	1.00	-
50	511975.00	1278877.43	Аналитический	0.10	-
51	511971.89	1278877.86	Аналитический	0.10	-
52	511965.20	1278878.57	Аналитический	0.10	-
53	511954.96	1278880.00	Аналитический	0.10	-
54	511954.02	1278876.79	Аналитический	0.10	-
55	511953.65	1278868.13	Аналитический	0.10	-
56	511954.25	1278861.57	Аналитический	0.10	-
57	511951.02	1278861.11	Аналитический	0.10	-
58	511950.45	1278854.38	Аналитический	0.10	-
59	511950.40	1278846.74	Аналитический	0.10	-
60	511951.89	1278846.49	Аналитический	0.10	-
61	511952.47	1278848.68	Аналитический	0.10	-
62	511956.42	1278848.56	Аналитический	0.10	-
63	511955.23	1278831.03	Аналитический	0.10	-
64	511954.58	1278824.32	Аналитический	0.10	-
65	511953.22	1278824.10	Аналитический	0.10	-
66	511946.53	1278822.98	Аналитический	0.10	-
67	511945.86	1278788.80	Картометрический	1.00	-
68	511931.30	1278789.38	Картометрический	1.00	-
69	511931.64	1278762.16	Аналитический	0.10	-
70	511935.93	1278761.86	Аналитический	0.10	-
71	511936.60	1278761.83	Аналитический	0.10	-
72	511936.71	1278762.33	Аналитический	0.10	-
73	511937.60	1278762.12	Аналитический	0.10	-
74	511938.36	1278762.94	Аналитический	0.10	-
75	511941.80	1278762.65	Аналитический	0.10	-
76	511959.08	1278761.15	Картометрический	1.00	-
77	511989.24	1278755.60	Аналитический	0.10	-
78	512001.64	1278751.17	Аналитический	0.10	-
79	512014.56	1278746.24	Аналитический	0.10	-
39	512050.84	1278737.42	Аналитический	0.10	-
80	512044.31	1277263.88	Аналитический	0.10	-
81	511997.60	1277300.62	Картометрический	1.00	-
82	512018.53	1277366.96	Аналитический	0.10	-

1	2	3	4	5	6
83	512001.23	1277404.82	Картометрический	1.00	-
84	511995.34	1277425.71	Картометрический	1.00	-
85	511990.88	1277495.58	Картометрический	1.00	-
86	511889.45	1277457.48	Картометрический	1.00	-
87	511793.91	1277436.74	Картометрический	1.00	-
88	511700.87	1277311.85	Картометрический	1.00	-
89	511713.42	1277224.73	Картометрический	1.00	-
90	511719.90	1277179.84	Картометрический	1.00	-
91	511711.44	1277106.51	Картометрический	1.00	-
92	511687.72	1277029.66	Картометрический	1.00	-
93	511704.67	1276868.40	Аналитический	0.10	-
94	511764.04	1276936.91	Аналитический	0.10	-
95	512035.07	1277249.70	Картометрический	1.00	-
80	512044.31	1277263.88	Аналитический	0.10	-
3. Сведения о характерных точках части (частей) границы объекта					
Обозначение характерных точек части границы	Координаты, м		Метод определения координат характерной точки	Средняя квадратическая погрешность положения характерной точки (Mt), м	Описание обозначения точки на местности (при наличии)
	X	Y			
1	2	3	4	5	6
Часть №					
-	-	-	-	-	-

Сведения о местоположении измененных (уточненных) границ объекта


2. Сведения о характерных точках границ объекта

Обозначение характерных точек границ	Существующие координаты, м		Измененные (уточненные) координаты, м		Метод определения координат характерной точки	Средняя квадратическая погрешность положения характерной точки (Mt), м	Описание обозначения точки на местности (при наличии)
	X	Y	X	Y			
1	2	3	4	5	6	7	8
-	-	-	-	-	-	-	-
3.Сведения о характерных точках части (частей) границы объекта							
Часть №							
-	-	-	-	-	-	-	-

Раздел 4

План границ объекта

Схема расположения листов плана границ объекта

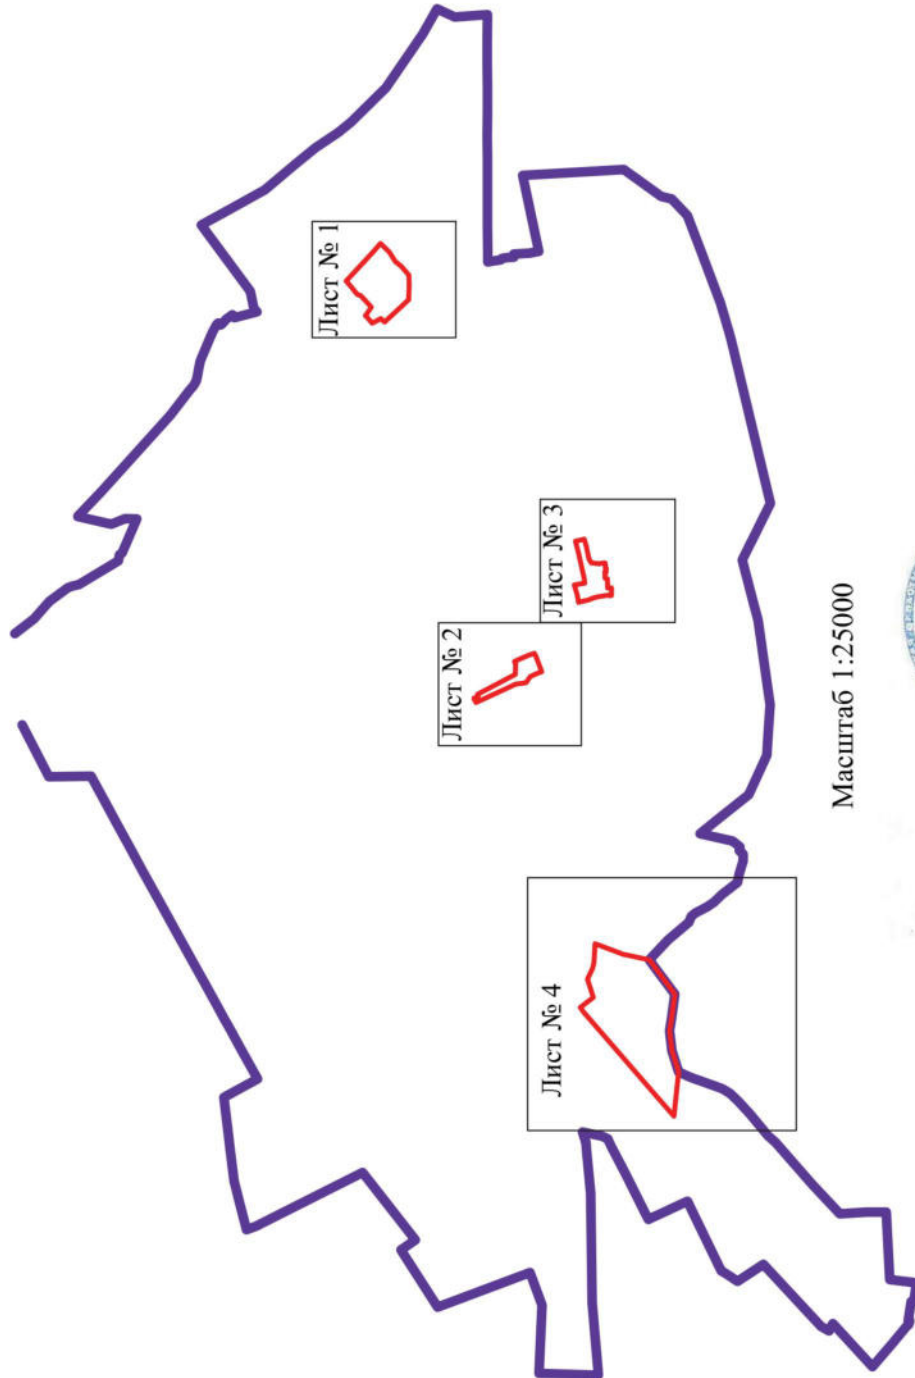

Масштаб 1:25000

Используемые условные знаки и обозначения :



границы территориальной зоны



границы муниципального образования



область и номер листа плана границ объекта

Руководитель БУВО «Нормативно-проектный центр»

Подпись Ю.В. Шалыгина Дата « 22 » ноября 2021 г.

Место для оттиска печати (при наличии) лица, составившего описание местоположения границ объекта



План границ объекта

Лист № 1




Масштаб 1:2000

Используемые условные знаки и обозначения:



границы территориальной зоны

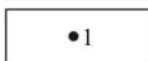

характерная точка границ территориальной зоны

Руководитель БУВО «Нормативно-проектный центр»


Подпись Ю.В.Шалыгина Ю.В.Шалыгина Дата « 22 » ноября 2021 г.

Место для оттиска печати (при наличии) лица, составившего описание местоположения границ объекта



План границ объекта

Лист № 2

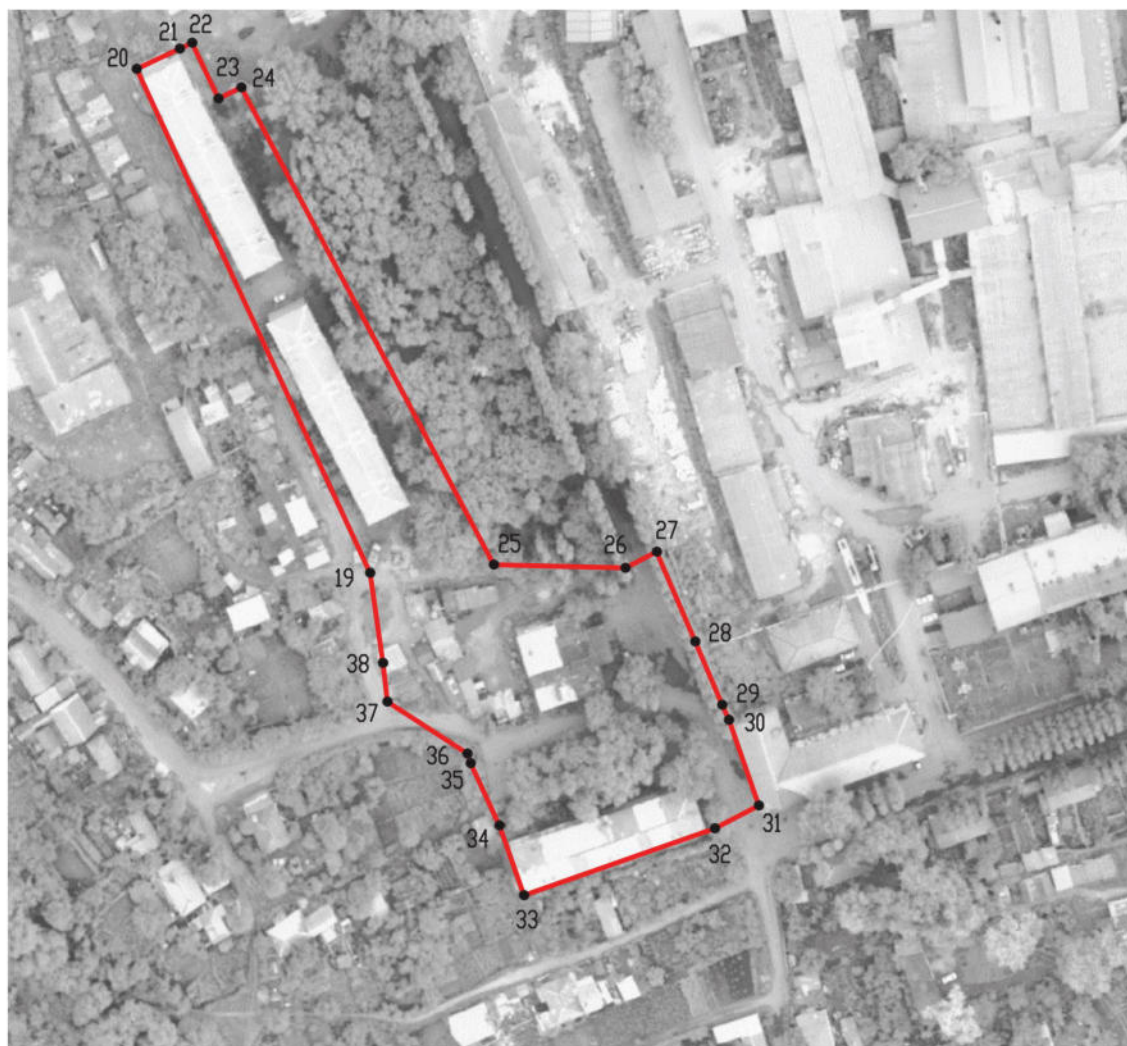


Масштаб 1:2000

Используемые условные знаки и обозначения:



границы территориальной зоны

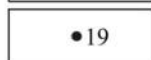

•19

характерная точка границ территориальной зоны

Руководитель БУВО «Нормативно-проектный центр»

Подпись Ю.В.Шалыгина Ю.В.Шалыгина Дата « 22 » ноября 2021 г.

Место для оттиска печати (при наличии) лица, составившего описание местоположения границ объекта



План границ объекта

Лист № 3




Масштаб 1:2000

Используемые условные знаки и обозначения:



границы территориальной зоны

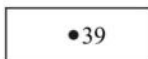

•39

характерная точка границ территориальной зоны


Руководитель БУВО «Нормативно-проектный центр»

Подпись Ю.В.Шалыгина Ю.В.Шалыгина Дата « 22 » ноября 2021 г.

Место для оттиска печати (при наличии) лица, составившего описание местоположения границ объекта

План границ объекта

Лист № 4

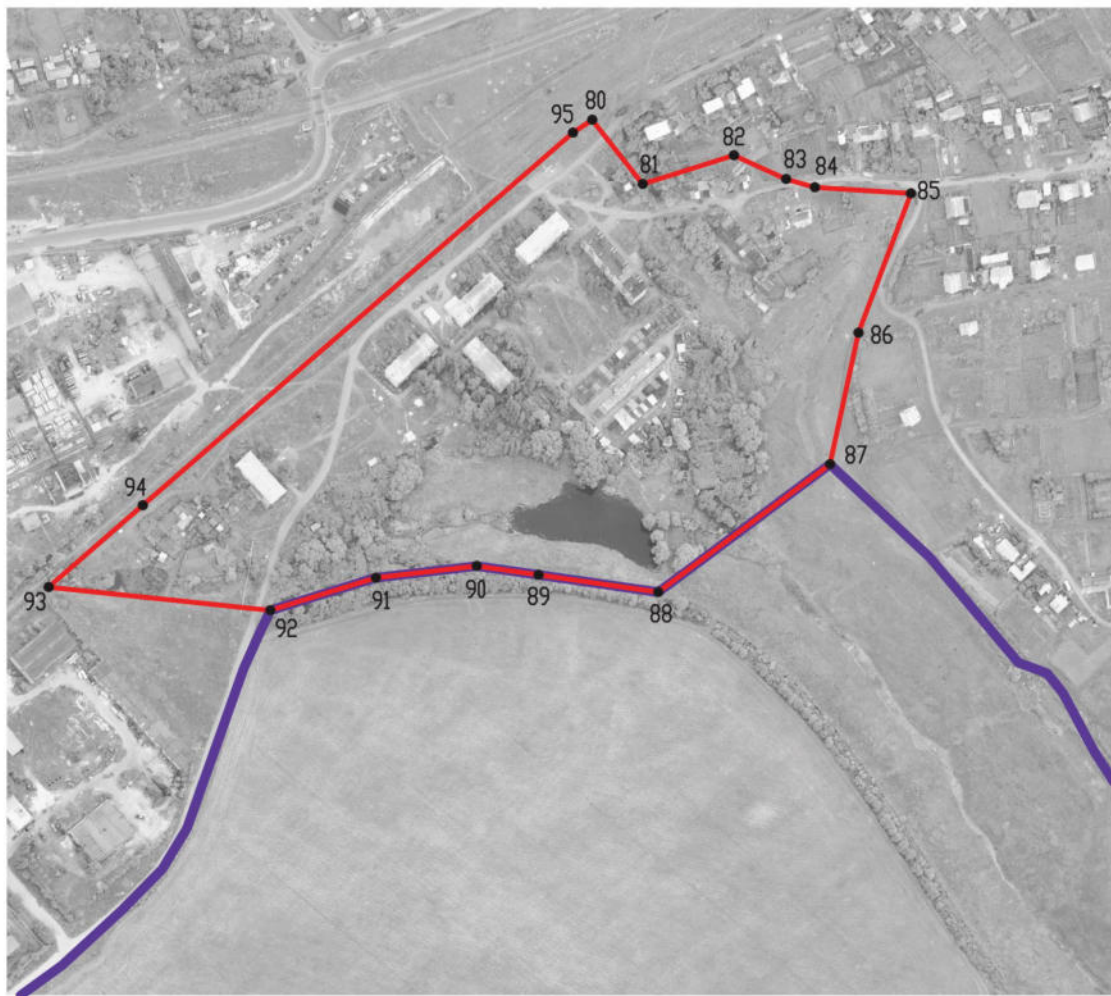

Масштаб 1:5000

Используемые условные знаки и обозначения :

	границы территориальной зоны
	границы муниципального образования
	характерная точка границ территориальной зоны

Руководитель БУВО «Нормативно-проектный центр»

Подпись Ю.В.Шалыгина Дата « 22 » ноября 2021 г.

Место для оттиска печати (при наличии) лица, составившего описание местоположения границ объекта



ОПИСАНИЕ МЕСТОПОЛОЖЕНИЯ ГРАНИЦ

Зона застройки среднеэтажными жилыми домами рабочего посёлка Латная – ЖЗ/1

(наименование объекта, местоположение границ которого описано
(далее - объект))

Раздел 1

Сведения об объекте		
№ п/п	Характеристики объекта	Описание характеристик
1	2	3
1	Местоположение объекта	Воронежская область, Семилукский муниципальный район, Латненское городское поселение, рабочий посёлок Латная
2	Площадь объекта $\pm$ величина погрешности определения площади ($P \pm \Delta P$)	-
3	Иные характеристики объекта	-

Раздел 2

Сведения о местоположении границ объекта					
1. Система координат: МСК - 36, зона 1					
2. Сведения о характерных точках границ объекта					
Обозначение характерных точек границ	Координаты, м		Метод определения координат характерной точки	Средняя квадратическая погрешность положения характерной точки (Mt), м	Описание обозначения точки на местности (при наличии)
	X	Y			
1	2	3	4	5	6
1	512456.53	1279184.77	Аналитический	0.10	-
2	512460.67	1279199.59	Аналитический	0.10	-
3	512461.90	1279203.98	Аналитический	0.10	-
4	512446.70	1279208.47	Аналитический	0.10	-
5	512459.99	1279255.39	Аналитический	0.10	-
6	512474.75	1279251.16	Аналитический	0.10	-
7	512481.75	1279290.52	Аналитический	0.10	-
8	512403.60	1279307.44	Аналитический	0.10	-
9	512377.65	1279180.26	Аналитический	0.10	-
10	512413.90	1279174.92	Аналитический	0.10	-
11	512427.15	1279191.21	Аналитический	0.10	-
12	512444.88	1279187.35	Аналитический	0.10	-
1	512456.53	1279184.77	Аналитический	0.10	-
13	512221.83	1278791.96	Аналитический	0.10	-
14	512226.74	1278814.81	Аналитический	0.10	-
15	512228.85	1278822.49	Картометрический	1.00	-
16	512150.85	1278847.06	Картометрический	1.00	-
17	512136.42	1278860.26	Аналитический	0.10	-
18	512142.99	1278890.62	Аналитический	0.10	-
19	512143.56	1278891.24	Аналитический	0.10	-
20	512149.45	1278915.88	Аналитический	0.10	-
21	512090.13	1278929.68	Аналитический	0.10	-
22	512086.78	1278952.78	Аналитический	0.10	-
23	512108.79	1279044.67	Аналитический	0.10	-
24	512114.90	1279067.61	Картометрический	1.00	-
25	512088.64	1279072.96	Картометрический	1.00	-
26	512084.19	1279050.60	Аналитический	0.10	-
27	512062.81	1278958.65	Аналитический	0.10	-
28	512052.17	1278918.44	Аналитический	0.10	-
29	512031.18	1278822.10	Аналитический	0.10	-
30	512028.79	1278806.55	Картометрический	1.00	-
31	512066.53	1278799.65	Картометрический	1.00	-
32	512135.22	1278792.75	Аналитический	0.10	-
33	512145.77	1278808.27	Аналитический	0.10	-
13	512221.83	1278791.96	Аналитический	0.10	-

3. Сведения о характерных точках части (частей) границы объекта					
Обозначение характерных точек части границы	Координаты, м		Метод определения координат характерной точки	Средняя квадратическая погрешность положения характерной точки (Mt), м	Описание обозначения точки на местности (при наличии)
	X	Y			
1	2	3	4	5	6
Часть №					
-	-	-	-	-	-

Сведения о местоположении измененных (уточненных) границ объекта

2. Сведения о характерных точках границ объекта

Обозначение характерных точек границ	Существующие координаты, м		Измененные (уточненные) координаты, м		Метод определения координат характерной точки	Средняя квадратическая погрешность положения характерной точки (Mt), м	Описание обозначения точки на местности (при наличии)
	X	Y	X	Y			
1	2	3	4	5	6	7	8
-	-	-	-	-	-	-	-
3.Сведения о характерных точках части (частей) границы объекта							
Часть №							
-	-	-	-	-	-	-	-

Раздел 4

План границ объекта



Руководитель БУВО «Нормативно-проектный центр»
 Подпись Ю.В. Шалыгина Дата « 22 » ноября 2021 г.
 Место для оттиска печати (при наличии) лица, составившего описание местоположения границ объекта

ОПИСАНИЕ МЕСТОПОЛОЖЕНИЯ ГРАНИЦ

Зона смешанной малоэтажной жилой застройки рабочего посёлка Латная – Ж4/1

(наименование объекта, местоположение границ которого описано
(далее - объект))

Раздел 1

Сведения об объекте		
№ п/п	Характеристики объекта	Описание характеристик
1	2	3
1	Местоположение объекта	Воронежская область, Семилукский муниципальный район, Латненское городское поселение, рабочий посёлок Латная
2	Площадь объекта $\pm$ величина погрешности определения площади ($P \pm \Delta P$)	-
3	Иные характеристики объекта	-

Раздел 2

Сведения о местоположении границ объекта					
1. Система координат: МСК - 36, зона 1					
2. Сведения о характерных точках границ объекта					
Обозначение характерных точек границ	Координаты, м		Метод определения координат характерной точки	Средняя квадратическая погрешность положения характерной точки (Mt), м	Описание обозначения точки на местности (при наличии)
	X	Y			
1	2	3	4	5	6
1	512785.60	1278634.77	Аналитический	0.10	-
2	512799.89	1278711.71	Картометрический	1.00	-
3	512819.37	1278818.40	Картометрический	1.00	-
4	512766.59	1278827.37	Картометрический	1.00	-
5	512759.81	1278802.58	Картометрический	1.00	-
6	512742.79	1278737.67	Картометрический	1.00	-
7	512737.23	1278704.67	Картометрический	1.00	-
8	512734.06	1278694.63	Картометрический	1.00	-
9	512713.16	1278693.41	Картометрический	1.00	-
10	512698.86	1278648.80	Картометрический	1.00	-
11	512706.97	1278645.12	Картометрический	1.00	-
12	512699.94	1278613.24	Картометрический	1.00	-
13	512699.17	1278609.52	Картометрический	1.00	-
14	512697.54	1278600.62	Картометрический	1.00	-
15	512742.64	1278590.21	Аналитический	0.10	-
16	512748.67	1278614.49	Аналитический	0.10	-
17	512754.93	1278639.68	Аналитический	0.10	-
1	512785.60	1278634.77	Аналитический	0.10	-
18	512668.63	1278247.32	Картометрический	1.00	-
19	512688.66	1278300.02	Картометрический	1.00	-
20	512688.05	1278309.76	Аналитический	0.10	-
21	512684.19	1278311.59	Аналитический	0.10	-
22	512683.77	1278310.62	Аналитический	0.10	-
23	512675.40	1278313.61	Аналитический	0.10	-
24	512675.83	1278314.90	Аналитический	0.10	-
25	512667.10	1278318.29	Аналитический	0.10	-
26	512656.12	1278289.17	Аналитический	0.10	-
27	512643.92	1278293.80	Аналитический	0.10	-
28	512649.66	1278309.03	Аналитический	0.10	-
29	512623.96	1278318.72	Аналитический	0.10	-
30	512617.16	1278325.15	Аналитический	0.10	-
31	512612.41	1278347.73	Аналитический	0.10	-
32	512584.04	1278272.38	Картометрический	1.00	-
33	512559.32	1278251.53	Картометрический	1.00	-
34	512527.13	1278180.12	Картометрический	1.00	-
35	512525.88	1278175.40	Картометрический	1.00	-

1	2	3	4	5	6
36	512530.14	1278174.40	Картометрический	1.00	-
37	512557.93	1278162.59	Картометрический	1.00	-
38	512590.00	1278150.38	Картометрический	1.00	-
39	512594.27	1278159.70	Картометрический	1.00	-
40	512598.96	1278157.42	Картометрический	1.00	-
41	512600.90	1278161.64	Картометрический	1.00	-
42	512635.24	1278239.78	Картометрический	1.00	-
43	512637.90	1278240.76	Аналитический	0.10	-
44	512642.10	1278239.05	Аналитический	0.10	-
45	512639.85	1278227.84	Аналитический	0.10	-
46	512626.62	1278196.52	Аналитический	0.10	-
47	512636.11	1278192.51	Аналитический	0.10	-
48	512638.24	1278191.61	Аналитический	0.10	-
49	512645.74	1278208.73	Картометрический	1.00	-
18	512668.63	1278247.32	Картометрический	1.00	-

3. Сведения о характерных точках части (частей) границы объекта

Обозначение характерных точек части границы	Координаты, м		Метод определения координат характерной точки	Средняя квадратическая погрешность положения характерной точки (Mt), м	Описание обозначения точки на местности (при наличии)
	X	Y			
1	2	3	4	5	6
Часть №					
-	-	-	-	-	-

Сведения о местоположении измененных (уточненных) границ объекта

2. Сведения о характерных точках границ объекта

3. Сведения о характерных точках части (частей) границы объекта

Часть №

—

Раздел 4

План границ объекта



Масштаб 1:2000

Используемые условные знаки и обозначения:

границы территориальной зоны

характеристическая точка границ территориальной зоны



Руководитель ФУВО «Нормативно-проектный центр»
 Подпись Ю.В. Шалыгина Дата « 22 » ноября 2021 г.

Место для оттиска печати (при наличии) лица, составившего описание местоположения границ объекта

ОПИСАНИЕ МЕСТОПОЛОЖЕНИЯ ГРАНИЦ

Общественно-деловая зона рабочего посёлка Латная – ОД/1

 (наименование объекта, местоположение границ которого описано
 (далее - объект)

Раздел 1

Сведения об объекте		
№ п/п	Характеристики объекта	Описание характеристик
1	2	3
1	Местоположение объекта	Воронежская область, Семилукский муниципальный район, Латненское городское поселение, рабочий посёлок Латная
2	Площадь объекта $\pm$ величина погрешности определения площади ($P \pm \Delta P$)	-
3	Иные характеристики объекта	-

Раздел 2

Сведения о местоположении границ объекта					
1. Система координат: МСК - 36, зона 1					
2. Сведения о характерных точках границ объекта					
Обозначение характерных точек границ	Координаты, м		Метод определения координат характерной точки	Средняя квадратическая погрешность положения характерной точки (Mt), м	Описание обозначения точки на местности (при наличии)
	X	Y			
1	2	3	4	5	6
1	512515.47	1278343.79	Картометрический	1.00	-
2	512541.36	1278411.72	Картометрический	1.00	-
3	512515.40	1278422.17	Картометрический	1.00	-
4	512508.13	1278425.35	Картометрический	1.00	-
5	512476.31	1278439.26	Картометрический	1.00	-
6	512467.45	1278443.13	Картометрический	1.00	-
7	512443.95	1278453.41	Картометрический	1.00	-
8	512440.82	1278454.77	Аналитический	0.10	-
9	512353.54	1278492.84	Аналитический	0.10	-
10	512284.94	1278522.27	Картометрический	1.00	-
11	512280.30	1278513.26	Аналитический	0.10	-
12	512281.21	1278475.27	Аналитический	0.10	-
13	512419.01	1278402.31	Аналитический	0.10	-
14	512415.80	1278395.73	Картометрический	1.00	-
15	512431.87	1278388.09	Картометрический	1.00	-
16	512430.21	1278384.59	Картометрический	1.00	-
17	512483.40	1278358.05	Картометрический	1.00	-
1	512515.47	1278343.79	Картометрический	1.00	-
18	512480.97	1278723.90	Картометрический	1.00	-
19	512522.98	1278911.03	Картометрический	1.00	-
20	512486.23	1278919.42	Картометрический	1.00	-
21	512475.37	1278934.93	Аналитический	0.10	-
22	512509.09	1279069.86	Картометрический	1.00	-
23	512495.00	1279081.20	Картометрический	1.00	-
24	512466.62	1279085.83	Картометрический	1.00	-
25	512463.41	1279069.00	Картометрический	1.00	-
26	512452.36	1279020.61	Картометрический	1.00	-
27	512448.88	1279021.40	Картометрический	1.00	-
28	512440.95	1279023.21	Картометрический	1.00	-
29	512425.99	1279027.16	Картометрический	1.00	-
30	512404.69	1279031.57	Картометрический	1.00	-
31	512401.08	1279015.58	Картометрический	1.00	-
32	512404.96	1279014.53	Картометрический	1.00	-
33	512397.90	1278985.21	Картометрический	1.00	-
34	512393.43	1278965.07	Картометрический	1.00	-
35	512392.17	1278962.48	Картометрический	1.00	-

1	2	3	4	5	6
36	512332.28	1278975.23	Картометрический	1.00	-
37	512295.04	1278806.52	Картометрический	1.00	-
38	512228.85	1278822.49	Картометрический	1.00	-
39	512226.74	1278814.81	Аналитический	0.10	-
40	512221.83	1278791.96	Аналитический	0.10	-
41	512145.77	1278808.27	Аналитический	0.10	-
42	512135.22	1278792.75	Аналитический	0.10	-
43	512129.65	1278764.02	Картометрический	1.00	-
44	512203.23	1278746.53	Картометрический	1.00	-
45	512207.40	1278762.10	Картометрический	1.00	-
46	512264.36	1278751.75	Картометрический	1.00	-
47	512278.64	1278737.56	Аналитический	0.10	-
48	512288.31	1278734.42	Аналитический	0.10	-
49	512305.64	1278739.61	Аналитический	0.10	-
50	512316.76	1278746.42	Аналитический	0.10	-
51	512351.15	1278741.53	Аналитический	0.10	-
52	512351.45	1278744.51	Картометрический	1.00	-
53	512380.98	1278739.53	Картометрический	1.00	-
54	512395.80	1278737.02	Картометрический	1.00	-
18	512480.97	1278723.90	Картометрический	1.00	-
55	512525.44	1279199.99	Аналитический	0.10	-
56	512527.61	1279221.41	Аналитический	0.10	-
57	512528.05	1279225.72	Аналитический	0.10	-
58	512527.96	1279232.59	Аналитический	0.10	-
59	512501.01	1279242.32	Аналитический	0.10	-
60	512474.75	1279251.16	Аналитический	0.10	-
61	512459.99	1279255.39	Аналитический	0.10	-
62	512446.70	1279208.47	Аналитический	0.10	-
63	512461.90	1279203.98	Аналитический	0.10	-
64	512460.67	1279199.59	Аналитический	0.10	-
65	512488.35	1279192.44	Аналитический	0.10	-
66	512492.74	1279206.86	Аналитический	0.10	-
55	512525.44	1279199.99	Аналитический	0.10	-
67	512062.81	1278958.65	Аналитический	0.10	-
68	512084.19	1279050.60	Аналитический	0.10	-
69	512088.64	1279072.96	Картометрический	1.00	-
70	511886.86	1279112.35	Картометрический	1.00	-
71	511863.10	1279005.38	Картометрический	1.00	-
72	512024.73	1278976.26	Аналитический	0.10	-
73	512022.81	1278968.54	Аналитический	0.10	-
74	512031.19	1278966.42	Аналитический	0.10	-
67	512062.81	1278958.65	Аналитический	0.10	-
75	511658.45	1279015.86	Аналитический	0.10	-
76	511668.04	1279064.00	Аналитический	0.10	-
77	511672.80	1279087.92	Аналитический	0.10	-
78	511673.38	1279090.82	Аналитический	0.10	-
79	511671.36	1279105.00	Аналитический	0.10	-

1	2	3	4	5	6
80	511667.60	1279122.02	Аналитический	0.10	-
81	511666.34	1279127.86	Аналитический	0.10	-
82	511665.08	1279133.18	Аналитический	0.10	-
83	511663.39	1279136.04	Аналитический	0.10	-
84	511645.42	1279145.67	Аналитический	0.10	-
85	511642.65	1279146.92	Аналитический	0.10	-
86	511623.67	1279153.87	Аналитический	0.10	-
87	511620.95	1279154.86	Аналитический	0.10	-
88	511600.20	1279160.29	Аналитический	0.10	-
89	511598.58	1279148.81	Аналитический	0.10	-
90	511588.61	1279149.20	Аналитический	0.10	-
91	511582.95	1279149.77	Аналитический	0.10	-
92	511579.16	1279150.67	Аналитический	0.10	-
93	511575.97	1279151.14	Аналитический	0.10	-
94	511489.97	1279160.83	Аналитический	0.10	-
95	511492.66	1279205.18	Аналитический	0.10	-
96	511492.60	1279205.18	Аналитический	0.10	-
97	511467.73	1279209.54	Аналитический	0.10	-
98	511411.17	1279213.57	Аналитический	0.10	-
99	511396.71	1279214.60	Аналитический	0.10	-
100	511382.33	1279216.25	Картометрический	1.00	-
101	511353.54	1279096.31	Картометрический	1.00	-
102	511385.53	1279032.27	Картометрический	1.00	-
103	511411.22	1278980.84	Картометрический	1.00	-
104	511421.60	1278980.02	Аналитический	0.10	-
105	511435.06	1278979.94	Аналитический	0.10	-
106	511492.35	1278979.61	Аналитический	0.10	-
107	511542.07	1279078.00	Аналитический	0.10	-
108	511548.29	1279078.38	Аналитический	0.10	-
109	511579.09	1279066.45	Аналитический	0.10	-
110	511602.54	1279054.32	Аналитический	0.10	-
111	511620.45	1279035.07	Аналитический	0.10	-
112	511642.06	1279026.11	Аналитический	0.10	-
75	511658.45	1279015.86	Аналитический	0.10	-

3. Сведения о характерных точках части (частей) границы объекта

Обозначение характерных точек части границы	Координаты, м		Метод определения координат характерной точки	Средняя квадратическая погрешность положения характерной точки (Mt), м	Описание обозначения точки на местности (при наличии)
	X	Y			
1	2	3	4	5	6
Часть №					
-	-	-	-	-	-

Сведения о местоположении измененных (уточненных) границ объекта

2. Сведения о характерных точках границ объекта

Обозначение характерных точек границ	Существующие координаты, м		Измененные (уточненные) координаты, м		Метод определения координат характерной точки	Средняя квадратическая погрешность положения характерной точки (Mt), м	Описание обозначения точки на местности (при наличии)
	X	Y	X	Y			
1	2	3	4	5	6	7	8
-	-	-	-	-	-	-	-
3.Сведения о характерных точках части (частей) границы объекта							
Часть №							
-	-	-	-	-	-	-	-



Масштаб 1:5000

Используемые условные знаки и обозначения:

- | | |
|--|---|
| | границы территориальной зоны |
| | границы муниципального образования |
| | характерная точка границ территориальной зоны |

Руководитель БУВО «Нормативно-проектный центр»

Подпись  Ю.В.Шалыгина Дата « 22 » ноября 2021 г.

Место для оттиска печати (при наличии) лица, составившего описание местоположения границ объекта



ОПИСАНИЕ МЕСТОПОЛОЖЕНИЯ ГРАНИЦ

Производственная зона рабочего посёлка Латная – П1/1

(наименование объекта, местоположение границ которого описано
(далее - объект))

Раздел 1

Сведения об объекте		
№ п/п	Характеристики объекта	Описание характеристик
1	2	3
1	Местоположение объекта	Воронежская область, Семилукский муниципальный район, Латненское городское поселение, рабочий посёлок Латная
2	Площадь объекта $\pm$ величина погрешности определения площади ($P \pm \Delta P$)	-
3	Иные характеристики объекта	-

Раздел 2

Сведения о местоположении границ объекта					
1. Система координат: МСК - 36, зона 1					
2. Сведения о характерных точках границ объекта					
Обозначение характерных точек границ	Координаты, м		Метод определения координат характерной точки	Средняя квадратическая погрешность положения характерной точки (Mt), м	Описание обозначения точки на местности (при наличии)
	X	Y			
1	2	3	4	5	6
1	513423.93	1280108.52	Аналитический	0.50	-
2	513307.51	1280172.99	Картометрический	5.00	-
3	513191.69	1280237.13	Картометрический	5.00	-
4	513077.84	1280333.07	Картометрический	5.00	-
5	513008.37	1280388.99	Картометрический	5.00	-
6	512924.55	1280446.17	Картометрический	5.00	-
7	512879.67	1280482.53	Картометрический	1.00	-
8	512751.61	1280607.72	Картометрический	1.00	-
9	512617.57	1280803.91	Картометрический	1.00	-
10	512566.57	1280894.85	Картометрический	1.00	-
11	512588.00	1280742.00	Картометрический	1.00	-
12	512592.00	1280581.00	Картометрический	1.00	-
13	512598.00	1280460.00	Картометрический	1.00	-
14	512727.42	1280378.24	Аналитический	0.10	-
15	512749.85	1280362.21	Аналитический	0.10	-
16	512828.19	1280302.86	Картометрический	1.00	-
17	512812.40	1280280.57	Картометрический	1.00	-
18	512925.53	1280194.56	Картометрический	1.00	-
19	512929.23	1280191.33	Картометрический	1.00	-
20	512800.10	1280009.72	Картометрический	1.00	-
21	512896.30	1279904.61	Аналитический	0.10	-
22	512876.69	1279881.57	Аналитический	0.10	-
23	512856.42	1279856.03	Аналитический	0.10	-
24	512881.34	1279838.76	Аналитический	0.10	-
25	512902.72	1279863.77	Аналитический	0.10	-
26	512952.85	1279830.46	Аналитический	0.10	-
27	512968.26	1279827.86	Аналитический	0.10	-
28	512993.78	1279816.26	Аналитический	0.10	-
29	513014.42	1279824.22	Аналитический	0.10	-
30	513040.28	1279775.85	Аналитический	0.10	-
31	512967.05	1279673.34	Аналитический	0.10	-
32	512864.09	1279508.21	Картометрический	1.00	-
33	512918.34	1279478.94	Картометрический	1.00	-
34	512920.84	1279401.50	Аналитический	0.10	-
35	512917.76	1279372.73	Аналитический	0.10	-
36	512917.22	1279362.91	Аналитический	0.10	-
37	512917.02	1279359.21	Аналитический	0.10	-

1	2	3	4	5	6
38	512911.68	1279323.85	Аналитический	0.10	-
39	512836.08	1279350.57	Аналитический	0.10	-
40	512814.78	1279358.20	Аналитический	0.10	-
41	512793.68	1279359.25	Аналитический	0.10	-
42	512788.36	1279323.80	Аналитический	0.10	-
43	512703.10	1279334.95	Аналитический	0.10	-
44	512702.36	1279292.58	Аналитический	0.10	-
45	512729.43	1279288.85	Аналитический	0.10	-
46	512741.71	1279286.61	Аналитический	0.10	-
47	512740.90	1279265.68	Аналитический	0.10	-
48	512701.99	1279271.30	Аналитический	0.10	-
49	512697.08	1279196.15	Аналитический	0.10	-
50	512695.40	1279180.15	Аналитический	0.10	-
51	512696.95	1279153.73	Аналитический	0.10	-
52	512699.70	1279148.67	Аналитический	0.10	-
53	512790.83	1279112.42	Аналитический	0.10	-
54	512788.48	1279082.27	Аналитический	0.10	-
55	512792.73	1279077.75	Аналитический	0.10	-
56	512816.10	1279066.90	Аналитический	0.10	-
57	512836.08	1279061.67	Картометрический	1.00	-
58	512903.28	1279269.92	Картометрический	1.00	-
59	512907.84	1279268.44	Картометрический	1.00	-
60	512922.66	1279305.65	Картометрический	1.00	-
61	512920.12	1279313.06	Картометрический	1.00	-
62	512918.92	1279322.70	Картометрический	1.00	-
63	512919.01	1279332.45	Картометрический	1.00	-
64	512920.06	1279344.86	Картометрический	1.00	-
65	512921.83	1279359.09	Аналитический	0.10	-
66	512923.38	1279376.12	Картометрический	1.00	-
67	512926.07	1279393.42	Картометрический	1.00	-
68	512933.92	1279422.73	Картометрический	1.00	-
69	512952.97	1279454.02	Картометрический	1.00	-
70	512997.49	1279523.69	Картометрический	1.00	-
71	513079.38	1279647.10	Картометрический	1.00	-
72	513112.53	1279694.54	Картометрический	1.00	-
73	513137.23	1279728.48	Картометрический	1.00	-
74	513179.58	1279781.69	Картометрический	1.00	-
75	513245.01	1279868.06	Аналитический	0.50	-
1	513423.93	1280108.52	Аналитический	0.50	-
76	512695.78	1278790.19	Картометрический	1.00	-
77	512639.40	1278702.55	Картометрический	1.00	-
78	512636.86	1278699.78	Картометрический	1.00	-
79	512636.73	1278699.64	Картометрический	1.00	-
80	512614.78	1278703.13	Картометрический	1.00	-
81	512573.79	1278709.94	Картометрический	1.00	-
82	512554.01	1278712.62	Картометрический	1.00	-
83	512395.80	1278737.02	Картометрический	1.00	-
84	512380.98	1278739.53	Картометрический	1.00	-
85	512351.45	1278744.51	Картометрический	1.00	-
86	512351.15	1278741.53	Аналитический	0.10	-

1	2	3	4	5	6
87	512316.76	1278746.42	Аналитический	0.10	-
88	512305.64	1278739.61	Аналитический	0.10	-
89	512288.31	1278734.42	Аналитический	0.10	-
90	512278.64	1278737.56	Аналитический	0.10	-
91	512245.35	1278644.44	Аналитический	0.10	-
92	512238.04	1278628.80	Картометрический	1.00	-
93	512231.27	1278609.27	Картометрический	1.00	-
94	512229.43	1278603.13	Картометрический	1.00	-
95	512228.11	1278598.72	Картометрический	1.00	-
96	512211.74	1278551.80	Картометрический	1.00	-
97	512236.42	1278543.12	Картометрический	1.00	-
98	512240.80	1278541.23	Картометрический	1.00	-
99	512259.06	1278533.40	Картометрический	1.00	-
100	512353.54	1278492.84	Аналитический	0.10	-
101	512440.82	1278454.77	Аналитический	0.10	-
102	512443.95	1278453.41	Картометрический	1.00	-
103	512467.45	1278443.13	Картометрический	1.00	-
104	512476.31	1278439.26	Картометрический	1.00	-
105	512508.13	1278425.35	Картометрический	1.00	-
106	512515.40	1278422.17	Картометрический	1.00	-
107	512541.36	1278411.72	Картометрический	1.00	-
108	512563.14	1278440.14	Картометрический	1.00	-
109	512572.62	1278457.19	Картометрический	1.00	-
110	512579.32	1278469.24	Картометрический	1.00	-
111	512587.88	1278484.64	Картометрический	1.00	-
112	512593.65	1278495.01	Картометрический	1.00	-
113	512613.67	1278531.01	Картометрический	1.00	-
114	512641.57	1278581.20	Картометрический	1.00	-
115	512669.43	1278660.30	Картометрический	1.00	-
116	512682.36	1278697.03	Картометрический	1.00	-
117	512690.01	1278745.83	Картометрический	1.00	-
76	512695.78	1278790.19	Картометрический	1.00	-
118	512785.60	1278634.77	Аналитический	0.10	-
119	512754.93	1278639.68	Аналитический	0.10	-
120	512748.67	1278614.49	Аналитический	0.10	-
121	512742.64	1278590.21	Аналитический	0.10	-
122	512691.98	1278601.90	Аналитический	0.10	-
123	512675.84	1278582.80	Аналитический	0.10	-
124	512639.10	1278479.87	Аналитический	0.10	-
125	512634.73	1278421.63	Аналитический	0.10	-
126	512612.41	1278347.73	Аналитический	0.10	-
127	512617.16	1278325.15	Аналитический	0.10	-
128	512623.96	1278318.72	Аналитический	0.10	-
129	512649.66	1278309.03	Аналитический	0.10	-
130	512643.92	1278293.80	Аналитический	0.10	-
131	512656.12	1278289.17	Аналитический	0.10	-
132	512667.10	1278318.29	Аналитический	0.10	-
133	512675.83	1278314.90	Аналитический	0.10	-
134	512675.40	1278313.61	Аналитический	0.10	-
135	512683.77	1278310.62	Аналитический	0.10	-

1	2	3	4	5	6
136	512684.19	1278311.59	Аналитический	0.10	-
137	512688.05	1278309.76	Аналитический	0.10	-
138	512691.43	1278317.04	Аналитический	0.10	-
139	512705.49	1278353.32	Аналитический	0.10	-
140	512723.07	1278402.40	Аналитический	0.10	-
141	512739.69	1278451.81	Аналитический	0.10	-
142	512757.01	1278514.84	Аналитический	0.10	-
143	512767.08	1278548.54	Аналитический	0.10	-
144	512768.55	1278553.78	Аналитический	0.10	-
145	512767.47	1278554.15	Аналитический	0.10	-
146	512781.28	1278613.10	Аналитический	0.10	-
118	512785.60	1278634.77	Аналитический	0.10	-
147	512638.24	1278191.61	Аналитический	0.10	-
148	512636.11	1278192.51	Аналитический	0.10	-
149	512626.62	1278196.52	Аналитический	0.10	-
150	512639.85	1278227.84	Аналитический	0.10	-
151	512642.10	1278239.05	Аналитический	0.10	-
152	512637.90	1278240.76	Аналитический	0.10	-
153	512635.24	1278239.78	Аналитический	0.10	-
154	512600.90	1278161.64	Картометрический	1.00	-
155	512598.96	1278157.42	Картометрический	1.00	-
156	512594.27	1278159.70	Картометрический	1.00	-
157	512590.00	1278150.38	Картометрический	1.00	-
158	512557.93	1278162.59	Картометрический	1.00	-
159	512530.14	1278174.40	Картометрический	1.00	-
160	512526.97	1278166.28	Картометрический	1.00	-
161	512510.45	1278172.88	Картометрический	1.00	-
162	512311.80	1277714.98	Картометрический	1.00	-
163	512307.09	1277704.09	Картометрический	1.00	-
164	512228.92	1277501.01	Картометрический	1.00	-
165	512203.03	1277433.75	Картометрический	1.00	-
166	512229.47	1277419.86	Картометрический	1.00	-
167	512247.13	1277452.99	Картометрический	1.00	-
168	512264.77	1277484.50	Картометрический	1.00	-
169	512264.91	1277484.76	Картометрический	1.00	-
170	512289.93	1277530.36	Картометрический	1.00	-
171	512349.47	1277638.43	Картометрический	1.00	-
172	512444.34	1277808.90	Картометрический	1.00	-
173	512475.89	1277872.53	Картометрический	1.00	-
174	512520.69	1277957.96	Картометрический	1.00	-
175	512558.01	1278028.85	Картометрический	1.00	-
176	512586.62	1278083.94	Картометрический	1.00	-
177	512620.68	1278151.46	Аналитический	0.10	-
147	512638.24	1278191.61	Аналитический	0.10	-
178	512563.89	1276174.43	Картометрический	1.00	-
179	512696.99	1276382.25	Картометрический	1.00	-
180	512645.00	1276418.84	Картометрический	1.00	-
181	512530.64	1276373.29	Картометрический	1.00	-
182	512400.98	1276466.26	Аналитический	0.10	-

1	2	3	4	5	6
183	512368.33	1276387.43	Аналитический	0.10	-
184	512256.20	1276458.02	Аналитический	0.10	-
185	512306.76	1276549.70	Аналитический	0.10	-
186	512266.99	1276653.09	Картометрический	1.00	-
187	512302.15	1276747.18	Аналитический	0.10	-
188	512302.15	1276781.37	Аналитический	0.10	-
189	512280.12	1276809.66	Аналитический	0.10	-
190	512295.34	1276838.46	Аналитический	0.10	-
191	512317.82	1276902.52	Аналитический	0.10	-
192	512249.24	1276927.64	Аналитический	0.10	-
193	512231.68	1276865.67	Аналитический	0.10	-
194	512202.06	1276742.16	Аналитический	0.10	-
195	512166.62	1276732.73	Картометрический	1.00	-
196	512080.39	1276703.63	Аналитический	0.10	-
197	512057.73	1276706.32	Аналитический	0.10	-
198	512041.92	1276705.03	Аналитический	0.10	-
199	512039.77	1276704.20	Аналитический	0.10	-
200	512034.99	1276702.18	Аналитический	0.10	-
201	512017.54	1276695.34	Картометрический	1.00	-
202	512007.70	1276588.13	Картометрический	1.00	-
203	512001.43	1276191.88	Картометрический	1.00	-
204	511979.83	1275932.29	Аналитический	0.10	-
205	511979.24	1275926.62	Аналитический	0.10	-
206	512154.52	1275932.11	Картометрический	1.00	-
207	512159.36	1275932.26	Картометрический	1.00	-
208	512194.86	1275933.37	Картометрический	1.00	-
209	512194.69	1275937.36	Аналитический	0.10	-
210	512186.86	1276130.29	Аналитический	0.10	-
211	512184.75	1276182.28	Картометрический	1.00	-
212	512227.97	1276299.84	Картометрический	1.00	-
178	512563.89	1276174.43	Картометрический	1.00	-
213	512025.06	1277078.40	Картометрический	1.00	-
214	512026.77	1277103.65	Картометрический	1.00	-
215	512067.04	1277214.65	Картометрический	1.00	-
216	512080.15	1277251.13	Картометрический	1.00	-
217	512111.50	1277330.90	Картометрический	1.00	-
218	512181.89	1277508.96	Картометрический	1.00	-
219	512202.75	1277559.68	Картометрический	1.00	-
220	512276.94	1277743.04	Картометрический	1.00	-
221	512303.56	1277807.78	Картометрический	1.00	-
222	512232.18	1277661.22	Аналитический	0.10	-
223	512172.23	1277516.43	Аналитический	0.10	-
224	512119.05	1277388.00	Аналитический	0.10	-
225	512077.68	1277315.04	Аналитический	0.10	-
226	512044.31	1277263.88	Аналитический	0.10	-
227	512035.07	1277249.70	Картометрический	1.00	-
228	511764.04	1276936.91	Картометрический	1.00	-
229	511704.67	1276868.40	Аналитический	0.10	-
230	511687.72	1277029.66	Картометрический	1.00	-
231	511667.37	1277020.32	Картометрический	1.00	-

1	2	3	4	5	6
232	511645.75	1277010.40	Картометрический	1.00	-
233	511529.32	1276969.16	Картометрический	1.00	-
234	511499.48	1276951.07	Картометрический	1.00	-
235	511469.83	1276922.04	Аналитический	0.20	-
236	511429.39	1276877.99	Аналитический	0.20	-
237	511361.56	1276796.74	Картометрический	1.00	-
238	511335.28	1276773.59	Картометрический	1.00	-
239	511200.92	1276620.11	Картометрический	1.00	-
240	511100.80	1276513.52	Аналитический	0.20	-
241	511002.35	1276519.81	Картометрический	1.00	-
242	510931.99	1276519.60	Картометрический	1.00	-
243	510919.91	1276275.09	Картометрический	1.00	-
244	510833.47	1276264.49	Аналитический	0.10	-
245	510822.39	1276262.94	Аналитический	0.10	-
246	510831.78	1276192.25	Аналитический	0.10	-
247	510841.75	1276194.59	Картометрический	1.00	-
248	510852.13	1276125.12	Аналитический	0.10	-
249	510846.87	1276126.09	Аналитический	0.10	-
250	510847.29	1276121.21	Аналитический	0.10	-
251	510851.46	1276110.46	Аналитический	0.10	-
252	510854.47	1276109.46	Аналитический	0.10	-
253	510910.46	1276040.80	Картометрический	1.00	-
254	510982.81	1275958.29	Картометрический	1.00	-
255	511126.44	1276114.95	Картометрический	1.00	-
256	511140.52	1276087.72	Картометрический	1.00	-
257	511169.49	1276103.71	Картометрический	1.00	-
258	511379.45	1276329.95	Картометрический	1.00	-
259	511472.60	1276267.78	Картометрический	1.00	-
260	511508.53	1276291.36	Картометрический	1.00	-
261	511532.36	1276307.00	Картометрический	1.00	-
262	511655.83	1276558.96	Картометрический	1.00	-
263	511664.91	1276554.77	Картометрический	1.00	-
264	511760.61	1276510.68	Картометрический	1.00	-
265	511777.82	1276502.75	Картометрический	1.00	-
266	511792.74	1276531.30	Картометрический	1.00	-
267	511861.57	1276666.15	Картометрический	1.00	-
268	511914.93	1276771.11	Картометрический	1.00	-
269	511925.63	1276794.67	Картометрический	1.00	-
270	511931.66	1276813.31	Картометрический	1.00	-
271	511944.98	1276851.90	Картометрический	1.00	-
272	511948.36	1276870.87	Картометрический	1.00	-
273	511955.31	1276937.69	Картометрический	1.00	-
274	511964.16	1276984.91	Картометрический	1.00	-
275	511972.17	1277014.00	Картометрический	1.00	-
276	511979.34	1277035.92	Картометрический	1.00	-
277	511987.98	1277053.62	Картометрический	1.00	-
278	511996.13	1277065.98	Картометрический	1.00	-
279	512002.41	1277071.70	Картометрический	1.00	-
280	512017.97	1277078.27	Картометрический	1.00	-
213	512025.06	1277078.40	Картометрический	1.00	-

3. Сведения о характерных точках части (частей) границы объекта					
Обозначение характерных точек части границы	Координаты, м		Метод определения координат характерной точки	Средняя квадратическая погрешность положения характерной точки (Mt), м	Описание обозначения точки на местности (при наличии)
	X	Y			
1	2	3	4	5	6
Часть №					
-	-	-	-	-	-

Сведения о местоположении измененных (уточненных) границ объекта

2. Сведения о характерных точках границ объекта

3. Сведения о характерных точках части (частей) границы объекта

Часть №

—



Использованы условные знаки в соответствии:

- границы территории
- границы земельных участков
- граница территории объекта
- граница территории объекта

Руководитель ООО «Полесье» _____
 Подпись _____ Ю.В. Шалагина Дата « 22 » ноября 2021 г.
 Место для оттиска печати (при наличии) _____



ОПИСАНИЕ МЕСТОПОЛОЖЕНИЯ ГРАНИЦ

Зона улиц, дорог, инженерной и транспортной инфраструктуры
рабочего посёлка Латная – ИТ1/1

(наименование объекта, местоположение границ которого описано
(далее - объект))

Раздел 1

Сведения об объекте		
№ п/п	Характеристики объекта	Описание характеристик
1	2	3
1	Местоположение объекта	Воронежская область, Семилукский муниципальный район, Латненское городское поселение, рабочий посёлок Латная
2	Площадь объекта $\pm$ величина погрешности определения площади ($P \pm \Delta P$)	-
3	Иные характеристики объекта	-

Раздел 2

Сведения о местоположении границ объекта					
1. Система координат: МСК - 36, зона 1					
2. Сведения о характерных точках границ объекта					
Обозначение характерных точек границ	Координаты, м		Метод определения координат характерной точки	Средняя квадратическая погрешность положения характерной точки (Mt), м	Описание обозначения точки на местности (при наличии)
	X	Y			
1	2	3	4	5	6
1	513824.97	1278104.43	Аналитический	0.50	-
2	513978.44	1278102.24	Аналитический	0.50	-
3	513627.27	1278159.44	Картометрический	1.00	-
4	513590.99	1278164.61	Картометрический	1.00	-
5	513523.12	1278175.84	Картометрический	1.00	-
6	513481.19	1278180.94	Картометрический	1.00	-
7	513432.52	1278190.01	Картометрический	1.00	-
8	513422.18	1278191.96	Картометрический	1.00	-
9	513423.37	1278200.28	Картометрический	1.00	-
10	513414.81	1278201.87	Картометрический	1.00	-
11	513411.19	1278194.09	Картометрический	1.00	-
12	513399.96	1278194.45	Картометрический	1.00	-
13	513322.21	1278205.66	Картометрический	1.00	-
14	513294.04	1278210.33	Картометрический	1.00	-
15	513259.88	1278214.99	Картометрический	1.00	-
16	513250.79	1278217.02	Аналитический	0.10	-
17	513240.96	1278219.21	Аналитический	0.10	-
18	513240.66	1278219.26	Аналитический	0.10	-
19	513191.37	1278227.83	Картометрический	1.00	-
20	513147.69	1278234.17	Картометрический	1.00	-
21	513126.10	1278237.94	Аналитический	0.10	-
22	513107.80	1278240.72	Аналитический	0.10	-
23	513078.15	1278245.31	Картометрический	1.00	-
24	513039.63	1278251.18	Картометрический	1.00	-
25	513003.68	1278257.51	Картометрический	1.00	-
26	513010.40	1278266.80	Картометрический	1.00	-
27	513005.14	1278273.08	Картометрический	1.00	-
28	512996.28	1278262.32	Картометрический	1.00	-
29	512993.93	1278262.60	Картометрический	1.00	-
30	512972.20	1278265.03	Картометрический	1.00	-
31	512955.34	1278266.68	Картометрический	1.00	-
32	512946.08	1278267.97	Картометрический	1.00	-
33	512918.96	1278271.49	Картометрический	1.00	-
34	512893.32	1278275.65	Картометрический	1.00	-
35	512852.47	1278277.23	Аналитический	0.10	-
36	512849.72	1278276.81	Аналитический	0.10	-
37	512821.32	1278274.14	Аналитический	0.10	-

1	2	3	4	5	6
38	512809.30	1278273.99	Аналитический	0.10	-
39	512785.69	1278274.01	Картометрический	1.00	-
40	512761.82	1278274.18	Аналитический	0.10	-
41	512761.59	1278273.41	Аналитический	0.10	-
42	512757.57	1278271.35	Аналитический	0.10	-
43	512733.72	1278278.40	Аналитический	0.10	-
44	512731.27	1278279.12	Картометрический	1.00	-
45	512714.17	1278285.14	Картометрический	1.00	-
46	512706.52	1278291.94	Картометрический	1.00	-
47	512729.91	1278352.67	Картометрический	1.00	-
48	512745.49	1278397.31	Картометрический	1.00	-
49	512760.65	1278443.35	Картометрический	1.00	-
50	512773.85	1278491.79	Картометрический	1.00	-
51	512781.91	1278524.36	Картометрический	1.00	-
52	512793.35	1278570.37	Картометрический	1.00	-
53	512804.27	1278615.82	Картометрический	1.00	-
54	512821.66	1278704.51	Картометрический	1.00	-
55	512844.43	1278832.85	Картометрический	1.00	-
56	512850.82	1278869.14	Картометрический	1.00	-
57	512863.54	1278930.41	Картометрический	1.00	-
58	512877.32	1278985.28	Картометрический	1.00	-
59	512888.61	1279017.78	Картометрический	1.00	-
60	512970.82	1279232.65	Картометрический	1.00	-
61	512975.89	1279248.54	Картометрический	1.00	-
62	512981.81	1279257.20	Картометрический	1.00	-
63	512992.18	1279273.06	Картометрический	1.00	-
64	513004.10	1279297.13	Картометрический	1.00	-
65	513028.53	1279349.91	Картометрический	1.00	-
66	513040.74	1279376.84	Картометрический	1.00	-
67	513056.11	1279403.55	Картометрический	1.00	-
68	513166.22	1279583.68	Картометрический	1.00	-
69	513211.35	1279655.46	Картометрический	1.00	-
70	513234.88	1279685.68	Картометрический	1.00	-
71	513248.27	1279699.66	Картометрический	1.00	-
72	513257.35	1279705.57	Картометрический	1.00	-
73	513260.41	1279705.66	Картометрический	1.00	-
74	513265.71	1279703.27	Картометрический	1.00	-
75	513273.67	1279704.44	Картометрический	1.00	-
76	513272.52	1279708.12	Картометрический	1.00	-
77	513273.30	1279709.64	Картометрический	1.00	-
78	513293.07	1279712.64	Картометрический	1.00	-
79	513300.21	1279715.45	Картометрический	1.00	-
80	513303.93	1279715.48	Картометрический	1.00	-
81	513324.65	1279724.46	Картометрический	1.00	-
82	513333.47	1279728.54	Картометрический	1.00	-
83	513340.60	1279733.94	Картометрический	1.00	-
84	513353.76	1279741.49	Картометрический	1.00	-
85	513353.10	1279744.80	Аналитический	0.10	-
86	513350.58	1279747.40	Картометрический	1.00	-
87	513347.21	1279750.91	Аналитический	0.10	-
88	513346.21	1279752.00	Картометрический	1.00	-

1	2	3	4	5	6
89	513328.07	1279739.96	Картометрический	1.00	-
90	513313.52	1279731.49	Картометрический	1.00	-
91	513294.75	1279725.93	Картометрический	1.00	-
92	513277.17	1279724.05	Картометрический	1.00	-
93	513262.03	1279722.38	Картометрический	1.00	-
94	513251.74	1279717.92	Картометрический	1.00	-
95	513204.19	1279667.82	Картометрический	1.00	-
96	513156.43	1279593.63	Картометрический	1.00	-
97	513031.20	1279384.11	Картометрический	1.00	-
98	513015.01	1279350.70	Картометрический	1.00	-
99	512997.88	1279308.35	Картометрический	1.00	-
100	512982.57	1279282.08	Картометрический	1.00	-
101	512976.78	1279271.29	Картометрический	1.00	-
102	512976.77	1279271.25	Картометрический	1.00	-
103	512958.86	1279233.05	Картометрический	1.00	-
104	512882.76	1279070.59	Картометрический	1.00	-
105	512855.89	1278991.14	Картометрический	1.00	-
106	512842.49	1278938.55	Картометрический	1.00	-
107	512829.90	1278877.58	Картометрический	1.00	-
108	512825.44	1278851.63	Картометрический	1.00	-
109	512799.89	1278711.71	Картометрический	1.00	-
110	512785.60	1278634.77	Аналитический	0.10	-
111	512781.28	1278613.10	Аналитический	0.10	-
112	512767.47	1278554.15	Аналитический	0.10	-
113	512768.55	1278553.78	Аналитический	0.10	-
114	512767.08	1278548.54	Аналитический	0.10	-
115	512757.01	1278514.84	Аналитический	0.10	-
116	512739.69	1278451.81	Аналитический	0.10	-
117	512723.07	1278402.40	Аналитический	0.10	-
118	512705.49	1278353.32	Аналитический	0.10	-
119	512691.43	1278317.04	Аналитический	0.10	-
120	512688.05	1278309.76	Аналитический	0.10	-
121	512688.66	1278300.02	Картометрический	1.00	-
122	512668.63	1278247.32	Картометрический	1.00	-
123	512645.74	1278208.73	Картометрический	1.00	-
124	512620.68	1278151.46	Аналитический	0.10	-
125	512586.62	1278083.94	Картометрический	1.00	-
126	512558.01	1278028.85	Картометрический	1.00	-
127	512520.69	1277957.96	Картометрический	1.00	-
128	512475.89	1277872.53	Картометрический	1.00	-
129	512444.34	1277808.90	Картометрический	1.00	-
130	512349.47	1277638.43	Картометрический	1.00	-
131	512289.93	1277530.36	Картометрический	1.00	-
132	512264.91	1277484.76	Картометрический	1.00	-
133	512264.77	1277484.50	Картометрический	1.00	-
134	512247.13	1277452.99	Картометрический	1.00	-
135	512229.47	1277419.86	Картометрический	1.00	-
136	512113.97	1277166.95	Картометрический	1.00	-
137	512092.72	1277073.20	Картометрический	1.00	-
138	512069.29	1276970.76	Картометрический	1.00	-
139	512096.40	1277066.74	Картометрический	1.00	-

1	2	3	4	5	6
140	512126.72	1277154.93	Картометрический	1.00	-
141	512136.36	1277179.70	Картометрический	1.00	-
142	512150.60	1277212.86	Картометрический	1.00	-
143	512238.91	1277383.96	Картометрический	1.00	-
144	512308.51	1277518.43	Картометрический	1.00	-
145	512367.70	1277626.15	Картометрический	1.00	-
146	512468.02	1277814.11	Картометрический	1.00	-
147	512611.14	1278087.27	Картометрический	1.00	-
148	512660.78	1278189.37	Аналитический	0.10	-
149	512665.21	1278198.49	Аналитический	0.10	-
150	512696.02	1278265.05	Аналитический	0.10	-
151	512709.20	1278268.49	Картометрический	1.00	-
152	512720.61	1278266.43	Картометрический	1.00	-
153	512743.45	1278264.11	Картометрический	1.00	-
154	512768.09	1278259.02	Картометрический	1.00	-
155	512813.97	1278258.30	Картометрический	1.00	-
156	512849.17	1278260.11	Аналитический	0.10	-
157	512876.54	1278262.58	Аналитический	0.10	-
158	512882.18	1278262.66	Картометрический	1.00	-
159	512909.87	1278259.48	Картометрический	1.00	-
160	512937.15	1278254.98	Картометрический	1.00	-
161	512954.13	1278252.29	Картометрический	1.00	-
162	512960.27	1278251.98	Картометрический	1.00	-
163	512965.40	1278249.70	Аналитический	0.10	-
164	512975.76	1278247.46	Аналитический	0.10	-
165	512975.09	1278238.27	Картометрический	1.00	-
166	512981.68	1278236.89	Картометрический	1.00	-
167	512985.73	1278246.53	Картометрический	1.00	-
168	513062.09	1278234.25	Картометрический	1.00	-
169	513103.88	1278225.85	Картометрический	1.00	-
170	513115.15	1278224.00	Картометрический	1.00	-
171	513199.44	1278210.69	Картометрический	1.00	-
172	513246.22	1278201.33	Картометрический	1.00	-
173	513248.93	1278198.34	Картометрический	1.00	-
174	513250.70	1278186.87	Картометрический	1.00	-
175	513261.88	1278184.85	Картометрический	1.00	-
176	513265.59	1278195.93	Картометрический	1.00	-
177	513270.48	1278197.78	Картометрический	1.00	-
178	513298.74	1278194.25	Картометрический	1.00	-
179	513399.06	1278177.94	Картометрический	1.00	-
180	513507.23	1278161.02	Картометрический	1.00	-
181	513590.83	1278144.46	Картометрический	1.00	-
182	513624.34	1278138.83	Картометрический	1.00	-
1	513824.97	1278104.43	Аналитический	0.50	-
183	513231.45	1279803.73	Аналитический	0.10	-
184	513233.32	1279812.61	Аналитический	0.10	-
185	513245.01	1279868.06	Аналитический	0.10	-
186	513179.58	1279781.69	Картометрический	1.00	-
187	513137.23	1279728.48	Картометрический	1.00	-
188	513112.53	1279694.54	Картометрический	1.00	-

1	2	3	4	5	6
189	513079.38	1279647.10	Картометрический	1.00	-
190	512997.49	1279523.69	Картометрический	1.00	-
191	512952.97	1279454.02	Картометрический	1.00	-
192	512933.92	1279422.73	Картометрический	1.00	-
193	512926.07	1279393.42	Картометрический	1.00	-
194	512923.38	1279376.12	Картометрический	1.00	-
195	512921.83	1279359.09	Картометрический	1.00	-
196	512920.06	1279344.86	Картометрический	1.00	-
197	512919.01	1279332.45	Картометрический	1.00	-
198	512918.92	1279322.70	Картометрический	1.00	-
199	512920.12	1279313.06	Картометрический	1.00	-
200	512922.66	1279305.65	Картометрический	1.00	-
201	512936.81	1279337.90	Картометрический	1.00	-
202	512953.19	1279356.36	Картометрический	1.00	-
203	512985.00	1279427.00	Картометрический	1.00	-
204	512993.00	1279446.00	Картометрический	1.00	-
205	513121.00	1279644.00	Картометрический	1.00	-
206	513169.00	1279707.00	Картометрический	1.00	-
207	513227.00	1279782.00	Картометрический	1.00	-
208	513221.18	1279792.78	Картометрический	1.00	-
183	513231.45	1279803.73	Аналитический	0.10	-
209	511665.08	1279133.18	Аналитический	0.10	-
210	511661.42	1279156.20	Аналитический	0.10	-
211	511657.35	1279183.36	Аналитический	0.10	-
212	511638.11	1279188.60	Аналитический	0.10	-
213	511635.51	1279189.31	Аналитический	0.10	-
214	511587.02	1279202.53	Аналитический	0.10	-
215	511585.74	1279193.81	Аналитический	0.10	-
216	511584.90	1279189.10	Аналитический	0.10	-
217	511546.22	1279202.01	Аналитический	0.10	-
218	511492.66	1279205.18	Аналитический	0.10	-
219	511489.97	1279160.83	Аналитический	0.10	-
220	511575.97	1279151.14	Аналитический	0.10	-
221	511579.16	1279150.67	Аналитический	0.10	-
222	511582.95	1279149.77	Аналитический	0.10	-
223	511588.61	1279149.20	Аналитический	0.10	-
224	511598.58	1279148.81	Аналитический	0.10	-
225	511600.20	1279160.29	Аналитический	0.10	-
226	511620.95	1279154.86	Аналитический	0.10	-
227	511623.67	1279153.87	Аналитический	0.10	-
228	511642.65	1279146.92	Аналитический	0.10	-
229	511645.42	1279145.67	Аналитический	0.10	-
230	511663.39	1279136.04	Аналитический	0.10	-
209	511665.08	1279133.18	Аналитический	0.10	-
231	511557.39	1278061.43	Аналитический	0.10	-
232	511692.39	1278261.49	Аналитический	0.10	-
233	511583.16	1278324.78	Аналитический	0.10	-
234	511448.59	1278124.79	Аналитический	0.10	-
231	511557.39	1278061.43	Аналитический	0.10	-

1	2	3	4	5	6
235	511960.97	1276793.83	Картометрический	1.00	-
236	512019.21	1277056.44	Картометрический	1.00	-
237	512020.53	1277056.62	Картометрический	1.00	-
238	512025.06	1277078.40	Картометрический	1.00	-
239	512017.97	1277078.27	Картометрический	1.00	-
240	512002.41	1277071.70	Картометрический	1.00	-
241	511996.13	1277065.98	Картометрический	1.00	-
242	511987.98	1277053.62	Картометрический	1.00	-
243	511979.34	1277035.92	Картометрический	1.00	-
244	511972.17	1277014.00	Картометрический	1.00	-
245	511964.16	1276984.91	Картометрический	1.00	-
246	511955.31	1276937.69	Картометрический	1.00	-
247	511948.36	1276870.87	Картометрический	1.00	-
248	511944.98	1276851.90	Картометрический	1.00	-
249	511931.66	1276813.31	Картометрический	1.00	-
250	511925.63	1276794.67	Картометрический	1.00	-
251	511914.93	1276771.11	Картометрический	1.00	-
252	511861.57	1276666.15	Картометрический	1.00	-
253	511792.74	1276531.30	Картометрический	1.00	-
254	511777.82	1276502.75	Картометрический	1.00	-
255	511797.36	1276493.73	Аналитический	0.50	-
256	511809.26	1276515.41	Картометрический	1.00	-
257	511879.66	1276656.27	Картометрический	1.00	-
258	511933.56	1276760.86	Картометрический	1.00	-
259	511945.01	1276786.85	Картометрический	1.00	-
235	511960.97	1276793.83	Картометрический	1.00	-

3. Сведения о характерных точках части (частей) границы объекта

Обозначение характерных точек части границы	Координаты, м		Метод определения координат характерной точки	Средняя квадратическая погрешность положения характерной точки (Mt), м	Описание обозначения точки на местности (при наличии)
	X	Y			
1	2	3	4	5	6
Часть №					
-	-	-	-	-	-


Сведения о местоположении измененных (уточненных) границ объекта

2. Сведения о характерных точках границ объекта

3. Сведения о характерных точках части (частей) границы объекта

Часть №

—

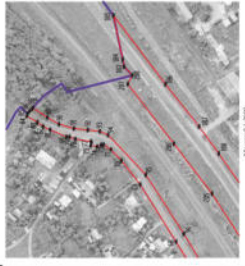

Исключенные условные знаки и обозначения:

- граница территориальной зоны
- граница функционального обозначения
- граница территориальной зоны

Руководитель Ю.В. Шалагина
Подпись Ю.В. Шалагина Дата « 22 » ноября 2021 г.
Место для оттиска печати (при наличии) знака, составленного описанием местонахождения границ объекта

ОПИСАНИЕ МЕСТОПОЛОЖЕНИЯ ГРАНИЦ

Зона железнодорожного транспорта рабочего посёлка Латная – ИТ2/1

(наименование объекта, местоположение границ которого описано
(далее - объект))

Раздел 1

Сведения об объекте		
№ п/п	Характеристики объекта	Описание характеристик
1	2	3
1	Местоположение объекта	Воронежская область, Семилукский муниципальный район, Латненское городское поселение, рабочий посёлок Латная
2	Площадь объекта $\pm$ величина погрешности определения площади ($P \pm \Delta P$)	-
3	Иные характеристики объекта	-

Раздел 2

Сведения о местоположении границ объекта					
1. Система координат: МСК - 36, зона 1					
2. Сведения о характерных точках границ объекта					
Обозначение характерных точек границ	Координаты, м		Метод определения координат характерной точки	Средняя квадратическая погрешность положения характерной точки (Mt), м	Описание обозначения точки на местности (при наличии)
	X	Y			
1	2	3	4	5	6
1	512819.37	1278818.40	Картометрический	1.00	-
2	512825.44	1278851.63	Картометрический	1.00	-
3	512829.90	1278877.58	Картометрический	1.00	-
4	512842.49	1278938.55	Картометрический	1.00	-
5	512855.89	1278991.14	Картометрический	1.00	-
6	512882.76	1279070.59	Картометрический	1.00	-
7	512958.86	1279233.05	Картометрический	1.00	-
8	512976.77	1279271.25	Картометрический	1.00	-
9	512976.78	1279271.29	Картометрический	1.00	-
10	512982.57	1279282.08	Картометрический	1.00	-
11	512997.88	1279308.35	Картометрический	1.00	-
12	513015.01	1279350.70	Картометрический	1.00	-
13	513031.20	1279384.11	Картометрический	1.00	-
14	513156.43	1279593.63	Картометрический	1.00	-
15	513204.19	1279667.82	Картометрический	1.00	-
16	513251.74	1279717.92	Аналитический	0.50	-
17	513303.02	1279771.93	Картометрический	1.00	-
18	513221.18	1279792.78	Аналитический	0.50	-
19	513227.00	1279782.00	Картометрический	1.00	-
20	513169.00	1279707.00	Картометрический	1.00	-
21	513121.00	1279644.00	Картометрический	1.00	-
22	512993.00	1279446.00	Картометрический	1.00	-
23	512985.00	1279427.00	Картометрический	1.00	-
24	512953.19	1279356.36	Картометрический	1.00	-
25	512936.81	1279337.90	Картометрический	1.00	-
26	512922.66	1279305.65	Картометрический	1.00	-
27	512907.84	1279268.44	Картометрический	1.00	-
28	512903.28	1279269.92	Картометрический	1.00	-
29	512836.08	1279061.67	Картометрический	1.00	-
30	512821.68	1279016.24	Картометрический	1.00	-
31	512813.39	1278991.92	Картометрический	1.00	-
32	512805.08	1278969.44	Картометрический	1.00	-
33	512783.34	1278914.62	Картометрический	1.00	-
34	512774.78	1278893.62	Картометрический	1.00	-
35	512755.08	1278900.32	Картометрический	1.00	-
36	512690.01	1278745.83	Картометрический	1.00	-
37	512682.36	1278697.04	Картометрический	1.00	-

1	2	3	4	5	6
38	512669.43	1278660.30	Картометрический	1.00	-
39	512641.57	1278581.21	Картометрический	1.00	-
40	512613.67	1278531.01	Картометрический	1.00	-
41	512593.65	1278495.01	Картометрический	1.00	-
42	512587.88	1278484.64	Картометрический	1.00	-
43	512579.32	1278469.24	Картометрический	1.00	-
44	512572.62	1278457.19	Картометрический	1.00	-
45	512563.14	1278440.15	Картометрический	1.00	-
46	512541.36	1278411.72	Картометрический	1.00	-
47	512408.43	1278062.75	Картометрический	1.00	-
48	512377.35	1277987.18	Картометрический	1.00	-
49	512303.56	1277807.78	Картометрический	1.00	-
50	512276.94	1277743.04	Картометрический	1.00	-
51	512202.75	1277559.68	Картометрический	1.00	-
52	512181.89	1277508.96	Картометрический	1.00	-
53	512111.50	1277330.90	Картометрический	1.00	-
54	512080.15	1277251.13	Картометрический	1.00	-
55	512067.04	1277214.65	Картометрический	1.00	-
56	512026.77	1277103.65	Картометрический	1.00	-
57	512025.06	1277078.40	Картометрический	1.00	-
58	512020.53	1277056.62	Картометрический	1.00	-
59	512019.21	1277056.44	Картометрический	1.00	-
60	511960.97	1276793.83	Картометрический	1.00	-
61	511966.32	1276796.15	Картометрический	1.00	-
62	512037.59	1276811.51	Картометрический	1.00	-
63	512069.29	1276970.76	Картометрический	1.00	-
64	512092.72	1277073.20	Картометрический	1.00	-
65	512113.97	1277166.95	Картометрический	1.00	-
66	512229.47	1277419.86	Картометрический	1.00	-
67	512203.03	1277433.75	Картометрический	1.00	-
68	512228.92	1277501.01	Картометрический	1.00	-
69	512307.09	1277704.10	Картометрический	1.00	-
70	512311.80	1277714.99	Картометрический	1.00	-
71	512510.45	1278172.88	Картометрический	1.00	-
72	512526.97	1278166.28	Картометрический	1.00	-
73	512530.14	1278174.40	Картометрический	1.00	-
74	512525.88	1278175.40	Картометрический	1.00	-
75	512527.13	1278180.12	Картометрический	1.00	-
76	512559.32	1278251.53	Картометрический	1.00	-
77	512584.04	1278272.38	Картометрический	1.00	-
78	512612.41	1278347.73	Аналитический	0.10	-
79	512634.73	1278421.64	Аналитический	0.10	-
80	512639.10	1278479.87	Аналитический	0.10	-
81	512675.84	1278582.80	Аналитический	0.10	-
82	512691.98	1278601.90	Аналитический	0.10	-
83	512697.54	1278600.62	Картометрический	1.00	-
84	512699.17	1278609.52	Картометрический	1.00	-
85	512699.94	1278613.24	Картометрический	1.00	-
86	512706.97	1278645.12	Картометрический	1.00	-
87	512698.86	1278648.80	Картометрический	1.00	-
88	512713.16	1278693.41	Картометрический	1.00	-

1	2	3	4	5	6
89	512734.06	1278694.63	Картометрический	1.00	-
90	512737.23	1278704.67	Картометрический	1.00	-
91	512742.79	1278737.67	Картометрический	1.00	-
92	512759.81	1278802.58	Картометрический	1.00	-
93	512766.59	1278827.37	Картометрический	1.00	-
1	512819.37	1278818.40	Картометрический	1.00	-
3. Сведения о характерных точках части (частей) границы объекта					
Обозначение характерных точек части границы	Координаты, м		Метод определения координат характерной точки	Средняя квадратическая погрешность положения характерной точки (Mt), м	Описание обозначения точки на местности (при наличии)
	X	Y			
1	2	3	4	5	6
Часть №					
-	-	-	-	-	-

Сведения о местоположении измененных (уточненных) границ объекта

2. Сведения о характерных точках границ объекта

Обозначение характерных точек границ	Существующие координаты, м		Измененные (уточненные) координаты, м		Метод определения координат характерной точки	Средняя квадратическая погрешность положения характерной точки (Mt), м	Описание обозначения точки на местности (при наличии)
	X	Y	X	Y			
1	2	3	4	5	6	7	8
-	-	-	-	-	-	-	-
3.Сведения о характерных точках части (частей) границы объекта							
Часть №							
-	-	-	-	-	-	-	-



Используемые условные знаки и обозначения:

- границы территориальной зоны
- границы муниципального образования
- характерная точка границ территориальной зоны

Масштаб 1:5000

Руководитель БУВО «Исхриново-проектный центр»
Подпись: Ю. В. Шалыгина Дата: 22 ноября 2021 г.
Место для оттиска печати (при наличии) знака, составленного вписавшего местного органа власти

ОПИСАНИЕ МЕСТОПОЛОЖЕНИЯ ГРАНИЦ

Зона сельскохозяйственного использования в границах населенного пункта
рабочего посёлка Латная – СХ1/1

(наименование объекта, местоположение границ которого описано
(далее - объект)

Раздел 1

Сведения об объекте		
№ п/п	Характеристики объекта	Описание характеристик
1	2	3
1	Местоположение объекта	Воронежская область, Семилукский муниципальный район, Латненское городское поселение, рабочий посёлок Латная
2	Площадь объекта $\pm$ величина погрешности определения площади ($P \pm \text{Дельта } P$)	-
3	Иные характеристики объекта	-

Раздел 2

Сведения о местоположении границ объекта					
1. Система координат: МСК - 36, зона 1					
2. Сведения о характерных точках границ объекта					
Обозначение характерных точек границ	Координаты, м		Метод определения координат характерной точки	Средняя квадратическая погрешность положения характерной точки (Mt), м	Описание обозначения точки на местности (при наличии)
	X	Y			
1	2	3	4	5	6
1	513346.21	1279752.00	Картометрический	1.00	-
2	513333.13	1279766.70	Аналитический	0.50	-
3	513310.09	1279782.58	Аналитический	0.50	-
4	513303.02	1279771.93	Аналитический	0.50	-
5	513251.74	1279717.92	Картометрический	1.00	-
6	513262.03	1279722.38	Картометрический	1.00	-
7	513277.17	1279724.05	Картометрический	1.00	-
8	513294.75	1279725.93	Картометрический	1.00	-
9	513313.52	1279731.49	Картометрический	1.00	-
10	513328.07	1279739.96	Картометрический	1.00	-
1	513346.21	1279752.00	Картометрический	1.00	-
11	512195.64	1280012.34	Картометрический	1.00	-
12	512254.39	1280288.49	Картометрический	1.00	-
13	511886.62	1280310.73	Картометрический	1.00	-
14	511810.81	1280255.75	Картометрический	1.00	-
15	511792.10	1280242.18	Картометрический	1.00	-
16	511750.74	1280212.18	Картометрический	1.00	-
17	511820.18	1280170.52	Картометрический	1.00	-
18	511970.21	1280112.04	Картометрический	1.00	-
19	512018.91	1280054.30	Картометрический	1.00	-
20	512113.58	1280009.59	Картометрический	1.00	-
11	512195.64	1280012.34	Картометрический	1.00	-
3. Сведения о характерных точках части (частей) границы объекта					
Обозначение характерных точек части границы	Координаты, м		Метод определения координат характерной точки	Средняя квадратическая погрешность положения характерной точки (Mt), м	Описание обозначения точки на местности (при наличии)
	X	Y			
1	2	3	4	5	6
Часть №					
-	-	-	-	-	-

Сведения о местоположении измененных (уточненных) границ объекта


2. Сведения о характерных точках границ объекта

Обозначение характерных точек границ	Существующие координаты, м		Измененные (уточненные) координаты, м		Метод определения координат характерной точки	Средняя квадратическая погрешность положения характерной точки (Mt), м	Описание обозначения точки на местности (при наличии)
	X	Y	X	Y			
1	2	3	4	5	6	7	8
-	-	-	-	-	-	-	-
3.Сведения о характерных точках части (частей) границы объекта							
Часть №							
-	-	-	-	-	-	-	-

Раздел 4

План границ объекта

Схема расположения листов плана границ объекта

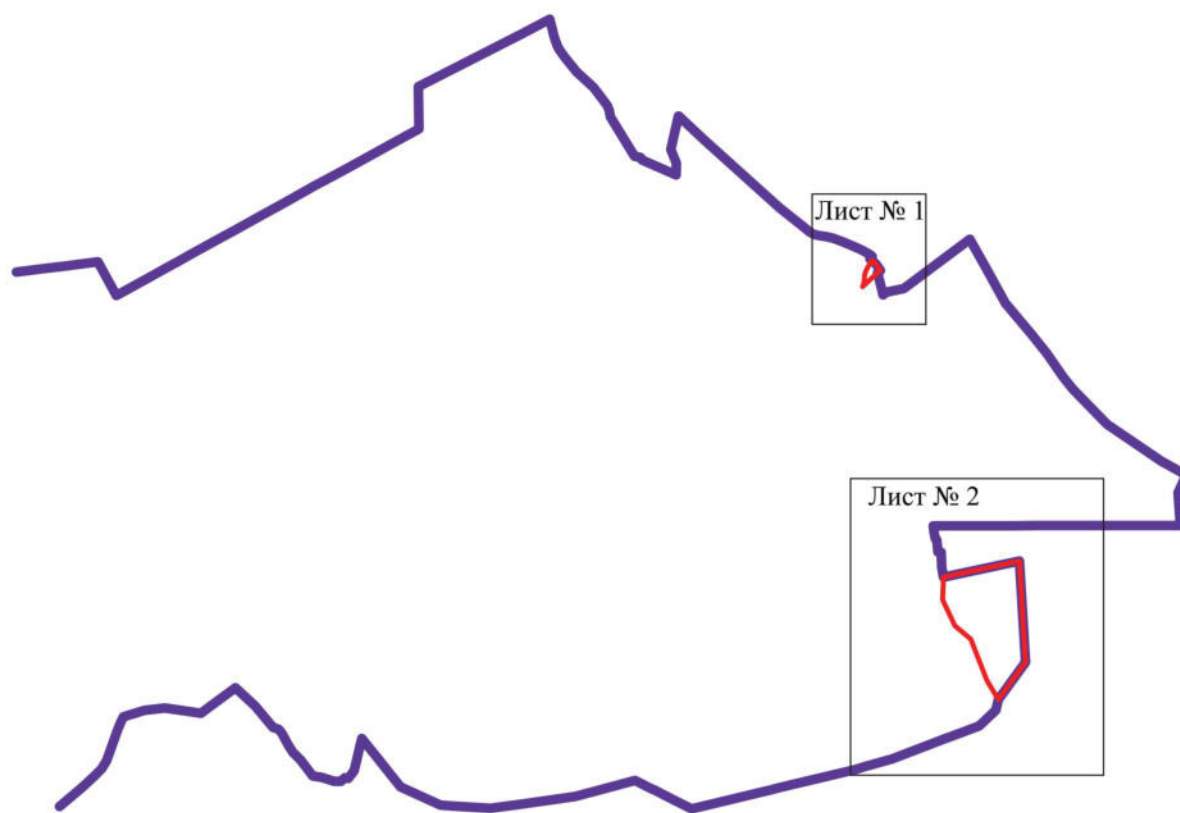

Масштаб 1:25000


Используемые условные знаки и обозначения :



границы территориальной зоны



границы муниципального образования

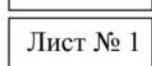

область и номер листа плана границ объекта

Руководитель БУВО «Нормативно-проектный центр»


Подпись Ю.В. Шалыгина Ю.В. Шалыгина Дата « 22 » ноября 2021 г.

Место для оттиска печати (при наличии) лица, составившего описание местоположения границ объекта



План границ объекта

Лист № 1

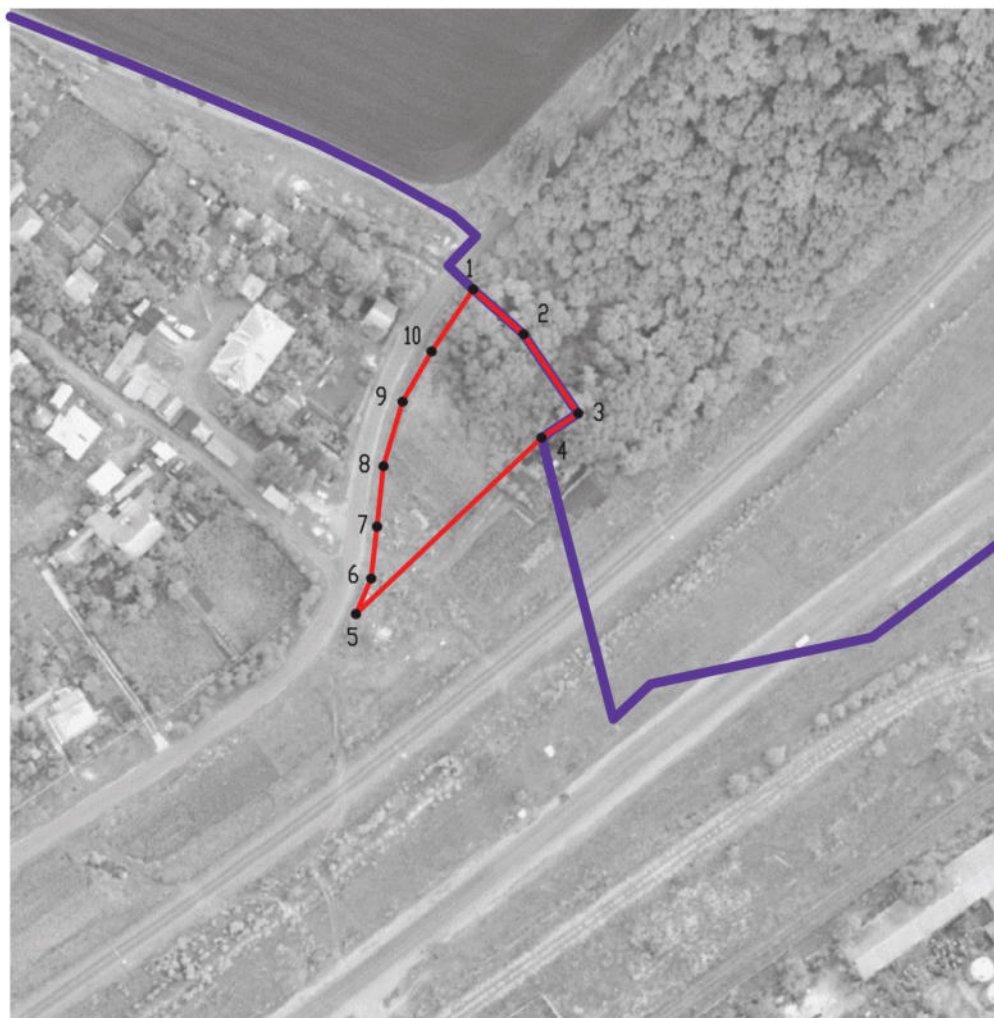

Масштаб 1:2000

Используемые условные знаки и обозначения :

	границы территориальной зоны
	границы муниципального образования
	характерная точка границ территориальной зоны

Руководитель БУВО «Нормативно-проектный центр»


Подпись  Ю.В.Шалыгина Дата « 22 » ноября 2021 г.

Место для оттиска печати (при наличии) лица, составившего описание местоположения границ объекта



План границ объекта

Лист № 2

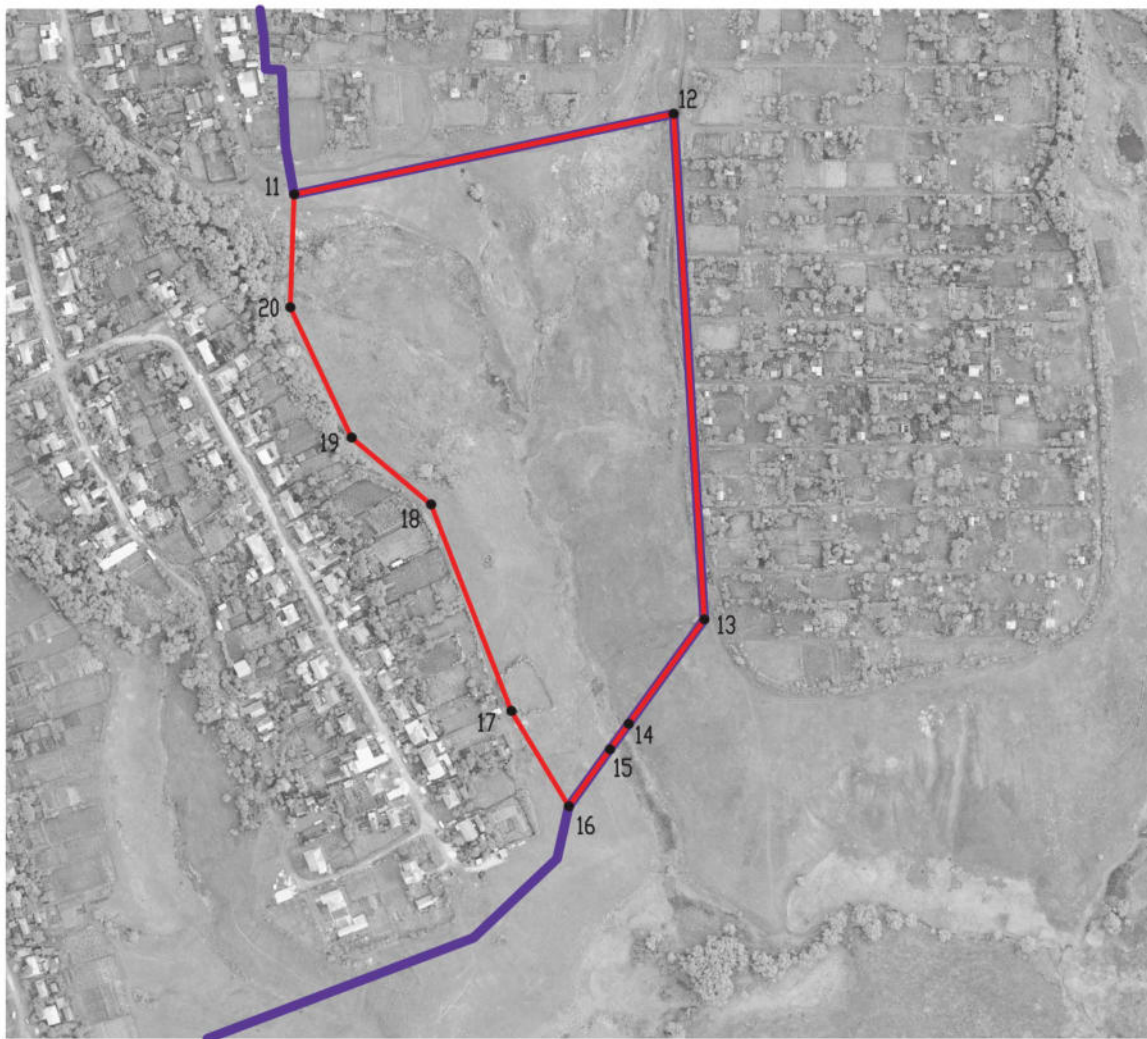

Масштаб 1:5000

Используемые условные знаки и обозначения :

	границы территориальной зоны
	границы муниципального образования
	характерная точка границ территориальной зоны

Руководитель БУВО «Нормативно-проектный центр»

Подпись  Ю.В.Шалыгина Дата « 22 » ноября 2021 г.

Место для оттиска печати (при наличии) лица, составившего описание местоположения границ объекта



ОПИСАНИЕ МЕСТОПОЛОЖЕНИЯ ГРАНИЦ

Зона сельскохозяйственного производства рабочего посёлка Латная – СХ2/1

(наименование объекта, местоположение границ которого описано
(далее - объект)

Раздел 1

Сведения об объекте		
№ п/п	Характеристики объекта	Описание характеристик
1	2	3
1	Местоположение объекта	Воронежская область, Семилукский муниципальный район, Латненское городское поселение, рабочий посёлок Латная
2	Площадь объекта $\pm$ величина погрешности определения площади ($P \pm \text{Дельта } P$)	-
3	Иные характеристики объекта	-

Раздел 2

Сведения о местоположении границ объекта					
1. Система координат: МСК - 36, зона 1					
2. Сведения о характерных точках границ объекта					
Обозначение характерных точек границ	Координаты, м		Метод определения координат характерной точки	Средняя квадратическая погрешность положения характерной точки (Mt), м	Описание обозначения точки на местности (при наличии)
	X	Y			
1	2	3	4	5	6
1	512368.33	1276387.43	Аналитический	0.10	-
2	512400.98	1276466.26	Аналитический	0.10	-
3	512306.76	1276549.70	Аналитический	0.10	-
4	512256.20	1276458.02	Аналитический	0.10	-
1	512368.33	1276387.43	Аналитический	0.10	-
3. Сведения о характерных точках части (частей) границы объекта					
Обозначение характерных точек части границы	Координаты, м		Метод определения координат характерной точки	Средняя квадратическая погрешность положения характерной точки (Mt), м	Описание обозначения точки на местности (при наличии)
	X	Y			
1	2	3	4	5	6
Часть №					
-	-	-	-	-	-

Сведения о местоположении измененных (уточненных) границ объекта

2. Сведения о характерных точках границ объекта

Обозначение характерных точек границ	Существующие координаты, м		Измененные (уточненные) координаты, м		Метод определения координат характерной точки	Средняя квадратическая погрешность положения характерной точки (Mt), м	Описание обозначения точки на местности (при наличии)
	X	Y	X	Y			
1	2	3	4	5	6	7	8
-	-	-	-	-	-	-	-
3.Сведения о характерных точках части (частей) границы объекта							
Часть №							
-	-	-	-	-	-	-	-




Масштаб 1:2000

Используемые условные знаки и обозначения:



границы территориальной зоны

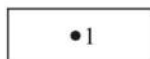

характерная точка границ территориальной зоны

Руководитель БУВО «Нормативно-проектный центр»

Подпись Ю.В. Шалыгина Ю.В. Шалыгина Дата « 22 » ноября 2021 г.

Место для оттиска печати (при наличии) лица, составившего описание местоположения границ объекта



ОПИСАНИЕ МЕСТОПОЛОЖЕНИЯ ГРАНИЦ

Зона рекреационного назначения - объектов отдыха рабочего посёлка Латная – Р1/1

(наименование объекта, местоположение границ которого описано
(далее - объект)

Раздел 1

Сведения об объекте		
№ п/п	Характеристики объекта	Описание характеристик
1	2	3
1	Местоположение объекта	Воронежская область, Семилукский муниципальный район, Латненское городское поселение, рабочий посёлок Латная
2	Площадь объекта $\pm$ величина погрешности определения площади ($P \pm \text{Дельта } P$)	-
3	Иные характеристики объекта	-

Раздел 2

Сведения о местоположении границ объекта					
1. Система координат: МСК - 36, зона 1					
2. Сведения о характерных точках границ объекта					
Обозначение характерных точек границ	Координаты, м		Метод определения координат характерной точки	Средняя квадратическая погрешность положения характерной точки (Mt), м	Описание обозначения точки на местности (при наличии)
	X	Y			
1	2	3	4	5	6
1	511914.00	1278678.00	Картометрический	1.00	-
2	511912.00	1278692.00	Картометрический	1.00	-
3	511884.00	1278730.00	Картометрический	1.00	-
4	511854.00	1278763.00	Картометрический	1.00	-
5	511843.05	1278826.52	Картометрический	1.00	-
6	511834.76	1278915.84	Картометрический	1.00	-
7	511816.85	1278982.72	Картометрический	1.00	-
8	511776.59	1279030.76	Аналитический	0.10	-
9	511668.04	1279064.00	Аналитический	0.10	-
10	511658.45	1279015.86	Аналитический	0.10	-
11	511642.06	1279026.11	Аналитический	0.10	-
12	511620.45	1279035.07	Аналитический	0.10	-
13	511602.54	1279054.32	Аналитический	0.10	-
14	511579.09	1279066.45	Аналитический	0.10	-
15	511548.29	1279078.38	Аналитический	0.10	-
16	511542.07	1279078.00	Аналитический	0.10	-
17	511492.35	1278979.61	Аналитический	0.10	-
18	511435.06	1278979.94	Аналитический	0.10	-
19	511421.60	1278980.02	Аналитический	0.10	-
20	511411.22	1278980.84	Картометрический	1.00	-
21	511456.20	1278890.78	Картометрический	1.00	-
22	511496.68	1278892.43	Картометрический	1.00	-
23	511546.00	1278862.00	Аналитический	0.10	-
24	511629.00	1278817.00	Аналитический	0.10	-
25	511736.00	1278782.00	Аналитический	0.10	-
26	511792.00	1278733.00	Картометрический	1.00	-
27	511841.00	1278704.00	Картометрический	1.00	-
28	511883.00	1278684.00	Картометрический	1.00	-
29	511905.00	1278674.00	Картометрический	1.00	-
1	511914.00	1278678.00	Картометрический	1.00	-

3. Сведения о характерных точках части (частей) границы объекта					
Обозначение характерных точек части границы	Координаты, м		Метод определения координат характерной точки	Средняя квадратическая погрешность положения характерной точки (Mt), м	Описание обозначения точки на местности (при наличии)
	X	Y			
1	2	3	4	5	6
Часть №					
-	-	-	-	-	-

Сведения о местоположении измененных (уточненных) границ объекта

2. Сведения о характерных точках границ объекта

Обозначение характерных точек границ	Существующие координаты, м		Измененные (уточненные) координаты, м		Метод определения координат характерной точки	Средняя квадратическая погрешность положения характерной точки (Mt), м	Описание обозначения точки на местности (при наличии)
	X	Y	X	Y			
1	2	3	4	5	6	7	8
-	-	-	-	-	-	-	-
3.Сведения о характерных точках части (частей) границы объекта							
Часть №							
-	-	-	-	-	-	-	-

Раздел 4

План границ объекта



Масштаб 1:5000

Используемые условные знаки и обозначения :

	границы территориальной зоны
	границы муниципального образования
	характерная точка границ территориальной зоны

Руководитель БУ ВО «Нормативно-проектный центр»

Подпись Ю.В. Шалыгина Ю.В. Шалыгина Дата « 22 » ноября 2021 г.

Место для оттиска печати (при наличии) лица, составившего описание местоположения границ объекта

ОПИСАНИЕ МЕСТОПОЛОЖЕНИЯ ГРАНИЦ

Зона природных территорий и защитного озеленения рабочего посёлка Латная – Р2/1

(наименование объекта, местоположение границ которого описано
(далее - объект)

Раздел 1

Сведения об объекте		
№ п/п	Характеристики объекта	Описание характеристик
1	2	3
1	Местоположение объекта	Воронежская область, Семилукский муниципальный район, Латненское городское поселение, рабочий посёлок Латная
2	Площадь объекта $\pm$ величина погрешности определения площади ($P \pm \text{Дельта } P$)	-
3	Иные характеристики объекта	-

Раздел 2

Сведения о местоположении границ объекта					
1. Система координат: МСК - 36, зона 1					
2. Сведения о характерных точках границ объекта					
Обозначение характерных точек границ	Координаты, м		Метод определения координат характерной точки	Средняя квадратическая погрешность положения характерной точки (Mt), м	Описание обозначения точки на местности (при наличии)
	X	Y			
1	2	3	4	5	6
1	512690.01	1278745.83	Картометрический	1.00	-
2	512755.08	1278900.32	Картометрический	1.00	-
3	512774.78	1278893.62	Картометрический	1.00	-
4	512783.34	1278914.62	Картометрический	1.00	-
5	512805.08	1278969.44	Картометрический	1.00	-
6	512813.39	1278991.92	Картометрический	1.00	-
7	512821.68	1279016.24	Картометрический	1.00	-
8	512836.08	1279061.67	Картометрический	1.00	-
9	512816.10	1279066.90	Аналитический	0.10	-
10	512792.73	1279077.75	Аналитический	0.10	-
11	512788.48	1279082.27	Аналитический	0.10	-
12	512695.78	1278790.19	Картометрический	1.00	-
1	512690.01	1278745.83	Картометрический	1.00	-
13	511382.33	1279216.25	Картометрический	1.00	-
14	511396.71	1279214.60	Аналитический	0.10	-
15	511411.17	1279213.57	Аналитический	0.10	-
16	511467.73	1279209.54	Аналитический	0.10	-
17	511470.19	1279228.78	Аналитический	0.10	-
18	511440.74	1279252.81	Аналитический	0.10	-
19	511450.39	1279280.99	Аналитический	0.10	-
20	511478.64	1279320.37	Аналитический	0.10	-
21	511487.94	1279404.01	Аналитический	0.10	-
22	511429.48	1279412.67	Картометрический	1.00	-
23	511422.87	1279385.14	Картометрический	1.00	-
13	511382.33	1279216.25	Картометрический	1.00	-

3. Сведения о характерных точках части (частей) границы объекта					
Обозначение характерных точек части границы	Координаты, м		Метод определения координат характерной точки	Средняя квадратическая погрешность положения характерной точки (Mt), м	Описание обозначения точки на местности (при наличии)
	X	Y			
1	2	3	4	5	6
Часть №					
-	-	-	-	-	-

Сведения о местоположении измененных (уточненных) границ объекта

2. Сведения о характерных точках границ объекта

Обозначение характерных точек границ	Существующие координаты, м		Измененные (уточненные) координаты, м		Метод определения координат характерной точки	Средняя квадратическая погрешность положения характерной точки (Mt), м	Описание обозначения точки на местности (при наличии)
	X	Y	X	Y			
1	2	3	4	5	6	7	8
-	-	-	-	-	-	-	-
3.Сведения о характерных точках части (частей) границы объекта							
Часть №							
-	-	-	-	-	-	-	-



Используемые условные знаки и обозначения:

Масштаб 1:5000

- | | |
|--|---|
| | границы территориальной зоны |
| | границы муниципального образования |
| | характерная точка границ территориальной зоны |

Руководитель БУВО «Нормативно-проектный центр»

Подпись Ю.В. Шалыгина Дата « 22 » ноября 2021 г.

Место для оттиска печати (при наличии) лица, составившего описание местоположения границ объекта



ОПИСАНИЕ МЕСТОПОЛОЖЕНИЯ ГРАНИЦ

Зона ритуальных объектов рабочего посёлка Латная - СН1/1

 (наименование объекта, местоположение границ которого описано
(далее - объект)

Раздел 1

Сведения об объекте		
№ п/п	Характеристики объекта	Описание характеристик
1	2	3
1	Местоположение объекта	Воронежская область, Семилукский муниципальный район, Латненское городское поселение, рабочий посёлок Латная
2	Площадь объекта $\pm$ величина погрешности определения площади ($P \pm \Delta P$)	-
3	Иные характеристики объекта	-

Раздел 2

Сведения о местоположении границ объекта					
1. Система координат: МСК - 36, зона 1					
2. Сведения о характерных точках границ объекта					
Обозначение характерных точек границ	Координаты, м		Метод определения координат характерной точки	Средняя квадратическая погрешность положения характерной точки (Mt), м	Описание обозначения точки на местности (при наличии)
	X	Y			
1	2	3	4	5	6
1	513275.90	1278805.46	Аналитический	0.10	-
2	513319.14	1278850.51	Картометрический	1.00	-
3	513289.36	1278872.30	Картометрический	1.00	-
4	513270.94	1278885.59	Картометрический	1.00	-
5	513251.22	1278881.57	Картометрический	1.00	-
6	513202.97	1278858.94	Картометрический	1.00	-
7	513143.71	1278798.70	Картометрический	1.00	-
8	513156.27	1278783.63	Картометрический	1.00	-
9	513167.59	1278793.86	Картометрический	1.00	-
10	513199.18	1278773.77	Картометрический	1.00	-
11	513244.10	1278778.88	Картометрический	1.00	-
1	513275.90	1278805.46	Аналитический	0.10	-
3. Сведения о характерных точках части (частей) границы объекта					
Обозначение характерных точек части границы	Координаты, м		Метод определения координат характерной точки	Средняя квадратическая погрешность положения характерной точки (Mt), м	Описание обозначения точки на местности (при наличии)
	X	Y			
1	2	3	4	5	6
Часть №					
-	-	-	-	-	-

Сведения о местоположении измененных (уточненных) границ объекта

2. Сведения о характерных точках границ объекта

Обозначение характерных точек границ	Существующие координаты, м		Измененные (уточненные) координаты, м		Метод определения координат характерной точки	Средняя квадратическая погрешность положения характерной точки (Mt), м	Описание обозначения точки на местности (при наличии)
	X	Y	X	Y			
1	2	3	4	5	6	7	8
-	-	-	-	-	-	-	-
3.Сведения о характерных точках части (частей) границы объекта							
Часть №							
-	-	-	-	-	-	-	-

Раздел 4

План границ объекта



Масштаб 1:2000

Используемые условные знаки и обозначения :



границы территориальной зоны



характерная точка границ территориальной зоны

Руководитель БУВО «Нормативно-проектный центр»

Подпись Ю.В.Шалыгина Дата « 22 » ноября 2021 г.

Место для оттиска печати (при наличии) лица, составившего описание местоположения границ объекта



ОПИСАНИЕ МЕСТОПОЛОЖЕНИЯ ГРАНИЦ

Зона обработки, утилизации, обезвреживания, размещения
твердых коммунальных отходов рабочего посёлка Латная – СН2/1

(наименование объекта, местоположение границ которого описано
(далее - объект)

Раздел 1

Сведения об объекте		
№ п/п	Характеристики объекта	Описание характеристик
1	2	3
1	Местоположение объекта	Воронежская область, Семилукский муниципальный район, Латненское городское поселение, рабочий посёлок Латная
2	Площадь объекта $\pm$ величина погрешности определения площади ($P \pm \Delta P$)	-
3	Иные характеристики объекта	-

Раздел 2

Сведения о местоположении границ объекта					
1. Система координат: МСК - 36, зона 1					
2. Сведения о характерных точках границ объекта					
Обозначение характерных точек границ	Координаты, м		Метод определения координат характерной точки	Средняя квадратическая погрешность положения характерной точки (Mt), м	Описание обозначения точки на местности (при наличии)
	X	Y			
1	2	3	4	5	6
1	511657.35	1279183.36	Аналитический	0.10	-
2	511654.92	1279196.09	Аналитический	0.10	-
3	511652.24	1279210.17	Аналитический	0.10	-
4	511643.36	1279267.29	Аналитический	0.10	-
5	511639.31	1279290.95	Аналитический	0.10	-
6	511621.19	1279308.23	Аналитический	0.10	-
7	511573.46	1279354.87	Аналитический	0.10	-
8	511545.93	1279381.27	Аналитический	0.10	-
9	511522.12	1279393.82	Аналитический	0.10	-
10	511487.94	1279404.01	Аналитический	0.10	-
11	511478.64	1279320.37	Аналитический	0.10	-
12	511450.39	1279280.99	Аналитический	0.10	-
13	511440.74	1279252.81	Аналитический	0.10	-
14	511470.19	1279228.78	Аналитический	0.10	-
15	511467.73	1279209.54	Аналитический	0.10	-
16	511492.60	1279205.18	Аналитический	0.10	-
17	511492.66	1279205.18	Аналитический	0.10	-
18	511546.22	1279202.01	Аналитический	0.10	-
19	511584.90	1279189.10	Аналитический	0.10	-
20	511585.74	1279193.81	Аналитический	0.10	-
21	511587.02	1279202.53	Аналитический	0.10	-
22	511635.51	1279189.31	Аналитический	0.10	-
23	511638.11	1279188.60	Аналитический	0.10	-
1	511657.35	1279183.36	Аналитический	0.10	-
3. Сведения о характерных точках части (частей) границы объекта					
Обозначение характерных точек части границы	Координаты, м		Метод определения координат характерной точки	Средняя квадратическая погрешность положения характерной точки (Mt), м	Описание обозначения точки на местности (при наличии)
	X	Y			
1	2	3	4	5	6
Часть №					
-	-	-	-	-	-

Сведения о местоположении измененных (уточненных) границ объекта

2. Сведения о характерных точках границ объекта

Обозначение характерных точек границ	Существующие координаты, м		Измененные (уточненные) координаты, м		Метод определения координат характерной точки	Средняя квадратическая погрешность положения характерной точки (Mt), м	Описание обозначения точки на местности (при наличии)
	X	Y	X	Y			
1	2	3	4	5	6	7	8
-	-	-	-	-	-	-	-
3.Сведения о характерных точках части (частей) границы объекта							
Часть №							
-	-	-	-	-	-	-	-

Раздел 4

План границ объекта



Масштаб 1:2000

Используемые условные знаки и обозначения :

	границы территориальной зоны
	границы муниципального образования
	характерная точка границ территориальной зоны

Руководитель БУВО «Нормативно-проектный центр»

Подпись  Ю.В.Шалыгина Дата « 22 » ноября 2021 г.

Место для оттиска печати (при наличии) лица, составившего описание местоположения границ объекта



ОПИСАНИЕ МЕСТОПОЛОЖЕНИЯ ГРАНИЦ

Зона садоводства и огородничества рабочего посёлка Латная – СО1/1

(наименование объекта, местоположение границ которого описано
(далее - объект))

Раздел 1

Сведения об объекте		
№ п/п	Характеристики объекта	Описание характеристик
1	2	3
1	Местоположение объекта	Воронежская область, Семилукский муниципальный район, Латненское городское поселение, рабочий посёлок Латная
2	Площадь объекта $\pm$ величина погрешности определения площади ($P \pm \Delta P$)	-
3	Иные характеристики объекта	-


Раздел 2

Сведения о местоположении границ объекта					
1. Система координат: МСК - 36, зона 1					
2. Сведения о характерных точках границ объекта					
Обозначение характерных точек границ	Координаты, м		Метод определения координат характерной точки	Средняя квадратическая погрешность положения характерной точки (Mt), м	Описание обозначения точки на местности (при наличии)
	X	Y			
1	2	3	4	5	6
1	512836.82	1276664.45	Картометрический	1.00	-
2	512898.17	1276843.54	Картометрический	1.00	-
3	512777.68	1276881.30	Картометрический	1.00	-
4	512649.12	1276936.18	Картометрический	1.00	-
5	512554.37	1276944.10	Картометрический	1.00	-
6	512593.14	1277088.85	Аналитический	0.10	-
7	512541.99	1277121.24	Картометрический	1.00	-
8	512496.18	1277128.72	Аналитический	0.10	-
9	512491.89	1277122.96	Аналитический	0.10	-
10	512469.10	1277123.86	Аналитический	0.10	-
11	512441.70	1276993.33	Картометрический	1.00	-
12	512414.56	1276971.20	Картометрический	1.00	-
13	512398.60	1276894.07	Картометрический	1.00	-
14	512317.82	1276902.52	Аналитический	0.10	-
15	512295.34	1276838.46	Аналитический	0.10	-
16	512280.12	1276809.66	Аналитический	0.10	-
17	512302.15	1276781.37	Аналитический	0.10	-
18	512302.15	1276747.18	Аналитический	0.10	-
19	512266.99	1276653.09	Картометрический	1.00	-
20	512306.76	1276549.70	Аналитический	0.10	-
21	512400.98	1276466.26	Аналитический	0.10	-
22	512530.64	1276373.29	Картометрический	1.00	-
23	512645.00	1276418.84	Картометрический	1.00	-
1	512836.82	1276664.45	Картометрический	1.00	-
3. Сведения о характерных точках части (частей) границы объекта					
Обозначение характерных точек части границы	Координаты, м		Метод определения координат характерной точки	Средняя квадратическая погрешность положения характерной точки (Mt), м	Описание обозначения точки на местности (при наличии)
	X	Y			
1	2	3	4	5	6
Часть №					
-	-	-	-	-	-

Сведения о местоположении измененных (уточненных) границ объекта

2. Сведения о характерных точках границ объекта

Обозначение характерных точек границ	Существующие координаты, м		Измененные (уточненные) координаты, м		Метод определения координат характерной точки	Средняя квадратическая погрешность положения характерной точки (Mt), м	Описание обозначения точки на местности (при наличии)
	X	Y	X	Y			
1	2	3	4	5	6	7	8
-	-	-	-	-	-	-	-
3.Сведения о характерных точках части (частей) границы объекта							
Часть №							
-	-	-	-	-	-	-	-

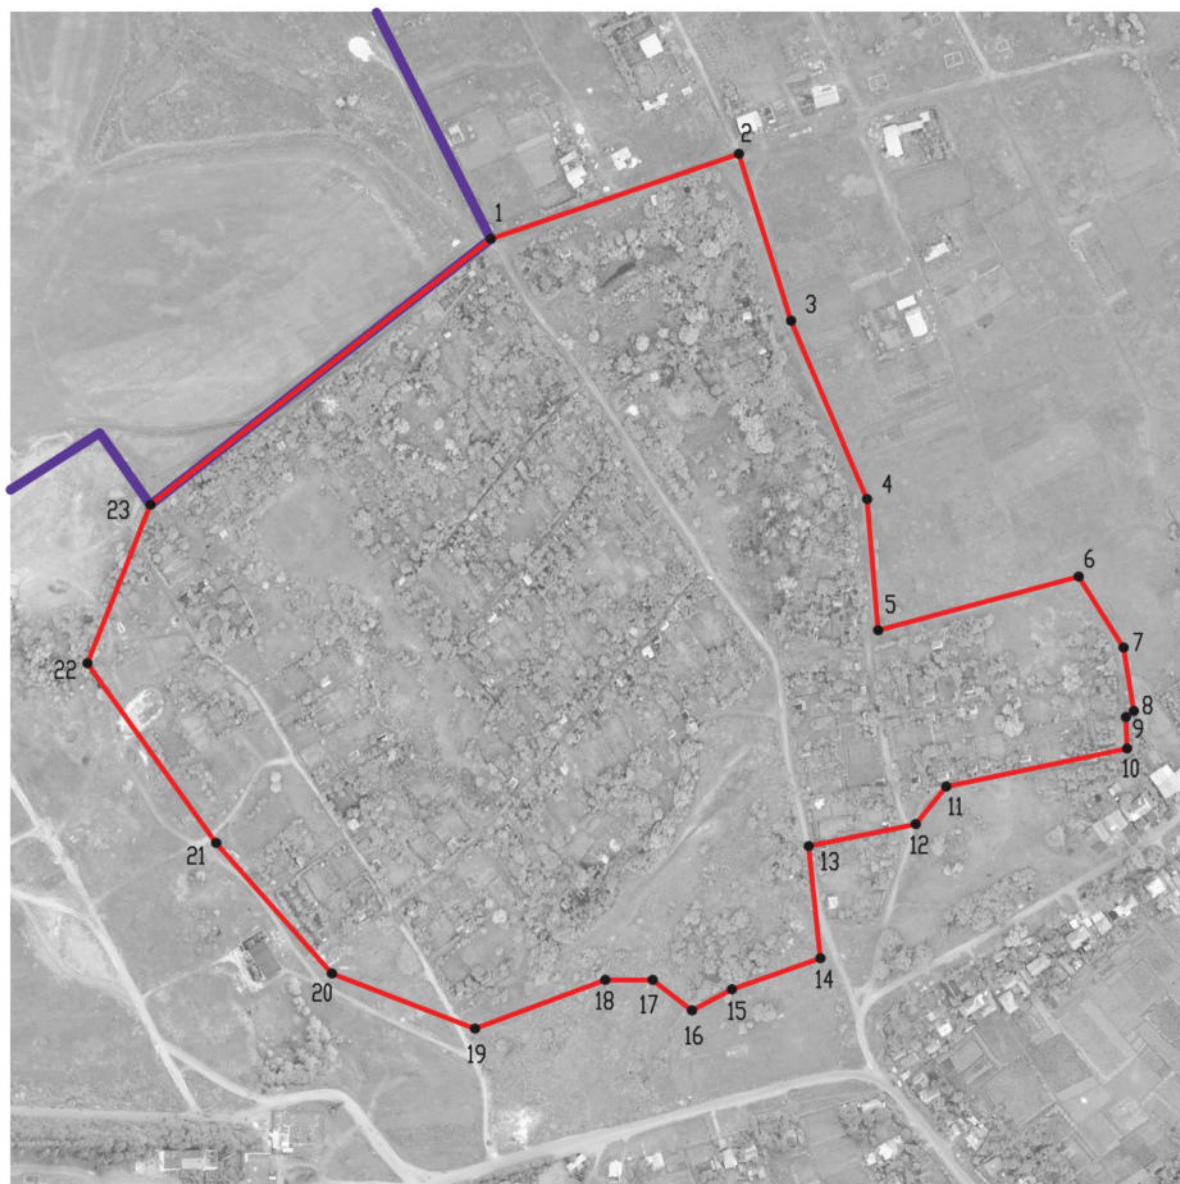

Масштаб 1:5000

Используемые условные знаки и обозначения:

	границы территориальной зоны
	границы муниципального образования
	характерная точка границ территориальной зоны

Руководитель БУВО «Нормативно-проектный центр»

Подпись Ю.В.Шалыгина Дата « 22 » ноября 2021 г.

Место для оттиска печати (при наличии) лица, составившего описание местоположения границ объекта

