



**ДЕПАРТАМЕНТ
АРХИТЕКТУРЫ И ГРАДОСТРОИТЕЛЬСТВА
ВОРОНЕЖСКОЙ ОБЛАСТИ**

Правовое управление правительства Воронежской области
ЗАРЕГИСТРИРОВАНО
« 18 » 05 2022 г.
Регистрационный номер № 448

ПРИКАЗ

20.04.2022

№ 45-01-04/364

г. Воронеж

**О внесении изменений в правила землепользования и застройки
Ивановского сельского поселения Панинского муниципального района
Воронежской области**

В соответствии с Градостроительным кодексом Российской Федерации, Федеральным законом от 06.10.2003 № 131-ФЗ «Об общих принципах организации местного самоуправления в Российской Федерации», законами Воронежской области от 07.07.2006 № 61-ОЗ «О регулировании градостроительной деятельности в Воронежской области», от 20.12.2018 № 173-ОЗ «О перераспределении полномочий по утверждению правил землепользования и застройки между органами местного самоуправления поселений Воронежской области, городского округа город Нововоронеж, Борисоглебского городского округа и исполнительными органами государственной власти Воронежской области», постановлением правительства Воронежской области от 31.12.2014 № 1240 «Об утверждении Положения о департаменте архитектуры и градостроительства Воронежской области», на основании приказа департамента архитектуры и градостроительства Воронежской области от 11.02.2021 № 45-01-04/116 «О подготовке проектов правил землепользования и застройки поселений Аннинского, Бобровского, Бутурлиновского, Верхнеаманского, Верхнехавского, Воробьевского, Каширского, Лисинского, Новоусманского, Новохопёрского, Ольховатского, Павловского, Панинского, Поворинского, Подгоренского,

Рамонского, Россошанского, Семилукского, Хохольского муниципальных районов Воронежской области», с учетом заключения о результатах публичных слушаний от 27.09.2021

п р и к а з ы в а ю:

1. Внести в приказ департамента архитектуры и градостроительства Воронежской области от 15.06.2020 № 45-01-04/426 «Об утверждении правил землепользования и застройки Ивановского сельского поселения Панинского муниципального района Воронежской области» изменения, изложив правила землепользования и застройки Ивановского сельского поселения Панинского муниципального района Воронежской области в редакции согласно приложению к настоящему приказу.

2. Контроль исполнения настоящего приказа возложить на заместителя руководителя департамента архитектуры и градостроительства Воронежской области – начальника отдела территориального планирования Беляеву С.М.

Руководитель департамента
архитектуры и градостроительства
Воронежской области



А.А. Еренков

Приложение
к приказу департамента
архитектуры и градостроительства
Воронежской области
от 20.04.2022 № 45-01-04/364

«УТВЕРЖДЕНЫ
приказом департамента
архитектуры и градостроительства
Воронежской области
от 15.06.2020 № 45-01-04/426

**ПРАВИЛА ЗЕМЛЕПОЛЬЗОВАНИЯ И ЗАСТРОЙКИ
ИВАНОВСКОГО СЕЛЬСКОГО ПОСЕЛЕНИЯ
ПАНИНСКОГО МУНИЦИПАЛЬНОГО РАЙОНА
ВОРОНЕЖСКОЙ ОБЛАСТИ**

**ЧАСТЬ I. ПОРЯДОК ПРИМЕНЕНИЯ ПРАВИЛ
ЗЕМЛЕПОЛЬЗОВАНИЯ И ЗАСТРОЙКИ И ВНЕСЕНИЯ В НИХ
ИЗМЕНЕНИЙ**

Раздел 1. Общие положения

**1. Предмет регулирования и цели подготовки правил
землепользования и застройки Ивановского сельского поселения
Панинского муниципального района Воронежской области**

1. Правила землепользования и застройки Ивановского сельского поселения Панинского муниципального района Воронежской области (далее – Правила) являются документом градостроительного зонирования, который утверждается нормативным правовым актом департамента архитектуры и градостроительства Воронежской области и в котором устанавливаются территориальные зоны, градостроительные регламенты, порядок применения такого документа и порядок внесения в него изменений.

2. Правила разработаны в соответствии с Градостроительным кодексом Российской Федерации (далее – ГрК РФ), Земельным кодексом Российской Федерации, Федеральным законом от 06.10.2003 № 131-ФЗ «Об

общих принципах организации местного самоуправления в Российской Федерации», иными нормативными правовыми актами Российской Федерации, Воронежской области, муниципальными правовыми актами муниципального образования с учетом положений нормативных актов и документов, определяющих основные направления социально-экономического и градостроительного развития муниципального образования, а также сведений Единого государственного реестра недвижимости, сведений, документов и материалов, содержащихся в государственных информационных системах обеспечения градостроительной деятельности.

3. Правила разработаны в целях:

- создания условий для устойчивого развития территории муниципального образования, сохранения окружающей среды и объектов культурного наследия;
- создания условий для планировки территории муниципального образования;
- обеспечения прав и законных интересов физических и юридических лиц, в том числе правообладателей земельных участков и объектов капитального строительства;
- создания условий для привлечения инвестиций, в том числе путем предоставления возможности выбора наиболее эффективных видов разрешенного использования земельных участков и объектов капитального строительства.

2. Основные понятия, используемые в Правилах

В настоящих Правилах используются основные понятия, установленные законодательством Российской Федерации.

3. Сфера применения Правил

1. Действие настоящих Правил распространяется на всю территорию Ивановского сельского поселения Панинского муниципального района Воронежской области. Правила обязательны для соблюдения

органами государственной власти, органами местного самоуправления, физическими и юридическими лицами, при осуществлении ими градостроительной деятельности на территории Ивановского сельского поселения Панинского муниципального района Воронежской области.

2. Настоящие Правила применяются наряду с:

- техническими регламентами и иными обязательными требованиями, установленными в соответствии с законодательством в целях обеспечения безопасности жизни и здоровья людей, надежности и безопасности зданий, строений и сооружений, сохранения окружающей природной среды и объектов культурного наследия;
- региональными и местными нормативами градостроительного проектирования.

4. Содержание и порядок применения Правил

1. Правила включают в себя:

- 1) порядок их применения и внесения изменений в Правила;
- 2) карту градостроительного зонирования;
- 3) градостроительные регламенты.

Обязательным приложением к настоящим Правилам являются сведения о границах территориальных зон, которые должны содержать графическое описание местоположения границ территориальных зон, перечень координат характерных точек этих границ в системе координат, используемой для ведения Единого государственного реестра недвижимости.

2. Порядок применения Правил и внесения в них изменений включает в себя положения:

- 1) о регулировании землепользования и застройки;
- 2) об изменении видов разрешенного использования земельных участков и объектов капитального строительства физическими и юридическими лицами;
- 3) о подготовке документации по планировке территории органами местного самоуправления;

- 4) о проведении общественных обсуждений или публичных слушаний по вопросам землепользования и застройки;
- 5) о внесении изменений в Правила;
- 6) о регулировании иных вопросов землепользования и застройки.

5. Использование объектов недвижимости, не соответствующих настоящим Правилам

1. Земельные участки или объекты капитального строительства, виды разрешенного использования, предельные (минимальные и (или) максимальные) размеры и предельные параметры которых не соответствуют градостроительному регламенту, могут использоваться без установления срока приведения их в соответствие с градостроительным регламентом, за исключением случаев, если использование таких земельных участков и объектов капитального строительства опасно для жизни или здоровья человека, для окружающей среды, объектов культурного наследия.

2. Реконструкция указанных в подпункте 1 настоящего пункта объектов капитального строительства может осуществляться только путем приведения таких объектов в соответствие с градостроительным регламентом или путем уменьшения их несоответствия предельным параметрам разрешенного строительства, реконструкции. Изменение видов разрешенного использования указанных земельных участков и объектов капитального строительства может осуществляться путем приведения их в соответствие с видами разрешенного использования земельных участков и объектов капитального строительства, установленными градостроительным регламентом.

3. В случае если использование указанных в подпункте 1 настоящего пункта земельных участков и объектов капитального строительства продолжается и опасно для жизни или здоровья человека, для окружающей среды, объектов культурного наследия, в соответствии с федеральными законами может быть наложен запрет на использование таких земельных участков и объектов.

6. Открытость и доступность информации о землепользовании и застройке

1. Настоящие Правила являются открытыми и общедоступными.
2. Настоящие Правила подлежат опубликованию в порядке, установленном для официального опубликования нормативных правовых актов Воронежской области, и размещению в федеральной государственной информационной системе территориального планирования и в государственной информационной системе обеспечения градостроительной деятельности.

Раздел 2. Положения о регулировании землепользования и застройки

7. Перераспределение полномочий между органами местного самоуправления Ивановского сельского поселения Панинского муниципального района Воронежской области и департаментом архитектуры и градостроительства Воронежской области

1. На основании Закона Воронежской области от 20.12.2018 № 173-ОЗ «О перераспределении полномочий по утверждению правил землепользования и застройки между органами местного самоуправления поселений Воронежской области, городского округа город Нововоронеж, Борисоглебского городского округа и исполнительными органами государственной власти Воронежской области» (далее – Закон Воронежской области) и в соответствии со статьей 8.2 ГрК РФ, пунктом 6.1 статьи 26.3 Федерального закона от 06.10.1999 № 184-ФЗ «Об общих принципах организации законодательных (представительных) и исполнительных органов государственной власти субъектов Российской Федерации», частью 1.2 статьи 17 Федерального закона от 06.10.2003 № 131-ФЗ «Об общих принципах организации местного самоуправления в Российской Федерации» полномочия по утверждению Правил перераспределены между органами местного самоуправления Ивановского сельского поселения Панинского муниципального района Воронежской области и департаментом архитектуры

и градостроительства Воронежской области (далее – Уполномоченный орган) на срок, установленный Законом Воронежской области.

2. После истечения срока, указанного в Законе Воронежской области, полномочия Уполномоченного органа, предусмотренные настоящими Правилами, осуществляются органами местного самоуправления Ивановского сельского поселения Панинского муниципального района Воронежской области в соответствии с требованиями ГрК РФ.

8. Полномочия Уполномоченного органа по вопросам землепользования и застройки

1. Полномочия Уполномоченного органа по вопросам землепользования и застройки включают:

1) принятие решений о подготовке проекта Правил, о подготовке проекта о внесении изменений в Правила;

2) утверждение Правил, утверждение внесения изменений в Правила;

3) принятие решений о предоставлении разрешений на условно разрешенный вид использования объектов капитального строительства или земельного участка;

4) принятие решений о предоставлении разрешения на отклонение от предельных параметров разрешенного строительства, реконструкции объектов капитального строительства;

5) иные полномочия в соответствии с действующим законодательством.

9. Комиссия по подготовке проектов Правил

1. Комиссия по подготовке проектов правил землепользования и застройки поселений Воронежской области, городского округа город Нововоронеж, Борисоглебского городского округа (далее – Комиссия) является специально созданным постоянно действующим коллегиальным органом при Уполномоченном органе в целях реализации полномочий,

указанных в пункте 8 настоящих Правил, перераспределенных в соответствии с Законом Воронежской области и обеспечения выполнения задач градостроительного зонирования.

2. Комиссия создается и прекращает свою деятельность приказом Уполномоченного органа.

3. Состав и порядок деятельности Комиссии утверждается приказом Уполномоченного органа.

Раздел 3. Положения об изменении видов разрешенного использования земельных участков и объектов капитального строительства физическими и юридическими лицами

10. Изменение видов разрешенного использования земельных участков и объектов капитального строительства

1. Для каждой из установленных настоящими Правилами территориальных зон могут устанавливаться основные, условно разрешенные и вспомогательные виды разрешенного использования земельных участков и объектов капитального строительства.

2. Изменение одного вида разрешенного использования земельных участков и объектов капитального строительства на другой вид такого использования осуществляется в соответствии с градостроительным регламентом при условии соблюдения требований технических регламентов.

3. Основные и вспомогательные виды разрешенного использования земельных участков и объектов капитального строительства правообладателями земельных участков и объектов капитального строительства, за исключением органов государственной власти, органов местного самоуправления, государственных и муниципальных учреждений, государственных и муниципальных унитарных предприятий, выбираются самостоятельно без дополнительных разрешений и согласования.

4. Решения об изменении одного вида разрешенного использования земельных участков и объектов капитального строительства, расположенных

на землях, на которые действие градостроительных регламентов не распространяется или для которых градостроительные регламенты не устанавливаются, на другой вид такого использования принимаются в соответствии с федеральными законами.

11. Предоставление разрешения на условно разрешенный вид использования земельного участка или объекта капитального строительства

1. Физическое или юридическое лицо, заинтересованное в предоставлении разрешения на условно разрешенный вид использования земельного участка или объекта капитального строительства (далее - разрешение на условно разрешенный вид использования), направляет заявление о предоставлении разрешения на условно разрешенный вид использования в Комиссию. Заявление о предоставлении разрешения на условно разрешенный вид использования может быть направлено в форме электронного документа, подписанного электронной подписью в соответствии с требованиями Федерального закона от 06.04.2011 № 63-ФЗ «Об электронной подписи».

2. Порядок предоставления разрешения на условно разрешенный вид использования земельного участка или объекта капитального строительства определен статьей 39 ГрК РФ.

3. Проект решения о предоставлении разрешения на условно разрешенный вид использования подлежит рассмотрению на общественных обсуждениях или публичных слушаниях, проводимых в порядке, установленном статьей 5.1 ГрК РФ, с учетом положений статьи 39 ГрК РФ.

12. Предоставление разрешения на отклонение от предельных параметров разрешенного строительства, реконструкции объектов капитального строительства

1. Правообладатели земельных участков, размеры которых меньше установленных градостроительным регламентом минимальных размеров земельных участков либо конфигурация, инженерно-геологические или иные характеристики которых неблагоприятны для застройки, вправе обратиться

за разрешениями на отклонение от предельных параметров разрешенного строительства, реконструкции объектов капитального строительства (далее также – разрешение на отклонение от предельных параметров).

2. Правообладатели земельных участков вправе обратиться за разрешениями на отклонение от предельных параметров разрешенного строительства, реконструкции объектов капитального строительства, если такое отклонение необходимо в целях однократного изменения одного или нескольких предельных параметров разрешенного строительства, реконструкции объектов капитального строительства, установленных градостроительным регламентом для конкретной территориальной зоны, не более чем на десять процентов.

3. Порядок предоставления разрешения на отклонение от предельных параметров определен статьей 40 ГрК РФ.

4. Проект решения о предоставлении разрешения на отклонение от предельных параметров подлежит рассмотрению на общественных обсуждениях или публичных слушаниях, проводимых в порядке, установленном статьей 5.1 ГрК РФ, с учетом положений статьи 39 ГрК РФ, за исключением случая, указанного в части 1.1 статьи 40 ГрК РФ.

Раздел 4. Положения о подготовке документации по планировке территории органами местного самоуправления

13. Общие положения о подготовке документации по планировке территории

1. Подготовка документации по планировке территории осуществляется в целях обеспечения устойчивого развития территорий, в том числе выделения элементов планировочной структуры, установления границ земельных участков, установления границ зон планируемого размещения объектов капитального строительства.

2. Подготовка документации по планировке территории осуществляется в соответствии с главой 5 ГрК РФ.

3. Состав и содержание документации по планировке территории определяется ГрК РФ.

Раздел 5. Положения о проведении общественных обсуждений или публичных слушаний по вопросам землепользования и застройки

14. Общие положения о порядке проведения общественных обсуждений или публичных слушаний в сфере градостроительной деятельности

1. В целях соблюдения права человека на благоприятные условия жизнедеятельности, прав и законных интересов правообладателей земельных участков и объектов капитального строительства по проектам правил землепользования и застройки, проектам планировки территории, проектам межевания территории, проектам, предусматривающим внесение изменений в один из указанных утвержденных документов, проектам решений о предоставлении разрешения на условно разрешенный вид использования земельного участка или объекта капитального строительства, проектам решений о предоставлении разрешения на отклонение от предельных параметров разрешенного строительства, реконструкции объектов капитального строительства в соответствии с уставом муниципального образования и (или) нормативным правовым актом представительного органа муниципального образования и с учетом положений ГрК РФ проводятся общественные обсуждения или публичные слушания, за исключением случаев, предусмотренных ГрК РФ и другими федеральными законами.

2. Порядок проведения общественных обсуждений или публичных слушаний определяется ГрК РФ, Уставом Ивановского сельского поселения Панинского муниципального района Воронежской области и (или) нормативным правовым актом представительного органа муниципального образования.

Раздел 6. Положения о внесении изменений в Правила

15. Основания и порядок внесения изменений в Правила

1. Основания для рассмотрения вопроса о внесении изменений в настоящие Правила предусмотрены статьей 33 ГрК РФ.
2. Внесение изменений в Правила осуществляется в порядке, предусмотренном статьями 31 и 32 ГрК РФ, с учетом особенностей, установленных статьей 33 ГрК РФ.

Раздел 7. Положения о регулировании иных вопросов землепользования и застройки

16. Общие принципы регулирования иных вопросов землепользования и застройки на территории Ивановского сельского поселения Панинского муниципального района Воронежской области

Иные вопросы землепользования и застройки на территории Ивановского сельского поселения Панинского муниципального района Воронежской области регулируются законодательством Российской Федерации, Воронежской области, муниципальными правовыми актами Ивановского сельского поселения Панинского муниципального района Воронежской области.

ЧАСТЬ II. КАРТА ГРАДОСТРОИТЕЛЬНОГО ЗОНИРОВАНИЯ

17. Карты градостроительного зонирования


1. Карта градостроительного зонирования территории Ивановского сельского поселения Панинского муниципального района Воронежской области.



ПРАВИЛА ЗЕМЛЕПОЛЬЗОВАНИЯ И ЗАСТРОЙКИ

Карта градостроительного зонирования территории

Ивановского сельского поселения Панинского муниципального района Воронежской области

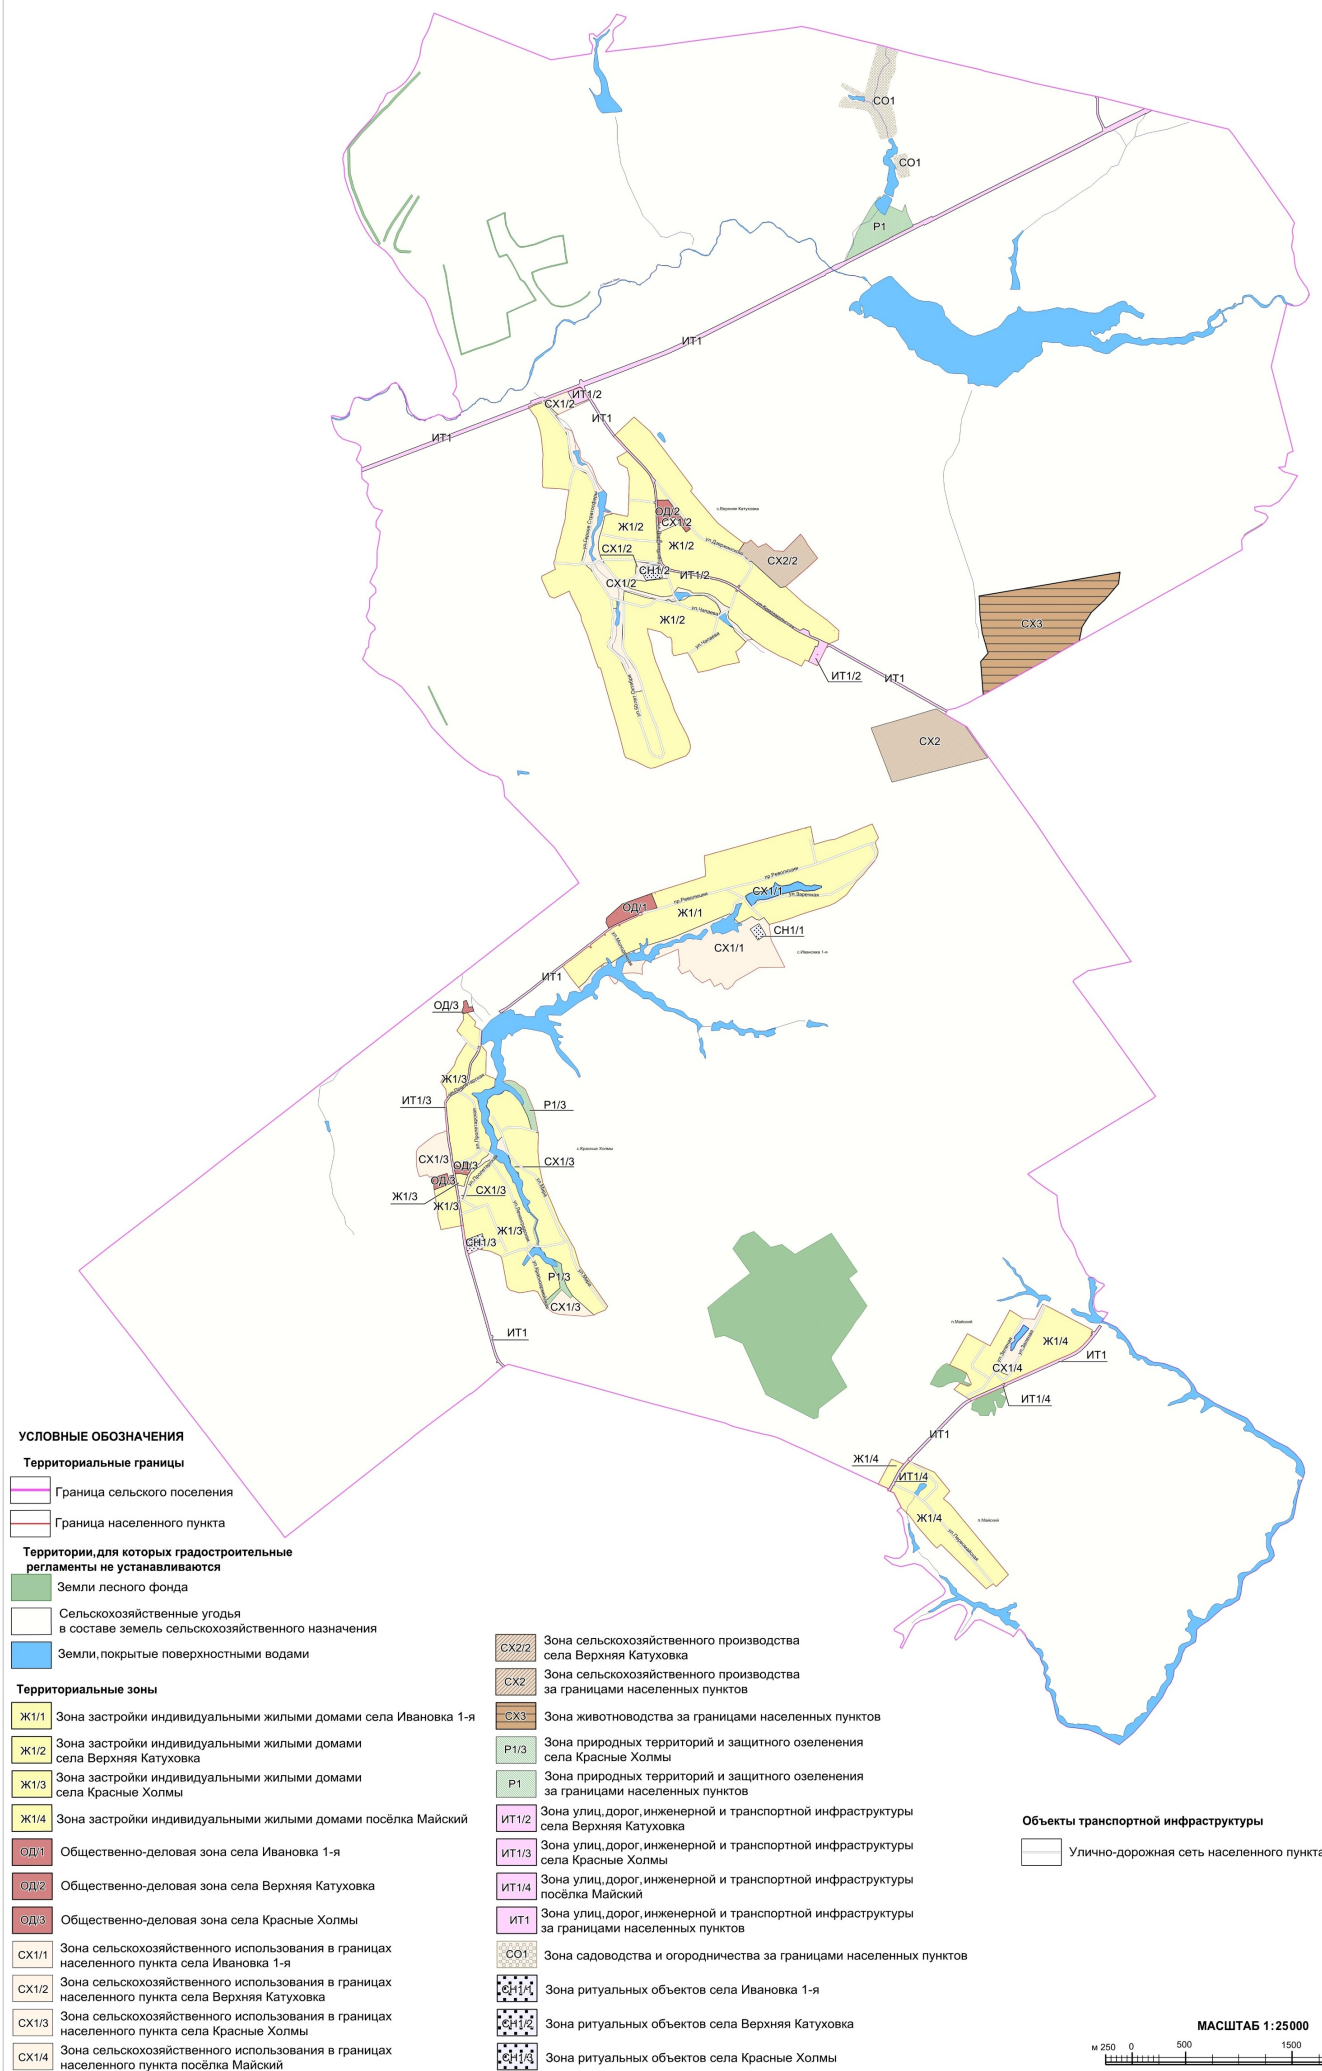


2. Карта градостроительного зонирования с отображением зон с особыми условиями использования территории Ивановского сельского поселения Панинского муниципального района Воронежской области.



ПРАВИЛА ЗЕМЛЕПОЛЬЗОВАНИЯ И ЗАСТРОЙКИ

Карта градостроительного зонирования с отображением зон с особыми условиями использования территории
Ивановского сельского поселения Панинского муниципального района Воронежской области

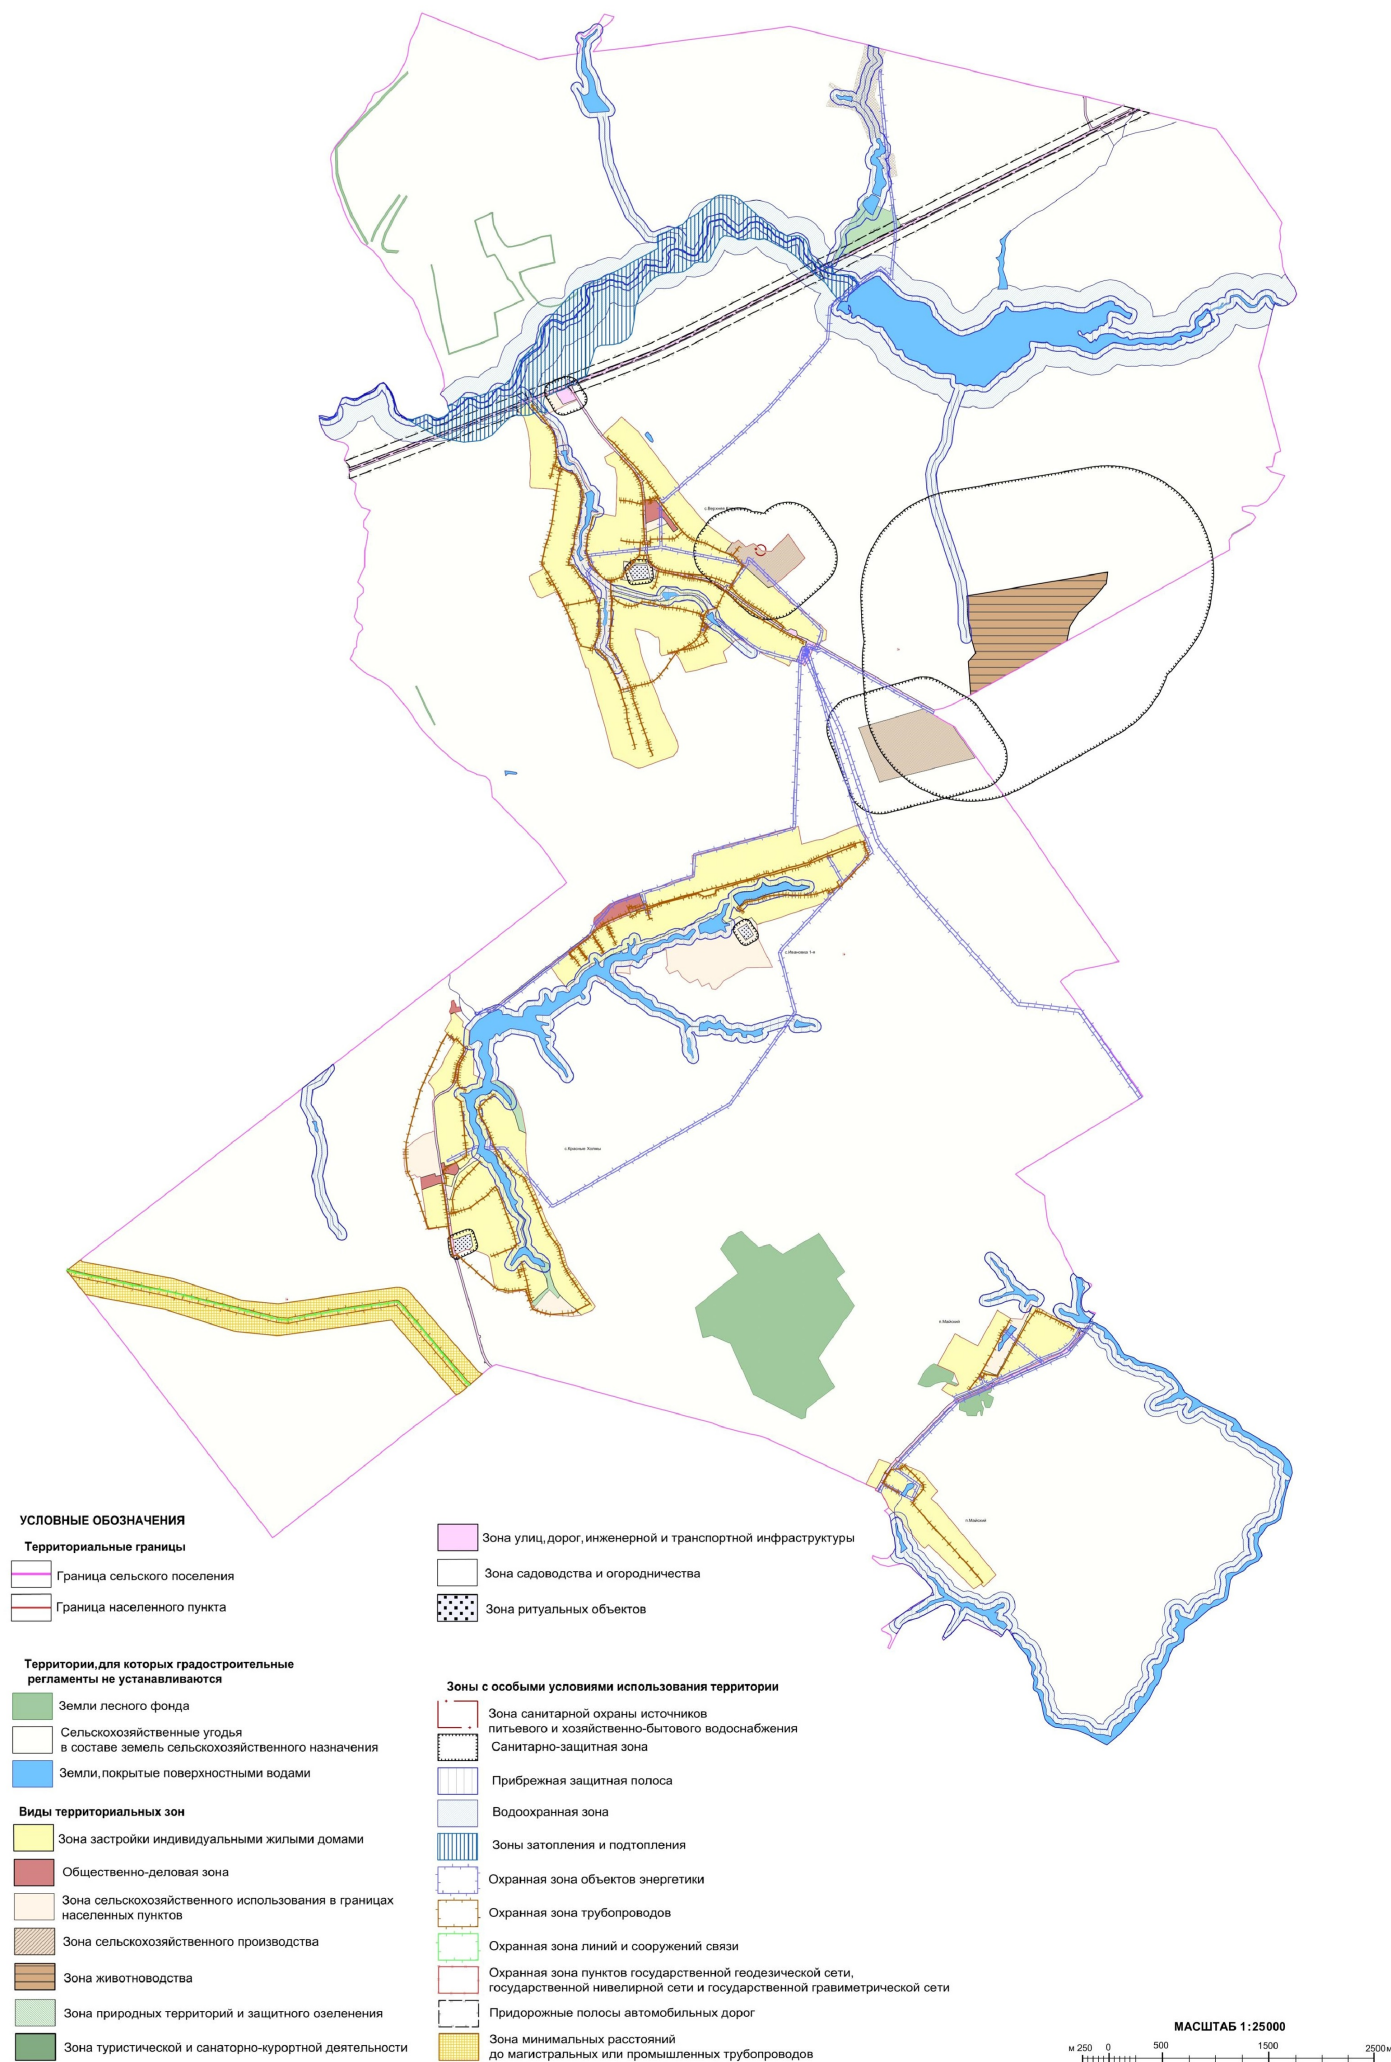

18. Перечень территориальных зон, установленных на карте градостроительного зонирования

1. Порядок установления территориальных зон определен статьей 34 ГрК РФ. На карте градостроительного зонирования установлены следующие виды территориальных зон:

Наименование территориальной зоны	Кодовое обозначение территориальной зоны
Жилые зоны	
Зона застройки индивидуальными жилыми домами	Ж1
Общественно-деловые зоны	
Общественно-деловая зона	ОД
Зоны инженерной и транспортной инфраструктуры	
Зона улиц, дорог, инженерной и транспортной инфраструктуры	ИТ1
Зоны сельскохозяйственного использования	
Зона сельскохозяйственного использования в границах населенных пунктов	СХ1
Зона сельскохозяйственного производства	СХ2
Зона животноводства	СХ3
Зоны рекреационного назначения	
Зона природных территорий и защитного озеленения	Р1
Зоны специального назначения	
Зона ритуальных объектов	СН1
Зоны ведения садоводства для собственных нужд граждан	
Зона садоводства и огородничества	СО1

2. Настоящими Правилами на территории Ивановского сельского поселения Панинского муниципального района Воронежской области установлены следующие территориальные зоны:

Наименование территориальной зоны	Кодовое обозначение территориальной зоны
Жилые зоны	
Зона застройки индивидуальными жилыми домами села Ивановка 1-я	Ж1/1
Зона застройки индивидуальными жилыми домами села Верхняя Катуховка	Ж1/2
Зона застройки индивидуальными жилыми домами села Красные Холмы	Ж1/3
Зона застройки индивидуальными жилыми домами посёлка Майский	Ж1/4
Общественно-деловые зоны	
Общественно-деловая зона села Ивановка 1-я	ОД/1
Общественно-деловая зона села Верхняя Катуховка	ОД/2
Общественно-деловая зона села Красные Холмы	ОД/3
Зоны инженерной и транспортной инфраструктуры	
Зона улиц, дорог, инженерной и транспортной инфраструктуры села Верхняя Катуховка	ИТ1/2
Зона улиц, дорог, инженерной и транспортной инфраструктуры села Красные Холмы	ИТ1/3

Наименование территориальной зоны	Кодовое обозначение территориальной зоны
Зона улиц, дорог, инженерной и транспортной инфраструктуры посёлка Майский	ИТ1/4
Зона улиц, дорог, инженерной и транспортной инфраструктуры за границами населенных пунктов	ИТ1
Зоны сельскохозяйственного использования	
Зона сельскохозяйственного использования в границах населенного пункта села Ивановка 1-я	CX1/1
Зона сельскохозяйственного использования в границах населенного пункта села Верхняя Катуховка	CX1/2
Зона сельскохозяйственного использования в границах населенного пункта села Красные Холмы	CX1/3
Зона сельскохозяйственного использования в границах населенного пункта посёлка Майский	CX1/4
Зона сельскохозяйственного производства села Верхняя Катуховка	CX2/2
Зона сельскохозяйственного производства за границами населенных пунктов	CX2
Зона животноводства за границами населенных пунктов	CX3
Зоны рекреационного назначения	
Зона природных территорий и защитного озеленения села Красные Холмы	P1/3
Зона природных территорий и защитного озеленения за границами населенных пунктов	P1
Зоны специального назначения	
Зона ритуальных объектов села Ивановка 1-я	CH1/1
Зона ритуальных объектов села Верхняя Катуховка	CH1/2
Зона ритуальных объектов села Красные Холмы	CH1/3
Зоны ведения садоводства для собственных нужд граждан	
Зона садоводства и огородничества за границами населенных пунктов	CO1

3. Сведения о границах территориальных зон, содержащие графическое описание местоположения границ территориальных зон, перечень координат характерных точек границ территориальных зон села Ивановка 1-я, являются приложением № 1 к настоящим Правилам.

4. Сведения о границах территориальных зон, содержащие графическое описание местоположения границ территориальных зон, перечень координат характерных точек границ территориальных зон села Верхняя Катуховка, являются приложением № 2 к настоящим Правилам.

5. Сведения о границах территориальных зон, содержащие графическое описание местоположения границ территориальных зон, перечень координат

характерных точек границ территориальных зон села Красные Холмы, являются приложением № 3 к настоящим Правилам.

6. Сведения о границах территориальных зон, содержащие графическое описание местоположения границ территориальных зон, перечень координат характерных точек границ территориальных зон посёлка Майский, являются приложением № 4 к настоящим Правилам.

7. Сведения о границах территориальных зон, содержащие графическое описание местоположения границ территориальных зон, перечень координат характерных точек границ территориальных зон, расположенных за границами населенных пунктов на территории Ивановского сельского поселения, являются приложением № 5 к настоящим Правилам.

ЧАСТЬ III. ГРАДОСТРОИТЕЛЬНЫЕ РЕГЛАМЕНТЫ

19. Общие положения о градостроительном регламенте

1. Градостроительным регламентом определяется правовой режим земельных участков, равно как всего, что находится над и под поверхностью земельных участков и используется в процессе их застройки и последующей эксплуатации объектов капитального строительства.

2. Действие градостроительного регламента распространяется в равной мере на все земельные участки и объекты капитального строительства, расположенные в пределах границ территориальной зоны, обозначенной на карте градостроительного зонирования.

3. Земли и земельные участки, на которые действие градостроительных регламентов не распространяется или для которых градостроительные регламенты не устанавливаются, определены статьей 36 ГрК РФ.

20. Виды разрешенного использования

1. Разрешенное использование земельных участков и объектов капитального строительства может быть следующих видов:

- основные виды разрешенного использования;
- условно разрешенные виды использования;
- вспомогательные виды разрешенного использования;

допустимые только в качестве дополнительных по отношению к основным видам разрешенного использования и условно разрешенным видам использования и осуществляемые совместно с ними.

2. Виды разрешенного использования (далее – ВРИ) земельных участков в настоящих Правилах определяются в соответствии с приказом Федеральной службы государственной регистрации, кадастра и картографии от 10.11.2020 № П/0412 «Об утверждении классификатора видов разрешенного использования земельных участков».

21. Градостроительные регламенты территориальных зон

1. Градостроительные регламенты территориальных зон Ж1/1, Ж1/2, Ж1/3, Ж1/4

№ п/п	Код ВРИ	Наименование ВРИ	Предельные (минимальные и (или) максимальные) размеры земельных участков, в том числе их площадь, м²		Максимальный процент застройки в границах земельного участка	Предельное количество этажей или предельная высота зданий, строений, сооружений	Минимальные отступы от границ земельных участков в целях определения мест допустимого размещения зданий, строений, сооружений, за пределами которых запрещено строительство зданий, строений, сооружений
			min	max			
ОСНОВНЫЕ ВИДЫ РАЗРЕШЕННОГО ИСПОЛЬЗОВАНИЯ ЗЕМЕЛЬНЫХ УЧАСТКОВ И ОБЪЕКТОВ КАПИТАЛЬНОГО СТРОИТЕЛЬСТВА							
1	2.1	Для индивидуального жилищного строительства	300	3000	50%	3 этажа*	3 метра**
2	2.3	Блокированная жилая застройка	80	3000	50%	3 этажа*	3 метра**; 0 метров – при примыкании к соседним зданиям
3	2.2	Для ведения личного подсобного хозяйства (приусадебный земельный участок)	300	5000	30%	3 этажа*	3 метра**
4	1.19	Сенокосение	600	50000	0%	не подлежат установлению	
5	1.20	Выпас сельскохозяйственных животных	300	50000	0%	не подлежат установлению	
6	3.1.1	Предоставление коммунальных услуг	не подлежат установлению	5000		не подлежат установлению	
7	3.1.2	Административные здания организаций, обеспечивающих предоставление коммунальных услуг	не подлежат установлению		60%	3 этажа	3 метра
8	3.2.2	Оказание социальной помощи населению	не подлежат установлению		60%	3 этажа	3 метра
9	3.2.3	Оказание услуг связи	не подлежат установлению		60%	3 этажа	3 метра
10	3.4.1	Амбулаторно-поликлиническое обслуживание	не подлежат установлению		60%	3 этажа	3 метра
11	3.5.1	Дополжное, начальное и среднее общее образование	не подлежат установлению			4 этажа	3 метра

№ п/п	Код ВРИ	Наименование ВРИ	Предельные (минимальные и (или) максимальные) размеры земельных участков, в том числе их площадь, м ²		Максимальный процент застройки в границах земельного участка	Пределное количество этажей или предельная высота зданий, строений, сооружений	Минимальные отступы от границ земельных участков в целях определения мест допустимого размещения зданий, строений, сооружений, за пределами которых запрещено строительство зданий, строений, сооружений
			min	max			
12	3.6.2.	Парки культуры и отдыха	не подлежат установлению				
13	5.1.3	Площадки для занятий спортом	не подлежат установлению				
14	12.0	Земельные участки (территории) общего пользования	не подлежат установлению				
15	12.0.1	Улично-дорожная сеть	не подлежат установлению				
16	12.0.2	Благоустройство территории	не подлежат установлению		45%	4 этажа	6 метров
УСЛОВНО РАЗРЕШЕННЫЕ ВИДЫ ИСПОЛЬЗОВАНИЯ ЗЕМЕЛЬНЫХ УЧАСТКОВ И ОБЪЕКТОВ КАПИТАЛЬНОГО СТРОИТЕЛЬСТВА			600	не подлежат установлению			
17	2.1.1	Малоэтажная многоквартирная жилая застройка	не подлежат установлению				
18	2.7.1	Хранение автотранспорта	не подлежат установлению		60%	3 этажа	3 метра
19	3.3	Бытовое обслуживание	200	5000			
20	3.6.1	Объекты культурно-досуговой деятельности	200	5000			
21	3.7.1	Осуществление религиозных обрядов	не подлежат установлению				
22	3.10.1	Амбулаторное ветеринарное обслуживание	200	5000	60%	3 этажа	3 метра
23	4.1	Деловое управление	не подлежат установлению		60%	4 этажа	3 метра
24	4.4	Магазины	200	5000	60%	3 этажа	3 метра
25	4.5	Банковская и страховая деятельность	не подлежат установлению		60%	3 этажа	3 метра
26	4.6	Общественное питание	200	5000	50%	3 этажа	3 метра
27	5.1.2	Обеспечение занятий спортом в помещениях	не подлежат установлению		45%	не подлежат установлению	3 метра
28	6.4	Пищевая промышленность	400	5000	не подлежат установлению	15 метров	3 метра
29	8.3	Обеспечение в внутреннего правопорядка	не подлежат установлению				3 метра

* для вспомогательных видов – 1 этаж;

** от вспомогательных видов – 1 метр.

Не допускается размещать со стороны улицы вспомогательные строения, за исключением гаражей. Допускается блокировка хозяйственных построек на смежных земельных участках по взаимному согласию домовладельцев с учетом пожарных требований.

Ограничения использования земельных участков и объектов капитального строительства, устанавливаемые в соответствии с законодательством Российской Федерации, определяются пунктом 22 настоящих Правил.

2. Градостроительные регламенты территориальных зон ОД/1, ОД/2, ОД/3

№ п/п	Код ВРИ	Наименование ВРИ	Предельные (минимальные и (или) максимальные) размеры земельных участков, в том числе их площадь, м²		Максимальный процент застройки в границах земельного участка	Пределное количество этажей или предельная высота зданий, строений, сооружений	Минимальные отступы от границ земельных участков в целях определения мест допустимого размещения зданий, строений, сооружений, за пределами которых запрещено строительство зданий, строений, сооружений
			min	max			
ОСНОВНЫЕ ВИДЫ РАЗРЕШЕННОГО ИСПОЛЬЗОВАНИЯ ЗЕМЕЛЬНЫХ УЧАСТКОВ И ОБЪЕКТОВ КАПИТАЛЬНОГО СТРОИТЕЛЬСТВА							
1	3.1.1	Предоставление коммунальных услуг	не поддежит установлению	5000		не поддежит установлению	
2	3.1.2	Административные здания организаций, обеспечивающих предоставление коммунальных услуг	не поддежит установлению		60%	не поддежит установлению	3 метра
3	3.2.2	Оказание социальной помощи населению	не поддежит установлению		60%	не поддежит установлению	6 метров
4	3.2.3	Оказание услуг связи	не поддежит установлению		60%	не поддежит установлению	6 метров
5	3.3	Бытовое обслуживание	200	не поддежит установлению	60%	не поддежит установлению	6 метров

№ п/п	Код ВРИ	Наименование ВРИ	Предельные (минимальные и (или) максимальные) размеры земельных участков, в том числе их площадь, м ²		Максимальный процент застройки в границах земельного участка	Предельное количество этажей или предельная высота зданий, строений, сооружений	Минимальные отступы от границ земельных участков в целях определения мест допустимого размещения зданий, строений, сооружений, за пределами которых запрещено строительство зданий, строений, сооружений
			min	max			
6	3.4.1	Амбулаторно-поликлиническое обслуживание	не подлежат установлению			не подлежат установлению	6 метров
7	3.5.1	Дошкольное, начальное и среднее общее образование	не подлежат установлению			4 этажа	6 метров
8	3.6.1	Объекты культурно-досуговой деятельности	не подлежат установлению		60%	не подлежат установлению	6 метров
9	3.6.2.	Парки культуры и отдыха	не подлежат установлению				
10	3.7.1	Осуществление религиозных обрядов	не подлежат установлению				
11	3.8.1	Государственное управление	не подлежат установлению		60%	не подлежат установлению	6 метров
12	3.10.1	Амбулаторное ветеринарное обслуживание	не подлежат установлению		60%	не подлежат установлению	6 метров
13	4.1	Детское управление	не подлежат установлению		50%	не подлежат установлению	3 метра
14	4.3	Рынки	не подлежат установлению		45%	не подлежат установлению	6 метров
15	4.4	Магазины	200	не подлежат установлению	60%	не подлежат установлению	3 метра
16	4.5	Банковская и страховая деятельность	не подлежат установлению		60%	не подлежат установлению	6 метров
17	4.6	Общественное питание	400	не подлежат установлению	50%	не подлежат установлению	6 метров
18	4.8.1	Развлекательные мероприятия	не подлежат установлению		45%	не подлежат установлению	6 метров
19	4.9	Службы охраны	не подлежат установлению				3 метра
20	5.1.2	Обеспечение зрелищного спорта в помещениях	не подлежат установлению		45%	не подлежат установлению	6 метров
21	5.1.3	Площадки для занятий спортом	не подлежат установлению				

№ п/п	Код ВРИ	Наименование ВРИ	Пределы (минимальные и (или) максимальные) размеры земельных участков, в том числе их площадь, м ²		Максимальный процент застройки в границах земельного участка	Пределное количество этажей или предельная высота зданий, строений, сооружений	Минимальные отступы от границ земельных участков в целях определения мест допустимого размещения зданий, строений, сооружений, за пределами которых запрещено строительство зданий, строений, сооружений
			min	max			
22	8.3	Обеспечение внутреннего правопорядка	не подлежат установлению				3 метра
23	9.3	Историко-культурная деятельность	не подлежат установлению				
24	12.0	Земельные участки (территории) общего пользования	не подлежат установлению				
25	12.0.1	Улично-дорожная сеть	не подлежат установлению				
26	12.0.2	Благоустройство территории	не подлежат установлению				
УСЛОВНО РАЗРЕШЕННЫЕ ВИДЫ ИСПОЛЬЗОВАНИЯ ЗЕМЕЛЬНЫХ УЧАСТКОВ И ОБЪЕКТОВ КАПИТАЛЬНОГО СТРОИТЕЛЬСТВА							
27	2.7.1	Хранение автотранспорта	не подлежат установлению				1 метр
28	4.9.1.3	Автомобильные мойки	не подлежат установлению			1 этаж	3 метра
29	6.4	Пищевая промышленность	400	5000	50%	15 метров	3 метра

Отграничения использования земельных участков и объектов капитального строительства, устанавливаемые в соответствии с законодательством Российской Федерации, определяются пунктом 22 настоящих Правил.

3. Градостроительные регламенты территориальных зон ИТ1/2, ИТ1/3, ИТ1/4, ИТ1

№ п/п	Код ВРИ	Наименование ВРИ	Пределы (минимальные и (или) максимальные) размеры земельных участков, в том числе их площадь, м²		Максимальный процент застройки в границах земельного участка	Пределы или предельная высота зданий, строений, сооружений	Минимальные отступы от границ земельных участков в целях определения мест допустимого размещения зданий, строений, сооружений, за пределами которых запрещено строительство зданий, строений, сооружений
			min	max			
ОСНОВНЫЕ ВИДЫ РАЗРЕШЕННОГО ИСПОЛЬЗОВАНИЯ ЗЕМЕЛЬНЫХ УЧАСТКОВ И ОБЪЕКТОВ КАПИТАЛЬНОГО СТРОИТЕЛЬСТВА							
1	7.2.1	Размещение автомобильных дорог	не подлежат установлению				
2	3.1.1	Предоставление коммунальных услуг	не подлежат установлению				
3	12.0	Земельные участки (территории) общего пользования	не подлежат установлению				
4	12.0.1	Улично-дорожная сеть	не подлежат установлению				
5	12.0.2	Бытоустройство территории	не подлежат установлению				
УСЛОВНО РАЗРЕШЕННЫЕ ВИДЫ ИСПОЛЬЗОВАНИЯ ЗЕМЕЛЬНЫХ УЧАСТКОВ И ОБЪЕКТОВ КАПИТАЛЬНОГО СТРОИТЕЛЬСТВА							
6	4.9.1	Объекты дорожного сервиса	не подлежат установлению				3 метра
7	4.9.1.1	Заправка транспортных средств	не подлежат установлению			1 этаж	3 метра
8	4.9.1.2	Обеспечение дорожного отдыха	600	не подлежат установлению	45%	3 этажа	3 метра
9	4.9.1.3	Автомобильные мойки	не подлежат установлению			1 этаж	3 метра
10	4.9.1.4	Ремонт автомобилей	не подлежат установлению			1 этаж	3 метра

Отграничения использования земельных участков и объектов капитального строительства, устанавливаемые в соответствии с законодательством Российской Федерации, определяются пунктом 22 настоящих Правил.

4. Градостроительные регламенты территориальных зон CX1/1, CX1/2, CX1/3, CX1/4

№ п/п	Код ВРИ	Наименование ВРИ	Пределы (минимальные и (или) максимальные) размеры земельных участков, в том числе их площадь, м²		Максимальный процент застройки в границах земельного участка	Предельное количество этажей или предельная высота зданий, строений, сооружений	Минимальные отступы от границ земельных участков в целях определения мест допустимого размещения зданий, строений, сооружений, за пределами которых запрещено строительство зданий, строений, сооружений
			min	max			
ОСНОВНЫЕ ВИДЫ РАЗРЕШЕННОГО ИСПОЛЬЗОВАНИЯ ЗЕМЕЛЬНЫХ УЧАСТКОВ И ОБЪЕКТОВ КАПИТАЛЬНОГО СТРОИТЕЛЬСТВА							
1	1.2	Выращивание зерновых и иных сельскохозяйственных культур	не подлежат установлению				
2	1.3	Овощеводство	не подлежат установлению				
3	1.4	Выращивание тонизирующих, лекарственных, цветочных культур	не подлежат установлению				
4	1.5	Садоводство	не подлежат установлению				
5	1.12	Пчеловодство	не подлежат установлению				
6	1.13	Рыбоводство	не подлежат установлению				
7	1.16	Ведение личного подсобного хозяйства на полевых участках	не подлежат установлению				
8	1.17	Питомники	не подлежат установлению				
9	1.19	Сенокосы	не подлежат установлению				
10	1.20	Выпас сельскохозяйственных животных	не подлежат установлению				
11	3.1.1	Предоставление коммунальных услуг	не подлежат установлению				
12	11.0	Водные объекты	не подлежат установлению				
13	11.1	Общее пользование водными объектами	не подлежат установлению				
14	12.0	Земельные участки (территории) общего пользования	не подлежат установлению				
15	12.0.1	Улично-дорожная сеть	не подлежат установлению				
16	12.0.2	Благоустройство территории	не подлежат установлению				
17	13.1	Ведение огородничества	100	4500	0%	не подлежат установлению	

№ п/п	Код ВРИ	Наименование ВРИ	Пределы (минимальные и (или) максимальные) размеры земельных участков, в том числе их площадь, м²		Максимальный процент застройки в границах земельного участка	Пределное количество этажей или предельная высота зданий, строений, сооружений	Минимальные отступы от границ земельных участков в целях определения мест допустимого размещения зданий, строений, сооружений, за пределами которых запрещено строительство зданий, строений, сооружений		
			min	max					
УСЛОВНО РАЗРЕШЕННЫЕ ВИДЫ ИСПОЛЬЗОВАНИЯ ЗЕМЕЛЬНЫХ УЧАСТКОВ И ОБЪЕКТОВ КАПИТАЛЬНОГО СТРОИТЕЛЬСТВА									
18	1.15	Хранение и переработка сельскохозяйственной продукции	не подлежат установлению					3 метра	
19	5.3	Охота и рыбалка	не подлежат установлению						
20	5.4	Причалы для маломерных судов	не подлежат установлению						
21	6.8	Связь	не подлежат установлению						
22	11.3	Гидротехнические сооружения	не подлежат установлению					3 метра	

Ограничения использования земельных участков и объектов капитального строительства, устанавливаемые в соответствии с законодательством Российской Федерации, определяются пунктом 22 настоящих Правил.

№ п/п	Код ВРИ	Наименование ВРИ	Предельные (минимальные и (или) максимальные) размеры земельных участков, в том числе их площадь, м ²		Максимальный процент застройки в границах земельного участка	Предельное количество этажей или предельная высота зданий, строений, сооружений	Минимальные отступы от границ земельных участков в целях определения мест допустимого размещения зданий, строений, сооружений, за пределами которых запрещено строительство зданий, строений, сооружений
			min	max			
15	1.7	Животноводство	не подлежат установлению				3 метра
16	6.4	Пищевая промышленность	не подлежат установлению				3 метра

Ограничения использования земельных участков и объектов капитального строительства, устанавливаемые в соответствии с законодательством Российской Федерации, определяются пунктом 22 настоящих Правил.

6. Градостроительный регламент территориальной зоны СХЗ

№ п/п	Код ВРИ	Наименование ВРИ	Предельные (минимальные и (или) максимальные) размеры земельных участков, в том числе их площадь, м ²		Максимальный процент застройки в границах земельного участка	Предельное количество этажей или предельная высота зданий, строений, сооружений	Минимальные отступы от границ земельных участков в целях определения мест допустимого размещения зданий, строений, сооружений, за пределами которых запрещено строительство зданий, строений, сооружений
			min	max			
ОСНОВНЫЕ ВИДЫ РАЗРЕШЕННОГО ИСПОЛЬЗОВАНИЯ ЗЕМЕЛЬНЫХ УЧАСТКОВ И ОБЪЕКТОВ КАПИТАЛЬНОГО СТРОИТЕЛЬСТВА							
1	1.10	Птицеводство	не подлежат установлению				3 метра
2	1.15	Хранение и переработка сельскохозяйственной продукции	не подлежат установлению				3 метра
3	1.18	Обеспечение сельскохозяйственного	не подлежат установлению				3 метра

№ п/п	Код ВРИ	Наименование ВРИ	Пределы (минимальные и (или) максимальные) размеры земельных участков, в том числе их площадь, м ²		Максимальный процент застройки в границах земельного участка	Пределное количество этажей или предельная высота зданий, строений, сооружений	Минимальные отступы от границ земельных участков в целях определения мест допустимого размещения зданий, строений, сооружений, за пределами которых запрещено строительство зданий, строений, сооружений
			min	max			
4	1.19	Проводства	не подлежат установлению				
5	3.1.1	Сенокосение Предоставление коммунальных услуг	не подлежат установлению				
УСЛОВНО РАЗРЕШЕННЫЕ ВИДЫ ИСПОЛЬЗОВАНИЯ ЗЕМЕЛЬНЫХ УЧАСТКОВ И ОБЪЕКТОВ КАПИТАЛЬНОГО СТРОИТЕЛЬСТВА							
6	4.9.1.1	Заправка транспортных средств	не подлежат установлению			1 этаж	3 метра
7	6.9	Склад	не подлежат установлению		60%	не подлежат установлению	3 метра
8	6.9.1	Складские площадки	не подлежат установлению				

Ограничения использования земельных участков и объектов капитального строительства, устанавливаемые в соответствии с законодательством Российской Федерации, определяются пунктом 22 настоящих Правил.

7. Градостроительные регламенты территориальных зон Р1/З, Р1

№ п/п	Код ВРИ	Наименование ВРИ	Предельные (минимальные и (или) максимальные) размеры земельных участков, в том числе их площадь, м ²		Максимальный процент застройки в границах земельного участка	Предельное количество этажей или предельная высота зданий, строений, сооружений	Минимальные отступы от границ земельных участков в целях определения мест допустимого размещения зданий, строений, сооружений, за пределами которых запрещено строительство зданий, строений, сооружений
			min	max			
ОСНОВНЫЕ ВИДЫ РАЗРЕШЕННОГО ИСПОЛЬЗОВАНИЯ ЗЕМЕЛЬНЫХ УЧАСТКОВ И ОБЪЕКТОВ КАПИТАЛЬНОГО СТРОИТЕЛЬСТВА							
1	5.2	Природно-познавательный	не подлежат установлению				

№ п/п	Код ВРИ	Наименование ВРИ	Пределы (минимальные и (или) максимальные) размеры земельных участков, в том числе их площадь, м ²		Максимальный процент застройки в границах земельного участка	Пределное количество этажей или предельная высота зданий, строений, сооружений	Минимальные отступы от границ земельных участков в целях определения мест допустимого размещения зданий, строений, сооружений, за пределами которых запрещено строительство зданий, строений, сооружений
			min	max			
		туризм					
2	9.1	Охрана природных территорий			не подлежат установлению		
3	11.1	Общее пользование водными объектами			не подлежат установлению		
4	12.0.2	Благоустройство территории			не подлежат установлению		
5	3.1.1	УСЛОВНО РАЗРЕШЕННЫЕ ВИДЫ ИСПОЛЬЗОВАНИЯ ЗЕМЕЛЬНЫХ УЧАСТКОВ И ОБЪЕКТОВ КАПИТАЛЬНОГО СТРОИТЕЛЬСТВА					
		Предоставление коммунальных услуг			не подлежат установлению		
6	5.3	Охота и рыбалка			не подлежат установлению	2 этажа	3 метра
7	5.4	Причалы для маломерных судов			не подлежат установлению		
8	5.5	Поля для гольфа или конных прогулок			не подлежат установлению		3 метра
9	3.9.1	Обеспечение деятельности в области гидрометеорологии и смежных с ней областях			не подлежат установлению		3 метра

Ограничения использования земельных участков и объектов капитального строительства, устанавливаемые в соответствии с законодательством Российской Федерации, определяются пунктом 22 настоящих Правил.

8. Градостроительные регламенты территориальных зон СН1/1, СН1/2, СН1/3

№ п/п	Код ВРИ	Наименование ВРИ	Предельные (минимальные и (или) максимальные) размеры земельных участков, в том числе их площадь, м ²		Максимальный процент застройки в границах земельного участка	Предельное количество этажей или предельная высота зданий, строений, сооружений	Минимальные отступы от границ земельных участков в целях определения мест допустимого размещения зданий, строений, сооружений, за пределами которых запрещено строительство зданий, строений, сооружений
			min	max			
ОСНОВНЫЕ ВИДЫ РАЗРЕШЕННОГО ИСПОЛЬЗОВАНИЯ ЗЕМЕЛЬНЫХ УЧАСТКОВ И ОБЪЕКТОВ КАПИТАЛЬНОГО СТРОИТЕЛЬСТВА							
1	12.1	Ритуальная деятельность	не подлежат установлению	400000	не подлежат	установлению	3 метра
2	12.0	Земельные участки (территории) общего пользования	не подлежат установлению				
3	12.0.1	Улично-дорожная сеть	не подлежат установлению				
4	12.0.2	Благоустройство территории	не подлежат установлению				
5	3.1.1	Предоставление коммунальных услуг	не подлежат установлению				
УСЛОВНО РАЗРЕШЕННЫЕ ВИДЫ ИСПОЛЬЗОВАНИЯ ЗЕМЕЛЬНЫХ УЧАСТКОВ И ОБЪЕКТОВ КАПИТАЛЬНОГО СТРОИТЕЛЬСТВА							
6	Не устанавливаются						

Ограничения использования земельных участков и объектов капитального строительства, устанавливаемые в соответствии с законодательством Российской Федерации, определяются пунктом 22 настоящих Правил.

9. Градостроительный регламент территориальной зоны СО1

№ п/п	Код ВРИ	Наименование ВРИ	Предельные (минимальные и (или) максимальные) размеры земельных участков, в том числе их площадь, м ²		Максимальный процент застройки в границах земельного участка	Предельное количество этажей или предельная высота зданий, строений, сооружений	Минимальные отступы от границ земельных участков в целях определения мест допустимого размещения зданий, строений, сооружений, за пределами которых запрещено строительство зданий, строений, сооружений
			min	max			
ОСНОВНЫЕ ВИДЫ РАЗРЕШЕННОГО ИСПОЛЬЗОВАНИЯ ЗЕМЕЛЬНЫХ УЧАСТКОВ И ОБЪЕКТОВ КАПИТАЛЬНОГО СТРОИТЕЛЬСТВА							
1	13.0	Земельные участки общего назначения	100	2000	50%	13 метров	3 метра
2	13.1	Ведение огородничества	100	4500	0%	не подлежат установлению	
3	13.2	Ведение садоводства	400	2000	30%	3 этажа/13 метров; Для вспомогательных строений, гаражей, хозяйстроек - 1 этаж	От вспомогательных строений, гаражей, хозяйстроек – 1 метр;
4	3.1.1	Предоставление коммунальных услуг	не подлежат установлению				
5	4.4	Магазины	200	не подлежат установлению	50%	13 метров	3 метра
6	11.1	Общее пользование водными объектами	не подлежат установлению				
7	12.0	Земельные участки (территории) общего пользования	не подлежат установлению				
8	12.0.2	Благоустройство территории	не подлежат установлению				
9	5.1.3	Площадки для занятий спортом	не подлежат установлению				
УСЛОВНО РАЗРЕШЕННЫЕ ВИДЫ ИСПОЛЬЗОВАНИЯ ЗЕМЕЛЬНЫХ УЧАСТКОВ И ОБЪЕКТОВ КАПИТАЛЬНОГО СТРОИТЕЛЬСТВА							
10	6.8	Связь	не подлежат установлению				

Ограничения использования земельных участков и объектов капитального строительства, устанавливаемые в соответствии с законодательством Российской Федерации, определяются пунктом 22 настоящих Правил.

22. Ограничения использования земельных участков и объектов капитального строительства, устанавливаемые в соответствии с законодательством Российской Федерации

1. На территории Ивановского сельского поселения Панинского муниципального района Воронежской области располагаются следующие зоны с особыми условиями использования территории:

- 1) охрannая зона объектов электроэнергетики (объектов электросетевого хозяйства и объектов по производству электрической энергии);
- 2) придорожные полосы автомобильных дорог;
- 3) охрannая зона трубопроводов (газопроводов, нефтепроводов и нефтепродуктопроводов, аммиакопроводов);
- 4) охрannая зона линий и сооружений связи;
- 5) водоохранная зона;
- 6) прибрежная защитная полоса;
- 7) зоны санитарной охраны источников питьевого и хозяйственно-бытового водоснабжения, а также устанавливаемые в случаях, предусмотренных Водным кодексом Российской Федерации, в отношении подземных водных объектов зоны специальной охраны;
- 8) зоны затопления и подтопления;
- 9) санитарно-защитная зона;
- 10) охрannая зона пунктов государственной геодезической сети, государственной нивелирной сети и государственной гравиметрической сети;

11) зона минимальных расстояний до магистральных или промышленных трубопроводов (газопроводов, нефтепроводов и нефтепродуктопроводов, аммиакопроводов).

2. Ограничения для зон с особыми условиями использования территории установлены в соответствии с действующими нормативами.

№ п/п	Вид зоны	Ограничения в использовании земельных участков и объектов капитального строительства	Основания установления ограничений
1	Охранная зона объектов электроэнергетики (объектов электросетевого хозяйства и объектов по производству электрической энергии)	1. В охранных зонах объектов электросетевого хозяйства, размещенных на земельных участках, запрещается осуществлять любые действия, которые могут нарушить безопасную работу объектов электросетевого хозяйства, в том числе привести к их повреждению или уничтожению, и (или) повлечь причинение вреда жизни, здоровью граждан и имуществу физических или юридических лиц, а также повлечь нанесение экологического ущерба и возникновение пожаров, в том числе: - набрасывать на провода и опоры воздушных линий электропередачи посторонние предметы, а также подниматься на опоры воздушных линий электропередачи; - размещать любые объекты и предметы (материалы) в пределах созданных в соответствии с требованиями нормативно-технических документов проходов и подъездов для доступа к объектам электросетевого хозяйства, а также проводить любые работы и возводить сооружения, которые могут препятствовать доступу к объектам электросетевого хозяйства, без создания необходимых для такого доступа проходов и подъездов; - находиться в пределах огороженной территории и помещениях распределительных устройств и подстанций, открывать двери и люки распределительных устройств и подстанций, прогонивать переключения и подключения в электрических сетях (указанное требование не распространяется на работников, занятых выполнением разрешенных в установленном порядке работ), разводить огонь в пределах охранных зон вводных и распределительных устройств, подстанций, воздушных линий электропередачи, а также в охранных зонах кабельных линий электропередачи.	Постановление Правительства Российской Федерации от 24.02.2009 № 160 «О порядке установления охранных зон объектов электросетевого хозяйства и особых условий использования земельных участков, расположенных в границах таких зон» Постановление Правительства Российской Федерации от 18.11.2013 № 1033 «О порядке установления охранных зон объектов по производству электрической энергии и особых условий использования земельных участков, расположенных в границах таких зон»

	- размещать свалки; - производить работы ударными механизмами, сбрасывать тяжести массой свыше 5 тонн, производить сбор и слив едких и коррозионных веществ и горюче-смазочных материалов (в охранных зонах подземных кабельных линий электропередачи). 2. Для объектов электросетевого хозяйства напряжением свыше 1000 вольт, помимо действий, предусмотренных пунктом 1, запрещается: - складировать или размещать хранилища любых, в том числе горюче-смазочных материалов; - размещать детские и спортивные площадки, стадионы, рынки, торговые точки, полевые станы, загоны для скота, гаражи и стоянки всех видов машин и механизмов, проводить любые мероприятия, связанные с большим скоплением людей, не занятых выполнением разрешённых в установленном порядке работ (в охранных зонах воздушных линий электропередачи); - использовать (запускать) любые летательные аппараты, в том числе воздушных змеев, спортивные модели летательных аппаратов (в охранных зонах воздушных линий электропередачи); - бросать якоря с судов и осуществлять их проход с отдалёнными якорями, цепями, лотами, волокушами и талалами (в охранных зонах подводных кабельных линий электропередачи); - осуществлять проход судов с поднятыми стрелами кранов и других механизмов (в охранных зонах воздушных линий электропередачи). 3. Без письменного решения о согласовании сетевой организации запрещается: - строительство, капитальный ремонт, реконструкция или снос зданий и сооружений; - горные, взрывные, мелиоративные работы, в том числе связанные с временным затоплением земель; - посадка и вырубка деревьев и кустарников; - дноуглубительные, землечерпальные и погрузочно-разгрузочные работы, добыча рыбы, других водных животных и растений придонными орудиями лова, устройство водопоев, колка и заготовка льда (в охранных зонах подводных кабельных линий	
--	---	--

	электропередачи); - проход судов, у которых расстояние по вертикали от верхнего крайнего габарита с грузом или без груза до нижней точки провеса проводов переходов воздушных линий электропередачи через водоемы менее минимально допустимого расстояния, в том числе с учетом максимального уровня подъема воды при паводке; - проезд машин и механизмов, имеющих общую высоту с грузом или без груза от поверхности дороги более 4,5 метра (в охранных зонах воздушных линий электропередачи); - земляные работы на глубине более 0,3 метра (на вспахиваемых землях на глубине более 0,45 метра), а также планировка грунта (в охранных зонах подземных кабельных линий электропередачи); - полив сельскохозяйственных культур в случае, если высота струи воды может составить свыше 3 метров (в охранных зонах воздушных линий электропередачи); - полевые сельскохозяйственные работы с применением сельскохозяйственных машин и оборудования высотой более 4 метров (в охранных зонах воздушных линий электропередачи) или полевые сельскохозяйственные работы, связанные с вспашкой земли (в охранных зонах кабельных линий электропередачи). 4. Для объектов электросетевого хозяйства напряжением до 1000 вольт, помимо действий, предусмотренных пунктом 3, без письменного решения о согласовании сетевых организаций запрещается: - размещать детские и спортивные площадки, стадионы, рынки, торговые точки, полевые станы, загоны для скота, гаражи и стоянки всех видов машин и механизмов, садовые, огородные земельные участки и иные объекты недвижимости, расположенные в границах территории ведения гражданами садоводства или огороженности для собственных нужд объектов жилищного строительства, в том числе индивидуального (в охранных зонах воздушных линий электропередачи); - складировать или размещать хранилища любых, в том числе горюче-смазочных материалов; - устраивать причалы для стоянки судов, барж и плавучих кранов, бросать якоря с судов и осуществлять их проход с отбитами якорями, цепями, лотами, волокушами и тралями (в охранных зонах	
--	--	--

	подводных кабельных линий электропередачи). 5. В охранных зонах объектов по производству электрической энергии запрещается осуществлять действия, которые могут нарушить безопасную работу объектов, в том числе привести к их повреждению или уничтожению и (или) повлечь причинение вреда жизни, здоровью граждан и имуществу физических или юридических лиц, а также нанесение вреда окружающей среде и возникновение пожаров и чрезвычайных ситуаций, а именно: - убирать, перемещать, засыпать и повреждать предупреждающие знаки; - размещать кладбища, скотомогильники, захоронения отходов производства и потребления, радиоактивных, химических, взрывчатых, токсичных, отравляющих и ядовитых веществ; - производить сброс и слив едких и коррозионных веществ, в том числе растворов кислот, щелочей и солей, а также горюче-смазочных материалов; - разводить огонь и размещать какие-либо открытые или закрытые источники огня; - проводить работы, размещать объекты и предметы, возводить сооружения, которые могут препятствовать доступу к объектам, без создания необходимых для такого доступа проходов и подъездов; - производить работы ударными механизмами, сбрасывать тяжести массой свыше 5 тонн; - складировать любые материалы, в том числе взрывоопасные, пожароопасные и горюче-смазочные. 6. Без письменного согласования владельцев объектов по производству электрической энергии запрещается: - размещать детские и спортивные площадки, стадионы, рынки, торговые точки, полевые станы, загоны для скота, гаражи и стоянки всех видов машин и механизмов; - проводить любые мероприятия, связанные с пребыванием людей, не занятых выполнением работ, разрешенных в установленном порядке; - осуществлять горные, взрывные, мелпоративные работы, в том числе связанные с временным затоплением земель.
2	Придорожные полосы В придорожных полосах автомобильных дорог общего пользования

автомобильных дорог	регионального или межмуниципального значения запрещается строительство капитальных сооружений, за исключением: - объектов, предназначенных для обслуживания таких автомобильных дорог, их строительства, реконструкции, капитального ремонта, ремонта и содержания; - объектов Государственной инспекции безопасности дорожного движения Министерства внутренних дел Российской Федерации; - объектов дорожного сервиса, рекламных конструкций, информационных щитов и указателей; - инженерных коммуникаций.	«Об автомобильных дорогах и о дорожной деятельности в Российской Федерации и о внесении изменений в отдельные законодательные акты Российской Федерации» Постановление правительства Воронежской области от 19.10.2010 № 879 «Об утверждении Порядка установления и использования придорожных полос автомобильных дорог общего пользования регионального или межмуниципального значения Воронежской области»	Федеральный закон от 31.03.1999 № 69-ФЗ «О газоснабжении в Российской Федерации» «Правила охраны магистральных трубопроводов», утверждённые Минтопэнерго России 29.04.1992, постановлением Госгортехнадзора РФ от 22.04.1992 № 9 Постановление Госгортехнадзора России от 23.11.1994 № 61 «О распространении «Правил охраны магистральных трубопроводов» на магистральные аминопроводы» Постановление Правительства Российской Федерации от 08.09.2017 № 1083 «Об утверждении Правил охраны магистральных трубопроводов и о внесении изменений в Положение о представлении в федеральный орган исполнительной власти (его территориальные органы), уполномоченный Правительством Российской Федерации на осуществление государственного кадастрового учета, государственной
3	Охранная зона трубопроводов (газопроводов, нефтепроводов и нефтепродуктопроводов) 1. В охранных зонах трубопроводов запрещается производить всякого рода действия, могущие нарушить нормальную эксплуатацию трубопроводов либо привести к их повреждению, в частности: - перемещать, засыпать и ломать опознавательные и сигнальные знаки, контрольно - измерительные пункты; - открывать люки, калитки и двери необслуживаемых усилительных пунктов кабельной связи, отражений узлов линейной арматуры, станций катодной и дренажной защиты, линейных и смортовых колодцев и других линейных устройств, открывать и закрывать краны и задвижки, отключать или включать средства связи, энергоснабжения и телемеханики трубопроводов; - устранивать всякого рода свалки, выливать растворы кислот, солей и щелочей; - разрушать берегоукрепительные сооружения, водопропускные устройства, земляные и иные сооружения (устройства), предохраняющие трубопроводы от разрушения, а прилегающую территорию и окружающую местность - от аварийного разлива транспортируемой продукции; - бросать якоря, проходить с отданными якорями, цепями, лотами, волокушами и травами, производить дноуглубительные и землечерпальные работы; - разводить огонь и размещать какие-либо открытые или закрытые источники огня.	Федеральный закон от 31.03.1999 № 69-ФЗ «О газоснабжении в Российской Федерации» «Правила охраны магистральных трубопроводов», утверждённые Минтопэнерго России 29.04.1992, постановлением Госгортехнадзора РФ от 22.04.1992 № 9 Постановление Госгортехнадзора России от 23.11.1994 № 61 «О распространении «Правил охраны магистральных трубопроводов» на магистральные аминопроводы» Постановление Правительства Российской Федерации от 08.09.2017 № 1083 «Об утверждении Правил охраны магистральных трубопроводов и о внесении изменений в Положение о представлении в федеральный орган исполнительной власти (его территориальные органы), уполномоченный Правительством Российской Федерации на осуществление государственного кадастрового учета, государственной	Федеральный закон от 31.03.1999 № 69-ФЗ «О газоснабжении в Российской Федерации» «Правила охраны магистральных трубопроводов», утверждённые Минтопэнерго России 29.04.1992, постановлением Госгортехнадзора РФ от 22.04.1992 № 9 Постановление Госгортехнадзора России от 23.11.1994 № 61 «О распространении «Правил охраны магистральных трубопроводов» на магистральные аминопроводы» Постановление Правительства Российской Федерации от 08.09.2017 № 1083 «Об утверждении Правил охраны магистральных трубопроводов и о внесении изменений в Положение о представлении в федеральный орган исполнительной власти (его территориальные органы), уполномоченный Правительством Российской Федерации на осуществление государственного кадастрового учета, государственной

	2. В охранных зонах трубопроводов без письменного разрешения предприятий трубопроводного транспорта запрещается: - возводить любые постройки и сооружения; на расстоянии ближе 1000 м от оси аммиакопровода запрещается: строить коллективные сады с жилыми домами, устраивать массовые спортивные соревнования, соревнования с участием зрителей, купания, массовый отдых людей, любительское рыболовство, расположение временных полевых жилищ и станов любого назначения, загоны для скота; - высаживать деревья и кустарники всех видов, складировать корма, удобренья, материалы, сено и солому, распахивать коновязи, содержать скот, выделывать рыбопромысловые участки, прогонять добычу рыбы, а также водных животных и растений, устраивать водопой, прогонять колку и заготовку льда; - сооружать просезды и проезды через трассы трубопроводов, устраивать стоянки автомобильного транспорта, тракторов и механизмов, размещать сады и огороды - производить мелпоративные земляные работы, соорудать оросительные и осушительные системы; - производить всякого рода открытые и подземные, горные, строительные, монтажные и взрывные работы, планировку грунта. 3. В охранных зонах магистральных газопроводов запрещается: - перемещать, засыпать, повреждать и разрушать контрольно-измерительные и контрольно-диагностические пункты, предупредительные надписи, опознавательные и сигнальные знаки местонахождения магистральных газопроводов; - открывать двери и люки необслуживаемых усиленных пунктов на кабельных линиях связи, калитки отражений узлов линейной арматуры, двери установок электрохимической защиты, люки линейных и смотровых колодезев, открывать и закрывать краны, задвижки, отключать и включать средства связи, энергооборудования, устройства телемеханики магистральных газопроводов; - устраивать свалки, осуществлять сброс и слив едких и коррозионно-агрессивных веществ и горюче-смазочных материалов; - складировать любые материалы, в том числе горюче-смазочные, или размещать хранилища любых материалов;	регистрации прав, ведение Единого государственного реестра недвижимости и предоставление сведений, содержащихся в Едином государственном реестре недвижимости, федеральными органами исполнительной власти, органами государственной власти субъектов Российской Федерации и органами местного самоуправления дополнительных сведений, воспроизводимых на публичных кадастровых картах» Постановление Правительства Российской Федерации от 20.11.2000 № 878 «Об утверждении Правил газораспределительных сетей»
--	---	--

	- повреждать берегозащитные, водовыпускные сооружения, земельные и иные сооружения (устройства), предохраняющие магистральный газопровод от разрушения; - осуществлять постановку судов и плавучих объектов на якорь, добычу морских млекопитающих, рыболовство прицельными орудиями добычи (вылова) водных биологических ресурсов, плавание с вывешенной якорь-цепью; - проводить дноуглубительные и другие работы, связанные с изменением дна и берегов водных объектов, за исключением работ, необходимых для технического обслуживания объекта магистрального газопровода; - проводить работы с использованием ударно-импульсных устройств и вспомогательных механизмов, сбрасывать грузы; - осуществлять рекреационную деятельность (кроме деятельности по размещению туристских стоянок), разводить костры и размещать источники огня; - отгораживать и переторговывать охранные зоны; - размещать какие-либо здания, строения, сооружения, не относящиеся к объектам, указанным в пункте 2 Правил, за исключением объектов, указанных в подпунктах «д» – «ж» и «м» пункта 6 Правил, утвержденных Постановлением Правительства Российской Федерации от 08.09.2017 № 1083; - осуществлять несанкционированное подключение (присоединение) к магистральному газопроводу. 4. В охранных зонах магистральных газопроводов без письменного разрешения собственника магистрального газопровода или организации, эксплуатирующей магистральный газопровод не допускается: - проведение горных, взрывных, строительных, монтажных, мелиоративных работ, в том числе работ, связанных с затоплением земель; - осуществление посадки и вырубки деревьев и кустарников; - проведение погрузочно-разгрузочных работ, устройство водопоев скота, копка и заготовка льда; - проведение земляных работ на глубине более чем 0,3 метра, планировка грунта; - сооружение заград на реках и ручьях;	
--	---	--

	- складирование кормов, удобрений, сена, соломы, размещение полевых станков и загонов для скота; - размещение туристских стоянок; - размещение гаражей, стоянок и парковок транспортных средств; - сооружение проездов через магистральные газопроводы; - прокладка инженерных коммуникаций; - проведение инженерных изысканий, связанных с бурением скважин и устройством шурфов; - устройство причалов для судов и пляжей; - проведение работ на объектах транспортной инфраструктуры, находящихся на территории охранной зоны; - проведение работ, связанных с временным затоплением земель, не относящихся к землям сельскохозяйственного назначения. 5. В границах охранной зоны газораспределительных сетей запрещается: - строить объекты жилищно-гражданского и производственного назначения; - сносить и реконструировать мосты, коллекторы, автомобильные и железные дороги с расположенными на них газораспределительными сетями без предварительного выноса этих газопроводов по согласованию с эксплуатационными организациями; - разрушать берегоукрепительные сооружения, водопропускные устройства, земляные и иные сооружения, предохраняющие газораспределительные сети от разрушений; - перемещать, повреждать, засыпать и уничтожать опознавательные знаки, контрольно-измерительные пункты и другие устройства газораспределительных сетей; - устраивать свалки и склады, развешивать растворы кислот, солей, щелочей и других химически активных веществ; - огораживать и перегораживать охранные зоны, препятствовать доступу персонала эксплуатационных организаций к газораспределительным сетям, проведению обслуживания и устранению повреждений газораспределительных сетей; - разводить огонь и размещать источники огня; - рыть погреба, копать и обрабатывать почву сельскохозяйственными и мелкими орудиями и
--	---

		механизмами на глубину более 0,3 метра; - открывать калитки и двери газорегуляторных пунктов, станций катодной и дренажной защиты, люки подземных колодцев, включать или отключать электроснабжение средств связи, освещения и систем телемеханики; - набрасывать, представлять и привязывать к опорам и надземным газопроводам, отражениям и зданиям газораспределительных сетей посторонние предметы, лестницы, влезать на них; - самовольно подключаться к газораспределительным сетям.	
4	Охранная зона линий и сооружений связи	В пределах охранной зоны подземной кабельной линии связи или линии радиотелефонии запрещается: - раскопка грунта при помощи ударных инструментов (ломов, кир, клинцев и пневматических инструментов); - разработка мерзлого грунта с применением ударных механизмов. Без письменного согласия и присутствия представителей предприятий, эксплуатирующих линии связи и линии радиотелефонии, запрещается: - осуществлять всякого рода строительные, монтажные и взрывные работы, планировку грунта землеройными механизмами (за исключением зон песчаных барханов) и земляные работы (за исключением вспашки на глубину не более 0,3 метра); - производить геолого-сырьевые, поисковые, геодезические и другие изыскательские работы, которые связаны с бурением скважин, шурфованием, взятием проб грунта, осуществлением взрывных работ; - производить посадку деревьев, располагать полевые станы, содержать скот, складировать материалы, корма и удобрения, жечь костры, устраивать стрельбища; - устраивать проезды и стоянки автотранспорта, тракторов и механизмов, провозить негабаритные грузы под проводами воздушных линий связи и линий радиотелефонии, строить каналы (арьки), устраивать затраживания и другие препятствия; - устраивать причалы для стоянки судов, барж и плавучих кранов, производить погрузочно-разгрузочные, подводно-технические, дноуглубительные и землечерпательные работы, выделывать рыбопромысловые участки, производить добычу рыбы, других	Постановление Правительства Российской Федерации от 09.06.1995 № 578 «Об утверждении Правил охраны линий и сооружений связи Российской Федерации»

	водных животных, а также водных растений придонными орудиями лова, устраивать водопон, производить колку и заготовку льда. Судам и другим плавучим средствам запрещается бросать якоря, проходить с отданными якорями, цепями, лотами, волокушами и трапами. - производить строительство и реконструкцию линий электропередач, радиостанций и других объектов, наносящих электромагнитную энергию и оказывающих опасное воздействие на линии связи и линии радиодиффракции. - производить защиту подземных коммуникаций от коррозии без учета проходящих подземных кабельных линий связи. Запрещается производить всякого рода действия, которые могут нарушить нормальную работу линий связи и линий радиодиффракции, в частности: - производить снос и реконструкцию зданий и мостов, осуществлять переустройство коллекторов, туннелей метрополитена и железных дорог, где проложены кабели связи, установлены столбы воздушных линий связи и линий радиодиффракции, размещены технические сооружения радиорелейных станций, кабельные ящики и распределительные коробки, без предварительного выноса заказчиками (застройщиками) линий и сооружений связи, линий и сооружений радиодиффракции по согласованию с предприятиями, в ведении которых находятся эти линии и сооружения. - производить засыпку трасс подземных кабельных линий связи, устраивать на этих трассах временные склады, стоки химических активных веществ и свалки промышленных, бытовых и прочих отходов, ломать замерные, сигнальные, предупредительные знаки и телефонные колодцы; - отравлять двери и люки необслуживаемых усилительных и регенерационных пунктов (наземных и подземных) и радиорелейных станций, кабельных колодцев телефонной канализации, распределительных шкафов и кабельных ящиков, а также подключаться к линиям связи (за исключением лиц, обслуживающих эти линии); - огораживать трассы линий связи, препятствуя свободному доступу к ним технического персонала; - самовольно подключаться к абонентской телефонной линии и
--	--

		линии радионавигации в целях пользования услугами связи; - совершать иные действия, которые могут причинить повреждения сооружениям связи и радионавигации (повреждать опоры и арматуру воздушных линий связи, обрывать провода, набрасывать на них посторонние предметы и другое).	
5	Водоохранная зона	В границах водоохранной зоны запрещается: - использование сточных вод в целях регулирования плодородия почв; - размещение кладбищ, скотомогильников, объектов размещения отходов производства и потребления, химических, взрывчатых, токсичных, отравляющих и ядовитых веществ, пунктов захоронения радиоактивных отходов, а также загрязнение территории загрязняющими веществами, предельно допустимые концентрации которых в водах водных объектов рыбохозяйственного значения не установлены; - осуществление авиационных мер по борьбе с вредными организмами; - движение и стоянка транспортных средств (кроме специальных транспортных средств), за исключением их движения по дорогам и стоянки на дорогах и в специально оборудованных местах, имеющих твердое покрытие; - строительство и реконструкция автозаправочных станций, складов горюче-смазочных материалов (за исключением случаев, если автозаправочные станции, склады горюче-смазочных материалов размещены на территориях портов, инфраструктуры внутренних водных путей, в том числе баз (сооружений) для стоянки маломерных судов, объектов органов федеральной службы безопасности), станций технического обслуживания, используемых для технического осмотра и ремонта транспортных средств, осуществление мойки транспортных средств; - хранение пестицидов и агрохимикатов (за исключением хранения агрохимикатов в специализированных хранилищах на территориях морских портов за пределами границ прибрежных защитных полос), применение пестицидов и агрохимикатов; - сброс сточных, в том числе дренажных, вод; - разведка и добыча общераспространенных полезных ископаемых (за исключением случаев, если разведка и добыча	Водный кодекс Российской Федерации

		общераспространенных полезных ископаемых осуществляются пользованиями недр, осуществляющими разведку и добычу иных видов полезных ископаемых, в границах предоставленных им в соответствии с законодательством Российской Федерации о недрах горных отводов и (или) геологических отводов на основании утвержденного технического проекта в соответствии со ст. 19.1 Закона Российской Федерации от 21 февраля 1992 года № 2395-1 «О недрах»). В границах прибрежных защитных полос запрещается: - использование сточных вод в целях регулирования плодородия почв; - размещение кладбищ, скотомогильников, объектов размещения отходов производства и потребления, химических, взрывчатых, токсичных, отравляющих и ядовитых веществ, пунктов захоронения радиоактивных отходов, а также загрязнение территорий загрязняющими веществами, предельно допустимые концентрации которых в водах водных объектов рыбохозяйственного значения не установлены; - осуществление авиационных мер по борьбе с вредными организмами; - движение и стоянка транспортных средств (кроме специальных транспортных средств), за исключением их движения по дорогам и стоянки на дорогах и в специально оборудованных местах, имеющих твердое покрытие; - строительство и реконструкция автозаправочных станций, складов горюче-смазочных материалов (за исключением случаев, если автозаправочные станции, склады горюче-смазочных материалов размещены на территориях портов, инфраструктуры внутренних водных путей, в том числе баз (сооружений) для стоянки маломерных судов, объектов органов федеральной службы безопасности), станций технического обслуживания, используемых для технического осмотра и ремонта транспортных средств, осуществление мойки транспортных средств; - хранение пестицидов и агрохимикатов (за исключением хранения агрохимикатов в специализированных хранилищах на территориях морских портов за пределами границ прибрежных защитных полос), применение пестицидов и агрохимикатов; - сброс сточных, в том числе дренажных, вод.	Водный кодекс Российской Федерации
6	Прибрежная защитная полоса		

		- разведка и добыча общераспространенных полезных ископаемых (за исключением случаев, если разведка и добыча общераспространенных полезных ископаемых осуществляются пользователями недр, осуществляющими разведку и добычу иных видов полезных ископаемых, в границах предоставленных им в соответствии с законодательством Российской Федерации о недрах горных отводов и (или) геологических отводов на основании утвержденного технического проекта в соответствии со ст. 19.1 Закона Российской Федерации от 21 февраля 1992 года № 2395-1 «О недрах»); - распашка земель; - размещение отходов размываемых грунтов; - выпас сельскохозяйственных животных и организация для них летних лагерей, ванн.	
7	Зоны санитарной охраны источников питьевого и хозяйственно-бытового водоснабжения, а также устанавливаемые в случаях, предусмотренных Водным кодексом Российской Федерации, в отношении подземных водных объектов зоны специальной охраны	В зоне санитарной охраны источников питьевого и хозяйственно-бытового водоснабжения запрещается сброс сточных, в том числе дренажных, вод. На территории зоны санитарной охраны подземных источников водоснабжения: 1. В первом поясе не допускается: - посадка высокоствольных деревьев; - все виды строительства, не имеющие непосредственного отношения к эксплуатации, реконструкции и расширению водопроводных сооружений, в том числе прокладка трубопроводов различного назначения; - размещение жилых и хозяйственно-бытовых зданий; - проживание людей; - применение ядохимикатов и удобрений. 2. Во втором поясе запрещено: - закачка отработанных вод в подземные горизонты, подземное складирование твердых отходов и разработка недр земли; - размещение кладбищ, скотомогильников, полей асфенизации, полей фильтрации, навозохранилищ, силосных траншей, животноводческих и птицеводческих предпрятий и других объектов, обуславливающих опасность микробного загрязнения подземных вод; - применение удобрений и ядохимикатов.	Водный кодекс Российской Федерации СанПиН 2.1.4.1110-02 «Зоны санитарной охраны источников водоснабжения и водопроводов питьевого назначения»

	- рубка леса главного пользования и реконструкции; - размещение складов горюче-смазочных материалов, ядохимикатов и минеральных удобрений, накопителей промстоков, шламохранилищ и других объектов, обуславливающих опасность химического загрязнения подземных вод. Бурение новых скважин и новое строительство, связанное с нарушением почвенного покрова, производится при обязательном согласовании с центром государственного санитарно-эпидемиологического надзора. 3. В третьем поясе запрещено: - закладка отработанных вод в подземные горизонты, подземное складирование твердых отходов и разработка недр земли; - размещение складов горюче-смазочных материалов, ядохимикатов и минеральных удобрений, накопителей промстоков, шламохранилищ и других объектов, обуславливающих опасность химического загрязнения подземных вод. Размещение таких объектов допускается в пределах третьего пояса зоны санитарной охраны только при использовании защищённых подземных вод, при условии выполнения специальных мероприятий по защите водоносного горизонта от загрязнения при наличии санитарно-эпидемиологического заключения центра государственного санитарно-эпидемиологического надзора, выданного с учетом заключения органов геологического контроля. Бурение новых скважин и новое строительство, связанное с нарушением почвенного покрова, производится при обязательном согласовании с центром государственного санитарно-эпидемиологического надзора. На территории зоны санитарной охраны поверхностных источников водоснабжения: 1. В первом поясе не допускается: - посадка высокоствольных деревьев; - все виды строительства, не имеющие непосредственного отношения к эксплуатации, реконструкции и расширению водопроводных сооружений, в том числе прокладка трубопроводов различного назначения; - размещение жилых и хозяйственно-бытовых зданий;	
--	---	--

	- проживание людей; - применение ядохимикатов и удобрений; - спуск любых сточных вод, в том числе сточных вод водного транспорта; - купание, стирка белья, водопои скота и другие виды водопользования, оказывающие влияние на качество воды. 2. Во втором поясе не допускается: - рубка леса главного пользования и реконструкции, а также закрепление за лесозаготовительными предприятиями древесины на корню и лесосечного фонда долгосрочного пользования (допускается только рубки ухода и санитарные рубки леса); - расположение стойбищ и выпас скота, а также всякое другое использование водоема и земельных участков, лесных угодий в пределах прибрежной полосы шириной не менее 500 м, которое может привести к ухудшению качества или уменьшению количества воды источника водоснабжения; - отведение сточных вод в зоне водосбора источника водоснабжения, включая его притоки, не отвечающих гигиеническим требованиям к охране поверхностных вод; - размещение кладбищ, скотомогильников, полей асенизации, полей филляриции, навозохранилищ, силосных траншей, животноводческих и птицеводческих предприятий и других объектов, обуславливающих опасность микробного загрязнения подземных вод; - применение удобрений и ядохимикатов; - рубка леса главного пользования и реконструкции; - сброс промышленных, сельскохозяйственных, городских и ливневых сточных вод, содержание в которых химических веществ и микроорганизмов превышает установленные санитарными правилами гигиенические нормативы качества воды (с учетом Определения Верховного Суда Российской Федерации от 25.09.2014 № АПП14-393); - размещение складов горюче-смазочных материалов, ядохимикатов и минеральных удобрений, накопителей промстоков, шламохранилищ и других объектов, обуславливающих опасность химического загрязнения подземных вод.	
--	---	--

	Регулирование отведения территории для нового строительства жилых, промышленных и сельскохозяйственных объектов, а также согласование изменений технологий действующих предприятий, связанных с повышением степени опасности загрязнения сточными водами источника водоснабжения производится при согласовании с центром государственного санитарно-эпидемиологического надзора. Все работы, в том числе добыча песка, гравия, донноуглубительные, в пределах акватории зоны санитарной охраны допускаются по согласованию с центром государственного санитарно - эпидемиологического надзора лишь при обосновании гидрологическими расчетами отсутствия ухудшения качества воды в створе водозабора. Использование химических методов борьбы с эвтрофикацией водоемов допускается при условии применения препаратов, имеющих положительное санитарно - эпидемиологическое заключение государственной санитарно - эпидемиологической службы Российской Федерации. Использование источников водоснабжения в пределах второго пояса зоны санитарной охраны для купания, туризма, водного спорта и рыбной ловли допускается в установленных местах при условии соблюдения гигиенических требований к охране поверхностных вод, а также гигиенических требований к зонам рекреации водных объектов. 3. В третьем поясе не допускается отведение сточных вод в зоне водосбора источника водоснабжения, включая его притоки, не отвечающих гигиеническим требованиям к охране поверхностных вод. Регулирование отведения территории для нового строительства жилых, промышленных и сельскохозяйственных объектов, а также согласование изменений технологий действующих предприятий, связанных с повышением степени опасности загрязнения сточными водами источника водоснабжения производится при согласовании с центром государственного санитарно-эпидемиологического надзора. Все работы, в том числе добыча песка, гравия, донноуглубительные, в пределах акватории зоны санитарной охраны допускаются по	
--	---	--

8	Зоны затопления и подтопления	согласованию с центром государственного санитарно-эпидемиологического надзора лишь при обосновании гидрологическими расчетами отсутствия ухудшения качества воды в створе водозабора. Использование химических методов борьбы с затрофизацией водоемов допускается при условии применения препаратов, имеющих положительное санитарно-эпидемиологическое заключение государственной санитарно-эпидемиологической службы Российской Федерации. В зонах затопления и подтопления запрещается: - размещение новых населенных пунктов и строительство объектов капитального строительства без обеспечения инженерной защиты таких населенных пунктов и объектов от затопления, подтопления; - использование сточных вод в целях регулирования плодородия почв; - размещение кладбищ, скотомогильников, объектов размещения отходов производства и потребления, химических, взрывчатых, токсичных, отравляющих и ядовитых веществ, пунктов хранения и захоронения радиоактивных отходов; - осуществление авиационных мер по борьбе с вредными организмами.	Водный кодекс Российской Федерации
9	Санитарно-защитная зона	В границах санитарно-защитной зоны не допускается использования земельных участков в целях: - размещения жилой застройки, объектов образовательного и медицинского назначения, спортивных сооружений открытого типа, организаций отдыха детей и их оздоровления, зон рекреационного назначения и для ведения садоводства; - размещения объектов для производства и хранения лекарственных средств, объектов пищевых отраслей промышленности, оптовых складов продовольственного сырья и пищевой продукции, комплексов водопроводных сооружений для подготовки и хранения питьевой воды, использования земельных участков в целях производства, хранения и переработки сельскохозяйственной продукции, предназначенной для дальнейшего использования в качестве пищевой продукции, если химическое, физическое и (или) биологическое воздействие объекта, в отношении которого	Постановление Правительства Российской Федерации от 03.03.2018 № 222 «Об утверждении Правил установления санитарно-защитных зон и использования земельных участков, расположенных в границах санитарно-защитных зон»

10	Охранная зона пунктов государственной геодезической сети, государственной нивелирной сети и государственной триангуляционной сети	установлена санитарно-защитная зона, приведет к нарушению качества и безопасности таких средств, сырья, воды и продукции в соответствии с установленными требованиями. В пределах границ охраняемых зон пунктов запрещается использование земельных участков для осуществления видов деятельности, приводящих к повреждению или уничтожению наружных опознавательных знаков пунктов, нарушение неизменности местоположения их центров, уничтожению, перемещению, засыпке или повреждению составных частей пунктов. Также на земельных участках в границах охраняемых зон пунктов запрещается проведение работ, размещение объектов и предметов, которые могут препятствовать доступу к пунктам.	Постановление Правительства Российской Федерации от 21.08.2019 № 1080 «Об охраняемых зонах пунктов государственной геодезической сети, государственной нивелирной сети и триангуляционной сети»
11	Зона минимальных расстояний до магистральных или промышленных трубопроводов (газопроводов, нефтепроводов и аммиакопроводов)	Перечень ограничений использования земельных участков в границах зоны минимальных расстояний до магистральных или промышленных трубопроводов определяется Правительством РФ в положении о данном виде зоны с особыми условиями использования территории.	

Приложение № 1
к правилам землепользования и застройки
Ивановского сельского поселения
Панинского муниципального района
Воронежской области

СВЕДЕНИЯ О ГРАНИЦАХ ТЕРРИТОРИАЛЬНЫХ ЗОН,
СОДЕРЖАЩИЕ ГРАФИЧЕСКОЕ ОПИСАНИЕ МЕСТОПОЛОЖЕНИЯ
ГРАНИЦ ТЕРРИТОРИАЛЬНЫХ ЗОН, ПЕРЕЧЕНЬ КООРДИНАТ
ХАРАКТЕРНЫХ ТОЧЕК ГРАНИЦ ТЕРРИТОРИАЛЬНЫХ ЗОН
СЕЛА ИВАНОВКА 1-Я

ОПИСАНИЕ МЕСТОПОЛОЖЕНИЯ ГРАНИЦ

Зона застройки индивидуальными жилыми домами села Ивановка 1-я – Ж1/1

(наименование объекта, местоположение границ которого описано
(далее - объект)

Раздел 1

Сведения об объекте		
№ п/п	Характеристики объекта	Описание характеристик
1	2	3
1	Местоположение объекта	Воронежская область, Панинский муниципальный район, Ивановское сельское поселение, село Ивановка 1-я
2	Площадь объекта $\pm$ величина погрешности определения площади ($P \pm \Delta P$)	-
3	Иные характеристики объекта	-

Раздел 2

Сведения о местоположении границ объекта					
1. Система координат: МСК - 36, зона 2					
2. Сведения о характерных точках границ объекта					
Обозначение характерных точек границ	Координаты, м		Метод определения координат характерной точки	Средняя квадратическая погрешность положения характерной точки (Mt), м	Описание обозначения точки на местности (при наличии)
	X	Y			
1	2	3	4	5	6
1	511623.90	2142566.25	Картометрический	1.00	-
2	511629.52	2142573.64	Аналитический	0.50	-
3	511674.14	2142632.37	Аналитический	0.50	-
4	511715.21	2142686.43	Аналитический	0.50	-
5	511754.36	2142737.48	Аналитический	0.50	-
6	511792.82	2142787.63	Аналитический	0.50	-
7	511811.56	2142812.06	Аналитический	0.50	-
8	511811.57	2142815.54	Аналитический	0.50	-
9	511794.87	2142831.22	Аналитический	0.50	-
10	511801.39	2142840.47	Аналитический	0.50	-
11	511817.34	2142828.82	Аналитический	0.50	-
12	511827.22	2142833.11	Аналитический	0.50	-
13	511845.16	2142856.02	Аналитический	0.50	-
14	511883.13	2142904.63	Аналитический	0.50	-
15	511921.81	2142954.43	Аналитический	0.50	-
16	511922.42	2142957.14	Аналитический	0.50	-
17	511912.87	2142963.68	Аналитический	0.50	-
18	511918.04	2142971.02	Аналитический	0.50	-
19	511928.80	2142964.75	Аналитический	0.50	-
20	511932.94	2142965.14	Аналитический	0.50	-
21	511947.58	2142983.89	Аналитический	0.50	-
22	511970.11	2143017.24	Аналитический	0.50	-
23	511989.07	2143040.01	Аналитический	0.50	-
24	512001.38	2143063.57	Аналитический	0.50	-
25	512007.85	2143077.21	Аналитический	0.50	-
26	512015.63	2143095.03	Аналитический	0.50	-
27	512003.30	2143101.34	Аналитический	0.50	-
28	512006.64	2143108.73	Аналитический	0.50	-
29	512017.94	2143103.60	Аналитический	0.50	-
30	512024.82	2143118.75	Аналитический	0.50	-
31	512040.58	2143155.15	Аналитический	0.50	-
32	512067.83	2143215.94	Аналитический	0.50	-
33	512099.46	2143284.85	Аналитический	0.50	-
34	512101.40	2143295.65	Аналитический	0.50	-

1	2	3	4	5	6
35	512106.41	2143310.76	Аналитический	0.50	-
36	512113.58	2143319.21	Аналитический	0.50	-
37	512128.35	2143315.70	Аналитический	0.50	-
38	512173.37	2143458.63	Картометрический	1.00	-
39	512309.91	2143405.55	Картометрический	1.00	-
40	512325.16	2143447.69	Картометрический	1.00	-
41	512442.20	2143826.64	Картометрический	1.00	-
42	512473.03	2143911.93	Картометрический	1.00	-
43	512476.78	2143910.93	Картометрический	1.00	-
44	512477.20	2143911.19	Картометрический	1.00	-
45	512496.39	2143914.71	Картометрический	1.00	-
46	512665.73	2143902.78	Картометрический	1.00	-
47	512671.18	2143930.93	Картометрический	1.00	-
48	512897.60	2144749.39	Картометрический	1.00	-
49	512940.69	2144905.23	Картометрический	1.00	-
50	512787.32	2144934.46	Картометрический	1.00	-
51	512770.50	2144937.82	Картометрический	1.00	-
52	512812.27	2145075.28	Картометрический	1.00	-
53	512819.79	2145133.76	Картометрический	1.00	-
54	512963.59	2145485.58	Аналитический	0.10	-
55	512847.51	2145539.33	Аналитический	0.10	-
56	512834.46	2145545.37	Аналитический	0.10	-
57	512810.22	2145528.06	Аналитический	0.10	-
58	512804.08	2145523.67	Аналитический	0.10	-
59	512792.22	2145515.20	Аналитический	0.10	-
60	512791.30	2145512.05	Аналитический	0.10	-
61	512769.10	2145520.82	Аналитический	0.10	-
62	512752.23	2145523.69	Картометрический	1.00	-
63	512719.40	2145538.08	Картометрический	1.00	-
64	512697.81	2145540.78	Картометрический	1.00	-
65	512679.82	2145538.53	Картометрический	1.00	-
66	512661.37	2145532.24	Картометрический	1.00	-
67	512628.54	2145516.49	Картометрический	1.00	-
68	512607.85	2145502.10	Картометрический	1.00	-
69	512531.38	2145435.98	Картометрический	1.00	-
70	512486.41	2145403.15	Картометрический	1.00	-
71	512423.43	2145337.03	Картометрический	1.00	-
72	512297.43	2145241.63	Картометрический	1.00	-
73	512249.36	2145178.69	Картометрический	1.00	-
74	512223.50	2145140.10	Картометрический	1.00	-
75	512195.39	2145082.00	Картометрический	1.00	-
76	512141.86	2144907.93	Картометрический	1.00	-
77	512112.63	2144814.38	Картометрический	1.00	-
78	512078.44	2144727.56	Картометрический	1.00	-
79	512053.26	2144644.80	Картометрический	1.00	-
80	512017.36	2144514.46	Картометрический	1.00	-
81	512084.10	2144464.37	Картометрический	1.00	-
82	512058.64	2144420.66	Картометрический	1.00	-

1	2	3	4	5	6
83	512068.56	2144386.01	Картометрический	1.00	-
84	512094.02	2144351.50	Картометрический	1.00	-
85	512059.34	2144291.26	Картометрический	1.00	-
86	512029.51	2144227.27	Картометрический	1.00	-
87	512066.21	2144190.93	Картометрический	1.00	-
88	512077.67	2144187.64	Картометрический	1.00	-
89	512105.53	2144216.72	Картометрический	1.00	-
90	512150.01	2144226.81	Картометрический	1.00	-
91	512217.70	2144257.39	Картометрический	1.00	-
92	512204.89	2144208.02	Картометрический	1.00	-
93	512127.25	2144180.52	Картометрический	1.00	-
94	512109.33	2144152.05	Картометрический	1.00	-
95	512119.22	2144141.11	Картометрический	1.00	-
96	511897.09	2143610.45	Картометрический	1.00	-
97	511819.67	2143363.98	Картометрический	1.00	-
98	511850.92	2143370.46	Картометрический	1.00	-
99	511884.03	2143363.50	Картометрический	1.00	-
100	511887.52	2143360.79	Картометрический	1.00	-
101	511881.36	2143354.49	Картометрический	1.00	-
102	511848.46	2143356.23	Картометрический	1.00	-
103	511820.42	2143337.05	Картометрический	1.00	-
104	511817.19	2143325.83	Картометрический	1.00	-
105	511821.71	2143315.78	Картометрический	1.00	-
106	511840.96	2143299.75	Картометрический	1.00	-
107	511836.74	2143290.81	Картометрический	1.00	-
108	511800.40	2143304.75	Картометрический	1.00	-
109	511733.70	2143145.06	Картометрический	1.00	-
110	511716.45	2143116.02	Картометрический	1.00	-
111	511655.31	2143024.34	Картометрический	1.00	-
112	511670.08	2143020.54	Картометрический	1.00	-
113	511685.81	2143006.41	Картометрический	1.00	-
114	511702.48	2142989.27	Картометрический	1.00	-
115	511701.32	2142980.80	Картометрический	1.00	-
116	511692.10	2142977.91	Картометрический	1.00	-
117	511657.27	2142999.69	Картометрический	1.00	-
118	511655.45	2142965.31	Картометрический	1.00	-
119	511574.19	2142855.10	Картометрический	1.00	-
120	511479.93	2142783.61	Картометрический	1.00	-
121	511423.65	2142716.89	Картометрический	1.00	-
122	511518.31	2142640.58	Картометрический	1.00	-
123	511534.12	2142629.02	Картометрический	1.00	-
1	511623.90	2142566.25	Картометрический	1.00	-
124	511633.33	2142585.77	Аналитический	0.10	-
125	511633.64	2142586.16	Аналитический	0.10	-
126	511633.25	2142586.47	Аналитический	0.10	-
127	511632.94	2142586.08	Аналитический	0.10	-
124	511633.33	2142585.77	Аналитический	0.10	-

1	2	3	4	5	6
128	511679.76	2142644.54	Аналитический	0.10	-
129	511680.07	2142644.93	Аналитический	0.10	-
130	511679.68	2142645.24	Аналитический	0.10	-
131	511679.37	2142644.85	Аналитический	0.10	-
128	511679.76	2142644.54	Аналитический	0.10	-
132	511726.66	2142704.05	Аналитический	0.10	-
133	511726.97	2142704.44	Аналитический	0.10	-
134	511726.58	2142704.75	Аналитический	0.10	-
135	511726.27	2142704.36	Аналитический	0.10	-
132	511726.66	2142704.05	Аналитический	0.10	-
136	511774.26	2142765.25	Аналитический	0.10	-
137	511774.57	2142765.64	Аналитический	0.10	-
138	511774.18	2142765.95	Аналитический	0.10	-
139	511773.87	2142765.56	Аналитический	0.10	-
136	511774.26	2142765.25	Аналитический	0.10	-
140	511824.77	2142832.07	Аналитический	0.10	-
141	511825.07	2142832.47	Аналитический	0.10	-
142	511824.67	2142832.77	Аналитический	0.10	-
143	511824.37	2142832.37	Аналитический	0.10	-
140	511824.77	2142832.07	Аналитический	0.10	-
144	511837.21	2142848.47	Аналитический	0.10	-
145	511837.51	2142848.87	Аналитический	0.10	-
146	511837.11	2142849.17	Аналитический	0.10	-
147	511836.81	2142848.77	Аналитический	0.10	-
144	511837.21	2142848.47	Аналитический	0.10	-
148	511865.23	2142882.67	Аналитический	0.10	-
149	511865.54	2142883.06	Аналитический	0.10	-
150	511865.15	2142883.37	Аналитический	0.10	-
151	511864.84	2142882.98	Аналитический	0.10	-
148	511865.23	2142882.67	Аналитический	0.10	-
152	511904.38	2142932.01	Аналитический	0.10	-
153	511901.86	2142935.50	Аналитический	0.10	-
154	511901.46	2142935.20	Аналитический	0.10	-
155	511903.98	2142931.71	Аналитический	0.10	-
152	511904.38	2142932.01	Аналитический	0.10	-
156	511916.32	2142947.39	Аналитический	0.10	-
157	511916.09	2142947.84	Аналитический	0.10	-
158	511915.64	2142947.61	Аналитический	0.10	-
159	511915.87	2142947.16	Аналитический	0.10	-
156	511916.32	2142947.39	Аналитический	0.10	-

1	2	3	4	5	6
160	512236.14	2143457.86	Аналитический	0.10	-
161	512236.23	2143458.35	Аналитический	0.10	-
162	512235.74	2143458.44	Аналитический	0.10	-
163	512235.65	2143457.95	Аналитический	0.10	-
160	512236.14	2143457.86	Аналитический	0.10	-
164	512309.03	2143442.88	Аналитический	0.10	-
165	512309.07	2143443.38	Аналитический	0.10	-
166	512305.64	2143443.60	Аналитический	0.10	-
167	512305.60	2143443.10	Аналитический	0.10	-
164	512309.03	2143442.88	Аналитический	0.10	-
168	512314.10	2143442.11	Аналитический	0.10	-
169	512314.27	2143442.58	Аналитический	0.10	-
170	512313.80	2143442.75	Аналитический	0.10	-
171	512313.63	2143442.28	Аналитический	0.10	-
168	512314.10	2143442.11	Аналитический	0.10	-
172	512334.21	2143497.78	Аналитический	0.10	-
173	512334.36	2143498.25	Аналитический	0.10	-
174	512333.89	2143498.40	Аналитический	0.10	-
175	512333.74	2143497.93	Аналитический	0.10	-
172	512334.21	2143497.78	Аналитический	0.10	-
176	512355.82	2143577.61	Аналитический	0.10	-
177	512355.98	2143578.09	Аналитический	0.10	-
178	512355.50	2143578.25	Аналитический	0.10	-
179	512355.34	2143577.77	Аналитический	0.10	-
176	512355.82	2143577.61	Аналитический	0.10	-
180	512381.12	2143643.27	Аналитический	0.10	-
181	512381.30	2143643.73	Аналитический	0.10	-
182	512380.84	2143643.91	Аналитический	0.10	-
183	512380.66	2143643.45	Аналитический	0.10	-
180	512381.12	2143643.27	Аналитический	0.10	-
184	512609.93	2143923.18	Аналитический	0.10	-
185	512609.89	2143923.68	Аналитический	0.10	-
186	512609.39	2143923.64	Аналитический	0.10	-
187	512609.43	2143923.14	Аналитический	0.10	-
184	512609.93	2143923.18	Аналитический	0.10	-
188	512771.58	2144294.49	Аналитический	0.10	-
189	512771.71	2144294.98	Аналитический	0.10	-
190	512771.22	2144295.11	Аналитический	0.10	-
191	512771.09	2144294.62	Аналитический	0.10	-
188	512771.58	2144294.49	Аналитический	0.10	-

1	2	3	4	5	6
192	512788.67	2144359.04	Аналитический	0.10	-
193	512788.80	2144359.53	Аналитический	0.10	-
194	512788.31	2144359.66	Аналитический	0.10	-
195	512788.18	2144359.17	Аналитический	0.10	-
192	512788.67	2144359.04	Аналитический	0.10	-
196	512807.77	2144429.37	Аналитический	0.10	-
197	512807.90	2144429.86	Аналитический	0.10	-
198	512807.41	2144429.99	Аналитический	0.10	-
199	512807.28	2144429.50	Аналитический	0.10	-
196	512807.77	2144429.37	Аналитический	0.10	-
200	512825.16	2144494.61	Аналитический	0.10	-
201	512825.29	2144495.10	Аналитический	0.10	-
202	512824.80	2144495.23	Аналитический	0.10	-
203	512824.67	2144494.74	Аналитический	0.10	-
200	512825.16	2144494.61	Аналитический	0.10	-
204	512845.25	2144568.74	Аналитический	0.10	-
205	512845.38	2144569.23	Аналитический	0.10	-
206	512844.89	2144569.36	Аналитический	0.10	-
207	512844.76	2144568.87	Аналитический	0.10	-
204	512845.25	2144568.74	Аналитический	0.10	-
208	512864.06	2144639.18	Аналитический	0.10	-
209	512864.19	2144639.67	Аналитический	0.10	-
210	512863.70	2144639.80	Аналитический	0.10	-
211	512863.57	2144639.31	Аналитический	0.10	-
208	512864.06	2144639.18	Аналитический	0.10	-
212	512883.29	2144710.88	Аналитический	0.10	-
213	512883.42	2144711.37	Аналитический	0.10	-
214	512882.93	2144711.50	Аналитический	0.10	-
215	512882.80	2144711.01	Аналитический	0.10	-
212	512883.29	2144710.88	Аналитический	0.10	-
216	512903.35	2144784.59	Аналитический	0.10	-
217	512903.48	2144785.08	Аналитический	0.10	-
218	512902.99	2144785.21	Аналитический	0.10	-
219	512902.86	2144784.72	Аналитический	0.10	-
216	512903.35	2144784.59	Аналитический	0.10	-
220	512926.30	2144858.99	Аналитический	0.10	-
221	512924.49	2144863.75	Аналитический	0.10	-
222	512924.39	2144864.02	Аналитический	0.10	-
223	512924.14	2144863.88	Аналитический	0.10	-
224	512919.59	2144861.41	Аналитический	0.10	-

1	2	3	4	5	6
225	512919.83	2144860.97	Аналитический	0.10	-
226	512924.13	2144863.30	Аналитический	0.10	-
227	512925.84	2144858.81	Аналитический	0.10	-
220	512926.30	2144858.99	Аналитический	0.10	-
228	512283.82	2144290.12	Картометрический	1.00	-
229	512302.94	2144314.24	Картометрический	1.00	-
230	512316.67	2144341.85	Картометрический	1.00	-
231	512326.91	2144381.44	Картометрический	1.00	-
232	512330.95	2144473.97	Картометрический	1.00	-
233	512353.71	2144530.13	Картометрический	1.00	-
234	512376.88	2144556.72	Картометрический	1.00	-
235	512415.12	2144569.11	Картометрический	1.00	-
236	512389.13	2144600.70	Картометрический	1.00	-
237	512380.24	2144632.35	Картометрический	1.00	-
238	512391.69	2144711.68	Картометрический	1.00	-
239	512416.07	2144756.53	Картометрический	1.00	-
240	512421.05	2144785.62	Картометрический	1.00	-
241	512411.01	2144817.27	Картометрический	1.00	-
242	512385.76	2144854.57	Картометрический	1.00	-
243	512380.24	2144914.77	Картометрический	1.00	-
244	512392.50	2144935.78	Картометрический	1.00	-
245	512379.30	2145008.58	Картометрический	1.00	-
246	512364.29	2145007.84	Картометрический	1.00	-
247	512335.80	2144937.00	Картометрический	1.00	-
248	512331.22	2144842.99	Картометрический	1.00	-
249	512341.99	2144807.84	Картометрический	1.00	-
250	512318.15	2144696.59	Картометрический	1.00	-
251	512304.28	2144636.93	Картометрический	1.00	-
252	512257.14	2144494.71	Картометрический	1.00	-
253	512245.97	2144402.32	Картометрический	1.00	-
254	512216.61	2144380.36	Картометрический	1.00	-
255	512187.38	2144353.02	Картометрический	1.00	-
256	512248.53	2144303.46	Картометрический	1.00	-
228	512283.82	2144290.12	Картометрический	1.00	-

3. Сведения о характерных точках части (частей) границы объекта

Обозначение характерных точек части границы	Координаты, м		Метод определения координат характерной точки	Средняя квадратическая погрешность положения характерной точки (Mt), м	Описание обозначения точки на местности (при наличии)
	X	Y			
1	2	3	4	5	6
Часть №					
-	-	-	-	-	-

Раздел 3

Сведения о местоположении измененных (уточненных) границ объекта							
1. Система координат: -							
2. Сведения о характерных точках границ объекта							
Обозначение характерных точек границ	Существующие координаты, м		Измененные (уточненные) координаты, м		Метод определения координат характерной точки	Средняя квадратическая погрешность положения характерной точки (Mt), м	Описание обозначения точки на местности (при наличии)
	X	Y	X	Y			
1	2	3	4	5	6	7	8
-	-	-	-	-	-	-	-
3. Сведения о характерных точках части (частей) границы объекта							
Часть №							
-	-	-	-	-	-	-	-

ОПИСАНИЕ МЕСТОПОЛОЖЕНИЯ ГРАНИЦ

Общественно-деловая зона села Ивановка 1-я – ОД/1

(наименование объекта, местоположение границ которого описано
(далее - объект)

Раздел 1

Сведения об объекте		
№ п/п	Характеристики объекта	Описание характеристик
1	2	3
1	Местоположение объекта	Воронежская область, Панинский муниципальный район, Ивановское сельское поселение, село Ивановка 1-я
2	Площадь объекта $\pm$ величина погрешности определения площади ($P \pm \Delta P$)	-
3	Иные характеристики объекта	-

Сведения о местоположении границ объекта					
1. Система координат: МСК - 36, зона 2					
2. Сведения о характерных точках границ объекта					
Обозначение характерных точек границ	Координаты, м		Метод определения координат характерной точки	Средняя квадратическая погрешность положения характерной точки (Мf), м	Описание обозначения точки на местности (при наличии)
	X	Y			
1	2	3	4	5	6
1	512079.36	2142981.69	Картометрический	1.00	-
2	512209.46	2143128.08	Картометрический	1.00	-
3	512309.91	2143405.55	Картометрический	1.00	-
4	512173.37	2143458.63	Картометрический	1.00	-
5	512128.35	2143315.70	Аналитический	0.50	-
6	512133.81	2143310.15	Аналитический	0.50	-
7	512125.64	2143286.35	Аналитический	0.50	-
8	512118.96	2143285.08	Аналитический	0.50	-
9	512114.01	2143281.30	Аналитический	0.50	-
10	512109.44	2143273.20	Аналитический	0.50	-
11	512086.34	2143216.22	Аналитический	0.50	-
12	512051.54	2143140.51	Аналитический	0.50	-
13	512032.88	2143100.33	Аналитический	0.50	-
14	512020.93	2143073.84	Аналитический	0.50	-
15	512009.95	2143049.49	Аналитический	0.50	-
16	511998.47	2143030.88	Аналитический	0.50	-
17	511985.15	2143009.30	Аналитический	0.50	-
18	511981.24	2143003.12	Картометрический	1.00	-
19	512013.02	2142988.18	Аналитический	0.10	-
20	512013.52	2142988.20	Аналитический	0.10	-
21	512034.98	2142975.11	Картометрический	1.00	-
1	512079.36	2142981.69	Картометрический	1.00	-
22	512073.47	2143040.62	Аналитический	0.10	-
23	512073.13	2143040.98	Аналитический	0.10	-
24	512072.77	2143040.64	Аналитический	0.10	-
25	512073.11	2143040.28	Аналитический	0.10	-
22	512073.47	2143040.62	Аналитический	0.10	-
26	512122.84	2143084.84	Аналитический	0.10	-
27	512122.53	2143085.23	Аналитический	0.10	-
28	512122.14	2143084.92	Аналитический	0.10	-
29	512122.45	2143084.53	Аналитический	0.10	-
26	512122.84	2143084.84	Аналитический	0.10	-

30	512176.01	2143124.49	Аналитический	0.10	-
31	512175.68	2143124.86	Аналитический	0.10	-
32	512175.31	2143124.53	Аналитический	0.10	-
33	512175.64	2143124.16	Аналитический	0.10	-
30	512176.01	2143124.49	Аналитический	0.10	-
34	512215.05	2143166.76	Аналитический	0.10	-
35	512214.62	2143171.04	Аналитический	0.10	-
36	512214.12	2143170.99	Аналитический	0.10	-
37	512214.55	2143166.71	Аналитический	0.10	-
34	512215.05	2143166.76	Аналитический	0.10	-
38	512239.55	2143222.75	Аналитический	0.10	-
39	512239.73	2143223.21	Аналитический	0.10	-
40	512239.27	2143223.39	Аналитический	0.10	-
41	512239.09	2143222.93	Аналитический	0.10	-
38	512239.55	2143222.75	Аналитический	0.10	-
42	512264.84	2143300.28	Аналитический	0.10	-
43	512265.00	2143300.76	Аналитический	0.10	-
44	512264.52	2143300.92	Аналитический	0.10	-
45	512264.36	2143300.44	Аналитический	0.10	-
42	512264.84	2143300.28	Аналитический	0.10	-
46	512287.38	2143366.24	Аналитический	0.10	-
47	512287.55	2143366.71	Аналитический	0.10	-
48	512287.08	2143366.88	Аналитический	0.10	-
49	512286.91	2143366.41	Аналитический	0.10	-
46	512287.38	2143366.24	Аналитический	0.10	-

3. Сведения о характерных точках части (частей) границы объекта

Обозначение характерных точек части границы	Координаты, м		Метод определения координат характерной точки	Средняя квадратическая погрешность положения характерной точки (Мп), м	Описание обозначения точки на местности (при наличии)
	X	Y			
1	2	3	4	5	6
Часть №					
-	-	-	-	-	-

Раздел 3

Сведения о местоположении измененных (уточненных) границ объекта							
1. Система координат: -							
2. Сведения о характерных точках границ объекта							
Обозначение характерных точек границ	Существующие координаты, м		Измененные (уточненные) координаты, м		Метод определения координат характерной точки	Средняя квадратическая погрешность положения характерной точки (Mt), м	Описание обозначения точки на местности (при наличии)
	X	Y	X	Y			
1	2	3	4	5	6	7	8
-	-	-	-	-	-	-	-
3. Сведения о характерных точках части (частей) границы объекта							
Часть №							
-	-	-	-	-	-	-	-



Масштаб 1:2000

Используемые условные знаки и обозначения:

- границы территориальной зоны
- 1 — характерная точка границ территориальной зоны

Руководитель БУ ВО «Нормативно-проектный центр»
 Подпись *Ю.В. Шалыгина* Дата « 30 » ноября 2021 г.
 Место для отрыва копий (при наличии) и/или систематического описания мест расположения границ объекта

ОПИСАНИЕ МЕСТОПОЛОЖЕНИЯ ГРАНИЦ

Зона сельскохозяйственного использования в границах населенного пункта
села Ивановка 1-я – СХ1/1

(наименование объекта, местоположение границ которого описано
(далее - объект)

Раздел 1

Сведения об объекте		
№ п/п	Характеристики объекта	Описание характеристик
1	2	3
1	Местоположение объекта	Воронежская область, Панинский муниципальный район, Ивановское сельское поселение, село Ивановка 1-я
2	Площадь объекта $\pm$ величина погрешности определения площади ($P \pm \Delta P$)	-
3	Иные характеристики объекта	-

Раздел 2

Сведения о местоположении границ объекта					
1. Система координат: МСК - 36, зона 2					
2. Сведения о характерных точках границ объекта					
Обозначение характерных точек границ	Координаты, м		Метод определения координат характерной точки	Средняя квадратическая погрешность положения характерной точки (Mf), м	Описание обозначения точки на местности (при наличии)
	X	Y			
1	2	3	4	5	6
1	511423.65	2142716.89	Картометрический	1.00	-
2	511479.93	2142783.61	Картометрический	1.00	-
3	511574.19	2142855.10	Картометрический	1.00	-
4	511655.45	2142965.31	Картометрический	1.00	-
5	511657.27	2142999.69	Картометрический	1.00	-
6	511692.10	2142977.91	Картометрический	1.00	-
7	511701.32	2142980.80	Картометрический	1.00	-
8	511702.48	2142989.27	Картометрический	1.00	-
9	511685.81	2143006.41	Картометрический	1.00	-
10	511670.08	2143020.54	Картометрический	1.00	-
11	511655.31	2143024.34	Картометрический	1.00	-
12	511716.45	2143116.02	Картометрический	1.00	-
13	511733.70	2143145.06	Картометрический	1.00	-
14	511800.40	2143304.75	Картометрический	1.00	-
15	511836.74	2143290.81	Картометрический	1.00	-
16	511840.96	2143299.75	Картометрический	1.00	-
17	511821.71	2143315.78	Картометрический	1.00	-
18	511817.19	2143325.83	Картометрический	1.00	-
19	511820.42	2143337.05	Картометрический	1.00	-
20	511848.46	2143356.23	Картометрический	1.00	-
21	511881.36	2143354.49	Картометрический	1.00	-
22	511887.52	2143360.79	Картометрический	1.00	-
23	511884.03	2143363.50	Картометрический	1.00	-
24	511850.92	2143370.46	Картометрический	1.00	-
25	511819.67	2143363.98	Картометрический	1.00	-
26	511897.09	2143610.45	Картометрический	1.00	-
27	512119.22	2144141.11	Картометрический	1.00	-
28	512109.33	2144152.05	Картометрический	1.00	-
29	512127.25	2144180.52	Картометрический	1.00	-
30	512204.89	2144208.02	Картометрический	1.00	-
31	512217.70	2144257.39	Картометрический	1.00	-
32	512150.01	2144226.81	Картометрический	1.00	-
33	512105.53	2144216.72	Картометрический	1.00	-
34	512077.67	2144187.64	Картометрический	1.00	-

1	2	3	4	5	6
35	512066.21	2144190.93	Картометрический	1.00	-
36	512029.51	2144227.27	Картометрический	1.00	-
37	512059.34	2144291.26	Картометрический	1.00	-
38	512094.02	2144351.50	Картометрический	1.00	-
39	512068.56	2144386.01	Картометрический	1.00	-
40	512058.64	2144420.66	Картометрический	1.00	-
41	512084.10	2144464.37	Картометрический	1.00	-
42	512017.36	2144514.46	Картометрический	1.00	-
43	511870.61	2144532.15	Картометрический	1.00	-
44	511614.65	2144662.09	Картометрический	1.00	-
45	511615.11	2144644.71	Картометрический	1.00	-
46	511611.63	2144416.44	Картометрический	1.00	-
47	511485.58	2144200.94	Картометрический	1.00	-
48	511437.09	2144165.59	Картометрический	1.00	-
49	511408.71	2144124.10	Картометрический	1.00	-
50	511412.64	2144092.21	Картометрический	1.00	-
51	511464.18	2144062.08	Картометрический	1.00	-
52	511433.61	2143998.31	Картометрический	1.00	-
53	511503.49	2143958.13	Картометрический	1.00	-
54	511466.80	2143882.57	Картометрический	1.00	-
55	511523.58	2143808.33	Картометрический	1.00	-
56	511583.42	2143766.83	Картометрический	1.00	-
57	511551.97	2143690.40	Картометрический	1.00	-
58	511608.75	2143652.41	Картометрический	1.00	-
59	511630.59	2143670.75	Картометрический	1.00	-
60	511679.07	2143666.38	Картометрический	1.00	-
61	511783.83	2143657.11	Картометрический	1.00	-
62	511690.50	2143430.95	Картометрический	1.00	-
63	511681.62	2143408.44	Картометрический	1.00	-
64	511657.52	2143398.16	Картометрический	1.00	-
65	511678.50	2143357.23	Картометрический	1.00	-
66	511678.36	2143351.27	Картометрический	1.00	-
67	511638.70	2143322.48	Картометрический	1.00	-
68	511601.31	2143316.83	Картометрический	1.00	-
69	511547.12	2143319.78	Картометрический	1.00	-
70	511557.96	2143283.99	Картометрический	1.00	-
71	511559.60	2143250.49	Картометрический	1.00	-
72	511561.77	2143243.37	Картометрический	1.00	-
73	511561.08	2143181.52	Картометрический	1.00	-
74	511556.49	2143139.72	Картометрический	1.00	-
75	511552.64	2143120.24	Картометрический	1.00	-
76	511505.65	2143084.44	Картометрический	1.00	-
77	511475.54	2143086.10	Картометрический	1.00	-
78	511457.66	2143058.57	Картометрический	1.00	-
79	511520.84	2143010.61	Картометрический	1.00	-
80	511631.09	2142950.99	Картометрический	1.00	-
81	511622.16	2142931.18	Картометрический	1.00	-
82	511545.68	2142954.19	Картометрический	1.00	-

1	2	3	4	5	6
83	511489.90	2142868.28	Картометрический	1.00	-
84	511388.97	2142770.67	Картометрический	1.00	-
85	511370.41	2142759.80	Картометрический	1.00	-
1	511423.65	2142716.89	Картометрический	1.00	-
86	511973.41	2144333.64	Картометрический	1.00	-
87	512025.54	2144416.46	Картометрический	1.00	-
88	511977.00	2144448.26	Картометрический	1.00	-
89	511971.50	2144451.68	Картометрический	1.00	-
90	511917.54	2144484.79	Картометрический	1.00	-
91	511868.59	2144408.10	Картометрический	1.00	-
86	511973.41	2144333.64	Картометрический	1.00	-
92	512283.82	2144290.12	Картометрический	1.00	-
93	512302.94	2144314.24	Картометрический	1.00	-
94	512316.67	2144341.85	Картометрический	1.00	-
95	512326.91	2144381.44	Картометрический	1.00	-
96	512330.95	2144473.97	Картометрический	1.00	-
97	512353.71	2144530.13	Картометрический	1.00	-
98	512376.88	2144556.72	Картометрический	1.00	-
99	512415.12	2144569.11	Картометрический	1.00	-
100	512389.13	2144600.70	Картометрический	1.00	-
101	512380.24	2144632.35	Картометрический	1.00	-
102	512391.69	2144711.68	Картометрический	1.00	-
103	512416.07	2144756.53	Картометрический	1.00	-
104	512421.05	2144785.62	Картометрический	1.00	-
105	512411.01	2144817.27	Картометрический	1.00	-
106	512385.76	2144854.57	Картометрический	1.00	-
107	512380.24	2144914.77	Картометрический	1.00	-
108	512392.50	2144935.78	Картометрический	1.00	-
109	512379.30	2145008.58	Картометрический	1.00	-
110	512364.29	2145007.84	Картометрический	1.00	-
111	512335.80	2144937.00	Картометрический	1.00	-
112	512331.22	2144842.99	Картометрический	1.00	-
113	512341.99	2144807.84	Картометрический	1.00	-
114	512318.15	2144696.59	Картометрический	1.00	-
115	512304.28	2144636.93	Картометрический	1.00	-
116	512257.14	2144494.71	Картометрический	1.00	-
117	512245.97	2144402.32	Картометрический	1.00	-
118	512216.61	2144380.36	Картометрический	1.00	-
119	512187.38	2144353.02	Картометрический	1.00	-
120	512248.53	2144303.46	Картометрический	1.00	-
92	512283.82	2144290.12	Картометрический	1.00	-

3. Сведения о характерных точках части (частей) границы объекта

Обозначение характерных точек части границы	Координаты, м		Метод определения координат характерной точки	Средняя квадратическая погрешность положения характерной точки (Mt), м	Описание обозначения точки на местности (при наличии)
	X	Y			
1	2	3	4	5	6
Часть №					
-	-	-	-	-	-

Раздел 3

Сведения о местоположении измененных (уточненных) границ объекта							
1. Система координат: -							
2. Сведения о характерных точках границ объекта							
Обозначение характерных точек границ	Существующие координаты, м		Измененные (уточненные) координаты, м		Метод определения координат характерной точки	Средняя квадратическая погрешность положения характерной точки (Mt), м	Описание обозначения точки на местности (при наличии)
	X	Y	X	Y			
1	2	3	4	5	6	7	8
-	-	-	-	-	-	-	-
3. Сведения о характерных точках части (частей) границы объекта							
Часть №							
-	-	-	-	-	-	-	-

Рисунок 4

План 1:5000, м.с.б.а.с.а.с.



Масштаб 1:5000

Исходные данные: аэрофотоснимок

Граница территории: аэрофотоснимок

Граница территории: аэрофотоснимок

Граница территории: аэрофотоснимок

•

Решение: 10.10.2021
 Исполнитель: 10.10.2021
 Место для установки: 10.10.2021



ОПИСАНИЕ МЕСТОПОЛОЖЕНИЯ ГРАНИЦ

Зона ритуальных объектов села Ивановка 1-я – СН1/1

(наименование объекта, местоположение границ которого описано
(далее - объект)

Раздел 1

Сведения об объекте		
№ п/п	Характеристики объекта	Описание характеристик
1	2	3
1	Местоположение объекта	Воронежская область, Панинский муниципальный район, Ивановское сельское поселение, село Ивановка 1-я
2	Площадь объекта $\pm$ величина погрешности определения площади ($P \pm \Delta P$)	-
3	Иные характеристики объекта	-

Раздел 2

Сведения о местоположении границ объекта					
1. Система координат: МСК - 36, зона 2					
2. Сведения о характерных точках границ объекта					
Обозначение характерных точек границ	Координаты, м		Метод определения координат характерной точки	Средняя квадратическая погрешность положения характерной точки (Mt), м	Описание обозначения точки на местности (при наличии)
	X	Y			
1	2	3	4	5	6
1	511973.41	2144333.64	Картометрический	1.00	-
2	512025.54	2144416.46	Картометрический	1.00	-
3	511977.00	2144448.26	Картометрический	1.00	-
4	511971.50	2144451.68	Картометрический	1.00	-
5	511917.54	2144484.79	Картометрический	1.00	-
6	511868.59	2144408.10	Картометрический	1.00	-
1	511973.41	2144333.64	Картометрический	1.00	-
3. Сведения о характерных точках части (частей) границы объекта					
Обозначение характерных точек части границы	Координаты, м		Метод определения координат характерной точки	Средняя квадратическая погрешность положения характерной точки (Mt), м	Описание обозначения точки на местности (при наличии)
	X	Y			
1	2	3	4	5	6
Часть №					
-	-	-	-	-	-

Раздел 3

Сведения о местоположении измененных (уточненных) границ объекта							
1. Система координат: -							
2. Сведения о характерных точках границ объекта							
Обозначение характерных точек границ	Существующие координаты, м		Измененные (уточненные) координаты, м		Метод определения координат характерной точки	Средняя квадратическая погрешность положения характерной точки (Mt), м	Описание обозначения точки на местности (при наличии)
	X	Y	X	Y			
1	2	3	4	5	6	7	8
-	-	-	-	-	-	-	-
3. Сведения о характерных точках части (частей) границы объекта							
Часть №							
-	-	-	-	-	-	-	-

Раздел 4

План границ объекта



Масштаб 1:1000

Используемые условные знаки и обозначения:

	границы территориальной зоны
	характерная точка границ территориальной зоны

Руководитель БУВО «Нормативно-проектный центр»

Подпись  Ю.В. Шалыгина Дата « 30 » ноября 2021 г.

Место для оттиска печати (при наличии) лица, составившего описание местоположения границ объекта



Приложение № 2
к правилам землепользования и застройки
Ивановского сельского поселения
Панинского муниципального района
Воронежской области

СВЕДЕНИЯ О ГРАНИЦАХ ТЕРРИТОРИАЛЬНЫХ ЗОН,
СОДЕРЖАЩИЕ ГРАФИЧЕСКОЕ ОПИСАНИЕ МЕСТОПОЛОЖЕНИЯ
ГРАНИЦ ТЕРРИТОРИАЛЬНЫХ ЗОН, ПЕРЕЧЕНЬ КООРДИНАТ
ХАРАКТЕРНЫХ ТОЧЕК ГРАНИЦ ТЕРРИТОРИАЛЬНЫХ ЗОН
СЕЛА ВЕРХНЯЯ КАТУХОВКА

ОПИСАНИЕ МЕСТОПОЛОЖЕНИЯ ГРАНИЦ

Зона застройки индивидуальными жилыми домами села Верхняя Катуховка – Ж1/2

(наименование объекта, местоположение границ которого описано
(далее - объект)

Раздел 1

Сведения об объекте		
№ п/п	Характеристики объекта	Описание характеристик
1	2	3
1	Местоположение объекта	Воронежская область, Панинский муниципальный район, Ивановское сельское поселение, село Верхняя Катуховка
2	Площадь объекта $\pm$ величина погрешности определения площади ($P \pm \Delta P$)	-
3	Иные характеристики объекта	-

Раздел 2

Сведения о местоположении границ объекта					
1. Система координат: МСК - 36, зона 2					
2. Сведения о характерных точках границ объекта					
Обозначение характерных точек границ	Координаты, м		Метод определения координат характерной точки	Средняя квадратическая погрешность положения характерной точки (Mt), м	Описание обозначения точки на местности (при наличии)
	X	Y			
1	2	3	4	5	6
1	516879.15	2142252.11	Аналитический	0.10	-
2	516906.21	2142302.45	Аналитический	0.10	-
3	516914.19	2142320.61	Аналитический	0.10	-
4	516927.64	2142370.96	Аналитический	0.10	-
5	516941.58	2142397.73	Аналитический	0.10	-
6	516932.91	2142416.61	Аналитический	0.10	-
7	516862.28	2142473.72	Аналитический	0.10	-
8	516818.16	2142523.90	Аналитический	0.10	-
9	516806.54	2142498.73	Картометрический	1.00	-
10	516772.57	2142525.94	Картометрический	1.00	-
11	516699.33	2142577.40	Картометрический	1.00	-
12	516609.69	2142612.51	Картометрический	1.00	-
13	516409.28	2142633.23	Картометрический	1.00	-
14	516326.51	2142668.53	Картометрический	1.00	-
15	516257.93	2142803.50	Картометрический	1.00	-
16	516173.03	2142850.27	Картометрический	1.00	-
17	516078.02	2142883.30	Картометрический	1.00	-
18	516038.00	2142881.19	Картометрический	1.00	-
19	515752.79	2142824.90	Картометрический	1.00	-
20	515710.96	2142808.57	Картометрический	1.00	-
21	515650.91	2142794.16	Картометрический	1.00	-
22	515547.05	2142775.46	Картометрический	1.00	-
23	515448.53	2142748.73	Картометрический	1.00	-
24	515412.18	2142746.27	Картометрический	1.00	-
25	515409.34	2142780.62	Картометрический	1.00	-
26	515385.05	2142802.20	Картометрический	1.00	-
27	515361.90	2142831.97	Картометрический	1.00	-
28	515276.36	2142883.38	Картометрический	1.00	-
29	515093.45	2143018.69	Картометрический	1.00	-
30	515082.17	2143075.68	Картометрический	1.00	-
31	515049.51	2143078.44	Аналитический	0.10	-
32	515005.79	2143078.43	Картометрический	1.00	-
33	514996.30	2143075.45	Картометрический	1.00	-
34	514989.49	2143037.96	Картометрический	1.00	-
35	514780.49	2143038.84	Картометрический	1.00	-

1	2	3	4	5	6
36	514677.96	2143000.25	Картометрический	1.00	-
37	514632.65	2142989.23	Картометрический	1.00	-
38	514525.51	2143102.05	Картометрический	1.00	-
39	514272.99	2143221.09	Картометрический	1.00	-
40	514201.68	2143242.10	Картометрический	1.00	-
41	514220.86	2143333.12	Картометрический	1.00	-
42	514273.84	2143313.86	Картометрический	1.00	-
43	514417.38	2143252.16	Картометрический	1.00	-
44	514535.89	2143173.14	Картометрический	1.00	-
45	514631.76	2143124.52	Картометрический	1.00	-
46	514835.93	2143134.57	Картометрический	1.00	-
47	514899.15	2143142.87	Картометрический	1.00	-
48	514955.47	2143139.22	Картометрический	1.00	-
49	515050.11	2143144.89	Картометрический	1.00	-
50	515086.44	2143140.41	Картометрический	1.00	-
51	515155.64	2143146.85	Картометрический	1.00	-
52	515093.46	2143358.23	Картометрический	1.00	-
53	515065.18	2143533.83	Картометрический	1.00	-
54	515079.97	2143567.48	Картометрический	1.00	-
55	515058.00	2143592.89	Картометрический	1.00	-
56	515074.72	2143708.77	Картометрический	1.00	-
57	515112.97	2143766.56	Картометрический	1.00	-
58	515115.55	2143896.18	Картометрический	1.00	-
59	515100.89	2143932.22	Картометрический	1.00	-
60	515051.19	2144006.41	Картометрический	1.00	-
61	515024.07	2144027.51	Картометрический	1.00	-
62	514964.71	2144054.28	Картометрический	1.00	-
63	514919.80	2144034.07	Картометрический	1.00	-
64	514910.18	2144050.38	Картометрический	1.00	-
65	514876.68	2144088.66	Картометрический	1.00	-
66	514831.56	2144138.17	Картометрический	1.00	-
67	514809.61	2144175.21	Картометрический	1.00	-
68	514778.84	2144188.43	Картометрический	1.00	-
69	514677.17	2144294.70	Картометрический	1.00	-
70	514618.54	2144242.92	Картометрический	1.00	-
71	514586.10	2144197.96	Картометрический	1.00	-
72	514486.20	2144234.62	Картометрический	1.00	-
73	514453.10	2144079.98	Картометрический	1.00	-
74	514413.18	2143957.23	Картометрический	1.00	-
75	514389.92	2143845.02	Картометрический	1.00	-
76	514505.85	2143787.87	Картометрический	1.00	-
77	514577.27	2143743.92	Картометрический	1.00	-
78	514547.34	2143615.77	Картометрический	1.00	-
79	514579.73	2143600.41	Картометрический	1.00	-
80	514689.06	2143598.26	Картометрический	1.00	-
81	514723.33	2143584.24	Картометрический	1.00	-
82	514720.08	2143557.38	Картометрический	1.00	-
83	514772.24	2143494.44	Картометрический	1.00	-

1	2	3	4	5	6
84	514803.33	2143367.28	Картометрический	1.00	-
85	514754.72	2143373.14	Картометрический	1.00	-
86	514654.86	2143403.72	Картометрический	1.00	-
87	514581.45	2143417.83	Картометрический	1.00	-
88	514490.82	2143445.08	Картометрический	1.00	-
89	514377.18	2143491.79	Картометрический	1.00	-
90	514320.96	2143510.35	Картометрический	1.00	-
91	514168.46	2143577.95	Картометрический	1.00	-
92	514040.96	2143618.75	Картометрический	1.00	-
93	513937.12	2143666.94	Картометрический	1.00	-
94	513786.19	2143745.86	Картометрический	1.00	-
95	513731.77	2143764.98	Картометрический	1.00	-
96	513722.05	2143766.92	Картометрический	1.00	-
97	513692.07	2143773.34	Картометрический	1.00	-
98	513644.81	2143761.51	Картометрический	1.00	-
99	513605.84	2143731.50	Картометрический	1.00	-
100	513540.73	2143557.73	Картометрический	1.00	-
101	513511.42	2143483.92	Картометрический	1.00	-
102	513493.12	2143434.46	Картометрический	1.00	-
103	513488.38	2143397.17	Картометрический	1.00	-
104	513495.67	2143371.26	Картометрический	1.00	-
105	513558.92	2143246.54	Картометрический	1.00	-
106	513588.28	2143161.54	Картометрический	1.00	-
107	513617.26	2143148.48	Картометрический	1.00	-
108	513710.87	2143126.10	Картометрический	1.00	-
109	513868.34	2143084.98	Картометрический	1.00	-
110	513989.29	2143049.00	Картометрический	1.00	-
111	514058.94	2143028.55	Картометрический	1.00	-
112	514429.82	2142925.18	Картометрический	1.00	-
113	514433.86	2142903.11	Картометрический	1.00	-
114	514447.13	2142898.04	Картометрический	1.00	-
115	514507.83	2142874.88	Картометрический	1.00	-
116	514748.14	2142799.02	Картометрический	1.00	-
117	514875.10	2142746.87	Картометрический	1.00	-
118	514927.27	2142737.61	Картометрический	1.00	-
119	515113.40	2142644.30	Картометрический	1.00	-
120	515155.78	2142629.81	Картометрический	1.00	-
121	515089.41	2142486.76	Картометрический	1.00	-
122	515105.55	2142443.18	Картометрический	1.00	-
123	515263.00	2142370.89	Картометрический	1.00	-
124	515296.43	2142370.39	Картометрический	1.00	-
125	515360.97	2142499.74	Картометрический	1.00	-
126	515412.05	2142483.73	Картометрический	1.00	-
127	515429.75	2142483.38	Картометрический	1.00	-
128	515450.86	2142495.12	Картометрический	1.00	-
129	515553.26	2142513.68	Картометрический	1.00	-
130	515622.12	2142536.06	Картометрический	1.00	-
131	515708.80	2142558.90	Картометрический	1.00	-

1	2	3	4	5	6
132	515742.75	2142564.11	Картометрический	1.00	-
133	515778.88	2142576.80	Картометрический	1.00	-
134	515842.27	2142591.16	Картометрический	1.00	-
135	515881.84	2142594.31	Картометрический	1.00	-
136	515983.08	2142604.26	Картометрический	1.00	-
137	516104.05	2142628.18	Картометрический	1.00	-
138	516116.11	2142583.30	Картометрический	1.00	-
139	516122.48	2142507.49	Картометрический	1.00	-
140	516127.60	2142389.89	Картометрический	1.00	-
141	516142.01	2142376.77	Картометрический	1.00	-
142	516174.25	2142373.83	Картометрический	1.00	-
143	516231.44	2142380.25	Картометрический	1.00	-
144	516297.75	2142380.27	Картометрический	1.00	-
145	516337.86	2142378.34	Картометрический	1.00	-
146	516359.44	2142376.43	Картометрический	1.00	-
147	516433.13	2142383.22	Картометрический	1.00	-
148	516443.44	2142382.10	Аналитический	0.10	-
149	516455.47	2142380.79	Аналитический	0.10	-
150	516497.43	2142376.23	Картометрический	1.00	-
151	516594.79	2142368.29	Картометрический	1.00	-
152	516656.86	2142357.39	Картометрический	1.00	-
153	516734.25	2142336.49	Картометрический	1.00	-
154	516784.64	2142319.29	Картометрический	1.00	-
155	516828.44	2142285.23	Картометрический	1.00	-
1	516879.15	2142252.11	Аналитический	0.10	-
156	516415.06	2143079.21	Картометрический	1.00	-
157	516420.01	2143088.42	Картометрический	1.00	-
158	516457.63	2143156.00	Картометрический	1.00	-
159	516473.04	2143173.92	Картометрический	1.00	-
160	516436.30	2143210.04	Картометрический	1.00	-
161	516410.25	2143235.87	Картометрический	1.00	-
162	516384.20	2143261.69	Картометрический	1.00	-
163	516340.22	2143304.95	Картометрический	1.00	-
164	516298.59	2143342.06	Картометрический	1.00	-
165	516275.36	2143363.36	Картометрический	1.00	-
166	516248.17	2143383.75	Картометрический	1.00	-
167	516222.74	2143396.92	Картометрический	1.00	-
168	516188.43	2143411.48	Картометрический	1.00	-
169	516158.58	2143420.66	Картометрический	1.00	-
170	516116.41	2143429.68	Картометрический	1.00	-
171	516081.70	2143434.56	Картометрический	1.00	-
172	516034.03	2143439.24	Картометрический	1.00	-
173	515998.71	2143441.33	Картометрический	1.00	-
174	515996.39	2143440.67	Картометрический	1.00	-
175	515995.25	2143436.63	Картометрический	1.00	-
176	515995.94	2143425.46	Картометрический	1.00	-
177	515984.09	2143424.56	Картометрический	1.00	-

1	2	3	4	5	6
178	515983.61	2143428.98	Картометрический	1.00	-
179	515984.27	2143440.34	Картометрический	1.00	-
180	515979.86	2143439.86	Картометрический	1.00	-
181	515976.18	2143442.95	Картометрический	1.00	-
182	515968.28	2143442.96	Картометрический	1.00	-
183	515905.64	2143445.70	Картометрический	1.00	-
184	515843.37	2143448.39	Картометрический	1.00	-
185	515812.62	2143449.85	Картометрический	1.00	-
186	515775.39	2143451.61	Картометрический	1.00	-
187	515731.08	2143453.81	Картометрический	1.00	-
188	515707.94	2143454.93	Картометрический	1.00	-
189	515686.48	2143456.93	Картометрический	1.00	-
190	515631.06	2143458.53	Картометрический	1.00	-
191	515624.88	2143452.15	Картометрический	1.00	-
192	515616.19	2143451.75	Картометрический	1.00	-
193	515617.03	2143459.48	Картометрический	1.00	-
194	515614.99	2143461.89	Картометрический	1.00	-
195	515611.43	2143462.54	Картометрический	1.00	-
196	515553.62	2143465.91	Картометрический	1.00	-
197	515541.45	2143457.54	Картометрический	1.00	-
198	515524.59	2143458.39	Картометрический	1.00	-
199	515518.82	2143465.58	Картометрический	1.00	-
200	515506.85	2143469.73	Картометрический	1.00	-
201	515469.95	2143477.44	Картометрический	1.00	-
202	515448.90	2143482.18	Картометрический	1.00	-
203	515435.95	2143485.74	Картометрический	1.00	-
204	515433.65	2143485.08	Картометрический	1.00	-
205	515430.50	2143481.83	Картометрический	1.00	-
206	515429.33	2143469.82	Картометрический	1.00	-
207	515415.57	2143467.83	Картометрический	1.00	-
208	515421.23	2143359.25	Картометрический	1.00	-
209	515435.82	2143260.72	Картометрический	1.00	-
210	515305.85	2143255.09	Картометрический	1.00	-
211	515281.74	2143237.90	Картометрический	1.00	-
212	515263.63	2143237.01	Картометрический	1.00	-
213	515246.99	2143353.65	Картометрический	1.00	-
214	515254.92	2143358.46	Картометрический	1.00	-
215	515271.09	2143499.90	Картометрический	1.00	-
216	515273.31	2143555.44	Картометрический	1.00	-
217	515349.57	2143568.57	Картометрический	1.00	-
218	515343.38	2143587.31	Картометрический	1.00	-
219	515338.23	2143606.47	Картометрический	1.00	-
220	515329.75	2143652.52	Картометрический	1.00	-
221	515322.44	2143698.07	Картометрический	1.00	-
222	515314.94	2143738.73	Картометрический	1.00	-
223	515307.44	2143779.38	Картометрический	1.00	-
224	515299.27	2143820.09	Картометрический	1.00	-
225	515291.86	2143856.98	Картометрический	1.00	-

1	2	3	4	5	6
226	515280.57	2143916.47	Картометрический	1.00	-
227	515273.36	2143952.41	Картометрический	1.00	-
228	515266.15	2143988.34	Картометрический	1.00	-
229	515257.36	2144030.76	Картометрический	1.00	-
230	515247.38	2144061.75	Картометрический	1.00	-
231	515233.93	2144096.46	Картометрический	1.00	-
232	515226.43	2144116.01	Картометрический	1.00	-
233	515214.76	2144140.87	Картометрический	1.00	-
234	515192.94	2144177.21	Картометрический	1.00	-
235	515174.40	2144204.68	Картометрический	1.00	-
236	515172.28	2144205.96	Картометрический	1.00	-
237	515169.40	2144204.79	Картометрический	1.00	-
238	515158.49	2144198.43	Картометрический	1.00	-
239	515148.69	2144209.63	Картометрический	1.00	-
240	515159.88	2144214.67	Картометрический	1.00	-
241	515163.41	2144218.99	Картометрический	1.00	-
242	515160.95	2144224.52	Картометрический	1.00	-
243	515137.28	2144253.12	Картометрический	1.00	-
244	515098.53	2144306.32	Картометрический	1.00	-
245	515058.81	2144360.87	Картометрический	1.00	-
246	515029.86	2144398.78	Картометрический	1.00	-
247	515010.46	2144427.03	Картометрический	1.00	-
248	514973.06	2144480.88	Картометрический	1.00	-
249	514952.37	2144510.24	Картометрический	1.00	-
250	514932.03	2144539.09	Картометрический	1.00	-
251	514905.00	2144580.20	Картометрический	1.00	-
252	514877.97	2144621.31	Картометрический	1.00	-
253	514855.86	2144656.08	Картометрический	1.00	-
254	514838.50	2144682.63	Картометрический	1.00	-
255	514819.92	2144712.44	Картометрический	1.00	-
256	514801.34	2144742.25	Картометрический	1.00	-
257	514780.85	2144774.95	Картометрический	1.00	-
258	514766.39	2144798.99	Картометрический	1.00	-
259	514745.39	2144841.67	Картометрический	1.00	-
260	514721.37	2144895.11	Картометрический	1.00	-
261	514704.23	2144934.14	Картометрический	1.00	-
262	514684.46	2144979.14	Картометрический	1.00	-
263	514681.47	2144981.42	Картометрический	1.00	-
264	514676.50	2144981.38	Картометрический	1.00	-
265	514663.77	2144977.68	Картометрический	1.00	-
266	514662.36	2144979.67	Картометрический	1.00	-
267	514630.96	2144966.63	Картометрический	1.00	-
268	514637.85	2144950.46	Картометрический	1.00	-
269	514591.31	2144930.91	Картометрический	1.00	-
270	514493.37	2144885.06	Аналитический	0.10	-
271	514501.95	2144866.99	Аналитический	0.10	-
272	514508.67	2144852.85	Картометрический	1.00	-
273	514449.87	2144817.84	Картометрический	1.00	-

1	2	3	4	5	6
274	514512.87	2144689.56	Картометрический	1.00	-
275	514542.43	2144616.06	Картометрический	1.00	-
276	514623.27	2144469.35	Картометрический	1.00	-
277	514701.94	2144360.20	Картометрический	1.00	-
278	514745.80	2144304.50	Картометрический	1.00	-
279	514755.62	2144276.95	Картометрический	1.00	-
280	514834.69	2144215.02	Картометрический	1.00	-
281	514897.44	2144132.76	Картометрический	1.00	-
282	514935.97	2144125.45	Картометрический	1.00	-
283	514999.94	2144139.12	Картометрический	1.00	-
284	515020.18	2144092.16	Картометрический	1.00	-
285	515041.61	2144064.93	Аналитический	0.07	-
286	515096.89	2144004.31	Картометрический	1.00	-
287	515125.89	2143951.71	Картометрический	1.00	-
288	515137.31	2143902.95	Картометрический	1.00	-
289	515137.33	2143791.78	Картометрический	1.00	-
290	515159.79	2143766.99	Картометрический	1.00	-
291	515190.12	2143655.15	Картометрический	1.00	-
292	515112.60	2143595.78	Картометрический	1.00	-
293	515101.20	2143502.73	Картометрический	1.00	-
294	515180.90	2143209.29	Картометрический	1.00	-
295	515213.89	2143141.18	Картометрический	1.00	-
296	515251.06	2143143.87	Картометрический	1.00	-
297	515256.98	2143099.97	Картометрический	1.00	-
298	515300.18	2143041.85	Картометрический	1.00	-
299	515397.06	2142971.33	Картометрический	1.00	-
300	515480.40	2142923.28	Картометрический	1.00	-
301	515552.86	2142904.70	Картометрический	1.00	-
302	515598.24	2142903.35	Картометрический	1.00	-
303	515666.92	2142914.66	Картометрический	1.00	-
304	515753.11	2142941.06	Картометрический	1.00	-
305	515859.50	2142965.17	Картометрический	1.00	-
306	515871.08	2142979.71	Картометрический	1.00	-
307	515877.95	2143024.82	Картометрический	1.00	-
308	515888.33	2143038.14	Картометрический	1.00	-
309	515859.85	2143177.45	Картометрический	1.00	-
310	515881.68	2143183.70	Картометрический	1.00	-
311	515973.88	2143189.32	Картометрический	1.00	-
312	516226.09	2143194.83	Картометрический	1.00	-
313	516314.88	2143175.88	Картометрический	1.00	-
314	516354.94	2143102.72	Картометрический	1.00	-
315	516388.83	2143087.09	Картометрический	1.00	-
156	516415.06	2143079.21	Картометрический	1.00	-
316	516624.94	2143060.77	Аналитический	0.50	-
317	516794.84	2143239.58	Картометрический	1.00	-
318	516661.78	2143389.99	Картометрический	1.00	-
319	516142.38	2143784.92	Картометрический	1.00	-

1	2	3	4	5	6
320	516115.24	2143788.74	Картометрический	1.00	-
321	516106.27	2143782.37	Картометрический	1.00	-
322	516098.58	2143772.20	Картометрический	1.00	-
323	516079.78	2143787.70	Картометрический	1.00	-
324	515797.49	2144027.12	Картометрический	1.00	-
325	515730.89	2144113.64	Картометрический	1.00	-
326	515723.06	2144121.11	Картометрический	1.00	-
327	515608.59	2144272.53	Картометрический	1.00	-
328	515604.92	2144276.39	Картометрический	1.00	-
329	515521.92	2144219.45	Аналитический	0.20	-
330	515460.03	2144307.23	Аналитический	0.20	-
331	515450.22	2144300.32	Аналитический	0.20	-
332	515431.21	2144327.30	Аналитический	0.20	-
333	515437.26	2144344.48	Аналитический	0.20	-
334	515187.44	2144620.50	Аналитический	0.20	-
335	515198.22	2144668.69	Картометрический	1.00	-
336	515038.76	2144845.25	Картометрический	1.00	-
337	514881.10	2145062.16	Картометрический	1.00	-
338	514784.69	2145171.62	Картометрический	1.00	-
339	514699.28	2145166.11	Картометрический	1.00	-
340	514658.79	2145078.19	Аналитический	0.50	-
341	514665.15	2145066.35	Картометрический	1.00	-
342	514683.26	2145027.13	Картометрический	1.00	-
343	514701.10	2144987.86	Картометрический	1.00	-
344	514713.59	2144958.83	Картометрический	1.00	-
345	514726.09	2144929.76	Картометрический	1.00	-
346	514738.07	2144901.90	Картометрический	1.00	-
347	514755.32	2144893.73	Картометрический	1.00	-
348	514779.29	2144889.15	Картометрический	1.00	-
349	514802.49	2144835.70	Картометрический	1.00	-
350	514789.63	2144816.94	Картометрический	1.00	-
351	514785.60	2144800.72	Картометрический	1.00	-
352	514794.56	2144787.09	Картометрический	1.00	-
353	514816.88	2144751.81	Картометрический	1.00	-
354	514836.00	2144722.37	Картометрический	1.00	-
355	514853.02	2144696.16	Картометрический	1.00	-
356	514869.46	2144670.36	Картометрический	1.00	-
357	514894.22	2144631.28	Картометрический	1.00	-
358	514913.18	2144603.29	Картометрический	1.00	-
359	514932.30	2144575.05	Картометрический	1.00	-
360	514950.90	2144547.58	Картометрический	1.00	-
361	514967.91	2144522.44	Картометрический	1.00	-
362	514987.77	2144493.08	Картометрический	1.00	-
363	515019.08	2144446.35	Картометрический	1.00	-
364	515043.74	2144411.92	Картометрический	1.00	-
365	515074.59	2144369.27	Картометрический	1.00	-
366	515092.64	2144344.79	Картометрический	1.00	-
367	515112.18	2144318.30	Картометрический	1.00	-

1	2	3	4	5	6
368	515133.05	2144290.09	Картометрический	1.00	-
369	515151.37	2144265.33	Картометрический	1.00	-
370	515177.83	2144232.62	Картометрический	1.00	-
371	515180.61	2144227.84	Картометрический	1.00	-
372	515185.73	2144226.47	Картометрический	1.00	-
373	515207.07	2144242.28	Картометрический	1.00	-
374	515212.81	2144229.49	Картометрический	1.00	-
375	515193.69	2144214.60	Картометрический	1.00	-
376	515192.78	2144210.38	Картометрический	1.00	-
377	515206.37	2144189.06	Картометрический	1.00	-
378	515228.34	2144153.67	Картометрический	1.00	-
379	515241.54	2144126.17	Картометрический	1.00	-
380	515251.25	2144103.54	Картометрический	1.00	-
381	515263.27	2144073.67	Картометрический	1.00	-
382	515275.49	2144035.74	Картометрический	1.00	-
383	515283.72	2143993.53	Картометрический	1.00	-
384	515290.78	2143959.64	Картометрический	1.00	-
385	515298.62	2143922.01	Картометрический	1.00	-
386	515304.02	2143893.38	Картометрический	1.00	-
387	515310.27	2143860.21	Картометрический	1.00	-
388	515316.81	2143822.03	Картометрический	1.00	-
389	515323.89	2143780.68	Картометрический	1.00	-
390	515330.65	2143740.10	Картометрический	1.00	-
391	515336.68	2143703.94	Картометрический	1.00	-
392	515343.14	2143676.18	Картометрический	1.00	-
393	515353.25	2143621.16	Картометрический	1.00	-
394	515358.87	2143599.93	Картометрический	1.00	-
395	515366.04	2143577.85	Картометрический	1.00	-
396	515382.92	2143544.25	Картометрический	1.00	-
397	515399.14	2143525.04	Картометрический	1.00	-
398	515419.88	2143509.42	Картометрический	1.00	-
399	515437.29	2143501.50	Картометрический	1.00	-
400	515464.68	2143492.88	Картометрический	1.00	-
401	515494.99	2143488.00	Картометрический	1.00	-
402	515528.98	2143483.91	Картометрический	1.00	-
403	515552.30	2143482.54	Картометрический	1.00	-
404	515565.58	2143481.85	Картометрический	1.00	-
405	515573.16	2143484.66	Картометрический	1.00	-
406	515582.81	2143485.39	Картометрический	1.00	-
407	515587.55	2143484.60	Картометрический	1.00	-
408	515596.06	2143480.96	Картометрический	1.00	-
409	515611.19	2143483.51	Картометрический	1.00	-
410	515615.96	2143485.34	Картометрический	1.00	-
411	515617.36	2143503.49	Картометрический	1.00	-
412	515628.42	2143503.09	Картометрический	1.00	-
413	515629.06	2143480.72	Картометрический	1.00	-
414	515633.87	2143477.20	Картометрический	1.00	-
415	515677.33	2143475.26	Картометрический	1.00	-

1	2	3	4	5	6
416	515708.36	2143474.42	Картометрический	1.00	-
417	515793.97	2143668.81	Картометрический	1.00	-
418	515711.09	2143731.74	Картометрический	1.00	-
419	515741.14	2143771.98	Картометрический	1.00	-
420	515872.00	2143666.26	Аналитический	0.10	-
421	516013.62	2143561.46	Аналитический	0.10	-
422	516011.78	2143458.49	Аналитический	0.10	-
423	516011.70	2143457.32	Картометрический	1.00	-
424	516036.75	2143455.14	Картометрический	1.00	-
425	516084.11	2143450.29	Картометрический	1.00	-
426	516120.35	2143444.97	Картометрический	1.00	-
427	516152.81	2143439.75	Картометрический	1.00	-
428	516171.34	2143433.71	Картометрический	1.00	-
429	516181.56	2143431.12	Картометрический	1.00	-
430	516183.21	2143434.28	Картометрический	1.00	-
431	516191.85	2143446.77	Картометрический	1.00	-
432	516205.51	2143436.67	Картометрический	1.00	-
433	516224.29	2143419.53	Картометрический	1.00	-
434	516235.98	2143412.01	Картометрический	1.00	-
435	516255.41	2143400.84	Картометрический	1.00	-
436	516283.19	2143378.12	Картометрический	1.00	-
437	516309.27	2143355.93	Картометрический	1.00	-
438	516328.34	2143339.22	Картометрический	1.00	-
439	516352.50	2143318.06	Картометрический	1.00	-
440	516374.90	2143296.66	Картометрический	1.00	-
441	516397.01	2143275.54	Картометрический	1.00	-
442	516421.12	2143252.12	Картометрический	1.00	-
443	516448.48	2143225.47	Картометрический	1.00	-
444	516486.07	2143189.48	Картометрический	1.00	-
445	516517.55	2143159.90	Картометрический	1.00	-
446	516543.43	2143136.82	Картометрический	1.00	-
447	516569.99	2143113.13	Картометрический	1.00	-
448	516597.38	2143085.14	Картометрический	1.00	-
316	516624.94	2143060.77	Аналитический	0.50	-
449	514927.36	2144985.17	Аналитический	0.10	-
450	514927.70	2144985.53	Аналитический	0.10	-
451	514927.34	2144985.87	Аналитический	0.10	-
452	514927.00	2144985.51	Аналитический	0.10	-
449	514927.36	2144985.17	Аналитический	0.10	-
453	514883.06	2145029.71	Аналитический	0.10	-
454	514883.40	2145030.07	Аналитический	0.10	-
455	514883.04	2145030.42	Аналитический	0.10	-
456	514882.70	2145030.05	Аналитический	0.10	-
453	514883.06	2145029.71	Аналитический	0.10	-
457	514834.25	2145079.34	Аналитический	0.10	-

1	2	3	4	5	6
458	514834.60	2145079.70	Аналитический	0.10	-
459	514834.23	2145080.04	Аналитический	0.10	-
460	514833.89	2145079.68	Аналитический	0.10	-
457	514834.25	2145079.34	Аналитический	0.10	-
461	514783.94	2145125.14	Аналитический	0.10	-
462	514785.78	2145128.37	Аналитический	0.10	-
463	514785.34	2145128.61	Аналитический	0.10	-
464	514783.50	2145125.38	Аналитический	0.10	-
461	514783.94	2145125.14	Аналитический	0.10	-
3. Сведения о характерных точках части (частей) границы объекта					
Обозначение характерных точек части границы	Координаты, м		Метод определения координат характерной точки	Средняя квадратическая погрешность положения характерной точки (Mt), м	Описание обозначения точки на местности (при наличии)
	X	Y			
1	2	3	4	5	6
Часть №					
-	-	-	-	-	-

Раздел 3

Сведения о местоположении измененных (уточненных) границ объекта							
1. Система координат: -							
2. Сведения о характерных точках границ объекта							
Обозначение характерных точек границ	Существующие координаты, м		Измененные (уточненные) координаты, м		Метод определения координат характерной точки	Средняя квадратическая погрешность положения характерной точки (Мп), м	Описание обозначения точки на местности
	X	Y	X	Y			
1	2	3	4	5	6	7	8
-	-	-	-	-	-	-	-
3. Сведения о характерных точках части (частей) границы объекта							
Часть №							
-	-	-	-	-	-	-	-

ОПИСАНИЕ МЕСТОПОЛОЖЕНИЯ ГРАНИЦ

Общественно-деловая зона села Верхняя Катуховка – ОД/2

(наименование объекта, местоположение границ которого описано
(далее - объект)

Раздел 1

Сведения об объекте		
№ п/п	Характеристики объекта	Описание характеристик
1	2	3
1	Местоположение объекта	Воронежская область, Панинский муниципальный район, Ивановское сельское поселение, село Верхняя Катуховка
2	Площадь объекта $\pm$ величина погрешности определения площади ($P \pm \Delta P$)	-
3	Иные характеристики объекта	-

Раздел 2

Сведения о местоположении границ объекта					
1. Система координат: МСК - 36, зона 2					
2. Сведения о характерных точках границ объекта					
Обозначение характерных точек границ	Координаты, м		Метод определения координат характерной точки	Средняя квадратическая погрешность положения характерной точки (Мf), м	Описание обозначения точки на местности (при наличии)
	X	Y			
1	2	3	4	5	6
1	516011.70	2143457.32	Картометрический	1.00	-
2	516011.78	2143458.49	Аналитический	0.10	-
3	516013.62	2143561.46	Аналитический	0.10	-
4	515872.00	2143666.26	Аналитический	0.10	-
5	515741.14	2143771.98	Картометрический	1.00	-
6	515711.09	2143731.74	Картометрический	1.00	-
7	515793.97	2143668.81	Картометрический	1.00	-
8	515853.73	2143623.44	Картометрический	1.00	-
9	515835.37	2143578.59	Аналитический	0.10	-
10	515832.61	2143572.03	Аналитический	0.10	-
11	515832.46	2143571.66	Аналитический	0.10	-
12	515794.91	2143478.70	Аналитический	0.10	-
13	515791.86	2143469.18	Картометрический	1.00	-
14	515811.35	2143468.32	Картометрический	1.00	-
15	515842.87	2143466.94	Картометрический	1.00	-
16	515872.25	2143465.02	Картометрический	1.00	-
17	515906.67	2143462.78	Картометрический	1.00	-
18	515936.66	2143461.64	Картометрический	1.00	-
19	515966.64	2143460.50	Картометрический	1.00	-
20	516003.55	2143458.02	Картометрический	1.00	-
1	516011.70	2143457.32	Картометрический	1.00	-
3. Сведения о характерных точках части (частей) границы объекта					
Обозначение характерных точек части границы	Координаты, м		Метод определения координат характерной точки	Средняя квадратическая погрешность положения характерной точки (Мf), м	Описание обозначения точки на местности (при наличии)
	X	Y			
1	2	3	4	5	6
Часть №					
-	-	-	-	-	-

Раздел 3

Сведения о местоположении измененных (уточненных) границ объекта							
1. Система координат: -							
2. Сведения о характерных точках границ объекта							
Обозначение характерных точек границ	Существующие координаты, м		Измененные (уточненные) координаты, м		Метод определения координат характерной точки	Средняя квадратическая погрешность положения характерной точки (Mt), м	Описание обозначения точки на местности (при наличии)
	X	Y	X	Y			
1	2	3	4	5	6	7	8
-	-	-	-	-	-	-	-
3. Сведения о характерных точках части (частей) границы объекта							
Часть №							
-	-	-	-	-	-	-	-

План границ объекта



Масштаб 1:2000

Используемые условные знаки и обозначения:

	границы территориальной зоны
	характерная точка границ территориальной зоны

Руководитель БУВО «Нормативно-проектный центр»

Подпись  Ю. В. Палыгина Дата « 30 » ноября 2021г.

Место для оттиска печати (при наличии) для подтверждения описания местоположения границ объекта



ОПИСАНИЕ МЕСТОПОЛОЖЕНИЯ ГРАНИЦ
Зона улиц, дорог, инженерной и транспортной инфраструктуры
села Верхняя Катуховка – ИТ1/2

(наименование объекта, местоположение границ которого описано
(далее - объект))

Раздел 1

Сведения об объекте		
№ п/п	Характеристики объекта	Описание характеристик
1	2	3
1	Местоположение объекта	Воронежская область, Панинский муниципальный район, Ивановское сельское поселение, село Верхняя Катуховка
2	Площадь объекта $\pm$ величина погрешности определения площади ($P \pm \Delta P$)	-
3	Иные характеристики объекта	-

Раздел 2

Сведения о местоположении границ объекта					
1. Система координат: МСК - 36, зона 2					
2. Сведения о характерных точках границ объекта					
Обозначение характерных точек границ	Координаты, м		Метод определения координат характерной точки	Средняя квадратическая погрешность положения характерной точки (Mt), м	Описание обозначения точки на местности (при наличии)
	X	Y			
1	2	3	4	5	6
1	517031.78	2142614.27	Аналитический	0.10	-
2	517075.07	2142726.76	Аналитический	0.10	-
3	517067.10	2142743.41	Аналитический	0.10	-
4	517048.01	2142758.74	Аналитический	0.10	-
5	517033.00	2142769.68	Аналитический	0.50	-
6	517005.77	2142786.17	Аналитический	0.50	-
7	516975.93	2142804.98	Аналитический	0.50	-
8	516962.78	2142813.37	Картометрический	1.00	-
9	516961.77	2142811.44	Аналитический	0.10	-
10	516948.26	2142780.09	Аналитический	0.10	-
11	516910.94	2142685.81	Аналитический	0.10	-
12	516998.52	2142634.12	Картометрический	1.00	-
1	517031.78	2142614.27	Аналитический	0.10	-
13	516610.56	2143045.48	Аналитический	0.50	-
14	516618.15	2143053.64	Аналитический	0.50	-
15	516624.94	2143060.77	Аналитический	0.50	-
16	516597.38	2143085.14	Картометрический	1.00	-
17	516569.99	2143113.13	Картометрический	1.00	-
18	516543.43	2143136.82	Картометрический	1.00	-
19	516517.55	2143159.90	Картометрический	1.00	-
20	516486.07	2143189.48	Картометрический	1.00	-
21	516448.48	2143225.47	Картометрический	1.00	-
22	516421.12	2143252.12	Картометрический	1.00	-
23	516397.01	2143275.54	Картометрический	1.00	-
24	516374.90	2143296.66	Картометрический	1.00	-
25	516352.50	2143318.06	Картометрический	1.00	-
26	516328.34	2143339.22	Картометрический	1.00	-
27	516309.27	2143355.93	Картометрический	1.00	-
28	516283.19	2143378.12	Картометрический	1.00	-
29	516255.41	2143400.84	Картометрический	1.00	-
30	516235.98	2143412.01	Картометрический	1.00	-
31	516224.29	2143419.53	Картометрический	1.00	-
32	516205.51	2143436.67	Картометрический	1.00	-
33	516191.85	2143446.77	Картометрический	1.00	-

1	2	3	4	5	6
34	516183.21	2143434.28	Картометрический	1.00	-
35	516181.56	2143431.12	Картометрический	1.00	-
36	516171.34	2143433.71	Картометрический	1.00	-
37	516152.81	2143439.75	Картометрический	1.00	-
38	516120.35	2143444.97	Картометрический	1.00	-
39	516084.11	2143450.29	Картометрический	1.00	-
40	516036.75	2143455.14	Картометрический	1.00	-
41	516011.70	2143457.32	Картометрический	1.00	-
42	516003.55	2143458.02	Картометрический	1.00	-
43	515966.64	2143460.50	Картометрический	1.00	-
44	515936.66	2143461.64	Картометрический	1.00	-
45	515906.67	2143462.78	Картометрический	1.00	-
46	515872.25	2143465.02	Картометрический	1.00	-
47	515842.87	2143466.94	Картометрический	1.00	-
48	515811.35	2143468.32	Картометрический	1.00	-
49	515791.86	2143469.18	Картометрический	1.00	-
50	515776.30	2143469.85	Картометрический	1.00	-
51	515731.25	2143473.38	Картометрический	1.00	-
52	515708.36	2143474.42	Картометрический	1.00	-
53	515677.33	2143475.26	Картометрический	1.00	-
54	515633.87	2143477.20	Картометрический	1.00	-
55	515629.06	2143480.72	Картометрический	1.00	-
56	515628.42	2143503.09	Картометрический	1.00	-
57	515617.36	2143503.49	Картометрический	1.00	-
58	515615.96	2143485.34	Картометрический	1.00	-
59	515611.19	2143483.51	Картометрический	1.00	-
60	515596.06	2143480.96	Картометрический	1.00	-
61	515587.55	2143484.60	Картометрический	1.00	-
62	515582.81	2143485.39	Картометрический	1.00	-
63	515573.16	2143484.66	Картометрический	1.00	-
64	515565.58	2143481.85	Картометрический	1.00	-
65	515552.30	2143482.54	Картометрический	1.00	-
66	515528.98	2143483.91	Картометрический	1.00	-
67	515494.99	2143488.00	Картометрический	1.00	-
68	515464.68	2143492.88	Картометрический	1.00	-
69	515437.29	2143501.50	Картометрический	1.00	-
70	515419.88	2143509.42	Картометрический	1.00	-
71	515399.14	2143525.04	Картометрический	1.00	-
72	515382.92	2143544.25	Картометрический	1.00	-
73	515366.04	2143577.85	Картометрический	1.00	-
74	515358.87	2143599.93	Картометрический	1.00	-
75	515353.25	2143621.16	Картометрический	1.00	-
76	515343.14	2143676.18	Картометрический	1.00	-
77	515336.68	2143703.94	Картометрический	1.00	-
78	515330.65	2143740.10	Картометрический	1.00	-
79	515323.89	2143780.68	Картометрический	1.00	-
80	515316.81	2143822.03	Картометрический	1.00	-
81	515310.27	2143860.21	Картометрический	1.00	-

1	2	3	4	5	6
82	515304.02	2143893.38	Картометрический	1.00	-
83	515298.62	2143922.01	Картометрический	1.00	-
84	515290.78	2143959.64	Картометрический	1.00	-
85	515283.72	2143993.53	Картометрический	1.00	-
86	515275.49	2144035.74	Картометрический	1.00	-
87	515263.27	2144073.67	Картометрический	1.00	-
88	515251.25	2144103.54	Картометрический	1.00	-
89	515241.54	2144126.17	Картометрический	1.00	-
90	515228.34	2144153.67	Картометрический	1.00	-
91	515206.37	2144189.06	Картометрический	1.00	-
92	515192.78	2144210.38	Картометрический	1.00	-
93	515193.69	2144214.60	Картометрический	1.00	-
94	515212.81	2144229.49	Картометрический	1.00	-
95	515207.07	2144242.28	Картометрический	1.00	-
96	515185.73	2144226.47	Картометрический	1.00	-
97	515180.61	2144227.84	Картометрический	1.00	-
98	515177.83	2144232.62	Картометрический	1.00	-
99	515151.37	2144265.33	Картометрический	1.00	-
100	515133.05	2144290.09	Картометрический	1.00	-
101	515112.18	2144318.30	Картометрический	1.00	-
102	515092.64	2144344.79	Картометрический	1.00	-
103	515074.59	2144369.27	Картометрический	1.00	-
104	515043.74	2144411.92	Картометрический	1.00	-
105	515019.08	2144446.35	Картометрический	1.00	-
106	514987.77	2144493.08	Картометрический	1.00	-
107	514967.91	2144522.44	Картометрический	1.00	-
108	514950.90	2144547.58	Картометрический	1.00	-
109	514932.30	2144575.05	Картометрический	1.00	-
110	514913.18	2144603.29	Картометрический	1.00	-
111	514894.22	2144631.28	Картометрический	1.00	-
112	514869.46	2144670.36	Картометрический	1.00	-
113	514853.02	2144696.16	Картометрический	1.00	-
114	514836.00	2144722.37	Картометрический	1.00	-
115	514816.88	2144751.81	Картометрический	1.00	-
116	514794.56	2144787.09	Картометрический	1.00	-
117	514785.60	2144800.72	Картометрический	1.00	-
118	514789.63	2144816.94	Картометрический	1.00	-
119	514802.49	2144835.70	Картометрический	1.00	-
120	514779.29	2144889.15	Картометрический	1.00	-
121	514755.32	2144893.73	Картометрический	1.00	-
122	514738.07	2144901.90	Картометрический	1.00	-
123	514726.09	2144929.76	Картометрический	1.00	-
124	514713.59	2144958.83	Картометрический	1.00	-
125	514701.10	2144987.86	Картометрический	1.00	-
126	514683.26	2145027.13	Картометрический	1.00	-
127	514665.15	2145066.35	Картометрический	1.00	-
128	514658.79	2145078.19	Аналитический	0.50	-
129	514653.57	2145066.85	Аналитический	0.50	-

1	2	3	4	5	6
130	514647.33	2145065.07	Аналитический	0.50	-
131	514642.91	2145062.89	Аналитический	0.50	-
132	514637.62	2145060.54	Аналитический	0.50	-
133	514628.81	2145056.12	Аналитический	0.50	-
134	514453.18	2144969.91	Картометрический	1.00	-
135	514493.37	2144885.06	Аналитический	0.10	-
136	514591.31	2144930.91	Картометрический	1.00	-
137	514637.85	2144950.46	Картометрический	1.00	-
138	514630.96	2144966.63	Картометрический	1.00	-
139	514662.36	2144979.67	Картометрический	1.00	-
140	514663.77	2144977.68	Картометрический	1.00	-
141	514676.50	2144981.38	Картометрический	1.00	-
142	514681.47	2144981.42	Картометрический	1.00	-
143	514684.46	2144979.14	Картометрический	1.00	-
144	514704.23	2144934.14	Картометрический	1.00	-
145	514721.37	2144895.11	Картометрический	1.00	-
146	514745.39	2144841.67	Картометрический	1.00	-
147	514766.39	2144798.99	Картометрический	1.00	-
148	514780.85	2144774.95	Картометрический	1.00	-
149	514801.34	2144742.25	Картометрический	1.00	-
150	514819.92	2144712.44	Картометрический	1.00	-
151	514838.50	2144682.63	Картометрический	1.00	-
152	514855.86	2144656.08	Картометрический	1.00	-
153	514877.97	2144621.31	Картометрический	1.00	-
154	514905.00	2144580.20	Картометрический	1.00	-
155	514932.03	2144539.09	Картометрический	1.00	-
156	514952.37	2144510.24	Картометрический	1.00	-
157	514973.06	2144480.88	Картометрический	1.00	-
158	515010.46	2144427.03	Картометрический	1.00	-
159	515029.86	2144398.78	Картометрический	1.00	-
160	515058.81	2144360.87	Картометрический	1.00	-
161	515098.53	2144306.32	Картометрический	1.00	-
162	515137.28	2144253.12	Картометрический	1.00	-
163	515160.95	2144224.52	Картометрический	1.00	-
164	515163.41	2144218.99	Картометрический	1.00	-
165	515159.88	2144214.67	Картометрический	1.00	-
166	515148.69	2144209.63	Картометрический	1.00	-
167	515158.49	2144198.43	Картометрический	1.00	-
168	515169.40	2144204.79	Картометрический	1.00	-
169	515172.28	2144205.96	Картометрический	1.00	-
170	515174.40	2144204.68	Картометрический	1.00	-
171	515192.94	2144177.21	Картометрический	1.00	-
172	515214.76	2144140.87	Картометрический	1.00	-
173	515226.43	2144116.01	Картометрический	1.00	-
174	515233.93	2144096.46	Картометрический	1.00	-
175	515247.38	2144061.75	Картометрический	1.00	-
176	515257.36	2144030.76	Картометрический	1.00	-
177	515266.15	2143988.34	Картометрический	1.00	-

1	2	3	4	5	6
178	515273.36	2143952.41	Картометрический	1.00	-
179	515280.57	2143916.47	Картометрический	1.00	-
180	515291.86	2143856.98	Картометрический	1.00	-
181	515299.27	2143820.09	Картометрический	1.00	-
182	515307.44	2143779.38	Картометрический	1.00	-
183	515314.94	2143738.73	Картометрический	1.00	-
184	515322.44	2143698.07	Картометрический	1.00	-
185	515329.75	2143652.52	Картометрический	1.00	-
186	515338.23	2143606.47	Картометрический	1.00	-
187	515343.38	2143587.31	Картометрический	1.00	-
188	515349.57	2143568.57	Картометрический	1.00	-
189	515356.23	2143548.71	Картометрический	1.00	-
190	515364.42	2143535.23	Картометрический	1.00	-
191	515373.79	2143522.23	Картометрический	1.00	-
192	515386.29	2143510.27	Картометрический	1.00	-
193	515403.67	2143498.59	Картометрический	1.00	-
194	515410.97	2143491.65	Картометрический	1.00	-
195	515412.52	2143485.34	Картометрический	1.00	-
196	515415.57	2143467.83	Картометрический	1.00	-
197	515429.33	2143469.82	Картометрический	1.00	-
198	515430.50	2143481.83	Картометрический	1.00	-
199	515433.65	2143485.08	Картометрический	1.00	-
200	515435.95	2143485.74	Картометрический	1.00	-
201	515448.90	2143482.18	Картометрический	1.00	-
202	515469.95	2143477.44	Картометрический	1.00	-
203	515506.85	2143469.73	Картометрический	1.00	-
204	515518.82	2143465.58	Картометрический	1.00	-
205	515524.59	2143458.39	Картометрический	1.00	-
206	515541.45	2143457.54	Картометрический	1.00	-
207	515553.62	2143465.91	Картометрический	1.00	-
208	515611.43	2143462.54	Картометрический	1.00	-
209	515614.99	2143461.89	Картометрический	1.00	-
210	515617.03	2143459.48	Картометрический	1.00	-
211	515616.19	2143451.75	Картометрический	1.00	-
212	515624.88	2143452.15	Картометрический	1.00	-
213	515631.06	2143458.53	Картометрический	1.00	-
214	515686.48	2143456.93	Картометрический	1.00	-
215	515707.94	2143454.93	Картометрический	1.00	-
216	515731.08	2143453.81	Картометрический	1.00	-
217	515775.39	2143451.61	Картометрический	1.00	-
218	515812.62	2143449.85	Картометрический	1.00	-
219	515843.37	2143448.39	Картометрический	1.00	-
220	515905.64	2143445.70	Картометрический	1.00	-
221	515968.28	2143442.96	Картометрический	1.00	-
222	515976.18	2143442.95	Картометрический	1.00	-
223	515979.86	2143439.86	Картометрический	1.00	-
224	515984.27	2143440.34	Картометрический	1.00	-
225	515983.61	2143428.98	Картометрический	1.00	-

1	2	3	4	5	6
226	515984.09	2143424.56	Картометрический	1.00	-
227	515995.94	2143425.46	Картометрический	1.00	-
228	515995.25	2143436.63	Картометрический	1.00	-
229	515996.39	2143440.67	Картометрический	1.00	-
230	515998.71	2143441.33	Картометрический	1.00	-
231	516034.03	2143439.24	Картометрический	1.00	-
232	516081.70	2143434.56	Картометрический	1.00	-
233	516116.41	2143429.68	Картометрический	1.00	-
234	516158.58	2143420.66	Картометрический	1.00	-
235	516188.43	2143411.48	Картометрический	1.00	-
236	516222.74	2143396.92	Картометрический	1.00	-
237	516248.17	2143383.75	Картометрический	1.00	-
238	516275.36	2143363.36	Картометрический	1.00	-
239	516298.59	2143342.06	Картометрический	1.00	-
240	516340.22	2143304.95	Картометрический	1.00	-
241	516384.20	2143261.69	Картометрический	1.00	-
242	516410.25	2143235.87	Картометрический	1.00	-
243	516436.30	2143210.04	Картометрический	1.00	-
244	516473.04	2143173.92	Картометрический	1.00	-
245	516507.40	2143143.04	Картометрический	1.00	-
246	516533.44	2143118.79	Картометрический	1.00	-
247	516556.41	2143097.39	Картометрический	1.00	-
248	516586.64	2143067.34	Картометрический	1.00	-
13	516610.56	2143045.48	Аналитический	0.50	-
249	514562.31	2144967.39	Аналитический	0.30	-
250	514560.17	2144972.90	Аналитический	0.30	-
251	514554.66	2144970.76	Аналитический	0.30	-
252	514556.80	2144965.24	Аналитический	0.30	-
249	514562.31	2144967.39	Аналитический	0.30	-
3. Сведения о характерных точках части (частей) границы объекта					
Обозначение характерных точек части границы	Координаты, м		Метод определения координат характерной точки	Средняя квадратическая погрешность положения характерной точки (Мп), м	Описание обозначения точки на местности (при наличии)
	X	Y			
1	2	3	4	5	6
Часть №					
-	-	-	-	-	-

Раздел 3

Сведения о местоположении измененных (уточненных) границ объекта							
1. Система координат: -							
2. Сведения о характерных точках границ объекта							
Обозначение характерных точек границ	Существующие координаты, м		Измененные (уточненные) координаты, м		Метод определения координат характерной точки	Средняя квадратическая погрешность положения характерной точки (Mt), м	Описание обозначения точки на местности (при наличии)
	X	Y	X	Y			
1	2	3	4	5	6	7	8
-	-	-	-	-	-	-	-
3. Сведения о характерных точках части (частей) границы объекта							
Часть №							
-	-	-	-	-	-	-	-



Масштаб 1:10000

Используемые условные знаки и обозначения:

- | | |
|--|--|
| | границы территориальной зоны |
| | характерная точка границы территориальной зоны |

Руководитель БУ ВО «Нормативно-проектный центр»
 Подпись Ю.В.Шалыгина Дата « 30 » ноября 2021г.
 Место для оттиска печати (при наличии) на документе описания местоположения границ объекта



ОПИСАНИЕ МЕСТОПОЛОЖЕНИЯ ГРАНИЦ

Зона сельскохозяйственного использования в границах населенного пункта
села Верхняя Катуховка – СХ1/2

(наименование объекта, местоположение границ которого описано
(далее - объект))

Раздел 1

Сведения об объекте		
№ п/п	Характеристики объекта	Описание характеристик
1	2	3
1	Местоположение объекта	Воронежская область, Панинский муниципальный район, Ивановское сельское поселение, село Верхняя Катуховка
2	Площадь объекта $\pm$ величина погрешности определения площади ($P \pm \Delta P$)	-
3	Иные характеристики объекта	-

Раздел 2

Сведения о местоположении границ объекта					
1. Система координат: МСК - 36, зона 2					
2. Сведения о характерных точках границ объекта					
Обозначение характерных точек границ	Координаты, м		Метод определения координат характерной точки	Средняя квадратическая погрешность положения характерной точки (Mt), м	Описание обозначения точки на местности (при наличии)
	X	Y			
1	2	3	4	5	6
1	516892.66	2142243.29	Аналитический	0.10	-
2	516934.00	2142348.52	Аналитический	0.10	-
3	516938.24	2142359.31	Аналитический	0.10	-
4	516947.02	2142383.06	Аналитический	0.10	-
5	516956.36	2142406.51	Аналитический	0.10	-
6	516999.29	2142520.08	Аналитический	0.10	-
7	517034.52	2142612.97	Аналитический	0.10	-
8	517077.58	2142726.70	Аналитический	0.10	-
9	517076.70	2142736.64	Аналитический	0.10	-
10	517067.08	2142749.64	Аналитический	0.10	-
11	517056.41	2142754.70	Аналитический	0.10	-
12	517048.01	2142758.74	Аналитический	0.10	-
13	517067.10	2142743.41	Аналитический	0.10	-
14	517075.07	2142726.76	Аналитический	0.10	-
15	517031.78	2142614.27	Аналитический	0.10	-
16	516998.52	2142634.12	Аналитический	0.10	-
17	516910.94	2142685.81	Аналитический	0.10	-
18	516948.26	2142780.09	Аналитический	0.10	-
19	516961.77	2142811.44	Аналитический	0.10	-
20	516962.78	2142813.37	Картометрический	1.00	-
21	516953.61	2142819.24	Картометрический	1.00	-
22	516818.16	2142523.90	Аналитический	0.10	-
23	516862.28	2142473.72	Аналитический	0.10	-
24	516932.91	2142416.61	Аналитический	0.10	-
25	516941.58	2142397.73	Аналитический	0.10	-
26	516927.64	2142370.96	Аналитический	0.10	-
27	516914.19	2142320.61	Аналитический	0.10	-
28	516906.21	2142302.45	Аналитический	0.10	-
29	516879.15	2142252.11	Аналитический	0.10	-
1	516892.66	2142243.29	Аналитический	0.10	-
30	516699.33	2142577.40	Картометрический	1.00	-
31	516663.17	2142656.20	Картометрический	1.00	-
32	516574.17	2142683.55	Картометрический	1.00	-
33	516485.17	2142728.51	Картометрический	1.00	-

1	2	3	4	5	6
34	516440.61	2142733.18	Картометрический	1.00	-
35	516415.59	2142734.16	Картометрический	1.00	-
36	516387.17	2142756.32	Картометрический	1.00	-
37	516359.36	2142814.26	Картометрический	1.00	-
38	516317.64	2142843.93	Картометрический	1.00	-
39	516177.65	2142897.23	Картометрический	1.00	-
40	516113.46	2142941.93	Картометрический	1.00	-
41	516102.02	2142956.73	Картометрический	1.00	-
42	516066.51	2142985.30	Картометрический	1.00	-
43	516049.18	2142980.11	Картометрический	1.00	-
44	516002.47	2142976.93	Картометрический	1.00	-
45	515944.90	2142961.56	Картометрический	1.00	-
46	515926.00	2142978.23	Картометрический	1.00	-
47	515905.03	2143021.60	Картометрический	1.00	-
48	515900.77	2143010.36	Картометрический	1.00	-
49	515907.12	2142982.22	Картометрический	1.00	-
50	515915.01	2142958.80	Картометрический	1.00	-
51	515905.71	2142953.78	Картометрический	1.00	-
52	515904.72	2142958.59	Картометрический	1.00	-
53	515888.33	2143038.14	Картометрический	1.00	-
54	515877.95	2143024.82	Картометрический	1.00	-
55	515871.08	2142979.71	Картометрический	1.00	-
56	515859.50	2142965.17	Картометрический	1.00	-
57	515753.11	2142941.06	Картометрический	1.00	-
58	515666.92	2142914.66	Картометрический	1.00	-
59	515598.24	2142903.35	Картометрический	1.00	-
60	515552.86	2142904.70	Картометрический	1.00	-
61	515480.40	2142923.28	Картометрический	1.00	-
62	515397.06	2142971.33	Картометрический	1.00	-
63	515300.18	2143041.85	Картометрический	1.00	-
64	515256.98	2143099.97	Картометрический	1.00	-
65	515251.06	2143143.87	Картометрический	1.00	-
66	515213.89	2143141.18	Картометрический	1.00	-
67	515180.90	2143209.29	Картометрический	1.00	-
68	515101.20	2143502.73	Картометрический	1.00	-
69	515112.60	2143595.78	Картометрический	1.00	-
70	515190.12	2143655.15	Картометрический	1.00	-
71	515159.79	2143766.99	Картометрический	1.00	-
72	515137.33	2143791.78	Картометрический	1.00	-
73	515137.31	2143902.95	Картометрический	1.00	-
74	515125.89	2143951.71	Картометрический	1.00	-
75	515096.89	2144004.31	Картометрический	1.00	-
76	515041.61	2144064.93	Аналитический	0.07	-
77	515020.18	2144092.16	Картометрический	1.00	-
78	514999.94	2144139.12	Картометрический	1.00	-
79	514935.97	2144125.45	Картометрический	1.00	-
80	514897.44	2144132.76	Картометрический	1.00	-
81	514834.69	2144215.02	Картометрический	1.00	-

1	2	3	4	5	6
82	514755.62	2144276.95	Картометрический	1.00	-
83	514745.80	2144304.50	Картометрический	1.00	-
84	514701.94	2144360.20	Картометрический	1.00	-
85	514696.06	2144311.46	Картометрический	1.00	-
86	514677.17	2144294.70	Картометрический	1.00	-
87	514778.84	2144188.43	Картометрический	1.00	-
88	514809.61	2144175.21	Картометрический	1.00	-
89	514831.56	2144138.17	Картометрический	1.00	-
90	514876.68	2144088.66	Картометрический	1.00	-
91	514910.18	2144050.38	Картометрический	1.00	-
92	514919.80	2144034.07	Картометрический	1.00	-
93	514964.71	2144054.28	Картометрический	1.00	-
94	515024.07	2144027.51	Картометрический	1.00	-
95	515051.19	2144006.41	Картометрический	1.00	-
96	515100.89	2143932.22	Картометрический	1.00	-
97	515115.55	2143896.18	Картометрический	1.00	-
98	515112.97	2143766.56	Картометрический	1.00	-
99	515074.72	2143708.77	Картометрический	1.00	-
100	515058.00	2143592.89	Картометрический	1.00	-
101	515079.97	2143567.48	Картометрический	1.00	-
102	515065.18	2143533.83	Картометрический	1.00	-
103	515093.46	2143358.23	Картометрический	1.00	-
104	515155.64	2143146.85	Картометрический	1.00	-
105	515086.44	2143140.41	Картометрический	1.00	-
106	515050.11	2143144.89	Картометрический	1.00	-
107	514955.47	2143139.22	Картометрический	1.00	-
108	514899.15	2143142.87	Картометрический	1.00	-
109	514835.93	2143134.57	Картометрический	1.00	-
110	514631.76	2143124.52	Картометрический	1.00	-
111	514535.89	2143173.14	Картометрический	1.00	-
112	514417.38	2143252.16	Картометрический	1.00	-
113	514273.84	2143313.86	Картометрический	1.00	-
114	514220.86	2143333.12	Картометрический	1.00	-
115	514201.68	2143242.10	Картометрический	1.00	-
116	514272.99	2143221.09	Картометрический	1.00	-
117	514525.51	2143102.05	Картометрический	1.00	-
118	514632.65	2142989.23	Картометрический	1.00	-
119	514677.96	2143000.25	Картометрический	1.00	-
120	514780.49	2143038.84	Картометрический	1.00	-
121	514989.49	2143037.96	Картометрический	1.00	-
122	514996.30	2143075.45	Картометрический	1.00	-
123	515005.79	2143078.43	Картометрический	1.00	-
124	515049.51	2143078.44	Аналитический	0.10	-
125	515082.17	2143075.68	Картометрический	1.00	-
126	515093.45	2143018.69	Картометрический	1.00	-
127	515276.36	2142883.38	Картометрический	1.00	-
128	515361.90	2142831.97	Картометрический	1.00	-
129	515385.05	2142802.20	Картометрический	1.00	-

1	2	3	4	5	6
130	515409.34	2142780.62	Картометрический	1.00	-
131	515412.18	2142746.27	Картометрический	1.00	-
132	515448.53	2142748.73	Картометрический	1.00	-
133	515547.05	2142775.46	Картометрический	1.00	-
134	515650.91	2142794.16	Картометрический	1.00	-
135	515710.96	2142808.57	Картометрический	1.00	-
136	515752.79	2142824.90	Картометрический	1.00	-
137	516038.00	2142881.19	Картометрический	1.00	-
138	516078.02	2142883.30	Картометрический	1.00	-
139	516173.03	2142850.27	Картометрический	1.00	-
140	516257.93	2142803.50	Картометрический	1.00	-
141	516326.51	2142668.53	Картометрический	1.00	-
142	516409.28	2142633.23	Картометрический	1.00	-
143	516609.69	2142612.51	Картометрический	1.00	-
30	516699.33	2142577.40	Картометрический	1.00	-
144	515435.82	2143260.72	Картометрический	1.00	-
145	515421.23	2143359.25	Картометрический	1.00	-
146	515415.57	2143467.83	Картометрический	1.00	-
147	515412.52	2143485.34	Картометрический	1.00	-
148	515410.97	2143491.65	Картометрический	1.00	-
149	515403.67	2143498.59	Картометрический	1.00	-
150	515386.29	2143510.27	Картометрический	1.00	-
151	515373.79	2143522.23	Картометрический	1.00	-
152	515364.42	2143535.23	Картометрический	1.00	-
153	515356.23	2143548.71	Картометрический	1.00	-
154	515349.57	2143568.57	Картометрический	1.00	-
155	515273.31	2143555.44	Картометрический	1.00	-
156	515271.09	2143499.90	Картометрический	1.00	-
157	515254.92	2143358.46	Картометрический	1.00	-
158	515246.99	2143353.65	Картометрический	1.00	-
159	515263.63	2143237.01	Картометрический	1.00	-
160	515281.74	2143237.90	Картометрический	1.00	-
161	515305.85	2143255.09	Картометрический	1.00	-
144	515435.82	2143260.72	Картометрический	1.00	-
162	515354.91	2143304.09	Картометрический	1.00	-
163	515403.25	2143363.39	Картометрический	1.00	-
164	515400.47	2143478.28	Картометрический	1.00	-
165	515284.42	2143508.69	Картометрический	1.00	-
166	515273.42	2143473.28	Картометрический	1.00	-
167	515258.49	2143351.29	Картометрический	1.00	-
162	515354.91	2143304.09	Картометрический	1.00	-
168	515791.86	2143469.18	Картометрический	1.00	-
169	515794.91	2143478.70	Аналитический	0.10	-
170	515832.46	2143571.66	Аналитический	0.10	-
171	515832.61	2143572.03	Аналитический	0.10	-

1	2	3	4	5	6
172	515835.37	2143578.59	Аналитический	0.10	-
173	515853.73	2143623.44	Картометрический	1.00	-
174	515793.97	2143668.81	Картометрический	1.00	-
175	515708.36	2143474.42	Картометрический	1.00	-
176	515731.25	2143473.38	Картометрический	1.00	-
177	515776.30	2143469.85	Картометрический	1.00	-
168	515791.86	2143469.18	Картометрический	1.00	-

3. Сведения о характерных точках части (частей) границы объекта

Обозначение характерных точек части границы	Координаты, м		Метод определения координат характерной точки	Средняя квадратическая погрешность положения характерной точки (Mt), м	Описание обозначения точки на местности (при наличии)
	X	Y			
1	2	3	4	5	6
Часть №					
-	-	-	-	-	-

Раздел 3

Сведения о местоположении измененных (уточненных) границ объекта							
1. Система координат: -							
2. Сведения о характерных точках границ объекта							
Обозначение характерных точек границ	Существующие координаты, м		Измененные (уточненные) координаты, м		Метод определения координат характерной точки	Средняя квадратическая погрешность положения характерной точки (Mt), м	Описание обозначения точки на местности (при наличии)
	X	Y	X	Y			
1	2	3	4	5	6	7	8
-	-	-	-	-	-	-	-
3. Сведения о характерных точках части (частей) границы объекта							
Часть №							
-	-	-	-	-	-	-	-



Масштаб 1:10000

Используемые условные знаки и обозначения:

- | | |
|---|---|
|  | границы территориальной зоны |
|  | характерная точка границ территориальной зоны |

Руководитель БУ ВО «Нормативно-проектный центр»

Подпись:  Ю. В. Пальмина Дата « 30 » ноября 2021 г.

Место для отбора почтового (или иного) адреса, составленного описанием местонахождения границ объекта

ОПИСАНИЕ МЕСТОПОЛОЖЕНИЯ ГРАНИЦ

Зона сельскохозяйственного производства села Верхняя Катуховка – СХ2/2

(наименование объекта, местоположение границ которого описано
(далее - объект)

Раздел 1

Сведения об объекте		
№ п/п	Характеристики объекта	Описание характеристик
1	2	3
1	Местоположение объекта	Воронежская область, Панинский муниципальный район, Ивановское сельское поселение, село Верхняя Катуховка
2	Площадь объекта $\pm$ величина погрешности определения площади ($P \pm \Delta P$)	-
3	Иные характеристики объекта	-

Сведения о местоположении границ объекта					
1. Система координат: МСК - 36, зона 2					
2. Сведения о характерных точках границ объекта					
Обозначение характерных точек границ	Координаты, м		Метод определения координат характерной точки	Средняя квадратическая погрешность положения характерной точки (Mt), м	Описание обозначения точки на местности (при наличии)
	X	Y			
1	2	3	4	5	6
1	515521.92	2144219.45	Картометрический	1.00	-
2	515604.92	2144276.39	Картометрический	1.00	-
3	515616.37	2144284.34	Картометрический	1.00	-
4	515604.57	2144297.55	Картометрический	1.00	-
5	515637.24	2144343.13	Картометрический	1.00	-
6	515568.93	2144410.25	Картометрический	1.00	-
7	515604.12	2144484.34	Картометрический	1.00	-
8	515534.71	2144562.54	Картометрический	1.00	-
9	515531.20	2144651.31	Картометрический	1.00	-
10	515692.52	2144809.63	Картометрический	1.00	-
11	515645.37	2144845.52	Картометрический	1.00	-
12	515590.24	2144877.86	Картометрический	1.00	-
13	515473.66	2144965.58	Картометрический	1.00	-
14	515466.03	2144971.32	Картометрический	1.00	-
15	515374.13	2144873.16	Картометрический	1.00	-
16	515198.22	2144668.69	Картометрический	1.00	-
17	515187.44	2144620.50	Картометрический	1.00	-
18	515437.26	2144344.48	Картометрический	1.00	-
19	515431.21	2144327.30	Картометрический	1.00	-
20	515450.22	2144300.32	Картометрический	1.00	-
21	515460.03	2144307.23	Картометрический	1.00	-
1	515521.92	2144219.45	Картометрический	1.00	-
3. Сведения о характерных точках части (частей) границы объекта					
Обозначение характерных точек части границы	Координаты, м		Метод определения координат характерной точки	Средняя квадратическая погрешность положения характерной точки (Mt), м	Описание обозначения точки на местности (при наличии)
	X	Y			
1	2	3	4	5	6
Часть №					
-	-	-	-	-	-

Раздел 3

Сведения о местоположении измененных (уточненных) границ объекта							
1. Система координат: -							
2. Сведения о характерных точках границ объекта							
Обозначение характерных точек границ	Существующие координаты, м		Измененные (уточненные) координаты, м		Метод определения координат характерной точки	Средняя квадратическая погрешность положения характерной точки (Mt), м	Описание обозначения точки на местности (при наличии)
	X	Y	X	Y			
1	2	3	4	5	6	7	8
-	-	-	-	-	-	-	-
3. Сведения о характерных точках части (частей) границы объекта							
Часть №							
-	-	-	-	-	-	-	-

Раздел 4

План границ объекта



Масштаб 1:5000

Используемые условные знаки и обозначения:



границы территориальной зоны



характерная точка границ территориальной зоны

Руководитель БУВО «Нормативно-проектный центр»

Подпись *Ю. В. Палыгина* Дата « 30 » ноября 2021 г.

Место для оттиска печати (при наличии) лица, составившего описание местоположения границ объекта



ОПИСАНИЕ МЕСТОПОЛОЖЕНИЯ ГРАНИЦ

Зона ритуальных объектов села Верхняя Катуховка – СН1/2

(наименование объекта, местоположение границ которого описано
(далее - объект)

Раздел 1

Сведения об объекте		
№ п/п	Характеристики объекта	Описание характеристик
1	2	3
1	Местоположение объекта	Воронежская область, Панинский муниципальный район, Ивановское сельское поселение, село Верхняя Катуховка
2	Площадь объекта $\pm$ величина погрешности определения площади ($P \pm \Delta P$)	-
3	Иные характеристики объекта	-

Раздел 2

Сведения о местоположении границ объекта					
1. Система координат: МСК - 36, зона 2					
2. Сведения о характерных точках границ объекта					
Обозначение характерных точек границ	Координаты, м		Метод определения координат характерной точки	Средняя квадратическая погрешность положения характерной точки (Мf), м	Описание обозначения точки на местности (при наличии)
	X	Y			
1	2	3	4	5	6
1	515354.91	2143304.09	Картометрический	1.00	-
2	515403.25	2143363.39	Картометрический	1.00	-
3	515400.47	2143478.28	Картометрический	1.00	-
4	515284.42	2143508.69	Картометрический	1.00	-
5	515273.42	2143473.28	Картометрический	1.00	-
6	515258.49	2143351.29	Картометрический	1.00	-
1	515354.91	2143304.09	Картометрический	1.00	-
3. Сведения о характерных точках части (частей) границы объекта					
Обозначение характерных точек части границы	Координаты, м		Метод определения координат характерной точки	Средняя квадратическая погрешность положения характерной точки (Мf), м	Описание обозначения точки на местности (при наличии)
	X	Y			
1	2	3	4	5	6
Часть №					
-	-	-	-	-	-

Раздел 3

Сведения о местоположении измененных (уточненных) границ объекта							
1. Система координат: -							
2. Сведения о характерных точках границ объекта							
Обозначение характерных точек границ	Существующие координаты, м		Измененные (уточненные) координаты, м		Метод определения координат характерной точки	Средняя квадратическая погрешность положения характерной точки (Mt), м	Описание обозначения точки на местности (при наличии)
	X	Y	X	Y			
1	2	3	4	5	6	7	8
-	-	-	-	-	-	-	-
3. Сведения о характерных точках части (частей) границы объекта							
Часть №							
-	-	-	-	-	-	-	-

План границ объекта



Масштаб 1:2000

Используемые условные знаки и обозначения:

	границы территориальной зоны
	характерная точка границ территориальной зоны

Руководитель БУ ВО «Нормативно-проектный центр»

Подпись  Ю.В.Шалыгина Дата « 30 » ноября 2021 г.

Место для отписки (если при надлежит) для составления описания местоположения границ объекта



СВЕДЕНИЯ О ГРАНИЦАХ ТЕРРИТОРИАЛЬНЫХ ЗОН,
СОДЕРЖАЩИЕ ГРАФИЧЕСКОЕ ОПИСАНИЕ МЕСТОПОЛОЖЕНИЯ
ГРАНИЦ ТЕРРИТОРИАЛЬНЫХ ЗОН, ПЕРЕЧЕНЬ КООРДИНАТ
ХАРАКТЕРНЫХ ТОЧЕК ГРАНИЦ ТЕРРИТОРИАЛЬНЫХ ЗОН
СЕЛА КРАСНЫЕ ХОЛМЫ

ОПИСАНИЕ МЕСТОПОЛОЖЕНИЯ ГРАНИЦ

Зона застройки индивидуальными жилыми домами села Красные Холмы – Ж1/3

(наименование объекта, местоположение границ которого описано
(далее - объект)

Раздел 1

Сведения об объекте		
№ п/п	Характеристики объекта	Описание характеристик
1	2	3
1	Местоположение объекта	Воронежская область, Панинский муниципальный район, Ивановское сельское поселение, село Красные Холмы
2	Площадь объекта $\pm$ величина погрешности определения площади ($P \pm \Delta P$)	-
3	Иные характеристики объекта	-

Раздел 2

Сведения о местоположении границ объекта					
1. Система координат: МСК - 36, зона 2					
2. Сведения о характерных точках границ объекта					
Обозначение характерных точек границ	Координаты, м		Метод определения координат характерной точки	Средняя квадратическая погрешность положения характерной точки (Mt), м	Описание обозначения точки на местности (при наличии)
	X	Y			
1	2	3	4	5	6
1	511174.74	2141629.62	Спутниковых геодезических измерений (определений)	0.10	-
2	511188.73	2141665.80	Спутниковых геодезических измерений (определений)	0.10	-
3	511102.02	2141746.90	Картометрический	1.00	-
4	511059.24	2141735.83	Картометрический	1.00	-
5	511020.49	2141802.63	Картометрический	1.00	-
6	510878.50	2141798.34	Картометрический	1.00	-
7	510822.22	2141845.93	Картометрический	1.00	-
8	510600.97	2141841.76	Картометрический	1.00	-
9	510563.98	2141933.56	Картометрический	1.00	-
10	510545.90	2141928.99	Картометрический	1.00	-
11	510499.78	2141926.62	Картометрический	1.00	-
12	510486.22	2141917.94	Картометрический	1.00	-
13	510468.16	2141879.80	Картометрический	1.00	-
14	510463.71	2141836.87	Картометрический	1.00	-
15	510430.52	2141794.19	Картометрический	1.00	-
16	510433.11	2141718.43	Картометрический	1.00	-
17	510422.38	2141710.76	Картометрический	1.00	-
18	510378.39	2141765.37	Картометрический	1.00	-
19	510282.47	2141782.87	Картометрический	1.00	-
20	510241.56	2141804.66	Картометрический	1.00	-
21	510151.16	2141803.81	Картометрический	1.00	-
22	510077.08	2141843.02	Картометрический	1.00	-
23	510052.53	2141841.69	Картометрический	1.00	-
24	510046.30	2141867.34	Картометрический	1.00	-
25	510031.71	2141876.90	Картометрический	1.00	-
26	509950.77	2141898.40	Картометрический	1.00	-
27	509865.86	2141873.15	Картометрический	1.00	-
28	509844.52	2141859.21	Картометрический	1.00	-
29	509806.27	2141805.53	Картометрический	1.00	-

1	2	3	4	5	6
30	509777.25	2141794.93	Картометрический	1.00	-
31	509747.82	2141762.33	Картометрический	1.00	-
32	509715.50	2141715.14	Картометрический	1.00	-
33	509719.95	2141704.82	Картометрический	1.00	-
34	509779.02	2141679.80	Картометрический	1.00	-
35	509737.62	2141573.37	Картометрический	1.00	-
36	509777.78	2141563.82	Картометрический	1.00	-
37	509768.29	2141536.17	Картометрический	1.00	-
38	509848.99	2141525.65	Картометрический	1.00	-
39	509903.41	2141516.43	Картометрический	1.00	-
40	509931.79	2141511.57	Картометрический	1.00	-
41	509980.94	2141501.69	Картометрический	1.00	-
42	510005.14	2141499.27	Картометрический	1.00	-
43	510091.88	2141491.23	Картометрический	1.00	-
44	510140.13	2141486.19	Картометрический	1.00	-
45	510188.38	2141481.14	Картометрический	1.00	-
46	510257.81	2141475.04	Картометрический	1.00	-
47	510288.13	2141471.50	Картометрический	1.00	-
48	510318.44	2141467.96	Картометрический	1.00	-
49	510338.95	2141469.30	Картометрический	1.00	-
50	510351.09	2141475.07	Картометрический	1.00	-
51	510359.37	2141480.74	Картометрический	1.00	-
52	510374.74	2141491.50	Картометрический	1.00	-
53	510387.98	2141501.29	Картометрический	1.00	-
54	510400.54	2141512.79	Картометрический	1.00	-
55	510410.03	2141524.63	Картометрический	1.00	-
56	510424.48	2141550.53	Картометрический	1.00	-
57	510439.88	2141583.10	Картометрический	1.00	-
58	510445.66	2141598.25	Картометрический	1.00	-
59	510449.05	2141608.95	Картометрический	1.00	-
60	510459.83	2141619.92	Картометрический	1.00	-
61	510477.99	2141636.80	Картометрический	1.00	-
62	510490.24	2141649.30	Картометрический	1.00	-
63	510511.77	2141665.22	Картометрический	1.00	-
64	510538.29	2141677.21	Картометрический	1.00	-
65	510567.70	2141686.64	Картометрический	1.00	-
66	510593.96	2141689.50	Картометрический	1.00	-
67	510642.19	2141695.86	Картометрический	1.00	-
68	510670.76	2141700.90	Картометрический	1.00	-
69	510698.87	2141707.48	Картометрический	1.00	-
70	510714.78	2141714.22	Картометрический	1.00	-
71	510740.14	2141728.49	Картометрический	1.00	-
72	510760.56	2141744.40	Картометрический	1.00	-
73	510780.97	2141760.30	Картометрический	1.00	-
74	510829.62	2141786.29	Картометрический	1.00	-
75	510851.38	2141788.72	Картометрический	1.00	-
76	510873.28	2141790.27	Картометрический	1.00	-
77	510872.70	2141770.08	Картометрический	1.00	-

1	2	3	4	5	6
78	510833.77	2141765.78	Картометрический	1.00	-
79	510793.12	2141745.64	Картометрический	1.00	-
80	510768.69	2141728.23	Картометрический	1.00	-
81	510747.94	2141713.45	Картометрический	1.00	-
82	510722.79	2141699.05	Картометрический	1.00	-
83	510701.98	2141691.04	Картометрический	1.00	-
84	510671.54	2141683.95	Картометрический	1.00	-
85	510640.46	2141679.42	Картометрический	1.00	-
86	510593.85	2141674.14	Картометрический	1.00	-
87	510564.03	2141667.65	Картометрический	1.00	-
88	510543.63	2141661.43	Картометрический	1.00	-
89	510524.05	2141651.18	Картометрический	1.00	-
90	510506.47	2141639.42	Картометрический	1.00	-
91	510488.24	2141622.85	Картометрический	1.00	-
92	510473.55	2141605.27	Картометрический	1.00	-
93	510460.58	2141586.90	Картометрический	1.00	-
94	510443.19	2141547.72	Картометрический	1.00	-
95	510431.64	2141525.76	Картометрический	1.00	-
96	510415.18	2141503.88	Картометрический	1.00	-
97	510401.74	2141489.90	Картометрический	1.00	-
98	510384.37	2141475.82	Картометрический	1.00	-
99	510465.62	2141465.36	Картометрический	1.00	-
100	510532.85	2141417.64	Картометрический	1.00	-
101	510593.31	2141456.81	Картометрический	1.00	-
102	510625.99	2141496.93	Картометрический	1.00	-
103	510692.25	2141545.63	Картометрический	1.00	-
104	510760.11	2141568.81	Картометрический	1.00	-
105	510910.01	2141665.00	Картометрический	1.00	-
106	511018.58	2141569.92	Картометрический	1.00	-
107	511119.65	2141632.20	Картометрический	1.00	-
1	511174.74	2141629.62	Спутниковых геодезических измерений (определений)	0.10	-
108	510460.19	2142023.59	Картометрический	1.00	-
109	510437.70	2142084.41	Картометрический	1.00	-
110	510409.77	2142112.53	Картометрический	1.00	-
111	510367.35	2142149.34	Картометрический	1.00	-
112	510345.13	2142166.76	Картометрический	1.00	-
113	510330.11	2142176.12	Картометрический	1.00	-
114	510214.47	2142237.10	Картометрический	1.00	-
115	510083.30	2142274.92	Картометрический	1.00	-
116	510053.85	2142338.67	Картометрический	1.00	-
117	509881.20	2142333.98	Картометрический	1.00	-
118	509732.82	2142347.87	Картометрический	1.00	-
119	509585.82	2142379.64	Картометрический	1.00	-
120	509382.54	2142469.01	Картометрический	1.00	-

1	2	3	4	5	6
121	509334.27	2142490.23	Картометрический	1.00	-
122	509332.53	2142491.00	Картометрический	1.00	-
123	509223.09	2142532.70	Картометрический	1.00	-
124	508964.37	2142679.30	Картометрический	1.00	-
125	508800.74	2142727.04	Картометрический	1.00	-
126	508423.54	2142993.01	Картометрический	1.00	-
127	508386.63	2142967.24	Картометрический	1.00	-
128	508357.33	2142893.37	Картометрический	1.00	-
129	508341.65	2142862.71	Аналитический	0.30	-
130	508522.37	2142659.16	Картометрический	1.00	-
131	508608.95	2142603.73	Картометрический	1.00	-
132	508719.22	2142565.58	Картометрический	1.00	-
133	508824.33	2142554.29	Картометрический	1.00	-
134	508866.15	2142476.00	Картометрический	1.00	-
135	508882.26	2142415.08	Картометрический	1.00	-
136	508927.30	2142394.24	Картометрический	1.00	-
137	508946.60	2142369.22	Картометрический	1.00	-
138	508972.24	2142356.36	Картометрический	1.00	-
139	508986.82	2142333.39	Картометрический	1.00	-
140	509037.83	2142343.59	Картометрический	1.00	-
141	509152.11	2142307.76	Картометрический	1.00	-
142	509235.39	2142335.85	Картометрический	1.00	-
143	509312.66	2142261.19	Картометрический	1.00	-
144	509355.64	2142245.07	Картометрический	1.00	-
145	509379.53	2142232.38	Картометрический	1.00	-
146	509381.79	2142244.86	Картометрический	1.00	-
147	509401.39	2142257.85	Картометрический	1.00	-
148	509411.83	2142256.58	Картометрический	1.00	-
149	509433.47	2142224.99	Картометрический	1.00	-
150	509487.62	2142190.36	Картометрический	1.00	-
151	509528.41	2142181.57	Картометрический	1.00	-
152	509570.31	2142192.82	Картометрический	1.00	-
153	509601.99	2142188.22	Картометрический	1.00	-
154	509622.58	2142163.60	Картометрический	1.00	-
155	509645.83	2142153.50	Картометрический	1.00	-
156	509659.23	2142156.35	Картометрический	1.00	-
157	509681.01	2142150.63	Картометрический	1.00	-
158	509693.50	2142127.22	Картометрический	1.00	-
159	509761.47	2142075.87	Картометрический	1.00	-
160	509795.44	2142074.84	Картометрический	1.00	-
161	509838.07	2142056.31	Картометрический	1.00	-
162	509852.38	2142064.62	Картометрический	1.00	-
163	509978.17	2142021.80	Картометрический	1.00	-
164	510022.34	2141997.29	Картометрический	1.00	-
165	509978.20	2141957.78	Картометрический	1.00	-
166	510043.59	2141923.22	Картометрический	1.00	-
167	510089.58	2141915.76	Картометрический	1.00	-
168	510122.14	2141900.16	Картометрический	1.00	-

1	2	3	4	5	6
169	510160.02	2141866.84	Картометрический	1.00	-
170	510193.77	2141863.72	Картометрический	1.00	-
171	510226.88	2141878.23	Картометрический	1.00	-
172	510268.98	2141873.66	Картометрический	1.00	-
173	510300.94	2141850.42	Картометрический	1.00	-
174	510316.30	2141848.82	Картометрический	1.00	-
175	510349.79	2141862.39	Картометрический	1.00	-
176	510367.42	2141857.96	Картометрический	1.00	-
177	510410.20	2141906.06	Картометрический	1.00	-
178	510417.64	2141935.67	Картометрический	1.00	-
179	510412.13	2141955.34	Картометрический	1.00	-
180	510426.99	2141994.42	Картометрический	1.00	-
108	510460.19	2142023.59	Картометрический	1.00	-
181	509637.92	2142361.27	Аналитический	0.50	-
182	509638.22	2142361.67	Аналитический	0.50	-
183	509637.82	2142361.97	Аналитический	0.50	-
184	509637.52	2142361.57	Аналитический	0.50	-
181	509637.92	2142361.27	Аналитический	0.50	-
185	509439.84	2141593.29	Картометрический	1.00	-
186	509423.23	2141621.41	Картометрический	1.00	-
187	509534.75	2141656.72	Картометрический	1.00	-
188	509565.22	2141661.93	Картометрический	1.00	-
189	509616.55	2141679.22	Картометрический	1.00	-
190	509638.60	2141684.73	Картометрический	1.00	-
191	509681.08	2141709.19	Картометрический	1.00	-
192	509763.04	2141817.63	Картометрический	1.00	-
193	509784.08	2141842.04	Картометрический	1.00	-
194	509793.52	2141865.78	Картометрический	1.00	-
195	509809.62	2141888.25	Картометрический	1.00	-
196	509831.05	2141902.03	Картометрический	1.00	-
197	509850.18	2141904.08	Картометрический	1.00	-
198	509839.00	2141910.90	Картометрический	1.00	-
199	509829.39	2141930.64	Картометрический	1.00	-
200	509798.97	2141948.58	Картометрический	1.00	-
201	509773.52	2141983.13	Картометрический	1.00	-
202	509774.56	2142010.40	Картометрический	1.00	-
203	509698.96	2142045.74	Картометрический	1.00	-
204	509661.59	2142071.77	Картометрический	1.00	-
205	509630.76	2142087.76	Картометрический	1.00	-
206	509588.79	2142099.05	Картометрический	1.00	-
207	509580.58	2142118.69	Картометрический	1.00	-
208	509554.45	2142130.75	Картометрический	1.00	-
209	509509.65	2142142.23	Картометрический	1.00	-
210	509455.20	2142163.40	Картометрический	1.00	-
211	509409.84	2142186.60	Картометрический	1.00	-
212	509372.18	2142196.01	Картометрический	1.00	-


1	2	3	4	5	6
213	509313.64	2142235.78	Картометрический	1.00	-
214	509306.39	2142245.33	Картометрический	1.00	-
215	509306.42	2142256.09	Картометрический	1.00	-
216	509234.60	2142327.92	Картометрический	1.00	-
217	509151.32	2142299.83	Картометрический	1.00	-
218	509037.04	2142335.66	Картометрический	1.00	-
219	508987.94	2142326.35	Картометрический	1.00	-
220	508979.10	2142299.29	Картометрический	1.00	-
221	508966.80	2142278.04	Картометрический	1.00	-
222	508885.48	2142222.97	Картометрический	1.00	-
223	508817.70	2142187.12	Картометрический	1.00	-
224	508804.65	2142204.19	Картометрический	1.00	-
225	508873.40	2142258.17	Картометрический	1.00	-
226	508886.70	2142285.29	Картометрический	1.00	-
227	508913.05	2142309.64	Картометрический	1.00	-
228	508901.05	2142350.38	Картометрический	1.00	-
229	508863.80	2142377.37	Картометрический	1.00	-
230	508828.86	2142410.58	Картометрический	1.00	-
231	508816.30	2142449.81	Картометрический	1.00	-
232	508806.23	2142462.94	Картометрический	1.00	-
233	508688.06	2142530.00	Картометрический	1.00	-
234	508596.06	2142542.40	Картометрический	1.00	-
235	508456.28	2142387.41	Картометрический	1.00	-
236	508558.74	2142332.30	Аналитический	0.30	-
237	508571.02	2142295.72	Аналитический	0.30	-
238	508549.31	2142162.73	Аналитический	0.30	-
239	508576.23	2142068.17	Аналитический	0.30	-
240	508603.59	2142044.09	Аналитический	0.30	-
241	508836.72	2142002.24	Аналитический	0.30	-
242	508887.80	2141988.35	Картометрический	1.00	-
243	508892.09	2141983.77	Аналитический	0.30	-
244	508901.12	2141974.14	Аналитический	0.30	-
245	508941.64	2141884.29	Аналитический	0.30	-
246	508957.70	2141796.95	Картометрический	1.00	-
247	508991.96	2141833.32	Картометрический	1.00	-
248	509106.18	2141810.14	Картометрический	1.00	-
249	509047.64	2141650.57	Картометрический	1.00	-
250	509056.65	2141649.30	Аналитический	0.50	-
251	509144.67	2141636.95	Аналитический	0.50	-
252	509185.04	2141631.36	Аналитический	0.50	-
253	509277.32	2141618.33	Картометрический	1.00	-
254	509360.05	2141605.97	Картометрический	1.00	-
185	509439.84	2141593.29	Картометрический	1.00	-
255	509519.22	2141355.63	Картометрический	1.00	-
256	509577.30	2141507.31	Картометрический	1.00	-
257	509585.85	2141549.57	Картометрический	1.00	-
258	509586.02	2141550.59	Картометрический	1.00	-

1	2	3	4	5	6
259	509561.77	2141554.84	Картометрический	1.00	-
260	509500.27	2141565.01	Картометрический	1.00	-
261	509438.76	2141575.17	Картометрический	1.00	-
262	509349.24	2141587.91	Картометрический	1.00	-
263	509225.60	2141604.57	Картометрический	1.00	-
264	509182.16	2141610.40	Картометрический	1.00	-
265	509145.08	2141419.52	Картометрический	1.00	-
266	509185.18	2141410.48	Картометрический	1.00	-
267	509257.49	2141391.14	Картометрический	1.00	-
268	509303.12	2141389.69	Картометрический	1.00	-
269	509413.99	2141373.09	Картометрический	1.00	-
255	509519.22	2141355.63	Картометрический	1.00	-
270	509668.47	2141555.34	Картометрический	1.00	-
271	509673.91	2141592.10	Картометрический	1.00	-
272	509658.28	2141668.66	Картометрический	1.00	-
273	509633.74	2141665.63	Картометрический	1.00	-
274	509634.75	2141660.28	Картометрический	1.00	-
275	509552.21	2141637.74	Картометрический	1.00	-
276	509566.15	2141573.11	Картометрический	1.00	-
277	509629.42	2141562.11	Картометрический	1.00	-
270	509668.47	2141555.34	Картометрический	1.00	-
3. Сведения о характерных точках части (частей) границы объекта					
Обозначение характерных точек части границы	Координаты, м		Метод определения координат характерной точки	Средняя квадратическая погрешность положения характерной точки (M), м	Описание обозначения точки на местности (при наличии)
	X	Y			
1	2	3	4	5	6
Часть №					
-	-	-	-	-	-

Раздел 3

Сведения о местоположении измененных (уточненных) границ объекта							
1. Система координат: -							
2. Сведения о характерных точках границ объекта							
Обозначение характерных точек границ	Существующие координаты, м		Измененные (уточненные) координаты, м		Метод определения координат характерной точки	Средняя квадратическая погрешность положения характерной точки (Mt), м	Описание обозначения точки на местности (при наличии)
	X	Y	X	Y			
1	2	3	4	5	6	7	8
-	-	-	-	-	-	-	-
3. Сведения о характерных точках части (частей) границы объекта							
Часть №							
-	-	-	-	-	-	-	-

План границ объекта

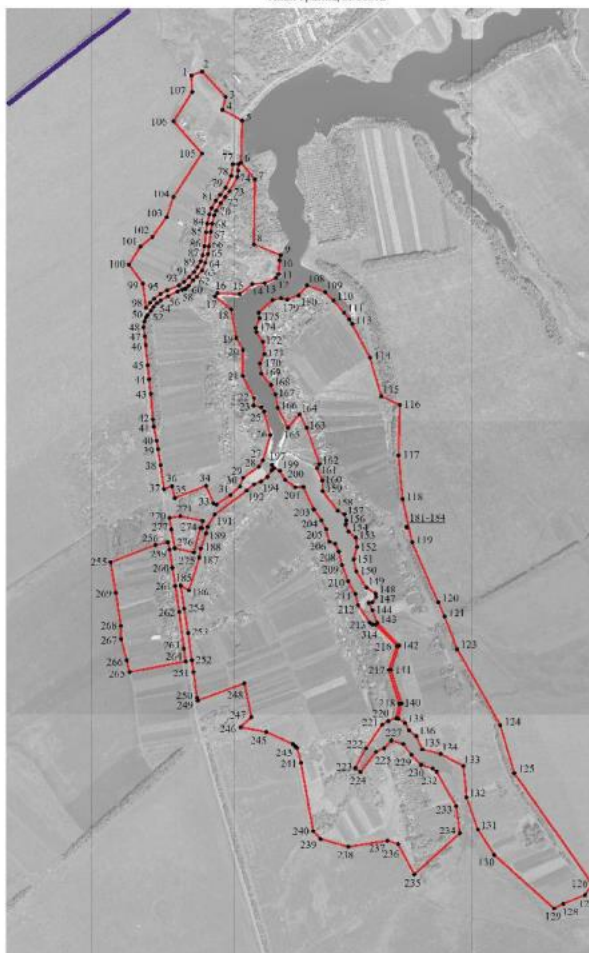

Масштаб 1:10000

Используемые условные знаки и обозначения:

	границы территориальной зоны
	границы муниципального образования
	характерная точка границ территориальной зоны

Руководитель БУ ВО «Нормативно-проектный центр»

Подпись: Ю. В. Пилигина Дата « 30 » ноября 2021 г.

Место для отбора точек (при наличии) из существующего списка местотопонимия границ объекта

ОПИСАНИЕ МЕСТОПОЛОЖЕНИЯ ГРАНИЦ

Общественно-деловая зона села Красные Холмы – ОД/З

(наименование объекта, местоположение границ которого описано
(далее - объект)

Раздел 1

Сведения об объекте		
№ п/п	Характеристики объекта	Описание характеристик
1	2	3
1	Местоположение объекта	Воронежская область, Панинский муниципальный район, Ивановское сельское поселение, село Красные Холмы
2	Площадь объекта $\pm$ величина погрешности определения площади ($P \pm \Delta P$)	-
3	Иные характеристики объекта	-

Раздел 2

Сведения о местоположении границ объекта					
1. Система координат: МСК - 36, зона 2					
2. Сведения о характерных точках границ объекта					
Обозначение характерных точек границ	Координаты, м		Метод определения координат характерной точки	Средняя квадратическая погрешность положения характерной точки (Mt), м	Описание обозначения точки на местности (при наличии)
	X	Y			
1	2	3	4	5	6
1	511294.42	2141632.60	Спутниковых геодезических измерений (определений)	0.10	-
2	511304.99	2141658.27	Спутниковых геодезических измерений (определений)	0.10	-
3	511264.50	2141675.42	Спутниковых геодезических измерений (определений)	0.10	-
4	511238.66	2141676.53	Спутниковых геодезических измерений (определений)	0.10	-
5	511242.29	2141715.25	Спутниковых геодезических измерений (определений)	0.10	-
6	511202.96	2141730.01	Спутниковых геодезических измерений (определений)	0.10	-
7	511188.73	2141665.80	Спутниковых геодезических измерений (определений)	0.10	-
8	511174.74	2141629.62	Спутниковых геодезических измерений (определений)	0.10	-

1	2	3	4	5	6
9	511193.82	2141614.84	Спутниковых геодезических измерений (определений)	0.10	-
10	511249.57	2141635.34	Спутниковых геодезических измерений (определений)	0.10	-
1	511294.42	2141632.60	Спутниковых геодезических измерений (определений)	0.10	-
11	509768.29	2141536.17	Картометрический	1.00	-
12	509777.78	2141563.82	Картометрический	1.00	-
13	509737.62	2141573.37	Картометрический	1.00	-
14	509779.02	2141679.80	Картометрический	1.00	-
15	509719.95	2141704.82	Картометрический	1.00	-
16	509685.05	2141692.91	Картометрический	1.00	-
17	509658.28	2141668.66	Картометрический	1.00	-
18	509673.91	2141592.10	Картометрический	1.00	-
19	509668.47	2141555.34	Картометрический	1.00	-
20	509730.21	2141544.59	Картометрический	1.00	-
21	509744.63	2141540.55	Картометрический	1.00	-
11	509768.29	2141536.17	Картометрический	1.00	-
22	509631.30	2141344.08	Картометрический	1.00	-
23	509674.08	2141477.64	Картометрический	1.00	-
24	509645.95	2141484.00	Картометрический	1.00	-
25	509656.70	2141534.85	Картометрический	1.00	-
26	509657.24	2141538.13	Картометрический	1.00	-
27	509628.28	2141543.20	Картометрический	1.00	-
28	509586.02	2141550.59	Картометрический	1.00	-
29	509585.85	2141549.57	Картометрический	1.00	-
30	509577.30	2141507.31	Картометрический	1.00	-
31	509519.22	2141355.63	Картометрический	1.00	-
22	509631.30	2141344.08	Картометрический	1.00	-
3. Сведения о характерных точках части (частей) границы объекта					
Обозначение характерных точек части границы	Координаты, м		Метод определения координат характерной точки	Средняя квадратическая погрешность положения характерной точки (Мт), м	Описание обозначения точки на местности (при наличии)
	X	Y			
1	2	3	4	5	6
Часть №					
-	-	-	-	-	-

Сведения о местоположении измененных (уточненных) границ объекта

2. Сведения о характерных точках границ объекта

Обозначение характерных точек границ	Существующие координаты, м		Измененные (уточненные) координаты, м		Метод определения координат характерной точки	Средняя квадратическая погрешность положения характерной точки (Mt), м	Описание обозначения точки на местности (при наличии)
	X	Y	X	Y			
1	2	3	4	5	6	7	8
-	-	-	-	-	-	-	-
3. Сведения о характерных точках части (частей) границы объекта							
Часть №							
-	-	-	-	-	-	-	-

План границ объекта



Масштаб 1:10000

Используемые условные знаки и обозначения:

	границы территориальной зоны
	границы муниципального образования
	характерная точка границ территориальной зоны

Руководитель БУ ВО «Нормативно-проектный центр»

Подпись Ю.В. Шалыгина Дата « 30 » ноября 2021 г.

Место для оттиска печати (при наличии) лица, составившего описание местоположения границ объекта

ОПИСАНИЕ МЕСТОПОЛОЖЕНИЯ ГРАНИЦ
Зона улиц, дорог, инженерной и транспортной инфраструктуры
села Красные Холмы – ИТ1/3

(наименование объекта, местоположение границ которого описано
(далее - объект))

Раздел 1

Сведения об объекте		
№ п/п	Характеристики объекта	Описание характеристик
1	2	3
1	Местоположение объекта	Воронежская область, Панинский муниципальный район, Ивановское сельское поселение, село Красные Холмы
2	Площадь объекта $\pm$ величина погрешности определения площади ($P \pm \Delta P$)	-
3	Иные характеристики объекта	-

Раздел 2

Сведения о местоположении границ объекта					
1. Система координат: МСК - 36, зона 2					
2. Сведения о характерных точках границ объекта					
Обозначение характерных точек границ	Координаты, м		Метод определения координат характерной точки	Средняя квадратическая погрешность положения характерной точки (Мт), м	Описание обозначения точки на местности (при наличии)
	X	Y			
1	2	3	4	5	6
1	510872.70	2141770.08	Картометрический	1.00	-
2	510873.28	2141790.27	Картометрический	1.00	-
3	510851.38	2141788.72	Картометрический	1.00	-
4	510829.62	2141786.29	Картометрический	1.00	-
5	510780.97	2141760.30	Картометрический	1.00	-
6	510760.56	2141744.40	Картометрический	1.00	-
7	510740.14	2141728.49	Картометрический	1.00	-
8	510714.78	2141714.22	Картометрический	1.00	-
9	510698.87	2141707.48	Картометрический	1.00	-
10	510670.76	2141700.90	Картометрический	1.00	-
11	510642.19	2141695.86	Картометрический	1.00	-
12	510593.96	2141689.50	Картометрический	1.00	-
13	510567.70	2141686.64	Картометрический	1.00	-
14	510538.29	2141677.21	Картометрический	1.00	-
15	510511.77	2141665.22	Картометрический	1.00	-
16	510490.24	2141649.30	Картометрический	1.00	-
17	510477.99	2141636.80	Картометрический	1.00	-
18	510459.83	2141619.92	Картометрический	1.00	-
19	510449.05	2141608.95	Картометрический	1.00	-
20	510445.66	2141598.25	Картометрический	1.00	-
21	510439.88	2141583.10	Картометрический	1.00	-
22	510424.48	2141550.53	Картометрический	1.00	-
23	510410.03	2141524.63	Картометрический	1.00	-
24	510400.54	2141512.79	Картометрический	1.00	-
25	510387.98	2141501.29	Картометрический	1.00	-
26	510374.74	2141491.50	Картометрический	1.00	-
27	510359.37	2141480.74	Картометрический	1.00	-
28	510351.09	2141475.07	Картометрический	1.00	-
29	510338.95	2141469.30	Картометрический	1.00	-
30	510318.44	2141467.96	Картометрический	1.00	-
31	510288.13	2141471.50	Картометрический	1.00	-
32	510257.81	2141475.04	Картометрический	1.00	-
33	510188.38	2141481.14	Картометрический	1.00	-
34	510140.13	2141486.19	Картометрический	1.00	-
35	510091.88	2141491.23	Картометрический	1.00	-

1	2	3	4	5	6
36	510005.14	2141499.27	Картометрический	1.00	-
37	509980.94	2141501.69	Картометрический	1.00	-
38	509931.79	2141511.57	Картометрический	1.00	-
39	509903.41	2141516.43	Картометрический	1.00	-
40	509848.99	2141525.65	Картометрический	1.00	-
41	509768.29	2141536.17	Картометрический	1.00	-
42	509744.63	2141540.55	Картометрический	1.00	-
43	509730.21	2141544.59	Картометрический	1.00	-
44	509668.47	2141555.34	Картометрический	1.00	-
45	509629.42	2141562.11	Картометрический	1.00	-
46	509566.15	2141573.11	Картометрический	1.00	-
47	509526.47	2141579.45	Картометрический	1.00	-
48	509439.84	2141593.29	Картометрический	1.00	-
49	509360.05	2141605.97	Картометрический	1.00	-
50	509277.32	2141618.33	Картометрический	1.00	-
51	509185.04	2141631.36	Аналитический	0.50	-
52	509182.07	2141610.42	Аналитический	0.50	-
53	509182.16	2141610.40	Картометрический	1.00	-
54	509225.60	2141604.57	Картометрический	1.00	-
55	509349.24	2141587.91	Картометрический	1.00	-
56	509438.76	2141575.17	Картометрический	1.00	-
57	509500.27	2141565.01	Картометрический	1.00	-
58	509561.77	2141554.84	Картометрический	1.00	-
59	509586.02	2141550.59	Картометрический	1.00	-
60	509628.28	2141543.20	Картометрический	1.00	-
61	509657.24	2141538.13	Картометрический	1.00	-
62	509724.84	2141526.31	Картометрический	1.00	-
63	509738.59	2141522.28	Картометрический	1.00	-
64	509766.20	2141518.43	Картометрический	1.00	-
65	509821.06	2141510.40	Картометрический	1.00	-
66	509842.20	2141508.13	Картометрический	1.00	-
67	509875.34	2141503.77	Картометрический	1.00	-
68	509934.12	2141492.25	Картометрический	1.00	-
69	509971.69	2141485.81	Картометрический	1.00	-
70	510001.52	2141481.35	Картометрический	1.00	-
71	510039.61	2141477.47	Картометрический	1.00	-
72	510069.20	2141475.04	Картометрический	1.00	-
73	510132.44	2141469.25	Картометрический	1.00	-
74	510159.23	2141466.59	Картометрический	1.00	-
75	510193.29	2141464.00	Картометрический	1.00	-
76	510227.27	2141461.42	Картометрический	1.00	-
77	510255.52	2141459.28	Картометрический	1.00	-
78	510319.31	2141452.34	Картометрический	1.00	-
79	510342.81	2141452.46	Картометрический	1.00	-
80	510357.27	2141457.42	Картометрический	1.00	-
81	510369.51	2141465.15	Картометрический	1.00	-
82	510384.37	2141475.82	Картометрический	1.00	-
83	510401.74	2141489.90	Картометрический	1.00	-

1	2	3	4	5	6
84	510415.18	2141503.88	Картометрический	1.00	-
85	510431.64	2141525.76	Картометрический	1.00	-
86	510443.19	2141547.72	Картометрический	1.00	-
87	510460.58	2141586.90	Картометрический	1.00	-
88	510473.55	2141605.27	Картометрический	1.00	-
89	510488.24	2141622.85	Картометрический	1.00	-
90	510506.47	2141639.42	Картометрический	1.00	-
91	510524.05	2141651.18	Картометрический	1.00	-
92	510543.63	2141661.43	Картометрический	1.00	-
93	510564.03	2141667.65	Картометрический	1.00	-
94	510593.85	2141674.14	Картометрический	1.00	-
95	510640.46	2141679.42	Картометрический	1.00	-
96	510671.54	2141683.95	Картометрический	1.00	-
97	510701.98	2141691.04	Картометрический	1.00	-
98	510722.79	2141699.05	Картометрический	1.00	-
99	510747.94	2141713.45	Картометрический	1.00	-
100	510768.69	2141728.23	Картометрический	1.00	-
101	510793.12	2141745.64	Картометрический	1.00	-
102	510833.77	2141765.78	Картометрический	1.00	-
1	510872.70	2141770.08	Картометрический	1.00	-

3. Сведения о характерных точках части (частей) границы объекта

Обозначение характерных точек части границы	Координаты, м		Метод определения координат характерной точки	Средняя квадратическая погрешность положения характерной точки (М), м	Описание обозначения точки на местности (при наличии)
	X	Y			
1	2	3	4	5	6
Часть №					
-	-	-	-	-	-

Раздел 3

Сведения о местоположении измененных (уточненных) границ объекта							
1. Система координат: -							
2. Сведения о характерных точках границ объекта							
Обозначение характерных точек границ	Существующие координаты, м		Измененные (уточненные) координаты, м		Метод определения координат характерной точки	Средняя квадратическая погрешность положения характерной точки (Mt), м	Описание обозначения точки на местности (при наличии)
	X	Y	X	Y			
1	2	3	4	5	6	7	8
-	-	-	-	-	-	-	-
3. Сведения о характерных точках части (частей) границы объекта							
Часть №							
-	-	-	-	-	-	-	-

Раздел 4

План границ объекта



Масштаб 1:10000

Используемые условные знаки и обозначения:

	границы территориальной зоны
	характерная точка границ территориальной зоны

Руководитель БУВО «Нормативно-проектный центр»

Подпись  Ю.В.Шалыгина Дата « 30 » ноября 2021г.

Место для оттиска печати (при наличии) лица, составившего описание местоположения границ объекта



ОПИСАНИЕ МЕСТОПОЛОЖЕНИЯ ГРАНИЦ

Зона сельскохозяйственного использования в границах населенного пункта
села Красные Холмы – СХ1/3

(наименование объекта, местоположение границ которого описано
(далее - объект)

Раздел 1

Сведения об объекте		
№ п/п	Характеристики объекта	Описание характеристик
1	2	3
1	Местоположение объекта	Воронежская область, Панинский муниципальный район, Ивановское сельское поселение, село Красные Холмы
2	Площадь объекта $\pm$ величина погрешности определения площади ($P \pm \Delta P$)	-
3	Иные характеристики объекта	-

Раздел 2

Сведения о местоположении границ объекта					
1. Система координат: МСК - 36, зона 2					
2. Сведения о характерных точках границ объекта					
Обозначение характерных точек границ	Координаты, м		Метод определения координат характерной точки	Средняя квадратическая погрешность положения характерной точки (Mt), м	Описание обозначения точки на местности (при наличии)
	X	Y			
1	2	3	4	5	6
1	510074.13	2141458.25	Картометрический	1.00	-
2	510069.20	2141475.04	Картометрический	1.00	-
3	510039.61	2141477.47	Картометрический	1.00	-
4	510001.52	2141481.35	Картометрический	1.00	-
5	509971.69	2141485.81	Картометрический	1.00	-
6	509934.12	2141492.25	Картометрический	1.00	-
7	509875.34	2141503.77	Картометрический	1.00	-
8	509842.20	2141508.13	Картометрический	1.00	-
9	509821.06	2141510.40	Картометрический	1.00	-
10	509766.20	2141518.43	Картометрический	1.00	-
11	509738.59	2141522.28	Картометрический	1.00	-
12	509724.84	2141526.31	Картометрический	1.00	-
13	509657.24	2141538.13	Картометрический	1.00	-
14	509656.70	2141534.85	Картометрический	1.00	-
15	509645.95	2141484.00	Картометрический	1.00	-
16	509674.08	2141477.64	Картометрический	1.00	-
17	509631.30	2141344.08	Картометрический	1.00	-
18	509642.03	2141340.52	Картометрический	1.00	-
19	509646.39	2141331.91	Картометрический	1.00	-
20	509636.96	2141313.17	Картометрический	1.00	-
21	509661.89	2141290.00	Картометрический	1.00	-
22	509642.75	2141217.78	Картометрический	1.00	-
23	509689.53	2141201.20	Картометрический	1.00	-
24	509751.40	2141189.26	Картометрический	1.00	-
25	509804.70	2141188.63	Картометрический	1.00	-
26	509866.32	2141186.87	Картометрический	1.00	-
27	509886.00	2141191.77	Картометрический	1.00	-
28	509905.09	2141201.30	Картометрический	1.00	-
29	509923.41	2141217.17	Картометрический	1.00	-
30	509936.02	2141235.68	Картометрический	1.00	-
31	509972.89	2141279.10	Картометрический	1.00	-
32	509997.75	2141312.67	Картометрический	1.00	-
33	510033.92	2141361.51	Картометрический	1.00	-
34	510041.95	2141379.84	Картометрический	1.00	-
35	510066.80	2141450.66	Картометрический	1.00	-

1	2	3	4	5	6
1	510074.13	2141458.25	Картометрический	1.00	-
36	509865.86	2141873.15	Картометрический	1.00	-
37	509850.18	2141904.08	Картометрический	1.00	-
38	509831.05	2141902.03	Картометрический	1.00	-
39	509809.62	2141888.25	Картометрический	1.00	-
40	509793.52	2141865.78	Картометрический	1.00	-
41	509784.08	2141842.04	Картометрический	1.00	-
42	509763.04	2141817.63	Картометрический	1.00	-
43	509681.08	2141709.19	Картометрический	1.00	-
44	509638.60	2141684.73	Картометрический	1.00	-
45	509616.55	2141679.22	Картометрический	1.00	-
46	509565.22	2141661.93	Картометрический	1.00	-
47	509534.75	2141656.72	Картометрический	1.00	-
48	509423.23	2141621.41	Картометрический	1.00	-
49	509439.84	2141593.29	Картометрический	1.00	-
50	509526.47	2141579.45	Картометрический	1.00	-
51	509566.15	2141573.11	Картометрический	1.00	-
52	509552.21	2141637.74	Картометрический	1.00	-
53	509634.75	2141660.28	Картометрический	1.00	-
54	509633.74	2141665.63	Картометрический	1.00	-
55	509658.28	2141668.66	Картометрический	1.00	-
56	509685.05	2141692.91	Картометрический	1.00	-
57	509719.95	2141704.82	Картометрический	1.00	-
58	509715.50	2141715.14	Картометрический	1.00	-
59	509747.82	2141762.33	Картометрический	1.00	-
60	509777.25	2141794.93	Картометрический	1.00	-
61	509806.27	2141805.53	Картометрический	1.00	-
62	509844.52	2141859.21	Картометрический	1.00	-
36	509865.86	2141873.15	Картометрический	1.00	-
63	509978.20	2141957.78	Картометрический	1.00	-
64	510022.34	2141997.29	Картометрический	1.00	-
65	509978.17	2142021.80	Картометрический	1.00	-
66	509852.38	2142064.62	Картометрический	1.00	-
67	509838.07	2142056.31	Картометрический	1.00	-
68	509863.43	2142028.30	Картометрический	1.00	-
69	509905.63	2141949.31	Картометрический	1.00	-
70	509920.45	2141942.54	Картометрический	1.00	-
63	509978.20	2141957.78	Картометрический	1.00	-
71	508412.08	2142411.16	Аналитический	0.30	-
72	508581.07	2142557.65	Картометрический	1.00	-
73	508499.53	2142640.05	Картометрический	1.00	-
74	508522.37	2142659.16	Картометрический	1.00	-
75	508341.65	2142862.71	Аналитический	0.30	-
76	508330.41	2142784.35	Картометрический	1.00	-
77	508328.90	2142773.81	Аналитический	0.30	-

1	2	3	4	5	6
78	508348.18	2142535.52	Аналитический	0.30	-
79	508367.30	2142471.66	Аналитический	0.30	-
71	508412.08	2142411.16	Аналитический	0.30	-
3. Сведения о характерных точках части (частей) границы объекта					
Обозначение характерных точек части границы	Координаты, м		Метод определения координат характерной точки	Средняя квадратическая погрешность положения характерной точки (Mt), м	Описание обозначения точки на местности (при наличии)
	X	Y			
1	2	3	4	5	6
Часть №					
-	-	-	-	-	-

Раздел 3

Сведения о местоположении измененных (уточненных) границ объекта							
1. Система координат: -							
2. Сведения о характерных точках границ объекта							
Обозначение характерных точек границ	Существующие координаты, м		Измененные (уточненные) координаты, м		Метод определения координат характерной точки	Средняя квадратическая погрешность положения характерной точки (Mt), м	Описание обозначения точки на местности (при наличии)
	X	Y	X	Y			
1	2	3	4	5	6	7	8
-	-	-	-	-	-	-	-
3. Сведения о характерных точках части (частей) границы объекта							
Часть №							
-	-	-	-	-	-	-	-

ОПИСАНИЕ МЕСТОПОЛОЖЕНИЯ ГРАНИЦ

Зона природных территорий и защитного озеленения села Красные Холмы – Р1/3

(наименование объекта, местоположение границ которого описано
(далее - объект)

Раздел 1

Сведения об объекте		
№ п/п	Характеристики объекта	Описание характеристик
1	2	3
1	Местоположение объекта	Воронежская область, Панинский муниципальный район, Ивановское сельское поселение, село Красные Холмы
2	Площадь объекта $\pm$ величина погрешности определения площади ($P \pm \Delta P$)	-
3	Иные характеристики объекта	-

Раздел 2

Сведения о местоположении границ объекта					
1. Система координат: МСК - 36, зона 2					
2. Сведения о характерных точках границ объекта					
Обозначение характерных точек границ	Координаты, м		Метод определения координат характерной точки	Средняя квадратическая погрешность положения характерной точки (Mt), м	Описание обозначения точки на местности (при наличии)
	X	Y			
1	2	3	4	5	6
1	510540.19	2142003.41	Картометрический	1.00	-
2	510552.22	2142063.40	Картометрический	1.00	-
3	510537.74	2142117.88	Картометрический	1.00	-
4	510497.61	2142167.50	Картометрический	1.00	-
5	510495.33	2142176.63	Картометрический	1.00	-
6	510466.18	2142214.87	Картометрический	1.00	-
7	510274.77	2142295.97	Картометрический	1.00	-
8	510053.85	2142338.67	Картометрический	1.00	-
9	510083.30	2142274.92	Картометрический	1.00	-
10	510214.47	2142237.10	Картометрический	1.00	-
11	510330.11	2142176.12	Картометрический	1.00	-
12	510322.03	2142186.66	Картометрический	1.00	-
13	510322.62	2142194.96	Картометрический	1.00	-
14	510329.05	2142200.03	Картометрический	1.00	-
15	510343.16	2142200.02	Картометрический	1.00	-
16	510356.72	2142195.82	Картометрический	1.00	-
17	510407.41	2142170.54	Картометрический	1.00	-
18	510474.25	2142108.25	Картометрический	1.00	-
19	510503.70	2142060.35	Картометрический	1.00	-
20	510525.46	2142016.17	Картометрический	1.00	-
1	510540.19	2142003.41	Картометрический	1.00	-
21	508806.23	2142462.94	Картометрический	1.00	-
22	508794.66	2142514.74	Картометрический	1.00	-
23	508822.31	2142515.50	Картометрический	1.00	-
24	508866.15	2142476.00	Картометрический	1.00	-
25	508824.33	2142554.29	Картометрический	1.00	-
26	508719.22	2142565.58	Картометрический	1.00	-
27	508608.95	2142603.73	Картометрический	1.00	-
28	508522.37	2142659.16	Картометрический	1.00	-
29	508499.53	2142640.05	Картометрический	1.00	-
30	508581.07	2142557.65	Картометрический	1.00	-
31	508412.08	2142411.16	Аналитический	0.30	-
32	508456.28	2142387.41	Картометрический	1.00	-
33	508596.06	2142542.40	Картометрический	1.00	-

1	2	3	4	5	6
34	508688.06	2142530.00	Картометрический	1.00	-
21	508806.23	2142462.94	Картометрический	1.00	-
3. Сведения о характерных точках части (частей) границы объекта					
Обозначение характерных точек части границы	Координаты, м		Метод определения координат характерной точки	Средняя квадратическая погрешность положения характерной точки (Mt), м	Описание обозначения точки на местности (при наличии)
	X	Y			
1	2	3	4	5	6
Часть №					
-	-	-	-	-	-

Раздел 3

Сведения о местоположении измененных (уточненных) границ объекта							
1. Система координат: -							
2. Сведения о характерных точках границ объекта							
Обозначение характерных точек границ	Существующие координаты, м		Измененные (уточненные) координаты, м		Метод определения координат характерной точки	Средняя квадратическая погрешность положения характерной точки (Mt), м	Описание обозначения точки на местности (при наличии)
	X	Y	X	Y			
1	2	3	4	5	6	7	8
-	-	-	-	-	-	-	-
3. Сведения о характерных точках части (частей) границы объекта							
Часть №							
-	-	-	-	-	-	-	-



Масштаб 1:2000

Используемые условные знаки и обозначения:

- граница территории, охватываемой проектом
 * 1 — существующая линия (проектная граница) водоема

Руководитель ГУ ВФ «Национальный проект» ищ. отдел
 Подпись: *В.В. Шанигина* Дата: 10.08.2021 г.
 Подпись: *В.В. Шанигина* Дата: 10.08.2021 г.



ОПИСАНИЕ МЕСТОПОЛОЖЕНИЯ ГРАНИЦ

Зона ритуальных объектов села Красные Холмы – СН1/3

(наименование объекта, местоположение границ которого описано
(далее - объект)

Раздел 1

Сведения об объекте		
№ п/п	Характеристики объекта	Описание характеристик
1	2	3
1	Местоположение объекта	Воронежская область, Панинский муниципальный район, Ивановское сельское поселение, село Красные Холмы
2	Площадь объекта $\pm$ величина погрешности определения площади ($P \pm \Delta P$)	-
3	Иные характеристики объекта	-

Сведения о местоположении границ объекта					
1. Система координат: МСК - 36, зона 2					
2. Сведения о характерных точках границ объекта					
Обозначение характерных точек границ	Координаты, м		Метод определения координат характерной точки	Средняя квадратическая погрешность положения характерной точки (Mt), м	Описание обозначения точки на местности (при наличии)
	X	Y			
1	2	3	4	5	6
1	509047.64	2141650.57	Картометрический	1.00	-
2	509106.18	2141810.14	Картометрический	1.00	-
3	508991.96	2141833.32	Картометрический	1.00	-
4	508957.70	2141796.95	Картометрический	1.00	-
5	508961.03	2141778.78	Картометрический	1.00	-
6	508917.37	2141684.94	Картометрический	1.00	-
7	508916.89	2141683.89	Картометрический	1.00	-
8	508922.38	2141682.06	Аналитический	0.50	-
9	508923.36	2141673.20	Аналитический	0.50	-
10	508924.81	2141671.26	Аналитический	0.50	-
11	508961.58	2141661.75	Аналитический	0.50	-
12	508962.62	2141664.37	Аналитический	0.50	-
13	508970.14	2141662.93	Аналитический	0.50	-
14	508970.01	2141659.40	Аналитический	0.50	-
15	509008.00	2141656.13	Аналитический	0.50	-
1	509047.64	2141650.57	Картометрический	1.00	-
3. Сведения о характерных точках части (частей) границы объекта					
Обозначение характерных точек части границы	Координаты, м		Метод определения координат характерной точки	Средняя квадратическая погрешность положения характерной точки (Mt), м	Описание обозначения точки на местности (при наличии)
	X	Y			
1	2	3	4	5	6
Часть №					
-	-	-	-	-	-

Раздел 3

Сведения о местоположении измененных (уточненных) границ объекта							
1. Система координат: -							
2. Сведения о характерных точках границ объекта							
Обозначение характерных точек границ	Существующие координаты, м		Измененные (уточненные) координаты, м		Метод определения координат характерной точки	Средняя квадратическая погрешность положения характерной точки (Mt), м	Описание обозначения точки на местности (при наличии)
	X	Y	X	Y			
1	2	3	4	5	6	7	8
-	-	-	-	-	-	-	-
3. Сведения о характерных точках части (частей) границы объекта							
Часть №							
-	-	-	-	-	-	-	-

Раздел 4

План границ объекта



Масштаб 1:2000

Используемые условные знаки и обозначения:



границы территориальной зоны

• 1

характерная точка границ территориальной зоны

Руководитель БУВО «Нормативно-проектный центр»

Подпись Ю.В. Палыгина Дата « 30 » ноября 2021 г.

Место для оттиска печати (при наличии) лица, составившего описание местоположения границ объекта



СВЕДЕНИЯ О ГРАНИЦАХ ТЕРРИТОРИАЛЬНЫХ ЗОН,
СОДЕРЖАЩИЕ ГРАФИЧЕСКОЕ ОПИСАНИЕ МЕСТОПОЛОЖЕНИЯ
ГРАНИЦ ТЕРРИТОРИАЛЬНЫХ ЗОН, ПЕРЕЧЕНЬ КООРДИНАТ
ХАРАКТЕРНЫХ ТОЧЕК ГРАНИЦ ТЕРРИТОРИАЛЬНЫХ ЗОН
ПОСЁЛКА МАЙСКИЙ

ОПИСАНИЕ МЕСТОПОЛОЖЕНИЯ ГРАНИЦ

Зона застройки индивидуальными жилыми домами посёлка Майский – Ж1/4

(наименование объекта, местоположение границ которого описано
(далее - объект)

Раздел 1

Сведения об объекте		
№ п/п	Характеристики объекта	Описание характеристик
1	2	3
1	Местоположение объекта	Воронежская область, Панинский муниципальный район, Ивановское сельское поселение, посёлок Майский
2	Площадь объекта $\pm$ величина погрешности определения площади ($P \pm \Delta P$)	-
3	Иные характеристики объекта	-

Раздел 2

Сведения о местоположении границ объекта					
1. Система координат: МСК - 36, зона 2					
2. Сведения о характерных точках границ объекта					
Обозначение характерных точек границ	Координаты, м		Метод определения координат характерной точки	Средняя квадратическая погрешность положения характерной точки (Mt), м	Описание обозначения точки на местности (при наличии)
	X	Y			
1	2	3	4	5	6
1	508165.23	2146382.22	Картометрический	1.00	-
2	508050.84	2146595.88	Картометрический	1.00	-
3	508329.95	2146753.26	Картометрический	1.00	-
4	508386.52	2146783.77	Картометрический	1.00	-
5	508309.90	2146908.13	Картометрический	1.00	-
6	507823.24	2146646.47	Картометрический	1.00	-
7	507771.33	2146775.85	Картометрический	1.00	-
8	508277.42	2147046.81	Картометрический	1.00	-
9	508433.73	2147115.38	Картометрический	1.00	-
10	508385.24	2147210.10	Аналитический	0.30	-
11	508207.17	2147546.99	Аналитический	0.50	-
12	508200.49	2147559.62	Аналитический	0.50	-
13	508134.65	2147543.73	Аналитический	0.50	-
14	508076.64	2147489.55	Аналитический	0.50	-
15	508054.04	2147468.11	Аналитический	0.50	-
16	508020.99	2147431.49	Аналитический	0.50	-
17	508005.29	2147411.19	Аналитический	0.50	-
18	507984.28	2147376.44	Аналитический	0.50	-
19	507970.51	2147348.53	Аналитический	0.50	-
20	507906.00	2147200.67	Аналитический	0.50	-
21	507797.45	2146958.21	Аналитический	0.50	-
22	507700.84	2146745.05	Аналитический	0.50	-
23	507702.72	2146738.79	Аналитический	0.50	-
24	507691.85	2146710.97	Картометрический	1.00	-
25	507685.29	2146707.59	Картометрический	1.00	-
26	507679.94	2146695.99	Картометрический	1.00	-
27	507606.81	2146529.34	Картометрический	1.00	-
28	507560.57	2146423.84	Картометрический	1.00	-
29	507548.39	2146398.84	Аналитический	0.50	-
30	507552.91	2146391.54	Картометрический	1.00	-
31	507639.41	2146255.60	Картометрический	1.00	-
32	507698.94	2146316.01	Картометрический	1.00	-
33	507669.10	2146391.03	Картометрический	1.00	-
34	507689.57	2146421.86	Картометрический	1.00	-

1	2	3	4	5	6
35	507795.76	2146374.38	Картометрический	1.00	-
36	507822.67	2146323.32	Картометрический	1.00	-
37	507871.64	2146216.35	Картометрический	1.00	-
1	508165.23	2146382.22	Картометрический	1.00	-
38	506984.66	2145666.51	Картометрический	1.00	-
39	506941.64	2145775.32	Картометрический	1.00	-
40	506938.61	2145783.00	Картометрический	1.00	-
41	506929.23	2145774.35	Картометрический	1.00	-
42	506893.52	2145746.33	Картометрический	1.00	-
43	506870.67	2145731.66	Картометрический	1.00	-
44	506863.95	2145727.75	Картометрический	1.00	-
45	506762.76	2145673.81	Картометрический	1.00	-
46	506706.54	2145642.37	Картометрический	1.00	-
47	506706.04	2145637.34	Аналитический	0.50	-
48	506716.79	2145612.09	Аналитический	0.50	-
49	506728.40	2145588.42	Аналитический	0.50	-
50	506749.88	2145542.28	Картометрический	1.00	-
38	506984.66	2145666.51	Картометрический	1.00	-
51	506962.89	2145839.57	Картометрический	1.00	-
52	506861.26	2146070.89	Картометрический	1.00	-
53	506683.24	2146218.39	Картометрический	1.00	-
54	506612.09	2146157.38	Картометрический	1.00	-
55	506565.47	2146213.35	Картометрический	1.00	-
56	506531.01	2146246.33	Картометрический	1.00	-
57	506466.41	2146298.31	Картометрический	1.00	-
58	505897.06	2146770.96	Аналитический	0.30	-
59	505783.51	2146653.28	Картометрический	1.00	-
60	505812.48	2146627.39	Картометрический	1.00	-
61	505761.90	2146560.55	Картометрический	1.00	-
62	506181.47	2146133.70	Картометрический	1.00	-
63	506146.76	2146094.48	Картометрический	1.00	-
64	506187.85	2146052.61	Картометрический	1.00	-
65	506343.00	2145916.59	Картометрический	1.00	-
66	506453.95	2145833.70	Картометрический	1.00	-
67	506524.47	2145761.65	Картометрический	1.00	-
68	506665.74	2145691.15	Картометрический	1.00	-
69	506681.39	2145653.89	Картометрический	1.00	-
70	506688.50	2145658.53	Картометрический	1.00	-
71	506733.49	2145684.08	Картометрический	1.00	-
72	506734.48	2145688.77	Картометрический	1.00	-
73	506751.63	2145699.12	Картометрический	1.00	-
74	506756.02	2145697.63	Картометрический	1.00	-
75	506848.31	2145746.65	Картометрический	1.00	-
76	506853.97	2145749.86	Картометрический	1.00	-
77	506876.93	2145764.27	Картометрический	1.00	-
78	506911.25	2145791.94	Картометрический	1.00	-

1	2	3	4	5	6
79	506935.61	2145814.20	Картометрический	1.00	-
51	506962.89	2145839.57	Картометрический	1.00	-
3. Сведения о характерных точках части (частей) границы объекта					
Обозначение характерных точек части границы	Координаты, м		Метод определения координат характерной точки	Средняя квадратическая погрешность положения характерной точки (Mt), м	Описание обозначения точки на местности (при наличии)
	X	Y			
1	2	3	4	5	6
Часть №					
-	-	-	-	-	-

Раздел 3

Сведения о местоположении измененных (уточненных) границ объекта							
1. Система координат: -							
2. Сведения о характерных точках границ объекта							
Обозначение характерных точек границ	Существующие координаты, м		Измененные (уточненные) координаты, м		Метод определения координат характерной точки	Средняя квадратическая погрешность положения характерной точки (Mt), м	Описание обозначения точки на местности (при наличии)
	X	Y	X	Y			
1	2	3	4	5	6	7	8
-	-	-	-	-	-	-	-
3. Сведения о характерных точках части (частей) границы объекта							
Часть №							
-	-	-	-	-	-	-	-



Масштаб 1:10000

Исключенные условные знаки и обозначения:

- границы территориальной зоны
- границы муниципального образования
- 1 характеристическая точка границ территориальной зоны

Руководитель БУ ВО «Нормативно-проектный центр»

Подпись Ю.П. Палагалия Дата « 30 » ноября 2021 г.

Место для отнесения к акту (при наличии) на основании официального утверждения границ объекта

ОПИСАНИЕ МЕСТОПОЛОЖЕНИЯ ГРАНИЦ
Зона улиц, дорог, инженерной и транспортной инфраструктуры
посёлка Майский – ИТ1/4

(наименование объекта, местоположение границ которого описано
(далее - объект))

Раздел 1

Сведения об объекте		
№ п/п	Характеристики объекта	Описание характеристик
1	2	3
1	Местоположение объекта	Воронежская область, Панинский муниципальный район, Ивановское сельское поселение, посёлок Майский
2	Площадь объекта $\pm$ величина погрешности определения площади ($P \pm \Delta P$)	-
3	Иные характеристики объекта	-

Раздел 2

Сведения о местоположении границ объекта					
1. Система координат: МСК - 36, зона 2					
2. Сведения о характерных точках границ объекта					
Обозначение характерных точек границ	Координаты, м		Метод определения координат характерной точки	Средняя квадратическая погрешность положения характерной точки (Mt), м	Описание обозначения точки на местности (при наличии)
	X	Y			
1	2	3	4	5	6
1	507702.72	2146738.79	Аналитический	0.50	-
2	507666.21	2146724.71	Аналитический	0.50	-
3	507659.69	2146710.15	Картометрический	1.00	-
4	507587.13	2146544.47	Картометрический	1.00	-
5	507541.33	2146439.61	Картометрический	1.00	-
6	507532.90	2146423.38	Аналитический	0.50	-
7	507548.39	2146398.84	Аналитический	0.50	-
8	507560.57	2146423.84	Картометрический	1.00	-
9	507606.81	2146529.34	Картометрический	1.00	-
10	507679.94	2146695.99	Картометрический	1.00	-
11	507685.29	2146707.59	Картометрический	1.00	-
12	507691.85	2146710.97	Картометрический	1.00	-
1	507702.72	2146738.79	Аналитический	0.50	-
13	506981.42	2145822.06	Аналитический	0.50	-
14	506962.89	2145839.57	Аналитический	0.50	-
15	506935.61	2145814.20	Картометрический	1.00	-
16	506911.25	2145791.94	Картометрический	1.00	-
17	506876.93	2145764.27	Картометрический	1.00	-
18	506853.97	2145749.86	Картометрический	1.00	-
19	506848.31	2145746.65	Картометрический	1.00	-
20	506756.02	2145697.63	Картометрический	1.00	-
21	506751.63	2145699.12	Картометрический	1.00	-
22	506734.48	2145688.77	Картометрический	1.00	-
23	506733.49	2145684.08	Картометрический	1.00	-
24	506688.50	2145658.53	Картометрический	1.00	-
25	506681.39	2145653.89	Картометрический	1.00	-
26	506684.06	2145647.50	Картометрический	1.00	-
27	506692.72	2145629.07	Аналитический	0.50	-
28	506706.04	2145637.34	Аналитический	0.50	-
29	506706.54	2145642.37	Картометрический	1.00	-
30	506762.76	2145673.81	Картометрический	1.00	-
31	506863.95	2145727.75	Картометрический	1.00	-
32	506870.67	2145731.66	Картометрический	1.00	-
33	506893.52	2145746.33	Картометрический	1.00	-

1	2	3	4	5	6
34	506929.23	2145774.35	Картометрический	1.00	-
35	506938.61	2145783.00	Картометрический	1.00	-
36	506953.05	2145796.35	Картометрический	1.00	-
13	506981.42	2145822.06	Аналитический	0.50	-
3. Сведения о характерных точках части (частей) границы объекта					
Обозначение характерных точек части границы	Координаты, м		Метод определения координат характерной точки	Средняя квадратическая погрешность положения характерной точки (Mt), м	Описание обозначения точки на местности (при наличии)
	X	Y			
1	2	3	4	5	6
Часть №					
-	-	-	-	-	-

Раздел 3

Сведения о местоположении измененных (уточненных) границ объекта							
1. Система координат: -							
2. Сведения о характерных точках границ объекта							
Обозначение характерных точек границ	Существующие координаты, м		Измененные (уточненные) координаты, м		Метод определения координат характерной точки	Средняя квадратическая погрешность положения характерной точки (Mt), м	Описание обозначения точки на местности (при наличии)
	X	Y	X	Y			
1	2	3	4	5	6	7	8
-	-	-	-	-	-	-	-
3. Сведения о характерных точках части (частей) границы объекта							
Часть №							
-	-	-	-	-	-	-	-

План границ объекта



Масштаб 1:10000

Используемые условные знаки и обозначения:

	границы территориальной зоны
	границы муниципального образования
	характерная точка границ территориальной зоны

Руководитель БУВО «Нормативно-проектный центр»

Подпись Ю.В. Палыгина Дата « 30 » ноября 2021 г.

Место для отсчета (или надписи) лица, составившего описание местоположения границ объекта

ОПИСАНИЕ МЕСТОПОЛОЖЕНИЯ ГРАНИЦ

Зона сельскохозяйственного использования в границах населенного пункта
посёлка Майский – СХ1/4

(наименование объекта, местоположение границ которого описано
(далее - объект)

Раздел 1

Сведения об объекте		
№ п/п	Характеристики объекта	Описание характеристик
1	2	3
1	Местоположение объекта	Воронежская область, Панинский муниципальный район, Ивановское сельское поселение, посёлок Майский
2	Площадь объекта $\pm$ величина погрешности определения площади ($P \pm \Delta P$)	-
3	Иные характеристики объекта	-

Раздел 2

Сведения о местоположении границ объекта					
1. Система координат: МСК - 36, зона 2					
2. Сведения о характерных точках границ объекта					
Обозначение характерных точек границ	Координаты, м		Метод определения координат характерной точки	Средняя квадратическая погрешность положения характерной точки (Mt), м	Описание обозначения точки на местности (при наличии)
	X	Y			
1	2	3	4	5	6
1	508445.61	2147092.27	Картометрический	1.00	-
2	508433.73	2147115.38	Картометрический	1.00	-
3	508277.42	2147046.81	Картометрический	1.00	-
4	507771.33	2146775.85	Картометрический	1.00	-
5	507823.24	2146646.47	Картометрический	1.00	-
6	508309.90	2146908.13	Картометрический	1.00	-
7	508299.90	2147018.38	Картометрический	1.00	-
1	508445.61	2147092.27	Картометрический	1.00	-
3. Сведения о характерных точках части (частей) границы объекта					
Обозначение характерных точек части границы	Координаты, м		Метод определения координат характерной точки	Средняя квадратическая погрешность положения характерной точки (Mt), м	Описание обозначения точки на местности (при наличии)
	X	Y			
1	2	3	4	5	6
Часть №					
-	-	-	-	-	-

Раздел 3

Сведения о местоположении измененных (уточненных) границ объекта							
1. Система координат: -							
2. Сведения о характерных точках границ объекта							
Обозначение характерных точек границ	Существующие координаты, м		Измененные (уточненные) координаты, м		Метод определения координат характерной точки	Средняя квадратическая погрешность положения характерной точки (Mt), м	Описание обозначения точки на местности (при наличии)
	X	Y	X	Y			
1	2	3	4	5	6	7	8
-	-	-	-	-	-	-	-
3. Сведения о характерных точках части (частей) границы объекта							
Часть №							
-	-	-	-	-	-	-	-

План границ объекта



Масштаб 1:5000

Используемые условные знаки и обозначения:

	границы территориальной зоны
	характерная точка границ территориальной зоны

Руководитель БУ ВО «Нормативно-проектный центр»

Подпись  Ю.В.Шалыгида Дата « 30 » ноября 2021 г.

Место для описания части (при наличии) лица, составившего описание местоположения границ объекта

Приложение № 5
к правилам землепользования и застройки
Ивановского сельского поселения
Панинского муниципального района
Воронежской области

СВЕДЕНИЯ О ГРАНИЦАХ ТЕРРИТОРИАЛЬНЫХ ЗОН,
СОДЕРЖАЩИЕ ГРАФИЧЕСКОЕ ОПИСАНИЕ МЕСТОПОЛОЖЕНИЯ
ГРАНИЦ ТЕРРИТОРИАЛЬНЫХ ЗОН, ПЕРЕЧЕНЬ КООРДИНАТ
ХАРАКТЕРНЫХ ТОЧЕК ГРАНИЦ ТЕРРИТОРИАЛЬНЫХ ЗОН,
РАСПОЛОЖЕННЫХ ЗА ГРАНИЦАМИ НАСЕЛЕННЫХ ПУНКТОВ НА
ТЕРРИТОРИИ ИВАНОВСКОГО СЕЛЬСКОГО ПОСЕЛЕНИЯ

ОПИСАНИЕ МЕСТОПОЛОЖЕНИЯ ГРАНИЦ

Зона улиц, дорог, инженерной и транспортной инфраструктуры за границами населенных пунктов – ИТ1

(наименование объекта, местоположение границ которого описано
(далее - объект))

Раздел 1

Сведения об объекте		
№ п/п	Характеристики объекта	Описание характеристик
1	2	3
1	Местоположение объекта	Воронежская область, Панинский муниципальный район, Ивановское сельское поселение
2	Площадь объекта $\pm$ величина погрешности определения площади ($P \pm \Delta P$)	-
3	Иные характеристики объекта	-

Раздел 2					
Сведения о местоположении границ объекта					
1. Система координат: МСК - 36, зона 2					
2. Сведения о характерных точках границ объекта					
Обозначение характерных точек границ	Координаты, м		Метод определения координат характерной точки	Средняя квадратическая погрешность положения характерной точки (Mt), м	Описание обозначения точки на местности (при наличии)
	X	Y			
1	2	3	4	5	6
1	516316.27	2140672.46	Аналитический	0.30	-
2	516342.51	2140741.32	Аналитический	0.30	-
3	516901.59	2142201.98	Картометрический	1.00	-
4	516928.14	2142269.80	Аналитический	0.10	-
5	516945.12	2142264.24	Аналитический	0.10	-
6	516977.39	2142354.12	Аналитический	0.10	-
7	516986.34	2142382.86	Аналитический	0.10	-
8	516976.63	2142395.94	Аналитический	0.10	-
9	516979.78	2142399.22	Аналитический	0.30	-
10	516989.71	2142423.78	Аналитический	0.30	-
11	517103.40	2142721.72	Аналитический	0.10	-
12	517114.61	2142727.85	Аналитический	0.10	-
13	517141.26	2142723.44	Аналитический	0.10	-
14	517148.29	2142742.29	Аналитический	0.10	-
15	517128.64	2142762.25	Аналитический	0.10	-
16	517129.27	2142768.17	Аналитический	0.10	-
17	517414.77	2143521.37	Аналитический	0.10	-
18	517515.93	2143743.06	Аналитический	0.10	-
19	517679.14	2144072.63	Аналитический	0.10	-
20	517763.70	2144240.97	Аналитический	0.10	-
21	518142.28	2144989.03	Аналитический	0.10	-
22	518181.37	2145056.73	Аналитический	0.10	-
23	518191.04	2145072.67	Аналитический	0.10	-
24	518211.61	2145112.32	Аналитический	0.10	-
25	518218.15	2145117.93	Аналитический	0.10	-
26	518225.86	2145131.24	Аналитический	0.10	-
27	518267.06	2145237.18	Аналитический	0.10	-
28	518475.81	2145647.39	Аналитический	0.10	-
29	518481.52	2145650.07	Аналитический	0.10	-
30	518491.28	2145673.59	Аналитический	0.10	-
31	518493.72	2145671.65	Аналитический	0.10	-
32	518495.50	2145675.21	Аналитический	0.10	-
33	518567.22	2145821.25	Аналитический	0.10	-
34	518566.72	2145821.24	Аналитический	0.10	-
35	518566.70	2145821.74	Аналитический	0.10	-

1	2	3	4	5	6
36	518567.20	2145821.75	Аналитический	0.10	-
37	518579.70	2145847.25	Аналитический	0.10	-
38	518589.34	2145865.83	Аналитический	0.10	-
39	518591.48	2145867.99	Аналитический	0.10	-
40	518593.92	2145869.27	Аналитический	0.10	-
41	518597.79	2145870.02	Аналитический	0.10	-
42	518603.33	2145868.58	Аналитический	0.10	-
43	518614.00	2145893.44	Аналитический	0.10	-
44	518611.82	2145898.54	Аналитический	0.10	-
45	518612.08	2145904.45	Аналитический	0.10	-
46	518648.07	2145974.85	Аналитический	0.10	-
47	518685.09	2146048.01	Аналитический	0.10	-
48	518674.55	2146052.30	Аналитический	0.10	-
49	518699.98	2146105.62	Аналитический	0.30	-
50	518821.20	2146338.61	Аналитический	0.30	-
51	519380.90	2147453.90	Аналитический	0.30	-
52	519399.66	2147490.84	Аналитический	0.30	-
53	519476.11	2147637.63	Аналитический	0.30	-
54	519485.38	2147657.19	Аналитический	2.50	-
55	519494.32	2147658.52	Аналитический	0.50	-
56	519500.00	2147658.11	Аналитический	0.50	-
57	519510.06	2147656.29	Аналитический	0.50	-
58	519531.95	2147648.49	Аналитический	0.50	-
59	519557.80	2147637.26	Аналитический	0.50	-
60	519584.12	2147625.84	Аналитический	0.50	-
61	519612.33	2147613.60	Аналитический	0.50	-
62	519628.31	2147606.15	Аналитический	0.50	-
63	519640.17	2147603.28	Аналитический	0.50	-
64	519655.39	2147601.28	Аналитический	0.50	-
65	519678.91	2147600.85	Аналитический	0.50	-
66	519708.25	2147600.25	Аналитический	0.50	-
67	519737.41	2147599.64	Аналитический	0.50	-
68	519766.75	2147599.04	Аналитический	0.50	-
69	519799.34	2147597.44	Аналитический	0.50	-
70	519801.39	2147595.73	Аналитический	0.50	-
71	519803.56	2147588.54	Аналитический	0.50	-
72	519814.83	2147589.53	Аналитический	0.50	-
73	519813.23	2147595.56	Аналитический	0.50	-
74	519813.83	2147596.72	Аналитический	0.50	-
75	519810.01	2147614.65	Аналитический	0.50	-
76	519809.33	2147617.82	Аналитический	0.50	-
77	519778.47	2147619.72	Аналитический	0.50	-
78	519745.09	2147619.58	Аналитический	0.50	-
79	519711.00	2147619.44	Аналитический	0.50	-
80	519677.96	2147619.34	Аналитический	0.50	-
81	519647.86	2147621.10	Аналитический	0.50	-
82	519627.08	2147626.65	Аналитический	0.50	-
83	519603.64	2147636.87	Аналитический	0.50	-

1	2	3	4	5	6
84	519580.19	2147647.09	Аналитический	0.50	-
85	519559.57	2147657.15	Аналитический	0.50	-
86	519538.95	2147667.21	Аналитический	0.50	-
87	519515.44	2147682.81	Аналитический	0.10	-
88	519597.22	2147843.88	Аналитический	0.10	-
89	519698.84	2148054.57	Аналитический	0.10	-
90	519694.51	2148071.62	Аналитический	0.10	-
91	519686.07	2148104.84	Аналитический	0.10	-
92	519681.43	2148123.12	Аналитический	0.10	-
93	519667.54	2148098.15	Аналитический	0.10	-
94	519645.80	2148059.90	Аналитический	0.10	-
95	519653.40	2148063.70	Аналитический	0.10	-
96	519487.40	2147740.70	Аналитический	0.10	-
97	519475.84	2147705.32	Аналитический	0.10	-
98	519337.10	2147442.99	Аналитический	0.10	-
99	518912.15	2146587.50	Аналитический	0.10	-
100	518600.64	2145975.64	Аналитический	0.10	-
101	518606.56	2145972.10	Аналитический	2.50	-
102	518606.75	2145971.97	Картометрический	5.00	-
103	518382.72	2145530.25	Аналитический	2.00	-
104	518242.71	2145254.20	Аналитический	2.50	-
105	518185.77	2145158.18	Аналитический	0.10	-
106	518165.98	2145108.30	Аналитический	0.10	-
107	518164.50	2145104.19	Аналитический	2.00	-
108	518140.39	2145049.31	Аналитический	2.00	-
109	518130.93	2145046.24	Аналитический	2.00	-
110	518124.88	2145035.11	Аналитический	0.10	-
111	518115.58	2145010.52	Аналитический	0.10	-
112	517516.13	2143831.93	Аналитический	0.10	-
113	517482.51	2143754.69	Аналитический	0.10	-
114	517460.63	2143716.50	Аналитический	0.10	-
115	517394.43	2143569.05	Аналитический	0.10	-
116	517178.14	2143018.70	Аналитический	0.10	-
117	517084.20	2142771.35	Аналитический	0.10	-
118	517069.58	2142775.57	Аналитический	0.50	-
119	517063.11	2142777.69	Аналитический	0.50	-
120	517049.44	2142785.10	Аналитический	0.50	-
121	517018.63	2142802.35	Аналитический	0.50	-
122	516983.55	2142824.28	Аналитический	0.50	-
123	516941.25	2142851.02	Аналитический	0.50	-
124	516912.80	2142868.56	Аналитический	0.50	-
125	516886.80	2142884.60	Аналитический	0.50	-
126	516849.71	2142906.91	Аналитический	0.50	-
127	516807.26	2142933.48	Аналитический	0.50	-
128	516777.57	2142953.37	Аналитический	0.50	-
129	516742.04	2142975.54	Аналитический	0.50	-
130	516698.90	2143005.42	Аналитический	0.50	-
131	516674.00	2143022.68	Аналитический	0.50	-

1	2	3	4	5	6
132	516650.97	2143040.34	Аналитический	0.50	-
133	516630.07	2143056.37	Аналитический	0.50	-
134	516624.94	2143060.77	Аналитический	0.50	-
135	516618.15	2143053.64	Аналитический	0.50	-
136	516610.56	2143045.48	Аналитический	0.50	-
137	516616.31	2143040.23	Аналитический	0.50	-
138	516663.27	2143006.10	Аналитический	0.50	-
139	516688.89	2142988.58	Аналитический	0.50	-
140	516732.12	2142958.60	Аналитический	0.50	-
141	516768.56	2142933.81	Аналитический	0.50	-
142	516791.69	2142919.79	Аналитический	0.50	-
143	516842.50	2142887.91	Аналитический	0.50	-
144	516875.92	2142866.37	Аналитический	0.50	-
145	516905.25	2142848.96	Аналитический	0.50	-
146	516931.28	2142833.52	Аналитический	0.50	-
147	516975.93	2142804.98	Аналитический	0.50	-
148	517005.77	2142786.17	Аналитический	0.50	-
149	517033.00	2142769.68	Аналитический	0.50	-
150	517048.01	2142758.74	Аналитический	0.10	-
151	517056.41	2142754.70	Аналитический	0.10	-
152	517067.08	2142749.64	Аналитический	0.10	-
153	517076.70	2142736.64	Аналитический	0.10	-
154	517077.58	2142726.70	Аналитический	0.10	-
155	517034.52	2142612.97	Аналитический	0.10	-
156	516999.29	2142520.08	Аналитический	0.10	-
157	516956.36	2142406.51	Аналитический	0.10	-
158	516947.02	2142383.06	Аналитический	0.10	-
159	516938.24	2142359.31	Аналитический	0.10	-
160	516934.00	2142348.52	Аналитический	0.10	-
161	516892.66	2142243.29	Аналитический	0.10	-
162	516879.15	2142252.10	Аналитический	0.10	-
163	516299.03	2140732.30	Аналитический	0.10	-
164	516277.58	2140672.92	Аналитический	0.10	-
165	516288.76	2140672.78	Аналитический	0.10	-
166	516293.75	2140672.73	Аналитический	0.10	-
167	516304.91	2140672.59	Аналитический	0.30	-
1	516316.27	2140672.46	Аналитический	0.30	-
168	514628.81	2145056.12	Аналитический	0.50	-
169	514637.62	2145060.54	Аналитический	0.50	-
170	514642.91	2145062.89	Аналитический	0.50	-
171	514647.33	2145065.07	Аналитический	0.50	-
172	514653.57	2145066.85	Аналитический	0.50	-
173	514658.79	2145078.19	Аналитический	0.50	-
174	514646.67	2145101.07	Аналитический	0.50	-
175	514647.70	2145103.80	Аналитический	0.50	-
176	514639.56	2145119.54	Аналитический	0.50	-
177	514635.71	2145122.77	Аналитический	0.50	-

1	2	3	4	5	6
178	514615.26	2145159.39	Аналитический	0.50	-
179	514593.70	2145198.00	Аналитический	0.50	-
180	514572.24	2145236.42	Аналитический	0.50	-
181	514549.60	2145276.96	Аналитический	0.50	-
182	514528.13	2145315.41	Аналитический	0.50	-
183	514507.50	2145352.35	Аналитический	0.50	-
184	514485.82	2145391.16	Аналитический	0.50	-
185	514463.57	2145431.01	Аналитический	0.50	-
186	514440.94	2145471.53	Аналитический	0.50	-
187	514420.22	2145508.64	Аналитический	0.50	-
188	514400.72	2145543.56	Аналитический	0.50	-
189	514380.87	2145579.10	Аналитический	0.50	-
190	514361.33	2145614.09	Аналитический	0.50	-
191	514341.20	2145649.53	Аналитический	0.50	-
192	514321.56	2145684.10	Аналитический	0.50	-
193	514301.66	2145719.13	Аналитический	0.50	-
194	514281.68	2145754.31	Аналитический	0.50	-
195	514260.31	2145791.93	Аналитический	0.50	-
196	514240.36	2145827.05	Аналитический	0.50	-
197	514219.46	2145863.83	Аналитический	0.50	-
198	514198.47	2145900.80	Аналитический	0.50	-
199	514182.05	2145929.69	Аналитический	0.50	-
200	514164.31	2145960.93	Аналитический	0.50	-
201	514143.49	2145997.33	Аналитический	0.50	-
202	514122.85	2146033.41	Аналитический	0.50	-
203	514100.72	2146072.13	Аналитический	0.50	-
204	514073.59	2146123.48	Аналитический	0.50	-
205	514062.07	2146142.66	Аналитический	0.50	-
206	514042.15	2146179.10	Аналитический	0.50	-
207	514034.18	2146193.68	Аналитический	0.50	-
208	514015.77	2146185.47	Аналитический	0.50	-
209	514034.51	2146151.31	Аналитический	0.50	-
210	514051.56	2146118.73	Аналитический	0.50	-
211	514051.91	2146113.37	Аналитический	0.50	-
212	514054.53	2146109.67	Аналитический	0.50	-
213	514058.70	2146106.35	Аналитический	0.50	-
214	514081.41	2146063.72	Аналитический	0.50	-
215	514102.24	2146026.99	Аналитический	0.50	-
216	514127.63	2145982.21	Аналитический	0.50	-
217	514145.10	2145951.40	Аналитический	0.50	-
218	514170.03	2145907.51	Аналитический	0.50	-
219	514194.74	2145864.01	Аналитический	0.50	-
220	514219.23	2145820.89	Аналитический	0.50	-
221	514243.67	2145777.87	Аналитический	0.50	-
222	514267.94	2145735.14	Аналитический	0.50	-
223	514293.01	2145690.99	Аналитический	0.50	-
224	514319.86	2145643.72	Аналитический	0.50	-
225	514342.23	2145604.34	Аналитический	0.50	-

1	2	3	4	5	6
226	514366.46	2145561.23	Аналитический	0.50	-
227	514390.20	2145518.99	Аналитический	0.50	-
228	514414.82	2145475.18	Аналитический	0.50	-
229	514443.99	2145423.29	Аналитический	0.50	-
230	514468.10	2145380.39	Аналитический	0.50	-
231	514492.29	2145337.35	Аналитический	0.50	-
232	514515.88	2145295.37	Аналитический	0.50	-
233	514540.03	2145252.41	Аналитический	0.50	-
234	514564.47	2145208.92	Аналитический	0.50	-
235	514589.43	2145164.50	Аналитический	0.50	-
236	514617.14	2145115.21	Аналитический	0.50	-
237	514635.09	2145083.95	Аналитический	0.50	-
238	514636.34	2145075.27	Аналитический	0.50	-
239	514629.13	2145067.00	Аналитический	0.50	-
240	514624.31	2145064.28	Аналитический	0.50	-
168	514628.81	2145056.12	Аналитический	0.50	-
241	508245.89	2147626.68	Аналитический	0.50	-
242	508231.93	2147645.61	Аналитический	0.50	-
243	508166.17	2147599.52	Аналитический	0.50	-
244	508163.94	2147600.63	Аналитический	0.50	-
245	508158.41	2147595.14	Аналитический	0.50	-
246	508159.02	2147593.78	Аналитический	0.50	-
247	508120.34	2147563.21	Аналитический	0.50	-
248	508057.69	2147508.30	Аналитический	0.50	-
249	508034.48	2147485.74	Аналитический	0.50	-
250	508000.83	2147449.08	Аналитический	0.50	-
251	507984.73	2147427.93	Аналитический	0.50	-
252	507963.06	2147391.97	Аналитический	0.50	-
253	507949.12	2147363.25	Аналитический	0.50	-
254	507884.56	2147215.56	Аналитический	0.50	-
255	507776.57	2146973.89	Аналитический	0.50	-
256	507679.63	2146755.81	Аналитический	0.50	-
257	507673.70	2146753.37	Аналитический	0.50	-
258	507664.57	2146730.83	Аналитический	0.50	-
259	507666.21	2146724.71	Аналитический	0.50	-
260	507702.72	2146738.79	Аналитический	0.50	-
261	507700.84	2146745.05	Аналитический	0.50	-
262	507797.45	2146958.21	Аналитический	0.50	-
263	507906.00	2147200.67	Аналитический	0.50	-
264	507970.51	2147348.53	Аналитический	0.50	-
265	507984.28	2147376.44	Аналитический	0.50	-
266	508005.29	2147411.19	Аналитический	0.50	-
267	508020.99	2147431.49	Аналитический	0.50	-
268	508054.04	2147468.11	Аналитический	0.50	-
269	508076.64	2147489.55	Аналитический	0.50	-
270	508134.65	2147543.73	Аналитический	0.50	-
271	508158.41	2147562.18	Аналитический	0.50	-

1	2	3	4	5	6
272	508169.38	2147554.88	Аналитический	0.50	-
273	508185.67	2147565.43	Аналитический	0.50	-
274	508182.39	2147581.17	Аналитический	0.50	-
275	508187.25	2147584.66	Аналитический	0.50	-
241	508245.89	2147626.68	Аналитический	0.50	-
276	507548.39	2146398.84	Аналитический	0.50	-
277	507532.90	2146423.38	Аналитический	0.50	-
278	507524.62	2146406.43	Аналитический	0.50	-
279	507506.92	2146377.19	Аналитический	0.50	-
280	507488.48	2146352.92	Аналитический	0.50	-
281	507464.43	2146325.49	Аналитический	0.50	-
282	507423.33	2146282.56	Аналитический	0.50	-
283	507032.49	2145905.45	Аналитический	0.50	-
284	506985.79	2145860.65	Аналитический	0.50	-
285	506978.97	2145860.00	Аналитический	0.50	-
286	506964.26	2145847.18	Аналитический	0.50	-
287	506962.89	2145839.57	Аналитический	0.50	-
288	506981.42	2145822.06	Аналитический	0.50	-
289	506988.31	2145821.46	Аналитический	0.50	-
290	507001.00	2145832.42	Аналитический	0.50	-
291	507001.02	2145840.70	Аналитический	0.50	-
292	507050.30	2145887.80	Аналитический	0.50	-
293	507442.04	2146266.21	Аналитический	0.50	-
294	507483.45	2146308.16	Аналитический	0.50	-
295	507508.10	2146336.24	Аналитический	0.50	-
296	507525.32	2146358.92	Аналитический	0.50	-
297	507543.87	2146389.84	Аналитический	0.50	-
276	507548.39	2146398.84	Аналитический	0.50	-
298	509182.07	2141610.42	Аналитический	0.50	-
299	509185.04	2141631.36	Аналитический	0.50	-
300	509144.67	2141636.95	Аналитический	0.50	-
301	509056.65	2141649.30	Аналитический	0.50	-
302	509047.64	2141650.57	Картометрический	1.00	-
303	509008.00	2141656.13	Аналитический	0.50	-
304	508970.01	2141659.40	Аналитический	0.50	-
305	508970.14	2141662.93	Аналитический	0.50	-
306	508962.62	2141664.37	Аналитический	0.50	-
307	508961.58	2141661.75	Аналитический	0.50	-
308	508924.81	2141671.26	Аналитический	0.50	-
309	508923.36	2141673.20	Аналитический	0.50	-
310	508922.38	2141682.06	Аналитический	0.50	-
311	508916.89	2141683.89	Картометрический	1.00	-
312	508910.49	2141686.01	Аналитический	0.50	-
313	508907.11	2141679.47	Аналитический	0.50	-
314	508868.04	2141690.02	Аналитический	0.50	-
315	508783.64	2141712.82	Аналитический	0.50	-

1	2	3	4	5	6
316	508689.19	2141740.00	Аналитический	0.50	-
317	508574.09	2141773.13	Аналитический	0.50	-
318	508484.56	2141798.90	Аналитический	0.50	-
319	508289.46	2141854.37	Аналитический	0.50	-
320	508183.98	2141883.36	Аналитический	0.50	-
321	508160.07	2141889.93	Аналитический	0.50	-
322	508151.35	2141894.48	Аналитический	0.50	-
323	508148.92	2141898.48	Аналитический	0.50	-
324	508148.94	2141908.10	Аналитический	0.50	-
325	508133.70	2141913.03	Аналитический	0.50	-
326	508130.51	2141902.76	Аналитический	0.50	-
327	508122.50	2141901.91	Аналитический	0.50	-
328	508089.68	2141910.96	Аналитический	0.50	-
329	508011.33	2141932.28	Аналитический	0.50	-
330	507978.15	2141942.91	Аналитический	0.50	-
331	507935.34	2141961.30	Аналитический	0.50	-
332	507907.14	2141977.85	Аналитический	0.50	-
333	507887.57	2141992.34	Аналитический	0.50	-
334	507869.06	2142013.46	Аналитический	0.50	-
335	507860.90	2142024.88	Картометрический	5.00	-
336	507849.94	2142005.97	Картометрический	5.00	-
337	507857.50	2141997.61	Аналитический	0.50	-
338	507870.78	2141982.84	Аналитический	0.50	-
339	507897.85	2141957.85	Аналитический	0.50	-
340	507890.73	2141948.11	Аналитический	0.50	-
341	507899.30	2141941.24	Аналитический	0.50	-
342	507908.29	2141951.22	Аналитический	0.50	-
343	507931.50	2141940.06	Аналитический	0.50	-
344	507960.29	2141928.18	Аналитический	0.50	-
345	508030.34	2141906.24	Аналитический	0.50	-
346	508097.91	2141887.19	Аналитический	0.50	-
347	508174.08	2141866.51	Аналитический	0.50	-
348	508282.01	2141836.28	Аналитический	0.50	-
349	508692.67	2141719.01	Аналитический	0.50	-
350	508775.02	2141695.43	Аналитический	0.50	-
351	508876.19	2141664.98	Аналитический	0.50	-
352	508909.07	2141655.09	Аналитический	0.50	-
353	508968.51	2141641.28	Аналитический	0.50	-
354	508995.86	2141634.98	Аналитический	0.50	-
355	509061.10	2141626.34	Аналитический	0.50	-
356	509127.33	2141617.58	Аналитический	0.50	-
298	509182.07	2141610.42	Аналитический	0.50	-
357	511200.15	2141966.29	Аналитический	0.50	-
358	511241.40	2142040.29	Аналитический	0.50	-
359	511282.87	2142095.10	Аналитический	0.50	-
360	511328.81	2142155.82	Аналитический	0.50	-
361	511372.94	2142214.14	Аналитический	0.50	-

1	2	3	4	5	6
362	511408.95	2142261.73	Аналитический	0.50	-
363	511452.67	2142316.52	Аналитический	0.50	-
364	511498.21	2142373.60	Аналитический	0.50	-
365	511548.56	2142436.70	Аналитический	0.50	-
366	511593.29	2142496.92	Аналитический	0.50	-
367	511640.31	2142560.22	Аналитический	0.50	-
368	511684.55	2142619.80	Аналитический	0.50	-
369	511727.36	2142677.43	Аналитический	0.50	-
370	511766.89	2142727.56	Аналитический	0.50	-
371	511810.47	2142782.81	Аналитический	0.50	-
372	511829.38	2142806.78	Аналитический	0.50	-
373	511853.48	2142838.57	Аналитический	0.50	-
374	511871.44	2142862.26	Аналитический	0.50	-
375	511894.10	2142890.11	Аналитический	0.50	-
376	511921.06	2142923.25	Аналитический	0.50	-
377	511943.23	2142952.47	Аналитический	0.50	-
378	511975.23	2142993.67	Аналитический	0.50	-
379	511981.24	2143003.12	Картометрический	1.00	-
380	511985.15	2143009.30	Аналитический	0.50	-
381	511998.47	2143030.88	Аналитический	0.50	-
382	512009.95	2143049.49	Аналитический	0.50	-
383	512020.93	2143073.84	Аналитический	0.50	-
384	512032.88	2143100.33	Аналитический	0.50	-
385	512051.54	2143140.51	Аналитический	0.50	-
386	512086.34	2143216.22	Аналитический	0.50	-
387	512109.44	2143273.20	Аналитический	0.50	-
388	512114.01	2143281.30	Аналитический	0.50	-
389	512118.96	2143285.08	Аналитический	0.50	-
390	512125.64	2143286.35	Аналитический	0.50	-
391	512133.81	2143310.15	Аналитический	0.50	-
392	512128.35	2143315.70	Аналитический	0.50	-
393	512113.58	2143319.21	Аналитический	0.50	-
394	512106.41	2143310.76	Аналитический	0.50	-
395	512101.40	2143295.65	Аналитический	0.50	-
396	512099.46	2143284.85	Аналитический	0.50	-
397	512067.83	2143215.94	Аналитический	0.50	-
398	512040.58	2143155.15	Аналитический	0.50	-
399	512024.82	2143118.75	Аналитический	0.50	-
400	512017.94	2143103.60	Аналитический	0.50	-
401	512006.64	2143108.73	Аналитический	0.50	-
402	512003.30	2143101.34	Аналитический	0.50	-
403	512015.63	2143095.03	Аналитический	0.50	-
404	512007.85	2143077.21	Аналитический	0.50	-
405	512001.38	2143063.57	Аналитический	0.50	-
406	511989.07	2143040.01	Аналитический	0.50	-
407	511970.11	2143017.24	Аналитический	0.50	-
408	511947.58	2142983.89	Аналитический	0.50	-
409	511932.94	2142965.14	Аналитический	0.50	-

1	2	3	4	5	6
410	511928.80	2142964.75	Аналитический	0.50	-
411	511918.04	2142971.02	Аналитический	0.50	-
412	511912.87	2142963.68	Аналитический	0.50	-
413	511922.42	2142957.14	Аналитический	0.50	-
414	511921.81	2142954.43	Аналитический	0.50	-
415	511883.13	2142904.63	Аналитический	0.50	-
416	511845.16	2142856.02	Аналитический	0.50	-
417	511827.22	2142833.11	Аналитический	0.50	-
418	511817.34	2142828.82	Аналитический	0.50	-
419	511801.39	2142840.47	Аналитический	0.50	-
420	511794.87	2142831.22	Аналитический	0.50	-
421	511811.57	2142815.54	Аналитический	0.50	-
422	511811.56	2142812.06	Аналитический	0.50	-
423	511792.82	2142787.63	Аналитический	0.50	-
424	511754.36	2142737.48	Аналитический	0.50	-
425	511715.21	2142686.43	Аналитический	0.50	-
426	511674.14	2142632.37	Аналитический	0.50	-
427	511629.52	2142573.64	Аналитический	0.50	-
428	511623.90	2142566.25	Картометрический	1.00	-
429	511573.07	2142499.34	Аналитический	0.50	-
430	511530.95	2142443.90	Аналитический	0.50	-
431	511485.12	2142386.44	Аналитический	0.50	-
432	511437.34	2142326.54	Аналитический	0.50	-
433	511387.78	2142264.41	Аналитический	0.50	-
434	511349.77	2142214.28	Аналитический	0.50	-
435	511309.58	2142161.26	Аналитический	0.50	-
436	511268.42	2142106.98	Аналитический	0.50	-
437	511230.03	2142056.35	Аналитический	0.50	-
438	511196.00	2142007.29	Аналитический	0.50	-
439	511182.30	2141985.72	Аналитический	0.50	-
357	511200.15	2141966.29	Аналитический	0.50	-

3. Сведения о характерных точках части (частей) границы объекта

Обозначение характерных точек части границы	Координаты, м		Метод определения координат характерной точки	Средняя квадратическая погрешность положения характерной точки (Мп), м	Описание обозначения точки на местности (при наличии)
	X	Y			
1	2	3	4	5	6
Часть №					
-	-	-	-	-	-

Раздел 3


Сведения о местоположении измененных (уточненных) границ объекта							
1. Система координат: -							
2. Сведения о характерных точках границ объекта							
Обозначение характерных точек границ	Существующие координаты, м		Измененные (уточненные) координаты, м		Метод определения координат характерной точки	Средняя квадратическая погрешность положения характерной точки (Mt), м	Описание обозначения точки на местности (при наличии)
	X	Y	X	Y			
1	2	3	4	5	6	7	8
-	-	-	-	-	-	-	-
3. Сведения о характерных точках части (частей) границы объекта							
Часть №							
-	-	-	-	-	-	-	-

Раздел 4


План границ объекта

Схема расположения листов плана границ объекта

Лист № 1

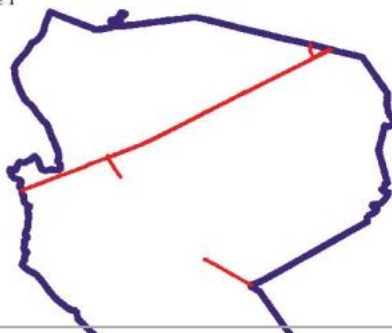

Лист № 2

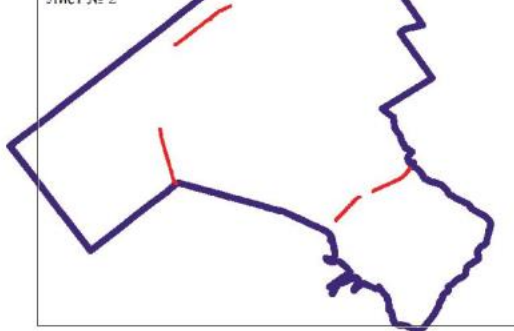

Масштаб 1:100000

Используемые условные знаки и обозначения:



границы территориальной зоны



границы муниципального образования



область и номер листа плана границ объекта

Руководитель БУВО «Нормативно-проектный центр»

Подпись Ю.В. Шалыгина Ю.В. Шалыгина Дата « 30 » ноября 2021 г.

Место для оттиска печати (при наличии) лица, составившего описание местоположения границ объекта





Figure 1.1: Proposed road layout

Figure 1.1: Proposed road layout

Legend	
	Proposed road layout
	Proposed road layout
	Proposed road layout

Figure 1.1: Proposed road layout

Figure 1.1: Proposed road layout



ОПИСАНИЕ МЕСТОПОЛОЖЕНИЯ ГРАНИЦ

Зона сельскохозяйственного производства за границами населенных пунктов – СХ2

(наименование объекта, местоположение границ которого описано
(далее - объект)

Раздел 1


Сведения об объекте		
№ п/п	Характеристики объекта	Описание характеристик
1	2	3
1	Местоположение объекта	Воронежская область, Панинский муниципальный район, Ивановское сельское поселение
2	Площадь объекта $\pm$ величина погрешности определения площади ($P \pm \Delta P$)	-
3	Иные характеристики объекта	-

Раздел 2

Сведения о местоположении границ объекта					
1. Система координат: МСК - 36, зона 2					
2. Сведения о характерных точках границ объекта					
Обозначение характерных точек границ	Координаты, м		Метод определения координат характерной точки	Средняя квадратическая погрешность положения характерной точки (M _t), м	Описание обозначения точки на местности (при наличии)
	X	Y			
1	2	3	4	5	6
1	513867.54	2145475.18	Аналитический	0.50	-
2	513963.83	2145804.40	Аналитический	0.50	-
3	513994.91	2145910.67	Аналитический	0.50	-
4	514025.78	2146016.21	Аналитический	0.50	-
5	514046.73	2146087.83	Аналитический	0.50	-
6	513995.33	2146176.35	Картометрический	5.00	-
7	513990.88	2146184.01	Аналитический	0.50	-
8	513970.76	2146218.66	Аналитический	0.50	-
9	513890.11	2146357.55	Картометрический	5.00	-
10	513586.30	2146574.22	Картометрический	5.00	-
11	513358.40	2145670.71	Картометрический	5.00	-
1	513867.54	2145475.18	Аналитический	0.50	-
3. Сведения о характерных точках части (частей) границы объекта					
Обозначение характерных точек части границы	Координаты, м		Метод определения координат характерной точки	Средняя квадратическая погрешность положения характерной точки (M _t), м	Описание обозначения точки на местности (при наличии)
	X	Y			
1	2	3	4	5	6
Часть №					
-	-	-	-	-	-

Раздел 3

Сведения о местоположении измененных (уточненных) границ объекта							
1. Система координат: -							
2. Сведения о характерных точках границ объекта							
Обозначение характерных точек границ	Существующие координаты, м		Измененные (уточненные) координаты, м		Метод определения координат характерной точки	Средняя квадратическая погрешность положения характерной точки (Mt), м	Описание обозначения точки на местности (при наличии)
	X	Y	X	Y			
1	2	3	4	5	6	7	8
-	-	-	-	-	-	-	-
3. Сведения о характерных точках части (частей) границы объекта							
Часть №							
-	-	-	-	-	-	-	-

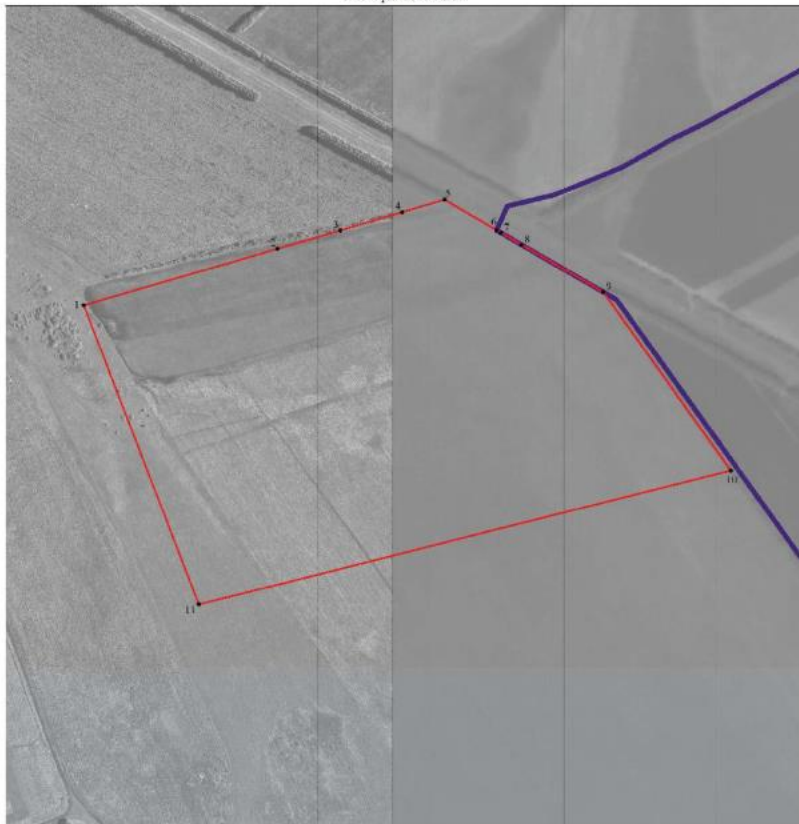


Масштаб 1:5000

Используемые условные знаки и обозначения:

- | | |
|---|---|
|  | границы территориальной зоны |
|  | границы муниципального образования |
|  | характерная точка границ территориальной зоны |

Руководитель БУВО «Нормативно-проектный центр»

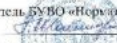Подпись  О.В. Пальтугина Дата « 30 » ноября 2021 г.

Место для отнесения почтового (или иного) индекса, составленного с указанием места размещения границ объекта

ОПИСАНИЕ МЕСТОПОЛОЖЕНИЯ ГРАНИЦ

Зона животноводства за границами населенных пунктов – СХЗ

(наименование объекта, местоположение границ которого описано
(далее - объект)

Раздел 1

Сведения об объекте		
№ п/п	Характеристики объекта	Описание характеристик
1	2	3
1	Местоположение объекта	Воронежская область, Панинский муниципальный район, Ивановское сельское поселение
2	Площадь объекта $\pm$ величина погрешности определения площади ($P \pm \Delta P$)	-
3	Иные характеристики объекта	-

Раздел 2

Сведения о местоположении границ объекта					
1. Система координат: МСК - 36, зона 2					
2. Сведения о характерных точках границ объекта					
Обозначение характерных точек границ	Координаты, м		Метод определения координат характерной точки	Средняя квадратическая погрешность положения характерной точки (Mt), м	Описание обозначения точки на местности (при наличии)
	X	Y			
1	2	3	4	5	6
1	515109.49	2146492.87	Аналитический	2.50	-
2	515193.18	2146987.18	Аналитический	2.50	-
3	515334.50	2147821.80	Аналитический	2.50	-
4	515304.34	2147817.82	Аналитический	2.50	-
5	515224.26	2147807.24	Аналитический	2.50	-
6	515072.03	2147676.31	Аналитический	2.50	-
7	514956.23	2147550.31	Аналитический	2.50	-
8	514819.57	2147463.97	Аналитический	2.50	-
9	514685.74	2147437.63	Аналитический	2.50	-
10	514503.24	2147118.27	Аналитический	2.50	-
11	514177.80	2146531.25	Аналитический	2.50	-
12	514191.00	2146530.28	Аналитический	2.50	-
13	514491.73	2146508.14	Аналитический	2.50	-
14	514573.01	2146578.08	Аналитический	2.50	-
15	514763.92	2146523.26	Аналитический	2.50	-
16	514932.15	2146500.58	Аналитический	2.50	-
1	515109.49	2146492.87	Аналитический	2.50	-
3. Сведения о характерных точках части (частей) границы объекта					
Обозначение характерных точек части границы	Координаты, м		Метод определения координат характерной точки	Средняя квадратическая погрешность положения характерной точки (Mt), м	Описание обозначения точки на местности (при наличии)
	X	Y			
1	2	3	4	5	6
Часть №					
-	-	-	-	-	-

Раздел 3

Сведения о местоположении измененных (уточненных) границ объекта							
1. Система координат: -							
2. Сведения о характерных точках границ объекта							
Обозначение характерных точек границ	Существующие координаты, м		Измененные (уточненные) координаты, м		Метод определения координат характерной точки	Средняя квадратическая погрешность положения характерной точки (Mt), м	Описание обозначения точки на местности (при наличии)
	X	Y	X	Y			
1	2	3	4	5	6	7	8
-	-	-	-	-	-	-	-
3. Сведения о характерных точках части (частей) границы объекта							
Часть №							
-	-	-	-	-	-	-	-



Масштаб 1:5000

Используемые условные знаки и обозначения:

	границы территориальной зоны
	границы муниципального образования
	характерная точка границ территориальной зоны

Руководитель БУ ВО «Нормативно-проектный центр»
 Подпись: Ю. В. Пальгиза Дата: « 30 » ноября 2021 г.
 Место для отбора почтовой (электронной) почты, соответствующего списку адресов местонахождения границ объекта

ОПИСАНИЕ МЕСТОПОЛОЖЕНИЯ ГРАНИЦ

Зона природных территорий и защитного озеленения за границами населенных пунктов – Р1

(наименование объекта, местоположение границ которого описано
(далее - объект)

Раздел 1

Сведения об объекте		
№ п/п	Характеристики объекта	Описание характеристик
1	2	3
1	Местоположение объекта	Воронежская область, Панинский муниципальный район, Ивановское сельское поселение
2	Площадь объекта $\pm$ величина погрешности определения площади ($P \pm \Delta P$)	-
3	Иные характеристики объекта	-

Сведения о местоположении границ объекта					
1. Система координат: МСК - 36, зона 2					
2. Сведения о характерных точках границ объекта					
Обозначение характерных точек границ	Координаты, м		Метод определения координат характерной точки	Средняя квадратическая погрешность положения характерной точки (Mf), м	Описание обозначения точки на местности (при наличии)
	X	Y			
1	2	3	4	5	6
1	518860.54	2145538.37	Аналитический	2.50	-
2	518871.72	2145561.08	Аналитический	2.50	-
3	518839.47	2145558.94	Аналитический	2.50	-
4	518823.11	2145554.25	Аналитический	2.50	-
5	518726.44	2145768.73	Аналитический	2.50	-
6	518798.09	2145796.32	Аналитический	2.50	-
7	518786.64	2145801.25	Аналитический	2.50	-
8	518719.45	2145812.62	Аналитический	2.50	-
9	518603.33	2145868.58	Аналитический	0.10	-
10	518597.79	2145870.02	Аналитический	0.10	-
11	518593.92	2145869.27	Аналитический	0.10	-
12	518591.48	2145867.99	Аналитический	0.10	-
13	518589.34	2145865.83	Аналитический	0.10	-
14	518579.70	2145847.25	Аналитический	0.10	-
15	518567.20	2145821.75	Аналитический	0.10	-
16	518567.22	2145821.25	Аналитический	0.10	-
17	518495.50	2145675.21	Аналитический	0.10	-
18	518493.72	2145671.65	Аналитический	0.10	-
19	518491.28	2145673.59	Аналитический	0.10	-
20	518481.52	2145650.07	Аналитический	0.10	-
21	518475.81	2145647.39	Аналитический	0.10	-
22	518267.06	2145237.18	Аналитический	0.10	-
23	518541.84	2145344.20	Аналитический	2.50	-
24	518752.29	2145465.92	Аналитический	2.50	-
25	518800.92	2145498.83	Аналитический	2.50	-
26	518813.90	2145506.13	Аналитический	2.50	-
27	518822.72	2145512.82	Аналитический	2.50	-
28	518833.38	2145525.49	Аналитический	2.50	-
1	518860.54	2145538.37	Аналитический	2.50	-

3. Сведения о характерных точках части (частей) границы объекта


Обозначение характерных точек части границы	Координаты, м		Метод определения координат характерной точки	Средняя квадратическая погрешность положения характерной точки (Mt), м	Описание обозначения точки на местности (при наличии)
	X	Y			
1	2	3	4	5	6
Часть №					
-	-	-	-	-	-

Раздел 3

Сведения о местоположении измененных (уточненных) границ объекта							
1. Система координат: -							
2. Сведения о характерных точках границ объекта							
Обозначение характерных точек границ	Существующие координаты, м		Измененные (уточненные) координаты, м		Метод определения координат характерной точки	Средняя квадратическая погрешность положения характерной точки (Mt), м	Описание обозначения точки на местности (при наличии)
	X	Y	X	Y			
1	2	3	4	5	6	7	8
-	-	-	-	-	-	-	-
3. Сведения о характерных точках части (частей) границы объекта							
Часть №							
-	-	-	-	-	-	-	-

Раздел 4

План границ объекта

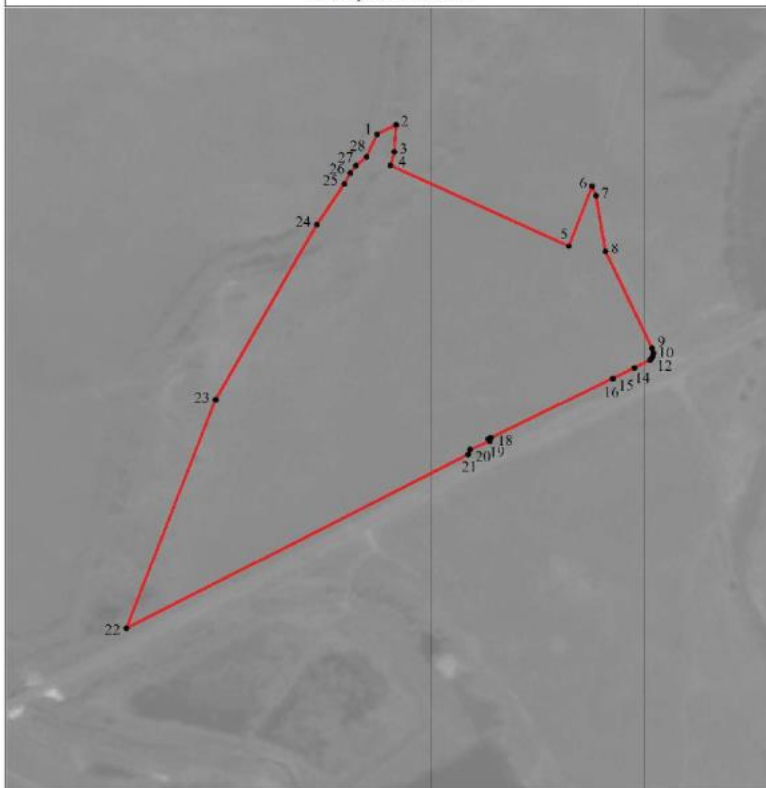

Масштаб 1:5000

Используемые условные знаки и обозначения:

	границы территориальной зоны
	• 1 характерная точка границ территориальной зоны

Руководитель БУ ВС «Нормативно-проектный центр»

Подпись  Ю В Шатыгина Дата « 30 » ноября 2021г.

Место для оттиска печати (при наличии) лица, составившего описание местоположения границ объекта



ОПИСАНИЕ МЕСТОПОЛОЖЕНИЯ ГРАНИЦ

Зона садоводства и огородничества за границами населенных пунктов – СО1

(наименование объекта, местоположение границ которого описано
(далее - объект)

Раздел 1

Сведения об объекте		
№ п/п	Характеристики объекта	Описание характеристик
1	2	3
1	Местоположение объекта	Воронежская область, Панинский муниципальный район, Ивановское сельское поселение
2	Площадь объекта $\pm$ величина погрешности определения площади ($P \pm \Delta P$)	-
3	Иные характеристики объекта	-

Раздел 2

Сведения о местоположении границ объекта					
1. Система координат: МСК - 36, зона 2					
2. Сведения о характерных точках границ объекта					
Обозначение характерных точек границ	Координаты, м		Метод определения координат характерной точки	Средняя квадратическая погрешность положения характерной точки (Мп), м	Описание обозначения точки на местности (при наличии)
	X	Y			
1	2	3	4	5	6
1	520302.94	2145533.18	Картометрический	5.00	-
2	520296.49	2145560.92	Картометрический	5.00	-
3	520249.94	2145734.11	Аналитический	2.50	-
4	520176.37	2145704.75	Аналитический	2.50	-
5	520097.17	2145706.14	Аналитический	2.50	-
6	520080.48	2145706.70	Аналитический	2.50	-
7	520025.48	2145688.90	Аналитический	2.50	-
8	519958.08	2145650.30	Аналитический	2.50	-
9	519905.87	2145641.07	Аналитический	2.50	-
10	519871.60	2145633.37	Картометрический	5.00	-
11	519811.56	2145619.41	Картометрический	5.00	-
12	519760.13	2145648.88	Картометрический	5.00	-
13	519709.22	2145672.44	Картометрический	5.00	-
14	519637.46	2145694.43	Картометрический	5.00	-
15	519582.05	2145704.18	Картометрический	5.00	-
16	519545.69	2145708.74	Картометрический	5.00	-
17	519513.12	2145712.72	Аналитический	0.10	-
18	519481.32	2145720.37	Аналитический	0.07	-
19	519437.02	2145689.56	Картометрический	5.00	-
20	519418.36	2145602.93	Аналитический	0.20	-
21	519410.53	2145566.77	Аналитический	0.20	-
22	519487.95	2145536.49	Аналитический	0.10	-
23	519635.02	2145475.08	Картометрический	5.00	-
24	519674.18	2145447.67	Картометрический	5.00	-
25	519683.37	2145416.44	Картометрический	5.00	-
26	519697.36	2145363.37	Картометрический	5.00	-
27	519703.00	2145317.16	Картометрический	5.00	-
28	519715.27	2145171.67	Картометрический	5.00	-
29	519740.93	2145175.48	Картометрический	5.00	-
30	519758.97	2145181.73	Картометрический	5.00	-
31	519808.93	2145218.05	Картометрический	5.00	-
32	519803.16	2145246.68	Аналитический	0.20	-
33	519796.33	2145256.11	Аналитический	0.20	-
34	519771.27	2145286.91	Аналитический	0.20	-

35	519768.21	2145311.16	Аналитический	0.20	-
36	519765.31	2145335.76	Аналитический	0.20	-
37	519763.31	2145350.15	Аналитический	0.20	-
38	519758.31	2145367.98	Аналитический	0.20	-
39	519755.58	2145411.25	Картометрический	5.00	-
40	519813.70	2145416.40	Картометрический	5.00	-
41	519812.53	2145374.51	Картометрический	5.00	-
42	519830.67	2145313.50	Картометрический	5.00	-
43	519896.33	2145213.49	Аналитический	0.10	-
44	519910.58	2145194.04	Аналитический	0.10	-
45	519935.47	2145205.00	Аналитический	0.10	-
46	519937.34	2145209.60	Аналитический	2.50	-
47	519847.76	2145383.65	Аналитический	2.50	-
48	519844.34	2145420.13	Аналитический	2.50	-
49	519876.04	2145428.73	Аналитический	2.50	-
50	520044.11	2145469.38	Аналитический	2.50	-
51	520143.44	2145495.32	Аналитический	2.50	-
52	520207.90	2145516.67	Аналитический	2.50	-
1	520302.94	2145533.18	Картометрический	5.00	-
53	519242.49	2145688.44	Картометрический	5.00	-
54	519254.85	2145720.77	Картометрический	5.00	-
55	519273.54	2145792.65	Аналитический	2.50	-
56	519276.00	2145800.25	Аналитический	2.50	-
57	519253.90	2145811.25	Аналитический	2.50	-
58	519234.84	2145820.73	Аналитический	2.50	-
59	519233.04	2145810.00	Аналитический	0.20	-
60	519192.00	2145822.38	Аналитический	0.20	-
61	519190.85	2145815.32	Аналитический	2.50	-
62	519086.85	2145835.27	Аналитический	0.10	-
63	519065.37	2145838.90	Аналитический	0.10	-
64	519052.80	2145788.31	Аналитический	0.10	-
65	519045.15	2145742.24	Аналитический	2.50	-
66	519079.34	2145729.00	Аналитический	0.20	-
67	519113.53	2145718.22	Картометрический	5.00	-
68	519157.25	2145707.28	Картометрический	5.00	-
69	519196.94	2145697.16	Картометрический	5.00	-
53	519242.49	2145688.44	Картометрический	5.00	-

3. Сведения о характерных точках части (частей) границы объекта

Обозначение характерных точек части границы	Координаты, м		Метод определения координат характерной точки	Средняя квадратическая погрешность положения характерной точки (Mf), м	Описание обозначения точки на местности (при наличии)
	X	Y			
1	2	3	4	5	6
Часть №					
-	-	-	-	-	-

Раздел 3

Сведения о местоположении измененных (уточненных) границ объекта							
1. Система координат: -							
2. Сведения о характерных точках границ объекта							
Обозначение характерных точек границ	Существующие координаты, м		Измененные (уточненные) координаты, м		Метод определения координат характерной точки	Средняя квадратическая погрешность положения характерной точки (Mt), м	Описание обозначения точки на местности (при наличии)
	X	Y	X	Y			
1	2	3	4	5	6	7	8
-	-	-	-	-	-	-	-
3. Сведения о характерных точках части (частей) границы объекта							
Часть №							
-	-	-	-	-	-	-	-

Раздел 4

План границ объекта



Масштаб 1:5000

Используемые условные знаки и обозначения:

	граница территориальной зоны
	границы муниципального образования
	характерная точка граница территориальной зоны

Руководитель БУ ВО «Нормально-проектный центр»
 Подпись И.И. Шалыгина И.О. Шалыгина /Дата « 30 » ноября 2021 г.
 Место для отбора точек (для изъятия) и (в соответствии с описанием) места расположения границ объектов