


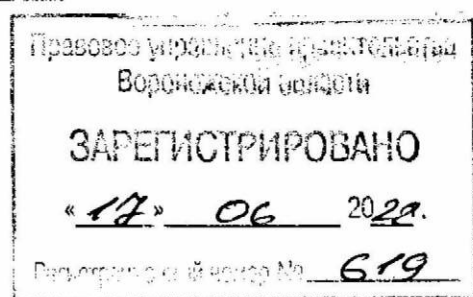

**ДЕПАРТАМЕНТ
АРХИТЕКТУРЫ И ГРАДОСТРОИТЕЛЬСТВА
ВОРОНЕЖСКОЙ ОБЛАСТИ**



ПРИКАЗ

09.06.2022

№ 45-01-04/574

г. Воронеж

**Об утверждении правил землепользования и застройки
Липовского сельского поселения Бобровского муниципального района
Воронежской области**

В соответствии с Градостроительным кодексом Российской Федерации, Федеральным законом от 06.10.2003 № 131-ФЗ «Об общих принципах организации местного самоуправления в Российской Федерации», законами Воронежской области от 07.07.2006 № 61-ОЗ «О регулировании градостроительной деятельности в Воронежской области», от 20.12.2018 № 173-ОЗ «О перераспределении полномочий по утверждению правил землепользования и застройки между органами местного самоуправления поселений Воронежской области, городского округа город Нововоронеж, Борисоглебского городского округа и исполнительными органами государственной власти Воронежской области», постановлением правительства Воронежской области от 31.12.2014 № 1240 «Об утверждении Положения о департаменте архитектуры и градостроительства Воронежской области», на основании приказа департамента архитектуры и градостроительства Воронежской области/от 01.03.2019 № 45-01-04/27 «О подготовке проектов правил землепользования и застройки поселений Аннинского, Бобровского, Верхнемамонского, Верхнехавского,

Воробьёвского, Каширского, Лискинского, Новоусманского, Ольховатского, Павловского, Панинского, Подгоренского, Рамонского, Семилукского и Хохольского муниципальных районов и городского округа город Нововоронеж Воронежской области», с учетом заключения о результатах публичных слушаний от 21.02.2022

п р и к а з ы в а ю:

1. Утвердить прилагаемые правила землепользования и застройки Липовского сельского поселения Бобровского муниципального района Воронежской области.

2. Признать утратившими силу следующие решения Совета народных депутатов Липовского сельского поселения Бобровского муниципального района Воронежской области:

- от 20.08.2012 № 23 «Об утверждении правил землепользования и застройки Липовского сельского поселения Бобровского муниципального района Воронежской области»;

- от 14.08.2015 № 15 «О внесении изменений в решение Совета народных депутатов Липовского сельского поселения Бобровского муниципального района Воронежской области «Об утверждении правил землепользования и застройки Липовского сельского поселения Бобровского муниципального района Воронежской области» от 20.08.2012г. № 23»;

- от 28.10.2016 № 37 «О внесении изменений в решение Совета народных депутатов Липовского сельского поселения Бобровского муниципального района Воронежской области «Об утверждении правил землепользования и застройки Липовского сельского поселения Бобровского муниципального района Воронежской области» от 20.08.2012г. № 23»;

- от 26.06.2017 № 15 «О внесении изменений в решение Совета народных депутатов Липовского сельского поселения Бобровского муниципального района Воронежской области «Об утверждении правил землепользования и застройки Липовского сельского поселения Бобровского муниципального района Воронежской области» от 20.08.2012г. № 23»;

- от 28.02.2018 № 14 «О внесении изменений в Решение Совета народных депутатов Липовского сельского поселения Бобровского муниципального района Воронежской области от 20.08.2012 г. № 23 «Об утверждении правил землепользования и застройки Липовского сельского поселения Бобровского муниципального района Воронежской области».

3. Контроль исполнения настоящего приказа возложить на заместителя руководителя департамента архитектуры и градостроительства Воронежской области – начальника отдела территориального планирования Беляеву С.М.

Руководитель департамента
архитектуры и градостроительства
Воронежской области



А.А. Еренков

УТВЕРЖДЕНЫ
приказом департамента
архитектуры и градостроительства
Воронежской области
от 09.06.2022 № 45-01-04/574

**ПРАВИЛА ЗЕМЛЕПОЛЬЗОВАНИЯ И ЗАСТРОЙКИ
ЛИПОВСКОГО СЕЛЬСКОГО ПОСЕЛЕНИЯ
БОБРОВСКОГО МУНИЦИПАЛЬНОГО РАЙОНА
ВОРОНЕЖСКОЙ ОБЛАСТИ**

**ЧАСТЬ I. ПОРЯДОК ПРИМЕНЕНИЯ ПРАВИЛ
ЗЕМЛЕПОЛЬЗОВАНИЯ И ЗАСТРОЙКИ И ВНЕСЕНИЯ В НИХ
ИЗМЕНЕНИЙ**

Раздел 1. Общие положения

**1. Предмет регулирования и цели подготовки правил
землепользования и застройки Липовского сельского поселения
Бобровского муниципального района Воронежской области**

1. Правила землепользования и застройки Липовского сельского поселения Бобровского муниципального района Воронежской области (далее – Правила) являются документом градостроительного зонирования, который утверждается нормативным правовым актом департамента архитектуры и градостроительства Воронежской области и в котором устанавливаются территориальные зоны, градостроительные регламенты, порядок применения такого документа и порядок внесения в него изменений.

2. Правила разработаны в соответствии с Градостроительным кодексом Российской Федерации (далее – ГрК РФ), Земельным кодексом Российской Федерации, Федеральным законом от 06.10.2003 № 131-ФЗ «Об общих принципах организации местного самоуправления в Российской Федерации», иными нормативными правовыми актами Российской Федерации, Воронежской области, муниципальными правовыми актами муниципального образования с учетом положений нормативных актов и

документов, определяющих основные направления социально-экономического и градостроительного развития муниципального образования, а также сведений Единого государственного реестра недвижимости, сведений, документов и материалов, содержащихся в государственных информационных системах обеспечения градостроительной деятельности.

3. Правила разработаны в целях:

- создания условий для устойчивого развития территории муниципального образования, сохранения окружающей среды и объектов культурного наследия;
- создания условий для планировки территории муниципального образования;
- обеспечения прав и законных интересов физических и юридических лиц, в том числе правообладателей земельных участков и объектов капитального строительства;
- создания условий для привлечения инвестиций, в том числе путем предоставления возможности выбора наиболее эффективных видов разрешенного использования земельных участков и объектов капитального строительства.

2. Основные понятия, используемые в Правилах

В настоящих Правилах используются основные понятия, установленные законодательством Российской Федерации.

3. Сфера применения Правил

1. Действие настоящих Правил распространяется на всю территорию Липовского сельского поселения Бобровского муниципального района Воронежской области. Правила обязательны для соблюдения органами государственной власти, органами местного самоуправления, физическими и юридическими лицами, при осуществлении ими градостроительной деятельности на территории Липовского сельского поселения Бобровского муниципального района Воронежской области.

2. Настоящие Правила применяются наряду с:

- техническими регламентами и иными обязательными требованиями, установленными в соответствии с законодательством в целях обеспечения безопасности жизни и здоровья людей, надежности и безопасности зданий, строений и сооружений, сохранения окружающей природной среды и объектов культурного наследия;
- региональными и местными нормативами градостроительного проектирования.

4. Содержание и порядок применения Правил

1. Правила включают в себя:

- 1) порядок их применения и внесения изменений в Правила;
- 2) карту градостроительного зонирования;
- 3) градостроительные регламенты.

Обязательным приложением к настоящим Правилам являются сведения о границах территориальных зон, которые должны содержать графическое описание местоположения границ территориальных зон, перечень координат характерных точек этих границ в системе координат, используемой для ведения Единого государственного реестра недвижимости.

2. Порядок применения Правил и внесения в них изменений включает в себя положения:

- 1) о регулировании землепользования и застройки;
- 2) об изменении видов разрешенного использования земельных участков и объектов капитального строительства физическими и юридическими лицами;
- 3) о подготовке документации по планировке территории органами местного самоуправления;
- 4) о проведении общественных обсуждений или публичных слушаний по вопросам землепользования и застройки;
- 5) о внесении изменений в Правила;
- 6) о регулировании иных вопросов землепользования и застройки.

5. Использование объектов недвижимости, не соответствующих настоящим Правилам

1. Земельные участки или объекты капитального строительства, виды разрешенного использования, предельные (минимальные и (или) максимальные) размеры и предельные параметры которых не соответствуют градостроительному регламенту, могут использоваться без установления срока приведения их в соответствие с градостроительным регламентом, за исключением случаев, если использование таких земельных участков и объектов капитального строительства опасно для жизни или здоровья человека, для окружающей среды, объектов культурного наследия.

2. Реконструкция указанных в подпункте 1 настоящего пункта объектов капитального строительства может осуществляться только путем приведения таких объектов в соответствие с градостроительным регламентом или путем уменьшения их несоответствия предельным параметрам разрешенного строительства, реконструкции. Изменение видов разрешенного использования указанных земельных участков и объектов капитального строительства может осуществляться путем приведения их в соответствие с видами разрешенного использования земельных участков и объектов капитального строительства, установленными градостроительным регламентом.

3. В случае если использование указанных в подпункте 1 настоящего пункта земельных участков и объектов капитального строительства продолжается и опасно для жизни или здоровья человека, для окружающей среды, объектов культурного наследия, в соответствии с федеральными законами может быть наложен запрет на использование таких земельных участков и объектов.

6. Открытость и доступность информации о землепользовании и застройке

1. Настоящие Правила являются открытыми и общедоступными.

2. Настоящие Правила подлежат опубликованию в порядке, установленном для официального опубликования нормативных правовых актов Воронежской области, и размещению в федеральной государственной информационной системе территориального планирования и в государственной информационной системе обеспечения градостроительной деятельности.

Раздел 2. Положения о регулировании землепользования и застройки

7. Перераспределение полномочий между органами местного самоуправления Липовского сельского поселения Бобровского муниципального района Воронежской области и департаментом архитектуры и градостроительства Воронежской области

1. На основании Закона Воронежской области от 20.12.2018 № 173-ОЗ «О перераспределении полномочий по утверждению правил землепользования и застройки между органами местного самоуправления поселений Воронежской области, городского округа город Нововоронеж, Борисоглебского городского округа и исполнительными органами государственной власти Воронежской области» (далее – Закон Воронежской области) и в соответствии со статьей 8.2 ГрК РФ, пунктом 6.1 статьи 26.3 Федерального закона от 06.10.1999 № 184-ФЗ «Об общих принципах организации законодательных (представительных) и исполнительных органов государственной власти субъектов Российской Федерации», частью 1.2 статьи 17 Федерального закона от 06.10.2003 № 131-ФЗ «Об общих принципах организации местного самоуправления в Российской Федерации» полномочия по утверждению Правил перераспределены между органами местного самоуправления Липовского сельского поселения Бобровского муниципального района Воронежской области и департаментом архитектуры и градостроительства Воронежской области (далее – Уполномоченный орган) на срок, установленный Законом Воронежской области.

2. После истечения срока, указанного в Законе Воронежской области, полномочия Уполномоченного органа, предусмотренные

настоящими Правилами, осуществляются органами местного самоуправления Липовского сельского поселения Бобровского муниципального района Воронежской области в соответствии с требованиями ГрК РФ.

8. Полномочия Уполномоченного органа по вопросам землепользования и застройки

1. Полномочия Уполномоченного органа по вопросам землепользования и застройки включают:

- 1) принятие решений о подготовке проекта Правил, о подготовке проекта о внесении изменений в Правила;
- 2) утверждение Правил, утверждение внесения изменений в Правила;
- 3) принятие решений о предоставлении разрешений на условно разрешенный вид использования объектов капитального строительства или земельного участка;
- 4) принятие решений о предоставлении разрешения на отклонение от предельных параметров разрешенного строительства, реконструкции объектов капитального строительства;
- 5) иные полномочия в соответствии с действующим законодательством.

9. Комиссия по подготовке проектов Правил

1. Комиссия по подготовке проектов правил землепользования и застройки поселений Воронежской области, городского округа город Нововоронеж, Борисоглебского городского округа (далее – Комиссия) является специально созданным постоянно действующим коллегиальным органом при Уполномоченном органе в целях реализации полномочий, указанных в пункте 8 настоящих Правил, перераспределенных в соответствии с Законом Воронежской области и обеспечения выполнения задач градостроительного зонирования.

2. Комиссия создается и прекращает свою деятельность приказом Уполномоченного органа.

3. Состав и порядок деятельности Комиссии утверждается приказом Уполномоченного органа.

Раздел 3. Положения об изменении видов разрешенного использования земельных участков и объектов капитального строительства физическими и юридическими лицами

10. Изменение видов разрешенного использования земельных участков и объектов капитального строительства

1. Для каждой из установленных настоящими Правилами территориальных зон могут устанавливаться основные, условно разрешенные и вспомогательные виды разрешенного использования земельных участков и объектов капитального строительства.

2. Изменение одного вида разрешенного использования земельных участков и объектов капитального строительства на другой вид такого использования осуществляется в соответствии с градостроительным регламентом при условии соблюдения требований технических регламентов.

3. Основные и вспомогательные виды разрешенного использования земельных участков и объектов капитального строительства правообладателями земельных участков и объектов капитального строительства, за исключением органов государственной власти, органов местного самоуправления, государственных и муниципальных учреждений, государственных и муниципальных унитарных предприятий, выбираются самостоятельно без дополнительных разрешений и согласования.

4. Решения об изменении одного вида разрешенного использования земельных участков и объектов капитального строительства, расположенных на землях, на которые действие градостроительных регламентов не распространяется или для которых градостроительные регламенты не устанавливаются, на другой вид такого использования принимаются в соответствии с федеральными законами.

11. Предоставление разрешения на условно разрешенный вид использования земельного участка или объекта капитального строительства

1. Физическое или юридическое лицо, заинтересованное в предоставлении разрешения на условно разрешенный вид использования земельного участка или объекта капитального строительства (далее - разрешение на условно разрешенный вид использования), направляет заявление о предоставлении разрешения на условно разрешенный вид использования в Комиссию. Заявление о предоставлении разрешения на условно разрешенный вид использования может быть направлено в форме электронного документа, подписанного электронной подписью в соответствии с требованиями Федерального закона от 06.04.2011 № 63-ФЗ «Об электронной подписи».

2. Порядок предоставления разрешения на условно разрешенный вид использования земельного участка или объекта капитального строительства определен статьей 39 ГрК РФ.

3. Проект решения о предоставлении разрешения на условно разрешенный вид использования подлежит рассмотрению на общественных обсуждениях или публичных слушаниях, проводимых в порядке, установленном статьей 5.1 ГрК РФ, с учетом положений статьи 39 ГрК РФ.

12. Предоставление разрешения на отклонение от предельных параметров разрешенного строительства, реконструкции объектов капитального строительства

1. Правообладатели земельных участков, размеры которых меньше установленных градостроительным регламентом минимальных размеров земельных участков либо конфигурация, инженерно-геологические или иные характеристики которых неблагоприятны для застройки, вправе обратиться за разрешениями на отклонение от предельных параметров разрешенного строительства, реконструкции объектов капитального строительства (далее также – разрешение на отклонение от предельных параметров).

2. Правообладатели земельных участков вправе обратиться за разрешениями на отклонение от предельных параметров разрешенного строительства, реконструкции объектов капитального строительства, если такое отклонение необходимо в целях однократного изменения одного или нескольких предельных параметров разрешенного строительства, реконструкции объектов капитального строительства, установленных градостроительным регламентом для конкретной территориальной зоны, не более чем на десять процентов.

3. Порядок предоставления разрешения на отклонение от предельных параметров определен статьей 40 ГрК РФ.

4. Проект решения о предоставлении разрешения на отклонение от предельных параметров подлежит рассмотрению на общественных обсуждениях или публичных слушаниях, проводимых в порядке, установленном статьей 5.1 ГрК РФ, с учетом положений статьи 39 ГрК РФ, за исключением случая, указанного в части 1.1 статьи 40 ГрК РФ.

Раздел 4. Положения о подготовке документации по планировке территории органами местного самоуправления

13. Общие положения о подготовке документации по планировке территории

1. Подготовка документации по планировке территории осуществляется в целях обеспечения устойчивого развития территорий, в том числе выделения элементов планировочной структуры, установления границ земельных участков, установления границ зон планируемого размещения объектов капитального строительства.

2. Подготовка документации по планировке территории осуществляется в соответствии с главой 5 ГрК РФ.

3. Состав и содержание документации по планировке территории определяется ГрК РФ.

Раздел 5. Положения о проведении общественных обсуждений или публичных слушаний по вопросам землепользования и застройки

14. Общие положения о порядке проведения общественных обсуждений или публичных слушаний в сфере градостроительной деятельности

1. В целях соблюдения права человека на благоприятные условия жизнедеятельности, прав и законных интересов правообладателей земельных участков и объектов капитального строительства по проектам правил землепользования и застройки, проектам планировки территории, проектам межевания территории, проектам, предусматривающим внесение изменений в один из указанных утвержденных документов, проектам решений о предоставлении разрешения на условно разрешенный вид использования земельного участка или объекта капитального строительства, проектам решений о предоставлении разрешения на отклонение от предельных параметров разрешенного строительства, реконструкции объектов капитального строительства в соответствии с уставом муниципального образования и (или) нормативным правовым актом представительного органа муниципального образования и с учетом положений ГрК РФ проводятся общественные обсуждения или публичные слушания, за исключением случаев, предусмотренных ГрК РФ и другими федеральными законами.

2. Порядок проведения общественных обсуждений или публичных слушаний определяется ГрК РФ, Уставом Липовского сельского поселения Бобровского муниципального района Воронежской области и (или) нормативным правовым актом представительного органа муниципального образования.

Раздел 6. Положения о внесении изменений в Правила

15. Основания и порядок внесения изменений в Правила

1. Основания для рассмотрения вопроса о внесении изменений в настоящие Правила предусмотрены статьей 33 ГрК РФ.

2. Внесение изменений в Правила осуществляется в порядке, предусмотренном статьями 31 и 32 ГрК РФ, с учетом особенностей, установленных статьями 33 ГрК РФ.

Раздел 7. Положения о регулировании иных вопросов землепользования и застройки

16. Общие принципы регулирования иных вопросов землепользования и застройки на территории Липовского сельского поселения Бобровского муниципального района Воронежской области

Иные вопросы землепользования и застройки на территории Липовского сельского поселения Бобровского муниципального района Воронежской области регулируются законодательством Российской Федерации, Воронежской области, муниципальными правовыми актами Липовского сельского поселения Бобровского муниципального района Воронежской области.


ЧАСТЬ II. КАРТА ГРАДОСТРОИТЕЛЬНОГО ЗОНИРОВАНИЯ

17. Карты градостроительного зонирования

1. Карта градостроительного зонирования территории Липовского сельского поселения Бобровского муниципального района Воронежской области.




ПРАВИЛА ЗЕМЛЕПОЛЬЗОВАНИЯ И ЗАСТРОЙКИ
Карта градостроительного зонирования территории Липовского сельского поселения
Бобровского муниципального района Воронежской области

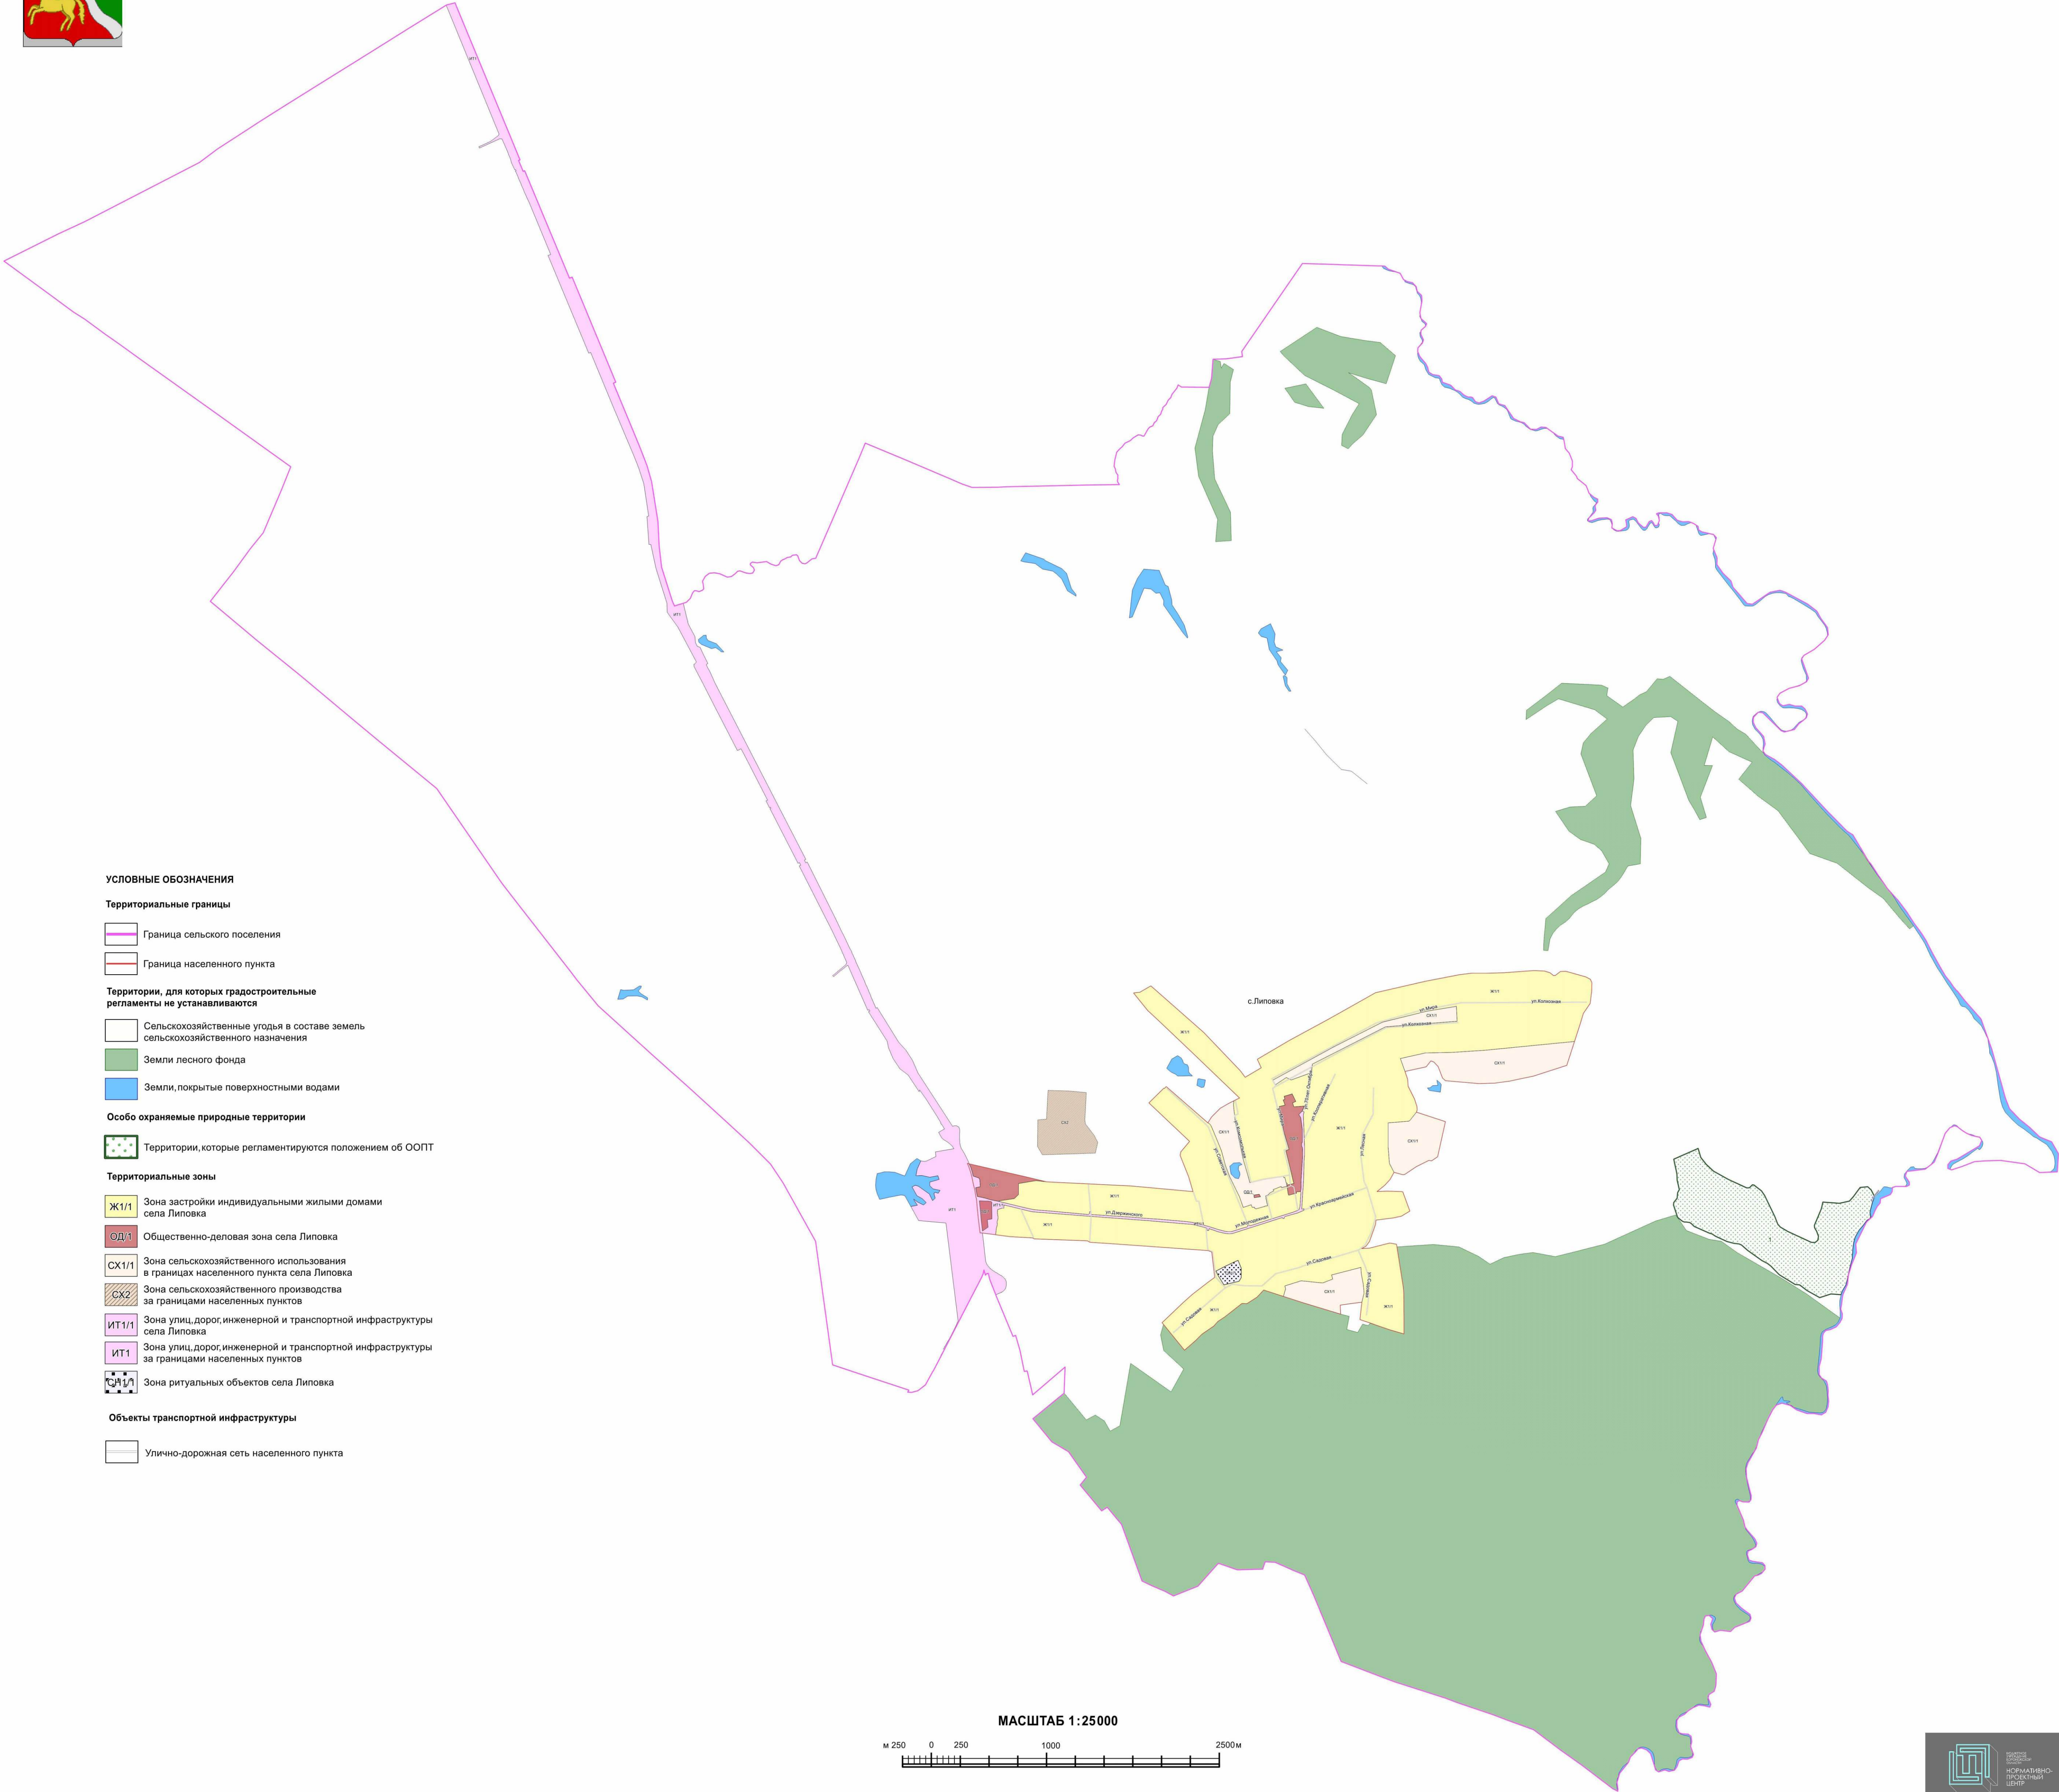

2. Карта градостроительного зонирования с отображением зон с особыми условиями использования территории Липовского сельского поселения Бобровского муниципального района Воронежской области.



ПРАВИЛА ЗЕМЛЕПОЛЬЗОВАНИЯ И ЗАСТРОЙКИ
Карта градостроительного зонирования с отображением зон с особыми условиями использования территории
Липовского сельского поселения Бобровского муниципального района Воронежской области

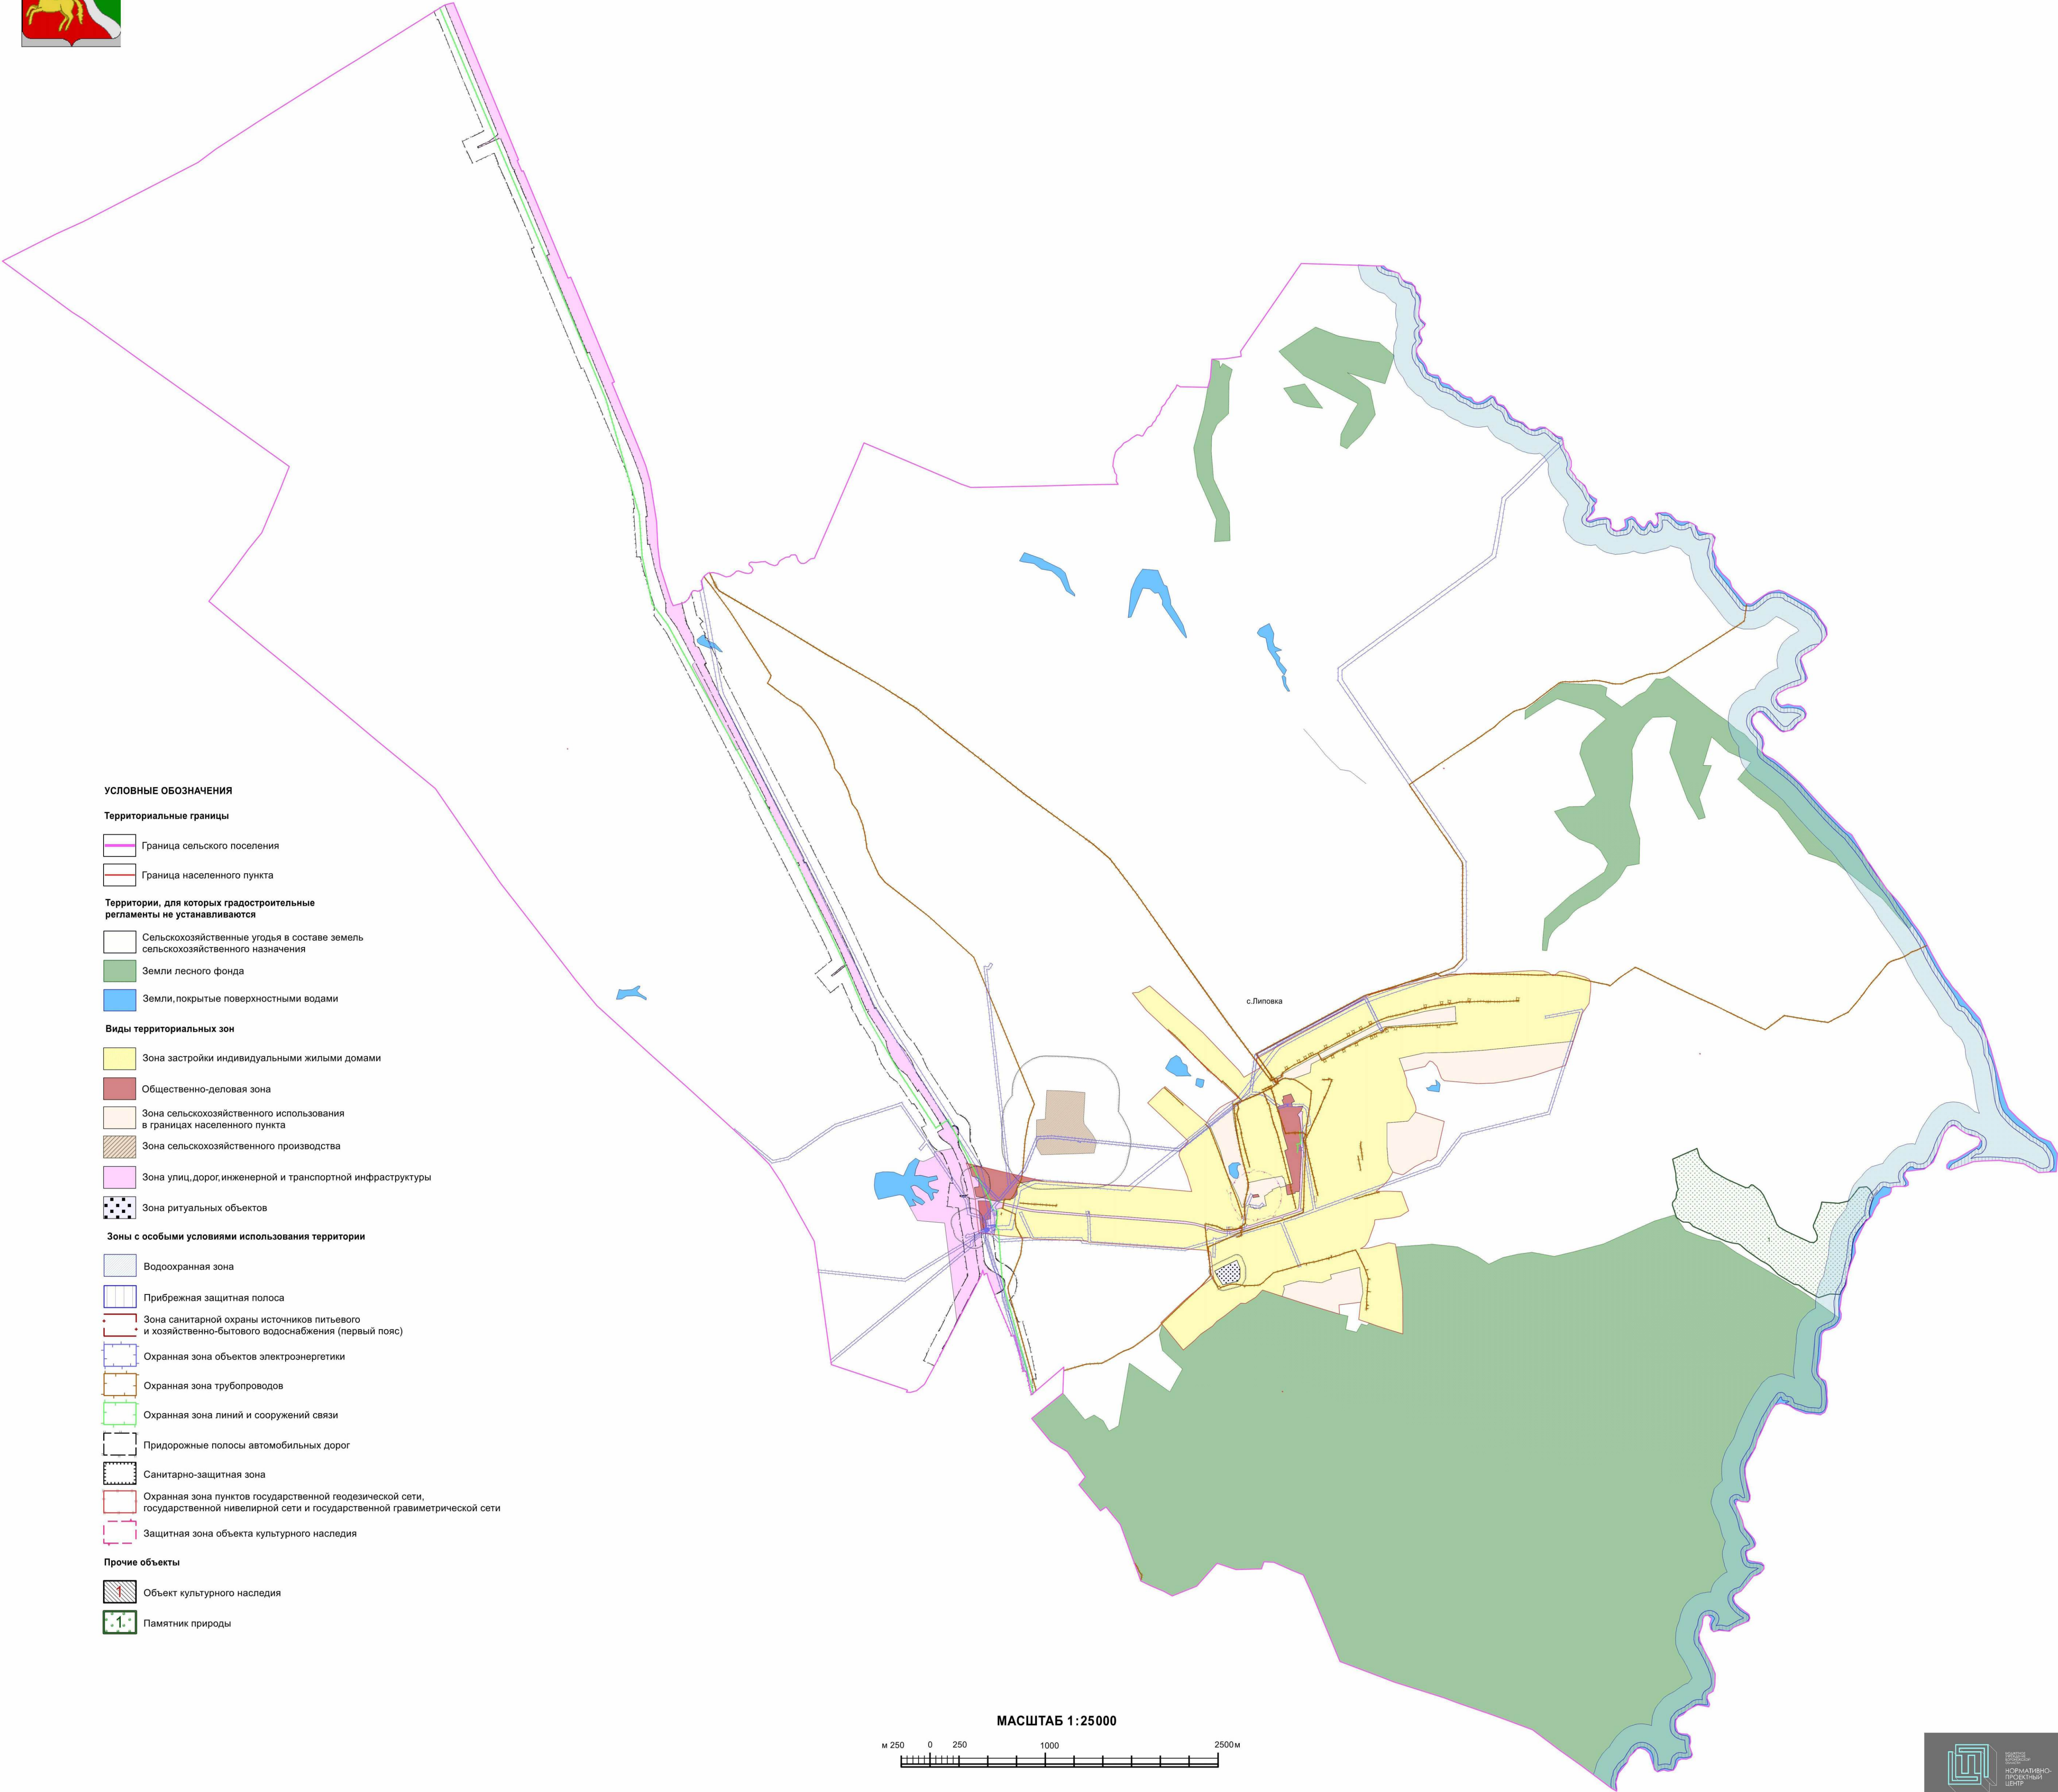

2.1. На территории Липовского сельского поселения Бобровского муниципального района Воронежской области располагаются следующие особо охраняемые природные территории (далее – ООПТ):

№ п/п	Наименование ООПТ	Сведения о границах территории ООПТ	Сведения о границах охранной зоны ООПТ
1	Памятник природы областного значения «Целинные склоны у с. Липовка»	Установлена постановлением правительства Воронежской области от 21.02.2018 № 180 «Об утверждении границ и режимов особой охраны территорий отдельных памятников природы областного значения и о внесении изменений в постановление администрации Воронежской области от 28.05.1998 № 500»	Не установлена

2.2. На территории Липовского сельского поселения Бобровского муниципального района Воронежской области располагаются следующие объекты культурного наследия:

№ п/п	Наименование объекта культурного наследия	Сведения о границах территории объекта культурного наследия	Сведения о границах защитной зоны объекта культурного наследия	Сведения о границах зоны охраны объекта культурного наследия
1	Церковь Покрова Пресвятой Богородицы	Не установлена	Установлена приказом управления по охране объектов культурного наследия Воронежской области от 13.08.2019 № 71-01-07/201 «Об утверждении графического описания местоположения границ (с перечнем координат характерных точек этих границ) защитных зон объектов культурного наследия, расположенных на территории Воронежской области»	Не установлена

2.3. На территории Липовского сельского поселения Бобровского муниципального района Воронежской области располагаются следующие

объекты археологического наследия, границы территорий которых опубликованию не подлежат*:

№ п/п	Наименование объекта культурного наследия	Сведения о границах территории объекта культурного наследия
1	Курганный могильник 1 у с. Липовка	Установлена приказом управления по охране объектов культурного наследия Воронежской области от 28.12.2019 № 71-01-07/418 «Об утверждении границ территорий объектов археологического наследия федерального значения, расположенных на территории Бобровского муниципального района Воронежской области»
2	Курганный могильник 2 у с. Липовка	Установлена приказом управления по охране объектов культурного наследия Воронежской области от 28.12.2019 № 71-01-07/418 «Об утверждении границ территорий объектов археологического наследия федерального значения, расположенных на территории Бобровского муниципального района Воронежской области»

*в соответствии с приказом Министерства культуры Российской Федерации от 01.09.2015 № 2328 «Об утверждении перечня отдельных сведений об объектах археологического наследия, которые не подлежат опубликованию»

18. Перечень территориальных зон, установленных на карте градостроительного зонирования

1. Порядок установления территориальных зон определен статьей 34 ГрК РФ. На карте градостроительного зонирования установлены следующие виды территориальных зон:

Наименование территориальной зоны	Кодовое обозначение территориальной зоны
Жилые зоны	
Зона застройки индивидуальными жилыми домами	Ж1
Общественно-деловые зоны	
Общественно-деловая зона	ОД
Зоны инженерной и транспортной инфраструктуры	
Зона улиц, дорог, инженерной и транспортной инфраструктуры	ИТ1
Зоны сельскохозяйственного использования	
Зона сельскохозяйственного использования в границах населенного пункта	СХ1
Зона сельскохозяйственного производства	СХ2
Зоны специального назначения	
Зона ритуальных объектов	СН1

2. Настоящими Правилами на территории Липовского сельского поселения Бобровского муниципального района Воронежской области установлены следующие территориальные зоны:

Наименование территориальной зоны	Кодовое обозначение территориальной зоны
Жилые зоны	
Зона застройки индивидуальными жилыми домами села Липовка	Ж1/1
Общественно-деловые зоны	
Общественно-деловая зона села Липовка	ОД/1
Производственные и коммунально-складские зоны	
Зоны инженерной и транспортной инфраструктуры	
Зона улиц, дорог, инженерной и транспортной инфраструктуры села Липовка	ИТ1/1
Зона улиц, дорог, инженерной и транспортной инфраструктуры за границами населенных пунктов	ИТ1
Зоны сельскохозяйственного использования	
Зона сельскохозяйственного использования в границах населенного пункта села Липовка	СХ1/1
Зона сельскохозяйственного производства за границами населенных пунктов	СХ2
Зоны специального назначения	
Зона ритуальных объектов села Липовка	СН1/1

3. Сведения о границах территориальных зон, содержащие графическое описание местоположения границ территориальных зон, перечень координат характерных точек границ территориальных зон села Липовка, являются приложением № 1 к настоящим Правилам.

4. Сведения о границах территориальных зон, содержащие графическое описание местоположения границ территориальных зон, перечень координат характерных точек границ территориальных зон, расположенных за границами населенного пункта на территории Липовского сельского поселения, являются приложением № 2 к настоящим Правилам.

ЧАСТЬ III. ГРАДОСТРОИТЕЛЬНЫЕ РЕГЛАМЕНТЫ

19. Общие положения о градостроительном регламенте

1. Градостроительным регламентом определяется правовой режим земельных участков, равно как всего, что находится над и под поверхностью земельных участков и используется в процессе их застройки и последующей эксплуатации объектов капитального строительства.

2. Действие градостроительного регламента распространяется в равной мере на все земельные участки и объекты капитального строительства, расположенные в пределах границ территориальной зоны, обозначенной на карте градостроительного зонирования.

3. Земли и земельные участки, на которые действие градостроительных регламентов не распространяется или для которых градостроительные регламенты не устанавливаются, определены статьей 36 ГрК РФ.

20. Виды разрешенного использования

1. Разрешенное использование земельных участков и объектов капитального строительства может быть следующих видов:

- основные виды разрешенного использования;
- условно разрешенные виды использования;
- вспомогательные виды разрешенного использования, допустимые только в качестве дополнительных по отношению к основным видам разрешенного использования и условно разрешенным видам использования и осуществляемые совместно с ними.

2. Виды разрешенного использования (далее – ВРИ) земельных участков в настоящих Правилах определяются в соответствии с приказом Федеральной службы государственной регистрации, кадастра и картографии от 10.11.2020 № П/0412 «Об утверждении классификатора видов разрешенного использования земельных участков».

21. Градостроительные регламенты территориальных зон

1. Градостроительный регламент территориальной зоны Ж1/1

№ п/п	Код ВРИ	Наименование ВРИ	Предельные (минимальные и (или) максимальные) размеры земельных участков, в том числе их площадь, м ²		Максимальный процент застройки в границах земельного участка	Предельное количество этажей или предельная высота зданий, строений, сооружений	Минимальные отступы от границ земельных участков в целях определения мест допустимого размещения зданий, строений, за сооружениями которых запрещено строительство зданий, строений, сооружений	
			min	max				
ОСНОВНЫЕ ВИДЫ РАЗРЕШЕННОГО ИСПОЛЬЗОВАНИЯ ЗЕМЕЛЬНЫХ УЧАСТКОВ И ОБЪЕКТОВ КАПИТАЛЬНОГО СТРОИТЕЛЬСТВА								
1	2.1	Для индивидуального жилищного строительства	300	3000	50%	3 этажа*	3 метра**	
2	2.3	Блокированная жилая застройка	80	3000	50%	3 этажа*	3 метра**; 0 метров – при примыкании к соседним зданиям	
3	2.2	Для ведения личного подсобного хозяйства (приусадебный земельный участок)	300	5000	30%	3 этажа*	3 метра**	
4	1.19	Сенокосение	600	50000	0%	не подлежат установлению		
5	1.20	Выпас сельскохозяйственных животных	300	50000	0%	не подлежат установлению		
6	2.7.2	Размещение гаражей для собственных нужд	не подлежат установлению					
7	3.1.1	Предоставление коммунальных услуг	не подлежит установлению	5000	не подлежат установлению			
8	3.1.2	Административные здания организаций, обеспечивающих предоставление коммунальных услуг	не подлежат установлению		60%	3 этажа	3 метра	
9	3.2.3	Оказание услуг связи	не подлежат установлению		60%	3 этажа	3 метра	
10	3.4.1	Амбулаторно-поликлиническое обслуживание	не подлежат установлению			3 этажа	3 метра	
11	3.5.1	Дошкольное, начальное и среднее общее образование	не подлежат установлению			4 этажа	3 метра	

№ п/п	Код ВРИ	Наименование ВРИ	Предельные (минимальные и (или) максимальные) размеры земельных участков, в том числе их площадь, м ²		Максимальный процент застройки в границах земельного участка	Предельное количество этажей или предельная высота зданий, строений, сооружений	Минимальные отступы от границ земельных участков в целях определения мест допустимого размещения зданий, строений, сооружений, за пределами которых запрещено строительство зданий, строений, сооружений
			min	max			
12	3.6.2.	Парки культуры и отдыха	не подлежат установлению				
13	5.1.3	Площадки для занятий спортом	не подлежат установлению				
14	12.0	Земельные участки (территории) общего пользования	не подлежат установлению				
15	12.0.1	Улично-дорожная сеть	не подлежат установлению				
16	12.0.2	Благоустройство территории	не подлежат установлению				
УСЛОВНО РАЗРЕШЕННЫЕ ВИДЫ ИСПОЛЬЗОВАНИЯ ЗЕМЕЛЬНЫХ УЧАСТКОВ И ОБЪЕКТОВ КАПИТАЛЬНОГО СТРОИТЕЛЬСТВА							
17	2.1.1	Малоэтажная многоквартирная жилая застройка	600	не подлежит установлению	45%	4 этажа	6 метров
18	2.7.1	Хранение автотранспорта	не подлежат установлению				
19	3.3	Бытовое обслуживание	200	5000	60%	3 этажа	3 метра
20	3.7.1	Осуществление религиозных обрядов	не подлежат установлению				3 метра
21	3.10.1	Амбулаторное ветеринарное обслуживание	200	5000	60%	3 этажа	3 метра
22	4.1	Деловое управление	не подлежат установлению		60%	4 этажа	3 метра
23	4.4	Магазины	200	5000	60%	3 этажа	3 метра
24	4.5	Банковская и страховая деятельность	не подлежат установлению		60%	3 этажа	3 метра
25	4.6	Общественное питание	200	5000	50%	3 этажа	3 метра
26	5.1.2	Обеспечение занятий спортом в помещениях	не подлежат установлению		45%	не подлежит установлению	3 метра
27	6.4	Пищевая промышленность	не подлежит установлению	5000	не подлежит установлению	15 метров	3 метра
28	6.8	Связь	не подлежат установлению				3 метра
29	8.3	Обеспечение внутреннего правопорядка	не подлежат установлению				3 метра

* для вспомогательных видов – 1 этаж;

** от вспомогательных видов – 1 метр.

Не допускается размещать со стороны улицы вспомогательные строения, за исключением гаражей. Допускается блокировка хозяйственных построек на смежных земельных участках по взаимному согласию домовладельцев с учетом требований пожарной безопасности.

Ограничения использования земельных участков и объектов капитального строительства, устанавливаемые в соответствии с законодательством Российской Федерации, определяются пунктом 22 настоящих Правил.

2. Градостроительный регламент территориальной зоны ОД/1

№ п/п	Код ВРИ	Наименование ВРИ	Предельные (минимальные и (или) максимальные) размеры земельных участков, в том числе их площадь, м ²		Максимальный процент застройки в границах земельного участка	Предельное количество этажей или предельная высота зданий, строений, сооружений	Минимальные отступы от границ земельных участков в целях определения мест допустимого размещения зданий, строений, за сооружений, за пределами которых запрещено строительство зданий, строений, сооружений
			min	max			
ОСНОВНЫЕ ВИДЫ РАЗРЕШЕННОГО ИСПОЛЬЗОВАНИЯ ЗЕМЕЛЬНЫХ УЧАСТКОВ И ОБЪЕКТОВ КАПИТАЛЬНОГО СТРОИТЕЛЬСТВА							
1	3.1.1	Предоставление коммунальных услуг	не подлежит установлению	5000		не подлежат установлению	
2	3.1.2	Административные здания организаций, обеспечивающих предоставление коммунальных услуг	не подлежат установлению		60%	не подлежит установлению	3 метра
3	3.2.1	Дома социального обслуживания	не подлежат установлению		60%	не подлежит установлению	6 метров
4	3.2.2	Оказание социальной помощи населению	не подлежат установлению		60%	не подлежит установлению	6 метров
5	3.2.3	Оказание услуг связи	не подлежат установлению		60%	не подлежит установлению	6 метров
6	3.3	Бытовое обслуживание	200	не подлежит установлению	60%	не подлежит установлению	6 метров
7	3.4.1	Амбулаторно-поликлиническое	не подлежат установлению			не подлежит установлению	6 метров

№ п/п	Код ВРИ	Наименование ВРИ	Предельные (минимальные и (или) максимальные) размеры земельных участков, в том числе их площадь, м ²		Максимальный процент застройки в границах земельного участка	Предельное количество этажей или предельная высота зданий, строений, сооружений	Минимальные отступы от границ земельных участков в целях определения мест допустимого размещения зданий, строений, за пределами которых запрещено строительство зданий, строений, сооружений
			min	max			
8	3.5.1	обслуживание Дошкольное, начальное и среднее общее образование	не подлежат установлению			установлению 4 этажа	6 метров
9	3.6.1	Объекты культурно-досуговой деятельности	не подлежат установлению		60%	не подделжит установлению	6 метров
10	3.6.2.	Парки культуры и отдыха	не подлежат установлению				
11	3.7.1	Осуществление религиозных обрядов	не подлежат установлению				6 метров
12	3.8.1	Государственное управление	не подлежат установлению		60%	не подделжит установлению	6 метров
13	3.10.1	Амбулаторное ветеринарное обслуживание	не подлежат установлению		60%	3 этажа	3 метра
14	4.1	Деловое управление	не подлежат установлению		50%	не подделжит установлению	6 метров
15	4.3	Рынки	не подлежат установлению		45%	не подделжит установлению	6 метров
16	4.4	Магазины	200	не подделжит установлению	60%	не подделжит установлению	3 метра
17	4.5	Банковская и страховая деятельность	не подлежат установлению		60%	не подделжит установлению	6 метров
18	4.6	Общественное питание	400	не подделжит установлению	50%	не подделжит установлению	6 метров
19	4.7	Гостиничное обслуживание	600	не подделжит установлению	45%	не подделжит установлению	6 метров
20	4.8.1	Развлекательные мероприятия	не подлежат установлению		45%	не подделжит установлению	6 метров
21	4.9	Служебные гаражи	не подлежат установлению				3 метра
22	5.1.2	Обеспечение занятий спортом в помещениях	не подлежат установлению		45%	не подделжит установлению	6 метров

№ п/п	Код ВРИ	Наименование ВРИ	Предельные (минимальные и (или) максимальные) размеры земельных участков, в том числе их площадь, м ²		Максимальный процент застройки в границах земельного участка	Предельное количество этажей или предельная высота зданий, строений, сооружений	Минимальные отступы от границ земельных участков в целях определения мест допустимого размещения зданий, строений, сооружений, за пределами которых запрещено строительство зданий, строений, сооружений
			min	max			
23	5.1.3	Площадки для занятий спортом	не подлежат установлению				
24	8.3	Обеспечение внутреннего правопорядка	не подлежат установлению				3 метра
25	9.3	Историко-культурная деятельность	не подлежат установлению				
26	12.0	Земельные участки (территории) общего пользования	не подлежат установлению				
27	12.0.1	Улично-дорожная сеть	не подлежат установлению				
28	12.0.2	Благоустройство территории	не подлежат установлению				
УСЛОВНО РАЗРЕШЕННЫЕ ВИДЫ ИСПОЛЬЗОВАНИЯ ЗЕМЕЛЬНЫХ УЧАСТКОВ И ОБЪЕКТОВ КАПИТАЛЬНОГО СТРОИТЕЛЬСТВА							
29	2.7.1	Хранение автотранспорта	не подлежат установлению				1 метр
30	2.7.2	Размещение гаражей для собственных нужд	не подлежат установлению				
31	4.9.1.3	Автомобильные мойки	не подлежат установлению			1 этаж	3 метра
32	6.4	Пищевая промышленность	400	5000	50%	15 метров	3 метра

Ограничения использования земельных участков и объектов капитального строительства, устанавливаемые в соответствии с законодательством Российской Федерации, определяются пунктом 22 настоящих Правил.

3. Градостроительные регламенты территориальных зон ИТ1/1, ИТ1

№ п/п	Код ВРИ	Наименование ВРИ	Предельные (минимальные и (или) максимальные) размеры земельных участков, в том числе их площадь, м ²		Максимальный процент застройки в границах земельного участка	Предельное количество этажей или предельная высота зданий, строений, сооружений	Минимальные отступы от границ земельных участков в целях определения мест допустимого размещения зданий, строений, сооружений, за пределами которых запрещено строительство зданий, строений, сооружений
			min	max			
ОСНОВНЫЕ ВИДЫ РАЗРЕШЕННОГО ИСПОЛЬЗОВАНИЯ ЗЕМЕЛЬНЫХ УЧАСТКОВ И ОБЪЕКТОВ КАПИТАЛЬНОГО СТРОИТЕЛЬСТВА							
1	7.2.1	Размещение автомобильных дорог	не подлежат установлению				
2	3.1.1	Предоставление коммунальных услуг	не подлежат установлению				
3	6.8	Связь	не подлежат установлению				3 метра
4	6.7	Энергетика	не подлежат установлению				3 метра
5	12.0	Земельные участки (территории) общего пользования	не подлежат установлению				
6	12.0.1	Улично-дорожная сеть	не подлежат установлению				
7	12.0.2	Благоустройство территории	не подлежат установлению				
УСЛОВНО РАЗРЕШЕННЫЕ ВИДЫ ИСПОЛЬЗОВАНИЯ ЗЕМЕЛЬНЫХ УЧАСТКОВ И ОБЪЕКТОВ КАПИТАЛЬНОГО СТРОИТЕЛЬСТВА							
8	4.9.1	Объекты дорожного сервиса	не подлежат установлению				3 метра
9	4.9.1.1	Заправка транспортных средств	не подлежат установлению				1 этаж
10	4.9.1.2	Обеспечение дорожного оттока	600	не подлежит установлению	45%	3 этажа	3 метра
11	4.9.1.3	Автомобильные мойки	не подлежат установлению				1 этаж
12	4.9.1.4	Ремонт автомобилей	не подлежат установлению				1 этаж

Ограничения использования земельных участков и объектов капитального строительства, устанавливаемые в соответствии с законодательством Российской Федерации, определяются пунктом 22 настоящих Правил.

4. Градостроительный регламент территориальной зоны СХ1/1

№ п/п	Код ВРИ	Наименование ВРИ	Предельные (минимальные и (или) максимальные) размеры земельных участков, в том числе их площадь, м ²		Максимальный процент застройки в границах земельного участка	Предельное количество этажей или предельная высота зданий, строений, сооружений	Минимальные отступы от границ земельных участков в целях определения мест допустимого размещения зданий, строений, за сооружений, за пределами которых запрещено строительство зданий, строений, сооружений
			min	max			
ОСНОВНЫЕ ВИДЫ РАЗРЕШЕННОГО ИСПОЛЬЗОВАНИЯ ЗЕМЕЛЬНЫХ УЧАСТКОВ И ОБЪЕКТОВ КАПИТАЛЬНОГО СТРОИТЕЛЬСТВА							
1	1.3	Овощеводство	не подлежат установлению				
2	1.5	Садоводство	не подлежат установлению				
3	1.12	Пчеловодство	не подлежат установлению				
4	1.16	Ведение личного подсобного хозяйства на полевых участках	не подлежат установлению				
5	1.17	Питомники	не подлежат установлению				
6	1.19	Сенокосение	не подлежат установлению				
7	1.20	Выпас сельскохозяйственных животных	не подлежат установлению				
8	3.1.1	Предоставление коммунальных услуг	не подлежат установлению				
9	11.0	Водные объекты	не подлежат установлению				
10	11.1	Общее пользование водными объектами	не подлежат установлению				
11	12.0	Земельные участки (территории) общего пользования	не подлежат установлению				
12	12.0.1	Улично-дорожная сеть	не подлежат установлению				
13	12.0.2	Благоустройство территории	не подлежат установлению				
14	13.1	Ведение огородничества	100	4500	0%	не подлежат установлению	
УСЛОВНО РАЗРЕШЕННЫЕ ВИДЫ ИСПОЛЬЗОВАНИЯ ЗЕМЕЛЬНЫХ УЧАСТКОВ И ОБЪЕКТОВ КАПИТАЛЬНОГО СТРОИТЕЛЬСТВА							
15	1.15	Хранение и переработка сельскохозяйственной продукции	не подлежат установлению				3 метра

5. Градостроительный регламент территориальной зоны СХ2

№ п/п	Код ВРИ	Наименование ВРИ	Предельные (минимальные и (или) максимальные) размеры земельных участков, в том числе их площадь, м²		Максимальный процент застройки в границах земельного участка	Предельное количество этажей или предельная высота зданий, строений, сооружений	Минимальные отступы от границ земельных участков в целях определения мест допустимого размещения зданий, строений, сооружений, за пределами которых запрещено строительство зданий, строений, сооружений
			min	max			
ОСНОВНЫЕ ВИДЫ РАЗРЕШЕННОГО ИСПОЛЬЗОВАНИЯ ЗЕМЕЛЬНЫХ УЧАСТКОВ И ОБЪЕКТОВ КАПИТАЛЬНОГО СТРОИТЕЛЬСТВА							
1	1.15	Хранение и переработка сельскохозяйственной продукции	не подлежат установлению				3 метра
2	1.18	Обеспечение сельскохозяйственного производства	не подлежат установлению				3 метра
3	3.1.1	Предоставление коммунальных услуг	не подлежат установлению				
4	4.1	Деловое управление	не подлежат установлению		50%	не подлежит установлению	3 метра
5	4.4	Магазины	не подлежит установлению	5000	50%	не подлежит установлению	3 метра
6	4.9.1.1	Заправка транспортных средств	не подлежат установлению			1 этаж	3 метра
7	6.9	Склад	не подлежат установлению		60%	не подлежит установлению	3 метра
8	6.9.1	Складские площадки	не подлежат установлению				
9	12.0	Земельные участки (территории) общего пользования	не подлежат установлению				
10	12.0.1	Улично-дорожная сеть	не подлежат установлению				
11	12.0.2	Благоустройство территории	не подлежат установлению				
УСЛОВНО РАЗРЕШЕННЫЕ ВИДЫ ИСПОЛЬЗОВАНИЯ ЗЕМЕЛЬНЫХ УЧАСТКОВ И ОБЪЕКТОВ КАПИТАЛЬНОГО СТРОИТЕЛЬСТВА							

№ п/п	Код ВРИ	Наименование ВРИ	Предельные (минимальные и (или) максимальные) размеры земельных участков, в том числе их площадь, м ²		Максимальный процент застройки в границах земельного участка	Предельное количество этажей или предельная высота зданий, строений, сооружений	Минимальные отступы от границ земельных участков в целях определения мест допустимого размещения зданий, строений, сооружений, за пределами которых запрещено строительство зданий, строений, сооружений
			min	max			
12	1.8	Скотоводство	не подлежат установлению				3 метра
13	6.4	Пищевая промышленность	не подлежат установлению				3 метра

Ограничения использования земельных участков и объектов капитального строительства, устанавливаемые в соответствии с законодательством Российской Федерации, определяются пунктом 22 настоящих Правил.

6. Градостроительный регламент территориальной зоны СН1/1

№ п/п	Код ВРИ	Наименование ВРИ	Предельные (минимальные и (или) максимальные) размеры земельных участков, в том числе их площадь, м ²		Максимальный процент застройки в границах земельного участка	Предельное количество этажей или предельная высота зданий, строений, сооружений	Минимальные отступы от границ земельных участков в целях определения мест допустимого размещения зданий, строений, сооружений, за пределами которых запрещено строительство зданий, строений, сооружений
			min	max			
ОСНОВНЫЕ ВИДЫ РАЗРЕШЕННОГО ИСПОЛЬЗОВАНИЯ ЗЕМЕЛЬНЫХ УЧАСТКОВ И ОБЪЕКТОВ КАПИТАЛЬНОГО СТРОИТЕЛЬСТВА							
1	12.1	Ритуальная деятельность	не подлежит установлению	400000	не подлежат установлению		3 метра
2	12.0	Земельные участки (территории) общего пользования	не подлежат установлению				
3	12.0.1	Улично-дорожная сеть	не подлежат установлению				

№ п/п	Код ВРИ	Наименование ВРИ	Предельные (минимальные и (или) максимальные) размеры земельных участков, в том числе их площадь, м ²		Максимальный процент застройки в границах земельного участка	Предельное количество этажей или предельная высота зданий, строений, сооружений	Минимальные отступы от границ земельных участков в целях определения мест допустимого размещения зданий, строений, сооружений, за пределами которых запрещено строительство зданий, строений, сооружений
			min	max			
4	12.0.2	Благоустройство территории	не подлежат установлению				
5	3.1.1	Предоставление коммунальных услуг	не подлежат установлению				
УСЛОВНО РАЗРЕШЕННЫЕ ВИДЫ ИСПОЛЬЗОВАНИЯ ЗЕМЕЛЬНЫХ УЧАСТКОВ И ОБЪЕКТОВ КАПИТАЛЬНОГО СТРОИТЕЛЬСТВА							
6	Не установлены						

Ограничения использования земельных участков и объектов капитального строительства, устанавливаемые в соответствии с законодательством Российской Федерации, определяются пунктом 22 настоящих Правил.

22. Ограничения использования земельных участков и объектов капитального строительства, устанавливаемые в соответствии с законодательством Российской Федерации

На территории Липовского сельского поселения Бобровского муниципального района Воронежской области располагаются следующие зоны с особыми условиями использования территории, ограничения для которых установлены в соответствии с действующими нормативами.

№ п/п	Вид зоны	Основания установления ограничений
1	Защитная зона объекта культурного наследия	Приказ управления по охране объектов культурного наследия Воронежской области от 13.08.2019 № 71-01-07/201 «Об утверждении графического описания местоположения границ (с перечнем координат характерных точек этих границ) защитных зон объектов культурного наследия, расположенных на территории Воронежской области»
2	Охранная зона объектов электроэнергетики (объектов электросетевого хозяйства и объектов по производству электрической энергии)	Постановление Правительства Российской Федерации от 24.02.2009 № 160 «О порядке установления охранных зон объектов электросетевого хозяйства и особых условий использования земельных участков, расположенных в границах таких зон» Постановление Правительства Российской Федерации от 18.11.2013 № 1033 «О порядке установления охранных зон объектов по производству электрической энергии и особых условий использования земельных участков, расположенных в границах таких зон» Федеральный закон от 08.11.2007 № 257-ФЗ «Об автомобильных дорогах и о дорожной деятельности в Российской Федерации и о внесении изменений в отдельные законодательные акты Российской Федерации»
3	Придорожные полосы автомобильных дорог	Постановление правительства Воронежской области от 19.10.2010 № 879 «Об утверждении Порядка установления и использования придорожных полос автомобильных дорог общего пользования регионального или межмуниципального значения Воронежской области»
4	Охранная зона трубопроводов (газопроводов, нефтепроводов и нефтепродуктопроводов, аммиакопроводов)	Федеральный закон от 31.03.1999 № 69-ФЗ «О газоснабжении в Российской Федерации» Постановление Правительства Российской Федерации от 20.11.2000 № 878 «Об утверждении Правил охраны газораспределительных сетей» Постановление Правительства Российской Федерации от 08.09.2017 № 1083 «Об утверждении Правил охраны магистральных газопроводов и о внесении изменений в Положение о представлении в федеральный орган исполнительной власти (его территориальные органы), уполномоченный Правительством Российской Федерации на осуществление государственного кадастрового учета, государственной регистрации прав, ведение Единого государственного реестра недвижимости и предоставление сведений, содержащихся в Едином государственном реестре недвижимости, предоставляемых органами исполнительной власти, органами государственной власти субъектов Российской Федерации и органами местного самоуправления дополнительных сведений, воспроизводимых на публичных кадастровых картах» «Правила охраны магистральных трубопроводов», утвержденные Минтопэнерго России 29.04.1992, постановлением Госгортехнадзора России от 22.04.1992 № 9

		Постановление Госгортехнадзора России от 23.11.1994 № 61 «О распространении «Правил охраны магистральных трубопроводов» на магистральные аммиакопроводы»
5	Охранная зона линий и сооружений связи	Постановление Правительства Российской Федерации от 09.06.1995 № 578 «Об утверждении Правил охраны линий и сооружений связи Российской Федерации»
6	Водоохранная зона	Водный кодекс Российской Федерации
7	Прибрежная защитная полоса	Водный кодекс Российской Федерации
8	Зоны санитарной охраны источников питьевого и хозяйственно-бытового водоснабжения, а также устанавливаемые в случаях, предусмотренных Водным кодексом Российской Федерации, в отношении подземных водных объектов зоны специальной охраны	Водный кодекс Российской Федерации СанПиН 2.1.4.1110-02 «Зоны санитарной охраны источников водоснабжения и водопроводов питьевого назначения»
9	Санитарно-защитная зона	Постановление Правительства Российской Федерации от 03.03.2018 № 222 «Об утверждении Правил установления санитарно-защитных зон и использования земельных участков, расположенных в границах санитарно-защитных зон»
10	Охранная зона пунктов государственной геодезической сети, государственной нивелирной сети и государственной гравиметрической сети	Постановление Правительства Российской Федерации от 21.08.2019 № 1080 «Об охранных зонах пунктов государственной геодезической сети, государственной нивелирной сети и государственной гравиметрической сети»

Приложение № 1
к правилам землепользования и застройки
Липовского сельского поселения
Бобровского муниципального района
Воронежской области

СВЕДЕНИЯ О ГРАНИЦАХ ТЕРРИТОРИАЛЬНЫХ ЗОН,
СОДЕРЖАЩИЕ ГРАФИЧЕСКОЕ ОПИСАНИЕ МЕСТОПОЛОЖЕНИЯ
ГРАНИЦ ТЕРРИТОРИАЛЬНЫХ ЗОН, ПЕРЕЧЕНЬ КООРДИНАТ
ХАРАКТЕРНЫХ ТОЧЕК ГРАНИЦ ТЕРРИТОРИАЛЬНЫХ ЗОН
СЕЛА ЛИПОВКА

ОПИСАНИЕ МЕСТОПОЛОЖЕНИЯ ГРАНИЦ

Зона застройки индивидуальными жилыми домами села Липовка – Ж1/1

(наименование объекта, местоположение границ которого описано
(далее - объект))

Раздел 1

Сведения об объекте		
№ п/п	Характеристики объекта	Описание характеристик
1	2	3
1	Местоположение объекта	Воронежская область, Бобровский муниципальный район, Липовское сельское поселение, село Липовка
2	Площадь объекта $\pm$ величина погрешности определения площади ($P \pm \Delta P$)	-
3	Иные характеристики объекта	-

Раздел 2

Сведения о местоположении границ объекта					
1. Система координат: МСК - 36, зона 2					
2. Сведения о характерных точках границ объекта					
Обозначение характерных точек границ	Координаты, м		Метод определения координат характерной точки	Средняя квадратическая погрешность положения характерной точки (Mt), м	Описание обозначения точки на местности (при наличии)
	X	Y			
1	2	3	4	5	6
1	426199.97	2146142.56	Картометрический	1.00	-
2	425795.93	2146602.19	Картометрический	1.00	-
3	425463.81	2146918.87	Картометрический	1.00	-
4	425405.77	2146962.76	Картометрический	1.00	-
5	425488.49	2147101.62	Картометрический	1.00	-
6	425563.04	2147068.17	Картометрический	1.00	-
7	425725.26	2147345.48	Картометрический	1.00	-
8	425913.23	2147688.72	Картометрический	1.00	-
9	425915.45	2147692.76	Картометрический	1.00	-
10	426140.39	2148094.50	Картометрический	1.00	-
11	426180.41	2148270.18	Картометрический	1.00	-
12	426296.06	2148824.38	Картометрический	1.00	-
13	426309.84	2148928.72	Картометрический	1.00	-
14	426308.61	2149067.67	Картометрический	1.00	-
15	426314.84	2149211.92	Картометрический	1.00	-
16	426333.18	2149470.06	Картометрический	1.00	-
17	426329.01	2149561.47	Картометрический	1.00	-
18	426313.33	2149610.17	Картометрический	1.00	-
19	426288.86	2149640.83	Картометрический	1.00	-
20	426290.95	2149657.00	Картометрический	1.00	-
21	426324.38	2149701.16	Картометрический	1.00	-
22	426325.65	2149747.81	Картометрический	1.00	-
23	426277.89	2149920.19	Картометрический	1.00	-
24	426256.53	2149961.12	Картометрический	1.00	-
25	426227.45	2149973.12	Картометрический	1.00	-
26	426151.51	2149972.54	Картометрический	1.00	-
27	426064.90	2149961.02	Картометрический	1.00	-
28	426046.33	2149958.56	Картометрический	1.00	-
29	425960.11	2149899.34	Картометрический	1.00	-
30	425876.41	2149873.38	Картометрический	1.00	-
31	425717.70	2149822.72	Картометрический	1.00	-
32	425640.29	2149047.40	Картометрический	1.00	-
33	425621.44	2148755.04	Картометрический	1.00	-
34	425616.71	2148527.72	Картометрический	1.00	-
35	425568.18	2148310.83	Картометрический	1.00	-
36	425457.16	2148349.93	Аналитический	0.30	-
37	425387.02	2148373.98	Аналитический	0.30	-

1	2	3	4	5	6
38	425327.64	2148378.04	Аналитический	0.30	-
39	425216.80	2148432.14	Аналитический	0.30	-
40	425150.94	2148454.63	Аналитический	0.30	-
41	425122.98	2148455.44	Аналитический	0.30	-
42	425102.86	2148448.88	Аналитический	0.30	-
43	425032.78	2148395.79	Аналитический	0.30	-
44	425024.30	2148383.32	Аналитический	0.30	-
45	425010.28	2148203.81	Аналитический	0.30	-
46	424795.99	2148204.39	Аналитический	0.30	-
47	424657.94	2148215.88	Аналитический	0.30	-
48	424581.28	2148255.46	Аналитический	0.30	-
49	424519.68	2148220.48	Аналитический	0.30	-
50	424467.70	2148175.66	Аналитический	0.30	-
51	424412.20	2148107.01	Аналитический	0.30	-
52	424417.21	2148193.55	Аналитический	0.30	-
53	424412.24	2148316.78	Аналитический	0.30	-
54	424411.40	2148330.57	Аналитический	0.30	-
55	424244.47	2148392.22	Аналитический	0.30	-
56	424199.24	2148319.65	Аналитический	0.30	-
57	424183.59	2148248.87	Аналитический	0.30	-
58	424166.08	2148099.26	Аналитический	0.30	-
59	424126.46	2148093.78	Аналитический	0.30	-
60	423979.06	2148040.87	Аналитический	0.30	-
61	423938.48	2148010.79	Аналитический	0.30	-
62	423916.77	2147972.85	Аналитический	0.30	-
63	423922.27	2148043.31	Аналитический	0.30	-
64	423950.92	2148160.24	Аналитический	0.30	-
65	423966.95	2148218.34	Аналитический	0.30	-
66	423956.73	2148276.45	Аналитический	0.30	-
67	423932.93	2148279.94	Аналитический	0.30	-
68	423584.16	2148335.86	Аналитический	0.30	-
69	423539.75	2148340.39	Аналитический	0.30	-
70	423299.60	2148342.10	Аналитический	0.30	-
71	423177.01	2148341.23	Аналитический	0.30	-
72	423211.44	2148223.84	Аналитический	0.30	-
73	423246.60	2148117.50	Аналитический	0.30	-
74	423272.36	2148046.78	Картометрический	1.00	-
75	423289.56	2147994.03	Картометрический	1.00	-
76	423301.11	2147959.63	Картометрический	1.00	-
77	423452.11	2147976.03	Картометрический	1.00	-
78	423530.11	2147995.19	Картометрический	1.00	-
79	423606.37	2147988.25	Картометрический	1.00	-
80	423695.30	2147971.75	Картометрический	1.00	-
81	423754.43	2147966.24	Картометрический	1.00	-
82	423689.89	2147713.87	Картометрический	1.00	-
83	423654.06	2147721.01	Картометрический	1.00	-
84	423620.14	2147634.36	Картометрический	1.00	-
85	423637.47	2147448.47	Картометрический	1.00	-
86	423593.47	2147306.80	Картометрический	1.00	-
87	423568.97	2147313.85	Картометрический	1.00	-
88	423503.31	2147293.53	Картометрический	1.00	-

1	2	3	4	5	6
89	423558.26	2147123.02	Аналитический	0.30	-
90	423496.41	2147064.49	Аналитический	0.30	-
91	423440.00	2146977.20	Аналитический	0.30	-
92	423442.23	2146933.99	Аналитический	0.30	-
93	423328.21	2146787.39	Аналитический	0.30	-
94	423285.03	2146724.04	Аналитический	0.30	-
95	423244.04	2146688.69	Аналитический	0.30	-
96	423175.13	2146586.82	Аналитический	0.30	-
97	423119.99	2146532.62	Аналитический	0.30	-
98	423035.82	2146433.93	Аналитический	0.30	-
99	423258.68	2146252.31	Аналитический	0.30	-
100	423274.14	2146239.71	Картометрический	1.00	-
101	423446.90	2146421.90	Картометрический	1.00	-
102	423520.29	2146503.49	Картометрический	1.00	-
103	423626.81	2146641.51	Картометрический	1.00	-
104	423669.01	2146697.23	Картометрический	1.00	-
105	423888.16	2146672.79	Картометрический	1.00	-
106	423901.81	2146641.04	Картометрический	1.00	-
107	423961.64	2145778.23	Картометрический	1.00	-
108	423972.64	2145612.58	Картометрический	1.00	-
109	423985.87	2145591.82	Картометрический	1.00	-
110	424002.33	2145129.08	Картометрический	1.00	-
111	424011.20	2145115.81	Картометрический	1.00	-
112	424022.13	2144921.37	Картометрический	1.00	-
113	424038.19	2144794.55	Картометрический	1.00	-
114	424096.51	2144801.38	Картометрический	1.00	-
115	424124.83	2144808.47	Картометрический	1.00	-
116	424149.65	2144808.09	Картометрический	1.00	-
117	424181.09	2144814.90	Картометрический	1.00	-
118	424195.71	2144814.63	Картометрический	1.00	-
119	424203.29	2144813.65	Картометрический	1.00	-
120	424227.45	2144810.19	Картометрический	1.00	-
121	424257.37	2144811.14	Картометрический	1.00	-
122	424268.68	2144848.89	Картометрический	1.00	-
123	424269.59	2144867.07	Картометрический	1.00	-
124	424283.20	2144865.83	Картометрический	1.00	-
125	424296.72	2144869.27	Картометрический	1.00	-
126	424270.63	2144973.81	Картометрический	1.00	-
127	424253.29	2145041.32	Картометрический	1.00	-
128	424244.54	2145084.19	Картометрический	1.00	-
129	424237.94	2145118.58	Картометрический	1.00	-
130	424230.31	2145194.24	Картометрический	1.00	-
131	424226.73	2145250.86	Картометрический	1.00	-
132	424196.60	2145628.79	Картометрический	1.00	-
133	424173.89	2145936.73	Картометрический	1.00	-
134	424158.50	2146135.08	Картометрический	1.00	-
135	424136.42	2146405.37	Картометрический	1.00	-
136	424129.72	2146487.15	Картометрический	1.00	-
137	424125.44	2146516.79	Картометрический	1.00	-
138	424119.50	2146543.39	Картометрический	1.00	-
139	424097.75	2146625.46	Картометрический	1.00	-

1	2	3	4	5	6
140	424090.58	2146630.89	Картометрический	1.00	-
141	424075.53	2146631.85	Картометрический	1.00	-
142	424075.42	2146644.79	Картометрический	1.00	-
143	424083.83	2146645.45	Картометрический	1.00	-
144	424091.10	2146648.57	Картометрический	1.00	-
145	424064.85	2146727.61	Картометрический	1.00	-
146	424050.96	2146783.12	Картометрический	1.00	-
147	424046.26	2146816.91	Картометрический	1.00	-
148	424046.51	2146833.00	Картометрический	1.00	-
149	424051.92	2146858.44	Картометрический	1.00	-
150	424094.59	2146997.08	Картометрический	1.00	-
151	424186.06	2147281.52	Картометрический	1.00	-
152	424185.04	2147287.15	Картометрический	1.00	-
153	424177.56	2147291.46	Картометрический	1.00	-
154	424181.70	2147303.01	Картометрический	1.00	-
155	424191.54	2147302.45	Картометрический	1.00	-
156	424196.66	2147309.01	Картометрический	1.00	-
157	424227.76	2147416.16	Картометрический	1.00	-
158	424249.87	2147472.79	Картометрический	1.00	-
159	424263.18	2147474.69	Картометрический	1.00	-
160	424259.67	2147458.87	Картометрический	1.00	-
161	424260.32	2147455.27	Картометрический	1.00	-
162	424265.00	2147452.40	Картометрический	1.00	-
163	424281.47	2147454.72	Картометрический	1.00	-
164	424417.41	2147464.03	Картометрический	1.00	-
165	424511.86	2147469.13	Картометрический	1.00	-
166	424603.89	2147472.08	Картометрический	1.00	-
167	424678.95	2147474.79	Картометрический	1.00	-
168	424730.78	2147478.85	Картометрический	1.00	-
169	424803.34	2147478.17	Картометрический	1.00	-
170	425076.87	2147467.19	Картометрический	1.00	-
171	425105.07	2147474.29	Картометрический	1.00	-
172	425112.29	2147457.49	Картометрический	1.00	-
173	425156.21	2147475.95	Картометрический	1.00	-
174	425149.74	2147388.54	Картометрический	1.00	-
175	425154.21	2147382.03	Аналитический	0.10	-
176	425169.32	2147378.43	Аналитический	0.10	-
177	425183.99	2147375.02	Картометрический	1.00	-
178	425195.74	2147401.77	Картометрический	1.00	-
179	425260.86	2147371.05	Картометрический	1.00	-
180	425240.40	2147301.50	Картометрический	1.00	-
181	425214.12	2147306.75	Картометрический	1.00	-
182	425208.55	2147292.83	Картометрический	1.00	-
183	425175.60	2147304.91	Картометрический	1.00	-
184	425165.40	2147308.15	Картометрический	1.00	-
185	425152.13	2147257.26	Картометрический	1.00	-
186	425061.70	2147276.00	Картометрический	1.00	-
187	424940.67	2147295.98	Картометрический	1.00	-
188	424874.54	2147315.04	Картометрический	1.00	-
189	424810.14	2147333.43	Картометрический	1.00	-
190	424780.27	2147342.00	Картометрический	1.00	-

1	2	3	4	5	6
191	424768.65	2147315.92	Картометрический	1.00	-
192	424693.37	2147334.20	Аналитический	0.10	-
193	424496.88	2147381.63	Аналитический	0.10	-
194	424482.91	2147384.63	Картометрический	1.00	-
195	424469.77	2147323.45	Спутниковых геодезических измерений	0.10	-
196	424477.87	2147321.84	Спутниковых геодезических измерений	0.10	-
197	424478.78	2147327.17	Спутниковых геодезических измерений	0.10	-
198	424486.14	2147325.92	Спутниковых геодезических измерений	0.10	-
199	424485.13	2147319.46	Спутниковых геодезических измерений	0.10	-
200	424536.28	2147307.44	Спутниковых геодезических измерений	0.10	-
201	424533.94	2147297.51	Спутниковых геодезических измерений	0.10	-
202	424547.50	2147294.06	Спутниковых геодезических измерений	0.10	-
203	424526.49	2147177.50	Спутниковых геодезических измерений	0.10	-
204	424524.56	2147164.33	Спутниковых геодезических измерений	0.10	-
205	424519.07	2147125.34	Спутниковых геодезических измерений	0.10	-
206	424501.30	2147053.99	Спутниковых геодезических измерений	0.10	-
207	424490.44	2147002.49	Картометрический	1.00	-
208	424533.90	2146992.17	Картометрический	1.00	-
209	424701.83	2146942.76	Картометрический	1.00	-
210	424867.04	2146906.95	Картометрический	1.00	-
211	425026.58	2146875.23	Картометрический	1.00	-
212	425166.60	2146860.74	Картометрический	1.00	-
213	425202.14	2146864.44	Картометрический	1.00	-
214	425226.13	2146912.23	Аналитический	0.30	-

1	2	3	4	5	6
215	425629.88	2146492.17	Аналитический	0.30	-
216	425908.76	2146198.60	Аналитический	0.30	-
217	425985.78	2146114.64	Аналитический	0.30	-
218	426137.64	2145991.54	Аналитический	0.30	-
219	426144.41	2146047.64	Картометрический	1.00	-
1	426199.97	2146142.56	Картометрический	1.00	-
220	425381.25	2147200.50	Картометрический	1.00	-
221	425672.38	2147737.22	Картометрический	1.00	-
222	425884.17	2148154.21	Картометрический	1.00	-
223	425979.29	2148538.30	Картометрический	1.00	-
224	426020.93	2148797.75	Картометрический	1.00	-
225	425891.73	2148802.82	Картометрический	1.00	-
226	425843.22	2148181.56	Картометрический	1.00	-
227	425644.62	2147791.71	Картометрический	1.00	-
228	425519.20	2147546.61	Картометрический	1.00	-
229	425445.92	2147538.35	Картометрический	1.00	-
230	425381.98	2147362.75	Картометрический	1.00	-
231	425403.19	2147318.68	Картометрический	1.00	-
232	425340.03	2147223.92	Картометрический	1.00	-
220	425381.25	2147200.50	Картометрический	1.00	-
233	423722.71	2146707.64	Аналитический	0.10	-
234	423757.75	2146776.98	Аналитический	0.10	-
235	423766.52	2146794.33	Аналитический	0.10	-
236	423804.65	2146875.13	Аналитический	0.10	-
237	423817.02	2146901.10	Аналитический	0.10	-
238	423748.06	2146928.67	Аналитический	0.10	-
239	423666.22	2146927.84	Аналитический	0.10	-
240	423634.49	2146909.46	Аналитический	0.10	-
241	423614.41	2146828.71	Аналитический	0.10	-
242	423601.66	2146777.49	Аналитический	0.10	-
243	423676.15	2146731.56	Аналитический	0.10	-
233	423722.71	2146707.64	Аналитический	0.10	-
244	425324.83	2146276.77	Аналитический	0.30	-
245	425010.87	2146638.68	Аналитический	0.30	-
246	425002.31	2146651.83	Картометрический	1.00	-
247	424989.46	2146663.75	Картометрический	1.00	-
248	424961.53	2146676.27	Картометрический	1.00	-
249	424884.80	2146707.94	Картометрический	1.00	-
250	424792.24	2146745.89	Картометрический	1.00	-
251	424763.97	2146756.49	Картометрический	1.00	-
252	424671.74	2146781.00	Картометрический	1.00	-
253	424639.86	2146789.86	Картометрический	1.00	-
254	424540.28	2146827.66	Картометрический	1.00	-
255	424462.30	2146866.42	Картометрический	1.00	-
256	424366.12	2146914.11	Картометрический	1.00	-
257	424275.15	2146945.87	Картометрический	1.00	-

1	2	3	4	5	6
258	424299.80	2147014.24	Спутниковых геодезических измерений	0.10	-
259	424274.71	2147023.07	Спутниковых геодезических измерений	0.10	-
260	424278.26	2147042.26	Спутниковых геодезических измерений	0.10	-
261	424266.39	2147044.65	Спутниковых геодезических измерений	0.10	-
262	424268.09	2147053.07	Спутниковых геодезических измерений	0.10	-
263	424261.82	2147054.82	Спутниковых геодезических измерений	0.10	-
264	424283.76	2147132.04	Спутниковых геодезических измерений	0.10	-
265	424285.09	2147131.68	Спутниковых геодезических измерений	0.10	-
266	424290.47	2147156.90	Спутниковых геодезических измерений	0.10	-
267	424358.12	2147142.47	Спутниковых геодезических измерений	0.10	-
268	424359.75	2147142.90	Спутниковых геодезических измерений	0.10	-
269	424374.35	2147139.84	Спутниковых геодезических измерений	0.10	-
270	424383.97	2147160.11	Спутниковых геодезических измерений	0.10	-
271	424384.67	2147159.86	Спутниковых геодезических измерений	0.10	-
272	424387.95	2147165.85	Спутниковых геодезических измерений	0.10	-

1	2	3	4	5	6
273	424400.61	2147175.22	Спутниковых геодезических измерений	0.10	-
274	424399.84	2147175.70	Спутниковых геодезических измерений	0.10	-
275	424419.11	2147210.61	Спутниковых геодезических измерений	0.10	-
276	424430.40	2147204.38	Спутниковых геодезических измерений	0.10	-
277	424456.69	2147274.67	Спутниковых геодезических измерений	0.10	-
278	424446.21	2147276.84	Спутниковых геодезических измерений	0.10	-
279	424447.90	2147284.98	Спутниковых геодезических измерений	0.10	-
280	424449.92	2147284.66	Спутниковых геодезических измерений	0.10	-
281	424460.49	2147325.30	Спутниковых геодезических измерений	0.10	-
282	424429.86	2147330.92	Картометрический	1.00	-
283	424398.77	2147334.87	Картометрический	1.00	-
284	424383.36	2147337.91	Картометрический	1.00	-
285	424382.23	2147341.11	Картометрический	1.00	-
286	424390.25	2147371.38	Картометрический	1.00	-
287	424397.80	2147407.82	Картометрический	1.00	-
288	424410.86	2147407.07	Картометрический	1.00	-
289	424412.81	2147442.81	Картометрический	1.00	-
290	424407.25	2147447.31	Картометрический	1.00	-
291	424282.00	2147438.59	Картометрический	1.00	-
292	424267.68	2147434.87	Картометрический	1.00	-
293	424257.23	2147430.50	Картометрический	1.00	-
294	424250.90	2147422.11	Картометрический	1.00	-
295	424234.12	2147374.58	Картометрический	1.00	-
296	424200.77	2147273.13	Картометрический	1.00	-
297	424174.50	2147187.10	Картометрический	1.00	-
298	424121.07	2147022.02	Картометрический	1.00	-
299	424115.87	2147001.36	Картометрический	1.00	-
300	424124.48	2146990.87	Картометрический	1.00	-
301	424121.48	2146983.91	Картометрический	1.00	-
302	424111.71	2146984.26	Картометрический	1.00	-
303	424106.78	2146979.71	Картометрический	1.00	-

1	2	3	4	5	6
304	424099.37	2146954.22	Картометрический	1.00	-
305	424070.94	2146857.51	Картометрический	1.00	-
306	424065.20	2146840.23	Картометрический	1.00	-
307	424065.34	2146811.94	Картометрический	1.00	-
308	424069.97	2146780.36	Картометрический	1.00	-
309	424082.79	2146731.70	Картометрический	1.00	-
310	424113.01	2146635.15	Картометрический	1.00	-
311	424136.50	2146548.11	Картометрический	1.00	-
312	424144.52	2146514.27	Картометрический	1.00	-
313	424153.63	2146454.15	Картометрический	1.00	-
314	424172.89	2146205.70	Картометрический	1.00	-
315	424177.63	2146135.47	Картометрический	1.00	-
316	424192.39	2145950.64	Картометрический	1.00	-
317	424213.93	2145624.62	Картометрический	1.00	-
318	424221.76	2145620.96	Картометрический	1.00	-
319	424238.91	2145620.43	Картометрический	1.00	-
320	424239.20	2145610.62	Картометрический	1.00	-
321	424222.19	2145608.46	Картометрический	1.00	-
322	424214.67	2145601.63	Картометрический	1.00	-
323	424246.53	2145251.94	Картометрический	1.00	-
324	424249.31	2145196.53	Картометрический	1.00	-
325	424256.67	2145124.14	Картометрический	1.00	-
326	424266.37	2145075.35	Картометрический	1.00	-
327	424277.82	2145029.79	Картометрический	1.00	-
328	424328.14	2144820.41	Картометрический	1.00	-
329	424334.64	2144836.19	Картометрический	1.00	-
330	424350.98	2144955.82	Картометрический	1.00	-
331	424387.32	2144993.46	Картометрический	1.00	-
332	424482.70	2144993.93	Картометрический	1.00	-
333	424507.75	2145146.14	Картометрический	1.00	-
334	424498.58	2145236.17	Картометрический	1.00	-
335	424461.90	2145974.05	Аналитический	0.10	-
336	424412.95	2146509.76	Картометрический	1.00	-
337	424542.68	2146471.50	Картометрический	1.00	-
338	424727.78	2146396.87	Картометрический	1.00	-
339	424757.23	2146402.87	Картометрический	1.00	-
340	424849.76	2146478.62	Картометрический	1.00	-
341	425183.76	2146125.82	Картометрический	1.00	-
342	425310.56	2146254.08	Картометрический	1.00	-
343	425309.44	2146260.28	Аналитический	0.30	-
244	425324.83	2146276.77	Аналитический	0.30	-

3. Сведения о характерных точках части (частей) границы объекта					
Обозначение характерных точек части границы	Координаты, м		Метод определения координат характерной точки	Средняя квадратическая погрешность положения характерной точки (Mt), м	Описание обозначения точки на местности (при наличии)
	X	Y			
1	2	3	4	5	6
Часть №					
-	-	-	-	-	-

Сведения о местоположении измененных (уточненных) границ объекта

2. Сведения о характерных точках границ объекта

Обозначение характерных точек границ	Существующие координаты, м		Измененные (уточненные) координаты, м		Метод определения координат характерной точки	Средняя квадратическая погрешность положения характерной точки (Mt), м	Описание обозначения точки на местности (при наличии)
	X	Y	X	Y			
1	2	3	4	5	6	7	8
-	-	-	-	-	-	-	-
3.Сведения о характерных точках части (частей) границы объекта							
Часть №							
-	-	-	-	-	-	-	-



Используемые условные знаки и обозначения:

- граница территориальной зоны
- граница муниципального образования
- 1 характеристическая точка границы территориальной зоны

Масштаб 1:10000

Руководитель БУ ВО «Нормативно-проектный центр»

Подпись: *Ю. В. Шолыгина* Дата « 09 » марта 2022 г.

Место для оттиска печати (при наличии) линия составления описания местоположения границ объекта

ОПИСАНИЕ МЕСТОПОЛОЖЕНИЯ ГРАНИЦ

Общественно-деловая зона села Липовка – ОД/1

(наименование объекта, местоположение границ которого описано
(далее - объект)

Раздел 1

Сведения об объекте		
№ п/п	Характеристики объекта	Описание характеристик
1	2	3
1	Местоположение объекта	Воронежская область, Бобровский муниципальный район, Липовское сельское поселение, село Липовка
2	Площадь объекта $\pm$ величина погрешности определения площади ($P \pm \text{Дельта } P$)	-
3	Иные характеристики объекта	-

Раздел 2

Сведения о местоположении границ объекта					
1. Система координат: МСК - 36, зона 2					
2. Сведения о характерных точках границ объекта					
Обозначение характерных точек границ	Координаты, м		Метод определения координат характерной точки	Средняя квадратическая погрешность положения характерной точки (Mt), м	Описание обозначения точки на местности (при наличии)
	X	Y			
1	2	3	4	5	6
1	425240.40	2147301.50	Картометрический	1.00	-
2	425260.86	2147371.05	Картометрический	1.00	-
3	425195.74	2147401.77	Картометрический	1.00	-
4	425183.99	2147375.02	Аналитический	0.10	-
5	425169.32	2147378.43	Аналитический	0.10	-
6	425154.21	2147382.03	Аналитический	0.10	-
7	425149.74	2147388.54	Картометрический	1.00	-
8	425156.21	2147475.95	Картометрический	1.00	-
9	425112.29	2147457.49	Картометрический	1.00	-
10	425081.24	2147428.28	Картометрический	1.00	-
11	425055.58	2147444.49	Картометрический	1.00	-
12	424949.16	2147458.63	Картометрический	1.00	-
13	424843.21	2147459.68	Картометрический	1.00	-
14	424832.28	2147452.80	Картометрический	1.00	-
15	424809.66	2147451.94	Картометрический	1.00	-
16	424796.43	2147460.19	Аналитический	0.10	-
17	424751.13	2147461.85	Аналитический	0.10	-
18	424724.84	2147460.58	Аналитический	0.10	-
19	424513.21	2147447.75	Аналитический	0.10	-
20	424506.52	2147447.97	Картометрический	1.00	-
21	424481.70	2147446.58	Картометрический	1.00	-
22	424479.74	2147448.06	Картометрический	1.00	-
23	424428.36	2147447.20	Картометрический	1.00	-
24	424423.96	2147443.42	Картометрический	1.00	-
25	424412.81	2147442.81	Картометрический	1.00	-
26	424410.86	2147407.07	Картометрический	1.00	-
27	424397.80	2147407.82	Картометрический	1.00	-
28	424390.25	2147371.38	Картометрический	1.00	-
29	424382.23	2147341.11	Картометрический	1.00	-
30	424383.36	2147337.91	Картометрический	1.00	-
31	424398.77	2147334.87	Картометрический	1.00	-
32	424429.86	2147330.92	Картометрический	1.00	-
33	424460.49	2147325.30	Спутниковых геодезических измерений	0.10	-

1	2	3	4	5	6
34	424469.77	2147323.45	Спутниковых геодезических измерений	0.10	-
35	424482.91	2147384.63	Картометрический	1.00	-
36	424496.88	2147381.63	Аналитический	0.10	-
37	424693.37	2147334.20	Аналитический	0.10	-
38	424768.65	2147315.92	Картометрический	1.00	-
39	424780.27	2147342.00	Картометрический	1.00	-
40	424810.14	2147333.43	Картометрический	1.00	-
41	424874.54	2147315.04	Картометрический	1.00	-
42	424940.67	2147295.98	Картометрический	1.00	-
43	425061.70	2147276.00	Картометрический	1.00	-
44	425152.13	2147257.26	Картометрический	1.00	-
45	425165.40	2147308.15	Картометрический	1.00	-
46	425175.60	2147304.91	Картометрический	1.00	-
47	425208.55	2147292.83	Картометрический	1.00	-
48	425214.12	2147306.75	Картометрический	1.00	-
1	425240.40	2147301.50	Картометрический	1.00	-
49	424383.58	2147037.53	Картометрический	1.00	-
50	424389.95	2147085.57	Картометрический	1.00	-
51	424367.66	2147094.46	Картометрический	1.00	-
52	424359.21	2147040.61	Картометрический	1.00	-
49	424383.58	2147037.53	Картометрический	1.00	-
53	424655.43	2144564.67	Картометрический	1.00	-
54	424539.50	2145061.63	Картометрический	1.00	-
55	424498.58	2145236.17	Картометрический	1.00	-
56	424507.75	2145146.14	Картометрический	1.00	-
57	424482.70	2144993.93	Картометрический	1.00	-
58	424387.32	2144993.46	Картометрический	1.00	-
59	424350.98	2144955.82	Картометрический	1.00	-
60	424334.64	2144836.19	Картометрический	1.00	-
61	424328.14	2144820.41	Картометрический	1.00	-
62	424341.28	2144754.06	Картометрический	1.00	-
63	424348.14	2144732.36	Картометрический	1.00	-
64	424355.09	2144704.87	Аналитический	0.10	-
65	424361.78	2144678.39	Аналитический	0.10	-
66	424371.17	2144636.52	Аналитический	0.10	-
67	424423.33	2144625.99	Аналитический	0.10	-
68	424435.95	2144623.52	Картометрический	1.00	-
69	424447.73	2144621.03	Картометрический	1.00	-
70	424455.45	2144660.12	Аналитический	0.10	-
71	424517.23	2144656.99	Аналитический	0.10	-
72	424531.45	2144648.57	Аналитический	0.10	-
73	424546.54	2144603.58	Аналитический	0.10	-
74	424547.85	2144599.70	Картометрический	1.00	-
75	424555.28	2144598.06	Картометрический	1.00	-
76	424575.72	2144593.46	Картометрический	1.00	-

1	2	3	4	5	6
77	424625.58	2144578.11	Картометрический	1.00	-
53	424655.43	2144564.67	Картометрический	1.00	-
78	424332.16	2144652.87	Аналитический	0.10	-
79	424331.32	2144722.54	Аналитический	0.10	-
80	424330.87	2144731.12	Аналитический	0.10	-
81	424326.25	2144755.82	Аналитический	0.10	-
82	424319.32	2144761.99	Аналитический	0.10	-
83	424296.14	2144761.23	Аналитический	0.10	-
84	424175.87	2144761.62	Аналитический	0.10	-
85	424174.51	2144754.42	Аналитический	0.10	-
86	424169.04	2144725.44	Аналитический	0.10	-
87	424168.38	2144723.07	Аналитический	0.10	-
88	424104.59	2144729.01	Аналитический	0.10	-
89	424069.75	2144680.96	Аналитический	0.10	-
90	424159.72	2144670.30	Аналитический	0.10	-
91	424229.08	2144663.27	Картометрический	1.00	-
92	424257.72	2144660.37	Картометрический	1.00	-
93	424270.65	2144659.06	Картометрический	1.00	-
94	424314.92	2144654.57	Аналитический	0.10	-
78	424332.16	2144652.87	Аналитический	0.10	-

3. Сведения о характерных точках части (частей) границы объекта

Обозначение характерных точек части границы	Координаты, м		Метод определения координат характерной точки	Средняя квадратическая погрешность положения характерной точки (Mt), м	Описание обозначения точки на местности (при наличии)
	X	Y			
1	2	3	4	5	6
Часть №					
-	-	-	-	-	-

Сведения о местоположении измененных (уточненных) границ объекта


2. Сведения о характерных точках границ объекта

Обозначение характерных точек границ	Существующие координаты, м		Измененные (уточненные) координаты, м		Метод определения координат характерной точки	Средняя квадратическая погрешность положения характерной точки (Mt), м	Описание обозначения точки на местности (при наличии)
	X	Y	X	Y			
1	2	3	4	5	6	7	8
-	-	-	-	-	-	-	-
3.Сведения о характерных точках части (частей) границы объекта							
Часть №							
-	-	-	-	-	-	-	-

Раздел 4

План границ объекта

Схема расположения листов плана границ объекта

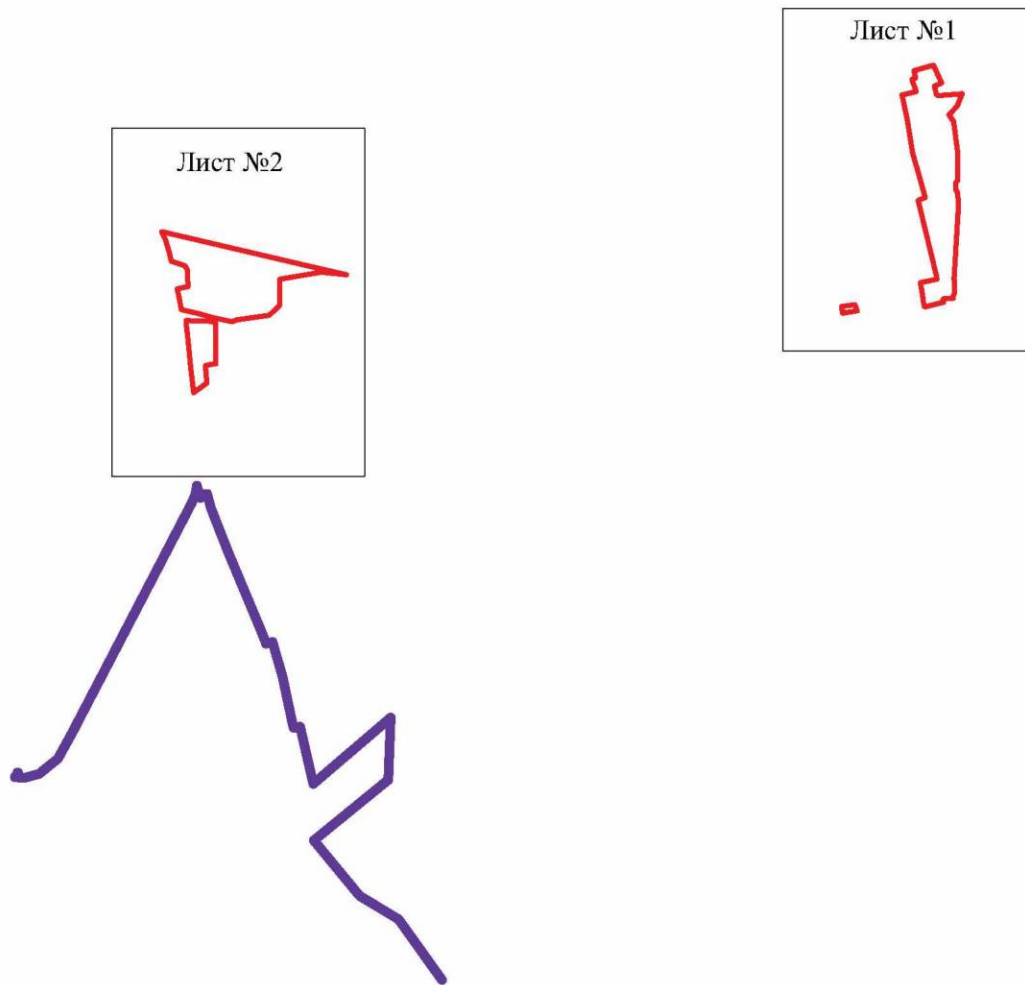

Масштаб 1:25000

Используемые условные знаки и обозначения :



границы территориальной зоны



границы муниципального образования



область и номер листа плана границ объекта

Руководитель БУ ВО «Нормативно-проектный центр»


Подпись Ю.В.Шалыгина Ю.В.Шалыгина Дата « 09 » марта 2022 г.

Место для оттиска печати (при наличии) лица, составившего описание местоположения границ объекта



План границ объекта

Лист №1

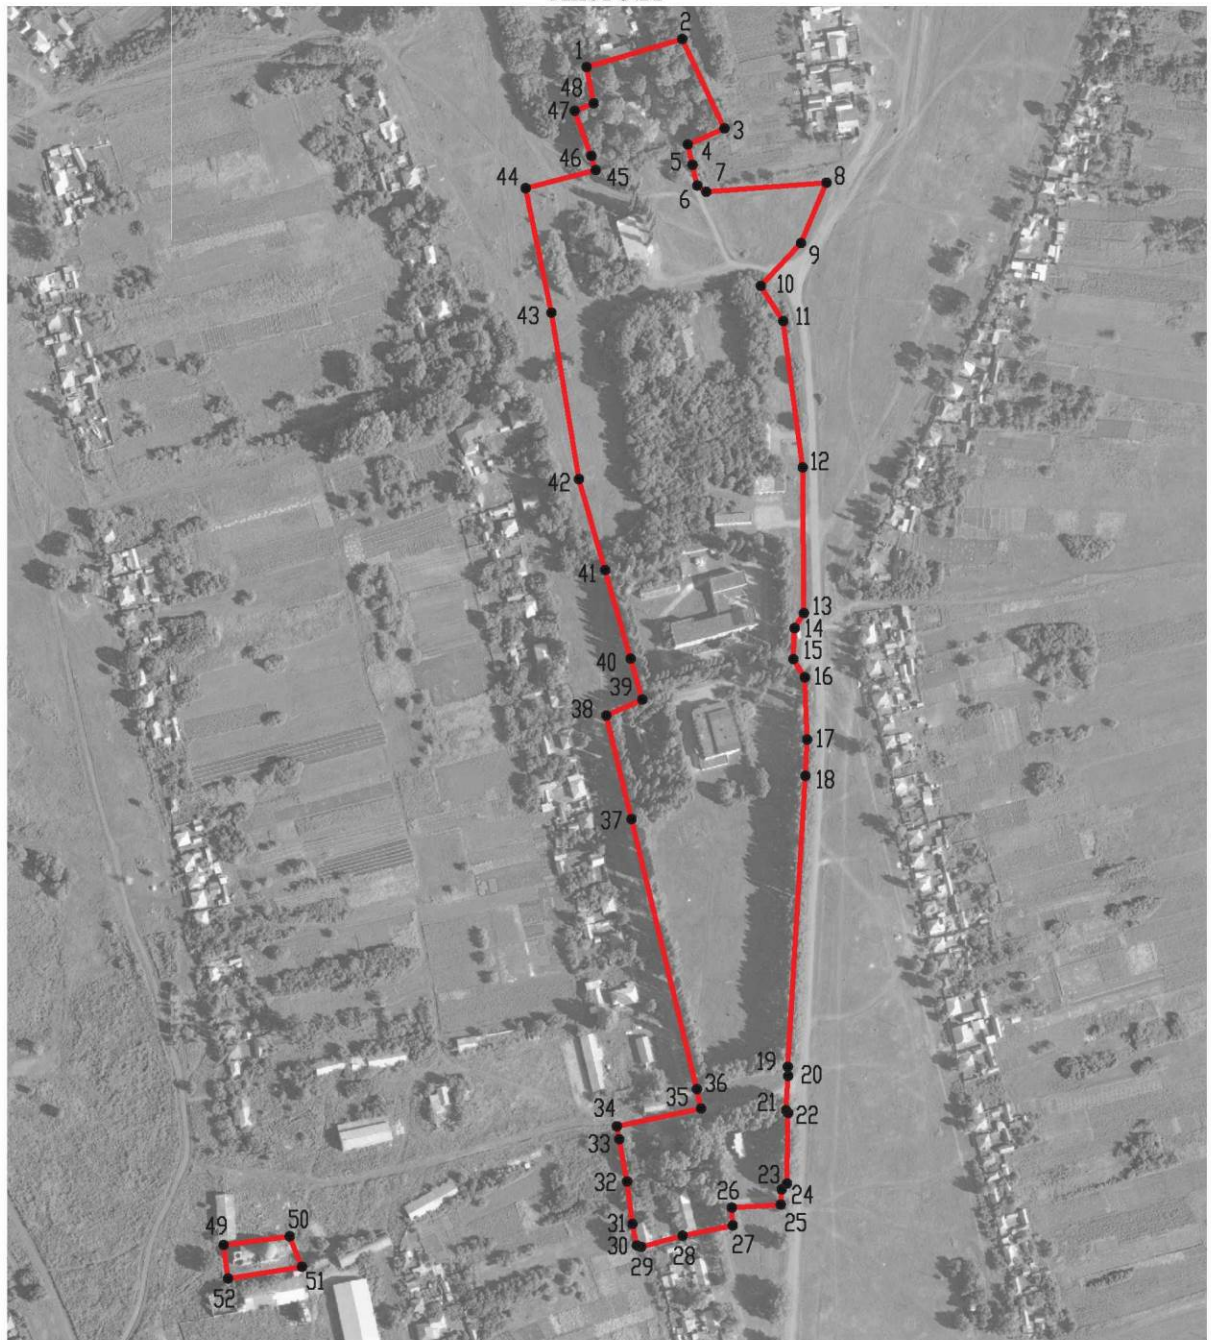


Масштаб 1:5000

Используемые условные знаки и обозначения :



границы территориальной зоны

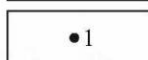

характерная точка границ территориальной зоны

Руководитель БУВО «Нормативно-проектный центр»

Подпись Ю.В. Шалыгина Ю.В. Шалыгина Дата « 09 » марта 2022 г.

Место для оттиска печати (при наличии) лица, составившего описание местоположения границ объекта


План границ объекта

Лист №2



Масштаб 1:5000

Используемые условные знаки и обозначения :

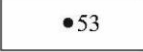	границы территориальной зоны
	характерная точка границ территориальной зоны

Руководитель БУВО «Нормативно-проектный центр»

Подпись  Ю.В.Шалыгина Дата « 09 » марта 2022 г.

Место для оттиска печати (при наличии) лица, составившего описание местоположения границ объекта



ОПИСАНИЕ МЕСТОПОЛОЖЕНИЯ ГРАНИЦ

Зона улиц, дорог, инженерной и транспортной инфраструктуры села Липовка – ИТ1/1

(наименование объекта, местоположение границ которого описано
(далее - объект))

Раздел 1

Сведения об объекте		
№ п/п	Характеристики объекта	Описание характеристик
1	2	3
1	Местоположение объекта	Воронежская область, Бобровский муниципальный район, Липовское сельское поселение, село Липовка
2	Площадь объекта $\pm$ величина погрешности определения площади ($P \pm \Delta P$)	-
3	Иные характеристики объекта	-

Раздел 2

Сведения о местоположении границ объекта					
1. Система координат: МСК - 36, зона 2					
2. Сведения о характерных точках границ объекта					
Обозначение характерных точек границ	Координаты, м		Метод определения координат характерной точки	Средняя квадратическая погрешность положения характерной точки (Mt), м	Описание обозначения точки на местности (при наличии)
	X	Y			
1	2	3	4	5	6
1	424659.37	2144547.77	Аналитический	0.30	-
2	424655.43	2144564.67	Аналитический	0.30	-
3	424625.58	2144578.11	Картометрический	1.00	-
4	424575.72	2144593.46	Картометрический	1.00	-
5	424555.28	2144598.06	Картометрический	1.00	-
6	424547.85	2144599.70	Аналитический	0.10	-
7	424546.54	2144603.58	Аналитический	0.10	-
8	424531.45	2144648.57	Аналитический	0.10	-
9	424517.23	2144656.99	Аналитический	0.10	-
10	424455.45	2144660.12	Аналитический	0.10	-
11	424447.73	2144621.03	Картометрический	1.00	-
12	424435.95	2144623.52	Картометрический	1.00	-
13	424423.33	2144625.99	Аналитический	0.10	-
14	424371.17	2144636.52	Аналитический	0.10	-
15	424361.78	2144678.39	Аналитический	0.10	-
16	424355.09	2144704.87	Аналитический	0.10	-
17	424348.14	2144732.36	Картометрический	1.00	-
18	424341.28	2144754.06	Картометрический	1.00	-
19	424328.14	2144820.41	Картометрический	1.00	-
20	424277.82	2145029.79	Картометрический	1.00	-
21	424266.37	2145075.35	Картометрический	1.00	-
22	424256.67	2145124.14	Картометрический	1.00	-
23	424249.31	2145196.53	Картометрический	1.00	-
24	424246.53	2145251.94	Картометрический	1.00	-
25	424214.67	2145601.63	Картометрический	1.00	-
26	424222.19	2145608.46	Картометрический	1.00	-
27	424239.20	2145610.62	Картометрический	1.00	-
28	424238.91	2145620.43	Картометрический	1.00	-
29	424221.76	2145620.96	Картометрический	1.00	-
30	424213.93	2145624.62	Картометрический	1.00	-
31	424192.39	2145950.64	Картометрический	1.00	-
32	424177.63	2146135.47	Картометрический	1.00	-
33	424172.89	2146205.70	Картометрический	1.00	-
34	424153.63	2146454.15	Картометрический	1.00	-
35	424144.52	2146514.27	Картометрический	1.00	-
36	424136.50	2146548.11	Картометрический	1.00	-
37	424113.01	2146635.15	Картометрический	1.00	-
38	424082.79	2146731.70	Картометрический	1.00	-

1	2	3	4	5	6
39	424069.97	2146780.36	Картометрический	1.00	-
40	424065.34	2146811.94	Картометрический	1.00	-
41	424065.20	2146840.23	Картометрический	1.00	-
42	424070.94	2146857.51	Картометрический	1.00	-
43	424099.37	2146954.22	Картометрический	1.00	-
44	424106.78	2146979.71	Картометрический	1.00	-
45	424111.71	2146984.26	Картометрический	1.00	-
46	424121.48	2146983.91	Картометрический	1.00	-
47	424124.48	2146990.87	Картометрический	1.00	-
48	424115.87	2147001.36	Картометрический	1.00	-
49	424121.07	2147022.02	Картометрический	1.00	-
50	424174.50	2147187.10	Картометрический	1.00	-
51	424200.77	2147273.13	Картометрический	1.00	-
52	424234.12	2147374.58	Картометрический	1.00	-
53	424250.90	2147422.11	Картометрический	1.00	-
54	424257.23	2147430.50	Картометрический	1.00	-
55	424267.68	2147434.87	Картометрический	1.00	-
56	424282.00	2147438.59	Картометрический	1.00	-
57	424407.25	2147447.31	Картометрический	1.00	-
58	424412.81	2147442.81	Картометрический	1.00	-
59	424423.96	2147443.42	Картометрический	1.00	-
60	424428.36	2147447.20	Картометрический	1.00	-
61	424479.74	2147448.06	Картометрический	1.00	-
62	424481.70	2147446.58	Картометрический	1.00	-
63	424506.52	2147447.97	Картометрический	1.00	-
64	424513.21	2147447.75	Аналитический	0.10	-
65	424724.84	2147460.58	Аналитический	0.10	-
66	424751.13	2147461.85	Аналитический	0.10	-
67	424796.43	2147460.19	Аналитический	0.10	-
68	424809.66	2147451.94	Картометрический	1.00	-
69	424832.28	2147452.80	Картометрический	1.00	-
70	424843.21	2147459.68	Картометрический	1.00	-
71	424949.16	2147458.63	Картометрический	1.00	-
72	425055.58	2147444.49	Картометрический	1.00	-
73	425081.24	2147428.28	Картометрический	1.00	-
74	425112.29	2147457.49	Картометрический	1.00	-
75	425105.07	2147474.29	Картометрический	1.00	-
76	425076.87	2147467.19	Картометрический	1.00	-
77	424803.34	2147478.17	Картометрический	1.00	-
78	424730.78	2147478.85	Картометрический	1.00	-
79	424678.95	2147474.79	Картометрический	1.00	-
80	424603.89	2147472.08	Картометрический	1.00	-
81	424511.86	2147469.13	Картометрический	1.00	-
82	424417.41	2147464.03	Картометрический	1.00	-
83	424281.47	2147454.72	Картометрический	1.00	-
84	424265.00	2147452.40	Картометрический	1.00	-
85	424260.32	2147455.27	Картометрический	1.00	-
86	424259.67	2147458.87	Картометрический	1.00	-
87	424263.18	2147474.69	Картометрический	1.00	-
88	424249.87	2147472.79	Картометрический	1.00	-
89	424227.76	2147416.16	Картометрический	1.00	-

1	2	3	4	5	6
90	424196.66	2147309.01	Картометрический	1.00	-
91	424191.54	2147302.45	Картометрический	1.00	-
92	424181.70	2147303.01	Картометрический	1.00	-
93	424177.56	2147291.46	Картометрический	1.00	-
94	424185.04	2147287.15	Картометрический	1.00	-
95	424186.06	2147281.52	Картометрический	1.00	-
96	424094.59	2146997.08	Картометрический	1.00	-
97	424051.92	2146858.44	Картометрический	1.00	-
98	424046.51	2146833.00	Картометрический	1.00	-
99	424046.26	2146816.91	Картометрический	1.00	-
100	424050.96	2146783.12	Картометрический	1.00	-
101	424064.85	2146727.61	Картометрический	1.00	-
102	424091.10	2146648.57	Картометрический	1.00	-
103	424083.83	2146645.45	Картометрический	1.00	-
104	424075.42	2146644.79	Картометрический	1.00	-
105	424075.53	2146631.85	Картометрический	1.00	-
106	424090.58	2146630.89	Картометрический	1.00	-
107	424097.75	2146625.46	Картометрический	1.00	-
108	424119.50	2146543.39	Картометрический	1.00	-
109	424125.44	2146516.79	Картометрический	1.00	-
110	424129.72	2146487.15	Картометрический	1.00	-
111	424136.42	2146405.37	Картометрический	1.00	-
112	424158.50	2146135.08	Картометрический	1.00	-
113	424173.89	2145936.73	Картометрический	1.00	-
114	424196.60	2145628.79	Картометрический	1.00	-
115	424226.73	2145250.86	Картометрический	1.00	-
116	424230.31	2145194.24	Картометрический	1.00	-
117	424237.94	2145118.58	Картометрический	1.00	-
118	424244.54	2145084.19	Картометрический	1.00	-
119	424253.29	2145041.32	Картометрический	1.00	-
120	424270.63	2144973.81	Картометрический	1.00	-
121	424296.72	2144869.27	Картометрический	1.00	-
122	424283.20	2144865.83	Картометрический	1.00	-
123	424269.59	2144867.07	Картометрический	1.00	-
124	424268.68	2144848.89	Картометрический	1.00	-
125	424257.37	2144811.14	Картометрический	1.00	-
126	424227.45	2144810.19	Картометрический	1.00	-
127	424203.29	2144813.65	Картометрический	1.00	-
128	424195.71	2144814.63	Картометрический	1.00	-
129	424181.09	2144814.90	Картометрический	1.00	-
130	424149.65	2144808.09	Картометрический	1.00	-
131	424124.83	2144808.47	Картометрический	1.00	-
132	424096.51	2144801.38	Картометрический	1.00	-
133	424038.19	2144794.55	Картометрический	1.00	-
134	424052.64	2144680.30	Картометрический	1.00	-
135	424053.47	2144673.74	Аналитический	0.30	-
136	424055.29	2144659.35	Аналитический	0.30	-
137	424176.80	2144643.90	Аналитический	0.30	-
138	424258.11	2144634.92	Аналитический	0.30	-
139	424356.58	2144626.19	Аналитический	0.30	-
140	424359.09	2144625.51	Аналитический	0.30	-

1	2	3	4	5	6
141	424366.35	2144623.55	Аналитический	0.30	-
142	424378.62	2144620.25	Аналитический	0.30	-
143	424433.18	2144612.03	Аналитический	0.30	-
144	424462.99	2144603.81	Аналитический	0.30	-
145	424533.01	2144588.78	Аналитический	0.30	-
146	424562.90	2144582.74	Аналитический	0.30	-
147	424623.52	2144563.93	Аналитический	0.30	-
1	424659.37	2144547.77	Аналитический	0.30	-
148	424332.16	2144652.87	Аналитический	0.10	-
149	424331.32	2144722.54	Аналитический	0.10	-
150	424330.87	2144731.12	Аналитический	0.10	-
151	424326.25	2144755.82	Аналитический	0.10	-
152	424319.32	2144761.99	Аналитический	0.10	-
153	424296.14	2144761.23	Аналитический	0.10	-
154	424175.87	2144761.62	Аналитический	0.10	-
155	424174.51	2144754.42	Аналитический	0.10	-
156	424169.04	2144725.44	Аналитический	0.10	-
157	424168.38	2144723.07	Аналитический	0.10	-
158	424104.59	2144729.01	Аналитический	0.10	-
159	424069.75	2144680.96	Аналитический	0.10	-
160	424159.72	2144670.30	Аналитический	0.10	-
161	424229.08	2144663.27	Картометрический	1.00	-
162	424257.72	2144660.37	Картометрический	1.00	-
163	424270.65	2144659.06	Картометрический	1.00	-
164	424314.92	2144654.57	Аналитический	0.10	-
148	424332.16	2144652.87	Аналитический	0.10	-

3. Сведения о характерных точках части (частей) границы объекта

Обозначение характерных точек части границы	Координаты, м		Метод определения координат характерной точки	Средняя квадратическая погрешность положения характерной точки (Mt), м	Описание обозначения точки на местности (при наличии)
	X	Y			
1	2	3	4	5	6
Часть №					
-	-	-	-	-	-

Раздел 3

Сведения о местоположении измененных (уточненных) границ объекта							
1. Система координат: -							
2. Сведения о характерных точках границ объекта							
Обозначение характерных точек границ	Существующие координаты, м		Измененные (уточненные) координаты, м		Метод определения координат характерной точки	Средняя квадратическая погрешность положения характерной точки (Mt), м	Описание обозначения точки на местности (при наличии)
	X	Y	X	Y			
1	2	3	4	5	6	7	8
-	-	-	-	-	-	-	-
3. Сведения о характерных точках части (частей) границы объекта							
Часть №							
-	-	-	-	-	-	-	-



Используемые условные знаки и обозначения:

- граница турмузской зоны
- административная граница турмузской зоны

№1

Масштаб 1:5000

Руководитель БУ ВО «Нормативно-проектный центр»
Полтора Ю.В. Шалагина Дата « 09 » марта 2022 г.
Место для отбора почв (при наличии) или, составленного описания местоположения границ объекта

ОПИСАНИЕ МЕСТОПОЛОЖЕНИЯ ГРАНИЦ

Зона сельскохозяйственного использования в границах населенного пункта
села Липовка – СХ1/1

(наименование объекта, местоположение границ которого описано
(далее - объект)

Раздел 1

Сведения об объекте		
№ п/п	Характеристики объекта	Описание характеристик
1	2	3
1	Местоположение объекта	Воронежская область, Бобровский муниципальный район, Липовское сельское поселение, село Липовка
2	Площадь объекта $\pm$ величина погрешности определения площади ($P \pm \text{Дельта } P$)	-
3	Иные характеристики объекта	-

Раздел 2

Сведения о местоположении границ объекта					
1. Система координат: МСК - 36, зона 2					
2. Сведения о характерных точках границ объекта					
Обозначение характерных точек границ	Координаты, м		Метод определения координат характерной точки	Средняя квадратическая погрешность положения характерной точки (Mt), м	Описание обозначения точки на местности (при наличии)
	X	Y			
1	2	3	4	5	6
1	425381.25	2147200.50	Картометрический	1.00	-
2	425672.38	2147737.22	Картометрический	1.00	-
3	425884.17	2148154.21	Картометрический	1.00	-
4	425979.29	2148538.30	Картометрический	1.00	-
5	426020.93	2148797.75	Картометрический	1.00	-
6	425891.73	2148802.82	Картометрический	1.00	-
7	425843.22	2148181.56	Картометрический	1.00	-
8	425644.62	2147791.71	Картометрический	1.00	-
9	425519.20	2147546.61	Картометрический	1.00	-
10	425445.92	2147538.35	Картометрический	1.00	-
11	425381.98	2147362.75	Картометрический	1.00	-
12	425403.19	2147318.68	Картометрический	1.00	-
13	425340.03	2147223.92	Картометрический	1.00	-
1	425381.25	2147200.50	Картометрический	1.00	-
14	425717.70	2149822.72	Картометрический	1.00	-
15	425508.82	2149756.07	Аналитический	0.30	-
16	425416.16	2149467.01	Аналитический	0.30	-
17	425384.31	2149316.38	Аналитический	0.30	-
18	425371.99	2149258.12	Картометрический	1.00	-
19	425367.54	2149224.88	Картометрический	1.00	-
20	425361.04	2149176.31	Аналитический	0.30	-
21	425355.14	2149132.23	Аналитический	0.30	-
22	425350.42	2148994.81	Аналитический	0.30	-
23	425367.44	2148799.36	Аналитический	0.30	-
24	425376.29	2148702.24	Картометрический	1.00	-
25	425399.07	2148676.69	Картометрический	1.00	-
26	425498.45	2148638.31	Аналитический	0.30	-
27	425539.35	2148600.66	Аналитический	0.30	-
28	425546.90	2148574.65	Аналитический	0.30	-
29	425497.30	2148534.97	Аналитический	0.30	-
30	425457.16	2148349.93	Аналитический	0.30	-
31	425568.18	2148310.83	Картометрический	1.00	-
32	425616.71	2148527.72	Картометрический	1.00	-
33	425621.44	2148755.04	Картометрический	1.00	-
34	425640.29	2149047.40	Картометрический	1.00	-
14	425717.70	2149822.72	Картометрический	1.00	-

1	2	3	4	5	6
35	425024.30	2148383.32	Картометрический	1.00	-
36	425032.78	2148395.79	Картометрический	1.00	-
37	425102.86	2148448.88	Аналитический	0.30	-
38	425021.62	2148701.24	Аналитический	0.30	-
39	424716.36	2148633.19	Аналитический	0.30	-
40	424679.83	2148581.23	Аналитический	0.30	-
41	424683.11	2148556.77	Аналитический	0.30	-
42	424629.70	2148446.69	Аналитический	0.30	-
43	424562.33	2148350.56	Аналитический	0.30	-
44	424559.46	2148333.52	Аналитический	0.30	-
45	424581.28	2148255.46	Аналитический	0.30	-
46	424657.94	2148215.88	Картометрический	1.00	-
47	424795.99	2148204.39	Картометрический	1.00	-
48	425010.28	2148203.81	Картометрический	1.00	-
35	425024.30	2148383.32	Картометрический	1.00	-
49	425060.31	2146668.78	Аналитический	0.30	-
50	425138.78	2146748.57	Аналитический	0.30	-
51	425144.02	2146757.63	Аналитический	0.30	-
52	425146.09	2146761.20	Аналитический	0.30	-
53	425178.21	2146816.72	Аналитический	0.30	-
54	425202.14	2146864.44	Картометрический	1.00	-
55	425166.60	2146860.74	Картометрический	1.00	-
56	425026.58	2146875.23	Картометрический	1.00	-
57	424867.04	2146906.95	Картометрический	1.00	-
58	424701.83	2146942.76	Картометрический	1.00	-
59	424533.90	2146992.17	Картометрический	1.00	-
60	424490.44	2147002.49	Картометрический	1.00	-
61	424501.30	2147053.99	Спутниковых геодезических измерений	0.10	-
62	424519.07	2147125.34	Спутниковых геодезических измерений	0.10	-
63	424524.56	2147164.33	Спутниковых геодезических измерений	0.10	-
64	424526.49	2147177.50	Спутниковых геодезических измерений	0.10	-
65	424547.50	2147294.06	Спутниковых геодезических измерений	0.10	-
66	424533.94	2147297.51	Спутниковых геодезических измерений	0.10	-

1	2	3	4	5	6
67	424536.28	2147307.44	Спутниковых геодезических измерений	0.10	-
68	424485.13	2147319.46	Спутниковых геодезических измерений	0.10	-
69	424486.14	2147325.92	Спутниковых геодезических измерений	0.10	-
70	424478.78	2147327.17	Спутниковых геодезических измерений	0.10	-
71	424477.87	2147321.84	Спутниковых геодезических измерений	0.10	-
72	424469.77	2147323.45	Спутниковых геодезических измерений	0.10	-
73	424460.49	2147325.30	Спутниковых геодезических измерений	0.10	-
74	424449.92	2147284.66	Спутниковых геодезических измерений	0.10	-
75	424447.90	2147284.98	Спутниковых геодезических измерений	0.10	-
76	424446.21	2147276.84	Спутниковых геодезических измерений	0.10	-
77	424456.69	2147274.67	Спутниковых геодезических измерений	0.10	-
78	424430.40	2147204.38	Спутниковых геодезических измерений	0.10	-
79	424419.11	2147210.61	Спутниковых геодезических измерений	0.10	-
80	424399.84	2147175.70	Спутниковых геодезических измерений	0.10	-

1	2	3	4	5	6
81	424400.61	2147175.22	Спутниковых геодезических измерений	0.10	-
82	424387.95	2147165.85	Спутниковых геодезических измерений	0.10	-
83	424384.67	2147159.86	Спутниковых геодезических измерений	0.10	-
84	424383.97	2147160.11	Спутниковых геодезических измерений	0.10	-
85	424374.35	2147139.84	Спутниковых геодезических измерений	0.10	-
86	424359.75	2147142.90	Спутниковых геодезических измерений	0.10	-
87	424358.12	2147142.47	Спутниковых геодезических измерений	0.10	-
88	424290.47	2147156.90	Спутниковых геодезических измерений	0.10	-
89	424285.09	2147131.68	Спутниковых геодезических измерений	0.10	-
90	424283.76	2147132.04	Спутниковых геодезических измерений	0.10	-
91	424261.82	2147054.82	Спутниковых геодезических измерений	0.10	-
92	424268.09	2147053.07	Спутниковых геодезических измерений	0.10	-
93	424266.39	2147044.65	Спутниковых геодезических измерений	0.10	-
94	424278.26	2147042.26	Спутниковых геодезических измерений	0.10	-

1	2	3	4	5	6
95	424274.71	2147023.07	Спутниковых геодезических измерений	0.10	-
96	424299.80	2147014.24	Картометрический	1.00	-
97	424275.15	2146945.87	Картометрический	1.00	-
98	424366.12	2146914.11	Картометрический	1.00	-
99	424462.30	2146866.42	Картометрический	1.00	-
100	424540.28	2146827.66	Картометрический	1.00	-
101	424639.86	2146789.86	Картометрический	1.00	-
102	424671.74	2146781.00	Картометрический	1.00	-
103	424763.97	2146756.49	Картометрический	1.00	-
104	424792.24	2146745.89	Картометрический	1.00	-
105	424884.80	2146707.94	Картометрический	1.00	-
106	424961.53	2146676.27	Картометрический	1.00	-
107	424989.46	2146663.75	Картометрический	1.00	-
108	425002.31	2146651.83	Картометрический	1.00	-
109	425010.87	2146638.68	Аналитический	0.30	-
49	425060.31	2146668.78	Аналитический	0.30	-
110	424383.58	2147037.53	Картометрический	1.00	-
111	424389.95	2147085.57	Картометрический	1.00	-
112	424367.66	2147094.46	Картометрический	1.00	-
113	424359.21	2147040.61	Картометрический	1.00	-
110	424383.58	2147037.53	Картометрический	1.00	-
114	423593.47	2147306.80	Картометрический	1.00	-
115	423637.47	2147448.47	Картометрический	1.00	-
116	423620.14	2147634.36	Картометрический	1.00	-
117	423654.06	2147721.01	Картометрический	1.00	-
118	423689.89	2147713.87	Картометрический	1.00	-
119	423754.43	2147966.24	Картометрический	1.00	-
120	423695.30	2147971.75	Картометрический	1.00	-
121	423606.37	2147988.25	Картометрический	1.00	-
122	423530.11	2147995.19	Картометрический	1.00	-
123	423452.11	2147976.03	Картометрический	1.00	-
124	423441.51	2147888.73	Картометрический	1.00	-
125	423427.41	2147787.53	Картометрический	1.00	-
126	423347.86	2147792.47	Аналитический	0.30	-
127	423448.33	2147464.04	Аналитический	0.30	-
128	423503.31	2147293.53	Картометрический	1.00	-
129	423568.97	2147313.85	Картометрический	1.00	-
114	423593.47	2147306.80	Картометрический	1.00	-

3. Сведения о характерных точках части (частей) границы объекта					
Обозначение характерных точек части границы	Координаты, м		Метод определения координат характерной точки	Средняя квадратическая погрешность положения характерной точки (Mt), м	Описание обозначения точки на местности (при наличии)
	X	Y			
1	2	3	4	5	6
Часть №					
-	-	-	-	-	-

Сведения о местоположении измененных (уточненных) границ объекта

2. Сведения о характерных точках границ объекта

Обозначение характерных точек границ	Существующие координаты, м		Измененные (уточненные) координаты, м		Метод определения координат характерной точки	Средняя квадратическая погрешность положения характерной точки (Mt), м	Описание обозначения точки на местности (при наличии)
	X	Y	X	Y			
1	2	3	4	5	6	7	8
-	-	-	-	-	-	-	-
3.Сведения о характерных точках части (частей) границы объекта							
Часть №							
-	-	-	-	-	-	-	-



Масштаб 1:10000

Используемые условные знаки и обозначения:

- границы территориальной зоны
- 1 характерная точка границ территориальной зоны

Руководитель БУВО «Нормативно-проектный центр»

Подпись Ю.В. Шалыгина Ю.В. Шалыгина Дата « 09 » марта 2022 г.

Место для оттиска печати (при наличии) лица, составившего описание местоположения границ объекта

ОПИСАНИЕ МЕСТОПОЛОЖЕНИЯ ГРАНИЦ

Зона ритуальных объектов села Липовка - СН1/1

(наименование объекта, местоположение границ которого описано
(далее - объект))

Раздел 1

Сведения об объекте		
№ п/п	Характеристики объекта	Описание характеристик
1	2	3
1	Местоположение объекта	Воронежская область, Бобровский муниципальный район, Липовское сельское поселение, село Липовка
2	Площадь объекта $\pm$ величина погрешности определения площади ($P \pm \text{Дельта } P$)	-
3	Иные характеристики объекта	-

Раздел 2

Сведения о местоположении границ объекта					
1. Система координат: МСК - 36, зона 2					
2. Сведения о характерных точках границ объекта					
Обозначение характерных точек границ	Координаты, м		Метод определения координат характерной точки	Средняя квадратическая погрешность положения характерной точки (Mt), м	Описание обозначения точки на местности (при наличии)
	X	Y			
1	2	3	4	5	6
1	423722.71	2146707.64	Аналитический	0.10	-
2	423757.75	2146776.98	Аналитический	0.10	-
3	423766.52	2146794.33	Аналитический	0.10	-
4	423804.65	2146875.13	Аналитический	0.10	-
5	423817.02	2146901.10	Аналитический	0.10	-
6	423748.06	2146928.67	Аналитический	0.10	-
7	423666.22	2146927.84	Аналитический	0.10	-
8	423634.49	2146909.46	Аналитический	0.10	-
9	423614.41	2146828.71	Аналитический	0.10	-
10	423601.66	2146777.49	Аналитический	0.10	-
11	423676.15	2146731.56	Аналитический	0.10	-
1	423722.71	2146707.64	Аналитический	0.10	-
3. Сведения о характерных точках части (частей) границы объекта					
Обозначение характерных точек части границы	Координаты, м		Метод определения координат характерной точки	Средняя квадратическая погрешность положения характерной точки (Mt), м	Описание обозначения точки на местности (при наличии)
	X	Y			
1	2	3	4	5	6
Часть №					
-	-	-	-	-	-

Раздел 3

Сведения о местоположении измененных (уточненных) границ объекта							
1. Система координат: -							
2. Сведения о характерных точках границ объекта							
Обозначение характерных точек границ	Существующие координаты, м		Измененные (уточненные) координаты, м		Метод определения координат характерной точки	Средняя квадратическая погрешность положения характерной точки (Mt), м	Описание обозначения точки на местности (при наличии)
	X	Y	X	Y			
1	2	3	4	5	6	7	8
-	-	-	-	-	-	-	-
3. Сведения о характерных точках части (частей) границы объекта							
Часть №							
-	-	-	-	-	-	-	-

План границ объекта



Масштаб 1:2000

Используемые условные знаки и обозначения :



границы территориальной зоны



характерная точка границ территориальной зоны

Руководитель БУВО «Нормативно-проектный центр»

Подпись Ю.В. Шалыгина Ю.В. Шалыгина Дата « 09 » марта 2022 г.

Место для оттиска печати (при наличии) лица, составившего описание местоположения границ объекта



СВЕДЕНИЯ О ГРАНИЦАХ ТЕРРИТОРИАЛЬНЫХ ЗОН,
СОДЕРЖАЩИЕ ГРАФИЧЕСКОЕ ОПИСАНИЕ МЕСТОПОЛОЖЕНИЯ
ГРАНИЦ ТЕРРИТОРИАЛЬНЫХ ЗОН, ПЕРЕЧЕНЬ КООРДИНАТ
ХАРАКТЕРНЫХ ТОЧЕК ГРАНИЦ ТЕРРИТОРИАЛЬНЫХ ЗОН,
РАСПОЛОЖЕННЫХ ЗА ГРАНИЦАМИ НАСЕЛЕННОГО ПУНКТА НА
ТЕРРИТОРИИ ЛИПОВСКОГО СЕЛЬСКОГО ПОСЕЛЕНИЯ

ОПИСАНИЕ МЕСТОПОЛОЖЕНИЯ ГРАНИЦ

Зона улиц, дорог, инженерной и транспортной инфраструктуры
за границами населенного пункта – ИТ1

(наименование объекта, местоположение границ которого описано
(далее - объект))

Раздел 1

Сведения об объекте		
№ п/п	Характеристики объекта	Описание характеристик
1	2	3
1	Местоположение объекта	Воронежская область, Бобровский муниципальный район, Липовское сельское поселение
2	Площадь объекта $\pm$ величина погрешности определения площади ($P \pm \text{Дельта } P$)	-
3	Иные характеристики объекта	-

Раздел 2

Сведения о местоположении границ объекта					
1. Система координат: МСК - 36, зона 2					
2. Сведения о характерных точках границ объекта					
Обозначение характерных точек границ	Координаты, м		Метод определения координат характерной точки	Средняя квадратическая погрешность положения характерной точки (Mt), м	Описание обозначения точки на местности (при наличии)
	X	Y			
1	2	3	4	5	6
1	434717.67	2140022.26	Аналитический	0.30	-
2	434719.22	2140024.77	Аналитический	0.30	-
3	434728.40	2140060.34	Аналитический	0.30	-
4	434736.39	2140091.32	Аналитический	0.30	-
5	434738.17	2140098.50	Аналитический	0.30	-
6	433613.39	2140563.17	Аналитический	0.30	-
7	433373.27	2140663.22	Аналитический	0.30	-
8	433368.56	2140650.06	Аналитический	0.30	-
9	433273.25	2140689.83	Аналитический	0.30	-
10	433279.05	2140702.48	Аналитический	0.30	-
11	432346.33	2141091.86	Аналитический	0.30	-
12	432354.94	2141114.72	Аналитический	0.30	-
13	432177.56	2141188.63	Аналитический	0.30	-
14	431443.35	2141494.86	Аналитический	0.30	-
15	431434.69	2141472.34	Аналитический	0.30	-
16	430994.97	2141654.76	Аналитический	0.30	-
17	430866.81	2141707.56	Аналитический	0.30	-
18	430719.31	2141765.53	Аналитический	0.30	-
19	430578.43	2141806.31	Аналитический	0.30	-
20	430233.25	2141860.41	Аналитический	0.30	-
21	430021.45	2141870.36	Аналитический	0.30	-
22	429836.77	2141892.81	Аналитический	0.30	-
23	429542.63	2141986.16	Аналитический	0.30	-
24	429500.46	2142003.86	Аналитический	0.30	-
25	429522.51	2142079.87	Аналитический	0.30	-
26	429391.41	2142112.01	Аналитический	0.30	-
27	429375.58	2142116.22	Аналитический	0.30	-
28	429369.17	2142119.62	Аналитический	0.30	-
29	429362.91	2142120.96	Аналитический	0.30	-
30	429361.79	2142119.89	Аналитический	0.30	-
31	429340.30	2142125.60	Аналитический	0.30	-
32	429232.59	2142182.25	Аналитический	0.30	-
33	429180.91	2142187.29	Аналитический	0.30	-
34	429149.63	2142201.18	Аналитический	0.30	-
35	429139.02	2142226.65	Аналитический	0.30	-
36	429080.33	2142254.18	Аналитический	0.30	-
37	428999.57	2142294.26	Аналитический	0.30	-

1	2	3	4	5	6
38	428995.59	2142287.04	Аналитический	0.30	-
39	428994.22	2142284.89	Аналитический	0.30	-
40	428991.98	2142282.98	Аналитический	0.30	-
41	428988.81	2142281.89	Аналитический	0.30	-
42	428985.03	2142282.21	Аналитический	0.30	-
43	428980.77	2142284.18	Аналитический	0.30	-
44	428963.79	2142292.65	Аналитический	0.30	-
45	428929.99	2142310.45	Аналитический	0.30	-
46	428911.96	2142320.09	Аналитический	0.30	-
47	428906.96	2142322.33	Аналитический	0.30	-
48	428845.54	2142349.89	Аналитический	0.30	-
49	428489.76	2142531.64	Аналитический	0.30	-
50	427298.09	2143145.23	Аналитический	0.30	-
51	427292.05	2143132.64	Аналитический	0.30	-
52	427284.02	2143136.76	Аналитический	0.30	-
53	427267.59	2143145.02	Аналитический	0.30	-
54	427274.22	2143157.30	Аналитический	0.30	-
55	426792.10	2143399.87	Аналитический	0.30	-
56	426671.50	2143455.77	Аналитический	0.30	-
57	426639.63	2143474.17	Аналитический	0.30	-
58	426535.23	2143522.98	Аналитический	0.30	-
59	426519.68	2143530.96	Аналитический	0.30	-
60	426501.93	2143540.24	Аналитический	0.30	-
61	426483.65	2143548.49	Аналитический	0.30	-
62	426474.48	2143552.51	Аналитический	0.30	-
63	426465.31	2143556.51	Аналитический	0.30	-
64	426456.15	2143560.48	Аналитический	0.30	-
65	426446.99	2143564.53	Аналитический	0.30	-
66	426437.91	2143568.68	Аналитический	0.30	-
67	426428.71	2143572.65	Аналитический	0.30	-
68	426419.49	2143576.55	Аналитический	0.30	-
69	426410.24	2143580.41	Аналитический	0.30	-
70	426400.93	2143584.08	Аналитический	0.30	-
71	426391.66	2143587.73	Аналитический	0.30	-
72	426373.57	2143596.14	Аналитический	0.30	-
73	426355.36	2143604.44	Аналитический	0.30	-
74	426337.10	2143612.59	Аналитический	0.30	-
75	426318.88	2143620.86	Аналитический	0.30	-
76	426300.57	2143628.92	Аналитический	0.30	-
77	426282.23	2143636.92	Аналитический	0.30	-
78	426273.06	2143640.91	Аналитический	0.30	-
79	426263.86	2143644.85	Аналитический	0.30	-
80	426254.67	2143648.79	Аналитический	0.30	-
81	426245.49	2143652.73	Аналитический	0.30	-
82	426236.31	2143656.71	Аналитический	0.30	-
83	426227.13	2143660.66	Аналитический	0.30	-
84	426218.02	2143664.74	Аналитический	0.30	-
85	426208.88	2143668.83	Аналитический	0.30	-
86	426199.70	2143672.83	Аналитический	0.30	-
87	426190.51	2143676.77	Аналитический	0.30	-
88	426181.32	2143680.72	Аналитический	0.30	-

1	2	3	4	5	6
89	426172.12	2143684.63	Аналитический	0.30	-
90	426162.90	2143688.55	Аналитический	0.30	-
91	426153.63	2143692.33	Аналитический	0.30	-
92	426144.35	2143696.08	Аналитический	0.30	-
93	426135.08	2143699.78	Аналитический	0.30	-
94	426125.89	2143703.69	Аналитический	0.30	-
95	426116.69	2143707.62	Аналитический	0.30	-
96	426107.48	2143711.51	Аналитический	0.30	-
97	426098.25	2143715.38	Аналитический	0.30	-
98	426097.90	2143714.35	Аналитический	0.30	-
99	426004.14	2143754.96	Аналитический	0.30	-
100	426012.17	2143765.47	Картометрический	5.00	-
101	425710.02	2143952.01	Картометрический	5.00	-
102	425640.18	2144015.49	Картометрический	5.00	-
103	425552.36	2144071.63	Картометрический	5.00	-
104	425442.96	2144118.81	Картометрический	5.00	-
105	425045.83	2144376.85	Аналитический	0.30	-
106	424979.82	2144419.74	Картометрический	5.00	-
107	424981.45	2144423.69	Картометрический	1.00	-
108	424982.79	2144427.53	Картометрический	1.00	-
109	424984.62	2144434.47	Картометрический	1.00	-
110	424985.33	2144438.66	Картометрический	1.00	-
111	424985.45	2144441.09	Картометрический	1.00	-
112	424985.58	2144443.82	Картометрический	1.00	-
113	424985.51	2144445.25	Картометрический	1.00	-
114	424985.43	2144446.68	Картометрический	1.00	-
115	424984.86	2144450.48	Картометрический	1.00	-
116	424984.50	2144452.38	Картометрический	1.00	-
117	424983.76	2144454.81	Картометрический	1.00	-
118	424983.02	2144457.22	Картометрический	1.00	-
119	424982.26	2144459.07	Картометрический	1.00	-
120	424981.50	2144460.94	Картометрический	1.00	-
121	424980.39	2144463.00	Картометрический	1.00	-
122	424979.28	2144465.07	Картометрический	1.00	-
123	424977.66	2144467.34	Картометрический	1.00	-
124	424976.05	2144469.61	Картометрический	1.00	-
125	424974.24	2144471.54	Картометрический	1.00	-
126	424970.99	2144474.70	Картометрический	1.00	-
127	424967.76	2144477.21	Картометрический	1.00	-
128	424965.03	2144478.85	Картометрический	1.00	-
129	424962.14	2144479.96	Картометрический	1.00	-
130	424959.16	2144480.83	Картометрический	1.00	-
131	424955.83	2144481.57	Картометрический	1.00	-
132	424949.33	2144482.34	Картометрический	1.00	-
133	424938.13	2144482.32	Картометрический	1.00	-
134	424930.61	2144482.29	Картометрический	1.00	-
135	424919.03	2144482.03	Картометрический	1.00	-
136	424910.16	2144481.91	Картометрический	1.00	-
137	424902.88	2144481.80	Картометрический	1.00	-
138	424888.99	2144481.88	Картометрический	1.00	-
139	424883.24	2144481.92	Картометрический	1.00	-

1	2	3	4	5	6
140	424877.50	2144481.97	Картометрический	1.00	-
141	424869.08	2144482.01	Картометрический	1.00	-
142	424859.43	2144482.20	Картометрический	1.00	-
143	424852.40	2144482.37	Картометрический	1.00	-
144	424848.60	2144482.49	Картометрический	1.00	-
145	424845.28	2144482.71	Картометрический	1.00	-
146	424841.95	2144482.93	Картометрический	1.00	-
147	424838.89	2144483.20	Картометрический	1.00	-
148	424835.85	2144483.46	Картометрический	1.00	-
149	424831.80	2144484.01	Картометрический	1.00	-
150	424827.74	2144484.55	Картометрический	1.00	-
151	424824.29	2144485.13	Картометрический	1.00	-
152	424820.81	2144485.71	Картометрический	1.00	-
153	424814.92	2144486.70	Картометрический	1.00	-
154	424812.23	2144487.26	Картометрический	1.00	-
155	424810.14	2144487.95	Картометрический	1.00	-
156	424807.17	2144488.94	Картометрический	1.00	-
157	424804.18	2144489.95	Картометрический	1.00	-
158	424802.11	2144490.59	Картометрический	1.00	-
159	424800.12	2144491.22	Картометрический	1.00	-
160	424796.22	2144492.86	Картометрический	1.00	-
161	424792.53	2144494.44	Картометрический	1.00	-
162	424743.64	2144523.53	Аналитический	0.30	-
163	424668.89	2144558.61	Аналитический	0.30	-
164	424655.43	2144564.67	Аналитический	0.30	-
165	424659.37	2144547.77	Аналитический	0.30	-
166	424623.52	2144563.93	Аналитический	0.30	-
167	424562.90	2144582.74	Аналитический	0.30	-
168	424533.01	2144588.78	Аналитический	0.30	-
169	424462.99	2144603.81	Аналитический	0.30	-
170	424433.18	2144612.03	Аналитический	0.30	-
171	424378.62	2144620.25	Аналитический	0.30	-
172	424366.35	2144623.55	Аналитический	0.30	-
173	424359.09	2144625.51	Аналитический	0.30	-
174	424356.58	2144626.19	Аналитический	0.30	-
175	424258.11	2144634.92	Аналитический	0.30	-
176	424176.80	2144643.90	Аналитический	0.30	-
177	424055.29	2144659.35	Аналитический	0.30	-
178	424053.47	2144673.74	Аналитический	0.30	-
179	424052.63	2144680.30	Аналитический	0.30	-
180	423809.50	2144708.51	Картометрический	1.00	-
181	423800.91	2144709.94	Картометрический	1.00	-
182	423786.50	2144716.06	Картометрический	1.00	-
183	423778.17	2144721.01	Картометрический	1.00	-
184	423771.52	2144725.20	Картометрический	1.00	-
185	423769.32	2144726.68	Картометрический	1.00	-
186	423756.22	2144736.90	Картометрический	1.00	-
187	423749.22	2144743.51	Картометрический	1.00	-
188	423746.18	2144746.69	Картометрический	1.00	-
189	423743.24	2144749.96	Картометрический	1.00	-

1	2	3	4	5	6
190	423742.68	2144750.62	Картометрический	1.00	-
191	423742.10	2144751.31	Картометрический	1.00	-
192	423739.29	2144754.78	Картометрический	1.00	-
193	423736.55	2144758.34	Картометрический	1.00	-
194	423733.86	2144761.97	Картометрический	1.00	-
195	423731.74	2144764.95	Картометрический	1.00	-
196	423729.14	2144768.72	Картометрический	1.00	-
197	423727.09	2144771.77	Картометрический	1.00	-
198	423724.04	2144776.43	Картометрический	1.00	-
199	423721.01	2144781.16	Картометрический	1.00	-
200	423717.48	2144786.74	Картометрический	1.00	-
201	423710.39	2144798.01	Картометрический	1.00	-
202	423699.74	2144814.91	Картометрический	1.00	-
203	423689.45	2144831.99	Картометрический	1.00	-
204	423687.54	2144835.29	Картометрический	1.00	-
205	423683.52	2144842.09	Картометрический	1.00	-
206	423681.92	2144844.67	Картометрический	1.00	-
207	423680.26	2144847.26	Картометрический	1.00	-
208	423678.53	2144849.85	Картометрический	1.00	-
209	423677.93	2144850.72	Картометрический	1.00	-
210	423676.13	2144853.22	Картометрический	1.00	-
211	423672.85	2144857.47	Картометрический	1.00	-
212	423670.71	2144860.01	Картометрический	1.00	-
213	423668.46	2144862.50	Картометрический	1.00	-
214	423666.08	2144864.94	Картометрический	1.00	-
215	423663.78	2144867.12	Картометрический	1.00	-
216	423655.18	2144874.90	Картометрический	1.00	-
217	423652.29	2144876.67	Картометрический	1.00	-
218	423640.92	2144882.40	Картометрический	1.00	-
219	423633.70	2144884.96	Картометрический	1.00	-
220	423627.51	2144886.56	Картометрический	1.00	-
221	423616.09	2144888.21	Картометрический	1.00	-
222	423600.66	2144887.86	Картометрический	1.00	-
223	423581.75	2144883.51	Картометрический	1.00	-
224	423574.52	2144880.52	Картометрический	1.00	-
225	423566.45	2144876.17	Картометрический	1.00	-
226	423556.82	2144869.28	Картометрический	1.00	-
227	423551.83	2144864.79	Картометрический	1.00	-
228	423547.59	2144859.63	Картометрический	1.00	-
229	423545.33	2144856.53	Картометрический	1.00	-
230	423543.25	2144853.40	Картометрический	1.00	-
231	423541.34	2144850.26	Картометрический	1.00	-
232	423539.57	2144847.13	Картометрический	1.00	-
233	423537.94	2144844.02	Картометрический	1.00	-
234	423537.42	2144842.97	Картометрический	1.00	-
235	423534.62	2144836.83	Картометрический	1.00	-
236	423533.38	2144833.82	Картометрический	1.00	-
237	423532.22	2144830.87	Картометрический	1.00	-
238	423531.13	2144827.98	Картометрический	1.00	-
239	423530.09	2144825.14	Картометрический	1.00	-
240	423528.56	2144820.91	Картометрический	1.00	-

1	2	3	4	5	6
241	423516.86	2144796.08	Картометрический	1.00	-
242	423649.99	2144744.24	Картометрический	1.00	-
243	423702.31	2144729.96	Картометрический	1.00	-
244	423699.36	2144716.04	Аналитический	0.30	-
245	423687.34	2144705.08	Аналитический	0.30	-
246	423731.51	2144693.09	Аналитический	0.30	-
247	423699.22	2144687.25	Картометрический	1.00	-
248	423669.39	2144674.56	Картометрический	1.00	-
249	423449.95	2144560.25	Картометрический	1.00	-
250	423027.41	2144340.76	Картометрический	1.00	-
251	422990.76	2144319.04	Картометрический	1.00	-
252	422991.10	2144318.29	Картометрический	5.00	-
253	423044.42	2144346.75	Картометрический	5.00	-
254	423046.72	2144342.31	Картометрический	1.00	-
255	423070.95	2144354.88	Картометрический	1.00	-
256	423070.26	2144356.21	Картометрический	1.00	-
257	423099.90	2144371.58	Картометрический	1.00	-
258	423129.55	2144390.94	Картометрический	1.00	-
259	423175.40	2144413.09	Картометрический	1.00	-
260	423233.51	2144442.20	Картометрический	1.00	-
261	423251.80	2144451.56	Картометрический	1.00	-
262	423272.21	2144459.82	Картометрический	1.00	-
263	423289.31	2144467.53	Картометрический	1.00	-
264	424140.31	2144361.56	Картометрический	1.00	-
265	424161.53	2144125.40	Картометрический	1.00	-
266	424283.58	2144057.11	Аналитический	0.30	-
267	424293.67	2144115.41	Аналитический	0.30	-
268	424336.56	2144086.78	Аналитический	0.30	-
269	424347.81	2144083.82	Аналитический	0.30	-
270	424324.08	2144111.85	Аналитический	0.30	-
271	424296.22	2144168.30	Аналитический	0.30	-
272	424318.55	2144190.37	Аналитический	0.30	-
273	424351.89	2144157.75	Аналитический	0.30	-
274	424376.36	2144109.69	Аналитический	0.30	-
275	424454.08	2144067.97	Аналитический	0.30	-
276	424467.14	2144096.05	Аналитический	0.30	-
277	424459.19	2144124.31	Аналитический	0.30	-
278	424391.06	2144218.00	Аналитический	0.30	-
279	424335.12	2144246.69	Аналитический	0.30	-
280	424355.74	2144269.14	Аналитический	0.30	-
281	424385.18	2144261.66	Аналитический	0.30	-
282	424401.26	2144258.65	Аналитический	0.30	-
283	424407.05	2144271.81	Аналитический	0.30	-
284	424399.31	2144295.15	Аналитический	0.30	-
285	424423.70	2144311.51	Аналитический	0.30	-
286	424437.33	2144250.19	Аналитический	0.30	-
287	424463.07	2144221.89	Аналитический	0.30	-
288	424495.87	2144222.40	Аналитический	0.30	-
289	424518.56	2144303.26	Аналитический	0.30	-
290	424550.73	2144293.41	Аналитический	0.30	-
291	424537.03	2144223.75	Аналитический	0.30	-

1	2	3	4	5	6
292	424553.85	2144153.97	Аналитический	0.30	-
293	424550.58	2144102.50	Аналитический	0.30	-
294	424607.15	2144112.47	Аналитический	0.30	-
295	424680.41	2144145.15	Аналитический	0.30	-
296	424674.90	2144176.36	Картометрический	1.00	-
297	424680.57	2144196.73	Картометрический	1.00	-
298	424718.90	2144275.38	Картометрический	1.00	-
299	424758.31	2144271.10	Картометрический	1.00	-
300	424786.33	2144433.40	Картометрический	1.00	-
301	424801.11	2144422.86	Картометрический	1.00	-
302	424812.30	2144413.07	Картометрический	1.00	-
303	424820.46	2144404.64	Картометрический	1.00	-
304	424828.04	2144395.72	Картометрический	1.00	-
305	424841.83	2144376.63	Картометрический	1.00	-
306	424852.58	2144360.28	Картометрический	1.00	-
307	424859.60	2144349.62	Картометрический	1.00	-
308	424867.31	2144339.01	Картометрический	1.00	-
309	424873.00	2144333.17	Картометрический	1.00	-
310	424877.22	2144329.14	Картометрический	1.00	-
311	424883.09	2144324.03	Картометрический	1.00	-
312	424888.41	2144320.64	Картометрический	1.00	-
313	424928.43	2144298.23	Картометрический	1.00	-
314	424957.99	2144350.54	Картометрический	1.00	-
315	425000.02	2144325.37	Аналитический	0.30	-
316	424998.18	2144321.76	Аналитический	0.30	-
317	425008.40	2144315.09	Аналитический	0.30	-
318	425011.25	2144318.66	Картометрический	5.00	-
319	425064.25	2144286.94	Картометрический	5.00	-
320	425222.14	2144185.90	Картометрический	5.00	-
321	425222.30	2144186.17	Картометрический	5.00	-
322	425296.79	2144134.90	Аналитический	0.30	-
323	425280.83	2144128.91	Аналитический	0.30	-
324	425424.18	2144034.76	Картометрический	5.00	-
325	425480.77	2143961.76	Картометрический	5.00	-
326	425568.07	2143902.55	Картометрический	5.00	-
327	425664.08	2143863.50	Картометрический	5.00	-
328	425718.96	2143852.70	Картометрический	5.00	-
329	425974.53	2143690.46	Картометрический	5.00	-
330	425981.47	2143702.86	Картометрический	5.00	-
331	425993.04	2143695.98	Картометрический	5.00	-
332	425987.87	2143682.97	Картометрический	5.00	-
333	426377.66	2143511.59	Картометрический	5.00	-
334	426376.77	2143508.63	Картометрический	5.00	-
335	426375.91	2143506.20	Картометрический	5.00	-
336	426374.42	2143502.90	Картометрический	5.00	-
337	426372.83	2143500.24	Картометрический	5.00	-
338	426371.23	2143497.96	Картометрический	5.00	-
339	426368.94	2143494.93	Картометрический	5.00	-
340	426365.07	2143489.92	Картометрический	5.00	-
341	426356.86	2143479.83	Картометрический	5.00	-

1	2	3	4	5	6
342	426341.12	2143460.79	Картометрический	5.00	-
343	426329.95	2143446.81	Картометрический	5.00	-
344	426315.37	2143428.44	Картометрический	5.00	-
345	426280.65	2143386.12	Картометрический	5.00	-
346	426289.14	2143379.13	Картометрический	5.00	-
347	426306.21	2143399.90	Картометрический	5.00	-
348	426319.56	2143416.05	Картометрический	5.00	-
349	426337.50	2143437.71	Картометрический	5.00	-
350	426357.96	2143462.44	Картометрический	5.00	-
351	426371.46	2143478.72	Картометрический	5.00	-
352	426380.89	2143489.80	Картометрический	5.00	-
353	426385.71	2143495.03	Картометрический	5.00	-
354	426401.79	2143501.53	Картометрический	5.00	-
355	426523.45	2143447.38	Картометрический	5.00	-
356	426677.13	2143374.73	Картометрический	5.00	-
357	427241.04	2143089.22	Картометрический	5.00	-
358	427248.06	2143101.34	Картометрический	5.00	-
359	427269.75	2143090.80	Картометрический	5.00	-
360	427264.27	2143077.76	Картометрический	5.00	-
361	427738.27	2142834.81	Картометрический	5.00	-
362	427742.88	2142843.11	Картометрический	5.00	-
363	427752.06	2142838.02	Картометрический	5.00	-
364	427747.62	2142830.02	Картометрический	5.00	-
365	427806.34	2142799.93	Картометрический	5.00	-
366	427812.01	2142812.78	Картометрический	5.00	-
367	428211.81	2142606.90	Картометрический	5.00	-
368	428259.86	2142582.25	Картометрический	5.00	-
369	428251.60	2142564.81	Картометрический	5.00	-
370	428244.73	2142550.21	Картометрический	5.00	-
371	428446.29	2142446.83	Картометрический	5.00	-
372	428833.59	2142248.54	Картометрический	5.00	-
373	428975.22	2142174.84	Картометрический	5.00	-
374	428992.60	2142173.66	Картометрический	5.00	-
375	428996.60	2142181.23	Картометрический	5.00	-
376	429011.70	2142194.71	Картометрический	5.00	-
377	429315.26	2142034.85	Картометрический	5.00	-
378	429444.52	2141941.01	Картометрический	5.00	-
379	429523.68	2141939.91	Картометрический	5.00	-
380	429825.25	2141844.21	Картометрический	5.00	-
381	430033.53	2141798.47	Картометрический	5.00	-
382	430032.13	2141782.41	Картометрический	5.00	-
383	430273.66	2141764.50	Картометрический	5.00	-
384	430279.67	2141780.59	Картометрический	5.00	-
385	430562.92	2141738.45	Картометрический	5.00	-
386	430696.73	2141693.72	Картометрический	5.00	-
387	430795.82	2141654.71	Картометрический	5.00	-
388	431231.42	2141471.81	Картометрический	5.00	-
389	431701.79	2141276.44	Картометрический	5.00	-
390	431694.40	2141260.08	Картометрический	5.00	-
391	432543.40	2140905.76	Картометрический	5.00	-
392	432552.51	2140930.04	Картометрический	5.00	-

1	2	3	4	5	6
393	433006.22	2140740.82	Картометрический	5.00	-
394	433006.22	2140740.45	Картометрический	5.00	-
395	433039.89	2140724.85	Картометрический	5.00	-
396	433051.39	2140720.02	Картометрический	5.00	-
397	433074.22	2140709.91	Картометрический	5.00	-
398	433097.02	2140699.56	Картометрический	5.00	-
399	433120.12	2140689.83	Картометрический	5.00	-
400	433143.30	2140680.45	Картометрический	5.00	-
401	433166.38	2140670.94	Картометрический	5.00	-
402	433189.25	2140660.96	Картометрический	5.00	-
403	433212.10	2140650.64	Картометрический	5.00	-
404	433235.37	2140641.56	Картометрический	5.00	-
405	433257.93	2140630.91	Картометрический	5.00	-
406	433275.64	2140622.90	Картометрический	5.00	-
407	433277.66	2140628.15	Картометрический	5.00	-
408	433287.46	2140624.39	Картометрический	5.00	-
409	433285.17	2140618.40	Картометрический	5.00	-
410	433303.30	2140609.43	Картометрический	5.00	-
411	433348.57	2140589.24	Картометрический	5.00	-
412	433373.07	2140581.41	Картометрический	5.00	-
413	433396.59	2140573.08	Картометрический	5.00	-
414	433419.95	2140564.17	Картометрический	5.00	-
415	433443.45	2140555.50	Картометрический	5.00	-
416	433444.19	2140555.23	Картометрический	5.00	-
417	433554.28	2140506.27	Аналитический	0.30	-
418	433557.32	2140487.24	Аналитический	0.30	-
419	433476.47	2140310.41	Аналитический	0.30	-
420	433477.93	2140309.73	Аналитический	0.30	-
421	433486.45	2140305.76	Картометрический	5.00	-
422	433534.51	2140406.08	Картометрический	5.00	-
423	433585.49	2140475.14	Картометрический	5.00	-
424	433598.26	2140480.78	Картометрический	5.00	-
1	434717.67	2140022.26	Аналитический	0.30	-

3. Сведения о характерных точках части (частей) границы объекта

Обозначение характерных точек части границы	Координаты, м		Метод определения координат характерной точки	Средняя квадратическая погрешность положения характерной точки (Mt), м	Описание обозначения точки на местности (при наличии)
	X	Y			
1	2	3	4	5	6
Часть №					
-	-	-	-	-	-


Сведения о местоположении измененных (уточненных) границ объекта

2. Сведения о характерных точках границ объекта

Обозначение характерных точек границ	Существующие координаты, м		Измененные (уточненные) координаты, м		Метод определения координат характерной точки	Средняя квадратическая погрешность положения характерной точки (Mt), м	Описание обозначения точки на местности (при наличии)
	X	Y	X	Y			
1	2	3	4	5	6	7	8
-	-	-	-	-	-	-	-
3. Сведения о характерных точках части (частей) границы объекта							
Часть №							
-	-	-	-	-	-	-	-

План границ объекта

Схема расположения листов плана границ объекта

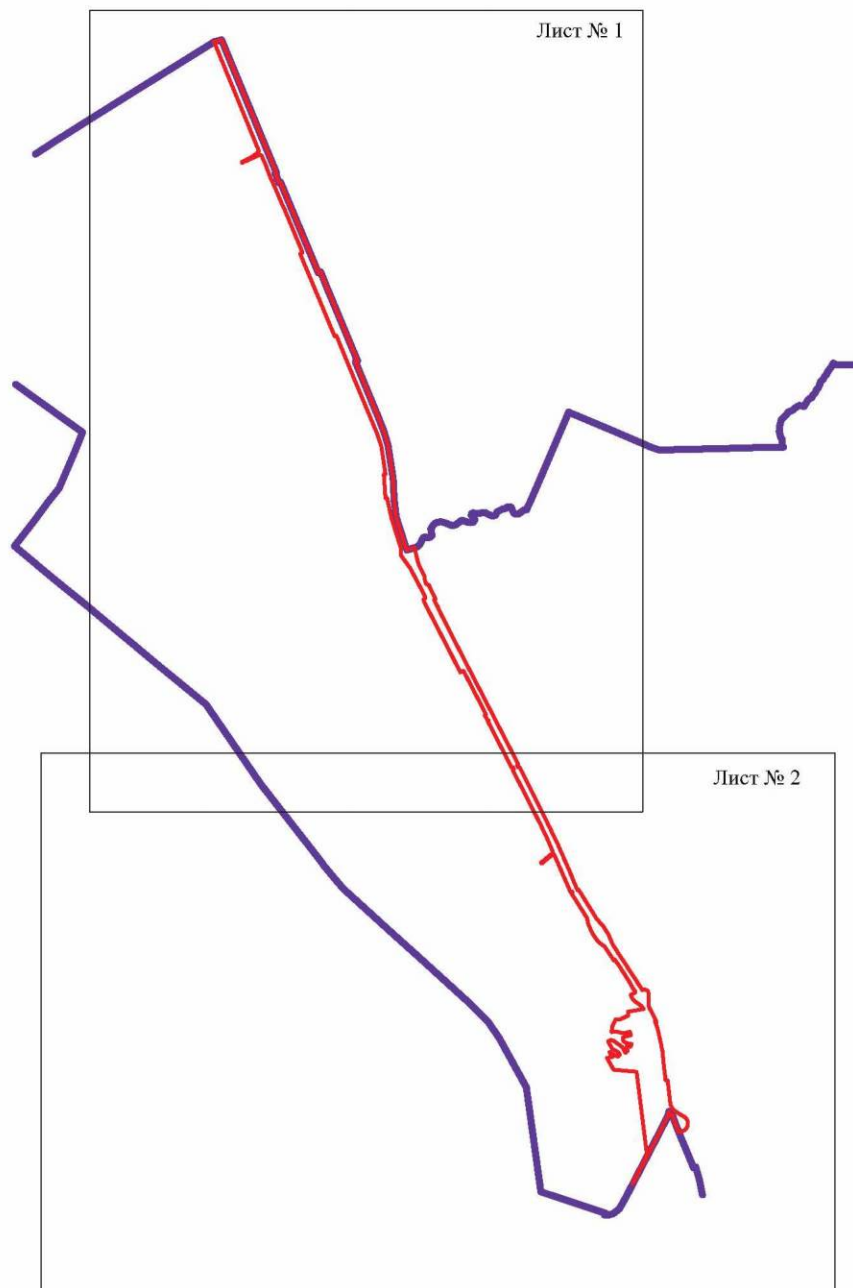

Масштаб 1:50000


Используемые условные знаки и обозначения:

	границы территориальной зоны
	границы муниципального образования
Лист № 1	область и номер листа плана границ объекта

Руководитель БУВО «Нормативно-проектный центр»

Подпись Ю.В. Шалыгина Ю.В. Шалыгина Дата « 09 » марта 2022 г.

Место для оттиска печати (при наличии) лица, составившего описание местоположения границ объекта



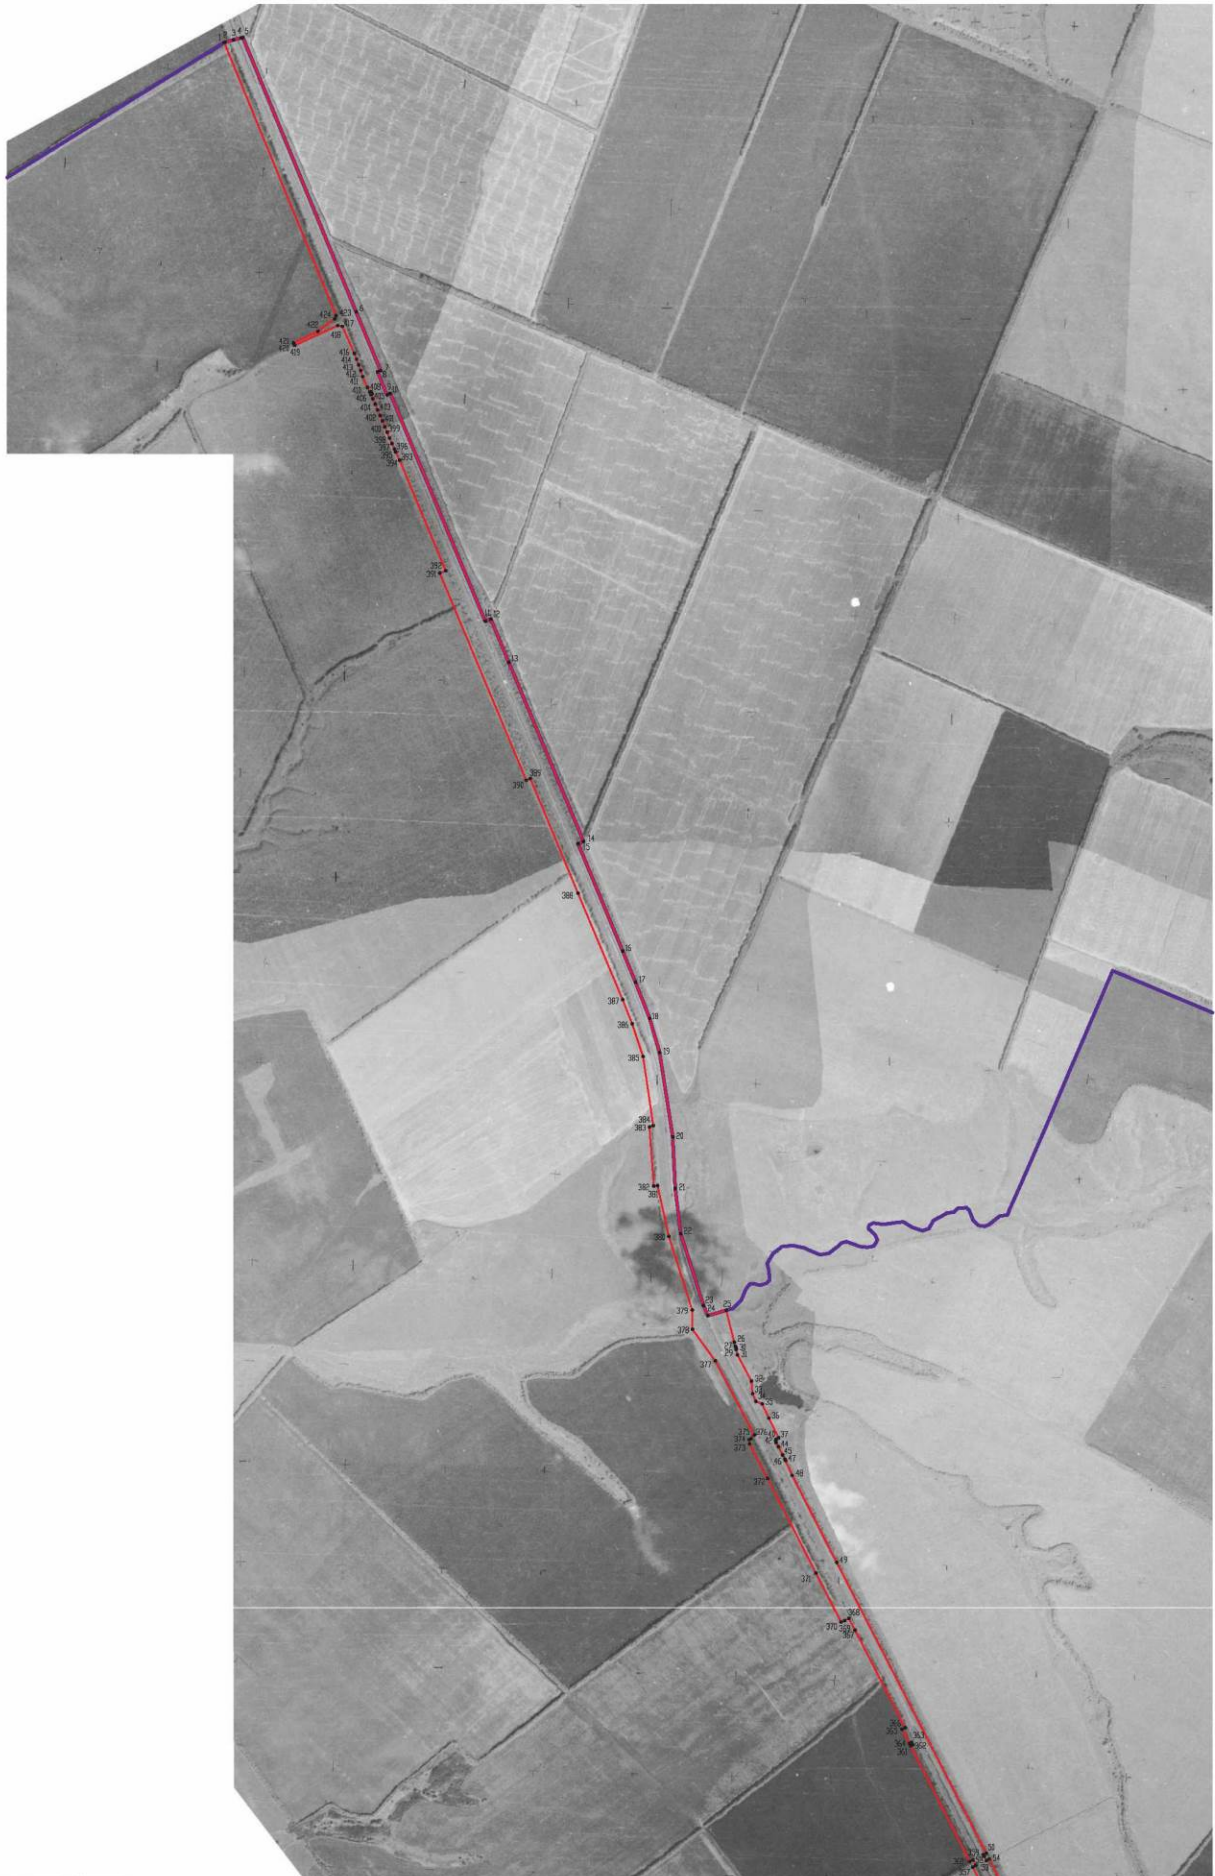


Используемые условные знаки и обозначения:

- границы территориальной зоны
- границы муниципального образования
- 1 характерная точка границ территориальной зоны

Масштаб 1:10000

Руководитель БУВО «Нормативно-проектный центр»
Подпись Ю.В. Шалыгина Дата « 09 » марта 2022 г.
Место для отрыва печати (при наличии) лица, составившего описание местоположения границ объекта

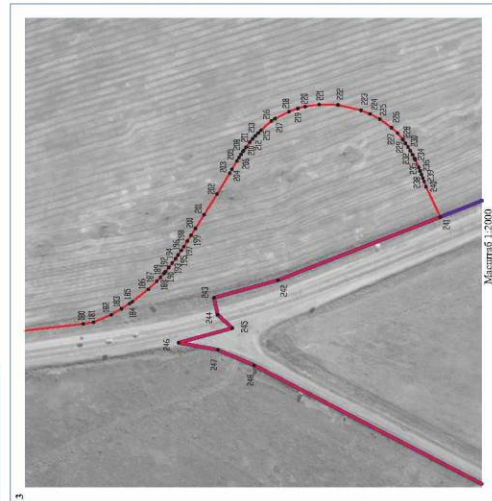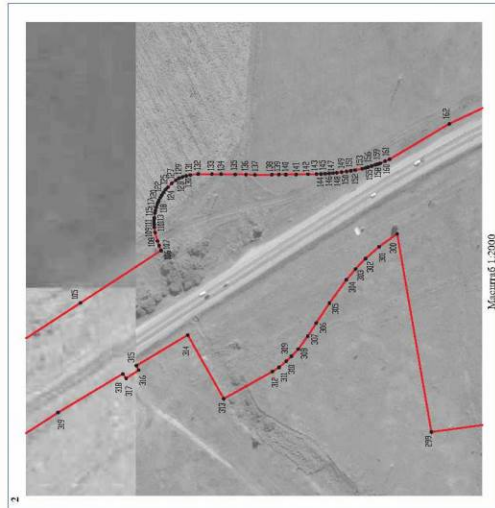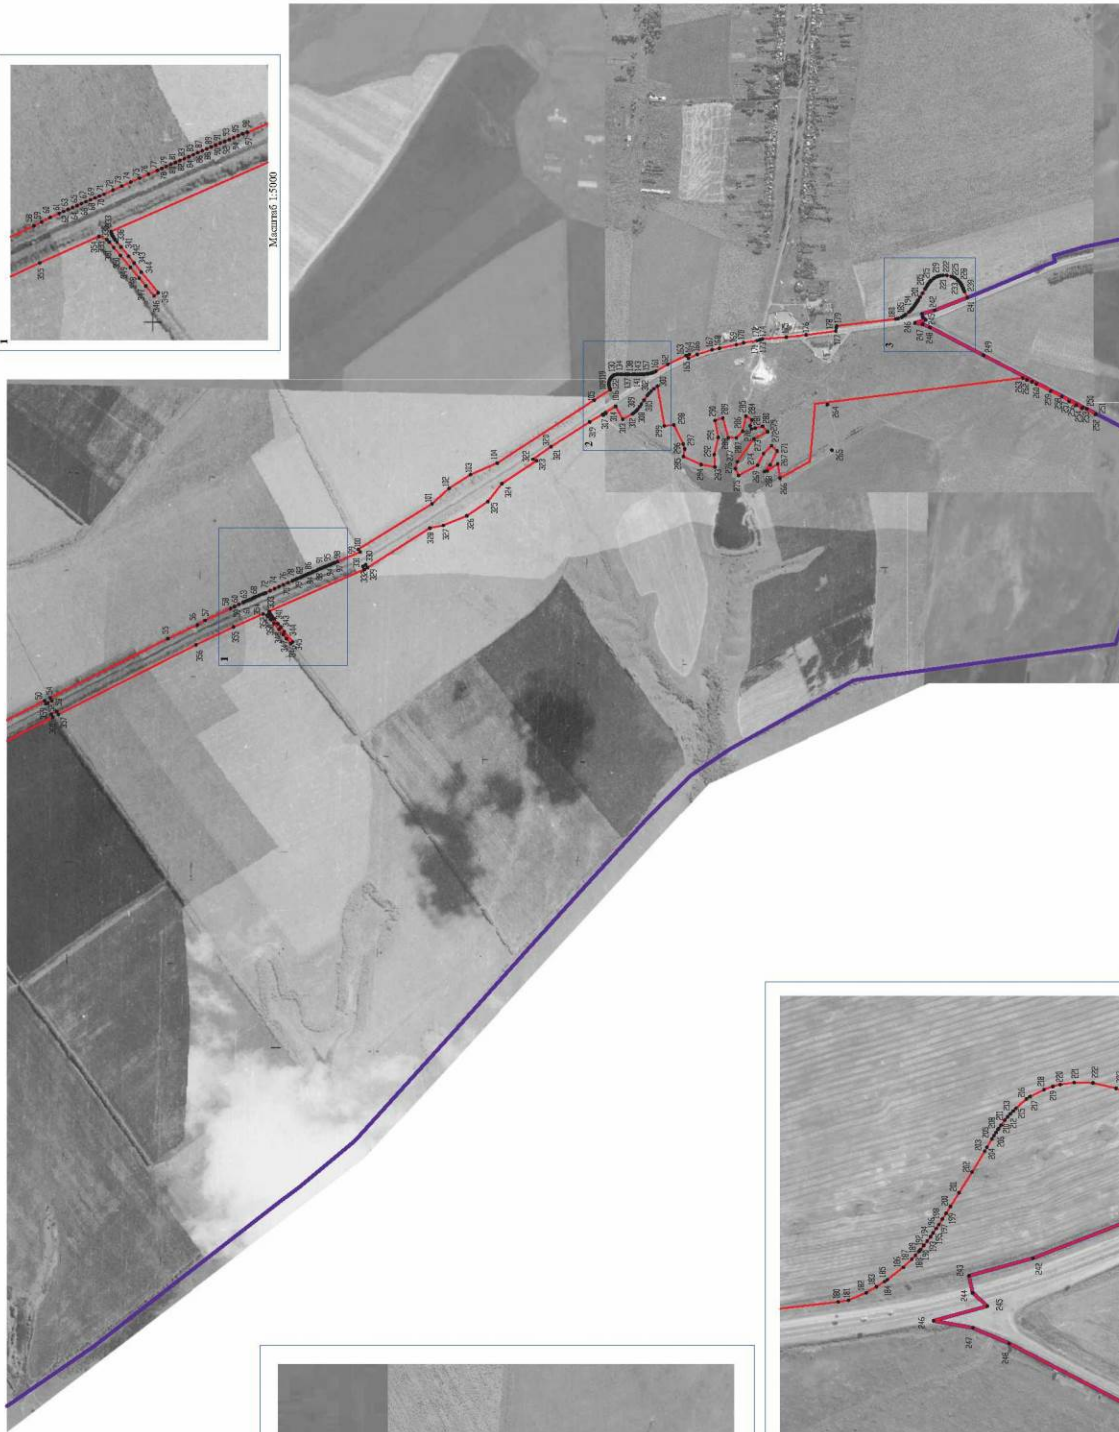

Используемые условные линии и обозначения:

- границы территориальной зоны;
- границы муниципального образования;
- характерная точка границ территориальной зоны
- 50

Масштаб 1:10000

ОПИСАНИЕ МЕСТОПОЛОЖЕНИЯ ГРАНИЦ

Зона сельскохозяйственного производства за границами населенного пункта – СХ2

(наименование объекта, местоположение границ которого описано
(далее - объект))

Раздел 1

Сведения об объекте		
№ п/п	Характеристики объекта	Описание характеристик
1	2	3
1	Местоположение объекта	Воронежская область, Бобровский муниципальный район, Липовское сельское поселение
2	Площадь объекта $\pm$ величина погрешности определения площади ($P \pm \Delta P$)	-
3	Иные характеристики объекта	-

Раздел 2

Сведения о местоположении границ объекта					
1. Система координат: МСК - 36, зона 2					
2. Сведения о характерных точках границ объекта					
Обозначение характерных точек границ	Координаты, м		Метод определения координат характерной точки	Средняя квадратическая погрешность положения характерной точки (Mt), м	Описание обозначения точки на местности (при наличии)
	X	Y			
1	2	3	4	5	6
1	425291.05	2145248.43	Аналитический	0.30	-
2	425287.11	2145421.45	Аналитический	0.30	-
3	425272.37	2145581.70	Аналитический	0.30	-
4	425040.33	2145569.72	Аналитический	0.30	-
5	425001.11	2145573.52	Аналитический	0.30	-
6	424903.07	2145649.42	Аналитический	0.30	-
7	424841.71	2145681.05	Аналитический	0.30	-
8	424746.57	2145660.10	Картометрический	5.00	-
9	424732.04	2145199.93	Картометрический	5.00	-
10	424805.26	2145158.76	Картометрический	5.00	-
11	425034.46	2145160.93	Аналитический	0.30	-
12	425041.34	2145236.63	Аналитический	0.30	-
1	425291.05	2145248.43	Аналитический	0.30	-
3. Сведения о характерных точках части (частей) границы объекта					
Обозначение характерных точек части границы	Координаты, м		Метод определения координат характерной точки	Средняя квадратическая погрешность положения характерной точки (Mt), м	Описание обозначения точки на местности (при наличии)
	X	Y			
1	2	3	4	5	6
Часть №					
-	-	-	-	-	-

Сведения о местоположении измененных (уточненных) границ объекта

2. Сведения о характерных точках границ объекта

3. Сведения о характерных точках части (частей) границы объекта

Часть №

—

Раздел 4

План границ объекта




Масштаб 1:10000

Используемые условные знаки и обозначения :



границы территориальной зоны

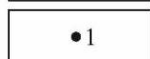

характерная точка границ территориальной зоны

Руководитель БУВО «Нормативно-проектный центр»

Подпись Ю.В.Шалыгина Ю.В.Шалыгина Дата « 09 » марта 2022 г.

Место для оттиска печати (при наличии) лица, составившего описание местоположения границ объекта

