



**ДЕПАРТАМЕНТ
АРХИТЕКТУРЫ И ГРАДОСТРОИТЕЛЬСТВА
ВОРОНЕЖСКОЙ ОБЛАСТИ**

Правовое управление правительства Воронежской области
ЗАРЕГИСТРИРОВАНО
« 26 » 07 2022 г.
Регистрационный номер № 468

ПРИКАЗ

18.07.2022

№ 45-01-04/745

г. Воронеж

**О внесении изменений в правила землепользования и застройки
Орловского сельского поселения Новоусманского муниципального
района Воронежской области**

В соответствии с Градостроительным кодексом Российской Федерации, Федеральным законом от 06.10.2003 № 131-ФЗ «Об общих принципах организации местного самоуправления в Российской Федерации», законами Воронежской области от 07.07.2006 № 61-ОЗ «О регулировании градостроительной деятельности в Воронежской области», от 20.12.2018 № 173-ОЗ «О перераспределении полномочий по утверждению правил землепользования и застройки между органами местного самоуправления поселений Воронежской области, городского округа город Нововоронеж, Борисоглебского городского округа и исполнительными органами государственной власти Воронежской области», постановлением правительства Воронежской области от 31.12.2014 № 1240 «Об утверждении Положения о департаменте архитектуры и градостроительства Воронежской области», на основании приказа департамента архитектуры и градостроительства Воронежской области от 11.02.2021 № 45-01-04/116 «О подготовке проектов о внесении изменений в правила землепользования и застройки поселений Аннинского, Бобровского, Бутурлиновского, Верхнемамонского, Верхнехавского, Воробьевского, Каширского,

Лискинского, Новоусманского, Новохопёрского, Ольховатского, Павловского, Панинского, Поворинского, Подгоренского, Рамонского, Россошанского, Семилукского, Хохольского муниципальных районов Воронежской области», с учетом заключения о результатах публичных слушаний от 14.02.2022

п р и к а з ы в а ю:

1. Внести в приказ департамента архитектуры и градостроительства Воронежской области от 05.06.2020 № 45-01-04/413 «Об утверждении правил землепользования и застройки Орловского сельского поселения Новоусманского муниципального района Воронежской области» изменения, изложив правила землепользования и застройки Орловского сельского поселения Новоусманского муниципального района Воронежской области в редакции согласно приложению к настоящему приказу.

2. Контроль исполнения настоящего приказа возложить на заместителя руководителя департамента архитектуры и градостроительства Воронежской области – начальника отдела территориального планирования Беляеву С.М.

Руководитель департамента
архитектуры и градостроительства
Воронежской области



А.А. Еренков

Приложение
к приказу департамента
архитектуры и градостроительства
Воронежской области
от 18.07.2022 № 45-01-04/745

«УТВЕРЖДЕНЫ
приказом департамента
архитектуры и градостроительства
Воронежской области
от 05.06.2020 № 45-01-04/413

**ПРАВИЛА ЗЕМЛЕПОЛЬЗОВАНИЯ И ЗАСТРОЙКИ
ОРЛОВСКОГО СЕЛЬСКОГО ПОСЕЛЕНИЯ
НОВОУСМАНСКОГО МУНИЦИПАЛЬНОГО РАЙОНА
ВОРОНЕЖСКОЙ ОБЛАСТИ**

**ЧАСТЬ I. ПОРЯДОК ПРИМЕНЕНИЯ ПРАВИЛ
ЗЕМЛЕПОЛЬЗОВАНИЯ И ЗАСТРОЙКИ И ВНЕСЕНИЯ В НИХ
ИЗМЕНЕНИЙ**

Раздел 1. Общие положения

**1. Предмет регулирования и цели подготовки правил
землепользования и застройки Орловского сельского поселения
Новоусманского муниципального района Воронежской области**

1. Правила землепользования и застройки Орловского сельского поселения Новоусманского муниципального района Воронежской области (далее – Правила) являются документом градостроительного зонирования, который утверждается нормативным правовым актом департамента архитектуры и градостроительства Воронежской области и в котором устанавливаются территориальные зоны, градостроительные регламенты, порядок применения такого документа и порядок внесения в него изменений.

2. Правила разработаны в соответствии с Градостроительным кодексом Российской Федерации (далее – ГрК РФ), Земельным кодексом Российской Федерации, Федеральным законом от 06.10.2003 № 131-ФЗ

«Об общих принципах организации местного самоуправления в Российской Федерации», иными нормативными правовыми актами Российской Федерации, Воронежской области, муниципальными правовыми актами муниципального образования с учетом положений нормативных актов и документов, определяющих основные направления социально-экономического и градостроительного развития муниципального образования, а также сведений Единого государственного реестра недвижимости, сведений, документов и материалов, содержащихся в государственных информационных системах обеспечения градостроительной деятельности.

3. Правила разработаны в целях:

- создания условий для устойчивого развития территории муниципального образования, сохранения окружающей среды и объектов культурного наследия;
- создания условий для планировки территории муниципального образования;
- обеспечения прав и законных интересов физических и юридических лиц, в том числе правообладателей земельных участков и объектов капитального строительства;
- создания условий для привлечения инвестиций, в том числе путем предоставления возможности выбора наиболее эффективных видов разрешенного использования земельных участков и объектов капитального строительства.

2. Основные понятия, используемые в Правилах

В настоящих Правилах используются основные понятия, установленные законодательством Российской Федерации.

3. Сфера применения Правил

1. Действие настоящих Правил распространяется на всю территорию Орловского сельского поселения Новоусманского муниципального района Воронежской области. Правила обязательны для

соблюдения органами государственной власти, органами местного самоуправления, физическими и юридическими лицами, при осуществлении ими градостроительной деятельности на территории Орловского сельского поселения Новоусманского муниципального района Воронежской области.

2. Настоящие Правила применяются наряду с:

- техническими регламентами и иными обязательными требованиями, установленными в соответствии с законодательством в целях обеспечения безопасности жизни и здоровья людей, надежности и безопасности зданий, строений и сооружений, сохранения окружающей природной среды и объектов культурного наследия;
- региональными и местными нормативами градостроительного проектирования.

4. Содержание и порядок применения Правил

1. Правила включают в себя:

- 1) порядок их применения и внесения изменений в Правила;
- 2) карту градостроительного зонирования;
- 3) градостроительные регламенты.

Обязательным приложением к настоящим Правилам являются сведения о границах территориальных зон, которые должны содержать графическое описание местоположения границ территориальных зон, перечень координат характерных точек этих границ в системе координат, используемой для ведения Единого государственного реестра недвижимости.

2. Порядок применения Правил и внесения в них изменений включает в себя положения:

- 1) о регулировании землепользования и застройки;
- 2) об изменении видов разрешенного использования земельных участков и объектов капитального строительства физическими и юридическими лицами;
- 3) о подготовке документации по планировке территории органами местного самоуправления;

- 4) о проведении общественных обсуждений или публичных слушаний по вопросам землепользования и застройки;
- 5) о внесении изменений в Правила;
- 6) о регулировании иных вопросов землепользования и застройки.

5. Использование объектов недвижимости, не соответствующих настоящим Правилам

1. Земельные участки или объекты капитального строительства, виды разрешенного использования, предельные (минимальные и (или) максимальные) размеры и предельные параметры которых не соответствуют градостроительному регламенту, могут использоваться без установления срока приведения их в соответствие с градостроительным регламентом, за исключением случаев, если использование таких земельных участков и объектов капитального строительства опасно для жизни или здоровья человека, для окружающей среды, объектов культурного наследия.

2. Реконструкция указанных в подпункте 1 настоящего пункта объектов капитального строительства может осуществляться только путем приведения таких объектов в соответствие с градостроительным регламентом или путем уменьшения их несоответствия предельным параметрам разрешенного строительства, реконструкции. Изменение видов разрешенного использования указанных земельных участков и объектов капитального строительства может осуществляться путем приведения их в соответствие с видами разрешенного использования земельных участков и объектов капитального строительства, установленными градостроительным регламентом.

3. В случае если использование указанных в подпункте 1 настоящего пункта земельных участков и объектов капитального строительства продолжается и опасно для жизни или здоровья человека, для окружающей среды, объектов культурного наследия, в соответствии с федеральными законами может быть наложен запрет на использование таких земельных участков и объектов.

6. Открытость и доступность информации о землепользовании и застройке

1. Настоящие Правила являются открытыми и общедоступными.
2. Настоящие Правила подлежат опубликованию в порядке, установленном для официального опубликования нормативных правовых актов Воронежской области, и размещению в федеральной государственной информационной системе территориального планирования и в государственной информационной системе обеспечения градостроительной деятельности.

Раздел 2. Положения о регулировании землепользования и застройки

7. Перераспределение полномочий между органами местного самоуправления Орловского сельского поселения Новоусманского муниципального района Воронежской области и департаментом архитектуры и градостроительства Воронежской области

1. На основании Закона Воронежской области от 20.12.2018 № 173-ОЗ «О перераспределении полномочий по утверждению правил землепользования и застройки между органами местного самоуправления поселений Воронежской области, городского округа город Нововоронеж, Борисоглебского городского округа и исполнительными органами государственной власти Воронежской области» (далее – Закон Воронежской области) и в соответствии со статьей 8.2 ГрК РФ, пунктом 6.1 статьи 26.3 Федерального закона от 06.10.1999 № 184-ФЗ «Об общих принципах организации законодательных (представительных) и исполнительных органов государственной власти субъектов Российской Федерации», частью 1.2 статьи 17 Федерального закона от 06.10.2003 № 131-ФЗ «Об общих принципах организации местного самоуправления в Российской Федерации» полномочия по утверждению Правил перераспределены между органами местного самоуправления Орловского сельского поселения Новоусманского муниципального района Воронежской области и департаментом архитектуры

и градостроительства Воронежской области (далее – Уполномоченный орган) на срок, установленный Законом Воронежской области.

2. После истечения срока, указанного в Законе Воронежской области, полномочия Уполномоченного органа, предусмотренные настоящими Правилами, осуществляются органами местного самоуправления Орловского сельского поселения Новоусманского муниципального района Воронежской области в соответствии с требованиями ГрК РФ.

8. Полномочия Уполномоченного органа по вопросам землепользования и застройки

1. Полномочия Уполномоченного органа по вопросам землепользования и застройки включают:

1) принятие решений о подготовке проекта Правил, о подготовке проекта о внесении изменений в Правила;

2) утверждение Правил, утверждение внесения изменений в Правила;

3) принятие решений о предоставлении разрешений на условно разрешенный вид использования объектов капитального строительства или земельного участка;

4) принятие решений о предоставлении разрешения на отклонение от предельных параметров разрешенного строительства, реконструкции объектов капитального строительства;

5) иные полномочия в соответствии с действующим законодательством.

9. Комиссия по подготовке проектов Правил

1. Комиссия по подготовке проектов правил землепользования и застройки поселений Воронежской области, городского округа город Нововоронеж, Борисоглебского городского округа (далее – Комиссия) является специально созданным постоянно действующим коллегиальным органом при Уполномоченном органе в целях реализации полномочий,

указанных в пункте 8 настоящих Правил, перераспределенных в соответствии с Законом Воронежской области и обеспечения выполнения задач градостроительного зонирования.

2. Комиссия создается и прекращает свою деятельность приказом Уполномоченного органа.

3. Состав и порядок деятельности Комиссии утверждается приказом Уполномоченного органа.

Раздел 3. Положения об изменении видов разрешенного использования земельных участков и объектов капитального строительства физическими и юридическими лицами

10. Изменение видов разрешенного использования земельных участков и объектов капитального строительства

1. Для каждой из установленных настоящими Правилами территориальных зон могут устанавливаться основные, условно разрешенные и вспомогательные виды разрешенного использования земельных участков и объектов капитального строительства.

2. Изменение одного вида разрешенного использования земельных участков и объектов капитального строительства на другой вид такого использования осуществляется в соответствии с градостроительным регламентом при условии соблюдения требований технических регламентов.

3. Основные и вспомогательные виды разрешенного использования земельных участков и объектов капитального строительства правообладателями земельных участков и объектов капитального строительства, за исключением органов государственной власти, органов местного самоуправления, государственных и муниципальных учреждений, государственных и муниципальных унитарных предприятий, выбираются самостоятельно без дополнительных разрешений и согласования.

4. Решения об изменении одного вида разрешенного использования земельных участков и объектов капитального строительства, расположенных на землях, на которые действие градостроительных регламентов не

распространяется или для которых градостроительные регламенты не устанавливаются, на другой вид такого использования принимаются в соответствии с федеральными законами.

11. Предоставление разрешения на условно разрешенный вид использования земельного участка или объекта капитального строительства

1. Физическое или юридическое лицо, заинтересованное в предоставлении разрешения на условно разрешенный вид использования земельного участка или объекта капитального строительства (далее - разрешение на условно разрешенный вид использования), направляет заявление о предоставлении разрешения на условно разрешенный вид использования в Комиссию. Заявление о предоставлении разрешения на условно разрешенный вид использования может быть направлено в форме электронного документа, подписанного электронной подписью в соответствии с требованиями Федерального закона от 06.04.2011 № 63-ФЗ «Об электронной подписи».

2. Порядок предоставления разрешения на условно разрешенный вид использования земельного участка или объекта капитального строительства определен статьей 39 ГрК РФ.

3. Проект решения о предоставлении разрешения на условно разрешенный вид использования подлежит рассмотрению на общественных обсуждениях или публичных слушаниях, проводимых в порядке, установленном статьей 5.1 ГрК РФ, с учетом положений статьи 39 ГрК РФ.

12. Предоставление разрешения на отклонение от предельных параметров разрешенного строительства, реконструкции объектов капитального строительства

1. Правообладатели земельных участков, размеры которых меньше установленных градостроительным регламентом минимальных размеров земельных участков либо конфигурация, инженерно-геологические или иные характеристики которых неблагоприятны для застройки, вправе обратиться за разрешениями на отклонение от предельных параметров разрешенного

строительства, реконструкции объектов капитального строительства (далее также – разрешение на отклонение от предельных параметров).

2. Правообладатели земельных участков вправе обратиться за разрешениями на отклонение от предельных параметров разрешенного строительства, реконструкции объектов капитального строительства, если такое отклонение необходимо в целях однократного изменения одного или нескольких предельных параметров разрешенного строительства, реконструкции объектов капитального строительства, установленных градостроительным регламентом для конкретной территориальной зоны, не более чем на десять процентов.

3. Порядок предоставления разрешения на отклонение от предельных параметров определен статьей 40 ГрК РФ.

4. Проект решения о предоставлении разрешения на отклонение от предельных параметров подлежит рассмотрению на общественных обсуждениях или публичных слушаниях, проводимых в порядке, установленном статьей 5.1 ГрК РФ, с учетом положений статьи 39 ГрК РФ, за исключением случая, указанного в части 1.1 статьи 40 ГрК РФ.

Раздел 4. Положения о подготовке документации по планировке территории органами местного самоуправления

13. Общие положения о подготовке документации по планировке территории

1. Подготовка документации по планировке территории осуществляется в целях обеспечения устойчивого развития территорий, в том числе выделения элементов планировочной структуры, установления границ земельных участков, установления границ зон планируемого размещения объектов капитального строительства.

2. Подготовка документации по планировке территории осуществляется в соответствии с главой 5 ГрК РФ.

3. Состав и содержание документации по планировке территории определяется ГрК РФ.

Раздел 5. Положения о проведении общественных обсуждений или публичных слушаний по вопросам землепользования и застройки

14. Общие положения о порядке проведения общественных обсуждений или публичных слушаний в сфере градостроительной деятельности

1. В целях соблюдения права человека на благоприятные условия жизнедеятельности, прав и законных интересов правообладателей земельных участков и объектов капитального строительства по проектам правил землепользования и застройки, проектам планировки территории, проектам межевания территории, проектам, предусматривающим внесение изменений в один из указанных утвержденных документов, проектам решений о предоставлении разрешения на условно разрешенный вид использования земельного участка или объекта капитального строительства, проектам решений о предоставлении разрешения на отклонение от предельных параметров разрешенного строительства, реконструкции объектов капитального строительства в соответствии с уставом муниципального образования и (или) нормативным правовым актом представительного органа муниципального образования и с учетом положений ГрК РФ проводятся общественные обсуждения или публичные слушания, за исключением случаев, предусмотренных ГрК РФ и другими федеральными законами.

2. Порядок проведения общественных обсуждений или публичных слушаний определяется ГрК РФ, Уставом Орловского сельского поселения Новоусманского муниципального района Воронежской области и (или) нормативным правовым актом представительного органа муниципального образования.

Раздел 6. Положения о внесении изменений в Правила

15. Основания и порядок внесения изменений в Правила

1. Основания для рассмотрения вопроса о внесении изменений в настоящие Правила предусмотрены статьей 33 ГрК РФ.

2. Внесение изменений в Правила осуществляется в порядке, предусмотренном статьями 31 и 32 ГрК РФ, с учетом особенностей, установленных статьей 33 ГрК РФ.

Раздел 7. Положения о регулировании иных вопросов землепользования и застройки

16. Общие принципы регулирования иных вопросов землепользования и застройки на территории Орловского сельского поселения Новоусманского муниципального района Воронежской области

Иные вопросы землепользования и застройки на территории Орловского сельского поселения Новоусманского муниципального района Воронежской области регулируются законодательством Российской Федерации, Воронежской области, муниципальными правовыми актами Орловского сельского поселения Новоусманского муниципального района Воронежской области.


ЧАСТЬ II. КАРТА ГРАДОСТРОИТЕЛЬНОГО ЗОНИРОВАНИЯ

17. Карты градостроительного зонирования

1. Карта градостроительного зонирования территории Орловского сельского поселения Новоусманского муниципального района Воронежской области.



ПРАВИЛА ЗЕМЛЕПОЛЬЗОВАНИЯ И ЗАСТРОЙКИ
Карта градостроительного зонирования территории Орловского сельского поселения
Новоусманского муниципального района Воронежской области

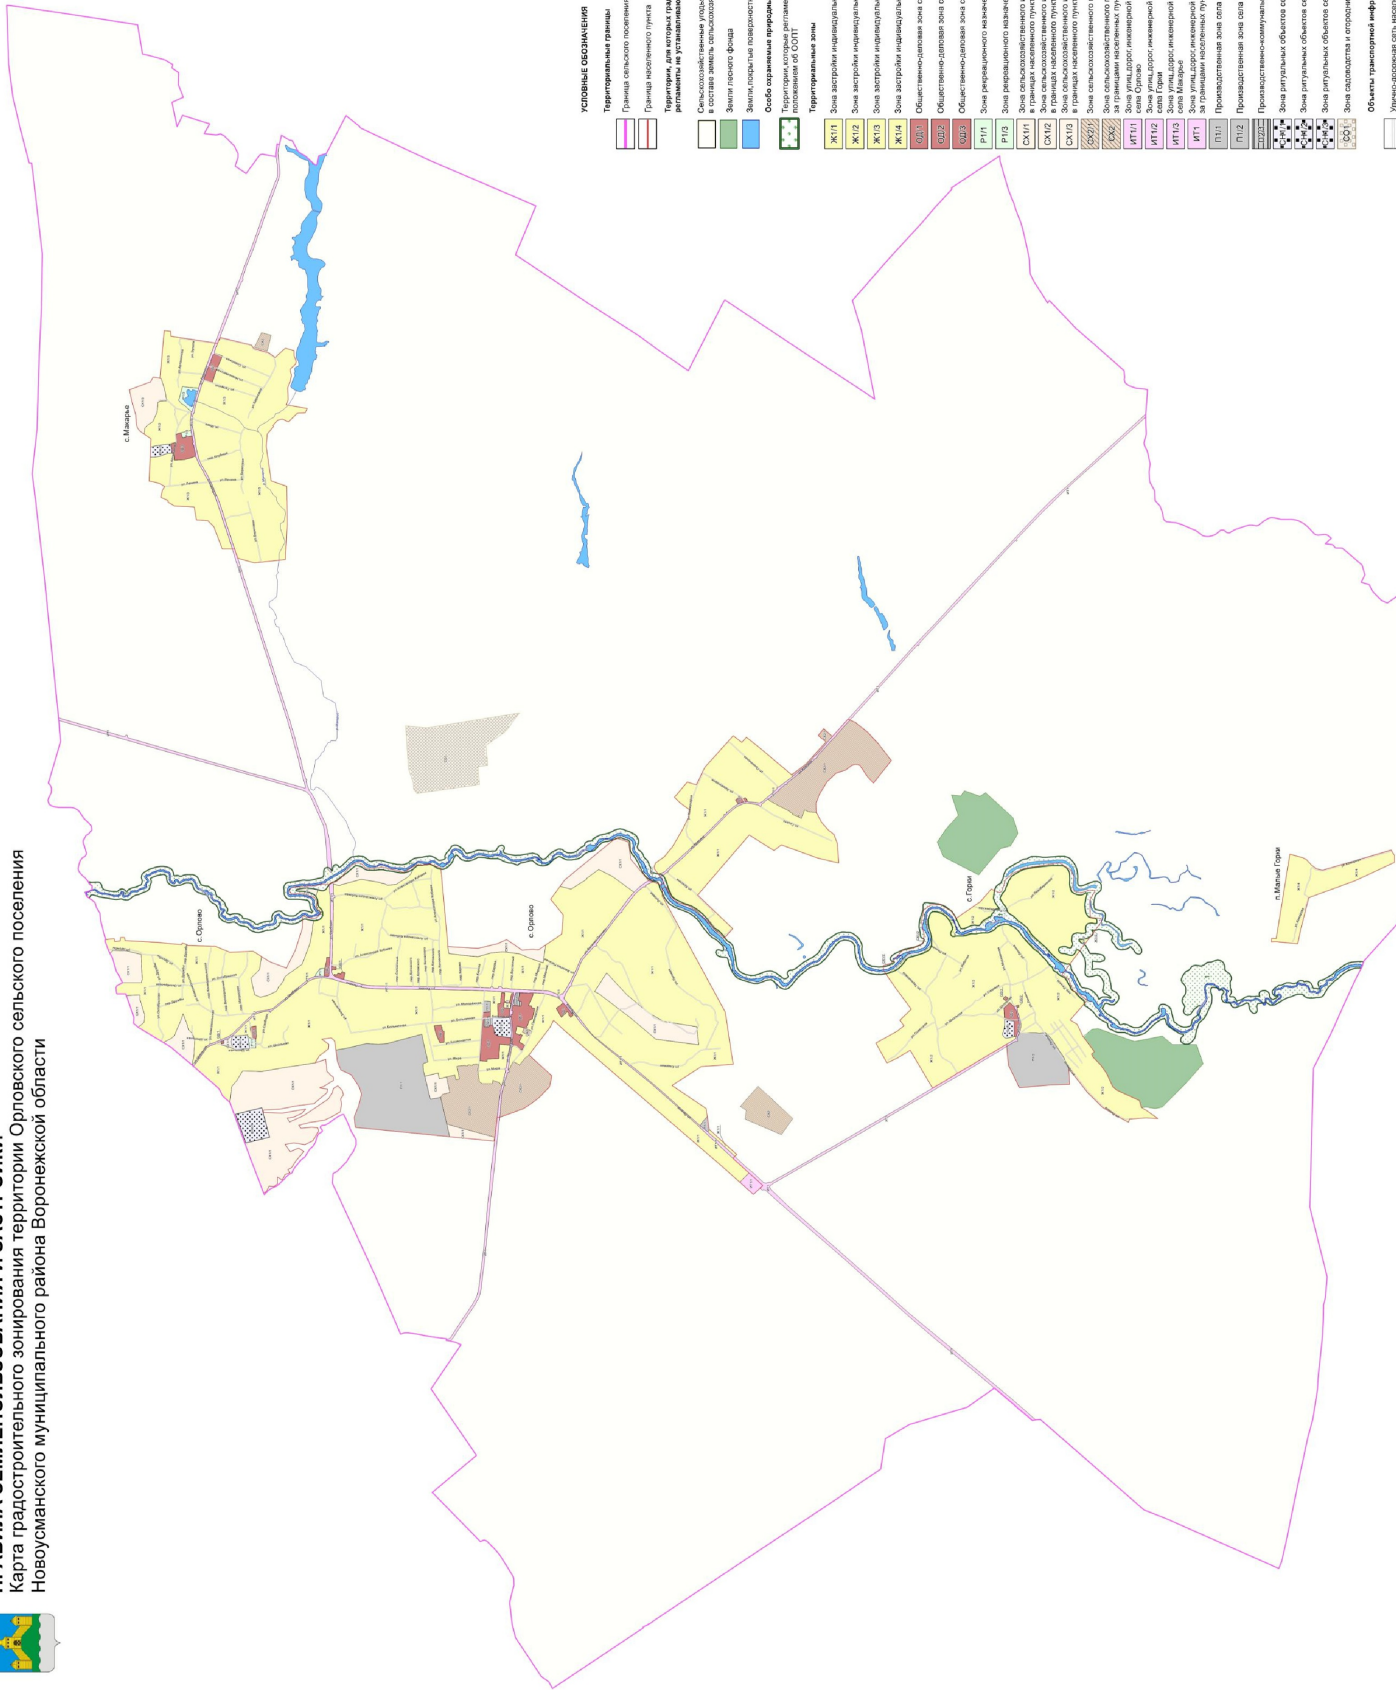


- УСЛОВНЫЕ ОБОЗНАЧЕНИЯ**
- Территориальные границы**
- Граница сельского поселения
 - Граница населенного пункта
 - Территория, для которой градостроительные регламенты не устанавливаются
 - Сельскохозяйственные угодья в составе земель сельскохозяйственного назначения
 - Земли лесного фонда
 - Земли, покрытые поверхностными водами
 - Особо охраняемые природные территории
 - Территория, занятая объектами транспортной инфраструктуры
 - Территориальные зоны
- ЖИТ** Зона застройки индивидуальными жилыми домами села Орлово
- ЖИ2** Зона застройки индивидуальными жилыми домами села Горы
- ЖИ3** Зона застройки индивидуальными жилыми домами села Мамры
- ЖИ4** Зона застройки индивидуальными жилыми домами посёлок Мамыч Горы
- ОДЗ** Общественно-деловая зона села Орлово
- ОД2** Общественно-деловая зона села Горы
- ОД3** Общественно-деловая зона села Мамры
- РП1** Зона рекреационного назначения «Объекты отдыха села Орлово
- РП3** Зона рекреационного назначения «Объекты отдыха села Мамры
- СХН1** Зона сельскохозяйственного использования в границах населенного пункта села Орлово
- СХН2** Зона сельскохозяйственного использования в границах населенного пункта села Горы
- СХН3** Зона сельскохозяйственного использования в границах населенного пункта села Мамры
- СХН4** Зона сельскохозяйственного производства села Орлово
- СХН5** Зона сельскохозяйственного производства села Горы
- СХН6** Зона сельскохозяйственного производства села Мамры
- ИТН1** Зона улиц, дорог, инженерной и транспортной инфраструктуры села Орлово
- ИТН2** Зона улиц, дорог, инженерной и транспортной инфраструктуры села Горы
- ИТН3** Зона улиц, дорог, инженерной и транспортной инфраструктуры села Мамры
- ИТН4** Зона улиц, дорог, инженерной и транспортной инфраструктуры за границами населенных пунктов
- ИТН5** Производственная зона села Орлово
- ИТН6** Производственная зона села Горы
- ИТН7** Производственно-коммунальная зона села Орлово
- ИТН8** Зона регулярных объектов села Орлово
- ИТН9** Зона регулярных объектов села Горы
- ИТН10** Зона регулярных объектов села Мамры
- ИТН11** Зона складов и объектов за границами населенных пунктов
- ИТН12** Объекты транспортной инфраструктуры
- ИТН13** Условно разрешенная зона населенного пункта

МАСШТАБ 1:25000



2. Карта градостроительного зонирования с отображением зон с особыми условиями использования территории Орловского сельского поселения Новоусманского муниципального района Воронежской области.

ПРАВИЛА ЗЕМЛЕПОЛЬЗОВАНИЯ И ЗАСТРОЙКИ
Карта градостроительного зонирования с особыми условиями использования территории Орловского сельского поселения Новоусманского муниципального района Воронежской области

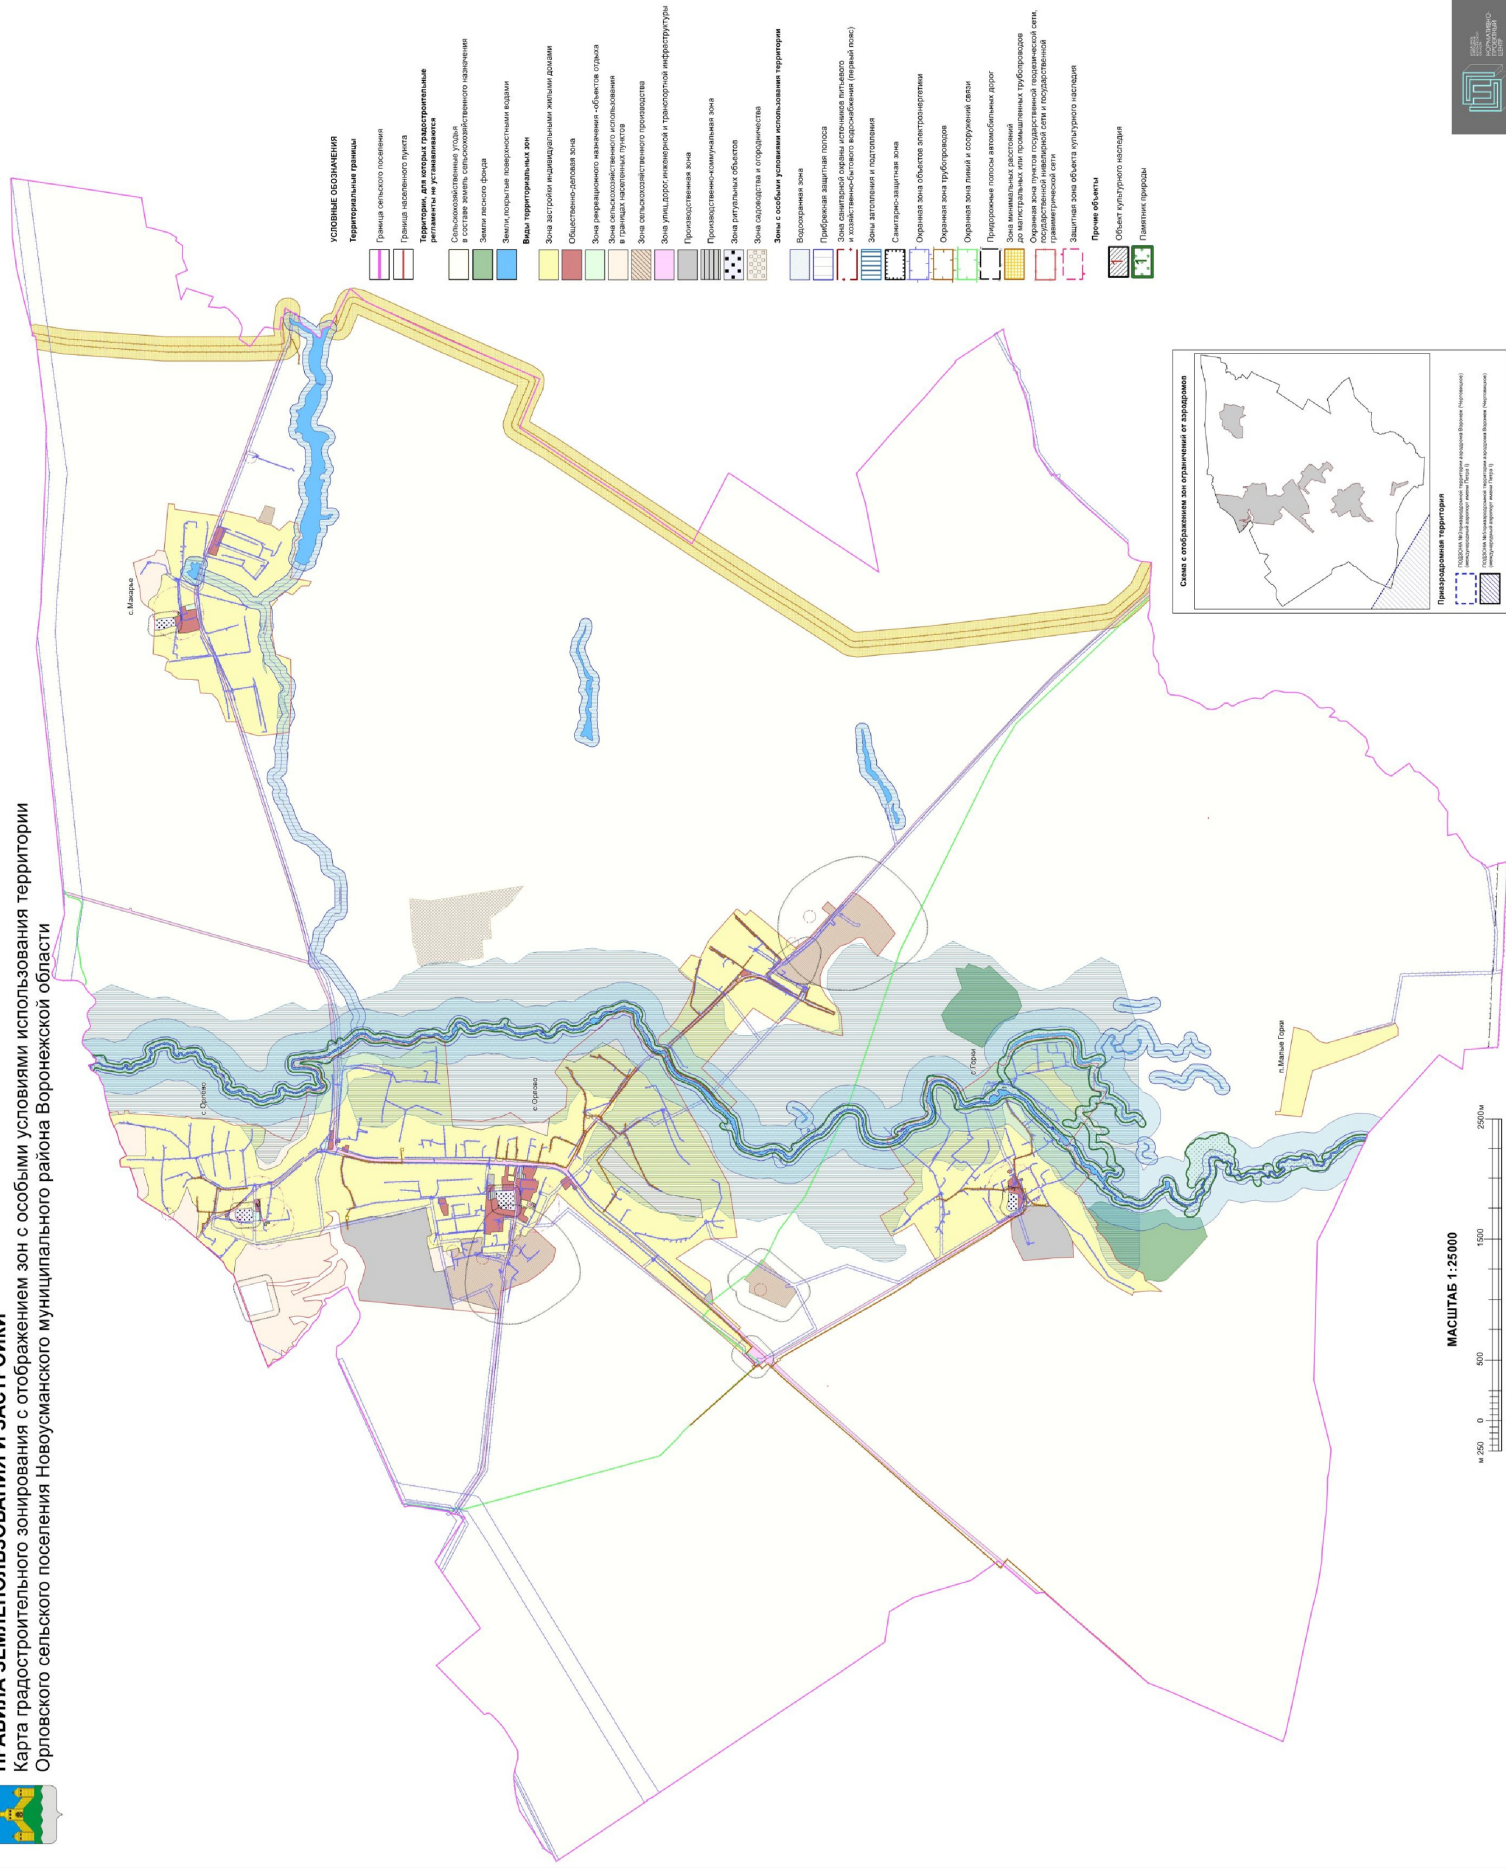

2.1. На территории Орловского сельского поселения Новоусманского муниципального района Воронежской области располагаются следующие особо охраняемые природные территории (далее – ООПТ):

№ п/п	Наименование ООПТ	Сведения о границах территории ООПТ	Сведения о границах охранной зоны ООПТ
1	Памятник природы областного значения «р. Усмань в пределах Воронежской области»	Установлена постановлением правительства Воронежской области от 21.02.2018 № 180 «Об утверждении границ и режимов особой охраны территорий отдельных памятников природы областного значения и о внесении изменений в постановление администрации Воронежской области от 28.05.1998 № 500»	Не установлена

Населенные пункты село Орлово, село Горки частично расположены в границах ООПТ - памятник природы областного значения «р. Усмань в пределах Воронежской области».

Правовой режим использования земельных участков, расположенных в границах ООПТ, определяется положением об ООПТ - постановлением правительства Воронежской области от 21.02.2018 № 180 «Об утверждении границ и режимов особой охраны территорий отдельных памятников природы областного значения и о внесении изменений в постановление администрации Воронежской области от 28.05.1998 № 500», в соответствии с Федеральным законом от 14.03.1995 № 33-ФЗ «Об особо охраняемых природных территориях», при этом градостроительные регламенты в отношении такой территории настоящими Правилами не устанавливаются.

2.2. На территории Орловского сельского поселения Новоусманского муниципального района Воронежской области располагаются следующие объекты культурного наследия:

№ п/п	Наименование объекта культурного наследия	Сведения о границах территории объекта культурного наследия	Сведения о границах защитной зоны объекта культурного наследия	Сведения о границах зоны охраны объекта культурного наследия
1	Церковь Покрова	Не установлена	Установлена приказом управления по охране объектов культурного наследия Воронежской области от 12.11.2019 № 71-01-07/288 «Об утверждении графического описания местоположения границ (с перечнем координат характерных точек этих границ) защитных зон объектов культурного наследия, расположенных на территории Воронежской области» (далее – приказ от 12.11.2019 № 71-01-07/288)	Не установлена
2	Школа земская ¹	Не установлена	Установлена приказом от 12.11.2019 № 71-01-07/288	Не установлена
3	Церковь Богоявления	Не установлена	Установлена приказом от 12.11.2019 № 71-01-07/288	Не установлена
4	Школа земская ²	Не установлена	Установлена приказом от 12.11.2019 № 71-01-07/288	Не установлена
5	Школа земская ³	Не установлена	Установлена приказом от 12.11.2019 № 71-01-07/288	Не установлена

1- с. Макарье

2- с. Орлово, ул. Пионерская, 4а

3- с. Орлово, ул. Школьная, 53

2.3. На территории Орловского сельского поселения Новоусманского муниципального района Воронежской области располагаются следующие объекты археологического наследия, границы территорий которых опубликованию не подлежат*:

№ п/п	Наименование объекта культурного наследия	Сведения о границах территории объекта культурного наследия
1	Могильник курганный у с. Макарье (4 насыпи)	Установлена приказом управления по охране объектов культурного наследия Воронежской области от 03.02.2021 № 71-01-07/43 «Об утверждении границ территорий объектов археологического наследия федерального значения, расположенных на территории Новоусманского муниципального района Воронежской области» (далее – приказ от 03.02.2021 № 71-01-07/43)
2	Могильник курганный 1 у с. Горки (6 насыпей)	Установлена приказом управления по охране объектов культурного наследия Воронежской области от 18.11.2021 № 71-01-07/426 «Об утверждении границ территорий объектов археологического наследия федерального значения, расположенных на территории Воронежской области»

№ п/п	Наименование объекта культурного наследия	Сведения о границах территории объекта культурного наследия
3	Могильник курганный 2 у с. Горки (9 насыпей)	Установлена приказом от 03.02.2021 № 71-01-07/43
4	Одиночный курган у с. Горки	Установлена приказом управления по охране объектов культурного наследия Воронежской области от 29.10.2021 № 71-01-07/397 «Об утверждении границ территорий объектов археологического наследия федерального значения, расположенных на территории Воронежской области»
5	Могильник курганный у с. Хреновое (5 насыпей)	Установлена приказом управления по охране объектов культурного наследия Воронежской области от 28.12.2019 № 71-01-07/421 «Об утверждении границ территорий объектов археологического наследия федерального значения, расположенных на территории Новоусманского муниципального района Воронежской области»
6	Одиночный курган у с. Орлово	Установлена приказом управления по охране объектов культурного наследия Воронежской области от 23.12.2020 № 71-01-07/756 «Об утверждении границ территорий объектов археологического наследия федерального значения, расположенных на территории Новоусманского муниципального района Воронежской области»
7	Городище-1 у с. Орлово	Установлена приказом управления по охране объектов культурного наследия Воронежской области от 08.12.2021 № 71-01-07/452 «Об утверждении границ территорий выявленных объектов археологического наследия, расположенных на территории Воронежской области»

*в соответствии с приказом Министерства культуры Российской Федерации от 01.09.2015 № 2328 «Об утверждении перечня отдельных сведений об объектах археологического наследия, которые не подлежат опубликованию»

18. Перечень территориальных зон, установленных на карте градостроительного зонирования

1. Порядок установления территориальных зон определен статьей 34 ГрК РФ. На карте градостроительного зонирования установлены следующие виды территориальных зон:

Наименование территориальной зоны	Кодовое обозначение территориальной зоны
Жилые зоны	
Зона застройки индивидуальными жилыми домами	Ж1
Общественно-деловые зоны	
Общественно-деловая зона	ОД
Производственные и коммунально-складские зоны	
Производственная зона	П1
Производственно-коммунальная зона	П2
Зоны инженерной и транспортной инфраструктуры	
Зона улиц, дорог, инженерной и транспортной инфраструктуры	ИТ1

Наименование территориальной зоны	Кодовое обозначение территориальной зоны
Зоны сельскохозяйственного использования	
Зона сельскохозяйственного использования в границах населенных пунктов	CX1
Зона сельскохозяйственного производства	CX2
Зоны рекреационного назначения	
Зона рекреационного назначения - объектов отдыха	P1
Зоны специального назначения	
Зона ритуальных объектов	CH1
Зоны ведения садоводства для собственных нужд граждан	
Зона садоводства и огородничества	CO1

2. Настоящими Правилами на территории Орловского сельского поселения Новоусманского муниципального района Воронежской области установлены следующие территориальные зоны:

Наименование территориальной зоны	Кодовое обозначение территориальной зоны
Жилые зоны	
Зона застройки индивидуальными жилыми домами села Орлово	Ж1/1
Зона застройки индивидуальными жилыми домами села Горки	Ж1/2
Зона застройки индивидуальными жилыми домами села Макарье	Ж1/3
Зона застройки индивидуальными жилыми домами посёлка Малые Горки	Ж1/4
Общественно-деловые зоны	
Общественно-деловая зона села Орлово	ОД/1
Общественно-деловая зона села Горки	ОД/2
Общественно-деловая зона села Макарье	ОД/3
Производственные и коммунально-складские зоны	
Производственная зона села Орлово	П1/1
Производственная зона села Горки	П1/2
Производственно-коммунальная зона села Орлово	П2/1
Зоны инженерной и транспортной инфраструктуры	
Зона улиц, дорог, инженерной и транспортной инфраструктуры села Орлово	ИТ1/1
Зона улиц, дорог, инженерной и транспортной инфраструктуры села Горки	ИТ1/2
Зона улиц, дорог, инженерной и транспортной инфраструктуры села Макарье	ИТ1/3
Зона улиц, дорог, инженерной и транспортной инфраструктуры за границами населенных пунктов	ИТ1
Зоны сельскохозяйственного использования	
Зона сельскохозяйственного использования в границах населенного пункта села Орлово	CX1/1
Зона сельскохозяйственного использования в границах населенного пункта села Горки	CX1/2
Зона сельскохозяйственного использования в границах населенного пункта села Макарье	CX1/3
Зона сельскохозяйственного производства села Орлово	CX2/1

Наименование территориальной зоны	Кодовое обозначение территориальной зоны
Зона сельскохозяйственного производства за границами населенных пунктов	CX2
Зоны рекреационного назначения	
Зона рекреационного назначения - объектов отдыха села Орлово	P1/1
Зона рекреационного назначения - объектов отдыха села Макарье	P1/3
Зоны специального назначения	
Зона ритуальных объектов села Орлово	CH1/1
Зона ритуальных объектов села Горки	CH1/2
Зона ритуальных объектов села Макарье	CH1/3
Зоны ведения садоводства для собственных нужд граждан	
Зона садоводства и огородничества за границами населенных пунктов	CO1

3. Сведения о границах территориальных зон, содержащие графическое описание местоположения границ территориальных зон, перечень координат характерных точек границ территориальных зон села Орлово, являются приложением № 1 к настоящим Правилам.

4. Сведения о границах территориальных зон, содержащие графическое описание местоположения границ территориальных зон, перечень координат характерных точек границ территориальных зон села Горки, являются приложением № 2 к настоящим Правилам.

5. Сведения о границах территориальных зон, содержащие графическое описание местоположения границ территориальных зон, перечень координат характерных точек границ территориальных зон села Макарье, являются приложением № 3 к настоящим Правилам.

6. Сведения о границах территориальных зон, содержащие графическое описание местоположения границ территориальных зон, перечень координат характерных точек границ территориальных зон посёлка Малые Горки, являются приложением № 4 к настоящим Правилам.

7. Сведения о границах территориальных зон, содержащие графическое описание местоположения границ территориальных зон, перечень координат характерных точек границ территориальных зон, расположенных за

границами населенных пунктов на территории Орловского сельского поселения, являются приложением № 5 к настоящим Правилам.

ЧАСТЬ III. ГРАДОСТРОИТЕЛЬНЫЕ РЕГЛАМЕНТЫ

19. Общие положения о градостроительном регламенте

1. Градостроительным регламентом определяется правовой режим земельных участков, равно как всего, что находится над и под поверхностью земельных участков и используется в процессе их застройки и последующей эксплуатации объектов капитального строительства.

2. Действие градостроительного регламента распространяется в равной мере на все земельные участки и объекты капитального строительства, расположенные в пределах границ территориальной зоны, обозначенной на карте градостроительного зонирования.

3. Земли и земельные участки, на которые действие градостроительных регламентов не распространяется или для которых градостроительные регламенты не устанавливаются, определены статьей 36 ГрК РФ.

20. Виды разрешенного использования

1. Разрешенное использование земельных участков и объектов капитального строительства может быть следующих видов:

- основные виды разрешенного использования;
- условно разрешенные виды использования;
- вспомогательные виды разрешенного использования;

допустимые только в качестве дополнительных по отношению к основным видам разрешенного использования и условно разрешенным видам использования и осуществляемые совместно с ними.

2. Виды разрешенного использования (далее – ВРИ) земельных участков в настоящих Правилах определяются в соответствии с приказом Федеральной службы государственной регистрации, кадастра и картографии от 10.11.2020 № П/0412 «Об утверждении классификатора видов разрешенного использования земельных участков».

21. Градостроительные регламенты территориальных зон

1. Градостроительные регламенты территориальных зон Ж1/1, Ж1/2, Ж1/3, Ж1/4

№ п/п	Код ВРИ	Наименование ВРИ	Предельные (минимальные и (или) максимальные) размеры земельных участков, в том числе их площадь, м ²		Максимальный процент застройки в границах земельного участка	Предельное количество этажей или предельная высота зданий, строений, сооружений	Минимальные отступы от границ земельных участков в целях определения мест допустимого размещения зданий, строений, сооружений, за пределами которых запрещено строительство зданий, строений, сооружений
			min	max			
ОСНОВНЫЕ ВИДЫ РАЗРЕШЕННОГО ИСПОЛЬЗОВАНИЯ ЗЕМЕЛЬНЫХ УЧАСТКОВ И ОБЪЕКТОВ КАПИТАЛЬНОГО СТРОИТЕЛЬСТВА							
1	2.1	Для индивидуального жилищного строительства	400	5000	50%	3 этажа*	3 метра**
2	2.3	Блокированная жилая застройка	80	3000	50%	3 этажа*	3 метра**, 0 метров – при примыкании к соседним зданиям
3	2.2	Для ведения личного подсобного хозяйства (приусадебный земельный участок)	300	5000	30%	3 этажа*	3 метра**
4	13.1	Ведение огородничества	100	4500	0%	не подлежат установлению	
5	13.2	Ведение садоводства	400	2000	30%	3 этажа	3 метра
6	1.19	Сенокосение	600	50000	0%	не подлежат установлению	
7	1.20	Выпас сельскохозяйственных животных	300	50000	0%	не подлежат установлению	
8	3.1.1	Предоставление коммунальных услуг	не подлежит установлению	5000		не подлежат установлению	
9	3.1.2	Административные здания организаций, обеспечивающих	не подлежат установлению		60%	3 этажа	3 метра

№ п/п	Код ВРИ	Наименование ВРИ	Предельные (минимальные и (или) максимальные) размеры земельных участков, в том числе их площадь, м ²		Максимальный процент застройки в границах земельного участка	Предельное количество этажей или предельная высота зданий, строений, сооружений	Минимальные отступы от границ земельных участков в целях определения мест допустимого размещения зданий, строений, сооружений, за пределами которых запрещено строительство зданий, строений, сооружений
			min	max			
22	2.1.1	Малоэтажная многоквартирная жилая застройка	600	не подliegt установлению	45%	4 этажа	6 метров
23	2.7.1	Хранение автотранспорта	не подлежат установлению				
24	3.2.4	Общезия	600	не подliegt установлению	45%	4 этажа	6 метров
25	3.3	Бытовое обслуживание	200	5000	60%	3 этажа	3 метра
26	3.6.1	Объекты культурно- досуговой деятельности	200	5000	60%	3 этажа	3 метра
27	3.7.1	Осуществление рекреационных образований	не подлежат установлению				3 метра
28	3.8.1	Государственное управление	не подлежат установлению		60%	4 этажа	3 метра
29	3.10.1	Амбулаторное ветеринарное обслуживание	200	5000	60%	3 этажа	3 метра
30	4.1	Деповое управление	не подлежат установлению		60%	4 этажа	3 метра
31	4.4	Магазины	200	5000	60%	3 этажа	3 метра
32	4.5	Банковская и страховая деятельность	не подлежат установлению		60%	3 этажа	3 метра
33	4.6	Общественное питание	200	5000	50%	3 этажа	3 метра
34	4.7	Гостиничное обслуживание	600	не подliegt установлению	45%	4 этажа	6 метров
35	4.9	Служебные гаражи	не подлежат установлению		60%	не подliegt установлению	3 метра

№ п/п	Код ВРИ	Наименование ВРИ	Предельные (минимальные и (или) максимальные) размеры земельных участков, в том числе их площади, м ²		Максимальный процент застройки в границах земельного участка	Предельное количество этажей или предельная высота зданий, строений, сооружений	Минимальные отступы от границ земельных участков в целях определения мест допустимого размещения зданий, строений, сооружений, за пределами которых запрещено строительство зданий, строений, сооружений
			min	max			
36	5.1.2	Обеспечение занятий спортом в помещениях	не подлежат установлению		45%	не подлежит установлению	3 метра
37	6.4	Пищевая промышленность	не подлежат установлению	5000	не подлежит установлению	15 метров	3 метра
38	8.3	Обеспечение внутреннего правопорядка	не подлежат установлению				3 метра

* для вспомогательных видов – 1 этаж.

** от вспомогательных видов – 1 метр.

Не допускается размещать со стороны улицы вспомогательные строения, за исключением гаражей. Допускается блокировка хозяйственных построек на смежных земельных участках по взаимному согласию домовладельцев с учетом требований пожарной безопасности.

В отношении части земельных участков, расположенных в границах ООПТ - памятник природы областного значения «р. Усмань в пределах Воронежской области», правовой режим использования определяется постановлением правительства Воронежской области от 21.02.2018 № 180 «Об утверждении границ и режимов особой охраны территорий отдельных памятников природы областного значения и о внесении изменений в постановление администрации Воронежской области от 28.05.1998 № 500».

Ограничения использования земельных участков и объектов капитального строительства в зонах с особыми условиями использования территории устанавливаются в соответствии с законодательством Российской Федерации. Перечень зон с особыми условиями использования территории и основания установления ограничений приведены в пункте 22 настоящих Правил.

2. Градостроительные регламенты территориальных зон ОД1, ОД2, ОД3

№ п/п	Код ВРИ	Наименование ВРИ	Предельные (минимальные и (или) максимальные) размеры земельных участков, в том числе их площадь, м ²		Максимальный процент застройки в границах земельного участка	Предельное количество этажей или предельная высота зданий, строений, строений, сооружений	Минимальные отступы от границ земельных участков в целях определения мест допустимого размещения зданий, строений, сооружений, за пределами которых запрещено строительство зданий, строений, сооружений
			min	max			
ОСНОВНЫЕ ВИДЫ РАЗРЕШЕННОГО ИСПОЛЬЗОВАНИЯ ЗЕМЕЛЬНЫХ УЧАСТКОВ И ОБЪЕКТОВ КАПИТАЛЬНОГО СТРОИТЕЛЬСТВА							
1	3.1.1	Предоставление коммунальных услуг	не подлежит установлению	5000	не подлежат установлению		
2	3.1.2	Административные здания организаций, обеспечивающих предоставление коммунальных услуг	не подлежат установлению		60%	не подлежит установлению	3 метра
3	3.2.1	Дома социального обслуживания	не подлежат установлению		60%	не подлежит установлению	6 метров
4	3.2.2	Оказание социальной помощи населению	не подлежат установлению		60%	не подлежит установлению	6 метров
5	3.2.3	Оказание услуг связи	не подлежат установлению		60%	не подлежит установлению	6 метров
6	3.2.4	Общепития	600	не подлежит установлению	45%	не подлежит установлению	6 метров
7	3.3	Бытовое обслуживание	200	не подлежит	60%	не подлежит	6 метров

№ п/п	Код ВРИ	Наименование ВРИ	Предельные (минимальные и (или) максимальные) размеры земельных участков, в том числе их площадь, м ²		Максимальный процент застройки в границах земельного участка	Предельное количество этажей или предельная высота зданий, строений, сооружений	Минимальные отступы от границ земельных участков в целях определения мест допустимого размещения зданий, строений, сооружений, за пределами которых запрещено строительство зданий, строений, сооружений
			min	max			
			установленно			установленно	6 метров
8	3.4.1	Амбулаторно- поликлиническое обслуживание	не подлежат установлению			не подлежит установлению	6 метров
9	3.4.2	Стационарное медицинское обслуживание	не подлежат установлению		45%	не подлежит установлению	6 метров
10	3.5.1	Дошкольное, начальное и среднее общее образование	не подлежат установлению			4 этажа	6 метров
11	3.6.1	Объекты культурно- досуговой деятельности	не подлежат установлению		60%	не подлежит установлению	6 метров
12	3.6.2.	Парки культуры и отдыха	не подлежат установлению				6 метров
13	3.7.1	Осуществление религиозных обрядов	не подлежат установлению				6 метров
14	3.7.2	Религиозное управление и образование	не подлежат установлению				6 метров
15	3.8.1	Государственное управление	не подлежат установлению		60%	не подлежит установлению	6 метров
16	3.10.1	Амбулаторное ветеринарное обслуживание	не подлежат установлению		60%	3 этажа	3 метра
17	4.1	Деловое управление	не подлежат установлению		50%	не подлежит установлению	6 метров
18	4.2	Объекты торговли (торговые центры, торгово- развлекательные центры (комплексы)	2300	не подлежит установлению	40%	не подлежит установлению	6 метров
19	4.3	Рынки	не подлежат установлению		45%	не подлежит	6 метров

№ п/п	Код ВРИ	Наименование ВРИ	Предельные (минимальные и (или) максимальные) размеры земельных участков, в том числе их площадь, м ²		Максимальный процент застройки в границах земельного участка	Предельное количество этажей или предельная высота зданий, строений, сооружений	Минимальные отступы от границ земельных участков в целях определения мест допустимого размещения зданий, строений, сооружений, за пределами которых запрещено строительство зданий, строений, сооружений
			min	max			
20	4.4	Магазины	200	не подлежит установлению	60%	установлению не подлежит установлению	3 метра
21	4.5	Банковская и страховая деятельность	не подлежат установлению		60%	не подлежит установлению	6 метров
22	4.6	Общественное питание	400	не подлежит установлению	50%	не подлежит установлению	6 метров
23	4.7	Гостиничное обслуживание	600	не подлежит установлению	45%	не подлежит установлению	6 метров
24	4.8.1	Развлекательные мероприятия	не подлежат установлению		45%	не подлежит установлению	6 метров
25	4.9	Служебные гаражи	не подлежат установлению				3 метра
26	4.10	Выставочно-ярмарочная деятельность	800	не подлежит установлению	45%	не подлежит установлению	6 метров
27	5.1.1	Обеспечение спортивно- зрелищных мероприятий	не подлежат установлению				6 метров
28	5.1.2	Обеспечение занятий спортом в помещениях	не подлежат установлению		45%	не подлежит установлению	6 метров
29	5.1.3	Площадки для занятий спортом	не подлежат установлению				
30	5.1.4	Оборудованные площадки для занятий спортом	не подлежат установлению				3 метра
31	8.3	Обеспечение внутреннего правопорядка	не подлежат установлению				3 метра
32	9.3	Историко-культурная деятельность	не подлежат установлению				

№ п/п	Код ВРИ	Наименование ВРИ	Предельные (минимальные и (или) максимальные) размеры земельных участков, в том числе их площадь, м ²		Максимальный процент застройки в границах земельного участка	Предельное количество этажей или предельная высота зданий, строений, сооружений	Минимальные отступы от границ земельных участков в целях определения мест допустимого размещения зданий, строений, сооружений, за пределами которых запрещено строительство зданий, строений, сооружений
			min	max			
33	12.0	Земельные участки (территории) общего пользования	не подлежат установлению				
34	12.0.1	Улично-дорожная сеть	не подлежат установлению				
35	12.0.2	Благоустройство территории	не подлежат установлению				
УСЛОВНО РАЗРЕШЕННЫЕ ВИДЫ ИСПОЛЬЗОВАНИЯ ЗЕМЕЛЬНЫХ УЧАСТКОВ И ОБЪЕКТОВ КАПИТАЛЬНОГО СТРОИТЕЛЬСТВА							
36	2.1	Для индивидуального жилищного строительства	300	1000	50%	3 этажа*	3 метра**
37	2.1.1	Малоэтажная многоквартирная жилая застройка	600	не подлежит установлению	45%	4 этажа	6 метров
38	2.2	Для ведения личного подсобного хозяйства (приусадебный земельный участок)	300	5000	40%	3 этажа*	3 метра**
39	2.3	Блокированная жилая застройка	80	3000	50%	3 этажа*	3 метра**, 0 метров – при примыкании к соседним зданиям
40	2.7.1	Хранение автотранспорта	не подлежат установлению				1 метр
41	4.9.1.3	Автомобильные мойки	не подлежат установлению			1 этаж	3 метра
42	6.4	Пищевая промышленность	400	5000	50%	15 метров	3 метра

* для вспомогательных видов – 1 этаж;

** от вспомогательных видов – 1 метр.

Не допускается размещать со стороны улицы вспомогательные строения, за исключением гаражей. Допускается блокировка хозяйственных построек на смежных земельных участках по взаимному согласию домовладельцев с учетом требований пожарной безопасности.

Ограничения использования земельных участков и объектов капитального строительства в зонах с особыми условиями использования территории устанавливаются в соответствии с законодательством Российской Федерации. Перечень зон с особыми условиями использования территории и основания установления ограничений приведены в пункте 22 настоящих Правил.

3. Градостроительные регламенты территориальных зон П/1, П/2

№ п/п	Код ВРИ	Наименование ВРИ	Предельные (минимальные и (или) максимальные) размеры земельных участков, в том числе их площадь, м ²		Максимальный процент застройки в границах земельного участка	Предельное количество этажей или предельная высота зданий, строений, сооружений	Минимальные отступы от границ земельных участков в целях определения мест допустимого размещения зданий, строений, сооружений, за пределами которых запрещено строительство зданий, строений, сооружений
			min	max			
ОСНОВНЫЕ ВИДЫ РАЗРЕШЕННОГО ИСПОЛЬЗОВАНИЯ ЗЕМЕЛЬНЫХ УЧАСТКОВ И ОБЪЕКТОВ КАПИТАЛЬНОГО СТРОИТЕЛЬСТВА							
1	1.15	Хранение и переработка сельскохозяйственной продукции	не подлежат установлению				3 метра
2	1.18	Обеспечение сельскохозяйственного производства	не подлежат установлению				3 метра
3	3.1	Коммунальное обслуживание	не подлежат установлению				
4	3.9.2	Проведение научных	не подлежат установлению		50%	не подлежит	3 метра

№ п/п	Код ВРИ	Наименование ВРИ	Предельные (минимальные и (или) максимальные) размеры земельных участков, в том числе их площадь, м ²		Максимальный процент застройки в границах земельного участка	Предельное количество этажей или предельная высота зданий, строений, сооружений	Минимальные отступы от границ земельных участков в целях определения мест допустимого размещения зданий, строений, сооружений, за пределами которых запрещено строительство зданий, строений, сооружений
			min	max			
		исследований	не подлежат установлению			установлению	
5	3.9.3	Проведение научных испытаний	не подлежат установлению				3 метра
6	6.1	Недропользование	не подлежат установлению				
7	6.4	Пищевая промышленность	не подлежат установлению				3 метра
8	6.6	Строительная промышленность	не подлежат установлению				3 метра
9	6.8	Связь	не подлежат установлению				3 метра
10	6.9	Склад	не подлежат установлению		60%	не подлежит установлению	3 метра
11	6.9.1	Складские площадки	не подлежат установлению				
12	7.2.3	Стоянки транспорта общего пользования	не подлежат установлению				3 метра
13	3.3	Бытовое обслуживание	200	не подлежит установлению	60%	не подлежит установлению	3 метра
14	4.1	Деловое управление	не подлежат установлению		50%	не подлежит установлению	3 метра
15	4.4	Магазины	200	не подлежит установлению	50%	не подлежит установлению	3 метра
16	4.6	Общественное питание	400	не подлежит установлению	50%	не подлежит установлению	3 метра
17	4.9	Служебные гаражи	не подлежат установлению				3 метра
18	4.9.1.1	Заправка транспортных средств	не подлежат установлению				3 метра
19	4.9.1.3	Автомобильные мойки	не подлежат установлению				3 метра
20	4.9.1.4	Ремонт автомобилей	не подлежат установлению				3 метра

№ п/п	Код ВРИ	Наименование ВРИ	Предельные (минимальные и (или) максимальные) размеры земельных участков, в том числе их площадь, м ²		Максимальный процент застройки в границах земельного участка	Предельное количество этажей или предельная высота зданий, строений, сооружений	Минимальные отступы от границ земельных участков в целях определения мест допустимого размещения зданий, строений, сооружений, за пределами которых запрещено строительство зданий, строений, сооружений
			min	max			
21	7.1.1	Железнодорожные пути	не подлежат установлению				3 метра
22	8.3	Обеспечение внутреннего правопорядка	не подлежат установлению				
23	12.0	Земельные участки (территории) общего пользования	не подлежат установлению				
24	12.0.1	Улично-дорожная сеть	не подлежат установлению				
25	12.0.2	Благоустройство территории	не подлежат установлению				
УСЛОВНО РАЗРЕШЕННЫЕ ВИДЫ ИСПОЛЬЗОВАНИЯ ЗЕМЕЛЬНЫХ УЧАСТКОВ И ОБЪЕКТОВ КАПИТАЛЬНОГО СТРОИТЕЛЬСТВА							
26	4.7	Гостиничное обслуживание	600	не подлежит установлению	45%	не подлежит установлению	3 метра
27	4.10	Выставочно-ярмарочная деятельность	800	не подлежит установлению	45%	не подлежит установлению	6 метров
28	5.1.2	Обеспечение занятий спортом в помещениях	не подлежат установлению		45%	не подлежит установлению	3 метра
29	3.4.1	Амбулаторно- поликлиническое обслуживание	не подлежат установлению			установлению 3 этажа	3 метра
30	6.7	Энергетика	не подлежат установлению				3 метра

Ограничения использования земельных участков и объектов капитального строительства в зонах с особыми условиями использования территории устанавливаются в соответствии с законодательством Российской Федерации.

Перечень зон с особыми условиями использования территории и основания установления ограничений приведены в пункте 22 настоящих Правил.

4. Градостроительный регламент территориальной зоны П2/1

№ п/п	Код ВРИ	Наименование ВРИ	Предельные (минимальные и (или) максимальные) размеры земельных участков, в том числе их площадь, м ²		Максимальный процент застройки в границах земельного участка	Предельное количество этажей или предельная высота зданий, строений, сооружений	Минимальные отступы от границ земельных участков в целях определения мест допустимого размещения зданий, строений, сооружений, за пределами которых запрещено строительство зданий, строений, сооружений
			min	max			
ОСНОВНЫЕ ВИДЫ РАЗРЕШЕННОГО ИСПОЛЬЗОВАНИЯ ЗЕМЕЛЬНЫХ УЧАСТКОВ И ОБЪЕКТОВ КАПИТАЛЬНОГО СТРОИТЕЛЬСТВА							
1	1.15	Хранение и переработка сельскохозяйственной продукции	не подлежат установлению				3 метра
2	1.18	Обеспечение сельскохозяйственного производства	не подлежат установлению				3 метра
3	2.7.1	Хранение автотранспорта	не подлежат установлению				1 метр
4	3.1	Коммунальное обслуживание	не подлежат установлению				
5	3.3	Бытовое обслуживание	200	не подлежит установлению	60%	не подлежит установлению	3 метра
6	3.10	Ветеринарное обслуживание	не подлежат установлению		60%	не подлежит установлению	3 метра
7	4.1	Деловое управление	не подлежат установлению		60%	не подлежит установлению	3 метра
8	4.4	Магазины	200	не подлежит установлению	50%	не подлежит установлению	3 метра
9	4.9	Служебные гаражи	не подлежат установлению				3 метра
10	4.9.1.1	Заправка транспортных средств	не подлежат установлению				3 метра
11	4.9.1.3	Автомобильные мойки	не подлежат установлению				3 метра
12	4.9.1.4	Ремонт автомобилей	не подлежат установлению				3 метра

№ п/п	Код ВРИ	Наименование ВРИ	Предельные (минимальные и (или) максимальные) размеры земельных участков, в том числе их площадь, м ²		Максимальный процент застройки в границах земельного участка	Предельное количество этажей или предельная высота зданий, строений, сооружений	Минимальные отступы от границ земельных участков в целях определения мест допустимого размещения зданий, строений, сооружений, за пределами которых запрещено строительство зданий, строений, сооружений			
			min	max						
13	6.4	Пищевая промышленность	не подлежат установлению		60%	не подлежат установлению	3 метра			
14	6.9	Склад	не подлежат установлению							
15	6.9.1	Складские площадки	не подлежат установлению							
16	8.3	Обеспечение внутреннего правоохранка	не подлежат установлению				3 метра			
17	12.0	Земельные участки (территории) общего пользования	не подлежат установлению							
18	12.0.1	Улично-дорожная сеть	не подлежат установлению							
19	12.0.2	Благоустройство территории	не подлежат установлению		50%	не подлежат установлению	3 метра			
УСЛОВНО РАЗРЕШЕННЫЕ ВИДЫ ИСПОЛЬЗОВАНИЯ ЗЕМЕЛЬНЫХ УЧАСТКОВ И ОБЪЕКТОВ КАПИТАЛЬНОГО СТРОИТЕЛЬСТВА										
20	4.6	Общественное питание	400	не подлежат установлению						
21	5.1.4	Оборудованные площадки для занятий спортом	не подлежат установлению				3 метра			
22	6.6	Строительная промышленность	не подлежат установлению							

Ограничения использования земельных участков и объектов капитального строительства в зонах с особыми условиями использования территории устанавливаются в соответствии с законодательством Российской Федерации.

Перечень зон с особыми условиями использования территории и основания установления ограничений приведены в пункте 22 настоящих Правил.

5. Градостроительные регламенты территориальных зон ИТ1/1, ИТ1/2, ИТ1/3, ИТ1

№ п/п	Код ВРИ	Наименование ВРИ	Предельные (минимальные и (или) максимальные) размеры земельных участков, в том числе их площадь, м ²		Максимальный процент застройки в границах земельного участка	Предельное количество этажей или предельная высота зданий, строений, сооружений	Минимальные отступы от границ земельных участков в целях определения мест допустимого размещения зданий, строений, сооружений, за пределами которых запрещено строительство зданий, строений, сооружений
			min	max			
ОСНОВНЫЕ ВИДЫ РАЗРЕШЕННОГО ИСПОЛЬЗОВАНИЯ ЗЕМЕЛЬНЫХ УЧАСТКОВ И ОБЪЕКТОВ КАПИТАЛЬНОГО СТРОИТЕЛЬСТВА							
1	7.2.1	Размещение автомобильных дорог	не подлежат установлению				
2	3.1.1	Предоставление коммунальных услуг	не подлежат установлению				
3	6.8	Связь	не подлежат установлению				
4	6.7	Энергетика	не подлежат установлению				
5	11.3	Гидротехнические сооружения	не подлежат установлению				
6	12.0	Земельные участки (территории) общего пользования	не подлежат установлению				
7	12.0.1	Улично-дорожная сеть	не подлежат установлению				
8	12.0.2	Благоустройство территории	не подлежат установлению				
УСЛОВНО РАЗРЕШЕННЫЕ ВИДЫ ИСПОЛЬЗОВАНИЯ ЗЕМЕЛЬНЫХ УЧАСТКОВ И ОБЪЕКТОВ КАПИТАЛЬНОГО СТРОИТЕЛЬСТВА							
9	2.7.1	Хранение автотранспорта	не подлежат установлению				
10	4.9.1	Объекты дорожного сервиса	не подлежат установлению				
11	4.9.1.1	Заправка транспортных средств	не подлежат установлению				
12	4.9.1.2	Обеспечение дорожного отдыха	600	не подлежат установлению	45%	3 этажа	3 метра
13	4.9.1.3	Автомобильные мойки	не подлежат установлению				
14	4.9.1.4	Ремонт автомобилей	не подлежат установлению				

Ограничения использования земельных участков и объектов капитального строительства в зонах с особыми условиями использования территории устанавливаются в соответствии с законодательством Российской Федерации. Перечень зон с особыми условиями использования территории и основания установления ограничений приведены в пункте 22 настоящих Правил.

6. Градостроительные регламенты территориальных зон СХ1/1, СХ1/2, СХ1/3

№ п/п	Код ВРИ	Наименование ВРИ	Предельные (минимальные и (или) максимальные) размеры земельных участков, в том числе их площадь, м ²		Максимальный процент застройки в границах земельного участка	Предельное количество этажей или предельная высота зданий, строений, сооружений	Минимальные отступы от границ земельных участков в целях определения мест допустимого размещения зданий, строений, сооружений, за пределами которых запрещено строительство зданий, строений, сооружений
			min	max			
ОСНОВНЫЕ ВИДЫ РАЗРЕШЕННОГО ИСПОЛЬЗОВАНИЯ ЗЕМЕЛЬНЫХ УЧАСТКОВ И ОБЪЕКТОВ КАПИТАЛЬНОГО СТРОИТЕЛЬСТВА							
1	1.2	Выращивание зерновых и иных сельскохозяйственных культур	не подлежат установлению				
2	1.3	Овощеводство	не подлежат установлению				
3	1.4	Выращивание тонизирующих, лекарственных, цветочных культур	не подлежат установлению				
4	1.5	Садоводство	не подлежат установлению				
5	1.12	Пчеловодство	не подлежат установлению				
6	1.13	Рыбоводство	не подлежат установлению				
7	1.16	Ведение личного подсобного хозяйства на полевых участках	не подлежат установлению				
8	1.19	Сенокосение	не подлежат установлению				
9	1.20	Выпас	не подлежат установлению				

№ п/п	Код ВРИ	Наименование ВРИ	Предельные (минимальные и (или) максимальные) размеры земельных участков, в том числе их площадь, м²		Максимальный процент застройки в границах земельного участка	Предельное количество этажей или предельная высота зданий, строений, сооружений	Минимальные отступы от границ земельных участков в целях определения мест допустимого размещения зданий, строений, сооружений, за пределами которых запрещено строительство зданий, строений, сооружений
			min	max			
		сельскохозяйственных животных					
10	3.1.1	Предоставление коммунальных услуг	не подлежат установлению				
11	11.0	Водные объекты	не подлежат установлению				
12	11.1	Общее пользование водными объектами	не подлежат установлению				
13	12.0	Земельные участки (территории) общего пользования	не подлежат установлению				
14	12.0.1	Улично-дорожная сеть	не подлежат установлению				
15	12.0.2	Благоустройство территории	не подлежат установлению				
16	13.1	Ведение орождения	100	4500	0%	не подлежат установлению	
УСЛОВНО РАЗРЕШЕННЫЕ ВИДЫ ИСПОЛЬЗОВАНИЯ ЗЕМЕЛЬНЫХ УЧАСТКОВ И ОБЪЕКТОВ КАПИТАЛЬНОГО СТРОИТЕЛЬСТВА			не подлежат установлению				3 метра
17	1.15	Хранение и переработка сельскохозяйственной продукции	не подлежат установлению				
18	5.3	Охота и рыбалка	не подлежат установлению				
19	5.4	Причалы для маломерных судов	не подлежат установлению				
20	6.8	Связь	не подлежат установлению				3 метра

В отношении части земельных участков, расположенных в границах ООПТ - памятник природы областного значения «р. Усмань в пределах Воронежской области», правовой режим использования определяется постановлением правительства Воронежской области от 21.02.2018 № 180 «Об утверждении границ и режимов особой охраны

территорий отдельных памятников природы областного значения и о внесении изменений в постановление администрации Воронежской области от 28.05.1998 № 500».

Ограничения использования земельных участков и объектов капитального строительства в зонах с особыми условиями использования территории устанавливаются в соответствии с законодательством Российской Федерации. Перечень зон с особыми условиями использования территории и основания установления ограничений приведены в пункте 22 настоящих Правил.

7. Градостроительные регламенты территориальных зон СХ2/1, СХ2

№ п/п	Код ВРИ	Наименование ВРИ	Предельные (минимальные и (или) максимальные) размеры земельных участков, в том числе их площадь, м ²		Максимальный процент застройки в границах земельного участка	Предельное количество этажей или предельная высота зданий, строений, сооружений	Минимальные отступы от границ земельных участков в целях определения мест допустимого размещения зданий, строений, сооружений, за пределами которых запрещено строительство зданий, строений, сооружений
			min	max			
ОСНОВНЫЕ ВИДЫ РАЗРЕШЕННОГО ИСПОЛЬЗОВАНИЯ ЗЕМЕЛЬНЫХ УЧАСТКОВ И ОБЪЕКТОВ КАПИТАЛЬНОГО СТРОИТЕЛЬСТВА							
1	1.1	Растениеводство	не подлежат установлению				3 метра
2	1.15	Хранение и переработка сельскохозяйственной продукции	не подлежат установлению				
3	1.16	Ведение личного подсобного хозяйства на полевых участках	не подлежат установлению				
4	1.17	Питомники	не подлежат установлению				
5	1.18	Обеспечение сельскохозяйственного производства	не подлежат установлению				
6	3.1.1	Предоставление	не подлежат установлению				3 метра

№ п/п	Код ВРИ	Наименование ВРИ	Предельные (минимальные и (или) максимальные) размеры земельных участков, в том числе их площадь, м²		Максимальный процент застройки в границах земельного участка	Предельное количество этажей или предельная высота зданий, строений, сооружений	Минимальные отступы от границ земельных участков в целях определения мест допустимого размещения зданий, строений, сооружений, за пределами которых запрещено строительство зданий, строений, сооружений
			min	max			
7	4.1	коммунальных услуг Деловое управление	не подлежат установлению		50%	не подлежит установлению	3 метра
8	4.4	Магазины	не подлежат установлению		50%	не подлежит установлению	3 метра
9	4.9.1.1	Заправка транспортных средств	не подлежат установлению			1 этаж	3 метра
10	6.9	Склад	не подлежат установлению		60%	не подлежит установлению	3 метра
11	6.9.1	Складские площадки	не подлежат установлению				
12	8.3	Обеспечение внутреннего правопорядка	не подлежат установлению				3 метра
13	9.3	Историко-культурная деятельность	не подлежат установлению				
14	12.0	Земельные участки (территории) общего пользования	не подлежат установлению				
15	12.0.1	Улично-дорожная сеть	не подлежат установлению				
16	12.0.2	Благоустройство территории	не подлежат установлению				
УСЛОВНО РАЗРЕШЕННЫЕ ВИДЫ ИСПОЛЬЗОВАНИЯ ЗЕМЕЛЬНЫХ УЧАСТКОВ И ОБЪЕКТОВ КАПИТАЛЬНОГО СТРОИТЕЛЬСТВА							
17	1.7	Животноводство	не подлежат установлению				3 метра
18	6.4	Пищевая промышленность	не подлежат установлению				3 метра

Ограничения использования земельных участков и объектов капитального строительства в зонах с особыми условиями использования территории устанавливаются в соответствии с законодательством Российской Федерации.

Перечень зон с особыми условиями использования территории и основания установления ограничений приведены в пункте 22 настоящих Правил.

8. Градостроительные регламенты территориальных зон Р1/1, Р1/3

№ п/п	Код ВРИ	Наименование ВРИ	Предельные (минимальные и (или) максимальные) размеры земельных участков, в том числе их площадь, м ²		Максимальный процент застройки в границах земельного участка	Предельное количество этажей или предельная высота зданий, строений, сооружений	Минимальные отступы от границ земельных участков в целях определения мест допустимого размещения зданий, строений, сооружений, за пределами которых запрещено строительство зданий, строений, сооружений
			min	max			
ОСНОВНЫЕ ВИДЫ РАЗРЕШЕННОГО ИСПОЛЬЗОВАНИЯ ЗЕМЕЛЬНЫХ УЧАСТКОВ И ОБЪЕКТОВ КАПИТАЛЬНОГО СТРОИТЕЛЬСТВА							
1	3.6.2.	Парки культуры и отдыха	не подлежат установлению				3 метра
2	5.1.3	Площадки для занятий спортом	не подлежат установлению				
3	5.1.5	Водный спорт	не подлежат установлению				
4	5.2	Природно-познавательный туризм	не подлежат установлению				
5	5.4	Причалы для маломерных судов	не подлежат установлению				
6	9.1	Охрана природных территорий	не подлежат установлению				
7	11.1	Общее пользование водными объектами	не подлежат установлению				
8	12.0.1	Улично-дорожная сеть	не подлежат установлению				
9	12.0.2	Благоустройство территории	не подлежат установлению				
10	3.1.1	Предоставление коммунальных услуг	не подлежат установлению				
УСЛОВНО РАЗРЕШЕННЫЕ ВИДЫ ИСПОЛЬЗОВАНИЯ ЗЕМЕЛЬНЫХ УЧАСТКОВ И ОБЪЕКТОВ КАПИТАЛЬНОГО СТРОИТЕЛЬСТВА							
11	3.6.1	Объекты культурно-досуговой деятельности	200	3000	45%	не подлежит установлению	3 метра

№ п/п	Код ВРИ	Наименование ВРИ	Предельные (минимальные и (или) максимальные) размеры земельных участков, в том числе их площадь, м ²		Максимальный процент застройки в границах земельного участка	Предельное количество этажей или предельная высота зданий, строений, сооружений	Минимальные отступы от границ земельных участков в целях определения мест допустимого размещения зданий, строений, сооружений, за пределами которых запрещено строительство зданий, строений, сооружений
			min	max			
12	3.7.1	Осуществление религиозных обрядов	не подлежат установлению				3 метра
13	4.6	Общественное питание	200	1000	50%	не подлежит установлению	3 метра
14	4.8.1	Развлекательные мероприятия	200	3000	45%	не подлежит установлению	3 метра
15	5.1.4	Оборудованные площадки для занятий спортом	не подлежат установлению				3 метра

Ограничения использования земельных участков и объектов капитального строительства в зонах с особыми условиями использования территории устанавливаются в соответствии с законодательством Российской Федерации.

Перечень зон с особыми условиями использования территории и основания установления ограничений приведены в пункте 22 настоящих Правил.

9. Градостроительные регламенты территориальных зон СН1/1, СН1/2, СН1/3

№ п/п	Код ВРИ	Наименование ВРИ	Предельные (минимальные и (или) максимальные) размеры земельных участков, в том числе их площадь, м ²		Максимальный процент застройки в границах земельного участка	Предельное количество этажей или предельная высота зданий, строений, сооружений	Минимальные отступы от границ земельных участков в целях определения мест допустимого размещения зданий, строений, сооружений, за пределами которых запрещено строительство зданий, строений, сооружений
			min	max			
ОСНОВНЫЕ ВИДЫ РАЗРЕШЕННОГО ИСПОЛЬЗОВАНИЯ ЗЕМЕЛЬНЫХ УЧАСТКОВ И ОБЪЕКТОВ КАПИТАЛЬНОГО СТРОИТЕЛЬСТВА							
1	12.1	Ритуальная деятельность	не подлежат установлению	400000	не подлежат установлению		
2	12.0	Земельные участки (территории) общего пользования	не подлежат установлению				
3	12.0.1	Улично-дорожная сеть	не подлежат установлению				
4	12.0.2	Благоустройство территории	не подлежат установлению				
5	3.1.1	Предоставление коммунальных услуг	не подлежат установлению				
6	8.3	Обеспечение внутреннего правопорядка	не подлежат установлению				
УСЛОВНО РАЗРЕШЕННЫЕ ВИДЫ ИСПОЛЬЗОВАНИЯ ЗЕМЕЛЬНЫХ УЧАСТКОВ И ОБЪЕКТОВ КАПИТАЛЬНОГО СТРОИТЕЛЬСТВА							
7	3.7.1	Осуществление религиозных обрядов	не подлежат установлению				
							3 метра

Ограничения использования земельных участков и объектов капитального строительства в зонах с особыми условиями использования территории устанавливаются в соответствии с законодательством Российской Федерации.

Перечень зон с особыми условиями использования территории и основания установления ограничений приведены в пункте 22 настоящих Правил.

10. Градостроительный регламент территориальной зоны СО1

№ п/п	Код ВРИ	Наименование ВРИ	Предельные (минимальные и (или) максимальные) размеры земельных участков, в том числе их площадь, м ²		Максимальный процент застройки в границах земельного участка	Предельное количество этажей или предельная высота зданий, строений, сооружений	Минимальные отступы от границ земельных участков в целях определения мест допустимого размещения зданий, строений, сооружений, за пределами которых запрещено строительство зданий, строений, сооружений	
			min	max				
ОСНОВНЫЕ ВИДЫ РАЗРЕШЕННОГО ИСПОЛЬЗОВАНИЯ ЗЕМЕЛЬНЫХ УЧАСТКОВ И ОБЪЕКТОВ КАПИТАЛЬНОГО СТРОИТЕЛЬСТВА								
1	13.0	Земельные участки общего назначения	100	2000	50%	13 метров	3 метра	
2	13.1	Ведение огородничества	100	4500	0%	не подлежат установлению		
3	13.2	Ведение садоводства	400	2000	30%	3 этажа /13 метров	3 метра	
4	3.1.1	Предоставление коммунальных услуг	не подлежат установлению					
5	4.4	Магазины	200	не подлежат установлению	50%	13 метров	3 метра	
6	12.0	Земельные участки (территории) общего пользования	не подлежат установлению					
7	12.0.1	Улично-дорожная сеть	не подлежат установлению					
8	12.0.2	Благоустройство территории	не подлежат установлению					
9	5.1.3	Площадки для занятий спортом	не подлежат установлению					
УСЛОВНО РАЗРЕШЕННЫЕ ВИДЫ ИСПОЛЬЗОВАНИЯ ЗЕМЕЛЬНЫХ УЧАСТКОВ И ОБЪЕКТОВ КАПИТАЛЬНОГО СТРОИТЕЛЬСТВА								
10	Не устанавливаются							

Отграничения использования земельных участков и объектов капитального строительства в зонах с особыми условиями использования территории устанавливаются в соответствии с законодательством Российской Федерации.

Перечень зон с особыми условиями использования территории и основания установления ограничений приведены в пункте 22 настоящих Правил.

22. Перечень зон с особыми условиями использования территории и основания установления ограничений использования земельных участков и объектов капитального строительства на территории Орловского сельского поселения Новоусманского муниципального района Воронежской области

№ п/п	Вид зоны	Основания установления ограничений использования земельных участков и объектов капитального строительства
1	Защитная зона объекта культурного наследия	Приказ управления по охране объектов культурного наследия Воронежской области от 12.11.2019 № 71-01-07/288 «Об утверждении графического описания местоположения границ (с перечнем координат характерных точек этих границ) защитных зон объектов культурного наследия, расположенных на территории Воронежской области».
2	Охранная зона объектов электроэнергетики (объектов электросетевого хозяйства и объектов по производству электрической энергии)	Постановление Правительства Российской Федерации от 24.02.2009 № 160 «О порядке установления охранных зон объектов электросетевого хозяйства и особых условий использования земельных участков, расположенных в границах таких зон» Постановление Правительства Российской Федерации от 18.11.2013 № 1033 «О порядке установления охранных зон объектов по производству электрической энергии и особых условий использования земельных участков, расположенных в границах таких зон»
3	Придорожные полосы автомобильных дорог	Федеральный закон от 08.11.2007 № 257-ФЗ «Об автомобильных дорогах и о дорожной деятельности в Российской Федерации и о внесении изменений в отдельные законодательные акты Российской Федерации»
4	Охранная зона трубопроводов (газопроводов, нефтепроводов и нефтепродуктопроводов, аммиакопроводов)	Постановление правительства Воронежской области от 19.10.2010 № 879 «Об утверждении Порядка установления и использования придорожных полос автомобильных дорог общего пользования регионального или межмуниципального значения Воронежской области» Федеральный закон от 31.03.1999 № 69-ФЗ «О газоснабжении в Российской Федерации» «Правила охраны магистральных трубопроводов», утвержденные Минтопэнерго России 29.04.1992, постановлением Госгортехнадзора России от 22.04.1992 № 9 Постановление Госгортехнадзора России от 23.11.1994 № 61 «О распространении «Правил охраны магистральных трубопроводов» на магистральные аммиакопроводы»

		Постановление Правительства Российской Федерации от 08.09.2017 № 1083 «Об утверждении Правил охраны магистральных газопроводов и о внесении изменений в Положение о представлении в федеральный орган исполнительной власти (его территориальные органы), уполномоченный Правительством Российской Федерации на осуществление государственного кадастрового учета, государственной регистрации прав, ведение Единого государственного реестра недвижимости и предоставление сведений, содержащихся в Едином государственном реестре недвижимости, федеральными органами исполнительной власти, органами государственной власти субъектов Российской Федерации и органами местного самоуправления дополнительных сведений, воспроизводимых на публичных кадастровых картах» Постановление Правительства Российской Федерации от 20.11.2000 № 878 «Об утверждении Правил охраны газораспределительных сетей»
5	Охранная зона линий и сооружений связи	Постановление Правительства Российской Федерации от 09.06.1995 № 578 «Об утверждении Правил охраны линий и сооружений связи Российской Федерации»
6	Приаэродромная территория	Воздушный кодекс Российской Федерации Постановление Правительства Российской Федерации от 02.12.2017 № 1460 «Об утверждении Положения о приаэродромной территории и Правил разрешения разногласий, возникающих между высшими исполнительными органами государственной власти субъектов Российской Федерации, уполномоченными Правительством Российской Федерации федеральными органами исполнительной власти и Федеральной службой по надзору в сфере защиты прав потребителей и благополучия человека при согласовании проекта акта об установлении приаэродромной территории и при определении границ седьмой подзоны приаэродромной территории» Приказ Министерства транспорта Российской Федерации от 26.02.2021 № 113-П «Об установлении приаэродромной территории аэродрома Воронеж (Чертановское)»
7	Водоохранная зона	Водный кодекс Российской Федерации
8	Прибрежная защитная полоса	Водный кодекс Российской Федерации
9	Зоны санитарной охраны источников питьевого и хозяйственно-бытового водоснабжения, а также устанавливаемые в случаях, предусмотренных Водным кодексом Российской Федерации, в отношении подземных водных объектов зоны	Водный кодекс Российской Федерации СанПиН 2.1.4.1110-02 «Зоны санитарной охраны источников водоснабжения и водопроводов питьевого назначения»

	специальной охраны		
10	Зоны затопления и подтопления		Водный кодекс Российской Федерации
11	Санитарно-защитная зона		Постановление Правительства Российской Федерации от 03.03.2018 № 222 «Об утверждении Правил установления санитарно-защитных зон и использования земельных участков, расположенных в границах санитарно-защитных зон»
12	Охранная зона пунктов государственной геодезической сети, государственной нивелирной сети и государственной гравиметрической сети		Постановление Правительства Российской Федерации от 21.08.2019 № 1080 «Об охранных зонах пунктов государственной геодезической сети, государственной нивелирной сети и государственной гравиметрической сети»
13	Зона минимальных расстояний до магистральных или промышленных трубопроводов (газопроводов, нефтепроводов и нефтепродуктопроводов, аммиакопроводов)		Перечень ограничений использования земельных участков в границах зоны минимальных расстояний до магистральных или промышленных трубопроводов определяется Правительством Российской Федерации в положении о данном виде зоны с особыми условиями территории

Приложение № 1
к правилам землепользования и застройки
Орловского сельского поселения
Новоусманского муниципального района
Воронежской области

СВЕДЕНИЯ О ГРАНИЦАХ ТЕРРИТОРИАЛЬНЫХ ЗОН,
СОДЕРЖАЩИЕ ГРАФИЧЕСКОЕ ОПИСАНИЕ МЕСТОПОЛОЖЕНИЯ
ГРАНИЦ ТЕРРИТОРИАЛЬНЫХ ЗОН, ПЕРЕЧЕНЬ КООРДИНАТ
ХАРАКТЕРНЫХ ТОЧЕК ГРАНИЦ ТЕРРИТОРИАЛЬНЫХ ЗОН
СЕЛА ОРЛОВО

ОПИСАНИЕ МЕСТОПОЛОЖЕНИЯ ГРАНИЦ

Зона застройки индивидуальными жилыми домами села Орлово – Ж1/1

(наименование объекта, местоположение границ которого описано
(далее - объект)

Раздел 1

Сведения об объекте		
№ п/п	Характеристики объекта	Описание характеристик
1	2	3
1	Местоположение объекта	Воронежская область, Новоусманский муниципальный район, Орловское сельское поселение, село Орлово
2	Площадь объекта $\pm$ величина погрешности определения площади ($P \pm \Delta P$)	-
3	Иные характеристики объекта	-

Раздел 2

Сведения о местоположении границ объекта					
1. Система координат: МСК - 36, зона 1					
2. Сведения о характерных точках границ объекта					
Обозначение характерных точек границ	Координаты, м		Метод определения координат характерной точки	Средняя квадратическая погрешность положения характерной точки (Mt), м	Описание обозначения точки на местности (при наличии)
	X	Y			
1	2	3	4	5	6
1	526733.65	1326084.96	Картометрический	1.00	-
2	526684.52	1326125.11	Картометрический	1.00	-
3	526680.06	1326189.10	Картометрический	1.00	-
4	526719.30	1326311.04	Картометрический	1.00	-
5	526718.30	1326349.89	Картометрический	1.00	-
6	526829.84	1326344.93	Картометрический	1.00	-
7	526834.38	1326357.76	Картометрический	1.00	-
8	526906.19	1326358.14	Картометрический	1.00	-
9	526910.57	1326369.44	Картометрический	1.00	-
10	526914.79	1326408.11	Картометрический	1.00	-
11	526907.79	1326425.06	Картометрический	1.00	-
12	526861.30	1326448.79	Картометрический	1.00	-
13	526708.69	1326449.65	Картометрический	1.00	-
14	526700.84	1326476.82	Картометрический	1.00	-
15	526710.32	1326681.97	Картометрический	1.00	-
16	526834.42	1326711.73	Картометрический	1.00	-
17	526941.55	1326714.63	Картометрический	1.00	-
18	526964.25	1326689.40	Картометрический	1.00	-
19	526978.55	1326722.92	Картометрический	1.00	-
20	527004.09	1326789.64	Картометрический	1.00	-
21	527002.35	1326803.27	Картометрический	1.00	-
22	526997.62	1326802.70	Картометрический	1.00	-
23	526931.33	1326811.27	Картометрический	1.00	-
24	526924.24	1326786.67	Картометрический	1.00	-
25	526879.37	1326793.00	Картометрический	1.00	-
26	526878.01	1326820.21	Картометрический	1.00	-
27	526845.78	1326820.48	Картометрический	1.00	-
28	526839.41	1326793.81	Картометрический	1.00	-
29	526565.30	1326779.16	Картометрический	1.00	-
30	526376.06	1326760.63	Картометрический	1.00	-
31	526372.66	1326774.66	Картометрический	1.00	-
32	526330.02	1326759.53	Картометрический	1.00	-
33	526330.62	1326756.18	Картометрический	1.00	-
34	526318.68	1326755.01	Картометрический	1.00	-

1	2	3	4	5	6
35	526308.84	1326754.05	Картометрический	1.00	-
36	526132.57	1326748.72	Картометрический	1.00	-
37	526101.76	1326747.79	Картометрический	1.00	-
38	525982.74	1326698.70	Картометрический	1.00	-
39	525829.51	1326705.89	Картометрический	1.00	-
40	525790.91	1326707.70	Картометрический	1.00	-
41	525722.46	1326664.04	Картометрический	1.00	-
42	525739.46	1326557.93	Картометрический	1.00	-
43	525808.24	1326487.35	Картометрический	1.00	-
44	525779.28	1326351.61	Картометрический	1.00	-
45	525732.22	1326329.89	Картометрический	1.00	-
46	525673.58	1326344.73	Картометрический	1.00	-
47	525604.32	1326376.67	Аналитический	0.10	-
48	525596.65	1326385.61	Аналитический	0.10	-
49	525588.61	1326397.98	Аналитический	0.10	-
50	525582.11	1326416.24	Аналитический	0.10	-
51	525574.05	1326424.75	Аналитический	0.10	-
52	525564.95	1326433.29	Аналитический	0.10	-
53	525554.36	1326449.41	Аналитический	0.10	-
54	525543.88	1326461.21	Аналитический	0.10	-
55	525538.80	1326483.30	Аналитический	0.10	-
56	525530.14	1326497.11	Аналитический	0.10	-
57	525517.59	1326509.63	Аналитический	0.10	-
58	525391.37	1326600.50	Аналитический	0.10	-
59	525386.81	1326606.61	Аналитический	0.10	-
60	525327.84	1326762.21	Аналитический	0.10	-
61	525325.04	1326775.24	Аналитический	0.10	-
62	525322.24	1326788.28	Аналитический	0.10	-
63	525305.42	1326884.87	Аналитический	0.10	-
64	525306.23	1326895.97	Аналитический	0.10	-
65	525293.86	1326957.75	Картометрический	1.00	-
66	525285.98	1326957.31	Картометрический	1.00	-
67	525273.84	1326959.04	Картометрический	1.00	-
68	525273.79	1326965.14	Картометрический	1.00	-
69	525253.49	1326964.47	Картометрический	1.00	-
70	525242.21	1326969.57	Картометрический	1.00	-
71	525227.85	1326984.02	Картометрический	1.00	-
72	525221.20	1327000.28	Картометрический	1.00	-
73	525220.43	1327008.46	Картометрический	1.00	-
74	525239.65	1327008.65	Картометрический	1.00	-
75	525237.07	1327026.41	Картометрический	1.00	-
76	525221.36	1327027.35	Картометрический	1.00	-
77	525222.08	1327029.61	Картометрический	1.00	-
78	525238.00	1327028.94	Картометрический	1.00	-
79	525247.51	1327040.02	Картометрический	1.00	-
80	525248.26	1327045.38	Картометрический	1.00	-
81	525261.97	1327044.15	Картометрический	1.00	-
82	525269.79	1327055.66	Картометрический	1.00	-

1	2	3	4	5	6
83	525261.65	1327056.25	Картометрический	1.00	-
84	525263.38	1327069.57	Картометрический	1.00	-
85	525271.65	1327069.26	Картометрический	1.00	-
86	525271.60	1327080.23	Картометрический	1.00	-
87	525257.96	1327081.04	Картометрический	1.00	-
88	525258.87	1327084.08	Картометрический	1.00	-
89	525260.09	1327093.66	Картометрический	1.00	-
90	525265.69	1327093.43	Картометрический	1.00	-
91	525265.26	1327108.36	Картометрический	1.00	-
92	525264.24	1327129.72	Картометрический	1.00	-
93	525267.60	1327138.14	Картометрический	1.00	-
94	525277.55	1327155.67	Картометрический	1.00	-
95	525278.07	1327156.18	Картометрический	1.00	-
96	525257.94	1327209.51	Картометрический	1.00	-
97	525251.75	1327208.05	Картометрический	1.00	-
98	525239.35	1327204.86	Картометрический	1.00	-
99	525227.97	1327202.82	Картометрический	1.00	-
100	525215.74	1327203.77	Картометрический	1.00	-
101	525205.87	1327205.99	Картометрический	1.00	-
102	525195.19	1327213.34	Картометрический	1.00	-
103	525189.85	1327220.67	Картометрический	1.00	-
104	525174.31	1327245.14	Картометрический	1.00	-
105	525169.30	1327250.68	Картометрический	1.00	-
106	525168.04	1327196.57	Картометрический	1.00	-
107	525158.82	1327161.09	Картометрический	1.00	-
108	525157.65	1326861.22	Картометрический	1.00	-
109	525163.50	1326657.87	Картометрический	1.00	-
110	525190.29	1326656.20	Картометрический	1.00	-
111	525191.45	1326632.10	Картометрический	1.00	-
112	525203.40	1326568.30	Картометрический	1.00	-
113	525244.32	1326565.56	Картометрический	1.00	-
114	525252.48	1326555.43	Картометрический	1.00	-
115	525279.39	1326514.65	Картометрический	1.00	-
116	525285.44	1326499.03	Картометрический	1.00	-
117	525313.47	1326490.25	Картометрический	1.00	-
118	525329.31	1326483.44	Картометрический	1.00	-
119	525347.69	1326469.37	Картометрический	1.00	-
120	525351.57	1326466.17	Картометрический	1.00	-
121	525391.18	1326434.50	Картометрический	1.00	-
122	525436.70	1326395.69	Картометрический	1.00	-
123	525460.78	1326375.51	Картометрический	1.00	-
124	525507.31	1326335.85	Картометрический	1.00	-
125	525547.54	1326304.01	Картометрический	1.00	-
126	525596.24	1326265.27	Картометрический	1.00	-
127	525616.92	1326248.91	Картометрический	1.00	-
128	525639.67	1326235.29	Картометрический	1.00	-
129	525653.16	1326231.97	Картометрический	1.00	-
130	525701.26	1326223.45	Картометрический	1.00	-

1	2	3	4	5	6
131	525732.66	1326218.47	Картометрический	1.00	-
132	525757.89	1326211.64	Картометрический	1.00	-
133	525772.65	1326203.84	Картометрический	1.00	-
134	525783.17	1326196.67	Картометрический	1.00	-
135	525798.39	1326196.12	Картометрический	1.00	-
136	525800.30	1326189.92	Картометрический	1.00	-
137	525797.32	1326186.59	Картометрический	1.00	-
138	525797.73	1326184.12	Картометрический	1.00	-
139	525811.50	1326172.11	Аналитический	0.10	-
140	525830.04	1326158.79	Аналитический	0.10	-
141	525853.14	1326136.29	Картометрический	1.00	-
142	525867.24	1326122.24	Картометрический	1.00	-
143	525897.55	1326092.00	Картометрический	1.00	-
144	525928.93	1326061.79	Картометрический	1.00	-
145	525956.63	1326035.21	Аналитический	0.10	-
146	525971.35	1326023.77	Картометрический	1.00	-
147	525987.35	1326013.13	Картометрический	1.00	-
148	526012.32	1326000.51	Картометрический	1.00	-
149	526039.96	1325988.84	Картометрический	1.00	-
150	526063.15	1325978.91	Картометрический	1.00	-
151	526099.48	1325963.55	Картометрический	1.00	-
152	526134.67	1325949.61	Картометрический	1.00	-
153	526137.42	1325949.89	Картометрический	1.00	-
154	526140.86	1325953.50	Картометрический	1.00	-
155	526146.28	1325952.86	Картометрический	1.00	-
156	526147.88	1325945.23	Картометрический	1.00	-
157	526165.27	1325933.61	Картометрический	1.00	-
158	526178.07	1325922.89	Картометрический	1.00	-
159	526202.64	1325890.57	Картометрический	1.00	-
160	526233.34	1325846.24	Картометрический	1.00	-
161	526250.72	1325818.64	Картометрический	1.00	-
162	526269.78	1325795.23	Картометрический	1.00	-
163	526291.36	1325776.75	Картометрический	1.00	-
164	526278.08	1325844.51	Картометрический	1.00	-
165	526275.30	1325866.60	Картометрический	1.00	-
166	526274.58	1325895.68	Картометрический	1.00	-
167	526270.10	1325982.74	Картометрический	1.00	-
168	526288.56	1326035.22	Картометрический	1.00	-
169	526320.42	1326067.07	Картометрический	1.00	-
170	526326.93	1326096.03	Картометрический	1.00	-
171	526365.08	1326194.66	Картометрический	1.00	-
172	526379.06	1326154.31	Картометрический	1.00	-
173	526438.06	1326014.95	Картометрический	1.00	-
174	526462.49	1325995.04	Картометрический	1.00	-
175	526525.97	1325959.69	Картометрический	1.00	-
1	526733.65	1326084.96	Картометрический	1.00	-
176	525982.13	1325470.26	Аналитический	0.10	-

1	2	3	4	5	6
177	526040.05	1325521.52	Картометрический	1.00	-
178	526071.82	1325583.28	Картометрический	1.00	-
179	526275.47	1325763.32	Картометрический	1.00	-
180	526281.13	1325768.12	Картометрический	1.00	-
181	526270.35	1325777.19	Картометрический	1.00	-
182	526257.94	1325792.55	Картометрический	1.00	-
183	526221.80	1325844.13	Картометрический	1.00	-
184	526192.84	1325886.64	Картометрический	1.00	-
185	526178.41	1325905.57	Картометрический	1.00	-
186	526168.00	1325917.12	Аналитический	0.10	-
187	526153.21	1325928.77	Аналитический	0.10	-
188	526141.21	1325934.59	Картометрический	1.00	-
189	526122.70	1325941.82	Картометрический	1.00	-
190	526094.64	1325951.17	Картометрический	1.00	-
191	526085.54	1325955.82	Картометрический	1.00	-
192	526056.07	1325967.97	Картометрический	1.00	-
193	526051.38	1325949.67	Картометрический	1.00	-
194	526050.70	1325938.26	Картометрический	1.00	-
195	525992.14	1325926.98	Картометрический	1.00	-
196	525938.47	1325903.95	Картометрический	1.00	-
197	525904.76	1325905.78	Картометрический	1.00	-
198	525877.30	1325909.22	Картометрический	1.00	-
199	525841.55	1325910.53	Картометрический	1.00	-
200	525820.19	1325911.54	Картометрический	1.00	-
201	525809.58	1325915.35	Картометрический	1.00	-
202	525794.74	1325915.60	Картометрический	1.00	-
203	525791.25	1325915.76	Картометрический	1.00	-
204	525768.34	1325916.02	Картометрический	1.00	-
205	525767.85	1325933.85	Картометрический	1.00	-
206	525768.63	1325957.68	Картометрический	1.00	-
207	525769.50	1325989.52	Картометрический	1.00	-
208	525767.78	1325989.36	Картометрический	1.00	-
209	525761.22	1326014.50	Картометрический	1.00	-
210	525764.94	1326025.58	Картометрический	1.00	-
211	525764.24	1326039.79	Картометрический	1.00	-
212	525765.88	1326060.41	Картометрический	1.00	-
213	525765.40	1326060.42	Картометрический	1.00	-
214	525767.22	1326084.79	Картометрический	1.00	-
215	525766.06	1326088.10	Картометрический	1.00	-
216	525767.00	1326095.73	Картометрический	1.00	-
217	525771.72	1326094.91	Картометрический	1.00	-
218	525792.82	1326090.79	Картометрический	1.00	-
219	525815.21	1326086.87	Картометрический	1.00	-
220	525813.46	1326065.15	Картометрический	1.00	-
221	525804.02	1326024.81	Картометрический	1.00	-
222	525799.05	1325992.67	Картометрический	1.00	-
223	525809.45	1325996.94	Картометрический	1.00	-
224	525822.28	1326000.51	Картометрический	1.00	-

1	2	3	4	5	6
225	525833.53	1326012.80	Картометрический	1.00	-
226	525835.13	1326022.95	Картометрический	1.00	-
227	525874.84	1326017.27	Картометрический	1.00	-
228	525916.77	1326015.06	Картометрический	1.00	-
229	525961.52	1326014.57	Картометрический	1.00	-
230	525961.50	1326015.14	Картометрический	1.00	-
231	525960.53	1326015.79	Картометрический	1.00	-
232	525942.03	1326032.09	Картометрический	1.00	-
233	525928.95	1326045.38	Картометрический	1.00	-
234	525915.47	1326058.64	Картометрический	1.00	-
235	525882.87	1326090.58	Картометрический	1.00	-
236	525855.01	1326118.18	Картометрический	1.00	-
237	525833.72	1326138.68	Картометрический	1.00	-
238	525830.98	1326140.01	Картометрический	1.00	-
239	525827.46	1326138.27	Картометрический	1.00	-
240	525823.03	1326141.33	Картометрический	1.00	-
241	525823.84	1326146.52	Картометрический	1.00	-
242	525821.37	1326149.50	Картометрический	1.00	-
243	525806.85	1326162.18	Картометрический	1.00	-
244	525779.36	1326184.12	Картометрический	1.00	-
245	525759.74	1326199.56	Картометрический	1.00	-
246	525751.72	1326202.35	Картометрический	1.00	-
247	525728.97	1326206.98	Картометрический	1.00	-
248	525697.23	1326213.44	Картометрический	1.00	-
249	525680.40	1326215.89	Картометрический	1.00	-
250	525667.08	1326217.41	Картометрический	1.00	-
251	525658.14	1326218.41	Картометрический	1.00	-
252	525654.87	1326215.80	Картометрический	1.00	-
253	525656.75	1326211.31	Картометрический	1.00	-
254	525648.77	1326208.39	Картометрический	1.00	-
255	525645.27	1326214.10	Картометрический	1.00	-
256	525639.31	1326222.62	Картометрический	1.00	-
257	525630.52	1326227.59	Картометрический	1.00	-
258	525613.07	1326239.55	Картометрический	1.00	-
259	525589.52	1326256.53	Картометрический	1.00	-
260	525545.77	1326291.54	Картометрический	1.00	-
261	525504.18	1326325.24	Картометрический	1.00	-
262	525470.05	1326353.11	Картометрический	1.00	-
263	525433.81	1326382.68	Картометрический	1.00	-
264	525383.79	1326423.33	Картометрический	1.00	-
265	525365.45	1326438.81	Картометрический	1.00	-
266	525363.87	1326439.19	Картометрический	1.00	-
267	525361.39	1326437.48	Картометрический	1.00	-
268	525353.63	1326442.67	Картометрический	1.00	-
269	525354.94	1326446.44	Картометрический	1.00	-
270	525354.27	1326447.99	Картометрический	1.00	-
271	525347.18	1326453.77	Картометрический	1.00	-
272	525328.90	1326466.81	Картометрический	1.00	-

1	2	3	4	5	6
273	525303.62	1326479.72	Картометрический	1.00	-
274	525278.79	1326485.85	Картометрический	1.00	-
275	525260.08	1326488.05	Картометрический	1.00	-
276	525236.75	1326489.21	Картометрический	1.00	-
277	525213.88	1326490.54	Картометрический	1.00	-
278	525189.72	1326487.72	Картометрический	1.00	-
279	525178.74	1326484.87	Картометрический	1.00	-
280	525153.44	1326482.61	Картометрический	1.00	-
281	525129.65	1326477.45	Картометрический	1.00	-
282	525097.18	1326464.73	Картометрический	1.00	-
283	525091.58	1326463.05	Картометрический	1.00	-
284	525084.95	1326461.02	Картометрический	1.00	-
285	525072.24	1326457.03	Картометрический	1.00	-
286	525010.84	1326440.73	Картометрический	1.00	-
287	524907.40	1326414.28	Картометрический	1.00	-
288	524858.99	1326404.40	Картометрический	1.00	-
289	524801.32	1326399.72	Картометрический	1.00	-
290	524671.38	1326398.62	Картометрический	1.00	-
291	524342.54	1326393.45	Картометрический	1.00	-
292	524109.43	1326390.99	Картометрический	1.00	-
293	523999.39	1326388.33	Картометрический	1.00	-
294	523935.39	1326385.72	Картометрический	1.00	-
295	523895.26	1326384.11	Картометрический	1.00	-
296	523884.06	1326383.52	Картометрический	1.00	-
297	523754.53	1326377.55	Картометрический	1.00	-
298	523752.27	1326376.73	Картометрический	1.00	-
299	523751.50	1326373.81	Картометрический	1.00	-
300	523739.69	1326372.96	Картометрический	1.00	-
301	523738.37	1326375.52	Картометрический	1.00	-
302	523735.85	1326376.45	Картометрический	1.00	-
303	523683.53	1326373.51	Картометрический	1.00	-
304	523674.18	1326371.11	Картометрический	1.00	-
305	523657.54	1326370.15	Картометрический	1.00	-
306	523657.79	1326361.21	Картометрический	1.00	-
307	523673.61	1326362.91	Картометрический	1.00	-
308	523690.82	1326291.50	Картометрический	1.00	-
309	523716.07	1326295.16	Картометрический	1.00	-
310	523724.09	1326295.45	Аналитический	0.10	-
311	523731.08	1326297.87	Аналитический	0.10	-
312	523733.09	1326297.88	Картометрический	1.00	-
313	523731.02	1326314.73	Картометрический	1.00	-
314	523730.14	1326321.69	Картометрический	1.00	-
315	523728.95	1326329.87	Картометрический	1.00	-
316	523728.53	1326337.78	Картометрический	1.00	-
317	523725.19	1326367.52	Картометрический	1.00	-
318	523755.11	1326369.25	Картометрический	1.00	-
319	523755.21	1326368.06	Картометрический	1.00	-
320	523759.98	1326334.94	Картометрический	1.00	-

1	2	3	4	5	6
321	523760.09	1326330.60	Аналитический	0.10	-
322	523760.64	1326325.39	Аналитический	0.10	-
323	523761.39	1326318.56	Аналитический	0.10	-
324	523761.74	1326300.50	Аналитический	0.10	-
325	523762.96	1326280.53	Аналитический	0.10	-
326	523783.71	1326278.41	Аналитический	0.10	-
327	523787.58	1326276.29	Аналитический	0.10	-
328	523787.58	1326259.13	Аналитический	0.10	-
329	523784.19	1326199.25	Картометрический	1.00	-
330	523782.41	1326161.92	Картометрический	1.00	-
331	523834.32	1326160.64	Аналитический	0.10	-
332	523846.35	1326160.90	Картометрический	1.00	-
333	523847.19	1326213.08	Картометрический	1.00	-
334	523847.42	1326218.71	Картометрический	1.00	-
335	523847.68	1326239.98	Картометрический	1.00	-
336	523845.65	1326297.39	Картометрический	1.00	-
337	523858.77	1326297.23	Картометрический	1.00	-
338	523879.45	1326299.72	Картометрический	1.00	-
339	523903.17	1326297.88	Картометрический	1.00	-
340	523904.43	1326256.57	Картометрический	1.00	-
341	523904.15	1326234.91	Картометрический	1.00	-
342	523904.92	1326208.64	Картометрический	1.00	-
343	523911.19	1326148.73	Картометрический	1.00	-
344	523914.78	1326102.34	Картометрический	1.00	-
345	523925.80	1325939.68	Картометрический	1.00	-
346	523931.51	1325832.36	Картометрический	1.00	-
347	523933.03	1325810.25	Картометрический	1.00	-
348	523920.82	1325809.32	Картометрический	1.00	-
349	523920.66	1325809.35	Картометрический	1.00	-
350	523902.34	1325807.95	Картометрический	1.00	-
351	523896.04	1325807.06	Картометрический	1.00	-
352	523875.09	1325805.43	Картометрический	1.00	-
353	523874.79	1325817.35	Картометрический	1.00	-
354	523874.42	1325823.93	Картометрический	1.00	-
355	523874.43	1325825.24	Картометрический	1.00	-
356	523776.11	1325828.44	Картометрический	1.00	-
357	523772.16	1325945.38	Картометрический	1.00	-
358	523694.13	1325938.60	Картометрический	1.00	-
359	523686.23	1325940.49	Картометрический	1.00	-
360	523698.14	1325878.23	Картометрический	1.00	-
361	523709.90	1325804.72	Картометрический	1.00	-
362	523716.97	1325753.66	Картометрический	1.00	-
363	523722.19	1325749.44	Картометрический	1.00	-
364	523727.05	1325748.92	Картометрический	1.00	-
365	523727.46	1325737.24	Картометрический	1.00	-
366	523722.34	1325736.01	Картометрический	1.00	-
367	523720.05	1325730.35	Картометрический	1.00	-
368	523730.31	1325692.79	Картометрический	1.00	-

1	2	3	4	5	6
369	523740.29	1325657.70	Картометрический	1.00	-
370	523753.73	1325604.31	Картометрический	1.00	-
371	523773.81	1325631.66	Картометрический	1.00	-
372	523828.04	1325651.16	Картометрический	1.00	-
373	523829.99	1325623.97	Картометрический	1.00	-
374	523915.93	1325623.54	Картометрический	1.00	-
375	523938.34	1325639.62	Картометрический	1.00	-
376	523948.02	1325714.64	Картометрический	1.00	-
377	523949.19	1325734.03	Картометрический	1.00	-
378	523946.27	1325784.68	Картометрический	1.00	-
379	523950.11	1325784.14	Картометрический	1.00	-
380	523974.65	1325781.48	Картометрический	1.00	-
381	523990.65	1325780.46	Картометрический	1.00	-
382	523989.98	1325774.33	Картометрический	1.00	-
383	523991.01	1325774.33	Картометрический	1.00	-
384	524013.68	1325772.98	Картометрический	1.00	-
385	524014.02	1325779.21	Картометрический	1.00	-
386	524031.08	1325777.41	Картометрический	1.00	-
387	524030.74	1325770.22	Картометрический	1.00	-
388	524048.56	1325769.34	Картометрический	1.00	-
389	524048.82	1325772.21	Картометрический	1.00	-
390	524052.09	1325773.86	Картометрический	1.00	-
391	524072.47	1325771.64	Картометрический	1.00	-
392	524113.73	1325767.13	Картометрический	1.00	-
393	524122.54	1325766.15	Картометрический	1.00	-
394	524099.49	1325661.81	Картометрический	1.00	-
395	524129.40	1325658.41	Картометрический	1.00	-
396	524138.55	1325696.61	Картометрический	1.00	-
397	524206.97	1325677.75	Картометрический	1.00	-
398	524264.97	1325664.27	Картометрический	1.00	-
399	524274.30	1325709.70	Картометрический	1.00	-
400	524384.20	1325685.94	Картометрический	1.00	-
401	524394.69	1325730.13	Картометрический	1.00	-
402	524397.94	1325778.89	Картометрический	1.00	-
403	524395.17	1325788.50	Картометрический	1.00	-
404	524358.09	1325802.54	Картометрический	1.00	-
405	524408.76	1326027.01	Картометрический	1.00	-
406	524692.14	1325952.36	Картометрический	1.00	-
407	524765.20	1325946.08	Картометрический	1.00	-
408	524862.82	1325951.27	Картометрический	1.00	-
409	525036.60	1325911.62	Картометрический	1.00	-
410	525112.37	1325898.25	Картометрический	1.00	-
411	525122.96	1325973.90	Картометрический	1.00	-
412	525151.03	1325997.87	Картометрический	1.00	-
413	525178.80	1325994.55	Картометрический	1.00	-
414	525228.96	1325988.55	Картометрический	1.00	-
415	525171.84	1325945.44	Картометрический	1.00	-
416	525176.61	1325907.02	Картометрический	1.00	-

1	2	3	4	5	6
417	525249.42	1325850.21	Картометрический	1.00	-
418	525284.35	1325793.67	Картометрический	1.00	-
419	525511.43	1325758.89	Картометрический	1.00	-
420	525722.55	1325723.58	Картометрический	1.00	-
421	525773.49	1325725.05	Картометрический	1.00	-
422	525878.67	1325727.20	Картометрический	1.00	-
423	525928.09	1325643.95	Картометрический	1.00	-
424	525947.44	1325620.83	Картометрический	1.00	-
425	525966.63	1325597.84	Аналитический	0.10	-
176	525982.13	1325470.26	Аналитический	0.10	-
426	524308.00	1326097.77	Картометрический	1.00	-
427	524249.13	1326103.89	Картометрический	1.00	-
428	524247.72	1326090.08	Картометрический	1.00	-
429	524244.02	1326090.07	Картометрический	1.00	-
430	524242.57	1326063.66	Картометрический	1.00	-
431	524235.91	1326064.15	Картометрический	1.00	-
432	524235.05	1326053.94	Картометрический	1.00	-
433	524225.26	1326054.05	Картометрический	1.00	-
434	524227.15	1326018.12	Картометрический	1.00	-
435	524225.99	1325962.07	Картометрический	1.00	-
436	524261.56	1325958.30	Картометрический	1.00	-
437	524262.05	1325963.99	Картометрический	1.00	-
438	524263.09	1325964.05	Картометрический	1.00	-
439	524267.61	1325974.50	Картометрический	1.00	-
440	524273.37	1325987.79	Картометрический	1.00	-
441	524293.26	1326033.83	Картометрический	1.00	-
442	524296.58	1326048.23	Картометрический	1.00	-
426	524308.00	1326097.77	Картометрический	1.00	-
443	523737.93	1326245.54	Картометрический	1.00	-
444	523733.73	1326287.66	Картометрический	1.00	-
445	523676.69	1326279.98	Картометрический	1.00	-
446	523680.75	1326262.45	Картометрический	1.00	-
447	523681.13	1326260.88	Картометрический	1.00	-
448	523685.61	1326237.61	Картометрический	1.00	-
449	523696.50	1326239.03	Картометрический	1.00	-
450	523735.97	1326245.17	Картометрический	1.00	-
443	523737.93	1326245.54	Картометрический	1.00	-
451	525136.77	1326515.71	Аналитический	0.10	-
452	525145.68	1326533.13	Картометрический	1.00	-
453	525147.06	1326553.90	Картометрический	1.00	-
454	525133.93	1326556.97	Картометрический	1.00	-
455	525112.09	1326555.22	Картометрический	1.00	-
456	525110.39	1326579.86	Картометрический	1.00	-
457	525131.85	1326580.88	Картометрический	1.00	-
458	525146.20	1326584.96	Картометрический	1.00	-

1	2	3	4	5	6
459	525138.70	1326859.00	Картометрический	1.00	-
460	525131.77	1327138.12	Картометрический	1.00	-
461	525130.58	1327142.16	Картометрический	1.00	-
462	525125.86	1327146.10	Картометрический	1.00	-
463	525119.12	1327147.10	Картометрический	1.00	-
464	525119.26	1327151.65	Картометрический	1.00	-
465	525119.55	1327161.06	Картометрический	1.00	-
466	525124.98	1327161.60	Картометрический	1.00	-
467	525128.56	1327164.22	Картометрический	1.00	-
468	525129.51	1327168.21	Картометрический	1.00	-
469	525130.49	1327189.55	Картометрический	1.00	-
470	525133.64	1327256.94	Картометрический	1.00	-
471	525084.55	1327242.41	Аналитический	0.10	-
472	525067.97	1327252.27	Аналитический	0.10	-
473	524945.68	1327284.69	Аналитический	0.10	-
474	524928.45	1327290.19	Аналитический	0.10	-
475	524905.16	1327296.92	Картометрический	1.00	-
476	524755.09	1327269.64	Аналитический	0.10	-
477	524741.32	1327263.56	Аналитический	0.10	-
478	524713.91	1327259.08	Аналитический	0.10	-
479	524691.67	1327246.78	Аналитический	0.10	-
480	524619.24	1327252.84	Аналитический	0.10	-
481	524577.33	1327280.11	Аналитический	0.10	-
482	524535.42	1327307.38	Аналитический	0.10	-
483	524500.30	1327335.66	Аналитический	0.10	-
484	524478.90	1327380.00	Картометрический	1.00	-
485	524470.38	1327386.93	Картометрический	1.00	-
486	524468.40	1327388.48	Картометрический	1.00	-
487	524454.48	1327402.29	Картометрический	1.00	-
488	524446.12	1327408.29	Картометрический	1.00	-
489	524433.14	1327411.05	Картометрический	1.00	-
490	524422.35	1327411.07	Картометрический	1.00	-
491	524414.43	1327411.11	Картометрический	1.00	-
492	524406.77	1327411.17	Картометрический	1.00	-
493	524397.32	1327412.08	Картометрический	1.00	-
494	524380.54	1327413.58	Картометрический	1.00	-
495	524376.21	1327414.20	Картометрический	1.00	-
496	524370.44	1327415.05	Картометрический	1.00	-
497	524357.34	1327417.25	Картометрический	1.00	-
498	524352.12	1327418.09	Картометрический	1.00	-
499	524346.57	1327419.00	Картометрический	1.00	-
500	524337.65	1327417.55	Картометрический	1.00	-
501	524329.36	1327414.30	Картометрический	1.00	-
502	524314.34	1327407.00	Картометрический	1.00	-
503	524297.94	1327397.24	Картометрический	1.00	-
504	524285.80	1327389.62	Картометрический	1.00	-
505	524278.50	1327385.31	Аналитический	0.10	-
506	524273.58	1327383.52	Аналитический	0.10	-

1	2	3	4	5	6
507	524266.76	1327381.62	Картометрический	1.00	-
508	524257.40	1327380.32	Картометрический	1.00	-
509	524252.00	1327379.67	Картометрический	1.00	-
510	524198.27	1326782.19	Картометрический	1.00	-
511	524195.02	1326745.90	Картометрический	1.00	-
512	524186.99	1326688.57	Картометрический	1.00	-
513	524068.17	1326672.85	Аналитический	0.10	-
514	524051.61	1326672.41	Аналитический	0.10	-
515	523948.82	1326663.23	Картометрический	1.00	-
516	523844.58	1326692.55	Аналитический	0.10	-
517	523744.67	1326704.13	Аналитический	0.10	-
518	523609.30	1326685.67	Картометрический	1.00	-
519	523518.02	1326647.40	Аналитический	0.10	-
520	523500.91	1326641.78	Аналитический	0.10	-
521	523414.92	1326612.92	Картометрический	1.00	-
522	523404.54	1326689.18	Аналитический	0.10	-
523	523392.95	1326757.71	Аналитический	0.10	-
524	523393.11	1326759.10	Аналитический	0.10	-
525	523347.90	1326789.20	Картометрический	1.00	-
526	523261.29	1326846.85	Картометрический	1.00	-
527	523248.93	1327004.53	Картометрический	1.00	-
528	523353.13	1327132.91	Картометрический	1.00	-
529	523306.78	1327196.26	Картометрический	1.00	-
530	523275.84	1327238.54	Картометрический	1.00	-
531	523243.15	1327230.45	Картометрический	1.00	-
532	523186.86	1327215.50	Картометрический	1.00	-
533	523065.17	1327291.68	Картометрический	1.00	-
534	523059.23	1327298.59	Картометрический	1.00	-
535	523056.88	1327304.00	Картометрический	1.00	-
536	522960.37	1327377.23	Картометрический	1.00	-
537	522850.36	1327320.59	Картометрический	1.00	-
538	522670.54	1327190.77	Картометрический	1.00	-
539	522685.50	1327174.22	Картометрический	1.00	-
540	522699.97	1327156.93	Картометрический	1.00	-
541	522717.83	1327135.00	Картометрический	1.00	-
542	522750.45	1327089.86	Картометрический	1.00	-
543	522784.45	1327046.37	Картометрический	1.00	-
544	522823.35	1326994.19	Картометрический	1.00	-
545	522875.87	1326923.69	Картометрический	1.00	-
546	522909.22	1326880.48	Картометрический	1.00	-
547	522968.75	1326807.37	Картометрический	1.00	-
548	523003.48	1326764.73	Картометрический	1.00	-
549	523037.42	1326724.24	Аналитический	0.10	-
550	523069.44	1326689.59	Аналитический	0.10	-
551	523091.52	1326664.03	Картометрический	1.00	-
552	523100.75	1326652.66	Картометрический	1.00	-
553	523112.95	1326631.68	Картометрический	1.00	-
554	523137.95	1326571.20	Картометрический	1.00	-

1	2	3	4	5	6
555	523160.62	1326519.56	Картометрический	1.00	-
556	523175.07	1326491.97	Картометрический	1.00	-
557	523208.98	1326428.85	Картометрический	1.00	-
558	523232.96	1326390.78	Картометрический	1.00	-
559	523255.21	1326356.12	Картометрический	1.00	-
560	523255.51	1326355.73	Картометрический	1.00	-
561	523262.53	1326360.42	Картометрический	1.00	-
562	523270.09	1326351.40	Картометрический	1.00	-
563	523274.89	1326348.39	Картометрический	1.00	-
564	523280.38	1326348.64	Картометрический	1.00	-
565	523349.20	1326375.92	Картометрический	1.00	-
566	523357.40	1326379.60	Картометрический	1.00	-
567	523377.25	1326383.47	Картометрический	1.00	-
568	523419.58	1326385.53	Картометрический	1.00	-
569	523679.22	1326398.18	Картометрический	1.00	-
570	523693.86	1326400.32	Картометрический	1.00	-
571	523712.63	1326404.19	Картометрический	1.00	-
572	523743.36	1326402.48	Картометрический	1.00	-
573	523749.39	1326405.36	Картометрический	1.00	-
574	523752.88	1326412.19	Картометрический	1.00	-
575	523754.10	1326417.81	Картометрический	1.00	-
576	523778.23	1326418.72	Картометрический	1.00	-
577	523779.90	1326412.19	Картометрический	1.00	-
578	523782.63	1326405.66	Картометрический	1.00	-
579	523787.45	1326402.32	Картометрический	1.00	-
580	523821.73	1326403.98	Картометрический	1.00	-
581	523824.53	1326406.04	Картометрический	1.00	-
582	523826.33	1326410.84	Картометрический	1.00	-
583	523827.79	1326416.59	Картометрический	1.00	-
584	523840.34	1326417.04	Аналитический	0.10	-
585	523842.35	1326411.16	Аналитический	0.10	-
586	523844.17	1326406.91	Аналитический	0.10	-
587	523854.59	1326406.09	Аналитический	0.10	-
588	523995.68	1326412.54	Аналитический	0.10	-
589	524106.75	1326414.16	Картометрический	1.00	-
590	524248.85	1326416.15	Картометрический	1.00	-
591	524337.61	1326417.40	Картометрический	1.00	-
592	524605.99	1326420.91	Картометрический	1.00	-
593	524662.68	1326421.65	Аналитический	0.10	-
594	524685.46	1326421.88	Аналитический	0.10	-
595	524793.76	1326422.97	Картометрический	1.00	-
596	524851.12	1326427.75	Картометрический	1.00	-
597	524898.03	1326436.78	Картометрический	1.00	-
598	525002.20	1326463.72	Картометрический	1.00	-
599	525047.95	1326475.88	Картометрический	1.00	-
600	525044.92	1326495.76	Картометрический	1.00	-
601	525035.94	1326531.64	Картометрический	1.00	-
602	525066.02	1326538.09	Картометрический	1.00	-

1	2	3	4	5	6
603	525067.37	1326528.99	Картометрический	1.00	-
604	525075.13	1326518.88	Аналитический	0.10	-
605	525090.34	1326523.45	Аналитический	0.10	-
606	525091.72	1326518.78	Аналитический	0.10	-
607	525092.46	1326515.67	Аналитический	0.10	-
608	525094.95	1326506.28	Аналитический	0.10	-
609	525098.79	1326491.44	Аналитический	0.10	-
610	525119.75	1326500.43	Аналитический	0.10	-
451	525136.77	1326515.71	Аналитический	0.10	-
611	523700.70	1325738.57	Аналитический	0.10	-
612	523688.60	1325829.58	Картометрический	1.00	-
613	523681.22	1325867.47	Аналитический	0.10	-
614	523671.08	1325924.40	Аналитический	0.10	-
615	523666.52	1325928.99	Аналитический	0.10	-
616	523662.44	1325929.55	Аналитический	0.10	-
617	523660.46	1325940.24	Аналитический	0.10	-
618	523602.81	1325905.65	Аналитический	0.10	-
619	523587.31	1325898.69	Аналитический	0.10	-
620	523573.68	1325922.74	Картометрический	1.00	-
621	523572.82	1325924.30	Картометрический	1.00	-
622	523566.10	1325936.51	Картометрический	1.00	-
623	523575.28	1325945.77	Картометрический	1.00	-
624	523584.10	1325949.93	Картометрический	1.00	-
625	523586.81	1325951.21	Картометрический	1.00	-
626	523611.75	1325963.65	Картометрический	1.00	-
627	523594.83	1325999.26	Картометрический	1.00	-
628	523589.93	1326008.59	Картометрический	1.00	-
629	523584.03	1326018.95	Картометрический	1.00	-
630	523588.13	1326021.46	Картометрический	1.00	-
631	523602.95	1326030.57	Аналитический	0.10	-
632	523607.63	1326020.83	Картометрический	1.00	-
633	523640.51	1326035.84	Картометрический	1.00	-
634	523635.43	1326065.93	Картометрический	1.00	-
635	523631.53	1326089.05	Картометрический	1.00	-
636	523630.37	1326095.95	Картометрический	1.00	-
637	523570.99	1326080.01	Картометрический	1.00	-
638	523573.53	1326073.48	Картометрический	1.00	-
639	523584.32	1326045.71	Картометрический	1.00	-
640	523540.28	1326023.65	Картометрический	1.00	-
641	523529.38	1326018.24	Картометрический	1.00	-
642	523521.73	1326014.36	Картометрический	1.00	-
643	523506.23	1326053.66	Картометрический	1.00	-
644	523506.05	1326054.27	Картометрический	1.00	-
645	523523.85	1326060.72	Картометрический	1.00	-
646	523523.61	1326062.04	Картометрический	1.00	-
647	523555.03	1326073.33	Картометрический	1.00	-
648	523540.60	1326110.28	Картометрический	1.00	-

1	2	3	4	5	6
649	523529.58	1326142.58	Картометрический	1.00	-
650	523501.16	1326154.62	Картометрический	1.00	-
651	523496.90	1326174.72	Картометрический	1.00	-
652	523484.80	1326231.89	Картометрический	1.00	-
653	523483.54	1326237.86	Картометрический	1.00	-
654	523483.32	1326238.88	Картометрический	1.00	-
655	523512.73	1326245.67	Картометрический	1.00	-
656	523508.14	1326257.88	Картометрический	1.00	-
657	523534.78	1326262.14	Картометрический	1.00	-
658	523532.82	1326266.77	Картометрический	1.00	-
659	523530.47	1326271.94	Картометрический	1.00	-
660	523524.26	1326285.62	Картометрический	1.00	-
661	523518.43	1326298.50	Картометрический	1.00	-
662	523505.64	1326325.78	Картометрический	1.00	-
663	523494.63	1326349.27	Картометрический	1.00	-
664	523493.96	1326349.70	Картометрический	1.00	-
665	523498.95	1326350.38	Картометрический	1.00	-
666	523496.19	1326355.89	Картометрический	1.00	-
667	523494.67	1326365.98	Картометрический	1.00	-
668	523399.99	1326360.13	Картометрический	1.00	-
669	523344.95	1326345.11	Картометрический	1.00	-
670	523296.48	1326327.93	Картометрический	1.00	-
671	523273.28	1326309.17	Картометрический	1.00	-
672	523260.12	1326296.23	Картометрический	1.00	-
673	523250.77	1326285.37	Картометрический	1.00	-
674	523256.86	1326279.73	Картометрический	1.00	-
675	523258.19	1326278.24	Картометрический	1.00	-
676	523271.36	1326267.88	Картометрический	1.00	-
677	523308.14	1326238.67	Картометрический	1.00	-
678	523290.52	1326210.64	Картометрический	1.00	-
679	523278.80	1326189.47	Картометрический	1.00	-
680	523263.98	1326168.45	Картометрический	1.00	-
681	523239.00	1326189.19	Картометрический	1.00	-
682	523226.86	1326204.70	Картометрический	1.00	-
683	523219.03	1326211.51	Картометрический	1.00	-
684	523210.98	1326210.45	Картометрический	1.00	-
685	523203.01	1326198.48	Картометрический	1.00	-
686	523205.88	1326196.17	Картометрический	1.00	-
687	523202.35	1326190.16	Картометрический	1.00	-
688	523205.04	1326184.29	Картометрический	1.00	-
689	523201.33	1326179.67	Картометрический	1.00	-
690	523188.59	1326165.62	Картометрический	1.00	-
691	523183.06	1326169.87	Картометрический	1.00	-
692	523167.70	1326183.66	Картометрический	1.00	-
693	523176.66	1326197.05	Картометрический	1.00	-
694	523170.51	1326206.54	Картометрический	1.00	-
695	523094.46	1326106.01	Картометрический	1.00	-
696	522993.91	1325999.96	Картометрический	1.00	-

1	2	3	4	5	6
697	522891.53	1325916.50	Картометрический	1.00	-
698	522664.96	1325733.69	Картометрический	1.00	-
699	522664.62	1325733.41	Картометрический	1.00	-
700	522536.16	1325629.75	Картометрический	1.00	-
701	522342.80	1325461.38	Картометрический	1.00	-
702	522139.29	1325273.41	Картометрический	1.00	-
703	522137.32	1325271.59	Картометрический	1.00	-
704	521858.32	1325012.41	Картометрический	1.00	-
705	521727.62	1324893.48	Картометрический	1.00	-
706	521804.28	1324817.57	Картометрический	1.00	-
707	521933.68	1324932.75	Картометрический	1.00	-
708	522781.29	1325663.00	Картометрический	1.00	-
709	523244.11	1326062.73	Картометрический	1.00	-
710	523256.34	1326074.06	Картометрический	1.00	-
711	523329.94	1326142.18	Картометрический	1.00	-
712	523358.12	1326085.26	Картометрический	1.00	-
713	523530.40	1325859.72	Картометрический	1.00	-
714	523564.26	1325830.13	Картометрический	1.00	-
715	523608.09	1325776.97	Аналитический	0.10	-
716	523637.80	1325793.83	Аналитический	0.10	-
717	523660.04	1325802.72	Картометрический	1.00	-
718	523680.79	1325765.46	Картометрический	1.00	-
719	523688.70	1325747.09	Картометрический	1.00	-
611	523700.70	1325738.57	Аналитический	0.10	-
720	523243.60	1326322.13	Картометрический	1.00	-
721	523242.04	1326329.84	Картометрический	1.00	-
722	523234.59	1326341.76	Картометрический	1.00	-
723	523236.74	1326343.20	Картометрический	1.00	-
724	523236.12	1326344.43	Картометрический	1.00	-
725	523235.84	1326345.00	Картометрический	1.00	-
726	523231.34	1326356.61	Картометрический	1.00	-
727	523229.88	1326359.12	Картометрический	1.00	-
728	523192.58	1326420.87	Картометрический	1.00	-
729	523181.46	1326422.04	Картометрический	1.00	-
730	523177.64	1326432.17	Картометрический	1.00	-
731	523181.89	1326439.87	Картометрический	1.00	-
732	523180.73	1326446.17	Картометрический	1.00	-
733	523161.81	1326483.61	Картометрический	1.00	-
734	523141.54	1326525.11	Картометрический	1.00	-
735	523122.05	1326571.42	Картометрический	1.00	-
736	523107.36	1326607.10	Картометрический	1.00	-
737	523100.56	1326623.40	Картометрический	1.00	-
738	523095.41	1326633.43	Картометрический	1.00	-
739	523086.68	1326645.78	Картометрический	1.00	-
740	523071.70	1326663.46	Картометрический	1.00	-
741	523044.71	1326693.00	Картометрический	1.00	-
742	523014.08	1326726.43	Картометрический	1.00	-

1	2	3	4	5	6
743	522995.92	1326747.29	Картометрический	1.00	-
744	522991.75	1326748.34	Картометрический	1.00	-
745	522983.49	1326746.77	Картометрический	1.00	-
746	522977.10	1326752.61	Картометрический	1.00	-
747	522980.07	1326761.94	Картометрический	1.00	-
748	522978.98	1326766.31	Картометрический	1.00	-
749	522931.03	1326828.68	Картометрический	1.00	-
750	522911.77	1326854.22	Картометрический	1.00	-
751	522881.59	1326894.17	Картометрический	1.00	-
752	522870.04	1326909.24	Картометрический	1.00	-
753	522818.91	1326975.20	Аналитический	0.10	-
754	522784.27	1327019.88	Аналитический	0.10	-
755	522779.04	1327022.11	Аналитический	0.10	-
756	522771.09	1327023.45	Аналитический	0.10	-
757	522767.45	1327030.67	Аналитический	0.10	-
758	522769.75	1327034.01	Картометрический	1.00	-
759	522768.96	1327037.96	Картометрический	1.00	-
760	522723.79	1327092.60	Картометрический	1.00	-
761	522700.93	1327123.71	Картометрический	1.00	-
762	522670.41	1327165.20	Картометрический	1.00	-
763	522653.81	1327182.21	Картометрический	1.00	-
764	522641.58	1327194.73	Картометрический	1.00	-
765	522619.59	1327213.84	Картометрический	1.00	-
766	522595.89	1327232.93	Картометрический	1.00	-
767	522587.64	1327235.00	Картометрический	1.00	-
768	522578.51	1327232.55	Картометрический	1.00	-
769	522572.96	1327239.66	Картометрический	1.00	-
770	522575.51	1327242.55	Картометрический	1.00	-
771	522574.11	1327244.68	Картометрический	1.00	-
772	522556.50	1327255.22	Картометрический	1.00	-
773	522534.46	1327265.26	Картометрический	1.00	-
774	522523.73	1327270.88	Картометрический	1.00	-
775	522515.81	1327273.87	Картометрический	1.00	-
776	522469.51	1327259.60	Картометрический	1.00	-
777	522463.56	1327246.52	Картометрический	1.00	-
778	522459.39	1327235.39	Картометрический	1.00	-
779	522457.10	1327223.82	Картометрический	1.00	-
780	522452.93	1327213.17	Картометрический	1.00	-
781	522440.80	1327191.60	Картометрический	1.00	-
782	522437.57	1327183.65	Картометрический	1.00	-
783	522439.49	1327159.10	Картометрический	1.00	-
784	521922.09	1326210.10	Картометрический	1.00	-
785	521872.97	1325883.26	Картометрический	1.00	-
786	521857.78	1325782.15	Картометрический	1.00	-
787	522119.12	1325762.50	Картометрический	1.00	-
788	522359.08	1325608.80	Картометрический	1.00	-
789	522078.54	1325419.56	Картометрический	1.00	-
790	522069.26	1325354.19	Картометрический	1.00	-

1	2	3	4	5	6
791	522083.34	1325339.46	Картометрический	1.00	-
792	522095.74	1325324.41	Картометрический	1.00	-
793	522108.14	1325309.87	Картометрический	1.00	-
794	522111.77	1325305.85	Картометрический	1.00	-
795	522127.93	1325278.38	Картометрический	1.00	-
796	522133.05	1325283.10	Картометрический	1.00	-
797	522437.02	1325556.61	Картометрический	1.00	-
798	522637.22	1325727.34	Картометрический	1.00	-
799	522657.99	1325743.15	Картометрический	1.00	-
800	522907.95	1325939.73	Картометрический	1.00	-
801	522966.62	1325986.26	Картометрический	1.00	-
802	522996.95	1326012.09	Картометрический	1.00	-
803	523028.51	1326045.09	Картометрический	1.00	-
804	523152.99	1326203.51	Картометрический	1.00	-
805	523241.19	1326315.21	Аналитический	0.10	-
720	523243.60	1326322.13	Картометрический	1.00	-
806	522992.88	1326377.87	Картометрический	1.00	-
807	522925.25	1326480.45	Картометрический	1.00	-
808	522893.58	1326530.22	Картометрический	1.00	-
809	522730.69	1326353.76	Картометрический	1.00	-
810	522570.86	1326218.05	Картометрический	1.00	-
811	522561.10	1326209.89	Картометрический	1.00	-
812	522429.36	1326132.96	Картометрический	1.00	-
813	522156.07	1326089.52	Картометрический	1.00	-
814	522139.78	1325941.12	Картометрический	1.00	-
815	522492.70	1325988.17	Картометрический	1.00	-
816	522694.96	1326160.26	Картометрический	1.00	-
817	522952.85	1326355.07	Картометрический	1.00	-
806	522992.88	1326377.87	Картометрический	1.00	-
818	522464.15	1327329.50	Картометрический	1.00	-
819	522503.39	1327380.33	Картометрический	1.00	-
820	522503.53	1327399.20	Картометрический	1.00	-
821	522493.94	1327429.71	Картометрический	1.00	-
822	522421.72	1327480.47	Картометрический	1.00	-
823	522353.55	1327563.45	Картометрический	1.00	-
824	522280.80	1327689.96	Картометрический	1.00	-
825	522270.16	1327708.46	Картометрический	1.00	-
826	522227.98	1327795.10	Картометрический	1.00	-
827	522211.57	1327862.98	Картометрический	1.00	-
828	522288.36	1327917.46	Картометрический	1.00	-
829	522338.81	1327967.05	Картометрический	1.00	-
830	522308.09	1328003.70	Картометрический	1.00	-
831	522233.82	1328092.32	Картометрический	1.00	-
832	522159.83	1328069.16	Картометрический	1.00	-
833	522106.28	1328177.64	Картометрический	1.00	-
834	522088.08	1328214.51	Картометрический	1.00	-

1	2	3	4	5	6
835	521857.76	1328470.30	Картометрический	1.00	-
836	521787.75	1328414.92	Картометрический	1.00	-
837	521749.09	1328457.56	Картометрический	1.00	-
838	521632.12	1328365.27	Картометрический	1.00	-
839	521379.28	1328150.34	Картометрический	1.00	-
840	521370.91	1328137.25	Картометрический	1.00	-
841	521415.54	1328103.28	Картометрический	1.00	-
842	521482.37	1328050.65	Картометрический	1.00	-
843	521486.07	1328049.46	Картометрический	1.00	-
844	521490.76	1328052.69	Картометрический	1.00	-
845	521500.19	1328045.30	Картометрический	1.00	-
846	521497.75	1328039.16	Картометрический	1.00	-
847	521499.80	1328035.00	Картометрический	1.00	-
848	521541.88	1327997.51	Картометрический	1.00	-
849	521570.24	1327972.66	Картометрический	1.00	-
850	521616.45	1327932.77	Картометрический	1.00	-
851	521638.29	1327920.45	Картометрический	1.00	-
852	521643.86	1327919.26	Картометрический	1.00	-
853	521648.82	1327919.66	Картометрический	1.00	-
854	521684.54	1327924.19	Картометрический	1.00	-
855	521739.69	1327931.28	Картометрический	1.00	-
856	521747.00	1327951.00	Картометрический	1.00	-
857	521759.80	1327964.69	Картометрический	1.00	-
858	521772.50	1327954.20	Картометрический	1.00	-
859	521803.86	1327974.77	Картометрический	1.00	-
860	521836.76	1327944.58	Картометрический	1.00	-
861	521817.57	1327912.04	Картометрический	1.00	-
862	521856.97	1327885.57	Картометрический	1.00	-
863	521878.64	1327866.35	Картометрический	1.00	-
864	521900.14	1327847.39	Картометрический	1.00	-
865	521909.17	1327848.49	Картометрический	1.00	-
866	521912.88	1327842.95	Картометрический	1.00	-
867	521906.82	1327840.08	Картометрический	1.00	-
868	521923.38	1327824.54	Картометрический	1.00	-
869	521927.45	1327830.00	Картометрический	1.00	-
870	521933.22	1327824.75	Картометрический	1.00	-
871	521932.07	1327817.76	Картометрический	1.00	-
872	521933.59	1327814.73	Картометрический	1.00	-
873	521964.86	1327782.82	Картометрический	1.00	-
874	522004.88	1327742.37	Картометрический	1.00	-
875	522047.63	1327698.89	Картометрический	1.00	-
876	522083.56	1327663.29	Картометрический	1.00	-
877	522192.29	1327561.69	Картометрический	1.00	-
878	522235.95	1327523.38	Картометрический	1.00	-
879	522274.31	1327488.21	Картометрический	1.00	-
880	522304.32	1327461.75	Картометрический	1.00	-
881	522344.90	1327425.33	Картометрический	1.00	-
882	522387.86	1327386.88	Картометрический	1.00	-

1	2	3	4	5	6
883	522420.92	1327357.55	Картометрический	1.00	-
884	522433.52	1327350.24	Картометрический	1.00	-
885	522442.56	1327346.45	Картометрический	1.00	-
886	522451.75	1327343.92	Картометрический	1.00	-
887	522457.21	1327342.45	Картометрический	1.00	-
888	522462.32	1327338.54	Картометрический	1.00	-
889	522464.81	1327333.76	Картометрический	1.00	-
818	522464.15	1327329.50	Картометрический	1.00	-
890	522432.45	1327326.13	Картометрический	1.00	-
891	522425.05	1327331.57	Картометрический	1.00	-
892	522408.69	1327348.30	Картометрический	1.00	-
893	522405.04	1327350.99	Картометрический	1.00	-
894	522401.26	1327351.89	Картометрический	1.00	-
895	522397.13	1327348.91	Картометрический	1.00	-
896	522389.66	1327355.89	Картометрический	1.00	-
897	522392.21	1327360.51	Картометрический	1.00	-
898	522390.97	1327365.14	Картометрический	1.00	-
899	522369.71	1327383.67	Картометрический	1.00	-
900	522339.50	1327411.25	Картометрический	1.00	-
901	522301.93	1327444.52	Картометрический	1.00	-
902	522263.94	1327478.23	Картометрический	1.00	-
903	522235.07	1327505.14	Картометрический	1.00	-
904	522180.87	1327555.79	Картометрический	1.00	-
905	522108.29	1327621.97	Картометрический	1.00	-
906	522077.52	1327651.58	Картометрический	1.00	-
907	522039.43	1327690.03	Аналитический	0.10	-
908	521957.11	1327773.80	Аналитический	0.10	-
909	521904.91	1327826.79	Картометрический	1.00	-
910	521879.14	1327849.36	Картометрический	1.00	-
911	521863.85	1327862.47	Картометрический	1.00	-
912	521839.53	1327881.97	Картометрический	1.00	-
913	521818.87	1327895.68	Картометрический	1.00	-
914	521795.72	1327905.95	Картометрический	1.00	-
915	521774.10	1327913.97	Картометрический	1.00	-
916	521749.36	1327918.13	Картометрический	1.00	-
917	521736.17	1327917.87	Картометрический	1.00	-
918	521694.45	1327912.72	Картометрический	1.00	-
919	521668.60	1327907.59	Картометрический	1.00	-
920	521652.39	1327903.87	Картометрический	1.00	-
921	521632.52	1327891.68	Картометрический	1.00	-
922	521624.90	1327902.15	Картометрический	1.00	-
923	521624.76	1327909.76	Картометрический	1.00	-
924	521600.44	1327928.82	Картометрический	1.00	-
925	521572.35	1327953.17	Картометрический	1.00	-
926	521570.22	1327949.94	Картометрический	1.00	-
927	521560.15	1327939.12	Аналитический	0.10	-
928	521528.97	1327921.52	Аналитический	0.10	-

1	2	3	4	5	6
929	521506.23	1327908.69	Картометрический	1.00	-
930	521488.54	1327899.41	Аналитический	0.10	-
931	521477.50	1327893.76	Аналитический	0.10	-
932	521466.73	1327888.76	Аналитический	0.10	-
933	521460.91	1327885.70	Аналитический	0.10	-
934	521417.05	1327864.07	Картометрический	1.00	-
935	521408.30	1327859.63	Аналитический	0.10	-
936	521393.66	1327852.19	Аналитический	0.10	-
937	521391.06	1327844.88	Аналитический	0.10	-
938	521384.84	1327841.42	Аналитический	0.10	-
939	521368.82	1327832.51	Картометрический	1.00	-
940	521371.35	1327826.87	Картометрический	1.00	-
941	521342.62	1327813.95	Картометрический	1.00	-
942	521327.94	1327807.35	Картометрический	1.00	-
943	521323.24	1327817.41	Картометрический	1.00	-
944	521317.47	1327814.72	Картометрический	1.00	-
945	521322.18	1327804.76	Картометрический	1.00	-
946	521298.10	1327793.93	Картометрический	1.00	-
947	521273.62	1327865.33	Картометрический	1.00	-
948	521240.11	1327847.48	Картометрический	1.00	-
949	521174.86	1327841.90	Картометрический	1.00	-
950	521133.50	1327762.60	Картометрический	1.00	-
951	521104.37	1327727.25	Картометрический	1.00	-
952	521075.44	1327695.01	Картометрический	1.00	-
953	521056.12	1327682.87	Картометрический	1.00	-
954	521030.64	1327661.89	Картометрический	1.00	-
955	521003.20	1327588.77	Картометрический	1.00	-
956	520993.85	1327428.50	Картометрический	1.00	-
957	521164.90	1327468.75	Картометрический	1.00	-
958	521463.15	1327577.89	Картометрический	1.00	-
959	521522.45	1327531.09	Картометрический	1.00	-
960	521725.01	1327658.87	Картометрический	1.00	-
961	521849.61	1327514.25	Картометрический	1.00	-
962	522149.60	1327166.03	Картометрический	1.00	-
963	521860.87	1326891.68	Картометрический	1.00	-
964	521926.95	1326819.20	Картометрический	1.00	-
965	521937.90	1326833.65	Картометрический	1.00	-
966	521940.97	1326837.54	Картометрический	1.00	-
967	521947.20	1326844.98	Картометрический	1.00	-
968	521951.39	1326849.61	Картометрический	1.00	-
969	521956.48	1326855.06	Картометрический	1.00	-
970	521963.05	1326862.84	Картометрический	1.00	-
971	521979.06	1326876.35	Картометрический	1.00	-
972	521984.01	1326880.14	Картометрический	1.00	-
973	521987.61	1326882.64	Картометрический	1.00	-
974	522004.03	1326893.44	Картометрический	1.00	-

1	2	3	4	5	6
975	522010.53	1326896.94	Картометрический	1.00	-
976	522013.34	1326898.42	Картометрический	1.00	-
977	522018.16	1326900.69	Картометрический	1.00	-
978	522023.23	1326904.69	Картометрический	1.00	-
979	522028.22	1326911.04	Картометрический	1.00	-
980	522033.60	1326920.56	Картометрический	1.00	-
981	522043.41	1326936.51	Картометрический	1.00	-
982	522049.53	1326943.74	Картометрический	1.00	-
983	522056.23	1326952.48	Картометрический	1.00	-
984	522062.56	1326960.13	Картометрический	1.00	-
985	522065.31	1326963.16	Картометрический	1.00	-
986	522090.94	1326991.56	Картометрический	1.00	-
987	522089.17	1326993.11	Картометрический	1.00	-
988	522096.43	1327000.81	Картометрический	1.00	-
989	522097.36	1326999.92	Картометрический	1.00	-
990	522111.51	1327015.17	Картометрический	1.00	-
991	522114.72	1327017.83	Картометрический	1.00	-
992	522115.16	1327017.39	Картометрический	1.00	-
993	522120.78	1327022.86	Картометрический	1.00	-
994	522126.03	1327027.21	Картометрический	1.00	-
995	522134.18	1327033.97	Картометрический	1.00	-
996	522140.78	1327026.98	Картометрический	1.00	-
997	522176.23	1327054.27	Картометрический	1.00	-
998	522172.11	1327060.45	Картометрический	1.00	-
999	522175.31	1327062.45	Картометрический	1.00	-
1000	522191.36	1327071.81	Картометрический	1.00	-
1001	522200.46	1327076.92	Картометрический	1.00	-
1002	522214.67	1327081.96	Картометрический	1.00	-
1003	522234.61	1327090.49	Картометрический	1.00	-
1004	522249.60	1327095.72	Картометрический	1.00	-
1005	522271.20	1327104.17	Картометрический	1.00	-
1006	522285.99	1327110.71	Картометрический	1.00	-
1007	522293.72	1327113.98	Картометрический	1.00	-
1008	522310.31	1327122.02	Картометрический	1.00	-
1009	522315.93	1327125.25	Картометрический	1.00	-
1010	522319.54	1327127.23	Картометрический	1.00	-
1011	522320.80	1327126.16	Картометрический	1.00	-
1012	522328.66	1327132.23	Картометрический	1.00	-
1013	522329.06	1327132.44	Картометрический	1.00	-
1014	522339.30	1327139.88	Картометрический	1.00	-
1015	522345.84	1327145.24	Картометрический	1.00	-
1016	522353.28	1327152.10	Картометрический	1.00	-
1017	522357.48	1327157.01	Картометрический	1.00	-
1018	522362.92	1327163.56	Картометрический	1.00	-
1019	522367.38	1327171.58	Картометрический	1.00	-
1020	522368.61	1327174.13	Картометрический	1.00	-

1	2	3	4	5	6
1021	522380.44	1327190.58	Картометрический	1.00	-
1022	522400.97	1327235.29	Картометрический	1.00	-
1023	522394.10	1327238.61	Картометрический	1.00	-
1024	522395.76	1327243.88	Картометрический	1.00	-
1025	522397.29	1327243.09	Картометрический	1.00	-
1026	522401.39	1327252.47	Картометрический	1.00	-
1027	522405.19	1327261.47	Картометрический	1.00	-
1028	522413.23	1327276.71	Картометрический	1.00	-
1029	522407.07	1327279.81	Картометрический	1.00	-
1030	522409.32	1327286.93	Картометрический	1.00	-
1031	522410.29	1327289.33	Картометрический	1.00	-
1032	522428.02	1327318.76	Картометрический	1.00	-
1033	522427.09	1327319.73	Картометрический	1.00	-
1034	522428.32	1327321.18	Картометрический	1.00	-
1035	522432.29	1327326.03	Картометрический	1.00	-
890	522432.45	1327326.13	Картометрический	1.00	-
1036	521843.18	1325028.42	Картометрический	1.00	-
1037	521861.13	1325046.32	Картометрический	1.00	-
1038	521982.35	1325155.46	Картометрический	1.00	-
1039	522055.87	1325219.76	Картометрический	1.00	-
1040	522060.92	1325227.10	Картометрический	1.00	-
1041	522064.95	1325232.54	Картометрический	1.00	-
1042	522054.37	1325249.40	Картометрический	1.00	-
1043	521828.12	1325044.34	Картометрический	1.00	-
1036	521843.18	1325028.42	Картометрический	1.00	-


3. Сведения о характерных точках части (частей) границы объекта

Обозначение характерных точек части границы	Координаты, м		Метод определения координат характерной точки	Средняя квадратическая погрешность положения характерной точки (Mt), м	Описание обозначения точки на местности (при наличии)
	X	Y			
1	2	3	4	5	6
Часть №					
-	-	-	-	-	-

1. Система координат: -

2. Сведения о характерных точках границ объекта

Обозначение характерных точек границ	Существующие координаты, м		Измененные (уточненные) координаты, м		Метод определения координат характерной точки	Средняя квадратическая погрешность положения характерной точки (Mt), м	Описание обозначения точки на местности (при наличии)
	X	Y	X	Y			
1	2	3	4	5	6	7	8
-	-	-	-	-	-	-	-
3. Сведения о характерных точках части (частей) границы объекта							
Часть №							
	-	-	-	-	-	-	-

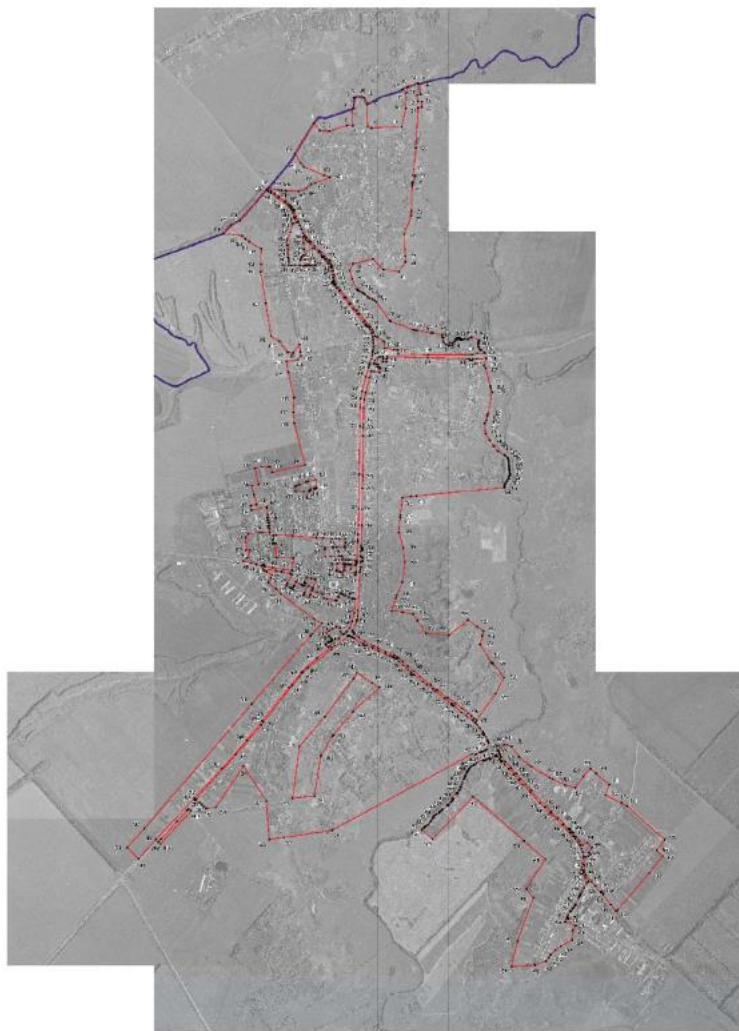

Масштаб 1:1000

Легенда:
 — граница территории — граница территории
 — граница территории — граница территории
 — граница территории — граница территории
 — граница территории — граница территории

Информация об объекте: объект находится в границах территории, на которой расположен объект. Объект находится в границах территории, на которой расположен объект. Объект находится в границах территории, на которой расположен объект.

ОПИСАНИЕ МЕСТОПОЛОЖЕНИЯ ГРАНИЦ

Общественно-деловая зона села Орлово – ОД/1

(наименование объекта, местоположение границ которого описано
(далее - объект)

Раздел 1

Сведения об объекте		
№ п/п	Характеристики объекта	Описание характеристик
1	2	3
1	Местоположение объекта	Воронежская область, Новоусманский муниципальный район, Орловское сельское поселение, село Орлово
2	Площадь объекта $\pm$ величина погрешности определения площади ($P \pm \Delta P$)	-
3	Иные характеристики объекта	-

Раздел 2

Сведения о местоположении границ объекта					
1. Система координат: МСК - 36, зона 1					
2. Сведения о характерных точках границ объекта					
Обозначение характерных точек границ	Координаты, м		Метод определения координат характерной точки	Средняя квадратическая погрешность положения характерной точки (Mt), м	Описание обозначения точки на местности (при наличии)
	X	Y			
1	2	3	4	5	6
1	526051.38	1325949.67	Картометрический	1.00	-
2	526056.07	1325967.97	Картометрический	1.00	-
3	526050.18	1325970.46	Картометрический	1.00	-
4	526032.80	1325977.84	Картометрический	1.00	-
5	526028.78	1325954.88	Картометрический	1.00	-
1	526051.38	1325949.67	Картометрический	1.00	-
6	525799.05	1325992.67	Картометрический	1.00	-
7	525804.02	1326024.81	Картометрический	1.00	-
8	525813.46	1326065.15	Картометрический	1.00	-
9	525815.21	1326086.87	Картометрический	1.00	-
10	525792.82	1326090.79	Картометрический	1.00	-
11	525771.72	1326094.91	Картометрический	1.00	-
12	525767.00	1326095.73	Картометрический	1.00	-
13	525766.06	1326088.10	Картометрический	1.00	-
14	525767.22	1326084.79	Аналитический	0.10	-
15	525765.40	1326060.42	Аналитический	0.10	-
16	525765.88	1326060.41	Картометрический	1.00	-
17	525764.24	1326039.79	Картометрический	1.00	-
18	525764.94	1326025.58	Картометрический	1.00	-
19	525761.22	1326014.50	Картометрический	1.00	-
20	525767.78	1325989.36	Картометрический	1.00	-
21	525769.50	1325989.52	Картометрический	1.00	-
6	525799.05	1325992.67	Картометрический	1.00	-
22	525209.96	1326502.22	Картометрический	1.00	-
23	525209.99	1326512.69	Картометрический	1.00	-
24	525209.48	1326536.12	Картометрический	1.00	-
25	525209.38	1326543.94	Картометрический	1.00	-
26	525203.40	1326568.30	Картометрический	1.00	-
27	525191.45	1326632.10	Картометрический	1.00	-
28	525190.29	1326656.20	Картометрический	1.00	-
29	525163.50	1326657.87	Картометрический	1.00	-
30	525163.95	1326631.15	Картометрический	1.00	-

1	2	3	4	5	6
31	525164.54	1326604.18	Картометрический	1.00	-
32	525164.91	1326590.26	Картометрический	1.00	-
33	525168.52	1326587.31	Картометрический	1.00	-
34	525170.39	1326582.99	Картометрический	1.00	-
35	525170.48	1326575.55	Картометрический	1.00	-
36	525168.62	1326571.35	Картометрический	1.00	-
37	525166.30	1326570.32	Картометрический	1.00	-
38	525166.33	1326568.42	Картометрический	1.00	-
39	525166.35	1326567.25	Картометрический	1.00	-
40	525167.67	1326539.62	Картометрический	1.00	-
41	525168.62	1326519.76	Картометрический	1.00	-
42	525168.92	1326513.55	Картометрический	1.00	-
43	525169.22	1326512.20	Картометрический	1.00	-
44	525170.38	1326506.97	Картометрический	1.00	-
45	525173.25	1326503.07	Картометрический	1.00	-
46	525186.72	1326499.90	Картометрический	1.00	-
47	525195.86	1326501.52	Картометрический	1.00	-
48	525207.00	1326502.09	Картометрический	1.00	-
22	525209.96	1326502.22	Картометрический	1.00	-
49	525147.06	1326553.90	Картометрический	1.00	-
50	525146.20	1326584.96	Картометрический	1.00	-
51	525131.85	1326580.88	Картометрический	1.00	-
52	525110.39	1326579.86	Картометрический	1.00	-
53	525112.09	1326555.22	Аналитический	0.10	-
54	525133.93	1326556.97	Аналитический	0.10	-
49	525147.06	1326553.90	Картометрический	1.00	-
55	525098.79	1326491.44	Аналитический	0.10	-
56	525094.95	1326506.28	Картометрический	1.00	-
57	525092.46	1326515.67	Картометрический	1.00	-
58	525091.72	1326518.78	Картометрический	1.00	-
59	525090.34	1326523.45	Картометрический	1.00	-
60	525075.13	1326518.88	Картометрический	1.00	-
61	525067.37	1326528.99	Аналитический	0.10	-
62	525066.02	1326538.09	Аналитический	0.10	-
63	525035.94	1326531.64	Картометрический	1.00	-
64	525044.92	1326495.76	Картометрический	1.00	-
65	525047.95	1326475.88	Картометрический	1.00	-
66	525062.04	1326479.62	Картометрический	1.00	-
67	525090.50	1326487.88	Картометрический	1.00	-
55	525098.79	1326491.44	Аналитический	0.10	-
68	524293.26	1326033.83	Картометрический	1.00	-
69	524296.58	1326048.23	Картометрический	1.00	-
70	524308.00	1326097.77	Картометрический	1.00	-
71	524249.13	1326103.89	Картометрический	1.00	-
72	524247.72	1326090.08	Картометрический	1.00	-

1	2	3	4	5	6
73	524244.02	1326090.07	Картометрический	1.00	-
74	524242.57	1326063.66	Картометрический	1.00	-
75	524235.91	1326064.15	Картометрический	1.00	-
76	524235.05	1326053.94	Картометрический	1.00	-
77	524225.26	1326054.05	Аналитический	0.10	-
78	524227.15	1326018.12	Картометрический	1.00	-
79	524225.99	1325962.07	Картометрический	1.00	-
80	524261.56	1325958.30	Картометрический	1.00	-
81	524262.05	1325963.99	Картометрический	1.00	-
82	524263.09	1325964.05	Картометрический	1.00	-
83	524267.61	1325974.50	Картометрический	1.00	-
84	524273.37	1325987.79	Картометрический	1.00	-
68	524293.26	1326033.83	Картометрический	1.00	-
85	523933.03	1325810.25	Картометрический	1.00	-
86	523931.51	1325832.36	Картометрический	1.00	-
87	523925.80	1325939.68	Картометрический	1.00	-
88	523914.78	1326102.34	Картометрический	1.00	-
89	523911.19	1326148.73	Картометрический	1.00	-
90	523904.92	1326208.64	Картометрический	1.00	-
91	523894.07	1326208.87	Картометрический	1.00	-
92	523881.10	1326210.40	Картометрический	1.00	-
93	523847.19	1326213.08	Картометрический	1.00	-
94	523846.35	1326160.90	Картометрический	1.00	-
95	523896.71	1326156.37	Картометрический	1.00	-
96	523900.35	1326100.88	Картометрический	1.00	-
97	523897.95	1326089.26	Картометрический	1.00	-
98	523858.18	1326088.59	Картометрический	1.00	-
99	523858.08	1326098.93	Картометрический	1.00	-
100	523828.99	1326104.84	Картометрический	1.00	-
101	523819.50	1326075.78	Аналитический	0.10	-
102	523813.55	1326038.92	Аналитический	0.10	-
103	523813.97	1326034.43	Аналитический	0.10	-
104	523789.86	1326015.99	Картометрический	1.00	-
105	523684.74	1326001.40	Аналитический	0.10	-
106	523678.14	1326000.32	Аналитический	0.10	-
107	523686.23	1325940.49	Картометрический	1.00	-
108	523694.13	1325938.60	Аналитический	0.10	-
109	523772.16	1325945.38	Картометрический	1.00	-
110	523776.11	1325828.44	Картометрический	1.00	-
111	523874.43	1325825.24	Аналитический	0.10	-
112	523874.42	1325823.93	Аналитический	0.10	-
113	523874.79	1325817.35	Аналитический	0.10	-
114	523875.09	1325805.43	Аналитический	0.10	-
115	523896.04	1325807.06	Аналитический	0.10	-
116	523902.34	1325807.95	Аналитический	0.10	-
117	523920.66	1325809.35	Аналитический	0.10	-
118	523920.82	1325809.32	Аналитический	0.10	-

1	2	3	4	5	6
85	523933.03	1325810.25	Картометрический	1.00	-
119	523782.41	1326161.92	Картометрический	1.00	-
120	523784.19	1326199.25	Картометрический	1.00	-
121	523787.58	1326259.13	Картометрический	1.00	-
122	523787.58	1326276.29	Картометрический	1.00	-
123	523783.71	1326278.41	Картометрический	1.00	-
124	523762.96	1326280.53	Картометрический	1.00	-
125	523761.74	1326300.50	Картометрический	1.00	-
126	523761.39	1326318.56	Картометрический	1.00	-
127	523760.64	1326325.39	Картометрический	1.00	-
128	523760.09	1326330.60	Картометрический	1.00	-
129	523759.98	1326334.94	Картометрический	1.00	-
130	523755.21	1326368.06	Картометрический	1.00	-
131	523755.11	1326369.25	Картометрический	1.00	-
132	523725.19	1326367.52	Картометрический	1.00	-
133	523728.53	1326337.78	Картометрический	1.00	-
134	523728.95	1326329.87	Картометрический	1.00	-
135	523730.14	1326321.69	Картометрический	1.00	-
136	523731.02	1326314.73	Картометрический	1.00	-
137	523733.09	1326297.88	Картометрический	1.00	-
138	523731.08	1326297.87	Картометрический	1.00	-
139	523724.09	1326295.45	Картометрический	1.00	-
140	523716.07	1326295.16	Картометрический	1.00	-
141	523690.82	1326291.50	Картометрический	1.00	-
142	523673.61	1326362.91	Картометрический	1.00	-
143	523657.79	1326361.21	Картометрический	1.00	-
144	523657.92	1326353.97	Картометрический	1.00	-
145	523659.11	1326347.95	Картометрический	1.00	-
146	523669.07	1326306.20	Картометрический	1.00	-
147	523676.65	1326272.02	Картометрический	1.00	-
148	523686.07	1326228.05	Картометрический	1.00	-
149	523687.50	1326214.69	Картометрический	1.00	-
150	523688.24	1326181.69	Картометрический	1.00	-
151	523689.77	1326178.21	Картометрический	1.00	-
152	523692.90	1326174.37	Картометрический	1.00	-
153	523696.70	1326173.05	Картометрический	1.00	-
154	523695.85	1326164.01	Картометрический	1.00	-
119	523782.41	1326161.92	Картометрический	1.00	-
155	523737.93	1326245.54	Картометрический	1.00	-
156	523733.73	1326287.66	Картометрический	1.00	-
157	523676.69	1326279.98	Картометрический	1.00	-
158	523680.75	1326262.45	Картометрический	1.00	-
159	523681.13	1326260.88	Картометрический	1.00	-
160	523685.61	1326237.61	Картометрический	1.00	-
161	523696.50	1326239.03	Картометрический	1.00	-
162	523735.97	1326245.17	Картометрический	1.00	-

1	2	3	4	5	6
155	523737.93	1326245.54	Картометрический	1.00	-
163	523660.46	1325940.24	Картометрический	1.00	-
164	523664.61	1325943.63	Картометрический	1.00	-
165	523668.15	1325947.07	Картометрический	1.00	-
166	523664.58	1325988.41	Картометрический	1.00	-
167	523661.52	1326008.06	Картометрический	1.00	-
168	523661.82	1326031.22	Картометрический	1.00	-
169	523663.55	1326073.79	Картометрический	1.00	-
170	523668.28	1326111.54	Картометрический	1.00	-
171	523677.43	1326172.36	Картометрический	1.00	-
172	523677.44	1326191.46	Картометрический	1.00	-
173	523664.45	1326190.06	Картометрический	1.00	-
174	523662.31	1326220.24	Картометрический	1.00	-
175	523673.98	1326221.47	Картометрический	1.00	-
176	523667.72	1326253.47	Картометрический	1.00	-
177	523666.62	1326255.68	Картометрический	1.00	-
178	523662.72	1326257.23	Картометрический	1.00	-
179	523662.08	1326263.83	Картометрический	1.00	-
180	523656.99	1326264.73	Аналитический	0.10	-
181	523607.40	1326258.32	Аналитический	0.10	-
182	523596.47	1326257.66	Аналитический	0.10	-
183	523597.04	1326261.05	Аналитический	0.10	-
184	523594.64	1326273.47	Аналитический	0.10	-
185	523592.99	1326283.28	Аналитический	0.10	-
186	523591.55	1326293.12	Картометрический	1.00	-
187	523594.71	1326294.27	Аналитический	0.10	-
188	523616.79	1326300.82	Картометрический	1.00	-
189	523613.78	1326322.40	Картометрический	1.00	-
190	523609.19	1326346.60	Картометрический	1.00	-
191	523604.18	1326369.02	Картометрический	1.00	-
192	523538.96	1326365.08	Картометрический	1.00	-
193	523537.21	1326363.93	Картометрический	1.00	-
194	523530.17	1326363.28	Картометрический	1.00	-
195	523526.92	1326364.17	Картометрический	1.00	-
196	523517.97	1326367.43	Картометрический	1.00	-
197	523494.67	1326365.98	Картометрический	1.00	-
198	523496.19	1326355.89	Картометрический	1.00	-
199	523498.95	1326350.38	Картометрический	1.00	-
200	523493.96	1326349.70	Аналитический	0.10	-
201	523494.63	1326349.27	Аналитический	0.10	-
202	523505.64	1326325.78	Аналитический	0.10	-
203	523518.43	1326298.50	Аналитический	0.10	-
204	523524.26	1326285.62	Аналитический	0.10	-
205	523530.47	1326271.94	Аналитический	0.10	-
206	523532.82	1326266.77	Аналитический	0.10	-
207	523534.78	1326262.14	Картометрический	1.00	-
208	523508.14	1326257.88	Аналитический	0.10	-

1	2	3	4	5	6
209	523512.73	1326245.67	Аналитический	0.10	-
210	523483.32	1326238.88	Аналитический	0.10	-
211	523483.54	1326237.86	Аналитический	0.10	-
212	523484.80	1326231.89	Аналитический	0.10	-
213	523496.90	1326174.72	Аналитический	0.10	-
214	523501.16	1326154.62	Аналитический	0.10	-
215	523529.58	1326142.58	Аналитический	0.10	-
216	523540.60	1326110.28	Аналитический	0.10	-
217	523555.03	1326073.33	Аналитический	0.10	-
218	523570.99	1326080.01	Аналитический	0.10	-
219	523630.37	1326095.95	Аналитический	0.10	-
220	523631.53	1326089.05	Картометрический	1.00	-
221	523635.43	1326065.93	Картометрический	1.00	-
222	523640.51	1326035.84	Картометрический	1.00	-
223	523607.63	1326020.83	Картометрический	1.00	-
224	523602.95	1326030.57	Аналитический	0.10	-
225	523588.13	1326021.46	Аналитический	0.10	-
226	523584.03	1326018.95	Аналитический	0.10	-
227	523589.93	1326008.59	Аналитический	0.10	-
228	523594.83	1325999.26	Аналитический	0.10	-
229	523611.75	1325963.65	Картометрический	1.00	-
230	523586.81	1325951.21	Картометрический	1.00	-
231	523584.10	1325949.93	Картометрический	1.00	-
232	523575.28	1325945.77	Картометрический	1.00	-
233	523566.10	1325936.51	Картометрический	1.00	-
234	523572.82	1325924.30	Картометрический	1.00	-
235	523573.68	1325922.74	Картометрический	1.00	-
236	523587.31	1325898.69	Картометрический	1.00	-
237	523602.81	1325905.65	Картометрический	1.00	-
163	523660.46	1325940.24	Картометрический	1.00	-
238	523278.80	1326189.47	Картометрический	1.00	-
239	523290.52	1326210.64	Картометрический	1.00	-
240	523308.14	1326238.67	Картометрический	1.00	-
241	523271.36	1326267.88	Аналитический	0.10	-
242	523258.19	1326278.24	Картометрический	1.00	-
243	523256.86	1326279.73	Картометрический	1.00	-
244	523250.77	1326285.37	Картометрический	1.00	-
245	523226.82	1326258.29	Картометрический	1.00	-
246	523188.75	1326211.24	Картометрический	1.00	-
247	523176.66	1326197.05	Картометрический	1.00	-
248	523167.70	1326183.66	Картометрический	1.00	-
249	523183.06	1326169.87	Картометрический	1.00	-
250	523188.59	1326165.62	Картометрический	1.00	-
251	523201.33	1326179.67	Картометрический	1.00	-
252	523205.04	1326184.29	Картометрический	1.00	-
253	523202.35	1326190.16	Картометрический	1.00	-
254	523205.88	1326196.17	Картометрический	1.00	-

1	2	3	4	5	6
255	523203.01	1326198.48	Картометрический	1.00	-
256	523210.98	1326210.45	Картометрический	1.00	-
257	523219.03	1326211.51	Картометрический	1.00	-
258	523226.86	1326204.70	Картометрический	1.00	-
259	523239.00	1326189.19	Картометрический	1.00	-
260	523263.98	1326168.45	Картометрический	1.00	-
238	523278.80	1326189.47	Картометрический	1.00	-
261	521817.57	1327912.04	Картометрический	1.00	-
262	521836.76	1327944.58	Картометрический	1.00	-
263	521803.86	1327974.77	Картометрический	1.00	-
264	521772.50	1327954.20	Картометрический	1.00	-
265	521759.80	1327964.69	Картометрический	1.00	-
266	521747.00	1327951.00	Картометрический	1.00	-
267	521739.69	1327931.28	Картометрический	1.00	-
268	521763.42	1327929.80	Картометрический	1.00	-
269	521783.96	1327925.38	Картометрический	1.00	-
261	521817.57	1327912.04	Картометрический	1.00	-

3. Сведения о характерных точках части (частей) границы объекта

Обозначение характерных точек части границы	Координаты, м		Метод определения координат характерной точки	Средняя квадратическая погрешность положения характерной точки (Mt), м	Описание обозначения точки на местности (при наличии)
	X	Y			
1	2	3	4	5	6
Часть №					
-	-	-	-	-	-


Раздел 3

Сведения о местоположении измененных (уточненных) границ объекта							
1. Система координат: -							
2. Сведения о характерных точках границ объекта							
Обозначение характерных точек границ	Существующие координаты, м		Измененные (уточненные) координаты, м		Метод определения координат характерной точки	Средняя квадратическая погрешность положения характерной точки (Mt), м	Описание обозначения точки на местности (при наличии)
	X	Y	X	Y			
1	2	3	4	5	6	7	8
-	-	-	-	-	-	-	-
3. Сведения о характерных точках части (частей) границы объекта							
Часть №							
-	-	-	-	-	-	-	-


Раздел 4

План границ объекта

Схема расположения листов плана границ объекта

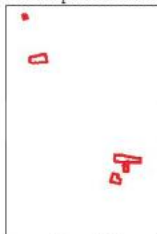

Лист № 1

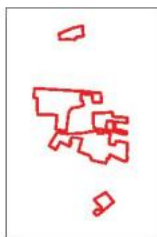

Лист № 2

Лист № 3



Масштаб 1:25000

Используемые условные знаки и обозначения:



границы территориальной зоны



область и номер листа плана границ объекта

Руководитель БУВО «Нормативно-проектный центр»

Подпись Ю.В. Шалыгина Ю.В. Шалыгина Дата « 10 » марта 2022 г.

Место для оттиска печати (при наличии) лица, составившего описание местоположения границ объекта

План границ объекта

Лист № 1



Масштаб 1:5000

Используемые условные знаки и обозначения:



— границы территориальной зоны



• 1 характерная точка границ территориальной зоны



Руководитель БУВО «Нормативно-проектный центр»

Подпись Ю.В.Шалыгина Ю.В.Шалыгина Дата « 10 » марта 2022г.

Место для оттиска печати (при наличии) лица, составившего описание местоположения границ объекта

План границ объекта


Лист № 2



Масштаб 1:5000

Используемые условные знаки и обозначения:

	границы территориальной зоны
	характерная точка границ территориальной зоны

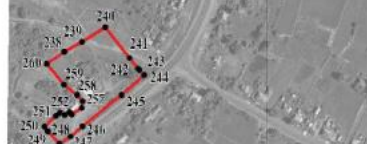

Руководитель БУВО «Нормативно-проектный центр»

Подпись Ю.В. Шалыгина Дата « 10 » марта 2022 г.

Место для оттока точек (при наличии) лица, составившего описание местоположения границ объекта

План границ объекта

Лист № 3



Масштаб 1:2000

Используемые условные знаки и обозначения:



границы территориальной зоны

• 261

характерная точка границ территориальной зоны

Руководитель БУВО «Нормативно-проектный центр»

Подпись Ю.В.Шалыгина Ю.В.Шалыгина Дата « 10 » марта 2022г.

Место для оттиска печати (при наличии) лица, составившего описание местоположения границ объекта

ОПИСАНИЕ МЕСТОПОЛОЖЕНИЯ ГРАНИЦ

Производственная зона села Орлово – П1/1

(наименование объекта, местоположение границ которого описано
(далее - объект)

Раздел 1

Сведения об объекте		
№ п/п	Характеристики объекта	Описание характеристик
1	2	3
1	Местоположение объекта	Воронежская область, Новоусманский муниципальный район, Орловское сельское поселение, село Орлово
2	Площадь объекта $\pm$ величина погрешности определения площади ($P \pm \Delta P$)	-
3	Иные характеристики объекта	-

Сведения о местоположении границ объекта					
1. Система координат: МСК - 36, зона 1					
2. Сведения о характерных точках границ объекта					
Обозначение характерных точек границ	Координаты, м		Метод определения координат характерной точки	Средняя квадратическая погрешность положения характерной точки (Mt), м	Описание обозначения точки на местности (при наличии)
	X	Y			
1	2	3	4	5	6
1	524952.33	1325266.84	Картометрический	1.00	-
2	524953.69	1325270.49	Картометрический	1.00	-
3	524964.44	1325347.84	Картометрический	1.00	-
4	524926.10	1325443.54	Картометрический	1.00	-
5	524903.30	1325539.15	Картометрический	1.00	-
6	524924.32	1325600.96	Картометрический	1.00	-
7	524986.93	1325696.05	Картометрический	1.00	-
8	525072.57	1325736.81	Картометрический	1.00	-
9	525098.78	1325801.16	Картометрический	1.00	-
10	525112.37	1325898.25	Картометрический	1.00	-
11	525036.60	1325911.62	Картометрический	1.00	-
12	524862.82	1325951.27	Картометрический	1.00	-
13	524765.20	1325946.08	Картометрический	1.00	-
14	524692.14	1325952.36	Картометрический	1.00	-
15	524408.76	1326027.01	Картометрический	1.00	-
16	524358.09	1325802.54	Картометрический	1.00	-
17	524395.17	1325788.50	Картометрический	1.00	-
18	524397.94	1325778.89	Картометрический	1.00	-
19	524394.69	1325730.13	Картометрический	1.00	-
20	524384.20	1325685.94	Картометрический	1.00	-
21	524339.47	1325497.57	Картометрический	1.00	-
22	524255.45	1325512.16	Картометрический	1.00	-
23	524204.93	1325295.14	Картометрический	1.00	-
24	524181.13	1325189.90	Картометрический	1.00	-
1	524952.33	1325266.84	Картометрический	1.00	-
25	523904.92	1326208.64	Картометрический	1.00	-
26	523904.15	1326234.91	Картометрический	1.00	-
27	523904.43	1326256.57	Картометрический	1.00	-
28	523903.17	1326297.88	Картометрический	1.00	-
29	523879.45	1326299.72	Аналитический	0.10	-
30	523858.77	1326297.23	Аналитический	0.10	-
31	523845.65	1326297.39	Картометрический	1.00	-
32	523847.68	1326239.98	Картометрический	1.00	-

1	2	3	4	5	6
33	523847.42	1326218.71	Картометрический	1.00	-
34	523847.19	1326213.08	Картометрический	1.00	-
35	523881.10	1326210.40	Картометрический	1.00	-
36	523894.07	1326208.87	Картометрический	1.00	-
25	523904.92	1326208.64	Картометрический	1.00	-
37	522117.54	1325270.62	Картометрический	1.00	-
38	522125.78	1325276.35	Картометрический	1.00	-
39	522127.93	1325278.38	Картометрический	1.00	-
40	522111.77	1325305.85	Аналитический	0.10	-
41	522108.14	1325309.87	Аналитический	0.10	-
42	522095.74	1325324.41	Аналитический	0.10	-
43	522083.34	1325339.46	Аналитический	0.10	-
44	522069.26	1325354.19	Картометрический	1.00	-
45	522065.14	1325325.22	Картометрический	1.00	-
46	522055.57	1325257.84	Картометрический	1.00	-
47	522054.37	1325249.40	Картометрический	1.00	-
48	522064.95	1325232.54	Картометрический	1.00	-
49	522076.13	1325239.32	Картометрический	1.00	-
37	522117.54	1325270.62	Картометрический	1.00	-

3. Сведения о характерных точках части (частей) границы объекта

Обозначение характерных точек части границы	Координаты, м		Метод определения координат характерной точки	Средняя квадратическая погрешность положения характерной точки (Ml), м	Описание обозначения точки на местности (при наличии)
	X	Y			
1	2	3	4	5	6
Часть №					
-	-	-	-	-	-

Раздел 3

Сведения о местоположении измененных (уточненных) границ объекта							
1. Система координат: -							
2. Сведения о характерных точках границ объекта							
Обозначение характерных точек границ	Существующие координаты, м		Измененные (уточненные) координаты, м		Метод определения координат характерной точки	Средняя квадратическая погрешность положения характерной точки (Mt), м	Описание обозначения точки на местности (при наличии)
	X	Y	X	Y			
1	2	3	4	5	6	7	8
-	-	-	-	-	-	-	-
3. Сведения о характерных точках части (частей) границы объекта							
Часть №							
-	-	-	-	-	-	-	-



Используемые условные знаки и обозначения:

	границы территориальной зоны
	границы муниципального образования
	характерная точка границы территориальной зоны

Руководитель БУНО «Нормативно-проектный центр»

Подпись О.В. Шалынина Дата « 10 » марта 2022г.

Место для отгосударственной печати (или печати) лица, составившего описание местоположения границ объекта



ОПИСАНИЕ МЕСТОПОЛОЖЕНИЯ ГРАНИЦ

Производственно-коммунальная зона села Орлово – П2/1

(наименование объекта, местоположение границ которого описано
(далее - объект)

Раздел 1

Сведения об объекте		
№ п/п	Характеристики объекта	Описание характеристик
1	2	3
1	Местоположение объекта	Воронежская область, Новоусманский муниципальный район, Орловское сельское поселение, село Орлово
2	Площадь объекта $\pm$ величина погрешности определения площади ($P \pm \Delta P$)	-
3	Иные характеристики объекта	-

Раздел 2

Сведения о местоположении границ объекта					
1. Система координат: МСК - 36, зона 1					
2. Сведения о характерных точках границ объекта					
Обозначение характерных точек границ	Координаты, м		Метод определения координат характерной точки	Средняя квадратическая погрешность положения характерной точки (Mt), м	Описание обозначения точки на местности (при наличии)
	X	Y			
1	2	3	4	5	6
1	523897.95	1326089.26	Картометрический	1.00	-
2	523900.35	1326100.88	Картометрический	1.00	-
3	523896.71	1326156.37	Картометрический	1.00	-
4	523846.35	1326160.90	Картометрический	1.00	-
5	523834.32	1326160.64	Картометрический	1.00	-
6	523832.54	1326137.84	Картометрический	1.00	-
7	523832.55	1326133.53	Картометрический	1.00	-
8	523831.77	1326127.28	Картометрический	1.00	-
9	523830.80	1326119.15	Картометрический	1.00	-
10	523828.99	1326104.84	Картометрический	1.00	-
11	523858.08	1326098.93	Картометрический	1.00	-
12	523858.18	1326088.59	Картометрический	1.00	-
1	523897.95	1326089.26	Картометрический	1.00	-
13	523656.99	1326264.73	Картометрический	1.00	-
14	523662.08	1326263.83	Картометрический	1.00	-
15	523664.63	1326264.87	Картометрический	1.00	-
16	523665.71	1326266.41	Картометрический	1.00	-
17	523664.13	1326274.03	Картометрический	1.00	-
18	523659.67	1326277.84	Картометрический	1.00	-
19	523658.80	1326284.83	Картометрический	1.00	-
20	523661.05	1326288.14	Картометрический	1.00	-
21	523644.77	1326351.75	Картометрический	1.00	-
22	523642.07	1326358.37	Картометрический	1.00	-
23	523636.09	1326368.93	Картометрический	1.00	-
24	523620.56	1326368.42	Картометрический	1.00	-
25	523609.72	1326369.37	Картометрический	1.00	-
26	523604.18	1326369.02	Картометрический	1.00	-
27	523609.19	1326346.60	Картометрический	1.00	-
28	523613.78	1326322.40	Картометрический	1.00	-
29	523616.79	1326300.82	Картометрический	1.00	-
30	523594.71	1326294.27	Картометрический	1.00	-
31	523591.55	1326293.12	Картометрический	1.00	-
32	523592.99	1326283.28	Картометрический	1.00	-

1	2	3	4	5	6
33	523594.64	1326273.47	Картометрический	1.00	-
34	523597.04	1326261.05	Картометрический	1.00	-
35	523596.47	1326257.66	Картометрический	1.00	-
36	523607.40	1326258.32	Картометрический	1.00	-
13	523656.99	1326264.73	Картометрический	1.00	-
3. Сведения о характерных точках части (частей) границы объекта					
Обозначение характерных точек части границы	Координаты, м		Метод определения координат характерной точки	Средняя квадратическая погрешность положения характерной точки (M _t), м	Описание обозначения точки на местности (при наличии)
	X	Y			
1	2	3	4	5	6
Часть №					
-	-	-	-	-	-


1. Система координат: -

Обозначение характерных точек границ	Существующие координаты, м		Измененные (уточненные) координаты, м		Метод определения координат характерной точки	Средняя квадратическая погрешность положения характерной точки (Mt), м	Описание обозначения точки на местности (при наличии)
	X	Y	X	Y			
1	2	3	4	5	6	7	8
-	-	-	-	-	-	-	-

3. Сведения о характерных точках части (частей) границы объекта

Часть №							
-	-	-	-	-	-	-	-

План границ объекта

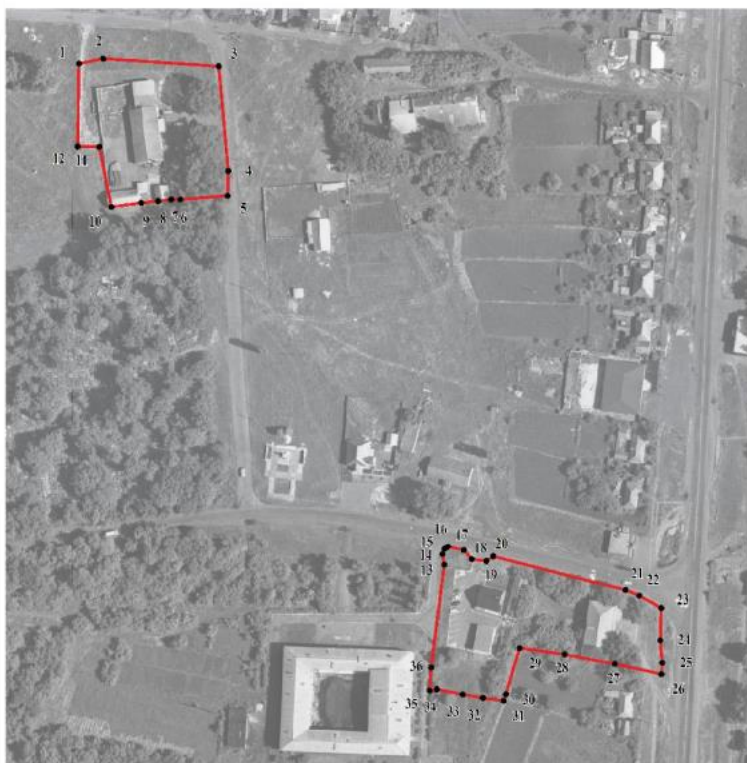

Масштаб 1:2000

Используемые условные знаки и обозначения:



границы территориальной зоны

характерная точка границ территориальной зоны

Руководитель БУВО «Нормативно-проектный центр»

Подпись *Ю.В. Шалыгина* Ю.В. Шалыгина Дата « 10 » марта 2022г.

Место для оттиска печати (при наличии) лица, составившего описание местоположения границ объекта

ОПИСАНИЕ МЕСТОПОЛОЖЕНИЯ ГРАНИЦ

Зона улиц, дорог, инженерной и транспортной инфраструктуры села Орлово – ИТ1/1

(наименование объекта, местоположение границ которого описано
(далее - объект)

Раздел 1

Сведения об объекте		
№ п/п	Характеристики объекта	Описание характеристик
1	2	3
1	Местоположение объекта	Воронежская область, Новоусманский муниципальный район, Орловское сельское поселение, село Орлово
2	Площадь объекта $\pm$ величина погрешности определения площади ($P \pm \Delta P$)	-
3	Иные характеристики объекта	-

Сведения о местоположении границ объекта					
1. Система координат: МСК - 36, зона 1					
2. Сведения о характерных точках границ объекта					
Обозначение характерных точек границ	Координаты, м		Метод определения координат характерной точки	Средняя квадратическая погрешность положения характерной точки (Mt), м	Описание обозначения точки на местности (при наличии)
	X	Y			
1	2	3	4	5	6
1	526281.13	1325768.12	Картометрический	1.00	-
2	526291.36	1325776.75	Картометрический	1.00	-
3	526269.78	1325795.23	Картометрический	1.00	-
4	526250.72	1325818.64	Картометрический	1.00	-
5	526233.34	1325846.24	Картометрический	1.00	-
6	526202.64	1325890.57	Картометрический	1.00	-
7	526178.07	1325922.89	Картометрический	1.00	-
8	526165.27	1325933.61	Картометрический	1.00	-
9	526147.88	1325945.23	Картометрический	1.00	-
10	526146.28	1325952.86	Картометрический	1.00	-
11	526140.86	1325953.50	Картометрический	1.00	-
12	526137.42	1325949.89	Картометрический	1.00	-
13	526134.67	1325949.61	Картометрический	1.00	-
14	526099.48	1325963.55	Картометрический	1.00	-
15	526063.15	1325978.91	Картометрический	1.00	-
16	526039.96	1325988.84	Картометрический	1.00	-
17	526012.32	1326000.51	Картометрический	1.00	-
18	525987.35	1326013.13	Картометрический	1.00	-
19	525971.35	1326023.77	Картометрический	1.00	-
20	525956.63	1326035.21	Картометрический	1.00	-
21	525928.93	1326061.79	Картометрический	1.00	-
22	525897.55	1326092.00	Картометрический	1.00	-
23	525867.24	1326122.24	Картометрический	1.00	-
24	525853.14	1326136.29	Картометрический	1.00	-
25	525830.04	1326158.79	Картометрический	1.00	-
26	525811.50	1326172.11	Картометрический	1.00	-
27	525797.73	1326184.12	Картометрический	1.00	-
28	525797.32	1326186.59	Картометрический	1.00	-
29	525800.30	1326189.92	Картометрический	1.00	-
30	525798.39	1326196.12	Картометрический	1.00	-
31	525783.17	1326196.67	Картометрический	1.00	-
32	525772.65	1326203.84	Картометрический	1.00	-
33	525757.89	1326211.64	Картометрический	1.00	-
34	525732.66	1326218.47	Картометрический	1.00	-

1	2	3	4	5	6
35	525701.26	1326223.45	Картометрический	1.00	-
36	525653.16	1326231.97	Картометрический	1.00	-
37	525639.67	1326235.29	Картометрический	1.00	-
38	525616.92	1326248.91	Картометрический	1.00	-
39	525596.24	1326265.27	Картометрический	1.00	-
40	525547.54	1326304.01	Картометрический	1.00	-
41	525507.31	1326335.85	Картометрический	1.00	-
42	525460.78	1326375.51	Картометрический	1.00	-
43	525436.70	1326395.69	Картометрический	1.00	-
44	525391.18	1326434.50	Картометрический	1.00	-
45	525351.57	1326466.17	Картометрический	1.00	-
46	525347.69	1326469.37	Картометрический	1.00	-
47	525329.31	1326483.44	Картометрический	1.00	-
48	525313.47	1326490.25	Картометрический	1.00	-
49	525285.44	1326499.03	Картометрический	1.00	-
50	525251.94	1326502.65	Картометрический	1.00	-
51	525232.24	1326503.16	Картометрический	1.00	-
52	525209.96	1326502.22	Картометрический	1.00	-
53	525207.00	1326502.09	Картометрический	1.00	-
54	525195.86	1326501.52	Картометрический	1.00	-
55	525186.72	1326499.90	Картометрический	1.00	-
56	525173.25	1326503.07	Картометрический	1.00	-
57	525170.38	1326506.97	Картометрический	1.00	-
58	525169.22	1326512.20	Картометрический	1.00	-
59	525168.92	1326513.55	Картометрический	1.00	-
60	525168.62	1326519.76	Картометрический	1.00	-
61	525167.67	1326539.62	Картометрический	1.00	-
62	525166.35	1326567.25	Картометрический	1.00	-
63	525166.33	1326568.42	Картометрический	1.00	-
64	525166.30	1326570.32	Картометрический	1.00	-
65	525168.62	1326571.35	Картометрический	1.00	-
66	525170.48	1326575.55	Картометрический	1.00	-
67	525170.39	1326582.99	Картометрический	1.00	-
68	525168.52	1326587.31	Картометрический	1.00	-
69	525164.91	1326590.26	Картометрический	1.00	-
70	525164.54	1326604.18	Картометрический	1.00	-
71	525163.95	1326631.15	Картометрический	1.00	-
72	525163.50	1326657.87	Картометрический	1.00	-
73	525157.65	1326861.22	Картометрический	1.00	-
74	525158.82	1327161.09	Картометрический	1.00	-
75	525168.04	1327196.57	Картометрический	1.00	-
76	525169.38	1327254.17	Картометрический	1.00	-
77	525153.30	1327267.78	Картометрический	1.00	-
78	525147.59	1327268.15	Картометрический	1.00	-
79	525144.07	1327268.38	Картометрический	1.00	-
80	525141.89	1327268.52	Картометрический	1.00	-
81	525133.64	1327256.94	Картометрический	1.00	-
82	525130.49	1327189.55	Картометрический	1.00	-

1	2	3	4	5	6
83	525129.50	1327168.21	Картометрический	1.00	-
84	525128.56	1327164.22	Картометрический	1.00	-
85	525124.98	1327161.60	Картометрический	1.00	-
86	525119.55	1327161.06	Картометрический	1.00	-
87	525119.26	1327151.65	Картометрический	1.00	-
88	525119.12	1327147.10	Картометрический	1.00	-
89	525125.86	1327146.10	Картометрический	1.00	-
90	525130.58	1327142.16	Картометрический	1.00	-
91	525131.77	1327138.12	Картометрический	1.00	-
92	525138.70	1326859.00	Картометрический	1.00	-
93	525146.20	1326584.96	Картометрический	1.00	-
94	525147.06	1326553.90	Картометрический	1.00	-
95	525145.68	1326533.13	Картометрический	1.00	-
96	525136.77	1326515.71	Картометрический	1.00	-
97	525119.75	1326500.43	Картометрический	1.00	-
98	525099.51	1326491.76	Аналитический	0.10	-
99	525090.50	1326487.88	Картометрический	1.00	-
100	525062.04	1326479.62	Картометрический	1.00	-
101	525047.95	1326475.88	Картометрический	1.00	-
102	525002.20	1326463.72	Картометрический	1.00	-
103	524898.03	1326436.78	Картометрический	1.00	-
104	524851.12	1326427.75	Картометрический	1.00	-
105	524793.76	1326422.97	Картометрический	1.00	-
106	524685.46	1326421.88	Картометрический	1.00	-
107	524662.68	1326421.65	Картометрический	1.00	-
108	524605.99	1326420.91	Картометрический	1.00	-
109	524337.61	1326417.40	Картометрический	1.00	-
110	524248.85	1326416.15	Картометрический	1.00	-
111	524106.75	1326414.16	Картометрический	1.00	-
112	523995.68	1326412.54	Картометрический	1.00	-
113	523854.59	1326406.09	Картометрический	1.00	-
114	523844.17	1326406.91	Картометрический	1.00	-
115	523842.35	1326411.16	Картометрический	1.00	-
116	523840.34	1326417.04	Картометрический	1.00	-
117	523827.79	1326416.59	Картометрический	1.00	-
118	523826.33	1326410.84	Картометрический	1.00	-
119	523824.53	1326406.04	Картометрический	1.00	-
120	523821.73	1326403.98	Картометрический	1.00	-
121	523787.45	1326402.32	Картометрический	1.00	-
122	523782.63	1326405.66	Картометрический	1.00	-
123	523779.90	1326412.19	Картометрический	1.00	-
124	523778.23	1326418.72	Картометрический	1.00	-
125	523754.10	1326417.81	Картометрический	1.00	-
126	523752.88	1326412.19	Картометрический	1.00	-
127	523749.39	1326405.36	Картометрический	1.00	-
128	523743.36	1326402.48	Аналитический	0.10	-
129	523712.63	1326404.19	Аналитический	0.10	-
130	523693.86	1326400.32	Аналитический	0.10	-

1	2	3	4	5	6
131	523679.22	1326398.18	Аналитический	0.10	-
132	523419.58	1326385.53	Картометрический	1.00	-
133	523377.25	1326383.47	Картометрический	1.00	-
134	523357.40	1326379.60	Картометрический	1.00	-
135	523349.20	1326375.92	Картометрический	1.00	-
136	523280.38	1326348.64	Картометрический	1.00	-
137	523274.89	1326348.39	Картометрический	1.00	-
138	523270.09	1326351.40	Картометрический	1.00	-
139	523262.53	1326360.42	Картометрический	1.00	-
140	523255.51	1326355.73	Картометрический	1.00	-
141	523255.21	1326356.12	Аналитический	0.10	-
142	523232.96	1326390.78	Аналитический	0.10	-
143	523208.98	1326428.85	Картометрический	1.00	-
144	523175.07	1326491.97	Картометрический	1.00	-
145	523160.62	1326519.56	Картометрический	1.00	-
146	523137.95	1326571.20	Картометрический	1.00	-
147	523112.95	1326631.68	Картометрический	1.00	-
148	523100.75	1326652.66	Картометрический	1.00	-
149	523091.52	1326664.03	Картометрический	1.00	-
150	523069.44	1326689.59	Картометрический	1.00	-
151	523037.42	1326724.24	Картометрический	1.00	-
152	523003.48	1326764.73	Картометрический	1.00	-
153	522968.75	1326807.37	Картометрический	1.00	-
154	522909.22	1326880.48	Картометрический	1.00	-
155	522875.87	1326923.69	Картометрический	1.00	-
156	522823.35	1326994.19	Картометрический	1.00	-
157	522784.45	1327046.37	Картометрический	1.00	-
158	522750.45	1327089.86	Картометрический	1.00	-
159	522717.83	1327135.00	Картометрический	1.00	-
160	522699.97	1327156.93	Картометрический	1.00	-
161	522685.50	1327174.22	Картометрический	1.00	-
162	522670.54	1327190.77	Картометрический	1.00	-
163	522657.65	1327202.27	Картометрический	1.00	-
164	522622.07	1327235.33	Картометрический	1.00	-
165	522600.74	1327251.17	Картометрический	1.00	-
166	522581.22	1327265.64	Картометрический	1.00	-
167	522557.56	1327281.13	Картометрический	1.00	-
168	522551.44	1327284.86	Картометрический	1.00	-
169	522542.59	1327282.13	Картометрический	1.00	-
170	522515.81	1327273.87	Картометрический	1.00	-
171	522523.73	1327270.88	Картометрический	1.00	-
172	522534.46	1327265.26	Картометрический	1.00	-
173	522556.50	1327255.22	Картометрический	1.00	-
174	522574.11	1327244.68	Картометрический	1.00	-
175	522575.51	1327242.55	Картометрический	1.00	-
176	522572.96	1327239.66	Картометрический	1.00	-
177	522578.51	1327232.55	Картометрический	1.00	-
178	522587.64	1327235.00	Картометрический	1.00	-

1	2	3	4	5	6
179	522595.89	1327232.93	Картометрический	1.00	-
180	522619.59	1327213.84	Картометрический	1.00	-
181	522641.58	1327194.73	Картометрический	1.00	-
182	522653.81	1327182.21	Картометрический	1.00	-
183	522670.41	1327165.20	Картометрический	1.00	-
184	522700.93	1327123.71	Картометрический	1.00	-
185	522723.79	1327092.60	Картометрический	1.00	-
186	522768.96	1327037.96	Картометрический	1.00	-
187	522769.75	1327034.01	Картометрический	1.00	-
188	522767.45	1327030.67	Картометрический	1.00	-
189	522771.09	1327023.45	Картометрический	1.00	-
190	522779.04	1327022.11	Картометрический	1.00	-
191	522784.27	1327019.88	Картометрический	1.00	-
192	522818.91	1326975.20	Картометрический	1.00	-
193	522870.04	1326909.24	Картометрический	1.00	-
194	522881.59	1326894.17	Картометрический	1.00	-
195	522911.77	1326854.22	Картометрический	1.00	-
196	522931.03	1326828.68	Картометрический	1.00	-
197	522978.98	1326766.31	Картометрический	1.00	-
198	522980.07	1326761.94	Картометрический	1.00	-
199	522977.10	1326752.61	Картометрический	1.00	-
200	522983.49	1326746.77	Картометрический	1.00	-
201	522991.75	1326748.34	Картометрический	1.00	-
202	522995.92	1326747.29	Картометрический	1.00	-
203	523014.08	1326726.43	Картометрический	1.00	-
204	523044.71	1326693.00	Картометрический	1.00	-
205	523071.70	1326663.46	Картометрический	1.00	-
206	523086.68	1326645.78	Картометрический	1.00	-
207	523095.41	1326633.43	Картометрический	1.00	-
208	523100.56	1326623.40	Картометрический	1.00	-
209	523107.36	1326607.10	Картометрический	1.00	-
210	523122.05	1326571.42	Картометрический	1.00	-
211	523141.54	1326525.11	Картометрический	1.00	-
212	523161.81	1326483.61	Картометрический	1.00	-
213	523180.73	1326446.17	Картометрический	1.00	-
214	523181.89	1326439.87	Картометрический	1.00	-
215	523177.64	1326432.17	Картометрический	1.00	-
216	523181.46	1326422.04	Картометрический	1.00	-
217	523192.58	1326420.87	Картометрический	1.00	-
218	523229.88	1326359.12	Картометрический	1.00	-
219	523231.34	1326356.61	Картометрический	1.00	-
220	523235.84	1326345.00	Картометрический	1.00	-
221	523236.12	1326344.43	Картометрический	1.00	-
222	523236.74	1326343.20	Картометрический	1.00	-
223	523234.59	1326341.76	Картометрический	1.00	-
224	523242.04	1326329.84	Картометрический	1.00	-
225	523243.60	1326322.13	Картометрический	1.00	-
226	523241.19	1326315.21	Картометрический	1.00	-

1	2	3	4	5	6
227	523152.99	1326203.51	Картометрический	1.00	-
228	523028.51	1326045.09	Картометрический	1.00	-
229	522996.95	1326012.09	Картометрический	1.00	-
230	522966.62	1325986.26	Картометрический	1.00	-
231	522907.95	1325939.73	Картометрический	1.00	-
232	522657.99	1325743.15	Картометрический	1.00	-
233	522637.22	1325727.34	Картометрический	1.00	-
234	522437.02	1325556.61	Картометрический	1.00	-
235	522133.05	1325283.10	Картометрический	1.00	-
236	522127.93	1325278.38	Картометрический	1.00	-
237	522125.78	1325276.35	Картометрический	1.00	-
238	522117.54	1325270.62	Картометрический	1.00	-
239	522076.13	1325239.32	Картометрический	1.00	-
240	522064.95	1325232.54	Картометрический	1.00	-
241	522060.92	1325227.10	Картометрический	1.00	-
242	522055.87	1325219.76	Картометрический	1.00	-
243	521982.35	1325155.46	Картометрический	1.00	-
244	521861.13	1325046.32	Картометрический	1.00	-
245	521843.18	1325028.42	Картометрический	1.00	-
246	521858.32	1325012.41	Картометрический	1.00	-
247	522137.32	1325271.59	Картометрический	1.00	-
248	522139.29	1325273.41	Картометрический	1.00	-
249	522342.80	1325461.38	Картометрический	1.00	-
250	522536.16	1325629.75	Картометрический	1.00	-
251	522664.62	1325733.41	Картометрический	1.00	-
252	522664.96	1325733.69	Картометрический	1.00	-
253	522891.53	1325916.50	Картометрический	1.00	-
254	522993.91	1325999.96	Картометрический	1.00	-
255	523094.46	1326106.01	Картометрический	1.00	-
256	523170.51	1326206.54	Картометрический	1.00	-
257	523176.66	1326197.05	Картометрический	1.00	-
258	523188.75	1326211.24	Картометрический	1.00	-
259	523226.82	1326258.29	Картометрический	1.00	-
260	523250.77	1326285.37	Картометрический	1.00	-
261	523260.12	1326296.23	Картометрический	1.00	-
262	523273.28	1326309.17	Картометрический	1.00	-
263	523296.48	1326327.93	Картометрический	1.00	-
264	523344.95	1326345.11	Картометрический	1.00	-
265	523399.99	1326360.13	Картометрический	1.00	-
266	523494.67	1326365.98	Картометрический	1.00	-
267	523517.97	1326367.43	Картометрический	1.00	-
268	523526.92	1326364.17	Картометрический	1.00	-
269	523530.17	1326363.28	Картометрический	1.00	-
270	523537.21	1326363.93	Картометрический	1.00	-
271	523538.96	1326365.08	Картометрический	1.00	-
272	523604.18	1326369.02	Картометрический	1.00	-
273	523609.72	1326369.37	Картометрический	1.00	-
274	523620.56	1326368.42	Картометрический	1.00	-

1	2	3	4	5	6
275	523636.09	1326368.93	Картометрический	1.00	-
276	523642.07	1326358.37	Картометрический	1.00	-
277	523644.77	1326351.75	Картометрический	1.00	-
278	523661.05	1326288.14	Картометрический	1.00	-
279	523658.80	1326284.83	Картометрический	1.00	-
280	523659.67	1326277.84	Картометрический	1.00	-
281	523664.13	1326274.03	Картометрический	1.00	-
282	523665.71	1326266.41	Картометрический	1.00	-
283	523664.63	1326264.87	Картометрический	1.00	-
284	523662.08	1326263.83	Картометрический	1.00	-
285	523662.72	1326257.23	Картометрический	1.00	-
286	523666.62	1326255.68	Картометрический	1.00	-
287	523667.72	1326253.47	Картометрический	1.00	-
288	523673.98	1326221.47	Картометрический	1.00	-
289	523662.31	1326220.24	Картометрический	1.00	-
290	523664.45	1326190.06	Картометрический	1.00	-
291	523677.44	1326191.46	Картометрический	1.00	-
292	523677.43	1326172.36	Картометрический	1.00	-
293	523668.28	1326111.54	Картометрический	1.00	-
294	523663.55	1326073.79	Картометрический	1.00	-
295	523661.82	1326031.22	Картометрический	1.00	-
296	523661.52	1326008.06	Картометрический	1.00	-
297	523664.58	1325988.41	Картометрический	1.00	-
298	523668.15	1325947.07	Картометрический	1.00	-
299	523664.61	1325943.63	Картометрический	1.00	-
300	523660.46	1325940.24	Картометрический	1.00	-
301	523662.44	1325929.55	Картометрический	1.00	-
302	523666.52	1325928.99	Картометрический	1.00	-
303	523671.08	1325924.40	Картометрический	1.00	-
304	523681.22	1325867.47	Картометрический	1.00	-
305	523688.60	1325829.58	Картометрический	1.00	-
306	523700.70	1325738.57	Картометрический	1.00	-
307	523700.33	1325732.97	Картометрический	1.00	-
308	523693.02	1325726.55	Картометрический	1.00	-
309	523696.32	1325711.88	Картометрический	1.00	-
310	523703.21	1325716.19	Картометрический	1.00	-
311	523706.46	1325714.98	Картометрический	1.00	-
312	523726.80	1325646.77	Картометрический	1.00	-
313	523741.49	1325590.99	Картометрический	1.00	-
314	523750.87	1325554.10	Картометрический	1.00	-
315	523754.51	1325521.01	Картометрический	1.00	-
316	523762.39	1325445.36	Картометрический	1.00	-
317	523771.04	1325348.74	Картометрический	1.00	-
318	523791.95	1325348.42	Картометрический	1.00	-
319	523780.45	1325442.17	Картометрический	1.00	-
320	523769.93	1325522.76	Картометрический	1.00	-
321	523765.16	1325551.27	Картометрический	1.00	-
322	523768.39	1325553.98	Картометрический	1.00	-

1	2	3	4	5	6
323	523767.36	1325568.84	Картометрический	1.00	-
324	523758.49	1325578.75	Картометрический	1.00	-
325	523757.09	1325591.80	Картометрический	1.00	-
326	523753.73	1325604.31	Картометрический	1.00	-
327	523740.29	1325657.70	Картометрический	1.00	-
328	523730.31	1325692.79	Картометрический	1.00	-
329	523720.05	1325730.35	Картометрический	1.00	-
330	523722.34	1325736.01	Картометрический	1.00	-
331	523727.46	1325737.24	Картометрический	1.00	-
332	523727.05	1325748.92	Картометрический	1.00	-
333	523722.19	1325749.44	Картометрический	1.00	-
334	523716.97	1325753.66	Картометрический	1.00	-
335	523709.90	1325804.72	Картометрический	1.00	-
336	523698.14	1325878.23	Картометрический	1.00	-
337	523686.23	1325940.49	Картометрический	1.00	-
338	523678.14	1326000.32	Картометрический	1.00	-
339	523677.47	1326005.22	Картометрический	1.00	-
340	523674.14	1326039.58	Картометрический	1.00	-
341	523676.58	1326082.86	Картометрический	1.00	-
342	523679.70	1326105.59	Картометрический	1.00	-
343	523686.58	1326156.82	Картометрический	1.00	-
344	523687.34	1326157.96	Картометрический	1.00	-
345	523690.55	1326163.00	Картометрический	1.00	-
346	523695.85	1326164.01	Картометрический	1.00	-
347	523696.70	1326173.05	Картометрический	1.00	-
348	523692.90	1326174.37	Картометрический	1.00	-
349	523689.77	1326178.21	Картометрический	1.00	-
350	523688.24	1326181.69	Картометрический	1.00	-
351	523687.50	1326214.69	Картометрический	1.00	-
352	523686.07	1326228.05	Картометрический	1.00	-
353	523676.65	1326272.02	Картометрический	1.00	-
354	523669.07	1326306.20	Картометрический	1.00	-
355	523659.11	1326347.95	Картометрический	1.00	-
356	523657.92	1326353.97	Картометрический	1.00	-
357	523657.79	1326361.21	Картометрический	1.00	-
358	523657.54	1326370.15	Картометрический	1.00	-
359	523674.18	1326371.11	Картометрический	1.00	-
360	523683.53	1326373.51	Картометрический	1.00	-
361	523735.85	1326376.45	Картометрический	1.00	-
362	523738.37	1326375.52	Картометрический	1.00	-
363	523739.69	1326372.96	Картометрический	1.00	-
364	523751.50	1326373.81	Картометрический	1.00	-
365	523752.27	1326376.73	Картометрический	1.00	-
366	523754.53	1326377.55	Картометрический	1.00	-
367	523884.06	1326383.52	Картометрический	1.00	-
368	523895.26	1326384.11	Картометрический	1.00	-
369	523935.39	1326385.72	Картометрический	1.00	-
370	523999.39	1326388.33	Картометрический	1.00	-

1	2	3	4	5	6
371	524109.43	1326390.99	Картометрический	1.00	-
372	524342.54	1326393.45	Картометрический	1.00	-
373	524671.38	1326398.62	Картометрический	1.00	-
374	524801.32	1326399.72	Картометрический	1.00	-
375	524858.99	1326404.40	Картометрический	1.00	-
376	524907.40	1326414.28	Картометрический	1.00	-
377	525010.84	1326440.73	Картометрический	1.00	-
378	525072.24	1326457.03	Картометрический	1.00	-
379	525084.95	1326461.02	Картометрический	1.00	-
380	525091.58	1326463.05	Картометрический	1.00	-
381	525097.18	1326464.73	Картометрический	1.00	-
382	525129.65	1326477.45	Картометрический	1.00	-
383	525153.44	1326482.61	Картометрический	1.00	-
384	525178.74	1326484.87	Картометрический	1.00	-
385	525189.72	1326487.72	Картометрический	1.00	-
386	525213.88	1326490.54	Картометрический	1.00	-
387	525236.75	1326489.21	Картометрический	1.00	-
388	525260.08	1326488.05	Картометрический	1.00	-
389	525278.79	1326485.85	Картометрический	1.00	-
390	525303.62	1326479.72	Картометрический	1.00	-
391	525328.90	1326466.81	Картометрический	1.00	-
392	525347.18	1326453.77	Картометрический	1.00	-
393	525354.27	1326447.99	Картометрический	1.00	-
394	525354.94	1326446.44	Картометрический	1.00	-
395	525353.63	1326442.67	Картометрический	1.00	-
396	525361.39	1326437.48	Картометрический	1.00	-
397	525363.87	1326439.19	Картометрический	1.00	-
398	525365.45	1326438.81	Картометрический	1.00	-
399	525383.79	1326423.33	Картометрический	1.00	-
400	525433.81	1326382.68	Картометрический	1.00	-
401	525470.05	1326353.11	Картометрический	1.00	-
402	525504.18	1326325.24	Картометрический	1.00	-
403	525545.77	1326291.54	Картометрический	1.00	-
404	525589.52	1326256.53	Картометрический	1.00	-
405	525613.07	1326239.55	Картометрический	1.00	-
406	525630.52	1326227.59	Картометрический	1.00	-
407	525639.31	1326222.62	Картометрический	1.00	-
408	525645.27	1326214.10	Картометрический	1.00	-
409	525648.77	1326208.39	Картометрический	1.00	-
410	525656.75	1326211.31	Картометрический	1.00	-
411	525654.87	1326215.80	Картометрический	1.00	-
412	525658.14	1326218.41	Картометрический	1.00	-
413	525667.08	1326217.41	Картометрический	1.00	-
414	525680.40	1326215.89	Картометрический	1.00	-
415	525697.23	1326213.44	Картометрический	1.00	-
416	525728.97	1326206.98	Картометрический	1.00	-
417	525751.72	1326202.35	Картометрический	1.00	-
418	525759.74	1326199.56	Картометрический	1.00	-

1	2	3	4	5	6
419	525779.36	1326184.12	Картометрический	1.00	-
420	525806.85	1326162.18	Картометрический	1.00	-
421	525821.37	1326149.50	Картометрический	1.00	-
422	525823.84	1326146.52	Картометрический	1.00	-
423	525823.03	1326141.33	Картометрический	1.00	-
424	525827.46	1326138.27	Картометрический	1.00	-
425	525830.98	1326140.01	Картометрический	1.00	-
426	525833.72	1326138.68	Картометрический	1.00	-
427	525855.01	1326118.18	Картометрический	1.00	-
428	525882.87	1326090.58	Картометрический	1.00	-
429	525915.47	1326058.64	Картометрический	1.00	-
430	525928.95	1326045.38	Картометрический	1.00	-
431	525942.03	1326032.09	Картометрический	1.00	-
432	525960.53	1326015.79	Картометрический	1.00	-
433	525961.50	1326015.14	Картометрический	1.00	-
434	525979.39	1326003.27	Картометрический	1.00	-
435	525993.85	1325995.60	Картометрический	1.00	-
436	526032.80	1325977.84	Картометрический	1.00	-
437	526050.18	1325970.46	Картометрический	1.00	-
438	526056.07	1325967.97	Картометрический	1.00	-
439	526085.54	1325955.82	Картометрический	1.00	-
440	526094.64	1325951.17	Картометрический	1.00	-
441	526122.70	1325941.82	Картометрический	1.00	-
442	526141.21	1325934.59	Картометрический	1.00	-
443	526153.21	1325928.77	Картометрический	1.00	-
444	526168.00	1325917.12	Картометрический	1.00	-
445	526178.41	1325905.57	Картометрический	1.00	-
446	526192.84	1325886.64	Картометрический	1.00	-
447	526221.80	1325844.13	Картометрический	1.00	-
448	526257.94	1325792.55	Картометрический	1.00	-
449	526270.35	1325777.19	Картометрический	1.00	-
1	526281.13	1325768.12	Картометрический	1.00	-
450	522458.19	1327319.06	Картометрический	1.00	-
451	522464.15	1327329.50	Картометрический	1.00	-
452	522464.81	1327333.76	Картометрический	1.00	-
453	522462.32	1327338.54	Картометрический	1.00	-
454	522457.21	1327342.45	Картометрический	1.00	-
455	522451.75	1327343.92	Картометрический	1.00	-
456	522442.56	1327346.45	Картометрический	1.00	-
457	522433.52	1327350.24	Картометрический	1.00	-
458	522420.92	1327357.55	Картометрический	1.00	-
459	522387.86	1327386.88	Картометрический	1.00	-
460	522344.90	1327425.33	Картометрический	1.00	-
461	522304.32	1327461.75	Картометрический	1.00	-
462	522274.31	1327488.21	Картометрический	1.00	-
463	522235.95	1327523.38	Картометрический	1.00	-
464	522192.29	1327561.69	Картометрический	1.00	-

1	2	3	4	5	6
465	522083.56	1327663.29	Картометрический	1.00	-
466	522047.63	1327698.89	Картометрический	1.00	-
467	522004.88	1327742.37	Картометрический	1.00	-
468	521964.86	1327782.82	Картометрический	1.00	-
469	521933.59	1327814.73	Картометрический	1.00	-
470	521932.07	1327817.76	Картометрический	1.00	-
471	521933.22	1327824.75	Картометрический	1.00	-
472	521927.45	1327830.00	Картометрический	1.00	-
473	521923.38	1327824.54	Картометрический	1.00	-
474	521906.82	1327840.08	Картометрический	1.00	-
475	521912.88	1327842.95	Картометрический	1.00	-
476	521909.17	1327848.49	Картометрический	1.00	-
477	521900.14	1327847.39	Картометрический	1.00	-
478	521878.64	1327866.35	Картометрический	1.00	-
479	521856.97	1327885.57	Картометрический	1.00	-
480	521817.57	1327912.04	Картометрический	1.00	-
481	521783.96	1327925.38	Картометрический	1.00	-
482	521763.42	1327929.80	Картометрический	1.00	-
483	521739.69	1327931.28	Картометрический	1.00	-
484	521684.54	1327924.19	Картометрический	1.00	-
485	521648.82	1327919.66	Картометрический	1.00	-
486	521643.86	1327919.26	Картометрический	1.00	-
487	521638.29	1327920.45	Картометрический	1.00	-
488	521616.45	1327932.77	Картометрический	1.00	-
489	521570.24	1327972.66	Картометрический	1.00	-
490	521541.88	1327997.51	Картометрический	1.00	-
491	521499.80	1328035.00	Картометрический	1.00	-
492	521497.75	1328039.16	Картометрический	1.00	-
493	521500.19	1328045.30	Картометрический	1.00	-
494	521490.76	1328052.69	Картометрический	1.00	-
495	521486.07	1328049.46	Картометрический	1.00	-
496	521482.37	1328050.65	Картометрический	1.00	-
497	521415.54	1328103.28	Картометрический	1.00	-
498	521370.91	1328137.25	Картометрический	1.00	-
499	521314.44	1328182.33	Картометрический	1.00	-
500	521265.41	1328222.72	Картометрический	1.00	-
501	521234.01	1328253.97	Картометрический	1.00	-
502	521201.15	1328287.36	Картометрический	1.00	-
503	521199.98	1328291.02	Картометрический	1.00	-
504	521201.92	1328297.01	Картометрический	1.00	-
505	521195.30	1328304.42	Картометрический	1.00	-
506	521190.87	1328301.85	Картометрический	1.00	-
507	521187.85	1328302.72	Картометрический	1.00	-
508	521169.95	1328321.07	Картометрический	1.00	-
509	521142.00	1328352.35	Картометрический	1.00	-
510	521088.53	1328412.92	Картометрический	1.00	-
511	521073.81	1328429.51	Картометрический	1.00	-
512	521044.27	1328465.34	Картометрический	1.00	-

1	2	3	4	5	6
513	520916.50	1328606.88	Картометрический	1.00	-
514	520900.94	1328599.94	Картометрический	1.00	-
515	520938.80	1328557.74	Картометрический	1.00	-
516	521010.39	1328477.94	Картометрический	1.00	-
517	521013.15	1328471.58	Картометрический	1.00	-
518	521037.66	1328445.78	Картометрический	1.00	-
519	521041.23	1328443.24	Картометрический	1.00	-
520	521068.74	1328411.93	Картометрический	1.00	-
521	521136.29	1328338.19	Картометрический	1.00	-
522	521169.85	1328301.55	Картометрический	1.00	-
523	521171.27	1328297.81	Картометрический	1.00	-
524	521170.82	1328291.08	Картометрический	1.00	-
525	521177.06	1328284.58	Картометрический	1.00	-
526	521183.82	1328284.74	Картометрический	1.00	-
527	521187.79	1328281.98	Картометрический	1.00	-
528	521240.72	1328226.19	Картометрический	1.00	-
529	521262.23	1328205.55	Картометрический	1.00	-
530	521309.29	1328169.77	Картометрический	1.00	-
531	521329.82	1328153.27	Картометрический	1.00	-
532	521360.49	1328128.43	Картометрический	1.00	-
533	521416.54	1328083.00	Картометрический	1.00	-
534	521417.02	1328080.66	Картометрический	1.00	-
535	521417.05	1328079.10	Картометрический	1.00	-
536	521414.66	1328077.19	Картометрический	1.00	-
537	521421.69	1328068.45	Картометрический	1.00	-
538	521431.81	1328070.18	Картометрический	1.00	-
539	521436.48	1328067.66	Картометрический	1.00	-
540	521481.04	1328031.03	Картометрический	1.00	-
541	521481.71	1328029.39	Картометрический	1.00	-
542	521479.46	1328024.77	Картометрический	1.00	-
543	521488.57	1328018.36	Картометрический	1.00	-
544	521492.34	1328015.51	Картометрический	1.00	-
545	521493.39	1328014.63	Картометрический	1.00	-
546	521570.22	1327949.94	Картометрический	1.00	-
547	521572.35	1327953.17	Картометрический	1.00	-
548	521600.44	1327928.82	Картометрический	1.00	-
549	521624.76	1327909.76	Картометрический	1.00	-
550	521624.90	1327902.15	Картометрический	1.00	-
551	521632.52	1327891.68	Картометрический	1.00	-
552	521652.39	1327903.87	Картометрический	1.00	-
553	521668.60	1327907.59	Картометрический	1.00	-
554	521694.45	1327912.72	Картометрический	1.00	-
555	521736.17	1327917.87	Картометрический	1.00	-
556	521749.36	1327918.13	Картометрический	1.00	-
557	521774.10	1327913.97	Картометрический	1.00	-
558	521795.72	1327905.95	Картометрический	1.00	-
559	521818.87	1327895.68	Картометрический	1.00	-
560	521839.53	1327881.97	Картометрический	1.00	-

1	2	3	4	5	6
561	521863.85	1327862.47	Картометрический	1.00	-
562	521879.14	1327849.36	Картометрический	1.00	-
563	521904.91	1327826.79	Картометрический	1.00	-
564	521957.11	1327773.80	Картометрический	1.00	-
565	522039.43	1327690.03	Картометрический	1.00	-
566	522077.52	1327651.58	Картометрический	1.00	-
567	522108.29	1327621.97	Картометрический	1.00	-
568	522180.87	1327555.79	Картометрический	1.00	-
569	522235.07	1327505.14	Картометрический	1.00	-
570	522263.94	1327478.23	Картометрический	1.00	-
571	522301.93	1327444.52	Картометрический	1.00	-
572	522339.50	1327411.25	Картометрический	1.00	-
573	522369.71	1327383.67	Картометрический	1.00	-
574	522390.97	1327365.14	Картометрический	1.00	-
575	522392.21	1327360.51	Картометрический	1.00	-
576	522389.66	1327355.89	Картометрический	1.00	-
577	522397.13	1327348.91	Картометрический	1.00	-
578	522401.26	1327351.89	Картометрический	1.00	-
579	522405.04	1327350.99	Картометрический	1.00	-
580	522408.69	1327348.30	Картометрический	1.00	-
581	522425.05	1327331.57	Картометрический	1.00	-
582	522443.76	1327317.84	Картометрический	1.00	-
583	522447.45	1327315.31	Картометрический	1.00	-
584	522450.96	1327315.16	Картометрический	1.00	-
585	522454.27	1327316.34	Картометрический	1.00	-
450	522458.19	1327319.06	Картометрический	1.00	-
586	521804.28	1324817.57	Картометрический	1.00	-
587	521727.62	1324893.48	Картометрический	1.00	-
588	521614.34	1324790.42	Картометрический	1.00	-
589	521626.39	1324779.08	Картометрический	1.00	-
590	521629.77	1324775.90	Картометрический	1.00	-
591	521691.84	1324717.47	Картометрический	1.00	-
586	521804.28	1324817.57	Картометрический	1.00	-


3. Сведения о характерных точках части (частей) границы объекта

Обозначение характерных точек части границы	Координаты, м		Метод определения координат характерной точки	Средняя квадратическая погрешность положения характерной точки (Mt), м	Описание обозначения точки на местности (при наличии)
	X	Y			
1	2	3	4	5	6
Часть №					
-	-	-	-	-	-

1. Система координат: -

2. Сведения о характерных точках границ объекта

Обозначение характерных точек границ	Существующие координаты, м		Измененные (уточненные) координаты, м		Метод определения координат характерной точки	Средняя квадратическая погрешность положения характерной точки (Mt), м	Описание обозначения точки на местности (при наличии)
	X	Y	X	Y			
1	2	3	4	5	6	7	8
-	-	-	-	-	-	-	-
3. Сведения о характерных точках части (частей) границы объекта							
Часть №							
	-	-	-	-	-	-	-

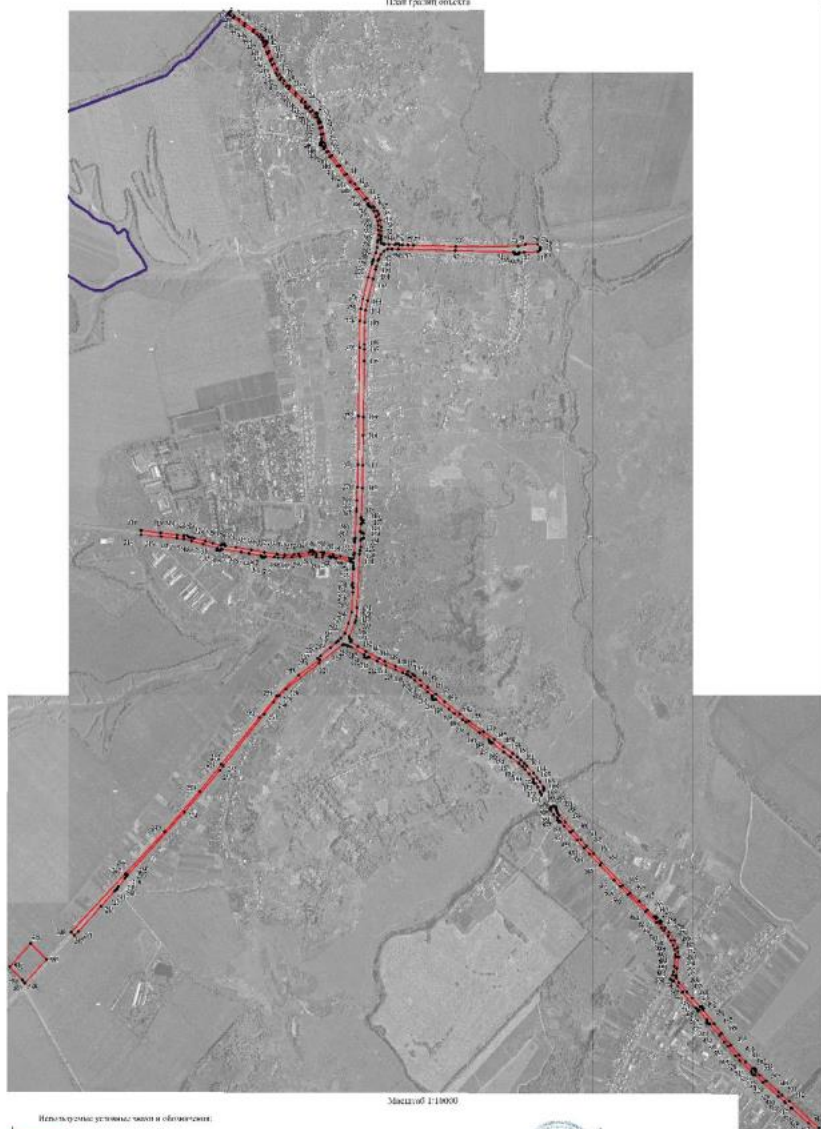

Использование условных знаков и обозначений.

-  граница территориальной зоны
 граница муниципального образования
 характеристика вида границ территориальной зоны

Руководитель КБПО «Исследовательско-проектный центр
Полюны» *М.А. Заварина* Ю.В. Шалыгина Дата: 10 марта 2022г.
Настоящим подтверждаю, что *М.А. Заварина* действительно является сотрудником проектного центра «Полюны»

ОПИСАНИЕ МЕСТОПОЛОЖЕНИЯ ГРАНИЦ

Зона сельскохозяйственного использования в границах населенного пункта
села Орлово – СХ1/1

(наименование объекта, местоположение границ которого описано
(далее - объект)

Раздел 1

Сведения об объекте		
№ п/п	Характеристики объекта	Описание характеристик
1	2	3
1	Местоположение объекта	Воронежская область, Новоусманский муниципальный район, Орловское сельское поселение, село Орлово
2	Площадь объекта $\pm$ величина погрешности определения площади ($P \pm \text{Дельта } P$)	-
3	Иные характеристики объекта	-

Раздел 2

Сведения о местоположении границ объекта					
1. Система координат: МСК - 36, зона 1					
2. Сведения о характерных точках границ объекта					
Обозначение характерных точек границ	Координаты, м		Метод определения координат характерной точки	Средняя квадратическая погрешность положения характерной точки (Мт), м	Описание обозначения точки на местности (при наличии)
	X	Y			
1	2	3	4	5	6
1	526899.11	1326522.91	Картометрический	1.00	-
2	526911.75	1326541.11	Картометрический	1.00	-
3	526944.88	1326654.18	Картометрический	1.00	-
4	526964.25	1326689.40	Картометрический	1.00	-
5	526941.55	1326714.63	Картометрический	1.00	-
6	526834.42	1326711.73	Картометрический	1.00	-
7	526710.32	1326681.97	Картометрический	1.00	-
8	526700.84	1326476.82	Картометрический	1.00	-
9	526708.69	1326449.65	Картометрический	1.00	-
10	526861.30	1326448.79	Картометрический	1.00	-
1	526899.11	1326522.91	Картометрический	1.00	-
11	526771.90	1326119.48	Картометрический	1.00	-
12	526766.71	1326166.40	Картометрический	1.00	-
13	526829.84	1326344.93	Картометрический	1.00	-
14	526718.30	1326349.89	Картометрический	1.00	-
15	526719.30	1326311.04	Картометрический	1.00	-
16	526680.06	1326189.10	Картометрический	1.00	-
17	526684.52	1326125.11	Картометрический	1.00	-
18	526733.65	1326084.96	Картометрический	1.00	-
11	526771.90	1326119.48	Картометрический	1.00	-
19	526464.23	1325922.45	Картометрический	1.00	-
20	526525.97	1325959.69	Картометрический	1.00	-
21	526462.49	1325995.04	Картометрический	1.00	-
22	526438.06	1326014.95	Картометрический	1.00	-
23	526379.06	1326154.31	Картометрический	1.00	-
24	526365.08	1326194.66	Аналитический	0.10	-
25	526326.93	1326096.03	Картометрический	1.00	-
26	526320.42	1326067.07	Картометрический	1.00	-
27	526288.56	1326035.22	Картометрический	1.00	-
28	526270.10	1325982.74	Картометрический	1.00	-
29	526274.58	1325895.68	Аналитический	0.10	-
30	526275.30	1325866.60	Аналитический	0.10	-
31	526278.08	1325844.51	Картометрический	1.00	-

1	2	3	4	5	6
32	526291.36	1325776.75	Картометрический	1.00	-
19	526464.23	1325922.45	Картометрический	1.00	-
33	525756.62	1324860.97	Картометрический	5.00	-
34	525811.75	1325005.75	Картометрический	1.00	-
35	525982.13	1325470.26	Картометрический	1.00	-
36	525966.63	1325597.84	Картометрический	1.00	-
37	525947.44	1325620.83	Картометрический	1.00	-
38	525928.09	1325643.95	Картометрический	1.00	-
39	525878.67	1325727.20	Аналитический	0.10	-
40	525773.49	1325725.05	Картометрический	1.00	-
41	525722.55	1325723.58	Картометрический	1.00	-
42	525511.43	1325758.89	Картометрический	1.00	-
43	525284.35	1325793.67	Картометрический	1.00	-
44	525196.19	1325822.43	Картометрический	1.00	-
45	525185.39	1325725.25	Картометрический	1.00	-
46	525160.38	1325697.57	Картометрический	1.00	-
47	525134.39	1325677.09	Картометрический	1.00	-
48	525131.67	1325651.30	Картометрический	1.00	-
49	525162.64	1325633.05	Картометрический	1.00	-
50	525214.77	1325599.64	Картометрический	1.00	-
51	525245.00	1325589.20	Картометрический	1.00	-
52	525179.28	1325579.41	Картометрический	1.00	-
53	525186.63	1325548.65	Картометрический	1.00	-
54	525292.04	1325460.91	Картометрический	1.00	-
55	525450.95	1325439.34	Картометрический	1.00	-
56	525566.91	1325415.51	Картометрический	1.00	-
57	525705.72	1325406.88	Картометрический	1.00	-
58	525705.59	1325388.97	Картометрический	1.00	-
59	525554.05	1325382.33	Картометрический	1.00	-
60	525359.89	1325416.93	Картометрический	1.00	-
61	525389.94	1325383.46	Картометрический	1.00	-
62	525457.87	1325349.72	Картометрический	1.00	-
63	525513.36	1325341.66	Картометрический	1.00	-
64	525490.41	1325311.11	Картометрический	1.00	-
65	525372.14	1325365.67	Картометрический	1.00	-
66	525178.68	1325497.52	Картометрический	1.00	-
67	525141.19	1325548.96	Картометрический	1.00	-
68	525133.91	1325584.20	Картометрический	1.00	-
69	525097.79	1325607.64	Картометрический	1.00	-
70	525061.35	1325569.16	Картометрический	1.00	-
71	525050.82	1325533.10	Картометрический	1.00	-
72	525073.94	1325499.41	Картометрический	1.00	-
73	525065.95	1325455.59	Картометрический	1.00	-
74	525078.58	1325393.59	Картометрический	1.00	-
75	525139.79	1325357.02	Картометрический	1.00	-
76	525205.21	1325325.86	Картометрический	1.00	-
77	525328.79	1325307.10	Картометрический	1.00	-

1	2	3	4	5	6
78	525416.99	1325283.46	Картометрический	1.00	-
79	525399.15	1325260.55	Картометрический	1.00	-
80	525310.84	1325268.83	Картометрический	1.00	-
81	525262.83	1325264.04	Картометрический	1.00	-
82	525255.05	1325235.95	Картометрический	1.00	-
83	525299.94	1325158.86	Картометрический	1.00	-
84	525365.34	1325125.14	Картометрический	1.00	-
85	525456.34	1325139.87	Картометрический	1.00	-
86	525529.47	1325126.57	Картометрический	1.00	-
87	525486.12	1325068.01	Картометрический	1.00	-
88	525418.16	1325096.62	Картометрический	1.00	-
89	525375.03	1325068.77	Картометрический	1.00	-
90	525437.61	1324994.12	Картометрический	5.00	-
91	525475.07	1324937.56	Картометрический	5.00	-
92	525505.26	1324922.00	Картометрический	5.00	-
93	525489.92	1324896.51	Картометрический	5.00	-
94	525530.21	1324880.88	Картометрический	5.00	-
95	525552.60	1324834.65	Картометрический	5.00	-
96	525590.65	1324859.99	Картометрический	5.00	-
97	525590.24	1324803.69	Картометрический	5.00	-
98	525620.37	1324780.44	Картометрический	5.00	-
99	525660.81	1324785.29	Картометрический	5.00	-
100	525680.69	1324741.64	Картометрический	5.00	-
101	525704.33	1324728.11	Картометрический	5.00	-
33	525756.62	1324860.97	Картометрический	5.00	-
102	525850.19	1325139.64	Картометрический	1.00	-
103	525936.10	1325374.42	Картометрический	1.00	-
104	525719.70	1325427.23	Картометрический	1.00	-
105	525655.54	1325185.66	Картометрический	1.00	-
102	525850.19	1325139.64	Картометрический	1.00	-
106	526051.38	1325949.67	Картометрический	1.00	-
107	526028.78	1325954.88	Картометрический	1.00	-
108	526032.80	1325977.84	Картометрический	1.00	-
109	525993.85	1325995.60	Картометрический	1.00	-
110	525979.39	1326003.27	Картометрический	1.00	-
111	525961.50	1326015.14	Картометрический	1.00	-
112	525961.52	1326014.57	Картометрический	1.00	-
113	525973.47	1325967.16	Картометрический	1.00	-
114	525967.32	1325940.66	Картометрический	1.00	-
115	525938.47	1325903.95	Картометрический	1.00	-
116	525992.14	1325926.98	Картометрический	1.00	-
117	526050.70	1325938.26	Картометрический	1.00	-
106	526051.38	1325949.67	Картометрический	1.00	-
118	525808.24	1326487.35	Картометрический	1.00	-
119	525739.46	1326557.93	Картометрический	1.00	-

1	2	3	4	5	6
120	525722.46	1326664.04	Картометрический	1.00	-
121	525653.94	1326620.34	Картометрический	1.00	-
122	525519.75	1326570.08	Картометрический	1.00	-
123	525446.30	1326711.34	Картометрический	1.00	-
124	525387.06	1326898.57	Картометрический	1.00	-
125	525384.12	1326965.36	Картометрический	1.00	-
126	525374.64	1326969.76	Картометрический	1.00	-
127	525367.65	1326971.18	Картометрический	1.00	-
128	525357.94	1326969.33	Картометрический	1.00	-
129	525343.96	1326965.12	Картометрический	1.00	-
130	525333.47	1326962.80	Аналитический	0.10	-
131	525321.08	1326960.71	Картометрический	1.00	-
132	525304.35	1326958.34	Картометрический	1.00	-
133	525293.86	1326957.75	Картометрический	1.00	-
134	525306.23	1326895.97	Аналитический	0.10	-
135	525305.42	1326884.87	Аналитический	0.10	-
136	525322.24	1326788.28	Аналитический	0.10	-
137	525325.04	1326775.24	Аналитический	0.10	-
138	525327.84	1326762.21	Аналитический	0.10	-
139	525386.81	1326606.61	Аналитический	0.10	-
140	525391.37	1326600.50	Аналитический	0.10	-
141	525517.59	1326509.63	Аналитический	0.10	-
142	525530.14	1326497.11	Аналитический	0.10	-
143	525538.80	1326483.30	Аналитический	0.10	-
144	525543.88	1326461.21	Аналитический	0.10	-
145	525554.36	1326449.41	Аналитический	0.10	-
146	525564.95	1326433.29	Аналитический	0.10	-
147	525574.05	1326424.75	Аналитический	0.10	-
148	525582.11	1326416.24	Аналитический	0.10	-
149	525588.61	1326397.98	Аналитический	0.10	-
150	525596.65	1326385.61	Аналитический	0.10	-
151	525604.32	1326376.67	Аналитический	0.10	-
152	525673.58	1326344.73	Картометрический	1.00	-
153	525732.22	1326329.89	Картометрический	1.00	-
154	525779.28	1326351.61	Картометрический	1.00	-
118	525808.24	1326487.35	Картометрический	1.00	-
155	525278.07	1327156.18	Картометрический	1.00	-
156	525290.42	1327168.11	Картометрический	1.00	-
157	525308.61	1327178.81	Картометрический	1.00	-
158	525321.05	1327184.55	Картометрический	1.00	-
159	525343.54	1327192.15	Картометрический	1.00	-
160	525377.00	1327197.02	Картометрический	1.00	-
161	525411.07	1327198.36	Картометрический	1.00	-
162	525417.75	1327198.33	Картометрический	1.00	-
163	525432.13	1327199.70	Картометрический	1.00	-
164	525437.14	1327200.18	Картометрический	1.00	-
165	525440.42	1327203.92	Картометрический	1.00	-

1	2	3	4	5	6
166	525440.92	1327207.16	Картометрический	1.00	-
167	525437.20	1327211.29	Картометрический	1.00	-
168	525423.78	1327214.53	Картометрический	1.00	-
169	525419.57	1327215.50	Картометрический	1.00	-
170	525397.14	1327218.67	Картометрический	1.00	-
171	525382.38	1327221.52	Картометрический	1.00	-
172	525367.83	1327223.40	Картометрический	1.00	-
173	525355.05	1327224.22	Картометрический	1.00	-
174	525301.56	1327219.58	Картометрический	1.00	-
175	525274.76	1327213.50	Картометрический	1.00	-
176	525257.94	1327209.51	Картометрический	1.00	-
155	525278.07	1327156.18	Картометрический	1.00	-
177	525141.89	1327268.52	Картометрический	1.00	-
178	525109.42	1327276.25	Картометрический	1.00	-
179	525076.33	1327304.32	Картометрический	1.00	-
180	525065.67	1327311.71	Картометрический	1.00	-
181	525058.65	1327322.43	Картометрический	1.00	-
182	525051.93	1327327.18	Картометрический	1.00	-
183	525046.31	1327331.14	Картометрический	1.00	-
184	525034.98	1327339.46	Картометрический	1.00	-
185	525032.23	1327341.92	Картометрический	1.00	-
186	525022.55	1327348.76	Картометрический	1.00	-
187	525019.69	1327351.16	Картометрический	1.00	-
188	525013.10	1327356.71	Картометрический	1.00	-
189	525004.97	1327363.74	Картометрический	1.00	-
190	524999.04	1327368.67	Картометрический	1.00	-
191	524995.52	1327371.83	Картометрический	1.00	-
192	524990.25	1327376.40	Картометрический	1.00	-
193	524987.62	1327378.72	Картометрический	1.00	-
194	524977.18	1327387.64	Картометрический	1.00	-
195	524973.23	1327391.36	Картометрический	1.00	-
196	524957.41	1327404.59	Картометрический	1.00	-
197	524942.54	1327407.37	Картометрический	1.00	-
198	524924.46	1327404.13	Картометрический	1.00	-
199	524907.80	1327399.00	Картометрический	1.00	-
200	524901.29	1327395.30	Картометрический	1.00	-
201	524898.50	1327394.38	Картометрический	1.00	-
202	524886.57	1327385.58	Картометрический	1.00	-
203	524874.87	1327377.82	Картометрический	1.00	-
204	524860.44	1327372.93	Картометрический	1.00	-
205	524843.50	1327370.91	Картометрический	1.00	-
206	524821.45	1327370.01	Картометрический	1.00	-
207	524796.19	1327370.47	Картометрический	1.00	-
208	524773.97	1327372.60	Картометрический	1.00	-
209	524749.85	1327374.56	Картометрический	1.00	-
210	524726.58	1327373.54	Картометрический	1.00	-
211	524693.42	1327366.72	Картометрический	1.00	-

1	2	3	4	5	6
212	524679.37	1327364.94	Картометрический	1.00	-
213	524673.79	1327364.13	Картометрический	1.00	-
214	524664.99	1327363.29	Картометрический	1.00	-
215	524651.61	1327361.63	Картометрический	1.00	-
216	524635.32	1327358.64	Картометрический	1.00	-
217	524628.84	1327357.29	Картометрический	1.00	-
218	524621.37	1327355.95	Картометрический	1.00	-
219	524596.15	1327351.44	Картометрический	1.00	-
220	524584.21	1327349.48	Картометрический	1.00	-
221	524577.42	1327349.10	Картометрический	1.00	-
222	524559.83	1327348.82	Картометрический	1.00	-
223	524552.05	1327349.49	Картометрический	1.00	-
224	524546.50	1327350.47	Картометрический	1.00	-
225	524537.19	1327353.10	Картометрический	1.00	-
226	524529.77	1327355.49	Картометрический	1.00	-
227	524522.02	1327358.10	Картометрический	1.00	-
228	524511.06	1327361.92	Картометрический	1.00	-
229	524506.09	1327363.93	Картометрический	1.00	-
230	524500.68	1327366.78	Картометрический	1.00	-
231	524494.28	1327370.26	Картометрический	1.00	-
232	524489.09	1327373.31	Картометрический	1.00	-
233	524480.28	1327378.90	Картометрический	1.00	-
234	524478.90	1327380.00	Картометрический	1.00	-
235	524500.30	1327335.66	Аналитический	0.10	-
236	524535.42	1327307.38	Аналитический	0.10	-
237	524577.33	1327280.11	Аналитический	0.10	-
238	524619.24	1327252.84	Аналитический	0.10	-
239	524691.67	1327246.78	Аналитический	0.10	-
240	524713.91	1327259.08	Аналитический	0.10	-
241	524741.32	1327263.56	Аналитический	0.10	-
242	524755.09	1327269.64	Аналитический	0.10	-
243	524905.16	1327296.92	Картометрический	1.00	-
244	524928.45	1327290.19	Аналитический	0.10	-
245	524945.68	1327284.69	Аналитический	0.10	-
246	525067.97	1327252.27	Аналитический	0.10	-
247	525084.55	1327242.41	Аналитический	0.10	-
248	525133.64	1327256.94	Картометрический	1.00	-
177	525141.89	1327268.52	Картометрический	1.00	-
249	524204.93	1325295.14	Картометрический	1.00	-
250	524176.19	1325285.98	Картометрический	1.00	-
251	523809.63	1325185.90	Картометрический	1.00	-
252	523816.71	1325153.54	Картометрический	1.00	-
253	524181.13	1325189.90	Картометрический	1.00	-
249	524204.93	1325295.14	Картометрический	1.00	-
254	524339.47	1325497.57	Картометрический	1.00	-
255	524384.20	1325685.94	Картометрический	1.00	-


1	2	3	4	5	6
256	524274.30	1325709.70	Картометрический	1.00	-
257	524264.97	1325664.27	Картометрический	1.00	-
258	524206.97	1325677.75	Аналитический	0.10	-
259	524178.21	1325552.80	Аналитический	0.10	-
260	524238.83	1325537.12	Аналитический	0.10	-
261	524255.45	1325512.16	Картометрический	1.00	-
254	524339.47	1325497.57	Картометрический	1.00	-
262	524195.02	1326745.90	Картометрический	1.00	-
263	523949.10	1326730.84	Картометрический	1.00	-
264	523796.49	1326766.39	Картометрический	1.00	-
265	523713.84	1326803.01	Картометрический	1.00	-
266	523586.55	1326716.06	Картометрический	1.00	-
267	523498.58	1326724.33	Картометрический	1.00	-
268	523453.96	1326718.60	Картометрический	1.00	-
269	523393.11	1326759.10	Картометрический	1.00	-
270	523392.95	1326757.71	Картометрический	1.00	-
271	523404.54	1326689.18	Картометрический	1.00	-
272	523414.92	1326612.92	Картометрический	1.00	-
273	523500.91	1326641.78	Картометрический	1.00	-
274	523518.02	1326647.40	Картометрический	1.00	-
275	523609.30	1326685.67	Картометрический	1.00	-
276	523744.67	1326704.13	Картометрический	1.00	-
277	523844.58	1326692.55	Картометрический	1.00	-
278	523948.82	1326663.23	Картометрический	1.00	-
279	524051.61	1326672.41	Картометрический	1.00	-
280	524068.17	1326672.85	Картометрический	1.00	-
281	524186.99	1326688.57	Картометрический	1.00	-
262	524195.02	1326745.90	Картометрический	1.00	-
282	523275.84	1327238.54	Аналитический	0.10	-
283	523237.45	1327291.02	Картометрический	1.00	-
284	522830.97	1327622.99	Картометрический	1.00	-
285	522826.36	1327624.63	Картометрический	1.00	-
286	522811.32	1327630.53	Картометрический	1.00	-
287	522808.18	1327631.22	Картометрический	1.00	-
288	522716.14	1327601.25	Картометрический	1.00	-
289	522694.71	1327459.46	Картометрический	1.00	-
290	522551.44	1327284.86	Картометрический	1.00	-
291	522557.56	1327281.13	Картометрический	1.00	-
292	522581.22	1327265.64	Картометрический	1.00	-
293	522600.74	1327251.17	Картометрический	1.00	-
294	522622.07	1327235.33	Картометрический	1.00	-
295	522657.65	1327202.27	Картометрический	1.00	-
296	522670.54	1327190.77	Картометрический	1.00	-
297	522850.36	1327320.59	Картометрический	1.00	-
298	522960.37	1327377.23	Картометрический	1.00	-
299	523056.88	1327304.00	Картометрический	1.00	-

1	2	3	4	5	6
300	523059.23	1327298.59	Картометрический	1.00	-
301	523065.17	1327291.68	Картометрический	1.00	-
302	523186.86	1327215.50	Аналитический	0.10	-
303	523243.15	1327230.45	Аналитический	0.10	-
282	523275.84	1327238.54	Аналитический	0.10	-
304	522992.88	1326377.87	Картометрический	1.00	-
305	522925.25	1326480.45	Картометрический	1.00	-
306	522893.58	1326530.22	Картометрический	1.00	-
307	522730.69	1326353.76	Картометрический	1.00	-
308	522570.86	1326218.05	Аналитический	0.10	-
309	522561.10	1326209.89	Аналитический	0.10	-
310	522429.36	1326132.96	Картометрический	1.00	-
311	522156.07	1326089.52	Картометрический	1.00	-
312	522139.78	1325941.12	Картометрический	1.00	-
313	522492.70	1325988.17	Картометрический	1.00	-
314	522694.96	1326160.26	Аналитический	0.10	-
315	522952.85	1326355.07	Аналитический	0.10	-
304	522992.88	1326377.87	Картометрический	1.00	-
3. Сведения о характерных точках части (частей) границы объекта					
Обозначение характерных точек части границы	Координаты, м		Метод определения координат характерной точки	Средняя квадратическая погрешность положения характерной точки (Mt), м	Описание обозначения точки на местности (при наличии)
	X	Y			
1	2	3	4	5	6
Часть №					
-	-	-	-	-	-

Раздел 3

Сведения о местоположении измененных (уточненных) границ объекта							
1. Система координат: -							
2. Сведения о характерных точках границ объекта							
Обозначение характерных точек границ	Существующие координаты, м		Измененные (уточненные) координаты, м		Метод определения координат характерной точки	Средняя квадратическая погрешность положения характерной точки (Mt), м	Описание обозначения точки на местности (при наличии)
	X	Y	X	Y			
1	2	3	4	5	6	7	8
-	-	-	-	-	-	-	-
3. Сведения о характерных точках части (частей) границы объекта							
Часть №							
-	-	-	-	-	-	-	-

Рисунок 1
План границ объектов

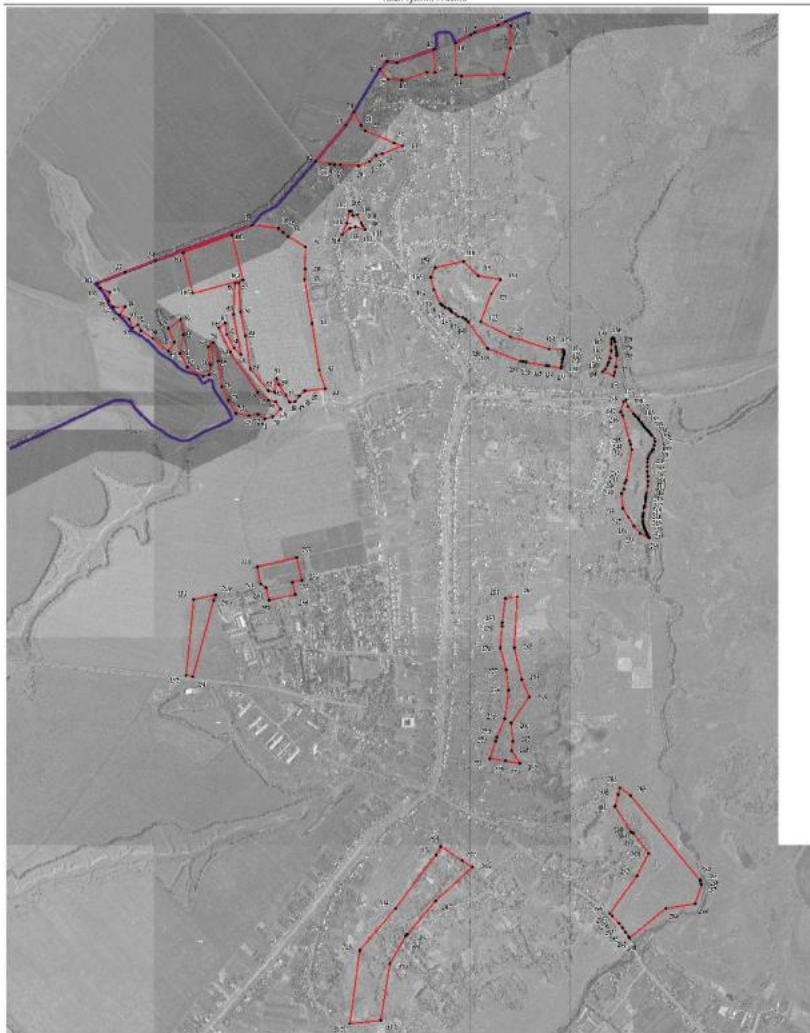

Масштаб 1:10000

- Исходные условия и обозначения:
- линия проектируемой к/л
 - граница муниципальной территории
 - структурная точка (узел, перекресток, поворот)

Руководитель ООО «Национально-проектный центр»
Подпись:  Ю.В. Шапкаева Дата: 10.08.2022г.

Масштаб для отправки в органы государственной власти: 1:10000

ОПИСАНИЕ МЕСТОПОЛОЖЕНИЯ ГРАНИЦ

Зона сельскохозяйственного производства села Орлово – СХ2/1

(наименование объекта, местоположение границ которого описано
(далее - объект)

Раздел 1

Сведения об объекте		
№ п/п	Характеристики объекта	Описание характеристик
1	2	3
1	Местоположение объекта	Воронежская область, Новоусманский муниципальный район, Орловское сельское поселение, село Орлово
2	Площадь объекта $\pm$ величина погрешности определения площади ($P \pm \text{Дельта } P$)	-
3	Иные характеристики объекта	-

Раздел 2

Сведения о местоположении границ объекта					
1. Система координат: МСК - 36, зона 1					
2. Сведения о характерных точках границ объекта					
Обозначение характерных точек границ	Координаты, м		Метод определения координат характерной точки	Средняя квадратическая погрешность положения характерной точки (Mt), м	Описание обозначения точки на местности (при наличии)
	X	Y			
1	2	3	4	5	6
1	524204.93	1325295.14	Картометрический	1.00	-
2	524255.45	1325512.16	Картометрический	1.00	-
3	524238.83	1325537.12	Картометрический	1.00	-
4	524178.21	1325552.80	Картометрический	1.00	-
5	524206.97	1325677.75	Картометрический	1.00	-
6	524138.55	1325696.61	Картометрический	1.00	-
7	524129.40	1325658.41	Картометрический	1.00	-
8	524099.49	1325661.81	Картометрический	1.00	-
9	524122.54	1325766.15	Картометрический	1.00	-
10	524113.73	1325767.13	Картометрический	1.00	-
11	524072.47	1325771.64	Картометрический	1.00	-
12	524052.09	1325773.86	Картометрический	1.00	-
13	524048.82	1325772.21	Картометрический	1.00	-
14	524048.56	1325769.34	Картометрический	1.00	-
15	524030.74	1325770.22	Картометрический	1.00	-
16	524031.08	1325777.41	Картометрический	1.00	-
17	524014.02	1325779.21	Картометрический	1.00	-
18	524013.68	1325772.98	Картометрический	1.00	-
19	523991.01	1325774.33	Картометрический	1.00	-
20	523989.98	1325774.33	Картометрический	1.00	-
21	523990.65	1325780.46	Картометрический	1.00	-
22	523974.65	1325781.48	Аналитический	0.10	-
23	523950.11	1325784.14	Аналитический	0.10	-
24	523946.27	1325784.68	Аналитический	0.10	-
25	523949.19	1325734.03	Картометрический	1.00	-
26	523948.02	1325714.64	Картометрический	1.00	-
27	523938.34	1325639.62	Картометрический	1.00	-
28	523915.93	1325623.54	Картометрический	1.00	-
29	523829.99	1325623.97	Картометрический	1.00	-
30	523828.04	1325651.16	Картометрический	1.00	-
31	523773.81	1325631.66	Картометрический	1.00	-
32	523753.73	1325604.31	Картометрический	1.00	-
33	523757.09	1325591.80	Картометрический	1.00	-
34	523758.49	1325578.75	Картометрический	1.00	-

1	2	3	4	5	6
35	523767.36	1325568.84	Картометрический	1.00	-
36	523768.39	1325553.98	Картометрический	1.00	-
37	523765.16	1325551.27	Картометрический	1.00	-
38	523769.93	1325522.76	Картометрический	1.00	-
39	523780.45	1325442.17	Картометрический	1.00	-
40	523791.95	1325348.42	Картометрический	1.00	-
41	523809.63	1325185.90	Картометрический	1.00	-
42	524176.19	1325285.98	Картометрический	1.00	-
1	524204.93	1325295.14	Картометрический	1.00	-
43	523771.04	1325348.74	Картометрический	1.00	-
44	523762.39	1325445.36	Картометрический	1.00	-
45	523754.51	1325521.01	Картометрический	1.00	-
46	523750.87	1325554.10	Картометрический	1.00	-
47	523741.49	1325590.99	Картометрический	1.00	-
48	523726.80	1325646.77	Картометрический	1.00	-
49	523706.46	1325714.98	Картометрический	1.00	-
50	523703.21	1325716.19	Картометрический	1.00	-
51	523696.32	1325711.88	Картометрический	1.00	-
52	523693.02	1325726.55	Картометрический	1.00	-
53	523700.33	1325732.97	Картометрический	1.00	-
54	523700.70	1325738.57	Картометрический	1.00	-
55	523688.70	1325747.09	Картометрический	1.00	-
56	523680.79	1325765.46	Картометрический	1.00	-
57	523660.04	1325802.72	Картометрический	1.00	-
58	523637.80	1325793.83	Аналитический	0.10	-
59	523608.09	1325776.97	Аналитический	0.10	-
60	523564.26	1325830.13	Картометрический	1.00	-
61	523530.40	1325859.72	Картометрический	1.00	-
62	523343.14	1325687.97	Картометрический	1.00	-
63	523362.73	1325598.16	Картометрический	1.00	-
64	523363.50	1325597.20	Картометрический	1.00	-
65	523445.78	1325511.88	Картометрический	1.00	-
66	523496.36	1325471.62	Картометрический	1.00	-
67	523577.32	1325418.20	Картометрический	1.00	-
68	523769.53	1325349.28	Картометрический	1.00	-
43	523771.04	1325348.74	Картометрический	1.00	-
69	523584.32	1326045.71	Аналитический	0.10	-
70	523573.53	1326073.48	Картометрический	1.00	-
71	523570.99	1326080.01	Аналитический	0.10	-
72	523555.03	1326073.33	Картометрический	1.00	-
73	523523.61	1326062.04	Картометрический	1.00	-
74	523523.85	1326060.72	Картометрический	1.00	-
75	523506.05	1326054.27	Картометрический	1.00	-
76	523506.23	1326053.66	Картометрический	1.00	-
77	523521.73	1326014.36	Аналитический	0.10	-
78	523529.38	1326018.24	Аналитический	0.10	-

1	2	3	4	5	6
79	523540.28	1326023.65	Аналитический	0.10	-
69	523584.32	1326045.71	Аналитический	0.10	-
80	521506.23	1327908.69	Картометрический	1.00	-
81	521528.97	1327921.52	Аналитический	0.10	-
82	521560.15	1327939.12	Аналитический	0.10	-
83	521570.22	1327949.94	Картометрический	1.00	-
84	521493.39	1328014.63	Картометрический	1.00	-
85	521492.34	1328015.51	Картометрический	1.00	-
86	521488.57	1328018.36	Картометрический	1.00	-
87	521479.46	1328024.77	Картометрический	1.00	-
88	521481.71	1328029.39	Картометрический	1.00	-
89	521481.04	1328031.03	Картометрический	1.00	-
90	521436.48	1328067.66	Картометрический	1.00	-
91	521431.81	1328070.18	Картометрический	1.00	-
92	521421.69	1328068.45	Картометрический	1.00	-
93	521414.66	1328077.19	Картометрический	1.00	-
94	521417.05	1328079.10	Картометрический	1.00	-
95	521417.02	1328080.66	Картометрический	1.00	-
96	521416.54	1328083.00	Картометрический	1.00	-
97	521360.49	1328128.43	Картометрический	1.00	-
98	521329.82	1328153.27	Картометрический	1.00	-
99	521309.29	1328169.77	Картометрический	1.00	-
100	521262.23	1328205.55	Картометрический	1.00	-
101	521240.72	1328226.19	Картометрический	1.00	-
102	521187.79	1328281.98	Картометрический	1.00	-
103	521183.82	1328284.74	Картометрический	1.00	-
104	521177.06	1328284.58	Картометрический	1.00	-
105	521170.82	1328291.08	Картометрический	1.00	-
106	521171.27	1328297.81	Картометрический	1.00	-
107	521169.85	1328301.55	Картометрический	1.00	-
108	521136.29	1328338.19	Картометрический	1.00	-
109	521068.74	1328411.93	Картометрический	1.00	-
110	521041.23	1328443.24	Картометрический	1.00	-
111	521037.66	1328445.78	Картометрический	1.00	-
112	521013.15	1328471.58	Картометрический	1.00	-
113	521010.39	1328477.94	Картометрический	1.00	-
114	520938.80	1328557.74	Картометрический	1.00	-
115	520900.94	1328599.94	Картометрический	1.00	-
116	520897.40	1328598.36	Картометрический	1.00	-
117	520858.61	1328581.06	Картометрический	1.00	-
118	520753.62	1328497.17	Картометрический	1.00	-
119	520704.99	1328444.91	Картометрический	1.00	-
120	520671.43	1328408.83	Картометрический	1.00	-
121	520561.70	1328267.37	Картометрический	1.00	-
122	520706.94	1328084.21	Картометрический	1.00	-
123	520758.25	1328135.49	Картометрический	1.00	-
124	520820.10	1328229.88	Картометрический	1.00	-

1	2	3	4	5	6
125	520853.23	1328236.41	Картометрический	1.00	-
126	520882.86	1328228.57	Картометрический	1.00	-
127	520936.82	1328189.21	Картометрический	1.00	-
128	521014.65	1328164.07	Картометрический	1.00	-
129	521088.72	1328094.07	Картометрический	1.00	-
130	521150.66	1327992.83	Картометрический	1.00	-
131	521176.35	1327919.80	Картометрический	1.00	-
132	521174.86	1327841.90	Картометрический	1.00	-
133	521240.11	1327847.48	Картометрический	1.00	-
134	521273.62	1327865.33	Картометрический	1.00	-
135	521298.10	1327793.93	Картометрический	1.00	-
136	521322.18	1327804.76	Картометрический	1.00	-
137	521317.47	1327814.72	Картометрический	1.00	-
138	521323.24	1327817.41	Картометрический	1.00	-
139	521327.94	1327807.35	Картометрический	1.00	-
140	521342.62	1327813.95	Картометрический	1.00	-
141	521371.35	1327826.87	Картометрический	1.00	-
142	521368.82	1327832.51	Картометрический	1.00	-
143	521384.84	1327841.42	Картометрический	1.00	-
144	521391.06	1327844.88	Картометрический	1.00	-
145	521393.66	1327852.19	Картометрический	1.00	-
146	521408.30	1327859.63	Картометрический	1.00	-
147	521417.05	1327864.07	Картометрический	1.00	-
148	521460.91	1327885.70	Картометрический	1.00	-
149	521466.73	1327888.76	Картометрический	1.00	-
150	521477.50	1327893.76	Картометрический	1.00	-
151	521488.54	1327899.41	Картометрический	1.00	-
80	521506.23	1327908.69	Картометрический	1.00	-
152	521379.28	1328150.34	Картометрический	1.00	-
153	521261.24	1328237.61	Картометрический	1.00	-
154	521097.34	1328420.06	Картометрический	1.00	-
155	521161.40	1328473.79	Картометрический	1.00	-
156	521116.04	1328528.33	Картометрический	1.00	-
157	521044.27	1328465.34	Картометрический	1.00	-
158	521073.81	1328429.51	Картометрический	1.00	-
159	521088.53	1328412.92	Картометрический	1.00	-
160	521142.00	1328352.35	Картометрический	1.00	-
161	521169.95	1328321.07	Картометрический	1.00	-
162	521187.85	1328302.72	Картометрический	1.00	-
163	521190.87	1328301.85	Картометрический	1.00	-
164	521195.30	1328304.42	Картометрический	1.00	-
165	521201.92	1328297.01	Картометрический	1.00	-
166	521199.98	1328291.02	Картометрический	1.00	-
167	521201.15	1328287.36	Картометрический	1.00	-
168	521234.01	1328253.97	Картометрический	1.00	-
169	521265.41	1328222.72	Картометрический	1.00	-
170	521314.44	1328182.33	Картометрический	1.00	-

1	2	3	4	5	6
171	521370.91	1328137.25	Картометрический	1.00	-
152	521379.28	1328150.34	Картометрический	1.00	-
3. Сведения о характерных точках части (частей) границы объекта					
Обозначение характерных точек части границы	Координаты, м		Метод определения координат характерной точки	Средняя квадратическая погрешность положения характерной точки (M _t), м	Описание обозначения точки на местности (при наличии)
	X	Y			
1	2	3	4	5	6
Часть №					
-	-	-	-	-	-


Раздел 3

Сведения о местоположении измененных (уточненных) границ объекта							
1. Система координат: -							
2. Сведения о характерных точках границ объекта							
Обозначение характерных точек границ	Существующие координаты, м		Измененные (уточненные) координаты, м		Метод определения координат характерной точки	Средняя квадратическая погрешность положения характерной точки (Mt), м	Описание обозначения точки на местности (при наличии)
	X	Y	X	Y			
1	2	3	4	5	6	7	8
-	-	-	-	-	-	-	-
3. Сведения о характерных точках части (частей) границы объекта							
Часть №							
-	-	-	-	-	-	-	-


Раздел 4

План границ объекта

Схема расположения листов плана границ объекта

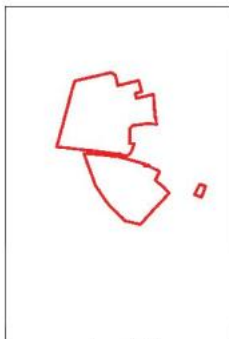

Лист № 1

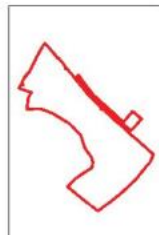

Лист № 2

Масштаб 1:25000

Используемые условные знаки и обозначения:



границы территориальной зоны



область и номер листа плана границ объекта

Руководитель БУВО «Нормативно-проектный центр»

Подпись Ю.В. Шалыгина Ю.В. Шалыгина Дата « 10 » марта 2022г.

Место для оттиска печати (при наличии) лица, составившего описание местоположения границ объекта



Масштаб 1:5000

Используемые условные знаки и обозначения:

- | | |
|---|---|
|  | границы территориальной зоны |
|  | характерная точка границ территориальной зоны |


Руководитель БУ ВО «Нормативно-проектный центр»

Подпись  Ю.В.Шалагина Дата « 10 » марта 2022г.

Место для оттиска печати (при наличии) лица, составившего описание местоположения границ объекта

План границ объекта

Лист № 2

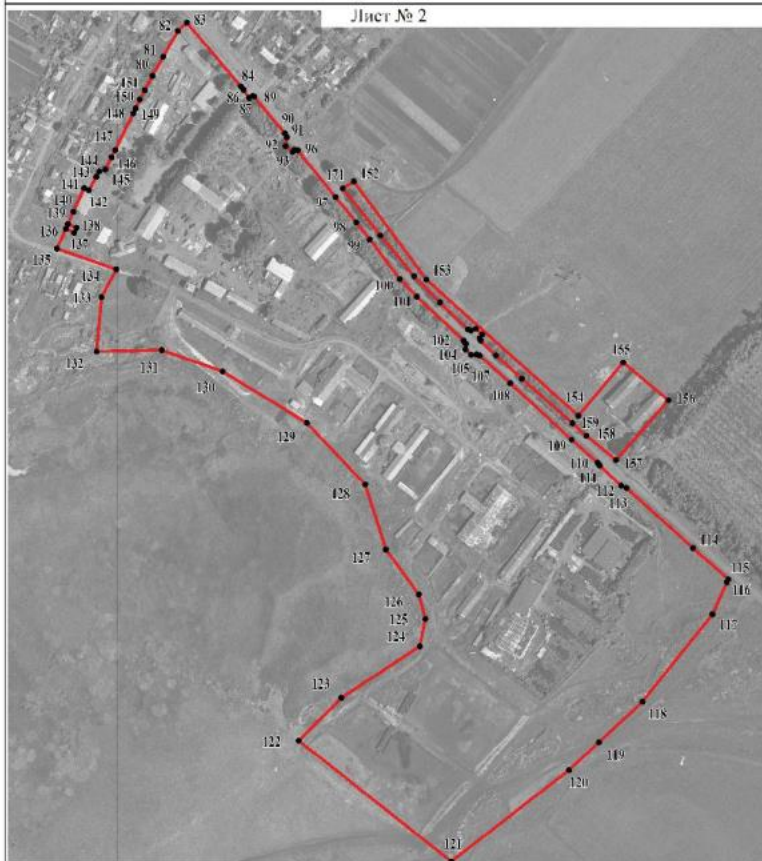

Масштаб 1:5000

Используемые условные знаки и обозначения:

	границы территориальной зоны
	характерная точка границ территориальной зоны

Руководитель БУВО «Нормативно-проектный центр»

Подпись Ю.В.Шалыгина Дата « 10 » марта 2022г.

Место для оттиска печати (при наличии) лица, составившего описание местоположения границ объекта



ОПИСАНИЕ МЕСТОПОЛОЖЕНИЯ ГРАНИЦ

Зона рекреационного назначения - объектов отдыха села Орлово – Р1/1

(наименование объекта, местоположение границ которого описано
(далее - объект)

Раздел 1

Сведения об объекте		
№ п/п	Характеристики объекта	Описание характеристик
1	2	3
1	Местоположение объекта	Воронежская область, Новоусманский муниципальный район, Орловское сельское поселение, село Орлово
2	Площадь объекта $\pm$ величина погрешности определения площади ($P \pm \Delta P$)	-
3	Иные характеристики объекта	-

Раздел 2

Сведения о местоположении границ объекта					
1. Система координат: МСК - 36, зона 1					
2. Сведения о характерных точках границ объекта					
Обозначение характерных точек границ	Координаты, м		Метод определения координат характерной точки	Средняя квадратическая погрешность положения характерной точки (Мп), м	Описание обозначения точки на местности (при наличии)
	X	Y			
1	2	3	4	5	6
1	525820.19	1325911.54	Картометрический	1.00	-
2	525820.63	1325916.72	Картометрический	1.00	-
3	525825.42	1325964.42	Картометрический	1.00	-
4	525836.98	1326011.95	Картометрический	1.00	-
5	525833.53	1326012.80	Картометрический	1.00	-
6	525822.28	1326000.51	Картометрический	1.00	-
7	525809.45	1325996.94	Картометрический	1.00	-
8	525799.05	1325992.67	Картометрический	1.00	-
9	525769.50	1325989.52	Картометрический	1.00	-
10	525768.63	1325957.68	Картометрический	1.00	-
11	525767.85	1325933.85	Картометрический	1.00	-
12	525768.34	1325916.02	Картометрический	1.00	-
13	525791.25	1325915.76	Картометрический	1.00	-
14	525794.74	1325915.60	Картометрический	1.00	-
15	525809.58	1325915.35	Картометрический	1.00	-
1	525820.19	1325911.54	Картометрический	1.00	-
16	525285.44	1326499.03	Картометрический	1.00	-
17	525279.39	1326514.65	Картометрический	1.00	-
18	525252.48	1326555.43	Картометрический	1.00	-
19	525244.32	1326565.56	Картометрический	1.00	-
20	525203.40	1326568.30	Картометрический	1.00	-
21	525209.38	1326543.94	Картометрический	1.00	-
22	525209.48	1326536.12	Картометрический	1.00	-
23	525209.99	1326512.69	Картометрический	1.00	-
24	525209.96	1326502.22	Картометрический	1.00	-
25	525232.24	1326503.16	Картометрический	1.00	-
26	525251.94	1326502.65	Картометрический	1.00	-
16	525285.44	1326499.03	Картометрический	1.00	-
3. Сведения о характерных точках части (частей) границы объекта					
Обозначение характерных точек части границы	Координаты, м		Метод определения координат характерной точки	Средняя квадратическая погрешность положения характерной точки (Мп), м	Описание обозначения точки на местности (при наличии)
	X	Y			
1	2	3	4	5	6
Часть №					
-	-	-	-	-	-

Раздел 3

Сведения о местоположении измененных (уточненных) границ объекта							
1. Система координат: -							
2. Сведения о характерных точках границ объекта							
Обозначение характерных точек границ	Существующие координаты, м		Измененные (уточненные) координаты, м		Метод определения координат характерной точки	Средняя квадратическая погрешность положения характерной точки (Mt), м	Описание обозначения точки на местности (при наличии)
	X	Y	X	Y			
1	2	3	4	5	6	7	8
-	-	-	-	-	-	-	-
3. Сведения о характерных точках части (частей) границы объекта							
Часть №							
-	-	-	-	-	-	-	-

План границ объекта



Масштаб 1:5000

Используемые условные знаки и обозначения:



границы территориальной зоны

характерная точка границ территориальной зоны

Руководитель БУВО «Нормативно-проектный центр»

Подпись Ю.В.Шалыгина Дата « 10 » марта 2022г.

Место для оттиска печати (при наличии) лица, составившего описание местоположения границ объекта

ОПИСАНИЕ МЕСТОПОЛОЖЕНИЯ ГРАНИЦ

Зона ритуальных объектов села Орлово – СН1/1

(наименование объекта, местоположение границ которого описано
(далее - объект)

Раздел 1

Сведения об объекте		
№ п/п	Характеристики объекта	Описание характеристик
1	2	3
1	Местоположение объекта	Воронежская область, Новоусманский муниципальный район, Орловское сельское поселение, село Орлово
2	Площадь объекта $\pm$ величина погрешности определения площади ($P \pm \Delta P$)	-
3	Иные характеристики объекта	-

Сведения о местоположении границ объекта					
1. Система координат: МСК - 36, зона 1					
2. Сведения о характерных точках границ объекта					
Обозначение характерных точек границ	Координаты, м		Метод определения координат характерной точки	Средняя квадратическая погрешность положения характерной точки (Mt), м	Описание обозначения точки на местности (при наличии)
	X	Y			
1	2	3	4	5	6
1	525850.19	1325139.64	Картометрический	1.00	-
2	525936.10	1325374.42	Картометрический	1.00	-
3	525719.70	1325427.23	Картометрический	1.00	-
4	525655.54	1325185.66	Картометрический	1.00	-
1	525850.19	1325139.64	Картометрический	1.00	-
5	525938.47	1325903.95	Картометрический	1.00	-
6	525967.32	1325940.66	Картометрический	1.00	-
7	525973.47	1325967.16	Картометрический	1.00	-
8	525961.52	1326014.57	Картометрический	1.00	-
9	525916.77	1326015.06	Картометрический	1.00	-
10	525874.84	1326017.27	Картометрический	1.00	-
11	525835.13	1326022.95	Картометрический	1.00	-
12	525833.53	1326012.80	Картометрический	1.00	-
13	525836.98	1326011.95	Картометрический	1.00	-
14	525825.42	1325964.42	Картометрический	1.00	-
15	525820.63	1325916.72	Картометрический	1.00	-
16	525820.19	1325911.54	Картометрический	1.00	-
17	525841.55	1325910.53	Картометрический	1.00	-
18	525877.30	1325909.22	Картометрический	1.00	-
19	525904.76	1325905.78	Картометрический	1.00	-
5	525938.47	1325903.95	Картометрический	1.00	-
20	523813.97	1326034.43	Аналитический	0.10	-
21	523813.55	1326038.92	Аналитический	0.10	-
22	523819.50	1326075.78	Аналитический	0.10	-
23	523828.99	1326104.84	Картометрический	1.00	-
24	523830.80	1326119.15	Картометрический	1.00	-
25	523831.77	1326127.28	Картометрический	1.00	-
26	523832.55	1326133.53	Картометрический	1.00	-
27	523832.54	1326137.84	Картометрический	1.00	-
28	523834.32	1326160.64	Картометрический	1.00	-
29	523782.41	1326161.92	Картометрический	1.00	-
30	523695.85	1326164.01	Картометрический	1.00	-

1	2	3	4	5	6
31	523690.55	1326163.00	Картометрический	1.00	-
32	523687.34	1326157.96	Картометрический	1.00	-
33	523686.58	1326156.82	Картометрический	1.00	-
34	523679.70	1326105.59	Картометрический	1.00	-
35	523676.58	1326082.86	Картометрический	1.00	-
36	523674.14	1326039.58	Картометрический	1.00	-
37	523677.47	1326005.22	Картометрический	1.00	-
38	523678.14	1326000.32	Картометрический	1.00	-
39	523684.74	1326001.40	Аналитический	0.10	-
40	523789.86	1326015.99	Аналитический	0.10	-
20	523813.97	1326034.43	Аналитический	0.10	-

3. Сведения о характерных точках части (частей) границы объекта

Обозначение характерных точек части границы	Координаты, м		Метод определения координат характерной точки	Средняя квадратическая погрешность положения характерной точки (Mt), м	Описание обозначения точки на местности (при наличии)
	X	Y			
1	2	3	4	5	6
Часть №					
-	-	-	-	-	-


1. Система координат: -

2. Сведения о характерных точках границ объекта

Обозначение характерных точек границ	Существующие координаты, м		Измененные (уточненные) координаты, м		Метод определения координат характерной точки	Средняя квадратическая погрешность положения характерной точки (Mt), м	Описание обозначения точки на местности (при наличии)
	X	Y	X	Y			
1	2	3	4	5	6	7	8
-	-	-	-	-	-	-	-
3. Сведения о характерных точках части (частей) границы объекта							
Часть №							
	-	-	-	-	-	-	-

Раздел 4

План границ объекта

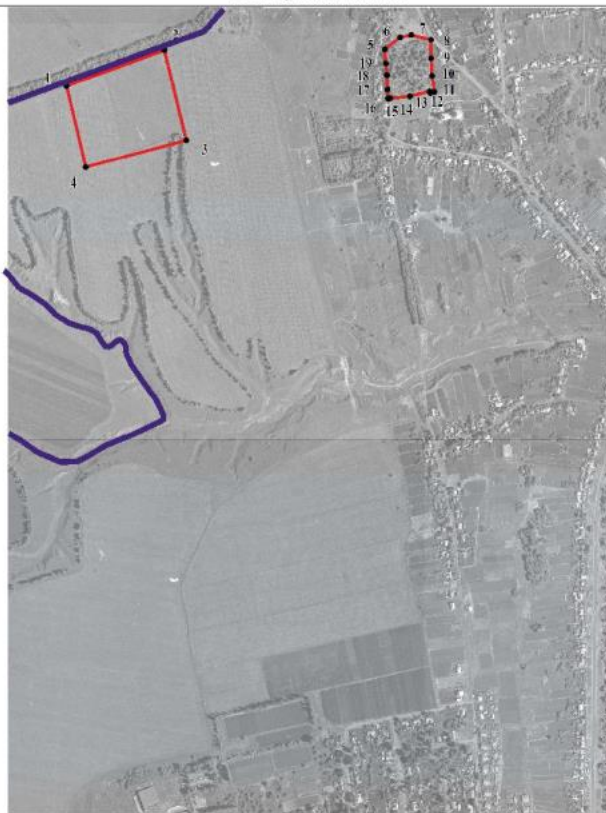

Масштаб 1:10000

Используемые условные знаки и обозначения:

	границы территориальной зоны
	границы муниципального образования
	характерная точка границ территориальной зоны



Руководитель БУВО «Нормативно-проектный центр»

Подпись Ю.В.Шалуйгина Дата « 10 » марта 2022г.

Место для оттиска печати (при наличии) лица, составившего описание местоположения границ объекта

Приложение № 2
к правилам землепользования и застройки
Орловского сельского поселения
Новоусманского муниципального района
Воронежской области

СВЕДЕНИЯ О ГРАНИЦАХ ТЕРРИТОРИАЛЬНЫХ ЗОН,
СОДЕРЖАЩИЕ ГРАФИЧЕСКОЕ ОПИСАНИЕ МЕСТОПОЛОЖЕНИЯ
ГРАНИЦ ТЕРРИТОРИАЛЬНЫХ ЗОН, ПЕРЕЧЕНЬ КООРДИНАТ
ХАРАКТЕРНЫХ ТОЧЕК ГРАНИЦ ТЕРРИТОРИАЛЬНЫХ ЗОН
СЕЛА ГОРКИ

ОПИСАНИЕ МЕСТОПОЛОЖЕНИЯ ГРАНИЦ

Зона застройки индивидуальными жилыми домами села Горки – Ж1/2

(наименование объекта, местоположение границ которого описано
(далее - объект)

Раздел 1

Сведения об объекте		
№ п/п	Характеристики объекта	Описание характеристик
1	2	3
1	Местоположение объекта	Воронежская область, Новоусманский муниципальный район, Орловское сельское поселение, село Горки
2	Площадь объекта $\pm$ величина погрешности определения площади ($P \pm \Delta P$)	-
3	Иные характеристики объекта	-

Раздел 2

Сведения о местоположении границ объекта					
1. Система координат: МСК - 36, зона 1					
2. Сведения о характерных точках границ объекта					
Обозначение характерных точек границ	Координаты, м		Метод определения координат характерной точки	Средняя квадратическая погрешность положения характерной точки (Mt), м	Описание обозначения точки на местности (при наличии)
	X	Y			
1	2	3	4	5	6
1	520223.52	1325586.71	Картометрический	1.00	-
2	520235.47	1325607.04	Картометрический	1.00	-
3	520406.86	1325896.18	Картометрический	1.00	-
4	520511.98	1325834.19	Картометрический	1.00	-
5	520597.19	1325792.39	Картометрический	1.00	-
6	520688.63	1325956.97	Картометрический	1.00	-
7	520513.10	1326053.51	Картометрический	1.00	-
8	520457.91	1326097.32	Картометрический	1.00	-
9	520492.54	1326141.42	Картометрический	1.00	-
10	520399.22	1326233.40	Картометрический	1.00	-
11	520525.25	1326404.37	Картометрический	1.00	-
12	520607.21	1326523.38	Картометрический	1.00	-
13	520606.03	1326523.64	Картометрический	1.00	-
14	520579.42	1326529.61	Картометрический	1.00	-
15	520581.99	1326533.10	Картометрический	1.00	-
16	520538.61	1326562.90	Картометрический	1.00	-
17	520527.91	1326549.88	Картометрический	1.00	-
18	520520.14	1326554.04	Картометрический	1.00	-
19	520518.56	1326555.13	Картометрический	1.00	-
20	520525.78	1326561.46	Картометрический	1.00	-
21	520520.24	1326575.22	Картометрический	1.00	-
22	520499.87	1326597.76	Картометрический	1.00	-
23	520493.79	1326601.70	Картометрический	1.00	-
24	520495.69	1326603.32	Картометрический	1.00	-
25	520475.03	1326626.00	Картометрический	1.00	-
26	520473.45	1326623.21	Картометрический	1.00	-
27	520472.94	1326623.82	Картометрический	1.00	-
28	520467.51	1326627.86	Картометрический	1.00	-
29	520466.41	1326626.31	Картометрический	1.00	-
30	520465.31	1326627.12	Картометрический	1.00	-
31	520465.21	1326626.98	Картометрический	1.00	-
32	520459.89	1326631.91	Картометрический	1.00	-
33	520456.10	1326635.22	Картометрический	1.00	-
34	520436.23	1326646.28	Картометрический	1.00	-

1	2	3	4	5	6
35	520425.86	1326651.72	Картометрический	1.00	-
36	520422.19	1326652.91	Картометрический	1.00	-
37	520418.08	1326656.14	Картометрический	1.00	-
38	520401.47	1326661.72	Картометрический	1.00	-
39	520390.81	1326664.10	Картометрический	1.00	-
40	520364.01	1326671.27	Картометрический	1.00	-
41	520361.35	1326672.00	Картометрический	1.00	-
42	520357.97	1326673.01	Картометрический	1.00	-
43	520358.23	1326673.32	Картометрический	1.00	-
44	520333.14	1326684.71	Картометрический	1.00	-
45	520290.00	1326698.50	Картометрический	1.00	-
46	520294.68	1326709.81	Картометрический	1.00	-
47	520252.70	1326740.00	Картометрический	1.00	-
48	520232.24	1326754.73	Картометрический	1.00	-
49	520231.24	1326758.78	Картометрический	1.00	-
50	520230.54	1326771.65	Картометрический	1.00	-
51	520230.38	1326782.98	Картометрический	1.00	-
52	520230.65	1326792.93	Картометрический	1.00	-
53	520231.35	1326809.79	Картометрический	1.00	-
54	520234.00	1326830.34	Картометрический	1.00	-
55	520234.27	1326831.95	Картометрический	1.00	-
56	520235.22	1326831.84	Картометрический	1.00	-
57	520243.11	1326859.99	Картометрический	1.00	-
58	520240.60	1326860.26	Картометрический	1.00	-
59	520242.96	1326866.87	Картометрический	1.00	-
60	520246.11	1326866.33	Картометрический	1.00	-
61	520250.57	1326879.59	Картометрический	1.00	-
62	520260.03	1326902.73	Картометрический	1.00	-
63	520262.80	1326923.36	Картометрический	1.00	-
64	520263.15	1326961.52	Картометрический	1.00	-
65	520258.26	1326962.06	Картометрический	1.00	-
66	520257.94	1326970.42	Картометрический	1.00	-
67	520255.41	1326979.79	Картометрический	1.00	-
68	520253.02	1326990.81	Картометрический	1.00	-
69	520241.63	1327017.32	Картометрический	1.00	-
70	520238.57	1327021.31	Картометрический	1.00	-
71	520225.46	1327029.73	Картометрический	1.00	-
72	520220.25	1327031.40	Картометрический	1.00	-
73	520217.60	1327031.23	Картометрический	1.00	-
74	520209.51	1327035.98	Картометрический	1.00	-
75	520148.39	1327028.65	Картометрический	1.00	-
76	520098.84	1327004.22	Картометрический	1.00	-
77	520077.44	1326974.85	Картометрический	1.00	-
78	520062.41	1326954.23	Картометрический	1.00	-
79	520054.04	1326959.84	Картометрический	1.00	-
80	520020.66	1326872.36	Картометрический	1.00	-
81	520041.21	1326855.58	Картометрический	1.00	-
82	520048.11	1326850.33	Картометрический	1.00	-

1	2	3	4	5	6
83	520037.81	1326830.70	Картометрический	1.00	-
84	520026.72	1326833.01	Картометрический	1.00	-
85	520003.22	1326831.99	Картометрический	1.00	-
86	519985.96	1326831.42	Картометрический	1.00	-
87	519984.02	1326831.43	Картометрический	1.00	-
88	519976.68	1326833.97	Картометрический	1.00	-
89	519946.50	1326847.02	Картометрический	1.00	-
90	519931.73	1326852.47	Картометрический	1.00	-
91	519899.09	1326853.32	Картометрический	1.00	-
92	519878.95	1326850.13	Картометрический	1.00	-
93	519855.69	1326853.79	Картометрический	1.00	-
94	519844.51	1326853.76	Картометрический	1.00	-
95	519829.88	1326856.19	Картометрический	1.00	-
96	519820.53	1326856.61	Картометрический	1.00	-
97	519817.75	1326856.72	Картометрический	1.00	-
98	519800.51	1326856.84	Картометрический	1.00	-
99	519789.60	1326856.87	Картометрический	1.00	-
100	519778.37	1326857.11	Картометрический	1.00	-
101	519772.82	1326858.30	Картометрический	1.00	-
102	519754.43	1326863.70	Картометрический	1.00	-
103	519744.70	1326867.71	Картометрический	1.00	-
104	519735.08	1326871.87	Картометрический	1.00	-
105	519730.22	1326874.50	Картометрический	1.00	-
106	519723.72	1326878.75	Картометрический	1.00	-
107	519720.75	1326881.21	Картометрический	1.00	-
108	519715.70	1326885.64	Картометрический	1.00	-
109	519708.25	1326893.29	Картометрический	1.00	-
110	519701.57	1326900.17	Картометрический	1.00	-
111	519692.45	1326907.91	Картометрический	1.00	-
112	519681.32	1326915.06	Картометрический	1.00	-
113	519671.47	1326918.60	Картометрический	1.00	-
114	519662.83	1326921.56	Картометрический	1.00	-
115	519644.98	1326925.91	Картометрический	1.00	-
116	519624.87	1326928.02	Картометрический	1.00	-
117	519614.32	1326927.07	Аналитический	0.10	-
118	519612.37	1326929.96	Картометрический	1.00	-
119	519573.27	1326917.21	Картометрический	1.00	-
120	519577.03	1326913.34	Картометрический	1.00	-
121	519561.65	1326905.34	Картометрический	1.00	-
122	519548.94	1326896.98	Картометрический	1.00	-
123	519547.25	1326898.55	Картометрический	1.00	-
124	519539.89	1326891.04	Картометрический	1.00	-
125	519536.25	1326888.65	Картометрический	1.00	-
126	519522.37	1326876.14	Картометрический	1.00	-
127	519507.27	1326856.40	Картометрический	1.00	-
128	519484.07	1326823.98	Картометрический	1.00	-
129	519476.04	1326814.57	Картометрический	1.00	-
130	519473.49	1326817.14	Картометрический	1.00	-

1	2	3	4	5	6
131	519450.94	1326794.57	Картометрический	1.00	-
132	519449.32	1326796.34	Картометрический	1.00	-
133	519435.62	1326784.24	Картометрический	1.00	-
134	519412.53	1326763.85	Картометрический	1.00	-
135	519416.31	1326760.78	Картометрический	1.00	-
136	519398.11	1326743.18	Картометрический	1.00	-
137	519397.39	1326742.48	Картометрический	1.00	-
138	519388.95	1326734.32	Картометрический	1.00	-
139	519385.04	1326737.11	Картометрический	1.00	-
140	519360.09	1326715.18	Картометрический	1.00	-
141	519352.30	1326704.54	Картометрический	1.00	-
142	519358.20	1326700.04	Картометрический	1.00	-
143	519348.07	1326690.70	Картометрический	1.00	-
144	519336.74	1326677.53	Картометрический	1.00	-
145	519325.20	1326665.26	Картометрический	1.00	-
146	519321.60	1326661.36	Картометрический	1.00	-
147	519317.04	1326664.69	Картометрический	1.00	-
148	519309.83	1326656.61	Картометрический	1.00	-
149	519297.26	1326638.35	Картометрический	1.00	-
150	519297.31	1326637.95	Картометрический	1.00	-
151	519295.60	1326636.19	Картометрический	1.00	-
152	519288.81	1326628.28	Картометрический	1.00	-
153	519277.85	1326610.26	Картометрический	1.00	-
154	519271.27	1326601.93	Картометрический	1.00	-
155	519267.54	1326598.18	Картометрический	1.00	-
156	519265.85	1326596.69	Картометрический	1.00	-
157	519263.13	1326593.55	Картометрический	1.00	-
158	519248.03	1326581.34	Картометрический	1.00	-
159	519241.96	1326577.14	Картометрический	1.00	-
160	519240.12	1326572.95	Картометрический	1.00	-
161	519240.06	1326569.29	Картометрический	1.00	-
162	519235.52	1326555.81	Картометрический	1.00	-
163	519231.31	1326549.79	Картометрический	1.00	-
164	519225.22	1326544.70	Картометрический	1.00	-
165	519214.44	1326538.36	Картометрический	1.00	-
166	519207.40	1326536.19	Картометрический	1.00	-
167	519201.89	1326532.61	Картометрический	1.00	-
168	519194.95	1326522.21	Картометрический	1.00	-
169	519188.15	1326514.43	Картометрический	1.00	-
170	519181.07	1326509.83	Картометрический	1.00	-
171	519164.83	1326502.89	Картометрический	1.00	-
172	519151.15	1326496.25	Картометрический	1.00	-
173	519139.76	1326486.26	Картометрический	1.00	-
174	519139.65	1326486.13	Картометрический	1.00	-
175	519131.11	1326492.83	Картометрический	1.00	-
176	519112.65	1326461.42	Картометрический	1.00	-
177	519119.95	1326456.70	Картометрический	1.00	-
178	519104.07	1326429.08	Картометрический	1.00	-

1	2	3	4	5	6
179	519097.04	1326432.68	Картометрический	1.00	-
180	519088.65	1326404.28	Аналитический	0.30	-
181	519088.34	1326401.59	Аналитический	0.30	-
182	519069.64	1326383.15	Аналитический	0.30	-
183	519056.73	1326374.70	Аналитический	0.30	-
184	519045.31	1326363.26	Аналитический	0.30	-
185	519043.27	1326360.52	Аналитический	0.30	-
186	519009.76	1326331.70	Аналитический	0.30	-
187	519014.80	1326326.59	Аналитический	0.30	-
188	519013.81	1326325.57	Аналитический	0.30	-
189	519007.50	1326320.35	Аналитический	0.30	-
190	518996.12	1326324.69	Аналитический	0.30	-
191	518968.69	1326291.33	Картометрический	1.00	-
192	518980.71	1326277.18	Картометрический	1.00	-
193	519096.38	1326143.80	Картометрический	1.00	-
194	519039.91	1326111.06	Картометрический	1.00	-
195	518990.20	1326008.74	Картометрический	1.00	-
196	518986.41	1326004.00	Картометрический	1.00	-
197	518898.80	1325883.93	Картометрический	1.00	-
198	518920.86	1325866.00	Картометрический	1.00	-
199	518908.23	1325840.01	Картометрический	1.00	-
200	518888.49	1325819.53	Картометрический	1.00	-
201	518842.69	1325771.99	Картометрический	1.00	-
202	518799.25	1325708.64	Картометрический	1.00	-
203	518748.22	1325597.32	Картометрический	1.00	-
204	518710.44	1325567.62	Картометрический	1.00	-
205	518529.45	1325486.50	Картометрический	1.00	-
206	518513.24	1325429.41	Картометрический	1.00	-
207	518472.18	1325406.52	Картометрический	1.00	-
208	518376.13	1325338.20	Картометрический	1.00	-
209	518472.83	1325344.90	Картометрический	1.00	-
210	518610.31	1325333.56	Картометрический	1.00	-
211	518617.95	1325309.37	Картометрический	1.00	-
212	518727.33	1325364.79	Картометрический	1.00	-
213	518830.08	1325428.76	Картометрический	1.00	-
214	518839.25	1325437.83	Картометрический	1.00	-
215	518954.16	1325551.42	Картометрический	1.00	-
216	519067.93	1325694.77	Картометрический	1.00	-
217	519109.99	1325747.77	Картометрический	1.00	-
218	519149.06	1325842.60	Картометрический	1.00	-
219	519252.94	1325996.69	Картометрический	1.00	-
220	519296.35	1326040.83	Картометрический	1.00	-
221	519350.33	1326036.95	Картометрический	1.00	-
222	519381.93	1326039.73	Картометрический	1.00	-
223	519496.54	1326036.06	Картометрический	1.00	-
224	519507.48	1326040.25	Картометрический	1.00	-
225	519510.09	1326041.23	Картометрический	1.00	-
226	519511.62	1326044.53	Картометрический	1.00	-

1	2	3	4	5	6
227	519505.88	1326056.60	Картометрический	1.00	-
228	519500.17	1326077.90	Картометрический	1.00	-
229	519498.97	1326097.73	Картометрический	1.00	-
230	519501.69	1326124.88	Аналитический	0.10	-
231	519509.05	1326155.54	Аналитический	0.10	-
232	519515.18	1326175.77	Аналитический	0.10	-
233	519524.61	1326207.67	Аналитический	0.10	-
234	519530.71	1326237.15	Аналитический	0.10	-
235	519531.37	1326245.21	Аналитический	0.10	-
236	519530.49	1326244.56	Аналитический	0.10	-
237	519528.50	1326245.42	Аналитический	0.10	-
238	519515.29	1326251.10	Аналитический	0.10	-
239	519519.47	1326263.50	Аналитический	0.10	-
240	519520.77	1326267.54	Картометрический	1.00	-
241	519534.56	1326262.93	Картометрический	1.00	-
242	519535.67	1326260.78	Картометрический	1.00	-
243	519549.63	1326256.48	Картометрический	1.00	-
244	519556.48	1326254.01	Картометрический	1.00	-
245	519591.60	1326287.66	Картометрический	1.00	-
246	519603.70	1326273.82	Картометрический	1.00	-
247	519638.63	1326240.82	Картометрический	1.00	-
248	519631.52	1326150.96	Аналитический	0.50	-
249	519632.38	1326142.42	Аналитический	0.50	-
250	519632.99	1326123.03	Аналитический	0.50	-
251	519632.85	1326107.07	Аналитический	0.50	-
252	519633.22	1326099.74	Аналитический	0.50	-
253	519634.83	1326087.15	Аналитический	0.50	-
254	519636.93	1326081.90	Аналитический	0.50	-
255	519637.06	1326081.58	Аналитический	0.50	-
256	519639.15	1326059.09	Аналитический	0.50	-
257	519653.09	1326027.38	Аналитический	0.50	-
258	519639.30	1326007.47	Аналитический	0.50	-
259	519621.86	1325994.59	Картометрический	1.00	-
260	519556.44	1326008.05	Картометрический	1.00	-
261	519537.38	1326010.07	Картометрический	1.00	-
262	519541.95	1325997.65	Картометрический	1.00	-
263	519548.83	1325986.41	Картометрический	1.00	-
264	519615.68	1325947.21	Картометрический	1.00	-
265	519646.83	1325928.94	Картометрический	1.00	-
266	519724.68	1325882.91	Картометрический	1.00	-
267	519827.28	1325822.67	Картометрический	1.00	-
268	519897.06	1325780.51	Картометрический	1.00	-
269	520013.62	1325712.06	Картометрический	1.00	-
270	520015.07	1325711.94	Картометрический	1.00	-
271	520016.45	1325714.50	Картометрический	1.00	-
272	520022.21	1325711.42	Картометрический	1.00	-
273	520023.83	1325705.86	Картометрический	1.00	-
274	520131.90	1325641.66	Картометрический	1.00	-

1	2	3	4	5	6
1	520223.52	1325586.71	Картометрический	1.00	-
275	519645.42	1326317.19	Картометрический	1.00	-
276	519628.40	1326338.91	Картометрический	1.00	-
277	519605.24	1326325.16	Картометрический	1.00	-
278	519620.80	1326300.18	Картометрический	1.00	-
275	519645.42	1326317.19	Картометрический	1.00	-
279	520036.29	1326985.96	Картометрический	1.00	-
280	520029.16	1326976.50	Картометрический	1.00	-
281	519833.71	1327111.29	Картометрический	1.00	-
282	519742.58	1327215.77	Картометрический	1.00	-
283	519716.92	1327204.67	Картометрический	1.00	-
284	519717.09	1327202.76	Картометрический	1.00	-
285	519717.37	1327199.43	Аналитический	0.30	-
286	519718.09	1327188.09	Аналитический	0.30	-
287	519719.29	1327179.08	Аналитический	0.30	-
288	519720.39	1327171.19	Аналитический	0.30	-
289	519722.19	1327157.89	Аналитический	0.30	-
290	519722.70	1327154.63	Картометрический	1.00	-
291	519723.09	1327151.10	Картометрический	1.00	-
292	519723.48	1327140.52	Картометрический	1.00	-
293	519723.77	1327137.33	Картометрический	1.00	-
294	519723.22	1327134.09	Картометрический	1.00	-
295	519722.11	1327130.86	Картометрический	1.00	-
296	519715.58	1327111.33	Картометрический	1.00	-
297	519706.45	1327096.54	Картометрический	1.00	-
298	519690.89	1327075.90	Картометрический	1.00	-
299	519684.87	1327067.63	Картометрический	1.00	-
300	519680.97	1327060.36	Картометрический	1.00	-
301	519680.17	1327058.78	Картометрический	1.00	-
302	519679.68	1327055.75	Картометрический	1.00	-
303	519680.43	1327053.94	Картометрический	1.00	-
304	519682.19	1327052.60	Картометрический	1.00	-
305	519684.97	1327052.35	Картометрический	1.00	-
306	519691.13	1327054.75	Картометрический	1.00	-
307	519696.70	1327055.28	Картометрический	1.00	-
308	519700.25	1327054.54	Картометрический	1.00	-
309	519704.35	1327053.30	Картометрический	1.00	-
310	519710.76	1327050.58	Картометрический	1.00	-
311	519714.16	1327047.62	Картометрический	1.00	-
312	519716.34	1327044.55	Картометрический	1.00	-
313	519717.52	1327041.49	Картометрический	1.00	-
314	519719.02	1327037.52	Картометрический	1.00	-
315	519721.78	1327028.98	Картометрический	1.00	-
316	519722.97	1327026.68	Картометрический	1.00	-
317	519724.27	1327024.59	Картометрический	1.00	-
318	519726.25	1327022.69	Картометрический	1.00	-

1	2	3	4	5	6
319	519732.29	1327017.62	Картометрический	1.00	-
320	519733.94	1327016.21	Картометрический	1.00	-
321	519735.46	1327013.98	Картометрический	1.00	-
322	519734.00	1327012.97	Картометрический	1.00	-
323	519741.40	1327003.25	Картометрический	1.00	-
324	519742.50	1327001.43	Картометрический	1.00	-
325	519745.30	1326994.82	Картометрический	1.00	-
326	519746.27	1326992.87	Картометрический	1.00	-
327	519747.58	1326991.12	Картометрический	1.00	-
328	519750.12	1326989.91	Картометрический	1.00	-
329	519752.67	1326989.35	Картометрический	1.00	-
330	519771.23	1326971.40	Картометрический	1.00	-
331	519777.58	1326966.32	Картометрический	1.00	-
332	519813.65	1326937.40	Картометрический	1.00	-
333	519819.54	1326945.57	Картометрический	1.00	-
334	519822.29	1326942.57	Картометрический	1.00	-
335	519828.56	1326930.58	Картометрический	1.00	-
336	519834.45	1326922.54	Картометрический	1.00	-
337	519842.60	1326917.51	Картометрический	1.00	-
338	519849.94	1326916.64	Картометрический	1.00	-
339	519858.17	1326916.86	Картометрический	1.00	-
340	519867.56	1326919.62	Картометрический	1.00	-
341	519882.17	1326921.75	Картометрический	1.00	-
342	519895.39	1326920.16	Картометрический	1.00	-
343	519906.92	1326916.88	Картометрический	1.00	-
344	519931.01	1326905.73	Картометрический	1.00	-
345	519943.94	1326899.73	Картометрический	1.00	-
346	519961.87	1326893.30	Картометрический	1.00	-
347	519970.95	1326890.95	Картометрический	1.00	-
348	519977.40	1326890.58	Картометрический	1.00	-
349	519984.43	1326891.58	Картометрический	1.00	-
350	519990.82	1326894.73	Картометрический	1.00	-
351	519996.46	1326899.83	Картометрический	1.00	-
352	520001.50	1326909.01	Картометрический	1.00	-
353	520011.73	1326930.63	Картометрический	1.00	-
354	520016.25	1326942.24	Картометрический	1.00	-
355	520021.55	1326953.98	Картометрический	1.00	-
356	520024.89	1326961.74	Картометрический	1.00	-
357	520030.09	1326973.96	Картометрический	1.00	-
358	520035.25	1326984.04	Картометрический	1.00	-
279	520036.29	1326985.96	Картометрический	1.00	-
359	519667.27	1327146.90	Картометрический	1.00	-
360	519666.47	1327152.65	Картометрический	1.00	-
361	519662.80	1327160.18	Картометрический	1.00	-
362	519656.40	1327171.19	Картометрический	1.00	-
363	519651.06	1327178.67	Картометрический	1.00	-
364	519642.08	1327188.07	Картометрический	1.00	-

1	2	3	4	5	6
365	519630.64	1327204.01	Картометрический	1.00	-
366	519624.30	1327226.15	Картометрический	1.00	-
367	519613.38	1327246.85	Картометрический	1.00	-
368	519599.46	1327282.80	Картометрический	1.00	-
369	519593.19	1327293.70	Картометрический	1.00	-
370	519593.48	1327296.37	Картометрический	1.00	-
371	519589.18	1327300.68	Картометрический	1.00	-
372	519586.67	1327305.05	Картометрический	1.00	-
373	519581.99	1327311.96	Картометрический	1.00	-
374	519572.81	1327322.89	Картометрический	1.00	-
375	519547.69	1327339.17	Картометрический	1.00	-
376	519514.82	1327358.20	Картометрический	1.00	-
377	519482.66	1327373.35	Картометрический	1.00	-
378	519469.72	1327378.04	Картометрический	1.00	-
379	519396.90	1327390.21	Картометрический	1.00	-
380	519329.16	1327399.54	Картометрический	1.00	-
381	519284.15	1327403.28	Картометрический	1.00	-
382	519246.48	1327407.03	Картометрический	1.00	-
383	519234.08	1327407.34	Картометрический	1.00	-
384	519216.12	1327409.48	Картометрический	1.00	-
385	519215.98	1327407.87	Картометрический	1.00	-
386	519180.52	1327408.87	Картометрический	1.00	-
387	519158.03	1327408.60	Картометрический	1.00	-
388	519149.07	1327404.72	Картометрический	1.00	-
389	519132.36	1327396.20	Картометрический	1.00	-
390	519128.28	1327391.49	Картометрический	1.00	-
391	519113.19	1327372.71	Картометрический	1.00	-
392	519108.12	1327360.76	Картометрический	1.00	-
393	519102.76	1327345.29	Картометрический	1.00	-
394	519100.79	1327318.36	Картометрический	1.00	-
395	519101.90	1327289.03	Картометрический	1.00	-
396	519102.61	1327255.35	Картометрический	1.00	-
397	519099.59	1327235.71	Картометрический	1.00	-
398	519088.44	1327237.64	Картометрический	1.00	-
399	519085.53	1327218.27	Картометрический	1.00	-
400	519081.85	1327193.87	Картометрический	1.00	-
401	519063.51	1327180.11	Картометрический	1.00	-
402	519036.19	1327169.33	Картометрический	1.00	-
403	519009.80	1327167.80	Картометрический	1.00	-
404	518993.60	1327171.36	Картометрический	1.00	-
405	518977.25	1327178.87	Картометрический	1.00	-
406	518969.52	1327183.07	Картометрический	1.00	-
407	518963.64	1327184.06	Картометрический	1.00	-
408	518960.69	1327180.51	Картометрический	1.00	-
409	518960.01	1327172.43	Картометрический	1.00	-
410	518968.44	1327141.33	Картометрический	1.00	-
411	518974.21	1327103.84	Картометрический	1.00	-
412	518975.42	1327080.94	Картометрический	1.00	-

1	2	3	4	5	6
413	518973.43	1327059.68	Картометрический	1.00	-
414	518971.34	1327039.45	Картометрический	1.00	-
415	518965.64	1327015.90	Картометрический	1.00	-
416	518957.07	1327001.51	Картометрический	1.00	-
417	518945.09	1326989.66	Картометрический	1.00	-
418	518940.37	1326986.35	Картометрический	1.00	-
419	518934.89	1326984.42	Картометрический	1.00	-
420	518916.03	1326980.91	Картометрический	1.00	-
421	518898.52	1326978.90	Картометрический	1.00	-
422	518888.01	1326975.32	Картометрический	1.00	-
423	518878.29	1326965.45	Картометрический	1.00	-
424	518876.01	1326954.56	Картометрический	1.00	-
425	518876.69	1326940.72	Картометрический	1.00	-
426	518879.61	1326935.15	Картометрический	1.00	-
427	518886.92	1326933.24	Картометрический	1.00	-
428	518899.30	1326934.57	Картометрический	1.00	-
429	518918.82	1326937.73	Картометрический	1.00	-
430	518937.62	1326937.03	Картометрический	1.00	-
431	518952.44	1326931.48	Картометрический	1.00	-
432	518961.78	1326923.25	Картометрический	1.00	-
433	518967.63	1326913.00	Картометрический	1.00	-
434	518969.30	1326898.66	Картометрический	1.00	-
435	518968.85	1326883.67	Картометрический	1.00	-
436	518965.91	1326865.94	Картометрический	1.00	-
437	518969.03	1326858.57	Картометрический	1.00	-
438	518977.10	1326855.54	Картометрический	1.00	-
439	518992.21	1326853.79	Картометрический	1.00	-
440	519017.39	1326855.55	Картометрический	1.00	-
441	519041.44	1326856.71	Картометрический	1.00	-
442	519060.07	1326852.41	Картометрический	1.00	-
443	519071.53	1326844.70	Картометрический	1.00	-
444	519076.68	1326839.30	Картометрический	1.00	-
445	519079.47	1326832.42	Картометрический	1.00	-
446	519082.78	1326815.91	Картометрический	1.00	-
447	519083.11	1326793.92	Картометрический	1.00	-
448	519076.89	1326772.86	Картометрический	1.00	-
449	519074.59	1326760.52	Картометрический	1.00	-
450	519084.19	1326747.73	Картометрический	1.00	-
451	519088.56	1326735.01	Картометрический	1.00	-
452	519105.23	1326733.79	Картометрический	1.00	-
453	519117.79	1326740.17	Картометрический	1.00	-
454	519135.57	1326745.56	Картометрический	1.00	-
455	519156.83	1326745.66	Картометрический	1.00	-
456	519172.24	1326742.31	Картометрический	1.00	-
457	519178.66	1326739.59	Картометрический	1.00	-
458	519183.70	1326734.95	Картометрический	1.00	-
459	519187.41	1326730.05	Картометрический	1.00	-
460	519191.49	1326719.76	Картометрический	1.00	-

1	2	3	4	5	6
461	519189.43	1326708.94	Картометрический	1.00	-
462	519186.00	1326702.77	Картометрический	1.00	-
463	519179.11	1326695.89	Картометрический	1.00	-
464	519174.05	1326692.58	Картометрический	1.00	-
465	519168.24	1326690.87	Картометрический	1.00	-
466	519155.63	1326689.20	Картометрический	1.00	-
467	519139.16	1326688.89	Картометрический	1.00	-
468	519129.73	1326683.71	Картометрический	1.00	-
469	519110.83	1326677.16	Картометрический	1.00	-
470	519097.53	1326673.56	Картометрический	1.00	-
471	519087.05	1326672.54	Картометрический	1.00	-
472	519079.94	1326673.20	Картометрический	1.00	-
473	519073.42	1326676.34	Картометрический	1.00	-
474	519059.90	1326687.05	Картометрический	1.00	-
475	519051.05	1326705.09	Картометрический	1.00	-
476	519047.55	1326716.48	Картометрический	1.00	-
477	519039.03	1326720.07	Картометрический	1.00	-
478	519031.89	1326718.52	Картометрический	1.00	-
479	519018.76	1326711.67	Картометрический	1.00	-
480	519017.82	1326710.87	Картометрический	1.00	-
481	519100.32	1326599.87	Картометрический	1.00	-
482	519102.22	1326600.90	Картометрический	1.00	-
483	519109.26	1326603.14	Картометрический	1.00	-
484	519116.71	1326602.61	Картометрический	1.00	-
485	519124.04	1326601.67	Картометрический	1.00	-
486	519130.51	1326603.10	Картометрический	1.00	-
487	519137.14	1326606.94	Картометрический	1.00	-
488	519148.89	1326611.18	Картометрический	1.00	-
489	519154.03	1326612.83	Картометрический	1.00	-
490	519161.84	1326614.30	Картометрический	1.00	-
491	519174.93	1326618.87	Картометрический	1.00	-
492	519191.91	1326630.58	Картометрический	1.00	-
493	519209.41	1326646.97	Картометрический	1.00	-
494	519228.27	1326664.80	Картометрический	1.00	-
495	519237.53	1326674.06	Картометрический	1.00	-
496	519248.49	1326685.16	Картометрический	1.00	-
497	519257.96	1326696.15	Картометрический	1.00	-
498	519261.17	1326693.06	Картометрический	1.00	-
499	519296.24	1326728.62	Картометрический	1.00	-
500	519291.79	1326732.88	Картометрический	1.00	-
501	519304.95	1326746.03	Картометрический	1.00	-
502	519307.54	1326748.34	Картометрический	1.00	-
503	519314.01	1326753.87	Картометрический	1.00	-
504	519324.88	1326745.45	Картометрический	1.00	-
505	519355.32	1326775.83	Картометрический	1.00	-
506	519348.29	1326783.74	Картометрический	1.00	-
507	519362.03	1326796.51	Картометрический	1.00	-
508	519366.06	1326792.43	Картометрический	1.00	-

1	2	3	4	5	6
509	519367.84	1326791.11	Картометрический	1.00	-
510	519375.30	1326793.75	Картометрический	1.00	-
511	519381.11	1326796.84	Картометрический	1.00	-
512	519400.36	1326816.26	Картометрический	1.00	-
513	519400.62	1326816.04	Картометрический	1.00	-
514	519422.26	1326836.47	Картометрический	1.00	-
515	519412.20	1326844.76	Картометрический	1.00	-
516	519412.85	1326845.57	Картометрический	1.00	-
517	519423.04	1326837.21	Картометрический	1.00	-
518	519436.33	1326847.58	Картометрический	1.00	-
519	519439.64	1326852.51	Картометрический	1.00	-
520	519443.98	1326859.50	Картометрический	1.00	-
521	519443.04	1326860.20	Картометрический	1.00	-
522	519446.16	1326867.20	Картометрический	1.00	-
523	519453.25	1326878.42	Картометрический	1.00	-
524	519441.65	1326888.38	Картометрический	1.00	-
525	519452.67	1326902.64	Картометрический	1.00	-
526	519472.85	1326919.75	Картометрический	1.00	-
527	519492.23	1326935.84	Картометрический	1.00	-
528	519512.25	1326949.78	Картометрический	1.00	-
529	519521.46	1326955.51	Картометрический	1.00	-
530	519528.91	1326962.38	Картометрический	1.00	-
531	519535.81	1326969.33	Картометрический	1.00	-
532	519548.13	1326982.06	Картометрический	1.00	-
533	519555.57	1326988.52	Картометрический	1.00	-
534	519568.64	1326998.83	Картометрический	1.00	-
535	519586.36	1327007.82	Картометрический	1.00	-
536	519606.77	1327025.20	Картометрический	1.00	-
537	519610.54	1327039.25	Картометрический	1.00	-
538	519615.04	1327049.68	Картометрический	1.00	-
539	519623.14	1327069.61	Картометрический	1.00	-
540	519638.10	1327087.56	Картометрический	1.00	-
541	519651.61	1327105.05	Картометрический	1.00	-
542	519658.33	1327115.45	Картометрический	1.00	-
543	519664.63	1327126.76	Картометрический	1.00	-
544	519667.31	1327135.15	Картометрический	1.00	-
359	519667.27	1327146.90	Картометрический	1.00	-
545	518979.11	1326762.71	Картометрический	1.00	-
546	518981.73	1326764.42	Картометрический	1.00	-
547	518985.78	1326767.33	Картометрический	1.00	-
548	518990.93	1326769.54	Картометрический	1.00	-
549	518997.54	1326772.27	Картометрический	1.00	-
550	519003.14	1326774.95	Картометрический	1.00	-
551	519007.30	1326777.38	Картометрический	1.00	-
552	519012.15	1326781.87	Картометрический	1.00	-
553	519014.87	1326785.21	Картометрический	1.00	-
554	519018.73	1326790.06	Картометрический	1.00	-

1	2	3	4	5	6
555	519021.46	1326794.24	Картометрический	1.00	-
556	519023.07	1326797.46	Картометрический	1.00	-
557	519023.77	1326799.25	Картометрический	1.00	-
558	519023.91	1326801.46	Картометрический	1.00	-
559	519023.61	1326803.75	Картометрический	1.00	-
560	519021.75	1326805.50	Картометрический	1.00	-
561	519019.20	1326806.44	Картометрический	1.00	-
562	519014.97	1326806.50	Картометрический	1.00	-
563	519009.17	1326805.42	Картометрический	1.00	-
564	519003.05	1326805.44	Картометрический	1.00	-
565	518993.49	1326805.93	Картометрический	1.00	-
566	518984.16	1326807.32	Картометрический	1.00	-
567	518974.73	1326808.84	Картометрический	1.00	-
568	518964.42	1326811.63	Картометрический	1.00	-
569	518951.47	1326816.18	Картометрический	1.00	-
570	518940.97	1326821.11	Картометрический	1.00	-
571	518931.67	1326826.46	Картометрический	1.00	-
545	518979.11	1326762.71	Картометрический	1.00	-
572	518908.02	1326858.25	Картометрический	1.00	-
573	518908.29	1326860.04	Картометрический	1.00	-
574	518909.45	1326863.41	Картометрический	1.00	-
575	518910.61	1326866.30	Картометрический	1.00	-
576	518912.54	1326868.90	Картометрический	1.00	-
577	518914.35	1326871.01	Картометрический	1.00	-
578	518915.49	1326872.45	Картометрический	1.00	-
579	518916.62	1326873.81	Картометрический	1.00	-
580	518917.76	1326875.52	Картометрический	1.00	-
581	518918.56	1326876.96	Картометрический	1.00	-
582	518919.15	1326879.03	Картометрический	1.00	-
583	518919.17	1326880.48	Картометрический	1.00	-
584	518918.41	1326881.67	Картометрический	1.00	-
585	518917.19	1326882.10	Картометрический	1.00	-
586	518915.74	1326881.98	Картометрический	1.00	-
587	518914.07	1326881.53	Картометрический	1.00	-
588	518912.28	1326881.07	Картометрический	1.00	-
589	518910.61	1326880.61	Картометрический	1.00	-
590	518907.92	1326879.89	Картометрический	1.00	-
591	518905.02	1326879.11	Картометрический	1.00	-
592	518900.56	1326878.48	Картометрический	1.00	-
593	518897.76	1326877.76	Картометрический	1.00	-
594	518893.23	1326878.09	Картометрический	1.00	-
572	518908.02	1326858.25	Картометрический	1.00	-

3. Сведения о характерных точках части (частей) границы объекта					
Обозначение характерных точек части границы	Координаты, м		Метод определения координат характерной точки	Средняя квадратическая погрешность положения характерной точки (Mt), м	Описание обозначения точки на местности (при наличии)
	X	Y			
1	2	3	4	5	6
Часть №					
-	-	-	-	-	-

Раздел 3

Сведения о местоположении измененных (уточненных) границ объекта							
1. Система координат: -							
2. Сведения о характерных точках границ объекта							
Обозначение характерных точек границ	Существующие координаты, м		Измененные (уточненные) координаты, м		Метод определения координат характерной точки	Средняя квадратическая погрешность положения характерной точки (Mt), м	Описание обозначения точки на местности (при наличии)
	X	Y	X	Y			
1	2	3	4	5	6	7	8
-	-	-	-	-	-	-	-
3. Сведения о характерных точках части (частей) границы объекта							
Часть №							
-	-	-	-	-	-	-	-

ОПИСАНИЕ МЕСТОПОЛОЖЕНИЯ ГРАНИЦ

Общественно-деловая зона села Горки – ОД/2

 (наименование объекта, местоположение границ которого описано
 (далее - объект)

Раздел 1

Сведения об объекте		
№ п/п	Характеристики объекта	Описание характеристик
1	2	3
1	Местоположение объекта	Воронежская область, Новоусманский муниципальный район, Орловское сельское поселение, село Горки
2	Площадь объекта $\pm$ величина погрешности определения площади ($P \pm \Delta P$)	-
3	Иные характеристики объекта	-

Сведения о местоположении границ объекта					
1. Система координат: МСК - 36, зона 1					
2. Сведения о характерных точках границ объекта					
Обозначение характерных точек границ	Координаты, м		Метод определения координат характерной точки	Средняя квадратическая погрешность положения характерной точки (Mt), м	Описание обозначения точки на местности (при наличии)
	X	Y			
1	2	3	4	5	6
1	519631.52	1326150.96	Аналитический	0.10	-
2	519638.63	1326240.82	Аналитический	0.10	-
3	519603.70	1326273.82	Аналитический	0.10	-
4	519591.60	1326287.66	Картометрический	1.00	-
5	519556.48	1326254.01	Картометрический	1.00	-
6	519548.22	1326237.69	Картометрический	1.00	-
7	519547.74	1326235.95	Картометрический	1.00	-
8	519548.83	1326233.84	Картометрический	1.00	-
9	519544.10	1326228.67	Картометрический	1.00	-
10	519541.78	1326229.70	Картометрический	1.00	-
11	519540.75	1326229.41	Картометрический	1.00	-
12	519538.01	1326225.77	Картометрический	1.00	-
13	519530.23	1326195.95	Картометрический	1.00	-
14	519519.85	1326158.95	Картометрический	1.00	-
15	519520.04	1326155.73	Картометрический	1.00	-
16	519522.85	1326153.73	Картометрический	1.00	-
17	519522.18	1326147.18	Картометрический	1.00	-
18	519519.18	1326146.69	Картометрический	1.00	-
19	519517.97	1326145.70	Картометрический	1.00	-
20	519513.49	1326123.26	Картометрический	1.00	-
21	519510.94	1326096.36	Картометрический	1.00	-
22	519512.86	1326076.33	Картометрический	1.00	-
23	519526.46	1326039.68	Картометрический	1.00	-
24	519537.38	1326010.07	Картометрический	1.00	-
25	519556.44	1326008.05	Картометрический	1.00	-
26	519555.21	1326136.57	Картометрический	1.00	-
27	519594.44	1326140.19	Картометрический	1.00	-
28	519612.44	1326146.33	Картометрический	1.00	-
1	519631.52	1326150.96	Аналитический	0.10	-
29	519645.42	1326317.19	Картометрический	1.00	-
30	519628.40	1326338.91	Картометрический	1.00	-
31	519605.24	1326325.16	Картометрический	1.00	-
32	519620.80	1326300.18	Картометрический	1.00	-

1	2	3	4	5	6
29	519645.42	1326317.19	Картометрический	1.00	-
33	519531.37	1326245.21	Картометрический	1.00	-
34	519535.67	1326260.78	Картометрический	1.00	-
35	519534.56	1326262.93	Картометрический	1.00	-
36	519520.77	1326267.54	Картометрический	1.00	-
37	519519.47	1326263.50	Картометрический	1.00	-
38	519515.29	1326251.10	Картометрический	1.00	-
39	519528.50	1326245.42	Картометрический	1.00	-
40	519530.49	1326244.56	Картометрический	1.00	-
33	519531.37	1326245.21	Картометрический	1.00	-


3. Сведения о характерных точках части (частей) границы объекта

Обозначение характерных точек части границы	Координаты, м		Метод определения координат характерной точки	Средняя квадратическая погрешность положения характерной точки (Mt), м	Описание обозначения точки на местности (при наличии)
	X	Y			
1	2	3	4	5	6
Часть №					
-	-	-	-	-	-

Раздел 3

Сведения о местоположении измененных (уточненных) границ объекта							
1. Система координат: -							
2. Сведения о характерных точках границ объекта							
Обозначение характерных точек границ	Существующие координаты, м		Измененные (уточненные) координаты, м		Метод определения координат характерной точки	Средняя квадратическая погрешность положения характерной точки (Mt), м	Описание обозначения точки на местности (при наличии)
	X	Y	X	Y			
1	2	3	4	5	6	7	8
-	-	-	-	-	-	-	-
3. Сведения о характерных точках части (частей) границы объекта							
Часть №							
-	-	-	-	-	-	-	-

План границ объекта

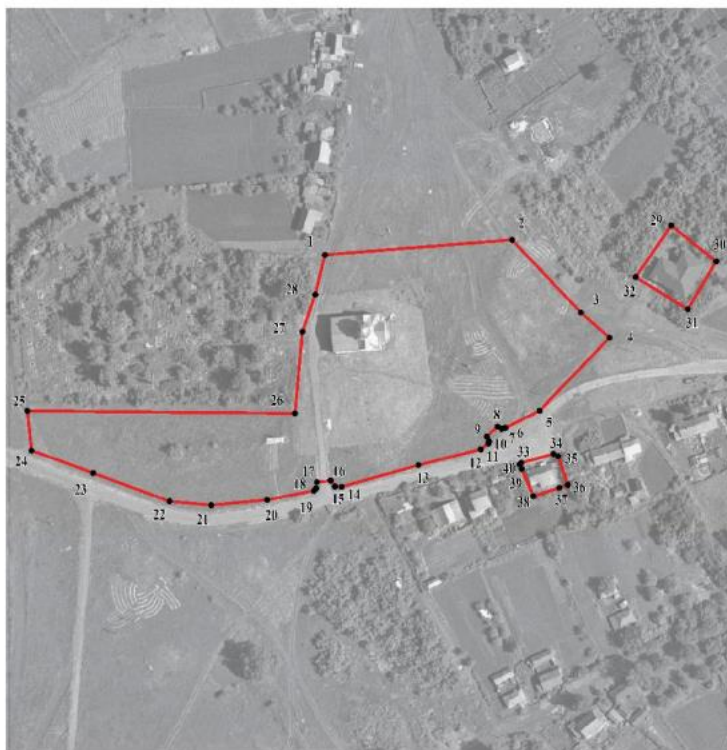

Масштаб 1:2000

Используемые условные знаки и обозначения:



границы территориальной зоны

характерная точка границ территориальной зоны

Руководитель БУВО «Нормативно-проектный центр»

Подпись *Ю.В. Шалыгина* Ю.В. Шалыгина Дата « 10 » марта 2022г.

Место для оттиска печати (при наличии) лица, составившего описание местоположения границ объекта

ОПИСАНИЕ МЕСТОПОЛОЖЕНИЯ ГРАНИЦ

Производственная зона села Горки – П1/2

 (наименование объекта, местоположение границ которого описано
 (далее - объект)

Раздел 1

Сведения об объекте		
№ п/п	Характеристики объекта	Описание характеристик
1	2	3
1	Местоположение объекта	Воронежская область, Новоусманский муниципальный район, Орловское сельское поселение, село Горки
2	Площадь объекта $\pm$ величина погрешности определения площади ($P \pm \Delta P$)	-
3	Иные характеристики объекта	-

Раздел 2

Сведения о местоположении границ объекта					
1. Система координат: МСК - 36, зона 1					
2. Сведения о характерных точках границ объекта					
Обозначение характерных точек границ	Координаты, м		Метод определения координат характерной точки	Средняя квадратическая погрешность положения характерной точки (Mt), м	Описание обозначения точки на местности (при наличии)
	X	Y			
1	2	3	4	5	6
1	519614.33	1325928.19	Картометрический	1.00	-
2	519551.31	1325966.86	Картометрический	1.00	-
3	519540.93	1325969.66	Аналитический	0.10	-
4	519532.60	1325968.80	Картометрический	1.00	-
5	519529.70	1325966.22	Картометрический	1.00	-
6	519521.87	1325975.55	Картометрический	1.00	-
7	519530.19	1325984.13	Картометрический	1.00	-
8	519532.35	1325989.25	Картометрический	1.00	-
9	519520.09	1326024.17	Картометрический	1.00	-
10	519517.68	1326028.23	Картометрический	1.00	-
11	519508.51	1326033.13	Картометрический	1.00	-
12	519507.48	1326040.25	Картометрический	1.00	-
13	519496.54	1326036.06	Картометрический	1.00	-
14	519381.93	1326039.73	Картометрический	1.00	-
15	519350.33	1326036.95	Картометрический	1.00	-
16	519296.35	1326040.83	Картометрический	1.00	-
17	519252.94	1325996.69	Картометрический	1.00	-
18	519149.06	1325842.60	Картометрический	1.00	-
19	519109.99	1325747.77	Картометрический	1.00	-
20	519101.01	1325617.97	Картометрический	1.00	-
21	519260.23	1325612.85	Картометрический	1.00	-
22	519510.60	1325589.27	Картометрический	1.00	-
23	519603.55	1325776.01	Картометрический	1.00	-
1	519614.33	1325928.19	Картометрический	1.00	-
3. Сведения о характерных точках части (частей) границы объекта					
Обозначение характерных точек части границы	Координаты, м		Метод определения координат характерной точки	Средняя квадратическая погрешность положения характерной точки (Mt), м	Описание обозначения точки на местности (при наличии)
	X	Y			
1	2	3	4	5	6
Часть №					
-	-	-	-	-	-

1. Система координат: -

2. Сведения о характерных точках границ объекта

Обозначение характерных точек границ	Существующие координаты, м		Измененные (уточненные) координаты, м		Метод определения координат характерной точки	Средняя квадратическая погрешность положения характерной точки (Mt), м	Описание обозначения точки на местности (при наличии)
	X	Y	X	Y			
1	2	3	4	5	6	7	8
-	-	-	-	-	-	-	-
3. Сведения о характерных точках части (частей) границы объекта							
Часть №							
	-	-	-	-	-	-	-

План границ объекта



Масштаб 1:5000

Используемые условные знаки и обозначения:

	границы территориальной зоны
	характерная точка границ территориальной зоны

Руководитель БУВО «Нормативно-проектный центр»

Подпись  Ю.В.Шалыгина Дата « 10 » марта 2022 г.

Место для оттиска печати (при наличии) лица, составившего описание местоположения границ объекта



ОПИСАНИЕ МЕСТОПОЛОЖЕНИЯ ГРАНИЦ

Зона улиц, дорог, инженерной и транспортной инфраструктуры села Горки – ИТ1/2

(наименование объекта, местоположение границ которого описано
(далее - объект)

Раздел 1

Сведения об объекте		
№ п/п	Характеристики объекта	Описание характеристик
1	2	3
1	Местоположение объекта	Воронежская область, Новоусманский муниципальный район, Орловское сельское поселение, село Горки
2	Площадь объекта $\pm$ величина погрешности определения площади ($P \pm \Delta P$)	-
3	Иные характеристики объекта	-

Сведения о местоположении границ объекта					
1. Система координат: МСК - 36, зона 1					
2. Сведения о характерных точках границ объекта					
Обозначение характерных точек границ	Координаты, м		Метод определения координат характерной точки	Средняя квадратическая погрешность положения характерной точки (Mt), м	Описание обозначения точки на местности (при наличии)
	X	Y			
1	2	3	4	5	6
1	519614.33	1325928.19	Аналитический	0.50	-
2	519615.68	1325947.21	Аналитический	0.50	-
3	519548.83	1325986.41	Картометрический	1.00	-
4	519541.95	1325997.65	Картометрический	1.00	-
5	519537.38	1326010.07	Картометрический	1.00	-
6	519526.46	1326039.68	Картометрический	1.00	-
7	519512.86	1326076.33	Картометрический	1.00	-
8	519510.94	1326096.36	Картометрический	1.00	-
9	519513.49	1326123.26	Картометрический	1.00	-
10	519517.97	1326145.70	Картометрический	1.00	-
11	519519.18	1326146.69	Картометрический	1.00	-
12	519522.18	1326147.18	Картометрический	1.00	-
13	519522.85	1326153.73	Картометрический	1.00	-
14	519520.04	1326155.73	Картометрический	1.00	-
15	519519.85	1326158.95	Картометрический	1.00	-
16	519530.23	1326195.95	Картометрический	1.00	-
17	519538.01	1326225.77	Картометрический	1.00	-
18	519540.75	1326229.41	Картометрический	1.00	-
19	519541.78	1326229.70	Картометрический	1.00	-
20	519544.10	1326228.67	Картометрический	1.00	-
21	519548.83	1326233.84	Картометрический	1.00	-
22	519547.74	1326235.95	Картометрический	1.00	-
23	519548.22	1326237.69	Картометрический	1.00	-
24	519556.48	1326254.01	Картометрический	1.00	-
25	519549.63	1326256.48	Картометрический	1.00	-
26	519535.67	1326260.78	Картометрический	1.00	-
27	519531.37	1326245.21	Картометрический	1.00	-
28	519530.71	1326237.15	Картометрический	1.00	-
29	519524.61	1326207.67	Картометрический	1.00	-
30	519515.18	1326175.77	Картометрический	1.00	-
31	519509.05	1326155.54	Картометрический	1.00	-
32	519501.69	1326124.88	Картометрический	1.00	-
33	519498.97	1326097.73	Картометрический	1.00	-
34	519500.17	1326077.90	Картометрический	1.00	-

1	2	3	4	5	6
35	519505.88	1326056.60	Картометрический	1.00	-
36	519511.62	1326044.53	Картометрический	1.00	-
37	519510.09	1326041.23	Картометрический	1.00	-
38	519507.48	1326040.25	Картометрический	1.00	-
39	519508.51	1326033.13	Картометрический	1.00	-
40	519517.68	1326028.23	Картометрический	1.00	-
41	519520.09	1326024.17	Картометрический	1.00	-
42	519532.35	1325989.25	Картометрический	1.00	-
43	519530.19	1325984.13	Картометрический	1.00	-
44	519521.87	1325975.55	Картометрический	1.00	-
45	519529.70	1325966.22	Картометрический	1.00	-
46	519532.60	1325968.80	Картометрический	1.00	-
47	519540.93	1325969.66	Картометрический	1.00	-
48	519551.31	1325966.86	Картометрический	1.00	-
1	519614.33	1325928.19	Аналитический	0.50	-

3. Сведения о характерных точках части (частей) границы объекта


Обозначение характерных точек части границы	Координаты, м		Метод определения координат характерной точки	Средняя квадратическая погрешность положения характерной точки (Mt), м	Описание обозначения точки на местности (при наличии)
	X	Y			
1	2	3	4	5	6
Часть №					
-	-	-	-	-	-

1. Система координат: -

2. Сведения о характерных точках границ объекта

Обозначение характерных точек границ	Существующие координаты, м		Измененные (уточненные) координаты, м		Метод определения координат характерной точки	Средняя квадратическая погрешность положения характерной точки (Mt), м	Описание обозначения точки на местности (при наличии)
	X	Y	X	Y			
1	2	3	4	5	6	7	8
-	-	-	-	-	-	-	-
3. Сведения о характерных точках части (частей) границы объекта							
Часть №							
	-	-	-	-	-	-	-

План границ объекта

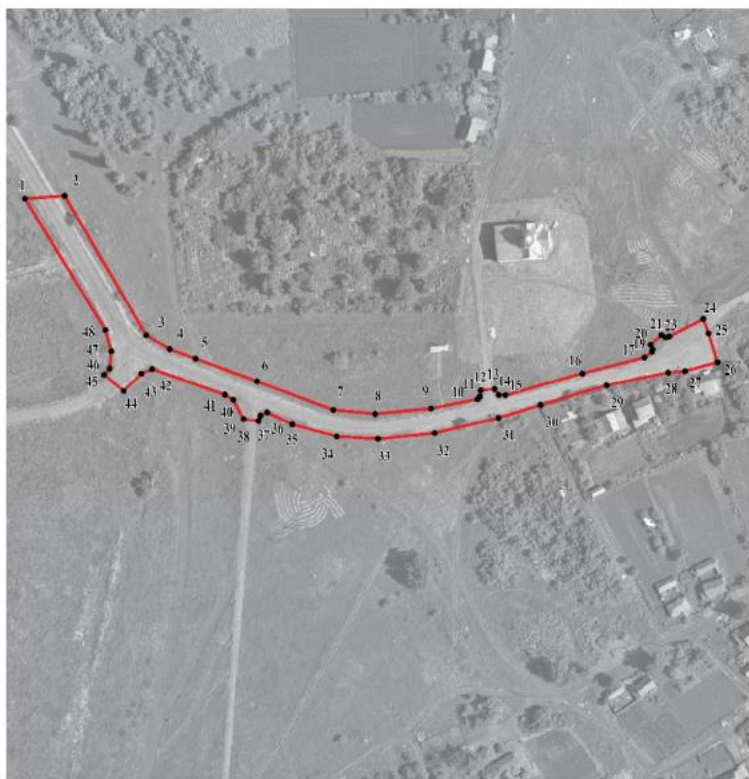

Масштаб 1:2000

Используемые условные знаки и обозначения:



границы территориальной зоны

характерная точка границ территориальной зоны

Руководитель БУВО «Нормативно-проектный центр»

Подпись *Ю.В. Шалыгина* Ю.В. Шалыгина Дата « 10 » марта 2022 г.

Место для оттиска печати (при наличии) лица, составившего описание местонахождения границ объекта

ОПИСАНИЕ МЕСТОПОЛОЖЕНИЯ ГРАНИЦ

Зона сельскохозяйственного использования в границах населенного пункта
села Горки – СХ1/2

(наименование объекта, местоположение границ которого описано
(далее - объект)

Раздел 1

Сведения об объекте		
№ п/п	Характеристики объекта	Описание характеристик
1	2	3
1	Местоположение объекта	Воронежская область, Новоусманский муниципальный район, Орловское сельское поселение, село Горки
2	Площадь объекта $\pm$ величина погрешности определения площади ($P \pm \text{Дельта } P$)	-
3	Иные характеристики объекта	-


Раздел 2

Сведения о местоположении границ объекта					
1. Система координат: МСК - 36, зона 1					
2. Сведения о характерных точках границ объекта					
Обозначение характерных точек границ	Координаты, м		Метод определения координат характерной точки	Средняя квадратическая погрешность положения характерной точки (Mt), м	Описание обозначения точки на местности (при наличии)
	X	Y			
1	2	3	4	5	6
1	520628.09	1326580.15	Картометрический	1.00	-
2	520629.06	1326588.35	Картометрический	1.00	-
3	520562.36	1326610.73	Картометрический	1.00	-
4	520550.64	1326623.78	Картометрический	1.00	-
5	520545.22	1326622.77	Картометрический	1.00	-
6	520541.20	1326622.14	Картометрический	1.00	-
7	520537.74	1326621.22	Картометрический	1.00	-
8	520536.27	1326619.59	Картометрический	1.00	-
9	520536.01	1326617.10	Картометрический	1.00	-
10	520539.83	1326612.48	Картометрический	1.00	-
11	520548.55	1326607.45	Картометрический	1.00	-
12	520556.28	1326604.01	Картометрический	1.00	-
13	520564.67	1326599.53	Картометрический	1.00	-
14	520574.41	1326595.86	Картометрический	1.00	-
15	520584.92	1326591.41	Картометрический	1.00	-
16	520611.93	1326582.50	Картометрический	1.00	-
1	520628.09	1326580.15	Картометрический	1.00	-
17	520299.93	1326779.95	Картометрический	1.00	-
18	520296.11	1326808.04	Картометрический	1.00	-
19	520293.47	1326804.14	Картометрический	1.00	-
20	520292.47	1326796.90	Картометрический	1.00	-
21	520294.35	1326789.13	Картометрический	1.00	-
22	520298.25	1326782.02	Картометрический	1.00	-
17	520299.93	1326779.95	Картометрический	1.00	-
3. Сведения о характерных точках части (частей) границы объекта					
Обозначение характерных точек части границы	Координаты, м		Метод определения координат характерной точки	Средняя квадратическая погрешность положения характерной точки (Mt), м	Описание обозначения точки на местности (при наличии)
	X	Y			
1	2	3	4	5	6
Часть №					
-	-	-	-	-	-

Раздел 3

Сведения о местоположении измененных (уточненных) границ объекта							
1. Система координат: -							
2. Сведения о характерных точках границ объекта							
Обозначение характерных точек границ	Существующие координаты, м		Измененные (уточненные) координаты, м		Метод определения координат характерной точки	Средняя квадратическая погрешность положения характерной точки (Mt), м	Описание обозначения точки на местности (при наличии)
	X	Y	X	Y			
1	2	3	4	5	6	7	8
-	-	-	-	-	-	-	-
3. Сведения о характерных точках части (частей) границы объекта							
Часть №							
-	-	-	-	-	-	-	-

План границ объекта

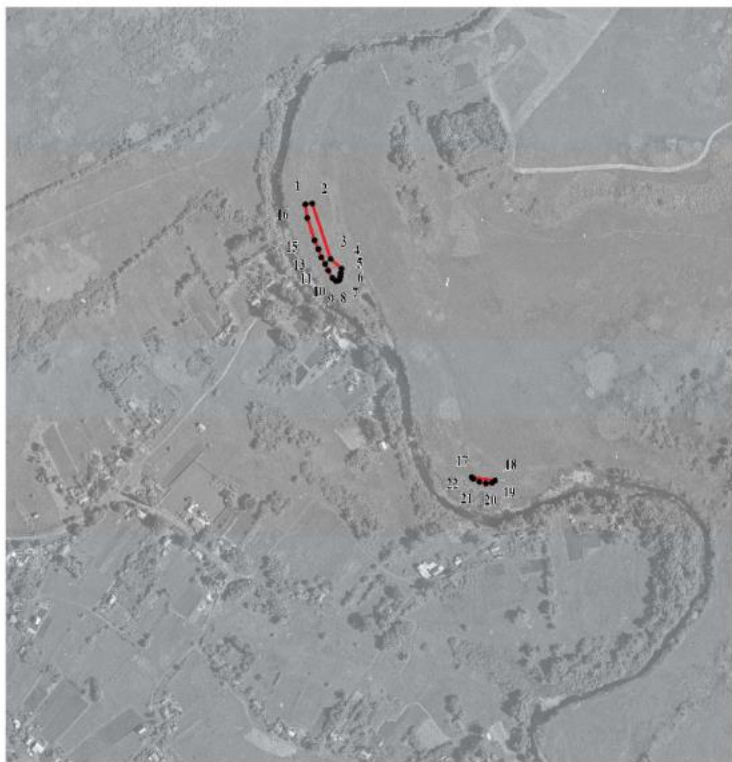

Масштаб 1:5000

Используемые условные знаки и обозначения:

	границы территориальной зоны
	характерная точка границ территориальной зоны

Руководитель БУВО «Нормативно-проектный центр»

Подпись  Ю.В. Шалыгина Дата « 10 » марта 2022г.

Место для оттиска печати (при наличии) лица, составившего описание местоположения границ объекта



ОПИСАНИЕ МЕСТОПОЛОЖЕНИЯ ГРАНИЦ

Зона ритуальных объектов села Горки – СН1/2

(наименование объекта, местоположение границ которого описано
(далее - объект)

Раздел 1

Сведения об объекте		
№ п/п	Характеристики объекта	Описание характеристик
1	2	3
1	Местоположение объекта	Воронежская область, Новоусманский муниципальный район, Орловское сельское поселение, село Горки
2	Площадь объекта $\pm$ величина погрешности определения площади ($P \pm \Delta P$)	-
3	Иные характеристики объекта	-

Раздел 2

Сведения о местоположении границ объекта					
1. Система координат: МСК - 36, зона 1					
2. Сведения о характерных точках границ объекта					
Обозначение характерных точек границ	Координаты, м		Метод определения координат характерной точки	Средняя квадратическая погрешность положения характерной точки (Mt), м	Описание обозначения точки на местности (при наличии)
	X	Y			
1	2	3	4	5	6
1	519639.30	1326007.47	Картометрический	1.00	-
2	519653.09	1326027.38	Картометрический	1.00	-
3	519639.15	1326059.09	Картометрический	1.00	-
4	519637.06	1326081.58	Аналитический	0.10	-
5	519636.93	1326081.90	Аналитический	0.10	-
6	519634.83	1326087.15	Аналитический	0.10	-
7	519633.22	1326099.74	Аналитический	0.10	-
8	519632.85	1326107.07	Аналитический	0.10	-
9	519632.99	1326123.03	Аналитический	0.10	-
10	519632.38	1326142.42	Аналитический	0.10	-
11	519631.52	1326150.96	Аналитический	0.10	-
12	519612.44	1326146.33	Картометрический	1.00	-
13	519594.44	1326140.19	Картометрический	1.00	-
14	519555.21	1326136.57	Картометрический	1.00	-
15	519556.44	1326008.05	Картометрический	1.00	-
16	519621.86	1325994.59	Картометрический	1.00	-
1	519639.30	1326007.47	Картометрический	1.00	-
3. Сведения о характерных точках части (частей) границы объекта					
Обозначение характерных точек части границы	Координаты, м		Метод определения координат характерной точки	Средняя квадратическая погрешность положения характерной точки (Mt), м	Описание обозначения точки на местности (при наличии)
	X	Y			
1	2	3	4	5	6
Часть №					
-	-	-	-	-	-

1. Система координат: -

2. Сведения о характерных точках границ объекта

Обозначение характерных точек границ	Существующие координаты, м		Измененные (уточненные) координаты, м		Метод определения координат характерной точки	Средняя квадратическая погрешность положения характерной точки (Mt), м	Описание обозначения точки на местности (при наличии)
	X	Y	X	Y			
1	2	3	4	5	6	7	8
-	-	-	-	-	-	-	-
3. Сведения о характерных точках части (частей) границы объекта							
Часть №							
	-	-	-	-	-	-	-

План границ объекта



Масштаб 1:2000

Используемые условные знаки и обозначения:



границы территориальной зоны

• 1

характерная точка границ территориальной зоны

Руководитель БУВО «Нормативно-проектный центр»

Подпись *Ю.В. Шалыгина* Ю.В. Шалыгина Дата « 10 » марта 2022г.

Место для оттиска печати и (при наличии) лица, составившего описание местоположения границ объекта

СВЕДЕНИЯ О ГРАНИЦАХ ТЕРРИТОРИАЛЬНЫХ ЗОН,
СОДЕРЖАЩИЕ ГРАФИЧЕСКОЕ ОПИСАНИЕ МЕСТОПОЛОЖЕНИЯ
ГРАНИЦ ТЕРРИТОРИАЛЬНЫХ ЗОН, ПЕРЕЧЕНЬ КООРДИНАТ
ХАРАКТЕРНЫХ ТОЧЕК ГРАНИЦ ТЕРРИТОРИАЛЬНЫХ ЗОН
СЕЛА МАКАРЬЕ

ОПИСАНИЕ МЕСТОПОЛОЖЕНИЯ ГРАНИЦ

Зона застройки индивидуальными жилыми домами села Макарье – Ж1/3

(наименование объекта, местоположение границ которого описано
(далее - объект)

Раздел 1

Сведения об объекте		
№ п/п	Характеристики объекта	Описание характеристик
1	2	3
1	Местоположение объекта	Воронежская область, Новоусманский муниципальный район, Орловское сельское поселение, село Макарье
2	Площадь объекта $\pm$ величина погрешности определения площади ($P \pm \Delta P$)	-
3	Иные характеристики объекта	-

Раздел 2

Сведения о местоположении границ объекта					
1. Система координат: МСК - 36, зона 1					
2. Сведения о характерных точках границ объекта					
Обозначение характерных точек границ	Координаты, м		Метод определения координат характерной точки	Средняя квадратическая погрешность положения характерной точки (Mt), м	Описание обозначения точки на местности (при наличии)
	X	Y			
1	2	3	4	5	6
1	526435.72	1330349.58	Аналитический	0.30	-
2	526475.74	1330372.78	Картометрический	1.00	-
3	526487.27	1330381.76	Аналитический	0.30	-
4	526487.85	1330394.65	Картометрический	1.00	-
5	526545.19	1330420.14	Аналитический	0.30	-
6	526546.52	1330422.69	Аналитический	0.30	-
7	526534.57	1330477.91	Аналитический	0.30	-
8	526514.98	1330508.23	Аналитический	0.30	-
9	526514.70	1330508.67	Аналитический	0.30	-
10	526536.47	1330521.38	Аналитический	0.30	-
11	526557.27	1330533.53	Аналитический	0.30	-
12	526601.11	1330543.92	Аналитический	0.30	-
13	526642.02	1330553.61	Аналитический	0.30	-
14	526634.09	1330749.95	Картометрический	1.00	-
15	526600.20	1330750.30	Картометрический	1.00	-
16	526560.97	1330754.98	Картометрический	1.00	-
17	526523.39	1330770.35	Картометрический	1.00	-
18	526513.96	1330774.07	Картометрический	1.00	-
19	526500.69	1330776.74	Картометрический	1.00	-
20	526483.08	1330780.16	Картометрический	1.00	-
21	526458.81	1330781.16	Картометрический	1.00	-
22	526440.39	1330780.28	Картометрический	1.00	-
23	526434.88	1330725.29	Аналитический	0.10	-
24	526360.41	1330728.46	Аналитический	0.10	-
25	526357.26	1330728.41	Аналитический	0.10	-
26	526354.12	1330728.70	Аналитический	0.10	-
27	526300.79	1330743.80	Аналитический	0.10	-
28	526272.32	1330755.05	Аналитический	0.10	-
29	526265.95	1330758.50	Картометрический	1.00	-
30	526262.64	1330747.71	Картометрический	1.00	-
31	526257.91	1330747.31	Картометрический	1.00	-
32	526255.66	1330743.72	Картометрический	1.00	-
33	526251.18	1330731.58	Картометрический	1.00	-
34	526243.44	1330712.60	Картометрический	1.00	-

1	2	3	4	5	6
35	526235.00	1330693.15	Картометрический	1.00	-
36	526218.71	1330666.50	Картометрический	1.00	-
37	526210.54	1330653.05	Картометрический	1.00	-
38	526200.64	1330633.37	Картометрический	1.00	-
39	526192.81	1330614.96	Картометрический	1.00	-
40	526173.71	1330579.94	Аналитический	0.10	-
41	526159.07	1330557.61	Аналитический	0.10	-
42	526146.39	1330534.93	Аналитический	0.10	-
43	526132.63	1330501.44	Аналитический	0.10	-
44	526119.44	1330465.39	Картометрический	1.00	-
45	526095.21	1330404.33	Картометрический	1.00	-
46	526078.87	1330361.41	Картометрический	1.00	-
47	526054.42	1330284.14	Картометрический	1.00	-
48	526034.18	1330223.46	Картометрический	1.00	-
49	526016.77	1330168.59	Картометрический	1.00	-
50	525989.18	1330085.02	Картометрический	1.00	-
51	525961.99	1329998.90	Картометрический	1.00	-
52	525984.87	1329998.83	Аналитический	0.30	-
53	526044.17	1329998.85	Картометрический	1.00	-
54	526113.31	1330180.94	Аналитический	0.30	-
55	526161.76	1330229.79	Аналитический	0.30	-
56	526254.27	1330235.87	Аналитический	0.30	-
57	526273.42	1330342.37	Аналитический	0.30	-
1	526435.72	1330349.58	Аналитический	0.30	-
58	526630.87	1330829.73	Картометрический	1.00	-
59	526628.00	1330901.13	Аналитический	0.30	-
60	526685.58	1330938.90	Картометрический	1.00	-
61	526678.52	1330986.71	Картометрический	1.00	-
62	526652.00	1331014.17	Картометрический	1.00	-
63	526613.26	1331039.60	Картометрический	1.00	-
64	526579.76	1331115.31	Картометрический	1.00	-
65	526573.05	1331180.22	Картометрический	1.00	-
66	526572.57	1331196.52	Картометрический	1.00	-
67	526549.46	1331208.53	Картометрический	1.00	-
68	526492.13	1331211.70	Картометрический	1.00	-
69	526503.29	1331231.51	Картометрический	1.00	-
70	526506.86	1331257.23	Картометрический	1.00	-
71	526514.12	1331293.09	Картометрический	1.00	-
72	526524.78	1331331.19	Картометрический	1.00	-
73	526540.24	1331383.60	Картометрический	1.00	-
74	526547.46	1331395.48	Картометрический	1.00	-
75	526553.84	1331396.47	Аналитический	0.30	-
76	526551.55	1331421.90	Картометрический	1.00	-
77	526519.61	1331776.42	Аналитический	0.30	-
78	526518.81	1331785.29	Аналитический	0.30	-
79	526467.53	1331779.77	Аналитический	0.30	-
80	526464.02	1331739.02	Аналитический	0.30	-

1	2	3	4	5	6
81	526112.46	1331684.86	Аналитический	0.30	-
82	526102.49	1331682.35	Аналитический	0.50	-
83	526148.51	1331561.66	Картометрический	1.00	-
84	526150.78	1331561.66	Картометрический	1.00	-
85	526153.43	1331554.58	Картометрический	1.00	-
86	526151.96	1331552.53	Картометрический	1.00	-
87	526186.03	1331465.60	Картометрический	1.00	-
88	526210.86	1331397.39	Картометрический	1.00	-
89	526230.04	1331338.74	Картометрический	1.00	-
90	526237.62	1331314.13	Картометрический	1.00	-
91	526244.16	1331314.92	Картометрический	1.00	-
92	526315.72	1331320.21	Картометрический	1.00	-
93	526368.60	1331329.05	Картометрический	1.00	-
94	526402.32	1331213.46	Картометрический	1.00	-
95	526380.02	1331188.26	Аналитический	0.10	-
96	526354.89	1331173.34	Аналитический	0.10	-
97	526345.38	1331167.68	Аналитический	0.10	-
98	526323.33	1331144.47	Аналитический	0.10	-
99	526293.75	1331118.54	Картометрический	1.00	-
100	526297.96	1331114.69	Картометрический	1.00	-
101	526298.80	1331107.62	Картометрический	1.00	-
102	526296.70	1331103.80	Картометрический	1.00	-
103	526303.84	1331068.61	Картометрический	1.00	-
104	526305.76	1331044.57	Картометрический	1.00	-
105	526305.55	1331016.20	Картометрический	1.00	-
106	526302.88	1330987.62	Картометрический	1.00	-
107	526299.98	1330967.90	Картометрический	1.00	-
108	526381.97	1330949.74	Картометрический	1.00	-
109	526404.54	1330942.61	Картометрический	1.00	-
110	526429.89	1330931.59	Картометрический	1.00	-
111	526415.18	1330875.88	Картометрический	1.00	-
112	526463.47	1330859.29	Картометрический	1.00	-
113	526589.42	1330842.62	Картометрический	1.00	-
58	526630.87	1330829.73	Картометрический	1.00	-
114	525916.00	1329921.83	Картометрический	1.00	-
115	525942.47	1329999.14	Картометрический	1.00	-
116	525969.08	1330079.22	Картометрический	1.00	-
117	525990.76	1330146.48	Картометрический	1.00	-
118	526005.09	1330186.60	Картометрический	1.00	-
119	526016.11	1330223.20	Картометрический	1.00	-
120	526029.17	1330262.79	Картометрический	1.00	-
121	526047.87	1330322.98	Картометрический	1.00	-
122	526063.02	1330367.66	Картометрический	1.00	-
123	526079.17	1330410.98	Картометрический	1.00	-
124	526101.33	1330460.16	Картометрический	1.00	-
125	526118.90	1330506.37	Картометрический	1.00	-
126	526133.87	1330539.91	Картометрический	1.00	-

1	2	3	4	5	6
127	526143.65	1330558.28	Картометрический	1.00	-
128	526156.13	1330582.98	Картометрический	1.00	-
129	526171.44	1330613.58	Аналитический	0.10	-
130	526188.86	1330643.88	Аналитический	0.10	-
131	526203.52	1330670.68	Аналитический	0.10	-
132	526226.83	1330711.89	Аналитический	0.10	-
133	526238.13	1330745.90	Аналитический	0.10	-
134	526247.30	1330781.85	Картометрический	1.00	-
135	526250.13	1330799.92	Картометрический	1.00	-
136	526262.89	1330862.45	Картометрический	1.00	-
137	526269.03	1330893.88	Картометрический	1.00	-
138	526274.38	1330923.82	Картометрический	1.00	-
139	526283.70	1330973.94	Картометрический	1.00	-
140	526288.89	1331003.92	Аналитический	0.10	-
141	526289.68	1331024.55	Аналитический	0.10	-
142	526289.91	1331052.57	Аналитический	0.10	-
143	526286.19	1331079.23	Картометрический	1.00	-
144	526279.73	1331108.18	Картометрический	1.00	-
145	526274.99	1331109.93	Картометрический	1.00	-
146	526269.50	1331136.09	Картометрический	1.00	-
147	526271.11	1331140.79	Картометрический	1.00	-
148	526269.83	1331144.24	Картометрический	1.00	-
149	526254.77	1331198.74	Картометрический	1.00	-
150	526229.86	1331285.66	Картометрический	1.00	-
151	526210.19	1331344.29	Картометрический	1.00	-
152	526206.92	1331353.53	Аналитический	0.10	-
153	526198.72	1331376.64	Аналитический	0.10	-
154	526197.64	1331378.26	Аналитический	0.10	-
155	526194.80	1331379.15	Аналитический	0.10	-
156	526126.43	1331358.09	Картометрический	1.00	-
157	526108.62	1331412.40	Картометрический	1.00	-
158	526092.71	1331462.32	Картометрический	1.00	-
159	526042.06	1331578.33	Картометрический	1.00	-
160	526104.20	1331600.87	Картометрический	1.00	-
161	526105.49	1331597.98	Картометрический	1.00	-
162	526107.50	1331598.62	Картометрический	1.00	-
163	526108.52	1331602.42	Картометрический	1.00	-
164	526109.67	1331609.18	Картометрический	1.00	-
165	526082.33	1331680.96	Картометрический	1.00	-
166	526073.33	1331704.99	Аналитический	0.10	-
167	526070.05	1331705.11	Аналитический	0.10	-
168	526058.07	1331728.63	Картометрический	1.00	-
169	525805.50	1331666.67	Картометрический	1.00	-
170	525791.56	1331648.52	Картометрический	1.00	-
171	525782.39	1331636.59	Картометрический	1.00	-
172	525666.25	1331605.09	Картометрический	1.00	-
173	525610.24	1331565.80	Картометрический	1.00	-
174	525607.88	1331567.94	Картометрический	1.00	-

1	2	3	4	5	6
175	525571.17	1331601.18	Картометрический	1.00	-
176	525526.75	1331641.43	Аналитический	0.10	-
177	525455.51	1331621.17	Аналитический	0.10	-
178	525455.81	1331579.65	Картометрический	1.00	-
179	525437.45	1331532.45	Картометрический	1.00	-
180	525443.09	1331512.05	Картометрический	1.00	-
181	525461.44	1331494.02	Картометрический	1.00	-
182	525487.32	1331469.96	Картометрический	1.00	-
183	525486.24	1331452.19	Картометрический	1.00	-
184	525475.66	1331418.44	Картометрический	1.00	-
185	525489.32	1331364.89	Картометрический	1.00	-
186	525507.28	1331317.22	Картометрический	1.00	-
187	525504.28	1331218.14	Картометрический	1.00	-
188	525521.50	1331178.10	Картометрический	1.00	-
189	525347.82	1331149.06	Картометрический	1.00	-
190	525365.13	1331111.45	Картометрический	1.00	-
191	525427.97	1331110.69	Картометрический	1.00	-
192	525500.80	1331038.93	Картометрический	1.00	-
193	525552.67	1331062.34	Картометрический	1.00	-
194	525591.35	1331049.86	Картометрический	1.00	-
195	525631.59	1331007.15	Картометрический	1.00	-
196	525624.30	1331000.35	Картометрический	1.00	-
197	525676.11	1330938.35	Картометрический	1.00	-
198	525683.38	1330840.16	Картометрический	1.00	-
199	525643.39	1330556.51	Картометрический	1.00	-
200	525516.11	1330511.06	Картометрический	1.00	-
201	525512.48	1330203.77	Картометрический	1.00	-
202	525526.34	1329912.29	Картометрический	1.00	-
203	525704.51	1329892.94	Картометрический	1.00	-
204	525760.20	1329885.83	Картометрический	1.00	-
205	525779.90	1329883.67	Картометрический	1.00	-
114	525916.00	1329921.83	Картометрический	1.00	-

3. Сведения о характерных точках части (частей) границы объекта

Обозначение характерных точек части границы	Координаты, м		Метод определения координат характерной точки	Средняя квадратическая погрешность положения характерной точки (Mt), м	Описание обозначения точки на местности (при наличии)
	X	Y			
1	2	3	4	5	6
Часть №					
-	-	-	-	-	-

1. Система координат: -

2. Сведения о характерных точках границ объекта

Обозначение характерных точек границ	Существующие координаты, м		Измененные (уточненные) координаты, м		Метод определения координат характерной точки	Средняя квадратическая погрешность положения характерной точки (Mt), м	Описание обозначения точки на местности (при наличии)
	X	Y	X	Y			
1	2	3	4	5	6	7	8
-	-	-	-	-	-	-	-
3. Сведения о характерных точках части (частей) границы объекта							
Часть №							
	-	-	-	-	-	-	-

Discussion 2

Učenci razredne oddelke



Maximum = 5000

Ирина Викторовна Савина

—

• *For more information on this and other topics, visit www.mhhe.com/management.*

Рублей и копейки 55 554 41 (Полтора тысячи триста пятьдесят четыре рубля и 41 копейка)

Подпись _____ / Александр Александрович Дата 10 0 марта 2022г.

Место для отложения подписи и печати: находящегося в помещении местного исполнительного органа власти

Рынок ценных бумаг	2011 г.	2012 г.
Рынок ценных бумаг	10	10

[illegible]

ОПИСАНИЕ МЕСТОПОЛОЖЕНИЯ ГРАНИЦ

Общественно-деловая зона села Макарье – ОД/З

(наименование объекта, местоположение границ которого описано
(далее - объект)

Раздел 1

Сведения об объекте		
№ п/п	Характеристики объекта	Описание характеристик
1	2	3
1	Местоположение объекта	Воронежская область, Новоусманский муниципальный район, Орловское сельское поселение, село Макарье
2	Площадь объекта $\pm$ величина погрешности определения площади ($P \pm \text{Дельта } P$)	-
3	Иные характеристики объекта	-

Сведения о местоположении границ объекта					
1. Система координат: МСК - 36, зона 1					
2. Сведения о характерных точках границ объекта					
Обозначение характерных точек границ	Координаты, м		Метод определения координат характерной точки	Средняя квадратическая погрешность положения характерной точки (Mt), м	Описание обозначения точки на местности (при наличии)
	X	Y			
1	2	3	4	5	6
1	526434.88	1330725.29	Аналитический	0.10	-
2	526440.39	1330780.28	Картометрический	1.00	-
3	526458.81	1330781.16	Картометрический	1.00	-
4	526455.97	1330814.04	Картометрический	1.00	-
5	526464.97	1330838.08	Картометрический	1.00	-
6	526463.47	1330859.29	Картометрический	1.00	-
7	526415.18	1330875.88	Картометрический	1.00	-
8	526429.89	1330931.59	Картометрический	1.00	-
9	526404.54	1330942.61	Картометрический	1.00	-
10	526381.97	1330949.74	Картометрический	1.00	-
11	526370.40	1330909.48	Картометрический	1.00	-
12	526305.94	1330921.03	Картометрический	1.00	-
13	526291.47	1330923.71	Картометрический	1.00	-
14	526289.49	1330913.80	Картометрический	1.00	-
15	526285.67	1330891.24	Картометрический	1.00	-
16	526281.20	1330869.51	Картометрический	1.00	-
17	526282.45	1330866.53	Картометрический	1.00	-
18	526286.88	1330864.33	Картометрический	1.00	-
19	526284.85	1330851.93	Картометрический	1.00	-
20	526279.86	1330851.49	Картометрический	1.00	-
21	526277.82	1330849.82	Картометрический	1.00	-
22	526271.42	1330815.94	Картометрический	1.00	-
23	526265.70	1330790.07	Картометрический	1.00	-
24	526261.36	1330767.37	Картометрический	1.00	-
25	526262.16	1330762.21	Картометрический	1.00	-
26	526265.95	1330758.50	Картометрический	1.00	-
27	526272.32	1330755.05	Аналитический	0.10	-
28	526300.79	1330743.80	Аналитический	0.10	-
29	526354.12	1330728.70	Аналитический	0.10	-
30	526357.26	1330728.41	Аналитический	0.10	-
31	526360.41	1330728.46	Аналитический	0.10	-
1	526434.88	1330725.29	Аналитический	0.10	-
32	526194.80	1331379.15	Аналитический	0.10	-

1	2	3	4	5	6
33	526192.34	1331386.18	Аналитический	0.10	-
34	526193.98	1331389.03	Аналитический	0.10	-
35	526193.54	1331391.60	Аналитический	0.10	-
36	526187.76	1331408.31	Аналитический	0.10	-
37	526170.66	1331456.80	Аналитический	0.10	-
38	526145.35	1331519.58	Аналитический	0.10	-
39	526142.95	1331521.87	Аналитический	0.10	-
40	526140.19	1331521.47	Аналитический	0.10	-
41	526137.06	1331528.96	Аналитический	0.10	-
42	526139.31	1331531.60	Аналитический	0.10	-
43	526138.68	1331535.42	Аналитический	0.10	-
44	526119.31	1331587.08	Аналитический	0.10	-
45	526115.13	1331589.52	Аналитический	0.10	-
46	526111.30	1331590.38	Аналитический	0.10	-
47	526107.50	1331598.62	Картометрический	1.00	-
48	526105.49	1331597.98	Картометрический	1.00	-
49	526104.20	1331600.87	Картометрический	1.00	-
50	526042.06	1331578.33	Картометрический	1.00	-
51	526092.71	1331462.32	Картометрический	1.00	-
52	526108.62	1331412.40	Картометрический	1.00	-
53	526126.43	1331358.09	Картометрический	1.00	-
32	526194.80	1331379.15	Аналитический	0.10	-

3. Сведения о характерных точках части (частей) границы объекта

Обозначение характерных точек части границы	Координаты, м		Метод определения координат характерной точки	Средняя квадратическая погрешность положения характерной точки (Mt), м	Описание обозначения точки на местности (при наличии)
	X	Y			
1	2	3	4	5	6
Часть №					
-	-	-	-	-	-

1. Система координат: -

2. Сведения о характерных точках границ объекта

Обозначение характерных точек границ	Существующие координаты, м		Измененные (уточненные) координаты, м		Метод определения координат характерной точки	Средняя квадратическая погрешность положения характерной точки (Mt), м	Описание обозначения точки на местности (при наличии)
	X	Y	X	Y			
1	2	3	4	5	6	7	8
-	-	-	-	-	-	-	-
3. Сведения о характерных точках части (частей) границы объекта							
Часть №							
	-	-	-	-	-	-	-

Раздел 4

План границ объекта



Масштаб 1:5000

Используемые условные знаки и обозначения:

 границы территориальной зоны

 характерная точка границ территориальной зоны

Руководитель БУВО «Нормативно-проектный центр»

Подпись *Ю.В. Шалыгина* Ю.В. Шалыгина Дата « 10 » марта 2022 г.

Место для оттиска печати (при наличии) лица, составившего описание местоположения границ объекта



ОПИСАНИЕ МЕСТОПОЛОЖЕНИЯ ГРАНИЦ

Зона улиц, дорог, инженерной и транспортной инфраструктуры села Макарье – ИТ1/3

(наименование объекта, местоположение границ которого описано
(далее - объект)

Раздел 1

Сведения об объекте		
№ п/п	Характеристики объекта	Описание характеристик
1	2	3
1	Местоположение объекта	Воронежская область, Новоусманский муниципальный район, Орловское сельское поселение, село Макарье
2	Площадь объекта $\pm$ величина погрешности определения площади ($P \pm \Delta P$)	-
3	Иные характеристики объекта	-

Сведения о местоположении границ объекта					
1. Система координат: МСК - 36, зона 1					
2. Сведения о характерных точках границ объекта					
Обозначение характерных точек границ	Координаты, м		Метод определения координат характерной точки	Средняя квадратическая погрешность положения характерной точки (Mt), м	Описание обозначения точки на местности (при наличии)
	X	Y			
1	2	3	4	5	6
1	525961.99	1329998.90	Картометрический	1.00	-
2	525989.18	1330085.02	Картометрический	1.00	-
3	526016.77	1330168.59	Картометрический	1.00	-
4	526034.18	1330223.46	Картометрический	1.00	-
5	526054.42	1330284.14	Картометрический	1.00	-
6	526078.87	1330361.41	Картометрический	1.00	-
7	526095.21	1330404.33	Картометрический	1.00	-
8	526119.44	1330465.39	Картометрический	1.00	-
9	526132.63	1330501.44	Аналитический	0.10	-
10	526146.39	1330534.93	Аналитический	0.10	-
11	526159.07	1330557.61	Аналитический	0.10	-
12	526173.71	1330579.94	Аналитический	0.10	-
13	526192.81	1330614.96	Картометрический	1.00	-
14	526200.64	1330633.37	Картометрический	1.00	-
15	526210.54	1330653.05	Картометрический	1.00	-
16	526218.71	1330666.50	Картометрический	1.00	-
17	526235.00	1330693.15	Картометрический	1.00	-
18	526243.44	1330712.60	Картометрический	1.00	-
19	526251.18	1330731.58	Картометрический	1.00	-
20	526255.66	1330743.72	Картометрический	1.00	-
21	526257.91	1330747.31	Картометрический	1.00	-
22	526262.64	1330747.71	Картометрический	1.00	-
23	526265.95	1330758.50	Картометрический	1.00	-
24	526262.16	1330762.21	Картометрический	1.00	-
25	526261.36	1330767.37	Картометрический	1.00	-
26	526265.70	1330790.07	Картометрический	1.00	-
27	526271.42	1330815.94	Картометрический	1.00	-
28	526277.82	1330849.82	Картометрический	1.00	-
29	526279.86	1330851.49	Картометрический	1.00	-
30	526284.85	1330851.93	Картометрический	1.00	-
31	526286.88	1330864.33	Картометрический	1.00	-
32	526282.45	1330866.53	Картометрический	1.00	-
33	526281.20	1330869.51	Картометрический	1.00	-
34	526285.67	1330891.24	Картометрический	1.00	-

1	2	3	4	5	6
35	526289.49	1330913.80	Картометрический	1.00	-
36	526291.47	1330923.71	Картометрический	1.00	-
37	526294.90	1330940.90	Картометрический	1.00	-
38	526298.97	1330960.99	Картометрический	1.00	-
39	526299.98	1330967.90	Картометрический	1.00	-
40	526302.88	1330987.62	Картометрический	1.00	-
41	526305.55	1331016.20	Картометрический	1.00	-
42	526305.76	1331044.57	Картометрический	1.00	-
43	526303.84	1331068.61	Картометрический	1.00	-
44	526296.70	1331103.80	Картометрический	1.00	-
45	526298.80	1331107.62	Картометрический	1.00	-
46	526297.96	1331114.69	Картометрический	1.00	-
47	526293.75	1331118.54	Картометрический	1.00	-
48	526283.60	1331149.01	Картометрический	1.00	-
49	526265.04	1331218.65	Картометрический	1.00	-
50	526245.96	1331284.18	Картометрический	1.00	-
51	526241.34	1331302.05	Картометрический	1.00	-
52	526237.62	1331314.13	Картометрический	1.00	-
53	526230.04	1331338.74	Картометрический	1.00	-
54	526210.86	1331397.39	Картометрический	1.00	-
55	526186.03	1331465.60	Картометрический	1.00	-
56	526151.96	1331552.53	Картометрический	1.00	-
57	526153.43	1331554.58	Картометрический	1.00	-
58	526150.78	1331561.66	Картометрический	1.00	-
59	526148.51	1331561.66	Картометрический	1.00	-
60	526102.49	1331682.35	Картометрический	1.00	-
61	526082.33	1331680.96	Картометрический	1.00	-
62	526109.67	1331609.18	Картометрический	1.00	-
63	526108.52	1331602.42	Картометрический	1.00	-
64	526107.50	1331598.62	Картометрический	1.00	-
65	526111.30	1331590.38	Аналитический	0.10	-
66	526115.13	1331589.52	Аналитический	0.10	-
67	526119.31	1331587.08	Аналитический	0.10	-
68	526138.68	1331535.42	Аналитический	0.10	-
69	526139.31	1331531.60	Аналитический	0.10	-
70	526137.06	1331528.96	Аналитический	0.10	-
71	526140.19	1331521.47	Аналитический	0.10	-
72	526142.95	1331521.87	Аналитический	0.10	-
73	526145.35	1331519.58	Аналитический	0.10	-
74	526170.66	1331456.80	Аналитический	0.10	-
75	526187.76	1331408.31	Аналитический	0.10	-
76	526193.54	1331391.60	Аналитический	0.10	-
77	526193.98	1331389.03	Аналитический	0.10	-
78	526192.34	1331386.18	Аналитический	0.10	-
79	526194.80	1331379.15	Аналитический	0.10	-
80	526197.64	1331378.26	Аналитический	0.10	-
81	526198.72	1331376.64	Аналитический	0.10	-
82	526206.92	1331353.53	Аналитический	0.10	-

1	2	3	4	5	6
83	526210.19	1331344.29	Картометрический	1.00	-
84	526229.86	1331285.66	Картометрический	1.00	-
85	526254.77	1331198.74	Картометрический	1.00	-
86	526269.83	1331144.24	Картометрический	1.00	-
87	526271.11	1331140.79	Картометрический	1.00	-
88	526269.50	1331136.09	Картометрический	1.00	-
89	526274.99	1331109.93	Картометрический	1.00	-
90	526279.73	1331108.18	Картометрический	1.00	-
91	526286.19	1331079.23	Картометрический	1.00	-
92	526289.91	1331052.57	Аналитический	0.10	-
93	526289.68	1331024.55	Аналитический	0.10	-
94	526288.89	1331003.92	Аналитический	0.10	-
95	526283.70	1330973.94	Картометрический	1.00	-
96	526274.38	1330923.82	Картометрический	1.00	-
97	526269.03	1330893.88	Картометрический	1.00	-
98	526262.89	1330862.45	Картометрический	1.00	-
99	526250.13	1330799.92	Картометрический	1.00	-
100	526247.30	1330781.85	Картометрический	1.00	-
101	526238.13	1330745.90	Аналитический	0.10	-
102	526226.83	1330711.89	Аналитический	0.10	-
103	526203.52	1330670.68	Аналитический	0.10	-
104	526188.86	1330643.88	Аналитический	0.10	-
105	526171.44	1330613.58	Аналитический	0.10	-
106	526156.13	1330582.98	Аналитический	0.10	-
107	526143.65	1330558.28	Картометрический	1.00	-
108	526133.87	1330539.91	Картометрический	1.00	-
109	526118.90	1330506.37	Картометрический	1.00	-
110	526101.33	1330460.16	Картометрический	1.00	-
111	526079.17	1330410.98	Картометрический	1.00	-
112	526063.02	1330367.66	Картометрический	1.00	-
113	526047.87	1330322.98	Картометрический	1.00	-
114	526029.17	1330262.79	Картометрический	1.00	-
115	526016.11	1330223.20	Картометрический	1.00	-
116	526005.09	1330186.60	Картометрический	1.00	-
117	525990.76	1330146.48	Картометрический	1.00	-
118	525969.08	1330079.22	Картометрический	1.00	-
119	525942.47	1329999.14	Картометрический	1.00	-
1	525961.99	1329998.90	Картометрический	1.00	-

3. Сведения о характерных точках части (частей) границы объекта


Обозначение характерных точек части границы	Координаты, м		Метод определения координат характерной точки	Средняя квадратическая погрешность положения характерной точки (Mt), м	Описание обозначения точки на местности (при наличии)
	X	Y			
1	2	3	4	5	6
Часть №					
-	-	-	-	-	-

Раздел 3

Сведения о местоположении измененных (уточненных) границ объекта							
1. Система координат: -							
2. Сведения о характерных точках границ объекта							
Обозначение характерных точек границ	Существующие координаты, м		Измененные (уточненные) координаты, м		Метод определения координат характерной точки	Средняя квадратическая погрешность положения характерной точки (Mt), м	Описание обозначения точки на местности (при наличии)
	X	Y	X	Y			
1	2	3	4	5	6	7	8
-	-	-	-	-	-	-	-
3. Сведения о характерных точках части (частей) границы объекта							
Часть №							
-	-	-	-	-	-	-	-

Рисунок 4

План границ объекта

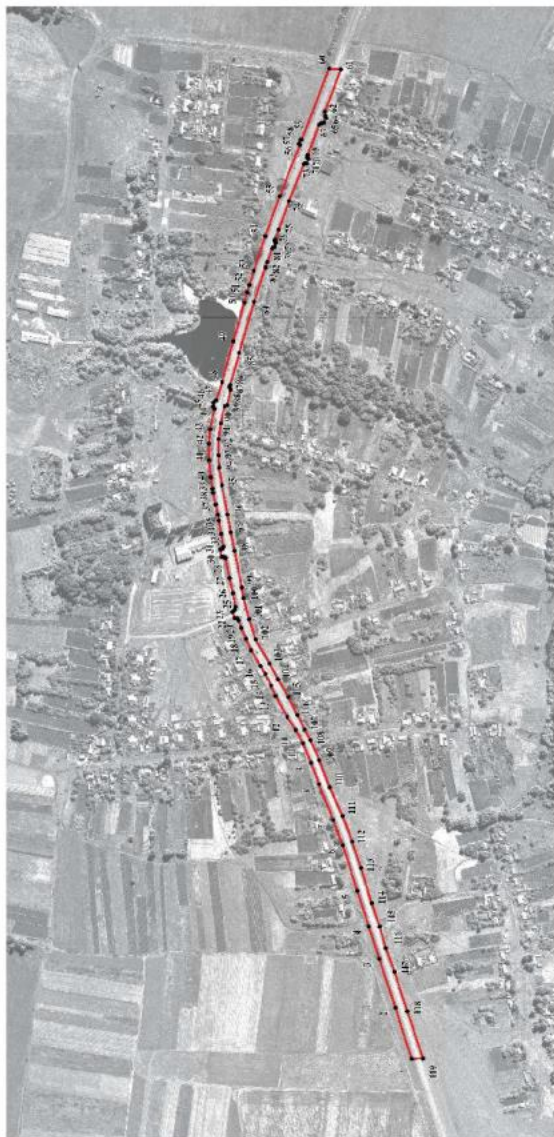

Масштаб 1:5000

Исключаемые условные знаки и обозначения:

Граница территориальной зоны

• 1

характерная точка границ территориальной зоны

Руководитель «УПКО агроинженерно-проектный центр»

Подпись Ю.В. Шалыгина /Дата « 10 » марта 2022г.

Место для отбора проб (пр. - паводок) знака составившего описание местоположения границ объекта.

ОПИСАНИЕ МЕСТОПОЛОЖЕНИЯ ГРАНИЦ

Зона сельскохозяйственного использования в границах населенного пункта
села Макарье – СХ1/3

(наименование объекта, местоположение границ которого описано
далее - объект)

Раздел 1

Сведения об объекте		
№ п/п	Характеристики объекта	Описание характеристик
1	2	3
1	Местоположение объекта	Воронежская область, Новоусманский муниципальный район, Орловское сельское поселение, село Макарье
2	Площадь объекта $\pm$ величина погрешности определения площади ($P \pm \Delta P$)	-
3	Иные характеристики объекта	-

Раздел 2

Сведения о местоположении границ объекта					
1. Система координат: МСК - 36, зона 1					
2. Сведения о характерных точках границ объекта					
Обозначение характерных точек границ	Координаты, м		Метод определения координат характерной точки	Средняя квадратическая погрешность положения характерной точки (Mt), м	Описание обозначения точки на местности (при наличии)
	X	Y			
1	2	3	4	5	6
1	526739.82	1330988.63	Картометрический	1.00	-
2	526748.76	1331025.79	Картометрический	1.00	-
3	526752.22	1331096.06	Картометрический	1.00	-
4	526779.63	1331188.89	Картометрический	1.00	-
5	526805.11	1331301.34	Картометрический	1.00	-
6	526641.67	1331362.65	Картометрический	1.00	-
7	526634.47	1331361.02	Картометрический	1.00	-
8	526610.67	1331404.92	Картометрический	1.00	-
9	526553.84	1331396.47	Картометрический	1.00	-
10	526547.46	1331395.48	Картометрический	1.00	-
11	526540.24	1331383.60	Картометрический	1.00	-
12	526524.78	1331331.19	Картометрический	1.00	-
13	526514.12	1331293.09	Картометрический	1.00	-
14	526506.86	1331257.23	Картометрический	1.00	-
15	526503.29	1331231.51	Картометрический	1.00	-
16	526492.13	1331211.70	Картометрический	1.00	-
17	526549.46	1331208.53	Картометрический	1.00	-
18	526572.57	1331196.52	Картометрический	1.00	-
19	526573.05	1331180.22	Картометрический	1.00	-
20	526579.76	1331115.31	Картометрический	1.00	-
21	526613.26	1331039.60	Картометрический	1.00	-
22	526652.00	1331014.17	Картометрический	1.00	-
23	526678.52	1330986.71	Картометрический	1.00	-
24	526685.58	1330938.90	Картометрический	1.00	-
25	526719.18	1330960.94	Картометрический	1.00	-
1	526739.82	1330988.63	Картометрический	1.00	-
3. Сведения о характерных точках части (частей) границы объекта					
Обозначение характерных точек части границы	Координаты, м		Метод определения координат характерной точки	Средняя квадратическая погрешность положения характерной точки (Mt), м	Описание обозначения точки на местности (при наличии)
	X	Y			
1	2	3	4	5	6
Часть №					
-	-	-	-	-	-

Раздел 3

Сведения о местоположении измененных (уточненных) границ объекта							
1. Система координат: -							
2. Сведения о характерных точках границ объекта							
Обозначение характерных точек границ	Существующие координаты, м		Измененные (уточненные) координаты, м		Метод определения координат характерной точки	Средняя квадратическая погрешность положения характерной точки (Mt), м	Описание обозначения точки на местности (при наличии)
	X	Y	X	Y			
1	2	3	4	5	6	7	8
-	-	-	-	-	-	-	-
3. Сведения о характерных точках части (частей) границы объекта							
Часть №							
-	-	-	-	-	-	-	-

Рисунок 4
План границ объекта



Масштаб 1:2000

Исключенные участки земли и обременения:

- | | |
|--|---|
| | границы территориальной зоны |
| | характерная точка границ территориальной зоны |



Руководитель ФБУСМ «Федеральное проектное бюро»
Подпись: С.В. Заварзин Ю.В. Иллариона Дата: « 10 » марта 2022г.

Место для отбора проб (для выемки) и/или составления описания местонахождения границ объекта

ОПИСАНИЕ МЕСТОПОЛОЖЕНИЯ ГРАНИЦ

Зона рекреационного назначения - объектов отдыха села Макарье – Р1/3

(наименование объекта, местоположение границ которого описано
(далее - объект)

Раздел 1

Сведения об объекте		
№ п/п	Характеристики объекта	Описание характеристик
1	2	3
1	Местоположение объекта	Воронежская область, Новоусманский муниципальный район, Орловское сельское поселение, село Макарье
2	Площадь объекта $\pm$ величина погрешности определения площади ($P \pm \Delta P$)	-
3	Иные характеристики объекта	-

Раздел 2

Сведения о местоположении границ объекта					
1. Система координат: МСК - 36, зона 1					
2. Сведения о характерных точках границ объекта					
Обозначение характерных точек границ	Координаты, м		Метод определения координат характерной точки	Средняя квадратическая погрешность положения характерной точки (Мт), м	Описание обозначения точки на местности (при наличии)
	X	Y			
1	2	3	4	5	6
1	526370.40	1330909.48	Картометрический	1.00	-
2	526381.97	1330949.74	Картометрический	1.00	-
3	526299.98	1330967.90	Картометрический	1.00	-
4	526298.97	1330960.99	Картометрический	1.00	-
5	526294.90	1330940.90	Картометрический	1.00	-
6	526291.47	1330923.71	Картометрический	1.00	-
7	526305.94	1330921.03	Картометрический	1.00	-
1	526370.40	1330909.48	Картометрический	1.00	-
8	526345.38	1331167.68	Аналитический	0.10	-
9	526354.89	1331173.34	Аналитический	0.10	-
10	526380.02	1331188.26	Аналитический	0.10	-
11	526402.32	1331213.46	Картометрический	1.00	-
12	526368.60	1331329.05	Картометрический	1.00	-
13	526315.72	1331320.21	Картометрический	1.00	-
14	526244.16	1331314.92	Картометрический	1.00	-
15	526237.62	1331314.13	Картометрический	1.00	-
16	526241.34	1331302.05	Картометрический	1.00	-
17	526245.96	1331284.18	Картометрический	1.00	-
18	526265.04	1331218.65	Картометрический	1.00	-
19	526283.60	1331149.01	Картометрический	1.00	-
20	526293.75	1331118.54	Картометрический	1.00	-
21	526323.33	1331144.47	Аналитический	0.10	-
8	526345.38	1331167.68	Аналитический	0.10	-
3. Сведения о характерных точках части (частей) границы объекта					
Обозначение характерных точек части границы	Координаты, м		Метод определения координат характерной точки	Средняя квадратическая погрешность положения характерной точки (Мт), м	Описание обозначения точки на местности (при наличии)
	X	Y			
1	2	3	4	5	6
Часть №					
-	-	-	-	-	-

Раздел 3

Сведения о местоположении измененных (уточненных) границ объекта							
1. Система координат: -							
2. Сведения о характерных точках границ объекта							
Обозначение характерных точек границ	Существующие координаты, м		Измененные (уточненные) координаты, м		Метод определения координат характерной точки	Средняя квадратическая погрешность положения характерной точки (Mt), м	Описание обозначения точки на местности (при наличии)
	X	Y	X	Y			
1	2	3	4	5	6	7	8
-	-	-	-	-	-	-	-
3. Сведения о характерных точках части (частей) границы объекта							
Часть №							
-	-	-	-	-	-	-	-

Раздел 4

План границ объекта



Масштаб 1:2000

Используемые условные знаки и обозначения:



границы территориальной зоны

• 1

характерная точка границ территориальной зоны

Руководитель БУВО «Нормативно-проектный центр»

Подпись Ю. В. Шалыгина Дата « 10 » марта 2022 г.

Место для отрисовки печати (при наличии) линия, составившего описание местоположения границ объекта

ОПИСАНИЕ МЕСТОПОЛОЖЕНИЯ ГРАНИЦ

Зона ритуальных объектов села Макарье – СН1/3

(наименование объекта, местоположение границ которого описано
(далее - объект)

Раздел 1

Сведения об объекте		
№ п/п	Характеристики объекта	Описание характеристик
1	2	3
1	Местоположение объекта	Воронежская область, Новоусманский муниципальный район, Орловское сельское поселение, село Макарье
2	Площадь объекта $\pm$ величина погрешности определения площади ($P \pm \Delta P$)	-
3	Иные характеристики объекта	-

Сведения о местоположении границ объекта					
1. Система координат: МСК - 36, зона 1					
2. Сведения о характерных точках границ объекта					
Обозначение характерных точек границ	Координаты, м		Метод определения координат характерной точки	Средняя квадратическая погрешность положения характерной точки (Mt), м	Описание обозначения точки на местности (при наличии)
	X	Y			
1	2	3	4	5	6
1	526634.09	1330749.95	Картометрический	1.00	-
2	526630.87	1330829.73	Картометрический	1.00	-
3	526589.42	1330842.62	Картометрический	1.00	-
4	526463.47	1330859.29	Картометрический	1.00	-
5	526464.97	1330838.08	Картометрический	1.00	-
6	526455.97	1330814.04	Картометрический	1.00	-
7	526458.81	1330781.16	Картометрический	1.00	-
8	526483.08	1330780.16	Картометрический	1.00	-
9	526500.69	1330776.74	Картометрический	1.00	-
10	526513.96	1330774.07	Картометрический	1.00	-
11	526523.39	1330770.35	Картометрический	1.00	-
12	526560.97	1330754.98	Картометрический	1.00	-
13	526600.20	1330750.30	Картометрический	1.00	-
1	526634.09	1330749.95	Картометрический	1.00	-
3. Сведения о характерных точках части (частей) границы объекта					
Обозначение характерных точек части границы	Координаты, м		Метод определения координат характерной точки	Средняя квадратическая погрешность положения характерной точки (Mt), м	Описание обозначения точки на местности (при наличии)
	X	Y			
1	2	3	4	5	6
Часть №					
-	-	-	-	-	-

1. Система координат: -

2. Сведения о характерных точках границ объекта

Обозначение характерных точек границ	Существующие координаты, м		Измененные (уточненные) координаты, м		Метод определения координат характерной точки	Средняя квадратическая погрешность положения характерной точки (Mt), м	Описание обозначения точки на местности (при наличии)
	X	Y	X	Y			
1	2	3	4	5	6	7	8
-	-	-	-	-	-	-	-
3. Сведения о характерных точках части (частей) границы объекта							
Часть №							
	-	-	-	-	-	-	-

План границ объекта



Масштаб 1:2000

Используемые условные знаки и обозначения:



границы территориальной зоны

• 1

характерная точка границ территориальной зоны

Руководитель БУВО «Нормативно-проектный центр»

Подпись Ю.В. Шалыгина Ю.В. Шалыгина Дата « 10 » марта 2022г.

Место для оттиска печати (при наличии) лица, составившего описание местоположения границ объекта

СВЕДЕНИЯ О ГРАНИЦАХ ТЕРРИТОРИАЛЬНЫХ ЗОН,
СОДЕРЖАЩИЕ ГРАФИЧЕСКОЕ ОПИСАНИЕ МЕСТОПОЛОЖЕНИЯ
ГРАНИЦ ТЕРРИТОРИАЛЬНЫХ ЗОН, ПЕРЕЧЕНЬ КООРДИНАТ
ХАРАКТЕРНЫХ ТОЧЕК ГРАНИЦ ТЕРРИТОРИАЛЬНЫХ ЗОН
ПОСЁЛКА МАЛЫЕ ГОРКИ

ОПИСАНИЕ МЕСТОПОЛОЖЕНИЯ ГРАНИЦ

Зона застройки индивидуальными жилыми домами посёлка Малые Горки – Ж1/4

(наименование объекта, местоположение границ которого описано
(далее - объект)

Раздел 1

Сведения об объекте		
№ п/п	Характеристики объекта	Описание характеристик
1	2	3
1	Местоположение объекта	Воронежская область, Новоусманский муниципальный район, Орловское сельское поселение, посёлок Малые Горки
2	Площадь объекта $\pm$ величина погрешности определения площади ($P \pm \Delta P$)	-
3	Иные характеристики объекта	-

Раздел 2

Сведения о местоположении границ объекта					
1. Система координат: МСК - 36, зона 1					
2. Сведения о характерных точках границ объекта					
Обозначение характерных точек границ	Координаты, м		Метод определения координат характерной точки	Средняя квадратическая погрешность положения характерной точки (Mt), м	Описание обозначения точки на местности (при наличии)
	X	Y			
1	2	3	4	5	6
1	517447.58	1326784.48	Аналитический	0.30	-
2	517445.51	1326812.37	Картометрический	1.00	-
3	517407.71	1326811.42	Картометрический	1.00	-
4	517341.40	1327217.62	Картометрический	1.00	-
5	517312.24	1327397.91	Картометрический	1.00	-
6	517295.40	1327502.00	Картометрический	1.00	-
7	517188.13	1327471.02	Картометрический	1.00	-
8	517159.92	1327456.34	Картометрический	1.00	-
9	517122.78	1327414.82	Картометрический	1.00	-
10	517079.86	1327381.83	Картометрический	1.00	-
11	517028.00	1327370.96	Картометрический	1.00	-
12	516465.69	1327534.66	Картометрический	1.00	-
13	516446.72	1327501.62	Картометрический	1.00	-
14	516441.24	1327492.06	Картометрический	1.00	-
15	516441.10	1327433.85	Аналитический	0.30	-
16	516763.87	1327282.88	Аналитический	0.30	-
17	517141.93	1327145.27	Аналитический	0.30	-
18	517207.70	1326877.41	Аналитический	0.30	-
19	517231.26	1326768.13	Аналитический	0.30	-
20	517412.01	1326785.12	Аналитический	0.30	-
1	517447.58	1326784.48	Аналитический	0.30	-
3. Сведения о характерных точках части (частей) границы объекта					
Обозначение характерных точек части границы	Координаты, м		Метод определения координат характерной точки	Средняя квадратическая погрешность положения характерной точки (Mt), м	Описание обозначения точки на местности (при наличии)
	X	Y			
1	2	3	4	5	6
Часть №					
-	-	-	-	-	-

Раздел 3

Сведения о местоположении измененных (уточненных) границ объекта							
1. Система координат: -							
2. Сведения о характерных точках границ объекта							
Обозначение характерных точек границ	Существующие координаты, м		Измененные (уточненные) координаты, м		Метод определения координат характерной точки	Средняя квадратическая погрешность положения характерной точки (Mt), м	Описание обозначения точки на местности (при наличии)
	X	Y	X	Y			
1	2	3	4	5	6	7	8
-	-	-	-	-	-	-	-
3. Сведения о характерных точках части (частей) границы объекта							
Часть №							
-	-	-	-	-	-	-	-



Масштаб 1:5000

Используемые условные знаки и обозначения:

	граница территориальной зоны
	граница муниципального образования
	характерная точка границ территориальной зоны

Руководитель БУВО «Нормативно-проектный центр»

Подпись: Ю.В. Шалыгина Дата « 10 » марта 2022г.

Место для отгосударственного кадастрового описания местонахождения границ объекта

СВЕДЕНИЯ О ГРАНИЦАХ ТЕРРИТОРИАЛЬНЫХ ЗОН,
СОДЕРЖАЩИЕ ГРАФИЧЕСКОЕ ОПИСАНИЕ МЕСТОПОЛОЖЕНИЯ
ГРАНИЦ ТЕРРИТОРИАЛЬНЫХ ЗОН, ПЕРЕЧЕНЬ КООРДИНАТ
ХАРАКТЕРНЫХ ТОЧЕК ГРАНИЦ ТЕРРИТОРИАЛЬНЫХ ЗОН,
РАСПОЛОЖЕННЫХ ЗА ГРАНИЦАМИ НАСЕЛЕННЫХ ПУНКТОВ НА
ТЕРРИТОРИИ ОРЛОВСКОГО СЕЛЬСКОГО ПОСЕЛЕНИЯ

ОПИСАНИЕ МЕСТОПОЛОЖЕНИЯ ГРАНИЦ

Зона улиц, дорог, инженерной и транспортной инфраструктуры за границами
населенных пунктов – ИТ1

(наименование объекта, местоположение границ которого описано
далее - объект)

Раздел 1

Сведения об объекте		
№ п/п	Характеристики объекта	Описание характеристик
1	2	3
1	Местоположение объекта	Воронежская область, Новоусманский муниципальный район, Орловское сельское поселение
2	Площадь объекта $\pm$ величина погрешности определения площади ($P \pm \Delta P$)	-
3	Иные характеристики объекта	-

Раздел 2

Сведения о местоположении границ объекта					
1. Система координат: МСК - 36, зона 1					
2. Сведения о характерных точках границ объекта					
Обозначение характерных точек границ	Координаты, м		Метод определения координат характерной точки	Средняя квадратическая погрешность положения характерной точки (Mt), м	Описание обозначения точки на местности (при наличии)
	X	Y			
1	2	3	4	5	6
1	527383.71	1328596.55	Аналитический	0.30	-
2	527384.74	1328607.53	Аналитический	0.30	-
3	527385.16	1328611.90	Аналитический	0.30	-
4	527385.73	1328617.99	Аналитический	0.30	-
5	527370.56	1328613.47	Аналитический	0.30	-
6	527126.86	1328542.34	Аналитический	0.30	-
7	526845.12	1328461.43	Аналитический	0.30	-
8	526841.50	1328462.54	Аналитический	0.30	-
9	526837.10	1328469.07	Аналитический	0.30	-
10	526833.91	1328476.20	Аналитический	0.30	-
11	526823.28	1328473.26	Аналитический	0.30	-
12	526817.98	1328471.80	Аналитический	0.30	-
13	526819.80	1328464.21	Аналитический	0.30	-
14	526820.10	1328457.99	Аналитический	0.30	-
15	526817.11	1328453.39	Аналитический	0.30	-
16	526326.60	1328312.52	Аналитический	0.30	-
17	525799.26	1328162.47	Аналитический	0.30	-
18	525710.93	1328137.33	Аналитический	0.30	-
19	525379.97	1328045.66	Аналитический	0.30	-
20	525375.53	1328043.78	Аналитический	0.30	-
21	525364.00	1328041.23	Аналитический	0.30	-
22	525361.45	1328045.62	Аналитический	0.30	-
23	525361.32	1328048.69	Аналитический	0.50	-
24	525366.88	1328067.50	Аналитический	0.50	-
25	525378.29	1328111.84	Аналитический	0.50	-
26	525393.02	1328165.77	Аналитический	0.50	-
27	525406.70	1328218.35	Аналитический	0.50	-
28	525426.23	1328294.49	Аналитический	0.50	-
29	525452.37	1328393.42	Аналитический	0.50	-
30	525476.87	1328478.30	Аналитический	0.50	-
31	525495.10	1328545.79	Аналитический	0.50	-
32	525505.60	1328583.59	Аналитический	0.50	-
33	525531.24	1328663.34	Аналитический	0.50	-
34	525539.15	1328687.95	Аналитический	0.50	-

1	2	3	4	5	6
35	525579.32	1328814.12	Аналитический	0.50	-
36	525634.47	1328985.53	Аналитический	0.50	-
37	525665.46	1329079.71	Аналитический	0.50	-
38	525699.14	1329182.74	Аналитический	0.50	-
39	525750.25	1329340.19	Аналитический	0.50	-
40	525776.65	1329424.92	Аналитический	0.50	-
41	525796.29	1329490.30	Аналитический	0.50	-
42	525820.95	1329558.48	Аналитический	0.50	-
43	525859.83	1329678.02	Аналитический	0.50	-
44	525879.02	1329738.13	Аналитический	0.50	-
45	525897.32	1329798.84	Аналитический	0.50	-
46	525909.41	1329836.27	Аналитический	0.20	-
47	525937.42	1329921.20	Аналитический	0.20	-
48	525961.99	1329998.90	Аналитический	0.50	-
49	525942.47	1329999.14	Аналитический	0.50	-
50	525916.00	1329921.83	Аналитический	0.50	-
51	525889.06	1329837.78	Аналитический	0.50	-
52	525879.39	1329800.83	Аналитический	0.50	-
53	525860.48	1329740.35	Аналитический	0.50	-
54	525838.89	1329673.36	Аналитический	0.50	-
55	525801.34	1329561.68	Аналитический	0.50	-
56	525777.10	1329488.52	Аналитический	0.50	-
57	525754.79	1329419.09	Аналитический	0.50	-
58	525730.09	1329338.35	Аналитический	0.50	-
59	525680.76	1329185.17	Аналитический	0.50	-
60	525650.58	1329091.69	Аналитический	0.50	-
61	525618.31	1328991.06	Аналитический	0.50	-
62	525560.79	1328812.69	Аналитический	0.50	-
63	525523.46	1328695.05	Аналитический	0.50	-
64	525485.63	1328581.49	Аналитический	0.50	-
65	525469.20	1328523.75	Аналитический	0.50	-
66	525451.50	1328463.94	Аналитический	0.50	-
67	525431.78	1328389.65	Аналитический	0.50	-
68	525406.02	1328296.65	Аналитический	0.50	-
69	525383.67	1328202.61	Аналитический	0.50	-
70	525370.68	1328150.24	Аналитический	0.50	-
71	525360.34	1328116.72	Аналитический	0.50	-
72	525358.42	1328115.50	Аналитический	0.50	-
73	525354.02	1328117.00	Аналитический	0.50	-
74	525351.01	1328104.07	Аналитический	0.50	-
75	525355.47	1328100.41	Аналитический	0.50	-
76	525355.64	1328097.81	Аналитический	0.30	-
77	525348.62	1328069.22	Аналитический	0.30	-
78	525339.63	1328043.14	Аналитический	0.30	-
79	525329.97	1328020.46	Аналитический	0.30	-
80	525319.30	1328008.36	Аналитический	0.30	-
81	525294.53	1327967.93	Аналитический	0.30	-
82	525232.73	1327828.11	Аналитический	0.30	-

1	2	3	4	5	6
83	525191.47	1327735.07	Аналитический	0.30	-
84	525168.29	1327616.97	Аналитический	0.30	-
85	525154.93	1327522.77	Аналитический	0.30	-
86	525146.97	1327400.63	Аналитический	0.30	-
87	525146.64	1327354.43	Аналитический	0.30	-
88	525152.34	1327354.06	Аналитический	0.30	-
89	525158.05	1327353.69	Аналитический	0.30	-
90	525177.05	1327376.24	Аналитический	0.30	-
91	525185.36	1327459.58	Аналитический	0.30	-
92	525189.72	1327525.95	Аналитический	0.30	-
93	525197.58	1327615.90	Аналитический	0.30	-
94	525214.58	1327733.80	Аналитический	0.30	-
95	525253.84	1327822.83	Аналитический	0.30	-
96	525313.61	1327956.19	Аналитический	0.30	-
97	525328.72	1327985.31	Аналитический	0.30	-
98	525357.49	1328012.44	Аналитический	0.30	-
99	525382.72	1328023.36	Аналитический	0.30	-
100	525715.66	1328122.10	Аналитический	0.30	-
101	526333.08	1328293.60	Аналитический	0.30	-
102	527137.14	1328523.74	Аналитический	0.20	-
103	527233.19	1328552.09	Аналитический	0.50	-
104	527374.83	1328593.90	Аналитический	0.50	-
1	527383.71	1328596.55	Аналитический	0.30	-
105	526102.49	1331682.35	Аналитический	0.50	-
106	526064.76	1331783.48	Аналитический	0.50	-
107	526034.95	1331861.68	Аналитический	0.50	-
108	526000.70	1331949.02	Аналитический	0.50	-
109	525945.92	1332088.32	Аналитический	0.50	-
110	525896.64	1332211.23	Аналитический	0.50	-
111	525863.22	1332309.79	Аналитический	0.50	-
112	525809.02	1332452.25	Аналитический	0.50	-
113	525773.56	1332550.78	Аналитический	0.50	-
114	525736.41	1332656.11	Аналитический	0.50	-
115	525710.26	1332726.45	Аналитический	0.50	-
116	525682.37	1332807.05	Аналитический	0.50	-
117	525652.25	1332889.97	Аналитический	0.50	-
118	525619.24	1332977.35	Аналитический	0.50	-
119	525604.56	1333010.32	Аналитический	0.50	-
120	525593.27	1333043.18	Аналитический	0.20	-
121	525589.88	1333070.52	Аналитический	0.20	-
122	525592.09	1333115.55	Аналитический	0.10	-
123	525592.91	1333139.59	Аналитический	0.20	-
124	525602.90	1333198.94	Аналитический	0.50	-
125	525603.98	1333210.47	Аналитический	0.50	-
126	525603.81	1333240.47	Аналитический	0.50	-
127	525594.28	1333312.48	Аналитический	0.50	-
128	525575.91	1333304.85	Аналитический	0.50	-

1	2	3	4	5	6
129	525583.82	1333262.60	Аналитический	0.50	-
130	525586.85	1333237.14	Аналитический	0.50	-
131	525582.26	1333190.64	Аналитический	0.50	-
132	525576.08	1333128.83	Аналитический	0.50	-
133	525571.20	1333089.25	Аналитический	0.50	-
134	525571.56	1333067.23	Аналитический	0.50	-
135	525577.59	1333038.18	Аналитический	0.50	-
136	525588.90	1333003.44	Аналитический	0.50	-
137	525593.46	1332988.31	Аналитический	0.50	-
138	525602.74	1332964.69	Аналитический	0.50	-
139	525624.82	1332907.92	Аналитический	0.50	-
140	525665.11	1332803.52	Аналитический	0.50	-
141	525691.34	1332728.22	Аналитический	0.50	-
142	525721.34	1332641.21	Аналитический	0.50	-
143	525757.48	1332542.80	Аналитический	0.50	-
144	525792.72	1332442.99	Аналитический	0.50	-
145	525848.20	1332305.93	Аналитический	0.50	-
146	525875.84	1332216.50	Аналитический	0.50	-
147	525876.85	1332208.63	Аналитический	0.50	-
148	525872.35	1332203.94	Аналитический	0.50	-
149	525878.08	1332188.80	Аналитический	0.50	-
150	525883.86	1332187.85	Аналитический	0.50	-
151	525887.58	1332183.24	Аналитический	0.20	-
152	525937.04	1332056.83	Аналитический	0.20	-
153	525981.95	1331939.67	Аналитический	0.50	-
154	526005.03	1331878.22	Аналитический	0.20	-
155	526046.63	1331776.30	Аналитический	0.20	-
156	526082.33	1331680.96	Аналитический	0.50	-
105	526102.49	1331682.35	Аналитический	0.50	-
157	524209.51	1323523.39	Аналитический	0.50	-
158	524206.02	1323535.86	Аналитический	0.50	-
159	524192.94	1323534.85	Аналитический	0.50	-
160	524182.85	1323538.32	Аналитический	0.50	-
161	524175.47	1323545.68	Аналитический	0.50	-
162	524165.90	1323558.16	Аналитический	0.50	-
163	524136.95	1323603.76	Аналитический	0.50	-
164	524076.52	1323695.20	Аналитический	0.50	-
165	524046.93	1323738.52	Аналитический	0.50	-
166	524014.42	1323787.92	Аналитический	0.50	-
167	523996.44	1323813.75	Аналитический	0.50	-
168	523974.68	1323849.07	Аналитический	0.50	-
169	523959.24	1323881.70	Аналитический	0.50	-
170	523949.98	1323911.98	Аналитический	0.50	-
171	523939.45	1323970.34	Аналитический	0.50	-
172	523934.03	1324018.78	Аналитический	0.50	-
173	523929.38	1324063.65	Аналитический	0.50	-
174	523918.61	1324137.84	Аналитический	0.50	-

1	2	3	4	5	6
175	523909.83	1324210.97	Аналитический	0.50	-
176	523903.53	1324264.14	Аналитический	0.50	-
177	523894.10	1324352.89	Аналитический	0.50	-
178	523884.77	1324467.38	Аналитический	0.50	-
179	523875.39	1324567.32	Аналитический	0.20	-
180	523869.22	1324629.46	Аналитический	0.20	-
181	523853.70	1324785.41	Аналитический	0.50	-
182	523834.89	1324963.57	Аналитический	0.50	-
183	523815.29	1325131.24	Аналитический	0.50	-
184	523791.95	1325348.42	Аналитический	0.50	-
185	523771.04	1325348.74	Аналитический	0.50	-
186	523777.37	1325297.49	Аналитический	0.50	-
187	523784.07	1325232.64	Аналитический	0.50	-
188	523794.86	1325122.28	Аналитический	0.50	-
189	523811.17	1324960.72	Аналитический	0.50	-
190	523831.75	1324777.25	Аналитический	0.50	-
191	523848.66	1324618.25	Аналитический	0.50	-
192	523854.04	1324564.06	Аналитический	0.50	-
193	523862.51	1324479.78	Аналитический	0.50	-
194	523864.63	1324458.71	Аналитический	0.50	-
195	523875.82	1324357.72	Аналитический	0.50	-
196	523885.71	1324264.88	Аналитический	0.50	-
197	523891.71	1324204.16	Аналитический	0.50	-
198	523900.28	1324136.94	Аналитический	0.50	-
199	523910.30	1324062.44	Аналитический	0.50	-
200	523914.61	1324018.58	Аналитический	0.50	-
201	523918.88	1323969.43	Аналитический	0.50	-
202	523923.56	1323942.45	Аналитический	0.50	-
203	523931.17	1323901.28	Аналитический	0.50	-
204	523939.94	1323876.37	Аналитический	0.50	-
205	523951.85	1323852.07	Аналитический	0.50	-
206	523974.39	1323814.10	Аналитический	0.50	-
207	524003.43	1323769.36	Аналитический	0.20	-
208	524032.77	1323726.42	Аналитический	0.20	-
209	524059.00	1323687.38	Аналитический	0.16	-
210	524089.13	1323640.79	Аналитический	0.20	-
211	524116.56	1323600.07	Аналитический	0.50	-
212	524151.95	1323546.16	Аналитический	0.50	-
213	524173.63	1323516.87	Аналитический	0.50	-
157	524209.51	1323523.39	Аналитический	0.50	-
214	522551.44	1327284.86	Аналитический	0.30	-
215	522529.92	1327300.90	Аналитический	0.50	-
216	522523.85	1327302.97	Аналитический	0.20	-
217	522520.05	1327302.97	Аналитический	0.20	-
218	522516.02	1327300.95	Аналитический	0.20	-
219	522508.80	1327288.56	Аналитический	0.30	-
220	522508.53	1327285.53	Аналитический	0.30	-

1	2	3	4	5	6
221	522510.24	1327279.63	Аналитический	0.30	-
222	522515.80	1327273.88	Аналитический	0.30	-
214	522551.44	1327284.86	Аналитический	0.30	-
223	521858.32	1325012.41	Аналитический	0.50	-
224	521843.18	1325028.42	Аналитический	0.50	-
225	521757.33	1324946.54	Аналитический	0.50	-
226	521690.12	1324891.79	Аналитический	0.50	-
227	521612.93	1324819.54	Аналитический	0.50	-
228	521599.20	1324811.55	Аналитический	0.50	-
229	521581.11	1324811.48	Аналитический	0.50	-
230	521572.87	1324815.60	Аналитический	0.50	-
231	521558.36	1324818.27	Аналитический	0.50	-
232	521544.21	1324819.77	Аналитический	0.50	-
233	521467.70	1324863.19	Аналитический	0.50	-
234	521402.44	1324900.13	Аналитический	0.50	-
235	521226.80	1325002.28	Аналитический	0.50	-
236	521129.82	1325057.67	Аналитический	0.50	-
237	521056.99	1325099.47	Аналитический	0.50	-
238	520915.46	1325181.21	Аналитический	0.50	-
239	520803.44	1325246.26	Аналитический	0.50	-
240	520682.94	1325315.78	Аналитический	0.50	-
241	520609.97	1325359.30	Аналитический	0.50	-
242	520432.34	1325461.00	Аналитический	0.50	-
243	520315.14	1325531.65	Аналитический	0.20	-
244	520247.59	1325572.26	Аналитический	0.20	-
245	520131.90	1325641.66	Аналитический	0.50	-
246	520023.83	1325705.86	Аналитический	0.50	-
247	520022.21	1325711.42	Аналитический	0.50	-
248	520016.45	1325714.50	Аналитический	0.50	-
249	520015.07	1325711.94	Аналитический	0.50	-
250	520013.62	1325712.06	Аналитический	0.50	-
251	519897.06	1325780.51	Аналитический	0.50	-
252	519827.28	1325822.67	Аналитический	0.50	-
253	519724.68	1325882.91	Аналитический	0.50	-
254	519646.83	1325928.94	Аналитический	0.50	-
255	519615.68	1325947.21	Аналитический	0.50	-
256	519614.33	1325928.19	Аналитический	0.50	-
257	519718.10	1325865.98	Аналитический	0.50	-
258	519806.44	1325813.35	Аналитический	0.50	-
259	519909.15	1325750.73	Аналитический	0.50	-
260	520005.87	1325692.46	Аналитический	0.50	-
261	520124.79	1325622.90	Аналитический	0.50	-
262	520240.24	1325554.99	Аналитический	0.50	-
263	520320.22	1325508.27	Аналитический	0.50	-
264	520381.30	1325472.80	Аналитический	0.30	-
265	520585.02	1325353.12	Аналитический	0.30	-
266	520682.22	1325295.15	Аналитический	0.30	-

1	2	3	4	5	6
267	520790.18	1325232.76	Аналитический	0.30	-
268	520900.59	1325169.23	Аналитический	0.30	-
269	521018.81	1325101.47	Аналитический	0.30	-
270	521069.57	1325071.84	Аналитический	0.30	-
271	521128.41	1325038.07	Аналитический	0.30	-
272	521219.65	1324985.87	Аналитический	0.30	-
273	521390.83	1324887.85	Аналитический	0.30	-
274	521461.90	1324847.00	Аналитический	0.30	-
275	521529.85	1324807.68	Аналитический	0.30	-
276	521552.03	1324792.47	Аналитический	0.30	-
277	521556.38	1324785.82	Аналитический	0.30	-
278	521556.63	1324771.78	Аналитический	0.30	-
279	521546.45	1324755.79	Аналитический	0.30	-
280	521445.80	1324660.91	Аналитический	0.30	-
281	521412.90	1324625.94	Аналитический	0.30	-
282	520956.32	1324225.76	Картометрический	5.00	-
283	520633.46	1323940.94	Картометрический	5.00	-
284	520568.20	1323882.17	Аналитический	0.30	-
285	520471.93	1323795.27	Аналитический	0.30	-
286	520406.42	1323737.11	Аналитический	0.30	-
287	520202.53	1323567.77	Аналитический	0.30	-
288	520045.90	1323438.61	Аналитический	0.30	-
289	519934.37	1323344.30	Аналитический	0.30	-
290	519837.18	1323263.59	Аналитический	0.30	-
291	519606.52	1323070.77	Аналитический	0.30	-
292	519539.95	1323013.49	Аналитический	0.30	-
293	519438.26	1322925.03	Аналитический	0.30	-
294	519378.85	1322872.99	Аналитический	0.30	-
295	519405.60	1322867.82	Аналитический	0.30	-
296	519451.45	1322908.02	Аналитический	0.30	-
297	519527.56	1322972.15	Аналитический	0.30	-
298	519556.49	1322996.52	Аналитический	0.30	-
299	519623.16	1323053.34	Аналитический	0.30	-
300	519718.38	1323133.48	Аналитический	0.30	-
301	519854.18	1323247.77	Аналитический	0.30	-
302	520060.00	1323418.32	Аналитический	0.30	-
303	520220.08	1323551.83	Аналитический	0.30	-
304	520421.18	1323723.33	Аналитический	0.30	-
305	520487.91	1323781.68	Аналитический	0.30	-
306	520584.41	1323867.62	Аналитический	0.30	-
307	520970.60	1324209.46	Аналитический	0.30	-
308	521464.40	1324637.26	Аналитический	0.20	-
309	521590.42	1324749.79	Аналитический	0.30	-
310	521598.83	1324754.74	Аналитический	0.30	-
311	521607.32	1324755.07	Аналитический	0.50	-
312	521618.10	1324750.98	Аналитический	0.50	-
313	521625.12	1324757.35	Аналитический	0.50	-
314	521632.14	1324763.72	Аналитический	0.50	-

1	2	3	4	5	6
315	521629.77	1324775.90	Аналитический	0.50	-
316	521626.39	1324779.08	Аналитический	0.50	-
317	521614.34	1324790.42	Аналитический	0.50	-
223	521858.32	1325012.41	Аналитический	0.50	-
318	520916.50	1328606.88	Аналитический	0.50	-
319	520570.72	1328987.93	Аналитический	0.50	-
320	520550.98	1329009.68	Аналитический	0.50	-
321	520351.46	1329231.77	Аналитический	0.50	-
322	520189.25	1329401.46	Аналитический	0.50	-
323	519982.74	1329625.51	Аналитический	0.50	-
324	519829.03	1329788.29	Аналитический	0.50	-
325	519618.02	1330013.18	Аналитический	0.50	-
326	519439.76	1330202.58	Аналитический	0.50	-
327	519339.66	1330307.88	Аналитический	0.50	-
328	519266.54	1330381.00	Аналитический	0.50	-
329	519159.19	1330479.72	Аналитический	0.50	-
330	518978.86	1330643.12	Аналитический	0.50	-
331	518765.56	1330837.17	Аналитический	0.50	-
332	518645.64	1330946.92	Аналитический	0.50	-
333	518516.18	1331064.70	Аналитический	0.50	-
334	518500.05	1331079.81	Аналитический	0.50	-
335	518501.77	1331081.72	Аналитический	0.50	-
336	518496.49	1331086.84	Аналитический	0.50	-
337	518494.43	1331084.67	Аналитический	0.50	-
338	518475.61	1331103.96	Аналитический	0.50	-
339	518476.61	1331090.39	Аналитический	0.50	-
340	518476.63	1331081.48	Аналитический	0.50	-
341	518485.06	1331072.47	Аналитический	0.50	-
342	518483.10	1331070.47	Аналитический	0.50	-
343	518488.65	1331065.01	Аналитический	0.50	-
344	518490.37	1331066.60	Аналитический	0.50	-
345	518505.61	1331049.93	Аналитический	0.50	-
346	518643.81	1330926.65	Аналитический	0.50	-
347	518753.11	1330825.42	Аналитический	0.50	-
348	518893.09	1330699.84	Аналитический	0.50	-
349	518979.79	1330623.13	Аналитический	0.50	-
350	519136.77	1330482.36	Аналитический	0.50	-
351	519253.90	1330367.42	Аналитический	0.50	-
352	519329.57	1330294.02	Аналитический	0.50	-
353	519438.48	1330180.26	Аналитический	0.50	-
354	519534.59	1330079.22	Аналитический	0.50	-
355	519535.70	1330075.45	Аналитический	0.50	-
356	519528.85	1330069.27	Аналитический	0.50	-
357	519535.86	1330061.90	Аналитический	0.50	-
358	519544.37	1330067.65	Аналитический	0.50	-
359	519549.12	1330065.32	Аналитический	0.50	-
360	519595.85	1330015.60	Аналитический	0.50	-

1	2	3	4	5	6
361	519817.83	1329777.57	Аналитический	0.50	-
362	519979.37	1329601.23	Аналитический	0.50	-
363	520180.22	1329390.22	Аналитический	0.50	-
364	520336.26	1329221.61	Аналитический	0.50	-
365	520335.74	1329218.96	Аналитический	0.50	-
366	520330.67	1329214.71	Аналитический	0.50	-
367	520338.17	1329206.91	Аналитический	0.50	-
368	520345.13	1329210.86	Аналитический	0.50	-
369	520350.50	1329209.90	Аналитический	0.50	-
370	520411.79	1329142.74	Аналитический	0.50	-
371	520490.99	1329051.19	Аналитический	0.50	-
372	520535.00	1329002.44	Аналитический	0.50	-
373	520630.85	1328897.89	Аналитический	0.50	-
374	520698.40	1328820.43	Аналитический	0.50	-
375	520764.79	1328748.02	Аналитический	0.50	-
376	520873.30	1328629.73	Аналитический	0.50	-
377	520872.24	1328626.34	Аналитический	0.50	-
378	520879.78	1328618.03	Аналитический	0.50	-
379	520883.81	1328619.04	Аналитический	0.50	-
380	520900.94	1328599.94	Аналитический	0.50	-
318	520916.50	1328606.88	Аналитический	0.50	-

3. Сведения о характерных точках части (частей) границы объекта

Обозначение характерных точек части границы	Координаты, м		Метод определения координат характерной точки	Средняя квадратическая погрешность положения характерной точки (Mt), м	Описание обозначения точки на местности (при наличии)
	X	Y			
1	2	3	4	5	6
Часть №					
-	-	-	-	-	-


Раздел 3

Сведения о местоположении измененных (уточненных) границ объекта							
1. Система координат: -							
2. Сведения о характерных точках границ объекта							
Обозначение характерных точек границ	Существующие координаты, м		Измененные (уточненные) координаты, м		Метод определения координат характерной точки	Средняя квадратическая погрешность положения характерной точки (Mt), м	Описание обозначения точки на местности (при наличии)
	X	Y	X	Y			
1	2	3	4	5	6	7	8
-	-	-	-	-	-	-	-
3. Сведения о характерных точках части (частей) границы объекта							
Часть №							
-	-	-	-	-	-	-	-

Раздел 4

План границ объекта

Схема расположения листов плана границ объекта.

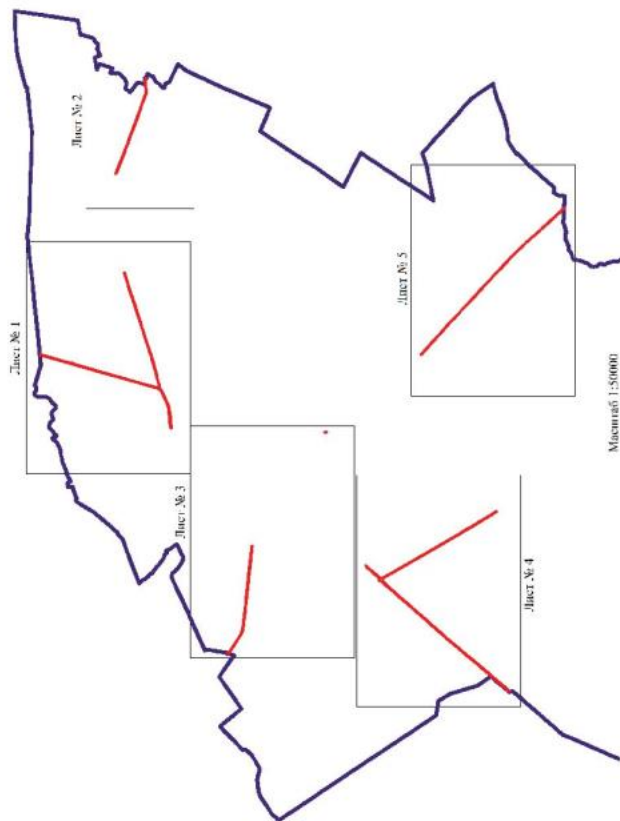

Исключены условные знаки и обозначения:

- границы территориальной зоны
- границы муниципального образования
- область и номер листа плана границ объекта


Руководитель ФУВУ «Территориально-проектный центр»

Подпись: И. В. Шмидт Ю. В. Шмидт Дата « 10 » марта 2022 г.

Место для отвода центра бурового скважины (наименование и описание местоположения границ объекта).

План границ объекта

Лист № 2

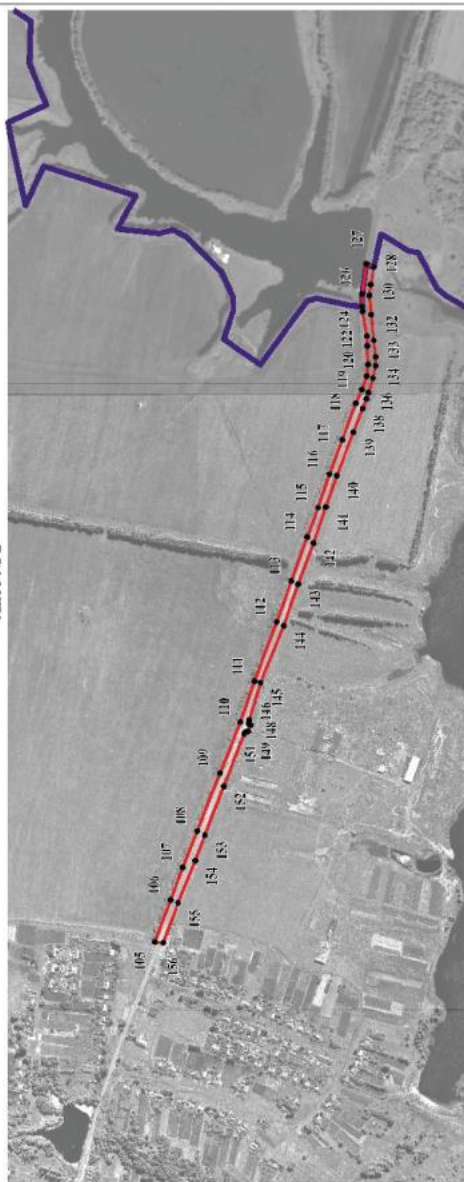

Используемые условные знаки и обозначения:



Масштаб 1:10000

Руководитель БУ ВО «Нормативно-проектный центр»

Подпись Ю.В. Шалагилина Дата « 10 » марта 2022 г.


Место для отписки деловой переписки (при наличии) лица, составившего описание местоположения границ объекта



Или граница объекта

Лист № 3



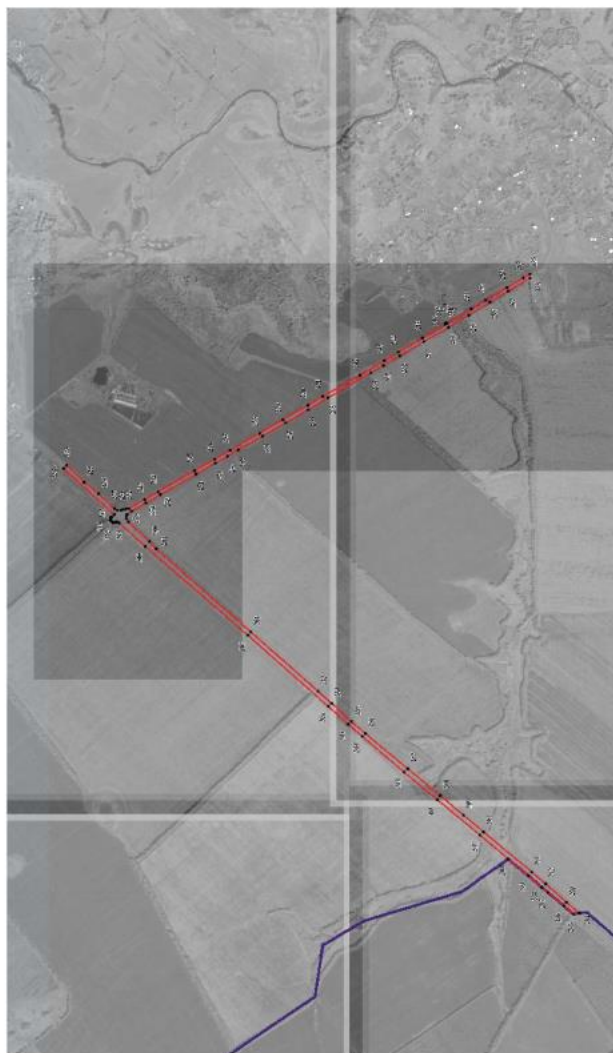

Историческая область и ее границы

Граница территории ист. области

Граница территории ист. области

Граница территории ист. области

№123


Руководитель: Ю.В. Шалашов, главный инженер

Получено: 10.08.2022 г. Дата: 10.08.2022 г.

Место: 10.08.2022 г. (при наличии) (при наличии) (при наличии) (при наличии)

Підлягає гранич. об'єкта

Инв. № 5

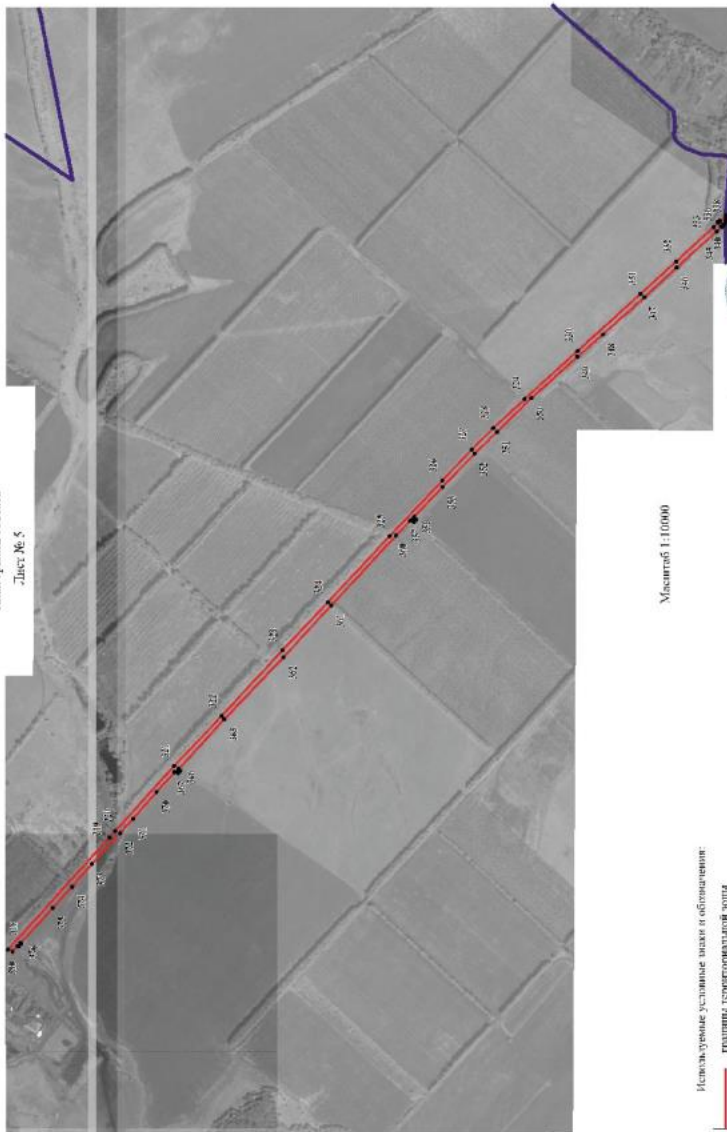

Magnitudes 1:10000

Исследования выполнены в рамках гранта РФФИ № 09-01-00001-А.

- | | |
|---------------------------------------|----|
| границы территориальной зоны | — |
| границы муниципального района | == |
| границы муниципального образования | == |
| границы субъекта Российской Федерации | == |
| границы Российской Федерации | == |

Генеральный директор ООО «Нормативно-проектный центр»

43111011

Fig. 10. A) The distribution of the number of the first and the second maximum of the χ^2 distribution in the case of the χ^2 distribution with 100 degrees of freedom. B) The distribution of the number of the first and the second maximum of the χ^2 distribution in the case of the χ^2 distribution with 1000 degrees of freedom.

ОПИСАНИЕ МЕСТОПОЛОЖЕНИЯ ГРАНИЦ

Зона сельскохозяйственного производства за границами населенных пунктов – СХ2

(наименование объекта, местоположение границ которого описано
(далее - объект)

Раздел 1

Сведения об объекте		
№ п/п	Характеристики объекта	Описание характеристик
1	2	3
1	Местоположение объекта	Воронежская область, Новоусманский муниципальный район, Орловское сельское поселение
2	Площадь объекта $\pm$ величина погрешности определения площади ($P \pm \Delta P$)	-
3	Иные характеристики объекта	-

Сведения о местоположении границ объекта					
1. Система координат: МСК - 36, зона 1					
2. Сведения о характерных точках границ объекта					
Обозначение характерных точек границ	Координаты, м		Метод определения координат характерной точки	Средняя квадратическая погрешность положения характерной точки (Mt), м	Описание обозначения точки на местности (при наличии)
	X	Y			
1	2	3	4	5	6
1	525781.61	1331647.23	Картометрический	1.00	-
2	525722.86	1331769.06	Картометрический	1.00	-
3	525643.12	1331747.43	Картометрический	1.00	-
4	525675.26	1331618.38	Картометрический	1.00	-
1	525781.61	1331647.23	Картометрический	1.00	-
5	521759.87	1325334.03	Аналитический	0.30	-
6	521749.80	1325405.35	Аналитический	0.30	-
7	521799.40	1325437.37	Аналитический	0.30	-
8	521653.77	1325602.38	Аналитический	0.30	-
9	521549.27	1325507.50	Аналитический	0.30	-
10	521368.20	1325338.47	Аналитический	0.30	-
11	521462.42	1325206.76	Аналитический	0.30	-
5	521759.87	1325334.03	Аналитический	0.30	-
3. Сведения о характерных точках части (частей) границы объекта					
Обозначение характерных точек части границы	Координаты, м		Метод определения координат характерной точки	Средняя квадратическая погрешность положения характерной точки (Mt), м	Описание обозначения точки на местности (при наличии)
	X	Y			
1	2	3	4	5	6
Часть №					
-	-	-	-	-	-


Раздел 3

Сведения о местоположении измененных (уточненных) границ объекта							
1. Система координат: -							
2. Сведения о характерных точках границ объекта							
Обозначение характерных точек границ	Существующие координаты, м		Измененные (уточненные) координаты, м		Метод определения координат характерной точки	Средняя квадратическая погрешность положения характерной точки (Mt), м	Описание обозначения точки на местности (при наличии)
	X	Y	X	Y			
1	2	3	4	5	6	7	8
-	-	-	-	-	-	-	-
3. Сведения о характерных точках части (частей) границы объекта							
Часть №							
-	-	-	-	-	-	-	-

Раздел 4

План границ объекта

Схема расположения листов плана границ объекта

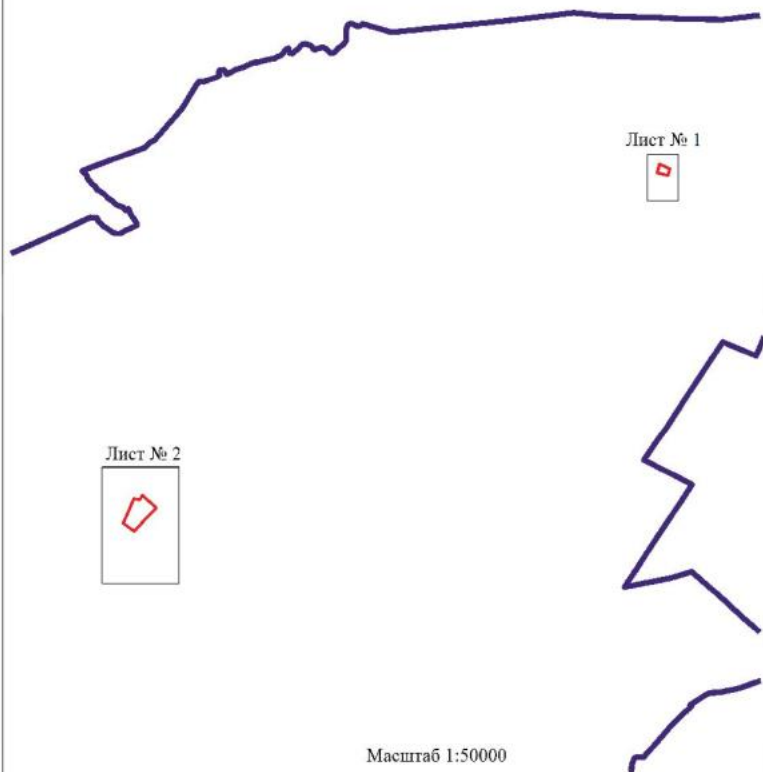

Масштаб 1:50000

Используемые условные знаки и обозначения:

	границы территориальной зоны
	границы муниципального образования
	область и номер листа плана границ объекта

Руководитель БУВО «Нормативно-проектный центр»

Подпись  Ю.В.Шалыгина Дата « 10 » марта 2022 г.

Место для оттиска печати (при наличии) лица, составившего описание местоположения границ объекта

План границ объекта

Лист № 1



Масштаб 1:2000

Используемые условные знаки и обозначения:



границы территориальной зоны

характерная точка границ территориальной зоны

Руководитель БУВО «Нормативно-проектный центр»

Подпись Ю.В.Шалыгина Ю.В.Шалыгина Дата « 10 » марта 2022г.

Место для оттиска печати (при наличии) лица, составившего описание местоположения границ объекта

План границ объекта

Лист № 2



Масштаб 1:5000

Используемые условные знаки и обозначения:



границы территориальной зоны



характерная точка границ территориальной зоны

Руководитель БУВО «Нормативно-проектный центр»

Подпись Ю.В.Шалыгина Ю.В.Шалыгина Дата « 10 » марта 2022г.

Место для оттиска печати (при наличии) лица, составившего описание местоположения границ объекта

ОПИСАНИЕ МЕСТОПОЛОЖЕНИЯ ГРАНИЦ

Зона садоводства и огородничества за границами населенных пунктов – СО1

(наименование объекта, местоположение границ которого описано
(далее - объект)

Раздел 1

Сведения об объекте		
№ п/п	Характеристики объекта	Описание характеристик
1	2	3
1	Местоположение объекта	Воронежская область, Новоусманский муниципальный район, Орловское сельское поселение
2	Площадь объекта $\pm$ величина погрешности определения площади ($P \pm \Delta P$)	-
3	Иные характеристики объекта	-

Сведения о местоположении границ объекта					
1. Система координат: МСК - 36, зона 1					
2. Сведения о характерных точках границ объекта					
Обозначение характерных точек границ	Координаты, м		Метод определения координат характерной точки	Средняя квадратическая погрешность положения характерной точки (Mt), м	Описание обозначения точки на местности (при наличии)
	X	Y			
1	2	3	4	5	6
1	524476.48	1328036.80	Аналитический	0.30	-
2	524479.25	1328086.84	Аналитический	0.30	-
3	524517.95	1328200.06	Аналитический	0.30	-
4	524540.59	1328551.09	Картометрический	5.00	-
5	524369.85	1328534.20	Аналитический	0.10	-
6	524053.07	1328584.38	Аналитический	0.10	-
7	523606.39	1328655.97	Аналитический	0.10	-
8	523666.19	1328581.76	Картометрический	5.00	-
9	523698.08	1328531.13	Картометрический	5.00	-
10	523733.41	1328496.14	Картометрический	5.00	-
11	523884.38	1328390.85	Картометрический	5.00	-
12	523868.63	1328229.21	Картометрический	5.00	-
13	523950.82	1328217.59	Аналитический	0.30	-
14	523935.77	1328069.81	Аналитический	0.30	-
15	524450.79	1327999.06	Аналитический	0.30	-
1	524476.48	1328036.80	Аналитический	0.30	-
3. Сведения о характерных точках части (частей) границы объекта					
Обозначение характерных точек части границы	Координаты, м		Метод определения координат характерной точки	Средняя квадратическая погрешность положения характерной точки (Mt), м	Описание обозначения точки на местности (при наличии)
	X	Y			
1	2	3	4	5	6
Часть №					
-	-	-	-	-	-

Раздел 3

Сведения о местоположении измененных (уточненных) границ объекта							
1. Система координат: -							
2. Сведения о характерных точках границ объекта							
Обозначение характерных точек границ	Существующие координаты, м		Измененные (уточненные) координаты, м		Метод определения координат характерной точки	Средняя квадратическая погрешность положения характерной точки (Mt), м	Описание обозначения точки на местности (при наличии)
	X	Y	X	Y			
1	2	3	4	5	6	7	8
-	-	-	-	-	-	-	-
3. Сведения о характерных точках части (частей) границы объекта							
Часть №							
-	-	-	-	-	-	-	-

План границ объекта



Масштаб 1:5000

Используемые условные знаки и обозначения:



границы территориальной зоны

• 1 характерная точка границ территориальной зоны

Руководитель БУВО «Нормативно-проектный центр»

Подпись Ю.В.Шалыгина Дата « 10 » марта 2022г.

Место для оттиска печати (при наличии) лица, составившего описание местоположения границ объекта