



ДЕПАРТАМЕНТ  
АРХИТЕКТУРЫ И ГРАДОСТРОИТЕЛЬСТВА  
ВОРОНЕЖСКОЙ ОБЛАСТИ

ПРИКАЗ


22.07.2022

45-01-04/775  
№

г. Воронеж

**О внесении изменений в правила землепользования и застройки  
Норово-Ротаевского сельского поселения Нижнедевицкого  
муниципального района Воронежской области**

В соответствии с Градостроительным кодексом Российской Федерации, Федеральным законом от 06.10.2003 № 131-ФЗ «Об общих принципах организации местного самоуправления в Российской Федерации», законами Воронежской области от 07.07.2006 № 61-ОЗ «О регулировании градостроительной деятельности в Воронежской области», от 20.12.2018 № 173-ОЗ «О перераспределении полномочий по утверждению правил землепользования и застройки между органами местного самоуправления поселений Воронежской области, городского округа город Нововоронеж, Борисоглебского городского округа и исполнительными органами государственной власти Воронежской области», постановлением правительства Воронежской области от 31.12.2014 № 1240 «Об утверждении Положения о департаменте архитектуры и градостроительства Воронежской области», на основании приказа департамента архитектуры и градостроительства Воронежской области от 04.10.2021 № 45-01-04/1088 «О подготовке проектов о внесении изменений в правила землепользования и

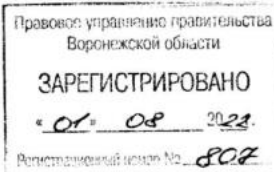

застройки поселений Аннинского, Бобровского, Богучарского, Бутурлиновского, Грибановского, Калачеевского, Кантемировского, Лискинского, Нижнедевицкого, Новоусманского, Новохопёрского, Острогожского, Панинского, Петропавловского, Поворинского, Подгоренского, Рамонского, Репьёвского, Россошанского, Терновского, Эртильского, Верхнемамонского, Верхнехавского, Каменского, Павловского, Хохольского муниципальных районов Воронежской области», с учетом заключения о результатах публичных слушаний от 11.03.2022

п р и к а з ы в а ю:

1. Внести в правила землепользования и застройки Норово-Ротаевского сельского поселения Нижнедевицкого муниципального района Воронежской области, утвержденные приказом департамента архитектуры и градостроительства Воронежской области от 17.09.2021 № 45-01-04/1039 «Об утверждении правил землепользования и застройки Норово-Ротаевского сельского поселения Нижнедевицкого муниципального района Воронежской области» (далее – Правила) следующие изменения:

1.1. В подпункте 1 пункта 17 части II карту градостроительного зонирования территории Норово-Ротаевского сельского поселения Нижнедевицкого муниципального района Воронежской области изложить в редакции согласно приложению № 1 к настоящему приказу.

1.2. В подпункте 2 пункта 17 части II карту градостроительного зонирования с отображением зон с особыми условиями использования территории Норово-Ротаевского сельского поселения Нижнедевицкого муниципального района Воронежской области изложить в редакции согласно приложению № 2 к настоящему приказу.

1.3. В пункте 21 части III:

1.3.1. В подпункте 1:

1.3.1.1. Строки 1 – 3 таблицы изложить в следующей редакции:

«

|   |     |   |     |      |     |          |           |
|---|-----|---|-----|------|-----|----------|-----------|
| 1 | 2.1 | Для индивидуального жилищного строительства | 400 | 5000 | 50% | 3 этажа* | 3 метра** |
|---|-----|---|-----|------|-----|----------|-----------|

|   |     |   |     |      |     |          |  |
|---|-----|---|-----|------|-----|----------|--|
| 2 | 2.3 | Блокированная жилая застройка   | 80  | 3000 | 50% | 3 этажа* | 3 метра**;<br>0 метров – при примыкании к соседним зданиям |
| 3 | 2.2 | Для ведения личного подсобного хозяйства (приусадебный земельный участок) | 300 | 5000 | 30% | 3 этажа* | 3 метра**  |

».

1.3.1.2. Дополнить таблицу после строки 5 строкой 5<sup>1</sup> следующего содержания:

«

|                |       |   |  |  |  |  |                          |
|----------------|-------|---|--|--|--|--|--------------------------|
| 5 <sup>1</sup> | 2.7.2 | Размещение гаражей для собственных нужд |  |  |  |  | не подлежат установлению |
|----------------|-------|---|--|--|--|--|--------------------------|

».

1.3.1.3. После таблицы дополнить абзацами следующего содержания:

«\* для вспомогательных видов – 1 этаж;

\*\* от вспомогательных видов – 1 метр.

Не допускается размещать со стороны улицы вспомогательные строения, за исключением гаражей. Допускается блокировка хозяйственных построек на смежных земельных участках по взаимному согласию домовладельцев с учетом требований пожарной безопасности.»

1.3.2. В подпункте 1 и далее по тексту слова «, устанавливаемые в соответствии с законодательством Российской Федерации, определяются пунктом» заменить словами «в зонах с особыми условиями использования территории устанавливаются в соответствии с законодательством Российской Федерации. Перечень зон с особыми условиями использования территории и основания установления ограничений приведены в пункте».

1.3.3. В подпункте 2:

1.3.3.1. Строку 28 таблицы изложить в следующей редакции:

«

|    |     |   |     |      |     |          |           |
|----|-----|---|-----|------|-----|----------|-----------|
| 28 | 2.1 | Для индивидуального жилищного строительства | 300 | 1000 | 50% | 3 этажа* | 3 метра** |
|----|-----|---|-----|------|-----|----------|-----------|

».

1.3.3.2. Строку 30 таблицы изложить в следующей редакции:

«

|    |     |                               |    |      |     |          |                              |
|----|-----|-------------------------------|----|------|-----|----------|------------------------------|
| 30 | 2.3 | Блокированная жилая застройка | 80 | 3000 | 50% | 3 этажа* | 3 метра**;<br>0 метров – при |
|----|-----|-------------------------------|----|------|-----|----------|------------------------------|



| № п/п | Вид зоны  | Основания установления ограничений использования земельных участков и объектов капитального строительства   |
|-------|---|---|
| 1     | Охранная зона объектов электроэнергетики (объектов электросетевого хозяйства и объектов по производству электрической энергии)                          | <p>Постановление Правительства Российской Федерации от 24.02.2009 № 160 «О порядке установления охранных зон объектов электросетевого хозяйства и особых условий использования земельных участков, расположенных в границах таких зон»</p> <p>Постановление Правительства Российской Федерации от 18.11.2013 № 1033 «О порядке установления охранных зон объектов по производству электрической энергии и особых условий использования земельных участков, расположенных в границах таких зон»</p>  |
| 2     | Охранная зона линий и сооружений связи  | Постановление Правительства Российской Федерации от 09.06.1995 № 578 «Об утверждении Правил охраны линий и сооружений связи Российской Федерации»   |
| 3     | Охранная зона трубопроводов (газопроводов, нефтепроводов и нефтепродуктопроводов, аммиакопроводов)  | <p>Федеральный закон от 31.03.1999 № 69-ФЗ «О газоснабжении в Российской Федерации»</p> <p>Постановление Правительства Российской Федерации от 20.11.2000 № 878 «Об утверждении Правил охраны газораспределительных сетей»</p> <p>Постановление Правительства Российской Федерации от 08.09.2017 № 1083 «Об утверждении Правил охраны магистральных газопроводов и о внесении изменений в Положение о представлении в федеральный орган исполнительной власти (его территориальные органы), уполномоченный Правительством Российской Федерации на осуществление государственного кадастрового учета, государственной регистрации прав, ведение Единого государственного реестра недвижимости и предоставление сведений, содержащихся в Едином государственном реестре недвижимости, федеральными органами исполнительной власти, органами государственной власти субъектов Российской Федерации и органами местного самоуправления дополнительных сведений, воспроизводимых на публичных кадастровых картах»</p> <p>«Правила охраны магистральных трубопроводов», утвержденные Минтопэнерго России 29.04.1992, постановлением Госгортехнадзора России от 22.04.1992 № 9</p> <p>Постановление Госгортехнадзора России от 23.11.1994 № 61 «О распространении «Правил охраны магистральных трубопроводов» на магистральные аммиакопроводы»</p> |
| 4     | Охранная зона особо охраняемой природной территории (государственного природного заповедника, национального парка, природного парка, памятника природы) | <p>Земельный кодекс Российской Федерации</p> <p>Федеральный закон от 14.03.1995 № 33-ФЗ «Об особо охраняемых природных территориях»</p> <p>Постановление правительства Воронежской области 08.11.2019 № 1086 «О создании охранных зон отдельных особо охраняемых природных территорий областного</p>  |

|    |   | значения»  |
|----|---|--|
| 5  | Водоохранная зона   | Водный кодекс Российской Федерации   |
| 6  | Прибрежная защитная полоса  | Водный кодекс Российской Федерации   |
| 7  | Зоны санитарной охраны источников питьевого и хозяйственно-бытового водоснабжения, а также устанавливаемые в случаях, предусмотренных Водным кодексом Российской Федерации, в отношении подземных водных объектов зоны специальной охраны | Водный кодекс Российской Федерации<br><br>СанПиН 2.1.4.1110-02 «Зоны санитарной охраны источников водоснабжения и водопроводов питьевого назначения»   |
| 8  | Зоны затопления и подтопления   | Водный кодекс Российской Федерации   |
| 9  | Санитарно-защитная зона   | Постановление Правительства Российской Федерации от 03.03.2018 № 222 «Об утверждении Правил установления санитарно-защитных зон и использования земельных участков, расположенных в границах санитарно-защитных зон» |
| 10 | Охранная зона пунктов государственной геодезической сети, государственной нивелирной сети и государственной гравиметрической сети   | Постановление Правительства Российской Федерации от 21.08.2019 № 1080 «Об охранных зонах пунктов государственной геодезической сети, государственной нивелирной сети и государственной гравиметрической сети»        |

».

1.5. В приложении № 1 к Правилам:

1.5.1. Описание местоположения границ зоны застройки индивидуальными жилыми домами села Глазово – Ж1/1 изложить в редакции согласно приложению № 3 к настоящему приказу.

1.5.2. Описание местоположения границ общественно-деловой зоны села Глазово – ОД/1 изложить в редакции согласно приложению № 4 к настоящему приказу.

1.5.3. Описание местоположения границ зоны сельскохозяйственного использования в границах населенного пункта села Глазово – СХ1/1 изложить в редакции согласно приложению № 5 к настоящему приказу.

1.5.4. Описание местоположения границ зоны сельскохозяйственного производства села Глазово – СХ2/1 изложить в редакции согласно приложению № 6 к настоящему приказу.

1.6. В приложении № 2 к Правилам:

1.6.1. Описание местоположения границ зоны застройки индивидуальными жилыми домами посёлка Петровка – Ж1/2 изложить в редакции согласно приложению № 7 к настоящему приказу.

1.6.2. Описание местоположения границ зоны сельскохозяйственного использования в границах населенного пункта посёлка Петровка – СХ1/2 изложить в редакции согласно приложению № 8 к настоящему приказу.

2. Контроль исполнения настоящего приказа возложить на заместителя руководителя департамента архитектуры и градостроительства Воронежской области – начальника отдела территориального планирования Беляеву С.М.

Руководитель департамента  
архитектуры и градостроительства  
Воронежской области



А.А. Еренков




**ПРАВИЛА ЗЕМЛЕПОЛЬЗОВАНИЯ И ЗАСТРОЙКИ**  
Карта градостроительного зонирования территории Норово-Роговского сельского поселения  
Нижегородского муниципального района Воронежской области

**УСЛОВНЫЕ ОБОЗНАЧЕНИЯ**

- Территориальные границы**
- Граница сельского поселения
  - Граница населенного пункта
  - Территория для ведения градостроительных работ не устанавливается.
  - Зоны, подпадающие под действие нормативных актов в области землепользования и застройки территории
  - Зоны, подпадающие под действие нормативных актов в области землепользования и застройки территории
  - Зоны, подпадающие под действие нормативных актов в области землепользования и застройки территории


- Территориальные зоны**
- Ж1/1 Зона застройки индивидуальными жилыми домами села Глазово
  - Ж1/2 Зона застройки индивидуальными жилыми домами посёлка Петровка
  - ОД1/1 Общественно-деловая зона села Глазово
  - СХ1/1 Зона сельскохозяйственного использования в границах населенного пункта села Глазово
  - СХ1/2 Зона сельскохозяйственного использования в границах населенного пункта посёлка Петровка
  - СХ2/1 Зона сельскохозяйственного использования в границах населенного пункта села Глазово
  - СХ2/2 Зона сельскохозяйственного использования в границах населенного пункта посёлка Петровка
  - ИТ1/1 Зона размещения объектов в транспортной инфраструктуре села Глазово
  - ИТ1/2 Зона размещения объектов в транспортной инфраструктуре посёлка Петровка
  - ИТ1 Зона размещения объектов в транспортной инфраструктуре за границами населенного пункта
  - П1/1 Производственная зона села Глазово
  - П1 Производственная зона за границами населенного пункта
  - Р1/1 Зона рекреационного назначения - объекты озера села Глазово
  - ЧП1/2 Зона ритуальных объектов посёлка Петровка
- Объекты транспортной инфраструктуры**
- Улицы-дорожки отъезда от населенного пункта

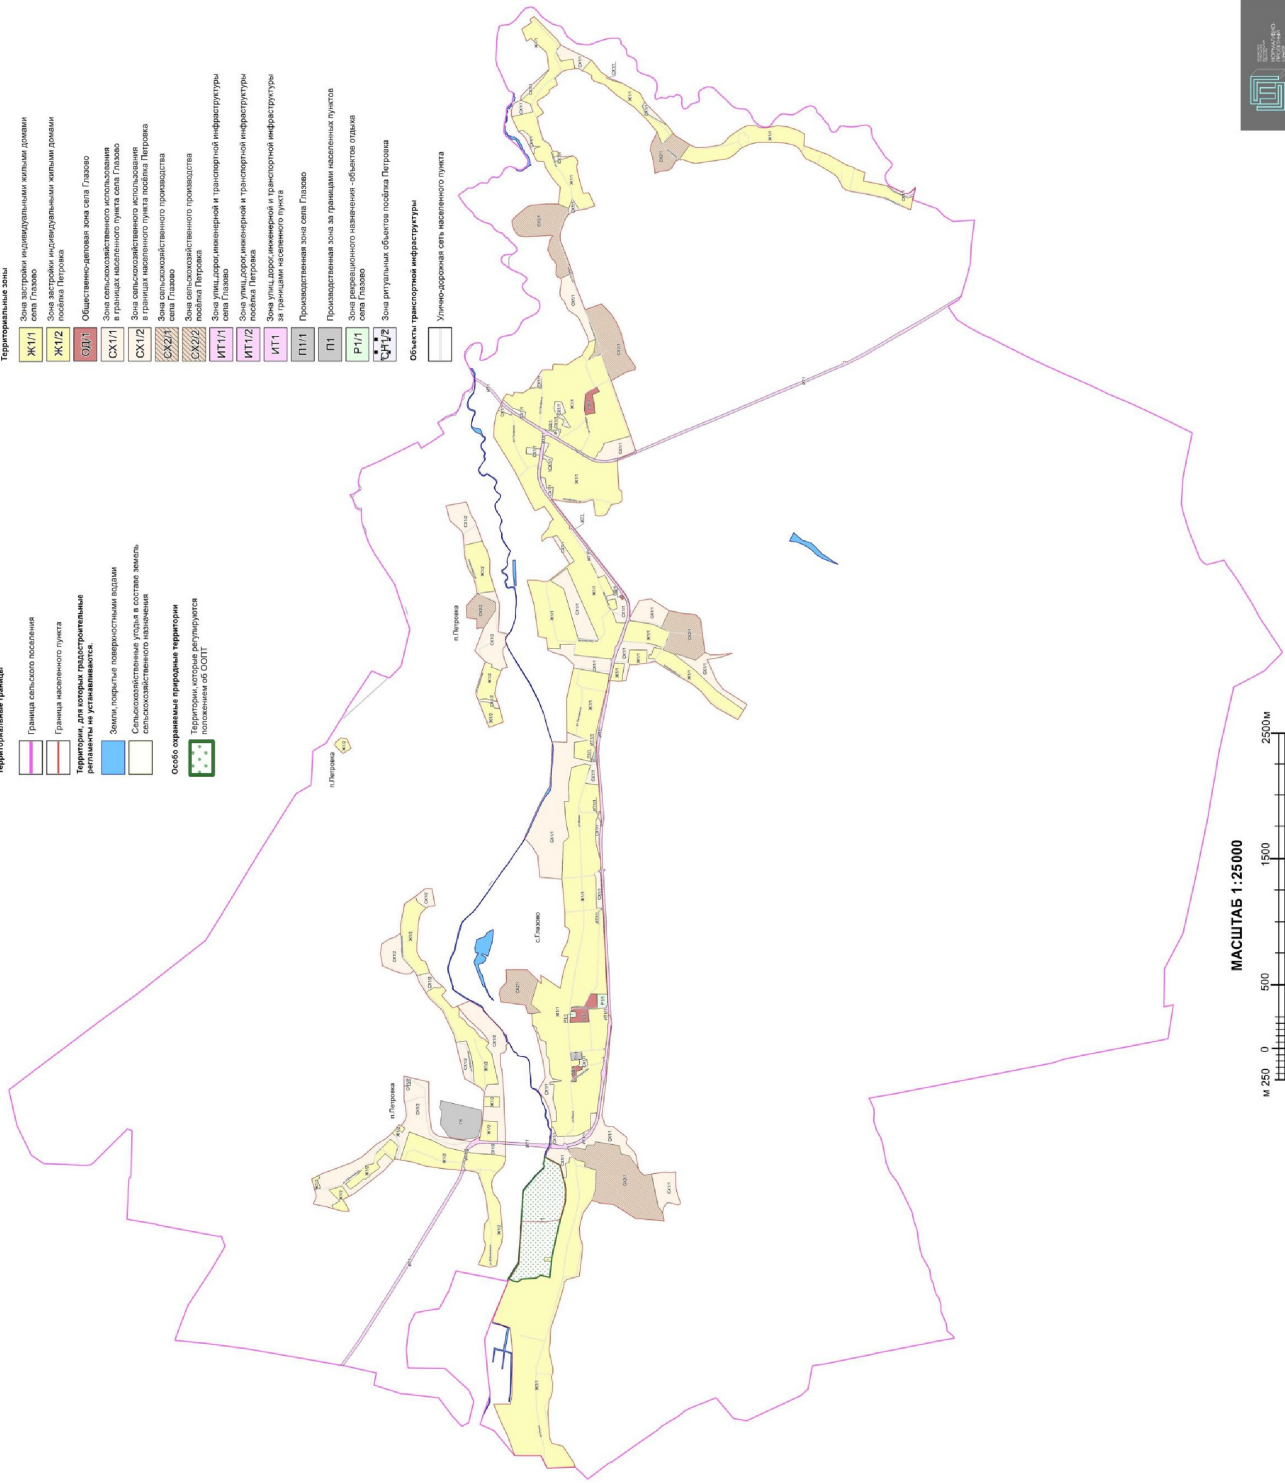



### ПРАВИЛА ЗЕМЛЕПОЛЬЗОВАНИЯ И ЗАСТРОЙКИ

Карта градостроительного зонирования с отображением зон с особыми условиями использования территории  
Норово-Ротаевского сельского поселения Нижнедевичьего муниципального района Воронежской области

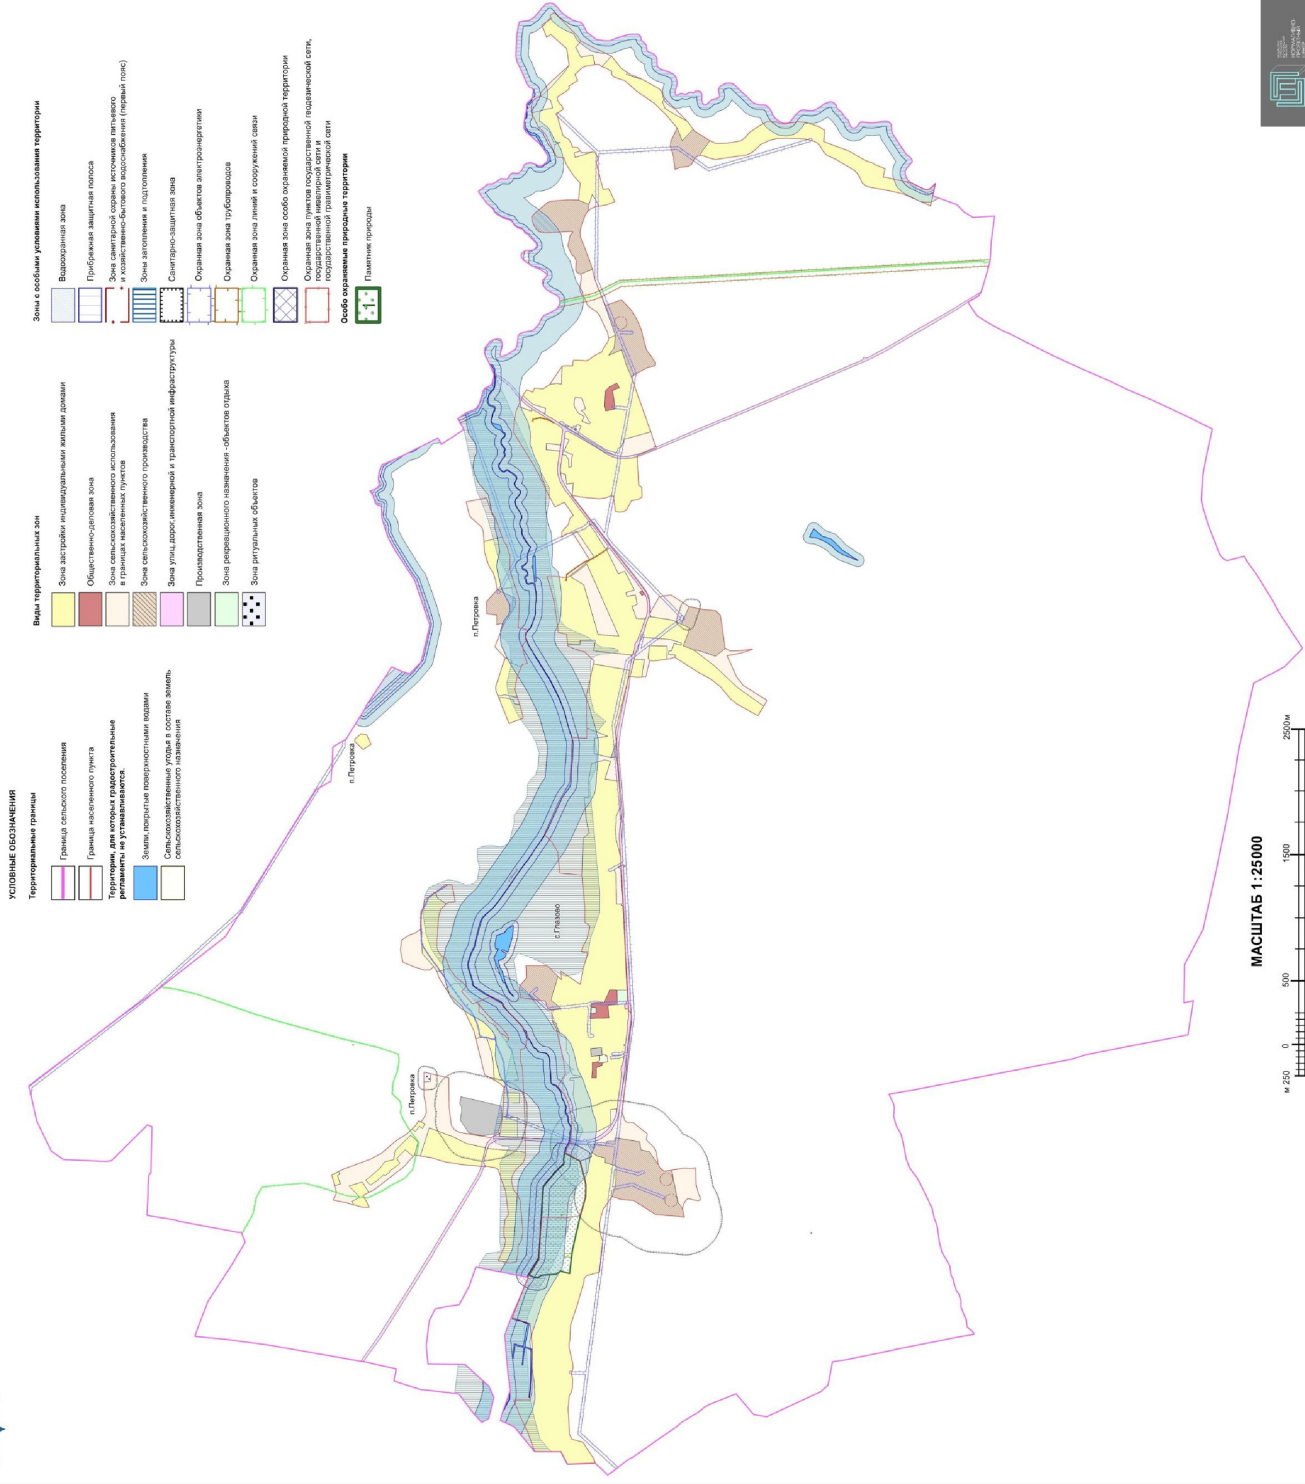

«ОПИСАНИЕ МЕСТОПОЛОЖЕНИЯ ГРАНИЦ

Зона застройки индивидуальными жилыми домами села Глазово – Ж1/1

(наименование объекта, местоположение границ которого описано  
(далее - объект)

Раздел 1

| Сведения об объекте |  |  |
|---------------------|--|--|
| № п/п               | Характеристики объекта   | Описание характеристик   |
| 1                   | 2  | 3  |
| 1                   | Местоположение объекта   | Воронежская область, Нижнедевицкий муниципальный район, Норово-Ротаевское сельское поселение, село Глазово |
| 2                   | Площадь объекта $\pm$<br>величина погрешности определения площади ( $P \pm \text{Дельта } P$ ) | -  |
| 3                   | Иные характеристики объекта  | -  |

| Сведения о местоположении границ объекта        |               |            |   |   |   |
|---|---------------|------------|---|---|---|
| 1. Система координат: МСК - 36, зона 1          |               |            |   |   |   |
| 2. Сведения о характерных точках границ объекта |               |            |   |   |   |
| Обозначение<br>характерных<br>точек границ      | Координаты, м |            | Метод определения<br>координат<br>характерной точки | Средняя<br>квадратическая<br>погрешность<br>положения<br>характерной<br>точки (Мт), м | Описание<br>обозначения<br>точки на<br>местности<br>(при наличии) |
|   | X             | Y          |   |   |   |
| 1   | 2             | 3          | 4   | 5   | 6   |
| 1   | 495535.22     | 1246255.80 | Картометрический                                    | 5.00  | -   |
| 2   | 495520.30     | 1246384.35 | Картометрический                                    | 5.00  | -   |
| 3   | 495579.43     | 1246386.31 | Аналитический                                       | 0.10  | -   |
| 4   | 495578.43     | 1246415.67 | Аналитический                                       | 0.10  | -   |
| 5   | 495517.25     | 1246410.70 | Аналитический                                       | 0.10  | -   |
| 6   | 495514.37     | 1246435.30 | Аналитический                                       | 0.10  | -   |
| 7   | 495450.78     | 1246715.66 | Аналитический                                       | 0.10  | -   |
| 8   | 495423.21     | 1246811.37 | Картометрический                                    | 5.00  | -   |
| 9   | 495408.19     | 1246863.54 | Картометрический                                    | 5.00  | -   |
| 10  | 495407.01     | 1246957.64 | Картометрический                                    | 5.00  | -   |
| 11  | 495416.84     | 1247008.56 | Картометрический                                    | 5.00  | -   |
| 12  | 495418.99     | 1247016.40 | Картометрический                                    | 5.00  | -   |
| 13  | 495424.96     | 1247038.18 | Картометрический                                    | 5.00  | -   |
| 14  | 495426.87     | 1247045.22 | Картометрический                                    | 5.00  | -   |
| 15  | 495400.29     | 1247054.01 | Картометрический                                    | 5.00  | -   |
| 16  | 495409.52     | 1247160.98 | Картометрический                                    | 5.00  | -   |
| 17  | 495381.31     | 1247167.12 | Картометрический                                    | 5.00  | -   |
| 18  | 495378.51     | 1247206.60 | Картометрический                                    | 5.00  | -   |
| 19  | 495356.00     | 1247212.54 | Картометрический                                    | 5.00  | -   |
| 20  | 495319.67     | 1247188.68 | Картометрический                                    | 5.00  | -   |
| 21  | 495253.56     | 1247172.64 | Картометрический                                    | 5.00  | -   |
| 22  | 495257.30     | 1247136.88 | Картометрический                                    | 5.00  | -   |
| 23  | 495164.59     | 1247109.33 | Картометрический                                    | 5.00  | -   |
| 24  | 495169.51     | 1246955.44 | Картометрический                                    | 5.00  | -   |
| 25  | 495199.49     | 1246868.67 | Картометрический                                    | 5.00  | -   |
| 26  | 495220.07     | 1246835.74 | Картометрический                                    | 5.00  | -   |
| 27  | 495261.12     | 1246778.28 | Картометрический                                    | 5.00  | -   |
| 28  | 495268.83     | 1246765.89 | Картометрический                                    | 5.00  | -   |
| 29  | 495285.76     | 1246711.50 | Картометрический                                    | 5.00  | -   |
| 30  | 495298.13     | 1246651.18 | Картометрический                                    | 5.00  | -   |
| 31  | 495293.82     | 1246577.39 | Картометрический                                    | 5.00  | -   |
| 32  | 495272.71     | 1246509.93 | Картометрический                                    | 5.00  | -   |
| 33  | 495273.13     | 1246489.54 | Картометрический                                    | 5.00  | -   |
| 34  | 495283.79     | 1246396.14 | Картометрический                                    | 5.00  | -   |
| 35  | 495298.61     | 1246276.15 | Картометрический                                    | 5.00  | -   |

| 1  | 2         | 3          | 4                | 5    | 6 |
|----|-----------|------------|------------------|------|---|
| 36 | 495299.06 | 1246272.08 | Картометрический | 5.00 | - |
| 37 | 495299.71 | 1246266.22 | Картометрический | 5.00 | - |
| 38 | 495399.78 | 1246239.78 | Картометрический | 5.00 | - |
| 39 | 495420.25 | 1246218.40 | Картометрический | 5.00 | - |
| 40 | 495424.13 | 1246183.34 | Картометрический | 5.00 | - |
| 41 | 495475.59 | 1246001.00 | Картометрический | 5.00 | - |
| 42 | 495527.73 | 1245850.38 | Картометрический | 5.00 | - |
| 43 | 495533.08 | 1245724.66 | Картометрический | 5.00 | - |
| 44 | 495535.06 | 1245718.61 | Картометрический | 5.00 | - |
| 45 | 495539.52 | 1245702.21 | Картометрический | 5.00 | - |
| 46 | 495540.62 | 1245689.77 | Картометрический | 5.00 | - |
| 47 | 495539.32 | 1245671.25 | Картометрический | 5.00 | - |
| 48 | 495535.61 | 1245651.52 | Картометрический | 5.00 | - |
| 49 | 495517.99 | 1245573.47 | Картометрический | 5.00 | - |
| 50 | 495513.16 | 1245547.90 | Картометрический | 5.00 | - |
| 51 | 495507.43 | 1245513.73 | Картометрический | 5.00 | - |
| 52 | 495512.44 | 1245493.66 | Картометрический | 5.00 | - |
| 53 | 495520.04 | 1245467.41 | Картометрический | 5.00 | - |
| 54 | 495520.10 | 1245466.91 | Картометрический | 5.00 | - |
| 55 | 495513.00 | 1245418.39 | Картометрический | 5.00 | - |
| 56 | 495513.86 | 1245347.22 | Картометрический | 5.00 | - |
| 57 | 495520.17 | 1245319.51 | Картометрический | 5.00 | - |
| 58 | 495528.63 | 1245301.13 | Картометрический | 5.00 | - |
| 59 | 495540.55 | 1245282.97 | Картометрический | 5.00 | - |
| 60 | 495548.63 | 1245182.64 | Картометрический | 5.00 | - |
| 61 | 495536.67 | 1244979.42 | Картометрический | 5.00 | - |
| 62 | 495519.82 | 1244942.45 | Картометрический | 5.00 | - |
| 63 | 495434.20 | 1244919.06 | Картометрический | 5.00 | - |
| 64 | 495420.99 | 1244906.35 | Картометрический | 5.00 | - |
| 65 | 495398.24 | 1244866.94 | Картометрический | 5.00 | - |
| 66 | 495345.82 | 1244789.72 | Картометрический | 5.00 | - |
| 67 | 495333.23 | 1244751.15 | Картометрический | 5.00 | - |
| 68 | 495554.78 | 1244743.31 | Картометрический | 5.00 | - |
| 69 | 495606.09 | 1244841.25 | Картометрический | 5.00 | - |
| 70 | 495790.07 | 1244840.99 | Картометрический | 5.00 | - |
| 71 | 495814.77 | 1244843.39 | Картометрический | 5.00 | - |
| 72 | 495866.73 | 1244991.20 | Картометрический | 5.00 | - |
| 73 | 495926.76 | 1245118.35 | Картометрический | 5.00 | - |
| 74 | 495980.45 | 1245251.21 | Картометрический | 5.00 | - |
| 75 | 495889.25 | 1245252.42 | Картометрический | 5.00 | - |
| 76 | 495849.36 | 1245251.12 | Картометрический | 5.00 | - |
| 77 | 495836.63 | 1245315.30 | Картометрический | 5.00 | - |
| 78 | 495836.02 | 1245331.80 | Картометрический | 5.00 | - |
| 79 | 495834.67 | 1245368.04 | Картометрический | 5.00 | - |
| 80 | 495835.18 | 1245491.97 | Картометрический | 5.00 | - |
| 81 | 495832.55 | 1245651.64 | Картометрический | 5.00 | - |
| 82 | 495832.40 | 1245660.69 | Картометрический | 5.00 | - |
| 83 | 495837.70 | 1245740.10 | Картометрический | 5.00 | - |

| 1   | 2         | 3          | 4                | 5    | 6 |
|-----|-----------|------------|------------------|------|---|
| 84  | 495845.60 | 1245812.18 | Картометрический | 5.00 | - |
| 85  | 495850.32 | 1245855.26 | Картометрический | 5.00 | - |
| 86  | 495855.35 | 1245860.37 | Картометрический | 5.00 | - |
| 87  | 495991.94 | 1245904.45 | Картометрический | 5.00 | - |
| 88  | 495981.37 | 1245937.17 | Картометрический | 5.00 | - |
| 89  | 495865.43 | 1246223.59 | Картометрический | 5.00 | - |
| 90  | 495854.13 | 1246241.74 | Картометрический | 5.00 | - |
| 91  | 495821.61 | 1246226.38 | Картометрический | 5.00 | - |
| 92  | 495790.65 | 1246222.40 | Картометрический | 5.00 | - |
| 93  | 495781.15 | 1246226.14 | Картометрический | 5.00 | - |
| 94  | 495757.65 | 1246243.82 | Картометрический | 5.00 | - |
| 95  | 495692.49 | 1246248.51 | Картометрический | 5.00 | - |
| 96  | 495652.69 | 1246249.88 | Картометрический | 5.00 | - |
| 97  | 495645.06 | 1246250.14 | Картометрический | 5.00 | - |
| 98  | 495617.77 | 1246267.14 | Картометрический | 5.00 | - |
| 99  | 495609.28 | 1246274.39 | Картометрический | 5.00 | - |
| 1   | 495535.22 | 1246255.80 | Картометрический | 5.00 | - |
|     |           |            |                  |      |   |
| 100 | 495498.31 | 1247420.38 | Картометрический | 5.00 | - |
| 101 | 495503.72 | 1247441.21 | Картометрический | 5.00 | - |
| 102 | 495518.57 | 1247458.19 | Картометрический | 5.00 | - |
| 103 | 495522.04 | 1247488.27 | Картометрический | 5.00 | - |
| 104 | 495481.31 | 1247496.79 | Картометрический | 5.00 | - |
| 105 | 495485.47 | 1247578.42 | Картометрический | 5.00 | - |
| 106 | 495505.71 | 1247656.61 | Аналитический    | 0.10 | - |
| 107 | 495509.15 | 1247682.17 | Аналитический    | 0.10 | - |
| 108 | 495499.05 | 1247773.98 | Картометрический | 5.00 | - |
| 109 | 495501.28 | 1247788.10 | Картометрический | 5.00 | - |
| 110 | 495533.74 | 1247786.92 | Картометрический | 5.00 | - |
| 111 | 495532.86 | 1247805.73 | Картометрический | 5.00 | - |
| 112 | 495442.00 | 1247814.24 | Картометрический | 5.00 | - |
| 113 | 495442.62 | 1247821.14 | Картометрический | 5.00 | - |
| 114 | 495510.20 | 1247831.25 | Картометрический | 5.00 | - |
| 115 | 495533.65 | 1247871.86 | Картометрический | 5.00 | - |
| 116 | 495539.18 | 1247986.94 | Картометрический | 5.00 | - |
| 117 | 495563.29 | 1248021.05 | Картометрический | 5.00 | - |
| 118 | 495563.64 | 1248048.75 | Картометрический | 5.00 | - |
| 119 | 495562.96 | 1248099.95 | Картометрический | 5.00 | - |
| 120 | 495564.50 | 1248124.93 | Картометрический | 5.00 | - |
| 121 | 495612.58 | 1248143.32 | Аналитический    | 0.10 | - |
| 122 | 495614.73 | 1248167.82 | Аналитический    | 0.10 | - |
| 123 | 495637.18 | 1248214.21 | Картометрический | 5.00 | - |
| 124 | 495636.92 | 1248237.33 | Картометрический | 5.00 | - |
| 125 | 495674.29 | 1248261.19 | Картометрический | 5.00 | - |
| 126 | 495674.25 | 1248276.24 | Картометрический | 5.00 | - |
| 127 | 495677.83 | 1248349.07 | Картометрический | 5.00 | - |
| 128 | 495604.96 | 1248359.78 | Картометрический | 5.00 | - |
| 129 | 495684.27 | 1248425.72 | Картометрический | 5.00 | - |

| 1   | 2         | 3          | 4                | 5    | 6 |
|-----|-----------|------------|------------------|------|---|
| 130 | 495629.43 | 1248614.30 | Картометрический | 5.00 | - |
| 131 | 495600.58 | 1248585.77 | Картометрический | 5.00 | - |
| 132 | 495605.88 | 1248654.47 | Картометрический | 5.00 | - |
| 133 | 495450.93 | 1248550.55 | Картометрический | 5.00 | - |
| 134 | 495428.47 | 1248676.44 | Картометрический | 5.00 | - |
| 135 | 495388.34 | 1248799.47 | Картометрический | 5.00 | - |
| 136 | 495442.07 | 1248807.67 | Картометрический | 5.00 | - |
| 137 | 495432.08 | 1248843.94 | Картометрический | 5.00 | - |
| 138 | 495395.71 | 1248913.89 | Картометрический | 5.00 | - |
| 139 | 495378.20 | 1248990.09 | Картометрический | 5.00 | - |
| 140 | 495378.09 | 1249009.16 | Картометрический | 5.00 | - |
| 141 | 495387.11 | 1249023.99 | Картометрический | 5.00 | - |
| 142 | 495414.19 | 1249044.03 | Картометрический | 5.00 | - |
| 143 | 495416.18 | 1249166.81 | Картометрический | 5.00 | - |
| 144 | 495438.16 | 1249416.59 | Картометрический | 5.00 | - |
| 145 | 495427.08 | 1249709.08 | Картометрический | 5.00 | - |
| 146 | 495382.24 | 1249750.68 | Картометрический | 5.00 | - |
| 147 | 495404.66 | 1249862.52 | Картометрический | 5.00 | - |
| 148 | 495418.81 | 1250031.61 | Картометрический | 5.00 | - |
| 149 | 495381.53 | 1250034.50 | Картометрический | 5.00 | - |
| 150 | 495385.28 | 1250170.16 | Картометрический | 5.00 | - |
| 151 | 495362.85 | 1250301.35 | Картометрический | 5.00 | - |
| 152 | 495258.13 | 1250329.83 | Картометрический | 5.00 | - |
| 153 | 495234.30 | 1250327.28 | Картометрический | 5.00 | - |
| 154 | 495209.49 | 1250319.89 | Картометрический | 5.00 | - |
| 155 | 495255.67 | 1250179.10 | Картометрический | 5.00 | - |
| 156 | 495145.06 | 1250163.45 | Картометрический | 5.00 | - |
| 157 | 495131.90 | 1249958.95 | Картометрический | 5.00 | - |
| 158 | 495140.46 | 1249955.17 | Картометрический | 5.00 | - |
| 159 | 495139.69 | 1249945.15 | Картометрический | 5.00 | - |
| 160 | 495165.62 | 1249883.22 | Картометрический | 5.00 | - |
| 161 | 495166.13 | 1249843.58 | Картометрический | 5.00 | - |
| 162 | 495172.25 | 1249778.33 | Картометрический | 5.00 | - |
| 163 | 495164.81 | 1249695.65 | Картометрический | 5.00 | - |
| 164 | 495131.48 | 1249564.17 | Картометрический | 5.00 | - |
| 165 | 495129.27 | 1249534.72 | Картометрический | 5.00 | - |
| 166 | 495130.12 | 1249496.19 | Картометрический | 5.00 | - |
| 167 | 495133.09 | 1249490.49 | Картометрический | 5.00 | - |
| 168 | 495144.90 | 1249485.38 | Картометрический | 5.00 | - |
| 169 | 495185.32 | 1249456.53 | Картометрический | 5.00 | - |
| 170 | 495167.07 | 1249431.20 | Картометрический | 5.00 | - |
| 171 | 495163.76 | 1249186.86 | Картометрический | 5.00 | - |
| 172 | 495123.88 | 1249187.58 | Картометрический | 5.00 | - |
| 173 | 495124.00 | 1249177.62 | Картометрический | 5.00 | - |
| 174 | 495115.06 | 1249174.32 | Картометрический | 5.00 | - |
| 175 | 495112.56 | 1249161.47 | Картометрический | 5.00 | - |
| 176 | 495107.14 | 1249055.04 | Картометрический | 5.00 | - |
| 177 | 495094.05 | 1248809.07 | Картометрический | 5.00 | - |

| 1   | 2         | 3          | 4                | 5    | 6 |
|-----|-----------|------------|------------------|------|---|
| 178 | 495087.40 | 1248661.16 | Картометрический | 5.00 | - |
| 179 | 495083.11 | 1248583.00 | Картометрический | 5.00 | - |
| 180 | 495077.71 | 1248504.67 | Картометрический | 5.00 | - |
| 181 | 495159.10 | 1248504.89 | Картометрический | 5.00 | - |
| 182 | 495216.45 | 1248506.76 | Картометрический | 5.00 | - |
| 183 | 495262.67 | 1248407.14 | Картометрический | 5.00 | - |
| 184 | 495305.46 | 1248405.73 | Картометрический | 5.00 | - |
| 185 | 495347.18 | 1248404.25 | Картометрический | 5.00 | - |
| 186 | 495362.32 | 1248399.29 | Картометрический | 5.00 | - |
| 187 | 495366.88 | 1248368.82 | Картометрический | 5.00 | - |
| 188 | 495373.77 | 1248319.60 | Картометрический | 5.00 | - |
| 189 | 495375.94 | 1248278.32 | Картометрический | 5.00 | - |
| 190 | 495363.17 | 1248278.75 | Картометрический | 5.00 | - |
| 191 | 495322.65 | 1248280.89 | Картометрический | 5.00 | - |
| 192 | 495317.96 | 1248282.14 | Картометрический | 5.00 | - |
| 193 | 495300.55 | 1248282.10 | Картометрический | 5.00 | - |
| 194 | 495282.78 | 1248282.48 | Картометрический | 5.00 | - |
| 195 | 495220.99 | 1248283.90 | Картометрический | 5.00 | - |
| 196 | 495231.62 | 1248372.61 | Картометрический | 5.00 | - |
| 197 | 495229.90 | 1248384.97 | Картометрический | 5.00 | - |
| 198 | 495156.35 | 1248390.34 | Картометрический | 5.00 | - |
| 199 | 495097.22 | 1248393.36 | Картометрический | 5.00 | - |
| 200 | 495095.61 | 1248354.32 | Картометрический | 5.00 | - |
| 201 | 495069.98 | 1248355.94 | Картометрический | 5.00 | - |
| 202 | 495068.80 | 1248289.59 | Картометрический | 5.00 | - |
| 203 | 495073.44 | 1248248.93 | Картометрический | 5.00 | - |
| 204 | 495077.46 | 1248231.68 | Картометрический | 5.00 | - |
| 205 | 495077.02 | 1248201.16 | Картометрический | 5.00 | - |
| 206 | 495082.33 | 1248138.49 | Картометрический | 5.00 | - |
| 207 | 495090.50 | 1248075.99 | Картометрический | 5.00 | - |
| 208 | 495091.56 | 1248074.81 | Картометрический | 5.00 | - |
| 209 | 495094.20 | 1248073.62 | Картометрический | 5.00 | - |
| 210 | 495104.09 | 1248073.05 | Картометрический | 5.00 | - |
| 211 | 495104.47 | 1248062.63 | Картометрический | 5.00 | - |
| 212 | 495099.13 | 1248062.65 | Картометрический | 5.00 | - |
| 213 | 495091.10 | 1248060.49 | Картометрический | 5.00 | - |
| 214 | 495094.37 | 1248035.71 | Картометрический | 5.00 | - |
| 215 | 495095.19 | 1248026.58 | Картометрический | 5.00 | - |
| 216 | 495097.38 | 1248007.95 | Картометрический | 5.00 | - |
| 217 | 495102.12 | 1248002.35 | Картометрический | 5.00 | - |
| 218 | 495112.21 | 1248000.41 | Картометрический | 5.00 | - |
| 219 | 495112.10 | 1247993.19 | Картометрический | 5.00 | - |
| 220 | 495103.55 | 1247989.97 | Картометрический | 5.00 | - |
| 221 | 495102.84 | 1247984.41 | Картометрический | 5.00 | - |
| 222 | 495114.45 | 1247915.63 | Картометрический | 5.00 | - |
| 223 | 495125.81 | 1247892.01 | Картометрический | 5.00 | - |
| 224 | 495126.93 | 1247872.18 | Картометрический | 5.00 | - |
| 225 | 495123.36 | 1247844.77 | Картометрический | 5.00 | - |

| 1   | 2         | 3          | 4                | 5    | 6 |
|-----|-----------|------------|------------------|------|---|
| 226 | 495125.93 | 1247807.23 | Картометрический | 5.00 | - |
| 227 | 495132.17 | 1247764.58 | Картометрический | 5.00 | - |
| 228 | 495150.63 | 1247631.85 | Картометрический | 5.00 | - |
| 229 | 495156.30 | 1247579.29 | Картометрический | 5.00 | - |
| 230 | 495159.56 | 1247560.95 | Картометрический | 5.00 | - |
| 231 | 495209.77 | 1247557.36 | Картометрический | 5.00 | - |
| 232 | 495210.33 | 1247511.22 | Картометрический | 5.00 | - |
| 233 | 495209.96 | 1247490.20 | Картометрический | 5.00 | - |
| 234 | 495213.93 | 1247432.21 | Картометрический | 5.00 | - |
| 235 | 495318.99 | 1247380.87 | Картометрический | 5.00 | - |
| 236 | 495476.16 | 1247376.49 | Картометрический | 5.00 | - |
| 100 | 495498.31 | 1247420.38 | Картометрический | 5.00 | - |
|     |           |            |                  |      |   |
| 237 | 495368.96 | 1248039.39 | Картометрический | 5.00 | - |
| 238 | 495282.17 | 1248047.92 | Картометрический | 5.00 | - |
| 239 | 495280.86 | 1248031.11 | Картометрический | 5.00 | - |
| 240 | 495277.36 | 1247988.34 | Картометрический | 5.00 | - |
| 241 | 495263.87 | 1247995.00 | Картометрический | 5.00 | - |
| 242 | 495254.32 | 1247995.88 | Картометрический | 5.00 | - |
| 243 | 495252.40 | 1247983.56 | Картометрический | 5.00 | - |
| 244 | 495245.73 | 1247984.16 | Картометрический | 5.00 | - |
| 245 | 495239.33 | 1247985.05 | Картометрический | 5.00 | - |
| 246 | 495233.80 | 1247937.46 | Картометрический | 5.00 | - |
| 247 | 495276.07 | 1247929.00 | Картометрический | 5.00 | - |
| 248 | 495274.88 | 1247918.89 | Картометрический | 5.00 | - |
| 249 | 495279.11 | 1247918.10 | Картометрический | 5.00 | - |
| 250 | 495276.77 | 1247906.54 | Картометрический | 5.00 | - |
| 251 | 495298.78 | 1247901.37 | Картометрический | 5.00 | - |
| 252 | 495298.06 | 1247895.64 | Картометрический | 5.00 | - |
| 253 | 495322.96 | 1247892.66 | Картометрический | 5.00 | - |
| 254 | 495322.13 | 1247809.19 | Картометрический | 5.00 | - |
| 255 | 495359.19 | 1247809.21 | Картометрический | 5.00 | - |
| 256 | 495353.57 | 1247869.73 | Картометрический | 5.00 | - |
| 257 | 495353.17 | 1247891.24 | Картометрический | 5.00 | - |
| 258 | 495352.78 | 1247929.97 | Картометрический | 5.00 | - |
| 259 | 495337.97 | 1247931.49 | Картометрический | 5.00 | - |
| 260 | 495327.50 | 1247932.41 | Картометрический | 5.00 | - |
| 261 | 495323.26 | 1247932.79 | Картометрический | 5.00 | - |
| 262 | 495311.16 | 1247936.03 | Картометрический | 5.00 | - |
| 263 | 495311.17 | 1247936.56 | Картометрический | 5.00 | - |
| 264 | 495297.01 | 1247949.58 | Картометрический | 5.00 | - |
| 265 | 495299.11 | 1247972.32 | Картометрический | 5.00 | - |
| 266 | 495300.08 | 1247984.24 | Картометрический | 5.00 | - |
| 267 | 495363.86 | 1247978.77 | Картометрический | 5.00 | - |
| 237 | 495368.96 | 1248039.39 | Картометрический | 5.00 | - |
|     |           |            |                  |      |   |
| 268 | 495346.38 | 1251092.64 | Картометрический | 5.00 | - |
| 269 | 495080.59 | 1251046.62 | Картометрический | 5.00 | - |

| 1   | 2         | 3          | 4                | 5    | 6 |
|-----|-----------|------------|------------------|------|---|
| 270 | 495060.37 | 1251042.44 | Картометрический | 5.00 | - |
| 271 | 495078.40 | 1250938.46 | Картометрический | 5.00 | - |
| 272 | 495085.43 | 1250912.47 | Картометрический | 5.00 | - |
| 273 | 495093.25 | 1250880.72 | Картометрический | 5.00 | - |
| 274 | 495121.64 | 1250767.50 | Картометрический | 5.00 | - |
| 275 | 495162.59 | 1250587.76 | Картометрический | 5.00 | - |
| 276 | 495167.79 | 1250550.45 | Картометрический | 5.00 | - |
| 277 | 495164.03 | 1250478.50 | Картометрический | 5.00 | - |
| 278 | 495166.66 | 1250459.25 | Картометрический | 5.00 | - |
| 279 | 495171.87 | 1250457.92 | Картометрический | 5.00 | - |
| 280 | 495176.04 | 1250457.11 | Картометрический | 5.00 | - |
| 281 | 495176.39 | 1250444.83 | Картометрический | 5.00 | - |
| 282 | 495207.26 | 1250348.58 | Картометрический | 5.00 | - |
| 283 | 495341.00 | 1250379.09 | Картометрический | 5.00 | - |
| 284 | 495339.34 | 1250502.93 | Картометрический | 5.00 | - |
| 285 | 495232.23 | 1250519.54 | Картометрический | 5.00 | - |
| 286 | 495398.20 | 1250583.39 | Картометрический | 5.00 | - |
| 287 | 495400.14 | 1250850.61 | Картометрический | 5.00 | - |
| 268 | 495346.38 | 1251092.64 | Картометрический | 5.00 | - |
|     |           |            |                  |      |   |
| 288 | 494940.66 | 1251127.07 | Картометрический | 5.00 | - |
| 289 | 494961.35 | 1250989.30 | Картометрический | 5.00 | - |
| 290 | 494989.55 | 1250987.33 | Картометрический | 5.00 | - |
| 291 | 495055.57 | 1250993.80 | Картометрический | 5.00 | - |
| 292 | 495038.22 | 1251059.68 | Картометрический | 5.00 | - |
| 293 | 495024.06 | 1251130.48 | Картометрический | 5.00 | - |
| 288 | 494940.66 | 1251127.07 | Картометрический | 5.00 | - |
|     |           |            |                  |      |   |
| 294 | 494901.69 | 1251237.30 | Картометрический | 5.00 | - |
| 295 | 494762.19 | 1251234.29 | Картометрический | 5.00 | - |
| 296 | 494761.69 | 1251183.35 | Картометрический | 5.00 | - |
| 297 | 494762.24 | 1251173.07 | Картометрический | 5.00 | - |
| 298 | 494762.28 | 1251149.75 | Картометрический | 5.00 | - |
| 299 | 494761.54 | 1251130.71 | Картометрический | 5.00 | - |
| 300 | 494855.35 | 1251117.92 | Картометрический | 5.00 | - |
| 301 | 494899.31 | 1251117.60 | Картометрический | 5.00 | - |
| 302 | 494911.29 | 1251138.74 | Картометрический | 5.00 | - |
| 294 | 494901.69 | 1251237.30 | Картометрический | 5.00 | - |
|     |           |            |                  |      |   |
| 303 | 495405.64 | 1251892.27 | Картометрический | 5.00 | - |
| 304 | 495374.75 | 1251916.73 | Картометрический | 5.00 | - |
| 305 | 495339.86 | 1251939.10 | Картометрический | 5.00 | - |
| 306 | 495479.12 | 1252143.65 | Картометрический | 5.00 | - |
| 307 | 495511.76 | 1252134.33 | Картометрический | 5.00 | - |
| 308 | 495560.38 | 1252125.54 | Картометрический | 5.00 | - |
| 309 | 495598.05 | 1252097.25 | Картометрический | 5.00 | - |
| 310 | 495596.74 | 1252141.71 | Картометрический | 5.00 | - |
| 311 | 495548.01 | 1252195.83 | Картометрический | 5.00 | - |

| 1   | 2         | 3          | 4                | 5    | 6 |
|-----|-----------|------------|------------------|------|---|
| 312 | 495531.82 | 1252250.00 | Картометрический | 5.00 | - |
| 313 | 495505.62 | 1252270.71 | Картометрический | 5.00 | - |
| 314 | 495577.61 | 1252374.74 | Картометрический | 5.00 | - |
| 315 | 495651.49 | 1252338.62 | Картометрический | 5.00 | - |
| 316 | 495699.73 | 1252424.73 | Картометрический | 5.00 | - |
| 317 | 495705.39 | 1252439.24 | Картометрический | 5.00 | - |
| 318 | 495812.46 | 1252654.41 | Картометрический | 5.00 | - |
| 319 | 495980.00 | 1252928.73 | Картометрический | 5.00 | - |
| 320 | 495976.73 | 1253018.36 | Картометрический | 5.00 | - |
| 321 | 495961.99 | 1253101.56 | Картометрический | 5.00 | - |
| 322 | 495945.81 | 1253137.58 | Картометрический | 5.00 | - |
| 323 | 495839.64 | 1253098.19 | Картометрический | 5.00 | - |
| 324 | 495835.77 | 1253109.84 | Картометрический | 5.00 | - |
| 325 | 495829.58 | 1253106.61 | Картометрический | 5.00 | - |
| 326 | 495827.92 | 1253108.64 | Картометрический | 5.00 | - |
| 327 | 495824.50 | 1253109.60 | Картометрический | 5.00 | - |
| 328 | 495808.96 | 1253100.01 | Картометрический | 5.00 | - |
| 329 | 495785.97 | 1253086.77 | Картометрический | 5.00 | - |
| 330 | 495762.78 | 1253072.55 | Картометрический | 5.00 | - |
| 331 | 495743.35 | 1253061.39 | Картометрический | 5.00 | - |
| 332 | 495719.60 | 1253044.65 | Картометрический | 5.00 | - |
| 333 | 495672.56 | 1253017.32 | Картометрический | 5.00 | - |
| 334 | 495665.00 | 1253012.26 | Картометрический | 5.00 | - |
| 335 | 495661.33 | 1253006.11 | Картометрический | 5.00 | - |
| 336 | 495646.97 | 1252997.37 | Картометрический | 5.00 | - |
| 337 | 495640.80 | 1252996.88 | Картометрический | 5.00 | - |
| 338 | 495597.09 | 1252965.71 | Картометрический | 5.00 | - |
| 339 | 495591.04 | 1252955.48 | Картометрический | 5.00 | - |
| 340 | 495592.34 | 1252934.55 | Картометрический | 5.00 | - |
| 341 | 495603.86 | 1252849.97 | Картометрический | 5.00 | - |
| 342 | 495607.19 | 1252831.15 | Картометрический | 5.00 | - |
| 343 | 495720.54 | 1252843.04 | Картометрический | 5.00 | - |
| 344 | 495721.37 | 1252791.71 | Картометрический | 5.00 | - |
| 345 | 495614.54 | 1252782.69 | Картометрический | 5.00 | - |
| 346 | 495630.23 | 1252665.84 | Картометрический | 5.00 | - |
| 347 | 495633.14 | 1252634.50 | Картометрический | 5.00 | - |
| 348 | 495631.33 | 1252603.68 | Картометрический | 5.00 | - |
| 349 | 495623.57 | 1252572.33 | Картометрический | 5.00 | - |
| 350 | 495608.85 | 1252530.53 | Картометрический | 5.00 | - |
| 351 | 495589.45 | 1252497.85 | Картометрический | 5.00 | - |
| 352 | 495571.17 | 1252468.56 | Картометрический | 5.00 | - |
| 353 | 495545.35 | 1252436.18 | Картометрический | 5.00 | - |
| 354 | 495474.96 | 1252343.49 | Картометрический | 5.00 | - |
| 355 | 495402.48 | 1252249.98 | Картометрический | 5.00 | - |
| 356 | 495373.96 | 1252214.83 | Картометрический | 5.00 | - |
| 357 | 495376.28 | 1252210.39 | Картометрический | 5.00 | - |
| 358 | 495381.26 | 1252205.88 | Картометрический | 5.00 | - |
| 359 | 495373.96 | 1252195.45 | Картометрический | 5.00 | - |

| 1   | 2         | 3          | 4                | 5    | 6 |
|-----|-----------|------------|------------------|------|---|
| 360 | 495328.99 | 1252129.06 | Картометрический | 5.00 | - |
| 361 | 495325.87 | 1252124.21 | Картометрический | 5.00 | - |
| 362 | 495315.92 | 1252105.44 | Картометрический | 5.00 | - |
| 363 | 495306.30 | 1252094.02 | Картометрический | 5.00 | - |
| 364 | 495297.79 | 1252080.05 | Картометрический | 5.00 | - |
| 365 | 495295.88 | 1252076.35 | Картометрический | 5.00 | - |
| 366 | 495294.13 | 1252073.41 | Картометрический | 5.00 | - |
| 367 | 495251.98 | 1252009.55 | Картометрический | 5.00 | - |
| 368 | 495244.63 | 1251996.28 | Картометрический | 5.00 | - |
| 369 | 495239.96 | 1251989.48 | Картометрический | 5.00 | - |
| 370 | 495218.50 | 1251952.39 | Картометрический | 5.00 | - |
| 371 | 495210.51 | 1251934.72 | Картометрический | 5.00 | - |
| 372 | 495207.28 | 1251927.84 | Картометрический | 5.00 | - |
| 373 | 495200.43 | 1251913.01 | Картометрический | 5.00 | - |
| 374 | 495148.55 | 1251806.96 | Картометрический | 5.00 | - |
| 375 | 495098.75 | 1251828.36 | Картометрический | 5.00 | - |
| 376 | 495021.76 | 1251679.77 | Картометрический | 5.00 | - |
| 377 | 495087.70 | 1251660.04 | Картометрический | 5.00 | - |
| 378 | 495080.02 | 1251629.13 | Картометрический | 5.00 | - |
| 379 | 495012.88 | 1251641.53 | Картометрический | 5.00 | - |
| 380 | 494997.51 | 1251565.91 | Картометрический | 5.00 | - |
| 381 | 495009.34 | 1251559.94 | Картометрический | 5.00 | - |
| 382 | 495040.40 | 1251548.97 | Картометрический | 5.00 | - |
| 383 | 495005.55 | 1251453.16 | Картометрический | 5.00 | - |
| 384 | 494934.81 | 1251451.28 | Картометрический | 5.00 | - |
| 385 | 494946.85 | 1251412.34 | Картометрический | 5.00 | - |
| 386 | 494958.52 | 1251379.11 | Картометрический | 5.00 | - |
| 387 | 494986.29 | 1251310.74 | Картометрический | 5.00 | - |
| 388 | 494997.27 | 1251274.85 | Картометрический | 5.00 | - |
| 389 | 495000.23 | 1251271.34 | Картометрический | 5.00 | - |
| 390 | 495009.63 | 1251266.93 | Картометрический | 5.00 | - |
| 391 | 495018.42 | 1251243.80 | Картометрический | 5.00 | - |
| 392 | 495016.67 | 1251229.26 | Картометрический | 5.00 | - |
| 393 | 495033.23 | 1251167.89 | Картометрический | 5.00 | - |
| 394 | 495036.42 | 1251166.46 | Картометрический | 5.00 | - |
| 395 | 495048.74 | 1251164.46 | Картометрический | 5.00 | - |
| 396 | 495345.62 | 1251197.06 | Картометрический | 5.00 | - |
| 397 | 495332.16 | 1251280.81 | Картометрический | 5.00 | - |
| 398 | 495452.46 | 1251278.55 | Картометрический | 5.00 | - |
| 399 | 495452.23 | 1251243.93 | Картометрический | 5.00 | - |
| 400 | 495552.32 | 1251248.51 | Картометрический | 5.00 | - |
| 401 | 495556.93 | 1251301.40 | Картометрический | 5.00 | - |
| 402 | 495559.17 | 1251327.07 | Картометрический | 5.00 | - |
| 403 | 495626.34 | 1251343.32 | Картометрический | 5.00 | - |
| 404 | 495627.44 | 1251351.64 | Картометрический | 5.00 | - |
| 405 | 495656.13 | 1251570.04 | Картометрический | 5.00 | - |
| 406 | 495658.07 | 1251584.84 | Картометрический | 5.00 | - |
| 407 | 495659.57 | 1251590.18 | Картометрический | 5.00 | - |

| 1   | 2         | 3          | 4                | 5    | 6 |
|-----|-----------|------------|------------------|------|---|
| 408 | 495689.17 | 1251695.32 | Картометрический | 5.00 | - |
| 409 | 495705.54 | 1251753.53 | Картометрический | 5.00 | - |
| 410 | 495715.21 | 1251787.88 | Картометрический | 5.00 | - |
| 411 | 495691.26 | 1251788.37 | Картометрический | 5.00 | - |
| 412 | 495625.03 | 1251785.89 | Картометрический | 5.00 | - |
| 413 | 495613.08 | 1251783.82 | Картометрический | 5.00 | - |
| 414 | 495590.34 | 1251778.92 | Картометрический | 5.00 | - |
| 415 | 495574.67 | 1251779.73 | Картометрический | 5.00 | - |
| 416 | 495564.04 | 1251780.68 | Картометрический | 5.00 | - |
| 417 | 495548.05 | 1251779.50 | Картометрический | 5.00 | - |
| 418 | 495436.91 | 1251867.50 | Картометрический | 5.00 | - |
| 303 | 495405.64 | 1251892.27 | Картометрический | 5.00 | - |
|     |           |            |                  |      |   |
| 419 | 495424.55 | 1251721.00 | Картометрический | 5.00 | - |
| 420 | 495528.67 | 1251783.71 | Картометрический | 5.00 | - |
| 421 | 495399.19 | 1251884.20 | Картометрический | 5.00 | - |
| 422 | 495145.00 | 1251313.53 | Картометрический | 5.00 | - |
| 423 | 495309.73 | 1251326.33 | Картометрический | 5.00 | - |
| 419 | 495424.55 | 1251721.00 | Картометрический | 5.00 | - |
|     |           |            |                  |      |   |
| 424 | 495425.71 | 1252168.79 | Аналитический    | 0.10 | - |
| 425 | 495425.39 | 1252169.17 | Аналитический    | 0.10 | - |
| 426 | 495425.01 | 1252168.84 | Аналитический    | 0.10 | - |
| 427 | 495425.33 | 1252168.46 | Аналитический    | 0.10 | - |
| 424 | 495425.71 | 1252168.79 | Аналитический    | 0.10 | - |
|     |           |            |                  |      |   |
| 428 | 495423.75 | 1252174.64 | Аналитический    | 0.10 | - |
| 429 | 495420.44 | 1252176.86 | Аналитический    | 0.10 | - |
| 430 | 495420.16 | 1252176.44 | Аналитический    | 0.10 | - |
| 431 | 495423.47 | 1252174.23 | Аналитический    | 0.10 | - |
| 428 | 495423.75 | 1252174.64 | Аналитический    | 0.10 | - |
|     |           |            |                  |      |   |
| 432 | 495384.26 | 1252204.46 | Аналитический    | 0.10 | - |
| 433 | 495383.78 | 1252204.62 | Аналитический    | 0.10 | - |
| 434 | 495383.62 | 1252204.15 | Аналитический    | 0.10 | - |
| 435 | 495384.10 | 1252203.99 | Аналитический    | 0.10 | - |
| 432 | 495384.26 | 1252204.46 | Аналитический    | 0.10 | - |
|     |           |            |                  |      |   |
| 436 | 495383.22 | 1252215.05 | Аналитический    | 0.10 | - |
| 437 | 495382.91 | 1252215.44 | Аналитический    | 0.10 | - |
| 438 | 495382.52 | 1252215.13 | Аналитический    | 0.10 | - |
| 439 | 495382.83 | 1252214.74 | Аналитический    | 0.10 | - |
| 436 | 495383.22 | 1252215.05 | Аналитический    | 0.10 | - |
|     |           |            |                  |      |   |
| 440 | 495482.70 | 1252146.72 | Аналитический    | 0.10 | - |
| 441 | 495482.93 | 1252147.17 | Аналитический    | 0.10 | - |
| 442 | 495482.48 | 1252147.39 | Аналитический    | 0.10 | - |
| 443 | 495482.25 | 1252146.94 | Аналитический    | 0.10 | - |

| 1   | 2         | 3          | 4                | 5    | 6 |
|-----|-----------|------------|------------------|------|---|
| 440 | 495482.70 | 1252146.72 | Аналитический    | 0.10 | - |
| 444 | 495571.43 | 1252929.16 | Картометрический | 5.00 | - |
| 445 | 495566.02 | 1252938.46 | Картометрический | 5.00 | - |
| 446 | 495553.16 | 1252941.30 | Картометрический | 5.00 | - |
| 447 | 495494.67 | 1252910.24 | Картометрический | 5.00 | - |
| 448 | 495459.38 | 1252890.18 | Картометрический | 5.00 | - |
| 449 | 495400.57 | 1252855.32 | Картометрический | 5.00 | - |
| 450 | 495349.84 | 1252825.97 | Картометрический | 5.00 | - |
| 451 | 495295.61 | 1252791.76 | Картометрический | 5.00 | - |
| 452 | 495271.74 | 1252776.88 | Картометрический | 5.00 | - |
| 453 | 495243.76 | 1252760.33 | Картометрический | 5.00 | - |
| 454 | 495222.73 | 1252749.42 | Картометрический | 5.00 | - |
| 455 | 495204.82 | 1252741.06 | Картометрический | 5.00 | - |
| 456 | 495197.19 | 1252737.97 | Картометрический | 5.00 | - |
| 457 | 495185.08 | 1252733.74 | Картометрический | 5.00 | - |
| 458 | 495170.16 | 1252729.30 | Картометрический | 5.00 | - |
| 459 | 495154.68 | 1252725.83 | Картометрический | 5.00 | - |
| 460 | 495133.51 | 1252723.04 | Картометрический | 5.00 | - |
| 461 | 495116.16 | 1252721.24 | Картометрический | 5.00 | - |
| 462 | 495097.48 | 1252720.43 | Картометрический | 5.00 | - |
| 463 | 495081.42 | 1252721.46 | Картометрический | 5.00 | - |
| 464 | 495061.17 | 1252723.66 | Картометрический | 5.00 | - |
| 465 | 495042.49 | 1252727.27 | Картометрический | 5.00 | - |
| 466 | 494998.72 | 1252737.30 | Картометрический | 5.00 | - |
| 467 | 494986.19 | 1252509.71 | Картометрический | 5.00 | - |
| 468 | 494962.54 | 1252493.56 | Картометрический | 5.00 | - |
| 469 | 494959.71 | 1252417.74 | Картометрический | 5.00 | - |
| 470 | 494984.73 | 1252401.45 | Картометрический | 5.00 | - |
| 471 | 494994.85 | 1252399.11 | Картометрический | 5.00 | - |
| 472 | 495043.95 | 1252388.28 | Картометрический | 5.00 | - |
| 473 | 495082.11 | 1252316.01 | Картометрический | 5.00 | - |
| 474 | 495106.26 | 1252301.60 | Картометрический | 5.00 | - |
| 475 | 495141.31 | 1252296.86 | Картометрический | 5.00 | - |
| 476 | 495171.48 | 1252304.13 | Картометрический | 5.00 | - |
| 477 | 495189.63 | 1252425.47 | Картометрический | 5.00 | - |
| 478 | 495214.15 | 1252422.98 | Картометрический | 5.00 | - |
| 479 | 495255.17 | 1252409.51 | Картометрический | 5.00 | - |
| 480 | 495300.40 | 1252403.69 | Картометрический | 5.00 | - |
| 481 | 495435.22 | 1252414.58 | Картометрический | 5.00 | - |
| 482 | 495517.85 | 1252430.33 | Картометрический | 5.00 | - |
| 483 | 495505.40 | 1252527.32 | Картометрический | 5.00 | - |
| 484 | 495560.52 | 1252518.36 | Картометрический | 5.00 | - |
| 485 | 495563.53 | 1252540.12 | Картометрический | 5.00 | - |
| 486 | 495570.49 | 1252598.56 | Картометрический | 5.00 | - |
| 487 | 495608.85 | 1252607.49 | Картометрический | 5.00 | - |
| 488 | 495610.98 | 1252632.33 | Картометрический | 5.00 | - |
| 489 | 495608.39 | 1252660.85 | Картометрический | 5.00 | - |

| 1   | 2         | 3          | 4                | 5    | 6 |
|-----|-----------|------------|------------------|------|---|
| 490 | 495593.25 | 1252753.52 | Картометрический | 5.00 | - |
| 491 | 495565.85 | 1252748.52 | Картометрический | 5.00 | - |
| 492 | 495544.23 | 1252714.83 | Картометрический | 5.00 | - |
| 493 | 495541.48 | 1252650.07 | Картометрический | 5.00 | - |
| 494 | 495520.04 | 1252660.54 | Картометрический | 5.00 | - |
| 495 | 495518.00 | 1252725.16 | Картометрический | 5.00 | - |
| 496 | 495512.96 | 1252754.32 | Картометрический | 5.00 | - |
| 497 | 495538.34 | 1252761.75 | Картометрический | 5.00 | - |
| 498 | 495580.55 | 1252782.35 | Картометрический | 5.00 | - |
| 499 | 495540.68 | 1252870.36 | Картометрический | 5.00 | - |
| 500 | 495576.80 | 1252886.06 | Картометрический | 5.00 | - |
| 444 | 495571.43 | 1252929.16 | Картометрический | 5.00 | - |
|     |           |            |                  |      |   |
| 501 | 495181.43 | 1252496.40 | Картометрический | 5.00 | - |
| 502 | 495181.32 | 1252496.89 | Картометрический | 5.00 | - |
| 503 | 495180.83 | 1252496.78 | Картометрический | 5.00 | - |
| 504 | 495180.94 | 1252496.29 | Картометрический | 5.00 | - |
| 501 | 495181.43 | 1252496.40 | Картометрический | 5.00 | - |
|     |           |            |                  |      |   |
| 505 | 495168.24 | 1252566.16 | Картометрический | 5.00 | - |
| 506 | 495167.75 | 1252566.06 | Картометрический | 5.00 | - |
| 507 | 495167.86 | 1252565.57 | Картометрический | 5.00 | - |
| 508 | 495168.35 | 1252565.68 | Картометрический | 5.00 | - |
| 505 | 495168.24 | 1252566.16 | Картометрический | 5.00 | - |
|     |           |            |                  |      |   |
| 509 | 495157.76 | 1252625.10 | Картометрический | 5.00 | - |
| 510 | 495157.27 | 1252625.00 | Картометрический | 5.00 | - |
| 511 | 495157.38 | 1252624.51 | Картометрический | 5.00 | - |
| 512 | 495157.87 | 1252624.62 | Картометрический | 5.00 | - |
| 509 | 495157.76 | 1252625.10 | Картометрический | 5.00 | - |
|     |           |            |                  |      |   |
| 513 | 495144.02 | 1252698.98 | Картометрический | 5.00 | - |
| 514 | 495143.53 | 1252698.93 | Картометрический | 5.00 | - |
| 515 | 495143.58 | 1252698.43 | Картометрический | 5.00 | - |
| 516 | 495144.07 | 1252698.48 | Картометрический | 5.00 | - |
| 513 | 495144.02 | 1252698.98 | Картометрический | 5.00 | - |
|     |           |            |                  |      |   |
| 517 | 495877.62 | 1253267.67 | Картометрический | 5.00 | - |
| 518 | 495827.46 | 1253249.38 | Картометрический | 5.00 | - |
| 519 | 495814.23 | 1253281.03 | Картометрический | 5.00 | - |
| 520 | 495747.18 | 1253274.76 | Картометрический | 5.00 | - |
| 521 | 495694.52 | 1253311.04 | Картометрический | 5.00 | - |
| 522 | 495635.10 | 1253319.07 | Картометрический | 5.00 | - |
| 523 | 495601.35 | 1253312.31 | Картометрический | 5.00 | - |
| 524 | 495595.31 | 1253455.88 | Картометрический | 5.00 | - |
| 525 | 495545.90 | 1253458.05 | Картометрический | 5.00 | - |
| 526 | 495512.27 | 1253456.19 | Картометрический | 5.00 | - |
| 527 | 495510.07 | 1253493.07 | Картометрический | 5.00 | - |

| 1   | 2         | 3          | 4                | 5    | 6 |
|-----|-----------|------------|------------------|------|---|
| 528 | 495504.11 | 1253503.07 | Картометрический | 5.00 | - |
| 529 | 495467.86 | 1253502.19 | Картометрический | 5.00 | - |
| 530 | 495446.53 | 1253502.38 | Картометрический | 5.00 | - |
| 531 | 495400.69 | 1253496.10 | Картометрический | 5.00 | - |
| 532 | 495389.01 | 1253503.81 | Картометрический | 5.00 | - |
| 533 | 495372.64 | 1253515.09 | Картометрический | 5.00 | - |
| 534 | 495337.42 | 1253538.77 | Картометрический | 5.00 | - |
| 535 | 495312.24 | 1253553.74 | Картометрический | 5.00 | - |
| 536 | 495280.26 | 1253568.08 | Картометрический | 5.00 | - |
| 537 | 495268.79 | 1253591.94 | Картометрический | 5.00 | - |
| 538 | 495227.17 | 1253660.21 | Картометрический | 5.00 | - |
| 539 | 495224.04 | 1253677.35 | Картометрический | 5.00 | - |
| 540 | 495172.75 | 1253700.37 | Картометрический | 5.00 | - |
| 541 | 495182.60 | 1253599.35 | Картометрический | 5.00 | - |
| 542 | 495215.17 | 1253558.36 | Картометрический | 5.00 | - |
| 543 | 495224.78 | 1253540.92 | Картометрический | 5.00 | - |
| 544 | 495122.39 | 1253586.43 | Картометрический | 5.00 | - |
| 545 | 495078.64 | 1253446.15 | Аналитический    | 0.10 | - |
| 546 | 495045.15 | 1253372.24 | Картометрический | 5.00 | - |
| 547 | 495042.38 | 1253362.14 | Картометрический | 5.00 | - |
| 548 | 495008.97 | 1253269.20 | Картометрический | 5.00 | - |
| 549 | 494991.20 | 1253218.17 | Картометрический | 5.00 | - |
| 550 | 494958.32 | 1253127.21 | Картометрический | 5.00 | - |
| 551 | 494925.39 | 1253032.64 | Картометрический | 5.00 | - |
| 552 | 494890.26 | 1252934.26 | Картометрический | 5.00 | - |
| 553 | 495105.11 | 1252875.66 | Картометрический | 5.00 | - |
| 554 | 495111.96 | 1252841.92 | Картометрический | 5.00 | - |
| 555 | 495116.65 | 1252843.59 | Картометрический | 5.00 | - |
| 556 | 495120.57 | 1252828.70 | Картометрический | 5.00 | - |
| 557 | 495126.45 | 1252812.67 | Картометрический | 5.00 | - |
| 558 | 495151.14 | 1252803.51 | Аналитический    | 0.10 | - |
| 559 | 495155.76 | 1252788.95 | Аналитический    | 0.10 | - |
| 560 | 495160.32 | 1252775.43 | Аналитический    | 0.10 | - |
| 561 | 495179.56 | 1252750.86 | Картометрический | 5.00 | - |
| 562 | 495190.83 | 1252754.81 | Картометрический | 5.00 | - |
| 563 | 495197.62 | 1252757.58 | Картометрический | 5.00 | - |
| 564 | 495214.77 | 1252765.58 | Картометрический | 5.00 | - |
| 565 | 495235.04 | 1252776.09 | Картометрический | 5.00 | - |
| 566 | 495262.37 | 1252792.27 | Картометрический | 5.00 | - |
| 567 | 495283.35 | 1252805.17 | Картометрический | 5.00 | - |
| 568 | 495284.51 | 1252808.58 | Картометрический | 5.00 | - |
| 569 | 495283.44 | 1252812.79 | Картометрический | 5.00 | - |
| 570 | 495290.98 | 1252816.92 | Картометрический | 5.00 | - |
| 571 | 495293.49 | 1252814.14 | Картометрический | 5.00 | - |
| 572 | 495297.35 | 1252813.96 | Картометрический | 5.00 | - |
| 573 | 495334.11 | 1252836.91 | Картометрический | 5.00 | - |
| 574 | 495355.80 | 1252850.21 | Картометрический | 5.00 | - |
| 575 | 495392.08 | 1252870.23 | Картометрический | 5.00 | - |

| 1   | 2         | 3          | 4                | 5    | 6 |
|-----|-----------|------------|------------------|------|---|
| 576 | 495451.03 | 1252904.60 | Картометрический | 5.00 | - |
| 577 | 495471.04 | 1252917.06 | Картометрический | 5.00 | - |
| 578 | 495444.37 | 1252980.06 | Картометрический | 5.00 | - |
| 579 | 495471.84 | 1252991.37 | Картометрический | 5.00 | - |
| 580 | 495477.37 | 1252993.33 | Картометрический | 5.00 | - |
| 581 | 495483.88 | 1252974.99 | Картометрический | 5.00 | - |
| 582 | 495504.04 | 1252981.87 | Картометрический | 5.00 | - |
| 583 | 495507.97 | 1252967.92 | Картометрический | 5.00 | - |
| 584 | 495571.88 | 1252982.06 | Картометрический | 5.00 | - |
| 585 | 495582.08 | 1252988.52 | Картометрический | 5.00 | - |
| 586 | 495587.70 | 1252986.09 | Картометрический | 5.00 | - |
| 587 | 495612.61 | 1253000.88 | Картометрический | 5.00 | - |
| 588 | 495614.67 | 1253004.38 | Картометрический | 5.00 | - |
| 589 | 495614.14 | 1253007.07 | Картометрический | 5.00 | - |
| 590 | 495620.06 | 1253010.57 | Картометрический | 5.00 | - |
| 591 | 495621.85 | 1253007.07 | Картометрический | 5.00 | - |
| 592 | 495624.72 | 1253008.15 | Картометрический | 5.00 | - |
| 593 | 495641.74 | 1253018.34 | Картометрический | 5.00 | - |
| 594 | 495663.03 | 1253032.60 | Картометрический | 5.00 | - |
| 595 | 495709.88 | 1253059.81 | Картометрический | 5.00 | - |
| 596 | 495733.67 | 1253076.59 | Картометрический | 5.00 | - |
| 597 | 495731.17 | 1253100.72 | Аналитический    | 0.10 | - |
| 598 | 495724.05 | 1253119.35 | Аналитический    | 0.10 | - |
| 599 | 495829.81 | 1253153.55 | Картометрический | 5.00 | - |
| 600 | 495907.82 | 1253223.10 | Картометрический | 5.00 | - |
| 517 | 495877.62 | 1253267.67 | Картометрический | 5.00 | - |
|     |           |            |                  |      |   |
| 601 | 495494.22 | 1253206.26 | Картометрический | 5.00 | - |
| 602 | 495458.43 | 1253204.20 | Картометрический | 5.00 | - |
| 603 | 495441.33 | 1253201.85 | Картометрический | 5.00 | - |
| 604 | 495409.26 | 1253119.00 | Картометрический | 5.00 | - |
| 605 | 495443.08 | 1253103.43 | Картометрический | 5.00 | - |
| 606 | 495420.61 | 1253086.79 | Картометрический | 5.00 | - |
| 607 | 495402.93 | 1253056.54 | Картометрический | 5.00 | - |
| 608 | 495383.93 | 1253021.64 | Картометрический | 5.00 | - |
| 609 | 495369.53 | 1253008.97 | Картометрический | 5.00 | - |
| 610 | 495381.22 | 1252998.07 | Картометрический | 5.00 | - |
| 611 | 495438.16 | 1253019.76 | Картометрический | 5.00 | - |
| 612 | 495418.90 | 1253055.86 | Картометрический | 5.00 | - |
| 613 | 495466.06 | 1253082.05 | Картометрический | 5.00 | - |
| 614 | 495484.79 | 1253114.21 | Картометрический | 5.00 | - |
| 615 | 495494.52 | 1253124.25 | Картометрический | 5.00 | - |
| 616 | 495502.48 | 1253151.29 | Картометрический | 5.00 | - |
| 601 | 495494.22 | 1253206.26 | Картометрический | 5.00 | - |
|     |           |            |                  |      |   |
| 617 | 495259.54 | 1253136.78 | Картометрический | 5.00 | - |
| 618 | 495256.61 | 1253203.45 | Картометрический | 5.00 | - |
| 619 | 495252.42 | 1253259.09 | Картометрический | 5.00 | - |

| 1   | 2         | 3          | 4                | 5    | 6 |
|-----|-----------|------------|------------------|------|---|
| 620 | 495220.49 | 1253292.17 | Картометрический | 5.00 | - |
| 621 | 495202.30 | 1253300.92 | Картометрический | 5.00 | - |
| 622 | 495188.90 | 1253308.34 | Картометрический | 5.00 | - |
| 623 | 495168.22 | 1253316.95 | Картометрический | 5.00 | - |
| 624 | 495160.67 | 1253320.40 | Картометрический | 5.00 | - |
| 625 | 495152.35 | 1253309.50 | Картометрический | 5.00 | - |
| 626 | 495141.03 | 1253284.21 | Картометрический | 5.00 | - |
| 627 | 495160.17 | 1253276.31 | Картометрический | 5.00 | - |
| 628 | 495169.04 | 1253272.52 | Картометрический | 5.00 | - |
| 629 | 495187.52 | 1253265.05 | Картометрический | 5.00 | - |
| 630 | 495195.80 | 1253262.31 | Картометрический | 5.00 | - |
| 631 | 495187.11 | 1253212.75 | Картометрический | 5.00 | - |
| 632 | 495177.96 | 1253151.52 | Аналитический    | 0.10 | - |
| 633 | 495177.21 | 1253138.11 | Аналитический    | 0.10 | - |
| 634 | 495175.95 | 1253128.07 | Аналитический    | 0.10 | - |
| 635 | 495174.22 | 1253116.57 | Картометрический | 5.00 | - |
| 636 | 495228.49 | 1253104.82 | Картометрический | 5.00 | - |
| 637 | 495250.02 | 1253100.47 | Картометрический | 5.00 | - |
| 617 | 495259.54 | 1253136.78 | Картометрический | 5.00 | - |
|     |           |            |                  |      |   |
| 638 | 495450.67 | 1252908.60 | Аналитический    | 0.10 | - |
| 639 | 495450.24 | 1252908.33 | Аналитический    | 0.10 | - |
| 640 | 495450.51 | 1252907.91 | Аналитический    | 0.10 | - |
| 641 | 495450.94 | 1252908.18 | Аналитический    | 0.10 | - |
| 638 | 495450.67 | 1252908.60 | Аналитический    | 0.10 | - |
|     |           |            |                  |      |   |
| 642 | 495407.93 | 1252881.38 | Аналитический    | 0.10 | - |
| 643 | 495407.51 | 1252881.11 | Аналитический    | 0.10 | - |
| 644 | 495407.77 | 1252880.69 | Аналитический    | 0.10 | - |
| 645 | 495408.19 | 1252880.96 | Аналитический    | 0.10 | - |
| 642 | 495407.93 | 1252881.38 | Аналитический    | 0.10 | - |
|     |           |            |                  |      |   |
| 646 | 495200.24 | 1252766.95 | Аналитический    | 0.10 | - |
| 647 | 495199.83 | 1252767.24 | Аналитический    | 0.10 | - |
| 648 | 495199.54 | 1252766.84 | Аналитический    | 0.10 | - |
| 649 | 495199.95 | 1252766.55 | Аналитический    | 0.10 | - |
| 646 | 495200.24 | 1252766.95 | Аналитический    | 0.10 | - |
|     |           |            |                  |      |   |
| 650 | 495107.93 | 1252899.80 | Аналитический    | 0.10 | - |
| 651 | 495107.44 | 1252899.69 | Аналитический    | 0.10 | - |
| 652 | 495107.55 | 1252899.20 | Аналитический    | 0.10 | - |
| 653 | 495108.04 | 1252899.31 | Аналитический    | 0.10 | - |
| 650 | 495107.93 | 1252899.80 | Аналитический    | 0.10 | - |
|     |           |            |                  |      |   |
| 654 | 495094.61 | 1252973.02 | Аналитический    | 0.10 | - |
| 655 | 495094.12 | 1252972.91 | Аналитический    | 0.10 | - |
| 656 | 495094.23 | 1252972.43 | Аналитический    | 0.10 | - |
| 657 | 495094.72 | 1252972.53 | Аналитический    | 0.10 | - |

| 1   | 2         | 3          | 4                | 5    | 6 |
|-----|-----------|------------|------------------|------|---|
| 654 | 495094.61 | 1252973.02 | Аналитический    | 0.10 | - |
|     |           |            |                  |      |   |
| 658 | 495081.52 | 1253044.88 | Аналитический    | 0.10 | - |
| 659 | 495081.03 | 1253044.78 | Аналитический    | 0.10 | - |
| 660 | 495081.14 | 1253044.29 | Аналитический    | 0.10 | - |
| 661 | 495081.63 | 1253044.39 | Аналитический    | 0.10 | - |
| 658 | 495081.52 | 1253044.88 | Аналитический    | 0.10 | - |
|     |           |            |                  |      |   |
| 662 | 495160.62 | 1253129.30 | Аналитический    | 0.10 | - |
| 663 | 495160.12 | 1253129.26 | Аналитический    | 0.10 | - |
| 664 | 495160.16 | 1253128.76 | Аналитический    | 0.10 | - |
| 665 | 495160.66 | 1253128.81 | Аналитический    | 0.10 | - |
| 662 | 495160.62 | 1253129.30 | Аналитический    | 0.10 | - |
|     |           |            |                  |      |   |
| 666 | 495070.70 | 1253118.31 | Аналитический    | 0.10 | - |
| 667 | 495067.71 | 1253117.68 | Аналитический    | 0.10 | - |
| 668 | 495067.81 | 1253117.19 | Аналитический    | 0.10 | - |
| 669 | 495070.80 | 1253117.82 | Аналитический    | 0.10 | - |
| 666 | 495070.70 | 1253118.31 | Аналитический    | 0.10 | - |
|     |           |            |                  |      |   |
| 670 | 495054.33 | 1253191.93 | Аналитический    | 0.10 | - |
| 671 | 495053.84 | 1253191.83 | Аналитический    | 0.10 | - |
| 672 | 495053.95 | 1253191.34 | Аналитический    | 0.10 | - |
| 673 | 495054.44 | 1253191.44 | Аналитический    | 0.10 | - |
| 670 | 495054.33 | 1253191.93 | Аналитический    | 0.10 | - |
|     |           |            |                  |      |   |
| 674 | 495040.55 | 1253269.93 | Аналитический    | 0.10 | - |
| 675 | 495040.06 | 1253269.83 | Аналитический    | 0.10 | - |
| 676 | 495040.17 | 1253269.34 | Аналитический    | 0.10 | - |
| 677 | 495040.66 | 1253269.44 | Аналитический    | 0.10 | - |
| 674 | 495040.55 | 1253269.93 | Аналитический    | 0.10 | - |
|     |           |            |                  |      |   |
| 678 | 495603.86 | 1253004.58 | Аналитический    | 0.10 | - |
| 679 | 495601.42 | 1253003.03 | Аналитический    | 0.10 | - |
| 680 | 495601.68 | 1253002.61 | Аналитический    | 0.10 | - |
| 681 | 495604.12 | 1253004.15 | Аналитический    | 0.10 | - |
| 678 | 495603.86 | 1253004.58 | Аналитический    | 0.10 | - |
|     |           |            |                  |      |   |
| 682 | 495571.08 | 1252984.21 | Аналитический    | 0.10 | - |
| 683 | 495570.66 | 1252983.94 | Аналитический    | 0.10 | - |
| 684 | 495570.92 | 1252983.52 | Аналитический    | 0.10 | - |
| 685 | 495571.34 | 1252983.79 | Аналитический    | 0.10 | - |
| 682 | 495571.08 | 1252984.21 | Аналитический    | 0.10 | - |
|     |           |            |                  |      |   |
| 686 | 494907.61 | 1251465.10 | Картометрический | 5.00 | - |
| 687 | 494903.87 | 1251466.64 | Картометрический | 5.00 | - |
| 688 | 494895.26 | 1251467.53 | Картометрический | 5.00 | - |
| 689 | 494726.92 | 1251441.87 | Картометрический | 5.00 | - |

| 1   | 2         | 3          | 4                | 5    | 6 |
|-----|-----------|------------|------------------|------|---|
| 690 | 494686.38 | 1251428.00 | Картометрический | 5.00 | - |
| 691 | 494648.79 | 1251408.71 | Картометрический | 5.00 | - |
| 692 | 494603.93 | 1251388.52 | Картометрический | 5.00 | - |
| 693 | 494596.10 | 1251384.90 | Картометрический | 5.00 | - |
| 694 | 494583.77 | 1251378.95 | Картометрический | 5.00 | - |
| 695 | 494592.99 | 1251333.28 | Картометрический | 5.00 | - |
| 696 | 494631.52 | 1251236.27 | Картометрический | 5.00 | - |
| 697 | 494547.32 | 1251202.76 | Картометрический | 5.00 | - |
| 698 | 494382.28 | 1251075.02 | Картометрический | 5.00 | - |
| 699 | 494201.57 | 1250905.93 | Картометрический | 5.00 | - |
| 700 | 493992.63 | 1250757.91 | Картометрический | 5.00 | - |
| 701 | 494039.48 | 1250681.47 | Аналитический    | 0.30 | - |
| 702 | 494206.28 | 1250775.46 | Картометрический | 5.00 | - |
| 703 | 494256.93 | 1250814.55 | Картометрический | 5.00 | - |
| 704 | 494334.97 | 1250910.88 | Картометрический | 5.00 | - |
| 705 | 494408.84 | 1250970.35 | Картометрический | 5.00 | - |
| 706 | 494513.99 | 1251026.08 | Картометрический | 5.00 | - |
| 707 | 494700.19 | 1251145.53 | Картометрический | 5.00 | - |
| 708 | 494696.50 | 1251164.74 | Картометрический | 5.00 | - |
| 709 | 494747.72 | 1251166.96 | Картометрический | 5.00 | - |
| 710 | 494746.98 | 1251197.51 | Картометрический | 5.00 | - |
| 711 | 494726.12 | 1251195.28 | Картометрический | 5.00 | - |
| 712 | 494707.14 | 1251256.19 | Картометрический | 5.00 | - |
| 713 | 494649.59 | 1251240.74 | Картометрический | 5.00 | - |
| 714 | 494646.05 | 1251257.69 | Картометрический | 5.00 | - |
| 715 | 494738.81 | 1251287.65 | Картометрический | 5.00 | - |
| 716 | 494961.18 | 1251304.27 | Картометрический | 5.00 | - |
| 717 | 494939.67 | 1251370.50 | Картометрический | 5.00 | - |
| 718 | 494930.37 | 1251402.88 | Картометрический | 5.00 | - |
| 686 | 494907.61 | 1251465.10 | Картометрический | 5.00 | - |
|     |           |            |                  |      |   |
| 719 | 495758.58 | 1256161.39 | Картометрический | 5.00 | - |
| 720 | 495682.64 | 1256211.87 | Картометрический | 5.00 | - |
| 721 | 495692.25 | 1256240.31 | Картометрический | 5.00 | - |
| 722 | 495657.90 | 1256262.18 | Картометрический | 5.00 | - |
| 723 | 495477.16 | 1256078.69 | Картометрический | 5.00 | - |
| 724 | 495446.88 | 1256034.47 | Картометрический | 5.00 | - |
| 725 | 495487.72 | 1255986.18 | Картометрический | 5.00 | - |
| 726 | 495447.41 | 1255908.02 | Картометрический | 5.00 | - |
| 727 | 495352.08 | 1255925.26 | Картометрический | 5.00 | - |
| 728 | 495335.38 | 1255849.05 | Картометрический | 5.00 | - |
| 729 | 495416.41 | 1255833.54 | Картометрический | 5.00 | - |
| 730 | 495436.75 | 1255823.48 | Картометрический | 5.00 | - |
| 731 | 495494.23 | 1255771.44 | Картометрический | 5.00 | - |
| 732 | 495471.66 | 1255722.17 | Картометрический | 5.00 | - |
| 733 | 495542.15 | 1255677.86 | Картометрический | 5.00 | - |
| 734 | 495536.50 | 1255661.99 | Картометрический | 5.00 | - |
| 735 | 495556.73 | 1255642.32 | Картометрический | 5.00 | - |

| 1   | 2         | 3          | 4                | 5    | 6 |
|-----|-----------|------------|------------------|------|---|
| 736 | 495589.68 | 1255621.15 | Аналитический    | 0.10 | - |
| 737 | 495601.89 | 1255613.32 | Аналитический    | 0.10 | - |
| 738 | 495625.75 | 1255596.48 | Аналитический    | 0.10 | - |
| 739 | 495630.51 | 1255593.12 | Аналитический    | 0.10 | - |
| 740 | 495636.12 | 1255585.52 | Аналитический    | 0.10 | - |
| 741 | 495633.44 | 1255566.66 | Картометрический | 5.00 | - |
| 742 | 495613.69 | 1255538.52 | Картометрический | 5.00 | - |
| 743 | 495599.84 | 1255522.06 | Картометрический | 5.00 | - |
| 744 | 495584.22 | 1255495.62 | Картометрический | 5.00 | - |
| 745 | 495636.66 | 1255460.81 | Картометрический | 5.00 | - |
| 746 | 495619.79 | 1255391.20 | Картометрический | 5.00 | - |
| 747 | 495610.86 | 1255356.02 | Картометрический | 5.00 | - |
| 748 | 495586.21 | 1255281.33 | Картометрический | 5.00 | - |
| 749 | 495545.28 | 1255255.71 | Картометрический | 5.00 | - |
| 750 | 495525.08 | 1255228.07 | Картометрический | 5.00 | - |
| 751 | 495512.54 | 1255191.99 | Картометрический | 5.00 | - |
| 752 | 495474.89 | 1255192.23 | Картометрический | 5.00 | - |
| 753 | 495451.18 | 1255163.19 | Картометрический | 5.00 | - |
| 754 | 495499.31 | 1255148.19 | Картометрический | 5.00 | - |
| 755 | 495491.27 | 1255111.89 | Картометрический | 5.00 | - |
| 756 | 495350.24 | 1255155.62 | Картометрический | 5.00 | - |
| 757 | 495324.93 | 1255136.86 | Картометрический | 5.00 | - |
| 758 | 495308.55 | 1255108.81 | Картометрический | 5.00 | - |
| 759 | 495322.67 | 1255069.47 | Картометрический | 5.00 | - |
| 760 | 495294.83 | 1254947.73 | Картометрический | 5.00 | - |
| 761 | 495268.54 | 1254858.62 | Картометрический | 5.00 | - |
| 762 | 495225.37 | 1254864.35 | Картометрический | 5.00 | - |
| 763 | 495182.92 | 1254774.31 | Картометрический | 5.00 | - |
| 764 | 495176.72 | 1254761.15 | Картометрический | 5.00 | - |
| 765 | 495241.63 | 1254735.89 | Картометрический | 5.00 | - |
| 766 | 495302.90 | 1254724.52 | Картометрический | 5.00 | - |
| 767 | 495308.83 | 1254743.66 | Картометрический | 5.00 | - |
| 768 | 495355.04 | 1254817.59 | Картометрический | 5.00 | - |
| 769 | 495363.58 | 1254793.00 | Картометрический | 5.00 | - |
| 770 | 495384.39 | 1254740.09 | Картометрический | 5.00 | - |
| 771 | 495466.25 | 1254773.93 | Картометрический | 5.00 | - |
| 772 | 495451.47 | 1254907.81 | Картометрический | 5.00 | - |
| 773 | 495504.93 | 1254967.11 | Картометрический | 5.00 | - |
| 774 | 495564.81 | 1255060.20 | Картометрический | 5.00 | - |
| 775 | 495582.10 | 1255111.61 | Картометрический | 5.00 | - |
| 776 | 495602.16 | 1255109.75 | Картометрический | 5.00 | - |
| 777 | 495640.61 | 1255116.77 | Картометрический | 5.00 | - |
| 778 | 495668.00 | 1255173.37 | Картометрический | 5.00 | - |
| 779 | 495657.09 | 1255177.42 | Картометрический | 5.00 | - |
| 780 | 495656.91 | 1255213.20 | Картометрический | 5.00 | - |
| 781 | 495609.27 | 1255230.76 | Картометрический | 5.00 | - |
| 782 | 495663.42 | 1255232.61 | Картометрический | 5.00 | - |
| 783 | 495699.29 | 1255320.04 | Картометрический | 5.00 | - |

| 1   | 2         | 3          | 4                | 5    | 6 |
|-----|-----------|------------|------------------|------|---|
| 784 | 495749.98 | 1255360.21 | Картометрический | 5.00 | - |
| 785 | 495783.73 | 1255349.85 | Картометрический | 5.00 | - |
| 786 | 495823.76 | 1255432.94 | Картометрический | 5.00 | - |
| 787 | 495838.04 | 1255464.63 | Картометрический | 5.00 | - |
| 788 | 495670.06 | 1255505.91 | Картометрический | 5.00 | - |
| 789 | 495690.61 | 1255569.58 | Картометрический | 5.00 | - |
| 790 | 495762.98 | 1255595.91 | Картометрический | 5.00 | - |
| 791 | 495689.96 | 1255661.94 | Картометрический | 5.00 | - |
| 792 | 495579.86 | 1255784.22 | Картометрический | 5.00 | - |
| 793 | 495540.75 | 1255842.13 | Картометрический | 5.00 | - |
| 794 | 495559.49 | 1255974.93 | Картометрический | 5.00 | - |
| 795 | 495686.11 | 1256088.58 | Картометрический | 5.00 | - |
| 796 | 495717.52 | 1256064.16 | Картометрический | 5.00 | - |
| 719 | 495758.58 | 1256161.39 | Картометрический | 5.00 | - |
|     |           |            |                  |      |   |
| 797 | 495319.57 | 1254781.87 | Аналитический    | 0.10 | - |
| 798 | 495319.55 | 1254782.37 | Аналитический    | 0.10 | - |
| 799 | 495319.05 | 1254782.35 | Аналитический    | 0.10 | - |
| 800 | 495319.07 | 1254781.85 | Аналитический    | 0.10 | - |
| 797 | 495319.57 | 1254781.87 | Аналитический    | 0.10 | - |
|     |           |            |                  |      |   |
| 801 | 495317.61 | 1254917.66 | Аналитический    | 0.10 | - |
| 802 | 495317.11 | 1254917.63 | Аналитический    | 0.10 | - |
| 803 | 495317.13 | 1254917.13 | Аналитический    | 0.10 | - |
| 804 | 495317.63 | 1254917.16 | Аналитический    | 0.10 | - |
| 801 | 495317.61 | 1254917.66 | Аналитический    | 0.10 | - |
|     |           |            |                  |      |   |
| 805 | 495316.63 | 1254984.94 | Аналитический    | 0.10 | - |
| 806 | 495316.13 | 1254984.92 | Аналитический    | 0.10 | - |
| 807 | 495316.15 | 1254984.42 | Аналитический    | 0.10 | - |
| 808 | 495316.65 | 1254984.44 | Аналитический    | 0.10 | - |
| 805 | 495316.63 | 1254984.94 | Аналитический    | 0.10 | - |
|     |           |            |                  |      |   |
| 809 | 495315.78 | 1255105.96 | Аналитический    | 0.10 | - |
| 810 | 495315.28 | 1255105.94 | Аналитический    | 0.10 | - |
| 811 | 495315.30 | 1255105.44 | Аналитический    | 0.10 | - |
| 812 | 495315.80 | 1255105.46 | Аналитический    | 0.10 | - |
| 809 | 495315.78 | 1255105.96 | Аналитический    | 0.10 | - |
|     |           |            |                  |      |   |
| 813 | 495203.97 | 1255917.04 | Картометрический | 5.00 | - |
| 814 | 495126.05 | 1255818.72 | Картометрический | 5.00 | - |
| 815 | 495075.19 | 1255784.78 | Картометрический | 5.00 | - |
| 816 | 495075.72 | 1255784.16 | Картометрический | 5.00 | - |
| 817 | 495084.65 | 1255772.20 | Картометрический | 5.00 | - |
| 818 | 495010.89 | 1255744.99 | Картометрический | 5.00 | - |
| 819 | 494979.43 | 1255739.55 | Картометрический | 5.00 | - |
| 820 | 494962.22 | 1255735.18 | Картометрический | 5.00 | - |
| 821 | 494816.68 | 1255651.07 | Картометрический | 5.00 | - |

| 1   | 2         | 3          | 4                | 5    | 6 |
|-----|-----------|------------|------------------|------|---|
| 822 | 494778.45 | 1255580.94 | Картометрический | 5.00 | - |
| 823 | 494799.30 | 1255552.65 | Картометрический | 5.00 | - |
| 824 | 494776.52 | 1255500.15 | Картометрический | 5.00 | - |
| 825 | 494691.17 | 1255447.72 | Картометрический | 5.00 | - |
| 826 | 494601.96 | 1255399.73 | Картометрический | 5.00 | - |
| 827 | 494554.00 | 1255337.18 | Картометрический | 5.00 | - |
| 828 | 494639.93 | 1255245.51 | Картометрический | 5.00 | - |
| 829 | 494680.61 | 1255343.94 | Картометрический | 5.00 | - |
| 830 | 494766.07 | 1255446.04 | Картометрический | 5.00 | - |
| 831 | 494863.40 | 1255542.70 | Картометрический | 5.00 | - |
| 832 | 495005.57 | 1255638.72 | Картометрический | 5.00 | - |
| 833 | 495097.04 | 1255720.93 | Картометрический | 5.00 | - |
| 834 | 495182.80 | 1255748.48 | Картометрический | 5.00 | - |
| 835 | 495200.49 | 1255767.62 | Картометрический | 5.00 | - |
| 836 | 495204.18 | 1255796.02 | Картометрический | 5.00 | - |
| 837 | 495247.65 | 1255821.66 | Картометрический | 5.00 | - |
| 838 | 495276.76 | 1255830.97 | Картометрический | 5.00 | - |
| 813 | 495203.97 | 1255917.04 | Картометрический | 5.00 | - |
|     |           |            |                  |      |   |
| 839 | 494420.68 | 1255244.81 | Картометрический | 5.00 | - |
| 840 | 494373.41 | 1255222.40 | Картометрический | 5.00 | - |
| 841 | 494289.91 | 1255224.62 | Картометрический | 5.00 | - |
| 842 | 494178.01 | 1255243.25 | Картометрический | 5.00 | - |
| 843 | 494146.69 | 1255262.24 | Картометрический | 5.00 | - |
| 844 | 494106.69 | 1255309.02 | Картометрический | 5.00 | - |
| 845 | 494026.07 | 1255364.97 | Картометрический | 5.00 | - |
| 846 | 493968.04 | 1255395.67 | Картометрический | 5.00 | - |
| 847 | 493893.93 | 1255396.11 | Картометрический | 5.00 | - |
| 848 | 493862.73 | 1255378.99 | Картометрический | 5.00 | - |
| 849 | 493823.38 | 1255375.98 | Картометрический | 5.00 | - |
| 850 | 493723.02 | 1255396.56 | Картометрический | 5.00 | - |
| 851 | 493644.79 | 1255387.71 | Картометрический | 5.00 | - |
| 852 | 493553.12 | 1255354.64 | Картометрический | 5.00 | - |
| 853 | 493508.38 | 1255329.02 | Картометрический | 5.00 | - |
| 854 | 493514.26 | 1255237.94 | Картометрический | 5.00 | - |
| 855 | 493315.73 | 1255163.25 | Картометрический | 5.00 | - |
| 856 | 493181.97 | 1255087.65 | Картометрический | 5.00 | - |
| 857 | 493121.88 | 1255066.15 | Картометрический | 5.00 | - |
| 858 | 493103.06 | 1255052.39 | Картометрический | 5.00 | - |
| 859 | 493026.64 | 1255023.20 | Картометрический | 5.00 | - |
| 860 | 493041.49 | 1254958.61 | Картометрический | 5.00 | - |
| 861 | 492855.69 | 1254919.83 | Картометрический | 5.00 | - |
| 862 | 492804.66 | 1254875.83 | Картометрический | 5.00 | - |
| 863 | 492689.10 | 1254823.02 | Картометрический | 5.00 | - |
| 864 | 492642.43 | 1254834.87 | Картометрический | 5.00 | - |
| 865 | 492648.25 | 1254808.92 | Картометрический | 5.00 | - |
| 866 | 492666.44 | 1254727.94 | Картометрический | 5.00 | - |
| 867 | 492815.26 | 1254791.97 | Картометрический | 5.00 | - |

| 1   | 2         | 3          | 4                | 5    | 6 |
|-----|-----------|------------|------------------|------|---|
| 868 | 492887.72 | 1254824.76 | Картометрический | 5.00 | - |
| 869 | 493001.84 | 1254849.04 | Картометрический | 5.00 | - |
| 870 | 493145.58 | 1254874.30 | Картометрический | 5.00 | - |
| 871 | 493184.02 | 1254888.47 | Картометрический | 5.00 | - |
| 872 | 493208.47 | 1254909.35 | Картометрический | 5.00 | - |
| 873 | 493245.82 | 1254983.26 | Картометрический | 5.00 | - |
| 874 | 493272.36 | 1255010.93 | Картометрический | 5.00 | - |
| 875 | 493427.25 | 1255101.08 | Картометрический | 5.00 | - |
| 876 | 493495.66 | 1255131.91 | Картометрический | 5.00 | - |
| 877 | 493524.27 | 1255169.34 | Картометрический | 5.00 | - |
| 878 | 493549.06 | 1255209.71 | Картометрический | 5.00 | - |
| 879 | 493571.82 | 1255230.58 | Картометрический | 5.00 | - |
| 880 | 493608.56 | 1255246.44 | Картометрический | 5.00 | - |
| 881 | 493666.90 | 1255258.16 | Картометрический | 5.00 | - |
| 882 | 493801.40 | 1255264.31 | Картометрический | 5.00 | - |
| 883 | 493881.79 | 1255261.73 | Картометрический | 5.00 | - |
| 884 | 493942.76 | 1255250.58 | Картометрический | 5.00 | - |
| 885 | 494018.22 | 1255213.23 | Картометрический | 5.00 | - |
| 886 | 494062.40 | 1255169.37 | Картометрический | 5.00 | - |
| 887 | 494096.34 | 1255144.96 | Картометрический | 5.00 | - |
| 888 | 494128.55 | 1255130.70 | Картометрический | 5.00 | - |
| 889 | 494338.08 | 1255102.47 | Картометрический | 5.00 | - |
| 890 | 494377.03 | 1255095.88 | Картометрический | 5.00 | - |
| 891 | 494427.32 | 1255107.98 | Картометрический | 5.00 | - |
| 892 | 494474.22 | 1255124.31 | Картометрический | 5.00 | - |
| 893 | 494505.09 | 1255126.58 | Картометрический | 5.00 | - |
| 839 | 494420.68 | 1255244.81 | Картометрический | 5.00 | - |

## 3. Сведения о характерных точках части (частей) границы объекта


| Обозначение<br>характерных<br>точек части<br>границы | Координаты, м |   | Метод определения<br>координат<br>характерной точки | Средняя<br>квадратическая<br>погрешность<br>положения<br>характерной<br>точки (Mt), м | Описание<br>обозначения<br>точки на<br>местности<br>(при наличии) |
|--|---------------|---|---|---|---|
|  | X             | Y |   |   |   |
| 1  | 2             | 3 | 4   | 5   | 6   |
| Часть №  | -             | - | -   | -   | -   |




## Раздел 4

## План границ объекта

Схема расположения листов плана границ объекта

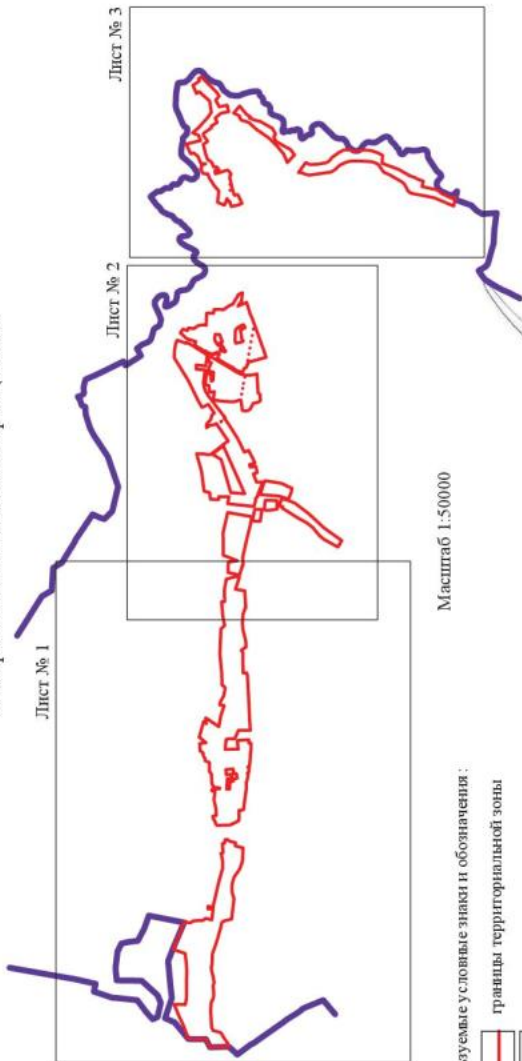

Руководитель БУВО «Нормализово-проектный центр»

Подпись:  Ю.В. Шалыгина Дата « 18 » апреля 2022 г.

2022 г.

Место для подписей печати (для копирования) зпна, составившего вышешее местное законодательство границ объекта





Sheet 1 of 1



Stara poljska dolina  
str. 26/1




Način prikaza: satelitski prikaz  
 Legenda: Projektirani vodovodni vodovi  
 Projektirani vodovodni vodovi  
 Projektirani vodovodni vodovi  
 Projektirani vodovodni vodovi

Skala: 1:1000

Projekt: 2023. godine  
 Izradio: 2023. godine  
 Datum: 2023. godine



Plan opisanja objekta  
 Stan 10/1

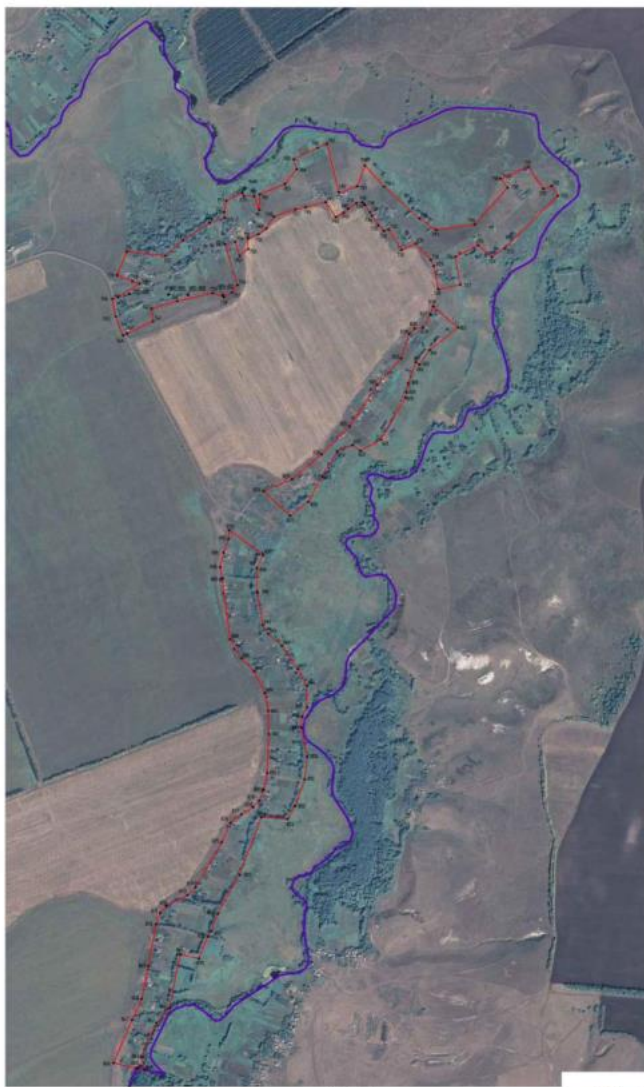

Plan opisanja sučinu objekta u obilježavanju  
 - crvena linija - granice općinske zajednice  
 - plava linija - granice općinske zajednice  
 - crna linija - granice općinske zajednice

Merilo: 1:5000

Projekcija: UTM  
 Datum: 1996  
 Datum: 1996  
 Datum: 1996



«ОПИСАНИЕ МЕСТОПОЛОЖЕНИЯ ГРАНИЦ

Общественно-деловая зона села Глазово – ОД/1

(наименование объекта, местоположение границ которого описано  
(далее - объект)

Раздел 1

| Сведения об объекте |   |  |
|---------------------|---|--|
| № п/п               | Характеристики объекта  | Описание характеристик   |
| 1                   | 2   | 3  |
| 1                   | Местоположение объекта  | Воронежская область, Нижнедевицкий муниципальный район, Норово-Ротаевское сельское поселение, село Глазово |
| 2                   | Площадь объекта $\pm$ величина погрешности определения площади ( $P \pm \text{Дельта } P$ ) | -  |
| 3                   | Иные характеристики объекта   | -  |

| Сведения о местоположении границ объекта                        |               |   |   |  |   |
|---|---------------|---|---|--|---|
| 1. Система координат: -   |               |   |   |  |   |
| 2. Сведения о характерных точках границ объекта                 |               |   |   |  |   |
| Обозначение характерных точек границ                            | Координаты, м |   | Метод определения координат характерной точки | Средняя квадратическая погрешность положения характерной точки (Mt), м | Описание обозначения точки на местности (при наличии) |
|   | X             | Y |   |  |   |
| 1   | 2             | 3 | 4   | 5  | 6   |
| -   | -             | - | -   | -  | -   |
| 3. Сведения о характерных точках части (частей) границы объекта |               |   |   |  |   |
| Обозначение характерных точек части границы                     | Координаты, м |   | Метод определения координат характерной точки | Средняя квадратическая погрешность положения характерной точки (Mt), м | Описание обозначения точки на местности (при наличии) |
|   | X             | Y |   |  |   |
| 1   | 2             | 3 | 4   | 5  | 6   |
| Часть №   |               |   |   |  |   |
| -   | -             | - | -   | -  | -   |

## Сведения о местоположении измененных (уточненных) границ объекта

1. Система координат: МСК - 36, зона 1

2. Сведения о характерных точках границ объекта

| Обозначение характерных точек границ | Существующие координаты, м |            | Измененные (уточненные) координаты, м |            | Метод определения координат характерной точки | Средняя квадратическая погрешность положения характерной точки (Мт), м | Описание обозначения точки на местности (при наличии) |
|--------------------------------------|----------------------------|------------|---------------------------------------|------------|---|--|---|
|                                      | X                          | Y          | X                                     | Y          |   |  |   |
| 1                                    | 2                          | 3          | 4                                     | 5          | 6   | 7  | 8   |
| 1                                    | 495353.57                  | 1247869.73 | -                                     | -          | Картометрический                              | 5.00   | -   |
| 2                                    | 495353.17                  | 1247891.24 | -                                     | -          | Картометрический                              | 5.00   | -   |
| 3                                    | 495352.78                  | 1247929.97 | -                                     | -          | Картометрический                              | 5.00   | -   |
| 4                                    | 495337.97                  | 1247931.49 | -                                     | -          | Картометрический                              | 5.00   | -   |
| 5                                    | 495327.50                  | 1247932.41 | -                                     | -          | Картометрический                              | 5.00   | -   |
| 6                                    | -                          | -          | 495327.28                             | 1247932.43 | Картометрический                              | 5.00   | -   |
| 7                                    | 495323.26                  | 1247932.79 | -                                     | -          | Картометрический                              | 5.00   | -   |
| 8                                    | 495311.16                  | 1247936.03 | -                                     | -          | Картометрический                              | 5.00   | -   |
| 9                                    | 495307.53                  | 1247927.29 | -                                     | -          | Картометрический                              | 5.00   | -   |
| 10                                   | 495302.36                  | 1247927.69 | -                                     | -          | Картометрический                              | 5.00   | -   |
| 11                                   | 495276.07                  | 1247929.00 | -                                     | -          | Картометрический                              | 5.00   | -   |
| 12                                   | 495274.88                  | 1247918.89 | -                                     | -          | Картометрический                              | 5.00   | -   |
| 13                                   | 495279.11                  | 1247918.10 | -                                     | -          | Картометрический                              | 5.00   | -   |
| 14                                   | 495276.77                  | 1247906.54 | -                                     | -          | Картометрический                              | 5.00   | -   |
| 15                                   | 495298.78                  | 1247901.37 | -                                     | -          | Картометрический                              | 5.00   | -   |
| 16                                   | 495298.06                  | 1247895.64 | -                                     | -          | Картометрический                              | 5.00   | -   |
| 17                                   | 495322.96                  | 1247892.66 | -                                     | -          | Картометрический                              | 5.00   | -   |
| 18                                   | 495322.13                  | 1247809.19 | -                                     | -          | Картометрический                              | 5.00   | -   |
| 19                                   | 495359.19                  | 1247809.21 | -                                     | -          | Картометрический                              | 5.00   | -   |
| 1                                    | 495353.57                  | 1247869.73 | -                                     | -          | Картометрический                              | 5.00   | -   |
|                                      |                            |            |                                       |            |   |  |   |
| 20                                   | 495362.32                  | 1248399.29 | -                                     | -          | Картометрический                              | 5.00   | -   |
| 21                                   | 495347.18                  | 1248404.25 | -                                     | -          | Картометрический                              | 5.00   | -   |
| 22                                   | 495305.46                  | 1248405.73 | -                                     | -          | Картометрический                              | 5.00   | -   |
| 23                                   | 495262.67                  | 1248407.14 | -                                     | -          | Картометрический                              | 5.00   | -   |
| 24                                   | 495216.45                  | 1248506.76 | -                                     | -          | Картометрический                              | 5.00   | -   |
| 25                                   | 495159.10                  | 1248504.89 | -                                     | -          | Картометрический                              | 5.00   | -   |
| 26                                   | 495156.35                  | 1248390.34 | -                                     | -          | Картометрический                              | 5.00   | -   |
| 27                                   | 495229.90                  | 1248384.97 | -                                     | -          | Картометрический                              | 5.00   | -   |
| 28                                   | 495231.62                  | 1248372.61 | -                                     | -          | Картометрический                              | 5.00   | -   |
| 29                                   | 495220.99                  | 1248283.90 | -                                     | -          | Картометрический                              | 5.00   | -   |
| 30                                   | 495282.78                  | 1248282.48 | -                                     | -          | Картометрический                              | 5.00   | -   |
| 31                                   | 495300.55                  | 1248282.10 | -                                     | -          | Картометрический                              | 5.00   | -   |
| 32                                   | 495317.96                  | 1248282.14 | -                                     | -          | Картометрический                              | 5.00   | -   |

| 1  | 2         | 3          | 4 | 5 | 6                | 7    | 8 |
|----|-----------|------------|---|---|------------------|------|---|
| 33 | 495322.65 | 1248280.89 | - | - | Картометрический | 5.00 | - |
| 34 | 495363.17 | 1248278.75 | - | - | Картометрический | 5.00 | - |
| 35 | 495375.94 | 1248278.32 | - | - | Картометрический | 5.00 | - |
| 36 | 495373.77 | 1248319.60 | - | - | Картометрический | 5.00 | - |
| 37 | 495365.96 | 1248319.52 | - | - | Картометрический | 5.00 | - |
| 38 | 495326.75 | 1248321.39 | - | - | Картометрический | 5.00 | - |
| 39 | 495326.66 | 1248323.53 | - | - | Картометрический | 5.00 | - |
| 40 | 495326.19 | 1248346.35 | - | - | Картометрический | 5.00 | - |
| 41 | 495325.44 | 1248363.88 | - | - | Картометрический | 5.00 | - |
| 42 | 495361.93 | 1248368.09 | - | - | Картометрический | 5.00 | - |
| 43 | 495366.88 | 1248368.82 | - | - | Картометрический | 5.00 | - |
| 20 | 495362.32 | 1248399.29 | - | - | Картометрический | 5.00 | - |
|    |           |            |   |   |                  |      |   |
| 44 | 494957.77 | 1251675.10 | - | - | Картометрический | 5.00 | - |
| 45 | 494938.59 | 1251648.16 | - | - | Картометрический | 5.00 | - |
| 46 | 494960.96 | 1251634.60 | - | - | Картометрический | 5.00 | - |
| 47 | 494979.09 | 1251662.33 | - | - | Картометрический | 5.00 | - |
| 44 | 494957.77 | 1251675.10 | - | - | Картометрический | 5.00 | - |
|    |           |            |   |   |                  |      |   |
| 48 | 495493.40 | 1252966.25 | - | - | Картометрический | 5.00 | - |
| 49 | 495478.91 | 1252958.00 | - | - | Картометрический | 5.00 | - |
| 50 | 495484.17 | 1252946.58 | - | - | Картометрический | 5.00 | - |
| 51 | 495498.84 | 1252955.46 | - | - | Картометрический | 5.00 | - |
| 48 | 495493.40 | 1252966.25 | - | - | Картометрический | 5.00 | - |
|    |           |            |   |   |                  |      |   |
| 52 | 495259.54 | 1253136.78 | - | - | Картометрический | 5.00 | - |
| 53 | 495256.61 | 1253203.45 | - | - | Картометрический | 5.00 | - |
| 54 | 495252.42 | 1253259.09 | - | - | Картометрический | 5.00 | - |
| 55 | 495220.49 | 1253292.17 | - | - | Картометрический | 5.00 | - |
| 56 | 495202.30 | 1253300.92 | - | - | Картометрический | 5.00 | - |
| 57 | 495188.90 | 1253308.34 | - | - | Картометрический | 5.00 | - |
| 58 | 495168.22 | 1253316.95 | - | - | Картометрический | 5.00 | - |
| 59 | 495160.67 | 1253320.40 | - | - | Картометрический | 5.00 | - |
| 60 | 495152.35 | 1253309.50 | - | - | Картометрический | 5.00 | - |
| 61 | 495141.03 | 1253284.21 | - | - | Картометрический | 5.00 | - |
| 62 | 495160.17 | 1253276.31 | - | - | Картометрический | 5.00 | - |
| 63 | 495169.04 | 1253272.52 | - | - | Картометрический | 5.00 | - |
| 64 | 495187.52 | 1253265.05 | - | - | Картометрический | 5.00 | - |
| 65 | 495195.80 | 1253262.31 | - | - | Картометрический | 5.00 | - |
| 66 | 495187.11 | 1253212.75 | - | - | Картометрический | 5.00 | - |
| 67 | 495177.96 | 1253151.52 | - | - | Аналитический    | 0.10 | - |
| 68 | 495177.21 | 1253138.11 | - | - | Аналитический    | 0.10 | - |
| 69 | 495175.95 | 1253128.07 | - | - | Аналитический    | 0.10 | - |
| 70 | 495174.22 | 1253116.57 | - | - | Картометрический | 5.00 | - |
| 71 | 495228.49 | 1253104.82 | - | - | Картометрический | 5.00 | - |
| 72 | 495250.02 | 1253100.47 | - | - | Картометрический | 5.00 | - |
| 52 | 495259.54 | 1253136.78 | - | - | Картометрический | 5.00 | - |
|    |           |            |   |   |                  |      |   |





Aerial photograph

Scale: 1:50000  
Date: 2010

Scale: 1:50000  
Date: 2010

«ОПИСАНИЕ МЕСТОПОЛОЖЕНИЯ ГРАНИЦ

Зона сельскохозяйственного использования в границах населенного пункта  
села Глазово – СХ1/1

(наименование объекта, местоположение границ которого описано  
(далее - объект)

Раздел 1

| Сведения об объекте |   |  |
|---------------------|---|--|
| № п/п               | Характеристики объекта  | Описание характеристик   |
| 1                   | 2   | 3  |
| 1                   | Местоположение объекта  | Воронежская область, Нижнедевицкий муниципальный район, Новоро-Ротаевское сельское поселение, село Глазово |
| 2                   | Площадь объекта $\pm$ величина погрешности определения площади ( $P \pm \Delta P$ ) | -  |
| 3                   | Иные характеристики объекта   | -  |

| Сведения о местоположении границ объекта        |               |            |   |   |   |
|---|---------------|------------|---|---|---|
| 1. Система координат: МСК - 36, зона 1          |               |            |   |   |   |
| 2. Сведения о характерных точках границ объекта |               |            |   |   |   |
| Обозначение<br>характерных<br>точек границ      | Координаты, м |            | Метод определения<br>координат<br>характерной точки | Средняя<br>квадратическая<br>погрешность<br>положения<br>характерной<br>точки (Мт), м | Описание<br>обозначения<br>точки на<br>местности<br>(при наличии) |
|   | X             | Y          |   |   |   |
| 1   | 2             | 3          | 4   | 5   | 6   |
| 1   | 495560.30     | 1247239.56 | Картометрический                                    | 5.00  | -   |
| 2   | 495552.62     | 1247255.42 | Картометрический                                    | 5.00  | -   |
| 3   | 495526.05     | 1247292.50 | Картометрический                                    | 5.00  | -   |
| 4   | 495524.35     | 1247282.57 | Картометрический                                    | 5.00  | -   |
| 5   | 495515.68     | 1247278.02 | Картометрический                                    | 5.00  | -   |
| 6   | 495413.77     | 1247276.39 | Картометрический                                    | 5.00  | -   |
| 7   | 495405.71     | 1247271.45 | Картометрический                                    | 5.00  | -   |
| 8   | 495391.72     | 1247278.02 | Картометрический                                    | 5.00  | -   |
| 9   | 495394.44     | 1247291.99 | Картометрический                                    | 5.00  | -   |
| 10  | 495340.51     | 1247304.48 | Картометрический                                    | 5.00  | -   |
| 11  | 495308.06     | 1247314.91 | Картометрический                                    | 5.00  | -   |
| 12  | 495278.08     | 1247331.42 | Картометрический                                    | 5.00  | -   |
| 13  | 495240.67     | 1247356.62 | Картометрический                                    | 5.00  | -   |
| 14  | 495208.55     | 1247384.46 | Картометрический                                    | 5.00  | -   |
| 15  | 495167.23     | 1247460.40 | Картометрический                                    | 5.00  | -   |
| 16  | 495154.38     | 1247485.62 | Картометрический                                    | 5.00  | -   |
| 17  | 495146.34     | 1247513.41 | Картометрический                                    | 5.00  | -   |
| 18  | 495141.36     | 1247543.62 | Картометрический                                    | 5.00  | -   |
| 19  | 495134.94     | 1247585.71 | Картометрический                                    | 5.00  | -   |
| 20  | 495101.64     | 1247813.96 | Картометрический                                    | 5.00  | -   |
| 21  | 495094.30     | 1247847.28 | Картометрический                                    | 5.00  | -   |
| 22  | 495085.04     | 1247877.27 | Картометрический                                    | 5.00  | -   |
| 23  | 495087.90     | 1247908.22 | Картометрический                                    | 5.00  | -   |
| 24  | 495085.43     | 1247949.09 | Картометрический                                    | 5.00  | -   |
| 25  | 495082.26     | 1247972.20 | Картометрический                                    | 5.00  | -   |
| 26  | 495077.46     | 1248007.33 | Картометрический                                    | 5.00  | -   |
| 27  | 495072.18     | 1248058.84 | Картометрический                                    | 5.00  | -   |
| 28  | 495064.11     | 1248118.79 | Картометрический                                    | 5.00  | -   |
| 29  | 495057.48     | 1248170.64 | Картометрический                                    | 5.00  | -   |
| 30  | 495051.22     | 1248213.68 | Картометрический                                    | 5.00  | -   |
| 31  | 495046.14     | 1248250.97 | Картометрический                                    | 5.00  | -   |
| 32  | 495042.26     | 1248258.45 | Картометрический                                    | 5.00  | -   |
| 33  | 495056.76     | 1248124.31 | Картометрический                                    | 5.00  | -   |
| 34  | 495061.76     | 1248058.60 | Картометрический                                    | 5.00  | -   |
| 35  | 495086.93     | 1247815.59 | Картометрический                                    | 5.00  | -   |

| 1  | 2         | 3          | 4                | 5    | 6 |
|----|-----------|------------|------------------|------|---|
| 36 | 495119.67 | 1247547.74 | Картометрический | 5.00 | - |
| 37 | 495120.15 | 1247542.81 | Картометрический | 5.00 | - |
| 38 | 495104.70 | 1247492.19 | Картометрический | 5.00 | - |
| 39 | 495102.14 | 1247485.70 | Картометрический | 5.00 | - |
| 40 | 495096.72 | 1247467.91 | Картометрический | 5.00 | - |
| 41 | 495079.71 | 1247456.16 | Картометрический | 5.00 | - |
| 42 | 495058.96 | 1247453.87 | Картометрический | 5.00 | - |
| 43 | 495032.39 | 1247454.83 | Картометрический | 5.00 | - |
| 44 | 494924.07 | 1247368.68 | Картометрический | 5.00 | - |
| 45 | 494919.07 | 1247359.76 | Картометрический | 5.00 | - |
| 46 | 494919.12 | 1247350.22 | Картометрический | 5.00 | - |
| 47 | 494929.41 | 1247320.40 | Картометрический | 5.00 | - |
| 48 | 494908.48 | 1247298.68 | Картометрический | 5.00 | - |
| 49 | 494865.93 | 1247254.53 | Картометрический | 5.00 | - |
| 50 | 494850.35 | 1247227.02 | Картометрический | 5.00 | - |
| 51 | 494830.33 | 1247118.84 | Картометрический | 5.00 | - |
| 52 | 494867.91 | 1247172.35 | Картометрический | 5.00 | - |
| 53 | 494902.75 | 1247224.10 | Картометрический | 5.00 | - |
| 54 | 494968.66 | 1247235.21 | Картометрический | 5.00 | - |
| 55 | 494980.09 | 1247302.10 | Картометрический | 5.00 | - |
| 56 | 495174.50 | 1247332.75 | Картометрический | 5.00 | - |
| 57 | 495178.99 | 1247307.42 | Картометрический | 5.00 | - |
| 58 | 495237.83 | 1247308.20 | Картометрический | 5.00 | - |
| 59 | 495252.01 | 1247269.47 | Картометрический | 5.00 | - |
| 60 | 495329.37 | 1247285.78 | Картометрический | 5.00 | - |
| 61 | 495389.86 | 1247274.85 | Картометрический | 5.00 | - |
| 62 | 495356.00 | 1247212.54 | Картометрический | 5.00 | - |
| 63 | 495378.51 | 1247206.60 | Картометрический | 5.00 | - |
| 64 | 495381.31 | 1247167.12 | Картометрический | 5.00 | - |
| 65 | 495409.52 | 1247160.98 | Картометрический | 5.00 | - |
| 66 | 495400.29 | 1247054.01 | Картометрический | 5.00 | - |
| 67 | 495426.87 | 1247045.22 | Картометрический | 5.00 | - |
| 68 | 495436.03 | 1247078.61 | Картометрический | 5.00 | - |
| 69 | 495452.72 | 1247146.10 | Картометрический | 5.00 | - |
| 70 | 495481.71 | 1247162.80 | Картометрический | 5.00 | - |
| 71 | 495563.66 | 1247205.89 | Картометрический | 5.00 | - |
| 1  | 495560.30 | 1247239.56 | Картометрический | 5.00 | - |
|    |           |            |                  |      |   |
| 72 | 495503.72 | 1247441.21 | Картометрический | 5.00 | - |
| 73 | 495498.31 | 1247420.38 | Картометрический | 5.00 | - |
| 74 | 495476.16 | 1247376.49 | Картометрический | 5.00 | - |
| 75 | 495318.99 | 1247380.87 | Картометрический | 5.00 | - |
| 76 | 495213.93 | 1247432.21 | Картометрический | 5.00 | - |
| 77 | 495209.96 | 1247490.20 | Картометрический | 5.00 | - |
| 78 | 495210.33 | 1247511.22 | Картометрический | 5.00 | - |
| 79 | 495209.77 | 1247557.36 | Картометрический | 5.00 | - |
| 80 | 495159.56 | 1247560.95 | Картометрический | 5.00 | - |
| 81 | 495167.87 | 1247512.94 | Картометрический | 5.00 | - |

| 1   | 2         | 3          | 4                | 5    | 6 |
|-----|-----------|------------|------------------|------|---|
| 82  | 495182.01 | 1247477.60 | Картометрический | 5.00 | - |
| 83  | 495212.74 | 1247424.60 | Картометрический | 5.00 | - |
| 84  | 495230.84 | 1247403.37 | Картометрический | 5.00 | - |
| 85  | 495250.64 | 1247384.16 | Картометрический | 5.00 | - |
| 86  | 495281.83 | 1247358.12 | Картометрический | 5.00 | - |
| 87  | 495318.52 | 1247336.10 | Картометрический | 5.00 | - |
| 88  | 495347.47 | 1247324.68 | Картометрический | 5.00 | - |
| 89  | 495398.92 | 1247312.70 | Картометрический | 5.00 | - |
| 90  | 495407.40 | 1247314.36 | Картометрический | 5.00 | - |
| 91  | 495410.29 | 1247320.12 | Картометрический | 5.00 | - |
| 92  | 495422.99 | 1247319.97 | Картометрический | 5.00 | - |
| 93  | 495425.33 | 1247309.79 | Картометрический | 5.00 | - |
| 94  | 495427.70 | 1247306.51 | Картометрический | 5.00 | - |
| 95  | 495457.90 | 1247306.11 | Картометрический | 5.00 | - |
| 96  | 495515.57 | 1247315.67 | Картометрический | 5.00 | - |
| 97  | 495522.57 | 1247314.23 | Картометрический | 5.00 | - |
| 98  | 495525.53 | 1247303.63 | Картометрический | 5.00 | - |
| 99  | 495518.57 | 1247458.19 | Картометрический | 5.00 | - |
| 72  | 495503.72 | 1247441.21 | Картометрический | 5.00 | - |
|     |           |            |                  |      |   |
| 100 | 495636.92 | 1248237.33 | Картометрический | 5.00 | - |
| 101 | 495637.18 | 1248214.21 | Картометрический | 5.00 | - |
| 102 | 495614.73 | 1248167.82 | Аналитический    | 0.10 | - |
| 103 | 495612.58 | 1248143.32 | Аналитический    | 0.10 | - |
| 104 | 495564.50 | 1248124.93 | Картометрический | 5.00 | - |
| 105 | 495562.96 | 1248099.95 | Картометрический | 5.00 | - |
| 106 | 495563.64 | 1248048.75 | Картометрический | 5.00 | - |
| 107 | 495563.29 | 1248021.05 | Картометрический | 5.00 | - |
| 108 | 495539.18 | 1247986.94 | Картометрический | 5.00 | - |
| 109 | 495533.65 | 1247871.86 | Картометрический | 5.00 | - |
| 110 | 495510.20 | 1247831.25 | Картометрический | 5.00 | - |
| 111 | 495442.62 | 1247821.14 | Картометрический | 5.00 | - |
| 112 | 495442.00 | 1247814.24 | Картометрический | 5.00 | - |
| 113 | 495532.86 | 1247805.73 | Картометрический | 5.00 | - |
| 114 | 495533.74 | 1247786.92 | Картометрический | 5.00 | - |
| 115 | 495501.28 | 1247788.10 | Картометрический | 5.00 | - |
| 116 | 495499.05 | 1247773.98 | Картометрический | 5.00 | - |
| 117 | 495509.15 | 1247682.17 | Аналитический    | 0.10 | - |
| 118 | 495505.71 | 1247656.61 | Аналитический    | 0.10 | - |
| 119 | 495485.47 | 1247578.42 | Картометрический | 5.00 | - |
| 120 | 495481.31 | 1247496.79 | Картометрический | 5.00 | - |
| 121 | 495522.04 | 1247488.27 | Картометрический | 5.00 | - |
| 122 | 495541.18 | 1247594.22 | Картометрический | 5.00 | - |
| 123 | 495573.57 | 1247667.11 | Картометрический | 5.00 | - |
| 124 | 495628.86 | 1247740.34 | Картометрический | 5.00 | - |
| 125 | 495570.11 | 1247841.08 | Картометрический | 5.00 | - |
| 126 | 495587.79 | 1247970.09 | Картометрический | 5.00 | - |
| 127 | 495643.61 | 1248201.23 | Картометрический | 5.00 | - |

| 1   | 2         | 3          | 4                | 5    | 6 |
|-----|-----------|------------|------------------|------|---|
| 128 | 495674.29 | 1248261.19 | Картометрический | 5.00 | - |
| 100 | 495636.92 | 1248237.33 | Картометрический | 5.00 | - |
|     |           |            |                  |      |   |
| 129 | 495300.08 | 1247984.24 | Картометрический | 5.00 | - |
| 130 | 495277.36 | 1247988.34 | Картометрический | 5.00 | - |
| 131 | 495263.87 | 1247995.00 | Картометрический | 5.00 | - |
| 132 | 495254.32 | 1247995.88 | Картометрический | 5.00 | - |
| 133 | 495252.40 | 1247983.56 | Картометрический | 5.00 | - |
| 134 | 495245.73 | 1247984.16 | Картометрический | 5.00 | - |
| 135 | 495239.33 | 1247985.05 | Картометрический | 5.00 | - |
| 136 | 495233.80 | 1247937.46 | Картометрический | 5.00 | - |
| 137 | 495276.07 | 1247929.00 | Картометрический | 5.00 | - |
| 138 | 495302.36 | 1247927.69 | Картометрический | 5.00 | - |
| 139 | 495307.53 | 1247927.29 | Картометрический | 5.00 | - |
| 140 | 495311.16 | 1247936.03 | Картометрический | 5.00 | - |
| 141 | 495311.17 | 1247936.56 | Картометрический | 5.00 | - |
| 142 | 495297.01 | 1247949.58 | Картометрический | 5.00 | - |
| 143 | 495299.11 | 1247972.32 | Картометрический | 5.00 | - |
| 129 | 495300.08 | 1247984.24 | Картометрический | 5.00 | - |
|     |           |            |                  |      |   |
| 144 | 494726.00 | 1247077.90 | Картометрический | 5.00 | - |
| 145 | 494622.79 | 1247091.60 | Картометрический | 5.00 | - |
| 146 | 494566.54 | 1247087.45 | Картометрический | 5.00 | - |
| 147 | 494534.75 | 1247093.42 | Картометрический | 5.00 | - |
| 148 | 494529.82 | 1246960.71 | Картометрический | 5.00 | - |
| 149 | 494515.10 | 1246904.73 | Картометрический | 5.00 | - |
| 150 | 494497.00 | 1246855.11 | Картометрический | 5.00 | - |
| 151 | 494498.29 | 1246837.72 | Картометрический | 5.00 | - |
| 152 | 494514.77 | 1246831.37 | Картометрический | 5.00 | - |
| 153 | 494531.23 | 1246835.38 | Картометрический | 5.00 | - |
| 154 | 494595.38 | 1246850.97 | Картометрический | 5.00 | - |
| 155 | 494613.52 | 1246834.70 | Картометрический | 5.00 | - |
| 156 | 494629.50 | 1246805.54 | Картометрический | 5.00 | - |
| 157 | 494638.56 | 1246769.36 | Картометрический | 5.00 | - |
| 158 | 494675.19 | 1246822.96 | Картометрический | 5.00 | - |
| 144 | 494726.00 | 1247077.90 | Картометрический | 5.00 | - |
|     |           |            |                  |      |   |
| 159 | 495632.06 | 1249602.39 | Картометрический | 5.00 | - |
| 160 | 495675.38 | 1249677.47 | Картометрический | 5.00 | - |
| 161 | 495735.97 | 1249743.11 | Картометрический | 5.00 | - |
| 162 | 495690.29 | 1249846.22 | Картометрический | 5.00 | - |
| 163 | 495687.26 | 1249853.07 | Картометрический | 5.00 | - |
| 164 | 495621.45 | 1250001.62 | Картометрический | 5.00 | - |
| 165 | 495533.32 | 1250156.58 | Картометрический | 5.00 | - |
| 166 | 495522.62 | 1250324.04 | Картометрический | 5.00 | - |
| 167 | 495515.12 | 1250497.50 | Картометрический | 5.00 | - |
| 168 | 495516.22 | 1250508.69 | Картометрический | 5.00 | - |
| 169 | 495397.63 | 1250501.88 | Картометрический | 5.00 | - |

| 1   | 2         | 3          | 4                | 5    | 6 |
|-----|-----------|------------|------------------|------|---|
| 170 | 495398.20 | 1250583.39 | Картометрический | 5.00 | - |
| 171 | 495232.23 | 1250519.54 | Картометрический | 5.00 | - |
| 172 | 495339.34 | 1250502.93 | Картометрический | 5.00 | - |
| 173 | 495341.00 | 1250379.09 | Картометрический | 5.00 | - |
| 174 | 495207.26 | 1250348.58 | Картометрический | 5.00 | - |
| 175 | 495163.04 | 1250351.52 | Картометрический | 5.00 | - |
| 176 | 495159.66 | 1250315.33 | Картометрический | 5.00 | - |
| 177 | 495145.06 | 1250163.45 | Картометрический | 5.00 | - |
| 178 | 495255.67 | 1250179.10 | Картометрический | 5.00 | - |
| 179 | 495209.49 | 1250319.89 | Картометрический | 5.00 | - |
| 180 | 495234.30 | 1250327.28 | Картометрический | 5.00 | - |
| 181 | 495258.13 | 1250329.83 | Картометрический | 5.00 | - |
| 182 | 495362.85 | 1250301.35 | Картометрический | 5.00 | - |
| 183 | 495385.28 | 1250170.16 | Картометрический | 5.00 | - |
| 184 | 495381.53 | 1250034.50 | Картометрический | 5.00 | - |
| 185 | 495418.81 | 1250031.61 | Картометрический | 5.00 | - |
| 186 | 495404.66 | 1249862.52 | Картометрический | 5.00 | - |
| 187 | 495382.24 | 1249750.68 | Картометрический | 5.00 | - |
| 188 | 495427.08 | 1249709.08 | Картометрический | 5.00 | - |
| 189 | 495438.16 | 1249416.59 | Картометрический | 5.00 | - |
| 190 | 495614.89 | 1249432.29 | Картометрический | 5.00 | - |
| 159 | 495632.06 | 1249602.39 | Картометрический | 5.00 | - |
|     |           |            |                  |      |   |
| 191 | 495167.07 | 1249431.20 | Картометрический | 5.00 | - |
| 192 | 495185.32 | 1249456.53 | Картометрический | 5.00 | - |
| 193 | 495144.90 | 1249485.38 | Картометрический | 5.00 | - |
| 194 | 495141.87 | 1249471.15 | Картометрический | 5.00 | - |
| 195 | 495130.75 | 1249471.94 | Картометрический | 5.00 | - |
| 196 | 495128.64 | 1249463.56 | Картометрический | 5.00 | - |
| 197 | 495125.68 | 1249382.86 | Картометрический | 5.00 | - |
| 198 | 495123.18 | 1249341.01 | Картометрический | 5.00 | - |
| 199 | 495120.75 | 1249304.45 | Картометрический | 5.00 | - |
| 200 | 495117.80 | 1249246.37 | Картометрический | 5.00 | - |
| 201 | 495115.91 | 1249191.46 | Картометрический | 5.00 | - |
| 202 | 495123.88 | 1249187.58 | Картометрический | 5.00 | - |
| 203 | 495163.76 | 1249186.86 | Картометрический | 5.00 | - |
| 191 | 495167.07 | 1249431.20 | Картометрический | 5.00 | - |
|     |           |            |                  |      |   |
| 204 | 495139.69 | 1249945.15 | Картометрический | 5.00 | - |
| 205 | 495129.35 | 1249942.28 | Картометрический | 5.00 | - |
| 206 | 495128.26 | 1249932.11 | Картометрический | 5.00 | - |
| 207 | 495125.81 | 1249902.68 | Картометрический | 5.00 | - |
| 208 | 495130.93 | 1249842.11 | Картометрический | 5.00 | - |
| 209 | 495132.05 | 1249831.86 | Картометрический | 5.00 | - |
| 210 | 495140.35 | 1249758.53 | Картометрический | 5.00 | - |
| 211 | 495141.47 | 1249712.86 | Картометрический | 5.00 | - |
| 212 | 495135.94 | 1249598.66 | Картометрический | 5.00 | - |
| 213 | 495131.48 | 1249564.17 | Картометрический | 5.00 | - |

| 1   | 2         | 3          | 4                | 5    | 6 |
|-----|-----------|------------|------------------|------|---|
| 214 | 495164.81 | 1249695.65 | Картометрический | 5.00 | - |
| 215 | 495172.25 | 1249778.33 | Картометрический | 5.00 | - |
| 216 | 495166.13 | 1249843.58 | Картометрический | 5.00 | - |
| 217 | 495165.62 | 1249883.22 | Картометрический | 5.00 | - |
| 204 | 495139.69 | 1249945.15 | Картометрический | 5.00 | - |
|     |           |            |                  |      |   |
| 218 | 495452.23 | 1251243.93 | Картометрический | 5.00 | - |
| 219 | 495452.46 | 1251278.55 | Картометрический | 5.00 | - |
| 220 | 495332.16 | 1251280.81 | Картометрический | 5.00 | - |
| 221 | 495345.62 | 1251197.06 | Картометрический | 5.00 | - |
| 222 | 495048.74 | 1251164.46 | Картометрический | 5.00 | - |
| 223 | 495049.82 | 1251155.37 | Картометрический | 5.00 | - |
| 224 | 495043.35 | 1251152.37 | Картометрический | 5.00 | - |
| 225 | 495040.58 | 1251149.88 | Картометрический | 5.00 | - |
| 226 | 495040.03 | 1251145.63 | Картометрический | 5.00 | - |
| 227 | 495055.78 | 1251068.56 | Картометрический | 5.00 | - |
| 228 | 495060.37 | 1251042.44 | Картометрический | 5.00 | - |
| 229 | 495080.59 | 1251046.62 | Картометрический | 5.00 | - |
| 230 | 495346.38 | 1251092.64 | Картометрический | 5.00 | - |
| 231 | 495341.00 | 1251116.90 | Картометрический | 5.00 | - |
| 232 | 495372.42 | 1251146.53 | Картометрический | 5.00 | - |
| 233 | 495376.31 | 1251150.20 | Картометрический | 5.00 | - |
| 234 | 495415.27 | 1251186.96 | Картометрический | 5.00 | - |
| 235 | 495503.90 | 1251214.27 | Картометрический | 5.00 | - |
| 236 | 495514.97 | 1251217.68 | Картометрический | 5.00 | - |
| 237 | 495551.29 | 1251236.83 | Картометрический | 5.00 | - |
| 238 | 495552.32 | 1251248.51 | Картометрический | 5.00 | - |
| 218 | 495452.23 | 1251243.93 | Картометрический | 5.00 | - |
|     |           |            |                  |      |   |
| 239 | 494961.18 | 1251304.27 | Картометрический | 5.00 | - |
| 240 | 494738.81 | 1251287.65 | Картометрический | 5.00 | - |
| 241 | 494646.05 | 1251257.69 | Картометрический | 5.00 | - |
| 242 | 494649.59 | 1251240.74 | Картометрический | 5.00 | - |
| 243 | 494707.14 | 1251256.19 | Картометрический | 5.00 | - |
| 244 | 494726.12 | 1251195.28 | Картометрический | 5.00 | - |
| 245 | 494746.98 | 1251197.51 | Картометрический | 5.00 | - |
| 246 | 494747.72 | 1251166.96 | Картометрический | 5.00 | - |
| 247 | 494696.50 | 1251164.74 | Картометрический | 5.00 | - |
| 248 | 494700.19 | 1251145.53 | Картометрический | 5.00 | - |
| 249 | 494732.75 | 1251134.59 | Картометрический | 5.00 | - |
| 250 | 494761.54 | 1251130.71 | Картометрический | 5.00 | - |
| 251 | 494762.28 | 1251149.75 | Картометрический | 5.00 | - |
| 252 | 494762.24 | 1251173.07 | Картометрический | 5.00 | - |
| 253 | 494761.69 | 1251183.35 | Картометрический | 5.00 | - |
| 254 | 494762.19 | 1251234.29 | Картометрический | 5.00 | - |
| 255 | 494901.69 | 1251237.30 | Картометрический | 5.00 | - |
| 256 | 494911.29 | 1251138.74 | Картометрический | 5.00 | - |
| 257 | 494899.31 | 1251117.60 | Картометрический | 5.00 | - |

| 1   | 2         | 3          | 4                | 5    | 6 |
|-----|-----------|------------|------------------|------|---|
| 258 | 494929.95 | 1250991.44 | Картометрический | 5.00 | - |
| 259 | 494961.35 | 1250989.30 | Картометрический | 5.00 | - |
| 260 | 494940.66 | 1251127.07 | Картометрический | 5.00 | - |
| 261 | 495024.06 | 1251130.48 | Картометрический | 5.00 | - |
| 262 | 495018.85 | 1251149.54 | Картометрический | 5.00 | - |
| 263 | 494995.96 | 1251221.73 | Картометрический | 5.00 | - |
| 264 | 494979.93 | 1251264.63 | Картометрический | 5.00 | - |
| 239 | 494961.18 | 1251304.27 | Картометрический | 5.00 | - |
|     |           |            |                  |      |   |
| 265 | 494375.21 | 1251154.37 | Картометрический | 5.00 | - |
| 266 | 494299.38 | 1251215.79 | Картометрический | 5.00 | - |
| 267 | 494257.57 | 1251197.05 | Картометрический | 5.00 | - |
| 268 | 494183.18 | 1251197.73 | Картометрический | 5.00 | - |
| 269 | 494081.72 | 1251208.52 | Картометрический | 5.00 | - |
| 270 | 494176.87 | 1251177.39 | Картометрический | 5.00 | - |
| 271 | 494285.10 | 1251158.99 | Картометрический | 5.00 | - |
| 272 | 494262.46 | 1251108.59 | Картометрический | 5.00 | - |
| 273 | 494209.30 | 1250990.24 | Картометрический | 5.00 | - |
| 274 | 494156.16 | 1250922.35 | Картометрический | 5.00 | - |
| 275 | 493999.07 | 1250824.78 | Картометрический | 5.00 | - |
| 276 | 493989.80 | 1250819.03 | Картометрический | 5.00 | - |
| 277 | 493965.31 | 1250802.45 | Картометрический | 5.00 | - |
| 278 | 493992.63 | 1250757.91 | Картометрический | 5.00 | - |
| 279 | 494201.57 | 1250905.93 | Картометрический | 5.00 | - |
| 280 | 494382.28 | 1251075.02 | Картометрический | 5.00 | - |
| 281 | 494547.32 | 1251202.76 | Картометрический | 5.00 | - |
| 282 | 494513.80 | 1251199.79 | Картометрический | 5.00 | - |
| 265 | 494375.21 | 1251154.37 | Картометрический | 5.00 | - |
|     |           |            |                  |      |   |
| 283 | 495424.55 | 1251721.00 | Картометрический | 5.00 | - |
| 284 | 495528.67 | 1251783.71 | Аналитический    | 0.10 | - |
| 285 | 495399.19 | 1251884.20 | Аналитический    | 0.10 | - |
| 286 | 495145.00 | 1251313.53 | Картометрический | 5.00 | - |
| 287 | 495309.73 | 1251326.33 | Картометрический | 5.00 | - |
| 283 | 495424.55 | 1251721.00 | Картометрический | 5.00 | - |
|     |           |            |                  |      |   |
| 288 | 495479.12 | 1252143.65 | Картометрический | 5.00 | - |
| 289 | 495339.86 | 1251939.10 | Картометрический | 5.00 | - |
| 290 | 495374.75 | 1251916.73 | Картометрический | 5.00 | - |
| 291 | 495511.76 | 1252134.33 | Картометрический | 5.00 | - |
| 288 | 495479.12 | 1252143.65 | Картометрический | 5.00 | - |
|     |           |            |                  |      |   |
| 292 | 495363.85 | 1252196.85 | Картометрический | 5.00 | - |
| 293 | 495358.68 | 1252195.19 | Картометрический | 5.00 | - |
| 294 | 495286.06 | 1252101.99 | Картометрический | 5.00 | - |
| 295 | 495252.48 | 1252058.33 | Картометрический | 5.00 | - |
| 296 | 495229.87 | 1252025.60 | Картометрический | 5.00 | - |
| 297 | 495230.02 | 1252022.05 | Картометрический | 5.00 | - |

| 1   | 2         | 3          | 4                | 5    | 6 |
|-----|-----------|------------|------------------|------|---|
| 298 | 495240.73 | 1252012.63 | Картометрический | 5.00 | - |
| 299 | 495234.38 | 1252002.29 | Картометрический | 5.00 | - |
| 300 | 495219.35 | 1252010.34 | Картометрический | 5.00 | - |
| 301 | 495216.30 | 1252010.44 | Картометрический | 5.00 | - |
| 302 | 495214.19 | 1252007.76 | Картометрический | 5.00 | - |
| 303 | 495035.38 | 1251777.54 | Картометрический | 5.00 | - |
| 304 | 494982.86 | 1251710.35 | Картометрический | 5.00 | - |
| 305 | 494957.77 | 1251675.10 | Картометрический | 5.00 | - |
| 306 | 494979.09 | 1251662.33 | Картометрический | 5.00 | - |
| 307 | 494960.96 | 1251634.60 | Картометрический | 5.00 | - |
| 308 | 494938.59 | 1251648.16 | Картометрический | 5.00 | - |
| 309 | 494925.07 | 1251612.92 | Картометрический | 5.00 | - |
| 310 | 494917.99 | 1251573.98 | Картометрический | 5.00 | - |
| 311 | 494917.10 | 1251520.09 | Картометрический | 5.00 | - |
| 312 | 494922.71 | 1251485.55 | Картометрический | 5.00 | - |
| 313 | 494934.81 | 1251451.28 | Картометрический | 5.00 | - |
| 314 | 495005.55 | 1251453.16 | Картометрический | 5.00 | - |
| 315 | 495040.40 | 1251548.97 | Картометрический | 5.00 | - |
| 316 | 495009.34 | 1251559.94 | Аналитический    | 0.10 | - |
| 317 | 494997.51 | 1251565.91 | Аналитический    | 0.10 | - |
| 318 | 495012.88 | 1251641.53 | Аналитический    | 0.10 | - |
| 319 | 495080.02 | 1251629.13 | Аналитический    | 0.10 | - |
| 320 | 495087.70 | 1251660.04 | Картометрический | 5.00 | - |
| 321 | 495021.76 | 1251679.77 | Картометрический | 5.00 | - |
| 322 | 495098.75 | 1251828.36 | Картометрический | 5.00 | - |
| 323 | 495148.55 | 1251806.96 | Картометрический | 5.00 | - |
| 324 | 495200.43 | 1251913.01 | Аналитический    | 0.10 | - |
| 325 | 495207.28 | 1251927.84 | Аналитический    | 0.10 | - |
| 326 | 495210.51 | 1251934.72 | Аналитический    | 0.10 | - |
| 327 | 495218.50 | 1251952.39 | Аналитический    | 0.10 | - |
| 328 | 495239.96 | 1251989.48 | Аналитический    | 0.10 | - |
| 329 | 495244.63 | 1251996.28 | Аналитический    | 0.10 | - |
| 330 | 495251.98 | 1252009.55 | Картометрический | 5.00 | - |
| 331 | 495294.13 | 1252073.41 | Картометрический | 5.00 | - |
| 332 | 495295.88 | 1252076.35 | Картометрический | 5.00 | - |
| 333 | 495297.79 | 1252080.05 | Картометрический | 5.00 | - |
| 334 | 495306.30 | 1252094.02 | Картометрический | 5.00 | - |
| 335 | 495315.92 | 1252105.44 | Картометрический | 5.00 | - |
| 336 | 495325.87 | 1252124.21 | Картометрический | 5.00 | - |
| 337 | 495328.99 | 1252129.06 | Картометрический | 5.00 | - |
| 338 | 495373.96 | 1252195.45 | Картометрический | 5.00 | - |
| 292 | 495363.85 | 1252196.85 | Картометрический | 5.00 | - |
|     |           |            |                  |      |   |
| 339 | 494810.29 | 1251629.09 | Картометрический | 5.00 | - |
| 340 | 494730.64 | 1251640.78 | Картометрический | 5.00 | - |
| 341 | 494585.82 | 1251547.68 | Картометрический | 5.00 | - |
| 342 | 494648.79 | 1251408.71 | Картометрический | 5.00 | - |
| 343 | 494686.38 | 1251428.00 | Картометрический | 5.00 | - |

| 1   | 2         | 3          | 4                | 5    | 6 |
|-----|-----------|------------|------------------|------|---|
| 344 | 494726.92 | 1251441.87 | Картометрический | 5.00 | - |
| 345 | 494895.26 | 1251467.53 | Картометрический | 5.00 | - |
| 346 | 494893.18 | 1251478.07 | Картометрический | 5.00 | - |
| 347 | 494901.88 | 1251481.79 | Картометрический | 5.00 | - |
| 348 | 494899.16 | 1251493.28 | Картометрический | 5.00 | - |
| 349 | 494897.03 | 1251496.58 | Картометрический | 5.00 | - |
| 350 | 494821.54 | 1251627.43 | Картометрический | 5.00 | - |
| 351 | 494816.71 | 1251628.14 | Картометрический | 5.00 | - |
| 339 | 494810.29 | 1251629.09 | Картометрический | 5.00 | - |
|     |           |            |                  |      |   |
| 352 | 494793.37 | 1251617.73 | Аналитический    | 0.10 | - |
| 353 | 494793.71 | 1251618.09 | Аналитический    | 0.10 | - |
| 354 | 494793.35 | 1251618.44 | Аналитический    | 0.10 | - |
| 355 | 494793.01 | 1251618.08 | Аналитический    | 0.10 | - |
| 352 | 494793.37 | 1251617.73 | Аналитический    | 0.10 | - |
|     |           |            |                  |      |   |
| 356 | 494766.17 | 1251589.59 | Аналитический    | 0.10 | - |
| 357 | 494765.81 | 1251589.94 | Аналитический    | 0.10 | - |
| 358 | 494765.47 | 1251589.58 | Аналитический    | 0.10 | - |
| 359 | 494765.83 | 1251589.23 | Аналитический    | 0.10 | - |
| 356 | 494766.17 | 1251589.59 | Аналитический    | 0.10 | - |
|     |           |            |                  |      |   |
| 360 | 494742.52 | 1251565.26 | Аналитический    | 0.10 | - |
| 361 | 494742.17 | 1251565.61 | Аналитический    | 0.10 | - |
| 362 | 494741.82 | 1251565.25 | Аналитический    | 0.10 | - |
| 363 | 494742.17 | 1251564.90 | Аналитический    | 0.10 | - |
| 360 | 494742.52 | 1251565.26 | Аналитический    | 0.10 | - |
|     |           |            |                  |      |   |
| 364 | 494709.82 | 1251531.72 | Аналитический    | 0.10 | - |
| 365 | 494709.47 | 1251532.07 | Аналитический    | 0.10 | - |
| 366 | 494709.12 | 1251531.72 | Аналитический    | 0.10 | - |
| 367 | 494709.47 | 1251531.37 | Аналитический    | 0.10 | - |
| 364 | 494709.82 | 1251531.72 | Аналитический    | 0.10 | - |
|     |           |            |                  |      |   |
| 368 | 494688.63 | 1251510.37 | Аналитический    | 0.10 | - |
| 369 | 494688.28 | 1251510.72 | Аналитический    | 0.10 | - |
| 370 | 494687.93 | 1251510.36 | Аналитический    | 0.10 | - |
| 371 | 494688.28 | 1251510.01 | Аналитический    | 0.10 | - |
| 368 | 494688.63 | 1251510.37 | Аналитический    | 0.10 | - |
|     |           |            |                  |      |   |
| 372 | 494650.91 | 1251442.76 | Аналитический    | 0.10 | - |
| 373 | 494647.59 | 1251445.42 | Аналитический    | 0.10 | - |
| 374 | 494647.27 | 1251445.02 | Аналитический    | 0.10 | - |
| 375 | 494650.59 | 1251442.37 | Аналитический    | 0.10 | - |
| 372 | 494650.91 | 1251442.76 | Аналитический    | 0.10 | - |
|     |           |            |                  |      |   |
| 376 | 494643.15 | 1251464.45 | Аналитический    | 0.10 | - |
| 377 | 494640.19 | 1251460.90 | Аналитический    | 0.10 | - |

| 1   | 2         | 3          | 4                | 5    | 6 |
|-----|-----------|------------|------------------|------|---|
| 378 | 494640.57 | 1251460.58 | Аналитический    | 0.10 | - |
| 379 | 494643.53 | 1251464.13 | Аналитический    | 0.10 | - |
| 376 | 494643.15 | 1251464.45 | Аналитический    | 0.10 | - |
|     |           |            |                  |      |   |
| 380 | 494631.69 | 1251452.21 | Аналитический    | 0.10 | - |
| 381 | 494631.35 | 1251452.58 | Аналитический    | 0.10 | - |
| 382 | 494630.99 | 1251452.24 | Аналитический    | 0.10 | - |
| 383 | 494631.33 | 1251451.87 | Аналитический    | 0.10 | - |
| 380 | 494631.69 | 1251452.21 | Аналитический    | 0.10 | - |
|     |           |            |                  |      |   |
| 384 | 495570.49 | 1252598.56 | Картометрический | 5.00 | - |
| 385 | 495563.53 | 1252540.12 | Картометрический | 5.00 | - |
| 386 | 495560.52 | 1252518.36 | Картометрический | 5.00 | - |
| 387 | 495505.40 | 1252527.32 | Картометрический | 5.00 | - |
| 388 | 495517.85 | 1252430.33 | Картометрический | 5.00 | - |
| 389 | 495531.53 | 1252447.67 | Картометрический | 5.00 | - |
| 390 | 495552.82 | 1252476.44 | Картометрический | 5.00 | - |
| 391 | 495571.21 | 1252508.03 | Картометрический | 5.00 | - |
| 392 | 495589.55 | 1252543.17 | Картометрический | 5.00 | - |
| 393 | 495603.18 | 1252575.72 | Картометрический | 5.00 | - |
| 394 | 495608.85 | 1252607.49 | Картометрический | 5.00 | - |
| 384 | 495570.49 | 1252598.56 | Картометрический | 5.00 | - |
|     |           |            |                  |      |   |
| 395 | 495720.54 | 1252843.04 | Картометрический | 5.00 | - |
| 396 | 495607.19 | 1252831.15 | Картометрический | 5.00 | - |
| 397 | 495614.54 | 1252782.69 | Картометрический | 5.00 | - |
| 398 | 495721.37 | 1252791.71 | Картометрический | 5.00 | - |
| 395 | 495720.54 | 1252843.04 | Картометрический | 5.00 | - |
|     |           |            |                  |      |   |
| 399 | 495544.23 | 1252714.83 | Картометрический | 5.00 | - |
| 400 | 495565.85 | 1252748.52 | Картометрический | 5.00 | - |
| 401 | 495593.25 | 1252753.52 | Картометрический | 5.00 | - |
| 402 | 495589.30 | 1252777.79 | Картометрический | 5.00 | - |
| 403 | 495581.97 | 1252845.72 | Картометрический | 5.00 | - |
| 404 | 495576.80 | 1252886.06 | Картометрический | 5.00 | - |
| 405 | 495540.68 | 1252870.36 | Картометрический | 5.00 | - |
| 406 | 495580.55 | 1252782.35 | Картометрический | 5.00 | - |
| 407 | 495538.34 | 1252761.75 | Картометрический | 5.00 | - |
| 408 | 495512.96 | 1252754.32 | Картометрический | 5.00 | - |
| 409 | 495518.00 | 1252725.16 | Картометрический | 5.00 | - |
| 410 | 495520.04 | 1252660.54 | Картометрический | 5.00 | - |
| 411 | 495541.48 | 1252650.07 | Картометрический | 5.00 | - |
| 399 | 495544.23 | 1252714.83 | Картометрический | 5.00 | - |
|     |           |            |                  |      |   |
| 412 | 495928.12 | 1253176.34 | Аналитический    | 2.50 | - |
| 413 | 495922.46 | 1253187.24 | Аналитический    | 0.50 | - |
| 414 | 495896.19 | 1253163.11 | Картометрический | 5.00 | - |
| 415 | 495876.12 | 1253146.57 | Картометрический | 5.00 | - |

| 1   | 2         | 3          | 4                | 5    | 6 |
|-----|-----------|------------|------------------|------|---|
| 416 | 495856.28 | 1253130.31 | Картометрический | 5.00 | - |
| 417 | 495835.74 | 1253117.24 | Картометрический | 5.00 | - |
| 418 | 495833.91 | 1253113.89 | Картометрический | 5.00 | - |
| 419 | 495835.77 | 1253109.84 | Картометрический | 5.00 | - |
| 420 | 495839.64 | 1253098.19 | Картометрический | 5.00 | - |
| 421 | 495945.81 | 1253137.58 | Картометрический | 5.00 | - |
| 412 | 495928.12 | 1253176.34 | Аналитический    | 2.50 | - |
|     |           |            |                  |      |   |
| 422 | 495907.82 | 1253223.10 | Картометрический | 5.00 | - |
| 423 | 495829.81 | 1253153.55 | Картометрический | 5.00 | - |
| 424 | 495724.05 | 1253119.35 | Аналитический    | 0.10 | - |
| 425 | 495731.17 | 1253100.72 | Аналитический    | 0.10 | - |
| 426 | 495733.67 | 1253076.59 | Картометрический | 5.00 | - |
| 427 | 495753.58 | 1253088.03 | Картометрический | 5.00 | - |
| 428 | 495776.77 | 1253102.25 | Картометрический | 5.00 | - |
| 429 | 495799.73 | 1253115.49 | Картометрический | 5.00 | - |
| 430 | 495822.37 | 1253129.44 | Картометрический | 5.00 | - |
| 431 | 495830.54 | 1253134.56 | Картометрический | 5.00 | - |
| 432 | 495845.54 | 1253144.78 | Картометрический | 5.00 | - |
| 433 | 495864.68 | 1253160.49 | Картометрический | 5.00 | - |
| 434 | 495884.35 | 1253176.67 | Картометрический | 5.00 | - |
| 435 | 495914.69 | 1253204.70 | Аналитический    | 0.50 | - |
| 422 | 495907.82 | 1253223.10 | Картометрический | 5.00 | - |
|     |           |            |                  |      |   |
| 436 | 495507.97 | 1252967.92 | Картометрический | 5.00 | - |
| 437 | 495504.04 | 1252981.87 | Картометрический | 5.00 | - |
| 438 | 495483.88 | 1252974.99 | Картометрический | 5.00 | - |
| 439 | 495477.37 | 1252993.33 | Картометрический | 5.00 | - |
| 440 | 495471.84 | 1252991.37 | Картометрический | 5.00 | - |
| 441 | 495444.37 | 1252980.06 | Картометрический | 5.00 | - |
| 442 | 495471.04 | 1252917.06 | Картометрический | 5.00 | - |
| 443 | 495485.59 | 1252925.80 | Картометрический | 5.00 | - |
| 444 | 495548.34 | 1252963.40 | Картометрический | 5.00 | - |
| 445 | 495570.46 | 1252975.99 | Картометрический | 5.00 | - |
| 446 | 495571.88 | 1252982.06 | Картометрический | 5.00 | - |
| 436 | 495507.97 | 1252967.92 | Картометрический | 5.00 | - |
|     |           |            |                  |      |   |
| 447 | 495493.40 | 1252966.25 | Картометрический | 5.00 | - |
| 448 | 495478.91 | 1252958.00 | Картометрический | 5.00 | - |
| 449 | 495484.17 | 1252946.58 | Картометрический | 5.00 | - |
| 450 | 495498.84 | 1252955.46 | Картометрический | 5.00 | - |
| 447 | 495493.40 | 1252966.25 | Картометрический | 5.00 | - |
|     |           |            |                  |      |   |
| 451 | 495538.13 | 1252963.03 | Аналитический    | 0.10 | - |
| 452 | 495537.87 | 1252963.45 | Аналитический    | 0.10 | - |
| 453 | 495537.45 | 1252963.18 | Аналитический    | 0.10 | - |
| 454 | 495537.71 | 1252962.76 | Аналитический    | 0.10 | - |
| 451 | 495538.13 | 1252963.03 | Аналитический    | 0.10 | - |

| 1   | 2         | 3          | 4                | 5    | 6 |
|-----|-----------|------------|------------------|------|---|
| 455 | 495497.80 | 1252937.83 | Аналитический    | 0.10 | - |
| 456 | 495497.54 | 1252938.25 | Аналитический    | 0.10 | - |
| 457 | 495497.12 | 1252937.99 | Аналитический    | 0.10 | - |
| 458 | 495497.38 | 1252937.56 | Аналитический    | 0.10 | - |
| 455 | 495497.80 | 1252937.83 | Аналитический    | 0.10 | - |
| 459 | 495494.22 | 1253206.26 | Картометрический | 5.00 | - |
| 460 | 495458.43 | 1253204.20 | Картометрический | 5.00 | - |
| 461 | 495441.33 | 1253201.85 | Картометрический | 5.00 | - |
| 462 | 495409.26 | 1253119.00 | Картометрический | 5.00 | - |
| 463 | 495443.08 | 1253103.43 | Картометрический | 5.00 | - |
| 464 | 495420.61 | 1253086.79 | Картометрический | 5.00 | - |
| 465 | 495402.93 | 1253056.54 | Картометрический | 5.00 | - |
| 466 | 495383.93 | 1253021.64 | Картометрический | 5.00 | - |
| 467 | 495369.53 | 1253008.97 | Картометрический | 5.00 | - |
| 468 | 495381.22 | 1252998.07 | Картометрический | 5.00 | - |
| 469 | 495438.16 | 1253019.76 | Картометрический | 5.00 | - |
| 470 | 495418.90 | 1253055.86 | Картометрический | 5.00 | - |
| 471 | 495466.06 | 1253082.05 | Картометрический | 5.00 | - |
| 472 | 495484.79 | 1253114.21 | Картометрический | 5.00 | - |
| 473 | 495494.52 | 1253124.25 | Картометрический | 5.00 | - |
| 474 | 495502.48 | 1253151.29 | Картометрический | 5.00 | - |
| 459 | 495494.22 | 1253206.26 | Картометрический | 5.00 | - |
| 475 | 495160.32 | 1252775.43 | Аналитический    | 0.10 | - |
| 476 | 495155.76 | 1252788.95 | Аналитический    | 0.10 | - |
| 477 | 495151.14 | 1252803.51 | Аналитический    | 0.10 | - |
| 478 | 495126.45 | 1252812.67 | Картометрический | 5.00 | - |
| 479 | 495120.57 | 1252828.70 | Картометрический | 5.00 | - |
| 480 | 495116.65 | 1252843.59 | Картометрический | 5.00 | - |
| 481 | 495111.96 | 1252841.92 | Картометрический | 5.00 | - |
| 482 | 495105.11 | 1252875.66 | Картометрический | 5.00 | - |
| 483 | 494890.26 | 1252934.26 | Картометрический | 5.00 | - |
| 484 | 494851.91 | 1252820.76 | Картометрический | 5.00 | - |
| 485 | 494864.33 | 1252815.03 | Картометрический | 5.00 | - |
| 486 | 494863.72 | 1252810.63 | Картометрический | 5.00 | - |
| 487 | 494865.04 | 1252807.53 | Картометрический | 5.00 | - |
| 488 | 494875.25 | 1252803.41 | Картометрический | 5.00 | - |
| 489 | 494918.88 | 1252784.70 | Картометрический | 5.00 | - |
| 490 | 494950.42 | 1252771.94 | Картометрический | 5.00 | - |
| 491 | 494988.64 | 1252757.98 | Картометрический | 5.00 | - |
| 492 | 495015.39 | 1252752.26 | Картометрический | 5.00 | - |
| 493 | 495046.29 | 1252744.87 | Картометрический | 5.00 | - |
| 494 | 495063.85 | 1252741.46 | Картометрический | 5.00 | - |
| 495 | 495082.95 | 1252739.38 | Картометрический | 5.00 | - |
| 496 | 495097.67 | 1252738.47 | Картометрический | 5.00 | - |
| 497 | 495114.84 | 1252739.20 | Картометрический | 5.00 | - |

| 1   | 2         | 3          | 4                | 5    | 6 |
|-----|-----------|------------|------------------|------|---|
| 498 | 495131.39 | 1252740.92 | Картометрический | 5.00 | - |
| 499 | 495151.52 | 1252743.59 | Картометрический | 5.00 | - |
| 500 | 495165.64 | 1252746.74 | Картометрический | 5.00 | - |
| 501 | 495179.56 | 1252750.86 | Картометрический | 5.00 | - |
| 475 | 495160.32 | 1252775.43 | Аналитический    | 0.10 | - |
|     |           |            |                  |      |   |
| 502 | 495148.10 | 1252751.25 | Аналитический    | 0.10 | - |
| 503 | 495144.91 | 1252750.35 | Аналитический    | 0.10 | - |
| 504 | 495145.05 | 1252749.87 | Аналитический    | 0.10 | - |
| 505 | 495148.24 | 1252750.77 | Аналитический    | 0.10 | - |
| 502 | 495148.10 | 1252751.25 | Аналитический    | 0.10 | - |
|     |           |            |                  |      |   |
| 506 | 495132.32 | 1252764.87 | Аналитический    | 0.10 | - |
| 507 | 495131.88 | 1252764.64 | Аналитический    | 0.10 | - |
| 508 | 495132.12 | 1252764.20 | Аналитический    | 0.10 | - |
| 509 | 495132.56 | 1252764.43 | Аналитический    | 0.10 | - |
| 506 | 495132.32 | 1252764.87 | Аналитический    | 0.10 | - |
|     |           |            |                  |      |   |
| 510 | 495595.31 | 1253455.88 | Картометрический | 5.00 | - |
| 511 | 495601.35 | 1253312.31 | Картометрический | 5.00 | - |
| 512 | 495635.10 | 1253319.07 | Картометрический | 5.00 | - |
| 513 | 495694.52 | 1253311.04 | Картометрический | 5.00 | - |
| 510 | 495595.31 | 1253455.88 | Картометрический | 5.00 | - |
|     |           |            |                  |      |   |
| 514 | 495353.91 | 1254226.09 | Картометрический | 5.00 | - |
| 515 | 495348.00 | 1254193.00 | Картометрический | 5.00 | - |
| 516 | 495334.00 | 1254143.00 | Картометрический | 5.00 | - |
| 517 | 495294.00 | 1254041.00 | Картометрический | 5.00 | - |
| 518 | 495255.18 | 1253934.44 | Картометрический | 5.00 | - |
| 519 | 495172.75 | 1253700.37 | Картометрический | 5.00 | - |
| 520 | 495224.04 | 1253677.35 | Картометрический | 5.00 | - |
| 521 | 495234.30 | 1253724.35 | Картометрический | 5.00 | - |
| 522 | 495303.17 | 1253865.33 | Картометрический | 5.00 | - |
| 523 | 495318.44 | 1253883.74 | Картометрический | 5.00 | - |
| 524 | 495379.46 | 1253925.00 | Картометрический | 5.00 | - |
| 525 | 495394.09 | 1253940.87 | Картометрический | 5.00 | - |
| 526 | 495422.16 | 1254004.37 | Картометрический | 5.00 | - |
| 527 | 495439.33 | 1254017.70 | Картометрический | 5.00 | - |
| 528 | 495452.09 | 1254045.65 | Картометрический | 5.00 | - |
| 529 | 495455.31 | 1254068.51 | Картометрический | 5.00 | - |
| 530 | 495444.06 | 1254140.30 | Картометрический | 5.00 | - |
| 531 | 495442.93 | 1254173.36 | Картометрический | 5.00 | - |
| 532 | 495449.87 | 1254184.13 | Картометрический | 5.00 | - |
| 514 | 495353.91 | 1254226.09 | Картометрический | 5.00 | - |
|     |           |            |                  |      |   |
| 533 | 495319.79 | 1253972.53 | Аналитический    | 0.10 | - |
| 534 | 495319.09 | 1253973.23 | Аналитический    | 0.10 | - |
| 535 | 495318.38 | 1253972.53 | Аналитический    | 0.10 | - |

| 1   | 2         | 3          | 4                | 5    | 6 |
|-----|-----------|------------|------------------|------|---|
| 536 | 495319.09 | 1253971.82 | Аналитический    | 0.10 | - |
| 533 | 495319.79 | 1253972.53 | Аналитический    | 0.10 | - |
|     |           |            |                  |      |   |
| 537 | 495384.39 | 1254740.09 | Картометрический | 5.00 | - |
| 538 | 495363.58 | 1254793.00 | Картометрический | 5.00 | - |
| 539 | 495355.04 | 1254817.59 | Картометрический | 5.00 | - |
| 540 | 495308.83 | 1254743.66 | Картометрический | 5.00 | - |
| 541 | 495302.90 | 1254724.52 | Картометрический | 5.00 | - |
| 542 | 495327.64 | 1254719.90 | Картометрический | 5.00 | - |
| 543 | 495363.32 | 1254707.84 | Картометрический | 5.00 | - |
| 544 | 495390.80 | 1254687.42 | Картометрический | 5.00 | - |
| 537 | 495384.39 | 1254740.09 | Картометрический | 5.00 | - |
|     |           |            |                  |      |   |
| 545 | 495499.31 | 1255148.19 | Картометрический | 5.00 | - |
| 546 | 495451.18 | 1255163.19 | Картометрический | 5.00 | - |
| 547 | 495439.11 | 1255148.42 | Картометрический | 5.00 | - |
| 548 | 495350.24 | 1255155.62 | Картометрический | 5.00 | - |
| 549 | 495491.27 | 1255111.89 | Картометрический | 5.00 | - |
| 545 | 495499.31 | 1255148.19 | Картометрический | 5.00 | - |
|     |           |            |                  |      |   |
| 550 | 495749.98 | 1255360.21 | Картометрический | 5.00 | - |
| 551 | 495699.29 | 1255320.04 | Картометрический | 5.00 | - |
| 552 | 495663.42 | 1255232.61 | Картометрический | 5.00 | - |
| 553 | 495609.27 | 1255230.76 | Картометрический | 5.00 | - |
| 554 | 495656.91 | 1255213.20 | Картометрический | 5.00 | - |
| 555 | 495657.09 | 1255177.42 | Картометрический | 5.00 | - |
| 556 | 495668.00 | 1255173.37 | Картометрический | 5.00 | - |
| 557 | 495726.24 | 1255293.63 | Картометрический | 5.00 | - |
| 558 | 495756.93 | 1255327.34 | Картометрический | 5.00 | - |
| 559 | 495783.73 | 1255349.85 | Картометрический | 5.00 | - |
| 550 | 495749.98 | 1255360.21 | Картометрический | 5.00 | - |
|     |           |            |                  |      |   |
| 560 | 495840.84 | 1255497.14 | Картометрический | 5.00 | - |
| 561 | 495841.43 | 1255512.21 | Картометрический | 5.00 | - |
| 562 | 495838.43 | 1255524.20 | Картометрический | 5.00 | - |
| 563 | 495837.22 | 1255529.06 | Картометрический | 5.00 | - |
| 564 | 495831.11 | 1255553.47 | Картометрический | 5.00 | - |
| 565 | 495813.74 | 1255578.69 | Картометрический | 5.00 | - |
| 566 | 495767.25 | 1255597.02 | Картометрический | 5.00 | - |
| 567 | 495761.60 | 1255631.32 | Картометрический | 5.00 | - |
| 568 | 495687.67 | 1255708.93 | Картометрический | 5.00 | - |
| 569 | 495584.65 | 1255802.33 | Картометрический | 5.00 | - |
| 570 | 495540.75 | 1255842.13 | Картометрический | 5.00 | - |
| 571 | 495579.86 | 1255784.22 | Картометрический | 5.00 | - |
| 572 | 495689.96 | 1255661.94 | Картометрический | 5.00 | - |
| 573 | 495762.98 | 1255595.91 | Картометрический | 5.00 | - |
| 574 | 495690.61 | 1255569.58 | Картометрический | 5.00 | - |
| 575 | 495670.06 | 1255505.91 | Картометрический | 5.00 | - |

| 1   | 2         | 3          | 4                | 5    | 6 |
|-----|-----------|------------|------------------|------|---|
| 576 | 495838.04 | 1255464.63 | Картометрический | 5.00 | - |
| 560 | 495840.84 | 1255497.14 | Картометрический | 5.00 | - |
|     |           |            |                  |      |   |
| 577 | 495446.88 | 1256034.47 | Картометрический | 5.00 | - |
| 578 | 495384.16 | 1256004.24 | Картометрический | 5.00 | - |
| 579 | 495203.97 | 1255917.04 | Картометрический | 5.00 | - |
| 580 | 495276.76 | 1255830.97 | Картометрический | 5.00 | - |
| 581 | 495301.65 | 1255849.15 | Картометрический | 5.00 | - |
| 582 | 495335.38 | 1255849.05 | Картометрический | 5.00 | - |
| 583 | 495352.08 | 1255925.26 | Картометрический | 5.00 | - |
| 584 | 495447.41 | 1255908.02 | Картометрический | 5.00 | - |
| 585 | 495487.72 | 1255986.18 | Картометрический | 5.00 | - |
| 577 | 495446.88 | 1256034.47 | Картометрический | 5.00 | - |
|     |           |            |                  |      |   |
| 586 | 495075.72 | 1255784.16 | Картометрический | 5.00 | - |
| 587 | 495075.19 | 1255784.78 | Картометрический | 5.00 | - |
| 588 | 495054.09 | 1255770.76 | Картометрический | 5.00 | - |
| 589 | 494962.22 | 1255735.18 | Картометрический | 5.00 | - |
| 590 | 494979.43 | 1255739.55 | Картометрический | 5.00 | - |
| 591 | 495010.89 | 1255744.99 | Картометрический | 5.00 | - |
| 592 | 495084.65 | 1255772.20 | Картометрический | 5.00 | - |
| 586 | 495075.72 | 1255784.16 | Картометрический | 5.00 | - |
|     |           |            |                  |      |   |
| 593 | 494778.45 | 1255580.94 | Картометрический | 5.00 | - |
| 594 | 494601.96 | 1255399.73 | Картометрический | 5.00 | - |
| 595 | 494691.17 | 1255447.72 | Картометрический | 5.00 | - |
| 596 | 494776.52 | 1255500.15 | Картометрический | 5.00 | - |
| 597 | 494799.30 | 1255552.65 | Картометрический | 5.00 | - |
| 593 | 494778.45 | 1255580.94 | Картометрический | 5.00 | - |
|     |           |            |                  |      |   |
| 598 | 492855.69 | 1254919.83 | Картометрический | 5.00 | - |
| 599 | 492826.86 | 1254913.89 | Картометрический | 5.00 | - |
| 600 | 492713.28 | 1254857.84 | Картометрический | 5.00 | - |
| 601 | 492687.07 | 1254855.17 | Картометрический | 5.00 | - |
| 602 | 492663.74 | 1254868.62 | Картометрический | 5.00 | - |
| 603 | 492626.79 | 1254904.46 | Картометрический | 5.00 | - |
| 604 | 492642.43 | 1254834.87 | Картометрический | 5.00 | - |
| 605 | 492689.10 | 1254823.02 | Картометрический | 5.00 | - |
| 606 | 492804.66 | 1254875.83 | Картометрический | 5.00 | - |
| 598 | 492855.69 | 1254919.83 | Картометрический | 5.00 | - |


| 3. Сведения о характерных точках части (частей) границы объекта |               |   |   |  |   |
|---|---------------|---|---|--|---|
| Обозначение<br>характерных<br>точек части<br>границы            | Координаты, м |   | Метод определения<br>координат<br>характерной точки | Средняя<br>квадратическая<br>погрешность<br>положения<br>характерной<br>точки (M <sub>t</sub> ), м | Описание<br>обозначения<br>точки на<br>местности<br>(при наличии) |
|   | X             | Y |   |  |   |
| 1   | 2             | 3 | 4   | 5  | 6   |
| Часть №   |               |   |   |  |   |
| -   | -             | - | -   | -  | -   |



## Раздел 4




## План границ объекта

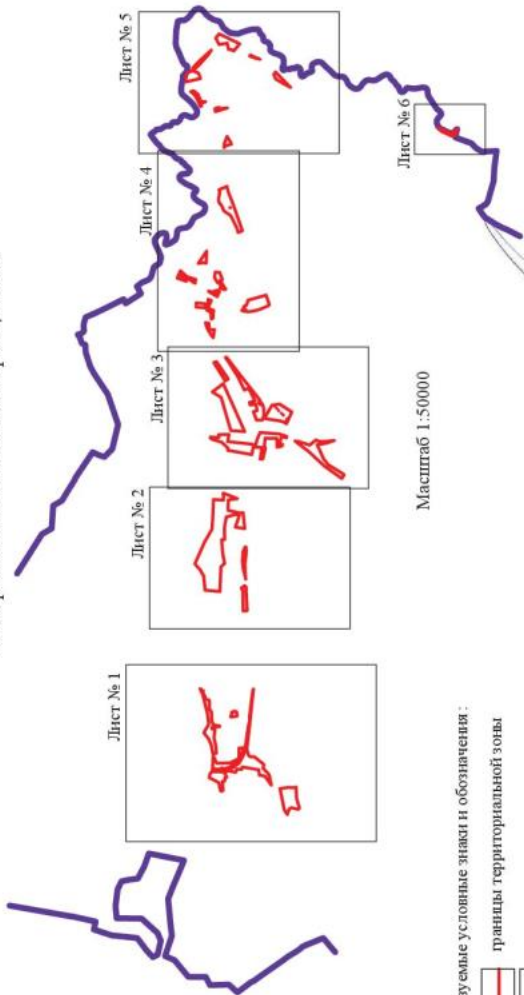Схема расположения листов плана границ объекта



Масштаб 1:50000

Используемые условные знаки и обозначения:

-  границы территориальной зоны
-  границы муниципального образования
-  область и номер листа плана границ объекта

Руководитель БУВО «Нормативно-проектный центр»

Подпись:  Ю.В. Шалагина Дата « 18 » апреля 2022 г.


Место для оттиска печати (оригиналом) лица, составившего описание местоположения границ объекта





Planimetria 1/1000



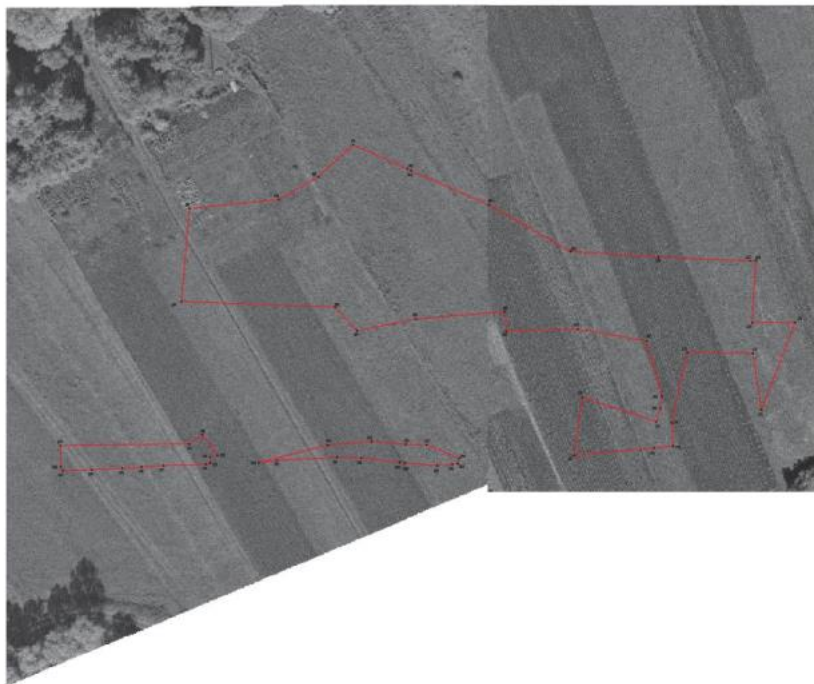

Handwritten text, possibly a signature or name, located below the photograph.



St. Michael

1:1000  
 1:1000  
 1:1000  
 1:1000

St. Michael  
 1:1000  
 1:1000  
 1:1000  
 1:1000







Şekil 1.10

Şekil 1.10: Bölge genel görünümüne ilişkin foto görüntü

1.10.1. Bölge genel görünümüne ilişkin foto görüntü

1.10.2. Bölge genel görünümüne ilişkin foto görüntü

1.10.3. Bölge genel görünümüne ilişkin foto görüntü

Şekil 1.10: Bölge genel görünümüne ilişkin foto görüntü

Şekil 1.10: Bölge genel görünümüne ilişkin foto görüntü






## План границ объекта

Лист № 6




Масштаб 1:2000

Используемые условные знаки и обозначения:

|   |   |
|---|---|
|   | границы территориальной зоны                  |
|   | границы муниципального образования            |
|  | характерная точка границ территориальной зоны |

Руководитель БУВО «Нормативно-проектный центр»

Подпись  Ю. В. Шальгина Дата « 18 » апреля 2022 г.

Место для отвода печати (при наличии) вида, основного назначения местонахождения границ объекта



«ОПИСАНИЕ МЕСТОПОЛОЖЕНИЯ ГРАНИЦ

Зона сельскохозяйственного производства села Глазово – СХ2/1

(наименование объекта, местоположение границ которого описано  
(далее - объект)

Раздел 1

| Сведения об объекте |   |  |
|---------------------|---|--|
| № п/п               | Характеристики объекта  | Описание характеристик   |
| 1                   | 2   | 3  |
| 1                   | Местоположение объекта  | Воронежская область, Нижнедевицкий муниципальный район, Норово-Ротаевское сельское поселение, село Глазово |
| 2                   | Площадь объекта ± величина погрешности определения площади ( $P \pm \Delta P$ ) | -  |
| 3                   | Иные характеристики объекта   | -  |

| Сведения о местоположении границ объекта                        |               |   |   |  |   |
|---|---------------|---|---|--|---|
| 1. Система координат: -   |               |   |   |  |   |
| 2. Сведения о характерных точках границ объекта                 |               |   |   |  |   |
| Обозначение характерных точек границ                            | Координаты, м |   | Метод определения координат характерной точки | Средняя квадратическая погрешность положения характерной точки (Mt), м | Описание обозначения точки на местности (при наличии) |
|   | X             | Y |   |  |   |
| 1   | 2             | 3 | 4   | 5  | 6   |
| -   | -             | - | -   | -  | -   |
| 3. Сведения о характерных точках части (частей) границы объекта |               |   |   |  |   |
| Обозначение характерных точек части границы                     | Координаты, м |   | Метод определения координат характерной точки | Средняя квадратическая погрешность положения характерной точки (Mt), м | Описание обозначения точки на местности (при наличии) |
|   | X             | Y |   |  |   |
| 1   | 2             | 3 | 4   | 5  | 6   |
| Часть №   |               |   |   |  |   |
| -   | -             | - | -   | -  | -   |

## Сведения о местоположении измененных (уточненных) границ объекта

1. Система координат: МСК - 36, зона 1

2. Сведения о характерных точках границ объекта

| Обозначение характерных точек границ | Существующие координаты, м |            | Измененные (уточненные) координаты, м |   | Метод определения координат характерной точки | Средняя квадратическая погрешность положения характерной точки (M <sub>t</sub> ), м | Описание обозначения точки на местности (при наличии) |
|--------------------------------------|----------------------------|------------|---------------------------------------|---|---|---|---|
|                                      | X                          | Y          | X                                     | Y |   |   |   |
| 1                                    | 2                          | 3          | 4                                     | 5 | 6   | 7   | 8   |
| 1                                    | 495389.86                  | 1247274.85 | -                                     | - | Картометрический                              | 5.00  | -   |
| 2                                    | 495329.37                  | 1247285.78 | -                                     | - | Картометрический                              | 5.00  | -   |
| 3                                    | 495252.01                  | 1247269.47 | -                                     | - | Картометрический                              | 5.00  | -   |
| 4                                    | 495237.83                  | 1247308.20 | -                                     | - | Картометрический                              | 5.00  | -   |
| 5                                    | 495178.99                  | 1247307.42 | -                                     | - | Картометрический                              | 5.00  | -   |
| 6                                    | 495174.50                  | 1247332.75 | -                                     | - | Картометрический                              | 5.00  | -   |
| 7                                    | 494980.09                  | 1247302.10 | -                                     | - | Картометрический                              | 5.00  | -   |
| 8                                    | 494968.66                  | 1247235.21 | -                                     | - | Картометрический                              | 5.00  | -   |
| 9                                    | 494902.75                  | 1247224.10 | -                                     | - | Картометрический                              | 5.00  | -   |
| 10                                   | 494867.91                  | 1247172.35 | -                                     | - | Картометрический                              | 5.00  | -   |
| 11                                   | 494830.33                  | 1247118.84 | -                                     | - | Картометрический                              | 5.00  | -   |
| 12                                   | 494814.17                  | 1247093.08 | -                                     | - | Картометрический                              | 5.00  | -   |
| 13                                   | 494784.72                  | 1247065.77 | -                                     | - | Картометрический                              | 5.00  | -   |
| 14                                   | 494726.00                  | 1247077.90 | -                                     | - | Картометрический                              | 5.00  | -   |
| 15                                   | 494675.19                  | 1246822.96 | -                                     | - | Картометрический                              | 5.00  | -   |
| 16                                   | 494638.56                  | 1246769.36 | -                                     | - | Картометрический                              | 5.00  | -   |
| 17                                   | 494623.14                  | 1246702.50 | -                                     | - | Картометрический                              | 5.00  | -   |
| 18                                   | 494685.14                  | 1246711.49 | -                                     | - | Картометрический                              | 5.00  | -   |
| 19                                   | 494852.30                  | 1246722.73 | -                                     | - | Картометрический                              | 5.00  | -   |
| 20                                   | 495025.60                  | 1246834.10 | -                                     | - | Картометрический                              | 5.00  | -   |
| 21                                   | 495128.81                  | 1246844.73 | -                                     | - | Картометрический                              | 5.00  | -   |
| 22                                   | 495199.49                  | 1246868.67 | -                                     | - | Картометрический                              | 5.00  | -   |
| 23                                   | 495169.51                  | 1246955.44 | -                                     | - | Картометрический                              | 5.00  | -   |
| 24                                   | 495164.59                  | 1247109.33 | -                                     | - | Картометрический                              | 5.00  | -   |
| 25                                   | 495257.30                  | 1247136.88 | -                                     | - | Картометрический                              | 5.00  | -   |
| 26                                   | 495253.56                  | 1247172.64 | -                                     | - | Картометрический                              | 5.00  | -   |
| 27                                   | 495319.67                  | 1247188.68 | -                                     | - | Картометрический                              | 5.00  | -   |
| 28                                   | 495356.00                  | 1247212.54 | -                                     | - | Картометрический                              | 5.00  | -   |
| 1                                    | 495389.86                  | 1247274.85 | -                                     | - | Картометрический                              | 5.00  | -   |
|                                      |                            |            |                                       |   |   |   |   |
| 29                                   | 495935.74                  | 1248502.12 | -                                     | - | Картометрический                              | 5.00  | -   |
| 30                                   | 495932.32                  | 1248539.86 | -                                     | - | Картометрический                              | 5.00  | -   |
| 31                                   | 495879.49                  | 1248600.85 | -                                     | - | Картометрический                              | 5.00  | -   |
| 32                                   | 495881.81                  | 1248679.36 | -                                     | - | Картометрический                              | 5.00  | -   |

| 1  | 2         | 3          | 4 | 5 | 6                | 7    | 8 |
|----|-----------|------------|---|---|------------------|------|---|
| 33 | 495881.96 | 1248684.43 | - | - | Картометрический | 5.00 | - |
| 34 | 495882.35 | 1248697.95 | - | - | Картометрический | 5.00 | - |
| 35 | 495715.01 | 1248698.99 | - | - | Картометрический | 5.00 | - |
| 36 | 495629.43 | 1248614.30 | - | - | Картометрический | 5.00 | - |
| 37 | 495684.27 | 1248425.72 | - | - | Картометрический | 5.00 | - |
| 38 | 495604.96 | 1248359.78 | - | - | Картометрический | 5.00 | - |
| 39 | 495677.83 | 1248349.07 | - | - | Картометрический | 5.00 | - |
| 40 | 495709.93 | 1248352.56 | - | - | Картометрический | 5.00 | - |
| 41 | 495727.57 | 1248417.71 | - | - | Картометрический | 5.00 | - |
| 42 | 495922.29 | 1248442.33 | - | - | Картометрический | 5.00 | - |
| 29 | 495935.74 | 1248502.12 | - | - | Картометрический | 5.00 | - |
|    |           |            |   |   |                  |      |   |
| 43 | 494585.82 | 1251547.68 | - | - | Картометрический | 5.00 | - |
| 44 | 494471.32 | 1251524.97 | - | - | Картометрический | 5.00 | - |
| 45 | 494374.12 | 1251515.01 | - | - | Картометрический | 5.00 | - |
| 46 | 494337.83 | 1251478.92 | - | - | Картометрический | 5.00 | - |
| 47 | 494331.95 | 1251444.82 | - | - | Картометрический | 5.00 | - |
| 48 | 494299.38 | 1251215.79 | - | - | Картометрический | 5.00 | - |
| 49 | 494375.21 | 1251154.37 | - | - | Картометрический | 5.00 | - |
| 50 | 494513.80 | 1251199.79 | - | - | Картометрический | 5.00 | - |
| 51 | 494547.32 | 1251202.76 | - | - | Картометрический | 5.00 | - |
| 52 | 494631.52 | 1251236.27 | - | - | Картометрический | 5.00 | - |
| 53 | 494592.99 | 1251333.28 | - | - | Картометрический | 5.00 | - |
| 54 | 494583.77 | 1251378.95 | - | - | Картометрический | 5.00 | - |
| 55 | 494596.10 | 1251384.90 | - | - | Картометрический | 5.00 | - |
| 56 | 494603.93 | 1251388.52 | - | - | Картометрический | 5.00 | - |
| 57 | 494648.79 | 1251408.71 | - | - | Картометрический | 5.00 | - |
| 43 | 494585.82 | 1251547.68 | - | - | Картометрический | 5.00 | - |
|    |           |            |   |   |                  |      |   |
| 58 | 495255.18 | 1253934.44 | - | - | Картометрический | 5.00 | - |
| 59 | 495122.38 | 1253981.58 | - | - | Картометрический | 5.00 | - |
| 60 | 495046.02 | 1253900.50 | - | - | Картометрический | 5.00 | - |
| 61 | 495000.49 | 1253827.96 | - | - | Картометрический | 5.00 | - |
| 62 | 494964.71 | 1253740.20 | - | - | Картометрический | 5.00 | - |
| 63 | 494928.18 | 1253591.01 | - | - | Картометрический | 5.00 | - |
| 64 | 494888.58 | 1253534.74 | - | - | Картометрический | 5.00 | - |
| 65 | 494853.54 | 1253484.95 | - | - | Картометрический | 5.00 | - |
| 66 | 494855.70 | 1253459.96 | - | - | Картометрический | 5.00 | - |
| 67 | 494920.39 | 1253444.86 | - | - | Картометрический | 5.00 | - |
| 68 | 495041.75 | 1253374.22 | - | - | Картометрический | 5.00 | - |
| 69 | 495045.15 | 1253372.24 | - | - | Картометрический | 5.00 | - |
| 70 | 495078.64 | 1253446.15 | - | - | Картометрический | 5.00 | - |
| 71 | 495122.39 | 1253586.43 | - | - | Картометрический | 5.00 | - |
| 72 | 495224.78 | 1253540.92 | - | - | Картометрический | 5.00 | - |
| 73 | 495215.17 | 1253558.36 | - | - | Картометрический | 5.00 | - |
| 74 | 495182.60 | 1253599.35 | - | - | Картометрический | 5.00 | - |
| 75 | 495172.75 | 1253700.37 | - | - | Картометрический | 5.00 | - |
| 58 | 495255.18 | 1253934.44 | - | - | Картометрический | 5.00 | - |


| 1   | 2         | 3          | 4         | 5          | 6                | 7    | 8 |
|-----|-----------|------------|-----------|------------|------------------|------|---|
| 76  | -         | -          | 495021.79 | 1253398.00 | Аналитический    | 0.10 | - |
| 77  | -         | -          | 495021.69 | 1253398.49 | Аналитический    | 0.10 | - |
| 78  | -         | -          | 495016.92 | 1253397.55 | Аналитический    | 0.10 | - |
| 79  | -         | -          | 495017.02 | 1253397.05 | Аналитический    | 0.10 | - |
| 76  | -         | -          | 495021.79 | 1253398.00 | Аналитический    | 0.10 | - |
| 80  | -         | -          | 495179.72 | 1253789.52 | Аналитический    | 0.10 | - |
| 81  | -         | -          | 495179.91 | 1253789.99 | Аналитический    | 0.10 | - |
| 82  | -         | -          | 495179.44 | 1253790.18 | Аналитический    | 0.10 | - |
| 83  | -         | -          | 495179.25 | 1253789.71 | Аналитический    | 0.10 | - |
| 80  | -         | -          | 495179.72 | 1253789.52 | Аналитический    | 0.10 | - |
| 84  | -         | -          | 495202.95 | 1253848.25 | Аналитический    | 0.10 | - |
| 85  | -         | -          | 495202.48 | 1253848.43 | Аналитический    | 0.10 | - |
| 86  | -         | -          | 495202.29 | 1253847.97 | Аналитический    | 0.10 | - |
| 87  | -         | -          | 495202.76 | 1253847.78 | Аналитический    | 0.10 | - |
| 84  | -         | -          | 495202.95 | 1253848.25 | Аналитический    | 0.10 | - |
| 88  | -         | -          | 495231.08 | 1253916.40 | Аналитический    | 0.10 | - |
| 89  | -         | -          | 495230.61 | 1253916.59 | Аналитический    | 0.10 | - |
| 90  | -         | -          | 495230.42 | 1253916.13 | Аналитический    | 0.10 | - |
| 91  | -         | -          | 495230.89 | 1253915.93 | Аналитический    | 0.10 | - |
| 88  | -         | -          | 495231.08 | 1253916.40 | Аналитический    | 0.10 | - |
| 92  | 495813.14 | 1254668.69 | -         | -          | Картометрический | 5.00 | - |
| 93  | 495712.57 | 1254755.25 | -         | -          | Картометрический | 5.00 | - |
| 94  | 495681.45 | 1254765.90 | -         | -          | Картометрический | 5.00 | - |
| 95  | 495541.23 | 1254775.37 | -         | -          | Картометрический | 5.00 | - |
| 96  | 495466.25 | 1254773.93 | -         | -          | Картометрический | 5.00 | - |
| 97  | 495384.39 | 1254740.09 | -         | -          | Картометрический | 5.00 | - |
| 98  | 495390.80 | 1254687.42 | -         | -          | Картометрический | 5.00 | - |
| 99  | 495412.40 | 1254651.53 | -         | -          | Картометрический | 5.00 | - |
| 100 | 495445.09 | 1254563.25 | -         | -          | Картометрический | 5.00 | - |
| 101 | 495453.83 | 1254518.54 | -         | -          | Картометрический | 5.00 | - |
| 102 | 495448.07 | 1254480.00 | -         | -          | Картометрический | 5.00 | - |
| 103 | 495407.07 | 1254373.00 | -         | -          | Картометрический | 5.00 | - |
| 104 | 495353.91 | 1254226.09 | -         | -          | Картометрический | 5.00 | - |
| 105 | 495449.87 | 1254184.13 | -         | -          | Картометрический | 5.00 | - |
| 106 | 495476.56 | 1254198.08 | -         | -          | Картометрический | 5.00 | - |
| 107 | 495487.39 | 1254217.76 | -         | -          | Картометрический | 5.00 | - |
| 108 | 495483.76 | 1254292.73 | -         | -          | Картометрический | 5.00 | - |
| 109 | 495499.70 | 1254326.39 | -         | -          | Картометрический | 5.00 | - |
| 110 | 495519.88 | 1254339.59 | -         | -          | Картометрический | 5.00 | - |
| 111 | 495548.44 | 1254404.87 | -         | -          | Картометрический | 5.00 | - |
| 112 | 495547.88 | 1254419.28 | -         | -          | Картометрический | 5.00 | - |
| 113 | 495531.91 | 1254494.63 | -         | -          | Картометрический | 5.00 | - |
| 114 | 495510.50 | 1254518.60 | -         | -          | Картометрический | 5.00 | - |



## Раздел 4


## План границ объекта

Схема расположения листов плана границ объекта

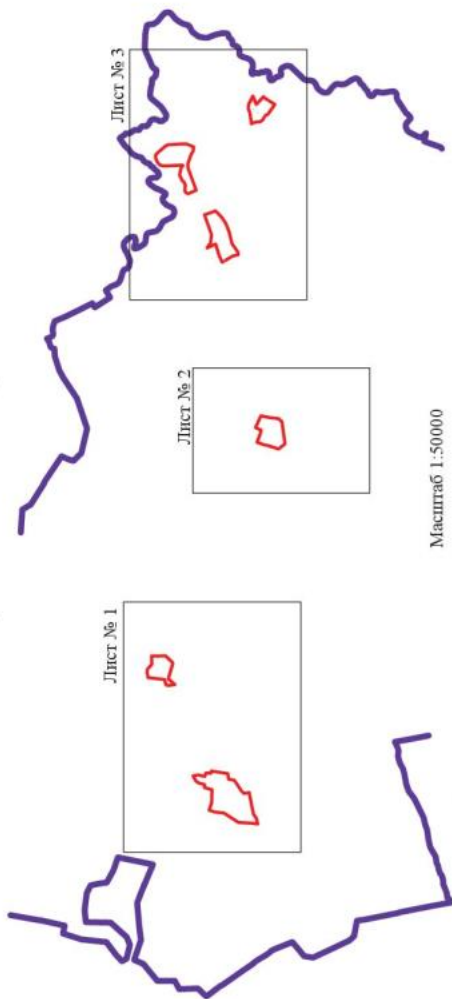

Масштаб 1:50000

Используемые условные знаки и обозначения:

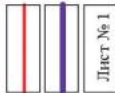

границы территориальной зоны

границы муниципального образования

область и номер листа плана границ объекта

Руководитель КУВО «Нормативно-проектный центр»

Подпись: *М. В. Шалыгина* Ю. В. Шалыгина Дата « 18 » апреля 2022 г.

Место для создания чертежа (для печати) листа, составившего окончательные границы объекта



План границей объектов  
Земельный № 1



Вспомогательные условные знаки и обозначения:  
 — граница спорной земельной доли  
 — спорная земельная доля

Масштаб 1:500

Республика Бурятия, Бурятовский округ  
 Пайны, ул. Г. Г. Доржиева, 200, к. 18, этаж 2021 г.  
 Межевое отделение № 100, осуществляющее государственную регистрацию недвижимости




## План границ объекта

Лист № 2




Масштаб 1:5000

Используемые условные знаки и обозначения:

- |   |   |
|---|---|
|  | границы территориальной зоны                  |
|  | характерная точка границ территориальной зоны |

Руководитель БУВО «Нормативно-проектный центр»

Подпись  Ю.В. Шалыгина Дата « 18 » апреля 2022 г.

Место для отоса печати (для вклейки) лица, составившего сведения местонахождения границ объекта



План границей объектов  
Земель № 3



Ключевые условные знаки и обозначения:  
 граница территориальной зоны  
 граница территориальной зоны  
 территория с четкими границами территориальной зоны

Масштаб 1:5000

Муниципальное бюджетное учреждение «Сельскохозяйственный отдел администрации муниципального района «Саратовский район Саратовской области»  
 Саратов, ул. В. Шолохова, д. 11, «а» стр. 108  
 410216



«ОПИСАНИЕ МЕСТОПОЛОЖЕНИЯ ГРАНИЦ

Зона застройки индивидуальными жилыми домами посёлка Петровка – Ж1/2

(наименование объекта, местоположение границ которого описано  
(далее - объект)

Раздел 1

| Сведения об объекте |   |  |
|---------------------|---|--|
| № п/п               | Характеристики объекта  | Описание характеристик   |
| 1                   | 2   | 3  |
| 1                   | Местоположение объекта  | Воронежская область, Нижнедевицкий муниципальный район, Норово-Ротаевское сельское поселение, посёлок Петровка |
| 2                   | Площадь объекта $\pm$ величина погрешности определения площади ( $P \pm \Delta P$ ) | -  |
| 3                   | Иные характеристики объекта   | -  |

| Сведения о местоположении границ объекта                        |               |   |   |  |   |
|---|---------------|---|---|--|---|
| 1. Система координат: -   |               |   |   |  |   |
| 2. Сведения о характерных точках границ объекта                 |               |   |   |  |   |
| Обозначение<br>характерных<br>точек границ                      | Координаты, м |   | Метод определения<br>координат характерной<br>точки | Средняя<br>квадратическая<br>погрешность<br>положения<br>характерной<br>точки (M <sub>t</sub> ), м | Описание<br>обозначения<br>точки на<br>местности<br>(при наличии) |
|   | X             | Y |   |  |   |
| 1   | 2             | 3 | 4   | 5  | 6   |
| -   | -             | - | -   | -  | -   |
| 3. Сведения о характерных точках части (частей) границы объекта |               |   |   |  |   |
| Обозначение<br>характерных<br>точек части<br>границы            | Координаты, м |   | Метод определения<br>координат характерной<br>точки | Средняя<br>квадратическая<br>погрешность<br>положения<br>характерной<br>точки (M <sub>t</sub> ), м | Описание<br>обозначения<br>точки на<br>местности<br>(при наличии) |
|   | X             | Y |   |  |   |
| 1   | 2             | 3 | 4   | 5  | 6   |
| Часть №   |               |   |   |  |   |
| -   | -             | - | -   | -  | -   |

## Раздел 3

## Сведения о местоположении измененных (уточненных) границ объекта

1. Система координат: МСК - 36, зона 1

2. Сведения о характерных точках границ объекта

| Обозначение<br>характерных точек<br>границ | Существующие<br>координаты, м |            | Измененные<br>(уточненные)<br>координаты, м |   | Метод<br>определения<br>координат<br>характерной<br>точки | Средняя<br>квадратиче-<br>ская погреш-<br>ность положе-<br>ния характе-<br>рной точки<br>(Мт), м | Описание<br>обозначения<br>точки на<br>местности<br>(при<br>наличии) |
|--|-------------------------------|------------|---|---|---|--|--|
|  | X                             | Y          | X   | Y |   |  |  |
| 1  | 2                             | 3          | 4   | 5 | 6   | 7  | 8  |
| 1  | 497401.30                     | 1247049.37 | -   | - | Картометрический  | 5.00   | -  |
| 2  | 497386.45                     | 1247057.56 | -   | - | Картометрический  | 5.00   | -  |
| 3  | 497372.06                     | 1247065.44 | -   | - | Картометрический  | 5.00   | -  |
| 4  | 497361.86                     | 1247045.42 | -   | - | Картометрический  | 5.00   | -  |
| 5  | 497381.97                     | 1247033.70 | -   | - | Картометрический  | 5.00   | -  |
| 6  | 497358.55                     | 1246967.42 | -   | - | Картометрический  | 5.00   | -  |
| 7  | 497404.01                     | 1246953.40 | -   | - | Картометрический  | 5.00   | -  |
| 8  | 497406.54                     | 1246962.94 | -   | - | Картометрический  | 5.00   | -  |
| 9  | 497413.78                     | 1246990.18 | -   | - | Картометрический  | 5.00   | -  |
| 10   | 497429.14                     | 1247037.86 | -   | - | Картометрический  | 5.00   | -  |
| 1  | 497401.30                     | 1247049.37 | -   | - | Картометрический  | 5.00   | -  |
|  |                               |            |   |   |   |  |  |
| 11   | 497267.06                     | 1246827.56 | -   | - | Картометрический  | 5.00   | -  |
| 12   | 497203.93                     | 1246861.77 | -   | - | Картометрический  | 5.00   | -  |
| 13   | 497290.99                     | 1246950.06 | -   | - | Картометрический  | 5.00   | -  |
| 14   | 497184.86                     | 1246981.64 | -   | - | Картометрический  | 5.00   | -  |
| 15   | 497132.02                     | 1246898.79 | -   | - | Картометрический  | 5.00   | -  |
| 16   | 497180.74                     | 1246873.04 | -   | - | Картометрический  | 5.00   | -  |
| 17   | 497151.66                     | 1246827.51 | -   | - | Картометрический  | 5.00   | -  |
| 18   | 497139.89                     | 1246803.31 | -   | - | Картометрический  | 5.00   | -  |
| 19   | 497129.30                     | 1246781.58 | -   | - | Картометрический  | 5.00   | -  |
| 20   | 497190.68                     | 1246782.00 | -   | - | Картометрический  | 5.00   | -  |
| 21   | 497252.24                     | 1246799.99 | -   | - | Картометрический  | 5.00   | -  |
| 11   | 497267.06                     | 1246827.56 | -   | - | Картометрический  | 5.00   | -  |
|  |                               |            |   |   |   |  |  |
| 22   | 497157.30                     | 1246996.89 | -   | - | Картометрический  | 5.00   | -  |
| 23   | 497101.47                     | 1247040.65 | -   | - | Картометрический  | 5.00   | -  |
| 24   | 497090.84                     | 1247049.24 | -   | - | Картометрический  | 5.00   | -  |
| 25   | 497052.42                     | 1247083.32 | -   | - | Картометрический  | 5.00   | -  |
| 26   | 497004.55                     | 1247142.19 | -   | - | Картометрический  | 5.00   | -  |
| 27   | 497003.58                     | 1247143.40 | -   | - | Картометрический  | 5.00   | -  |
| 28   | 496979.25                     | 1247148.66 | -   | - | Картометрический  | 5.00   | -  |
| 29   | 496963.28                     | 1247151.46 | -   | - | Картометрический  | 5.00   | -  |
| 30   | 496935.23                     | 1247160.13 | -   | - | Картометрический  | 5.00   | -  |

| 1  | 2         | 3          | 4 | 5 | 6                | 7    | 8 |
|----|-----------|------------|---|---|------------------|------|---|
| 31 | 496921.48 | 1247232.81 | - | - | Картометрический | 5.00 | - |
| 32 | 496801.52 | 1247351.89 | - | - | Картометрический | 5.00 | - |
| 33 | 496771.37 | 1247328.41 | - | - | Картометрический | 5.00 | - |
| 34 | 496739.37 | 1247297.86 | - | - | Картометрический | 5.00 | - |
| 35 | 496769.97 | 1247195.90 | - | - | Картометрический | 5.00 | - |
| 36 | 496780.47 | 1247184.51 | - | - | Картометрический | 5.00 | - |
| 37 | 496844.78 | 1247237.97 | - | - | Картометрический | 5.00 | - |
| 38 | 496912.58 | 1247168.76 | - | - | Картометрический | 5.00 | - |
| 39 | 496885.42 | 1247133.00 | - | - | Картометрический | 5.00 | - |
| 40 | 496900.36 | 1247116.15 | - | - | Картометрический | 5.00 | - |
| 41 | 496964.99 | 1247070.70 | - | - | Картометрический | 5.00 | - |
| 42 | 496961.90 | 1247062.35 | - | - | Картометрический | 5.00 | - |
| 43 | 497004.12 | 1247031.83 | - | - | Картометрический | 5.00 | - |
| 44 | 497013.04 | 1247040.98 | - | - | Картометрический | 5.00 | - |
| 45 | 497066.55 | 1246992.25 | - | - | Картометрический | 5.00 | - |
| 46 | 497122.06 | 1246957.52 | - | - | Картометрический | 5.00 | - |
| 22 | 497157.30 | 1246996.89 | - | - | Картометрический | 5.00 | - |
|    |           |            |   |   |                  |      |   |
| 47 | 496764.55 | 1247426.68 | - | - | Картометрический | 5.00 | - |
| 48 | 496736.29 | 1247467.54 | - | - | Картометрический | 5.00 | - |
| 49 | 496716.09 | 1247457.44 | - | - | Картометрический | 5.00 | - |
| 50 | 496684.37 | 1247440.79 | - | - | Картометрический | 5.00 | - |
| 51 | 496707.08 | 1247407.53 | - | - | Картометрический | 5.00 | - |
| 52 | 496730.36 | 1247425.39 | - | - | Картометрический | 5.00 | - |
| 53 | 496763.15 | 1247381.65 | - | - | Картометрический | 5.00 | - |
| 54 | 496788.71 | 1247403.75 | - | - | Картометрический | 5.00 | - |
| 47 | 496764.55 | 1247426.68 | - | - | Картометрический | 5.00 | - |
|    |           |            |   |   |                  |      |   |
| 55 | 496651.43 | 1247412.68 | - | - | Картометрический | 5.00 | - |
| 56 | 496497.76 | 1247352.75 | - | - | Картометрический | 5.00 | - |
| 57 | 496474.58 | 1247345.38 | - | - | Картометрический | 5.00 | - |
| 58 | 496355.53 | 1247287.76 | - | - | Картометрический | 5.00 | - |
| 59 | 496205.02 | 1247253.77 | - | - | Картометрический | 5.00 | - |
| 60 | 496218.97 | 1247193.98 | - | - | Картометрический | 5.00 | - |
| 61 | 496224.32 | 1247172.77 | - | - | Картометрический | 5.00 | - |
| 62 | 496233.97 | 1247134.48 | - | - | Картометрический | 5.00 | - |
| 63 | 496241.50 | 1247103.81 | - | - | Картометрический | 5.00 | - |
| 64 | 496279.27 | 1247110.25 | - | - | Картометрический | 5.00 | - |
| 65 | 496384.62 | 1247119.17 | - | - | Картометрический | 5.00 | - |
| 66 | 496525.60 | 1247140.08 | - | - | Картометрический | 5.00 | - |
| 67 | 496634.06 | 1247174.13 | - | - | Картометрический | 5.00 | - |
| 68 | 496724.13 | 1247188.56 | - | - | Картометрический | 5.00 | - |
| 55 | 496651.43 | 1247412.68 | - | - | Картометрический | 5.00 | - |
|    |           |            |   |   |                  |      |   |
| 69 | 496160.99 | 1247243.71 | - | - | Картометрический | 5.00 | - |
| 70 | 495948.37 | 1247228.38 | - | - | Картометрический | 5.00 | - |
| 71 | 495887.28 | 1247214.17 | - | - | Картометрический | 5.00 | - |
| 72 | 495887.26 | 1247187.74 | - | - | Картометрический | 5.00 | - |

| 1   | 2         | 3          | 4 | 5 | 6                | 7    | 8 |
|-----|-----------|------------|---|---|------------------|------|---|
| 73  | 495904.61 | 1247137.30 | - | - | Картометрический | 5.00 | - |
| 74  | 495964.62 | 1247077.59 | - | - | Картометрический | 5.00 | - |
| 75  | 495990.84 | 1247031.82 | - | - | Картометрический | 5.00 | - |
| 76  | 496000.16 | 1246997.07 | - | - | Картометрический | 5.00 | - |
| 77  | 495985.04 | 1246924.98 | - | - | Картометрический | 5.00 | - |
| 78  | 495951.31 | 1246882.54 | - | - | Картометрический | 5.00 | - |
| 79  | 495929.40 | 1246836.73 | - | - | Картометрический | 5.00 | - |
| 80  | 495908.97 | 1246591.22 | - | - | Картометрический | 5.00 | - |
| 81  | 495919.17 | 1246521.70 | - | - | Картометрический | 5.00 | - |
| 82  | 495946.66 | 1246468.73 | - | - | Картометрический | 5.00 | - |
| 83  | 495948.63 | 1246411.11 | - | - | Картометрический | 5.00 | - |
| 84  | 495959.87 | 1246349.18 | - | - | Картометрический | 5.00 | - |
| 85  | 496010.97 | 1246336.10 | - | - | Картометрический | 5.00 | - |
| 86  | 496102.55 | 1246356.55 | - | - | Картометрический | 5.00 | - |
| 87  | 496053.89 | 1246470.54 | - | - | Картометрический | 5.00 | - |
| 88  | 496051.53 | 1246484.89 | - | - | Картометрический | 5.00 | - |
| 89  | 496045.82 | 1246523.53 | - | - | Картометрический | 5.00 | - |
| 90  | 496059.45 | 1246554.73 | - | - | Картометрический | 5.00 | - |
| 91  | 496058.29 | 1246617.47 | - | - | Картометрический | 5.00 | - |
| 92  | 496054.61 | 1246647.37 | - | - | Картометрический | 5.00 | - |
| 93  | 496052.83 | 1246678.29 | - | - | Картометрический | 5.00 | - |
| 94  | 496022.39 | 1246723.20 | - | - | Картометрический | 5.00 | - |
| 95  | 496045.00 | 1246909.78 | - | - | Картометрический | 5.00 | - |
| 96  | 496105.20 | 1247080.71 | - | - | Картометрический | 5.00 | - |
| 97  | 496125.87 | 1247094.30 | - | - | Картометрический | 5.00 | - |
| 98  | 496203.21 | 1247106.77 | - | - | Картометрический | 5.00 | - |
| 99  | 496202.87 | 1247113.80 | - | - | Картометрический | 5.00 | - |
| 100 | 496212.07 | 1247115.52 | - | - | Картометрический | 5.00 | - |
| 101 | 496210.92 | 1247127.48 | - | - | Картометрический | 5.00 | - |
| 102 | 496218.62 | 1247132.68 | - | - | Картометрический | 5.00 | - |
| 103 | 496211.36 | 1247171.58 | - | - | Картометрический | 5.00 | - |
| 104 | 496189.94 | 1247244.46 | - | - | Картометрический | 5.00 | - |
| 105 | 496188.03 | 1247249.81 | - | - | Картометрический | 5.00 | - |
| 69  | 496160.99 | 1247243.71 | - | - | Картометрический | 5.00 | - |
|     |           |            |   |   |                  |      |   |
| 106 | 496069.21 | 1247500.99 | - | - | Картометрический | 5.00 | - |
| 107 | 496059.03 | 1247500.56 | - | - | Картометрический | 5.00 | - |
| 108 | 495973.59 | 1247492.09 | - | - | Картометрический | 5.00 | - |
| 109 | 495949.80 | 1247493.48 | - | - | Картометрический | 5.00 | - |
| 110 | 495951.10 | 1247334.66 | - | - | Картометрический | 5.00 | - |
| 111 | 496047.66 | 1247339.08 | - | - | Картометрический | 5.00 | - |
| 112 | 496073.50 | 1247340.95 | - | - | Картометрический | 5.00 | - |
| 113 | 496090.67 | 1247341.91 | - | - | Картометрический | 5.00 | - |
| 114 | 496094.54 | 1247345.92 | - | - | Картометрический | 5.00 | - |
| 115 | 496093.04 | 1247361.98 | - | - | Картометрический | 5.00 | - |
| 116 | 496088.01 | 1247371.54 | - | - | Картометрический | 5.00 | - |
| 117 | 496070.60 | 1247477.51 | - | - | Картометрический | 5.00 | - |
| 106 | 496069.21 | 1247500.99 | - | - | Картометрический | 5.00 | - |

| 1   | 2         | 3          | 4         | 5         | 6                | 7    | 8 |
|-----|-----------|------------|-----------|-----------|------------------|------|---|
| 118 | 496057.68 | 1247688.76 | -         | -         | Картометрический | 5.00 | - |
| 119 | 496008.41 | 1247691.07 | -         | -         | Картометрический | 5.00 | - |
| 120 | 495934.42 | 1247689.72 | -         | -         | Картометрический | 5.00 | - |
| 121 | 495932.83 | 1247609.30 | -         | -         | Картометрический | 5.00 | - |
| 122 | 495972.31 | 1247608.67 | -         | -         | Картометрический | 5.00 | - |
| 123 | 496062.46 | 1247612.30 | -         | -         | Картометрический | 5.00 | - |
| 118 | 496057.68 | 1247688.76 | -         | -         | Картометрический | 5.00 | - |
| 124 | 496055.15 | 1247728.92 | -         | -         | Картометрический | 5.00 | - |
| 125 | 496087.62 | 1247763.72 | -         | -         | Картометрический | 5.00 | - |
| 126 | 496135.53 | 1247790.58 | -         | -         | Картометрический | 5.00 | - |
| 127 | 496147.34 | 1247950.85 | -         | -         | Картометрический | 5.00 | - |
| 128 | 496154.71 | 1247987.93 | -         | -         | Картометрический | 5.00 | - |
| 129 | 496160.31 | 1248016.95 | -         | -         | Картометрический | 5.00 | - |
| 130 | 496197.55 | 1248133.94 | -         | -         | Картометрический | 5.00 | - |
| 131 | 496282.60 | 1248120.20 | -         | -         | Картометрический | 5.00 | - |
| 132 | 496298.27 | 1248183.26 | -         | -         | Картометрический | 5.00 | - |
| 133 | 496388.42 | 1248373.73 | -         | -         | Картометрический | 5.00 | - |
| 134 | 496493.43 | 1248471.35 | -         | -         | Картометрический | 5.00 | - |
| 135 | 496521.99 | 1248517.12 | -         | -         | Картометрический | 5.00 | - |
| 136 | 496451.60 | 1248559.61 | -         | -         | Аналитический    | 0.10 | - |
| 137 | 496408.44 | 1248551.58 | -         | -         | Аналитический    | 0.10 | - |
| 138 | 496391.89 | 1248568.79 | -         | -         | Аналитический    | 0.10 | - |
| 139 | 496378.55 | 1248557.27 | -         | -         | Аналитический    | 0.10 | - |
| 140 | 496360.06 | 1248531.30 | -         | -         | Аналитический    | 0.10 | - |
| 141 | 496395.72 | 1248493.47 | -         | -         | Картометрический | 5.00 | - |
| 142 | 496305.85 | 1248394.76 | -         | -         | Картометрический | 5.00 | - |
| 143 | -         | -          | 496266.23 | 1248407.5 | Картометрический | 5.00 | - |
| 144 | 496261.22 | 1248399.05 | -         | -         | Картометрический | 5.00 | - |
| 145 | 496255.57 | 1248382.63 | -         | -         | Картометрический | 5.00 | - |
| 146 | 496256.83 | 1248328.24 | -         | -         | Картометрический | 5.00 | - |
| 147 | 496219.15 | 1248304.73 | -         | -         | Картометрический | 5.00 | - |
| 148 | 496181.49 | 1248254.67 | -         | -         | Картометрический | 5.00 | - |
| 149 | 496134.29 | 1248225.64 | -         | -         | Картометрический | 5.00 | - |
| 150 | 496089.04 | 1248164.05 | -         | -         | Картометрический | 5.00 | - |
| 151 | 496049.32 | 1248144.06 | -         | -         | Картометрический | 5.00 | - |
| 152 | 496019.42 | 1248112.09 | -         | -         | Картометрический | 5.00 | - |
| 153 | 496043.69 | 1248086.83 | -         | -         | Картометрический | 5.00 | - |
| 154 | 495995.15 | 1248031.44 | -         | -         | Картометрический | 5.00 | - |
| 155 | 495991.53 | 1248005.67 | -         | -         | Картометрический | 5.00 | - |
| 156 | 495941.71 | 1247790.47 | -         | -         | Картометрический | 5.00 | - |
| 157 | 496031.42 | 1247786.54 | -         | -         | Картометрический | 5.00 | - |
| 124 | 496055.15 | 1247728.92 | -         | -         | Картометрический | 5.00 | - |
| 158 | 496618.18 | 1248691.53 | -         | -         | Картометрический | 5.00 | - |
| 159 | 496706.71 | 1248794.72 | -         | -         | Картометрический | 5.00 | - |
| 160 | 496722.14 | 1248986.74 | -         | -         | Картометрический | 5.00 | - |


| 1   | 2         | 3          | 4 | 5 | 6                | 7    | 8 |
|-----|-----------|------------|---|---|------------------|------|---|
| 161 | 496722.92 | 1249051.18 | - | - | Картометрический | 5.00 | - |
| 162 | 496689.82 | 1249220.74 | - | - | Картометрический | 5.00 | - |
| 163 | 496602.37 | 1249281.27 | - | - | Картометрический | 5.00 | - |
| 164 | 496590.47 | 1249239.06 | - | - | Картометрический | 5.00 | - |
| 165 | 496518.36 | 1249187.22 | - | - | Картометрический | 5.00 | - |
| 166 | 496558.53 | 1249147.46 | - | - | Картометрический | 5.00 | - |
| 167 | 496571.07 | 1249112.88 | - | - | Картометрический | 5.00 | - |
| 168 | 496577.41 | 1249080.56 | - | - | Картометрический | 5.00 | - |
| 169 | 496581.61 | 1249051.09 | - | - | Картометрический | 5.00 | - |
| 170 | 496583.12 | 1248996.34 | - | - | Картометрический | 5.00 | - |
| 171 | 496586.81 | 1248951.44 | - | - | Картометрический | 5.00 | - |
| 172 | 496591.91 | 1248902.94 | - | - | Картометрический | 5.00 | - |
| 173 | 496591.05 | 1248841.26 | - | - | Картометрический | 5.00 | - |
| 174 | 496576.41 | 1248806.10 | - | - | Картометрический | 5.00 | - |
| 175 | 496554.02 | 1248773.27 | - | - | Картометрический | 5.00 | - |
| 176 | 496521.42 | 1248764.78 | - | - | Картометрический | 5.00 | - |
| 177 | 496490.27 | 1248674.86 | - | - | Картометрический | 5.00 | - |
| 178 | 496592.21 | 1248649.52 | - | - | Картометрический | 5.00 | - |
| 179 | 496599.62 | 1248668.62 | - | - | Картометрический | 5.00 | - |
| 158 | 496618.18 | 1248691.53 | - | - | Картометрический | 5.00 | - |
|     |           |            |   |   |                  |      |   |
| 180 | 497195.29 | 1250538.14 | - | - | Картометрический | 5.00 | - |
| 181 | 497151.28 | 1250531.43 | - | - | Картометрический | 5.00 | - |
| 182 | 497114.51 | 1250454.99 | - | - | Картометрический | 5.00 | - |
| 183 | 497177.51 | 1250413.75 | - | - | Картометрический | 5.00 | - |
| 184 | 497245.72 | 1250478.87 | - | - | Картометрический | 5.00 | - |
| 185 | 497242.41 | 1250498.59 | - | - | Картометрический | 5.00 | - |
| 180 | 497195.29 | 1250538.14 | - | - | Картометрический | 5.00 | - |
|     |           |            |   |   |                  |      |   |
| 186 | 496098.64 | 1250823.97 | - | - | Картометрический | 5.00 | - |
| 187 | 496077.93 | 1250826.07 | - | - | Картометрический | 5.00 | - |
| 188 | 496075.77 | 1250825.76 | - | - | Картометрический | 5.00 | - |
| 189 | 496030.46 | 1250820.62 | - | - | Картометрический | 5.00 | - |
| 190 | 495984.56 | 1250807.34 | - | - | Картометрический | 5.00 | - |
| 191 | 495973.01 | 1250774.94 | - | - | Картометрический | 5.00 | - |
| 192 | 495932.46 | 1250768.77 | - | - | Картометрический | 5.00 | - |
| 193 | 495903.90 | 1250662.81 | - | - | Картометрический | 5.00 | - |
| 194 | 496018.09 | 1250620.29 | - | - | Картометрический | 5.00 | - |
| 186 | 496098.64 | 1250823.97 | - | - | Картометрический | 5.00 | - |
|     |           |            |   |   |                  |      |   |
| 195 | 496048.92 | 1251141.80 | - | - | Картометрический | 5.00 | - |
| 196 | 495994.67 | 1251119.79 | - | - | Картометрический | 5.00 | - |
| 197 | 496000.62 | 1251101.16 | - | - | Картометрический | 5.00 | - |
| 198 | 495921.50 | 1251069.24 | - | - | Картометрический | 5.00 | - |
| 199 | 495955.35 | 1250985.70 | - | - | Картометрический | 5.00 | - |
| 200 | 495972.00 | 1250886.20 | - | - | Картометрический | 5.00 | - |
| 201 | 495951.94 | 1250826.61 | - | - | Картометрический | 5.00 | - |
| 202 | 496051.23 | 1250847.92 | - | - | Картометрический | 5.00 | - |




## Раздел 4

## План границ объекта

Лист № 1  
 Схема расположения листов плана границ объекта

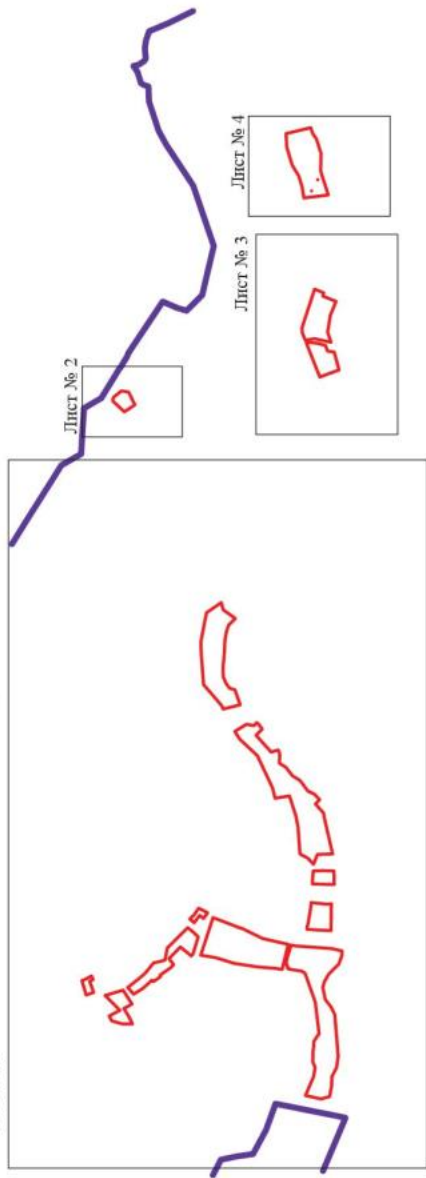

Используемые условные знаки и обозначения:

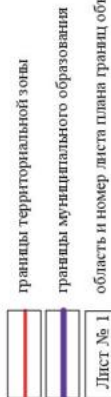

Масштаб 1:25000

Руководитель БУВО «Нормативно-проектный центр»

Подпись: *Ю.В. Шалагина* Дата « 18 » апреля 2022 г.

Место для оттиска печати (оригинально) лица, составившего описание местоположения границ объекта



Mapa 11  
 Mapa 11 - Mapa katastrální území



Mapa je vypracována v souladu s přílohou č. 1  
 k vyhlášce č. 123/2002 Sb. o územní  
 příslušnosti katastrálních území  
 a katastrálních území, jejichž území  
 je v současné době v katastru území

Mapa 11 - 11/2011

Mapa je vypracována v souladu s přílohou č. 1  
 k vyhlášce č. 123/2002 Sb. o územní  
 příslušnosti katastrálních území  
 a katastrálních území, jejichž území  
 je v současné době v katastru území



Státní úřad pro správu katastru území  
 Státní úřad pro správu katastru území  
 Státní úřad pro správu katastru území  
 Státní úřad pro správu katastru území




## План границ объекта

Лист № 2



Масштаб 1:2000

Используемые условные знаки и обозначения:

|   |   |
|---|---|
|    | границы территориальной зоны                  |
|   | границы муниципального образования            |
|  | характерная точка границ территориальной зоны |

Руководитель БУВО «Нормативно-проектный центр»

Подпись  Ю.В. Шальгина Дата « 18 » апреля 2022 г.

Место для оттиска печати (при наличии) лица, составившего описание местоположения границ объекта



Наименование объекта: **Наименование объекта**

Лист № 3



- Видеосъемка участка земли и объектов на нем
- граница спорной территории
- граница участка граница спорной территории

Масштаб 1:2000



Руководитель ФГУ «Федеральное агентство по техническому регулированию и метрологии» Ю. В. Шляккин Дата: « 15 » апреля 2012 г.  
 Место: Москва, ул. Мясницкая, д. 26, 109012



## План границ объекта

Лист № 4



Масштаб 1:2000

Используемые условные знаки и обозначения:

- |   |   |
|---|---|
|  | границы территориальной зоны                  |
|  | характерная точка границ территориальной зоны |

Руководитель БУВО «Нормативно-проектный центр»

Подпись  Ю.В. Шапугина Дата « 18 » апреля 2022 г.

Место для оттока воды (при наличии) вид, составленного описания местоположения границ объекта



«ОПИСАНИЕ МЕСТОПОЛОЖЕНИЯ ГРАНИЦ

Зона сельскохозяйственного использования в границах населенного пункта  
посёлка Петровка – СХ1/2

(наименование объекта, местоположение границ которого описано  
далее - объект)

Раздел 1

| Сведения об объекте |   |  |
|---------------------|---|--|
| № п/п               | Характеристики объекта  | Описание характеристик   |
| 1                   | 2   | 3  |
| 1                   | Местоположение объекта  | Воронежская область, Нижнедевицкий муниципальный район, Норово-Ротаевское сельское поселение, посёлок Петровка |
| 2                   | Площадь объекта $\pm$ величина погрешности определения площади ( $P \pm \Delta P$ ) | -  |
| 3                   | Иные характеристики объекта   | -  |

| Сведения о местоположении границ объекта                        |               |   |   |   |   |
|---|---------------|---|---|---|---|
| 1. Система координат: -   |               |   |   |   |   |
| 2. Сведения о характерных точках границ объекта                 |               |   |   |   |   |
| Обозначение характерных точек границ                            | Координаты, м |   | Метод определения координат характерной точки | Средняя квадратическая погрешность положения характерной точки (M <sub>t</sub> ), м | Описание обозначения точки на местности (при наличии) |
|   | X             | Y |   |   |   |
| 1   | 2             | 3 | 4   | 5   | 6   |
| -   | -             | - | -   | -   | -   |
| 3. Сведения о характерных точках части (частей) границы объекта |               |   |   |   |   |
| Обозначение характерных точек части границы                     | Координаты, м |   | Метод определения координат характерной точки | Средняя квадратическая погрешность положения характерной точки (M <sub>t</sub> ), м | Описание обозначения точки на местности (при наличии) |
|   | X             | Y |   |   |   |
| 1   | 2             | 3 | 4   | 5   | 6   |
| Часть №   |               |   |   |   |   |
| -   | -             | - | -   | -   | -   |

## Сведения о местоположении измененных (уточненных) границ объекта

1. Система координат: МСК - 36, зона 1

2. Сведения о характерных точках границ объекта

| Обозначение характерных точек границ | Существующие координаты, м |            | Измененные (уточненные) координаты, м |   | Метод определения координат характерной точки | Средняя квадратическая погрешность положения характерной точки (Мт), м | Описание обозначения точки на местности (при наличии) |
|--------------------------------------|----------------------------|------------|---------------------------------------|---|---|--|---|
|                                      | X                          | Y          | X                                     | Y |   |  |   |
| 1                                    | 2                          | 3          | 4                                     | 5 | 6   | 7  | 8   |
| 1                                    | 497415.17                  | 1246838.57 | -                                     | - | Картометрический                              | 5.00   | -   |
| 2                                    | 497408.61                  | 1246852.17 | -                                     | - | Картометрический                              | 5.00   | -   |
| 3                                    | 497397.77                  | 1246877.48 | -                                     | - | Картометрический                              | 5.00   | -   |
| 4                                    | 497395.08                  | 1246884.13 | -                                     | - | Картометрический                              | 5.00   | -   |
| 5                                    | 497391.37                  | 1246905.74 | -                                     | - | Картометрический                              | 5.00   | -   |
| 6                                    | 497404.01                  | 1246953.40 | -                                     | - | Картометрический                              | 5.00   | -   |
| 7                                    | 497358.55                  | 1246967.42 | -                                     | - | Картометрический                              | 5.00   | -   |
| 8                                    | 497381.97                  | 1247033.70 | -                                     | - | Картометрический                              | 5.00   | -   |
| 9                                    | 497361.86                  | 1247045.42 | -                                     | - | Картометрический                              | 5.00   | -   |
| 10                                   | 497372.06                  | 1247065.44 | -                                     | - | Картометрический                              | 5.00   | -   |
| 11                                   | 497351.45                  | 1247076.79 | -                                     | - | Картометрический                              | 5.00   | -   |
| 12                                   | 497226.24                  | 1247123.77 | -                                     | - | Картометрический                              | 5.00   | -   |
| 13                                   | 497117.80                  | 1247164.91 | -                                     | - | Картометрический                              | 5.00   | -   |
| 14                                   | 497095.21                  | 1247176.84 | -                                     | - | Картометрический                              | 5.00   | -   |
| 15                                   | 497029.78                  | 1247211.05 | -                                     | - | Картометрический                              | 5.00   | -   |
| 16                                   | 496914.50                  | 1247311.86 | -                                     | - | Картометрический                              | 5.00   | -   |
| 17                                   | 496833.14                  | 1247361.87 | -                                     | - | Картометрический                              | 5.00   | -   |
| 18                                   | 496788.71                  | 1247403.75 | -                                     | - | Картометрический                              | 5.00   | -   |
| 19                                   | 496763.15                  | 1247381.65 | -                                     | - | Картометрический                              | 5.00   | -   |
| 20                                   | 496730.36                  | 1247425.39 | -                                     | - | Картометрический                              | 5.00   | -   |
| 21                                   | 496707.08                  | 1247407.53 | -                                     | - | Картометрический                              | 5.00   | -   |
| 22                                   | 496684.37                  | 1247440.79 | -                                     | - | Картометрический                              | 5.00   | -   |
| 23                                   | 496716.09                  | 1247457.44 | -                                     | - | Картометрический                              | 5.00   | -   |
| 24                                   | 496689.04                  | 1247498.53 | -                                     | - | Картометрический                              | 5.00   | -   |
| 25                                   | 496674.65                  | 1247534.56 | -                                     | - | Картометрический                              | 5.00   | -   |
| 26                                   | 496680.48                  | 1247605.79 | -                                     | - | Картометрический                              | 5.00   | -   |
| 27                                   | 496693.51                  | 1247660.50 | -                                     | - | Картометрический                              | 5.00   | -   |
| 28                                   | 496693.14                  | 1247775.95 | -                                     | - | Картометрический                              | 5.00   | -   |
| 29                                   | 496641.91                  | 1247777.96 | -                                     | - | Картометрический                              | 5.00   | -   |
| 30                                   | 496641.32                  | 1247841.49 | -                                     | - | Картометрический                              | 5.00   | -   |
| 31                                   | 496497.48                  | 1247808.26 | -                                     | - | Картометрический                              | 5.00   | -   |
| 32                                   | 496495.20                  | 1247565.74 | -                                     | - | Картометрический                              | 5.00   | -   |
| 33                                   | 496476.34                  | 1247430.89 | -                                     | - | Картометрический                              | 5.00   | -   |
| 34                                   | 496454.00                  | 1247399.07 | -                                     | - | Картометрический                              | 5.00   | -   |

| 1  | 2         | 3          | 4 | 5 | 6                | 7    | 8 |
|----|-----------|------------|---|---|------------------|------|---|
| 35 | 496413.49 | 1247375.71 | - | - | Картометрический | 5.00 | - |
| 36 | 496161.93 | 1247334.31 | - | - | Картометрический | 5.00 | - |
| 37 | 496162.30 | 1247324.36 | - | - | Картометрический | 5.00 | - |
| 38 | 496172.71 | 1247314.13 | - | - | Картометрический | 5.00 | - |
| 39 | 496188.21 | 1247300.34 | - | - | Картометрический | 5.00 | - |
| 40 | 496194.53 | 1247289.04 | - | - | Картометрический | 5.00 | - |
| 41 | 496203.78 | 1247258.46 | - | - | Картометрический | 5.00 | - |
| 42 | 496205.02 | 1247253.77 | - | - | Картометрический | 5.00 | - |
| 43 | 496355.53 | 1247287.76 | - | - | Картометрический | 5.00 | - |
| 44 | 496474.58 | 1247345.38 | - | - | Картометрический | 5.00 | - |
| 45 | 496497.76 | 1247352.75 | - | - | Картометрический | 5.00 | - |
| 46 | 496651.43 | 1247412.68 | - | - | Картометрический | 5.00 | - |
| 47 | 496724.13 | 1247188.56 | - | - | Картометрический | 5.00 | - |
| 48 | 496769.97 | 1247195.90 | - | - | Картометрический | 5.00 | - |
| 49 | 496739.37 | 1247297.86 | - | - | Картометрический | 5.00 | - |
| 50 | 496771.37 | 1247328.41 | - | - | Картометрический | 5.00 | - |
| 51 | 496801.52 | 1247351.89 | - | - | Картометрический | 5.00 | - |
| 52 | 496921.48 | 1247232.81 | - | - | Картометрический | 5.00 | - |
| 53 | 496935.23 | 1247160.13 | - | - | Картометрический | 5.00 | - |
| 54 | 496963.28 | 1247151.46 | - | - | Картометрический | 5.00 | - |
| 55 | 496979.25 | 1247148.66 | - | - | Картометрический | 5.00 | - |
| 56 | 497003.58 | 1247143.40 | - | - | Картометрический | 5.00 | - |
| 57 | 497004.55 | 1247142.19 | - | - | Картометрический | 5.00 | - |
| 58 | 497052.42 | 1247083.32 | - | - | Картометрический | 5.00 | - |
| 59 | 497090.84 | 1247049.24 | - | - | Картометрический | 5.00 | - |
| 60 | 497101.47 | 1247040.65 | - | - | Картометрический | 5.00 | - |
| 61 | 497157.30 | 1246996.89 | - | - | Картометрический | 5.00 | - |
| 62 | 497122.06 | 1246957.52 | - | - | Картометрический | 5.00 | - |
| 63 | 497066.55 | 1246992.25 | - | - | Картометрический | 5.00 | - |
| 64 | 497013.04 | 1247040.98 | - | - | Картометрический | 5.00 | - |
| 65 | 497004.12 | 1247031.83 | - | - | Картометрический | 5.00 | - |
| 66 | 496961.90 | 1247062.35 | - | - | Картометрический | 5.00 | - |
| 67 | 496964.99 | 1247070.70 | - | - | Картометрический | 5.00 | - |
| 68 | 496900.36 | 1247116.15 | - | - | Картометрический | 5.00 | - |
| 69 | 496885.42 | 1247133.00 | - | - | Картометрический | 5.00 | - |
| 70 | 496912.58 | 1247168.76 | - | - | Картометрический | 5.00 | - |
| 71 | 496844.78 | 1247237.97 | - | - | Картометрический | 5.00 | - |
| 72 | 496780.47 | 1247184.51 | - | - | Картометрический | 5.00 | - |
| 73 | 496855.29 | 1247103.10 | - | - | Картометрический | 5.00 | - |
| 74 | 497042.21 | 1246956.30 | - | - | Картометрический | 5.00 | - |
| 75 | 497087.83 | 1246922.13 | - | - | Картометрический | 5.00 | - |
| 76 | 497132.02 | 1246898.79 | - | - | Картометрический | 5.00 | - |
| 77 | 497184.86 | 1246981.64 | - | - | Картометрический | 5.00 | - |
| 78 | 497290.99 | 1246950.06 | - | - | Картометрический | 5.00 | - |
| 79 | 497203.93 | 1246861.77 | - | - | Картометрический | 5.00 | - |
| 80 | 497267.06 | 1246827.56 | - | - | Картометрический | 5.00 | - |
| 81 | 497252.24 | 1246799.99 | - | - | Картометрический | 5.00 | - |
| 82 | 497309.39 | 1246816.69 | - | - | Картометрический | 5.00 | - |

| 1   | 2         | 3          | 4 | 5 | 6                | 7    | 8 |
|-----|-----------|------------|---|---|------------------|------|---|
| 1   | 497415.17 | 1246838.57 | - | - | Картометрический | 5.00 | - |
|     |           |            | - | - |                  |      |   |
| 83  | 496188.03 | 1247249.81 | - | - | Картометрический | 5.00 | - |
| 84  | 496181.11 | 1247269.22 | - | - | Картометрический | 5.00 | - |
| 85  | 496172.41 | 1247279.78 | - | - | Картометрический | 5.00 | - |
| 86  | 496152.76 | 1247294.09 | - | - | Картометрический | 5.00 | - |
| 87  | 496141.42 | 1247299.81 | - | - | Картометрический | 5.00 | - |
| 88  | 496122.60 | 1247313.00 | - | - | Картометрический | 5.00 | - |
| 89  | 496100.59 | 1247317.03 | - | - | Картометрический | 5.00 | - |
| 90  | 496081.63 | 1247319.22 | - | - | Картометрический | 5.00 | - |
| 91  | 496036.54 | 1247319.65 | - | - | Картометрический | 5.00 | - |
| 92  | 495932.98 | 1247315.87 | - | - | Картометрический | 5.00 | - |
| 93  | 495887.19 | 1247312.98 | - | - | Картометрический | 5.00 | - |
| 94  | 495887.28 | 1247214.17 | - | - | Картометрический | 5.00 | - |
| 95  | 495948.37 | 1247228.38 | - | - | Картометрический | 5.00 | - |
| 96  | 496160.99 | 1247243.71 | - | - | Картометрический | 5.00 | - |
| 83  | 496188.03 | 1247249.81 | - | - | Картометрический | 5.00 | - |
|     |           |            | - | - |                  |      |   |
| 97  | 496197.55 | 1248133.94 | - | - | Картометрический | 5.00 | - |
| 98  | 496160.31 | 1248016.95 | - | - | Картометрический | 5.00 | - |
| 99  | 496154.71 | 1247987.93 | - | - | Картометрический | 5.00 | - |
| 100 | 496147.34 | 1247950.85 | - | - | Картометрический | 5.00 | - |
| 101 | 496135.53 | 1247790.58 | - | - | Картометрический | 5.00 | - |
| 102 | 496211.24 | 1247832.96 | - | - | Картометрический | 5.00 | - |
| 103 | 496282.60 | 1248120.20 | - | - | Картометрический | 5.00 | - |
| 97  | 496197.55 | 1248133.94 | - | - | Картометрический | 5.00 | - |
|     |           |            | - | - |                  |      |   |
| 104 | 495949.80 | 1247493.48 | - | - | Картометрический | 5.00 | - |
| 105 | 495973.59 | 1247492.09 | - | - | Картометрический | 5.00 | - |
| 106 | 496059.03 | 1247500.56 | - | - | Картометрический | 5.00 | - |
| 107 | 496069.21 | 1247500.99 | - | - | Картометрический | 5.00 | - |
| 108 | 496062.46 | 1247612.30 | - | - | Картометрический | 5.00 | - |
| 109 | 495972.31 | 1247608.67 | - | - | Картометрический | 5.00 | - |
| 110 | 495932.83 | 1247609.30 | - | - | Картометрический | 5.00 | - |
| 111 | 495934.42 | 1247689.72 | - | - | Картометрический | 5.00 | - |
| 112 | 496008.41 | 1247691.07 | - | - | Картометрический | 5.00 | - |
| 113 | 496057.68 | 1247688.76 | - | - | Картометрический | 5.00 | - |
| 114 | 496055.15 | 1247728.92 | - | - | Картометрический | 5.00 | - |
| 115 | 496031.42 | 1247786.54 | - | - | Картометрический | 5.00 | - |
| 116 | 495941.71 | 1247790.47 | - | - | Картометрический | 5.00 | - |
| 117 | 495991.53 | 1248005.67 | - | - | Картометрический | 5.00 | - |
| 118 | 495995.15 | 1248031.44 | - | - | Картометрический | 5.00 | - |
| 119 | 496043.69 | 1248086.83 | - | - | Картометрический | 5.00 | - |
| 120 | 496019.42 | 1248112.09 | - | - | Картометрический | 5.00 | - |
| 121 | 496030.07 | 1248145.29 | - | - | Картометрический | 5.00 | - |
| 122 | 496073.78 | 1248203.53 | - | - | Картометрический | 5.00 | - |
| 123 | 496186.91 | 1248307.24 | - | - | Картометрический | 5.00 | - |
| 124 | 496261.22 | 1248399.05 | - | - | Картометрический | 5.00 | - |

| 1   | 2         | 3          | 4         | 5         | 6                | 7    | 8 |
|-----|-----------|------------|-----------|-----------|------------------|------|---|
| 125 | -         | -          | 496266.23 | 1248407.5 | Картометрический | 5.00 | - |
| 126 | 496170.08 | 1248450.23 | -         | -         | Картометрический | 5.00 | - |
| 127 | 496070.93 | 1248394.16 | -         | -         | Картометрический | 5.00 | - |
| 128 | 496021.19 | 1248329.66 | -         | -         | Картометрический | 5.00 | - |
| 129 | 495901.85 | 1248200.21 | -         | -         | Картометрический | 5.00 | - |
| 130 | 495859.72 | 1248117.49 | -         | -         | Картометрический | 5.00 | - |
| 131 | 495882.95 | 1248099.71 | -         | -         | Картометрический | 5.00 | - |
| 132 | 495880.88 | 1248064.09 | -         | -         | Картометрический | 5.00 | - |
| 133 | 495898.21 | 1248040.79 | -         | -         | Картометрический | 5.00 | - |
| 134 | 495926.50 | 1248032.35 | -         | -         | Картометрический | 5.00 | - |
| 135 | 495926.59 | 1247945.01 | -         | -         | Картометрический | 5.00 | - |
| 136 | 495912.72 | 1247889.45 | -         | -         | Картометрический | 5.00 | - |
| 137 | 495900.68 | 1247690.17 | -         | -         | Картометрический | 5.00 | - |
| 138 | 495888.70 | 1247431.53 | -         | -         | Картометрический | 5.00 | - |
| 139 | 495887.21 | 1247331.39 | -         | -         | Картометрический | 5.00 | - |
| 140 | 495933.27 | 1247333.84 | -         | -         | Картометрический | 5.00 | - |
| 141 | 495951.10 | 1247334.66 | -         | -         | Картометрический | 5.00 | - |
| 104 | 495949.80 | 1247493.48 | -         | -         | Картометрический | 5.00 | - |
|     |           |            | -         | -         |                  |      |   |
| 142 | 496881.87 | 1248822.63 | -         | -         | Картометрический | 5.00 | - |
| 143 | 496871.49 | 1248902.08 | -         | -         | Картометрический | 5.00 | - |
| 144 | 496810.65 | 1248941.93 | -         | -         | Картометрический | 5.00 | - |
| 145 | 496769.88 | 1248954.14 | -         | -         | Картометрический | 5.00 | - |
| 146 | 496722.14 | 1248986.74 | -         | -         | Картометрический | 5.00 | - |
| 147 | 496706.71 | 1248794.72 | -         | -         | Картометрический | 5.00 | - |
| 148 | 496618.18 | 1248691.53 | -         | -         | Картометрический | 5.00 | - |
| 149 | 496646.06 | 1248665.70 | -         | -         | Картометрический | 5.00 | - |
| 150 | 496689.12 | 1248662.78 | -         | -         | Картометрический | 5.00 | - |
| 151 | 496764.67 | 1248685.25 | -         | -         | Картометрический | 5.00 | - |
| 152 | 496863.15 | 1248727.01 | -         | -         | Картометрический | 5.00 | - |
| 142 | 496881.87 | 1248822.63 | -         | -         | Картометрический | 5.00 | - |
|     |           |            | -         | -         |                  |      |   |
| 153 | 496592.21 | 1248649.52 | -         | -         | Картометрический | 5.00 | - |
| 154 | 496490.27 | 1248674.86 | -         | -         | Картометрический | 5.00 | - |
| 155 | 496443.48 | 1248612.06 | -         | -         | Картометрический | 5.00 | - |
| 156 | 496391.89 | 1248568.79 | -         | -         | Аналитический    | 0.10 | - |
| 157 | 496408.44 | 1248551.58 | -         | -         | Аналитический    | 0.10 | - |
| 158 | 496451.60 | 1248559.61 | -         | -         | Аналитический    | 0.10 | - |
| 159 | 496521.99 | 1248517.12 | -         | -         | Картометрический | 5.00 | - |
| 160 | 496571.83 | 1248596.94 | -         | -         | Картометрический | 5.00 | - |
| 153 | 496592.21 | 1248649.52 | -         | -         | Картометрический | 5.00 | - |
|     |           |            | -         | -         |                  |      |   |
| 161 | 496602.37 | 1249281.27 | -         | -         | Картометрический | 5.00 | - |
| 162 | 496524.21 | 1249342.24 | -         | -         | Картометрический | 5.00 | - |
| 163 | 496470.60 | 1249340.06 | -         | -         | Картометрический | 5.00 | - |
| 164 | 496445.83 | 1249203.52 | -         | -         | Картометрический | 5.00 | - |
| 165 | 496498.79 | 1249201.28 | -         | -         | Картометрический | 5.00 | - |
| 166 | 496518.36 | 1249187.22 | -         | -         | Картометрический | 5.00 | - |

| 1   | 2         | 3          | 4 | 5 | 6                | 7    | 8 |
|-----|-----------|------------|---|---|------------------|------|---|
| 167 | 496590.47 | 1249239.06 | - | - | Картометрический | 5.00 | - |
| 161 | 496602.37 | 1249281.27 | - | - | Картометрический | 5.00 | - |
|     |           |            | - | - |                  |      |   |
| 168 | 496104.37 | 1250838.49 | - | - | Картометрический | 5.00 | - |
| 169 | 496051.23 | 1250847.92 | - | - | Картометрический | 5.00 | - |
| 170 | 495951.94 | 1250826.61 | - | - | Картометрический | 5.00 | - |
| 171 | 495932.46 | 1250768.77 | - | - | Картометрический | 5.00 | - |
| 172 | 495973.01 | 1250774.94 | - | - | Картометрический | 5.00 | - |
| 173 | 495984.56 | 1250807.34 | - | - | Картометрический | 5.00 | - |
| 174 | 496030.46 | 1250820.62 | - | - | Картометрический | 5.00 | - |
| 175 | 496075.77 | 1250825.76 | - | - | Картометрический | 5.00 | - |
| 176 | 496077.93 | 1250826.07 | - | - | Картометрический | 5.00 | - |
| 177 | 496098.64 | 1250823.97 | - | - | Картометрический | 5.00 | - |
| 168 | 496104.37 | 1250838.49 | - | - | Картометрический | 5.00 | - |
|     |           |            | - | - |                  |      |   |
| 178 | 496060.74 | 1251408.69 | - | - | Картометрический | 5.00 | - |
| 179 | 495968.56 | 1251548.32 | - | - | Картометрический | 5.00 | - |
| 180 | 495965.99 | 1251613.46 | - | - | Картометрический | 5.00 | - |
| 181 | 496112.27 | 1251682.44 | - | - | Картометрический | 5.00 | - |
| 182 | 495967.27 | 1251701.18 | - | - | Картометрический | 5.00 | - |
| 183 | 495960.78 | 1251682.04 | - | - | Картометрический | 5.00 | - |
| 184 | 495932.78 | 1251599.44 | - | - | Картометрический | 5.00 | - |
| 185 | 495942.03 | 1251413.97 | - | - | Картометрический | 5.00 | - |
| 186 | 495943.71 | 1251380.46 | - | - | Картометрический | 5.00 | - |
| 187 | 495873.99 | 1251363.36 | - | - | Картометрический | 5.00 | - |
| 188 | 495886.35 | 1251305.78 | - | - | Картометрический | 5.00 | - |
| 189 | 495875.82 | 1251282.04 | - | - | Картометрический | 5.00 | - |
| 190 | 495908.85 | 1251241.87 | - | - | Картометрический | 5.00 | - |
| 191 | 495905.96 | 1251200.78 | - | - | Картометрический | 5.00 | - |
| 192 | 495888.73 | 1251143.13 | - | - | Картометрический | 5.00 | - |
| 193 | 495871.48 | 1251096.49 | - | - | Картометрический | 5.00 | - |
| 194 | 495913.33 | 1251089.39 | - | - | Картометрический | 5.00 | - |
| 195 | 495921.50 | 1251069.24 | - | - | Картометрический | 5.00 | - |
| 196 | 496000.62 | 1251101.16 | - | - | Картометрический | 5.00 | - |
| 197 | 495994.67 | 1251119.79 | - | - | Картометрический | 5.00 | - |
| 198 | 496048.92 | 1251141.80 | - | - | Картометрический | 5.00 | - |
| 199 | 496131.20 | 1251228.82 | - | - | Картометрический | 5.00 | - |
| 178 | 496060.74 | 1251408.69 | - | - | Картометрический | 5.00 | - |
|     |           |            | - | - |                  |      |   |
| 200 | 496359.22 | 1252379.38 | - | - | Картометрический | 5.00 | - |
| 201 | 496198.99 | 1252408.67 | - | - | Картометрический | 5.00 | - |
| 202 | 496157.32 | 1252301.84 | - | - | Картометрический | 5.00 | - |
| 203 | 496125.70 | 1252251.78 | - | - | Картометрический | 5.00 | - |
| 204 | 496071.94 | 1252099.51 | - | - | Картометрический | 5.00 | - |
| 205 | 496217.92 | 1252064.71 | - | - | Картометрический | 5.00 | - |
| 206 | 496221.77 | 1252137.65 | - | - | Картометрический | 5.00 | - |
| 207 | 496230.24 | 1252169.84 | - | - | Картометрический | 5.00 | - |
| 208 | 496252.60 | 1252194.46 | - | - | Картометрический | 5.00 | - |



