


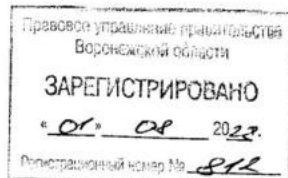

**ДЕПАРТАМЕНТ
АРХИТЕКТУРЫ И ГРАДОСТРОИТЕЛЬСТВА
ВОРОНЕЖСКОЙ ОБЛАСТИ**



ПРИКАЗ

20.07.2022

№ 45-01-04/757

г. Воронеж

**О внесении изменений в правила землепользования и застройки
Павловского сельского поселения Рамонского муниципального района
Воронежской области**

В соответствии с Градостроительным кодексом Российской Федерации, Федеральным законом от 06.10.2003 № 131-ФЗ «Об общих принципах организации местного самоуправления в Российской Федерации», законами Воронежской области от 07.07.2006 № 61-ОЗ «О регулировании градостроительной деятельности в Воронежской области», от 20.12.2018 № 173-ОЗ «О перераспределении полномочий по утверждению правил землепользования и застройки между органами местного самоуправления поселений Воронежской области, городского округа город Нововоронеж, Борисоглебского городского округа и исполнительными органами государственной власти Воронежской области», постановлением правительства Воронежской области от 31.12.2014 № 1240 «Об утверждении Положения о департаменте архитектуры и градостроительства Воронежской области», на основании приказа департамента архитектуры и градостроительства Воронежской области 04.10.2021 № 45-01-04/1088 «О подготовке проектов о внесении изменений в правила землепользования и

застройки поселений Аннинского, Бобровского, Богучарского, Бутурлиновского, Грибановского, Калачеевского, Кантемировского, Лискинского, Нижнедевицкого, Новоусманского, Новохопёрского, Острогожского, Панинского, Петропавловского, Поворинского, Подгоренского, Рамонского, Репьёвского, Россошанского, Терновского, Эртильского, Верхнеамонского, Верхнехавского, Каменского, Павловского, Хохольского муниципальных районов Воронежской области» (в редакции приказа департамента архитектуры и градостроительства Воронежской области от 01.12.2021 № 45-01-04/1286 «О внесении изменений в приказ департамента архитектуры и градостроительства Воронежской области от 04.10.2021 № 45-01-04/1088»), с учетом заключения о результатах публичных слушаний от 20.04.2022

п р и к а з ы в а ю:

1. Внести в приказ департамента архитектуры и градостроительства Воронежской области от 12.10.2021 № 45-01-04/1114 «Об утверждении правил землепользования и застройки Павловского сельского поселения Рамонского муниципального района Воронежской области» изменения, изложив правила землепользования и застройки Павловского сельского поселения Рамонского муниципального района Воронежской области в редакции согласно приложению к настоящему приказу.

2. Контроль исполнения настоящего приказа возложить на заместителя руководителя департамента архитектуры и градостроительства Воронежской области – начальника отдела территориального планирования Беляеву С.М.

Руководитель департамента
архитектуры и градостроительства
Воронежской области



А.А. Еренков

Приложение
к приказу департамента
архитектуры и градостроительства
Воронежской области
от 20.07.2022 № 45-01-04/757

«УТВЕРЖДЕНЫ
приказом департамента
архитектуры и градостроительства
Воронежской области
от 12.10.2021 № 45-01-04/1114

**ПРАВИЛА ЗЕМЛЕПОЛЬЗОВАНИЯ И ЗАСТРОЙКИ
ПАВЛОВСКОГО СЕЛЬСКОГО ПОСЕЛЕНИЯ
РАМОНСКОГО МУНИЦИПАЛЬНОГО РАЙОНА
ВОРОНЕЖСКОЙ ОБЛАСТИ**

**ЧАСТЬ I. ПОРЯДОК ПРИМЕНЕНИЯ ПРАВИЛ
ЗЕМЛЕПОЛЬЗОВАНИЯ И ЗАСТРОЙКИ И ВНЕСЕНИЯ В НИХ
ИЗМЕНЕНИЙ**

Раздел 1. Общие положения

**1. Предмет регулирования и цели подготовки правил
землепользования и застройки Павловского сельского поселения
Рамонского муниципального района Воронежской области**

1. Правила землепользования и застройки Павловского сельского поселения Рамонского муниципального района Воронежской области (далее – Правила) являются документом градостроительного зонирования, который утверждается нормативным правовым актом департамента архитектуры и градостроительства Воронежской области и в котором устанавливаются территориальные зоны, градостроительные регламенты, порядок применения такого документа и порядок внесения в него изменений.

2. Правила разработаны в соответствии с Градостроительным кодексом Российской Федерации (далее – ГрК РФ), Земельным кодексом

Российской Федерации, Федеральным законом от 06.10.2003 № 131-ФЗ «Об общих принципах организации местного самоуправления в Российской Федерации», иными нормативными правовыми актами Российской Федерации, Воронежской области, муниципальными правовыми актами муниципального образования с учетом положений нормативных актов и документов, определяющих основные направления социально-экономического и градостроительного развития муниципального образования, а также сведений Единого государственного реестра недвижимости, сведений, документов и материалов, содержащихся в государственных информационных системах обеспечения градостроительной деятельности.

3. Правила разработаны в целях:

- создания условий для устойчивого развития территории муниципального образования, сохранения окружающей среды и объектов культурного наследия;
- создания условий для планировки территории муниципального образования;
- обеспечения прав и законных интересов физических и юридических лиц, в том числе правообладателей земельных участков и объектов капитального строительства;
- создания условий для привлечения инвестиций, в том числе путем предоставления возможности выбора наиболее эффективных видов разрешенного использования земельных участков и объектов капитального строительства.

2. Основные понятия, используемые в Правилах

В настоящих Правилах используются основные понятия, установленные законодательством Российской Федерации.

3. Сфера применения Правил

1. Действие настоящих Правил распространяется на всю территорию Павловского сельского поселения Рамонского муниципального

района Воронежской области. Правила обязательны для соблюдения органами государственной власти, органами местного самоуправления, физическими и юридическими лицами, при осуществлении ими градостроительной деятельности на территории Павловского сельского поселения Рамонского муниципального района Воронежской области.

2. Настоящие Правила применяются наряду с:

- техническими регламентами и иными обязательными требованиями, установленными в соответствии с законодательством в целях обеспечения безопасности жизни и здоровья людей, надежности и безопасности зданий, строений и сооружений, сохранения окружающей природной среды и объектов культурного наследия;
- региональными и местными нормативами градостроительного проектирования.

4. Содержание и порядок применения Правил

1. Правила включают в себя:

- 1) порядок их применения и внесения изменений в Правила;
- 2) карту градостроительного зонирования;
- 3) градостроительные регламенты.

Обязательным приложением к настоящим Правилам являются сведения о границах территориальных зон, которые должны содержать графическое описание местоположения границ территориальных зон, перечень координат характерных точек этих границ в системе координат, используемой для ведения Единого государственного реестра недвижимости.

2. Порядок применения Правил и внесения в них изменений включает в себя положения:

- 1) о регулировании землепользования и застройки;
- 2) об изменении видов разрешенного использования земельных участков и объектов капитального строительства физическими и юридическими лицами;

- 3) о подготовке документации по планировке территории органами местного самоуправления;
- 4) о проведении общественных обсуждений или публичных слушаний по вопросам землепользования и застройки;
- 5) о внесении изменений в Правила;
- 6) о регулировании иных вопросов землепользования и застройки.

5. Использование объектов недвижимости, не соответствующих настоящим Правилам

1. Земельные участки или объекты капитального строительства, виды разрешенного использования, предельные (минимальные и (или) максимальные) размеры и предельные параметры которых не соответствуют градостроительному регламенту, могут использоваться без установления срока приведения их в соответствие с градостроительным регламентом, за исключением случаев, если использование таких земельных участков и объектов капитального строительства опасно для жизни или здоровья человека, для окружающей среды, объектов культурного наследия.

2. Реконструкция указанных в подпункте 1 настоящего пункта объектов капитального строительства может осуществляться только путем приведения таких объектов в соответствие с градостроительным регламентом или путем уменьшения их несоответствия предельным параметрам разрешенного строительства, реконструкции. Изменение видов разрешенного использования указанных земельных участков и объектов капитального строительства может осуществляться путем приведения их в соответствие с видами разрешенного использования земельных участков и объектов капитального строительства, установленными градостроительным регламентом.

3. В случае если использование указанных в подпункте 1 настоящего пункта земельных участков и объектов капитального строительства продолжается и опасно для жизни или здоровья человека, для окружающей среды, объектов культурного наследия, в соответствии с

федеральными законами может быть наложен запрет на использование таких земельных участков и объектов.

6. Открытость и доступность информации о землепользовании и застройке

1. Настоящие Правила являются открытыми и общедоступными.
2. Настоящие Правила подлежат опубликованию в порядке, установленном для официального опубликования нормативных правовых актов Воронежской области, и размещению в федеральной государственной информационной системе территориального планирования и в государственной информационной системе обеспечения градостроительной деятельности.

Раздел 2. Положения о регулировании землепользования и застройки

7. Перераспределение полномочий между органами местного самоуправления Павловского сельского поселения Рамонского муниципального района Воронежской области и департаментом архитектуры и градостроительства Воронежской области

1. На основании Закона Воронежской области от 20.12.2018 № 173-ОЗ «О перераспределении полномочий по утверждению правил землепользования и застройки между органами местного самоуправления поселений Воронежской области, городского округа город Нововоронеж, Борисоглебского городского округа и исполнительными органами государственной власти Воронежской области» (далее – Закон Воронежской области) и в соответствии со статьей 8.2 ГрК РФ, пунктом 6.1 статьи 26.3 Федерального закона от 06.10.1999 № 184-ФЗ «Об общих принципах организации законодательных (представительных) и исполнительных органов государственной власти субъектов Российской Федерации», частью 1.2 статьи 17 Федерального закона от 06.10.2003 № 131-ФЗ «Об общих принципах организации местного самоуправления в Российской Федерации» полномочия по утверждению Правил осуществляет департамент архитектуры

и градостроительства Воронежской области (далее – Уполномоченный орган) на срок, установленный Законом Воронежской области.

2. После истечения срока, указанного в Законе Воронежской области, полномочия Уполномоченного органа, предусмотренные настоящими Правилами, осуществляются органами местного самоуправления Павловского сельского поселения Рамонского муниципального района Воронежской области в соответствии с требованиями ГрК РФ.

8. Полномочия Уполномоченного органа по вопросам землепользования и застройки

1. Полномочия Уполномоченного органа по вопросам землепользования и застройки включают:

1) принятие решений о подготовке проекта Правил, о подготовке проекта о внесении изменений в Правила;

2) утверждение Правил, утверждение внесения изменений в Правила;

3) принятие решений о предоставлении разрешений на условно разрешенный вид использования объектов капитального строительства или земельного участка;

4) принятие решений о предоставлении разрешения на отклонение от предельных параметров разрешенного строительства, реконструкции объектов капитального строительства;

5) иные полномочия в соответствии с действующим законодательством.

9. Комиссия по подготовке проектов Правил

1. Комиссия по подготовке проектов правил землепользования и застройки поселений Воронежской области, городского округа город Нововоронеж, Борисоглебского городского округа (далее – Комиссия) является специально созданным постоянно действующим коллегиальным органом при Уполномоченном органе в целях реализации полномочий,

указанных в пункте 8 настоящих Правил, перераспределенных в соответствии с Законом Воронежской области и обеспечения выполнения задач градостроительного зонирования.

2. Комиссия создается и прекращает свою деятельность приказом Уполномоченного органа.

3. Состав и порядок деятельности Комиссии утверждается приказом Уполномоченного органа.

Раздел 3. Положения об изменении видов разрешенного использования земельных участков и объектов капитального строительства физическими и юридическими лицами

10. Изменение видов разрешенного использования земельных участков и объектов капитального строительства

1. Для каждой из установленных настоящими Правилами территориальных зон могут устанавливаться основные, условно разрешенные и вспомогательные виды разрешенного использования земельных участков и объектов капитального строительства.

2. Изменение одного вида разрешенного использования земельных участков и объектов капитального строительства на другой вид такого использования осуществляется в соответствии с градостроительным регламентом при условии соблюдения требований технических регламентов.

3. Основные и вспомогательные виды разрешенного использования земельных участков и объектов капитального строительства правообладателями земельных участков и объектов капитального строительства, за исключением органов государственной власти, органов местного самоуправления, государственных и муниципальных учреждений, государственных и муниципальных унитарных предприятий, выбираются самостоятельно без дополнительных разрешений и согласования.

4. Решения об изменении одного вида разрешенного использования земельных участков и объектов капитального строительства, расположенных

на землях, на которые действие градостроительных регламентов не распространяется или для которых градостроительные регламенты не устанавливаются, на другой вид такого использования принимаются в соответствии с федеральными законами.

11. Предоставление разрешения на условно разрешенный вид использования земельного участка или объекта капитального строительства

1. Физическое или юридическое лицо, заинтересованное в предоставлении разрешения на условно разрешенный вид использования земельного участка или объекта капитального строительства (далее - разрешение на условно разрешенный вид использования), направляет заявление о предоставлении разрешения на условно разрешенный вид использования в Комиссию. Заявление о предоставлении разрешения на условно разрешенный вид использования может быть направлено в форме электронного документа, подписанного электронной подписью в соответствии с требованиями Федерального закона от 06.04.2011 № 63-ФЗ «Об электронной подписи».

2. Порядок предоставления разрешения на условно разрешенный вид использования земельного участка или объекта капитального строительства определен статьей 39 ГрК РФ.

3. Проект решения о предоставлении разрешения на условно разрешенный вид использования подлежит рассмотрению на общественных обсуждениях или публичных слушаниях, проводимых в порядке, установленном статьей 5.1 ГрК РФ, с учетом положений статьи 39 ГрК РФ.

12. Предоставление разрешения на отклонение от предельных параметров разрешенного строительства, реконструкции объектов капитального строительства

1. Правообладатели земельных участков, размеры которых меньше установленных градостроительным регламентом минимальных размеров земельных участков либо конфигурация, инженерно-геологические или иные характеристики которых неблагоприятны для застройки, вправе обратиться

за разрешениями на отклонение от предельных параметров разрешенного строительства, реконструкции объектов капитального строительства (далее также – разрешение на отклонение от предельных параметров).

2. Правообладатели земельных участков вправе обратиться за разрешениями на отклонение от предельных параметров разрешенного строительства, реконструкции объектов капитального строительства, если такое отклонение необходимо в целях однократного изменения одного или нескольких предельных параметров разрешенного строительства, реконструкции объектов капитального строительства, установленных градостроительным регламентом для конкретной территориальной зоны, не более чем на десять процентов.

3. Порядок предоставления разрешения на отклонение от предельных параметров определен статьей 40 ГрК РФ.

4. Проект решения о предоставлении разрешения на отклонение от предельных параметров подлежит рассмотрению на общественных обсуждениях или публичных слушаниях, проводимых в порядке, установленном статьей 5.1 ГрК РФ, с учетом положений статьи 39 ГрК РФ, за исключением случая, указанного в части 1.1 статьи 40 ГрК РФ.

Раздел 4. Положения о подготовке документации по планировке территории органами местного самоуправления

13. Общие положения о подготовке документации по планировке территории

1. Подготовка документации по планировке территории осуществляется в целях обеспечения устойчивого развития территорий, в том числе выделения элементов планировочной структуры, установления границ земельных участков, установления границ зон планируемого размещения объектов капитального строительства.

2. Подготовка документации по планировке территории осуществляется в соответствии с главой 5 ГрК РФ.

3. Состав и содержание документации по планировке территории определяется ГрК РФ.

Раздел 5. Положения о проведении общественных обсуждений или публичных слушаний по вопросам землепользования и застройки

14. Общие положения о порядке проведения общественных обсуждений или публичных слушаний в сфере градостроительной деятельности

1. В целях соблюдения права человека на благоприятные условия жизнедеятельности, прав и законных интересов правообладателей земельных участков и объектов капитального строительства по проектам правил землепользования и застройки, проектам планировки территории, проектам межевания территории, проектам, предусматривающим внесение изменений в один из указанных утвержденных документов, проектам решений о предоставлении разрешения на условно разрешенный вид использования земельного участка или объекта капитального строительства, проектам решений о предоставлении разрешения на отклонение от предельных параметров разрешенного строительства, реконструкции объектов капитального строительства в соответствии с уставом муниципального образования и (или) нормативным правовым актом представительного органа муниципального образования и с учетом положений ГрК РФ проводятся общественные обсуждения или публичные слушания, за исключением случаев, предусмотренных ГрК РФ и другими федеральными законами.

2. Порядок проведения общественных обсуждений или публичных слушаний определяется ГрК РФ, Уставом Павловского сельского поселения Рамонского муниципального района Воронежской области и (или) нормативным правовым актом представительного органа муниципального образования.

Раздел 6. Положения о внесении изменений в Правила

15. Основания и порядок внесения изменений в Правила

1. Основания для рассмотрения вопроса о внесении изменений в настоящие Правила предусмотрены статьей 33 ГрК РФ.

2. Внесение изменений в Правила осуществляется в порядке, предусмотренном статьями 31 и 32 ГрК РФ, с учетом особенностей, установленных статьей 33 ГрК РФ.

Раздел 7. Положения о регулировании иных вопросов землепользования и застройки


16. Общие принципы регулирования иных вопросов землепользования и застройки на территории Павловского сельского поселения Рамонского муниципального района Воронежской области

Иные вопросы землепользования и застройки на территории Павловского сельского поселения Рамонского муниципального района Воронежской области регулируются законодательством Российской Федерации, Воронежской области, муниципальными правовыми актами Павловского сельского поселения Рамонского муниципального района Воронежской области.

ЧАСТЬ II. КАРТА ГРАДОСТРОИТЕЛЬНОГО ЗОНИРОВАНИЯ

17. Карта градостроительного зонирования


1. Карта градостроительного зонирования территории Павловского сельского поселения Рамонского муниципального района Воронежской области.

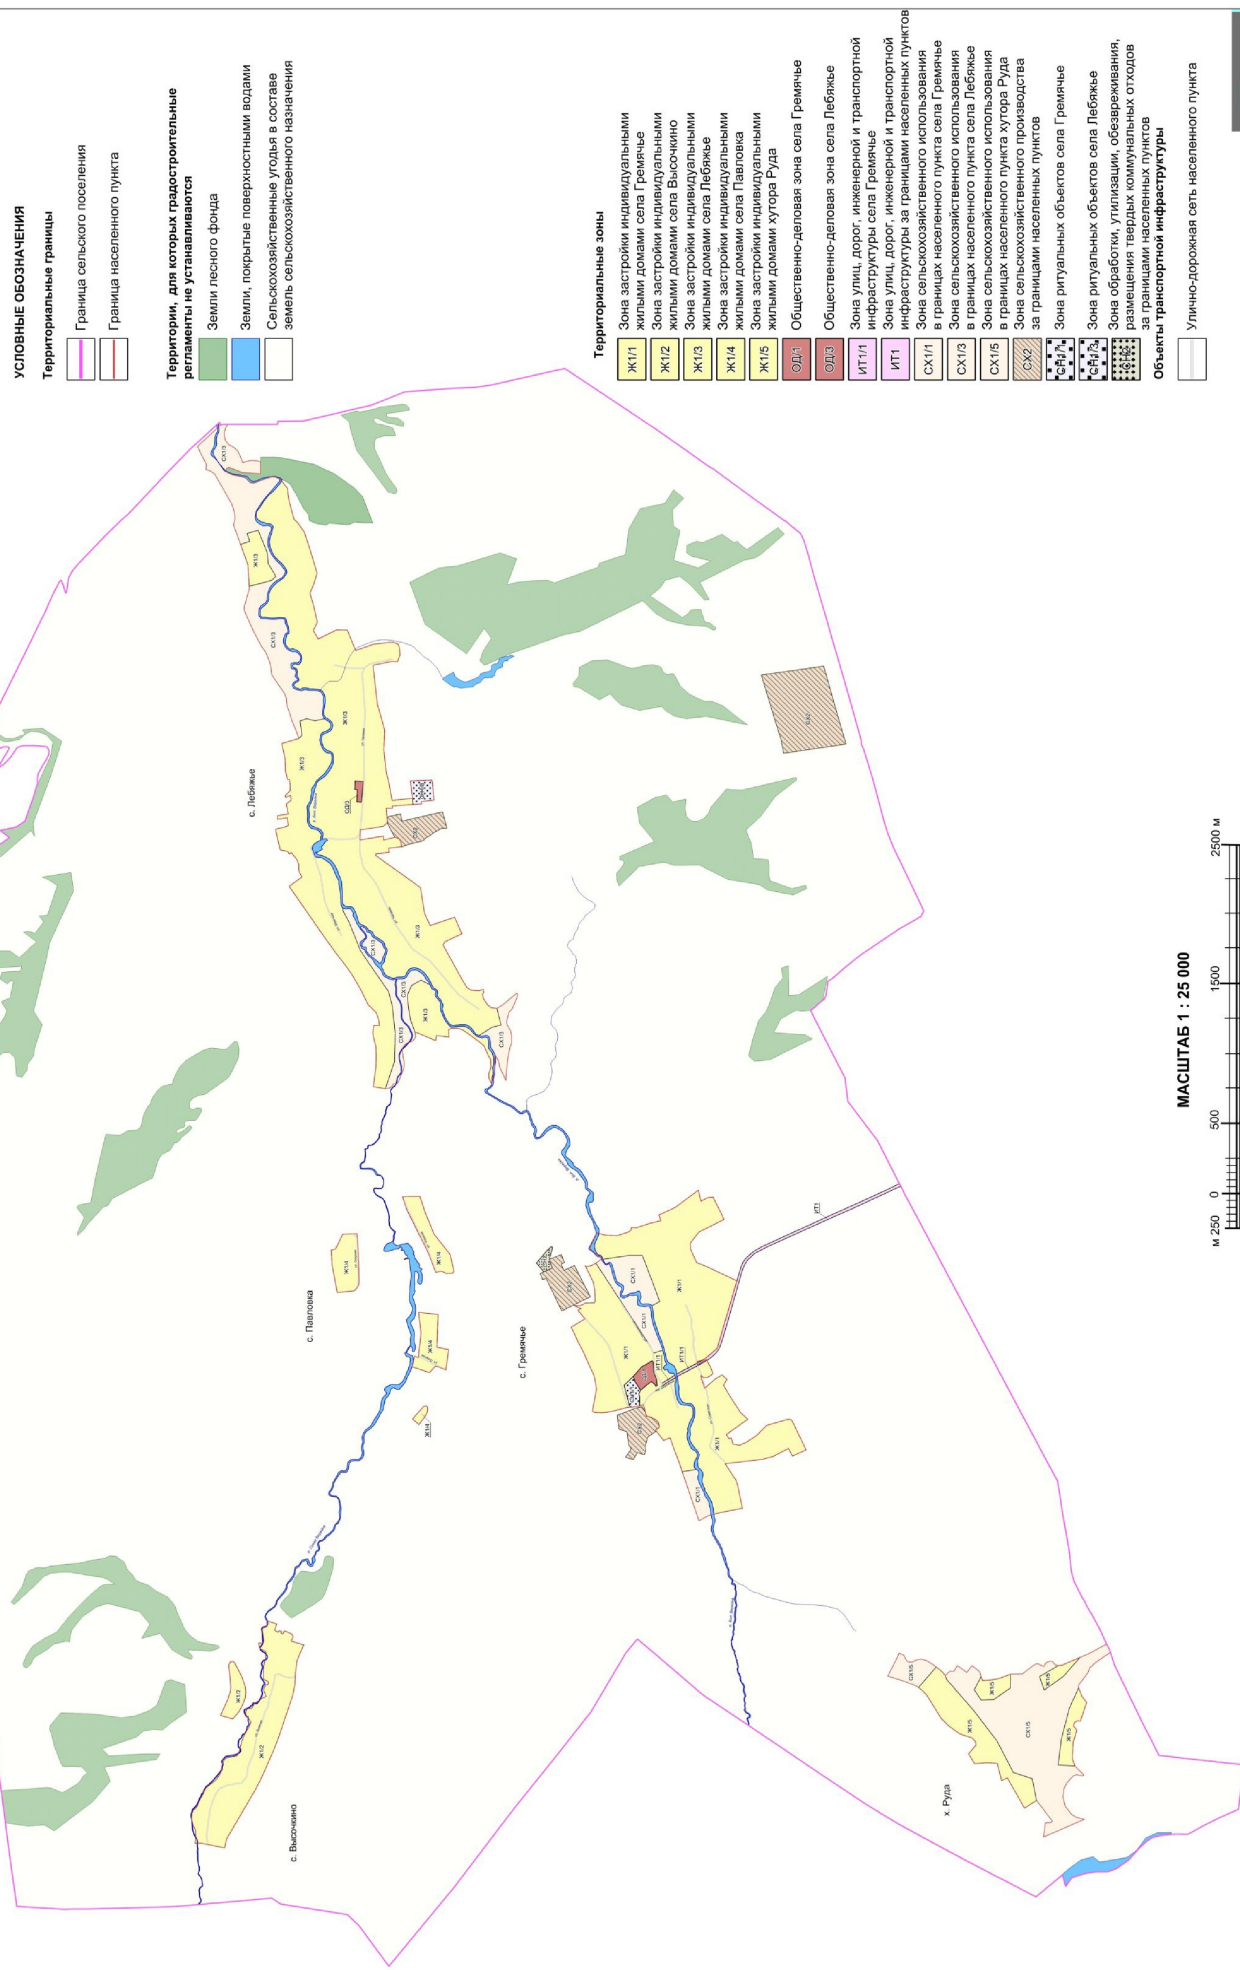

2. Карта градостроительного зонирования с отображением зон с особыми условиями использования территории Павловского сельского поселения Рамонского муниципального района Воронежской области.

ПРАВИЛА ЗЕМЛЕПОЛЬЗОВАНИЯ И ЗАСТРОЙКИ

Карта градостроительного зонирования с отображением зон с особыми условиями использования территории Павловского сельского поселения Рамонского муниципального района Воронежской области

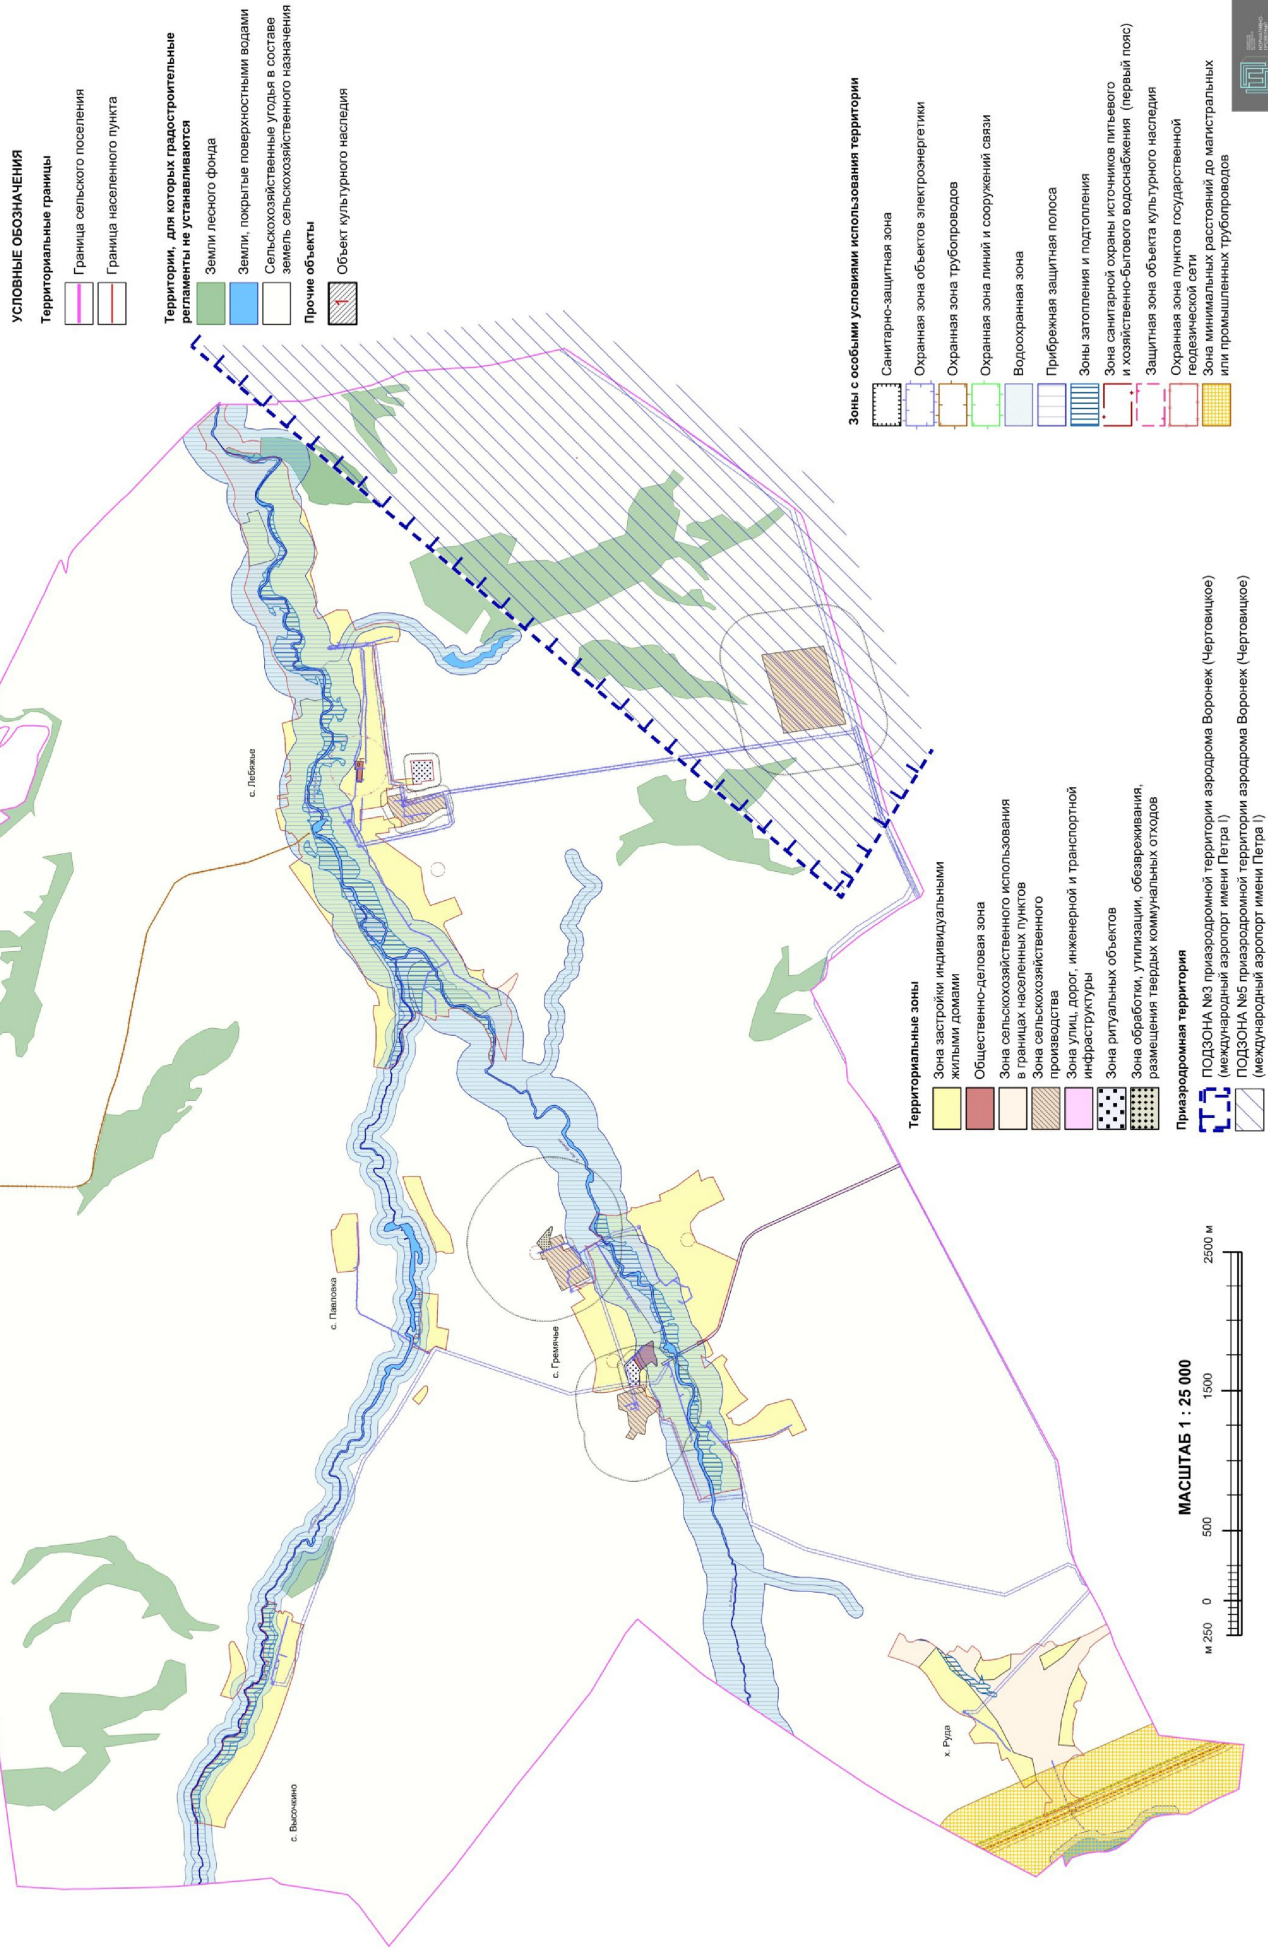

2.1. На территории Павловского сельского поселения Рамонского муниципального района Воронежской области располагается следующий объект культурного наследия:

№ п/п	Наименование объекта культурного наследия	Сведения о границах территории объекта культурного наследия	Сведения о границах защитной зоны объекта культурного наследия	Сведения о границах зоны охраны объекта культурного наследия
1	Церковь Знамения	Не установлена	Установлена приказом управления по охране объектов культурного наследия Воронежской области от 04.12.2019 № 71-01-07/339 «Об утверждении графического описания местоположения границ (с перечнем координат характерных точек этих границ) защитных зон объектов культурного наследия, расположенных на территории Воронежской области»	Не установлена

18. Перечень территориальных зон, установленных на карте градостроительного зонирования

1. Порядок установления территориальных зон определен статьей 34 ГрК РФ. На карте градостроительного зонирования установлены следующие виды территориальных зон:

Наименование территориальной зоны	Кодовое обозначение территориальной зоны
Жилые зоны	
Зона застройки индивидуальными жилыми домами	Ж1
Общественно-деловые зоны	
Общественно-деловая зона	ОД
Зоны инженерной и транспортной инфраструктуры	
Зона улиц, дорог, инженерной и транспортной инфраструктуры	ИТ1
Зоны сельскохозяйственного использования	
Зона сельскохозяйственного использования в границах населенных пунктов	СХ1
Зона сельскохозяйственного производства	СХ2
Зоны специального назначения	
Зона ритуальных объектов	СН1
Зона обработки, утилизации, обезвреживания, размещения твердых коммунальных отходов	СН2

2. Настоящими Правилами на территории Павловского сельского поселения Рамонского муниципального района Воронежской области установлены следующие территориальные зоны:

Наименование территориальной зоны	Кодовое обозначение территориальной зоны
Жилые зоны	
Зона застройки индивидуальными жилыми домами села Гремячье	Ж1/1
Зона застройки индивидуальными жилыми домами села Высочкино	Ж1/2
Зона застройки индивидуальными жилыми домами села Лебяжье	Ж1/3
Зона застройки индивидуальными жилыми домами села Павловка	Ж1/4
Зона застройки индивидуальными жилыми домами хутора Руда	Ж1/5
Общественно-деловые зоны	
Общественно-деловая зона села Гремячье	ОД1
Общественно-деловая зона села Лебяжье	ОД3
Зоны инженерной и транспортной инфраструктуры	
Зона улиц, дорог, инженерной и транспортной инфраструктуры села Гремячье	ИТ1/1
Зона улиц, дорог, инженерной и транспортной инфраструктуры за границами населенных пунктов	ИТ1
Зоны сельскохозяйственного использования	
Зона сельскохозяйственного использования в границах населенного пункта села Гремячье	CX1/1
Зона сельскохозяйственного использования в границах населенного пункта села Лебяжье	CX1/3
Зона сельскохозяйственного использования в границах населенного пункта хутора Руда	CX1/5
Зона сельскохозяйственного производства за границами населенных пунктов	CX2
Зоны специального назначения	
Зона ритуальных объектов села Гремячье	СН1/1
Зона ритуальных объектов села Лебяжье	СН1/3
Зона обработки, утилизации, обезвреживания, размещения твердых коммунальных отходов за границами населенных пунктов	СН2

3. Сведения о границах территориальных зон, содержащие графическое описание местоположения границ территориальных зон, перечень координат характерных точек границ территориальных зон села Гремячье, являются приложением № 1 к настоящим Правилам.

4. Сведения о границах территориальных зон, содержащие графическое описание местоположения границ территориальных зон, перечень координат

характерных точек границ территориальных зон села Высочкино, являются приложением № 2 к настоящим Правилам.

5. Сведения о границах территориальных зон, содержащие графическое описание местоположения границ территориальных зон, перечень координат характерных точек границ территориальных зон села Лебяжье, являются приложением № 3 к настоящим Правилам.

6. Сведения о границах территориальных зон, содержащие графическое описание местоположения границ территориальных зон, перечень координат характерных точек границ территориальных зон села Павловка, являются приложением № 4 к настоящим Правилам.

7. Сведения о границах территориальных зон, содержащие графическое описание местоположения границ территориальных зон, перечень координат характерных точек границ территориальных зон хутора Руда, являются приложением № 5 к настоящим Правилам.

8. Сведения о границах территориальных зон, содержащие графическое описание местоположения границ территориальных зон, перечень координат характерных точек границ территориальных зон, расположенных за границами населенных пунктов на территории Павловского сельского поселения, являются приложением № 6 к настоящим Правилам.

ЧАСТЬ III. ГРАДОСТРОИТЕЛЬНЫЕ РЕГЛАМЕНТЫ

19. Общие положения о градостроительном регламенте

1. Градостроительным регламентом определяется правовой режим земельных участков, равно как всего, что находится над и под поверхностью земельных участков и используется в процессе их застройки и последующей эксплуатации объектов капитального строительства.

2. Действие градостроительного регламента распространяется в равной мере на все земельные участки и объекты капитального строительства, расположенные в пределах границ территориальной зоны, обозначенной на карте градостроительного зонирования.

3. Земли и земельные участки, на которые действие градостроительных регламентов не распространяется или для которых градостроительные регламенты не устанавливаются, определены статьей 36 ГрК РФ.

20. Виды разрешенного использования

1. Разрешенное использование земельных участков и объектов капитального строительства может быть следующих видов:

- основные виды разрешенного использования;
- условно разрешенные виды использования;
- вспомогательные виды разрешенного использования;

допустимые только в качестве дополнительных по отношению к основным видам разрешенного использования и условно разрешенным видам использования и осуществляемые совместно с ними.

2. Виды разрешенного использования (далее – ВРИ) земельных участков в настоящих Правилах определяются в соответствии с приказом Федеральной службы государственной регистрации, кадастра и картографии от 10.11.2020 № П/0412 «Об утверждении классификатора видов разрешенного использования земельных участков».

21. Градостроительные регламенты территориальных зон

1. Градостроительные регламенты территориальных зон Ж1/1, Ж1/2, Ж1/3, Ж1/4, Ж1/5

№ п/п	Код ВРИ	Наименование ВРИ	Предельные (минимальные и (или) максимальные) размеры земельных участков, в том числе их площадь, м ²		Максимальный процент застройки в границах земельного участка	Предельное количество этажей или предельная высота зданий, строений, сооружений	Минимальные отступы от границ земельных участков в целях определения мест допустимого размещения зданий, строений, сооружений, за пределами которых запрещено строительство зданий, строений, сооружений
			min	max			
1	2.1	Для индивидуального жилищного строительства	300	5000	50%	3 этажа*	3 метра**
2	2.3	Блокированная жилая застройка	80	3000	50%	3этажа*	3 метра**, 0 метров – при примыкании к соседним зданиям
3	2.2	Для ведения личного подсобного хозяйства (приусадебный земельный участок)	300	5000	30%	3 этажа*	3 метра**
4	1.19	Сенокосение	600	50000	0%	не подлежат установлению	
5	1.20	Выпас сельскохозяйственных животных	300	50000	0%	не подлежат установлению	
6	2.7.2	Размещение гаражей для собственных нужд	не подлежат установлению				
7	3.1.1	Предоставление коммунальных услуг	не подлежат установлению	5000		не подлежат установлению	
8	3.1.2	Административные здания организаций, обеспечивающих предоставление коммунальных услуг	не подлежат установлению		60%	3 этажа	3 метра
9	3.2.2	Оказание социальной помощи населению	не подлежат установлению		60%	3 этажа	3 метра
10	3.2.3	Оказание услуг связи	не подлежат установлению		60%	3 этажа	3 метра
11	3.4.1	Амбулаторно-поликлиническое	не подлежат установлению		60%	3 этажа	3 метра

№ п/п	Код ВРИ	Наименование ВРИ	Пределы (или) максимальные размеры земельных участков, в том числе их площадь, м²		Максимальный процент застройки в границах земельного участка	Предельное количество этажей или предельная высота зданий, строений, сооружений	Минимальные отступы от границ земельных участков в целях определения мест допустимого размещения зданий, строений, сооружений, за пределами которых запрещено строительство зданий, строений, сооружений
			min	max			
12	3.5.1	обслуживание дошкольное, начальное и среднее общее образование	не подлежат установлению			4 этажа	3 метра
13	3.6.2.	Парки культуры и отдыха	не подлежат установлению				
14	5.1.3	Площадки для занятий спортом	не подлежат установлению				
15	11.1	Общее пользование водными объектами	не подлежат установлению				
16	12.0	Земельные участки (территории) общего пользования	не подлежат установлению				
17	12.0.1	Улично-дорожная сеть	не подлежат установлению				
18	12.0.2	Благоустройство территории	не подлежат установлению				
УСЛОВНО РАЗРЕШЕННЫЕ ВИДЫ ИСПОЛЬЗОВАНИЯ ЗЕМЕЛЬНЫХ УЧАСТКОВ И ОБЪЕКТОВ КАПИТАЛЬНОГО СТРОИТЕЛЬСТВА							
19	2.1.1	Малотрапная многоквартирная жилая застройка	600	не подлежат установлению	45%	4 этажа	6 метров
20	2.7.1	Хранение автотранспорта	не подлежат установлению				
21	3.3	Бытовое обслуживание	200	5000	60%	3 этажа	3 метра
22	3.6.1	Объекты культурно-досуговой деятельности	200	5000	60%	3 этажа	3 метра
23	3.7.1	Осуществление религиозных обрядов	не подлежат установлению				3 метра
24	3.10.1	Амбулаторное ветеринарное обслуживание	200	5000	60%	3 этажа	3 метра
25	4.1	Деловое управление	не подлежат установлению		60%	4 этажа	3 метра
26	4.4	Магазины	200	5000	60%	3 этажа	3 метра
27	4.5	Банковская и страховая деятельность	не подлежат установлению		60%	3 этажа	3 метра
28	4.6	Общественное питание	200	5000	50%	3 этажа	3 метра

№ п/п	Код ВРИ	Наименование ВРИ	Предельные (минимальные и (или) максимальные) размеры земельных участков, в том числе их площадь, м ²		Максимальный процент застройки в границах земельного участка	Пределное количество этажей или предельная высота зданий, строений, сооружений	Минимальные отступы от границ земельных участков в целях определения мест допустимого размещения зданий, строений, сооружений, за пределами которых запрещено строительство зданий, строений, сооружений
			min	max			
29	4.9.1.3	Автомобильные мойки	не подлежат установлению		50%	1 этаж	3 метра
30	5.1.2	Обеспечение занятий спортом в помещениях	не подлежат установлению			не подлежит установлению	
31	6.4	Пищевая промышленность	400	5000	не подлежат установлению	15 метров	3 метра
32	8.3	Обеспечение внутреннего правопорядка	не подлежат установлению				3 метра

* для вспомогательных видов – 1 этаж

** от вспомогательных видов – 1 метр.

Не допускается размещать со стороны улицы вспомогательные строения, за исключением гаражей. Допускается блокировка хозяйственных построек на смежных земельных участках по взаимному согласию домовладельцев с учетом требований пожарной безопасности.

Ограничения использования земельных участков и объектов капитального строительства в зонах с особыми условиями использования территории устанавливаются в соответствии с законодательством Российской Федерации. Перечень зон с особыми условиями использования территории и основания установления ограничений приведены в пункте 22 настоящих Правил.

2. Градостроительные регламенты территориальных зон ОДЛ, ОДЗ

№ п/п	Код ВРИ	Наименование ВРИ	Пределы (минимальные и (или) максимальные) размеры земельных участков, в том числе их площадь, м²		Максимальный процент застройки в границах земельного участка	Предельное количество этажей или предельная высота зданий, строений, сооружений	Минимальные отступы от границ земельных участков в целях определения мест допустимого размещения зданий, строений, сооружений, за пределами которых запрещено строительство зданий, строений, сооружений
			min	max			
ОСНОВНЫЕ ВИДЫ РАЗРЕШЕННОГО ИСПОЛЬЗОВАНИЯ ЗЕМЕЛЬНЫХ УЧАСТКОВ И ОБЪЕКТОВ КАПИТАЛЬНОГО СТРОИТЕЛЬСТВА							
1	3.1.1	Предоставление коммунальных услуг	не подлежит установлению	5000	не подлежит установлению		
2	3.1.2	Административные здания организаций, обеспечивающих предоставление коммунальных услуг	не подлежит установлению		60%	не подлежит установлению	3 метра
3	3.2.2	Оказание социальной помощи населению	не подлежит установлению		60%	не подлежит установлению	6 метров
4	3.2.3	Оказание услуг связи	не подлежит установлению		60%	не подлежит установлению	6 метров
5	3.3	Бытовое обслуживание	200	не подлежит установлению	60%	не подлежит установлению	6 метров
6	3.4.1	Амбулаторно-поликлиническое обслуживание	не подлежит установлению			не подлежит установлению	6 метров
7	3.5.1	Дошкольное, начальное и среднее обще образование	не подлежит установлению			4 этажа	6 метров
8	3.6.1	Объекты культурно-досуговой деятельности	не подлежит установлению		60%	не подлежит установлению	6 метров
9	3.7.1	Осуществление религиозных обрядов	не подлежит установлению				6 метров
10	3.8.1	Государственное управление	не подлежит установлению		60%	не подлежит установлению	6 метров
11	3.10.1	Амбулаторное ветеринарное обслуживание	не подлежит установлению		60%	не подлежит установлению 3 этажа	3 метра
12	4.1	Целевое управление	не подлежит установлению		50%	не подлежит установлению	6 метров
13	4.4	Магазины	200	не подлежит установлению	60%	не подлежит установлению	3 метра
14	4.5	Банковская и страховая	не подлежит установлению		60%	не подлежит установлению	6 метров

№ п/п	Код ВРИ	Наименование ВРИ	Предельные (минимальные и (или) максимальные) размеры земельных участков, в том числе их площадь, м ²		Максимальный процент застройки в границах земельного участка	Предельное количество этажей или предельная высота зданий, строений, сооружений	Минимальные отступы от границ земельных участков в целях определения мест допустимого размещения зданий, строений, сооружений, за пределами которых запрещено строительство зданий, строений, сооружений
			min	max			
15	4.6	деятельность Общественное питание	400	не подлежит установлению	50%	не подлежит установлению	6 метров
16	5.1.3	Площадки для занятий спортом	не подлежат установлению				
17	8.3	Обеспечение в внутреннего правопорядка	не подлежат установлению				3 метра
18	9.3	Историко-культурная деятельность	не подлежат установлению				
19	12.0	Земельные участки (территории) общего пользования	не подлежат установлению				
20	12.0.1	Улично-дорожная сеть	не подлежат установлению				
21	12.0.2	Благоустройство территории	не подлежат установлению				
УСЛОВНО РАЗРЕШЕННЫЕ ВИДЫ ИСПОЛЬЗОВАНИЯ ЗЕМЕЛЬНЫХ УЧАСТКОВ И ОБЪЕКТОВ КАПИТАЛЬНОГО СТРОИТЕЛЬСТВА							
22	4.9	Служебные гаражи	не подлежат установлению				3 метра
23	6.4	Пищевая промышленность	400	5000	50%	15 метров	3 метра
24	6.8	Связь	не подлежат установлению				3 метра

Ограничения использования земельных участков и объектов капитального строительства в зонах с особыми условиями использования территории устанавливаются в соответствии с законодательством Российской Федерации.

Перечень зон с особыми условиями использования территории и основания установления ограничений приведены в пункте 22 настоящих Правил.

3. Градостроительные регламенты территориальных зон ИТ1/1, ИТ1

№ п/п	Код ВРИ	Наименование ВРИ	Пределы (минимальные и (или) максимальные) размеры земельных участков, в том числе их площадь, м²		Максимальный процент застройки в границах земельного участка	Предельное количество этажей или предельная высота зданий, строений, сооружений	Минимальные отступы от границ земельных участков в целях определения мест допустимого размещения зданий, строений, сооружений, за пределами которых запрещено строительство зданий, строений, сооружений
			min	max			
ОСНОВНЫЕ ВИДЫ РАЗРЕШЕННОГО ИСПОЛЬЗОВАНИЯ ЗЕМЕЛЬНЫХ УЧАСТКОВ И ОБЪЕКТОВ КАПИТАЛЬНОГО СТРОИТЕЛЬСТВА							
1	7.2.1	Размещение автомобильных дорог	не подлежат установлению				
2	3.1.1	Предоставление коммунальных услуг	не подлежат установлению				
3	12.0	Земельные участки (территории) общего пользования	не подлежат установлению				
4	12.0.1	Улично-дорожная сеть	не подлежат установлению				
5	12.0.2	Благоустройство территории	не подлежат установлению				
УСЛОВНО РАЗРЕШЕННЫЕ ВИДЫ ИСПОЛЬЗОВАНИЯ ЗЕМЕЛЬНЫХ УЧАСТКОВ И ОБЪЕКТОВ КАПИТАЛЬНОГО СТРОИТЕЛЬСТВА							
6	4.9.1	Объекты дорожного сервиса	не подлежат установлению				3 метра
7	4.9.1.1	Заправка транспортных средств	не подлежат установлению			1 этаж	3 метра
8	4.9.1.2	Обеспечение дорожного отдыха	600	не подлежат установлению	45%	3 этажа	3 метра
9	4.9.1.3	Автомобильные мойки	не подлежат установлению			1 этаж	3 метра
10	4.9.1.4	Ремонт автомобилей	не подлежат установлению			1 этаж	3 метра

Ограничения использования земельных участков и объектов капитального строительства в зонах с особыми

условиями использования территории устанавливаются в соответствии с законодательством Российской Федерации.

Перечень зон с особыми условиями использования территории и основания установления ограничений приведены в пункте 22 настоящих Правил.

4. Градостроительные регламенты территориальных зон СХ1/1, СХ1/3, СХ1/5

№ п/п	Код ВРИ	Наименование ВРИ	Пределы (минимальные и (или) максимальные) размеры земельных участков, в том числе их площадь, м ²		Максимальный процент застройки в границах земельного участка	Пределное количество этажей или предельная высота зданий, строений, сооружений	Минимальные отступы от границ земельных участков в целях определения мест допустимого размещения зданий, строений, сооружений, за пределами которых запрещено строительство зданий, строений, сооружений
			min	max			
ОСНОВНЫЕ ВИДЫ РАЗРЕШЕННОГО ИСПОЛЬЗОВАНИЯ ЗЕМЕЛЬНЫХ УЧАСТКОВ И ОБЪЕКТОВ КАПИТАЛЬНОГО СТРОИТЕЛЬСТВА							
1	1.2	Выращивание зерновых и иных сельскохозяйственных культур	не подлежат установлению				
2	1.3	Овощеводство	не подлежат установлению				
3	1.4	Выращивание тонизирующих, лекарственных, цветочных культур	не подлежат установлению				
4	1.5	Садоводство	не подлежат установлению				
5	1.12	Человодство	не подлежат установлению				
6	1.13	Рыбоводство	не подлежат установлению				
7	1.16	Ведение личного подсобного хозяйства на полевых участках	не подлежат установлению				
8	1.17	Питомники	не подлежат установлению				
9	1.19	Сенокосные	не подлежат установлению				
10	1.20	Выпас сельскохозяйственных животных	не подлежат установлению				
11	3.1.1	Предоставление коммунальных услуг	не подлежат установлению				
12	11.0	Водные объекты	не подлежат установлению				
13	11.1	Общее пользование водными объектами	не подлежат установлению				
14	12.0	Земельные участки (территории) общего пользования	не подлежат установлению				
15	12.0.1	Улично-дорожная сеть	не подлежат установлению				
16	12.0.2	Благоустройство территории	не подлежат установлению				
17	13.1	Ведение огородничества	100	4500	0%	не подлежат установлению	

№ п/п	Код ВРИ	Наименование ВРИ	Пределы (минимальные и (или) максимальные) размеры земельных участков, в том числе их площадь, м ²		Максимальный процент застройки в границах земельного участка	Пределное количество этажей или предельная высота зданий, строений, сооружений	Минимальные отступы от границ земельных участков в целях определения мест допустимого размещения зданий, строений, сооружений, за пределами которых запрещено строительство зданий, строений, сооружений		
			min	max					
УСЛОВНО РАЗРЕШЕННЫЕ ВИДЫ ИСПОЛЬЗОВАНИЯ ЗЕМЕЛЬНЫХ УЧАСТКОВ И ОБЪЕКТОВ КАПИТАЛЬНОГО СТРОИТЕЛЬСТВА									
18	1.15	Хранение и переработка сельскохозяйственной продукции	не подлежат установлению		3 метра				
19	5.4	Причалы для маломерных судов	не подлежат установлению						
20	6.8	Связь	не подлежат установлению		3 метра				

Ограничения использования земельных участков и объектов капитального строительства в зонах с особыми условиями использования территории устанавливаются в соответствии с законодательством Российской Федерации.

Перечень зон с особыми условиями использования территории и основания установления ограничений приведены в пункте 22 настоящих Правил.

5. Градостроительный регламент территориальной зоны CX2

№ п/п	Код ВРИ	Наименование ВРИ	Предельные (минимальные и (или) максимальные) размеры земельных участков, в том числе их площадь, м²		Максимальный процент застройки в границах земельного участка	Предельное количество этажей или предельная высота зданий, строений, сооружений	Минимальные отступы от границ земельных участков в целях определения мест допустимого размещения зданий, строений, сооружений, за пределами которых запрещено строительство зданий, строений, сооружений
			min	max			
ОСНОВНЫЕ ВИДЫ ГРАЖДАНСКОГО ИСПОЛЬЗОВАНИЯ ЗЕМЕЛЬНЫХ УЧАСТКОВ И ОБЪЕКТОВ КАПИТАЛЬНОГО СТРОИТЕЛЬСТВА							
1	1.1	Растениеводство	не подлежат установлению				
2	1.12	Пчеловодство	не подлежат установлению				
3	1.15	Хранение и переработка сельскохозяйственной продукции	не подлежат установлению				3 метра
4	1.17	Питомники	не подлежат установлению				
5	1.18	Обеспечение сельскохозяйственного производства	не подлежат установлению				3 метра
6	3.1.1	Предоставление коммунальных услуг	не подлежат установлению				
7	4.1	Деловое управление	не подлежат установлению		50%	не подлежат установлению	3 метра
8	4.4	Магазины	не подлежат установлению	5000	50%	не подлежат установлению	3 метра
9	4.9.1.1	Заправка транспортных средств	не подлежат установлению			1 этаж	3 метра
10	4.9.1.3	Автомобильные мойки	не подлежат установлению			1 этаж	3 метра
11	4.9.1.4	Ремонт автомобилей	не подлежат установлению			1 этаж	3 метра
12	6.9	Склад	не подлежат установлению		60%	не подлежат установлению	3 метра
13	6.9.1	Складские площадки	не подлежат установлению			установлению	
14	9.3	Историко-культурная деятельность	не подлежат установлению				
15	11.1	Общее пользование водными объектами	не подлежат установлению				
16	12.0	Земельные участки (территории) общего пользования	не подлежат установлению				

№ п/п	Код ВРИ	Наименование ВРИ	Предельные (минимальные и (или) максимальные) размеры земельных участков, в том числе их площадь, м ²		Максимальный процент застройки в границах земельного участка	Предельное количество этажей или предельная высота зданий, строений, сооружений	Минимальные отступы от границ земельных участков в целях определения мест допустимого размещения зданий, строений, за сооружений, за пределами которых запрещено строительство зданий, строений, сооружений		
			min	max					
17	12.0.2	Благоустройство территории	не подлежат установлению		УСЛОВНО РАЗРЕШЕННЫЕ ВИДЫ ИСПОЛЬЗОВАНИЯ ЗЕМЕЛЬНЫХ УЧАСТКОВ И ОБЪЕКТОВ КАПИТАЛЬНОГО СТРОИТЕЛЬСТВА				
18	1.8	Скотоводство	не подлежат установлению						
19	6.4	Пищевая промышленность	не подлежат установлению						
							3 метра		
							3 метра		

Ограничения использования земельных участков и объектов капитального строительства в зонах с особыми условиями использования территории устанавливаются в соответствии с законодательством Российской Федерации. Перечень зон с особыми условиями использования территории и основания установления ограничений приведены в пункте 22 настоящих Правил.

6. Градостроительные регламенты территориальных зон СН1/1, СН1/3

№ п/п	Код ВРИ	Наименование ВРИ	Пределы (минимальные и (или) максимальные) размеры земельных участков, в том числе их площадь, м ²		Максимальный процент застройки в границах земельного участка	Прецельное количество этажей или предельная высота зданий, строений, сооружений	Минимальные отступы от границ земельных участков в целях определения мест допустимого размещения зданий, строений, сооружений, за пределами которых запрещено строительство зданий, строений, сооружений		
			min	max					
ОСНОВНЫЕ ВИДЫ РАЗРЕШЕННОГО ИСПОЛЬЗОВАНИЯ ЗЕМЕЛЬНЫХ УЧАСТКОВ И ОБЪЕКТОВ КАПИТАЛЬНОГО СТРОИТЕЛЬСТВА									
1	12.1	Ритуальная деятельность	не подлежат установлению	400000	не подлежат установлению			3 метра	
2	12.0	Земельные участки (территории) общего пользования	не подлежат установлению						
3	12.0.1	Улично-дорожная сеть	не подлежат установлению						
4	12.0.2	Благоустройство территории	не подлежат установлению						
5	3.1.1	Предоставление коммунальных услуг	не подлежат установлению						
УСЛОВНО РАЗРЕШЕННЫЕ ВИДЫ ИСПОЛЬЗОВАНИЯ ЗЕМЕЛЬНЫХ УЧАСТКОВ И ОБЪЕКТОВ КАПИТАЛЬНОГО СТРОИТЕЛЬСТВА									
6	3.7.1	Осуществление религиозных обрядов	не подлежат установлению					3 метра	

Ограничения использования земельных участков и объектов капитального строительства в зонах с особыми условиями использования территории устанавливаются в соответствии с законодательством Российской Федерации. Перечень зон с особыми условиями использования территории и основания установления ограничений приведены в пункте 22 настоящих Правил.

7. Градостроительный регламент территориальной зоны СН2

№ п/п	Код ВРИ	Наименование ВРИ	Предельные (минимальные и (или) максимальные) размеры земельных участков, в том числе их площадь, м ²		Максимальный процент застройки в границах земельного участка	Предельное количество этажей или предельная высота зданий, строений, сооружений	Минимальные отступы от границ земельных участков в целях определения мест допустимого размещения зданий, строений, сооружений, за пределами которых запрещено строительство зданий, строений, сооружений			
			min	max						
ОСНОВНЫЕ ВИДЫ РАЗРЕШЕННОГО ИСПОЛЬЗОВАНИЯ ЗЕМЕЛЬНЫХ УЧАСТКОВ И ОБЪЕКТОВ КАПИТАЛЬНОГО СТРОИТЕЛЬСТВА										
1	12.2	Специальная деятельность	не подлежат установлению							
2	3.1.1	Предоставление коммунальных услуг	не подлежат установлению							
УСЛОВНО РАЗРЕШЕННЫЕ ВИДЫ ИСПОЛЬЗОВАНИЯ ЗЕМЕЛЬНЫХ УЧАСТКОВ И ОБЪЕКТОВ КАПИТАЛЬНОГО СТРОИТЕЛЬСТВА										
3	Не устанавливаются									

Ограничения использования земельных участков и объектов капитального строительства в зонах с особыми условиями использования территории устанавливаются в соответствии с законодательством Российской Федерации.

Перечень зон с особыми условиями использования территории и основания установления ограничений приведены в пункте 22 настоящих Правил.

22. Перечень зон с особыми условиями использования территории и основания установления ограничений использования земельных участков и объектов капитального строительства на территории Павловского сельского поселения Рамонского муниципального района Воронежской области

№ п/п	Вид зоны	Основания установления ограничений использования земельных участков и объектов капитального строительства
1	Защитная зона объекта культурного наследия	Приказ управления по охране объектов культурного наследия Воронежской области от 04.12.2019 № 71-01-07/339 «Об утверждении графического описания местоположения границ (с перечнем координат характерных точек этих границ) защитных зон объектов культурного наследия, расположенных на территории Воронежской области»
2	Охранная зона объектов электроэнергетики (объектов электросетевого хозяйства и объектов по производству электрической энергии)	Постановление Правительства Российской Федерации от 24.02.2009 № 160 «О порядке установления охранных зон объектов электросетевого хозяйства и особых условий использования земельных участков, расположенных в границах таких зон» Постановление Правительства Российской Федерации от 18.11.2013 № 1033 «О порядке установления охранных зон объектов по производству электрической энергии и особых условий использования земельных участков, расположенных в границах таких зон» Федеральный закон от 31.03.1999 № 69-ФЗ «О газоснабжении в Российской Федерации»
3	Охранная зона трубопроводов (газопроводов, нефтепроводов и нефтепродуктопроводов, аминакопроводов)	Постановление Правительства Российской Федерации от 20.11.2000 № 878 «Об утверждении Правил охраны газораспределительных сетей» Постановление Правительства Российской Федерации от 08.09.2017 № 1083 «Об утверждении Правил охраны магистральных газопроводов и о внесении изменений в Положение о представлении в федеральный орган исполнительной власти (его территориальные органы), уполномоченный Правительством Российской Федерации на осуществление государственного кадастрового учета, государственной регистрации прав, ведение Единого государственного реестра недвижимости и предоставление сведений, содержащихся в Едином государственном реестре недвижимости, федеральными органами исполнительной власти, органами государственной власти субъектов Российской Федерации и органами местного самоуправления дополнения сведений, воспроизводимых на публичных кадастровых картах»

		«Правила охраны магистральных трубопроводов», утвержденные Минтопэнерго России 29.04.1992, постановлением Госгортехнадзора России от 22.04.1992 № 9 Постановление Госгортехнадзора России от 23.11.1994 № 61 «О распространении «Правил охраны магистральных трубопроводов» на магистральные аммиакопроводы»
4	Охранная зона линий и сооружений связи	Постановление Правительства Российской Федерации от 09.06.1995 № 578 «Об утверждении Правил охраны линий и сооружений связи Российской Федерации»
5	Приаэродромная территория	Воздушный кодекс Российской Федерации Постановление Правительства Российской Федерации от 02.12.2017 № 1460 «Об утверждении Положения о приаэродромной территории и Правил разрешения разногласий, возникающих между высшими исполнительными органами государственной власти субъектов Российской Федерации, уполномоченными Правительством Российской Федерации федеральными органами исполнительной власти и Федеральной службой по надзору в сфере защиты прав потребителей и благополучия человека при согласовании проекта акта об установлении приаэродромной территории и при определении границ седьмой подзоны приаэродромной территории»
6	Водоохранная зона	Приказ Министерства транспорта Российской Федерации от 26.02.2021 № 113-П «Об установлении приаэродромной территории аэродрома Воронеж (Чертовицкое)»
7	Прибрежная защитная полоса	Водный кодекс Российской Федерации
8	Зоны санитарной охраны источников питьевого и хозяйственно-бытового водоснабжения, а также устанавливаемые в случаях, предусмотренных Водным кодексом Российской Федерации, в отношении подземных водных объектов зоны специальной охраны	Водный кодекс Российской Федерации СанПин 2.1.4.1110-02 «Зоны санитарной охраны источников водоснабжения и водопроводов питьевого назначения»
9	Зоны затопления и подтопления	Водный кодекс Российской Федерации
10	Санитарно-защитная зона	Постановление Правительства Российской Федерации от 03.03.2018 № 222 «Об утверждении Правил установления санитарно-защитных зон и использования земельных участков, расположенных в границах санитарно-защитных зон»
11	Охранная зона пунктов	Постановление Правительства Российской Федерации от 21.08.2019 № 1080 «Об охранных зонах пунктов

	государственной геодезической сети, государственной нивелирной сети и государственной правиметрической сети	государственной геодезической сети, государственной нивелирной сети и государственной правиметрической сети»
12	Зона минимальных расстояний до магистральных или промышленных трубопроводов (газопроводов, нефтепроводов и нефтепродуктопроводов, аммиакопроводов)	Положение о данном виде зоны с особыми условиями использования территории, определенное Правительством Российской Федерации

Приложение № 1
к правилам землепользования и застройки
Павловского сельского поселения
Рамонского муниципального района
Воронежской области

СВЕДЕНИЯ О ГРАНИЦАХ ТЕРРИТОРИАЛЬНЫХ ЗОН,
СОДЕРЖАЩИЕ ГРАФИЧЕСКОЕ ОПИСАНИЕ МЕСТОПОЛОЖЕНИЯ
ГРАНИЦ ТЕРРИТОРИАЛЬНЫХ ЗОН, ПЕРЕЧЕНЬ КООРДИНАТ
ХАРАКТЕРНЫХ ТОЧЕК ГРАНИЦ ТЕРРИТОРИАЛЬНЫХ ЗОН
СЕЛА ГРЕМЯЧЬЕ

ОПИСАНИЕ МЕСТОПОЛОЖЕНИЯ ГРАНИЦ

Зона застройки индивидуальными жилыми домами села Гремяче - Ж1/1

(наименование объекта, местоположение границ которого описано
(далее - объект)

Раздел 1

Сведения об объекте		
№ п/п	Характеристики объекта	Описание характеристик
1	2	3
1	Местоположение объекта	Воронежская область, Рамонский муниципальный район, Павловское сельское поселение, село Гремяче
2	Площадь объекта $\pm$ величина погрешности определения площади ($P \pm \Delta P$)	-
3	Иные характеристики объекта	-

Раздел 2

Сведения о местоположении границ объекта					
1. Система координат: МСК - 36, зона 1					
2. Сведения о характерных точках границ объекта					
Обозначение характерных точек границ	Координаты, м		Метод определения координат характерной точки	Средняя квадратическая погрешность положения характерной точки (Mt), м	Описание обозначения точки на местности (при наличии)
	X	Y			
1	2	3	4	5	6
1	547926.38	1270811.61	Картометрический	1.00	-
2	547952.86	1270889.81	Картометрический	1.00	-
3	547988.63	1270984.96	Картометрический	1.00	-
4	548015.50	1271056.45	Картометрический	1.00	-
5	548060.23	1271037.61	Картометрический	1.00	-
6	548114.56	1271103.80	Картометрический	1.00	-
7	548119.82	1271110.20	Картометрический	1.00	-
8	548097.07	1271125.56	Картометрический	1.00	-
9	548090.37	1271139.15	Картометрический	1.00	-
10	548096.43	1271164.54	Картометрический	1.00	-
11	548101.18	1271169.25	Картометрический	1.00	-
12	548116.84	1271184.78	Картометрический	1.00	-
13	548132.32	1271194.19	Картометрический	1.00	-
14	548143.14	1271200.76	Картометрический	1.00	-
15	548153.14	1271203.22	Картометрический	1.00	-
16	548183.79	1271210.74	Картометрический	1.00	-
17	548190.60	1271236.08	Картометрический	1.00	-
18	548198.32	1271264.80	Картометрический	1.00	-
19	548203.06	1271282.40	Картометрический	1.00	-
20	548206.29	1271294.42	Картометрический	1.00	-
21	548234.65	1271284.83	Картометрический	1.00	-
22	548232.74	1271297.80	Картометрический	1.00	-
23	548233.60	1271349.76	Картометрический	1.00	-
24	548238.25	1271368.31	Аналитический	0.10	-
25	548225.72	1271396.67	Аналитический	0.10	-
26	548197.18	1271421.42	Картометрический	1.00	-
27	548179.03	1271437.16	Картометрический	1.00	-
28	548149.02	1271459.03	Картометрический	1.00	-
29	548122.56	1271436.01	Картометрический	1.00	-
30	548119.76	1271430.77	Картометрический	1.00	-
31	548116.60	1271424.84	Картометрический	1.00	-
32	548115.37	1271425.54	Картометрический	1.00	-
33	548106.19	1271430.73	Картометрический	1.00	-
34	548107.95	1271434.09	Картометрический	1.00	-
35	548105.46	1271435.44	Картометрический	1.00	-

1	2	3	4	5	6
36	548107.86	1271439.84	Картометрический	1.00	-
37	548111.57	1271478.28	Картометрический	1.00	-
38	548129.20	1271517.93	Картометрический	1.00	-
39	548134.15	1271549.87	Картометрический	1.00	-
40	548135.58	1271595.97	Аналитический	0.10	-
41	548142.21	1271609.34	Аналитический	0.10	-
42	548156.14	1271602.44	Аналитический	0.10	-
43	548166.06	1271592.62	Картометрический	1.00	-
44	548217.75	1271566.59	Картометрический	1.00	-
45	548278.43	1271496.40	Картометрический	1.00	-
46	548344.22	1271432.79	Аналитический	0.10	-
47	548306.84	1271285.60	Картометрический	1.00	-
48	548285.54	1271276.50	Картометрический	1.00	-
49	548321.96	1271274.30	Картометрический	1.00	-
50	548401.81	1271253.69	Картометрический	1.00	-
51	548446.12	1271243.16	Картометрический	1.00	-
52	548501.39	1271236.58	Картометрический	1.00	-
53	548553.60	1271238.77	Картометрический	1.00	-
54	548574.20	1271245.60	Картометрический	1.00	-
55	548553.80	1271349.00	Картометрический	1.00	-
56	548543.59	1271403.02	Картометрический	1.00	-
57	548551.29	1271459.22	Картометрический	1.00	-
58	548563.42	1271507.54	Картометрический	1.00	-
59	548612.62	1271611.54	Картометрический	1.00	-
60	548630.18	1271656.75	Картометрический	1.00	-
61	548642.49	1271682.16	Картометрический	1.00	-
62	548676.60	1271745.70	Картометрический	1.00	-
63	548706.30	1271811.40	Картометрический	1.00	-
64	548726.30	1271849.50	Картометрический	1.00	-
65	548625.99	1271908.25	Картометрический	1.00	-
66	548678.20	1271970.55	Картометрический	1.00	-
67	548668.54	1271979.32	Картометрический	1.00	-
68	548653.43	1271981.00	Картометрический	1.00	-
69	548671.54	1271990.43	Картометрический	1.00	-
70	548704.21	1272003.26	Картометрический	1.00	-
71	548662.98	1272004.19	Картометрический	1.00	-
72	548639.80	1272012.81	Картометрический	1.00	-
73	548624.35	1272023.14	Картометрический	1.00	-
74	548558.21	1272025.83	Картометрический	1.00	-
75	548552.23	1272041.29	Картометрический	1.00	-
76	548556.65	1272114.27	Картометрический	1.00	-
77	548567.06	1272173.50	Картометрический	1.00	-
78	548624.81	1272290.18	Картометрический	1.00	-
79	548607.62	1272285.06	Картометрический	1.00	-
80	548576.71	1272291.98	Картометрический	1.00	-
81	548547.98	1272309.92	Картометрический	1.00	-
82	548264.19	1271877.35	Картометрический	1.00	-
83	548172.58	1271740.42	Картометрический	1.00	-

1	2	3	4	5	6
84	548132.49	1271663.33	Картометрический	1.00	-
85	548067.42	1271685.29	Картометрический	1.00	-
86	548061.89	1271663.25	Картометрический	1.00	-
87	548058.05	1271643.42	Картометрический	1.00	-
88	548053.90	1271624.00	Картометрический	1.00	-
89	548047.61	1271602.00	Картометрический	1.00	-
90	548038.80	1271585.21	Картометрический	1.00	-
91	548044.18	1271578.21	Картометрический	1.00	-
92	548052.60	1271573.73	Картометрический	1.00	-
93	548056.97	1271568.26	Картометрический	1.00	-
94	548060.88	1271560.90	Картометрический	1.00	-
95	548061.57	1271554.92	Картометрический	1.00	-
96	548058.19	1271548.44	Картометрический	1.00	-
97	548051.96	1271543.50	Картометрический	1.00	-
98	548046.13	1271544.47	Картометрический	1.00	-
99	548040.56	1271546.81	Картометрический	1.00	-
100	548034.02	1271545.75	Картометрический	1.00	-
101	548030.42	1271540.40	Картометрический	1.00	-
102	548028.86	1271532.12	Картометрический	1.00	-
103	548023.39	1271524.63	Картометрический	1.00	-
104	548015.30	1271521.33	Картометрический	1.00	-
105	548003.88	1271519.37	Картометрический	1.00	-
106	547995.99	1271519.89	Картометрический	1.00	-
107	547990.52	1271520.03	Картометрический	1.00	-
108	547985.93	1271516.13	Картометрический	1.00	-
109	547980.30	1271504.08	Картометрический	1.00	-
110	547999.74	1271492.93	Картометрический	1.00	-
111	548020.77	1271480.04	Картометрический	1.00	-
112	548075.66	1271444.52	Картометрический	1.00	-
113	548066.81	1271430.63	Картометрический	1.00	-
114	548011.59	1271465.73	Картометрический	1.00	-
115	547991.20	1271478.24	Картометрический	1.00	-
116	547973.31	1271488.43	Картометрический	1.00	-
117	547971.58	1271482.79	Картометрический	1.00	-
118	547970.08	1271473.07	Картометрический	1.00	-
119	547969.44	1271464.32	Картометрический	1.00	-
120	547971.61	1271457.79	Картометрический	1.00	-
121	547975.64	1271452.88	Картометрический	1.00	-
122	547979.18	1271445.91	Картометрический	1.00	-
123	547980.33	1271435.08	Картометрический	1.00	-
124	547979.56	1271421.84	Картометрический	1.00	-
125	547976.47	1271399.51	Картометрический	1.00	-
126	547972.07	1271374.73	Картометрический	1.00	-
127	547969.56	1271358.33	Картометрический	1.00	-
128	547966.76	1271346.30	Картометрический	1.00	-
129	547964.26	1271335.20	Картометрический	1.00	-
130	547960.75	1271325.95	Картометрический	1.00	-
131	547953.82	1271313.84	Картометрический	1.00	-

1	2	3	4	5	6
132	547947.06	1271304.68	Картометрический	1.00	-
133	547939.10	1271296.65	Картометрический	1.00	-
134	547932.06	1271293.51	Картометрический	1.00	-
135	547926.31	1271292.75	Картометрический	1.00	-
136	547916.13	1271291.91	Картометрический	1.00	-
137	547903.04	1271290.66	Картометрический	1.00	-
138	547883.34	1271288.89	Картометрический	1.00	-
139	547867.49	1271284.79	Картометрический	1.00	-
140	547858.11	1271277.36	Картометрический	1.00	-
141	547851.31	1271265.25	Картометрический	1.00	-
142	547847.58	1271248.98	Картометрический	1.00	-
143	547847.71	1271228.59	Картометрический	1.00	-
144	547852.50	1271209.39	Картометрический	1.00	-
145	547860.77	1271191.31	Картометрический	1.00	-
146	547868.13	1271178.34	Картометрический	1.00	-
147	547876.80	1271157.81	Картометрический	1.00	-
148	547883.14	1271141.30	Картометрический	1.00	-
149	547885.94	1271131.30	Картометрический	1.00	-
150	547887.44	1271122.43	Картометрический	1.00	-
151	547886.63	1271115.65	Картометрический	1.00	-
152	547886.13	1271110.87	Картометрический	1.00	-
153	547886.03	1271103.27	Картометрический	1.00	-
154	547888.88	1271091.12	Картометрический	1.00	-
155	547891.41	1271077.85	Картометрический	1.00	-
156	547892.81	1271066.53	Картометрический	1.00	-
157	547891.54	1271056.43	Картометрический	1.00	-
158	547888.03	1271040.61	Картометрический	1.00	-
159	547884.00	1271026.66	Картометрический	1.00	-
160	547877.74	1271013.76	Картометрический	1.00	-
161	547869.83	1270997.52	Картометрический	1.00	-
162	547863.06	1270984.21	Картометрический	1.00	-
163	547857.62	1270976.57	Картометрический	1.00	-
164	547849.64	1270971.37	Картометрический	1.00	-
165	547842.38	1270968.20	Картометрический	1.00	-
166	547834.47	1270962.54	Картометрический	1.00	-
167	547823.91	1270951.06	Картометрический	1.00	-
168	547819.17	1270940.37	Картометрический	1.00	-
169	547817.68	1270931.21	Картометрический	1.00	-
170	547820.41	1270919.93	Картометрический	1.00	-
171	547829.40	1270903.08	Картометрический	1.00	-
172	547836.03	1270889.25	Картометрический	1.00	-
173	547838.31	1270879.01	Картометрический	1.00	-
174	547840.73	1270866.04	Картометрический	1.00	-
175	547842.30	1270854.84	Картометрический	1.00	-
176	547841.07	1270848.41	Картометрический	1.00	-
177	547837.94	1270842.28	Картометрический	1.00	-
178	547831.91	1270834.31	Картометрический	1.00	-
179	547824.71	1270829.67	Картометрический	1.00	-

1	2	3	4	5	6
1	547926.38	1270811.61	Картометрический	1.00	-
180	547699.44	1270507.03	Картометрический	1.00	-
181	547701.15	1270517.71	Картометрический	1.00	-
182	547704.54	1270543.37	Картометрический	1.00	-
183	547707.57	1270563.83	Картометрический	1.00	-
184	547711.94	1270579.98	Картометрический	1.00	-
185	547714.58	1270589.63	Картометрический	1.00	-
186	547719.86	1270602.21	Картометрический	1.00	-
187	547728.85	1270620.42	Картометрический	1.00	-
188	547736.50	1270633.33	Картометрический	1.00	-
189	547746.54	1270649.59	Картометрический	1.00	-
190	547756.53	1270665.66	Картометрический	1.00	-
191	547762.69	1270675.48	Картометрический	1.00	-
192	547764.12	1270680.96	Картометрический	1.00	-
193	547764.84	1270686.37	Картометрический	1.00	-
194	547765.92	1270692.56	Картометрический	1.00	-
195	547772.39	1270706.35	Картометрический	1.00	-
196	547777.87	1270717.42	Картометрический	1.00	-
197	547782.38	1270729.19	Аналитический	0.10	-
198	547784.68	1270738.37	Аналитический	0.10	-
199	547785.59	1270747.19	Аналитический	0.10	-
200	547783.97	1270760.50	Аналитический	0.10	-
201	547781.01	1270774.83	Аналитический	0.10	-
202	547778.18	1270787.24	Аналитический	0.10	-
203	547779.24	1270798.77	Аналитический	0.10	-
204	547780.49	1270805.35	Аналитический	0.10	-
205	547785.10	1270815.10	Картометрический	1.00	-
206	547793.35	1270825.91	Картометрический	1.00	-
207	547799.61	1270831.90	Картометрический	1.00	-
208	547805.98	1270838.50	Картометрический	1.00	-
209	547811.15	1270845.53	Картометрический	1.00	-
210	547814.67	1270855.01	Картометрический	1.00	-
211	547816.50	1270870.95	Картометрический	1.00	-
212	547816.89	1270881.75	Картометрический	1.00	-
213	547817.12	1270890.87	Картометрический	1.00	-
214	547815.50	1270900.97	Картометрический	1.00	-
215	547808.62	1270917.34	Картометрический	1.00	-
216	547804.37	1270928.64	Картометрический	1.00	-
217	547803.95	1270934.53	Картометрический	1.00	-
218	547806.36	1270940.47	Картометрический	1.00	-
219	547810.42	1270949.28	Картометрический	1.00	-
220	547814.86	1270958.21	Картометрический	1.00	-
221	547823.11	1270969.02	Картометрический	1.00	-
222	547831.12	1270976.58	Картометрический	1.00	-
223	547841.31	1270987.49	Картометрический	1.00	-
224	547850.43	1271000.52	Картометрический	1.00	-
225	547858.54	1271013.62	Картометрический	1.00	-

1	2	3	4	5	6
226	547866.33	1271028.01	Картометрический	1.00	-
227	547870.43	1271036.01	Картометрический	1.00	-
228	547873.50	1271044.57	Картометрический	1.00	-
229	547874.61	1271053.12	Картометрический	1.00	-
230	547874.06	1271059.78	Картометрический	1.00	-
231	547871.77	1271065.67	Картометрический	1.00	-
232	547868.43	1271073.62	Картометрический	1.00	-
233	547866.97	1271080.91	Картометрический	1.00	-
234	547867.03	1271087.50	Картометрический	1.00	-
235	547867.84	1271093.22	Картометрический	1.00	-
236	547869.14	1271099.44	Картометрический	1.00	-
237	547870.54	1271107.34	Картометрический	1.00	-
238	547871.16	1271115.53	Картометрический	1.00	-
239	547869.80	1271124.62	Картометрический	1.00	-
240	547866.52	1271136.20	Картометрический	1.00	-
241	547860.92	1271148.67	Картометрический	1.00	-
242	547851.97	1271168.73	Картометрический	1.00	-
243	547843.07	1271193.22	Картометрический	1.00	-
244	547838.16	1271217.66	Картометрический	1.00	-
245	547836.66	1271235.88	Картометрический	1.00	-
246	547837.35	1271253.01	Картометрический	1.00	-
247	547841.95	1271272.05	Картометрический	1.00	-
248	547847.09	1271285.13	Картометрический	1.00	-
249	547853.32	1271294.18	Картометрический	1.00	-
250	547863.12	1271300.01	Картометрический	1.00	-
251	547873.70	1271302.95	Картометрический	1.00	-
252	547882.25	1271303.23	Картометрический	1.00	-
253	547890.40	1271303.78	Картометрический	1.00	-
254	547900.56	1271304.42	Картометрический	1.00	-
255	547911.74	1271307.57	Картометрический	1.00	-
256	547922.72	1271313.04	Картометрический	1.00	-
257	547934.75	1271324.73	Картометрический	1.00	-
258	547943.19	1271338.88	Картометрический	1.00	-
259	547948.43	1271354.88	Картометрический	1.00	-
260	547951.55	1271368.68	Картометрический	1.00	-
261	547952.65	1271385.29	Картометрический	1.00	-
262	547952.98	1271394.85	Картометрический	1.00	-
263	547951.94	1271401.14	Картометрический	1.00	-
264	547950.85	1271410.44	Картометрический	1.00	-
265	547950.91	1271419.61	Картометрический	1.00	-
266	547952.54	1271429.01	Картометрический	1.00	-
267	547954.83	1271439.28	Картометрический	1.00	-
268	547956.48	1271449.58	Картометрический	1.00	-
269	547958.12	1271461.55	Картометрический	1.00	-
270	547959.18	1271468.88	Картометрический	1.00	-
271	547959.80	1271475.90	Картометрический	1.00	-
272	547960.94	1271484.11	Картометрический	1.00	-
273	547963.09	1271494.33	Картометрический	1.00	-

1	2	3	4	5	6
274	547931.72	1271512.31	Картометрический	1.00	-
275	547890.79	1271533.61	Картометрический	1.00	-
276	547839.75	1271562.04	Картометрический	1.00	-
277	547817.42	1271572.83	Картометрический	1.00	-
278	547814.16	1271574.61	Картометрический	1.00	-
279	547783.58	1271591.25	Картометрический	1.00	-
280	547750.96	1271610.45	Картометрический	1.00	-
281	547725.08	1271563.42	Картометрический	1.00	-
282	547706.44	1271517.57	Картометрический	1.00	-
283	547719.82	1271505.07	Картометрический	1.00	-
284	547745.04	1271488.84	Картометрический	1.00	-
285	547761.50	1271486.64	Картометрический	1.00	-
286	547780.80	1271491.03	Картометрический	1.00	-
287	547793.28	1271503.84	Картометрический	1.00	-
288	547787.42	1271474.25	Картометрический	1.00	-
289	547765.94	1271411.72	Картометрический	1.00	-
290	547740.93	1271433.42	Картометрический	1.00	-
291	547690.03	1271476.45	Картометрический	1.00	-
292	547640.87	1271507.28	Картометрический	1.00	-
293	547607.04	1271475.93	Картометрический	1.00	-
294	547628.83	1271431.90	Картометрический	1.00	-
295	547598.86	1271380.15	Картометрический	1.00	-
296	547508.47	1271238.66	Картометрический	1.00	-
297	547456.57	1271189.83	Картометрический	1.00	-
298	547611.03	1271078.97	Картометрический	1.00	-
299	547589.70	1271046.91	Картометрический	1.00	-
300	547574.50	1271056.30	Картометрический	1.00	-
301	547561.58	1271012.35	Картометрический	1.00	-
302	547515.81	1271004.12	Картометрический	1.00	-
303	547465.93	1271023.85	Картометрический	1.00	-
304	547395.01	1271069.94	Картометрический	1.00	-
305	547320.84	1271143.98	Картометрический	1.00	-
306	547166.91	1271189.66	Картометрический	1.00	-
307	547140.63	1271185.56	Картометрический	1.00	-
308	547036.26	1270970.22	Картометрический	1.00	-
309	547135.13	1270923.99	Картометрический	1.00	-
310	547163.36	1270980.57	Картометрический	1.00	-
311	547272.33	1270922.43	Картометрический	1.00	-
312	547350.16	1270902.55	Картометрический	1.00	-
313	547619.33	1270869.82	Картометрический	1.00	-
314	547541.71	1270755.93	Картометрический	1.00	-
315	547530.53	1270722.13	Картометрический	1.00	-
316	547494.97	1270549.61	Картометрический	1.00	-
317	547537.17	1270541.59	Картометрический	1.00	-
318	547626.60	1270524.59	Картометрический	1.00	-
319	547650.67	1270520.01	Картометрический	1.00	-
180	547699.44	1270507.03	Картометрический	1.00	-

1	2	3	4	5	6
320	547968.06	1271511.09	Картометрический	1.00	-
321	547967.08	1271519.76	Картометрический	1.00	-
322	547967.37	1271526.26	Картометрический	1.00	-
323	547969.01	1271533.33	Картометрический	1.00	-
324	547971.14	1271540.60	Картометрический	1.00	-
325	547974.36	1271547.08	Картометрический	1.00	-
326	547978.62	1271556.63	Аналитический	0.10	-
327	547983.69	1271567.59	Картометрический	1.00	-
328	547988.67	1271574.04	Картометрический	1.00	-
329	547995.22	1271579.27	Картометрический	1.00	-
330	548006.49	1271585.31	Картометрический	1.00	-
331	548020.17	1271592.32	Картометрический	1.00	-
332	548028.66	1271599.02	Картометрический	1.00	-
333	548034.76	1271606.38	Картометрический	1.00	-
334	548038.80	1271616.27	Картометрический	1.00	-
335	548043.40	1271633.81	Картометрический	1.00	-
336	548047.22	1271651.62	Картометрический	1.00	-
337	548052.67	1271676.62	Картометрический	1.00	-
338	548057.39	1271692.18	Картометрический	1.00	-
339	548063.49	1271710.74	Картометрический	1.00	-
340	548070.25	1271731.83	Картометрический	1.00	-
341	548076.99	1271752.10	Картометрический	1.00	-
342	548086.59	1271776.33	Картометрический	1.00	-
343	548094.11	1271795.28	Картометрический	1.00	-
344	548099.28	1271810.69	Картометрический	1.00	-
345	548105.63	1271829.91	Картометрический	1.00	-
346	548114.29	1271854.14	Картометрический	1.00	-
347	548121.93	1271877.47	Картометрический	1.00	-
348	548128.44	1271899.73	Картометрический	1.00	-
349	548132.64	1271918.32	Картометрический	1.00	-
350	548135.51	1271941.62	Картометрический	1.00	-
351	548137.71	1271961.90	Картометрический	1.00	-
352	548139.40	1271979.35	Картометрический	1.00	-
353	548141.75	1271991.47	Картометрический	1.00	-
354	548145.79	1272001.39	Картометрический	1.00	-
355	548147.23	1272003.19	Картометрический	1.00	-
356	548088.91	1272033.27	Картометрический	1.00	-
357	548213.83	1272363.70	Картометрический	1.00	-
358	548310.68	1272363.50	Картометрический	1.00	-
359	548497.59	1272336.75	Картометрический	1.00	-
360	548497.91	1272337.52	Картометрический	1.00	-
361	548498.63	1272341.25	Картометрический	1.00	-
362	548499.35	1272344.29	Картометрический	1.00	-
363	548500.44	1272346.54	Картометрический	1.00	-
364	548502.41	1272350.16	Картометрический	1.00	-
365	548506.29	1272356.71	Картометрический	1.00	-
366	548509.20	1272361.37	Картометрический	1.00	-
367	548512.06	1272363.89	Картометрический	1.00	-

1	2	3	4	5	6
368	548515.67	1272365.55	Картометрический	1.00	-
369	548519.43	1272366.42	Картометрический	1.00	-
370	548524.56	1272367.15	Картометрический	1.00	-
371	548527.79	1272367.47	Картометрический	1.00	-
372	548530.49	1272368.02	Картометрический	1.00	-
373	548533.38	1272370.12	Картометрический	1.00	-
374	548538.19	1272375.73	Картометрический	1.00	-
375	548546.45	1272388.11	Картометрический	1.00	-
376	548552.96	1272400.36	Картометрический	1.00	-
377	548556.86	1272413.38	Картометрический	1.00	-
378	548558.34	1272431.06	Картометрический	1.00	-
379	548556.19	1272446.91	Картометрический	1.00	-
380	548549.64	1272464.38	Картометрический	1.00	-
381	548540.50	1272483.81	Картометрический	1.00	-
382	548530.98	1272504.33	Картометрический	1.00	-
383	548525.81	1272522.20	Картометрический	1.00	-
384	548485.17	1272510.24	Картометрический	1.00	-
385	548394.97	1272506.95	Картометрический	1.00	-
386	548309.97	1272533.71	Картометрический	1.00	-
387	548293.67	1272547.48	Картометрический	1.00	-
388	548292.84	1272565.51	Картометрический	1.00	-
389	548256.76	1272562.14	Картометрический	1.00	-
390	548158.02	1272594.08	Картометрический	1.00	-
391	548080.74	1272614.81	Картометрический	1.00	-
392	548094.56	1272654.29	Картометрический	1.00	-
393	547976.96	1272708.58	Картометрический	1.00	-
394	547812.09	1272831.63	Картометрический	1.00	-
395	547791.75	1272754.00	Картометрический	1.00	-
396	547748.20	1272776.72	Аналитический	0.10	-
397	547705.33	1272782.31	Аналитический	0.10	-
398	547645.08	1272660.75	Аналитический	0.10	-
399	547626.32	1272622.92	Аналитический	0.10	-
400	547807.03	1272531.23	Аналитический	0.10	-
401	547868.43	1272452.04	Аналитический	0.10	-
402	547866.68	1272408.17	Аналитический	0.10	-
403	547824.56	1272313.41	Аналитический	0.10	-
404	547754.37	1272285.33	Картометрический	1.00	-
405	547533.25	1272181.79	Картометрический	1.00	-
406	547675.40	1271697.45	Картометрический	1.00	-
407	547768.41	1271618.48	Картометрический	1.00	-
408	547820.12	1271601.51	Картометрический	1.00	-
409	547818.17	1271592.68	Картометрический	1.00	-
410	547823.34	1271589.81	Картометрический	1.00	-
411	547840.29	1271581.92	Картометрический	1.00	-
412	547940.12	1271527.09	Картометрический	1.00	-
320	547968.06	1271511.09	Картометрический	1.00	-

3. Сведения о характерных точках части (частей) границы объекта

Обозначение характерных точек части границы	Координаты, м		Метод определения координат характерной точки	Средняя квадратическая погрешность положения характерной точки (Mt), м	Описание обозначения точки на местности (при наличии)
	X	Y			
1	2	3	4	5	6
Часть №					
-	-	-	-	-	-

Раздел 3

Сведения о местоположении измененных (уточненных) границ объекта							
1. Система координат: -							
2. Сведения о характерных точках границ объекта							
Обозначение характерных точек границ	Существующие координаты, м		Измененные (уточненные) координаты, м		Метод определения координат характерной точки	Средняя квадратическая погрешность положения характерной точки (Mt), м	Описание обозначения точки на местности (при наличии)
	X	Y	X	Y			
1	2	3	4	5	6	7	8
-	-	-	-	-	-	-	-
3. Сведения о характерных точках части (частей) границы объекта							
Часть №							
-	-	-	-	-	-	-	-

Рисунок 4

План границь області



Розроблено: ДУ «Інститут географії НАН України»
 Київ, 2022 г.
 Інформація про авторів, виконавців та осіб, які брали участь у виконанні роботи, розміщена на сторінці титульного листа.

Масштаб 1:2000

Легенда:
 — границя території області
 — границя території населеного пункту
 — границя території населеного пункту

21

ОПИСАНИЕ МЕСТОПОЛОЖЕНИЯ ГРАНИЦ

Общественно - деловая зона села Гремячье - ОД/1

 (наименование объекта, местоположение границ которого описано
 (далее - объект)

Раздел I

Сведения об объекте		
№ п/п	Характеристики объекта	Описание характеристик
1	2	3
1	Местоположение объекта	Воронежская область, Рамонский муниципальный район, Павловское сельское поселение, село Гремячье
2	Площадь объекта $\pm$ величина погрешности определения площади ($P \pm \Delta P$)	-
3	Иные характеристики объекта	-

Раздел 2

Сведения о местоположении границ объекта					
1. Система координат: МСК - 36, зона 1					
2. Сведения о характерных точках границ объекта					
Обозначение характерных точек границ	Координаты, м		Метод определения координат характерной точки	Средняя квадратическая погрешность положения характерной точки (Mt), м	Описание обозначения точки на местности (при наличии)
	X	Y			
1	2	3	4	5	6
1	548225.72	1271396.67	Аналитический	0.10	-
2	548266.65	1271458.95	Аналитический	0.10	-
3	548273.27	1271479.95	Картометрический	1.00	-
4	548278.43	1271496.40	Картометрический	1.00	-
5	548217.75	1271566.59	Картометрический	1.00	-
6	548166.06	1271592.62	Картометрический	1.00	-
7	548156.14	1271602.44	Аналитический	0.10	-
8	548142.21	1271609.34	Аналитический	0.10	-
9	548135.58	1271595.97	Аналитический	0.10	-
10	548134.15	1271549.87	Картометрический	1.00	-
11	548129.20	1271517.93	Картометрический	1.00	-
12	548111.57	1271478.28	Картометрический	1.00	-
13	548107.86	1271439.84	Картометрический	1.00	-
14	548105.46	1271435.44	Картометрический	1.00	-
15	548107.95	1271434.09	Картометрический	1.00	-
16	548106.19	1271430.73	Картометрический	1.00	-
17	548115.37	1271425.54	Картометрический	1.00	-
18	548116.60	1271424.84	Картометрический	1.00	-
19	548119.76	1271430.77	Картометрический	1.00	-
20	548122.56	1271436.01	Картометрический	1.00	-
21	548149.02	1271459.03	Картометрический	1.00	-
22	548179.03	1271437.16	Картометрический	1.00	-
23	548197.18	1271421.42	Картометрический	1.00	-
1	548225.72	1271396.67	Аналитический	0.10	-
3. Сведения о характерных точках части (частей) границы объекта					
Обозначение характерных точек части границы	Координаты, м		Метод определения координат характерной точки	Средняя квадратическая погрешность положения характерной точки (Mt), м	Описание обозначения точки на местности (при наличии)
	X	Y			
1	2	3	4	5	6
Часть №					
-	-	-	-	-	-

Раздел 3

Сведения о местоположении измененных (уточненных) границ объекта							
1. Система координат: -							
2. Сведения о характерных точках границ объекта							
Обозначение характерных точек границ	Существующие координаты, м		Измененные (уточненные) координаты, м		Метод определения координат характерной точки	Средняя квадратическая погрешность положения характерной точки (Mt), м	Описание обозначения точки на местности (при наличии)
	X	Y	X	Y			
1	2	3	4	5	6	7	8
-	-	-	-	-	-	-	-
3. Сведения о характерных точках части (частей) границы объекта							
Часть №							
-	-	-	-	-	-	-	-

Раздел 4

План границ объекта



Масштаб 1:2000

Используемые условные знаки и обозначения:



границы территориальной зоны



характерная точка границ территориальной зоны

Руководитель БУВО «Нормативно-проектный центр»

Подпись Ю.В. Шалыгина Ю.В. Шалыгина Дата « 08 » июня 2022 г.

Место для оттиска печати (при наличии) лица, составившего описание местоположения границ объекта

ОПИСАНИЕ МЕСТОПОЛОЖЕНИЯ ГРАНИЦ

Зона улиц, дорог, инженерной и транспортной инфраструктуры
села Гремяче - ИТ1/1

(наименование объекта, местоположение границ которого описано
(далее - объект)

Раздел 1

Сведения об объекте		
№ п/п	Характеристики объекта	Описание характеристик
1	2	3
1	Местоположение объекта	Воронежская область, Рамонский муниципальный район, Павловское сельское поселение, село Гремяче
2	Площадь объекта $\pm$ величина погрешности определения площади ($P \pm \Delta P$)	-
3	Иные характеристики объекта	-

Раздел 2

Сведения о местоположении границ объекта					
1. Система координат: МСК - 36, зона 1					
2. Сведения о характерных точках границ объекта					
Обозначение характерных точек границ	Координаты, м		Метод определения координат характерной точки	Средняя квадратическая погрешность положения характерной точки (Mt), м	Описание обозначения точки на местности (при наличии)
	X	Y			
1	2	3	4	5	6
1	548066.81	1271430.63	Аналитический	0.10	-
2	548075.66	1271444.52	Аналитический	0.10	-
3	548020.77	1271480.04	Аналитический	0.10	-
4	547999.74	1271492.93	Аналитический	0.10	-
5	547980.30	1271504.08	Аналитический	0.10	-
6	547979.86	1271503.16	Картометрический	0.10	-
7	547974.01	1271490.82	Картометрический	0.10	-
8	547973.31	1271488.43	Картометрический	0.10	-
9	547991.20	1271478.24	Картометрический	0.10	-
10	548011.59	1271465.73	Картометрический	0.10	-
1	548066.81	1271430.63	Аналитический	0.10	-
11	547963.06	1271494.31	Аналитический	0.10	-
12	547963.24	1271495.03	Картометрический	0.10	-
13	547968.36	1271508.54	Картометрический	0.10	-
14	547968.01	1271511.17	Картометрический	0.10	-
15	547940.12	1271527.09	Картометрический	0.10	-
16	547840.29	1271581.92	Картометрический	0.10	-
17	547823.34	1271589.81	Картометрический	0.10	-
18	547818.16	1271592.68	Картометрический	0.10	-
19	547815.46	1271580.50	Картометрический	0.10	-
20	547814.80	1271580.31	Картометрический	0.10	-
21	547754.04	1271616.07	Картометрический	0.10	-
22	547750.95	1271610.46	Картометрический	0.10	-
23	547783.58	1271591.25	Картометрический	0.10	-
24	547814.16	1271574.61	Картометрический	0.10	-
25	547817.42	1271572.83	Картометрический	0.10	-
26	547839.75	1271562.04	Картометрический	0.10	-
27	547890.79	1271533.61	Картометрический	0.10	-
28	547931.72	1271512.31	Картометрический	0.10	-
11	547963.06	1271494.31	Аналитический	0.10	-

3. Сведения о характерных точках части (частей) границы объекта


Обозначение характерных точек части границы	Координаты, м		Метод определения координат характерной точки	Средняя квадратическая погрешность положения характерной точки (Mt), м	Описание обозначения точки на местности (при наличии)
	X	Y			
1	2	3	4	5	6
Часть №					
-	-	-	-	-	-

Раздел 3

Сведения о местоположении измененных (уточненных) границ объекта							
1. Система координат: -							
2. Сведения о характерных точках границ объекта							
Обозначение характерных точек границ	Существующие координаты, м		Измененные (уточненные) координаты, м		Метод определения координат характерной точки	Средняя квадратическая погрешность положения характерной точки (Mt), м	Описание обозначения точки на местности (при наличии)
	X	Y	X	Y			
1	2	3	4	5	6	7	8
-	-	-	-	-	-	-	-
3. Сведения о характерных точках части (частей) границы объекта							
Часть №							
-	-	-	-	-	-	-	-

Раздел 4

План границ объекта

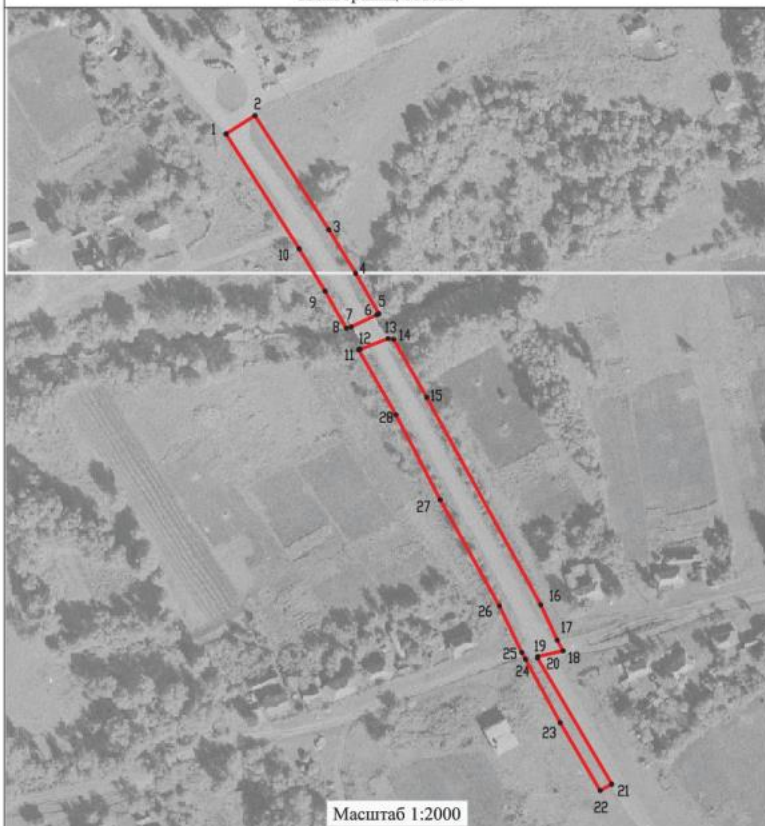

Используемые условные знаки и обозначения:



границы территориальной зоны



характерная точка границ территориальной зоны

Руководитель БУВО «Нормативно-проектный центр»

Подпись Ю.В. Шалыгина Ю.В. Шалыгина Дата « 08 » июня 2022 г.

Место для оттиска печати (при наличии) лица, составившего описание местоположения границ объекта

ОПИСАНИЕ МЕСТОПОЛОЖЕНИЯ ГРАНИЦ

Зона сельскохозяйственного использования в границах населенного пункта
села Гремячье - СХ1/1

(наименование объекта, местоположение границ которого описано
(далее - объект)

Раздел 1

Сведения об объекте		
№ п/п	Характеристики объекта	Описание характеристик
1	2	3
1	Местоположение объекта	Воронежская область, Рамонский муниципальный район, Павловское сельское поселение, село Гремячье
2	Площадь объекта $\pm$ величина погрешности определения площади ($P \pm \Delta P$)	-
3	Иные характеристики объекта	-

Раздел 2

Сведения о местоположении границ объекта					
1. Система координат: МСК - 36, зона 1					
2. Сведения о характерных точках границ объекта					
Обозначение характерных точек границ	Координаты, м		Метод определения координат характерной точки	Средняя квадратическая погрешность положения характерной точки (Mt), м	Описание обозначения точки на местности (при наличии)
	X	Y			
1	2	3	4	5	6
1	547807.92	1270461.62	Картометрический	1.00	-
2	547926.38	1270811.61	Картометрический	1.00	-
3	547824.71	1270829.67	Картометрический	1.00	-
4	547821.92	1270827.87	Картометрический	1.00	-
5	547812.27	1270818.87	Картометрический	1.00	-
6	547808.97	1270810.39	Картометрический	1.00	-
7	547807.37	1270800.94	Картометрический	1.00	-
8	547808.85	1270791.27	Картометрический	1.00	-
9	547812.65	1270780.29	Картометрический	1.00	-
10	547814.76	1270771.32	Картометрический	1.00	-
11	547814.90	1270765.19	Картометрический	1.00	-
12	547814.48	1270759.97	Картометрический	1.00	-
13	547812.38	1270753.17	Картометрический	1.00	-
14	547804.76	1270734.88	Картометрический	1.00	-
15	547798.56	1270721.30	Картометрический	1.00	-
16	547789.27	1270701.39	Картометрический	1.00	-
17	547781.74	1270684.83	Картометрический	1.00	-
18	547775.62	1270672.67	Картометрический	1.00	-
19	547772.24	1270667.87	Картометрический	1.00	-
20	547769.79	1270663.09	Картометрический	1.00	-
21	547768.20	1270654.13	Картометрический	1.00	-
22	547765.49	1270645.63	Картометрический	1.00	-
23	547761.76	1270636.83	Картометрический	1.00	-
24	547757.58	1270630.52	Картометрический	1.00	-
25	547753.67	1270625.58	Картометрический	1.00	-
26	547748.37	1270619.19	Картометрический	1.00	-
27	547742.87	1270612.05	Картометрический	1.00	-
28	547737.54	1270602.09	Картометрический	1.00	-
29	547734.69	1270594.14	Картометрический	1.00	-
30	547733.47	1270583.54	Картометрический	1.00	-
31	547732.41	1270573.40	Картометрический	1.00	-
32	547731.73	1270568.73	Картометрический	1.00	-
33	547730.96	1270564.52	Картометрический	1.00	-
34	547727.01	1270551.73	Картометрический	1.00	-
35	547724.30	1270533.72	Картометрический	1.00	-

1	2	3	4	5	6
36	547722.39	1270519.26	Картометрический	1.00	-
37	547719.84	1270506.03	Картометрический	1.00	-
38	547719.21	1270501.70	Картометрический	1.00	-
39	547743.71	1270494.97	Картометрический	1.00	-
1	547807.92	1270461.62	Картометрический	1.00	-
40	548067.42	1271685.29	Картометрический	1.00	-
41	548132.49	1271663.33	Картометрический	1.00	-
42	548172.58	1271740.42	Картометрический	1.00	-
43	548264.19	1271877.35	Картометрический	1.00	-
44	548547.98	1272309.92	Картометрический	1.00	-
45	548531.23	1272320.39	Картометрический	1.00	-
46	548511.50	1272336.80	Картометрический	1.00	-
47	548508.20	1272339.50	Картометрический	1.00	-
48	548507.61	1272337.97	Картометрический	1.00	-
49	548505.23	1272332.22	Картометрический	1.00	-
50	548502.79	1272326.85	Картометрический	1.00	-
51	548499.41	1272321.56	Картометрический	1.00	-
52	548493.16	1272314.22	Картометрический	1.00	-
53	548489.37	1272309.04	Картометрический	1.00	-
54	548484.70	1272303.72	Картометрический	1.00	-
55	548479.76	1272300.18	Картометрический	1.00	-
56	548475.15	1272297.17	Картометрический	1.00	-
57	548470.64	1272295.85	Картометрический	1.00	-
58	548466.13	1272296.89	Картометрический	1.00	-
59	548462.95	1272298.94	Картометрический	1.00	-
60	548459.72	1272302.69	Картометрический	1.00	-
61	548456.69	1272304.91	Картометрический	1.00	-
62	548453.29	1272304.95	Картометрический	1.00	-
63	548450.41	1272302.85	Картометрический	1.00	-
64	548447.84	1272296.63	Картометрический	1.00	-
65	548443.04	1272282.26	Картометрический	1.00	-
66	548436.85	1272263.95	Картометрический	1.00	-
67	548431.33	1272245.69	Картометрический	1.00	-
68	548426.51	1272228.04	Картометрический	1.00	-
69	548422.13	1272213.70	Картометрический	1.00	-
70	548418.72	1272202.74	Картометрический	1.00	-
71	548415.22	1272193.53	Картометрический	1.00	-
72	548411.73	1272185.27	Картометрический	1.00	-
73	548407.89	1272175.84	Картометрический	1.00	-
74	548404.13	1272168.56	Картометрический	1.00	-
75	548399.62	1272162.82	Картометрический	1.00	-
76	548392.78	1272155.83	Картометрический	1.00	-
77	548380.96	1272146.76	Картометрический	1.00	-
78	548372.10	1272140.84	Картометрический	1.00	-
79	548364.66	1272135.35	Картометрический	1.00	-
80	548361.47	1272132.42	Картометрический	1.00	-
81	548360.49	1272128.28	Картометрический	1.00	-

1	2	3	4	5	6
82	548361.24	1272121.84	Картометрический	1.00	-
83	548364.20	1272114.99	Картометрический	1.00	-
84	548368.77	1272106.91	Картометрический	1.00	-
85	548371.38	1272099.18	Картометрический	1.00	-
86	548372.49	1272093.92	Картометрический	1.00	-
87	548372.91	1272087.28	Картометрический	1.00	-
88	548372.50	1272078.50	Картометрический	1.00	-
89	548370.44	1272069.89	Картометрический	1.00	-
90	548364.97	1272063.74	Картометрический	1.00	-
91	548359.20	1272061.01	Картометрический	1.00	-
92	548351.50	1272059.31	Картометрический	1.00	-
93	548343.38	1272060.35	Картометрический	1.00	-
94	548335.50	1272062.87	Картометрический	1.00	-
95	548328.79	1272065.94	Картометрический	1.00	-
96	548320.46	1272070.30	Картометрический	1.00	-
97	548313.10	1272075.18	Картометрический	1.00	-
98	548309.07	1272077.74	Картометрический	1.00	-
99	548304.65	1272078.26	Картометрический	1.00	-
100	548298.59	1272077.62	Картометрический	1.00	-
101	548290.62	1272077.28	Картометрический	1.00	-
102	548281.52	1272076.85	Картометрический	1.00	-
103	548274.73	1272076.97	Картометрический	1.00	-
104	548270.07	1272077.83	Картометрический	1.00	-
105	548265.93	1272079.15	Картометрический	1.00	-
106	548257.73	1272080.12	Картометрический	1.00	-
107	548251.93	1272078.13	Картометрический	1.00	-
108	548247.40	1272071.97	Картометрический	1.00	-
109	548245.56	1272066.19	Картометрический	1.00	-
110	548246.33	1272055.26	Картометрический	1.00	-
111	548247.52	1272043.86	Картометрический	1.00	-
112	548249.51	1272031.13	Картометрический	1.00	-
113	548250.26	1272023.36	Картометрический	1.00	-
114	548248.84	1272016.26	Картометрический	1.00	-
115	548244.98	1272008.96	Картометрический	1.00	-
116	548239.77	1272004.24	Картометрический	1.00	-
117	548230.13	1272000.73	Картометрический	1.00	-
118	548218.53	1271999.41	Картометрический	1.00	-
119	548198.93	1271999.00	Картометрический	1.00	-
120	548179.05	1272000.69	Картометрический	1.00	-
121	548170.03	1272001.38	Картометрический	1.00	-
122	548164.46	1271999.91	Картометрический	1.00	-
123	548159.07	1271994.40	Картометрический	1.00	-
124	548154.34	1271980.62	Картометрический	1.00	-
125	548150.82	1271956.15	Картометрический	1.00	-
126	548149.46	1271941.38	Картометрический	1.00	-
127	548147.81	1271923.37	Картометрический	1.00	-
128	548145.00	1271908.86	Картометрический	1.00	-
129	548140.72	1271889.88	Картометрический	1.00	-

1	2	3	4	5	6
130	548134.59	1271867.65	Картометрический	1.00	-
131	548126.63	1271842.62	Картометрический	1.00	-
132	548120.82	1271826.98	Картометрический	1.00	-
133	548113.48	1271807.96	Картометрический	1.00	-
134	548103.53	1271782.57	Картометрический	1.00	-
135	548094.36	1271760.28	Картометрический	1.00	-
136	548086.77	1271741.72	Картометрический	1.00	-
137	548080.91	1271725.38	Картометрический	1.00	-
138	548074.46	1271706.92	Картометрический	1.00	-
139	548067.90	1271687.20	Картометрический	1.00	-
40	548067.42	1271685.29	Картометрический	1.00	-
140	548147.23	1272003.19	Картометрический	1.00	-
141	548152.86	1272010.19	Картометрический	1.00	-
142	548161.07	1272015.36	Картометрический	1.00	-
143	548171.96	1272017.42	Картометрический	1.00	-
144	548182.89	1272017.21	Картометрический	1.00	-
145	548196.35	1272016.45	Картометрический	1.00	-
146	548208.22	1272015.67	Картометрический	1.00	-
147	548218.15	1272016.83	Картометрический	1.00	-
148	548225.66	1272023.31	Картометрический	1.00	-
149	548230.55	1272031.11	Картометрический	1.00	-
150	548231.92	1272039.53	Картометрический	1.00	-
151	548229.23	1272048.14	Картометрический	1.00	-
152	548224.88	1272057.28	Картометрический	1.00	-
153	548223.03	1272066.55	Картометрический	1.00	-
154	548223.88	1272077.45	Картометрический	1.00	-
155	548227.29	1272089.97	Картометрический	1.00	-
156	548230.26	1272098.83	Картометрический	1.00	-
157	548234.87	1272106.00	Картометрический	1.00	-
158	548240.78	1272108.79	Картометрический	1.00	-
159	548248.33	1272108.16	Картометрический	1.00	-
160	548254.59	1272104.16	Картометрический	1.00	-
161	548258.44	1272099.77	Картометрический	1.00	-
162	548264.83	1272096.52	Картометрический	1.00	-
163	548275.48	1272095.33	Картометрический	1.00	-
164	548289.85	1272092.85	Картометрический	1.00	-
165	548300.31	1272091.19	Картометрический	1.00	-
166	548309.26	1272088.59	Картометрический	1.00	-
167	548316.09	1272085.43	Картометрический	1.00	-
168	548323.85	1272081.11	Картометрический	1.00	-
169	548333.37	1272076.73	Картометрический	1.00	-
170	548345.05	1272073.56	Картометрический	1.00	-
171	548352.91	1272073.72	Картометрический	1.00	-
172	548357.95	1272076.85	Картометрический	1.00	-
173	548360.77	1272081.86	Картометрический	1.00	-
174	548361.49	1272087.65	Картометрический	1.00	-
175	548358.89	1272096.61	Картометрический	1.00	-

1	2	3	4	5	6
176	548355.00	1272106.22	Картометрический	1.00	-
177	548350.03	1272117.56	Картометрический	1.00	-
178	548346.99	1272128.08	Картометрический	1.00	-
179	548346.18	1272135.90	Картометрический	1.00	-
180	548347.49	1272141.60	Картометрический	1.00	-
181	548352.16	1272147.55	Картометрический	1.00	-
182	548357.32	1272152.56	Картометрический	1.00	-
183	548364.84	1272157.66	Картометрический	1.00	-
184	548375.04	1272162.39	Картометрический	1.00	-
185	548386.66	1272168.40	Картометрический	1.00	-
186	548394.64	1272178.36	Картометрический	1.00	-
187	548400.84	1272189.54	Картометрический	1.00	-
188	548405.45	1272202.28	Картометрический	1.00	-
189	548409.30	1272217.19	Картометрический	1.00	-
190	548414.26	1272236.60	Картометрический	1.00	-
191	548419.04	1272253.85	Картометрический	1.00	-
192	548424.79	1272273.51	Картометрический	1.00	-
193	548432.35	1272295.49	Картометрический	1.00	-
194	548434.85	1272302.00	Картометрический	1.00	-
195	548436.68	1272305.72	Картометрический	1.00	-
196	548439.10	1272308.65	Картометрический	1.00	-
197	548442.75	1272311.17	Картометрический	1.00	-
198	548448.78	1272312.45	Картометрический	1.00	-
199	548453.05	1272312.54	Картометрический	1.00	-
200	548456.94	1272311.85	Картометрический	1.00	-
201	548461.37	1272309.76	Картометрический	1.00	-
202	548464.07	1272307.86	Картометрический	1.00	-
203	548466.09	1272306.31	Картометрический	1.00	-
204	548468.24	1272304.66	Картометрический	1.00	-
205	548470.12	1272303.38	Картометрический	1.00	-
206	548472.28	1272302.97	Картометрический	1.00	-
207	548475.13	1272303.60	Картометрический	1.00	-
208	548479.62	1272306.34	Картометрический	1.00	-
209	548482.82	1272309.22	Картометрический	1.00	-
210	548485.33	1272312.10	Картометрический	1.00	-
211	548488.25	1272316.69	Картометрический	1.00	-
212	548490.47	1272320.99	Картометрический	1.00	-
213	548493.15	1272326.60	Картометрический	1.00	-
214	548495.21	1272331.05	Картометрический	1.00	-
215	548497.59	1272336.75	Картометрический	1.00	-
216	548310.68	1272363.50	Картометрический	1.00	-
217	548213.83	1272363.70	Картометрический	1.00	-
218	548088.91	1272033.27	Картометрический	1.00	-
140	548147.23	1272003.19	Картометрический	1.00	-

3. Сведения о характерных точках части (частей) границы объекта

Обозначение характерных точек части границы	Координаты, м		Метод определения координат характерной точки	Средняя квадратическая погрешность положения характерной точки (Mt), м	Описание обозначения точки на местности (при наличии)
	X	Y			
1	2	3	4	5	6
Часть №					
-	-	-	-	-	-

Раздел 3

Сведения о местоположении измененных (уточненных) границ объекта							
1. Система координат: -							
2. Сведения о характерных точках границ объекта							
Обозначение характерных точек границ	Существующие координаты, м		Измененные (уточненные) координаты, м		Метод определения координат характерной точки	Средняя квадратическая погрешность положения характерной точки (Mt), м	Описание обозначения точки на местности (при наличии)
	X	Y	X	Y			
1	2	3	4	5	6	7	8
-	-	-	-	-	-	-	-
3. Сведения о характерных точках части (частей) границы объекта							
Часть №							
-	-	-	-	-	-	-	-

ОПИСАНИЕ МЕСТОПОЛОЖЕНИЯ ГРАНИЦ

Зона ритуальных объектов села Гремяче - СН1/1

(наименование объекта, местоположение границ которого описано
(далее - объект))

Раздел 1

Сведения об объекте		
№ п/п	Характеристики объекта	Описание характеристик
1	2	3
1	Местоположение объекта	Воронежская область, Рамонский муниципальный район, Павловское сельское поселение, село Гремяче
2	Площадь объекта $\pm$ величина погрешности определения площади ($P \pm \Delta P$)	-
3	Иные характеристики объекта	-

Раздел 2

Сведения о местоположении границ объекта					
1. Система координат: МСК - 36, зона 1					
2. Сведения о характерных точках границ объекта					
Обозначение характерных точек границ	Координаты, м		Метод определения координат характерной точки	Средняя квадратическая погрешность положения характерной точки (Mt), м	Описание обозначения точки на местности (при наличии)
	X	Y			
1	2	3	4	5	6
1	548285.54	1271276.50	Картометрический	1.00	-
2	548306.84	1271285.60	Картометрический	1.00	-
3	548344.22	1271432.79	Аналитический	0.10	-
4	548278.43	1271496.40	Картометрический	1.00	-
5	548273.27	1271479.95	Аналитический	0.10	-
6	548266.65	1271458.95	Аналитический	0.10	-
7	548225.72	1271396.67	Аналитический	0.10	-
8	548238.25	1271368.31	Аналитический	0.10	-
9	548233.60	1271349.76	Картометрический	1.00	-
10	548232.74	1271297.80	Картометрический	1.00	-
11	548234.65	1271284.83	Картометрический	1.00	-
1	548285.54	1271276.50	Картометрический	1.00	-
3. Сведения о характерных точках части (частей) границы объекта					
Обозначение характерных точек части границы	Координаты, м		Метод определения координат характерной точки	Средняя квадратическая погрешность положения характерной точки (Mt), м	Описание обозначения точки на местности (при наличии)
	X	Y			
1	2	3	4	5	6
Часть №					
-	-	-	-	-	-

Раздел 3

Сведения о местоположении измененных (уточненных) границ объекта							
1. Система координат: -							
2. Сведения о характерных точках границ объекта							
Обозначение характерных точек границ	Существующие координаты, м		Измененные (уточненные) координаты, м		Метод определения координат характерной точки	Средняя квадратическая погрешность положения характерной точки (Mt), м	Описание обозначения точки на местности (при наличии)
	X	Y	X	Y			
1	2	3	4	5	6	7	8
-	-	-	-	-	-	-	-
3. Сведения о характерных точках части (частей) границы объекта							
Часть №							
-	-	-	-	-	-	-	-

Раздел 4

План границ объекта



Масштаб 1:2000

Используемые условные знаки и обозначения:



границы территориальной зоны



характерная точка границ территориальной зоны

Руководитель БУВО «Нормативно-проектный центр»

Подпись Ю.В. Шалыгина Ю.В. Шалыгина Дата « 08 » июня 2022г.

Место для оттиска печати (при наличии) лица, составившего описание местоположения границ объекта

Приложение № 2
к правилам землепользования и застройки
Павловского сельского поселения
Рамонского муниципального района
Воронежской области

СВЕДЕНИЯ О ГРАНИЦАХ ТЕРРИТОРИАЛЬНЫХ ЗОН,
СОДЕРЖАЩИЕ ГРАФИЧЕСКОЕ ОПИСАНИЕ МЕСТОПОЛОЖЕНИЯ
ГРАНИЦ ТЕРРИТОРИАЛЬНЫХ ЗОН, ПЕРЕЧЕНЬ КООРДИНАТ
ХАРАКТЕРНЫХ ТОЧЕК ГРАНИЦ ТЕРРИТОРИАЛЬНЫХ ЗОН
СЕЛА ВЫСОЧКИНО

ОПИСАНИЕ МЕСТОПОЛОЖЕНИЯ ГРАНИЦ

Зона застройки индивидуальными жилыми домами села Высочкино - Ж1/2

(наименование объекта, местоположение границ которого описано
(далее - объект)

Раздел 1

Сведения об объекте		
№ п/п	Характеристики объекта	Описание характеристик
1	2	3
1	Местоположение объекта	Воронежская область, Рамонский муниципальный район, Павловское сельское поселение, село Высочкино
2	Площадь объекта $\pm$ величина погрешности определения площади ($P \pm \Delta P$)	-
3	Иные характеристики объекта	-

Раздел 2

Сведения о местоположении границ объекта					
1. Система координат: МСК - 36, зона 1					
2. Сведения о характерных точках границ объекта					
Обозначение характерных точек границ	Координаты, м		Метод определения координат характерной точки	Средняя квадратическая погрешность положения характерной точки (M), м	Описание обозначения точки на местности (при наличии)
	X	Y			
1	2	3	4	5	6
1	551247.67	1269063.37	Картометрический	1.00	-
2	551194.16	1269180.54	Картометрический	1.00	-
3	551175.03	1269239.94	Картометрический	1.00	-
4	551171.82	1269273.00	Картометрический	1.00	-
5	551181.59	1269360.22	Картометрический	1.00	-
6	551187.02	1269426.29	Картометрический	1.00	-
7	551176.14	1269447.52	Картометрический	1.00	-
8	551160.94	1269452.68	Картометрический	1.00	-
9	551147.37	1269444.27	Картометрический	1.00	-
10	551093.54	1269343.68	Картометрический	1.00	-
11	551072.05	1269279.38	Картометрический	1.00	-
12	551065.04	1269232.81	Картометрический	1.00	-
13	551069.05	1269191.28	Картометрический	1.00	-
14	551084.04	1269148.00	Картометрический	1.00	-
15	551111.68	1269097.03	Картометрический	1.00	-
16	551158.85	1269039.24	Картометрический	1.00	-
1	551247.67	1269063.37	Картометрический	1.00	-
17	551430.55	1268147.46	Картометрический	1.00	-
18	551427.40	1268192.38	Картометрический	1.00	-
19	551427.64	1268235.59	Картометрический	1.00	-
20	551431.95	1268251.67	Картометрический	1.00	-
21	551446.49	1268282.11	Картометрический	1.00	-
22	551454.34	1268326.13	Картометрический	1.00	-
23	551452.84	1268362.57	Картометрический	1.00	-
24	551443.64	1268382.10	Картометрический	1.00	-
25	551418.39	1268405.09	Картометрический	1.00	-
26	551409.20	1268426.32	Картометрический	1.00	-
27	551393.34	1268466.21	Картометрический	1.00	-
28	551371.53	1268498.51	Картометрический	1.00	-
29	551364.06	1268525.66	Картометрический	1.00	-
30	551351.48	1268545.20	Картометрический	1.00	-

1	2	3	4	5	6
31	551278.20	1268603.15	Картометрический	1.00	-
32	551253.87	1268639.69	Картометрический	1.00	-
33	551242.16	1268665.17	Картометрический	1.00	-
34	551235.61	1268705.87	Картометрический	1.00	-
35	551233.18	1268726.21	Картометрический	1.00	-
36	551218.91	1268745.76	Картометрический	1.00	-
37	551203.75	1268758.54	Картометрический	1.00	-
38	551183.49	1268765.41	Картометрический	1.00	-
39	551146.30	1268769.82	Картометрический	1.00	-
40	551128.57	1268776.68	Картометрический	1.00	-
41	551119.33	1268787.73	Картометрический	1.00	-
42	551110.20	1268820.82	Картометрический	1.00	-
43	551092.77	1268882.75	Картометрический	1.00	-
44	551072.72	1268929.44	Картометрический	1.00	-
45	551034.17	1268996.55	Картометрический	1.00	-
46	551029.19	1269013.52	Картометрический	1.00	-
47	551033.49	1269026.21	Картометрический	1.00	-
48	551051.37	1269049.86	Картометрический	1.00	-
49	551066.73	1269073.51	Картометрический	1.00	-
50	551065.97	1269090.46	Картометрический	1.00	-
51	551056.77	1269109.14	Картометрический	1.00	-
52	551044.95	1269114.28	Картометрический	1.00	-
53	551025.50	1269115.22	Картометрический	1.00	-
54	551016.25	1269123.73	Картометрический	1.00	-
55	551010.41	1269139.01	Картометрический	1.00	-
56	551003.71	1269152.60	Картометрический	1.00	-
57	550990.20	1269156.89	Картометрический	1.00	-
58	550980.94	1269165.41	Картометрический	1.00	-
59	550978.44	1269166.62	Картометрический	1.00	-
60	550963.23	1269173.96	Картометрический	1.00	-
61	550952.29	1269185.03	Картометрический	1.00	-
62	550943.86	1269190.15	Картометрический	1.00	-
63	550925.29	1269197.01	Картометрический	1.00	-
64	550918.55	1269201.28	Картометрический	1.00	-
65	550922.83	1269211.43	Картометрический	1.00	-
66	550935.67	1269241.02	Картометрический	1.00	-
67	550933.28	1269268.15	Картометрический	1.00	-
68	550919.83	1269282.61	Картометрический	1.00	-
69	550904.64	1269289.46	Картометрический	1.00	-
70	550901.31	1269299.64	Картометрический	1.00	-
71	550905.59	1269308.94	Картометрический	1.00	-
72	550918.30	1269313.97	Картометрический	1.00	-
73	550934.41	1269320.68	Картометрический	1.00	-
74	550938.67	1269327.44	Картометрический	1.00	-
75	550939.60	1269342.68	Картометрический	1.00	-

1	2	3	4	5	6
76	550934.94	1269419.81	Картометрический	1.00	-
77	550921.83	1269498.67	Картометрический	1.00	-
78	550919.37	1269513.93	Картометрический	1.00	-
79	550923.65	1269523.23	Картометрический	1.00	-
80	550960.96	1269541.70	Картометрический	1.00	-
81	550966.08	1269549.31	Картометрический	1.00	-
82	550972.14	1269574.70	Картометрический	1.00	-
83	550972.18	1269582.32	Картометрический	1.00	-
84	550964.57	1269584.05	Картометрический	1.00	-
85	550951.03	1269581.57	Картометрический	1.00	-
86	550939.21	1269585.86	Картометрический	1.00	-
87	550935.87	1269593.50	Картометрический	1.00	-
88	550935.95	1269608.75	Картометрический	1.00	-
89	550947.28	1269672.25	Картометрический	1.00	-
90	550948.20	1269685.80	Картометрический	1.00	-
91	550944.89	1269699.37	Картометрический	1.00	-
92	550934.77	1269704.50	Картометрический	1.00	-
93	550914.49	1269707.99	Картометрический	1.00	-
94	550906.07	1269715.65	Картометрический	1.00	-
95	550905.29	1269728.36	Картометрический	1.00	-
96	550908.75	1269741.90	Картометрический	1.00	-
97	550843.50	1269720.17	Картометрический	1.00	-
98	550857.64	1269674.35	Картометрический	1.00	-
99	550832.20	1269661.76	Картометрический	1.00	-
100	550823.80	1269673.66	Картометрический	1.00	-
101	550807.68	1269664.41	Картометрический	1.00	-
102	550812.70	1269654.22	Картометрический	1.00	-
103	550798.29	1269648.35	Картометрический	1.00	-
104	550788.27	1269671.27	Картометрический	1.00	-
105	550734.85	1269647.79	Картометрический	1.00	-
106	550723.76	1269628.35	Картометрический	1.00	-
107	550737.97	1269597.79	Картометрический	1.00	-
108	550648.85	1269569.78	Картометрический	1.00	-
109	550679.67	1269501.22	Картометрический	1.00	-
110	550698.29	1269452.23	Картометрический	1.00	-
111	550708.01	1269373.39	Картометрический	1.00	-
112	550712.59	1269281.01	Картометрический	1.00	-
113	550725.38	1269212.47	Картометрический	1.00	-
114	550795.40	1269005.13	Картометрический	1.00	-
115	550832.07	1268899.87	Картометрический	1.00	-
116	550837.06	1268887.00	Картометрический	1.00	-
117	550862.13	1268822.53	Картометрический	1.00	-
118	550916.47	1268695.10	Картометрический	1.00	-
119	550963.34	1268594.82	Картометрический	1.00	-
120	550999.42	1268526.74	Картометрический	1.00	-

1	2	3	4	5	6
121	551202.90	1268180.42	Картометрический	1.00	-
122	551216.83	1268113.91	Картометрический	1.00	-
123	551384.87	1268146.82	Картометрический	1.00	-
17	551430.55	1268147.46	Картометрический	1.00	-

3. Сведения о характерных точках части (частей) границы объекта

Обозначение характерных точек части границы	Координаты, м		Метод определения координат характерной точки	Средняя квадратическая погрешность положения характерной точки (M), м	Описание обозначения точки на местности (при наличии)
	X	Y			
1	2	3	4	5	6
Часть №					
-	-	-	-	-	-

Раздел 3

Сведения о местоположении измененных (уточненных) границ объекта							
1. Система координат: -							
2. Сведения о характерных точках границ объекта							
Обозначение характерных точек границ	Существующие координаты, м		Измененные (уточненные) координаты, м		Метод определения координат характерной точки	Средняя квадратическая погрешность положения характерной точки (M _t), м	Описание обозначения точки на местности (при наличии)
	X	Y	X	Y			
1	2	3	4	5	6	7	8
-	-	-	-	-	-	-	-
3. Сведения о характерных точках части (частей) границы объекта							
Часть №							
-	-	-	-	-	-	-	-

Раздел 4
План границ объекта



Масштаб 1:5000

Используемые условные знаки и обозначения:

границы территориальной зоны

характерная точка границ территориальной зоны

Руководитель БУДО «Нормативно-архивный центр»
Подпись  Ю.В. Пилигина Дата « 08 » июня 2022 г.
Место для отбора почвенно-растительного материала



Приложение № 3
к правилам землепользования и застройки
Павловского сельского поселения
Рамонского муниципального района
Воронежской области

СВЕДЕНИЯ О ГРАНИЦАХ ТЕРРИТОРИАЛЬНЫХ ЗОН,
СОДЕРЖАЩИЕ ГРАФИЧЕСКОЕ ОПИСАНИЕ МЕСТОПОЛОЖЕНИЯ
ГРАНИЦ ТЕРРИТОРИАЛЬНЫХ ЗОН, ПЕРЕЧЕНЬ КООРДИНАТ
ХАРАКТЕРНЫХ ТОЧЕК ГРАНИЦ ТЕРРИТОРИАЛЬНЫХ ЗОН
СЕЛА ЛЕБЯЖЬЕ

ОПИСАНИЕ МЕСТОПОЛОЖЕНИЯ ГРАНИЦ

Зона застройки индивидуальными жилыми домами села Лебяжье - Ж1/3

(наименование объекта, местоположение границ которого описано
(далее - объект)

Раздел 1

Сведения об объекте		
№ п/п	Характеристики объекта	Описание характеристик
1	2	3
1	Местоположение объекта	Воронежская область, Рамонский муниципальный район, Павловское сельское поселение, село Лебяжье
2	Площадь объекта $\pm$ величина погрешности определения площади ($P \pm \Delta P$)	-
3	Иные характеристики объекта	-

Раздел 2

Сведения о местоположении границ объекта					
1. Система координат: МСК - 36, зона 1					
2. Сведения о характерных точках границ объекта					
Обозначение характерных точек границ	Координаты, м		Метод определения координат характерной точки	Средняя квадратическая погрешность положения характерной точки (Mt), м	Описание обозначения точки на местности (при наличии)
	X	Y			
1	2	3	4	5	6
1	550147.53	1273574.76	Картометрический	1.00	-
2	550129.73	1273718.18	Картометрический	1.00	-
3	550128.14	1273790.31	Картометрический	1.00	-
4	550129.98	1273860.72	Картометрический	1.00	-
5	550145.56	1273929.39	Картометрический	1.00	-
6	550151.63	1273962.01	Картометрический	1.00	-
7	550144.85	1274014.40	Картометрический	1.00	-
8	550103.61	1274014.47	Картометрический	1.00	-
9	550112.28	1274065.61	Аналитический	0.20	-
10	550129.69	1274109.11	Аналитический	0.20	-
11	550184.59	1274160.64	Аналитический	0.20	-
12	550242.98	1274279.13	Аналитический	0.20	-
13	550307.85	1274388.50	Аналитический	0.20	-
14	550360.84	1274460.00	Аналитический	0.20	-
15	550418.34	1274536.22	Аналитический	0.20	-
16	550494.70	1274640.63	Аналитический	0.20	-
17	550670.42	1274893.62	Картометрический	1.00	-
18	550753.23	1275012.96	Картометрический	1.00	-
19	550676.69	1275067.08	Картометрический	1.00	-
20	550659.53	1275080.85	Картометрический	1.00	-
21	550679.34	1275109.15	Картометрический	1.00	-
22	550683.67	1275130.61	Картометрический	1.00	-
23	550682.87	1275163.24	Картометрический	1.00	-
24	550683.98	1275166.32	Картометрический	1.00	-
25	550685.90	1275171.62	Картометрический	1.00	-
26	550694.95	1275196.71	Картометрический	1.00	-
27	550706.15	1275215.58	Картометрический	1.00	-
28	550736.29	1275254.17	Картометрический	1.00	-
29	550754.31	1275244.69	Картометрический	1.00	-
30	550763.79	1275261.85	Картометрический	1.00	-
31	550816.21	1275272.92	Картометрический	1.00	-
32	550836.97	1275353.60	Картометрический	1.00	-
33	550851.55	1275421.47	Картометрический	1.00	-
34	550777.84	1275438.71	Картометрический	1.00	-

1	2	3	4	5	6
35	550758.96	1275447.33	Картометрический	1.00	-
36	550765.92	1275502.27	Картометрический	1.00	-
37	550837.21	1275493.57	Картометрический	1.00	-
38	550838.97	1275517.60	Картометрический	1.00	-
39	550760.82	1275529.76	Картометрический	1.00	-
40	550774.68	1275601.86	Картометрический	1.00	-
41	550739.51	1275629.40	Картометрический	1.00	-
42	550743.01	1275664.60	Картометрический	1.00	-
43	550779.06	1275648.22	Картометрический	1.00	-
44	550781.66	1275664.53	Картометрический	1.00	-
45	550745.65	1275700.66	Картометрический	1.00	-
46	550748.11	1275751.63	Картометрический	1.00	-
47	550751.62	1275777.95	Картометрический	1.00	-
48	550766.45	1275779.66	Картометрический	1.00	-
49	550779.58	1275834.84	Картометрический	1.00	-
50	550783.12	1275931.60	Картометрический	1.00	-
51	550805.87	1276036.02	Картометрический	1.00	-
52	550683.72	1276071.52	Картометрический	1.00	-
53	550659.47	1276095.97	Картометрический	1.00	-
54	550675.16	1276197.27	Картометрический	1.00	-
55	550628.87	1276214.12	Картометрический	1.00	-
56	550567.67	1276200.56	Картометрический	1.00	-
57	550498.24	1276213.94	Картометрический	1.00	-
58	550493.45	1276209.25	Картометрический	1.00	-
59	550485.40	1276203.77	Картометрический	1.00	-
60	550476.98	1276199.57	Картометрический	1.00	-
61	550465.46	1276192.25	Картометрический	1.00	-
62	550456.41	1276180.22	Картометрический	1.00	-
63	550452.40	1276168.39	Картометрический	1.00	-
64	550454.78	1276153.99	Картометрический	1.00	-
65	550461.10	1276142.81	Картометрический	1.00	-
66	550469.03	1276134.60	Картометрический	1.00	-
67	550481.15	1276127.12	Картометрический	1.00	-
68	550493.82	1276122.33	Картометрический	1.00	-
69	550510.26	1276116.35	Картометрический	1.00	-
70	550517.96	1276111.10	Картометрический	1.00	-
71	550522.37	1276104.86	Картометрический	1.00	-
72	550526.67	1276096.54	Картометрический	1.00	-
73	550528.78	1276085.00	Картометрический	1.00	-
74	550530.52	1276068.70	Картометрический	1.00	-
75	550530.59	1276055.94	Картометрический	1.00	-
76	550528.59	1276041.75	Картометрический	1.00	-
77	550522.48	1276022.81	Картометрический	1.00	-
78	550516.97	1276007.72	Картометрический	1.00	-
79	550511.21	1275996.01	Картометрический	1.00	-
80	550503.45	1275986.24	Картометрический	1.00	-
81	550494.24	1275978.38	Картометрический	1.00	-
82	550487.10	1275973.15	Картометрический	1.00	-

1	2	3	4	5	6
83	550475.99	1275969.58	Картометрический	1.00	-
84	550467.34	1275968.27	Картометрический	1.00	-
85	550459.10	1275967.38	Картометрический	1.00	-
86	550452.31	1275965.60	Картометрический	1.00	-
87	550447.67	1275960.71	Картометрический	1.00	-
88	550445.86	1275947.67	Картометрический	1.00	-
89	550445.41	1275931.03	Картометрический	1.00	-
90	550445.80	1275916.23	Картометрический	1.00	-
91	550449.87	1275901.42	Картометрический	1.00	-
92	550460.24	1275881.29	Картометрический	1.00	-
93	550470.79	1275861.66	Картометрический	1.00	-
94	550481.87	1275843.28	Картометрический	1.00	-
95	550492.71	1275827.25	Картометрический	1.00	-
96	550504.48	1275814.29	Картометрический	1.00	-
97	550520.45	1275800.89	Картометрический	1.00	-
98	550526.78	1275795.74	Картометрический	1.00	-
99	550532.28	1275791.34	Картометрический	1.00	-
100	550537.14	1275786.60	Картометрический	1.00	-
101	550542.04	1275781.17	Картометрический	1.00	-
102	550544.20	1275778.66	Картометрический	1.00	-
103	550546.54	1275776.74	Картометрический	1.00	-
104	550550.86	1275774.65	Картометрический	1.00	-
105	550553.46	1275772.96	Картометрический	1.00	-
106	550555.42	1275770.93	Картометрический	1.00	-
107	550557.45	1275767.47	Картометрический	1.00	-
108	550560.73	1275760.61	Картометрический	1.00	-
109	550563.63	1275753.96	Картометрический	1.00	-
110	550567.92	1275746.82	Картометрический	1.00	-
111	550573.99	1275737.90	Картометрический	1.00	-
112	550580.24	1275728.84	Картометрический	1.00	-
113	550586.11	1275720.00	Картометрический	1.00	-
114	550589.62	1275713.13	Картометрический	1.00	-
115	550591.49	1275708.26	Картометрический	1.00	-
116	550592.38	1275703.16	Картометрический	1.00	-
117	550591.87	1275698.75	Картометрический	1.00	-
118	550590.85	1275693.90	Картометрический	1.00	-
119	550590.26	1275686.91	Картометрический	1.00	-
120	550591.11	1275679.15	Картометрический	1.00	-
121	550592.69	1275671.61	Картометрический	1.00	-
122	550594.66	1275663.66	Картометрический	1.00	-
123	550596.64	1275655.00	Картометрический	1.00	-
124	550597.86	1275645.45	Картометрический	1.00	-
125	550599.02	1275634.44	Картометрический	1.00	-
126	550601.24	1275625.03	Картометрический	1.00	-
127	550605.22	1275616.80	Картометрический	1.00	-
128	550610.25	1275609.09	Картометрический	1.00	-
129	550615.90	1275599.86	Картометрический	1.00	-
130	550620.20	1275592.44	Картометрический	1.00	-

1	2	3	4	5	6
131	550623.54	1275583.09	Картометрический	1.00	-
132	550624.33	1275577.14	Картометрический	1.00	-
133	550623.70	1275570.00	Картометрический	1.00	-
134	550622.17	1275562.72	Картометрический	1.00	-
135	550620.24	1275549.69	Картометрический	1.00	-
136	550619.57	1275534.78	Картометрический	1.00	-
137	550619.88	1275520.32	Картометрический	1.00	-
138	550621.18	1275504.50	Картометрический	1.00	-
139	550621.53	1275489.38	Картометрический	1.00	-
140	550621.20	1275476.01	Картометрический	1.00	-
141	550619.33	1275468.80	Картометрический	1.00	-
142	550614.41	1275457.43	Картометрический	1.00	-
143	550608.66	1275446.36	Картометрический	1.00	-
144	550602.88	1275436.66	Картометрический	1.00	-
145	550597.78	1275430.16	Картометрический	1.00	-
146	550592.61	1275426.66	Картометрический	1.00	-
147	550584.13	1275424.30	Картометрический	1.00	-
148	550565.23	1275421.11	Картометрический	1.00	-
149	550550.10	1275415.51	Картометрический	1.00	-
150	550538.71	1275407.66	Картометрический	1.00	-
151	550531.16	1275399.04	Картометрический	1.00	-
152	550526.81	1275392.63	Картометрический	1.00	-
153	550521.92	1275384.06	Картометрический	1.00	-
154	550520.69	1275379.65	Картометрический	1.00	-
155	550521.62	1275375.94	Картометрический	1.00	-
156	550525.13	1275370.43	Картометрический	1.00	-
157	550527.20	1275365.06	Картометрический	1.00	-
158	550527.25	1275359.09	Картометрический	1.00	-
159	550524.31	1275348.17	Картометрический	1.00	-
160	550525.23	1275344.50	Картометрический	1.00	-
161	550555.76	1275326.53	Картометрический	1.00	-
162	550575.50	1275312.65	Картометрический	1.00	-
163	550585.17	1275299.47	Картометрический	1.00	-
164	550588.15	1275278.77	Картометрический	1.00	-
165	550579.94	1275264.76	Картометрический	1.00	-
166	550579.91	1275262.00	Картометрический	1.00	-
167	550578.72	1275256.19	Картометрический	1.00	-
168	550576.52	1275249.79	Картометрический	1.00	-
169	550573.53	1275242.15	Картометрический	1.00	-
170	550570.08	1275234.92	Картометрический	1.00	-
171	550566.51	1275228.94	Картометрический	1.00	-
172	550563.15	1275225.35	Картометрический	1.00	-
173	550558.56	1275222.27	Картометрический	1.00	-
174	550550.45	1275220.44	Картометрический	1.00	-
175	550542.35	1275219.96	Картометрический	1.00	-
176	550532.56	1275219.63	Картометрический	1.00	-
177	550520.92	1275216.87	Картометрический	1.00	-
178	550506.72	1275209.21	Картометрический	1.00	-

1	2	3	4	5	6
179	550490.61	1275198.90	Картометрический	1.00	-
180	550476.69	1275189.23	Картометрический	1.00	-
181	550463.81	1275179.22	Картометрический	1.00	-
182	550453.77	1275169.36	Картометрический	1.00	-
183	550443.68	1275154.30	Картометрический	1.00	-
184	550436.62	1275139.74	Картометрический	1.00	-
185	550429.11	1275122.89	Картометрический	1.00	-
186	550424.59	1275110.60	Картометрический	1.00	-
187	550421.35	1275101.43	Картометрический	1.00	-
188	550418.08	1275092.33	Картометрический	1.00	-
189	550413.68	1275083.82	Картометрический	1.00	-
190	550407.78	1275073.48	Картометрический	1.00	-
191	550401.60	1275063.06	Картометрический	1.00	-
192	550398.56	1275056.91	Картометрический	1.00	-
193	550396.97	1275050.44	Картометрический	1.00	-
194	550396.26	1275040.07	Картометрический	1.00	-
195	550395.81	1275029.00	Картометрический	1.00	-
196	550393.85	1275017.04	Картометрический	1.00	-
197	550391.63	1275004.05	Картометрический	1.00	-
198	550388.41	1274985.58	Картометрический	1.00	-
199	550384.82	1274967.23	Картометрический	1.00	-
200	550382.71	1274946.31	Картометрический	1.00	-
201	550383.82	1274933.15	Картометрический	1.00	-
202	550382.55	1274922.58	Картометрический	1.00	-
203	550380.99	1274910.56	Картометрический	1.00	-
204	550380.34	1274901.29	Картометрический	1.00	-
205	550380.07	1274894.55	Картометрический	1.00	-
206	550379.52	1274887.79	Картометрический	1.00	-
207	550378.87	1274879.29	Картометрический	1.00	-
208	550375.17	1274867.40	Картометрический	1.00	-
209	550371.67	1274861.12	Картометрический	1.00	-
210	550368.64	1274858.23	Картометрический	1.00	-
211	550363.72	1274831.99	Картометрический	1.00	-
212	550322.38	1274753.59	Картометрический	1.00	-
213	550241.19	1274552.41	Картометрический	1.00	-
214	550181.66	1274463.03	Картометрический	1.00	-
215	550038.33	1274255.79	Картометрический	1.00	-
216	550010.25	1274151.20	Картометрический	1.00	-
217	549991.85	1273961.39	Картометрический	1.00	-
218	549995.72	1273755.11	Картометрический	1.00	-
219	550061.60	1273560.31	Картометрический	1.00	-
1	550147.53	1273574.76	Картометрический	1.00	-
220	549850.12	1273967.67	Картометрический	1.00	-
221	549880.48	1274048.54	Картометрический	1.00	-
222	549896.94	1274148.29	Картометрический	1.00	-
223	549901.79	1274232.54	Картометрический	1.00	-
224	549873.70	1274301.30	Картометрический	1.00	-

1	2	3	4	5	6
225	549804.94	1274339.07	Картометрический	1.00	-
226	549739.83	1274304.39	Картометрический	1.00	-
227	549739.80	1274304.33	Картометрический	1.00	-
228	549736.45	1274296.03	Картометрический	1.00	-
229	549732.80	1274287.63	Картометрический	1.00	-
230	549728.56	1274280.36	Картометрический	1.00	-
231	549724.80	1274275.52	Картометрический	1.00	-
232	549720.79	1274272.57	Картометрический	1.00	-
233	549714.28	1274269.49	Картометрический	1.00	-
234	549707.95	1274267.66	Картометрический	1.00	-
235	549702.61	1274265.33	Картометрический	1.00	-
236	549699.31	1274261.26	Картометрический	1.00	-
237	549698.33	1274256.25	Картометрический	1.00	-
238	549698.93	1274251.53	Картометрический	1.00	-
239	549701.19	1274243.22	Картометрический	1.00	-
240	549702.52	1274236.35	Картометрический	1.00	-
241	549701.67	1274229.80	Картометрический	1.00	-
242	549698.95	1274222.78	Картометрический	1.00	-
243	549692.65	1274214.18	Картометрический	1.00	-
244	549684.80	1274203.85	Картометрический	1.00	-
245	549677.14	1274194.98	Картометрический	1.00	-
246	549671.76	1274188.47	Картометрический	1.00	-
247	549667.81	1274181.85	Картометрический	1.00	-
248	549665.39	1274176.57	Картометрический	1.00	-
249	549664.22	1274170.02	Картометрический	1.00	-
250	549664.93	1274158.89	Картометрический	1.00	-
251	549665.62	1274141.15	Картометрический	1.00	-
252	549664.14	1274127.37	Картометрический	1.00	-
253	549660.42	1274115.43	Картометрический	1.00	-
254	549655.41	1274101.72	Картометрический	1.00	-
255	549649.73	1274087.82	Картометрический	1.00	-
256	549641.55	1274071.24	Картометрический	1.00	-
257	549635.46	1274057.84	Картометрический	1.00	-
258	549627.48	1274042.98	Картометрический	1.00	-
259	549619.80	1274032.73	Картометрический	1.00	-
260	549611.62	1274023.63	Картометрический	1.00	-
261	549601.79	1274013.40	Картометрический	1.00	-
262	549595.38	1274007.14	Картометрический	1.00	-
263	549588.87	1274004.09	Картометрический	1.00	-
264	549580.35	1274002.88	Картометрический	1.00	-
265	549568.97	1274003.82	Картометрический	1.00	-
266	549555.93	1274005.62	Картометрический	1.00	-
267	549538.02	1274007.60	Картометрический	1.00	-
268	549514.79	1274008.60	Картометрический	1.00	-
269	549498.59	1274008.25	Картометрический	1.00	-
270	549484.73	1274005.20	Картометрический	1.00	-
271	549471.41	1273998.08	Картометрический	1.00	-
272	549456.42	1273988.10	Картометрический	1.00	-

1	2	3	4	5	6
273	549447.47	1273980.90	Картометрический	1.00	-
274	549440.35	1273973.39	Картометрический	1.00	-
275	549433.21	1273964.66	Картометрический	1.00	-
276	549424.59	1273954.29	Картометрический	1.00	-
277	549416.22	1273946.54	Картометрический	1.00	-
278	549406.51	1273939.80	Картометрический	1.00	-
279	549395.64	1273933.33	Картометрический	1.00	-
280	549382.55	1273927.55	Картометрический	1.00	-
281	549372.18	1273924.12	Картометрический	1.00	-
282	549363.70	1273924.46	Картометрический	1.00	-
283	549357.69	1273926.80	Картометрический	1.00	-
284	549347.78	1273929.99	Картометрический	1.00	-
285	549339.59	1273929.49	Картометрический	1.00	-
286	549330.95	1273926.44	Картометрический	1.00	-
287	549324.71	1273921.12	Картометрический	1.00	-
288	549322.37	1273914.56	Картометрический	1.00	-
289	549320.33	1273906.07	Картометрический	1.00	-
290	549318.78	1273892.40	Картометрический	1.00	-
291	549318.70	1273877.62	Картометрический	1.00	-
292	549320.29	1273866.26	Картометрический	1.00	-
293	549321.10	1273860.02	Картометрический	1.00	-
294	549320.35	1273853.72	Картометрический	1.00	-
295	549316.51	1273845.72	Картометрический	1.00	-
296	549309.89	1273836.54	Картометрический	1.00	-
297	549303.48	1273828.77	Картометрический	1.00	-
298	549296.16	1273820.44	Картометрический	1.00	-
299	549291.04	1273810.38	Картометрический	1.00	-
300	549285.80	1273794.35	Картометрический	1.00	-
301	549283.17	1273777.35	Картометрический	1.00	-
302	549282.15	1273759.59	Картометрический	1.00	-
303	549283.55	1273741.52	Картометрический	1.00	-
304	549286.51	1273724.80	Картометрический	1.00	-
305	549288.52	1273713.43	Картометрический	1.00	-
306	549288.39	1273702.34	Картометрический	1.00	-
307	549287.37	1273692.05	Картометрический	1.00	-
308	549286.66	1273681.18	Картометрический	1.00	-
309	549287.20	1273665.57	Картометрический	1.00	-
310	549289.26	1273655.75	Картометрический	1.00	-
311	549292.20	1273647.24	Картометрический	1.00	-
312	549294.03	1273636.33	Картометрический	1.00	-
313	549293.92	1273623.50	Картометрический	1.00	-
314	549294.24	1273608.12	Картометрический	1.00	-
315	549297.97	1273594.22	Аналитический	2.50	-
316	549316.08	1273633.69	Аналитический	2.50	-
317	549318.72	1273668.03	Аналитический	2.50	-
318	549300.76	1273714.43	Аналитический	2.50	-
319	549305.15	1273771.09	Аналитический	2.50	-
320	549319.79	1273795.11	Аналитический	2.50	-

1	2	3	4	5	6
321	549349.98	1273865.47	Аналитический	2.50	-
322	549383.54	1273895.46	Аналитический	2.50	-
323	549472.99	1273960.57	Аналитический	2.50	-
324	549514.27	1273986.26	Аналитический	2.50	-
325	549548.64	1273994.79	Аналитический	2.50	-
326	549588.16	1273993.87	Аналитический	2.50	-
327	549608.75	1273980.95	Аналитический	2.50	-
328	549604.37	1273931.16	Аналитический	2.50	-
329	549693.73	1273940.45	Аналитический	2.50	-
330	549700.54	1273904.38	Аналитический	2.50	-
220	549850.12	1273967.67	Картометрический	1.00	-
331	549388.72	1273940.98	Картометрический	1.00	-
332	549398.27	1273945.24	Картометрический	1.00	-
333	549408.51	1273951.34	Картометрический	1.00	-
334	549414.84	1273956.76	Картометрический	1.00	-
335	549420.02	1273963.17	Картометрический	1.00	-
336	549425.34	1273970.25	Картометрический	1.00	-
337	549430.77	1273978.10	Картометрический	1.00	-
338	549436.40	1273986.22	Картометрический	1.00	-
339	549445.75	1273996.70	Картометрический	1.00	-
340	549457.57	1274007.05	Картометрический	1.00	-
341	549466.84	1274013.23	Картометрический	1.00	-
342	549475.14	1274016.78	Картометрический	1.00	-
343	549483.30	1274019.16	Картометрический	1.00	-
344	549494.87	1274020.03	Картометрический	1.00	-
345	549509.38	1274020.30	Картометрический	1.00	-
346	549528.45	1274019.09	Картометрический	1.00	-
347	549542.00	1274017.86	Картометрический	1.00	-
348	549554.63	1274016.59	Картометрический	1.00	-
349	549569.74	1274015.88	Картометрический	1.00	-
350	549585.00	1274017.32	Картометрический	1.00	-
351	549593.50	1274019.93	Картометрический	1.00	-
352	549600.11	1274024.42	Картометрический	1.00	-
353	549607.11	1274032.16	Картометрический	1.00	-
354	549613.79	1274041.51	Картометрический	1.00	-
355	549625.41	1274059.94	Картометрический	1.00	-
356	549634.83	1274077.43	Картометрический	1.00	-
357	549641.13	1274091.77	Картометрический	1.00	-
358	549645.43	1274103.44	Картометрический	1.00	-
359	549649.40	1274116.34	Картометрический	1.00	-
360	549651.96	1274130.04	Картометрический	1.00	-
361	549652.47	1274137.28	Картометрический	1.00	-
362	549651.69	1274141.70	Картометрический	1.00	-
363	549649.48	1274147.15	Картометрический	1.00	-
364	549647.56	1274152.18	Картометрический	1.00	-
365	549646.93	1274158.61	Картометрический	1.00	-
366	549648.73	1274166.73	Картометрический	1.00	-

1	2	3	4	5	6
367	549652.26	1274174.52	Картометрический	1.00	-
368	549658.31	1274186.79	Картометрический	1.00	-
369	549661.19	1274192.51	Картометрический	1.00	-
370	549664.13	1274196.81	Картометрический	1.00	-
371	549668.81	1274202.07	Картометрический	1.00	-
372	549676.55	1274210.36	Картометрический	1.00	-
373	549682.88	1274218.19	Картометрический	1.00	-
374	549686.38	1274222.44	Картометрический	1.00	-
375	549689.60	1274226.16	Картометрический	1.00	-
376	549691.31	1274230.12	Картометрический	1.00	-
377	549691.38	1274234.12	Картометрический	1.00	-
378	549689.66	1274238.35	Картометрический	1.00	-
379	549687.09	1274244.42	Картометрический	1.00	-
380	549687.12	1274254.13	Картометрический	1.00	-
381	549688.43	1274262.63	Картометрический	1.00	-
382	549690.60	1274267.47	Картометрический	1.00	-
383	549693.77	1274271.27	Картометрический	1.00	-
384	549698.76	1274274.38	Картометрический	1.00	-
385	549704.44	1274277.28	Картометрический	1.00	-
386	549709.72	1274279.64	Картометрический	1.00	-
387	549714.90	1274282.85	Картометрический	1.00	-
388	549719.14	1274288.86	Картометрический	1.00	-
389	549723.06	1274296.13	Картометрический	1.00	-
390	549728.86	1274309.24	Картометрический	1.00	-
391	549734.90	1274321.24	Картометрический	1.00	-
392	549741.68	1274333.28	Картометрический	1.00	-
393	549748.07	1274344.12	Картометрический	1.00	-
394	549754.93	1274355.53	Картометрический	1.00	-
395	549767.08	1274373.99	Картометрический	1.00	-
396	549781.88	1274392.50	Картометрический	1.00	-
397	549793.05	1274401.89	Картометрический	1.00	-
398	549807.31	1274411.79	Картометрический	1.00	-
399	549820.60	1274418.78	Картометрический	1.00	-
400	549832.25	1274423.62	Картометрический	1.00	-
401	549840.79	1274425.94	Картометрический	1.00	-
402	549849.91	1274427.34	Картометрический	1.00	-
403	549859.72	1274427.44	Картометрический	1.00	-
404	549868.65	1274426.00	Картометрический	1.00	-
405	549876.06	1274423.87	Картометрический	1.00	-
406	549886.56	1274419.14	Картометрический	1.00	-
407	549892.72	1274414.65	Картометрический	1.00	-
408	549897.02	1274409.03	Картометрический	1.00	-
409	549901.05	1274401.60	Картометрический	1.00	-
410	549905.95	1274393.10	Картометрический	1.00	-
411	549911.12	1274381.21	Картометрический	1.00	-
412	549915.75	1274373.22	Картометрический	1.00	-
413	549920.00	1274368.74	Картометрический	1.00	-
414	549927.35	1274364.48	Картометрический	1.00	-

1	2	3	4	5	6
415	549938.53	1274362.27	Картометрический	1.00	-
416	549950.40	1274361.17	Картометрический	1.00	-
417	549964.52	1274360.13	Картометрический	1.00	-
418	549980.01	1274357.79	Картометрический	1.00	-
419	549987.38	1274356.62	Картометрический	1.00	-
420	549992.91	1274354.85	Картометрический	1.00	-
421	549997.79	1274352.56	Картометрический	1.00	-
422	550002.29	1274351.92	Картометрический	1.00	-
423	550008.92	1274352.68	Картометрический	1.00	-
424	550015.53	1274354.21	Картометрический	1.00	-
425	550024.76	1274357.89	Картометрический	1.00	-
426	550039.99	1274364.85	Картометрический	1.00	-
427	550049.04	1274369.05	Картометрический	1.00	-
428	550054.83	1274372.53	Картометрический	1.00	-
429	550060.81	1274378.13	Картометрический	1.00	-
430	550064.85	1274384.49	Картометрический	1.00	-
431	550069.35	1274394.12	Картометрический	1.00	-
432	550073.37	1274403.43	Картометрический	1.00	-
433	550077.31	1274410.30	Картометрический	1.00	-
434	550082.55	1274419.08	Картометрический	1.00	-
435	550087.46	1274428.23	Картометрический	1.00	-
436	550090.06	1274437.01	Картометрический	1.00	-
437	550089.51	1274445.05	Картометрический	1.00	-
438	550084.99	1274452.04	Картометрический	1.00	-
439	550079.92	1274456.53	Картометрический	1.00	-
440	550075.19	1274462.18	Картометрический	1.00	-
441	550070.81	1274467.90	Картометрический	1.00	-
442	550068.37	1274472.05	Картометрический	1.00	-
443	550067.55	1274476.36	Картометрический	1.00	-
444	550067.73	1274480.70	Картометрический	1.00	-
445	550067.34	1274486.66	Картометрический	1.00	-
446	550066.34	1274492.95	Картометрический	1.00	-
447	550063.95	1274500.66	Картометрический	1.00	-
448	550059.58	1274514.16	Картометрический	1.00	-
449	550055.96	1274524.57	Картометрический	1.00	-
450	550052.22	1274536.58	Картометрический	1.00	-
451	550049.70	1274544.91	Картометрический	1.00	-
452	550048.79	1274550.42	Картометрический	1.00	-
453	550048.88	1274556.94	Картометрический	1.00	-
454	550050.23	1274561.25	Картометрический	1.00	-
455	550052.43	1274565.20	Картометрический	1.00	-
456	550055.70	1274569.45	Картометрический	1.00	-
457	550059.01	1274573.41	Картометрический	1.00	-
458	550061.96	1274576.89	Картометрический	1.00	-
459	550064.13	1274580.63	Картометрический	1.00	-
460	550065.19	1274584.64	Картометрический	1.00	-
461	550065.47	1274589.46	Картометрический	1.00	-
462	550065.65	1274594.91	Картометрический	1.00	-

1	2	3	4	5	6
463	550067.28	1274601.59	Картометрический	1.00	-
464	550069.20	1274606.10	Картометрический	1.00	-
465	550072.24	1274610.27	Картометрический	1.00	-
466	550078.87	1274615.91	Картометрический	1.00	-
467	550092.17	1274624.77	Картометрический	1.00	-
468	550103.44	1274632.16	Картометрический	1.00	-
469	550109.44	1274636.51	Картометрический	1.00	-
470	550114.57	1274639.83	Картометрический	1.00	-
471	550120.84	1274643.56	Картометрический	1.00	-
472	550127.61	1274647.14	Картометрический	1.00	-
473	550135.77	1274651.49	Картометрический	1.00	-
474	550140.69	1274654.97	Картометрический	1.00	-
475	550143.20	1274657.71	Картометрический	1.00	-
476	550144.65	1274661.46	Картометрический	1.00	-
477	550146.15	1274666.36	Картометрический	1.00	-
478	550149.42	1274673.09	Картометрический	1.00	-
479	550154.00	1274681.41	Картометрический	1.00	-
480	550157.89	1274687.26	Картометрический	1.00	-
481	550161.01	1274689.54	Картометрический	1.00	-
482	550165.10	1274691.29	Картометрический	1.00	-
483	550171.97	1274693.78	Картометрический	1.00	-
484	550177.10	1274695.36	Картометрический	1.00	-
485	550181.15	1274697.35	Картометрический	1.00	-
486	550185.06	1274701.11	Картометрический	1.00	-
487	550188.25	1274706.30	Картометрический	1.00	-
488	550193.25	1274713.76	Картометрический	1.00	-
489	550198.68	1274719.27	Картометрический	1.00	-
490	550205.04	1274723.47	Картометрический	1.00	-
491	550214.23	1274728.62	Картометрический	1.00	-
492	550224.55	1274732.70	Картометрический	1.00	-
493	550233.94	1274736.51	Картометрический	1.00	-
494	550243.63	1274743.76	Картометрический	1.00	-
495	550250.25	1274748.63	Картометрический	1.00	-
496	550254.70	1274753.99	Картометрический	1.00	-
497	550256.90	1274761.86	Картометрический	1.00	-
498	550259.13	1274771.92	Картометрический	1.00	-
499	550261.60	1274781.94	Картометрический	1.00	-
500	550264.30	1274793.93	Картометрический	1.00	-
501	550268.21	1274805.42	Картометрический	1.00	-
502	550272.94	1274817.20	Картометрический	1.00	-
503	550278.73	1274830.36	Картометрический	1.00	-
504	550287.84	1274847.90	Картометрический	1.00	-
505	550295.33	1274857.43	Картометрический	1.00	-
506	550300.49	1274862.82	Картометрический	1.00	-
507	550306.22	1274865.76	Картометрический	1.00	-
508	550315.49	1274866.39	Картометрический	1.00	-
509	550327.14	1274866.79	Картометрический	1.00	-
510	550339.29	1274867.04	Картометрический	1.00	-

1	2	3	4	5	6
511	550347.18	1274868.61	Картометрический	1.00	-
512	550353.88	1274871.90	Картометрический	1.00	-
513	550360.86	1274876.34	Картометрический	1.00	-
514	550366.46	1274885.27	Картометрический	1.00	-
515	550369.50	1274896.19	Картометрический	1.00	-
516	550370.35	1274910.19	Картометрический	1.00	-
517	550371.03	1274923.87	Картометрический	1.00	-
518	550371.32	1274940.59	Картометрический	1.00	-
519	550370.28	1274955.00	Картометрический	1.00	-
520	550370.63	1274974.66	Картометрический	1.00	-
521	550372.91	1274995.42	Картометрический	1.00	-
522	550374.45	1275012.89	Картометрический	1.00	-
523	550375.42	1275027.48	Картометрический	1.00	-
524	550378.39	1275051.62	Картометрический	1.00	-
525	550382.31	1275065.05	Картометрический	1.00	-
526	550387.69	1275075.82	Картометрический	1.00	-
527	550393.73	1275089.41	Картометрический	1.00	-
528	550399.21	1275102.03	Картометрический	1.00	-
529	550405.41	1275119.38	Картометрический	1.00	-
530	550414.09	1275142.33	Картометрический	1.00	-
531	550427.24	1275166.40	Картометрический	1.00	-
532	550441.98	1275185.66	Картометрический	1.00	-
533	550459.08	1275202.13	Картометрический	1.00	-
534	550472.26	1275210.65	Картометрический	1.00	-
535	550490.67	1275221.10	Картометрический	1.00	-
536	550509.93	1275230.06	Картометрический	1.00	-
537	550523.58	1275234.00	Картометрический	1.00	-
538	550534.69	1275236.79	Картометрический	1.00	-
539	550545.47	1275240.67	Картометрический	1.00	-
540	550553.36	1275245.15	Картометрический	1.00	-
541	550558.71	1275249.94	Картометрический	1.00	-
542	550562.06	1275255.11	Картометрический	1.00	-
543	550562.29	1275257.67	Картометрический	1.00	-
544	550550.69	1275255.97	Картометрический	1.00	-
545	550514.60	1275277.94	Картометрический	1.00	-
546	550522.83	1275296.17	Картометрический	1.00	-
547	550512.89	1275305.10	Картометрический	1.00	-
548	550498.11	1275323.42	Картометрический	1.00	-
549	550494.83	1275333.71	Картометрический	1.00	-
550	550475.61	1275339.25	Картометрический	1.00	-
551	550484.82	1275352.51	Картометрический	1.00	-
552	550503.38	1275352.80	Картометрический	1.00	-
553	550514.08	1275349.00	Картометрический	1.00	-
554	550514.89	1275350.39	Картометрический	1.00	-
555	550515.16	1275355.10	Картометрический	1.00	-
556	550514.64	1275361.34	Картометрический	1.00	-
557	550512.62	1275368.90	Картометрический	1.00	-
558	550510.82	1275377.79	Картометрический	1.00	-

1	2	3	4	5	6
559	550508.97	1275386.77	Картометрический	1.00	-
560	550512.69	1275398.31	Картометрический	1.00	-
561	550525.79	1275413.87	Картометрический	1.00	-
562	550535.28	1275421.91	Картометрический	1.00	-
563	550543.55	1275426.70	Картометрический	1.00	-
564	550554.94	1275431.24	Картометрический	1.00	-
565	550571.47	1275436.91	Картометрический	1.00	-
566	550581.34	1275440.79	Картометрический	1.00	-
567	550589.13	1275444.92	Картометрический	1.00	-
568	550597.37	1275451.69	Картометрический	1.00	-
569	550604.32	1275459.89	Картометрический	1.00	-
570	550608.17	1275468.72	Картометрический	1.00	-
571	550610.61	1275477.39	Картометрический	1.00	-
572	550611.40	1275488.73	Картометрический	1.00	-
573	550609.58	1275505.10	Картометрический	1.00	-
574	550607.76	1275518.63	Картометрический	1.00	-
575	550607.48	1275528.09	Картометрический	1.00	-
576	550608.61	1275535.10	Картометрический	1.00	-
577	550610.33	1275542.86	Картометрический	1.00	-
578	550612.12	1275551.66	Картометрический	1.00	-
579	550612.77	1275560.37	Картометрический	1.00	-
580	550612.87	1275569.54	Картометрический	1.00	-
581	550611.46	1275577.78	Картометрический	1.00	-
582	550607.70	1275587.20	Картометрический	1.00	-
583	550602.72	1275597.28	Картометрический	1.00	-
584	550595.90	1275612.59	Картометрический	1.00	-
585	550589.85	1275625.65	Картометрический	1.00	-
586	550586.19	1275637.14	Картометрический	1.00	-
587	550583.75	1275650.21	Картометрический	1.00	-
588	550579.82	1275666.08	Картометрический	1.00	-
589	550574.96	1275685.64	Картометрический	1.00	-
590	550572.36	1275698.68	Картометрический	1.00	-
591	550568.85	1275710.84	Картометрический	1.00	-
592	550565.52	1275719.57	Картометрический	1.00	-
593	550562.83	1275727.61	Картометрический	1.00	-
594	550559.51	1275738.43	Картометрический	1.00	-
595	550556.45	1275747.13	Картометрический	1.00	-
596	550553.25	1275754.37	Картометрический	1.00	-
597	550548.43	1275762.76	Картометрический	1.00	-
598	550539.94	1275770.87	Картометрический	1.00	-
599	550527.39	1275780.32	Картометрический	1.00	-
600	550509.82	1275791.38	Картометрический	1.00	-
601	550492.16	1275805.09	Картометрический	1.00	-
602	550479.61	1275819.04	Картометрический	1.00	-
603	550468.32	1275836.09	Картометрический	1.00	-
604	550457.38	1275853.08	Картометрический	1.00	-
605	550446.36	1275869.65	Картометрический	1.00	-
606	550439.41	1275883.71	Картометрический	1.00	-

1	2	3	4	5	6
607	550436.18	1275899.37	Картометрический	1.00	-
608	550436.12	1275923.04	Картометрический	1.00	-
609	550436.15	1275942.36	Картометрический	1.00	-
610	550437.47	1275957.70	Картометрический	1.00	-
611	550440.63	1275967.37	Картометрический	1.00	-
612	550445.67	1275973.60	Картометрический	1.00	-
613	550454.84	1275978.08	Картометрический	1.00	-
614	550464.08	1275981.31	Картометрический	1.00	-
615	550474.79	1275985.78	Картометрический	1.00	-
616	550484.49	1275990.73	Картометрический	1.00	-
617	550494.70	1275998.09	Картометрический	1.00	-
618	550502.87	1276006.67	Картометрический	1.00	-
619	550510.32	1276019.54	Картометрический	1.00	-
620	550514.71	1276030.43	Картометрический	1.00	-
621	550518.81	1276045.34	Картометрический	1.00	-
622	550520.94	1276059.89	Картометрический	1.00	-
623	550521.22	1276071.51	Картометрический	1.00	-
624	550518.81	1276085.10	Картометрический	1.00	-
625	550515.65	1276094.74	Картометрический	1.00	-
626	550512.20	1276100.32	Картометрический	1.00	-
627	550504.00	1276104.86	Картометрический	1.00	-
628	550482.71	1276113.75	Картометрический	1.00	-
629	550467.77	1276121.61	Картометрический	1.00	-
630	550455.75	1276130.28	Картометрический	1.00	-
631	550444.82	1276144.59	Картометрический	1.00	-
632	550439.75	1276159.65	Картометрический	1.00	-
633	550440.88	1276174.46	Картометрический	1.00	-
634	550447.55	1276188.08	Картометрический	1.00	-
635	550459.60	1276201.45	Картометрический	1.00	-
636	550471.34	1276210.22	Картометрический	1.00	-
637	550481.61	1276217.73	Картометрический	1.00	-
638	550490.35	1276223.77	Картометрический	1.00	-
639	550497.46	1276231.23	Картометрический	1.00	-
640	550502.94	1276240.90	Картометрический	1.00	-
641	550504.09	1276256.40	Картометрический	1.00	-
642	550502.84	1276276.59	Картометрический	1.00	-
643	550499.84	1276299.23	Картометрический	1.00	-
644	550496.74	1276315.67	Картометрический	1.00	-
645	550494.51	1276325.19	Картометрический	1.00	-
646	550492.38	1276335.18	Картометрический	1.00	-
647	550492.45	1276347.33	Картометрический	1.00	-
648	550494.89	1276363.76	Картометрический	1.00	-
649	550497.17	1276376.63	Картометрический	1.00	-
650	550502.78	1276390.28	Картометрический	1.00	-
651	550508.98	1276402.28	Картометрический	1.00	-
652	550517.59	1276412.92	Картометрический	1.00	-
653	550527.92	1276420.18	Картометрический	1.00	-
654	550538.63	1276423.82	Картометрический	1.00	-

1	2	3	4	5	6
655	550549.93	1276424.98	Картометрический	1.00	-
656	550565.65	1276426.23	Картометрический	1.00	-
657	550582.34	1276427.69	Картометрический	1.00	-
658	550603.30	1276428.77	Картометрический	1.00	-
659	550628.09	1276434.59	Картометрический	1.00	-
660	550645.85	1276436.55	Картометрический	1.00	-
661	550656.79	1276433.78	Картометрический	1.00	-
662	550664.76	1276428.01	Картометрический	1.00	-
663	550673.35	1276426.71	Картометрический	1.00	-
664	550683.35	1276428.89	Картометрический	1.00	-
665	550692.54	1276431.91	Картометрический	1.00	-
666	550702.16	1276434.63	Картометрический	1.00	-
667	550710.96	1276440.00	Картометрический	1.00	-
668	550716.41	1276446.42	Картометрический	1.00	-
669	550720.17	1276453.81	Картометрический	1.00	-
670	550719.79	1276459.17	Картометрический	1.00	-
671	550715.60	1276465.21	Картометрический	1.00	-
672	550708.36	1276471.06	Картометрический	1.00	-
673	550699.44	1276476.11	Картометрический	1.00	-
674	550688.33	1276482.99	Картометрический	1.00	-
675	550684.04	1276490.20	Картометрический	1.00	-
676	550684.79	1276498.37	Картометрический	1.00	-
677	550688.39	1276506.98	Картометрический	1.00	-
678	550693.18	1276514.96	Картометрический	1.00	-
679	550696.22	1276521.69	Картометрический	1.00	-
680	550697.19	1276526.39	Картометрический	1.00	-
681	550695.96	1276533.84	Картометрический	1.00	-
682	550693.43	1276541.42	Картометрический	1.00	-
683	550693.55	1276547.99	Картометрический	1.00	-
684	550694.87	1276556.32	Картометрический	1.00	-
685	550697.34	1276564.34	Картометрический	1.00	-
686	550700.63	1276571.26	Картометрический	1.00	-
687	550703.73	1276575.20	Картометрический	1.00	-
688	550708.46	1276577.02	Картометрический	1.00	-
689	550715.13	1276578.05	Картометрический	1.00	-
690	550723.61	1276582.66	Картометрический	1.00	-
691	550728.00	1276589.04	Картометрический	1.00	-
692	550728.09	1276595.77	Картометрический	1.00	-
693	550724.80	1276601.19	Картометрический	1.00	-
694	550719.51	1276605.64	Картометрический	1.00	-
695	550712.31	1276607.42	Картометрический	1.00	-
696	550703.64	1276606.39	Картометрический	1.00	-
697	550694.49	1276603.07	Картометрический	1.00	-
698	550687.26	1276601.57	Картометрический	1.00	-
699	550681.69	1276603.57	Картометрический	1.00	-
700	550673.77	1276613.68	Картометрический	1.00	-
701	550667.57	1276624.61	Картометрический	1.00	-
702	550663.09	1276636.92	Картометрический	1.00	-

1	2	3	4	5	6
703	550661.93	1276654.73	Картометрический	1.00	-
704	550664.97	1276667.13	Картометрический	1.00	-
705	550672.26	1276679.97	Картометрический	1.00	-
706	550682.55	1276693.08	Картометрический	1.00	-
707	550694.90	1276703.20	Картометрический	1.00	-
708	550705.32	1276707.75	Картометрический	1.00	-
709	550716.18	1276712.47	Картометрический	1.00	-
710	550723.48	1276715.06	Картометрический	1.00	-
711	550732.35	1276716.44	Картометрический	1.00	-
712	550737.41	1276714.61	Картометрический	1.00	-
713	550743.80	1276712.35	Картометрический	1.00	-
714	550751.09	1276714.13	Картометрический	1.00	-
715	550758.74	1276719.51	Картометрический	1.00	-
716	550767.23	1276728.81	Картометрический	1.00	-
717	550774.62	1276739.96	Картометрический	1.00	-
718	550778.72	1276748.04	Картометрический	1.00	-
719	550781.07	1276755.93	Картометрический	1.00	-
720	550780.85	1276767.70	Картометрический	1.00	-
721	550777.12	1276789.40	Картометрический	1.00	-
722	550773.15	1276809.31	Картометрический	1.00	-
723	550770.48	1276816.42	Картометрический	1.00	-
724	550765.79	1276821.15	Картометрический	1.00	-
725	550760.37	1276824.31	Картометрический	1.00	-
726	550755.49	1276828.51	Картометрический	1.00	-
727	550753.61	1276836.90	Картометрический	1.00	-
728	550755.30	1276849.70	Картометрический	1.00	-
729	550757.46	1276861.66	Картометрический	1.00	-
730	550760.55	1276874.30	Картометрический	1.00	-
731	550764.95	1276887.02	Картометрический	1.00	-
732	550768.90	1276898.76	Картометрический	1.00	-
733	550772.62	1276911.15	Картометрический	1.00	-
734	550774.69	1276923.88	Картометрический	1.00	-
735	550778.91	1276933.32	Картометрический	1.00	-
736	550787.02	1276937.22	Картометрический	1.00	-
737	550798.22	1276939.19	Картометрический	1.00	-
738	550811.56	1276940.97	Картометрический	1.00	-
739	550824.09	1276941.38	Картометрический	1.00	-
740	550834.73	1276939.91	Картометрический	1.00	-
741	550847.45	1276938.19	Картометрический	1.00	-
742	550857.34	1276936.65	Картометрический	1.00	-
743	550867.48	1276935.40	Картометрический	1.00	-
744	550881.14	1276935.87	Картометрический	1.00	-
745	550899.04	1276937.87	Картометрический	1.00	-
746	550911.29	1276939.88	Картометрический	1.00	-
747	550921.74	1276941.44	Картометрический	1.00	-
748	550931.11	1276941.66	Картометрический	1.00	-
749	550940.06	1276941.76	Картометрический	1.00	-
750	550949.08	1276942.69	Картометрический	1.00	-

1	2	3	4	5	6
751	550954.46	1276945.86	Картометрический	1.00	-
752	550959.00	1276952.21	Картометрический	1.00	-
753	550961.85	1276961.39	Картометрический	1.00	-
754	550962.04	1276974.47	Картометрический	1.00	-
755	550960.60	1276985.31	Картометрический	1.00	-
756	550958.10	1276995.86	Картометрический	1.00	-
757	550954.12	1277005.41	Картометрический	1.00	-
758	550945.85	1277014.15	Картометрический	1.00	-
759	550933.64	1277023.41	Картометрический	1.00	-
760	550922.31	1277033.24	Картометрический	1.00	-
761	550912.54	1277042.98	Картометрический	1.00	-
762	550905.56	1277054.91	Картометрический	1.00	-
763	550900.61	1277067.09	Картометрический	1.00	-
764	550899.14	1277077.71	Картометрический	1.00	-
765	550899.67	1277090.07	Картометрический	1.00	-
766	550899.17	1277104.13	Картометрический	1.00	-
767	550896.73	1277114.71	Картометрический	1.00	-
768	550890.84	1277130.56	Картометрический	1.00	-
769	550887.08	1277140.33	Картометрический	1.00	-
770	550881.29	1277149.94	Картометрический	1.00	-
771	550868.96	1277164.50	Картометрический	1.00	-
772	550855.43	1277177.49	Картометрический	1.00	-
773	550843.91	1277187.86	Картометрический	1.00	-
774	550830.85	1277197.63	Картометрический	1.00	-
775	550817.79	1277207.27	Картометрический	1.00	-
776	550803.49	1277217.04	Картометрический	1.00	-
777	550794.84	1277225.05	Картометрический	1.00	-
778	550785.20	1277236.86	Картометрический	1.00	-
779	550775.15	1277252.14	Картометрический	1.00	-
780	550771.42	1277262.78	Картометрический	1.00	-
781	550770.86	1277272.21	Картометрический	1.00	-
782	550772.55	1277279.82	Картометрический	1.00	-
783	550777.25	1277288.68	Картометрический	1.00	-
784	550783.70	1277298.91	Картометрический	1.00	-
785	550793.53	1277312.28	Картометрический	1.00	-
786	550803.05	1277323.81	Картометрический	1.00	-
787	550812.82	1277333.73	Картометрический	1.00	-
788	550827.88	1277347.26	Картометрический	1.00	-
789	550836.64	1277356.49	Картометрический	1.00	-
790	550847.88	1277368.20	Картометрический	1.00	-
791	550858.62	1277381.42	Картометрический	1.00	-
792	550866.98	1277393.66	Картометрический	1.00	-
793	550875.88	1277410.76	Картометрический	1.00	-
794	550883.48	1277428.23	Картометрический	1.00	-
795	550888.59	1277443.94	Картометрический	1.00	-
796	550891.75	1277454.18	Картометрический	1.00	-
797	550893.91	1277465.11	Картометрический	1.00	-
798	550894.79	1277476.10	Картометрический	1.00	-

1	2	3	4	5	6
799	550894.57	1277489.09	Картометрический	1.00	-
800	550891.06	1277508.51	Картометрический	1.00	-
801	550886.90	1277525.38	Картометрический	1.00	-
802	550883.05	1277537.38	Картометрический	1.00	-
803	550878.54	1277546.74	Картометрический	1.00	-
804	550876.83	1277559.99	Аналитический	0.20	-
805	550874.67	1277570.25	Аналитический	0.20	-
806	550868.12	1277590.27	Аналитический	0.20	-
807	550871.68	1277597.97	Аналитический	0.20	-
808	550879.57	1277604.32	Аналитический	0.20	-
809	550889.58	1277612.21	Аналитический	0.20	-
810	550894.97	1277613.37	Аналитический	0.20	-
811	550905.75	1277614.33	Аналитический	0.20	-
812	550914.80	1277615.49	Аналитический	0.20	-
813	550928.08	1277620.49	Аналитический	0.20	-
814	550943.78	1277623.96	Аналитический	0.20	-
815	550960.52	1277629.73	Аналитический	0.20	-
816	550974.19	1277638.39	Аналитический	0.20	-
817	550984.97	1277648.98	Аналитический	0.20	-
818	550991.12	1277662.45	Аналитический	0.20	-
819	550990.55	1277689.79	Аналитический	0.20	-
820	550986.31	1277702.88	Аналитический	0.20	-
821	550973.80	1277719.24	Аналитический	0.20	-
822	550963.98	1277730.40	Аналитический	0.20	-
823	550937.61	1277771.60	Аналитический	0.20	-
824	550916.06	1277798.74	Аналитический	0.20	-
825	550894.49	1277822.22	Аналитический	0.20	-
826	550885.82	1277831.18	Аналитический	0.20	-
827	550868.19	1277846.83	Картометрический	1.00	-
828	550854.71	1277859.99	Картометрический	1.00	-
829	550846.11	1277869.81	Картометрический	1.00	-
830	550833.81	1277884.26	Картометрический	1.00	-
831	550820.42	1277899.61	Картометрический	1.00	-
832	550811.81	1277913.13	Картометрический	1.00	-
833	550808.34	1277921.43	Картометрический	1.00	-
834	550807.78	1277923.44	Картометрический	1.00	-
835	550763.30	1277864.91	Картометрический	1.00	-
836	550762.40	1277825.87	Картометрический	1.00	-
837	550754.52	1277777.48	Картометрический	1.00	-
838	550717.79	1277643.35	Картометрический	1.00	-
839	550694.21	1277624.65	Картометрический	1.00	-
840	550666.26	1277583.03	Картометрический	1.00	-
841	550645.03	1277556.30	Картометрический	1.00	-
842	550606.90	1277441.90	Картометрический	1.00	-
843	550581.67	1277358.30	Картометрический	1.00	-
844	550551.75	1277256.99	Картометрический	1.00	-
845	550575.56	1277181.26	Картометрический	1.00	-
846	550602.50	1277116.57	Картометрический	1.00	-

1	2	3	4	5	6
847	550574.80	1277016.25	Картометрический	1.00	-
848	550550.68	1276905.63	Картометрический	1.00	-
849	550580.34	1276847.60	Картометрический	1.00	-
850	550543.94	1276785.44	Картометрический	1.00	-
851	550412.99	1276851.05	Картометрический	1.00	-
852	550334.21	1276850.21	Картометрический	1.00	-
853	550289.94	1276738.51	Картометрический	1.00	-
854	550275.66	1276702.47	Картометрический	1.00	-
855	550150.02	1276748.15	Картометрический	1.00	-
856	550062.75	1276759.08	Картометрический	1.00	-
857	550006.90	1276761.56	Картометрический	1.00	-
858	549971.11	1276749.64	Картометрический	1.00	-
859	549962.38	1276730.10	Картометрический	1.00	-
860	549956.23	1276673.23	Картометрический	1.00	-
861	549973.66	1276623.18	Картометрический	1.00	-
862	550010.31	1276627.55	Картометрический	1.00	-
863	550149.93	1276597.08	Картометрический	1.00	-
864	550119.22	1276318.67	Картометрический	1.00	-
865	550069.17	1276147.03	Картометрический	1.00	-
866	550065.72	1276129.31	Картометрический	1.00	-
867	550065.89	1276129.29	Картометрический	1.00	-
868	550072.78	1275990.17	Картометрический	1.00	-
869	550056.11	1275833.14	Картометрический	1.00	-
870	550051.47	1275814.76	Картометрический	1.00	-
871	550035.99	1275753.34	Картометрический	1.00	-
872	550013.60	1275628.82	Картометрический	1.00	-
873	549866.75	1275643.74	Картометрический	1.00	-
874	549861.65	1275598.97	Картометрический	1.00	-
875	550011.83	1275587.69	Картометрический	1.00	-
876	550009.23	1275572.24	Картометрический	1.00	-
877	550054.76	1275573.88	Картометрический	1.00	-
878	550045.99	1275468.28	Картометрический	1.00	-
879	550077.08	1275441.24	Картометрический	1.00	-
880	550093.42	1275439.24	Картометрический	1.00	-
881	550181.54	1275424.94	Картометрический	1.00	-
882	550230.21	1275419.02	Картометрический	1.00	-
883	550241.93	1275418.18	Картометрический	1.00	-
884	550243.35	1275344.30	Картометрический	1.00	-
885	550234.23	1275345.81	Аналитический	0.20	-
886	550075.89	1275372.06	Аналитический	0.20	-
887	550075.07	1275363.24	Аналитический	0.20	-
888	550073.26	1275343.72	Картометрический	1.00	-
889	549993.58	1275362.42	Картометрический	1.00	-
890	549969.00	1275357.00	Картометрический	1.00	-
891	549950.80	1275337.89	Картометрический	1.00	-
892	549946.05	1275296.71	Картометрический	1.00	-
893	550037.94	1275285.40	Картометрический	1.00	-
894	550033.59	1275254.49	Картометрический	1.00	-

1	2	3	4	5	6
895	550129.79	1275244.03	Картометрический	1.00	-
896	550130.63	1275234.58	Картометрический	1.00	-
897	550090.32	1275205.61	Картометрический	1.00	-
898	549808.95	1275003.28	Картометрический	1.00	-
899	549780.29	1274820.43	Картометрический	1.00	-
900	549738.90	1274730.34	Картометрический	1.00	-
901	549564.62	1274789.88	Аналитический	0.30	-
902	549510.29	1274670.62	Аналитический	0.30	-
903	549634.76	1274613.74	Аналитический	0.30	-
904	549645.88	1274591.40	Аналитический	0.30	-
905	549508.01	1274341.76	Аналитический	0.30	-
906	549473.55	1274284.29	Аналитический	0.30	-
907	549446.03	1274267.16	Аналитический	0.30	-
908	549391.04	1274262.96	Аналитический	0.30	-
909	549355.84	1274274.18	Аналитический	0.30	-
910	549354.08	1274250.14	Аналитический	0.30	-
911	549362.65	1274238.11	Аналитический	0.30	-
912	549356.59	1274208.06	Аналитический	0.30	-
913	549325.58	1274159.17	Аналитический	0.30	-
914	549296.34	1274140.33	Аналитический	0.30	-
915	549258.53	1274136.10	Аналитический	0.30	-
916	549228.74	1274017.55	Картометрический	1.00	-
917	549295.56	1274001.09	Картометрический	1.00	-
331	549388.72	1273940.98	Картометрический	1.00	-
918	550266.99	1275616.84	Картометрический	1.00	-
919	550263.12	1275704.77	Картометрический	1.00	-
920	550281.50	1275706.24	Картометрический	1.00	-
921	550279.78	1275767.14	Картометрический	1.00	-
922	550220.90	1275763.65	Картометрический	1.00	-
923	550234.07	1275614.51	Картометрический	1.00	-
918	550266.99	1275616.84	Картометрический	1.00	-
924	551103.43	1277465.09	Картометрический	1.00	-
925	551036.53	1277486.32	Картометрический	1.00	-
926	551057.10	1277542.94	Картометрический	1.00	-
927	550975.82	1277566.96	Картометрический	1.00	-
928	550910.82	1277403.01	Картометрический	1.00	-
929	550903.04	1277327.90	Картометрический	1.00	-
930	550849.50	1277236.09	Картометрический	1.00	-
931	550879.55	1277207.93	Картометрический	1.00	-
932	550930.31	1277192.18	Картометрический	1.00	-
933	551040.48	1277164.01	Картометрический	1.00	-
934	551050.97	1277319.54	Картометрический	1.00	-
924	551103.43	1277465.09	Картометрический	1.00	-

3. Сведения о характерных точках части (частей) границы объекта

Обозначение характерных точек части границы	Координаты, м		Метод определения координат характерной точки	Средняя квадратическая погрешность положения характерной точки (Mt), м	Описание обозначения точки на местности (при наличии)
	X	Y			
1	2	3	4	5	6
Часть №					
-	-	-	-	-	-


Раздел 3

Сведения о местоположении измененных (уточненных) границ объекта							
1. Система координат: -							
2. Сведения о характерных точках границ объекта							
Обозначение характерных точек границ	Существующие координаты, м		Измененные (уточненные) координаты, м		Метод определения координат характерной точки	Средняя квадратическая погрешность положения характерной точки (M _t), м	Описание обозначения точки на местности (при наличии)
	X	Y	X	Y			
1	2	3	4	5	6	7	8
-	-	-	-	-	-	-	-
3. Сведения о характерных точках части (частей) границы объекта							
Часть №							
-	-	-	-	-	-	-	-

Рисунок 4

План границ области

Схема расположения участка плана границ области

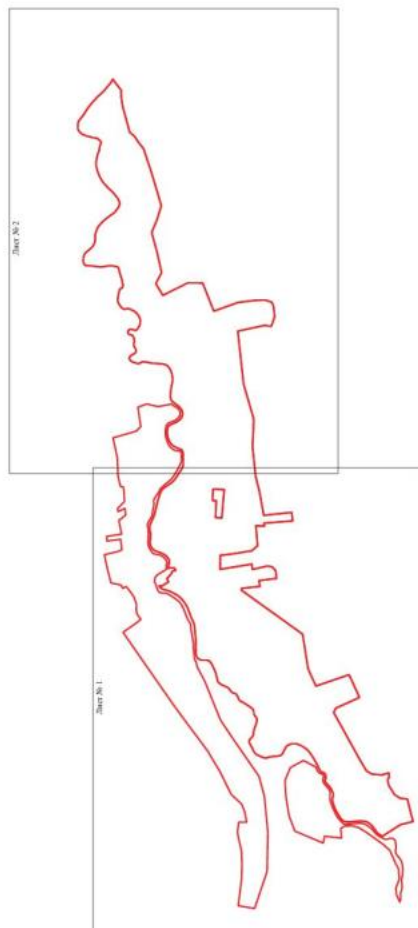

Исполнитель: уполномоченный и обеспеченный:


уполномоченный и обеспеченный:


Лист № 1

область и место участка плана границ области

Масштаб 1:50000

Республика Дagestan
 Правительство
 Министерство
 Местная администрация
 08.08.2021 г.

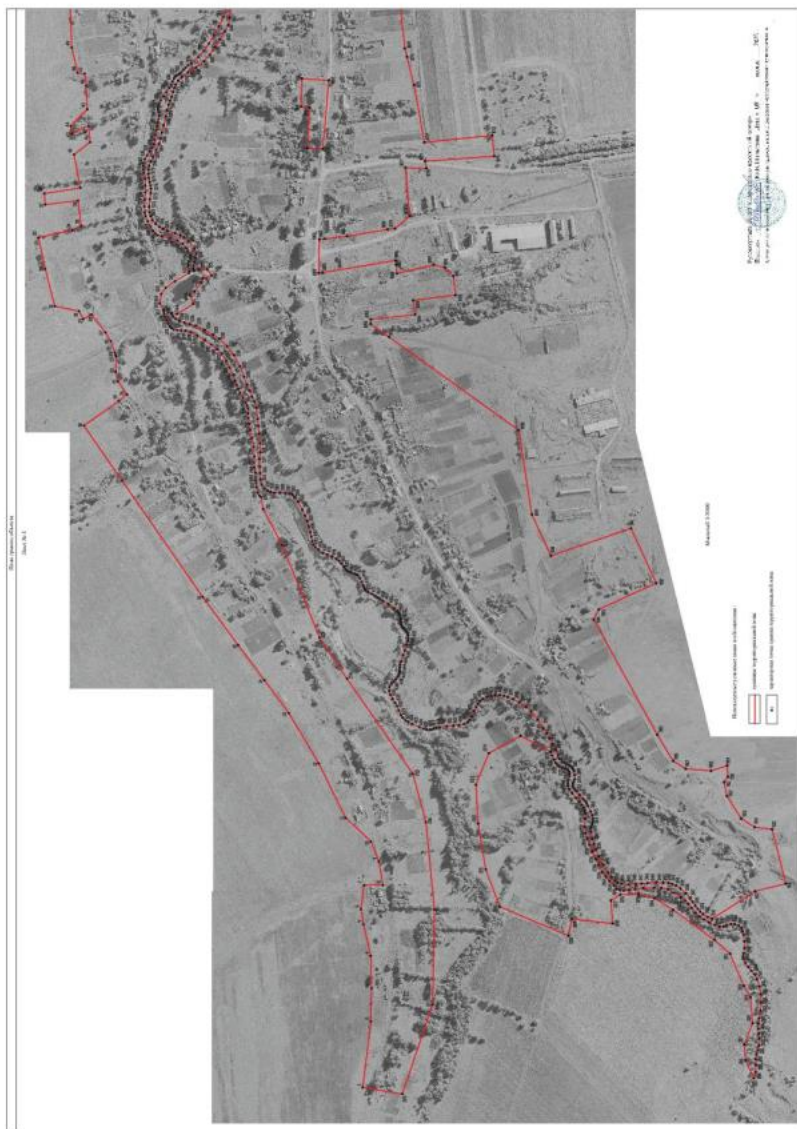

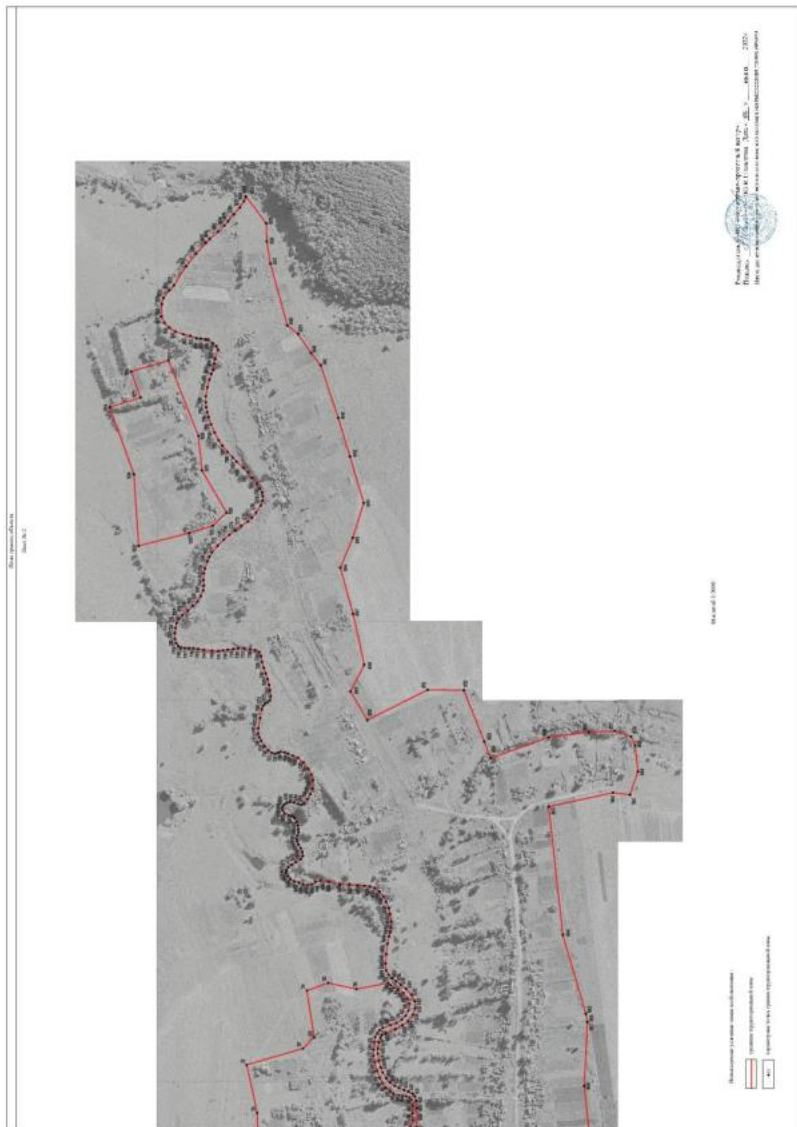

ОПИСАНИЕ МЕСТОПОЛОЖЕНИЯ ГРАНИЦ

Общественно - деловая зона села Лебяжье - ОД/3

(наименование объекта, местоположение границ которого описано
(далее - объект)

Раздел I

Сведения об объекте		
№ п/п	Характеристики объекта	Описание характеристик
1	2	3
1	Местоположение объекта	Воронежская область, Рамонский муниципальный район, Павловское сельское поселение, село Лебяжье
2	Площадь объекта $\pm$ величина погрешности определения площади ($P \pm \Delta P$)	-
3	Иные характеристики объекта	-

Раздел 2

Сведения о местоположении границ объекта					
1. Система координат: МСК - 36, зона I					
2. Сведения о характерных точках границ объекта					
Обозначение характерных точек границ	Координаты, м		Метод определения координат характерной точки	Средняя квадратическая погрешность положения характерной точки (Mt), м	Описание обозначения точки на местности (при наличии)
	X	Y			
1	2	3	4	5	6
1	550266.99	1275616.84	Картометрический	1.00	-
2	550263.12	1275704.77	Картометрический	1.00	-
3	550281.50	1275706.24	Картометрический	1.00	-
4	550279.78	1275767.14	Картометрический	1.00	-
5	550220.90	1275763.65	Картометрический	1.00	-
6	550234.07	1275614.51	Картометрический	1.00	-
1	550266.99	1275616.84	Картометрический	1.00	-
3. Сведения о характерных точках части (частей) границы объекта					
Обозначение характерных точек части границы	Координаты, м		Метод определения координат характерной точки	Средняя квадратическая погрешность положения характерной точки (Mt), м	Описание обозначения точки на местности (при наличии)
	X	Y			
1	2	3	4	5	6
Часть №					
-	-	-	-	-	-

Раздел 3

Сведения о местоположении измененных (уточненных) границ объекта							
1. Система координат: -							
2. Сведения о характерных точках границ объекта							
Обозначение характерных точек границ	Существующие координаты, м		Измененные (уточненные) координаты, м		Метод определения координат характерной точки	Средняя квадратическая погрешность положения характерной точки (Mt), м	Описание обозначения точки на местности (при наличии)
	X	Y	X	Y			
1	2	3	4	5	6	7	8
-	-	-	-	-	-	-	-
3. Сведения о характерных точках части (частей) границы объекта							
Часть №							
-	-	-	-	-	-	-	-

Раздел 4

План границ объекта



Масштаб 1:2000

Используемые условные знаки и обозначения:



границы территориальной зоны



характерная точка границ территориальной зоны

Руководитель БУВО «Нормативно-проектный центр»

Подпись *Ю.В. Шалыгина* Дата « 08 » июня 2022 г.

Место для оттока нечистот (при наличии) (лицо, составившего описание местоположения границ объекта



ОПИСАНИЕ МЕСТОПОЛОЖЕНИЯ ГРАНИЦ

Зона сельскохозяйственного использования в границах населенного пункта
села Лебяжье - СХ1/3

(наименование объекта, местоположение границ которого описано
(далее - объект))

Раздел 1

Сведения об объекте		
№ п/п	Характеристики объекта	Описание характеристик
1	2	3
1	Местоположение объекта	Воронежская область, Рамонский муниципальный район, Павловское сельское поселение, село Лебяжье
2	Площадь объекта $\pm$ величина погрешности определения площади ($P \pm \Delta P$)	-
3	Иные характеристики объекта	-

Сведения о местоположении границ объекта					
1. Система координат: МСК - 36, зона 1					
2. Сведения о характерных точках границ объекта					
Обозначение характерных точек границ	Координаты, м		Метод определения координат характерной точки	Средняя квадратическая погрешность положения характерной точки (Мт), м	Описание обозначения точки на местности (при наличии)
	X	Y			
1	2	3	4	5	6
1	549739.83	1274304.39	Картометрический	1.00	-
2	549804.94	1274339.07	Картометрический	1.00	-
3	549873.70	1274301.30	Картометрический	1.00	-
4	549901.79	1274232.54	Картометрический	1.00	-
5	549896.94	1274148.29	Картометрический	1.00	-
6	549880.48	1274048.54	Картометрический	1.00	-
7	549850.12	1273967.67	Картометрический	1.00	-
8	549845.80	1273952.22	Картометрический	1.00	-
9	549844.04	1273931.61	Картометрический	1.00	-
10	549852.61	1273916.14	Картометрический	1.00	-
11	549869.76	1273901.52	Картометрический	1.00	-
12	549895.51	1273890.31	Картометрический	1.00	-
13	549916.97	1273879.97	Картометрический	1.00	-
14	549932.40	1273862.77	Картометрический	1.00	-
15	549940.10	1273843.01	Картометрический	1.00	-
16	549939.20	1273815.53	Картометрический	1.00	-
17	549933.12	1273780.34	Картометрический	1.00	-
18	549927.05	1273749.44	Картометрический	1.00	-
19	549926.15	1273725.40	Картометрический	1.00	-
20	549929.55	1273701.35	Картометрический	1.00	-
21	549946.66	1273659.24	Картометрический	1.00	-
22	549962.91	1273620.58	Картометрический	1.00	-
23	549975.76	1273599.09	Картометрический	1.00	-
24	549999.81	1273595.61	Картометрический	1.00	-
25	550026.39	1273567.23	Картометрический	1.00	-
26	550061.60	1273560.31	Картометрический	1.00	-
27	549995.72	1273755.11	Картометрический	1.00	-
28	549991.85	1273961.39	Картометрический	1.00	-
29	550010.25	1274151.20	Картометрический	1.00	-
30	550038.33	1274255.79	Картометрический	1.00	-
31	550181.66	1274463.03	Картометрический	1.00	-
32	550241.19	1274552.41	Картометрический	1.00	-
33	550322.38	1274753.59	Картометрический	1.00	-
34	550363.72	1274831.99	Картометрический	1.00	-

1	2	3	4	5	6
35	550368.64	1274858.23	Картометрический	1.00	-
36	550367.00	1274856.67	Картометрический	1.00	-
37	550361.95	1274853.77	Картометрический	1.00	-
38	550355.95	1274852.46	Картометрический	1.00	-
39	550349.13	1274852.12	Картометрический	1.00	-
40	550339.40	1274852.09	Картометрический	1.00	-
41	550330.22	1274852.95	Картометрический	1.00	-
42	550323.15	1274852.32	Картометрический	1.00	-
43	550317.70	1274851.77	Картометрический	1.00	-
44	550312.48	1274853.24	Картометрический	1.00	-
45	550310.08	1274850.91	Картометрический	1.00	-
46	550306.67	1274843.78	Картометрический	1.00	-
47	550300.63	1274834.26	Картометрический	1.00	-
48	550293.11	1274821.71	Картометрический	1.00	-
49	550291.25	1274815.38	Картометрический	1.00	-
50	550293.63	1274809.81	Картометрический	1.00	-
51	550295.33	1274804.91	Картометрический	1.00	-
52	550294.09	1274800.14	Картометрический	1.00	-
53	550290.12	1274793.98	Картометрический	1.00	-
54	550283.53	1274782.98	Картометрический	1.00	-
55	550277.30	1274771.75	Картометрический	1.00	-
56	550272.38	1274763.14	Картометрический	1.00	-
57	550270.69	1274758.92	Картометрический	1.00	-
58	550269.16	1274751.38	Картометрический	1.00	-
59	550266.66	1274744.95	Картометрический	1.00	-
60	550262.82	1274739.38	Картометрический	1.00	-
61	550257.55	1274732.62	Картометрический	1.00	-
62	550249.89	1274719.67	Картометрический	1.00	-
63	550245.38	1274712.03	Картометрический	1.00	-
64	550240.34	1274705.55	Картометрический	1.00	-
65	550235.21	1274699.32	Картометрический	1.00	-
66	550230.38	1274694.09	Картометрический	1.00	-
67	550224.03	1274687.13	Картометрический	1.00	-
68	550217.89	1274680.02	Картометрический	1.00	-
69	550212.75	1274672.00	Картометрический	1.00	-
70	550207.99	1274663.63	Картометрический	1.00	-
71	550204.34	1274655.69	Картометрический	1.00	-
72	550202.14	1274649.49	Картометрический	1.00	-
73	550201.54	1274645.36	Картометрический	1.00	-
74	550202.52	1274642.86	Картометрический	1.00	-
75	550206.21	1274639.87	Картометрический	1.00	-
76	550213.25	1274635.96	Картометрический	1.00	-
77	550224.95	1274627.11	Картометрический	1.00	-
78	550232.42	1274620.50	Картометрический	1.00	-
79	550237.49	1274615.66	Картометрический	1.00	-
80	550241.04	1274610.51	Картометрический	1.00	-
81	550242.93	1274604.16	Картометрический	1.00	-
82	550242.65	1274597.90	Картометрический	1.00	-

1	2	3	4	5	6
83	550241.02	1274591.89	Картометрический	1.00	-
84	550238.02	1274583.40	Картометрический	1.00	-
85	550234.97	1274575.36	Картометрический	1.00	-
86	550232.45	1274570.00	Картометрический	1.00	-
87	550229.88	1274566.62	Картометрический	1.00	-
88	550225.88	1274563.71	Картометрический	1.00	-
89	550221.15	1274562.18	Картометрический	1.00	-
90	550216.78	1274561.50	Картометрический	1.00	-
91	550212.86	1274559.95	Картометрический	1.00	-
92	550209.81	1274556.15	Картометрический	1.00	-
93	550207.26	1274550.05	Картометрический	1.00	-
94	550204.01	1274540.33	Картометрический	1.00	-
95	550200.26	1274533.28	Картометрический	1.00	-
96	550195.77	1274527.06	Картометрический	1.00	-
97	550190.55	1274520.39	Картометрический	1.00	-
98	550183.30	1274512.57	Картометрический	1.00	-
99	550176.40	1274506.87	Картометрический	1.00	-
100	550167.98	1274501.94	Картометрический	1.00	-
101	550162.45	1274498.07	Картометрический	1.00	-
102	550156.99	1274492.25	Картометрический	1.00	-
103	550150.42	1274482.43	Картометрический	1.00	-
104	550138.80	1274464.37	Картометрический	1.00	-
105	550132.40	1274455.03	Картометрический	1.00	-
106	550126.29	1274447.79	Картометрический	1.00	-
107	550119.27	1274440.68	Картометрический	1.00	-
108	550111.37	1274432.44	Картометрический	1.00	-
109	550106.00	1274426.37	Картометрический	1.00	-
110	550099.93	1274419.21	Картометрический	1.00	-
111	550093.75	1274411.38	Картометрический	1.00	-
112	550086.50	1274398.78	Картометрический	1.00	-
113	550082.06	1274388.11	Картометрический	1.00	-
114	550078.34	1274376.88	Картометрический	1.00	-
115	550073.90	1274369.78	Картометрический	1.00	-
116	550069.49	1274365.78	Картометрический	1.00	-
117	550062.85	1274361.60	Картометрический	1.00	-
118	550051.94	1274356.15	Картометрический	1.00	-
119	550034.03	1274347.32	Картометрический	1.00	-
120	550023.01	1274342.98	Картометрический	1.00	-
121	550010.63	1274340.96	Картометрический	1.00	-
122	550000.63	1274342.10	Картометрический	1.00	-
123	549992.51	1274344.51	Картометрический	1.00	-
124	549982.89	1274346.93	Картометрический	1.00	-
125	549972.47	1274347.87	Картометрический	1.00	-
126	549956.84	1274347.76	Картометрический	1.00	-
127	549943.85	1274347.45	Картометрический	1.00	-
128	549932.83	1274348.81	Картометрический	1.00	-
129	549925.27	1274350.93	Картометрический	1.00	-
130	549916.15	1274356.78	Картометрический	1.00	-

1	2	3	4	5	6
131	549908.78	1274363.67	Картометрический	1.00	-
132	549903.55	1274370.26	Картометрический	1.00	-
133	549898.79	1274380.78	Картометрический	1.00	-
134	549892.84	1274390.51	Картометрический	1.00	-
135	549885.93	1274399.99	Картометрический	1.00	-
136	549877.95	1274406.10	Картометрический	1.00	-
137	549864.13	1274411.87	Картометрический	1.00	-
138	549844.02	1274412.22	Картометрический	1.00	-
139	549824.06	1274404.29	Картометрический	1.00	-
140	549804.47	1274391.61	Картометрический	1.00	-
141	549792.72	1274381.39	Картометрический	1.00	-
142	549780.74	1274366.85	Картометрический	1.00	-
143	549774.13	1274355.90	Картометрический	1.00	-
144	549768.70	1274345.78	Картометрический	1.00	-
145	549763.51	1274338.31	Картометрический	1.00	-
146	549757.56	1274332.73	Картометрический	1.00	-
147	549751.24	1274326.25	Картометрический	1.00	-
148	549746.22	1274319.05	Картометрический	1.00	-
149	549743.00	1274312.00	Картометрический	1.00	-
1	549739.83	1274304.39	Картометрический	1.00	-
150	550100.18	1274459.86	Картометрический	1.00	-
151	550103.89	1274460.02	Картометрический	1.00	-
152	550107.46	1274461.87	Картометрический	1.00	-
153	550111.08	1274465.87	Картометрический	1.00	-
154	550116.41	1274471.77	Картометрический	1.00	-
155	550122.84	1274477.74	Картометрический	1.00	-
156	550127.17	1274481.86	Картометрический	1.00	-
157	550136.92	1274489.73	Картометрический	1.00	-
158	550144.90	1274495.73	Картометрический	1.00	-
159	550154.07	1274502.69	Картометрический	1.00	-
160	550165.31	1274511.57	Картометрический	1.00	-
161	550174.47	1274518.86	Картометрический	1.00	-
162	550182.39	1274526.27	Картометрический	1.00	-
163	550186.96	1274531.74	Картометрический	1.00	-
164	550191.72	1274539.77	Картометрический	1.00	-
165	550195.09	1274545.72	Картометрический	1.00	-
166	550198.02	1274551.26	Картометрический	1.00	-
167	550199.60	1274556.99	Картометрический	1.00	-
168	550199.86	1274564.28	Картометрический	1.00	-
169	550199.35	1274570.25	Картометрический	1.00	-
170	550199.86	1274573.50	Картометрический	1.00	-
171	550201.37	1274575.49	Картометрический	1.00	-
172	550204.52	1274576.49	Картометрический	1.00	-
173	550207.92	1274576.69	Картометрический	1.00	-
174	550211.64	1274576.13	Картометрический	1.00	-
175	550216.56	1274575.70	Картометрический	1.00	-
176	550222.60	1274577.36	Картометрический	1.00	-

1	2	3	4	5	6
177	550226.21	1274581.01	Картометрический	1.00	-
178	550228.50	1274584.87	Картометрический	1.00	-
179	550229.96	1274589.12	Картометрический	1.00	-
180	550230.94	1274593.30	Картометрический	1.00	-
181	550231.11	1274597.66	Картометрический	1.00	-
182	550230.26	1274601.70	Картометрический	1.00	-
183	550227.93	1274605.52	Картометрический	1.00	-
184	550222.49	1274610.78	Картометрический	1.00	-
185	550218.34	1274614.80	Картометрический	1.00	-
186	550215.76	1274618.32	Картометрический	1.00	-
187	550213.94	1274623.14	Картометрический	1.00	-
188	550212.80	1274627.71	Картометрический	1.00	-
189	550211.17	1274631.17	Картометрический	1.00	-
190	550207.99	1274633.82	Картометрический	1.00	-
191	550203.49	1274636.28	Картометрический	1.00	-
192	550199.55	1274638.13	Картометрический	1.00	-
193	550196.99	1274640.45	Картометрический	1.00	-
194	550195.28	1274643.62	Картометрический	1.00	-
195	550194.42	1274648.25	Картометрический	1.00	-
196	550195.40	1274655.17	Картометрический	1.00	-
197	550197.63	1274660.72	Картометрический	1.00	-
198	550201.26	1274667.08	Картометрический	1.00	-
199	550205.28	1274674.05	Картометрический	1.00	-
200	550210.58	1274682.62	Картометрический	1.00	-
201	550213.82	1274687.27	Картометрический	1.00	-
202	550217.75	1274691.10	Картометрический	1.00	-
203	550223.41	1274696.46	Картометрический	1.00	-
204	550230.74	1274703.99	Картометрический	1.00	-
205	550235.74	1274710.29	Картометрический	1.00	-
206	550238.32	1274715.59	Картометрический	1.00	-
207	550238.92	1274719.21	Картометрический	1.00	-
208	550238.27	1274721.55	Картометрический	1.00	-
209	550235.56	1274723.88	Картометрический	1.00	-
210	550232.18	1274725.40	Картометрический	1.00	-
211	550226.96	1274723.62	Картометрический	1.00	-
212	550217.59	1274718.35	Картометрический	1.00	-
213	550210.01	1274712.90	Картометрический	1.00	-
214	550203.42	1274707.39	Картометрический	1.00	-
215	550199.76	1274702.51	Картометрический	1.00	-
216	550198.22	1274697.04	Картометрический	1.00	-
217	550196.22	1274690.65	Картометрический	1.00	-
218	550192.60	1274686.71	Картометрический	1.00	-
219	550188.37	1274684.29	Картометрический	1.00	-
220	550182.40	1274683.20	Картометрический	1.00	-
221	550175.20	1274680.93	Картометрический	1.00	-
222	550169.54	1274676.54	Картометрический	1.00	-
223	550164.93	1274670.47	Картометрический	1.00	-
224	550160.63	1274661.93	Картометрический	1.00	-

1	2	3	4	5	6
225	550156.68	1274653.81	Картометрический	1.00	-
226	550152.44	1274647.95	Картометрический	1.00	-
227	550147.45	1274644.27	Картометрический	1.00	-
228	550141.61	1274641.50	Картометрический	1.00	-
229	550134.00	1274637.77	Картометрический	1.00	-
230	550124.57	1274632.18	Картометрический	1.00	-
231	550111.70	1274623.00	Картометрический	1.00	-
232	550097.92	1274612.82	Картометрический	1.00	-
233	550088.80	1274606.57	Картометрический	1.00	-
234	550083.52	1274602.50	Картометрический	1.00	-
235	550080.99	1274598.66	Картометрический	1.00	-
236	550079.87	1274593.78	Картометрический	1.00	-
237	550078.86	1274587.31	Картометрический	1.00	-
238	550076.11	1274579.04	Картометрический	1.00	-
239	550072.73	1274572.40	Картометрический	1.00	-
240	550068.61	1274567.96	Картометрический	1.00	-
241	550063.48	1274563.87	Картометрический	1.00	-
242	550059.74	1274558.29	Картометрический	1.00	-
243	550059.33	1274550.84	Картометрический	1.00	-
244	550061.64	1274542.80	Картометрический	1.00	-
245	550064.59	1274533.91	Картометрический	1.00	-
246	550068.09	1274523.10	Картометрический	1.00	-
247	550070.85	1274516.42	Картометрический	1.00	-
248	550075.31	1274510.14	Картометрический	1.00	-
249	550078.15	1274503.63	Картометрический	1.00	-
250	550080.49	1274496.13	Картометрический	1.00	-
251	550082.29	1274487.80	Картометрический	1.00	-
252	550086.80	1274475.22	Картометрический	1.00	-
253	550092.39	1274465.49	Картометрический	1.00	-
254	550097.09	1274461.21	Картометрический	1.00	-
150	550100.18	1274459.86	Картометрический	1.00	-
255	549195.79	1273619.29	Картометрический	1.00	-
256	549239.77	1273716.26	Картометрический	1.00	-
257	549247.57	1273755.73	Картометрический	1.00	-
258	549273.43	1273806.34	Картометрический	1.00	-
259	549282.90	1273822.86	Картометрический	1.00	-
260	549286.61	1273830.04	Картометрический	1.00	-
261	549291.27	1273838.81	Картометрический	1.00	-
262	549297.36	1273848.49	Картометрический	1.00	-
263	549303.00	1273856.57	Картометрический	1.00	-
264	549305.84	1273862.56	Картометрический	1.00	-
265	549306.57	1273869.37	Картометрический	1.00	-
266	549305.94	1273878.17	Картометрический	1.00	-
267	549305.50	1273888.92	Картометрический	1.00	-
268	549306.96	1273902.03	Картометрический	1.00	-
269	549310.93	1273916.98	Картометрический	1.00	-
270	549315.33	1273927.58	Картометрический	1.00	-

1	2	3	4	5	6
271	549320.53	1273934.62	Картометрический	1.00	-
272	549328.34	1273940.06	Картометрический	1.00	-
273	549337.00	1273942.13	Картометрический	1.00	-
274	549346.81	1273941.84	Картометрический	1.00	-
275	549356.37	1273939.77	Картометрический	1.00	-
276	549364.16	1273936.98	Картометрический	1.00	-
277	549372.36	1273935.89	Картометрический	1.00	-
278	549381.90	1273937.94	Картометрический	1.00	-
279	549388.72	1273940.98	Картометрический	1.00	-
280	549295.56	1274001.09	Картометрический	1.00	-
281	549228.74	1274017.55	Картометрический	1.00	-
282	549258.53	1274136.10	Картометрический	1.00	-
283	549220.77	1274159.35	Картометрический	1.00	-
284	549117.84	1274245.39	Аналитический	0.30	-
285	549109.23	1274237.67	Аналитический	0.30	-
286	549110.07	1274223.07	Аналитический	0.30	-
287	549146.86	1274137.15	Аналитический	0.30	-
288	549172.58	1274107.91	Аналитический	0.30	-
289	549189.65	1274041.76	Аналитический	0.30	-
290	549187.03	1274022.02	Аналитический	0.30	-
291	549161.19	1273977.41	Аналитический	0.30	-
292	549152.53	1273940.50	Аналитический	0.30	-
293	549154.16	1273888.98	Аналитический	0.30	-
294	549166.13	1273857.19	Аналитический	0.30	-
295	549184.01	1273764.42	Картометрический	1.00	-
255	549195.79	1273619.29	Картометрический	1.00	-
296	551103.43	1277465.09	Картометрический	1.00	-
297	551154.11	1277605.67	Картометрический	1.00	-
298	551141.05	1277652.33	Картометрический	1.00	-
299	551148.94	1277704.11	Картометрический	1.00	-
300	551152.00	1277712.59	Картометрический	1.00	-
301	551156.53	1277725.16	Картометрический	1.00	-
302	551167.30	1277755.06	Картометрический	1.00	-
303	551286.97	1277967.37	Картометрический	1.00	-
304	551316.66	1277991.17	Картометрический	1.00	-
305	551353.32	1278002.25	Картометрический	1.00	-
306	551349.00	1278038.74	Картометрический	1.00	-
307	551397.90	1278134.70	Картометрический	1.00	-
308	551411.89	1278167.81	Картометрический	1.00	-
309	551268.88	1278300.85	Картометрический	1.00	-
310	551265.34	1278292.69	Картометрический	1.00	-
311	551270.35	1278272.66	Картометрический	1.00	-
312	551281.89	1278251.49	Картометрический	1.00	-
313	551288.05	1278235.32	Картометрический	1.00	-
314	551286.13	1278203.75	Картометрический	1.00	-
315	551294.21	1278167.95	Картометрический	1.00	-
316	551311.15	1278135.22	Картометрический	1.00	-

1	2	3	4	5	6
317	551315.39	1278123.29	Картометрический	1.00	-
318	551313.85	1278109.43	Картометрический	1.00	-
319	551303.45	1278095.96	Картометрический	1.00	-
320	551274.96	1278071.70	Картометрический	1.00	-
321	551219.53	1277992.01	Картометрический	1.00	-
322	551164.86	1277965.44	Картометрический	1.00	-
323	551122.89	1277955.43	Картометрический	1.00	-
324	551069.76	1277944.27	Картометрический	1.00	-
325	551036.26	1277912.32	Картометрический	1.00	-
326	551024.71	1277905.77	Картометрический	1.00	-
327	551004.70	1277905.77	Картометрический	1.00	-
328	550908.45	1277942.34	Картометрический	1.00	-
329	550875.72	1277949.27	Картометрический	1.00	-
330	550849.16	1277948.89	Картометрический	1.00	-
331	550823.37	1277935.03	Картометрический	1.00	-
332	550821.06	1277919.24	Картометрический	1.00	-
333	550901.90	1277825.30	Картометрический	1.00	-
334	550935.01	1277786.42	Картометрический	1.00	-
335	550969.65	1277737.20	Картометрический	1.00	-
336	550990.84	1277703.26	Картометрический	1.00	-
337	550995.85	1277677.47	Картометрический	1.00	-
338	550998.31	1277660.50	Картометрический	1.00	-
339	550996.64	1277645.23	Картометрический	1.00	-
340	550991.21	1277635.60	Картометрический	1.00	-
341	550983.86	1277626.19	Картометрический	1.00	-
342	550974.11	1277617.92	Картометрический	1.00	-
343	550965.03	1277610.64	Картометрический	1.00	-
344	550955.20	1277604.77	Картометрический	1.00	-
345	550946.14	1277601.16	Картометрический	1.00	-
346	550937.21	1277599.32	Картометрический	1.00	-
347	550928.64	1277599.16	Картометрический	1.00	-
348	550916.01	1277600.30	Картометрический	1.00	-
349	550907.76	1277600.56	Картометрический	1.00	-
350	550901.84	1277599.83	Картометрический	1.00	-
351	550896.15	1277598.37	Картометрический	1.00	-
352	550889.83	1277595.39	Картометрический	1.00	-
353	550883.97	1277590.55	Картометрический	1.00	-
354	550880.80	1277585.22	Картометрический	1.00	-
355	550879.87	1277578.29	Картометрический	1.00	-
356	550881.84	1277569.34	Картометрический	1.00	-
357	550885.59	1277561.12	Картометрический	1.00	-
358	550891.52	1277549.08	Картометрический	1.00	-
359	550897.26	1277533.54	Картометрический	1.00	-
360	550902.02	1277518.22	Картометрический	1.00	-
361	550904.93	1277503.66	Картометрический	1.00	-
362	550906.09	1277489.15	Картометрический	1.00	-
363	550906.43	1277479.84	Картометрический	1.00	-
364	550906.23	1277470.96	Картометрический	1.00	-

1	2	3	4	5	6
365	550905.45	1277461.36	Картометрический	1.00	-
366	550903.58	1277452.60	Картометрический	1.00	-
367	550901.22	1277443.80	Картометрический	1.00	-
368	550897.48	1277433.02	Картометрический	1.00	-
369	550891.32	1277416.13	Картометрический	1.00	-
370	550885.80	1277403.38	Картометрический	1.00	-
371	550880.54	1277394.14	Картометрический	1.00	-
372	550875.46	1277386.15	Картометрический	1.00	-
373	550868.39	1277376.49	Картометрический	1.00	-
374	550859.47	1277366.60	Картометрический	1.00	-
375	550845.77	1277351.87	Картометрический	1.00	-
376	550827.79	1277332.55	Картометрический	1.00	-
377	550813.35	1277316.77	Картометрический	1.00	-
378	550799.34	1277299.83	Картометрический	1.00	-
379	550787.52	1277285.30	Картометрический	1.00	-
380	550782.25	1277278.54	Картометрический	1.00	-
381	550779.52	1277273.98	Картометрический	1.00	-
382	550778.78	1277269.90	Картометрический	1.00	-
383	550779.69	1277266.06	Картометрический	1.00	-
384	550782.29	1277260.13	Картометрический	1.00	-
385	550786.51	1277251.97	Картометрический	1.00	-
386	550790.53	1277243.92	Картометрический	1.00	-
387	550795.26	1277236.45	Картометрический	1.00	-
388	550799.91	1277230.77	Картометрический	1.00	-
389	550804.65	1277226.68	Картометрический	1.00	-
390	550812.03	1277222.09	Картометрический	1.00	-
391	550820.07	1277218.32	Картометрический	1.00	-
392	550831.70	1277211.57	Картометрический	1.00	-
393	550842.38	1277204.24	Картометрический	1.00	-
394	550847.77	1277200.85	Картометрический	1.00	-
395	550856.59	1277194.24	Картометрический	1.00	-
396	550868.87	1277182.83	Картометрический	1.00	-
397	550878.33	1277173.09	Картометрический	1.00	-
398	550884.92	1277165.02	Картометрический	1.00	-
399	550890.94	1277153.93	Картометрический	1.00	-
400	550896.62	1277142.63	Картометрический	1.00	-
401	550900.21	1277135.15	Картометрический	1.00	-
402	550904.82	1277122.66	Картометрический	1.00	-
403	550909.09	1277111.25	Картометрический	1.00	-
404	550910.53	1277102.56	Картометрический	1.00	-
405	550910.38	1277094.48	Картометрический	1.00	-
406	550909.48	1277085.28	Картометрический	1.00	-
407	550910.63	1277074.38	Картометрический	1.00	-
408	550914.83	1277061.42	Картометрический	1.00	-
409	550920.70	1277051.22	Картометрический	1.00	-
410	550929.43	1277042.82	Картометрический	1.00	-
411	550937.73	1277036.77	Картометрический	1.00	-
412	550947.71	1277030.28	Картометрический	1.00	-

1	2	3	4	5	6
413	550955.07	1277024.00	Картометрический	1.00	-
414	550960.81	1277018.28	Картометрический	1.00	-
415	550964.13	1277012.10	Картометрический	1.00	-
416	550967.12	1277005.04	Картометрический	1.00	-
417	550968.63	1276998.69	Картометрический	1.00	-
418	550969.03	1276993.34	Картометрический	1.00	-
419	550968.73	1276990.28	Картометрический	1.00	-
420	550968.78	1276987.25	Картометрический	1.00	-
421	550970.03	1276982.38	Картометрический	1.00	-
422	550971.09	1276975.99	Картометрический	1.00	-
423	550971.09	1276968.28	Картометрический	1.00	-
424	550970.80	1276960.63	Картометрический	1.00	-
425	550970.30	1276955.47	Картометрический	1.00	-
426	550968.75	1276950.72	Картометрический	1.00	-
427	550965.91	1276946.07	Картометрический	1.00	-
428	550963.15	1276941.94	Картометрический	1.00	-
429	550959.66	1276937.65	Картометрический	1.00	-
430	550956.79	1276935.16	Картометрический	1.00	-
431	550954.06	1276933.66	Картометрический	1.00	-
432	550950.58	1276932.87	Картометрический	1.00	-
433	550943.09	1276932.32	Картометрический	1.00	-
434	550927.07	1276931.24	Картометрический	1.00	-
435	550901.81	1276929.19	Картометрический	1.00	-
436	550883.78	1276928.07	Картометрический	1.00	-
437	550873.41	1276927.72	Картометрический	1.00	-
438	550863.29	1276927.72	Картометрический	1.00	-
439	550851.37	1276928.08	Картометрический	1.00	-
440	550839.29	1276929.06	Картометрический	1.00	-
441	550833.43	1276929.96	Картометрический	1.00	-
442	550829.44	1276930.79	Картометрический	1.00	-
443	550824.80	1276931.90	Картометрический	1.00	-
444	550819.07	1276932.44	Картометрический	1.00	-
445	550810.42	1276931.99	Картометрический	1.00	-
446	550801.53	1276930.95	Картометрический	1.00	-
447	550794.13	1276929.89	Картометрический	1.00	-
448	550790.04	1276929.11	Картометрический	1.00	-
449	550787.61	1276927.99	Картометрический	1.00	-
450	550785.73	1276926.29	Картометрический	1.00	-
451	550784.19	1276923.78	Картометрический	1.00	-
452	550783.45	1276921.18	Картометрический	1.00	-
453	550783.12	1276917.27	Картометрический	1.00	-
454	550782.54	1276912.46	Картометрический	1.00	-
455	550782.11	1276908.98	Картометрический	1.00	-
456	550781.92	1276904.48	Картометрический	1.00	-
457	550781.34	1276900.15	Картометрический	1.00	-
458	550780.30	1276897.22	Картометрический	1.00	-
459	550778.72	1276894.68	Картометрический	1.00	-
460	550776.28	1276891.36	Картометрический	1.00	-

1	2	3	4	5	6
461	550774.12	1276886.81	Картометрический	1.00	-
462	550771.49	1276878.80	Картометрический	1.00	-
463	550768.20	1276868.39	Картометрический	1.00	-
464	550765.42	1276858.75	Картометрический	1.00	-
465	550763.11	1276850.14	Картометрический	1.00	-
466	550761.46	1276841.44	Картометрический	1.00	-
467	550761.80	1276836.14	Картометрический	1.00	-
468	550762.59	1276833.88	Картометрический	1.00	-
469	550764.22	1276832.10	Картометрический	1.00	-
470	550766.88	1276830.38	Картометрический	1.00	-
471	550770.62	1276828.67	Картометрический	1.00	-
472	550774.16	1276826.82	Картометрический	1.00	-
473	550778.15	1276824.02	Картометрический	1.00	-
474	550781.57	1276820.18	Картометрический	1.00	-
475	550785.30	1276813.01	Картометрический	1.00	-
476	550788.12	1276805.21	Картометрический	1.00	-
477	550790.93	1276794.97	Картометрический	1.00	-
478	550792.96	1276785.86	Картометрический	1.00	-
479	550793.91	1276779.03	Картометрический	1.00	-
480	550794.51	1276773.82	Картометрический	1.00	-
481	550794.84	1276768.40	Картометрический	1.00	-
482	550794.27	1276763.28	Картометрический	1.00	-
483	550793.18	1276758.06	Картометрический	1.00	-
484	550791.04	1276752.26	Картометрический	1.00	-
485	550788.29	1276746.03	Картометрический	1.00	-
486	550782.99	1276735.07	Картометрический	1.00	-
487	550778.46	1276727.68	Картометрический	1.00	-
488	550774.75	1276722.12	Картометрический	1.00	-
489	550770.29	1276716.87	Картометрический	1.00	-
490	550762.32	1276709.88	Картометрический	1.00	-
491	550756.02	1276705.84	Картометрический	1.00	-
492	550750.47	1276702.92	Картометрический	1.00	-
493	550744.44	1276700.91	Картометрический	1.00	-
494	550739.71	1276699.54	Картометрический	1.00	-
495	550735.97	1276697.40	Картометрический	1.00	-
496	550733.07	1276695.35	Картометрический	1.00	-
497	550729.22	1276694.05	Картометрический	1.00	-
498	550724.49	1276693.26	Картометрический	1.00	-
499	550719.38	1276693.85	Картометрический	1.00	-
500	550711.42	1276694.09	Картометрический	1.00	-
501	550704.28	1276692.67	Картометрический	1.00	-
502	550698.69	1276689.92	Картометрический	1.00	-
503	550692.85	1276686.28	Картометрический	1.00	-
504	550687.27	1276682.08	Картометрический	1.00	-
505	550682.96	1276678.41	Картометрический	1.00	-
506	550678.46	1276673.30	Картометрический	1.00	-
507	550674.67	1276667.56	Картометрический	1.00	-
508	550672.00	1276662.79	Картометрический	1.00	-

1	2	3	4	5	6
509	550669.73	1276658.35	Картометрический	1.00	-
510	550668.45	1276654.38	Картометрический	1.00	-
511	550668.93	1276649.30	Картометрический	1.00	-
512	550670.40	1276642.74	Картометрический	1.00	-
513	550672.18	1276636.26	Картометрический	1.00	-
514	550673.97	1276632.13	Картометрический	1.00	-
515	550677.30	1276627.93	Картометрический	1.00	-
516	550682.83	1276622.11	Картометрический	1.00	-
517	550686.73	1276619.31	Картометрический	1.00	-
518	550691.15	1276616.85	Картометрический	1.00	-
519	550694.43	1276615.58	Картометрический	1.00	-
520	550697.60	1276615.58	Картометрический	1.00	-
521	550701.53	1276616.63	Картометрический	1.00	-
522	550705.25	1276617.33	Картометрический	1.00	-
523	550710.39	1276617.35	Картометрический	1.00	-
524	550720.04	1276616.16	Картометрический	1.00	-
525	550729.71	1276614.15	Картометрический	1.00	-
526	550735.82	1276612.25	Картометрический	1.00	-
527	550739.47	1276609.75	Картометрический	1.00	-
528	550741.89	1276605.33	Картометрический	1.00	-
529	550741.95	1276600.73	Картометрический	1.00	-
530	550740.67	1276595.54	Картометрический	1.00	-
531	550739.73	1276589.75	Картометрический	1.00	-
532	550740.26	1276583.05	Картометрический	1.00	-
533	550739.63	1276577.52	Картометрический	1.00	-
534	550737.60	1276575.06	Картометрический	1.00	-
535	550734.18	1276574.01	Картометрический	1.00	-
536	550729.36	1276572.91	Картометрический	1.00	-
537	550721.54	1276571.95	Картометрический	1.00	-
538	550716.66	1276571.18	Картометрический	1.00	-
539	550712.74	1276569.95	Картометрический	1.00	-
540	550709.76	1276568.11	Картометрический	1.00	-
541	550708.06	1276565.36	Картометрический	1.00	-
542	550707.92	1276561.84	Картометрический	1.00	-
543	550707.81	1276558.00	Картометрический	1.00	-
544	550706.83	1276554.89	Картометрический	1.00	-
545	550704.80	1276552.31	Картометрический	1.00	-
546	550701.69	1276548.14	Картометрический	1.00	-
547	550701.41	1276545.89	Картометрический	1.00	-
548	550702.58	1276544.07	Картометрический	1.00	-
549	550704.12	1276542.05	Картометрический	1.00	-
550	550705.29	1276539.90	Картометрический	1.00	-
551	550706.00	1276537.58	Картометрический	1.00	-
552	550706.60	1276534.51	Картометрический	1.00	-
553	550706.96	1276532.02	Картометрический	1.00	-
554	550707.44	1276529.69	Картометрический	1.00	-
555	550708.51	1276526.51	Картометрический	1.00	-
556	550709.40	1276523.54	Картометрический	1.00	-

1	2	3	4	5	6
557	550709.69	1276520.51	Картометрический	1.00	-
558	550709.33	1276517.85	Картометрический	1.00	-
559	550708.54	1276515.62	Картометрический	1.00	-
560	550707.46	1276513.64	Картометрический	1.00	-
561	550706.14	1276512.21	Картометрический	1.00	-
562	550703.54	1276510.17	Картометрический	1.00	-
563	550701.05	1276508.22	Картометрический	1.00	-
564	550698.68	1276505.67	Картометрический	1.00	-
565	550695.69	1276501.45	Картометрический	1.00	-
566	550693.03	1276496.48	Картометрический	1.00	-
567	550691.79	1276492.89	Картометрический	1.00	-
568	550692.28	1276490.08	Картометрический	1.00	-
569	550694.29	1276488.33	Картометрический	1.00	-
570	550698.02	1276487.17	Картометрический	1.00	-
571	550704.17	1276484.56	Картометрический	1.00	-
572	550713.07	1276478.99	Картометрический	1.00	-
573	550720.87	1276473.06	Картометрический	1.00	-
574	550725.88	1276468.34	Картометрический	1.00	-
575	550728.82	1276462.85	Картометрический	1.00	-
576	550729.43	1276456.17	Картометрический	1.00	-
577	550727.32	1276447.70	Картометрический	1.00	-
578	550723.17	1276439.64	Картометрический	1.00	-
579	550718.89	1276433.27	Картометрический	1.00	-
580	550712.79	1276429.14	Картометрический	1.00	-
581	550702.06	1276424.59	Картометрический	1.00	-
582	550687.45	1276419.48	Картометрический	1.00	-
583	550676.59	1276416.73	Картометрический	1.00	-
584	550666.45	1276414.97	Картометрический	1.00	-
585	550659.64	1276416.28	Картометрический	1.00	-
586	550654.54	1276419.43	Картометрический	1.00	-
587	550645.33	1276422.63	Картометрический	1.00	-
588	550635.56	1276422.88	Картометрический	1.00	-
589	550620.20	1276420.41	Картометрический	1.00	-
590	550607.50	1276417.15	Картометрический	1.00	-
591	550600.80	1276416.68	Картометрический	1.00	-
592	550593.98	1276417.47	Картометрический	1.00	-
593	550579.75	1276417.62	Картометрический	1.00	-
594	550567.20	1276416.71	Картометрический	1.00	-
595	550549.62	1276415.01	Картометрический	1.00	-
596	550538.38	1276412.58	Картометрический	1.00	-
597	550530.29	1276408.24	Картометрический	1.00	-
598	550523.18	1276403.44	Картометрический	1.00	-
599	550518.10	1276397.07	Картометрический	1.00	-
600	550515.39	1276392.20	Картометрический	1.00	-
601	550510.95	1276384.00	Картометрический	1.00	-
602	550508.01	1276376.25	Картометрический	1.00	-
603	550506.94	1276366.20	Картометрический	1.00	-
604	550507.24	1276357.50	Картометрический	1.00	-

1	2	3	4	5	6
605	550508.24	1276349.37	Картометрический	1.00	-
606	550507.79	1276338.14	Картометрический	1.00	-
607	550507.78	1276324.81	Картометрический	1.00	-
608	550508.04	1276307.30	Картометрический	1.00	-
609	550510.49	1276284.98	Картометрический	1.00	-
610	550512.97	1276265.99	Картометрический	1.00	-
611	550513.07	1276248.36	Картометрический	1.00	-
612	550510.70	1276234.17	Картометрический	1.00	-
613	550506.60	1276223.18	Картометрический	1.00	-
614	550500.52	1276216.17	Картометрический	1.00	-
615	550498.24	1276213.94	Картометрический	1.00	-
616	550567.67	1276200.56	Картометрический	1.00	-
617	550628.87	1276214.12	Картометрический	1.00	-
618	550675.16	1276197.27	Картометрический	1.00	-
619	550659.47	1276095.97	Картометрический	1.00	-
620	550683.72	1276071.52	Картометрический	1.00	-
621	550700.33	1276120.76	Картометрический	1.00	-
622	550734.41	1276204.82	Картометрический	1.00	-
623	550756.27	1276271.90	Картометрический	1.00	-
624	550767.63	1276303.31	Картометрический	1.00	-
625	550773.77	1276364.42	Картометрический	1.00	-
626	550786.88	1276397.54	Картометрический	1.00	-
627	550795.15	1276408.94	Картометрический	1.00	-
628	550845.40	1276478.23	Картометрический	1.00	-
629	550877.72	1276530.04	Картометрический	1.00	-
630	550889.98	1276608.14	Картометрический	1.00	-
631	550903.10	1276648.89	Картометрический	1.00	-
632	550921.45	1276687.95	Картометрический	1.00	-
633	550954.64	1276736.37	Картометрический	1.00	-
634	551007.06	1276837.42	Картометрический	1.00	-
635	551072.59	1276983.48	Картометрический	1.00	-
636	551076.97	1277013.19	Картометрический	1.00	-
637	551039.53	1277149.78	Картометрический	1.00	-
638	551040.49	1277164.01	Картометрический	1.00	-
639	550930.31	1277192.18	Картометрический	1.00	-
640	550879.55	1277207.93	Картометрический	1.00	-
641	550849.50	1277236.09	Картометрический	1.00	-
642	550903.04	1277327.90	Картометрический	1.00	-
643	550910.82	1277403.01	Картометрический	1.00	-
644	550975.82	1277566.96	Картометрический	1.00	-
645	551057.10	1277542.94	Картометрический	1.00	-
646	551036.53	1277486.32	Картометрический	1.00	-
296	551103.43	1277465.09	Картометрический	1.00	-
647	551211.18	1277994.92	Картометрический	1.00	-
648	551229.98	1278013.37	Картометрический	1.00	-
649	551239.10	1278024.27	Картометрический	1.00	-
650	551250.44	1278038.81	Картометрический	1.00	-

1	2	3	4	5	6
651	551260.61	1278053.27	Картометрический	1.00	-
652	551271.74	1278069.41	Картометрический	1.00	-
653	551282.90	1278085.57	Картометрический	1.00	-
654	551292.18	1278099.18	Картометрический	1.00	-
655	551297.03	1278108.95	Картометрический	1.00	-
656	551300.23	1278121.94	Картометрический	1.00	-
657	551300.32	1278131.24	Картометрический	1.00	-
658	551296.12	1278140.45	Картометрический	1.00	-
659	551288.64	1278151.69	Картометрический	1.00	-
660	551282.54	1278159.05	Картометрический	1.00	-
661	551278.00	1278168.97	Картометрический	1.00	-
662	551275.08	1278180.52	Картометрический	1.00	-
663	551275.33	1278192.23	Картометрический	1.00	-
664	551275.99	1278205.48	Картометрический	1.00	-
665	551275.77	1278222.07	Картометрический	1.00	-
666	551273.52	1278235.66	Картометрический	1.00	-
667	551270.48	1278246.72	Картометрический	1.00	-
668	551266.63	1278255.20	Картометрический	1.00	-
669	551261.68	1278266.63	Картометрический	1.00	-
670	551258.01	1278282.23	Картометрический	1.00	-
671	551258.83	1278306.23	Картометрический	1.00	-
672	551258.90	1278310.12	Картометрический	1.00	-
673	551248.78	1278319.54	Картометрический	1.00	-
674	551228.71	1278326.30	Картометрический	1.00	-
675	551193.80	1278326.26	Аналитический	2.50	-
676	551208.62	1278300.82	Аналитический	2.50	-
677	551219.08	1278269.43	Аналитический	2.50	-
678	551217.31	1278236.33	Аналитический	2.50	-
679	551211.19	1278210.01	Аналитический	2.50	-
680	551190.23	1278181.98	Аналитический	2.50	-
681	551150.07	1278159.87	Аналитический	2.50	-
682	551123.88	1278136.92	Аналитический	2.50	-
683	551106.40	1278102.95	Аналитический	2.50	-
684	551086.30	1278051.16	Аналитический	2.50	-
685	551061.00	1278059.61	Аналитический	2.50	-
686	551019.99	1278068.05	Аналитический	2.50	-
687	550974.60	1278062.91	Аналитический	2.50	-
688	550958.24	1278056.69	Аналитический	2.50	-
689	550958.92	1277971.75	Картометрический	1.00	-
690	551088.65	1277978.90	Картометрический	1.00	-
691	551186.10	1278018.73	Картометрический	1.00	-
692	551204.68	1278009.62	Картометрический	1.00	-
693	551208.96	1277993.48	Картометрический	1.00	-
647	551211.18	1277994.92	Картометрический	1.00	-

3. Сведения о характерных точках части (частей) границы объекта

Обозначение характерных точек части границы	Координаты, м		Метод определения координат характерной точки	Средняя квадратическая погрешность положения характерной точки (Mt), м	Описание обозначения точки на местности (при наличии)
	X	Y			
1	2	3	4	5	6
Часть №					
-	-	-	-	-	-

Раздел 3

Сведения о местоположении измененных (уточненных) границ объекта							
1. Система координат: -							
2. Сведения о характерных точках границ объекта							
Обозначение характерных точек границ	Существующие координаты, м		Измененные (уточненные) координаты, м		Метод определения координат характерной точки	Средняя квадратическая погрешность положения характерной точки (M _t), м	Описание обозначения точки на местности (при наличии)
	X	Y	X	Y			
1	2	3	4	5	6	7	8
-	-	-	-	-	-	-	-
3. Сведения о характерных точках части (частей) границы объекта							
Часть №							
-	-	-	-	-	-	-	-

[illegible]

11000000

Received 1 June 2000

[illegible]

ОПИСАНИЕ МЕСТОПОЛОЖЕНИЯ ГРАНИЦ

Зона ритуальных объектов села Лебяжье - СН1/3

(наименование объекта, местоположение границ которого описано
(далее - объект))

Раздел I

Сведения об объекте		
№ п/п	Характеристики объекта	Описание характеристик
1	2	3
1	Местоположение объекта	Воронежская область, Рамонский муниципальный район, Павловское сельское поселение, село Лебяжье
2	Площадь объекта $\pm$ величина погрешности определения площади ($P \pm \Delta P$)	-
3	Иные характеристики объекта	-

Раздел 2

Сведения о местоположении границ объекта					
1. Система координат: МСК - 36, зона 1					
2. Сведения о характерных точках границ объекта					
Обозначение характерных точек границ	Координаты, м		Метод определения координат характерной точки	Средняя квадратическая погрешность положения характерной точки (Mt), м	Описание обозначения точки на местности (при наличии)
	X	Y			
1	2	3	4	5	6
1	549861.65	1275598.97	Аналитический	0.10	-
2	549866.75	1275643.74	Аналитический	0.10	-
3	549878.90	1275749.76	Аналитический	0.10	-
4	549881.53	1275768.43	Аналитический	0.10	-
5	549727.94	1275775.04	Аналитический	0.10	-
6	549723.56	1275752.12	Аналитический	0.10	-
7	549712.11	1275631.12	Аналитический	0.10	-
8	549803.14	1275619.82	Аналитический	0.10	-
9	549801.40	1275603.50	Аналитический	0.10	-
1	549861.65	1275598.97	Аналитический	0.10	-
3. Сведения о характерных точках части (частей) границы объекта					
Обозначение характерных точек части границы	Координаты, м		Метод определения координат характерной точки	Средняя квадратическая погрешность положения характерной точки (Mt), м	Описание обозначения точки на местности (при наличии)
	X	Y			
1	2	3	4	5	6
Часть №					
-	-	-	-	-	-

Раздел 3

Сведения о местоположении измененных (уточненных) границ объекта							
1. Система координат: -							
2. Сведения о характерных точках границ объекта							
Обозначение характерных точек границ	Существующие координаты, м		Измененные (уточненные) координаты, м		Метод определения координат характерной точки	Средняя квадратическая погрешность положения характерной точки (Mt), м	Описание обозначения точки на местности (при наличии)
	X	Y	X	Y			
1	2	3	4	5	6	7	8
-	-	-	-	-	-	-	-
3. Сведения о характерных точках части (частей) границы объекта							
Часть №							
-	-	-	-	-	-	-	-

Раздел 4
План границ объекта



Масштаб 1:2000

Используемые условные знаки и обозначения:



границы территориальной зоны



характерная точка границ территориальной зоны

Руководитель БУВО «Нормативно-проектный центр»

Подпись И.В. Шалыгина Ю.В. Шалыгина Дата « 08 » июня 2022 г.

Место для отписки нечеткой (при наличии) линия, составившего описание местоположения границ объекта



Приложение № 4
к правилам землепользования и застройки
Павловского сельского поселения
Рамонского муниципального района
Воронежской области

СВЕДЕНИЯ О ГРАНИЦАХ ТЕРРИТОРИАЛЬНЫХ ЗОН,
СОДЕРЖАЩИЕ ГРАФИЧЕСКОЕ ОПИСАНИЕ МЕСТОПОЛОЖЕНИЯ
ГРАНИЦ ТЕРРИТОРИАЛЬНЫХ ЗОН, ПЕРЕЧЕНЬ КООРДИНАТ
ХАРАКТЕРНЫХ ТОЧЕК ГРАНИЦ ТЕРРИТОРИАЛЬНЫХ ЗОН
СЕЛА ПАВЛОВКА

ОПИСАНИЕ МЕСТОПОЛОЖЕНИЯ ГРАНИЦ

Зона застройки индивидуальными жилыми домами села Павловка - Ж1/4

(наименование объекта, местоположение границ которого описано
(далее - объект))

Раздел 1

Сведения об объекте		
№ п/п	Характеристики объекта	Описание характеристик
1	2	3
1	Местоположение объекта	Воронежская область, Рамонский муниципальный район, Павловское сельское поселение, село Павловка
2	Площадь объекта $\pm$ величина погрешности определения площади ($P \pm \Delta P$)	-
3	Иные характеристики объекта	-

Раздел 2

Сведения о местоположении границ объекта					
1. Система координат: МСК - 36, зона 1					
2. Сведения о характерных точках границ объекта					
Обозначение характерных точек границ	Координаты, м		Метод определения координат характерной точки	Средняя квадратическая погрешность положения характерной точки (Мт), м	Описание обозначения точки на местности (при наличии)
	X	Y			
1	2	3	4	5	6
1	549867.69	1271191.27	Картометрический	1.00	-
2	549783.60	1271283.16	Картометрический	1.00	-
3	549766.70	1271284.93	Картометрический	1.00	-
4	549759.05	1271278.18	Картометрический	1.00	-
5	549756.39	1271256.17	Картометрический	1.00	-
6	549760.53	1271238.35	Картометрический	1.00	-
7	549778.12	1271206.92	Картометрический	1.00	-
8	549820.12	1271151.66	Картометрический	1.00	-
1	549867.69	1271191.27	Картометрический	1.00	-
9	549871.74	1271565.10	Картометрический	1.00	-
10	549852.12	1271642.41	Картометрический	1.00	-
11	549824.61	1271632.15	Картометрический	1.00	-
12	549806.01	1271804.77	Картометрический	1.00	-
13	549821.73	1271955.86	Картометрический	1.00	-
14	549682.54	1271939.79	Картометрический	1.00	-
15	549691.59	1271705.36	Картометрический	1.00	-
16	549605.66	1271689.19	Картометрический	1.00	-
17	549625.31	1271553.52	Картометрический	1.00	-
18	549627.05	1271543.87	Картометрический	1.00	-
19	549693.55	1271570.43	Картометрический	1.00	-
20	549706.69	1271566.23	Картометрический	1.00	-
21	549743.68	1271524.10	Картометрический	1.00	-
9	549871.74	1271565.10	Картометрический	1.00	-
22	549700.25	1272242.87	Картометрический	1.00	-
23	549757.20	1272391.32	Картометрический	1.00	-
24	549857.19	1272588.64	Картометрический	1.00	-
25	549908.92	1272695.89	Картометрический	1.00	-
26	549938.28	1272785.14	Картометрический	1.00	-
27	549874.54	1272786.57	Картометрический	1.00	-
28	549813.72	1272787.92	Картометрический	1.00	-
29	549774.00	1272669.49	Картометрический	1.00	-


1	2	3	4	5	6
30	549712.75	1272519.33	Картометрический	1.00	-
31	549595.66	1272370.12	Картометрический	1.00	-
32	549568.83	1272250.82	Картометрический	1.00	-
33	549578.25	1272237.92	Картометрический	1.00	-
34	549626.35	1272235.26	Картометрический	1.00	-
35	549657.31	1272252.39	Картометрический	1.00	-
22	549700.25	1272242.87	Картометрический	1.00	-
36	550406.98	1272098.28	Картометрический	1.00	-
37	550444.26	1272293.99	Картометрический	1.00	-
38	550451.32	1272403.03	Картометрический	1.00	-
39	550419.55	1272411.67	Картометрический	1.00	-
40	550368.19	1272516.51	Картометрический	1.00	-
41	550267.69	1272520.11	Картометрический	1.00	-
42	550259.88	1272472.05	Картометрический	1.00	-
43	550252.63	1272254.82	Картометрический	1.00	-
44	550249.91	1272174.97	Картометрический	1.00	-
45	550254.17	1272153.49	Картометрический	1.00	-
46	550266.16	1272129.43	Картометрический	1.00	-
47	550285.02	1272110.51	Картометрический	1.00	-
48	550345.08	1272104.48	Картометрический	1.00	-
36	550406.98	1272098.28	Картометрический	1.00	-

3. Сведения о характерных точках части (частей) границы объекта

Обозначение характерных точек части границы	Координаты, м		Метод определения координат характерной точки	Средняя квадратическая погрешность положения характерной точки (M _t), м	Описание обозначения точки на местности (при наличии)
	X	Y			
1	2	3	4	5	6
Часть №					
-	-	-	-	-	-

Раздел 3

Сведения о местоположении измененных (уточненных) границ объекта							
1. Система координат: -							
2. Сведения о характерных точках границ объекта							
Обозначение характерных точек границ	Существующие координаты, м		Измененные (уточненные) координаты, м		Метод определения координат характерной точки	Средняя квадратическая погрешность положения характерной точки (Mt), м	Описание обозначения точки на местности (при наличии)
	X	Y	X	Y			
1	2	3	4	5	6	7	8
-	-	-	-	-	-	-	-
3. Сведения о характерных точках части (частей) границы объекта							
Часть №							
-	-	-	-	-	-	-	-

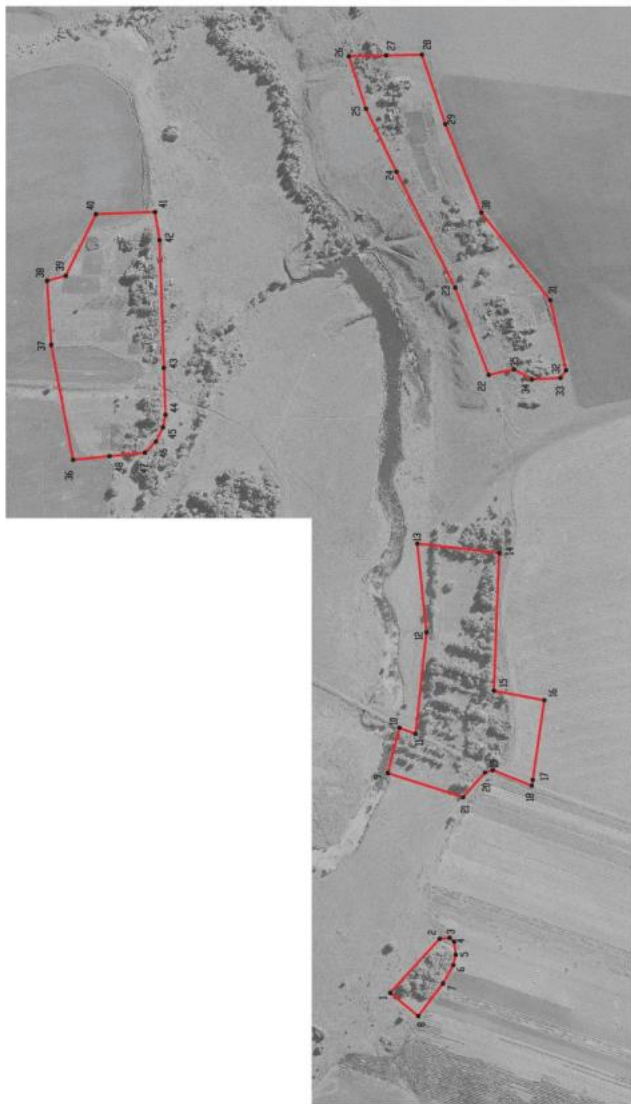

Масштаб 1:5000

Используемые условные знаки и обозначения:

- границы территориальной зоны
- характеристика точки граница территориальной зоны
- 1



Руководитель БУ «О» «Информационно-проектный центр»
Подпись: Ю. В. Шаптыгин Дата « 08 » 18 ИЮНЯ 2022 г.
Место для отрыва (среза) (при наличии) листа, составляющего описание местоположения границ объекта

Приложение № 5
к правилам землепользования и застройки
Павловского сельского поселения
Рамонского муниципального района
Воронежской области

СВЕДЕНИЯ О ГРАНИЦАХ ТЕРРИТОРИАЛЬНЫХ ЗОН,
СОДЕРЖАЩИЕ ГРАФИЧЕСКОЕ ОПИСАНИЕ МЕСТОПОЛОЖЕНИЯ
ГРАНИЦ ТЕРРИТОРИАЛЬНЫХ ЗОН, ПЕРЕЧЕНЬ КООРДИНАТ
ХАРАКТЕРНЫХ ТОЧЕК ГРАНИЦ ТЕРРИТОРИАЛЬНЫХ ЗОН
ХУТОРА РУДА

ОПИСАНИЕ МЕСТОПОЛОЖЕНИЯ ГРАНИЦ

Зона застройки индивидуальными жилыми домами хутора Руда - Ж1/5

(наименование объекта, местоположение границ которого описано
(далее - объект))

Раздел I

Сведения об объекте		
№ п/п	Характеристики объекта	Описание характеристик
1	2	3
1	Местоположение объекта	Воронежская область, Рамонский муниципальный район, Павловское сельское поселение, хутор Руда
2	Площадь объекта $\pm$ величина погрешности определения площади ($P \pm \Delta P$)	-
3	Иные характеристики объекта	-

Раздел 2

Сведения о местоположении границ объекта					
1. Система координат: МСК - 36, зона 1					
2. Сведения о характерных точках границ объекта					
Обозначение характерных точек границ	Координаты, м		Метод определения координат характерной точки	Средняя квадратическая погрешность положения характерной точки (Мп), м	Описание обозначения точки на местности (при наличии)
	X	Y			
1	2	3	4	5	6
1	546227.60	1269264.95	Картометрический	1.00	-
2	546100.71	1269411.35	Картометрический	1.00	-
3	546066.43	1269386.24	Картометрический	1.00	-
4	546034.93	1269352.54	Картометрический	1.00	-
5	546028.12	1269323.64	Картометрический	1.00	-
6	545828.62	1269097.03	Картометрический	1.00	-
7	545662.05	1268880.10	Картометрический	1.00	-
8	545545.84	1268655.43	Картометрический	1.00	-
9	545412.20	1268610.88	Картометрический	1.00	-
10	545380.11	1268455.19	Картометрический	1.00	-
11	545466.23	1268400.56	Картометрический	1.00	-
12	545589.24	1268615.80	Картометрический	1.00	-
13	545630.65	1268596.96	Аналитический	0.10	-
14	545635.82	1268614.71	Аналитический	0.10	-
15	545660.04	1268719.56	Аналитический	0.10	-
16	545735.45	1268725.94	Аналитический	0.10	-
17	545824.34	1268717.85	Аналитический	0.10	-
18	545867.88	1268788.74	Картометрический	1.00	-
19	545815.67	1268849.97	Картометрический	1.00	-
20	545817.48	1268874.51	Картометрический	1.00	-
21	545842.18	1268903.16	Картометрический	1.00	-
22	545904.10	1268921.46	Картометрический	1.00	-
23	545932.95	1268934.01	Картометрический	1.00	-
24	546015.39	1268992.00	Картометрический	1.00	-
25	546064.92	1269043.16	Картометрический	1.00	-
26	546169.59	1269209.38	Картометрический	1.00	-
27	546180.28	1269221.09	Картометрический	1.00	-
28	546201.62	1269244.50	Картометрический	1.00	-
1	546227.60	1269264.95	Картометрический	1.00	-
29	545564.90	1269360.93	Картометрический	1.00	-
30	545567.15	1269261.66	Картометрический	1.00	-
31	545685.30	1269178.37	Картометрический	1.00	-

1	2	3	4	5	6
32	545778.26	1269174.50	Картометрический	1.00	-
33	545828.62	1269248.10	Картометрический	1.00	-
34	545777.35	1269344.01	Картометрический	1.00	-
35	545767.96	1269316.69	Картометрический	1.00	-
36	545709.53	1269318.69	Картометрический	1.00	-
37	545649.44	1269329.16	Картометрический	1.00	-
29	545564.90	1269360.93	Картометрический	1.00	-
38	545065.60	1269481.53	Картометрический	1.00	-
39	545186.56	1269343.97	Картометрический	1.00	-
40	545325.05	1269247.13	Картометрический	1.00	-
41	545357.97	1269343.97	Картометрический	1.00	-
42	545222.18	1269421.98	Картометрический	1.00	-
43	545191.71	1269427.22	Картометрический	1.00	-
44	545159.65	1269441.03	Картометрический	1.00	-
38	545065.60	1269481.53	Картометрический	1.00	-
45	545224.33	1268707.72	Картометрический	1.00	-
46	545201.09	1268893.66	Картометрический	1.00	-
47	545144.92	1269114.46	Картометрический	1.00	-
48	545077.42	1269263.58	Аналитический	0.30	-
49	545052.56	1269201.91	Аналитический	0.30	-
50	545019.31	1269156.37	Аналитический	0.30	-
51	545063.56	1269024.91	Аналитический	0.30	-
52	545086.44	1269026.49	Аналитический	0.30	-
53	545108.39	1269011.98	Аналитический	0.30	-
54	545113.34	1268985.71	Аналитический	0.30	-
55	545089.51	1268960.43	Аналитический	0.30	-
56	545116.16	1268867.17	Аналитический	0.30	-
57	545121.53	1268752.85	Аналитический	0.30	-
58	545104.35	1268703.00	Аналитический	0.30	-
45	545224.33	1268707.72	Картометрический	1.00	-

Раздел 3

Сведения о местоположении измененных (уточненных) границ объекта							
1. Система координат: -							
2. Сведения о характерных точках границ объекта							
Обозначение характерных точек границ	Существующие координаты, м		Измененные (уточненные) координаты, м		Метод определения координат характерной точки	Средняя квадратическая погрешность положения характерной точки (M _t), м	Описание обозначения точки на местности (при наличии)
	X	Y	X	Y			
1	2	3	4	5	6	7	8
-	-	-	-	-	-	-	-
3. Сведения о характерных точках части (частей) границы объекта							
Часть №							
-	-	-	-	-	-	-	-

Раздел 4
План границ объекта



Масштаб 1:10000

Используемые условные знаки и обозначения:



границы территориальной зоны



характерная точка границ территориальной зоны

Руководитель ГУО «Территориально-проектный центр»
Подпись: С.В. Шалыгина Дата: 08.10.2022г. Итого: 2022г.
Место для отчета (участок территории) и/или составленного описания местоположения границ объекта



ОПИСАНИЕ МЕСТОПОЛОЖЕНИЯ ГРАНИЦ

Зона сельскохозяйственного использования в границах населенного пункта
хутора Руда - СХ1/5

(наименование объекта, местоположение границ которого описано
(далее - объект))

Раздел I

Сведения об объекте		
№ п/п	Характеристики объекта	Описание характеристик
1	2	3
1	Местоположение объекта	Воронежская область, Рамонский муниципальный район, Павловское сельское поселение, хутор Руда
2	Площадь объекта $\pm$ величина погрешности определения площади ($P \pm \text{Дельта } P$)	-
3	Иные характеристики объекта	-

Раздел 2

Сведения о местоположении границ объекта					
1. Система координат: МСК - 36, зона 1					
2. Сведения о характерных точках границ объекта					
Обозначение характерных точек границ	Координаты, м		Метод определения координат характерной точки	Средняя квадратическая погрешность положения характерной точки (Мп), м	Описание обозначения точки на местности (при наличии)
	X	Y			
1	2	3	4	5	6
1	546227.60	1269264.95	Картометрический	1.00	-
2	546242.72	1269276.85	Картометрический	1.00	-
3	546324.51	1269307.56	Картометрический	1.00	-
4	546447.88	1269345.75	Картометрический	1.00	-
5	546445.64	1269351.34	Картометрический	1.00	-
6	546384.81	1269473.82	Картометрический	1.00	-
7	546366.85	1269509.97	Картометрический	1.00	-
8	546334.60	1269496.59	Картометрический	1.00	-
9	546318.38	1269469.58	Картометрический	1.00	-
10	546310.68	1269454.38	Картометрический	1.00	-
11	546296.25	1269446.84	Картометрический	1.00	-
12	546271.69	1269446.97	Картометрический	1.00	-
13	546238.74	1269464.07	Картометрический	1.00	-
14	546207.42	1269468.47	Картометрический	1.00	-
15	546171.80	1269457.65	Картометрический	1.00	-
16	546135.28	1269436.68	Картометрический	1.00	-
17	546100.71	1269411.35	Картометрический	1.00	-
1	546227.60	1269264.95	Картометрический	1.00	-
18	545328.02	1268193.02	Картометрический	1.00	-
19	545316.65	1268294.67	Картометрический	1.00	-
20	545276.85	1268295.73	Картометрический	1.00	-
21	545265.03	1268303.41	Картометрический	1.00	-
22	545380.11	1268455.19	Картометрический	1.00	-
23	545412.20	1268610.88	Картометрический	1.00	-
24	545545.84	1268655.43	Картометрический	1.00	-
25	545662.05	1268880.10	Картометрический	1.00	-
26	545828.62	1269097.03	Картометрический	1.00	-
27	546028.12	1269323.64	Картометрический	1.00	-
28	546034.93	1269352.54	Картометрический	1.00	-
29	546001.19	1269381.50	Картометрический	1.00	-
30	545974.07	1269379.10	Картометрический	1.00	-
31	545949.72	1269422.41	Картометрический	1.00	-

1	2	3	4	5	6
32	545880.03	1269372.82	Картометрический	1.00	-
33	545843.00	1269422.12	Картометрический	1.00	-
34	545788.58	1269376.69	Картометрический	1.00	-
35	545777.35	1269344.01	Картометрический	1.00	-
36	545828.62	1269248.10	Картометрический	1.00	-
37	545778.26	1269174.50	Картометрический	1.00	-
38	545685.30	1269178.37	Картометрический	1.00	-
39	545567.15	1269261.66	Картометрический	1.00	-
40	545564.90	1269360.93	Картометрический	1.00	-
41	545481.06	1269362.21	Картометрический	1.00	-
42	545398.37	1269426.99	Картометрический	1.00	-
43	545373.01	1269437.28	Картометрический	1.00	-
44	545328.02	1269416.35	Картометрический	1.00	-
45	545308.67	1269442.69	Картометрический	1.00	-
46	545282.47	1269454.68	Картометрический	1.00	-
47	545265.52	1269452.23	Картометрический	1.00	-
48	545246.77	1269427.78	Картометрический	1.00	-
49	545222.18	1269421.98	Картометрический	1.00	-
50	545357.97	1269343.97	Картометрический	1.00	-
51	545325.05	1269247.13	Картометрический	1.00	-
52	545186.56	1269343.97	Картометрический	1.00	-
53	545065.60	1269481.53	Картометрический	1.00	-
54	545000.70	1269509.49	Картометрический	1.00	-
55	544875.67	1269577.03	Картометрический	1.00	-
56	544852.07	1269528.86	Картометрический	1.00	-
57	544848.46	1269517.74	Картометрический	1.00	-
58	544949.58	1269447.96	Картометрический	1.00	-
59	544995.97	1269407.93	Картометрический	1.00	-
60	545005.98	1269375.70	Картометрический	1.00	-
61	545077.51	1269282.20	Картометрический	1.00	-
62	545077.42	1269263.58	Картометрический	1.00	-
63	545144.92	1269114.46	Картометрический	1.00	-
64	545201.09	1268893.66	Картометрический	1.00	-
65	545224.33	1268707.72	Картометрический	1.00	-
66	545104.35	1268703.00	Картометрический	1.00	-
67	545104.35	1268702.99	Картометрический	1.00	-
68	545037.97	1268637.31	Картометрический	1.00	-
69	545049.79	1268629.62	Картометрический	1.00	-
70	545090.49	1268638.72	Картометрический	1.00	-
71	545114.16	1268630.98	Картометрический	1.00	-
72	545162.20	1268580.78	Картометрический	1.00	-
73	545184.83	1268532.41	Картометрический	1.00	-
74	545188.78	1268473.97	Картометрический	1.00	-
75	545171.53	1268409.72	Картометрический	1.00	-

1	2	3	4	5	6
76	545127.22	1268354.92	Картометрический	1.00	-
77	545096.64	1268334.77	Картометрический	1.00	-
78	545037.28	1268319.84	Картометрический	1.00	-
79	545221.66	1268239.41	Картометрический	1.00	-
18	545328.02	1268193.02	Картометрический	1.00	-

3. Сведения о характерных точках части (частей) границы объекта

Обозначение характерных точек части границы	Координаты, м		Метод определения координат характерной точки	Средняя квадратическая погрешность положения характерной точки (Mt), м	Описание обозначения точки на местности (при наличии)
	X	Y			
1	2	3	4	5	6
Часть №					
-	-	-	-	-	-

Раздел 3

Сведения о местоположении измененных (уточненных) границ объекта							
1. Система координат: -							
2. Сведения о характерных точках границ объекта							
Обозначение характерных точек границ	Существующие координаты, м		Измененные (уточненные) координаты, м		Метод определения координат характерной точки	Средняя квадратическая погрешность положения характерной точки (M _t), м	Описание обозначения точки на местности (при наличии)
	X	Y	X	Y			
1	2	3	4	5	6	7	8
-	-	-	-	-	-	-	-
3. Сведения о характерных точках части (частей) границы объекта							
Часть №							
-	-	-	-	-	-	-	-

Раздел 4

План границ объекта



Масштаб 1:10000

Используемые условные знаки и обозначения:

	границы территориальной зоны
--	------------------------------

	характерная точка границ территориальной зоны
--	---

Руководитель ГУПО «Горстройпроект» _____

Подпись: Ю.В. Шалыгина Дата « 08 » _____ ИЮНЯ 2022 г.

Место для отнесения (точка, линия) знака, составившего описание местоположения границ объекта



Приложение № 6
к правилам землепользования и застройки
Павловского сельского поселения
Рамонского муниципального района
Воронежской области

СВЕДЕНИЯ О ГРАНИЦАХ ТЕРРИТОРИАЛЬНЫХ ЗОН,
СОДЕРЖАЩИЕ ГРАФИЧЕСКОЕ ОПИСАНИЕ МЕСТОПОЛОЖЕНИЯ
ГРАНИЦ ТЕРРИТОРИАЛЬНЫХ ЗОН, ПЕРЕЧЕНЬ КООРДИНАТ
ХАРАКТЕРНЫХ ТОЧЕК ГРАНИЦ ТЕРРИТОРИАЛЬНЫХ ЗОН,
РАСПОЛОЖЕННЫХ ЗА ГРАНИЦАМИ НАСЕЛЕННЫХ ПУНКТОВ НА
ТЕРРИТОРИИ ПАВЛОВСКОГО СЕЛЬСКОГО ПОСЕЛЕНИЯ

ОПИСАНИЕ МЕСТОПОЛОЖЕНИЯ ГРАНИЦ

Зона улиц, дорог, инженерной и транспортной инфраструктуры за границами населенных пунктов - ИТТ

(наименование объекта, местоположение границ которого описано
(далее - объект))

Раздел 1

Сведения об объекте		
№ п/п	Характеристики объекта	Описание характеристик
1	2	3
1	Местоположение объекта	Воронежская область, Рамонский муниципальный район, Павловское сельское поселение
2	Площадь объекта $\pm$ величина погрешности определения площади ($P \pm \Delta P$)	-
3	Иные характеристики объекта	-

Раздел 2

Сведения о местоположении границ объекта					
1. Система координат: МСК - 36, зона 1					
2. Сведения о характерных точках границ объекта					
Обозначение характерных точек границ	Координаты, м		Метод определения координат характерной точки	Средняя квадратическая погрешность положения характерной точки (Мт), м	Описание обозначения точки на местности (при наличии)
	X	Y			
1	2	3	4	5	6
1	547815.46	1271580.50	Картометрический	1.00	-
2	547818.16	1271592.68	Картометрический	1.00	-
3	547788.38	1271609.17	Картометрический	1.00	-
4	547768.41	1271618.48	Картометрический	1.00	-
5	547675.40	1271697.45	Картометрический	1.00	-
6	547533.25	1272181.79	Картометрический	1.00	-
7	547501.67	1272288.44	Аналитический	0.50	-
8	547492.64	1272311.77	Аналитический	0.50	-
9	547478.36	1272333.17	Аналитический	0.50	-
10	547460.45	1272354.29	Аналитический	0.50	-
11	547412.72	1272393.67	Аналитический	0.50	-
12	547354.12	1272428.12	Аналитический	0.50	-
13	547135.80	1272527.21	Аналитический	0.50	-
14	546861.34	1272652.55	Аналитический	0.50	-
15	546638.65	1272751.46	Аналитический	0.50	-
16	546426.42	1272849.49	Аналитический	0.50	-
17	546397.46	1272862.62	Аналитический	0.50	-
18	546364.91	1272877.71	Аналитический	0.50	-
19	546356.03	1272860.76	Аналитический	0.50	-
20	546391.60	1272844.17	Аналитический	0.50	-
21	546651.78	1272723.34	Аналитический	0.50	-
22	546706.36	1272697.56	Аналитический	0.50	-
23	546860.39	1272630.26	Аналитический	0.50	-
24	546973.75	1272579.25	Аналитический	0.50	-
25	547114.49	1272515.56	Аналитический	0.50	-
26	547311.43	1272426.61	Аналитический	0.50	-
27	547381.71	1272392.16	Аналитический	0.50	-
28	547411.05	1272374.53	Аналитический	0.50	-
29	547455.59	1272332.04	Аналитический	0.50	-
30	547479.46	1272296.14	Аналитический	0.50	-
31	547497.56	1272247.37	Аналитический	0.50	-
32	547510.44	1272201.97	Аналитический	0.50	-
33	547527.12	1272144.76	Аналитический	0.50	-
34	547564.22	1272015.45	Аналитический	0.50	-

1	2	3	4	5	6
35	547634.28	1271773.06	Аналитический	0.50	-
36	547656.91	1271705.37	Аналитический	0.50	-
37	547665.95	1271690.16	Аналитический	0.50	-
38	547676.62	1271674.67	Аналитический	0.50	-
39	547693.78	1271655.24	Аналитический	0.50	-
40	547705.03	1271643.98	Аналитический	0.50	-
41	547715.18	1271635.51	Аналитический	0.50	-
42	547729.56	1271624.88	Аналитический	0.50	-
43	547749.66	1271611.22	Аналитический	0.50	-
44	547750.95	1271610.46	Картометрический	1.00	-
45	547754.04	1271616.07	Картометрический	1.00	-
46	547814.80	1271580.31	Картометрический	1.00	-
I	547815.46	1271580.50	Картометрический	1.00	-
3. Сведения о характерных точках части (частей) границы объекта					
Обозначение характерных точек части границы	Координаты, м		Метод определения координат характерной точки	Средняя квадратическая погрешность положения характерной точки (M _t), м	Описание обозначения точки на местности (при наличии)
	X	Y			
1	2	3	4	5	6
Часть №					
-	-	-	-	-	-

Раздел 3

Сведения о местоположении измененных (уточненных) границ объекта							
1. Система координат: -							
2. Сведения о характерных точках границ объекта							
Обозначение характерных точек границ	Существующие координаты, м		Измененные (уточненные) координаты, м		Метод определения координат характерной точки	Средняя квадратическая погрешность положения характерной точки (Мп), м	Описание обозначения точки на местности (при наличии)
1	2	3	4	5	6	7	8
-	-	-	-	-	-	-	-
3. Сведения о характерных точках части (частей) границы объекта							
Часть №							
-	-	-	-	-	-	-	-



Используемые условные знаки и обозначения:

- границы территориальной зоны
- границы муниципального образования
- 1 характерная точка границ территориальной зоны

Масштаб 1:5000

Руководитель БУ ВО «Информационно-проектный центр»
 Подпись Ю.Б. Шаляпина Дата « 08 » июня 2022 г.
 Место для отчета о выполнении задания, составившего описание местоположения границ объекта

ОПИСАНИЕ МЕСТОПОЛОЖЕНИЯ ГРАНИЦ
Зона сельскохозяйственного производства за границами
населенных пунктов - СХ2

(наименование объекта, местоположение границ которого описано
(далее - объект)

Раздел I

Сведения об объекте		
№ п/п	Характеристики объекта	Описание характеристик
1	2	3
1	Местоположение объекта	Воронежская область, Рамонский муниципальный район, Павловское сельское поселение
2	Площадь объекта $\pm$ величина погрешности определения площади ($P \pm \Delta P$)	-
3	Иные характеристики объекта	-

Раздел 2

Сведения о местоположении границ объекта					
1. Система координат: МСК - 36, зона 1					
2. Сведения о характерных точках границ объекта					
Обозначение характерных точек границ	Координаты, м		Метод определения координат характерной точки	Средняя квадратическая погрешность положения характерной точки (M _t), м	Описание обозначения точки на местности (при наличии)
	X	Y			
1	2	3	4	5	6
1	549993.58	1275362.42	Картометрический	5.00	-
2	550002.22	1275381.28	Картометрический	5.00	-
3	550029.37	1275431.81	Картометрический	5.00	-
4	550037.66	1275447.23	Картометрический	5.00	-
5	550044.68	1275460.29	Картометрический	5.00	-
6	550045.99	1275468.28	Картометрический	5.00	-
7	550049.00	1275508.64	Картометрический	5.00	-
8	549950.73	1275531.44	Картометрический	5.00	-
9	549943.65	1275478.38	Картометрический	5.00	-
10	549902.98	1275487.64	Картометрический	5.00	-
11	549650.13	1275545.21	Картометрический	5.00	-
12	549644.03	1275521.68	Картометрический	5.00	-
13	549620.00	1275429.00	Картометрический	5.00	-
14	549660.00	1275427.00	Картометрический	5.00	-
15	549691.00	1275407.00	Картометрический	5.00	-
16	549699.00	1275406.00	Картометрический	5.00	-
17	549725.00	1275389.00	Картометрический	5.00	-
18	549746.00	1275372.00	Картометрический	5.00	-
19	549766.00	1275363.00	Картометрический	5.00	-
20	549772.52	1275358.70	Картометрический	5.00	-
21	549783.54	1275344.62	Картометрический	5.00	-
22	549800.00	1275336.00	Картометрический	5.00	-
23	549878.00	1275317.00	Картометрический	5.00	-
24	549946.05	1275296.71	Картометрический	5.00	-
25	549950.80	1275337.89	Картометрический	5.00	-
26	549969.00	1275357.00	Картометрический	5.00	-
1	549993.58	1275362.42	Картометрический	5.00	-
27	548948.84	1272235.94	Аналитический	0.30	-
28	548861.58	1272273.91	Аналитический	0.30	-
29	548882.96	1272336.24	Аналитический	0.30	-
30	548796.77	1272370.56	Аналитический	0.30	-
31	548774.50	1272312.28	Аналитический	0.30	-


1	2	3	4	5	6
32	548798.53	1272303.00	Аналитический	0.30	-
33	548779.04	1272255.75	Аналитический	0.30	-
34	548701.59	1272292.24	Аналитический	0.30	-
35	548588.63	1272067.08	Аналитический	0.30	-
36	548793.17	1271965.69	Аналитический	0.30	-
37	548906.81	1272201.96	Аналитический	0.30	-
38	548931.57	1272190.78	Аналитический	0.30	-
27	548948.84	1272235.94	Аналитический	0.30	-
39	548383.50	1271118.67	Аналитический	0.50	-
40	548393.47	1271219.16	Аналитический	0.50	-
41	548341.24	1271238.60	Аналитический	0.50	-
42	548264.31	1271267.23	Аналитический	0.50	-
43	548216.55	1271279.18	Аналитический	0.50	-
44	548190.61	1271236.11	Картометрический	1.00	-
45	548183.79	1271210.74	Картометрический	1.00	-
46	548153.14	1271203.22	Картометрический	1.00	-
47	548143.14	1271200.76	Картометрический	1.00	-
48	548116.84	1271184.78	Картометрический	1.00	-
49	548101.18	1271169.25	Картометрический	1.00	-
50	548096.43	1271164.54	Картометрический	1.00	-
51	548090.37	1271139.15	Картометрический	1.00	-
52	548097.07	1271125.56	Картометрический	1.00	-
53	548119.82	1271110.20	Картометрический	1.00	-
54	548114.56	1271103.80	Картометрический	1.00	-
55	548176.36	1271060.19	Аналитический	0.50	-
56	548195.30	1270992.30	Аналитический	0.50	-
57	548191.29	1270959.83	Аналитический	0.50	-
58	548198.47	1270934.88	Аналитический	0.50	-
59	548207.22	1270935.12	Аналитический	0.50	-
60	548233.71	1270946.56	Аналитический	0.50	-
61	548250.03	1270949.99	Аналитический	0.30	-
62	548279.46	1270898.76	Аналитический	0.30	-
63	548333.60	1270915.78	Аналитический	0.30	-
64	548294.60	1270978.60	Аналитический	0.30	-
65	548312.45	1271007.15	Аналитический	0.50	-
66	548322.67	1271098.25	Аналитический	0.50	-
39	548383.50	1271118.67	Аналитический	0.50	-
67	547197.86	1275966.68	Картометрический	5.00	-
68	547219.35	1276077.69	Картометрический	5.00	-
69	547233.94	1276116.70	Картометрический	5.00	-
70	547357.75	1276526.82	Картометрический	5.00	-
71	546910.68	1276590.85	Картометрический	5.00	-
72	546817.35	1276260.25	Картометрический	5.00	-
73	546749.95	1276031.83	Картометрический	5.00	-
67	547197.86	1275966.68	Картометрический	5.00	-

3. Сведения о характерных точках части (частей) границы объекта

Обозначение характерных точек части границы	Координаты, м		Метод определения координат характерной точки	Средняя квадратическая погрешность положения характерной точки (Mt), м	Описание обозначения точки на местности (при наличии)
	X	Y			
1	2	3	4	5	6
Часть №					
-	-	-	-	-	-

Раздел 3

Сведения о местоположении измененных (уточненных) границ объекта							
1. Система координат: -							
2. Сведения о характерных точках границ объекта							
Обозначение характерных точек границ	Существующие координаты, м		Измененные (уточненные) координаты, м		Метод определения координат характерной точки	Средняя квадратическая погрешность положения характерной точки (Mt), м	Описание обозначени я точки на местности (при наличии)
	X	Y	X	Y			
1	2	3	4	5	6	7	8
-	-	-	-	-	-	-	-
3. Сведения о характерных точках части (частей) границы объекта							
Часть №							
-	-	-	-	-	-	-	-

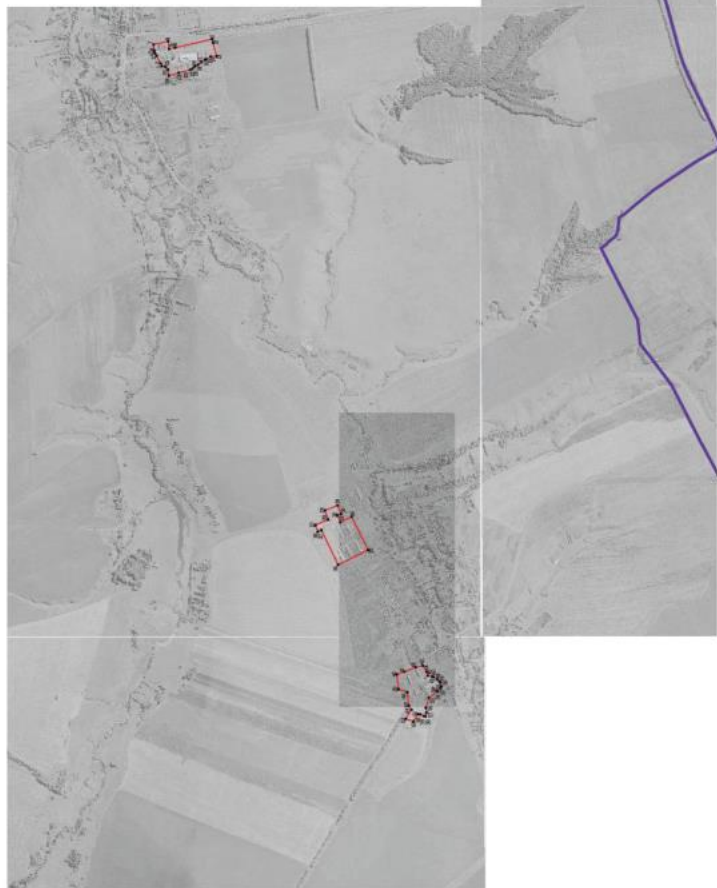

Skala 1:1000

Legenda:
 - crvena linija - linija objekta
 - plava linija - linija objekta
 - zelena linija - linija objekta
 - crna linija - linija objekta

POSREDOVANJE U PROMETU NEPOKRETNOSTI
 Posrednik: **POSREDOVANJE U PROMETU NEPOKRETNOSTI**
 Adresa: **POSREDOVANJE U PROMETU NEPOKRETNOSTI**
 Kontakt: **POSREDOVANJE U PROMETU NEPOKRETNOSTI**



ОПИСАНИЕ МЕСТОПОЛОЖЕНИЯ ГРАНИЦ

Зона обработки, утилизации, обезвреживания, размещения твердых коммунальных отходов за границами населенных пунктов - СН2

(наименование объекта, местоположение границ которого описано
(далее - объект)

Раздел 1

Сведения об объекте		
№ п/п	Характеристики объекта	Описание характеристик
1	2	3
1	Местоположение объекта	Воронежская область, Рамонский муниципальный район, Павловское сельское поселение
2	Площадь объекта $\pm$ величина погрешности определения площади ($P \pm \Delta P$)	-
3	Иные характеристики объекта	-


Раздел 2

Сведения о местоположении границ объекта					
1. Система координат: МСК - 36, зона 1					
2. Сведения о характерных точках границ объекта					
Обозначение характерных точек границ	Координаты, м		Метод определения координат характерной точки	Средняя квадратическая погрешность положения характерной точки (Mt), м	Описание обозначения точки на местности (при наличии)
	X	Y			
1	2	3	4	5	6
1	548975.16	1272309.67	Аналитический	0.50	-
2	548899.52	1272400.06	Аналитический	0.50	-
3	548867.28	1272427.54	Аналитический	0.50	-
4	548858.84	1272421.27	Аналитический	0.50	-
5	548883.16	1272336.17	Аналитический	0.30	-
6	548861.58	1272273.91	Аналитический	0.30	-
7	548921.86	1272247.68	Аналитический	0.50	-
1	548975.16	1272309.67	Аналитический	0.50	-
3. Сведения о характерных точках части (частей) границы объекта					
Обозначение характерных точек части границы	Координаты, м		Метод определения координат характерной точки	Средняя квадратическая погрешность положения характерной точки (Mt), м	Описание обозначения точки на местности (при наличии)
	X	Y			
1	2	3	4	5	6
Часть №					
-	-	-	-	-	-

Раздел 3

Сведения о местоположении измененных (уточненных) границ объекта							
1. Система координат: -							
2. Сведения о характерных точках границ объекта							
Обозначение характерных точек границ	Существующие координаты, м		Измененные (уточненные) координаты, м		Метод определения координат характерной точки	Средняя квадратическая погрешность положения характерной точки (Mt), м	Описание обозначения точки на местности (при наличии)
	X	Y	X	Y			
1	2	3	4	5	6	7	8
-	-	-	-	-	-	-	-
3. Сведения о характерных точках части (частей) границы объекта							
Часть №							
-	-	-	-	-	-	-	-

План границ объекта

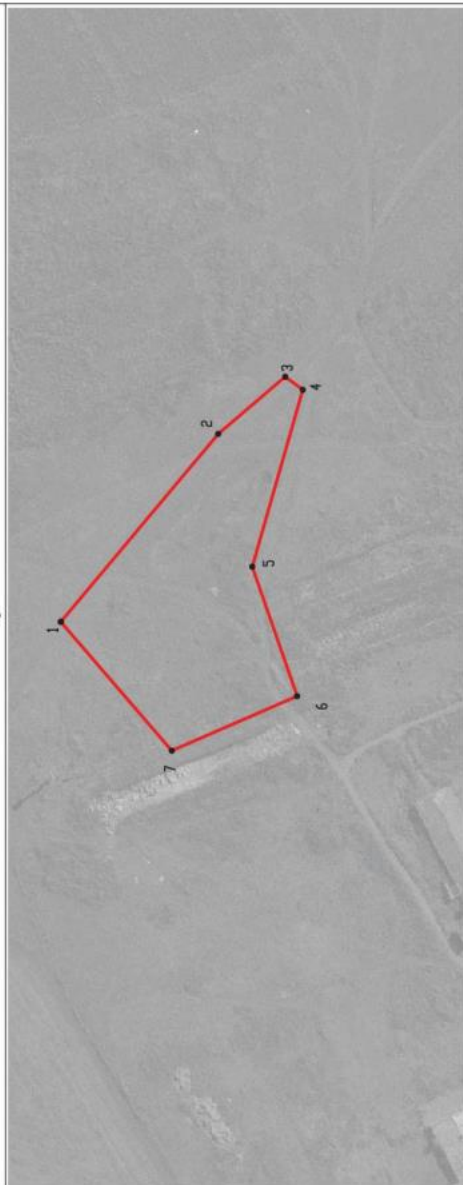

Масштаб 1:2000

Используемые условные знаки и обозначения:

границы территориальной зоны

характерная точка границ территориальной зоны

Руководитель БУВО «Нормативно-проектный центр»

Подпись А.В. Шалыгина Дата « 08 » июня 2022 г.

Место для оттиска печати (при наличии) лица, составившего описание местоположения границ объекта

