



**ДЕПАРТАМЕНТ
АРХИТЕКТУРЫ И ГРАДОСТРОИТЕЛЬСТВА
ВОРОНЕЖСКОЙ ОБЛАСТИ**

ПРИКАЗ


20.07.2022

№ 45-01-04/758

г. Воронеж

**О внесении изменений в правила землепользования и застройки
Александрово-Донского сельского поселения Павловского
муниципального района Воронежской области**

В соответствии с Градостроительным кодексом Российской Федерации, Федеральным законом от 06.10.2003 № 131-ФЗ «Об общих принципах организации местного самоуправления в Российской Федерации», законами Воронежской области от 07.07.2006 № 61-ОЗ «О регулировании градостроительной деятельности в Воронежской области», от 20.12.2018 № 173-ОЗ «О перераспределении полномочий по утверждению правил землепользования и застройки между органами местного самоуправления поселений Воронежской области, городского округа город Нововоронеж, Борисоглебского городского округа и исполнительными органами государственной власти Воронежской области», постановлением правительства Воронежской области от 31.12.2014 № 1240 «Об утверждении Положения о департаменте архитектуры и градостроительства Воронежской области», на основании приказа департамента архитектуры и градостроительства Воронежской области от 09.03.2022 № 45-01-04/182 «О подготовке проектов о внесении изменений в правила землепользования и

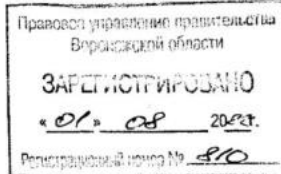

застройки поселений Аннинского, Верхнехавского, Лискинского, Новоусманского, Ольховатского, Павловского, Панинского муниципальных районов Воронежской области», с учетом заключения о результатах публичных слушаний от 24.06.2022 № 1-2022

п р и к а з ы в а ю:

1. Внести в правила землепользования и застройки Александро-Донского сельского поселения Павловского муниципального района Воронежской области, утвержденные приказом департамента архитектуры и градостроительства Воронежской области от 22.09.2020 № 45-01-04/725 «Об утверждении правил землепользования и застройки Александро-Донского сельского поселения Павловского муниципального района Воронежской области» (в редакции приказов департамента архитектуры и градостроительства Воронежской области от 26.01.2021 № 45-01-04/11, от 14.01.2022 № 45-01-04/8) (далее – Правила) следующие изменения:

1.1. В подпункте 1 пункта 17 части II карту градостроительного зонирования территории Александро-Донского сельского поселения Павловского муниципального района Воронежской области изложить в редакции согласно приложению № 1 к настоящему приказу.

1.2. В подпункте 2 пункта 17 части II карту градостроительного зонирования с отображением зон с особыми условиями использования территории Александро-Донского сельского поселения Павловского муниципального района Воронежской области изложить в редакции согласно приложению № 2 к настоящему приказу.

1.3. В пункте 21 части III:

1.3.1. Таблицу подпункта 1 после строки 3 дополнить строкой 3¹ следующего содержания:

«

3 ¹	2.7.2	Размещение гаражей для собственных нужд	не подлежат установлению
----------------	-------	---	--------------------------

».

1.3.2. В подпункте 1 и далее по тексту слова «пожарных требований» заменить словами «требований пожарной безопасности».

1.3.3. В подпункте 1 и далее по тексту слова «, устанавливаемые в соответствии с законодательством Российской Федерации, определяются пунктом» заменить словами «в зонах с особыми условиями использования территории устанавливаются в соответствии с законодательством Российской Федерации. Перечень зон с особыми условиями использования территории и основания установления ограничений приведены в пункте».

1.3.4. Таблицу подпункта 2 после строки 26 дополнить строкой 27 следующего содержания:

«

27	2.7.2	Размещение гаражей для собственных нужд	не подлежат установлению
----	-------	---	--------------------------

».

1.4. Пункт 22 части III изложить в следующей редакции:

«22. Перечень зон с особыми условиями использования территории и основания установления ограничений использования земельных участков и объектов капитального строительства на территории Alexandro-Donского сельского поселения Павловского муниципального района Воронежской области

№ п/п	Вид зоны	Основания установления ограничений использования земельных участков и объектов капитального строительства
1	Охранная зона объектов электроэнергетики (объектов электросетевого хозяйства и объектов по производству электрической энергии)	Постановление Правительства Российской Федерации от 24.02.2009 № 160 «О порядке установления охранных зон объектов электросетевого хозяйства и особых условий использования земельных участков, расположенных в границах таких зон» Постановление Правительства Российской Федерации от 18.11.2013 № 1033 «О порядке установления охранных зон объектов по производству электрической энергии и особых условий использования земельных участков, расположенных в границах таких зон»
2	Придорожные полосы автомобильных дорог	Федеральный закон от 08.11.2007 № 257-ФЗ «Об автомобильных дорогах и о дорожной деятельности в Российской Федерации и о внесении изменений в отдельные законодательные акты Российской Федерации» Постановление правительства Воронежской области от 19.10.2010 № 879 «Об утверждении Порядка установления и использования придорожных полос автомобильных дорог

		общего пользования регионального или межмуниципального значения Воронежской области»
3	Охранная зона трубопроводов (газопроводов, нефтепроводов и нефтепродуктопроводов, аммиакопроводов)	Федеральный закон от 31.03.1999 № 69-ФЗ «О газоснабжении в Российской Федерации» Постановление Правительства Российской Федерации от 20.11.2000 № 878 «Об утверждении Правил охраны газораспределительных сетей» Постановление Правительства Российской Федерации от 08.09.2017 № 1083 «Об утверждении Правил охраны магистральных газопроводов и о внесении изменений в Положение о представлении в федеральный орган исполнительной власти (его территориальные органы), уполномоченный Правительством Российской Федерации на осуществление государственного кадастрового учета, государственной регистрации прав, ведение Единого государственного реестра недвижимости и предоставление сведений, содержащихся в Едином государственном реестре недвижимости, федеральными органами исполнительной власти, органами государственной власти субъектов Российской Федерации и органами местного самоуправления дополнительных сведений, воспроизводимых на публичных кадастровых картах» «Правила охраны магистральных трубопроводов», утвержденные Минтопэнерго России 29.04.1992, постановлением Госгортехнадзора России от 22.04.1992 № 9 Постановление Госгортехнадзора России от 23.11.1994 № 61 «О распространении «Правил охраны магистральных трубопроводов» на магистральные аммиакопроводы»
4	Охранная зона линий и сооружений связи	Постановление Правительства Российской Федерации от 09.06.1995 № 578 «Об утверждении Правил охраны линий и сооружений связи Российской Федерации»
5	Водоохранная зона	Водный кодекс Российской Федерации
6	Прибрежная защитная полоса	Водный кодекс Российской Федерации
7	Зоны санитарной охраны источников питьевого и хозяйственно-бытового водоснабжения, а также устанавливаемые в случаях, предусмотренных Водным кодексом Российской Федерации, в отношении подземных водных объектов зоны специальной охраны	Водный кодекс Российской Федерации СанПиН 2.1.4.1110-02 «Зоны санитарной охраны источников водоснабжения и водопроводов питьевого назначения»
8	Зоны затопления и подтопления	Водный кодекс Российской Федерации
9	Санитарно-защитная зона	Постановление Правительства Российской Федерации от 03.03.2018 № 222 «Об утверждении Правил установления санитарно-защитных зон и использования земельных участков, расположенных в границах санитарно-защитных

		зон»
10	Охранная зона пунктов государственной геодезической сети, государственной нивелирной сети и государственной гравиметрической сети	Постановление Правительства Российской Федерации от 21.08.2019 № 1080 «Об охранных зонах пунктов государственной геодезической сети, государственной нивелирной сети и государственной гравиметрической сети»
11	Зона минимальных расстояний до магистральных или промышленных трубопроводов (газопроводов, нефтепроводов и нефтепродуктопроводов, аммиакопроводов)	Положение о данном виде зоны с особыми условиями использования территории, определяемое Правительством Российской Федерации

».

1.5. В приложении № 1 к Правилам:

1.5.1. Описание местоположения границ зоны сельскохозяйственного использования в границах населенного пункта села Александровка Донская – СХ1/1 изложить в редакции согласно приложению № 3 к настоящему приказу.

1.5.2. Описание местоположения границ зоны улиц, дорог, инженерной и транспортной инфраструктуры села Александровка Донская – ИТ1/1 изложить в редакции согласно приложению № 4 к настоящему приказу.

1.6. В приложении № 3 к Правилам:

1.6.1. Описание местоположения границ зоны застройки индивидуальными жилыми домами села Березки – Ж1/3 изложить в редакции согласно приложению № 5 к настоящему приказу.

1.6.2. Описание местоположения границ зоны сельскохозяйственного использования в границах населенного пункта села Березки – СХ1/3 изложить в редакции согласно приложению № 6 к настоящему приказу.

1.7. Описание местоположения границ зоны застройки индивидуальными жилыми домами посёлка им. Жданова – Ж1/4 приложения № 4 к Правилам изложить в редакции согласно приложению № 7 к настоящему приказу.

1.8. В приложении № 7 к Правилам:

1.8.1. Описание местоположения границ производственной зоны за границами населенных пунктов – ПП изложить в редакции согласно приложению № 8 к настоящему приказу.

1.8.2. Описание местоположения границ зоны улиц, дорог, инженерной и транспортной инфраструктуры за границами населенных пунктов – ИТ1 изложить в редакции согласно приложению № 9 к настоящему приказу.

1.8.3. Описание местоположения границ зоны сельскохозяйственного производства за границами населенных пунктов – СХ2 изложить в редакции согласно приложению № 10 к настоящему приказу.

1.8.4. Описание местоположения границ зоны животноводства за границами населенных пунктов – СХ3 изложить в редакции согласно приложению № 11 к настоящему приказу.

1.8.5. Описание местоположения границ зоны ритуальных объектов за границами населенных пунктов – СН1 изложить в редакции согласно приложению № 12 к настоящему приказу.

1.8.6. Описание местоположения границ зоны садоводства и огородничества за границами населенных пунктов – СО1 изложить в редакции согласно приложению № 13 к настоящему приказу.

2. Контроль исполнения настоящего приказа возложить на заместителя руководителя департамента архитектуры и градостроительства Воронежской области – начальника отдела территориального планирования Беляеву С.М.

Руководитель департамента
архитектуры и градостроительства
Воронежской области



А.А. Еренков




ПРАВИЛА ЗЕМЛЕПОЛЬЗОВАНИЯ И ЗАСТРОЙКИ Карта градостроительного зонирования территории Александрово-Донского сельского поселения Павловского муниципального района Воронежской области


УСЛОВНЫЕ ОБОЗНАЧЕНИЯ:

- Территориальные границы:**
- Граница сельского поселения
 - Граница населенного пункта
- Территории для ведения градостроительных работ и установления регламентов их осуществления:**
- Сельскохозяйственные угодья в составе земель сельскохозяйственного назначения
 - Земли лесного фонда
 - Земли, покрытые поверхностными водами
- Объекты транспортной инфраструктуры:**
- Улично-дорожная сеть населенного пункта

- Территориальные зоны**
- Ж11 Зона застройки индивидуальными жилыми домами села Александровка Донская
 - Ж12 Зона застройки индивидуальными жилыми домами села Бабья
 - Ж13 Зона застройки индивидуальными жилыми домами села Березки
 - Ж14 Зона застройки индивидуальными жилыми домами посёлка им. Жданова
 - Ж15 Зона застройки индивидуальными жилыми домами посёлка Засорядные Сады
 - Ж16 Зона застройки индивидуальными жилыми домами курорта Поддубный
 - ОД11 Общественно-деловая зона села Александровка Донская
 - ОД12 Общественно-деловая зона села Бабья
 - ОД13 Общественно-деловая зона посёлка Засорядные Сады
 - П1 Производственная зона за границами населённых пунктов
 - П2 Производственно-коммунальная зона за границами населённых пунктов
 - ИТ11 Зона улиц, дорог, инженерной и транспортной инфраструктуры села Александровка Донская
 - ИТ12 Зона улиц, дорог, инженерной и транспортной инфраструктуры села Бабья
 - ИТ13 Зона улиц, дорог, инженерной и транспортной инфраструктуры села Березки
 - ИТ14 Зона улиц, дорог, инженерной и транспортной инфраструктуры посёлка им. Жданова
 - ИТ15 Зона улиц, дорог, инженерной и транспортной инфраструктуры посёлка Засорядные Сады
 - ИТ16 Зона улиц, дорог, инженерной и транспортной инфраструктуры курорта Поддубный
 - ИТ17 Зона улиц, дорог, инженерной и транспортной инфраструктуры села Александровка Донская
 - СХ11 Зона сельскохозяйственного использования в границах населённого пункта села Александровка Донская
 - СХ12 Зона сельскохозяйственного использования в границах населённого пункта села Бабья
 - СХ13 Зона сельскохозяйственного использования в границах населённого пункта села Березки
 - СХ14 Зона сельскохозяйственного использования в границах населённого пункта посёлка Засорядные Сады
 - СХ15 Зона сельскохозяйственного использования в границах населённого пункта курорта Поддубный
 - СХ16 Зона сельскохозяйственного использования в границах населённого пункта курорта Поддубный

- ОД21 Зона сельскохозяйственного производства села Александровка Донская
- ОД22 Зона сельскохозяйственного производства за границами населённых пунктов
- ОД23 Зона сельскохозяйственного производства - объектов отхода села Александровка Донская
- Р11 Зона туристической и рекреационной деятельности за границами населённых пунктов
- Р12 Зона регулярных объектов села Александровка Донская
- Р13 Зона регулярных объектов села Березки
- Р14 Зона регулярных объектов посёлка Засорядные Сады
- Р15 Зона регулярных объектов курорта Поддубный
- ОД24 Зона регулярных объектов за границами населённых пунктов
- ОД25 Зона садоводства и огородничества за границами населённых пунктов

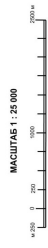

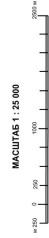

Приложение № 3
к приказу департамента архитектуры
и градостроительства Воронежской области
от 20.07.2022 № 45-01-04/758

«ОПИСАНИЕ МЕСТОПОЛОЖЕНИЯ ГРАНИЦ

Зона сельскохозяйственного использования в границах населенного пункта
села Александровка Донская - СХ1/1

(наименование объекта, местоположение границ которого описано
(далее - объект)

Раздел I

Сведения об объекте		
№ п/п	Характеристики объекта	Описание характеристик
1	2	3
1	Местоположение объекта	Воронежская область, Павловский муниципальный район, Александро-Донское сельское поселение, село Александровка Донская
2	Площадь объекта $\pm$ величина погрешности определения площади ($P \pm \text{Дельта } P$)	-
3	Иные характеристики объекта	-

Раздел 2

Сведения о местоположении границ объекта					
1. Система координат: -					
2. Сведения о характерных точках границ объекта					
Обозначение характерных точек границ	Координаты, м		Метод определения координат характерной точки	Средняя квадратическая погрешность положения характерной точки (Mt), м	Описание обозначения точки на местности (при наличии)
	X	Y			
1	2	3	4	5	6
-	-	-	-	-	-
3. Сведения о характерных точках части (частей) границы объекта					
Обозначение характерных точек части границы	Координаты, м		Метод определения координат характерной точки	Средняя квадратическая погрешность положения характерной точки (Mt), м	Описание обозначения точки на местности (при наличии)
	X	Y			
1	2	3	4	5	6
Часть №					
-	-	-	-	-	-

Сведения о местоположении измененных (уточненных) границ объекта							
1. Система координат: МСК - 36, зона 2							
2. Сведения о характерных точках границ объекта							
Обозначение характерных точек границ	Существующие координаты, м		Измененные (уточненные) координаты, м		Метод определения координат характерной точки	Средняя квадратическая погрешность положения характерной точки (Mt), м	Описание обозначения точки на местности (при наличии)
	X	Y	X	Y			
1	2	3	4	5	6	7	8
1	387765.64	2150746.34	-	-	Картометрический	1.00	-
2	387742.12	2150751.42	-	-	Картометрический	1.00	-
3	387603.77	2150780.42	-	-	Картометрический	1.00	-
4	387596.99	2150803.27	-	-	Картометрический	1.00	-
5	387586.27	2150834.27	-	-	Картометрический	1.00	-
6	387588.73	2150855.60	-	-	Картометрический	1.00	-
7	387521.43	2150869.39	-	-	Картометрический	1.00	-
8	387511.32	2150871.38	-	-	Аналитический	0.10	-
9	387454.74	2150882.54	-	-	Аналитический	0.10	-
10	387443.09	2150884.84	-	-	Аналитический	0.10	-
11	387404.18	2150892.51	-	-	Картометрический	1.00	-
12	387325.39	2150908.05	-	-	Картометрический	1.00	-
13	387084.91	2150954.64	-	-	Картометрический	1.00	-
14	387089.46	2150978.21	-	-	Картометрический	1.00	-
15	387041.12	2150987.55	-	-	Картометрический	1.00	-
16	387066.63	2150958.33	-	-	Картометрический	1.00	-
17	387090.51	2150918.47	-	-	Картометрический	1.00	-
18	387117.73	2150855.38	-	-	Картометрический	1.00	-
19	387131.14	2150757.33	-	-	Картометрический	1.00	-
20	387131.02	2150712.43	-	-	Картометрический	1.00	-
21	387105.79	2150651.86	-	-	Картометрический	1.00	-
22	387090.81	2150584.68	-	-	Картометрический	1.00	-
23	387079.53	2150550.60	-	-	Картометрический	1.00	-
24	387019.12	2150522.49	-	-	Картометрический	1.00	-
25	386971.04	2150516.62	-	-	Картометрический	1.00	-
26	387037.29	2150443.99	-	-	Картометрический	1.00	-
27	387077.94	2150386.21	-	-	Картометрический	1.00	-
28	387076.25	2150333.65	-	-	Картометрический	1.00	-
29	387197.98	2150333.13	-	-	Картометрический	1.00	-
30	387196.33	2150278.04	-	-	Картометрический	1.00	-
31	387191.57	2150256.95	-	-	Картометрический	1.00	-
32	387182.13	2150215.09	-	-	Картометрический	1.00	-
33	387171.75	2150124.28	-	-	Картометрический	1.00	-
34	387130.51	2150113.42	-	-	Картометрический	1.00	-
35	387080.53	2150120.23	-	-	Картометрический	1.00	-


1	2	3	4	5	6	7	8
36	387076.77	2150091.36	-	-	Картометрический	1.00	-
37	387047.26	2150086.63	-	-	Картометрический	1.00	-
38	387024.00	2150061.67	-	-	Картометрический	1.00	-
39	387059.23	2150025.84	-	-	Картометрический	1.00	-
40	387047.83	2149998.54	-	-	Картометрический	1.00	-
41	387076.51	2149949.86	-	-	Картометрический	1.00	-
42	387030.37	2149927.93	-	-	Картометрический	1.00	-
43	387019.74	2149905.73	-	-	Картометрический	1.00	-
44	387074.93	2149890.54	-	-	Картометрический	1.00	-
45	387069.31	2149871.80	-	-	Картометрический	1.00	-
46	387103.36	2149858.84	-	-	Картометрический	1.00	-
47	387082.37	2149795.77	-	-	Картометрический	1.00	-
48	387034.98	2149746.70	-	-	Картометрический	1.00	-
49	387022.03	2149710.90	-	-	Картометрический	1.00	-
50	387003.50	2149707.21	-	-	Картометрический	1.00	-
51	387000.39	2149690.21	-	-	Картометрический	1.00	-
52	386993.81	2149679.08	-	-	Картометрический	1.00	-
53	387015.11	2149668.43	-	-	Картометрический	1.00	-
54	387006.59	2149619.98	-	-	Картометрический	1.00	-
55	387009.37	2149604.79	-	-	Картометрический	1.00	-
56	386996.20	2149582.54	-	-	Картометрический	1.00	-
57	386952.85	2149545.40	-	-	Картометрический	1.00	-
58	386871.10	2149477.96	-	-	Картометрический	1.00	-
59	386855.36	2149457.35	-	-	Картометрический	1.00	-
60	386857.63	2149421.82	-	-	Картометрический	1.00	-
61	386869.97	2149390.68	-	-	Картометрический	1.00	-
62	386894.75	2149374.13	-	-	Картометрический	1.00	-
63	386956.27	2149332.79	-	-	Картометрический	1.00	-
64	386856.70	2149217.84	-	-	Картометрический	1.00	-
65	386701.82	2148962.55	-	-	Картометрический	1.00	-
66	386681.80	2148935.41	-	-	Картометрический	1.00	-
67	386680.41	2148932.17	-	-	Картометрический	1.00	-
68	386654.94	2148911.82	-	-	Картометрический	1.00	-
69	386663.96	2148902.34	-	-	Картометрический	1.00	-
70	386666.06	2148886.30	-	-	Картометрический	1.00	-
71	386660.71	2148864.19	-	-	Картометрический	1.00	-
72	386668.02	2148861.45	-	-	Картометрический	1.00	-
73	386682.33	2148862.70	-	-	Картометрический	1.00	-
74	386704.13	2148872.51	-	-	Картометрический	1.00	-
75	386754.84	2148905.30	-	-	Картометрический	1.00	-
76	386757.76	2148899.92	-	-	Картометрический	1.00	-
77	386757.89	2148882.15	-	-	Картометрический	1.00	-
78	386818.13	2148908.28	-	-	Картометрический	1.00	-
79	386874.28	2148951.00	-	-	Картометрический	1.00	-
80	386910.16	2148970.14	-	-	Картометрический	1.00	-
81	386973.82	2149007.30	-	-	Картометрический	1.00	-
82	387000.13	2149023.44	-	-	Картометрический	1.00	-
83	387025.82	2149055.20	-	-	Аналитический	0.10	-

1	2	3	4	5	6	7	8
84	387030.53	2149077.32	-	-	Аналитический	0.10	-
85	387025.63	2149075.47	-	-	Аналитический	0.10	-
86	387004.44	2149082.48	-	-	Аналитический	0.10	-
87	386975.00	2149106.14	-	-	Аналитический	0.10	-
88	386961.65	2149081.44	-	-	Аналитический	0.10	-
89	386966.40	2149080.63	-	-	Аналитический	0.10	-
90	386966.05	2149078.49	-	-	Аналитический	0.10	-
91	386960.52	2149079.37	-	-	Аналитический	0.10	-
92	386958.57	2149075.82	-	-	Аналитический	0.10	-
93	386937.74	2149084.07	-	-	Картометрический	1.00	-
94	386939.77	2149087.58	-	-	Картометрический	1.00	-
95	386928.32	2149093.66	-	-	Картометрический	1.00	-
96	386924.87	2149087.40	-	-	Картометрический	1.00	-
97	386907.69	2149097.09	-	-	Картометрический	1.00	-
98	386927.40	2149133.04	-	-	Картометрический	1.00	-
99	386945.22	2149122.97	-	-	Картометрический	1.00	-
100	386948.72	2149129.15	-	-	Картометрический	1.00	-
101	387009.09	2149092.56	-	-	Картометрический	1.00	-
102	387025.43	2149087.15	-	-	Картометрический	1.00	-
103	387046.85	2149095.06	-	-	Картометрический	1.00	-
104	387052.42	2149098.63	-	-	Картометрический	1.00	-
105	387089.96	2149122.74	-	-	Картометрический	1.00	-
106	387130.04	2149142.34	-	-	Картометрический	1.00	-
107	387182.78	2149154.44	-	-	Картометрический	1.00	-
108	387226.97	2149157.55	-	-	Картометрический	1.00	-
109	387272.75	2149151.02	-	-	Картометрический	1.00	-
110	387338.11	2149133.65	-	-	Картометрический	1.00	-
111	387354.72	2149129.51	-	-	Картометрический	1.00	-
112	387369.30	2149124.67	-	-	Картометрический	1.00	-
113	387384.48	2149190.59	-	-	Картометрический	1.00	-
114	387447.76	2149465.47	-	-	Картометрический	1.00	-
115	387445.30	2149497.01	-	-	Картометрический	1.00	-
116	387439.42	2149511.08	-	-	Картометрический	1.00	-
117	387520.79	2149864.87	-	-	Картометрический	1.00	-
118	387527.19	2149887.00	-	-	Картометрический	1.00	-
119	387537.75	2149913.44	-	-	Картометрический	1.00	-
120	387557.64	2149938.34	-	-	Картометрический	1.00	-
121	387591.54	2149932.98	-	-	Картометрический	1.00	-
122	387615.95	2149939.30	-	-	Картометрический	1.00	-
123	387628.89	2149975.10	-	-	Картометрический	1.00	-
124	387613.52	2149985.01	-	-	Картометрический	1.00	-
125	387608.20	2150000.18	-	-	Картометрический	1.00	-
126	387612.13	2150048.62	-	-	Картометрический	1.00	-
127	387657.15	2150250.33	-	-	Картометрический	1.00	-
128	387674.84	2150368.11	-	-	Картометрический	1.00	-
129	387713.97	2150530.02	-	-	Картометрический	1.00	-
130	387763.00	2150728.81	-	-	Картометрический	1.00	-
1	387765.64	2150746.34	-	-	Картометрический	1.00	-

1	2	3	4	5	6	7	8
131	386041.36	2149640.99	-	-	Картометрический	1.00	-
132	385963.49	2149703.15	-	-	Картометрический	1.00	-
133	385993.82	2149715.18	-	-	Картометрический	1.00	-
134	385904.45	2149744.96	-	-	Картометрический	1.00	-
135	385845.06	2149764.73	-	-	Картометрический	1.00	-
136	385809.87	2149715.00	-	-	Картометрический	1.00	-
137	385882.10	2149687.55	-	-	Картометрический	1.00	-
138	385929.66	2149662.46	-	-	Картометрический	1.00	-
139	385826.18	2149556.74	-	-	Картометрический	1.00	-
140	385816.13	2149538.90	-	-	Картометрический	1.00	-
141	385758.14	2149469.91	-	-	Картометрический	1.00	-
142	385798.12	2149436.30	-	-	Картометрический	1.00	-
143	385813.24	2149456.72	-	-	Картометрический	1.00	-
144	385819.38	2149420.35	-	-	Картометрический	1.00	-
145	385806.43	2149322.02	-	-	Картометрический	1.00	-
146	385812.56	2149318.64	-	-	Картометрический	1.00	-
147	385859.55	2149410.71	-	-	Картометрический	1.00	-
131	386041.36	2149640.99	-	-	Картометрический	1.00	-
148	-	-	387357.69	2149074.26	Аналитический	0.30	-
149	-	-	387366.81	2149113.88	Аналитический	0.30	-
150	-	-	387351.65	2149118.91	Аналитический	0.30	-
151	-	-	387335.36	2149122.97	Аналитический	0.30	-
152	-	-	387270.54	2149140.20	Аналитический	0.30	-
153	-	-	387226.58	2149146.47	Аналитический	0.30	-
154	-	-	387184.41	2149143.49	Аналитический	0.30	-
155	-	-	387133.74	2149131.88	Аналитический	0.30	-
156	-	-	387095.38	2149113.11	Аналитический	0.30	-
157	-	-	387067.44	2149095.17	Аналитический	0.30	-
158	-	-	387141.48	2149116.44	Аналитический	1.00	-
159	-	-	387263.45	2149100.66	Аналитический	1.00	-
160	-	-	387287.11	2149094.03	Аналитический	1.00	-
148	-	-	387357.69	2149074.26	Аналитический	0.30	-
3.Сведения о характерных точках части (частей) границы объекта							
Часть №							
-	-	-	-	-	-	-	-

Раздел 4

План границ объекта

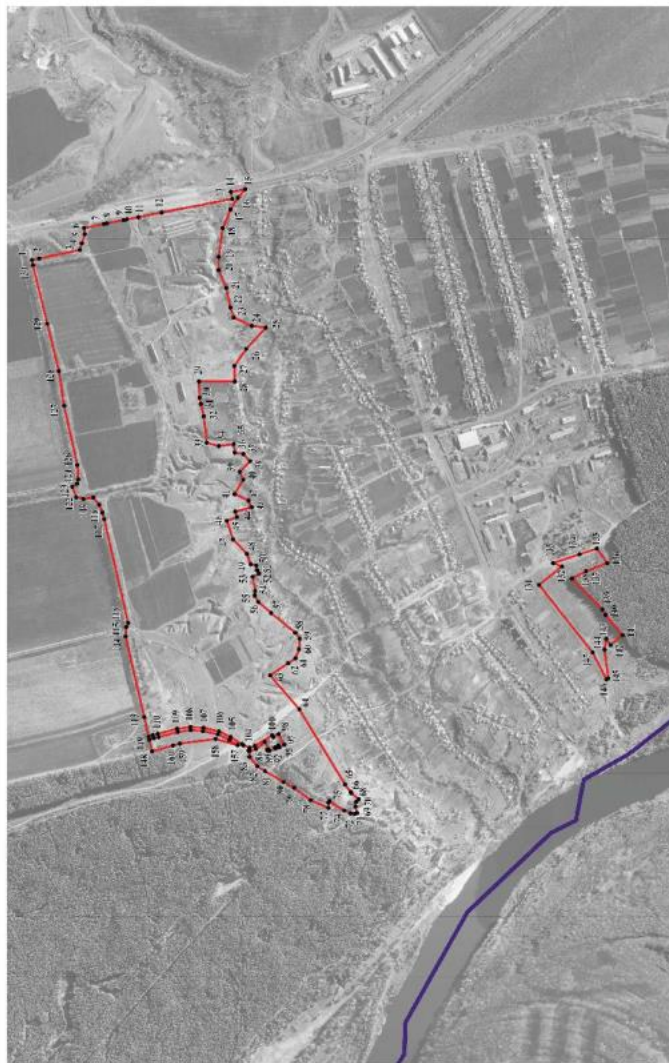

Использованы условные знаки и обозначения:

- границы территории объекта
- границы муниципального образования
- зарисованная точка границ территории объекта

Руководитель КУНО «Нормировано-проектный центр»

Подпись: *Ю. В. Шалыгина* Дата: « 30 » июня 2022 г.

Место для оттиска печати (при наличии) иподписного владения местоположения границ объекта

Масштаб 1:10000

Приложение № 4
к приказу департамента архитектуры
и градостроительства Воронежской области
от 20.07.2022 № 45-01-04/758

«ОПИСАНИЕ МЕСТОПОЛОЖЕНИЯ ГРАНИЦ
Зона улиц, дорог, инженерной и транспортной инфраструктуры
села Александровка Донская - ИТ1/1
(наименование объекта, местоположение границ которого описано
(далее - объект)

Раздел 1

Сведения об объекте		
№ п/п	Характеристики объекта	Описание характеристик
1	2	3
1	Местоположение объекта	Воронежская область, Павловский муниципальный район, Александро- Донское сельское поселение, село Александровка Донская
2	Площадь объекта $\pm$ величина погрешности определения площади ($P \pm \Delta P$)	-
3	Иные характеристики объекта	-

Раздел 2

Сведения о местоположении границ объекта					
1. Система координат: -					
2. Сведения о характерных точках границ объекта					
Обозначение характерных точек границ	Координаты, м		Метод определения координат характерной точки	Средняя квадратическая погрешность положения характерной точки (Mt), м	Описание обозначения точки на местности (при наличии)
	X	Y			
1	2	3	4	5	6
-	-	-	-	-	-
3. Сведения о характерных точках части (частей) границы объекта					
Обозначение характерных точек части границы	Координаты, м		Метод определения координат характерной точки	Средняя квадратическая погрешность положения характерной точки (Mt), м	Описание обозначения точки на местности (при наличии)
	X	Y			
1	2	3	4	5	6
Часть №					
-	-	-	-	-	-

Сведения о местоположении измененных (уточненных) границ объекта							
1. Система координат: МСК - 36, зона 2							
2. Сведения о характерных точках границ объекта							
Обозначение характерных точек границ	Существующие координаты, м		Измененные (уточненные) координаты, м		Метод определения координат характерной точки	Средняя квадратическая погрешность положения характерной точки (Mt), м	Описание обозначения точки на местности (при наличии)
	X	Y	X	Y			
1	2	3	4	5	6	7	8
1	387831.87	2150846.07	-	-	Картометрический	1.00	-
2	387717.19	2150867.73	-	-	Картометрический	1.00	-
3	387588.06	2150894.42	-	-	Картометрический	1.00	-
4	387492.25	2150914.22	-	-	Картометрический	1.00	-
5	387328.60	2150946.14	-	-	Картометрический	1.00	-
6	387209.36	2150969.33	-	-	Картометрический	1.00	-
7	387095.87	2150991.21	-	-	Картометрический	1.00	-
8	387026.25	2151004.69	-	-	Картометрический	1.00	-
9	387023.82	2151005.16	-	-	Картометрический	1.00	-
10	386950.33	2151019.65	-	-	Картометрический	1.00	-
11	386890.75	2151033.12	-	-	Картометрический	1.00	-
12	386858.34	2151042.02	-	-	Картометрический	1.00	-
13	386830.47	2151049.79	-	-	Картометрический	1.00	-
14	386779.57	2151067.62	-	-	Картометрический	1.00	-
15	386760.48	2151075.30	-	-	Картометрический	1.00	-
16	386714.53	2151096.02	-	-	Картометрический	1.00	-
17	386677.70	2151113.75	-	-	Картометрический	1.00	-
18	386647.93	2151131.26	-	-	Картометрический	1.00	-
19	386624.60	2151144.98	-	-	Картометрический	1.00	-
20	386624.64	2151137.83	-	-	Картометрический	1.00	-
21	386624.64	2151128.72	-	-	Картометрический	1.00	-
22	386624.64	2151085.30	-	-	Картометрический	1.00	-
23	386614.57	2151086.90	-	-	Картометрический	1.00	-
24	386616.75	2151074.32	-	-	Картометрический	1.00	-
25	386619.46	2151046.80	-	-	Картометрический	1.00	-
26	386622.18	2151008.25	-	-	Картометрический	1.00	-
27	386622.78	2150975.94	-	-	Картометрический	1.00	-
28	386622.56	2150942.75	-	-	Картометрический	1.00	-
29	386620.84	2150910.15	-	-	Картометрический	1.00	-
30	386612.99	2150871.80	-	-	Картометрический	1.00	-
31	386602.13	2150824.43	-	-	Картометрический	1.00	-
32	386593.15	2150794.06	-	-	Картометрический	1.00	-
33	386577.33	2150742.33	-	-	Картометрический	1.00	-
34	386529.84	2150587.14	-	-	Картометрический	1.00	-
35	386510.91	2150524.71	-	-	Картометрический	1.00	-

1	2	3	4	5	6	7	8
36	386491.98	2150462.29	-	-	Картометрический	1.00	-
37	386482.52	2150431.07	-	-	Картометрический	1.00	-
38	386473.05	2150399.86	-	-	Картометрический	1.00	-
39	386463.59	2150368.64	-	-	Картометрический	1.00	-
40	386454.12	2150337.43	-	-	Картометрический	1.00	-
41	386442.17	2150293.92	-	-	Картометрический	1.00	-
42	386432.81	2150261.38	-	-	Картометрический	1.00	-
43	386430.24	2150252.43	-	-	Картометрический	1.00	-
44	386419.40	2150220.90	-	-	Картометрический	1.00	-
45	386412.39	2150197.23	-	-	Картометрический	1.00	-
46	386406.02	2150182.52	-	-	Картометрический	1.00	-
47	386403.75	2150176.46	-	-	Картометрический	1.00	-
48	386400.77	2150174.01	-	-	Картометрический	1.00	-
49	386393.20	2150171.57	-	-	Картометрический	1.00	-
50	386373.45	2150174.61	-	-	Картометрический	1.00	-
51	386340.26	2150183.27	-	-	Картометрический	1.00	-
52	386307.06	2150191.93	-	-	Картометрический	1.00	-
53	386240.68	2150209.25	-	-	Картометрический	1.00	-
54	386235.63	2150214.97	-	-	Картометрический	1.00	-
55	386234.76	2150221.32	-	-	Картометрический	1.00	-
56	386220.80	2150223.65	-	-	Картометрический	1.00	-
57	386219.01	2150216.73	-	-	Картометрический	1.00	-
58	386214.25	2150216.15	-	-	Картометрический	1.00	-
59	386179.70	2150231.10	-	-	Картометрический	1.00	-
60	386146.36	2150242.44	-	-	Картометрический	1.00	-
61	386126.11	2150253.13	-	-	Картометрический	1.00	-
62	386122.37	2150256.67	-	-	Аналитический	0.10	-
63	386117.80	2150260.99	-	-	Аналитический	0.10	-
64	386115.45	2150268.26	-	-	Картометрический	1.00	-
65	386114.61	2150271.38	-	-	Картометрический	1.00	-
66	386094.25	2150282.00	-	-	Картометрический	1.00	-
67	386091.34	2150281.51	-	-	Картометрический	1.00	-
68	386079.04	2150287.07	-	-	Картометрический	1.00	-
69	386045.95	2150309.61	-	-	Картометрический	1.00	-
70	386016.73	2150324.99	-	-	Картометрический	1.00	-
71	385982.26	2150339.45	-	-	Картометрический	1.00	-
72	385943.25	2150347.58	-	-	Картометрический	1.00	-
73	385909.12	2150352.26	-	-	Картометрический	1.00	-
74	385896.88	2150353.97	-	-	Картометрический	1.00	-
75	385875.73	2150357.69	-	-	Картометрический	1.00	-
76	385842.35	2150363.13	-	-	Картометрический	1.00	-
77	385838.11	2150368.41	-	-	Картометрический	1.00	-
78	385837.77	2150374.83	-	-	Картометрический	1.00	-
79	385820.52	2150378.54	-	-	Картометрический	1.00	-
80	385819.11	2150375.24	-	-	Картометрический	1.00	-
81	385815.51	2150371.07	-	-	Картометрический	1.00	-
82	385797.33	2150373.44	-	-	Картометрический	1.00	-
83	385673.64	2150394.26	-	-	Картометрический	1.00	-

1	2	3	4	5	6	7	8
84	385639.02	2150400.09	-	-	Картометрический	1.00	-
85	385632.41	2150401.20	-	-	Картометрический	1.00	-
86	385591.18	2150408.14	-	-	Картометрический	1.00	-
87	385572.64	2150411.26	-	-	Картометрический	1.00	-
88	385568.89	2150397.70	-	-	Картометрический	1.00	-
89	385635.15	2150385.88	-	-	Картометрический	1.00	-
90	385819.75	2150352.96	-	-	Картометрический	1.00	-
91	385866.31	2150344.66	-	-	Картометрический	1.00	-
92	385863.95	2150341.36	-	-	Картометрический	1.00	-
93	385874.79	2150339.49	-	-	Картометрический	1.00	-
94	385909.74	2150333.45	-	-	Картометрический	1.00	-
95	385947.40	2150326.25	-	-	Картометрический	1.00	-
96	385978.30	2150317.68	-	-	Картометрический	1.00	-
97	386008.37	2150306.30	-	-	Картометрический	1.00	-
98	386037.70	2150290.53	-	-	Картометрический	1.00	-
99	386064.29	2150273.17	-	-	Картометрический	1.00	-
100	386095.98	2150251.59	-	-	Картометрический	1.00	-
101	386106.36	2150244.83	-	-	Картометрический	1.00	-
102	386120.73	2150236.51	-	-	Картометрический	1.00	-
103	386141.99	2150227.71	-	-	Картометрический	1.00	-
104	386173.09	2150213.40	-	-	Картометрический	1.00	-
105	386204.31	2150203.80	-	-	Картометрический	1.00	-
106	386235.54	2150194.20	-	-	Картометрический	1.00	-
107	386268.92	2150185.51	-	-	Картометрический	1.00	-
108	386335.66	2150168.13	-	-	Картометрический	1.00	-
109	386369.04	2150159.44	-	-	Картометрический	1.00	-
110	386386.31	2150151.29	-	-	Картометрический	1.00	-
111	386389.33	2150149.48	-	-	Картометрический	1.00	-
112	386393.14	2150140.98	-	-	Картометрический	1.00	-
113	386412.71	2150137.49	-	-	Картометрический	1.00	-
114	386416.12	2150149.88	-	-	Картометрический	1.00	-
115	386426.43	2150174.18	-	-	Картометрический	1.00	-
116	386430.26	2150190.52	-	-	Картометрический	1.00	-
117	386440.06	2150216.41	-	-	Картометрический	1.00	-
118	386446.76	2150222.55	-	-	Картометрический	1.00	-
119	386448.06	2150231.34	-	-	Картометрический	1.00	-
120	386444.05	2150232.90	-	-	Картометрический	1.00	-
121	386447.76	2150247.36	-	-	Картометрический	1.00	-
122	386460.00	2150282.09	-	-	Картометрический	1.00	-
123	386473.48	2150329.46	-	-	Картометрический	1.00	-
124	386494.95	2150398.41	-	-	Картометрический	1.00	-
125	386505.79	2150434.18	-	-	Картометрический	1.00	-
126	386527.47	2150505.70	-	-	Картометрический	1.00	-
127	386538.31	2150541.47	-	-	Картометрический	1.00	-
128	386549.15	2150577.23	-	-	Картометрический	1.00	-
129	386564.96	2150628.85	-	-	Картометрический	1.00	-
130	386580.78	2150680.47	-	-	Картометрический	1.00	-
131	386596.59	2150732.09	-	-	Картометрический	1.00	-

1	2	3	4	5	6	7	8
132	386612.41	2150783.72	-	-	Картометрический	1.00	-
133	386628.14	2150843.82	-	-	Картометрический	1.00	-
134	386626.46	2150844.26	-	-	Картометрический	1.00	-
135	386626.70	2150845.23	-	-	Картометрический	1.00	-
136	386628.41	2150844.79	-	-	Картометрический	1.00	-
137	386634.52	2150867.32	-	-	Картометрический	1.00	-
138	386641.46	2150908.53	-	-	Картометрический	1.00	-
139	386642.04	2150943.58	-	-	Картометрический	1.00	-
140	386642.01	2150974.61	-	-	Картометрический	1.00	-
141	386640.86	2151010.55	-	-	Картометрический	1.00	-
142	386639.06	2151043.23	-	-	Картометрический	1.00	-
143	386637.48	2151077.66	-	-	Картометрический	1.00	-
144	386646.19	2151097.36	-	-	Картометрический	1.00	-
145	386653.51	2151104.93	-	-	Картометрический	1.00	-
146	386662.06	2151107.64	-	-	Картометрический	1.00	-
147	386743.01	2151067.83	-	-	Картометрический	1.00	-
148	386838.31	2151033.11	-	-	Картометрический	1.00	-
149	386854.14	2151028.66	-	-	Картометрический	1.00	-
150	386936.66	2151008.39	-	-	Картометрический	1.00	-
151	387035.38	2150988.66	-	-	Картометрический	1.00	-
152	387041.12	2150987.55	-	-	Картометрический	1.00	-
153	387089.46	2150978.21	-	-	Картометрический	1.00	-
154	387084.91	2150954.64	-	-	Картометрический	1.00	-
155	387325.39	2150908.05	-	-	Картометрический	1.00	-
156	387404.18	2150892.51	-	-	Картометрический	1.00	-
157	387443.09	2150884.84	-	-	Картометрический	1.00	-
158	387454.74	2150882.54	-	-	Картометрический	1.00	-
159	387521.43	2150869.39	-	-	Картометрический	1.00	-
160	387588.73	2150855.60	-	-	Картометрический	1.00	-
161	387586.27	2150834.27	-	-	Картометрический	1.00	-
162	387596.99	2150803.27	-	-	Картометрический	1.00	-
163	387603.77	2150780.42	-	-	Картометрический	1.00	-
164	387742.12	2150751.42	-	-	Картометрический	1.00	-
165	387765.64	2150746.34	-	-	Картометрический	1.00	-
166	387776.42	2150817.86	-	-	Картометрический	1.00	-
167	387810.82	2150811.35	-	-	Картометрический	1.00	-
168	387814.71	2150824.55	-	-	Картометрический	1.00	-
169	387830.42	2150844.15	-	-	Картометрический	1.00	-
1	387831.87	2150846.07	-	-	Картометрический	1.00	-
170	387366.81	2149113.88	-	-	Картометрический	1.00	-
171	387369.30	2149124.67	-	-	Картометрический	1.00	-
172	387354.72	2149129.51	-	-	Картометрический	1.00	-
173	387338.11	2149133.65	-	-	Картометрический	1.00	-
174	387272.75	2149151.02	-	-	Картометрический	1.00	-
175	387226.97	2149157.55	-	-	Картометрический	1.00	-
176	387182.78	2149154.44	-	-	Картометрический	1.00	-
177	387130.04	2149142.34	-	-	Картометрический	1.00	-

1	2	3	4	5	6	7	8
178	387089.96	2149122.74	-	-	Картометрический	1.00	-
179	387052.42	2149098.63	-	-	Картометрический	1.00	-
180	387046.85	2149095.06	-	-	Картометрический	1.00	-
181	387025.43	2149087.15	-	-	Картометрический	1.00	-
182	387009.09	2149092.56	-	-	Картометрический	1.00	-
183	386948.72	2149129.15	-	-	Картометрический	1.00	-
184	386945.22	2149122.97	-	-	Картометрический	1.00	-
185	386927.40	2149133.04	-	-	Картометрический	1.00	-
186	386907.69	2149097.09	-	-	Картометрический	1.00	-
187	386924.87	2149087.40	-	-	Картометрический	1.00	-
188	386928.32	2149093.66	-	-	Картометрический	1.00	-
189	386939.77	2149087.58	-	-	Картометрический	1.00	-
190	386937.74	2149084.07	-	-	Картометрический	1.00	-
191	386958.57	2149075.82	-	-	Картометрический	1.00	-
192	386960.52	2149079.37	-	-	Картометрический	1.00	-
193	386966.05	2149078.49	-	-	Картометрический	1.00	-
194	386966.40	2149080.63	-	-	Картометрический	1.00	-
195	386961.65	2149081.44	-	-	Картометрический	1.00	-
196	386975.00	2149106.14	-	-	Картометрический	1.00	-
197	387004.44	2149082.48	-	-	Картометрический	1.00	-
198	387025.63	2149075.47	-	-	Картометрический	1.00	-
199	387030.53	2149077.32	-	-	Картометрический	1.00	-
200	387051.80	2149085.13	-	-	Картометрический	1.00	-
201	387067.44	2149095.17	-	-	Картометрический	1.00	-
202	-	-	387095.38	2149113.11	Аналитический	0.30	-
203	-	-	387133.74	2149131.88	Аналитический	0.30	-
204	-	-	387184.41	2149143.49	Аналитический	0.30	-
205	-	-	387226.58	2149146.47	Аналитический	0.30	-
206	-	-	387270.54	2149140.20	Аналитический	0.30	-
207	-	-	387335.36	2149122.97	Аналитический	0.30	-
208	-	-	387351.65	2149118.91	Аналитический	0.30	-
170	387366.81	2149113.88	-	-	Картометрический	1.00	-

3. Сведения о характерных точках части (частей) границы объекта

Часть №

-	-	-	-	-	-	-	-
---	---	---	---	---	---	---	---

Приложение № 5
к приказу департамента архитектуры
и градостроительства Воронежской области
от 20.07.2022 № 45-01-04/758

«ОПИСАНИЕ МЕСТОПОЛОЖЕНИЯ ГРАНИЦ

Зона застройки индивидуальными жилыми домами села Березки - Ж1/3

(наименование объекта, местоположение границ которого описано
(далее - объект)

Раздел 1

Сведения об объекте		
№ п/п	Характеристики объекта	Описание характеристик
1	2	3
1	Местоположение объекта	Воронежская область, Павловский муниципальный район, Александро-Донское сельское поселение, село Березки
2	Площадь объекта ± величина погрешности определения площади ($P \pm \Delta P$)	-
3	Иные характеристики объекта	-

Раздел 2

Сведения о местоположении границ объекта					
1. Система координат: -					
2. Сведения о характерных точках границ объекта					
Обозначение характерных точек границ	Координаты, м		Метод определения координат характерной точки	Средняя квадратическая погрешность положения характерной точки (Mt), м	Описание обозначения точки на местности (при наличии)
	X	Y			
1	2	3	4	5	6
-	-	-	-	-	-
3. Сведения о характерных точках части (частей) границы объекта					
Обозначение характерных точек части границы	Координаты, м		Метод определения координат характерной точки	Средняя квадратическая погрешность положения характерной точки (Mt), м	Описание обозначения точки на местности (при наличии)
	X	Y			
1	2	3	4	5	6
Часть №					
-	-	-	-	-	-

Сведения о местоположении измененных (уточненных) границ объекта							
1. Система координат: МСК - 36, зона 2							
2. Сведения о характерных точках границ объекта							
Обозначение характерных точек границ	Существующие координаты, м		Измененные (уточненные) координаты, м		Метод определения координат характерной точки	Средняя квадратическая погрешность положения характерной точки (Mt), м	Описание обозначения точки на местности (при наличии)
	X	Y	X	Y			
1	2	3	4	5	6	7	8
1	394998.47	2153850.98	-	-	Картометрический	1.00	-
2	394934.80	2153901.28	-	-	Картометрический	1.00	-
3	394899.83	2153944.90	-	-	Картометрический	1.00	-
4	394909.84	2153958.35	-	-	Картометрический	1.00	-
5	394840.70	2153989.04	-	-	Картометрический	1.00	-
6	394925.00	2154120.54	-	-	Картометрический	1.00	-
7	394657.23	2154300.59	-	-	Картометрический	1.00	-
8	394691.67	2154384.34	-	-	Аналитический	0.10	-
9	394546.96	2154479.00	-	-	Аналитический	0.10	-
10	394545.55	2154476.70	-	-	Картометрический	1.00	-
11	394489.44	2154479.53	-	-	Картометрический	1.00	-
12	394473.97	2154477.65	-	-	Картометрический	1.00	-
13	394460.04	2154471.23	-	-	Картометрический	1.00	-
14	394440.01	2154455.02	-	-	Картометрический	1.00	-
15	394409.99	2154427.71	-	-	Картометрический	1.00	-
16	394365.22	2154382.25	-	-	Картометрический	1.00	-
17	394276.42	2154460.11	-	-	Картометрический	1.00	-
18	394257.06	2154470.24	-	-	Картометрический	1.00	-
19	394238.81	2154439.83	-	-	Картометрический	1.00	-
20	394171.66	2154480.05	-	-	Картометрический	1.00	-
21	394123.69	2154396.39	-	-	Картометрический	1.00	-
22	394122.04	2154390.70	-	-	Картометрический	1.00	-
23	394122.71	2154384.29	-	-	Картометрический	1.00	-
24	394125.47	2154381.03	-	-	Аналитический	0.10	-
25	394115.57	2154366.07	-	-	Аналитический	0.10	-
26	394109.11	2154367.70	-	-	Аналитический	0.10	-
27	394103.46	2154362.34	-	-	Аналитический	0.10	-
28	394103.00	2154361.91	-	-	Картометрический	1.00	-
29	394108.28	2154358.56	-	-	Картометрический	1.00	-
30	394128.64	2154341.02	-	-	Картометрический	1.00	-
31	394132.63	2154334.43	-	-	Картометрический	1.00	-
32	394135.25	2154319.61	-	-	Картометрический	1.00	-
33	394137.85	2154310.39	-	-	Картометрический	1.00	-
34	394145.32	2154300.37	-	-	Картометрический	1.00	-
35	394141.16	2154292.61	-	-	Картометрический	1.00	-

1	2	3	4	5	6	7	8
36	394150.41	2154244.56	-	-	Картометрический	1.00	-
37	393882.03	2153803.40	-	-	Картометрический	1.00	-
38	393876.28	2153706.74	-	-	Картометрический	1.00	-
39	393878.58	2153699.72	-	-	Картометрический	1.00	-
40	393992.48	2153622.77	-	-	Картометрический	1.00	-
41	393921.61	2153550.02	-	-	Картометрический	1.00	-
42	393821.03	2153446.60	-	-	Картометрический	1.00	-
43	393828.27	2153430.94	-	-	Картометрический	1.00	-
44	393822.60	2153425.07	-	-	Картометрический	1.00	-
45	393818.46	2153419.17	-	-	Картометрический	1.00	-
46	393824.38	2153410.66	-	-	Картометрический	1.00	-
47	393828.64	2153403.61	-	-	Картометрический	1.00	-
48	393945.66	2153253.28	-	-	Картометрический	1.00	-
49	394091.16	2153066.37	-	-	Картометрический	1.00	-
50	394126.95	2153006.04	-	-	Картометрический	1.00	-
51	394171.25	2152932.09	-	-	Картометрический	1.00	-
52	394188.98	2152903.46	-	-	Картометрический	1.00	-
53	394223.40	2152873.12	-	-	Картометрический	1.00	-
54	394241.12	2152871.08	-	-	Картометрический	1.00	-
55	394286.45	2152901.07	-	-	Аналитический	0.10	-
56	394310.99	2152910.27	-	-	Картометрический	1.00	-
57	394378.81	2152820.98	-	-	Картометрический	1.00	-
58	394401.65	2152800.87	-	-	Картометрический	1.00	-
59	394408.36	2152822.92	-	-	Картометрический	1.00	-
60	394431.99	2152861.57	-	-	Картометрический	1.00	-
61	394478.30	2152905.80	-	-	Картометрический	1.00	-
62	394543.46	2153030.68	-	-	Картометрический	1.00	-
63	394578.79	2153086.33	-	-	Картометрический	1.00	-
64	-	-	394603.35	2153002.87	Картометрический	1.00	-
65	-	-	394629.53	2153017.65	Картометрический	1.00	-
66	-	-	394655.41	2152945.30	Картометрический	1.00	-
67	-	-	394629.67	2152913.42	Картометрический	1.00	-
68	394631.05	2152908.75	-	-	Картометрический	1.00	-
69	394659.93	2152944.52	-	-	Картометрический	1.00	-
70	394702.29	2152976.80	-	-	Картометрический	1.00	-
71	394762.14	2153057.76	-	-	Картометрический	1.00	-
72	394765.88	2153079.03	-	-	Картометрический	1.00	-
73	394759.43	2153102.61	-	-	Аналитический	0.10	-
74	394715.47	2153177.91	-	-	Картометрический	1.00	-
75	394693.19	2153191.83	-	-	Картометрический	1.00	-
76	394608.20	2153139.13	-	-	Картометрический	1.00	-
77	394585.47	2153135.24	-	-	Картометрический	1.00	-
78	394568.35	2153145.03	-	-	Картометрический	1.00	-
79	394492.08	2153104.21	-	-	Картометрический	1.00	-
80	394420.37	2153203.58	-	-	Картометрический	1.00	-
81	394226.62	2153523.95	-	-	Картометрический	1.00	-
82	394328.41	2153617.95	-	-	Картометрический	1.00	-
83	394149.79	2153783.91	-	-	Картометрический	1.00	-


1	2	3	4	5	6	7	8
84	394236.43	2153913.77	-	-	Картометрический	1.00	-
85	394350.84	2154122.04	-	-	Картометрический	1.00	-
86	394374.89	2154169.72	-	-	Картометрический	1.00	-
87	394397.41	2154211.77	-	-	Картометрический	1.00	-
88	394448.48	2154179.24	-	-	Картометрический	1.00	-
89	394466.04	2154166.21	-	-	Картометрический	1.00	-
90	394472.53	2154161.41	-	-	Картометрический	1.00	-
91	394489.55	2154148.79	-	-	Картометрический	1.00	-
92	394525.81	2154123.30	-	-	Картометрический	1.00	-
93	394541.41	2154108.59	-	-	Картометрический	1.00	-
94	394422.06	2154027.45	-	-	Картометрический	1.00	-
95	394371.83	2153993.29	-	-	Картометрический	1.00	-
96	394245.41	2153907.34	-	-	Картометрический	1.00	-
97	394260.99	2153891.34	-	-	Картометрический	1.00	-
98	394267.49	2153897.06	-	-	Картометрический	1.00	-
99	394296.07	2153859.74	-	-	Картометрический	1.00	-
100	394321.01	2153858.01	-	-	Картометрический	1.00	-
101	394391.25	2153780.74	-	-	Картометрический	1.00	-
102	394525.16	2153261.02	-	-	Картометрический	1.00	-
103	394626.77	2153288.67	-	-	Картометрический	1.00	-
104	394631.65	2153334.53	-	-	Картометрический	1.00	-
105	394696.19	2153431.70	-	-	Картометрический	1.00	-
106	394736.06	2153462.23	-	-	Картометрический	1.00	-
107	394805.31	2153538.31	-	-	Картометрический	1.00	-
108	394829.57	2153586.30	-	-	Картометрический	1.00	-
1	394998.47	2153850.98	-	-	Картометрический	1.00	-

3. Сведения о характерных точках части (частей) границы объекта

Часть №

-	-	-	-	-	-	-	-
---	---	---	---	---	---	---	---

Раздел 4
План границ объекта

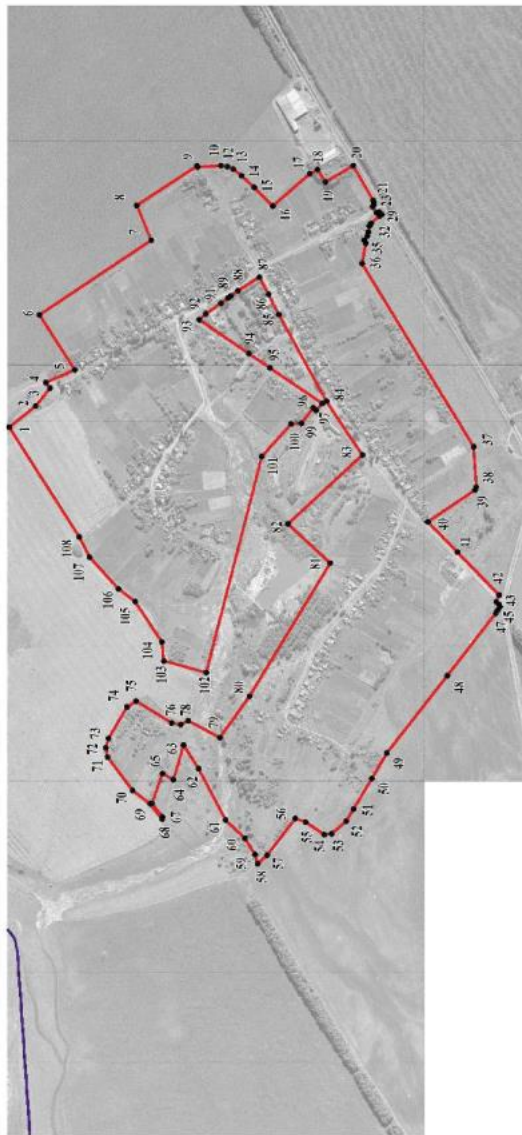

Масштаб 1:10000

Используемые условные знаки и обозначения:

	границы территориальной зоны
	границы муниципального образования
	характерная точка границ территориальной зоны

Руководитель БУО «Нормативно-проектный центр»
 Подпись Дата « 30 » июня 2022 г.
 Место для отнесения точки (при наличии) лица, составившего описание местоположения границ объекта



Приложение № 6
к приказу департамента архитектуры
и градостроительства Воронежской области
от 20.07.2022 № 45-01-04/758

«ОПИСАНИЕ МЕСТОПОЛОЖЕНИЯ ГРАНИЦ

Зона сельскохозяйственного использования в границах населенного пункта
села Березки - СХ1/3

(наименование объекта, местоположение границ которого описано
(далее - объект)

Раздел I

Сведения об объекте		
№ п/п	Характеристики объекта	Описание характеристик
1	2	3
1	Местоположение объекта	Воронежская область, Павловский муниципальный район, Александро- Донское сельское поселение, село Березки
2	Площадь объекта $\pm$ величина погрешности определения площади ($P \pm \text{Дельта } P$)	-
3	Иные характеристики объекта	-

Раздел 2

Сведения о местоположении границ объекта					
1. Система координат: МСК - 36, зона 2					
2. Сведения о характерных точках границ объекта					
Обозначение характерных точек границ	Координаты, м		Метод определения координат характерной точки	Средняя квадратическая погрешность положения характерной точки (Мт), м	Описание обозначения точки на местности (при наличии)
	X	Y			
1	2	3	4	5	6
1	394568.35	2153145.03	Картометрический	1.00	-
2	394526.47	2153257.50	Картометрический	1.00	-
3	394525.16	2153261.02	Картометрический	1.00	-
4	394391.25	2153780.74	Картометрический	1.00	-
5	394321.01	2153858.01	Картометрический	1.00	-
6	394296.07	2153859.74	Картометрический	1.00	-
7	394267.49	2153897.06	Картометрический	1.00	-
8	394260.99	2153891.34	Картометрический	1.00	-
9	394245.41	2153907.34	Картометрический	1.00	-
10	394236.43	2153913.77	Картометрический	1.00	-
11	394149.79	2153783.91	Картометрический	1.00	-
12	394328.41	2153617.95	Картометрический	1.00	-
13	394226.62	2153523.95	Картометрический	1.00	-
14	394420.37	2153203.58	Картометрический	1.00	-
15	394492.08	2153104.21	Картометрический	1.00	-
1	394568.35	2153145.03	Картометрический	1.00	-
16	394150.41	2154244.56	Картометрический	1.00	-
17	394141.16	2154292.61	Картометрический	1.00	-
18	394145.32	2154300.37	Картометрический	1.00	-
19	394137.85	2154310.39	Картометрический	1.00	-
20	394135.25	2154319.61	Картометрический	1.00	-
21	394132.63	2154334.43	Картометрический	1.00	-
22	394128.64	2154341.02	Картометрический	1.00	-
23	394108.28	2154358.56	Картометрический	1.00	-
24	394103.00	2154361.91	Картометрический	1.00	-
25	394086.79	2154335.10	Картометрический	1.00	-
26	394065.73	2154300.25	Картометрический	1.00	-
27	394038.56	2154255.30	Картометрический	1.00	-
28	394010.30	2154208.55	Картометрический	1.00	-
29	393989.16	2154172.81	Картометрический	1.00	-
30	393963.21	2154128.94	Картометрический	1.00	-
31	393939.81	2154089.36	Картометрический	1.00	-
32	393914.77	2154047.02	Картометрический	1.00	-
33	393896.95	2154017.06	Картометрический	1.00	-
34	393877.42	2153984.22	Аналитический	0.10	-

1	2	3	4	5	6
35	393855.51	2153947.37	Аналитический	0.10	-
36	393833.40	2153910.19	Картометрический	1.00	-
37	393813.92	2153877.45	Картометрический	1.00	-
38	393797.81	2153852.72	Картометрический	1.00	-
39	393790.63	2153841.73	Картометрический	1.00	-
40	393762.25	2153772.67	Картометрический	1.00	-
41	393759.80	2153740.86	Картометрический	1.00	-
42	393757.51	2153706.77	Картометрический	1.00	-
43	393756.53	2153682.41	Картометрический	1.00	-
44	393765.87	2153636.26	Картометрический	1.00	-
45	393779.77	2153587.40	Картометрический	1.00	-
46	393788.99	2153552.47	Картометрический	1.00	-
47	393800.16	2153510.09	Аналитический	0.10	-
48	393805.90	2153482.27	Картометрический	1.00	-
49	393812.62	2153449.68	Картометрический	1.00	-
50	393813.95	2153443.48	Картометрический	1.00	-
51	393818.75	2153444.66	Картометрический	1.00	-
52	393821.03	2153446.60	Картометрический	1.00	-
53	393921.61	2153550.02	Картометрический	1.00	-
54	393819.09	2153627.94	Картометрический	1.00	-
55	393878.58	2153699.72	Аналитический	0.10	-
56	393876.28	2153706.74	Аналитический	0.10	-
57	393882.03	2153803.40	Аналитический	0.10	-
16	394150.41	2154244.56	Картометрический	1.00	-
58	394341.31	2154574.99	Картометрический	1.00	-
59	394321.34	2154586.98	Картометрический	1.00	-
60	394318.76	2154582.64	Картометрический	1.00	-
61	394256.78	2154622.87	Картометрический	1.00	-
62	394250.46	2154611.61	Картометрический	1.00	-
63	394171.66	2154480.05	Картометрический	1.00	-
64	394238.81	2154439.83	Картометрический	1.00	-
65	394257.06	2154470.24	Картометрический	1.00	-
66	394276.42	2154460.11	Картометрический	1.00	-
58	394341.31	2154574.99	Картометрический	1.00	-

3. Сведения о характерных точках части (частей) границы объекта

Обозначение характерных точек части границы	Координаты, м		Метод определения координат характерной точки	Средняя квадратическая погрешность положения характерной точки (Mt), м	Описание обозначения точки на местности (при наличии)
	X	Y			
1	2	3	4	5	6
Часть №					
-	-	-	-	-	-

Раздел 3

Сведения о местоположении измененных (уточненных) границ объекта							
1. Система координат: -							
2. Сведения о характерных точках границ объекта							
Обозначение характерных точек границ	Существующие координаты, м		Измененные (уточненные) координаты, м		Метод определения координат характерной точки	Средняя квадратическая погрешность положения характерной точки (Mt), м	Описание обозначения точки на местности (при наличии)
1	2	3	4	5	6	7	8
-	-	-	-	-	-	-	-
3. Сведения о характерных точках части (частей) границы объекта							
Часть №							
-	-	-	-	-	-	-	-



Используемые условные знаки и обозначения:



Руководитель ЛУИО «Национально-проектный центр»
Подпись: Ю.В. Шалыгина Дата « 30 » _____ июля _____ 2022 г.
Место для отбора точек при планировании оставшегося описания нестационарных границ объекта

Масштаб 1:5000

Приложение № 7
к приказу департамента архитектуры
и градостроительства Воронежской области
от 20.07.2022 № 45-01-04/758

«ОПИСАНИЕ МЕСТОПОЛОЖЕНИЯ ГРАНИЦ

Зона застройки индивидуальными жилыми домами посёлка им. Жданова - Ж1/4

(наименование объекта, местоположение границ которого описано
(далее - объект)

Раздел I

Сведения об объекте		
№ п/п	Характеристики объекта	Описание характеристик
1	2	3
1	Местоположение объекта	Воронежская область, Павловский муниципальный район, Александро-Донское сельское поселение, посёлок им. Жданова
2	Площадь объекта $\pm$ величина погрешности определения площади ($P \pm \text{Дельта } P$)	-
3	Иные характеристики объекта	-

Раздел 2


Сведения о местоположении границ объекта					
1. Система координат: МСК - 36, зона 2					
2. Сведения о характерных точках границ объекта					
Обозначение характерных точек границ	Координаты, м		Метод определения координат характерной точки	Средняя квадратическая погрешность положения характерной точки (Mt), м	Описание обозначения точки на местности (при наличии)
	X	Y			
1	2	3	4	5	6
1	383886.98	2150682.80	Картометрический	1.00	-
2	383868.85	2150742.81	Картометрический	1.00	-
3	383835.78	2150807.97	Картометрический	1.00	-
4	383776.95	2150861.93	Картометрический	1.00	-
5	383783.88	2150879.06	Картометрический	1.00	-
6	383785.06	2150881.98	Картометрический	1.00	-
7	383763.92	2150899.63	Картометрический	1.00	-
8	383933.71	2151066.11	Картометрический	1.00	-
9	383931.53	2151066.91	Картометрический	1.00	-
10	383901.96	2151077.75	Картометрический	1.00	-
11	383877.99	2151086.54	Картометрический	1.00	-
12	383853.91	2151098.34	Картометрический	1.00	-
13	383834.22	2151105.23	Картометрический	1.00	-
14	383811.56	2151115.83	Картометрический	1.00	-
15	383796.30	2151123.10	Картометрический	1.00	-
16	383773.68	2151133.30	Картометрический	1.00	-
17	383751.79	2151145.52	Картометрический	1.00	-
18	383729.97	2151157.31	Картометрический	1.00	-
19	383718.01	2151163.52	Картометрический	1.00	-
20	383707.64	2151162.68	Картометрический	1.00	-
21	383678.59	2151155.79	Картометрический	1.00	-
22	383663.39	2151151.87	Картометрический	1.00	-
23	383649.40	2151153.29	Картометрический	1.00	-
24	383637.16	2151160.91	Картометрический	1.00	-
25	383633.57	2151173.46	Картометрический	1.00	-
26	383637.51	2151181.32	Картометрический	1.00	-
27	383643.95	2151187.32	Картометрический	1.00	-
28	383660.16	2151192.30	Картометрический	1.00	-
29	383684.17	2151189.46	Картометрический	1.00	-
30	383704.88	2151185.84	Картометрический	1.00	-
31	383725.66	2151181.45	Картометрический	1.00	-
32	383740.72	2151175.59	Картометрический	1.00	-
33	383764.81	2151160.83	Картометрический	1.00	-

1	2	3	4	5	6
34	383782.91	2151152.45	Картометрический	1.00	-
35	383818.24	2151133.71	Картометрический	1.00	-
36	383838.37	2151123.44	Картометрический	1.00	-
37	383861.96	2151184.85	Картометрический	1.00	-
38	383880.78	2151241.51	Картометрический	1.00	-
39	383918.87	2151241.14	Картометрический	1.00	-
40	383942.12	2151486.67	Картометрический	1.00	-
41	383921.71	2151487.16	Картометрический	1.00	-
42	383923.73	2151542.72	Картометрический	1.00	-
43	383915.18	2151552.45	Картометрический	1.00	-
44	383884.62	2151606.85	Картометрический	1.00	-
45	383889.75	2151631.37	Картометрический	1.00	-
46	383893.85	2151653.41	Картометрический	1.00	-
47	383864.82	2151694.71	Картометрический	1.00	-
48	383748.58	2151599.92	Картометрический	1.00	-
49	383658.31	2151691.63	Картометрический	1.00	-
50	383550.42	2151583.48	Картометрический	1.00	-
51	383426.79	2151486.87	Картометрический	1.00	-
52	383399.12	2151504.27	Картометрический	1.00	-
53	383356.28	2151476.72	Картометрический	1.00	-
54	383329.70	2151452.26	Картометрический	1.00	-
55	383300.91	2151422.28	Картометрический	1.00	-
56	383265.33	2151339.85	Картометрический	1.00	-
57	383207.12	2151318.46	Картометрический	1.00	-
58	383202.89	2151297.99	Картометрический	1.00	-
59	383199.01	2151275.30	Картометрический	1.00	-
60	383198.35	2151270.48	Картометрический	1.00	-
61	383233.54	2151234.08	Картометрический	1.00	-
62	383221.76	2151224.10	Картометрический	1.00	-
63	383287.79	2151136.33	Картометрический	1.00	-
64	383288.59	2151097.99	Картометрический	1.00	-
65	383318.51	2151049.07	Картометрический	1.00	-
66	383375.40	2151038.70	Картометрический	1.00	-
67	383428.12	2151013.30	Картометрический	1.00	-
68	383568.52	2150930.46	Картометрический	1.00	-
69	383570.63	2150928.81	Картометрический	1.00	-
70	383674.27	2150866.84	Картометрический	1.00	-
71	383731.26	2150819.80	Картометрический	1.00	-
1	383886.98	2150682.80	Картометрический	1.00	-

3. Сведения о характерных точках части (частей) границы объекта					
Обозначение характерных точек части границы	Координаты, м		Метод определения координат характерной точки	Средняя квадратическая погрешность положения характерной точки (Mt), м	Описание обозначения точки на местности (при наличии)
	X	Y			
1	2	3	4	5	6
Часть №					
-	-	-	-	-	-

Раздел 3

Сведения о местоположении измененных (уточненных) границ объекта							
1. Система координат: -							
2. Сведения о характерных точках границ объекта							
Обозначение характерных точек границ	Существующие координаты, м		Измененные (уточненные) координаты, м		Метод определения координат характерной точки	Средняя квадратическая погрешность положения характерной точки (Mt), м	Описание обозначения точки на местности (при наличии)
	X	Y	X	Y			
1	2	3	4	5	6	7	8
-	-	-	-	-	-	-	-
3. Сведения о характерных точках части (частей) границы объекта							
Часть №							
-	-	-	-	-	-	-	-

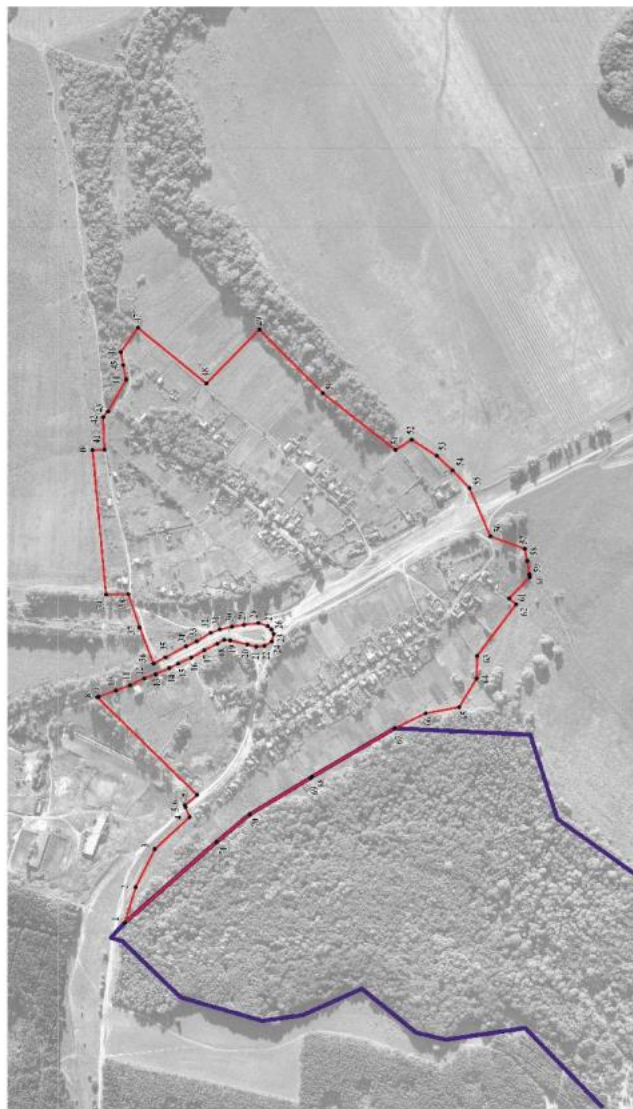

Используемые условные линии и обозначения:

границы территориальной зоны

границы муниципального образования

характерная точка границы территориальной зоны

• 1

Руководитель БУ ВО «Нормативно-проектный центр

Подпись

Дата « 30 » июля 2022 г.

Место для отрыва печати (при наличии) инициалами составителя внесения несогласованности границ объекта

Масштаб 1:5000

Приложение № 8
к приказу департамента архитектуры
и градостроительства Воронежской области
от 20.07.2022 № 45-01-04/758

«ОПИСАНИЕ МЕСТОПОЛОЖЕНИЯ ГРАНИЦ

Производственная зона за границами населенных пунктов - П1

(наименование объекта, местоположение границ которого описано
(далее - объект)

Раздел 1

Сведения об объекте		
№ п/п	Характеристики объекта	Описание характеристик
1	2	3
1	Местоположение объекта	Воронежская область, Павловский муниципальный район, Александро- Донское сельское поселение
2	Площадь объекта ± величина погрешности определения площади ($P \pm \Delta P$)	-
3	Иные характеристики объекта	-

Раздел 2


Сведения о местоположении границ объекта					
1. Система координат: -					
2. Сведения о характерных точках границ объекта					
Обозначение характерных точек границ	Координаты, м		Метод определения координат характерной точки	Средняя квадратическая погрешность положения характерной точки (Mt), м	Описание обозначения точки на местности (при наличии)
	X	Y			
1	2	3	4	5	6
-	-	-	-	-	-
3. Сведения о характерных точках части (частей) границы объекта					
Обозначение характерных точек части границы	Координаты, м		Метод определения координат характерной точки	Средняя квадратическая погрешность положения характерной точки (Mt), м	Описание обозначения точки на местности (при наличии)
	X	Y			
1	2	3	4	5	6
Часть №					
-	-	-	-	-	-

Сведения о местоположении измененных (уточненных) границ объекта							
1. Система координат: МСК - 36, зона 2							
2. Сведения о характерных точках границ объекта							
Обозначение характерных точек границ	Существующие координаты, м		Измененные (уточненные) координаты, м		Метод определения координат характерной точки	Средняя квадратическая погрешность положения характерной точки (Mt), м	Описание обозначения точки на местности (при наличии)
	X	Y	X	Y			
1	2	3	4	5	6	7	8
1	-	-	389807.71	2147704.58	Аналитический	1.00	-
2	-	-	389872.13	2148032.41	Аналитический	0.30	-
3	-	-	389957.32	2148477.72	Аналитический	0.30	-
4	-	-	389650.57	2148535.01	Аналитический	0.30	-
5	-	-	389202.32	2148620.18	Аналитический	0.30	-
6	-	-	389186.87	2148618.10	Аналитический	0.30	-
7	-	-	389175.09	2148593.05	Аналитический	0.30	-
8	-	-	389165.92	2148585.75	Аналитический	0.30	-
9	-	-	389144.41	2148583.70	Аналитический	0.30	-
10	-	-	389129.88	2148591.08	Аналитический	0.30	-
11	-	-	389084.59	2148619.99	Аналитический	0.30	-
12	-	-	389010.39	2148657.17	Аналитический	0.30	-
13	-	-	389000.30	2148656.02	Аналитический	0.30	-
14	-	-	388995.15	2148649.15	Аналитический	0.30	-
15	-	-	388993.29	2148627.51	Аналитический	0.30	-
16	-	-	388991.15	2148618.77	Аналитический	0.30	-
17	-	-	388988.52	2148612.81	Аналитический	0.30	-
18	-	-	389022.10	2148400.23	Аналитический	0.30	-
19	-	-	389036.69	2148313.93	Аналитический	1.00	-
20	-	-	389262.59	2148017.52	Аналитический	1.00	-
21	-	-	389665.84	2147786.77	Аналитический	1.00	-
1	-	-	389807.71	2147704.58	Аналитический	1.00	-
22	388299.76	2150842.41	-	-	Аналитический	0.07	-
23	388119.40	2150888.20	-	-	Аналитический	0.07	-
24	388117.45	2150881.31	-	-	Аналитический	0.07	-
25	388112.57	2150882.47	-	-	Аналитический	0.07	-
26	388090.88	2150888.50	-	-	Аналитический	0.07	-
27	388063.80	2150898.15	-	-	Аналитический	0.07	-
28	388038.16	2150899.73	-	-	Аналитический	0.07	-
29	388018.26	2150900.37	-	-	Аналитический	0.07	-
30	387996.76	2150909.19	-	-	Аналитический	0.07	-
31	387992.06	2150911.44	-	-	Аналитический	0.07	-
32	387988.85	2150897.10	-	-	Аналитический	0.07	-
33	387989.58	2150896.96	-	-	Аналитический	0.07	-

1	2	3	4	5	6	7	8
34	388064.02	2150881.65	-	-	Картометрический	5.00	-
35	388055.41	2150839.77	-	-	Картометрический	5.00	-
36	388071.02	2150836.37	-	-	Аналитический	0.10	-
37	388228.30	2150805.32	-	-	Аналитический	0.10	-
38	388228.65	2150807.69	-	-	Аналитический	0.07	-
39	388291.06	2150797.29	-	-	Аналитический	0.07	-
22	388299.76	2150842.41	-	-	Аналитический	0.07	-
3.Сведения о характерных точках части (частей) границы объекта							
Часть №							
-	-	-	-	-	-	-	-

План границ объекта

Схема расположения листов плана границ объекта

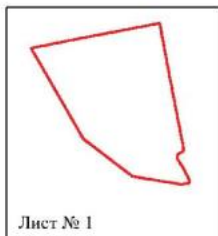

Масштаб 1:25000

Используемые условные знаки и обозначения:



границы территориальной зоны



Лист № 1

область и номер листа плана границ

Руководитель БУВО «Нормативно-проектный центр»

Подпись Ю.В. Шалыгина Ю.В. Шалыгина Дата « 30 » июня 2022 г.

Место для оттиска печати (при наличии) лица, составившего описание местоположения границ объекта

План границ объекта

Лист № 1



Масштаб 1:5000

Используемые условные знаки и обозначения:

	граница территориальной зоны
	характерная точка граница территориальной зоны

Руководитель БУВО «Нормативно-проектный центр»
 Подпись О.В. Шалагина Дата « 30 » июня 2022 г.
 Место для оттиска печати (при наличии) лица, составившего описание местонахождения границ объекта

План границ объекта

Лист № 2



Масштаб 1:5000

Используемые условные знаки и обозначения:



границы территориальной зоны



• 22 характерная точка границ территориальной зоны

Руководитель БУВО «Нормативно-проектный центр»

Подпись Ю.В.Шалыгина Ю.В.Шалыгина Дата « 30 » июня 2022 г.

Место для оттиска печати (при наличии) лица, составившего описание местоположения границ объекта



Приложение № 9
к приказу департамента архитектуры
и градостроительства Воронежской области
от 20.07.2022 № 45-01-04/758

«ОПИСАНИЕ МЕСТОПОЛОЖЕНИЯ ГРАНИЦ
Зона улиц, дорог, инженерной и транспортной инфраструктуры
за границами населенных пунктов - ИТ I
(наименование объекта, местоположение границ которого описано
(далее - объект)

Раздел I

Сведения об объекте		
№ п/п	Характеристики объекта	Описание характеристик
1	2	3
1	Местоположение объекта	Воронежская область, Павловский муниципальный район, Александро- Донское сельское поселение
2	Площадь объекта ± величина погрешности определения площади ($P \pm \Delta P$)	-
3	Иные характеристики объекта	-

Раздел 2

Сведения о местоположении границ объекта					
1. Система координат: -					
2. Сведения о характерных точках границ объекта					
Обозначение характерных точек границ	Координаты, м		Метод определения координат характерной точки	Средняя квадратическая погрешность положения характерной точки (Mt), м	Описание обозначения точки на местности (при наличии)
	X	Y			
1	2	3	4	5	6
-	-	-	-	-	-
3. Сведения о характерных точках части (частей) границы объекта					
Обозначение характерных точек части границы	Координаты, м		Метод определения координат характерной точки	Средняя квадратическая погрешность положения характерной точки (Mt), м	Описание обозначения точки на местности (при наличии)
	X	Y			
1	2	3	4	5	6
Часть №					
-	-	-	-	-	-

Сведения о местоположении измененных (уточненных) границ объекта							
1. Система координат: МСК - 36, зона 2							
2. Сведения о характерных точках границ объекта							
Обозначение характерных точек границ	Существующие координаты, м		Измененные (уточненные) координаты, м		Метод определения координат характерной точки	Средняя квадратическая погрешность положения характерной точки (Мп), м	Описание обозначения точки на местности (при наличии)
	X	Y	X	Y			
1	2	3	4	5	6	7	8
1	399451.83	2157397.86	-	-	Аналитический	0.30	-
2	399464.20	2157419.80	-	-	Аналитический	0.50	-
3	399476.87	2157442.16	-	-	Аналитический	0.50	-
4	399473.73	2157442.20	-	-	Аналитический	0.50	-
5	399472.45	2157437.25	-	-	Аналитический	0.50	-
6	399469.21	2157434.76	-	-	Аналитический	0.50	-
7	399464.09	2157432.70	-	-	Аналитический	0.50	-
8	399457.47	2157430.28	-	-	Аналитический	0.50	-
9	399412.67	2157425.33	-	-	Аналитический	0.50	-
10	399374.18	2157421.07	-	-	Аналитический	0.50	-
11	399323.70	2157415.49	-	-	Аналитический	0.50	-
12	399273.43	2157409.93	-	-	Аналитический	0.50	-
13	399223.99	2157404.46	-	-	Аналитический	0.50	-
14	399173.65	2157398.90	-	-	Аналитический	0.50	-
15	399121.18	2157392.42	-	-	Аналитический	0.50	-
16	399062.53	2157385.17	-	-	Аналитический	0.50	-
17	399007.27	2157378.35	-	-	Аналитический	0.50	-
18	398950.13	2157371.29	-	-	Аналитический	0.50	-
19	398910.21	2157366.36	-	-	Аналитический	0.50	-
20	398807.30	2157354.17	-	-	Аналитический	0.50	-
21	398662.02	2157335.19	-	-	Аналитический	0.10	-
22	398676.16	2157327.95	-	-	Аналитический	0.10	-
23	398672.68	2157317.96	-	-	Аналитический	0.10	-
24	398714.48	2157322.93	-	-	Аналитический	0.30	-
25	398753.07	2157327.59	-	-	Аналитический	0.30	-
26	398809.13	2157334.44	-	-	Аналитический	0.30	-
27	398861.53	2157341.16	-	-	Аналитический	0.30	-
28	398912.91	2157347.23	-	-	Аналитический	0.30	-
29	398950.99	2157351.63	-	-	Аналитический	0.30	-
30	399009.20	2157358.45	-	-	Аналитический	0.30	-
31	399064.49	2157364.96	-	-	Аналитический	0.30	-
32	399123.19	2157371.79	-	-	Аналитический	0.30	-
33	399174.41	2157377.48	-	-	Аналитический	0.30	-
34	399225.46	2157383.33	-	-	Аналитический	0.30	-
35	399275.87	2157389.02	-	-	Аналитический	0.30	-

1	2	3	4	5	6	7	8
36	399324.81	2157394.55	-	-	Аналитический	0.30	-
37	399375.87	2157400.89	-	-	Аналитический	0.30	-
38	399431.02	2157407.59	-	-	Аналитический	0.30	-
39	399436.09	2157407.04	-	-	Аналитический	0.30	-
40	399439.66	2157403.82	-	-	Аналитический	0.30	-
41	399441.47	2157399.17	-	-	Аналитический	0.30	-
1	399451.83	2157397.86	-	-	Аналитический	0.30	-
42	398465.85	2155734.71	-	-	Аналитический	2.50	-
43	398440.96	2155736.76	-	-	Аналитический	2.50	-
44	398440.95	2155736.76	-	-	Аналитический	2.50	-
45	398351.28	2155744.17	-	-	Аналитический	2.50	-
46	398351.27	2155744.17	-	-	Аналитический	2.50	-
47	398334.96	2155745.51	-	-	Аналитический	2.50	-
48	398318.41	2155747.10	-	-	Аналитический	2.50	-
49	398318.40	2155747.10	-	-	Аналитический	2.50	-
50	398274.90	2155751.28	-	-	Аналитический	2.50	-
51	398274.89	2155751.28	-	-	Аналитический	2.50	-
52	398155.10	2155762.80	-	-	Аналитический	2.50	-
53	398116.18	2155766.45	-	-	Аналитический	2.50	-
54	397976.35	2155764.32	-	-	Аналитический	2.50	-
55	397837.99	2155777.51	-	-	Аналитический	2.50	-
56	397788.33	2155783.39	-	-	Аналитический	2.50	-
57	397774.77	2155784.99	-	-	Аналитический	2.50	-
58	397761.36	2155786.58	-	-	Аналитический	2.50	-
59	397757.98	2155791.66	-	-	Аналитический	2.50	-
60	397744.61	2155811.79	-	-	Аналитический	2.50	-
61	397726.87	2155814.48	-	-	Аналитический	2.50	-
62	397690.97	2155819.93	-	-	Аналитический	2.50	-
63	397688.75	2155829.76	-	-	Аналитический	2.50	-
64	397683.81	2155851.69	-	-	Аналитический	2.50	-
65	397650.94	2155857.53	-	-	Аналитический	2.50	-
66	397585.35	2155869.19	-	-	Аналитический	2.50	-
67	397558.09	2155873.69	-	-	Аналитический	2.50	-
68	397526.87	2155878.83	-	-	Аналитический	2.50	-
69	397485.56	2155892.09	-	-	Аналитический	2.50	-
70	397462.98	2155913.02	-	-	Аналитический	2.50	-
71	397412.26	2155882.16	-	-	Аналитический	2.50	-
72	397312.58	2155889.28	-	-	Аналитический	2.50	-
73	397119.44	2155892.85	-	-	Аналитический	2.50	-
74	397089.13	2155891.56	-	-	Аналитический	2.50	-
75	397089.12	2155891.56	-	-	Аналитический	2.50	-
76	397058.09	2155890.24	-	-	Аналитический	2.50	-
77	397036.81	2155889.34	-	-	Аналитический	2.50	-
78	397012.01	2155883.41	-	-	Аналитический	2.50	-
79	397003.66	2155881.42	-	-	Аналитический	2.50	-
80	396979.39	2155879.00	-	-	Аналитический	2.50	-
81	396958.99	2155876.97	-	-	Аналитический	0.50	-

1	2	3	4	5	6	7	8
82	396958.98	2155876.97	-	-	Аналитический	0.50	-
83	396953.02	2155876.37	-	-	Аналитический	0.50	-
84	396953.01	2155876.37	-	-	Аналитический	0.50	-
85	396870.39	2155868.13	-	-	Аналитический	0.50	-
86	396796.21	2155874.03	-	-	Аналитический	0.50	-
87	396781.01	2155875.23	-	-	Аналитический	0.50	-
88	396564.30	2155906.30	-	-	Аналитический	0.30	-
89	396362.60	2155932.94	-	-	Аналитический	0.30	-
90	396221.99	2155936.09	-	-	Аналитический	0.30	-
91	396113.83	2155951.38	-	-	Аналитический	0.30	-
92	396053.94	2155949.09	-	-	Аналитический	0.50	-
93	396029.44	2155966.57	-	-	Аналитический	0.50	-
94	396084.53	2156030.99	-	-	Аналитический	0.50	-
95	396084.55	2156031.02	-	-	Аналитический	0.50	-
96	396124.82	2156078.10	-	-	Аналитический	0.50	-
97	396137.16	2156088.46	-	-	Аналитический	0.50	-
98	396159.00	2156108.99	-	-	Аналитический	0.50	-
99	396190.28	2156135.31	-	-	Аналитический	0.50	-
100	396261.03	2156191.28	-	-	Аналитический	0.10	-
101	396262.21	2156192.09	-	-	Аналитический	0.10	-
102	396311.14	2156229.36	-	-	Аналитический	0.10	-
103	396355.65	2156262.10	-	-	Аналитический	0.50	-
104	396401.14	2156295.56	-	-	Аналитический	0.50	-
105	396448.85	2156330.66	-	-	Аналитический	0.50	-
106	396493.20	2156363.27	-	-	Аналитический	0.50	-
107	396540.56	2156398.32	-	-	Аналитический	0.50	-
108	396584.35	2156430.73	-	-	Аналитический	0.50	-
109	396630.35	2156464.76	-	-	Аналитический	0.50	-
110	396675.43	2156498.12	-	-	Аналитический	0.50	-
111	396708.76	2156523.04	-	-	Аналитический	0.50	-
112	396742.34	2156548.13	-	-	Аналитический	0.50	-
113	396773.35	2156571.32	-	-	Аналитический	0.50	-
114	396776.93	2156574.48	-	-	Аналитический	0.50	-
115	396779.46	2156573.63	-	-	Аналитический	0.50	-
116	396785.60	2156565.76	-	-	Аналитический	0.50	-
117	396797.09	2156573.41	-	-	Аналитический	0.50	-
118	396793.09	2156580.48	-	-	Аналитический	0.50	-
119	396792.48	2156584.91	-	-	Аналитический	0.50	-
120	396796.43	2156587.57	-	-	Аналитический	0.50	-
121	396822.02	2156606.29	-	-	Аналитический	0.50	-
122	396823.50	2156605.10	-	-	Аналитический	0.50	-
123	396828.15	2156607.99	-	-	Аналитический	0.50	-
124	396828.31	2156611.08	-	-	Аналитический	0.50	-
125	396868.37	2156641.72	-	-	Аналитический	0.10	-
126	396910.46	2156673.91	-	-	Аналитический	0.10	-
127	396957.96	2156710.25	-	-	Аналитический	0.10	-
128	396992.53	2156736.69	-	-	Аналитический	0.10	-
129	397032.12	2156767.01	-	-	Аналитический	0.10	-

1	2	3	4	5	6	7	8
130	397069.50	2156795.64	-	-	Аналитический	0.10	-
131	397108.16	2156825.24	-	-	Аналитический	0.10	-
132	397145.91	2156854.16	-	-	Аналитический	0.10	-
133	397178.08	2156879.30	-	-	Аналитический	0.50	-
134	397206.22	2156901.29	-	-	Аналитический	0.50	-
135	397237.52	2156926.15	-	-	Аналитический	0.50	-
136	397272.25	2156956.04	-	-	Аналитический	0.50	-
137	397281.09	2156948.82	-	-	Аналитический	0.50	-
138	397291.21	2156959.99	-	-	Аналитический	0.50	-
139	397283.94	2156970.79	-	-	Аналитический	0.50	-
140	397284.18	2156974.52	-	-	Аналитический	0.50	-
141	397286.25	2156977.14	-	-	Аналитический	0.50	-
142	397363.76	2157068.47	-	-	Аналитический	0.50	-
143	397382.84	2157091.66	-	-	Аналитический	0.50	-
144	397418.79	2157137.50	-	-	Аналитический	0.50	-
145	397429.71	2157148.34	-	-	Аналитический	0.50	-
146	397435.74	2157153.95	-	-	Аналитический	0.50	-
147	397440.68	2157154.67	-	-	Аналитический	0.50	-
148	397448.26	2157152.20	-	-	Аналитический	0.50	-
149	397455.85	2157163.06	-	-	Аналитический	0.50	-
150	397447.96	2157167.69	-	-	Аналитический	0.50	-
151	397446.95	2157170.58	-	-	Аналитический	0.50	-
152	397431.36	2157182.17	-	-	Аналитический	0.50	-
153	397426.64	2157178.86	-	-	Аналитический	0.50	-
154	397419.25	2157180.46	-	-	Аналитический	0.50	-
155	397416.74	2157181.73	-	-	Аналитический	0.50	-
156	397408.21	2157171.96	-	-	Аналитический	0.50	-
157	397410.12	2157170.10	-	-	Аналитический	0.50	-
158	397415.46	2157163.80	-	-	Аналитический	0.50	-
159	397406.14	2157152.01	-	-	Аналитический	0.50	-
160	397371.78	2157110.85	-	-	Аналитический	0.50	-
161	397367.60	2157107.88	-	-	Аналитический	0.50	-
162	397362.31	2157102.67	-	-	Аналитический	0.50	-
163	397357.74	2157094.97	-	-	Аналитический	0.50	-
164	397353.99	2157094.93	-	-	Аналитический	0.50	-
165	397350.08	2157097.27	-	-	Аналитический	0.50	-
166	397344.60	2157091.11	-	-	Аналитический	0.50	-
167	397339.54	2157085.41	-	-	Аналитический	0.50	-
168	397341.69	2157083.73	-	-	Аналитический	0.50	-
169	397342.93	2157078.60	-	-	Аналитический	0.50	-
170	397341.86	2157074.24	-	-	Аналитический	0.50	-
171	397282.88	2157006.85	-	-	Аналитический	0.50	-
172	397278.12	2157002.52	-	-	Аналитический	0.50	-
173	397273.77	2157004.14	-	-	Аналитический	0.50	-
174	397267.11	2157009.20	-	-	Аналитический	0.50	-
175	397255.87	2156999.84	-	-	Аналитический	0.50	-
176	397261.21	2156991.01	-	-	Аналитический	0.50	-
177	397264.35	2156986.41	-	-	Аналитический	0.50	-

1	2	3	4	5	6	7	8
178	397262.92	2156981.40	-	-	Аналитический	0.50	-
179	397251.10	2156968.43	-	-	Аналитический	0.50	-
180	397223.92	2156942.18	-	-	Аналитический	0.50	-
181	397192.36	2156915.89	-	-	Аналитический	0.50	-
182	397162.32	2156893.88	-	-	Аналитический	0.50	-
183	397133.65	2156872.88	-	-	Аналитический	0.50	-
184	397094.49	2156842.85	-	-	Аналитический	0.50	-
185	397055.48	2156812.93	-	-	Аналитический	0.50	-
186	397016.57	2156783.08	-	-	Аналитический	0.50	-
187	396979.30	2156754.50	-	-	Аналитический	0.50	-
188	396941.90	2156726.09	-	-	Аналитический	0.50	-
189	396895.70	2156691.01	-	-	Аналитический	0.50	-
190	396858.19	2156662.52	-	-	Аналитический	0.50	-
191	396818.53	2156632.40	-	-	Аналитический	0.50	-
192	396813.53	2156631.45	-	-	Аналитический	0.50	-
193	396809.92	2156628.14	-	-	Аналитический	0.50	-
194	396808.46	2156624.85	-	-	Аналитический	0.50	-
195	396789.53	2156609.26	-	-	Аналитический	0.50	-
196	396783.01	2156604.47	-	-	Аналитический	0.50	-
197	396779.38	2156605.55	-	-	Аналитический	0.50	-
198	396777.30	2156608.72	-	-	Аналитический	0.50	-
199	396771.10	2156605.37	-	-	Аналитический	0.50	-
200	396771.97	2156592.95	-	-	Аналитический	0.50	-
201	396721.62	2156557.93	-	-	Аналитический	0.30	-
202	396663.14	2156515.55	-	-	Аналитический	0.30	-
203	396622.92	2156485.45	-	-	Аналитический	0.50	-
204	396574.21	2156449.00	-	-	Аналитический	0.50	-
205	396528.67	2156414.92	-	-	Аналитический	0.50	-
206	396479.82	2156378.37	-	-	Аналитический	0.50	-
207	396443.24	2156351.43	-	-	Аналитический	0.50	-
208	396393.24	2156314.61	-	-	Аналитический	0.50	-
209	396345.74	2156279.63	-	-	Аналитический	0.50	-
210	396296.98	2156243.72	-	-	Аналитический	0.50	-
211	396249.58	2156209.56	-	-	Аналитический	0.50	-
212	396228.99	2156194.20	-	-	Аналитический	0.50	-
213	396196.55	2156172.14	-	-	Аналитический	0.50	-
214	396160.80	2156148.81	-	-	Аналитический	0.50	-
215	396135.01	2156131.01	-	-	Аналитический	0.50	-
216	396134.91	2156130.94	-	-	Аналитический	0.50	-
217	396107.55	2156112.06	-	-	Аналитический	0.50	-
218	396104.91	2156108.79	-	-	Аналитический	0.50	-
219	396104.90	2156108.77	-	-	Аналитический	0.50	-
220	396095.08	2156096.63	-	-	Аналитический	0.50	-
221	396075.44	2156082.06	-	-	Аналитический	0.50	-
222	395969.87	2156009.08	-	-	Аналитический	0.30	-
223	395923.36	2155974.73	-	-	Аналитический	0.30	-
224	395898.95	2155956.71	-	-	Аналитический	0.30	-
225	395740.46	2155974.01	-	-	Аналитический	0.30	-

1	2	3	4	5	6	7	8
226	395738.89	2155984.49	-	-	Аналитический	0.30	-
227	395694.70	2155979.93	-	-	Аналитический	0.30	-
228	395492.09	2156006.10	-	-	Аналитический	0.30	-
229	395360.92	2156049.84	-	-	Аналитический	0.30	-
230	395296.57	2156086.93	-	-	Аналитический	0.30	-
231	395257.01	2156080.82	-	-	Аналитический	0.30	-
232	395236.88	2156076.21	-	-	Аналитический	0.30	-
233	395204.21	2156068.74	-	-	Аналитический	0.30	-
234	395199.05	2156068.33	-	-	Аналитический	0.30	-
235	395097.30	2156060.25	-	-	Аналитический	0.30	-
236	395062.75	2156057.50	-	-	Аналитический	5.00	-
237	395054.97	2156057.07	-	-	Аналитический	0.50	-
238	395054.96	2156057.07	-	-	Аналитический	2.50	-
239	394957.13	2156051.59	-	-	Аналитический	2.50	-
240	394815.05	2156064.31	-	-	Аналитический	2.50	-
241	394745.64	2156071.84	-	-	Аналитический	2.50	-
242	394723.75	2156073.75	-	-	Аналитический	2.50	-
243	394699.56	2156075.86	-	-	Аналитический	2.50	-
244	394666.39	2156078.76	-	-	Аналитический	2.50	-
245	394549.00	2156095.11	-	-	Аналитический	2.50	-
246	394467.05	2156123.16	-	-	Аналитический	2.50	-
247	394369.68	2156126.37	-	-	Аналитический	2.50	-
248	394225.86	2156157.57	-	-	Аналитический	2.50	-
249	394132.01	2156164.70	-	-	Аналитический	2.50	-
250	393986.45	2156189.13	-	-	Аналитический	2.50	-
251	393884.83	2156205.64	-	-	Аналитический	2.50	-
252	393594.97	2156235.42	-	-	Аналитический	2.50	-
253	393565.21	2156238.48	-	-	Аналитический	2.50	-
254	393564.42	2156238.53	-	-	Аналитический	2.50	-
255	393564.41	2156238.53	-	-	Аналитический	2.50	-
256	393357.71	2156253.21	-	-	Аналитический	2.50	-
257	393334.53	2156253.21	-	-	Аналитический	2.50	-
258	393334.52	2156253.21	-	-	Аналитический	2.50	-
259	393285.22	2156253.22	-	-	Аналитический	2.50	-
260	393285.21	2156253.22	-	-	Аналитический	2.50	-
261	393083.40	2156253.23	-	-	Аналитический	2.50	-
262	392993.39	2156246.65	-	-	Аналитический	2.50	-
263	392946.75	2156257.14	-	-	Аналитический	2.50	-
264	392906.47	2156264.49	-	-	Аналитический	2.50	-
265	392906.46	2156264.49	-	-	Аналитический	0.10	-
266	392787.03	2156286.28	-	-	Аналитический	0.10	-
267	392716.97	2156299.06	-	-	Аналитический	0.10	-
268	392710.52	2156298.84	-	-	Аналитический	0.10	-
269	392709.90	2156299.66	-	-	Аналитический	0.10	-
270	392705.73	2156300.02	-	-	Аналитический	0.10	-
271	392698.73	2156299.77	-	-	Аналитический	0.10	-
272	392676.74	2156298.80	-	-	Аналитический	0.10	-
273	392671.86	2156298.36	-	-	Аналитический	0.10	-

1	2	3	4	5	6	7	8
274	392643.06	2156299.88	-	-	Аналитический	0.10	-
275	392643.07	2156299.87	-	-	Аналитический	0.10	-
276	392641.26	2156299.97	-	-	Аналитический	0.10	-
277	392600.61	2156296.64	-	-	Аналитический	0.10	-
278	392537.39	2156300.68	-	-	Аналитический	0.10	-
279	392529.75	2156303.17	-	-	Аналитический	0.10	-
280	392505.45	2156308.84	-	-	Аналитический	0.10	-
281	392505.44	2156308.84	-	-	Аналитический	0.10	-
282	392486.16	2156313.35	-	-	Аналитический	0.10	-
283	392486.15	2156313.35	-	-	Аналитический	0.10	-
284	392317.29	2156352.76	-	-	Аналитический	0.10	-
285	392169.10	2156382.95	-	-	Аналитический	0.10	-
286	392035.91	2156407.37	-	-	Аналитический	0.10	-
287	391764.20	2156431.38	-	-	Аналитический	0.10	-
288	391764.19	2156431.38	-	-	Аналитический	0.10	-
289	391747.68	2156432.84	-	-	Аналитический	0.10	-
290	391705.43	2156436.57	-	-	Аналитический	0.10	-
291	391643.55	2156450.04	-	-	Аналитический	0.10	-
292	391635.96	2156421.67	-	-	Аналитический	0.10	-
293	391611.92	2156424.09	-	-	Аналитический	0.10	-
294	391395.06	2156462.09	-	-	Аналитический	0.10	-
295	391227.53	2156488.27	-	-	Аналитический	0.10	-
296	391097.12	2156526.91	-	-	Аналитический	0.10	-
297	391083.40	2156506.64	-	-	Аналитический	0.10	-
298	391032.61	2156429.11	-	-	Аналитический	0.10	-
299	391096.40	2156450.67	-	-	Аналитический	0.10	-
300	391230.58	2156428.73	-	-	Аналитический	0.10	-
301	391468.85	2156381.79	-	-	Аналитический	0.10	-
302	391616.68	2156355.95	-	-	Аналитический	2.50	-
303	391727.61	2156328.01	-	-	Аналитический	2.50	-
304	391743.63	2156323.98	-	-	Аналитический	2.50	-
305	391743.64	2156323.98	-	-	Аналитический	2.50	-
306	391748.40	2156322.78	-	-	Аналитический	2.50	-
307	392031.73	2156256.82	-	-	Аналитический	2.50	-
308	392262.66	2156225.62	-	-	Аналитический	2.50	-
309	392467.09	2156219.27	-	-	Аналитический	2.50	-
310	392467.10	2156219.27	-	-	Аналитический	0.50	-
311	392487.17	2156218.65	-	-	Аналитический	0.50	-
312	392487.18	2156218.65	-	-	Аналитический	0.50	-
313	392502.57	2156218.17	-	-	Аналитический	0.50	-
314	392526.90	2156210.09	-	-	Аналитический	0.50	-
315	392587.44	2156196.80	-	-	Аналитический	0.50	-
316	392663.78	2156167.16	-	-	Аналитический	0.50	-
317	392663.79	2156167.16	-	-	Аналитический	0.50	-
318	392705.22	2156151.07	-	-	Аналитический	0.50	-
319	392705.88	2156151.11	-	-	Аналитический	0.50	-
320	392705.89	2156151.11	-	-	Аналитический	0.50	-
321	392708.55	2156151.29	-	-	Аналитический	0.50	-

1	2	3	4	5	6	7	8
322	392709.79	2156159.95	-	-	Аналитический	0.50	-
323	392709.82	2156160.35	-	-	Аналитический	0.50	-
324	-	-	392710.34	2156166.64	Картометрический	1.00	-
325	-	-	392710.80	2156166.51	Картометрический	1.00	-
326	-	-	392713.34	2156166.53	Картометрический	1.00	-
327	392712.78	2156159.61	-	-	Аналитический	0.50	-
328	392711.61	2156151.49	-	-	Аналитический	0.50	-
329	392750.50	2156154.09	-	-	Аналитический	0.50	-
330	392750.51	2156154.09	-	-	Аналитический	0.50	-
331	392859.73	2156161.36	-	-	Аналитический	0.50	-
332	392884.92	2156160.62	-	-	Аналитический	0.50	-
333	392884.93	2156160.62	-	-	Аналитический	0.50	-
334	392984.77	2156157.71	-	-	Аналитический	0.50	-
335	392989.36	2156157.45	-	-	Аналитический	0.50	-
336	392989.37	2156157.45	-	-	Аналитический	0.50	-
337	393023.32	2156155.53	-	-	Аналитический	0.50	-
338	393216.07	2156120.21	-	-	Аналитический	0.50	-
339	393216.08	2156120.21	-	-	Аналитический	2.50	-
340	393249.36	2156114.10	-	-	Аналитический	2.50	-
341	393251.62	2156115.76	-	-	Аналитический	2.50	-
342	393251.72	2156113.68	-	-	Аналитический	2.50	-
343	393280.78	2156108.35	-	-	Аналитический	2.50	-
344	393310.00	2156103.55	-	-	Аналитический	2.50	-
345	393310.00	2156103.56	-	-	Аналитический	2.50	-
346	393388.74	2156090.63	-	-	Аналитический	2.50	-
347	393471.10	2156063.58	-	-	Аналитический	2.50	-
348	393477.80	2156076.97	-	-	Аналитический	2.50	-
349	393516.29	2156072.68	-	-	Аналитический	2.50	-
350	393540.71	2156069.97	-	-	Аналитический	2.50	-
351	393705.78	2156052.01	-	-	Аналитический	2.50	-
352	393880.95	2156034.37	-	-	Аналитический	2.50	-
353	394308.09	2156009.86	-	-	Аналитический	2.50	-
354	394638.79	2156005.57	-	-	Аналитический	2.50	-
355	394659.38	2156001.73	-	-	Аналитический	2.50	-
356	394706.11	2156000.15	-	-	Аналитический	2.50	-
357	394724.45	2155999.53	-	-	Аналитический	2.50	-
358	394795.48	2155997.12	-	-	Аналитический	2.50	-
359	394968.06	2155987.00	-	-	Аналитический	2.50	-
360	395138.65	2155969.76	-	-	Аналитический	2.50	-
361	395258.55	2155935.56	-	-	Аналитический	2.50	-
362	395258.56	2155935.56	-	-	Аналитический	2.50	-
363	395262.82	2155934.34	-	-	Аналитический	2.50	-
364	395275.57	2155926.69	-	-	Аналитический	2.50	-
365	395275.62	2155932.98	-	-	Аналитический	2.50	-
366	395320.48	2155900.03	-	-	Аналитический	2.50	-
367	395320.50	2155900.01	-	-	Аналитический	2.50	-
368	395347.46	2155880.21	-	-	Аналитический	2.50	-
369	395348.98	2155880.28	-	-	Аналитический	2.50	-

1	2	3	4	5	6	7	8
370	395352.83	2155881.46	-	-	Аналитический	0.30	-
371	395352.83	2155881.47	-	-	Аналитический	0.30	-
372	395386.25	2155891.74	-	-	Аналитический	0.30	-
373	395464.62	2155915.83	-	-	Аналитический	0.30	-
374	395589.26	2155929.74	-	-	Аналитический	0.30	-
375	395658.75	2155923.81	-	-	Аналитический	0.30	-
376	395767.78	2155913.49	-	-	Аналитический	0.30	-
377	395834.86	2155909.04	-	-	Аналитический	0.30	-
378	395650.61	2155771.39	-	-	Аналитический	0.50	-
379	395625.05	2155753.38	-	-	Аналитический	0.50	-
380	395612.57	2155744.59	-	-	Аналитический	0.50	-
381	395610.24	2155746.22	-	-	Аналитический	0.50	-
382	395590.27	2155745.24	-	-	Аналитический	2.50	-
383	395590.26	2155745.24	-	-	Аналитический	0.50	-
384	395586.70	2155745.07	-	-	Аналитический	0.50	-
385	395592.83	2155739.24	-	-	Аналитический	0.50	-
386	395592.84	2155739.24	-	-	Аналитический	0.50	-
387	395599.33	2155733.06	-	-	Аналитический	0.50	-
388	395527.57	2155680.26	-	-	Аналитический	0.50	-
389	395510.15	2155669.92	-	-	Аналитический	0.50	-
390	395470.01	2155653.54	-	-	Аналитический	0.50	-
391	395444.99	2155645.89	-	-	Аналитический	0.50	-
392	395381.10	2155629.05	-	-	Аналитический	0.50	-
393	395381.09	2155629.05	-	-	Аналитический	0.50	-
394	395379.59	2155628.70	-	-	Аналитический	0.50	-
395	395358.04	2155627.54	-	-	Аналитический	0.50	-
396	395335.29	2155629.65	-	-	Аналитический	0.50	-
397	395308.64	2155633.81	-	-	Аналитический	0.50	-
398	395261.47	2155644.28	-	-	Аналитический	0.50	-
399	395210.99	2155655.48	-	-	Аналитический	0.50	-
400	395153.92	2155668.14	-	-	Аналитический	0.50	-
401	395099.11	2155680.31	-	-	Аналитический	0.50	-
402	395067.80	2155684.97	-	-	Аналитический	0.50	-
403	395037.81	2155687.55	-	-	Аналитический	0.50	-
404	395007.67	2155690.74	-	-	Аналитический	0.50	-
405	394971.69	2155685.06	-	-	Аналитический	0.50	-
406	394928.83	2155671.93	-	-	Аналитический	0.50	-
407	394903.94	2155660.46	-	-	Аналитический	0.50	-
408	394872.25	2155640.35	-	-	Аналитический	0.50	-
409	394840.07	2155618.46	-	-	Аналитический	0.50	-
410	394804.65	2155594.32	-	-	Аналитический	0.50	-
411	394782.37	2155580.95	-	-	Аналитический	0.50	-
412	394730.57	2155516.36	-	-	Аналитический	0.50	-
413	394687.30	2155468.16	-	-	Аналитический	0.50	-
414	394678.14	2155456.46	-	-	Аналитический	0.50	-
415	394674.30	2155451.65	-	-	Аналитический	2.50	-
416	394667.70	2155453.49	-	-	Аналитический	2.50	-
417	394663.10	2155441.49	-	-	Аналитический	2.50	-

1	2	3	4	5	6	7	8
418	394664.77	2155437.53	-	-	Аналитический	0.10	-
419	394662.03	2155427.12	-	-	Аналитический	0.10	-
420	394652.11	2155404.68	-	-	Аналитический	0.10	-
421	394641.41	2155378.75	-	-	Аналитический	0.10	-
422	394622.61	2155334.39	-	-	Аналитический	0.10	-
423	394600.28	2155281.67	-	-	Аналитический	0.10	-
424	394582.66	2155240.07	-	-	Аналитический	0.10	-
425	394565.23	2155208.85	-	-	Аналитический	0.10	-
426	394543.13	2155169.02	-	-	Аналитический	0.10	-
427	394529.06	2155143.65	-	-	Аналитический	0.10	-
428	394510.45	2155110.10	-	-	Аналитический	0.10	-
429	394492.22	2155077.24	-	-	Аналитический	0.10	-
430	394475.96	2155046.98	-	-	Аналитический	0.10	-
431	394472.45	2155040.45	-	-	Аналитический	0.10	-
432	394454.52	2155008.18	-	-	Аналитический	0.10	-
433	394433.70	2154970.70	-	-	Аналитический	0.10	-
434	394412.19	2154931.99	-	-	Аналитический	0.10	-
435	394390.86	2154893.60	-	-	Аналитический	0.10	-
436	394367.89	2154852.25	-	-	Аналитический	0.10	-
437	394342.90	2154807.27	-	-	Аналитический	0.10	-
438	394321.92	2154769.50	-	-	Аналитический	0.10	-
439	394300.03	2154730.11	-	-	Аналитический	0.10	-
440	394265.16	2154669.12	-	-	Аналитический	0.10	-
441	394234.04	2154615.14	-	-	Аналитический	0.10	-
442	394193.20	2154547.99	-	-	Аналитический	0.10	-
443	394150.59	2154478.15	-	-	Аналитический	0.10	-
444	394108.77	2154408.05	-	-	Аналитический	0.10	-
445	394078.81	2154359.16	-	-	Аналитический	0.10	-
446	394050.93	2154312.55	-	-	Аналитический	0.10	-
447	394021.39	2154263.25	-	-	Аналитический	0.10	-
448	393993.51	2154218.10	-	-	Аналитический	0.10	-
449	393973.12	2154183.36	-	-	Аналитический	0.10	-
450	393947.67	2154140.85	-	-	Аналитический	0.10	-
451	393920.90	2154095.91	-	-	Аналитический	0.10	-
452	393882.07	2154031.14	-	-	Аналитический	0.50	-
453	393862.51	2153997.15	-	-	Аналитический	0.50	-
454	393839.93	2153958.69	-	-	Аналитический	0.50	-
455	393819.22	2153922.93	-	-	Аналитический	0.50	-
456	393799.17	2153888.31	-	-	Аналитический	0.50	-
457	393773.95	2153844.77	-	-	Аналитический	0.50	-
458	393755.70	2153811.17	-	-	Аналитический	0.50	-
459	393743.77	2153775.92	-	-	Аналитический	0.50	-
460	393738.20	2153748.31	-	-	Аналитический	0.50	-
461	393734.63	2153712.68	-	-	Аналитический	0.50	-
462	393731.63	2153711.18	-	-	Аналитический	0.50	-
463	393722.44	2153709.67	-	-	Аналитический	0.50	-
464	393719.35	2153694.76	-	-	Аналитический	0.50	-
465	393738.43	2153686.19	-	-	Аналитический	0.30	-

1	2	3	4	5	6	7	8
466	393753.83	2153606.45	-	-	Аналитический	0.30	-
467	393778.30	2153520.36	-	-	Аналитический	0.30	-
468	393796.00	2153447.58	-	-	Аналитический	0.30	-
469	393799.44	2153421.74	-	-	Аналитический	0.30	-
470	393798.35	2153404.02	-	-	Аналитический	0.30	-
471	393793.16	2153377.44	-	-	Аналитический	0.30	-
472	393784.17	2153331.17	-	-	Аналитический	0.30	-
473	393776.22	2153290.31	-	-	Аналитический	0.30	-
474	393767.76	2153240.18	-	-	Аналитический	0.30	-
475	393757.90	2153181.83	-	-	Аналитический	0.30	-
476	393749.94	2153134.75	-	-	Аналитический	0.30	-
477	393740.96	2153081.54	-	-	Аналитический	0.30	-
478	393734.40	2153042.18	-	-	Аналитический	0.30	-
479	393726.96	2152997.52	-	-	Аналитический	0.30	-
480	393719.27	2152951.31	-	-	Аналитический	0.30	-
481	393711.48	2152904.54	-	-	Аналитический	0.30	-
482	393704.32	2152861.55	-	-	Аналитический	0.30	-
483	393697.36	2152819.76	-	-	Аналитический	0.30	-
484	393686.85	2152756.65	-	-	Аналитический	0.30	-
485	393676.20	2152692.70	-	-	Аналитический	0.30	-
486	393665.05	2152625.75	-	-	Аналитический	0.30	-
487	393655.60	2152568.99	-	-	Аналитический	0.30	-
488	393647.00	2152517.53	-	-	Аналитический	0.30	-
489	393637.93	2152463.27	-	-	Аналитический	0.30	-
490	393630.21	2152417.08	-	-	Аналитический	0.30	-
491	393621.72	2152366.23	-	-	Аналитический	0.30	-
492	393615.23	2152326.53	-	-	Аналитический	0.30	-
493	393609.08	2152288.85	-	-	Аналитический	0.30	-
494	393601.97	2152245.31	-	-	Аналитический	0.30	-
495	393595.39	2152208.64	-	-	Аналитический	0.30	-
496	393587.91	2152166.90	-	-	Аналитический	0.30	-
497	393581.76	2152132.57	-	-	Аналитический	0.30	-
498	393573.95	2152089.02	-	-	Аналитический	0.30	-
499	393568.71	2152045.59	-	-	Аналитический	0.30	-
500	393560.97	2151995.92	-	-	Аналитический	0.30	-
501	393552.04	2151941.42	-	-	Аналитический	0.30	-
502	393542.58	2151895.56	-	-	Аналитический	0.30	-
503	393532.61	2151847.29	-	-	Аналитический	0.30	-
504	393526.66	2151806.29	-	-	Аналитический	0.30	-
505	393521.19	2151765.31	-	-	Аналитический	0.30	-
506	393515.21	2151720.46	-	-	Аналитический	0.30	-
507	393511.22	2151677.87	-	-	Аналитический	0.30	-
508	393506.20	2151644.24	-	-	Аналитический	0.30	-
509	393500.15	2151603.67	-	-	Аналитический	0.30	-
510	393495.72	2151573.98	-	-	Аналитический	0.30	-
511	393490.21	2151537.07	-	-	Аналитический	0.30	-
512	393483.52	2151494.66	-	-	Аналитический	0.30	-
513	393476.33	2151449.07	-	-	Аналитический	0.30	-

1	2	3	4	5	6	7	8
514	393469.91	2151408.34	-	-	Аналитический	0.30	-
515	393462.81	2151363.37	-	-	Аналитический	0.30	-
516	393458.93	2151329.64	-	-	Аналитический	0.30	-
517	393454.74	2151293.30	-	-	Аналитический	0.50	-
518	393449.68	2151250.95	-	-	Аналитический	0.50	-
519	393444.42	2151207.03	-	-	Аналитический	0.50	-
520	393439.81	2151168.46	-	-	Аналитический	0.50	-
521	393434.58	2151124.69	-	-	Аналитический	0.30	-
522	393429.19	2151086.14	-	-	Аналитический	0.30	-
523	393422.87	2151040.89	-	-	Аналитический	0.30	-
524	393415.17	2150985.75	-	-	Аналитический	0.30	-
525	393408.89	2150940.77	-	-	Аналитический	0.30	-
526	393402.45	2150894.64	-	-	Аналитический	0.30	-
527	393393.62	2150833.19	-	-	Аналитический	0.30	-
528	393385.70	2150778.12	-	-	Аналитический	0.30	-
529	393381.92	2150756.49	-	-	Аналитический	0.30	-
530	393377.29	2150723.70	-	-	Аналитический	0.30	-
531	393370.94	2150677.26	-	-	Аналитический	0.30	-
532	393364.46	2150626.88	-	-	Аналитический	0.30	-
533	393357.04	2150569.11	-	-	Аналитический	0.30	-
534	393351.14	2150522.04	-	-	Аналитический	0.30	-
535	393344.79	2150471.50	-	-	Аналитический	0.30	-
536	393337.87	2150416.29	-	-	Аналитический	0.30	-
537	393330.34	2150356.26	-	-	Аналитический	0.30	-
538	393320.57	2150278.44	-	-	Аналитический	0.30	-
539	393316.04	2150239.09	-	-	Аналитический	0.30	-
540	393310.84	2150193.92	-	-	Аналитический	0.30	-
541	393305.73	2150149.64	-	-	Аналитический	0.30	-
542	393300.02	2150100.05	-	-	Аналитический	0.30	-
543	393294.17	2150049.75	-	-	Аналитический	0.30	-
544	393287.89	2149995.72	-	-	Аналитический	0.30	-
545	393281.89	2149944.11	-	-	Аналитический	0.30	-
546	393275.71	2149890.99	-	-	Аналитический	0.30	-
547	393269.16	2149844.86	-	-	Аналитический	0.30	-
548	393263.08	2149807.31	-	-	Аналитический	0.30	-
549	393260.86	2149800.92	-	-	Аналитический	0.10	-
550	393257.73	2149797.02	-	-	Аналитический	0.10	-
551	393124.84	2149824.77	-	-	Аналитический	0.10	-
552	392732.38	2149901.95	-	-	Аналитический	0.10	-
553	391949.69	2150065.13	-	-	Аналитический	0.10	-
554	391557.44	2150144.25	-	-	Аналитический	0.10	-
555	391491.63	2150157.41	-	-	Аналитический	0.10	-
556	391248.56	2150206.03	-	-	Аналитический	0.10	-
557	391248.18	2150204.08	-	-	Аналитический	0.10	-
558	390968.70	2150259.96	-	-	Аналитический	0.10	-
559	390576.46	2150338.41	-	-	Аналитический	0.10	-
560	390168.49	2150420.01	-	-	Аналитический	0.10	-
561	390125.40	2150428.63	-	-	Аналитический	0.10	-

1	2	3	4	5	6	7	8
562	390125.79	2150430.59	-	-	Аналитический	0.10	-
563	390086.56	2150438.44	-	-	Аналитический	0.10	-
564	389791.82	2150496.45	-	-	Аналитический	0.10	-
565	389498.48	2150553.66	-	-	Аналитический	0.10	-
566	389311.95	2150592.87	-	-	Аналитический	0.10	-
567	389311.55	2150590.90	-	-	Аналитический	0.10	-
568	389105.52	2150632.16	-	-	Аналитический	0.10	-
569	388713.09	2150709.63	-	-	Аналитический	0.10	-
570	388418.77	2150767.72	-	-	Аналитический	0.10	-
571	388228.30	2150805.32	-	-	Аналитический	0.10	-
572	388071.02	2150836.37	-	-	Аналитический	0.10	-
573	388055.41	2150839.77	-	-	Аналитический	0.10	-
574	388064.02	2150881.65	-	-	Аналитический	0.10	-
575	387989.58	2150896.96	-	-	Аналитический	0.10	-
576	387988.85	2150897.10	-	-	Аналитический	0.10	-
577	387984.10	2150888.04	-	-	Аналитический	0.10	-
578	387960.38	2150896.78	-	-	Аналитический	0.10	-
579	387892.14	2150924.61	-	-	Аналитический	0.10	-
580	387841.55	2150945.25	-	-	Аналитический	0.10	-
581	387712.68	2151016.91	-	-	Аналитический	0.10	-
582	387669.48	2150920.03	-	-	Аналитический	0.10	-
583	387698.11	2150910.56	-	-	Аналитический	0.10	-
584	387694.81	2150886.84	-	-	Аналитический	0.10	-
585	387585.57	2150909.23	-	-	Аналитический	0.10	-
586	387536.01	2150941.25	-	-	Аналитический	0.10	-
587	387340.26	2150982.69	-	-	Аналитический	0.10	-
588	387098.94	2151029.48	-	-	Аналитический	0.10	-
589	387044.64	2151039.35	-	-	Аналитический	0.10	-
590	386949.66	2151058.86	-	-	Аналитический	0.10	-
591	386866.91	2151078.61	-	-	Аналитический	0.10	-
592	386860.94	2151055.82	-	-	Аналитический	0.10	-
593	386847.87	2151059.43	-	-	Аналитический	0.10	-
594	386755.36	2151092.96	-	-	Аналитический	0.10	-
595	386703.16	2151118.57	-	-	Картометрический	5.00	-
596	386704.96	2151139.76	-	-	Аналитический	0.20	-
597	386714.08	2151232.96	-	-	Аналитический	0.20	-
598	386694.60	2151218.58	-	-	Аналитический	0.20	-
599	386679.42	2151210.27	-	-	Аналитический	0.20	-
600	386647.16	2151192.72	-	-	Аналитический	0.20	-
601	386635.97	2151182.38	-	-	Аналитический	0.10	-
602	386596.58	2151206.36	-	-	Аналитический	0.10	-
603	386518.58	2151264.78	-	-	Аналитический	0.10	-
604	386367.35	2151395.24	-	-	Аналитический	0.10	-
605	386334.45	2151423.75	-	-	Аналитический	0.10	-
606	386216.19	2151526.22	-	-	Аналитический	0.10	-
607	385989.45	2151722.70	-	-	Аналитический	0.10	-
608	385686.76	2151984.30	-	-	Аналитический	0.10	-
609	385384.01	2152245.72	-	-	Аналитический	0.10	-

1	2	3	4	5	6	7	8
610	385080.61	2152506.39	-	-	Аналитический	0.10	-
611	384853.19	2152702.19	-	-	Аналитический	0.10	-
612	384833.76	2152687.24	-	-	Аналитический	0.10	-
613	384779.54	2152732.38	-	-	Аналитический	0.10	-
614	384683.88	2152812.03	-	-	Аналитический	0.10	-
615	384556.53	2152920.04	-	-	Аналитический	0.10	-
616	384586.23	2152935.50	-	-	Аналитический	0.10	-
617	384544.17	2152971.62	-	-	Аналитический	0.10	-
618	384400.20	2153095.56	-	-	Аналитический	0.10	-
619	384173.49	2153291.55	-	-	Аналитический	0.10	-
620	383871.31	2153554.11	-	-	Аналитический	0.10	-
621	383644.01	2153749.91	-	-	Аналитический	0.30	-
622	383492.49	2153880.45	-	-	Аналитический	0.30	-
623	383340.96	2154010.98	-	-	Аналитический	0.10	-
624	383198.97	2154131.24	-	-	Аналитический	0.10	-
625	383162.67	2154118.23	-	-	Аналитический	0.10	-
626	383156.92	2154116.28	-	-	Аналитический	0.30	-
627	383200.26	2154079.38	-	-	Аналитический	0.30	-
628	383371.01	2153932.30	-	-	Аналитический	0.30	-
629	383369.87	2153932.03	-	-	Аналитический	0.30	-
630	383325.42	2153921.41	-	-	Аналитический	0.10	-
631	383316.32	2153919.24	-	-	Аналитический	0.10	-
632	383239.10	2153903.19	-	-	Аналитический	0.10	-
633	383240.50	2153896.51	-	-	Аналитический	0.10	-
634	383247.07	2153865.57	-	-	Аналитический	0.10	-
635	383298.31	2153878.81	-	-	Аналитический	0.20	-
636	383304.89	2153850.35	-	-	Аналитический	0.20	-
637	383252.93	2153837.98	-	-	Аналитический	0.20	-
638	-	-	383259.39	2153809.50	Аналитический	0.20	-
639	-	-	383260.22	2153809.70	Аналитический	0.20	-
640	-	-	383266.86	2153781.27	Аналитический	0.20	-
641	-	-	383265.84	2153781.02	Аналитический	0.20	-
642	383279.42	2153721.14	-	-	Аналитический	0.20	-
643	383342.64	2153735.43	-	-	Аналитический	0.20	-
644	383378.68	2153744.95	-	-	Аналитический	0.20	-
645	383432.32	2153758.19	-	-	Аналитический	0.20	-
646	383432.43	2153773.67	-	-	Аналитический	0.30	-
647	383432.54	2153789.67	-	-	Аналитический	0.30	-
648	383430.10	2153831.24	-	-	Аналитический	0.30	-
649	383441.58	2153821.35	-	-	Аналитический	0.30	-
650	383482.87	2153785.79	-	-	Аналитический	0.30	-
651	383593.11	2153690.82	-	-	Аналитический	0.30	-
652	383820.40	2153495.02	-	-	Аналитический	0.10	-
653	384122.11	2153232.86	-	-	Аналитический	0.10	-
654	384286.06	2153091.13	-	-	Аналитический	0.10	-
655	384349.29	2153036.47	-	-	Аналитический	0.10	-
656	384444.06	2152953.03	-	-	Аналитический	0.10	-
657	384484.41	2152917.50	-	-	Аналитический	0.10	-

1	2	3	4	5	6	7	8
658	384506.99	2152928.41	-	-	Аналитический	0.10	-
659	384533.01	2152912.63	-	-	Аналитический	0.10	-
660	384668.90	2152794.58	-	-	Аналитический	0.10	-
661	384789.61	2152689.57	-	-	Аналитический	0.10	-
662	384773.97	2152671.36	-	-	Аналитический	0.10	-
663	384798.97	2152649.84	-	-	Аналитический	0.10	-
664	385027.95	2152446.73	-	-	Аналитический	0.10	-
665	385334.34	2152188.20	-	-	Аналитический	0.10	-
666	385637.09	2151926.78	-	-	Аналитический	0.10	-
667	385939.67	2151665.27	-	-	Аналитический	0.10	-
668	386166.38	2151468.79	-	-	Аналитический	0.10	-
669	386317.52	2151337.81	-	-	Аналитический	0.10	-
670	386469.74	2151207.80	-	-	Аналитический	0.10	-
671	386551.60	2151146.33	-	-	Аналитический	0.10	-
672	386597.35	2151118.08	-	-	Аналитический	0.10	-
673	386606.13	2151114.97	-	-	Аналитический	0.10	-
674	386611.17	2151106.60	-	-	Аналитический	0.10	-
675	386614.57	2151086.91	-	-	Аналитический	0.10	-
676	386624.64	2151085.30	-	-	Аналитический	0.10	-
677	386624.64	2151128.72	-	-	Аналитический	0.10	-
678	386624.64	2151137.83	-	-	Аналитический	0.10	-
679	386624.60	2151144.98	-	-	Аналитический	0.10	-
680	386647.93	2151131.26	-	-	Аналитический	0.30	-
681	386677.70	2151113.75	-	-	Аналитический	0.30	-
682	386714.53	2151096.02	-	-	Аналитический	0.30	-
683	386760.48	2151075.30	-	-	Аналитический	0.30	-
684	386779.57	2151067.62	-	-	Аналитический	0.30	-
685	386830.47	2151049.79	-	-	Аналитический	0.30	-
686	386858.34	2151042.02	-	-	Аналитический	0.30	-
687	386890.75	2151033.12	-	-	Аналитический	0.30	-
688	386950.33	2151019.65	-	-	Аналитический	0.30	-
689	387023.82	2151005.16	-	-	Аналитический	0.30	-
690	387026.25	2151004.69	-	-	Аналитический	0.30	-
691	387095.87	2150991.21	-	-	Аналитический	0.30	-
692	387209.36	2150969.33	-	-	Аналитический	0.30	-
693	387328.60	2150946.14	-	-	Аналитический	0.30	-
694	387492.25	2150914.22	-	-	Аналитический	0.30	-
695	387588.06	2150894.42	-	-	Аналитический	0.30	-
696	387717.19	2150867.73	-	-	Аналитический	0.30	-
697	387831.87	2150846.07	-	-	Аналитический	0.30	-
698	387830.42	2150844.15	-	-	Аналитический	0.30	-
699	387814.71	2150824.55	-	-	Аналитический	0.30	-
700	387810.82	2150811.35	-	-	Аналитический	0.30	-
701	387814.77	2150810.60	-	-	Аналитический	0.30	-
702	387850.32	2150803.88	-	-	Аналитический	0.30	-
703	387853.49	2150820.58	-	-	Аналитический	0.30	-
704	388142.45	2150762.11	-	-	Аналитический	0.30	-
705	388139.16	2150745.43	-	-	Аналитический	0.30	-

1	2	3	4	5	6	7	8
706	388404.05	2150693.16	-	-	Аналитический	0.30	-
707	388985.93	2150577.10	-	-	Аналитический	0.30	-
708	-	-	389184.88	2150537.76	Аналитический	0.50	-
709	-	-	389184.21	2150516.28	Аналитический	0.50	-
710	-	-	389180.31	2150491.54	Аналитический	0.50	-
711	-	-	389163.91	2150423.50	Аналитический	0.50	-
712	-	-	389141.72	2150323.59	Аналитический	0.50	-
713	-	-	389127.84	2150268.29	Аналитический	0.50	-
714	-	-	389065.63	2149974.78	Аналитический	0.50	-
715	-	-	389024.74	2149769.35	Аналитический	0.50	-
716	-	-	389018.96	2149746.76	Аналитический	0.50	-
717	-	-	389014.52	2149734.25	Аналитический	0.50	-
718	389000.67	2149725.68	-	-	Аналитический	0.30	-
719	388995.38	2149703.85	-	-	Аналитический	0.30	-
720	389003.89	2149700.74	-	-	Аналитический	0.30	-
721	389005.39	2149699.85	-	-	Аналитический	0.30	-
722	389006.34	2149698.23	-	-	Аналитический	0.30	-
723	389008.39	2149690.55	-	-	Аналитический	0.30	-
724	388977.16	2149549.60	-	-	Аналитический	0.30	-
725	388968.50	2149528.66	-	-	Аналитический	0.30	-
726	-	-	388961.81	2149508.55	Аналитический	0.30	-
727	-	-	388961.11	2149496.49	Аналитический	0.30	-
728	-	-	388960.80	2149431.80	Аналитический	0.30	-
729	388952.34	2149350.83	-	-	Аналитический	0.30	-
730	388939.46	2149143.11	-	-	Аналитический	0.30	-
731	388932.18	2149017.03	-	-	Аналитический	0.30	-
732	388933.39	2148909.08	-	-	Аналитический	0.30	-
733	388930.64	2148878.41	-	-	Аналитический	0.30	-
734	388931.01	2148787.43	-	-	Аналитический	0.30	-
735	388933.62	2148764.00	-	-	Аналитический	0.30	-
736	388941.12	2148733.68	-	-	Аналитический	0.30	-
737	-	-	388948.15	2148725.75	Аналитический	0.50	-
738	-	-	388957.74	2148643.71	Аналитический	0.50	-
739	-	-	388966.71	2148583.52	Аналитический	0.50	-
740	-	-	388982.84	2148497.41	Аналитический	0.50	-
741	-	-	388990.20	2148454.72	Аналитический	0.50	-
742	-	-	388999.85	2148397.63	Аналитический	0.50	-
743	-	-	389006.86	2148369.55	Аналитический	0.50	-
744	-	-	389024.06	2148245.37	Аналитический	0.50	-
745	-	-	389034.23	2148152.78	Аналитический	0.50	-
746	389038.76	2148091.37	-	-	Аналитический	0.30	-
747	389034.98	2148060.75	-	-	Аналитический	0.30	-
748	-	-	389037.76	2148033.20	Аналитический	0.50	-
749	-	-	389035.09	2148030.59	Аналитический	0.50	-
750	-	-	389035.44	2148023.39	Аналитический	0.50	-
751	-	-	389038.71	2148019.52	Аналитический	0.50	-
752	-	-	389040.12	2147986.49	Аналитический	0.50	-
753	389048.68	2147863.11	-	-	Аналитический	0.30	-

1	2	3	4	5	6	7	8
754	-	-	389051.53	2147693.49	Аналитический	0.30	-
755	-	-	389049.67	2147680.58	Аналитический	0.30	-
756	-	-	389045.31	2147647.44	Аналитический	0.30	-
757	-	-	389042.04	2147553.49	Аналитический	0.30	-
758	-	-	389040.32	2147478.97	Аналитический	0.30	-
759	389032.20	2147460.37	-	-	Аналитический	0.30	-
760	389028.11	2147414.94	-	-	Аналитический	0.30	-
761	389025.21	2147359.28	-	-	Аналитический	0.30	-
762	-	-	389023.84	2147301.80	Аналитический	0.30	-
763	-	-	388991.80	2147109.06	Аналитический	0.30	-
764	-	-	388979.67	2147045.12	Аналитический	0.30	-
765	-	-	388967.53	2147036.25	Аналитический	0.30	-
766	-	-	388963.02	2147010.28	Аналитический	0.30	-
767	-	-	388970.99	2146991.08	Аналитический	0.30	-
768	388933.14	2146825.09	-	-	Аналитический	0.30	-
769	388918.56	2146793.65	-	-	Аналитический	0.30	-
770	388828.55	2146513.65	-	-	Аналитический	0.30	-
771	388732.02	2146277.63	-	-	Аналитический	0.30	-
772	388696.05	2146201.64	-	-	Аналитический	0.30	-
773	388678.38	2146172.60	-	-	Аналитический	0.30	-
774	388653.63	2146125.67	-	-	Аналитический	0.30	-
775	388619.18	2146067.88	-	-	Аналитический	0.30	-
776	388570.19	2145989.33	-	-	Аналитический	0.30	-
777	388531.00	2145934.55	-	-	Аналитический	0.30	-
778	388496.92	2145889.33	-	-	Аналитический	0.30	-
779	388483.46	2145871.79	-	-	Аналитический	0.30	-
780	388478.07	2145865.01	-	-	Аналитический	0.30	-
781	388468.05	2145849.13	-	-	Аналитический	0.30	-
782	388459.96	2145829.07	-	-	Аналитический	0.30	-
783	388460.43	2145811.99	-	-	Аналитический	0.30	-
784	-	-	388458.47	2145802.91	Аналитический	0.30	-
785	-	-	388462.51	2145791.71	Аналитический	0.30	-
786	-	-	388466.24	2145786.11	Аналитический	0.30	-
787	-	-	388471.86	2145777.36	Аналитический	0.30	-
788	388465.05	2145766.29	-	-	Аналитический	0.30	-
789	388455.30	2145749.47	-	-	Аналитический	0.30	-
790	388479.03	2145733.58	-	-	Аналитический	0.30	-
791	388490.06	2145752.60	-	-	Аналитический	0.30	-
792	-	-	388496.67	2145764.03	Аналитический	0.30	-
793	-	-	388503.89	2145761.53	Аналитический	0.30	-
794	-	-	388519.13	2145757.17	Аналитический	0.30	-
795	-	-	388531.58	2145755.62	Аналитический	0.30	-
796	-	-	388543.40	2145756.24	Аналитический	0.30	-
797	-	-	388556.16	2145758.11	Аналитический	0.30	-
798	-	-	388560.51	2145760.91	Аналитический	0.30	-
799	388563.41	2145765.80	-	-	Аналитический	0.30	-
800	388578.95	2145782.56	-	-	Аналитический	0.30	-
801	388591.82	2145824.59	-	-	Аналитический	0.30	-

1	2	3	4	5	6	7	8
802	388598.39	2145862.68	-	-	Аналитический	0.30	-
803	388604.79	2145895.34	-	-	Аналитический	0.30	-
804	388616.45	2145928.35	-	-	Аналитический	0.30	-
805	388629.99	2145960.56	-	-	Аналитический	0.30	-
806	388632.76	2145966.70	-	-	Аналитический	0.30	-
807	388633.09	2145966.45	-	-	Аналитический	0.30	-
808	388677.31	2146049.54	-	-	Аналитический	0.10	-
809	388700.09	2146094.15	-	-	Аналитический	0.10	-
810	388728.46	2146155.48	-	-	Аналитический	0.10	-
811	388732.49	2146169.85	-	-	Аналитический	0.10	-
812	388737.42	2146186.76	-	-	Аналитический	0.50	-
813	388776.70	2146288.48	-	-	Аналитический	0.50	-
814	388792.41	2146330.02	-	-	Аналитический	0.10	-
815	388821.82	2146399.17	-	-	Аналитический	0.10	-
816	-	-	388844.25	2146457.03	Аналитический	0.30	-
817	-	-	388861.05	2146509.30	Аналитический	0.30	-
818	-	-	388910.05	2146655.52	Аналитический	0.30	-
819	-	-	388950.96	2146781.53	Аналитический	0.30	-
820	-	-	388970.25	2146865.06	Аналитический	0.30	-
821	-	-	389001.44	2147013.15	Аналитический	0.30	-
822	-	-	389006.34	2147016.03	Аналитический	0.30	-
823	-	-	389008.68	2147029.88	Аналитический	0.30	-
824	-	-	389005.18	2147033.92	Аналитический	0.30	-
825	-	-	389018.48	2147105.09	Аналитический	0.30	-
826	-	-	389046.17	2147271.69	Аналитический	0.30	-
827	-	-	389052.78	2147318.51	Аналитический	0.30	-
828	-	-	389058.69	2147352.66	Аналитический	0.30	-
829	-	-	389062.50	2147394.04	Аналитический	0.30	-
830	-	-	389062.58	2147407.18	Аналитический	0.30	-
831	-	-	389073.31	2147525.02	Аналитический	0.30	-
832	-	-	389079.07	2147528.75	Аналитический	0.30	-
833	-	-	389081.40	2147552.09	Аналитический	0.30	-
834	-	-	389075.18	2147556.75	Аналитический	0.30	-
835	-	-	389076.42	2147608.40	Аналитический	0.30	-
836	-	-	389076.27	2147670.00	Аналитический	0.30	-
837	389077.89	2147812.93	-	-	Аналитический	0.30	-
838	389075.26	2147903.47	-	-	Аналитический	0.30	-
839	389073.41	2147949.96	-	-	Аналитический	0.30	-
840	389069.99	2148015.75	-	-	Аналитический	0.30	-
841	389066.83	2148053.43	-	-	Аналитический	0.30	-
842	389073.05	2148060.19	-	-	Аналитический	0.30	-
843	389074.21	2148060.31	-	-	Аналитический	0.30	-
844	389077.98	2148057.16	-	-	Аналитический	0.30	-
845	389086.49	2148047.63	-	-	Аналитический	0.30	-
846	389095.96	2148040.08	-	-	Аналитический	0.30	-
847	389123.87	2148016.01	-	-	Аналитический	0.30	-
848	389151.78	2147989.79	-	-	Аналитический	0.30	-
849	389178.43	2147969.78	-	-	Аналитический	0.30	-

1	2	3	4	5	6	7	8
850	389204.02	2147934.08	-	-	Аналитический	0.50	-
851	389225.79	2147908.18	-	-	Аналитический	0.50	-
852	389247.55	2147882.28	-	-	Аналитический	0.50	-
853	389271.77	2147852.20	-	-	Аналитический	0.50	-
854	389296.00	2147822.12	-	-	Аналитический	0.50	-
855	389320.22	2147792.04	-	-	Аналитический	0.50	-
856	389344.45	2147761.95	-	-	Аналитический	0.50	-
857	389363.60	2147738.28	-	-	Аналитический	0.50	-
858	389381.45	2147719.66	-	-	Картометрический	5.00	-
859	389407.16	2147694.92	-	-	Картометрический	5.00	-
860	389437.47	2147666.61	-	-	Аналитический	0.50	-
861	389467.77	2147638.30	-	-	Аналитический	0.50	-
862	389498.08	2147609.99	-	-	Аналитический	0.50	-
863	389528.38	2147581.68	-	-	Аналитический	0.50	-
864	389554.78	2147557.77	-	-	Аналитический	0.50	-
865	389578.39	2147543.90	-	-	Аналитический	0.50	-
866	389608.88	2147526.25	-	-	Аналитический	0.50	-
867	389641.37	2147509.71	-	-	Аналитический	0.50	-
868	389663.87	2147494.78	-	-	Аналитический	0.50	-
869	389688.40	2147480.68	-	-	Аналитический	0.50	-
870	389704.36	2147471.51	-	-	Аналитический	0.50	-
871	389735.19	2147459.58	-	-	Аналитический	0.50	-
872	389742.89	2147457.02	-	-	Аналитический	0.50	-
873	389766.02	2147449.33	-	-	Аналитический	0.50	-
874	389808.42	2147442.10	-	-	Аналитический	0.50	-
875	389865.64	2147426.30	-	-	Аналитический	0.50	-
876	389919.68	2147413.30	-	-	Аналитический	0.50	-
877	389926.08	2147411.76	-	-	Аналитический	0.50	-
878	389961.43	2147399.13	-	-	Аналитический	0.50	-
879	390020.27	2147373.49	-	-	Аналитический	0.50	-
880	390057.69	2147356.90	-	-	Аналитический	0.50	-
881	390095.11	2147340.30	-	-	Аналитический	0.50	-
882	390146.32	2147318.05	-	-	Аналитический	0.50	-
883	390197.53	2147295.79	-	-	Аналитический	0.50	-
884	390240.40	2147277.80	-	-	Аналитический	0.50	-
885	390283.26	2147259.82	-	-	Аналитический	0.50	-
886	390327.59	2147243.76	-	-	Аналитический	0.50	-
887	390343.27	2147238.11	-	-	Аналитический	0.50	-
888	390346.49	2147237.16	-	-	Аналитический	0.50	-
889	390394.25	2147223.23	-	-	Аналитический	0.50	-
890	390458.07	2147206.02	-	-	Аналитический	0.50	-
891	390521.89	2147188.82	-	-	Аналитический	0.50	-
892	390575.99	2147167.12	-	-	Аналитический	0.50	-
893	390605.79	2147158.37	-	-	Аналитический	0.50	-
894	390635.59	2147150.42	-	-	Аналитический	0.50	-
895	390665.33	2147142.09	-	-	Аналитический	0.50	-
896	390708.50	2147129.68	-	-	Аналитический	0.50	-
897	390755.17	2147115.49	-	-	Аналитический	0.50	-

1	2	3	4	5	6	7	8
898	390780.19	2147107.14	-	-	Аналитический	0.50	-
899	390801.38	2147098.31	-	-	Аналитический	0.50	-
900	390827.98	2147083.62	-	-	Аналитический	0.50	-
901	390830.96	2147081.74	-	-	Аналитический	0.50	-
902	390858.49	2147064.36	-	-	Аналитический	0.50	-
903	390885.47	2147043.54	-	-	Аналитический	0.50	-
904	390912.44	2147022.73	-	-	Аналитический	0.50	-
905	390939.41	2147001.91	-	-	Аналитический	0.50	-
906	390966.39	2146981.10	-	-	Аналитический	0.50	-
907	391029.39	2146931.94	-	-	Аналитический	0.50	-
908	391060.90	2146907.37	-	-	Аналитический	0.20	-
909	391092.40	2146882.79	-	-	Аналитический	0.20	-
910	391110.38	2146867.68	-	-	Аналитический	0.20	-
911	391131.25	2146848.08	-	-	Аналитический	0.20	-
912	391154.20	2146825.17	-	-	Аналитический	0.20	-
913	391201.29	2146778.17	-	-	Аналитический	0.20	-
914	391223.02	2146756.46	-	-	Аналитический	0.20	-
915	391247.70	2146731.18	-	-	Аналитический	0.20	-
916	391252.39	2146726.38	-	-	Аналитический	0.20	-
917	391288.14	2146689.76	-	-	Аналитический	0.20	-
918	391320.70	2146656.41	-	-	Аналитический	0.05	-
919	391353.26	2146623.06	-	-	Аналитический	0.05	-
920	391391.95	2146584.35	-	-	Аналитический	0.05	-
921	391430.64	2146545.64	-	-	Аналитический	0.05	-
922	391456.51	2146519.69	-	-	Аналитический	0.05	-
923	391482.37	2146493.75	-	-	Аналитический	0.05	-
924	391508.24	2146467.80	-	-	Аналитический	0.05	-
925	391534.10	2146441.85	-	-	Аналитический	0.05	-
926	391559.96	2146415.90	-	-	Аналитический	0.05	-
927	391585.83	2146389.96	-	-	Аналитический	0.05	-
928	391611.69	2146364.01	-	-	Аналитический	0.05	-
929	391637.56	2146338.06	-	-	Аналитический	0.05	-
930	391676.84	2146297.00	-	-	Аналитический	0.05	-
931	391716.13	2146255.93	-	-	Аналитический	0.05	-
932	391739.22	2146231.31	-	-	Аналитический	0.05	-
933	391747.63	2146222.16	-	-	Аналитический	0.05	-
934	391751.86	2146209.39	-	-	Аналитический	0.05	-
935	391766.51	2146161.70	-	-	Аналитический	0.05	-
936	391778.36	2146126.19	-	-	Аналитический	0.05	-
937	391788.74	2146095.09	-	-	Аналитический	0.05	-
938	391791.01	2146088.36	-	-	Аналитический	0.05	-
939	391802.09	2146056.19	-	-	Аналитический	0.50	-
940	391813.97	2146021.69	-	-	Аналитический	0.50	-
941	391821.82	2145998.47	-	-	Аналитический	0.50	-
942	391827.24	2145979.34	-	-	Аналитический	0.50	-
943	391832.03	2145969.31	-	-	Аналитический	0.50	-
944	391836.95	2145967.16	-	-	Аналитический	0.50	-
945	391842.50	2145969.06	-	-	Аналитический	0.50	-

1	2	3	4	5	6	7	8
946	391852.16	2145973.40	-	-	Аналитический	0.50	-
947	391856.01	2145977.71	-	-	Аналитический	0.50	-
948	391855.74	2145983.43	-	-	Аналитический	0.50	-
949	391846.27	2146002.50	-	-	Аналитический	0.50	-
950	391823.98	2146056.56	-	-	Аналитический	0.50	-
951	391822.85	2146059.30	-	-	Аналитический	0.50	-
952	391815.61	2146075.35	-	-	Аналитический	0.50	-
953	391813.62	2146080.57	-	-	Аналитический	0.50	-
954	391767.22	2146223.05	-	-	Аналитический	0.50	-
955	391762.26	2146253.85	-	-	Аналитический	0.50	-
956	391742.90	2146258.78	-	-	Аналитический	0.50	-
957	391743.08	2146256.03	-	-	Аналитический	0.50	-
958	391728.82	2146269.96	-	-	Аналитический	0.50	-
959	391690.83	2146310.79	-	-	Аналитический	0.50	-
960	391652.84	2146351.63	-	-	Аналитический	0.50	-
961	391626.74	2146377.60	-	-	Аналитический	0.50	-
962	391574.52	2146429.54	-	-	Аналитический	0.50	-
963	391548.41	2146455.50	-	-	Аналитический	0.50	-
964	391496.19	2146507.44	-	-	Аналитический	0.50	-
965	391470.08	2146533.40	-	-	Аналитический	0.50	-
966	391447.67	2146555.69	-	-	Аналитический	0.50	-
967	391417.43	2146585.16	-	-	Аналитический	0.50	-
968	391405.64	2146596.64	-	-	Аналитический	0.50	-
969	391367.31	2146633.90	-	-	Аналитический	0.50	-
970	391334.45	2146666.95	-	-	Аналитический	0.50	-
971	391301.59	2146700.00	-	-	Аналитический	0.50	-
972	391268.73	2146733.05	-	-	Аналитический	0.50	-
973	391235.86	2146766.09	-	-	Аналитический	0.50	-
974	391225.43	2146776.46	-	-	Аналитический	0.50	-
975	391220.10	2146781.77	-	-	Аналитический	0.50	-
976	391213.01	2146788.81	-	-	Аналитический	0.50	-
977	391190.15	2146811.53	-	-	Аналитический	0.50	-
978	391167.30	2146834.25	-	-	Аналитический	0.50	-
979	391144.44	2146856.96	-	-	Аналитический	0.50	-
980	391122.50	2146877.33	-	-	Аналитический	0.50	-
981	391101.24	2146896.42	-	-	Аналитический	0.50	-
982	391064.02	2146926.48	-	-	Аналитический	0.50	-
983	391033.73	2146950.89	-	-	Аналитический	0.50	-
984	391005.83	2146973.43	-	-	Аналитический	0.50	-
985	390987.30	2146988.33	-	-	Аналитический	0.50	-
986	390973.17	2146999.72	-	-	Аналитический	0.50	-
987	390947.71	2147018.77	-	-	Аналитический	0.50	-
988	390922.26	2147037.82	-	-	Аналитический	0.50	-
989	390871.34	2147075.92	-	-	Аналитический	0.50	-
990	390833.57	2147100.73	-	-	Аналитический	0.50	-
991	390821.22	2147108.19	-	-	Аналитический	0.50	-
992	390809.49	2147115.18	-	-	Аналитический	0.50	-
993	390787.49	2147124.49	-	-	Аналитический	0.50	-

1	2	3	4	5	6	7	8
994	390761.82	2147134.17	-	-	Аналитический	0.50	-
995	390745.86	2147137.38	-	-	Аналитический	0.50	-
996	390685.75	2147154.64	-	-	Аналитический	0.50	-
997	390676.80	2147158.11	-	-	Аналитический	0.50	-
998	390674.72	2147158.92	-	-	Аналитический	0.50	-
999	390672.47	2147159.58	-	-	Аналитический	0.50	-
1000	390644.87	2147167.68	-	-	Аналитический	0.50	-
1001	390640.32	2147169.02	-	-	Аналитический	0.50	-
1002	390609.59	2147177.44	-	-	Аналитический	0.50	-
1003	390578.86	2147186.81	-	-	Аналитический	0.50	-
1004	390527.45	2147207.96	-	-	Аналитический	0.50	-
1005	390464.11	2147224.74	-	-	Аналитический	0.50	-
1006	390398.17	2147242.08	-	-	Аналитический	0.50	-
1007	390347.62	2147257.43	-	-	Аналитический	0.50	-
1008	390290.34	2147278.45	-	-	Аналитический	0.50	-
1009	390204.38	2147314.55	-	-	Аналитический	0.50	-
1010	390154.80	2147336.32	-	-	Аналитический	0.50	-
1011	390105.23	2147358.09	-	-	Аналитический	0.50	-
1012	390066.53	2147374.97	-	-	Аналитический	0.50	-
1013	390027.84	2147391.86	-	-	Аналитический	0.50	-
1014	389968.63	2147416.57	-	-	Аналитический	0.50	-
1015	389929.58	2147430.88	-	-	Аналитический	0.50	-
1016	389900.66	2147437.50	-	-	Аналитический	0.50	-
1017	389871.74	2147444.13	-	-	Аналитический	0.50	-
1018	389816.14	2147458.86	-	-	Аналитический	0.50	-
1019	389807.88	2147460.26	-	-	Аналитический	0.50	-
1020	389769.80	2147464.97	-	-	Аналитический	0.50	-
1021	389740.79	2147474.68	-	-	Аналитический	0.50	-
1022	389710.77	2147486.87	-	-	Аналитический	0.50	-
1023	389696.33	2147495.11	-	-	Аналитический	0.50	-
1024	389669.01	2147509.67	-	-	Аналитический	0.50	-
1025	389642.83	2147524.90	-	-	Аналитический	0.50	-
1026	389608.63	2147543.64	-	-	Аналитический	0.50	-
1027	389581.88	2147558.20	-	-	Аналитический	0.50	-
1028	389564.50	2147568.24	-	-	Аналитический	0.50	-
1029	389538.66	2147591.94	-	-	Аналитический	0.50	-
1030	389508.64	2147619.70	-	-	Аналитический	0.50	-
1031	389478.20	2147647.85	-	-	Аналитический	0.50	-
1032	389449.00	2147675.64	-	-	Аналитический	0.50	-
1033	389419.60	2147703.48	-	-	Аналитический	0.50	-
1034	389391.29	2147731.63	-	-	Аналитический	0.50	-
1035	389353.76	2147773.55	-	-	Аналитический	0.50	-
1036	389329.75	2147802.97	-	-	Аналитический	0.50	-
1037	389306.26	2147832.28	-	-	Аналитический	0.50	-
1038	389283.53	2147861.45	-	-	Аналитический	0.50	-
1039	389260.53	2147890.47	-	-	Аналитический	0.50	-
1040	389237.79	2147917.49	-	-	Аналитический	0.50	-
1041	389214.87	2147945.90	-	-	Аналитический	0.50	-

1	2	3	4	5	6	7	8
1042	389191.41	2147977.03	-	-	Аналитический	0.50	-
1043	389161.63	2148002.54	-	-	Аналитический	0.50	-
1044	389132.76	2148029.73	-	-	Аналитический	0.50	-
1045	389104.77	2148056.79	-	-	Аналитический	0.50	-
1046	389095.80	2148063.88	-	-	Аналитический	0.50	-
1047	389087.97	2148068.20	-	-	Аналитический	0.50	-
1048	389075.23	2148081.28	-	-	Аналитический	0.50	-
1049	389068.70	2148096.70	-	-	Аналитический	0.50	-
1050	389050.43	2148232.64	-	-	Аналитический	0.50	-
1051	389036.69	2148313.93	-	-	Аналитический	0.50	-
1052	389022.10	2148400.23	-	-	Аналитический	0.50	-
1053	388988.52	2148612.81	-	-	Аналитический	0.30	-
1054	388983.34	2148645.61	-	-	Аналитический	0.30	-
1055	388974.56	2148720.28	-	-	Аналитический	0.30	-
1056	388982.65	2148746.99	-	-	Аналитический	0.30	-
1057	388985.56	2148768.16	-	-	Аналитический	0.30	-
1058	388985.10	2148784.01	-	-	Аналитический	0.30	-
1059	388972.21	2148813.03	-	-	Аналитический	0.30	-
1060	388960.90	2148867.27	-	-	Аналитический	0.30	-
1061	388960.49	2148914.10	-	-	Аналитический	0.30	-
1062	388959.67	2149032.58	-	-	Аналитический	0.30	-
1063	388960.89	2149142.25	-	-	Аналитический	0.30	-
1064	388971.62	2149327.66	-	-	Аналитический	0.30	-
1065	388995.22	2149489.64	-	-	Аналитический	0.30	-
1066	389006.32	2149521.18	-	-	Аналитический	0.30	-
1067	389008.99	2149558.51	-	-	Аналитический	0.30	-
1068	389009.45	2149573.92	-	-	Аналитический	0.30	-
1069	389013.28	2149606.40	-	-	Аналитический	0.30	-
1070	389030.95	2149691.23	-	-	Аналитический	0.30	-
1071	389038.80	2149695.14	-	-	Аналитический	0.30	-
1072	389039.65	2149695.01	-	-	Аналитический	0.30	-
1073	389041.06	2149693.11	-	-	Аналитический	0.30	-
1074	389054.05	2149704.49	-	-	Аналитический	0.30	-
1075	389039.42	2149722.88	-	-	Аналитический	0.30	-
1076	-	-	389042.34	2149732.71	Аналитический	0.30	-
1077	-	-	389096.21	2149995.38	Аналитический	0.30	-
1078	-	-	389108.58	2150061.80	Аналитический	0.30	-
1079	-	-	389150.81	2150266.57	Аналитический	0.30	-
1080	389201.89	2150478.12	-	-	Аналитический	0.30	-
1081	389219.48	2150511.67	-	-	Аналитический	0.30	-
1082	389235.60	2150527.33	-	-	Аналитический	0.30	-
1083	389506.95	2150475.34	-	-	Аналитический	0.10	-
1084	389505.21	2150460.40	-	-	Аналитический	0.10	-
1085	389595.21	2150442.69	-	-	Аналитический	0.10	-
1086	389603.49	2150451.21	-	-	Аналитический	0.10	-
1087	389609.21	2150446.11	-	-	Аналитический	0.10	-
1088	389616.40	2150453.84	-	-	Аналитический	0.10	-
1089	389777.19	2150423.34	-	-	Аналитический	0.20	-

1	2	3	4	5	6	7	8
1090	390071.28	2150361.95	-	-	Аналитический	0.20	-
1091	390561.56	2150263.89	-	-	Аналитический	0.30	-
1092	390953.79	2150185.44	-	-	Аналитический	0.30	-
1093	391233.25	2150129.55	-	-	Аналитический	0.30	-
1094	391964.41	2149980.46	-	-	Аналитический	0.30	-
1095	392462.50	2149873.61	-	-	Аналитический	0.30	-
1096	393119.23	2149753.29	-	-	Аналитический	0.30	-
1097	393404.23	2149698.59	-	-	Аналитический	0.10	-
1098	393369.15	2149737.18	-	-	Аналитический	0.30	-
1099	393363.84	2149743.02	-	-	Аналитический	0.30	-
1100	393328.01	2149782.43	-	-	Аналитический	0.30	-
1101	393315.67	2149784.92	-	-	Аналитический	0.30	-
1102	393281.23	2149792.12	-	-	Аналитический	0.50	-
1103	393280.81	2149796.70	-	-	Аналитический	0.50	-
1104	393285.73	2149825.35	-	-	Аналитический	0.50	-
1105	393286.74	2149831.27	-	-	Аналитический	0.50	-
1106	393288.10	2149839.18	-	-	Аналитический	0.50	-
1107	393295.39	2149890.71	-	-	Аналитический	0.50	-
1108	393300.81	2149940.56	-	-	Аналитический	0.50	-
1109	393306.43	2149992.37	-	-	Аналитический	0.50	-
1110	393312.47	2150047.96	-	-	Аналитический	0.50	-
1111	393318.04	2150099.26	-	-	Аналитический	0.50	-
1112	393323.56	2150148.13	-	-	Аналитический	0.50	-
1113	393328.53	2150192.26	-	-	Аналитический	0.50	-
1114	393333.36	2150235.06	-	-	Аналитический	0.50	-
1115	393338.11	2150277.15	-	-	Аналитический	0.50	-
1116	393347.69	2150352.20	-	-	Аналитический	0.50	-
1117	393355.30	2150411.84	-	-	Аналитический	0.50	-
1118	393362.04	2150464.65	-	-	Аналитический	0.50	-
1119	393368.70	2150516.78	-	-	Аналитический	0.50	-
1120	393375.25	2150568.08	-	-	Аналитический	0.50	-
1121	393382.94	2150625.39	-	-	Аналитический	0.50	-
1122	393389.99	2150677.81	-	-	Аналитический	0.50	-
1123	393396.19	2150724.01	-	-	Аналитический	0.50	-
1124	393402.34	2150769.82	-	-	Аналитический	0.50	-
1125	393411.15	2150829.87	-	-	Аналитический	0.50	-
1126	393420.42	2150893.05	-	-	Аналитический	0.50	-
1127	393426.70	2150939.56	-	-	Аналитический	0.50	-
1128	393433.10	2150986.95	-	-	Аналитический	0.50	-
1129	393440.12	2151038.93	-	-	Аналитический	0.50	-
1130	393446.40	2151085.38	-	-	Аналитический	0.50	-
1131	393451.58	2151123.76	-	-	Аналитический	0.50	-
1132	393457.19	2151166.80	-	-	Аналитический	0.50	-
1133	393462.20	2151205.19	-	-	Аналитический	0.50	-
1134	393467.94	2151249.28	-	-	Аналитический	0.50	-
1135	393473.40	2151291.18	-	-	Аналитический	0.50	-
1136	393477.63	2151328.48	-	-	Аналитический	0.50	-
1137	393481.54	2151363.04	-	-	Аналитический	0.50	-

1	2	3	4	5	6	7	8
1138	393487.78	2151405.71	-	-	Аналитический	0.50	-
1139	393493.87	2151447.33	-	-	Аналитический	0.50	-
1140	393500.53	2151492.86	-	-	Аналитический	0.50	-
1141	393506.79	2151535.63	-	-	Аналитический	0.50	-
1142	393512.67	2151571.97	-	-	Аналитический	0.50	-
1143	393517.97	2151604.72	-	-	Аналитический	0.50	-
1144	393524.36	2151644.23	-	-	Аналитический	0.50	-
1145	393529.78	2151677.69	-	-	Аналитический	0.50	-
1146	393536.10	2151717.16	-	-	Аналитический	0.50	-
1147	393543.41	2151762.51	-	-	Аналитический	0.50	-
1148	393549.94	2151803.08	-	-	Аналитический	0.50	-
1149	393554.71	2151839.59	-	-	Аналитический	0.50	-
1150	393562.84	2151890.67	-	-	Аналитический	0.50	-
1151	393570.59	2151939.36	-	-	Аналитический	0.50	-
1152	393579.90	2151994.68	-	-	Аналитический	0.50	-
1153	393588.87	2152042.01	-	-	Аналитический	0.50	-
1154	393597.37	2152083.77	-	-	Аналитический	0.50	-
1155	393603.83	2152127.35	-	-	Аналитический	0.50	-
1156	393609.71	2152166.94	-	-	Аналитический	0.50	-
1157	393615.54	2152206.27	-	-	Аналитический	0.50	-
1158	393620.98	2152242.96	-	-	Аналитический	0.50	-
1159	393627.56	2152281.83	-	-	Аналитический	0.50	-
1160	393634.63	2152323.62	-	-	Аналитический	0.50	-
1161	393641.10	2152361.86	-	-	Аналитический	0.50	-
1162	393649.55	2152413.86	-	-	Аналитический	0.50	-
1163	393657.11	2152460.42	-	-	Аналитический	0.50	-
1164	393666.06	2152515.50	-	-	Аналитический	0.50	-
1165	393674.46	2152567.19	-	-	Аналитический	0.50	-
1166	393683.86	2152622.33	-	-	Аналитический	0.50	-
1167	393695.07	2152688.03	-	-	Аналитический	0.50	-
1168	393706.30	2152753.92	-	-	Аналитический	0.50	-
1169	393717.58	2152820.02	-	-	Аналитический	0.50	-
1170	393724.17	2152859.79	-	-	Аналитический	0.50	-
1171	393731.18	2152902.06	-	-	Аналитический	0.50	-
1172	393739.06	2152949.54	-	-	Аналитический	0.50	-
1173	393746.63	2152995.21	-	-	Аналитический	0.50	-
1174	393753.83	2153038.62	-	-	Аналитический	0.50	-
1175	393760.97	2153081.67	-	-	Аналитический	0.50	-
1176	393769.41	2153131.26	-	-	Аналитический	0.50	-
1177	393777.59	2153179.33	-	-	Аналитический	0.50	-
1178	393787.00	2153234.60	-	-	Аналитический	0.50	-
1179	393795.50	2153284.55	-	-	Аналитический	0.50	-
1180	393803.84	2153329.82	-	-	Аналитический	0.50	-
1181	393812.01	2153374.15	-	-	Аналитический	0.50	-
1182	393817.13	2153400.41	-	-	Аналитический	0.50	-
1183	393818.46	2153419.17	-	-	Аналитический	0.50	-
1184	393822.60	2153425.07	-	-	Аналитический	0.50	-
1185	393828.27	2153430.94	-	-	Аналитический	0.50	-

1	2	3	4	5	6	7	8
1186	393821.03	2153446.60	-	-	Аналитический	0.50	-
1187	393818.75	2153444.66	-	-	Аналитический	0.50	-
1188	393813.95	2153443.48	-	-	Аналитический	0.50	-
1189	393812.62	2153449.68	-	-	Аналитический	0.50	-
1190	393805.90	2153482.27	-	-	Аналитический	0.50	-
1191	393800.16	2153510.09	-	-	Аналитический	0.50	-
1192	393788.99	2153552.47	-	-	Аналитический	0.50	-
1193	393779.77	2153587.40	-	-	Аналитический	0.50	-
1194	393765.87	2153636.26	-	-	Аналитический	0.50	-
1195	393756.53	2153682.41	-	-	Аналитический	0.50	-
1196	393757.51	2153706.77	-	-	Аналитический	0.50	-
1197	393759.80	2153740.86	-	-	Аналитический	0.50	-
1198	393762.25	2153772.67	-	-	Аналитический	0.50	-
1199	393790.63	2153841.73	-	-	Аналитический	0.50	-
1200	393797.81	2153852.72	-	-	Аналитический	0.50	-
1201	393813.92	2153877.45	-	-	Аналитический	0.50	-
1202	393833.40	2153910.19	-	-	Аналитический	0.50	-
1203	393855.51	2153947.37	-	-	Аналитический	0.50	-
1204	393877.42	2153984.22	-	-	Аналитический	0.50	-
1205	393896.95	2154017.06	-	-	Аналитический	0.50	-
1206	393914.77	2154047.02	-	-	Аналитический	0.50	-
1207	393939.81	2154089.36	-	-	Аналитический	0.50	-
1208	393963.21	2154128.94	-	-	Аналитический	0.50	-
1209	393989.16	2154172.81	-	-	Аналитический	0.50	-
1210	394010.30	2154208.55	-	-	Аналитический	0.50	-
1211	394038.56	2154255.30	-	-	Аналитический	0.50	-
1212	394065.73	2154300.25	-	-	Аналитический	0.50	-
1213	394086.79	2154335.10	-	-	Аналитический	0.50	-
1214	394103.00	2154361.91	-	-	Аналитический	0.50	-
1215	394103.46	2154362.34	-	-	Аналитический	0.50	-
1216	394109.11	2154367.70	-	-	Аналитический	0.50	-
1217	394115.57	2154366.07	-	-	Аналитический	0.50	-
1218	394125.47	2154381.03	-	-	Аналитический	0.50	-
1219	394122.71	2154384.29	-	-	Аналитический	0.10	-
1220	394122.04	2154390.70	-	-	Аналитический	0.10	-
1221	394123.69	2154396.39	-	-	Аналитический	0.10	-
1222	394171.66	2154480.05	-	-	Аналитический	0.10	-
1223	394250.46	2154611.61	-	-	Аналитический	0.10	-
1224	394256.78	2154622.87	-	-	Аналитический	0.10	-
1225	394291.47	2154684.64	-	-	Аналитический	0.50	-
1226	394297.69	2154680.73	-	-	Аналитический	0.50	-
1227	394391.93	2154850.16	-	-	Аналитический	0.50	-
1228	394407.44	2154883.57	-	-	Аналитический	0.50	-
1229	394431.08	2154925.98	-	-	Аналитический	0.50	-
1230	394452.25	2154963.95	-	-	Аналитический	0.50	-
1231	394482.63	2155018.45	-	-	Аналитический	0.50	-
1232	394503.95	2155056.71	-	-	Аналитический	0.50	-
1233	394525.77	2155096.38	-	-	Аналитический	0.50	-

1	2	3	4	5	6	7	8
1234	394544.81	2155131.02	-	-	Аналитический	0.50	-
1235	394564.77	2155167.32	-	-	Аналитический	0.50	-
1236	394581.06	2155196.96	-	-	Аналитический	0.50	-
1237	394597.17	2155223.89	-	-	Аналитический	0.50	-
1238	394617.78	2155270.99	-	-	Аналитический	0.50	-
1239	394639.46	2155323.24	-	-	Аналитический	0.50	-
1240	394658.51	2155368.00	-	-	Аналитический	0.50	-
1241	394669.74	2155394.18	-	-	Аналитический	0.50	-
1242	394676.68	2155407.12	-	-	Аналитический	0.50	-
1243	394681.43	2155409.20	-	-	Аналитический	0.50	-
1244	394686.71	2155407.39	-	-	Аналитический	0.50	-
1245	394696.94	2155415.78	-	-	Аналитический	0.50	-
1246	394690.89	2155429.38	-	-	Аналитический	0.50	-
1247	394692.88	2155435.13	-	-	Аналитический	0.50	-
1248	394693.82	2155440.67	-	-	Аналитический	0.50	-
1249	394700.34	2155437.33	-	-	Аналитический	0.50	-
1250	394713.04	2155431.81	-	-	Аналитический	0.50	-
1251	394713.94	2155438.70	-	-	Аналитический	0.50	-
1252	394706.19	2155442.52	-	-	Аналитический	0.50	-
1253	394698.50	2155446.49	-	-	Аналитический	0.50	-
1254	394717.38	2155466.38	-	-	Аналитический	0.50	-
1255	394742.04	2155481.12	-	-	Аналитический	0.50	-
1256	394760.24	2155502.50	-	-	Аналитический	0.50	-
1257	394772.30	2155519.98	-	-	Аналитический	0.50	-
1258	394780.49	2155530.48	-	-	Аналитический	0.50	-
1259	394823.84	2155569.25	-	-	Аналитический	0.50	-
1260	394854.61	2155598.50	-	-	Аналитический	0.50	-
1261	394884.74	2155621.37	-	-	Аналитический	0.50	-
1262	394915.70	2155639.43	-	-	Аналитический	0.50	-
1263	394947.85	2155650.95	-	-	Аналитический	0.50	-
1264	394978.12	2155658.95	-	-	Аналитический	0.50	-
1265	395003.85	2155664.50	-	-	Аналитический	0.50	-
1266	395041.09	2155667.01	-	-	Аналитический	0.50	-
1267	395066.50	2155666.24	-	-	Аналитический	0.50	-
1268	395094.86	2155661.41	-	-	Аналитический	0.50	-
1269	395145.65	2155650.36	-	-	Аналитический	0.50	-
1270	395200.01	2155638.54	-	-	Аналитический	0.50	-
1271	395258.46	2155625.83	-	-	Аналитический	0.50	-
1272	395308.23	2155615.01	-	-	Аналитический	0.50	-
1273	395332.56	2155611.33	-	-	Аналитический	0.50	-
1274	395359.81	2155609.31	-	-	Аналитический	0.50	-
1275	395382.32	2155610.39	-	-	Аналитический	0.50	-
1276	395384.21	2155610.68	-	-	Аналитический	0.50	-
1277	395384.80	2155607.27	-	-	Аналитический	0.50	-
1278	395399.72	2155610.01	-	-	Аналитический	0.50	-
1279	395403.68	2155610.74	-	-	Аналитический	0.50	-
1280	395484.14	2155632.61	-	-	Аналитический	0.50	-
1281	395488.55	2155633.81	-	-	Аналитический	0.50	-

1	2	3	4	5	6	7	8
1282	395512.64	2155641.23	-	-	Аналитический	0.50	-
1283	395535.96	2155650.08	-	-	Аналитический	0.50	-
1284	395583.90	2155664.20	-	-	Аналитический	0.50	-
1285	395607.59	2155671.96	-	-	Аналитический	0.50	-
1286	395615.08	2155673.85	-	-	Аналитический	2.50	-
1287	395631.85	2155678.09	-	-	Аналитический	2.50	-
1288	395679.96	2155693.50	-	-	Аналитический	2.50	-
1289	395684.53	2155694.97	-	-	Аналитический	2.50	-
1290	395684.54	2155694.98	-	-	Аналитический	2.50	-
1291	395765.72	2155721.00	-	-	Аналитический	2.50	-
1292	395767.68	2155721.97	-	-	Аналитический	2.50	-
1293	395805.27	2155743.19	-	-	Аналитический	2.50	-
1294	395834.91	2155760.21	-	-	Аналитический	2.50	-
1295	395860.52	2155777.20	-	-	Аналитический	2.50	-
1296	395889.30	2155799.25	-	-	Аналитический	2.50	-
1297	395908.69	2155816.67	-	-	Аналитический	2.50	-
1298	395924.34	2155833.14	-	-	Аналитический	2.50	-
1299	395929.22	2155829.41	-	-	Аналитический	2.50	-
1300	395930.79	2155829.98	-	-	Аналитический	2.50	-
1301	396008.99	2155882.39	-	-	Аналитический	2.50	-
1302	396064.31	2155885.90	-	-	Аналитический	2.50	-
1303	396412.08	2155854.30	-	-	Аналитический	2.50	-
1304	396531.25	2155842.56	-	-	Аналитический	2.50	-
1305	396672.04	2155829.98	-	-	Аналитический	2.50	-
1306	-	-	396710.02	2155823.16	Аналитический	2.50	-
1307	-	-	396710.03	2155823.16	Аналитический	2.50	-
1308	-	-	396723.58	2155820.73	Аналитический	2.50	-
1309	396723.59	2155820.73	-	-	Аналитический	2.50	-
1310	396749.65	2155816.06	-	-	Аналитический	2.50	-
1311	396772.29	2155813.87	-	-	Аналитический	2.50	-
1312	396915.35	2155798.30	-	-	Аналитический	2.50	-
1313	396995.74	2155774.30	-	-	Аналитический	2.50	-
1314	396998.25	2155773.33	-	-	Аналитический	2.50	-
1315	396998.26	2155773.34	-	-	Аналитический	2.50	-
1316	397007.92	2155769.60	-	-	Аналитический	2.50	-
1317	397007.93	2155769.59	-	-	Аналитический	2.50	-
1318	397028.50	2155761.65	-	-	Аналитический	2.50	-
1319	397029.21	2155761.64	-	-	Аналитический	2.50	-
1320	397099.26	2155729.84	-	-	Аналитический	2.50	-
1321	397138.67	2155672.12	-	-	Аналитический	2.50	-
1322	397138.68	2155672.12	-	-	Аналитический	2.50	-
1323	397176.01	2155617.45	-	-	Аналитический	2.50	-
1324	397194.91	2155632.71	-	-	Аналитический	2.50	-
1325	397194.91	2155632.72	-	-	Аналитический	2.50	-
1326	397210.81	2155645.56	-	-	Аналитический	2.50	-
1327	397229.14	2155716.18	-	-	Аналитический	2.50	-
1328	-	-	397233.02	2155734.77	Аналитический	2.50	-
1329	397233.03	2155734.77	-	-	Аналитический	2.50	-

1	2	3	4	5	6	7	8
1330	397234.77	2155743.13	-	-	Аналитический	2.50	-
1331	397251.83	2155718.93	-	-	Аналитический	2.50	-
1332	397261.78	2155727.26	-	-	Аналитический	2.50	-
1333	397240.35	2155758.54	-	-	Аналитический	2.50	-
1334	397255.92	2155759.14	-	-	Аналитический	2.50	-
1335	397256.38	2155765.71	-	-	Аналитический	2.50	-
1336	397258.92	2155765.80	-	-	Аналитический	0.10	-
1337	397361.30	2155744.08	-	-	Аналитический	0.10	-
1338	397531.74	2155731.37	-	-	Аналитический	0.10	-
1339	397542.59	2155730.56	-	-	Аналитический	0.10	-
1340	397558.71	2155715.69	-	-	Аналитический	0.10	-
1341	397570.38	2155707.44	-	-	Аналитический	0.10	-
1342	397613.94	2155679.76	-	-	Аналитический	0.10	-
1343	397623.09	2155657.40	-	-	Аналитический	2.50	-
1344	397626.10	2155657.03	-	-	Аналитический	2.50	-
1345	397660.15	2155652.79	-	-	Аналитический	2.50	-
1346	397713.94	2155646.11	-	-	Аналитический	2.50	-
1347	397722.81	2155650.55	-	-	Аналитический	2.50	-
1348	397726.14	2155658.98	-	-	Аналитический	2.50	-
1349	397712.64	2155730.73	-	-	Аналитический	2.50	-
1350	397717.80	2155732.78	-	-	Аналитический	2.50	-
1351	397744.28	2155733.56	-	-	Аналитический	2.50	-
1352	397747.21	2155733.65	-	-	Аналитический	2.50	-
1353	397755.37	2155733.23	-	-	Аналитический	2.50	-
1354	397755.51	2155727.55	-	-	Аналитический	2.50	-
1355	397939.17	2155712.51	-	-	Аналитический	2.50	-
1356	398111.62	2155694.31	-	-	Аналитический	2.50	-
1357	398199.44	2155684.39	-	-	Аналитический	2.50	-
1358	398268.27	2155669.68	-	-	Аналитический	2.50	-
1359	398268.28	2155669.68	-	-	Аналитический	2.50	-
1360	398273.61	2155668.54	-	-	Аналитический	2.50	-
1361	398279.01	2155667.92	-	-	Аналитический	2.50	-
1362	398315.13	2155666.23	-	-	Аналитический	2.50	-
1363	398373.86	2155658.54	-	-	Аналитический	2.50	-
1364	398373.86	2155658.53	-	-	Аналитический	2.50	-
1365	398408.85	2155653.95	-	-	Аналитический	2.50	-
1366	398450.24	2155710.93	-	-	Аналитический	2.50	-
42	398465.85	2155734.71	-	-	Аналитический	2.50	-
1367	391235.47	2143641.00	-	-	Аналитический	0.50	-
1368	391233.34	2143648.89	-	-	Аналитический	0.50	-
1369	391229.12	2143651.75	-	-	Аналитический	0.50	-
1370	391219.27	2143668.04	-	-	Аналитический	0.50	-
1371	391215.79	2143673.81	-	-	Аналитический	0.50	-
1372	391212.37	2143679.46	-	-	Аналитический	0.50	-
1373	391184.53	2143711.85	-	-	Аналитический	0.50	-
1374	391158.39	2143743.91	-	-	Аналитический	0.50	-
1375	391133.53	2143774.39	-	-	Аналитический	0.50	-
1376	391118.00	2143794.76	-	-	Аналитический	0.50	-

1	2	3	4	5	6	7	8
1377	391103.95	2143815.04	-	-	Аналитический	0.50	-
1378	391094.21	2143832.75	-	-	Аналитический	0.50	-
1379	391086.50	2143853.04	-	-	Аналитический	0.50	-
1380	391081.05	2143874.51	-	-	Аналитический	0.50	-
1381	391071.31	2143921.78	-	-	Аналитический	0.50	-
1382	391062.97	2143962.27	-	-	Аналитический	0.50	-
1383	391054.62	2144002.76	-	-	Аналитический	0.50	-
1384	391049.02	2144030.24	-	-	Аналитический	0.50	-
1385	391046.41	2144043.06	-	-	Аналитический	0.50	-
1386	391039.22	2144082.53	-	-	Аналитический	0.50	-
1387	391036.34	2144113.03	-	-	Аналитический	0.50	-
1388	391037.63	2144134.30	-	-	Аналитический	0.50	-
1389	391039.91	2144152.71	-	-	Аналитический	0.50	-
1390	391046.10	2144173.47	-	-	Аналитический	0.50	-
1391	391054.88	2144190.79	-	-	Аналитический	0.50	-
1392	391066.04	2144208.11	-	-	Аналитический	0.50	-
1393	391098.58	2144258.21	-	-	Аналитический	0.50	-
1394	391131.11	2144308.30	-	-	Аналитический	0.50	-
1395	391157.18	2144348.50	-	-	Аналитический	0.50	-
1396	391183.25	2144388.70	-	-	Аналитический	0.50	-
1397	391209.31	2144428.89	-	-	Аналитический	0.50	-
1398	391235.38	2144469.09	-	-	Аналитический	0.50	-
1399	391261.45	2144509.29	-	-	Аналитический	0.50	-
1400	391287.51	2144549.49	-	-	Аналитический	0.50	-
1401	391313.58	2144589.68	-	-	Аналитический	0.50	-
1402	391339.65	2144629.88	-	-	Аналитический	0.50	-
1403	391359.60	2144660.07	-	-	Аналитический	0.50	-
1404	391379.55	2144690.26	-	-	Аналитический	0.50	-
1405	391399.51	2144720.45	-	-	Аналитический	0.50	-
1406	391419.46	2144750.64	-	-	Аналитический	0.50	-
1407	391439.41	2144780.83	-	-	Аналитический	0.50	-
1408	391459.36	2144811.02	-	-	Аналитический	0.50	-
1409	391466.13	2144821.27	-	-	Аналитический	0.50	-
1410	391468.48	2144824.82	-	-	Аналитический	0.50	-
1411	391467.61	2144825.88	-	-	Аналитический	0.50	-
1412	391451.39	2144835.14	-	-	Аналитический	0.50	-
1413	391450.55	2144836.13	-	-	Аналитический	0.20	-
1414	391419.03	2144787.69	-	-	Аналитический	0.20	-
1415	391399.02	2144757.04	-	-	Аналитический	0.20	-
1416	391338.99	2144665.06	-	-	Аналитический	0.20	-
1417	391318.97	2144634.41	-	-	Аналитический	0.20	-
1418	391293.48	2144595.27	-	-	Аналитический	0.20	-
1419	391191.52	2144438.75	-	-	Аналитический	0.20	-
1420	391166.02	2144399.62	-	-	Аналитический	0.20	-
1421	391115.04	2144321.36	-	-	Аналитический	0.20	-
1422	391081.16	2144269.58	-	-	Аналитический	0.20	-
1423	391047.29	2144217.79	-	-	Аналитический	0.20	-
1424	391036.71	2144200.94	-	-	Аналитический	0.20	-
1425	391026.69	2144182.34	-	-	Аналитический	0.20	-
1426	391019.81	2144160.54	-	-	Аналитический	0.20	-
1427	391015.45	2144135.66	-	-	Аналитический	0.20	-

1	2	3	4	5	6	7	8
1428	391014.09	2144121.34	-	-	Аналитический	0.20	-
1429	391013.55	2144115.67	-	-	Аналитический	0.20	-
1430	391016.72	2144079.61	-	-	Аналитический	0.20	-
1431	391024.53	2144036.83	-	-	Аналитический	0.20	-
1432	391027.22	2144024.47	-	-	Аналитический	5.00	-
1433	391033.21	2143997.72	-	-	Аналитический	0.50	-
1434	391041.59	2143958.53	-	-	Аналитический	0.50	-
1435	391049.97	2143919.33	-	-	Аналитический	0.50	-
1436	391059.14	2143875.80	-	-	Аналитический	0.50	-
1437	391065.69	2143845.97	-	-	Аналитический	0.50	-
1438	391074.17	2143823.67	-	-	Аналитический	0.50	-
1439	391084.81	2143804.30	-	-	Аналитический	0.50	-
1440	391099.94	2143782.52	-	-	Аналитический	0.50	-
1441	391115.51	2143762.11	-	-	Аналитический	0.50	-
1442	391142.39	2143729.84	-	-	Аналитический	0.50	-
1443	391168.76	2143698.19	-	-	Аналитический	0.50	-
1444	391171.34	2143695.09	-	-	Аналитический	0.10	-
1445	391197.24	2143681.67	-	-	Аналитический	0.10	-
1446	391229.23	2143632.65	-	-	Аналитический	0.10	-
1447	391233.87	2143632.32	-	-	Аналитический	0.10	-
1448	391233.81	2143635.14	-	-	Аналитический	0.10	-
1367	391235.47	2143641.00	-	-	Аналитический	0.50	-
1449	391509.55	2144887.39	-	-	Аналитический	0.20	-
1450	391534.35	2144925.96	-	-	Аналитический	0.50	-
1451	391569.43	2144980.52	-	-	Аналитический	0.50	-
1452	391604.52	2145035.09	-	-	Аналитический	0.50	-
1453	391639.60	2145089.65	-	-	Аналитический	0.50	-
1454	391666.41	2145131.30	-	-	Аналитический	0.50	-
1455	391693.00	2145172.61	-	-	Аналитический	0.50	-
1456	391719.70	2145214.09	-	-	Аналитический	0.50	-
1457	391746.40	2145255.57	-	-	Аналитический	0.50	-
1458	391773.09	2145297.05	-	-	Аналитический	0.50	-
1459	391799.79	2145338.53	-	-	Аналитический	0.50	-
1460	391826.49	2145380.01	-	-	Аналитический	0.50	-
1461	391853.19	2145421.49	-	-	Аналитический	0.50	-
1462	391879.77	2145462.63	-	-	Аналитический	0.50	-
1463	391906.35	2145503.78	-	-	Аналитический	0.50	-
1464	391932.93	2145544.92	-	-	Аналитический	0.50	-
1465	391959.50	2145586.06	-	-	Аналитический	0.50	-
1466	391970.46	2145604.74	-	-	Аналитический	0.50	-
1467	391980.87	2145625.43	-	-	Аналитический	0.50	-
1468	391986.80	2145648.88	-	-	Аналитический	0.50	-
1469	391989.27	2145676.80	-	-	Аналитический	0.50	-
1470	391987.47	2145701.21	-	-	Аналитический	0.50	-
1471	391981.20	2145730.51	-	-	Аналитический	0.50	-
1472	391968.39	2145761.57	-	-	Аналитический	0.50	-
1473	391952.84	2145792.63	-	-	Аналитический	0.50	-
1474	391937.90	2145823.93	-	-	Аналитический	0.50	-
1475	391922.96	2145855.24	-	-	Аналитический	0.50	-
1476	391905.30	2145888.08	-	-	Аналитический	0.50	-

1	2	3	4	5	6	7	8
1477	391887.64	2145920.92	-	-	Аналитический	0.50	-
1478	391875.23	2145951.43	-	-	Аналитический	0.50	-
1479	391870.63	2145957.24	-	-	Аналитический	0.50	-
1480	391867.86	2145956.84	-	-	Аналитический	0.50	-
1481	391862.24	2145954.47	-	-	Аналитический	0.50	-
1482	391852.38	2145947.73	-	-	Аналитический	0.50	-
1483	391846.80	2145945.25	-	-	Аналитический	0.50	-
1484	391846.95	2145943.71	-	-	Аналитический	0.50	-
1485	391848.00	2145938.02	-	-	Аналитический	0.50	-
1486	391864.30	2145910.78	-	-	Аналитический	0.50	-
1487	391880.61	2145883.53	-	-	Аналитический	0.50	-
1488	391898.84	2145853.08	-	-	Аналитический	0.50	-
1489	391918.38	2145817.06	-	-	Аналитический	0.50	-
1490	391937.12	2145782.53	-	-	Аналитический	0.50	-
1491	391952.79	2145749.49	-	-	Аналитический	0.50	-
1492	391963.02	2145723.61	-	-	Аналитический	0.50	-
1493	391968.04	2145700.12	-	-	Аналитический	0.50	-
1494	391970.04	2145679.75	-	-	Аналитический	0.50	-
1495	391968.27	2145651.89	-	-	Аналитический	0.50	-
1496	391962.89	2145635.17	-	-	Аналитический	0.50	-
1497	391953.92	2145617.68	-	-	Аналитический	0.50	-
1498	391940.99	2145596.14	-	-	Аналитический	0.50	-
1499	391914.88	2145556.28	-	-	Аналитический	0.50	-
1500	391888.77	2145516.42	-	-	Аналитический	0.50	-
1501	391862.66	2145476.56	-	-	Аналитический	0.50	-
1502	391836.56	2145436.69	-	-	Аналитический	0.50	-
1503	391810.27	2145395.40	-	-	Аналитический	0.50	-
1504	391783.99	2145354.10	-	-	Аналитический	0.50	-
1505	391757.71	2145312.80	-	-	Аналитический	0.50	-
1506	391731.43	2145271.51	-	-	Аналитический	0.50	-
1507	391705.14	2145230.21	-	-	Аналитический	0.50	-
1508	391678.86	2145188.91	-	-	Аналитический	0.50	-
1509	391652.58	2145147.62	-	-	Аналитический	0.50	-
1510	391626.29	2145106.32	-	-	Аналитический	0.50	-
1511	391589.49	2145049.66	-	-	Аналитический	0.50	-
1512	391552.68	2144992.99	-	-	Аналитический	0.50	-
1513	391515.87	2144936.33	-	-	Аналитический	0.50	-
1514	391502.13	2144915.18	-	-	Аналитический	0.50	-
1515	391499.93	2144911.79	-	-	Аналитический	0.50	-
1516	391500.88	2144910.86	-	-	Аналитический	0.50	-
1449	391509.55	2144887.39	-	-	Аналитический	0.20	-
1517	387514.45	2149053.73	-	-	Аналитический	0.30	-
1518	387520.87	2149081.20	-	-	Аналитический	0.30	-
1519	387500.55	2149086.06	-	-	Аналитический	0.30	-
1520	387496.22	2149067.49	-	-	Аналитический	0.30	-
1521	387479.43	2149071.67	-	-	Аналитический	0.30	-
1522	387484.62	2149089.64	-	-	Аналитический	0.30	-
1523	387485.39	2149092.67	-	-	Аналитический	0.30	-
1524	387491.60	2149091.32	-	-	Аналитический	0.30	-
1525	387495.03	2149101.86	-	-	Аналитический	0.30	-

1	2	3	4	5	6	7	8
1526	387498.04	2149111.11	-	-	Аналитический	0.30	-
1527	387475.32	2149118.69	-	-	Аналитический	0.30	-
1528	387467.25	2149093.93	-	-	Аналитический	0.30	-
1529	387466.59	2149091.72	-	-	Аналитический	0.30	-
1530	387452.04	2149092.63	-	-	Аналитический	0.30	-
1531	387422.37	2149102.28	-	-	Аналитический	0.30	-
1532	387388.43	2149118.33	-	-	Аналитический	0.30	-
1533	387369.30	2149124.67	-	-	Аналитический	0.30	-
1534	387366.81	2149113.88	-	-	Аналитический	0.30	-
1535	387384.32	2149108.07	-	-	Аналитический	0.30	-
1536	387418.29	2149092.01	-	-	Аналитический	0.30	-
1537	387449.96	2149081.70	-	-	Аналитический	0.30	-
1538	387460.62	2149081.04	-	-	Аналитический	0.30	-
1539	387458.73	2149074.32	-	-	Аналитический	0.30	-
1540	387495.65	2149065.04	-	-	Аналитический	0.30	-
1541	387494.19	2149058.78	-	-	Аналитический	0.30	-
1517	387514.45	2149053.73	-	-	Аналитический	0.30	-
1542	385863.94	2150341.36	-	-	Аналитический	0.10	-
1543	385866.31	2150344.66	-	-	Аналитический	0.10	-
1544	385819.75	2150352.96	-	-	Аналитический	0.10	-
1545	385635.15	2150385.88	-	-	Аналитический	0.10	-
1546	385568.89	2150397.70	-	-	Аналитический	0.10	-
1547	385572.64	2150411.26	-	-	Аналитический	0.10	-
1548	385549.96	2150415.08	-	-	Аналитический	0.50	-
1549	385508.73	2150422.01	-	-	Аналитический	0.50	-
1550	385467.50	2150428.95	-	-	Аналитический	0.50	-
1551	385416.03	2150436.31	-	-	Аналитический	0.50	-
1552	385381.02	2150441.31	-	-	Аналитический	0.50	-
1553	385346.00	2150446.32	-	-	Аналитический	0.50	-
1554	385313.66	2150451.17	-	-	Аналитический	0.50	-
1555	385281.31	2150456.02	-	-	Аналитический	0.50	-
1556	385254.29	2150460.86	-	-	Аналитический	0.50	-
1557	385236.04	2150464.64	-	-	Аналитический	0.50	-
1558	385214.60	2150470.95	-	-	Аналитический	0.50	-
1559	385196.52	2150477.08	-	-	Аналитический	0.50	-
1560	385140.14	2150499.69	-	-	Аналитический	0.50	-
1561	385083.77	2150522.29	-	-	Аналитический	0.50	-
1562	385027.39	2150544.89	-	-	Аналитический	0.50	-
1563	384971.01	2150567.50	-	-	Аналитический	0.50	-
1564	384852.15	2150616.00	-	-	Аналитический	0.50	-
1565	384789.26	2150641.67	-	-	Аналитический	0.50	-
1566	384732.77	2150664.72	-	-	Аналитический	0.50	-
1567	384673.22	2150689.32	-	-	Аналитический	0.50	-
1568	384494.57	2150763.15	-	-	Аналитический	0.50	-
1569	384424.96	2150788.43	-	-	Аналитический	0.50	-
1570	384355.36	2150813.71	-	-	Аналитический	0.50	-
1571	384306.62	2150833.42	-	-	Аналитический	0.50	-
1572	384265.47	2150853.89	-	-	Аналитический	0.50	-
1573	384239.05	2150872.24	-	-	Аналитический	0.50	-
1574	384214.83	2150891.18	-	-	Аналитический	0.50	-


1	2	3	4	5	6	7	8
1575	384193.40	2150912.27	-	-	Аналитический	0.50	-
1576	384172.60	2150935.30	-	-	Аналитический	0.50	-
1577	384144.55	2150969.37	-	-	Аналитический	0.50	-
1578	384124.43	2150991.40	-	-	Аналитический	0.50	-
1579	384105.32	2151010.39	-	-	Аналитический	0.50	-
1580	384084.78	2151026.60	-	-	Аналитический	0.50	-
1581	384066.52	2151038.20	-	-	Аналитический	0.50	-
1582	384048.80	2151048.07	-	-	Аналитический	0.50	-
1583	384028.64	2151056.76	-	-	Аналитический	0.50	-
1584	384008.47	2151064.69	-	-	Аналитический	0.50	-
1585	383988.23	2151069.68	-	-	Аналитический	0.50	-
1586	383966.53	2151075.03	-	-	Аналитический	0.50	-
1587	383948.33	2151080.29	-	-	Аналитический	0.50	-
1588	383940.51	2151072.74	-	-	Аналитический	0.50	-
1589	383933.71	2151066.11	-	-	Аналитический	0.50	-
1590	383960.09	2151056.44	-	-	Аналитический	0.50	-
1591	383980.67	2151050.72	-	-	Аналитический	0.50	-
1592	384001.09	2151045.14	-	-	Аналитический	0.50	-
1593	384023.14	2151037.62	-	-	Аналитический	0.50	-
1594	384042.42	2151028.36	-	-	Аналитический	0.50	-
1595	384063.86	2151015.98	-	-	Аналитический	0.50	-
1596	384075.32	2151007.26	-	-	Аналитический	0.50	-
1597	384093.37	2150989.24	-	-	Аналитический	0.50	-
1598	384109.41	2150973.05	-	-	Аналитический	0.50	-
1599	384126.11	2150953.83	-	-	Аналитический	0.50	-
1600	384155.15	2150921.35	-	-	Аналитический	0.50	-
1601	384182.52	2150889.00	-	-	Аналитический	0.50	-
1602	384202.34	2150870.42	-	-	Аналитический	0.50	-
1603	384226.00	2150853.13	-	-	Аналитический	0.50	-
1604	384257.81	2150834.13	-	-	Аналитический	0.50	-
1605	384270.46	2150828.17	-	-	Аналитический	0.50	-
1606	384299.37	2150814.56	-	-	Аналитический	0.50	-
1607	384350.28	2150793.90	-	-	Аналитический	0.50	-
1608	384420.66	2150766.33	-	-	Аналитический	0.50	-
1609	384491.04	2150738.75	-	-	Аналитический	0.50	-
1610	384549.55	2150715.12	-	-	Аналитический	0.50	-
1611	384608.05	2150691.49	-	-	Аналитический	0.50	-
1612	384666.55	2150667.85	-	-	Аналитический	0.50	-
1613	384725.06	2150644.22	-	-	Аналитический	0.50	-
1614	384783.74	2150620.46	-	-	Аналитический	0.50	-
1615	384842.42	2150596.71	-	-	Аналитический	0.50	-
1616	384959.78	2150549.19	-	-	Аналитический	0.50	-
1617	385017.40	2150526.08	-	-	Аналитический	0.50	-
1618	385074.22	2150503.28	-	-	Аналитический	0.50	-
1619	385131.43	2150480.33	-	-	Аналитический	0.50	-
1620	385188.65	2150457.38	-	-	Аналитический	0.50	-
1621	385205.19	2150452.11	-	-	Аналитический	0.50	-
1622	385221.90	2150447.13	-	-	Аналитический	0.50	-
1623	385241.08	2150441.96	-	-	Аналитический	0.50	-
1624	385264.93	2150437.10	-	-	Аналитический	0.50	-
1625	385288.34	2150433.21	-	-	Аналитический	0.50	-

1	2	3	4	5	6	7	8
1626	385318.02	2150429.04	-	-	Аналитический	0.50	-
1627	385344.92	2150425.42	-	-	Аналитический	0.50	-
1628	385379.65	2150420.83	-	-	Аналитический	0.50	-
1629	385415.21	2150415.98	-	-	Аналитический	0.50	-
1630	385452.06	2150411.05	-	-	Аналитический	0.50	-
1631	385495.93	2150403.59	-	-	Аналитический	0.50	-
1632	385539.79	2150396.12	-	-	Аналитический	0.50	-
1633	385583.66	2150388.66	-	-	Аналитический	0.50	-
1634	385633.58	2150380.16	-	-	Аналитический	0.50	-
1635	385757.64	2150359.07	-	-	Аналитический	0.50	-
1636	385801.14	2150351.48	-	-	Аналитический	0.50	-
1637	385816.03	2150349.44	-	-	Аналитический	0.50	-
1638	385821.72	2150346.08	-	-	Аналитический	0.50	-
1639	385823.72	2150341.37	-	-	Аналитический	0.50	-
1640	385834.99	2150340.21	-	-	Аналитический	0.50	-
1641	385836.82	2150343.93	-	-	Аналитический	0.50	-
1642	385839.83	2150345.52	-	-	Аналитический	0.50	-
1542	385863.94	2150341.36	-	-	Аналитический	0.10	-
1643	381844.36	2154662.98	-	-	Аналитический	0.30	-
1644	381848.09	2154670.79	-	-	Аналитический	0.30	-
1645	381852.52	2154680.08	-	-	Аналитический	0.30	-
1646	381853.77	2154682.34	-	-	Аналитический	0.30	-
1647	381766.09	2154684.32	-	-	Аналитический	0.30	-
1648	381748.47	2154706.86	-	-	Аналитический	0.30	-
1649	381736.43	2154722.78	-	-	Аналитический	0.30	-
1650	381643.02	2154724.51	-	-	Аналитический	0.30	-
1651	381615.78	2154725.00	-	-	Аналитический	0.30	-
1652	381415.76	2154728.37	-	-	Аналитический	0.30	-
1653	381398.42	2154728.66	-	-	Аналитический	0.30	-
1654	381399.76	2154724.99	-	-	Аналитический	0.30	-
1655	381401.68	2154691.94	-	-	Аналитический	0.30	-
1656	381401.89	2154690.60	-	-	Аналитический	2.50	-
1657	381407.91	2154652.49	-	-	Аналитический	0.10	-
1658	381614.50	2154649.01	-	-	Аналитический	0.10	-
1659	381810.90	2154645.17	-	-	Аналитический	0.10	-
1660	381817.11	2154645.05	-	-	Аналитический	0.10	-
1643	381844.36	2154662.98	-	-	Аналитический	0.30	-
1661	-	-	387337.34	2150989.95	Аналитический	0.10	-
1662	-	-	387347.57	2151023.91	Аналитический	0.10	-
1663	-	-	387315.47	2151031.80	Аналитический	0.10	-
1664	-	-	387305.84	2151000.50	Аналитический	0.10	-
1661	-	-	387337.34	2150989.95	Аналитический	0.10	-
3.Сведения о характерных точках части (частей) границы объекта							
Часть №							
-	-	-	-	-	-	-	-

Раздел 4

План границ объекта

Схема расположения листов плана границ объекта

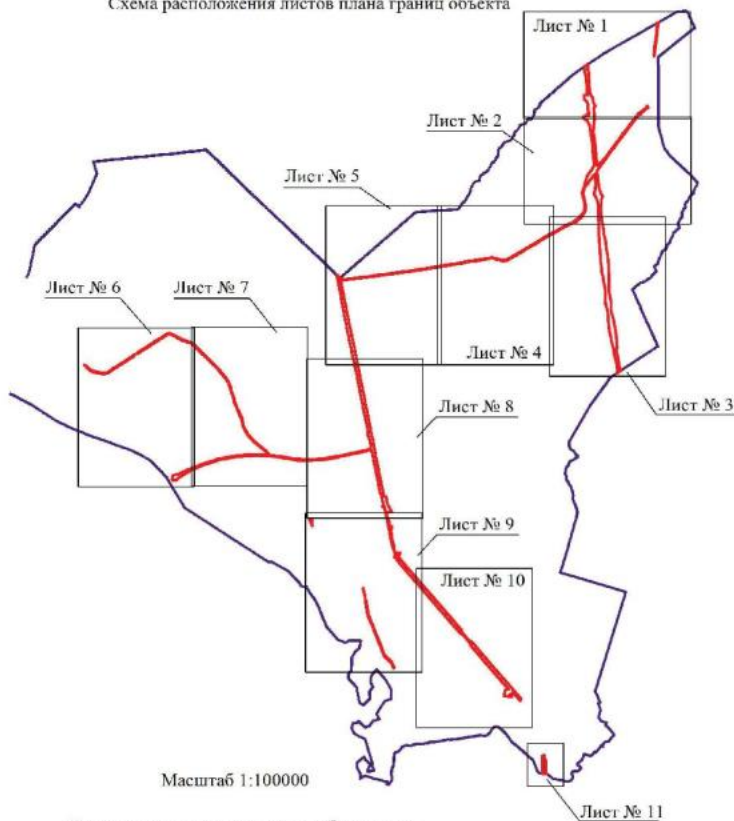

Используемые условные знаки и обозначения:

	границы территориальной зоны
	границы муниципального образования
	область и номер листа плана границ объекта

Руководитель БУВО «Нормативно-проектный центр»

Подпись Ю.В. Шалыгина Дата « 30 » июня 2022 г.

Место для оттиска печати (при наличии) лица, составившего описание местоположения границ объекта






Parameter	Value
Initial concentration of the reactants	1.0 M
Initial concentration of the products	0.0 M
Initial concentration of the catalyst	0.0 M
Initial concentration of the solvent	1.0 M
Initial concentration of the inhibitor	0.0 M
Initial concentration of the initiator	0.0 M
Initial concentration of the monomer	1.0 M
Initial concentration of the polymer	0.0 M
Initial concentration of the chain transfer agent	0.0 M
Initial concentration of the chain extender	0.0 M
Initial concentration of the chain terminator	0.0 M
Initial concentration of the chain transfer agent	0.0 M
Initial concentration of the chain extender	0.0 M
Initial concentration of the chain terminator	0.0 M

[illegible]

Wysokość (m):
1000

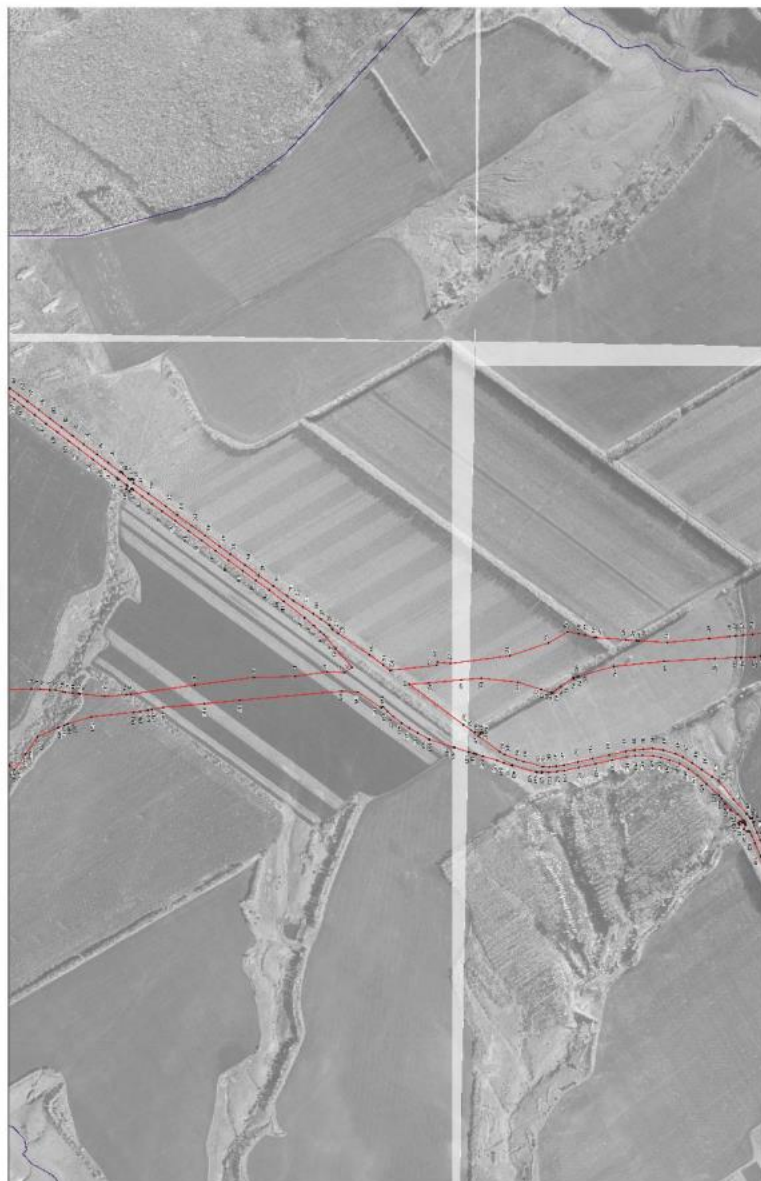

Wysokość (m):
1000

Wysokość (m):
1000

Wysokość (m):
1000

Плановый объект
кв. 2/1



Исходные данные и объекты:

— граница земельного участка

— граница земельного участка

— граница земельного участка

Получено из государственного кадастра недвижимости
Получено из государственного кадастра недвижимости
Получено из государственного кадастра недвижимости

Шкала 1:500



Нормативные материалы и объекты:

- граница территории водоснабжения
- граница территории водоснабжения
- граница территории водоснабжения

Проектная документация на строительство
Содержит: 1. Проектная документация. Дата: 20.06.2021
Масштаб: 1:10000

Масштаб: 1:10000

Рис. 1. План (объём)
кв. 10.1




Масштаб 1:1000

1. Границы земельных участков
2. Границы земельных участков
3. Границы земельных участков

Рис. 1. План (объём)
кв. 10.1

Масштаб 1:1000

Масштаб 1:1000

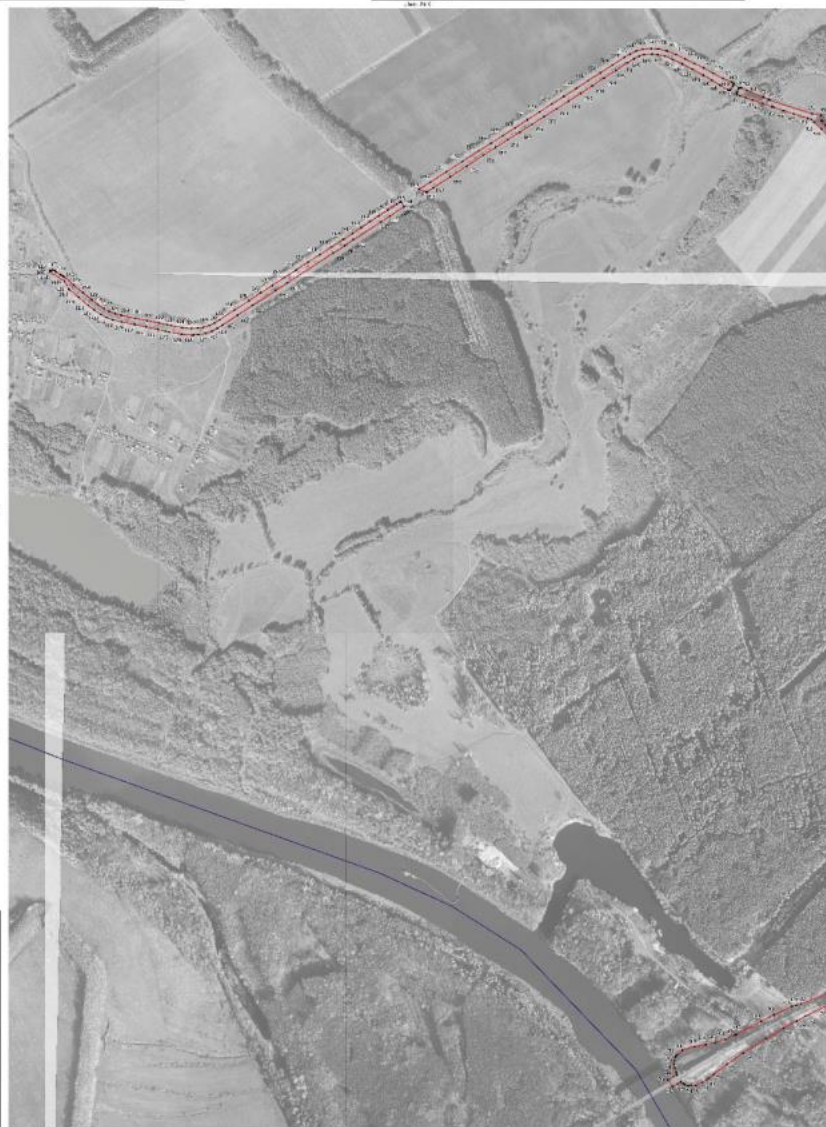

Масштаб: 1:100 000 000
 1:100 000 000
 1:100 000 000
 1:100 000 000

Проект: 1:100 000 000
 1:100 000 000
 1:100 000 000
 1:100 000 000

Plan miejscowy
1:500



Skala planu: 1:500

1:500
1:500
1:500

Skala 1:500

Plan miejscowy
1:500
1:500
1:500



Линии проектируемой трассы
 — для трассы с шириной проезжей части 10 м
 — для трассы с шириной проезжей части 15 м

Проектирование трассы выполнено в соответствии с требованиями
 СНиП 41-01-2002 "Планы и профили автомобильных дорог общего пользования, не列入 в государственный дорожный фонд"
 1:1000 (масштаб плана) 1:100 (масштаб профиля)

Рис. 2. План участка в
1:5000



В масштабе 1:5000 от геодезического пункта
Участок 1:5000 от геодезического пункта
Участок 1:5000 от геодезического пункта
Масштаб 1:5000



Используемые условные знаки и обозначения:

-  границы территориальной зоны
 границы муниципального образования
 характерная точка границ территориальной зоны

Руководитель БУВО «Нормативно-проектный центр»

Подпись Ю.В.Шалыгина Дата « 30 » июня 2022 г.

Место для оттиска печати (при наличии) лица, составившего описание местоположения границ объекта

Приложение № 10
к приказу департамента архитектуры
и градостроительства Воронежской области
от 20.07.2022 № 45-01-04/758

«ОПИСАНИЕ МЕСТОПОЛОЖЕНИЯ ГРАНИЦ

Зона сельскохозяйственного производства за границами населенных пунктов - СХ2

(наименование объекта, местоположение границ которого описано
(далее - объект)

Раздел 1

Сведения об объекте		
№ п/п	Характеристики объекта	Описание характеристик
1	2	3
1	Местоположение объекта	Воронежская область, Павловский муниципальный район, Александро- Донское сельское поселение
2	Площадь объекта $\pm$ величина погрешности определения площади ($P \pm \text{Дельта } P$)	-
3	Иные характеристики объекта	-

Раздел 2

Сведения о местоположении границ объекта					
1. Система координат: МСК - 36, зона 2					
2. Сведения о характерных точках границ объекта					
Обозначение характерных точек границ	Координаты, м		Метод определения координат характерной точки	Средняя квадратическая погрешность положения характерной точки (Mt), м	Описание обозначения точки на местности (при наличии)
	X	Y			
1	2	3	4	5	6
1	392250.93	2142563.56	Аналитический	0.30	-
2	392270.60	2142621.06	Аналитический	0.30	-
3	392273.21	2142643.41	Аналитический	0.30	-
4	392270.36	2142690.55	Аналитический	0.30	-
5	392265.59	2142748.63	Аналитический	0.10	-
6	392322.21	2142967.34	Картометрический	5.00	-
7	392259.09	2143063.89	Аналитический	0.10	-
8	392214.66	2143148.36	Аналитический	0.10	-
9	392133.92	2143215.56	Аналитический	0.10	-
10	392087.90	2143206.44	Аналитический	0.10	-
11	392021.78	2143118.18	Аналитический	0.10	-
12	392026.54	2143113.81	Аналитический	0.10	-
13	392017.14	2143102.17	Аналитический	0.10	-
14	391962.80	2143002.19	Аналитический	0.10	-
15	391930.87	2142909.13	Аналитический	0.10	-
16	391874.34	2142899.02	Аналитический	0.10	-
17	391972.44	2142828.57	Аналитический	0.10	-
18	392058.48	2142801.15	Аналитический	0.10	-
19	392050.26	2142716.38	Аналитический	0.10	-
20	392158.84	2142613.58	Аналитический	0.10	-
21	392161.87	2142621.70	Аналитический	0.30	-
22	392207.08	2142588.16	Аналитический	0.30	-
1	392250.93	2142563.56	Аналитический	0.30	-
23	391734.50	2143007.05	Картометрический	1.00	-
24	391717.67	2143029.70	Аналитический	0.30	-
25	391698.27	2143055.79	Аналитический	0.30	-
26	391693.47	2143070.17	Аналитический	0.30	-
27	391691.74	2143179.43	Аналитический	0.30	-
28	391554.38	2143174.92	Аналитический	0.10	-
29	391529.90	2143284.07	Аналитический	0.10	-
30	391514.80	2143282.43	Аналитический	0.10	-
31	391512.84	2143290.42	Аналитический	0.10	-

1	2	3	4	5	6
32	391464.25	2143276.88	Аналитический	0.10	-
33	391430.54	2143264.94	Аналитический	0.10	-
34	391420.06	2143262.63	Аналитический	0.30	-
35	391428.07	2143217.12	Аналитический	0.30	-
36	391440.16	2143177.61	Картометрический	1.00	-
37	391452.08	2143152.16	Аналитический	0.30	-
38	391460.75	2143155.09	Аналитический	0.10	-
39	391468.68	2143128.23	Аналитический	0.10	-
40	391460.86	2143125.76	Аналитический	0.30	-
41	391477.00	2143068.49	Картометрический	1.00	-
42	391460.82	2143040.08	Картометрический	1.00	-
43	391470.05	2143012.37	Картометрический	1.00	-
44	391516.17	2143029.76	Картометрический	1.00	-
45	391519.71	2143023.93	Картометрический	1.00	-
46	391547.49	2143030.64	Картометрический	1.00	-
47	391555.79	2143005.45	Картометрический	1.00	-
48	391649.53	2142985.19	Картометрический	1.00	-
23	391734.50	2143007.05	Картометрический	1.00	-
49	386635.97	2151182.38	Аналитический	0.10	-
50	386647.16	2151192.72	Аналитический	0.20	-
51	386679.42	2151210.27	Аналитический	0.20	-
52	386694.60	2151218.58	Аналитический	0.20	-
53	386712.98	2151251.38	Аналитический	0.10	-
54	386751.04	2151296.85	Аналитический	0.10	-
55	386795.05	2151369.26	Аналитический	0.02	-
56	386807.20	2151394.75	Аналитический	0.02	-
57	386810.01	2151423.13	Аналитический	0.02	-
58	386786.93	2151471.48	Аналитический	0.02	-
59	386754.13	2151524.36	Аналитический	0.02	-
60	386733.28	2151574.89	Аналитический	0.02	-
61	386737.58	2151648.00	Аналитический	0.02	-
62	386709.95	2151598.59	Аналитический	0.02	-
63	386663.13	2151520.02	Аналитический	0.02	-
64	386662.26	2151518.58	Аналитический	0.02	-
65	386642.53	2151527.95	Аналитический	0.02	-
66	386587.64	2151527.94	Аналитический	0.05	-
67	386582.91	2151530.75	Аналитический	0.05	-
68	386572.07	2151537.20	Аналитический	0.10	-
69	386467.23	2151599.10	Аналитический	0.10	-
70	386369.05	2151451.73	Аналитический	0.10	-
71	386354.29	2151439.10	Картометрический	5.00	-
72	386334.45	2151423.75	Картометрический	5.00	-
73	386367.35	2151395.24	Картометрический	5.00	-
74	386518.58	2151264.78	Картометрический	5.00	-
75	386596.58	2151206.36	Картометрический	5.00	-
49	386635.97	2151182.38	Аналитический	0.10	-

3. Сведения о характерных точках части (частей) границы объекта

Обозначение характерных точек части границы	Координаты, м		Метод определения координат характерной точки	Средняя квадратическая погрешность положения характерной точки (Mt), м	Описание обозначения точки на местности (при наличии)
	X	Y			
1	2	3	4	5	6
Часть №					
-	-	-	-	-	-

Раздел 3

Сведения о местоположении измененных (уточненных) границ объекта							
1. Система координат: -							
2. Сведения о характерных точках границ объекта							
Обозначение характерных точек границ	Существующие координаты, м		Измененные (уточненные) координаты, м		Метод определения координат характерной точки	Средняя квадратическая погрешность положения характерной точки (Mt), м	Описание обозначения точки на местности (при наличии)
	X	Y	X	Y			
1	2	3	4	5	6	7	8
-	-	-	-	-	-	-	-
3. Сведения о характерных точках части (частей) границы объекта							
Часть №							
-	-	-	-	-	-	-	-

План границ объекта

Схема расположения листов плана границ объекта

Лист № 1



Лист № 2



Масштаб 1:50000

Используемые условные знаки и обозначения:

-  границы территориальной зоны
 границы муниципального образования
 Лист № 1 область и номер листа плана границ объекта

Руководитель БУВО «Нормативно-проектный центр»

Подпись  Ю.В.Шалыгина Дата « 30 » июня 2022 г.

Место для оттиска печати (при наличии) лица, составившего описание местоположения границ объекта





Населенные пункты и объекты:

- граница территории
- населенный пункт

Масштаб 1:2000

Руководитель ГУ ВМ-Портгем-проект в центре
Планов Ю.В. Шелюгов Дата с 30 в 2022
Масштаб 1:2000



План границ объекта

Лист № 2



Масштаб 1:2000

Используемые условные знаки и обозначения:

- | | |
|--|---|
| | граница территориальной зоны |
| | характерная точка границ территориальной зоны |

Руководитель БУ ВО «Нормативно-проектный центр»
 Подпись *Ю.В. Шалыгина* Дата « 30 » _____ месяца 2022 г.
 Место для оттиска (печати, подписи) лица, составившего описание местоположения границ объекта

Приложение № 11
к приказу департамента архитектуры
и градостроительства Воронежской области
от 20.07.2022 № 45-01-04/758

«ОПИСАНИЕ МЕСТОПОЛОЖЕНИЯ ГРАНИЦ

Зона животноводства за границами населенных пунктов - СХЗ

(наименование объекта, местоположение границ которого описано
(далее - объект)

Раздел 1

Сведения об объекте		
№ п/п	Характеристики объекта	Описание характеристик
1	2	3
1	Местоположение объекта	Воронежская область, Павловский муниципальный район, Александро- Донское сельское поселение
2	Площадь объекта $\pm$ величина погрешности определения площади ($P \pm \Delta P$)	-
3	Иные характеристики объекта	-

Раздел 2

Сведения о местоположении границ объекта					
1. Система координат: МСК - 36, зона 2					
2. Сведения о характерных точках границ объекта					
Обозначение характерных точек границ	Координаты, м		Метод определения координат характерной точки	Средняя квадратическая погрешность положения характерной точки (Mt), м	Описание обозначения точки на местности (при наличии)
	X	Y			
1	2	3	4	5	6
1	391447.67	2146555.69	Картометрический	5.00	-
2	391447.57	2146556.50	Картометрический	5.00	-
3	391439.16	2146622.89	Аналитический	0.30	-
4	391440.16	2146624.62	Картометрический	5.00	-
5	391581.14	2146952.36	Аналитический	2.50	-
6	391586.02	2146949.91	Аналитический	0.10	-
7	391706.95	2147221.66	Аналитический	0.10	-
8	391201.52	2147475.66	Аналитический	0.10	-
9	391090.80	2147198.03	Аналитический	0.10	-
10	391098.54	2147194.13	Аналитический	2.50	-
11	391005.83	2146973.43	Аналитический	2.50	-
12	391033.73	2146950.89	Аналитический	2.50	-
13	391064.02	2146926.48	Аналитический	2.50	-
14	391101.24	2146896.42	Аналитический	2.50	-
15	391122.50	2146877.33	Аналитический	2.50	-
16	391144.44	2146856.96	Аналитический	2.50	-
17	391167.30	2146834.25	Аналитический	2.50	-
18	391190.15	2146811.53	Аналитический	2.50	-
19	391213.01	2146788.81	Аналитический	2.50	-
20	391220.10	2146781.77	Аналитический	2.50	-
21	391222.16	2146785.80	Аналитический	0.05	-
22	391267.77	2146741.19	Аналитический	0.05	-
23	391417.57	2146585.31	Аналитический	2.50	-
24	391417.43	2146585.16	Аналитический	0.05	-
1	391447.67	2146555.69	Картометрический	5.00	-

3. Сведения о характерных точках части (частей) границы объекта

Обозначение характерных точек части границы	Координаты, м		Метод определения координат характерной точки	Средняя квадратическая погрешность положения характерной точки (Mt), м	Описание обозначения точки на местности (при наличии)
	X	Y			
1	2	3	4	5	6
Часть №					
-	-	-	-	-	-

Раздел 3

Сведения о местоположении измененных (уточненных) границ объекта							
1. Система координат: -							
2. Сведения о характерных точках границ объекта							
Обозначение характерных точек границ	Существующие координаты, м		Измененные (уточненные) координаты, м		Метод определения координат характерной точки	Средняя квадратическая погрешность положения характерной точки (Mt), м	Описание обозначения точки на местности (при наличии)
	X	Y	X	Y			
1	2	3	4	5	6	7	8
-	-	-	-	-	-	-	-
3. Сведения о характерных точках части (частей) границы объекта							
Часть №							
-	-	-	-	-	-	-	-



Масштаб: 1:1000000

1:1000000

1:1000000

Проект: 1:1000000
 Масштаб: 1:1000000
 1:1000000

Масштаб: 1:1000

Приложение № 12
к приказу департамента архитектуры
и градостроительства Воронежской области
от 20.07.2022 № 45-01-04/758

«ОПИСАНИЕ МЕСТОПОЛОЖЕНИЯ ГРАНИЦ

Зона ритуальных объектов за границами населенных пунктов - СН I

(наименование объекта, местоположение границ которого описано
(далее - объект)

Раздел I

Сведения об объекте		
№ п/п	Характеристики объекта	Описание характеристик
1	2	3
1	Местоположение объекта	Воронежская область, Павловский муниципальный район, Александро- Донское сельское поселение
2	Площадь объекта $\pm$ величина погрешности определения площади ($P \pm \text{Дельта } P$)	-
3	Иные характеристики объекта	-

Раздел 2

Сведения о местоположении границ объекта					
1. Система координат: МСК - 36, зона 2					
2. Сведения о характерных точках границ объекта					
Обозначение характерных точек границ	Координаты, м		Метод определения координат характерной точки	Средняя квадратическая погрешность положения характерной точки (Mt), м	Описание обозначения точки на местности (при наличии)
	X	Y			
1	2	3	4	5	6
1	392766.63	2141961.66	Аналитический	2.50	-
2	392748.51	2141977.96	Аналитический	2.50	-
3	392726.98	2142007.78	Аналитический	2.50	-
4	392628.58	2141947.14	Картометрический	5.00	-
5	392606.89	2141932.83	Картометрический	5.00	-
6	392606.80	2141902.71	Аналитический	2.50	-
7	392587.71	2141880.03	Аналитический	2.50	-
8	392586.80	2141871.98	Аналитический	2.50	-
1	392766.63	2141961.66	Аналитический	2.50	-
9	383942.43	2151709.44	Картометрический	5.00	-
10	383911.17	2151752.26	Картометрический	5.00	-
11	383864.83	2151694.72	Картометрический	5.00	-
12	383893.85	2151653.41	Картометрический	5.00	-
9	383942.43	2151709.44	Картометрический	5.00	-
13	382604.32	2154784.34	Картометрический	5.00	-
14	382546.70	2154864.23	Картометрический	5.00	-
15	382501.00	2154829.98	Картометрический	5.00	-
16	382559.43	2154751.48	Картометрический	5.00	-
13	382604.32	2154784.34	Картометрический	5.00	-
3. Сведения о характерных точках части (частей) границы объекта					
Обозначение характерных точек части границы	Координаты, м		Метод определения координат характерной точки	Средняя квадратическая погрешность положения характерной точки (Mt), м	Описание обозначения точки на местности (при наличии)
	X	Y			
1	2	3	4	5	6
Часть №					
-	-	-	-	-	-


Раздел 3

Сведения о местоположении измененных (уточненных) границ объекта							
1. Система координат: -							
2. Сведения о характерных точках границ объекта							
Обозначение характерных точек границ	Существующие координаты, м		Измененные (уточненные) координаты, м		Метод определения координат характерной точки	Средняя квадратическая погрешность положения характерной точки (Mt), м	Описание обозначения точки на местности (при наличии)
	X	Y	X	Y			
1	2	3	4	5	6	7	8
-	-	-	-	-	-	-	-
3. Сведения о характерных точках части (частей) границы объекта							
Часть №							
-	-	-	-	-	-	-	-

Раздел 4

План границ объекта

Схема расположения листов плана грании объекта

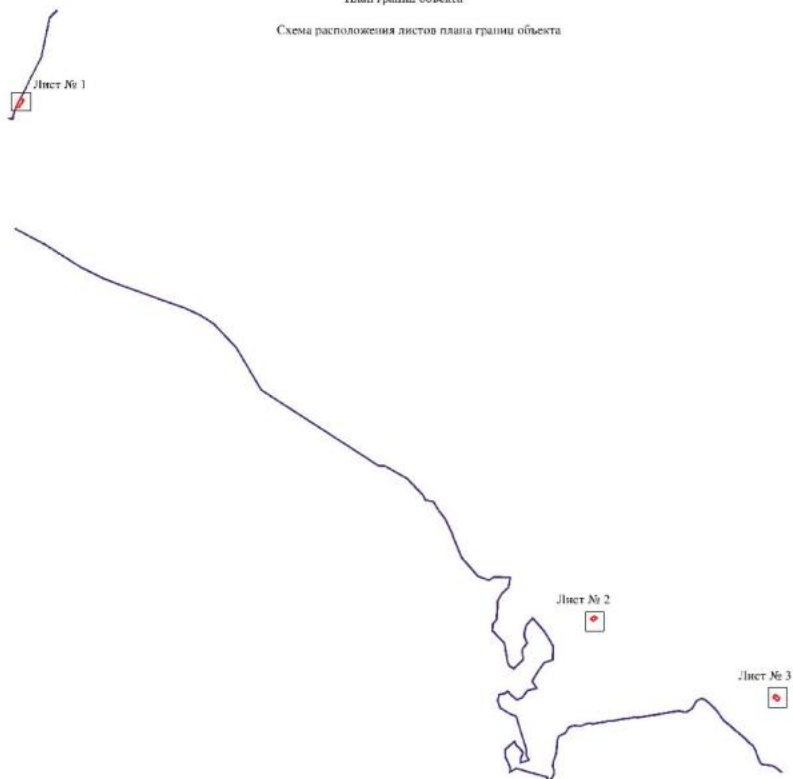

Масштаб 1:50000

Используемые условные знаки и обозначения:

	границы территориальной зоны
	границы муниципального образования
	область и номер листа плана грании объекта

Руководитель БУ ВО «Нормативно-проектный центр»

Подпись Ю.В.Шалыгина Дата « 30 » июня 2022 г.

Место для оттиска печати (при наличии) листа, составившего описание местонахождения грании объекта



План границ объекта

Лист № 1



Масштаб 1:2000

Используемые условные знаки и обозначения:

	границы территориальной зоны
	границы муниципального образования
	• 1 характерная точка границ территориальной зоны

Руководитель БУВО «Нормативно-проектный центр»

Подпись  Ю.В.Шалыгина Дата « 30 » июня 2022 г.

Место для оттиска печати (при наличии) лица, составившего описание местоположения границ объекта

План границ объекта

Лист № 2



Масштаб 1:2000

Используемые условные знаки и обозначения:



границы территориальной зоны



характерная точка границ территориальной зоны

Руководитель БУВО «Нормативно-проектный центр»

Подпись Ю.В. Шалыгина Ю.В. Шалыгина Дата « 30 » июня 2022 г.

Место для оттиска печати (при наличии) лица, составившего описание местоположения границ объекта



План границ объекта

Лист № 3



Масштаб 1:2000

Используемые условные знаки и обозначения:



границы территориальной зоны



• 13

характерная точка границ территориальной зоны

Руководитель БУВО «Нормативно-проектный центр»

Подпись  Ю.В.Шалыгина Дата « 30 » июня 2022г.

Место для оттиска печати (при наличии) лица, составившего описание местоположения границ объекта



Приложение № 13
к приказу департамента архитектуры
и градостроительства Воронежской области
от 20.07.2022 № 45-01-04/758

«ОПИСАНИЕ МЕСТОПОЛОЖЕНИЯ ГРАНИЦ

Зона садоводства и огородничества за границами населенных пунктов - СО1

(наименование объекта, местоположение границ которого описано
(далее - объект)

Раздел 1

Сведения об объекте		
№ п/п	Характеристики объекта	Описание характеристик
1	2	3
1	Местоположение объекта	Воронежская область, Павловский муниципальный район, Александро- Донское сельское поселение
2	Площадь объекта $\pm$ величина погрешности определения площади ($P \pm \text{Дельта } P$)	-
3	Иные характеристики объекта	-

Раздел 2

Сведения о местоположении границ объекта					
1. Система координат: МСК - 36, зона 2					
2. Сведения о характерных точках границ объекта					
Обозначение характерных точек границ	Координаты, м		Метод определения координат характерной точки	Средняя квадратическая погрешность положения характерной точки (Mt), м	Описание обозначения точки на местности (при наличии)
	X	Y			
1	2	3	4	5	6
1	390998.35	2145493.96	Картометрический	5.00	-
2	391182.09	2145694.98	Картометрический	5.00	-
3	391213.97	2145733.50	Картометрический	5.00	-
4	391338.38	2145869.86	Картометрический	5.00	-
5	391348.16	2145884.06	Картометрический	5.00	-
6	391106.36	2146091.58	Картометрический	5.00	-
7	391038.64	2145922.54	Картометрический	5.00	-
8	390982.01	2145878.05	Картометрический	5.00	-
9	390789.81	2145730.39	Картометрический	5.00	-
10	390652.12	2145635.64	Картометрический	5.00	-
11	390694.15	2145610.00	Картометрический	5.00	-
12	390831.66	2145596.17	Картометрический	5.00	-
13	390907.06	2145568.30	Картометрический	5.00	-
14	390959.98	2145505.72	Картометрический	5.00	-
1	390998.35	2145493.96	Картометрический	5.00	-
15	384415.32	2150836.90	Картометрический	5.00	-
16	384426.68	2151204.13	Картометрический	5.00	-
17	383918.87	2151241.14	Картометрический	5.00	-
18	383880.78	2151241.51	Картометрический	5.00	-
19	383861.96	2151184.85	Картометрический	5.00	-
20	383838.37	2151123.44	Картометрический	5.00	-
21	384045.12	2151085.79	Картометрический	5.00	-
22	384216.66	2150953.47	Картометрический	5.00	-
15	384415.32	2150836.90	Картометрический	5.00	-
23	383942.12	2151486.67	Картометрический	5.00	-
24	384010.48	2152168.89	Картометрический	5.00	-
25	383961.85	2152150.88	Картометрический	5.00	-
26	383901.05	2152127.18	Картометрический	5.00	-
27	383874.63	2152116.72	Картометрический	5.00	-
28	383789.62	2151920.74	Картометрический	5.00	-
29	383772.79	2151905.44	Картометрический	5.00	-
30	383729.18	2151885.54	Картометрический	5.00	-
31	383690.93	2151850.34	Картометрический	5.00	-

1	2	3	4	5	6
32	383668.64	2151819.70	Картометрический	5.00	-
33	383625.80	2151762.31	Картометрический	5.00	-
34	383585.03	2151714.72	Картометрический	5.00	-
35	383539.13	2151668.04	Картометрический	5.00	-
36	383510.13	2151634.08	Картометрический	5.00	-
37	383507.57	2151631.02	Картометрический	5.00	-
38	383478.69	2151586.92	Картометрический	5.00	-
39	383438.14	2151541.00	Картометрический	5.00	-
40	383399.12	2151504.27	Картометрический	5.00	-
41	383426.79	2151486.87	Картометрический	5.00	-
42	383550.42	2151583.48	Картометрический	5.00	-
43	383658.31	2151691.63	Картометрический	5.00	-
44	383748.58	2151599.92	Картометрический	5.00	-
45	383864.82	2151694.71	Картометрический	5.00	-
46	383911.17	2151752.26	Картометрический	5.00	-
47	383942.43	2151709.44	Картометрический	5.00	-
48	383893.85	2151653.41	Картометрический	5.00	-
49	383889.75	2151631.37	Картометрический	5.00	-
50	383884.62	2151606.85	Картометрический	5.00	-
51	383915.18	2151552.45	Картометрический	5.00	-
52	383923.73	2151542.72	Картометрический	5.00	-
53	383921.71	2151487.16	Картометрический	5.00	-
23	383942.12	2151486.67	Картометрический	5.00	-
54	384231.73	2152901.02	Картометрический	5.00	-
55	384233.70	2152907.26	Картометрический	5.00	-
56	384283.75	2153084.02	Картометрический	5.00	-
57	384286.06	2153091.13	Картометрический	5.00	-
58	384122.11	2153232.86	Картометрический	5.00	-
59	383820.40	2153495.02	Картометрический	5.00	-
60	383593.11	2153690.82	Картометрический	5.00	-
61	383482.87	2153785.79	Картометрический	5.00	-
62	383441.58	2153821.35	Картометрический	5.00	-
63	383430.10	2153831.24	Картометрический	5.00	-
64	383432.54	2153789.67	Картометрический	5.00	-
65	383432.43	2153773.67	Картометрический	5.00	-
66	383432.32	2153758.19	Картометрический	5.00	-
67	383378.68	2153744.95	Картометрический	5.00	-
68	383342.64	2153735.43	Картометрический	5.00	-
69	383279.42	2153721.14	Картометрический	5.00	-
70	383265.84	2153781.02	Аналитический	0.20	-
71	383266.86	2153781.27	Аналитический	0.20	-
72	383260.22	2153809.70	Аналитический	0.20	-
73	383259.39	2153809.50	Аналитический	0.20	-
74	383252.93	2153837.98	Картометрический	5.00	-
75	383304.89	2153850.35	Картометрический	5.00	-
76	383298.31	2153878.81	Картометрический	5.00	-
77	383247.07	2153865.57	Картометрический	5.00	-

1	2	3	4	5	6
78	383240.50	2153896.51	Картометрический	5.00	-
79	383239.10	2153903.19	Картометрический	5.00	-
80	383142.56	2153883.13	Картометрический	5.00	-
81	383127.94	2153871.46	Картометрический	5.00	-
82	383126.39	2153853.05	Картометрический	5.00	-
83	383131.67	2153797.59	Картометрический	5.00	-
84	383156.42	2153718.11	Картометрический	5.00	-
85	383191.31	2153679.30	Картометрический	5.00	-
86	383235.25	2153679.20	Картометрический	5.00	-
87	383433.43	2153726.48	Картометрический	5.00	-
88	383432.81	2153698.89	Картометрический	5.00	-
89	383460.94	2153648.56	Картометрический	5.00	-
90	383478.64	2153635.25	Картометрический	5.00	-
91	383503.97	2153625.37	Картометрический	5.00	-
92	383517.09	2153613.91	Картометрический	5.00	-
93	383521.34	2153586.47	Картометрический	5.00	-
94	383510.61	2153555.04	Картометрический	5.00	-
95	383473.73	2153539.88	Картометрический	5.00	-
96	383411.37	2153508.21	Картометрический	5.00	-
97	383277.88	2153439.23	Картометрический	5.00	-
98	383299.23	2153374.37	Картометрический	5.00	-
99	383319.15	2153345.56	Картометрический	5.00	-
100	383335.30	2153310.70	Картометрический	5.00	-
101	383388.69	2153258.69	Картометрический	5.00	-
102	383438.88	2153194.36	Картометрический	5.00	-
103	383464.51	2153153.79	Картометрический	5.00	-
104	383494.45	2153127.11	Картометрический	5.00	-
105	383512.32	2153099.06	Картометрический	5.00	-
106	383545.63	2153076.01	Картометрический	5.00	-
107	383597.71	2153031.84	Картометрический	5.00	-
108	383670.93	2152958.50	Картометрический	5.00	-
109	383699.28	2152982.71	Картометрический	5.00	-
110	383706.18	2152974.87	Картометрический	5.00	-
111	383764.35	2152884.27	Картометрический	5.00	-
112	383783.05	2152855.15	Картометрический	5.00	-
113	383803.41	2152840.49	Картометрический	5.00	-
114	383791.63	2152799.74	Картометрический	5.00	-
115	383780.32	2152773.69	Картометрический	5.00	-
116	383793.01	2152778.76	Картометрический	5.00	-
117	383805.13	2152773.01	Картометрический	5.00	-
118	383798.26	2152681.32	Картометрический	5.00	-
119	383881.13	2152677.64	Картометрический	5.00	-
120	383887.02	2152728.61	Картометрический	5.00	-
121	383943.31	2152743.24	Картометрический	5.00	-
122	384066.34	2152840.27	Картометрический	5.00	-
123	384042.87	2152873.87	Картометрический	5.00	-
54	384231.73	2152901.02	Картометрический	5.00	-

3. Сведения о характерных точках части (частей) границы объекта

Обозначение характерных точек части границы	Координаты, м		Метод определения координат характерной точки	Средняя квадратическая погрешность положения характерной точки (Mt), м	Описание обозначения точки на местности (при наличии)
	X	Y			
1	2	3	4	5	6
Часть №					
-	-	-	-	-	-


Раздел 3

Сведения о местоположении измененных (уточненных) границ объекта							
1. Система координат: -							
2. Сведения о характерных точках границ объекта							
Обозначение характерных точек границ	Существующие координаты, м		Измененные (уточненные) координаты, м		Метод определения координат характерной точки	Средняя квадратическая погрешность положения характерной точки (Mt), м	Описание обозначения точки на местности (при наличии)
	X	Y	X	Y			
1	2	3	4	5	6	7	8
-	-	-	-	-	-	-	-
3. Сведения о характерных точках части (частей) границы объекта							
Часть №							
-	-	-	-	-	-	-	-

Раздел 4

План границ объекта

Схема расположения листов плана границ объекта

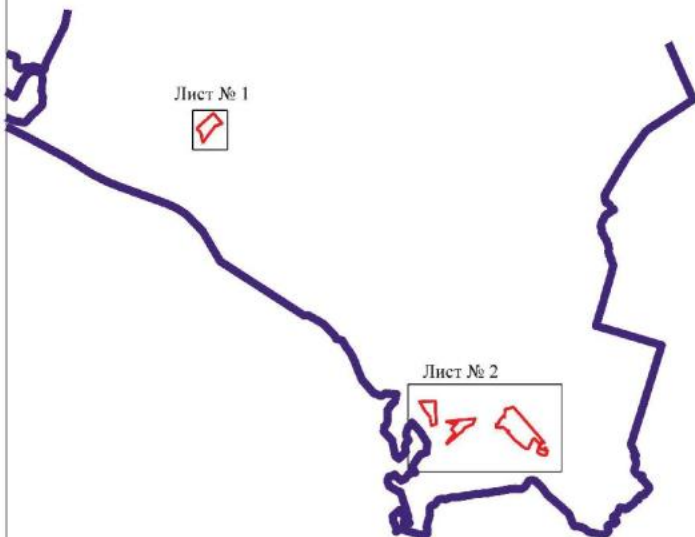

Масштаб 1:100000

Используемые условные знаки и обозначения:

	границы территориальной зоны
	границы муниципального образования
	Лист № 1
	область и номер листа плана границ объекта

Руководитель БУВО «Нормативно-проектный центр»

Подпись Ю.В. Шалыгина Дата « 30 » июня 2022 г.

Место для оттиска печати (при наличии) лица, составившего описание местоположения границ объекта



План границ объекта

Лист № 1



Масштаб 1:5000

Используемые условные знаки и обозначения:



границы территориальной зоны




характерная точка границ территориальной зоны

Руководитель БУ ВО «Нормативно-проектный центр»

Подпись Ю.В. Шалыгина Ю.В. Шалыгина Дата « 30 » июня 2022 г.

Место для оттиска печати (при наличии) лица, составившего описание местоположения границ объекта



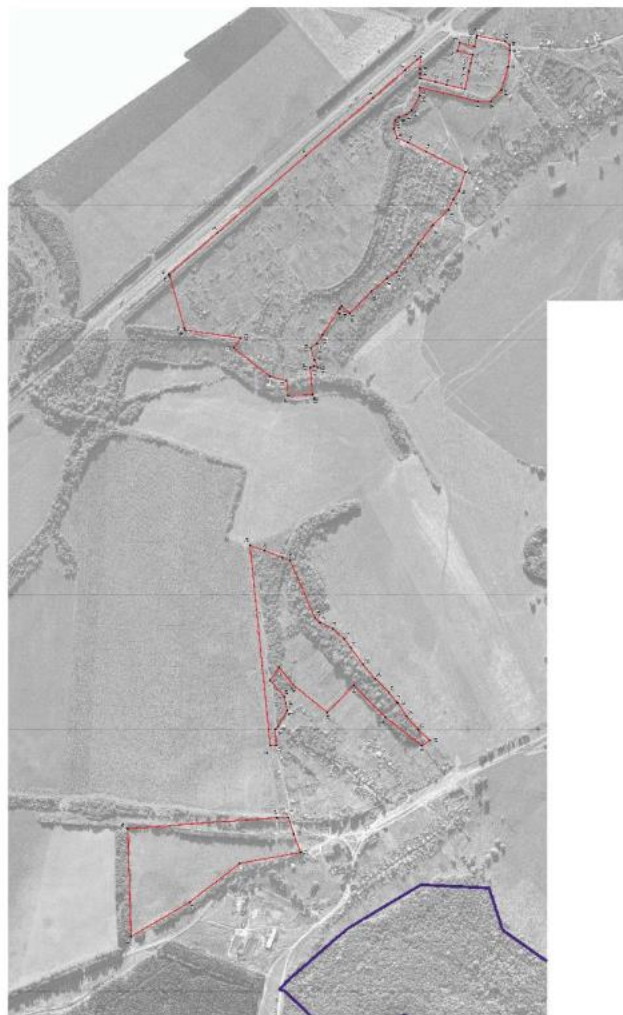

REDAZIONE: STUDIO DI PROGETTO
AUTORE: STUDIO DI PROGETTO
AUTORE: STUDIO DI PROGETTO
AUTORE: STUDIO DI PROGETTO
AUTORE: STUDIO DI PROGETTO

PROGETTO DI...
AUTORE: STUDIO DI PROGETTO
AUTORE: STUDIO DI PROGETTO
AUTORE: STUDIO DI PROGETTO
AUTORE: STUDIO DI PROGETTO