


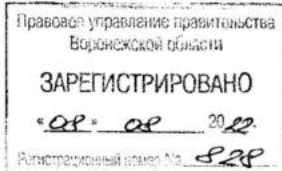

**ДЕПАРТАМЕНТ
АРХИТЕКТУРЫ И ГРАДОСТРОИТЕЛЬСТВА
ВОРОНЕЖСКОЙ ОБЛАСТИ**



ПРИКАЗ

01.08.2022

№ 45-01-04/798

г. Воронеж

**О внесении изменений в правила землепользования и застройки
Бугаевского сельского поселения Кантемировского муниципального
района Воронежской области**

В соответствии с Градостроительным кодексом Российской Федерации, Федеральным законом от 06.10.2003 № 131-ФЗ «Об общих принципах организации местного самоуправления в Российской Федерации», законами Воронежской области от 07.07.2006 № 61-ОЗ «О регулировании градостроительной деятельности в Воронежской области», от 20.12.2018 № 173-ОЗ «О перераспределении полномочий по утверждению правил землепользования и застройки между органами местного самоуправления поселений Воронежской области, городского округа город Нововоронеж, Борисоглебского городского округа и исполнительными органами государственной власти Воронежской области», постановлением правительства Воронежской области от 31.12.2014 № 1240 «Об утверждении Положения о департаменте архитектуры и градостроительства Воронежской области», на основании приказа департамента архитектуры и градостроительства Воронежской области от 04.10.2021 № 45-01-04/1088 «О подготовке проектов о внесении изменений в правила землепользования и застройки поселений Аннинского, Бобровского, Богучарского,

Бутурлиновского, Грибановского, Калачеевского, Кантемировского, Лискинского, Нижнедевицкого, Новоусманского, Новохопёрского, Острогожского, Панинского, Петропавловского, Поворинского, Подгоренского, Рамонского, Репьёвского, Россошанского, Терновского, Эртильского, Верхнемамонского, Верхнехавского, Каменского, Павловского, Хохольского муниципальных районов Воронежской области» (в редакции приказа департамента архитектуры и градостроительства Воронежской области от 01.12.2021 № 45-01-04/1286), с учетом заключений о результатах публичных слушаний от 09.03.2022

п р и к а з ы в а ю:

1. Внести в приказ департамента архитектуры и градостроительства Воронежской области от 01.09.2021 № 45-01-04/967 «Об утверждении правил землепользования и застройки Бугаевского сельского поселения Кантемировского муниципального района Воронежской области» изменения, изложив правила землепользования и застройки Бугаевского сельского поселения Кантемировского муниципального района Воронежской области в редакции согласно приложению к настоящему приказу.

2. Контроль исполнения настоящего приказа возложить на заместителя руководителя департамента архитектуры и градостроительства Воронежской области – начальника отдела территориального планирования Беляеву С.М.

Руководитель департамента
архитектуры и градостроительства
Воронежской области



А.А. Еренков

Приложение
к приказу департамента
архитектуры и градостроительства
Воронежской области
от 01.08.2022 № 45-01-04/798

«УТВЕРЖДЕНЫ
приказом департамента
архитектуры и градостроительства
Воронежской области
от 01.09.2021 № 45-01-04/967

**ПРАВИЛА ЗЕМЛЕПОЛЬЗОВАНИЯ И ЗАСТРОЙКИ
БУГАЕВСКОГО СЕЛЬСКОГО ПОСЕЛЕНИЯ
КАНТЕМИРОВСКОГО МУНИЦИПАЛЬНОГО РАЙОНА
ВОРОНЕЖСКОЙ ОБЛАСТИ**

**ЧАСТЬ I. ПОРЯДОК ПРИМЕНЕНИЯ ПРАВИЛ
ЗЕМЛЕПОЛЬЗОВАНИЯ И ЗАСТРОЙКИ И ВНЕСЕНИЯ В НИХ
ИЗМЕНЕНИЙ**

Раздел 1. Общие положения

**1. Предмет регулирования и цели подготовки правил
землепользования и застройки Бугаевского сельского поселения
Кантемировского муниципального района Воронежской области**

1. Правила землепользования и застройки Бугаевского сельского поселения Кантемировского муниципального района Воронежской области (далее – Правила) являются документом градостроительного зонирования, который утверждается нормативным правовым актом департамента архитектуры и градостроительства Воронежской области и в котором устанавливаются территориальные зоны, градостроительные регламенты, порядок применения такого документа и порядок внесения в него изменений.

2. Правила разработаны в соответствии с Градостроительным кодексом Российской Федерации (далее – ГрК РФ), Земельным кодексом Российской Федерации, Федеральным законом от 06.10.2003 № 131-ФЗ «Об

общих принципах организации местного самоуправления в Российской Федерации», иными нормативными правовыми актами Российской Федерации, Воронежской области, муниципальными правовыми актами муниципального образования с учетом положений нормативных актов и документов, определяющих основные направления социально-экономического и градостроительного развития муниципального образования, а также сведений Единого государственного реестра недвижимости, сведений, документов и материалов, содержащихся в государственных информационных системах обеспечения градостроительной деятельности.

3. Правила разработаны в целях:

- создания условий для устойчивого развития территории муниципального образования, сохранения окружающей среды и объектов культурного наследия;
- создания условий для планировки территории муниципального образования;
- обеспечения прав и законных интересов физических и юридических лиц, в том числе правообладателей земельных участков и объектов капитального строительства;
- создания условий для привлечения инвестиций, в том числе путем предоставления возможности выбора наиболее эффективных видов разрешенного использования земельных участков и объектов капитального строительства.

2. Основные понятия, используемые в Правилах

В настоящих Правилах используются основные понятия, установленные законодательством Российской Федерации.

3. Сфера применения Правил

1. Действие настоящих Правил распространяется на всю территорию Бугаевского сельского поселения Кантемировского муниципального района Воронежской области. Правила обязательны для

соблюдения органами государственной власти, органами местного самоуправления, физическими и юридическими лицами, при осуществлении ими градостроительной деятельности на территории Бугаевского сельского поселения Кантемировского муниципального района Воронежской области.

2. Настоящие Правила применяются наряду с:

- техническими регламентами и иными обязательными требованиями, установленными в соответствии с законодательством в целях обеспечения безопасности жизни и здоровья людей, надежности и безопасности зданий, строений и сооружений, сохранения окружающей природной среды и объектов культурного наследия;
- региональными и местными нормативами градостроительного проектирования.

4. Содержание и порядок применения Правил

1. Правила включают в себя:

- 1) порядок их применения и внесения изменений в Правила;
- 2) карту градостроительного зонирования;
- 3) градостроительные регламенты.

Обязательным приложением к настоящим Правилам являются сведения о границах территориальных зон, которые должны содержать графическое описание местоположения границ территориальных зон, перечень координат характерных точек этих границ в системе координат, используемой для ведения Единого государственного реестра недвижимости.

2. Порядок применения Правил и внесения в них изменений включает в себя положения:

- 1) о регулировании землепользования и застройки;
- 2) об изменении видов разрешенного использования земельных участков и объектов капитального строительства физическими и юридическими лицами;
- 3) о подготовке документации по планировке территории органами местного самоуправления;

4) о проведении общественных обсуждений или публичных слушаний по вопросам землепользования и застройки;

5) о внесении изменений в Правила;

6) о регулировании иных вопросов землепользования и застройки.

5. Использование объектов недвижимости, не соответствующих настоящим Правилам

1. Земельные участки или объекты капитального строительства, виды разрешенного использования, предельные (минимальные и (или) максимальные) размеры и предельные параметры которых не соответствуют градостроительному регламенту, могут использоваться без установления срока приведения их в соответствие с градостроительным регламентом, за исключением случаев, если использование таких земельных участков и объектов капитального строительства опасно для жизни или здоровья человека, для окружающей среды, объектов культурного наследия.

2. Реконструкция указанных в подпункте 1 настоящего пункта объектов капитального строительства может осуществляться только путем приведения таких объектов в соответствие с градостроительным регламентом или путем уменьшения их несоответствия предельным параметрам разрешенного строительства, реконструкции. Изменение видов разрешенного использования указанных земельных участков и объектов капитального строительства может осуществляться путем приведения их в соответствие с видами разрешенного использования земельных участков и объектов капитального строительства, установленными градостроительным регламентом.

3. В случае если использование указанных в подпункте 1 настоящего пункта земельных участков и объектов капитального строительства продолжается и опасно для жизни или здоровья человека, для окружающей среды, объектов культурного наследия, в соответствии с федеральными законами может быть наложен запрет на использование таких земельных участков и объектов.

6. Открытость и доступность информации о землепользовании и застройке

1. Настоящие Правила являются открытыми и общедоступными.
2. Настоящие Правила подлежат опубликованию в порядке, установленном для официального опубликования нормативных правовых актов Воронежской области, и размещению в федеральной государственной информационной системе территориального планирования и в государственной информационной системе обеспечения градостроительной деятельности.

Раздел 2. Положения о регулировании землепользования и застройки

7. Перераспределение полномочий между органами местного самоуправления Бугаевского сельского поселения Кантемировского муниципального района Воронежской области и департаментом архитектуры и градостроительства Воронежской области

1. На основании Закона Воронежской области от 20.12.2018 № 173-ОЗ «О перераспределении полномочий по утверждению правил землепользования и застройки между органами местного самоуправления поселений Воронежской области, городского округа город Нововоронеж, Борисоглебского городского округа и исполнительными органами государственной власти Воронежской области» (далее – Закон Воронежской области) и в соответствии со статьей 8.2 ГрК РФ, пунктом 6.1 статьи 26.3 Федерального закона от 06.10.1999 № 184-ФЗ «Об общих принципах организации законодательных (представительных) и исполнительных органов государственной власти субъектов Российской Федерации», частью 1.2 статьи 17 Федерального закона от 06.10.2003 № 131-ФЗ «Об общих принципах организации местного самоуправления в Российской Федерации» полномочия по утверждению Правил перераспределены между органами местного самоуправления Бугаевского сельского поселения Кантемировского муниципального района Воронежской области и департаментом архитектуры

и градостроительства Воронежской области (далее – Уполномоченный орган) на срок, установленный Законом Воронежской области.

2. После истечения срока, указанного в Законе Воронежской области, полномочия Уполномоченного органа, предусмотренные настоящими Правилами, осуществляются органами местного самоуправления Бугаевского сельского поселения Кантемировского муниципального района Воронежской области в соответствии с требованиями ГрК РФ.

8. Полномочия Уполномоченного органа по вопросам землепользования и застройки

1. Полномочия Уполномоченного органа по вопросам землепользования и застройки включают:

1) принятие решений о подготовке проекта Правил, о подготовке проекта о внесении изменений в Правила;

2) утверждение Правил, утверждение внесения изменений в Правила;

3) принятие решений о предоставлении разрешений на условно разрешенный вид использования объектов капитального строительства или земельного участка;

4) принятие решений о предоставлении разрешения на отклонение от предельных параметров разрешенного строительства, реконструкции объектов капитального строительства;

5) иные полномочия в соответствии с действующим законодательством.

9. Комиссия по подготовке проектов Правил

1. Комиссия по подготовке проектов правил землепользования и застройки поселений Воронежской области, городского округа город Нововоронеж, Борисоглебского городского округа (далее – Комиссия) является специально созданным постоянно действующим коллегиальным органом при Уполномоченном органе в целях реализации полномочий,

указанных в пункте 8 настоящих Правил, перераспределенных в соответствии с Законом Воронежской области и обеспечения выполнения задач градостроительного зонирования.

2. Комиссия создается и прекращает свою деятельность приказом Уполномоченного органа.

3. Состав и порядок деятельности Комиссии утверждается приказом Уполномоченного органа.

Раздел 3. Положения об изменении видов разрешенного использования земельных участков и объектов капитального строительства физическими и юридическими лицами

10. Изменение видов разрешенного использования земельных участков и объектов капитального строительства

1. Для каждой из установленных настоящими Правилами территориальных зон могут устанавливаться основные, условно разрешенные и вспомогательные виды разрешенного использования земельных участков и объектов капитального строительства.

2. Изменение одного вида разрешенного использования земельных участков и объектов капитального строительства на другой вид такого использования осуществляется в соответствии с градостроительным регламентом при условии соблюдения требований технических регламентов.

3. Основные и вспомогательные виды разрешенного использования земельных участков и объектов капитального строительства правообладателями земельных участков и объектов капитального строительства, за исключением органов государственной власти, органов местного самоуправления, государственных и муниципальных учреждений, государственных и муниципальных унитарных предприятий, выбираются самостоятельно без дополнительных разрешений и согласования.

4. Решения об изменении одного вида разрешенного использования земельных участков и объектов капитального строительства, расположенных

на землях, на которые действие градостроительных регламентов не распространяется или для которых градостроительные регламенты не устанавливаются, на другой вид такого использования принимаются в соответствии с федеральными законами.

11. Предоставление разрешения на условно разрешенный вид использования земельного участка или объекта капитального строительства

1. Физическое или юридическое лицо, заинтересованное в предоставлении разрешения на условно разрешенный вид использования земельного участка или объекта капитального строительства (далее - разрешение на условно разрешенный вид использования), направляет заявление о предоставлении разрешения на условно разрешенный вид использования в Комиссию. Заявление о предоставлении разрешения на условно разрешенный вид использования может быть направлено в форме электронного документа, подписанного электронной подписью в соответствии с требованиями Федерального закона от 06.04.2011 № 63-ФЗ «Об электронной подписи».

2. Порядок предоставления разрешения на условно разрешенный вид использования земельного участка или объекта капитального строительства определен статьей 39 ГрК РФ.

3. Проект решения о предоставлении разрешения на условно разрешенный вид использования подлежит рассмотрению на общественных обсуждениях или публичных слушаниях, проводимых в порядке, установленном статьей 5.1 ГрК РФ, с учетом положений статьи 39 ГрК РФ.

12. Предоставление разрешения на отклонение от предельных параметров разрешенного строительства, реконструкции объектов капитального строительства

1. Правообладатели земельных участков, размеры которых меньше установленных градостроительным регламентом минимальных размеров земельных участков либо конфигурация, инженерно-геологические или иные характеристики которых неблагоприятны для застройки, вправе обратиться

за разрешениями на отклонение от предельных параметров разрешенного строительства, реконструкции объектов капитального строительства (далее также – разрешение на отклонение от предельных параметров).

2. Правообладатели земельных участков вправе обратиться за разрешениями на отклонение от предельных параметров разрешенного строительства, реконструкции объектов капитального строительства, если такое отклонение необходимо в целях однократного изменения одного или нескольких предельных параметров разрешенного строительства, реконструкции объектов капитального строительства, установленных градостроительным регламентом для конкретной территориальной зоны, не более чем на десять процентов.

3. Порядок предоставления разрешения на отклонение от предельных параметров определен статьей 40 ГрК РФ.

4. Проект решения о предоставлении разрешения на отклонение от предельных параметров подлежит рассмотрению на общественных обсуждениях или публичных слушаниях, проводимых в порядке, установленном статьей 5.1 ГрК РФ, с учетом положений статьи 39 ГрК РФ, за исключением случая, указанного в части 1.1 статьи 40 ГрК РФ.

Раздел 4. Положения о подготовке документации по планировке территории органами местного самоуправления

13. Общие положения о подготовке документации по планировке территории

1. Подготовка документации по планировке территории осуществляется в целях обеспечения устойчивого развития территорий, в том числе выделения элементов планировочной структуры, установления границ земельных участков, установления границ зон планируемого размещения объектов капитального строительства.

2. Подготовка документации по планировке территории осуществляется в соответствии с главой 5 ГрК РФ.

3. Состав и содержание документации по планировке территории определяется ГрК РФ.

Раздел 5. Положения о проведении общественных обсуждений или публичных слушаний по вопросам землепользования и застройки

14. Общие положения о порядке проведения общественных обсуждений или публичных слушаний в сфере градостроительной деятельности

1. В целях соблюдения права человека на благоприятные условия жизнедеятельности, прав и законных интересов правообладателей земельных участков и объектов капитального строительства по проектам правил землепользования и застройки, проектам планировки территории, проектам межевания территории, проектам, предусматривающим внесение изменений в один из указанных утвержденных документов, проектам решений о предоставлении разрешения на условно разрешенный вид использования земельного участка или объекта капитального строительства, проектам решений о предоставлении разрешения на отклонение от предельных параметров разрешенного строительства, реконструкции объектов капитального строительства в соответствии с уставом муниципального образования и (или) нормативным правовым актом представительного органа муниципального образования и с учетом положений ГрК РФ проводятся общественные обсуждения или публичные слушания, за исключением случаев, предусмотренных ГрК РФ и другими федеральными законами.

2. Порядок проведения общественных обсуждений или публичных слушаний определяется ГрК РФ, Уставом Бугаевского сельского поселения Кантемировского муниципального района Воронежской области и (или) нормативным правовым актом представительного органа муниципального образования.

Раздел 6. Положения о внесении изменений в Правила

15. Основания и порядок внесения изменений в Правила

1. Основания для рассмотрения вопроса о внесении изменений в настоящие Правила предусмотрены статьей 33 ГрК РФ.

2. Внесение изменений в Правила осуществляется в порядке, предусмотренном статьями 31 и 32 ГрК РФ, с учетом особенностей, установленных статьей 33 ГрК РФ.

Раздел 7. Положения о регулировании иных вопросов землепользования и застройки

16. Общие принципы регулирования иных вопросов землепользования и застройки на территории Бугаевского сельского поселения Кантемировского муниципального района Воронежской области

Иные вопросы землепользования и застройки на территории Бугаевского сельского поселения Кантемировского муниципального района Воронежской области регулируются законодательством Российской Федерации, Воронежской области, муниципальными правовыми актами Бугаевского сельского поселения Кантемировского муниципального района Воронежской области.

ЧАСТЬ II. КАРТА ГРАДОСТРОИТЕЛЬНОГО ЗОНИРОВАНИЯ

17. Карты градостроительного зонирования


1. Карта градостроительного зонирования территории Бугаевского сельского поселения Кантемировского муниципального района Воронежской области.



ПРАВИЛА ЗЕМЛЕПОЛЬЗОВАНИЯ И ЗАСТРОЙКИ

Карта градостроительного зонирования территории

Бугаевского сельского поселения Кантемировского района Воронежской области

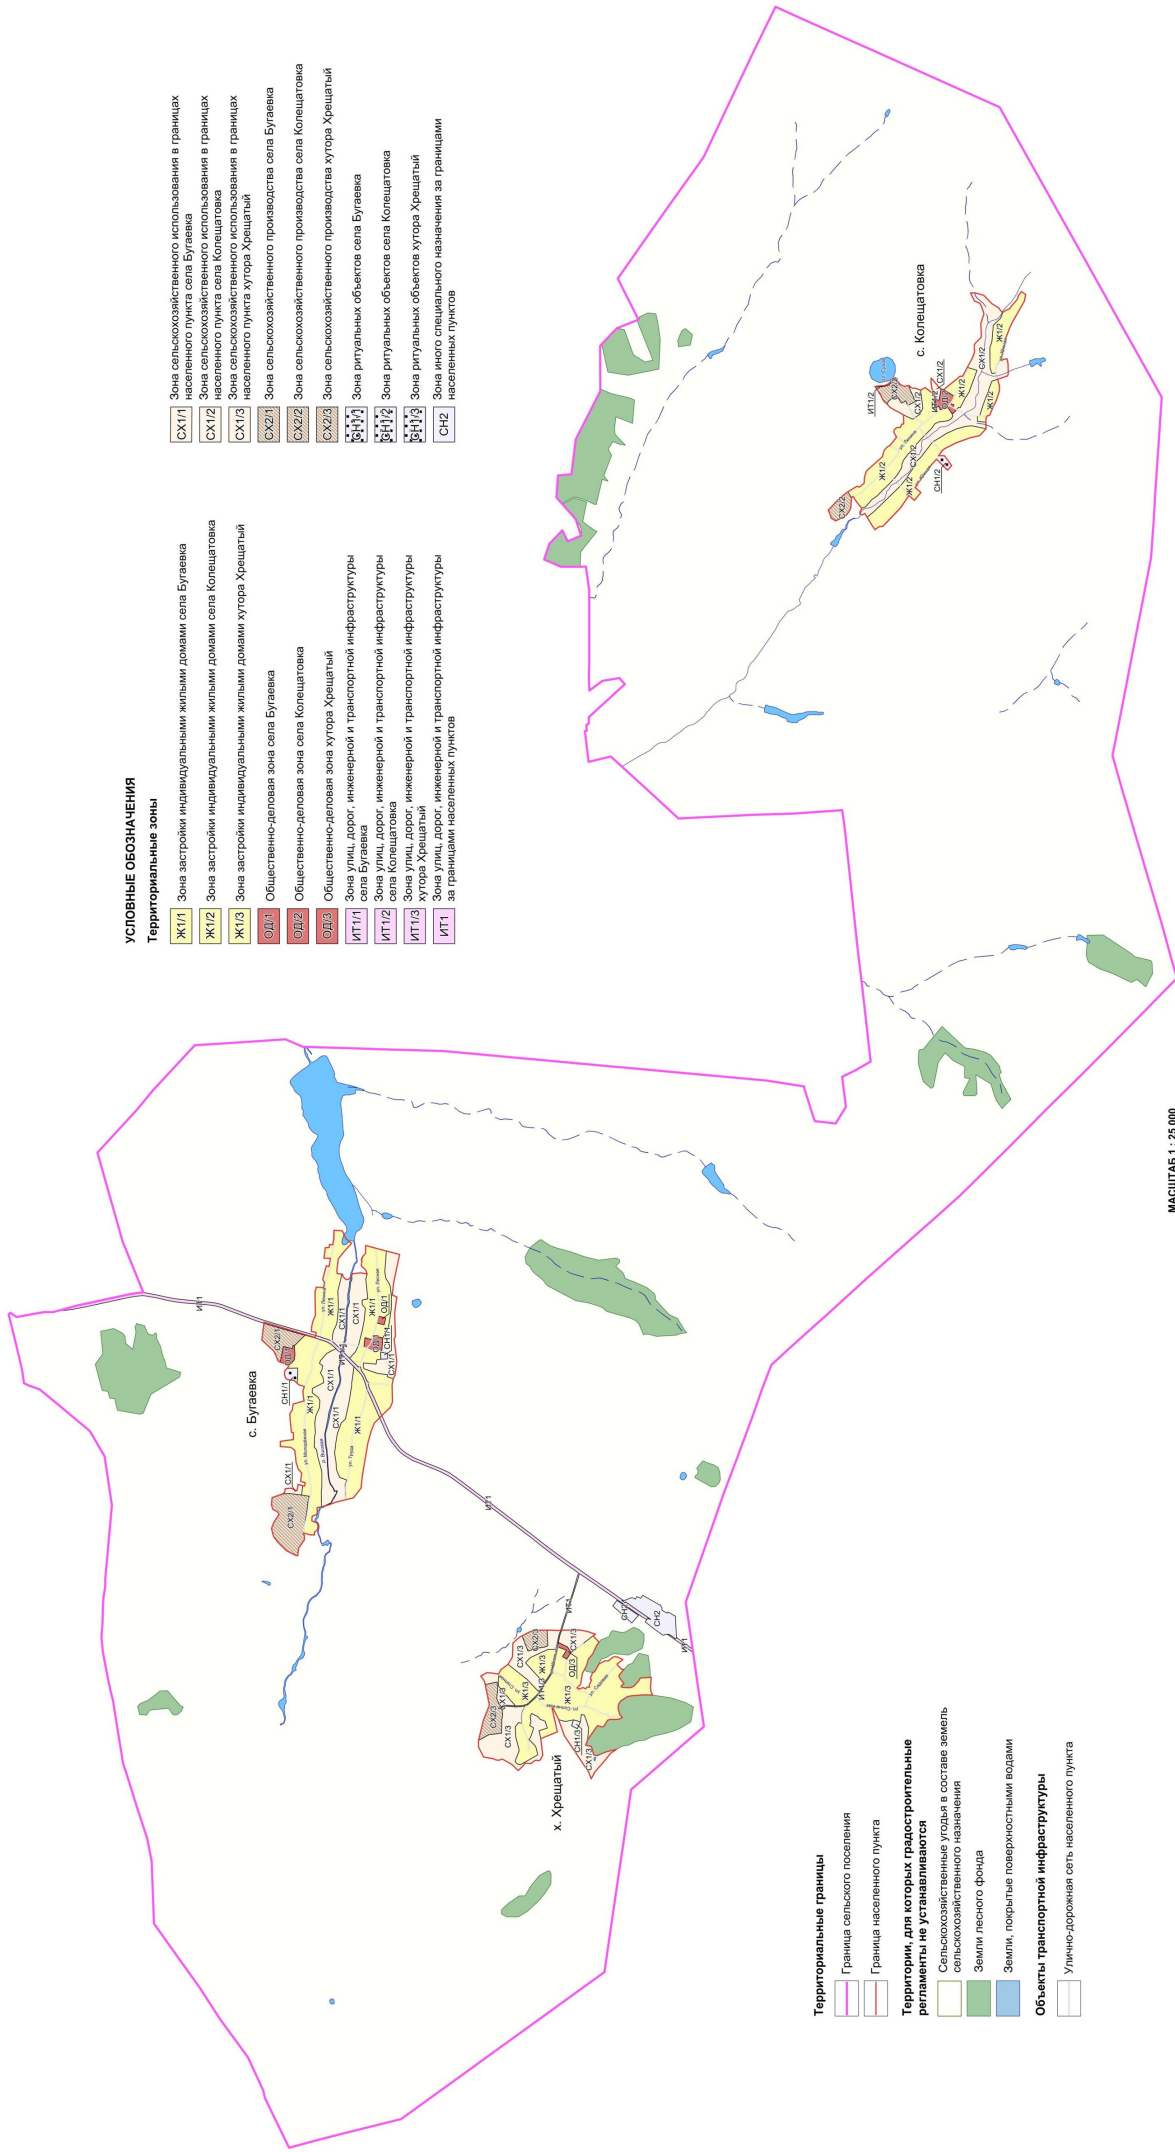


2. Карта градостроительного зонирования с отображением зон с особыми условиями использования территории Бугаевского сельского поселения Кантемировского муниципального района Воронежской области.



ПРАВИЛА ЗЕМЛЕПОЛЬЗОВАНИЯ И ЗАСТРОЙКИ

Карта градостроительного зонирования с отображением зон с особыми условиями использования территории Бугаевского сельского поселения Кантемировского муниципального района Воронежской области

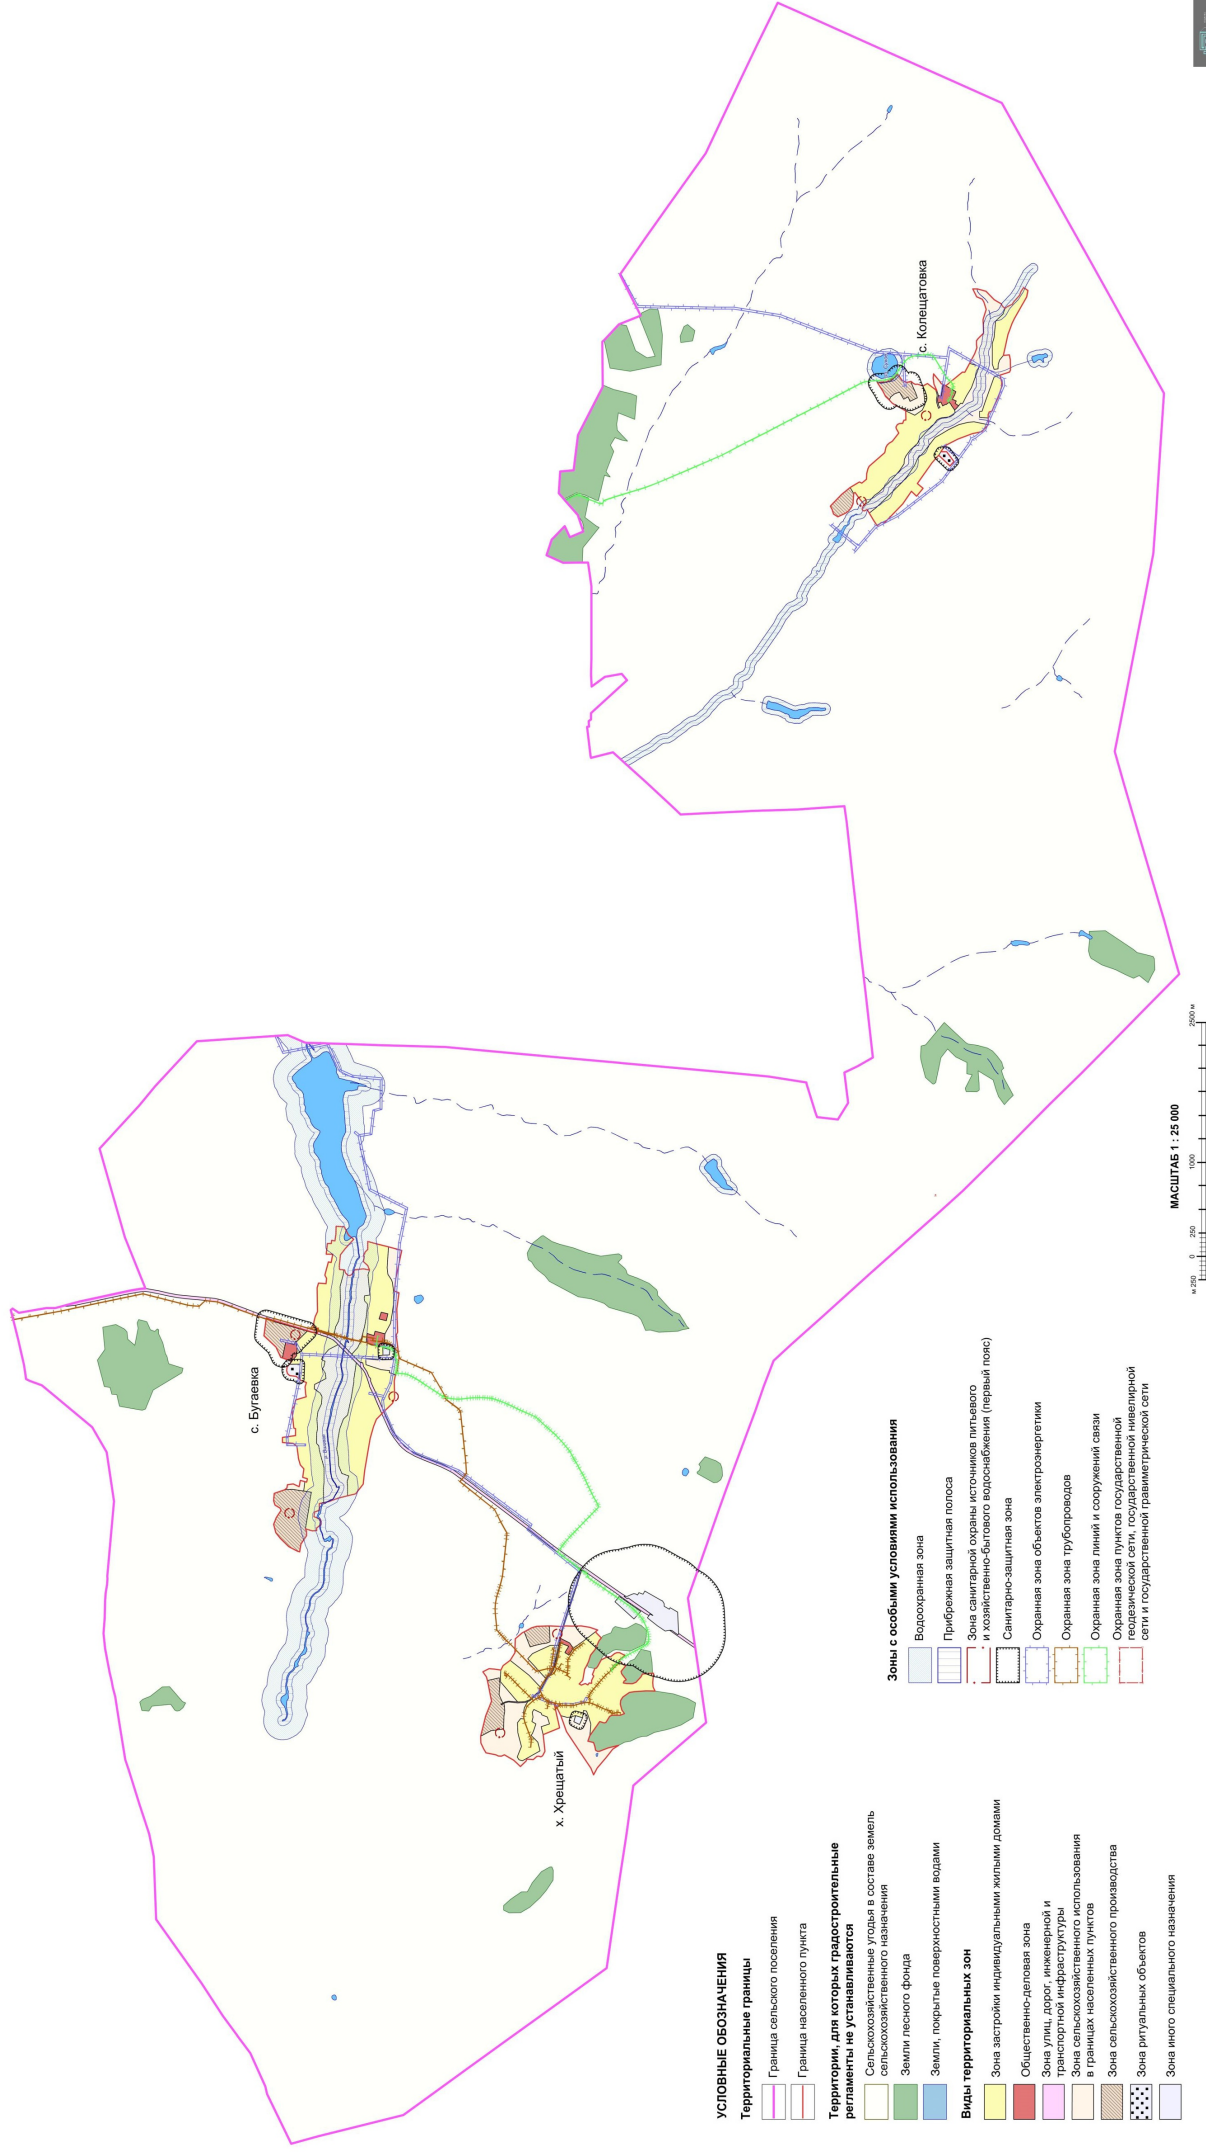

18. Перечень территориальных зон, установленных на карте градостроительного зонирования

1. Порядок установления территориальных зон определен статьей 34 ГрК РФ. На карте градостроительного зонирования установлены следующие виды территориальных зон:

Наименование территориальной зоны	Кодовое обозначение территориальной зоны
Жилые зоны	
Зона застройки индивидуальными жилыми домами	Ж1
Общественно-деловые зоны	
Общественно-деловая зона	ОД
Зоны инженерной и транспортной инфраструктуры	
Зона улиц, дорог, инженерной и транспортной инфраструктуры	ИТ1
Зоны сельскохозяйственного использования	
Зона сельскохозяйственного использования в границах населенных пунктов	СХ1
Зона сельскохозяйственного производства	СХ2
Зоны специального назначения	
Зона ритуальных объектов	СН1
Зона иного специального назначения	СН2

2. Настоящими Правилами на территории Бугаевского сельского поселения Кантемировского муниципального района Воронежской области установлены следующие территориальные зоны:

Наименование территориальной зоны	Кодовое обозначение территориальной зоны
Жилые зоны	
Зона застройки индивидуальными жилыми домами села Бугаевка	Ж1/1
Зона застройки индивидуальными жилыми домами села Колещатовка	Ж1/2
Зона застройки индивидуальными жилыми домами хутора Хрещатый	Ж1/3
Общественно-деловые зоны	
Общественно-деловая зона села Бугаевка	ОД/1
Общественно-деловая зона села Колещатовка	ОД/2
Общественно-деловая зона хутора Хрещатый	ОД/3
Зоны инженерной и транспортной инфраструктуры	
Зона улиц, дорог, инженерной и транспортной инфраструктуры села Бугаевка	ИТ1/1
Зона улиц, дорог, инженерной и транспортной инфраструктуры села Колещатовка	ИТ1/2
Зона улиц, дорог, инженерной и транспортной инфраструктуры хутора Хрещатый	ИТ1/3
Зона улиц, дорог, инженерной и транспортной инфраструктуры за границами населенных пунктов	ИТ1
Зоны сельскохозяйственного использования	

Наименование территориальной зоны	Кодовое обозначение территориальной зоны
Зона сельскохозяйственного использования в границах населенного пункта села Бугаевка	CX1/1
Зона сельскохозяйственного использования в границах населенного пункта села Колещатовка	CX1/2
Зона сельскохозяйственного использования в границах населенного пункта хутора Хрещатый	CX1/3
Зона сельскохозяйственного производства села Бугаевка	CX2/1
Зона сельскохозяйственного производства села Колещатовка	CX2/2
Зона сельскохозяйственного производства хутора Хрещатый	CX2/3
Зоны специального назначения	
Зона ритуальных объектов села Бугаевка	CH1/1
Зона ритуальных объектов села Колещатовка	CH1/2
Зона ритуальных объектов хутора Хрещатый	CH1/3
Зона иного специального назначения за границами населенных пунктов	CH2

3. Сведения о границах территориальных зон, содержащие графическое описание местоположения границ территориальных зон, перечень координат характерных точек границ территориальных зон села Бугаевка, являются приложением № 1 к настоящим Правилам.

4. Сведения о границах территориальных зон, содержащие графическое описание местоположения границ территориальных зон, перечень координат характерных точек границ территориальных зон села Колещатовка, являются приложением № 2 к настоящим Правилам.

5. Сведения о границах территориальных зон, содержащие графическое описание местоположения границ территориальных зон, перечень координат характерных точек границ территориальных зон хутора Хрещатый, являются приложением № 3 к настоящим Правилам.

6. Сведения о границах территориальных зон, содержащие графическое описание местоположения границ территориальных зон, перечень координат характерных точек границ территориальных зон, расположенных за границами населенных пунктов на территории Бугаевского сельского поселения, являются приложением № 4 к настоящим Правилам.

ЧАСТЬ III. ГРАДОСТРОИТЕЛЬНЫЕ РЕГЛАМЕНТЫ

19. Общие положения о градостроительном регламенте

1. Градостроительным регламентом определяется правовой режим земельных участков, равно как всего, что находится над и под поверхностью земельных участков и используется в процессе их застройки и последующей эксплуатации объектов капитального строительства.

2. Действие градостроительного регламента распространяется в равной мере на все земельные участки и объекты капитального строительства, расположенные в пределах границ территориальной зоны, обозначенной на карте градостроительного зонирования.

3. Земли и земельные участки, на которые действие градостроительных регламентов не распространяется или для которых градостроительные регламенты не устанавливаются, определены статьей 36 ГрК РФ.

20. Виды разрешенного использования

1. Разрешенное использование земельных участков и объектов капитального строительства может быть следующих видов:

- основные виды разрешенного использования;
- условно разрешенные виды использования;
- вспомогательные виды разрешенного использования,

допустимые только в качестве дополнительных по отношению к основным видам разрешенного использования и условно разрешенным видам использования и осуществляемые совместно с ними.

2. Виды разрешенного использования (далее – ВРИ) земельных участков в настоящих Правилах определяются в соответствии с приказом Федеральной службы государственной регистрации, кадастра и картографии от 10.11.2020 № П/0412 «Об утверждении классификатора видов разрешенного использования земельных участков».

21. Градостроительные регламенты территориальных зон

1. Градостроительные регламенты территориальных зон Ж1/1, Ж1/2, Ж1/3

№ п/п	Код ВРИ	Наименование ВРИ	Предельные (минимальные и (или) максимальные) размеры земельных участков, в том числе их площадь, м²		Максимальный процент застройки в границах земельного участка	Предельное количество этажей или предельная высота зданий, строений, сооружений	Минимальные отступы от границ земельных участков в целях определения мест допустимого размещения зданий, строений, сооружений, за пределами которых запрещено строительство зданий, строений, сооружений	
			min	max				
								ОСНОВНЫЕ ВИДЫ РАЗРЕШЕННОГО ИСПОЛЬЗОВАНИЯ ЗЕМЕЛЬНЫХ УЧАСТКОВ И ОБЪЕКТОВ КАПИТАЛЬНОГО СТРОИТЕЛЬСТВА
1	2.1	Для индивидуального жилищного строительства	400	5000	50%	3 этажа*	3 метра**	
2	2.3	Блокированная жилая застройка	80	3000	50%	3 этажа*	3 метра**; 0 метров – при примыкании к соседним зданиям	
3	2.2	Для ведения личного подсобного хозяйства (приусадебный земельный участок)	300	5000	30%	3 этажа*	3 метра**	
4	1.19	Сенокосение	600	50000	0%	не подлежат установлению		
5	1.20	Выпас сельскохозяйственных животных	300	50000	0%	не подлежат установлению		
6	2.7.2	Размещение гаражей для собственных нужд	не подлежат установлению					
7	3.1.1	Предоставление коммунальных услуг	не подлежат установлению	5000	не подлежат установлению			
8	3.1.2	Административные здания организаций, обеспечивающих предоставление коммунальных услуг	не подлежат установлению		60%	3 этажа	3 метра	
9	3.2.3	Оказание услуг связи	не подлежат установлению					
10	3.4.1	Амбулаторно-поликлиническое обслуживание	не подлежат установлению		60%	3 этажа 3 этажа	3 метра 3 метра	
11	3.5.1	Дошкольное, начальное и среднее общее образование	не подлежат установлению			4 этажа	3 метра	

№ п/п	Код ВРИ	Наименование ВРИ	Предельные (или) максимальные) размеры земельных участков, в том числе их площадь, м ²		Максимальный процент застройки в границах земельного участка	Пределное количество этажей или предельная высота зданий, строений, сооружений	Минимальные отступы от границ земельных участков в целях определения мест допустимого размещения зданий, строений, сооружений, за пределами которых запрещено строительство зданий, строений, сооружений			
			min	max						
12	5.1.3	Площадки для занятий спортом	не подлежат установлению							
13	11.0	Водные объекты	не подлежат установлению							
14	11.1	Общее пользование водными объектами	не подлежат установлению							
15	12.0	Земельные участки (территории) общего пользования	не подлежат установлению							
16	12.0.1	Улично-дорожная сеть	не подлежат установлению							
17	12.0.2	Благоустройство территории	не подлежат установлению							
УСЛОВНО РАЗРЕШЕННЫЕ ВИДЫ ИСПОЛЬЗОВАНИЯ ЗЕМЕЛЬНЫХ УЧАСТКОВ И ОБЪЕКТОВ КАПИТАЛЬНОГО СТРОИТЕЛЬСТВА										
18	2.1.1	Малоэтажная многоквартирная жилая застройка	600	не подлежит установлению	45%	4 этажа	6 метров			
19	2.7.1	Хранение автотранспорта	не подлежат установлению							
20	3.3	Бытовое обслуживание	200	5000				60%	3 этажа	3 метра
21	3.6.1	Объекты культурно-досуговой деятельности	200	5000				60%	3 этажа	3 метра
22	3.8.1	Государственное управление	не подлежат установлению							
23	3.10.1	Амбулаторное ветеринарное обслуживание	200	5000				60%	3 этажа	3 метра
24	4.1	Деловое управление	не подлежат установлению					60%	4 этажа	3 метра
25	4.4	Магазины	200	5000						
26	4.5	Банковская и страховая деятельность	не подлежат установлению					60%	3 этажа	3 метра
27	4.6	Общественное питание	200	5000				50%	3 этажа	3 метра
28	4.9	Службовые гаражи	не подлежат установлению							
29	6.4	Пищевая промышленность	не подлежат установлению					60%	не подпадает установлению	3 метра
30	13.1	Ведение огородничества	не подлежат установлению					не подпадает установлению	15 метров	3 метра
31	13.2	Ведение садоводства	100	4500	0%	не подлежат установлению	не подлежат установлению			
			400	2000				30%	3 этажа	3 метра

* для вспомогательных видов – 1 этаж;
 ** от вспомогательных видов – 1 метр.

Не допускается размещать со стороны улицы вспомогательные строения, за исключением гаражей. Допускается блокировка хозяйственных построек на смежных земельных участках по взаимному согласию домовладельцев с учетом требований пожарной безопасности.

Ограничения использования земельных участков и объектов капитального строительства в зонах с особыми условиями использования территории устанавливаются в соответствии с законодательством Российской Федерации. Перечень зон с особыми условиями использования территории и основания установления ограничений приведены в пункте 22 настоящих Правил.

2. Градостроительные регламенты территориальных зон ОД/1, ОД/2, ОД/3

№ п/п	Код ВРИ	Наименование ВРИ	Пределы (минимальные и (или) максимальные) размеры земельных участков, в том числе их площадь, м ²		Максимальный процент застройки в границах земельного участка	Пределное количество этажей или предельная высота зданий, строений, сооружений	Минимальные отступы от границ земельных участков в целях определения мест допустимого размещения зданий, строений, сооружений, за пределами которых запрещено строительство зданий, строений, сооружений		
			min	max					
ОСНОВНЫЕ ВИДЫ РАЗРЕШЕННОГО ИСПОЛЬЗОВАНИЯ ЗЕМЕЛЬНЫХ УЧАСТКОВ И ОБЪЕКТОВ КАПИТАЛЬНОГО СТРОИТЕЛЬСТВА									
1	3.1.1	Предоставление коммунальных услуг	не подлежит установлению	5000	не подлежит установлению				
2	3.1.2	Административные здания организаций, обеспечивающих предоставление коммунальных услуг	не подлежит установлению		60%	не подлежит установлению	3 метра		
3	3.2.3	Оказание услуг связи	не подлежит установлению		60%	не подлежит установлению	6 метров		
4	3.3	Бытовое обслуживание	200	не подлежит	60%	не подлежит	6 метров		

№ п/п	Код ВРИ	Наименование ВРИ	Предельные (минимальные и (или) максимальные) размеры земельных участков, в том числе их площадь, м ²		Максимальный процент застройки в границах земельного участка	Предельное количество этажей или предельная высота зданий, строений, сооружений	Минимальные отступы от границ земельных участков в целях определения мест допустимого размещения зданий, строений, сооружений, за пределами которых запрещено строительство зданий, строений, сооружений
			min	max			
5	3.4.1	Амбулаторно-поликлиническое обслуживание	не подпадает установлению	установлению		установлено не подпадает установлению	6 метров
6	3.5.1	Дополнительное, начальное и среднее общее образование	не подпадает установлению				6 метров
7	3.6.1	Объекты культурно-досуговой деятельности	не подпадает установлению		60%	не подпадает установлению	6 метров
8	3.6.2.	Парки культуры и отдыха	не подпадает установлению				
9	3.7.1	Осуществление религиозных обрядов	не подпадает установлению				
10	3.8.1	Государственное управление	не подпадает установлению				
11	3.10.1	Амбулаторное ветеринарное обслуживание	не подпадает установлению		60%	не подпадает установлению 3 этажа	6 метров
12	4.1	Деловое управление	не подпадает установлению		60%		3 метра
13	4.4	Магазины	не подпадает установлению		50%	не подпадает установлению	6 метров
14	4.5	Банковская и страховая деятельность	200 не подпадает установлению		60%	не подпадает установлению	3 метра
15	4.6	Общественное питание	не подпадает установлению		60%	не подпадает установлению	6 метров
16	4.8.1	Развлекательные мероприятия	400 не подпадает установлению		50%	не подпадает установлению	6 метров
17	4.9	Служебные гаражи	не подпадает установлению		45%	не подпадает установлению	6 метров
18	5.1.2	Обеспечение занятий спортом в помещениях	не подпадает установлению		45%	не подпадает установлению	3 метра
19	5.1.3	Площадки для занятий спортом	не подпадает установлению				6 метров
20	8.3	Обеспечение внутреннего правопорядка	не подпадает установлению				3 метра

№ п/п	Код ВРИ	Наименование ВРИ	Предельные (минимальные и (или) максимальные) размеры земельных участков, в том числе их площадь, м²		Максимальный процент застройки в границах земельного участка	Предельное количество этажей или предельная высота зданий, строений, сооружений	Минимальные отступы от границ земельных участков в целях определения мест допустимого размещения зданий, строений, сооружений, за пределами которых запрещено строительство зданий, строений, сооружений
			число их площадь, м²	max min			
21	9.3	Историко-культурная деятельность	не подлежат установлению				
22	12.0	Земельные участки (территории) общего пользования	не подлежат установлению				
23	12.0.1	Улично-дорожная сеть	не подлежат установлению				
24	12.0.2	Благоустройство территории	не подлежат установлению				
25	2.1	Для индивидуального жилищного строительства	300	1000	50%	3 этажа*	3 метра**
26	2.1.1	Малоэтажная многоквартирная жилая застройка	600	не подлежит установлению	45%	4 этажа	6 метров
27	2.2	Для ведения личного подсобного хозяйства (приусадебный земельный участок)	300	5000	40%	3 этажа*	3 метра**
28	2.3	Блокированная жилая застройка	80	3000	50%	3этажа*	3 метра**; 0 метров – при примыкании к соседним зданиям
29	2.7.1	Хранение автотранспорта	не подлежат установлению				
30	2.7.2	Размещение гаражей для собственников и/или	не подлежат установлению				1 метр
31	4.9.1.3	Автомобильные мойки	не подлежат установлению				
32	6.4	Пищевая промышленность	400	5000	50%	1 этаж 15 метров	3 метра 3 метра

* для вспомогательных видов – 1 этаж;

** от вспомогательных видов – 1 метр.

Не допускается размещать со стороны улицы вспомогательные строения, за исключением гаражей. Допускается блокировка хозяйственных построек на смежных земельных участках по взаимному согласию домовладельцев с учетом требований пожарной безопасности.

Ограничения использования земельных участков и объектов капитального строительства в зонах с особыми условиями использования территории устанавливаются в соответствии с законодательством Российской Федерации. Перечень зон с особыми условиями использования территории и основания установления ограничений приведены в пункте 22 настоящих Правил.

3. Градостроительные регламенты территориальных зон ИТ1/1, ИТ1/2, ИТ1/3, ИТ1

№ п/п	Код ВРИ	Наименование ВРИ	Пределы (минимальные и (или) максимальные) размеры земельных участков, в том числе их площадь, м ²		Максимальный процент застройки в границах земельного участка	Пределное количество этажей или предельная высота зданий, строений, сооружений	Минимальные отступы от границ земельных участков в целях определения мест допустимого размещения зданий, строений, сооружений, за пределами которых запрещено строительство зданий, строений, сооружений
			min	max			
ОСНОВНЫЕ ВИДЫ ГРАЖДАНСКОГО ИСПОЛЬЗОВАНИЯ ЗЕМЕЛЬНЫХ УЧАСТКОВ И ОБЪЕКТОВ КАПИТАЛЬНОГО СТРОИТЕЛЬСТВА							
1	7.2.1	Размещение автомобильных дорог	не подлежат установлению				
2	7.2.2	Обслуживание перевозок пассажиров	не подлежат установлению				3 метра
3	7.2.3	Стоянки транспорта общего пользования	не подлежат установлению				
4	3.1.1	Предоставление коммунальных услуг	не подлежат установлению				
5	6.8	Связь	не подлежат установлению				3 метра
6	6.7	Энергетика	не подлежат установлению				3 метра
7	12.0	Земельные участки (территории) общего	не подлежат установлению				

№ п/п	Код ВРИ	Наименование ВРИ	Пределы (минимальные и (или) максимальные) размеры земельных участков, в том числе их площадь, м ²		Максимальный процент застройки в границах земельного участка	Пределное количество этажей или предельная высота зданий, строений, сооружений	Минимальные отступы от границ земельных участков в целях определения мест допустимого размещения зданий, строений, сооружений, за пределами которых запрещено строительство зданий, строений, сооружений	
			min	max				
8	12.0.1	пользования	не подлежат установлению					
9	12.0.2	Улично-дорожная сеть Благоустройство территории	не подлежат установлению					
УСЛОВНО РАЗРЕШЕННЫЕ ВИДЫ ИСПОЛЬЗОВАНИЯ ЗЕМЕЛЬНЫХ УЧАСТКОВ И ОБЪЕКТОВ КАПИТАЛЬНОГО СТРОИТЕЛЬСТВА								
10	4.9.1	Объекты дорожного сервиса	не подлежат установлению					
11	4.9.1.1	Заправка транспортных средств	не подлежат установлению					
12	4.9.1.2	Обеспечение дорожного отдыха	600	не подлежит установлению	45%	1 этаж 3 этажа	3 метра 3 метра	
13	4.9.1.3	Автомобильные мойки	не подлежат установлению				3 метра	
14	4.9.1.4	Ремонт автомобилей	не подлежат установлению			1 этаж 1 этаж	3 метра 3 метра	

Ограничения использования земельных участков и объектов капитального строительства в зонах с особыми условиями использования территории устанавливаются в соответствии с законодательством Российской Федерации.

Перечень зон с особыми условиями использования территории и основания установления ограничений приведены в пункте 22 настоящих Правил.

4. Градостроительные регламенты территориальных зон СХ1/1, СХ1/2, СХ1/3

№ п/п	Код ВРИ	Наименование ВРИ	Предельные (минимальные и (или) максимальные) размеры земельных участков, в том числе их площадь, м ²		Максимальный процент застройки в границах земельного участка	Предельное количество этажей или предельная высота зданий, строений, сооружений	Минимальные отступы от границ земельных участков в целях определения мест допустимого размещения зданий, строений, сооружений, за пределами которых запрещено строительство зданий, строений, сооружений
			число их площадей, м ²	м ²			
ОСНОВНЫЕ ВИДЫ РАЗРЕШЕННОГО ИСПОЛЬЗОВАНИЯ ЗЕМЕЛЬНЫХ УЧАСТКОВ И ОБЪЕКТОВ КАПИТАЛЬНОГО СТРОИТЕЛЬСТВА							
1	1.1.6	Ведение личного подсобного хозяйства на полевых участках	не подлежат установлению				
2	1.1.9	Сенокосение	не подлежат установлению				
3	1.2.0	Выпас сельскохозяйственных животных	не подлежат установлению				
4	3.1.1	Предоставление коммунальных услуг	не подлежат установлению				
5	11.0	Водные объекты	не подлежат установлению				
6	11.1	Общее пользование водными объектами	не подлежат установлению				
7	12.0	Земельные участки (территории) общего пользования	не подлежат установлению				
8	12.0.1	Улично-дорожная сеть	не подлежат установлению				
9	12.0.2	Благоустройство территории	не подлежат установлению				
10	13.1	Ведение огородничества	100	4500	0%	не подлежат установлению	
УСЛОВНО РАЗРЕШЕННЫЕ ВИДЫ ИСПОЛЬЗОВАНИЯ ЗЕМЕЛЬНЫХ УЧАСТКОВ И ОБЪЕКТОВ КАПИТАЛЬНОГО СТРОИТЕЛЬСТВА							
11	1.1.5	Хранение и переработка сельскохозяйственной продукции	не подлежат установлению				3 метра
12	6.8	Связь	не подлежат установлению				3 метра

Ограничения использования земельных участков и объектов капитального строительства в зонах с особыми условиями использования территории устанавливаются в соответствии с законодательством Российской Федерации.

Перечень зон с особыми условиями использования территории и основания установления ограничений приведены в пункте 22 настоящих Правил.

5. Градостроительные регламенты территориальных зон СХ2/1, СХ2/2, СХ2/3

№ п/п	Код ВРИ	Наименование ВРИ	Предельные (минимальные и (или) максимальные) размеры земельных участков, в том числе их площадь, м ²		Максимальный процент застройки в границах земельного участка	Предельное количество этажей или предельная высота зданий, строений, сооружений	Минимальные отступы от границ земельных участков в зонах определения мест допустимого размещения зданий, строений, сооружений, за пределами которых запрещено строительство зданий, строений, сооружений
			min	max			
ОСНОВНЫЕ ВИДЫ РАЗРЕШЕННОГО ИСПОЛЬЗОВАНИЯ ЗЕМЕЛЬНЫХ УЧАСТКОВ И ОБЪЕКТОВ КАПИТАЛЬНОГО СТРОИТЕЛЬСТВА							
1	1.15	Хранение и переработка сельскохозяйственной продукции	не подлежат установлению				3 метра
2	1.16	Ведение личного подсобного хозяйства на полевых участках	не подлежат установлению				
3	1.18	Обеспечение сельскохозяйственного производства	не подлежат установлению				3 метра
4	3.1.1	Предоставление коммунальных услуг	не подлежат установлению				
5	4.1	Деловое управление	не подлежат установлению		50%	не подлежит установлению	3 метра
6	4.4	Магазины	не подлежат установлению	5000	50%	не подлежит установлению	3 метра
7	4.9.1.1	Заправка транспортных средств	не подлежат установлению				3 метра
8	6.9	Склад	не подлежат установлению		60%	не подлежит установлению	3 метра
9	6.9.1	Складские площадки	не подлежат установлению				
10	11.1	Общее пользование водными объектами	не подлежат установлению				
11	12.0	Земельные участки (территории) общего	не подлежат установлению				

№ п/п	Код ВРИ	Наименование ВРИ	Предельные (минимальные и (или) максимальные) размеры земельных участков, в том числе их площадь, м²		Максимальный процент застройки в границах земельного участка	Предельное количество этажей или предельная высота зданий, строений, сооружений	Минимальные отступы от границ земельных участков в целях определения мест допустимого размещения зданий, строений, сооружений, за пределами которых запрещено строительство зданий, строений, сооружений
			min	max			
12	12.0.1	Улично-дорожная сеть	не подлежат установлению				
13	12.0.2	Бытоустройство территории	не подлежат установлению				
УСЛОВНО РАЗРЕШЕННЫЕ ВИДЫ ИСПОЛЬЗОВАНИЯ ЗЕМЕЛЬНЫХ УЧАСТКОВ И ОБЪЕКТОВ КАПИТАЛЬНОГО СТРОИТЕЛЬСТВА							
14	1.7	Животноводство	не подлежат установлению				3 метра
15	6.4	Пищевая промышленность	не подлежат установлению				3 метра
16	6.8	Связь	не подлежат установлению				3 метра

Ограничения использования земельных участков и объектов капитального строительства в зонах с особыми условиями использования территории устанавливаются в соответствии с законодательством Российской Федерации.

Перечень зон с особыми условиями использования территории и основания установления ограничений приведены в пункте 22 настоящих Правил.

6. Градостроительные регламенты территориальных зон СН1/1, СН1/2, СН1/3

№ п/п	Код ВРИ	Наименование ВРИ	Предельные (минимальные и (или) максимальные) размеры земельных участков, в том числе их площадь, м ²		Максимальный процент застройки в границах земельного участка	Предельное количество этажей или предельная высота зданий, строений, сооружений	Минимальные отступы от границ земельных участков в целях определения мест допустимого размещения зданий, строений, сооружений, за пределами которых запрещено строительство зданий, строений, сооружений
			min	max			
ОСНОВНЫЕ ВИДЫ РАЗРЕШЕННОГО ИСПОЛЬЗОВАНИЯ ЗЕМЕЛЬНЫХ УЧАСТКОВ И ОБЪЕКТОВ КАПИТАЛЬНОГО СТРОИТЕЛЬСТВА							
1	12.1	Ритуальная деятельность	не подлежит установлению	400000	не подлежит установлению		3 метра
2	12.0	Земельные участки (территории) общего пользования	не подлежит установлению				
3	12.0.1	Улично-дорожная сеть	не подлежит установлению				
4	12.0.2	Благоустройство территории	не подлежит установлению				
5	3.1.1	Предоставление коммунальных услуг	не подлежит установлению				
УСЛОВНО РАЗРЕШЕННЫЕ ВИДЫ ИСПОЛЬЗОВАНИЯ ЗЕМЕЛЬНЫХ УЧАСТКОВ И ОБЪЕКТОВ КАПИТАЛЬНОГО СТРОИТЕЛЬСТВА							
6	3.7.1	Осуществление религиозных обрядов	не подлежит установлению				3 метра

Ограничения использования земельных участков и объектов капитального строительства в зонах с особыми условиями использования территории устанавливаются в соответствии с законодательством Российской Федерации.

Перечень зон с особыми условиями использования территории и основания установления ограничений приведены в пункте 22 настоящих Правил.

7. Градостроительный регламент территориальной зоны СН2

№ п/п	Код ВРИ	Наименование ВРИ	Предельные (минимальные и (или) максимальные) размеры земельных участков, в том числе их площадь, м ²		Максимальный процент застройки в границах земельного участка	Предельное количество этажей или предельная высота зданий, строений, сооружений	Минимальные отступы от границ земельных участков в целях определения мест допустимого размещения зданий, строений, сооружений, за пределами которых запрещено строительство зданий, строений, сооружений
			min	max			
ОСНОВНЫЕ ВИДЫ РАЗРЕШЕННОГО ИСПОЛЬЗОВАНИЯ ЗЕМЕЛЬНЫХ УЧАСТКОВ И ОБЪЕКТОВ КАПИТАЛЬНОГО СТРОИТЕЛЬСТВА							
1	8.0	Обеспечение обороны и безопасности	не подлежат установлению				
2	8.1	Обеспечение вооруженных сил	не подлежат установлению				
3	8.2	Охрана Государственной границы Российской Федерации	не подлежат установлению				
УСЛОВНО РАЗРЕШЕННЫЕ ВИДЫ ИСПОЛЬЗОВАНИЯ ЗЕМЕЛЬНЫХ УЧАСТКОВ И ОБЪЕКТОВ КАПИТАЛЬНОГО СТРОИТЕЛЬСТВА							
4	Не устанавливаются						

Ограничения использования земельных участков и объектов капитального строительства в зонах с особыми условиями использования территории устанавливаются в соответствии с законодательством Российской Федерации.

Перечень зон с особыми условиями использования территории и основания установления ограничений приведены в пункте 22 настоящих Правил.

22. Перечень зон с особыми условиями использования территории и основания установления ограничений использования земельных участков и объектов капитального строительства на территории Бугаевского сельского поселения Кантемировского муниципального района Воронежской области

№ п/п	Вид зоны	Основания установления ограничений использования земельных участков и объектов капитального строительства
1	Охранная зона объектов электроэнергетики (объектов электросетевого хозяйства и объектов по производству электрической энергии)	Постановление Правительства Российской Федерации от 24.02.2009 № 160 «О порядке установления охранных зон объектов электросетевого хозяйства и особых условий использования земельных участков, расположенных в границах таких зон» Постановление Правительства Российской Федерации от 18.11.2013 № 1033 «О порядке установления охранных зон объектов по производству электрической энергии и особых условий использования земельных участков, расположенных в границах таких зон» Федеральный закон от 31.03.1999 № 69-ФЗ «О газоснабжении в Российской Федерации»
2	Охранная зона трубопроводов (газопроводов, нефтепроводов и нефтепродуктопроводов, аммиакопроводов)	Постановление Правительства Российской Федерации от 20.11.2000 № 878 «Об утверждении Правил охраны газораспределительных сетей» Постановление Правительства Российской Федерации от 08.09.2017 № 1083 «Об утверждении Правил охраны магистральных газопроводов и о внесении изменений в Положение о представлении в федеральный орган исполнительной власти (его территориальные органы), уполномоченный Правительством Российской Федерации на осуществление государственного кадастрового учета, государственной регистрации прав, ведение Единого государственного реестра недвижимости и предоставление сведений, содержащихся в Едином государственном реестре недвижимости, федеральными органами исполнительной власти, органами государственной власти субъектов Российской Федерации и органами местного самоуправления дополнительных сведений, воспроизводимых на публичных кадастровых картах» «Правила охраны магистральных трубопроводов», утвержденные Минтопэнерго России 29.04.1992, постановлением Госгортехнадзора России от 22.04.1992 № 9 Постановление Госгортехнадзора России от 23.11.1994 № 61 «О распространении «Правил охраны магистральных трубопроводов» на магистральные аммиакопроводы»
3	Охранная зона линий и сооружений связи	Постановление Правительства Российской Федерации от 09.06.1995 № 578 «Об утверждении Правил охраны линий и сооружений связи Российской Федерации»

4	Водоохранная зона	Водный кодекс Российской Федерации
5	Прибрежная защитная полоса	Водный кодекс Российской Федерации
6	Зоны санитарной охраны источников питьевого и хозяйственно-бытового водоснабжения, а также устанавливаемые в случаях, предусмотренных Водным кодексом Российской Федерации, в отношении подземных водных объектов зоны специальной охраны	Водный кодекс Российской Федерации СанПиН 2.1.4.1110-02 «Зоны санитарной охраны источников водоснабжения и водопроводов питьевого назначения»
7	Санитарно-защитная зона	Постановление Правительства Российской Федерации от 03.03.2018 № 222 «Об утверждении Правил установления санитарно-защитных зон и использования земельных участков, расположенных в границах санитарно-защитных зон»
8	Охранная зона пунктов государственной геодезической сети, государственной нивелирной сети и государственной гравиметрической сети	Постановление Правительства Российской Федерации от 21.08.2019 № 1080 «Об охраняемых пунктах государственной геодезической сети, государственной нивелирной сети и государственной гравиметрической сети»

Приложение № 1
к правилам землепользования и застройки
Бугаевского сельского поселения
Кантемировского муниципального района
Воронежской области

СВЕДЕНИЯ О ГРАНИЦАХ ТЕРРИТОРИАЛЬНЫХ ЗОН,
СОДЕРЖАЩИЕ ГРАФИЧЕСКОЕ ОПИСАНИЕ МЕСТОПОЛОЖЕНИЯ
ГРАНИЦ ТЕРРИТОРИАЛЬНЫХ ЗОН, ПЕРЕЧЕНЬ КООРДИНАТ
ХАРАКТЕРНЫХ ТОЧЕК ГРАНИЦ ТЕРРИТОРИАЛЬНЫХ ЗОН
СЕЛА БУГАЕВКА

ОПИСАНИЕ МЕСТОПОЛОЖЕНИЯ ГРАНИЦ

Зона застройки индивидуальными жилыми домами села Бугаевка - Ж1/1

(наименование объекта, местоположение границ которого описано
(далее - объект)

Раздел 1

Сведения об объекте		
№ п/п	Характеристики объекта	Описание характеристик
1	2	3
1	Местоположение объекта	Воронежская область, Кантемировский муниципальный район, Бугаевское сельское поселение, село Бугаевка
2	Площадь объекта $\pm$ величина погрешности определения площади ($P \pm \Delta P$)	-
3	Иные характеристики объекта	-

Раздел 2

Сведения о местоположении границ объекта					
1. Система координат: МСК - 36, зона 1					
2. Сведения о характерных точках границ объекта					
Обозначение характерных точек границ	Координаты, м		Метод определения координат характерной точки	Средняя квадратическая погрешность положения характерной точки (Мп), м	Описание обозначения точки на местности (при наличии)
	X	Y			
1	2	3	4	5	6
1	289076.86	1339856.44	Картометрический	1.00	-
2	289038.57	1340083.90	Картометрический	1.00	-
3	289027.12	1340177.87	Картометрический	1.00	-
4	289013.34	1340247.29	Картометрический	1.00	-
5	289096.35	1340259.32	Картометрический	1.00	-
6	289084.04	1340360.77	Картометрический	1.00	-
7	289063.47	1340354.96	Аналитический	0.30	-
8	289056.43	1340391.51	Аналитический	0.30	-
9	289106.59	1340405.96	Аналитический	0.30	-
10	289094.45	1340495.98	Аналитический	0.30	-
11	289132.35	1340538.59	Аналитический	0.30	-
12	289152.00	1340604.38	Аналитический	0.30	-
13	289167.62	1340738.02	Аналитический	0.30	-
14	289210.44	1340770.39	Аналитический	0.30	-
15	289322.29	1340778.76	Аналитический	0.30	-
16	289323.15	1340833.83	Аналитический	0.30	-
17	289182.94	1340852.18	Аналитический	0.30	-
18	289182.40	1340925.92	Аналитический	0.30	-
19	289202.80	1340931.52	Аналитический	0.30	-
20	289217.76	1341077.04	Аналитический	0.30	-
21	289221.13	1341130.38	Аналитический	0.30	-
22	289195.50	1341168.92	Аналитический	0.30	-
23	289183.81	1341233.51	Аналитический	0.30	-
24	289067.52	1341265.88	Аналитический	0.30	-
25	289074.75	1341295.43	Аналитический	0.30	-
26	289080.20	1341373.31	Аналитический	0.30	-
27	289065.57	1341420.19	Аналитический	0.30	-
28	289124.39	1341439.54	Аналитический	0.30	-
29	289141.65	1341454.46	Картометрический	1.00	-
30	289139.09	1341523.99	Картометрический	1.00	-
31	289136.50	1341617.00	Картометрический	1.00	-
32	289250.82	1341614.08	Картометрический	1.00	-
33	289224.00	1341646.72	Картометрический	1.00	-
34	289171.33	1341705.75	Картометрический	1.00	-
35	289166.65	1341756.30	Картометрический	1.00	-
36	289172.33	1341855.83	Картометрический	1.00	-
37	289057.40	1341968.04	Картометрический	1.00	-
38	289011.35	1341955.64	Картометрический	1.00	-
39	288922.77	1341930.87	Картометрический	1.00	-

1	2	3	4	5	6
40	288908.92	1341926.56	Картометрический	1.00	-
41	288909.49	1341923.31	Картометрический	1.00	-
42	288900.98	1341920.02	Картометрический	1.00	-
43	288898.21	1341922.78	Картометрический	1.00	-
44	288890.42	1341920.00	Картометрический	1.00	-
45	288888.02	1341919.24	Картометрический	1.00	-
46	288888.55	1341916.39	Картометрический	1.00	-
47	288880.53	1341914.53	Картометрический	1.00	-
48	288879.66	1341917.31	Картометрический	1.00	-
49	288818.22	1341893.94	Картометрический	1.00	-
50	288781.62	1341873.80	Картометрический	1.00	-
51	288745.10	1341841.64	Картометрический	1.00	-
52	288727.31	1341823.90	Картометрический	1.00	-
53	288826.70	1341772.92	Картометрический	1.00	-
54	288895.47	1341695.08	Картометрический	1.00	-
55	288903.03	1341665.03	Картометрический	1.00	-
56	288868.42	1341644.99	Картометрический	1.00	-
57	288878.01	1341593.87	Картометрический	1.00	-
58	288894.89	1341567.29	Картометрический	1.00	-
59	288866.20	1341521.19	Картометрический	1.00	-
60	288856.63	1341461.60	Картометрический	1.00	-
61	288979.23	1341398.62	Картометрический	1.00	-
62	288981.31	1341351.77	Картометрический	1.00	-
63	288917.28	1341305.44	Картометрический	1.00	-
64	288899.58	1341266.92	Картометрический	1.00	-
65	288905.83	1341189.87	Картометрический	1.00	-
66	288944.07	1341107.23	Картометрический	1.00	-
67	288953.83	1341029.48	Картометрический	1.00	-
68	288947.03	1340925.38	Картометрический	1.00	-
69	288955.89	1340879.39	Картометрический	1.00	-
70	288958.06	1340769.67	Картометрический	1.00	-
71	288934.64	1340743.85	Картометрический	1.00	-
72	288923.87	1340680.05	Картометрический	1.00	-
73	288878.50	1340508.69	Картометрический	1.00	-
74	288877.80	1340352.39	Картометрический	1.00	-
75	288885.05	1340290.51	Картометрический	1.00	-
76	288882.71	1340138.75	Картометрический	1.00	-
77	288893.52	1340136.16	Картометрический	1.00	-
78	288898.75	1340133.36	Картометрический	1.00	-
79	288899.89	1340131.07	Картометрический	1.00	-
80	288928.71	1340124.91	Картометрический	1.00	-
81	288925.89	1340052.93	Картометрический	1.00	-
82	288980.63	1340035.11	Картометрический	1.00	-
83	288985.78	1339985.86	Картометрический	1.00	-
84	288935.48	1339962.33	Картометрический	1.00	-
85	288932.83	1339960.04	Картометрический	1.00	-
86	288927.05	1339949.99	Картометрический	1.00	-
87	288923.76	1339943.31	Картометрический	1.00	-
88	288921.22	1339934.62	Картометрический	1.00	-
89	288920.74	1339925.62	Картометрический	1.00	-
90	288922.44	1339914.57	Картометрический	1.00	-

1	2	3	4	5	6
91	288924.72	1339899.09	Картометрический	1.00	-
92	288924.82	1339890.18	Картометрический	1.00	-
93	288937.58	1339879.87	Картометрический	1.00	-
94	288957.61	1339861.75	Картометрический	1.00	-
95	288955.51	1339835.50	Картометрический	1.00	-
96	289005.42	1339833.87	Картометрический	1.00	-
97	289061.95	1339851.73	Картометрический	1.00	-
1	289076.86	1339856.44	Картометрический	1.00	-
98	288945.85	1341965.89	Аналитический	0.30	-
99	288940.00	1341998.04	Аналитический	0.30	-
100	288991.81	1342009.05	Аналитический	0.30	-
101	288986.05	1342068.47	Аналитический	0.30	-
102	288973.42	1342122.08	Аналитический	0.30	-
103	288948.11	1342176.74	Аналитический	0.30	-
104	288952.87	1342430.29	Картометрический	1.00	-
105	288937.97	1342482.81	Картометрический	1.00	-
106	288857.87	1342475.30	Картометрический	1.00	-
107	288850.99	1342531.78	Картометрический	1.00	-
108	288870.04	1342565.87	Картометрический	1.00	-
109	288831.66	1342708.51	Картометрический	1.00	-
110	288801.10	1342702.83	Картометрический	1.00	-
111	288785.90	1342790.52	Картометрический	1.00	-
112	288855.21	1342791.12	Картометрический	1.00	-
113	288841.26	1342904.50	Картометрический	1.00	-
114	288799.92	1342906.00	Картометрический	1.00	-
115	288797.38	1342938.25	Картометрический	1.00	-
116	288761.27	1342933.39	Картометрический	1.00	-
117	288751.63	1343003.91	Картометрический	1.00	-
118	288748.55	1343090.12	Картометрический	1.00	-
119	288659.66	1343083.33	Картометрический	1.00	-
120	288641.15	1343045.65	Картометрический	1.00	-
121	288642.62	1343042.93	Картометрический	1.00	-
122	288647.55	1343026.53	Картометрический	1.00	-
123	288652.31	1343009.95	Картометрический	1.00	-
124	288657.56	1342993.94	Картометрический	1.00	-
125	288661.18	1342978.36	Картометрический	1.00	-
126	288661.81	1342961.39	Картометрический	1.00	-
127	288657.72	1342945.49	Картометрический	1.00	-
128	288654.18	1342940.44	Картометрический	1.00	-
129	288643.86	1342935.56	Картометрический	1.00	-
130	288637.11	1342935.94	Картометрический	1.00	-
131	288629.98	1342936.50	Картометрический	1.00	-
132	288616.29	1342946.07	Картометрический	1.00	-
133	288602.22	1342953.95	Картометрический	1.00	-
134	288589.83	1342964.83	Картометрический	1.00	-
135	288583.78	1342969.34	Картометрический	1.00	-
136	288560.07	1342950.22	Картометрический	1.00	-
137	288652.31	1342849.53	Картометрический	1.00	-
138	288701.97	1342783.45	Картометрический	1.00	-
139	288716.01	1342663.71	Картометрический	1.00	-

1	2	3	4	5	6
140	288713.70	1342627.30	Картометрический	1.00	-
141	288667.89	1342623.27	Картометрический	1.00	-
142	288670.31	1342596.46	Картометрический	1.00	-
143	288673.60	1342571.11	Картометрический	1.00	-
144	288705.84	1342446.43	Аналитический	0.10	-
145	288702.15	1342282.05	Аналитический	0.10	-
146	288701.97	1342268.21	Аналитический	0.10	-
147	288702.29	1342249.42	Картометрический	1.00	-
148	288712.56	1342130.41	Картометрический	1.00	-
149	288714.86	1342111.47	Картометрический	1.00	-
150	288724.52	1342074.24	Аналитический	0.10	-
151	288753.04	1342016.57	Картометрический	1.00	-
152	288760.78	1341977.86	Картометрический	1.00	-
153	288762.90	1341963.01	Картометрический	1.00	-
154	288766.78	1341901.79	Картометрический	1.00	-
155	288810.43	1341922.57	Картометрический	1.00	-
156	288893.00	1341949.28	Картометрический	1.00	-
157	288894.63	1341953.58	Картометрический	1.00	-
158	288901.00	1341955.83	Картометрический	1.00	-
159	288906.73	1341953.88	Картометрический	1.00	-
98	288945.85	1341965.89	Аналитический	0.30	-
160	288625.59	1340209.19	Картометрический	1.00	-
161	288626.80	1340305.93	Картометрический	1.00	-
162	288630.44	1340363.19	Картометрический	1.00	-
163	288612.74	1340420.97	Картометрический	1.00	-
164	288687.69	1340448.05	Картометрический	1.00	-
165	288721.05	1340529.62	Картометрический	1.00	-
166	288726.65	1340618.99	Картометрический	1.00	-
167	288742.18	1340706.99	Картометрический	1.00	-
168	288732.05	1340789.14	Картометрический	1.00	-
169	288728.91	1340812.61	Картометрический	1.00	-
170	288711.38	1340922.22	Аналитический	0.10	-
171	288671.25	1341029.49	Картометрический	1.00	-
172	288625.59	1341072.06	Картометрический	1.00	-
173	288586.05	1341260.65	Картометрический	1.00	-
174	288558.08	1341429.98	Картометрический	1.00	-
175	288558.02	1341464.60	Картометрический	1.00	-
176	288553.90	1341487.04	Картометрический	1.00	-
177	288533.84	1341630.68	Картометрический	1.00	-
178	288467.42	1341562.69	Картометрический	1.00	-
179	288441.09	1341525.73	Картометрический	1.00	-
180	288420.79	1341474.78	Картометрический	1.00	-
181	288396.40	1341398.85	Картометрический	1.00	-
182	288394.24	1341383.99	Картометрический	1.00	-
183	288390.76	1341376.89	Картометрический	1.00	-
184	288347.59	1341285.68	Картометрический	1.00	-
185	288260.34	1341085.17	Аналитический	0.30	-
186	288316.50	1341027.92	Картометрический	1.00	-
187	288349.10	1340947.74	Картометрический	1.00	-
188	288385.21	1340820.90	Картометрический	1.00	-

1	2	3	4	5	6
189	288441.77	1340486.10	Картометрический	1.00	-
190	288445.38	1340452.34	Картометрический	1.00	-
191	288458.02	1340334.15	Картометрический	1.00	-
192	288526.35	1340246.90	Аналитический	0.30	-
193	288539.34	1340230.31	Картометрический	1.00	-
160	288625.59	1340209.19	Картометрический	1.00	-
194	288582.15	1341722.46	Картометрический	1.00	-
195	288517.30	1341791.93	Картометрический	1.00	-
196	288486.76	1341859.80	Картометрический	1.00	-
197	288445.11	1342018.11	Картометрический	1.00	-
198	288424.81	1342126.91	Картометрический	1.00	-
199	288413.10	1342257.06	Картометрический	1.00	-
200	288446.14	1342294.10	Картометрический	1.00	-
201	288448.94	1342326.93	Картометрический	1.00	-
202	288444.13	1342345.52	Картометрический	1.00	-
203	288415.22	1342350.32	Картометрический	1.00	-
204	288387.49	1342354.54	Картометрический	1.00	-
205	288407.11	1342569.15	Картометрический	1.00	-
206	288391.99	1342621.63	Картометрический	1.00	-
207	288409.69	1342667.11	Картометрический	1.00	-
208	288456.13	1342710.40	Картометрический	1.00	-
209	288447.64	1342766.52	Картометрический	1.00	-
210	288457.38	1342769.18	Аналитический	0.10	-
211	288451.13	1342794.72	Аналитический	0.10	-
212	288443.78	1342792.45	Картометрический	1.00	-
213	288440.92	1342811.52	Картометрический	1.00	-
214	288410.13	1342842.55	Картометрический	1.00	-
215	288410.72	1342927.29	Картометрический	1.00	-
216	288306.17	1342899.63	Картометрический	1.00	-
217	288187.09	1342868.13	Картометрический	1.00	-
218	288203.77	1342644.79	Картометрический	1.00	-
219	288193.47	1342574.91	Картометрический	1.00	-
220	288153.64	1342513.92	Картометрический	1.00	-
221	288144.74	1342484.55	Картометрический	1.00	-
222	288131.73	1342374.19	Картометрический	1.00	-
223	288134.33	1342250.81	Картометрический	1.00	-
224	288150.99	1342135.24	Картометрический	1.00	-
225	288167.13	1342049.35	Картометрический	1.00	-
226	288226.73	1341939.24	Картометрический	1.00	-
227	288330.91	1341968.21	Картометрический	1.00	-
228	288343.89	1341920.95	Картометрический	1.00	-
229	288415.62	1341943.61	Картометрический	1.00	-
230	288421.81	1341896.97	Картометрический	1.00	-
231	288426.36	1341853.49	Картометрический	1.00	-
232	288427.42	1341844.50	Картометрический	1.00	-
233	288370.29	1341819.57	Картометрический	1.00	-
234	288320.36	1341810.02	Картометрический	1.00	-
235	288237.44	1341803.62	Картометрический	1.00	-
236	288250.08	1341791.01	Картометрический	1.00	-
237	288247.54	1341712.08	Картометрический	1.00	-

1	2	3	4	5	6
238	288289.52	1341705.51	Картометрический	1.00	-
239	288298.77	1341659.67	Картометрический	1.00	-
240	288432.27	1341672.75	Картометрический	1.00	-
241	288429.55	1341610.12	Картометрический	1.00	-
242	288287.59	1341562.28	Картометрический	1.00	-
243	288268.26	1341557.36	Картометрический	1.00	-
244	288175.32	1341546.58	Картометрический	1.00	-
245	288179.19	1341525.51	Картометрический	1.00	-
246	288113.15	1341502.42	Картометрический	1.00	-
247	288127.36	1341436.03	Картометрический	1.00	-
248	288121.98	1341253.92	Картометрический	1.00	-
249	288144.80	1341197.62	Картометрический	1.00	-
250	288236.80	1341108.30	Аналитический	0.30	-
251	288319.27	1341298.28	Картометрический	1.00	-
252	288362.47	1341389.01	Картометрический	1.00	-
253	288380.40	1341435.72	Картометрический	1.00	-
254	288378.87	1341449.29	Картометрический	1.00	-
255	288381.25	1341463.75	Картометрический	1.00	-
256	288395.32	1341478.28	Картометрический	1.00	-
257	288420.36	1341539.52	Картометрический	1.00	-
258	288454.16	1341588.77	Картометрический	1.00	-
259	288462.43	1341627.88	Картометрический	1.00	-
260	288475.70	1341635.38	Картометрический	1.00	-
261	288485.21	1341628.20	Картометрический	1.00	-
262	288511.49	1341651.28	Картометрический	1.00	-
194	288582.15	1341722.46	Картометрический	1.00	-
263	288288.57	1342097.99	Картометрический	1.00	-
264	288267.34	1342171.43	Картометрический	1.00	-
265	288194.38	1342152.87	Картометрический	1.00	-
266	288210.95	1342079.93	Картометрический	1.00	-
263	288288.57	1342097.99	Картометрический	1.00	-

3. Сведения о характерных точках части (частей) границы объекта

Обозначение характерных точек части границы	Координаты, м		Метод определения координат характерной точки	Средняя квадратическая погрешность положения характерной точки (Mt), м	Описание обозначения точки на местности (при наличии)
	X	Y			
1	2	3	4	5	6
Часть №					
-	-	-	-	-	-

Сведения о местоположении измененных (уточненных) границ объекта							
1. Система координат: -							
2. Сведения о характерных точках границ объекта							
Обозначение характерных точек границ	Существующие координаты, м		Измененные (уточненные) координаты, м		Метод определения координат характерной точки	Средняя квадратическая погрешность положения характерной точки (Mt), м	Описание обозначения точки на местности (при наличии)
	X	Y	X	Y			
1	2	3	4	5	6	7	8
-	-	-	-	-	-	-	-
3. Сведения о характерных точках части (частей) границы объекта							
Часть №							
-	-	-	-	-	-	-	-



Масштаб 1:5000

Масштаб 1:5000

Масштаб 1:5000

Масштаб 1:5000

Масштаб 1:5000

Рис. 4
План участка

ОПИСАНИЕ МЕСТОПОЛОЖЕНИЯ ГРАНИЦ

Общественно-деловая зона села Бугаевка - ОД/1

(наименование объекта, местоположение границ которого описано
(далее - объект)

Раздел 1

Сведения об объекте		
№ п/п	Характеристики объекта	Описание характеристик
1	2	3
1	Местоположение объекта	Воронежская область, Кантемировский муниципальный район, Бугаевское сельское поселение, село Бугаевка
2	Площадь объекта $\pm$ величина погрешности определения площади ($P \pm \Delta P$)	-
3	Иные характеристики объекта	-

Раздел 2

Сведения о местоположении границ объекта					
1. Система координат: МСК - 36, зона 1					
2. Сведения о характерных точках границ объекта					
Обозначение характерных точек границ	Координаты, м		Метод определения координат характерной точки	Средняя квадратическая погрешность положения характерной точки (Мт), м	Описание обозначения точки на местности (при наличии)
	X	Y			
1	2	3	4	5	6
1	289322.26	1341681.76	Картометрический	1.00	-
2	289316.04	1341718.90	Картометрический	1.00	-
3	289289.50	1341848.20	Картометрический	1.00	-
4	289195.74	1341824.18	Картометрический	1.00	-
5	289184.26	1341859.77	Картометрический	1.00	-
6	289172.33	1341855.83	Картометрический	1.00	-
7	289166.65	1341756.30	Картометрический	1.00	-
8	289171.33	1341705.75	Картометрический	1.00	-
9	289224.00	1341646.72	Картометрический	1.00	-
1	289322.26	1341681.76	Картометрический	1.00	-
10	288427.42	1341844.50	Картометрический	1.00	-
11	288426.36	1341853.49	Картометрический	1.00	-
12	288421.81	1341896.97	Картометрический	1.00	-
13	288415.62	1341943.61	Картометрический	1.00	-
14	288343.89	1341920.95	Картометрический	1.00	-
15	288330.91	1341968.21	Картометрический	1.00	-
16	288226.73	1341939.24	Картометрический	1.00	-
17	288237.44	1341803.62	Картометрический	1.00	-
18	288320.36	1341810.02	Картометрический	1.00	-
19	288370.29	1341819.57	Картометрический	1.00	-
10	288427.42	1341844.50	Картометрический	1.00	-
20	288288.57	1342097.99	Картометрический	1.00	-
21	288267.34	1342171.43	Картометрический	1.00	-
22	288194.38	1342152.87	Картометрический	1.00	-
23	288210.95	1342079.93	Картометрический	1.00	-
20	288288.57	1342097.99	Картометрический	1.00	-
3. Сведения о характерных точках части (частей) границы объекта					
Обозначение характерных точек части границы	Координаты, м		Метод определения координат характерной точки	Средняя квадратическая погрешность положения характерной точки (Мт), м	Описание обозначения точки на местности (при наличии)
	X	Y			
1	2	3	4	5	6
Часть №					
-	-	-	-	-	-

Раздел 3

Сведения о местоположении измененных (уточненных) границ объекта							
1. Система координат: -							
2. Сведения о характерных точках границ объекта							
Обозначение характерных точек границ	Существующие координаты, м		Измененные (уточненные) координаты, м		Метод определения координат характерной точки	Средняя квадратическая погрешность положения характерной точки (Mt), м	Описание обозначения точки на местности (при наличии)
	X	Y	X	Y			
1	2	3	4	5	6	7	8
-	-	-	-	-	-	-	-
3. Сведения о характерных точках части (частей) границы объекта							
Часть №							
-	-	-	-	-	-	-	-



Масштаб 1:5000

Используемые условные знаки и обозначения:

- границы территориальной зоны
- 1 характерная точка границ территориальной зоны

Руководитель БУВО «Нормативно-проектный центр»

Подпись Ю.В. Шалыгина Дата « 29 » марта 2022г.

Место для оттиска печати (при наличии) лица, составившего описание местоположения границ объекта

ОПИСАНИЕ МЕСТОПОЛОЖЕНИЯ ГРАНИЦ

Зона улиц, дорог, инженерной и транспортной инфраструктуры села Бугаевка - ИТ1/1

(наименование объекта, местоположение границ которого описано
(далее - объект)

Раздел 1

Сведения об объекте		
№ п/п	Характеристики объекта	Описание характеристик
1	2	3
1	Местоположение объекта	Воронежская область, Кантемировский муниципальный район, Бугаевское сельское поселение, село Бугаевка
2	Площадь объекта $\pm$ величина погрешности определения площади ($P \pm \Delta P$)	-
3	Иные характеристики объекта	-

Раздел 2

Сведения о местоположении границ объекта					
1. Система координат: МСК - 36, зона 1					
2. Сведения о характерных точках границ объекта					
Обозначение характерных точек границ	Координаты, м		Метод определения координат характерной точки	Средняя квадратическая погрешность положения характерной точки (Mt), м	Описание обозначения точки на местности (при наличии)
	X	Y			
1	2	3	4	5	6
1	289498.63	1342095.17	Аналитический	0.30	-
2	289497.08	1342108.27	Аналитический	0.30	-
3	289434.95	1342088.12	Аналитический	0.30	-
4	288950.06	1341942.79	Аналитический	0.30	-
5	288945.85	1341965.89	Аналитический	0.30	-
6	288906.73	1341953.88	Картометрический	1.00	-
7	288901.00	1341955.83	Картометрический	1.00	-
8	288894.63	1341953.58	Картометрический	1.00	-
9	288893.00	1341949.28	Картометрический	1.00	-
10	288810.43	1341922.57	Картометрический	1.00	-
11	288766.78	1341901.79	Картометрический	1.00	-
12	288723.92	1341864.28	Картометрический	1.00	-
13	288652.71	1341793.34	Картометрический	1.00	-
14	288582.15	1341722.46	Картометрический	1.00	-
15	288511.49	1341651.28	Картометрический	1.00	-
16	288485.21	1341628.20	Картометрический	1.00	-
17	288475.70	1341635.38	Картометрический	1.00	-
18	288462.43	1341627.88	Картометрический	1.00	-
19	288454.16	1341588.77	Картометрический	1.00	-
20	288420.36	1341539.52	Картометрический	1.00	-
21	288395.32	1341478.28	Картометрический	1.00	-
22	288381.25	1341463.75	Картометрический	1.00	-
23	288378.87	1341449.29	Картометрический	1.00	-
24	288380.40	1341435.72	Картометрический	1.00	-
25	288362.47	1341389.01	Картометрический	1.00	-
26	288319.27	1341298.28	Картометрический	1.00	-
27	288236.80	1341108.30	Аналитический	0.30	-
28	288248.62	1341096.83	Аналитический	0.30	-
29	288254.85	1341090.77	Аналитический	0.30	-
30	288260.34	1341085.17	Аналитический	0.30	-
31	288347.59	1341285.68	Картометрический	1.00	-
32	288390.76	1341376.89	Картометрический	1.00	-
33	288394.24	1341383.99	Картометрический	1.00	-
34	288396.40	1341398.85	Картометрический	1.00	-
35	288420.79	1341474.78	Картометрический	1.00	-
36	288441.09	1341525.73	Картометрический	1.00	-

1	2	3	4	5	6
37	288467.42	1341562.69	Картометрический	1.00	-
38	288533.84	1341630.68	Картометрический	1.00	-
39	288603.66	1341701.00	Картометрический	1.00	-
40	288674.63	1341771.43	Картометрический	1.00	-
41	288745.10	1341841.64	Картометрический	1.00	-
42	288781.62	1341873.80	Картометрический	1.00	-
43	288818.22	1341893.94	Картометрический	1.00	-
44	288879.66	1341917.31	Картометрический	1.00	-
45	288880.53	1341914.53	Картометрический	1.00	-
46	288888.55	1341916.39	Картометрический	1.00	-
47	288888.02	1341919.24	Картометрический	1.00	-
48	288890.42	1341920.00	Картометрический	1.00	-
49	288898.21	1341922.78	Картометрический	1.00	-
50	288900.98	1341920.02	Картометрический	1.00	-
51	288909.49	1341923.31	Картометрический	1.00	-
52	288908.92	1341926.56	Картометрический	1.00	-
53	288922.77	1341930.87	Картометрический	1.00	-
54	289011.35	1341955.64	Картометрический	1.00	-
55	289057.40	1341968.04	Картометрический	1.00	-
56	289107.20	1341981.48	Картометрический	1.00	-
57	289299.41	1342036.72	Картометрический	1.00	-
58	289491.65	1342092.96	Картометрический	1.00	-
1	289498.63	1342095.17	Аналитический	0.30	-

3. Сведения о характерных точках части (частей) границы объекта


Обозначение характерных точек части границы	Координаты, м		Метод определения координат характерной точки	Средняя квадратическая погрешность положения характерной точки (Mt), м	Описание обозначения точки на местности (при наличии)
	X	Y			
1	2	3	4	5	6
Часть №					
-	-	-	-	-	-

Сведения о местоположении измененных (уточненных) границ объекта

2. Сведения о характерных точках границ объекта

Обозначение характерных точек границ	Существующие координаты, м		Измененные (уточненные) координаты, м		Метод определения координат характерной точки	Средняя квадратическая погрешность положения характерной точки (Mt), м	Описание обозначения точки на местности (при наличии)
	X	Y	X	Y			
1	2	3	4	5	6	7	8
-	-	-	-	-	-	-	-
3.Сведения о характерных точках части (частей) границы объекта							
Часть №							
-	-	-	-	-	-	-	-

Раздел 4
План границ объекта

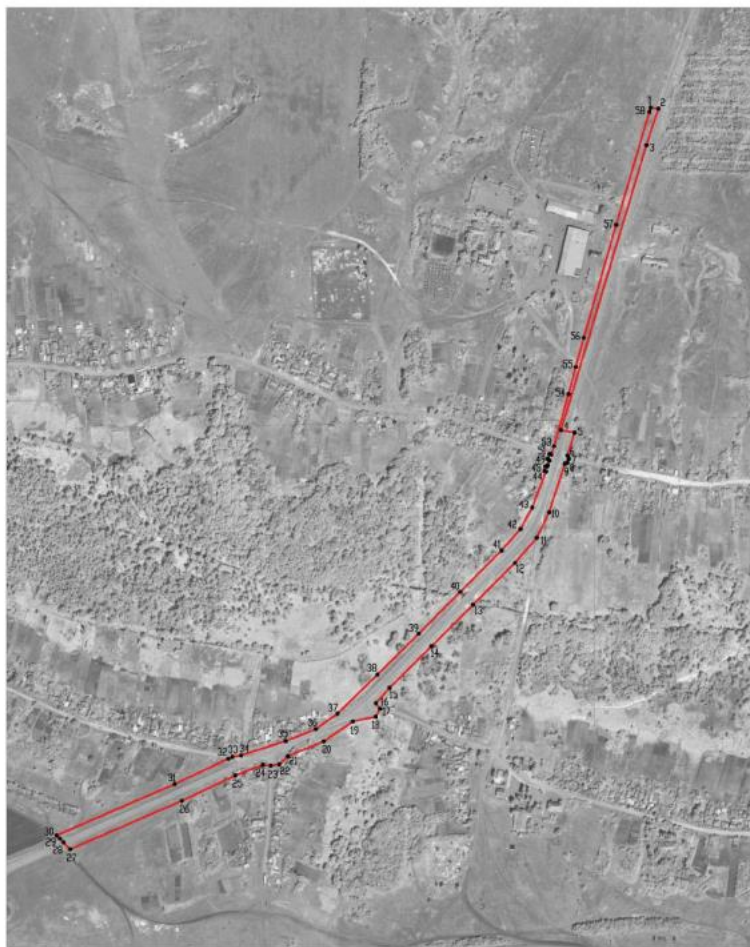

Масштаб 1:5000

Используемые условные знаки и обозначения:

- | | |
|--|---|
| | граница территориальной зоны |
| | характерная точка границ территориальной зоны |

Руководитель БУВО «Нормативно-проектный центр»

Подпись Шалыгина Ю.В. Шалыгина Дата « 29 » марта 2022 г.

Место для оттиска печати (при наличии) лица, составившего описание местоположения границ объекта

ОПИСАНИЕ МЕСТОПОЛОЖЕНИЯ ГРАНИЦ

Зона сельскохозяйственного использования в границах населенного пункта
села Бугаевка - СХ1/1

(наименование объекта, местоположение границ которого описано
(далее - объект))

Раздел I

Сведения об объекте		
1	Характеристики объекта	Описание характеристик
1	2	3
1	Местоположение объекта	Воронежская область, Кантемировский муниципальный район, Бугаевское сельское поселение, село Бугаевка
2	Площадь объекта $\pm$ величина погрешности определения площади ($P \pm \Delta P$)	-
3	Иные характеристики объекта	-

Раздел 2

Сведения о местоположении границ объекта					
1. Система координат: МСК - 36, зона 1					
2. Сведения о характерных точках границ объекта					
Обозначение характерных точек границ	Координаты, м		Метод определения координат характерной точки	Средняя квадратическая погрешность положения характерной точки (Мт), м	Описание обозначения точки на местности (при наличии)
	X	Y			
1	2	3	4	5	6
1	289301.68	1340271.48	Аналитический	0.30	-
2	289276.59	1340290.53	Аналитический	0.30	-
3	289270.40	1340327.91	Аналитический	0.30	-
4	289207.88	1340334.85	Аналитический	0.30	-
5	289145.64	1340305.34	Аналитический	0.30	-
6	289141.07	1340327.55	Аналитический	0.30	-
7	289131.48	1340374.21	Аналитический	0.30	-
8	289084.04	1340360.77	Картометрический	1.00	-
9	289096.35	1340259.32	Картометрический	1.00	-
10	289221.29	1340277.54	Картометрический	1.00	-
1	289301.68	1340271.48	Аналитический	0.30	-
11	288882.70	1340138.75	Картометрический	1.00	-
12	288885.05	1340290.51	Картометрический	1.00	-
13	288877.80	1340352.39	Картометрический	1.00	-
14	288878.50	1340508.69	Картометрический	1.00	-
15	288923.87	1340680.05	Картометрический	1.00	-
16	288934.64	1340743.85	Картометрический	1.00	-
17	288958.06	1340769.67	Картометрический	1.00	-
18	288955.89	1340879.39	Картометрический	1.00	-
19	288947.03	1340925.38	Картометрический	1.00	-
20	288953.83	1341029.48	Картометрический	1.00	-
21	288944.07	1341107.23	Картометрический	1.00	-
22	288905.83	1341189.87	Картометрический	1.00	-
23	288899.58	1341266.92	Картометрический	1.00	-
24	288917.28	1341305.44	Картометрический	1.00	-
25	288981.31	1341351.77	Картометрический	1.00	-
26	288979.23	1341398.62	Картометрический	1.00	-
27	288856.63	1341461.60	Картометрический	1.00	-
28	288866.20	1341521.19	Картометрический	1.00	-
29	288894.89	1341567.29	Картометрический	1.00	-
30	288878.01	1341593.87	Картометрический	1.00	-
31	288868.42	1341644.99	Картометрический	1.00	-
32	288903.03	1341665.03	Картометрический	1.00	-
33	288895.47	1341695.08	Картометрический	1.00	-
34	288826.70	1341772.92	Картометрический	1.00	-

1	2	3	4	5	6
35	288727.31	1341823.90	Картометрический	1.00	-
36	288674.81	1341771.60	Картометрический	1.00	-
37	288675.07	1341763.12	Картометрический	1.00	-
38	288675.84	1341749.63	Картометрический	1.00	-
39	288678.53	1341735.28	Картометрический	1.00	-
40	288681.89	1341721.18	Картометрический	1.00	-
41	288684.43	1341704.49	Картометрический	1.00	-
42	288686.07	1341691.42	Картометрический	1.00	-
43	288687.85	1341678.84	Картометрический	1.00	-
44	288689.88	1341664.44	Картометрический	1.00	-
45	288691.48	1341650.69	Картометрический	1.00	-
46	288693.27	1341640.39	Картометрический	1.00	-
47	288696.58	1341631.59	Картометрический	1.00	-
48	288699.61	1341622.35	Картометрический	1.00	-
49	288701.17	1341612.17	Картометрический	1.00	-
50	288700.21	1341605.07	Картометрический	1.00	-
51	288698.80	1341599.44	Картометрический	1.00	-
52	288697.51	1341589.50	Картометрический	1.00	-
53	288696.00	1341577.69	Картометрический	1.00	-
54	288694.46	1341564.89	Картометрический	1.00	-
55	288692.10	1341552.16	Картометрический	1.00	-
56	288689.01	1341536.99	Картометрический	1.00	-
57	288685.72	1341516.12	Картометрический	1.00	-
58	288684.58	1341498.51	Картометрический	1.00	-
59	288684.61	1341484.24	Картометрический	1.00	-
60	288686.32	1341471.10	Картометрический	1.00	-
61	288689.22	1341459.79	Картометрический	1.00	-
62	288693.43	1341448.74	Картометрический	1.00	-
63	288698.59	1341436.03	Картометрический	1.00	-
64	288705.32	1341420.10	Картометрический	1.00	-
65	288717.05	1341394.77	Картометрический	1.00	-
66	288747.87	1341317.23	Картометрический	1.00	-
67	288761.23	1341279.58	Картометрический	1.00	-
68	288768.57	1341255.01	Картометрический	1.00	-
69	288774.01	1341236.03	Картометрический	1.00	-
70	288784.29	1341201.21	Картометрический	1.00	-
71	288793.67	1341173.62	Картометрический	1.00	-
72	288801.71	1341147.12	Картометрический	1.00	-
73	288805.18	1341128.44	Картометрический	1.00	-
74	288809.06	1341096.56	Картометрический	1.00	-
75	288817.09	1341053.21	Картометрический	1.00	-
76	288824.69	1341017.08	Картометрический	1.00	-
77	288830.46	1340983.45	Картометрический	1.00	-
78	288836.54	1340956.08	Картометрический	1.00	-
79	288842.71	1340935.32	Картометрический	1.00	-
80	288846.81	1340920.69	Картометрический	1.00	-
81	288847.67	1340904.94	Картометрический	1.00	-

1	2	3	4	5	6
82	288846.12	1340883.56	Картометрический	1.00	-
83	288844.33	1340858.31	Картометрический	1.00	-
84	288842.89	1340834.45	Картометрический	1.00	-
85	288840.96	1340811.63	Картометрический	1.00	-
86	288839.01	1340792.15	Картометрический	1.00	-
87	288834.40	1340766.30	Картометрический	1.00	-
88	288830.44	1340747.34	Картометрический	1.00	-
89	288827.99	1340730.07	Картометрический	1.00	-
90	288826.42	1340711.70	Картометрический	1.00	-
91	288824.66	1340686.17	Картометрический	1.00	-
92	288823.22	1340665.37	Картометрический	1.00	-
93	288822.44	1340653.68	Картометрический	1.00	-
94	288821.50	1340643.30	Картометрический	1.00	-
95	288820.56	1340630.76	Картометрический	1.00	-
96	288819.50	1340620.16	Картометрический	1.00	-
97	288819.17	1340609.48	Картометрический	1.00	-
98	288818.76	1340598.28	Картометрический	1.00	-
99	288819.11	1340587.97	Картометрический	1.00	-
100	288818.72	1340577.48	Картометрический	1.00	-
101	288817.51	1340568.16	Картометрический	1.00	-
102	288816.86	1340555.67	Картометрический	1.00	-
103	288815.00	1340537.84	Картометрический	1.00	-
104	288813.73	1340526.08	Картометрический	1.00	-
105	288812.76	1340516.09	Картометрический	1.00	-
106	288812.62	1340504.69	Картометрический	1.00	-
107	288812.04	1340495.09	Картометрический	1.00	-
108	288811.57	1340483.76	Картометрический	1.00	-
109	288810.04	1340469.53	Картометрический	1.00	-
110	288807.43	1340450.51	Картометрический	1.00	-
111	288805.80	1340439.22	Картометрический	1.00	-
112	288804.16	1340432.06	Картометрический	1.00	-
113	288802.77	1340425.02	Картометрический	1.00	-
114	288800.99	1340418.33	Картометрический	1.00	-
115	288799.29	1340412.63	Картометрический	1.00	-
116	288797.61	1340403.65	Картометрический	1.00	-
117	288793.67	1340386.93	Картометрический	1.00	-
118	288787.70	1340372.81	Картометрический	1.00	-
119	288777.59	1340361.33	Картометрический	1.00	-
120	288766.60	1340346.51	Картометрический	1.00	-
121	288758.81	1340335.19	Картометрический	1.00	-
122	288753.15	1340324.91	Картометрический	1.00	-
123	288749.54	1340313.01	Картометрический	1.00	-
124	288749.51	1340305.33	Картометрический	1.00	-
125	288748.62	1340301.14	Картометрический	1.00	-
126	288744.24	1340299.64	Картометрический	1.00	-
127	288732.25	1340299.82	Картометрический	1.00	-
128	288723.65	1340300.10	Картометрический	1.00	-

1	2	3	4	5	6
129	288719.74	1340298.92	Картометрический	1.00	-
130	288719.23	1340295.97	Картометрический	1.00	-
131	288720.18	1340291.90	Картометрический	1.00	-
132	288721.34	1340285.67	Картометрический	1.00	-
133	288723.74	1340279.07	Картометрический	1.00	-
134	288732.25	1340264.17	Картометрический	1.00	-
135	288740.36	1340248.91	Картометрический	1.00	-
136	288750.32	1340232.06	Картометрический	1.00	-
137	288758.37	1340220.46	Картометрический	1.00	-
138	288765.49	1340206.81	Картометрический	1.00	-
139	288771.57	1340194.23	Картометрический	1.00	-
140	288775.54	1340184.89	Картометрический	1.00	-
141	288780.79	1340177.61	Картометрический	1.00	-
142	288785.95	1340173.81	Картометрический	1.00	-
143	288798.43	1340168.37	Картометрический	1.00	-
144	288809.68	1340163.55	Картометрический	1.00	-
145	288824.19	1340155.96	Картометрический	1.00	-
146	288838.20	1340149.04	Картометрический	1.00	-
147	288859.81	1340141.28	Картометрический	1.00	-
148	288868.85	1340139.85	Картометрический	1.00	-
149	288875.40	1340139.60	Картометрический	1.00	-
11	288882.70	1340138.75	Картометрический	1.00	-
150	288837.38	1340144.43	Картометрический	1.00	-
151	288837.18	1340144.56	Картометрический	1.00	-
152	288816.96	1340154.09	Картометрический	1.00	-
153	288804.69	1340160.84	Картометрический	1.00	-
154	288796.50	1340165.26	Картометрический	1.00	-
155	288787.75	1340169.93	Картометрический	1.00	-
156	288777.65	1340174.84	Картометрический	1.00	-
157	288770.47	1340188.35	Картометрический	1.00	-
158	288763.05	1340204.73	Картометрический	1.00	-
159	288757.98	1340213.19	Картометрический	1.00	-
160	288750.93	1340223.59	Картометрический	1.00	-
161	288740.93	1340239.84	Картометрический	1.00	-
162	288729.73	1340258.88	Картометрический	1.00	-
163	288722.89	1340273.61	Картометрический	1.00	-
164	288718.23	1340284.90	Картометрический	1.00	-
165	288715.00	1340294.62	Картометрический	1.00	-
166	288713.44	1340301.88	Картометрический	1.00	-
167	288713.94	1340305.40	Картометрический	1.00	-
168	288716.30	1340307.18	Картометрический	1.00	-
169	288719.04	1340307.08	Картометрический	1.00	-
170	288722.35	1340305.51	Картометрический	1.00	-
171	288725.76	1340304.10	Картометрический	1.00	-
172	288731.83	1340302.58	Картометрический	1.00	-
173	288737.97	1340302.74	Картометрический	1.00	-

1	2	3	4	5	6
174	288741.08	1340303.68	Картометрический	1.00	-
175	288742.43	1340305.68	Картометрический	1.00	-
176	288744.02	1340309.38	Картометрический	1.00	-
177	288744.91	1340314.50	Картометрический	1.00	-
178	288747.85	1340324.66	Картометрический	1.00	-
179	288757.12	1340340.99	Картометрический	1.00	-
180	288770.28	1340359.29	Картометрический	1.00	-
181	288777.43	1340369.06	Картометрический	1.00	-
182	288781.24	1340375.58	Картометрический	1.00	-
183	288785.95	1340386.17	Картометрический	1.00	-
184	288792.55	1340402.06	Картометрический	1.00	-
185	288796.80	1340416.88	Картометрический	1.00	-
186	288799.74	1340432.48	Картометрический	1.00	-
187	288803.15	1340457.60	Картометрический	1.00	-
188	288805.49	1340482.48	Картометрический	1.00	-
189	288807.71	1340520.28	Картометрический	1.00	-
190	288809.92	1340546.06	Картометрический	1.00	-
191	288812.31	1340571.79	Картометрический	1.00	-
192	288813.54	1340599.13	Картометрический	1.00	-
193	288813.71	1340625.84	Картометрический	1.00	-
194	288815.15	1340649.88	Картометрический	1.00	-
195	288817.26	1340672.30	Картометрический	1.00	-
196	288819.92	1340695.45	Картометрический	1.00	-
197	288820.45	1340718.97	Картометрический	1.00	-
198	288822.47	1340743.98	Картометрический	1.00	-
199	288824.56	1340760.07	Картометрический	1.00	-
200	288829.43	1340781.47	Картометрический	1.00	-
201	288831.40	1340796.32	Картометрический	1.00	-
202	288832.33	1340806.47	Картометрический	1.00	-
203	288833.77	1340818.27	Картометрический	1.00	-
204	288835.66	1340837.98	Картометрический	1.00	-
205	288838.43	1340875.66	Картометрический	1.00	-
206	288840.06	1340893.94	Картометрический	1.00	-
207	288839.98	1340908.87	Картометрический	1.00	-
208	288836.56	1340927.22	Картометрический	1.00	-
209	288827.61	1340961.72	Картометрический	1.00	-
210	288816.69	1340998.98	Картометрический	1.00	-
211	288807.63	1341041.24	Картометрический	1.00	-
212	288800.41	1341072.86	Картометрический	1.00	-
213	288796.24	1341100.47	Картометрический	1.00	-
214	288789.37	1341138.57	Картометрический	1.00	-
215	288780.21	1341166.87	Картометрический	1.00	-
216	288771.71	1341201.28	Картометрический	1.00	-
217	288760.62	1341245.07	Картометрический	1.00	-
218	288749.30	1341280.76	Картометрический	1.00	-
219	288733.92	1341329.14	Картометрический	1.00	-
220	288719.82	1341363.96	Картометрический	1.00	-

1	2	3	4	5	6
221	288705.42	1341395.02	Картометрический	1.00	-
222	288694.99	1341412.80	Картометрический	1.00	-
223	288685.42	1341436.43	Картометрический	1.00	-
224	288678.66	1341469.92	Картометрический	1.00	-
225	288673.60	1341500.31	Картометрический	1.00	-
226	288674.72	1341512.41	Картометрический	1.00	-
227	288682.04	1341543.55	Картометрический	1.00	-
228	288687.11	1341566.25	Картометрический	1.00	-
229	288689.36	1341587.45	Картометрический	1.00	-
230	288692.17	1341606.03	Картометрический	1.00	-
231	288690.11	1341624.97	Картометрический	1.00	-
232	288684.67	1341643.92	Картометрический	1.00	-
233	288682.23	1341660.43	Картометрический	1.00	-
234	288679.79	1341681.07	Картометрический	1.00	-
235	288673.04	1341722.34	Картометрический	1.00	-
236	288667.60	1341747.67	Картометрический	1.00	-
237	288666.56	1341763.41	Картометрический	1.00	-
238	288603.66	1341701.00	Картометрический	1.00	-
239	288533.84	1341630.68	Картометрический	1.00	-
240	288553.90	1341487.04	Картометрический	1.00	-
241	288558.02	1341464.60	Картометрический	1.00	-
242	288558.08	1341429.98	Картометрический	1.00	-
243	288586.05	1341260.65	Картометрический	1.00	-
244	288625.59	1341072.06	Картометрический	1.00	-
245	288671.25	1341029.49	Картометрический	1.00	-
246	288711.38	1340922.22	Аналитический	0.10	-
247	288728.91	1340812.61	Картометрический	1.00	-
248	288732.05	1340789.14	Картометрический	1.00	-
249	288742.18	1340706.99	Картометрический	1.00	-
250	288726.65	1340618.99	Картометрический	1.00	-
251	288721.05	1340529.62	Картометрический	1.00	-
252	288687.69	1340448.05	Картометрический	1.00	-
253	288612.74	1340420.97	Картометрический	1.00	-
254	288630.44	1340363.19	Картометрический	1.00	-
255	288626.80	1340305.93	Картометрический	1.00	-
256	288625.59	1340209.19	Картометрический	1.00	-
257	288728.20	1340184.06	Картометрический	1.00	-
258	288825.80	1340146.90	Картометрический	1.00	-
150	288837.38	1340144.43	Картометрический	1.00	-
259	288766.78	1341901.79	Картометрический	1.00	-
260	288762.90	1341963.01	Картометрический	1.00	-
261	288760.78	1341977.86	Картометрический	1.00	-
262	288753.04	1342016.57	Картометрический	1.00	-
263	288724.52	1342074.24	Аналитический	0.10	-
264	288714.86	1342111.47	Картометрический	1.00	-
265	288712.56	1342130.41	Картометрический	1.00	-

1	2	3	4	5	6
266	288702.29	1342249.42	Картометрический	1.00	-
267	288701.97	1342268.21	Аналитический	0.10	-
268	288702.15	1342282.05	Аналитический	0.10	-
269	288705.84	1342446.43	Аналитический	0.10	-
270	288673.60	1342571.11	Картометрический	1.00	-
271	288670.31	1342596.46	Картометрический	1.00	-
272	288667.89	1342623.27	Картометрический	1.00	-
273	288656.91	1342622.31	Картометрический	1.00	-
274	288650.50	1342593.60	Картометрический	1.00	-
275	288643.37	1342586.49	Картометрический	1.00	-
276	288622.09	1342565.26	Картометрический	1.00	-
277	288607.65	1342562.11	Картометрический	1.00	-
278	288592.47	1342565.74	Картометрический	1.00	-
279	288576.63	1342579.57	Картометрический	1.00	-
280	288571.33	1342588.23	Картометрический	1.00	-
281	288570.73	1342572.39	Картометрический	1.00	-
282	288571.31	1342560.74	Картометрический	1.00	-
283	288575.12	1342550.93	Картометрический	1.00	-
284	288580.75	1342538.28	Картометрический	1.00	-
285	288582.98	1342530.26	Картометрический	1.00	-
286	288583.49	1342520.47	Картометрический	1.00	-
287	288583.53	1342509.97	Картометрический	1.00	-
288	288583.95	1342500.17	Картометрический	1.00	-
289	288585.62	1342487.02	Картометрический	1.00	-
290	288590.47	1342463.22	Картометрический	1.00	-
291	288594.46	1342437.41	Картометрический	1.00	-
292	288597.81	1342416.43	Картометрический	1.00	-
293	288600.56	1342401.76	Картометрический	1.00	-
294	288602.07	1342392.09	Картометрический	1.00	-
295	288601.72	1342383.08	Картометрический	1.00	-
296	288601.43	1342373.33	Картометрический	1.00	-
297	288601.27	1342356.54	Картометрический	1.00	-
298	288600.18	1342343.57	Картометрический	1.00	-
299	288598.94	1342332.81	Картометрический	1.00	-
300	288598.32	1342321.86	Картометрический	1.00	-
301	288598.63	1342313.14	Картометрический	1.00	-
302	288599.99	1342306.04	Картометрический	1.00	-
303	288602.53	1342297.70	Картометрический	1.00	-
304	288606.63	1342285.23	Картометрический	1.00	-
305	288611.35	1342270.88	Картометрический	1.00	-
306	288613.72	1342258.36	Картометрический	1.00	-
307	288615.35	1342244.10	Картометрический	1.00	-
308	288616.65	1342224.12	Картометрический	1.00	-
309	288617.83	1342206.02	Картометрический	1.00	-
310	288618.18	1342189.66	Картометрический	1.00	-
311	288618.20	1342173.62	Картометрический	1.00	-
312	288618.76	1342157.02	Картометрический	1.00	-

1	2	3	4	5	6
313	288618.83	1342141.15	Картометрический	1.00	-
314	288619.01	1342126.05	Картометрический	1.00	-
315	288619.74	1342104.13	Картометрический	1.00	-
316	288620.04	1342085.90	Картометрический	1.00	-
317	288619.83	1342073.05	Картометрический	1.00	-
318	288619.98	1342061.47	Картометрический	1.00	-
319	288621.10	1342049.05	Картометрический	1.00	-
320	288621.64	1342034.91	Картометрический	1.00	-
321	288622.41	1342017.83	Картометрический	1.00	-
322	288624.09	1341999.66	Картометрический	1.00	-
323	288625.74	1341987.29	Картометрический	1.00	-
324	288626.61	1341977.37	Картометрический	1.00	-
325	288627.81	1341966.90	Картометрический	1.00	-
326	288629.11	1341956.61	Картометрический	1.00	-
327	288631.61	1341948.92	Картометрический	1.00	-
328	288633.53	1341942.23	Картометрический	1.00	-
329	288634.58	1341936.33	Картометрический	1.00	-
330	288634.58	1341928.77	Картометрический	1.00	-
331	288634.43	1341921.51	Картометрический	1.00	-
332	288634.97	1341914.54	Картометрический	1.00	-
333	288637.04	1341908.49	Картометрический	1.00	-
334	288639.54	1341904.23	Картометрический	1.00	-
335	288641.80	1341899.39	Картометрический	1.00	-
336	288642.67	1341894.11	Картометрический	1.00	-
337	288641.88	1341890.05	Картометрический	1.00	-
338	288640.63	1341887.03	Картометрический	1.00	-
339	288640.37	1341884.72	Картометрический	1.00	-
340	288640.87	1341882.92	Картометрический	1.00	-
341	288641.60	1341881.20	Картометрический	1.00	-
342	288642.51	1341879.41	Картометрический	1.00	-
343	288643.25	1341877.54	Картометрический	1.00	-
344	288643.65	1341874.49	Картометрический	1.00	-
345	288644.90	1341869.37	Картометрический	1.00	-
346	288647.97	1341860.38	Картометрический	1.00	-
347	288651.22	1341851.17	Картометрический	1.00	-
348	288653.62	1341841.99	Картометрический	1.00	-
349	288655.63	1341834.32	Картометрический	1.00	-
350	288656.39	1341827.96	Картометрический	1.00	-
351	288656.33	1341821.87	Картометрический	1.00	-
352	288656.01	1341816.33	Картометрический	1.00	-
353	288656.06	1341810.79	Картометрический	1.00	-
354	288656.69	1341806.48	Картометрический	1.00	-
355	288657.96	1341802.38	Картометрический	1.00	-
356	288659.24	1341799.85	Картометрический	1.00	-
357	288723.92	1341864.28	Картометрический	1.00	-
259	288766.78	1341901.79	Картометрический	1.00	-

1	2	3	4	5	6
358	288652.41	1341793.05	Картометрический	1.00	-
359	288647.02	1341800.90	Картометрический	1.00	-
360	288645.23	1341808.41	Картометрический	1.00	-
361	288645.34	1341816.79	Картометрический	1.00	-
362	288645.34	1341824.54	Картометрический	1.00	-
363	288644.40	1341832.76	Картометрический	1.00	-
364	288642.36	1341842.37	Картометрический	1.00	-
365	288640.23	1341850.76	Картометрический	1.00	-
366	288637.34	1341861.96	Картометрический	1.00	-
367	288634.72	1341864.08	Картометрический	1.00	-
368	288631.43	1341862.09	Картометрический	1.00	-
369	288627.60	1341857.99	Картометрический	1.00	-
370	288623.66	1341852.62	Картометрический	1.00	-
371	288621.56	1341849.01	Картометрический	1.00	-
372	288619.45	1341845.53	Картометрический	1.00	-
373	288616.63	1341843.68	Картометрический	1.00	-
374	288614.83	1341844.46	Картометрический	1.00	-
375	288614.41	1341849.30	Картометрический	1.00	-
376	288615.50	1341855.55	Картометрический	1.00	-
377	288618.94	1341861.93	Картометрический	1.00	-
378	288622.27	1341865.49	Картометрический	1.00	-
379	288626.68	1341869.42	Картометрический	1.00	-
380	288629.99	1341874.41	Картометрический	1.00	-
381	288632.06	1341879.68	Картометрический	1.00	-
382	288633.06	1341886.16	Картометрический	1.00	-
383	288632.53	1341892.07	Картометрический	1.00	-
384	288630.90	1341898.50	Картометрический	1.00	-
385	288628.80	1341901.95	Картометрический	1.00	-
386	288625.38	1341905.73	Картометрический	1.00	-
387	288621.48	1341909.45	Картометрический	1.00	-
388	288619.80	1341914.44	Картометрический	1.00	-
389	288620.38	1341920.20	Картометрический	1.00	-
390	288622.51	1341927.58	Картометрический	1.00	-
391	288623.46	1341933.50	Картометрический	1.00	-
392	288622.48	1341941.34	Картометрический	1.00	-
393	288620.44	1341951.41	Картометрический	1.00	-
394	288618.49	1341960.58	Картометрический	1.00	-
395	288616.69	1341971.03	Картометрический	1.00	-
396	288616.05	1341981.09	Картометрический	1.00	-
397	288615.26	1341993.86	Картометрический	1.00	-
398	288613.00	1342012.63	Картометрический	1.00	-
399	288611.27	1342029.21	Картометрический	1.00	-
400	288609.67	1342043.29	Картометрический	1.00	-
401	288608.60	1342055.46	Картометрический	1.00	-
402	288608.55	1342069.40	Картометрический	1.00	-
403	288608.34	1342082.53	Картометрический	1.00	-
404	288608.14	1342094.64	Картометрический	1.00	-

1	2	3	4	5	6
405	288607.93	1342111.21	Картометрический	1.00	-
406	288608.07	1342127.21	Картометрический	1.00	-
407	288607.06	1342140.30	Картометрический	1.00	-
408	288606.56	1342152.65	Картометрический	1.00	-
409	288606.94	1342165.17	Картометрический	1.00	-
410	288607.42	1342177.25	Картометрический	1.00	-
411	288607.75	1342188.63	Картометрический	1.00	-
412	288607.29	1342202.53	Картометрический	1.00	-
413	288606.02	1342218.05	Картометрический	1.00	-
414	288604.90	1342232.03	Картометрический	1.00	-
415	288604.67	1342242.77	Картометрический	1.00	-
416	288604.01	1342254.26	Картометрический	1.00	-
417	288602.08	1342265.30	Картометрический	1.00	-
418	288599.00	1342269.06	Картометрический	1.00	-
419	288592.72	1342280.41	Картометрический	1.00	-
420	288591.45	1342291.25	Картометрический	1.00	-
421	288587.48	1342304.03	Картометрический	1.00	-
422	288584.30	1342314.88	Картометрический	1.00	-
423	288582.58	1342326.01	Картометрический	1.00	-
424	288584.37	1342335.85	Картометрический	1.00	-
425	288586.37	1342344.94	Картометрический	1.00	-
426	288587.69	1342353.76	Картометрический	1.00	-
427	288587.09	1342364.28	Картометрический	1.00	-
428	288585.87	1342376.99	Картометрический	1.00	-
429	288586.00	1342389.67	Картометрический	1.00	-
430	288587.40	1342401.80	Картометрический	1.00	-
431	288587.04	1342411.37	Картометрический	1.00	-
432	288585.16	1342421.53	Картометрический	1.00	-
433	288582.45	1342435.48	Картометрический	1.00	-
434	288577.92	1342460.91	Картометрический	1.00	-
435	288575.71	1342475.65	Картометрический	1.00	-
436	288574.89	1342492.14	Картометрический	1.00	-
437	288573.69	1342506.03	Картометрический	1.00	-
438	288573.16	1342517.51	Картометрический	1.00	-
439	288571.22	1342529.69	Картометрический	1.00	-
440	288566.57	1342542.60	Картометрический	1.00	-
441	288560.41	1342551.00	Картометрический	1.00	-
442	288557.50	1342556.77	Картометрический	1.00	-
443	288556.04	1342563.38	Картометрический	1.00	-
444	288555.84	1342569.30	Картометрический	1.00	-
445	288555.76	1342576.13	Картометрический	1.00	-
446	288556.00	1342587.18	Картометрический	1.00	-
447	288556.44	1342596.31	Картометрический	1.00	-
448	288557.41	1342604.04	Картометрический	1.00	-
449	288557.92	1342610.13	Картометрический	1.00	-
450	288547.81	1342626.67	Картометрический	1.00	-
451	288455.69	1342634.98	Картометрический	1.00	-

1	2	3	4	5	6
452	288391.99	1342621.63	Картометрический	1.00	-
453	288407.11	1342569.15	Картометрический	1.00	-
454	288387.49	1342354.54	Картометрический	1.00	-
455	288415.22	1342350.32	Картометрический	1.00	-
456	288444.13	1342345.52	Картометрический	1.00	-
457	288448.94	1342326.93	Картометрический	1.00	-
458	288446.14	1342294.10	Картометрический	1.00	-
459	288413.10	1342257.06	Картометрический	1.00	-
460	288424.81	1342126.91	Картометрический	1.00	-
461	288445.11	1342018.11	Картометрический	1.00	-
462	288486.76	1341859.80	Картометрический	1.00	-
463	288517.30	1341791.93	Картометрический	1.00	-
464	288582.15	1341722.46	Картометрический	1.00	-
358	288652.41	1341793.05	Картометрический	1.00	-
465	288429.55	1341610.12	Картометрический	1.00	-
466	288432.27	1341672.75	Картометрический	1.00	-
467	288298.77	1341659.67	Картометрический	1.00	-
468	288289.52	1341705.51	Картометрический	1.00	-
469	288247.54	1341712.08	Картометрический	1.00	-
470	288179.07	1341714.01	Картометрический	1.00	-
471	288172.29	1341771.31	Картометрический	1.00	-
472	288250.08	1341791.01	Картометрический	1.00	-
473	288237.44	1341803.62	Картометрический	1.00	-
474	288226.73	1341939.24	Картометрический	1.00	-
475	288167.13	1342049.35	Картометрический	1.00	-
476	288150.99	1342135.24	Картометрический	1.00	-
477	288134.33	1342250.81	Картометрический	1.00	-
478	288131.73	1342374.19	Картометрический	1.00	-
479	288144.74	1342484.55	Картометрический	1.00	-
480	288153.64	1342513.92	Картометрический	1.00	-
481	288193.47	1342574.91	Картометрический	1.00	-
482	288203.77	1342644.79	Картометрический	1.00	-
483	288187.09	1342868.13	Картометрический	1.00	-
484	288046.00	1342830.81	Картометрический	1.00	-
485	288110.33	1342532.25	Картометрический	1.00	-
486	288124.12	1342397.26	Картометрический	1.00	-
487	288076.39	1342377.70	Картометрический	1.00	-
488	288099.70	1342205.26	Картометрический	1.00	-
489	288091.24	1341956.24	Картометрический	1.00	-
490	288105.98	1341927.17	Картометрический	1.00	-
491	288075.69	1341688.66	Картометрический	1.00	-
492	288095.20	1341541.72	Картометрический	1.00	-
493	288113.15	1341502.42	Картометрический	1.00	-
494	288179.19	1341525.51	Картометрический	1.00	-
495	288175.32	1341546.58	Картометрический	1.00	-
496	288268.26	1341557.36	Картометрический	1.00	-

1	2	3	4	5	6
497	288287.59	1341562.28	Картометрический	1.00	-
465	288429.55	1341610.12	Картометрический	1.00	-
3. Сведения о характерных точках части (частей) границы объекта					
Обозначение характерных точек части границы	Координаты, м		Метод определения координат характерной точки	Средняя квадратическая погрешность положения характерной точки (Mt), м	Описание обозначения точки на местности (при наличии)
	X	Y			
1	2	3	4	5	6
Часть №					
-	-	-	-	-	-

1. Система координат: -


2. Сведения о характерных точках границ объекта

Обозначение характерных точек границ	Существующие координаты, м		Измененные (уточненные) координаты, м		Метод определения координат характерной точки	Средняя квадратическая погрешность положения характерной точки (M _t), м	Описание обозначения точки на местности (при наличии)
	X	Y	X	Y			
1	2	3	4	5	6	7	8
-	-	-	-	-	-	-	-

3.Сведения о характерных точках части (частей) границы объекта

Часть №							
-	-	-	-	-	-	-	-

Рисунок 4
План границ объекта

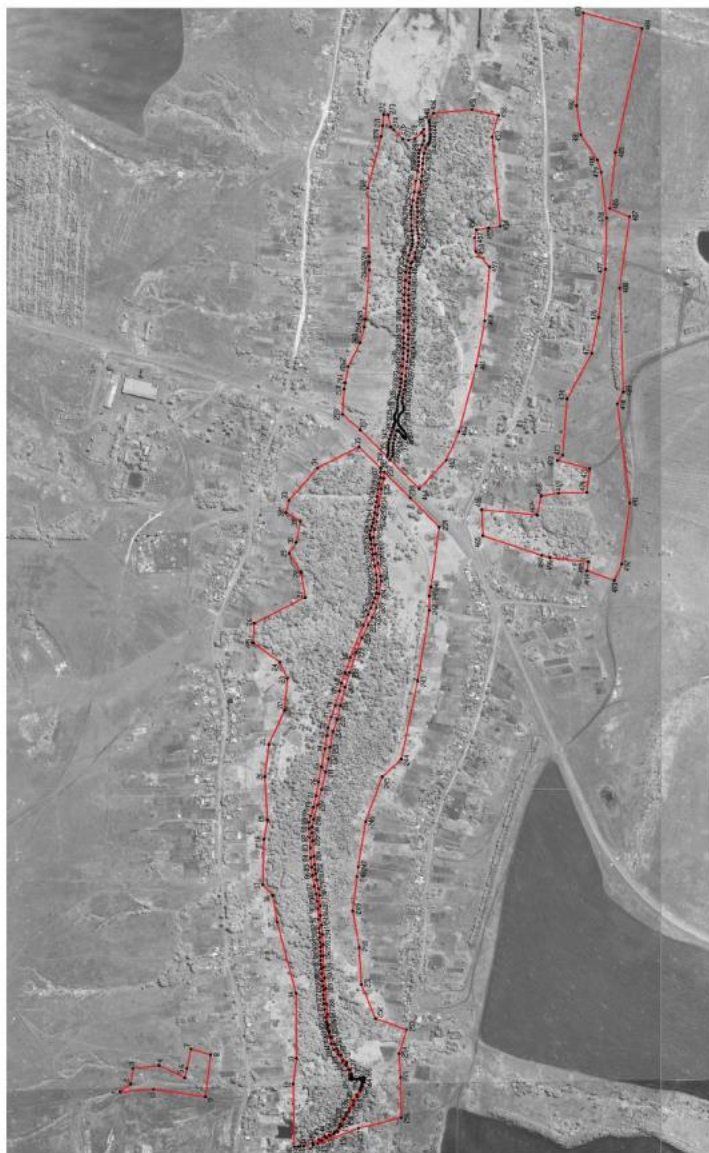

Использованы материалы плана и обоснования:

границы территориальной зоны

границы зоны границ территориальной зоны

Масштаб 1:5000

Решением ООО «Иркутская область» от 29.08.2022 г.
Протокол № 2/2022 от 29.08.2022 г. Д.З. Планына
Место для размещения объекта находится в границах территории, границы которой



ОПИСАНИЕ МЕСТОПОЛОЖЕНИЯ ГРАНИЦ

Зона сельскохозяйственного производства села Бугаевка - СХ2/1

(наименование объекта, местоположение границ которого описано
(далее - объект)

Раздел 1

Сведения об объекте		
№ п/п	Характеристики объекта	Описание характеристик
1	2	3
1	Местоположение объекта	Воронежская область, Кантемировский муниципальный район, Бугаевское сельское поселение, село Бугаевка
2	Площадь объекта $\pm$ величина погрешности определения площади ($P \pm \Delta P$)	-
3	Иные характеристики объекта	-

Раздел 2

Сведения о местоположении границ объекта					
1. Система координат: МСК - 36, зона 1					
2. Сведения о характерных точках границ объекта					
Обозначение характерных точек границ	Координаты, м		Метод определения координат характерной точки	Средняя квадратическая погрешность положения характерной точки (Mt), м	Описание обозначения точки на местности (при наличии)
	X	Y			
1	2	3	4	5	6
1	289138.18	1339609.71	Картометрический	1.00	-
2	289161.98	1339616.11	Картометрический	1.00	-
3	289255.84	1339665.45	Картометрический	1.00	-
4	289347.79	1339754.65	Картометрический	1.00	-
5	289394.45	1339815.77	Аналитический	0.30	-
6	289416.96	1339902.70	Аналитический	0.30	-
7	289395.69	1339956.42	Картометрический	1.00	-
8	289389.48	1339972.62	Картометрический	1.00	-
9	289337.88	1340053.05	Картометрический	1.00	-
10	289350.29	1340077.49	Аналитический	0.30	-
11	289403.23	1340107.99	Аналитический	0.30	-
12	289418.36	1340155.21	Аналитический	0.30	-
13	289411.11	1340233.29	Аналитический	0.30	-
14	289301.68	1340271.48	Аналитический	0.30	-
15	289221.29	1340277.54	Картометрический	1.00	-
16	289096.35	1340259.32	Картометрический	1.00	-
17	289013.34	1340247.29	Картометрический	1.00	-
18	289027.12	1340177.87	Картометрический	1.00	-
19	289038.57	1340083.90	Картометрический	1.00	-
20	289076.86	1339856.44	Картометрический	1.00	-
21	289064.49	1339822.75	Картометрический	1.00	-
22	289064.71	1339782.91	Картометрический	1.00	-
23	289125.08	1339692.12	Картометрический	1.00	-
1	289138.18	1339609.71	Картометрический	1.00	-
24	289322.26	1341681.76	Картометрический	1.00	-
25	289342.46	1341688.95	Картометрический	1.00	-
26	289391.87	1341798.55	Картометрический	1.00	-
27	289522.20	1341918.42	Картометрический	1.00	-
28	289498.63	1342095.17	Аналитический	0.30	-
29	289491.65	1342092.96	Картометрический	1.00	-
30	289299.41	1342036.72	Картометрический	1.00	-
31	289107.20	1341981.48	Картометрический	1.00	-
32	289057.40	1341968.04	Картометрический	1.00	-
33	289172.33	1341855.83	Картометрический	1.00	-
34	289184.26	1341859.77	Картометрический	1.00	-

1	2	3	4	5	6
35	289195.74	1341824.18	Картометрический	1.00	-
36	289289.50	1341848.20	Картометрический	1.00	-
37	289316.04	1341718.90	Картометрический	1.00	-
24	289322.26	1341681.76	Картометрический	1.00	-
3. Сведения о характерных точках части (частей) границы объекта					
Обозначение характерных точек части границы	Координаты, м		Метод определения координат характерной точки	Средняя квадратическая погрешность положения характерной точки (Mt), м	Описание обозначения точки на местности (при наличии)
	X	Y			
1	2	3	4	5	6
Часть №					
-	-	-	-	-	-

Раздел 3

Сведения о местоположении измененных (уточненных) границ объекта							
1. Система координат: -							
2. Сведения о характерных точках границ объекта							
Обозначение характерных точек границ	Существующие координаты, м		Измененные (уточненные) координаты, м		Метод определения координат характерной точки	Средняя квадратическая погрешность положения характерной точки (Mt), м	Описание обозначения точки на местности (при наличии)
	X	Y	X	Y			
1	2	3	4	5	6	7	8
-	-	-	-	-	-	-	-
3. Сведения о характерных точках части (частей) границы объекта							
Часть №							
-	-	-	-	-	-	-	-

Рисунок 4
План границ объекта



Масштаб 1:5000

Ключ к условным знакам и обозначениям:
 (красная линия) граница территории
 (красная линия) граница территории

Решение № 100/2022 от 20.03.2022 г. № 100/2022
 Принято 20.03.2022 г. № 100/2022
 Местная администрация муниципального образования «Городской округ Калужский район»



ОПИСАНИЕ МЕСТОПОЛОЖЕНИЯ ГРАНИЦ

Зона ритуальных объектов села Бугаевка - СН1/1

 (наименование объекта, местоположение границ которого описано
 (далее - объект))

Раздел 1

Сведения об объекте		
№ п/п	Характеристики объекта	Описание характеристик
1	2	3
1	Местоположение объекта	Воронежская область, Кантемировский муниципальный район, Бугаевское сельское поселение, село Бугаевка
2	Площадь объекта $\pm$ величина погрешности определения площади ($P \pm \Delta P$)	-
3	Иные характеристики объекта	-

Раздел 2

Сведения о местоположении границ объекта					
1. Система координат: МСК - 36, зона 1					
2. Сведения о характерных точках границ объекта					
Обозначение характерных точек границ	Координаты, м		Метод определения координат характерной точки	Средняя квадратическая погрешность положения характерной точки (Mt), м	Описание обозначения точки на местности (при наличии)
	X	Y			
1	2	3	4	5	6
1	289141.65	1341454.46	Картометрический	1.00	-
2	289176.72	1341484.73	Аналитический	0.30	-
3	289247.12	1341493.72	Аналитический	0.30	-
4	289268.63	1341514.56	Аналитический	0.30	-
5	289278.49	1341546.60	Аналитический	0.30	-
6	289274.91	1341584.80	Аналитический	0.30	-
7	289250.82	1341614.08	Картометрический	1.00	-
8	289136.50	1341617.00	Картометрический	1.00	-
9	289139.09	1341523.99	Картометрический	1.00	-
1	289141.65	1341454.46	Картометрический	1.00	-
10	288247.54	1341712.08	Картометрический	1.00	-
11	288250.08	1341791.01	Картометрический	1.00	-
12	288172.29	1341771.31	Картометрический	1.00	-
13	288179.07	1341714.01	Картометрический	1.00	-
10	288247.54	1341712.08	Картометрический	1.00	-
3. Сведения о характерных точках части (частей) границы объекта					
Обозначение характерных точек части границы	Координаты, м		Метод определения координат характерной точки	Средняя квадратическая погрешность положения характерной точки (Mt), м	Описание обозначения точки на местности (при наличии)
	X	Y			
1	2	3	4	5	6
Часть №					
-	-	-	-	-	-

Сведения о местоположении измененных (уточненных) границ объекта							
1. Система координат: -							
2. Сведения о характерных точках границ объекта							
Обозначение характерных точек границ	Существующие координаты, м		Измененные (уточненные) координаты, м		Метод определения координат характерной точки	Средняя квадратическая погрешность положения характерной точки (Мп), м	Описание обозначения точки на местности (при наличии)
	X	Y	X	Y			
1	2	3	4	5	6	7	8
-	-	-	-	-	-	-	-
3. Сведения о характерных точках части (частей) границы объекта							
Часть №							
-	-	-	-	-	-	-	-



Масштаб 1:5000

Используемые условные знаки и обозначения:

- | | |
|---|---|
|  | границы территориальной зоны |
|  | характерная точка границ территориальной зоны |

Руководитель БУ ВО «Нормативно-проектный центр»

Подпись  Ю.В. Шалыгина Дата « 29 » марта 2022 г.

Место для оттиска печати (при наличии) лица, составившего описание местоположения границ объекта



Приложение № 2
к правилам землепользования и застройки
Бугаевского сельского поселения
Кантемировского муниципального района
Воронежской области

СВЕДЕНИЯ О ГРАНИЦАХ ТЕРРИТОРИАЛЬНЫХ ЗОН,
СОДЕРЖАЩИЕ ГРАФИЧЕСКОЕ ОПИСАНИЕ МЕСТОПОЛОЖЕНИЯ
ГРАНИЦ ТЕРРИТОРИАЛЬНЫХ ЗОН, ПЕРЕЧЕНЬ КООРДИНАТ
ХАРАКТЕРНЫХ ТОЧЕК ГРАНИЦ ТЕРРИТОРИАЛЬНЫХ ЗОН
СЕЛА КОЛЕЩАТОВКА

ОПИСАНИЕ МЕСТОПОЛОЖЕНИЯ ГРАНИЦ

Зона застройки индивидуальными жилыми домами села Колещатовка - Ж1/2

(наименование объекта, местоположение границ которого описано
(далее - объект)

Раздел 1

Сведения об объекте		
№ п/п	Характеристики объекта	Описание характеристик
1	2	3
1	Местоположение объекта	Воронежская область, Кантемировский муниципальный район, Бугаевское сельское поселение, село Колещатовка
2	Площадь объекта $\pm$ величина погрешности определения площади ($P \pm \Delta P$)	-
3	Иные характеристики объекта	-

Раздел 2

Сведения о местоположении границ объекта					
1. Система координат: МСК - 36, зона 1					
2. Сведения о характерных точках границ объекта					
Обозначение характерных точек границ	Координаты, м		Метод определения координат характерной точки	Средняя квадратическая погрешность положения характерной точки (Мт), м	Описание обозначения точки на местности (при наличии)
	X	Y			
1	2	3	4	5	6
1	283097.47	1350804.37	Картометрический	1.00	-
2	283150.09	1350868.00	Картометрический	1.00	-
3	283195.09	1350931.75	Картометрический	1.00	-
4	283209.33	1350920.51	Картометрический	1.00	-
5	283247.54	1350983.51	Картометрический	1.00	-
6	283148.48	1351042.75	Картометрический	1.00	-
7	283123.68	1351031.32	Картометрический	1.00	-
8	283072.79	1351073.47	Картометрический	1.00	-
9	283069.72	1351135.64	Картометрический	1.00	-
10	283056.54	1351183.66	Картометрический	1.00	-
11	283043.48	1351210.44	Картометрический	1.00	-
12	282877.70	1351357.87	Картометрический	1.00	-
13	282864.12	1351413.17	Картометрический	1.00	-
14	282850.07	1351439.08	Картометрический	1.00	-
15	282826.74	1351460.45	Картометрический	1.00	-
16	282795.97	1351478.08	Картометрический	1.00	-
17	282726.64	1351566.15	Картометрический	1.00	-
18	282754.99	1351615.90	Картометрический	1.00	-
19	282756.53	1351632.73	Картометрический	1.00	-
20	282740.86	1351656.73	Картометрический	1.00	-
21	282721.65	1351668.11	Картометрический	1.00	-
22	282684.98	1351670.30	Картометрический	1.00	-
23	282679.39	1351684.57	Картометрический	1.00	-
24	282671.83	1351704.31	Картометрический	1.00	-
25	282649.85	1351707.18	Картометрический	1.00	-
26	282650.80	1351736.65	Картометрический	1.00	-
27	282652.98	1351804.62	Картометрический	1.00	-
28	282555.28	1351757.11	Картометрический	1.00	-
29	282476.15	1351811.25	Картометрический	1.00	-
30	282444.92	1351876.32	Картометрический	1.00	-
31	282467.59	1352069.81	Картометрический	1.00	-
32	282420.61	1352095.41	Картометрический	1.00	-
33	282333.19	1352029.28	Картометрический	1.00	-
34	282317.77	1351985.26	Картометрический	1.00	-
35	282316.23	1351965.65	Картометрический	1.00	-
36	282321.41	1351941.70	Картометрический	1.00	-
37	282324.12	1351920.62	Картометрический	1.00	-

1	2	3	4	5	6
38	282319.73	1351892.91	Картометрический	1.00	-
39	282309.07	1351854.95	Картометрический	1.00	-
40	282304.58	1351838.28	Картометрический	1.00	-
41	282302.76	1351830.43	Картометрический	1.00	-
42	282292.78	1351835.89	Картометрический	1.00	-
43	282283.68	1351841.34	Картометрический	1.00	-
44	282289.03	1351847.46	Картометрический	1.00	-
45	282297.73	1351857.07	Картометрический	1.00	-
46	282306.41	1351886.33	Картометрический	1.00	-
47	282276.85	1351897.83	Картометрический	1.00	-
48	282256.41	1351857.08	Картометрический	1.00	-
49	282224.51	1351872.90	Картометрический	1.00	-
50	282219.60	1351872.12	Спутниковых геодезических измерений (определений)	0.10	-
51	282187.58	1351895.76	Спутниковых геодезических измерений (определений)	0.10	-
52	282177.11	1351882.19	Картометрический	1.00	-
53	282175.17	1351880.94	Спутниковых геодезических измерений (определений)	0.10	-
54	282169.12	1351870.53	Спутниковых геодезических измерений (определений)	0.10	-
55	282161.73	1351858.71	Спутниковых геодезических измерений (определений)	0.10	-
56	282141.60	1351829.78	Спутниковых геодезических измерений (определений)	0.10	-
57	282139.60	1351827.95	Спутниковых геодезических измерений (определений)	0.10	-
58	282129.21	1351812.64	Спутниковых геодезических измерений (определений)	0.10	-
59	282122.94	1351790.69	Картометрический	1.00	-
60	282141.14	1351764.34	Картометрический	1.00	-
61	282177.28	1351740.69	Картометрический	1.00	-
62	282267.02	1351729.42	Картометрический	1.00	-
63	282287.84	1351723.03	Картометрический	1.00	-
64	282317.51	1351706.98	Картометрический	1.00	-
65	282356.94	1351654.04	Картометрический	1.00	-
66	282426.86	1351585.49	Картометрический	1.00	-
67	282512.12	1351491.04	Картометрический	1.00	-
68	282526.44	1351456.21	Картометрический	1.00	-
69	282601.44	1351386.47	Картометрический	1.00	-

1	2	3	4	5	6
70	282650.14	1351320.96	Картометрический	1.00	-
71	282668.48	1351283.21	Картометрический	1.00	-
72	282670.85	1351239.13	Картометрический	1.00	-
73	282718.74	1351163.65	Картометрический	1.00	-
74	282759.35	1351117.32	Картометрический	1.00	-
75	282842.00	1351029.13	Картометрический	1.00	-
76	282863.42	1351009.95	Картометрический	1.00	-
77	282935.82	1350936.68	Картометрический	1.00	-
78	282988.40	1350899.72	Картометрический	1.00	-
79	283054.27	1350824.49	Картометрический	1.00	-
1	283097.47	1350804.37	Картометрический	1.00	-
80	282084.64	1351858.03	Картометрический	1.00	-
81	282123.64	1351884.74	Картометрический	1.00	-
82	282120.40	1351891.60	Спутниковых геодезических измерений (определений)	0.10	-
83	282111.05	1351910.18	Спутниковых геодезических измерений (определений)	0.10	-
84	282139.67	1351922.88	Спутниковых геодезических измерений (определений)	0.10	-
85	282152.93	1351928.10	Картометрический	1.00	-
86	282130.49	1351970.03	Картометрический	1.00	-
87	282116.08	1352008.87	Картометрический	1.00	-
88	282222.95	1352072.44	Картометрический	1.00	-
89	282046.38	1352217.62	Картометрический	1.00	-
90	282020.24	1352216.34	Картометрический	1.00	-
91	281969.29	1352311.46	Картометрический	1.00	-
92	281864.47	1352280.29	Картометрический	1.00	-
93	281949.86	1352049.52	Картометрический	1.00	-
94	281995.60	1351976.30	Картометрический	1.00	-
95	282002.92	1351962.16	Картометрический	1.00	-
96	282045.87	1351880.38	Картометрический	1.00	-
97	282064.03	1351885.50	Картометрический	1.00	-
80	282084.64	1351858.03	Картометрический	1.00	-
98	282956.72	1350576.10	Картометрический	1.00	-
99	282993.22	1350629.62	Картометрический	1.00	-
100	283042.45	1350710.70	Картометрический	1.00	-
101	282971.74	1350767.49	Картометрический	1.00	-
102	282787.98	1350943.96	Картометрический	1.00	-
103	282689.59	1351042.87	Картометрический	1.00	-
104	282636.95	1351104.15	Картометрический	1.00	-
105	282626.19	1351119.97	Картометрический	1.00	-
106	282557.88	1351221.95	Картометрический	1.00	-
107	282523.53	1351297.96	Картометрический	1.00	-

1	2	3	4	5	6
108	282471.47	1351347.93	Картометрический	1.00	-
109	282340.28	1351517.12	Картометрический	1.00	-
110	282290.83	1351544.71	Картометрический	1.00	-
111	282192.44	1351604.58	Картометрический	1.00	-
112	282081.03	1351656.64	Картометрический	1.00	-
113	281985.77	1351681.11	Картометрический	1.00	-
114	281922.78	1351687.35	Картометрический	1.00	-
115	281768.60	1351655.38	Картометрический	1.00	-
116	281838.72	1351581.09	Картометрический	1.00	-
117	281939.35	1351559.83	Картометрический	1.00	-
118	282091.42	1351503.52	Картометрический	1.00	-
119	282212.74	1351442.05	Картометрический	1.00	-
120	282240.04	1351418.65	Картометрический	1.00	-
121	282276.17	1351367.94	Картометрический	1.00	-
122	282299.95	1351329.45	Картометрический	1.00	-
123	282369.06	1351251.43	Картометрический	1.00	-
124	282527.24	1351027.20	Картометрический	1.00	-
125	282466.12	1350975.53	Картометрический	1.00	-
126	282535.56	1350890.41	Картометрический	1.00	-
127	282592.29	1350943.88	Картометрический	1.00	-
128	282684.77	1350808.74	Картометрический	1.00	-
129	282873.73	1350613.41	Картометрический	1.00	-
130	282914.25	1350609.18	Картометрический	1.00	-
98	282956.72	1350576.10	Картометрический	1.00	-
131	281861.43	1351733.52	Картометрический	1.00	-
132	281861.11	1351798.55	Картометрический	1.00	-
133	281836.46	1351798.43	Картометрический	1.00	-
134	281802.97	1351901.32	Картометрический	1.00	-
135	281706.06	1352164.82	Картометрический	1.00	-
136	281645.51	1352185.03	Картометрический	1.00	-
137	281624.77	1352110.59	Картометрический	1.00	-
138	281625.63	1352058.40	Картометрический	1.00	-
139	281662.83	1351948.66	Картометрический	1.00	-
140	281663.08	1351948.16	Картометрический	1.00	-
141	281711.24	1351849.06	Картометрический	1.00	-
142	281728.40	1351802.34	Картометрический	1.00	-
143	281758.94	1351791.37	Картометрический	1.00	-
144	281770.42	1351763.67	Картометрический	1.00	-
145	281769.81	1351726.89	Картометрический	1.00	-
131	281861.43	1351733.52	Картометрический	1.00	-
146	281707.36	1352247.62	Картометрический	1.00	-
147	281726.00	1352303.72	Картометрический	1.00	-
148	281726.74	1352524.90	Картометрический	1.00	-
149	281707.39	1352587.05	Картометрический	1.00	-
150	281696.40	1352699.02	Картометрический	1.00	-
151	281691.83	1352762.05	Картометрический	1.00	-

1	2	3	4	5	6
152	281611.99	1352838.80	Картометрический	1.00	-
153	281589.32	1352897.84	Картометрический	1.00	-
154	281564.23	1352918.54	Картометрический	1.00	-
155	281511.23	1352941.35	Картометрический	1.00	-
156	281498.90	1352966.11	Картометрический	1.00	-
157	281469.75	1352998.74	Картометрический	1.00	-
158	281433.97	1353040.79	Картометрический	1.00	-
159	281421.80	1353075.72	Картометрический	1.00	-
160	281392.02	1353122.77	Картометрический	1.00	-
161	281344.14	1353091.26	Картометрический	1.00	-
162	281356.67	1353023.27	Картометрический	1.00	-
163	281491.16	1352788.03	Картометрический	1.00	-
164	281513.83	1352738.73	Картометрический	1.00	-
165	281559.53	1352617.69	Картометрический	1.00	-
166	281607.95	1352395.31	Картометрический	1.00	-
167	281646.98	1352347.14	Картометрический	1.00	-
168	281661.33	1352301.99	Картометрический	1.00	-
169	281664.57	1352252.70	Картометрический	1.00	-
146	281707.36	1352247.62	Картометрический	1.00	-

3. Сведения о характерных точках части (частей) границы объекта

Обозначение характерных точек части границы	Координаты, м		Метод определения координат характерной точки	Средняя квадратическая погрешность положения характерной точки (Mt), м	Описание обозначения точки на местности (при наличии)
	X	Y			
1	2	3	4	5	6
Часть №					
-	-	-	-	-	-

1. Система координат: -

2. Сведения о характерных точках границ объекта

Обозначение характерных точек границ	Существующие координаты, м		Измененные (уточненные) координаты, м		Метод определения координат характерной точки	Средняя квадратическая погрешность положения характерной точки (Mt), м	Описание обозначения точки на местности (при наличии)
	X	Y	X	Y			
1	2	3	4	5	6	7	8
-	-	-	-	-	-	-	-
3.Сведения о характерных точках части (частей) границы объекта							
Часть №							
-	-	-	-	-	-	-	-

ОПИСАНИЕ МЕСТОПОЛОЖЕНИЯ ГРАНИЦ

Общественно-деловая зона села Колещатовка - ОД/2

(наименование объекта, местоположение границ которого описано
(далее - объект)

Раздел 1

Сведения об объекте		
№ п/п	Характеристики объекта	Описание характеристик
1	2	3
1	Местоположение объекта	Воронежская область, Кантемировский муниципальный район, Бугаевское сельское поселение, село Колещатовка
2	Площадь объекта $\pm$ величина погрешности определения площади ($P \pm \Delta P$)	-
3	Иные характеристики объекта	-

Раздел 2

Сведения о местоположении границ объекта					
1. Система координат: МСК - 36, зона 1					
2. Сведения о характерных точках границ объекта					
Обозначение характерных точек границ	Координаты, м		Метод определения координат характерной точки	Средняя квадратическая погрешность положения характерной точки (Mt), м	Описание обозначения точки на местности (при наличии)
	X	Y			
1	2	3	4	5	6
1	282306.41	1351886.33	Картометрический	1.00	-
2	282309.24	1351895.81	Картометрический	1.00	-
3	282312.63	1351920.83	Картометрический	1.00	-
4	282310.64	1351939.77	Картометрический	1.00	-
5	282304.55	1351966.51	Картометрический	1.00	-
6	282272.50	1351961.41	Картометрический	1.00	-
7	282250.09	1352084.60	Картометрический	1.00	-
8	282222.95	1352072.44	Картометрический	1.00	-
9	282116.08	1352008.87	Картометрический	1.00	-
10	282130.49	1351970.03	Картометрический	1.00	-
11	282152.93	1351928.10	Картометрический	1.00	-
12	282139.67	1351922.88	Спутниковых геодезических измерений (определений)	0.10	-
13	282111.05	1351910.18	Спутниковых геодезических измерений (определений)	0.10	-
14	282120.40	1351891.60	Спутниковых геодезических измерений (определений)	0.10	-
15	282123.64	1351884.74	Картометрический	1.00	-
16	282084.64	1351858.03	Картометрический	1.00	-
17	282110.73	1351828.95	Спутниковых геодезических измерений (определений)	0.10	-
18	282129.21	1351812.64	Спутниковых геодезических измерений (определений)	0.10	-

1	2	3	4	5	6
19	282139.60	1351827.95	Спутниковых геодезических измерений (определений)	0.10	-
20	282141.60	1351829.78	Спутниковых геодезических измерений (определений)	0.10	-
21	282161.73	1351858.71	Спутниковых геодезических измерений (определений)	0.10	-
22	282169.12	1351870.53	Спутниковых геодезических измерений (определений)	0.10	-
23	282175.17	1351880.94	Спутниковых геодезических измерений (определений)	0.10	-
24	282177.11	1351882.19	Картометрический	1.00	-
25	282187.58	1351895.76	Спутниковых геодезических измерений (определений)	0.10	-
26	282219.60	1351872.12	Спутниковых геодезических измерений (определений)	0.10	-
27	282224.51	1351872.90	Картометрический	1.00	-
28	282256.41	1351857.08	Картометрический	1.00	-
29	282276.85	1351897.83	Картометрический	1.00	-
1	282306.41	1351886.33	Картометрический	1.00	-

3. Сведения о характерных точках части (частей) границы объекта

Обозначение характерных точек части границы	Координаты, м		Метод определения координат характерной точки	Средняя квадратическая погрешность положения характерной точки (Mt), м	Описание обозначения точки на местности (при наличии)
	X	Y			
1	2	3	4	5	6
Часть №					
-	-	-	-	-	-

Раздел 3

Сведения о местоположении измененных (уточненных) границ объекта							
1. Система координат: -							
2. Сведения о характерных точках границ объекта							
Обозначение характерных точек границ	Существующие координаты, м		Измененные (уточненные) координаты, м		Метод определения координат характерной точки	Средняя квадратическая погрешность положения характерной точки (Mt), м	Описание обозначения точки на местности (при наличии)
	X	Y	X	Y			
1	2	3	4	5	6	7	8
-	-	-	-	-	-	-	-
3. Сведения о характерных точках части (частей) границы объекта							
Часть №							
-	-	-	-	-	-	-	-

Раздел 4

План границ объекта



Масштаб 1:2000

Используемые условные знаки и обозначения:



границы территориальной зоны



характерная точка границ территориальной зоны

Руководитель БУВО «Нормативно-проектный центр»

Подпись Ю.В. Шалыгина Ю.В. Шалыгина Дата « 29 » марта 2022 г.

Место для оттиска печати (при наличии) лица, составившего описание местоположения границ объекта

ОПИСАНИЕ МЕСТОПОЛОЖЕНИЯ ГРАНИЦ
Зона улиц, дорог, инженерной и транспортной инфраструктуры
села Колещатовка - ИТ1/2

(наименование объекта, местоположение границ которого описано
(далее - объект))

Раздел 1

Сведения об объекте		
№ п/п	Характеристики объекта	Описание характеристик
1	2	3
1	Местоположение объекта	Воронежская область, Кантемировский муниципальный район, Бугаевское сельское поселение, село Колещатовка
2	Площадь объекта $\pm$ величина погрешности определения площади ($P \pm \Delta P$)	-
3	Иные характеристики объекта	-

Раздел 2

Сведения о местоположении границ объекта					
1. Система координат: МСК - 36, зона 1					
2. Сведения о характерных точках границ объекта					
Обозначение характерных точек границ	Координаты, м		Метод определения координат характерной точки	Средняя квадратическая погрешность положения характерной точки (Mt), м	Описание обозначения точки на местности (при наличии)
	X	Y			
1	2	3	4	5	6
1	282302.76	1351830.43	Картометрический	1.00	-
2	282304.58	1351838.28	Картометрический	1.00	-
3	282309.07	1351854.95	Картометрический	1.00	-
4	282319.73	1351892.91	Картометрический	1.00	-
5	282324.12	1351920.62	Картометрический	1.00	-
6	282321.41	1351941.70	Картометрический	1.00	-
7	282316.23	1351965.65	Картометрический	1.00	-
8	282317.77	1351985.26	Картометрический	1.00	-
9	282333.19	1352029.28	Картометрический	1.00	-
10	282317.64	1352017.60	Картометрический	1.00	-
11	282307.82	1351988.60	Картометрический	1.00	-
12	282304.55	1351966.51	Картометрический	1.00	-
13	282310.64	1351939.77	Картометрический	1.00	-
14	282312.63	1351920.83	Картометрический	1.00	-
15	282309.24	1351895.81	Картометрический	1.00	-
16	282297.73	1351857.07	Картометрический	1.00	-
17	282289.03	1351847.46	Картометрический	1.00	-
18	282283.68	1351841.34	Картометрический	1.00	-
19	282292.78	1351835.89	Картометрический	1.00	-
1	282302.76	1351830.43	Картометрический	1.00	-
20	282952.50	1352101.83	Картометрический	1.00	-
21	282956.10	1352107.42	Картометрический	1.00	-
22	282957.41	1352109.43	Картометрический	1.00	-
23	282853.31	1352116.94	Картометрический	1.00	-
24	282826.21	1352130.28	Картометрический	1.00	-
25	282820.55	1352132.67	Картометрический	1.00	-
26	282820.10	1352133.12	Картометрический	1.00	-
27	282815.22	1352134.56	Картометрический	1.00	-
28	282756.52	1352188.65	Картометрический	1.00	-
29	282742.66	1352205.14	Картометрический	1.00	-
30	282735.19	1352193.93	Картометрический	1.00	-
31	282746.01	1352180.88	Картометрический	1.00	-
32	282810.67	1352122.20	Картометрический	1.00	-
33	282823.22	1352118.65	Картометрический	1.00	-

1	2	3	4	5	6
34	282867.06	1352106.36	Картометрический	1.00	-
20	282952.50	1352101.83	Картометрический	1.00	-
3. Сведения о характерных точках части (частей) границы объекта					
Обозначение характерных точек части границы	Координаты, м		Метод определения координат характерной точки	Средняя квадратическая погрешность положения характерной точки (Mt), м	Описание обозначения точки на местности (при наличии)
	X	Y			
1	2	3	4	5	6
Часть №					
-	-	-	-	-	-

Раздел 3

Сведения о местоположении измененных (уточненных) границ объекта							
1. Система координат: -							
2. Сведения о характерных точках границ объекта							
Обозначение характерных точек границ	Существующие координаты, м		Измененные (уточненные) координаты, м		Метод определения координат характерной точки	Средняя квадратическая погрешность положения характерной точки (Mt), м	Описание обозначения точки на местности (при наличии)
	X	Y	X	Y			
1	2	3	4	5	6	7	8
-	-	-	-	-	-	-	-
3.Сведения о характерных точках части (частей) границы объекта							
Часть №							
-	-	-	-	-	-	-	-

Рисунок 4
План-схема участка



Нормативное значение ширины обочины
 граница территории застройки
 существующая граница территории застройки

Масштаб 1:2000

УТВЕРЖДЕНО: 2023 г. 24.08.2023
 Подпись: [подпись]
 Дата: 24.08.2023
 Место: [место]

ОПИСАНИЕ МЕСТОПОЛОЖЕНИЯ ГРАНИЦ

Зона сельскохозяйственного использования в границах населенного пункта
села Колещатовка - СХ1/2

(наименование объекта, местоположение границ которого описано
(далее - объект))

Раздел I

Сведения об объекте		
№ п/п	Характеристики объекта	Описание характеристик
1	2	3
1	Местоположение объекта	Воронежская область, Кантемировский муниципальный район, Бугаевское сельское поселение, село Колещатовка
2	Площадь объекта $\pm$ величина погрешности определения площади ($P \pm \Delta P$)	-
3	Иные характеристики объекта	-

Раздел 2

Сведения о местоположении границ объекта					
1. Система координат: МСК - 36, зона 1					
2. Сведения о характерных точках границ объекта					
Обозначение характерных точек границ	Координаты, м		Метод определения координат характерной точки	Средняя квадратическая погрешность положения характерной точки (Мт), м	Описание обозначения точки на местности (при наличии)
	X	Y			
1	2	3	4	5	6
1	282829.35	1351920.31	Картометрический	1.00	-
2	282811.67	1351952.85	Картометрический	1.00	-
3	282771.06	1351984.87	Картометрический	1.00	-
4	282717.97	1352005.68	Картометрический	1.00	-
5	282704.69	1351979.13	Картометрический	1.00	-
6	282673.12	1351929.26	Картометрический	1.00	-
7	282626.48	1351954.37	Картометрический	1.00	-
8	282607.37	1351905.91	Картометрический	1.00	-
9	282527.15	1351943.85	Картометрический	1.00	-
10	282544.35	1351992.41	Картометрический	1.00	-
11	282582.35	1352077.78	Картометрический	1.00	-
12	282595.88	1352120.00	Картометрический	1.00	-
13	282573.03	1352099.16	Картометрический	1.00	-
14	282550.85	1352087.16	Картометрический	1.00	-
15	282525.84	1352089.44	Картометрический	1.00	-
16	282467.59	1352069.81	Картометрический	1.00	-
17	282444.92	1351876.32	Картометрический	1.00	-
18	282476.15	1351811.25	Картометрический	1.00	-
19	282555.28	1351757.11	Картометрический	1.00	-
20	282652.98	1351804.62	Картометрический	1.00	-
21	282708.51	1351836.00	Картометрический	1.00	-
22	282753.76	1351859.05	Картометрический	1.00	-
23	282796.52	1351885.53	Картометрический	1.00	-
1	282829.35	1351920.31	Картометрический	1.00	-
24	282304.55	1351966.51	Картометрический	1.00	-
25	282307.82	1351988.60	Картометрический	1.00	-
26	282317.64	1352017.60	Картометрический	1.00	-
27	282349.49	1352090.40	Картометрический	1.00	-
28	282358.66	1352155.43	Картометрический	1.00	-
29	282355.40	1352198.72	Картометрический	1.00	-
30	282287.40	1352117.03	Картометрический	1.00	-
31	282271.88	1352094.38	Картометрический	1.00	-
32	282250.09	1352084.60	Картометрический	1.00	-
33	282272.50	1351961.41	Картометрический	1.00	-
24	282304.55	1351966.51	Картометрический	1.00	-

1	2	3	4	5	6
34	283042.45	1350710.70	Картометрический	1.00	-
35	283066.16	1350749.74	Картометрический	1.00	-
36	283093.90	1350734.91	Картометрический	1.00	-
37	283107.49	1350737.25	Картометрический	1.00	-
38	283117.82	1350748.11	Картометрический	1.00	-
39	283117.29	1350769.32	Картометрический	1.00	-
40	283097.47	1350804.37	Картометрический	1.00	-
41	283054.27	1350824.49	Картометрический	1.00	-
42	282988.40	1350899.72	Картометрический	1.00	-
43	282935.82	1350936.68	Картометрический	1.00	-
44	282863.42	1351009.95	Картометрический	1.00	-
45	282842.00	1351029.13	Картометрический	1.00	-
46	282759.35	1351117.32	Картометрический	1.00	-
47	282718.74	1351163.65	Картометрический	1.00	-
48	282670.85	1351239.13	Картометрический	1.00	-
49	282668.48	1351283.21	Картометрический	1.00	-
50	282650.14	1351320.96	Картометрический	1.00	-
51	282601.44	1351386.47	Картометрический	1.00	-
52	282526.44	1351456.21	Картометрический	1.00	-
53	282512.12	1351491.04	Картометрический	1.00	-
54	282426.86	1351585.49	Картометрический	1.00	-
55	282356.94	1351654.04	Картометрический	1.00	-
56	282317.51	1351706.98	Картометрический	1.00	-
57	282287.84	1351723.03	Картометрический	1.00	-
58	282267.02	1351729.42	Картометрический	1.00	-
59	282177.28	1351740.69	Картометрический	1.00	-
60	282141.14	1351764.34	Картометрический	1.00	-
61	282122.94	1351790.69	Картометрический	1.00	-
62	282129.21	1351812.64	Спутниковых геодезических измерений (определений)	0.10	-
63	282110.73	1351828.95	Спутниковых геодезических измерений (определений)	0.10	-
64	282084.64	1351858.03	Картометрический	1.00	-
65	282064.03	1351885.50	Картометрический	1.00	-
66	282045.87	1351880.38	Картометрический	1.00	-
67	282002.92	1351962.16	Картометрический	1.00	-
68	281995.60	1351976.30	Картометрический	1.00	-
69	281949.86	1352049.52	Картометрический	1.00	-
70	281864.47	1352280.29	Картометрический	1.00	-
71	281969.29	1352311.46	Картометрический	1.00	-
72	281914.17	1352414.40	Картометрический	1.00	-
73	281891.52	1352479.84	Картометрический	1.00	-
74	281895.61	1352513.46	Картометрический	1.00	-
75	281894.55	1352553.42	Картометрический	1.00	-

1	2	3	4	5	6
76	281878.54	1352576.72	Картометрический	1.00	-
77	281818.26	1352635.99	Картометрический	1.00	-
78	281824.37	1352779.66	Картометрический	1.00	-
79	281790.93	1352886.43	Картометрический	1.00	-
80	281815.50	1352962.99	Картометрический	1.00	-
81	281834.65	1352998.17	Картометрический	1.00	-
82	281893.42	1353022.25	Картометрический	1.00	-
83	281934.49	1353108.11	Картометрический	1.00	-
84	281883.69	1353108.00	Картометрический	1.00	-
85	281870.23	1353104.18	Картометрический	1.00	-
86	281792.72	1353082.20	Картометрический	1.00	-
87	281705.02	1352991.93	Картометрический	1.00	-
88	281628.97	1352945.57	Картометрический	1.00	-
89	281621.11	1352929.58	Картометрический	1.00	-
90	281589.32	1352897.84	Картометрический	1.00	-
91	281611.99	1352838.80	Картометрический	1.00	-
92	281691.83	1352762.05	Картометрический	1.00	-
93	281696.40	1352699.02	Картометрический	1.00	-
94	281707.39	1352587.05	Картометрический	1.00	-
95	281726.74	1352524.90	Картометрический	1.00	-
96	281726.00	1352303.72	Картометрический	1.00	-
97	281707.36	1352247.62	Картометрический	1.00	-
98	281664.57	1352252.70	Картометрический	1.00	-
99	281661.33	1352301.99	Картометрический	1.00	-
100	281646.98	1352347.14	Картометрический	1.00	-
101	281607.95	1352395.31	Картометрический	1.00	-
102	281543.42	1352403.12	Картометрический	1.00	-
103	281532.37	1352348.86	Картометрический	1.00	-
104	281531.70	1352240.84	Картометрический	1.00	-
105	281540.62	1352218.89	Картометрический	1.00	-
106	281645.51	1352185.03	Картометрический	1.00	-
107	281706.06	1352164.82	Картометрический	1.00	-
108	281802.97	1351901.32	Картометрический	1.00	-
109	281836.46	1351798.43	Картометрический	1.00	-
110	281861.11	1351798.55	Картометрический	1.00	-
111	281861.43	1351733.52	Картометрический	1.00	-
112	281769.81	1351726.89	Картометрический	1.00	-
113	281768.60	1351655.38	Картометрический	1.00	-
114	281922.78	1351687.35	Картометрический	1.00	-
115	281985.77	1351681.11	Картометрический	1.00	-
116	282081.03	1351656.64	Картометрический	1.00	-
117	282192.44	1351604.58	Картометрический	1.00	-
118	282290.83	1351544.71	Картометрический	1.00	-
119	282340.28	1351517.12	Картометрический	1.00	-
120	282471.47	1351347.93	Картометрический	1.00	-
121	282523.53	1351297.96	Картометрический	1.00	-
122	282557.88	1351221.95	Картометрический	1.00	-

1	2	3	4	5	6
123	282626.19	1351119.97	Картометрический	1.00	-
124	282636.95	1351104.15	Картометрический	1.00	-
125	282689.59	1351042.87	Картометрический	1.00	-
126	282787.98	1350943.96	Картометрический	1.00	-
127	282971.74	1350767.49	Картометрический	1.00	-
34	283042.45	1350710.70	Картометрический	1.00	-
3. Сведения о характерных точках части (частей) границы объекта					
Обозначение характерных точек части границы	Координаты, м		Метод определения координат характерной точки	Средняя квадратическая погрешность положения характерной точки (Mt), м	Описание обозначения точки на местности (при наличии)
	X	Y			
1	2	3	4	5	6
Часть №					
-	-	-	-	-	-

1. Система координат: -


2. Сведения о характерных точках границ объекта

Обозначение характерных точек границ	Существующие координаты, м		Измененные (уточненные) координаты, м		Метод определения координат характерной точки	Средняя квадратическая погрешность положения характерной точки (M _t), м	Описание обозначения точки на местности (при наличии)
	X	Y	X	Y			
1	2	3	4	5	6	7	8
-	-	-	-	-	-	-	-

3.Сведения о характерных точках части (частей) границы объекта

Часть №							
-	-	-	-	-	-	-	-

Рисунок 4
План границей объекта

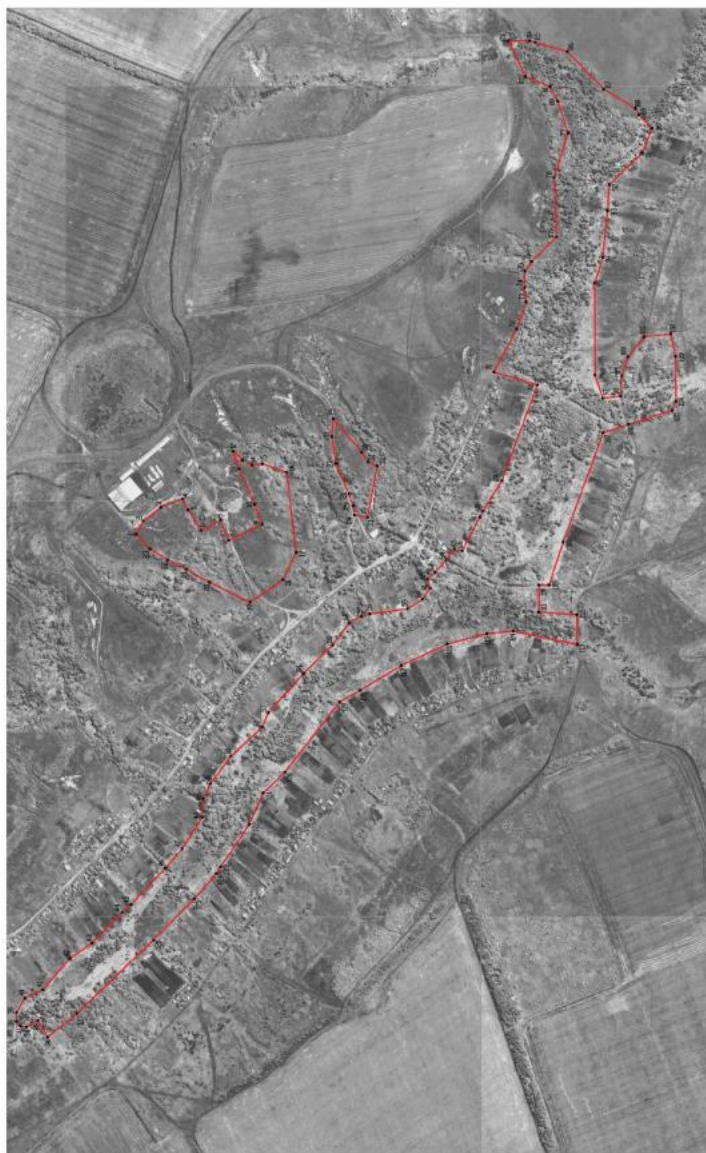

Внесены изменения в план и обозначены:

- границы территории объекта
- границы участка, границы территории объекта

Масштаб 1:5000

Руководитель ООО «Сельскохозяйственный центр»
Подпись: _____ И.В. Шалыгина Дата: « 28 » _____ 2022г.
Место для печати: _____ (на территории объекта)



ОПИСАНИЕ МЕСТОПОЛОЖЕНИЯ ГРАНИЦ

Зона сельскохозяйственного производства села Колещатовка - СХ2/2

(наименование объекта, местоположение границ которого описано
(далее - объект)

Раздел 1

Сведения об объекте		
№ п/п	Характеристики объекта	Описание характеристик
1	2	3
1	Местоположение объекта	Воронежская область, Кантемировский муниципальный район, Бугаевское сельское поселение, село Колещатовка
2	Площадь объекта $\pm$ величина погрешности определения площади ($P \pm \Delta P$)	-
3	Иные характеристики объекта	-

Раздел 2

Сведения о местоположении границ объекта					
1. Система координат: МСК - 36, зона 1					
2. Сведения о характерных точках границ объекта					
Обозначение характерных точек границ	Координаты, м		Метод определения координат характерной точки	Средняя квадратическая погрешность положения характерной точки (Mt), м	Описание обозначения точки на местности (при наличии)
	X	Y			
1	2	3	4	5	6
1	283378.52	1350672.11	Картометрический	1.00	-
2	283426.39	1350701.06	Картометрический	1.00	-
3	283440.66	1350749.16	Картометрический	1.00	-
4	283458.97	1350784.49	Картометрический	1.00	-
5	283337.96	1350910.09	Картометрический	1.00	-
6	283247.54	1350983.51	Картометрический	1.00	-
7	283209.33	1350920.51	Картометрический	1.00	-
8	283215.38	1350813.61	Картометрический	1.00	-
9	283232.57	1350772.66	Картометрический	1.00	-
10	283261.67	1350734.92	Картометрический	1.00	-
11	283294.37	1350711.53	Картометрический	1.00	-
1	283378.52	1350672.11	Картометрический	1.00	-
12	282829.35	1351920.31	Картометрический	1.00	-
13	282839.94	1351931.50	Картометрический	1.00	-
14	282868.89	1351959.03	Картометрический	1.00	-
15	282895.85	1352013.54	Картометрический	1.00	-
16	282952.50	1352101.83	Картометрический	1.00	-
17	282867.06	1352106.36	Картометрический	1.00	-
18	282823.22	1352118.65	Картометрический	1.00	-
19	282810.67	1352122.20	Картометрический	1.00	-
20	282746.01	1352180.88	Картометрический	1.00	-
21	282735.19	1352193.93	Картометрический	1.00	-
22	282693.38	1352131.43	Картометрический	1.00	-
23	282659.24	1352115.41	Картометрический	1.00	-
24	282640.90	1352108.80	Картометрический	1.00	-
25	282595.88	1352120.00	Картометрический	1.00	-
26	282582.35	1352077.78	Картометрический	1.00	-
27	282544.35	1351992.41	Картометрический	1.00	-
28	282527.15	1351943.85	Картометрический	1.00	-
29	282607.37	1351905.91	Картометрический	1.00	-
30	282626.48	1351954.37	Картометрический	1.00	-
31	282673.12	1351929.26	Картометрический	1.00	-
32	282704.69	1351979.13	Картометрический	1.00	-
33	282717.97	1352005.68	Картометрический	1.00	-
34	282771.06	1351984.87	Картометрический	1.00	-

1	2	3	4	5	6
35	282811.67	1351952.85	Картометрический	1.00	-
12	282829.35	1351920.31	Картометрический	1.00	-
3. Сведения о характерных точках части (частей) границы объекта					
Обозначение характерных точек части границы	Координаты, м		Метод определения координат характерной точки	Средняя квадратическая погрешность положения характерной точки (Mt), м	Описание обозначения точки на местности (при наличии)
	X	Y			
1	2	3	4	5	6
Часть №					
-	-	-	-	-	-

Сведения о местоположении измененных (уточненных) границ объекта

2. Сведения о характерных точках границ объекта

3. Сведения о характерных точках части (частей) границы объекта

Часть №

--	--	--	--	--	--	--	--

Раздел 4
План границ объекта



Масштаб 1:5000

Используемые условные знаки и обозначения:

— граница территориальной зоны

• 1 характеристика точки граница территориальной зоны



Руководитель ВУиО «Персонально-проектный центр»
Подпись Ю.В. Шалыгина Дата « 29 » марта 2022 г.
Место для печати (подпись, печать) лица, составившего описание местоположения границ объекта

ОПИСАНИЕ МЕСТОПОЛОЖЕНИЯ ГРАНИЦ

Зона ритуальных объектов села Колещатовка - СН1/2

(наименование объекта, местоположение границ которого описано
(далее - объект)

Раздел 1

Сведения об объекте		
№ п/п	Характеристики объекта	Описание характеристик
1	2	3
1	Местоположение объекта	Воронежская область, Кантемировский муниципальный район, Бугаевское сельское поселение, село Колещатовка
2	Площадь объекта $\pm$ величина погрешности определения площади ($P \pm \Delta P$)	-
3	Иные характеристики объекта	-

Раздел 2


Сведения о местоположении границ объекта					
1. Система координат: МСК - 36, зона 1					
2. Сведения о характерных точках границ объекта					
Обозначение характерных точек границ	Координаты, м		Метод определения координат характерной точки	Средняя квадратическая погрешность положения характерной точки (Mt), м	Описание обозначения точки на местности (при наличии)
	X	Y			
1	2	3	4	5	6
1	282299.95	1351329.45	Картометрический	1.00	-
2	282276.17	1351367.94	Картометрический	1.00	-
3	282214.17	1351368.08	Картометрический	1.00	-
4	282135.56	1351261.61	Картометрический	1.00	-
5	282179.78	1351214.65	Картометрический	1.00	-
1	282299.95	1351329.45	Картометрический	1.00	-
3. Сведения о характерных точках части (частей) границы объекта					
Обозначение характерных точек части границы	Координаты, м		Метод определения координат характерной точки	Средняя квадратическая погрешность положения характерной точки (Mt), м	Описание обозначения точки на местности (при наличии)
	X	Y			
1	2	3	4	5	6
Часть №					
-	-	-	-	-	-

Сведения о местоположении измененных (уточненных) границ объекта

2. Сведения о характерных точках границ объекта

Обозначение характерных точек границ	Существующие координаты, м		Измененные (уточненные) координаты, м		Метод определения координат характерной точки	Средняя квадратическая погрешность положения характерной точки (Mt), м	Описание обозначения точки на местности (при наличии)
	X	Y	X	Y			
1	2	3	4	5	6	7	8
-	-	-	-	-	-	-	-
3.Сведения о характерных точках части (частей) границы объекта							
Часть №							
-	-	-	-	-	-	-	-

Раздел 4
План границ объекта

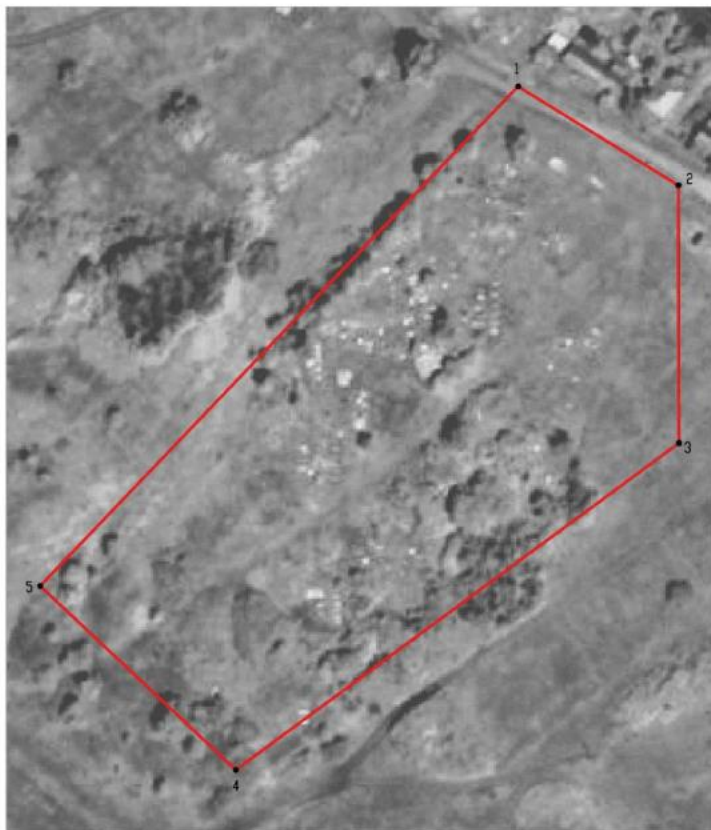

Масштаб 1:1000

Используемые условные знаки и обозначения:



границы территориальной зоны

• 1

характерная точка границ территориальной зоны

Руководитель БУВО «Нормативно-проектный центр»

Подпись Ю.В.Шальгина Дата « 29 » марта 2022 г.

Место для оттиска печати (при наличии) лица, составившего описание местоположения границ объекта

Приложение № 3
к правилам землепользования и застройки
Бугаевского сельского поселения
Кантемировского муниципального района
Воронежской области

СВЕДЕНИЯ О ГРАНИЦАХ ТЕРРИТОРИАЛЬНЫХ ЗОН,
СОДЕРЖАЩИЕ ГРАФИЧЕСКОЕ ОПИСАНИЕ МЕСТОПОЛОЖЕНИЯ
ГРАНИЦ ТЕРРИТОРИАЛЬНЫХ ЗОН, ПЕРЕЧЕНЬ КООРДИНАТ
ХАРАКТЕРНЫХ ТОЧЕК ГРАНИЦ ТЕРРИТОРИАЛЬНЫХ ЗОН
ХУТОРА ХРЕЩАТЫЙ

ОПИСАНИЕ МЕСТОПОЛОЖЕНИЯ ГРАНИЦ

Зона застройки индивидуальными жилыми домами хутора Хрещатый - Ж1/3

(наименование объекта, местоположение границ которого описано
(далее - объект)

Раздел 1

Сведения об объекте		
№ п/п	Характеристики объекта	Описание характеристик
1	2	3
1	Местоположение объекта	Воронежская область, Кантемировский муниципальный район, Бугаевское сельское поселение, хутор Хрещатый
2	Площадь объекта $\pm$ величина погрешности определения площади ($P \pm \Delta P$)	-
3	Иные характеристики объекта	-

Раздел 2

Сведения о местоположении границ объекта					
1. Система координат: МСК - 36, зона 1					
2. Сведения о характерных точках границ объекта					
Обозначение характерных точек границ	Координаты, м		Метод определения координат характерной точки	Средняя квадратическая погрешность положения характерной точки (Мп), м	Описание обозначения точки на местности (при наличии)
	X	Y			
1	2	3	4	5	6
1	286987.66	1338218.21	Картометрический	1.00	-
2	286989.35	1338264.90	Картометрический	1.00	-
3	286985.32	1338346.23	Картометрический	1.00	-
4	286961.84	1338392.53	Картометрический	1.00	-
5	286885.29	1338450.19	Картометрический	1.00	-
6	286687.74	1338293.13	Картометрический	1.00	-
7	286670.23	1338276.57	Картометрический	1.00	-
8	286552.21	1338151.39	Картометрический	1.00	-
9	286589.36	1338109.38	Картометрический	1.00	-
10	286680.36	1338025.65	Картометрический	1.00	-
11	286728.55	1338009.23	Картометрический	1.00	-
12	286806.50	1338005.60	Картометрический	1.00	-
1	286987.66	1338218.21	Картометрический	1.00	-
13	286698.57	1338466.20	Картометрический	1.00	-
14	286647.03	1338521.90	Картометрический	1.00	-
15	286565.82	1338559.39	Картометрический	1.00	-
16	286454.31	1338611.07	Картометрический	1.00	-
17	286368.04	1338610.82	Картометрический	1.00	-
18	286369.06	1338603.24	Картометрический	1.00	-
19	286413.11	1338413.32	Картометрический	1.00	-
20	286431.42	1338352.92	Картометрический	1.00	-
21	286459.99	1338304.21	Картометрический	1.00	-
22	286490.32	1338264.44	Картометрический	1.00	-
23	286498.62	1338249.31	Картометрический	1.00	-
24	286617.43	1338378.87	Картометрический	1.00	-
13	286698.57	1338466.20	Картометрический	1.00	-
25	286809.98	1337416.19	Картометрический	1.00	-
26	286765.92	1337529.27	Картометрический	1.00	-
27	286803.89	1337677.20	Картометрический	1.00	-
28	286806.89	1337783.05	Картометрический	1.00	-
29	286774.44	1337827.35	Картометрический	1.00	-
30	286740.15	1337822.08	Картометрический	1.00	-
31	286742.31	1337892.81	Картометрический	1.00	-
32	286732.97	1337944.70	Картометрический	1.00	-
33	286698.27	1338009.66	Картометрический	1.00	-

1	2	3	4	5	6
34	286676.30	1338017.04	Картометрический	1.00	-
35	286581.65	1338101.29	Картометрический	1.00	-
36	286543.74	1338145.31	Картометрический	1.00	-
37	286481.55	1338258.29	Картометрический	1.00	-
38	286451.93	1338297.67	Картометрический	1.00	-
39	286423.21	1338347.17	Картометрический	1.00	-
40	286402.88	1338411.94	Картометрический	1.00	-
41	286359.12	1338602.26	Картометрический	1.00	-
42	286354.09	1338636.22	Картометрический	1.00	-
43	286318.34	1338623.09	Картометрический	1.00	-
44	286259.35	1338600.34	Картометрический	1.00	-
45	286300.85	1338534.56	Картометрический	1.00	-
46	286297.13	1338530.92	Картометрический	1.00	-
47	286285.86	1338522.83	Картометрический	1.00	-
48	286258.28	1338504.60	Картометрический	1.00	-
49	286210.27	1338579.17	Картометрический	1.00	-
50	286103.76	1338654.69	Картометрический	1.00	-
51	285974.73	1338754.66	Картометрический	1.00	-
52	285909.73	1338688.33	Картометрический	1.00	-
53	285933.64	1338660.67	Картометрический	1.00	-
54	285978.80	1338563.02	Картометрический	1.00	-
55	286024.07	1338506.92	Картометрический	1.00	-
56	286046.20	1338438.61	Картометрический	1.00	-
57	286073.68	1338382.06	Картометрический	1.00	-
58	286087.50	1338357.16	Картометрический	1.00	-
59	286108.40	1338235.48	Картометрический	1.00	-
60	286148.17	1338198.15	Картометрический	1.00	-
61	286124.18	1338185.13	Картометрический	1.00	-
62	286081.40	1338202.20	Картометрический	1.00	-
63	286053.98	1338187.56	Картометрический	1.00	-
64	286040.06	1338208.21	Картометрический	1.00	-
65	286014.56	1338203.71	Картометрический	1.00	-
66	286014.46	1338235.92	Картометрический	1.00	-
67	285990.15	1338283.08	Картометрический	1.00	-
68	286005.69	1338296.29	Картометрический	1.00	-
69	285980.13	1338362.98	Картометрический	1.00	-
70	285963.31	1338367.60	Картометрический	1.00	-
71	285947.66	1338386.59	Картометрический	1.00	-
72	285912.80	1338453.49	Картометрический	1.00	-
73	285846.72	1338488.04	Картометрический	1.00	-
74	285812.00	1338487.12	Картометрический	1.00	-
75	285767.15	1338524.58	Картометрический	1.00	-
76	285743.64	1338532.74	Картометрический	1.00	-
77	285716.53	1338531.66	Картометрический	1.00	-
78	285656.59	1338501.64	Картометрический	1.00	-
79	285720.62	1338451.89	Картометрический	1.00	-
80	285715.47	1338446.08	Картометрический	1.00	-
81	285671.19	1338400.45	Картометрический	1.00	-

1	2	3	4	5	6
82	285645.70	1338395.95	Картометрический	1.00	-
83	285699.25	1338332.02	Картометрический	1.00	-
84	285692.02	1338305.60	Аналитический	0.10	-
85	285644.00	1338242.63	Аналитический	0.10	-
86	285666.83	1338227.23	Аналитический	0.10	-
87	285675.26	1338208.82	Картометрический	1.00	-
88	285642.11	1338202.79	Картометрический	1.00	-
89	285578.58	1338200.83	Картометрический	1.00	-
90	285539.95	1338214.42	Картометрический	1.00	-
91	285487.09	1338271.55	Картометрический	1.00	-
92	285470.07	1338304.14	Картометрический	1.00	-
93	285361.90	1338311.26	Картометрический	1.00	-
94	285352.59	1338311.87	Картометрический	1.00	-
95	285360.41	1338209.99	Картометрический	1.00	-
96	285356.80	1338163.46	Картометрический	1.00	-
97	285335.52	1338121.56	Картометрический	1.00	-
98	285426.99	1338123.73	Картометрический	1.00	-
99	285557.16	1338115.71	Картометрический	1.00	-
100	285609.41	1338106.06	Картометрический	1.00	-
101	285680.25	1338057.84	Картометрический	1.00	-
102	285702.30	1338022.59	Картометрический	1.00	-
103	285707.27	1337980.95	Картометрический	1.00	-
104	285690.58	1337917.76	Картометрический	1.00	-
105	285663.48	1337880.23	Картометрический	1.00	-
106	285669.94	1337877.52	Картометрический	1.00	-
107	285706.24	1337862.32	Картометрический	1.00	-
108	285795.97	1337862.83	Картометрический	1.00	-
109	285821.93	1337850.38	Картометрический	1.00	-
110	285861.08	1337785.93	Картометрический	1.00	-
111	285880.44	1337781.25	Картометрический	1.00	-
112	285926.49	1337796.32	Картометрический	1.00	-
113	286033.91	1337645.58	Картометрический	1.00	-
114	286023.31	1337768.73	Картометрический	1.00	-
115	286042.78	1337840.74	Картометрический	1.00	-
116	286068.89	1337908.69	Картометрический	1.00	-
117	286100.45	1337914.53	Картометрический	1.00	-
118	286110.80	1337836.43	Аналитический	0.10	-
119	286186.32	1337858.11	Аналитический	0.10	-
120	286254.04	1337841.92	Картометрический	1.00	-
121	286276.95	1337840.73	Картометрический	1.00	-
122	286344.40	1337859.78	Картометрический	1.00	-
123	286401.47	1337978.38	Картометрический	1.00	-
124	286405.73	1337987.23	Картометрический	1.00	-
125	286415.07	1337988.70	Картометрический	1.00	-
126	286413.83	1337983.08	Картометрический	1.00	-
127	286357.46	1337728.12	Картометрический	1.00	-
128	286533.56	1337656.33	Картометрический	1.00	-
129	286554.39	1337740.89	Картометрический	1.00	-

1	2	3	4	5	6
130	286464.11	1337769.28	Картометрический	1.00	-
131	286487.34	1337843.79	Картометрический	1.00	-
132	286547.79	1337866.86	Картометрический	1.00	-
133	286554.90	1337885.68	Картометрический	1.00	-
134	286631.56	1337925.23	Картометрический	1.00	-
135	286648.57	1337895.86	Картометрический	1.00	-
136	286640.89	1337841.28	Картометрический	1.00	-
137	286653.92	1337795.18	Картометрический	1.00	-
138	286611.64	1337769.94	Картометрический	1.00	-
139	286634.42	1337699.89	Картометрический	1.00	-
140	286646.69	1337667.98	Картометрический	1.00	-
141	286661.21	1337647.25	Картометрический	1.00	-
142	286590.23	1337574.93	Картометрический	1.00	-
143	286566.73	1337482.28	Картометрический	1.00	-
144	286731.98	1337389.64	Картометрический	1.00	-
145	286754.32	1337377.25	Картометрический	1.00	-
146	286790.82	1337387.35	Картометрический	1.00	-
25	286809.98	1337416.19	Картометрический	1.00	-

3. Сведения о характерных точках части (частей) границы объекта

Обозначение характерных точек части границы	Координаты, м		Метод определения координат характерной точки	Средняя квадратическая погрешность положения характерной точки (Mt), м	Описание обозначения точки на местности (при наличии)
	X	Y			
1	2	3	4	5	6
Часть №					
-	-	-	-	-	-

Раздел 3

Сведения о местоположении измененных (уточненных) границ объекта							
1. Система координат: -							
2. Сведения о характерных точках границ объекта							
Обозначение характерных точек границ	Существующие координаты, м		Измененные (уточненные) координаты, м		Метод определения координат характерной точки	Средняя квадратическая погрешность положения характерной точки (Mt), м	Описание обозначения точки на местности (при наличии)
	X	Y	X	Y			
1	2	3	4	5	6	7	8
-	-	-	-	-	-	-	-
3. Сведения о характерных точках части (частей) границы объекта							
Часть №							
-	-	-	-	-	-	-	-



Масштаб 1:5000

Исходные условные знаки в обозначениях:

- границы территориальной зоны
- границы муниципального образования
- характерная точка границ территориальной зоны
- 1

Руководитель БУ ИО «Информационно-проектный центр»
Подпись: Ю.В. Шалягина Дата: « 29 » ноября 2022 г.
Место для печати текста (подпись) лица, составившего описание географических границ объекта

ОПИСАНИЕ МЕСТОПОЛОЖЕНИЯ ГРАНИЦ

Общественно-деловая зона хутора Хрещатый - ОД/З

(наименование объекта, местоположение границ которого описано
(далее - объект)

Раздел 1

Сведения об объекте		
№ п/п	Характеристики объекта	Описание характеристик
1	2	3
1	Местоположение объекта	Воронежская область, Кантемировский муниципальный район, Бугаевское сельское поселение, хутор Хрещатый
2	Площадь объекта $\pm$ величина погрешности определения площади ($P \pm \Delta P$)	-
3	Иные характеристики объекта	-

Раздел 2

Сведения о местоположении границ объекта					
1. Система координат: МСК - 36, зона 1					
2. Сведения о характерных точках границ объекта					
Обозначение характерных точек границ	Координаты, м		Метод определения координат характерной точки	Средняя квадратическая погрешность положения характерной точки (Мт), м	Описание обозначения точки на местности (при наличии)
	X	Y			
1	2	3	4	5	6
1	286300.85	1338534.56	Картометрический	1.00	-
2	286259.35	1338600.34	Картометрический	1.00	-
3	286318.34	1338623.09	Картометрический	1.00	-
4	286354.09	1338636.22	Картометрический	1.00	-
5	286347.00	1338684.29	Картометрический	1.00	-
6	286249.09	1338635.56	Картометрический	1.00	-
7	286210.27	1338579.17	Картометрический	1.00	-
8	286258.28	1338504.60	Картометрический	1.00	-
9	286285.86	1338522.83	Картометрический	1.00	-
10	286297.13	1338530.92	Картометрический	1.00	-
1	286300.85	1338534.56	Картометрический	1.00	-
3. Сведения о характерных точках части (частей) границы объекта					
Обозначение характерных точек части границы	Координаты, м		Метод определения координат характерной точки	Средняя квадратическая погрешность положения характерной точки (Мт), м	Описание обозначения точки на местности (при наличии)
	X	Y			
1	2	3	4	5	6
Часть №					
-	-	-	-	-	-

Раздел 3

Сведения о местоположении измененных (уточненных) границ объекта							
1. Система координат: -							
2. Сведения о характерных точках границ объекта							
Обозначение характерных точек границ	Существующие координаты, м		Измененные (уточненные) координаты, м		Метод определения координат характерной точки	Средняя квадратическая погрешность положения характерной точки (Mt), м	Описание обозначения точки на местности (при наличии)
	X	Y	X	Y			
1	2	3	4	5	6	7	8
-	-	-	-	-	-	-	-
3. Сведения о характерных точках части (частей) границы объекта							
Часть №							
-	-	-	-	-	-	-	-



Масштаб 1:1000

Используемые условные знаки и обозначения:

- | | |
|---|---|
|  | границы территориальной зоны |
|  | характерная точка границ территориальной зоны |

Руководитель БУВО «Нормативно-проектный центр»

Подпись  О.В. Шалыгина Дата « 29 » марта 2022 г.

Место для оттиска печати (или подписи) лица, составившего описание местонахождения границ объекта



ОПИСАНИЕ МЕСТОПОЛОЖЕНИЯ ГРАНИЦ
Зона улиц, дорог, инженерной и транспортной инфраструктуры
хутора Хрещатый - ИТ1/3

(наименование объекта, местоположение границ которого описано
(далее - объект))

Раздел 1

Сведения об объекте		
№ п/п	Характеристики объекта	Описание характеристик
1	2	3
1	Местоположение объекта	Воронежская область, Кантемировский муниципальный район, Бугаевское сельское поселение, хутор Хрещатый
2	Площадь объекта $\pm$ величина погрешности определения площади ($P \pm \Delta P$)	-
3	Иные характеристики объекта	-

Раздел 2

Сведения о местоположении границ объекта					
1. Система координат: МСК - 36, зона 1					
2. Сведения о характерных точках границ объекта					
Обозначение характерных точек границ	Координаты, м		Метод определения координат характерной точки	Средняя квадратичная погрешность положения характерной точки (Mt), м	Описание обозначения точки на местности (при наличии)
	X	Y			
1	2	3	4	5	6
1	286980.77	1337972.97	Картометрический	1.00	-
2	286985.43	1337980.80	Картометрический	1.00	-
3	286965.54	1337992.09	Картометрический	1.00	-
4	286941.78	1338005.55	Картометрический	1.00	-
5	286903.45	1338013.58	Картометрический	1.00	-
6	286806.50	1338005.60	Картометрический	1.00	-
7	286728.55	1338009.23	Картометрический	1.00	-
8	286680.36	1338025.65	Картометрический	1.00	-
9	286589.36	1338109.38	Картометрический	1.00	-
10	286552.21	1338151.39	Картометрический	1.00	-
11	286498.62	1338249.31	Картометрический	1.00	-
12	286490.32	1338264.44	Картометрический	1.00	-
13	286459.99	1338304.21	Картометрический	1.00	-
14	286431.42	1338352.92	Картометрический	1.00	-
15	286413.11	1338413.32	Картометрический	1.00	-
16	286369.06	1338603.24	Картометрический	1.00	-
17	286368.04	1338610.82	Картометрический	1.00	-
18	286357.68	1338686.81	Картометрический	1.00	-
19	286341.09	1338758.03	Картометрический	1.00	-
20	286323.97	1338811.38	Картометрический	1.00	-
21	286321.38	1338811.27	Аналитический	0.20	-
22	286320.13	1338811.51	Аналитический	0.20	-
23	286312.34	1338813.03	Картометрический	1.00	-
24	286330.41	1338756.51	Картометрический	1.00	-
25	286347.00	1338684.29	Картометрический	1.00	-
26	286354.09	1338636.22	Картометрический	1.00	-
27	286359.12	1338602.26	Картометрический	1.00	-
28	286402.88	1338411.94	Картометрический	1.00	-
29	286423.21	1338347.17	Картометрический	1.00	-
30	286451.93	1338297.67	Картометрический	1.00	-
31	286481.55	1338258.29	Картометрический	1.00	-
32	286543.74	1338145.31	Картометрический	1.00	-
33	286581.65	1338101.29	Картометрический	1.00	-
34	286676.30	1338017.04	Картометрический	1.00	-
35	286698.27	1338009.66	Картометрический	1.00	-
36	286728.50	1337999.53	Картометрический	1.00	-

1	2	3	4	5	6
37	286807.25	1337994.52	Картометрический	1.00	-
38	286903.93	1338004.13	Картометрический	1.00	-
39	286938.69	1337996.49	Картометрический	1.00	-
40	286953.82	1337988.02	Картометрический	1.00	-
1	286980.77	1337972.97	Картометрический	1.00	-
3. Сведения о характерных точках части (частей) границы объекта					
Обозначение характерных точек части границы	Координаты, м		Метод определения координат характерной точки	Средняя квадратическая погрешность положения характерной точки (Mt), м	Описание обозначения точки на местности (при наличии)
	X	Y			
1	2	3	4	5	6
Часть №					
-	-	-	-	-	-

1. Система координат: -

Обозначение характерных точек границ	Существующие координаты, м		Измененные (уточненные) координаты, м		Метод определения координат характерной точки	Средняя квадратическая погрешность положения характерной точки (Mt), м	Описание обозначения точки на местности (при наличии)
	X	Y	X	Y			
1	2	3	4	5	6	7	8
-	-	-	-	-	-	-	-
3.Сведения о характерных точках части (частей) границы объекта							
Часть №							
-	-	-	-	-	-	-	-

Рисунок 4
План-проект обхода



Нормированные условия застройки и благоустройства:
 граница застроенной зоны
 граница озелененной зоны
 граница озелененной зоны

Масштаб 1:2500

Утвержден 27.09.2022 года
 Руководитель проекта
 Д.В. Шадеев
 Дата: 29.09.2022
 Место: г. Москва



ОПИСАНИЕ МЕСТОПОЛОЖЕНИЯ ГРАНИЦ

Зона сельскохозяйственного использования в границах населенного пункта
хутора Хрещатый - СХ1/3

(наименование объекта, местоположение границ которого описано
(далее - объект)

Раздел 1

Сведения об объекте		
№ п/п	Характеристики объекта	Описание характеристик
1	2	3
1	Местоположение объекта	Воронежская область, Кантемировский муниципальный район, Бугаевское сельское поселение, хутор Хрещатый
2	Площадь объекта $\pm$ величина погрешности определения площади ($P \pm \Delta P$)	-
3	Иные характеристики объекта	-

Раздел 2

Сведения о местоположении границ объекта

1. Система координат: МСК - 36, зона 1

2. Сведения о характерных точках границ объекта

Обозначение характерных точек границ	Координаты, м		Метод определения координат характерной точки	Средняя квадратическая погрешность положения характерной точки (Mt), м	Описание обозначения точки на местности (при наличии)
	X	Y			
1	2	3	4	5	6
1	287145.42	1337460.34	Картометрический	1.00	-
2	287169.44	1337503.57	Картометрический	1.00	-
3	287200.49	1337566.56	Картометрический	1.00	-
4	287201.51	1337638.14	Картометрический	1.00	-
5	287088.97	1337698.47	Картометрический	1.00	-
6	286955.22	1337714.22	Картометрический	1.00	-
7	286951.05	1337859.21	Картометрический	1.00	-
8	286943.76	1337903.46	Картометрический	1.00	-
9	286947.66	1337968.79	Картометрический	1.00	-
10	286953.82	1337988.02	Картометрический	1.00	-
11	286938.69	1337996.49	Картометрический	1.00	-
12	286903.93	1338004.13	Картометрический	1.00	-
13	286807.25	1337994.52	Картометрический	1.00	-
14	286728.50	1337999.53	Картометрический	1.00	-
15	286698.27	1338009.66	Картометрический	1.00	-
16	286732.97	1337944.70	Картометрический	1.00	-
17	286742.31	1337892.81	Картометрический	1.00	-
18	286740.15	1337822.08	Картометрический	1.00	-
19	286774.44	1337827.35	Картометрический	1.00	-
20	286806.89	1337783.05	Картометрический	1.00	-
21	286803.89	1337677.20	Картометрический	1.00	-
22	286765.92	1337529.27	Картометрический	1.00	-
23	286809.98	1337416.19	Картометрический	1.00	-
24	286790.82	1337387.35	Картометрический	1.00	-
25	286754.32	1337377.25	Картометрический	1.00	-
26	286731.98	1337389.64	Картометрический	1.00	-
27	286566.73	1337482.28	Картометрический	1.00	-
28	286590.23	1337574.93	Картометрический	1.00	-
29	286661.21	1337647.25	Картометрический	1.00	-
30	286646.69	1337667.98	Картометрический	1.00	-
31	286634.42	1337699.89	Картометрический	1.00	-
32	286611.64	1337769.94	Картометрический	1.00	-
33	286653.92	1337795.18	Картометрический	1.00	-
34	286640.89	1337841.28	Картометрический	1.00	-
35	286648.57	1337895.86	Картометрический	1.00	-
36	286631.56	1337925.23	Картометрический	1.00	-


1	2	3	4	5	6
37	286554.90	1337885.68	Картометрический	1.00	-
38	286547.79	1337866.86	Картометрический	1.00	-
39	286487.34	1337843.79	Картометрический	1.00	-
40	286464.11	1337769.28	Картометрический	1.00	-
41	286554.39	1337740.89	Картометрический	1.00	-
42	286533.56	1337656.33	Картометрический	1.00	-
43	286513.39	1337477.95	Картометрический	1.00	-
44	286539.35	1337429.05	Картометрический	1.00	-
45	286558.57	1337418.46	Картометрический	1.00	-
46	286579.88	1337424.76	Картометрический	1.00	-
47	286600.99	1337422.59	Картометрический	1.00	-
48	286638.32	1337389.54	Картометрический	1.00	-
49	286706.14	1337393.94	Картометрический	1.00	-
50	286716.65	1337372.50	Картометрический	1.00	-
51	286775.43	1337315.25	Картометрический	1.00	-
52	286845.50	1337380.62	Картометрический	1.00	-
53	286947.57	1337439.34	Картометрический	1.00	-
54	286981.12	1337425.87	Картометрический	1.00	-
55	287013.33	1337427.69	Картометрический	1.00	-
56	287039.33	1337440.86	Картометрический	1.00	-
1	287145.42	1337460.34	Картометрический	1.00	-
57	286965.54	1337992.09	Картометрический	1.00	-
58	287005.65	1338083.55	Картометрический	1.00	-
59	286996.09	1338177.03	Картометрический	1.00	-
60	286995.02	1338204.63	Картометрический	1.00	-
61	287001.03	1338229.86	Картометрический	1.00	-
62	287002.32	1338262.65	Картометрический	1.00	-
63	287128.71	1338234.31	Картометрический	1.00	-
64	287140.34	1338274.81	Картометрический	1.00	-
65	287178.38	1338325.90	Картометрический	1.00	-
66	287112.92	1338361.69	Картометрический	1.00	-
67	287054.97	1338356.52	Картометрический	1.00	-
68	286985.32	1338346.23	Картометрический	1.00	-
69	286989.35	1338264.90	Картометрический	1.00	-
70	286987.66	1338218.21	Картометрический	1.00	-
71	286806.50	1338005.60	Аналитический	0.20	-
72	286903.45	1338013.58	Аналитический	0.20	-
73	286941.78	1338005.55	Аналитический	0.20	-
57	286965.54	1337992.09	Картометрический	1.00	-
74	286885.29	1338450.19	Картометрический	1.00	-
75	286836.34	1338530.11	Картометрический	1.00	-
76	286832.15	1338679.39	Картометрический	1.00	-
77	286756.60	1338743.80	Картометрический	1.00	-
78	286736.09	1338754.57	Картометрический	1.00	-
79	286671.50	1338592.70	Картометрический	1.00	-

1	2	3	4	5	6
80	286614.76	1338609.36	Картометрический	1.00	-
81	286569.47	1338621.33	Картометрический	1.00	-
82	286541.62	1338627.32	Картометрический	1.00	-
83	286494.50	1338633.83	Картометрический	1.00	-
84	286459.11	1338648.41	Картометрический	1.00	-
85	286467.11	1338817.30	Картометрический	1.00	-
86	286323.97	1338811.38	Аналитический	0.20	-
87	286341.09	1338758.03	Картометрический	1.00	-
88	286357.68	1338686.81	Картометрический	1.00	-
89	286368.04	1338610.82	Картометрический	1.00	-
90	286454.31	1338611.07	Картометрический	1.00	-
91	286565.82	1338559.39	Картометрический	1.00	-
92	286647.03	1338521.90	Картометрический	1.00	-
93	286698.57	1338466.20	Картометрический	1.00	-
94	286617.43	1338378.87	Картометрический	1.00	-
95	286498.62	1338249.31	Картометрический	1.00	-
96	286552.21	1338151.39	Картометрический	1.00	-
97	286670.23	1338276.57	Картометрический	1.00	-
98	286687.74	1338293.13	Картометрический	1.00	-
74	286885.29	1338450.19	Картометрический	1.00	-
99	286347.00	1338684.29	Картометрический	1.00	-
100	286330.41	1338756.51	Картометрический	1.00	-
101	286312.34	1338813.03	Аналитический	0.20	-
102	286291.89	1338817.02	Картометрический	1.00	-
103	286224.15	1338816.00	Картометрический	1.00	-
104	286126.01	1338818.22	Картометрический	1.00	-
105	286035.08	1338802.47	Картометрический	1.00	-
106	285948.92	1338773.05	Картометрический	1.00	-
107	285974.73	1338754.66	Картометрический	1.00	-
108	286103.76	1338654.69	Картометрический	1.00	-
109	286210.27	1338579.17	Картометрический	1.00	-
110	286249.09	1338635.56	Картометрический	1.00	-
99	286347.00	1338684.29	Картометрический	1.00	-
111	286344.40	1337859.78	Картометрический	1.00	-
112	286276.95	1337840.73	Картометрический	1.00	-
113	286254.04	1337841.92	Картометрический	1.00	-
114	286186.32	1337858.11	Аналитический	0.10	-
115	286204.47	1337793.99	Аналитический	0.10	-
116	286142.35	1337762.82	Аналитический	0.10	-
117	286110.80	1337836.43	Аналитический	0.10	-
118	286100.45	1337914.53	Картометрический	1.00	-
119	286068.89	1337908.69	Картометрический	1.00	-
120	286042.78	1337840.74	Картометрический	1.00	-
121	286023.31	1337768.73	Картометрический	1.00	-
122	286033.91	1337645.58	Картометрический	1.00	-

1	2	3	4	5	6
123	286053.70	1337585.80	Картометрический	1.00	-
124	285992.42	1337571.08	Картометрический	1.00	-
125	285979.68	1337532.38	Картометрический	1.00	-
126	285971.08	1337489.35	Картометрический	1.00	-
127	285949.60	1337475.42	Картометрический	1.00	-
128	285928.48	1337477.60	Картометрический	1.00	-
129	285836.22	1337514.43	Картометрический	1.00	-
130	285723.44	1337542.40	Картометрический	1.00	-
131	285787.65	1337500.27	Картометрический	1.00	-
132	285857.59	1337413.09	Картометрический	1.00	-
133	285955.68	1337298.15	Картометрический	1.00	-
134	285993.83	1337226.94	Картометрический	1.00	-
135	286023.40	1337298.31	Картометрический	1.00	-
136	286075.86	1337377.40	Картометрический	1.00	-
137	286282.06	1337688.28	Картометрический	1.00	-
111	286344.40	1337859.78	Картометрический	1.00	-
3. Сведения о характерных точках части (частей) границы объекта					
Обозначение характерных точек части границы	Координаты, м		Метод определения координат характерной точки	Средняя квадратическая погрешность положения характерной точки (Mt), м	Описание обозначения точки на местности (при наличии)
	X	Y			
1	2	3	4	5	6
Часть №					
-	-	-	-	-	-

1. Система координат: -

Обозначение характерных точек границ	Существующие координаты, м		Измененные (уточненные) координаты, м		Метод определения координат характерной точки	Средняя квадратическая погрешность положения характерной точки (Mt), м	Описание обозначения точки на местности (при наличии)
	X	Y	X	Y			
1	2	3	4	5	6	7	8
-	-	-	-	-	-	-	-
3.Сведения о характерных точках части (частей) границы объекта							
Часть №							
-	-	-	-	-	-	-	-

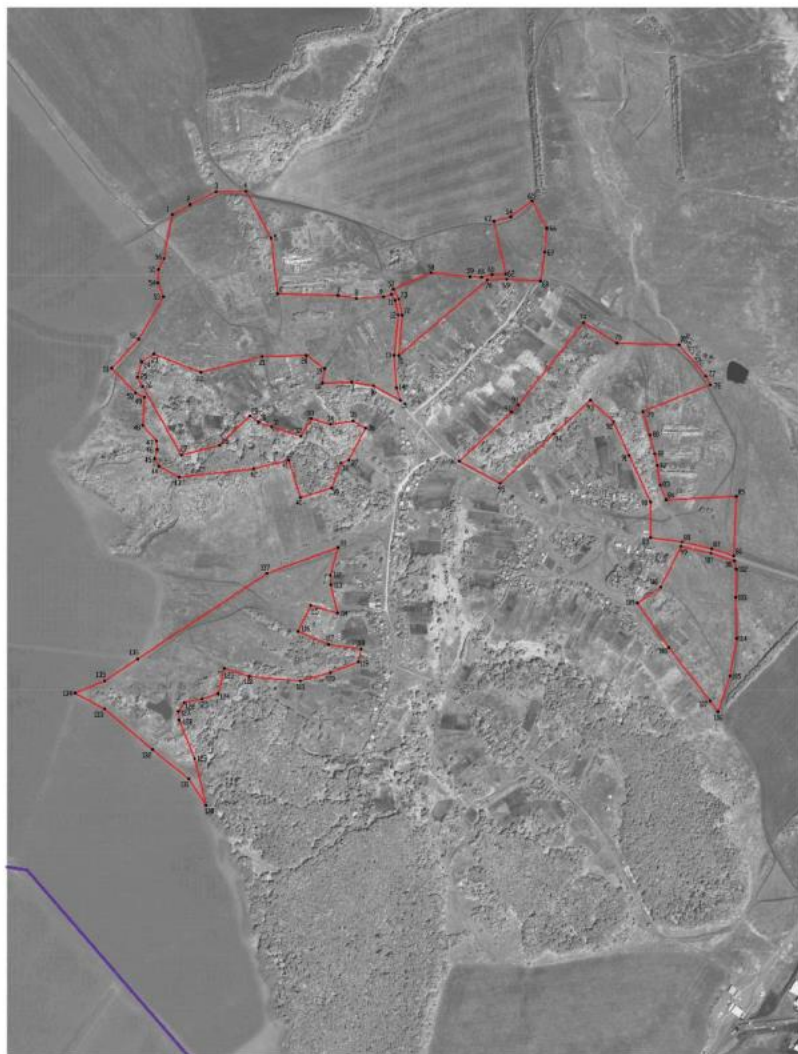

Magnification 1:5000

Используемые условные знаки и обозначения:

-  границы территориальной зоны
 границы муниципального образования
 административная граница территориальной зоны

Руководитель ДУВО «Нормативно-проектный центр»
Подпись: Ю.В.Шаматина Дата: « 29 » ноября 2022г.
Место для штампа: г.Иркутск, ул.Солнечная, д.10, 3-й этаж, кабинет 303

ОПИСАНИЕ МЕСТОПОЛОЖЕНИЯ ГРАНИЦ

Зона сельскохозяйственного производства хутора Хрещатый - СХ2/3

(наименование объекта, местоположение границ которого описано
(далее - объект)

Раздел I

Сведения об объекте		
№ п/п	Характеристики объекта	Описание характеристик
1	2	3
1	Местоположение объекта	Воронежская область, Кантемировский муниципальный район, Бугаевское сельское поселение, хутор Хрещатый
2	Площадь объекта $\pm$ величина погрешности определения площади ($P \pm \text{Дельта } P$)	-
3	Иные характеристики объекта	-

Раздел 2

Сведения о местоположении границ объекта					
1. Система координат: МСК - 36, зона 1					
2. Сведения о характерных точках границ объекта					
Обозначение характерных точек границ	Координаты, м		Метод определения координат характерной точки	Средняя квадратическая погрешность положения характерной точки (М), м	Описание обозначения точки на местности (при наличии)
	X	Y			
1	2	3	4	5	6
1	287201.51	1337638.14	Картометрический	1.00	-
2	287148.19	1337855.20	Картометрический	1.00	-
3	287084.65	1338013.84	Картометрический	1.00	-
4	287128.71	1338234.31	Картометрический	1.00	-
5	287002.32	1338262.65	Картометрический	1.00	-
6	287001.03	1338229.86	Картометрический	1.00	-
7	286995.02	1338204.63	Картометрический	1.00	-
8	286996.09	1338177.03	Картометрический	1.00	-
9	287005.65	1338083.55	Картометрический	1.00	-
10	286965.54	1337992.09	Картометрический	1.00	-
11	286985.43	1337980.80	Картометрический	1.00	-
12	286980.77	1337972.97	Картометрический	1.00	-
13	286953.82	1337988.02	Картометрический	1.00	-
14	286947.66	1337968.79	Картометрический	1.00	-
15	286943.76	1337903.46	Картометрический	1.00	-
16	286951.05	1337859.21	Картометрический	1.00	-
17	286955.22	1337714.22	Картометрический	1.00	-
18	287088.97	1337698.47	Картометрический	1.00	-
1	287201.51	1337638.14	Картометрический	1.00	-
19	286671.50	1338592.70	Картометрический	1.00	-
20	286736.09	1338754.57	Картометрический	1.00	-
21	286653.73	1338797.83	Картометрический	1.00	-
22	286600.76	1338813.43	Картометрический	1.00	-
23	286467.11	1338817.30	Картометрический	1.00	-
24	286459.11	1338648.41	Картометрический	1.00	-
25	286494.50	1338633.83	Картометрический	1.00	-
26	286541.62	1338627.32	Картометрический	1.00	-
27	286569.47	1338621.33	Картометрический	1.00	-
28	286614.76	1338609.36	Картометрический	1.00	-
19	286671.50	1338592.70	Картометрический	1.00	-
3. Сведения о характерных точках части (частей) границы объекта					
Обозначение характерных точек части границы	Координаты, м		Метод определения координат характерной точки	Средняя квадратическая погрешность положения характерной точки (М), м	Описание обозначения точки на местности (при наличии)
	X	Y			
1	2	3	4	5	6
Часть №					
-	-	-	-	-	-

1. Система координат: -

2. Сведения о характерных точках границ объекта

Обозначение характерных точек границ	Существующие координаты, м		Измененные (уточненные) координаты, м		Метод определения координат характерной точки	Средняя квадратическая погрешность положения характерной точки (Mt), м	Описание обозначения точки на местности (при наличии)
	X	Y	X	Y			
1	2	3	4	5	6	7	8
-	-	-	-	-	-	-	-
3.Сведения о характерных точках части (частей) границы объекта							
Часть №							
-	-	-	-	-	-	-	-

ОПИСАНИЕ МЕСТОПОЛОЖЕНИЯ ГРАНИЦ

Зона ритуальных объектов хутора Хрещатый - СН1/3

(наименование объекта, местоположение границ которого описано
(далее - объект)

Раздел 1

Сведения об объекте		
№ п/п	Характеристики объекта	Описание характеристик
1	2	3
1	Местоположение объекта	Воронежская область, Кантемировский муниципальный район, Бугаевское сельское поселение, хутор Хрещатый
2	Площадь объекта $\pm$ величина погрешности определения площади ($P \pm \Delta P$)	-
3	Иные характеристики объекта	-

Раздел 2

Сведения о местоположении границ объекта					
1. Система координат: МСК - 36, зона 1					
2. Сведения о характерных точках границ объекта					
Обозначение характерных точек границ	Координаты, м		Метод определения координат характерной точки	Средняя квадратическая погрешность положения характерной точки (Mt), м	Описание обозначения точки на местности (при наличии)
	X	Y			
1	2	3	4	5	6
1	286204.47	1337793.99	Аналитический	0.10	-
2	286186.32	1337858.11	Аналитический	0.10	-
3	286110.80	1337836.43	Аналитический	0.10	-
4	286142.35	1337762.82	Аналитический	0.10	-
1	286204.47	1337793.99	Аналитический	0.10	-
3. Сведения о характерных точках части (частей) границы объекта					
Обозначение характерных точек части границы	Координаты, м		Метод определения координат характерной точки	Средняя квадратическая погрешность положения характерной точки (Mt), м	Описание обозначения точки на местности (при наличии)
	X	Y			
1	2	3	4	5	6
Часть №					
-	-	-	-	-	-

Сведения о местоположении измененных (уточненных) границ объекта

2. Сведения о характерных точках границ объекта

Обозначение характерных точек границ	Существующие координаты, м		Измененные (уточненные) координаты, м		Метод определения координат характерной точки	Средняя квадратическая погрешность положения характерной точки (Mt), м	Описание обозначения точки на местности (при наличии)
	X	Y	X	Y			
1	2	3	4	5	6	7	8
-	-	-	-	-	-	-	-
3.Сведения о характерных точках части (частей) границы объекта							
Часть №							
-	-	-	-	-	-	-	-

Раздел 4

План границ объекта



Масштаб 1:1000

Используемые условные знаки и обозначения:



границы территориальной зоны



характерная точка границ территориальной зоны

Руководитель БУВО «Нормативно-проектный центр»

Подпись Ю.В. Шалыгина Дата « 29 » марта 2022 г.

Место для оттиска печати (при наличии) лица, составившего описание местоположения границ объекта

СВЕДЕНИЯ О ГРАНИЦАХ ТЕРРИТОРИАЛЬНЫХ ЗОН,
СОДЕРЖАЩИЕ ГРАФИЧЕСКОЕ ОПИСАНИЕ МЕСТОПОЛОЖЕНИЯ
ГРАНИЦ ТЕРРИТОРИАЛЬНЫХ ЗОН, ПЕРЕЧЕНЬ КООРДИНАТ
ХАРАКТЕРНЫХ ТОЧЕК ГРАНИЦ ТЕРРИТОРИАЛЬНЫХ ЗОН,
РАСПОЛОЖЕННЫХ ЗА ГРАНИЦАМИ НАСЕЛЕННЫХ ПУНКТОВ НА
ТЕРРИТОРИИ БУГАЕВСКОГО СЕЛЬСКОГО ПОСЕЛЕНИЯ

ОПИСАНИЕ МЕСТОПОЛОЖЕНИЯ ГРАНИЦ

Зона улиц, дорог, инженерной и транспортной инфраструктуры за границами населенных пунктов - ИТ1

(наименование объекта, местоположение границ которого описано
(далее - объект)

Раздел 1

Сведения об объекте		
№ п/п	Характеристики объекта	Описание характеристик
1	2	3
1	Местоположение объекта	Воронежская область, Кантемировский муниципальный район, Бугаевское сельское поселение
2	Площадь объекта $\pm$ величина погрешности определения площади ($P \pm \Delta P$)	-
3	Иные характеристики объекта	-

Раздел 2

Сведения о местоположении границ объекта					
1. Система координат: МСК - 36, зона 1					
2. Сведения о характерных точках границ объекта					
Обозначение характерных точек границ	Координаты, м		Метод определения координат характерной точки	Средняя квадратическая погрешность положения характерной точки (Mt), м	Описание обозначения точки на местности (при наличии)
	X	Y			
1	2	3	4	5	6
1	291681.59	1342234.48	Аналитический	0.30	-
2	291487.40	1342287.21	Аналитический	0.30	-
3	291435.80	1342297.94	Аналитический	0.30	-
4	291044.88	1342382.56	Аналитический	0.30	-
5	290946.61	1342403.26	Аналитический	0.30	-
6	290845.31	1342420.52	Аналитический	0.30	-
7	290791.40	1342424.53	Аналитический	0.30	-
8	290743.77	1342416.62	Аналитический	0.30	-
9	290643.94	1342398.34	Аналитический	0.30	-
10	290546.48	1342375.68	Аналитический	0.30	-
11	290449.11	1342357.10	Аналитический	0.30	-
12	290051.47	1342318.02	Аналитический	0.30	-
13	290010.27	1342311.22	Аналитический	0.30	-
14	289951.39	1342295.38	Аналитический	0.30	-
15	289856.84	1342260.46	Аналитический	0.30	-
16	289670.00	1342188.95	Аналитический	0.30	-
17	289576.81	1342153.72	Аналитический	0.30	-
18	289482.44	1342122.56	Аналитический	0.30	-
19	289290.77	1342066.49	Аналитический	0.30	-
20	289098.54	1342011.25	Аналитический	0.30	-
21	288945.85	1341965.89	Аналитический	0.30	-
22	288950.06	1341942.79	Аналитический	0.30	-
23	289434.95	1342088.12	Аналитический	0.30	-
24	289497.08	1342108.27	Аналитический	0.30	-
25	289498.63	1342095.17	Аналитический	0.30	-
26	289587.15	1342124.49	Аналитический	0.30	-
27	289681.02	1342159.98	Аналитический	0.30	-
28	289867.76	1342231.44	Аналитический	0.30	-
29	289960.80	1342265.83	Аналитический	0.30	-
30	290016.83	1342280.91	Аналитический	0.30	-
31	290055.45	1342287.27	Аналитический	0.30	-
32	290135.54	1342295.70	Аналитический	0.30	-
33	290353.25	1342313.64	Аналитический	0.30	-
34	290453.84	1342326.66	Аналитический	0.30	-
35	290552.86	1342345.55	Аналитический	0.30	-
36	290650.21	1342368.18	Аналитический	0.30	-

1	2	3	4	5	6
37	290746.96	1342385.84	Аналитический	0.30	-
38	290792.51	1342392.17	Аналитический	0.30	-
39	290844.10	1342388.23	Аналитический	0.30	-
40	290940.54	1342372.34	Аналитический	0.30	-
41	291038.40	1342352.25	Аналитический	0.30	-
42	291429.37	1342267.61	Аналитический	0.30	-
43	291527.84	1342247.15	Аналитический	0.30	-
44	291628.61	1342233.22	Аналитический	0.30	-
1	291681.59	1342234.48	Аналитический	0.30	-
45	288260.34	1341085.17	Аналитический	0.30	-
46	288254.85	1341090.77	Аналитический	0.30	-
47	288248.62	1341096.83	Аналитический	0.30	-
48	288236.80	1341108.30	Аналитический	0.30	-
49	288146.09	1340906.37	Аналитический	0.30	-
50	288107.96	1340848.33	Аналитический	0.30	-
51	288048.65	1340770.61	Аналитический	0.30	-
52	288018.08	1340740.33	Аналитический	0.30	-
53	287976.43	1340706.96	Аналитический	0.30	-
54	287891.75	1340656.92	Аналитический	0.30	-
55	287801.92	1340619.63	Аналитический	0.30	-
56	287614.98	1340546.14	Аналитический	0.30	-
57	287523.83	1340502.39	Аналитический	0.30	-
58	287479.96	1340474.92	Аналитический	0.30	-
59	287438.55	1340446.24	Аналитический	0.30	-
60	287357.97	1340386.87	Аналитический	0.30	-
61	287278.01	1340326.46	Аналитический	0.30	-
62	287230.84	1340289.59	Аналитический	0.30	-
63	287072.17	1340172.28	Аналитический	0.30	-
64	286680.70	1339875.74	Аналитический	0.30	-
65	286639.52	1339844.35	Аналитический	0.30	-
66	286560.69	1339782.30	Аналитический	0.30	-
67	286459.10	1339702.72	Аналитический	0.30	-
68	286365.34	1339632.86	Аналитический	0.30	-
69	286267.45	1339562.66	Аналитический	0.30	-
70	286191.05	1339509.91	Аналитический	0.30	-
71	286114.20	1339457.55	Аналитический	0.30	-
72	286100.31	1339447.95	Аналитический	0.30	-
73	285985.92	1339367.24	Аналитический	0.30	-
74	285920.48	1339321.38	Аналитический	0.30	-
75	285787.72	1339229.53	Аналитический	0.30	-
76	285723.29	1339184.92	Аналитический	0.30	-
77	285650.94	1339134.71	Аналитический	0.30	-
78	285663.52	1339135.50	Аналитический	0.30	-
79	285667.43	1339133.56	Аналитический	0.30	-
80	285634.89	1339109.92	Аналитический	0.30	-
81	285623.55	1339116.20	Аналитический	0.30	-
82	285529.43	1339050.24	Аналитический	0.30	-


1	2	3	4	5	6
83	285427.36	1338979.98	Аналитический	0.30	-
84	285358.60	1338931.08	Аналитический	0.30	-
85	285367.49	1338932.95	Аналитический	0.30	-
86	285388.89	1338944.09	Аналитический	0.30	-
87	285393.05	1338938.22	Аналитический	0.30	-
88	285395.45	1338934.94	Аналитический	0.30	-
89	285400.24	1338928.17	Аналитический	0.30	-
90	285444.48	1338953.50	Аналитический	0.30	-
91	285589.16	1339051.24	Аналитический	0.30	-
92	285660.79	1339101.77	Аналитический	0.30	-
93	285782.00	1339187.77	Аналитический	0.30	-
94	285912.02	1339278.18	Аналитический	0.30	-
95	285984.78	1339328.92	Аналитический	0.30	-
96	286116.67	1339418.48	Аналитический	0.30	-
97	286121.79	1339416.61	Аналитический	0.20	-
98	286132.29	1339377.26	Аналитический	0.20	-
99	286174.49	1339241.35	Аналитический	0.20	-
100	286265.55	1338957.92	Аналитический	0.20	-
101	286312.34	1338813.03	Аналитический	0.20	-
102	286320.13	1338811.51	Аналитический	0.20	-
103	286321.38	1338811.27	Аналитический	0.20	-
104	286323.97	1338811.38	Аналитический	0.20	-
105	286275.97	1338962.01	Аналитический	0.20	-
106	286185.34	1339242.84	Аналитический	0.20	-
107	286145.59	1339383.58	Аналитический	0.20	-
108	286131.97	1339422.74	Аналитический	0.20	-
109	286132.22	1339428.17	Аналитический	0.30	-
110	286303.31	1339549.21	Аналитический	0.30	-
111	286409.41	1339626.22	Аналитический	0.30	-
112	286521.46	1339712.49	Аналитический	0.30	-
113	286579.23	1339758.62	Аналитический	0.30	-
114	286657.91	1339820.21	Аналитический	0.30	-
115	286698.80	1339851.82	Аналитический	0.30	-
116	287090.27	1340147.92	Аналитический	0.30	-
117	287248.92	1340265.49	Аналитический	0.30	-
118	287296.27	1340301.84	Аналитический	0.30	-
119	287376.69	1340361.13	Аналитический	0.30	-
120	287456.49	1340420.96	Аналитический	0.30	-
121	287496.54	1340449.08	Аналитический	0.30	-
122	287539.49	1340474.81	Аналитический	0.30	-
123	287627.58	1340518.03	Аналитический	0.30	-
124	287812.85	1340591.96	Аналитический	0.30	-
125	287907.36	1340630.81	Аналитический	0.30	-
126	287994.37	1340682.65	Аналитический	0.30	-
127	288038.88	1340718.05	Аналитический	0.30	-
128	288071.89	1340750.34	Аналитический	0.30	-
129	288133.73	1340831.39	Аналитический	0.30	-
130	288174.10	1340894.79	Аналитический	0.30	-

1	2	3	4	5	6
45	288260.34	1341085.17	Аналитический	0.30	-
131	285179.31	1338771.45	Аналитический	0.30	-
132	285170.18	1338771.31	Аналитический	0.30	-
133	285161.42	1338769.75	Аналитический	0.30	-
134	285152.96	1338766.52	Аналитический	0.30	-
135	285090.34	1338723.02	Аналитический	0.30	-
136	285086.86	1338727.31	Аналитический	0.30	-
137	285082.53	1338732.93	Аналитический	0.30	-
138	285082.74	1338737.41	Аналитический	0.30	-
139	284910.15	1338614.07	Аналитический	0.30	-
140	284907.52	1338596.03	Аналитический	0.30	-
141	284904.86	1338577.69	Аналитический	0.30	-
131	285179.31	1338771.45	Аналитический	0.30	-
3. Сведения о характерных точках части (частей) границы объекта					
Обозначение характерных точек части границы	Координаты, м		Метод определения координат характерной точки	Средняя квадратическая погрешность положения характерной точки (Mt), м	Описание обозначения точки на местности (при наличии)
	X	Y			
1	2	3	4	5	6
Часть №					
-	-	-	-	-	-

Раздел 4

План границ объекта

Схема расположения листов плана границ объекта

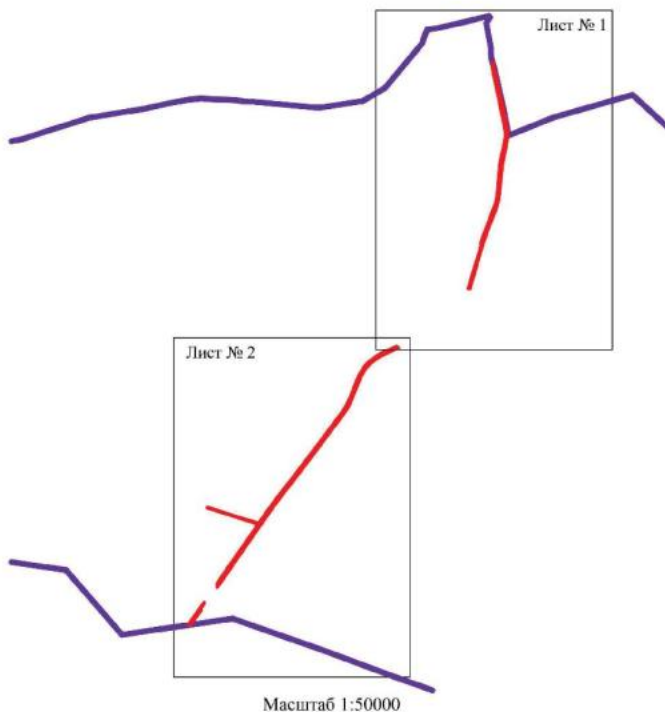

Используемые условные знаки и обозначения:

	границы территориальной зоны
	границы муниципального образования
	область и номер листа плана границ объекта

Руководитель БУВО «Нормативно-проектный центр»

Подпись Ю.В. Шалыгина Дата « 29 » марта 2022 г.

Место для оттиска печати (при наличии) лица, составившего описание местоположения границ объекта



Схема границ участка
Зем. №1



Масштаб: 1:500

Условные обозначения:

- граница земельного участка
- граница существующего участка
- граница существующего участка
- граница существующего участка

Подписано: И.И.Иванов (подпись) и И.И.Иванов (подпись)
 Дата: 10.10.2022
 Место для печати: г. Москва

Шоссе 60 км от МКАД
Лин. №2



Масштаб: 1:1000

Условные обозначения:

- граница земельного участка
- граница кадастрового участка
- граница земельного участка
- граница земельного участка

Утверждено: 01.02.2012 г. Проектный институт
Исполнитель: ООО "ИПИ" Дата: 01.02.2012 г.
Место для размещения: 01.02.2012 г.

ОПИСАНИЕ МЕСТОПОЛОЖЕНИЯ ГРАНИЦ

Зона иного специального назначения за границами населенных пунктов - СН2

(наименование объекта, местоположение границ которого описано
(далее - объект)

Раздел 1

Сведения об объекте		
№ п/п	Характеристики объекта	Описание характеристик
1	2	3
1	Местоположение объекта	Воронежская область, Кантемировский муниципальный район, Бугаевское сельское поселение
2	Площадь объекта $\pm$ величина погрешности определения площади ($P \pm \text{Дельта } P$)	-
3	Иные характеристики объекта	-

Раздел 2

Сведения о местоположении границ объекта					
1. Система координат: МСК - 36, зона 1					
2. Сведения о характерных точках границ объекта					
Обозначение характерных точек границ	Координаты, м		Метод определения координат характерной точки	Средняя квадратическая погрешность положения характерной точки (Mt), м	Описание обозначения точки на местности (при наличии)
	X	Y			
1	2	3	4	5	6
1	285764.48	1339075.50	Аналитический	2.50	-
2	285720.66	1339133.34	Аналитический	2.50	-
3	285489.08	1338972.25	Картометрический	1.00	-
4	285560.95	1338891.92	Картометрический	1.00	-
1	285764.48	1339075.50	Аналитический	2.50	-
5	285667.43	1339133.56	Аналитический	0.30	-
6	285663.52	1339135.50	Аналитический	0.30	-
7	285634.79	1339133.69	Картометрический	5.00	-
8	285576.40	1339159.33	Картометрический	5.00	-
9	285576.28	1339159.29	Картометрический	5.00	-
10	285561.52	1339162.18	Картометрический	5.00	-
11	285553.77	1339161.48	Картометрический	5.00	-
12	285548.13	1339160.48	Картометрический	5.00	-
13	285543.09	1339158.75	Картометрический	5.00	-
14	285522.94	1339147.01	Картометрический	5.00	-
15	285507.49	1339173.61	Картометрический	5.00	-
16	285463.14	1339157.30	Картометрический	5.00	-
17	285444.18	1339189.92	Картометрический	5.00	-
18	285263.48	1339085.70	Картометрический	5.00	-
19	285257.39	1339087.27	Картометрический	5.00	-
20	285236.76	1339055.26	Картометрический	5.00	-
21	285236.80	1339027.46	Картометрический	5.00	-
22	285193.27	1339002.50	Картометрический	5.00	-
23	285183.05	1338996.34	Картометрический	1.00	-
24	285173.92	1339011.76	Картометрический	5.00	-
25	285101.26	1338969.90	Картометрический	1.00	-
26	285093.60	1338965.97	Картометрический	1.00	-
27	285082.53	1338732.93	Аналитический	0.30	-
28	285086.86	1338727.31	Аналитический	0.30	-
29	285090.34	1338723.02	Аналитический	0.30	-
30	285152.96	1338766.52	Аналитический	0.30	-
31	285161.42	1338769.75	Аналитический	0.30	-
32	285170.18	1338771.31	Аналитический	0.30	-
33	285179.31	1338771.45	Аналитический	0.30	-
34	285191.90	1338768.92	Картометрический	1.00	-

1	2	3	4	5	6
35	285226.16	1338762.05	Картометрический	1.00	-
36	285310.63	1338820.29	Картометрический	1.00	-
37	285402.55	1338892.63	Картометрический	1.00	-
38	285417.20	1338904.19	Картометрический	1.00	-
39	285408.64	1338916.30	Картометрический	1.00	-
40	285400.24	1338928.17	Аналитический	0.30	-
41	285395.45	1338934.94	Аналитический	0.30	-
42	285393.05	1338938.22	Аналитический	0.30	-
43	285388.89	1338944.09	Аналитический	0.30	-
44	285367.49	1338932.95	Аналитический	0.30	-
45	285358.60	1338931.08	Аналитический	0.30	-
46	285427.36	1338979.98	Аналитический	0.30	-
47	285529.43	1339050.24	Аналитический	0.30	-
48	285623.55	1339116.20	Аналитический	0.30	-
49	285634.89	1339109.92	Аналитический	0.30	-
5	285667.43	1339133.56	Аналитический	0.30	-


3. Сведения о характерных точках части (частей) границы объекта

Обозначение характерных точек части границы	Координаты, м		Метод определения координат характерной точки	Средняя квадратическая погрешность положения характерной точки (Mt), м	Описание обозначения точки на местности (при наличии)
	X	Y			
1	2	3	4	5	6
Часть №					
-	-	-	-	-	-

Раздел 3

Сведения о местоположении измененных (уточненных) границ объекта							
1. Система координат: -							
2. Сведения о характерных точках границ объекта							
Обозначение характерных точек границ	Существующие координаты, м		Измененные (уточненные) координаты, м		Метод определения координат характерной точки	Средняя квадратическая погрешность положения характерной точки (Mf), м	Описание обозначения точки на местности (при наличии)
	X	Y	X	Y			
1	2	3	4	5	6	7	8
-	-	-	-	-	-	-	-
3. Сведения о характерных точках части (частей) границы объекта							
Часть №							
-	-	-	-	-	-	-	-

Рисунок 4
План границ объекта

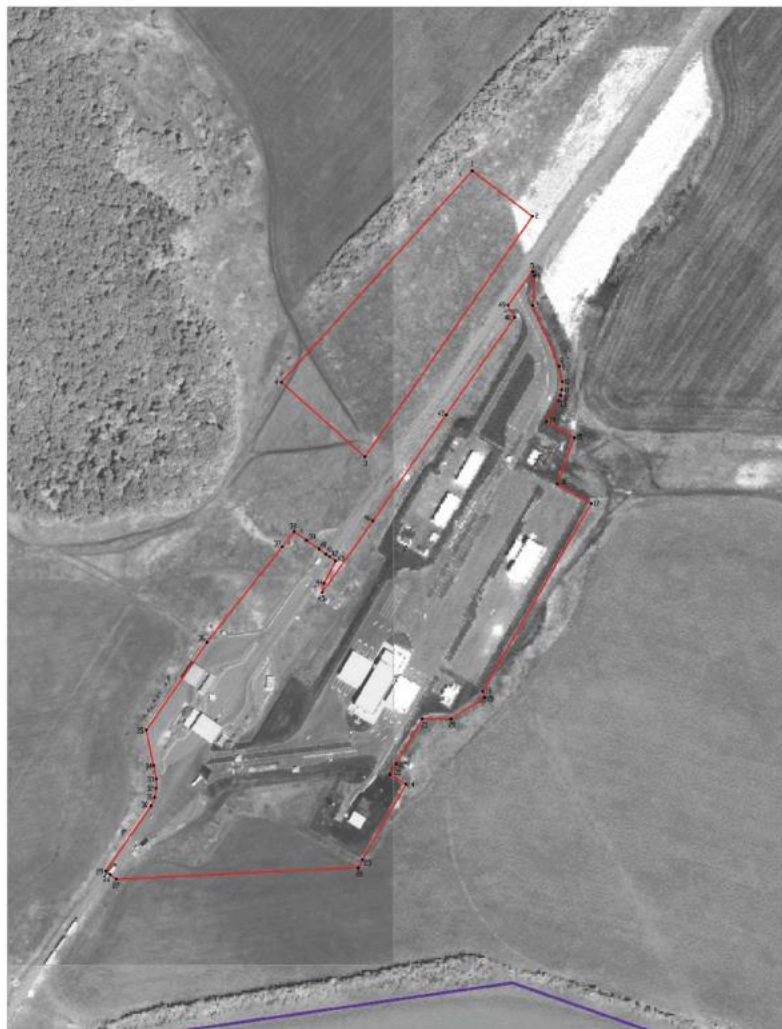

Масштаб 1:2000

Используемые условные знаки и обозначения:

- граница территориальной зоны
- граница муниципального образования
- (1) характерные точки границ территориальной зоны

Руководитель БУ ВО «Нормативно-проектный центр»
Подпись: И.И. Волков № 30. В. Шалашин Дата: « 29 » июня 2022 г.
Место для отчета о работе (подпись), составившего описание территории границ объекта