


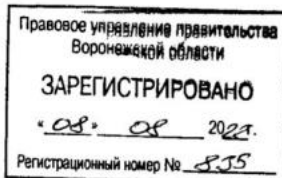

**ДЕПАРТАМЕНТ
АРХИТЕКТУРЫ И ГРАДОСТРОИТЕЛЬСТВА
ВОРОНЕЖСКОЙ ОБЛАСТИ**



ПРИКАЗ

04.08.2022

№ 45-01-04/808

г. Воронеж

**Об утверждении правил землепользования и застройки
Рогачёвского сельского поселения Новоусманского муниципального
района Воронежской области**

В соответствии с Градостроительным кодексом Российской Федерации, Федеральным законом от 06.10.2003 № 131-ФЗ «Об общих принципах организации местного самоуправления в Российской Федерации», законами Воронежской области от 07.07.2006 № 61-ОЗ «О регулировании градостроительной деятельности в Воронежской области», от 20.12.2018 № 173-ОЗ «О перераспределении полномочий по утверждению правил землепользования и застройки между органами местного самоуправления поселений Воронежской области, городского округа город Нововоронеж, Борисоглебского городского округа и исполнительными органами государственной власти Воронежской области», постановлением правительства Воронежской области от 31.12.2014 № 1240 «Об утверждении Положения о департаменте архитектуры и градостроительства Воронежской области», на основании приказов департамента архитектуры и градостроительства Воронежской области от 01.03.2019 № 45-01-04/27 «О подготовке проектов правил землепользования и застройки поселений Аннинского, Бобровского, Верхнеамонского, Верхнехавского, Воробьёвского, Каширского, Лискинского, Новоусманского, Ольховатского,

Павловского, Панинского, Подгоренского, Рамонского, Семилукского и Хохольского муниципальных районов и городского округа город Нововоронеж Воронежской области», от 08.02.2022 № 45-01-04/104 «О подготовке проекта о внесении изменений в правила землепользования и застройки Рогачёвского сельского поселения Новоусманского района Воронежской области», от 05.03.2022 № 45-01-04/155 «О подготовке проекта о внесении изменений в правила землепользования и застройки Рогачёвского сельского поселения Новоусманского района Воронежской области», от 18.03.2022 № 45-01-04/214 «О подготовке проекта о внесении изменений в правила землепользования и застройки Рогачёвского сельского поселения Новоусманского района Воронежской области», с учетом заключения о результатах публичных слушаний от 24.06.2022

п р и к а з ы в а ю:

1. Утвердить прилагаемые правила землепользования и застройки Рогачёвского сельского поселения Новоусманского муниципального района Воронежской области.

2. Признать утратившими силу следующие решения Совета народных депутатов Рогачёвского сельского поселения Новоусманского муниципального района Воронежской области:

- от 01.08.2012 № 66 «Об утверждении правил землепользования и застройки Рогачевского сельского поселения»;

- от 24.05.2012 № 90 «О внесении изменений в правила землепользования и застройки Рогачевского сельского поселения, утверждённые решением от 01.08.2012 г. № 66»;

- от 24.03.2016 № 26 «О внесении изменений в правила землепользования и застройки Рогачевского сельского поселения, утверждённые решением от 01.08.2012 г. № 66»;

- от 16.11.2016 № 49 «О внесении изменений в правила землепользования и застройки Рогачевского сельского поселения Новоусманского муниципального района Воронежской области

утвержденные решением Совета народных депутатов Рогачевского сельского поселения от 01.08.2012 года № 66»;

- от 21.03.2018 № 89 «О внесении изменений в правила землепользования и застройки Рогачевского сельского поселения Новоусманского муниципального района Воронежской области утвержденные решением Совета народных депутатов Рогачевского сельского поселения от 01.08.2012 года № 66».

3. Контроль исполнения настоящего приказа возложить на заместителя руководителя департамента архитектуры и градостроительства Воронежской области – начальника отдела территориального планирования Беляеву С.М.

Руководитель департамента
архитектуры и градостроительства
Воронежской области



А.А. Еренков

УТВЕРЖДЕНЫ
приказом департамента
архитектуры и градостроительства
Воронежской области
от 04.08.2022 № 45-01-04/808

**ПРАВИЛА ЗЕМЛЕПОЛЬЗОВАНИЯ И ЗАСТРОЙКИ
РОГАЧЁВСКОГО СЕЛЬСКОГО ПОСЕЛЕНИЯ
НОВОУСМАНСКОГО МУНИЦИПАЛЬНОГО РАЙОНА
ВОРОНЕЖСКОЙ ОБЛАСТИ**

**ЧАСТЬ I. ПОРЯДОК ПРИМЕНЕНИЯ ПРАВИЛ
ЗЕМЛЕПОЛЬЗОВАНИЯ И ЗАСТРОЙКИ И ВНЕСЕНИЯ В НИХ
ИЗМЕНЕНИЙ**

Раздел 1. Общие положения

**1. Предмет регулирования и цели подготовки правил
землепользования и застройки Рогачёвского сельского поселения
Новоусманского муниципального района Воронежской области**

1. Правила землепользования и застройки Рогачёвского сельского поселения Новоусманского муниципального района Воронежской области (далее – Правила) являются документом градостроительного зонирования, который утверждается нормативным правовым актом департамента архитектуры и градостроительства Воронежской области и в котором устанавливаются территориальные зоны, градостроительные регламенты, порядок применения такого документа и порядок внесения в него изменений.

2. Правила разработаны в соответствии с Градостроительным кодексом Российской Федерации (далее – ГрК РФ), Земельным кодексом Российской Федерации, Федеральным законом от 06.10.2003 № 131-ФЗ «Об общих принципах организации местного самоуправления в Российской Федерации», иными нормативными правовыми актами Российской Федерации, Воронежской области, муниципальными правовыми актами муниципального образования с учетом положений нормативных актов и

документов, определяющих основные направления социально-экономического и градостроительного развития муниципального образования, а также сведений Единого государственного реестра недвижимости, сведений, документов и материалов, содержащихся в государственных информационных системах обеспечения градостроительной деятельности.

3. Правила разработаны в целях:

- создания условий для устойчивого развития территории муниципального образования, сохранения окружающей среды и объектов культурного наследия;
- создания условий для планировки территории муниципального образования;
- обеспечения прав и законных интересов физических и юридических лиц, в том числе правообладателей земельных участков и объектов капитального строительства;
- создания условий для привлечения инвестиций, в том числе путем предоставления возможности выбора наиболее эффективных видов разрешенного использования земельных участков и объектов капитального строительства.

2. Основные понятия, используемые в Правилах

В настоящих Правилах используются основные понятия, установленные законодательством Российской Федерации.

3. Сфера применения Правил

1. Действие настоящих Правил распространяется на всю территорию Рогачёвского сельского поселения Новоусманского муниципального района Воронежской области. Правила обязательны для соблюдения органами государственной власти, органами местного самоуправления, физическими и юридическими лицами, при осуществлении ими градостроительной деятельности на территории Рогачёвского сельского поселения Новоусманского муниципального района Воронежской области.

2. Настоящие Правила применяются наряду с:

- техническими регламентами и иными обязательными требованиями, установленными в соответствии с законодательством в целях обеспечения безопасности жизни и здоровья людей, надежности и безопасности зданий, строений и сооружений, сохранения окружающей природной среды и объектов культурного наследия;
- региональными и местными нормативами градостроительного проектирования.

4. Содержание и порядок применения Правил

1. Правила включают в себя:

- 1) порядок их применения и внесения изменений в Правила;
- 2) карту градостроительного зонирования;
- 3) градостроительные регламенты.

Обязательным приложением к настоящим Правилам являются сведения о границах территориальных зон, которые должны содержать графическое описание местоположения границ территориальных зон, перечень координат характерных точек этих границ в системе координат, используемой для ведения Единого государственного реестра недвижимости.

2. Порядок применения Правил и внесения в них изменений включает в себя положения:

- 1) о регулировании землепользования и застройки;
- 2) об изменении видов разрешенного использования земельных участков и объектов капитального строительства физическими и юридическими лицами;
- 3) о подготовке документации по планировке территории органами местного самоуправления;
- 4) о проведении общественных обсуждений или публичных слушаний по вопросам землепользования и застройки;
- 5) о внесении изменений в Правила;
- 6) о регулировании иных вопросов землепользования и застройки.

5. Использование объектов недвижимости, не соответствующих настоящим Правилам

1. Земельные участки или объекты капитального строительства, виды разрешенного использования, предельные (минимальные и (или) максимальные) размеры и предельные параметры которых не соответствуют градостроительному регламенту, могут использоваться без установления срока приведения их в соответствие с градостроительным регламентом, за исключением случаев, если использование таких земельных участков и объектов капитального строительства опасно для жизни или здоровья человека, для окружающей среды, объектов культурного наследия.

2. Реконструкция указанных в подпункте 1 настоящего пункта объектов капитального строительства может осуществляться только путем приведения таких объектов в соответствие с градостроительным регламентом или путем уменьшения их несоответствия предельным параметрам разрешенного строительства, реконструкции. Изменение видов разрешенного использования указанных земельных участков и объектов капитального строительства может осуществляться путем приведения их в соответствие с видами разрешенного использования земельных участков и объектов капитального строительства, установленными градостроительным регламентом.

3. В случае если использование указанных в подпункте 1 настоящего пункта земельных участков и объектов капитального строительства продолжается и опасно для жизни или здоровья человека, для окружающей среды, объектов культурного наследия, в соответствии с федеральными законами может быть наложен запрет на использование таких земельных участков и объектов.

6. Открытость и доступность информации о землепользовании и застройке

1. Настоящие Правила являются открытыми и общедоступными.

2. Настоящие Правила подлежат опубликованию в порядке, установленном для официального опубликования нормативных правовых актов Воронежской области, и размещению в федеральной государственной информационной системе территориального планирования и в государственной информационной системе обеспечения градостроительной деятельности.

Раздел 2. Положения о регулировании землепользования и застройки

7. Перераспределение полномочий между органами местного самоуправления Рогачёвского сельского поселения Новоусманского муниципального района Воронежской области и департаментом архитектуры и градостроительства Воронежской области

1. На основании Закона Воронежской области от 20.12.2018 № 173-ОЗ «О перераспределении полномочий по утверждению правил землепользования и застройки между органами местного самоуправления поселений Воронежской области, городского округа город Нововоронеж, Борисоглебского городского округа и исполнительными органами государственной власти Воронежской области» (далее – Закон Воронежской области) и в соответствии со статьей 8.2 ГрК РФ, пунктом 6.1 статьи 26.3 Федерального закона от 06.10.1999 № 184-ФЗ «Об общих принципах организации законодательных (представительных) и исполнительных органов государственной власти субъектов Российской Федерации», частью 1.2 статьи 17 Федерального закона от 06.10.2003 № 131-ФЗ «Об общих принципах организации местного самоуправления в Российской Федерации» полномочия по утверждению Правил перераспределены между органами местного самоуправления Рогачёвского сельского поселения Новоусманского муниципального района Воронежской области и департаментом архитектуры и градостроительства Воронежской области (далее – Уполномоченный орган) на срок, установленный Законом Воронежской области.

2. После истечения срока, указанного в Законе Воронежской области, полномочия Уполномоченного органа, предусмотренные настоящими Правилами, осуществляются органами местного самоуправления Рогачёвского сельского поселения Новоусманского муниципального района Воронежской области в соответствии с требованиями ГрК РФ.

8. Полномочия Уполномоченного органа по вопросам землепользования и застройки

1. Полномочия Уполномоченного органа по вопросам землепользования и застройки включают:

- 1) принятие решений о подготовке проекта Правил, о подготовке проекта о внесении изменений в Правила;
- 2) утверждение Правил, утверждение внесения изменений в Правила;
- 3) принятие решений о предоставлении разрешений на условно разрешенный вид использования объектов капитального строительства или земельного участка;
- 4) принятие решений о предоставлении разрешения на отклонение от предельных параметров разрешенного строительства, реконструкции объектов капитального строительства;
- 5) иные полномочия в соответствии с действующим законодательством.

9. Комиссия по подготовке проектов Правил

1. Комиссия по подготовке проектов правил землепользования и застройки поселений Воронежской области, городского округа город Нововоронеж, Борисоглебского городского округа (далее – Комиссия) является специально созданным постоянно действующим коллегиальным органом при Уполномоченном органе в целях реализации полномочий, указанных в пункте 8 настоящих Правил, перераспределенных в

соответствии с Законом Воронежской области и обеспечения выполнения задач градостроительного зонирования.

2. Комиссия создается и прекращает свою деятельность приказом Уполномоченного органа.

3. Состав и порядок деятельности Комиссии утверждается приказом Уполномоченного органа.

Раздел 3. Положения об изменении видов разрешенного использования земельных участков и объектов капитального строительства физическими и юридическими лицами

10. Изменение видов разрешенного использования земельных участков и объектов капитального строительства

1. Для каждой из установленных настоящими Правилами территориальных зон могут устанавливаться основные, условно разрешенные и вспомогательные виды разрешенного использования земельных участков и объектов капитального строительства.

2. Изменение одного вида разрешенного использования земельных участков и объектов капитального строительства на другой вид такого использования осуществляется в соответствии с градостроительным регламентом при условии соблюдения требований технических регламентов.

3. Основные и вспомогательные виды разрешенного использования земельных участков и объектов капитального строительства правообладателями земельных участков и объектов капитального строительства, за исключением органов государственной власти, органов местного самоуправления, государственных и муниципальных учреждений, государственных и муниципальных унитарных предприятий, выбираются самостоятельно без дополнительных разрешений и согласования.

4. Решения об изменении одного вида разрешенного использования земельных участков и объектов капитального строительства, расположенных на землях, на которые действие градостроительных регламентов не распространяется или для которых градостроительные регламенты не

устанавливаются, на другой вид такого использования принимаются в соответствии с федеральными законами.

11. Предоставление разрешения на условно разрешенный вид использования земельного участка или объекта капитального строительства

1. Физическое или юридическое лицо, заинтересованное в предоставлении разрешения на условно разрешенный вид использования земельного участка или объекта капитального строительства (далее - разрешение на условно разрешенный вид использования), направляет заявление о предоставлении разрешения на условно разрешенный вид использования в Комиссию. Заявление о предоставлении разрешения на условно разрешенный вид использования может быть направлено в форме электронного документа, подписанного электронной подписью в соответствии с требованиями Федерального закона от 06.04.2011 № 63-ФЗ «Об электронной подписи».

2. Порядок предоставления разрешения на условно разрешенный вид использования земельного участка или объекта капитального строительства определен статьей 39 ГрК РФ.

3. Проект решения о предоставлении разрешения на условно разрешенный вид использования подлежит рассмотрению на общественных обсуждениях или публичных слушаниях, проводимых в порядке, установленном статьей 5.1 ГрК РФ, с учетом положений статьи 39 ГрК РФ.

12. Предоставление разрешения на отклонение от предельных параметров разрешенного строительства, реконструкции объектов капитального строительства

1. Правообладатели земельных участков, размеры которых меньше установленных градостроительным регламентом минимальных размеров земельных участков либо конфигурация, инженерно-геологические или иные характеристики которых неблагоприятны для застройки, вправе обратиться за разрешениями на отклонение от предельных параметров разрешенного

строительства, реконструкции объектов капитального строительства (далее также – разрешение на отклонение от предельных параметров).

2. Правообладатели земельных участков вправе обратиться за разрешениями на отклонение от предельных параметров разрешенного строительства, реконструкции объектов капитального строительства, если такое отклонение необходимо в целях однократного изменения одного или нескольких предельных параметров разрешенного строительства, реконструкции объектов капитального строительства, установленных градостроительным регламентом для конкретной территориальной зоны, не более чем на десять процентов.

3. Порядок предоставления разрешения на отклонение от предельных параметров определен статьей 40 ГрК РФ.

4. Проект решения о предоставлении разрешения на отклонение от предельных параметров подлежит рассмотрению на общественных обсуждениях или публичных слушаниях, проводимых в порядке, установленном статьей 5.1 ГрК РФ, с учетом положений статьи 39 ГрК РФ, за исключением случая, указанного в части 1.1 статьи 40 ГрК РФ.

Раздел 4. Положения о подготовке документации по планировке территории органами местного самоуправления

13. Общие положения о подготовке документации по планировке территории

1. Подготовка документации по планировке территории осуществляется в целях обеспечения устойчивого развития территорий, в том числе выделения элементов планировочной структуры, установления границ земельных участков, установления границ зон планируемого размещения объектов капитального строительства.

2. Подготовка документации по планировке территории осуществляется в соответствии с главой 5 ГрК РФ.

3. Состав и содержание документации по планировке территории определяется ГрК РФ.

Раздел 5. Положения о проведении общественных обсуждений или публичных слушаний по вопросам землепользования и застройки

14. Общие положения о порядке проведения общественных обсуждений или публичных слушаний в сфере градостроительной деятельности

1. В целях соблюдения права человека на благоприятные условия жизнедеятельности, прав и законных интересов правообладателей земельных участков и объектов капитального строительства по проектам правил землепользования и застройки, проектам планировки территории, проектам межевания территории, проектам, предусматривающим внесение изменений в один из указанных утвержденных документов, проектам решений о предоставлении разрешения на условно разрешенный вид использования земельного участка или объекта капитального строительства, проектам решений о предоставлении разрешения на отклонение от предельных параметров разрешенного строительства, реконструкции объектов капитального строительства в соответствии с уставом муниципального образования и (или) нормативным правовым актом представительного органа муниципального образования и с учетом положений ГрК РФ проводятся общественные обсуждения или публичные слушания, за исключением случаев, предусмотренных ГрК РФ и другими федеральными законами.

2. Порядок проведения общественных обсуждений или публичных слушаний определяется ГрК РФ, Уставом Рогачёвского сельского поселения Новоусманского муниципального района Воронежской области и (или) нормативным правовым актом представительного органа муниципального образования.

Раздел 6. Положения о внесении изменений в Правила

15. Основания и порядок внесения изменений в Правила

1. Основания для рассмотрения вопроса о внесении изменений в настоящие Правила предусмотрены статьей 33 ГрК РФ.

2. Внесение изменений в Правила осуществляется в порядке, предусмотренном статьями 31 и 32 ГрК РФ, с учетом особенностей, установленных статьей 33 ГрК РФ.

Раздел 7. Положения о регулировании иных вопросов землепользования и застройки

16. Общие принципы регулирования иных вопросов землепользования и застройки на территории Рогачёвского сельского поселения Новоусманского муниципального района Воронежской области

Иные вопросы землепользования и застройки на территории Рогачёвского сельского поселения Новоусманского муниципального района Воронежской области регулируются законодательством Российской Федерации, Воронежской области, муниципальными правовыми актами Рогачёвского сельского поселения Новоусманского муниципального района Воронежской области.

ЧАСТЬ II. КАРТА ГРАДОСТРОИТЕЛЬНОГО ЗОНИРОВАНИЯ


17. Карты градостроительного зонирования

1. Карта градостроительного зонирования территории Рогачёвского сельского поселения Новоусманского муниципального района Воронежской области.



ПРАВИЛА ЗЕМЛЕПОЛЬЗОВАНИЯ И ЗАСТРОЙКИ

Карта градостроительного зонирования территории Рогачёвского сельского поселения Новоусманского муниципального района Воронежской области

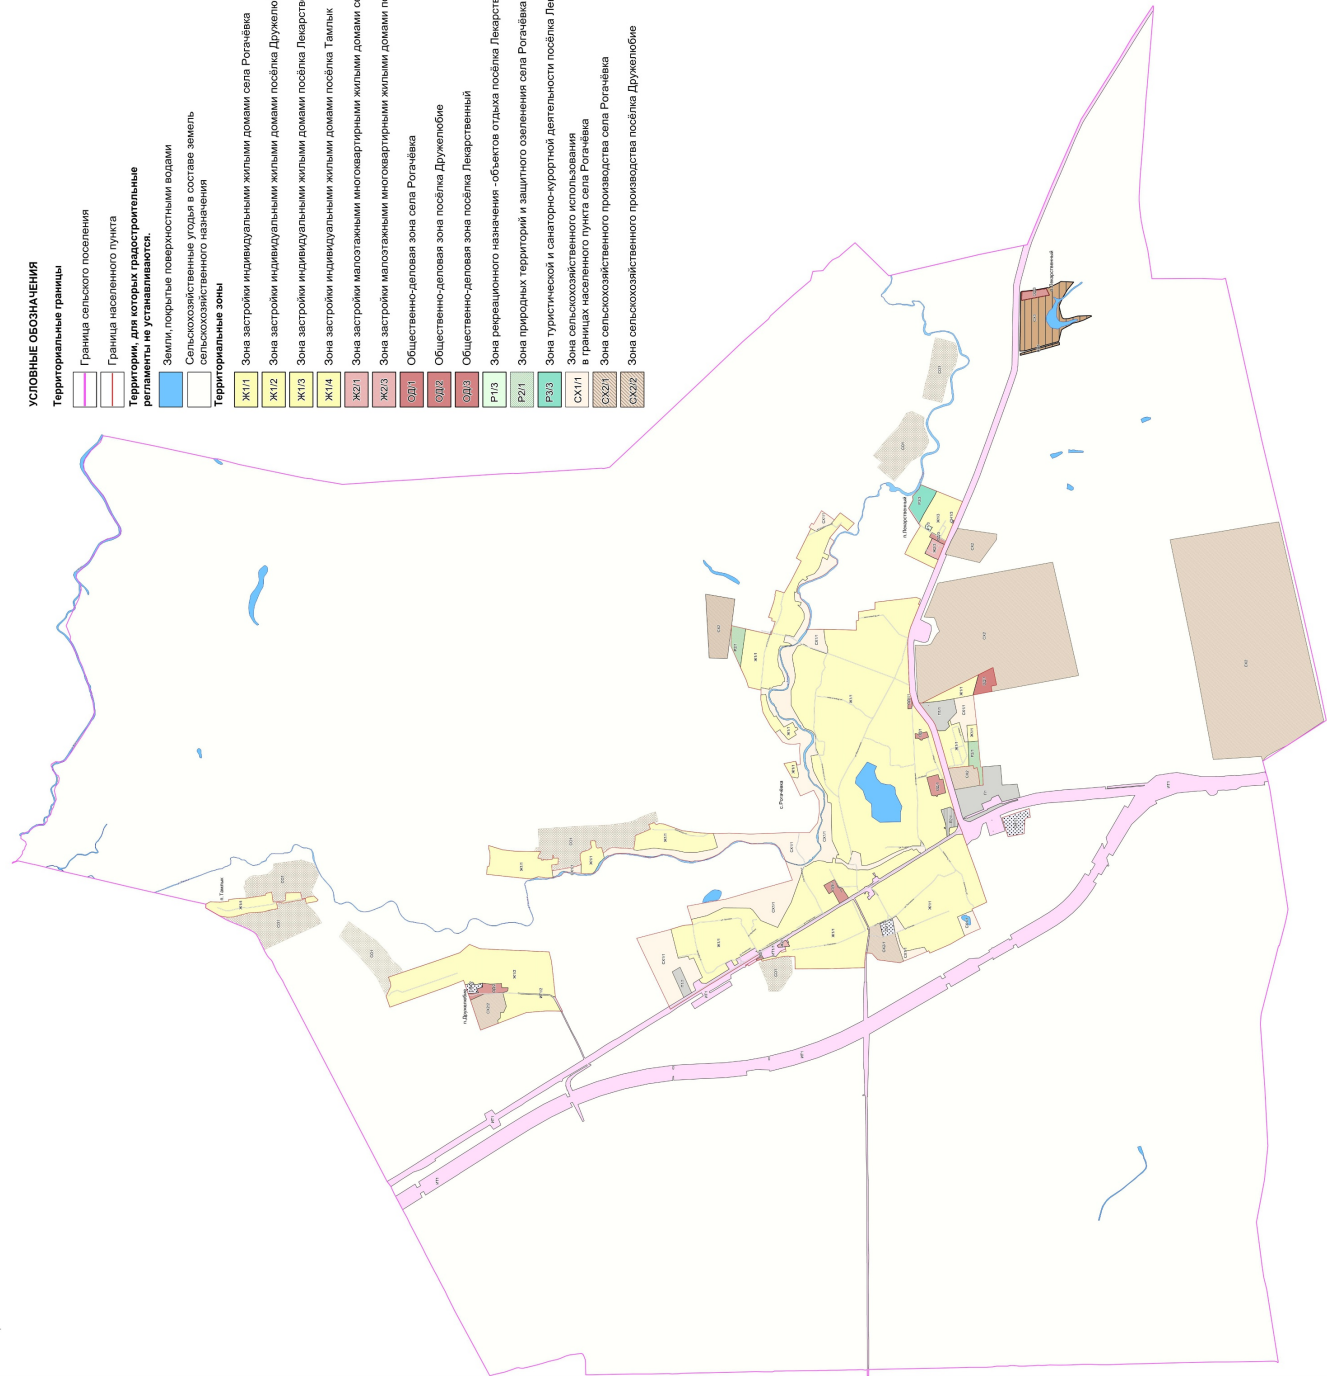

УСЛОВНЫЕ ОБОЗНАЧЕНИЯ

Территориальные границы

- Граница сельского поселения
- Граница населенного пункта
- Территории, для которых градостроительные регламенты не устанавливаются.
- Земли, покрытые поверхностными водами
- Сельскохозяйственные угодья в составе земель сельскохозяйственного назначения

Территориальные зоны

- Ж11 Зона застройки индивидуальными жилыми домами села Рогачёвка
- Ж12 Зона застройки индивидуальными жилыми домами посёла Дружелюбие
- Ж13 Зона застройки индивидуальными жилыми домами посёла Лекарственный
- Ж14 Зона застройки индивидуальными жилыми домами посёла Тамлык
- Ж21 Зона застройки малоэтажными многоквартирными жилыми домами села Рогачёвка
- Ж23 Зона застройки малоэтажными многоквартирными жилыми домами посёла Лекарственный
- ОД11 Общественно-деловая зона села Рогачёвка
- ОД12 Общественно-деловая зона посёла Дружелюбие
- ОД13 Общественно-деловая зона посёла Лекарственный
- Р13 Зона рекреационного назначения - объектов отдыха посёла Лекарственный
- Р21 Зона природных территорий и защитного озеленения села Рогачёвка
- Р33 Зона туристической и санаторно-курортной деятельности посёла Лекарственный
- СХ11 Зона сельскохозяйственного использования в границах населенного пункта села Рогачёвка
- СХ21 Зона сельскохозяйственного производства села Рогачёвка
- СХ22 Зона сельскохозяйственного производства посёла Дружелюбие

- СХ2 Зона сельскохозяйственного производства за границами населенных пунктов
- СХ3 Зона животноводства за границами населенных пунктов
- ИТ11 Зона улиц, дорог, инженерной и транспортной инфраструктуры села Рогачёвка
- ИТ12 Зона улиц, дорог, инженерной и транспортной инфраструктуры посёла Дружелюбие
- ИТ1 Зона улиц, дорог, инженерной и транспортной инфраструктуры за границами населенных пунктов
- П111 Производственная зона села Рогачёвка
- П11 Производственная зона за границами населенных пунктов
- П22 Производственно-коммунальная зона села Рогачёвка
- П33 Зона ритуальных объектов села Рогачёвка
- П44 Зона ритуальных объектов посёла Дружелюбие
- П55 Зона ритуальных объектов посёла Лекарственный
- СО1 Зона садоводства и огородничества за границами населенных пунктов
- Объекты транспортной инфраструктуры**
- Улицно-дорожная сеть населенного пункта

МАСШТАБ 1:25000




2. Карта градостроительного зонирования с отображением зон с особыми условиями использования территории Рогачёвского сельского поселения Новоусманского муниципального района Воронежской области.



ПРАВИЛА ЗЕМЛЕПОЛЬЗОВАНИЯ И ЗАСТРОЙКИ

Карта градостроительного зонирования с отображением зон с особыми условиями использования территории

Рогачёвского сельского поселения Новоусманского муниципального района Воронежской области

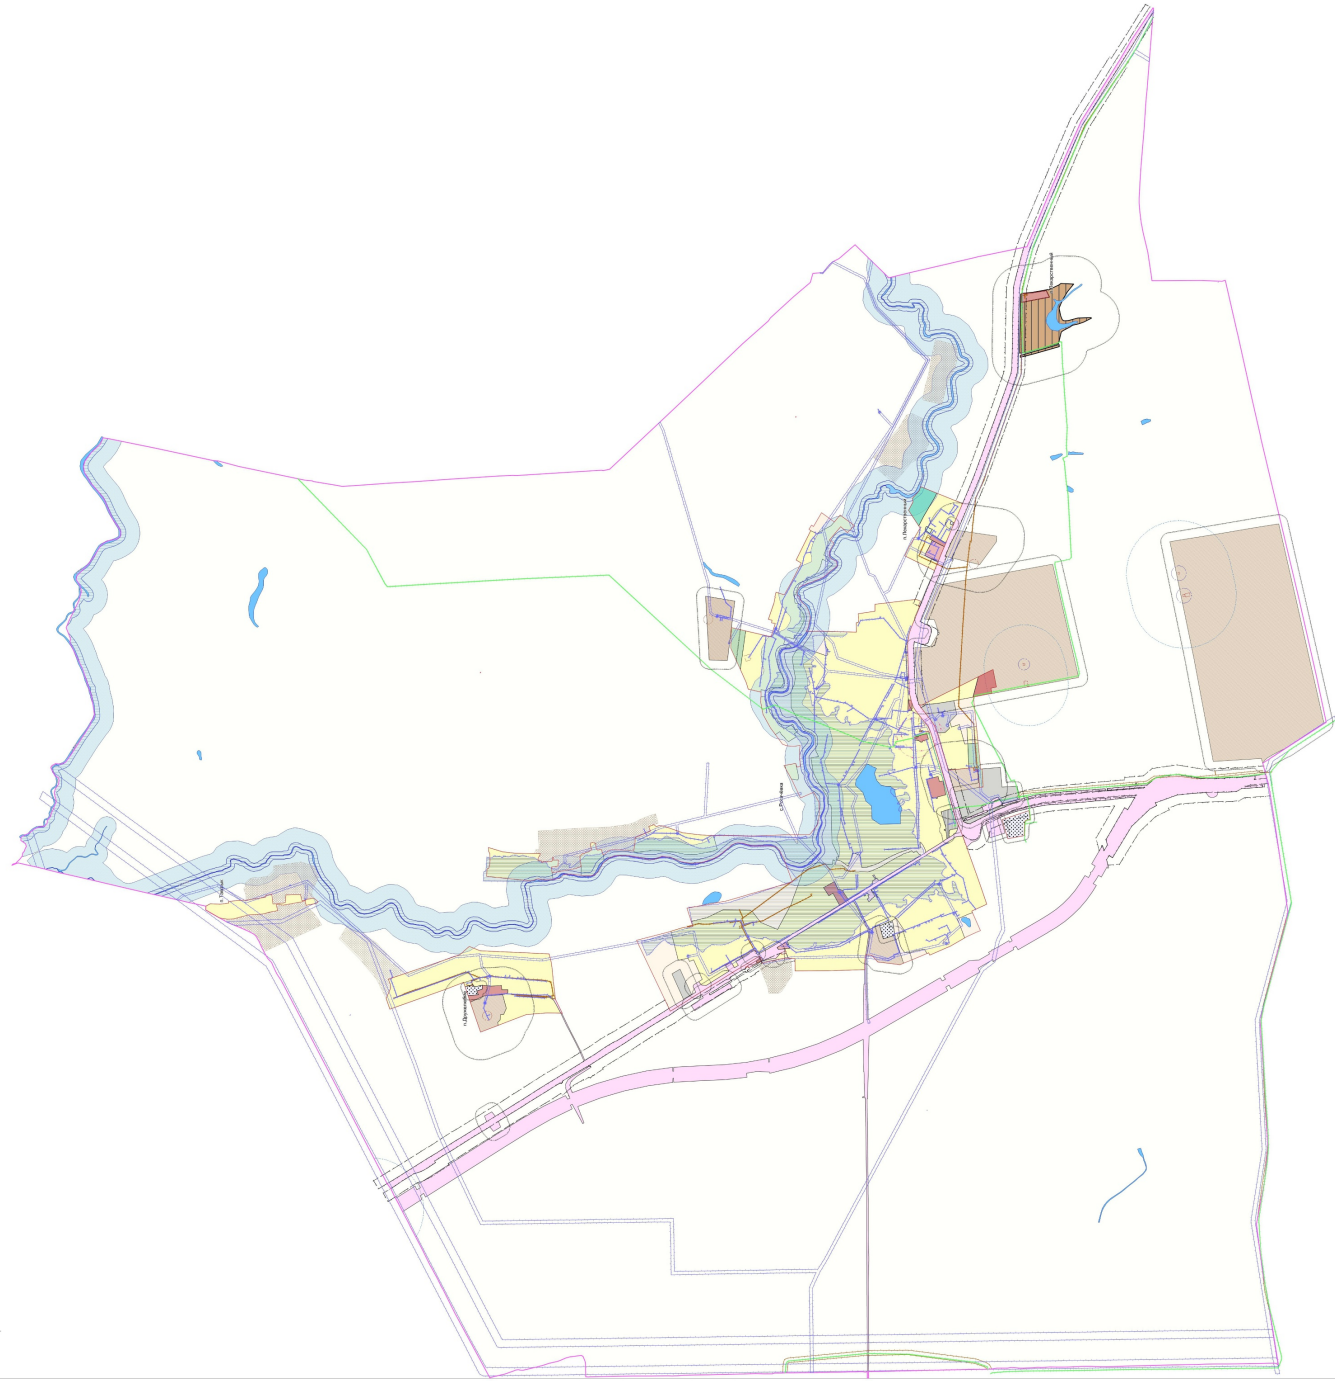

УСЛОВНЫЕ ОБОЗНАЧЕНИЯ

Территориальные границы

Граница сельского поселения

Граница населенного пункта

Территории, для которых градостроительные регламенты не устанавливаются

Сельскохозяйственные угодья в составе земель сельскохозяйственного назначения

Земли, покрытые поверхностными водами

Территориальные зоны

Зона застройки индивидуальными жилыми домами

Зона застройки малоэтажными многоквартирными жилыми домами

Общественно-деловая зона

Зона рекреационного назначения – объектов отдыха

Зона природных территорий и защитного озеленения

Зона туристической и санаторно-курортной деятельности

Зона сельскохозяйственного использования в границах населенных пунктов

Зона сельскохозяйственного производства

Зона животноводства

Зона улиц, дорог, инженерной и транспортной инфраструктуры

Производственная зона

Производственно-коммунальная зона

Зона ритуальных объектов

Зона садоводства и огородничества

Зоны с особыми условиями использования территории

Водоохранная зона

Прибрежная защитная полоса

Зона санитарной охраны источников питьевого и хозяйственно-бытового водоснабжения (первый пояс)

Зона санитарной охраны источников питьевого и хозяйственно-бытового водоснабжения (второй пояс)

Зона санитарной охраны источников питьевого и хозяйственно-бытового водоснабжения (третий пояс)

Зона затопления и подтопления

Санитарно-защитная зона

Охранная зона объектов электроэнергетики

Охранная зона трубопроводов

Охранная зона линий и сооружений связи

Придорожные полосы автомобильных дорог


Защитная зона объекта культурного наследия

Охранная зона пунктов государственной геодезической сети, государственной нивелирной сети и государственной гравиметрической сети

Прочие объекты

Объект культурного наследия

Территория объекта культурного наследия

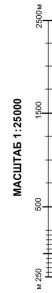

МАСШТАБ 1:25000

250 500 1000 2500м



2.1. На территории Рогачёвского сельского поселения Новоусманского муниципального района Воронежской области располагаются следующие объекты культурного наследия:

№ п/п	Наименование объекта культурного наследия	Сведения о границах территории объекта культурного наследия	Сведения о границах защитной зоны объекта культурного наследия	Сведения о границах зоны охраны объекта культурного наследия
1	Больница земская	Не установлена	Установлена приказом управления по охране объектов культурного наследия Воронежской области от 12.11.2019 № 71-01-07/288 «Об утверждении графического описания местоположения границ (с перечнем координат характерных точек этих границ) защитных зон объектов культурного наследия, расположенных на территории Воронежской области» (далее – приказ от 12.11.2019 № 71-01-07/288)	Не установлена
2	Школа земская	Не установлена	Установлена приказом от 12.11.2019 № 71-01-07/288	Не установлена
3	Братская могила № 205	Установлена приказом управления по охране объектов культурного наследия Воронежской области от 19.06.2020 № 71-01-07/415 «Об утверждении границ территории	Установлена приказом от 12.11.2019 № 71-01-07/288	Не установлена

№ п/п	Наименование объекта культурного наследия	Сведения о границах территории объекта культурного наследия	Сведения о границах защитной зоны объекта культурного наследия	Сведения о границах зоны охраны объекта культурного наследия
		объекта культурного наследия регионального значения «Братская могила № 205», расположенного по адресу: Воронежская область, Новоусманский район, с. Рогачёвка»		

2.2. На территории Рогачёвского сельского поселения Новоусманского муниципального района Воронежской области располагаются следующие объекты археологического наследия, границы территорий которых опубликованию не подлежат*:

№ п/п	Наименование объекта культурного наследия	Сведения о границах территории объекта культурного наследия
1	Одиночный курган 3 у с. Рогачёвка Новоусманского района	Установлена приказом управления по охране объектов культурного наследия Воронежской области от 14.04.2021 № 71-01-07/132 «Об утверждении границ территорий выявленных объектов археологического наследия, расположенных на территории Воронежской области» (далее – приказ от 14.04.2021 № 71-01-07/132)
2	Курганная группа 5 у с. Рогачёвка Новоусманского района	Установлена приказом от 14.04.2021 № 71-01-07/132
3	Поселение 1 у с. Парусное Новоусманского района	Установлена приказом управления по охране объектов культурного наследия Воронежской области от 13.07.2021 № 71-01-07/269 «Об утверждении границ территории выявленного объекта археологического наследия «Поселение 1 у с. Парусное Новоусманского района», расположенного на территории Новоусманского муниципального района Воронежской области»
4	Курганный могильник «Тамлык», эпоха бронзы: первая группа (22 насыпи)	Установлена приказом управления по охране объектов культурного наследия Воронежской области от 03.02.2021 № 71-01-07/43 «Об утверждении границ территорий объектов археологического наследия федерального значения, расположенных на территории Новоусманского муниципального района Воронежской области» (далее – приказ от 03.02.2021 № 71-01-07/43)

№ п/п	Наименование объекта культурного наследия	Сведения о границах территории объекта культурного наследия
5	Курганный могильник «Тамляю», эпоха бронзы: вторая группа (24 насыпи)	Установлена приказом от 03.02.2021 № 71-01-07/43

*в соответствии с приказом Министерства культуры Российской Федерации от 01.09.2015 № 2328 «Об утверждении перечня отдельных сведений об объектах археологического наследия, которые не подлежат опубликованию».

18. Перечень территориальных зон, установленных на карте градостроительного зонирования

1. Порядок установления территориальных зон определен статьей 34 ГрК РФ. На карте градостроительного зонирования установлены следующие виды территориальных зон:

Наименование территориальной зоны	Кодовое обозначение территориальной зоны
Жилые зоны	
Зона застройки индивидуальными жилыми домами	Ж1
Зона застройки малоэтажными многоквартирными жилыми домами	Ж2
Общественно-деловые зоны	
Общественно-деловая зона	ОД
Производственные и коммунально-складские зоны	
Производственная зона	П1
Производственно-коммунальная зона	П2
Зоны инженерной и транспортной инфраструктуры	
Зона улиц, дорог, инженерной и транспортной инфраструктуры	ИТ1
Зоны сельскохозяйственного использования	
Зона сельскохозяйственного использования в границах населенных пунктов	СХ1
Зона сельскохозяйственного производства	СХ2
Зона животноводства	СХ3
Зоны рекреационного назначения	
Зона рекреационного назначения - объектов отдыха	Р1
Зона природных территорий и защитного озеленения	Р2
Зона туристической и санаторно-курортной деятельности	Р3
Зоны специального назначения	
Зона ритуальных объектов	СН1
Зоны ведения садоводства для собственных нужд граждан	
Зона садоводства и огородничества	СО1

2. Настоящими Правилами на территории Рогачёвского сельского поселения Новоусманского муниципального района Воронежской области установлены следующие территориальные зоны:

Наименование территориальной зоны	Кодовое обозначение территориальной зоны
Жилые зоны	
Зона застройки индивидуальными жилыми домами села Рогачёвка	Ж1/1
Зона застройки индивидуальными жилыми домами посёлка Дружелюбие	Ж1/2
Зона застройки индивидуальными жилыми домами посёлка Лекарственный	Ж1/3
Зона застройки индивидуальными жилыми домами посёлка Тамлык	Ж1/4
Зона застройки малоэтажными многоквартирными жилыми домами села Рогачёвка	Ж2/1
Зона застройки малоэтажными многоквартирными жилыми домами посёлка Лекарственный	Ж2/3
Общественно-деловые зоны	
Общественно-деловая зона села Рогачёвка	ОД/1
Общественно-деловая зона посёлка Дружелюбие	ОД/2
Общественно-деловая зона посёлка Лекарственный	ОД/3
Производственные и коммунально-складские зоны	
Производственная зона села Рогачёвка	П1/1
Производственная зона за границами населенных пунктов	П1
Производственно-коммунальная зона села Рогачёвка	П2/1
Зоны инженерной и транспортной инфраструктуры	
Зона улиц, дорог, инженерной и транспортной инфраструктуры села Рогачёвка	ИТ1/1
Зона улиц, дорог, инженерной и транспортной инфраструктуры посёлка Дружелюбие	ИТ1/2
Зона улиц, дорог, инженерной и транспортной инфраструктуры за границами населенных пунктов	ИТ1
Зоны сельскохозяйственного использования	
Зона сельскохозяйственного использования в границах населенного пункта села Рогачёвка	СХ1/1
Зона сельскохозяйственного производства села Рогачёвка	СХ2/1
Зона сельскохозяйственного производства посёлка Дружелюбие	СХ2/2
Зона сельскохозяйственного производства за границами населенных пунктов	СХ2
Зона животноводства за границами населенных пунктов	СХ3
Зоны рекреационного назначения	
Зона рекреационного назначения - объектов отдыха посёлка Лекарственный	Р1/3
Зона природных территорий и защитного озеленения села Рогачёвка	Р2/1
Зона туристической и санаторно-курортной деятельности посёлка Лекарственный	Р3/3
Зоны специального назначения	
Зона ритуальных объектов села Рогачёвка	СН1/1
Зона ритуальных объектов посёлка Дружелюбие	СН1/2
Зона ритуальных объектов посёлка Лекарственный	СН1/3
Зоны ведения садоводства для собственных нужд граждан	
Зона садоводства и огородничества за границами населенных пунктов	СО1

3. Сведения о границах территориальных зон, содержащие графическое описание местоположения границ территориальных зон, перечень координат характерных точек границ территориальных зон села Рогачёвка, являются приложением № 1 к настоящим Правилам.

4. Сведения о границах территориальных зон, содержащие графическое описание местоположения границ территориальных зон, перечень координат характерных точек границ территориальных зон посёлка Дружелюбие, являются приложением № 2 к настоящим Правилам.

5. Сведения о границах территориальных зон, содержащие графическое описание местоположения границ территориальных зон, перечень координат характерных точек границ территориальных зон посёлка Лекарственный, являются приложением № 3 к настоящим Правилам.

6. Сведения о границах территориальных зон, содержащие графическое описание местоположения границ территориальных зон, перечень координат характерных точек границ территориальных зон посёлка Тамлык, являются приложением № 4 к настоящим Правилам.

7. Сведения о границах территориальных зон, содержащие графическое описание местоположения границ территориальных зон, перечень координат характерных точек границ территориальных зон, расположенных за границами населенных пунктов на территории Рогачёвского сельского поселения, являются приложением № 5 к настоящим Правилам.

ЧАСТЬ III. ГРАДОСТРОИТЕЛЬНЫЕ РЕГЛАМЕНТЫ

19. Общие положения о градостроительном регламенте

1. Градостроительным регламентом определяется правовой режим земельных участков, равно как всего, что находится над и под поверхностью земельных участков и используется в процессе их застройки и последующей эксплуатации объектов капитального строительства.

2. Действие градостроительного регламента распространяется в равной мере на все земельные участки и объекты капитального строительства, расположенные в пределах границ территориальной зоны, обозначенной на карте градостроительного зонирования.

3. Земли и земельные участки, на которые действие градостроительных регламентов не распространяется или для которых градостроительные регламенты не устанавливаются, определены статьей 36 ГрК РФ.

20. Виды разрешенного использования

1. Разрешенное использование земельных участков и объектов капитального строительства может быть следующих видов:

- основные виды разрешенного использования;
- условно разрешенные виды использования;
- вспомогательные виды разрешенного использования,

допустимые только в качестве дополнительных по отношению к основным видам разрешенного использования и условно разрешенным видам использования и осуществляемые совместно с ними.

2. Виды разрешенного использования (далее – ВРИ) земельных участков в настоящих Правилах определяются в соответствии с приказом Федеральной службы государственной регистрации, кадастра и картографии от 10.11.2020 № П/0412 «Об утверждении классификатора видов разрешенного использования земельных участков».

21. Градостроительные регламенты территориальных зон

1. Градостроительные регламенты территориальных зон Ж1/1, Ж1/2, Ж1/3, Ж1/4

№ п/п	Код ВРИ	Наименование ВРИ	Предельные (минимальные и (или) максимальные) размеры земельных участков, в том числе их площадь, м²		Максимальный процент застройки в границах земельного участка	Предельное количество этажей или предельная высота зданий, строений, сооружений	Минимальные отступы от границ земельных участков в целях определения мест допустимого размещения зданий, строений, сооружений, за пределами которых запрещено строительство зданий, строений, сооружений	
			min	max				
ОСНОВНЫЕ ВИДЫ РАЗРЕШЕННОГО ИСПОЛЬЗОВАНИЯ ЗЕМЕЛЬНЫХ УЧАСТКОВ И ОБЪЕКТОВ КАПИТАЛЬНОГО СТРОИТЕЛЬСТВА								
1	2.1	Для индивидуального жилищного строительства	400	5000	50%	3 этажа*	3 метра**	
2	2.3	Блокированная жилая застройка	80	3000	50%	3 этажа*	3 метра**; 0 метров – при примыкании к соседним зданиям	
3	2.2	Для ведения личного подсобного хозяйства (приусадебный земельный участок)	300	5000	30%	3 этажа*	3 метра**	
4	1.19	Сенокосение	600	50000	0%	не подлежат установлению		
5	1.20	Выпас сельскохозяйственных животных	300	50000	0%	не подлежат установлению		
6	2.7.2	Размещение гаражей для собственных нужд	не подлежат установлению					
7	3.1.1	Предоставление коммунальных услуг	не подлежат установлению	5000	не подлежат установлению			
8	3.1.2	Административные здания организаций, обеспечивающих предоставление коммунальных услуг	не подлежат установлению		60%	3 этажа	3 метра	
9	3.2.2	Оказание социальной помощи населению	не подлежат установлению		60%	3 этажа	3 метра	
10	3.2.3	Оказание услуг связи	не подлежат установлению		60%	3 этажа	3 метра	
11	3.4.1	Амбулаторно-поликлиническое обслуживание	не подлежат установлению					3 этажа

№ п/п	Код ВРИ	Наименование ВРИ	Предельные (минимальные и (или) максимальные) размеры земельных участков, в том числе их площадь, м²		Максимальный процент застройки в границах земельного участка	Предельное количество этажей или предельная высота зданий, строений, сооружений	Минимальные отступы от границ земельных участков в целях определения мест допустимого размещения зданий, строений, сооружений, за пределами которых запрещено строительство зданий, строений, сооружений
			min	max			
12	3.5.1	Дошкольное, начальное и среднее общее образование	не подлежат установлению			4 этажа	3 метра
13	3.6.2	Парки культуры и отдыха	не подлежат установлению				
14	5.1.3	Площадки для занятий спортом	не подлежат установлению				
15	9.3	Историко-культурная деятельность	не подлежат установлению				
16	11.0	Водные объекты	не подлежат установлению				
17	11.1	Общее пользование водными объектами	не подлежат установлению				
18	12.0	Земельные участки (территории) общего пользования	не подлежат установлению				
19	12.0.1	Улично-дорожная сеть	не подлежат установлению				
20	12.0.2	Благоустройство территории	не подлежат установлению				
УСЛОВНО РАЗРЕШЕННЫЕ ВИДЫ ИСПОЛЬЗОВАНИЯ ЗЕМЕЛЬНЫХ УЧАСТКОВ И ОБЪЕКТОВ КАПИТАЛЬНОГО СТРОИТЕЛЬСТВА							
21	2.1.1	Малоэтажная многоквартирная жилая застройка	600	не подлежит установлению	45%	4 этажа	6 метров
22	2.7.1	Хранение автотранспорта	не подлежат установлению				
23	3.3	Бытовое обслуживание	200	5000	60%	3 этажа	3 метра
24	3.7.1	Осуществление религиозных обрядов	не подлежат установлению				3 метра
25	3.8.1	Государственное управление	не подлежат установлению		60%	4 этажа	3 метра
26	3.10.1	Амбулаторное ветеринарное обслуживание	200	5000	60%	3 этажа	3 метра
27	4.1	Деловое управление	не подлежат установлению		60%	4 этажа	3 метра
28	4.4	Магазины	200	5000	60%	3 этажа	3 метра
29	4.6	Общественное питание	200	5000	50%	3 этажа	3 метра
30	4.7	Гостиничное обслуживание	600	не подлежит установлению	45%	4 этажа	6 метров

№ п/п	Код ВРИ	Наименование ВРИ	Пределы (или) максимальные размеры земельных участков, в том числе их площадь, м²		Максимальный процент застройки в границах земельного участка	Пределы или пределы высоты зданий, строений, сооружений	Минимальные отступы от границ земельных участков в целях определения мест допустимого размещения зданий, строений, сооружений, за пределами которых запрещено строительство зданий, строений, сооружений
			min	max			
31	4.9	Службывые гаражи	не подлежит установлению	5000	60%	не подлежит установлению	3 метра
32	5.1.2	Обеспечение занятий спортом в помещениях	не подлежит установлению		45%	не подлежит установлению	3 метра
33	13.1	Ведение огородинчества	100	4500	0%	не подлежит установлению	
34	13.2	Ведение садоводства	400	2000	30%	3 этажа	3 метра

* для вспомогательных видов – 1 этаж;

** от вспомогательных видов – 1 метр.

Не допускается размещать со стороны улицы вспомогательные строения, за исключением гаражей. Допускается блокировка хозяйственных построек на смежных земельных участках по взаимному согласию домовладельцев с учетом требований пожарной безопасности.

Ограничения использования земельных участков и объектов капитального строительства в зонах с особыми условиями использования территории устанавливаются в соответствии с законодательством Российской Федерации. Перечень зон с особыми условиями использования территории и основания установления ограничений приведены в пункте 22 настоящих Правил.

2. Градостроительные регламенты территориальных зон ЖЗ/1, ЖЗ/3

№ п/п	Код ВРИ	Наименование ВРИ	Пределы (минимальные и (или) максимальные) размеры земельных участков, в том числе их площадь, м ²		Максимальный процент застройки в границах земельного участка	Пределное количество этажей или предельная высота зданий, строений, сооружений	Минимальные отступы от границ земельных участков в целях определения мест допустимого размещения зданий, строений, сооружений, за пределами которых запрещено строительство зданий, строений, сооружений
			min	max			
ОСНОВНЫЕ ВИДЫ РАЗРЕШЕННОГО ИСПОЛЬЗОВАНИЯ ЗЕМЕЛЬНЫХ УЧАСТКОВ И ОБЪЕКТОВ КАПИТАЛЬНОГО СТРОИТЕЛЬСТВА							
1	2.1.1	Малоэтажная многоквартирная жилая застройка	600	не подлежит установлению	45%	4 этажа	6 метров
2	2.3	Блокированная жилая застройка	80	3000	50%	3этажа*	3 метра ^{а,в} ; 0 метров – при примыкании к соседним зданиям
3	2.7.1	Хранение автотранспорта	не подлежат установлению		не подлежат установлению		
4	2.7.2	Размещение гаражей для собственников нужд	не подлежат установлению				
5	3.1.1	Предоставление коммунальных услуг	не подлежит установлению	5000	не подлежат установлению		
6	3.1.2	Административные здания организаций, обеспечивающих предоставление коммунальных услуг	не подлежат установлению				
			не подлежат установлению		60%	3 этажа	3 метра
7	3.2.2	Оказание социальной помощи населению	не подлежат установлению		60%	3 этажа	3 метра
8	3.4.1	Амбулаторно-поликлиническое обслуживание	не подлежат установлению			3 этажа	3 метра
9	3.5.1	Дошкольное, начальное и среднее общее образование	не подлежат установлению			4 этажа	3 метра
10	5.1.2	Обеспечение занятий спортом в помещениях	не подлежат установлению		50%	не подлежит установлению	3 метра
11	5.1.3	Площадки для занятий спортом	не подлежат установлению				
12	12.0	Земельные участки (территории) общего	не подлежат установлению				

№ п/п	Код ВРИ	Наименование ВРИ	Пределы (минимальные и (или) максимальные) размеры земельных участков, в том числе их площадь, м ²		Максимальный процент застройки в границах земельного участка	Пределное количество этажей или предельная высота зданий, строений, сооружений	Минимальные отступы от границ земельных участков в целях определения мест допустимого размещения зданий, строений, сооружений, за пределами которых запрещено строительство зданий, строений, сооружений
			min	max			
13	12.0.1	пользования	не подлежат установлению				
14	12.0.2	Благоустройство территории	не подлежат установлению				
УСЛОВНО РАЗРЕШЕННЫЕ ВИДЫ ИСПОЛЬЗОВАНИЯ ЗЕМЕЛЬНЫХ УЧАСТКОВ И ОБЪЕКТОВ КАПИТАЛЬНОГО СТРОИТЕЛЬСТВА							
15	2.5	Среднеэтажная жилая застройка	800	не подлежит установлению	40%	8 этажей	6 метров
16	3.3	Бытовое обслуживание	200	5000	60%	3 этажа	3 метра
17	4.4	Магазины	200	5000	50%	3 этажа	3 метра
18	4.6	Общественное питание	200	5000	50%	3 этажа	3 метра
19	4.7	Гостиничное обслуживание	600	не подлежит установлению	45%	4 этажа	6 метров

* для вспомогательных видов – 1 этаж.

** от вспомогательных видов – 1 метр.

Не допускается размещать со стороны улицы вспомогательные строения, за исключением гаражей. Допускается блокировка хозяйственных построек на смежных земельных участках по взаимному согласию домовладельцев с учетом требований пожарной безопасности.

Ограничения использования земельных участков и объектов капитального строительства в зонах с особыми условиями использования территории устанавливаются в соответствии с законодательством Российской Федерации. Перечень зон с особыми условиями использования территории и основания установления ограничений приведены в пункте 22 настоящих Правил.

3. Градостроительные регламенты территориальных зон ОД1, ОД2, ОД3

№ п/п	Код ВРИ	Наименование ВРИ	Пределы (минимальные и (или) максимальные) размеры земельных участков, в том числе их площади, м ²		Максимальный процент застройки в границах земельного участка	Пределное количество этажей или предельная высота зданий, строений, сооружений	Минимальные отступы от границ земельных участков в целях определения мест допустимого размещения зданий, строений, сооружений, за пределами которых запрещено строительство зданий, строений, сооружений
			min	max			
ОСНОВНЫЕ ВИДЫ РАЗРЕШЕННОГО ИСПОЛЬЗОВАНИЯ ЗЕМЕЛЬНЫХ УЧАСТКОВ И ОБЪЕКТОВ КАПИТАЛЬНОГО СТРОИТЕЛЬСТВА							
1	3.1.1	Предоставление коммунальных услуг	не подлежат установлению	5000		не подлежат установлению	
2	3.1.2	Административные здания организаций, обеспечивающих предоставление коммунальных услуг	не подлежат установлению		60%	не подлежат установлению	3 метра
3	3.2.2	Оказание социальной помощи населению	не подлежат установлению		60%	не подлежат установлению	6 метров
4	3.2.3	Оказание услуг связи	не подлежат установлению		60%	не подлежат установлению	6 метров
5	3.2.4	Общеслужения	600	не подлежат установлению	45%	не подлежат установлению	6 метров
6	3.3	Бытовое обслуживание	200	не подлежат установлению	60%	не подлежат установлению	6 метров
7	3.4.1	Амбулаторно-поликлиническое обслуживание	не подлежат установлению			не подлежат установлению	6 метров
8	3.5.1	Дошкольное, начальное и среднее общее образование	не подлежат установлению			не подлежат установлению 4 этажа	6 метров
9	3.6.1	Объекты культурно-досуговой деятельности	не подлежат установлению		60%	не подлежат установлению	6 метров
10	3.6.2.	Парки культуры и отдыха	не подлежат установлению				
11	3.7.1	Осуществление религиозных обрядов	не подлежат установлению				6 метров
12	3.7.2	Религиозное управление и образование	не подлежат установлению				6 метров
13	3.8.1	Государственное управление	не подлежат установлению		60%	не подлежат установлению	6 метров

№ п/п	Код ВРИ	Наименование ВРИ	Пределы (минимальные и (или) максимальные) размеры земельных участков, в том числе их площадь, м ²		Максимальный процент застройки в границах земельного участка	Пределное количество этажей или предельная высота зданий, строений, сооружений	Минимальные отступы от границ земельных участков в целях определения мест допустимого размещения зданий, строений, сооружений, за пределами которых запрещено строительство зданий, строений, сооружений
			min	max			
14	3.10.1	Амбулаторное ветеринарное обслуживание	не подлежат установлению		60%	установлению 3 этажа	3 метра
15	4.1	Деловое управление	не подлежат установлению		50%	не подлежат установлению	6 метров
16	4.3	Рынки	не подлежат установлению		45%	не подлежат установлению	6 метров
17	4.4	Магазины	200	не подлежат установлению	60%	не подлежат установлению	3 метра
18	4.5	Банковская и страховая деятельность	не подлежат установлению		60%	не подлежат установлению	6 метров
19	4.6	Общественное питание	400	не подлежат установлению	50%	не подлежат установлению	6 метров
20	4.7	Гостиничное обслуживание	600	не подлежат установлению	45%	не подлежат установлению	6 метров
21	4.8.1	Развлекательные мероприятия	не подлежат установлению		45%	не подлежат установлению	6 метров
22	4.9	Служебные гаражи	не подлежат установлению				3 метра
23	5.1.2	Обеспечение занятий спортом в помещениях	не подлежат установлению		45%	не подлежат установлению	6 метров
24	5.1.3	Площадки для занятий спортом	не подлежат установлению				
25	5.1.4	Оборудованные площадки для занятий спортом	не подлежат установлению				3 метра
26	8.3	Обеспечение внутреннего правопорядка	не подлежат установлению				3 метра
27	9.3	Историко-культурная деятельность	не подлежат установлению				
28	12.0	Земельные участки (территории) общего	не подлежат установлению				

№ п/п	Код ВРИ	Наименование ВРИ	Предельные (минимальные и (или) максимальные) размеры земельных участков, в том числе их площадь, м ²		Максимальный процент застройки в границах земельного участка	Предельное количество этажей или предельная высота зданий, строений, сооружений, за пределами которых запрещено строительство зданий, строений, сооружений	Минимальные отступы от границ земельных участков в целях определения мест допустимого размещения зданий, строений, сооружений, за пределами которых запрещено строительство зданий, строений, сооружений
			min	max			
		пользования					
29	12.0.1	Улично-дорожная сеть	не подлежат установлению				
30	12.0.2	Благоустройство территории	не подлежат установлению				
УСЛОВНО РАЗРЕШЕННЫЕ ВИДЫ ИСПОЛЬЗОВАНИЯ ЗЕМЕЛЬНЫХ УЧАСТКОВ И ОБЪЕКТОВ КАПИТАЛЬНОГО СТРОИТЕЛЬСТВА							
31	2.1.1	Малоэтажная многоквартирная жилая застройка	600	не подлежит установлению	45%	4 этажа	6 метров
32	2.3	Блокированная жилая застройка	80	3000	50%	3этажа*	3 метра**; 0 метров – при примыкании к соседним зданиям
33	2.7.1	Хранение автотранспорта	не подлежат установлению				1 метр
34	2.7.2	Размещение гаражей для собственных нужд	не подлежат установлению				
35	6.4	Пищевая промышленность	400	5000	50%	15 метров	3 метра

* для вспомогательных видов – 1 этаж;

** от вспомогательных видов – 1 метр.

Не допускается размещать со стороны улицы вспомогательные строения, за исключением гаражей. Допускается блокировка хозяйственных построек на смежных земельных участках по взаимному согласию домовладельцев с учетом требований пожарной безопасности.

Ограничения использования земельных участков и объектов капитального строительства в зонах с особыми условиями использования территории устанавливаются в соответствии с законодательством Российской Федерации.

Перечень зон с особыми условиями использования территории и основания установления ограничений приведены в пункте 22 настоящих Правил.

4. Градостроительные регламенты территориальных зон III/1, III

№ п/п	Код ВРИ	Наименование ВРИ	Пределы (минимальные и (или) максимальные) размеры земельных участков, в том числе их площадь, м ²		Максимальный процент застройки в границах земельного участка	Пределное количество этажей или предельная высота зданий, строений, сооружений	Минимальные отступы от границ земельных участков в зонах определения мест допустимого размещения зданий, строений, сооружений, за пределами которых запрещено строительство зданий, строений, сооружений
			min	max			
ОСНОВНЫЕ ВИДЫ РАЗРЕШЕННОГО ИСПОЛЬЗОВАНИЯ ЗЕМЕЛЬНЫХ УЧАСТКОВ И ОБЪЕКТОВ КАПИТАЛЬНОГО СТРОИТЕЛЬСТВА							
1	1.15	Хранение и переработка сельскохозяйственной продукции	не подлежат установлению				3 метра
2	1.18	Обеспечение сельскохозяйственного производства	не подлежат установлению				3 метра
3	3.1	Коммунальное обслуживание	не подлежат установлению				
4	6.8	Связь	не подлежат установлению				3 метра
5	6.9	Склад	не подлежат установлению		60%	не подлежат установлению	3 метра
6	6.9.1	Складские площадки	не подлежат установлению				
7	3.3	Бытовое обслуживание	200	не подлежат установлению	60%	не подлежат установлению	3 метра
8	4.1	Деловое управление	не подлежат установлению		50%	не подлежат установлению	3 метра
9	4.4	Магазины	200	не подлежат установлению	50%	не подлежат установлению	3 метра
10	4.6	Общественное питание	400	не подлежат установлению	50%	не подлежат установлению	3 метра
11	4.9	Служебные гаражи	не подлежат установлению				3 метра
12	4.9.1.1	Заправка транспортных средств	не подлежат установлению				3 метра

№ п/п	Код ВРИ	Наименование ВРИ	Предельные (минимальные и (или) максимальные) размеры земельных участков, в том числе их площадь, м ²		Максимальный процент застройки в границах земельного участка	Предельное количество этажей или предельная высота зданий, строений, сооружений	Минимальные отступы от границ земельных участков в целях определения мест допустимого размещения зданий, строений, сооружений, за пределами которых запрещено строительство зданий, строений, сооружений
			min	max			
13	4.9.1.3	Автомобильные мойки	не подлежат установлению				3 метра
14	4.9.1.4	Ремонт автомобилей	не подлежат установлению				3 метра
15	12.0	Земельные участки (территории) общего пользования	не подлежат установлению				
16	12.0.1	Улично-дорожная сеть	не подлежат установлению				
17	12.0.2	Благоустройство территории	не подлежат установлению				
УСЛОВНО РАЗРЕШЕННЫЕ ВИДЫ ИСПОЛЬЗОВАНИЯ ЗЕМЕЛЬНЫХ УЧАСТКОВ И ОБЪЕКТОВ КАПИТАЛЬНОГО СТРОИТЕЛЬСТВА							
18	6.7	Энергетика	не подлежат установлению				3 метра

Ограничения использования земельных участков и объектов капитального строительства в зонах с особыми условиями использования территории устанавливаются в соответствии с законодательством Российской Федерации. Перечень зон с особыми условиями использования территории и основания установления ограничений приведены в пункте 22 настоящих Правил.

5. Градостроительный регламент территориальной зоны П2/1

№ п/п	Код ВРИ	Наименование ВРИ	Пределы (минимальные и (или) максимальные) размеры земельных участков, в том числе их площадь, м²		Максимальный процент застройки в границах земельного участка	Предельное количество этажей или предельная высота зданий, строений, сооружений	Минимальные отступы от границ земельных участков в целях определения мест допустимого размещения зданий, строений, сооружений, за пределами которых запрещено строительство зданий, строений, сооружений
			min	max			
ОСНОВНЫЕ ВИДЫ ГРАЖДАНСКОГО ИСПОЛЬЗОВАНИЯ ЗЕМЕЛЬНЫХ УЧАСТКОВ И ОБЪЕКТОВ КАПИТАЛЬНОГО СТРОИТЕЛЬСТВА							
1	1.15	Хранение и переработка сельскохозяйственной продукции	не подлежат установлению				3 метра
2	1.18	Обеспечение сельскохозяйственного производства	не подлежат установлению				3 метра
3	2.7.1	Хранение автотранспорта	не подлежат установлению				1 метр
4	3.1	Коммунальное обслуживание	не подлежат установлению				
5	3.3	Бытовое обслуживание	200	не подлежит установлению	60%	не подлежит установлению	3 метра
6	3.10	Ветеринарное обслуживание	не подлежат установлению	не подлежат установлению	60%	не подлежит установлению	3 метра
7	4.1	Деловое управление	не подлежат установлению	не подлежат установлению	60%	не подлежит установлению	3 метра
8	4.9	Служебные гаражи	не подлежат установлению		3 этажа		3 метра
9	4.9.1.2	Обеспечение дорожного оттока	не подлежат установлению				3 метра
10	4.9.1.3	Автомобильные мойки	не подлежат установлению				3 метра
11	4.9.1.4	Ремонт автомобилей	не подлежат установлению				3 метра
12	6.8	Связь	не подлежат установлению				3 метра
13	6.9	Склад	не подлежат установлению		60%	не подлежит установлению	3 метра
14	6.9.1	Складские площадки	не подлежат установлению				
15	12.0	Земельные участки (территории) общего	не подлежат установлению				

№ п/п	Код ВРИ	Наименование ВРИ	Предельные (минимальные и (или) максимальные) размеры земельных участков, в том числе их площадь, м ²		Максимальный процент застройки в границах земельного участка	Предельное количество этажей или предельная высота зданий, строений, сооружений	Минимальные отступы от границ земельных участков в целях определения мест допустимого размещения зданий, строений, сооружений, за пределами которых запрещено строительство зданий, строений, сооружений
			min	max			
		пользования					
16	12.0.1	Улично-дорожная сеть	не подлежат установлению				
17	12.0.2	Благоустройство территории	не подлежат установлению				
ОСНОВНО РАЗРЕШЕННЫЕ ВИДЫ ИСПОЛЬЗОВАНИЯ ЗЕМЕЛЬНЫХ УЧАСТКОВ И ОБЪЕКТОВ КАПИТАЛЬНОГО СТРОИТЕЛЬСТВА							
18	4.3	Рынки	не подлежат установлению		45%	не подлежит установлению	3 метра
19	4.6	Общественное питание	400	не подлежит установлению	50%	не подлежит установлению	3 метра
20	6.7	Энергетика	не подлежат установлению			установлению	3 метра

Ограничения использования земельных участков и объектов капитального строительства в зонах с особыми условиями использования территории устанавливаются в соответствии с законодательством Российской Федерации. Перечень зон с особыми условиями использования территории и основания установления ограничений приведены в пункте 22 настоящих Правил.

6. Градостроительные регламенты территориальных зон ИТ1/1, ИТ1/2, ИТ1

№ п/п	Код ВРИ	Наименование ВРИ	Пределы (минимальные и (или) максимальные) размеры земельных участков, в том числе их площадь, м ²		Максимальный процент застройки в границах земельного участка	Предел ьное количество этажей или предельная высота зданий, строений, сооружений, за пределами которых запрещено строительство зданий, строений, сооружений	Минимальные отступы от границ земельных участков в целях определения мест допустимого размещения зданий, строений, сооружений, за пределами которых запрещено строительство зданий, строений, сооружений
			min	max			
ОСНОВНЫЕ ВИДЫ РАЗРЕШЕННОГО ИСПОЛЬЗОВАНИЯ ЗЕМЕЛЬНЫХ УЧАСТКОВ И ОБЪЕКТОВ КАПИТАЛЬНОГО СТРОИТЕЛЬСТВА							
1	7.2.1	Размещение автомобильных дорог	не подлежат установлению				
2	7.2.2	Обслуживание перевозок пассажиров	не подлежат установлению				3 метра
3	3.1.1	Предоставление коммунальных услуг	не подлежат установлению				
4	6.8	Связь	не подлежат установлению				3 метра
5	12.0	Земельные участки (территории) общего пользования	не подлежат установлению				
6	12.0.1	Улично-дорожная сеть	не подлежат установлению				
7	12.0.2	Благоустройство территории	не подлежат установлению				
УСЛОВНО РАЗРЕШЕННЫЕ ВИДЫ ИСПОЛЬЗОВАНИЯ ЗЕМЕЛЬНЫХ УЧАСТКОВ И ОБЪЕКТОВ КАПИТАЛЬНОГО СТРОИТЕЛЬСТВА							
8	4.9.1	Объекты дорожного сервиса	не подлежат установлению				3 метра
9	4.9.1.1	Заправка транспортных средств	не подлежат установлению			1 этаж	3 метра
10	4.9.1.2	Обеспечение дорожного оттока	600	не подлежит установлению	45%	3 этажа	3 метра
11	4.9.1.3	Автомобильные мойки	не подлежат установлению			1 этаж	3 метра
12	4.9.1.4	Ремонт автомобилей	не подлежат установлению			1 этаж	3 метра

Ограничения использования земельных участков и объектов капитального строительства в зонах с особыми условиями использования территории устанавливаются в соответствии с законодательством Российской Федерации.

Перечень зон с особыми условиями использования территории и основания установления ограничений приведены в пункте 22 настоящих Правил.

7. Градостроительный регламент территориальной зоны СХ1/1

№ п/п	Код ВРИ	Наименование ВРИ	Пределы (минимальные и (или) максимальные) размеры земельных участков, в том числе их площадь, м ²		Максимальный процент застройки в границах земельного участка	Пределное количество этажей или предельная высота зданий, строений, сооружений	Минимальные отступы от границ земельных участков в целях определения мест допустимого размещения зданий, строений, сооружений, за пределами которых запрещено строительство зданий, строений, сооружений
			min	max			
ОСНОВНЫЕ ВИДЫ ГРАЖДАНСКОГО ИСПОЛЬЗОВАНИЯ ЗЕМЕЛЬНЫХ УЧАСТКОВ И ОБЪЕКТОВ КАПИТАЛЬНОГО СТРОИТЕЛЬСТВА							
1	1.2	Выращивание зерновых и иных сельскохозяйственных культур	не подлежат установлению				
2	1.3	Овощеводство	не подлежат установлению				
3	1.4	Выращивание тонизирующих, лекарственных, цветочных культур	не подлежат установлению				
4	1.5	Садоводство	не подлежат установлению				
5	1.12	Пчеловодство	не подлежат установлению				
6	1.13	Рыбоводство	не подлежат установлению				
7	1.16	Ведение личного подсобного хозяйства на полевых участках	не подлежат установлению				
8	1.17	Питомники	не подлежат установлению				
9	1.19	Сенокосение	не подлежат установлению				
10	1.20	Выпас сельскохозяйственных животных	не подлежат установлению				
11	3.1.1	Предоставление коммунальных услуг	не подлежат установлению				
12	11.0	Водные объекты	не подлежат установлению				
13	11.1	Общее пользование водными объектами	не подлежат установлению				
14	12.0	Земельные участки	не подлежат установлению				

№ п/п	Код ВРИ	Наименование ВРИ	Предельные (минимальные и (или) максимальные) размеры земельных участков, в том числе их площадь, м ²		Максимальный процент застройки в границах земельного участка	Предельное количество этажей или предельная высота зданий, строений, сооружений	Минимальные отступы от границ земельных участков в целях определения мест допустимого размещения зданий, строений, сооружений, за пределами которых запрещено строительство зданий, строений, сооружений
			min	max			
		(территория) общего пользования					
15	12.0.1	Улично-дорожная сеть	не подлежат установлению				
16	12.0.2	Благоустройство территории	не подлежат установлению				
17	13.1	Ведение огорождений	100	4500	0%	не подлежат установлению	
		УСЛОВНО РАЗРЕШЕННЫЕ ВИДЫ ИСПОЛЬЗОВАНИЯ ЗЕМЕЛЬНЫХ УЧАСТКОВ И ОБЪЕКТОВ КАПИТАЛЬНОГО СТРОИТЕЛЬСТВА					
18	1.1.5	Хранение и переработка сельскохозяйственной продукции	не подлежат установлению				3 метра
19	6.8	Связь	не подлежат установлению				3 метра

Ограничения использования земельных участков и объектов капитального строительства в зонах с особыми условиями использования территории устанавливаются в соответствии с законодательством Российской Федерации.

Перечень зон с особыми условиями использования территории и основания установления ограничений приведены в пункте 22 настоящих Правил.

8. Градостроительные регламенты территориальных зон CX2/1, CX2/2, CX2

№ п/п	Код ВРИ	Наименование ВРИ	Предельные (минимальные и (или) максимальные) размеры земельных участков, в том числе их площадь, м²		Максимальный процент застройки в границах земельного участка	Предельное количество этажей или предельная высота зданий, строений, сооружений	Минимальные отступы от границ земельных участков в целях определения мест допустимого размещения зданий, строений, сооружений, за пределами которых запрещено строительство зданий, строений, сооружений
			число их единиц, м²	max			
ОСНОВНЫЕ ВИДЫ ГРАЖДАНСКОГО ИСПОЛЬЗОВАНИЯ ЗЕМЕЛЬНЫХ УЧАСТКОВ И ОБЪЕКТОВ КАПИТАЛЬНОГО СТРОИТЕЛЬСТВА							
1	1.1	Растениеводство	не подлежат установлению				
2	1.13	Рыбоводство	не подлежат установлению				3 метра
3	1.15	Хранение и переработка сельскохозяйственной продукции	не подлежат установлению				
4	1.18	Обеспечение сельскохозяйственного производства	не подлежат установлению				3 метра
5	3.1.1	Предоставление коммунальных услуг	не подлежат установлению				
6	4.1	Деловое управление	не подлежат установлению		50%	не подлежит установлению	3 метра
7	4.4	Магазины	не подлежат установлению	5000	50%	не подлежит установлению	3 метра
8	6.9	Склад	не подлежат установлению		60%	не подлежит установлению	3 метра
9	6.9.1	Складские площадки	не подлежат установлению				
10	9.3	Историко-культурная деятельность	не подлежат установлению				
11	12.0	Земельные участки (территории) общего пользования	не подлежат установлению				
12	12.0.1	Улично-дорожная сеть	не подлежат установлению				
13	12.0.2	Благоустройство территории	не подлежат установлению				
ОСНОВНО РАЗРЕШЕННЫЕ ВИДЫ ИСПОЛЬЗОВАНИЯ ЗЕМЕЛЬНЫХ УЧАСТКОВ И ОБЪЕКТОВ КАПИТАЛЬНОГО СТРОИТЕЛЬСТВА							
14	1.7	Животноводство	не подлежат установлению				3 метра

№ п/п	Код ВРИ	Наименование ВРИ	Предельные (минимальные и (или) максимальные) размеры земельных участков, в том числе их площадь, м ²		Максимальный процент застройки в границах земельного участка	Предельное количество этажей или предельная высота зданий, строений, сооружений	Минимальные отступы от границ земельных участков в целях определения мест допустимого размещения зданий, строений, сооружений, за пределами которых запрещено строительство зданий, строений, сооружений
			min	max			
15	6.4	Пищевая промышленность	не подлежат установлению				3 метра
16	6.8	Связь	не подлежат установлению				3 метра

Ограничения использования земельных участков и объектов капитального строительства в зонах с особыми условиями использования территории устанавливаются в соответствии с законодательством Российской Федерации.

Перечень зон с особыми условиями использования территории и основания установления ограничений приведены в пункте 22 настоящих Правил.

9. Градостроительный регламент территориальной зоны СХ3

№ п/п	Код ВРИ	Наименование ВРИ	Предельные (минимальные и (или) максимальные) размеры земельных участков, в том числе их площадь, м ²		Максимальный процент застройки в границах земельного участка	Предельное количество этажей или предельная высота зданий, строений, сооружений	Минимальные отступы от границ земельных участков в целях определения мест допустимого размещения зданий, строений, сооружений, за пределами которых запрещено строительство зданий, строений, сооружений
			min	max			
ОСНОВНЫЕ ВИДЫ РАЗРЕШЕННОГО ИСПОЛЬЗОВАНИЯ ЗЕМЕЛЬНЫХ УЧАСТКОВ И ОБЪЕКТОВ КАПИТАЛЬНОГО СТРОИТЕЛЬСТВА							
1	1.8	Скотоводство	не подлежат установлению				3 метра
2	1.9	Звероводство	не подлежат установлению				3 метра

№ п/п	Код ВРИ	Наименование ВРИ	Пределы (минимальные и (или) максимальные) размеры земельных участков, в том числе их площадь, м ²		Максимальный процент застройки в границах земельного участка	Пределное количество этажей или предельная высота зданий, строений, сооружений	Минимальные отступы от границ земельных участков в целях определения мест допустимого размещения зданий, строений, сооружений, за пределами которых запрещено строительство зданий, строений, сооружений
			min	max			
3	1.10	Птицеводство	не подлежат установлению				3 метра
4	1.15	Хранение и переработка сельскохозяйственной продукции	не подлежат установлению				3 метра
5	1.18	Обеспечение сельскохозяйственного производства	не подлежат установлению				3 метра
6	1.19	Сенокосение	не подлежат установлению				
7	1.20	Выпас сельскохозяйственных животных	не подлежат установлению				
8	3.1.1	Предоставление коммунальных услуг	не подлежат установлению				
9	12.0	Земельные участки (территории) общего пользования	не подлежат установлению				
10	12.0.2	Благоустройство территории	не подлежат установлению				
УСЛОВНО РАЗРЕШЕННЫЕ ВИДЫ ИСПОЛЬЗОВАНИЯ ЗЕМЕЛЬНЫХ УЧАСТКОВ И ОБЪЕКТОВ КАПИТАЛЬНОГО СТРОИТЕЛЬСТВА							
11	3.2.4	Общегения	600	не подлежат установлению	45%	не подлежат установлению 3 этажа	6 метров
12	3.10.1	Амбулаторное ветеринарное обслуживание	не подлежат установлению		60%		3 метра
13	4.6	Общественное питание	400	не подлежат установлению	50%	не подлежат установлению	6 метров
14	6.9	Склад	не подлежат установлению		60%	не подлежат установлению	3 метра
15	6.9.1	Складские площадки	не подлежат установлению				

Ограничения использования земельных участков и объектов капитального строительства в зонах с особыми условиями использования территории устанавливаются в соответствии с законодательством Российской Федерации. Перечень зон с особыми условиями использования территории и основания установления ограничений приведены в пункте 22 настоящих Правил.

10. Градостроительный регламент территориальной зоны Р1/3

№ п/п	Код ВРИ	Наименование ВРИ	Пределы (минимальные и (или) максимальные) размеры земельных участков, в том числе их площадь, м ²		Максимальный процент застройки в границах земельного участка	Пределное количество этажей или предельная высота зданий, строений, сооружений	Минимальные отступы от границ земельных участков в целях определения мест допустимого размещения зданий, строений, сооружений, за пределами которых запрещено строительство зданий, строений, сооружений
			min	max			
ОСНОВНЫЕ ВИДЫ РАЗРЕШЕННОГО ИСПОЛЬЗОВАНИЯ ЗЕМЕЛЬНЫХ УЧАСТКОВ И ОБЪЕКТОВ КАПИТАЛЬНОГО СТРОИТЕЛЬСТВА							
1	3.6.2.	Парки культуры и отдыха	не подлежат установлению				
2	5.1.3.	Площадки для занятий спортом	не подлежат установлению				
3	12.0.1	Улично-дорожная сеть	не подлежат установлению				
4	12.0.2	Благоустройство территории	не подлежат установлению				
5	3.1.1	Предоставление коммунальных услуг	не подлежат установлению				
УСЛОВНО РАЗРЕШЕННЫЕ ВИДЫ ИСПОЛЬЗОВАНИЯ ЗЕМЕЛЬНЫХ УЧАСТКОВ И ОБЪЕКТОВ КАПИТАЛЬНОГО СТРОИТЕЛЬСТВА							
6	4.6	Общественное питание	200	1000	50%	не подлежит установлению	3 метра
7	4.8.1	Развлекательные мероприятия	200	3000	45%	не подлежит установлению	3 метра

Ограничения использования земельных участков и объектов капитального строительства в зонах с особыми условиями использования территории устанавливаются в соответствии с законодательством Российской Федерации.

Перечень зон с особыми условиями использования территории и основания установления ограничений приведены в пункте 22 настоящих Правил.

11. Градостроительный регламент территориальной зоны Р2/1

№ п/п	Код ВРИ	Наименование ВРИ	Пределы (минимальные и (или) максимальные) размеры земельных участков, в том числе их площадь, м ²		Максимальный процент застройки в границах земельного участка	Пределное количество этажей или предельная высота зданий, строений, сооружений	Минимальные отступы от границ земельных участков в целях определения мест допустимого размещения зданий, строений, сооружений, за пределами которых запрещено строительство зданий, строений, сооружений
			min	max			
ОСНОВНЫЕ ВИДЫ РАЗРЕШЕННОГО ИСПОЛЬЗОВАНИЯ ЗЕМЕЛЬНЫХ УЧАСТКОВ И ОБЪЕКТОВ КАПИТАЛЬНОГО СТРОИТЕЛЬСТВА							
1	5.2	Природно-познавательный туризм	не подлежат установлению				
2	5.2.1	Туристическое обслуживание	не подлежат установлению				
3	9.1	Охрана природных территорий	не подлежат установлению				
4	9.3	Историко-культурная деятельность	не подлежат установлению				
5	11.1	Общее пользование водными объектами	не подлежат установлению				
6	12.0.2	Благоустройство территории	не подлежат установлению				
УСЛОВНО РАЗРЕШЕННЫЕ ВИДЫ ИСПОЛЬЗОВАНИЯ ЗЕМЕЛЬНЫХ УЧАСТКОВ И ОБЪЕКТОВ КАПИТАЛЬНОГО СТРОИТЕЛЬСТВА							
7	3.1.1	Предоставление коммунальных услуг	не подлежат установлению				
8	4.4	Магазины	200	1000	60%	3 этажа	3 метра
9	4.6	Общественное питание	200	1000	50%	не подлежат установлению	3 метра
10	5.1.7	Спортивные базы	не подлежат установлению		25%	3 этажа	3 метра

Ограничения использования земельных участков и объектов капитального строительства в зонах с особыми условиями использования территории устанавливаются в соответствии с законодательством Российской Федерации.

Перечень зон с особыми условиями использования территории и основания установления ограничений приведены в пункте 22 настоящих Правил.

12. Градостроительный регламент территориальной зоны РЗ/З

№ п/п	Код ВРИ	Наименование ВРИ	Предельные (минимальные и (или) максимальные) размеры земельных участков, в том числе их площадь, м ²		Максимальный процент застройки в границах земельного участка	Предельное количество этажей или предельная высота зданий, строений, сооружений	Минимальные отступы от границ земельных участков в целях определения мест допустимого размещения зданий, строений, сооружений, за пределами которых запрещено строительство зданий, строений, сооружений			
			min	max						
ОСНОВНЫЕ ВИДЫ РАЗРЕШЕННОГО ИСПОЛЬЗОВАНИЯ ЗЕМЕЛЬНЫХ УЧАСТКОВ И ОБЪЕКТОВ КАПИТАЛЬНОГО СТРОИТЕЛЬСТВА										
1	5.2	Природно-познавательный туризм	не подлежат установлению							
2	5.2.1	Туристическое обслуживание	не подлежат установлению					45%	3 этажа	3 метра
3	12.0	Земельные участки (территории) общего пользования	не подлежат установлению							
4	12.0.1	Улично-дорожная сеть	не подлежат установлению							
5	12.0.2	Бытоустройство территории	не подлежат установлению							
УСЛОВНО РАЗРЕШЕННЫЕ ВИДЫ ИСПОЛЬЗОВАНИЯ ЗЕМЕЛЬНЫХ УЧАСТКОВ И ОБЪЕКТОВ КАПИТАЛЬНОГО СТРОИТЕЛЬСТВА										
6	3.1.1	Предоставление коммунальных услуг	не подлежат установлению							
7	4.6	Общественное питание	200	1000	50%	не подлежит установлению 3 этажа	3 метра			
8	5.1.7	Спортивные базы	не подлежат установлению		25%		3 метра			

Ограничения использования земельных участков и объектов капитального строительства в зонах с особыми условиями использования территории устанавливаются в соответствии с законодательством Российской Федерации.

Перечень зон с особыми условиями использования территории и основания установления ограничений приведены в пункте 22 настоящих Правил.

13. Градостроительные регламенты территориальных зон СН1/1, СН1/2, СН1/3

№ п/п	Код ВРИ	Наименование ВРИ	Предельные (минимальные и (или) максимальные) размеры земельных участков, в том числе их площадь, м ²		Максимальный процент застройки в границах земельного участка	Предельное количество этажей или предельная высота зданий, строений, сооружений	Минимальные отступы от границ земельных участков в целях определения мест допустимого размещения зданий, строений, сооружений, за пределами которых запрещено строительство зданий, строений, сооружений		
			min	max					
ОСНОВНЫЕ ВИДЫ РАЗРЕШЕННОГО ИСПОЛЬЗОВАНИЯ ЗЕМЕЛЬНЫХ УЧАСТКОВ И ОБЪЕКТОВ КАПИТАЛЬНОГО СТРОИТЕЛЬСТВА									
1	12.1	Ритуальная деятельность	не подлежит установлению	400000	не подлежит установлению			3 метра	
2	12.0	Земельные участки (территории) общего пользования	не подлежит установлению						
3	12.0.1	Улично-дорожная сеть	не подлежит установлению						
4	12.0.2	Благоустройство территории	не подлежит установлению						
УСЛОВНО РАЗРЕШЕННЫЕ ВИДЫ ИСПОЛЬЗОВАНИЯ ЗЕМЕЛЬНЫХ УЧАСТКОВ И ОБЪЕКТОВ КАПИТАЛЬНОГО СТРОИТЕЛЬСТВА									
5	3.7.1	Осуществление религиозных обрядов	не подлежит установлению					3 метра	

Ограничения использования земельных участков и объектов капитального строительства в зонах с особыми условиями использования территории устанавливаются в соответствии с законодательством Российской Федерации.

Перечень зон с особыми условиями использования территории и основания установления ограничений приведены в пункте 22 настоящих Правил.

14. Градостроительный регламент территориальной зоны СО1

№ п/п	Код ВРИ	Наименование ВРИ	Пределы (минимальные и (или) максимальные) размеры земельных участков, в том числе их площадь, м²		Максимальный процент застройки в границах земельного участка	Пределное количество этажей или предельная высота зданий, строений, сооружений	Минимальные отступы от границ земельных участков в целях определения мест допустимого размещения зданий, строений, за сооружений, за пределами которых запрещено строительство зданий, строений, сооружений
			min	max			
			ОСНОВНЫЕ ВИДЫ РАЗРЕШЕННОГО ИСПОЛЬЗОВАНИЯ ЗЕМЕЛЬНЫХ УЧАСТКОВ И ОБЪЕКТОВ КАПИТАЛЬНОГО СТРОИТЕЛЬСТВА				
1	13.0	Земельные участки общего назначения	100	2000	50%	13 метров	3 метра
2	13.1	Ведение огородничества	100	4500	0%	не подлежат установлению	
3	13.2	Ведение садоводства	400	2000	30%	3 этажа/13 метров	3 метра
4	3.1.1	Предоставление коммунальных услуг	не подлежат установлению				
5	4.4	Магазины	200	не подлежат установлению	50%	13 метров	3 метра
6	11.1	Общее пользование водными объектами	не подлежат установлению				
7	12.0	Земельные участки (территории) общего пользования	не подлежат установлению				
8	12.0.2	Благоустройство территории	не подлежат установлению				
9	5.1.3	Площадки для занятий спортом	не подлежат установлению				
УСЛОВНО РАЗРЕШЕННЫЕ ВИДЫ ИСПОЛЬЗОВАНИЯ ЗЕМЕЛЬНЫХ УЧАСТКОВ И ОБЪЕКТОВ КАПИТАЛЬНОГО СТРОИТЕЛЬСТВА							
10	Не устанавливаются						

Ограничения использования земельных участков и объектов капитального строительства в зонах с особыми условиями использования территории устанавливаются в соответствии с законодательством Российской Федерации.

Перечень зон с особыми условиями использования территории и основания установления ограничений приведены в пункте 22 настоящих Правил.

22. Перечень зон с особыми условиями использования территории и основания установления ограничений использования земельных участков и объектов капитального строительства на территории Рогачёвского сельского поселения Новоусманского муниципального района Воронежской области

№ п/п	Вид зоны	Основания установления ограничений использования земельных участков и объектов капитального строительства
1	Защитная зона объекта культурного наследия	Приказ Управления по охране объектов культурного наследия Воронежской области от 12.11.2019 № 71-01-07/288 «Об утверждении графического описания местоположения границ (с перечнем координат характерных точек этих границ) защитных зон объектов культурного наследия, расположенных на территории Воронежской области»
2	Охранная зона объектов электроэнергетики (объектов электросетевого хозяйства и объектов по производству электрической энергии)	Постановление Правительства Российской Федерации от 24.02.2009 № 160 «О порядке установления охранных зон объектов электросетевого хозяйства и особых условий использования земельных участков, расположенных в границах таких зон» Постановление Правительства Российской Федерации от 18.11.2013 № 1033 «О порядке установления охранных зон объектов по производству электрической энергии и особых условий использования земельных участков, расположенных в границах таких зон»
3	Придорожные полосы автомобильных дорог	Федеральный закон от 08.11.2007 № 257-ФЗ «Об автомобильных дорогах и о дорожной деятельности в Российской Федерации и о внесении изменений в отдельные законодательные акты Российской Федерации» Постановление правительства Воронежской области от 19.10.2010 № 879 «Об утверждении Порядка установления и использования придорожных полос автомобильных дорог общего пользования регионального или межмуниципального значения Воронежской области» Федеральный закон от 31.03.1999 № 69-ФЗ «О газоснабжении в Российской Федерации»
4	Охранная зона трубопроводов (газопроводов, нефтепроводов и нефтепродуктопроводов, аммиакопроводов)	Постановление Правительства Российской Федерации от 20.11.2000 № 878 «Об утверждении Правил охраны газораспределительных сетей» Постановление Правительства Российской Федерации от 08.09.2017 № 1083 «Об утверждении Правил охраны магистральных газопроводов и о внесении изменений в Положение о представлении в федеральный орган исполнительной власти (его территориальные органы), уполномоченный Правительством Российской Федерации на осуществление государственного кадастрового учета,

		государственной регистрации прав, ведение Единого государственного реестра недвижимости и предоставление сведений, содержащихся в Едином государственном реестре недвижимости, федеральными органами исполнительной власти, органами государственной власти субъектов Российской Федерации и органами местного самоуправления дополнительных сведений, воспроизводимых на публичных кадастровых картах»
		«Правила охраны магистральных трубопроводов», утвержденные Минтопэнерго России 29.04.1992, постановление Госгортехнадзора России от 22.04.1992 № 9 Постановление Госгортехнадзора России от 23.11.1994 № 61 «О распространении «Правил охраны магистральных трубопроводов» на магистральные аммакопроводы»
5	Охранная зона линий и сооружений связи	Постановление Правительства Российской Федерации от 09.06.1995 № 578 «Об утверждении Правил охраны линий и сооружений связи Российской Федерации»
6	Водоохранная зона	Водный кодекс Российской Федерации
7	Прибрежная защитная полоса	Водный кодекс Российской Федерации
8	Зоны санитарной охраны источников питьевого и хозяйственно-бытового водоснабжения, а также устанавливаемые в случаях, предусмотренных Водным кодексом Российской Федерации, в отношении подземных водных объектов зоны специальной охраны	Водный кодекс Российской Федерации СанПиН 2.1.4.1110-02 «Зоны санитарной охраны источников водоснабжения и водопроводов питьевого назначения»
9	Зоны затопления и подтопления	Водный кодекс Российской Федерации
10	Санитарно-защитная зона	Постановление Правительства Российской Федерации от 03.03.2018 № 222 «Об утверждении Правил установления санитарно-защитных зон и использования земельных участков, расположенных в границах санитарно-защитных зон»
11	Охранная зона пунктов государственной геодезической сети, государственной нивелирной сети и государственной гравиметрической сети	Постановление Правительства Российской Федерации от 21.08.2019 № 1080 «Об охранных зонах пунктов государственной геодезической сети, государственной нивелирной сети и государственной гравиметрической сети»

Приложение № 1
к правилам землепользования и застройки
Рогачёвского сельского поселения
Новоусманского муниципального района
Воронежской области

СВЕДЕНИЯ О ГРАНИЦАХ ТЕРРИТОРИАЛЬНЫХ ЗОН,
СОДЕРЖАЩИЕ ГРАФИЧЕСКОЕ ОПИСАНИЕ МЕСТОПОЛОЖЕНИЯ
ГРАНИЦ ТЕРРИТОРИАЛЬНЫХ ЗОН, ПЕРЕЧЕНЬ КООРДИНАТ
ХАРАКТЕРНЫХ ТОЧЕК ГРАНИЦ ТЕРРИТОРИАЛЬНЫХ ЗОН
СЕЛА РОГАЧЁВКА

ОПИСАНИЕ МЕСТОПОЛОЖЕНИЯ ГРАНИЦ

Зона застройки индивидуальными жилыми домами села Рогачёвка - Ж1/1

(наименование объекта, местоположение границ которого описано
(далее - объект))

Раздел 1

Сведения об объекте		
№ п/п	Характеристики объекта	Описание характеристик
1	2	3
1	Местоположение объекта	Воронежская область, Новоусманский муниципальный район, Рогачёвское сельское поселение, село Рогачёвка
2	Площадь объекта $\pm$ величина погрешности определения площади ($P \pm \text{Дельта } P$)	-
3	Иные характеристики объекта	-

Раздел 2

Сведения о местоположении границ объекта					
1. Система координат: МСК - 36, зона 1					
2. Сведения о характерных точках границ объекта					
Обозначение характерных точек границ	Координаты, м		Метод определения координат характерной точки	Средняя квадратическая погрешность положения характерной точки (Mt), м	Описание обозначения точки на местности (при наличии)
	X	Y			
1	2	3	4	5	6
1	500137.12	1323530.30	Картометрический	5.00	-
2	500132.27	1323611.61	Картометрический	5.00	-
3	500113.44	1323616.76	Картометрический	5.00	-
4	500106.58	1323655.59	Картометрический	5.00	-
5	500101.73	1323703.02	Картометрический	5.00	-
6	500103.96	1323773.35	Картометрический	5.00	-
7	500115.27	1323800.46	Картометрический	5.00	-
8	500117.66	1323839.37	Картометрический	5.00	-
9	499964.22	1323793.84	Картометрический	5.00	-
10	499850.95	1323780.74	Картометрический	5.00	-
11	499825.42	1323778.91	Картометрический	5.00	-
12	499625.40	1323777.10	Картометрический	5.00	-
13	499582.80	1323776.71	Картометрический	5.00	-
14	499578.60	1323776.46	Картометрический	5.00	-
15	499578.38	1323773.50	Картометрический	5.00	-
16	499566.37	1323773.41	Картометрический	5.00	-
17	499556.96	1323773.38	Картометрический	5.00	-
18	499583.59	1323728.55	Картометрический	5.00	-
19	499584.84	1323718.39	Картометрический	5.00	-
20	499586.70	1323703.35	Картометрический	5.00	-
21	499549.84	1323696.66	Картометрический	5.00	-
22	499549.23	1323683.04	Картометрический	5.00	-
23	499529.89	1323680.40	Картометрический	5.00	-
24	499530.39	1323692.74	Картометрический	5.00	-
25	499496.96	1323685.84	Картометрический	5.00	-
26	499479.16	1323686.82	Картометрический	5.00	-
27	499455.59	1323690.96	Картометрический	5.00	-
28	499435.79	1323692.40	Картометрический	5.00	-
29	499427.35	1323707.92	Картометрический	5.00	-
30	499428.19	1323736.89	Картометрический	5.00	-
31	499420.85	1323736.42	Картометрический	5.00	-
32	499422.25	1323704.83	Картометрический	5.00	-
33	499367.33	1323706.45	Картометрический	5.00	-
34	499371.12	1323640.45	Картометрический	5.00	-
35	499440.62	1323631.20	Картометрический	5.00	-

1	2	3	4	5	6
36	499435.40	1323569.25	Картометрический	5.00	-
37	499424.76	1323502.16	Картометрический	5.00	-
38	499428.80	1323500.02	Картометрический	5.00	-
39	499436.74	1323495.84	Картометрический	5.00	-
40	499439.73	1323495.36	Картометрический	5.00	-
41	499439.76	1323495.36	Картометрический	5.00	-
42	499503.78	1323493.23	Картометрический	5.00	-
43	499584.43	1323504.63	Картометрический	5.00	-
44	499643.35	1323484.94	Картометрический	5.00	-
45	499643.36	1323484.94	Картометрический	5.00	-
46	499653.24	1323484.08	Картометрический	5.00	-
47	499658.76	1323480.73	Картометрический	5.00	-
1	500137.12	1323530.30	Картометрический	5.00	-
48	499123.73	1323541.83	Картометрический	5.00	-
49	499121.05	1323635.89	Картометрический	5.00	-
50	499129.32	1323679.81	Картометрический	5.00	-
51	499131.94	1323684.96	Картометрический	5.00	-
52	499135.47	1323746.98	Картометрический	5.00	-
53	499130.19	1323752.23	Картометрический	5.00	-
54	499121.64	1323758.62	Картометрический	5.00	-
55	499112.56	1323769.02	Картометрический	5.00	-
56	499103.45	1323776.03	Картометрический	5.00	-
57	499103.22	1323775.17	Картометрический	5.00	-
58	499078.47	1323780.75	Картометрический	5.00	-
59	499078.77	1323782.54	Картометрический	5.00	-
60	499061.86	1323786.43	Картометрический	5.00	-
61	499043.93	1323792.49	Картометрический	5.00	-
62	499018.52	1323809.44	Картометрический	5.00	-
63	499018.11	1323809.71	Картометрический	5.00	-
64	499009.34	1323819.06	Картометрический	5.00	-
65	499011.36	1323829.53	Картометрический	5.00	-
66	499015.69	1323828.69	Картометрический	5.00	-
67	499017.20	1323845.02	Аналитический	0.10	-
68	499019.91	1323849.78	Аналитический	0.10	-
69	499020.63	1323853.44	Аналитический	0.10	-
70	499021.21	1323861.29	Аналитический	0.10	-
71	499021.22	1323872.05	Аналитический	0.10	-
72	499019.27	1323872.53	Аналитический	0.10	-
73	499019.45	1323875.14	Картометрический	5.00	-
74	499019.67	1323886.00	Картометрический	5.00	-
75	499020.48	1323888.97	Картометрический	5.00	-
76	499003.37	1323892.78	Картометрический	5.00	-
77	498996.49	1323892.50	Картометрический	5.00	-
78	498973.52	1323887.49	Картометрический	5.00	-
79	498966.68	1323878.16	Картометрический	5.00	-
80	498961.31	1323825.25	Картометрический	5.00	-
81	498949.89	1323815.56	Картометрический	5.00	-

1	2	3	4	5	6
82	498948.02	1323811.81	Картометрический	5.00	-
83	498906.89	1323818.97	Картометрический	5.00	-
84	498902.86	1323811.24	Картометрический	5.00	-
85	498886.62	1323759.55	Картометрический	5.00	-
86	498875.14	1323704.36	Картометрический	5.00	-
87	498885.02	1323697.32	Картометрический	5.00	-
88	498904.40	1323677.71	Картометрический	5.00	-
89	498916.38	1323667.69	Картометрический	5.00	-
90	498919.28	1323664.42	Картометрический	5.00	-
91	498928.14	1323654.41	Картометрический	5.00	-
92	498932.50	1323650.27	Картометрический	5.00	-
93	498933.37	1323645.26	Картометрический	5.00	-
94	498935.09	1323637.03	Картометрический	5.00	-
95	498935.33	1323635.89	Картометрический	5.00	-
96	498940.99	1323625.22	Картометрический	5.00	-
97	498952.97	1323605.62	Картометрический	5.00	-
98	498965.39	1323581.22	Картометрический	5.00	-
99	498971.49	1323568.59	Картометрический	5.00	-
100	498988.04	1323549.64	Картометрический	5.00	-
101	498999.82	1323540.55	Картометрический	5.00	-
102	499083.94	1323537.10	Картометрический	5.00	-
48	499123.73	1323541.83	Картометрический	5.00	-
103	498556.95	1323793.76	Аналитический	0.10	-
104	498558.43	1323804.33	Картометрический	5.00	-
105	498543.40	1323896.58	Картометрический	5.00	-
106	498543.99	1323927.00	Картометрический	5.00	-
107	498544.36	1323946.00	Картометрический	5.00	-
108	498378.18	1324016.23	Картометрический	5.00	-
109	498397.12	1324064.67	Аналитический	0.10	-
110	498339.76	1324085.27	Аналитический	0.10	-
111	498317.64	1324063.40	Картометрический	5.00	-
112	498286.00	1324074.57	Картометрический	5.00	-
113	498236.31	1324069.66	Картометрический	5.00	-
114	498036.40	1323999.21	Картометрический	5.00	-
115	497847.71	1323976.15	Картометрический	5.00	-
116	497703.61	1323968.61	Картометрический	5.00	-
117	497659.98	1323820.43	Картометрический	5.00	-
118	497717.31	1323797.19	Картометрический	5.00	-
119	497888.14	1323766.59	Картометрический	5.00	-
120	498012.48	1323767.75	Картометрический	5.00	-
121	498112.03	1323788.28	Картометрический	5.00	-
122	498181.76	1323794.48	Картометрический	5.00	-
123	498343.29	1323811.52	Картометрический	5.00	-
124	498520.71	1323787.51	Аналитический	0.10	-
125	498547.18	1323791.82	Аналитический	0.10	-
103	498556.95	1323793.76	Аналитический	0.10	-

1	2	3	4	5	6
126	497827.83	1322363.96	Картометрический	5.00	-
127	497850.86	1322390.85	Картометрический	5.00	-
128	497855.18	1322395.90	Картометрический	5.00	-
129	497858.45	1322401.73	Картометрический	5.00	-
130	497820.97	1322425.60	Картометрический	5.00	-
131	497844.95	1322478.12	Картометрический	5.00	-
132	497869.41	1322532.33	Картометрический	5.00	-
133	497893.98	1322586.50	Аналитический	0.10	-
134	497915.91	1322634.66	Аналитический	0.10	-
135	497960.33	1322619.21	Аналитический	0.10	-
136	497973.93	1322652.97	Картометрический	5.00	-
137	498080.40	1322630.40	Картометрический	5.00	-
138	498159.18	1322942.06	Картометрический	5.00	-
139	498027.83	1322983.37	Картометрический	5.00	-
140	497923.71	1322994.12	Картометрический	5.00	-
141	497941.31	1323049.27	Картометрический	5.00	-
142	497771.15	1323089.47	Картометрический	5.00	-
143	497601.10	1323170.82	Картометрический	5.00	-
144	497310.18	1323168.88	Картометрический	5.00	-
145	497280.54	1323147.84	Картометрический	5.00	-
146	497193.97	1323035.24	Картометрический	5.00	-
147	497014.16	1322961.20	Картометрический	5.00	-
148	496930.56	1323115.81	Картометрический	5.00	-
149	496867.42	1323229.70	Картометрический	5.00	-
150	496851.54	1323279.28	Картометрический	5.00	-
151	496759.74	1323533.78	Картометрический	5.00	-
152	496750.44	1323572.52	Картометрический	5.00	-
153	496733.59	1323606.41	Картометрический	5.00	-
154	496698.14	1323622.49	Картометрический	5.00	-
155	496623.77	1323669.36	Картометрический	5.00	-
156	496576.90	1323676.33	Картометрический	5.00	-
157	496516.08	1323672.46	Картометрический	5.00	-
158	496481.99	1323657.35	Картометрический	5.00	-
159	496427.55	1323655.35	Картометрический	5.00	-
160	496419.46	1323708.61	Картометрический	5.00	-
161	496394.38	1323698.87	Картометрический	5.00	-
162	496395.36	1323653.53	Картометрический	5.00	-
163	496324.72	1323651.15	Картометрический	5.00	-
164	496279.01	1323616.68	Картометрический	5.00	-
165	496253.06	1323590.34	Картометрический	5.00	-
166	496218.76	1323586.90	Аналитический	0.10	-
167	496205.99	1323587.81	Аналитический	0.10	-
168	496202.02	1323581.84	Аналитический	0.10	-
169	496176.24	1323577.59	Аналитический	0.10	-
170	496140.53	1323576.81	Аналитический	0.10	-
171	496125.46	1323579.79	Аналитический	0.10	-
172	496041.56	1323578.33	Картометрический	5.00	-
173	495998.95	1323593.05	Картометрический	5.00	-

1	2	3	4	5	6
174	495916.05	1323628.30	Картометрический	5.00	-
175	495836.45	1323675.17	Картометрический	5.00	-
176	495736.70	1323732.11	Картометрический	5.00	-
177	495706.49	1323747.61	Картометрический	5.00	-
178	495677.98	1323760.71	Аналитический	0.10	-
179	495658.30	1323774.65	Аналитический	0.10	-
180	495609.45	1323787.70	Аналитический	0.10	-
181	495573.12	1323805.73	Аналитический	0.10	-
182	495552.65	1323786.20	Аналитический	0.10	-
183	495523.25	1323803.34	Аналитический	0.10	-
184	495495.29	1323767.84	Аналитический	0.10	-
185	495489.13	1323766.80	Аналитический	0.10	-
186	495479.53	1323764.65	Аналитический	0.10	-
187	495475.77	1323753.25	Аналитический	0.10	-
188	495494.17	1323741.52	Аналитический	0.10	-
189	495579.14	1323690.51	Картометрический	5.00	-
190	495608.10	1323672.43	Картометрический	5.00	-
191	495687.95	1323624.94	Картометрический	5.00	-
192	495772.22	1323574.26	Картометрический	5.00	-
193	495798.26	1323557.14	Картометрический	5.00	-
194	495838.16	1323532.36	Картометрический	5.00	-
195	495881.54	1323506.45	Картометрический	5.00	-
196	495911.31	1323486.82	Картометрический	5.00	-
197	495916.99	1323484.83	Картометрический	5.00	-
198	495924.45	1323486.40	Картометрический	5.00	-
199	495931.46	1323490.39	Картометрический	5.00	-
200	495937.22	1323496.62	Аналитический	0.10	-
201	495945.48	1323512.03	Аналитический	0.10	-
202	495957.49	1323504.62	Картометрический	5.00	-
203	495975.38	1323548.47	Картометрический	5.00	-
204	495993.71	1323539.75	Картометрический	5.00	-
205	495962.73	1323502.50	Картометрический	5.00	-
206	495961.68	1323501.26	Картометрический	5.00	-
207	495990.08	1323482.37	Картометрический	5.00	-
208	495992.61	1323482.25	Картометрический	5.00	-
209	495990.56	1323454.98	Картометрический	5.00	-
210	495988.04	1323456.30	Картометрический	5.00	-
211	495991.84	1323446.68	Картометрический	5.00	-
212	495997.01	1323439.35	Картометрический	5.00	-
213	495997.18	1323438.79	Картометрический	5.00	-
214	496000.14	1323434.57	Картометрический	5.00	-
215	496009.94	1323428.25	Картометрический	5.00	-
216	496028.15	1323417.47	Картометрический	5.00	-
217	496059.58	1323399.35	Картометрический	5.00	-
218	496061.22	1323402.01	Картометрический	5.00	-
219	496062.27	1323403.72	Картометрический	5.00	-
220	496082.97	1323390.98	Картометрический	5.00	-
221	496082.24	1323389.79	Картометрический	5.00	-

1	2	3	4	5	6
222	496080.10	1323386.51	Картометрический	5.00	-
223	496159.02	1323334.56	Картометрический	5.00	-
224	496204.27	1323308.17	Картометрический	5.00	-
225	496251.69	1323277.16	Картометрический	5.00	-
226	496262.67	1323295.88	Картометрический	5.00	-
227	496269.30	1323306.85	Картометрический	5.00	-
228	496277.87	1323319.82	Картометрический	5.00	-
229	496288.37	1323334.46	Картометрический	5.00	-
230	496295.53	1323344.07	Картометрический	5.00	-
231	496305.61	1323362.33	Картометрический	5.00	-
232	496317.36	1323383.65	Картометрический	5.00	-
233	496327.56	1323382.09	Картометрический	5.00	-
234	496331.61	1323388.11	Картометрический	5.00	-
235	496363.48	1323390.97	Картометрический	5.00	-
236	496402.55	1323476.68	Картометрический	5.00	-
237	496519.60	1323411.29	Картометрический	5.00	-
238	496462.08	1323321.84	Картометрический	5.00	-
239	496448.09	1323331.38	Аналитический	0.10	-
240	496419.08	1323348.57	Картометрический	5.00	-
241	496347.22	1323218.58	Картометрический	5.00	-
242	496374.35	1323202.33	Картометрический	5.00	-
243	496446.10	1323156.81	Картометрический	5.00	-
244	496503.18	1323121.85	Картометрический	5.00	-
245	496554.80	1323091.78	Картометрический	5.00	-
246	496614.55	1323055.82	Картометрический	5.00	-
247	496672.55	1323020.14	Картометрический	5.00	-
248	496719.88	1322991.64	Картометрический	5.00	-
249	496759.65	1322965.70	Картометрический	5.00	-
250	496795.23	1322945.02	Картометрический	5.00	-
251	496828.20	1322925.71	Картометрический	5.00	-
252	496841.59	1322921.50	Картометрический	5.00	-
253	496850.75	1322919.01	Картометрический	5.00	-
254	496856.45	1322914.32	Картометрический	5.00	-
255	496860.92	1322908.36	Картометрический	5.00	-
256	496869.35	1322899.93	Картометрический	5.00	-
257	496886.02	1322890.13	Картометрический	5.00	-
258	496983.45	1322830.44	Картометрический	5.00	-
259	497059.89	1322786.53	Картометрический	5.00	-
260	497114.79	1322753.70	Картометрический	5.00	-
261	497124.77	1322748.72	Картометрический	5.00	-
262	497136.86	1322744.35	Картометрический	5.00	-
263	497151.46	1322736.76	Картометрический	5.00	-
264	497211.20	1322702.01	Картометрический	5.00	-
265	497220.82	1322699.21	Картометрический	5.00	-
266	497222.55	1322699.53	Картометрический	5.00	-
267	497219.53	1322695.24	Картометрический	5.00	-
268	497231.00	1322697.50	Картометрический	5.00	-
269	497236.30	1322700.10	Картометрический	5.00	-

1	2	3	4	5	6
270	497242.20	1322704.50	Картометрический	5.00	-
271	497247.81	1322706.31	Картометрический	5.00	-
272	497237.64	1322712.48	Аналитический	0.10	-
273	497247.64	1322730.08	Аналитический	0.10	-
274	497253.55	1322740.49	Аналитический	0.10	-
275	497305.99	1322711.29	Аналитический	0.10	-
276	497351.41	1322684.06	Картометрический	5.00	-
277	497404.05	1322652.02	Картометрический	5.00	-
278	497437.48	1322634.28	Картометрический	5.00	-
279	497463.43	1322620.47	Картометрический	5.00	-
280	497435.36	1322576.32	Картометрический	5.00	-
281	497435.08	1322575.90	Картометрический	5.00	-
282	497475.98	1322550.51	Картометрический	5.00	-
283	497480.61	1322558.90	Аналитический	0.10	-
284	497511.91	1322610.09	Аналитический	0.10	-
285	497571.63	1322573.58	Аналитический	0.10	-
286	497540.34	1322522.39	Аналитический	0.10	-
287	497533.18	1322514.56	Картометрический	5.00	-
288	497777.12	1322361.51	Картометрический	5.00	-
289	497779.77	1322361.95	Картометрический	5.00	-
126	497827.83	1322363.96	Картометрический	5.00	-
290	497177.53	1322598.90	Картометрический	5.00	-
291	497181.14	1322601.23	Картометрический	5.00	-
292	497189.00	1322615.70	Картометрический	5.00	-
293	497190.27	1322618.91	Картометрический	5.00	-
294	497189.00	1322619.32	Картометрический	5.00	-
295	497162.15	1322626.56	Картометрический	5.00	-
296	497085.94	1322647.12	Аналитический	0.10	-
297	497031.29	1322650.76	Аналитический	0.10	-
298	496981.89	1322707.92	Картометрический	5.00	-
299	496968.74	1322694.69	Картометрический	5.00	-
300	496922.87	1322705.50	Картометрический	5.00	-
301	496928.21	1322731.42	Картометрический	5.00	-
302	496932.80	1322753.69	Картометрический	5.00	-
303	496884.30	1322759.78	Аналитический	0.10	-
304	496891.93	1322774.02	Аналитический	0.10	-
305	496904.06	1322793.44	Аналитический	0.10	-
306	496897.41	1322797.55	Аналитический	0.10	-
307	496892.73	1322800.55	Аналитический	0.10	-
308	496898.16	1322809.43	Аналитический	0.10	-
309	496909.45	1322826.78	Аналитический	0.10	-
310	496909.94	1322830.52	Картометрический	5.00	-
311	496908.88	1322833.51	Картометрический	5.00	-
312	496908.45	1322834.72	Картометрический	5.00	-
313	496850.19	1322871.67	Картометрический	5.00	-
314	496826.06	1322886.85	Картометрический	5.00	-
315	496808.30	1322898.44	Картометрический	5.00	-

1	2	3	4	5	6
316	496767.15	1322922.49	Картометрический	5.00	-
317	496712.87	1322955.70	Картометрический	5.00	-
318	496639.51	1322999.83	Картометрический	5.00	-
319	496579.04	1323037.24	Картометрический	5.00	-
320	496527.98	1323069.47	Картометрический	5.00	-
321	496465.27	1323106.90	Картометрический	5.00	-
322	496376.61	1323164.00	Картометрический	5.00	-
323	496363.10	1323173.00	Картометрический	5.00	-
324	496314.56	1323199.84	Картометрический	5.00	-
325	496265.61	1323229.09	Картометрический	5.00	-
326	496203.34	1323266.51	Картометрический	5.00	-
327	496172.53	1323221.92	Картометрический	5.00	-
328	496152.16	1323182.30	Картометрический	5.00	-
329	496131.63	1323138.80	Картометрический	5.00	-
330	496117.54	1323104.61	Картометрический	5.00	-
331	496100.87	1323076.06	Картометрический	5.00	-
332	496056.00	1322984.93	Картометрический	5.00	-
333	496042.61	1322957.19	Картометрический	5.00	-
334	496043.24	1322953.28	Картометрический	5.00	-
335	496045.62	1322950.32	Картометрический	5.00	-
336	496050.80	1322948.40	Картометрический	5.00	-
337	496047.85	1322941.17	Картометрический	5.00	-
338	496042.11	1322941.99	Картометрический	5.00	-
339	496039.42	1322940.41	Картометрический	5.00	-
340	496036.81	1322935.95	Картометрический	5.00	-
341	496036.25	1322927.67	Картометрический	5.00	-
342	496038.45	1322894.31	Картометрический	5.00	-
343	496046.27	1322837.09	Картометрический	5.00	-
344	496059.07	1322742.80	Картометрический	5.00	-
345	496067.80	1322690.99	Картометрический	5.00	-
346	496074.71	1322637.99	Картометрический	5.00	-
347	496078.85	1322591.31	Картометрический	5.00	-
348	496078.71	1322529.32	Картометрический	5.00	-
349	496095.78	1322528.89	Картометрический	5.00	-
350	496462.77	1322519.70	Картометрический	5.00	-
351	496825.30	1322517.81	Картометрический	5.00	-
352	496826.86	1322641.92	Картометрический	5.00	-
353	496826.95	1322648.73	Картометрический	5.00	-
354	496875.17	1322650.88	Картометрический	5.00	-
355	496899.75	1322654.69	Картометрический	5.00	-
356	496944.43	1322652.06	Картометрический	5.00	-
357	497159.06	1322605.38	Картометрический	5.00	-
290	497177.53	1322598.90	Картометрический	5.00	-
358	496029.46	1322959.07	Картометрический	5.00	-
359	496033.83	1322966.76	Картометрический	5.00	-
360	496046.06	1322990.59	Картометрический	5.00	-
361	496087.30	1323076.25	Картометрический	5.00	-

1	2	3	4	5	6
362	496098.81	1323099.88	Картометрический	5.00	-
363	496159.60	1323224.41	Картометрический	5.00	-
364	496187.31	1323276.16	Картометрический	5.00	-
365	496182.32	1323279.16	Картометрический	5.00	-
366	496154.06	1323297.75	Картометрический	5.00	-
367	496087.97	1323334.37	Картометрический	5.00	-
368	496086.71	1323332.19	Картометрический	5.00	-
369	496078.78	1323318.34	Картометрический	5.00	-
370	496068.79	1323323.41	Картометрический	5.00	-
371	496076.41	1323338.06	Картометрический	5.00	-
372	496077.50	1323340.20	Картометрический	5.00	-
373	496072.93	1323342.79	Картометрический	5.00	-
374	496070.25	1323337.72	Картометрический	5.00	-
375	496059.68	1323343.77	Картометрический	5.00	-
376	496053.97	1323347.00	Картометрический	5.00	-
377	496029.69	1323333.42	Аналитический	0.10	-
378	496044.40	1323324.79	Аналитический	0.10	-
379	496030.41	1323299.48	Аналитический	0.10	-
380	496050.64	1323287.58	Аналитический	0.10	-
381	496034.09	1323258.00	Аналитический	0.10	-
382	496019.60	1323268.70	Аналитический	0.10	-
383	496006.21	1323286.18	Аналитический	0.10	-
384	496006.51	1323286.58	Аналитический	0.10	-
385	495968.24	1323319.37	Аналитический	0.10	-
386	495990.16	1323353.71	Аналитический	0.10	-
387	496006.46	1323378.21	Аналитический	0.10	-
388	496006.59	1323378.43	Аналитический	0.10	-
389	496009.92	1323384.28	Аналитический	0.10	-
390	496009.10	1323384.81	Аналитический	0.10	-
391	495993.94	1323363.63	Аналитический	0.10	-
392	495980.67	1323355.31	Аналитический	0.10	-
393	495973.58	1323349.54	Аналитический	0.10	-
394	495964.39	1323340.59	Аналитический	0.10	-
395	495940.19	1323302.61	Аналитический	0.10	-
396	495934.65	1323306.04	Аналитический	0.10	-
397	495960.59	1323343.09	Аналитический	0.10	-
398	495970.64	1323352.63	Аналитический	0.10	-
399	495981.26	1323360.99	Аналитический	0.10	-
400	495991.16	1323367.04	Аналитический	0.10	-
401	495996.01	1323372.37	Аналитический	0.10	-
402	496005.28	1323387.37	Аналитический	0.10	-
403	495964.46	1323414.75	Картометрический	5.00	-
404	495954.86	1323422.80	Картометрический	5.00	-
405	495921.15	1323443.07	Картометрический	5.00	-
406	495859.11	1323479.44	Картометрический	5.00	-
407	495802.84	1323516.12	Картометрический	5.00	-
408	495764.18	1323538.18	Картометрический	5.00	-
409	495693.27	1323582.55	Картометрический	5.00	-

1	2	3	4	5	6
410	495587.56	1323651.26	Аналитический	0.10	-
411	495586.25	1323652.13	Аналитический	0.10	-
412	495550.82	1323675.67	Аналитический	0.10	-
413	495468.31	1323725.19	Картометрический	5.00	-
414	495439.45	1323743.41	Картометрический	5.00	-
415	495399.86	1323768.40	Картометрический	5.00	-
416	495334.30	1323808.52	Картометрический	5.00	-
417	495257.57	1323855.89	Картометрический	5.00	-
418	495198.05	1323892.63	Картометрический	5.00	-
419	495133.85	1323930.31	Картометрический	5.00	-
420	495099.64	1323953.37	Картометрический	5.00	-
421	495087.74	1323955.82	Картометрический	5.00	-
422	495065.83	1323958.99	Картометрический	5.00	-
423	495061.97	1323959.55	Картометрический	5.00	-
424	495030.98	1323961.03	Картометрический	5.00	-
425	495025.85	1323962.85	Картометрический	5.00	-
426	494982.09	1323840.39	Картометрический	5.00	-
427	494964.26	1323790.49	Аналитический	2.50	-
428	494870.46	1323533.98	Аналитический	2.50	-
429	494830.68	1323417.76	Картометрический	5.00	-
430	494828.99	1323412.83	Аналитический	0.10	-
431	494767.22	1323232.34	Картометрический	5.00	-
432	494899.96	1323171.15	Аналитический	0.10	-
433	494927.42	1323158.49	Картометрический	5.00	-
434	494920.17	1323141.98	Картометрический	5.00	-
435	494961.19	1323126.80	Картометрический	5.00	-
436	494977.07	1323119.81	Картометрический	5.00	-
437	495082.62	1323073.76	Картометрический	5.00	-
438	495065.93	1323033.05	Картометрический	5.00	-
439	495004.27	1322870.45	Картометрический	5.00	-
440	495159.35	1322781.47	Картометрический	5.00	-
441	495198.39	1322764.69	Картометрический	5.00	-
442	495379.72	1322686.75	Картометрический	5.00	-
443	495391.35	1322710.81	Картометрический	5.00	-
444	495403.03	1322705.97	Картометрический	5.00	-
445	495408.90	1322703.54	Картометрический	5.00	-
446	495439.00	1322749.00	Картометрический	5.00	-
447	495537.00	1322731.00	Картометрический	5.00	-
448	495585.00	1322717.00	Картометрический	5.00	-
449	495625.00	1322710.00	Картометрический	5.00	-
450	495651.00	1322715.00	Картометрический	5.00	-
451	495677.00	1322751.00	Картометрический	5.00	-
452	495695.00	1322783.00	Картометрический	5.00	-
453	495728.00	1322911.00	Картометрический	5.00	-
454	495647.00	1322943.00	Картометрический	5.00	-
455	495742.00	1323084.00	Картометрический	5.00	-
456	495785.79	1323053.97	Картометрический	5.00	-
457	495916.17	1322998.97	Аналитический	0.10	-

1	2	3	4	5	6
458	495916.30	1323011.20	Аналитический	0.10	-
358	496029.46	1322959.07	Картометрический	5.00	-
459	496865.91	1324575.45	Картометрический	5.00	-
460	496946.46	1324718.50	Картометрический	5.00	-
461	496818.59	1324742.68	Картометрический	5.00	-
462	496793.78	1324626.02	Аналитический	0.10	-
463	496790.34	1324594.39	Картометрический	5.00	-
464	496789.56	1324578.12	Картометрический	5.00	-
465	496800.41	1324564.57	Картометрический	5.00	-
459	496865.91	1324575.45	Картометрический	5.00	-
466	497036.99	1325051.18	Картометрический	5.00	-
467	497074.62	1325101.72	Картометрический	5.00	-
468	497092.32	1325125.52	Картометрический	5.00	-
469	497170.28	1325266.08	Картометрический	5.00	-
470	497194.68	1325398.87	Картометрический	5.00	-
471	497192.77	1325454.73	Картометрический	5.00	-
472	497187.90	1325455.40	Аналитический	0.10	-
473	497150.66	1325459.84	Аналитический	0.10	-
474	497141.60	1325460.97	Картометрический	5.00	-
475	497127.73	1325385.01	Картометрический	5.00	-
476	497097.91	1325294.75	Картометрический	5.00	-
477	497076.79	1325262.91	Аналитический	0.10	-
478	497052.69	1325219.36	Аналитический	0.10	-
479	497041.45	1325225.04	Аналитический	0.10	-
480	497029.61	1325230.69	Аналитический	0.10	-
481	497015.78	1325207.01	Аналитический	0.10	-
482	496946.06	1325109.59	Картометрический	5.00	-
483	496851.80	1325160.10	Аналитический	0.10	-
484	496846.70	1325150.17	Аналитический	0.10	-
485	496842.91	1325142.59	Аналитический	0.10	-
486	496841.11	1325138.97	Аналитический	0.10	-
487	496834.14	1325125.03	Аналитический	0.10	-
488	496820.81	1325102.05	Аналитический	0.10	-
489	496807.86	1325109.35	Аналитический	0.10	-
490	496793.21	1325085.67	Аналитический	0.10	-
491	496832.90	1325061.11	Аналитический	0.10	-
492	496812.20	1325027.67	Аналитический	0.10	-
493	496863.61	1324995.82	Аналитический	0.10	-
494	496897.63	1324974.81	Аналитический	0.10	-
495	496916.36	1324991.90	Аналитический	0.10	-
496	496925.90	1325002.48	Аналитический	0.10	-
497	496941.13	1325023.61	Аналитический	0.10	-
498	496970.04	1325051.56	Аналитический	0.10	-
499	496981.70	1325066.59	Картометрический	5.00	-
500	496988.99	1325082.51	Картометрический	5.00	-
466	497036.99	1325051.18	Картометрический	5.00	-

1	2	3	4	5	6
501	497327.90	1325537.80	Картометрический	5.00	-
502	497349.04	1325608.05	Картометрический	5.00	-
503	497413.48	1325750.01	Картометрический	5.00	-
504	497356.91	1326162.81	Картометрический	5.00	-
505	497081.15	1326099.40	Картометрический	5.00	-
506	497076.92	1326120.47	Картометрический	5.00	-
507	497039.16	1326241.38	Аналитический	0.10	-
508	497078.38	1326248.79	Аналитический	0.10	-
509	497072.29	1326275.46	Аналитический	0.10	-
510	497111.68	1326286.55	Картометрический	5.00	-
511	497054.82	1326453.51	Картометрический	5.00	-
512	497054.22	1326455.27	Картометрический	5.00	-
513	497051.83	1326465.76	Картометрический	5.00	-
514	497046.21	1326491.14	Картометрический	5.00	-
515	497038.93	1326524.75	Аналитический	0.10	-
516	497043.86	1326526.07	Аналитический	0.10	-
517	497029.90	1326576.49	Аналитический	0.10	-
518	496942.13	1326549.37	Аналитический	0.10	-
519	496873.66	1326668.21	Картометрический	5.00	-
520	496759.54	1326889.04	Картометрический	5.00	-
521	496813.60	1326920.93	Картометрический	5.00	-
522	496656.59	1327237.64	Картометрический	5.00	-
523	496594.33	1327204.86	Картометрический	5.00	-
524	496440.02	1327290.47	Картометрический	5.00	-
525	496404.40	1327330.89	Картометрический	5.00	-
526	496376.04	1327365.19	Картометрический	5.00	-
527	496341.76	1327405.40	Картометрический	5.00	-
528	496190.64	1327293.23	Картометрический	5.00	-
529	496263.16	1327216.77	Картометрический	5.00	-
530	496335.55	1327278.48	Картометрический	5.00	-
531	496453.38	1327139.00	Картометрический	5.00	-
532	496517.54	1326973.89	Картометрический	5.00	-
533	496461.68	1326949.30	Аналитический	0.10	-
534	496469.25	1326930.98	Аналитический	0.10	-
535	496480.67	1326903.33	Аналитический	0.10	-
536	496531.88	1326931.91	Картометрический	5.00	-
537	496554.04	1326851.19	Картометрический	5.00	-
538	496574.19	1326810.13	Картометрический	5.00	-
539	496617.57	1326753.96	Картометрический	5.00	-
540	496706.27	1326720.45	Картометрический	5.00	-
541	496690.01	1326704.56	Картометрический	5.00	-
542	496717.79	1326677.61	Картометрический	5.00	-
543	496741.92	1326697.89	Картометрический	5.00	-
544	496784.14	1326657.90	Картометрический	5.00	-
545	496802.77	1326605.89	Картометрический	5.00	-
546	496815.61	1326551.64	Картометрический	5.00	-
547	496830.92	1326559.99	Картометрический	5.00	-

1	2	3	4	5	6
548	496829.46	1326476.80	Картометрический	5.00	-
549	496825.39	1326460.24	Картометрический	5.00	-
550	496759.92	1326448.60	Картометрический	5.00	-
551	496767.38	1326414.87	Картометрический	5.00	-
552	496797.54	1326418.94	Картометрический	5.00	-
553	496756.64	1326378.99	Картометрический	5.00	-
554	496729.91	1326330.96	Картометрический	5.00	-
555	496728.75	1326267.43	Картометрический	5.00	-
556	496770.19	1326185.31	Картометрический	5.00	-
557	496841.08	1326074.91	Картометрический	5.00	-
558	496883.31	1326090.79	Картометрический	5.00	-
559	496929.02	1326099.31	Картометрический	5.00	-
560	496948.42	1326019.64	Картометрический	5.00	-
561	496888.42	1326008.45	Картометрический	5.00	-
562	496861.95	1325988.28	Картометрический	5.00	-
563	496956.76	1325978.01	Картометрический	5.00	-
564	496983.44	1325978.94	Аналитический	0.10	-
565	497001.44	1325944.34	Аналитический	0.10	-
566	497010.55	1325870.43	Аналитический	0.10	-
567	497013.80	1325832.85	Аналитический	0.10	-
568	496998.74	1325753.01	Аналитический	0.10	-
569	496967.00	1325709.40	Аналитический	0.10	-
570	496957.53	1325676.65	Аналитический	0.10	-
571	496937.62	1325625.66	Картометрический	5.00	-
572	496936.85	1325598.38	Картометрический	5.00	-
573	496957.68	1325593.02	Картометрический	5.00	-
574	496964.65	1325570.94	Картометрический	5.00	-
575	496976.66	1325558.55	Картометрический	5.00	-
576	497058.40	1325544.80	Картометрический	5.00	-
577	497080.48	1325524.27	Картометрический	5.00	-
578	497098.61	1325530.43	Аналитический	0.10	-
579	497100.43	1325522.12	Аналитический	0.10	-
580	497102.25	1325513.82	Картометрический	5.00	-
581	497175.51	1325529.87	Картометрический	5.00	-
582	497192.04	1325533.37	Картометрический	5.00	-
583	497191.01	1325506.72	Картометрический	5.00	-
501	497327.90	1325537.80	Картометрический	5.00	-
584	496255.19	1323639.15	Картометрический	5.00	-
585	496335.96	1323696.32	Картометрический	5.00	-
586	496386.24	1323706.67	Картометрический	5.00	-
587	496375.51	1323742.86	Картометрический	5.00	-
588	496354.74	1323737.73	Картометрический	5.00	-
589	496428.92	1323895.97	Картометрический	5.00	-
590	496433.51	1324064.00	Картометрический	5.00	-
591	496433.63	1324085.52	Картометрический	5.00	-
592	496437.25	1324262.44	Картометрический	5.00	-
593	496440.72	1324295.24	Картометрический	5.00	-

1	2	3	4	5	6
594	496475.48	1324302.91	Картометрический	5.00	-
595	496481.60	1324383.90	Картометрический	5.00	-
596	496575.74	1324535.51	Картометрический	5.00	-
597	496624.54	1324631.01	Аналитический	0.10	-
598	496632.88	1324655.33	Аналитический	0.10	-
599	496655.92	1324800.47	Картометрический	5.00	-
600	496573.99	1324815.58	Картометрический	5.00	-
601	496601.69	1324876.01	Картометрический	5.00	-
602	496604.79	1324934.11	Картометрический	5.00	-
603	496605.95	1324998.03	Картометрический	5.00	-
604	496614.09	1325030.18	Картометрический	5.00	-
605	496631.90	1325053.81	Картометрический	5.00	-
606	496654.95	1325072.40	Картометрический	5.00	-
607	496715.58	1325093.32	Картометрический	5.00	-
608	496733.40	1325104.94	Картометрический	5.00	-
609	496752.76	1325147.55	Картометрический	5.00	-
610	496775.62	1325175.83	Картометрический	5.00	-
611	496800.97	1325220.98	Аналитический	0.10	-
612	496830.97	1325274.71	Аналитический	0.10	-
613	496851.54	1325311.55	Аналитический	0.10	-
614	496867.61	1325340.34	Аналитический	0.10	-
615	496867.70	1325350.20	Аналитический	0.10	-
616	496867.99	1325384.50	Аналитический	0.10	-
617	496867.79	1325413.86	Аналитический	0.10	-
618	496868.47	1325440.77	Аналитический	0.10	-
619	496869.02	1325461.96	Аналитический	0.10	-
620	496870.59	1325504.19	Аналитический	0.10	-
621	496832.40	1325591.44	Аналитический	0.10	-
622	496822.94	1325661.58	Аналитический	0.10	-
623	496836.98	1325743.46	Аналитический	0.10	-
624	496850.21	1325820.60	Аналитический	0.10	-
625	496856.74	1325858.71	Аналитический	0.10	-
626	496852.19	1325885.38	Аналитический	0.10	-
627	496800.41	1325978.07	Картометрический	5.00	-
628	496735.72	1326001.31	Картометрический	5.00	-
629	496657.86	1325954.05	Картометрический	5.00	-
630	496487.80	1325895.17	Картометрический	5.00	-
631	496473.13	1325910.00	Картометрический	5.00	-
632	496475.30	1325922.45	Картометрический	5.00	-
633	496473.65	1325934.63	Картометрический	5.00	-
634	496483.33	1325980.67	Картометрический	5.00	-
635	496486.84	1325983.66	Картометрический	5.00	-
636	496489.53	1325986.91	Картометрический	5.00	-
637	496494.71	1326002.24	Картометрический	5.00	-
638	496504.50	1326032.63	Картометрический	5.00	-
639	496504.65	1326038.11	Картометрический	5.00	-
640	496515.50	1326141.15	Картометрический	5.00	-
641	496515.99	1326158.44	Картометрический	5.00	-

1	2	3	4	5	6
642	496333.47	1326153.21	Картометрический	5.00	-
643	496166.85	1326148.43	Картометрический	5.00	-
644	496168.96	1326248.66	Картометрический	5.00	-
645	496148.67	1326254.90	Картометрический	5.00	-
646	496145.55	1326255.86	Картометрический	5.00	-
647	496142.43	1326256.82	Картометрический	5.00	-
648	496146.87	1326346.84	Картометрический	5.00	-
649	495968.27	1326373.79	Картометрический	5.00	-
650	495968.41	1326388.14	Картометрический	5.00	-
651	495968.02	1326447.12	Картометрический	5.00	-
652	495525.22	1326500.06	Аналитический	0.10	-
653	495479.01	1326480.95	Аналитический	0.10	-
654	495490.48	1326453.23	Аналитический	0.10	-
655	495501.94	1326425.51	Аналитический	0.10	-
656	495485.03	1326426.27	Картометрический	5.00	-
657	495519.01	1326343.06	Картометрический	5.00	-
658	495586.64	1326176.30	Картометрический	5.00	-
659	495602.97	1326121.64	Картометрический	5.00	-
660	495614.08	1326052.71	Картометрический	5.00	-
661	495617.39	1326006.67	Картометрический	5.00	-
662	495615.12	1325913.77	Картометрический	5.00	-
663	495611.45	1325816.95	Картометрический	5.00	-
664	495603.99	1325617.44	Картометрический	5.00	-
665	495600.45	1325560.84	Картометрический	5.00	-
666	495595.48	1325481.45	Картометрический	5.00	-
667	495579.29	1325419.55	Картометрический	5.00	-
668	495580.20	1325419.33	Картометрический	5.00	-
669	495612.96	1325422.30	Картометрический	5.00	-
670	495614.58	1325340.36	Картометрический	5.00	-
671	495613.90	1325303.87	Картометрический	5.00	-
672	495571.72	1325308.06	Картометрический	5.00	-
673	495573.56	1325327.36	Картометрический	5.00	-
674	495568.14	1325328.04	Картометрический	5.00	-
675	495568.92	1325349.43	Картометрический	5.00	-
676	495571.52	1325388.52	Картометрический	5.00	-
677	495570.54	1325388.95	Картометрический	5.00	-
678	495556.70	1325349.50	Картометрический	5.00	-
679	495544.70	1325327.08	Картометрический	5.00	-
680	495521.27	1325294.05	Картометрический	5.00	-
681	495454.33	1325208.53	Аналитический	0.10	-
682	495399.21	1325136.90	Картометрический	5.00	-
683	495383.02	1325106.00	Картометрический	5.00	-
684	495365.19	1325060.88	Картометрический	5.00	-
685	495343.34	1324991.26	Картометрический	5.00	-
686	495299.44	1324839.25	Картометрический	5.00	-
687	495252.38	1324675.71	Картометрический	5.00	-
688	495251.63	1324673.13	Картометрический	5.00	-
689	495199.18	1324492.40	Картометрический	5.00	-

1	2	3	4	5	6
690	495172.26	1324399.06	Картометрический	5.00	-
691	495118.17	1324214.11	Картометрический	5.00	-
692	495160.65	1324252.96	Аналитический	0.10	-
693	495175.83	1324248.14	Аналитический	0.10	-
694	495187.85	1324244.82	Аналитический	0.10	-
695	495222.45	1324233.99	Аналитический	0.10	-
696	495234.40	1324230.22	Аналитический	0.10	-
697	495247.23	1324226.05	Аналитический	0.10	-
698	495259.04	1324222.38	Аналитический	0.10	-
699	495248.23	1324187.60	Аналитический	0.10	-
700	495242.75	1324170.80	Аналитический	0.10	-
701	495231.67	1324135.55	Аналитический	0.10	-
702	495226.34	1324118.66	Аналитический	0.10	-
703	495215.43	1324083.72	Аналитический	0.10	-
704	495213.56	1324079.51	Аналитический	0.10	-
705	495210.50	1324080.18	Аналитический	0.10	-
706	495207.63	1324068.66	Аналитический	0.10	-
707	495209.77	1324068.23	Аналитический	0.10	-
708	495203.86	1324037.61	Аналитический	0.10	-
709	495207.21	1324035.76	Аналитический	0.10	-
710	495225.58	1324034.07	Аналитический	0.10	-
711	495225.08	1324028.04	Аналитический	0.10	-
712	495224.64	1324023.28	Аналитический	0.10	-
713	495206.55	1324024.79	Аналитический	0.10	-
714	495205.72	1324015.11	Аналитический	0.10	-
715	495201.57	1323990.11	Аналитический	0.10	-
716	495201.74	1323987.10	Аналитический	0.10	-
717	495196.39	1323946.78	Аналитический	0.10	-
718	495195.47	1323941.34	Аналитический	0.10	-
719	495194.55	1323933.67	Картометрический	5.00	-
720	495210.56	1323923.62	Картометрический	5.00	-
721	495272.26	1323882.58	Картометрический	5.00	-
722	495331.82	1323844.52	Картометрический	5.00	-
723	495390.34	1323809.77	Картометрический	5.00	-
724	495425.75	1323785.36	Картометрический	5.00	-
725	495424.22	1323787.78	Картометрический	5.00	-
726	495426.08	1323810.24	Картометрический	5.00	-
727	495449.44	1323858.53	Аналитический	0.10	-
728	495478.49	1323898.64	Аналитический	0.10	-
729	495475.97	1323869.00	Аналитический	0.10	-
730	495476.36	1323836.35	Аналитический	0.10	-
731	495509.19	1323836.33	Аналитический	0.10	-
732	495512.38	1323836.24	Картометрический	5.00	-
733	495520.27	1323835.78	Картометрический	5.00	-
734	495527.72	1323835.73	Картометрический	5.00	-
735	495566.87	1323835.22	Картометрический	5.00	-
736	495711.13	1323783.63	Картометрический	5.00	-
737	495791.32	1323747.61	Картометрический	5.00	-

1	2	3	4	5	6
738	495905.01	1323686.02	Картометрический	5.00	-
739	495929.22	1323673.23	Картометрический	5.00	-
740	495970.67	1323656.58	Картометрический	5.00	-
741	496053.57	1323629.07	Картометрический	5.00	-
742	496110.12	1323625.98	Картометрический	5.00	-
743	496117.56	1323691.66	Картометрический	5.00	-
744	496120.94	1323714.14	Картометрический	5.00	-
745	496125.42	1323752.64	Картометрический	5.00	-
746	496177.52	1323774.14	Картометрический	5.00	-
747	496209.68	1323780.73	Картометрический	5.00	-
748	496228.09	1323706.02	Картометрический	5.00	-
749	496232.98	1323690.08	Картометрический	5.00	-
584	496255.19	1323639.15	Картометрический	5.00	-
750	495360.50	1324377.68	Аналитический	0.10	-
751	495411.89	1324567.08	Аналитический	0.10	-
752	495410.78	1324569.26	Аналитический	0.10	-
753	495290.21	1324602.20	Аналитический	0.10	-
754	495274.47	1324546.08	Аналитический	0.10	-
755	495237.82	1324552.81	Аналитический	0.10	-
756	495208.43	1324405.46	Аналитический	0.10	-
757	495233.03	1324398.40	Аналитический	0.10	-
758	495300.28	1324379.54	Аналитический	0.10	-
759	495297.16	1324367.77	Аналитический	0.10	-
760	495310.01	1324364.37	Аналитический	0.10	-
761	495313.06	1324375.96	Аналитический	0.10	-
762	495336.43	1324370.52	Аналитический	0.10	-
750	495360.50	1324377.68	Аналитический	0.10	-
763	495536.98	1324988.61	Аналитический	0.10	-
764	495537.75	1325039.60	Аналитический	0.10	-
765	495529.33	1325039.71	Аналитический	0.10	-
766	495512.32	1325036.75	Аналитический	0.10	-
767	495503.73	1325031.69	Аналитический	0.10	-
768	495499.72	1325035.58	Картометрический	5.00	-
769	495495.17	1325039.83	Картометрический	5.00	-
770	495410.50	1325058.13	Картометрический	5.00	-
771	495393.02	1325002.75	Картометрический	5.00	-
772	495418.90	1324993.71	Картометрический	5.00	-
773	495420.51	1324993.19	Картометрический	5.00	-
774	495430.51	1324990.21	Картометрический	5.00	-
775	495459.15	1324980.54	Картометрический	5.00	-
776	495459.62	1324969.55	Картометрический	5.00	-
777	495477.54	1324967.81	Картометрический	5.00	-
778	495478.01	1324974.12	Картометрический	5.00	-
779	495480.21	1324976.01	Картометрический	5.00	-
780	495492.00	1324978.26	Картометрический	5.00	-
781	495492.40	1324981.08	Картометрический	5.00	-

1	2	3	4	5	6
782	495492.80	1324981.91	Картометрический	5.00	-
783	495498.63	1324986.63	Картометрический	5.00	-
784	495502.43	1324986.16	Картометрический	5.00	-
785	495507.24	1324986.06	Картометрический	5.00	-
786	495506.89	1324990.55	Аналитический	0.10	-
787	495529.97	1324989.13	Аналитический	0.10	-
763	495536.98	1324988.61	Аналитический	0.10	-
788	495166.53	1323951.21	Картометрический	5.00	-
789	495169.47	1323958.03	Аналитический	0.10	-
790	495172.56	1323970.49	Аналитический	0.10	-
791	495175.30	1323984.33	Аналитический	0.10	-
792	495169.69	1323985.39	Аналитический	0.10	-
793	495171.73	1323996.22	Аналитический	0.10	-
794	495170.18	1323997.34	Аналитический	0.10	-
795	495173.41	1324014.80	Аналитический	0.10	-
796	495168.48	1324015.41	Аналитический	0.10	-
797	495169.81	1324025.92	Аналитический	0.10	-
798	495160.26	1324027.20	Аналитический	0.10	-
799	495160.78	1324032.64	Аналитический	0.10	-
800	495129.80	1324036.50	Аналитический	0.10	-
801	495110.07	1324038.92	Аналитический	0.10	-
802	495080.18	1324044.08	Картометрический	5.00	-
803	495085.64	1324026.24	Картометрический	5.00	-
804	495091.84	1324012.60	Картометрический	5.00	-
805	495100.76	1323999.71	Картометрический	5.00	-
806	495108.18	1323988.57	Картометрический	5.00	-
807	495115.39	1323983.11	Картометрический	5.00	-
808	495153.56	1323959.31	Картометрический	5.00	-
788	495166.53	1323951.21	Картометрический	5.00	-
809	495182.32	1324669.97	Картометрический	5.00	-
810	495184.64	1324677.57	Картометрический	5.00	-
811	495189.51	1324694.19	Картометрический	5.00	-
812	495236.92	1324857.07	Картометрический	5.00	-
813	495280.89	1325009.19	Картометрический	5.00	-
814	495302.57	1325080.97	Картометрический	5.00	-
815	495278.50	1325068.90	Картометрический	5.00	-
816	495215.23	1325071.43	Картометрический	5.00	-
817	495166.30	1325120.79	Картометрический	5.00	-
818	495181.39	1325143.00	Аналитический	0.10	-
819	495175.41	1325149.23	Аналитический	0.10	-
820	495188.18	1325161.68	Картометрический	5.00	-
821	495164.08	1325187.28	Картометрический	5.00	-
822	495147.08	1325130.75	Картометрический	5.00	-
823	495099.84	1325146.93	Картометрический	5.00	-
824	495061.52	1325157.62	Картометрический	5.00	-
825	495005.06	1324948.57	Картометрический	5.00	-

1	2	3	4	5	6
826	494969.73	1324951.95	Картометрический	5.00	-
827	494980.95	1325128.96	Картометрический	5.00	-
828	494876.90	1325135.20	Картометрический	5.00	-
829	494860.00	1324959.37	Картометрический	5.00	-
830	494969.71	1324951.93	Картометрический	5.00	-
831	494961.53	1324742.10	Аналитический	0.10	-
832	494961.53	1324691.78	Аналитический	0.10	-
833	495174.78	1324670.58	Картометрический	5.00	-
809	495182.32	1324669.97	Картометрический	5.00	-
834	495462.05	1325368.75	Аналитический	2.50	-
835	495240.21	1325480.18	Аналитический	2.50	-
836	495003.73	1325596.17	Аналитический	2.50	-
837	494857.46	1325670.11	Аналитический	2.50	-
838	494915.88	1325451.83	Аналитический	2.50	-
839	494961.43	1325442.80	Аналитический	2.50	-
840	495126.27	1325413.43	Аналитический	2.50	-
841	495253.48	1325390.88	Аналитический	2.50	-
842	495318.38	1325383.46	Аналитический	2.50	-
834	495462.05	1325368.75	Аналитический	2.50	-


3. Сведения о характерных точках части (частей) границы объекта

Обозначение характерных точек части границы	Координаты, м		Метод определения координат характерной точки	Средняя квадратическая погрешность положения характерной точки (Mt), м	Описание обозначения точки на местности (при наличии)
	X	Y			
1	2	3	4	5	6
Часть №					
-	-	-	-	-	-

Раздел 3

Сведения о местоположении измененных (уточненных) границ объекта							
1. Система координат: -							
2. Сведения о характерных точках границ объекта							
Обозначение характерных точек границ	Существующие координаты, м		Измененные (уточненные) координаты, м		Метод определения координат характерной точки	Средняя квадратическая погрешность положения характерной точки (Mt), м	Описание обозначения точки на местности (при наличии)
	X	Y	X	Y			
1	2	3	4	5	6	7	8
-	-	-	-	-	-	-	-
3. Сведения о характерных точках части (частей) границы объекта							
Часть №							
-	-	-	-	-	-	-	-

Схема расположения участка плана границ объекта

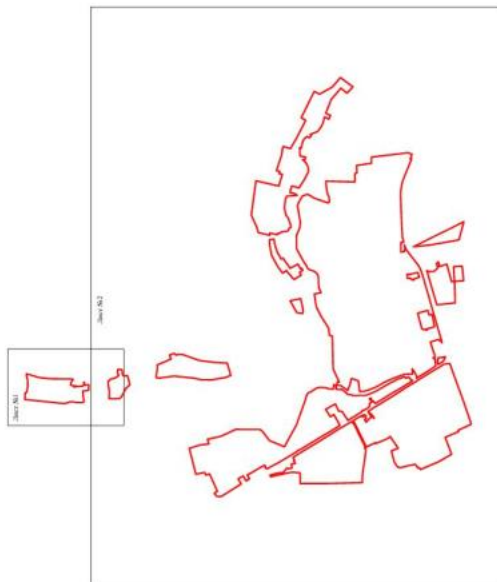

Границы территории своей доли
объекта и номер участка плана границ объекта


Масштаб 1:2000

Руководитель ВУМО «Национально-прогрессивный центр»
Подпись: *[Подпись]* «08» Января 2022 г. _____ 2022 г.
Место и дата подписания документа: _____



План границ объекта

Лист №1

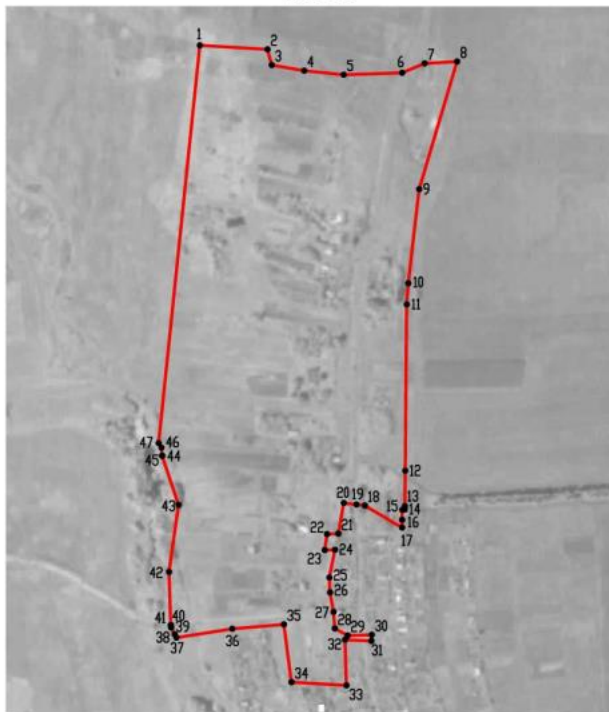

Масштаб 1:5000

Используемые условные знаки и обозначения:



границы территориальной зоны




характерная точка границ территориальной зоны

Руководитель БУВО «Нормативно-проектный центр»

Подпись  Ю.В. Шалыгина Дата « 05 » июля 2022 г.

Место для оттиска печати (при наличии) лица, составившего описание местоположения границ объекта



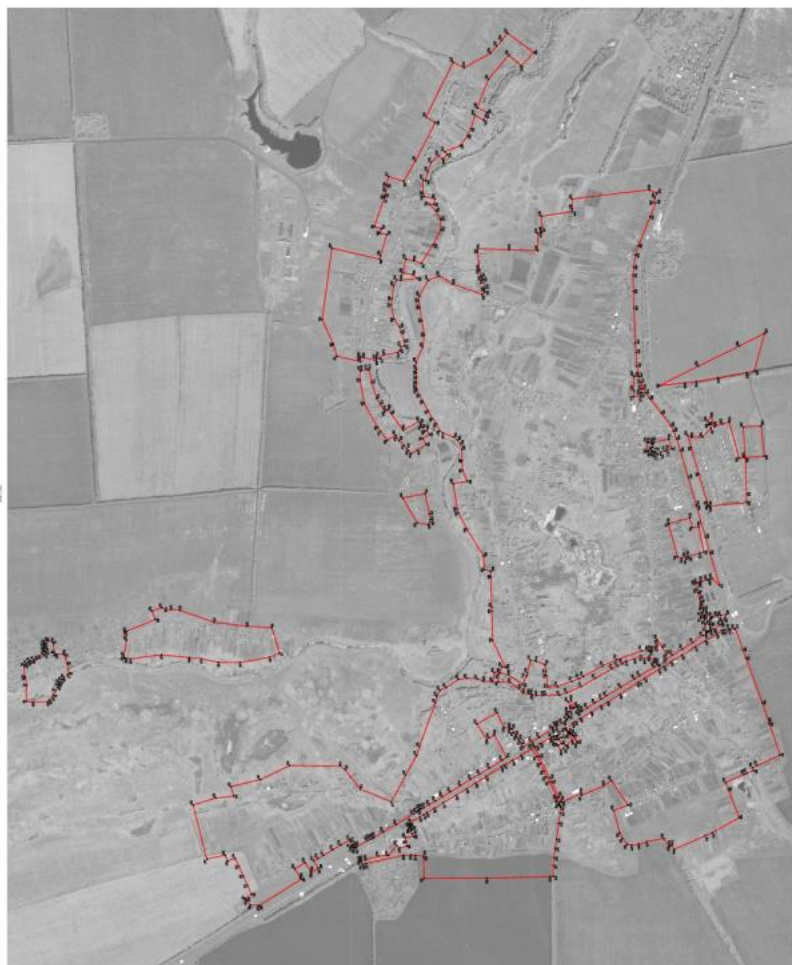

1000

What do you think if you're looking at

10	11	12	
----	----	-----

Page 10 of 10

ОПИСАНИЕ МЕСТОПОЛОЖЕНИЯ ГРАНИЦ

Зона застройки малоэтажными многоквартирными жилыми домами
села Рогачёвка - Ж2/1

(наименование объекта, местоположение границ которого описано
(далее - объект)

Раздел 1

Сведения об объекте		
№ п/п	Характеристики объекта	Описание характеристик
1	2	3
1	Местоположение объекта	Воронежская область, Новоусманский муниципальный район, Рогачёвское сельское поселение, село Рогачёвка
2	Площадь объекта $\pm$ величина погрешности определения площади ($P \pm \Delta P$)	-
3	Иные характеристики объекта	-

Раздел 2

Сведения о местоположении границ объекта					
1. Система координат: МСК - 36, зона 1					
2. Сведения о характерных точках границ объекта					
Обозначение характерных точек границ	Координаты, м		Метод определения координат характерной точки	Средняя квадратическая погрешность положения характерной точки (Мп), м	Описание обозначения точки на местности (при наличии)
	X	Y			
1	2	3	4	5	6
1	497004.67	1322748.14	Картометрический	5.00	-
2	497018.53	1322767.35	Картометрический	5.00	-
3	497000.03	1322779.46	Картометрический	5.00	-
4	496961.36	1322805.00	Картометрический	5.00	-
5	496929.27	1322822.83	Картометрический	5.00	-
6	496926.08	1322823.13	Картометрический	5.00	-
7	496924.07	1322823.32	Картометрический	5.00	-
8	496920.51	1322820.00	Картометрический	5.00	-
9	496904.06	1322793.44	Картометрический	5.00	-
10	496891.93	1322774.02	Картометрический	5.00	-
11	496884.30	1322759.78	Картометрический	5.00	-
12	496932.80	1322753.69	Картометрический	5.00	-
1	497004.67	1322748.14	Картометрический	5.00	-
3. Сведения о характерных точках части (частей) границы объекта					
Обозначение характерных точек части границы	Координаты, м		Метод определения координат характерной точки	Средняя квадратическая погрешность положения характерной точки (Мп), м	Описание обозначения точки на местности (при наличии)
	X	Y			
1	2	3	4	5	6
Часть №					
-	-	-	-	-	-

1. Система координат: -

2. Сведения о характерных точках границ объекта

Обозначение характерных точек границ	Существующие координаты, м		Измененные (уточненные) координаты, м		Метод определения координат характерной точки	Средняя квадратическая погрешность положения характерной точки (Mt), м	Описание обозначения точки на местности (при наличии)
	X	Y	X	Y			
1	2	3	4	5	6	7	8
-	-	-	-	-	-	-	-
3.Сведения о характерных точках части (частей) границы объекта							
Часть №							
-	-	-	-	-	-	-	-

Раздел 4

План границ объекта



Масштаб 1:2000

Используемые условные знаки и обозначения:



границы территориальной зоны



характерная точка границ территориальной зоны

Руководитель БУВО «Нормативно-проектный центр»

Подпись  Ю.В. Шалыгина Дата « 05 » _____ июля _____ 2022 г.

Место для оттиска печати (при наличии) лица, составившего описание местоположения границ объекта



ОПИСАНИЕ МЕСТОПОЛОЖЕНИЯ ГРАНИЦ

Общественно-деловая зона села Рогачёвка - ОД/1

(наименование объекта, местоположение границ которого описано
(далее - объект))

Раздел I

Сведения об объекте		
№ п/п		Описание характеристик
1	2	3
1	Местоположение объекта	Воронежская область, Новоусманский муниципальный район, Рогачёвское сельское поселение, село Рогачёвка
2	Площадь объекта $\pm$ величина погрешности определения площади ($P \pm \text{Дельта } P$)	-
3	Иные характеристики объекта	-

Сведения о местоположении границ объекта					
1. Система координат: МСК - 36, зона 1					
2. Сведения о характерных точках границ объекта					
Обозначение характерных точек границ	Координаты, м		Метод определения координат характерной точки	Средняя квадратическая погрешность положения характерной точки (Mt), м	Описание обозначения точки на местности (при наличии)
	X	Y			
1	2	3	4	5	6
1	497236.11	1322603.99	Картометрический	5.00	-
2	497244.48	1322617.19	Картометрический	5.00	-
3	497200.74	1322645.25	Картометрический	5.00	-
4	497204.09	1322651.70	Картометрический	5.00	-
5	497184.40	1322663.68	Картометрический	5.00	-
6	497163.67	1322629.41	Картометрический	5.00	-
7	497162.15	1322626.56	Картометрический	5.00	-
8	497189.00	1322619.32	Картометрический	5.00	-
9	497190.27	1322618.91	Картометрический	5.00	-
1	497236.11	1322603.99	Картометрический	5.00	-
10	496347.22	1323218.58	Картометрический	5.00	-
11	496419.08	1323348.57	Картометрический	5.00	-
12	496448.09	1323331.38	Аналитический	0.10	-
13	496462.08	1323321.84	Картометрический	5.00	-
14	496519.60	1323411.29	Картометрический	5.00	-
15	496402.55	1323476.68	Картометрический	5.00	-
16	496363.48	1323390.97	Картометрический	5.00	-
17	496331.61	1323388.11	Картометрический	5.00	-
18	496327.56	1323382.09	Картометрический	5.00	-
19	496317.36	1323383.65	Картометрический	5.00	-
20	496305.61	1323362.33	Картометрический	5.00	-
21	496295.53	1323344.07	Картометрический	5.00	-
22	496288.37	1323334.46	Картометрический	5.00	-
23	496277.87	1323319.82	Картометрический	5.00	-
24	496269.30	1323306.85	Картометрический	5.00	-
25	496262.67	1323295.88	Картометрический	5.00	-
26	496251.69	1323277.16	Картометрический	5.00	-
27	496265.24	1323268.13	Картометрический	5.00	-
28	496305.86	1323243.26	Картометрический	5.00	-
10	496347.22	1323218.58	Картометрический	5.00	-
29	495360.50	1324377.68	Аналитический	0.10	-
30	495411.89	1324567.08	Аналитический	0.10	-
31	495410.78	1324569.26	Аналитический	0.10	-

1	2	3	4	5	6
32	495290.21	1324602.20	Аналитический	0.10	-
33	495274.47	1324546.08	Аналитический	0.10	-
34	495237.82	1324552.81	Аналитический	0.10	-
35	495208.43	1324405.46	Аналитический	0.10	-
36	495233.03	1324398.40	Аналитический	0.10	-
37	495300.28	1324379.54	Аналитический	0.10	-
38	495297.16	1324367.77	Аналитический	0.10	-
39	495310.01	1324364.37	Аналитический	0.10	-
40	495313.06	1324375.96	Аналитический	0.10	-
41	495336.43	1324370.52	Аналитический	0.10	-
29	495360.50	1324377.68	Аналитический	0.10	-
42	495536.98	1324988.61	Аналитический	0.10	-
43	495537.75	1325039.6	Аналитический	0.10	-
44	495529.33	1325039.71	Аналитический	0.10	-
45	495512.32	1325036.75	Аналитический	0.10	-
46	495503.73	1325031.69	Аналитический	0.10	-
47	495499.72	1325035.58	Аналитический	0.10	-
48	495495.17	1325039.83	Картометрический	5.00	-
49	495410.50	1325058.13	Картометрический	5.00	-
50	495393.02	1325002.75	Картометрический	5.00	-
51	495418.90	1324993.71	Картометрический	5.00	-
52	495420.51	1324993.19	Картометрический	5.00	-
53	495430.51	1324990.21	Картометрический	5.00	-
54	495459.15	1324980.54	Картометрический	5.00	-
55	495459.62	1324969.55	Картометрический	5.00	-
56	495477.54	1324967.81	Картометрический	5.00	-
57	495478.01	1324974.12	Картометрический	5.00	-
58	495480.21	1324976.01	Картометрический	5.00	-
59	495492.00	1324978.26	Картометрический	5.00	-
60	495492.40	1324981.08	Картометрический	5.00	-
61	495492.80	1324981.91	Картометрический	5.00	-
62	495498.63	1324986.63	Картометрический	5.00	-
63	495502.43	1324986.16	Картометрический	5.00	-
64	495507.24	1324986.06	Картометрический	5.00	-
65	495506.89	1324990.55	Аналитический	0.10	-
66	495529.97	1324989.13	Аналитический	0.10	-
42	495536.98	1324988.61	Аналитический	0.10	-
67	495613.90	1325303.87	Картометрический	5.00	-
68	495614.58	1325340.36	Картометрический	5.00	-
69	495612.96	1325422.30	Картометрический	5.00	-
70	495580.20	1325419.33	Картометрический	5.00	-
71	495574.40	1325396.95	Картометрический	5.00	-
72	495571.52	1325388.52	Картометрический	5.00	-
73	495568.92	1325349.43	Картометрический	5.00	-
74	495568.14	1325328.04	Картометрический	5.00	-
75	495573.56	1325327.36	Картометрический	5.00	-
76	495571.72	1325308.06	Картометрический	5.00	-

1	2	3	4	5	6
67	495613.90	1325303.87	Картометрический	5.00	-
77	494915.88	1325451.83	Аналитический	2.50	-
78	494857.46	1325670.11	Аналитический	2.50	-
79	494709.06	1325745.12	Аналитический	2.50	-
80	494707.25	1325745.73	Аналитический	2.50	-
81	494699.64	1325747.19	Аналитический	2.50	-
82	494663.09	1325560.32	Аналитический	2.50	-
83	494722.27	1325549.05	Аналитический	2.50	-
84	494711.60	1325491.88	Аналитический	2.50	-
85	494741.53	1325486.39	Аналитический	2.50	-
77	494915.88	1325451.83	Аналитический	2.50	-

3. Сведения о характерных точках части (частей) границы объекта

Обозначение характерных точек части границы	Координаты, м		Метод определения координат характерной точки	Средняя квадратическая погрешность положения харак- терной точки (Мт), м	Описание обозначения точки на местности (при наличии)
	X	Y			
1	2	3	4	5	6
Часть №					
-	-	-	-	-	-

Раздел 3

Сведения о местоположении измененных (уточненных) границ объекта							
1. Система координат: -							
2. Сведения о характерных точках границ объекта							
Обозначение характерных точек границ	Существующие координаты, м		Измененные (уточненные) координаты, м		Метод определения координат характерной точки	Средняя квадратическая погрешность положения характерной точки (M _t), м	Описание обозначения точки на местности
	X	Y	X	Y			
1	2	3	4	5	6	7	8
-	-	-	-	-	-	-	-
3. Сведения о характерных точках части (частей) границы объекта							
Часть №							
-	-	-	-	-	-	-	-



Map of the area

Project
Map of the area

Project
Map of the area

ОПИСАНИЕ МЕСТОПОЛОЖЕНИЯ ГРАНИЦ

Производственная зона села Рогачёвка - П1/1

(наименование объекта, местоположение границ которого описано
(далее - объект))

Раздел I

Сведения об объекте		
№ п/п		Описание характеристик
1		3
1	Местоположение объекта	Воронежская область, Новоусманский муниципальный район, Рогачёвское сельское поселение, село Рогачёвка
2	Площадь объекта $\pm$ величина погрешности определения площади ($P \pm \Delta P$)	-
3	Иные характеристики объекта	-


Раздел 2

Сведения о местоположении границ объекта					
1. Система координат: МСК - 36, зона 1					
2. Сведения о характерных точках границ объекта					
Обозначение характерных точек границ	Координаты, м		Метод определения координат характерной точки	Средняя квадратическая погрешность положения характерной точки (Мп), м	Описание обозначения точки на местности (при наличии)
	X	Y			
1	2	3	4	5	6
1	498021.82	1322209.09	Картометрический	5.00	-
2	498146.76	1322484.46	Картометрический	5.00	-
3	498061.35	1322536.45	Картометрический	5.00	-
4	497936.59	1322261.04	Картометрический	5.00	-
5	497957.20	1322248.10	Картометрический	5.00	-
1	498021.82	1322209.09	Картометрический	5.00	-
6	495278.50	1325068.90	Картометрический	5.00	-
7	495302.57	1325080.97	Картометрический	5.00	-
8	495323.39	1325135.00	Картометрический	5.00	-
9	495346.61	1325175.32	Картометрический	5.00	-
10	495405.06	1325250.96	Картометрический	5.00	-
11	495471.81	1325337.97	Картометрический	5.00	-
12	495487.68	1325362.05	Картометрический	5.00	-
13	495491.73	1325368.43	Картометрический	5.00	-
14	495472.28	1325367.70	Картометрический	5.00	-
15	495462.05	1325368.75	Картометрический	5.00	-
16	495318.38	1325383.46	Картометрический	5.00	-
17	495253.48	1325390.88	Картометрический	5.00	-
18	495126.27	1325413.43	Картометрический	5.00	-
19	495120.78	1325414.41	Картометрический	5.00	-
20	495118.83	1325404.41	Картометрический	5.00	-
21	495099.99	1325313.59	Картометрический	5.00	-
22	495090.09	1325265.84	Картометрический	5.00	-
23	495164.08	1325187.28	Картометрический	5.00	-
24	495188.18	1325161.68	Картометрический	5.00	-
25	495175.41	1325149.23	Картометрический	5.00	-
26	495181.39	1325143.00	Картометрический	5.00	-
27	495166.30	1325120.79	Картометрический	5.00	-
28	495215.23	1325071.43	Картометрический	5.00	-
6	495278.50	1325068.90	Картометрический	5.00	-
29	495392.41	1325340.42	Аналитический	0.10	-
30	495393.08	1325342.67	Аналитический	0.10	-
31	495390.83	1325343.34	Аналитический	0.10	-
32	495390.16	1325341.09	Аналитический	0.10	-

1	2	3	4	5	6
29	495392.41	1325340.42	Аналитический	0.10	-
3. Сведения о характерных точках части (частей) границы объекта					
Обозначение характерных точек части границы	Координаты, м		Метод определения координат характерной точки	Средняя квадратическая погрешность положения харак- терной точки (Mf), м	Описание обозначения точки на местности (при наличии)
	X	Y			
1	2	3	4	5	6
Часть №					
-	-	-	-	-	-

Раздел 3

Сведения о местоположении измененных (уточненных) границ объекта							
1. Система координат: -							
2. Сведения о характерных точках границ объекта							
Обозначение характерных точек границ	Существующие координаты, м		Измененные (уточненные) координаты, м		Метод определения координат характерной точки	Средняя квадратическая погрешность положения характерной точки (M _t), м	Описание обозначения точки на местности
	X	Y	X	Y			
1	2	3	4	5	6	7	8
-	-	-	-	-	-	-	-
3. Сведения о характерных точках части (частей) границы объекта							
Часть №							
-	-	-	-	-	-	-	-

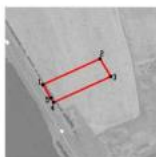

Масштаб 1:10000

Включено в условные знаки в обозначении:

- | | |
|--|---|
| | границы территориальной зоны |
| | характерные точки границ территориальной зоны |

Генеральный директор «Нормативно-проектный центр»

Подпись: Ю.В. Шалыгин Дата: 05.08.2022 г.

Место для печати (подпись и печать) лица, ответственного за содержание информации проекта



ОПИСАНИЕ МЕСТОПОЛОЖЕНИЯ ГРАНИЦ

Производственно-коммунальная зона села Рогачёвка – П2/1

(наименование объекта, местоположение границ которого описано
(далее объект))

Раздел 1

Сведения об объекте		
№ п/п	Характеристики объекта	Описание характеристик
1	2	3
1	Местоположение объекта	Воронежская область, Новоусманский муниципальный район, Рогачёвское сельское поселение, село Рогачёвка
2	Площадь объекта $\pm$ величина погрешности определения площади ($P \pm \Delta P$)	-
3	Иные характеристики объекта	-

Раздел 2

Сведения о местоположении границ объекта					
1. Система координат: МСК - 36, зона 1					
2. Сведения о характерных точках границ объекта					
Обозначение характерных точек границ	Координаты, м		Метод определения координат характерной точки	Средняя квадратическая погрешность положения характерной точки (Mt), м	Описание обозначения точки на местности (при наличии)
	X	Y			
1	2	3	4	5	6
1	495194.55	1323933.67	Картометрический	5.00	-
2	495195.47	1323941.34	Аналитический	0.10	-
3	495196.39	1323946.78	Аналитический	0.10	-
4	495201.74	1323987.10	Аналитический	0.10	-
5	495201.57	1323990.11	Аналитический	0.10	-
6	495205.72	1324015.11	Аналитический	0.10	-
7	495206.55	1324024.79	Аналитический	0.10	-
8	495224.64	1324023.28	Аналитический	0.10	-
9	495225.08	1324028.04	Аналитический	0.10	-
10	495225.58	1324034.07	Аналитический	0.10	-
11	495207.21	1324035.76	Аналитический	0.10	-
12	495203.86	1324037.61	Аналитический	0.10	-
13	495209.77	1324068.23	Аналитический	0.10	-
14	495207.63	1324068.66	Аналитический	0.10	-
15	495210.50	1324080.18	Аналитический	0.10	-
16	495213.56	1324079.51	Аналитический	0.10	-
17	495215.43	1324083.72	Аналитический	0.10	-
18	495226.34	1324118.66	Аналитический	0.10	-
19	495231.67	1324135.55	Аналитический	0.10	-
20	495242.75	1324170.80	Аналитический	0.10	-
21	495248.23	1324187.60	Аналитический	0.10	-
22	495259.04	1324222.38	Аналитический	0.10	-
23	495247.23	1324226.05	Аналитический	0.10	-
24	495234.40	1324230.22	Аналитический	0.10	-
25	495222.45	1324233.99	Аналитический	0.10	-
26	495187.85	1324244.82	Аналитический	0.10	-
27	495175.83	1324248.14	Аналитический	0.10	-
28	495160.65	1324252.96	Аналитический	0.10	-
29	495118.17	1324214.11	Картометрический	5.00	-
30	495106.65	1324176.03	Картометрический	5.00	-
31	495096.60	1324143.32	Картометрический	5.00	-
32	495075.23	1324083.99	Картометрический	5.00	-
33	495076.72	1324059.70	Картометрический	5.00	-
34	495080.18	1324044.08	Картометрический	5.00	-
35	495110.07	1324038.92	Аналитический	0.10	-
36	495129.80	1324036.50	Аналитический	0.10	-

1	495194.55	1323933.67	Картометрический	5.00	-
37	495160.78	1324032.64	Аналитический	0.10	-
38	495160.26	1324027.20	Аналитический	0.10	-
39	495169.81	1324025.92	Аналитический	0.10	-
40	495168.48	1324015.41	Аналитический	0.10	-
41	495173.41	1324014.80	Аналитический	0.10	-
42	495170.18	1323997.34	Аналитический	0.10	-
43	495171.73	1323996.22	Аналитический	0.10	-
44	495169.69	1323985.39	Аналитический	0.10	-
45	495175.30	1323984.33	Аналитический	0.10	-
46	495172.56	1323970.49	Аналитический	0.10	-
47	495169.47	1323958.03	Аналитический	0.10	-
48	495166.53	1323951.21	Картометрический	5.00	-
1	495194.55	1323933.67	Картометрический	5.00	-


3. Сведения о характерных точках части (частей) границы объекта

Обозначение характерных точек части границы	Координаты. м		Метод определения координат характерной точки	Средняя квадратическая погрешность положения характерной точки (Mt), м	Описание обозначения точки на местности (при наличии)
	X	Y			
1	2	3	4	5	6
Часть №					
-	-	-	-	-	-

Раздел 3

Сведения о местоположении измененных (уточненных) границ объекта							
1. Система координат: -							
2. Сведения о характерных точках границ объекта							
Обозначение характерных точек границ	Существующие координаты, м		Измененные (уточненные) координаты, м		Метод определения координат характерной точки	Средняя квадратическая погрешность положения характерной точки (Mt), м	Описание обозначения точки на местности (при наличии)
	X	Y	X	Y			
1	2	3	4	5	6	7	8
-	-	-	-	-	-	-	-
3. Сведения о характерных точках части (частей) границы объекта							
Часть №							
-	-	-	-	-	-	-	-

План границ объекта

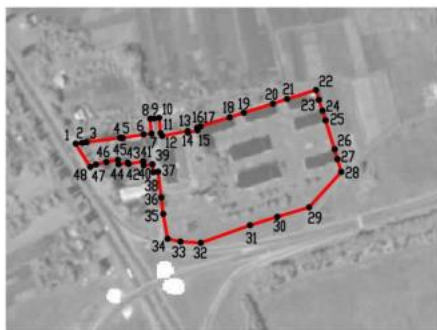

Масштаб 1:5000

Используемые условные знаки и обозначения:



границы территориальной зоны



характерная точка границы территориальной зоны

Руководитель БУВО «Нормативно-проектный центр»

Подпись  И.Ю.В. Шалагина Дата « 05 » июля 2022 г.

Место для оттиска печати (при наличии) лица, составившего описание местоположения границ объекта



ОПИСАНИЕ МЕСТОПОЛОЖЕНИЯ ГРАНИЦ

Зона улиц, дорог, инженерной и транспортной инфраструктуры села Рогачевка - ИТ1/1

(наименование объекта, местоположение границ которого описано
(далее - объект))

Раздел 1

Сведения об объекте		
№ п/п	Характеристики объекта	Описание характеристик
1	2	3
1	Местоположение объекта	Воронежская область, Новоусманский муниципальный район, Рогачёвское сельское поселение, село Рогачёвка
2	Площадь объекта $\pm$ величина погрешности определения площади ($P \pm \text{Дельта } P$)	-
3	Иные характеристики объекта	-

Раздел 2

Сведения о местоположении границ объекта					
1. Система координат: МСК - 36, зона 1					
2. Сведения о характерных точках границ объекта					
Обозначение характерных точек границ	Координаты, м		Метод определения координат характерной точки	Средняя квадратическая погрешность положения характерной точки (Mt), м	Описание обозначения точки на местности (при наличии)
	X	Y			
1	2	3	4	5	6
1	498164.97	1322085.44	Картометрический	5.00	-
2	498178.80	1322114.34	Картометрический	5.00	-
3	497957.20	1322248.10	Картометрический	5.00	-
4	497936.59	1322261.04	Картометрический	5.00	-
5	497919.48	1322271.80	Картометрический	5.00	-
6	497891.58	1322289.34	Картометрический	5.00	-
7	497918.17	1322343.67	Картометрический	5.00	-
8	497919.77	1322354.09	Картометрический	5.00	-
9	497916.86	1322363.42	Картометрический	5.00	-
10	497910.02	1322370.21	Картометрический	5.00	-
11	497892.59	1322380.78	Картометрический	5.00	-
12	497858.45	1322401.73	Картометрический	5.00	-
13	497855.18	1322395.90	Картометрический	5.00	-
14	497850.86	1322390.85	Картометрический	5.00	-
15	497827.83	1322363.96	Картометрический	5.00	-
16	497779.77	1322361.95	Картометрический	5.00	-
17	497777.12	1322361.51	Картометрический	5.00	-
18	497533.18	1322514.56	Картометрический	5.00	-
19	497540.34	1322522.39	Аналитический	0.10	-
20	497571.63	1322573.58	Аналитический	0.10	-
21	497511.91	1322610.09	Аналитический	0.10	-
22	497480.61	1322558.90	Аналитический	0.10	-
23	497475.98	1322550.51	Картометрический	5.00	-
24	497435.08	1322575.90	Картометрический	5.00	-
25	497435.36	1322576.32	Картометрический	5.00	-
26	497463.43	1322620.47	Картометрический	5.00	-
27	497437.48	1322634.28	Картометрический	5.00	-
28	497404.05	1322652.02	Картометрический	5.00	-
29	497351.41	1322684.06	Картометрический	5.00	-
30	497305.99	1322711.29	Аналитический	0.10	-
31	497253.55	1322740.49	Аналитический	0.10	-
32	497247.64	1322730.08	Аналитический	0.10	-
33	497237.64	1322712.48	Аналитический	0.10	-
34	497247.81	1322706.31	Картометрический	5.00	-
35	497242.20	1322704.50	Картометрический	5.00	-

1	2	3	4	5	6
36	497236.30	1322700.10	Картометрический	5.00	-
37	497231.00	1322697.50	Картометрический	5.00	-
38	497219.53	1322695.24	Картометрический	5.00	-
39	497222.55	1322699.53	Картометрический	5.00	-
40	497220.82	1322699.21	Картометрический	5.00	-
41	497211.20	1322702.01	Картометрический	5.00	-
42	497151.46	1322736.76	Картометрический	5.00	-
43	497136.86	1322744.35	Картометрический	5.00	-
44	497124.77	1322748.72	Картометрический	5.00	-
45	497114.79	1322753.70	Картометрический	5.00	-
46	497059.89	1322786.53	Картометрический	5.00	-
47	496983.45	1322830.44	Картометрический	5.00	-
48	496886.02	1322890.13	Картометрический	5.00	-
49	496869.35	1322899.93	Картометрический	5.00	-
50	496860.92	1322908.36	Картометрический	5.00	-
51	496856.45	1322914.32	Картометрический	5.00	-
52	496850.75	1322919.01	Картометрический	5.00	-
53	496841.59	1322921.50	Картометрический	5.00	-
54	496828.20	1322925.71	Картометрический	5.00	-
55	496795.23	1322945.02	Картометрический	5.00	-
56	496759.65	1322965.70	Картометрический	5.00	-
57	496719.88	1322991.64	Картометрический	5.00	-
58	496672.55	1323020.14	Картометрический	5.00	-
59	496614.55	1323055.82	Картометрический	5.00	-
60	496554.80	1323091.78	Картометрический	5.00	-
61	496503.18	1323121.85	Картометрический	5.00	-
62	496446.10	1323156.81	Картометрический	5.00	-
63	496374.35	1323202.33	Картометрический	5.00	-
64	496305.86	1323243.26	Картометрический	5.00	-
65	496265.24	1323268.13	Картометрический	5.00	-
66	496204.27	1323308.17	Картометрический	5.00	-
67	496159.02	1323334.56	Картометрический	5.00	-
68	496080.10	1323386.51	Картометрический	5.00	-
69	496082.24	1323389.79	Картометрический	5.00	-
70	496082.97	1323390.98	Картометрический	5.00	-
71	496062.27	1323403.72	Картометрический	5.00	-
72	496061.22	1323402.01	Картометрический	5.00	-
73	496059.58	1323399.35	Картометрический	5.00	-
74	496028.15	1323417.47	Картометрический	5.00	-
75	496009.94	1323428.25	Картометрический	5.00	-
76	496000.14	1323434.57	Картометрический	5.00	-
77	495997.18	1323438.79	Картометрический	5.00	-
78	495997.01	1323439.35	Картометрический	5.00	-
79	495991.84	1323446.68	Картометрический	5.00	-
80	495988.04	1323456.30	Картометрический	5.00	-
81	495990.56	1323454.98	Картометрический	5.00	-
82	495992.61	1323482.25	Картометрический	5.00	-
83	495990.08	1323482.37	Картометрический	5.00	-

1	2	3	4	5	6
84	495961.68	1323501.26	Картометрический	5.00	-
85	495962.73	1323502.50	Картометрический	5.00	-
86	495993.71	1323539.75	Картометрический	5.00	-
87	495975.38	1323548.47	Картометрический	5.00	-
88	495957.49	1323504.62	Картометрический	5.00	-
89	495945.48	1323512.03	Картометрический	5.00	-
90	495937.22	1323496.62	Картометрический	5.00	-
91	495931.46	1323490.39	Картометрический	5.00	-
92	495924.45	1323486.40	Картометрический	5.00	-
93	495916.99	1323484.83	Картометрический	5.00	-
94	495911.31	1323486.82	Картометрический	5.00	-
95	495881.54	1323506.45	Картометрический	5.00	-
96	495838.16	1323532.36	Картометрический	5.00	-
97	495798.26	1323557.14	Картометрический	5.00	-
98	495772.22	1323574.26	Картометрический	5.00	-
99	495687.95	1323624.94	Картометрический	5.00	-
100	495608.10	1323672.43	Картометрический	5.00	-
101	495579.14	1323690.51	Картометрический	5.00	-
102	495494.17	1323741.52	Картометрический	5.00	-
103	495475.77	1323753.25	Картометрический	5.00	-
104	495454.61	1323766.73	Картометрический	5.00	-
105	495430.25	1323782.26	Картометрический	5.00	-
106	495390.34	1323809.77	Картометрический	5.00	-
107	495331.82	1323844.52	Картометрический	5.00	-
108	495272.26	1323882.58	Картометрический	5.00	-
109	495210.56	1323923.62	Картометрический	5.00	-
110	495153.56	1323959.31	Картометрический	5.00	-
111	495115.39	1323983.11	Картометрический	5.00	-
112	495108.18	1323988.57	Картометрический	5.00	-
113	495100.76	1323999.71	Картометрический	5.00	-
114	495091.84	1324012.60	Картометрический	5.00	-
115	495085.64	1324026.24	Картометрический	5.00	-
116	495080.18	1324044.08	Картометрический	5.00	-
117	495076.72	1324059.70	Картометрический	5.00	-
118	495075.23	1324083.99	Картометрический	5.00	-
119	495041.77	1324006.83	Картометрический	5.00	-
120	495039.91	1324002.19	Картометрический	5.00	-
121	495031.56	1323978.84	Картометрический	5.00	-
122	495025.85	1323962.85	Картометрический	5.00	-
123	495030.98	1323961.03	Картометрический	5.00	-
124	495061.97	1323959.55	Картометрический	5.00	-
125	495065.83	1323958.99	Картометрический	5.00	-
126	495087.74	1323955.82	Картометрический	5.00	-
127	495099.64	1323953.37	Картометрический	5.00	-
128	495133.85	1323930.31	Картометрический	5.00	-
129	495198.05	1323892.63	Картометрический	5.00	-
130	495257.57	1323855.89	Картометрический	5.00	-
131	495334.30	1323808.52	Картометрический	5.00	-

1	2	3	4	5	6
132	495399.86	1323768.40	Картометрический	5.00	-
133	495439.45	1323743.41	Картометрический	5.00	-
134	495468.31	1323725.19	Картометрический	5.00	-
135	495550.82	1323675.67	Картометрический	5.00	-
136	495586.25	1323652.13	Картометрический	5.00	-
137	495587.56	1323651.26	Картометрический	5.00	-
138	495693.27	1323582.55	Картометрический	5.00	-
139	495764.18	1323538.18	Картометрический	5.00	-
140	495802.84	1323516.12	Картометрический	5.00	-
141	495859.11	1323479.44	Картометрический	5.00	-
142	495921.15	1323443.07	Картометрический	5.00	-
143	495954.86	1323422.80	Картометрический	5.00	-
144	495964.46	1323414.75	Картометрический	5.00	-
145	496005.28	1323387.37	Картометрический	5.00	-
146	495996.01	1323372.37	Картометрический	5.00	-
147	495991.16	1323367.04	Картометрический	5.00	-
148	495981.26	1323360.99	Картометрический	5.00	-
149	495970.64	1323352.63	Картометрический	5.00	-
150	495960.59	1323343.09	Картометрический	5.00	-
151	495934.65	1323306.04	Картометрический	5.00	-
152	495940.19	1323302.61	Картометрический	5.00	-
153	495964.39	1323340.59	Картометрический	5.00	-
154	495973.58	1323349.54	Картометрический	5.00	-
155	495980.67	1323355.31	Картометрический	5.00	-
156	495993.94	1323363.63	Картометрический	5.00	-
157	496009.10	1323384.81	Картометрический	5.00	-
158	496009.92	1323384.28	Картометрический	5.00	-
159	496006.59	1323378.43	Картометрический	5.00	-
160	496006.46	1323378.21	Картометрический	5.00	-
161	495990.16	1323353.71	Картометрический	5.00	-
162	495968.24	1323319.37	Картометрический	5.00	-
163	496006.51	1323286.58	Картометрический	5.00	-
164	496006.21	1323286.18	Картометрический	5.00	-
165	496019.60	1323268.70	Картометрический	5.00	-
166	496034.09	1323258.00	Картометрический	5.00	-
167	496050.64	1323287.58	Картометрический	5.00	-
168	496030.41	1323299.48	Картометрический	5.00	-
169	496044.40	1323324.79	Картометрический	5.00	-
170	496029.69	1323333.42	Картометрический	5.00	-
171	496053.97	1323347.00	Картометрический	5.00	-
172	496059.68	1323343.77	Картометрический	5.00	-
173	496070.25	1323337.72	Картометрический	5.00	-
174	496072.93	1323342.79	Картометрический	5.00	-
175	496077.50	1323340.20	Картометрический	5.00	-
176	496076.41	1323338.06	Картометрический	5.00	-
177	496068.79	1323323.41	Картометрический	5.00	-
178	496078.78	1323318.34	Картометрический	5.00	-
179	496086.71	1323332.19	Картометрический	5.00	-


1	2	3	4	5	6
180	496087.97	1323334.37	Картометрический	5.00	-
181	496154.06	1323297.75	Картометрический	5.00	-
182	496182.32	1323279.16	Картометрический	5.00	-
183	496187.31	1323276.16	Картометрический	5.00	-
184	496159.60	1323224.41	Картометрический	5.00	-
185	496087.30	1323076.25	Картометрический	5.00	-
186	496046.06	1322990.59	Картометрический	5.00	-
187	496033.83	1322966.76	Картометрический	5.00	-
188	496029.46	1322959.07	Картометрический	5.00	-
189	496029.38	1322955.75	Картометрический	5.00	-
190	496029.17	1322946.74	Картометрический	5.00	-
191	496026.29	1322931.09	Картометрический	5.00	-
192	496027.32	1322889.25	Картометрический	5.00	-
193	496036.50	1322812.36	Картометрический	5.00	-
194	496038.88	1322792.42	Картометрический	5.00	-
195	496054.16	1322689.33	Картометрический	5.00	-
196	496067.80	1322690.99	Картометрический	5.00	-
197	496059.07	1322742.80	Картометрический	5.00	-
198	496046.27	1322837.09	Картометрический	5.00	-
199	496038.45	1322894.31	Картометрический	5.00	-
200	496036.25	1322927.67	Картометрический	5.00	-
201	496036.81	1322935.95	Картометрический	5.00	-
202	496039.42	1322940.41	Картометрический	5.00	-
203	496042.11	1322941.99	Картометрический	5.00	-
204	496047.85	1322941.17	Картометрический	5.00	-
205	496050.80	1322948.40	Картометрический	5.00	-
206	496045.62	1322950.32	Картометрический	5.00	-
207	496043.24	1322953.28	Картометрический	5.00	-
208	496042.61	1322957.19	Картометрический	5.00	-
209	496056.00	1322984.93	Картометрический	5.00	-
210	496100.87	1323076.06	Картометрический	5.00	-
211	496117.54	1323104.61	Картометрический	5.00	-
212	496131.63	1323138.80	Картометрический	5.00	-
213	496152.16	1323182.30	Картометрический	5.00	-
214	496172.53	1323221.92	Картометрический	5.00	-
215	496203.34	1323266.51	Картометрический	5.00	-
216	496265.61	1323229.09	Картометрический	5.00	-
217	496314.56	1323199.84	Картометрический	5.00	-
218	496363.10	1323173.00	Картометрический	5.00	-
219	496376.61	1323164.00	Картометрический	5.00	-
220	496465.27	1323106.90	Картометрический	5.00	-
221	496527.98	1323069.47	Картометрический	5.00	-
222	496579.04	1323037.24	Картометрический	5.00	-
223	496639.51	1322999.83	Картометрический	5.00	-
224	496712.87	1322955.70	Картометрический	5.00	-
225	496767.15	1322922.49	Картометрический	5.00	-
226	496808.30	1322898.44	Картометрический	5.00	-
227	496850.19	1322871.67	Картометрический	5.00	-

1	2	3	4	5	6
228	496908.45	1322834.72	Картометрический	5.00	-
229	496908.88	1322833.51	Картометрический	5.00	-
230	496909.94	1322830.52	Картометрический	5.00	-
231	496909.45	1322826.78	Картометрический	5.00	-
232	496898.16	1322809.43	Картометрический	5.00	-
233	496892.73	1322800.55	Картометрический	5.00	-
234	496897.41	1322797.55	Картометрический	5.00	-
235	496904.06	1322793.44	Картометрический	5.00	-
236	496920.51	1322820.00	Картометрический	5.00	-
237	496924.07	1322823.32	Картометрический	5.00	-
238	496926.08	1322823.13	Картометрический	5.00	-
239	496929.27	1322822.83	Картометрический	5.00	-
240	496961.36	1322805.00	Картометрический	5.00	-
241	497000.03	1322779.46	Картометрический	5.00	-
242	497018.53	1322767.35	Картометрический	5.00	-
243	497004.67	1322748.14	Картометрический	5.00	-
244	496932.80	1322753.69	Картометрический	5.00	-
245	496928.21	1322731.42	Картометрический	5.00	-
246	496981.89	1322707.92	Картометрический	5.00	-
247	497031.29	1322650.76	Картометрический	5.00	-
248	497085.94	1322647.12	Картометрический	5.00	-
249	497162.15	1322626.56	Картометрический	5.00	-
250	497163.67	1322629.41	Картометрический	5.00	-
251	497184.40	1322663.68	Картометрический	5.00	-
252	497204.09	1322651.70	Картометрический	5.00	-
253	497200.74	1322645.25	Картометрический	5.00	-
254	497244.48	1322617.19	Картометрический	5.00	-
255	497236.11	1322603.99	Картометрический	5.00	-
256	497324.91	1322549.18	Картометрический	5.00	-
257	497333.19	1322562.56	Картометрический	5.00	-
258	497354.45	1322549.41	Картометрический	5.00	-
259	497359.07	1322556.48	Картометрический	5.00	-
260	497248.52	1322623.55	Картометрический	5.00	-
261	497205.17	1322653.78	Картометрический	5.00	-
262	497205.80	1322655.00	Картометрический	5.00	-
263	497195.16	1322660.76	Картометрический	5.00	-
264	497206.48	1322676.73	Картометрический	5.00	-
265	497218.22	1322669.69	Картометрический	5.00	-
266	497278.25	1322633.15	Картометрический	5.00	-
267	497346.12	1322591.99	Картометрический	5.00	-
268	497480.03	1322510.08	Картометрический	5.00	-
269	497562.16	1322459.28	Картометрический	5.00	-
270	497665.57	1322395.03	Картометрический	5.00	-
271	497744.07	1322346.65	Картометрический	5.00	-
272	497825.39	1322296.25	Картометрический	5.00	-
273	497903.70	1322247.47	Картометрический	5.00	-
274	497924.55	1322234.45	Картометрический	5.00	-
275	497981.20	1322199.09	Картометрический	5.00	-

1	2	3	4	5	6
276	498075.57	1322140.66	Картометрический	5.00	-
277	498128.90	1322107.09	Картометрический	5.00	-
278	498163.81	1322086.18	Картометрический	5.00	-
1	498164.97	1322085.44	Картометрический	5.00	-
3. Сведения о характерных точках части (частей) границы объекта					
Обозначение характерных точек части границы	Координаты, м		Метод определения координат характерной точки	Средняя квадратическая погрешность положения характерной точки (Mt), м	Описание обозначения точки на местности (при наличии)
	X	Y			
1	2	3	4	5	6
Часть №					
-	-	-	-	-	-

Раздел 3

Сведения о местоположении измененных (уточненных) границ объекта							
1. Система координат: -							
2. Сведения о характерных точках границ объекта							
Обозначение характерных точек границ	Существующие координаты, м		Измененные (уточненные) координаты, м		Метод определения координат характерной точки	Средняя квадратическая погрешность положения характерной точки (Mt), м	Описание обозначения точки на местности (при наличии)
	X	Y	X	Y			
1	2	3	4	5	6	7	8
-	-	-	-	-	-	-	-
3. Сведения о характерных точках части (частей) границы объекта							
Часть №							
-	-	-	-	-	-	-	-

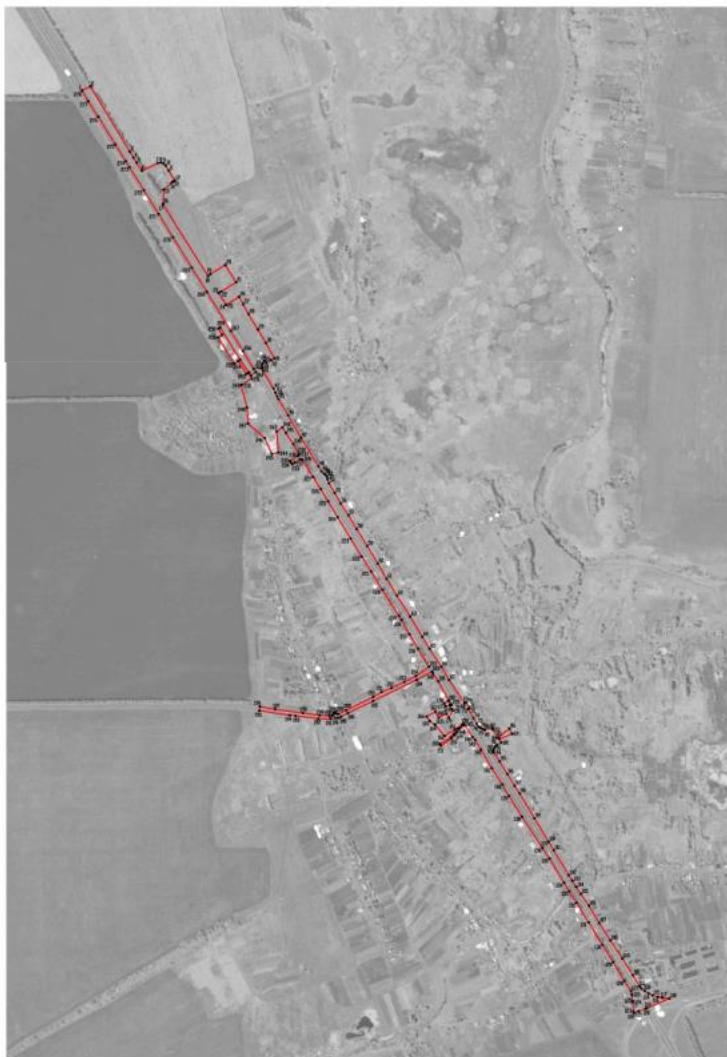

Масштаб 1:500

Условные обозначения:

- граница территории
- опорная точка

Инженерно-технический проект

Титульный лист. Лист 1 из 1. 2017 г.

М.П. [подпись]

[подпись]

ОПИСАНИЕ МЕСТОПОЛОЖЕНИЯ ГРАНИЦ

Зона сельскохозяйственного использования в границах населенного пункта
села Рогачёвка - СХ1/1

(наименование объекта, местоположение границ которого описано
(далее - объект))

Раздел 1

Сведения об объекте		
№ п/п		Описание характеристик
1		3
1	Местоположение объекта	Воронежская область, Новоусманский муниципальный район, Рогачёвское сельское поселение, село Рогачёвка
2	Площадь объекта $\pm$ величина погрешности определения площади ($P \pm \Delta P$)	-
3	Иные характеристики объекта	-

Раздел 2

Сведения о местоположении границ объекта					
1. Система координат: МСК - 36, зона 1					
2. Сведения о характерных точках границ объекта					
Обозначение характерных точек границ	Координаты, м		Метод определения координат характерной точки	Средняя квадратическая погрешность положения характерной точки (Мп), м	Описание обозначения точки на местности (при наличии)
	X	Y			
1	2	3	4	5	6
1	499424.76	1323502.16	Картометрический	5.00	-
2	499435.40	1323569.25	Картометрический	5.00	-
3	499401.61	1323575.17	Картометрический	5.00	-
4	499185.23	1323613.08	Картометрический	5.00	-
5	499121.05	1323635.89	Картометрический	5.00	-
6	499123.73	1323541.83	Картометрический	5.00	-
7	499174.29	1323547.84	Аналитический	2.50	-
8	499233.48	1323554.88	Аналитический	2.50	-
9	499257.33	1323553.18	Картометрический	5.00	-
10	499275.34	1323557.92	Картометрический	5.00	-
11	499296.68	1323563.14	Картометрический	5.00	-
12	499310.84	1323564.23	Картометрический	5.00	-
13	499330.23	1323560.97	Картометрический	5.00	-
14	499343.08	1323554.87	Картометрический	5.00	-
15	499350.70	1323549.64	Картометрический	5.00	-
16	499359.41	1323539.40	Картометрический	5.00	-
17	499364.64	1323533.96	Картометрический	5.00	-
18	499369.87	1323526.99	Картометрический	5.00	-
19	499376.62	1323520.67	Картометрический	5.00	-
20	499384.46	1323517.18	Картометрический	5.00	-
21	499397.75	1323512.39	Картометрический	5.00	-
22	499404.72	1323510.43	Картометрический	5.00	-
1	499424.76	1323502.16	Картометрический	5.00	-
23	498178.80	1322114.34	Аналитический	2.50	-
24	498476.25	1322735.89	Аналитический	2.50	-
25	498528.08	1322844.20	Аналитический	2.50	-
26	498192.33	1322931.63	Аналитический	2.50	-
27	498159.18	1322942.05	Картометрический	5.00	-
28	498080.40	1322630.40	Картометрический	5.00	-
29	497973.93	1322652.97	Картометрический	5.00	-
30	497960.33	1322619.21	Картометрический	5.00	-
31	497915.91	1322634.66	Картометрический	5.00	-
32	497893.98	1322586.50	Аналитический	0.10	-

1	2	3	4	5	6
33	497869.41	1322532.33	Аналитический	0.10	-
34	497844.95	1322478.12	Аналитический	0.10	-
35	497820.97	1322425.60	Картометрический	5.00	-
36	497892.59	1322380.78	Картометрический	5.00	-
37	497910.02	1322370.21	Картометрический	5.00	-
38	497916.86	1322363.42	Картометрический	5.00	-
39	497919.77	1322354.09	Картометрический	5.00	-
40	497918.17	1322343.67	Картометрический	5.00	-
41	497891.58	1322289.34	Картометрический	5.00	-
42	497919.48	1322271.80	Картометрический	5.00	-
43	497936.59	1322261.04	Картометрический	5.00	-
44	498061.35	1322536.45	Картометрический	5.00	-
45	498146.76	1322484.46	Картометрический	5.00	-
46	498021.82	1322209.09	Картометрический	5.00	-
23	498178.80	1322114.34	Аналитический	2.50	-
47	498875.14	1323704.36	Картометрический	5.00	-
48	498886.62	1323759.55	Картометрический	5.00	-
49	498875.51	1323767.23	Картометрический	5.00	-
50	498853.97	1323782.13	Картометрический	5.00	-
51	498847.32	1323788.10	Картометрический	5.00	-
52	498838.91	1323794.83	Картометрический	5.00	-
53	498811.36	1323811.87	Картометрический	5.00	-
54	498789.36	1323819.34	Картометрический	5.00	-
55	498558.43	1323804.33	Картометрический	5.00	-
56	498556.95	1323793.76	Картометрический	5.00	-
57	498547.18	1323791.82	Картометрический	5.00	-
58	498520.71	1323787.51	Картометрический	5.00	-
59	498343.29	1323811.52	Картометрический	5.00	-
60	498181.76	1323794.48	Картометрический	5.00	-
61	498112.03	1323788.28	Картометрический	5.00	-
62	498012.48	1323767.75	Картометрический	5.00	-
63	497888.14	1323766.59	Картометрический	5.00	-
64	497717.31	1323797.19	Картометрический	5.00	-
65	497659.98	1323820.43	Картометрический	5.00	-
66	497703.61	1323968.61	Картометрический	5.00	-
67	497665.83	1323966.64	Картометрический	5.00	-
68	497534.54	1323972.19	Картометрический	5.00	-
69	497305.53	1323962.28	Картометрический	5.00	-
70	496911.80	1323977.93	Картометрический	5.00	-
71	496670.28	1323977.79	Картометрический	5.00	-
72	496583.50	1324082.37	Картометрический	5.00	-
73	496564.36	1324199.53	Картометрический	5.00	-
74	496569.52	1324323.82	Картометрический	5.00	-
75	496626.45	1324431.82	Картометрический	5.00	-
76	496767.53	1324370.56	Картометрический	5.00	-
77	496865.91	1324575.45	Картометрический	5.00	-
78	496800.41	1324564.57	Картометрический	5.00	-

1	2	3	4	5	6
79	496789.56	1324578.12	Картометрический	5.00	-
80	496790.34	1324594.39	Картометрический	5.00	-
81	496793.78	1324626.02	Аналитический	0.10	-
82	496818.59	1324742.68	Картометрический	5.00	-
83	496802.66	1324701.59	Аналитический	0.30	-
84	496768.99	1324712.92	Аналитический	0.30	-
85	496769.91	1324723.05	Аналитический	0.30	-
86	496771.48	1324744.63	Аналитический	0.30	-
87	496775.24	1324815.16	Аналитический	0.10	-
88	496777.09	1324850.51	Аналитический	0.10	-
89	496777.62	1324882.93	Аналитический	0.20	-
90	496772.29	1324934.67	Картометрический	5.00	-
91	496844.60	1324924.32	Картометрический	5.00	-
92	496911.60	1324930.37	Картометрический	5.00	-
93	496960.19	1324947.97	Картометрический	5.00	-
94	497036.99	1325051.18	Картометрический	5.00	-
95	496988.99	1325082.51	Аналитический	0.10	-
96	496981.70	1325066.59	Картометрический	5.00	-
97	496970.04	1325051.56	Аналитический	0.10	-
98	496941.13	1325023.61	Аналитический	0.10	-
99	496925.90	1325002.48	Аналитический	0.10	-
100	496916.36	1324991.90	Аналитический	0.10	-
101	496897.63	1324974.81	Аналитический	0.10	-
102	496863.61	1324995.82	Аналитический	0.10	-
103	496812.20	1325027.67	Аналитический	0.10	-
104	496832.90	1325061.11	Аналитический	0.10	-
105	496793.21	1325085.67	Аналитический	0.10	-
106	496807.86	1325109.35	Аналитический	0.10	-
107	496820.81	1325102.05	Картометрический	5.00	-
108	496834.14	1325125.03	Аналитический	0.10	-
109	496841.11	1325138.97	Аналитический	0.10	-
110	496842.91	1325142.59	Аналитический	0.10	-
111	496846.70	1325150.17	Аналитический	0.10	-
112	496851.80	1325160.10	Картометрический	5.00	-
113	496946.06	1325109.59	Картометрический	5.00	-
114	497015.78	1325207.01	Аналитический	0.10	-
115	497029.61	1325230.69	Аналитический	0.10	-
116	497041.45	1325225.04	Аналитический	0.10	-
117	497052.69	1325219.36	Аналитический	0.10	-
118	497076.79	1325262.91	Аналитический	0.10	-
119	497097.91	1325294.75	Картометрический	5.00	-
120	497127.73	1325385.01	Картометрический	5.00	-
121	497141.60	1325460.97	Картометрический	5.00	-
122	497150.66	1325459.84	Аналитический	0.10	-
123	497187.90	1325455.40	Аналитический	0.10	-
124	497192.77	1325454.73	Картометрический	5.00	-
125	497192.05	1325476.13	Картометрический	5.00	-
126	497191.01	1325506.72	Картометрический	5.00	-

1	2	3	4	5	6
127	497192.04	1325533.37	Картометрический	5.00	-
128	497175.51	1325529.87	Картометрический	5.00	-
129	497102.25	1325513.82	Картометрический	5.00	-
130	497100.43	1325522.12	Картометрический	5.00	-
131	497098.61	1325530.43	Аналитический	0.10	-
132	497080.48	1325524.27	Аналитический	0.10	-
133	497058.40	1325544.80	Картометрический	5.00	-
134	496976.66	1325558.55	Картометрический	5.00	-
135	496964.65	1325570.94	Картометрический	5.00	-
136	496957.68	1325593.02	Картометрический	5.00	-
137	496936.85	1325598.38	Картометрический	5.00	-
138	496937.62	1325625.66	Картометрический	5.00	-
139	496957.53	1325676.65	Аналитический	0.10	-
140	496967.00	1325709.40	Аналитический	0.10	-
141	496998.74	1325753.01	Картометрический	5.00	-
142	497013.80	1325832.85	Аналитический	0.10	-
143	497010.55	1325870.43	Аналитический	0.10	-
144	497001.44	1325944.34	Аналитический	0.10	-
145	496983.44	1325978.94	Аналитический	0.10	-
146	496956.76	1325978.01	Картометрический	5.00	-
147	496861.95	1325988.28	Картометрический	5.00	-
148	496888.42	1326008.45	Картометрический	5.00	-
149	496948.42	1326019.64	Картометрический	5.00	-
150	496929.02	1326099.31	Картометрический	5.00	-
151	496883.31	1326090.79	Картометрический	5.00	-
152	496841.08	1326074.91	Картометрический	5.00	-
153	496770.19	1326185.31	Картометрический	5.00	-
154	496728.75	1326267.43	Картометрический	5.00	-
155	496729.91	1326330.96	Картометрический	5.00	-
156	496756.64	1326378.99	Картометрический	5.00	-
157	496797.54	1326418.94	Картометрический	5.00	-
158	496767.38	1326414.87	Картометрический	5.00	-
159	496759.92	1326448.60	Картометрический	5.00	-
160	496825.39	1326460.24	Картометрический	5.00	-
161	496829.46	1326476.80	Картометрический	5.00	-
162	496830.92	1326559.99	Картометрический	5.00	-
163	496815.61	1326551.64	Картометрический	5.00	-
164	496802.77	1326605.89	Картометрический	5.00	-
165	496784.14	1326657.90	Картометрический	5.00	-
166	496741.92	1326697.89	Картометрический	5.00	-
167	496717.79	1326677.61	Картометрический	5.00	-
168	496690.01	1326704.56	Картометрический	5.00	-
169	496706.27	1326720.45	Картометрический	5.00	-
170	496617.57	1326753.96	Картометрический	5.00	-
171	496574.19	1326810.13	Картометрический	5.00	-
172	496554.04	1326851.19	Картометрический	5.00	-
173	496531.88	1326931.91	Картометрический	5.00	-
174	496480.67	1326903.33	Аналитический	0.10	-

1	2	3	4	5	6
175	496469.25	1326930.98	Аналитический	0.10	-
176	496461.68	1326949.30	Аналитический	0.10	-
177	496517.54	1326973.89	Картометрический	5.00	-
178	496453.38	1327139.00	Картометрический	5.00	-
179	496408.03	1327103.73	Картометрический	5.00	-
180	496409.79	1327100.21	Картометрический	5.00	-
181	496413.71	1327086.92	Картометрический	5.00	-
182	496424.60	1327070.15	Картометрический	5.00	-
183	496444.64	1327038.57	Картометрический	5.00	-
184	496453.13	1327015.70	Картометрический	5.00	-
185	496457.05	1326997.62	Картометрический	5.00	-
186	496457.49	1326984.77	Картометрический	5.00	-
187	496456.83	1326973.01	Картометрический	5.00	-
188	496453.13	1326961.25	Картометрический	5.00	-
189	496446.82	1326949.92	Картометрический	5.00	-
190	496437.23	1326941.86	Картометрический	5.00	-
191	496424.82	1326932.93	Картометрический	5.00	-
192	496409.57	1326922.91	Картометрический	5.00	-
193	496392.36	1326915.72	Картометрический	5.00	-
194	496380.60	1326908.97	Картометрический	5.00	-
195	496377.77	1326900.48	Картометрический	5.00	-
196	496377.12	1326894.81	Картометрический	5.00	-
197	496376.68	1326884.57	Картометрический	5.00	-
198	496375.81	1326876.08	Картометрический	5.00	-
199	496374.94	1326869.55	Картометрический	5.00	-
200	496374.94	1326862.58	Картометрический	5.00	-
201	496378.42	1326854.95	Картометрический	5.00	-
202	496387.57	1326846.68	Картометрический	5.00	-
203	496399.33	1326837.31	Картометрический	5.00	-
204	496427.65	1326814.87	Картометрический	5.00	-
205	496450.95	1326796.14	Картометрический	5.00	-
206	496483.41	1326765.21	Картометрический	5.00	-
207	496505.19	1326748.01	Картометрический	5.00	-
208	496534.16	1326730.36	Картометрический	5.00	-
209	496558.34	1326720.13	Картометрический	5.00	-
210	496572.71	1326712.72	Картометрический	5.00	-
211	496589.27	1326708.58	Картометрический	5.00	-
212	496611.70	1326699.87	Картометрический	5.00	-
213	496653.52	1326681.14	Картометрический	5.00	-
214	496667.02	1326677.43	Картометрический	5.00	-
215	496687.72	1326672.43	Картометрический	5.00	-
216	496704.49	1326664.58	Картометрический	5.00	-
217	496721.26	1326654.56	Картометрический	5.00	-
218	496736.07	1326649.99	Картометрический	5.00	-
219	496751.54	1326645.20	Картометрический	5.00	-
220	496765.48	1326636.05	Картометрический	5.00	-
221	496776.37	1326627.12	Картометрический	5.00	-
222	496788.56	1326608.82	Картометрический	5.00	-

1	2	3	4	5	6
223	496796.19	1326594.01	Картометрический	5.00	-
224	496800.54	1326575.93	Картометрический	5.00	-
225	496802.07	1326558.07	Картометрический	5.00	-
226	496799.24	1326543.48	Картометрический	5.00	-
227	496794.01	1326540.43	Картометрический	5.00	-
228	496790.31	1326539.34	Картометрический	5.00	-
229	496782.90	1326537.60	Картометрический	5.00	-
230	496779.42	1326534.98	Картометрический	5.00	-
231	496776.58	1326528.23	Картометрический	5.00	-
232	496775.50	1326521.48	Картометрический	5.00	-
233	496775.50	1326512.11	Картометрический	5.00	-
234	496773.10	1326501.88	Картометрический	5.00	-
235	496770.70	1326496.43	Картометрический	5.00	-
236	496765.48	1326489.03	Картометрический	5.00	-
237	496757.42	1326477.92	Картометрический	5.00	-
238	496742.17	1326463.11	Картометрический	5.00	-
239	496726.49	1326449.38	Картометрический	5.00	-
240	496711.02	1326435.01	Картометрический	5.00	-
241	496697.08	1326417.15	Картометрический	5.00	-
242	496684.67	1326392.54	Картометрический	5.00	-
243	496672.47	1326358.12	Картометрический	5.00	-
244	496662.23	1326314.34	Картометрический	5.00	-
245	496662.89	1326299.53	Картометрический	5.00	-
246	496667.90	1326274.26	Картометрический	5.00	-
247	496673.56	1326242.68	Картометрический	5.00	-
248	496679.88	1326209.79	Картометрический	5.00	-
249	496686.85	1326189.97	Картометрический	5.00	-
250	496692.29	1326178.21	Картометрический	5.00	-
251	496702.99	1326158.10	Картометрический	5.00	-
252	496708.41	1326147.93	Картометрический	5.00	-
253	496726.27	1326121.14	Картометрический	5.00	-
254	496746.74	1326098.05	Картометрический	5.00	-
255	496770.49	1326069.74	Картометрический	5.00	-
256	496782.47	1326050.79	Картометрический	5.00	-
257	496788.78	1326039.24	Картометрический	5.00	-
258	496796.30	1326026.62	Картометрический	5.00	-
259	496800.98	1326018.77	Картометрический	5.00	-
260	496810.13	1326008.53	Картометрический	5.00	-
261	496822.54	1325998.51	Картометрический	5.00	-
262	496836.27	1325992.63	Картометрический	5.00	-
263	496863.93	1325983.05	Картометрический	5.00	-
264	496891.37	1325977.60	Картометрический	5.00	-
265	496922.74	1325976.08	Картометрический	5.00	-
266	496946.04	1325972.16	Картометрический	5.00	-
267	496964.78	1325966.06	Картометрический	5.00	-
268	496976.32	1325958.00	Картометрический	5.00	-
269	496984.38	1325948.41	Картометрический	5.00	-
270	496987.86	1325942.10	Картометрический	5.00	-

1	2	3	4	5	6
271	496992.00	1325929.25	Картометрический	5.00	-
272	496993.74	1325913.13	Картометрический	5.00	-
273	496993.09	1325892.22	Картометрический	5.00	-
274	496989.39	1325871.53	Картометрический	5.00	-
275	496984.81	1325848.00	Картометрический	5.00	-
276	496981.55	1325835.15	Картометрический	5.00	-
277	496968.48	1325788.32	Картометрический	5.00	-
278	496962.38	1325766.98	Картометрический	5.00	-
279	496950.83	1325742.58	Картометрический	5.00	-
280	496939.94	1325720.15	Картометрический	5.00	-
281	496928.84	1325700.54	Картометрический	5.00	-
282	496915.11	1325665.48	Картометрический	5.00	-
283	496907.49	1325641.08	Картометрический	5.00	-
284	496904.44	1325620.17	Картометрический	5.00	-
285	496902.92	1325598.17	Картометрический	5.00	-
286	496903.13	1325579.00	Картометрический	5.00	-
287	496904.66	1325566.15	Картометрический	5.00	-
288	496910.76	1325544.59	Картометрический	5.00	-
289	496917.95	1325531.96	Картометрический	5.00	-
290	496927.96	1325522.59	Картометрический	5.00	-
291	496943.43	1325516.49	Картометрический	5.00	-
292	496960.42	1325510.83	Картометрический	5.00	-
293	496978.50	1325509.96	Картометрический	5.00	-
294	496994.83	1325510.61	Картометрический	5.00	-
295	497017.05	1325514.10	Картометрический	5.00	-
296	497051.90	1325517.36	Картометрический	5.00	-
297	497066.28	1325516.71	Картометрический	5.00	-
298	497072.37	1325514.75	Картометрический	5.00	-
299	497086.75	1325512.35	Картометрический	5.00	-
300	497099.38	1325501.90	Картометрический	5.00	-
301	497106.14	1325490.79	Картометрический	5.00	-
302	497110.06	1325475.32	Картометрический	5.00	-
303	497112.67	1325450.71	Картометрический	5.00	-
304	497112.67	1325439.60	Картометрический	5.00	-
305	497109.62	1325424.79	Картометрический	5.00	-
306	497104.39	1325405.84	Картометрический	5.00	-
307	497091.98	1325379.27	Картометрический	5.00	-
308	497081.52	1325360.75	Картометрический	5.00	-
309	497070.20	1325350.95	Картометрический	5.00	-
310	497061.70	1325345.29	Картометрический	5.00	-
311	497050.38	1325336.58	Картометрический	5.00	-
312	497043.84	1325325.69	Картометрический	5.00	-
313	497038.61	1325319.81	Картометрический	5.00	-
314	497035.35	1325312.62	Картометрический	5.00	-
315	497034.26	1325302.16	Картометрический	5.00	-
316	497033.82	1325294.98	Картометрический	5.00	-
317	497030.77	1325286.04	Картометрический	5.00	-
318	497026.85	1325277.55	Картометрический	5.00	-

1	2	3	4	5	6
319	497020.75	1325268.40	Картометрический	5.00	-
320	497016.61	1325264.48	Картометрический	5.00	-
321	497012.69	1325255.99	Картометрический	5.00	-
322	497009.21	1325247.49	Картометрический	5.00	-
323	497006.60	1325239.87	Картометрический	5.00	-
324	497001.59	1325228.76	Картометрический	5.00	-
325	496991.35	1325215.69	Картометрический	5.00	-
326	496984.60	1325208.94	Картометрический	5.00	-
327	496963.25	1325196.74	Картометрический	5.00	-
328	496942.34	1325188.68	Картометрический	5.00	-
329	496929.92	1325186.50	Картометрический	5.00	-
330	496912.72	1325183.67	Картометрический	5.00	-
331	496902.04	1325183.67	Картометрический	5.00	-
332	496887.67	1325186.72	Картометрический	5.00	-
333	496875.69	1325188.25	Картометрический	5.00	-
334	496858.26	1325188.46	Картометрический	5.00	-
335	496843.89	1325184.33	Картометрический	5.00	-
336	496836.92	1325181.06	Картометрический	5.00	-
337	496828.64	1325173.87	Картометрический	5.00	-
338	496821.45	1325162.11	Картометрический	5.00	-
339	496804.68	1325139.89	Картометрический	5.00	-
340	496794.45	1325122.68	Картометрический	5.00	-
341	496786.60	1325112.88	Картометрический	5.00	-
342	496777.02	1325100.69	Картометрический	5.00	-
343	496771.57	1325094.37	Картометрический	5.00	-
344	496766.57	1325091.32	Картометрический	5.00	-
345	496749.14	1325077.38	Картометрический	5.00	-
346	496732.15	1325070.63	Картометрический	5.00	-
347	496721.04	1325068.01	Картометрический	5.00	-
348	496711.89	1325067.36	Картометрический	5.00	-
349	496700.35	1325063.44	Картометрический	5.00	-
350	496687.06	1325054.95	Картометрический	5.00	-
351	496674.65	1325045.58	Картометрический	5.00	-
352	496665.06	1325038.61	Картометрический	5.00	-
353	496658.75	1325033.38	Картометрический	5.00	-
354	496652.43	1325024.23	Картометрический	5.00	-
355	496646.77	1325006.15	Картометрический	5.00	-
356	496643.72	1324990.25	Картометрический	5.00	-
357	496644.37	1324975.44	Картометрический	5.00	-
358	496649.38	1324960.63	Картометрический	5.00	-
359	496661.80	1324934.93	Картометрический	5.00	-
360	496677.48	1324918.16	Картометрический	5.00	-
361	496695.34	1324897.47	Картометрический	5.00	-
362	496719.08	1324866.32	Картометрический	5.00	-
363	496730.41	1324842.36	Картометрический	5.00	-
364	496735.85	1324820.80	Картометрический	5.00	-
365	496737.16	1324803.59	Картометрический	5.00	-
366	496736.94	1324784.42	Картометрический	5.00	-

1	2	3	4	5	6
367	496734.11	1324761.12	Картометрический	5.00	-
368	496731.50	1324740.42	Картометрический	5.00	-
369	496726.92	1324716.68	Картометрический	5.00	-
370	496723.66	1324694.25	Картометрический	5.00	-
371	496720.82	1324678.56	Картометрический	5.00	-
372	496717.56	1324668.98	Картометрический	5.00	-
373	496713.20	1324661.14	Картометрический	5.00	-
374	496705.80	1324653.95	Картометрический	5.00	-
375	496697.74	1324647.63	Картометрический	5.00	-
376	496691.42	1324639.36	Картометрический	5.00	-
377	496687.93	1324632.82	Картометрический	5.00	-
378	496687.06	1324625.64	Картометрический	5.00	-
379	496688.15	1324610.17	Картометрический	5.00	-
380	496688.37	1324599.28	Картометрический	5.00	-
381	496687.50	1324587.08	Картометрический	5.00	-
382	496683.58	1324575.97	Картометрический	5.00	-
383	496676.61	1324560.73	Картометрический	5.00	-
384	496667.46	1324545.70	Картометрический	5.00	-
385	496660.71	1324535.03	Картометрический	5.00	-
386	496650.69	1324520.65	Картометрический	5.00	-
387	496632.83	1324497.78	Картометрический	5.00	-
388	496624.12	1324487.32	Картометрический	5.00	-
389	496613.22	1324480.79	Картометрический	5.00	-
390	496605.17	1324477.30	Картометрический	5.00	-
391	496596.89	1324474.47	Картометрический	5.00	-
392	496589.48	1324469.03	Картометрический	5.00	-
393	496581.42	1324463.58	Картометрический	5.00	-
394	496578.37	1324460.75	Картометрический	5.00	-
395	496562.91	1324447.46	Картометрический	5.00	-
396	496555.50	1324439.41	Картометрический	5.00	-
397	496543.52	1324427.64	Картометрический	5.00	-
398	496531.54	1324416.32	Картометрический	5.00	-
399	496526.32	1324404.99	Картометрический	5.00	-
400	496520.65	1324389.09	Картометрический	5.00	-
401	496520.44	1324371.23	Картометрический	5.00	-
402	496519.13	1324355.11	Картометрический	5.00	-
403	496519.78	1324338.99	Картометрический	5.00	-
404	496518.26	1324323.53	Картометрический	5.00	-
405	496516.08	1324304.80	Картометрический	5.00	-
406	496516.52	1324280.62	Картометрический	5.00	-
407	496518.48	1324258.40	Картометрический	5.00	-
408	496522.83	1324242.28	Картометрический	5.00	-
409	496531.33	1324223.99	Картометрический	5.00	-
410	496540.04	1324206.56	Картометрический	5.00	-
411	496547.88	1324187.18	Картометрический	5.00	-
412	496553.54	1324173.02	Картометрический	5.00	-
413	496554.20	1324161.69	Картометрический	5.00	-
414	496553.54	1324153.85	Картометрический	5.00	-

1	2	3	4	5	6
415	496550.28	1324144.05	Картометрический	5.00	-
416	496546.14	1324131.85	Картометрический	5.00	-
417	496542.22	1324117.48	Картометрический	5.00	-
418	496541.13	1324108.55	Картометрический	5.00	-
419	496542.87	1324098.96	Картометрический	5.00	-
420	496547.45	1324087.42	Картометрический	5.00	-
421	496555.29	1324068.91	Картометрический	5.00	-
422	496565.74	1324050.39	Картометрический	5.00	-
423	496579.03	1324012.93	Картометрический	5.00	-
424	496587.30	1323981.78	Картометрический	5.00	-
425	496593.40	1323957.82	Картометрический	5.00	-
426	496597.32	1323945.62	Картометрический	5.00	-
427	496599.94	1323936.69	Картометрический	5.00	-
428	496600.59	1323930.38	Картометрический	5.00	-
429	496599.94	1323923.19	Картометрический	5.00	-
430	496597.11	1323919.05	Картометрический	5.00	-
431	496592.53	1323913.82	Картометрический	5.00	-
432	496590.79	1323908.81	Картометрический	5.00	-
433	496590.57	1323893.78	Картометрический	5.00	-
434	496588.18	1323881.80	Картометрический	5.00	-
435	496583.17	1323871.57	Картометрический	5.00	-
436	496573.80	1323861.33	Картометрический	5.00	-
437	496564.87	1323853.49	Картометрический	5.00	-
438	496558.12	1323842.82	Картометрический	5.00	-
439	496554.85	1323826.48	Картометрический	5.00	-
440	496554.63	1323810.14	Картометрический	5.00	-
441	496558.12	1323793.59	Картометрический	5.00	-
442	496563.13	1323785.53	Картометрический	5.00	-
443	496570.97	1323776.82	Картометрический	5.00	-
444	496608.21	1323737.39	Картометрический	5.00	-
445	496625.64	1323720.84	Картометрический	5.00	-
446	496630.65	1323718.01	Картометрический	5.00	-
447	496636.53	1323717.14	Картометрический	5.00	-
448	496638.27	1323716.48	Картометрический	5.00	-
449	496640.02	1323715.39	Картометрический	5.00	-
450	496641.10	1323712.35	Картометрический	5.00	-
451	496641.32	1323707.34	Картометрический	5.00	-
452	496641.10	1323704.07	Картометрический	5.00	-
453	496643.72	1323697.97	Картометрический	5.00	-
454	496648.07	1323694.05	Картометрический	5.00	-
455	496653.96	1323691.44	Картометрический	5.00	-
456	496661.14	1323689.69	Картометрический	5.00	-
457	496666.37	1323687.51	Картометрический	5.00	-
458	496670.51	1323684.47	Картометрический	5.00	-
459	496675.74	1323678.58	Картометрический	5.00	-
460	496678.57	1323672.49	Картометрический	5.00	-
461	496686.19	1323663.34	Картометрический	5.00	-
462	496698.83	1323656.58	Картометрический	5.00	-

1	2	3	4	5	6
463	496714.07	1323649.83	Картометрический	5.00	-
464	496733.24	1323640.47	Картометрический	5.00	-
465	496746.96	1323636.98	Картометрический	5.00	-
466	496765.91	1323633.71	Картометрический	5.00	-
467	496782.90	1323633.28	Картометрический	5.00	-
468	496789.44	1323633.50	Картометрический	5.00	-
469	496815.57	1323638.07	Картометрический	5.00	-
470	496833.22	1323642.21	Картометрический	5.00	-
471	496844.32	1323645.48	Картометрический	5.00	-
472	496871.33	1323654.62	Картометрический	5.00	-
473	496887.68	1323660.54	Картометрический	5.00	-
474	496899.00	1323664.64	Картометрический	5.00	-
475	496907.51	1323668.82	Картометрический	5.00	-
476	496922.08	1323675.97	Картометрический	5.00	-
477	496933.01	1323684.42	Картометрический	5.00	-
478	496946.17	1323720.57	Картометрический	5.00	-
479	496969.47	1323758.44	Картометрический	5.00	-
480	496992.16	1323810.01	Картометрический	5.00	-
481	497005.84	1323822.22	Картометрический	5.00	-
482	497005.86	1323822.24	Картометрический	5.00	-
483	497009.86	1323827.57	Картометрический	5.00	-
484	497022.28	1323842.16	Картометрический	5.00	-
485	497041.23	1323856.97	Картометрический	5.00	-
486	497057.35	1323864.16	Картометрический	5.00	-
487	497064.97	1323866.12	Картометрический	5.00	-
488	497087.62	1323871.35	Картометрический	5.00	-
489	497105.26	1323872.44	Картометрический	5.00	-
490	497120.95	1323870.91	Картометрический	5.00	-
491	497146.00	1323869.39	Картометрический	5.00	-
492	497157.98	1323868.52	Картометрический	5.00	-
493	497174.53	1323865.25	Картометрический	5.00	-
494	497201.10	1323866.12	Картометрический	5.00	-
495	497219.18	1323865.69	Картометрический	5.00	-
496	497228.33	1323863.51	Картометрический	5.00	-
497	497257.30	1323861.76	Картометрический	5.00	-
498	497282.56	1323862.64	Картометрический	5.00	-
499	497308.05	1323864.81	Картометрический	5.00	-
500	497335.49	1323870.91	Картометрический	5.00	-
501	497366.86	1323879.63	Картометрический	5.00	-
502	497389.95	1323886.38	Картометрический	5.00	-
503	497411.07	1323889.64	Картометрический	5.00	-
504	497431.55	1323890.30	Картометрический	5.00	-
505	497441.35	1323890.52	Картометрический	5.00	-
506	497445.27	1323889.86	Картометрический	5.00	-
507	497467.05	1323884.85	Картометрический	5.00	-
508	497487.74	1323876.14	Картометрический	5.00	-
509	497499.29	1323868.95	Картометрический	5.00	-
510	497516.93	1323855.88	Картометрический	5.00	-

1	2	3	4	5	6
511	497532.61	1323841.51	Картометрический	5.00	-
512	497554.18	1323822.99	Картометрический	5.00	-
513	497576.61	1323807.31	Картометрический	5.00	-
514	497597.74	1323787.93	Картометрический	5.00	-
515	497609.50	1323778.78	Картометрический	5.00	-
516	497651.60	1323746.74	Картометрический	5.00	-
517	497705.29	1323719.34	Картометрический	5.00	-
518	497811.62	1323683.99	Картометрический	5.00	-
519	497812.94	1323684.03	Картометрический	5.00	-
520	497816.21	1323684.25	Картометрический	5.00	-
521	497820.78	1323682.29	Картометрический	5.00	-
522	497827.97	1323680.54	Картометрический	5.00	-
523	497832.27	1323679.11	Картометрический	5.00	-
524	497892.34	1323674.45	Картометрический	5.00	-
525	497893.97	1323676.19	Картометрический	5.00	-
526	497898.54	1323677.06	Картометрический	5.00	-
527	497905.73	1323677.50	Картометрический	5.00	-
528	497909.43	1323674.45	Картометрический	5.00	-
529	497910.23	1323673.06	Картометрический	5.00	-
530	497953.78	1323669.67	Картометрический	5.00	-
531	498052.93	1323687.73	Картометрический	5.00	-
532	498165.58	1323736.21	Картометрический	5.00	-
533	498256.30	1323745.86	Картометрический	5.00	-
534	498296.69	1323729.01	Картометрический	5.00	-
535	498318.48	1323726.29	Картометрический	5.00	-
536	498351.81	1323723.45	Картометрический	5.00	-
537	498371.63	1323722.80	Картометрический	5.00	-
538	498426.30	1323726.29	Картометрический	5.00	-
539	498480.54	1323732.38	Картометрический	5.00	-
540	498490.31	1323733.82	Картометрический	5.00	-
541	498513.29	1323739.32	Картометрический	5.00	-
542	498626.77	1323754.80	Картометрический	5.00	-
543	498629.08	1323755.91	Картометрический	5.00	-
544	498641.50	1323756.56	Картометрический	5.00	-
545	498680.27	1323757.00	Картометрический	5.00	-
546	498697.26	1323756.56	Картометрический	5.00	-
547	498737.34	1323754.38	Картометрический	5.00	-
548	498751.28	1323752.86	Картометрический	5.00	-
549	498766.74	1323751.99	Картометрический	5.00	-
550	498779.81	1323747.20	Картометрический	5.00	-
551	498790.48	1323740.01	Картометрический	5.00	-
552	498791.60	1323739.39	Картометрический	5.00	-
553	498791.63	1323739.38	Картометрический	5.00	-
554	498816.87	1323731.24	Картометрический	5.00	-
555	498817.83	1323730.42	Картометрический	5.00	-
556	498823.81	1323730.42	Картометрический	5.00	-
557	498831.43	1323731.95	Картометрический	5.00	-
558	498841.89	1323729.33	Картометрический	5.00	-

1	2	3	4	5	6
559	498849.51	1323724.98	Картометрический	5.00	-
560	498857.57	1323718.88	Картометрический	5.00	-
561	498861.49	1323714.09	Картометрический	5.00	-
562	498867.40	1323709.88	Картометрический	5.00	-
47	498875.14	1323704.36	Картометрический	5.00	-
563	496594.33	1327204.86	Картометрический	5.00	-
564	496656.59	1327237.64	Картометрический	5.00	-
565	496676.16	1327251.80	Картометрический	5.00	-
566	496648.37	1327296.55	Картометрический	5.00	-
567	496628.93	1327281.99	Картометрический	5.00	-
568	496540.87	1327430.41	Картометрический	5.00	-
569	496447.61	1327361.42	Картометрический	5.00	-
570	496404.40	1327330.89	Картометрический	5.00	-
571	496440.02	1327290.47	Картометрический	5.00	-
563	496594.33	1327204.86	Картометрический	5.00	-
572	497941.31	1323049.27	Картометрический	5.00	-
573	497986.30	1323190.21	Картометрический	5.00	-
574	497564.86	1323265.42	Картометрический	5.00	-
575	497381.65	1323319.43	Картометрический	5.00	-
576	497289.56	1323346.58	Картометрический	5.00	-
577	496854.89	1323469.67	Картометрический	5.00	-
578	496873.18	1323519.94	Картометрический	5.00	-
579	496930.00	1323676.15	Картометрический	5.00	-
580	496929.35	1323675.62	Картометрический	5.00	-
581	496923.08	1323671.09	Картометрический	5.00	-
582	496917.07	1323667.26	Картометрический	5.00	-
583	496910.70	1323663.77	Картометрический	5.00	-
584	496905.80	1323661.43	Картометрический	5.00	-
585	496903.35	1323660.26	Картометрический	5.00	-
586	496895.02	1323656.74	Картометрический	5.00	-
587	496885.71	1323653.21	Картометрический	5.00	-
588	496876.32	1323649.89	Картометрический	5.00	-
589	496867.74	1323647.00	Картометрический	5.00	-
590	496859.98	1323644.55	Картометрический	5.00	-
591	496853.04	1323642.54	Картометрический	5.00	-
592	496845.79	1323640.58	Картометрический	5.00	-
593	496837.14	1323638.29	Картометрический	5.00	-
594	496827.06	1323635.67	Картометрический	5.00	-
595	496815.57	1323632.73	Картометрический	5.00	-
596	496804.13	1323630.02	Картометрический	5.00	-
597	496794.20	1323628.08	Картометрический	5.00	-
598	496785.78	1323626.91	Картометрический	5.00	-
599	496778.87	1323626.53	Картометрический	5.00	-
600	496772.85	1323626.59	Картометрический	5.00	-
601	496767.11	1323626.77	Картометрический	5.00	-
602	496761.64	1323627.08	Картометрический	5.00	-

1	2	3	4	5	6
603	496756.44	1323627.51	Картометрический	5.00	-
604	496751.39	1323628.06	Картометрический	5.00	-
605	496746.36	1323628.73	Картометрический	5.00	-
606	496741.37	1323629.53	Картометрический	5.00	-
607	496736.40	1323630.45	Картометрический	5.00	-
608	496731.54	1323631.66	Картометрический	5.00	-
609	496726.87	1323633.33	Картометрический	5.00	-
610	496722.39	1323635.47	Картометрический	5.00	-
611	496718.10	1323638.07	Картометрический	5.00	-
612	496713.73	1323640.88	Картометрический	5.00	-
613	496709.01	1323643.65	Картометрический	5.00	-
614	496703.93	1323646.38	Картометрический	5.00	-
615	496698.50	1323649.07	Картометрический	5.00	-
616	496688.26	1323653.94	Картометрический	5.00	-
617	496683.88	1323656.03	Картометрический	5.00	-
618	496679.98	1323657.89	Картометрический	5.00	-
619	496676.32	1323659.69	Картометрический	5.00	-
620	496672.61	1323661.59	Картометрический	5.00	-
621	496668.86	1323663.61	Картометрический	5.00	-
622	496665.06	1323665.73	Картометрический	5.00	-
623	496661.29	1323668.11	Картометрический	5.00	-
624	496657.58	1323670.88	Картометрический	5.00	-
625	496653.94	1323674.04	Картометрический	5.00	-
626	496646.63	1323681.52	Картометрический	5.00	-
627	496628.42	1323699.85	Картометрический	5.00	-
628	496620.90	1323707.47	Картометрический	5.00	-
629	496614.77	1323714.07	Картометрический	5.00	-
630	496602.63	1323727.84	Картометрический	5.00	-
631	496576.99	1323757.46	Картометрический	5.00	-
632	496560.93	1323776.46	Картометрический	5.00	-
633	496554.56	1323783.87	Картометрический	5.00	-
634	496550.81	1323788.10	Картометрический	5.00	-
635	496548.15	1323792.35	Картометрический	5.00	-
636	496547.12	1323794.68	Картометрический	5.00	-
637	496546.37	1323797.67	Картометрический	5.00	-
638	496545.97	1323801.84	Картометрический	5.00	-
639	496545.93	1323807.20	Картометрический	5.00	-
640	496546.89	1323820.75	Картометрический	5.00	-
641	496547.83	1323827.54	Картометрический	5.00	-
642	496549.07	1323834.10	Картометрический	5.00	-
643	496550.60	1323840.42	Картометрический	5.00	-
644	496552.65	1323846.31	Картометрический	5.00	-
645	496555.40	1323851.55	Картометрический	5.00	-
646	496558.85	1323856.16	Картометрический	5.00	-
647	496563.02	1323860.13	Картометрический	5.00	-
648	496567.13	1323863.81	Картометрический	5.00	-
649	496570.42	1323867.56	Картометрический	5.00	-
650	496572.90	1323871.38	Картометрический	5.00	-

1	2	3	4	5	6
651	496574.56	1323875.27	Картометрический	5.00	-
652	496575.60	1323879.43	Картометрический	5.00	-
653	496576.20	1323884.06	Картометрический	5.00	-
654	496576.36	1323889.18	Картометрический	5.00	-
655	496576.09	1323894.76	Картометрический	5.00	-
656	496575.63	1323900.21	Картометрический	5.00	-
657	496575.24	1323904.89	Картометрический	5.00	-
658	496574.92	1323908.81	Картометрический	5.00	-
659	496574.67	1323911.97	Картометрический	5.00	-
660	496574.51	1323915.10	Картометрический	5.00	-
661	496574.45	1323918.91	Картометрический	5.00	-
662	496574.51	1323923.43	Картометрический	5.00	-
663	496574.67	1323928.63	Картометрический	5.00	-
664	496575.01	1323934.03	Картометрический	5.00	-
665	496575.60	1323939.12	Картометрический	5.00	-
666	496576.43	1323943.89	Картометрический	5.00	-
667	496577.50	1323948.35	Картометрический	5.00	-
668	496578.32	1323953.40	Картометрический	5.00	-
669	496578.37	1323959.94	Картометрический	5.00	-
670	496577.67	1323967.99	Картометрический	5.00	-
671	496576.20	1323977.53	Картометрический	5.00	-
672	496573.97	1323988.26	Картометрический	5.00	-
673	496567.27	1324012.33	Картометрический	5.00	-
674	496558.44	1324037.79	Картометрический	5.00	-
675	496555.04	1324046.61	Картометрический	5.00	-
676	496552.61	1324052.11	Картометрический	5.00	-
677	496551.15	1324054.31	Картометрический	5.00	-
678	496550.20	1324055.27	Картометрический	5.00	-
679	496549.30	1324057.06	Картометрический	5.00	-
680	496548.45	1324059.68	Картометрический	5.00	-
681	496547.66	1324063.13	Картометрический	5.00	-
682	496546.75	1324066.96	Картометрический	5.00	-
683	496545.54	1324070.70	Картометрический	5.00	-
684	496542.22	1324077.94	Картометрический	5.00	-
685	496540.41	1324081.54	Картометрический	5.00	-
686	496538.90	1324085.24	Картометрический	5.00	-
687	496537.68	1324089.05	Картометрический	5.00	-
688	496536.77	1324092.97	Картометрический	5.00	-
689	496536.04	1324096.91	Картометрический	5.00	-
690	496535.38	1324100.79	Картометрический	5.00	-
691	496534.79	1324104.59	Картометрический	5.00	-
692	496534.27	1324108.33	Картометрический	5.00	-
693	496534.06	1324112.23	Картометрический	5.00	-
694	496534.40	1324116.52	Картометрический	5.00	-
695	496535.31	1324121.21	Картометрический	5.00	-
696	496536.77	1324126.30	Картометрический	5.00	-
697	496538.51	1324131.38	Картометрический	5.00	-
698	496540.23	1324136.07	Картометрический	5.00	-

1	2	3	4	5	6
699	496541.94	1324140.37	Картометрический	5.00	-
700	496543.63	1324144.27	Картометрический	5.00	-
701	496545.10	1324147.90	Картометрический	5.00	-
702	496546.11	1324151.40	Картометрический	5.00	-
703	496546.68	1324154.76	Картометрический	5.00	-
704	496546.79	1324157.99	Картометрический	5.00	-
705	496546.42	1324161.50	Картометрический	5.00	-
706	496545.51	1324165.70	Картометрический	5.00	-
707	496544.08	1324170.59	Картометрический	5.00	-
708	496542.11	1324176.18	Картометрический	5.00	-
709	496539.55	1324182.75	Картометрический	5.00	-
710	496536.34	1324190.61	Картометрический	5.00	-
711	496532.47	1324199.74	Картометрический	5.00	-
712	496527.95	1324210.16	Картометрический	5.00	-
713	496523.51	1324220.40	Картометрический	5.00	-
714	496519.89	1324229.03	Картометрический	5.00	-
715	496517.09	1324236.03	Картометрический	5.00	-
716	496515.10	1324241.41	Картометрический	5.00	-
717	496513.53	1324246.61	Картометрический	5.00	-
718	496511.97	1324253.04	Картометрический	5.00	-
719	496510.42	1324260.71	Картометрический	5.00	-
720	496508.89	1324269.62	Картометрический	5.00	-
721	496507.59	1324278.21	Картометрический	5.00	-
722	496506.71	1324284.92	Картометрический	5.00	-
723	496506.28	1324289.75	Картометрический	5.00	-
724	496506.28	1324292.71	Картометрический	5.00	-
725	496506.48	1324295.29	Картометрический	5.00	-
726	496506.66	1324299.02	Картометрический	5.00	-
727	496506.81	1324303.90	Картометрический	5.00	-
728	496506.93	1324309.92	Картометрический	5.00	-
729	496506.93	1324322.55	Картометрический	5.00	-
730	496507.15	1324330.17	Картометрический	5.00	-
731	496510.53	1324337.36	Картометрический	5.00	-
732	496511.72	1324344.55	Картометрический	5.00	-
733	496510.96	1324356.20	Картометрический	5.00	-
734	496507.80	1324366.76	Картометрический	5.00	-
735	496508.13	1324375.26	Картометрический	5.00	-
736	496508.46	1324380.92	Картометрический	5.00	-
737	496507.91	1324383.86	Картометрический	5.00	-
738	496507.69	1324388.55	Картометрический	5.00	-
739	496515.43	1324411.53	Картометрический	5.00	-
740	496518.80	1324420.78	Картометрический	5.00	-
741	496522.83	1324427.21	Картометрический	5.00	-
742	496528.82	1324433.52	Картометрический	5.00	-
743	496537.43	1324438.21	Картометрический	5.00	-
744	496546.36	1324444.96	Картометрический	5.00	-
745	496551.80	1324451.82	Картометрический	5.00	-
746	496559.75	1324458.90	Картометрический	5.00	-

1	2	3	4	5	6
747	496565.85	1324462.82	Картометрический	5.00	-
748	496576.63	1324473.71	Картометрический	5.00	-
749	496585.89	1324484.17	Картометрический	5.00	-
750	496595.04	1324490.70	Картометрический	5.00	-
751	496602.23	1324492.44	Картометрический	5.00	-
752	496607.02	1324493.64	Картометрический	5.00	-
753	496612.24	1324494.51	Картометрический	5.00	-
754	496617.04	1324497.23	Картометрический	5.00	-
755	496624.33	1324505.40	Картометрический	5.00	-
756	496630.65	1324509.98	Картометрический	5.00	-
757	496636.20	1324519.02	Картометрический	5.00	-
758	496643.83	1324528.82	Картометрический	5.00	-
759	496651.67	1324537.75	Картометрический	5.00	-
760	496660.16	1324552.34	Картометрический	5.00	-
761	496662.99	1324558.44	Картометрический	5.00	-
762	496672.03	1324576.52	Картометрический	5.00	-
763	496676.83	1324589.91	Картометрический	5.00	-
764	496677.92	1324601.57	Картометрический	5.00	-
765	496677.92	1324611.70	Картометрический	5.00	-
766	496675.63	1324622.04	Картометрический	5.00	-
767	496673.78	1324627.70	Картометрический	5.00	-
768	496673.45	1324634.78	Картометрический	5.00	-
769	496678.13	1324645.24	Картометрический	5.00	-
770	496683.80	1324654.71	Картометрический	5.00	-
771	496692.62	1324666.15	Картометрический	5.00	-
772	496699.04	1324678.46	Картометрический	5.00	-
773	496700.13	1324687.60	Картометрический	5.00	-
774	496702.96	1324693.59	Картометрический	5.00	-
775	496707.86	1324705.57	Картометрический	5.00	-
776	496711.57	1324726.16	Картометрический	5.00	-
777	496712.87	1324741.29	Картометрический	5.00	-
778	496713.85	1324753.71	Картометрический	5.00	-
779	496713.53	1324762.86	Картометрический	5.00	-
780	496715.05	1324779.08	Картометрический	5.00	-
781	496715.81	1324800.32	Картометрический	5.00	-
782	496716.25	1324815.68	Картометрический	5.00	-
783	496715.81	1324823.19	Картометрический	5.00	-
784	496711.89	1324830.71	Картометрический	5.00	-
785	496701.66	1324850.75	Картометрический	5.00	-
786	496692.40	1324863.27	Картометрический	5.00	-
787	496683.58	1324878.19	Картометрический	5.00	-
788	496653.30	1324914.02	Картометрический	5.00	-
789	496633.81	1324937.22	Картометрический	5.00	-
790	496628.80	1324946.47	Картометрический	5.00	-
791	496625.64	1324956.17	Картометрический	5.00	-
792	496624.88	1324964.66	Картометрический	5.00	-
793	496624.66	1324977.73	Картометрический	5.00	-
794	496623.35	1324998.42	Картометрический	5.00	-

1	2	3	4	5	6
795	496623.68	1325004.74	Картометрический	5.00	-
796	496624.44	1325015.30	Картометрический	5.00	-
797	496628.80	1325027.50	Картометрический	5.00	-
798	496635.11	1325037.41	Картометрический	5.00	-
799	496641.21	1325044.60	Картометрический	5.00	-
800	496648.18	1325049.83	Картометрический	5.00	-
801	496653.08	1325052.00	Картометрический	5.00	-
802	496662.23	1325059.19	Картометрический	5.00	-
803	496671.93	1325065.94	Картометрический	5.00	-
804	496677.92	1325067.14	Картометрический	5.00	-
805	496682.27	1325068.12	Картометрический	5.00	-
806	496696.86	1325073.89	Картометрический	5.00	-
807	496711.02	1325079.99	Картометрический	5.00	-
808	496722.68	1325084.35	Картометрический	5.00	-
809	496731.39	1325085.77	Картометрический	5.00	-
810	496740.10	1325087.62	Картометрический	5.00	-
811	496747.83	1325092.41	Картометрический	5.00	-
812	496754.37	1325097.31	Картометрический	5.00	-
813	496761.99	1325104.61	Картометрический	5.00	-
814	496764.28	1325109.40	Картометрический	5.00	-
815	496764.39	1325119.20	Картометрический	5.00	-
816	496766.46	1325124.86	Картометрический	5.00	-
817	496769.29	1325127.04	Картометрический	5.00	-
818	496788.56	1325140.00	Картометрический	5.00	-
819	496795.86	1325149.91	Картометрический	5.00	-
820	496799.35	1325157.10	Картометрический	5.00	-
821	496808.28	1325171.48	Картометрический	5.00	-
822	496815.79	1325180.41	Картометрический	5.00	-
823	496825.16	1325189.12	Картометрический	5.00	-
824	496829.51	1325191.84	Картометрический	5.00	-
825	496840.40	1325198.16	Картометрический	5.00	-
826	496848.79	1325201.75	Картометрический	5.00	-
827	496854.67	1325202.73	Картометрический	5.00	-
828	496859.46	1325202.08	Картометрический	5.00	-
829	496871.88	1325199.79	Картометрический	5.00	-
830	496883.97	1325199.03	Картометрический	5.00	-
831	496888.54	1325199.14	Картометрический	5.00	-
832	496926.66	1325196.96	Картометрический	5.00	-
833	496936.13	1325198.59	Картометрический	5.00	-
834	496946.26	1325202.51	Картометрический	5.00	-
835	496957.26	1325208.07	Картометрический	5.00	-
836	496960.09	1325209.37	Картометрический	5.00	-
837	496971.85	1325217.00	Картометрический	5.00	-
838	496983.07	1325222.66	Картометрический	5.00	-
839	496992.00	1325230.07	Картометрический	5.00	-
840	496997.12	1325236.60	Картометрический	5.00	-
841	496999.84	1325242.70	Картометрический	5.00	-
842	497002.35	1325249.78	Картометрический	5.00	-

1	2	3	4	5	6
843	497004.53	1325258.38	Картометрический	5.00	-
844	497006.05	1325264.05	Картометрический	5.00	-
845	497010.30	1325271.78	Картометрический	5.00	-
846	497017.16	1325282.12	Картометрический	5.00	-
847	497022.60	1325291.71	Картометрический	5.00	-
848	497025.22	1325299.55	Картометрический	5.00	-
849	497026.20	1325305.76	Картометрический	5.00	-
850	497025.98	1325311.42	Картометрический	5.00	-
851	497026.31	1325317.30	Картометрический	5.00	-
852	497029.47	1325321.44	Картометрический	5.00	-
853	497033.50	1325323.84	Картометрический	5.00	-
854	497036.76	1325326.67	Картометрический	5.00	-
855	497039.59	1325330.59	Картометрический	5.00	-
856	497043.30	1325339.08	Картометрический	5.00	-
857	497047.98	1325347.36	Картометрический	5.00	-
858	497049.83	1325352.48	Картометрический	5.00	-
859	497051.46	1325355.96	Картометрический	5.00	-
860	497054.51	1325359.12	Картометрический	5.00	-
861	497058.11	1325361.73	Картометрический	5.00	-
862	497059.41	1325364.35	Картометрический	5.00	-
863	497059.96	1325366.42	Картометрический	5.00	-
864	497062.79	1325366.74	Картометрический	5.00	-
865	497065.30	1325367.72	Картометрический	5.00	-
866	497068.02	1325371.10	Картометрический	5.00	-
867	497077.06	1325378.83	Картометрический	5.00	-
868	497081.41	1325387.76	Картометрический	5.00	-
869	497085.55	1325400.40	Картометрический	5.00	-
870	497089.47	1325409.98	Картометрический	5.00	-
871	497092.41	1325416.84	Картометрический	5.00	-
872	497096.12	1325425.77	Картометрический	5.00	-
873	497099.60	1325441.89	Картометрический	5.00	-
874	497100.69	1325455.50	Картометрический	5.00	-
875	497099.93	1325461.49	Картометрический	5.00	-
876	497097.53	1325468.79	Картометрический	5.00	-
877	497093.83	1325476.09	Картометрический	5.00	-
878	497090.89	1325481.53	Картометрический	5.00	-
879	497087.62	1325486.11	Картометрический	5.00	-
880	497084.14	1325490.79	Картометрический	5.00	-
881	497081.52	1325494.06	Картометрический	5.00	-
882	497074.55	1325499.17	Картометрический	5.00	-
883	497070.52	1325500.81	Картометрический	5.00	-
884	497062.57	1325504.08	Картометрический	5.00	-
885	497056.58	1325504.62	Картометрический	5.00	-
886	497043.84	1325502.99	Картометрический	5.00	-
887	497027.07	1325501.79	Картометрический	5.00	-
888	496972.94	1325497.32	Картометрический	5.00	-
889	496958.79	1325499.39	Картометрический	5.00	-
890	496949.64	1325501.79	Картометрический	5.00	-

1	2	3	4	5	6
891	496938.42	1325506.04	Картометрический	5.00	-
892	496932.43	1325507.56	Картометрический	5.00	-
893	496917.62	1325514.86	Картометрический	5.00	-
894	496908.25	1325520.96	Картометрический	5.00	-
895	496903.57	1325526.84	Картометрический	5.00	-
896	496896.60	1325543.83	Картометрический	5.00	-
897	496892.79	1325562.56	Картометрический	5.00	-
898	496890.17	1325577.37	Картометрический	5.00	-
899	496889.52	1325595.01	Картометрический	5.00	-
900	496888.98	1325614.83	Картометрический	5.00	-
901	496889.30	1325629.43	Картометрический	5.00	-
902	496890.94	1325639.99	Картометрический	5.00	-
903	496894.20	1325651.97	Картометрический	5.00	-
904	496897.25	1325659.81	Картометрический	5.00	-
905	496899.43	1325664.17	Картометрический	5.00	-
906	496908.80	1325687.69	Картометрический	5.00	-
907	496917.73	1325709.15	Картометрический	5.00	-
908	496928.29	1325725.48	Картометрический	5.00	-
909	496948.33	1325760.88	Картометрический	5.00	-
910	496952.03	1325769.70	Картометрический	5.00	-
911	496952.90	1325777.43	Картометрический	5.00	-
912	496955.41	1325782.44	Картометрический	5.00	-
913	496958.13	1325790.06	Картометрический	5.00	-
914	496959.11	1325794.86	Картометрический	5.00	-
915	496963.47	1325805.75	Картометрический	5.00	-
916	496966.19	1325817.29	Картометрический	5.00	-
917	496973.81	1325853.45	Картометрический	5.00	-
918	496977.08	1325864.01	Картометрический	5.00	-
919	496982.53	1325890.26	Картометрический	5.00	-
920	496985.47	1325908.77	Картометрический	5.00	-
921	496985.69	1325914.65	Картометрический	5.00	-
922	496984.60	1325921.08	Картометрический	5.00	-
923	496981.66	1325925.65	Картометрический	5.00	-
924	496977.19	1325931.42	Картометрический	5.00	-
925	496964.67	1325951.90	Картометрический	5.00	-
926	496958.13	1325960.18	Картометрический	5.00	-
927	496953.23	1325962.79	Картометрический	5.00	-
928	496948.66	1325964.64	Картометрический	5.00	-
929	496938.09	1325966.82	Картометрический	5.00	-
930	496921.97	1325970.20	Картометрический	5.00	-
931	496912.06	1325970.96	Картометрический	5.00	-
932	496893.22	1325971.94	Картометрический	5.00	-
933	496876.89	1325974.77	Картометрический	5.00	-
934	496854.56	1325979.78	Аналитический	0.10	-
935	496828.86	1325987.84	Аналитический	0.10	-
936	496807.51	1326000.47	Аналитический	0.10	-
937	496789.22	1326012.23	Аналитический	0.10	-
938	496782.40	1326017.64	Аналитический	0.10	-

1	2	3	4	5	6
939	496777.67	1326021.38	Аналитический	0.10	-
940	496756.76	1326048.39	Аналитический	0.10	-
941	496736.72	1326076.71	Аналитический	0.10	-
942	496709.06	1326113.52	Аналитический	0.10	-
943	496693.28	1326156.72	Аналитический	0.10	-
944	496684.45	1326156.81	Аналитический	0.10	-
945	496554.78	1326159.56	Аналитический	0.10	-
946	496515.99	1326158.44	Аналитический	0.10	-
947	496515.50	1326141.15	Аналитический	0.10	-
948	496504.65	1326038.11	Аналитический	0.10	-
949	496504.50	1326032.63	Аналитический	0.10	-
950	496494.71	1326002.24	Аналитический	0.10	-
951	496489.53	1325986.91	Аналитический	0.10	-
952	496486.84	1325983.66	Аналитический	0.10	-
953	496483.33	1325980.67	Аналитический	0.10	-
954	496473.65	1325934.63	Аналитический	0.10	-
955	496475.30	1325922.45	Аналитический	0.10	-
956	496473.13	1325910.00	Аналитический	0.10	-
957	496487.80	1325895.17	Аналитический	0.10	-
958	496657.86	1325954.05	Аналитический	0.10	-
959	496735.72	1326001.31	Аналитический	0.10	-
960	496800.41	1325978.07	Аналитический	0.10	-
961	496852.19	1325885.38	Аналитический	0.10	-
962	496856.74	1325858.71	Аналитический	0.10	-
963	496850.21	1325820.60	Аналитический	0.10	-
964	496836.98	1325743.46	Аналитический	0.10	-
965	496822.94	1325661.58	Аналитический	0.10	-
966	496832.40	1325591.44	Аналитический	0.10	-
967	496870.59	1325504.19	Аналитический	0.10	-
968	496869.02	1325461.96	Аналитический	0.10	-
969	496868.47	1325440.77	Аналитический	0.10	-
970	496867.79	1325413.86	Аналитический	0.10	-
971	496867.99	1325384.50	Аналитический	0.10	-
972	496867.70	1325350.20	Аналитический	0.10	-
973	496867.61	1325340.34	Аналитический	0.10	-
974	496851.54	1325311.55	Аналитический	0.10	-
975	496830.97	1325274.71	Аналитический	0.10	-
976	496800.97	1325220.98	Аналитический	0.10	-
977	496775.62	1325175.83	Картометрический	5.00	-
978	496752.76	1325147.55	Картометрический	5.00	-
979	496733.40	1325104.94	Картометрический	5.00	-
980	496715.58	1325093.32	Картометрический	5.00	-
981	496654.95	1325072.40	Картометрический	5.00	-
982	496631.90	1325053.81	Картометрический	5.00	-
983	496614.09	1325030.18	Картометрический	5.00	-
984	496605.95	1324998.03	Картометрический	5.00	-
985	496604.79	1324934.11	Картометрический	5.00	-
986	496601.69	1324876.01	Картометрический	5.00	-

1	2	3	4	5	6
987	496573.99	1324815.58	Картометрический	5.00	-
988	496655.92	1324800.47	Картометрический	5.00	-
989	496632.88	1324655.33	Аналитический	0.10	-
990	496624.54	1324631.01	Аналитический	0.10	-
991	496575.74	1324535.51	Картометрический	5.00	-
992	496481.60	1324383.90	Аналитический	0.10	-
993	496475.48	1324302.91	Аналитический	0.10	-
994	496440.72	1324295.24	Картометрический	5.00	-
995	496437.25	1324262.44	Картометрический	5.00	-
996	496433.63	1324085.52	Картометрический	5.00	-
997	496433.51	1324064.00	Картометрический	5.00	-
998	496428.92	1323895.97	Картометрический	5.00	-
999	496354.74	1323737.73	Картометрический	5.00	-
1000	496375.51	1323742.86	Картометрический	5.00	-
1001	496386.24	1323706.67	Картометрический	5.00	-
1002	496335.96	1323696.32	Картометрический	5.00	-
1003	496255.19	1323639.15	Картометрический	5.00	-
1004	496232.98	1323690.08	Картометрический	5.00	-
1005	496228.09	1323706.02	Картометрический	5.00	-
1006	496209.68	1323780.73	Картометрический	5.00	-
1007	496177.52	1323774.14	Картометрический	5.00	-
1008	496125.42	1323752.64	Картометрический	5.00	-
1009	496120.94	1323714.14	Картометрический	5.00	-
1010	496117.56	1323691.66	Картометрический	5.00	-
1011	496110.12	1323625.98	Картометрический	5.00	-
1012	496053.57	1323629.07	Картометрический	5.00	-
1013	495970.67	1323656.58	Картометрический	5.00	-
1014	495929.22	1323673.23	Картометрический	5.00	-
1015	495905.01	1323686.02	Картометрический	5.00	-
1016	495791.32	1323747.61	Картометрический	5.00	-
1017	495711.13	1323783.63	Картометрический	5.00	-
1018	495566.87	1323835.22	Картометрический	5.00	-
1019	495527.72	1323835.73	Картометрический	5.00	-
1020	495520.27	1323835.78	Картометрический	5.00	-
1021	495512.38	1323836.24	Картометрический	5.00	-
1022	495509.19	1323836.33	Аналитический	0.10	-
1023	495476.36	1323836.35	Аналитический	0.10	-
1024	495475.97	1323869.00	Аналитический	0.10	-
1025	495478.49	1323898.64	Аналитический	0.10	-
1026	495449.44	1323858.53	Аналитический	0.10	-
1027	495426.08	1323810.24	Картометрический	5.00	-
1028	495424.22	1323787.78	Картометрический	5.00	-
1029	495425.75	1323785.36	Картометрический	5.00	-
1030	495425.83	1323785.24	Картометрический	5.00	-
1031	495430.25	1323782.26	Картометрический	5.00	-
1032	495454.61	1323766.73	Картометрический	5.00	-
1033	495475.77	1323753.25	Картометрический	5.00	-
1034	495479.53	1323764.65	Картометрический	5.00	-


1	2	3	4	5	6
1035	495489.13	1323766.80	Картометрический	5.00	-
1036	495495.29	1323767.84	Аналитический	0.10	-
1037	495523.25	1323803.34	Аналитический	0.10	-
1038	495552.65	1323786.20	Аналитический	0.10	-
1039	495573.12	1323805.73	Аналитический	0.10	-
1040	495609.45	1323787.70	Аналитический	0.10	-
1041	495658.30	1323774.65	Аналитический	0.10	-
1042	495677.98	1323760.71	Аналитический	0.10	-
1043	495706.49	1323747.61	Картометрический	5.00	-
1044	495736.70	1323732.11	Картометрический	5.00	-
1045	495836.45	1323675.17	Картометрический	5.00	-
1046	495916.05	1323628.30	Картометрический	5.00	-
1047	495998.95	1323593.05	Картометрический	5.00	-
1048	496041.56	1323578.33	Картометрический	5.00	-
1049	496125.46	1323579.79	Аналитический	0.10	-
1050	496140.53	1323576.81	Аналитический	0.10	-
1051	496176.24	1323577.59	Аналитический	0.10	-
1052	496202.02	1323581.84	Аналитический	0.10	-
1053	496205.99	1323587.81	Аналитический	0.10	-
1054	496218.76	1323586.90	Аналитический	0.10	-
1055	496253.06	1323590.34	Картометрический	5.00	-
1056	496279.01	1323616.68	Картометрический	5.00	-
1057	496324.72	1323651.15	Картометрический	5.00	-
1058	496395.36	1323653.53	Картометрический	5.00	-
1059	496394.38	1323698.87	Картометрический	5.00	-
1060	496419.46	1323708.61	Картометрический	5.00	-
1061	496427.55	1323655.35	Картометрический	5.00	-
1062	496481.99	1323657.35	Картометрический	5.00	-
1063	496516.08	1323672.46	Картометрический	5.00	-
1064	496576.90	1323676.33	Картометрический	5.00	-
1065	496623.77	1323669.36	Картометрический	5.00	-
1066	496698.14	1323622.49	Картометрический	5.00	-
1067	496733.59	1323606.41	Картометрический	5.00	-
1068	496750.44	1323572.52	Картометрический	5.00	-
1069	496759.74	1323533.78	Картометрический	5.00	-
1070	496851.54	1323279.28	Картометрический	5.00	-
1071	496867.42	1323229.70	Картометрический	5.00	-
1072	496930.56	1323115.81	Картометрический	5.00	-
1073	497014.16	1322961.20	Картометрический	5.00	-
1074	497193.97	1323035.24	Картометрический	5.00	-
1075	497280.54	1323147.84	Аналитический	0.10	-
1076	497310.18	1323168.88	Картометрический	5.00	-
1077	497601.10	1323170.82	Картометрический	5.00	-
1078	497771.15	1323089.47	Картометрический	5.00	-
572	497941.31	1323049.27	Картометрический	5.00	-
1079	495661.46	1322599.01	Аналитический	0.30	-
1080	495699.08	1322714.83	Картометрический	5.00	-

1	2	3	4	5	6
1081	495713.70	1322759.84	Аналитический	0.10	-
1082	495722.24	1322786.14	Картометрический	5.00	-
1083	495724.09	1322791.83	Аналитический	0.10	-
1084	495730.29	1322813.93	Картометрический	5.00	-
1085	495754.51	1322900.18	Аналитический	0.10	-
1086	495753.27	1322900.59	Картометрический	5.00	-
1087	495775.96	1323031.96	Картометрический	5.00	-
1088	495785.79	1323053.97	Аналитический	0.10	-
1089	495742.00	1323084.00	Аналитический	0.10	-
1090	495647.00	1322943.00	Картометрический	5.00	-
1091	495728.00	1322911.00	Картометрический	5.00	-
1092	495695.00	1322783.00	Картометрический	5.00	-
1093	495677.00	1322751.00	Картометрический	5.00	-
1094	495651.00	1322715.00	Картометрический	5.00	-
1095	495625.00	1322710.00	Картометрический	5.00	-
1096	495585.00	1322717.00	Картометрический	5.00	-
1097	495537.00	1322731.00	Картометрический	5.00	-
1098	495439.00	1322749.00	Картометрический	5.00	-
1099	495408.90	1322703.54	Картометрический	5.00	-
1100	495591.77	1322627.85	Аналитический	0.30	-
1079	495661.46	1322599.01	Аналитический	0.30	-
1101	495004.27	1322870.45	Картометрический	5.00	-
1102	495065.93	1323033.05	Картометрический	5.00	-
1103	495082.62	1323073.76	Картометрический	5.00	-
1104	494977.07	1323119.81	Картометрический	5.00	-
1105	494961.19	1323126.80	Картометрический	5.00	-
1106	494920.17	1323141.98	Картометрический	5.00	-
1107	494835.42	1322949.54	Картометрический	5.00	-
1108	494876.45	1322931.07	Картометрический	5.00	-
1109	494979.37	1322884.73	Картометрический	5.00	-
1101	495004.27	1322870.45	Картометрический	5.00	-
1110	495005.06	1324948.57	Картометрический	5.00	-
1111	495061.52	1325157.62	Картометрический	5.00	-
1112	495099.84	1325146.93	Картометрический	5.00	-
1113	495147.08	1325130.75	Картометрический	5.00	-
1114	495164.08	1325187.28	Картометрический	5.00	-
1115	495090.09	1325265.84	Картометрический	5.00	-
1116	495099.99	1325313.59	Картометрический	5.00	-
1117	495118.83	1325404.41	Картометрический	5.00	-
1118	495120.78	1325414.41	Картометрический	5.00	-
1119	494961.43	1325442.80	Картометрический	5.00	-
1120	494915.88	1325451.83	Картометрический	5.00	-
1121	494909.67	1325438.18	Картометрический	5.00	-
1122	494908.42	1325426.65	Картометрический	5.00	-
1123	494907.85	1325421.40	Картометрический	5.00	-
1124	494876.90	1325135.20	Картометрический	5.00	-

1	2	3	4	5	6
1125	494980.95	1325128.96	Картометрический	5.00	-
1126	494969.73	1324951.95	Картометрический	5.00	-
1110	495005.06	1324948.57	Картометрический	5.00	-
3. Сведения о характерных точках части (частей) границы объекта					
Обозначение характерных точек части границы	Координаты, м		Метод определения координат характерной точки	Средняя квадратическая погрешность положения харак- терной точки (Mt), м	Описание обозначения точки на местности (при наличии)
	X	Y			
1	2	3	4	5	6
Часть №					
-	-	-		-	-

Раздел 3

Сведения о местоположении измененных (уточненных) границ объекта							
1. Система координат: -							
2. Сведения о характерных точках границ объекта							
Обозначение характерных точек границ	Существующие координаты, м		Измененные (уточненные) координаты, м		Метод определения координат характерной точки	Средняя квадратическая погрешность положения характерной точки (M _t), м	Описание обозначения точки на местности
	X	Y	X	Y			
1	2	3	4	5	6	7	8
-	-	-	-	-	-	-	-
3. Сведения о характерных точках части (частей) границы объекта							
Часть №							
-	-	-	-	-	-	-	-

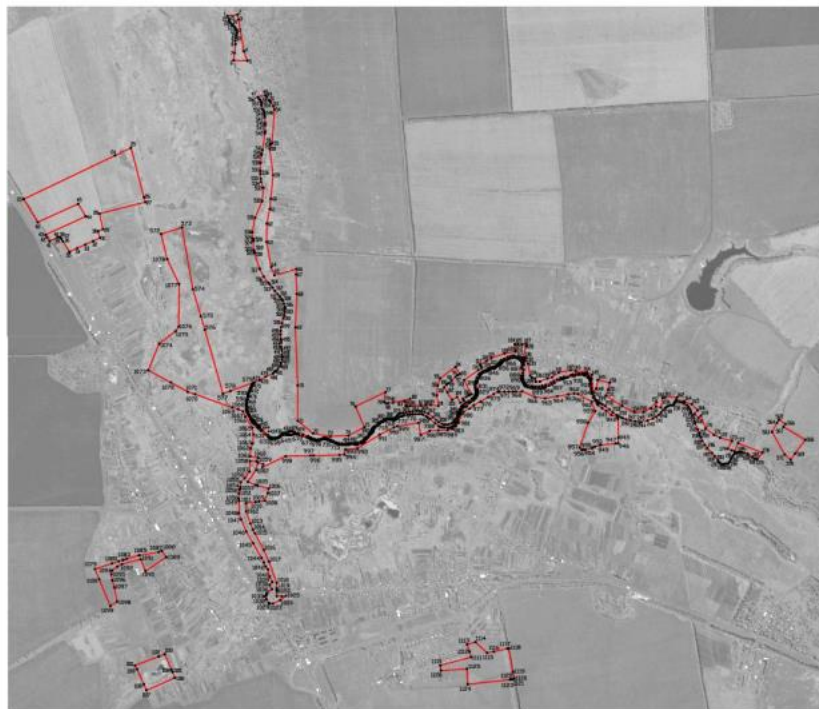

Исследовательский проект «Исследования»
 — граница территории исследования
 — граница территории исследования

Масштаб 1:10000

Получено: 01.01.2023 г. 10:00:00
 Дата: 01.01.2023 г. 10:00:00
 Место: 01.01.2023 г. 10:00:00



ОПИСАНИЕ МЕСТОПОЛОЖЕНИЯ ГРАНИЦ

Зона сельскохозяйственного производства села Рогачёвка - СХ2/1

(наименование объекта, местоположение границ которого описано
(далее - объект))

Раздел I

Сведения об объекте		
№ п/п		Описание характеристик
1		3
1	Местоположение объекта	Воронежская область, Новоусманский муниципальный район, Рогачёвское сельское поселение, село Рогачёвка
2	Площадь объекта $\pm$ величина погрешности определения площади ($P \pm \Delta P$)	-
3	Иные характеристики объекта	-

Раздел 2


Сведения о местоположении границ объекта					
1. Система координат: МСК - 36, зона 1					
2. Сведения о характерных точках границ объекта					
Обозначение характерных точек границ	Координаты, м		Метод определения координат характерной точки	Средняя квадратическая погрешность положения характерной точки (Mt), м	Описание обозначения точки на местности (при наличии)
	X	Y			
1	2	3	4	5	6
1	496054.16	1322689.33	Аналитический	0.10	-
2	496038.88	1322792.42	Аналитический	0.10	-
3	496036.50	1322812.36	Аналитический	0.10	-
4	496027.32	1322889.25	Аналитический	0.10	-
5	496026.93	1322904.91	Аналитический	0.10	-
6	496026.29	1322931.09	Аналитический	0.10	-
7	496029.17	1322946.74	Аналитический	0.10	-
8	496029.38	1322955.75	Аналитический	0.10	-
9	496029.46	1322959.07	Картометрический	5.00	-
10	495916.30	1323011.20	Аналитический	0.10	-
11	495916.17	1322998.97	Аналитический	0.10	-
12	495879.39	1322860.00	Аналитический	0.10	-
13	495754.87	1322900.06	Аналитический	0.10	-
14	495754.51	1322900.18	Картометрический	5.00	-
15	495730.29	1322813.93	Картометрический	5.00	-
16	495724.09	1322791.83	Аналитический	0.10	-
17	495722.24	1322786.14	Картометрический	5.00	-
18	495713.70	1322759.84	Аналитический	0.10	-
19	495699.08	1322714.83	Картометрический	5.00	-
20	495661.46	1322599.01	Картометрический	5.00	-
21	495701.94	1322582.25	Картометрический	5.00	-
22	495794.14	1322594.30	Аналитический	0.10	-
23	495939.00	1322613.24	Аналитический	0.10	-
24	495999.04	1322682.63	Аналитический	0.10	-
1	496054.16	1322689.33	Аналитический	0.10	-
3. Сведения о характерных точках части (частей) границы объекта					
Обозначение характерных точек части границы	Координаты, м		Метод определения координат характерной точки	Средняя квадратическая погрешность положения харак терной точки (Mt), м	Описание обозначения точки на местности (при наличии)
	X	Y			
1	2	3	4	5	6
Часть №					
-	-	-	-	-	-

Сведения о местоположении измененных (уточненных) границ объекта

2. Сведения о характерных точках границ объекта

Обозначение характерных точек границ	Существующие координаты, м		Измененные (уточненные) координаты, м		Метод определения координат характерной точки	Средняя квадратическая погрешность положения характерной точки (M _t), м	Описание обозначения точки на местности
	X	Y	X	Y			
1	2	3	4	5	6	7	8
-	-	-	-	-	-	-	-
3.Сведения о характерных точках части (частей) границы объекта							
Часть №							
-	-	-	-	-	-	-	-

План границ объекта

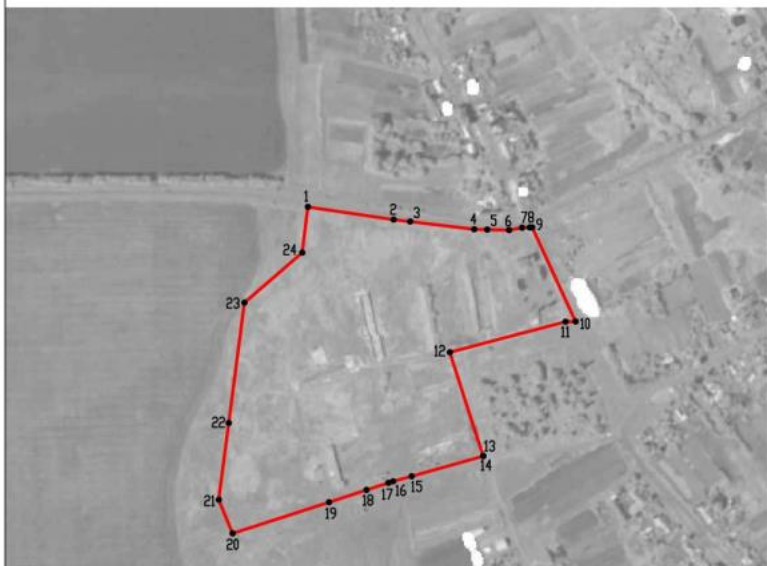

Масштаб 1:5000

Используемые условные знаки и обозначения:



границы территориальной зоны



характерная точка границ территориальной зоны

Руководитель БУВО «Нормативно-проектный центр»

Подпись  И.О. Шалыгина Дата « 05 » июля 2022 г.

Место для оттиска печати (при наличии) лица, составившего описание местоположения границ объекта



ОПИСАНИЕ МЕСТОПОЛОЖЕНИЯ ГРАНИЦ

Зона природных территорий и защитного озеленения села Рогачёвка – Р2/1

(наименование объекта, местоположение границ которого описано
(далее объект))

Раздел 1

Сведения об объекте		
№ п/п	Характеристики объекта	Описание характеристик
1	2	3
1	Местоположение объекта	Воронежская область, Новоусманский муниципальный район, Рогачёвское сельское поселение, село Рогачёвка
2	Площадь объекта $\pm$ величина погрешности определения площади ($P \pm \text{Дельта } P$)	-
3	Иные характеристики объекта	-

Раздел 2

Сведения о местоположении границ объекта					
1. Система координат: МСК - 36, зона 1					
2. Сведения о характерных точках границ объекта					
Обозначение характерных точек границ	Координаты, м		Метод определения координат характерной точки	Средняя квадратическая погрешность положения характерной точки (Mt), м	Описание обозначения точки на местности (при наличии)
	X	Y			
1	2	3	4	5	6
1	497413.48	1325750.01	Картометрический	5.00	-
2	497516.47	1325976.87	Картометрический	5.00	-
3	497508.33	1326197.63	Картометрический	5.00	-
4	497356.91	1326162.81	Картометрический	5.00	-
1	497413.48	1325750.01	Картометрический	5.00	-
5	494842.67	1324486.03	Аналитический	0.10	-
6	494857.49	1324609.63	Аналитический	0.10	-
7	494871.07	1324675.24	Аналитический	0.10	-
8	494905.07	1324663.90	Картометрический	5.00	-
9	494911.77	1324689.28	Аналитический	0.10	-
10	494913.68	1324696.54	Аналитический	0.10	-
11	494961.53	1324691.78	Аналитический	0.10	-
12	494961.53	1324742.10	Аналитический	0.10	-
13	494969.71	1324951.93	Картометрический	5.00	-
14	494860.00	1324959.37	Картометрический	5.00	-
15	494833.30	1324681.62	Аналитический	0.10	-
16	494815.35	1324683.04	Аналитический	0.10	-
17	494808.78	1324530.39	Аналитический	0.10	-
18	494808.66	1324527.50	Аналитический	0.10	-
19	494806.91	1324486.80	Аналитический	0.10	-
5	494842.67	1324486.03	Аналитический	0.10	-
3. Сведения о характерных точках части (частей) границы объекта					
Обозначение характерных точек части границы	Координаты, м		Метод определения координат характерной точки	Средняя квадратическая погрешность положения характерной точки (Mt), м	Описание обозначения точки на местности (при наличии)
	X	Y			
1	2	3	4	5	6
Часть №					
-	-	-	-	-	-

Сведения о местоположении измененных (уточненных) границ объекта

2. Сведения о характерных точках границ объекта

Обозначение характерных точек границ	Существующие координаты, м		Измененные (уточненные) координаты, м		Метод определения координат характерной точки	Средняя квадратическая погрешность положения характерной точки (Мп), м	Описание обозначения точки на местности (при наличии)
	X	Y	X	Y			
1	2	3	4	5	6	7	8
-	-	-	-	-	-	-	-
3. Сведения о характерных точках части (частей) границы объекта							
Часть №							
-	-	-	-	-	-	-	-



Масштаб 1:10000

Используемые условные знаки и обозначения:



границы территориальной зоны

характерная точка границ территориальной зоны

Руководитель БУВО «Нормативно-проектный центр»
 Подпись: *Ю.В. Пальгига* Дата « 05 » июля 2022 г.
 Место для оттиска печати (при наличии) штаб, составленного описанием местонахождения границ объекта



ОПИСАНИЕ МЕСТОПОЛОЖЕНИЯ ГРАНИЦ

Зона ритуальных объектов села Рогачёвка – СНП/1

(наименование объекта, местоположение границ которого описано
(далее объект))

Раздел 1

Сведения об объекте		
№ п/п	Характеристики объекта	Описание характеристик
1	2	3
1	Местоположение объекта	Воронежская область, Новоусманский муниципальный район, Рогачёвское сельское поселение, село Рогачёвка
2	Площадь объекта $\pm$ величина погрешности определения площади ($P \pm \Delta P$)	-
3	Иные характеристики объекта	-

Раздел 2

Сведения о местоположении границ объекта					
1. Система координат: МСК - 36, зона 1					
2. Сведения о характерных точках границ объекта					
Обозначение характерных точек границ	Координаты, м		Метод определения координат характерной точки	Средняя квадратическая погрешность положения характерной точки (Mt), м	Описание обозначения точки на местности (при наличии)
	X	Y			
1	2	3	4	5	6
1	495879.39	1322860.00	Картометрический	5.00	-
2	495916.17	1322998.97	Картометрический	5.00	-
3	495785.79	1323053.97	Аналитический	0.10	-
4	495775.96	1323031.96	Аналитический	0.10	-
5	495753.27	1322900.59	Аналитический	0.10	-
6	495754.51	1322900.18	Картометрический	5.00	-
1	495879.39	1322860.00	Картометрический	5.00	-
7	494540.19	1323934.20	Аналитический	0.10	-
8	494576.63	1324046.68	Аналитический	0.10	-
9	494603.39	1324135.89	Аналитический	0.10	-
10	494601.37	1324138.08	Аналитический	0.10	-
11	494313.83	1324234.97	Аналитический	0.10	-
12	494301.12	1324142.97	Аналитический	0.10	-
13	494342.12	1324134.39	Аналитический	0.10	-
14	494353.39	1324125.25	Аналитический	0.10	-
15	494360.16	1324112.50	Аналитический	0.10	-
16	494365.40	1323967.80	Аналитический	0.10	-
17	494536.68	1323934.98	Аналитический	0.10	-
7	494540.19	1323934.20	Аналитический	0.10	-
3. Сведения о характерных точках части (частей) границы объекта					
Обозначение характерных точек части границы	Координаты, м		Метод определения координат характерной точки	Средняя квадратическая погрешность положения характерной точки (Mt), м	Описание обозначения точки на местности (при наличии)
	X	Y			
1	2	3	4	5	6
Часть №					
-	-	-	-	-	-



Сведения о местоположении измененных (уточненных) границ объекта

2. Сведения о характерных точках границ объекта

Обозначение характерных точек границ	Существующие координаты, м		Измененные (уточненные) координаты, м		Метод определения координат характерной точки	Средняя квадратическая погрешность положения характерной точки (Мп), м	Описание обозначения точки на местности (при наличии)
	X	Y	X	Y			
1	2	3	4	5	6	7	8
-	-	-	-	-	-	-	-
3. Сведения о характерных точках части (частей) границы объекта							
Часть №							
-	-	-	-	-	-	-	-

Раздел 4

План границ объекта

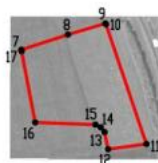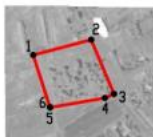

Масштаб 1:10000

Используемые условные знаки и обозначения:



границы территориальной зоны



характерная точка границ территориальной зоны

Руководитель БУВО «Нормативно-проектный центр»

Подпись  Ю.В. Шалыгина Дата « 05 » июля 2022 г.

Место для оттиска печати (при наличии) лица, составившего описание местоположения границ объекта



СВЕДЕНИЯ О ГРАНИЦАХ ТЕРРИТОРИАЛЬНЫХ ЗОН,
СОДЕРЖАЩИЕ ГРАФИЧЕСКОЕ ОПИСАНИЕ МЕСТОПОЛОЖЕНИЯ
ГРАНИЦ ТЕРРИТОРИАЛЬНЫХ ЗОН, ПЕРЕЧЕНЬ КООРДИНАТ
ХАРАКТЕРНЫХ ТОЧЕК ГРАНИЦ ТЕРРИТОРИАЛЬНЫХ ЗОН
ПОСЁЛКА ДРУЖЕЛЮБИЕ

ОПИСАНИЕ МЕСТОПОЛОЖЕНИЯ ГРАНИЦ

Зона застройки индивидуальными жилыми домами посёлка Дружелюбие - Ж1/2

(наименование объекта, местоположение границ которого описано
(далее - объект))

Раздел 1

Сведения об объекте		
№ п/п		Описание характеристик
1	2	3
1	Местоположение объекта	Воронежская область, Новоусманский муниципальный район, Рогачёвское сельское поселение, посёлок Дружелюбие
2	Площадь объекта $\pm$ величина погрешности определения площади ($P \pm \Delta P$)	-
3	Иные характеристики объекта	-

Раздел 2

Сведения о местоположении границ объекта					
1. Система координат: МСК - 36, зона 1					
2. Сведения о характерных точках границ объекта					
Обозначение характерных точек границ	Координаты, м		Метод определения координат характерной точки	Средняя квадратическая погрешность положения характерной точки (Mt), м	Описание обозначения точки на местности (при наличии)
	X	Y			
1	2	3	4	5	6
1	501177.05	1322106.91	Картометрический	5.00	-
2	501217.62	1322221.84	Картометрический	5.00	-
3	501167.47	1322330.50	Картометрический	5.00	-
4	501170.92	1322369.44	Картометрический	5.00	-
5	501192.88	1322428.59	Картометрический	5.00	-
6	501142.95	1322445.37	Картометрический	5.00	-
7	500706.13	1322592.24	Картометрический	5.00	-
8	500425.83	1322690.35	Картометрический	5.00	-
9	500350.70	1322756.89	Аналитический	0.10	-
10	500322.95	1322780.01	Аналитический	0.10	-
11	500207.56	1322732.23	Картометрический	5.00	-
12	499545.16	1322702.67	Картометрический	5.00	-
13	499466.72	1322699.17	Картометрический	5.00	-
14	499441.30	1322597.70	Картометрический	5.00	-
15	499433.43	1322525.00	Картометрический	5.00	-
16	499419.07	1322392.10	Картометрический	5.00	-
17	499413.86	1322343.82	Картометрический	5.00	-
18	499399.27	1322213.00	Картометрический	5.00	-
19	499406.08	1322217.95	Картометрический	5.00	-
20	499415.33	1322220.49	Картометрический	5.00	-
21	499415.06	1322214.68	Картометрический	5.00	-
22	499416.10	1322213.73	Картометрический	5.00	-
23	499423.78	1322220.03	Картометрический	5.00	-
24	499434.43	1322228.06	Картометрический	5.00	-
25	499448.89	1322234.95	Картометрический	5.00	-
26	499468.72	1322240.96	Картометрический	5.00	-
27	499479.58	1322243.23	Картометрический	5.00	-
28	499521.53	1322245.35	Картометрический	5.00	-
29	499561.48	1322247.72	Картометрический	5.00	-
30	499624.84	1322250.20	Картометрический	5.00	-
31	499683.68	1322252.86	Картометрический	5.00	-
32	499742.18	1322256.21	Картометрический	5.00	-
33	499767.29	1322257.40	Картометрический	5.00	-
34	499801.83	1322258.06	Картометрический	5.00	-
35	499801.12	1322249.36	Картометрический	5.00	-
36	499769.51	1322247.08	Картометрический	5.00	-
37	499742.01	1322246.36	Картометрический	5.00	-

1	2	3	4	5	6
38	499688.14	1322242.23	Картометрический	5.00	-
39	499622.27	1322240.91	Картометрический	5.00	-
40	499565.05	1322238.03	Картометрический	5.00	-
41	499521.95	1322235.46	Картометрический	5.00	-
42	499478.68	1322233.34	Картометрический	5.00	-
43	499457.55	1322228.35	Картометрический	5.00	-
44	499442.63	1322221.01	Картометрический	5.00	-
45	499426.88	1322209.88	Картометрический	5.00	-
46	499416.18	1322198.50	Картометрический	5.00	-
47	499405.75	1322181.25	Картометрический	5.00	-
48	499388.01	1322151.73	Картометрический	5.00	-
49	499342.37	1322064.28	Картометрический	5.00	-
50	499491.47	1322067.03	Картометрический	5.00	-
51	499710.67	1322049.20	Картометрический	5.00	-
52	499795.29	1322016.78	Картометрический	5.00	-
53	499987.16	1321943.25	Картометрический	5.00	-
54	500012.79	1321933.62	Картометрический	5.00	-
55	500018.74	1321964.59	Картометрический	5.00	-
56	499992.48	1321989.91	Картометрический	5.00	-
57	499988.12	1322050.28	Картометрический	5.00	-
58	499956.02	1322048.76	Картометрический	5.00	-
59	499926.10	1322114.08	Картометрический	5.00	-
60	499965.37	1322262.08	Картометрический	5.00	-
61	499921.36	1322273.52	Картометрический	5.00	-
62	499909.50	1322286.35	Картометрический	5.00	-
63	499908.21	1322308.21	Картометрический	5.00	-
64	499907.79	1322315.31	Аналитический	0.10	-
65	499922.69	1322316.47	Аналитический	0.10	-
66	499926.46	1322316.48	Картометрический	5.00	-
67	499946.99	1322316.54	Картометрический	5.00	-
68	499974.11	1322316.60	Картометрический	5.00	-
69	499976.45	1322360.12	Картометрический	5.00	-
70	500027.26	1322357.39	Аналитический	0.10	-
71	500042.08	1322356.59	Аналитический	0.10	-
72	500096.83	1322353.65	Картометрический	5.00	-
73	500168.33	1322362.38	Картометрический	5.00	-
74	500183.57	1322365.24	Картометрический	5.00	-
75	500267.33	1322344.57	Картометрический	5.00	-
76	500285.13	1322370.10	Картометрический	5.00	-
77	500367.92	1322345.25	Картометрический	5.00	-
78	500384.86	1322395.06	Картометрический	5.00	-
79	500557.72	1322326.34	Картометрический	5.00	-
1	501177.05	1322106.91	Картометрический	5.00	-

3. Сведения о характерных точках части (частей) границы объекта

Обозначение характерных точек части границы	Координаты, м		Метод определения координат характерной точки	Средняя квадратическая погрешность положения характе- рной точки (Mt), м	Описание обозначения точки на местности (при наличии)
	X	Y			
1	2	3	4	5	6
Часть №					
-	-	-		-	-

Раздел 3

Сведения о местоположении измененных (уточненных) границ объекта							
1. Система координат: -							
2. Сведения о характерных точках границ объекта							
Обозначение характерных точек границ	Существующие координаты, м		Измененные (уточненные) координаты, м		Метод определения координат характерной точки	Средняя квадратическая погрешность положения характерной точки (M _t), м	Описание обозначения точки на местности
	X	Y	X	Y			
1	2	3	4	5	6	7	8
-	-	-	-	-	-	-	-
3. Сведения о характерных точках части (частей) границы объекта							
Часть №							
-	-	-	-	-	-	-	-

Рисунок 4
План границ объекта



Масштаб 1:5000

Используемые условные знаки и обозначения:

- | | |
|--|--|
| | границы земельного участка |
| | характеристики точки границ земельного участка |

Руководитель БУДО «Информационно-проектный отдел»

Подпись: 30.В. Шапкин Дата: 05.08.2021 г.

Место для печати (подпись, печать) лица, подготовившего материалы и согласовавшего проект, объект



ОПИСАНИЕ МЕСТОПОЛОЖЕНИЯ ГРАНИЦ

Общественно-деловая зона посёлка Дружелюбие – ОД/2

(наименование объекта, местоположение границ которого описано
(далее объект))

Раздел 1

Сведения об объекте		
№ п/п	Характеристики объекта	Описание характеристик
1	2	3
1	Местоположение объекта	Воронежская область, Новоусманский муниципальный район, Рогачёвское сельское поселение, посёлок Дружелюбие
2	Площадь объекта $\pm$ величина погрешности определения площади ($P \pm \text{Дельта } P$)	-
3	Иные характеристики объекта	-

Раздел 2

Сведения о местоположении границ объекта					
1. Система координат: МСК - 36, зона 1					
2. Сведения о характерных точках границ объекта					
Обозначение характерных точек границ	Координаты, м		Метод определения координат характерной точки	Средняя квадратическая погрешность положения характерной точки (Mt), м	Описание обозначения точки на местности (при наличии)
	X	Y			
1	2	3	4	5	6
1	500312.29	1322181.59	Картометрический	5.00	-
2	500327.09	1322225.09	Картометрический	5.00	-
3	500336.49	1322252.78	Картометрический	5.00	-
4	500333.01	1322253.04	Аналитический	0.10	-
5	500226.05	1322260.29	Аналитический	0.10	-
6	500244.19	1322300.48	Аналитический	0.10	-
7	500183.14	1322321.40	Аналитический	0.10	-
8	500183.57	1322365.24	Аналитический	0.10	-
9	500168.33	1322362.38	Картометрический	5.00	-
10	500096.83	1322353.65	Картометрический	5.00	-
11	500042.08	1322356.59	Аналитический	0.10	-
12	500027.26	1322357.39	Аналитический	0.10	-
13	499976.45	1322360.12	Картометрический	5.00	-
14	499974.11	1322316.60	Картометрический	5.00	-
15	499946.99	1322316.54	Картометрический	5.00	-
16	499926.46	1322316.48	Картометрический	5.00	-
17	499922.69	1322316.47	Аналитический	0.10	-
18	499907.79	1322315.31	Аналитический	0.10	-
19	499908.21	1322308.21	Картометрический	5.00	-
20	499909.50	1322286.35	Картометрический	5.00	-
21	499921.36	1322273.52	Картометрический	5.00	-
22	499965.37	1322262.08	Картометрический	5.00	-
23	499970.93	1322261.39	Картометрический	5.00	-
24	500078.29	1322255.12	Картометрический	5.00	-
25	500151.93	1322250.85	Картометрический	5.00	-
26	500156.63	1322249.97	Картометрический	5.00	-
27	500181.42	1322241.46	Картометрический	5.00	-
28	500309.96	1322182.72	Картометрический	5.00	-
1	500312.29	1322181.59	Картометрический	5.00	-
3. Сведения о характерных точках части (частей) границы объекта					
Обозначение характерных точек части границы	Координаты, м		Метод определения координат характерной точки	Средняя квадратическая погрешность положения характерной точки (Mt), м	Описание обозначения точки на местности (при наличии)
	X	Y			
1	2	3	4	5	6
Часть №					
-	-	-	-	-	-

Сведения о местоположении измененных (уточненных) границ объекта

2. Сведения о характерных точках границ объекта

Обозначение характерных точек границ	Существующие координаты, м		Измененные (уточненные) координаты, м		Метод определения координат характерной точки	Средняя квадратическая погрешность положения характерной точки (Mt), м	Описание обозначения точки на местности (при наличии)
	X	Y	X	Y			
1	2	3	4	5	6	7	8
-	-	-	-	-	-	-	-
3. Сведения о характерных точках части (частей) границы объекта							
Часть №							
	-	-	-	-	-	-	-



Используемые условные знаки и обозначения:

Масштаб 1:2000

- | | |
|---|---|
|  | границы территориальной зоны |
|  | характерная точка границ территориальной зоны |

Руководитель БУВО «Нормативно-проектный центр»

Подпись  Ю.В. Шамылгина Дата « 05 » июля 2022 г.

Место для отнесения (присвоения) знака, оставившего отпечаток на местности: линия границ объекта



ОПИСАНИЕ МЕСТОПОЛОЖЕНИЯ ГРАНИЦ
Зона улиц, дорог, инженерной и транспортной инфраструктуры
посёлка Дружелюбие – ИТ1/2

(наименование объекта, местоположение границ которого описано
(далее объект))

Раздел 1

Сведения об объекте		
№ п/п	Характеристики объекта	Описание характеристик
1	2	3
1	Местоположение объекта	Воронежская область, Новоусманский муниципальный район, Рогачёвское сельское поселение, посёлок Дружелюбие
2	Площадь объекта $\pm$ величина погрешности определения площади ($P \pm \Delta P$)	-
3	Иные характеристики объекта	-

Раздел 2

Сведения о местоположении границ объекта					
1. Система координат: МСК - 36, зона 1					
2. Сведения о характерных точках границ объекта					
Обозначение характерных точек границ	Координаты, м		Метод определения координат характерной точки	Средняя квадратическая погрешность положения характерной точки (Мт), м	Описание обозначения точки на местности (при наличии)
	X	Y			
1	2	3	4	5	6
1	499801.12	1322249.36	Картометрический	5.00	-
2	499801.83	1322258.06	Картометрический	5.00	-
3	499767.29	1322257.40	Картометрический	5.00	-
4	499742.18	1322256.21	Картометрический	5.00	-
5	499683.68	1322252.86	Картометрический	5.00	-
6	499624.84	1322250.20	Картометрический	5.00	-
7	499561.48	1322247.72	Картометрический	5.00	-
8	499521.53	1322245.35	Картометрический	5.00	-
9	499479.58	1322243.23	Картометрический	5.00	-
10	499468.72	1322240.96	Картометрический	5.00	-
11	499448.89	1322234.95	Картометрический	5.00	-
12	499434.43	1322228.06	Картометрический	5.00	-
13	499423.78	1322220.03	Картометрический	5.00	-
14	499416.10	1322213.73	Картометрический	5.00	-
15	499415.06	1322214.68	Картометрический	5.00	-
16	499415.33	1322220.49	Картометрический	5.00	-
17	499406.08	1322217.95	Картометрический	5.00	-
18	499399.27	1322213.00	Картометрический	5.00	-
19	499323.57	1322062.58	Картометрический	5.00	-
20	499331.14	1322063.98	Картометрический	5.00	-
21	499342.37	1322064.28	Картометрический	5.00	-
22	499388.01	1322151.73	Картометрический	5.00	-
23	499405.75	1322181.25	Картометрический	5.00	-
24	499416.18	1322198.50	Картометрический	5.00	-
25	499426.88	1322209.88	Картометрический	5.00	-
26	499442.63	1322221.01	Картометрический	5.00	-
27	499457.55	1322228.35	Картометрический	5.00	-
28	499478.68	1322233.34	Картометрический	5.00	-
29	499521.95	1322235.46	Картометрический	5.00	-
30	499565.05	1322238.03	Картометрический	5.00	-
31	499622.27	1322240.91	Картометрический	5.00	-
32	499688.14	1322242.23	Картометрический	5.00	-
33	499742.01	1322246.36	Картометрический	5.00	-
34	499769.51	1322247.08	Картометрический	5.00	-
1	499801.12	1322249.36	Картометрический	5.00	-

3. Сведения о характерных точках части (частей) границы объекта					
Обозначение характерных точек части границы	Координаты, м		Метод определения координат характерной точки	Средняя квадратическая погрешность положения характерной точки (Mt), м	Описание обозначения точки на местности (при наличии)
	X	Y			
1	2	3	4	5	6
Часть №					
-	-	-	-	-	-

Сведения о местоположении измененных (уточненных) границ объекта

2. Сведения о характерных точках границ объекта

Обозначение характерных точек границ	Существующие координаты, м		Измененные (уточненные) координаты, м		Метод определения координат характерной точки	Средняя квадратическая погрешность положения характерной точки (Mt), м	Описание обозначения точки на местности (при наличии)
	X	Y	X	Y			
1	2	3	4	5	6	7	8
-	-	-	-	-	-	-	-
3. Сведения о характерных точках части (частей) границы объекта							
Часть №							
-	-	-	-	-	-	-	-

Раздел 4
План границ объекта



Используемые условные знаки и обозначения:



границы территориальной зоны



характерная точка границ территориальной зоны

Масштаб 1:2000

Руководитель СВНО «Нормативно-проектный центр»

Подпись: *Ю. В. Пашагин* Дата « 05 » июля 2022 г.

Место для оттиска печати (факсимильная) дата, составляющая описание местоположения границ объекта



ОПИСАНИЕ МЕСТОПОЛОЖЕНИЯ ГРАНИЦ

Зона сельскохозяйственного производства посёлка Дружелюбие – СХ2/2

(наименование объекта, местоположение границ которого описано
(далее объект))

Раздел 1

Сведения об объекте		
№ п/п	Характеристики объекта	Описание характеристик
1	2	3
1	Местоположение объекта	Воронежская область, Новоусманский муниципальный район, Рогачёвское сельское поселение, посёлок Дружелюбие
2	Площадь объекта $\pm$ величина погрешности определения площади ($P \pm \Delta P$)	-
3	Иные характеристики объекта	-

Раздел 2

Сведения о местоположении границ объекта					
1. Система координат: МСК - 36, зона 1					
2. Сведения о характерных точках границ объекта					
Обозначение характерных точек границ	Координаты, м		Метод определения координат характерной точки	Средняя квадратическая погрешность положения характерной точки (Mt), м	Описание обозначения точки на местности (при наличии)
	X	Y			
1	2	3	4	5	6
1	500203.61	1321861.80	Аналитический	2.50	-
2	500312.29	1322181.59	Картометрический	5.00	-
3	500309.96	1322182.72	Картометрический	5.00	-
4	500181.42	1322241.46	Картометрический	5.00	-
5	500156.63	1322249.97	Картометрический	5.00	-
6	500151.93	1322250.85	Картометрический	5.00	-
7	500078.29	1322255.12	Картометрический	5.00	-
8	499970.93	1322261.39	Картометрический	5.00	-
9	499965.37	1322262.08	Картометрический	5.00	-
10	499926.10	1322114.08	Картометрический	5.00	-
11	499956.02	1322048.76	Картометрический	5.00	-
12	499988.12	1322050.28	Картометрический	5.00	-
13	499989.06	1322038.59	Картометрический	5.00	-
14	499992.48	1321989.91	Картометрический	5.00	-
15	500018.74	1321964.59	Картометрический	5.00	-
16	500012.79	1321933.62	Картометрический	5.00	-
1	500203.61	1321861.80	Аналитический	2.50	-
3. Сведения о характерных точках части (частей) границы объекта					
Обозначение характерных точек части границы	Координаты, м		Метод определения координат характерной точки	Средняя квадратическая погрешность положения характерной точки (Mt), м	Описание обозначения точки на местности (при наличии)
	X	Y			
1	2	3	4	5	6
Часть №					
-	-	-	-	-	-

Сведения о местоположении измененных (уточненных) границ объекта

2. Сведения о характерных точках границ объекта

Обозначение характерных точек границ	Существующие координаты, м		Измененные (уточненные) координаты, м		Метод определения координат характерной точки	Средняя квадратическая погрешность положения характерной точки (Мп), м	Описание обозначения точки на местности (при наличии)
	X	Y	X	Y			
1	2	3	4	5	6	7	8
-	-	-	-	-	-	-	-
3. Сведения о характерных точках части (частей) границы объекта							
Часть №							
-	-	-	-	-	-	-	-



Используемые условные знаки и обозначения:

Масштаб 1:2000



границы территориальной зоны

• 1) характерная точка границ территориальной зоны

Руководитель БУВО «Нормативно-проектный центр»

Подпись: Ю.В. Шавыгина Дата « 05 » июля 2022 г.

Место для оттиска печати (для подписи) лица, создавшего отведение местонахождения границ объекта



ОПИСАНИЕ МЕСТОПОЛОЖЕНИЯ ГРАНИЦ

Зона ритуальных объектов посёлка Дружелюбие – СН1/2

(наименование объекта, местоположение границ которого описано
(далее объект))

Раздел 1

Сведения об объекте		
№ п/п	Характеристики объекта	Описание характеристик
1	2	3
1	Местоположение объекта	Воронежская область, Новоусманский муниципальный район, Рогачёвское сельское поселение, посёлок Дружелюбие
2	Площадь объекта $\pm$ величина погрешности определения площади ($P \pm \text{Дельта } P$)	-
3	Иные характеристики объекта	-

Раздел 2

Сведения о местоположении границ объекта					
1. Система координат: МСК - 36, зона 1					
2. Сведения о характерных точках границ объекта					
Обозначение характерных точек границ	Координаты, м		Метод определения координат характерной точки	Средняя квадратическая погрешность положения характерной точки (Mt), м	Описание обозначения точки на местности (при наличии)
	X	Y			
1	2	3	4	5	6
1	500336.49	1322252.78	Картометрический	5.00	-
2	500367.92	1322345.25	Аналитический	0.10	-
3	500285.13	1322370.10	Аналитический	0.10	-
4	500267.33	1322344.57	Аналитический	0.10	-
5	500183.57	1322365.24	Аналитический	0.10	-
6	500183.14	1322321.40	Аналитический	0.10	-
7	500244.19	1322300.48	Аналитический	0.10	-
8	500226.05	1322260.29	Аналитический	0.10	-
9	500333.01	1322253.04	Аналитический	0.10	-
1	500336.49	1322252.78	Картометрический	5.00	-
3. Сведения о характерных точках части (частей) границы объекта					
Обозначение характерных точек части границы	Координаты, м		Метод определения координат характерной точки	Средняя квадратическая погрешность положения характерной точки (Mt), м	Описание обозначения точки на местности (при наличии)
	X	Y			
1	2	3	4	5	6
Часть №					
-	-	-	-	-	-

Сведения о местоположении измененных (уточненных) границ объекта

2. Сведения о характерных точках границ объекта

Обозначение характерных точек границ	Существующие координаты, м		Измененные (уточненные) координаты, м		Метод определения координат характерной точки	Средняя квадратическая погрешность положения характерной точки (Мп), м	Описание обозначения точки на местности (при наличии)
	X	Y	X	Y			
1	2	3	4	5	6	7	8
-	-	-	-	-	-	-	-
3. Сведения о характерных точках части (частей) границы объекта							
Часть №							
-	-	-	-	-	-	-	-

Раздел 4

План границ объекта



Масштаб 1:2000

Используемые условные знаки и обозначения:



границы территориальной зоны



характерная точка границ территориальной зоны

Руководитель БУВО «Нормативно-проектный центр»

Подпись Ю.В. Шалыгина Дата « 05 » июля 2022 г.

Место для оттиска печати (при наличии) лица, составившего описание местоположения границ объекта



СВЕДЕНИЯ О ГРАНИЦАХ ТЕРРИТОРИАЛЬНЫХ ЗОН,
СОДЕРЖАЩИЕ ГРАФИЧЕСКОЕ ОПИСАНИЕ МЕСТОПОЛОЖЕНИЯ
ГРАНИЦ ТЕРРИТОРИАЛЬНЫХ ЗОН, ПЕРЕЧЕНЬ КООРДИНАТ
ХАРАКТЕРНЫХ ТОЧЕК ГРАНИЦ ТЕРРИТОРИАЛЬНЫХ ЗОН
ПОСЁЛКА ЛЕКАРСТВЕННЫЙ

ОПИСАНИЕ МЕСТОПОЛОЖЕНИЯ ГРАНИЦ

Зона застройки индивидуальными жилыми домами посёлка Лекарственный - Ж1/3

(наименование объекта, местоположение границ которого описано
(далее - объект)

Раздел 1

Сведения об объекте		
№ п/п		Описание характеристик
1	2	3
1	Местоположение объекта	Воронежская область, Новоусманский муниципальный район, Рогачёвское сельское поселение, посёлок Лекарственный
2	Площадь объекта $\pm$ величина погрешности определения площади ($P \pm \Delta P$)	-
3	Иные характеристики объекта	-

Раздел 2

Сведения о местоположении границ объекта					
1. Система координат: МСК - 36, зона 1					
2. Сведения о характерных точках границ объекта					
Обозначение характерных точек границ	Координаты, м		Метод определения координат характерной точки	Средняя квадратическая погрешность положения характерной точки (Mt), м	Описание обозначения точки на местности (при наличии)
	X	Y			
1	2	3	4	5	6
1	495647.59	1326966.96	Картометрический	5.00	-
2	495600.23	1327068.82	Картометрический	5.00	-
3	495544.22	1327161.60	Картометрический	5.00	-
4	495482.31	1327264.17	Картометрический	5.00	-
5	495498.34	1327288.40	Картометрический	5.00	-
6	495447.59	1327387.72	Картометрический	5.00	-
7	495324.65	1327596.82	Картометрический	5.00	-
8	495304.76	1327639.31	Картометрический	5.00	-
9	495028.02	1327527.77	Картометрический	5.00	-
10	495064.37	1327442.54	Картометрический	5.00	-
11	495116.57	1327320.04	Картометрический	5.00	-
12	495121.09	1327322.39	Картометрический	5.00	-
13	495147.94	1327336.40	Картометрический	5.00	-
14	495149.65	1327336.83	Картометрический	5.00	-
15	495153.14	1327335.69	Картометрический	5.00	-
16	495161.82	1327309.63	Картометрический	5.00	-
17	495134.77	1327295.42	Картометрический	5.00	-
18	495128.54	1327291.96	Картометрический	5.00	-
19	495146.78	1327249.10	Картометрический	5.00	-
20	495206.68	1327106.15	Картометрический	5.00	-
21	495218.08	1327112.40	Картометрический	5.00	-
22	495272.60	1327144.12	Картометрический	5.00	-
23	495303.45	1327165.44	Картометрический	5.00	-
24	495319.97	1327176.01	Аналитический	0.10	-
25	495330.38	1327181.58	Аналитический	0.10	-
26	495335.33	1327184.64	Картометрический	5.00	-
27	495356.30	1327196.83	Картометрический	5.00	-
28	495369.15	1327175.04	Картометрический	5.00	-
29	495383.69	1327148.90	Картометрический	5.00	-
30	495354.27	1327133.33	Картометрический	5.00	-
31	495371.51	1327094.66	Картометрический	5.00	-
32	495377.55	1327082.28	Аналитический	0.10	-
33	495379.78	1327076.85	Аналитический	0.10	-
34	495387.52	1327059.50	Аналитический	0.10	-
35	495433.60	1326972.29	Картометрический	5.00	-
36	495336.84	1326924.48	Картометрический	5.00	-
37	495289.78	1326904.77	Картометрический	5.00	-

1	2	3	4	5	6
38	495297.83	1326884.98	Картометрический	5.00	-
39	495328.23	1326809.63	Картометрический	5.00	-
40	495331.81	1326811.39	Картометрический	5.00	-
41	495607.80	1326947.36	Картометрический	5.00	-
1	495647.59	1326966.96	Картометрический	5.00	-
42	495430.62	1327242.77	Аналитический	0.10	-
43	495424.36	1327269.82	Аналитический	0.10	-
44	495419.32	1327276.66	Аналитический	0.10	-
45	495413.05	1327279.83	Аналитический	0.10	-
46	495407.86	1327280.90	Аналитический	0.10	-
47	495397.55	1327273.13	Аналитический	0.10	-
48	495375.30	1327257.45	Аналитический	0.10	-
49	495352.28	1327251.45	Аналитический	0.10	-
50	495379.00	1327207.78	Аналитический	0.10	-
42	495430.62	1327242.77	Аналитический	0.10	-

3. Сведения о характерных точках части (частей) границы объекта


Обозначение характерных точек части границы	Координаты, м		Метод определения координат характерной точки	Средняя квадратическая погрешность положения характерной точки (Mt), м	Описание обозначения точки на местности (при наличии)
	X	Y			
1	2	3	4	5	6
Часть №					
-	-	-		-	-

Раздел 3

Сведения о местоположении измененных (уточненных) границ объекта							
1. Система координат: -							
2. Сведения о характерных точках границ объекта							
Обозначение характерных точек границ	Существующие координаты, м		Измененные (уточненные) координаты, м		Метод определения координат характерной точки	Средняя квадратическая погрешность положения характерной точки (Mt), м	Описание обозначения точки на местности
	X	Y	X	Y			
1	2	3	4	5	6	7	8
-	-	-	-	-	-	-	-
3. Сведения о характерных точках части (частей) границы объекта							
Часть №							
-	-	-	-	-	-	-	-

Раздел 4

План границ объекта

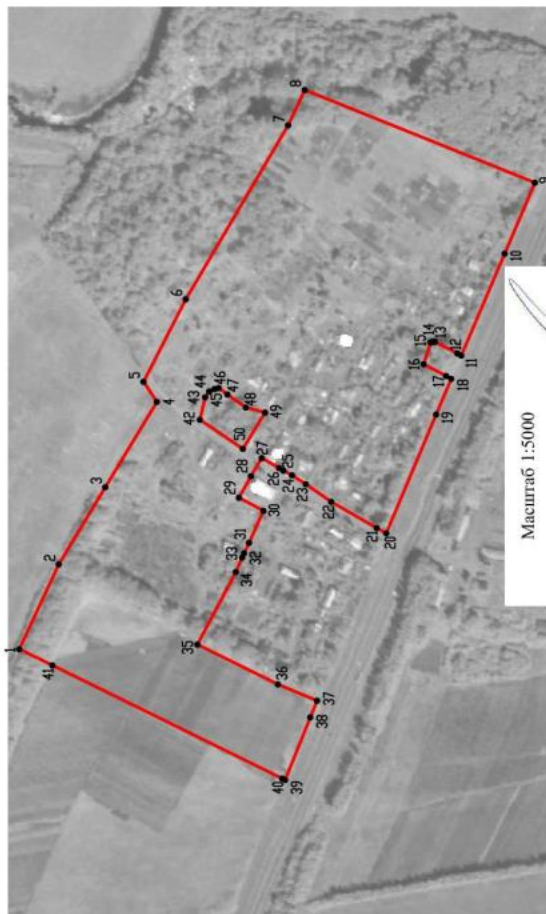

Масштаб 1:5000

Руководитель БУВО «Нормативно-проектный центр»

Подпись

Ю.В. Шалыгина Дата « 05 » июля 2022 г.

Место для отвода печати (при наличии) лица, составившего описание местоположения границ объекта

Используемые условные знаки и обозначения :

Границы территориальной зоны

характерная точка границ территориальной зоны



ОПИСАНИЕ МЕСТОПОЛОЖЕНИЯ ГРАНИЦ

Зона застройки малоэтажными многоквартирными жилыми домами
посёлка Лекарственный - Ж2/3

(наименование объекта, местоположение границ которого описано
(далее - объект)

Раздел 1

Сведения об объекте		
№ п/п	Характеристики объекта	Описание характеристик
1	2	3
1	Местоположение объекта	Воронежская область, Новоусманский муниципальный район, Рогачёвское сельское поселение, посёлок Лекарственный
2	Площадь объекта $\pm$ величина погрешности определения площади ($P \pm \Delta P$)	-
3	Иные характеристики объекта	-

Раздел 2

Сведения о местоположении границ объекта					
1. Система координат: МСК - 36, зона 1					
2. Сведения о характерных точках границ объекта					
Обозначение характерных точек границ	Координаты, м		Метод определения координат характерной точки	Средняя квадратическая погрешность положения характерной точки (Mt), м	Описание обозначения точки на местности (при наличии)
	X	Y			
1	2	3	4	5	6
1	495433.60	1326972.29	Картометрический	5.00	-
2	495387.52	1327059.50	Аналитический	0.10	-
3	495379.78	1327076.85	Аналитический	0.10	-
4	495377.55	1327082.28	Аналитический	0.10	-
5	495371.51	1327094.66	Картометрический	5.00	-
6	495354.27	1327133.33	Картометрический	5.00	-
7	495329.75	1327120.91	Картометрический	5.00	-
8	495312.66	1327111.47	Картометрический	5.00	-
9	495263.65	1327085.15	Картометрический	5.00	-
10	495234.18	1327071.11	Картометрический	5.00	-
11	495223.30	1327066.49	Картометрический	5.00	-
12	495231.16	1327047.72	Картометрический	5.00	-
13	495230.45	1327047.36	Картометрический	5.00	-
14	495234.38	1327040.03	Картометрический	5.00	-
15	495238.08	1327031.21	Картометрический	5.00	-
16	495245.47	1327013.57	Картометрический	5.00	-
17	495249.28	1327004.27	Картометрический	5.00	-
18	495287.94	1326909.28	Картометрический	5.00	-
19	495289.78	1326904.77	Картометрический	5.00	-
20	495336.84	1326924.48	Картометрический	5.00	-
1	495433.60	1326972.29	Картометрический	5.00	-
3. Сведения о характерных точках части (частей) границы объекта					
Обозначение характерных точек части границы	Координаты, м		Метод определения координат характерной точки	Средняя квадратическая погрешность положения характерной точки (Mt), м	Описание обозначения точки на местности (при наличии)
	X	Y			
1	2	3	4	5	6
Часть №					
-	-	-	-	-	-

1. Система координат: -

2. Сведения о характерных точках границ объекта

Обозначение характерных точек границ	Существующие координаты, м		Измененные (уточненные) координаты, м		Метод определения координат характерной точки	Средняя квадратическая погрешность положения характерной точки (Mt), м	Описание обозначения точки на местности (при наличии)
	X	Y	X	Y			
1	2	3	4	5	6	7	8
-	-	-	-	-	-	-	-
3.Сведения о характерных точках части (частей) границы объекта							
Часть №							
-	-	-	-	-	-	-	-



Масштаб 1:1000

Используемые условные знаки и обозначения:



границы территориальной зоны



характерная точка границ территориальной зоны

Руководитель БУВО «Нормативно-проектный центр»

Подпись  Ю.В. Шалыгина Дата « 05 » июля 2022 г.

Место для оттиска печати (с указанием) лица, составившего описание местоположения границ объекта



ОПИСАНИЕ МЕСТОПОЛОЖЕНИЯ ГРАНИЦ

Общественно-деловая зона посёлка Лекарственный – ОД/З

(наименование объекта, местоположение границ которого описано
(далее - объект)

Раздел 1

Сведения об объекте		
№ п/п		Описание характеристик
1	2	3
1	Местоположение объекта	Воронежская область, Новоусманский муниципальный район, Рогачёвское сельское поселение, посёлок Лекарственный
2	Площадь объекта $\pm$ величина погрешности определения площади ($P \pm \Delta P$)	-
3	Иные характеристики объекта	-

Раздел 2

Сведения о местоположении границ объекта					
1. Система координат: МСК - 36, зона 1					
2. Сведения о характерных точках границ объекта					
Обозначение характерных точек границ	Координаты, м		Метод определения координат характерной точки	Средняя квадратическая погрешность положения характерной точки (Mt), м	Описание обозначения точки на местности (при наличии)
	X	Y			
1	2	3	4	5	6
1	495383.69	1327148.90	Картометрический	5.00	-
2	495369.15	1327175.04	Картометрический	5.00	-
3	495356.30	1327196.83	Картометрический	5.00	-
4	495335.33	1327184.64	Аналитический	0.10	-
5	495330.38	1327181.58	Аналитический	0.10	-
6	495319.97	1327176.01	Картометрический	5.00	-
7	495303.45	1327165.44	Картометрический	5.00	-
8	495272.60	1327144.12	Картометрический	5.00	-
9	495218.08	1327112.40	Картометрический	5.00	-
10	495206.68	1327106.15	Картометрический	5.00	-
11	495210.46	1327097.13	Аналитический	0.10	-
12	495214.89	1327086.56	Аналитический	0.10	-
13	495223.30	1327066.49	Картометрический	5.00	-
14	495234.18	1327071.11	Картометрический	5.00	-
15	495263.65	1327085.15	Картометрический	5.00	-
16	495312.66	1327111.47	Аналитический	0.10	-
17	495329.75	1327120.91	Аналитический	0.10	-
18	495354.27	1327133.33	Картометрический	5.00	-
1	495383.69	1327148.90	Картометрический	5.00	-
19	494393.91	1329683.92	Картометрический	5.00	-
20	494392.39	1329763.70	Картометрический	5.00	-
21	494392.14	1329776.70	Картометрический	5.00	-
22	494275.09	1329788.13	Картометрический	5.00	-
23	494128.14	1329811.76	Картометрический	5.00	-
24	494094.63	1329741.88	Картометрический	5.00	-
25	494347.05	1329693.00	Картометрический	5.00	-
19	494393.91	1329683.92	Картометрический	5.00	-



3. Сведения о характерных точках части (частей) границы объекта

Обозначение характерных точек части границы	Координаты, м		Метод определения координат характерной точки	Средняя квадратическая погрешность положения характерной точки (Mt), м	Описание обозначения точки на местности (при наличии)
	X	Y			
1	2	3	4	5	6
Часть №					
-	-	-		-	-

Раздел 3

Сведения о местоположении измененных (уточненных) границ объекта							
1. Система координат: -							
2. Сведения о характерных точках границ объекта							
Обозначение характерных точек границ	Существующие координаты, м		Измененные (уточненные) координаты, м		Метод определения координат характерной точки	Средняя квадратическая погрешность положения характерной точки (M _t), м	Описание обозначения точки на местности
	X	Y	X	Y			
1	2	3	4	5	6	7	8
-	-	-	-	-	-	-	-
3. Сведения о характерных точках части (частей) границы объекта							
Часть №							
-	-	-	-	-	-	-	-

Рисунок 4
План границ объекта

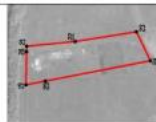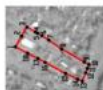

Исключены участки земли в собственности:
 — граница территориальной зоны
 — изгородная линия граница территории и др.

Масштаб 1:5000

Республика Якутия • Якутский городской округ
 Титовский район • ул. К. Леонтьева, д. 65
 2022 г.

Место нахождения объекта: ул. К. Леонтьева, д. 65, кв. 65, стр. 1



ОПИСАНИЕ МЕСТОПОЛОЖЕНИЯ ГРАНИЦ

Зона рекреационного назначения - объектов отдыха посёлка Лекарственный – Р1/3

(наименование объекта, местоположение границ которого описано
(далее - объект)

Раздел 1

Сведения об объекте		
№ п/п	Характеристики объекта	Описание характеристик
1	2	3
1	Местоположение объекта	Воронежская область, Новоусманский муниципальный район, Рогачёвское сельское поселение, посёлок Лекарственный
2	Площадь объекта $\pm$ величина погрешности определения площади ($P \pm \Delta P$)	-
3	Иные характеристики объекта	-

Раздел 2

Сведения о местоположении границ объекта					
1. Система координат: МСК - 36, зона 1					
2. Сведения о характерных точках границ объекта					
Обозначение характерных точек границ	Координаты, м		Метод определения координат характерной точки	Средняя квадратическая погрешность положения характерной точки (Mt), м	Описание обозначения точки на местности (при наличии)
	X	Y			
1	2	3	4	5	6
1	495430.62	1327242.77	Аналитический	0.10	-
2	495424.36	1327269.82	Аналитический	0.10	-
3	495419.32	1327276.66	Аналитический	0.10	-
4	495413.05	1327279.83	Аналитический	0.10	-
5	495407.86	1327280.90	Аналитический	0.10	-
6	495397.55	1327273.13	Аналитический	0.10	-
7	495375.30	1327257.45	Аналитический	0.10	-
8	495352.28	1327251.45	Аналитический	0.10	-
9	495379.00	1327207.78	Аналитический	0.10	-
1	495430.62	1327242.77	Аналитический	0.10	-
3. Сведения о характерных точках части (частей) границы объекта					
Обозначение характерных точек части границы	Координаты, м		Метод определения координат характерной точки	Средняя квадратическая погрешность положения характерной точки (Mt), м	Описание обозначения точки на местности (при наличии)
	X	Y			
1	2	3	4	5	6
Часть №					
-	-	-	-	-	-

1. Система координат: -

2. Сведения о характерных точках границ объекта

Обозначение характерных точек границ	Существующие координаты, м		Измененные (уточненные) координаты, м		Метод определения координат характерной точки	Средняя квадратическая погрешность положения характерной точки (Mt), м	Описание обозначения точки на местности (при наличии)
	X	Y	X	Y			
1	2	3	4	5	6	7	8
-	-	-	-	-	-	-	-
3.Сведения о характерных точках части (частей) границы объекта							
Часть №							
-	-	-	-	-	-	-	-

План границ объекта



Масштаб 1:2000

Используемые условные знаки и обозначения:



границы территориальной зоны



характерная точка границ территориальной зоны

Руководитель БУВО «Нормативно-проектный центр»

Подпись  Ю.В. Шалыгина Дата « 05 » июля 2022 г.

Место для оттиска печати (при наличии) лица, составившего описание местоположения границ объекта



ОПИСАНИЕ МЕСТОПОЛОЖЕНИЯ ГРАНИЦ
Зона туристической и санаторно-курортной деятельности
посёлка Лекарственный – РЗ/З

(наименование объекта, местоположение границ которого описано
(далее - объект)

Раздел 1

Сведения об объекте		
№ п/п	Характеристики объекта	Описание характеристик
1	2	3
1	Местоположение объекта	Воронежская область, Новоусманский муниципальный район, Рогачёвское сельское поселение, посёлок Лекарственный
2	Площадь объекта $\pm$ величина погрешности определения площади ($P \pm \text{Дельта } P$)	-
3	Иные характеристики объекта	-

Раздел 2

Сведения о местоположении границ объекта					
1. Система координат: МСК - 36, зона 1					
2. Сведения о характерных точках границ объекта					
Обозначение характерных точек границ	Координаты, м		Метод определения координат характерной точки	Средняя квадратическая погрешность положения характерной точки (Mt), м	Описание обозначения точки на местности (при наличии)
	X	Y			
1	2	3	4	5	6
1	495498.34	1327288.40	Картометрический	5.00	-
2	495608.35	1327454.53	Картометрический	5.00	-
3	495559.39	1327544.38	Картометрический	5.00	-
4	495565.33	1327584.88	Картометрический	5.00	-
5	495493.29	1327665.04	Картометрический	5.00	-
6	495476.41	1327708.54	Картометрический	5.00	-
7	495322.49	1327646.45	Картометрический	5.00	-
8	495304.76	1327639.31	Картометрический	5.00	-
9	495324.65	1327596.82	Картометрический	5.00	-
10	495447.59	1327387.72	Картометрический	5.00	-
1	495498.34	1327288.40	Картометрический	5.00	-
3. Сведения о характерных точках части (частей) границы объекта					
Обозначение характерных точек части границы	Координаты, м		Метод определения координат характерной точки	Средняя квадратическая погрешность положения характерной точки (Mt), м	Описание обозначения точки на местности (при наличии)
	X	Y			
1	2	3	4	5	6
Часть №					
-	-	-	-	-	-


1. Система координат: -

2. Сведения о характерных точках границ объекта

Обозначение характерных точек границ	Существующие координаты, м		Измененные (уточненные) координаты, м		Метод определения координат характерной точки	Средняя квадратическая погрешность положения характерной точки (Mt), м	Описание обозначения точки на местности (при наличии)
	X	Y	X	Y			
1	2	3	4	5	6	7	8
-	-	-	-	-	-	-	-
3.Сведения о характерных точках части (частей) границы объекта							
Часть №							
-	-	-	-	-	-	-	-

Раздел 4

План границ объекта

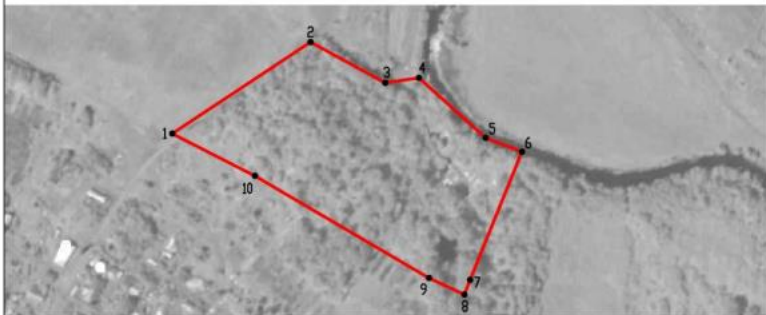

Масштаб 1:5000

Используемые условные знаки и обозначения:



границы территориальной зоны



характерная точка границ территориальной зоны

Руководитель БУВО «Нормативно-проектный центр»

Подпись  Ю.В. Шалыгина Дата « 05 » июля 2022 г.

Место для оттиска печати (при наличии) лица, составившего описание местоположения границ объекта



ОПИСАНИЕ МЕСТОПОЛОЖЕНИЯ ГРАНИЦ

Зона ритуальных объектов посёлка Лекарственный – СН1/3

(наименование объекта, местоположение границ которого описано
(далее объект))

Раздел 1

Сведения об объекте		
№ п/п	Характеристики объекта	Описание характеристик
1	2	3
1	Местоположение объекта	Воронежская область, Новоусманский муниципальный район, Рогачёвское сельское поселение, посёлок Лекарственный
2	Площадь объекта $\pm$ величина погрешности определения площади ($P \pm \text{Дельта } P$)	-
3	Иные характеристики объекта	-

Раздел 2

Сведения о местоположении границ объекта					
1. Система координат: МСК - 36, зона 1					
2. Сведения о характерных точках границ объекта					
Обозначение характерных точек границ	Координаты, м		Метод определения координат характерной точки	Средняя квадратическая погрешность положения характерной точки (Mt), м	Описание обозначения точки на местности (при наличии)
	X	Y			
1	2	3	4	5	6
1	495161.82	1327309.63	Картометрический	5.00	-
2	495153.14	1327335.69	Картометрический	5.00	-
3	495149.65	1327336.83	Картометрический	5.00	-
4	495147.94	1327336.40	Картометрический	5.00	-
5	495121.09	1327322.39	Картометрический	5.00	-
6	495116.57	1327320.04	Картометрический	5.00	-
7	495128.54	1327291.96	Картометрический	5.00	-
8	495134.77	1327295.42	Картометрический	5.00	-
1	495161.82	1327309.63	Картометрический	5.00	-
3. Сведения о характерных точках части (частей) границы объекта					
Обозначение характерных точек части границы	Координаты, м		Метод определения координат характерной точки	Средняя квадратическая погрешность положения характерной точки (Mt), м	Описание обозначения точки на местности (при наличии)
	X	Y			
1	2	3	4	5	6
Часть №					
-	-	-	-	-	-


Сведения о местоположении измененных (уточненных) границ объекта

2. Сведения о характерных точках границ объекта

Обозначение характерных точек границ	Существующие координаты, м		Измененные (уточненные) координаты, м		Метод определения координат характерной точки	Средняя квадратическая погрешность положения характерной точки (Мп), м	Описание обозначения точки на местности (при наличии)
	X	Y	X	Y			
1	2	3	4	5	6	7	8
-	-	-	-	-	-	-	-
3. Сведения о характерных точках части (частей) границы объекта							
Часть №							
	-	-	-	-	-	-	-

Раздел 4

План границ объекта

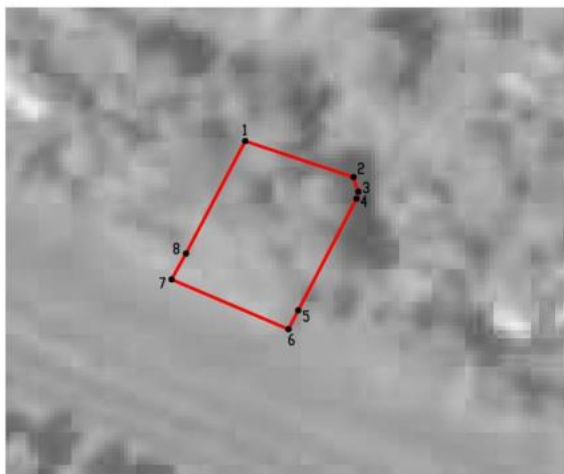

Масштаб 1:1000

Используемые условные знаки и обозначения:



границы территориальной зоны



характерная точка границ территориальной зоны

Руководитель БУВО «Нормативно-проектный центр»

Подпись  Ю.В. Шалыгина Дата « 05 » _____ июля 2022 г.

Место для оттиска печати (при наличии) лица, составившего описание местоположения границ объекта



СВЕДЕНИЯ О ГРАНИЦАХ ТЕРРИТОРИАЛЬНЫХ ЗОН,
СОДЕРЖАЩИЕ ГРАФИЧЕСКОЕ ОПИСАНИЕ МЕСТОПОЛОЖЕНИЯ
ГРАНИЦ ТЕРРИТОРИАЛЬНЫХ ЗОН, ПЕРЕЧЕНЬ КООРДИНАТ
ХАРАКТЕРНЫХ ТОЧЕК ГРАНИЦ ТЕРРИТОРИАЛЬНЫХ ЗОН
ПОСЁЛКА ТАЛМЫК

ОПИСАНИЕ МЕСТОПОЛОЖЕНИЯ ГРАНИЦ

Зона застройки индивидуальными жилыми домами посёлка Тамлык - Ж1/4

(наименование объекта, местоположение границ которого описано
(далее - объект)

Раздел 1

Сведения об объекте		
№ п/п		Описание характеристик
1		3
1	Местоположение объекта	Воронежская область, Новоусманский муниципальный район, Рогачёвское сельское поселение, посёлок Тамлык
2	Площадь объекта $\pm$ величина погрешности определения площади ($P \pm \Delta P$)	-
3	Иные характеристики объекта	-

Раздел 2

Сведения о местоположении границ объекта					
1. Система координат: МСК - 36, зона 1					
2. Сведения о характерных точках границ объекта					
Обозначение характерных точек границ	Координаты, м		Метод определения координат характерной точки	Средняя квадратическая погрешность положения характерной точки (Mt), м	Описание обозначения точки на местности (при наличии)
	X	Y			
1	2	3	4	5	6
1	503153.61	1323170.91	Картометрический	5.00	-
2	503152.34	1323211.56	Картометрический	5.00	-
3	503105.48	1323237.50	Картометрический	5.00	-
4	502999.38	1323231.95	Картометрический	5.00	-
5	502907.34	1323242.12	Спутниковых геодезических измерений (определений)	0.10	-
6	502907.27	1323262.82	Спутниковых геодезических измерений (определений)	0.10	-
7	502770.48	1323274.88	Спутниковых геодезических измерений (определений)	0.10	-
8	502720.30	1323274.06	Спутниковых геодезических измерений (определений)	0.10	-
9	502512.92	1323305.95	Спутниковых геодезических измерений (определений)	0.10	-
10	502515.69	1323322.18	Спутниковых геодезических измерений (определений)	0.10	-
11	502487.85	1323331.40	Спутниковых геодезических измерений (определений)	0.10	-
12	502444.83	1323339.56	Спутниковых геодезических измерений (определений)	0.10	-
13	502436.76	1323271.51	Спутниковых геодезических измерений (определений)	0.10	-
14	502431.17	1323235.02	Спутниковых геодезических измерений (определений)	0.10	-

1	2	3	4	5	6
15	502375.54	1323238.80	Спутниковых геодезических измерений (определений)	0.10	-
16	502336.60	1323244.26	Спутниковых геодезических измерений (определений)	0.10	-
17	502330.81	1323242.77	Спутниковых геодезических измерений (определений)	0.10	-
18	502298.71	1323251.36	Спутниковых геодезических измерений (определений)	0.10	-
19	502292.08	1323331.16	Спутниковых геодезических измерений (определений)	0.10	-
20	502277.26	1323332.47	Спутниковых геодезических измерений (определений)	0.10	-
21	502253.52	1323331.77	Спутниковых геодезических измерений (определений)	0.10	-
22	502252.02	1323333.75	Спутниковых геодезических измерений (определений)	0.10	-
23	502216.11	1323335.21	Спутниковых геодезических измерений (определений)	0.10	-
24	502135.86	1323335.44	Спутниковых геодезических измерений (определений)	0.10	-
25	502126.33	1323295.17	Спутниковых геодезических измерений (определений)	0.10	-
26	502119.21	1323268.45	Спутниковых геодезических измерений (определений)	0.10	-
27	502087.06	1323272.66	Спутниковых геодезических измерений (определений)	0.10	-
28	502079.08	1323276.35	Спутниковых геодезических измерений (определений)	0.10	-
29	502074.16	1323283.77	Спутниковых геодезических измерений (определений)	0.10	-
30	501991.73	1323297.01	Спутниковых геодезических измерений (определений)	0.10	-

1	2	3	4	5	6
31	501947.40	1323258.02	Спутниковых геодезических измерений (определений)	0.10	-
32	501963.67	1323241.88	Спутниковых геодезических измерений (определений)	0.10	-
33	502075.58	1323218.83	Спутниковых геодезических измерений (определений)	0.10	-
34	502083.29	1323256.19	Спутниковых геодезических измерений (определений)	0.10	-
35	502083.91	1323268.48	Спутниковых геодезических измерений (определений)	0.10	-
36	502114.85	1323263.79	Спутниковых геодезических измерений (определений)	0.10	-
37	502117.59	1323255.63	Спутниковых геодезических измерений (определений)	0.10	-
38	502131.61	1323255.13	Спутниковых геодезических измерений (определений)	0.10	-
39	502318.87	1323221.88	Спутниковых геодезических измерений (определений)	0.10	-
40	502386.15	1323229.90	Спутниковых геодезических измерений (определений)	0.10	-
41	502394.98	1323228.05	Спутниковых геодезических измерений (определений)	0.10	-
42	502380.79	1323162.95	Спутниковых геодезических измерений (определений)	0.10	-
43	502431.93	1323154.75	Спутниковых геодезических измерений (определений)	0.10	-
44	502474.33	1323144.78	Спутниковых геодезических измерений (определений)	0.10	-
45	502523.28	1323131.47	Спутниковых геодезических измерений (определений)	0.10	-
46	502545.33	1323127.46	Спутниковых геодезических измерений (определений)	0.10	-

1	2	3	4	5	6
47	502576.21	1323123.45	Спутниковых геодезических измерений (определений)	0.10	-
48	502699.57	1323116.36	Спутниковых геодезических измерений (определений)	0.10	-
49	502743.60	1323104.02	Спутниковых геодезических измерений (определений)	0.10	-
50	502787.96	1323092.85	Спутниковых геодезических измерений (определений)	0.10	-
51	502812.25	1323085.71	Спутниковых геодезических измерений (определений)	0.10	-
52	502817.20	1323083.35	Спутниковых геодезических измерений (определений)	0.10	-
53	502856.13	1323073.53	Спутниковых геодезических измерений (определений)	0.10	-
54	502923.77	1323072.19	Спутниковых геодезических измерений (определений)	0.10	-
55	503003.76	1323084.59	Картометрический	5.00	-
1	503153.61	1323170.91	Картометрический	5.00	-

3. Сведения о характерных точках части (частей) границы объекта

Обозначение характерных точек части границы	Координаты, м		Метод определения координат характерной точки	Средняя квадратическая погрешность положения харак- терной точки (M), м	Описание обозначения точки на местности (при наличии)
	X	Y			
1	2	3	4	5	6
Часть №					
-	-	-		-	-

Раздел 3

Сведения о местоположении измененных (уточненных) границ объекта							
1. Система координат: -							
2. Сведения о характерных точках границ объекта							
Обозначение характерных точек границ	Существующие координаты, м		Измененные (уточненные) координаты, м		Метод определения координат характерной точки	Средняя квадратическая погрешность положения характерной точки (M _t), м	Описание обозначения точки на местности
	X	Y	X	Y			
1	2	3	4	5	6	7	8
-	-	-	-	-	-	-	-
3. Сведения о характерных точках части (частей) границы объекта							
Часть №							
-	-	-	-	-	-	-	-



Используемые условные знаки и обозначения:

- | | |
|--|---|
| | границы территориальной зоны |
| | граница муниципального образования |
| | характерная точка границ территориальной зоны |

Масштаб 1:5000

Подписано: _____ Руководитель БУВО «Нормативно-проектный центр»

Подпись: _____ Ю.В. Шалагина Дата « 05 » июля 2022 г.

Место для оттиска печати (или штампа) лица, составившего список населенности границ объекта



Приложение № 5
к правилам землепользования и застройки
Рогачёвское сельского поселения
Новоусманского муниципального района
Воронежской области

СВЕДЕНИЯ О ГРАНИЦАХ ТЕРРИТОРИАЛЬНЫХ ЗОН,
СОДЕРЖАЩИЕ ГРАФИЧЕСКОЕ ОПИСАНИЕ МЕСТОПОЛОЖЕНИЯ
ГРАНИЦ ТЕРРИТОРИАЛЬНЫХ ЗОН, ПЕРЕЧЕНЬ КООРДИНАТ
ХАРАКТЕРНЫХ ТОЧЕК ГРАНИЦ ТЕРРИТОРИАЛЬНЫХ ЗОН,
РАСПОЛОЖЕННЫХ ЗА ГРАНИЦАМИ НАСЕЛЕННЫХ ПУНКТОВ НА
ТЕРРИТОРИИ РОГАЧЁВСКОГО СЕЛЬСКОГО ПОСЕЛЕНИЯ

ОПИСАНИЕ МЕСТОПОЛОЖЕНИЯ ГРАНИЦ

Производственная зона за границами населенных пунктов - П1

(наименование объекта, местоположение границ которого описано
(далее объект))

Раздел 1

Сведения об объекте		
№ п/п	Характеристики объекта	Описание характеристик
1	2	3
1	Местоположение объекта	Воронежская область, Новоусманский муниципальный район, Рогачёвское сельское поселение
2	Площадь объекта $\pm$ величина погрешности определения площади ($P \pm \Delta P$)	-
3	Иные характеристики объекта	-

Раздел 2


Сведения о местоположении границ объекта					
1. Система координат: МСК - 36, зона 1					
2. Сведения о характерных точках границ объекта					
Обозначение характерных точек границ	Координаты, м		Метод определения координат характерной точки	Средняя квадратическая погрешность положения характерной точки (Mt), м	Описание обозначения точки на местности (при наличии)
	X	Y			
1	2	3	4	5	6
1	495017.50	1324117.19	Аналитический	0.30	-
2	495033.91	1324160.58	Аналитический	0.30	-
3	495038.57	1324175.95	Аналитический	0.30	-
4	495045.38	1324198.55	Аналитический	0.30	-
5	495054.37	1324233.33	Аналитический	0.30	-
6	495079.90	1324322.68	Картометрический	5.00	-
7	495105.89	1324413.64	Картометрический	5.00	-
8	495113.45	1324438.97	Картометрический	5.00	-
9	494842.67	1324486.03	Аналитический	0.10	-
10	494806.91	1324486.80	Аналитический	0.10	-
11	494815.35	1324683.04	Аналитический	0.10	-
12	494620.62	1324698.50	Картометрический	5.00	-
13	494603.93	1324488.52	Картометрический	5.00	-
14	494442.05	1324497.24	Картометрический	5.00	-
15	494411.27	1324357.37	Картометрический	5.00	-
16	494459.50	1324344.20	Картометрический	5.00	-
17	494538.60	1324325.50	Картометрический	5.00	-
18	494602.19	1324308.55	Аналитический	0.10	-
19	494625.59	1324349.33	Аналитический	0.10	-
20	494645.65	1324382.15	Аналитический	0.30	-
21	494712.76	1324352.26	Аналитический	0.30	-
22	494726.55	1324324.51	Аналитический	0.30	-
23	494777.81	1324303.30	Аналитический	0.30	-
24	494822.16	1324284.94	Аналитический	0.10	-
25	494800.47	1324227.30	Аналитический	0.10	-
26	494870.10	1324200.20	Картометрический	5.00	-
27	494991.20	1324151.00	Картометрический	5.00	-
28	495016.10	1324134.60	Картометрический	5.00	-
29	495011.40	1324125.00	Картометрический	5.00	-
30	494988.60	1324137.20	Картометрический	5.00	-
31	494974.80	1324133.00	Картометрический	5.00	-
32	494757.90	1324224.50	Картометрический	5.00	-
33	494759.69	1324231.15	Аналитический	0.10	-
34	494741.01	1324239.60	Аналитический	0.10	-
35	494663.39	1324274.79	Аналитический	0.10	-
36	494613.51	1324294.09	Аналитический	0.10	-

37	494606.55	1324296.76	Аналитический	0.10	-
38	494607.00	1324293.60	Аналитический	0.30	-
39	494596.60	1324283.70	Аналитический	0.30	-
40	494513.50	1324313.30	Аналитический	0.30	-
41	494454.50	1324329.00	Аналитический	0.30	-
42	494435.00	1324334.16	Аналитический	0.30	-
43	494433.00	1324325.26	Аналитический	0.30	-
44	494511.10	1324304.39	Аналитический	0.30	-
45	494636.90	1324250.31	Аналитический	0.30	-
46	494783.70	1324177.09	Аналитический	0.30	-
47	494945.00	1324095.19	Аналитический	0.30	-
48	494974.00	1324098.08	Аналитический	0.30	-
49	494995.90	1324108.03	Аналитический	0.30	-
1	495017.50	1324117.19	Аналитический	0.30	-
3. Сведения о характерных точках части (частей) границы объекта					
Обозначение характерных точек части границы	Координаты, м		Метод определения координат характерной точки	Средняя квадратическая погрешность положения харак- терной точки (Mt), м	Описание обозначения точки на местности (при наличии)
	X	Y			
1	2	3	4	5	6
Часть №					
-	-	-	-	-	-

Раздел 3

Сведения о местоположении измененных (уточненных) границ объекта							
1. Система координат: -							
2. Сведения о характерных точках границ объекта							
Обозначение характерных точек границ	Существующие координаты, м		Измененные (уточненные) координаты, м		Метод определения координат характерной точки	Средняя квадратическая погрешность положения характерной точки (Mt), м	Описание обозначения точки на местности (при наличии)
	X	Y	X	Y			
1	2	3	4	5	6	7	8
-	-	-	-	-	-	-	-
3. Сведения о характерных точках части (частей) границы объекта							
Часть №							
-	-	-	-	-	-	-	-

План границ объекта

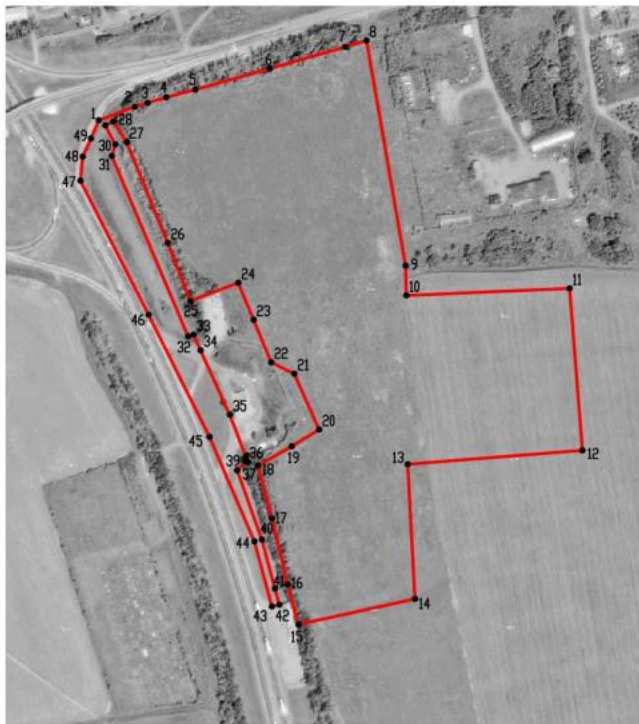

Масштаб 1:5000

Используемые условные знаки и обозначения:



границы территориальной зоны



характерная точка границ территориальной зоны

Руководитель БУВО «Нормативно-проектный центр»

Подпись  Ю.В. Шалыпина Дата « 05 » июля 2022 г.

Место для оттиска печати (при наличии) лица, составившего описание местоположения границ объекта



ОПИСАНИЕ МЕСТОПОЛОЖЕНИЯ ГРАНИЦ

Зона улиц, дорог, инженерной и транспортной инфраструктуры за границами населенных пунктов – ИТ1

(наименование объекта, местоположение границ которого описано
(далее объект))

Раздел 1

Сведения об объекте		
№ п/п	Характеристики объекта	Описание характеристик
1	2	3
1	Местоположение объекта	Воронежская область, Новоусманский муниципальный район, Рогачёвское сельское поселение
2	Площадь объекта $\pm$ величина погрешности определения площади ($P \pm \Delta P$)	-
3	Иные характеристики объекта	-

Раздел 2

Сведения о местоположении границ объекта					
1. Система координат: МСК - 36, зона 1					
2. Сведения о характерных точках границ объекта					
Обозначение характерных точек границ	Координаты, м		Метод определения координат характерной точки	Средняя квадратическая погрешность положения характерной точки (Мп), м	Описание обозначения точки на местности (при наличии)
	X	Y			
1	2	3	4	5	6
1	501040.41	1319935.90	Картометрический	5.00	-
2	501085.52	1320023.72	Картометрический	5.00	-
3	501114.99	1320078.20	Картометрический	5.00	-
4	501111.36	1320080.16	Картометрический	5.00	-
5	500906.04	1320209.48	Картометрический	5.00	-
6	500886.08	1320169.45	Картометрический	5.00	-
7	500848.15	1320193.49	Картометрический	5.00	-
8	500869.06	1320232.93	Картометрический	5.00	-
9	500505.10	1320463.73	Картометрический	5.00	-
10	500505.09	1320463.73	Картометрический	5.00	-
11	500491.58	1320472.30	Картометрический	5.00	-
12	500491.58	1320472.30	Картометрический	5.00	-
13	500491.58	1320472.31	Картометрический	5.00	-
14	500030.72	1320764.55	Картометрический	5.00	-
15	499749.22	1320938.57	Картометрический	5.00	-
16	499523.90	1321067.34	Картометрический	5.00	-
17	499297.64	1321176.67	Картометрический	5.00	-
18	499297.63	1321176.67	Картометрический	5.00	-
19	499290.23	1321180.25	Картометрический	5.00	-
20	499268.02	1321140.91	Картометрический	5.00	-
21	499242.93	1321152.29	Картометрический	5.00	-
22	499245.33	1321157.81	Картометрический	5.00	-
23	499245.35	1321157.86	Картометрический	5.00	-
24	499253.46	1321176.49	Картометрический	5.00	-
25	499255.10	1321175.85	Картометрический	5.00	-
26	499258.00	1321174.71	Картометрический	5.00	-
27	499260.10	1321179.58	Картометрический	5.00	-
28	499257.73	1321180.71	Картометрический	5.00	-
29	499257.73	1321180.70	Картометрический	5.00	-
30	499255.71	1321181.66	Картометрический	5.00	-
31	499271.12	1321217.07	Картометрический	5.00	-
32	499274.71	1321215.82	Картометрический	5.00	-
33	499277.15	1321220.52	Картометрический	5.00	-
34	499273.45	1321222.43	Картометрический	5.00	-
35	499285.53	1321250.18	Картометрический	5.00	-

1	2	3	4	5	6
36	499286.01	1321260.01	Картометрический	5.00	-
37	499288.34	1321259.86	Картометрический	5.00	-
38	499288.59	1321265.15	Картометрический	5.00	-
39	499286.27	1321265.27	Картометрический	5.00	-
40	499288.15	1321303.72	Картометрический	5.00	-
41	499265.84	1321346.35	Картометрический	5.00	-
42	499264.79	1321348.35	Картометрический	5.00	-
43	499245.19	1321363.30	Картометрический	5.00	-
44	499247.14	1321365.08	Картометрический	5.00	-
45	499245.86	1321366.62	Картометрический	5.00	-
46	499244.50	1321368.09	Картометрический	5.00	-
47	499241.88	1321365.82	Картометрический	5.00	-
48	499233.17	1321372.46	Картометрический	5.00	-
49	499235.56	1321376.25	Картометрический	5.00	-
50	499231.30	1321379.41	Картометрический	5.00	-
51	499228.69	1321375.88	Картометрический	5.00	-
52	499210.87	1321389.46	Картометрический	5.00	-
53	499095.67	1321456.37	Картометрический	5.00	-
54	499057.43	1321478.58	Картометрический	5.00	-
55	499058.02	1321480.34	Картометрический	5.00	-
56	499061.08	1321489.54	Картометрический	5.00	-
57	499174.30	1321422.30	Аналитический	0.50	-
58	499256.00	1321376.70	Аналитический	0.50	-
59	499316.00	1321339.50	Аналитический	0.50	-
60	499323.50	1321329.10	Аналитический	0.50	-
61	499321.50	1321320.10	Аналитический	0.50	-
62	499334.40	1321308.30	Аналитический	0.50	-
63	499343.30	1321312.70	Аналитический	0.50	-
64	499351.70	1321312.20	Аналитический	0.50	-
65	499392.90	1321289.40	Аналитический	0.50	-
66	499478.10	1321234.40	Аналитический	0.50	-
67	499599.60	1321160.00	Аналитический	0.50	-
68	499718.10	1321087.20	Аналитический	0.50	-
69	499762.20	1321057.40	Аналитический	0.50	-
70	499867.30	1320994.00	Аналитический	0.50	-
71	499986.80	1320918.60	Аналитический	0.50	-
72	500010.03	1320903.98	Картометрический	5.00	-
73	500010.03	1320903.98	Аналитический	0.30	-
74	500005.52	1320892.33	Аналитический	0.30	-
75	499986.24	1320842.47	Аналитический	0.30	-
76	500063.70	1320796.64	Аналитический	0.30	-
77	500096.51	1320835.70	Аналитический	0.30	-
78	500104.14	1320844.76	Аналитический	0.30	-
79	500104.14	1320844.76	Аналитический	0.30	-
80	500136.50	1320824.40	Аналитический	0.50	-
81	500264.90	1320747.10	Аналитический	0.50	-
82	500372.40	1320679.70	Аналитический	0.50	-
83	500495.40	1320601.30	Аналитический	0.50	-

1	2	3	4	5	6
84	500608.90	1320532.90	Аналитический	0.50	-
85	500695.70	1320475.90	Аналитический	0.50	-
86	500684.80	1320461.50	Аналитический	0.50	-
87	500781.40	1320398.60	Аналитический	0.50	-
88	500840.40	1320367.40	Аналитический	0.50	-
89	500902.90	1320344.50	Аналитический	0.50	-
90	500923.40	1320339.60	Аналитический	0.50	-
91	500974.00	1320306.60	Аналитический	0.50	-
92	501042.40	1320264.70	Аналитический	0.50	-
93	501118.30	1320214.40	Аналитический	0.50	-
94	501166.47	1320182.70	Аналитический	0.50	-
95	501186.31	1320209.67	Аналитический	0.50	-
96	501186.31	1320209.68	Аналитический	0.50	-
97	501206.57	1320237.25	Аналитический	0.50	-
98	501182.70	1320251.10	Аналитический	0.50	-
99	501097.00	1320303.60	Аналитический	0.50	-
100	500947.70	1320395.40	Аналитический	0.50	-
101	500787.60	1320497.00	Аналитический	0.50	-
102	500670.60	1320567.40	Аналитический	0.50	-
103	500569.50	1320633.30	Аналитический	0.50	-
104	500462.90	1320701.70	Аналитический	0.50	-
105	500412.30	1320731.50	Аналитический	0.50	-
106	500172.40	1320878.20	Аналитический	0.50	-
107	500137.32	1320900.29	Аналитический	0.50	-
108	500160.52	1320960.24	Аналитический	0.50	-
109	500083.06	1321006.07	Аналитический	0.50	-
110	500043.90	1320959.52	Аналитический	0.50	-
111	500043.39	1320958.92	Аналитический	0.50	-
112	499965.20	1321006.10	Аналитический	0.50	-
113	499846.20	1321081.50	Аналитический	0.50	-
114	499742.60	1321145.40	Аналитический	0.50	-
115	499627.10	1321220.30	Аналитический	0.50	-
116	499519.50	1321288.20	Аналитический	0.50	-
117	499433.30	1321340.70	Аналитический	0.50	-
118	499319.80	1321408.60	Аналитический	0.50	-
119	499095.20	1321548.40	Аналитический	0.50	-
120	499097.96	1321562.20	Аналитический	0.50	-
121	499120.10	1321611.98	Аналитический	0.50	-
122	499147.33	1321675.10	Аналитический	0.50	-
123	499187.96	1321754.04	Аналитический	0.50	-
124	499235.77	1321849.75	Аналитический	0.50	-
125	499279.56	1321933.45	Аналитический	0.50	-
126	499342.37	1322064.28	Аналитический	0.50	-
127	499331.14	1322063.98	Аналитический	0.50	-
128	499269.05	1321937.83	Аналитический	0.50	-
129	499226.98	1321852.11	Аналитический	0.50	-
130	499177.87	1321758.92	Аналитический	0.50	-
131	499137.66	1321678.88	Аналитический	0.50	-

1	2	3	4	5	6
132	499108.98	1321617.50	Аналитический	0.50	-
133	499088.00	1321566.61	Аналитический	0.50	-
134	499079.55	1321558.47	Аналитический	0.50	-
135	499061.60	1321570.00	Аналитический	0.50	-
136	498978.30	1321621.10	Аналитический	0.50	-
137	498862.30	1321699.90	Аналитический	0.50	-
138	498778.00	1321750.00	Аналитический	0.50	-
139	498736.20	1321769.70	Аналитический	0.50	-
140	498596.50	1321856.50	Аналитический	0.50	-
141	498382.70	1321987.70	Аналитический	0.50	-
142	498178.80	1322114.34	Аналитический	0.50	-
143	498164.97	1322085.44	Аналитический	0.50	-
144	498163.81	1322086.18	Аналитический	0.50	-
145	498128.90	1322107.09	Аналитический	0.50	-
146	498075.57	1322140.66	Аналитический	0.50	-
147	497981.20	1322199.09	Аналитический	0.50	-
148	497924.55	1322234.45	Аналитический	0.50	-
149	497903.70	1322247.47	Аналитический	0.50	-
150	497825.39	1322296.25	Аналитический	0.50	-
151	497744.07	1322346.65	Аналитический	0.50	-
152	497665.57	1322395.03	Аналитический	0.50	-
153	497562.16	1322459.28	Аналитический	0.50	-
154	497480.03	1322510.08	Аналитический	0.50	-
155	497346.12	1322591.99	Аналитический	0.50	-
156	497278.25	1322633.15	Аналитический	0.50	-
157	497218.22	1322669.69	Аналитический	0.50	-
158	497206.48	1322676.73	Аналитический	0.50	-
159	497195.16	1322660.76	Аналитический	0.50	-
160	497205.80	1322655.00	Аналитический	0.50	-
161	497205.17	1322653.78	Аналитический	0.50	-
162	497248.52	1322623.55	Аналитический	0.50	-
163	497359.07	1322556.48	Аналитический	0.50	-
164	497354.45	1322549.41	Аналитический	0.50	-
165	497355.50	1322546.00	Аналитический	0.50	-
166	497355.40	1322539.20	Аналитический	0.50	-
167	497368.60	1322532.00	Аналитический	0.50	-
168	497375.60	1322536.40	Аналитический	0.50	-
169	497500.70	1322462.80	Аналитический	0.50	-
170	497514.91	1322454.04	Аналитический	0.50	-
171	497516.44	1322426.97	Картометрический	5.00	-
172	497511.77	1322417.53	Картометрический	5.00	-
173	497510.67	1322415.75	Картометрический	5.00	-
174	497536.88	1322400.07	Картометрический	5.00	-
175	497541.00	1322397.60	Аналитический	0.50	-
176	497603.30	1322361.70	Аналитический	0.50	-
177	497663.80	1322322.16	Картометрический	5.00	-
178	497669.70	1322318.30	Картометрический	5.00	-
179	497747.50	1322273.20	Аналитический	0.50	-

1	2	3	4	5	6
180	497740.19	1322259.26	Аналитический	0.50	-
181	497696.55	1322284.50	Аналитический	0.50	-
182	497553.06	1322371.31	Картометрический	5.00	-
183	497528.65	1322386.96	Картометрический	5.00	-
184	497499.78	1322341.00	Картометрический	5.00	-
185	497903.55	1322088.44	Картометрический	5.00	-
186	497940.64	1322147.49	Картометрический	5.00	-
187	497811.77	1322228.43	Картометрический	5.00	-
188	497820.00	1322241.54	Картометрический	5.00	-
189	497831.89	1322260.48	Картометрический	5.00	-
190	497874.70	1322235.40	Аналитический	0.50	-
191	498089.50	1322103.10	Аналитический	0.50	-
192	498175.30	1322040.40	Аналитический	0.50	-
193	498243.30	1322002.30	Аналитический	0.50	-
194	498378.50	1321921.00	Аналитический	0.50	-
195	498509.70	1321838.50	Аналитический	0.50	-
196	498583.80	1321788.60	Аналитический	0.50	-
197	498647.80	1321746.00	Аналитический	0.50	-
198	498776.20	1321665.20	Аналитический	0.50	-
199	498824.80	1321637.40	Аналитический	0.50	-
200	498994.80	1321528.90	Аналитический	0.50	-
201	499043.61	1321499.91	Картометрический	5.00	-
202	499040.15	1321495.31	Картометрический	5.00	-
203	499022.95	1321496.44	Картометрический	5.00	-
204	499022.85	1321496.28	Картометрический	5.00	-
205	499015.80	1321484.80	Картометрический	5.00	-
206	499172.47	1321384.97	Картометрический	5.00	-
207	499221.97	1321339.42	Картометрический	5.00	-
208	499219.63	1321337.45	Картометрический	5.00	-
209	499220.86	1321335.87	Картометрический	5.00	-
210	499222.11	1321334.32	Картометрический	5.00	-
211	499225.10	1321336.55	Картометрический	5.00	-
212	499228.88	1321333.07	Картометрический	5.00	-
213	499243.16	1321293.96	Картометрический	5.00	-
214	499238.49	1321268.51	Картометрический	5.00	-
215	499235.63	1321268.82	Картометрический	5.00	-
216	499234.76	1321263.67	Картометрический	5.00	-
217	499237.53	1321263.33	Картометрический	5.00	-
218	499235.93	1321254.63	Картометрический	5.00	-
219	499224.58	1321227.50	Картометрический	5.00	-
220	499221.46	1321228.79	Картометрический	5.00	-
221	499219.21	1321223.99	Картометрический	5.00	-
222	499222.56	1321222.67	Картометрический	5.00	-
223	499217.81	1321211.31	Картометрический	5.00	-
224	498956.29	1321309.01	Картометрический	5.00	-
225	498688.24	1321387.04	Картометрический	5.00	-
226	498415.14	1321444.96	Картометрический	5.00	-
227	498148.13	1321481.15	Картометрический	5.00	-

1	2	3	4	5	6
228	498138.49	1321482.46	Картометрический	5.00	-
229	498139.04	1321441.43	Картометрический	5.00	-
230	498128.36	1321442.13	Картометрический	5.00	-
231	498128.21	1321456.59	Картометрический	5.00	-
232	498128.20	1321456.59	Картометрический	5.00	-
233	498128.35	1321483.46	Картометрический	5.00	-
234	498127.93	1321483.48	Картометрический	5.00	-
235	497822.15	1321500.02	Картометрический	5.00	-
236	497583.31	1321511.07	Картометрический	5.00	-
237	497345.71	1321537.81	Картометрический	5.00	-
238	497110.87	1321580.03	Картометрический	5.00	-
239	497110.78	1321561.23	Картометрический	5.00	-
240	497110.05	1321538.53	Картометрический	5.00	-
241	497110.04	1321538.53	Картометрический	5.00	-
242	497098.62	1321540.44	Картометрический	5.00	-
243	497098.62	1321540.44	Картометрический	5.00	-
244	497097.69	1321582.86	Картометрический	5.00	-
245	497096.23	1321583.24	Картометрический	5.00	-
246	497096.22	1321583.24	Картометрический	5.00	-
247	496836.64	1321649.93	Картометрический	5.00	-
248	496581.29	1321736.18	Картометрический	5.00	-
249	496333.03	1321841.12	Картометрический	5.00	-
250	496093.23	1321964.18	Картометрический	5.00	-
251	496090.19	1322152.00	Картометрический	5.00	-
252	496090.18	1322152.09	Картометрический	5.00	-
253	496088.04	1322284.75	Картометрический	5.00	-
254	496085.48	1322374.71	Картометрический	5.00	-
255	496078.29	1322374.76	Картометрический	5.00	-
256	496078.28	1322374.76	Картометрический	5.00	-
257	496078.85	1322591.31	Картометрический	5.00	-
258	496074.71	1322637.99	Картометрический	5.00	-
259	496067.80	1322690.99	Картометрический	5.00	-
260	496054.16	1322689.33	Картометрический	5.00	-
261	496061.40	1322628.75	Картометрический	5.00	-
262	496060.74	1322589.70	Картометрический	5.00	-
263	496061.48	1322404.03	Картометрический	5.00	-
264	496061.33	1322374.87	Картометрический	5.00	-
265	496061.32	1322374.87	Картометрический	5.00	-
266	496056.68	1322374.90	Картометрический	5.00	-
267	496053.95	1322231.12	Картометрический	5.00	-
268	496046.40	1322079.41	Картометрический	5.00	-
269	496043.65	1321992.55	Картометрический	5.00	-
270	495278.93	1322436.21	Картометрический	5.00	-
271	495278.92	1322436.21	Картометрический	5.00	-
272	495266.51	1322443.41	Картометрический	5.00	-
273	495245.69	1322408.54	Картометрический	5.00	-
274	495209.85	1322429.01	Картометрический	5.00	-
275	495234.16	1322462.17	Картометрический	5.00	-

1	2	3	4	5	6
276	495224.65	1322467.68	Картометрический	5.00	-
277	495224.65	1322467.69	Картометрический	5.00	-
278	495040.54	1322574.50	Картометрический	5.00	-
279	495040.53	1322574.50	Картометрический	5.00	-
280	494980.89	1322609.10	Картометрический	5.00	-
281	494961.29	1322625.36	Картометрический	5.00	-
282	494951.28	1322626.29	Картометрический	5.00	-
283	494949.06	1322627.57	Картометрический	5.00	-
284	494948.46	1322626.54	Картометрический	5.00	-
285	494948.46	1322626.53	Картометрический	5.00	-
286	494892.54	1322631.68	Картометрический	5.00	-
287	494849.70	1322633.76	Картометрический	5.00	-
288	494849.70	1322633.77	Картометрический	5.00	-
289	494844.32	1322636.89	Картометрический	5.00	-
290	494737.93	1322698.61	Картометрический	5.00	-
291	494747.46	1322715.05	Картометрический	5.00	-
292	494717.62	1322732.36	Картометрический	5.00	-
293	494710.79	1322745.09	Картометрический	5.00	-
294	494702.94	1322740.88	Картометрический	5.00	-
295	494641.05	1322776.79	Картометрический	5.00	-
296	494641.04	1322776.79	Картометрический	5.00	-
297	494636.31	1322779.53	Картометрический	5.00	-
298	494636.30	1322779.54	Картометрический	5.00	-
299	494531.34	1322840.43	Картометрический	5.00	-
300	494521.81	1322824.00	Картометрический	5.00	-
301	494494.16	1322840.03	Картометрический	5.00	-
302	494516.50	1322878.52	Картометрический	5.00	-
303	494186.91	1323069.73	Картометрический	5.00	-
304	494150.17	1323091.72	Картометрический	5.00	-
305	494150.16	1323091.73	Картометрический	5.00	-
306	494146.46	1323093.94	Картометрический	5.00	-
307	494146.45	1323093.95	Картометрический	5.00	-
308	494103.98	1323119.37	Картометрический	5.00	-
309	494025.18	1323174.48	Картометрический	5.00	-
310	493951.39	1323236.15	Картометрический	5.00	-
311	493883.17	1323303.91	Картометрический	5.00	-
312	493821.01	1323377.28	Картометрический	5.00	-
313	493765.38	1323455.71	Картометрический	5.00	-
314	493714.17	1323540.04	Картометрический	5.00	-
315	493675.86	1323517.47	Картометрический	5.00	-
316	493651.15	1323559.40	Картометрический	5.00	-
317	493657.14	1323573.44	Картометрический	5.00	-
318	493638.16	1323581.45	Картометрический	5.00	-
319	493603.10	1323640.94	Картометрический	5.00	-
320	493641.43	1323663.52	Картометрический	5.00	-
321	493598.71	1323736.03	Картометрический	5.00	-
322	493598.71	1323736.04	Картометрический	5.00	-
323	493533.07	1323847.47	Картометрический	5.00	-

1	2	3	4	5	6
324	493535.97	1323858.02	Картометрический	5.00	-
325	493524.11	1323861.35	Картометрический	5.00	-
326	493508.39	1323806.69	Картометрический	5.00	-
327	493482.92	1323850.21	Картометрический	5.00	-
328	493482.91	1323850.22	Картометрический	5.00	-
329	493472.03	1323868.82	Картометрический	5.00	-
330	493472.02	1323868.83	Картометрический	5.00	-
331	493486.06	1323922.16	Картометрический	5.00	-
332	493486.07	1323922.17	Картометрический	5.00	-
333	493487.91	1323923.24	Картометрический	5.00	-
334	493486.84	1323925.09	Картометрический	5.00	-
335	493486.83	1323925.09	Картометрический	5.00	-
336	493288.23	1324267.08	Картометрический	5.00	-
337	493253.16	1324246.39	Картометрический	5.00	-
338	493179.66	1324374.00	Картометрический	5.00	-
339	493177.24	1324378.20	Картометрический	5.00	-
340	493186.32	1324377.50	Аналитический	0.50	-
341	493279.41	1324370.30	Аналитический	0.50	-
342	493441.69	1324352.61	Аналитический	0.50	-
343	493550.85	1324341.30	Аналитический	0.50	-
344	493600.94	1324340.37	Аналитический	0.50	-
345	493634.36	1324336.31	Аналитический	0.50	-
346	493670.80	1324331.91	Аналитический	0.50	-
347	493871.02	1324314.20	Аналитический	0.50	-
348	494005.24	1324303.90	Аналитический	0.50	-
349	494089.19	1324299.57	Аналитический	0.50	-
350	494153.65	1324290.61	Аналитический	0.50	-
351	494227.92	1324278.32	Аналитический	0.50	-
352	494282.49	1324267.02	Аналитический	0.50	-
353	494344.87	1324252.73	Аналитический	0.50	-
354	494438.79	1324229.12	Аналитический	0.50	-
355	494456.95	1324225.73	Аналитический	0.50	-
356	494529.16	1324202.16	Аналитический	0.50	-
357	494601.39	1324173.19	Аналитический	0.50	-
358	494626.41	1324160.74	Аналитический	0.50	-
359	494623.74	1324153.51	Аналитический	0.50	-
360	494613.79	1324135.14	Аналитический	0.50	-
361	494586.32	1324044.21	Картометрический	5.00	-
362	494572.11	1323995.47	Картометрический	5.00	-
363	494734.32	1323943.24	Картометрический	5.00	-
364	494775.29	1324085.83	Картометрический	5.00	-
365	494801.29	1324076.23	Картометрический	5.00	-
366	494806.87	1324070.66	Картометрический	5.00	-
367	494811.89	1324063.78	Картометрический	5.00	-
368	494822.67	1324034.79	Картометрический	5.00	-
369	494824.90	1324027.35	Картометрический	5.00	-
370	494829.73	1324004.87	Картометрический	5.00	-
371	494834.74	1323973.46	Картометрический	5.00	-

1	2	3	4	5	6
372	494838.65	1323961.57	Картометрический	5.00	-
373	494844.22	1323948.74	Картометрический	5.00	-
374	494858.16	1323929.23	Картометрический	5.00	-
375	494864.66	1323922.17	Картометрический	5.00	-
376	494875.81	1323913.43	Картометрический	5.00	-
377	494896.25	1323905.63	Картометрический	5.00	-
378	494912.23	1323901.17	Картометрический	5.00	-
379	494926.54	1323895.96	Картометрический	5.00	-
380	494935.65	1323889.27	Картометрический	5.00	-
381	494974.49	1323847.46	Картометрический	5.00	-
382	494982.09	1323840.39	Картометрический	5.00	-
383	495025.85	1323962.85	Аналитический	0.50	-
384	495031.56	1323978.84	Аналитический	0.50	-
385	495039.91	1324002.19	Аналитический	0.50	-
386	495041.77	1324006.83	Аналитический	0.50	-
387	495075.23	1324083.99	Аналитический	0.50	-
388	495096.59	1324143.32	Аналитический	0.50	-
389	495096.60	1324143.32	Аналитический	0.50	-
390	495106.65	1324176.03	Картометрический	5.00	-
391	495118.17	1324214.11	Картометрический	5.00	-
392	495172.26	1324399.06	Картометрический	5.00	-
393	495199.18	1324492.40	Картометрический	5.00	-
394	495251.63	1324673.13	Картометрический	5.00	-
395	495252.38	1324675.71	Картометрический	5.00	-
396	495299.44	1324839.25	Картометрический	5.00	-
397	495343.34	1324991.26	Картометрический	5.00	-
398	495365.19	1325060.88	Картометрический	5.00	-
399	495383.02	1325106.00	Картометрический	5.00	-
400	495399.21	1325136.90	Картометрический	5.00	-
401	495454.33	1325208.53	Картометрический	5.00	-
402	495521.27	1325294.05	Картометрический	5.00	-
403	495544.70	1325327.08	Картометрический	5.00	-
404	495556.70	1325349.50	Картометрический	5.00	-
405	495573.46	1325397.28	Картометрический	5.00	-
406	495595.48	1325481.45	Картометрический	5.00	-
407	495600.45	1325560.84	Картометрический	5.00	-
408	495603.99	1325617.44	Картометрический	5.00	-
409	495611.45	1325816.95	Картометрический	5.00	-
410	495615.12	1325913.77	Картометрический	5.00	-
411	495617.39	1326006.67	Картометрический	5.00	-
412	495614.08	1326052.71	Картометрический	5.00	-
413	495602.97	1326121.64	Картометрический	5.00	-
414	495586.64	1326176.30	Картометрический	5.00	-
415	495519.01	1326343.06	Картометрический	5.00	-
416	495485.03	1326426.27	Картометрический	5.00	-
417	495473.04	1326455.61	Картометрический	5.00	-
418	495435.44	1326548.19	Картометрический	5.00	-
419	495404.04	1326625.50	Картометрический	5.00	-

1	2	3	4	5	6
420	495334.33	1326794.45	Картометрический	5.00	-
421	495297.83	1326884.98	Картометрический	5.00	-
422	495287.94	1326909.28	Картометрический	5.00	-
423	495245.47	1327013.57	Картометрический	5.00	-
424	495238.08	1327031.21	Картометрический	5.00	-
425	495234.38	1327040.03	Картометрический	5.00	-
426	495230.45	1327047.36	Картометрический	5.00	-
427	495231.16	1327047.72	Картометрический	5.00	-
428	495210.46	1327097.13	Картометрический	5.00	-
429	495146.78	1327249.10	Картометрический	5.00	-
430	495064.37	1327442.54	Картометрический	5.00	-
431	495028.02	1327527.77	Картометрический	5.00	-
432	494966.15	1327672.86	Картометрический	5.00	-
433	494900.65	1327833.27	Картометрический	5.00	-
434	494856.33	1327955.55	Картометрический	5.00	-
435	494766.85	1328199.17	Картометрический	5.00	-
436	494695.48	1328396.01	Картометрический	5.00	-
437	494631.75	1328571.20	Картометрический	5.00	-
438	494582.17	1328711.76	Картометрический	5.00	-
439	494533.37	1328849.71	Картометрический	5.00	-
440	494507.95	1328926.53	Картометрический	5.00	-
441	494498.08	1328987.75	Картометрический	5.00	-
442	494495.04	1329143.04	Картометрический	5.00	-
443	494492.34	1329352.02	Картометрический	5.00	-
444	494486.51	1329611.19	Картометрический	5.00	-
445	494483.47	1329735.63	Картометрический	5.00	-
446	494481.41	1329842.49	Картометрический	5.00	-
447	494462.74	1329928.20	Картометрический	5.00	-
448	494380.08	1330242.33	Картометрический	5.00	-
449	494369.30	1330274.25	Картометрический	5.00	-
450	494334.95	1330281.34	Картометрический	5.00	-
451	494067.93	1330922.81	Картометрический	5.00	-
452	493754.07	1331626.41	Картометрический	5.00	-
453	493339.85	1332281.81	Картометрический	5.00	-
454	493213.11	1332497.24	Картометрический	5.00	-
455	492983.03	1332841.30	Картометрический	5.00	-
456	492976.70	1332838.66	Картометрический	5.00	-
457	492979.75	1332794.03	Картометрический	5.00	-
458	493044.78	1332695.45	Картометрический	5.00	-
459	493171.60	1332491.92	Картометрический	5.00	-
460	493358.50	1332193.48	Картометрический	5.00	-
461	493403.52	1332123.48	Картометрический	5.00	-
462	493482.69	1331998.42	Картометрический	5.00	-
463	493600.67	1331811.81	Картометрический	5.00	-
464	493682.64	1331680.24	Картометрический	5.00	-
465	493718.40	1331623.61	Картометрический	5.00	-
466	493740.41	1331587.05	Картометрический	5.00	-
467	493818.98	1331412.38	Картометрический	5.00	-

1	2	3	4	5	6
468	493886.42	1331256.03	Картометрический	5.00	-
469	493968.73	1331062.54	Картометрический	5.00	-
470	494058.31	1330853.45	Картометрический	5.00	-
471	494139.75	1330663.18	Картометрический	5.00	-
472	494232.44	1330439.10	Картометрический	5.00	-
473	494283.10	1330312.59	Картометрический	5.00	-
474	494313.58	1330223.90	Картометрический	5.00	-
475	494398.20	1329912.87	Картометрический	5.00	-
476	494414.06	1329835.18	Картометрический	5.00	-
477	494418.33	1329734.60	Картометрический	5.00	-
478	494421.60	1329610.05	Картометрический	5.00	-
479	494427.33	1329351.36	Картометрический	5.00	-
480	494429.99	1329142.62	Картометрический	5.00	-
481	494432.98	1328983.02	Картометрический	5.00	-
482	494443.63	1328911.37	Картометрический	5.00	-
483	494472.02	1328828.28	Картометрический	5.00	-
484	494520.70	1328689.87	Картометрический	5.00	-
485	494570.59	1328549.09	Картометрический	5.00	-
486	494634.40	1328373.88	Картометрический	5.00	-
487	494705.76	1328176.87	Картометрический	5.00	-
488	494795.46	1327932.78	Картометрический	5.00	-
489	494840.42	1327808.94	Картометрический	5.00	-
490	494906.28	1327647.50	Картометрический	5.00	-
491	495004.79	1327416.59	Картометрический	5.00	-
492	495080.67	1327238.19	Картометрический	5.00	-
493	495082.37	1327238.43	Картометрический	5.00	-
494	495097.19	1327210.21	Картометрический	5.00	-
495	495156.16	1327097.97	Картометрический	5.00	-
496	495158.44	1327091.09	Картометрический	5.00	-
497	495214.97	1326961.10	Картометрический	5.00	-
498	495198.22	1326957.11	Картометрический	5.00	-
499	495237.63	1326859.96	Картометрический	5.00	-
500	495274.09	1326769.85	Картометрический	5.00	-
501	495343.78	1326601.06	Картометрический	5.00	-
502	495374.92	1326524.14	Картометрический	5.00	-
503	495412.87	1326431.00	Картометрический	5.00	-
504	495458.60	1326318.88	Картометрический	5.00	-
505	495479.88	1326262.02	Картометрический	5.00	-
506	495463.13	1326252.88	Картометрический	5.00	-
507	495426.72	1326234.68	Картометрический	5.00	-
508	495388.46	1326216.21	Картометрический	5.00	-
509	495367.54	1326200.31	Картометрический	5.00	-
510	495361.83	1326175.82	Картометрический	5.00	-
511	495363.14	1326146.84	Картометрический	5.00	-
512	495377.02	1326099.06	Картометрический	5.00	-
513	495385.40	1326069.62	Картометрический	5.00	-
514	495397.85	1326032.50	Картометрический	5.00	-
515	495425.55	1326018.65	Картометрический	5.00	-

1	2	3	4	5	6
516	495453.25	1326018.65	Картометрический	5.00	-
517	495493.81	1326029.53	Картометрический	5.00	-
518	495547.22	1326044.52	Картометрический	5.00	-
519	495550.83	1326006.30	Картометрический	5.00	-
520	495550.79	1325976.40	Картометрический	5.00	-
521	495549.03	1325916.32	Картометрический	5.00	-
522	495545.33	1325819.49	Картометрический	5.00	-
523	495538.15	1325619.73	Картометрический	5.00	-
524	495531.56	1325527.37	Картометрический	5.00	-
525	495528.98	1325491.25	Картометрический	5.00	-
526	495509.20	1325413.96	Картометрический	5.00	-
527	495495.23	1325373.95	Картометрический	5.00	-
528	495487.68	1325362.05	Картометрический	5.00	-
529	495471.81	1325337.98	Картометрический	5.00	-
530	495405.06	1325250.96	Картометрический	5.00	-
531	495346.61	1325175.32	Картометрический	5.00	-
532	495323.39	1325135.00	Картометрический	5.00	-
533	495302.57	1325080.97	Картометрический	5.00	-
534	495280.89	1325009.19	Картометрический	5.00	-
535	495236.92	1324857.07	Картометрический	5.00	-
536	495189.51	1324694.19	Картометрический	5.00	-
537	495184.64	1324677.57	Картометрический	5.00	-
538	495135.91	1324511.29	Картометрический	5.00	-
539	495105.89	1324413.64	Аналитический	0.50	-
540	495054.37	1324233.33	Аналитический	0.50	-
541	495045.38	1324198.55	Аналитический	0.50	-
542	495038.57	1324175.95	Аналитический	0.50	-
543	495033.91	1324160.58	Аналитический	0.50	-
544	495017.50	1324117.19	Аналитический	0.50	-
545	494995.90	1324108.03	Аналитический	0.50	-
546	494974.00	1324098.08	Аналитический	0.50	-
547	494945.00	1324095.19	Аналитический	0.50	-
548	494783.70	1324177.09	Аналитический	0.50	-
549	494636.90	1324250.31	Аналитический	0.50	-
550	494511.10	1324304.39	Аналитический	0.50	-
551	494433.00	1324325.26	Аналитический	0.50	-
552	494435.00	1324334.16	Аналитический	0.50	-
553	494454.50	1324329.00	Аналитический	0.50	-
554	494513.50	1324313.30	Аналитический	0.50	-
555	494596.60	1324283.70	Аналитический	0.50	-
556	494607.00	1324293.60	Аналитический	0.50	-
557	494606.55	1324296.76	Аналитический	0.50	-
558	494613.51	1324294.09	Аналитический	0.50	-
559	494663.39	1324274.79	Аналитический	0.50	-
560	494741.01	1324239.60	Аналитический	0.50	-
561	494759.69	1324231.15	Аналитический	0.50	-
562	494757.90	1324224.50	Аналитический	0.50	-
563	494974.80	1324133.00	Аналитический	0.50	-

1	2	3	4	5	6
564	494988.60	1324137.20	Аналитический	0.50	-
565	495011.40	1324125.00	Аналитический	0.50	-
566	495016.10	1324134.60	Аналитический	0.50	-
567	494991.20	1324151.00	Аналитический	0.50	-
568	494870.10	1324200.20	Аналитический	0.50	-
569	494800.47	1324227.30	Аналитический	0.50	-
570	494822.16	1324284.94	Аналитический	0.50	-
571	494777.81	1324303.30	Картометрический	5.00	-
572	494726.55	1324324.51	Картометрический	5.00	-
573	494712.76	1324352.26	Картометрический	5.00	-
574	494645.65	1324382.15	Картометрический	5.00	-
575	494625.59	1324349.33	Картометрический	5.00	-
576	494602.19	1324308.55	Картометрический	5.00	-
577	494538.60	1324325.50	Аналитический	0.50	-
578	494459.50	1324344.20	Аналитический	0.50	-
579	494411.27	1324357.37	Аналитический	0.50	-
580	494326.20	1324380.60	Аналитический	0.50	-
581	494246.00	1324399.80	Аналитический	0.50	-
582	494138.30	1324415.50	Аналитический	0.50	-
583	494079.30	1324421.40	Аналитический	0.50	-
584	493974.10	1324432.20	Аналитический	0.50	-
585	493905.30	1324440.10	Аналитический	0.50	-
586	493807.90	1324445.00	Аналитический	0.50	-
587	493625.90	1324460.80	Аналитический	0.50	-
588	493494.70	1324470.10	Аналитический	0.50	-
589	493493.20	1324450.90	Аналитический	0.50	-
590	493492.99	1324445.83	Аналитический	0.50	-
591	493431.20	1324450.93	Аналитический	0.50	-
592	493236.50	1324466.66	Аналитический	0.50	-
593	493080.42	1324480.00	Аналитический	0.50	-
594	493072.60	1324486.62	Аналитический	0.50	-
595	493237.00	1324473.10	Аналитический	0.50	-
596	493432.20	1324456.30	Аналитический	0.50	-
597	493474.00	1324453.40	Аналитический	0.50	-
598	493474.50	1324473.60	Аналитический	0.50	-
599	493288.10	1324490.80	Аналитический	0.50	-
600	493186.28	1324499.37	Аналитический	0.50	-
601	493043.49	1324511.28	Аналитический	0.50	-
602	492948.63	1324591.60	Аналитический	0.50	-
603	492876.41	1324602.02	Аналитический	0.50	-
604	492811.29	1324611.42	Аналитический	0.50	-
605	492727.21	1324623.55	Аналитический	0.50	-
606	492625.60	1324606.78	Аналитический	0.50	-
607	492508.41	1324587.45	Аналитический	0.50	-
608	492508.34	1324586.61	Аналитический	0.50	-
609	492507.34	1324586.69	Аналитический	0.50	-
610	492507.38	1324587.28	Аналитический	0.50	-
611	492490.25	1324584.45	Аналитический	0.50	-

1	2	3	4	5	6
612	492462.60	1324579.89	Аналитический	0.50	-
613	492316.73	1324581.53	Аналитический	0.50	-
614	492316.59	1324580.80	Аналитический	0.50	-
615	492303.32	1324583.19	Аналитический	0.50	-
616	492302.30	1324581.69	Аналитический	0.50	-
617	492302.29	1324581.69	Аналитический	0.50	-
618	492215.43	1324582.68	Аналитический	0.50	-
619	492210.68	1324584.13	Аналитический	0.50	-
620	492103.89	1324593.29	Аналитический	0.50	-
621	492080.11	1324590.17	Аналитический	0.50	-
622	491958.40	1324601.40	Аналитический	0.50	-
623	491887.10	1324607.30	Аналитический	0.50	-
624	491773.63	1324630.82	Картометрический	5.00	-
625	491771.59	1324623.23	Картометрический	5.00	-
626	491777.06	1324622.40	Картометрический	5.00	-
627	491781.01	1324621.78	Картометрический	5.00	-
628	491780.38	1324617.83	Картометрический	5.00	-
629	491776.43	1324618.45	Картометрический	5.00	-
630	491770.56	1324619.37	Картометрический	5.00	-
631	491764.29	1324596.05	Картометрический	5.00	-
632	491761.19	1324584.85	Картометрический	5.00	-
633	491756.21	1324566.92	Картометрический	5.00	-
634	491755.49	1324564.35	Картометрический	5.00	-
635	491754.06	1324559.18	Аналитический	0.50	-
636	491747.63	1324536.01	Аналитический	0.50	-
637	491746.86	1324533.22	Аналитический	0.50	-
638	491745.37	1324525.69	Аналитический	0.50	-
639	491790.11	1324521.75	Картометрический	5.00	-
640	491787.81	1324511.17	Картометрический	5.00	-
641	491782.33	1324487.55	Картометрический	5.00	-
642	491791.68	1324488.99	Картометрический	5.00	-
643	491805.63	1324488.37	Картометрический	5.00	-
644	491995.11	1324473.85	Картометрический	5.00	-
645	492033.48	1324470.80	Картометрический	5.00	-
646	492041.79	1324466.12	Картометрический	5.00	-
647	492088.20	1324440.00	Картометрический	5.00	-
648	492195.66	1324431.96	Картометрический	5.00	-
649	492223.69	1324435.61	Картометрический	5.00	-
650	492282.87	1324433.05	Картометрический	5.00	-
651	492282.88	1324433.05	Картометрический	5.00	-
652	492286.34	1324425.78	Картометрический	5.00	-
653	492291.93	1324409.40	Картометрический	5.00	-
654	492297.51	1324397.49	Картометрический	5.00	-
655	492310.17	1324386.69	Картометрический	5.00	-
656	492326.55	1324380.36	Картометрический	5.00	-
657	492339.96	1324378.50	Картометрический	5.00	-
658	492351.87	1324377.75	Картометрический	5.00	-
659	492366.77	1324378.87	Картометрический	5.00	-

1	2	3	4	5	6
660	492379.43	1324384.83	Картометрический	5.00	-
661	492387.62	1324393.39	Картометрический	5.00	-
662	492396.55	1324406.05	Картометрический	5.00	-
663	492413.68	1324427.27	Картометрический	5.00	-
664	492413.75	1324427.34	Картометрический	5.00	-
665	492476.71	1324424.59	Картометрический	5.00	-
666	492476.72	1324424.59	Картометрический	5.00	-
667	492486.76	1324424.16	Картометрический	5.00	-
668	492486.77	1324424.16	Картометрический	5.00	-
669	492505.61	1324423.33	Картометрический	5.00	-
670	492723.45	1324403.51	Картометрический	5.00	-
671	492956.63	1324318.41	Картометрический	5.00	-
672	492942.28	1324289.77	Картометрический	5.00	-
673	493015.78	1324252.94	Картометрический	5.00	-
674	493212.56	1324066.95	Картометрический	5.00	-
675	493399.71	1323757.86	Картометрический	5.00	-
676	493416.22	1323730.59	Картометрический	5.00	-
677	493439.99	1323745.12	Картометрический	5.00	-
678	493453.46	1323753.36	Картометрический	5.00	-
679	493458.42	1323745.25	Картометрический	5.00	-
680	493458.42	1323745.24	Картометрический	5.00	-
681	493480.73	1323708.76	Картометрический	5.00	-
682	493456.68	1323621.25	Картометрический	5.00	-
683	493468.58	1323617.91	Картометрический	5.00	-
684	493473.17	1323633.93	Картометрический	5.00	-
685	493538.24	1323523.47	Картометрический	5.00	-
686	493567.65	1323540.80	Картометрический	5.00	-
687	493589.86	1323501.35	Картометрический	5.00	-
688	493624.18	1323453.25	Картометрический	5.00	-
689	493591.18	1323433.64	Картометрический	5.00	-
690	493631.03	1323368.83	Картометрический	5.00	-
691	493694.61	1323279.20	Картометрический	5.00	-
692	493765.64	1323195.34	Картометрический	5.00	-
693	493843.61	1323117.90	Картометрический	5.00	-
694	493927.93	1323047.42	Картометрический	5.00	-
695	494017.99	1322984.44	Картометрический	5.00	-
696	494106.62	1322931.33	Картометрический	5.00	-
697	494122.68	1322922.01	Картометрический	5.00	-
698	494122.69	1322922.01	Картометрический	5.00	-
699	494126.39	1322919.86	Картометрический	5.00	-
700	494126.40	1322919.86	Картометрический	5.00	-
701	494431.72	1322742.73	Картометрический	5.00	-
702	494454.05	1322781.22	Картометрический	5.00	-
703	494486.18	1322762.58	Картометрический	5.00	-
704	494476.64	1322746.15	Картометрический	5.00	-
705	494516.76	1322722.87	Картометрический	5.00	-
706	494516.77	1322722.87	Картометрический	5.00	-
707	494521.42	1322720.18	Картометрический	5.00	-

1	2	3	4	5	6
708	494521.42	1322720.17	Картометрический	5.00	-
709	494661.72	1322638.77	Картометрический	5.00	-
710	494661.73	1322638.77	Картометрический	5.00	-
711	494665.53	1322636.56	Картометрический	5.00	-
712	494665.54	1322636.56	Картометрический	5.00	-
713	494690.03	1322622.35	Картометрический	5.00	-
714	494693.50	1322615.81	Картометрический	5.00	-
715	494703.19	1322620.95	Картометрический	5.00	-
716	494698.26	1322630.24	Картометрический	5.00	-
717	494702.26	1322637.14	Картометрический	5.00	-
718	494702.40	1322637.14	Картометрический	5.00	-
719	494745.80	1322611.96	Картометрический	5.00	-
720	494832.30	1322561.78	Картометрический	5.00	-
721	494860.32	1322545.53	Картометрический	5.00	-
722	494839.20	1322506.33	Картометрический	5.00	-
723	495143.73	1322329.66	Картометрический	5.00	-
724	495143.73	1322329.65	Картометрический	5.00	-
725	495151.05	1322325.41	Картометрический	5.00	-
726	495171.91	1322364.76	Картометрический	5.00	-
727	495206.92	1322344.45	Картометрический	5.00	-
728	495185.72	1322305.30	Картометрический	5.00	-
729	495189.80	1322302.93	Картометрический	5.00	-
730	495189.81	1322302.93	Картометрический	5.00	-
731	495967.59	1321851.70	Картометрический	5.00	-
732	496030.05	1321816.26	Картометрический	5.00	-
733	496040.29	1321449.84	Картометрический	5.00	-
734	496040.29	1321449.83	Картометрический	5.00	-
735	496040.61	1321438.18	Картометрический	5.00	-
736	496040.61	1321438.17	Картометрический	5.00	-
737	496048.82	1321144.54	Картометрический	5.00	-
738	496052.07	1321144.52	Картометрический	5.00	-
739	496052.08	1321144.52	Картометрический	5.00	-
740	496049.40	1320940.47	Картометрический	5.00	-
741	496046.80	1320663.00	Картометрический	5.00	-
742	496044.57	1320468.96	Картометрический	5.00	-
743	496043.93	1320376.12	Картометрический	5.00	-
744	496043.65	1320357.23	Картометрический	5.00	-
745	496041.60	1320288.37	Картометрический	5.00	-
746	496040.76	1320192.38	Картометрический	5.00	-
747	496040.76	1320116.76	Картометрический	5.00	-
748	496039.64	1320009.94	Картометрический	5.00	-
749	496039.27	1319911.54	Картометрический	5.00	-
750	496039.83	1319827.03	Картометрический	5.00	-
751	496038.71	1319727.67	Картометрический	5.00	-
752	496038.25	1319651.77	Картометрический	5.00	-
753	496033.70	1319431.92	Картометрический	5.00	-
754	496035.26	1319307.83	Картометрический	5.00	-
755	496035.59	1319281.57	Картометрический	5.00	-

1	2	3	4	5	6
756	496037.10	1319161.77	Картометрический	5.00	-
757	496036.35	1318995.10	Картометрический	5.00	-
758	496035.93	1318901.87	Картометрический	5.00	-
759	496035.00	1318625.90	Картометрический	5.00	-
760	496034.25	1318518.86	Картометрический	5.00	-
761	496034.63	1318294.46	Картометрический	5.00	-
762	496036.87	1318202.93	Картометрический	5.00	-
763	496036.35	1318153.30	Картометрический	5.00	-
764	496050.42	1318152.70	Картометрический	5.00	-
765	496050.29	1318302.20	Картометрический	5.00	-
766	496052.78	1318803.09	Картометрический	5.00	-
767	496053.94	1319280.49	Картометрический	5.00	-
768	496055.50	1319602.04	Картометрический	5.00	-
769	496055.48	1319870.56	Картометрический	5.00	-
770	496057.72	1320291.29	Картометрический	5.00	-
771	496062.90	1320553.48	Картометрический	5.00	-
772	496066.92	1320894.15	Картометрический	5.00	-
773	496069.12	1321144.42	Картометрический	5.00	-
774	496069.13	1321144.42	Картометрический	5.00	-
775	496069.13	1321144.42	Картометрический	5.00	-
776	496072.48	1321144.40	Картометрический	5.00	-
777	496076.02	1321163.34	Картометрический	5.00	-
778	496080.63	1321161.69	Картометрический	5.00	-
779	496098.05	1321155.44	Картометрический	5.00	-
780	496102.02	1321164.36	Картометрический	5.00	-
781	496080.70	1321173.55	Картометрический	5.00	-
782	496077.61	1321174.89	Картометрический	5.00	-
783	496081.36	1321267.28	Картометрический	5.00	-
784	496081.47	1321282.84	Картометрический	5.00	-
785	496082.87	1321304.58	Картометрический	5.00	-
786	496082.93	1321305.91	Картометрический	5.00	-
787	496082.98	1321307.38	Картометрический	5.00	-
788	496084.44	1321397.69	Картометрический	5.00	-
789	496085.51	1321436.68	Картометрический	5.00	-
790	496087.73	1321436.40	Картометрический	5.00	-
791	496088.58	1321459.53	Картометрический	5.00	-
792	496088.58	1321459.53	Картометрический	5.00	-
793	496088.58	1321459.54	Картометрический	5.00	-
794	496092.19	1321557.51	Картометрический	5.00	-
795	496093.95	1321781.58	Картометрический	5.00	-
796	496334.65	1321664.63	Картометрический	5.00	-
797	496583.00	1321564.94	Картометрический	5.00	-
798	496837.76	1321483.02	Картометрический	5.00	-
799	496990.25	1321445.62	Картометрический	5.00	-
800	496990.26	1321445.61	Картометрический	5.00	-
801	497075.16	1321424.79	Картометрический	5.00	-
802	497075.18	1321424.79	Картометрический	5.00	-
803	497092.59	1321420.51	Картометрический	5.00	-

1	2	3	4	5	6
804	497092.60	1321420.51	Картометрический	5.00	-
805	497097.67	1321419.27	Картометрический	5.00	-
806	497100.74	1321434.01	Картометрический	5.00	-
807	497182.38	1321435.44	Картометрический	5.00	-
808	497223.54	1321436.75	Картометрический	5.00	-
809	497240.36	1321437.28	Картометрический	5.00	-
810	497343.19	1321421.52	Картометрический	5.00	-
811	497343.21	1321421.51	Картометрический	5.00	-
812	497346.34	1321421.03	Картометрический	5.00	-
813	497341.15	1321376.82	Картометрический	5.00	-
814	497580.00	1321350.83	Картометрический	5.00	-
815	497820.02	1321340.03	Картометрический	5.00	-
816	498127.01	1321322.81	Картометрический	5.00	-
817	498129.74	1321322.61	Картометрический	5.00	-
818	498130.21	1321367.21	Картометрический	5.00	-
819	498130.22	1321367.21	Картометрический	5.00	-
820	498137.66	1321366.47	Картометрический	5.00	-
821	498140.13	1321321.49	Картометрический	5.00	-
822	498147.28	1321320.49	Картометрический	5.00	-
823	498186.07	1321315.06	Картометрический	5.00	-
824	498401.18	1321284.96	Картометрический	5.00	-
825	498658.85	1321229.43	Картометрический	5.00	-
826	498911.77	1321155.20	Картометрический	5.00	-
827	499158.58	1321062.66	Картометрический	5.00	-
828	499091.18	1320887.76	Картометрический	5.00	-
829	499102.93	1320882.71	Картометрический	5.00	-
830	499106.37	1320881.23	Картометрический	5.00	-
831	499217.81	1321085.85	Картометрический	5.00	-
832	499238.47	1321076.84	Картометрический	5.00	-
833	499218.22	1321037.13	Картометрический	5.00	-
834	499223.64	1321034.52	Картометрический	5.00	-
835	499223.65	1321034.52	Картометрический	5.00	-
836	499445.77	1320927.65	Картометрический	5.00	-
837	499665.09	1320802.48	Картометрический	5.00	-
838	499945.81	1320628.94	Картометрический	5.00	-
839	500423.71	1320325.72	Картометрический	5.00	-
840	500423.71	1320325.71	Картометрический	5.00	-
841	500435.36	1320318.33	Картометрический	5.00	-
842	500435.37	1320318.33	Картометрический	5.00	-
843	500793.89	1320091.14	Картометрический	5.00	-
844	500814.80	1320130.57	Картометрический	5.00	-
845	500851.72	1320107.17	Картометрический	5.00	-
846	500830.79	1320067.74	Картометрический	5.00	-
847	501037.73	1319937.54	Картометрический	5.00	-
1	501040.41	1319935.90	Картометрический	5.00	-
848	494701.15	1323992.78	Аналитический	0.50	-
849	494701.39	1323995.12	Аналитический	0.50	-


1	2	3	4	5	6
850	494699.05	1323995.36	Аналитический	0.50	-
851	494698.81	1323993.02	Аналитический	0.50	-
848	494701.15	1323992.78	Аналитический	0.50	-
852	494714.05	1324111.37	Аналитический	0.50	-
853	494714.30	1324113.70	Аналитический	0.50	-
854	494711.97	1324113.95	Аналитический	0.50	-
855	494711.72	1324111.62	Аналитический	0.50	-
852	494714.05	1324111.37	Аналитический	0.50	-

3. Сведения о характерных точках части (частей) границы объекта


Обозначение характерных точек части границы	Координаты, м		Метод определения координат характерной точки	Средняя квадратическая погрешность положения харак- терной точки (Mt), м	Описание обозначения точки на местности (при наличии)
	X	Y			
1	2	3	4	5	6
Часть №					
-	-	-	-	-	-

Раздел 3

Сведения о местоположении измененных (уточненных) границ объекта							
1. Система координат: -							
2. Сведения о характерных точках границ объекта							
Обозначение характерных точек границ	Существующие координаты, м		Измененные (уточненные) координаты, м		Метод определения координат характерной точки	Средняя квадратическая погрешность положения характерной точки (Mt), м	Описание обозначения точки на местности (при наличии)
	X	Y	X	Y			
1	2	3	4	5	6	7	8
-	-	-	-	-	-	-	-
3. Сведения о характерных точках части (частей) границы объекта							
Часть №							
-	-	-	-	-	-	-	-

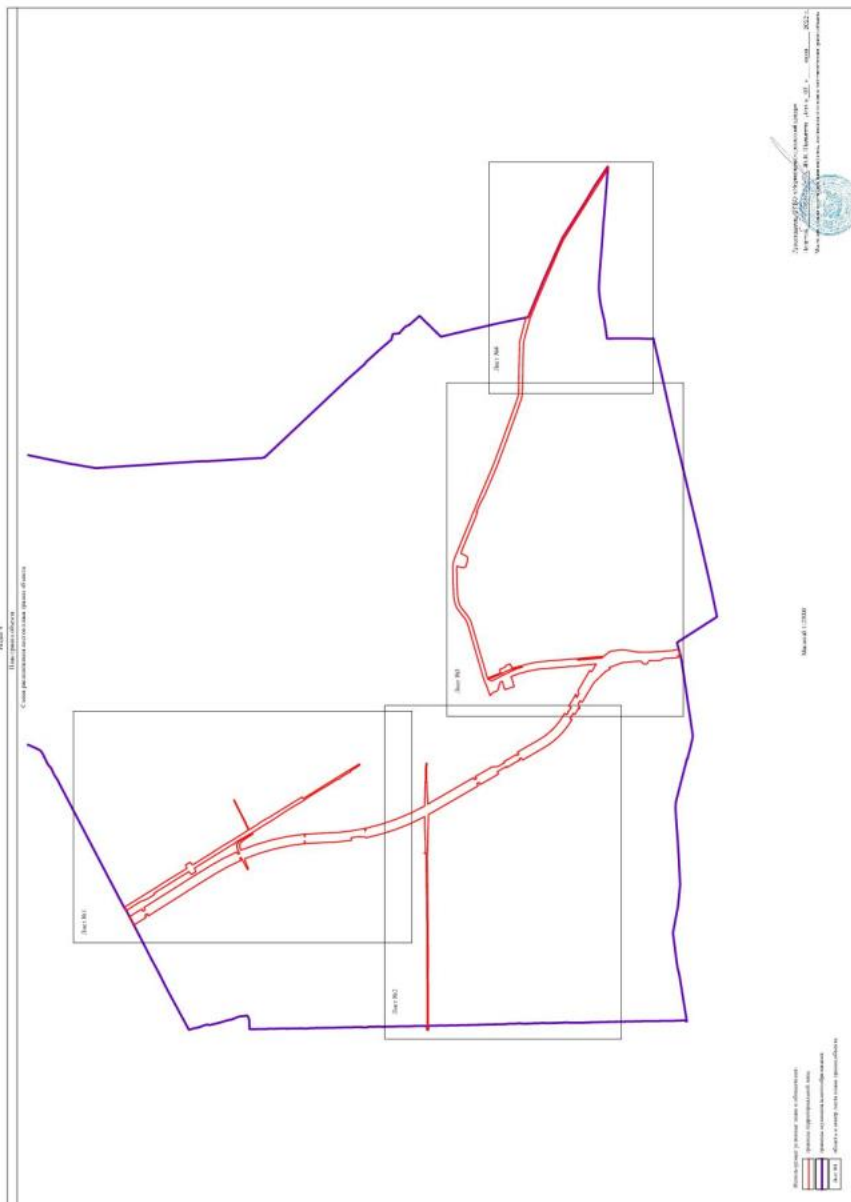




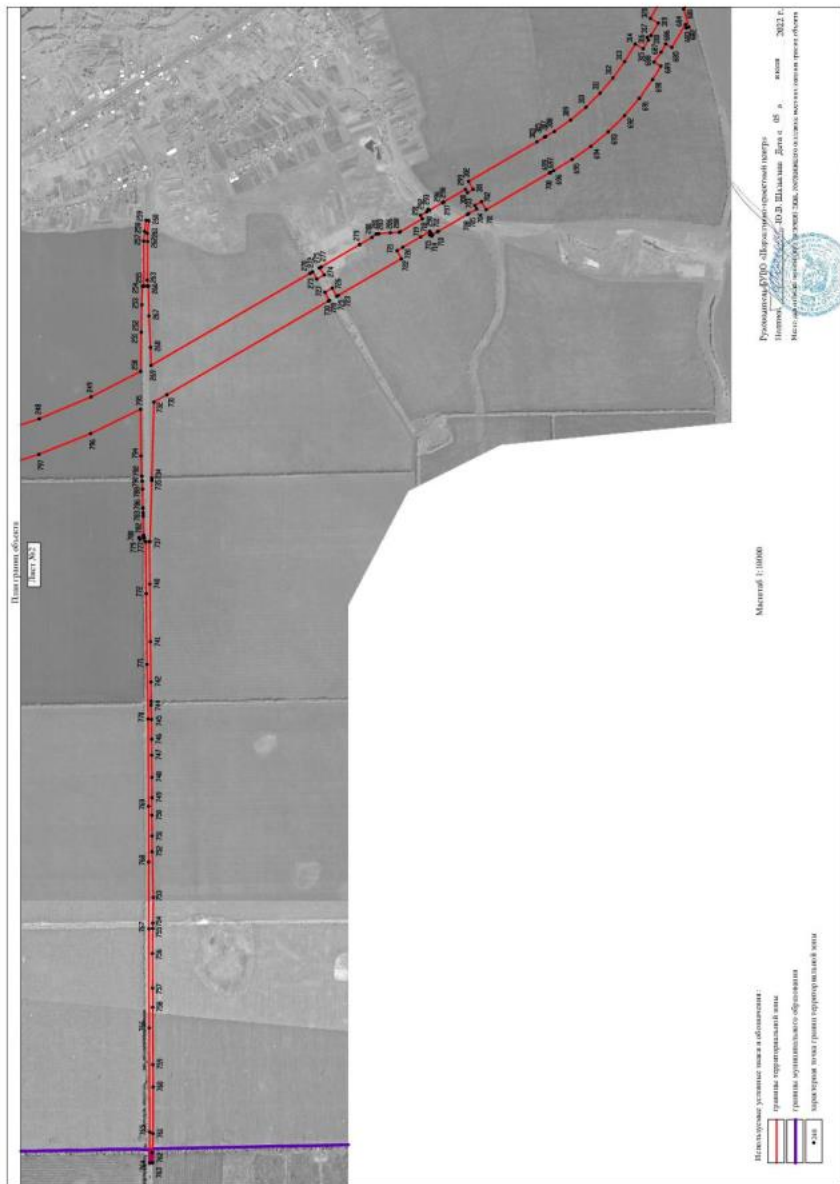



План границ объекта
Лист №4

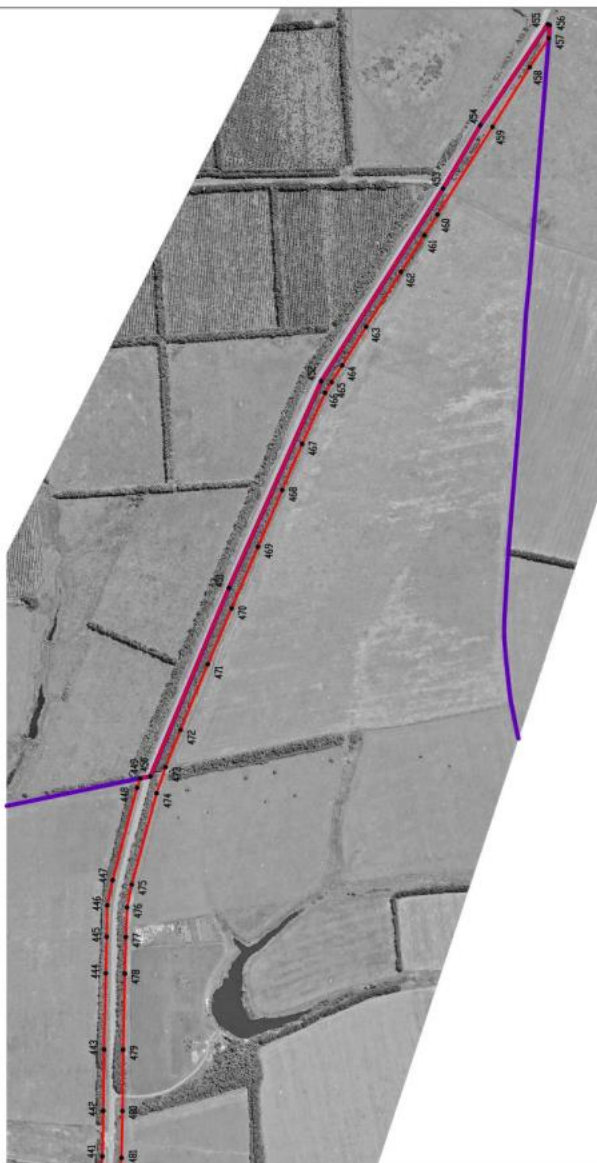

Используемые условные знаки и обозначения:



Масштаб 1:10000

Руководитель БУТО «Борисово-проектный центр»

Подпись: Ю.В. Пашагина

Дата « 05 » июля 2023 г.

Место для подписи (для заверения) акта, составленного в отношении записи границ объекта



ОПИСАНИЕ МЕСТОПОЛОЖЕНИЯ ГРАНИЦ

Зона сельскохозяйственного производства за границами населенных пунктов - СХ2

(наименование объекта, местоположение границ которого описано
(далее объект))

Раздел 1

Сведения об объекте		
№ п/п	Характеристики объекта	Описание характеристик
1	2	3
1	Местоположение объекта	Воронежская область, Новоусманский муниципальный район, Рогачёвское сельское поселение
2	Площадь объекта $\pm$ величина погрешности определения площади ($P \pm \Delta P$)	-
3	Иные характеристики объекта	-

Сведения о местоположении границ объекта					
1. Система координат: МСК - 36, зона 1					
2. Сведения о характерных точках границ объекта					
Обозначение характерных точек границ	Координаты, м		Метод определения координат характерной точки	Средняя квадратическая погрешность положения характерной точки (Мп), м	Описание обозначения точки на местности (при наличии)
	X	Y			
1	2	3	4	5	6
1	497748.37	1325851.49	Аналитический	0.20	-
2	497762.52	1326112.38	Аналитический	0.20	-
3	497785.44	1326534.96	Аналитический	0.20	-
4	497472.94	1326480.56	Аналитический	0.20	-
5	497497.08	1326291.33	Аналитический	0.20	-
6	497505.43	1326225.81	Аналитический	0.20	-
7	497528.45	1326045.36	Аналитический	0.20	-
8	497553.87	1325846.08	Аналитический	0.20	-
1	497748.37	1325851.49	Аналитический	0.20	-
9	495113.45	1324438.97	Картометрический	5.00	-
10	495182.32	1324669.97	Картометрический	5.00	-
11	495174.78	1324670.58	Картометрический	5.00	-
12	494961.53	1324691.78	Аналитический	0.10	-
13	494913.68	1324696.54	Аналитический	0.10	-
14	494905.07	1324663.90	Картометрический	5.00	-
15	494871.07	1324675.24	Аналитический	0.10	-
16	494857.49	1324609.63	Аналитический	0.10	-
17	494842.67	1324486.03	Аналитический	0.10	-
9	495113.45	1324438.97			
18	495491.73	1325368.43	Картометрический	5.00	-
19	495495.23	1325373.95	Картометрический	5.00	-
20	495509.20	1325413.96	Картометрический	5.00	-
21	495535.05	1325930.74	Картометрический	5.00	-
22	495537.55	1325985.17	Картометрический	5.00	-
23	495415.91	1325987.02	Картометрический	5.00	-
24	495385.50	1325992.95	Картометрический	5.00	-
25	495369.18	1326000.37	Картометрический	5.00	-
26	495358.80	1326013.35	Картометрический	5.00	-
27	495326.91	1326070.46	Картометрический	5.00	-
28	495299.83	1326113.11	Картометрический	5.00	-
29	495278.69	1326129.80	Картометрический	5.00	-
30	495276.84	1326138.70	Картометрический	5.00	-
31	495279.81	1326149.45	Картометрический	5.00	-

1	2	3	4	5	6
32	495300.95	1326195.44	Картометрический	5.00	-
33	495315.04	1326245.50	Картометрический	5.00	-
34	495333.58	1326284.44	Картометрический	5.00	-
35	495415.91	1326287.04	Картометрический	5.00	-
36	495441.41	1326290.72	Картометрический	5.00	-
37	495401.26	1326379.94	Картометрический	5.00	-
38	495355.09	1326494.53	Картометрический	5.00	-
39	495309.66	1326609.12	Картометрический	5.00	-
40	495289.97	1326653.43	Картометрический	5.00	-
41	494060.82	1326877.06	Картометрический	5.00	-
42	493781.20	1325662.53	Картометрический	5.00	-
43	494711.60	1325491.88	Картометрический	5.00	-
44	494722.27	1325549.05	Картометрический	5.00	-
45	494663.09	1325560.32	Картометрический	5.00	-
46	494699.64	1325747.19	Картометрический	5.00	-
47	494707.25	1325745.73	Картометрический	5.00	-
48	494709.06	1325745.12	Картометрический	5.00	-
49	494857.46	1325670.11	Картометрический	5.00	-
50	495003.73	1325596.17	Картометрический	5.00	-
51	495240.21	1325480.18	Картометрический	5.00	-
52	495462.05	1325368.75	Картометрический	5.00	-
53	495472.28	1325367.70	Картометрический	5.00	-
18	495491.73	1325368.43	Картометрический	5.00	-
54	495214.97	1326961.10	Аналитический	0.10	-
55	495158.44	1327091.09	Аналитический	0.10	-
56	495156.16	1327097.97	Аналитический	0.10	-
57	495082.37	1327238.43	Аналитический	0.10	-
58	494660.81	1327178.73	Аналитический	0.10	-
59	494664.27	1327118.59	Аналитический	0.10	-
60	494844.41	1326872.92	Аналитический	0.10	-
54	495214.97	1326961.10	Аналитический	0.10	-
61	492335.04	1324761.75	Картометрический	5.00	-
62	492541.81	1325868.35	Картометрический	5.00	-
63	492800.3	1327117.75	Картометрический	5.00	-
64	492261.64	1327205.27	Картометрический	5.00	-
65	491863.90	1327273.50	Картометрический	5.00	-
66	491633.23	1327309.48	Картометрический	5.00	-
67	491453.37	1326522.90	Картометрический	5.00	-
68	491148.53	1325175.60	Картометрический	5.00	-
69	491546.08	1324911.55	Картометрический	5.00	-
70	491599.48	1324885.59	Картометрический	5.00	-
71	491649.92	1324860.75	Картометрический	5.00	-
72	491700.72	1324832.19	Картометрический	5.00	-
73	491755.61	1324800.67	Картометрический	5.00	-
74	491782.31	1324774.71	Картометрический	5.00	-
75	491803.78	1324743.09	Картометрический	5.00	-

1	2	3	4	5	6
76	491818.73	1324793.73	Картометрический	5.00	-
61	492335.04	1324761.75	Картометрический	5.00	-
3. Сведения о характерных точках части (частей) границы объекта					
Обозначение характерных точек части границы	Координаты, м		Метод определения координат характерной точки	Средняя квадратическая погрешность положения харак- терной точки (Mt), м	Описание обозначения точки на местности (при наличии)
	X	Y			
1	2	3	4	5	6
Часть №					
-	-	-	-	-	-

Сведения о местоположении измененных (уточненных) границ объекта							
1. Система координат: -							
2. Сведения о характерных точках границ объекта							
Обозначение характерных точек границ	Существующие координаты, м		Измененные (уточненные) координаты, м		Метод определения координат характерной точки	Средняя квадратическая погрешность положения характерной точки (Mt), м	Описание обозначения точки на местности (при наличии)
	X	Y	X	Y			
1	2	3	4	5	6	7	8
-	-	-	-	-	-	-	-
3. Сведения о характерных точках части (частей) границы объекта							
Часть №							
-	-	-	-	-	-	-	-

ОПИСАНИЕ МЕСТОПОЛОЖЕНИЯ ГРАНИЦ

Зона животноводства за границами населенных пунктов – СХЗ

(наименование объекта, местоположение границ которого описано
(далее объект))

Раздел 1

Сведения об объекте		
№ п/п	Характеристики объекта	Описание характеристик
1	2	3
1	Местоположение объекта	Воронежская область, Новоусманский муниципальный район, Рогачёвское сельское поселение
2	Площадь объекта $\pm$ величина погрешности определения площади ($P \pm \Delta P$)	-
3	Иные характеристики объекта	-

Раздел 2

Сведения о местоположении границ объекта					
1. Система координат: МСК - 36, зона 1					
2. Сведения о характерных точках границ объекта					
Обозначение характерных точек границ	Координаты, м		Метод определения координат характерной точки	Средняя квадратическая погрешность положения характерной точки (Mt), м	Описание обозначения точки на местности (при наличии)
	X	Y			
1	2	3	4	5	6
1	494408.63	1329094.99	Аналитический	0.30	-
2	494408.40	1329114.99	Аналитический	0.30	-
3	494253.02	1329159.25	Аналитический	0.30	-
4	493989.67	1329233.46	Аналитический	0.30	-
5	493987.79	1329209.10	Аналитический	0.30	-
6	494247.93	1329135.80	Аналитический	0.30	-
7	494355.62	1329108.45	Аналитический	0.30	-
1	494408.63	1329094.99	Аналитический	0.30	-
8	494413.23	1329139.16	Аналитический	0.10	-
9	494403.14	1329769.02	Аналитический	0.10	-
10	494399.32	1329777.07	Аналитический	0.10	-
11	494390.21	1329782.19	Аналитический	0.10	-
12	494339.42	1329785.86	Аналитический	0.10	-
13	494275.92	1329793.06	Аналитический	0.10	-
14	494229.02	1329801.00	Аналитический	0.10	-
15	494191.73	1329807.62	Аналитический	0.10	-
16	494155.28	1329813.90	Аналитический	0.10	-
17	494115.17	1329821.62	Аналитический	0.10	-
18	494107.18	1329817.86	Аналитический	0.10	-
19	493994.54	1329871.35	Аналитический	0.10	-
20	493972.53	1329886.29	Аналитический	0.10	-
21	493834.92	1329881.57	Аналитический	0.10	-
22	493899.76	1329799.89	Аналитический	0.10	-
23	493946.58	1329725.09	Аналитический	0.10	-
24	493972.53	1329669.27	Аналитический	0.10	-
25	493991.40	1329622.36	Аналитический	0.10	-
26	493973.17	1329539.88	Аналитический	0.10	-
27	493957.52	1329498.30	Аналитический	0.10	-
28	493939.82	1329487.96	Аналитический	0.10	-
29	493890.57	1329489.81	Аналитический	0.10	-
30	493790.59	1329516.84	Аналитический	0.10	-
31	493648.77	1329520.17	Аналитический	0.10	-
32	493642.85	1329514.76	Аналитический	0.10	-
33	493729.11	1329471.36	Аналитический	0.10	-
34	493783.86	1329453.08	Аналитический	0.10	-

1	2	3	4	5	6
35	493839.80	1329440.54	Аналитический	0.10	-
36	493860.39	1329432.39	Аналитический	0.10	-
37	493863.17	1329425.47	Аналитический	0.10	-
38	493947.81	1329381.78	Аналитический	0.10	-
39	493966.44	1329365.99	Аналитический	0.10	-
40	493996.27	1329244.66	Аналитический	0.10	-
41	494354.94	1329143.65	Аналитический	0.10	-
8	494413.23	1329139.16	Аналитический	0.10	-
42	494094.63	1329741.88	Картометрический	5.00	-
43	494128.14	1329811.76	Картометрический	5.00	-
44	494275.09	1329788.13	Картометрический	5.00	-
45	494392.14	1329776.70	Картометрический	5.00	-
46	494393.91	1329683.92	Картометрический	5.00	-
42	494094.63	1329741.88	Картометрический	5.00	-

3. Сведения о характерных точках части (частей) границы объекта

Обозначение характерных точек части границы	Координаты, м		Метод определения координат характерной точки	Средняя квадратическая погрешность положения характерной точки (Mt), м	Описание обозначения точки на местности (при наличии)
	X	Y			
1	2	3	4	5	6
Часть №					
-	-	-	-	-	-

Сведения о местоположении измененных (уточненных) границ объекта

2. Сведения о характерных точках границ объекта

Обозначение характерных точек границ	Существующие координаты, м		Измененные (уточненные) координаты, м		Метод определения координат характерной точки	Средняя квадратическая погрешность положения характерной точки (Mt), м	Описание обозначения точки на местности (при наличии)
	X	Y	X	Y			
1	2	3	4	5	6	7	8
-	-	-	-	-	-	-	-
3. Сведения о характерных точках части (частей) границы объекта							
Часть №							
-	-	-	-	-	-	-	-

Раздел 4

План границ объекта



Масштаб 1:5000

Используемые условные знаки и обозначения:



границы территориальной зоны



характерная точка границ территориальной зоны

Руководитель БУВО «Нормативно-проектный центр»

Подпись  Ю.В. Шалыпина Дата « 05 » июля 2022 г.

Место для оттиска печати (при наличии) лица, составившего описание местоположения границ объекта



ОПИСАНИЕ МЕСТОПОЛОЖЕНИЯ ГРАНИЦ

Зона садоводства и огородничества за границами населенных пунктов - СО1

(наименование объекта, местоположение границ которого описано
(далее объект))

Раздел 1

Сведения об объекте		
№ п/п	Характеристики объекта	Описание характеристик
1	2	3
1	Местоположение объекта	Воронежская область, Новоусманский муниципальный район, Рогачёвское сельское поселение
2	Площадь объекта $\pm$ величина погрешности определения площади ($P \pm \Delta P$)	-
3	Иные характеристики объекта	-

Сведения о местоположении границ объекта					
1. Система координат: МСК - 36, зона 1					
2. Сведения о характерных точках границ объекта					
Обозначение характерных точек границ	Координаты, м		Метод определения координат характерной точки	Средняя квадратическая погрешность положения характерной точки (Мт), м	Описание обозначения точки на местности (при наличии)
	X	Y			
1	2	3	4	5	6
1	502528.50	1322722.50	Картометрический	5.00	-
2	502545.16	1322757.04	Картометрический	5.00	-
3	502569.21	1322806.87	Картометрический	5.00	-
4	502584.08	1322839.74	Картометрический	5.00	-
5	502598.70	1322862.65	Картометрический	5.00	-
6	502606.45	1322877.10	Картометрический	5.00	-
7	502611.22	1322884.56	Картометрический	5.00	-
8	502621.27	1322895.71	Картометрический	5.00	-
9	502635.99	1322908.46	Картометрический	5.00	-
10	502648.50	1322916.21	Картометрический	5.00	-
11	502697.30	1322941.71	Картометрический	5.00	-
12	502734.01	1322958.87	Картометрический	5.00	-
13	502792.54	1322983.98	Картометрический	5.00	-
14	502841.40	1323003.92	Картометрический	5.00	-
15	502924.90	1323039.56	Картометрический	5.00	-
16	503003.76	1323084.59	Картометрический	5.00	-
17	502923.77	1323072.19	Картометрический	5.00	-
18	502856.13	1323073.53	Картометрический	5.00	-
19	502817.20	1323083.35	Картометрический	5.00	-
20	502812.25	1323085.71	Картометрический	5.00	-
21	502787.96	1323092.85	Картометрический	5.00	-
22	502743.60	1323104.02	Картометрический	5.00	-
23	502699.57	1323116.36	Картометрический	5.00	-
24	502576.21	1323123.45	Картометрический	5.00	-
25	502545.33	1323127.46	Картометрический	5.00	-
26	502523.28	1323131.47	Картометрический	5.00	-
27	502458.31	1323148.41	Картометрический	5.00	-
28	502431.93	1323154.75	Картометрический	5.00	-
29	502380.79	1323162.95	Картометрический	5.00	-
30	502394.98	1323228.05	Картометрический	5.00	-
31	502386.15	1323229.90	Картометрический	5.00	-
32	502318.87	1323221.88	Картометрический	5.00	-
33	502131.61	1323255.13	Картометрический	5.00	-
34	502117.59	1323255.63	Картометрический	5.00	-
35	502114.85	1323263.79	Картометрический	5.00	-

1	2	3	4	5	6
36	502083.91	1323268.48	Картометрический	5.00	-
37	502083.29	1323256.19	Картометрический	5.00	-
38	502075.58	1323218.83	Картометрический	5.00	-
39	501997.80	1323142.40	Картометрический	5.00	-
40	501949.78	1323079.29	Картометрический	5.00	-
41	501910.03	1323009.72	Картометрический	5.00	-
42	501935.22	1322998.62	Картометрический	5.00	-
43	501959.08	1322984.31	Картометрический	5.00	-
44	502222.74	1322864.65	Картометрический	5.00	-
1	502528.50	1322722.50	Картометрический	5.00	-
45	502720.30	1323274.06	Картометрический	5.00	-
46	502722.75	1323334.44	Картометрический	5.00	-
47	502744.78	1323398.09	Картометрический	5.00	-
48	502726.01	1323427.46	Картометрический	5.00	-
49	502728.46	1323460.92	Картометрический	5.00	-
50	502689.29	1323499.27	Картометрический	5.00	-
51	502642.78	1323517.22	Картометрический	5.00	-
52	502591.37	1323513.14	Картометрический	5.00	-
53	502491.82	1323532.72	Картометрический	5.00	-
54	502430.72	1323588.99	Картометрический	5.00	-
55	502424.98	1323642.04	Картометрический	5.00	-
56	502128.35	1323685.90	Картометрический	5.00	-
57	501992.97	1323643.10	Картометрический	5.00	-
58	501937.16	1323538.14	Картометрический	5.00	-
59	502020.04	1323349.10	Картометрический	5.00	-
60	501991.73	1323297.01	Картометрический	5.00	-
61	502074.16	1323283.77	Картометрический	5.00	-
62	502079.08	1323276.35	Картометрический	5.00	-
63	502087.06	1323272.66	Картометрический	5.00	-
64	502119.21	1323268.45	Картометрический	5.00	-
65	502126.33	1323295.17	Картометрический	5.00	-
66	502135.86	1323335.44	Картометрический	5.00	-
67	502216.11	1323335.21	Картометрический	5.00	-
68	502252.02	1323333.75	Картометрический	5.00	-
69	502253.52	1323331.77	Картометрический	5.00	-
70	502277.26	1323332.47	Картометрический	5.00	-
71	502292.08	1323331.16	Картометрический	5.00	-
72	502298.71	1323251.36	Картометрический	5.00	-
73	502330.81	1323242.77	Картометрический	5.00	-
74	502336.60	1323244.26	Картометрический	5.00	-
75	502375.54	1323238.80	Картометрический	5.00	-
76	502431.17	1323235.02	Картометрический	5.00	-
77	502436.76	1323271.51	Картометрический	5.00	-
78	502444.83	1323339.56	Картометрический	5.00	-
79	502487.85	1323331.40	Картометрический	5.00	-
80	502515.69	1323322.18	Картометрический	5.00	-
81	502512.92	1323305.95	Картометрический	5.00	-

1	2	3	4	5	6
45	502720.30	1323274.06	Картометрический	5.00	-
82	501721.09	1322861.76	Картометрический	5.00	-
83	501619.11	1323025.18	Картометрический	5.00	-
84	501449.27	1322905.56	Картометрический	5.00	-
85	501316.37	1322814.87	Картометрический	5.00	-
86	501259.44	1322752.02	Картометрический	5.00	-
87	501212.66	1322706.35	Картометрический	5.00	-
88	501158.92	1322619.03	Картометрический	5.00	-
89	501128.48	1322588.59	Картометрический	5.00	-
90	501082.45	1322554.44	Картометрический	5.00	-
91	501061.77	1322529.49	Картометрический	5.00	-
92	501033.64	1322482.13	Картометрический	5.00	-
93	501192.88	1322428.59	Картометрический	5.00	-
94	501170.92	1322369.44	Картометрический	5.00	-
95	501167.47	1322330.50	Картометрический	5.00	-
96	501217.62	1322221.84	Картометрический	5.00	-
97	501318.10	1322426.41	Картометрический	5.00	-
98	501496.56	1322639.24	Картометрический	5.00	-
82	501721.09	1322861.76	Картометрический	5.00	-
99	499435.40	1323569.25	Картометрический	5.00	-
100	499440.62	1323631.20	Картометрический	5.00	-
101	499371.12	1323640.45	Картометрический	5.00	-
102	499367.33	1323706.45	Картометрический	5.00	-
103	499422.25	1323704.83	Картометрический	5.00	-
104	499420.85	1323736.42	Картометрический	5.00	-
105	499428.19	1323736.89	Картометрический	5.00	-
106	499427.35	1323707.92	Картометрический	5.00	-
107	499435.79	1323692.40	Картометрический	5.00	-
108	499455.59	1323690.96	Картометрический	5.00	-
109	499479.16	1323686.82	Картометрический	5.00	-
110	499496.96	1323685.84	Картометрический	5.00	-
111	499530.39	1323692.74	Картометрический	5.00	-
112	499529.89	1323680.40	Картометрический	5.00	-
113	499549.23	1323683.04	Картометрический	5.00	-
114	499549.84	1323696.66	Картометрический	5.00	-
115	499586.70	1323703.35	Картометрический	5.00	-
116	499583.59	1323728.55	Картометрический	5.00	-
117	499556.96	1323773.38	Картометрический	5.00	-
118	499566.37	1323773.41	Картометрический	5.00	-
119	499578.38	1323773.50	Картометрический	5.00	-
120	499578.60	1323776.46	Картометрический	5.00	-
121	499582.80	1323776.71	Картометрический	5.00	-
122	499625.40	1323777.10	Картометрический	5.00	-
123	499618.97	1323791.30	Картометрический	5.00	-
124	499608.56	1323816.04	Картометрический	5.00	-
125	499573.73	1323820.47	Картометрический	5.00	-

1	2	3	4	5	6
126	499583.47	1324016.33	Картометрический	5.00	-
127	499574.91	1324017.04	Картометрический	5.00	-
128	499510.41	1324022.56	Картометрический	5.00	-
129	499388.15	1324030.22	Картометрический	5.00	-
130	499341.77	1324033.18	Картометрический	5.00	-
131	499281.55	1324037.56	Картометрический	5.00	-
132	499180.79	1324044.32	Картометрический	5.00	-
133	499151.16	1324047.04	Картометрический	5.00	-
134	499126.82	1324047.86	Картометрический	5.00	-
135	498999.38	1324052.28	Картометрический	5.00	-
136	498889.99	1324056.51	Картометрический	5.00	-
137	498816.23	1324060.82	Картометрический	5.00	-
138	498775.27	1324065.40	Картометрический	5.00	-
139	498725.31	1324072.22	Картометрический	5.00	-
140	498679.48	1324079.56	Картометрический	5.00	-
141	498667.67	1324081.49	Картометрический	5.00	-
142	498640.54	1324085.92	Картометрический	5.00	-
143	498610.73	1324090.54	Картометрический	5.00	-
144	498578.61	1324098.75	Картометрический	5.00	-
145	498546.58	1324111.83	Картометрический	5.00	-
146	498490.65	1324139.62	Картометрический	5.00	-
147	498378.48	1324184.72	Картометрический	5.00	-
148	498323.56	1324200.13	Картометрический	5.00	-
149	498295.81	1324099.57	Картометрический	5.00	-
150	498339.76	1324085.27	Картометрический	5.00	-
151	498397.12	1324064.67	Картометрический	5.00	-
152	498378.18	1324016.23	Картометрический	5.00	-
153	498544.36	1323946.00	Картометрический	5.00	-
154	498543.40	1323896.58	Картометрический	5.00	-
155	498558.43	1323804.33	Картометрический	5.00	-
156	498789.36	1323819.34	Картометрический	5.00	-
157	498811.36	1323811.87	Картометрический	5.00	-
158	498838.91	1323794.83	Картометрический	5.00	-
159	498847.32	1323788.10	Картометрический	5.00	-
160	498853.97	1323782.13	Картометрический	5.00	-
161	498886.62	1323759.55	Картометрический	5.00	-
162	498902.86	1323811.24	Картометрический	5.00	-
163	498906.89	1323818.97	Картометрический	5.00	-
164	498948.02	1323811.81	Картометрический	5.00	-
165	498949.89	1323815.56	Картометрический	5.00	-
166	498961.31	1323825.25	Картометрический	5.00	-
167	498966.68	1323878.16	Картометрический	5.00	-
168	498973.52	1323887.49	Картометрический	5.00	-
169	498996.49	1323892.50	Картометрический	5.00	-
170	499003.37	1323892.78	Картометрический	5.00	-
171	499020.48	1323888.97	Картометрический	5.00	-
172	499019.67	1323886.00	Картометрический	5.00	-
173	499019.45	1323875.14	Картометрический	5.00	-

1	2	3	4	5	6
174	499019.27	1323872.53	Картометрический	5.00	-
175	499021.22	1323872.05	Картометрический	5.00	-
176	499021.21	1323861.29	Картометрический	5.00	-
177	499020.63	1323853.44	Картометрический	5.00	-
178	499019.91	1323849.78	Картометрический	5.00	-
179	499017.20	1323845.02	Картометрический	5.00	-
180	499015.69	1323828.69	Картометрический	5.00	-
181	499011.36	1323829.53	Картометрический	5.00	-
182	499009.34	1323819.06	Картометрический	5.00	-
183	499018.11	1323809.71	Картометрический	5.00	-
184	499043.93	1323792.49	Картометрический	5.00	-
185	499061.86	1323786.43	Картометрический	5.00	-
186	499078.77	1323782.54	Картометрический	5.00	-
187	499078.47	1323780.75	Картометрический	5.00	-
188	499103.22	1323775.17	Картометрический	5.00	-
189	499103.45	1323776.03	Картометрический	5.00	-
190	499112.56	1323769.02	Картометрический	5.00	-
191	499121.64	1323758.62	Картометрический	5.00	-
192	499130.19	1323752.23	Картометрический	5.00	-
193	499135.47	1323746.98	Картометрический	5.00	-
194	499131.94	1323684.96	Картометрический	5.00	-
195	499129.32	1323679.81	Картометрический	5.00	-
196	499121.05	1323635.89	Картометрический	5.00	-
197	499185.23	1323613.08	Картометрический	5.00	-
198	499401.61	1323575.17	Картометрический	5.00	-
99	499435.40	1323569.25	Картометрический	5.00	-
199	497106.20	1322276.91	Картометрический	5.00	-
200	497116.09	1322340.32	Картометрический	5.00	-
201	497180.84	1322499.53	Картометрический	5.00	-
202	497217.49	1322580.39	Картометрический	5.00	-
203	497177.53	1322598.90	Картометрический	5.00	-
204	497159.06	1322605.38	Картометрический	5.00	-
205	496944.43	1322652.06	Картометрический	5.00	-
206	496899.75	1322654.69	Картометрический	5.00	-
207	496874.43	1322650.69	Картометрический	5.00	-
208	496869.01	1322619.79	Картометрический	5.00	-
209	496862.51	1322560.50	Картометрический	5.00	-
210	496858.05	1322529.10	Картометрический	5.00	-
211	496856.94	1322481.52	Картометрический	5.00	-
212	496859.54	1322469.44	Картометрический	5.00	-
213	496864.00	1322458.29	Картометрический	5.00	-
214	496888.15	1322423.54	Картометрический	5.00	-
215	496908.41	1322395.85	Картометрический	5.00	-
216	496924.02	1322371.69	Картометрический	5.00	-
217	496945.76	1322333.59	Картометрический	5.00	-
218	496959.51	1322313.15	Картометрический	5.00	-
219	496969.73	1322299.58	Картометрический	5.00	-

1	2	3	4	5	6
220	496976.80	1322292.15	Картометрический	5.00	-
221	496989.43	1322285.08	Картометрический	5.00	-
222	497002.07	1322280.44	Картометрический	5.00	-
223	497018.79	1322279.51	Картометрический	5.00	-
224	497035.33	1322279.88	Картометрический	5.00	-
225	497047.22	1322280.62	Картометрический	5.00	-
226	497065.44	1322280.44	Картометрический	5.00	-
227	497082.16	1322279.51	Картометрический	5.00	-
228	497098.88	1322275.98	Картометрический	5.00	-
199	497106.20	1322276.91	Картометрический	5.00	-
229	495759.34	1327745.80	Картометрический	5.00	-
230	495851.07	1327818.88	Картометрический	5.00	-
231	495941.55	1327894.99	Картометрический	5.00	-
232	495895.55	1327948.01	Картометрический	5.00	-
233	495984.13	1328021.09	Картометрический	5.00	-
234	495834.08	1328207.06	Картометрический	5.00	-
235	495713.44	1328332.60	Картометрический	5.00	-
236	495628.54	1328474.87	Картометрический	5.00	-
237	495569.26	1328495.23	Картометрический	5.00	-
238	495440.59	1328430.66	Картометрический	5.00	-
239	495445.75	1328338.26	Картометрический	5.00	-
240	495409.95	1328247.09	Картометрический	5.00	-
241	495387.84	1328172.00	Картометрический	5.00	-
242	495410.91	1328119.50	Картометрический	5.00	-
243	495438.77	1328070.42	Картометрический	5.00	-
244	495473.43	1328022.82	Картометрический	5.00	-
245	495579.19	1327963.27	Картометрический	5.00	-
229	495759.34	1327745.80	Картометрический	5.00	-
246	495451.15	1328637.99	Картометрический	5.00	-
247	495456.34	1328646.21	Картометрический	5.00	-
248	495426.71	1328796.14	Картометрический	5.00	-
249	495408.86	1328844.75	Картометрический	5.00	-
250	495382.62	1328959.91	Картометрический	5.00	-
251	495350.03	1329152.38	Картометрический	5.00	-
252	495348.00	1329160.86	Картометрический	5.00	-
253	495318.60	1329283.64	Картометрический	5.00	-
254	495244.80	1329267.61	Картометрический	5.00	-
255	495112.09	1329228.26	Картометрический	5.00	-
256	495100.61	1329219.42	Картометрический	5.00	-
257	495079.82	1329094.97	Картометрический	5.00	-
258	495107.68	1328978.88	Картометрический	5.00	-
259	495124.20	1328958.70	Картометрический	5.00	-
260	495148.87	1328903.90	Картометрический	5.00	-
261	495164.60	1328882.64	Картометрический	5.00	-
262	495181.55	1328852.70	Картометрический	5.00	-
263	495193.77	1328818.72	Картометрический	5.00	-


1	2	3	4	5	6
264	495250.40	1328590.14	Картометрический	5.00	-
246	495451.15	1328637.99	Картометрический	5.00	-
3. Сведения о характерных точках части (частей) границы объекта					
Обозначение характерных точек части границы	Координаты, м		Метод определения координат характерной точки	Средняя квадратическая погрешность положения харак- терной точки (Mt), м	Описание обозначения точки на местности (при наличии)
	X	Y			
1	2	3	4	5	6
Часть №					
-	-	-	-	-	-

Сведения о местоположении измененных (уточненных) границ объекта							
1. Система координат: -							
2. Сведения о характерных точках границ объекта							
Обозначение характерных точек границ	Существующие координаты, м		Измененные (уточненные) координаты, м		Метод определения координат характерной точки	Средняя квадратическая погрешность положения характерной точки (Mt), м	Описание обозначения точки на местности (при наличии)
	X	Y	X	Y			
1	2	3	4	5	6	7	8
-	-	-	-	-	-	-	-
3. Сведения о характерных точках части (частей) границы объекта							
Часть №							
-	-	-	-	-	-	-	-

Раздел 4

План границ объекта

Схема расположения листов плана границ объекта

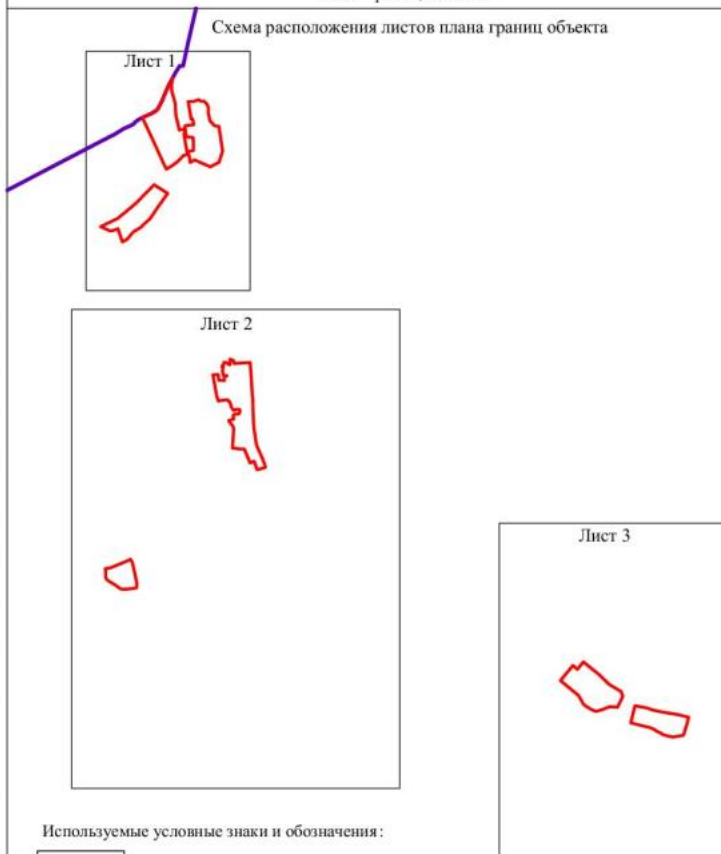

Используемые условные знаки и обозначения:

	границы территориальной зоны
	границы муниципального образования
	область и номер листа плана границ объекта


Масштаб 1:50000

Руководитель БУВО «Нормативно-проектный центр»

Подпись  Ю.В. Шальгина Дата « 05 » июля 2022 г.

Место для оттиска печати (при наличии) лица, составившего описание местоположения границ объекта



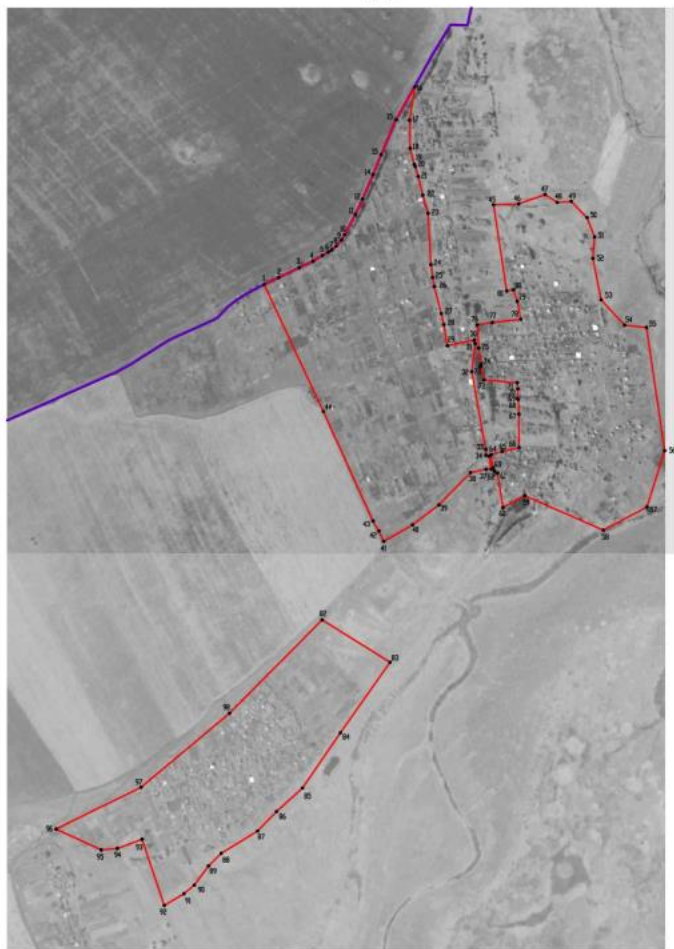


Macularis 1:5000

Используемые условные знаки в обозначениях:

-  граница территориальной зоны
 границы муниципального образования
 характеристика точки границ территориальной зоны

Руководитель ГУПО «Нормативно-справочный центр»
Подпись: С.А.Савельев (С.А.Савельев) Дата: 05 июли 2022 г.
Место делопроизводства: г. Москва

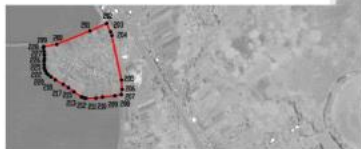

Используемые условные знаки в обозначении:

- границы территориальной зоны
- характерные точки границ территориальной зоны

Масштаб 1:30000

Руководитель ГУВД «Правительство-региональный центр»
Портной *Ю.В. Шалыгин* Дата « 05 » июля 2022 г.
Место для печати (или сканирования) знака, соответствующего классу назначения на проект объекта



План границ объекта

Лист 3



Используемые условные знаки и обозначения:

	границы территориальной зоны
	характерная точка границ территориальной зоны

Масштаб 1:10000

Руководитель БУНО «Нормативно-проектный центр»

Подпись  Ю. В. Шалыгина Дата « 05 » июля 2022 г.

Место для оттиска печати (для заполнения) ала, соответствующего описанию местоположения границ объекта

