



**ДЕПАРТАМЕНТ
АРХИТЕКТУРЫ И ГРАДОСТРОИТЕЛЬСТВА
ВОРОНЕЖСКОЙ ОБЛАСТИ**

Правовое управление правительства
Воронежской области

ЗАРЕГИСТРИРОВАНО

« 11 » 08 2021.

Регистрационный номер № 845

ПРИКАЗ

05.08.2022

№ 45-01-04/815

г. Воронеж

**О внесении изменений в правила землепользования и застройки
Среднеикорецкого сельского поселения Лискинского муниципального
района Воронежской области**

В соответствии с Градостроительным кодексом Российской Федерации, Федеральным законом от 06.10.2003 № 131-ФЗ «Об общих принципах организации местного самоуправления в Российской Федерации», законами Воронежской области от 07.07.2006 № 61-ОЗ «О регулировании градостроительной деятельности в Воронежской области», от 20.12.2018 № 173-ОЗ «О перераспределении полномочий по утверждению правил землепользования и застройки между органами местного самоуправления поселений Воронежской области, городского округа город Нововоронеж, Борисоглебского городского округа и исполнительными органами государственной власти Воронежской области», постановлением правительства Воронежской области от 31.12.2014 № 1240 «Об утверждении Положения о департаменте архитектуры и градостроительства Воронежской области», на основании приказа департамента архитектуры и градостроительства Воронежской области от 23.06.2021 № 45-01-04/704 «О подготовке проекта о внесении изменений в правила землепользования и застройки Среднеикорецкого

сельского поселения Лискинского муниципального района Воронежской области», с учетом заключений о результатах публичных слушаний от 13.04.2022

п р и к а з ы в а ю:

1. Внести в правила землепользования и застройки Среднеикорецкого сельского поселения Лискинского муниципального района Воронежской области, утвержденные приказом департамента архитектуры и градостроительства Воронежской области от 26.02.2021 № 45-01-04/153 «Об утверждении правил землепользования и застройки Среднеикорецкого сельского поселения Лискинского муниципального района Воронежской области» (далее – Правила) следующие изменения:

1.1. Часть II изложить в редакции согласно приложению № 1 к настоящему приказу.

1.2. Часть III изложить в редакции согласно приложению № 2 к настоящему приказу.

1.3. В приложении № 1 к Правилам:

1.3.1. Описание местоположения границ зоны застройки индивидуальными жилыми домами села Средний Икорец – Ж1/1 изложить в редакции согласно приложению № 3 к настоящему приказу.

1.3.2. Описание местоположения границ общественно-деловой зоны села Средний Икорец – ОД/1 изложить в редакции согласно приложению № 4 к настоящему приказу.

1.3.3. Описание местоположения границ зоны улиц, дорог, инженерной и транспортной инфраструктуры села Средний Икорец – ИТ1/1 изложить в редакции согласно приложению № 5 к настоящему приказу.

1.4. В приложении № 3 к Правилам:

1.4.1. Описание местоположения границ зоны застройки индивидуальными жилыми домами села Песковатка – Ж1/3 изложить в редакции согласно приложению № 6 к настоящему приказу.

1.4.2. Описание местоположения границ общественно-деловой зоны села Песковатка – ОД/3 изложить в редакции согласно приложению № 7 к настоящему приказу.

1.5. Описание местоположения границ общественно-деловой зоны посёлка подсобного хозяйства санатория им. Цюрупы – ОД/4 приложения № 4 к Правилам изложить в редакции согласно приложению № 8 к настоящему приказу.

1.6. В приложении № 7 к Правилам:

1.6.1. Описание местоположения границ зоны застройки индивидуальными жилыми домами хутора Федоровский – Ж1/7 изложить в редакции согласно приложению № 9 к настоящему приказу.

1.6.2. Описание местоположения границ зоны улиц, дорог, инженерной и транспортной инфраструктуры хутора Федоровский – ИТ1/7 изложить в редакции согласно приложению № 10 к настоящему приказу.

1.7. В приложении № 8 к Правилам:

1.7.1. Описание местоположения границ зоны улиц, дорог, инженерной и транспортной инфраструктуры за границами населенных пунктов – ИТ1 изложить в редакции согласно приложению № 11 к настоящему приказу.

1.7.2. Описание местоположения границ зоны рекреационного назначения – объектов отдыха за границами населенных пунктов – Р1 изложить в редакции согласно приложению № 12 к настоящему приказу.

2. Контроль исполнения настоящего приказа возложить на заместителя руководителя департамента архитектуры и градостроительства Воронежской области – начальника отдела территориального планирования Беляеву С.М.

Руководитель департамента
архитектуры и градостроительства
Воронежской области




А.А. Еренков

Приложение № 1
к приказу департамента
архитектуры и градостроительства
Воронежской области
от 05.08.2022 № 45-01-04/815


«ЧАСТЬ II. КАРТА ГРАДОСТРОИТЕЛЬНОГО ЗОНИРОВАНИЯ

17. Карты градостроительного зонирования

1. Карта градостроительного зонирования территории Среднеикорецкого сельского поселения Лискинского муниципального района Воронежской области.

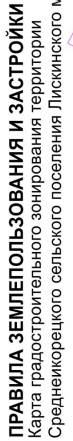

ПРАВИЛА ЗЕМЛЕПОЛЬЗОВАНИЯ И ЗАСТРОЙКИ
Карта градостроительного зонирования территории
Среднеикорецкого сельского поселения Лискинского района Воронежской области

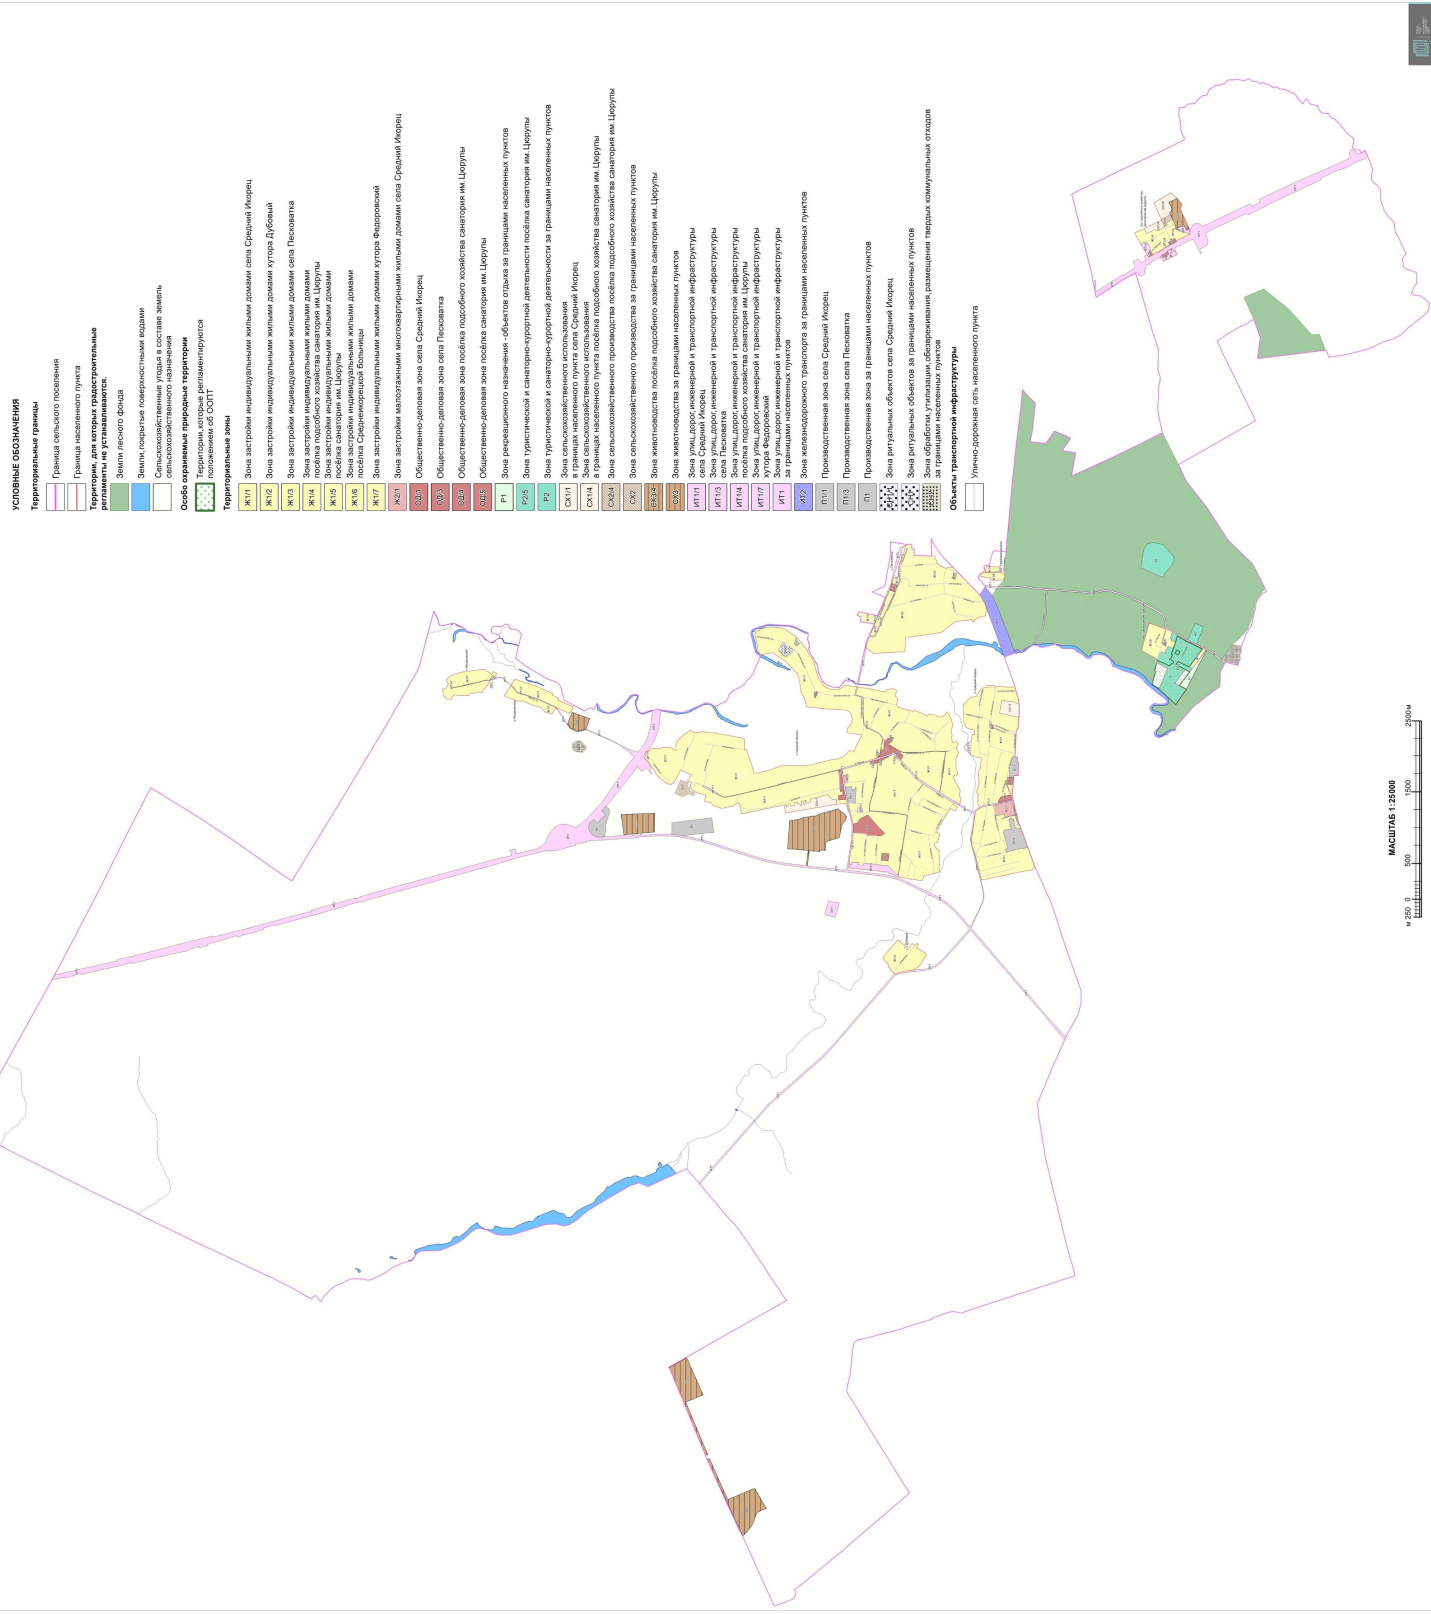


2. Карта градостроительного зонирования с отображением зон с особыми условиями использования территории Среднеикорецкого сельского поселения Лискинского муниципального района Воронежской области.



ПРАВИЛА ЗЕМЛЕПОЛЬЗОВАНИЯ И ЗАСТРОЙКИ

Карта градостроительного зонирования с отображением зон с особыми условиями использования территории Среднекорейского сельского поселения Лискинского района Воронежской области

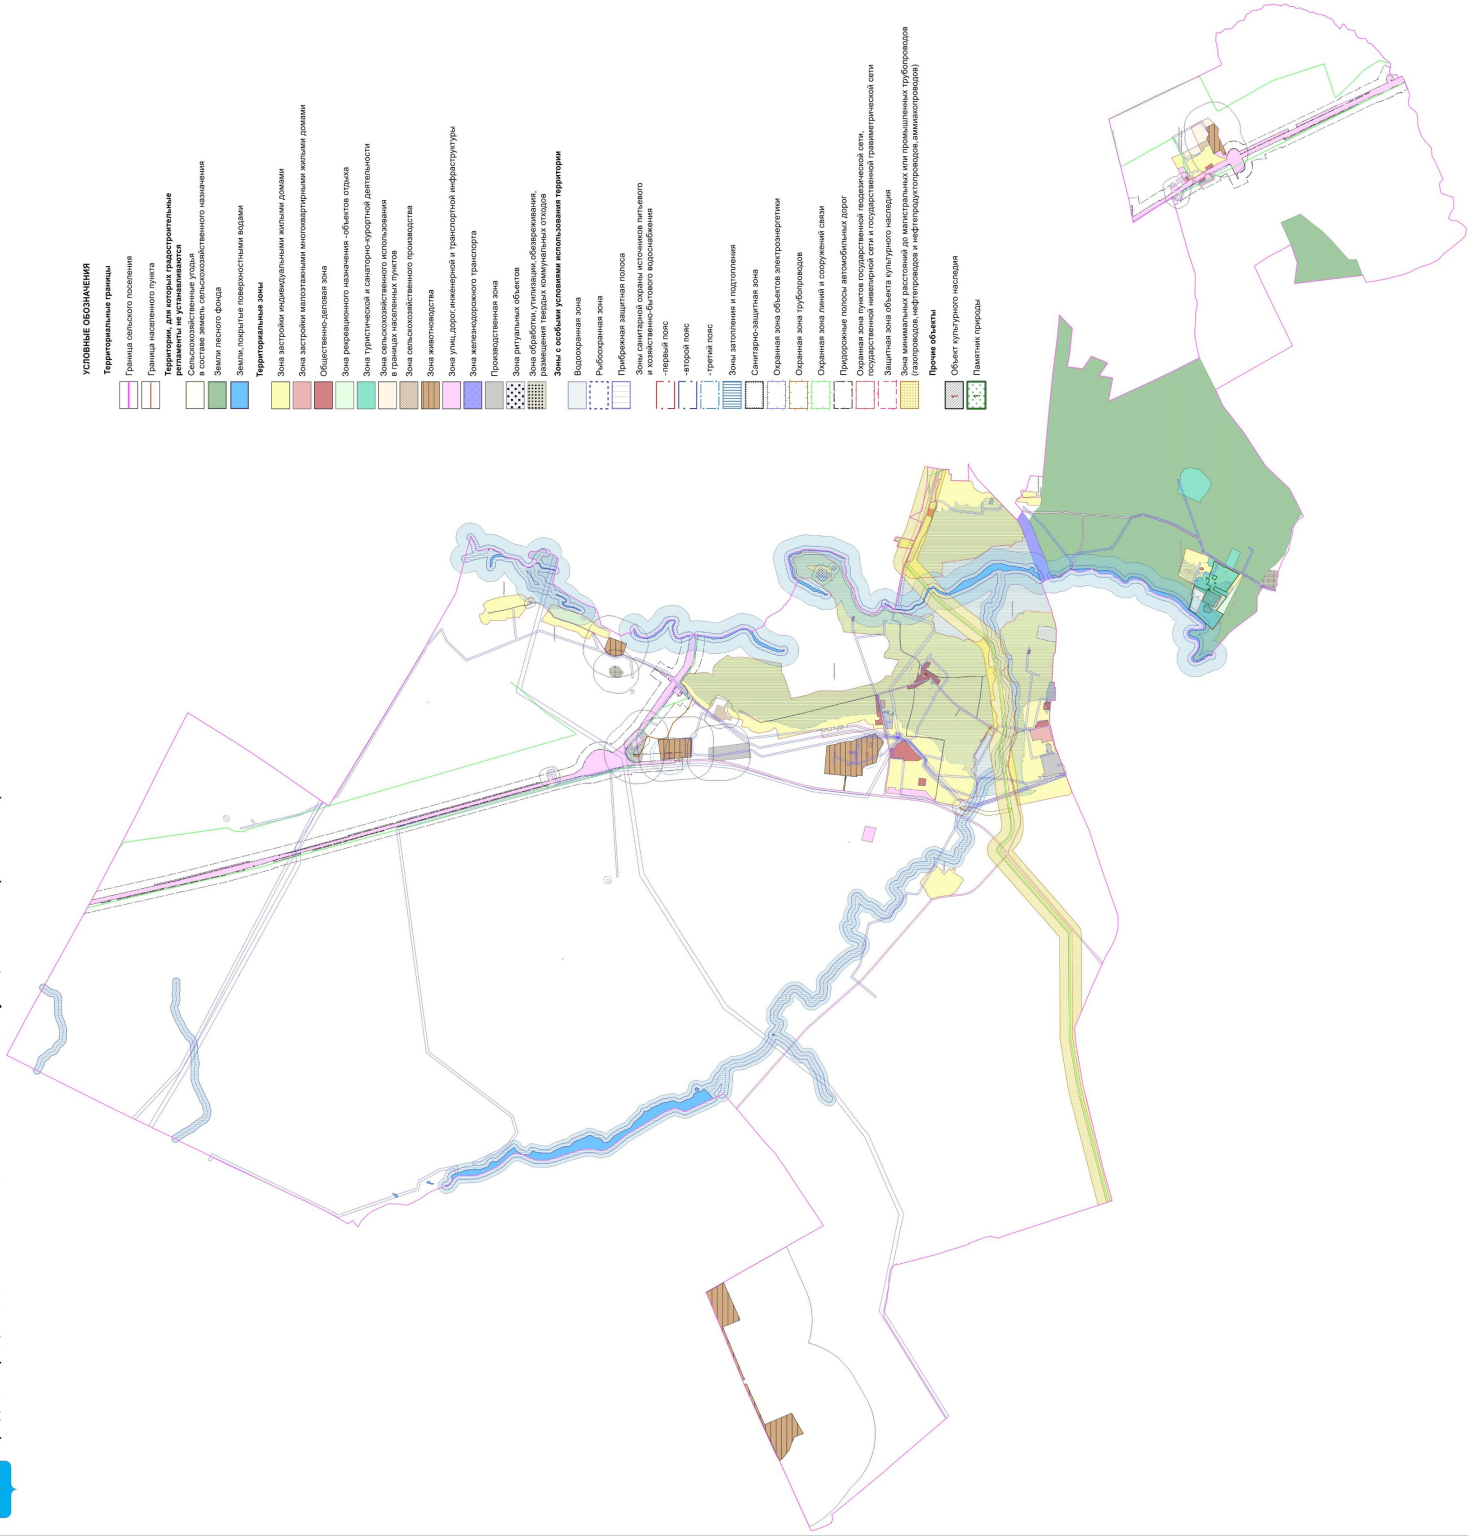

2.1. На территории Среднеикорецкого сельского поселения Лискинского муниципального района Воронежской области располагаются следующие особо охраняемые природные территории (далее – ООПТ):

№ п/п	Наименование ООПТ	Сведения о границах территории ООПТ	Сведения о границах охранной зоны ООПТ
1	Памятник природы областного значения «Парк санатория им. А.Д. Цюрупы»	Установлена постановлением правительства Воронежской области от 21.02.2018 № 180 «Об утверждении границ и режимов особой охраны территорий отдельных памятников природы областного значения и о внесении изменений в постановление администрации Воронежской области от 28.05.1998 № 500»	Не установлена

Населенный пункт посёлок санатория им. Цюрупы частично расположен в границах ООПТ - памятник природы областного значения «Парк санатория им. А.Д. Цюрупы».

Правовой режим использования земельных участков, расположенных в границах ООПТ определяется постановлением правительства Воронежской области от 21.02.2018 № 180 «Об утверждении границ и режимов особой охраны территорий отдельных памятников природы областного значения и о внесении изменений в постановление администрации Воронежской области от 28.05.1998 № 500», в соответствии с Федеральным законом от 14.03.1995 № 33-ФЗ «Об особо охраняемых природных территориях», при этом градостроительные регламенты в отношении такой территории настоящими Правилами не устанавливаются.

2.2. На территории Среднеикорецкого сельского поселения Лискинского муниципального района Воронежской области располагаются следующие объекты культурного наследия:

№ п/п	Наименование объекта культурного наследия	Сведения о границах территории объекта культурного наследия	Сведения о границах защитной зоны объекта культурного наследия	Сведения о границах зоны охраны объекта культурного наследия
1	Усадьба Звягинцевых	Не установлена	Установлена приказом управления по охране объектов	Не установлена

№ п/п	Наименование объекта культурного наследия	Сведения о границах территории объекта культурного наследия	Сведения о границах защитной зоны объекта культурного наследия	Сведения о границах зоны охраны объекта культурного наследия
			культурного наследия Воронежской области от 06.11.2019 № 71-01-07/267 «Об утверждении графического описания местоположения границ (с перечнем координат характерных точек этих границ) защитных зон объектов культурного наследия, расположенных на территории Воронежской области» (далее – приказ от 06.11.2019 № 71-01-07/267)	
2	Братская могила № 168	Не установлена	Установлена приказом от 06.11.2019 № 71-01-07/267	Не установлена

18. Перечень территориальных зон, установленных на карте градостроительного зонирования

1. Порядок установления территориальных зон определен статьей 34 ГрК РФ. На карте градостроительного зонирования установлены следующие виды территориальных зон:

Наименование территориальной зоны	Кодовое обозначение территориальной зоны
Жилые зоны	
Зона застройки индивидуальными жилыми домами	Ж1
Зона застройки малоэтажными многоквартирными жилыми домами	Ж2
Общественно-деловые зоны	
Общественно-деловая зона	ОД
Производственные и коммунально-складские зоны	
Производственная зона	П1
Зоны инженерной и транспортной инфраструктуры	
Зона улиц, дорог, инженерной и транспортной инфраструктуры	ИТ1
Зона железнодорожного транспорта	ИТ2
Зоны сельскохозяйственного использования	
Зона сельскохозяйственного использования в границах населенных пунктов	СХ1
Зона сельскохозяйственного производства	СХ2
Зона животноводства	СХ3
Зоны рекреационного назначения	
Зона рекреационного назначения - объектов отдыха	Р1
Зона туристической и санаторно-курортной деятельности	Р2
Зоны специального назначения	
Зона ритуальных объектов	СН1

Наименование территориальной зоны	Кодовое обозначение территориальной зоны
Зона обработки, утилизации, обезвреживания, размещения твердых коммунальных отходов	СН2

2. Настоящими Правилами на территории Среднеикорецкого сельского поселения Лискинского муниципального района Воронежской области установлены следующие территориальные зоны:

Наименование территориальной зоны	Кодовое обозначение территориальной зоны
Жилые зоны	
Зона застройки индивидуальными жилыми домами села Средний Игорец	Ж1/1
Зона застройки индивидуальными жилыми домами хутора Дубовый	Ж1/2
Зона застройки индивидуальными жилыми домами села Песковатка	Ж1/3
Зона застройки индивидуальными жилыми домами посёлка подсобного хозяйства санатория им. Цюрупы	Ж1/4
Зона застройки индивидуальными жилыми домами посёлка санатория им. Цюрупы	Ж1/5
Зона застройки индивидуальными жилыми домами посёлка Среднеикорецкой больницы	Ж1/6
Зона застройки индивидуальными жилыми домами хутора Федоровский	Ж1/7
Зона застройки малозатяжными многоквартирными жилыми домами села Средний Игорец	Ж2/1
Общественно-деловые зоны	
Общественно-деловая зона села Средний Игорец	ОД/1
Общественно-деловая зона села Песковатка	ОД/3
Общественно-деловая зона посёлка подсобного хозяйства санатория им. Цюрупы	ОД/4
Общественно-деловая зона посёлка санатория им. Цюрупы	ОД/5
Производственные и коммунально-складские зоны	
Производственная зона села Средний Игорец	П1/1
Производственная зона села Песковатка	П1/3
Производственная зона за границами населенных пунктов	П1
Зоны инженерной и транспортной инфраструктуры	
Зона улиц, дорог, инженерной и транспортной инфраструктуры села Средний Игорец	ИТ1/1
Зона улиц, дорог, инженерной и транспортной инфраструктуры села Песковатка	ИТ1/3
Зона улиц, дорог, инженерной и транспортной инфраструктуры посёлка подсобного хозяйства санатория им. Цюрупы	ИТ1/4
Зона улиц, дорог, инженерной и транспортной инфраструктуры хутора Федоровский	ИТ1/7
Зона улиц, дорог, инженерной и транспортной инфраструктуры за границами населенных пунктов	ИТ1
Зона железнодорожного транспорта за границами населенных пунктов	ИТ2
Зоны сельскохозяйственного использования	

Наименование территориальной зоны	Кодовое обозначение территориальной зоны
Зона сельскохозяйственного использования в границах населенного пункта села Средний Игорец	CX1/1
Зона сельскохозяйственного использования в границах населенного пункта посёлка подсобного хозяйства санатория им. Цюрупы	CX1/4
Зона сельскохозяйственного производства посёлка подсобного хозяйства санатория им. Цюрупы	CX2/4
Зона сельскохозяйственного производства за границами населенных пунктов	CX2
Зона животноводства посёлка подсобного хозяйства санатория им. Цюрупы	CX3/4
Зона животноводства за границами населенных пунктов	CX3
Зоны рекреационного назначения	
Зона рекреационного назначения - объектов отдыха за границами населенных пунктов	P1
Зона туристической и санаторно-курортной деятельности посёлка санатория им. Цюрупы	P2/5
Зона туристической и санаторно-курортной деятельности за границами населенных пунктов	P2
Зоны специального назначения	
Зона ритуальных объектов села Средний Игорец	CH1/1
Зона ритуальных объектов за границами населенных пунктов	CH1
Зона обработки, утилизации, обезвреживания, размещения твердых коммунальных отходов за границами населенных пунктов	CH2

3. Сведения о границах территориальных зон, содержащие графическое описание местоположения границ территориальных зон, перечень координат характерных точек границ территориальных зон села Средний Игорец, являются приложением № 1 к настоящим Правилам.

4. Сведения о границах территориальных зон, содержащие графическое описание местоположения границ территориальных зон, перечень координат характерных точек границ территориальных зон хутора Дубовый, являются приложением № 2 к настоящим Правилам.

5. Сведения о границах территориальных зон, содержащие графическое описание местоположения границ территориальных зон, перечень координат характерных точек границ территориальных зон села Песковатка, являются приложением № 3 к настоящим Правилам.

6. Сведения о границах территориальных зон, содержащие графическое описание местоположения границ территориальных зон, перечень координат характерных точек границ территориальных зон посёлка подсобного

хозяйства санатория им. Цюрупы, являются приложением № 4 к настоящим Правилам.

7. Сведения о границах территориальных зон, содержащие графическое описание местоположения границ территориальных зон, перечень координат характерных точек границ территориальных зон посёлка санатория им. Цюрупы, являются приложением № 5 к настоящим Правилам.

8. Сведения о границах территориальных зон, содержащие графическое описание местоположения границ территориальных зон, перечень координат характерных точек границ территориальных зон посёлка Среднеикорецкой больницы, являются приложением № 6 к настоящим Правилам.

9. Сведения о границах территориальных зон, содержащие графическое описание местоположения границ территориальных зон, перечень координат характерных точек границ территориальных зон хутора Федоровский, являются приложением № 7 к настоящим Правилам.

10. Сведения о границах территориальных зон, содержащие графическое описание местоположения границ территориальных зон, перечень координат характерных точек границ территориальных зон, расположенных за границами населенных пунктов на территории Среднеикорецкого сельского поселения, являются приложением № 8 к настоящим Правилам.».

«ЧАСТЬ III. ГРАДОСТРОИТЕЛЬНЫЕ РЕГЛАМЕНТЫ

19. Общие положения о градостроительном регламенте

1. Градостроительным регламентом определяется правовой режим земельных участков, равно как всего, что находится над и под поверхностью земельных участков и используется в процессе их застройки и последующей эксплуатации объектов капитального строительства.

2. Действие градостроительного регламента распространяется в равной мере на все земельные участки и объекты капитального строительства, расположенные в пределах границ территориальной зоны, обозначенной на карте градостроительного зонирования.

3. Земли и земельные участки, на которые действие градостроительных регламентов не распространяется или для которых градостроительные регламенты не устанавливаются, определены статьей 36 ГрК РФ.

20. Виды разрешенного использования

1. Разрешенное использование земельных участков и объектов капитального строительства может быть следующих видов:

- основные виды разрешенного использования;
- условно разрешенные виды использования;
- вспомогательные виды разрешенного использования, допустимые только в качестве дополнительных по отношению к основным видам разрешенного использования и условно разрешенным видам использования и осуществляемые совместно с ними.

2. Виды разрешенного использования (далее – ВРИ) земельных участков в настоящих Правилах определяются в соответствии с приказом Федеральной службы государственной регистрации, кадастра и картографии

от 10.11.2020 № П/0412 «Об утверждении классификатора видов разрешенного использования земельных участков».

21. Градостроительные регламенты территориальных зон

1. Градостроительные регламенты территориальных зон Ж1/1, Ж1/2, Ж1/3, Ж1/4, Ж1/5, Ж1/6, Ж1/7

№ п/п	Код ВРИ	Наименование ВРИ	Предельные (минимальные и (или) максимальные) размеры земельных участков, в том числе их площадь, м ²		Максимальный процент застройки в границах земельного участка	Предельное количество этажей или предельная высота зданий, строений, сооружений	Минимальные отступы от границ земельных участков в целях определения мест допустимого размещения зданий, строений, сооружений, за пределами которых запрещено строительство зданий, строений, сооружений
			min	max			
ОСНОВНЫЕ ВИДЫ РАЗРЕШЕННОГО ИСПОЛЬЗОВАНИЯ ЗЕМЕЛЬНЫХ УЧАСТКОВ И ОБЪЕКТОВ КАПИТАЛЬНОГО СТРОИТЕЛЬСТВА							
1	2.1	Для индивидуального жилищного строительства	300	3000	50%	3 этажа*	3 метра**
2	2.3	Блокированная жилая застройка	80	3000	50%	3 этажа*	3 метра**; 0 метров – при примыкании к соседним зданиям
3	2.2	Для ведения личного подсобного хозяйства (приусадебный земельный участок)	300	5000	30%	3 этажа*	3 метра**
4	1.19	Сенокосение	600	50000	0%	не подлежат установлению	
5	1.20	Выпас сельскохозяйственных животных	300	50000	0%	не подлежат установлению	
6	1.3	Овощеводство	не подлежит установлению	5000		не подлежат установлению	
7	2.7.2	Размещение гаражей для собственных нужд	не подлежат установлению				
8	3.1.1	Предоставление коммунальных услуг	не подлежат установлению	5000		не подлежат установлению	
9	3.1.2	Административные здания организаций, обеспечивающих предоставление коммунальных услуг	не подлежат установлению		60%	3 этажа	3 метра
10	3.2.2	Оказание социальной помощи населению	не подлежат установлению		60%	3 этажа	3 метра
11	3.2.3	Оказание услуг связи	не подлежат установлению				
12	3.4.1	Амбулаторно-поликлиническое	не подлежат установлению		60%	3 этажа	3 метра

№ п/п	Код ВРИ	Наименование ВРИ	Предельные (минимальные и (или) максимальные) размеры земельных участков, в том числе их площадь, м ²		Максимальный процент застройки в границах земельного участка	Предельное количество этажей или предельная высота зданий, строений, сооружений	Минимальные отступы от границ земельных участков в целях определения мест допустимого размещения зданий, строений, сооружений, за пределами которых запрещено строительство зданий, строений, сооружений
			min	max			
13	3.5.1	обслуживание дошкольное, начальное и среднее общее образование	не подлежат установлению			4 этажа	3 метра
14	5.1.3	Площадки для занятий спортом	не подлежат установлению				
15	12.0	Земельные участки (территории) общего пользования	не подлежат установлению				
16	12.0.1	Улично-дорожная сеть	не подлежат установлению				
17	12.0.2	Благоустройство территории	не подлежат установлению				
УСЛОВНО РАЗРЕШЕННЫЕ ВИДЫ ИСПОЛЬЗОВАНИЯ ЗЕМЕЛЬНЫХ УЧАСТКОВ И ОБЪЕКТОВ КАПИТАЛЬНОГО СТРОИТЕЛЬСТВА							
18	2.1.1	Малоэтажная многоквартирная жилая застройка	600	не подлежит установлению	45%	4 этажа	6 метров
19	2.7.1	Хранение автотранспорта	не подлежат установлению				
20	3.3	Бытовое обслуживание	200	5000	60%	3 этажа	3 метра
21	3.6.1	Объекты культурно-досуговой деятельности	200	5000	60%	3 этажа	3 метра
22	3.7.1	Осуществление религиозных обрядов	не подлежат установлению				3 метра
23	3.8.1	Государственное управление	не подлежат установлению		60%	4 этажа	3 метра
24	3.10.1	Амбулаторное ветеринарное обслуживание	200	5000	60%	3 этажа	3 метра
25	4.1	Деловое управление	не подлежат установлению		60%	4 этажа	3 метра
26	4.4	Магазины	200	5000	60%	3 этажа	3 метра
27	4.5	Банковская и страховая деятельность	не подлежат установлению		60%	3 этажа	3 метра
28	4.6	Общественное питание	200	5000	50%	3 этажа	3 метра
29	5.1.2	Обеспечение занятий спортом в помещениях	не подлежат установлению		45%	не подлежит установлению	3 метра
30	6.4	Пищевая промышленность	не подлежит	5000	не подлежит	15 метров	3 метра

№ п/п	Код ВРИ	Наименование ВРИ	Предельные (минимальные и (или) максимальные) размеры земельных участков, в том числе их площадь, м²		Максимальный процент застройки в границах земельного участка	Пределное количество этажей или предельная высота зданий, строений, сооружений	Минимальные отступы от границ земельных участков в целях определения мест допустимого размещения зданий, строений, сооружений, за пределами которых запрещено строительство зданий, строений, сооружений
			min	max			
31	8.3	Обеспечение внутреннего правопорядка	установлению не подлежат установлению		установлению		3 метра
32	13.1	Ведение огорождения	100	4500	0%		
33	13.2	Ведение садоводства	400	2000	30%	не подлежат установлению	3 метра

* для вспомогательных видов – 1 этаж,

** от вспомогательных видов – 1 метр.

Не допускается размещать со стороны улицы вспомогательные строения, за исключением гаражей. Допускается блокировка хозяйственных построек на смежных земельных участках по взаимному согласию домовладельцев с учетом требований пожарной безопасности.

Ограничения использования земельных участков и объектов капитального строительства в зонах с особыми условиями использования территории устанавливаются в соответствии с законодательством Российской Федерации. Перечень зон с особыми условиями использования территории и основания установления ограничений приведены в пункте 22 настоящих Правил.

2. Градостроительный регламент территориальной зоны ЖС2/1

№ п/п	Код ВРИ	Наименование ВРИ	Предельные (минимальные и (или) максимальные) размеры земельных участков, в том числе их площадь, м ²		Максимальный процент застройки в границах земельного участка	Предельное количество этажей или предельная высота зданий, строений, сооружений	Минимальные отступы от границ земельных участков в целях определения мест допустимого размещения зданий, строений, сооружений, за пределами которых запрещено строительство зданий, строений, сооружений
			число	их площадь, м ²			
ОСНОВНЫЕ ВИДЫ РАЗРЕШЕННОГО ИСПОЛЬЗОВАНИЯ ЗЕМЕЛЬНЫХ УЧАСТКОВ И ОБЪЕКТОВ КАПИТАЛЬНОГО СТРОИТЕЛЬСТВА							
1	2.1.1	Малоземельная многоквартирная жилая застройка	600	не подлежит установлению	45%	4 этажа	6 метров
2	2.1	Для индивидуального жилищного строительства	300	3000	50%	3 этажа*	3 метра**
3	2.2	Для ведения личного подсобного хозяйства (приусадебный земельный участок)	300	5000	30%	3 этажа*	3 метра**
4	2.3	Блокированная жилая застройка	80	3000	50%	3этажа*	3 метра**; 0 метров – при примыкании к соседним зданиям
5	2.7.1	Хранение автотранспорта	не подлежат установлению				
6	2.7.2	Размещение гаражей для собственных нужд	не подлежат установлению				
7	3.1.1	Предоставление коммунальных услуг	не подлежит установлению	5000	не подлежат установлению		
8	3.1.2	Административные здания организаций, обеспечивающих предоставление коммунальных услуг	не подлежат установлению		60%	3 этажа	3 метра
9	3.2.4	Общеклассная	600	не подлежит установлению	45%	4 этажа	6 метров
10	13.1	Ведение огорода/огорода	100	1000	0%	не подлежат установлению	не подлежат установлению

№ п/п	Код ВРИ	Наименование ВРИ	Пределы (минимальные и (или) максимальные) размеры земельных участков, в том числе их площадь, м ²		Максимальный процент застройки в границах земельного участка	Пределное количество этажей или предельная высота зданий, строений, сооружений	Минимальные отступы от границ земельных участков в целях определения мест допустимого размещения зданий, строений, сооружений, за пределами которых запрещено строительство зданий, строений, сооружений
			min	max			
11	3.2.2	Оказание социальной помощи населению	не подлежат установлению		60%	3 этажа	3 метра
12	3.2.3	Оказание услуг связи	не подлежат установлению		60%	3 этажа	3 метра
13	3.4.1	Амбулаторно-поликлиническое обслуживание	не подлежат установлению			3 этажа	3 метра
14	5.1.2	Обеспечение занятий спортом в помещениях	не подлежат установлению		50%	не подлежит установлению	3 метра
15	5.1.3	Площадки для занятий спортом	не подлежат установлению				
16	8.3	Обеспечение внутреннего противопожарного	не подлежат установлению				3 метра
17	12.0	Земельные участки (территории) общего пользования	не подлежат установлению				
18	12.0.1	Улично-дорожная сеть	не подлежат установлению				
19	12.0.2	Благоустройство территории	не подлежат установлению				
УСЛОВНО РАЗРЕШЕННЫЕ ВИДЫ ИСПОЛЬЗОВАНИЯ ЗЕМЕЛЬНЫХ УЧАСТКОВ И ОБЪЕКТОВ КАПИТАЛЬНОГО СТРОИТЕЛЬСТВА							
20	2.5	Среднеэтажная жилая застройка	800	не подлежит установлению	40%	8 этажей	6 метров
21	3.3	Бытовое обслуживание	200	5000	60%	3 этажа	3 метра
22	3.7.1	Осуществление религиозных обрядов	не подлежат установлению				3 метра
23	3.10.1	Амбулаторное ветеринарное обслуживание	400	не подлежит установлению	60%	3 этажа	3 метра
24	4.4	Магазины	200	5000	50%	3 этажа	3 метра
25	4.6	Общественное питание	200	5000	50%	3 этажа	3 метра
26	4.1	Деловое управление	400	5000	50%	3 этажа	3 метра
27	4.7	Гостиничное обслуживание	600	не подлежит установлению	45%	4 этажа	6 метров

№ п/п	Код ВРИ	Наименование ВРИ	Предельные (минимальные и (или) максимальные) размеры земельных участков, в том числе их площадь, м ²		Максимальный процент застройки в границах земельного участка	Предельное количество этажей или предельная высота зданий, строений, сооружений	Минимальные отступы от границ земельных участков в целях определения мест допустимого размещения зданий, строений, сооружений, за пределами которых запрещено строительство зданий, строений, сооружений
			min	max			
28	4.9	Служебные гаражи	не подлежит установлению	5000	60%	не подлежит установлению	3 метра
29	6.4	Пищевая промышленность	400	5000	не подлежит установлению	15 метров	3 метра

* для вспомогательных видов – 1 этаж;

** от вспомогательных видов – 1 метр.

Не допускается размещать со стороны улицы вспомогательные строения, за исключением гаражей. Допускается блокировка хозяйственных построек на смежных земельных участках по взаимному согласию домовладельцев с учетом требований пожарной безопасности.

Ограничения использования земельных участков и объектов капитального строительства в зонах с особыми условиями использования территории устанавливаются в соответствии с законодательством Российской Федерации. Перечень зон с особыми условиями использования территории и основания установления ограничений приведены в пункте 22 настоящих Правил.

3. Градостроительные регламенты территориальных зон ОД/1, ОД/3, ОД/4, ОД/5

№ п/п	Код ВРИ	Наименование ВРИ	Предельные (минимальные и (или) максимальные) размеры земельных участков, в том числе их площадь, м ²		Максимальный процент застройки в границах земельного участка	Предельное количество этажей или предельная высота зданий, строений, сооружений	Минимальные отступы от границ земельных участков в целях определения мест допустимого размещения зданий, строений, сооружений, за пределами которых запрещено строительство зданий, строений, сооружений
			min	max			
ОСНОВНЫЕ ВИДЫ РАЗРЕШЕННОГО ИСПОЛЬЗОВАНИЯ ЗЕМЕЛЬНЫХ УЧАСТКОВ И ОБЪЕКТОВ КАПИТАЛЬНОГО СТРОИТЕЛЬСТВА							
1	3.1.1	Предоставление коммунальных услуг	не подлежат установлению	5000		не подлежат установлению	
2	3.1.2	Административные здания организаций, обеспечивающих предоставление коммунальных услуг	не подлежат установлению		60%	не подлежат установлению	3 метра
3	3.2.1	Дома социального обслуживания	не подлежат установлению		60%	не подлежат установлению	6 метров
4	3.2.2	Оказание социальной помощи населению	не подлежат установлению		60%	не подлежат установлению	6 метров
5	3.2.3	Оказание услуг связи	не подлежат установлению		60%	не подлежат установлению	6 метров
6	3.2.4	Общегения	600	не подлежат установлению	45%	не подлежат установлению	6 метров
7	3.3	Бытовое обслуживание	200	не подлежат установлению	60%	не подлежат установлению	6 метров
8	3.4.1	Амбулаторно-поликлиническое обслуживание	не подлежат установлению			не подлежат установлению	6 метров
9	3.4.2	Стационарное медицинское обслуживание	не подлежат установлению			не подлежат установлению	6 метров
10	3.4.3	Медицинские организации особого назначения	не подлежат установлению		45%	не подлежат установлению	6 метров
11	3.5.1	Дополнительное и среднее общее образование	не подлежат установлению			4 этажа	6 метров
12	3.6.1	Объекты культурно-досуговой деятельности	не подлежат установлению		60%	не подлежат установлению	6 метров

№ п/п	Код ВРИ	Наименование ВРИ	Пределы (минимальные и (или) максимальные) размеры земельных участков, в том числе их площадь, м ²		Максимальный процент застройки в границах земельного участка	Пределное количество этажей или предельная высота зданий, строений, сооружений	Минимальные отступы от границ земельных участков в целях определения мест допустимого размещения зданий, строений, сооружений, за пределами которых запрещено строительство зданий, строений, сооружений
			min	max			
13	3.6.2.	Парки культуры и отдыха	не подлежат установлению				6 метров
14	3.7.1	Осуществление религиозных обрядов	не подлежат установлению				
15	3.7.2	Религиозное управление и образование	не подлежат установлению				
16	3.8.1	Государственное управление	не подлежат установлению		60%	не подлежит установлению	
17	3.9.2	Проведение научных исследований	не подлежат установлению		50%	не подлежит установлению	6 метров
18	3.10.1	Амбулаторное ветеринарное обслуживание	не подлежат установлению		60%	3 этажа	3 метра
19	4.1	Детовое управление	не подлежат установлению		50%	не подлежит установлению	6 метров
20	4.2	Объекты торговли (торговые центры, торговые- развлекательные центры (комплексы)	2300	не подлежит установлению	40%	не подлежит установлению	6 метров
21	4.3	Рынки	не подлежат установлению		45%	не подлежит установлению	6 метров
22	4.4	Магазины	200	не подлежит установлению	60%	не подлежит установлению	3 метра
23	4.5	Банковская и страховая деятельность	не подлежат установлению		60%	не подлежит установлению	6 метров
24	4.6	Общественное питание	400	не подлежит установлению	50%	не подлежит установлению	6 метров
25	4.7	Гостиничное обслуживание	600	не подлежит установлению	45%	не подлежит установлению	6 метров
26	4.8.1	Развлекательные мероприятия	не подлежат установлению		45%	не подлежит установлению	6 метров

№ п/п	Код ВРИ	Наименование ВРИ	Пределы (минимальные и (или) максимальные) размеры земельных участков, в том числе их площадь, м ²		Максимальный процент застройки в границах земельного участка	Пределное количество этажей или предельная высота зданий, строений, сооружений	Минимальные отступы от границ земельных участков в целях определения мест допустимого размещения зданий, строений, сооружений, за пределами которых запрещено строительство зданий, строений, сооружений
			min	max			
27	4.9	Служебные гаражи	не подлежат установлению				3 метра
28	4.10	Выставочно-ярмарочная деятельность	800	не подлежит установлению	45 %	не подлежит установлению	6 метров
29	5.1.1	Обеспечение спортивно- зрелищных мероприятий	не подлежат установлению				6 метров
30	5.1.2	Обеспечение занятий спортом в помещениях	не подлежат установлению		45 %	не подлежит установлению	6 метров
31	5.1.3	Площадки для занятий спортом	не подлежат установлению				3 метра
32	5.1.4	Оборудованные площадки для занятий спортом	не подлежат установлению				3 метра
33	8.3	Обеспечение внутреннего проезжого	не подлежат установлению				3 метра
34	9.3	Историко-культурная деятельность	не подлежат установлению				3 метра
35	12.0	Земельные участки (территории) общего пользования	не подлежат установлению				
36	12.0.1	Улично-дорожная сеть	не подлежат установлению				
37	12.0.2	Благоустройство территории	не подлежат установлению				
УСЛОВНО РАЗРЕШЕННЫЕ ВИДЫ ИСПОЛЬЗОВАНИЯ ЗЕМЕЛЬНЫХ УЧАСТКОВ И ОБЪЕКТОВ КАПИТАЛЬНОГО СТРОИТЕЛЬСТВА							
38	2.1	Для индивидуального жилищного строительства	300	1000	50 %	3 этажа*	3 метра**
39	2.1.1	Масштабная многоквартирная жилая застройка	600	не подлежит установлению	45 %	4 этажа	6 метров
40	2.2	Для ведения личного подсобного хозяйства (приусадебный земельный участок)	300	5000	40 %	3 этажа*	3 метра**

№ п/п	Код ВРИ	Наименование ВРИ	Пределы (минимальные и (или) максимальные) размеры земельных участков, в том числе их площадь, м ²		Максимальный процент застройки в границах земельного участка	Пределное количество этажей или предельная высота зданий, строений, сооружений	Минимальные отступы от границ земельных участков в целях определения мест допустимого размещения зданий, строений, сооружений, за пределами которых запрещено строительство зданий, строений, сооружений
			min	max			
41	2.3	Блокированная жилая застройка	80	3000	50%	Этажа*	3 метра**, 0 метров – при примыкании к соседним зданиям
42	2.7.1	Хранение автотранспорта	не подлежат установлению		1 метр		
43	2.7.2	Размещение гаражей для собственных нужд	не подлежат установлению				
44	4.9.1.3	Автомобильные мойки	не подлежат установлению				
45	6.4	Пищевая промышленность	400	5000	50%	1 этаж 15 метров	3 метра 3 метра

* для вспомогательных видов – 1 этаж.

** от вспомогательных видов – 1 метр.

Не допускается размещать со стороны улицы вспомогательные строения, за исключением гаражей. Допускается блокировка хозяйственных построек на смежных земельных участках по взаимному согласию домовладельцев с учетом требований пожарной безопасности.

Ограничения использования земельных участков и объектов капитального строительства в зонах с особыми условиями использования территории устанавливаются в соответствии с законодательством Российской Федерации. Перечень зон с особыми условиями использования территории и основания установления ограничений приведены в пункте 22 настоящих Правил.

4. Градостроительные регламенты территориальных зон Ш/Д, Ш/З, Ш

№ п/п	Код ВРИ	Наименование ВРИ	Пределы (минимальные и (или) максимальные) размеры земельных участков, в том числе их площадь, м ²		Максимальный процент застройки в границах земельного участка	Пределное количество этажей или предельная высота зданий, строений, сооружений	Минимальные отступы от границ земельных участков в целях определения мест допустимого размещения зданий, строений, сооружений, за пределами которых запрещено строительство зданий, строений, сооружений
			min	max			
ОСНОВНЫЕ ВИДЫ РАЗРЕШЕННОГО ИСПОЛЬЗОВАНИЯ ЗЕМЕЛЬНЫХ УЧАСТКОВ И ОБЪЕКТОВ КАПИТАЛЬНОГО СТРОИТЕЛЬСТВА							
1	1.15	Хранение и переработка сельскохозяйственной продукции	не подлежат установлению				3 метра
2	1.18	Обеспечение сельскохозяйственного производства	не подлежат установлению				3 метра
3	3.1	Коммунальное обслуживание	не подлежат установлению				
4	4.10	Фармацевтическая промышленность	800	не подлежит установлению	45%	не подлежит установлению	6 метров
5	6.4	Пищевая промышленность	не подлежат установлению				3 метра
6	6.6	Строительная промышленность	не подлежат установлению				3 метра
7	6.8	Связь	не подлежат установлению				3 метра
8	6.9	Склад	не подлежат установлению		60%	не подлежат установлению	3 метра
9	6.9.1	Складские площадки	не подлежат установлению				
10	3.3	Бытовое обслуживание	200	не подлежит установлению	60%	не подлежат установлению	3 метра
11	4.1	Деловое управление	не подлежат установлению				
12	4.4	Магазины	200	не подлежит установлению	50%	не подлежат установлению	3 метра
				не подлежит установлению	50%	не подлежат установлению	3 метра
13	4.6	Общественное питание	400	не подлежит установлению	50%	не подлежат установлению	3 метра
14	4.9	Служебные гаражи	не подлежат установлению				3 метра
15	4.9.1.1	Заправка транспортных средств	не подлежат установлению				3 метра
16	4.9.1.3	Автомобильные мойки	не подлежат установлению				3 метра

№ п/п	Код ВРИ	Наименование ВРИ	Пределы (минимальные и (или) максимальные) размеры земельных участков, в том числе их площадь, м ²		Максимальный процент застройки в границах земельного участка	Пределное количество этажей или предельная высота зданий, строений, сооружений	Минимальные отступы от границ земельных участков в целях определения мест допустимого размещения зданий, строений, сооружений, за пределами которых запрещено строительство зданий, строений, сооружений
			min	max			
17	4.9.1.4	Ремонт автомобилей	не подлежат установлению				3 метра
18	12.0	Земельные участки (территории) общего пользования	не подлежат установлению				
19	12.0.1	Улично-дорожная сеть	не подлежат установлению				
20	12.0.2	Благоустройство территории	не подлежат установлению				
УСЛОВНО РАЗРЕШЕННЫЕ ВИДЫ ИСПОЛЬЗОВАНИЯ ЗЕМЕЛЬНЫХ УЧАСТКОВ И ОБЪЕКТОВ КАПИТАЛЬНОГО СТРОИТЕЛЬСТВА							
21	4.7	Гостиничное обслуживание	600	не подлежит установлению	45%	не подлежит установлению	3 метра
22	5.1.2	Обеспечение занятий спортом в помещениях	не подлежат установлению		45%	не подлежит установлению	3 метра
23	3.4.1	Амбулаторно-поликлиническое обслуживание	не подлежат установлению			3 этажа	3 метра

Ограничения использования земельных участков и объектов капитального строительства в зонах с особыми условиями использования территории устанавливаются в соответствии с законодательством Российской Федерации.

Перечень зон с особыми условиями использования территории и основания установления ограничений приведены в пункте 22 настоящих Правил.

5. Градостроительные регламенты территориальных зон ИТ1/1, ИТ1/3, ИТ1/4, ИТ1/7, ИТ1

№ п/п	Код ВРИ	Наименование ВРИ	Предельные (минимальные и (или) максимальные) размеры земельных участков, в том числе их площадь, м ²		Максимальный процент застройки в границах земельного участка	Пределное количество этажей или предельная высота зданий, строений, сооружений	Минимальные отступы от границ земельных участков в целях определения мест допустимого размещения зданий, строений, сооружений, за пределами которых запрещено строительство зданий, строений, сооружений
			число их площадь, м ²	max			
ОСНОВНЫЕ ВИДЫ РАЗРЕШЕННОГО ИСПОЛЬЗОВАНИЯ ЗЕМЕЛЬНЫХ УЧАСТКОВ И ОБЪЕКТОВ КАПИТАЛЬНОГО СТРОИТЕЛЬСТВА							
1	7.2.1	Размещение автомобильных дорог	не подлежат установлению				
2	7.2.2	Обслуживание перевозок пассажиров	не подлежат установлению				3 метра
3	7.2.3	Стоянки транспорта общего пользования	не подлежат установлению				
4	3.1.1	Предоставление коммунальных услуг	не подлежат установлению				
5	6.8	Связь	не подлежат установлению				3 метра
6	6.7	Энергетика	не подлежат установлению				3 метра
7	11.3	Гидротехнические сооружения	не подлежат установлению				
8	12.0	Земельные участки (территории) общего пользования	не подлежат установлению				
9	12.0.1	Улично-дорожная сеть	не подлежат установлению				
10	12.0.2	Благоустройство территории	не подлежат установлению				
ОСНОВНО РАЗРЕШЕННЫЕ ВИДЫ ИСПОЛЬЗОВАНИЯ ЗЕМЕЛЬНЫХ УЧАСТКОВ И ОБЪЕКТОВ КАПИТАЛЬНОГО СТРОИТЕЛЬСТВА							
11	2.7.1	Хранение автотранспорта	не подлежат установлению				1 метр
12	4.9.1	Объекты дорожного сервиса	не подлежат установлению				3 метра
13	4.9.1.1	Заправка транспортных средств	не подлежат установлению			1 этаж	3 метра
14	4.9.1.2	Обеспечение дорожного отдыха	600	не подлежат установлению	45%	3 этажа	3 метра
15	4.9.1.3	Автомобильные мойки	не подлежат установлению			1 этаж	3 метра
16	4.9.1.4	Ремонт автомобилей	не подлежат установлению			1 этаж	3 метра

Ограничения использования земельных участков и объектов капитального строительства в зонах с особыми условиями использования территории устанавливаются в соответствии с законодательством Российской Федерации. Перечень зон с особыми условиями использования территории и основания установления ограничений приведены в пункте 22 настоящих Правил.

6. Градостроительный регламент территориальной зоны ИТ2

№ п/п	Код ВРИ	Наименование ВРИ	Пределы (минимальные и (или) максимальные) размеры земельных участков, в том числе их площадь, м ²		Максимальный процент застройки в границах земельного участка	Пределное количество этажей или предельная высота зданий, строений, сооружений	Минимальные отступы от границ земельных участков в целях определения мест допустимого размещения зданий, строений, сооружений, за пределами которых запрещено строительство зданий, строений, сооружений		
			min	max					
ОСНОВНЫЕ ВИДЫ РАЗРЕШЕННОГО ИСПОЛЬЗОВАНИЯ ЗЕМЕЛЬНЫХ УЧАСТКОВ И ОБЪЕКТОВ КАПИТАЛЬНОГО СТРОИТЕЛЬСТВА									
1	7.1	Железнодорожный транспорт	не подлежат установлению		3 метра				
2	3.1.1	Предоставление коммунальных услуг	не подлежат установлению						
3	8.3	Обеспечение внутреннего противопожарного	не подлежат установлению		3 метра				
УСЛОВНО РАЗРЕШЕННЫЕ ВИДЫ ИСПОЛЬЗОВАНИЯ ЗЕМЕЛЬНЫХ УЧАСТКОВ И ОБЪЕКТОВ КАПИТАЛЬНОГО СТРОИТЕЛЬСТВА									
4	Не устанавливаются								

Ограничения использования земельных участков и объектов капитального строительства в зонах с особыми условиями использования территории устанавливаются в соответствии с законодательством Российской Федерации. Перечень зон с особыми условиями использования территории и основания установления ограничений приведены в пункте 22 настоящих Правил.

7. Градостроительные регламенты территориальных зон СХ1/1, СХ1/4

№ п/п	Код ВРИ	Наименование ВРИ	Предельные (минимальные и (или) максимальные) размеры земельных участков, в том числе их площадь, м ²		Максимальный процент застройки в границах земельного участка	Предельное количество этажей или предельная высота зданий, строений, сооружений	Минимальные отступы от границ земельных участков в целях определения мест допустимого размещения зданий, строений, сооружений, за пределами которых запрещено строительство зданий, строений, сооружений
			min	max			
ОСНОВНЫЕ ВИДЫ РАЗРЕШЕННОГО ИСПОЛЬЗОВАНИЯ ЗЕМЕЛЬНЫХ УЧАСТКОВ И ОБЪЕКТОВ КАПИТАЛЬНОГО СТРОИТЕЛЬСТВА							
1	1.2	Выращивание зерновых и иных сельскохозяйственных культур	не подлежат установлению				
2	1.3	Овощеводство	не подлежат установлению				
3	1.16	Ведение личного подсобного хозяйства на полевых участках	не подлежат установлению				
4	1.19	Сенокосение	не подлежат установлению				
5	1.20	Выпас сельскохозяйственных животных	не подлежат установлению				
6	3.1.1	Предоставление коммунальных услуг	не подлежат установлению				
7	11.0	Водные объекты	не подлежат установлению				
8	11.1	Общее пользование водными объектами	не подлежат установлению				
9	12.0	Земельные участки (территории) общего пользования	не подлежат установлению				
10	12.0.1	Улично-дорожная сеть	не подлежат установлению				
11	12.0.2	Благоустройство территории	не подлежат установлению				
12	13.1	Ведение огородничества	100	4500	0%	не подлежат установлению	
УСЛОВНО РАЗРЕШЕННЫЕ ВИДЫ ИСПОЛЬЗОВАНИЯ ЗЕМЕЛЬНЫХ УЧАСТКОВ И ОБЪЕКТОВ КАПИТАЛЬНОГО СТРОИТЕЛЬСТВА							
13	1.15	Хранение и переработка сельскохозяйственной продукции	не подлежат установлению				3 метра

Ограничения использования земельных участков и объектов капитального строительства в зонах с особыми условиями использования территории устанавливаются в соответствии с законодательством Российской Федерации. Перечень зон с особыми условиями использования территории и основания установления ограничений приведены в пункте 22 настоящих Правил.

8. Градостроительные регламенты территориальных зон СХ2/4, СХ2

№ п/п	Код ВРИ	Наименование ВРИ	Пределы (минимальные и (или) максимальные) размеры земельных участков, в том числе их площадь, м ²		Максимальный процент застройки в границах земельного участка	Пределное количество этажей или предельная высота зданий, строений, сооружений	Минимальные отступы от границ земельных участков в целях определения мест допустимого размещения зданий, строений, сооружений, за пределами которых запрещено строительство зданий, строений, сооружений
			min	max			
ОСНОВНЫЕ ВИДЫ РАЗРЕШЕННОГО ИСПОЛЬЗОВАНИЯ ЗЕМЕЛЬНЫХ УЧАСТКОВ И ОБЪЕКТОВ КАПИТАЛЬНОГО СТРОИТЕЛЬСТВА							
1	1.1	Растениеводство	не подлежат установлению				3 метра
2	1.15	Хранение и переработка сельскохозяйственной продукции	не подлежат установлению				
3	1.16	Ведение личного подсобного хозяйства на полевых участках	не подлежат установлению				3 метра
4	1.18	Обеспечение сельскохозяйственного производства	не подлежат установлению				
5	3.1.1	Предоставление коммунальных услуг	не подлежат установлению				3 метра
6	4.4	Магазины	не подлежат установлению	5000			
7	4.9.1.1	Заправка транспортных средств	не подлежат установлению				
8	6.9	Склад	не подлежат установлению				
			60%			не подлежит установлению 1 этаж	3 метра
						не подлежит установлению	3 метра

№ п/п	Код ВРИ	Наименование ВРИ	Предельные (минимальные и (или) максимальные) размеры земельных участков, в том числе их площадь, м ²		Максимальный процент застройки в границах земельного участка	Предельное количество этажей или предельная высота зданий, строений, сооружений	Минимальные отступы от границ земельных участков в целях определения мест допустимого размещения зданий, строений, сооружений, за пределами которых запрещено строительство зданий, строений, сооружений
			min	max			
9	6.9.1	Складские площадки	не подлежат установлению				
10	12.0	Земельные участки (территории) общего пользования	не подлежат установлению				
11	12.0.1	Улично-дорожная сеть	не подлежат установлению				
12	12.0.2	Благоустройство территории	не подлежат установлению				
УСЛОВНО РАЗРЕШЕННЫЕ ВИДЫ ИСПОЛЬЗОВАНИЯ ЗЕМЕЛЬНЫХ УЧАСТКОВ И ОБЪЕКТОВ КАПИТАЛЬНОГО СТРОИТЕЛЬСТВА							
13	1.7	Животноводство	не подлежат установлению			3 метра	
14	5.3	Охота и рыбалка	не подлежат установлению				
15	6.4	Пищевая промышленность	не подлежат установлению			3 метра	

Ограничения использования земельных участков и объектов капитального строительства в зонах с особыми условиями использования территории устанавливаются в соответствии с законодательством Российской Федерации.

Перечень зон с особыми условиями использования территории и основания установления ограничений приведены в пункте 22 настоящих Правил.

9. Градостроительные регламенты территориальных зон СХ3/4, СХ3

№ п/п	Код ВРИ	Наименование ВРИ	Предельные (минимальные и (или) максимальные) размеры земельных участков, в том числе их площадь, м²		Максимальный процент застройки в границах земельного участка	Предельное количество этажей или предельная высота зданий, строений, сооружений	Минимальные отступы от границ земельных участков в целях определения мест допустимого размещения зданий, строений, сооружений, за пределами которых запрещено строительство зданий, строений, сооружений
			min	max			
ОСНОВНЫЕ ВИДЫ ГРАЖДАНСКОГО ИСПОЛЬЗОВАНИЯ ЗЕМЕЛЬНЫХ УЧАСТКОВ И ОБЪЕКТОВ КАПИТАЛЬНОГО СТРОИТЕЛЬСТВА							
1	1.7	Животноводство	не подлежат установлению				
2	1.8	Скотоводство	не подлежат установлению				3 метра
3	1.9	Звероводство	не подлежат установлению				3 метра
4	1.10	Птицеводство	не подлежат установлению				3 метра
5	1.11	Свиноводство	не подлежат установлению				3 метра
6	1.15	Хранение и переработка сельскохозяйственной продукции	не подлежат установлению				3 метра
7	1.18	Обеспечение сельскохозяйственного производства	не подлежат установлению				3 метра
8	1.19	Сенокосные	не подлежат установлению				
9	1.20	Выпас сельскохозяйственных животных	не подлежат установлению				
10	3.1.1	Предоставление коммунальных услуг	не подлежат установлению				
УСЛОВНО РАЗРЕШЕННЫЕ ВИДЫ ИСПОЛЬЗОВАНИЯ ЗЕМЕЛЬНЫХ УЧАСТКОВ И ОБЪЕКТОВ КАПИТАЛЬНОГО СТРОИТЕЛЬСТВА							
11	4.9.1.1	Заправка транспортных средств	не подлежат установлению			1 этаж	3 метра
12	6.9	Склад	не подлежат установлению		60%	не подлежит установлению	3 метра
13	6.9.1	Складские площадки	не подлежат установлению				

Ограничения использования земельных участков и объектов капитального строительства в зонах с особыми условиями использования территории устанавливаются в соответствии с законодательством Российской Федерации. Перечень зон с особыми условиями использования территории и основания установления ограничений приведены в пункте 22 настоящих Правил.

10. Градостроительный регламент территориальной зоны Р1

№ п/п	Код ВРИ	Наименование ВРИ	Пределы (минимальные и (или) максимальные) размеры земельных участков, в том числе их площадь, м ²		Максимальный процент застройки в границах земельного участка	Пределное количество этажей или предельная высота зданий, строений, сооружений	Минимальные отступы от границ земельных участков в целях определения мест допустимого размещения зданий, строений, сооружений, за пределами которых запрещено строительство зданий, строений, сооружений
			min	max			
ОСНОВНЫЕ ВИДЫ РАЗРЕШЕННОГО ИСПОЛЬЗОВАНИЯ ЗЕМЕЛЬНЫХ УЧАСТКОВ И ОБЪЕКТОВ КАПИТАЛЬНОГО СТРОИТЕЛЬСТВА							
1	3.6.2.	Парки культуры и отдыха	не подлежат установлению				
2	5.1.3	Площадки для занятий спортом	не подлежат установлению				
3	5.1.5	Водный спорт	не подлежат установлению				3 метра
4	5.2	Природно-познавательный туризм	не подлежат установлению				
5	5.4	Причалы для маломерных судов	не подлежат установлению				
6	9.1	Охрана природных территорий	не подлежат установлению				
7	9.3	Историко-культурная деятельность	не подлежат установлению				
8	11.1	Общее пользование водными объектами	не подлежат установлению				
9	12.0.1	Улично-дорожная сеть	не подлежат установлению				
10	12.0.2	Благоустройство территории	не подлежат установлению				
11	3.1.1	Предоставление коммунальных услуг	не подлежат установлению				

№ п/п	Код ВРИ	Наименование ВРИ	Предельные (минимальные и (или) максимальные) размеры земельных участков, в том числе их площадь, м ²		Максимальный процент застройки в границах земельного участка	Предельное количество этажей или предельная высота зданий, строений, сооружений	Минимальные отступы от границ земельных участков в целях определения мест допустимого размещения зданий, строений, сооружений, за пределами которых запрещено строительство зданий, строений, сооружений
			min	max			
12	8.3	Обеспечение внутреннего продвижения	не подлежат установлению				3 метра
УСЛОВНО РАЗРЕШЕННЫЕ ВИДЫ ИСПОЛЬЗОВАНИЯ ЗЕМЕЛЬНЫХ УЧАСТКОВ И ОБЪЕКТОВ КАПИТАЛЬНОГО СТРОИТЕЛЬСТВА							
13	3.6.1	Объекты культурно-досуговой деятельности	200	3000	45%	не подлежит установлению	3 метра
14	4.6	Общественное питание	200	1000	50%	не подлежит установлению	3 метра
15	4.8.1	Развлекательные мероприятия	200	3000	45%	не подлежит установлению	3 метра
16	5.1.4	Оборудованные площадки для занятий спортом	не подлежат установлению				3 метра

Ограничения использования земельных участков и объектов капитального строительства в зонах с особыми условиями использования территории устанавливаются в соответствии с законодательством Российской Федерации. Перечень зон с особыми условиями использования территории и основания установления ограничений приведены в пункте 22 настоящих Правил.

В отношении части земельных участков, расположенных в границах ООПТ - памятник природы областного значения «Парк санатория им. А.Д. Цорупы», правовой режим использования определяется постановлением правительства Воронежской области от 21.02.2018 № 180 «Об утверждении границ и режимов особой охраны территорий отдельных памятников природы областного значения и о внесении изменений в постановление администрации Воронежской области от 28.05.1998 № 500».

11. Градостроительные регламенты территориальных зон Р2/5, Р2

№ п/п	Код ВРИ	Наименование ВРИ	Предельные (минимальные и (или) максимальные) размеры земельных участков, в том числе их площадь, м ²		Максимальный процент застройки в границах земельного участка	Предельное количество этажей или предельная высота зданий, строений, сооружений	Минимальные отступы от границ земельных участков в целях определения мест допустимого размещения зданий, строений, сооружений, за пределами которых запрещено строительство зданий, строений, сооружений
			min	max			
ОСНОВНЫЕ ВИДЫ РАЗРЕШЕННОГО ИСПОЛЬЗОВАНИЯ ЗЕМЕЛЬНЫХ УЧАСТКОВ И ОБЪЕКТОВ КАПИТАЛЬНОГО СТРОИТЕЛЬСТВА							
1	5.2	Природно-познавательный туризм	не подлежат установлению				
2	5.2.1	Туристическое обслуживание	не подлежат установлению		45%	3 этажа	3 метра
3	9.1	Охрана природных территорий	не подлежат установлению				
4	9.2	Курортная деятельность	не подлежат установлению		45%	3 этажа	3 метра
5	9.2.1	Санаторная деятельность	не подлежат установлению		45%	3 этажа	3 метра
6	9.3	Историко-культурная деятельность	не подлежат установлению				
7	11.1	Общее пользование водными объектами	не подлежат установлению				
8	12.0	Земельные участки (территории) общего пользования	не подлежат установлению				
9	12.0.1	Улично-дорожная сеть	не подлежат установлению				
10	12.0.2	Благоустройство территории	не подлежат установлению				
УСЛОВНО РАЗРЕШЕННЫЕ ВИДЫ ИСПОЛЬЗОВАНИЯ ЗЕМЕЛЬНЫХ УЧАСТКОВ И ОБЪЕКТОВ КАПИТАЛЬНОГО СТРОИТЕЛЬСТВА							
11	3.1.1	Предоставление коммунальных услуг	не подлежат установлению				
12	4.4	Магазины	200	1000	60%	3 этажа	3 метра
13	4.6	Общественное питание	200	1000	50%	не подлежит установлению	3 метра
14	5.1.7	Спортивные базы	не подлежат установлению		25%	3 этажа	3 метра
15	5.3	Охота и рыбалка	не подлежат установлению				
16	5.4	Причалы для маломерных судов	не подлежат установлению			2 этажа	3 метра

Ограничения использования земельных участков и объектов капитального строительства в зонах с особыми условиями использования территории устанавливаются в соответствии с законодательством Российской Федерации. Перечень зон с особыми условиями использования территории и основания установления ограничений приведены в пункте 22 настоящих Правил.

В отношении части земельных участков, расположенных в границах ООПТ - памятник природы областного значения «Парк санатория им. А.Д. Цюрупы», правовой режим использования определяется постановлением правительства Воронежской области от 21.02.2018 № 180 «Об утверждении границ и режимов особой охраны территорий отдельных памятников природы областного значения и о внесении изменений в постановление администрации Воронежской области от 28.05.1998 № 500»

12. Градостроительные регламенты территориальных зон СНИ/1, СНИ

№ п/п	Код ВРИ	Наименование ВРИ	Пределы (минимальные и (или) максимальные) размеры земельных участков, в том числе их площадь, м ²		Максимальный процент застройки в границах земельного участка	Пределное количество этажей или предельная высота зданий, строений, сооружений	Минимальные отступы от границ земельных участков в целях определения мест допустимого размещения зданий, строений, сооружений, за пределами которых запрещено строительство зданий, строений, сооружений		
			min	max					
ОСНОВНЫЕ ВИДЫ РАЗРЕШЕННОГО ИСПОЛЬЗОВАНИЯ ЗЕМЕЛЬНЫХ УЧАСТКОВ И ОБЪЕКТОВ КАПИТАЛЬНОГО СТРОИТЕЛЬСТВА									
1	12.1	Ритуальная деятельность	не подлежат установлению	400000	не подлежат установлению			3 метра	
2	9.3	Историко-культурная деятельность	не подлежат установлению						
3	12.0	Земельные участки (территории) общего	не подлежат установлению						

№ п/п	Код ВРИ	Наименование ВРИ	Предельные (минимальные и (или) максимальные) размеры земельных участков, в том числе их площадь, м ²		Максимальный процент застройки в границах земельного участка	Предельное количество этажей или предельная высота зданий, строений, сооружений	Минимальные отступы от границ земельных участков в целях определения мест допустимого размещения зданий, строений, сооружений, за пределами которых запрещено строительство зданий, строений, сооружений
			min	max			
		пользования					
4	12.0.1	Улично-дорожная сеть	не подлежат установлению				
5	12.0.2	Благоустройство территории	не подлежат установлению				
6	3.1.1	Предоставление коммунальных услуг	не подлежат установлению				
7	8.3	Обеспечение внутреннего привлорядка	не подлежат установлению				3 метра
УСЛОВНО РАЗРЕШЕННЫЕ ВИДЫ ИСПОЛЬЗОВАНИЯ ЗЕМЕЛЬНЫХ УЧАСТКОВ И ОБЪЕКТОВ КАПИТАЛЬНОГО СТРОИТЕЛЬСТВА							
8	3.7.1	Осуществление религиозных обрядов	не подлежат установлению				3 метра

Ограничения использования земельных участков и объектов капитального строительства в зонах с особыми условиями использования территории устанавливаются в соответствии с законодательством Российской Федерации.

Перечень зон с особыми условиями использования территории и основания установления ограничений приведены в пункте 22 настоящих Правил.

13. Градостроительный регламент территориальной зоны СН2

№ п/п	Код ВРИ	Наименование ВРИ	Пределы (минимальные и (или) максимальные) размеры земельных участков, в том числе их площадь, м ²		Максимальный процент застройки в границах земельного участка	Предельное количество этажей или предельная высота зданий, строений, сооружений	Минимальные отступы от границ земельных участков в целях определения мест допустимого размещения зданий, строений, сооружений, за пределами которых запрещено строительство зданий, строений, сооружений			
			min	max						
ОСНОВНЫЕ ВИДЫ РАЗРЕШЕННОГО ИСПОЛЬЗОВАНИЯ ЗЕМЕЛЬНЫХ УЧАСТКОВ И ОБЪЕКТОВ КАПИТАЛЬНОГО СТРОИТЕЛЬСТВА										
1	12.2	Специальная деятельность	не подлежит установлению							
2	3.1.1	Предоставление коммунальных услуг	не подлежит установлению							
УСЛОВНО РАЗРЕШЕННЫЕ ВИДЫ ИСПОЛЬЗОВАНИЯ ЗЕМЕЛЬНЫХ УЧАСТКОВ И ОБЪЕКТОВ КАПИТАЛЬНОГО СТРОИТЕЛЬСТВА										
3	Не устанавливаются									

Ограничения использования земельных участков и объектов капитального строительства в зонах с особыми условиями использования территории устанавливаются в соответствии с законодательством Российской Федерации.

Перечень зон с особыми условиями использования территории и основания установления ограничений приведены в пункте 22 настоящих Правил.

22. Перечень зон с особыми условиями использования территории и основания установления ограничений использования земельных участков и объектов капитального строительства на территории Средненкореевского сельского поселения Лискинского муниципального района Воронежской области

№ п/п	Вид зоны	Основания установления ограничений использования земельных участков и объектов капитального строительства
1	Защитная зона объекта культурного наследия	Приказ управления по охране объектов культурного наследия Воронежской области от 06.11.2019 № 71-01-07/267 «Об утверждении графического описания местоположения границ (с перечнем координат характерных точек этих границ) защитных зон объектов культурного наследия, расположенных на территории Воронежской области»

2	Охранная зона объектов электроэнергетики (объектов электросетевого хозяйства и объектов по производству электрической энергии)	Постановление Правительства Российской Федерации от 24.02.2009 № 160 «О порядке установления охранных зон объектов электросетевого хозяйства и особых условий использования земельных участков, расположенных в границах таких зон» Постановление Правительства Российской Федерации от 18.11.2013 № 1033 «О порядке установления охранных зон объектов по производству электрической энергии и особых условий использования земельных участков, расположенных в границах таких зон»
3	Придорожные полосы автомобильных дорог	Федеральный закон от 08.11.2007 № 257-ФЗ «Об автомобильных дорогах и о дорожной деятельности в Российской Федерации и о внесении изменений в отдельные законодательные акты Российской Федерации»
4	Охранная зона трубопроводов (газопроводов, нефтепроводов и нефтепродуктопроводов, аминкопроводов)	Постановление правительства Воронежской области от 19.10.2010 № 879 «Об утверждении Порядка установления и использования придорожных полос автомобильных дорог общего пользования регионального или межмуниципального значения Воронежской области» Федеральный закон от 31.03.1999 № 69-ФЗ «О газоснабжении в Российской Федерации» Постановление Правительства Российской Федерации от 20.11.2000 № 878 «Об утверждении Правил охраны газораспределительных сетей» Постановление Правительства Российской Федерации от 08.09.2017 № 1083 «Об утверждении Правил охраны магистральных газопроводов и о внесении изменений в Положение о представлении в федеральный орган исполнительной власти (его территориальные органы), уполномоченный Правительством Российской Федерации на осуществление государственного кадастрового учета, государственной регистрации прав, ведение Единого государственного реестра недвижимости и предоставление сведений, содержащихся в Едином государственном реестре недвижимости, федеральными органами исполнительной власти, органами государственной власти субъектов Российской Федерации и органами местного самоуправления дополнительных сведений, воспроизводимых на публичных кадастровых картах» «Правила охраны магистральных трубопроводов», утвержденные Минтопэнерго России 29.04.1992, постановлением Госгортехнадзора России от 22.04.1992 № 9
5	Охранная зона линий и сооружений связи	Постановление Госгортехнадзора России от 23.11.1994 № 61 «О распространении «Правил охраны магистральных трубопроводов» на магистральные аминопроводы» Постановление Правительства Российской Федерации от 09.06.1995 № 578 «Об утверждении Правил охраны линий и сооружений связи Российской Федерации»

6	Водоохранная зона	Водный кодекс Российской Федерации
7	Прибрежная защитная полоса	Водный кодекс Российской Федерации
8	Зоны санитарной охраны источников питьевого и хозяйственно-бытового водоснабжения, а также устанавливаемые в случаях, предусмотренных Водным кодексом Российской Федерации, в отношении подземных водных объектов зоны специальной охраны	Водный кодекс Российской Федерации СанПиН 2.1.4.1110-02 «Зоны санитарной охраны источников водоснабжения и водопроводов питьевого назначения»
9	Зоны затопления и подтопления	Водный кодекс Российской Федерации
10	Санитарно-защитная зона	Постановление Правительства Российской Федерации от 03.03.2018 № 222 «Об утверждении Правил установления санитарно-защитных зон и использования земельных участков, расположенных в границах санитарно-защитных зон»
11	Охранная зона пунктов государственной геодезической сети, государственной нивелирной сети и государственной гравиметрической сети	Постановление Правительства РФ от 21.08.2019 № 1080 «Об охраняемых пунктах государственной геодезической сети, государственной нивелирной сети и государственной гравиметрической сети»
12	Зона минимальных расстояний до магистральных или промышленных трубопроводов (газопроводов, нефтепроводов и нефтепродуктопроводов, аммиакопроводов)	Положение о данном виде зоны с особыми условиями использования территории, определяемое Правительством Российской Федерации

».

Приложение № 3
к приказу департамента
архитектуры и градостроительства
Воронежской области
от 05.08.2022 № 45-01-04/815

«ОПИСАНИЕ МЕСТОПОЛОЖЕНИЯ ГРАНИЦ

Зона застройки индивидуальными жилыми домами села Средний Икорец - Ж1/1

(наименование объекта, местоположение границ которого описано
(далее - объект)

Раздел 1

Сведения об объекте		
№ п/п	Характеристики объекта	Описание характеристик
1	2	3
1	Местоположение объекта	Воронежская область, Лискинский муниципальный район, Среднеикорецкое сельское поселение, село Средний Икорец
2	Площадь объекта $\pm$ величина погрешности определения площади ($P \pm \Delta P$)	-
3	Иные характеристики объекта	-

Раздел 2

Сведения о местоположении границ объекта					
1. Система координат: МСК - 36, зона 1					
2. Сведения о характерных точках границ объекта					
Обозначение характерных точек границ	Координаты, м		Метод определения координат характерной точки	Средняя квадратическая погрешность положения характерной точки (Mt), м	Описание обозначения точки на местности (при наличии)
	X	Y			
1	2	3	4	5	6
1	450676.08	1339109.87	Картометрический	1.00	-
2	450763.52	1339169.62	Картометрический	1.00	-
3	450813.02	1339216.92	Картометрический	1.00	-
4	450826.67	1339228.36	Картометрический	1.00	-
5	450839.34	1339248.24	Картометрический	1.00	-
6	450853.25	1339270.45	Картометрический	1.00	-
7	450890.54	1339330.51	Картометрический	1.00	-
8	450929.68	1339384.94	Картометрический	1.00	-
9	450950.66	1339422.37	Картометрический	1.00	-
10	450966.66	1339437.66	Картометрический	1.00	-
11	450996.77	1339461.77	Картометрический	1.00	-
12	451002.17	1339466.10	Аналитический	0.20	-
13	450977.38	1339526.42	Аналитический	0.20	-
14	450982.00	1339537.57	Аналитический	0.20	-
15	450959.07	1339567.11	Аналитический	0.20	-
16	450927.26	1339581.84	Картометрический	1.00	-
17	450886.57	1339608.09	Картометрический	1.00	-
18	450831.23	1339598.30	Картометрический	1.00	-
19	450794.15	1339598.05	Картометрический	1.00	-
20	450747.88	1339611.09	Картометрический	1.00	-
21	450656.85	1339616.82	Картометрический	1.00	-
22	450604.40	1339596.87	Картометрический	1.00	-
23	450564.53	1339570.04	Картометрический	1.00	-
24	450565.32	1339662.38	Картометрический	1.00	-
25	450545.46	1339707.42	Картометрический	1.00	-
26	450478.55	1339772.28	Картометрический	1.00	-
27	450358.65	1339854.46	Картометрический	1.00	-
28	450312.83	1339820.91	Картометрический	1.00	-
29	450187.26	1339830.28	Картометрический	1.00	-
30	450021.82	1339813.67	Картометрический	1.00	-
31	449935.15	1339797.61	Картометрический	1.00	-
32	449888.35	1339789.20	Картометрический	1.00	-
33	449619.01	1339739.81	Картометрический	1.00	-
34	449612.85	1339619.22	Картометрический	1.00	-
35	449616.77	1339585.31	Картометрический	1.00	-
36	449588.93	1339583.81	Картометрический	1.00	-
37	449534.49	1339429.18	Картометрический	1.00	-

1	2	3	4	5	6
38	449504.28	1339340.29	Картометрический	1.00	-
39	449490.14	1339283.08	Картометрический	1.00	-
40	449482.39	1339253.35	Картометрический	1.00	-
41	449254.29	1339304.96	Картометрический	1.00	-
42	449124.85	1339355.03	Картометрический	1.00	-
43	449014.98	1339365.12	Картометрический	1.00	-
44	448798.50	1339357.37	Картометрический	1.00	-
45	448697.43	1339372.49	Картометрический	1.00	-
46	448390.27	1339448.39	Картометрический	1.00	-
47	448325.58	1339463.31	Картометрический	1.00	-
48	448277.44	1339473.37	Картометрический	1.00	-
49	448243.87	1339485.88	Картометрический	1.00	-
50	448204.99	1339521.33	Картометрический	1.00	-
51	448184.82	1339545.95	Картометрический	1.00	-
52	448164.47	1339572.00	Картометрический	1.00	-
53	448094.39	1339562.34	Картометрический	1.00	-
54	448077.93	1339609.90	Картометрический	1.00	-
55	448010.91	1339737.90	Картометрический	1.00	-
56	447990.92	1339790.11	Картометрический	1.00	-
57	448193.56	1339819.16	Картометрический	1.00	-
58	448183.17	1339886.15	Картометрический	1.00	-
59	448128.90	1339950.08	Картометрический	1.00	-
60	448120.06	1340001.82	Картометрический	1.00	-
61	448132.61	1340057.89	Картометрический	1.00	-
62	448167.38	1340111.61	Картометрический	1.00	-
63	448200.44	1340131.70	Картометрический	1.00	-
64	448498.29	1340150.74	Картометрический	1.00	-
65	448753.20	1340176.87	Картометрический	1.00	-
66	448789.66	1340313.23	Картометрический	1.00	-
67	448820.47	1340341.99	Картометрический	1.00	-
68	448837.01	1340409.49	Картометрический	1.00	-
69	448848.95	1340527.75	Картометрический	1.00	-
70	448880.89	1340628.89	Картометрический	1.00	-
71	448888.91	1340650.45	Картометрический	1.00	-
72	448909.92	1340656.07	Картометрический	1.00	-
73	448937.24	1340695.69	Картометрический	1.00	-
74	449041.13	1340799.18	Картометрический	1.00	-
75	449050.21	1340810.95	Картометрический	1.00	-
76	449223.32	1340921.83	Картометрический	1.00	-
77	449233.54	1340924.30	Картометрический	1.00	-
78	449384.50	1340897.87	Картометрический	1.00	-
79	449397.28	1340902.23	Картометрический	1.00	-
80	449423.31	1340933.70	Картометрический	1.00	-
81	449438.72	1341030.06	Картометрический	1.00	-
82	449447.49	1341087.97	Картометрический	1.00	-
83	449461.33	1341140.95	Картометрический	1.00	-
84	449467.31	1341168.64	Картометрический	1.00	-
85	449462.96	1341193.62	Картометрический	1.00	-

1	2	3	4	5	6
86	449452.65	1341209.36	Картометрический	1.00	-
87	449420.85	1341236.09	Картометрический	1.00	-
88	449323.33	1341272.37	Картометрический	1.00	-
89	449253.41	1341281.34	Картометрический	1.00	-
90	449216.58	1341278.62	Картометрический	1.00	-
91	449164.80	1341273.50	Картометрический	1.00	-
92	449098.14	1341269.75	Картометрический	1.00	-
93	449050.75	1341249.75	Картометрический	1.00	-
94	448900.60	1341146.63	Картометрический	1.00	-
95	448830.85	1341075.97	Картометрический	1.00	-
96	448788.12	1341009.36	Картометрический	1.00	-
97	448776.49	1341006.09	Картометрический	1.00	-
98	448762.21	1340989.35	Картометрический	1.00	-
99	448720.57	1340901.41	Картометрический	1.00	-
100	448688.23	1340866.91	Картометрический	1.00	-
101	448662.58	1340825.58	Картометрический	1.00	-
102	448613.81	1340649.15	Картометрический	1.00	-
103	448607.02	1340631.35	Картометрический	1.00	-
104	448604.53	1340623.56	Картометрический	1.00	-
105	448600.83	1340610.29	Картометрический	1.00	-
106	448592.51	1340587.08	Картометрический	1.00	-
107	448586.72	1340574.98	Картометрический	1.00	-
108	448579.31	1340554.25	Картометрический	1.00	-
109	448515.36	1340471.69	Картометрический	1.00	-
110	448468.84	1340438.90	Картометрический	1.00	-
111	448445.44	1340429.67	Картометрический	1.00	-
112	448430.05	1340425.23	Картометрический	1.00	-
113	448411.55	1340419.87	Картометрический	1.00	-
114	448388.94	1340414.71	Картометрический	1.00	-
115	448373.85	1340416.07	Картометрический	1.00	-
116	448361.91	1340416.66	Картометрический	1.00	-
117	448347.68	1340417.36	Картометрический	1.00	-
118	448310.83	1340418.94	Картометрический	1.00	-
119	448269.66	1340437.02	Картометрический	1.00	-
120	448226.16	1340476.53	Картометрический	1.00	-
121	448099.93	1340461.07	Картометрический	1.00	-
122	448061.43	1340455.28	Картометрический	1.00	-
123	448061.54	1340453.72	Картометрический	1.00	-
124	448061.95	1340444.48	Аналитический	0.10	-
125	448075.38	1340388.88	Аналитический	0.10	-
126	448079.71	1340370.32	Аналитический	0.10	-
127	448079.90	1340361.19	Аналитический	0.10	-
128	448080.36	1340358.19	Аналитический	0.10	-
129	448081.06	1340355.57	Аналитический	0.10	-
130	448081.91	1340353.43	Аналитический	0.10	-
131	448083.19	1340350.46	Аналитический	0.10	-
132	448083.91	1340348.65	Аналитический	0.10	-
133	448085.18	1340346.49	Аналитический	0.10	-

1	2	3	4	5	6
134	448086.48	1340345.22	Аналитический	0.10	-
135	448088.43	1340343.90	Аналитический	0.10	-
136	448090.04	1340343.16	Аналитический	0.10	-
137	448092.11	1340342.63	Аналитический	0.10	-
138	448093.72	1340342.43	Аналитический	0.10	-
139	448094.15	1340333.78	Аналитический	0.10	-
140	448087.89	1340333.80	Аналитический	0.10	-
141	448080.37	1340333.49	Аналитический	0.10	-
142	448072.95	1340332.80	Аналитический	0.10	-
143	448067.93	1340332.27	Аналитический	0.10	-
144	448063.07	1340331.49	Аналитический	0.10	-
145	448055.69	1340329.94	Аналитический	0.10	-
146	448001.52	1340315.49	Аналитический	0.10	-
147	447984.77	1340309.98	Аналитический	0.10	-
148	447978.16	1340306.40	Аналитический	0.10	-
149	447973.06	1340300.35	Аналитический	0.10	-
150	447971.53	1340293.49	Аналитический	0.10	-
151	447973.07	1340214.42	Аналитический	0.10	-
152	447975.39	1340138.50	Аналитический	0.10	-
153	447975.27	1340126.05	Аналитический	0.10	-
154	447975.14	1340104.75	Аналитический	0.10	-
155	447975.05	1340102.14	Аналитический	0.10	-
156	447974.54	1340092.37	Аналитический	0.10	-
157	447973.73	1340078.90	Аналитический	0.10	-
158	447970.78	1340032.24	Аналитический	0.10	-
159	447967.50	1339974.25	Аналитический	0.10	-
160	447966.21	1339959.50	Аналитический	0.10	-
161	447964.14	1339945.09	Аналитический	0.10	-
162	447962.70	1339937.72	Аналитический	0.10	-
163	447960.50	1339931.23	Аналитический	0.10	-
164	447956.86	1339924.54	Аналитический	0.10	-
165	447954.06	1339919.99	Аналитический	0.10	-
166	447948.69	1339913.16	Аналитический	0.10	-
167	447942.28	1339907.04	Аналитический	0.10	-
168	447909.72	1339885.12	Аналитический	0.10	-
169	447855.31	1339856.25	Аналитический	0.10	-
170	447801.83	1339830.41	Аналитический	0.10	-
171	447765.19	1339812.17	Аналитический	0.10	-
172	447752.69	1339804.29	Аналитический	0.10	-
173	447741.53	1339794.85	Аналитический	0.10	-
174	447732.25	1339784.56	Аналитический	0.10	-
175	447717.22	1339759.11	Аналитический	0.10	-
176	447709.51	1339746.74	Аналитический	0.10	-
177	447700.14	1339734.39	Аналитический	0.10	-
178	447698.98	1339733.02	Картометрический	1.00	-
179	447715.44	1339649.34	Картометрический	1.00	-
180	447711.41	1339648.92	Картометрический	1.00	-
181	447695.24	1339728.64	Картометрический	1.00	-

1	2	3	4	5	6
182	447690.82	1339723.47	Аналитический	0.10	-
183	447672.66	1339704.07	Картометрический	1.00	-
184	447679.31	1339647.07	Картометрический	1.00	-
185	447683.19	1339615.89	Картометрический	1.00	-
186	447686.99	1339580.73	Картометрический	1.00	-
187	447708.50	1339582.38	Картометрический	1.00	-
188	447722.58	1339584.57	Картометрический	1.00	-
189	447715.84	1339627.26	Картометрический	1.00	-
190	447719.54	1339627.66	Картометрический	1.00	-
191	447726.88	1339585.13	Картометрический	1.00	-
192	447748.35	1339495.68	Картометрический	1.00	-
193	447757.33	1339497.55	Аналитический	0.10	-
194	447771.89	1339501.61	Аналитический	0.10	-
195	447772.79	1339498.54	Аналитический	0.10	-
196	447774.71	1339491.94	Аналитический	0.10	-
197	447780.40	1339464.10	Картометрический	1.00	-
198	447795.81	1339459.48	Картометрический	1.00	-
199	448041.53	1339387.81	Картометрический	1.00	-
200	448099.00	1339371.30	Картометрический	1.00	-
201	448203.86	1339342.28	Картометрический	1.00	-
202	448224.37	1339336.64	Картометрический	1.00	-
203	448264.62	1339324.04	Картометрический	1.00	-
204	448290.70	1339316.98	Картометрический	1.00	-
205	448290.70	1339310.60	Картометрический	1.00	-
206	448674.66	1339215.39	Картометрический	1.00	-
207	449225.57	1339076.74	Картометрический	1.00	-
208	449722.38	1338960.46	Картометрический	1.00	-
209	449833.61	1338937.72	Картометрический	1.00	-
210	449880.84	1338928.71	Картометрический	1.00	-
211	449913.17	1338932.18	Картометрический	1.00	-
212	449954.86	1338957.94	Картометрический	1.00	-
213	450109.71	1339052.88	Картометрический	1.00	-
214	450144.62	1339070.99	Картометрический	1.00	-
215	450192.69	1339091.89	Картометрический	1.00	-
216	450198.08	1339072.50	Картометрический	1.00	-
217	450184.28	1339069.05	Картометрический	1.00	-
218	450149.80	1339050.30	Картометрический	1.00	-
219	449945.38	1338939.01	Картометрический	1.00	-
220	449905.98	1338925.74	Картометрический	1.00	-
221	449881.77	1338923.89	Картометрический	1.00	-
222	449832.36	1338933.37	Картометрический	1.00	-
223	449720.01	1338956.10	Картометрический	1.00	-
224	449215.45	1339075.36	Картометрический	1.00	-
225	449031.17	1339122.73	Картометрический	1.00	-
226	448895.39	1339155.63	Картометрический	1.00	-
227	448664.53	1339212.86	Картометрический	1.00	-
228	448313.43	1339300.09	Картометрический	1.00	-
229	448309.79	1339270.20	Картометрический	1.00	-

1	2	3	4	5	6
230	448307.02	1339237.63	Картометрический	1.00	-
231	448304.67	1339237.73	Картометрический	1.00	-
232	448303.68	1339226.07	Картометрический	1.00	-
233	448296.18	1339068.73	Картометрический	1.00	-
234	448287.81	1339005.44	Аналитический	0.10	-
235	448253.62	1339003.62	Аналитический	0.10	-
236	448255.12	1338959.68	Аналитический	0.10	-
237	448256.83	1338957.31	Картометрический	1.00	-
238	448314.90	1338952.18	Картометрический	1.00	-
239	448312.15	1338919.79	Картометрический	1.00	-
240	448312.92	1338886.43	Картометрический	1.00	-
241	448285.36	1338888.10	Картометрический	1.00	-
242	448251.16	1338891.22	Картометрический	1.00	-
243	448204.43	1338894.67	Картометрический	1.00	-
244	448193.91	1338845.13	Картометрический	1.00	-
245	448189.34	1338824.91	Картометрический	1.00	-
246	448194.05	1338816.88	Картометрический	1.00	-
247	448192.89	1338812.35	Картометрический	1.00	-
248	448185.35	1338806.99	Картометрический	1.00	-
249	448173.97	1338761.26	Картометрический	1.00	-
250	448172.64	1338755.86	Картометрический	1.00	-
251	448168.36	1338738.46	Картометрический	1.00	-
252	448162.38	1338714.58	Картометрический	1.00	-
253	448174.88	1338714.62	Картометрический	1.00	-
254	448203.79	1338841.49	Картометрический	1.00	-
255	448333.56	1338829.54	Картометрический	1.00	-
256	448340.02	1338895.58	Картометрический	1.00	-
257	448397.39	1338898.55	Картометрический	1.00	-
258	448437.24	1338922.83	Картометрический	1.00	-
259	448445.66	1338949.01	Картометрический	1.00	-
260	448458.24	1338945.48	Картометрический	1.00	-
261	448462.60	1338963.22	Картометрический	1.00	-
262	448530.21	1338947.58	Картометрический	1.00	-
263	448528.45	1338939.12	Картометрический	1.00	-
264	448694.44	1338902.09	Картометрический	1.00	-
265	448702.17	1338900.37	Картометрический	1.00	-
266	448694.58	1338860.30	Картометрический	1.00	-
267	448729.77	1338852.72	Картометрический	1.00	-
268	448735.23	1338852.75	Картометрический	1.00	-
269	448759.26	1338847.51	Картометрический	1.00	-
270	448766.92	1338886.05	Картометрический	1.00	-
271	448779.87	1338883.10	Картометрический	1.00	-
272	448776.70	1338867.19	Картометрический	1.00	-
273	448771.48	1338829.96	Картометрический	1.00	-
274	448793.35	1338825.84	Картометрический	1.00	-
275	448801.09	1338862.78	Картометрический	1.00	-
276	448804.14	1338877.67	Картометрический	1.00	-
277	448829.80	1338871.88	Картометрический	1.00	-

1	2	3	4	5	6
278	448827.43	1338859.05	Картометрический	1.00	-
279	448819.58	1338812.06	Картометрический	1.00	-
280	448839.46	1338808.48	Картометрический	1.00	-
281	448845.81	1338837.21	Картометрический	1.00	-
282	448871.60	1338830.88	Картометрический	1.00	-
283	448878.58	1338861.02	Картометрический	1.00	-
284	448878.59	1338861.02	Картометрический	1.00	-
285	448920.12	1338851.75	Картометрический	1.00	-
286	448926.53	1338850.32	Картометрический	1.00	-
287	448919.05	1338813.97	Картометрический	1.00	-
288	448943.58	1338808.10	Картометрический	1.00	-
289	448971.25	1338800.77	Картометрический	1.00	-
290	448978.90	1338828.72	Картометрический	1.00	-
291	448981.48	1338838.16	Картометрический	1.00	-
292	449003.18	1338833.22	Картометрический	1.00	-
293	449012.01	1338831.31	Картометрический	1.00	-
294	449005.72	1338802.27	Картометрический	1.00	-
295	449035.01	1338795.54	Картометрический	1.00	-
296	449041.32	1338824.91	Картометрический	1.00	-
297	449059.80	1338821.02	Картометрический	1.00	-
298	449656.41	1338694.68	Картометрический	1.00	-
299	449681.99	1338825.81	Картометрический	1.00	-
300	449710.04	1338851.87	Картометрический	1.00	-
301	449768.68	1338805.70	Картометрический	1.00	-
302	449931.07	1338772.40	Картометрический	1.00	-
303	450047.86	1338810.48	Картометрический	1.00	-
304	450082.82	1338855.97	Картометрический	1.00	-
305	450105.39	1338855.44	Картометрический	1.00	-
306	450148.58	1338860.95	Картометрический	1.00	-
307	450168.25	1338870.04	Картометрический	1.00	-
308	450163.97	1338892.13	Картометрический	1.00	-
309	450146.91	1338954.63	Картометрический	1.00	-
310	450245.69	1338976.94	Картометрический	1.00	-
311	450334.65	1339016.82	Картометрический	1.00	-
312	450366.39	1339079.28	Картометрический	1.00	-
313	450352.51	1339133.38	Картометрический	1.00	-
314	450408.23	1339148.22	Картометрический	1.00	-
315	450346.61	1339232.75	Картометрический	1.00	-
316	450500.70	1339303.65	Картометрический	1.00	-
317	450591.76	1339124.74	Картометрический	1.00	-
318	450628.21	1339104.29	Картометрический	1.00	-
1	450676.08	1339109.87	Картометрический	1.00	-
319	449147.39	1340951.94	Картометрический	1.00	-
320	449105.56	1341032.34	Картометрический	1.00	-
321	449099.18	1341042.83	Картометрический	1.00	-
322	449087.57	1341061.93	Картометрический	1.00	-
323	449056.42	1341061.91	Картометрический	1.00	-

1	2	3	4	5	6
324	449012.07	1341034.41	Картометрический	1.00	-
325	448955.43	1340988.67	Картометрический	1.00	-
326	448923.67	1340960.21	Картометрический	1.00	-
327	448947.18	1340935.41	Картометрический	1.00	-
328	448994.25	1340899.80	Картометрический	1.00	-
329	449028.83	1340872.46	Картометрический	1.00	-
330	449044.29	1340867.46	Картометрический	1.00	-
331	449096.77	1340905.18	Картометрический	1.00	-
332	449114.45	1340923.91	Картометрический	1.00	-
319	449147.39	1340951.94	Картометрический	1.00	-
333	448637.90	1340314.86	Картометрический	1.00	-
334	448644.21	1340381.58	Картометрический	1.00	-
335	448613.00	1340390.71	Картометрический	1.00	-
336	448595.27	1340381.42	Картометрический	1.00	-
337	448614.03	1340332.73	Картометрический	1.00	-
338	448622.10	1340333.46	Картометрический	1.00	-
339	448621.92	1340336.95	Картометрический	1.00	-
340	448629.22	1340337.04	Картометрический	1.00	-
341	448632.40	1340314.57	Картометрический	1.00	-
333	448637.90	1340314.86	Картометрический	1.00	-
342	448887.31	1341016.65	Картометрический	1.00	-
343	448930.74	1341058.76	Картометрический	1.00	-
344	448905.93	1341086.99	Картометрический	1.00	-
345	448894.21	1341098.31	Картометрический	1.00	-
346	448848.66	1341053.24	Картометрический	1.00	-
342	448887.31	1341016.65	Картометрический	1.00	-
347	448157.10	1337990.63	Картометрический	1.00	-
348	448163.29	1338032.82	Картометрический	1.00	-
349	448145.15	1338153.03	Картометрический	1.00	-
350	448122.55	1338295.73	Картометрический	1.00	-
351	448115.38	1338350.62	Картометрический	1.00	-
352	448111.41	1338395.07	Картометрический	1.00	-
353	448108.99	1338430.80	Картометрический	1.00	-
354	447929.78	1338418.04	Картометрический	1.00	-
355	447920.79	1338391.17	Картометрический	1.00	-
356	447841.22	1338394.36	Картометрический	1.00	-
357	447722.32	1338390.79	Картометрический	1.00	-
358	447670.10	1338422.46	Картометрический	1.00	-
359	447681.94	1338436.72	Картометрический	1.00	-
360	447715.89	1338473.43	Картометрический	1.00	-
361	447743.00	1338495.89	Картометрический	1.00	-
362	447820.19	1338583.72	Картометрический	1.00	-
363	447903.09	1338683.89	Картометрический	1.00	-
364	448009.20	1338630.80	Картометрический	1.00	-
365	448052.30	1338568.79	Картометрический	1.00	-

1	2	3	4	5	6
366	448110.03	1338556.80	Картометрический	1.00	-
367	448113.11	1338575.15	Картометрический	1.00	-
368	448125.85	1338632.85	Картометрический	1.00	-
369	448145.56	1338713.27	Картометрический	1.00	-
370	448152.83	1338742.32	Картометрический	1.00	-
371	448158.44	1338765.10	Картометрический	1.00	-
372	448169.78	1338810.68	Картометрический	1.00	-
373	448174.13	1338830.04	Картометрический	1.00	-
374	448175.79	1338837.46	Картометрический	1.00	-
375	448173.83	1338843.39	Картометрический	1.00	-
376	448078.86	1338836.53	Картометрический	1.00	-
377	448066.28	1339057.16	Картометрический	1.00	-
378	448067.96	1339069.51	Картометрический	1.00	-
379	448074.81	1339069.37	Аналитический	0.10	-
380	448075.17	1339050.25	Аналитический	0.10	-
381	448074.15	1339050.19	Аналитический	0.10	-
382	448074.86	1339038.00	Аналитический	0.10	-
383	448095.78	1339039.51	Аналитический	0.10	-
384	448096.56	1339025.23	Аналитический	0.10	-
385	448107.15	1339025.71	Аналитический	0.10	-
386	448107.09	1339031.86	Аналитический	0.10	-
387	448116.76	1339032.62	Аналитический	0.10	-
388	448116.89	1339030.16	Аналитический	0.10	-
389	448122.16	1339030.64	Аналитический	0.10	-
390	448121.47	1339036.18	Аналитический	0.10	-
391	448121.08	1339041.33	Аналитический	0.10	-
392	448125.86	1339041.68	Аналитический	0.10	-
393	448125.79	1339042.71	Аналитический	0.10	-
394	448128.85	1339043.02	Аналитический	0.10	-
395	448126.52	1339073.66	Аналитический	0.10	-
396	448161.90	1339072.54	Картометрический	1.00	-
397	448189.79	1339071.21	Картометрический	1.00	-
398	448209.52	1339070.48	Картометрический	1.00	-
399	448216.82	1339069.46	Картометрический	1.00	-
400	448217.73	1339069.87	Картометрический	1.00	-
401	448218.59	1339069.75	Картометрический	1.00	-
402	448219.57	1339077.05	Картометрический	1.00	-
403	448218.77	1339077.41	Картометрический	1.00	-
404	448218.12	1339078.05	Картометрический	1.00	-
405	448223.70	1339083.36	Картометрический	1.00	-
406	448226.54	1339097.89	Картометрический	1.00	-
407	448227.90	1339108.72	Картометрический	1.00	-
408	448224.53	1339114.82	Картометрический	1.00	-
409	448224.75	1339116.42	Картометрический	1.00	-
410	448225.46	1339122.62	Картометрический	1.00	-
411	448214.63	1339122.16	Картометрический	1.00	-
412	448188.08	1339123.24	Картометрический	1.00	-
413	448183.37	1339123.33	Картометрический	1.00	-

1	2	3	4	5	6
414	448183.74	1339151.08	Картометрический	1.00	-
415	448181.08	1339158.90	Картометрический	1.00	-
416	448179.45	1339230.67	Картометрический	1.00	-
417	448246.96	1339231.38	Картометрический	1.00	-
418	448247.94	1339231.13	Картометрический	1.00	-
419	448249.40	1339230.75	Картометрический	1.00	-
420	448252.16	1339248.45	Картометрический	1.00	-
421	448255.52	1339265.32	Картометрический	1.00	-
422	448253.54	1339268.18	Картометрический	1.00	-
423	448255.90	1339284.69	Картометрический	1.00	-
424	448256.90	1339302.05	Картометрический	1.00	-
425	448253.14	1339307.64	Картометрический	1.00	-
426	448239.82	1339313.59	Картометрический	1.00	-
427	448184.87	1339330.20	Картометрический	1.00	-
428	448077.14	1339359.80	Картометрический	1.00	-
429	448006.13	1339381.30	Картометрический	1.00	-
430	447895.77	1339414.36	Картометрический	1.00	-
431	447874.47	1339420.53	Картометрический	1.00	-
432	447868.39	1339382.99	Картометрический	1.00	-
433	447775.08	1339396.85	Картометрический	1.00	-
434	447775.06	1339391.45	Картометрический	1.00	-
435	447775.39	1339326.00	Аналитический	0.10	-
436	447781.64	1339264.89	Аналитический	0.10	-
437	447781.83	1339240.81	Аналитический	0.10	-
438	447788.01	1339212.52	Аналитический	0.10	-
439	447789.73	1339195.73	Аналитический	0.10	-
440	447796.73	1339159.52	Аналитический	0.10	-
441	447802.23	1339117.14	Аналитический	0.10	-
442	447807.75	1339092.01	Аналитический	0.10	-
443	447818.77	1339060.05	Аналитический	0.10	-
444	447834.78	1338993.04	Аналитический	0.10	-
445	447839.25	1338973.99	Аналитический	0.10	-
446	447840.84	1338968.53	Аналитический	0.10	-
447	447845.20	1338955.82	Аналитический	0.10	-
448	447847.84	1338948.20	Аналитический	0.10	-
449	447872.26	1338870.26	Аналитический	0.10	-
450	447885.96	1338799.92	Аналитический	0.10	-
451	447887.46	1338731.31	Аналитический	0.10	-
452	447821.15	1338727.89	Аналитический	0.10	-
453	447721.12	1338720.17	Аналитический	0.10	-
454	447518.68	1338703.27	Аналитический	0.10	-
455	447359.69	1338673.53	Аналитический	0.10	-
456	447418.60	1338292.01	Аналитический	0.10	-
457	447436.46	1338179.14	Аналитический	0.10	-
458	447464.51	1337972.86	Аналитический	0.10	-
459	447475.12	1337903.91	Аналитический	0.10	-
460	447488.07	1337852.54	Аналитический	0.10	-
461	447511.74	1337866.32	Аналитический	0.10	-

1	2	3	4	5	6
462	447526.85	1337877.48	Аналитический	0.10	-
463	447568.61	1337917.11	Аналитический	0.10	-
464	447622.10	1337983.11	Аналитический	0.10	-
465	447626.31	1337979.01	Аналитический	0.10	-
466	447627.51	1337975.70	Аналитический	0.20	-
467	447966.32	1338011.82	Аналитический	0.20	-
468	447969.12	1337984.10	Аналитический	0.20	-
469	448032.80	1337990.52	Аналитический	0.20	-
470	448029.97	1338018.60	Аналитический	0.20	-
471	448125.45	1338028.78	Аналитический	0.20	-
472	448130.61	1337986.96	Аналитический	0.20	-
347	448157.10	1337990.63	Картометрический	1.00	-
473	447720.95	1338054.02	Картометрический	1.00	-
474	447710.13	1338153.46	Картометрический	1.00	-
475	447650.37	1338147.59	Картометрический	1.00	-
476	447610.60	1338143.68	Картометрический	1.00	-
477	447621.42	1338044.22	Картометрический	1.00	-
473	447720.95	1338054.02	Картометрический	1.00	-
478	448057.07	1338722.56	Аналитический	0.10	-
479	448056.84	1338740.60	Аналитический	0.10	-
480	448044.75	1338750.83	Аналитический	0.10	-
481	448039.30	1338787.05	Аналитический	0.10	-
482	448008.17	1338784.97	Аналитический	0.10	-
483	447996.76	1338782.67	Аналитический	0.10	-
484	447983.95	1338771.00	Картометрический	1.00	-
485	447979.17	1338770.71	Картометрический	1.00	-
486	447979.46	1338765.92	Картометрический	1.00	-
487	447975.54	1338753.40	Аналитический	0.10	-
488	447977.50	1338720.56	Аналитический	0.10	-
489	448019.03	1338722.80	Аналитический	0.10	-
478	448057.07	1338722.56	Аналитический	0.10	-
490	447484.52	1337839.89	Аналитический	0.10	-
491	447471.18	1337903.86	Аналитический	0.10	-
492	447468.16	1337935.29	Аналитический	0.10	-
493	447446.38	1338075.94	Аналитический	0.10	-
494	447431.57	1338180.60	Аналитический	0.10	-
495	447413.59	1338292.67	Аналитический	0.10	-
496	447400.74	1338369.55	Аналитический	0.10	-
497	447382.41	1338482.29	Аналитический	0.10	-
498	447351.67	1338677.11	Аналитический	0.10	-
499	447358.13	1338678.35	Аналитический	0.10	-
500	447460.50	1338698.39	Аналитический	0.10	-
501	447517.24	1338709.49	Аналитический	0.10	-
502	447718.00	1338729.66	Аналитический	0.10	-
503	447882.45	1338740.20	Аналитический	0.10	-

1	2	3	4	5	6
504	447881.19	1338795.91	Аналитический	0.10	-
505	447866.59	1338866.54	Аналитический	0.10	-
506	447835.80	1338969.11	Аналитический	0.10	-
507	447813.04	1339058.51	Аналитический	0.10	-
508	447791.35	1339158.04	Аналитический	0.10	-
509	447783.78	1339213.53	Аналитический	0.10	-
510	447777.01	1339263.90	Аналитический	0.10	-
511	447771.09	1339327.85	Аналитический	0.10	-
512	447770.50	1339393.36	Картометрический	1.00	-
513	447770.46	1339398.20	Картометрический	1.00	-
514	447581.23	1339507.81	Картометрический	1.00	-
515	447561.30	1339516.05	Картометрический	1.00	-
516	447550.16	1339518.14	Картометрический	1.00	-
517	447537.45	1339513.26	Картометрический	1.00	-
518	447523.06	1339496.49	Картометрический	1.00	-
519	447547.75	1339473.94	Картометрический	1.00	-
520	447543.96	1339469.57	Картометрический	1.00	-
521	447527.26	1339449.22	Картометрический	1.00	-
522	447513.88	1339458.99	Картометрический	1.00	-
523	447509.70	1339455.21	Картометрический	1.00	-
524	447496.08	1339467.36	Картометрический	1.00	-
525	447491.27	1339462.01	Картометрический	1.00	-
526	447472.69	1339442.64	Картометрический	1.00	-
527	447441.56	1339409.35	Картометрический	1.00	-
528	447444.66	1339405.96	Картометрический	1.00	-
529	447341.06	1339295.07	Картометрический	1.00	-
530	447243.44	1339189.45	Картометрический	1.00	-
531	447143.38	1339111.53	Картометрический	1.00	-
532	447175.51	1339066.43	Картометрический	1.00	-
533	447214.30	1339013.63	Картометрический	1.00	-
534	447209.21	1339009.03	Картометрический	1.00	-
535	447137.85	1339107.91	Картометрический	1.00	-
536	446948.06	1338986.85	Картометрический	1.00	-
537	446899.45	1338957.87	Картометрический	1.00	-
538	446793.10	1338892.51	Картометрический	1.00	-
539	446714.14	1338846.33	Картометрический	1.00	-
540	446711.27	1338850.51	Картометрический	1.00	-
541	446703.29	1338849.21	Картометрический	1.00	-
542	446717.73	1338825.88	Картометрический	1.00	-
543	446660.89	1338785.63	Картометрический	1.00	-
544	446696.70	1338732.85	Картометрический	1.00	-
545	446756.05	1338770.54	Картометрический	1.00	-
546	446834.94	1338655.43	Картометрический	1.00	-
547	446837.73	1338651.16	Картометрический	1.00	-
548	446955.64	1338441.27	Картометрический	1.00	-
549	446906.52	1338416.21	Картометрический	1.00	-
550	446941.85	1338306.67	Картометрический	1.00	-
551	446978.73	1338280.15	Картометрический	1.00	-

1	2	3	4	5	6
552	446978.45	1338247.11	Картометрический	1.00	-
553	446968.03	1338234.46	Аналитический	0.10	-
554	446948.40	1338211.25	Аналитический	0.10	-
555	446913.00	1338186.59	Картометрический	1.00	-
556	446919.58	1338167.06	Картометрический	1.00	-
557	446911.60	1338005.99	Картометрический	1.00	-
558	446908.06	1337960.18	Картометрический	1.00	-
559	446914.20	1337891.30	Картометрический	1.00	-
560	447112.62	1337840.10	Картометрический	1.00	-
561	447130.84	1337835.27	Картометрический	1.00	-
562	447134.64	1337809.35	Картометрический	1.00	-
563	447153.77	1337772.27	Картометрический	1.00	-
564	447282.90	1337787.41	Картометрический	1.00	-
565	447486.79	1337826.44	Картометрический	1.00	-
490	447484.52	1337839.89	Аналитический	0.10	-
566	447147.41	1337856.00	Аналитический	0.30	-
567	447147.80	1337856.93	Аналитический	0.30	-
568	447147.41	1337857.86	Аналитический	0.30	-
569	447146.48	1337858.25	Аналитический	0.30	-
570	447145.55	1337857.86	Аналитический	0.30	-
571	447145.16	1337856.93	Аналитический	0.30	-
572	447145.55	1337856.00	Аналитический	0.30	-
573	447146.48	1337855.61	Аналитический	0.30	-
566	447147.41	1337856.00	Аналитический	0.30	-
574	447220.58	1337979.30	Аналитический	0.05	-
575	447220.58	1337979.54	Аналитический	0.05	-
576	447220.34	1337979.54	Аналитический	0.05	-
577	447220.34	1337979.30	Аналитический	0.05	-
574	447220.58	1337979.30	Аналитический	0.05	-
578	447171.46	1337962.58	Аналитический	0.05	-
579	447171.46	1337962.82	Аналитический	0.05	-
580	447171.22	1337962.82	Аналитический	0.05	-
581	447171.22	1337962.58	Аналитический	0.05	-
578	447171.46	1337962.58	Аналитический	0.05	-
582	447124.73	1337946.67	Аналитический	0.05	-
583	447124.73	1337946.91	Аналитический	0.05	-
584	447124.49	1337946.91	Аналитический	0.05	-
585	447124.49	1337946.67	Аналитический	0.05	-
582	447124.73	1337946.67	Аналитический	0.05	-
586	447074.42	1337918.85	Аналитический	0.05	-
587	447074.81	1337919.78	Аналитический	0.05	-
588	447074.42	1337920.71	Аналитический	0.05	-
589	447073.49	1337921.10	Аналитический	0.05	-

1	2	3	4	5	6
590	447072.56	1337920.71	Аналитический	0.05	-
591	447072.17	1337919.78	Аналитический	0.05	-
592	447072.56	1337918.85	Аналитический	0.05	-
593	447073.49	1337918.46	Аналитический	0.05	-
586	447074.42	1337918.85	Аналитический	0.05	-
594	447014.63	1337909.19	Аналитический	0.05	-
595	447014.63	1337909.43	Аналитический	0.05	-
596	447014.39	1337909.43	Аналитический	0.05	-
597	447014.39	1337909.19	Аналитический	0.05	-
594	447014.63	1337909.19	Аналитический	0.05	-
598	446963.80	1337891.78	Аналитический	0.05	-
599	446963.80	1337892.02	Аналитический	0.05	-
600	446963.56	1337892.02	Аналитический	0.05	-
601	446963.56	1337891.78	Аналитический	0.05	-
598	446963.80	1337891.78	Аналитический	0.05	-
602	446944.66	1337946.52	Аналитический	0.05	-
603	446944.66	1337946.76	Аналитический	0.05	-
604	446944.42	1337946.76	Аналитический	0.05	-
605	446944.42	1337946.52	Аналитический	0.05	-
602	446944.66	1337946.52	Аналитический	0.05	-
606	446928.77	1337992.45	Аналитический	0.05	-
607	446928.77	1337992.69	Аналитический	0.05	-
608	446928.53	1337992.69	Аналитический	0.05	-
609	446928.53	1337992.45	Аналитический	0.05	-
606	446928.77	1337992.45	Аналитический	0.05	-
610	447449.59	1339442.02	Картометрический	1.00	-
611	447428.15	1339471.41	Аналитический	0.10	-
612	447411.90	1339508.72	Аналитический	0.10	-
613	447430.41	1339516.40	Аналитический	0.10	-
614	447459.88	1339529.41	Аналитический	0.10	-
615	447453.73	1339542.43	Аналитический	0.10	-
616	447448.08	1339555.35	Картометрический	1.00	-
617	447410.50	1339541.23	Картометрический	1.00	-
618	447146.04	1339545.38	Картометрический	1.00	-
619	446966.15	1339560.50	Картометрический	1.00	-
620	446831.33	1339555.16	Картометрический	1.00	-
621	446841.10	1339469.88	Картометрический	1.00	-
622	446849.27	1339384.06	Картометрический	1.00	-
623	446860.44	1339288.15	Картометрический	1.00	-
624	446865.35	1339254.70	Картометрический	1.00	-
625	446870.45	1339219.92	Картометрический	1.00	-
626	446873.12	1339204.87	Картометрический	1.00	-
627	446879.49	1339175.37	Картометрический	1.00	-

1	2	3	4	5	6
628	446883.68	1339155.87	Картометрический	1.00	-
629	446911.38	1338994.08	Картометрический	1.00	-
630	447025.97	1339065.86	Картометрический	1.00	-
631	447115.54	1339125.29	Картометрический	1.00	-
632	447133.73	1339136.97	Картометрический	1.00	-
633	447161.91	1339156.87	Картометрический	1.00	-
634	447175.20	1339166.01	Картометрический	1.00	-
635	447200.53	1339185.26	Картометрический	1.00	-
636	447227.82	1339209.31	Картометрический	1.00	-
637	447293.75	1339277.76	Картометрический	1.00	-
638	447318.71	1339305.75	Картометрический	1.00	-
639	447326.21	1339312.44	Картометрический	1.00	-
640	447390.25	1339379.94	Картометрический	1.00	-
610	447449.59	1339442.02	Картометрический	1.00	-
641	447656.00	1339700.67	Картометрический	1.00	-
642	447664.51	1339708.54	Аналитический	0.10	-
643	447685.00	1339729.90	Аналитический	0.10	-
644	447695.10	1339741.37	Аналитический	0.10	-
645	447703.39	1339754.01	Аналитический	0.10	-
646	447712.42	1339769.07	Аналитический	0.10	-
647	447719.68	1339781.19	Аналитический	0.10	-
648	447729.49	1339794.74	Аналитический	0.10	-
649	447738.00	1339803.30	Аналитический	0.10	-
650	447743.20	1339808.39	Аналитический	0.10	-
651	447748.05	1339812.38	Аналитический	0.10	-
652	447760.94	1339820.34	Аналитический	0.10	-
653	447783.95	1339833.19	Аналитический	0.10	-
654	447892.36	1339884.99	Аналитический	0.10	-
655	447929.47	1339908.12	Аналитический	0.10	-
656	447939.79	1339915.82	Аналитический	0.10	-
657	447941.92	1339917.90	Аналитический	0.10	-
658	447943.81	1339919.93	Аналитический	0.10	-
659	447945.05	1339921.78	Аналитический	0.10	-
660	447946.81	1339924.87	Аналитический	0.10	-
661	447948.18	1339927.15	Аналитический	0.10	-
662	447949.20	1339928.79	Аналитический	0.10	-
663	447951.61	1339933.37	Аналитический	0.10	-
664	447953.80	1339938.72	Аналитический	0.10	-
665	447955.04	1339943.65	Аналитический	0.10	-
666	447956.14	1339949.59	Аналитический	0.10	-
667	447960.10	1339992.03	Аналитический	0.10	-
668	447963.19	1340051.17	Аналитический	0.10	-
669	447966.90	1340117.40	Аналитический	0.10	-
670	447962.56	1340280.72	Аналитический	0.10	-
671	447964.08	1340301.19	Аналитический	0.10	-
672	447965.82	1340305.37	Аналитический	0.10	-
673	447969.29	1340311.61	Аналитический	0.10	-

1	2	3	4	5	6
674	447973.95	1340314.23	Аналитический	0.10	-
675	447998.21	1340323.38	Аналитический	0.10	-
676	448058.44	1340339.16	Аналитический	0.10	-
677	448066.14	1340342.30	Аналитический	0.10	-
678	448069.32	1340344.21	Аналитический	0.10	-
679	448071.84	1340347.33	Аналитический	0.10	-
680	448072.13	1340352.13	Аналитический	0.10	-
681	448070.05	1340361.63	Аналитический	0.10	-
682	448067.04	1340374.80	Аналитический	0.10	-
683	448045.28	1340440.95	Аналитический	0.10	-
684	448042.40	1340451.25	Аналитический	0.10	-
685	448042.15	1340452.39	Картометрический	1.00	-
686	447878.21	1340427.79	Картометрический	1.00	-
687	447693.29	1340389.04	Картометрический	1.00	-
688	447671.50	1340383.87	Картометрический	1.00	-
689	447656.68	1340379.68	Картометрический	1.00	-
690	447642.94	1340402.29	Картометрический	1.00	-
691	447638.33	1340418.93	Картометрический	1.00	-
692	447554.38	1340427.38	Картометрический	1.00	-
693	447536.87	1340422.95	Картометрический	1.00	-
694	447502.77	1340399.31	Картометрический	1.00	-
695	447529.17	1340331.35	Картометрический	1.00	-
696	447492.60	1340294.38	Картометрический	1.00	-
697	447504.55	1340194.59	Картометрический	1.00	-
698	447488.18	1340172.39	Картометрический	1.00	-
699	447322.48	1340123.59	Картометрический	1.00	-
700	447272.61	1340110.40	Картометрический	1.00	-
701	447258.40	1340125.75	Картометрический	1.00	-
702	447168.76	1340095.89	Картометрический	1.00	-
703	447079.81	1340049.09	Картометрический	1.00	-
704	447058.98	1340078.04	Картометрический	1.00	-
705	446999.88	1340070.84	Картометрический	1.00	-
706	446917.76	1340033.31	Картометрический	1.00	-
707	446852.99	1340052.41	Картометрический	1.00	-
708	446812.04	1340103.19	Картометрический	1.00	-
709	446796.69	1340101.05	Картометрический	1.00	-
710	446748.83	1340001.48	Картометрический	1.00	-
711	446739.55	1339970.40	Картометрический	1.00	-
712	446732.34	1339946.54	Картометрический	1.00	-
713	446736.13	1339897.38	Картометрический	1.00	-
714	446747.30	1339842.28	Картометрический	1.00	-
715	446749.78	1339816.80	Картометрический	1.00	-
716	446734.26	1339776.25	Картометрический	1.00	-
717	446748.42	1339755.82	Картометрический	1.00	-
718	446730.94	1339683.09	Картометрический	1.00	-
719	446672.82	1339691.98	Картометрический	1.00	-
720	446653.16	1339660.77	Картометрический	1.00	-
721	446681.40	1339609.74	Картометрический	1.00	-

1	2	3	4	5	6
722	446656.65	1339575.19	Картометрический	1.00	-
723	446651.21	1339531.17	Картометрический	1.00	-
724	446658.33	1339514.11	Картометрический	1.00	-
725	446659.07	1339504.64	Картометрический	1.00	-
726	446681.73	1339455.64	Картометрический	1.00	-
727	446687.05	1339441.61	Картометрический	1.00	-
728	446680.99	1339344.69	Аналитический	0.10	-
729	446683.20	1339329.41	Аналитический	0.10	-
730	446663.36	1339274.41	Картометрический	1.00	-
731	446663.86	1339233.74	Картометрический	1.00	-
732	446701.74	1339225.84	Картометрический	1.00	-
733	446724.32	1339203.66	Картометрический	1.00	-
734	446678.39	1339117.74	Картометрический	1.00	-
735	446624.92	1339018.85	Картометрический	1.00	-
736	446636.03	1338936.59	Картометрический	1.00	-
737	446610.50	1338909.67	Картометрический	1.00	-
738	446632.67	1338827.40	Картометрический	1.00	-
739	446669.61	1338850.10	Картометрический	1.00	-
740	446704.00	1338870.64	Картометрический	1.00	-
741	446704.52	1338869.78	Картометрический	1.00	-
742	446728.92	1338883.47	Картометрический	1.00	-
743	446774.16	1338908.85	Картометрический	1.00	-
744	446845.65	1338952.89	Картометрический	1.00	-
745	446907.05	1338991.36	Картометрический	1.00	-
746	446878.61	1339156.06	Картометрический	1.00	-
747	446875.00	1339175.53	Картометрический	1.00	-
748	446855.68	1339284.65	Картометрический	1.00	-
749	446845.70	1339380.97	Картометрический	1.00	-
750	446836.00	1339466.63	Картометрический	1.00	-
751	446826.10	1339553.93	Картометрический	1.00	-
752	446786.00	1339566.27	Картометрический	1.00	-
753	446787.17	1339570.72	Картометрический	1.00	-
754	446825.54	1339559.94	Картометрический	1.00	-
755	446967.64	1339566.02	Картометрический	1.00	-
756	447145.96	1339550.55	Картометрический	1.00	-
757	447190.27	1339548.01	Картометрический	1.00	-
758	447409.77	1339546.63	Картометрический	1.00	-
759	447460.00	1339564.98	Картометрический	1.00	-
760	447579.52	1339634.46	Картометрический	1.00	-
761	447606.34	1339654.08	Картометрический	1.00	-
762	447614.22	1339660.04	Картометрический	1.00	-
763	447606.06	1339670.61	Картометрический	1.00	-
764	447594.72	1339685.50	Картометрический	1.00	-
765	447591.52	1339690.13	Картометрический	1.00	-
766	447581.19	1339683.48	Картометрический	1.00	-
767	447567.39	1339708.82	Картометрический	1.00	-
768	447546.30	1339746.00	Картометрический	1.00	-
769	447558.62	1339755.36	Картометрический	1.00	-

1	2	3	4	5	6
770	447565.52	1339758.43	Картометрический	1.00	-
771	447567.96	1339755.57	Картометрический	1.00	-
772	447590.76	1339770.52	Картометрический	1.00	-
773	447611.32	1339736.32	Картометрический	1.00	-
774	447614.19	1339738.06	Картометрический	1.00	-
775	447626.09	1339745.26	Картометрический	1.00	-
641	447656.00	1339700.67	Картометрический	1.00	-
776	446327.88	1337778.22	Картометрический	1.00	-
777	446412.79	1338107.25	Картометрический	1.00	-
778	446444.99	1338206.70	Картометрический	1.00	-
779	446453.21	1338239.01	Картометрический	1.00	-
780	446457.37	1338255.15	Картометрический	1.00	-
781	446469.68	1338340.84	Картометрический	1.00	-
782	446450.61	1338455.26	Картометрический	1.00	-
783	446418.59	1338694.04	Аналитический	0.30	-
784	446409.55	1338729.11	Аналитический	0.30	-
785	446401.01	1338738.65	Аналитический	0.30	-
786	446389.21	1338748.43	Аналитический	0.30	-
787	446380.77	1338753.24	Аналитический	0.30	-
788	446353.56	1338769.34	Аналитический	0.30	-
789	446327.30	1338784.88	Картометрический	1.00	-
790	446299.82	1338794.68	Картометрический	1.00	-
791	446267.59	1338801.24	Картометрический	1.00	-
792	446179.85	1338815.61	Картометрический	1.00	-
793	446174.97	1338813.90	Картометрический	1.00	-
794	446132.69	1338666.55	Картометрический	1.00	-
795	446016.51	1338695.16	Картометрический	1.00	-
796	446003.64	1338637.95	Картометрический	1.00	-
797	445987.71	1338642.07	Картометрический	1.00	-
798	445940.13	1338653.93	Картометрический	1.00	-
799	445930.51	1338656.63	Картометрический	1.00	-
800	445861.18	1338676.07	Картометрический	1.00	-
801	445860.13	1338672.38	Картометрический	1.00	-
802	445855.40	1338667.91	Картометрический	1.00	-
803	445843.20	1338619.65	Картометрический	1.00	-
804	445826.73	1338547.58	Картометрический	1.00	-
805	445811.92	1338532.02	Картометрический	1.00	-
806	445796.07	1338528.12	Картометрический	1.00	-
807	445790.39	1338512.40	Картометрический	1.00	-
808	445786.12	1338500.61	Картометрический	1.00	-
809	445789.80	1338499.74	Картометрический	1.00	-
810	445839.39	1338486.83	Картометрический	1.00	-
811	445844.62	1338505.07	Картометрический	1.00	-
812	445863.50	1338500.59	Картометрический	1.00	-
813	445868.65	1338522.20	Картометрический	1.00	-
814	445875.68	1338555.67	Картометрический	1.00	-
815	445870.93	1338564.01	Картометрический	1.00	-

1	2	3	4	5	6
816	445873.36	1338576.34	Картометрический	1.00	-
817	445874.80	1338577.04	Картометрический	1.00	-
818	445878.53	1338594.28	Картометрический	1.00	-
819	445884.88	1338622.43	Картометрический	1.00	-
820	445886.64	1338627.47	Картометрический	1.00	-
821	445900.09	1338623.69	Картометрический	1.00	-
822	445899.93	1338622.75	Картометрический	1.00	-
823	445903.42	1338621.78	Картометрический	1.00	-
824	445904.74	1338627.91	Картометрический	1.00	-
825	445908.33	1338636.72	Картометрический	1.00	-
826	445916.90	1338634.64	Картометрический	1.00	-
827	445928.96	1338631.71	Картометрический	1.00	-
828	445927.84	1338627.89	Картометрический	1.00	-
829	445951.03	1338621.24	Картометрический	1.00	-
830	445944.32	1338594.73	Картометрический	1.00	-
831	445930.91	1338550.50	Картометрический	1.00	-
832	445941.09	1338547.19	Картометрический	1.00	-
833	445934.41	1338520.88	Картометрический	1.00	-
834	445922.83	1338523.83	Картометрический	1.00	-
835	445919.21	1338509.61	Картометрический	1.00	-
836	445915.75	1338488.65	Картометрический	1.00	-
837	446008.43	1338465.99	Картометрический	1.00	-
838	446026.67	1338460.77	Картометрический	1.00	-
839	446010.82	1338397.77	Картометрический	1.00	-
840	445967.59	1338226.04	Картометрический	1.00	-
841	445964.81	1338215.92	Картометрический	1.00	-
842	445997.26	1338208.31	Картометрический	1.00	-
843	445986.31	1338164.90	Картометрический	1.00	-
844	445952.91	1338172.78	Картометрический	1.00	-
845	445759.43	1338222.74	Картометрический	1.00	-
846	445755.95	1338213.04	Картометрический	1.00	-
847	445706.31	1338226.94	Картометрический	1.00	-
848	445688.80	1338232.01	Картометрический	1.00	-
849	445686.07	1338224.45	Картометрический	1.00	-
850	445594.23	1337976.94	Картометрический	5.00	-
851	445587.94	1337959.08	Картометрический	5.00	-
852	445609.06	1337934.65	Картометрический	5.00	-
853	445661.87	1337905.61	Картометрический	5.00	-
854	445692.50	1337912.84	Картометрический	5.00	-
776	446327.88	1337778.22	Картометрический	1.00	-
855	446369.52	1337971.29	Аналитический	0.05	-
856	446369.52	1337971.53	Аналитический	0.05	-
857	446369.28	1337971.53	Аналитический	0.05	-
858	446369.28	1337971.29	Аналитический	0.05	-
855	446369.52	1337971.29	Аналитический	0.05	-
859	446311.12	1337978.11	Аналитический	0.30	-

1	2	3	4	5	6
860	446311.51	1337979.04	Аналитический	0.30	-
861	446311.12	1337979.97	Аналитический	0.30	-
862	446310.19	1337980.36	Аналитический	0.30	-
863	446309.26	1337979.97	Аналитический	0.30	-
864	446308.87	1337979.04	Аналитический	0.30	-
865	446309.26	1337978.11	Аналитический	0.30	-
866	446310.19	1337977.72	Аналитический	0.30	-
859	446311.12	1337978.11	Аналитический	0.30	-
867	446305.99	1337993.28	Аналитический	0.05	-
868	446305.99	1337993.52	Аналитический	0.05	-
869	446305.75	1337993.52	Аналитический	0.05	-
870	446305.75	1337993.28	Аналитический	0.05	-
867	446305.99	1337993.28	Аналитический	0.05	-
871	446250.63	1338012.22	Аналитический	0.05	-
872	446250.63	1338012.46	Аналитический	0.05	-
873	446250.39	1338012.46	Аналитический	0.05	-
874	446250.39	1338012.22	Аналитический	0.05	-
871	446250.63	1338012.22	Аналитический	0.05	-
875	446260.38	1338087.64	Аналитический	0.05	-
876	446260.38	1338087.88	Аналитический	0.05	-
877	446260.14	1338087.88	Аналитический	0.05	-
878	446260.14	1338087.64	Аналитический	0.05	-
875	446260.38	1338087.64	Аналитический	0.05	-
879	446212.78	1338076.72	Аналитический	0.05	-
880	446212.78	1338076.96	Аналитический	0.05	-
881	446212.54	1338076.96	Аналитический	0.05	-
882	446212.54	1338076.72	Аналитический	0.05	-
879	446212.78	1338076.72	Аналитический	0.05	-
883	446189.20	1338033.24	Аналитический	0.05	-
884	446189.20	1338033.48	Аналитический	0.05	-
885	446188.96	1338033.48	Аналитический	0.05	-
886	446188.96	1338033.24	Аналитический	0.05	-
883	446189.20	1338033.24	Аналитический	0.05	-
887	446178.36	1338024.36	Аналитический	0.30	-
888	446178.75	1338025.29	Аналитический	0.30	-
889	446178.36	1338026.22	Аналитический	0.30	-
890	446177.43	1338026.61	Аналитический	0.30	-
891	446176.50	1338026.22	Аналитический	0.30	-
892	446176.11	1338025.29	Аналитический	0.30	-
893	446176.50	1338024.36	Аналитический	0.30	-
894	446177.43	1338023.97	Аналитический	0.30	-
887	446178.36	1338024.36	Аналитический	0.30	-

1	2	3	4	5	6
895	446128.93	1338053.86	Аналитический	0.05	-
896	446128.93	1338054.10	Аналитический	0.05	-
897	446128.69	1338054.10	Аналитический	0.05	-
898	446128.69	1338053.86	Аналитический	0.05	-
895	446128.93	1338053.86	Аналитический	0.05	-
899	446135.47	1338096.68	Аналитический	0.05	-
900	446135.47	1338096.92	Аналитический	0.05	-
901	446135.23	1338096.92	Аналитический	0.05	-
902	446135.23	1338096.68	Аналитический	0.05	-
899	446135.47	1338096.68	Аналитический	0.05	-
903	446067.94	1338074.73	Аналитический	0.05	-
904	446067.94	1338074.97	Аналитический	0.05	-
905	446067.70	1338074.97	Аналитический	0.05	-
906	446067.70	1338074.73	Аналитический	0.05	-
903	446067.94	1338074.73	Аналитический	0.05	-
907	446053.62	1338067.77	Аналитический	0.30	-
908	446054.01	1338068.70	Аналитический	0.30	-
909	446053.62	1338069.63	Аналитический	0.30	-
910	446052.69	1338070.02	Аналитический	0.30	-
911	446051.76	1338069.63	Аналитический	0.30	-
912	446051.37	1338068.70	Аналитический	0.30	-
913	446051.76	1338067.77	Аналитический	0.30	-
914	446052.69	1338067.38	Аналитический	0.30	-
907	446053.62	1338067.77	Аналитический	0.30	-
915	446064.35	1338115.05	Аналитический	0.05	-
916	446064.35	1338115.29	Аналитический	0.05	-
917	446064.11	1338115.29	Аналитический	0.05	-
918	446064.11	1338115.05	Аналитический	0.05	-
915	446064.35	1338115.05	Аналитический	0.05	-
919	446004.04	1338096.59	Аналитический	0.05	-
920	446004.04	1338096.83	Аналитический	0.05	-
921	446003.80	1338096.83	Аналитический	0.05	-
922	446003.80	1338096.59	Аналитический	0.05	-
919	446004.04	1338096.59	Аналитический	0.05	-
923	446022.19	1338162.53	Аналитический	0.05	-
924	446022.19	1338162.77	Аналитический	0.05	-
925	446021.95	1338162.77	Аналитический	0.05	-
926	446021.95	1338162.53	Аналитический	0.05	-
923	446022.19	1338162.53	Аналитический	0.05	-
927	445982.05	1338136.31	Аналитический	0.05	-

1	2	3	4	5	6
928	445982.05	1338136.55	Аналитический	0.05	-
929	445981.81	1338136.55	Аналитический	0.05	-
930	445981.81	1338136.31	Аналитический	0.05	-
927	445982.05	1338136.31	Аналитический	0.05	-
931	445936.24	1338119.79	Аналитический	0.05	-
932	445936.24	1338120.03	Аналитический	0.05	-
933	445936.00	1338120.03	Аналитический	0.05	-
934	445936.00	1338119.79	Аналитический	0.05	-
931	445936.24	1338119.79	Аналитический	0.05	-
935	445921.85	1338114.46	Аналитический	0.30	-
936	445922.24	1338115.39	Аналитический	0.30	-
937	445921.85	1338116.32	Аналитический	0.30	-
938	445920.92	1338116.71	Аналитический	0.30	-
939	445919.99	1338116.32	Аналитический	0.30	-
940	445919.60	1338115.39	Аналитический	0.30	-
941	445919.99	1338114.46	Аналитический	0.30	-
942	445920.92	1338114.07	Аналитический	0.30	-
935	445921.85	1338114.46	Аналитический	0.30	-
943	445904.20	1338156.40	Аналитический	0.05	-
944	445904.20	1338156.64	Аналитический	0.05	-
945	445903.96	1338156.64	Аналитический	0.05	-
946	445903.96	1338156.40	Аналитический	0.05	-
943	445904.20	1338156.40	Аналитический	0.05	-
947	445872.12	1338141.72	Аналитический	0.05	-
948	445872.12	1338141.96	Аналитический	0.05	-
949	445871.88	1338141.96	Аналитический	0.05	-
950	445871.88	1338141.72	Аналитический	0.05	-
947	445872.12	1338141.72	Аналитический	0.05	-
951	445815.97	1338179.19	Аналитический	0.05	-
952	445815.97	1338179.43	Аналитический	0.05	-
953	445815.73	1338179.43	Аналитический	0.05	-
954	445815.73	1338179.19	Аналитический	0.05	-
951	445815.97	1338179.19	Аналитический	0.05	-
955	445810.63	1338162.76	Аналитический	0.05	-
956	445810.63	1338163.00	Аналитический	0.05	-
957	445810.39	1338163.00	Аналитический	0.05	-
958	445810.39	1338162.76	Аналитический	0.05	-
955	445810.63	1338162.76	Аналитический	0.05	-
959	445794.13	1338159.40	Аналитический	0.30	-
960	445794.52	1338160.33	Аналитический	0.30	-
961	445794.13	1338161.26	Аналитический	0.30	-

1	2	3	4	5	6
962	445793.20	1338161.65	Аналитический	0.30	-
963	445792.27	1338161.26	Аналитический	0.30	-
964	445791.88	1338160.33	Аналитический	0.30	-
965	445792.27	1338159.40	Аналитический	0.30	-
966	445793.20	1338159.01	Аналитический	0.30	-
959	445794.13	1338159.40	Аналитический	0.30	-
967	445743.40	1338185.76	Аналитический	0.05	-
968	445743.40	1338186.00	Аналитический	0.05	-
969	445743.16	1338186.00	Аналитический	0.05	-
970	445743.16	1338185.76	Аналитический	0.05	-
967	445743.40	1338185.76	Аналитический	0.05	-
971	445734.93	1338200.12	Аналитический	0.05	-
972	445734.93	1338200.36	Аналитический	0.05	-
973	445734.69	1338200.36	Аналитический	0.05	-
974	445734.69	1338200.12	Аналитический	0.05	-
971	445734.93	1338200.12	Аналитический	0.05	-
975	446358.21	1338786.53	Картометрический	1.00	-
976	446381.12	1338838.62	Картометрический	1.00	-
977	446380.42	1338856.21	Картометрический	1.00	-
978	446376.10	1338973.04	Картометрический	1.00	-
979	446400.82	1338987.06	Картометрический	1.00	-
980	446363.86	1339106.20	Картометрический	1.00	-
981	446371.98	1339296.64	Картометрический	1.00	-
982	446342.25	1339339.44	Картометрический	1.00	-
983	446337.45	1339420.22	Картометрический	1.00	-
984	446335.85	1339438.15	Картометрический	1.00	-
985	446332.10	1339469.26	Картометрический	1.00	-
986	446396.88	1339480.04	Картометрический	1.00	-
987	446397.00	1339487.66	Картометрический	1.00	-
988	446454.60	1339496.93	Картометрический	1.00	-
989	446479.05	1339521.12	Картометрический	1.00	-
990	446481.28	1339546.24	Картометрический	1.00	-
991	446475.77	1339568.55	Картометрический	1.00	-
992	446478.05	1339622.85	Картометрический	1.00	-
993	446473.16	1339647.47	Картометрический	1.00	-
994	446473.07	1339700.76	Картометрический	1.00	-
995	446462.20	1339781.65	Картометрический	1.00	-
996	446458.77	1339795.43	Картометрический	1.00	-
997	446451.03	1339793.40	Картометрический	1.00	-
998	446426.04	1339790.20	Картометрический	1.00	-
999	446425.17	1339848.62	Картометрический	1.00	-
1000	446450.75	1339857.68	Картометрический	1.00	-
1001	446537.73	1339886.93	Картометрический	1.00	-
1002	446558.52	1339924.01	Картометрический	1.00	-
1003	446579.12	1339978.13	Картометрический	1.00	-

1	2	3	4	5	6
1004	446580.97	1340071.66	Аналитический	0.30	-
1005	446583.56	1340202.59	Аналитический	0.30	-
1006	446565.16	1340220.51	Картометрический	1.00	-
1007	446477.83	1340314.71	Картометрический	1.00	-
1008	446436.44	1340315.35	Картометрический	1.00	-
1009	446406.10	1340320.06	Картометрический	1.00	-
1010	446335.84	1340425.80	Картометрический	1.00	-
1011	446314.40	1340438.42	Картометрический	1.00	-
1012	446288.15	1340442.45	Картометрический	1.00	-
1013	446262.76	1340443.39	Картометрический	1.00	-
1014	446246.23	1340466.51	Картометрический	1.00	-
1015	446145.74	1340469.76	Картометрический	1.00	-
1016	446138.12	1340448.85	Картометрический	1.00	-
1017	446106.70	1340458.51	Картометрический	1.00	-
1018	445958.15	1340450.70	Картометрический	1.00	-
1019	445910.87	1340449.46	Картометрический	1.00	-
1020	445864.72	1340453.53	Картометрический	1.00	-
1021	445863.04	1340446.22	Картометрический	1.00	-
1022	445854.43	1340408.81	Картометрический	1.00	-
1023	445846.84	1340375.83	Картометрический	1.00	-
1024	445840.29	1340357.16	Картометрический	1.00	-
1025	445822.88	1340307.46	Картометрический	1.00	-
1026	445803.20	1340202.69	Картометрический	1.00	-
1027	445823.67	1340219.73	Картометрический	1.00	-
1028	445887.36	1340247.21	Картометрический	1.00	-
1029	446048.68	1340263.96	Картометрический	1.00	-
1030	446079.57	1340093.37	Картометрический	1.00	-
1031	445911.81	1340052.65	Картометрический	1.00	-
1032	445811.51	1340036.61	Картометрический	1.00	-
1033	445815.58	1339954.74	Картометрический	1.00	-
1034	445818.67	1339892.78	Картометрический	1.00	-
1035	445820.58	1339889.67	Картометрический	1.00	-
1036	445848.03	1339845.10	Картометрический	1.00	-
1037	445849.38	1339815.22	Картометрический	1.00	-
1038	445854.17	1339709.25	Картометрический	1.00	-
1039	445862.80	1339517.99	Картометрический	1.00	-
1040	445865.26	1339483.40	Картометрический	1.00	-
1041	445893.47	1339484.33	Картометрический	1.00	-
1042	445903.37	1339453.23	Картометрический	1.00	-
1043	445940.78	1339335.59	Картометрический	1.00	-
1044	445939.56	1339324.62	Картометрический	1.00	-
1045	445943.39	1339201.69	Картометрический	1.00	-
1046	445972.81	1339197.92	Картометрический	1.00	-
1047	445977.81	1339179.66	Картометрический	1.00	-
1048	445978.49	1339170.60	Картометрический	1.00	-
1049	445985.34	1339103.61	Картометрический	1.00	-
1050	445903.80	1339098.80	Картометрический	1.00	-
1051	445892.57	1339097.77	Картометрический	1.00	-

1	2	3	4	5	6
1052	445897.31	1339034.38	Картометрический	1.00	-
1053	445900.63	1339004.33	Картометрический	1.00	-
1054	445898.56	1338992.21	Картометрический	1.00	-
1055	445892.15	1338885.74	Картометрический	1.00	-
1056	445906.38	1338883.56	Картометрический	1.00	-
1057	445906.49	1338884.41	Картометрический	1.00	-
1058	445906.64	1338885.47	Картометрический	1.00	-
1059	445909.16	1338885.20	Картометрический	1.00	-
1060	445909.75	1338889.28	Картометрический	1.00	-
1061	445919.77	1338957.04	Картометрический	1.00	-
1062	445994.66	1338948.20	Картометрический	1.00	-
1063	445994.47	1338942.23	Картометрический	1.00	-
1064	446027.10	1338938.93	Картометрический	1.00	-
1065	446064.46	1338929.23	Картометрический	1.00	-
1066	446069.97	1338919.49	Картометрический	1.00	-
1067	446071.75	1338916.34	Картометрический	1.00	-
1068	446098.27	1338869.06	Картометрический	1.00	-
1069	446096.64	1338850.04	Картометрический	1.00	-
1070	446096.65	1338848.63	Картометрический	1.00	-
1071	446132.39	1338839.74	Картометрический	1.00	-
1072	446166.17	1338835.14	Картометрический	1.00	-
1073	446172.29	1338837.54	Картометрический	1.00	-
1074	446172.57	1338837.50	Картометрический	1.00	-
1075	446172.41	1338836.50	Картометрический	1.00	-
1076	446172.32	1338835.87	Картометрический	1.00	-
1077	446179.93	1338834.70	Картометрический	1.00	-
1078	446180.41	1338836.23	Картометрический	1.00	-
1079	446182.81	1338835.85	Картометрический	1.00	-
1080	446185.87	1338832.27	Картометрический	1.00	-
1081	446268.49	1338818.66	Картометрический	1.00	-
1082	446270.63	1338819.62	Картометрический	1.00	-
1083	446279.26	1338817.68	Картометрический	1.00	-
1084	446278.99	1338816.42	Картометрический	1.00	-
1085	446300.77	1338811.52	Картометрический	1.00	-
1086	446301.06	1338812.78	Картометрический	1.00	-
1087	446307.60	1338811.32	Картометрический	1.00	-
1088	446308.87	1338809.59	Картометрический	1.00	-
1089	446334.50	1338800.45	Картометрический	1.00	-
975	446358.21	1338786.53	Картометрический	1.00	-
1090	446203.75	1339876.67	Картометрический	1.00	-
1091	446196.93	1339937.36	Картометрический	1.00	-
1092	446159.42	1339925.69	Картометрический	1.00	-
1093	446173.63	1339870.42	Картометрический	1.00	-
1090	446203.75	1339876.67	Картометрический	1.00	-

3. Сведения о характерных точках части (частей) границы объекта

Обозначение характерных точек части границы	Координаты, м		Метод определения координат характерной точки	Средняя квадратическая погрешность положения характерной точки (Mt), м	Описание обозначения точки на местности (при наличии)
	X	Y			
1	2	3	4	5	6
Часть №					
-	-	-	-	-	-


Раздел 3

Сведения о местоположении измененных (уточненных) границ объекта							
1. Система координат: -							
2. Сведения о характерных точках границ объекта							
Обозначение характерных точек границ	Существующие координаты, м		Измененные (уточненные) координаты, м		Метод определения координат характерной точки	Средняя квадратическая погрешность положения характерной точки (Mt), м	Описание обозначения точки на местности (при наличии)
	X	Y	X	Y			
1	2	3	4	5	6	7	8
-	-	-	-	-	-	-	-
3. Сведения о характерных точках части (частей) границы объекта							
Часть №							
-	-	-	-	-	-	-	-

Раздел 4

План границ объекта

Схема расположения листов плана границ объекта

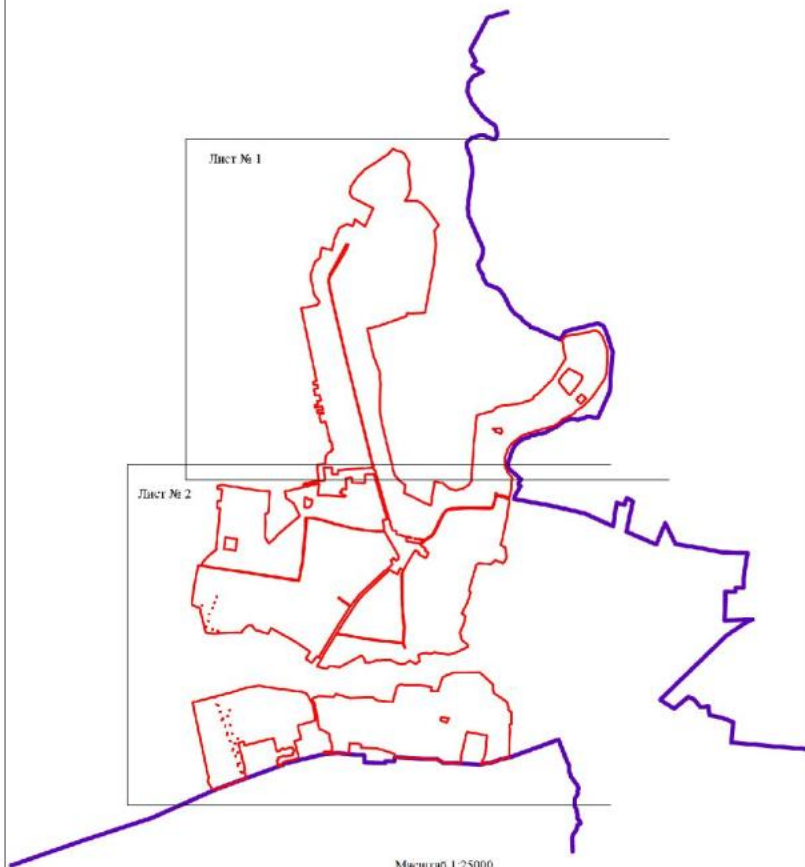

Используемые условные знаки и обозначения:


- границы территориальной зоны
- границы муниципального образования
- область и номер листа плана границ объекта

Руководитель БУВО «Нормативно-проектный центр»

Подпись Ю.В. Шалыгина Дата « 30 » мая 2022г.

Место для отглаза печати (при наличии) лица, составившего описание местоположения границ объекта



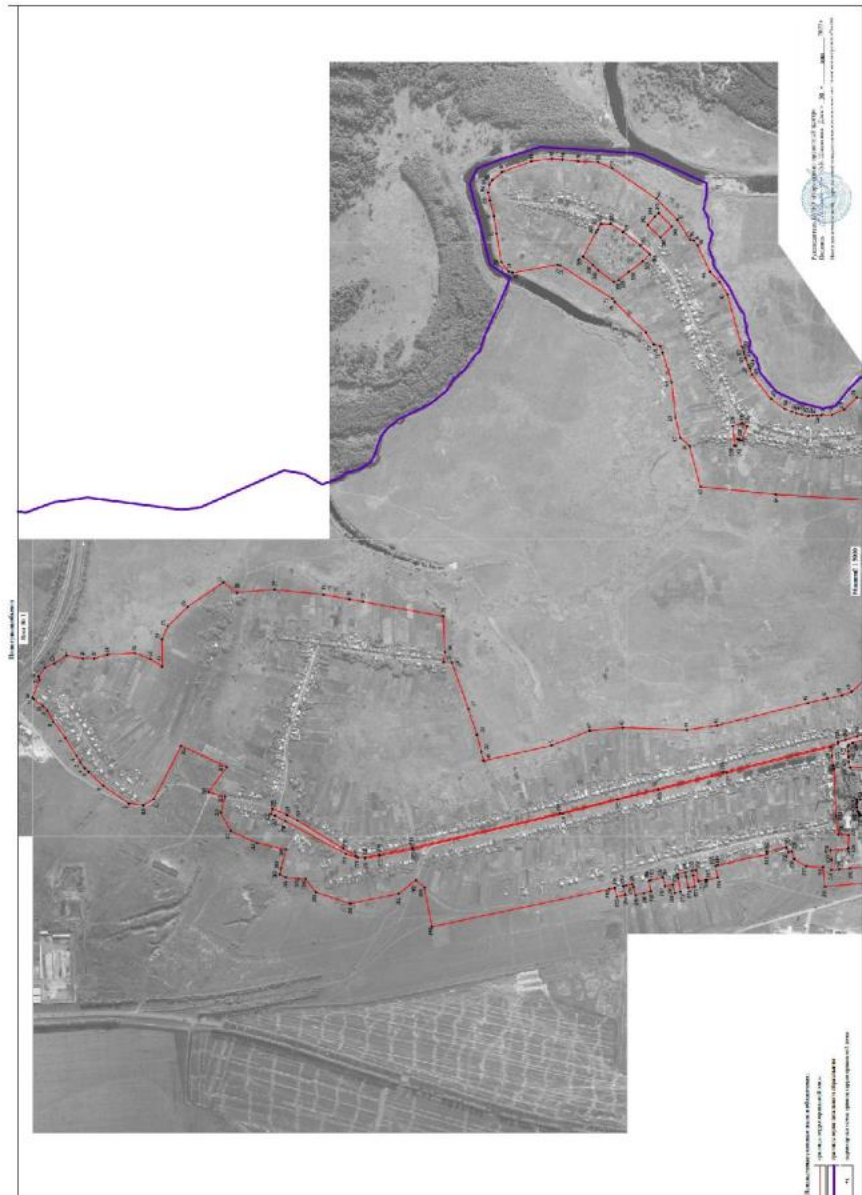



«ОПИСАНИЕ МЕСТОПОЛОЖЕНИЯ ГРАНИЦ

Общественно-деловая зона села Средний Игорец - ОД/1

(наименование объекта, местоположение границ которого описано
(далее - объект)

Раздел 1

Сведения об объекте		
№ п/п	Характеристики объекта	Описание характеристик
1	2	3
1	Местоположение объекта	Воронежская область, Лискинский муниципальный район, Среднеикорецкое сельское поселение, село Средний Игорец
2	Площадь объекта $\pm$ величина погрешности определения площади ($P \pm \Delta P$)	-
3	Иные характеристики объекта	-

Раздел 2

Сведения о местоположении границ объекта					
1. Система координат: -					
2. Сведения о характерных точках границ объекта					
Обозначение характерных точек границ	Координаты, м		Метод определения координат характерной точки	Средняя квадратическая погрешность положения характерной точки (Мt), м	Описание обозначения точки на местности (при наличии)
	X	Y			
1	2	3	4	5	6
-	-	-	-	-	-
3. Сведения о характерных точках части (частей) границы объекта					
Обозначение характерных точек части границы	Координаты, м		Метод определения координат характерной точки	Средняя квадратическая погрешность положения характерной точки (Мt), м	Описание обозначения точки на местности (при наличии)
	X	Y			
1	2	3	4	5	6
Часть №					
-	-	-	-	-	-

Сведения о местоположении измененных (уточненных) границ объекта							
1. Система координат: МСК - 36, зона 1							
2. Сведения о характерных точках границ объекта							
Обозначение характерных точек границ	Существующие координаты, м		Измененные (уточненные) координаты, м		Метод определения координат характерной точки	Средняя квадратиче- ская погрешнос- ть положения характерно- й точки (Mt), м	Описание обозначе- ния точки на местности и (при наличии)
	X	Y	X	Y			
1	2	3	4	5	6	7	8
1	448637.90	1340314.86	-	-	Картометрический	1.00	-
2	448644.21	1340381.58	-	-	Картометрический	1.00	-
3	448613.00	1340390.71	-	-	Картометрический	1.00	-
4	448595.27	1340381.42	-	-	Картометрический	1.00	-
5	448614.03	1340332.73	-	-	Картометрический	1.00	-
6	448622.10	1340333.46	-	-	Картометрический	1.00	-
7	448621.92	1340336.95	-	-	Картометрический	1.00	-
8	448629.22	1340337.04	-	-	Картометрический	1.00	-
9	448632.40	1340314.57	-	-	Картометрический	1.00	-
1	448637.90	1340314.86	-	-	Картометрический	1.00	-
10	448312.92	1338886.43	-	-	Картометрический	1.00	-
11	448312.15	1338919.79	-	-	Картометрический	1.00	-
12	448314.90	1338952.18	-	-	Картометрический	1.00	-
13	448256.83	1338957.31	-	-	Картометрический	1.00	-
14	448255.12	1338959.68	-	-	Аналитический	0.10	-
15	448253.62	1339003.62	-	-	Аналитический	0.10	-
16	448287.81	1339005.44	-	-	Аналитический	0.10	-
17	448296.18	1339068.73	-	-	Картометрический	1.00	-
18	448303.68	1339226.07	-	-	Картометрический	1.00	-
19	448304.67	1339237.73	-	-	Картометрический	1.00	-
20	448307.02	1339237.63	-	-	Картометрический	1.00	-
21	448309.79	1339270.20	-	-	Картометрический	1.00	-
22	448313.43	1339300.09	-	-	Картометрический	1.00	-
23	448290.70	1339305.79	-	-	Картометрический	1.00	-
24	448285.32	1339306.08	-	-	Картометрический	1.00	-
25	448282.99	1339306.21	-	-	Картометрический	1.00	-
26	448275.90	1339302.14	-	-	Картометрический	1.00	-
27	448274.13	1339281.62	-	-	Картометрический	1.00	-
28	448271.29	1339262.57	-	-	Картометрический	1.00	-
29	448270.16	1339256.90	-	-	Картометрический	1.00	-
30	448267.92	1339245.65	-	-	Картометрический	1.00	-
31	448258.26	1339183.54	-	-	Картометрический	1.00	-

1	2	3	4	5	6	7	8
32	448253.76	1339154.58	-	-	Картометрический	1.00	-
33	448247.07	1339117.07	-	-	Картометрический	1.00	-
34	448243.68	1339091.11	-	-	Картометрический	1.00	-
35	448240.09	1339074.18	-	-	Картометрический	1.00	-
36	448235.63	1339044.97	-	-	Картометрический	1.00	-
37	448217.02	1338955.52	-	-	Картометрический	1.00	-
38	448215.78	1338949.33	-	-	Картометрический	1.00	-
39	448217.39	1338944.28	-	-	Картометрический	1.00	-
40	448216.69	1338940.16	-	-	Картометрический	1.00	-
41	448213.13	1338936.30	-	-	Картометрический	1.00	-
42	448211.42	1338927.91	-	-	Картометрический	1.00	-
43	448212.87	1338922.65	-	-	Картометрический	1.00	-
44	448212.17	1338918.54	-	-	Картометрический	1.00	-
45	448208.73	1338914.94	-	-	Картометрический	1.00	-
46	448204.43	1338894.67	-	-	Картометрический	1.00	-
47	448251.16	1338891.22	-	-	Картометрический	1.00	-
48	448285.36	1338888.10	-	-	Картометрический	1.00	-
10	448312.92	1338886.43	-	-	Картометрический	1.00	-
49	448108.99	1338430.80	-	-	Картометрический	1.00	-
50	448106.62	1338466.02	-	-	Картометрический	1.00	-
51	448106.36	1338479.72	-	-	Картометрический	1.00	-
52	448105.97	1338488.79	-	-	Картометрический	1.00	-
53	448105.61	1338501.34	-	-	Картометрический	1.00	-
54	448106.40	1338521.37	-	-	Картометрический	1.00	-
55	448110.03	1338556.80	-	-	Картометрический	1.00	-
56	448052.30	1338568.79	-	-	Картометрический	1.00	-
57	448009.20	1338630.80	-	-	Картометрический	1.00	-
58	447903.09	1338683.89	-	-	Картометрический	1.00	-
59	447820.19	1338583.72	-	-	Картометрический	1.00	-
60	447743.00	1338495.89	-	-	Картометрический	1.00	-
61	447715.89	1338473.43	-	-	Картометрический	1.00	-
62	447681.94	1338436.72	-	-	Картометрический	1.00	-
63	447681.87	1338436.63	-	-	Картометрический	1.00	-
64	447670.10	1338422.46	-	-	Картометрический	1.00	-
65	447722.32	1338390.79	-	-	Картометрический	1.00	-
66	447841.22	1338394.36	-	-	Картометрический	1.00	-
67	447920.79	1338391.17	-	-	Картометрический	1.00	-
68	447929.78	1338418.04	-	-	Картометрический	1.00	-
49	448108.99	1338430.80	-	-	Картометрический	1.00	-
69	447720.95	1338054.02	-	-	Картометрический	1.00	-
70	447710.13	1338153.46	-	-	Картометрический	1.00	-
71	447610.60	1338143.68	-	-	Картометрический	1.00	-
72	447621.42	1338044.22	-	-	Картометрический	1.00	-
69	447720.95	1338054.02	-	-	Картометрический	1.00	-
73	447868.39	1339382.99	-	-	Картометрический	1.00	-

1	2	3	4	5	6	7	8
74	447874.47	1339420.53	-	-	Картометрический	1.00	-
75	447790.76	1339445.19	-	-	Картометрический	1.00	-
76	447778.82	1339446.68	-	-	Картометрический	1.00	-
77	447775.57	1339444.47	-	-	Картометрический	1.00	-
78	447774.79	1339444.19	-	-	Аналитический	0.10	-
79	447775.08	1339396.85	-	-	Аналитический	0.10	-
73	447868.39	1339382.99	-	-	Картометрический	1.00	-
80	447770.46	1339398.20	-	-	Картометрический	1.00	-
81	447770.05	1339444.00	-	-	Аналитический	0.10	-
82	447765.12	1339446.33	-	-	Картометрический	1.00	-
83	447762.01	1339453.94	-	-	Картометрический	1.00	-
84	447741.53	1339461.22	-	-	Картометрический	1.00	-
85	447721.68	1339466.28	-	-	Картометрический	1.00	-
86	447713.39	1339468.80	-	-	Картометрический	1.00	-
87	447713.25	1339468.10	-	-	Картометрический	1.00	-
88	447712.97	1339467.13	-	-	Картометрический	1.00	-
89	447681.39	1339477.10	-	-	Картометрический	1.00	-
90	447673.86	1339479.80	-	-	Картометрический	1.00	-
91	447581.23	1339507.81	-	-	Картометрический	1.00	-
80	447770.46	1339398.20	-	-	Картометрический	1.00	-
92	447780.40	1339464.10	-	-	Картометрический	1.00	-
93	447774.71	1339491.94	-	-	Аналитический	0.10	-
94	447772.79	1339498.54	-	-	Аналитический	0.10	-
95	447771.89	1339501.61	-	-	Аналитический	0.10	-
96	447757.33	1339497.55	-	-	Аналитический	0.10	-
97	447748.35	1339495.68	-	-	Картометрический	1.00	-
98	447753.57	1339473.93	-	-	Картометрический	1.00	-
99	447760.95	1339471.30	-	-	Картометрический	1.00	-
100	447768.96	1339475.11	-	-	Картометрический	1.00	-
101	447775.54	1339472.78	-	-	Картометрический	1.00	-
92	447780.40	1339464.10	-	-	Картометрический	1.00	-
102	447745.22	1339483.39	-	-	Картометрический	1.00	-
103	447740.37	1339506.23	-	-	Картометрический	1.00	-
104	447722.58	1339584.57	-	-	Картометрический	1.00	-
105	447708.50	1339582.38	-	-	Картометрический	1.00	-
106	-	-	447686.99	1339580.73	Картометрический	1.00	-
107	-	-	447683.19	1339615.89	Картометрический	1.00	-
108	-	-	447679.31	1339647.07	Картометрический	1.00	-
109	-	-	447672.66	1339704.07	Картометрический	1.00	-
110	447668.38	1339700.02	-	-	Картометрический	1.00	-
111	447662.74	1339694.63	-	-	Аналитический	0.10	-
112	447643.07	1339676.99	-	-	Аналитический	0.10	-
113	447633.29	1339667.57	-	-	Аналитический	0.10	-
114	447624.66	1339656.99	-	-	Аналитический	0.10	-
115	447617.15	1339646.73	-	-	Аналитический	0.10	-

1	2	3	4	5	6	7	8
116	447610.73	1339637.29	-	-	Аналитический	0.10	-
117	447597.67	1339615.51	-	-	Аналитический	0.10	-
118	447570.62	1339567.40	-	-	Аналитический	0.10	-
119	447562.41	1339551.29	-	-	Аналитический	0.10	-
120	447559.79	1339543.14	-	-	Аналитический	0.10	-
121	447568.42	1339537.42	-	-	Картометрический	1.00	-
122	447569.30	1339533.35	-	-	Картометрический	1.00	-
123	447585.61	1339524.54	-	-	Картометрический	1.00	-
124	447727.18	1339481.37	-	-	Картометрический	1.00	-
125	447738.65	1339485.72	-	-	Картометрический	1.00	-
102	447745.22	1339483.39	-	-	Картометрический	1.00	-
126	447656.00	1339700.67	-	-	Картометрический	1.00	-
127	447626.09	1339745.26	-	-	Картометрический	1.00	-
128	447614.19	1339738.06	-	-	Картометрический	1.00	-
129	447611.32	1339736.32	-	-	Картометрический	1.00	-
130	447590.76	1339770.52	-	-	Картометрический	1.00	-
131	447567.96	1339755.57	-	-	Картометрический	1.00	-
132	447565.52	1339758.43	-	-	Картометрический	1.00	-
133	447558.62	1339755.36	-	-	Картометрический	1.00	-
134	447546.30	1339746.00	-	-	Картометрический	1.00	-
135	447567.39	1339708.82	-	-	Картометрический	1.00	-
136	447581.19	1339683.48	-	-	Картометрический	1.00	-
137	447591.52	1339690.13	-	-	Картометрический	1.00	-
138	447594.72	1339685.50	-	-	Картометрический	1.00	-
139	447606.06	1339670.61	-	-	Картометрический	1.00	-
140	447614.22	1339660.04	-	-	Картометрический	1.00	-
141	447619.98	1339664.40	-	-	Картометрический	1.00	-
142	447621.73	1339666.89	-	-	Аналитический	0.10	-
143	447631.67	1339677.93	-	-	Аналитический	0.10	-
144	447642.40	1339687.80	-	-	Аналитический	0.10	-
145	447652.82	1339697.60	-	-	Картометрический	1.00	-
126	447656.00	1339700.67	-	-	Картометрический	1.00	-
146	447508.12	1339498.76	-	-	Картометрический	1.00	-
147	447504.41	1339505.85	-	-	Картометрический	1.00	-
148	447505.21	1339506.61	-	-	Картометрический	1.00	-
149	447507.98	1339509.20	-	-	Картометрический	1.00	-
150	447518.04	1339518.63	-	-	Аналитический	0.10	-
151	447523.78	1339524.02	-	-	Аналитический	0.10	-
152	447527.03	1339526.98	-	-	Картометрический	1.00	-
153	447546.92	1339550.20	-	-	Картометрический	1.00	-
154	447551.47	1339550.40	-	-	Аналитический	0.10	-
155	447573.63	1339590.48	-	-	Аналитический	0.10	-
156	447579.11	1339599.32	-	-	Аналитический	0.10	-
157	447587.20	1339614.20	-	-	Аналитический	0.10	-
158	447603.91	1339641.43	-	-	Аналитический	0.10	-
159	447610.57	1339650.95	-	-	Картометрический	1.00	-

1	2	3	4	5	6	7	8
160	447580.61	1339629.91	-	-	Картометрический	1.00	-
161	447570.03	1339625.45	-	-	Картометрический	1.00	-
162	447480.53	1339571.96	-	-	Картометрический	1.00	-
163	447476.23	1339569.39	-	-	Картометрический	1.00	-
164	447462.51	1339560.78	-	-	Картометрический	1.00	-
165	447448.08	1339555.35	-	-	Картометрический	1.00	-
166	-	-	447453.73	1339542.43	Картометрический	1.00	-
167	447459.88	1339529.41	-	-	Картометрический	1.00	-
168	447430.41	1339516.40	-	-	Аналитический	0.10	-
169	447411.90	1339508.72	-	-	Аналитический	0.10	-
170	447428.15	1339471.41	-	-	Аналитический	0.10	-
171	447449.59	1339442.02	-	-	Картометрический	1.00	-
172	447468.89	1339462.22	-	-	Картометрический	1.00	-
173	447487.02	1339482.26	-	-	Картометрический	1.00	-
174	447497.38	1339487.50	-	-	Картометрический	1.00	-
175	447498.40	1339488.01	-	-	Картометрический	1.00	-
146	447508.12	1339498.76	-	-	Картометрический	1.00	-
176	446096.65	1338848.63	-	-	Картометрический	1.00	-
177	446096.64	1338850.04	-	-	Картометрический	1.00	-
178	446098.27	1338869.06	-	-	Картометрический	1.00	-
179	446071.75	1338916.34	-	-	Картометрический	1.00	-
180	446069.97	1338919.49	-	-	Картометрический	1.00	-
181	446064.46	1338929.23	-	-	Картометрический	1.00	-
182	446027.10	1338938.93	-	-	Картометрический	1.00	-
183	445994.47	1338942.23	-	-	Картометрический	1.00	-
184	445994.66	1338948.20	-	-	Картометрический	1.00	-
185	445919.77	1338957.04	-	-	Картометрический	1.00	-
186	445909.75	1338889.28	-	-	Картометрический	1.00	-
187	445909.16	1338885.20	-	-	Картометрический	1.00	-
188	445920.95	1338883.84	-	-	Картометрический	1.00	-
189	445983.00	1338870.88	-	-	Картометрический	1.00	-
176	446096.65	1338848.63	-	-	Картометрический	1.00	-
190	445985.34	1339103.61	-	-	Картометрический	1.00	-
191	445978.49	1339170.60	-	-	Картометрический	1.00	-
192	445977.81	1339179.66	-	-	Картометрический	1.00	-
193	445972.81	1339197.92	-	-	Картометрический	1.00	-
194	445943.39	1339201.69	-	-	Картометрический	1.00	-
195	445884.84	1339203.50	-	-	Картометрический	1.00	-
196	445892.57	1339097.77	-	-	Картометрический	1.00	-
197	445903.80	1339098.80	-	-	Картометрический	1.00	-
190	445985.34	1339103.61	-	-	Картометрический	1.00	-
198	446203.75	1339876.67	-	-	Картометрический	1.00	-
199	446196.93	1339937.36	-	-	Картометрический	1.00	-
200	446159.42	1339925.69	-	-	Картометрический	1.00	-
201	446173.63	1339870.42	-	-	Картометрический	1.00	-

1	2	3	4	5	6	7	8
198	446203.75	1339876.67	-	-	Картометрический	1.00	-
3.Сведения о характерных точках части (частей) границы объекта							
Часть №							
-	-	-	-	-	-	-	-



Масштаб: 1:500

Легенда:

- граница территории
- граница участка
- граница участка
- граница участка

Лист 1 из 1
Объект: объект
Масштаб: 1:500
Дата: 2020 г.

Приложение № 5
к приказу департамента
архитектуры и градостроительства
Воронежской области
от 05.08.2022 № 45-01-04/815

«ОПИСАНИЕ МЕСТОПОЛОЖЕНИЯ ГРАНИЦ
Зона улиц, дорог, инженерной и транспортной инфраструктуры
села Средний Икорец - ИТ1/1

(наименование объекта, местоположение границ которого описано
(далее - объект)

Раздел 1

Сведения об объекте		
№ п/п	Характеристики объекта	Описание характеристик
1	2	3
1	Местоположение объекта	Воронежская область, Лискинский муниципальный район, Среднеикорецкое сельское поселение, село Средний Икорец
2	Площадь объекта $\pm$ величина погрешности определения площади ($P \pm \Delta P$)	-
3	Иные характеристики объекта	-

Раздел 2

Сведения о местоположении границ объекта					
1. Система координат: -					
2. Сведения о характерных точках границ объекта					
Обозначение характерных точек границ	Координаты, м		Метод определения координат характерной точки	Средняя квадратическая погрешность положения характерной точки (Mt), м	Описание обозначения точки на местности (при наличии)
	X	Y			
1	2	3	4	5	6
-	-	-	-	-	-
3. Сведения о характерных точках части (частей) границы объекта					
Обозначение характерных точек части границы	Координаты, м		Метод определения координат характерной точки	Средняя квадратическая погрешность положения характерной точки (Mt), м	Описание обозначения точки на местности (при наличии)
	X	Y			
1	2	3	4	5	6
Часть №					
-	-	-	-	-	-

Раздел 3

Сведения о местоположении измененных (уточненных) границ объекта							
1. Система координат: МСК - 36, зона 1							
2. Сведения о характерных точках границ объекта							
Обозначение характерных точек границ	Существующие координаты, м		Измененные (уточненные) координаты, м		Метод определения координат характерной точки	Средняя квадратическая погрешность положения характерной точки (Мп), м	Описание обозначения точки на местности (при наличии)
	X	Y	X	Y			
1	2	3	4	5	6	7	8
1	450982.00	1339537.57	-	-	Аналитический	0.10	-
2	450988.58	1339553.45	-	-	Аналитический	0.10	-
3	450959.07	1339567.11	-	-	Аналитический	0.10	-
1	450982.00	1339537.57	-	-	Аналитический	0.10	-
4	450198.08	1339072.50	-	-	Картометрический	1.00	-
5	450192.69	1339091.89	-	-	Картометрический	1.00	-
6	450144.62	1339070.99	-	-	Картометрический	1.00	-
7	450109.71	1339052.88	-	-	Картометрический	1.00	-
8	449954.86	1338957.94	-	-	Картометрический	1.00	-
9	449913.17	1338932.18	-	-	Картометрический	1.00	-
10	449880.84	1338928.71	-	-	Картометрический	1.00	-
11	449833.61	1338937.72	-	-	Картометрический	1.00	-
12	449722.38	1338960.46	-	-	Картометрический	1.00	-
13	449225.57	1339076.74	-	-	Картометрический	1.00	-
14	448674.66	1339215.39	-	-	Картометрический	1.00	-
15	448290.70	1339310.60	-	-	Картометрический	1.00	-
16	448290.70	1339316.98	-	-	Картометрический	1.00	-
17	448264.62	1339324.04	-	-	Картометрический	1.00	-
18	448224.37	1339336.64	-	-	Картометрический	1.00	-
19	448203.86	1339342.28	-	-	Картометрический	1.00	-
20	448099.00	1339371.30	-	-	Картометрический	1.00	-
21	448041.53	1339387.81	-	-	Картометрический	1.00	-
22	447795.81	1339459.48	-	-	Картометрический	1.00	-
23	447780.40	1339464.10	-	-	Картометрический	1.00	-
24	447775.54	1339472.78	-	-	Картометрический	1.00	-
25	447768.96	1339475.11	-	-	Картометрический	1.00	-
26	447760.95	1339471.30	-	-	Картометрический	1.00	-
27	447753.57	1339473.93	-	-	Картометрический	1.00	-
28	447748.35	1339495.68	-	-	Картометрический	1.00	-
29	447726.88	1339585.13	-	-	Картометрический	1.00	-
30	447719.54	1339627.66	-	-	Картометрический	1.00	-
31	447715.84	1339627.26	-	-	Картометрический	1.00	-
32	447722.58	1339584.57	-	-	Картометрический	1.00	-
33	447740.37	1339506.23	-	-	Картометрический	1.00	-
34	447745.22	1339483.39	-	-	Картометрический	1.00	-
35	447738.65	1339485.72	-	-	Картометрический	1.00	-
36	447727.18	1339481.37	-	-	Картометрический	1.00	-

1	2	3	4	5	6	7	8
37	447585.61	1339524.54	-	-	Картометрический	1.00	-
38	447569.30	1339533.35	-	-	Картометрический	1.00	-
39	447568.42	1339537.42	-	-	Картометрический	1.00	-
40	447559.79	1339543.14	-	-	Аналитический	0.10	-
41	447562.41	1339551.29	-	-	Аналитический	0.10	-
42	447570.62	1339567.40	-	-	Аналитический	0.10	-
43	447597.67	1339615.51	-	-	Аналитический	0.10	-
44	447610.73	1339637.29	-	-	Аналитический	0.10	-
45	447617.15	1339646.73	-	-	Аналитический	0.10	-
46	447624.66	1339656.99	-	-	Аналитический	0.10	-
47	447633.29	1339667.57	-	-	Аналитический	0.10	-
48	447643.07	1339676.99	-	-	Аналитический	0.10	-
49	447662.74	1339694.63	-	-	Аналитический	0.10	-
50	447668.38	1339700.02	-	-	Картометрический	1.00	-
51	447672.23	1339703.71	-	-	Аналитический	0.10	-
52	447690.82	1339723.47	-	-	Аналитический	0.10	-
53	447695.24	1339728.64	-	-	Картометрический	1.00	-
54	447711.41	1339648.92	-	-	Картометрический	1.00	-
55	447715.44	1339649.34	-	-	Картометрический	1.00	-
56	447698.98	1339733.02	-	-	Картометрический	1.00	-
57	447700.14	1339734.39	-	-	Аналитический	0.10	-
58	447709.51	1339746.74	-	-	Аналитический	0.10	-
59	447717.22	1339759.11	-	-	Аналитический	0.10	-
60	447732.25	1339784.56	-	-	Аналитический	0.10	-
61	447741.53	1339794.85	-	-	Аналитический	0.10	-
62	447752.69	1339804.29	-	-	Аналитический	0.10	-
63	447765.19	1339812.17	-	-	Аналитический	0.10	-
64	447801.83	1339830.41	-	-	Аналитический	0.10	-
65	447855.31	1339856.25	-	-	Аналитический	0.10	-
66	447909.72	1339885.12	-	-	Аналитический	0.10	-
67	447942.28	1339907.04	-	-	Аналитический	0.10	-
68	447948.69	1339913.16	-	-	Аналитический	0.10	-
69	447954.06	1339919.99	-	-	Аналитический	0.10	-
70	447956.86	1339924.54	-	-	Аналитический	0.10	-
71	447960.50	1339931.23	-	-	Аналитический	0.10	-
72	447962.70	1339937.72	-	-	Аналитический	0.10	-
73	447964.14	1339945.09	-	-	Аналитический	0.10	-
74	447966.21	1339959.50	-	-	Аналитический	0.10	-
75	447967.50	1339974.25	-	-	Аналитический	0.10	-
76	447970.78	1340032.24	-	-	Аналитический	0.10	-
77	447973.73	1340078.90	-	-	Аналитический	0.10	-
78	447974.54	1340092.37	-	-	Аналитический	0.10	-
79	447975.05	1340102.14	-	-	Аналитический	0.10	-
80	447975.14	1340104.75	-	-	Аналитический	0.10	-
81	447975.27	1340126.05	-	-	Аналитический	0.10	-
82	447975.39	1340138.50	-	-	Аналитический	0.10	-
83	447973.07	1340214.42	-	-	Аналитический	0.10	-
84	447971.53	1340293.49	-	-	Аналитический	0.10	-
85	447973.06	1340300.35	-	-	Аналитический	0.10	-
86	447978.16	1340306.40	-	-	Аналитический	0.10	-
87	447984.77	1340309.98	-	-	Аналитический	0.10	-
88	448001.52	1340315.49	-	-	Аналитический	0.10	-
89	448055.69	1340329.94	-	-	Аналитический	0.10	-

1	2	3	4	5	6	7	8
90	448063.07	1340331.49	-	-	Аналитический	0.10	-
91	448067.93	1340332.27	-	-	Аналитический	0.10	-
92	448072.95	1340332.80	-	-	Аналитический	0.10	-
93	448080.37	1340333.49	-	-	Аналитический	0.10	-
94	448087.89	1340333.80	-	-	Аналитический	0.10	-
95	448094.15	1340333.78	-	-	Аналитический	0.10	-
96	448093.72	1340342.43	-	-	Аналитический	0.10	-
97	448092.11	1340342.63	-	-	Аналитический	0.10	-
98	448090.04	1340343.16	-	-	Аналитический	0.10	-
99	448088.43	1340343.90	-	-	Аналитический	0.10	-
100	448086.48	1340345.22	-	-	Аналитический	0.10	-
101	448085.18	1340346.49	-	-	Аналитический	0.10	-
102	448083.91	1340348.65	-	-	Аналитический	0.10	-
103	448083.19	1340350.46	-	-	Аналитический	0.10	-
104	448081.91	1340353.43	-	-	Аналитический	0.10	-
105	448081.06	1340355.57	-	-	Аналитический	0.10	-
106	448080.36	1340358.19	-	-	Аналитический	0.10	-
107	448079.90	1340361.19	-	-	Аналитический	0.10	-
108	448079.71	1340370.32	-	-	Аналитический	0.10	-
109	448075.38	1340388.88	-	-	Аналитический	0.10	-
110	448061.95	1340444.48	-	-	Аналитический	0.10	-
111	448061.54	1340453.72	-	-	Аналитический	0.10	-
112	-	-	448061.43	1340455.28	Картометрический	1.00	-
113	-	-	448042.15	1340452.39	Картометрический	1.00	-
114	448042.40	1340451.25	-	-	Аналитический	0.10	-
115	448045.28	1340440.95	-	-	Аналитический	0.10	-
116	448067.04	1340374.80	-	-	Аналитический	0.10	-
117	448070.05	1340361.63	-	-	Аналитический	0.10	-
118	448072.13	1340352.13	-	-	Аналитический	0.10	-
119	448071.84	1340347.33	-	-	Аналитический	0.10	-
120	448069.32	1340344.21	-	-	Аналитический	0.10	-
121	448066.14	1340342.30	-	-	Аналитический	0.10	-
122	448058.44	1340339.16	-	-	Аналитический	0.10	-
123	447998.21	1340323.38	-	-	Аналитический	0.10	-
124	447973.95	1340314.23	-	-	Аналитический	0.10	-
125	447969.29	1340311.61	-	-	Аналитический	0.10	-
126	447965.82	1340305.37	-	-	Аналитический	0.10	-
127	447964.08	1340301.19	-	-	Аналитический	0.10	-
128	447962.56	1340280.72	-	-	Аналитический	0.10	-
129	447966.90	1340117.40	-	-	Аналитический	0.10	-
130	447963.19	1340051.17	-	-	Аналитический	0.10	-
131	447960.10	1339992.03	-	-	Аналитический	0.10	-
132	447956.14	1339949.59	-	-	Аналитический	0.10	-
133	447955.04	1339943.65	-	-	Аналитический	0.10	-
134	447953.80	1339938.72	-	-	Аналитический	0.10	-
135	447951.61	1339933.37	-	-	Аналитический	0.10	-
136	447949.20	1339928.79	-	-	Аналитический	0.10	-
137	447948.18	1339927.15	-	-	Аналитический	0.10	-
138	447946.81	1339924.87	-	-	Аналитический	0.10	-
139	447945.05	1339921.78	-	-	Аналитический	0.10	-
140	447943.81	1339919.93	-	-	Аналитический	0.10	-
141	447941.92	1339917.90	-	-	Аналитический	0.10	-
142	447939.79	1339915.82	-	-	Аналитический	0.10	-

1	2	3	4	5	6	7	8
143	447929.47	1339908.12	-	-	Аналитический	0.10	-
144	447892.36	1339884.99	-	-	Аналитический	0.10	-
145	447783.95	1339833.19	-	-	Аналитический	0.10	-
146	447760.94	1339820.34	-	-	Аналитический	0.10	-
147	447748.05	1339812.38	-	-	Аналитический	0.10	-
148	447743.20	1339808.39	-	-	Аналитический	0.10	-
149	447738.00	1339803.30	-	-	Аналитический	0.10	-
150	447729.49	1339794.74	-	-	Аналитический	0.10	-
151	447719.68	1339781.19	-	-	Аналитический	0.10	-
152	447712.42	1339769.07	-	-	Аналитический	0.10	-
153	447703.39	1339754.01	-	-	Аналитический	0.10	-
154	447695.10	1339741.37	-	-	Аналитический	0.10	-
155	447685.00	1339729.90	-	-	Аналитический	0.10	-
156	447664.51	1339708.54	-	-	Аналитический	0.10	-
157	447656.00	1339700.67	-	-	Аналитический	0.10	-
158	447652.82	1339697.60	-	-	Аналитический	0.10	-
159	447642.40	1339687.80	-	-	Аналитический	0.10	-
160	447631.67	1339677.93	-	-	Аналитический	0.10	-
161	447621.73	1339666.89	-	-	Аналитический	0.10	-
162	447619.98	1339664.40	-	-	Картометрический	1.00	-
163	447614.22	1339660.04	-	-	Картометрический	1.00	-
164	447606.34	1339654.08	-	-	Картометрический	1.00	-
165	447579.52	1339634.46	-	-	Картометрический	1.00	-
166	447460.00	1339564.98	-	-	Картометрический	1.00	-
167	447409.77	1339546.63	-	-	Картометрический	1.00	-
168	447190.27	1339548.01	-	-	Картометрический	1.00	-
169	447145.96	1339550.55	-	-	Картометрический	1.00	-
170	446967.64	1339566.02	-	-	Картометрический	1.00	-
171	446825.54	1339559.94	-	-	Картометрический	1.00	-
172	446787.17	1339570.72	-	-	Картометрический	1.00	-
173	446786.00	1339566.27	-	-	Картометрический	1.00	-
174	446826.10	1339553.93	-	-	Картометрический	1.00	-
175	446836.00	1339466.63	-	-	Картометрический	1.00	-
176	446845.70	1339380.97	-	-	Картометрический	1.00	-
177	446855.68	1339284.65	-	-	Картометрический	1.00	-
178	446875.00	1339175.53	-	-	Картометрический	1.00	-
179	446878.61	1339156.06	-	-	Картометрический	1.00	-
180	446907.05	1338991.36	-	-	Картометрический	1.00	-
181	446845.65	1338952.89	-	-	Картометрический	1.00	-
182	446774.16	1338908.85	-	-	Картометрический	1.00	-
183	446728.92	1338883.47	-	-	Картометрический	1.00	-
184	446704.52	1338869.78	-	-	Картометрический	1.00	-
185	446704.00	1338870.64	-	-	Картометрический	1.00	-
186	446669.61	1338850.10	-	-	Картометрический	1.00	-
187	446632.67	1338827.40	-	-	Картометрический	1.00	-
188	446632.94	1338826.36	-	-	Аналитический	0.10	-
189	446637.29	1338810.20	-	-	Аналитический	0.10	-
190	446640.65	1338812.32	-	-	Аналитический	0.10	-
191	446657.48	1338822.51	-	-	Аналитический	0.10	-
192	446701.93	1338851.41	-	-	Аналитический	0.10	-
193	446703.29	1338849.21	-	-	Аналитический	0.10	-
194	446711.27	1338850.51	-	-	Картометрический	1.00	-
195	446714.14	1338846.33	-	-	Картометрический	1.00	-

1	2	3	4	5	6	7	8
196	446793.10	1338892.51	-	-	Картометрический	1.00	-
197	446899.45	1338957.87	-	-	Картометрический	1.00	-
198	446948.06	1338986.85	-	-	Картометрический	1.00	-
199	447137.85	1339107.91	-	-	Картометрический	1.00	-
200	447209.21	1339009.03	-	-	Картометрический	1.00	-
201	447214.30	1339013.63	-	-	Картометрический	1.00	-
202	447175.51	1339066.43	-	-	Картометрический	1.00	-
203	447143.38	1339111.53	-	-	Картометрический	1.00	-
204	447243.44	1339189.45	-	-	Картометрический	1.00	-
205	447341.06	1339295.07	-	-	Картометрический	1.00	-
206	447444.66	1339405.96	-	-	Картометрический	1.00	-
207	447441.56	1339409.35	-	-	Аналитический	0.10	-
208	447472.69	1339442.64	-	-	Картометрический	1.00	-
209	447491.27	1339462.01	-	-	Картометрический	1.00	-
210	447496.08	1339467.36	-	-	Картометрический	1.00	-
211	447506.98	1339479.64	-	-	Картометрический	1.00	-
212	447508.43	1339481.12	-	-	Картометрический	1.00	-
213	447507.73	1339481.80	-	-	Картометрический	1.00	-
214	447518.58	1339493.14	-	-	Картометрический	1.00	-
215	447522.07	1339497.10	-	-	Картометрический	1.00	-
216	447522.37	1339497.03	-	-	Аналитический	0.10	-
217	447523.06	1339496.49	-	-	Картометрический	1.00	-
218	447537.45	1339513.26	-	-	Картометрический	1.00	-
219	447550.16	1339518.14	-	-	Картометрический	1.00	-
220	447561.30	1339516.05	-	-	Картометрический	1.00	-
221	447581.23	1339507.81	-	-	Картометрический	1.00	-
222	447673.86	1339479.80	-	-	Картометрический	1.00	-
223	447681.39	1339477.10	-	-	Картометрический	1.00	-
224	447712.97	1339467.13	-	-	Картометрический	1.00	-
225	-	-	447713.25	1339468.10	Картометрический	1.00	-
226	447713.39	1339468.80	-	-	Картометрический	1.00	-
227	447721.68	1339466.28	-	-	Картометрический	1.00	-
228	447741.53	1339461.22	-	-	Картометрический	1.00	-
229	447762.01	1339453.94	-	-	Картометрический	1.00	-
230	447765.12	1339446.33	-	-	Картометрический	1.00	-
231	447770.05	1339444.00	-	-	Аналитический	0.10	-
232	447770.46	1339398.20	-	-	Картометрический	1.00	-
233	447770.50	1339393.36	-	-	Картометрический	1.00	-
234	447771.09	1339327.85	-	-	Аналитический	0.10	-
235	447777.01	1339263.90	-	-	Аналитический	0.10	-
236	447783.78	1339213.53	-	-	Аналитический	0.10	-
237	447791.35	1339158.04	-	-	Аналитический	0.10	-
238	447813.04	1339058.51	-	-	Аналитический	0.10	-
239	447835.80	1338969.11	-	-	Аналитический	0.10	-
240	447866.59	1338866.54	-	-	Аналитический	0.10	-
241	447881.19	1338795.91	-	-	Аналитический	0.10	-
242	447882.45	1338740.20	-	-	Аналитический	0.10	-
243	447718.00	1338729.66	-	-	Аналитический	0.10	-
244	447517.24	1338709.49	-	-	Аналитический	0.10	-
245	447460.50	1338698.39	-	-	Аналитический	0.10	-
246	447358.13	1338678.35	-	-	Аналитический	0.10	-
247	447351.67	1338677.11	-	-	Аналитический	0.10	-
248	447382.41	1338482.29	-	-	Аналитический	0.10	-

1	2	3	4	5	6	7	8
249	447400.74	1338369.55	-	-	Аналитический	0.10	-
250	447413.59	1338292.67	-	-	Аналитический	0.10	-
251	447431.57	1338180.60	-	-	Аналитический	0.10	-
252	447446.38	1338075.94	-	-	Аналитический	0.10	-
253	447468.16	1337935.29	-	-	Аналитический	0.10	-
254	447471.18	1337903.86	-	-	Аналитический	0.10	-
255	447484.52	1337839.89	-	-	Аналитический	0.10	-
256	-	-	447486.79	1337826.44	Картометрический	1.00	-
257	447644.21	1337890.78	-	-	Аналитический	0.10	-
258	448162.23	1337946.87	-	-	Аналитический	0.10	-
259	448157.10	1337990.63	-	-	Аналитический	0.10	-
260	448130.61	1337986.96	-	-	Картометрический	1.00	-
261	448125.45	1338028.78	-	-	Картометрический	1.00	-
262	448029.97	1338018.60	-	-	Картометрический	1.00	-
263	448032.80	1337990.52	-	-	Картометрический	1.00	-
264	447969.12	1337984.10	-	-	Картометрический	1.00	-
265	447966.32	1338011.82	-	-	Картометрический	1.00	-
266	447627.51	1337975.70	-	-	Картометрический	1.00	-
267	447626.31	1337979.01	-	-	Аналитический	0.10	-
268	447622.10	1337983.11	-	-	Аналитический	0.10	-
269	447568.61	1337917.11	-	-	Аналитический	0.10	-
270	447526.85	1337877.48	-	-	Аналитический	0.10	-
271	447511.74	1337866.32	-	-	Аналитический	0.10	-
272	447488.07	1337852.54	-	-	Аналитический	0.10	-
273	447475.12	1337903.91	-	-	Аналитический	0.10	-
274	447464.51	1337972.86	-	-	Аналитический	0.10	-
275	447436.46	1338179.14	-	-	Аналитический	0.10	-
276	447418.60	1338292.01	-	-	Аналитический	0.10	-
277	447359.69	1338673.53	-	-	Аналитический	0.10	-
278	447518.68	1338703.27	-	-	Аналитический	0.10	-
279	447721.12	1338720.17	-	-	Аналитический	0.10	-
280	447821.15	1338727.89	-	-	Аналитический	0.10	-
281	447887.46	1338731.31	-	-	Аналитический	0.10	-
282	447885.96	1338799.92	-	-	Аналитический	0.10	-
283	447872.26	1338870.26	-	-	Аналитический	0.10	-
284	447847.84	1338948.20	-	-	Аналитический	0.10	-
285	447845.20	1338955.82	-	-	Аналитический	0.10	-
286	447840.84	1338968.53	-	-	Аналитический	0.10	-
287	447839.25	1338973.99	-	-	Аналитический	0.10	-
288	447834.78	1338993.04	-	-	Аналитический	0.10	-
289	447818.77	1339060.05	-	-	Аналитический	0.10	-
290	447807.75	1339092.01	-	-	Аналитический	0.10	-
291	447802.23	1339117.14	-	-	Аналитический	0.10	-
292	447796.73	1339159.52	-	-	Аналитический	0.10	-
293	447789.73	1339195.73	-	-	Аналитический	0.10	-
294	447788.01	1339212.52	-	-	Аналитический	0.10	-
295	447781.83	1339240.81	-	-	Аналитический	0.10	-
296	447781.64	1339264.89	-	-	Аналитический	0.10	-
297	447775.39	1339326.00	-	-	Аналитический	0.10	-
298	447775.06	1339391.45	-	-	Аналитический	0.10	-
299	447775.08	1339396.85	-	-	Аналитический	0.10	-
300	447774.79	1339444.19	-	-	Аналитический	0.10	-
301	447775.57	1339444.47	-	-	Картометрический	1.00	-

1	2	3	4	5	6	7	8
302	447778.82	1339446.68	-	-	Картометрический	1.00	-
303	447790.76	1339445.19	-	-	Картометрический	1.00	-
304	447874.47	1339420.53	-	-	Картометрический	1.00	-
305	447895.77	1339414.36	-	-	Картометрический	1.00	-
306	448006.13	1339381.30	-	-	Картометрический	1.00	-
307	448077.14	1339359.80	-	-	Картометрический	1.00	-
308	448184.87	1339330.20	-	-	Картометрический	1.00	-
309	448239.82	1339313.59	-	-	Картометрический	1.00	-
310	448253.14	1339307.64	-	-	Картометрический	1.00	-
311	448256.90	1339302.05	-	-	Картометрический	1.00	-
312	448255.90	1339284.69	-	-	Картометрический	1.00	-
313	448253.54	1339268.18	-	-	Картометрический	1.00	-
314	448255.52	1339265.32	-	-	Картометрический	1.00	-
315	448252.16	1339248.45	-	-	Картометрический	1.00	-
316	448249.40	1339230.75	-	-	Картометрический	1.00	-
317	448247.94	1339231.13	-	-	Картометрический	1.00	-
318	448246.96	1339231.38	-	-	Картометрический	1.00	-
319	448230.63	1339131.03	-	-	Картометрический	1.00	-
320	448226.11	1339126.55	-	-	Картометрический	1.00	-
321	448226.01	1339125.77	-	-	Картометрический	1.00	-
322	448225.46	1339122.62	-	-	Картометрический	1.00	-
323	448224.75	1339116.42	-	-	Картометрический	1.00	-
324	448224.53	1339114.82	-	-	Картометрический	1.00	-
325	448227.90	1339108.72	-	-	Картометрический	1.00	-
326	448226.54	1339097.89	-	-	Картометрический	1.00	-
327	448223.70	1339083.36	-	-	Картометрический	1.00	-
328	448218.12	1339078.05	-	-	Картометрический	1.00	-
329	448218.77	1339077.41	-	-	Картометрический	1.00	-
330	448219.57	1339077.05	-	-	Картометрический	1.00	-
331	448218.59	1339069.75	-	-	Картометрический	1.00	-
332	448217.73	1339069.87	-	-	Картометрический	1.00	-
333	448216.82	1339069.46	-	-	Картометрический	1.00	-
334	448220.20	1339063.00	-	-	Картометрический	1.00	-
335	448201.25	1338968.57	-	-	Картометрический	1.00	-
336	448197.02	1338961.60	-	-	Картометрический	1.00	-
337	448197.88	1338961.08	-	-	Картометрический	1.00	-
338	448198.53	1338957.31	-	-	Картометрический	1.00	-
339	448199.82	1338950.19	-	-	Картометрический	1.00	-
340	448195.75	1338944.18	-	-	Картометрический	1.00	-
341	448194.97	1338940.08	-	-	Картометрический	1.00	-
342	448196.47	1338934.54	-	-	Картометрический	1.00	-
343	448178.94	1338851.63	-	-	Картометрический	1.00	-
344	448174.88	1338847.93	-	-	Картометрический	1.00	-
345	448173.83	1338843.39	-	-	Картометрический	1.00	-
346	448175.79	1338837.46	-	-	Картометрический	1.00	-
347	448174.13	1338830.04	-	-	Картометрический	1.00	-
348	448169.78	1338810.68	-	-	Картометрический	1.00	-
349	448158.44	1338765.10	-	-	Картометрический	1.00	-
350	448152.83	1338742.32	-	-	Картометрический	1.00	-
351	448145.56	1338713.27	-	-	Картометрический	1.00	-
352	448125.85	1338632.85	-	-	Картометрический	1.00	-
353	448113.11	1338575.15	-	-	Картометрический	1.00	-
354	448110.03	1338556.80	-	-	Картометрический	1.00	-

1	2	3	4	5	6	7	8
355	448106.40	1338521.37	-	-	Картометрический	1.00	-
356	448105.61	1338501.34	-	-	Картометрический	1.00	-
357	448105.97	1338488.79	-	-	Картометрический	1.00	-
358	448106.36	1338479.72	-	-	Картометрический	1.00	-
359	448106.62	1338466.02	-	-	Картометрический	1.00	-
360	448108.99	1338430.80	-	-	Картометрический	1.00	-
361	448111.41	1338395.07	-	-	Картометрический	1.00	-
362	448115.38	1338350.62	-	-	Картометрический	1.00	-
363	448122.55	1338295.73	-	-	Картометрический	1.00	-
364	448145.15	1338153.03	-	-	Картометрический	1.00	-
365	448163.29	1338032.82	-	-	Картометрический	1.00	-
366	448179.22	1338034.52	-	-	Картометрический	1.00	-
367	448160.97	1338155.48	-	-	Картометрический	1.00	-
368	448138.39	1338298.02	-	-	Картометрический	1.00	-
369	448131.29	1338352.37	-	-	Картометрический	1.00	-
370	448127.37	1338396.32	-	-	Картометрический	1.00	-
371	448124.96	1338431.88	-	-	Картометрический	1.00	-
372	448122.61	1338466.70	-	-	Картометрический	1.00	-
373	448127.54	1338473.56	-	-	Картометрический	1.00	-
374	448126.60	1338480.89	-	-	Картометрический	1.00	-
375	448122.21	1338483.67	-	-	Картометрический	1.00	-
376	448121.96	1338489.37	-	-	Картометрический	1.00	-
377	448121.62	1338501.25	-	-	Картометрический	1.00	-
378	448122.37	1338520.24	-	-	Картометрический	1.00	-
379	448124.51	1338541.19	-	-	Картометрический	1.00	-
380	448126.15	1338542.63	-	-	Картометрический	1.00	-
381	448128.42	1338561.80	-	-	Картометрический	1.00	-
382	448127.46	1338563.95	-	-	Картометрический	1.00	-
383	448128.82	1338572.10	-	-	Картометрический	1.00	-
384	448141.44	1338629.22	-	-	Картометрический	1.00	-
385	448161.14	1338709.63	-	-	Картометрический	1.00	-
386	448162.38	1338714.58	-	-	Картометрический	1.00	-
387	448168.36	1338738.46	-	-	Картометрический	1.00	-
388	448172.64	1338755.86	-	-	Картометрический	1.00	-
389	448173.97	1338761.26	-	-	Картометрический	1.00	-
390	448185.35	1338806.99	-	-	Картометрический	1.00	-
391	448192.89	1338812.35	-	-	Картометрический	1.00	-
392	448194.05	1338816.88	-	-	Картометрический	1.00	-
393	448189.34	1338824.91	-	-	Картометрический	1.00	-
394	448193.91	1338845.13	-	-	Картометрический	1.00	-
395	448204.43	1338894.67	-	-	Картометрический	1.00	-
396	448208.73	1338914.94	-	-	Картометрический	1.00	-
397	448212.17	1338918.54	-	-	Картометрический	1.00	-
398	448212.87	1338922.65	-	-	Картометрический	1.00	-
399	448211.42	1338927.91	-	-	Картометрический	1.00	-
400	448213.13	1338936.30	-	-	Картометрический	1.00	-
401	448216.69	1338940.16	-	-	Картометрический	1.00	-
402	448217.39	1338944.28	-	-	Картометрический	1.00	-
403	448215.78	1338949.33	-	-	Картометрический	1.00	-
404	448217.02	1338955.52	-	-	Картометрический	1.00	-
405	448235.63	1339044.97	-	-	Картометрический	1.00	-
406	448240.09	1339074.18	-	-	Картометрический	1.00	-
407	448243.68	1339091.11	-	-	Картометрический	1.00	-

1	2	3	4	5	6	7	8
408	448247.07	1339117.07	-	-	Картометрический	1.00	-
409	448253.76	1339154.58	-	-	Картометрический	1.00	-
410	448258.26	1339183.54	-	-	Картометрический	1.00	-
411	448267.92	1339245.65	-	-	Картометрический	1.00	-
412	448270.16	1339256.90	-	-	Картометрический	1.00	-
413	448271.29	1339262.57	-	-	Картометрический	1.00	-
414	448274.13	1339281.62	-	-	Картометрический	1.00	-
415	448275.90	1339302.14	-	-	Картометрический	1.00	-
416	448282.99	1339306.21	-	-	Картометрический	1.00	-
417	448285.32	1339306.08	-	-	Картометрический	1.00	-
418	448290.70	1339305.79	-	-	Картометрический	1.00	-
419	-	-	448313.43	1339300.09	Картометрический	1.00	-
420	448664.53	1339212.86	-	-	Картометрический	1.00	-
421	448895.39	1339155.63	-	-	Картометрический	1.00	-
422	449031.17	1339122.73	-	-	Картометрический	1.00	-
423	449215.45	1339075.36	-	-	Картометрический	1.00	-
424	449720.01	1338956.10	-	-	Картометрический	1.00	-
425	449832.36	1338933.37	-	-	Картометрический	1.00	-
426	449881.77	1338923.89	-	-	Картометрический	1.00	-
427	449905.98	1338925.74	-	-	Картометрический	1.00	-
428	449945.38	1338939.01	-	-	Картометрический	1.00	-
429	450149.80	1339050.30	-	-	Картометрический	1.00	-
430	450184.28	1339069.05	-	-	Картометрический	1.00	-
4	450198.08	1339072.50	-	-	Картометрический	1.00	-
431	-	-	446911.38	1338994.08	Картометрический	1.00	-
432	-	-	447025.97	1339065.86	Картометрический	1.00	-
433	-	-	447115.54	1339125.29	Картометрический	1.00	-
434	-	-	447133.73	1339136.97	Картометрический	1.00	-
435	-	-	447161.91	1339156.87	Картометрический	1.00	-
436	-	-	447175.20	1339166.01	Картометрический	1.00	-
437	-	-	447200.53	1339185.26	Картометрический	1.00	-
438	-	-	447227.82	1339209.31	Картометрический	1.00	-
439	-	-	447293.75	1339277.76	Картометрический	1.00	-
440	-	-	447318.71	1339305.75	Картометрический	1.00	-
441	-	-	447326.21	1339312.44	Картометрический	1.00	-
442	-	-	447390.25	1339379.94	Картометрический	1.00	-
443	-	-	447449.59	1339442.02	Картометрический	1.00	-
444	-	-	447468.89	1339462.22	Картометрический	1.00	-
445	-	-	447487.02	1339482.26	Картометрический	1.00	-
446	-	-	447497.38	1339487.50	Картометрический	1.00	-
447	-	-	447498.40	1339488.01	Картометрический	1.00	-
448	-	-	447508.12	1339498.76	Картометрический	1.00	-
449	-	-	447504.41	1339505.85	Картометрический	1.00	-
450	-	-	447505.21	1339506.61	Картометрический	1.00	-
451	-	-	447507.98	1339509.20	Картометрический	1.00	-
452	-	-	447518.04	1339518.63	Картометрический	1.00	-
453	-	-	447523.78	1339524.02	Картометрический	1.00	-
454	-	-	447527.03	1339526.98	Картометрический	1.00	-
455	-	-	447546.92	1339550.20	Картометрический	1.00	-
456	-	-	447551.47	1339550.40	Картометрический	1.00	-
457	-	-	447573.63	1339590.48	Аналитический	0.10	-
458	-	-	447579.11	1339599.32	Аналитический	0.10	-

1	2	3	4	5	6	7	8
459	-	-	447587.20	1339614.20	Аналитический	0.10	-
460	-	-	447603.91	1339641.43	Аналитический	0.10	-
461	-	-	447610.57	1339650.95	Картометрический	1.00	-
462	-	-	447580.61	1339629.91	Картометрический	1.00	-
463	-	-	447570.03	1339625.45	Картометрический	1.00	-
464	-	-	447480.53	1339571.96	Картометрический	1.00	-
465	-	-	447476.23	1339569.39	Картометрический	1.00	-
466	-	-	447462.51	1339560.78	Картометрический	1.00	-
467	-	-	447448.08	1339555.35	Картометрический	1.00	-
468	-	-	447410.50	1339541.23	Картометрический	1.00	-
469	-	-	447146.04	1339545.38	Картометрический	1.00	-
470	-	-	446966.15	1339560.50	Картометрический	1.00	-
471	-	-	446831.33	1339555.16	Картометрический	1.00	-
472	-	-	446841.10	1339469.88	Картометрический	1.00	-
473	-	-	446849.27	1339384.06	Картометрический	1.00	-
474	-	-	446860.44	1339288.15	Картометрический	1.00	-
475	-	-	446865.35	1339254.70	Картометрический	1.00	-
476	-	-	446870.45	1339219.92	Картометрический	1.00	-
477	-	-	446873.12	1339204.87	Картометрический	1.00	-
478	-	-	446879.49	1339175.37	Картометрический	1.00	-
479	-	-	446883.68	1339155.87	Картометрический	1.00	-
431	-	-	446911.38	1338994.08	Картометрический	1.00	-
480	448057.07	1338722.56	-	-	Аналитический	0.10	-
481	448056.84	1338740.60	-	-	Аналитический	0.10	-
482	448044.75	1338750.83	-	-	Аналитический	0.10	-
483	448039.30	1338787.05	-	-	Аналитический	0.10	-
484	448008.17	1338784.97	-	-	Аналитический	0.10	-
485	447996.76	1338782.67	-	-	Аналитический	0.10	-
486	447983.95	1338771.00	-	-	Картометрический	1.00	-
487	447979.17	1338770.71	-	-	Картометрический	1.00	-
488	447979.46	1338765.92	-	-	Картометрический	1.00	-
489	447975.54	1338753.40	-	-	Аналитический	0.10	-
490	447977.50	1338720.56	-	-	Аналитический	0.10	-
491	448019.03	1338722.80	-	-	Аналитический	0.10	-
480	448057.07	1338722.56	-	-	Аналитический	0.10	-
492	446353.56	1338769.34	-	-	Картометрический	1.00	-
493	446352.64	1338774.37	-	-	Картометрический	1.00	-
494	446357.74	1338785.47	-	-	Картометрический	1.00	-
495	-	-	446358.21	1338786.53	Картометрический	1.00	-
496	446334.50	1338800.45	-	-	Картометрический	1.00	-
497	446308.87	1338809.59	-	-	Картометрический	1.00	-
498	446307.60	1338811.32	-	-	Картометрический	1.00	-
499	446301.06	1338812.78	-	-	Картометрический	1.00	-
500	446300.77	1338811.52	-	-	Картометрический	1.00	-
501	446278.99	1338816.42	-	-	Картометрический	1.00	-
502	446279.26	1338817.68	-	-	Картометрический	1.00	-
503	446270.63	1338819.62	-	-	Картометрический	1.00	-
504	446268.49	1338818.66	-	-	Картометрический	1.00	-
505	446185.87	1338832.27	-	-	Картометрический	1.00	-
506	446182.81	1338835.85	-	-	Картометрический	1.00	-
507	446180.41	1338836.23	-	-	Картометрический	1.00	-

1	2	3	4	5	6	7	8
508	446179.93	1338834.70	-	-	Картометрический	1.00	-
509	446172.32	1338835.87	-	-	Картометрический	1.00	-
510	446172.41	1338836.50	-	-	Картометрический	1.00	-
511	446172.57	1338837.50	-	-	Картометрический	1.00	-
512	446172.29	1338837.54	-	-	Картометрический	1.00	-
513	446166.17	1338835.14	-	-	Картометрический	1.00	-
514	446132.39	1338839.74	-	-	Картометрический	1.00	-
515	446096.65	1338848.63	-	-	Картометрический	1.00	-
516	445983.00	1338870.88	-	-	Картометрический	1.00	-
517	445920.95	1338883.84	-	-	Картометрический	1.00	-
518	445909.16	1338885.20	-	-	Картометрический	1.00	-
519	445906.64	1338885.47	-	-	Картометрический	1.00	-
520	445906.49	1338884.41	-	-	Картометрический	1.00	-
521	445906.38	1338883.56	-	-	Картометрический	1.00	-
522	445892.15	1338885.74	-	-	Картометрический	1.00	-
523	445884.12	1338858.55	-	-	Картометрический	1.00	-
524	445879.44	1338839.33	-	-	Картометрический	1.00	-
525	445862.00	1338764.91	-	-	Картометрический	1.00	-
526	445843.94	1338687.85	-	-	Картометрический	1.00	-
527	445827.63	1338623.36	-	-	Картометрический	1.00	-
528	445812.17	1338555.49	-	-	Картометрический	1.00	-
529	445803.56	1338546.44	-	-	Картометрический	1.00	-
530	445801.28	1338542.56	-	-	Картометрический	1.00	-
531	445796.07	1338528.12	-	-	Картометрический	1.00	-
532	445811.92	1338532.02	-	-	Картометрический	1.00	-
533	445826.73	1338547.58	-	-	Картометрический	1.00	-
534	445843.20	1338619.65	-	-	Картометрический	1.00	-
535	445855.40	1338667.91	-	-	Картометрический	1.00	-
536	445860.13	1338672.38	-	-	Картометрический	1.00	-
537	445861.18	1338676.07	-	-	Картометрический	1.00	-
538	445859.48	1338684.06	-	-	Картометрический	1.00	-
539	445895.01	1338835.61	-	-	Картометрический	1.00	-
540	445899.17	1338852.71	-	-	Картометрический	1.00	-
541	445905.29	1338863.87	-	-	Картометрический	1.00	-
542	445911.84	1338867.56	-	-	Картометрический	1.00	-
543	445920.06	1338867.94	-	-	Картометрический	1.00	-
544	445960.85	1338860.64	-	-	Картометрический	1.00	-
545	446096.23	1338832.45	-	-	Картометрический	1.00	-
546	446128.54	1338823.81	-	-	Картометрический	1.00	-
547	446165.19	1338817.96	-	-	Картометрический	1.00	-
548	446168.68	1338814.66	-	-	Картометрический	1.00	-
549	446174.97	1338813.90	-	-	Картометрический	1.00	-
550	446179.85	1338815.61	-	-	Картометрический	1.00	-
551	446267.59	1338801.24	-	-	Картометрический	1.00	-
552	446299.82	1338794.68	-	-	Картометрический	1.00	-
553	446327.30	1338784.88	-	-	Картометрический	1.00	-
492	446353.56	1338769.34	-	-	Картометрический	1.00	-

3. Сведения о характерных точках части (частей) границы объекта


Часть №

-	-	-	-	-	-	-	-
---	---	---	---	---	---	---	---

Раздел 4

План границ объекта

Схема расположения листов плана границ объекта

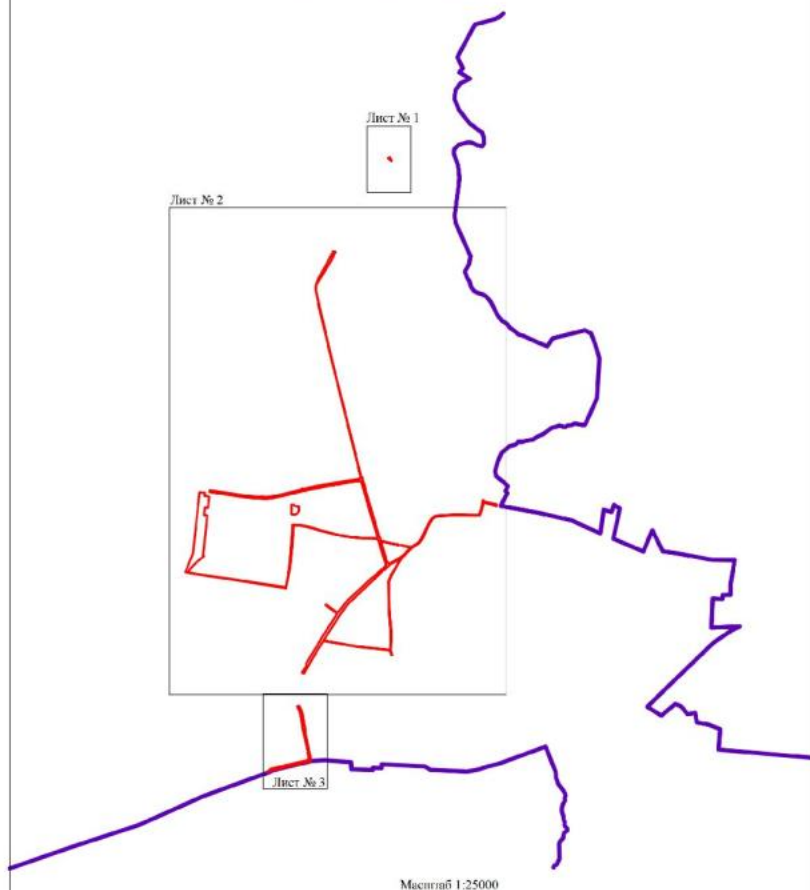

Используемые условные знаки и обозначения:

	границы территориальной зоны
	границы муниципального образования
	область и номер листа плана границ объекта

Руководитель БУВО «Информационно-проектный центр»

Подпись Ю. В. Шалягина Дата « 30 » _____ мая _____ 2022 г.

Место для отвода печати (при наличии), составившего списание местонахождения границ объекта

План границ объекта

Лист № 1



Масштаб 1:2000

Используемые условные знаки и обозначения:



границы территориальной зоны



характерная точка границ территориальной зоны


Руководитель БУВО «Нормативно-проектный центр»

Подпись *Ю.В. Шалыгина* Ю.В. Шалыгина Дата « 30 » мая 2022 г.

Место для оттиска печати (при наличии) лица, составившего описание местоположения границ объекта



План границей
Лист № 2

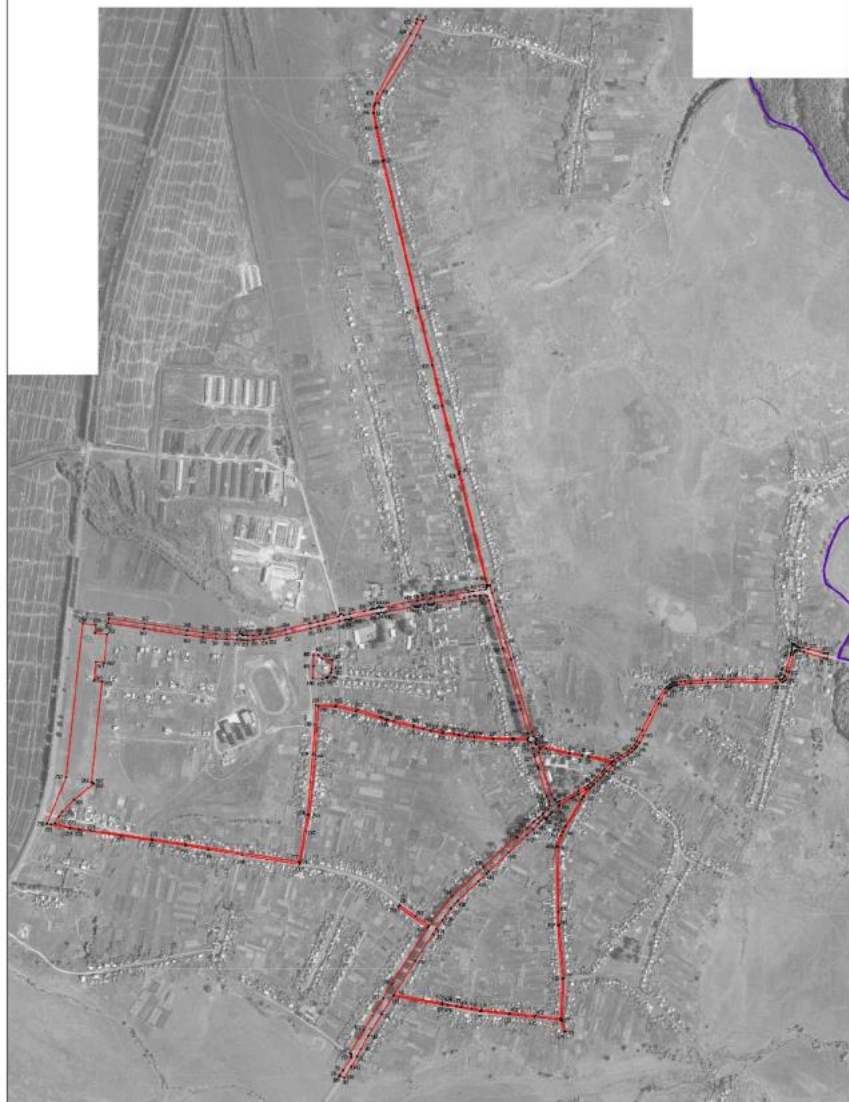

Масштаб 1:200

В том числе границей между объектами

границы земельных участков

границы земельных участков

границы земельных участков

границы земельных участков

Генеральный план территории с границей раздела
Плановый масштаб 1:200 (масштаб плана 1:200, масштаб карты 1:200)
Масштаб для плана 1:200 (масштаб плана 1:200, масштаб карты 1:200)

«ОПИСАНИЕ МЕСТОПОЛОЖЕНИЯ ГРАНИЦ

Зона застройки индивидуальными жилыми домами села Песковатка - Ж1/3

(наименование объекта, местоположение границ которого описано
(далее - объект)

Раздел I

Сведения об объекте		
№ п/п	Характеристики объекта	Описание характеристик
1	2	3
1	Местоположение объекта	Воронежская область, Лискинский муниципальный район, Средненкорецкое сельское поселение, село Песковатка
2	Площадь объекта $\pm$ величина погрешности определения площади ($P \pm \Delta P$)	-
3	Иные характеристики объекта	-

Раздел 2

Сведения о местоположении границ объекта					
1. Система координат: МСК - 36, зона 1					
2. Сведения о характерных точках границ объекта					
Обозначение характерных точек границ	Координаты, м		Метод определения координат характерной точки	Средняя квадратическая погрешность положения характерной точки (Mt), м	Описание обозначения точки на местности (при наличии)
	X	Y			
1	2	3	4	5	6
1	447822.73	1340915.16	Картометрический	1.00	-
2	447925.99	1340989.26	Аналитический	0.10	-
3	447927.61	1341004.47	Аналитический	0.10	-
4	447921.28	1341036.09	Аналитический	0.10	-
5	447911.65	1341080.21	Аналитический	0.10	-
6	447906.75	1341093.38	Аналитический	0.10	-
7	447881.25	1341142.85	Аналитический	0.10	-
8	447870.58	1341145.61	Картометрический	1.00	-
9	447840.35	1341145.84	Картометрический	1.00	-
10	447821.30	1341149.02	Картометрический	1.00	-
11	447803.19	1341159.47	Картометрический	1.00	-
12	447787.86	1341178.57	Картометрический	1.00	-
13	447728.55	1341314.10	Картометрический	1.00	-
14	447683.43	1341421.31	Картометрический	1.00	-
15	447651.26	1341489.07	Картометрический	1.00	-
16	447648.60	1341492.16	Картометрический	1.00	-
17	447648.58	1341492.17	Картометрический	1.00	-
18	447627.91	1341516.15	Картометрический	1.00	-
19	447606.95	1341556.82	Картометрический	1.00	-
20	447585.72	1341608.18	Картометрический	1.00	-
21	447557.95	1341665.63	Картометрический	1.00	-
22	447529.52	1341728.55	Картометрический	1.00	-
23	447511.13	1341800.19	Картометрический	1.00	-
24	447455.17	1341922.31	Картометрический	1.00	-
25	447452.23	1341940.01	Картометрический	1.00	-
26	447458.46	1341965.92	Картометрический	1.00	-
27	447476.39	1341999.60	Картометрический	1.00	-
28	447476.77	1342006.78	Картометрический	1.00	-
29	447476.78	1342006.80	Картометрический	1.00	-
30	447478.00	1342028.57	Картометрический	1.00	-
31	447464.05	1342137.53	Картометрический	1.00	-
32	447422.60	1342246.17	Картометрический	1.00	-
33	447410.11	1342283.49	Картометрический	1.00	-
34	447380.54	1342410.56	Картометрический	1.00	-
35	447353.06	1342426.55	Картометрический	1.00	-
36	447348.35	1342426.57	Картометрический	1.00	-

1	2	3	4	5	6
37	447297.45	1342426.93	Картометрический	1.00	-
38	447292.88	1342360.58	Картометрический	1.00	-
39	447261.28	1342356.73	Картометрический	1.00	-
40	447265.28	1342275.25	Картометрический	1.00	-
41	447019.77	1342265.35	Картометрический	1.00	-
42	446980.96	1342264.58	Картометрический	1.00	-
43	446960.36	1342213.95	Картометрический	1.00	-
44	446944.09	1342167.70	Картометрический	1.00	-
45	446888.63	1342123.35	Картометрический	1.00	-
46	446828.24	1342097.64	Картометрический	1.00	-
47	446724.41	1342108.85	Картометрический	1.00	-
48	446515.52	1341892.50	Картометрический	1.00	-
49	446350.50	1341724.52	Картометрический	1.00	-
50	446313.74	1341661.79	Картометрический	1.00	-
51	446277.72	1341597.47	Картометрический	1.00	-
52	446246.91	1341492.60	Картометрический	1.00	-
53	446279.34	1341479.79	Картометрический	1.00	-
54	446273.58	1341436.68	Картометрический	1.00	-
55	446377.15	1341414.75	Картометрический	1.00	-
56	446379.95	1341397.16	Картометрический	1.00	-
57	446426.62	1341385.88	Картометрический	1.00	-
58	446420.70	1341359.12	Картометрический	1.00	-
59	446456.95	1341351.39	Картометрический	1.00	-
60	446463.19	1341381.14	Картометрический	1.00	-
61	446464.06	1341385.28	Картометрический	1.00	-
62	446490.72	1341379.87	Картометрический	1.00	-
63	446515.58	1341377.27	Картометрический	1.00	-
64	446577.59	1341372.94	Картометрический	1.00	-
65	446694.15	1341357.26	Картометрический	1.00	-
66	446891.62	1341203.70	Картометрический	1.00	-
67	447278.60	1341148.62	Картометрический	1.00	-
68	447382.74	1341140.18	Картометрический	1.00	-
69	447391.37	1340942.45	Картометрический	1.00	-
1	447822.73	1340915.16	Картометрический	1.00	-
70	446739.68	1341952.67	Картометрический	1.00	-
71	446708.73	1342037.61	Картометрический	1.00	-
72	446673.53	1342031.59	Картометрический	1.00	-
73	446675.53	1342022.37	Картометрический	1.00	-
74	446688.58	1341960.54	Картометрический	1.00	-
75	446691.58	1341943.02	Картометрический	1.00	-
70	446739.68	1341952.67	Картометрический	1.00	-
76	448056.35	1341442.20	Картометрический	1.00	-
77	448025.45	1341492.83	Картометрический	1.00	-
78	447769.89	1341438.14	Картометрический	1.00	-
79	447815.61	1341327.67	Картометрический	1.00	-
80	448014.50	1341356.36	Картометрический	1.00	-

1	2	3	4	5	6
81	447995.39	1341422.41	Картометрический	1.00	-
76	448056.35	1341442.20	Картометрический	1.00	-
82	447874.15	1341162.65	Аналитический	0.10	-
83	447872.31	1341168.41	Аналитический	0.10	-
84	447868.79	1341183.75	Аналитический	0.10	-
85	447806.75	1341324.40	Аналитический	0.10	-
86	447727.53	1341512.89	Картометрический	1.00	-
87	447693.44	1341573.07	Картометрический	1.00	-
88	447632.67	1341716.64	Картометрический	1.00	-
89	447617.80	1341754.38	Картометрический	1.00	-
90	447602.03	1341791.45	Картометрический	1.00	-
91	447588.73	1341786.17	Картометрический	1.00	-
92	447552.33	1341771.74	Картометрический	1.00	-
93	447538.71	1341766.71	Картометрический	1.00	-
94	447531.24	1341763.65	Картометрический	1.00	-
95	447539.44	1341731.15	Картометрический	1.00	-
96	447568.50	1341670.05	Картометрический	1.00	-
97	447595.24	1341611.54	Картометрический	1.00	-
98	447616.47	1341560.18	Картометрический	1.00	-
99	447630.84	1341533.44	Картометрический	1.00	-
100	447630.85	1341533.44	Картометрический	1.00	-
101	447635.92	1341524.03	Картометрический	1.00	-
102	447659.62	1341494.40	Картометрический	1.00	-
103	447692.87	1341424.74	Картометрический	1.00	-
104	447738.13	1341317.30	Картометрический	1.00	-
105	447796.47	1341183.33	Картометрический	1.00	-
106	447810.42	1341166.83	Картометрический	1.00	-
107	447824.58	1341158.56	Картометрический	1.00	-
108	447842.41	1341155.89	Картометрический	1.00	-
109	447860.41	1341156.81	Картометрический	1.00	-
110	447869.01	1341159.10	Картометрический	1.00	-
82	447874.15	1341162.65	Аналитический	0.10	-
111	447571.82	1341888.02	Картометрический	1.00	-
112	447547.66	1341965.28	Картометрический	1.00	-
113	447478.73	1341982.32	Картометрический	1.00	-
114	447469.13	1341962.86	Картометрический	1.00	-
115	447463.81	1341938.99	Картометрический	1.00	-
116	447465.64	1341924.80	Картометрический	1.00	-
117	447491.04	1341863.41	Картометрический	1.00	-
118	447493.79	1341864.12	Аналитический	0.10	-
119	447524.77	1341872.33	Аналитический	0.10	-
120	447537.21	1341876.09	Аналитический	0.10	-
111	447571.82	1341888.02	Картометрический	1.00	-


3. Сведения о характерных точках части (частей) границы объекта

Обозначение характерных точек части границы	Координаты, м		Метод определения координат характерной точки	Средняя квадратическая погрешность положения характерной точки (Mt), м	Описание обозначения точки на местности (при наличии)
	X	Y			
1	2	3	4	5	6
Часть №					
-	-	-	-	-	-

Раздел 3

Сведения о местоположении измененных (уточненных) границ объекта							
1. Система координат: -							
2. Сведения о характерных точках границ объекта							
Обозначение характерных точек границ	Существующие координаты, м		Измененные (уточненные) координаты, м		Метод определения координат характерной точки	Средняя квадратическая погрешность положения характерной точки (Mt), м	Описание обозначения точки на местности (при наличии)
	X	Y	X	Y			
1	2	3	4	5	6	7	8
-	-	-	-	-	-	-	-
3. Сведения о характерных точках части (частей) границы объекта							
Часть №							
-	-	-	-	-	-	-	-

Раздел 4
План границ объекта

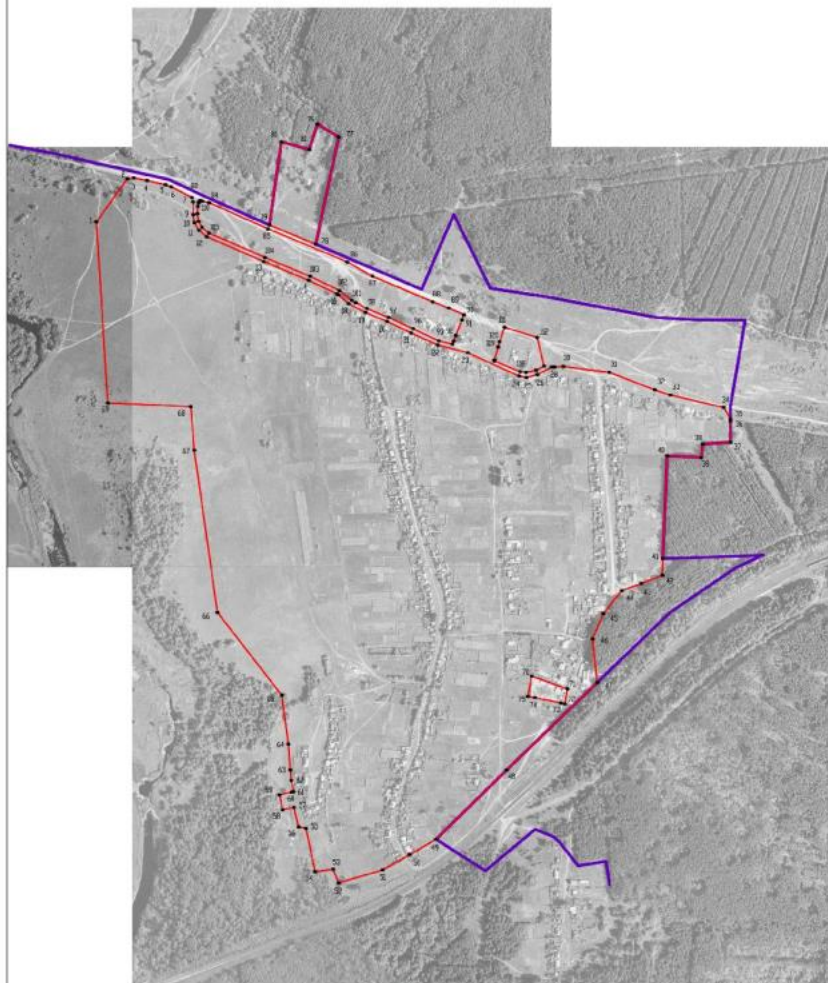

Масштаб 1:5000

Используемые условные знаки и обозначения:

- границы территориальной зоны
- границы муниципального образования
- 1 — характерная точка границы территориальной зоны

Руководитель БУЗО «Городищенский проект» _____
Подпись: Ю. В. Шалыгина Дата: « 30 » авг 2022 г.
Место для оттиска печати территориального органа, составляющего описание территориальной границы объекта

«ОПИСАНИЕ МЕСТОПОЛОЖЕНИЯ ГРАНИЦ

Общественно-деловая зона села Песковатка - ОД/З

(наименование объекта, местоположение границ которого описано
(далее - объект)

Раздел I


Сведения об объекте		
№ п/п	Характеристики объекта	Описание характеристик
1	2	3
1	Местоположение объекта	Воронежская область, Лискинский муниципальный район, Средненкорецкое сельское поселение, село Песковатка
2	Площадь объекта $\pm$ величина погрешности определения площади ($P \pm \Delta P$)	-
3	Иные характеристики объекта	-

Раздел 2

Сведения о местоположении границ объекта					
1. Система координат: -					
2. Сведения о характерных точках границ объекта					
Обозначение характерных точек границ	Координаты, м		Метод определения координат характерной точки	Средняя квадратическая погрешность положения характерной точки (Mt), м	Описание обозначения точки на местности (при наличии)
	X	Y			
1	2	3	4	5	6
-	-	-	-	-	-
3. Сведения о характерных точках части (частей) границы объекта					
Обозначение характерных точек части границы	Координаты, м		Метод определения координат характерной точки	Средняя квадратическая погрешность положения характерной точки (Mt), м	Описание обозначения точки на местности (при наличии)
	X	Y			
1	2	3	4	5	6
Часть №					
-	-	-	-	-	-

Раздел 3

Сведения о местоположении измененных (уточненных) границ объекта							
1. Система координат: МСК - 36, зона 1							
2. Сведения о характерных точках границ объекта							
Обозначение характерных точек границ	Существующие координаты, м		Измененные (уточненные) координаты, м		Метод определения координат характерной точки	Средняя квадратическая погрешность положения характерной точки (Mt), м	Описание обозначения точки на местности (при наличии)
	X	Y	X	Y			
1	2	3	4	5	6	7	8
1	447602.03	1341791.45	-	-	Картометрический	1.00	-
2	-	-	447571.82	1341888.02	Картометрический	1.00	-
3	-	-	447537.21	1341876.09	Аналитический	0.10	-
4	447524.77	1341872.33	-	-	Аналитический	0.10	-
5	447493.79	1341864.12	-	-	Аналитический	0.10	-
6	447491.04	1341863.41	-	-	Картометрический	1.00	-
7	447491.42	1341862.48	-	-	Картометрический	1.00	-
8	-	-	447505.58	1341834.50	Аналитический	0.10	-
9	447521.09	1341803.83	-	-	Аналитический	0.10	-
10	-	-	447526.80	1341781.22	Аналитический	0.10	-
11	-	-	447531.24	1341763.65	Картометрический	1.00	-
12	447538.71	1341766.71	-	-	Картометрический	1.00	-
13	-	-	447552.33	1341771.74	Картометрический	1.00	-
14	447588.73	1341786.17	-	-	Картометрический	1.00	-
1	447602.03	1341791.45	-	-	Картометрический	1.00	-
3. Сведения о характерных точках части (частей) границы объекта							
Часть №							
-	-	-	-	-	-	-	-

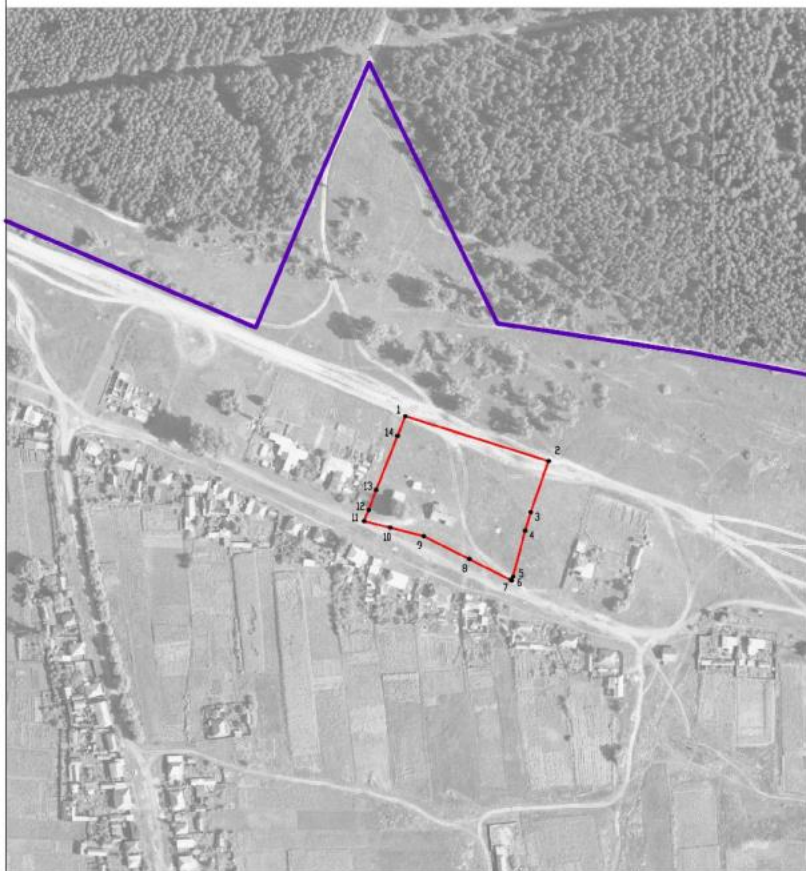

Масштаб 1:2000

Используемые условные знаки и обозначения:

- | | |
|---|---|
|  | границы территориальной зоны |
|  | границы муниципального образования |
|  | характерная точка границ территориальной зоны |

Руководитель БУВО «Информационно-проектный центр»

Подпись  Ю.В. Швабгина Дата « 30 » мая 2022 г.

Место для отсечки печати (при наличии) лица, составившего описание местонахождения границ объекта



Приложение № 8
к приказу департамента
архитектуры и градостроительства
Воронежской области
от 05.08.2022 № 45-01-04/815

«ОПИСАНИЕ МЕСТОПОЛОЖЕНИЯ ГРАНИЦ
Общественно-деловая зона посёлка подсобного хозяйства
санатория им. Цюрупы – ОД/4

(наименование объекта, местоположение границ которого описано
(далее - объект)

Раздел 1

Сведения об объекте		
№ п/п	Характеристики объекта	Описание характеристик
1	2	3
1	Местоположение объекта	Воронежская область, Лискинский муниципальный район, Среднекореецкое сельское поселение, посёлок подсобного хозяйства санатория им. Цюрупы
2	Площадь объекта ± величина погрешности определения площади ($P \pm \Delta P$)	-
3	Иные характеристики объекта	-

Раздел 2

Сведения о местоположении границ объекта					
1. Система координат: МСК - 36, зона 1					
2. Сведения о характерных точках границ объекта					
Обозначение характерных точек границ	Координаты, м		Метод определения координат характерной точки	Средняя квадратическая погрешность положения характерной точки (Mt), м	Описание обозначения точки на местности (при наличии)
	X	Y			
1	2	3	4	5	6
1	443988.74	1346410.21	Картометрический	1.00	-
2	443992.54	1346416.59	Картометрический	1.00	-
3	444021.79	1346460.02	Картометрический	1.00	-
4	443998.22	1346475.94	Картометрический	1.00	-
5	443985.02	1346484.57	Картометрический	1.00	-
6	443970.74	1346465.00	Картометрический	1.00	-
7	443972.57	1346462.49	Картометрический	1.00	-
8	443970.12	1346459.06	Картометрический	1.00	-
9	443968.78	1346460.89	Картометрический	1.00	-
10	443951.24	1346441.78	Картометрический	1.00	-
11	443948.59	1346438.57	Картометрический	1.00	-
12	443953.22	1346435.29	Картометрический	1.00	-
1	443988.74	1346410.21	Картометрический	1.00	-
13	443814.45	1346393.31	Картометрический	1.00	-
14	443832.75	1346423.25	Картометрический	1.00	-
15	443820.96	1346434.65	Картометрический	1.00	-
16	443789.47	1346453.81	Картометрический	1.00	-
17	443783.46	1346457.48	Картометрический	1.00	-
18	443750.17	1346477.79	Картометрический	1.00	-
19	443748.98	1346478.54	Картометрический	1.00	-
20	443737.23	1346456.46	Картометрический	1.00	-
21	443731.45	1346445.69	Картометрический	1.00	-
22	443732.04	1346445.15	Картометрический	1.00	-
23	443765.11	1346424.97	Картометрический	1.00	-
24	443763.99	1346423.16	Картометрический	1.00	-
13	443814.45	1346393.31	Картометрический	1.00	-
25	443722.26	1346573.95	Картометрический	1.00	-
26	443723.98	1346576.36	Картометрический	1.00	-
27	443740.51	1346601.08	Картометрический	1.00	-
28	443742.95	1346606.49	Картометрический	1.00	-
29	443704.20	1346629.26	Картометрический	1.00	-
30	443696.45	1346637.68	Картометрический	1.00	-
31	443648.87	1346663.75	Картометрический	1.00	-

1	2	3	4	5	6
32	443645.74	1346656.97	Картометрический	1.00	-
33	443635.48	1346634.80	Картометрический	1.00	-
34	443645.52	1346629.69	Картометрический	1.00	-
35	443637.40	1346614.81	Картометрический	1.00	-
36	443645.82	1346612.21	Картометрический	1.00	-
37	443716.51	1346577.41	Картометрический	1.00	-
25	443722.26	1346573.95	Картометрический	1.00	-
3. Сведения о характерных точках части (частей) границы объекта					
Обозначение характерных точек части границы	Координаты, м		Метод определения координат характерной точки	Средняя квадратическая погрешность положения характерной точки (M _t), м	Описание обозначения точки на местности (при наличии)
	X	Y			
1	2	3	4	5	6
Часть №					
-	-	-	-	-	-

Раздел 3

Сведения о местоположении измененных (уточненных) границ объекта							
1. Система координат: -							
2. Сведения о характерных точках границ объекта							
Обозначение характерных точек границ	Существующие координаты, м		Измененные (уточненные) координаты, м		Метод определения координат характерной точки	Средняя квадратическая погрешность положения характерной точки (M _t), м	Описание обозначения точки на местности (при наличии)
	X	Y	X	Y			
1	2	3	4	5	6	7	8
-	-	-	-	-	-	-	-
3. Сведения о характерных точках части (частей) границы объекта							
Часть №							
-	-	-	-	-	-	-	-

План границ объекта



Масштаб 1:2000

Используемые условные знаки и обозначения:

- | | |
|--|---|
| | границы территориальной зоны |
| | характерная точка границ территориальной зоны |

Руководитель БУВО «Нормативно-проектный центр»

Подпись Ю.В.Шалыгина Дата « 30 » _____ мая _____ 2022 г.

Место для оттиска печати (при наличии) лица, составившего описание местоположения границ объекта



«ОПИСАНИЕ МЕСТОПОЛОЖЕНИЯ ГРАНИЦ

Зона застройки индивидуальными жилыми домами хутора Федоровский - Ж1/7

(наименование объекта, местоположение границ которого описано
(далее - объект)

Раздел 1

Сведения об объекте		
№ п/п	Характеристики объекта	Описание характеристик
1	2	3
1	Местоположение объекта	Воронежская область, Лискинский муниципальный район, Средненкорецкое сельское поселение, хутор Федоровский
2	Площадь объекта ± величина погрешности определения площади ($P \pm \Delta P$)	-
3	Иные характеристики объекта	-

Раздел 2

Сведения о местоположении границ объекта					
1. Система координат: -					
2. Сведения о характерных точках границ объекта					
Обозначение характерных точек границ	Координаты, м		Метод определения координат характерной точки	Средняя квадратическая погрешность положения характерной точки (Mt), м	Описание обозначения точки на местности (при наличии)
	X	Y			
1	2	3	4	5	6
-	-	-	-	-	-
3. Сведения о характерных точках части (частей) границы объекта					
Обозначение характерных точек части границы	Координаты, м		Метод определения координат характерной точки	Средняя квадратическая погрешность положения характерной точки (Mt), м	Описание обозначения точки на местности (при наличии)
	X	Y			
1	2	3	4	5	6
Часть №					
-	-	-	-	-	-

Раздел 3

Сведения о местоположении измененных (уточненных) границ объекта							
1. Система координат: МСК - 36, зона 1							
2. Сведения о характерных точках границ объекта							
Обозначение характерных точек границ	Существующие координаты, м		Измененные (уточненные) координаты, м		Метод определения координат характерной точки	Средняя квадратическая погрешность положения характерной точки (Мп), м	Описание обозначения точки на местности (при наличии)
	X	Y	X	Y			
1	2	3	4	5	6	7	8
1	453740.32	1340282.54	-	-	Картометрический	1.00	-
2	453781.68	1340325.98	-	-	Картометрический	1.00	-
3	453797.07	1340382.56	-	-	Картометрический	1.00	-
4	453799.47	1340422.38	-	-	Картометрический	1.00	-
5	453752.25	1340429.93	-	-	Картометрический	1.00	-
6	453718.74	1340494.94	-	-	Картометрический	1.00	-
7	453751.91	1340552.93	-	-	Картометрический	1.00	-
8	453694.47	1340603.90	-	-	Картометрический	1.00	-
9	453521.29	1340659.39	-	-	Картометрический	1.00	-
10	453328.92	1340683.58	-	-	Картометрический	1.00	-
11	453285.15	1340694.47	-	-	Картометрический	1.00	-
12	453207.33	1340693.18	-	-	Картометрический	1.00	-
13	453121.59	1340626.71	-	-	Картометрический	1.00	-
14	453101.14	1340665.22	-	-	Картометрический	1.00	-
15	453048.28	1340640.62	-	-	Картометрический	1.00	-
16	453069.42	1340593.64	-	-	Картометрический	1.00	-
17	453109.49	1340611.64	-	-	Картометрический	1.00	-
18	-	-	453143.67	1340548.34	Аналитический	0.10	-
19	453147.09	1340547.88	-	-	Аналитический	0.10	-
20	453161.34	1340546.74	-	-	Аналитический	0.10	-
21	453197.54	1340544.57	-	-	Аналитический	0.10	-
22	453219.38	1340542.95	-	-	Аналитический	0.10	-
23	453227.18	1340541.94	-	-	Аналитический	0.10	-
24	453232.92	1340540.83	-	-	Аналитический	0.10	-
25	453238.58	1340539.44	-	-	Аналитический	0.10	-
26	453245.97	1340537.31	-	-	Аналитический	0.10	-
27	453250.54	1340535.89	-	-	Аналитический	0.10	-
28	453254.28	1340534.73	-	-	Аналитический	0.10	-
29	453321.81	1340515.03	-	-	Аналитический	0.10	-
30	453389.94	1340497.62	-	-	Аналитический	0.10	-
31	453458.64	1340482.50	-	-	Аналитический	0.10	-
32	453504.48	1340473.20	-	-	Аналитический	0.10	-
33	453531.18	1340467.96	-	-	Аналитический	0.10	-
34	453653.73	1340444.78	-	-	Аналитический	0.10	-
35	453657.32	1340445.16	-	-	Аналитический	0.10	-
36	453659.16	1340446.09	-	-	Аналитический	0.10	-
37	453661.10	1340447.86	-	-	Аналитический	0.10	-
38	453663.63	1340449.70	-	-	Аналитический	0.10	-
39	453666.55	1340450.83	-	-	Аналитический	0.10	-
40	453669.67	1340451.16	-	-	Аналитический	0.10	-
41	453672.76	1340450.68	-	-	Аналитический	0.10	-

1	2	3	4	5	6	7	8
42	453675.63	1340449.41	-	-	Аналитический	0.10	-
43	453677.31	1340448.17	-	-	Аналитический	0.10	-
44	453678.75	1340446.65	-	-	Аналитический	0.10	-
45	453680.37	1340443.97	-	-	Аналитический	0.10	-
46	453681.04	1340441.98	-	-	Аналитический	0.10	-
47	453681.37	1340438.87	-	-	Аналитический	0.10	-
48	453680.88	1340435.78	-	-	Аналитический	0.10	-
49	453680.12	1340433.83	-	-	Аналитический	0.10	-
50	453679.03	1340432.04	-	-	Аналитический	0.10	-
51	453677.65	1340430.47	-	-	Аналитический	0.10	-
52	453676.01	1340429.17	-	-	Аналитический	0.10	-
53	453674.17	1340428.17	-	-	Аналитический	0.10	-
54	453672.19	1340427.50	-	-	Аналитический	0.10	-
55	453670.12	1340427.19	-	-	Аналитический	0.10	-
56	453668.03	1340427.24	-	-	Аналитический	0.10	-
57	453665.98	1340427.66	-	-	Аналитический	0.10	-
58	453664.03	1340428.42	-	-	Аналитический	0.10	-
59	453663.12	1340428.93	-	-	Аналитический	0.10	-
60	453661.43	1340430.17	-	-	Аналитический	0.10	-
61	453659.38	1340432.53	-	-	Аналитический	0.10	-
62	453657.98	1340435.42	-	-	Аналитический	0.10	-
63	453657.18	1340436.83	-	-	Аналитический	0.10	-
64	453656.30	1340437.86	-	-	Аналитический	0.10	-
65	453654.68	1340439.09	-	-	Аналитический	0.10	-
66	453652.61	1340439.91	-	-	Аналитический	0.10	-
67	453530.24	1340463.06	-	-	Аналитический	0.10	-
68	453503.50	1340468.30	-	-	Аналитический	0.10	-
69	453457.60	1340477.60	-	-	Аналитический	0.10	-
70	453388.78	1340492.76	-	-	Аналитический	0.10	-
71	453320.49	1340510.21	-	-	Аналитический	0.10	-
72	453252.84	1340529.95	-	-	Аналитический	0.10	-
73	453249.06	1340531.11	-	-	Аналитический	0.10	-
74	453244.53	1340532.51	-	-	Аналитический	0.10	-
75	453237.28	1340534.60	-	-	Аналитический	0.10	-
76	453231.84	1340535.95	-	-	Аналитический	0.10	-
77	453226.38	1340537.00	-	-	Аналитический	0.10	-
78	453218.88	1340537.97	-	-	Аналитический	0.10	-
79	453197.20	1340539.59	-	-	Аналитический	0.10	-
80	453161.00	1340541.76	-	-	Аналитический	0.10	-
81	453146.60	1340542.90	-	-	Аналитический	0.10	-
82	453156.14	1340525.22	-	-	Картометрический	1.00	-
83	453154.19	1340510.84	-	-	Картометрический	1.00	-
84	-	-	453260.13	1340367.40	Картометрический	1.00	-
85	-	-	453295.77	1340383.32	Картометрический	1.00	-
86	-	-	453320.74	1340382.21	Картометрический	1.00	-
87	453367.13	1340360.66	-	-	Картометрический	1.00	-
88	453414.68	1340371.77	-	-	Картометрический	1.00	-
89	453436.80	1340331.56	-	-	Картометрический	1.00	-
90	453645.80	1340340.05	-	-	Картометрический	1.00	-
91	453687.04	1340281.70	-	-	Картометрический	1.00	-
1	453740.32	1340282.54	-	-	Картометрический	1.00	-
92	-	-	453326.28	1340413.88	Аналитический	0.05	-
93	-	-	453326.28	1340414.12	Аналитический	0.05	-

1	2	3	4	5	6	7	8
94	-	-	453326.04	1340414.12	Аналитический	0.05	-
95	-	-	453326.04	1340413.88	Аналитический	0.05	-
92	-	-	453326.28	1340413.88	Аналитический	0.05	-
96	-	-	453329.75	1340474.72	Аналитический	0.05	-
97	-	-	453329.75	1340474.96	Аналитический	0.05	-
98	-	-	453329.51	1340474.96	Аналитический	0.05	-
99	-	-	453329.51	1340474.72	Аналитический	0.05	-
96	-	-	453329.75	1340474.72	Аналитический	0.05	-
100	452943.52	1340327.91	-	-	Картометрический	1.00	-
101	452854.65	1340471.90	-	-	Картометрический	1.00	-
102	452819.44	1340439.27	-	-	Картометрический	1.00	-
103	452813.85	1340433.73	-	-	Картометрический	1.00	-
104	-	-	452808.45	1340427.40	Аналитический	0.35	-
105	-	-	452808.44	1340427.38	Картометрический	1.00	-
106	452806.18	1340424.72	-	-	Картометрический	1.00	-
107	452801.64	1340418.36	-	-	Картометрический	1.00	-
108	452797.53	1340411.69	-	-	Картометрический	1.00	-
109	452793.83	1340404.67	-	-	Картометрический	1.00	-
110	452790.34	1340397.63	-	-	Картометрический	1.00	-
111	452786.94	1340391.46	-	-	Картометрический	1.00	-
112	452784.10	1340387.07	-	-	Картометрический	1.00	-
113	452778.85	1340380.60	-	-	Картометрический	1.00	-
114	452774.06	1340376.25	-	-	Картометрический	1.00	-
115	452768.61	1340372.71	-	-	Картометрический	1.00	-
116	452763.86	1340370.65	-	-	Картометрический	1.00	-
117	452759.06	1340369.25	-	-	Картометрический	1.00	-
118	452702.16	1340352.62	-	-	Картометрический	1.00	-
119	452645.69	1340334.67	-	-	Картометрический	1.00	-
120	452606.80	1340321.78	-	-	Картометрический	1.00	-
121	452522.83	1340293.77	-	-	Картометрический	1.00	-
122	452507.56	1340288.59	-	-	Картометрический	1.00	-
123	452495.97	1340284.31	-	-	Картометрический	1.00	-
124	452482.76	1340278.94	-	-	Картометрический	1.00	-
125	452469.73	1340273.26	-	-	Картометрический	1.00	-
126	452350.90	1340220.87	-	-	Картометрический	1.00	-
127	452306.51	1340200.67	-	-	Картометрический	1.00	-
128	452256.87	1340177.39	-	-	Картометрический	1.00	-
129	452248.81	1340173.50	-	-	Картометрический	1.00	-
130	452241.17	1340169.22	-	-	Картометрический	1.00	-
131	452234.61	1340164.91	-	-	Картометрический	1.00	-
132	-	-	452231.69	1340162.68	Картометрический	1.00	-
133	452281.30	1340077.44	-	-	Картометрический	1.00	-
134	452371.83	1340103.98	-	-	Картометрический	1.00	-
135	452388.21	1340112.82	-	-	Картометрический	1.00	-
136	452435.50	1340170.14	-	-	Картометрический	1.00	-
137	452577.78	1340208.29	-	-	Картометрический	1.00	-
138	452684.57	1340259.90	-	-	Картометрический	1.00	-
139	452739.70	1340256.08	-	-	Картометрический	1.00	-
140	452775.25	1340263.99	-	-	Картометрический	1.00	-
141	452850.96	1340291.82	-	-	Картометрический	1.00	-
100	452943.52	1340327.91	-	-	Картометрический	1.00	-

1	2	3	4	5	6	7	8
142	452850.35	1340478.86	-	-	Картометрический	1.00	-
143	452800.32	1340559.92	-	-	Картометрический	1.00	-
144	452495.41	1340461.31	-	-	Картометрический	1.00	-
145	452405.11	1340420.31	-	-	Картометрический	1.00	-
146	452272.12	1340359.69	-	-	Картометрический	1.00	-
147	452278.52	1340339.23	-	-	Картометрический	1.00	-
148	452194.06	1340297.34	-	-	Картометрический	1.00	-
149	452201.19	1340270.09	-	-	Картометрический	1.00	-
150	452131.31	1340239.83	-	-	Картометрический	1.00	-
151	451991.47	1340176.78	-	-	Картометрический	1.00	-
152	452015.80	1340104.89	-	-	Картометрический	1.00	-
153	452027.74	1340108.80	-	-	Картометрический	1.00	-
154	452039.69	1340087.62	-	-	Картометрический	1.00	-
155	452089.63	1340108.36	-	-	Картометрический	1.00	-
156	452128.85	1340125.63	-	-	Картометрический	1.00	-
157	452226.33	1340171.90	-	-	Картометрический	1.00	-
158	452227.63	1340169.66	-	-	Картометрический	1.00	-
159	452229.99	1340171.45	-	-	Картометрический	1.00	-
160	452237.01	1340176.06	-	-	Картометрический	1.00	-
161	452245.11	1340180.60	-	-	Картометрический	1.00	-
162	452253.43	1340184.61	-	-	Картометрический	1.00	-
163	452303.15	1340207.93	-	-	Картометрический	1.00	-
164	452347.62	1340228.17	-	-	Картометрический	1.00	-
165	452466.51	1340280.58	-	-	Картометрический	1.00	-
166	452479.66	1340286.32	-	-	Картометрический	1.00	-
167	452493.07	1340291.77	-	-	Картометрический	1.00	-
168	452504.88	1340296.13	-	-	Картометрический	1.00	-
169	452520.27	1340301.35	-	-	Картометрический	1.00	-
170	452536.24	1340306.54	-	-	Картометрический	1.00	-
171	452604.28	1340329.38	-	-	Картометрический	1.00	-
172	452643.26	1340342.09	-	-	Картометрический	1.00	-
173	452650.35	1340344.20	-	-	Картометрический	1.00	-
174	452699.82	1340360.28	-	-	Картометрический	1.00	-
175	452756.82	1340376.93	-	-	Картометрический	1.00	-
176	452761.14	1340378.19	-	-	Картометрический	1.00	-
177	452764.81	1340379.79	-	-	Картометрический	1.00	-
178	452769.16	1340382.61	-	-	Картометрический	1.00	-
179	452773.03	1340386.12	-	-	Картометрический	1.00	-
180	452777.62	1340391.77	-	-	Картометрический	1.00	-
181	452780.06	1340395.56	-	-	Картометрический	1.00	-
182	452783.26	1340401.35	-	-	Картометрический	1.00	-
183	452786.71	1340408.31	-	-	Картометрический	1.00	-
184	452790.57	1340415.65	-	-	Картометрический	1.00	-
185	452794.98	1340422.78	-	-	Картометрический	1.00	-
186	452795.75	1340423.87	-	-	Аналитический	0.35	-
187	452799.86	1340429.64	-	-	Картометрический	1.00	-
188	452807.97	1340439.17	-	-	Картометрический	1.00	-
189	452813.90	1340445.05	-	-	Картометрический	1.00	-
142	452850.35	1340478.86	-	-	Картометрический	1.00	-

3. Сведения о характерных точках части (частей) границы объекта

Часть №

-	-	-	-	-	-	-	-
---	---	---	---	---	---	---	---



Масштаб 1:5000

Политерритория: условные линии и обозначения

— границы территориальной зоны

— границы муниципального образования

— характерная точка границ территориальной зоны

Руководитель БУВО «Бюро кадастрово-проектный центр»
Подпись: *И.И.И.* № 80.В.Шалыгина Дата: « 30 » июля 2022г.
Место для отложения печати (под печатью), составившего описание источников сведений о границах объектов

Приложение № 10
к приказу департамента
архитектуры и градостроительства
Воронежской области
от 05.08.2022 № 45-01-04/815

«ОПИСАНИЕ МЕСТОПОЛОЖЕНИЯ ГРАНИЦ
Зона улиц, дорог, инженерной и транспортной инфраструктуры
хутора Федоровский - ИТ1/7

(наименование объекта, местоположение границ которого описано
(далее - объект)

Раздел I

Сведения об объекте		
№ п/п	Характеристики объекта	Описание характеристик
1	2	3
1	Местоположение объекта	Воронежская область, Лискинский муниципальный район, Среднеикорецкое сельское поселение, хутор Федоровский
2	Площадь объекта $\pm$ величина погрешности определения площади ($P \pm \Delta P$)	-
3	Иные характеристики объекта	-

Раздел 2

Сведения о местоположении границ объекта					
1. Система координат: -					
2. Сведения о характерных точках границ объекта					
Обозначение характерных точек границ	Координаты, м		Метод определения координат характерной точки	Средняя квадратическая погрешность положения характерной точки (Mt), м	Описание обозначения точки на местности (при наличии)
	X	Y			
1	2	3	4	5	6
-	-	-	-	-	-
3. Сведения о характерных точках части (частей) границы объекта					
Обозначение характерных точек части границы	Координаты, м		Метод определения координат характерной точки	Средняя квадратическая погрешность положения характерной точки (Mt), м	Описание обозначения точки на местности (при наличии)
	X	Y			
Часть №					
-	-	-	-	-	-

Раздел 3

Сведения о местоположении измененных (уточненных) границ объекта							
1. Система координат: МСК - 36, зона 1							
2. Сведения о характерных точках границ объекта							
Обозначение характерных точек границ	Существующие координаты, м		Измененные (уточненные) координаты, м		Метод определения координат характерной точки	Средняя квадратическая погрешность положения характерной точки (Mt), м	Описание обозначения точки на местности (при наличии)
	X	Y	X	Y			
1	2	3	4	5	6	7	8
1	453680.12	1340433.83	-	-	Аналитический	0.10	-
2	453680.88	1340435.78	-	-	Аналитический	0.10	-
3	453681.37	1340438.87	-	-	Аналитический	0.10	-
4	453681.04	1340441.98	-	-	Аналитический	0.10	-
5	453680.37	1340443.97	-	-	Аналитический	0.10	-
6	453678.75	1340446.65	-	-	Аналитический	0.10	-
7	453677.31	1340448.17	-	-	Аналитический	0.10	-
8	453675.63	1340449.41	-	-	Аналитический	0.10	-
9	453672.76	1340450.68	-	-	Аналитический	0.10	-
10	453669.67	1340451.16	-	-	Аналитический	0.10	-
11	453666.55	1340450.83	-	-	Аналитический	0.10	-
12	453663.63	1340449.70	-	-	Аналитический	0.10	-
13	453661.10	1340447.86	-	-	Аналитический	0.10	-
14	453659.16	1340446.09	-	-	Аналитический	0.10	-
15	453657.32	1340445.16	-	-	Аналитический	0.10	-
16	453653.73	1340444.78	-	-	Аналитический	0.10	-
17	453531.18	1340467.96	-	-	Аналитический	0.10	-
18	453504.48	1340473.20	-	-	Аналитический	0.10	-
19	453458.64	1340482.50	-	-	Аналитический	0.10	-
20	453389.94	1340497.62	-	-	Аналитический	0.10	-
21	453321.81	1340515.03	-	-	Аналитический	0.10	-
22	453254.28	1340534.73	-	-	Аналитический	0.10	-
23	453250.54	1340535.89	-	-	Аналитический	0.10	-
24	453245.97	1340537.31	-	-	Аналитический	0.10	-
25	453238.58	1340539.44	-	-	Аналитический	0.10	-
26	453232.92	1340540.83	-	-	Аналитический	0.10	-
27	453227.18	1340541.94	-	-	Аналитический	0.10	-
28	453219.38	1340542.95	-	-	Аналитический	0.10	-
29	453197.54	1340544.57	-	-	Аналитический	0.10	-
30	453161.34	1340546.74	-	-	Аналитический	0.10	-
31	453147.09	1340547.88	-	-	Аналитический	0.10	-
32	453143.66	1340548.34	-	-	Аналитический	0.10	-
33	453146.60	1340542.90	-	-	Аналитический	0.10	-
34	453161.00	1340541.76	-	-	Аналитический	0.10	-
35	453197.20	1340539.59	-	-	Аналитический	0.10	-
36	453218.88	1340537.97	-	-	Аналитический	0.10	-
37	453226.38	1340537.00	-	-	Аналитический	0.10	-

1	2	3	4	5	6	7	8
38	453231.84	1340535.95	-	-	Аналитический	0.10	-
39	453237.28	1340534.60	-	-	Аналитический	0.10	-
40	453244.53	1340532.51	-	-	Аналитический	0.10	-
41	453249.06	1340531.11	-	-	Аналитический	0.10	-
42	453252.84	1340529.95	-	-	Аналитический	0.10	-
43	453320.49	1340510.21	-	-	Аналитический	0.10	-
44	453388.78	1340492.76	-	-	Аналитический	0.10	-
45	453457.60	1340477.60	-	-	Аналитический	0.10	-
46	453503.50	1340468.30	-	-	Аналитический	0.10	-
47	453530.24	1340463.06	-	-	Аналитический	0.10	-
48	453652.61	1340439.91	-	-	Аналитический	0.10	-
49	453654.68	1340439.09	-	-	Аналитический	0.10	-
50	453656.30	1340437.86	-	-	Аналитический	0.10	-
51	453657.18	1340436.83	-	-	Аналитический	0.10	-
52	453657.98	1340435.42	-	-	Аналитический	0.10	-
53	453659.38	1340432.53	-	-	Аналитический	0.10	-
54	453661.43	1340430.17	-	-	Аналитический	0.10	-
55	453663.12	1340428.93	-	-	Аналитический	0.10	-
56	453664.03	1340428.42	-	-	Аналитический	0.10	-
57	453665.98	1340427.66	-	-	Аналитический	0.10	-
58	453668.03	1340427.24	-	-	Аналитический	0.10	-
59	453670.12	1340427.19	-	-	Аналитический	0.10	-
60	453672.19	1340427.50	-	-	Аналитический	0.10	-
61	453674.17	1340428.17	-	-	Аналитический	0.10	-
62	453676.01	1340429.17	-	-	Аналитический	0.10	-
63	453677.65	1340430.47	-	-	Аналитический	0.10	-
64	453679.03	1340432.04	-	-	Аналитический	0.10	-
1	453680.12	1340433.83	-	-	Аналитический	0.10	-
65	-	-	452808.45	1340427.40	Картометрический	5.00	-
66	452795.75	1340423.87	-	-	Картометрический	5.00	-
67	452794.98	1340422.78	-	-	Картометрический	5.00	-
68	452790.57	1340415.65	-	-	Картометрический	5.00	-
69	452786.71	1340408.31	-	-	Картометрический	5.00	-
70	452783.26	1340401.35	-	-	Картометрический	5.00	-
71	452780.06	1340395.56	-	-	Картометрический	5.00	-
72	452777.62	1340391.77	-	-	Картометрический	5.00	-
73	452773.03	1340386.12	-	-	Картометрический	5.00	-
74	452769.16	1340382.61	-	-	Картометрический	5.00	-
75	452764.81	1340379.79	-	-	Картометрический	5.00	-
76	452761.14	1340378.19	-	-	Картометрический	5.00	-
77	452756.82	1340376.93	-	-	Картометрический	5.00	-
78	452699.82	1340360.28	-	-	Картометрический	5.00	-
79	452650.35	1340344.20	-	-	Картометрический	5.00	-
80	452643.26	1340342.09	-	-	Картометрический	5.00	-
81	452604.28	1340329.38	-	-	Картометрический	5.00	-
82	452536.24	1340306.54	-	-	Картометрический	5.00	-
83	452520.27	1340301.35	-	-	Картометрический	5.00	-
84	452504.88	1340296.13	-	-	Картометрический	5.00	-
85	452493.07	1340291.77	-	-	Картометрический	5.00	-
86	452479.66	1340286.32	-	-	Картометрический	5.00	-

1	2	3	4	5	6	7	8
87	452466.51	1340280.58	-	-	Картометрический	5.00	-
88	452347.62	1340228.17	-	-	Картометрический	5.00	-
89	452303.15	1340207.93	-	-	Картометрический	5.00	-
90	452253.43	1340184.61	-	-	Картометрический	5.00	-
91	452245.11	1340180.60	-	-	Картометрический	5.00	-
92	452237.01	1340176.06	-	-	Картометрический	5.00	-
93	452229.99	1340171.45	-	-	Картометрический	5.00	-
94	452227.63	1340169.66	-	-	Картометрический	5.00	-
95	-	-	452223.31	1340166.37	Картометрический	5.00	-
96	-	-	452216.99	1340160.87	Картометрический	5.00	-
97	-	-	452211.05	1340154.93	Картометрический	5.00	-
98	-	-	452205.53	1340148.62	Картометрический	5.00	-
99	-	-	452200.45	1340141.95	Картометрический	5.00	-
100	-	-	452199.28	1340140.19	Картометрический	5.00	-
101	-	-	452215.61	1340148.00	Картометрический	5.00	-
102	-	-	452216.89	1340149.47	Картометрический	5.00	-
103	-	-	452222.45	1340155.01	Картометрический	5.00	-
104	-	-	452228.37	1340160.17	Картометрический	5.00	-
105	-	-	452231.69	1340162.68	Картометрический	5.00	-
106	452234.61	1340164.91	-	-	Картометрический	5.00	-
107	452241.17	1340169.22	-	-	Картометрический	5.00	-
108	452248.81	1340173.50	-	-	Картометрический	5.00	-
109	452256.87	1340177.39	-	-	Картометрический	5.00	-
110	452306.51	1340200.67	-	-	Картометрический	5.00	-
111	452350.90	1340220.87	-	-	Картометрический	5.00	-
112	452469.73	1340273.26	-	-	Картометрический	5.00	-
113	452482.76	1340278.94	-	-	Картометрический	5.00	-
114	452495.97	1340284.31	-	-	Картометрический	5.00	-
115	452507.56	1340288.59	-	-	Картометрический	5.00	-
116	452522.83	1340293.77	-	-	Картометрический	5.00	-
117	452606.80	1340321.78	-	-	Картометрический	5.00	-
118	452645.69	1340334.67	-	-	Картометрический	5.00	-
119	452702.16	1340352.62	-	-	Картометрический	5.00	-
120	452759.06	1340369.25	-	-	Картометрический	5.00	-
121	452763.86	1340370.65	-	-	Картометрический	5.00	-
122	452768.61	1340372.71	-	-	Картометрический	5.00	-
123	452774.06	1340376.25	-	-	Картометрический	5.00	-
124	452778.85	1340380.60	-	-	Картометрический	5.00	-
125	452784.10	1340387.07	-	-	Картометрический	5.00	-
126	452786.94	1340391.46	-	-	Картометрический	5.00	-
127	452790.34	1340397.63	-	-	Картометрический	5.00	-
128	452793.83	1340404.67	-	-	Картометрический	5.00	-
129	452797.53	1340411.69	-	-	Картометрический	5.00	-
130	452801.64	1340418.36	-	-	Картометрический	5.00	-
131	452806.18	1340424.72	-	-	Картометрический	5.00	-
132	452808.44	1340427.38	-	-	Картометрический	5.00	-
65	-	-	452808.45	1340427.40	Картометрический	5.00	-
3.Сведения о характерных точках части (частей) границы объекта							
Часть №							
-	-	-	-	-	-	-	-

Раздел 4
План границ объекта



Масштаб 1:5000

Используемые условные знаки и обозначения:

	границы территориальной зоны
	границы муниципального образования
	характерная точка границ территориальной зоны

Руководитель БУВО «Нормативно-проектный центр»

Подпись Ю.В. Шалыгина Дата « 30 » _____ мая 2022 г.

Масштаб для отсчета расстояний (или эквивалент) иная, составившая описание местоположения границ объекта



Приложение № 11
к приказу департамента
архитектуры и градостроительства
Воронежской области
от 05.08.2022 № 45-01-04/815

«ОПИСАНИЕ МЕСТОПОЛОЖЕНИЯ ГРАНИЦ

Зона улиц, дорог, инженерной и транспортной инфраструктуры за границами населенных
пунктов - ИТГ

(наименование объекта, местоположение границ которого описано
далее - объект)

Раздел I

Сведения об объекте		
№ п/п	Характеристики объекта	Описание характеристик
1	2	3
1	Местоположение объекта	Воронежская область, Лискинский муниципальный район, Среднеикорецкое сельское поселение
2	Площадь объекта $\pm$ величина погрешности определения площади ($P \pm \Delta P$)	-
3	Иные характеристики объекта	-

Раздел 2

Сведения о местоположении границ объекта					
1. Система координат: МСК - 36, зона 1					
2. Сведения о характерных точках границ объекта					
Обозначение характерных точек границ	Координаты, м		Метод определения координат характерной точки	Средняя квадратическая погрешность положения характерной точки (Мп), м	Описание обозначения точки на местности (при наличии)
	X	Y			
1	2	3	4	5	6
1	459215.53	1336395.44	Аналитический	0.10	-
2	459190.90	1336439.87	Аналитический	0.10	-
3	459175.83	1336467.04	Аналитический	0.10	-
4	458306.56	1336661.21	Картометрический	5.00	-
5	458307.87	1336667.02	Аналитический	0.10	-
6	458310.60	1336679.22	Аналитический	0.10	-
7	457985.12	1336752.10	Аналитический	0.10	-
8	457666.80	1336834.40	Аналитический	0.10	-
9	457363.52	1336913.22	Аналитический	0.10	-
10	457160.86	1336963.15	Аналитический	0.10	-
11	456989.71	1337006.62	Аналитический	0.10	-
12	456986.63	1336994.50	Аналитический	0.10	-
13	456985.05	1336988.89	Картометрический	5.00	-
14	456583.50	1337091.00	Аналитический	0.10	-
15	456574.58	1337090.83	Аналитический	0.10	-
16	455644.81	1337343.54	Аналитический	0.10	-
17	455642.19	1337333.89	Аналитический	0.10	-
18	455619.00	1337339.83	Картометрический	5.00	-
19	455621.79	1337350.51	Аналитический	0.10	-
20	455624.45	1337360.15	Аналитический	0.10	-
21	455558.08	1337378.50	Аналитический	0.30	-
22	455288.95	1337453.04	Аналитический	0.10	-
23	455252.91	1337463.18	Аналитический	0.10	-
24	455004.03	1337530.29	Аналитический	0.10	-
25	455001.43	1337520.63	Аналитический	0.10	-
26	454972.97	1337529.60	Аналитический	0.20	-
27	454942.16	1337539.27	Аналитический	0.10	-
28	454944.86	1337548.90	Аналитический	0.10	-
29	454672.11	1337625.35	Аналитический	0.10	-
30	454473.66	1337681.73	Аналитический	0.10	-
31	454221.24	1337749.34	Аналитический	0.10	-
32	453939.45	1337828.24	Аналитический	0.10	-
33	453565.99	1337931.86	Аналитический	0.10	-
34	452970.57	1338095.52	Аналитический	0.10	-
35	452967.92	1338085.88	Аналитический	0.10	-
36	452966.92	1338082.49	Аналитический	0.10	-

1	2	3	4	5	6
37	452842.63	1338117.04	Аналитический	0.10	-
38	452843.43	1338119.84	Аналитический	0.10	-
39	452848.63	1338119.21	Аналитический	0.10	-
40	452850.28	1338124.07	Аналитический	0.10	-
41	452845.10	1338125.71	Аналитический	0.10	-
42	452860.30	1338180.56	Аналитический	0.10	-
43	452866.80	1338178.92	Аналитический	0.10	-
44	452867.71	1338182.90	Аналитический	0.10	-
45	452860.42	1338184.78	Аналитический	0.10	-
46	452791.58	1338204.03	Аналитический	0.10	-
47	452778.08	1338148.66	Аналитический	0.10	-
48	452782.51	1338147.41	Аналитический	0.10	-
49	452779.28	1338134.65	Аналитический	0.10	-
50	452630.50	1338176.00	Аналитический	0.20	-
51	452486.68	1338214.04	Аналитический	0.20	-
52	452461.00	1338232.00	Аналитический	0.20	-
53	452402.48	1338273.11	Аналитический	0.20	-
54	452379.51	1338295.35	Аналитический	0.20	-
55	452373.25	1338301.72	Аналитический	0.20	-
56	452349.67	1338368.36	Аналитический	0.20	-
57	452329.02	1338408.36	Аналитический	0.20	-
58	452277.08	1338472.44	Аналитический	0.20	-
59	452244.77	1338506.60	Аналитический	0.20	-
60	452212.58	1338529.08	Аналитический	0.20	-
61	452174.56	1338544.26	Аналитический	0.20	-
62	452135.87	1338552.77	Аналитический	0.20	-
63	452089.65	1338552.31	Аналитический	0.20	-
64	452052.65	1338541.07	Аналитический	0.20	-
65	452020.95	1338532.25	Аналитический	0.20	-
66	451983.69	1338517.74	Аналитический	0.20	-
67	451958.68	1338504.56	Аналитический	0.20	-
68	451943.37	1338516.01	Аналитический	0.20	-
69	451938.49	1338519.93	Картометрический	5.00	-
70	451796.00	1338626.25	Аналитический	0.30	-
71	451800.00	1338630.50	Аналитический	0.30	-
72	451579.00	1338864.50	Аналитический	0.30	-
73	451558.60	1338901.22	Картометрический	5.00	-
74	451221.76	1339388.24	Картометрический	5.00	-
75	451149.97	1339471.83	Картометрический	5.00	-
76	451144.80	1339493.01	Аналитический	0.30	-
77	451165.87	1339504.20	Аналитический	0.30	-
78	451180.43	1339512.17	Аналитический	0.30	-
79	451184.88	1339518.22	Аналитический	0.30	-
80	451187.25	1339525.40	Аналитический	0.30	-
81	451186.69	1339536.40	Аналитический	0.30	-
82	451213.86	1339553.12	Аналитический	0.30	-
83	451236.00	1339564.68	Аналитический	0.30	-
84	451263.23	1339581.92	Аналитический	0.30	-

1	2	3	4	5	6
85	451295.12	1339605.79	Аналитический	0.30	-
86	451290.89	1339611.37	Аналитический	0.10	-
87	451299.62	1339617.19	Аналитический	0.10	-
88	451307.92	1339622.68	Аналитический	0.10	-
89	451328.76	1339635.92	Аналитический	0.10	-
90	451349.98	1339648.49	Аналитический	0.10	-
91	451371.62	1339660.40	Аналитический	0.10	-
92	451380.43	1339665.04	Картометрический	1.00	-
93	451429.87	1339690.89	Картометрический	1.00	-
94	451452.79	1339702.51	Картометрический	1.00	-
95	451475.98	1339713.51	Картометрический	1.00	-
96	451499.47	1339723.93	Картометрический	1.00	-
97	451689.04	1339805.11	Картометрический	1.00	-
98	451698.26	1339809.12	Картометрический	1.00	-
99	451705.20	1339812.34	Картометрический	1.00	-
100	451710.96	1339815.15	Картометрический	1.00	-
101	451714.23	1339816.78	Картометрический	1.00	-
102	451766.28	1339842.77	Картометрический	1.00	-
103	451770.52	1339844.88	Картометрический	1.00	-
104	451773.87	1339846.48	Картометрический	1.00	-
105	451778.96	1339848.72	Картометрический	1.00	-
106	451782.33	1339850.03	Картометрический	1.00	-
107	451786.14	1339851.28	Картометрический	1.00	-
108	451790.39	1339852.38	Картометрический	1.00	-
109	451794.71	1339853.19	Картометрический	1.00	-
110	451799.08	1339853.72	Картометрический	1.00	-
111	451803.47	1339853.96	Картометрический	1.00	-
112	451807.88	1339853.90	Картометрический	1.00	-
113	451811.88	1339853.60	Картометрический	1.00	-
114	451814.55	1339853.27	Картометрический	1.00	-
115	451818.18	1339852.69	Картометрический	1.00	-
116	451822.74	1339851.80	Картометрический	1.00	-
117	451829.19	1339850.38	Картометрический	1.00	-
118	451906.52	1339832.89	Картометрический	1.00	-
119	451912.16	1339831.64	Картометрический	1.00	-
120	451916.98	1339830.71	Картометрический	1.00	-
121	451920.98	1339830.13	Картометрический	1.00	-
122	451927.04	1339829.68	Картометрический	1.00	-
123	451933.92	1339829.96	Картометрический	1.00	-
124	451940.71	1339831.13	Картометрический	1.00	-
125	451947.49	1339833.17	Картометрический	1.00	-
126	451953.93	1339835.75	Картометрический	1.00	-
127	451960.10	1339838.55	Картометрический	1.00	-
128	452015.63	1339864.24	Картометрический	5.00	-
129	452020.74	1339866.81	Картометрический	5.00	-
130	452025.70	1339869.77	Картометрический	5.00	-
131	452030.46	1339873.06	Картометрический	5.00	-
132	452034.98	1339876.66	Картометрический	5.00	-

1	2	3	4	5	6
133	452039.23	1339880.58	Картометрический	5.00	-
134	452043.23	1339884.79	Картометрический	5.00	-
135	452048.59	1339891.52	Картометрический	5.00	-
136	452051.84	1339896.40	Картометрический	5.00	-
137	452100.40	1339973.20	Картометрический	5.00	-
138	452201.50	1340129.12	Картометрический	5.00	-
139	452206.97	1340137.31	Картометрический	5.00	-
140	452211.73	1340143.56	Картометрический	5.00	-
141	452215.60	1340147.99	Картометрический	5.00	-
142	452215.61	1340148.00	Картометрический	5.00	-
143	452199.27	1340140.18	Картометрический	5.00	-
144	452194.82	1340133.52	Картометрический	5.00	-
145	452093.66	1339977.52	Картометрический	5.00	-
146	452045.12	1339900.76	Картометрический	5.00	-
147	452042.11	1339896.24	Картометрический	5.00	-
148	452037.19	1339890.05	Картометрический	5.00	-
149	452033.61	1339886.28	Картометрический	5.00	-
150	452029.76	1339882.74	Картометрический	5.00	-
151	452025.68	1339879.48	Картометрический	5.00	-
152	452021.38	1339876.51	Картометрический	5.00	-
153	452016.88	1339873.83	Картометрический	5.00	-
154	452012.15	1339871.44	Картометрический	5.00	-
155	451956.76	1339845.83	Картометрический	1.00	-
156	451950.79	1339843.11	Картометрический	1.00	-
157	451944.85	1339840.73	Картометрический	1.00	-
158	451938.87	1339838.93	Картометрический	1.00	-
159	451933.08	1339837.94	Картометрический	1.00	-
160	451927.18	1339837.70	Картометрический	1.00	-
161	451921.86	1339838.09	Картометрический	1.00	-
162	451918.32	1339838.61	Картометрический	1.00	-
163	451913.78	1339839.48	Картометрический	1.00	-
164	451908.26	1339840.69	Картометрический	1.00	-
165	451830.93	1339858.18	Картометрический	1.00	-
166	451824.36	1339859.64	Картометрический	1.00	-
167	451819.58	1339860.57	Картометрический	1.00	-
168	451815.67	1339861.19	Картометрический	1.00	-
169	451812.68	1339861.56	Картометрический	1.00	-
170	451808.24	1339861.90	Картометрический	1.00	-
171	451803.31	1339861.96	Картометрический	1.00	-
172	451798.38	1339861.70	Картометрический	1.00	-
173	451793.49	1339861.11	Картометрический	1.00	-
174	451788.65	1339860.20	Картометрический	1.00	-
175	451783.88	1339858.96	Картометрический	1.00	-
176	451779.63	1339857.57	Картометрический	1.00	-
177	451775.90	1339856.12	Картометрический	1.00	-
178	451770.53	1339853.76	Картометрический	1.00	-
179	451767.00	1339852.06	Картометрический	1.00	-
180	451762.72	1339849.93	Картометрический	1.00	-

1	2	3	4	5	6
181	451710.67	1339823.94	Картометрический	1.00	-
182	451707.42	1339822.33	Картометрический	1.00	-
183	451701.76	1339819.56	Картометрический	1.00	-
184	451694.98	1339816.42	Картометрический	1.00	-
185	451685.86	1339812.45	Картометрический	1.00	-
186	451496.27	1339731.27	Картометрический	1.00	-
187	451472.64	1339720.79	Картометрический	1.00	-
188	451449.27	1339709.69	Картометрический	1.00	-
189	451426.21	1339698.01	Картометрический	1.00	-
190	451376.71	1339672.12	Картометрический	1.00	-
191	451367.82	1339667.44	Картометрический	1.00	-
192	451346.02	1339655.43	Картометрический	1.00	-
193	451324.58	1339642.74	Картометрический	1.00	-
194	451303.56	1339629.40	Картометрический	1.00	-
195	451295.20	1339623.85	Картометрический	1.00	-
196	451286.05	1339617.76	Картометрический	1.00	-
197	451277.31	1339629.27	Картометрический	1.00	-
198	451253.63	1339612.35	Картометрический	1.00	-
199	451242.89	1339603.75	Картометрический	1.00	-
200	451231.09	1339596.91	Картометрический	1.00	-
201	451209.56	1339589.05	Картометрический	1.00	-
202	451195.75	1339583.34	Картометрический	1.00	-
203	451106.91	1339555.21	Аналитический	0.30	-
204	451090.63	1339550.04	Картометрический	1.00	-
205	450980.52	1339699.15	Картометрический	1.00	-
206	450959.00	1339756.25	Картометрический	1.00	-
207	450909.00	1339939.75	Картометрический	1.00	-
208	450888.49	1340129.83	Аналитический	0.30	-
209	450815.71	1340140.26	Аналитический	0.30	-
210	450815.09	1340140.35	Аналитический	0.30	-
211	450775.49	1340135.09	Аналитический	0.30	-
212	450796.50	1339911.50	Аналитический	0.30	-
213	450859.50	1339710.50	Аналитический	0.30	-
214	450881.87	1339684.16	Картометрический	1.00	-
215	450915.19	1339626.11	Картометрический	1.00	-
216	450949.11	1339579.94	Картометрический	1.00	-
217	450959.07	1339567.11	Картометрический	1.00	-
218	450988.58	1339553.45	Картометрический	1.00	-
219	450982.00	1339537.57	Картометрический	1.00	-
220	451014.73	1339495.41	Картометрический	1.00	-
221	451011.93	1339484.28	Аналитический	0.30	-
222	451000.68	1339461.74	Аналитический	0.30	-
223	450980.08	1339432.84	Аналитический	0.30	-
224	450964.54	1339428.32	Аналитический	0.30	-
225	450931.13	1339376.40	Аналитический	0.30	-
226	450912.76	1339346.11	Аналитический	0.30	-
227	450911.10	1339339.32	Аналитический	0.30	-
228	450911.11	1339329.97	Аналитический	0.30	-

1	2	3	4	5	6
229	450913.57	1339323.38	Аналитический	0.30	-
230	450920.91	1339314.65	Аналитический	0.30	-
231	450924.50	1339307.31	Аналитический	0.30	-
232	450923.51	1339301.26	Аналитический	0.30	-
233	450917.98	1339291.18	Аналитический	0.30	-
234	450889.64	1339255.99	Аналитический	0.30	-
235	450902.62	1339242.20	Картометрический	1.00	-
236	450913.26	1339255.46	Картометрический	1.00	-
237	450981.89	1339334.60	Картометрический	1.00	-
238	451014.66	1339296.18	Аналитический	0.20	-
239	451018.23	1339291.99	Аналитический	0.20	-
240	451039.91	1339289.49	Аналитический	0.30	-
241	451042.22	1339286.21	Аналитический	0.30	-
242	451045.94	1339288.76	Аналитический	0.30	-
243	451043.63	1339292.04	Аналитический	0.30	-
244	451044.28	1339298.87	Аналитический	0.30	-
245	451047.21	1339300.96	Аналитический	0.30	-
246	451069.21	1339316.63	Картометрический	1.00	-
247	451071.51	1339313.36	Картометрический	1.00	-
248	451085.53	1339325.52	Картометрический	1.00	-
249	451079.76	1339333.68	Картометрический	1.00	-
250	451081.89	1339335.29	Картометрический	1.00	-
251	451083.41	1339333.53	Картометрический	1.00	-
252	451085.23	1339335.37	Картометрический	1.00	-
253	451082.71	1339338.26	Картометрический	1.00	-
254	451085.97	1339341.11	Картометрический	1.00	-
255	451114.87	1339366.26	Картометрический	1.00	-
256	451122.50	1339356.50	Аналитический	0.30	-
257	451120.63	1339354.85	Аналитический	0.30	-
258	451104.82	1339339.45	Картометрический	1.00	-
259	451206.01	1339204.42	Аналитический	0.30	-
260	451388.86	1338979.65	Картометрический	5.00	-
261	451420.60	1338940.63	Аналитический	0.30	-
262	451517.06	1338820.19	Картометрический	5.00	-
263	451590.21	1338742.57	Картометрический	5.00	-
264	451584.47	1338728.07	Картометрический	5.00	-
265	451541.90	1338683.77	Картометрический	5.00	-
266	451627.86	1338601.18	Картометрический	5.00	-
267	451623.50	1338596.49	Картометрический	5.00	-
268	451652.73	1338569.97	Картометрический	5.00	-
269	451705.50	1338620.25	Картометрический	5.00	-
270	451747.34	1338575.88	Картометрический	5.00	-
271	451764.04	1338562.94	Аналитический	0.30	-
272	451765.68	1338559.10	Аналитический	0.30	-
273	451771.91	1338535.67	Аналитический	0.30	-
274	451774.11	1338517.42	Аналитический	0.30	-
275	451773.47	1338505.37	Аналитический	0.30	-
276	451770.55	1338485.01	Аналитический	0.30	-

1	2	3	4	5	6
277	451762.06	1338457.21	Аналитический	0.30	-
278	451748.86	1338433.28	Аналитический	0.30	-
279	451733.89	1338414.58	Картометрический	5.00	-
280	451712.39	1338397.57	Картометрический	5.00	-
281	451695.04	1338387.32	Аналитический	0.30	-
282	451687.94	1338384.47	Аналитический	0.30	-
283	451683.19	1338382.57	Аналитический	0.30	-
284	451655.32	1338373.95	Аналитический	0.30	-
285	451640.34	1338371.69	Аналитический	0.30	-
286	451602.04	1338373.73	Аналитический	0.30	-
287	451591.29	1338375.25	Аналитический	0.30	-
288	451569.49	1338376.54	Аналитический	0.30	-
289	451562.69	1338376.95	Аналитический	0.30	-
290	451416.04	1338387.74	Аналитический	0.30	-
291	451092.34	1338406.71	Картометрический	5.00	-
292	451092.00	1338397.46	Картометрический	5.00	-
293	451091.58	1338397.49	Картометрический	5.00	-
294	451067.14	1338398.88	Картометрический	5.00	-
295	451065.32	1338399.14	Картометрический	5.00	-
296	451063.67	1338400.36	Картометрический	5.00	-
297	451063.01	1338403.00	Картометрический	5.00	-
298	451062.33	1338409.36	Картометрический	5.00	-
299	451053.74	1338409.78	Картометрический	5.00	-
300	451034.38	1338410.73	Картометрический	5.00	-
301	451034.16	1338407.32	Картометрический	5.00	-
302	451033.19	1338405.04	Картометрический	5.00	-
303	451031.88	1338403.00	Картометрический	5.00	-
304	451029.43	1338401.88	Картометрический	5.00	-
305	451026.86	1338401.24	Картометрический	5.00	-
306	450972.54	1338404.08	Картометрический	1.00	-
307	450931.57	1338406.25	Картометрический	1.00	-
308	450856.59	1338410.18	Картометрический	1.00	-
309	450782.32	1338414.06	Картометрический	1.00	-
310	450737.97	1338413.44	Картометрический	1.00	-
311	450687.03	1338412.74	Картометрический	1.00	-
312	450677.14	1338411.98	Картометрический	1.00	-
313	450674.71	1338411.88	Картометрический	1.00	-
314	450671.98	1338412.49	Картометрический	1.00	-
315	450668.57	1338414.63	Картометрический	1.00	-
316	450665.71	1338417.15	Картометрический	1.00	-
317	450663.35	1338420.06	Картометрический	1.00	-
318	450648.39	1338419.32	Картометрический	1.00	-
319	450640.01	1338418.90	Картометрический	1.00	-
320	450623.36	1338418.10	Картометрический	1.00	-
321	450623.42	1338416.15	Картометрический	1.00	-
322	450623.59	1338410.66	Картометрический	1.00	-
323	450623.90	1338408.88	Картометрический	1.00	-
324	450623.23	1338407.92	Картометрический	1.00	-

1	2	3	4	5	6
325	450621.48	1338407.68	Картометрический	1.00	-
326	450569.72	1338403.65	Картометрический	1.00	-
327	450506.41	1338398.75	Картометрический	1.00	-
328	450429.34	1338386.19	Аналитический	0.30	-
329	450381.97	1338377.37	Аналитический	0.30	-
330	450331.94	1338368.06	Аналитический	0.30	-
331	450248.72	1338346.62	Аналитический	0.30	-
332	450170.68	1338326.53	Аналитический	0.30	-
333	450100.26	1338304.34	Аналитический	0.30	-
334	450031.01	1338282.52	Аналитический	0.30	-
335	449966.15	1338262.08	Аналитический	0.30	-
336	449911.08	1338244.73	Аналитический	0.30	-
337	449853.83	1338226.70	Аналитический	0.30	-
338	449804.62	1338211.18	Аналитический	0.30	-
339	449741.45	1338191.28	Аналитический	0.30	-
340	449683.15	1338172.90	Аналитический	0.30	-
341	449619.27	1338152.77	Аналитический	0.30	-
342	449556.35	1338132.94	Аналитический	0.30	-
343	449490.40	1338112.17	Аналитический	0.30	-
344	449428.74	1338092.74	Аналитический	0.30	-
345	449355.23	1338072.20	Аналитический	0.30	-
346	449285.29	1338055.30	Аналитический	0.30	-
347	449230.47	1338044.40	Аналитический	0.30	-
348	449163.32	1338031.05	Аналитический	0.30	-
349	449100.69	1338020.90	Аналитический	0.30	-
350	449039.36	1338010.96	Аналитический	0.30	-
351	448995.95	1338005.88	Аналитический	0.30	-
352	448940.76	1337999.42	Аналитический	0.30	-
353	448875.83	1337991.82	Аналитический	0.30	-
354	448811.27	1337984.26	Аналитический	0.30	-
355	448764.78	1337978.84	Аналитический	0.30	-
356	448762.89	1337978.68	Аналитический	0.30	-
357	448760.91	1337979.01	Аналитический	0.30	-
358	448759.71	1337979.76	Аналитический	0.30	-
359	448758.51	1337981.18	Аналитический	0.30	-
360	448752.61	1337980.66	Аналитический	0.30	-
361	448745.51	1337980.05	Аналитический	0.30	-
362	448741.76	1337979.72	Аналитический	0.30	-
363	448740.64	1337978.16	Аналитический	0.30	-
364	448739.90	1337977.18	Аналитический	0.30	-
365	448738.84	1337976.21	Аналитический	0.30	-
366	448737.85	1337975.84	Аналитический	0.30	-
367	448736.78	1337975.56	Аналитический	0.30	-
368	448699.06	1337971.20	Картометрический	1.00	-
369	448637.68	1337964.10	Картометрический	1.00	-
370	448595.55	1337959.30	Картометрический	1.00	-
371	448540.73	1337953.06	Картометрический	1.00	-
372	448480.73	1337946.23	Картометрический	1.00	-

1	2	3	4	5	6
373	448414.00	1337938.64	Картометрический	1.00	-
374	448409.89	1337938.16	Картометрический	1.00	-
375	448366.70	1337933.20	Картометрический	1.00	-
376	448316.93	1337927.48	Картометрический	1.00	-
377	448272.55	1337922.38	Картометрический	1.00	-
378	448219.15	1337916.01	Картометрический	1.00	-
379	448216.90	1337915.75	Картометрический	1.00	-
380	448214.15	1337916.01	Картометрический	1.00	-
381	448211.92	1337916.57	Картометрический	1.00	-
382	448210.03	1337917.40	Картометрический	1.00	-
383	448208.00	1337918.76	Картометрический	1.00	-
384	448206.03	1337920.23	Картометрический	1.00	-
385	448203.22	1337923.66	Аналитический	0.30	-
386	448191.29	1337954.57	Аналитический	0.30	-
387	448179.22	1338034.52	Аналитический	0.30	-
388	448163.29	1338032.82	Аналитический	0.30	-
389	448175.54	1337951.67	Аналитический	0.30	-
390	448181.43	1337921.90	Аналитический	0.30	-
391	448179.98	1337919.94	Картометрический	1.00	-
392	448178.61	1337918.48	Картометрический	1.00	-
393	448176.72	1337916.81	Картометрический	1.00	-
394	448174.74	1337915.64	Картометрический	1.00	-
395	448173.02	1337914.97	Картометрический	1.00	-
396	448171.29	1337914.60	Картометрический	1.00	-
397	448124.28	1337909.36	Картометрический	1.00	-
398	448059.57	1337901.66	Картометрический	1.00	-
399	447993.41	1337893.80	Картометрический	1.00	-
400	447919.70	1337885.02	Картометрический	1.00	-
401	447854.42	1337877.27	Картометрический	1.00	-
402	447784.50	1337868.94	Картометрический	1.00	-
403	447707.87	1337859.84	Картометрический	1.00	-
404	447669.05	1337853.74	Картометрический	1.00	-
405	447615.61	1337845.34	Картометрический	1.00	-
406	447575.24	1337834.75	Картометрический	1.00	-
407	447533.37	1337823.47	Картометрический	1.00	-
408	447532.03	1337823.27	Картометрический	1.00	-
409	447530.58	1337823.25	Картометрический	1.00	-
410	447529.65	1337823.30	Картометрический	1.00	-
411	447528.67	1337823.47	Картометрический	1.00	-
412	447525.28	1337826.34	Картометрический	1.00	-
413	447518.45	1337824.26	Картометрический	1.00	-
414	447516.58	1337823.63	Картометрический	1.00	-
415	447516.18	1337822.08	Картометрический	1.00	-
416	447515.60	1337820.70	Картометрический	1.00	-
417	447514.87	1337819.67	Картометрический	1.00	-
418	447513.93	1337818.70	Картометрический	1.00	-
419	447512.56	1337817.94	Картометрический	1.00	-
420	447509.88	1337816.68	Картометрический	1.00	-

1	2	3	4	5	6
421	447483.16	1337806.66	Картометрический	1.00	-
422	447436.81	1337789.30	Картометрический	1.00	-
423	447389.96	1337767.46	Картометрический	1.00	-
424	447347.06	1337747.48	Картометрический	1.00	-
425	447344.98	1337746.64	Картометрический	1.00	-
426	447342.22	1337746.27	Картометрический	1.00	-
427	447339.72	1337746.49	Картометрический	1.00	-
428	447335.83	1337747.52	Картометрический	1.00	-
429	447331.12	1337745.23	Картометрический	1.00	-
430	447330.43	1337742.72	Картометрический	1.00	-
431	447329.40	1337740.90	Картометрический	1.00	-
432	447328.53	1337739.54	Картометрический	1.00	-
433	447327.28	1337738.13	Картометрический	1.00	-
434	447313.07	1337731.16	Картометрический	1.00	-
435	447310.60	1337730.63	Картометрический	1.00	-
436	447308.12	1337730.45	Картометрический	1.00	-
437	447306.41	1337730.51	Картометрический	1.00	-
438	447302.76	1337731.11	Картометрический	1.00	-
439	447298.06	1337728.82	Картометрический	1.00	-
440	447297.25	1337726.49	Картометрический	1.00	-
441	447296.54	1337724.75	Картометрический	1.00	-
442	447295.41	1337723.36	Картометрический	1.00	-
443	447294.29	1337722.50	Картометрический	1.00	-
444	447292.19	1337721.30	Картометрический	1.00	-
445	447263.16	1337706.98	Картометрический	1.00	-
446	447227.38	1337689.30	Картометрический	1.00	-
447	447193.78	1337672.72	Картометрический	1.00	-
448	447171.50	1337662.38	Картометрический	1.00	-
449	447169.96	1337661.94	Картометрический	1.00	-
450	447167.98	1337661.45	Картометрический	1.00	-
451	447165.55	1337661.44	Картометрический	1.00	-
452	447161.19	1337662.34	Картометрический	1.00	-
453	447156.49	1337660.04	Картометрический	1.00	-
454	447155.57	1337657.44	Картометрический	1.00	-
455	447154.69	1337655.63	Картометрический	1.00	-
456	447153.32	1337654.31	Картометрический	1.00	-
457	447151.29	1337653.10	Картометрический	1.00	-
458	447123.24	1337641.00	Картометрический	1.00	-
459	447092.75	1337627.86	Картометрический	1.00	-
460	447089.93	1337626.27	Картометрический	1.00	-
461	447086.60	1337623.89	Картометрический	1.00	-
462	447085.48	1337620.94	Картометрический	1.00	-
463	447085.00	1337618.14	Картометрический	1.00	-
464	447085.83	1337614.73	Картометрический	1.00	-
465	447085.93	1337614.51	Картометрический	1.00	-
466	447086.17	1337613.94	Картометрический	1.00	-
467	447088.19	1337608.78	Картометрический	1.00	-
468	447090.35	1337604.36	Картометрический	1.00	-

1	2	3	4	5	6
469	447090.70	1337603.55	Картометрический	1.00	-
470	447090.86	1337603.18	Картометрический	1.00	-
471	447093.99	1337599.73	Картометрический	1.00	-
472	447096.07	1337598.51	Картометрический	1.00	-
473	447098.42	1337598.09	Картометрический	1.00	-
474	447100.67	1337598.08	Картометрический	1.00	-
475	447102.73	1337598.58	Картометрический	1.00	-
476	447127.78	1337611.73	Картометрический	1.00	-
477	447169.58	1337633.64	Картометрический	1.00	-
478	447194.31	1337645.90	Картометрический	1.00	-
479	447198.11	1337647.78	Картометрический	1.00	-
480	447276.99	1337686.84	Картометрический	1.00	-
481	447329.47	1337712.75	Аналитический	0.30	-
482	447330.49	1337713.16	Аналитический	0.30	-
483	447331.81	1337713.36	Аналитический	0.30	-
484	447333.09	1337713.17	Аналитический	0.30	-
485	447334.28	1337712.84	Аналитический	0.30	-
486	447337.92	1337711.94	Аналитический	0.30	-
487	447342.65	1337714.16	Аналитический	0.30	-
488	447344.86	1337718.15	Аналитический	0.30	-
489	447345.94	1337719.66	Аналитический	0.30	-
490	447346.96	1337720.84	Аналитический	0.30	-
491	447347.92	1337721.40	Аналитический	0.30	-
492	447349.59	1337722.29	Аналитический	0.30	-
493	447400.54	1337745.80	Аналитический	0.30	-
494	447446.26	1337766.88	Аналитический	0.30	-
495	447483.63	1337780.64	Аналитический	0.30	-
496	447527.17	1337796.66	Аналитический	0.30	-
497	447575.06	1337809.35	Аналитический	0.30	-
498	447621.95	1337821.78	Аналитический	0.30	-
499	447667.74	1337828.75	Аналитический	0.30	-
500	447712.63	1337835.57	Аналитический	0.30	-
501	447763.27	1337841.18	Аналитический	0.30	-
502	447819.44	1337847.40	Аналитический	0.30	-
503	447883.51	1337854.49	Аналитический	0.30	-
504	447946.00	1337861.42	Аналитический	0.30	-
505	448005.02	1337867.96	Картометрический	1.00	-
506	448066.51	1337874.75	Картометрический	1.00	-
507	448129.51	1337881.73	Картометрический	1.00	-
508	448193.02	1337888.77	Картометрический	1.00	-
509	448238.04	1337893.75	Картометрический	1.00	-
510	448282.64	1337898.70	Картометрический	1.00	-
511	448346.53	1337905.78	Картометрический	1.00	-
512	448419.12	1337913.84	Картометрический	1.00	-
513	448422.86	1337914.22	Аналитический	0.30	-
514	448489.91	1337922.01	Аналитический	0.30	-
515	448554.59	1337929.47	Аналитический	0.30	-
516	448621.00	1337937.14	Аналитический	0.30	-

1	2	3	4	5	6
517	448745.52	1337951.14	Аналитический	0.30	-
518	448795.00	1337956.90	Аналитический	0.30	-
519	448843.23	1337962.51	Аналитический	0.30	-
520	448911.54	1337970.45	Аналитический	0.30	-
521	448970.89	1337977.35	Аналитический	0.30	-
522	449042.67	1337985.70	Аналитический	0.30	-
523	449115.40	1337997.42	Аналитический	0.30	-
524	449167.66	1338005.84	Аналитический	0.30	-
525	449230.96	1338018.50	Аналитический	0.30	-
526	449272.68	1338026.84	Аналитический	0.30	-
527	449287.39	1338029.77	Аналитический	0.30	-
528	449365.08	1338047.48	Аналитический	0.30	-
529	449440.12	1338070.50	Аналитический	0.30	-
530	449484.91	1338084.62	Аналитический	0.30	-
531	449549.18	1338104.86	Аналитический	0.30	-
532	449612.51	1338124.82	Аналитический	0.30	-
533	449680.83	1338146.34	Аналитический	0.30	-
534	449745.97	1338166.88	Аналитический	0.30	-
535	449809.57	1338186.92	Аналитический	0.30	-
536	449872.34	1338206.68	Аналитический	0.30	-
537	449932.17	1338225.54	Аналитический	0.30	-
538	449993.31	1338244.80	Аналитический	0.30	-
539	450057.22	1338264.94	Аналитический	0.30	-
540	450111.27	1338281.97	Аналитический	0.30	-
541	450181.60	1338304.12	Аналитический	0.30	-
542	450226.75	1338315.76	Аналитический	0.30	-
543	450277.39	1338328.82	Аналитический	0.30	-
544	450341.84	1338345.42	Аналитический	0.30	-
545	450399.95	1338356.30	Аналитический	0.30	-
546	450439.58	1338363.70	Аналитический	0.30	-
547	450441.04	1338363.62	Аналитический	0.30	-
548	450442.51	1338363.40	Аналитический	0.30	-
549	450443.44	1338363.04	Аналитический	0.30	-
550	450444.52	1338362.34	Аналитический	0.30	-
551	450445.60	1338361.29	Аналитический	0.30	-
552	450446.53	1338359.92	Аналитический	0.30	-
553	450453.85	1338361.03	Аналитический	0.30	-
554	450464.18	1338362.61	Аналитический	0.30	-
555	450472.74	1338363.90	Аналитический	0.30	-
556	450473.43	1338366.34	Картометрический	1.00	-
557	450474.36	1338368.19	Картометрический	1.00	-
558	450475.61	1338369.34	Картометрический	1.00	-
559	450476.93	1338369.70	Картометрический	1.00	-
560	450510.39	1338375.08	Картометрический	1.00	-
561	450551.52	1338378.66	Картометрический	1.00	-
562	450604.15	1338383.24	Картометрический	1.00	-
563	450649.75	1338387.20	Картометрический	1.00	-
564	450691.13	1338389.20	Картометрический	1.00	-

1	2	3	4	5	6
565	450712.18	1338389.38	Картометрический	1.00	-
566	450786.58	1338390.06	Картометрический	1.00	-
567	450831.97	1338387.80	Картометрический	1.00	-
568	450898.66	1338384.47	Картометрический	1.00	-
569	450964.98	1338381.14	Картометрический	1.00	-
570	451032.18	1338377.77	Картометрический	5.00	-
571	451076.43	1338375.08	Картометрический	5.00	-
572	451090.38	1338374.24	Картометрический	5.00	-
573	451090.38	1338374.23	Аналитический	0.10	-
574	451090.45	1338374.22	Аналитический	0.30	-
575	451089.77	1338364.84	Аналитический	0.30	-
576	451187.03	1338358.36	Аналитический	0.30	-
577	451271.07	1338353.50	Аналитический	0.30	-
578	451332.32	1338350.21	Аналитический	0.30	-
579	451500.57	1338337.60	Аналитический	0.30	-
580	451549.84	1338335.31	Аналитический	0.20	-
581	451564.23	1338334.08	Аналитический	0.20	-
582	451633.90	1338331.57	Аналитический	0.20	-
583	451743.94	1338322.54	Аналитический	0.20	-
584	451811.95	1338315.72	Аналитический	0.20	-
585	451809.73	1338302.65	Аналитический	0.20	-
586	451818.11	1338302.66	Аналитический	0.20	-
587	451958.47	1338275.46	Аналитический	0.20	-
588	451957.24	1338259.13	Аналитический	0.20	-
589	451968.38	1338257.17	Аналитический	0.20	-
590	452229.45	1338184.51	Аналитический	0.30	-
591	452382.34	1338181.83	Аналитический	0.20	-
592	452722.70	1338097.04	Аналитический	0.20	-
593	452851.42	1338062.64	Аналитический	0.30	-
594	452849.81	1338056.86	Аналитический	0.30	-
595	453009.33	1338012.19	Аналитический	0.30	-
596	453457.59	1337886.36	Аналитический	0.30	-
597	453873.86	1337771.84	Аналитический	0.30	-
598	453991.01	1337737.23	Аналитический	0.30	-
599	454357.97	1337636.92	Аналитический	0.30	-
600	454649.08	1337556.20	Аналитический	0.30	-
601	454940.21	1337473.02	Аналитический	0.30	-
602	454941.86	1337478.79	Аналитический	0.30	-
603	454942.40	1337480.71	Аналитический	0.30	-
604	455128.66	1337429.71	Аналитический	0.30	-
605	455127.07	1337423.93	Аналитический	0.30	-
606	455333.50	1337367.18	Аналитический	0.30	-
607	455610.08	1337286.85	Аналитический	0.30	-
608	455611.76	1337292.61	Аналитический	0.30	-
609	455613.17	1337297.47	Картометрический	5.00	-
610	455635.74	1337291.37	Картометрический	5.00	-
611	455634.73	1337287.69	Аналитический	0.30	-
612	455633.14	1337281.90	Аналитический	0.30	-

1	2	3	4	5	6
613	456116.96	1337148.81	Аналитический	0.30	-
614	456118.55	1337154.60	Аналитический	0.30	-
615	456120.12	1337160.36	Картометрический	5.00	-
616	456280.04	1337117.10	Картометрический	5.00	-
617	456278.78	1337112.23	Аналитический	0.30	-
618	456274.06	1337094.86	Аналитический	0.30	-
619	456493.58	1337035.22	Аналитический	0.30	-
620	456572.45	1337013.34	Аналитический	0.30	-
621	456650.05	1336988.08	Аналитический	0.30	-
622	456655.62	1337005.20	Аналитический	0.30	-
623	456657.36	1337010.24	Картометрический	5.00	-
624	456809.42	1336960.99	Аналитический	0.30	-
625	456921.26	1336929.82	Аналитический	0.30	-
626	456920.13	1336924.80	Аналитический	0.10	-
627	456929.89	1336922.61	Аналитический	0.10	-
628	456930.91	1336927.13	Аналитический	0.30	-
629	457062.13	1336890.53	Картометрический	5.00	-
630	457060.52	1336884.29	Аналитический	0.30	-
631	457057.73	1336873.65	Аналитический	0.30	-
632	457117.08	1336858.07	Аналитический	0.30	-
633	457165.00	1336844.35	Аналитический	0.30	-
634	457168.03	1336854.93	Аналитический	0.30	-
635	457169.83	1336860.52	Картометрический	5.00	-
636	457326.84	1336816.74	Картометрический	5.00	-
637	457325.39	1336810.54	Аналитический	0.30	-
638	457323.71	1336802.72	Аналитический	0.30	-
639	457789.19	1336702.70	Аналитический	0.30	-
640	458120.01	1336623.84	Аналитический	0.30	-
641	458123.40	1336637.73	Аналитический	0.10	-
642	458182.46	1336624.63	Картометрический	5.00	-
643	458182.26	1336623.59	Аналитический	0.30	-
644	458180.48	1336615.79	Аналитический	0.30	-
645	458517.83	1336538.63	Аналитический	0.30	-
646	458519.61	1336546.43	Аналитический	0.30	-
647	458520.22	1336549.57	Картометрический	5.00	-
648	458542.77	1336544.67	Картометрический	5.00	-
649	458542.34	1336542.19	Аналитический	0.30	-
650	458540.65	1336534.89	Аналитический	0.30	-
651	458814.63	1336471.74	Аналитический	0.30	-
652	458816.31	1336479.05	Аналитический	0.30	-
653	458817.35	1336483.80	Картометрический	5.00	-
654	458921.58	1336460.67	Картометрический	5.00	-
655	458920.73	1336456.82	Аналитический	0.30	-
656	458919.05	1336449.51	Аналитический	0.30	-
657	459039.91	1336421.78	Аналитический	0.30	-
658	459041.58	1336429.08	Аналитический	0.30	-
659	459042.29	1336433.66	Картометрический	5.00	-
1	459215.53	1336395.44	Аналитический	0.10	-

1	2	3	4	5	6
660	453146.59	1340542.90	Аналитический	0.10	-
661	453143.65	1340548.34	Аналитический	0.10	-
662	453142.63	1340548.48	Аналитический	0.10	-
663	453133.29	1340550.39	Аналитический	0.10	-
664	453126.13	1340552.47	Аналитический	0.10	-
665	453117.22	1340555.57	Аналитический	0.10	-
666	453068.92	1340573.21	Картометрический	1.00	-
667	453067.80	1340573.62	Аналитический	0.10	-
668	453066.24	1340574.28	Картометрический	1.00	-
669	453064.04	1340576.02	Картометрический	1.00	-
670	453062.81	1340578.11	Картометрический	1.00	-
671	453062.48	1340579.29	Картометрический	1.00	-
672	453062.39	1340581.11	Картометрический	1.00	-
673	453062.59	1340582.31	Картометрический	1.00	-
674	453063.82	1340585.87	Картометрический	1.00	-
675	453050.56	1340590.15	Картометрический	1.00	-
676	453049.14	1340586.27	Картометрический	1.00	-
677	453048.25	1340584.72	Картометрический	1.00	-
678	453046.96	1340583.42	Картометрический	1.00	-
679	453045.93	1340582.76	Картометрический	1.00	-
680	453044.21	1340582.13	Аналитический	0.10	-
681	453041.57	1340582.04	Аналитический	0.10	-
682	453028.00	1340584.99	Картометрический	1.00	-
683	453017.17	1340586.75	Картометрический	1.00	-
684	453007.18	1340587.87	Картометрический	1.00	-
685	453001.04	1340588.19	Картометрический	1.00	-
686	452992.86	1340588.08	Картометрический	1.00	-
687	452985.67	1340587.35	Картометрический	1.00	-
688	452980.52	1340586.42	Картометрический	1.00	-
689	452975.44	1340585.08	Картометрический	1.00	-
690	452969.44	1340582.89	Картометрический	1.00	-
691	452962.95	1340579.69	Картометрический	1.00	-
692	452957.69	1340576.46	Картометрический	1.00	-
693	452953.51	1340573.49	Картометрический	1.00	-
694	452945.75	1340567.17	Картометрический	1.00	-
695	452936.99	1340559.22	Картометрический	1.00	-
696	452850.35	1340478.86	Картометрический	1.00	-
697	452813.90	1340445.05	Картометрический	1.00	-
698	452807.97	1340439.17	Картометрический	1.00	-
699	452799.86	1340429.64	Картометрический	1.00	-
700	452795.75	1340423.87	Картометрический	1.00	-
701	452808.45	1340427.40	Картометрический	1.00	-
702	452813.85	1340433.73	Картометрический	1.00	-
703	452819.44	1340439.27	Картометрический	1.00	-
704	452854.65	1340471.90	Картометрический	1.00	-
705	452942.41	1340553.32	Картометрический	1.00	-
706	452950.97	1340561.11	Картометрический	1.00	-

1	2	3	4	5	6
707	452958.35	1340567.11	Картометрический	1.00	-
708	452962.11	1340569.78	Картометрический	1.00	-
709	452966.83	1340572.69	Картометрический	1.00	-
710	452972.58	1340575.53	Картометрический	1.00	-
711	452977.84	1340577.44	Картометрический	1.00	-
712	452982.26	1340578.60	Картометрический	1.00	-
713	452986.79	1340579.43	Картометрический	1.00	-
714	452993.32	1340580.08	Картометрический	1.00	-
715	453000.88	1340580.19	Картометрический	1.00	-
716	453006.52	1340579.89	Картометрический	1.00	-
717	453016.09	1340578.83	Картометрический	1.00	-
718	453026.62	1340577.11	Картометрический	1.00	-
719	453040.31	1340575.02	Картометрический	1.00	-
720	453051.61	1340572.91	Картометрический	1.00	-
721	453066.08	1340568.92	Картометрический	1.00	-
722	453067.15	1340568.53	Картометрический	1.00	-
723	453115.54	1340550.85	Картометрический	1.00	-
724	453124.61	1340547.71	Картометрический	1.00	-
725	453132.09	1340545.53	Картометрический	1.00	-
726	453141.79	1340543.54	Картометрический	1.00	-
660	453146.59	1340542.90	Аналитический	0.10	-
727	449479.06	1334455.25	Аналитический	0.30	-
728	449478.45	1334458.89	Аналитический	0.30	-
729	449440.84	1334501.28	Аналитический	0.30	-
730	449364.52	1334589.32	Аналитический	0.30	-
731	449314.47	1334646.18	Аналитический	0.30	-
732	449300.26	1334662.00	Аналитический	0.30	-
733	449285.99	1334677.14	Аналитический	0.30	-
734	449257.52	1334704.63	Аналитический	0.30	-
735	449235.09	1334725.18	Аналитический	0.30	-
736	448882.50	1335036.71	Аналитический	0.30	-
737	448776.59	1335130.58	Аналитический	0.30	-
738	448620.84	1335268.73	Аналитический	0.30	-
739	448549.30	1335331.92	Аналитический	0.30	-
740	448493.55	1335381.77	Аналитический	0.30	-
741	448474.65	1335403.62	Аналитический	0.30	-
742	448407.16	1335478.96	Аналитический	0.30	-
743	448328.05	1335570.23	Аналитический	0.30	-
744	448208.32	1335707.89	Аналитический	0.30	-
745	448112.29	1335819.92	Аналитический	0.30	-
746	448013.33	1335933.54	Аналитический	0.30	-
747	447905.31	1336057.24	Аналитический	0.30	-
748	447803.81	1336172.47	Аналитический	0.30	-
749	447661.02	1336337.24	Аналитический	0.30	-
750	447568.55	1336443.98	Аналитический	0.30	-
751	447557.38	1336456.46	Аналитический	0.30	-
752	447550.58	1336478.58	Аналитический	0.30	-

1	2	3	4	5	6
753	447534.95	1336479.33	Аналитический	0.30	-
754	447532.26	1336476.18	Аналитический	0.30	-
755	447530.02	1336476.53	Аналитический	0.30	-
756	447525.24	1336479.05	Аналитический	0.30	-
757	447519.32	1336482.17	Аналитический	0.30	-
758	447505.05	1336487.80	Аналитический	0.30	-
759	447482.02	1336495.17	Аналитический	0.30	-
760	447450.43	1336503.99	Аналитический	0.30	-
761	447431.75	1336508.72	Аналитический	0.30	-
762	447416.17	1336512.01	Аналитический	0.30	-
763	447384.52	1336517.88	Аналитический	0.30	-
764	447338.44	1336525.18	Аналитический	0.30	-
765	447276.20	1336532.51	Аналитический	0.30	-
766	447200.65	1336539.82	Аналитический	0.30	-
767	447153.22	1336544.22	Аналитический	0.30	-
768	447121.61	1336547.59	Аналитический	0.30	-
769	447093.11	1336551.24	Аналитический	0.30	-
770	447071.99	1336556.18	Аналитический	0.30	-
771	447058.41	1336559.98	Аналитический	0.30	-
772	447028.77	1336570.26	Аналитический	0.30	-
773	446995.41	1336585.57	Аналитический	0.30	-
774	446972.51	1336598.14	Аналитический	0.30	-
775	446951.28	1336612.89	Аналитический	0.30	-
776	446924.21	1336634.45	Аналитический	0.30	-
777	446902.53	1336653.26	Аналитический	0.30	-
778	446879.54	1336674.55	Аналитический	0.30	-
779	446857.69	1336696.80	Аналитический	0.30	-
780	446821.74	1336734.25	Аналитический	0.30	-
781	446756.66	1336808.13	Аналитический	0.30	-
782	446704.17	1336867.32	Аналитический	0.30	-
783	446606.56	1336973.64	Аналитический	0.30	-
784	446528.45	1337058.77	Аналитический	0.30	-
785	446518.59	1337069.26	Аналитический	0.30	-
786	446518.59	1337073.75	Аналитический	0.30	-
787	446515.20	1337079.20	Аналитический	0.30	-
788	446510.85	1337080.79	Аналитический	0.30	-
789	446502.17	1337094.20	Аналитический	0.30	-
790	446499.88	1337099.59	Картометрический	1.00	-
791	446500.30	1337104.95	Картометрический	1.00	-
792	446501.77	1337110.11	Картометрический	1.00	-
793	446504.37	1337115.44	Картометрический	1.00	-
794	446518.83	1337132.08	Картометрический	1.00	-
795	446544.13	1337161.19	Картометрический	1.00	-
796	446583.56	1337206.90	Картометрический	1.00	-
797	446627.94	1337258.34	Аналитический	0.30	-
798	446669.37	1337306.36	Аналитический	0.30	-
799	446719.99	1337360.03	Аналитический	0.30	-
800	446762.43	1337397.51	Аналитический	0.30	-

1	2	3	4	5	6
801	446796.18	1337427.31	Аналитический	0.30	-
802	446844.52	1337462.24	Аналитический	0.30	-
803	446879.95	1337487.84	Аналитический	0.30	-
804	446926.24	1337513.44	Аналитический	0.30	-
805	446956.97	1337530.44	Аналитический	0.30	-
806	446973.00	1337537.15	Аналитический	0.30	-
807	447019.76	1337559.85	Аналитический	0.30	-
808	447045.90	1337572.54	Аналитический	0.30	-
809	447048.22	1337572.98	Аналитический	0.30	-
810	447048.86	1337571.61	Аналитический	0.30	-
811	447049.19	1337563.64	Аналитический	0.30	-
812	447060.78	1337562.49	Аналитический	0.30	-
813	447069.38	1337576.44	Аналитический	0.30	-
814	447065.79	1337590.49	Картометрический	1.00	-
815	447062.77	1337596.54	Картометрический	1.00	-
816	447060.94	1337600.12	Картометрический	1.00	-
817	447060.04	1337601.91	Картометрический	1.00	-
818	447057.26	1337605.24	Картометрический	1.00	-
819	447052.19	1337606.97	Аналитический	0.30	-
820	447047.76	1337605.95	Аналитический	0.30	-
821	447011.34	1337587.76	Аналитический	0.30	-
822	446961.23	1337562.74	Аналитический	0.30	-
823	446907.82	1337530.94	Аналитический	0.30	-
824	446864.08	1337504.93	Аналитический	0.30	-
825	446821.78	1337474.27	Аналитический	0.30	-
826	446780.67	1337444.48	Аналитический	0.30	-
827	446738.22	1337407.53	Аналитический	0.30	-
828	446701.01	1337375.15	Аналитический	0.30	-
829	446650.19	1337320.70	Аналитический	0.30	-
830	446610.85	1337274.87	Аналитический	0.30	-
831	446565.01	1337221.47	Аналитический	0.30	-
832	446562.10	1337218.08	Аналитический	0.30	-
833	446526.04	1337176.07	Аналитический	0.30	-
834	446501.53	1337147.51	Картометрический	1.00	-
835	446493.91	1337139.14	Картометрический	1.00	-
836	446491.73	1337137.89	Картометрический	1.00	-
837	446489.35	1337137.34	Картометрический	1.00	-
838	446487.64	1337137.15	Картометрический	1.00	-
839	446485.04	1337136.97	Картометрический	1.00	-
840	446482.29	1337137.49	Картометрический	1.00	-
841	446476.81	1337139.24	Картометрический	1.00	-
842	446376.76	1337350.36	Картометрический	1.00	-
843	446314.17	1337488.06	Картометрический	1.00	-
844	446303.10	1337535.73	Картометрический	1.00	-
845	446303.41	1337585.18	Картометрический	1.00	-
846	446310.79	1337627.96	Картометрический	1.00	-
847	446387.35	1337938.83	Картометрический	1.00	-
848	446430.48	1338109.03	Картометрический	1.00	-

1	2	3	4	5	6
849	446462.29	1338236.77	Картометрический	1.00	-
850	446466.41	1338252.53	Картометрический	1.00	-
851	446471.85	1338273.48	Картометрический	1.00	-
852	446484.78	1338334.73	Картометрический	1.00	-
853	446481.71	1338372.25	Картометрический	1.00	-
854	446470.17	1338422.40	Картометрический	1.00	-
855	446453.36	1338519.41	Картометрический	1.00	-
856	446434.10	1338658.70	Картометрический	1.00	-
857	446431.68	1338690.22	Картометрический	1.00	-
858	446432.33	1338695.90	Аналитический	0.30	-
859	446437.55	1338703.62	Аналитический	0.30	-
860	446446.69	1338705.40	Аналитический	0.30	-
861	446481.04	1338718.33	Аналитический	0.30	-
862	446534.95	1338745.54	Аналитический	0.30	-
863	446637.29	1338810.20	Аналитический	0.30	-
864	446632.94	1338826.36	Аналитический	0.30	-
865	446527.38	1338759.69	Аналитический	0.30	-
866	446473.56	1338739.54	Аналитический	0.30	-
867	446441.44	1338727.75	Аналитический	0.30	-
868	446440.91	1338728.62	Аналитический	0.20	-
869	446438.39	1338727.28	Аналитический	0.20	-
870	446432.17	1338733.18	Аналитический	0.20	-
871	446423.48	1338739.10	Аналитический	0.20	-
872	446412.74	1338751.12	Аналитический	0.20	-
873	446398.83	1338762.68	Аналитический	0.20	-
874	446358.23	1338786.52	Аналитический	0.20	-
875	446357.74	1338785.47	Аналитический	0.10	-
876	446352.64	1338774.37	Аналитический	0.10	-
877	446353.56	1338769.34	Аналитический	0.10	-
878	446380.77	1338753.24	Аналитический	0.10	-
879	446389.21	1338748.43	Аналитический	0.10	-
880	446401.01	1338738.65	Аналитический	0.10	-
881	446409.55	1338729.11	Аналитический	0.10	-
882	446418.59	1338694.04	Аналитический	0.10	-
883	446420.28	1338688.50	Картометрический	1.00	-
884	446424.14	1338657.68	Картометрический	1.00	-
885	446443.48	1338517.87	Картометрический	1.00	-
886	446460.37	1338420.42	Картометрический	1.00	-
887	446471.81	1338370.71	Картометрический	1.00	-
888	446474.70	1338335.37	Картометрический	1.00	-
889	446462.11	1338275.80	Картометрический	1.00	-
890	446457.43	1338255.13	Аналитический	0.30	-
891	446453.21	1338239.01	Картометрический	1.00	-
892	446420.78	1338111.45	Картометрический	1.00	-
893	446377.65	1337941.25	Картометрический	1.00	-
894	446300.99	1337630.00	Картометрический	1.00	-
895	446293.41	1337586.06	Картометрический	1.00	-
896	446293.10	1337534.61	Картометрический	1.00	-

1	2	3	4	5	6
897	446304.65	1337484.82	Картометрический	1.00	-
898	446367.72	1337346.10	Картометрический	1.00	-
899	446461.67	1337147.91	Картометрический	1.00	-
900	446464.80	1337137.37	Картометрический	1.00	-
901	446467.00	1337124.11	Картометрический	1.00	-
902	446468.28	1337122.17	Картометрический	1.00	-
903	446469.44	1337119.87	Картометрический	1.00	-
904	446469.55	1337117.27	Картометрический	1.00	-
905	446468.95	1337115.14	Картометрический	1.00	-
906	446461.47	1337101.31	Картометрический	1.00	-
907	446440.34	1337076.91	Картометрический	1.00	-
908	446397.09	1337026.70	Картометрический	1.00	-
909	446350.07	1336972.11	Картометрический	5.00	-
910	446299.57	1336913.48	Картометрический	5.00	-
911	446253.81	1336860.36	Картометрический	5.00	-
912	446202.59	1336800.89	Картометрический	5.00	-
913	446160.17	1336751.64	Картометрический	5.00	-
914	446117.33	1336701.91	Картометрический	5.00	-
915	446070.51	1336647.55	Картометрический	5.00	-
916	446030.34	1336600.92	Картометрический	5.00	-
917	445985.63	1336549.02	Картометрический	5.00	-
918	445942.66	1336499.13	Картометрический	5.00	-
919	445894.85	1336443.52	Картометрический	5.00	-
920	445856.24	1336398.63	Картометрический	5.00	-
921	445811.21	1336346.25	Картометрический	5.00	-
922	445768.89	1336297.05	Картометрический	5.00	-
923	445723.29	1336244.01	Картометрический	5.00	-
924	445677.60	1336190.88	Картометрический	5.00	-
925	445639.21	1336146.23	Картометрический	5.00	-
926	445595.27	1336095.13	Картометрический	5.00	-
927	445549.85	1336042.30	Картометрический	5.00	-
928	445508.99	1335994.78	Картометрический	5.00	-
929	445473.17	1335953.13	Картометрический	5.00	-
930	445431.01	1335904.10	Картометрический	5.00	-
931	445395.58	1335862.89	Картометрический	5.00	-
932	445358.28	1335820.22	Картометрический	5.00	-
933	445321.80	1335785.11	Картометрический	5.00	-
934	445281.61	1335740.63	Картометрический	5.00	-
935	445240.37	1335694.98	Картометрический	5.00	-
936	445190.00	1335639.23	Картометрический	5.00	-
937	445159.20	1335603.35	Картометрический	5.00	-
938	445167.32	1335585.19	Картометрический	5.00	-
939	445176.92	1335563.64	Картометрический	5.00	-
940	445217.83	1335612.91	Аналитический	0.30	-
941	445218.44	1335613.67	Аналитический	0.30	-
942	445296.09	1335706.79	Аналитический	0.30	-
943	445330.41	1335747.96	Аналитический	0.30	-
944	445351.82	1335773.65	Аналитический	0.30	-

1	2	3	4	5	6
945	445371.76	1335804.65	Аналитический	0.30	-
946	445372.84	1335805.82	Аналитический	0.30	-
947	445373.97	1335806.03	Аналитический	0.30	-
948	445375.17	1335805.62	Аналитический	0.30	-
949	445377.57	1335804.79	Аналитический	0.30	-
950	445379.30	1335807.01	Аналитический	0.30	-
951	445387.80	1335817.93	Аналитический	0.30	-
952	445387.52	1335819.92	Аналитический	0.30	-
953	445387.25	1335821.41	Аналитический	0.30	-
954	445387.59	1335822.80	Аналитический	0.30	-
955	445388.67	1335823.83	Аналитический	0.30	-
956	445430.55	1335872.50	Аналитический	0.30	-
957	445469.87	1335918.01	Аналитический	0.30	-
958	445512.24	1335967.07	Аналитический	0.30	-
959	445562.64	1336025.41	Аналитический	0.30	-
960	445606.68	1336076.39	Аналитический	0.30	-
961	445650.85	1336127.52	Аналитический	0.30	-
962	445696.24	1336180.07	Аналитический	0.30	-
963	445738.49	1336228.97	Аналитический	0.30	-
964	445786.32	1336284.35	Аналитический	0.30	-
965	445831.35	1336336.48	Аналитический	0.30	-
966	445875.62	1336387.73	Аналитический	0.30	-
967	445878.06	1336390.15	Аналитический	0.30	-
968	445916.22	1336434.72	Аналитический	0.30	-
969	445960.54	1336486.03	Аналитический	0.30	-
970	446006.62	1336539.35	Аналитический	0.30	-
971	446058.74	1336599.66	Аналитический	0.30	-
972	446101.78	1336649.47	Аналитический	0.30	-
973	446141.10	1336694.97	Аналитический	0.30	-
974	446175.96	1336735.30	Аналитический	0.30	-
975	446228.55	1336796.16	Аналитический	0.30	-
976	446267.94	1336841.74	Аналитический	0.30	-
977	446311.88	1336892.58	Аналитический	0.30	-
978	446351.73	1336938.70	Аналитический	0.30	-
979	446395.09	1336988.87	Аналитический	0.30	-
980	446398.97	1336993.36	Аналитический	0.30	-
981	446452.29	1337055.06	Аналитический	0.30	-
982	446471.82	1337077.58	Аналитический	0.30	-
983	446474.26	1337079.98	Аналитический	0.30	-
984	446477.58	1337081.69	Аналитический	0.30	-
985	446480.91	1337081.95	Аналитический	0.30	-
986	446485.81	1337076.72	Аналитический	1.50	-
987	446493.02	1337067.70	Аналитический	1.50	-
988	446522.31	1337037.30	Аналитический	1.50	-
989	446601.34	1336952.39	Аналитический	1.50	-
990	446698.32	1336845.65	Аналитический	1.50	-
991	446753.80	1336784.35	Аналитический	1.50	-
992	446818.02	1336710.94	Аналитический	1.50	-

1	2	3	4	5	6
993	446851.27	1336677.44	Аналитический	1.50	-
994	446871.02	1336657.65	Аналитический	1.50	-
995	446885.92	1336643.06	Аналитический	1.50	-
996	446899.71	1336630.81	Аналитический	1.50	-
997	446924.04	1336610.06	Аналитический	1.50	-
998	446945.82	1336592.61	Аналитический	1.50	-
999	446969.42	1336577.92	Аналитический	1.50	-
1000	446985.68	1336568.82	Аналитический	1.50	-
1001	447010.32	1336557.86	Картометрический	1.00	-
1002	447032.24	1336550.64	Картометрический	1.00	-
1003	447061.36	1336540.85	Картометрический	1.00	-
1004	447071.33	1336537.90	Картометрический	1.00	-
1005	447090.26	1336533.48	Картометрический	1.00	-
1006	447112.02	1336530.18	Картометрический	1.00	-
1007	447125.83	1336528.47	Картометрический	1.00	-
1008	447158.28	1336524.97	Картометрический	1.00	-
1009	447207.06	1336520.51	Картометрический	1.00	-
1010	447276.74	1336512.65	Картометрический	1.00	-
1011	447291.46	1336510.82	Картометрический	1.00	-
1012	447341.49	1336504.58	Картометрический	1.00	-
1013	447388.34	1336497.27	Картометрический	1.00	-
1014	447418.67	1336491.70	Картометрический	1.00	-
1015	447434.99	1336487.96	Картометрический	1.00	-
1016	447457.85	1336482.02	Картометрический	1.00	-
1017	447482.26	1336474.78	Картометрический	1.00	-
1018	447502.06	1336468.68	Картометрический	1.00	-
1019	447507.84	1336466.23	Картометрический	1.00	-
1020	447519.28	1336461.40	Картометрический	1.00	-
1021	447535.37	1336449.42	Картометрический	1.00	-
1022	447553.10	1336430.08	Картометрический	1.00	-
1023	447648.12	1336320.95	Картометрический	1.00	-
1024	447788.94	1336158.61	Картометрический	1.00	-
1025	447890.79	1336043.31	Картометрический	1.00	-
1026	447996.02	1335922.31	Аналитический	1.50	-
1027	448097.26	1335805.68	Аналитический	1.50	-
1028	448193.49	1335693.90	Аналитический	1.50	-
1029	448313.45	1335555.92	Аналитический	1.50	-
1030	448393.74	1335464.31	Аналитический	1.50	-
1031	448459.95	1335389.70	Аналитический	1.50	-
1032	448474.98	1335371.52	Аналитический	1.50	-
1033	448510.75	1335337.24	Аналитический	1.50	-
1034	448620.31	1335239.29	Аналитический	1.50	-
1035	448775.42	1335101.55	Аналитический	1.50	-
1036	448876.39	1335012.42	Аналитический	1.50	-
1037	448923.82	1334970.49	Аналитический	1.50	-
1038	449068.33	1334844.64	Аналитический	1.50	-
1039	449169.55	1334755.43	Аналитический	1.50	-
1040	449223.95	1334706.94	Аналитический	1.50	-

1	2	3	4	5	6
1041	449241.09	1334691.17	Аналитический	1.50	-
1042	449264.98	1334668.68	Аналитический	1.50	-
1043	449280.36	1334653.07	Аналитический	1.50	-
1044	449303.87	1334627.21	Аналитический	1.50	-
1045	449353.57	1334570.40	Аналитический	1.50	-
1046	449430.06	1334482.10	Аналитический	1.50	-
1047	449463.73	1334445.29	Аналитический	1.50	-
1048	449468.08	1334444.80	Аналитический	1.50	-
727	449479.06	1334455.25	Аналитический	0.30	-
1049	448502.41	1337296.69	Картометрический	1.00	-
1050	448451.63	1337489.06	Картометрический	1.00	-
1051	448302.26	1337460.58	Картометрический	1.00	-
1052	448360.93	1337263.45	Картометрический	1.00	-
1049	448502.41	1337296.69	Картометрический	1.00	-
1053	450247.73	1333586.51	Картометрический	1.00	-
1054	450177.82	1333666.34	Аналитический	0.30	-
1055	450061.53	1333798.01	Аналитический	0.30	-
1056	449890.72	1333990.41	Аналитический	0.30	-
1057	449790.61	1334104.11	Аналитический	0.30	-
1058	449689.02	1334220.10	Аналитический	0.30	-
1059	449570.06	1334355.55	Аналитический	0.30	-
1060	449492.27	1334443.36	Аналитический	0.30	-
1061	449488.40	1334447.31	Аналитический	0.30	-
1062	449485.33	1334447.72	Аналитический	0.30	-
1063	449473.46	1334437.76	Аналитический	1.50	-
1064	449474.77	1334432.36	Аналитический	1.50	-
1065	449553.36	1334343.54	Аналитический	1.50	-
1066	449671.93	1334208.73	Аналитический	1.50	-
1067	449774.21	1334091.96	Аналитический	1.50	-
1068	449874.95	1333977.53	Аналитический	1.50	-
1069	450045.09	1333785.43	Картометрический	1.00	-
1070	450161.31	1333654.13	Картометрический	1.00	-
1071	450233.99	1333571.14	Картометрический	1.00	-
1053	450247.73	1333586.51	Картометрический	1.00	-
1072	448039.54	1340516.56	Аналитический	0.50	-
1073	447987.43	1340808.65	Картометрический	1.00	-
1074	447923.72	1341088.32	Аналитический	0.50	-
1075	447938.59	1340998.29	Аналитический	0.50	-
1076	447925.99	1340989.23	Аналитический	0.50	-
1077	447935.61	1340939.42	Аналитический	0.50	-
1078	447948.15	1340878.81	Аналитический	0.50	-
1079	448003.81	1340615.69	Аналитический	0.50	-
1080	448015.51	1340578.62	Аналитический	0.50	-
1081	448022.51	1340540.07	Аналитический	0.50	-
1082	448029.18	1340513.81	Аналитический	0.50	-

1	2	3	4	5	6
1072	448039.54	1340516.56	Аналитический	0.50	-
1083	447769.89	1341438.14	Картометрический	1.00	-
1084	447661.88	1341690.50	Картометрический	1.00	-
1085	447665.40	1341691.99	Аналитический	0.20	-
1086	447662.40	1341699.31	Аналитический	0.20	-
1087	447591.32	1341879.38	Аналитический	0.20	-
1088	447559.49	1342000.45	Аналитический	0.20	-
1089	447527.41	1342134.50	Аналитический	0.20	-
1090	447510.11	1342199.85	Аналитический	0.20	-
1091	447490.27	1342271.69	Аналитический	0.20	-
1092	447473.38	1342338.06	Аналитический	0.20	-
1093	447462.60	1342378.26	Аналитический	0.20	-
1094	447444.64	1342385.73	Аналитический	0.20	-
1095	447426.21	1342394.78	Аналитический	0.20	-
1096	447383.38	1342415.85	Аналитический	0.20	-
1097	447365.03	1342426.53	Аналитический	0.20	-
1098	447353.06	1342426.55	Аналитический	0.20	-
1099	447380.54	1342410.56	Аналитический	0.10	-
1100	447416.07	1342392.88	Картометрический	1.00	-
1101	447579.86	1341875.76	Картометрический	1.00	-
1102	447654.27	1341687.23	Аналитический	0.10	-
1103	447727.54	1341512.90	Картометрический	1.00	-
1083	447769.89	1341438.14	Картометрический	1.00	-
1104	446274.53	1341847.74	Аналитический	0.50	-
1105	446273.77	1341851.78	Аналитический	0.50	-
1106	446271.27	1341865.09	Аналитический	0.50	-
1107	446247.34	1341857.17	Аналитический	0.50	-
1108	446222.21	1341848.24	Аналитический	0.50	-
1109	446202.74	1341843.42	Аналитический	0.50	-
1110	446191.13	1341842.69	Аналитический	0.50	-
1111	446183.43	1341842.21	Аналитический	0.50	-
1112	446047.10	1341835.43	Аналитический	0.50	-
1113	446022.86	1341837.17	Аналитический	0.50	-
1114	445986.04	1341840.87	Аналитический	0.50	-
1115	445944.58	1341839.58	Аналитический	0.50	-
1116	445885.93	1341837.19	Аналитический	0.50	-
1117	445849.10	1341837.28	Аналитический	0.50	-
1118	445821.27	1341838.27	Аналитический	0.50	-
1119	445789.02	1341841.44	Аналитический	0.50	-
1120	445756.66	1341847.06	Аналитический	0.50	-
1121	445736.89	1341849.44	Аналитический	0.50	-
1122	445705.50	1341847.48	Аналитический	0.50	-
1123	445663.17	1341839.48	Аналитический	0.50	-
1124	445611.14	1341828.08	Аналитический	0.50	-
1125	445584.06	1341823.88	Аналитический	0.50	-
1126	445513.80	1341818.83	Аналитический	0.50	-

1	2	3	4	5	6
1127	445442.08	1341814.20	Аналитический	0.50	-
1128	445409.77	1341811.87	Аналитический	0.50	-
1129	445254.64	1341799.06	Аналитический	0.50	-
1130	445044.20	1341781.90	Аналитический	0.50	-
1131	444952.65	1341776.03	Аналитический	0.50	-
1132	444816.90	1341763.01	Аналитический	0.50	-
1133	444797.39	1341762.16	Аналитический	0.50	-
1134	444763.58	1341764.10	Аналитический	0.50	-
1135	444715.71	1341774.18	Аналитический	0.50	-
1136	444667.94	1341787.83	Аналитический	0.50	-
1137	444633.58	1341794.30	Аналитический	0.50	-
1138	444598.67	1341797.45	Аналитический	0.50	-
1139	444577.41	1341795.60	Аналитический	0.50	-
1140	444549.53	1341788.92	Аналитический	0.50	-
1141	444529.58	1341785.06	Аналитический	0.50	-
1142	444464.39	1341767.28	Аналитический	0.50	-
1143	444389.16	1341744.76	Аналитический	0.50	-
1144	444356.30	1341733.43	Аналитический	0.50	-
1145	444289.44	1341708.69	Аналитический	0.50	-
1146	444156.99	1341655.58	Аналитический	0.50	-
1147	444142.14	1341649.48	Аналитический	0.50	-
1148	444032.81	1341590.56	Аналитический	0.50	-
1149	443907.91	1341520.94	Аналитический	0.50	-
1150	443849.96	1341488.80	Аналитический	0.50	-
1151	443828.69	1341477.60	Аналитический	0.50	-
1152	443812.33	1341467.49	Аналитический	0.50	-
1153	443805.61	1341451.62	Аналитический	0.50	-
1154	443796.20	1341435.10	Аналитический	0.50	-
1155	443789.48	1341417.53	Аналитический	0.50	-
1156	443783.75	1341395.55	Аналитический	0.50	-
1157	443780.95	1341379.96	Аналитический	0.50	-
1158	443769.73	1341307.59	Аналитический	0.50	-
1159	443768.63	1341302.44	Аналитический	0.50	-
1160	443763.72	1341282.86	Аналитический	0.50	-
1161	443754.92	1341269.82	Аналитический	0.50	-
1162	443739.27	1341258.70	Аналитический	0.50	-
1163	443663.31	1341220.47	Аналитический	0.50	-
1164	443645.99	1341211.51	Аналитический	0.50	-
1165	443623.09	1341196.16	Аналитический	0.50	-
1166	443583.98	1341170.62	Аналитический	0.50	-
1167	443477.87	1341108.49	Аналитический	0.50	-
1168	443445.63	1341087.39	Аналитический	0.50	-
1169	443429.21	1341079.77	Аналитический	0.50	-
1170	443331.50	1341033.84	Аналитический	0.50	-
1171	443227.60	1340985.09	Аналитический	0.50	-
1172	443217.49	1340980.79	Аналитический	0.50	-
1173	443204.92	1340972.82	Аналитический	0.50	-
1174	443180.72	1340960.09	Аналитический	0.50	-

1	2	3	4	5	6
1175	443146.82	1340940.63	Аналитический	0.50	-
1176	443131.50	1340931.00	Аналитический	0.50	-
1177	443109.45	1340918.13	Аналитический	0.50	-
1178	443103.04	1340914.89	Аналитический	0.50	-
1179	443072.04	1340893.31	Аналитический	0.50	-
1180	443045.54	1340869.38	Аналитический	0.50	-
1181	443001.41	1340830.07	Аналитический	0.50	-
1182	442982.12	1340815.74	Аналитический	0.50	-
1183	442954.87	1340801.83	Аналитический	0.50	-
1184	442945.49	1340798.39	Аналитический	0.50	-
1185	442954.65	1340781.86	Аналитический	0.50	-
1186	442964.19	1340785.48	Аналитический	0.50	-
1187	442980.69	1340794.72	Аналитический	0.50	-
1188	442991.77	1340800.92	Аналитический	0.50	-
1189	443011.55	1340815.61	Аналитический	0.50	-
1190	443024.79	1340827.40	Аналитический	0.50	-
1191	443055.85	1340855.07	Аналитический	0.50	-
1192	443082.65	1340878.74	Аналитический	0.50	-
1193	443115.58	1340900.46	Аналитический	0.50	-
1194	443118.90	1340903.67	Аналитический	0.50	-
1195	443138.64	1340916.03	Аналитический	0.50	-
1196	443189.05	1340945.95	Аналитический	0.50	-
1197	443212.04	1340959.57	Аналитический	0.50	-
1198	443224.72	1340965.92	Аналитический	0.50	-
1199	443234.28	1340970.70	Аналитический	0.50	-
1200	443263.75	1340984.70	Картометрический	1.00	-
1201	443282.61	1340993.70	Аналитический	0.50	-
1202	443337.69	1341019.85	Аналитический	0.50	-
1203	443434.20	1341067.64	Аналитический	0.50	-
1204	443481.59	1341094.22	Аналитический	0.50	-
1205	443501.14	1341104.61	Аналитический	0.50	-
1206	443526.19	1341120.29	Аналитический	0.50	-
1207	443547.56	1341133.83	Аналитический	0.50	-
1208	443601.98	1341164.02	Аналитический	0.50	-
1209	443627.45	1341179.71	Аналитический	0.50	-
1210	443651.13	1341194.21	Аналитический	0.50	-
1211	443666.44	1341201.28	Аналитический	0.50	-
1212	443686.50	1341212.21	Картометрический	1.00	-
1213	443737.14	1341240.61	Аналитический	0.50	-
1214	443763.45	1341249.01	Аналитический	0.50	-
1215	443775.85	1341252.97	Аналитический	0.50	-
1216	443778.77	1341278.74	Аналитический	0.50	-
1217	443785.17	1341297.73	Аналитический	0.50	-
1218	443786.36	1341303.80	Аналитический	0.50	-
1219	443797.35	1341375.31	Аналитический	0.50	-
1220	443799.42	1341389.88	Аналитический	0.50	-
1221	443805.57	1341411.13	Аналитический	0.50	-
1222	443812.33	1341426.63	Аналитический	0.50	-

1	2	3	4	5	6
1223	443820.50	1341442.31	Аналитический	0.50	-
1224	443828.78	1341451.59	Аналитический	0.50	-
1225	443840.18	1341460.45	Аналитический	0.50	-
1226	443874.93	1341480.20	Аналитический	0.50	-
1227	443915.12	1341502.27	Аналитический	0.50	-
1228	444041.51	1341571.96	Аналитический	0.50	-
1229	444150.19	1341632.68	Аналитический	0.50	-
1230	444160.37	1341637.91	Аналитический	0.50	-
1231	444226.50	1341664.22	Аналитический	0.50	-
1232	444295.50	1341691.99	Аналитический	0.50	-
1233	444362.29	1341716.47	Аналитический	0.50	-
1234	444395.00	1341727.75	Аналитический	0.50	-
1235	444469.61	1341750.28	Аналитический	0.50	-
1236	444536.81	1341768.51	Аналитический	0.50	-
1237	444580.91	1341779.24	Аналитический	0.50	-
1238	444601.39	1341781.00	Аналитический	0.50	-
1239	444632.94	1341777.59	Аналитический	0.50	-
1240	444665.68	1341771.33	Аналитический	0.50	-
1241	444715.58	1341757.46	Аналитический	0.50	-
1242	444767.44	1341747.37	Аналитический	0.50	-
1243	444781.27	1341746.61	Аналитический	0.50	-
1244	444797.78	1341745.71	Аналитический	0.50	-
1245	444816.26	1341746.30	Аналитический	0.50	-
1246	444820.21	1341746.42	Аналитический	0.50	-
1247	444843.70	1341748.75	Аналитический	0.50	-
1248	444954.56	1341759.74	Аналитический	0.50	-
1249	445009.05	1341763.41	Аналитический	0.50	-
1250	445044.27	1341765.79	Аналитический	0.50	-
1251	445256.24	1341782.83	Аналитический	0.50	-
1252	445411.31	1341795.01	Аналитический	0.30	-
1253	445417.75	1341790.52	Аналитический	0.30	-
1254	445423.53	1341755.26	Аналитический	0.30	-
1255	445426.08	1341712.74	Аналитический	0.30	-
1256	445427.67	1341602.14	Аналитический	0.30	-
1257	445431.64	1341505.02	Аналитический	0.30	-
1258	445433.13	1341482.57	Аналитический	0.30	-
1259	445434.75	1341462.47	Аналитический	0.30	-
1260	445445.01	1341415.24	Аналитический	0.30	-
1261	445457.47	1341360.12	Аналитический	0.30	-
1262	445460.96	1341336.26	Аналитический	0.30	-
1263	445466.48	1341311.62	Аналитический	0.30	-
1264	445474.84	1341282.80	Аналитический	0.30	-
1265	445483.24	1341248.58	Аналитический	0.30	-
1266	445489.53	1341233.19	Аналитический	0.30	-
1267	445503.83	1341211.15	Аналитический	0.30	-
1268	445521.84	1341189.62	Аналитический	0.30	-
1269	445545.80	1341154.70	Аналитический	0.30	-
1270	445561.05	1341124.44	Аналитический	0.30	-

1	2	3	4	5	6
1271	445565.81	1341096.81	Аналитический	0.30	-
1272	445567.00	1341076.36	Аналитический	0.30	-
1273	445567.21	1341057.78	Аналитический	0.30	-
1274	445570.10	1341038.84	Аналитический	0.30	-
1275	445572.31	1341036.66	Аналитический	0.30	-
1276	445576.11	1341038.40	Аналитический	0.30	-
1277	445582.24	1341037.39	Аналитический	0.30	-
1278	445587.33	1341039.44	Аналитический	0.30	-
1279	445588.98	1341043.90	Аналитический	0.30	-
1280	445583.19	1341059.90	Аналитический	0.30	-
1281	445582.99	1341076.92	Аналитический	0.30	-
1282	445581.73	1341098.64	Аналитический	0.30	-
1283	445576.43	1341129.39	Аналитический	0.30	-
1284	445559.03	1341163.25	Аналитический	0.30	-
1285	445533.93	1341199.35	Аналитический	0.30	-
1286	445516.43	1341220.58	Аналитический	0.30	-
1287	445503.45	1341240.53	Аналитический	0.30	-
1288	445497.92	1341253.54	Аналитический	0.30	-
1289	445494.69	1341265.61	Аналитический	0.30	-
1290	445488.92	1341287.17	Аналитический	0.30	-
1291	445486.18	1341295.48	Аналитический	0.30	-
1292	445480.10	1341314.23	Аналитический	0.30	-
1293	445474.73	1341336.74	Аналитический	0.30	-
1294	445471.10	1341361.25	Аналитический	0.30	-
1295	445458.94	1341417.59	Аналитический	0.30	-
1296	445448.13	1341463.49	Аналитический	0.30	-
1297	445445.60	1341483.27	Аналитический	0.30	-
1298	445443.53	1341506.34	Аналитический	0.30	-
1299	445439.97	1341602.37	Аналитический	0.30	-
1300	445439.45	1341712.90	Аналитический	0.30	-
1301	445436.33	1341757.42	Аналитический	0.30	-
1302	445434.57	1341791.74	Аналитический	0.30	-
1303	445443.80	1341797.54	Аналитический	0.30	-
1304	445515.09	1341801.57	Аналитический	0.50	-
1305	445583.23	1341806.55	Аналитический	0.50	-
1306	445613.62	1341811.07	Аналитический	0.50	-
1307	445613.94	1341811.12	Аналитический	0.50	-
1308	445664.52	1341822.10	Аналитический	0.50	-
1309	445706.25	1341830.27	Аналитический	0.50	-
1310	445734.17	1341831.97	Аналитический	0.50	-
1311	445753.82	1341830.12	Аналитический	0.50	-
1312	445788.09	1341824.16	Аналитический	0.50	-
1313	445820.55	1341820.96	Аналитический	0.50	-
1314	445849.43	1341820.13	Аналитический	0.50	-
1315	445887.47	1341820.48	Аналитический	0.50	-
1316	445945.87	1341822.56	Аналитический	0.50	-
1317	445988.81	1341823.54	Аналитический	0.50	-
1318	446022.01	1341820.40	Аналитический	0.50	-

1	2	3	4	5	6
1319	446045.82	1341818.51	Аналитический	0.50	-
1320	446176.31	1341824.55	Аналитический	0.50	-
1321	446203.87	1341826.21	Аналитический	0.50	-
1322	446226.66	1341831.15	Аналитический	0.50	-
1323	446253.66	1341840.64	Аналитический	0.50	-
1104	446274.53	1341847.74	Аналитический	0.50	-
1324	444742.39	1345843.83	Аналитический	0.30	-
1325	444746.28	1345865.88	Аналитический	0.30	-
1326	444751.43	1345895.04	Картометрический	5.00	-
1327	444754.69	1345913.54	Аналитический	2.50	-
1328	444759.55	1345940.19	Аналитический	2.50	-
1329	444757.71	1345970.03	Картометрический	5.00	-
1330	444757.70	1345970.03	Картометрический	5.00	-
1331	444755.46	1346006.32	Картометрический	1.00	-
1332	444756.69	1346028.05	Картометрический	1.00	-
1333	444764.32	1346082.62	Картометрический	1.00	-
1334	444753.84	1346084.16	Картометрический	1.00	-
1335	444742.44	1346007.13	Картометрический	1.00	-
1336	444745.58	1345946.54	Картометрический	5.00	-
1337	444745.61	1345945.83	Картометрический	5.00	-
1338	444733.50	1345927.25	Аналитический	0.30	-
1339	444375.50	1346156.25	Аналитический	0.30	-
1340	444368.24	1346145.36	Картометрический	5.00	-
1341	444292.09	1346195.42	Аналитический	2.50	-
1342	444250.21	1346222.74	Аналитический	2.50	-
1343	444210.45	1346251.03	Аналитический	2.50	-
1344	444205.80	1346265.24	Аналитический	1.50	-
1345	444204.18	1346272.11	Аналитический	1.50	-
1346	444205.17	1346284.67	Аналитический	1.50	-
1347	444207.80	1346291.30	Аналитический	1.50	-
1348	444214.11	1346304.88	Аналитический	1.50	-
1349	444220.80	1346319.30	Аналитический	1.50	-
1350	444228.90	1346337.60	Аналитический	1.50	-
1351	444157.15	1346381.48	Аналитический	1.50	-
1352	444142.95	1346361.27	Аналитический	1.50	-
1353	444130.98	1346348.01	Аналитический	1.50	-
1354	444114.87	1346331.44	Аналитический	1.50	-
1355	444098.47	1346329.51	Аналитический	1.50	-
1356	444097.89	1346330.19	Аналитический	2.50	-
1357	444069.57	1346348.97	Аналитический	2.50	-
1358	444071.50	1346351.75	Аналитический	0.30	-
1359	444051.44	1346365.93	Картометрический	1.00	-
1360	444058.52	1346378.61	Картометрический	1.00	-
1361	444062.66	1346387.35	Картометрический	1.00	-
1362	444076.54	1346413.32	Картометрический	1.00	-
1363	444048.35	1346429.35	Аналитический	0.10	-
1364	444042.67	1346433.23	Аналитический	0.10	-

1	2	3	4	5	6
1365	444036.87	1346437.19	Аналитический	0.10	-
1366	444018.31	1346411.19	Аналитический	0.10	-
1367	444010.78	1346400.76	Аналитический	0.50	-
1368	444007.82	1346396.73	Картометрический	1.00	-
1369	444007.33	1346397.07	Аналитический	0.10	-
1370	443894.50	1346476.75	Картометрический	1.00	-
1371	443887.11	1346466.12	Аналитический	0.30	-
1372	443886.50	1346465.25	Аналитический	0.30	-
1373	443883.00	1346464.50	Аналитический	0.30	-
1374	443776.00	1346530.75	Аналитический	0.30	-
1375	443683.00	1346583.25	Аналитический	0.30	-
1376	443620.50	1346617.75	Аналитический	0.30	-
1377	443621.44	1346619.71	Аналитический	0.30	-
1378	443626.50	1346630.25	Аналитический	0.30	-
1379	443450.56	1346713.63	Аналитический	0.30	-
1380	443435.00	1346721.00	Аналитический	0.30	-
1381	443449.78	1346752.24	Аналитический	0.30	-
1382	443445.09	1346755.40	Аналитический	0.30	-
1383	443439.29	1346760.50	Аналитический	0.30	-
1384	443434.90	1346766.39	Аналитический	0.30	-
1385	443431.01	1346780.39	Аналитический	0.30	-
1386	443427.20	1346795.15	Аналитический	0.30	-
1387	443426.20	1346798.94	Аналитический	0.30	-
1388	443425.42	1346801.83	Аналитический	0.30	-
1389	443424.59	1346804.78	Аналитический	0.30	-
1390	443423.70	1346807.77	Аналитический	0.30	-
1391	443422.74	1346810.80	Аналитический	0.30	-
1392	443421.69	1346813.87	Аналитический	0.30	-
1393	443420.56	1346816.95	Аналитический	0.30	-
1394	443419.30	1346820.10	Аналитический	0.30	-
1395	443418.86	1346821.14	Аналитический	0.30	-
1396	443417.43	1346824.30	Аналитический	0.30	-
1397	443415.86	1346827.45	Аналитический	0.30	-
1398	443414.13	1346830.60	Аналитический	0.30	-
1399	443412.24	1346833.72	Аналитический	0.30	-
1400	443409.44	1346837.83	Аналитический	0.30	-
1401	443405.56	1346842.74	Аналитический	0.30	-
1402	443395.64	1346852.32	Аналитический	0.30	-
1403	443385.26	1346859.44	Аналитический	0.30	-
1404	443376.21	1346863.99	Аналитический	0.30	-
1405	443365.37	1346867.72	Аналитический	0.30	-
1406	443360.37	1346868.88	Аналитический	0.30	-
1407	443351.45	1346870.06	Аналитический	0.30	-
1408	443334.70	1346869.58	Аналитический	0.30	-
1409	443333.44	1346869.41	Аналитический	0.30	-
1410	443324.33	1346867.50	Аналитический	0.30	-
1411	443303.52	1346858.64	Аналитический	0.30	-
1412	443295.75	1346853.36	Аналитический	0.30	-

1	2	3	4	5	6
1413	443288.62	1346847.20	Аналитический	0.30	-
1414	443285.75	1346844.30	Аналитический	0.30	-
1415	443283.26	1346841.29	Аналитический	0.30	-
1416	443280.98	1346838.29	Аналитический	0.30	-
1417	443278.87	1346835.28	Аналитический	0.30	-
1418	443276.91	1346832.26	Аналитический	0.30	-
1419	443275.07	1346829.24	Аналитический	0.30	-
1420	443273.37	1346826.27	Аналитический	0.30	-
1421	443272.30	1346824.26	Аналитический	0.30	-
1422	442597.82	1347145.11	Аналитический	0.30	-
1423	442582.82	1347112.61	Аналитический	0.30	-
1424	442579.58	1347107.20	Картометрический	5.00	-
1425	442467.97	1347160.61	Картометрический	5.00	-
1426	442470.50	1347166.04	Аналитический	0.30	-
1427	442485.50	1347198.54	Аналитический	0.30	-
1428	441932.00	1347460.79	Аналитический	0.30	-
1429	441488.11	1347649.69	Картометрический	5.00	-
1430	441475.50	1347657.50	Аналитический	0.30	-
1431	441212.31	1347779.13	Картометрический	5.00	-
1432	441237.36	1347832.85	Картометрический	5.00	-
1433	441208.85	1347893.99	Картометрический	5.00	-
1434	441138.60	1347861.24	Картометрический	5.00	-
1435	441109.21	1347826.78	Картометрический	5.00	-
1436	441066.75	1347846.40	Аналитический	0.30	-
1437	441013.13	1347871.18	Аналитический	0.30	-
1438	440999.02	1347842.33	Аналитический	0.30	-
1439	440982.99	1347818.00	Аналитический	0.30	-
1440	440973.58	1347793.67	Аналитический	0.30	-
1441	441021.33	1347760.43	Аналитический	0.30	-
1442	441032.93	1347754.30	Аналитический	0.30	-
1443	441085.62	1347737.82	Аналитический	0.30	-
1444	441122.58	1347723.83	Аналитический	0.30	-
1445	441146.64	1347708.93	Аналитический	0.30	-
1446	441177.36	1347687.53	Аналитический	0.30	-
1447	441191.89	1347678.04	Аналитический	0.30	-
1448	441227.48	1347661.20	Аналитический	0.30	-
1449	441241.25	1347655.80	Аналитический	0.30	-
1450	441279.10	1347642.60	Аналитический	0.30	-
1451	441347.87	1347613.95	Аналитический	0.30	-
1452	441379.69	1347606.94	Аналитический	0.30	-
1453	441399.06	1347602.67	Аналитический	0.30	-
1454	441439.50	1347581.75	Картометрический	5.00	-
1455	441630.15	1347490.57	Картометрический	5.00	-
1456	441626.50	1347481.75	Аналитический	0.30	-
1457	441622.50	1347472.75	Аналитический	0.30	-
1458	442267.00	1347170.50	Картометрический	5.00	-
1459	442633.00	1346987.00	Аналитический	0.30	-
1460	442665.50	1347002.50	Аналитический	0.30	-

1	2	3	4	5	6
1461	442965.47	1346861.38	Аналитический	0.30	-
1462	443046.00	1346823.50	Аналитический	0.30	-
1463	443049.25	1346823.41	Картометрический	1.00	-
1464	443070.54	1346813.42	Картометрический	1.00	-
1465	443114.12	1346791.32	Картометрический	1.00	-
1466	443159.85	1346768.36	Картометрический	1.00	-
1467	443184.41	1346755.96	Картометрический	1.00	-
1468	443230.04	1346732.92	Картометрический	1.00	-
1469	443223.25	1346719.60	Картометрический	1.00	-
1470	443212.91	1346693.30	Картометрический	1.00	-
1471	443205.99	1346675.76	Картометрический	1.00	-
1472	443200.82	1346663.46	Картометрический	1.00	-
1473	443198.93	1346658.90	Картометрический	1.00	-
1474	443198.55	1346657.96	Картометрический	1.00	-
1475	443198.19	1346657.07	Картометрический	1.00	-
1476	443196.96	1346654.31	Картометрический	1.00	-
1477	443195.72	1346651.40	Картометрический	1.00	-
1478	443194.51	1346648.41	Картометрический	1.00	-
1479	443193.34	1346645.34	Картометрический	1.00	-
1480	443192.24	1346642.20	Картометрический	1.00	-
1481	443191.19	1346638.93	Картометрический	1.00	-
1482	443190.23	1346635.57	Картометрический	1.00	-
1483	443189.39	1346632.12	Картометрический	1.00	-
1484	443188.67	1346628.58	Картометрический	1.00	-
1485	443188.10	1346624.96	Картометрический	1.00	-
1486	443187.57	1346620.00	Картометрический	1.00	-
1487	443187.48	1346609.95	Картометрический	1.00	-
1488	443189.60	1346597.61	Картометрический	1.00	-
1489	443193.61	1346585.88	Картометрический	1.00	-
1490	443194.11	1346584.77	Картометрический	1.00	-
1491	443198.25	1346576.95	Картометрический	1.00	-
1492	443201.73	1346571.72	Картометрический	1.00	-
1493	443206.96	1346565.28	Картометрический	1.00	-
1494	443207.69	1346564.49	Картометрический	1.00	-
1495	443208.68	1346563.46	Картометрический	1.00	-
1496	443212.33	1346560.21	Картометрический	1.00	-
1497	443213.14	1346559.50	Картометрический	1.00	-
1498	443214.09	1346558.72	Картометрический	1.00	-
1499	443215.03	1346557.96	Картометрический	1.00	-
1500	443215.99	1346557.22	Картометрический	1.00	-
1501	443216.95	1346556.49	Картометрический	1.00	-
1502	443217.91	1346555.78	Картометрический	1.00	-
1503	443218.88	1346555.09	Картометрический	1.00	-
1504	443219.85	1346554.42	Картометрический	1.00	-
1505	443220.83	1346553.76	Картометрический	1.00	-
1506	443221.81	1346553.12	Картометрический	1.00	-
1507	443222.79	1346552.49	Картометрический	1.00	-
1508	443223.78	1346551.88	Картометрический	1.00	-

1	2	3	4	5	6
1509	443224.76	1346551.28	Картометрический	1.00	-
1510	443225.75	1346550.70	Картометрический	1.00	-
1511	443226.74	1346550.13	Картометрический	1.00	-
1512	443227.73	1346549.57	Картометрический	1.00	-
1513	443228.72	1346549.03	Картометрический	1.00	-
1514	443229.71	1346548.50	Картометрический	1.00	-
1515	443230.70	1346547.98	Картометрический	1.00	-
1516	443231.69	1346547.47	Картометрический	1.00	-
1517	443232.67	1346546.97	Картометрический	1.00	-
1518	443233.66	1346546.49	Картометрический	1.00	-
1519	443234.64	1346546.01	Картометрический	1.00	-
1520	443235.62	1346545.54	Картометрический	1.00	-
1521	443236.60	1346545.08	Картометрический	1.00	-
1522	443237.58	1346544.64	Картометрический	1.00	-
1523	443238.55	1346544.20	Картометрический	1.00	-
1524	443239.52	1346543.76	Картометрический	1.00	-
1525	443240.49	1346543.34	Картометрический	1.00	-
1526	443241.45	1346542.92	Картометрический	1.00	-
1527	443242.41	1346542.51	Картометрический	1.00	-
1528	443243.37	1346542.10	Картометрический	1.00	-
1529	443244.32	1346541.70	Картометрический	1.00	-
1530	443245.26	1346541.31	Картометрический	1.00	-
1531	443246.21	1346540.92	Картометрический	1.00	-
1532	443247.15	1346540.53	Картометрический	1.00	-
1533	443249.00	1346539.78	Картометрический	1.00	-
1534	443251.67	1346538.70	Картометрический	1.00	-
1535	443287.66	1346521.83	Картометрический	1.00	-
1536	443293.83	1346518.80	Картометрический	1.00	-
1537	443298.16	1346516.33	Картометрический	1.00	-
1538	443300.63	1346513.03	Картометрический	1.00	-
1539	443301.10	1346509.61	Картометрический	1.00	-
1540	443301.10	1346505.48	Картометрический	1.00	-
1541	443300.55	1346501.75	Картометрический	1.00	-
1542	443290.63	1346478.83	Картометрический	1.00	-
1543	443278.75	1346451.26	Картометрический	1.00	-
1544	443289.88	1346446.00	Картометрический	1.00	-
1545	443294.48	1346454.88	Картометрический	1.00	-
1546	443303.72	1346472.64	Картометрический	1.00	-
1547	443312.85	1346490.43	Картометрический	1.00	-
1548	443322.33	1346508.05	Картометрический	1.00	-
1549	443331.99	1346525.63	Картометрический	1.00	-
1550	443341.01	1346543.53	Картометрический	1.00	-
1551	443349.68	1346561.57	Картометрический	1.00	-
1552	443358.25	1346579.65	Картометрический	1.00	-
1553	443366.91	1346597.67	Картометрический	1.00	-
1554	443375.68	1346615.58	Картометрический	1.00	-
1555	443385.96	1346633.68	Картометрический	1.00	-
1556	443389.49	1346639.16	Картометрический	1.00	-

1	2	3	4	5	6
1557	443391.83	1346641.49	Картометрический	1.00	-
1558	443393.03	1346642.70	Картометрический	1.00	-
1559	443397.27	1346645.36	Картометрический	1.00	-
1560	443402.00	1346647.02	Картометрический	1.00	-
1561	443406.98	1346647.58	Картометрический	1.00	-
1562	443411.95	1346647.02	Картометрический	1.00	-
1563	443414.21	1346646.43	Картометрический	1.00	-
1564	443423.03	1346642.13	Картометрический	1.00	-
1565	443430.32	1346638.58	Картометрический	1.00	-
1566	443470.31	1346619.61	Картометрический	1.00	-
1567	443520.61	1346595.51	Картометрический	1.00	-
1568	443538.00	1346587.22	Картометрический	1.00	-
1569	443574.10	1346566.08	Картометрический	1.00	-
1570	443608.72	1346548.15	Картометрический	1.00	-
1571	443625.99	1346542.31	Картометрический	1.00	-
1572	443654.19	1346529.41	Аналитический	0.30	-
1573	443654.71	1346526.39	Аналитический	0.10	-
1574	443637.34	1346485.33	Аналитический	0.10	-
1575	443656.00	1346474.68	Аналитический	0.10	-
1576	443676.47	1346513.51	Аналитический	0.10	-
1577	443678.46	1346517.28	Аналитический	0.10	-
1578	443684.00	1346527.75	Аналитический	0.10	-
1579	443722.00	1346507.75	Аналитический	0.10	-
1580	443755.29	1346490.32	Аналитический	0.10	-
1581	443748.98	1346478.54	Аналитический	0.10	-
1582	443750.17	1346477.79	Картометрический	1.00	-
1583	443757.83	1346473.13	Картометрический	1.00	-
1584	443783.46	1346457.48	Аналитический	0.10	-
1585	443789.47	1346453.81	Аналитический	0.10	-
1586	443820.96	1346434.65	Аналитический	0.10	-
1587	443832.75	1346423.25	Аналитический	0.10	-
1588	443845.50	1346410.97	Аналитический	0.10	-
1589	443860.51	1346400.86	Аналитический	0.10	-
1590	443864.57	1346398.13	Аналитический	0.20	-
1591	443869.92	1346394.53	Аналитический	0.20	-
1592	443872.25	1346392.96	Аналитический	0.20	-
1593	443913.93	1346370.08	Аналитический	0.20	-
1594	443953.19	1346344.62	Аналитический	0.20	-
1595	444004.99	1346313.53	Аналитический	0.10	-
1596	443996.99	1346300.85	Аналитический	0.10	-
1597	444005.45	1346295.51	Аналитический	0.10	-
1598	444013.45	1346308.20	Аналитический	0.10	-
1599	444035.97	1346294.08	Аналитический	0.20	-
1600	444037.56	1346293.09	Аналитический	0.20	-
1601	444044.63	1346273.94	Аналитический	0.20	-
1602	444052.13	1346256.68	Аналитический	0.20	-
1603	444055.23	1346249.31	Аналитический	0.20	-
1604	444065.58	1346225.80	Аналитический	0.20	-

1	2	3	4	5	6
1605	444067.78	1346218.60	Аналитический	0.20	-
1606	444068.68	1346214.10	Аналитический	0.20	-
1607	444068.59	1346207.10	Аналитический	0.20	-
1608	444068.09	1346200.81	Аналитический	0.20	-
1609	444067.01	1346192.71	Аналитический	0.20	-
1610	444062.41	1346172.35	Аналитический	0.20	-
1611	444120.99	1346135.67	Аналитический	0.20	-
1612	444156.78	1346155.76	Аналитический	0.20	-
1613	444150.98	1346169.80	Аналитический	0.20	-
1614	444161.05	1346174.46	Аналитический	0.20	-
1615	444166.47	1346177.12	Аналитический	0.20	-
1616	444174.18	1346180.90	Аналитический	0.20	-
1617	444180.82	1346184.15	Аналитический	0.20	-
1618	444182.69	1346185.90	Аналитический	0.20	-
1619	444187.27	1346187.27	Аналитический	0.20	-
1620	444190.51	1346187.59	Картометрический	1.00	-
1621	444197.21	1346187.41	Картометрический	1.00	-
1622	444198.65	1346186.31	Картометрический	1.00	-
1623	444197.32	1346181.69	Аналитический	0.30	-
1624	444376.34	1346082.23	Аналитический	0.30	-
1324	444742.39	1345843.83	Аналитический	0.30	-


3. Сведения о характерных точках части (частей) границы объекта

Обозначение характерных точек части границы	Координаты, м		Метод определения координат характерной точки	Средняя квадратическая погрешность положения характерной точки (Mt), м	Описание обозначения точки на местности (при наличии)
	X	Y			
1	2	3	4	5	6
Часть №					
-	-	-	-	-	-

1. Система координат: -

2. Сведения о характерных точках границ объекта

Обозначение характерных точек границ	Существующие координаты, м		Измененные (уточненные) координаты, м		Метод определения координат характерной точки	Средняя квадратическая погрешность положения характерной точки (Mt), м	Описание обозначения точки на местности (при наличии)
	X	Y	X	Y			
1	2	3	4	5	6	7	8
-	-	-	-	-	-	-	-
3.Сведения о характерных точках части (частей) границы объекта							
Часть №							
-	-	-	-	-	-	-	-

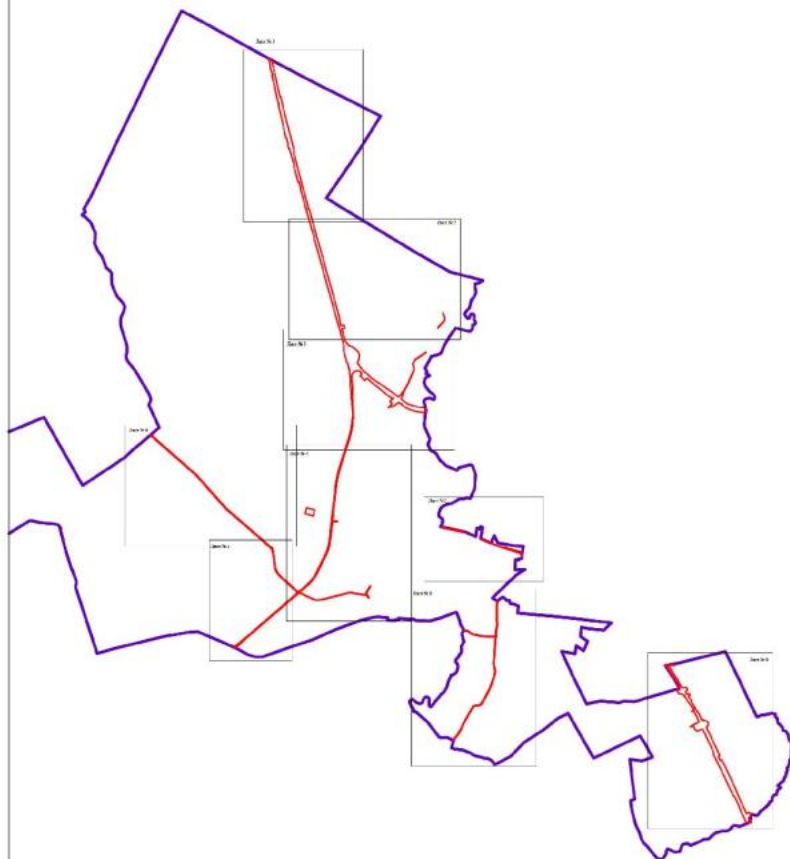


Масштаб 1:50000

Используемые условные знаки и обозначения:

- границы структурной зоны
- границы муниципального образования
- область и номер листа плана границ области


Руководитель БУЗД «Информационно-проектный центр»
 Подпись Ю. В. Шалюгина Дата « 30 » август 2022 г.
 Место для печати и подписи руководителя государственного учреждения «Информационно-проектный центр»

Условные обозначения
Лист № 1

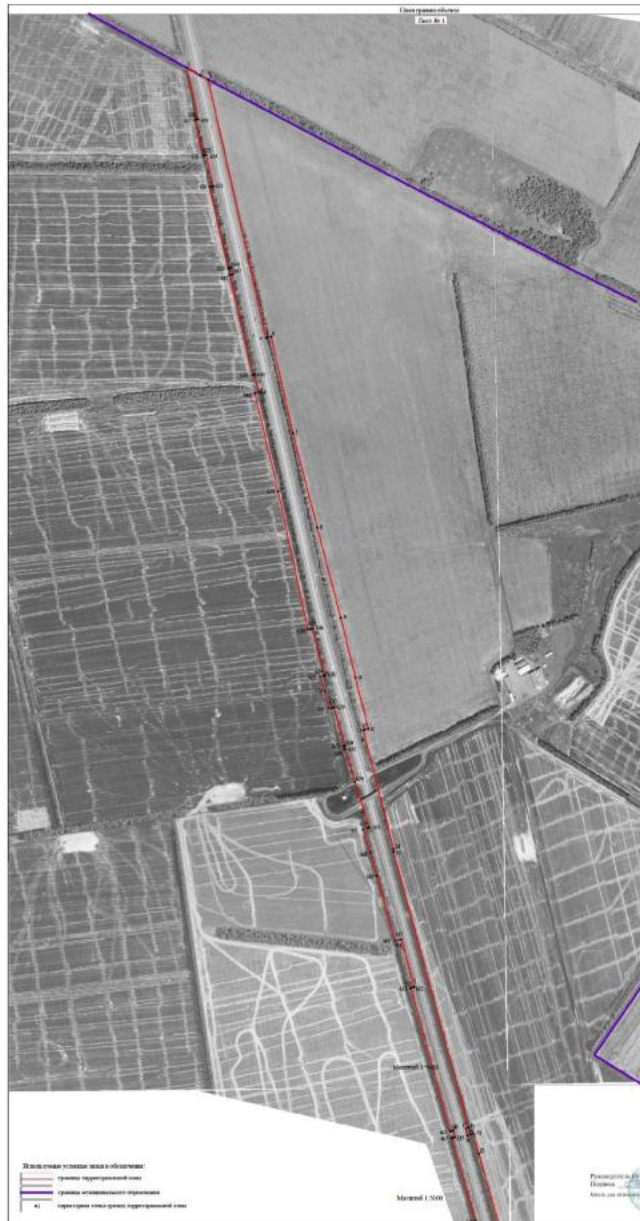

Plan: Projektowa

1:1000

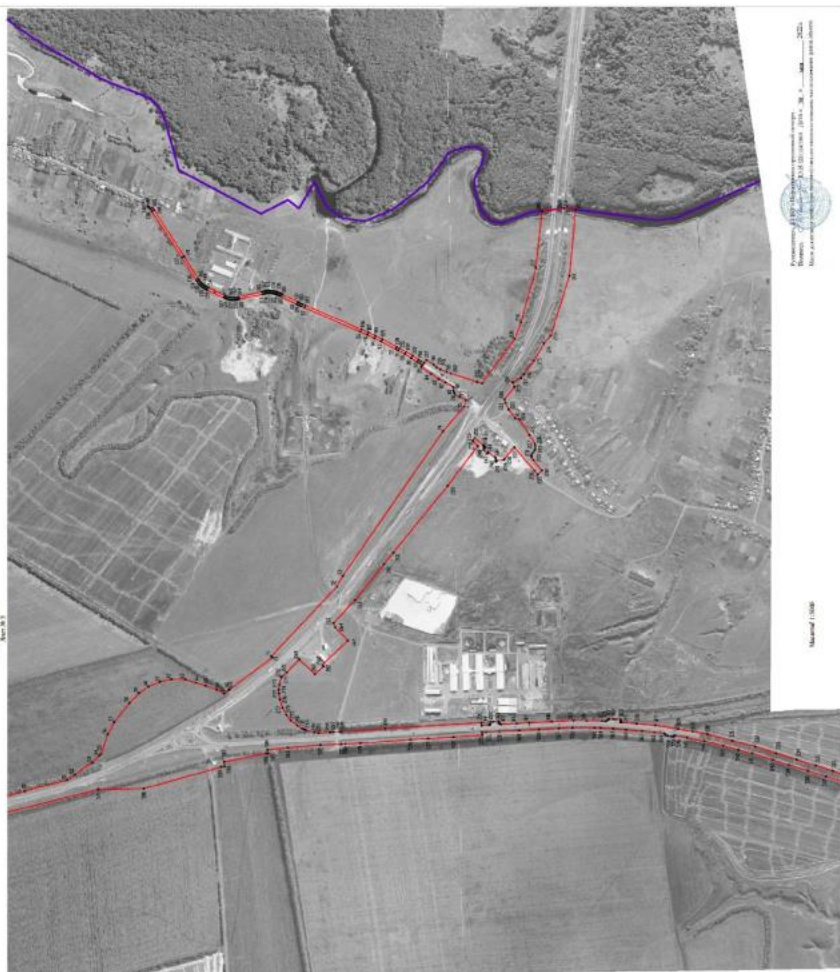


Legenda:

- Linia graniczna terenu inwestycji
- Linia graniczna terenu inwestycji
- Linia graniczna terenu inwestycji
- Linia graniczna terenu inwestycji

Plan: Projektowa

1:1000

Схема трассы обхода
Лист № 4

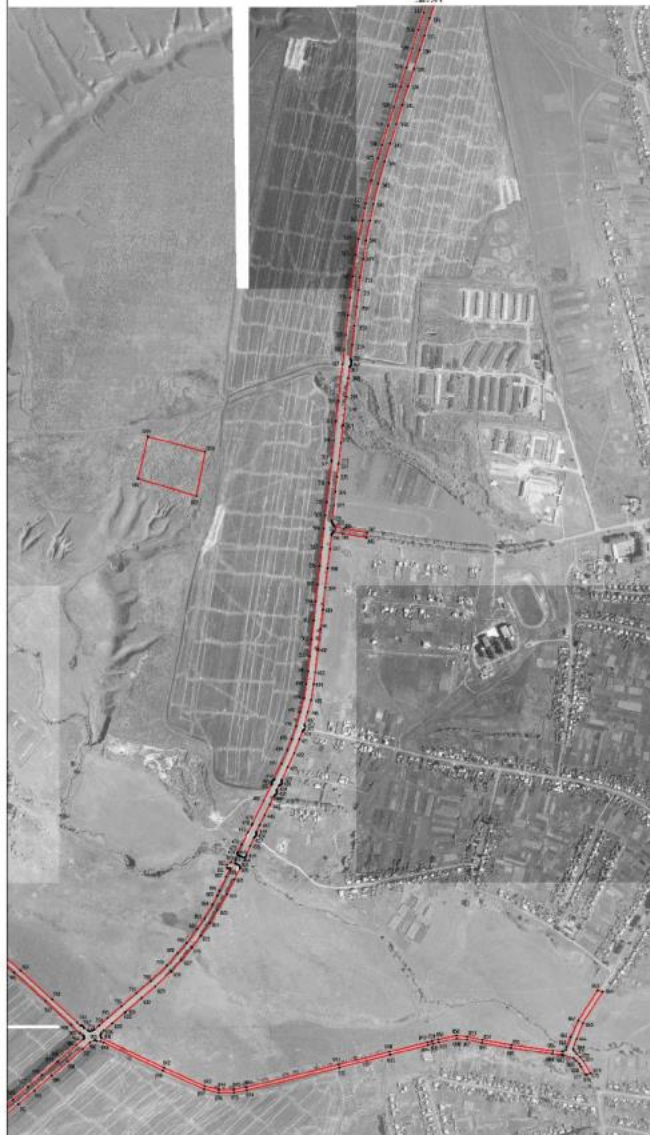

Показатели: границы населенных пунктов
— границы населенных пунктов
— границы населенных пунктов
— границы населенных пунктов

Масштаб 1:500

Утверждено: 10.05.2017
Подпись: _____
Место для штампа: _____

План границь об'єкта
Лист № 5



Исполнение условий заявки и обязательств:

- границы территориальной зоны
 границы муниципального образования
 здание: точка границ территориальной зоны

Mac OS 1.5009

Руководитель БУ ВО «Формально-проектный центр»
Подпись: И.В. Шалыгина Дата: 30 мая 2022г.
Место для оттиска печати (при наличии) и/или составления описания материалов: присл. объект



100



1. *Epinephelus marginatus* (L.)
 2. *Epinephelus marginatus* (L.)
 3. *Epinephelus marginatus* (L.)
 4. *Epinephelus marginatus* (L.)

of the amount of the...

Downloaded At: 11:53 11 September 2009

Received by _____ on _____ 2022


План граница общины
Лист № 7



Налоговые участки: село и образование:
 граница территории села
 граница территории образования
 граница территории кадастра
 граница территории кадастра

Масштаб 1:5000

Проектирующая организация: ООО «П.П.П.», г. Пятигорск, Лист № 7, 2017 г.
 Местное самоуправление: Администрация муниципального образования «Городской округ Пятигорск»

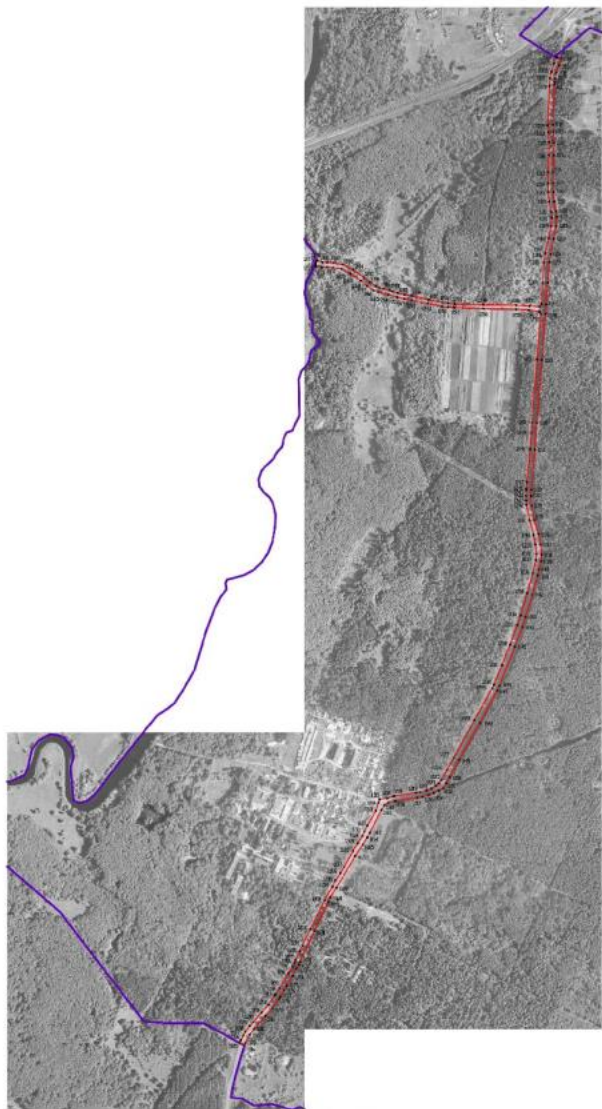

Mathematics 1 results

Продолжение таблицы 1

Граница температурной зоны

☐ **Female**
☐ **Male**

4. **Средняя стоимость одного часа работы**

Российская Федерация - многонациональное государство
 Подпись: И.И. Павлова (дата: 30 10 2015г.)
 Место для печати: г. Москва, ул. Мясницкая, д. 26, стр. 1

Участок проекта
Линейный объект



Линейный объект
граница территории
граница территории
граница территории

Линейный объект

Линейный объект
Линейный объект
Линейный объект
Линейный объект

«ОПИСАНИЕ МЕСТОПОЛОЖЕНИЯ ГРАНИЦ
Зона рекреационного назначения - объектов отдыха за границами
населенных пунктов – Р1

(наименование объекта, местоположение границ которого описано
(далее - объект)

Раздел I

Сведения об объекте		
№ п/п	Характеристики объекта	Описание характеристик
1	2	3
1	Местоположение объекта	Воронежская область, Лискинский муниципальный район, Среднеикорецкое сельское поселение
2	Площадь объекта $\pm$ величина погрешности определения площади ($P \pm \Delta P$)	-
3	Иные характеристики объекта	-


Раздел 2

Сведения о местоположении границ объекта					
1. Система координат: -					
2. Сведения о характерных точках границ объекта					
Обозначение характерных точек границ	Координаты, м		Метод определения координат характерной точки	Средняя квадратическая погрешность положения характерной точки (Mt), м	Описание обозначения точки на местности (при наличии)
	X	Y			
1	2	3	4	5	6
-	-	-	-	-	-
3. Сведения о характерных точках части (частей) границы объекта					
Обозначение характерных точек части границы	Координаты, м		Метод определения координат характерной точки	Средняя квадратическая погрешность положения характерной точки (Mt), м	Описание обозначения точки на местности (при наличии)
	X	Y			
1	2	3	4	5	6
Часть №					
-	-	-	-	-	-

Раздел 3

Сведения о местоположении измененных (уточненных) границ объекта							
1. Система координат: МСК - 36, зона I							
2. Сведения о характерных точках границ объекта							
Обозначение характерных точек границ	Существующие координаты, м		Измененные (уточненные) координаты, м		Метод определения координат характерной точки	Средняя квадратическая погрешность положения характерной точки (M _t), м	Описание обозначения точки на местности (при наличии)
	X	Y	X	Y			
1	2	3	4	5	6	7	8
1	449160.21	1340778.64	-	-	Картометрический	1.00	-
2	449158.79	1340782.99	-	-	Картометрический	1.00	-
3	449148.57	1340799.34	-	-	Картометрический	1.00	-
4	449092.22	1340772.13	-	-	Картометрический	1.00	-
5	449102.38	1340752.77	-	-	Картометрический	1.00	-
6	449132.16	1340763.61	-	-	Картометрический	1.00	-
1	449160.21	1340778.64	-	-	Картометрический	1.00	-
7	-	-	443587.18	1340472.32	Картометрический	1.00	-
8	-	-	443441.90	1340660.20	Аналитический	0.10	-
9	-	-	443407.30	1340705.60	Аналитический	0.10	-
10	-	-	443405.22	1340708.94	Картометрический	1.00	-
11	-	-	443392.23	1340725.85	Картометрический	1.00	-
12	-	-	443374.36	1340749.96	Картометрический	1.00	-
13	-	-	443356.50	1340774.08	Картометрический	1.00	-
14	-	-	443338.64	1340798.19	Картометрический	1.00	-
15	-	-	443320.78	1340822.30	Аналитический	0.10	-
16	-	-	443302.92	1340846.41	Аналитический	0.10	-
17	-	-	443285.05	1340870.52	Аналитический	0.10	-
18	-	-	443267.19	1340894.63	Картометрический	1.00	-
19	-	-	443249.33	1340918.74	Картометрический	1.00	-
20	-	-	443226.94	1340950.56	Картометрический	1.00	-
21	-	-	443221.08	1340964.07	Картометрический	1.00	-
22	-	-	443212.04	1340959.57	Картометрический	1.00	-
23	-	-	443430.44	1340535.60	Картометрический	1.00	-
24	-	-	443489.11	1340419.98	Картометрический	1.00	-
7	-	-	443587.18	1340472.32	Картометрический	1.00	-
3. Сведения о характерных точках части (частей) границы объекта							
Часть №							
-	-	-	-	-	-	-	-

Рисунок 4
План границ области
Схема расположения точек контроля качества

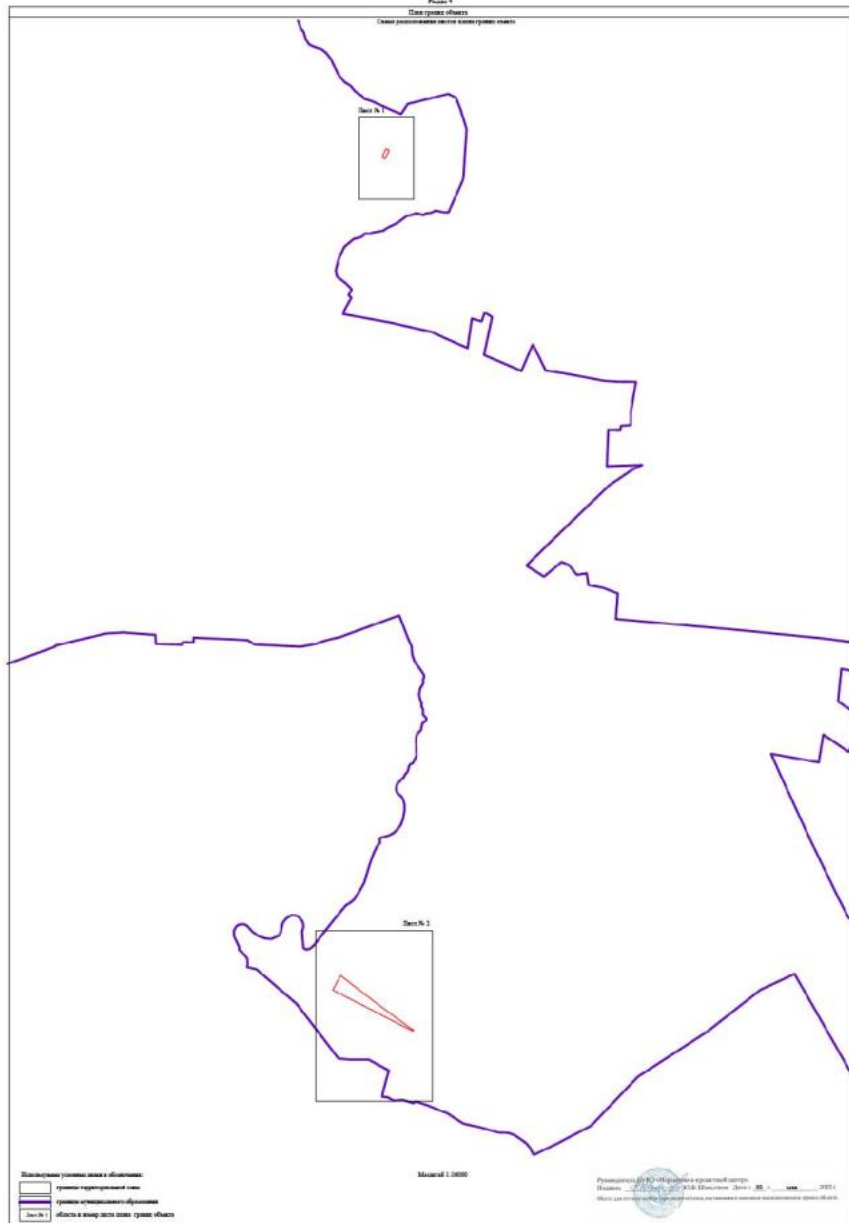

План границ объекта

Лист № 1



Масштаб 1:2000

Используемые условные знаки и обозначения:



границы территориальной зоны



• 1 характерная точка границ территориальной зоны

Руководитель БУВО «Нормативно-проектный центр»

Подпись Ю.В. Шалыгина Дата « 30 » мая 2022 г.

Место для оттиска печати (при наличии) лица, составившего описание местоположения границ объекта





Масштаб 1:2000

Исходящие условные знаки и обозначения:

- границы территориальной зоны
- границы муниципального образования
- 10: характеристика точки границ территориальной зоны

Руководитель ООО «Информационно-проектный центр»
Подпись: *Ю. В. Шаталова* Дата: « 30 » июль 2022 г.
Место для штампа (подпись и печать) лица, ответственного за качество геоинформационных данных объекта