



ДЕПАРТАМЕНТ
АРХИТЕКТУРЫ И ГРАДОСТРОИТЕЛЬСТВА
ВОРОНЕЖСКОЙ ОБЛАСТИ

Правовое управление правительства Воронежской области
ЗАРЕГИСТРИРОВАНО
* 30 * 08 2022
Регистрационный номер № 902

ПРИКАЗ

22.08.2022

№ 45-01-04/866

г. Воронеж

**О внесении изменений в правила землепользования и застройки
городского поселения – город Павловск Павловского муниципального
района Воронежской области**

В соответствии с Градостроительным кодексом Российской Федерации, Законами Воронежской области от 07.07.2006 № 61-ОЗ «О регулировании градостроительной деятельности в Воронежской области», от 20.12.2018 № 173-ОЗ «О перераспределении полномочий по утверждению правил землепользования и застройки между органами местного самоуправления поселений Воронежской области, городского округа город Нововоронеж, Борисоглебского городского округа и исполнительными органами государственной власти Воронежской области», постановлением правительства Воронежской области от 31.12.2014 № 1240 «Об утверждении Положения о департаменте архитектуры и градостроительства Воронежской области», на основании приказа департамента архитектуры и градостроительства Воронежской области от 11.02.2021 № 45-01-04/116 «О подготовке проектов о внесении изменений в правила землепользования и застройки поселений Аннинского, Бобровского, Бутурлиновского, Верхнемамонского, Верхнехавского, Воробьёвского, Каширского, Лискинского, Новоусманского, Новохопёрского, Ольховатского, Павловского, Панинского, Поворинского, Подгоренского, Рамонского, Россошанского, Семилукского, Хохольского муниципальных районов

Воронежской области», с учетом заключения о результатах публичных слушаний от 16.05.2022

п р и к а з ы в а ю:

1. Внести в приказ департамента архитектуры и градостроительства Воронежской области от 17.03.2020 № 45-01-04/255 «Об утверждении правил землепользования и застройки городского поселения – город Павловск Павловского муниципального района Воронежской области» изменения, изложив правила землепользования и застройки городского поселения – город Павловск Павловского муниципального района Воронежской области в редакции согласно приложению к настоящему приказу.

2. Контроль исполнения настоящего приказа возложить на заместителя руководителя департамента архитектуры и градостроительства Воронежской области – начальника отдела территориального планирования Беляеву С.М.

Руководитель департамента
архитектуры и градостроительства
Воронежской области



А.А. Еренков

Приложение
к приказу департамента
архитектуры и градостроительства
Воронежской области
от 22.08.2022 № 45-01-04/866

«УТВЕРЖДЕНЫ
приказом департамента
архитектуры и градостроительства
Воронежской области
от 17.03.2020 № 45-01-04/255

**ПРАВИЛА ЗЕМЛЕПОЛЬЗОВАНИЯ И ЗАСТРОЙКИ
ГОРОДСКОГО ПОСЕЛЕНИЯ - ГОРОД ПАВЛОВСК
ПАВЛОВСКОГО МУНИЦИПАЛЬНОГО РАЙОНА
ВОРОНЕЖСКОЙ ОБЛАСТИ**

**ЧАСТЬ I. ПОРЯДОК ПРИМЕНЕНИЯ ПРАВИЛ
ЗЕМЛЕПОЛЬЗОВАНИЯ И ЗАСТРОЙКИ И ВНЕСЕНИЯ В НИХ
ИЗМЕНЕНИЙ**

Раздел 1. Общие положения

1. Предмет регулирования и цели подготовки правил землепользования и застройки городского поселения - город Павловск Павловского муниципального района Воронежской области

1. Правила землепользования и застройки городского поселения - город Павловск Павловского муниципального района Воронежской области (далее – Правила) являются документом градостроительного зонирования, который утверждается нормативным правовым актом департамента архитектуры и градостроительства Воронежской области и в котором устанавливаются территориальные зоны, градостроительные регламенты, порядок применения такого документа и порядок внесения в него изменений.

2. Правила разработаны в соответствии с Градостроительным кодексом Российской Федерации (далее – ГрК РФ), Земельным кодексом

Российской Федерации, Федеральным законом от 06.10.2003 № 131-ФЗ «Об общих принципах организации местного самоуправления в Российской Федерации», иными нормативными правовыми актами Российской Федерации, Воронежской области, муниципальными правовыми актами муниципального образования с учетом положений нормативных актов и документов, определяющих основные направления социально-экономического и градостроительного развития муниципального образования, а также сведений Единого государственного реестра недвижимости, сведений, документов и материалов, содержащихся в государственных информационных системах обеспечения градостроительной деятельности.

3. Правила разработаны в целях:

- создания условий для устойчивого развития территории муниципального образования, сохранения окружающей среды и объектов культурного наследия;
- создания условий для планировки территории муниципального образования;
- обеспечения прав и законных интересов физических и юридических лиц, в том числе правообладателей земельных участков и объектов капитального строительства;
- создания условий для привлечения инвестиций, в том числе путем предоставления возможности выбора наиболее эффективных видов разрешенного использования земельных участков и объектов капитального строительства.

2. Основные понятия, используемые в Правилах

В настоящих Правилах используются основные понятия, установленные законодательством Российской Федерации.

3. Сфера применения Правил

1. Действие настоящих Правил распространяется на всю территорию городского поселения - город Павловск Павловского

муниципального района Воронежской области. Правила обязательны для соблюдения органами государственной власти, органами местного самоуправления, физическими и юридическими лицами, при осуществлении ими градостроительной деятельности на территории городского поселения - город Павловск Павловского муниципального района Воронежской области.

2. Настоящие Правила применяются наряду с:

- техническими регламентами и иными обязательными требованиями, установленными в соответствии с законодательством в целях обеспечения безопасности жизни и здоровья людей, надежности и безопасности зданий, строений и сооружений, сохранения окружающей природной среды и объектов культурного наследия;
- региональными и местными нормативами градостроительного проектирования.

4. Содержание и порядок применения Правил

1. Правила включают в себя:

- 1) порядок их применения и внесения изменений в Правила;
- 2) карту градостроительного зонирования;
- 3) градостроительные регламенты.

Обязательным приложением к настоящим Правилам являются сведения о границах территориальных зон, которые должны содержать графическое описание местоположения границ территориальных зон, перечень координат характерных точек этих границ в системе координат, используемой для ведения Единого государственного реестра недвижимости.

2. Порядок применения Правил и внесения в них изменений включает в себя положения:

- 1) о регулировании землепользования и застройки;
- 2) об изменении видов разрешенного использования земельных участков и объектов капитального строительства физическими и юридическими лицами;

3) о подготовке документации по планировке территории органами местного самоуправления;

4) о проведении общественных обсуждений или публичных слушаний по вопросам землепользования и застройки;

5) о внесении изменений в Правила;

6) о регулировании иных вопросов землепользования и застройки.

5. Использование объектов недвижимости, не соответствующих настоящим Правилам

1. Земельные участки или объекты капитального строительства, виды разрешенного использования, предельные (минимальные и (или) максимальные) размеры и предельные параметры которых не соответствуют градостроительному регламенту, могут использоваться без установления срока приведения их в соответствие с градостроительным регламентом, за исключением случаев, если использование таких земельных участков и объектов капитального строительства опасно для жизни или здоровья человека, для окружающей среды, объектов культурного наследия.

2. Реконструкция указанных в подпункте 1 настоящего пункта объектов капитального строительства может осуществляться только путем приведения таких объектов в соответствие с градостроительным регламентом или путем уменьшения их несоответствия предельным параметрам разрешенного строительства, реконструкции. Изменение видов разрешенного использования указанных земельных участков и объектов капитального строительства может осуществляться путем приведения их в соответствие с видами разрешенного использования земельных участков и объектов капитального строительства, установленными градостроительным регламентом.

3. В случае если использование указанных в подпункте 1 настоящего пункта земельных участков и объектов капитального строительства продолжается и опасно для жизни или здоровья человека, для окружающей среды, объектов культурного наследия, в соответствии с

федеральными законами может быть наложен запрет на использование таких земельных участков и объектов.

6. Открытость и доступность информации о землепользовании и застройке

1. Настоящие Правила являются открытыми и общедоступными.
2. Настоящие Правила подлежат опубликованию в порядке, установленном для официального опубликования нормативных правовых актов Воронежской области, и размещению в федеральной государственной информационной системе территориального планирования и в государственной информационной системе обеспечения градостроительной деятельности.

Раздел 2. Положения о регулировании землепользования и застройки

7. Перераспределение полномочий между органами местного самоуправления городского поселения - город Павловск Павловского муниципального района Воронежской области и департаментом архитектуры и градостроительства Воронежской области

1. На основании Закона Воронежской области от 20.12.2018 № 173-ОЗ «О перераспределении полномочий по утверждению правил землепользования и застройки между органами местного самоуправления поселений Воронежской области, городского округа город Нововоронеж, Борисоглебского городского округа и исполнительными органами государственной власти Воронежской области» (далее – Закон Воронежской области) и в соответствии со статьей 8.2 ГрК РФ, пунктом 6.1 статьи 26.3 Федерального закона от 06.10.1999 № 184-ФЗ «Об общих принципах организации законодательных (представительных) и исполнительных органов государственной власти субъектов Российской Федерации», частью 1.2 статьи 17 Федерального закона от 06.10.2003 № 131-ФЗ «Об общих принципах организации местного самоуправления в Российской Федерации» полномочия по утверждению Правил перераспределены между органами местного самоуправления городского поселения - город Павловск

Павловского муниципального района Воронежской области и департаментом архитектуры и градостроительства Воронежской области (далее – Уполномоченный орган) на срок, установленный Законом Воронежской области.

2. После истечения срока, указанного в Законе Воронежской области, полномочия Уполномоченного органа, предусмотренные настоящими Правилами, осуществляются органами местного самоуправления городского поселения - город Павловск Павловского муниципального района Воронежской области в соответствии с требованиями ГрК РФ.

8. Полномочия Уполномоченного органа по вопросам землепользования и застройки

1. Полномочия Уполномоченного органа по вопросам землепользования и застройки включают:

1) принятие решений о подготовке проекта Правил, о подготовке проекта о внесении изменений в Правила;

2) утверждение Правил, утверждение внесения изменений в Правила;

3) принятие решений о предоставлении разрешений на условно разрешенный вид использования объектов капитального строительства или земельного участка;

4) принятие решений о предоставлении разрешения на отклонение от предельных параметров разрешенного строительства, реконструкции объектов капитального строительства;

5) иные полномочия в соответствии с действующим законодательством.

9. Комиссия по подготовке проектов Правил

1. Комиссия по подготовке проектов правил землепользования и застройки поселений Воронежской области, городского округа город Нововоронеж, Борисоглебского городского округа (далее – Комиссия)

является специально созданным постоянно действующим коллегиальным органом при Уполномоченном органе в целях реализации полномочий, указанных в пункте 8 настоящих Правил, перераспределенных в соответствии с Законом Воронежской области и обеспечения выполнения задач градостроительного зонирования.

2. Комиссия создается и прекращает свою деятельность приказом Уполномоченного органа.

3. Состав и порядок деятельности Комиссии утверждается приказом Уполномоченного органа.

Раздел 3. Положения об изменении видов разрешенного использования земельных участков и объектов капитального строительства физическими и юридическими лицами

10. Изменение видов разрешенного использования земельных участков и объектов капитального строительства

1. Для каждой из установленных настоящими Правилами территориальных зон могут устанавливаться основные, условно разрешенные и вспомогательные виды разрешенного использования земельных участков и объектов капитального строительства.

2. Изменение одного вида разрешенного использования земельных участков и объектов капитального строительства на другой вид такого использования осуществляется в соответствии с градостроительным регламентом при условии соблюдения требований технических регламентов.

3. Основные и вспомогательные виды разрешенного использования земельных участков и объектов капитального строительства правообладателями земельных участков и объектов капитального строительства, за исключением органов государственной власти, органов местного самоуправления, государственных и муниципальных учреждений, государственных и муниципальных унитарных предприятий, выбираются самостоятельно без дополнительных разрешений и согласования.

4. Решения об изменении одного вида разрешенного использования земельных участков и объектов капитального строительства, расположенных на землях, на которые действие градостроительных регламентов не распространяется или для которых градостроительные регламенты не устанавливаются, на другой вид такого использования принимаются в соответствии с федеральными законами.

11. Предоставление разрешения на условно разрешенный вид использования земельного участка или объекта капитального строительства

1. Физическое или юридическое лицо, заинтересованное в предоставлении разрешения на условно разрешенный вид использования земельного участка или объекта капитального строительства (далее - разрешение на условно разрешенный вид использования), направляет заявление о предоставлении разрешения на условно разрешенный вид использования в Комиссию. Заявление о предоставлении разрешения на условно разрешенный вид использования может быть направлено в форме электронного документа, подписанного электронной подписью в соответствии с требованиями Федерального закона от 06.04.2011 № 63-ФЗ «Об электронной подписи».

2. Порядок предоставления разрешения на условно разрешенный вид использования земельного участка или объекта капитального строительства определен статьей 39 ГрК РФ.

3. Проект решения о предоставлении разрешения на условно разрешенный вид использования подлежит рассмотрению на общественных обсуждениях или публичных слушаниях, проводимых в порядке, установленном статьей 5.1 ГрК РФ, с учетом положений статьи 39 ГрК РФ.

12. Предоставление разрешения на отклонение от предельных параметров разрешенного строительства, реконструкции объектов капитального строительства

1. Правообладатели земельных участков, размеры которых меньше установленных градостроительным регламентом минимальных размеров земельных участков либо конфигурация, инженерно-геологические или иные характеристики которых неблагоприятны для застройки, вправе обратиться за разрешениями на отклонение от предельных параметров разрешенного строительства, реконструкции объектов капитального строительства (далее также – разрешение на отклонение от предельных параметров).

2. Правообладатели земельных участков вправе обратиться за разрешениями на отклонение от предельных параметров разрешенного строительства, реконструкции объектов капитального строительства, если такое отклонение необходимо в целях однократного изменения одного или нескольких предельных параметров разрешенного строительства, реконструкции объектов капитального строительства, установленных градостроительным регламентом для конкретной территориальной зоны, не более чем на десять процентов.

3. Порядок предоставления разрешения на отклонение от предельных параметров определен статьей 40 ГрК РФ.

4. Проект решения о предоставлении разрешения на отклонение от предельных параметров подлежит рассмотрению на общественных обсуждениях или публичных слушаниях, проводимых в порядке, установленном статьей 5.1 ГрК РФ, с учетом положений статьи 39 ГрК РФ, за исключением случая, указанного в части 1.1 статьи 40 ГрК РФ.

Раздел 4. Положения о подготовке документации по планировке территории органами местного самоуправления

13. Общие положения о подготовке документации по планировке территории

1. Подготовка документации по планировке территории осуществляется в целях обеспечения устойчивого развития территорий, в том числе выделения элементов планировочной структуры, установления границ земельных участков, установления границ зон планируемого размещения объектов капитального строительства.

2. Подготовка документации по планировке территории осуществляется в соответствии с главой 5 ГрК РФ.

3. Состав и содержание документации по планировке территории определяется ГрК РФ.

Раздел 5. Положения о проведении общественных обсуждений или публичных слушаний по вопросам землепользования и застройки

14. Общие положения о порядке проведения общественных обсуждений или публичных слушаний в сфере градостроительной деятельности

1. В целях соблюдения права человека на благоприятные условия жизнедеятельности, прав и законных интересов правообладателей земельных участков и объектов капитального строительства по проектам правил землепользования и застройки, проектам планировки территории, проектам межевания территории, проектам, предусматривающим внесение изменений в один из указанных утвержденных документов, проектам решений о предоставлении разрешения на условно разрешенный вид использования земельного участка или объекта капитального строительства, проектам решений о предоставлении разрешения на отклонение от предельных параметров разрешенного строительства, реконструкции объектов капитального строительства в соответствии с уставом муниципального

образования и (или) нормативным правовым актом представительного органа муниципального образования и с учетом положений ГрК РФ проводятся общественные обсуждения или публичные слушания, за исключением случаев, предусмотренных ГрК РФ и другими федеральными законами.

2. Порядок проведения общественных обсуждений или публичных слушаний определяется ГрК РФ, Уставом городского поселения - город Павловск Павловского муниципального района Воронежской области и (или) нормативным правовым актом представительного органа муниципального образования.

Раздел 6. Положения о внесении изменений в Правила

15. Основания и порядок внесения изменений в Правила

1. Основания для рассмотрения вопроса о внесении изменений в настоящие Правила предусмотрены статьей 33 ГрК РФ.

2. Внесение изменений в Правила осуществляется в порядке, предусмотренном статьями 31 и 32 ГрК РФ, с учетом особенностей, установленных статьей 33 ГрК РФ.

Раздел 7. Положения о регулировании иных вопросов землепользования и застройки

16. Общие принципы регулирования иных вопросов землепользования и застройки на территории городского поселения - город Павловск Павловского муниципального района Воронежской области

Иные вопросы землепользования и застройки на территории городского поселения - город Павловск Павловского муниципального района Воронежской области регулируются законодательством Российской Федерации, Воронежской области, муниципальными правовыми актами городского поселения - город Павловск Павловского муниципального района Воронежской области.

ЧАСТЬ II. КАРТА ГРАДОСТРОИТЕЛЬНОГО ЗОНИРОВАНИЯ

17. Карты градостроительного зонирования

1. Карта градостроительного зонирования территории городского поселения - город Павловск Павловского муниципального района Воронежской области.



ПРАВИЛА ЗЕМЛЕПОЛЬЗОВАНИЯ И ЗАСТРОЙКИ

Карта градостроительного зонирования территории городского поселения - город Павловск
Павловского муниципального района Воронежской области

УСЛОВНЫЕ ОБОЗНАЧЕНИЯ:

Территориальные границы

- Граница городского поселения
- Граница населенного пункта

Территории, для которых градостроительные регламенты не устанавливаются


- Сельскохозяйственные угодья в составе земель сельскохозяйственного назначения
- Земли лесного фонда
- Земли, покрытые поверхностными водами

Объекты транспортной инфраструктуры

- Улично-дорожная сеть населенного пункта

Территориальные зоны

- Ж1/1 Зона застройки индивидуальными жилыми домами города Павловск
- Ж2/1 Зона застройки малоэтажными многоквартирными жилыми домами города Павловск
- Ж3/1 Зона застройки среднетажными жилыми домами города Павловск
- Ж4/1 Зона многофункциональной жилой застройки города Павловск
- ОД/1 Общественно-деловая зона города Павловск
- П1/1 Производственная зона города Павловск
- П1 Производственная зона за границами населенного пункта
- П2/1 Производственно-коммунальная зона города Павловск
- П2 Производственно-коммунальная зона за границами населенного пункта
- ИТ1/1 Зона улиц, дорог, инженерной и транспортной инфраструктуры города Павловск
- ИТ1 Зона улиц, дорог, инженерной и транспортной инфраструктуры за границами населенного пункта
- ИТ2 Зона железнодорожного транспорта за границами населенного пункта
- СХ1/1 Зона сельскохозяйственного производства города Павловск
- СХ1 Зона сельскохозяйственного производства за границами населенного пункта
- СХ2 Зона животноводства за границами населенного пункта
- Р1/1 Зона рекреационного назначения - объектов отдыха города Павловск
- Р1 Зона рекреационного назначения - объектов отдыха за границами населенного пункта
- Р2/1 Зона природных территорий и защитного озеленения города Павловск
- Р3 Зона туристической и санаторно-курортной деятельности за границами населенного пункта
- ОД/1 Зона ритуальных объектов города Павловск
- ОД/1 Зона ритуальных объектов за границами населенного пункта
- ОД/1 Зона обработки, утилизации, обезвреживания, размещения твердых коммунальных отходов за границами населенного пункта

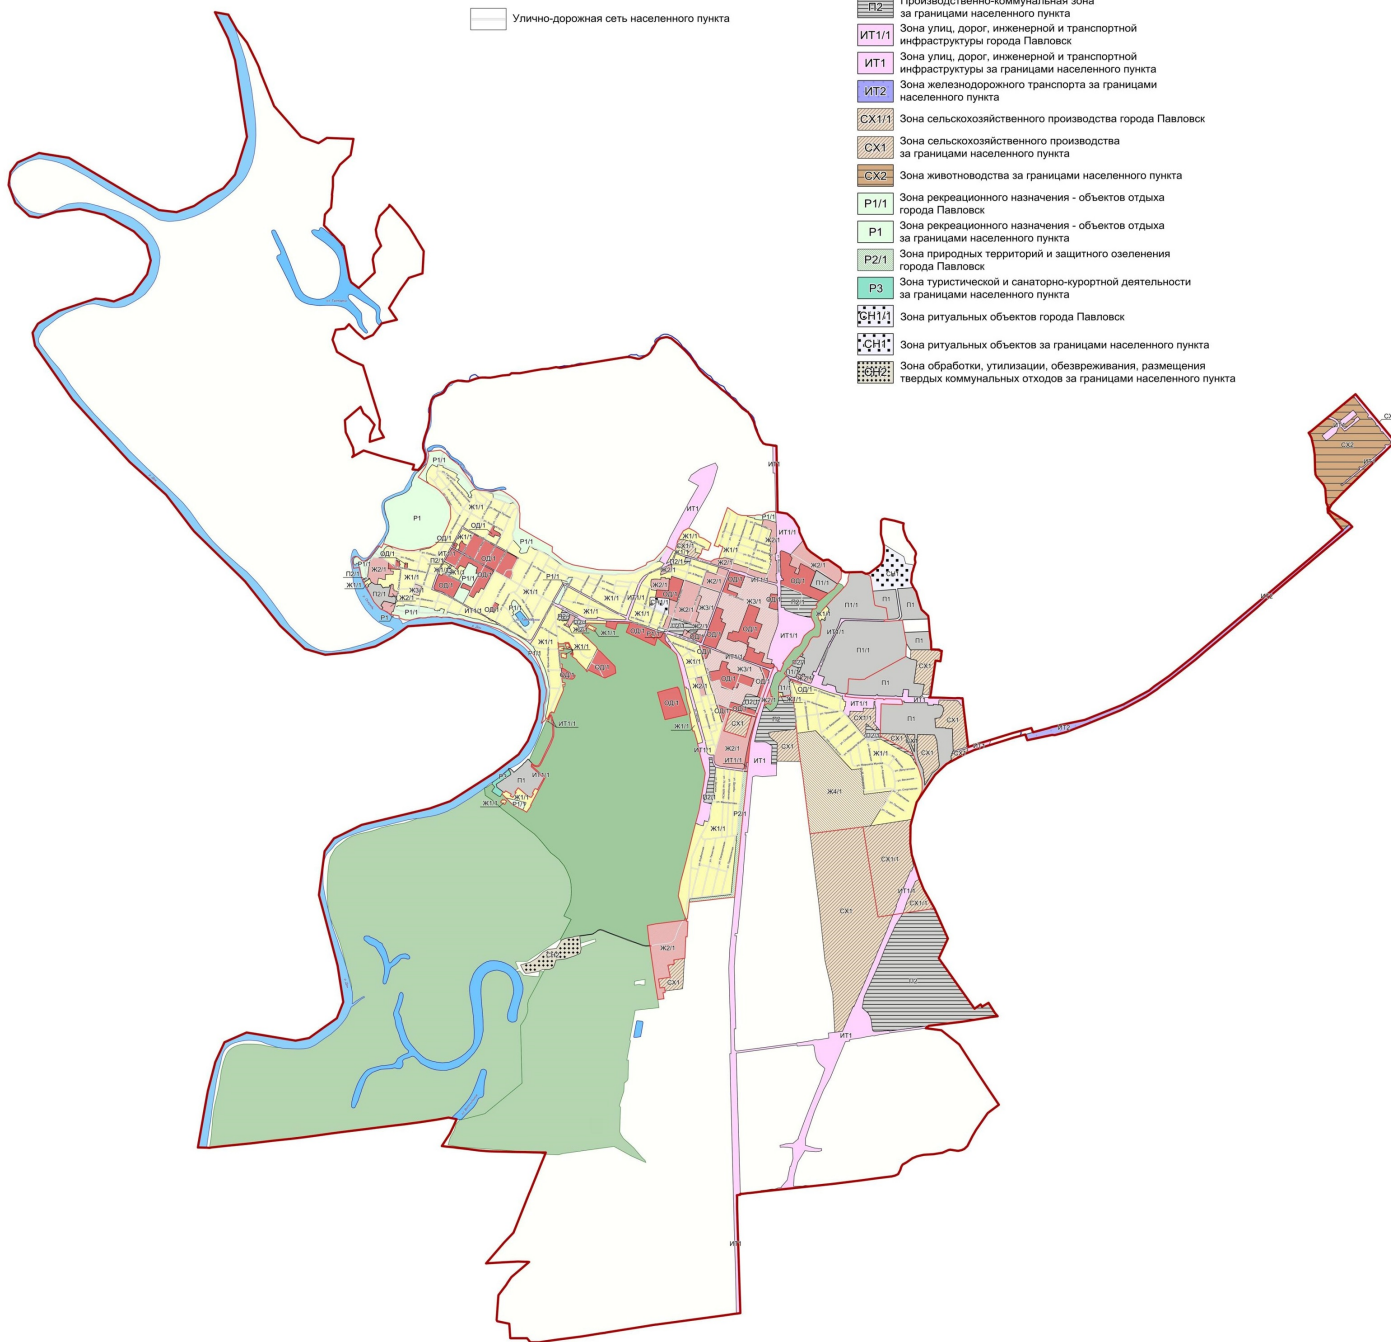

МАСШТАБ 1 : 25 000



2. Карта градостроительного зонирования с отображением зон с особыми условиями использования территории городского поселения - город Павловск Павловского муниципального района Воронежской области.



ПРАВИЛА ЗЕМЛЕПОЛЬЗОВАНИЯ И ЗАСТРОЙКИ

Карта градостроительного зонирования с отображением зон с особыми условиями использования территории городского поселения - город Павловск Павловского муниципального района Воронежской области

УСЛОВНЫЕ ОБОЗНАЧЕНИЯ:

Территориальные границы

Граница городского поселения

Граница населенного пункта

Территории, для которых градостроительные регламенты не устанавливаются

Сельскохозяйственные угодья в составе земель сельскохозяйственного назначения

Земли лесного фонда

Земли, покрытые поверхностными водами

Виды территориальных зон

Зона застройки индивидуальными жилыми домами

Зона застройки малоэтажными многоквартирными жилыми домами

Зона застройки среднеэтажными жилыми домами

Зона многофункциональной жилой застройки

Общественно-деловая зона

Производственная зона

Производственно-коммунальная зона

Зона улиц, дорог, инженерной и транспортной инфраструктуры

Зона железнодорожного транспорта

Зона сельскохозяйственного производства

Зона животноводства

Зона рекреационного назначения - объектов отдыха



Зона природных территорий и защитного озеленения

Зона туристической и санаторно-курортной деятельности

Зона ритуальных объектов

Зона обработки, утилизации, обезвреживания, размещения твердых коммунальных отходов

Фрагмент с отображением зоны охраны объектов культурного наследия

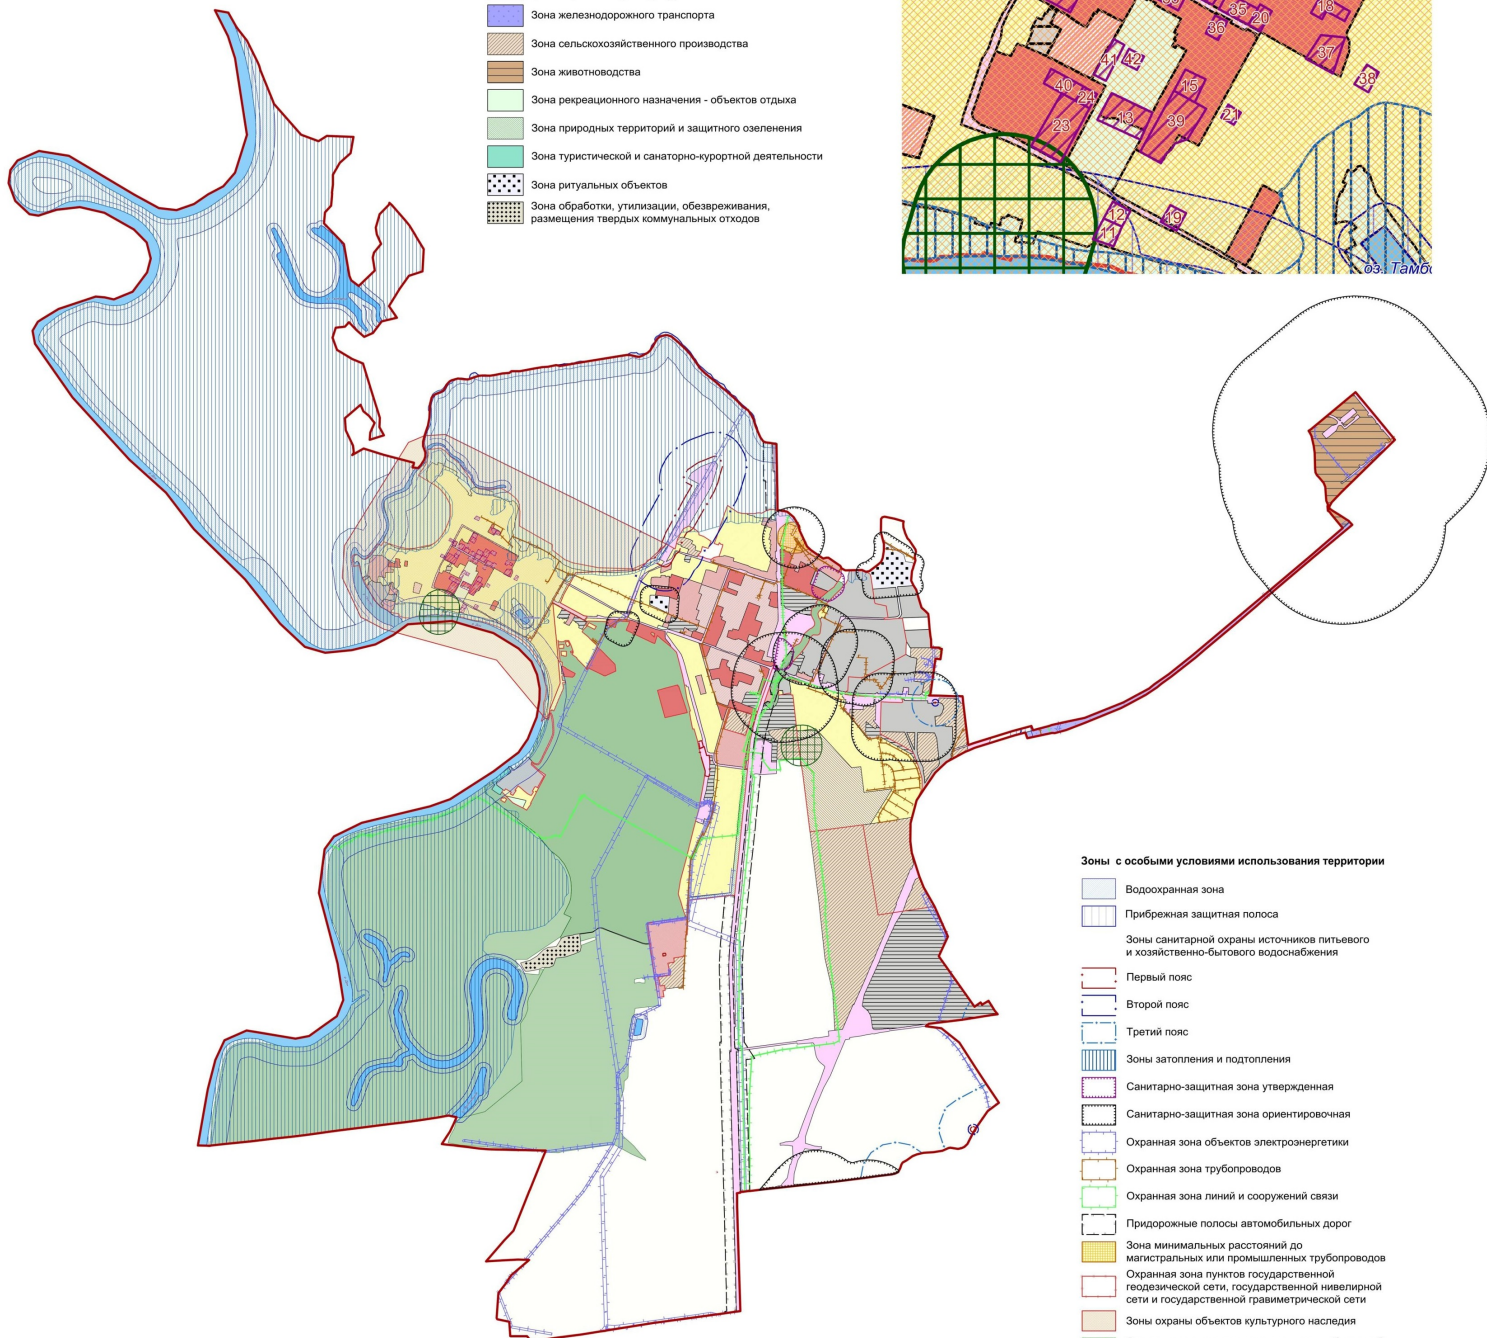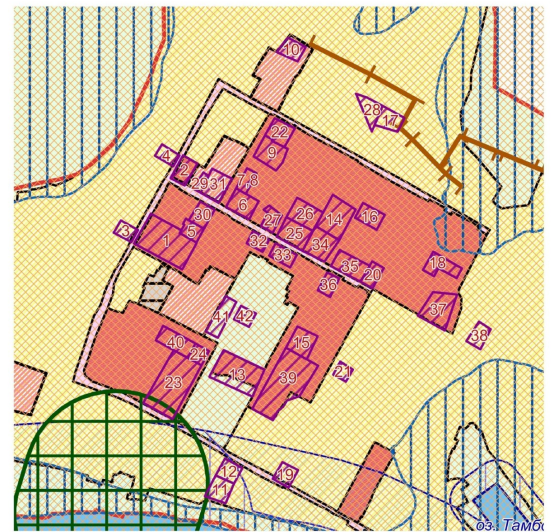

Зоны с особыми условиями использования территории

Водоохранная зона

Прибрежная защитная полоса

Зоны санитарной охраны источников питьевого и хозяйственно-бытового водоснабжения

Первый пояс

Второй пояс

Третий пояс

Зоны затопления и подтопления

Санитарно-защитная зона утвержденная

Санитарно-защитная зона ориентировочная

Охранная зона объектов электроэнергетики

Охранная зона трубопроводов

Охранная зона линий и сооружений связи

Придорожные полосы автомобильных дорог

Зона минимальных расстояний до магистральных или промышленных трубопроводов

Охранная зона пунктов государственной геодезической сети, государственной нивелирной сети и государственной гравиметрической сети


Зоны охраны объектов культурного наследия

Охранная зона стационарных пунктов наблюдений за состоянием окружающей среды, ее загрязнением

Прочие объекты

Территория объекта культурного наследия

МАСШТАБ 1 : 25 000

 

2.1. На территории городского поселения - город Павловск Павловского муниципального района Воронежской области располагаются следующие объекты культурного наследия:

№ п/п	Наименование объекта культурного наследия	Сведения о границах территории объекта культурного наследия	Сведения о границах объединенной зоны охраны объектов культурного наследия
1	Завод Меркулова (5 зданий)	Установлена приказом управления по охране объектов культурного наследия Воронежской области от 26.12.2017 №71-01-07/278 «Об утверждении границ территорий объектов культурного наследия регионального значения, расположенных на территории городского поселения - город Павловск Павловского муниципального района» (далее - приказ от 26.12.2017 № 71-01-07/278)	Постановление правительства Воронежской области от 23.10.2019 № 1013 «Об утверждении объединенной зоны охраны объектов культурного наследия, расположенных в городском поселении - город Павловск, и требований к градостроительным регламентам в границах территории объединенной зоны охраны»
2	Дом жилой с надворными постройками	Установлена приказом от 26.12.2017 № 71-01-07/278	
3	Дом жилой Меркулова	Установлена приказом от 26.12.2017 № 71-01-07/278	
4	Дом жилой с лавкой и воротами	Установлена приказом от 26.12.2017 №71-01-07/278	
5	Здание пожарной части с каланчой	Установлена приказом от 26.12.2017 № 71-01-07/278	
6	Особняк купеческий с надворными постройками	Установлена приказом от 26.12.2017 № 71-01-07/278	
7	Дом жилой ¹	Установлена приказом от 26.12.2017 № 71-01-07/278	
8	Дом жилой ²	Установлена приказом от 26.12.2017 № 71-01-07/278	
9	Управа земская	Установлена приказом от 26.12.2017 № 71-01-07/278	
10	Училище высшее начальное	Установлена приказом от 26.12.2017 № 71-01-07/278	

№ п/п	Наименование объекта культурного наследия	Сведения о границах территории объекта культурного наследия	Сведения о границах объединенной зоны охраны объектов культурного наследия
11	Особняк купеческий	Установлена приказом от 26.12.2017 № 71-01- 07/278	
12	Училище начальное	Установлена приказом от 26.12.2017 № 71-01- 07/278	
13	Собор Преображения	Установлена приказом от 26.12.2017 № 71-01- 07/278	
14	Церковь Покрова	Установлена приказом от 26.12.2017 № 71-01- 07/278	
15	Дом купца Селезнева	Установлена приказом от 26.12.2017 № 71-01- 07/278	
16	Дом жилой ³	Установлена приказом от 26.12.2017 № 71-01- 07/278	
17	Больница земская	Установлена приказом от 26.12.2017 № 71-01- 07/278	
18	Дом жилой ⁴	Установлена приказом от 26.12.2017 № 71-01- 07/278	
19	Дом жилой ⁵	Установлена приказом от 26.12.2017 № 71-01- 07/278	
20	Дом жилой с магазинами	Установлена приказом от 26.12.2017 № 71-01- 07/278	
21	Дом жилой ⁶	Установлена приказом от 26.12.2017 № 71-01- 07/278	
22	Дворянское собрание / Купеческий клуб	Установлена приказом от 26.12.2017 № 71-01- 07/278	
23	Училище реальное	Установлена приказом от 26.12.2017 № 71-01- 07/278	
24	Казначейство	Установлена приказом от 26.12.2017 № 71-01- 07/278	
25	Особняк Одинцова (с примыкающей по пр. Революции лавкой, службами - во дворе)	Установлена приказом от 26.12.2017 № 71-01- 07/278	
26	Усадьба городская: дом, флигель, службы	Установлена приказом от 26.12.2017 № 71-01- 07/278	
27	Дом с магазинами ⁷	Установлена приказом от 26.12.2017 № 71-01-	

№ п/п	Наименование объекта культурного наследия	Сведения о границах территории объекта культурного наследия	Сведения о границах объединенной зоны охраны объектов культурного наследия
		07/278	
28	Амбулатория городская	Установлена приказом от 26.12.2017 № 71-01- 07/278	
29	Дом жилой ⁸	Установлена приказом от 26.12.2017 № 71-01- 07/278	
30	Особняк купеческий (с примыкающей по ул. Готвальда лавкой)	Установлена приказом от 26.12.2017 № 71-01- 07/278	
31	Дом Черкизова	Установлена приказом от 26.12.2017 № 71-01- 07/278	
32	Магазин Зайцева ⁹	Установлена приказом от 26.12.2017 № 71-01- 07/278	
33	Магазин Зайцева ¹⁰	Установлена приказом от 26.12.2017 № 71-01- 07/278	
34	Дом с магазинами ¹¹	Установлена приказом от 26.12.2017 № 71-01- 07/278	
35	Гимназия женская	Установлена приказом от 26.12.2017 № 71-01- 07/278	
36	Дом Антонова	Установлена приказом от 26.12.2017 № 71-01- 07/278	
37	Церковь Казанская	Установлена приказом от 26.12.2017 № 71-01- 07/278	
38	Кинематограф	Установлена приказом от 26.12.2017 № 71-01- 07/278	
39	Комплекс духовного училища: Главный корпус с домовою церковью Трех святителей; Больничный корпус; Жилой корпус; Учебный корпус	Установлена приказом от 26.12.2017 № 71-01- 07/278	
40	Здание общественное	Установлена приказом от 26.12.2017 № 71-01- 07/278	
41	Братская могила № 224	Установлена приказом от 26.12.2017 № 71-01- 07/278	
42	Братская могила № 225	Установлена приказом от 26.12.2017 № 71-01- 07/278	

1 - ул. К. Готвальда, 10;

2 - ул. К. Готвальда, 10а;

3 - ул. Покровская, 22;

- 4 - ул. 9 Января, 31;
- 5 - ул. Карла Маркса, 12;
- 6 - ул. Карла Маркса, 28 (в настоящее время фактический адрес: ул. Карла Маркса, 26);
- 7 - ул. 1 Мая, 23;
- 8 - пр. Революции, 5;
- 9 - пр. Революции, 10;
- 10 - пр. Революции, 12;
- 11 - пр. Революции, 13.

2.2. На территории городского поселения - город Павловск Павловского муниципального района Воронежской области располагаются следующие объекты археологического наследия*:

№ п/п	Наименование объекта культурного наследия	Сведения о границах территории объекта культурного наследия
1	Поселение Павловское-3	Установлена приказом управления по охране объектов культурного наследия Воронежской области от 14.04.2021 № 71-01-07/132 «Об утверждении границ территорий выявленных объектов археологического наследия, расположенных на территории Воронежской области»
2	Одиночный курган 2 у г. Павловск	Установлена приказом управления по охране объектов культурного наследия Воронежской области от 19.08.2021 № 71-01-07/334 «Об утверждении границ территорий выявленных объектов археологического наследия, расположенных на территории Воронежской области»

*в соответствии с приказом Министерства культуры Российской Федерации от 01.09.2015 № 2328 «Об утверждении перечня отдельных сведений об объектах археологического наследия, которые не подлежат опубликованию»

18. Перечень территориальных зон, установленных на карте градостроительного зонирования

1. Порядок установления территориальных зон определен статьей 34 ГрК РФ. На карте градостроительного зонирования установлены следующие виды территориальных зон:

Наименование территориальной зоны	Кодовое обозначение территориальной зоны
Жилые зоны	
Зона застройки индивидуальными жилыми домами	Ж1
Зона застройки малоэтажными многоквартирными жилыми домами	Ж2
Зона застройки среднеэтажными жилыми домами	Ж3
Зона многофункциональной жилой застройки	Ж4
Общественно-деловые зоны	
Общественно-деловая зона	ОД
Производственные и коммунально-складские зоны	
Производственная зона	П1
Производственно-коммунальная зона	П2
Зоны инженерной и транспортной инфраструктуры	
Зона улиц, дорог, инженерной и транспортной инфраструктуры	ИТ1
Зона железнодорожного транспорта	ИТ2
Зоны сельскохозяйственного использования	

Наименование территориальной зоны	Кодовое обозначение территориальной зоны
Зона сельскохозяйственного производства	CX1
Зона животноводства	CX2
Зоны рекреационного назначения	
Зона рекреационного назначения - объектов отдыха	P1
Зона природных территорий и защитного озеленения	P2
Зона туристической и санаторно-курортной деятельности	P3
Зоны специального назначения	
Зона ритуальных объектов	CH1
Зона обработки, утилизации, обезвреживания, размещения твердых коммунальных отходов	CH2

2. Настоящими Правилами на территории городского поселения - город Павловск Павловского муниципального района Воронежской области установлены следующие территориальные зоны:

Наименование территориальной зоны	Кодовое обозначение территориальной зоны
Жилые зоны	
Зона застройки индивидуальными жилыми домами города Павловск	Ж1/1
Зона застройки малоэтажными многоквартирными жилыми домами города Павловск	Ж2/1
Зона застройки среднеэтажными жилыми домами города Павловск	Ж3/1
Зона многофункциональной жилой застройки города Павловск	Ж4/1
Общественно-деловые зоны	
Общественно-деловая зона города Павловск	ОД/1
Производственные и коммунально-складские зоны	
Производственная зона города Павловск	П1/1
Производственная зона за границами населенного пункта	П1
Производственно-коммунальная зона города Павловск	П2/1
Производственно-коммунальная зона за границами населенного пункта	П2
Зоны инженерной и транспортной инфраструктуры	
Зона улиц, дорог, инженерной и транспортной инфраструктуры города Павловск	ИТ1/1
Зона улиц, дорог, инженерной и транспортной инфраструктуры за границами населенного пункта	ИТ1
Зона железнодорожного транспорта за границами населенного пункта	ИТ2
Зоны сельскохозяйственного использования	
Зона сельскохозяйственного производства города Павловска	CX1/1
Зона сельскохозяйственного производства за границами населенного пункта	CX1
Зона животноводства за границами населенного пункта	CX2
Зоны рекреационного назначения	
Зона рекреационного назначения - объектов отдыха города Павловск	P1/1
Зона рекреационного назначения - объектов отдыха за границами населенного пункта	P1

Наименование территориальной зоны	Кодовое обозначение территориальной зоны
Зона природных территорий и защитного озеленения города Павловск	P2/1
Зона туристической и санаторно-курортной деятельности за границами населенного пункта	P3
Зоны специального назначения	
Зона ритуальных объектов города Павловск	CH1/1
Зона ритуальных объектов за границами населенного пункта	CH1
Зона обработки, утилизации, обезвреживания, размещения твердых коммунальных отходов за границами населенного пункта	CH2

3. Сведения о границах территориальных зон, содержащие графическое описание местоположения границ территориальных зон, перечень координат характерных точек границ территориальных зон города Павловск, являются приложением № 1 к настоящим Правилам.

4. Сведения о границах территориальных зон, содержащие графическое описание местоположения границ территориальных зон, перечень координат характерных точек границ территориальных зон, расположенных за границами населенного пункта на территории городского поселения - город Павловск, являются приложением № 2 к настоящим Правилам.

ЧАСТЬ III. ГРАДОСТРОИТЕЛЬНЫЕ РЕГЛАМЕНТЫ

19. Общие положения о градостроительном регламенте

1. Градостроительным регламентом определяется правовой режим земельных участков, равно как всего, что находится над и под поверхностью земельных участков и используется в процессе их застройки и последующей эксплуатации объектов капитального строительства.

2. Действие градостроительного регламента распространяется в равной мере на все земельные участки и объекты капитального строительства, расположенные в пределах границ территориальной зоны, обозначенной на карте градостроительного зонирования.

3. Земли и земельные участки, на которые действие градостроительных регламентов не распространяется или для которых градостроительные регламенты не устанавливаются, определены статьей 36 ГрК РФ.

20. Виды разрешенного использования

1. Разрешенное использование земельных участков и объектов капитального строительства может быть следующих видов:

- основные виды разрешенного использования;
- условно разрешенные виды использования;
- вспомогательные виды разрешенного использования,

допустимые только в качестве дополнительных по отношению к основным видам разрешенного использования и условно разрешенным видам использования и осуществляемые совместно с ними.

2. Виды разрешенного использования (далее – ВРИ) земельных участков в настоящих Правилах определяются в соответствии с приказом Федеральной службы государственной регистрации, кадастра и картографии от 10.11.2020 № П/0412 «Об утверждении классификатора видов разрешенного использования земельных участков».

21. Градостроительные регламенты территориальных зон

1. Градостроительный регламент территориальной зоны Ж1/1

№ п/п	Код ВРИ	Наименование ВРИ	Предельные (или) максимальные размеры земельных участков, в том числе их площадь, м ²		Максимальный процент застройки в границах земельного участка	Предельное количество этажей или предельная высота зданий, строений, сооружений	Минимальные отступы от границ земельных участков в целях определения мест допустимого размещения зданий, строений, сооружений, за пределами которых запрещено строительство зданий, строений, сооружений
			min	max			
ОСНОВНЫЕ ВИДЫ РАЗРЕШЕННОГО ИСПОЛЬЗОВАНИЯ ЗЕМЕЛЬНЫХ УЧАСТКОВ И ОБЪЕКТОВ КАПИТАЛЬНОГО СТРОИТЕЛЬСТВА							
1	2.1	Для индивидуального жилищного строительства	400	1500	50%	3 этажа*	3 метра**
2	2.1.1	Малоэтажная многоквартирная жилая застройка	600	не подлежит установлению	45%	4 этажа	6 метров
3	2.3	Блокированная жилая застройка	150	1500	50%	3 этажа*	3 метра**; 0 метров – при примыкании к соседним зданиям
4	2.7.2	Размещение гаражей для собственных нужд	не подлежат установлению				
5	3.1.1	Предоставление коммунальных услуг	не подлежит установлению	5000	не подлежат установлению		
6	3.1.2	Административные здания организаций, обеспечивающих предоставление коммунальных услуг	не подлежат установлению		60%	3 этажа	3 метра
7	3.2.2	Оказание социальной помощи населению	не подлежат установлению		60%	3 этажа	3 метра
8	3.2.3	Оказание услуг связи	не подлежат установлению		60%	3 этажа	3 метра
9	3.4.1	Амбулаторно-поликлиническое обслуживание	не подлежат установлению		60%	3 этажа	3 метра
10	3.5.1	Дополнительное, начальное и среднее общее образование	не подлежат установлению			4 этажа	3 метра
11	3.6.2.	Парки культуры и отдыха	не подлежат установлению				
12	5.1.3	Площадки для занятий спортом	не подлежат установлению				

№ п/п	Код ВРИ	Наименование ВРИ	Пределы (минимальные и (или) максимальные) размеры земельных участков, в том числе их площадь, м²		Максимальный процент застройки в границах земельного участка	Пределное количество этажей или пределная высота зданий, строений, сооружений	Минимальные отступы от границ земельных участков в целях определения мест допустимого размещения зданий, строений, сооружений, за пределами которых запрещено строительство зданий, строений, сооружений
			min	max			
13	9.3	Историко-культурная деятельность	не подлежат установлению				
14	11.1	Общее пользование водными объектами	не подлежат установлению				
15	12.0	Земельные участки (территории) общего пользования	не подлежат установлению				
16	12.0.1	Улично-дорожная сеть	не подлежат установлению				
17	12.0.2	Благоустройство территории	не подлежат установлению				
УСЛОВНО РАЗРЕШЕННЫЕ ВИДЫ ИСПОЛЬЗОВАНИЯ ЗЕМЕЛЬНЫХ УЧАСТКОВ И ОБЪЕКТОВ КАПИТАЛЬНОГО СТРОИТЕЛЬСТВА							
18	2.7.1	Хранение автотранспорта	не подлежат установлению				
19	3.2.4	Общеклассия	600	не подлежит установлению	45%	4 этажа	6 метров
20	3.3	Бытовое обслуживание	200	5000	60%	3 этажа	3 метра
21	3.6.1	Объекты культурно-досуговой деятельности	200	5000	60%	3 этажа	3 метра
22	3.7.1	Осуществление религиозных обрядов	не подлежат установлению				3 метра
23	3.8.1	Государственное управление	не подлежат установлению		60%	4 этажа	3 метра
24	3.10.1	Амбулаторное ветеринарное обслуживание	200	5000	60%	3 этажа	3 метра
25	4.1	Деловое управление	не подлежат установлению		60%	4 этажа	3 метра
26	4.4	Магазины	200	5000	60%	3 этажа	3 метра
27	4.5	Банковская и страховая деятельность	не подлежат установлению		60%	3 этажа	3 метра
28	4.6	Общественное питание	200	5000	50%	3 этажа	3 метра
29	4.7	Гостиничное обслуживание	600	не подлежит установлению	45%	4 этажа	6 метров
30	4.9	Службные гаражи	не подлежат установлению	5000	60%	не подлежит установлению	3 метра

№ п/п	Код ВРИ	Наименование ВРИ	Предельные (минимальные и (или) максимальные) размеры земельных участков, в том числе их площадь, м ²		Максимальный процент застройки в границах земельного участка	Предельное количество этажей или предельная высота зданий, строений, сооружений	Минимальные отступы от границ земельных участков в целях определения мест допустимого размещения зданий, строений, сооружений, за пределами которых запрещено строительство зданий, строений, сооружений
			min	max			
31	5.1.2	Обеспечение занятий спортом в помещениях	не подлежат установлению		45%	не подлежат установлению	3 метра
32	8.3	Обеспечение внутреннего правопорядка	не подлежат установлению				3 метра

* для вспомогательных видов – 1 этаж;

** от вспомогательных видов – 1 метр.

Не допускается размещать со стороны улицы вспомогательные строения, за исключением гаражей. Допускается блокировка хозяйственных построек на смежных земельных участках по взаимному согласию домовладельцев с учетом требований пожарной безопасности.

Ограничения использования земельных участков и объектов капитального строительства, в зонах с особыми условиями использования территории устанавливаются в соответствии с законодательством Российской Федерации. Перечень зон с особыми условиями использования территории и основания установления ограничений приведены в пункте 22 настоящих Правил.

2. Градостроительный регламент территориальной зоны Ж2/1

№ п/п	Код ВРИ	Наименование ВРИ	Предельные (минимальные и (или) максимальные) размеры земельных участков, в том числе их площадь, м ²		Максимальный процент застройки в границах земельного участка	Предельное количество этажей или предельная высота зданий, строений, сооружений	Минимальные отступы от границ земельных участков в целях определения мест допустимого размещения зданий, строений, сооружений, за пределами которых запрещено строительство зданий, строений, сооружений
			число	их площадь, м ²			
ОСНОВНЫЕ ВИДЫ РАЗРЕШЕННОГО ИСПОЛЬЗОВАНИЯ ЗЕМЕЛЬНЫХ УЧАСТКОВ И ОБЪЕКТОВ КАПИТАЛЬНОГО СТРОИТЕЛЬСТВА							
1	2.1.1	Малоэтажная многоквартирная жилья застройка	600	не подлежит установлению	45%	4 этажа	6 метров
2	2.1	Для индивидуального жилищного строительства	400	1500	50%	3 этажа*	3 метра**
3	2.3	Блокированная жилая застройка	150	1500	50%	3 этажа*	3 метра**; 0 метров — при примыкании к соседним зданиям
4	2.7.1	Хранение автотранспорта	не подлежат установлению				
5	2.7.2	Размещение гаражей для собственных нужд	не подлежат установлению				
6	3.1.1	Предоставление коммунальных услуг	не подлежит установлению	5000	не подлежат установлению		
7	3.1.2	Административные здания организаций, обеспечивающих предоставление коммунальных услуг	не подлежат установлению		60%	3 этажа	3 метра
8	3.2.4	Общественная	600	не подлежит установлению	45%	4 этажа	6 метров
9	3.6.1	Объекты культурно-досуговой деятельности	200	5000	60%	3 этажа	3 метра
10	3.2.2	Оказание социальной помощи населению	не подлежат установлению		60%	3 этажа	3 метра
11	3.2.3	Оказание услуг связи	не подлежат установлению		60%	3 этажа	3 метра
12	3.4.1	Амбулаторно-поликлиническое обслуживание	не подлежат установлению		60%	3 этажа	3 метра

№ п/п	Код ВРИ	Наименование ВРИ	Пределы (минимальные и (или) максимальные) размеры земельных участков, в том числе их площадь, м²		Максимальный процент застройки в границах земельного участка	Пределы количества этажей или предельная высота зданий, строений, сооружений	Минимальные отступы от границ земельных участков в целях определения мест допустимого размещения зданий, строений, сооружений, за пределами которых запрещено строительство зданий, строений, сооружений
			min	max			
13	3.5.1	Дошкольное, начальное и среднее общее образование	не подлежат установлению			4 этажа	3 метра
14	3.6.2.	Парки культуры и отдыха	не подлежат установлению				
15	3.8.1	Государственное управление	не подлежат установлению		60%	4 этажа	3 метра
16	4.5	Банковская и страховая деятельность	не подлежат установлению	3000	60%	3 этажа	3 метра
17	5.1.2	Обеспечение занятий спортом в помещениях	не подлежат установлению		50%	не подлежит установлению	3 метра
18	5.1.3	Площадки для занятий спортом	не подлежат установлению				
19	8.3	Обеспечение внутреннего правоохрана	не подлежат установлению				3 метра
20	9.3	Историко-культурная деятельность	не подлежат установлению				
21	12.0	Земельные участки (территория) общего пользования	не подлежат установлению				
22	12.0.1	Улично-дорожная сеть	не подлежат установлению				
23	12.0.2	Благоустройство территории	не подлежат установлению				
УСЛОВНО РАЗРЕШЕННЫЕ ВИДЫ ИСПОЛЬЗОВАНИЯ ЗЕМЕЛЬНЫХ УЧАСТКОВ И ОБЪЕКТОВ КАПИТАЛЬНОГО СТРОИТЕЛЬСТВА							
24	2.5	Среднеэтажная жилая застройка	800	не подлежит установлению	40%	8 этажей	6 метров
25	3.3	Бытовое обслуживание	200	5000			3 метра
26	3.7.1	Осуществление религиозных обрядов	не подлежат установлению		60%	3 этажа	3 метра
27	3.10.1	Амбулаторное ветеринарное обслуживание	400	не подлежит установлению	60%	3 этажа	3 метра
28	4.4	Магазины	200	5000	50%	3 этажа	3 метра
29	4.6	Общественное питание	200	5000	50%	3 этажа	3 метра
30	4.1	Деловое управление	400	5000	50%	3 этажа	3 метра

№ п/п	Код ВРИ	Наименование ВРИ	Пределы (минимальные и (или) максимальные) размеры земельных участков, в том числе их площадь, м ²		Максимальный процент застройки в границах земельного участка	Пределы количество этажей или предельная высота зданий, строений, сооружений	Минимальные отступы от границ земельных участков в целях определения мест допустимого размещения зданий, строений, сооружений, за пределами которых запрещено строительство зданий, строений, сооружений
			min	max			
31	4.7	Гостиничное обслуживание	600	не подлежит установлению	45%	4 этажа	6 метров
32	4.9	Служебные гаражи	не подлежит установлению	5000	60%	не подлежит установлению	3 метра

* для вспомогательных видов – 1 этаж.

** от вспомогательных видов – 1 метр.

Не допускается размещать со стороны улицы вспомогательные строения, за исключением гаражей. Допускается блокировка хозяйственных построек на смежных земельных участках по взаимному согласию домовладельцев с учетом требований пожарной безопасности.

Ограничения использования земельных участков и объектов капитального строительства, в зонах с особыми условиями использования территории устанавливаются в соответствии с законодательством Российской Федерации. Перечень зон с особыми условиями использования территории и основания установления ограничений приведены в пункте 22 настоящих Правил.

3. Градостроительный регламент территориальной зоны ЖЗ/1

№ п/п	Код ВРИ	Наименование ВРИ	Предельные (минимальные и (или) максимальные) размеры земельных участков, в том числе их площадь, м ²		Максимальный процент застройки в границах земельного участка	Предельное количество этажей или предельная высота зданий, строений, сооружений	Минимальные отступы от границ земельных участков в целях определения мест допустимого размещения зданий, строений, сооружений, за пределами которых запрещено строительство зданий, строений, сооружений
			min	max			
ОСНОВНЫЕ ВИДЫ РАЗРЕШЕННОГО ИСПОЛЬЗОВАНИЯ ЗЕМЕЛЬНЫХ УЧАСТКОВ И ОБЪЕКТОВ КАПИТАЛЬНОГО СТРОИТЕЛЬСТВА							
1	2.5	Среднеэтажная жилая застройка	800	не подлежит установлению	40%	8 этажей	6 метров
2	2.1.1	Малоэтажная многоквартирная жилая застройка	600	не подлежит установлению	45%	4 этажа	6 метров
3	2.7.1	Хранение автотранспорта	не подлежит установлению		45%	8 этажей	6 метров
4	3.2.4	Общеклассификация	600	не подлежит установлению			
5	3.1.1	Предоставление коммунальных услуг	не подлежит установлению	5000	не подлежит установлению	не подлежит установлению	1 метр
6	3.3	Бытовое обслуживание	200	500	60%	15 метров	3 метра
7	3.1.2	Административные здания организаций, обеспечивающих предоставление коммунальных услуг	не подлежит установлению		60%	3 этажа	3 метра
8	3.2.2	Оказание социальной помощи населению	не подлежит установлению		60%	не подлежит установлению	6 метра
9	3.2.3	Оказание услуг связи	не подлежит установлению		60%	3 этажа	3 метра
10	3.4.1	Амбулаторно-поликлиническое обслуживание	не подлежит установлению		60%	4 этажа	3 метра
11	3.5.1	Дошкольное, начальное и среднее общее образование	не подлежит установлению			4 этажа	3 метра
12	3.6.1	Объекты культурно-досуговой деятельности	200	5000	60%	20 метров	3 метра
13	3.6.2.	Парки культуры и отдыха	не подлежит установлению		60%	5 этажей	6 метров
14	3.8.1	Государственное управление	не подлежит установлению				

№ п/п	Код ВРИ	Наименование ВРИ	Пределы (минимальные и (или) максимальные) размеры земельных участков, в том числе их площадь, м²		Максимальный процент застройки в границах земельного участка	Пределы или предельная высота зданий, строений, сооружений	Минимальные отступы от границ земельных участков в целях определения мест допустимого размещения зданий, строений, сооружений, за пределами которых запрещено строительство зданий, строений, сооружений
			min	max			
15	4.2	Объекты торговли (торговые центры, торговые развлекательные центры (комплексы))	23(0)	не подлежит установлению	40%	не подлежит установлению	6 метров
16	4.4	Магазины	200	50(0)	50%	3 этажа	3 метра
17	4.5	Банковская и страховая деятельность	не подлежит установлению		60%	5 этажей	6 метров
18	5.1.2	Обеспечение занятий спортом в помещениях	не подлежит установлению		50%	не подлежит установлению	3 метра
19	5.1.3	Площадки для занятий спортом	не подлежит установлению				
20	8.3	Обеспечение внутреннего правопорядка	не подлежит установлению				3 метра
21	9.3	Историко-культурная деятельность	не подлежит установлению				
22	12.0	Земельные участки (территории) общего пользования	не подлежит установлению				
23	12.0.1	Улично-дорожная сеть	не подлежит установлению				
24	12.0.2	Благоустройство территории	не подлежит установлению				
УСЛОВНО РАЗРЕШЕННЫЕ ВИДЫ ИСПОЛЬЗОВАНИЯ ЗЕМЕЛЬНЫХ УЧАСТКОВ И ОБЪЕКТОВ КАПИТАЛЬНОГО СТРОИТЕЛЬСТВА							
25	2.6	Многоэтажная жилая застройка	10(0)	не подлежит установлению	30%	не подлежит установлению	6 метров
26	2.7.2	Размещение гаражей для собственных нужд	не подлежит установлению				
27	3.7.1	Осуществление религиозных обрядов	не подлежит установлению				3 метра
28	3.10.1	Амбулаторное ветеринарное обслуживание	4(0)	не подлежит установлению	60%	15 метров	3 метра
29	4.1	Деловое управление	не подлежит установлению		50%	3 этажа	3 метра

№ п/п	Код ВРИ	Наименование ВРИ	Предельные (минимальные и (или) максимальные) размеры земельных участков, в том числе их площадь, м ²		Максимальный процент застройки в границах земельного участка	Предельное количество этажей или предельная высота зданий, строений, сооружений	Минимальные отступы от границ земельных участков в местах определения мест допустимого размещения зданий, строений, сооружений, за пределами которых запрещено строительство зданий, строений, сооружений
			min	max			
2	2.1	Жилая застройка	400	установленно 1500	50%	3 этажа*	3 метра**
4	2.3	Для индивидуального жилищного строительства	150	1500	50%	3 этажа*	3 метра**; 0 метров – при примыкании к соседним зданиям
5	2.5	Блокированная жилая застройка	800	не подлежит установлению	40%	8 этажей	6 метров
6	2.7.1	Среднеэтажная жилая застройка	не подлежат установлению		не подлежат установлению		
7	2.7.2	Хранение автотранспорта	не подлежат установлению				
8	3.1.1	Размещение гаражей для собственников иужд	не подлежат установлению		не подлежат установлению		
9	3.1.2	Предоставление коммунальных услуг	не подлежат установлению				
10	3.6.1	Административные здания организаций, обеспечивающих предоставление коммунальных услуг	не подлежат установлению		60%	3 этажа	3 метра
11	3.6.2	Объекты культурно-досуговой деятельности	200	5000	60%	3 этажа	3 метра
11	3.2.2	Оказание социальной помощи населению	не подлежат установлению		60%	3 этажа	3 метра
12	3.2.3	Оказание услуг связи	не подлежат установлению		60%	3 этажа	3 метра
13	3.3	Бытовое обслуживание	200	5000	60%	3 этажа	3 метра
14	3.4.1	Амбулаторно-поликлиническое обслуживание	не подлежат установлению		60%	3 этажа	3 метра
15	3.5.1	Дошкольное, начальное и среднее общее образование	не подлежат установлению			4 этажа	3 метра
16	3.6.2.	Парки культуры и отдыха	не подлежат установлению				
17	3.8.1	Государственное управление	не подлежат установлению		60%	4 этажа	3 метра

№ п/п	Код ВРИ	Наименование ВРИ	Предельные (минимальные и (или) максимальные) размеры земельных участков, в том числе их площадь, м ²		Максимальный процент застройки в границах земельного участка	Предельное количество этажей или предельная высота зданий, строений, сооружений	Минимальные отступы от границ земельных участков в целях определения мест допустимого размещения зданий, строений, сооружений, за пределами которых запрещено строительство зданий, строений, сооружений
			min	max			
18	3.9.1	Обеспечение деятельности в области гидрометеорологии и смежных с ней областях	не подлежат установлению				3 метра
19	4.5	Банковская и страховая деятельность	не подлежат установлению	3000	60%	3 этажа	3 метра
20	5.1.2	Обеспечение занятий спортом в помещениях	не подлежат установлению		50%	не подлежит установлению	3 метра
21	5.1.3	Площадки для занятий спортом	не подлежат установлению				3 метра
22	8.3	Обеспечение внутреннего правопорядка	не подлежат установлению				
23	9.3	Историко-культурная деятельность	не подлежат установлению				
24	12.0	Земельные участки (территории) общего пользования	не подлежат установлению				
25	12.0.1	Улично-дорожная сеть	не подлежат установлению				
26	12.0.2	Благоустройство территории	не подлежат установлению				
УСЛОВНО РАЗРЕШЕННЫЕ ВИДЫ ИСПОЛЬЗОВАНИЯ ЗЕМЕЛЬНЫХ УЧАСТКОВ И ОБЪЕКТОВ КАПИТАЛЬНОГО СТРОИТЕЛЬСТВА							
27	3.7.1	Осуществление религиозных обрядов	не подлежат установлению				3 метра
28	3.10.1	Амбулаторное ветеринарное обслуживание	400	не подлежат установлению	60%	3 этажа	3 метра
29	4.4	Магазины	200	5000	50%	3 этажа	3 метра
30	4.6	Общественное питание	200	5000	50%	3 этажа	3 метра
31	4.1	Деловое управление	400	5000	50%	3 этажа	3 метра
32	4.7	Гостиничное обслуживание	600	не подлежат установлению	45%	4 этажа	6 метров
33	4.9	Служебные гаражи	не подлежат установлению	5000	60%	8 метров	1метр

Ограничения использования земельных участков и объектов капитального строительства, в зонах с особыми условиями использования территории устанавливаются в соответствии с законодательством Российской Федерации. Перечень зон с особыми условиями использования территории и основания установления ограничений приведены в пункте 22 настоящих Правил.

5. Градостроительный регламент территориальной зоны ОД/1

№ п/п	Код ВРИ	Наименование ВРИ	Пределы (минимальные и (или) максимальные) размеры земельных участков, в том числе их площадь, м ²		Максимальный процент застройки в границах земельного участка	Пределное количество этажей или предельная высота зданий, строений, сооружений	Минимальные отступы от границ земельных участков в целях определения мест допустимого размещения зданий, строений, сооружений, за пределами которых запрещено строительство зданий, строений, сооружений
			min	max			
ОСНОВНЫЕ ВИДЫ РАЗРЕШЕННОГО ИСПОЛЬЗОВАНИЯ ЗЕМЕЛЬНЫХ УЧАСТКОВ И ОБЪЕКТОВ КАПИТАЛЬНОГО СТРОИТЕЛЬСТВА							
1	2.1.1	Малоэтажная многоквартирная жилая застройка	600	не подлежит установлению	45%	4 этажа	6 метров
2	3.1.1	Предоставление коммунальных услуг	не подлежит установлению	5000	не подпадает установлению		
3	3.1.2	Административные здания организаций, обеспечивающих предоставление коммунальных услуг	не подлежит установлению		60%	не подлежит установлению	3 метра
4	3.2.1	Дома социального обслуживания	не подлежит установлению		60%	не подлежит установлению	6 метров
5	3.2.2	Оказание социальной помощи населению	не подлежит установлению		60%	не подлежит установлению	6 метров
6	3.2.3	Оказание услуг связи	не подлежит установлению		60%	не подлежит установлению	6 метров
7	3.2.4	Общеклассия	600	не подлежит установлению	45%	не подлежит установлению	6 метров
8	3.3	Бытовое обслуживание	200	не подлежит установлению	60%	не подлежит установлению	6 метров

№ п/п	Код ВРИ	Наименование ВРИ	Пределы (минимальные и (или) максимальные) размеры земельных участков, в том числе их площадь, м²		Максимальный процент застройки в границах земельного участка	Пределы количество этажей или предельная высота зданий, строений, сооружений	Минимальные отступы от границ земельных участков в целях определения мест допустимого размещения зданий, строений, сооружений, за пределами которых запрещено строительство зданий, строений, сооружений
			min	max			
9	3.4.1	Амбулаторно-поликлиническое обслуживание	не подпадает установлению	установлению		установлено не подпадает установлению	6 метров
10	3.4.2	Стационарное медицинское обслуживание	не подпадает установлению		45%	не подпадает установлению	6 метров
11	3.4.3	Медицинские организации особого назначения	не подпадает установлению			установлению	6 метров
12	3.5.1	Дошкольное, начальное и среднее общее образование	не подпадает установлению			4 этажа	6 метров
13	3.5.2	Среднее и высшее профессиональное образование	8(0)	не подпадает установлению	45%	не подпадает установлению	6 метров
14	3.6.1	Объекты культурно-досуговой деятельности	не подпадает установлению		60%	не подпадает установлению	6 метров
15	3.6.2.	Парки культуры и отдыха	не подпадает установлению				
16	3.7.1	Осуществление религиозных обрядов	не подпадает установлению				6 метров
17	3.8.1	Государственное управление	не подпадает установлению		60%	не подпадает установлению	6 метров
18	3.9.2	Проведение научных исследований	не подпадает установлению		50%	не подпадает установлению	6 метров
19	3.10.1	Амбулаторное ветеринарное обслуживание	не подпадает установлению		60%	установлению 3 этажа	3 метра
20	4.1	Деловое управление	не подпадает установлению		50%	не подпадает установлению	6 метров
21	4.2	Объекты торговли (торговые центры, торговые развлекательные центры (комплексы))	23(0)	не подпадает установлению	40%	не подпадает установлению	6 метров
22	4.3	Рынки	не подпадает установлению		45%	не подпадает установлению	6 метров

№ п/п	Код ВРИ	Наименование ВРИ	Пределы (минимальные и (или) максимальные) размеры земельных участков, в том числе их площадь, м²		Максимальный процент застройки в границах земельного участка	Пределы количества этажей или предельная высота зданий, строений, сооружений	Минимальные отступы от границ земельных участков в целях определения мест допустимого размещения зданий, строений, сооружений, за пределами которых запрещено строительство зданий, строений, сооружений
			min	max			
39	2.1	Для индивидуального жилищного строительства	400	1500	50%	3 этажа*	3 метра**
40	2.5	Среднеэтажная жилая застройка	800	не подлежит установлению	40%	8 этажей	6 метров
41	2.7.1	Хранение автотранспорта	не подлежит установлению				1 метр
42	2.7.2	Размещение гаражей для собственных нужд	не подлежит установлению				

* для вспомогательных видов – 1 этаж;

** от вспомогательных видов – 1 метр.

Не допускается размещать со стороны улицы вспомогательные строения, за исключением гаражей. Допускается блокировка хозяйственных построек на смежных земельных участках по взаимному согласию домовладельцев с учетом требований пожарной безопасности.

Ограничения использования земельных участков и объектов капитального строительства, в зонах с особыми условиями использования территории устанавливаются в соответствии с законодательством Российской Федерации. Перечень зон с особыми условиями использования территории и основания установления ограничений приведены в пункте 22 настоящих Правил.

6. Градостроительные регламенты территориальных зон Ш/Д, Ш

№ п/п	Код ВРИ	Наименование ВРИ	Предельные (минимальные и (или) максимальные) размеры земельных участков, в том числе их площадь, м ²		Максимальный процент застройки в границах земельного участка	Предельное количество этажей или предельная высота зданий, строений, сооружений	Минимальные отступы от границ земельных участков в целях определения мест допустимого размещения зданий, строений, сооружений, за пределами которых запрещено строительство зданий, строений, сооружений
			min	max			
ОСНОВНЫЕ ВИДЫ РАЗРЕШЕННОГО ИСПОЛЬЗОВАНИЯ ЗЕМЕЛЬНЫХ УЧАСТКОВ И ОБЪЕКТОВ КАПИТАЛЬНОГО СТРОИТЕЛЬСТВА							
1	1.15	Хранение и переработка сельскохозяйственной продукции	не подлежат установлению				3 метра
2	1.18	Обеспечение сельскохозяйственного производства	не подлежат установлению				3 метра
3	3.1	Коммунальное обслуживание	не подлежат установлению				3 метра
4	6.1	Недропользование	не подлежат установлению				
5	6.3	Легкая промышленность	не подлежат установлению				
6	6.3.1	Фармацевтическая промышленность	не подлежат установлению				
7	6.4	Пищевая промышленность	не подлежат установлению				3 метра
8	6.6	Строительная промышленность	не подлежат установлению				3 метра
9	6.8	Связь	не подлежат установлению				3 метра
10	6.9	Склад	не подлежат установлению		60%	не подлежит установлению	3 метра
11	6.9.1	Складские площадки	не подлежат установлению				3 метра
12	3.3	Бытовое обслуживание	200	не подлежит установлению	60%	не подлежит установлению	
13	4.1	Деловое управление	не подлежат установлению		50%	не подлежит установлению	3 метра
14	4.4	Магазины	200	не подлежит установлению	50%	не подлежит установлению	3 метра
15	4.6	Общественное питание	400	не подлежит установлению	50%	не подлежит установлению	3 метра
16	4.9	Служебные гаражи	не подлежат установлению				3 метра

№ п/п	Код ВРИ	Наименование ВРИ	Предельные (минимальные и (или) максимальные) размеры земельных участков, в том числе их площадь, м²		Максимальный процент застройки в границах земельного участка	Предельное количество этажей или предельная высота зданий, строений, сооружений	Минимальные отступы от границ земельных участков в целях определения мест допустимого размещения зданий, строений, сооружений, за пределами которых запрещено строительство зданий, строений, сооружений
			min	max			
17	4.9.1.1	Заправка транспортных средств	не подлежат установлению				3 метра
18	4.9.1.3	Автомобильные мойки	не подлежат установлению				3 метра
19	4.9.1.4	Ремонт автомобилей	не подлежат установлению				3 метра
20	7.1.1	Железнодорожные пути	не подлежат установлению				
21	12.0	Земельные участки (территории) общего пользования	не подлежат установлению				
22	12.0.1	Улично-дорожная сеть	не подлежат установлению				
23	12.0.2	Благоустройство территории	не подлежат установлению				
УСЛОВНО РАЗРЕШЕННЫЕ ВИДЫ ИСПОЛЬЗОВАНИЯ ЗЕМЕЛЬНЫХ УЧАСТКОВ И ОБЪЕКТОВ КАПИТАЛЬНОГО СТРОИТЕЛЬСТВА							
24	3.5.2	Среднее и высшее профессиональное образование	800	не подлежит установлению	45%	не подлежит установлению	3 метра
25	4.7	Гостиничное обслуживание	600	не подлежит установлению	45%	не подлежит установлению	3 метра
26	4.10	Выставочно-ярмарочная деятельность	800	не подлежит установлению	45%	не подлежит установлению	6 метров
27	5.1.2	Обеспечение занятий спортом в помещениях	не подлежат установлению		45%	не подлежит установлению	3 метра
28	3.4.1	Амбулаторно-поликлиническое обслуживание	не подлежат установлению			3 этажа	3 метра
29	6.2	Тяжелая промышленность	не подлежат установлению				3 метра
30	6.5	Нефтегазовая промышленность	не подлежат установлению				3 метра
31	6.7	Энергетика	не подлежат установлению				3 метра

Отграничения использования земельных участков и объектов капитального строительства, в зонах с особыми условиями использования территории устанавливаются в соответствии с законодательством Российской Федерации.

Перечень зон с особыми условиями использования территории и основания установления ограничений приведены в пункте 22 настоящих Правил.

7. Градостроительные регламенты территориальных зон П2/1, П2

№ п/п	Код ВРИ	Наименование ВРИ	Пределные (минимальные и (или) максимальные) размеры земельных участков, в том числе их площадь, м ²		Максимальный процент застройки в границах земельного участка	Пределное количество этажей или предельная высота зданий, строений, сооружений	Минимальные отступы от границ земельных участков в целях определения мест допустимого размещения зданий, строений, сооружений, за пределами которых запрещено строительство зданий, строений, сооружений
			min	max			
ОСНОВНЫЕ ВИДЫ ГРАЖДАНСКОГО ИСПОЛЬЗОВАНИЯ ЗЕМЕЛЬНЫХ УЧАСТКОВ И ОБЪЕКТОВ КАПИТАЛЬНОГО СТРОИТЕЛЬСТВА							
1	1.15	Хранение и переработка сельскохозяйственной продукции	не подлежат установлению				3 метра
2	1.18	Обеспечение сельскохозяйственного производства	не подлежат установлению				3 метра
3	2.7.1	Хранение автотранспорта	не подлежат установлению				1 метр
4	2.7.2	Размещение гаражей для собственных нужд	не подлежат установлению				
5	3.1	Коммунальное обслуживание	не подлежат установлению				
6	3.3	Бытовое обслуживание	200	не подлежит установлению	60%	не подлежит установлению	3 метра
7	3.10	Ветеринарное обслуживание	не подлежат установлению		60%	не подлежит установлению	3 метра
8	4.1	Деловое управление	не подлежат установлению		60%	не подлежат установлению	3 метра
9	4.4	Магазины	200	не подлежат установлению	50%	не подлежат установлению	3 метра
10	4.9	Служебные гаражи	не подлежат установлению				3 метра
11	4.9.1.3	Автомобильные мойки	не подлежат установлению				3 метра
12	4.9.1.4	Ремонт автомобилей	не подлежат установлению				3 метра

№ п/п	Код ВРИ	Наименование ВРИ	Предельные (минимальные и (или) максимальные) размеры земельных участков, в том числе их площадь, м²		Максимальный процент застройки в границах земельного участка	Предельное количество этажей или предельная высота зданий, строений, сооружений	Минимальные отступы от границ земельных участков в целях определения мест допустимого размещения зданий, строений, сооружений, за пределами которых запрещено строительство зданий, строений, сооружений
			min	max			
13	6.3	Легкая промышленность	не подлежат установлению				3 метра
14	6.4	Пищевая промышленность	не подлежат установлению				3 метра
15	6.8	Связь	не подлежат установлению				3 метра
16	6.9	Склад	не подлежат установлению		60%	не подлежит установлению	3 метра
17	6.9.1	Складские площадки	не подлежат установлению				
18	8.3	Обеспечение внутреннего противопожарного водоснабжения	не подлежат установлению				3 метра
19	12.0	Земельные участки (территории) общего пользования	не подлежат установлению				
20	12.0.1	Улично-дорожная сеть	не подлежат установлению				
21	12.0.2	Благоустройство территории	не подлежат установлению				
УСЛОВНО РАЗРЕШЕННЫЕ ВИДЫ ИСПОЛЬЗОВАНИЯ ЗЕМЕЛЬНЫХ УЧАСТКОВ И ОБЪЕКТОВ КАПИТАЛЬНОГО СТРОИТЕЛЬСТВА							
22	4.3	Рынки	не подлежат установлению		45%	не подлежит установлению	3 метра
23	4.6	Общественное питание	400	не подлежит установлению	50%	не подлежит установлению	3 метра
24	4.9.1.1	Заправка транспортных средств	не подлежат установлению				3 метра
25	5.1.4	Оборудованные площадки для занятий спортом	не подлежат установлению				3 метра
26	6.6	Строительная промышленность	не подлежат установлению				3 метра

Ограничения использования земельных участков и объектов капитального строительства, в зонах с особыми условиями использования территории устанавливаются в соответствии с законодательством Российской Федерации.

Перечень зон с особыми условиями использования территории и основания установления ограничений приведены в пункте 22 настоящих Правил.

8. Градостроительные регламенты территориальных зон ИТ1/1, ИТ1

№ п/п	Код ВРИ	Наименование ВРИ	Пределы (минимальные и (или) максимальные) размеры земельных участков, в том числе их площадь, м ²		Максимальный процент застройки в границах земельного участка	Пределное количество этажей или предельная высота зданий, строений, сооружений	Минимальные отступы от границ земельных участков в целях определения мест допустимого размещения зданий, строений, сооружений, за пределами которых запрещено строительство зданий, строений, сооружений
			число их площадь, м ²	min max			
ОСНОВНЫЕ ВИДЫ РАЗРЕШЕННОГО ИСПОЛЬЗОВАНИЯ ЗЕМЕЛЬНЫХ УЧАСТКОВ И ОБЪЕКТОВ КАПИТАЛЬНОГО СТРОИТЕЛЬСТВА							
1	7.2.1	Размещение автомобильных дорог	не подлежат установлению				
2	7.2.2	Обслуживание перевозок пассажиров	не подлежат установлению				3 метра
3	7.2.3	Стоянки транспорта общего пользования	не подлежат установлению				
4	3.1.1	Предоставление коммунальных услуг	не подлежат установлению				
5	6.8	Связь	не подлежат установлению				3 метра
6	6.7	Энергетика	не подлежат установлению				3 метра
7	12.0	Земельные участки (территории) общего пользования	не подлежат установлению				
8	12.0.1	Улично-дорожная сеть	не подлежат установлению				
9	12.0.2	Благоустройство территории	не подлежат установлению				
УСЛОВНО РАЗРЕШЕННЫЕ ВИДЫ ИСПОЛЬЗОВАНИЯ ЗЕМЕЛЬНЫХ УЧАСТКОВ И ОБЪЕКТОВ КАПИТАЛЬНОГО СТРОИТЕЛЬСТВА							
10	2.7.1	Хранение автотранспорта	не подлежат установлению				1 метр
11	4.9.1	Объекты дорожного сервиса	не подлежат установлению				3 метра
12	4.9.1.1	Заправка транспортных средств	не подлежат установлению			1 этаж	3 метра
13	4.9.1.2	Обеспечение дорожного оттока	600	не подлежит установлению	45%	3 этажа	3 метра
14	4.9.1.3	Автомобильные мойки	не подлежат установлению			1 этаж	3 метра

№ п/п	Код ВРИ	Наименование ВРИ	Пределы (минимальные и (или) максимальные) размеры земельных участков, в том числе их площадь, м ²		Максимальный процент застройки в границах земельного участка	Пределное количество этажей или предельная высота зданий, строений, сооружений	Минимальные отступы от границ земельных участков в целях определения мест допустимого размещения зданий, строений, сооружений, за пределами которых запрещено строительство зданий, строений, сооружений
			min	max			
15	4.9.1.4	Ремонт автомобилей	не подлежат установлению			1 этаж	3 метра

Ограничения использования земельных участков и объектов капитального строительства, в зонах с особыми условиями использования территории устанавливаются в соответствии с законодательством Российской Федерации.

Перечень зон с особыми условиями использования территории и основания установления ограничений приведены в пункте 22 настоящих Правил.

9. Градостроительный регламент территориальной зоны ИТ2

№ п/п	Код ВРИ	Наименование ВРИ	Пределы (минимальные и (или) максимальные) размеры земельных участков, в том числе их площадь, м ²		Максимальный процент застройки в границах земельного участка	Пределное количество этажей или предельная высота зданий, строений, сооружений	Минимальные отступы от границ земельных участков в целях определения мест допустимого размещения зданий, строений, сооружений, за пределами которых запрещено строительство зданий, строений, сооружений
			min	max			
ОСНОВНЫЕ ВИДЫ РАЗРЕШЕННОГО ИСПОЛЬЗОВАНИЯ ЗЕМЕЛЬНЫХ УЧАСТКОВ И ОБЪЕКТОВ КАПИТАЛЬНОГО СТРОИТЕЛЬСТВА							
1	7.1	Железнодорожный транспорт	не подлежат установлению				3 метра
2	3.1.1	Предоставление коммунальных услуг	не подлежат установлению				
3	8.3	Обеспечение внутреннего правопорядка					

№ п/п	Код ВРИ	Наименование ВРИ	Пределы (минимальные и (или) максимальные) размеры земельных участков, в том числе их площадь, м ²		Максимальный процент застройки в границах земельного участка	Пределное количество этажей или предельная высота зданий, строений, сооружений	Минимальные отступы от границ земельных участков в целях определения мест допустимого размещения зданий, строений, сооружений, за пределами которых запрещено строительство зданий, строений, сооружений
			min	max			
УСЛОВНО РАЗРЕШЕННЫЕ ВИДЫ ИСПОЛЬЗОВАНИЯ ЗЕМЕЛЬНЫХ УЧАСТКОВ И ОБЪЕКТОВ КАПИТАЛЬНОГО СТРОИТЕЛЬСТВА							
4	Не устанавливаются						

Ограничения использования земельных участков и объектов капитального строительства, в зонах с особыми условиями использования территории устанавливаются в соответствии с законодательством Российской Федерации. Перечень зон с особыми условиями использования территории и основания установления ограничений приведены в пункте 22 настоящих Правил.

10. Градостроительные регламенты территориальных зон СХ1/1, СХ1

№ п/п	Код ВРИ	Наименование ВРИ	Пределы (минимальные и (или) максимальные) размеры земельных участков, в том числе их площадь, м ²		Максимальный процент застройки в границах земельного участка	Пределное количество этажей или предельная высота зданий, строений, сооружений	Минимальные отступы от границ земельных участков в целях определения мест допустимого размещения зданий, строений, сооружений, за пределами которых запрещено строительство зданий, строений, сооружений			
			min	max						
ОСНОВНЫЕ ВИДЫ РАЗРЕШЕННОГО ИСПОЛЬЗОВАНИЯ ЗЕМЕЛЬНЫХ УЧАСТКОВ И ОБЪЕКТОВ КАПИТАЛЬНОГО СТРОИТЕЛЬСТВА										
1	1.12	Пчеловодство	не подлежат установлению							
2	1.15	Хранение и переработка сельскохозяйственной продукции	не подлежат установлению						3 метра	

№ п/п	Код ВРИ	Наименование ВРИ	Предельные (минимальные и (или) максимальные) размеры земельных участков, в том числе их площадь, м²		Максимальный процент застройки в границах земельного участка	Пределное количество этажей или предельная высота зданий, строений, сооружений	Минимальные отступы от границ земельных участков в целях определения мест допустимого размещения зданий, строений, сооружений, за пределами которых запрещено строительство зданий, строений, сооружений
			min	max			
3	1.18	Обеспечение сельскохозяйственного производства	не подлежат установлению				3 метра
4	3.1.1	Предоставление коммунальных услуг	не подлежат установлению				
5	4.1	Деловое управление	не подлежат установлению		50%	не подлежит установлению	3 метра
6	4.4	Магазины	не подлежат установлению	5000	50%	не подлежит установлению	3 метра
7	4.9.1.1	Заправка транспортных средств	не подлежат установлению			1 этаж	3 метра
8	4.9.1.3	Автомобильные мойки	не подлежат установлению			1 этаж	3 метра
9	4.9.1.4	Ремонт автомобилей	не подлежат установлению			1 этаж	3 метра
10	6.9	Склад	не подлежат установлению		60%	не подлежит установлению	3 метра
11	6.9.1	Складские площадки	не подлежат установлению				
12	9.3	Историко-культурная деятельность	не подлежат установлению				
13	12.0	Земельные участки (территории) общего пользования	не подлежат установлению				
14	12.0.1	Улично-дорожная сеть	не подлежат установлению				
15	12.0.2	Благоустройство территории	не подлежат установлению				
УСЛОВНО РАЗРЕШЕННЫЕ ВИДЫ ИСПОЛЬЗОВАНИЯ ЗЕМЕЛЬНЫХ УЧАСТКОВ И ОБЪЕКТОВ КАПИТАЛЬНОГО СТРОИТЕЛЬСТВА							
16	1.7	Животноводство	не подлежат установлению				3 метра
17	6.4	Пищевая промышленность	не подлежат установлению				3 метра
18	6.8	Связь	не подлежат установлению				3 метра

Ограничения использования земельных участков и объектов капитального строительства, в зонах с особыми условиями использования территории устанавливаются в соответствии с законодательством Российской Федерации. Перечень зон с особыми условиями использования территории и основания установления ограничений приведены в пункте 22 настоящих Правил.

11. Градостроительный регламент территориальной зоны СХ2

№ п/п	Код ВРИ	Наименование ВРИ	Предельные (минимальные и (или) максимальные) размеры земельных участков, в том числе их площадь, м ²		Максимальный процент застройки в границах земельного участка	Предельное количество этажей или предельная высота зданий, строений, сооружений	Минимальные отступы от границ земельных участков в целях определения мест допустимого размещения зданий, строений, сооружений, за пределами которых запрещено строительство зданий, строений, сооружений
			число их площадь, м ²	min max			
1	1.7	Животноводство	не подлежат установлению				3 метра
2	1.8	Скотоводство	не подлежат установлению				3 метра
3	1.9	Звероводство	не подлежат установлению				3 метра
4	1.11	Свиноводство	не подлежат установлению				3 метра
5	1.15	Хранение и переработка сельскохозяйственной продукции	не подлежат установлению				3 метра
6	1.18	Обеспечение сельскохозяйственного производства	не подлежат установлению				3 метра
7	1.19	Сенокосные	не подлежат установлению				
8	1.20	Выпас сельскохозяйственных животных	не подлежат установлению				
9	3.1.1	Предоставление коммунальных услуг	не подлежат установлению				
УСЛОВНО РАЗРЕШЕННЫЕ ВИДЫ ИСПОЛЬЗОВАНИЯ ЗЕМЕЛЬНЫХ УЧАСТКОВ И ОБЪЕКТОВ КАПИТАЛЬНОГО СТРОИТЕЛЬСТВА							
10	4.9.1.1	Заправка транспортных средств	не подлежат установлению		1 этаж		3 метра
11	6.9	Склад	не подлежат установлению		60%	не подлежит	3 метра

№ п/п	Код ВРИ	Наименование ВРИ	Предельные (минимальные и (или) максимальные) размеры земельных участков, в том числе их площадь, м ²		Максимальный процент застройки в границах земельного участка	Пределное количество этажей или предельная высота зданий, строений, сооружений	Минимальные отступы от границ земельных участков в целях определения мест допустимого размещения зданий, строений, сооружений, за пределами которых запрещено строительство зданий, строений, сооружений
			min	max			
12	6.9.1	Складские площадки	не подлежат установлению			установлению	

Ограничения использования земельных участков и объектов капитального строительства, в зонах с особыми условиями использования территории устанавливаются в соответствии с законодательством Российской Федерации.

Перечень зон с особыми условиями использования территории и основания установления ограничений приведены в пункте 22 настоящих Правил.

12. Градостроительные регламенты территориальных зон Р1/Д, Р1

№ п/п	Код ВРИ	Наименование ВРИ	Предельные (минимальные и (или) максимальные) размеры земельных участков, в том числе их площадь, м ²		Максимальный процент застройки в границах земельного участка	Пределное количество этажей или предельная высота зданий, строений, сооружений	Минимальные отступы от границ земельных участков в целях определения мест допустимого размещения зданий, строений, сооружений, за пределами которых запрещено строительство зданий, строений, сооружений
			min	max			
ОСНОВНЫЕ ВИДЫ РАЗРЕШЕННОГО ИСПОЛЬЗОВАНИЯ ЗЕМЕЛЬНЫХ УЧАСТКОВ И ОБЪЕКТОВ КАПИТАЛЬНОГО СТРОИТЕЛЬСТВА							
1	3.6.2.	Парки культуры и отдыха	не подлежат установлению				
2	5.1.3.	Площадки для занятий спортом	не подлежат установлению				

№ п/п	Код ВРИ	Наименование ВРИ	Пределы (минимальные и (или) максимальные) размеры земельных участков, в том числе их площадь, м²		Максимальный процент застройки в границах земельного участка	Пределное количество этажей или предельная высота зданий, строений, сооружений	Минимальные отступы от границ земельных участков в целях определения мест допустимого размещения зданий, строений, сооружений, за пределами которых запрещено строительство зданий, строений, сооружений
			min	max			
3	5.1.5	Водный спорт	не подлежат установлению				
4	5.4	Причалы для маломерных судов	не подлежат установлению				3 метра
5	7.3	Водный транспорт	не подлежат установлению				
6	9.1	Охрана природных территорий	не подлежат установлению				
7	9.3	Историко-культурная деятельность	не подлежат установлению				
8	11.1	Общее пользование водными объектами	не подлежат установлению				
9	12.0.1	Улично-дорожная сеть	не подлежат установлению				
10	12.0.2	Благоустройство территории	не подлежат установлению				
11	3.1.1	Предоставление коммунальных услуг	не подлежат установлению				
12	8.3	Обеспечение внутреннего проживания	не подлежат установлению				3 метра
УСЛОВНО РАЗРЕШЕННЫЕ ВИДЫ ИСПОЛЬЗОВАНИЯ ЗЕМЕЛЬНЫХ УЧАСТКОВ И ОБЪЕКТОВ КАПИТАЛЬНОГО СТРОИТЕЛЬСТВА							
13	3.6.1	Объекты культурно-досуговой деятельности	200	3000	45%	не подлежит установлению	3 метра
14	3.7.1	Обеспечение религиозных обрядов	не подлежат установлению				3 метра
15	4.6	Общественное питание	200	1000	50%	не подлежит установлению	3 метра
16	4.8.1	Развлекательные мероприятия	200	3000	45%	не подлежит установлению	3 метра
17	5.1.4	Оборудованные площадки для занятий спортом	не подлежат установлению				3 метра
18	3.9.1	Обеспечение деятельности в области гидрометеорологии и смежных с ней областях	не подлежат установлению				3 метра

Ограничения использования земельных участков и объектов капитального строительства, в зонах с особыми условиями использования территории устанавливаются в соответствии с законодательством Российской Федерации. Перечень зон с особыми условиями использования территории и основания установления ограничений приведены в пункте 22 настоящих Правил.

13. Градостроительный регламент территориальной зоны Р2/1

№ п/п	Код ВРИ	Наименование ВРИ	Предельные (минимальные и (или) максимальные) размеры земельных участков, в том числе их площадь, м ²		Максимальный процент застройки в границах земельного участка	Предельное количество этажей или предельная высота зданий, строений, сооружений	Минимальные отступы от границ земельных участков в целях определения мест допустимого размещения зданий, строений, сооружений, за пределами которых запрещено строительство зданий, строений, сооружений			
			min	max						
ОСНОВНЫЕ ВИДЫ РАЗРЕШЕННОГО ИСПОЛЬЗОВАНИЯ ЗЕМЕЛЬНЫХ УЧАСТКОВ И ОБЪЕКТОВ КАПИТАЛЬНОГО СТРОИТЕЛЬСТВА										
1	9.1	Охрана природных территорий	не подлежат установлению							
2	12.0.2	Благоустройство территорий	не подлежат установлению							
УСЛОВНО РАЗРЕШЕННЫЕ ВИДЫ ИСПОЛЬЗОВАНИЯ ЗЕМЕЛЬНЫХ УЧАСТКОВ И ОБЪЕКТОВ КАПИТАЛЬНОГО СТРОИТЕЛЬСТВА										
3	3.1.1	Предоставление коммунальных услуг	не подлежат установлению							

Ограничения использования земельных участков и объектов капитального строительства, в зонах с особыми условиями использования территории устанавливаются в соответствии с законодательством Российской Федерации. Перечень зон с особыми условиями использования территории и основания установления ограничений приведены в пункте 22 настоящих Правил.

14. Градостроительный регламент территориальной зоны РЗ

№ п/п	Код ВРИ	Наименование ВРИ	Пределы (минимальные и (или) максимальные) размеры земельных участков, в том числе их площадь, м²		Максимальный процент застройки в границах земельного участка	Пределное количество этажей или предельная высота зданий, строений, сооружений	Минимальные отступы от границ земельных участков в целях определения мест допустимого размещения зданий, строений, сооружений, за пределами которых запрещено строительство зданий, строений, сооружений
			число их площадь, м²	max			
ОСНОВНЫЕ ВИДЫ РАЗРЕШЕННОГО ИСПОЛЬЗОВАНИЯ ЗЕМЕЛЬНЫХ УЧАСТКОВ И ОБЪЕКТОВ КАПИТАЛЬНОГО СТРОИТЕЛЬСТВА							
1	5.2	Природно-познавательный туризм	не подлежат установлению				
2	5.2.1	Туристическое обслуживание	не подлежат установлению				
3	9.1	Охрана природных территорий	не подлежат установлению		45%	3 этажа	3 метра
4	11.1	Общее пользование водными объектами	не подлежат установлению				
5	12.0	Земельные участки (территории) общего пользования	не подлежат установлению				
6	12.0.2	Благоустройство территории	не подлежат установлению				
УСЛОВНО РАЗРЕШЕННЫЕ ВИДЫ ИСПОЛЬЗОВАНИЯ ЗЕМЕЛЬНЫХ УЧАСТКОВ И ОБЪЕКТОВ КАПИТАЛЬНОГО СТРОИТЕЛЬСТВА							
7	3.1.1	Предоставление коммунальных услуг	не подлежат установлению				
8	4.4	Магазины	200	1000	60%	3 этажа	3 метра
9	4.6	Общественное питание	200	1000	50%	не подлежит установлению	3 метра
10	5.1.7	Спортивные базы	не подлежат установлению		25%	3 этажа	3 метра
11	5.3	Охота и рыбалка	не подлежат установлению				
12	5.4	Причалы для маломерных судов	не подлежат установлению			2 этажа	3 метра

Ограничения использования земельных участков и объектов капитального строительства, в зонах с особыми условиями использования территории устанавливаются в соответствии с законодательством Российской Федерации.

Перечень зон с особыми условиями использования территории и основания установления ограничений приведены в пункте 22 настоящих Правил.

15. Градостроительные регламенты территориальных зон СНП/Л, СНП

№ п/п	Код ВРИ	Наименование ВРИ	Предельные (минимальные и (или) максимальные) размеры земельных участков, в том числе их площадь, м ²		Максимальный процент застройки в границах земельного участка	Предельное количество этажей или предельная высота зданий, строений, сооружений	Минимальные отступы от границ земельных участков в зонах определения мест допустимого размещения зданий, строений, сооружений, за пределами которых запрещено строительство зданий, строений, сооружений
			min	max			
ОСНОВНЫЕ ВИДЫ РАЗРЕШЕННОГО ИСПОЛЬЗОВАНИЯ ЗЕМЕЛЬНЫХ УЧАСТКОВ И ОБЪЕКТОВ КАПИТАЛЬНОГО СТРОИТЕЛЬСТВА							
1	12.1	Ритуальная деятельность	не подлежат установлению	400000	не подлежат установлению	3 метра	
2	12.0	Земельные участки (территории) общего пользования	не подлежат установлению				
3	12.0.1	Улично-дорожная сеть	не подлежат установлению				
4	12.0.2	Благоустройство территории	не подлежат установлению				
5	3.1.1	Предоставление коммунальных услуг	не подлежат установлению				
УСЛОВНО РАЗРЕШЕННЫЕ ВИДЫ ИСПОЛЬЗОВАНИЯ ЗЕМЕЛЬНЫХ УЧАСТКОВ И ОБЪЕКТОВ КАПИТАЛЬНОГО СТРОИТЕЛЬСТВА							
6		Не устанавливаются				3 метра	

Ограничения использования земельных участков и объектов капитального строительства, в зонах с особыми условиями использования территории устанавливаются в соответствии с законодательством Российской Федерации.

Перечень зон с особыми условиями использования территории и основания установления ограничений приведены в пункте 22 настоящих Правил.

16. Градостроительный регламент территориальной зоны СН2

№ п/п	Код ВРИ	Наименование ВРИ	Пределы (минимальные и (или) максимальные) размеры земельных участков, в том числе их площадь, м ²		Максимальный процент застройки в границах земельного участка	Пределное количество этажей или предельная высота зданий, строений, сооружений	Минимальные отступы от границ земельных участков в целях определения мест допустимого размещения зданий, строений, сооружений, за пределами которых запрещено строительство зданий, строений, сооружений			
			min	max						
ОСНОВНЫЕ ВИДЫ РАЗРЕШЕННОГО ИСПОЛЬЗОВАНИЯ ЗЕМЕЛЬНЫХ УЧАСТКОВ И ОБЪЕКТОВ КАПИТАЛЬНОГО СТРОИТЕЛЬСТВА										
1	12.2	Специальная деятельность	не подлежит установлению							
2	3.1.1	Предоставление коммунальных услуг	не подлежит установлению							
УСЛОВНО РАЗРЕШЕННЫЕ ВИДЫ ИСПОЛЬЗОВАНИЯ ЗЕМЕЛЬНЫХ УЧАСТКОВ И ОБЪЕКТОВ КАПИТАЛЬНОГО СТРОИТЕЛЬСТВА										
3	Не устанавливаются									

Ограничения использования земельных участков и объектов капитального строительства, в зонах с особыми условиями использования территории устанавливаются в соответствии с законодательством Российской Федерации.

Перечень зон с особыми условиями использования территории и основания установления ограничений приведены в пункте 22 настоящих Правил.

22. Перечень зон с особыми условиями использования территории и основания установления ограничений использования земельных участков и объектов капитального строительства на территории городского поселения - город Павловск Павловского муниципального района Воронежской области

№ п/п	Вид зоны	Основания установления ограничений использования земельных участков и объектов капитального строительства
1	Зоны охраны объектов культурного наследия	Федеральный закон от 25.06.2002 № 73-ФЗ «Об объектах культурного наследия (памятников истории и культуры) народов Российской Федерации»

		Постановление правительства Воронежской области от 23.10.2019 № 1013 «Об утверждении объединенной зоны охраны объектов культурного наследия, расположенных в городском поселении - город Павловск, и требований к градостроительным регламентам в границах территории объединенной зоны охраны»
2	Охранная зона объектов электроэнергетики (объектов электросетевого хозяйства и объектов по производству электрической энергии)	Постановление Правительства Российской Федерации от 24.02.2009 № 160 «О порядке установления охранных зон объектов электросетевого хозяйства и особых условий использования земельных участков, расположенных в границах таких зон» Постановление Правительства Российской Федерации от 18.11.2013 № 1033 «О порядке установления охранных зон объектов по производству электрической энергии и особых условий использования земельных участков, расположенных в границах таких зон»
3	Придорожные полосы автомобильных дорог	Федеральный закон от 08.11.2007 № 257-ФЗ «Об автомобильных дорогах и о дорожной деятельности в Российской Федерации и о внесении изменений в отдельные законодательные акты Российской Федерации»
4	Охранная зона трубопроводов (газопроводов, нефтепроводов и нефтепродуктопроводов, аммиакопроводов)	Постановление правительства Воронежской области от 19.10.2010 № 879 «Об утверждении Порядка установления и использования придорожных полос автомобильных дорог общего пользования регионального или межмуниципального значения Воронежской области» Федеральный закон от 31.03.1999 № 69-ФЗ «О газоснабжении в Российской Федерации» Постановление Правительства Российской Федерации от 20.11.2000 № 878 «Об утверждении Правил охраны газораспределительных сетей» Постановление Правительства Российской Федерации от 08.09.2017 № 1083 «Об утверждении Правил охраны магистральных газопроводов и о внесении изменений в Положение о представлении в федеральный орган исполнительной власти (его территориальные органы), уполномоченный Правительством Российской Федерации на осуществление государственного кадастрового учета, государственной регистрации прав, ведение Единого государственного реестра недвижимости и предоставление сведений, содержащихся в Едином государственном реестре недвижимости, федеральными органами исполнительной власти, органами государственной власти субъектов Российской Федерации и органами местного самоуправления дополнительных сведений, воспроизводимых на публичных кадастровых картах» «Правила охраны магистральных трубопроводов», утвержденные Минтопэнерго России 29.04.1992, постановлением Госгортехнадзора России от 22.04.1992 № 9 Постановление Госгортехнадзора России от 23.11.1994 № 61 «О распространении «Правил охраны магистральных трубопроводов» на магистральные аммиакопроводы»
5	Охранная зона линий и сооружений связи	Постановление Правительства Российской Федерации от 09.06.1995 № 578 «Об утверждении Правил охраны линий и сооружений связи Российской Федерации»
6	Охранная зона стационарных пунктов	Постановление Правительства РФ от 17.03.2021 № 392 «Об утверждении Положения об охранный

	наблюдений за состоянием окружающей среды, ее загрязнением	зоне стационарных пунктов наблюдений за состоянием окружающей среды, ее загрязнением, о признании утратившим силу постановления Правительства Российской Федерации от 27 августа 1999 г. № 972 и признании не действующим на территории Российской Федерации постановления Совета Министров СССР от 6 января 1983 г. № 19»
7	Водоохранная зона	Водный кодекс Российской Федерации
8	Прибрежная защитная полоса	Водный кодекс Российской Федерации
9	Зоны санитарной охраны источников питьевого и хозяйственно-бытового водоснабжения, а также устанавливаемые в случаях, предусмотренных Водным кодексом Российской Федерации, в отношении подземных водных объектов зоны специальной охраны	СанПиН 2.1.4.1110-02 «Зоны санитарной охраны источников водоснабжения и водопроводов питьевого назначения»
10	Зоны затопления и подтопления	Водный кодекс Российской Федерации
11	Санитарно-защитная зона	Постановление Правительства Российской Федерации от 03.03.2018 № 222 «Об утверждении Правил установления санитарно-защитных зон и использования земельных участков, расположенных в границах санитарно-защитных зон» Решение Федеральной службы по надзору в сфере защиты прав потребителей и благополучия человека от 14.02.2017 № 21 «Об установлении санитарно-защитной зоны для промышленной площадки ОАО «Газпром газораспределение Воронеж», расположенной по адресу: Воронежская область, Павловский район, г. Павловск, ул. Газовая, д. 3 (кадастровый номер земельного участка 36:20:0100052:3)» Решение Федеральной службы по надзору в сфере защиты прав потребителей и благополучия человека от 08.12.2021 № 75 «Об установлении размера санитарно-защитной зоны для действующей АЗК № 33 АО «Воронежнефтепродукт», расположенной по адресу: Воронежская область, Павловский район, г. Павловск, ул. Восточная, 2«В» (кадастровый номер земельного участка 36:20:0100012:10)»
12	Охранная зона пунктов государственной геодезической сети, государственной нивелирной сети и государственной триангуляционной сети	Постановление Правительства Российской Федерации от 21.08.2019 № 1080 «Об охранных зонах пунктов государственной геодезической сети, государственной нивелирной сети и государственной триангуляционной сети»
13	Зона минимальных расстояний до магистральных или промышленных трубопроводов (газопроводов, нефтепроводов и нефтепродуктопроводов,	Положение о данном виде зоны с особыми условиями использования территории, определяемое Правительством Российской Федерации

	аминокислот)		
--	--------------	--	--

Приложение № 1
к правилам землепользования и застройки
городского поселения - город Павловск
Павловского муниципального района
Воронежской области

СВЕДЕНИЯ О ГРАНИЦАХ ТЕРРИТОРИАЛЬНЫХ ЗОН,
СОДЕРЖАЩИЕ ГРАФИЧЕСКОЕ ОПИСАНИЕ МЕСТОПОЛОЖЕНИЯ
ГРАНИЦ ТЕРРИТОРИАЛЬНЫХ ЗОН, ПЕРЕЧЕНЬ КООРДИНАТ
ХАРАКТЕРНЫХ ТОЧЕК ГРАНИЦ ТЕРРИТОРИАЛЬНЫХ ЗОН
ГОРОДА ПАВЛОВСК

ОПИСАНИЕ МЕСТОПОЛОЖЕНИЯ ГРАНИЦ

Зона застройки индивидуальными жилыми домами города Павловск – Ж1/1

(наименование объекта, местоположение границ которого описано
(далее - объект)

Раздел 1

Сведения об объекте		
№ п/п	Характеристики объекта	Описание характеристик
1	2	3
1	Местоположение объекта	Воронежская область, Павловский муниципальный район, городское поселение - город Павловск, город Павловск
2	Площадь объекта $\pm$ величина погрешности определения площади ($P \pm \Delta P$)	-
3	Иные характеристики объекта	-

Раздел 2

Сведения о местоположении границ объекта					
1. Система координат: МСК - 36, зона 2					
2. Сведения о характерных точках границ объекта					
Обозначение характерных точек границ	Координаты, м		Метод определения координат характерной точки	Средняя квадратическая погрешность положения характерной точки (Мт), м	Описание обозначения точки на местности (при наличии)
	X	Y			
1	2	3	4	5	6
1	381207.99	2151103.93	Картометрический	1.00	-
2	381183.08	2151152.96	Картометрический	1.00	-
3	381207.61	2151161.66	Картометрический	1.00	-
4	381192.55	2151216.39	Картометрический	1.00	-
5	381181.26	2151215.69	Картометрический	1.00	-
6	381160.05	2151261.65	Аналитический	0.10	-
7	381129.64	2151328.17	Картометрический	1.00	-
8	381105.53	2151365.61	Картометрический	1.00	-
9	381078.92	2151351.99	Аналитический	0.10	-
10	381071.54	2151362.29	Аналитический	0.10	-
11	381065.32	2151370.18	Аналитический	0.10	-
12	381057.24	2151379.36	Аналитический	0.10	-
13	381053.49	2151383.48	Аналитический	0.10	-
14	381041.97	2151373.97	Аналитический	0.10	-
15	381029.46	2151363.73	Аналитический	0.10	-
16	381027.79	2151363.24	Аналитический	0.10	-
17	381022.22	2151368.14	Аналитический	0.10	-
18	381021.75	2151367.64	Аналитический	0.10	-
19	381021.34	2151368.05	Аналитический	0.10	-
20	381015.26	2151374.00	Аналитический	0.10	-
21	381008.84	2151380.10	Аналитический	0.10	-
22	381001.28	2151387.21	Аналитический	0.10	-
23	380994.75	2151392.15	Аналитический	0.10	-
24	380995.56	2151393.07	Аналитический	0.10	-
25	380983.10	2151403.52	Аналитический	0.10	-
26	380982.26	2151402.66	Аналитический	0.10	-
27	380974.69	2151409.76	Аналитический	0.10	-
28	380969.32	2151414.82	Аналитический	0.10	-
29	380964.98	2151420.13	Аналитический	0.10	-
30	380959.40	2151424.81	Аналитический	0.10	-
31	380949.76	2151434.48	Аналитический	0.10	-
32	380940.47	2151443.79	Аналитический	0.10	-
33	380933.08	2151450.73	Аналитический	0.10	-
34	380926.68	2151456.30	Аналитический	0.10	-
35	380923.28	2151459.20	Аналитический	0.10	-
36	380919.58	2151462.62	Аналитический	0.10	-
37	380912.61	2151468.60	Аналитический	0.10	-

1	2	3	4	5	6
38	380910.11	2151465.79	Аналитический	0.10	-
39	380898.45	2151475.18	Аналитический	0.10	-
40	380888.80	2151483.86	Аналитический	0.10	-
41	380877.80	2151473.42	Аналитический	0.10	-
42	380862.35	2151494.53	Аналитический	0.10	-
43	380865.95	2151497.21	Аналитический	0.10	-
44	380856.53	2151509.08	Аналитический	0.10	-
45	380866.85	2151516.42	Аналитический	0.10	-
46	380875.73	2151503.01	Аналитический	0.10	-
47	380889.10	2151516.91	Аналитический	0.10	-
48	380891.80	2151514.52	Аналитический	0.10	-
49	380905.19	2151505.84	Аналитический	0.10	-
50	380922.18	2151495.81	Аналитический	0.10	-
51	380936.22	2151518.48	Аналитический	0.10	-
52	380945.19	2151528.21	Картометрический	1.00	-
53	380947.15	2151539.78	Картометрический	1.00	-
54	380947.47	2151569.43	Картометрический	1.00	-
55	380936.60	2151585.52	Картометрический	1.00	-
56	380931.96	2151609.92	Картометрический	1.00	-
57	380927.58	2151653.02	Картометрический	1.00	-
58	380903.21	2151735.64	Картометрический	1.00	-
59	380859.82	2151739.52	Картометрический	1.00	-
60	380835.81	2151822.80	Картометрический	1.00	-
61	380800.17	2151904.53	Картометрический	1.00	-
62	380812.96	2151945.59	Картометрический	1.00	-
63	380779.25	2151983.56	Картометрический	1.00	-
64	380732.38	2151999.44	Картометрический	1.00	-
65	380577.82	2151962.64	Картометрический	1.00	-
66	380542.18	2151961.67	Картометрический	1.00	-
67	380493.18	2151939.98	Картометрический	1.00	-
68	380477.11	2151940.36	Картометрический	1.00	-
69	380421.13	2151948.69	Картометрический	1.00	-
70	380393.62	2151975.81	Картометрический	1.00	-
71	380331.32	2152028.26	Картометрический	1.00	-
72	380300.39	2152009.91	Аналитический	0.10	-
73	380291.44	2152016.96	Картометрический	1.00	-
74	380283.63	2152029.03	Картометрический	1.00	-
75	380290.97	2152087.26	Картометрический	1.00	-
76	380361.67	2152116.23	Картометрический	1.00	-
77	380326.61	2152169.29	Картометрический	1.00	-
78	380315.19	2152218.69	Картометрический	1.00	-
79	380290.50	2152273.30	Картометрический	1.00	-
80	380267.24	2152313.44	Картометрический	1.00	-
81	380253.45	2152330.57	Аналитический	0.07	-
82	380221.68	2152375.48	Аналитический	0.07	-
83	380211.51	2152392.28	Картометрический	1.00	-
84	380203.31	2152402.16	Аналитический	0.10	-
85	380198.23	2152409.65	Аналитический	0.10	-

1	2	3	4	5	6
86	380177.33	2152433.80	Аналитический	0.10	-
87	380161.65	2152453.77	Аналитический	0.10	-
88	380143.20	2152478.61	Картометрический	1.00	-
89	380107.56	2152561.51	Картометрический	1.00	-
90	380100.58	2152595.98	Картометрический	1.00	-
91	380083.15	2152701.73	Картометрический	1.00	-
92	380067.27	2152864.43	Картометрический	1.00	-
93	380061.85	2153017.83	Картометрический	1.00	-
94	380067.27	2153040.29	Картометрический	1.00	-
95	380069.21	2153137.52	Картометрический	1.00	-
96	380085.09	2153218.09	Картометрический	1.00	-
97	380114.14	2153278.52	Картометрический	1.00	-
98	380133.51	2153345.15	Картометрический	1.00	-
99	380152.88	2153368.78	Картометрический	1.00	-
100	380182.32	2153402.48	Картометрический	1.00	-
101	380202.85	2153470.08	Аналитический	0.10	-
102	380202.37	2153471.07	Аналитический	0.10	-
103	380177.13	2153521.70	Картометрический	1.00	-
104	380156.45	2153503.50	Картометрический	1.00	-
105	380150.08	2153501.16	Картометрический	1.00	-
106	380148.66	2153498.63	Картометрический	1.00	-
107	380146.20	2153493.98	Картометрический	1.00	-
108	380141.49	2153484.78	Картометрический	1.00	-
109	380140.09	2153482.37	Картометрический	1.00	-
110	380137.26	2153476.97	Картометрический	1.00	-
111	380121.44	2153444.69	Аналитический	0.10	-
112	380120.04	2153442.18	Аналитический	0.10	-
113	380117.37	2153436.32	Аналитический	0.10	-
114	380116.96	2153435.45	Аналитический	0.10	-
115	380115.31	2153431.90	Аналитический	0.10	-
116	380106.26	2153413.08	Картометрический	1.00	-
117	380101.47	2153407.20	Аналитический	0.10	-
118	380094.32	2153390.38	Аналитический	0.10	-
119	380079.98	2153357.34	Картометрический	1.00	-
120	380074.45	2153348.06	Картометрический	1.00	-
121	380067.80	2153337.41	Аналитический	0.10	-
122	380043.89	2153303.95	Картометрический	1.00	-
123	380001.50	2153270.76	Картометрический	1.00	-
124	379959.62	2153248.04	Картометрический	1.00	-
125	379866.28	2153212.68	Картометрический	1.00	-
126	379850.63	2153206.94	Картометрический	1.00	-
127	379837.17	2153201.12	Картометрический	1.00	-
128	379831.11	2153198.66	Картометрический	1.00	-
129	379826.10	2153196.39	Картометрический	1.00	-
130	379773.91	2153176.66	Картометрический	1.00	-
131	379715.62	2153154.36	Картометрический	1.00	-
132	379636.02	2153126.84	Картометрический	1.00	-
133	379662.94	2153045.51	Картометрический	1.00	-

1	2	3	4	5	6
134	379709.04	2152956.90	Картометрический	1.00	-
135	379757.75	2152874.78	Картометрический	1.00	-
136	379818.86	2152764.09	Картометрический	1.00	-
137	379866.11	2152677.51	Картометрический	1.00	-
138	379909.69	2152601.20	Картометрический	1.00	-
139	379963.88	2152501.73	Аналитический	0.07	-
140	379976.99	2152508.70	Аналитический	0.07	-
141	379965.84	2152531.19	Аналитический	0.07	-
142	379981.19	2152540.65	Аналитический	0.07	-
143	380003.90	2152554.78	Аналитический	0.07	-
144	380035.72	2152570.39	Аналитический	0.07	-
145	380036.49	2152525.05	Аналитический	0.07	-
146	380022.98	2152515.90	Аналитический	0.07	-
147	380011.99	2152505.46	Аналитический	0.07	-
148	379974.68	2152481.96	Аналитический	0.07	-
149	379980.75	2152469.92	Картометрический	1.00	-
150	379970.09	2152460.83	Картометрический	1.00	-
151	379789.81	2152358.89	Картометрический	1.00	-
152	379762.69	2152345.34	Картометрический	1.00	-
153	379652.93	2152283.37	Картометрический	1.00	-
154	379509.61	2152207.32	Картометрический	1.00	-
155	379508.73	2152206.92	Картометрический	1.00	-
156	379500.16	2152202.69	Картометрический	1.00	-
157	379495.45	2152200.17	Картометрический	1.00	-
158	379493.02	2152198.67	Картометрический	1.00	-
159	379465.29	2152183.42	Картометрический	1.00	-
160	379395.27	2152142.36	Картометрический	1.00	-
161	379383.09	2152132.00	Картометрический	1.00	-
162	379382.34	2152108.52	Картометрический	1.00	-
163	379393.58	2152073.18	Картометрический	1.00	-
164	379446.49	2151980.12	Картометрический	1.00	-
165	379495.18	2151893.58	Картометрический	1.00	-
166	379558.95	2151789.59	Аналитический	0.10	-
167	379562.04	2151784.27	Аналитический	0.10	-
168	379575.20	2151761.58	Картометрический	1.00	-
169	379577.70	2151750.56	Картометрический	1.00	-
170	379597.00	2151713.74	Картометрический	1.00	-
171	379620.36	2151670.82	Картометрический	1.00	-
172	379625.73	2151669.91	Картометрический	1.00	-
173	379633.34	2151659.08	Картометрический	1.00	-
174	379639.52	2151647.12	Картометрический	1.00	-
175	379640.70	2151644.78	Картометрический	1.00	-
176	379644.71	2151637.72	Картометрический	1.00	-
177	379646.67	2151634.20	Картометрический	1.00	-
178	379649.74	2151628.58	Картометрический	1.00	-
179	379650.51	2151627.03	Картометрический	1.00	-
180	379667.99	2151595.52	Картометрический	1.00	-
181	379682.51	2151568.99	Картометрический	1.00	-

1	2	3	4	5	6
182	379690.46	2151554.26	Картометрический	1.00	-
183	379697.10	2151541.94	Картометрический	1.00	-
184	379753.38	2151437.12	Картометрический	1.00	-
185	379762.44	2151424.38	Картометрический	1.00	-
186	379773.36	2151431.26	Аналитический	0.10	-
187	379854.33	2151475.54	Картометрический	1.00	-
188	379823.61	2151529.59	Картометрический	1.00	-
189	379831.07	2151536.30	Аналитический	0.10	-
190	379845.09	2151543.92	Аналитический	0.10	-
191	379847.10	2151545.51	Аналитический	0.10	-
192	379878.40	2151564.36	Аналитический	0.10	-
193	379884.65	2151567.86	Картометрический	1.00	-
194	379874.47	2151586.39	Картометрический	1.00	-
195	379884.98	2151592.29	Аналитический	0.10	-
196	379905.54	2151603.03	Аналитический	0.07	-
197	379923.73	2151612.55	Аналитический	0.07	-
198	379910.01	2151633.87	Аналитический	0.07	-
199	379907.66	2151637.87	Картометрический	1.00	-
200	379974.97	2151674.42	Картометрический	1.00	-
201	380096.52	2151741.58	Картометрический	1.00	-
202	380108.99	2151748.31	Картометрический	1.00	-
203	380014.85	2151919.43	Картометрический	1.00	-
204	380066.00	2151940.74	Картометрический	1.00	-
205	380088.66	2151941.12	Картометрический	1.00	-
206	380100.17	2151935.47	Картометрический	1.00	-
207	380107.25	2151935.50	Картометрический	1.00	-
208	380226.75	2151996.71	Картометрический	1.00	-
209	380237.40	2152002.81	Картометрический	1.00	-
210	380341.32	2151821.13	Картометрический	1.00	-
211	380493.75	2151542.12	Картометрический	1.00	-
212	380500.22	2151528.23	Картометрический	1.00	-
213	380524.14	2151482.49	Картометрический	1.00	-
214	380565.12	2151413.14	Картометрический	1.00	-
215	380511.71	2151384.73	Картометрический	1.00	-
216	380403.42	2151326.92	Картометрический	1.00	-
217	380357.53	2151301.39	Картометрический	1.00	-
218	380343.00	2151292.09	Картометрический	1.00	-
219	380218.34	2151223.32	Картометрический	1.00	-
220	380201.80	2151217.06	Картометрический	1.00	-
221	380160.82	2151194.96	Картометрический	1.00	-
222	380150.94	2151187.95	Картометрический	1.00	-
223	380112.92	2151169.98	Картометрический	1.00	-
224	380102.03	2151165.58	Аналитический	0.10	-
225	380084.96	2151159.96	Аналитический	0.10	-
226	380071.92	2151155.60	Аналитический	0.10	-
227	380050.15	2151142.84	Картометрический	1.00	-
228	379983.41	2151120.92	Картометрический	1.00	-
229	379946.50	2151108.01	Аналитический	0.10	-

1	2	3	4	5	6
230	379929.21	2151101.93	Аналитический	0.10	-
231	379907.90	2151096.40	Картометрический	1.00	-
232	379872.77	2151194.06	Картометрический	1.00	-
233	379866.96	2151207.11	Картометрический	1.00	-
234	379858.57	2151225.97	Картометрический	1.00	-
235	379854.46	2151232.29	Аналитический	0.10	-
236	379849.51	2151240.31	Аналитический	0.10	-
237	379846.24	2151245.62	Аналитический	0.10	-
238	379834.52	2151268.10	Аналитический	0.10	-
239	379826.70	2151282.89	Аналитический	0.10	-
240	379817.65	2151299.65	Аналитический	0.10	-
241	379791.04	2151350.87	Картометрический	1.00	-
242	379787.37	2151357.40	Картометрический	1.00	-
243	379783.44	2151364.51	Картометрический	1.00	-
244	379778.86	2151372.49	Картометрический	1.00	-
245	379773.10	2151382.65	Картометрический	1.00	-
246	379765.30	2151395.80	Картометрический	1.00	-
247	379759.73	2151405.79	Картометрический	1.00	-
248	379753.92	2151415.63	Картометрический	1.00	-
249	379706.53	2151495.67	Картометрический	1.00	-
250	379677.27	2151552.58	Картометрический	1.00	-
251	379678.67	2151553.35	Картометрический	1.00	-
252	379677.91	2151554.82	Картометрический	1.00	-
253	379674.94	2151560.85	Картометрический	1.00	-
254	379670.77	2151569.30	Картометрический	1.00	-
255	379670.06	2151570.94	Картометрический	1.00	-
256	379665.08	2151580.84	Картометрический	1.00	-
257	379661.59	2151587.07	Картометрический	1.00	-
258	379656.39	2151596.80	Картометрический	1.00	-
259	379655.09	2151598.98	Картометрический	1.00	-
260	379643.28	2151621.70	Картометрический	1.00	-
261	379640.12	2151627.37	Картометрический	1.00	-
262	379632.40	2151644.20	Картометрический	1.00	-
263	379628.88	2151650.68	Картометрический	1.00	-
264	379619.74	2151664.39	Картометрический	1.00	-
265	379617.74	2151670.23	Картометрический	1.00	-
266	379614.34	2151676.42	Картометрический	1.00	-
267	379610.49	2151683.83	Картометрический	1.00	-
268	379608.42	2151687.64	Картометрический	1.00	-
269	379604.33	2151695.20	Картометрический	1.00	-
270	379604.05	2151695.70	Картометрический	1.00	-
271	379597.14	2151692.43	Картометрический	1.00	-
272	379577.43	2151726.14	Картометрический	1.00	-
273	379585.53	2151730.33	Картометрический	1.00	-
274	379585.49	2151730.61	Аналитический	0.10	-
275	379583.64	2151734.36	Аналитический	0.10	-
276	379579.29	2151742.56	Аналитический	0.10	-
277	379576.05	2151748.96	Аналитический	0.10	-

1	2	3	4	5	6
278	379574.34	2151752.34	Аналитический	0.10	-
279	379574.94	2151753.14	Аналитический	0.10	-
280	379568.90	2151767.95	Аналитический	0.10	-
281	379561.19	2151765.93	Аналитический	0.10	-
282	379558.51	2151765.24	Картометрический	1.00	-
283	379542.06	2151788.52	Картометрический	1.00	-
284	379544.29	2151769.30	Аналитический	0.07	-
285	379574.75	2151659.09	Аналитический	0.07	-
286	379576.93	2151647.67	Аналитический	0.07	-
287	379599.63	2151583.59	Аналитический	0.10	-
288	379608.38	2151529.47	Аналитический	0.10	-
289	379633.41	2151441.76	Аналитический	0.10	-
290	379650.53	2151387.47	Аналитический	0.10	-
291	379641.90	2151370.65	Аналитический	0.10	-
292	379675.97	2151262.09	Аналитический	0.10	-
293	379649.71	2151253.56	Аналитический	0.10	-
294	379649.22	2151247.22	Аналитический	0.10	-
295	379650.82	2151241.53	Аналитический	0.10	-
296	379652.07	2151230.42	Аналитический	0.10	-
297	379651.89	2151221.49	Аналитический	0.10	-
298	379652.76	2151213.45	Аналитический	0.10	-
299	379663.19	2151216.04	Аналитический	0.10	-
300	379662.00	2151220.40	Аналитический	0.10	-
301	379689.80	2151227.84	Аналитический	0.10	-
302	379695.57	2151229.05	Аналитический	0.10	-
303	379700.16	2151230.10	Аналитический	0.10	-
304	379701.52	2151230.14	Аналитический	0.10	-
305	379700.52	2151223.52	Картометрический	1.00	-
306	379701.17	2151219.26	Картометрический	1.00	-
307	379703.51	2151219.84	Картометрический	1.00	-
308	379708.00	2151206.13	Картометрический	1.00	-
309	379708.30	2151204.78	Картометрический	1.00	-
310	379712.00	2151198.61	Картометрический	1.00	-
311	379708.98	2151198.48	Картометрический	1.00	-
312	379707.60	2151194.51	Картометрический	1.00	-
313	379704.55	2151189.63	Картометрический	1.00	-
314	379706.72	2151185.24	Картометрический	1.00	-
315	379693.15	2151181.74	Картометрический	1.00	-
316	379689.13	2151183.04	Картометрический	1.00	-
317	379688.73	2151182.88	Картометрический	1.00	-
318	379690.37	2151176.28	Картометрический	1.00	-
319	379694.00	2151161.65	Картометрический	1.00	-
320	379683.68	2151159.09	Картометрический	1.00	-
321	379688.58	2151143.84	Картометрический	1.00	-
322	379693.13	2151126.33	Картометрический	1.00	-
323	379703.49	2151129.28	Картометрический	1.00	-
324	379714.76	2151084.85	Картометрический	1.00	-
325	379722.18	2151048.83	Картометрический	1.00	-

1	2	3	4	5	6
326	379724.09	2151048.94	Аналитический	0.10	-
327	379724.71	2151035.46	Картометрический	1.00	-
328	379735.53	2150967.95	Картометрический	1.00	-
329	379746.25	2150864.28	Картометрический	1.00	-
330	379747.85	2150854.35	Аналитический	0.10	-
331	379751.57	2150813.78	Аналитический	0.10	-
332	379736.60	2150810.21	Аналитический	0.10	-
333	379737.40	2150765.89	Аналитический	0.10	-
334	379741.23	2150744.52	Аналитический	0.10	-
335	379733.03	2150741.85	Аналитический	0.10	-
336	379733.75	2150736.75	Аналитический	0.10	-
337	379730.24	2150736.03	Аналитический	0.10	-
338	379732.35	2150721.66	Аналитический	0.10	-
339	379735.94	2150722.39	Аналитический	0.10	-
340	379736.72	2150717.71	Аналитический	0.10	-
341	379735.02	2150714.42	Картометрический	1.00	-
342	379759.84	2150718.57	Картометрический	1.00	-
343	379835.87	2150733.22	Картометрический	1.00	-
344	379849.84	2150737.39	Картометрический	1.00	-
345	379884.55	2150742.75	Картометрический	1.00	-
346	379887.09	2150731.54	Картометрический	1.00	-
347	379891.23	2150732.38	Аналитический	0.07	-
348	379895.04	2150702.20	Аналитический	0.07	-
349	379912.41	2150705.05	Аналитический	0.07	-
350	379914.97	2150692.12	Аналитический	0.07	-
351	379927.91	2150696.14	Аналитический	0.07	-
352	379942.69	2150697.15	Аналитический	0.07	-
353	379952.29	2150697.61	Аналитический	0.07	-
354	379956.77	2150698.53	Аналитический	0.07	-
355	379958.17	2150692.70	Картометрический	1.00	-
356	379962.28	2150693.20	Картометрический	1.00	-
357	379963.16	2150689.74	Картометрический	1.00	-
358	379964.16	2150684.75	Картометрический	1.00	-
359	379965.93	2150676.44	Картометрический	1.00	-
360	379964.08	2150675.91	Аналитический	0.10	-
361	379949.47	2150672.47	Аналитический	0.10	-
362	379952.53	2150659.46	Аналитический	0.10	-
363	379932.27	2150654.51	Аналитический	0.10	-
364	379932.76	2150612.63	Аналитический	0.10	-
365	379923.08	2150591.31	Аналитический	0.10	-
366	379963.06	2150563.52	Аналитический	0.10	-
367	379961.70	2150549.39	Аналитический	0.10	-
368	379962.14	2150531.30	Аналитический	0.10	-
369	380026.41	2150542.87	Аналитический	0.10	-
370	380019.15	2150583.22	Аналитический	0.10	-
371	380014.50	2150582.38	Аналитический	0.10	-
372	380013.38	2150592.53	Аналитический	0.10	-
373	380013.03	2150594.92	Аналитический	0.10	-

1	2	3	4	5	6
374	380010.66	2150614.65	Аналитический	0.10	-
375	380025.56	2150614.52	Аналитический	0.10	-
376	380025.55	2150614.61	Аналитический	0.10	-
377	380028.35	2150614.59	Аналитический	0.10	-
378	380063.61	2150614.35	Аналитический	0.10	-
379	380063.50	2150618.35	Аналитический	0.10	-
380	380063.28	2150626.64	Картометрический	1.00	-
381	380065.40	2150633.95	Картометрический	1.00	-
382	380065.63	2150639.78	Картометрический	1.00	-
383	380066.65	2150665.88	Картометрический	1.00	-
384	380068.04	2150666.01	Картометрический	1.00	-
385	380067.66	2150670.64	Картометрический	1.00	-
386	380065.60	2150694.97	Картометрический	1.00	-
387	380077.33	2150696.03	Картометрический	1.00	-
388	380086.21	2150696.66	Картометрический	1.00	-
389	380098.52	2150697.88	Картометрический	1.00	-
390	380101.61	2150669.47	Картометрический	1.00	-
391	380112.89	2150670.41	Картометрический	1.00	-
392	380122.12	2150671.18	Аналитический	0.10	-
393	380120.43	2150694.93	Аналитический	0.10	-
394	380120.20	2150699.45	Аналитический	0.10	-
395	380119.40	2150716.63	Аналитический	0.10	-
396	380119.12	2150721.11	Аналитический	0.10	-
397	380118.82	2150726.11	Аналитический	0.10	-
398	380118.61	2150729.87	Аналитический	0.10	-
399	380116.18	2150771.69	Аналитический	0.10	-
400	380122.82	2150772.14	Аналитический	0.10	-
401	380138.06	2150773.09	Аналитический	0.10	-
402	380141.06	2150760.17	Аналитический	0.10	-
403	380168.89	2150765.42	Картометрический	1.00	-
404	380167.60	2150769.67	Картометрический	1.00	-
405	380177.22	2150764.34	Картометрический	1.00	-
406	380179.22	2150764.49	Картометрический	1.00	-
407	380179.33	2150762.99	Картометрический	1.00	-
408	380201.61	2150764.23	Картометрический	1.00	-
409	380202.24	2150762.21	Аналитический	0.10	-
410	380211.41	2150724.75	Аналитический	0.10	-
411	380211.97	2150721.32	Картометрический	1.00	-
412	380155.34	2150714.04	Аналитический	0.10	-
413	380157.60	2150706.71	Аналитический	0.10	-
414	380181.96	2150659.83	Аналитический	0.10	-
415	380192.78	2150647.27	Аналитический	0.10	-
416	380192.48	2150647.00	Аналитический	0.10	-
417	380238.01	2150583.37	Аналитический	0.10	-
418	380241.05	2150576.37	Аналитический	0.10	-
419	380260.65	2150580.63	Аналитический	0.10	-
420	380285.59	2150589.17	Аналитический	0.10	-
421	380310.53	2150597.72	Аналитический	0.10	-

1	2	3	4	5	6
422	380330.58	2150604.44	Картометрический	1.00	-
423	380354.20	2150626.79	Картометрический	1.00	-
424	380359.62	2150650.42	Картометрический	1.00	-
425	380353.61	2150669.21	Картометрический	1.00	-
426	380326.70	2150710.07	Картометрический	1.00	-
427	380311.20	2150767.21	Картометрический	1.00	-
428	380308.10	2150798.78	Картометрический	1.00	-
429	380301.52	2150829.77	Картометрический	1.00	-
430	380308.10	2150915.96	Картометрический	1.00	-
431	380303.26	2150956.24	Картометрический	1.00	-
432	380298.24	2150974.69	Картометрический	1.00	-
433	380307.58	2150975.65	Картометрический	1.00	-
434	380319.38	2150976.87	Картометрический	1.00	-
435	380319.53	2150979.57	Картометрический	1.00	-
436	380319.59	2150980.77	Картометрический	1.00	-
437	380320.39	2150995.57	Картометрический	1.00	-
438	380320.62	2150999.78	Аналитический	0.10	-
439	380324.72	2151006.99	Картометрический	1.00	-
440	380325.45	2151013.02	Аналитический	0.10	-
441	380331.29	2151038.83	Аналитический	0.10	-
442	380338.67	2151040.87	Аналитический	0.10	-
443	380333.51	2151058.86	Аналитический	0.10	-
444	380341.33	2151076.92	Аналитический	0.07	-
445	380345.41	2151085.48	Аналитический	0.07	-
446	380352.45	2151098.60	Картометрический	1.00	-
447	380357.70	2151103.91	Картометрический	1.00	-
448	380379.30	2151135.97	Картометрический	1.00	-
449	380422.90	2151182.25	Картометрический	1.00	-
450	380472.68	2151219.10	Картометрический	1.00	-
451	380577.66	2151267.61	Картометрический	1.00	-
452	380602.76	2151275.75	Картометрический	1.00	-
453	380651.23	2151294.94	Картометрический	1.00	-
454	380723.20	2151293.74	Картометрический	1.00	-
455	380770.11	2151291.02	Картометрический	1.00	-
456	380874.94	2151234.05	Картометрический	1.00	-
457	380939.33	2151176.05	Картометрический	1.00	-
458	380973.98	2151129.77	Картометрический	1.00	-
459	381006.33	2151071.07	Картометрический	1.00	-
460	381039.08	2151043.23	Картометрический	1.00	-
461	381094.10	2151039.63	Картометрический	1.00	-
462	381140.59	2151052.02	Картометрический	1.00	-
463	381174.29	2151074.30	Картометрический	1.00	-
1	381207.99	2151103.93	Картометрический	1.00	-
464	380571.22	2151727.73	Аналитический	0.10	-
465	380563.69	2151742.34	Аналитический	0.10	-
466	380561.42	2151746.77	Аналитический	0.10	-
467	380557.74	2151753.07	Картометрический	1.00	-

1	2	3	4	5	6
468	380530.87	2151739.32	Картометрический	1.00	-
469	380529.70	2151741.22	Картометрический	1.00	-
470	380518.91	2151760.44	Картометрический	1.00	-
471	380516.86	2151764.19	Аналитический	0.10	-
472	380514.55	2151769.31	Аналитический	0.10	-
473	380508.75	2151782.21	Аналитический	0.10	-
474	380506.14	2151787.62	Аналитический	0.10	-
475	380500.00	2151799.65	Аналитический	0.10	-
476	380498.07	2151799.13	Аналитический	0.10	-
477	380492.01	2151810.94	Аналитический	0.10	-
478	380489.57	2151809.30	Аналитический	0.10	-
479	380484.80	2151806.74	Картометрический	1.00	-
480	380479.52	2151816.47	Картометрический	1.00	-
481	380459.74	2151805.22	Картометрический	1.00	-
482	380463.85	2151795.54	Аналитический	0.10	-
483	380475.25	2151754.24	Картометрический	1.00	-
484	380453.55	2151744.52	Аналитический	0.10	-
485	380455.52	2151738.05	Картометрический	1.00	-
486	380486.34	2151681.62	Картометрический	1.00	-
487	380492.29	2151685.01	Картометрический	1.00	-
488	380498.23	2151688.40	Картометрический	1.00	-
489	380525.78	2151703.39	Картометрический	1.00	-
490	380537.62	2151710.16	Картометрический	1.00	-
491	380540.22	2151711.65	Картометрический	1.00	-
492	380548.39	2151716.02	Картометрический	1.00	-
493	380555.22	2151719.66	Аналитический	0.10	-
464	380571.22	2151727.73	Аналитический	0.10	-
494	380186.74	2150819.07	Картометрический	1.00	-
495	380182.11	2150846.86	Аналитический	0.07	-
496	380179.18	2150846.44	Аналитический	0.07	-
497	380177.25	2150846.32	Картометрический	1.00	-
498	380145.64	2150844.38	Картометрический	1.00	-
499	380127.43	2150841.56	Картометрический	1.00	-
500	380128.02	2150836.94	Картометрический	1.00	-
501	380131.70	2150810.48	Картометрический	1.00	-
502	380159.96	2150814.89	Картометрический	1.00	-
494	380186.74	2150819.07	Картометрический	1.00	-
503	379959.67	2150919.06	Картометрический	1.00	-
504	379965.39	2150926.35	Картометрический	1.00	-
505	379938.57	2150997.27	Картометрический	1.00	-
506	379844.36	2150964.40	Картометрический	1.00	-
507	379847.93	2150948.77	Картометрический	1.00	-
508	379851.48	2150933.21	Картометрический	1.00	-
509	379856.86	2150909.70	Аналитический	0.10	-
510	379859.14	2150901.62	Картометрический	1.00	-
503	379959.67	2150919.06	Картометрический	1.00	-

1	2	3	4	5	6
511	379771.99	2151746.28	Картометрический	1.00	-
512	379771.54	2151761.49	Картометрический	1.00	-
513	379752.25	2151796.31	Картометрический	1.00	-
514	379724.09	2151780.95	Картометрический	1.00	-
515	379708.83	2151772.66	Картометрический	1.00	-
516	379692.99	2151764.14	Картометрический	1.00	-
517	379664.66	2151749.15	Картометрический	1.00	-
518	379673.96	2151732.12	Картометрический	1.00	-
519	379684.11	2151712.95	Картометрический	1.00	-
520	379688.95	2151702.92	Картометрический	1.00	-
511	379771.99	2151746.28	Картометрический	1.00	-
521	379799.70	2151952.19	Аналитический	0.10	-
522	379787.85	2151973.20	Аналитический	0.10	-
523	379739.01	2152015.59	Аналитический	0.10	-
524	379729.87	2152018.73	Аналитический	0.10	-
525	379700.33	2152039.28	Аналитический	0.10	-
526	379694.75	2152044.21	Аналитический	0.10	-
527	379669.69	2152062.22	Аналитический	0.10	-
528	379643.77	2152083.73	Аналитический	0.10	-
529	379632.44	2152090.07	Аналитический	0.10	-
530	379597.79	2152115.73	Аналитический	0.10	-
531	379602.86	2152132.00	Аналитический	0.10	-
532	379609.14	2152153.83	Аналитический	0.10	-
533	379595.41	2152158.13	Аналитический	0.10	-
534	379572.24	2152163.20	Аналитический	0.10	-
535	379562.65	2152164.40	Аналитический	0.10	-
536	379548.27	2152153.90	Аналитический	0.10	-
537	379514.38	2152133.41	Аналитический	0.10	-
538	379499.99	2152118.69	Аналитический	0.10	-
539	379490.18	2152106.33	Картометрический	1.00	-
540	379491.34	2152054.04	Картометрический	1.00	-
541	379510.32	2152029.44	Картометрический	1.00	-
542	379520.94	2152029.49	Аналитический	0.10	-
543	379540.57	2152009.39	Аналитический	0.10	-
544	379555.98	2151993.80	Аналитический	0.10	-
545	379576.63	2151974.72	Аналитический	0.10	-
546	379595.13	2151955.56	Аналитический	0.10	-
547	379606.98	2151945.70	Аналитический	0.10	-
548	379633.93	2151930.03	Аналитический	0.10	-
549	379645.84	2151955.61	Картометрический	1.00	-
550	379646.46	2151955.22	Аналитический	0.07	-
551	379659.96	2151948.16	Аналитический	0.07	-
552	379673.28	2151941.21	Аналитический	0.07	-
553	379673.89	2151942.43	Картометрический	1.00	-
554	379677.95	2151948.74	Аналитический	0.10	-
555	379680.43	2151952.61	Аналитический	0.10	-

1	2	3	4	5	6
556	379684.16	2151956.33	Аналитический	0.10	-
557	379700.67	2151940.80	Аналитический	0.10	-
558	379726.63	2151936.57	Аналитический	0.10	-
559	379757.42	2151925.32	Аналитический	0.10	-
560	379780.72	2151935.62	Аналитический	0.10	-
521	379799.70	2151952.19	Аналитический	0.10	-
561	379981.45	2150390.88	Аналитический	0.10	-
562	380011.01	2150434.76	Аналитический	0.10	-
563	380021.30	2150450.03	Аналитический	0.10	-
564	380011.81	2150454.26	Аналитический	0.10	-
565	379993.69	2150462.33	Аналитический	0.10	-
566	379993.17	2150462.56	Аналитический	0.10	-
567	379982.09	2150472.93	Аналитический	0.10	-
568	379953.90	2150431.89	Аналитический	0.10	-
569	379942.37	2150439.88	Аналитический	0.10	-
570	379927.74	2150418.47	Аналитический	0.10	-
571	379948.56	2150407.47	Аналитический	0.10	-
572	379954.65	2150404.39	Аналитический	0.10	-
573	379972.16	2150395.56	Аналитический	0.10	-
561	379981.45	2150390.88	Аналитический	0.10	-
574	380543.53	2151419.91	Картометрический	1.00	-
575	380512.33	2151479.28	Аналитический	0.10	-
576	380499.77	2151503.11	Аналитический	0.10	-
577	380493.81	2151514.73	Аналитический	0.10	-
578	380489.24	2151522.96	Картометрический	1.00	-
579	380486.71	2151535.37	Аналитический	0.10	-
580	380445.70	2151512.76	Аналитический	0.10	-
581	380432.16	2151505.29	Аналитический	0.10	-
582	380416.52	2151496.85	Аналитический	0.10	-
583	380396.03	2151485.85	Аналитический	0.10	-
584	380386.01	2151480.62	Аналитический	0.10	-
585	380368.89	2151471.32	Аналитический	0.10	-
586	380375.75	2151450.69	Аналитический	0.10	-
587	380382.81	2151437.66	Аналитический	0.10	-
588	380398.22	2151421.36	Аналитический	0.10	-
589	380411.34	2151421.08	Аналитический	0.10	-
590	380415.91	2151410.07	Аналитический	0.10	-
591	380406.15	2151404.38	Аналитический	0.10	-
592	380394.80	2151397.16	Аналитический	0.10	-
593	380392.05	2151394.38	Аналитический	0.10	-
594	380386.40	2151391.47	Аналитический	0.10	-
595	380367.28	2151380.06	Аналитический	0.10	-
596	380360.65	2151389.13	Аналитический	0.10	-
597	380357.85	2151387.32	Аналитический	0.10	-
598	380354.71	2151391.86	Аналитический	0.10	-
599	380335.88	2151381.45	Аналитический	0.10	-

1	2	3	4	5	6
600	380322.85	2151376.89	Аналитический	0.10	-
601	380316.63	2151374.46	Картометрический	1.00	-
602	380333.38	2151343.17	Картометрический	1.00	-
603	380377.60	2151367.26	Картометрический	1.00	-
604	380381.19	2151366.97	Аналитический	0.10	-
605	380397.63	2151338.29	Аналитический	0.10	-
606	380419.22	2151349.62	Аналитический	0.10	-
607	380422.83	2151351.68	Аналитический	0.10	-
608	380435.35	2151358.39	Аналитический	0.10	-
609	380435.91	2151358.84	Аналитический	0.10	-
610	380450.90	2151366.95	Аналитический	0.10	-
611	380469.63	2151377.16	Аналитический	0.10	-
612	380470.79	2151377.97	Аналитический	0.10	-
613	380473.54	2151379.11	Аналитический	0.10	-
614	380479.82	2151382.64	Аналитический	0.10	-
615	380483.27	2151384.57	Аналитический	0.10	-
616	380486.60	2151386.25	Аналитический	0.10	-
617	380487.91	2151387.62	Аналитический	0.10	-
574	380543.53	2151419.91	Картометрический	1.00	-
618	380198.36	2151227.60	Картометрический	1.00	-
619	380165.94	2151291.70	Картометрический	1.00	-
620	380161.95	2151289.62	Картометрический	1.00	-
621	380149.15	2151283.02	Картометрический	1.00	-
622	380150.69	2151280.04	Картометрический	1.00	-
623	380135.67	2151272.30	Картометрический	1.00	-
624	380140.01	2151262.01	Картометрический	1.00	-
625	380138.22	2151261.11	Картометрический	1.00	-
626	380136.82	2151260.41	Аналитический	0.10	-
627	380113.33	2151248.65	Аналитический	0.10	-
628	380110.75	2151252.43	Аналитический	0.10	-
629	380104.22	2151249.72	Аналитический	0.10	-
630	380095.62	2151246.16	Аналитический	0.10	-
631	380081.13	2151240.15	Картометрический	1.00	-
632	380076.26	2151238.16	Картометрический	1.00	-
633	380083.33	2151219.27	Картометрический	1.00	-
634	380071.82	2151212.67	Картометрический	1.00	-
635	380070.35	2151212.31	Картометрический	1.00	-
636	380066.44	2151210.16	Картометрический	1.00	-
637	380056.93	2151205.00	Картометрический	1.00	-
638	380062.04	2151184.83	Картометрический	1.00	-
639	380067.55	2151172.10	Картометрический	1.00	-
640	380120.26	2151186.06	Картометрический	1.00	-
641	380152.24	2151200.49	Картометрический	1.00	-
618	380198.36	2151227.60	Картометрический	1.00	-
642	380157.75	2151306.04	Картометрический	1.00	-
643	380145.31	2151327.63	Картометрический	1.00	-

1	2	3	4	5	6
644	380125.07	2151348.72	Картометрический	1.00	-
645	380115.76	2151367.16	Картометрический	1.00	-
646	380120.25	2151369.38	Аналитический	0.10	-
647	380126.50	2151372.83	Аналитический	0.10	-
648	380151.86	2151386.83	Аналитический	0.10	-
649	380149.70	2151390.78	Аналитический	0.10	-
650	380158.16	2151395.32	Аналитический	0.10	-
651	380130.94	2151449.75	Картометрический	1.00	-
652	380093.43	2151428.86	Аналитический	0.10	-
653	380076.83	2151419.62	Аналитический	0.10	-
654	380075.69	2151416.78	Аналитический	0.10	-
655	380016.14	2151385.42	Аналитический	0.10	-
656	380006.24	2151380.60	Картометрический	1.00	-
657	380056.89	2151281.70	Картометрический	1.00	-
658	380114.63	2151313.26	Картометрический	1.00	-
659	380116.20	2151310.78	Картометрический	1.00	-
660	380123.50	2151297.22	Картометрический	1.00	-
661	380126.89	2151290.94	Картометрический	1.00	-
662	380146.68	2151300.17	Картометрический	1.00	-
663	380154.53	2151304.02	Картометрический	1.00	-
642	380157.75	2151306.04	Картометрический	1.00	-
664	379937.67	2152511.96	Аналитический	0.07	-
665	379934.76	2152522.92	Картометрический	1.00	-
666	379874.25	2152632.03	Картометрический	1.00	-
667	379870.63	2152638.55	Картометрический	1.00	-
668	379681.58	2152979.77	Аналитический	0.10	-
669	379669.09	2153007.84	Аналитический	0.10	-
670	379633.25	2153078.85	Картометрический	1.00	-
671	379628.34	2153088.78	Картометрический	1.00	-
672	379611.80	2153115.75	Картометрический	1.00	-
673	379604.96	2153124.03	Картометрический	1.00	-
674	379595.69	2153123.04	Картометрический	1.00	-
675	379592.40	2153114.28	Картометрический	1.00	-
676	379598.31	2153030.45	Картометрический	1.00	-
677	379598.31	2153029.80	Картометрический	1.00	-
678	379598.28	2153019.88	Картометрический	1.00	-
679	379598.66	2153009.16	Аналитический	0.10	-
680	379598.90	2152992.96	Аналитический	0.10	-
681	379599.21	2152976.81	Аналитический	0.10	-
682	379599.90	2152960.62	Аналитический	0.10	-
683	379600.67	2152901.70	Картометрический	1.00	-
684	379622.68	2152822.61	Картометрический	1.00	-
685	379606.49	2152821.95	Картометрический	1.00	-
686	379609.29	2152700.16	Картометрический	1.00	-
687	379623.08	2152671.79	Картометрический	1.00	-
688	379755.31	2152421.90	Аналитический	0.07	-
689	379813.24	2152450.71	Аналитический	0.07	-

1	2	3	4	5	6
690	379828.73	2152456.30	Аналитический	0.07	-
664	379937.67	2152511.96	Аналитический	0.07	-
691	379752.62	2152362.19	Картометрический	1.00	-
692	379733.77	2152392.46	Картометрический	1.00	-
693	379729.96	2152399.61	Картометрический	1.00	-
694	379725.45	2152408.07	Картометрический	1.00	-
695	379717.49	2152421.80	Картометрический	1.00	-
696	379715.75	2152424.96	Картометрический	1.00	-
697	379713.74	2152428.77	Картометрический	1.00	-
698	379704.28	2152445.42	Картометрический	1.00	-
699	379702.89	2152448.63	Картометрический	1.00	-
700	379699.74	2152454.20	Картометрический	1.00	-
701	379697.68	2152457.79	Картометрический	1.00	-
702	379694.81	2152462.53	Аналитический	0.10	-
703	379683.48	2152456.25	Аналитический	0.10	-
704	379683.22	2152456.71	Аналитический	0.10	-
705	379679.80	2152454.66	Аналитический	0.10	-
706	379643.78	2152435.86	Аналитический	0.10	-
707	379627.20	2152426.91	Аналитический	0.10	-
708	379628.66	2152423.99	Аналитический	0.10	-
709	379609.32	2152413.20	Аналитический	0.10	-
710	379610.72	2152411.40	Аналитический	0.10	-
711	379598.35	2152405.25	Картометрический	1.00	-
712	379597.57	2152406.98	Аналитический	0.10	-
713	379589.00	2152424.86	Аналитический	0.10	-
714	379584.22	2152432.75	Аналитический	0.10	-
715	379594.60	2152440.16	Картометрический	1.00	-
716	379578.81	2152464.88	Картометрический	1.00	-
717	379582.53	2152475.40	Картометрический	1.00	-
718	379586.73	2152478.58	Картометрический	1.00	-
719	379584.94	2152490.94	Картометрический	1.00	-
720	379580.33	2152499.86	Картометрический	1.00	-
721	379590.06	2152512.44	Аналитический	0.10	-
722	379592.53	2152514.71	Аналитический	0.10	-
723	379601.45	2152519.82	Картометрический	1.00	-
724	379597.12	2152527.03	Аналитический	0.10	-
725	379551.94	2152499.29	Аналитический	0.10	-
726	379545.23	2152494.40	Аналитический	0.10	-
727	379553.37	2152482.83	Аналитический	0.10	-
728	379540.84	2152473.38	Аналитический	0.10	-
729	379537.51	2152479.25	Аналитический	0.10	-
730	379532.21	2152487.70	Аналитический	0.10	-
731	379533.96	2152488.88	Аналитический	0.10	-
732	379526.19	2152501.20	Аналитический	0.10	-
733	379523.09	2152506.49	Аналитический	0.10	-
734	379517.33	2152516.14	Аналитический	0.10	-
735	379520.23	2152517.74	Аналитический	0.10	-

1	2	3	4	5	6
736	379512.27	2152532.53	Аналитический	0.10	-
737	379525.02	2152537.92	Аналитический	0.10	-
738	379535.65	2152544.43	Аналитический	0.10	-
739	379542.22	2152547.02	Аналитический	0.10	-
740	379540.47	2152550.59	Аналитический	0.10	-
741	379543.53	2152551.36	Аналитический	0.10	-
742	379556.68	2152558.74	Аналитический	0.10	-
743	379572.37	2152567.68	Аналитический	0.10	-
744	379562.97	2152583.45	Аналитический	0.10	-
745	379558.89	2152581.20	Аналитический	0.10	-
746	379556.81	2152584.28	Аналитический	0.10	-
747	379548.46	2152596.64	Аналитический	0.10	-
748	379546.86	2152595.74	Аналитический	0.10	-
749	379529.83	2152626.14	Аналитический	0.10	-
750	379523.37	2152622.53	Аналитический	0.10	-
751	379521.14	2152626.51	Аналитический	0.10	-
752	379501.86	2152633.22	Аналитический	0.10	-
753	379489.26	2152629.11	Аналитический	0.10	-
754	379473.15	2152667.44	Аналитический	0.10	-
755	379496.15	2152679.40	Аналитический	0.10	-
756	379520.74	2152692.30	Картометрический	1.00	-
757	379531.60	2152698.00	Аналитический	0.10	-
758	379557.15	2152711.36	Аналитический	0.10	-
759	379570.52	2152687.40	Картометрический	1.00	-
760	379591.96	2152701.81	Картометрический	1.00	-
761	379588.09	2152798.85	Картометрический	1.00	-
762	379580.91	2152920.74	Картометрический	1.00	-
763	379574.24	2152920.15	Картометрический	1.00	-
764	379572.79	2152919.84	Картометрический	1.00	-
765	379553.59	2152916.75	Картометрический	1.00	-
766	379556.23	2152863.85	Аналитический	0.10	-
767	379559.24	2152722.99	Картометрический	1.00	-
768	379515.84	2152701.35	Картометрический	1.00	-
769	379507.56	2152716.62	Картометрический	1.00	-
770	379469.24	2152676.74	Картометрический	1.00	-
771	379450.00	2152665.44	Картометрический	1.00	-
772	379442.39	2152669.24	Картометрический	1.00	-
773	379425.16	2152690.70	Картометрический	1.00	-
774	379396.29	2152726.92	Картометрический	1.00	-
775	379360.42	2152760.55	Аналитический	0.10	-
776	379313.96	2152811.80	Аналитический	0.10	-
777	379292.59	2152823.78	Картометрический	1.00	-
778	379223.39	2152789.86	Картометрический	1.00	-
779	379183.31	2152770.19	Картометрический	1.00	-
780	379147.72	2152751.12	Аналитический	0.10	-
781	379140.91	2152745.77	Картометрический	1.00	-
782	379065.04	2152706.54	Картометрический	1.00	-
783	379079.44	2152697.66	Аналитический	0.10	-

1	2	3	4	5	6
784	379083.06	2152694.98	Аналитический	0.10	-
785	379133.59	2152644.40	Аналитический	0.10	-
786	379158.95	2152619.52	Аналитический	0.10	-
787	379180.48	2152604.90	Аналитический	0.10	-
788	379184.95	2152598.52	Аналитический	0.10	-
789	379212.36	2152559.41	Аналитический	0.10	-
790	379228.96	2152571.82	Аналитический	0.10	-
791	379244.14	2152572.78	Аналитический	0.10	-
792	379313.36	2152546.84	Картометрический	1.00	-
793	379356.75	2152524.40	Картометрический	1.00	-
794	379357.28	2152490.40	Картометрический	1.00	-
795	379356.53	2152490.49	Аналитический	0.10	-
796	379351.69	2152491.05	Аналитический	0.10	-
797	379351.38	2152481.01	Аналитический	0.10	-
798	379350.43	2152477.72	Аналитический	0.10	-
799	379346.66	2152473.66	Аналитический	0.10	-
800	379343.51	2152471.17	Аналитический	0.10	-
801	379343.39	2152465.83	Аналитический	0.10	-
802	379342.50	2152417.12	Аналитический	0.10	-
803	379342.48	2152416.11	Аналитический	0.10	-
804	379348.42	2152415.73	Аналитический	0.10	-
805	379358.46	2152414.97	Картометрический	1.00	-
806	379358.50	2152412.33	Картометрический	1.00	-
807	379294.19	2152419.58	Картометрический	1.00	-
808	379136.09	2152436.35	Картометрический	1.00	-
809	379132.52	2152458.49	Картометрический	1.00	-
810	379092.66	2152456.17	Картометрический	1.00	-
811	379084.27	2152471.10	Картометрический	1.00	-
812	379087.47	2152447.49	Картометрический	1.00	-
813	379083.00	2152447.58	Аналитический	0.10	-
814	379006.31	2152452.57	Аналитический	0.10	-
815	379005.94	2152475.75	Аналитический	0.10	-
816	378996.15	2152475.30	Картометрический	1.00	-
817	378986.52	2152454.08	Картометрический	1.00	-
818	378955.49	2152457.38	Картометрический	1.00	-
819	378941.62	2152459.06	Картометрический	1.00	-
820	378937.56	2152487.25	Аналитический	0.07	-
821	378915.38	2152487.29	Аналитический	0.07	-
822	378918.93	2152461.79	Картометрический	1.00	-
823	378862.41	2152469.61	Картометрический	1.00	-
824	378840.69	2152462.10	Картометрический	1.00	-
825	378737.19	2152417.86	Картометрический	1.00	-
826	378622.89	2152371.10	Картометрический	1.00	-
827	378636.61	2152348.52	Картометрический	1.00	-
828	378636.01	2152348.65	Картометрический	1.00	-
829	378626.31	2152347.79	Картометрический	1.00	-
830	378628.35	2152332.31	Картометрический	1.00	-
831	378572.10	2152307.47	Картометрический	1.00	-

1	2	3	4	5	6
832	378569.60	2152316.77	Картометрический	1.00	-
833	378578.31	2152319.61	Картометрический	1.00	-
834	378580.94	2152322.61	Картометрический	1.00	-
835	378600.78	2152327.20	Картометрический	1.00	-
836	378600.35	2152327.79	Картометрический	1.00	-
837	378554.30	2152317.13	Картометрический	1.00	-
838	378562.32	2152303.15	Картометрический	1.00	-
839	378572.40	2152285.57	Картометрический	1.00	-
840	378577.96	2152284.74	Картометрический	1.00	-
841	378592.29	2152284.48	Аналитический	0.10	-
842	378648.03	2152298.02	Аналитический	0.07	-
843	378690.43	2152305.76	Аналитический	0.07	-
844	378747.97	2152316.59	Аналитический	0.07	-
845	378796.53	2152320.24	Аналитический	0.07	-
846	378870.77	2152324.61	Аналитический	0.07	-
847	378991.13	2152305.59	Аналитический	0.07	-
848	379084.45	2152274.87	Аналитический	0.07	-
849	379101.04	2152269.52	Аналитический	0.07	-
850	379119.78	2152258.40	Аналитический	0.07	-
851	379133.36	2152253.41	Аналитический	0.07	-
852	379149.69	2152248.25	Аналитический	0.07	-
853	379159.71	2152241.28	Аналитический	0.07	-
854	379173.99	2152234.75	Аналитический	0.07	-
855	379190.38	2152229.40	Аналитический	0.07	-
856	379198.43	2152224.91	Аналитический	0.07	-
857	379211.17	2152220.31	Аналитический	0.07	-
858	379218.13	2152216.45	Аналитический	0.07	-
859	379230.57	2152206.27	Аналитический	0.07	-
860	379260.48	2152186.70	Аналитический	0.07	-
861	379280.99	2152172.41	Аналитический	0.07	-
862	379296.14	2152163.96	Аналитический	0.07	-
863	379298.19	2152162.82	Аналитический	0.07	-
864	379309.36	2152160.16	Аналитический	0.07	-
865	379341.64	2152124.25	Аналитический	0.07	-
866	379400.50	2152165.41	Картометрический	1.00	-
867	379510.13	2152225.26	Картометрический	1.00	-
868	379565.71	2152255.47	Картометрический	1.00	-
869	379665.85	2152309.32	Картометрический	1.00	-
870	379743.51	2152353.86	Картометрический	1.00	-
691	379752.62	2152362.19	Картометрический	1.00	-
871	379543.25	2152737.68	Картометрический	1.00	-
872	379524.07	2152772.77	Картометрический	1.00	-
873	379503.21	2152813.11	Картометрический	1.00	-
874	379473.10	2152793.17	Картометрический	1.00	-
875	379510.11	2152718.32	Картометрический	1.00	-
876	379526.05	2152727.22	Картометрический	1.00	-
871	379543.25	2152737.68	Картометрический	1.00	-

1	2	3	4	5	6
877	379340.54	2152492.19	Картометрический	1.00	-
878	379343.81	2152504.78	Картометрический	1.00	-
879	379347.34	2152515.82	Картометрический	1.00	-
880	379348.75	2152520.28	Картометрический	1.00	-
881	379337.77	2152524.40	Картометрический	1.00	-
882	379325.70	2152528.71	Картометрический	1.00	-
883	379318.02	2152531.66	Картометрический	1.00	-
884	379307.27	2152535.79	Картометрический	1.00	-
885	379303.92	2152524.79	Картометрический	1.00	-
886	379298.24	2152526.26	Картометрический	1.00	-
887	379296.57	2152519.76	Картометрический	1.00	-
888	379293.60	2152508.17	Картометрический	1.00	-
889	379309.22	2152501.19	Картометрический	1.00	-
890	379315.24	2152498.50	Картометрический	1.00	-
891	379326.98	2152493.84	Картометрический	1.00	-
877	379340.54	2152492.19	Картометрический	1.00	-
892	379310.60	2152419.73	Картометрический	1.00	-
893	379313.11	2152446.29	Картометрический	1.00	-
894	379315.04	2152474.67	Картометрический	1.00	-
895	379315.05	2152475.61	Картометрический	1.00	-
896	379307.19	2152475.98	Картометрический	1.00	-
897	379298.44	2152473.16	Картометрический	1.00	-
898	379295.84	2152473.25	Картометрический	1.00	-
899	379294.64	2152473.06	Картометрический	1.00	-
900	379290.77	2152473.58	Картометрический	1.00	-
901	379286.08	2152471.54	Картометрический	1.00	-
902	379280.01	2152472.82	Картометрический	1.00	-
903	379277.98	2152473.61	Картометрический	1.00	-
904	379276.17	2152457.22	Картометрический	1.00	-
905	379275.47	2152454.91	Картометрический	1.00	-
906	379275.04	2152449.10	Картометрический	1.00	-
907	379276.63	2152448.98	Картометрический	1.00	-
908	379276.21	2152423.51	Картометрический	1.00	-
909	379289.73	2152421.91	Картометрический	1.00	-
910	379295.63	2152421.25	Картометрический	1.00	-
892	379310.60	2152419.73	Картометрический	1.00	-
911	379243.32	2152444.19	Аналитический	0.10	-
912	379243.63	2152473.81	Аналитический	0.10	-
913	379243.71	2152497.82	Аналитический	0.10	-
914	379243.25	2152502.64	Аналитический	0.10	-
915	379236.18	2152501.96	Аналитический	0.10	-
916	379194.17	2152499.44	Аналитический	0.10	-
917	379195.98	2152472.75	Аналитический	0.10	-
918	379198.68	2152472.67	Аналитический	0.10	-
919	379199.05	2152450.51	Аналитический	0.10	-

1	2	3	4	5	6
911	379243.32	2152444.19	Аналитический	0.10	-
920	379242.86	2152542.71	Аналитический	0.10	-
921	379247.08	2152554.20	Аналитический	0.10	-
922	379249.26	2152560.13	Аналитический	0.10	-
923	379234.02	2152565.52	Аналитический	0.10	-
924	379227.51	2152548.35	Аналитический	0.10	-
925	379228.70	2152547.91	Аналитический	0.10	-
920	379242.86	2152542.71	Аналитический	0.10	-
926	380279.24	2153639.15	Картометрический	1.00	-
927	380280.37	2153645.83	Картометрический	1.00	-
928	380246.14	2153746.60	Картометрический	1.00	-
929	380240.04	2153744.41	Аналитический	0.10	-
930	380209.68	2153734.26	Аналитический	0.10	-
931	380198.00	2153730.56	Аналитический	0.10	-
932	380195.65	2153736.77	Аналитический	0.10	-
933	380184.93	2153733.31	Аналитический	0.10	-
934	380183.11	2153732.63	Аналитический	0.10	-
935	380173.14	2153761.28	Аналитический	0.10	-
936	380166.79	2153779.64	Аналитический	0.10	-
937	380166.12	2153781.58	Аналитический	0.10	-
938	380221.26	2153799.88	Аналитический	0.10	-
939	380230.08	2153802.59	Картометрический	1.00	-
940	380166.57	2154000.12	Картометрический	1.00	-
941	380141.27	2154087.22	Картометрический	1.00	-
942	380083.75	2154068.92	Картометрический	1.00	-
943	380062.18	2154063.46	Картометрический	1.00	-
944	380088.11	2153992.44	Аналитический	0.10	-
945	380092.57	2153956.86	Картометрический	1.00	-
946	380086.54	2153954.96	Картометрический	1.00	-
947	379948.09	2153910.99	Картометрический	1.00	-
948	379952.89	2153889.73	Картометрический	1.00	-
949	379974.02	2153826.38	Картометрический	1.00	-
950	380000.93	2153745.70	Картометрический	1.00	-
951	380004.70	2153722.51	Аналитический	0.10	-
952	380012.64	2153700.29	Аналитический	0.10	-
953	380014.98	2153695.22	Аналитический	0.10	-
954	380040.82	2153618.35	Аналитический	0.10	-
955	380048.04	2153598.05	Картометрический	1.00	-
956	380013.25	2153585.41	Картометрический	1.00	-
957	380017.25	2153573.26	Аналитический	0.07	-
958	380025.03	2153574.61	Картометрический	1.00	-
959	380024.60	2153558.78	Картометрический	1.00	-
960	380024.73	2153546.88	Картометрический	1.00	-
961	380019.49	2153546.35	Аналитический	0.07	-
962	380020.72	2153531.49	Аналитический	0.07	-
963	380033.12	2153532.17	Аналитический	0.07	-

1	2	3	4	5	6
964	380035.21	2153491.04	Аналитический	0.07	-
965	380034.61	2153487.00	Аналитический	0.07	-
966	380032.30	2153486.93	Аналитический	0.07	-
967	380013.66	2153485.44	Аналитический	0.07	-
968	380016.89	2153448.84	Аналитический	0.07	-
969	380015.86	2153409.19	Аналитический	0.07	-
970	380014.11	2153409.09	Аналитический	0.07	-
971	380014.86	2153388.37	Аналитический	0.07	-
972	380006.38	2153386.42	Аналитический	0.07	-
973	379996.55	2153382.17	Аналитический	0.07	-
974	379994.46	2153381.79	Аналитический	0.07	-
975	379945.77	2153381.26	Аналитический	0.07	-
976	379942.06	2153386.60	Аналитический	0.07	-
977	379933.17	2153386.88	Аналитический	0.07	-
978	379926.55	2153385.14	Аналитический	0.07	-
979	379924.27	2153384.62	Аналитический	0.07	-
980	379918.38	2153383.50	Аналитический	0.07	-
981	379917.80	2153386.55	Аналитический	0.07	-
982	379907.42	2153384.67	Аналитический	0.07	-
983	379902.82	2153409.65	Аналитический	0.07	-
984	379897.99	2153442.83	Аналитический	0.07	-
985	379828.24	2153428.23	Аналитический	0.07	-
986	379829.17	2153404.98	Аналитический	0.07	-
987	379829.60	2153394.10	Аналитический	0.07	-
988	379828.10	2153394.11	Аналитический	0.07	-
989	379827.61	2153374.54	Аналитический	0.07	-
990	379828.08	2153373.35	Аналитический	0.07	-
991	379824.04	2153373.06	Аналитический	0.07	-
992	379812.00	2153372.73	Аналитический	0.07	-
993	379791.34	2153371.43	Аналитический	0.07	-
994	379773.68	2153370.60	Аналитический	0.07	-
995	379753.15	2153368.78	Аналитический	0.07	-
996	379729.95	2153367.61	Аналитический	0.07	-
997	379662.45	2153513.12	Аналитический	0.07	-
998	379658.89	2153521.00	Аналитический	0.07	-
999	379639.85	2153562.70	Аналитический	0.07	-
1000	379624.87	2153551.33	Аналитический	0.10	-
1001	379622.27	2153550.47	Аналитический	0.10	-
1002	379618.63	2153549.27	Аналитический	0.10	-
1003	379603.61	2153544.32	Аналитический	0.10	-
1004	379604.83	2153540.54	Аналитический	0.10	-
1005	379597.81	2153538.18	Аналитический	0.10	-
1006	379588.28	2153533.74	Аналитический	0.10	-
1007	379582.10	2153531.96	Аналитический	0.10	-
1008	379579.06	2153531.00	Аналитический	0.10	-
1009	379569.28	2153528.51	Аналитический	0.10	-
1010	379564.11	2153528.38	Аналитический	0.10	-
1011	379555.27	2153525.37	Аналитический	0.10	-

1	2	3	4	5	6
1012	379545.36	2153521.66	Аналитический	0.10	-
1013	379542.60	2153520.44	Аналитический	0.10	-
1014	379541.23	2153519.82	Аналитический	0.10	-
1015	379541.43	2153519.27	Аналитический	0.10	-
1016	379537.67	2153517.48	Аналитический	0.10	-
1017	379538.48	2153515.44	Аналитический	0.10	-
1018	379534.57	2153513.73	Картометрический	1.00	-
1019	379527.03	2153510.44	Аналитический	0.10	-
1020	379516.97	2153506.49	Картометрический	1.00	-
1021	379508.46	2153503.15	Картометрический	1.00	-
1022	379503.20	2153501.38	Картометрический	1.00	-
1023	379516.19	2153459.83	Аналитический	0.07	-
1024	379485.52	2153448.03	Аналитический	0.07	-
1025	379495.50	2153420.38	Картометрический	1.00	-
1026	379529.40	2153330.80	Картометрический	1.00	-
1027	379546.81	2153283.41	Аналитический	0.10	-
1028	379555.25	2153250.62	Картометрический	1.00	-
1029	379587.79	2153164.43	Картометрический	1.00	-
1030	379599.32	2153146.22	Картометрический	1.00	-
1031	379641.04	2153159.61	Картометрический	1.00	-
1032	379715.96	2153187.73	Картометрический	1.00	-
1033	379778.77	2153209.16	Картометрический	1.00	-
1034	379809.58	2153221.21	Картометрический	1.00	-
1035	379940.69	2153267.53	Картометрический	1.00	-
1036	379985.23	2153290.32	Картометрический	1.00	-
1037	380075.87	2153363.92	Картометрический	1.00	-
1038	380077.51	2153376.86	Картометрический	1.00	-
1039	380125.06	2153487.14	Картометрический	1.00	-
1040	380121.52	2153487.47	Аналитический	0.07	-
1041	380095.39	2153485.79	Аналитический	0.07	-
1042	380079.83	2153484.78	Картометрический	1.00	-
1043	380058.37	2153483.40	Картометрический	1.00	-
1044	380056.37	2153483.27	Аналитический	0.10	-
1045	380060.06	2153491.24	Аналитический	0.10	-
1046	380087.92	2153560.26	Аналитический	0.10	-
1047	380096.16	2153580.67	Аналитический	0.10	-
1048	380095.72	2153580.80	Аналитический	0.10	-
1049	380100.23	2153591.74	Аналитический	0.10	-
1050	380100.60	2153591.78	Аналитический	0.10	-
1051	380166.05	2153598.22	Картометрический	1.00	-
1052	380173.75	2153597.21	Картометрический	1.00	-
1053	380220.18	2153619.20	Картометрический	1.00	-
926	380279.24	2153639.15	Картометрический	1.00	-
1054	380364.41	2153647.77	Картометрический	1.00	-
1055	380363.06	2153655.02	Картометрический	1.00	-
1056	380362.14	2153658.35	Картометрический	1.00	-
1057	380359.90	2153666.30	Картометрический	1.00	-

1	2	3	4	5	6
1058	380356.93	2153665.53	Картометрический	1.00	-
1059	380355.62	2153670.57	Картометрический	1.00	-
1060	380349.03	2153696.64	Картометрический	1.00	-
1061	380348.17	2153700.03	Картометрический	1.00	-
1062	380340.30	2153697.70	Картометрический	1.00	-
1063	380336.14	2153696.62	Картометрический	1.00	-
1064	380328.05	2153718.06	Аналитический	0.10	-
1065	380324.72	2153727.55	Картометрический	1.00	-
1066	380305.60	2153776.56	Картометрический	1.00	-
1067	380298.57	2153771.79	Картометрический	1.00	-
1068	380271.21	2153762.72	Картометрический	1.00	-
1069	380265.55	2153761.11	Картометрический	1.00	-
1070	380259.44	2153759.30	Картометрический	1.00	-
1071	380282.16	2153678.35	Аналитический	0.10	-
1072	380285.76	2153667.19	Аналитический	0.10	-
1073	380291.03	2153650.37	Картометрический	1.00	-
1074	380289.12	2153634.11	Картометрический	1.00	-
1075	380272.52	2153626.40	Картометрический	1.00	-
1076	380231.30	2153608.66	Картометрический	1.00	-
1077	380208.36	2153597.12	Картометрический	1.00	-
1078	380178.14	2153541.68	Аналитический	0.10	-
1079	380314.20	2153616.79	Аналитический	0.10	-
1080	380316.63	2153620.94	Аналитический	0.10	-
1081	380309.59	2153633.81	Картометрический	1.00	-
1054	380364.41	2153647.77	Картометрический	1.00	-
1082	380547.59	2153776.74	Аналитический	0.50	-
1083	380516.09	2153838.10	Картометрический	1.00	-
1084	380483.90	2153880.82	Картометрический	1.00	-
1085	380456.99	2153881.29	Картометрический	1.00	-
1086	380439.10	2153929.80	Картометрический	1.00	-
1087	380389.00	2154009.68	Картометрический	1.00	-
1088	380314.11	2153979.19	Картометрический	1.00	-
1089	380334.08	2153918.46	Картометрический	1.00	-
1090	380279.89	2153902.93	Картометрический	1.00	-
1091	380282.78	2153892.05	Аналитический	0.10	-
1092	380292.09	2153860.43	Аналитический	0.10	-
1093	380293.19	2153855.80	Аналитический	0.10	-
1094	380296.16	2153845.82	Аналитический	0.10	-
1095	380297.25	2153842.90	Аналитический	0.10	-
1096	380297.48	2153841.22	Картометрический	1.00	-
1097	380331.00	2153851.06	Картометрический	1.00	-
1098	380346.84	2153841.92	Картометрический	1.00	-
1099	380356.64	2153820.99	Картометрический	1.00	-
1100	380365.53	2153803.01	Картометрический	1.00	-
1101	380381.60	2153812.03	Картометрический	1.00	-
1102	380393.80	2153818.95	Картометрический	1.00	-
1103	380409.62	2153784.00	Картометрический	1.00	-

1	2	3	4	5	6
1104	380430.79	2153713.58	Картометрический	1.00	-
1105	380432.40	2153704.37	Картометрический	1.00	-
1106	380422.52	2153699.06	Картометрический	1.00	-
1107	380432.80	2153679.94	Картометрический	1.00	-
1108	380435.90	2153672.57	Картометрический	1.00	-
1109	380447.87	2153679.02	Картометрический	1.00	-
1110	380519.15	2153718.48	Аналитический	0.50	-
1082	380547.59	2153776.74	Аналитический	0.50	-
1111	380762.00	2154180.64	Картометрический	1.00	-
1112	380690.56	2154288.75	Картометрический	1.00	-
1113	380678.29	2154333.99	Картометрический	1.00	-
1114	380677.87	2154384.92	Картометрический	1.00	-
1115	380676.44	2154385.51	Картометрический	1.00	-
1116	380668.93	2154385.05	Картометрический	1.00	-
1117	380654.58	2154442.80	Картометрический	1.00	-
1118	380651.54	2154464.63	Картометрический	1.00	-
1119	380641.66	2154462.12	Картометрический	1.00	-
1120	380631.06	2154525.21	Картометрический	1.00	-
1121	380634.52	2154552.78	Картометрический	1.00	-
1122	380628.47	2154551.45	Аналитический	0.10	-
1123	380625.69	2154550.70	Аналитический	0.10	-
1124	380569.72	2154535.52	Аналитический	0.10	-
1125	380569.21	2154537.14	Аналитический	0.10	-
1126	380564.01	2154535.63	Аналитический	0.10	-
1127	380562.16	2154535.02	Картометрический	1.00	-
1128	380556.53	2154554.80	Аналитический	0.10	-
1129	380532.45	2154619.55	Аналитический	0.10	-
1130	380525.85	2154640.44	Аналитический	0.10	-
1131	380522.84	2154639.57	Аналитический	0.10	-
1132	380491.04	2154630.27	Аналитический	0.10	-
1133	380454.24	2154618.43	Аналитический	0.10	-
1134	380451.45	2154626.74	Аналитический	0.10	-
1135	380435.46	2154621.50	Аналитический	0.10	-
1136	380436.38	2154618.63	Аналитический	0.10	-
1137	380408.06	2154610.72	Картометрический	1.00	-
1138	380402.57	2154628.10	Картометрический	1.00	-
1139	380403.90	2154628.52	Картометрический	1.00	-
1140	380402.83	2154631.96	Аналитический	0.10	-
1141	380396.77	2154630.08	Аналитический	0.10	-
1142	380361.99	2154620.34	Аналитический	0.10	-
1143	380357.19	2154635.34	Картометрический	1.00	-
1144	380339.79	2154629.22	Картометрический	1.00	-
1145	380315.56	2154620.71	Картометрический	1.00	-
1146	380311.96	2154631.56	Картометрический	1.00	-
1147	380273.89	2154619.67	Картометрический	1.00	-
1148	380261.48	2154614.36	Картометрический	1.00	-
1149	380256.10	2154631.12	Аналитический	0.10	-

1	2	3	4	5	6
1150	380238.83	2154625.35	Аналитический	0.10	-
1151	380225.06	2154621.06	Аналитический	0.10	-
1152	380219.75	2154636.13	Аналитический	0.10	-
1153	380188.99	2154626.20	Аналитический	0.10	-
1154	380185.08	2154625.04	Картометрический	1.00	-
1155	380173.62	2154621.75	Картометрический	1.00	-
1156	380171.15	2154629.18	Картометрический	1.00	-
1157	380069.36	2154593.45	Картометрический	1.00	-
1158	380071.18	2154588.02	Картометрический	1.00	-
1159	380071.32	2154587.28	Картометрический	1.00	-
1160	380072.82	2154582.28	Картометрический	1.00	-
1161	380073.65	2154579.59	Аналитический	0.10	-
1162	380075.09	2154575.02	Аналитический	0.10	-
1163	380075.50	2154573.44	Аналитический	0.10	-
1164	380076.11	2154572.06	Аналитический	0.10	-
1165	380076.90	2154569.17	Аналитический	0.10	-
1166	380079.21	2154562.29	Аналитический	0.10	-
1167	380081.13	2154555.65	Аналитический	0.10	-
1168	380081.18	2154555.46	Аналитический	0.10	-
1169	380081.01	2154555.39	Аналитический	0.10	-
1170	380077.18	2154553.93	Аналитический	0.10	-
1171	380077.60	2154552.76	Аналитический	0.10	-
1172	380083.23	2154536.95	Аналитический	0.10	-
1173	380080.62	2154536.00	Аналитический	0.10	-
1174	380082.49	2154531.01	Аналитический	0.10	-
1175	380084.71	2154525.03	Аналитический	0.10	-
1176	380086.59	2154520.22	Аналитический	0.10	-
1177	380088.85	2154521.07	Картометрический	1.00	-
1178	380092.79	2154509.93	Картометрический	1.00	-
1179	380098.18	2154493.78	Картометрический	1.00	-
1180	380102.26	2154481.50	Картометрический	1.00	-
1181	380107.08	2154460.35	Картометрический	1.00	-
1182	380113.78	2154443.59	Картометрический	1.00	-
1183	380119.07	2154427.46	Аналитический	0.10	-
1184	380127.14	2154406.97	Картометрический	1.00	-
1185	380134.72	2154397.29	Картометрический	1.00	-
1186	380136.90	2154390.93	Картометрический	1.00	-
1187	380138.23	2154386.81	Картометрический	1.00	-
1188	380141.45	2154376.85	Картометрический	1.00	-
1189	380142.40	2154373.92	Картометрический	1.00	-
1190	380147.41	2154356.99	Картометрический	1.00	-
1191	380152.87	2154339.93	Картометрический	1.00	-
1192	380154.55	2154332.03	Картометрический	1.00	-
1193	380155.93	2154327.86	Аналитический	0.10	-
1194	380176.57	2154265.25	Аналитический	0.10	-
1195	380176.14	2154263.60	Картометрический	1.00	-
1196	380183.56	2154239.66	Картометрический	1.00	-
1197	380213.01	2154248.26	Картометрический	1.00	-

1	2	3	4	5	6
1198	380232.23	2154181.75	Аналитический	0.10	-
1199	380242.04	2154147.80	Аналитический	0.10	-
1200	380235.19	2154133.15	Картометрический	1.00	-
1201	380229.88	2154093.22	Картометрический	1.00	-
1202	380231.67	2154091.68	Картометрический	1.00	-
1203	380273.03	2154106.13	Картометрический	1.00	-
1204	380297.09	2154114.89	Картометрический	1.00	-
1205	380320.80	2154122.42	Картометрический	1.00	-
1206	380344.99	2154130.01	Картометрический	1.00	-
1207	380352.54	2154132.56	Картометрический	1.00	-
1208	380362.58	2154102.01	Картометрический	1.00	-
1209	380368.87	2154104.55	Картометрический	1.00	-
1210	380373.31	2154094.06	Картометрический	1.00	-
1211	380351.36	2154085.58	Картометрический	1.00	-
1212	380366.00	2154040.00	Картометрический	1.00	-
1213	380402.64	2154056.20	Картометрический	1.00	-
1214	380449.18	2154071.72	Картометрический	1.00	-
1215	380469.30	2154078.41	Картометрический	1.00	-
1216	380493.00	2154086.19	Картометрический	1.00	-
1217	380516.70	2154094.50	Картометрический	1.00	-
1218	380540.14	2154102.71	Картометрический	1.00	-
1219	380564.11	2154110.89	Картометрический	1.00	-
1220	380587.93	2154119.00	Картометрический	1.00	-
1221	380608.87	2154126.13	Картометрический	1.00	-
1222	380627.76	2154132.11	Картометрический	1.00	-
1223	380648.78	2154139.70	Картометрический	1.00	-
1224	380669.77	2154146.63	Картометрический	1.00	-
1225	380689.03	2154153.24	Картометрический	1.00	-
1226	380705.47	2154159.63	Картометрический	1.00	-
1227	380746.88	2154173.81	Картометрический	1.00	-
1111	380762.00	2154180.64	Картометрический	1.00	-
1228	379737.10	2155210.29	Картометрический	1.00	-
1229	379720.81	2155223.43	Аналитический	0.10	-
1230	379700.92	2155238.03	Аналитический	0.10	-
1231	379681.72	2155231.86	Аналитический	0.10	-
1232	379666.46	2155226.52	Аналитический	0.10	-
1233	379665.22	2155223.94	Аналитический	0.10	-
1234	379641.68	2155212.66	Картометрический	1.00	-
1235	379639.56	2155211.64	Аналитический	0.10	-
1236	379610.33	2155194.66	Картометрический	1.00	-
1237	379606.73	2155192.57	Аналитический	0.10	-
1238	379603.16	2155199.75	Аналитический	0.10	-
1239	379585.45	2155195.00	Аналитический	0.10	-
1240	379593.22	2155178.91	Аналитический	0.10	-
1241	379602.49	2155163.57	Аналитический	0.10	-
1242	379600.19	2155162.39	Аналитический	0.10	-
1243	379595.55	2155159.40	Аналитический	0.10	-

1	2	3	4	5	6
1244	379590.91	2155156.73	Аналитический	0.10	-
1245	379577.94	2155148.13	Аналитический	0.10	-
1246	379577.09	2155146.24	Аналитический	0.10	-
1247	379594.00	2155132.47	Аналитический	0.10	-
1248	379620.96	2155123.65	Картометрический	1.00	-
1249	379639.22	2155122.86	Картометрический	1.00	-
1250	379657.87	2155134.05	Картометрический	1.00	-
1251	379688.33	2155163.88	Картометрический	1.00	-
1228	379737.10	2155210.29	Картометрический	1.00	-
1252	379447.38	2153551.13	Картометрический	1.00	-
1253	379429.55	2153602.73	Картометрический	1.00	-
1254	379367.19	2153779.76	Картометрический	1.00	-
1255	379333.10	2153878.34	Картометрический	1.00	-
1256	379319.16	2153885.51	Картометрический	1.00	-
1257	379238.00	2153907.59	Картометрический	1.00	-
1258	379183.70	2153922.64	Картометрический	1.00	-
1259	379026.89	2153966.08	Картометрический	1.00	-
1260	378887.24	2154007.14	Картометрический	1.00	-
1261	378803.37	2154038.33	Картометрический	1.00	-
1262	378715.55	2154062.36	Картометрический	1.00	-
1263	378656.76	2154082.97	Картометрический	1.00	-
1264	378591.56	2154102.15	Картометрический	1.00	-
1265	378528.77	2154121.63	Картометрический	1.00	-
1266	378531.88	2154137.87	Картометрический	1.00	-
1267	378328.59	2154080.77	Картометрический	1.00	-
1268	378185.18	2154041.29	Картометрический	1.00	-
1269	378185.43	2154039.92	Аналитический	0.07	-
1270	378186.04	2154000.59	Аналитический	0.07	-
1271	378193.65	2153984.77	Аналитический	0.07	-
1272	378199.70	2153970.71	Картометрический	1.00	-
1273	378327.83	2153949.18	Картометрический	1.00	-
1274	378420.31	2153921.54	Картометрический	1.00	-
1275	378468.82	2153909.74	Картометрический	1.00	-
1276	378653.32	2153860.24	Картометрический	1.00	-
1277	378726.28	2153839.81	Картометрический	1.00	-
1278	378762.90	2153828.78	Картометрический	1.00	-
1279	378881.95	2153795.43	Картометрический	1.00	-
1280	378901.35	2153790.01	Картометрический	1.00	-
1281	378919.91	2153784.71	Картометрический	1.00	-
1282	379032.53	2153752.68	Картометрический	1.00	-
1283	379048.57	2153748.62	Картометрический	1.00	-
1284	379090.79	2153737.74	Картометрический	1.00	-
1285	379181.17	2153710.32	Картометрический	1.00	-
1286	379198.99	2153703.16	Картометрический	1.00	-
1287	379208.03	2153699.25	Картометрический	1.00	-
1288	379233.32	2153682.72	Картометрический	1.00	-
1289	379319.09	2153620.14	Картометрический	1.00	-

1	2	3	4	5	6
1290	379362.17	2153587.45	Картометрический	1.00	-
1291	379424.73	2153544.55	Картометрический	1.00	-
1252	379447.38	2153551.13	Картометрический	1.00	-
1292	378983.51	2153847.01	Картометрический	1.00	-
1293	378991.39	2153875.53	Картометрический	1.00	-
1294	378999.41	2153904.54	Картометрический	1.00	-
1295	379000.22	2153908.10	Картометрический	1.00	-
1296	378939.22	2153923.00	Картометрический	1.00	-
1297	378854.75	2153944.72	Картометрический	1.00	-
1298	378846.18	2153947.36	Картометрический	1.00	-
1299	378842.32	2153948.37	Картометрический	1.00	-
1300	378807.80	2153958.02	Картометрический	1.00	-
1301	378794.51	2153900.60	Картометрический	1.00	-
1302	378859.21	2153883.29	Картометрический	1.00	-
1303	378921.72	2153864.77	Картометрический	1.00	-
1292	378983.51	2153847.01	Картометрический	1.00	-
1304	378890.34	2153732.11	Картометрический	1.00	-
1305	378894.80	2153747.82	Картометрический	1.00	-
1306	378875.23	2153754.39	Картометрический	1.00	-
1307	378874.11	2153772.11	Картометрический	1.00	-
1308	378807.45	2153785.76	Картометрический	1.00	-
1309	378775.19	2153794.40	Аналитический	0.10	-
1310	378759.73	2153799.34	Аналитический	0.10	-
1311	378677.71	2153821.60	Картометрический	1.00	-
1312	378666.44	2153825.86	Картометрический	1.00	-
1313	378560.89	2153853.92	Аналитический	0.10	-
1314	378532.91	2153861.47	Аналитический	0.10	-
1315	378365.35	2153911.67	Картометрический	1.00	-
1316	378318.46	2153920.86	Картометрический	1.00	-
1317	378315.65	2153912.03	Аналитический	0.10	-
1318	378306.76	2153880.80	Аналитический	0.10	-
1319	378303.65	2153869.09	Картометрический	1.00	-
1320	378329.65	2153863.28	Аналитический	0.10	-
1321	378353.67	2153856.35	Аналитический	0.10	-
1322	378379.61	2153849.28	Аналитический	0.10	-
1323	378403.73	2153842.71	Аналитический	0.10	-
1324	378437.78	2153832.21	Картометрический	1.00	-
1325	378436.12	2153816.68	Картометрический	1.00	-
1326	378531.55	2153798.32	Картометрический	1.00	-
1327	378619.60	2153781.76	Картометрический	1.00	-
1328	378623.32	2153792.93	Картометрический	1.00	-
1329	378666.30	2153779.63	Картометрический	1.00	-
1330	378748.33	2153757.36	Картометрический	1.00	-
1331	378861.61	2153737.95	Картометрический	1.00	-
1304	378890.34	2153732.11	Картометрический	1.00	-

1	2	3	4	5	6
1332	377781.52	2151829.82	Картометрический	1.00	-
1333	377801.28	2151843.10	Аналитический	0.50	-
1334	377796.08	2151855.95	Аналитический	0.50	-
1335	377814.16	2151866.64	Аналитический	0.50	-
1336	377779.03	2151926.03	Аналитический	0.50	-
1337	377760.96	2151915.34	Аналитический	0.50	-
1338	377745.03	2151943.15	Аналитический	0.50	-
1339	377795.23	2151977.24	Аналитический	0.50	-
1340	377799.80	2151964.54	Аналитический	0.50	-
1341	377813.72	2151974.85	Аналитический	0.50	-
1342	377844.97	2151997.97	Аналитический	0.50	-
1343	377823.89	2152023.34	Аналитический	0.50	-
1344	377813.04	2152036.39	Аналитический	0.10	-
1345	377790.60	2152061.88	Аналитический	0.10	-
1346	377786.28	2152067.54	Аналитический	0.07	-
1347	377773.64	2152083.64	Аналитический	0.07	-
1348	377763.34	2152096.51	Аналитический	0.10	-
1349	377755.26	2152108.29	Аналитический	0.10	-
1350	377751.64	2152115.15	Аналитический	0.10	-
1351	377748.51	2152125.68	Аналитический	0.10	-
1352	377748.25	2152126.57	Аналитический	0.10	-
1353	377745.19	2152136.73	Аналитический	0.10	-
1354	377745.16	2152136.83	Аналитический	0.50	-
1355	377745.16	2152136.85	Картометрический	1.00	-
1356	377779.94	2152157.89	Аналитический	0.50	-
1357	377781.83	2152159.04	Аналитический	0.10	-
1358	377790.18	2152147.08	Аналитический	0.10	-
1359	377813.96	2152160.81	Аналитический	0.10	-
1360	377830.07	2152167.38	Аналитический	0.50	-
1361	377836.18	2152180.41	Аналитический	0.50	-
1362	377833.55	2152185.38	Аналитический	0.50	-
1363	377825.96	2152199.22	Аналитический	0.50	-
1364	377819.75	2152211.04	Картометрический	1.00	-
1365	377663.09	2152128.50	Аналитический	0.07	-
1366	377660.06	2152133.81	Аналитический	0.07	-
1367	377656.94	2152131.95	Аналитический	0.07	-
1368	377632.65	2152116.28	Аналитический	0.07	-
1369	377628.59	2152113.40	Аналитический	0.07	-
1370	377628.93	2152112.55	Аналитический	0.07	-
1371	377625.08	2152109.99	Аналитический	0.07	-
1372	377624.07	2152109.42	Аналитический	0.07	-
1373	377617.16	2152105.16	Аналитический	0.07	-
1374	377609.49	2152099.91	Аналитический	0.07	-
1375	377602.12	2152094.18	Картометрический	1.00	-
1376	377590.67	2152087.47	Аналитический	0.10	-
1377	377604.25	2152066.62	Аналитический	0.07	-
1378	377606.83	2152060.41	Аналитический	0.07	-
1379	377611.22	2152051.17	Аналитический	0.07	-

1	2	3	4	5	6
1380	377613.71	2152046.22	Аналитический	0.07	-
1381	377624.38	2152051.51	Аналитический	0.07	-
1382	377687.93	2152081.59	Аналитический	0.10	-
1383	377695.32	2152072.72	Аналитический	0.10	-
1384	377716.93	2151967.48	Картометрический	1.00	-
1385	377738.70	2151872.59	Картометрический	1.00	-
1332	377781.52	2151829.82	Картометрический	1.00	-
1386	377723.33	2151835.82	Аналитический	0.50	-
1387	377719.52	2151840.52	Аналитический	0.50	-
1388	377715.09	2151845.99	Аналитический	0.50	-
1389	377722.41	2151851.91	Аналитический	0.50	-
1390	377715.52	2151862.42	Аналитический	0.50	-
1391	377705.52	2151877.68	Аналитический	0.10	-
1392	377670.46	2151858.73	Аналитический	0.10	-
1393	377695.95	2151814.15	Аналитический	0.10	-
1394	377722.54	2151835.20	Картометрический	1.00	-
1386	377723.33	2151835.82	Аналитический	0.50	-
1395	378836.43	2154712.31	Картометрический	1.00	-
1396	378836.53	2154717.99	Аналитический	0.10	-
1397	378836.76	2154724.63	Аналитический	0.10	-
1398	378837.19	2154734.79	Аналитический	0.10	-
1399	378835.41	2154734.96	Аналитический	0.10	-
1400	378835.65	2154736.87	Аналитический	0.10	-
1401	378833.15	2154737.13	Аналитический	0.10	-
1402	378833.78	2154742.66	Аналитический	0.10	-
1403	378835.82	2154742.59	Аналитический	0.10	-
1404	378837.67	2154753.49	Аналитический	0.10	-
1405	378828.27	2154755.30	Аналитический	0.10	-
1406	378816.27	2154757.12	Аналитический	0.10	-
1407	378816.41	2154758.15	Аналитический	0.10	-
1408	378812.93	2154758.41	Аналитический	0.10	-
1409	378810.29	2154758.75	Аналитический	0.10	-
1410	378801.40	2154759.27	Аналитический	0.10	-
1411	378796.42	2154759.65	Аналитический	0.10	-
1412	378788.96	2154718.95	Картометрический	1.00	-
1413	378790.45	2154713.15	Картометрический	1.00	-
1395	378836.43	2154712.31	Картометрический	1.00	-
1414	378954.84	2154822.14	Картометрический	1.00	-
1415	378947.84	2154836.96	Картометрический	1.00	-
1416	378943.01	2154843.97	Аналитический	0.10	-
1417	378941.86	2154845.67	Аналитический	0.10	-
1418	378941.59	2154848.10	Аналитический	0.10	-
1419	378941.71	2154848.68	Аналитический	0.10	-
1420	378931.23	2154887.48	Аналитический	0.10	-
1421	378923.28	2154909.79	Аналитический	0.10	-

1	2	3	4	5	6
1422	378909.77	2154947.90	Аналитический	0.10	-
1423	378930.01	2154954.98	Аналитический	0.10	-
1424	378937.75	2154957.70	Аналитический	0.10	-
1425	378930.54	2154978.32	Аналитический	0.10	-
1426	378908.52	2155038.83	Аналитический	0.10	-
1427	378881.55	2155116.02	Аналитический	0.10	-
1428	378856.52	2155186.37	Аналитический	0.10	-
1429	378834.49	2155251.37	Аналитический	0.10	-
1430	378820.62	2155299.48	Аналитический	0.10	-
1431	378807.00	2155350.05	Аналитический	0.10	-
1432	378800.38	2155356.89	Аналитический	0.10	-
1433	378796.95	2155357.75	Аналитический	0.10	-
1434	378795.24	2155366.30	Аналитический	0.10	-
1435	378798.02	2155371.01	Аналитический	0.10	-
1436	378801.66	2155375.06	Аналитический	0.10	-
1437	378800.76	2155380.07	Аналитический	0.10	-
1438	378789.16	2155377.74	Аналитический	0.10	-
1439	378778.18	2155375.87	Аналитический	0.10	-
1440	378767.53	2155374.28	Картометрический	1.00	-
1441	378766.94	2155386.72	Картометрический	1.00	-
1442	378755.34	2155394.46	Картометрический	1.00	-
1443	378744.42	2155393.23	Аналитический	0.10	-
1444	378742.17	2155414.11	Аналитический	0.10	-
1445	378733.92	2155413.22	Аналитический	0.10	-
1446	378692.45	2155408.85	Аналитический	0.10	-
1447	378693.08	2155402.88	Аналитический	0.10	-
1448	378665.15	2155399.95	Аналитический	0.10	-
1449	378645.80	2155387.75	Картометрический	1.00	-
1450	378643.89	2155386.65	Картометрический	1.00	-
1451	378639.33	2155381.91	Аналитический	0.10	-
1452	378618.85	2155402.45	Аналитический	0.10	-
1453	378592.91	2155428.55	Аналитический	0.10	-
1454	378588.83	2155432.78	Аналитический	0.10	-
1455	378586.71	2155434.98	Аналитический	0.10	-
1456	378584.95	2155438.83	Аналитический	0.10	-
1457	378578.23	2155445.90	Аналитический	0.10	-
1458	378572.55	2155448.36	Аналитический	0.10	-
1459	378561.40	2155457.41	Аналитический	0.10	-
1460	378538.13	2155478.46	Аналитический	0.10	-
1461	378488.68	2155518.38	Аналитический	0.10	-
1462	378458.26	2155542.59	Аналитический	0.10	-
1463	378390.53	2155595.47	Аналитический	0.10	-
1464	378383.74	2155600.93	Аналитический	0.10	-
1465	378357.75	2155620.73	Аналитический	0.10	-
1466	378340.78	2155636.04	Картометрический	1.00	-
1467	378331.29	2155680.59	Аналитический	0.07	-
1468	378353.93	2155771.88	Аналитический	0.07	-
1469	378180.73	2156082.80	Картометрический	1.00	-

1	2	3	4	5	6
1470	378151.53	2156109.10	Картометрический	1.00	-
1471	378108.20	2156133.13	Картометрический	1.00	-
1472	378061.29	2156164.77	Картометрический	1.00	-
1473	378009.56	2156182.74	Картометрический	1.00	-
1474	377973.06	2156191.06	Картометрический	1.00	-
1475	377942.25	2156202.70	Картометрический	1.00	-
1476	377920.75	2156206.13	Картометрический	1.00	-
1477	377898.91	2156207.61	Картометрический	1.00	-
1478	377866.35	2156208.29	Картометрический	1.00	-
1479	377816.55	2156207.44	Картометрический	1.00	-
1480	377694.39	2156150.23	Аналитический	0.10	-
1481	377516.46	2156103.40	Картометрический	1.00	-
1482	377448.47	2155671.37	Аналитический	0.10	-
1483	377812.53	2155897.53	Картометрический	1.00	-
1484	377776.78	2155602.28	Картометрический	1.00	-
1485	378044.51	2155569.57	Аналитический	0.10	-
1486	378033.01	2155474.60	Аналитический	0.10	-
1487	378438.66	2155099.07	Картометрический	1.00	-
1488	378415.08	2154916.64	Картометрический	1.00	-
1489	378414.07	2154908.93	Картометрический	1.00	-
1490	378412.73	2154905.34	Картометрический	1.00	-
1491	378481.06	2154895.51	Картометрический	1.00	-
1492	378766.47	2154863.73	Картометрический	1.00	-
1493	378776.41	2154861.31	Картометрический	1.00	-
1494	378790.37	2154860.02	Картометрический	1.00	-
1495	378788.47	2154842.66	Картометрический	1.00	-
1496	378811.13	2154839.92	Картометрический	1.00	-
1497	378833.40	2154841.54	Картометрический	1.00	-
1414	378954.84	2154822.14	Картометрический	1.00	-
1498	378055.98	2154055.37	Картометрический	1.00	-
1499	378017.19	2154341.35	Картометрический	1.00	-
1500	377882.57	2154336.05	Картометрический	1.00	-
1501	377872.66	2154334.69	Картометрический	1.00	-
1502	377746.07	2154319.24	Картометрический	1.00	-
1503	377668.18	2154307.31	Картометрический	1.00	-
1504	377655.03	2154305.30	Картометрический	1.00	-
1505	377517.85	2154292.16	Аналитический	0.10	-
1506	377429.16	2154284.68	Картометрический	1.00	-
1507	377384.57	2154283.12	Картометрический	1.00	-
1508	377352.52	2154281.19	Аналитический	0.10	-
1509	377348.81	2154281.23	Аналитический	0.10	-
1510	377341.06	2154273.46	Картометрический	1.00	-
1511	377295.64	2154269.97	Картометрический	1.00	-
1512	377295.87	2154273.97	Аналитический	0.10	-
1513	377250.01	2154266.46	Аналитический	0.10	-
1514	377204.65	2154262.37	Аналитический	0.10	-
1515	376733.48	2154216.71	Картометрический	1.00	-

1	2	3	4	5	6
1516	376704.43	2153937.22	Картометрический	1.00	-
1517	376686.37	2153786.92	Аналитический	0.10	-
1518	376664.31	2153782.30	Аналитический	0.10	-
1519	376655.49	2153779.77	Аналитический	0.30	-
1520	376615.76	2153778.84	Аналитический	0.30	-
1521	376480.93	2153761.67	Аналитический	0.30	-
1522	376480.93	2153754.68	Аналитический	0.30	-
1523	376462.78	2153753.68	Картометрический	1.00	-
1524	376468.85	2153751.20	Картометрический	1.00	-
1525	376543.22	2153722.02	Картометрический	1.00	-
1526	376638.93	2153692.85	Картометрический	1.00	-
1527	376718.28	2153665.27	Картометрический	1.00	-
1528	376859.77	2153690.50	Картометрический	1.00	-
1529	377106.23	2153754.52	Картометрический	1.00	-
1530	377367.09	2153818.13	Картометрический	1.00	-
1531	377475.36	2153847.29	Картометрический	1.00	-
1532	377469.71	2153870.63	Картометрический	1.00	-
1533	377464.19	2153869.21	Аналитический	0.10	-
1534	377449.04	2153926.09	Аналитический	0.10	-
1535	377507.21	2153941.54	Картометрический	1.00	-
1536	377499.68	2153945.26	Картометрический	1.00	-
1537	377497.92	2153951.14	Картометрический	1.00	-
1538	377495.73	2153955.26	Картометрический	1.00	-
1539	377494.71	2153960.82	Картометрический	1.00	-
1540	377498.32	2153962.10	Картометрический	1.00	-
1541	377495.95	2153969.65	Картометрический	1.00	-
1542	377492.01	2153982.25	Картометрический	1.00	-
1543	377516.41	2153986.35	Картометрический	1.00	-
1544	377548.40	2153991.95	Картометрический	1.00	-
1545	377572.59	2153996.29	Картометрический	1.00	-
1546	377615.44	2154002.44	Картометрический	1.00	-
1547	377623.75	2154000.88	Картометрический	1.00	-
1548	377655.97	2154009.87	Картометрический	1.00	-
1549	377676.82	2154014.36	Аналитический	0.10	-
1550	377724.58	2154026.98	Аналитический	0.10	-
1551	377774.82	2154039.80	Аналитический	0.10	-
1552	377785.42	2154042.32	Аналитический	0.10	-
1553	377795.94	2154034.03	Аналитический	0.10	-
1554	377833.40	2154034.62	Аналитический	0.10	-
1555	377833.34	2154037.49	Аналитический	0.10	-
1556	377853.53	2154037.89	Аналитический	0.10	-
1557	377861.77	2154038.90	Аналитический	0.10	-
1558	377873.97	2154038.20	Аналитический	0.10	-
1559	377903.05	2154039.52	Аналитический	0.10	-
1560	377905.43	2154039.96	Аналитический	0.10	-
1561	377979.29	2154049.75	Аналитический	0.10	-
1562	377988.22	2154050.85	Аналитический	0.10	-
1563	377996.71	2154051.29	Аналитический	0.10	-

1	2	3	4	5	6
1564	378013.34	2154052.18	Аналитический	0.10	-
1565	378033.39	2154053.32	Картометрический	1.00	-
1566	378044.55	2154054.00	Картометрический	1.00	-
1498	378055.98	2154055.37	Картометрический	1.00	-
3. Сведения о характерных точках части (частей) границы объекта					
Обозначение характерных точек части границы	Координаты, м		Метод определения координат характерной точки	Средняя квадратическая погрешность положения характерной точки (Mt), м	Описание обозначения точки на местности (при наличии)
	X	Y			
1	2	3	4	5	6
Часть №					
-	-	-	-	-	-

Сведения о местоположении измененных (уточненных) границ объекта


2. Сведения о характерных точках границ объекта

Обозначение характерных точек границ	Существующие координаты, м		Измененные (уточненные) координаты, м		Метод определения координат характерной точки	Средняя квадратическая погрешность положения характерной точки (Mt), м	Описание обозначения точки на местности (при наличии)
	X	Y	X	Y			
1	2	3	4	5	6	7	8
-	-	-	-	-	-	-	-
3. Сведения о характерных точках части (частей) границы объекта							
Часть №							
-	-	-	-	-	-	-	-

Раздел 4

План границ объекта

Схема расположения листов плана границ объекта

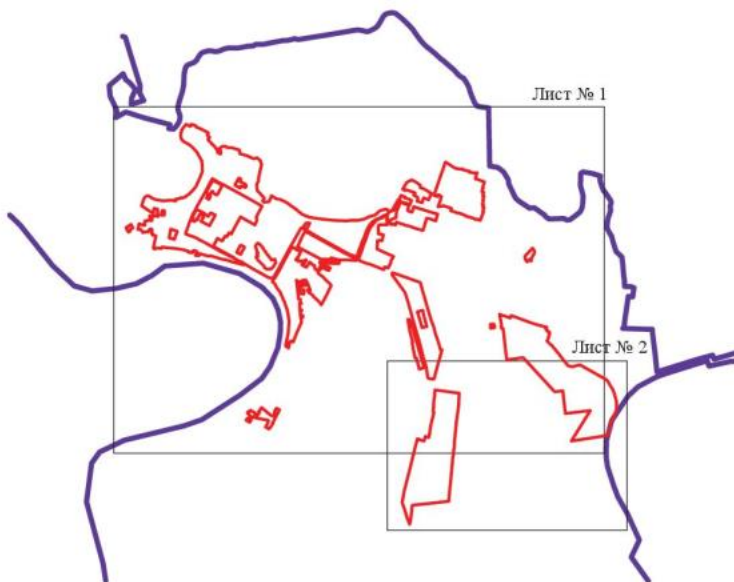

Масштаб 1:50000

Используемые условные знаки и обозначения:

	границы территориальной зоны
	границы муниципального образования
	область и номер листа плана границ объекта

Руководитель БУВО «Нормативно-проектный центр»

Подпись Ю.В. Шалыгина Дата « 15 » июля 2022 г.

Место для оттиска печати (при наличии) лица, составившего описание местоположения границ объекта





План граница области

Лист № 2



ОПИСАНИЕ МЕСТОПОЛОЖЕНИЯ ГРАНИЦ
Зона застройки малоэтажными многоквартирными жилыми домами
города Павловск – Ж2/1

(наименование объекта, местоположение границ которого описано
(далее - объект)

Раздел 1

Сведения об объекте		
№ п/п	Характеристики объекта	Описание характеристик
1	2	3
1	Местоположение объекта	Воронежская область, Павловский муниципальный район, городское поселение - город Павловск, город Павловск
2	Площадь объекта $\pm$ величина погрешности определения площади ($P \pm \Delta P$)	-
3	Иные характеристики объекта	-

Раздел 2

Сведения о местоположении границ объекта					
1. Система координат: МСК - 36, зона 2					
2. Сведения о характерных точках границ объекта					
Обозначение характерных точек границ	Координаты, м		Метод определения координат характерной точки	Средняя квадратическая погрешность положения характерной точки (Mt), м	Описание обозначения точки на местности (при наличии)
	X	Y			
1	2	3	4	5	6
1	380204.17	2150452.83	Аналитический	0.10	-
2	380243.53	2150488.75	Аналитический	0.10	-
3	380241.05	2150576.37	Аналитический	0.10	-
4	380238.01	2150583.37	Аналитический	0.10	-
5	380192.48	2150647.00	Аналитический	0.10	-
6	380184.63	2150645.90	Аналитический	0.10	-
7	380182.37	2150648.23	Аналитический	0.10	-
8	380161.38	2150645.95	Аналитический	0.10	-
9	380155.79	2150646.25	Аналитический	0.10	-
10	380152.52	2150646.87	Аналитический	0.10	-
11	380125.91	2150643.37	Аналитический	0.10	-
12	380123.13	2150645.98	Аналитический	0.10	-
13	380122.12	2150671.18	Аналитический	0.10	-
14	380112.89	2150670.41	Картометрический	1.00	-
15	380101.61	2150669.47	Картометрический	1.00	-
16	380098.52	2150697.88	Картометрический	1.00	-
17	380086.21	2150696.66	Картометрический	1.00	-
18	380077.33	2150696.03	Картометрический	1.00	-
19	380065.60	2150694.97	Картометрический	1.00	-
20	380067.66	2150670.64	Картометрический	1.00	-
21	380068.04	2150666.01	Картометрический	1.00	-
22	380066.65	2150665.88	Картометрический	1.00	-
23	380065.63	2150639.78	Картометрический	1.00	-
24	380065.40	2150633.95	Картометрический	1.00	-
25	380063.28	2150626.64	Картометрический	1.00	-
26	380063.50	2150618.35	Аналитический	0.10	-
27	380063.61	2150614.35	Аналитический	0.10	-
28	380028.35	2150614.59	Аналитический	0.10	-
29	380025.55	2150614.61	Аналитический	0.10	-
30	380025.56	2150614.52	Аналитический	0.10	-
31	380010.66	2150614.65	Аналитический	0.10	-
32	380013.03	2150594.92	Аналитический	0.10	-
33	380013.38	2150592.53	Аналитический	0.10	-
34	380014.50	2150582.38	Аналитический	0.10	-
35	380019.15	2150583.22	Аналитический	0.10	-
36	380026.41	2150542.87	Аналитический	0.10	-
37	379962.14	2150531.30	Аналитический	0.10	-

1	2	3	4	5	6
38	379962.80	2150503.17	Аналитический	0.10	-
39	379982.09	2150472.93	Аналитический	0.10	-
40	379993.17	2150462.56	Аналитический	0.10	-
41	379993.69	2150462.33	Аналитический	0.10	-
42	380011.81	2150454.26	Аналитический	0.10	-
43	380024.23	2150448.72	Аналитический	0.10	-
44	380027.04	2150426.76	Аналитический	0.10	-
45	380046.86	2150429.27	Аналитический	0.10	-
46	380134.12	2150440.27	Аналитический	0.10	-
1	380204.17	2150452.83	Аналитический	0.10	-
47	379965.93	2150676.44	Картометрический	1.00	-
48	379964.16	2150684.75	Картометрический	1.00	-
49	379963.16	2150689.74	Картометрический	1.00	-
50	379962.28	2150693.20	Картометрический	1.00	-
51	379958.17	2150692.70	Картометрический	1.00	-
52	379956.77	2150698.53	Аналитический	0.07	-
53	379952.29	2150697.61	Аналитический	0.07	-
54	379942.69	2150697.15	Аналитический	0.07	-
55	379927.91	2150696.14	Аналитический	0.07	-
56	379914.97	2150692.12	Аналитический	0.07	-
57	379912.41	2150705.05	Аналитический	0.07	-
58	379895.04	2150702.20	Аналитический	0.07	-
59	379891.23	2150732.38	Аналитический	0.07	-
60	379887.09	2150731.54	Картометрический	1.00	-
61	379884.55	2150742.75	Картометрический	1.00	-
62	379849.84	2150737.39	Картометрический	1.00	-
63	379835.87	2150733.22	Картометрический	1.00	-
64	379838.33	2150722.25	Аналитический	0.10	-
65	379841.51	2150708.79	Аналитический	0.10	-
66	379838.08	2150707.98	Аналитический	0.10	-
67	379840.37	2150698.33	Аналитический	0.10	-
68	379837.25	2150697.59	Аналитический	0.10	-
69	379838.77	2150688.85	Аналитический	0.07	-
70	379835.64	2150688.15	Аналитический	0.07	-
71	379836.46	2150684.49	Аналитический	0.07	-
72	379831.16	2150683.31	Аналитический	0.07	-
73	379838.96	2150648.17	Аналитический	0.10	-
74	379901.64	2150661.18	Аналитический	0.10	-
75	379948.50	2150672.24	Аналитический	0.10	-
76	379949.47	2150672.47	Аналитический	0.10	-
77	379964.08	2150675.91	Аналитический	0.10	-
47	379965.93	2150676.44	Картометрический	1.00	-
78	379788.44	2150598.75	Аналитический	0.10	-
79	379783.19	2150617.95	Аналитический	0.10	-
80	379777.19	2150642.83	Аналитический	0.10	-
81	379762.23	2150706.09	Аналитический	0.10	-

1	2	3	4	5	6
82	379759.84	2150718.57	Картометрический	1.00	-
83	379735.02	2150714.42	Картометрический	1.00	-
84	379733.10	2150710.71	Аналитический	0.10	-
85	379728.87	2150709.84	Аналитический	0.10	-
86	379729.07	2150708.68	Аналитический	0.10	-
87	379692.76	2150700.54	Аналитический	0.10	-
88	379689.38	2150699.77	Аналитический	0.10	-
89	379679.43	2150698.44	Аналитический	0.10	-
90	379680.42	2150685.60	Картометрический	1.00	-
91	379648.56	2150672.72	Картометрический	1.00	-
92	379667.93	2150637.23	Картометрический	1.00	-
93	379671.68	2150638.62	Аналитический	0.10	-
94	379688.05	2150603.22	Аналитический	0.10	-
95	379700.42	2150576.50	Аналитический	0.10	-
96	379719.27	2150588.72	Аналитический	0.10	-
97	379744.54	2150567.58	Аналитический	0.10	-
78	379788.44	2150598.75	Аналитический	0.10	-
98	379648.93	2152547.01	Аналитический	0.10	-
99	379622.35	2152594.33	Аналитический	0.10	-
100	379614.35	2152590.06	Аналитический	0.10	-
101	379572.37	2152567.68	Аналитический	0.10	-
102	379556.68	2152558.74	Аналитический	0.10	-
103	379543.53	2152551.36	Аналитический	0.10	-
104	379540.47	2152550.59	Аналитический	0.10	-
105	379542.22	2152547.02	Аналитический	0.10	-
106	379535.65	2152544.43	Аналитический	0.10	-
107	379525.02	2152537.92	Аналитический	0.10	-
108	379512.27	2152532.53	Аналитический	0.10	-
109	379520.23	2152517.74	Аналитический	0.10	-
110	379517.33	2152516.14	Аналитический	0.10	-
111	379523.09	2152506.49	Аналитический	0.10	-
112	379526.19	2152501.20	Аналитический	0.10	-
113	379533.96	2152488.88	Аналитический	0.10	-
114	379532.21	2152487.70	Аналитический	0.10	-
115	379537.51	2152479.25	Аналитический	0.10	-
116	379540.84	2152473.38	Аналитический	0.10	-
117	379553.37	2152482.83	Аналитический	0.10	-
118	379545.23	2152494.40	Аналитический	0.10	-
119	379551.94	2152499.29	Аналитический	0.10	-
120	379597.12	2152527.03	Аналитический	0.10	-
121	379601.45	2152519.82	Картометрический	1.00	-
98	379648.93	2152547.01	Аналитический	0.10	-
122	380125.06	2153487.14	Картометрический	1.00	-
123	380173.75	2153597.21	Картометрический	1.00	-
124	380166.05	2153598.22	Картометрический	1.00	-
125	380100.60	2153591.78	Картометрический	1.00	-

1	2	3	4	5	6
126	380100.23	2153591.74	Аналитический	0.10	-
127	380095.72	2153580.80	Аналитический	0.10	-
128	380096.16	2153580.67	Аналитический	0.10	-
129	380087.92	2153560.26	Аналитический	0.10	-
130	380060.06	2153491.24	Аналитический	0.10	-
131	380056.37	2153483.27	Аналитический	0.10	-
132	380058.37	2153483.40	Аналитический	0.10	-
133	380079.83	2153484.78	Картометрический	1.00	-
134	380095.39	2153485.79	Аналитический	0.07	-
135	380121.52	2153487.47	Аналитический	0.07	-
122	380125.06	2153487.14	Картометрический	1.00	-
136	380014.86	2153388.37	Аналитический	0.07	-
137	380014.11	2153409.09	Аналитический	0.07	-
138	380015.86	2153409.19	Аналитический	0.07	-
139	380016.89	2153448.84	Аналитический	0.07	-
140	380013.66	2153485.44	Аналитический	0.07	-
141	380032.30	2153486.93	Аналитический	0.07	-
142	380034.61	2153487.00	Аналитический	0.07	-
143	380035.21	2153491.04	Аналитический	0.07	-
144	380033.12	2153532.17	Аналитический	0.07	-
145	380020.72	2153531.49	Аналитический	0.07	-
146	380019.49	2153546.35	Аналитический	0.07	-
147	380024.73	2153546.88	Картометрический	1.00	-
148	380024.60	2153558.78	Картометрический	1.00	-
149	380025.03	2153574.61	Картометрический	1.00	-
150	380017.25	2153573.26	Аналитический	0.07	-
151	379995.29	2153571.94	Аналитический	0.07	-
152	379975.33	2153570.75	Аналитический	0.07	-
153	379934.64	2153568.31	Аналитический	0.07	-
154	379932.90	2153567.94	Аналитический	0.07	-
155	379932.86	2153568.98	Аналитический	0.07	-
156	379926.17	2153568.67	Аналитический	0.07	-
157	379926.13	2153569.61	Аналитический	0.07	-
158	379901.53	2153567.74	Аналитический	0.07	-
159	379896.27	2153567.34	Аналитический	0.07	-
160	379900.67	2153502.49	Аналитический	0.07	-
161	379904.78	2153458.38	Аналитический	0.07	-
162	379905.19	2153442.81	Аналитический	0.07	-
163	379897.99	2153442.83	Аналитический	0.07	-
164	379902.82	2153409.65	Аналитический	0.07	-
165	379907.42	2153384.67	Аналитический	0.07	-
166	379917.80	2153386.55	Аналитический	0.07	-
167	379918.38	2153383.50	Аналитический	0.07	-
168	379924.27	2153384.62	Аналитический	0.07	-
169	379926.55	2153385.14	Аналитический	0.07	-
170	379933.17	2153386.88	Аналитический	0.07	-
171	379942.06	2153386.60	Аналитический	0.07	-

1	2	3	4	5	6
172	379945.77	2153381.26	Аналитический	0.07	-
173	379994.46	2153381.79	Аналитический	0.07	-
174	379996.55	2153382.17	Аналитический	0.07	-
175	380006.38	2153386.42	Аналитический	0.07	-
136	380014.86	2153388.37	Аналитический	0.07	-
176	380004.70	2153722.51	Аналитический	0.10	-
177	380000.93	2153745.70	Картометрический	1.00	-
178	379974.02	2153826.38	Картометрический	1.00	-
179	379952.89	2153889.73	Картометрический	1.00	-
180	379948.09	2153910.99	Картометрический	1.00	-
181	380086.54	2153954.96	Картометрический	1.00	-
182	380092.57	2153956.86	Аналитический	0.10	-
183	380088.11	2153992.44	Аналитический	0.10	-
184	380062.18	2154063.46	Картометрический	1.00	-
185	380083.75	2154068.92	Картометрический	1.00	-
186	380141.27	2154087.22	Картометрический	1.00	-
187	380108.66	2154194.03	Картометрический	1.00	-
188	380019.18	2154158.08	Аналитический	0.10	-
189	379971.03	2154139.71	Аналитический	0.10	-
190	379876.96	2154103.36	Картометрический	1.00	-
191	379939.45	2153909.62	Картометрический	1.00	-
192	379851.00	2153880.29	Картометрический	1.00	-
193	379837.60	2153911.44	Картометрический	1.00	-
194	379793.49	2153895.14	Картометрический	1.00	-
195	379788.71	2153893.46	Картометрический	1.00	-
196	379733.94	2153874.27	Картометрический	1.00	-
197	379732.36	2153873.71	Картометрический	1.00	-
198	379730.06	2153871.00	Картометрический	1.00	-
199	379724.98	2153869.33	Картометрический	1.00	-
200	379721.04	2153869.77	Картометрический	1.00	-
201	379688.11	2153858.29	Картометрический	1.00	-
202	379679.65	2153855.31	Картометрический	1.00	-
203	379669.63	2153883.83	Картометрический	1.00	-
204	379649.28	2153876.70	Картометрический	1.00	-
205	379605.90	2153861.50	Картометрический	1.00	-
206	379575.71	2153850.93	Картометрический	1.00	-
207	379562.66	2153888.59	Картометрический	1.00	-
208	379533.86	2153878.30	Картометрический	1.00	-
209	379515.93	2153876.91	Картометрический	1.00	-
210	379608.48	2153615.68	Картометрический	1.00	-
211	379612.70	2153596.36	Картометрический	1.00	-
212	379485.78	2153556.46	Картометрический	1.00	-
213	379487.88	2153550.34	Аналитический	0.07	-
214	379503.20	2153501.38	Картометрический	1.00	-
215	379508.46	2153503.15	Картометрический	1.00	-
216	379516.97	2153506.49	Картометрический	1.00	-
217	379527.03	2153510.44	Аналитический	0.10	-

1	2	3	4	5	6
218	379534.57	2153513.73	Аналитический	0.10	-
219	379538.48	2153515.44	Аналитический	0.10	-
220	379537.67	2153517.48	Аналитический	0.10	-
221	379541.43	2153519.27	Аналитический	0.10	-
222	379541.23	2153519.82	Аналитический	0.10	-
223	379542.60	2153520.44	Аналитический	0.10	-
224	379545.36	2153521.66	Аналитический	0.10	-
225	379555.27	2153525.37	Аналитический	0.10	-
226	379564.11	2153528.38	Аналитический	0.10	-
227	379569.28	2153528.51	Аналитический	0.10	-
228	379579.06	2153531.00	Аналитический	0.10	-
229	379582.10	2153531.96	Аналитический	0.10	-
230	379588.28	2153533.74	Аналитический	0.10	-
231	379597.81	2153538.18	Аналитический	0.10	-
232	379604.83	2153540.54	Аналитический	0.10	-
233	379603.61	2153544.32	Аналитический	0.10	-
234	379618.63	2153549.27	Аналитический	0.10	-
235	379622.27	2153550.47	Аналитический	0.10	-
236	379624.87	2153551.33	Аналитический	0.10	-
237	379639.85	2153562.70	Аналитический	0.07	-
238	379642.07	2153563.54	Аналитический	0.07	-
239	379643.99	2153563.88	Аналитический	0.07	-
240	379645.97	2153564.05	Аналитический	0.07	-
241	379672.54	2153565.92	Аналитический	0.07	-
242	379690.33	2153566.73	Аналитический	0.07	-
243	379804.13	2153576.20	Аналитический	0.07	-
244	379800.11	2153587.70	Аналитический	0.10	-
245	379802.80	2153588.64	Картометрический	1.00	-
246	379782.23	2153651.17	Картометрический	1.00	-
247	379837.80	2153668.26	Аналитический	0.10	-
248	379960.52	2153709.68	Аналитический	0.10	-
249	379963.04	2153708.95	Аналитический	0.10	-
250	379963.93	2153709.44	Аналитический	0.10	-
251	379964.82	2153710.97	Аналитический	0.10	-
252	380002.16	2153723.15	Аналитический	0.10	-
176	380004.70	2153722.51	Аналитический	0.10	-
253	380634.52	2154552.78	Картометрический	1.00	-
254	380635.04	2154580.83	Картометрический	1.00	-
255	380630.20	2154612.60	Картометрический	1.00	-
256	380618.29	2154644.94	Аналитический	0.10	-
257	380606.33	2154686.36	Картометрический	1.00	-
258	380574.95	2154687.65	Картометрический	1.00	-
259	380415.00	2154690.47	Картометрический	1.00	-
260	380340.64	2154692.03	Картометрический	1.00	-
261	380285.69	2154693.05	Картометрический	1.00	-
262	380285.43	2154678.10	Картометрический	1.00	-
263	380210.46	2154679.55	Аналитический	0.10	-

1	2	3	4	5	6
264	380210.77	2154693.73	Картометрический	1.00	-
265	380179.99	2154694.14	Картометрический	1.00	-
266	380074.83	2154695.69	Картометрический	1.00	-
267	380074.42	2154686.50	Картометрический	1.00	-
268	380063.68	2154686.62	Аналитический	0.10	-
269	380001.34	2154688.09	Аналитический	0.10	-
270	380001.46	2154697.18	Аналитический	0.10	-
271	380000.86	2154697.20	Картометрический	1.00	-
272	379977.26	2154697.79	Картометрический	1.00	-
273	379974.06	2154693.05	Картометрический	1.00	-
274	379973.49	2154686.96	Картометрический	1.00	-
275	379978.31	2154670.97	Картометрический	1.00	-
276	380000.28	2154585.08	Картометрический	1.00	-
277	380065.86	2154389.35	Картометрический	1.00	-
278	380074.35	2154386.52	Картометрический	1.00	-
279	380101.62	2154305.48	Картометрический	1.00	-
280	380095.56	2154295.31	Картометрический	1.00	-
281	380125.08	2154200.85	Картометрический	1.00	-
282	380126.24	2154181.61	Аналитический	0.10	-
283	380128.58	2154173.96	Аналитический	0.10	-
284	380151.62	2154098.90	Картометрический	1.00	-
285	380180.49	2154004.48	Картометрический	1.00	-
286	380201.18	2154010.17	Картометрический	1.00	-
287	380221.44	2154041.06	Картометрический	1.00	-
288	380231.67	2154091.68	Картометрический	1.00	-
289	380229.88	2154093.22	Картометрический	1.00	-
290	380235.19	2154133.15	Картометрический	1.00	-
291	380242.04	2154147.80	Аналитический	0.10	-
292	380232.23	2154181.75	Аналитический	0.10	-
293	380213.01	2154248.26	Картометрический	1.00	-
294	380183.56	2154239.66	Картометрический	1.00	-
295	380176.14	2154263.60	Картометрический	1.00	-
296	380176.57	2154265.25	Аналитический	0.10	-
297	380155.93	2154327.86	Аналитический	0.10	-
298	380154.55	2154332.03	Картометрический	1.00	-
299	380152.87	2154339.93	Картометрический	1.00	-
300	380147.41	2154356.99	Картометрический	1.00	-
301	380142.40	2154373.92	Картометрический	1.00	-
302	380141.45	2154376.85	Картометрический	1.00	-
303	380138.23	2154386.81	Картометрический	1.00	-
304	380136.90	2154390.93	Картометрический	1.00	-
305	380134.72	2154397.29	Картометрический	1.00	-
306	380127.14	2154406.97	Картометрический	1.00	-
307	380119.07	2154427.46	Аналитический	0.10	-
308	380113.78	2154443.59	Картометрический	1.00	-
309	380107.08	2154460.35	Картометрический	1.00	-
310	380102.26	2154481.50	Картометрический	1.00	-
311	380098.18	2154493.78	Картометрический	1.00	-

1	2	3	4	5	6
312	380092.79	2154509.93	Картометрический	1.00	-
313	380088.85	2154521.07	Аналитический	0.10	-
314	380086.59	2154520.22	Аналитический	0.10	-
315	380084.71	2154525.03	Аналитический	0.10	-
316	380082.49	2154531.01	Аналитический	0.10	-
317	380080.62	2154536.00	Аналитический	0.10	-
318	380083.23	2154536.95	Аналитический	0.10	-
319	380077.60	2154552.76	Аналитический	0.10	-
320	380077.18	2154553.93	Аналитический	0.10	-
321	380081.01	2154555.39	Аналитический	0.10	-
322	380081.18	2154555.46	Аналитический	0.10	-
323	380081.13	2154555.65	Аналитический	0.10	-
324	380079.21	2154562.29	Аналитический	0.10	-
325	380076.90	2154569.17	Аналитический	0.10	-
326	380076.11	2154572.06	Аналитический	0.10	-
327	380075.50	2154573.44	Аналитический	0.10	-
328	380075.09	2154575.02	Аналитический	0.10	-
329	380073.65	2154579.59	Аналитический	0.10	-
330	380072.82	2154582.28	Картометрический	1.00	-
331	380071.32	2154587.28	Картометрический	1.00	-
332	380071.18	2154588.02	Картометрический	1.00	-
333	380069.36	2154593.45	Картометрический	1.00	-
334	380171.15	2154629.18	Картометрический	1.00	-
335	380173.62	2154621.75	Картометрический	1.00	-
336	380185.08	2154625.04	Картометрический	1.00	-
337	380188.99	2154626.20	Аналитический	0.10	-
338	380219.75	2154636.13	Аналитический	0.10	-
339	380225.06	2154621.06	Аналитический	0.10	-
340	380238.83	2154625.35	Аналитический	0.10	-
341	380256.10	2154631.12	Аналитический	0.10	-
342	380261.48	2154614.36	Картометрический	1.00	-
343	380273.89	2154619.67	Картометрический	1.00	-
344	380311.96	2154631.56	Картометрический	1.00	-
345	380315.56	2154620.71	Картометрический	1.00	-
346	380339.79	2154629.22	Картометрический	1.00	-
347	380357.19	2154635.34	Картометрический	1.00	-
348	380361.99	2154620.34	Аналитический	0.10	-
349	380396.77	2154630.08	Аналитический	0.10	-
350	380402.83	2154631.96	Аналитический	0.10	-
351	380403.90	2154628.52	Картометрический	1.00	-
352	380402.57	2154628.10	Картометрический	1.00	-
353	380408.06	2154610.72	Картометрический	1.00	-
354	380436.38	2154618.63	Аналитический	0.10	-
355	380435.46	2154621.50	Аналитический	0.10	-
356	380451.45	2154626.74	Аналитический	0.10	-
357	380454.24	2154618.43	Аналитический	0.10	-
358	380491.04	2154630.27	Аналитический	0.10	-
359	380522.84	2154639.57	Аналитический	0.10	-

1	2	3	4	5	6
360	380525.85	2154640.44	Аналитический	0.10	-
361	380532.45	2154619.55	Аналитический	0.10	-
362	380556.53	2154554.80	Аналитический	0.10	-
363	380562.16	2154535.02	Картометрический	1.00	-
364	380564.01	2154535.63	Аналитический	0.10	-
365	380569.21	2154537.14	Аналитический	0.10	-
366	380569.72	2154535.52	Аналитический	0.10	-
367	380625.69	2154550.70	Аналитический	0.10	-
368	380628.47	2154551.45	Аналитический	0.10	-
253	380634.52	2154552.78	Картометрический	1.00	-
369	380418.92	2154969.55	Картометрический	1.00	-
370	380335.25	2155007.75	Картометрический	1.00	-
371	380298.26	2155049.26	Картометрический	1.00	-
372	380210.25	2155178.00	Картометрический	1.00	-
373	380216.87	2155207.50	Картометрический	1.00	-
374	380217.18	2155232.53	Картометрический	1.00	-
375	380133.26	2155354.38	Картометрический	1.00	-
376	380108.42	2155368.40	Картометрический	1.00	-
377	380022.90	2155362.82	Картометрический	1.00	-
378	379966.64	2155325.15	Картометрический	1.00	-
379	379985.13	2155298.28	Картометрический	1.00	-
380	380109.74	2155105.92	Картометрический	1.00	-
381	380092.23	2155098.47	Картометрический	1.00	-
382	380150.42	2155004.45	Картометрический	1.00	-
383	380152.89	2154994.24	Картометрический	1.00	-
384	380179.44	2154943.44	Аналитический	0.10	-
385	380125.47	2154922.23	Аналитический	0.10	-
386	380120.63	2154934.37	Аналитический	0.10	-
387	380065.89	2154915.20	Аналитический	0.10	-
388	380081.27	2154878.01	Аналитический	0.10	-
389	380130.66	2154899.97	Аналитический	0.10	-
390	380139.22	2154879.56	Аналитический	0.10	-
391	380161.04	2154824.45	Аналитический	0.10	-
392	380234.05	2154854.65	Аналитический	0.10	-
393	380263.32	2154829.70	Аналитический	0.10	-
394	380272.29	2154837.76	Картометрический	1.00	-
395	380410.79	2154962.26	Аналитический	0.10	-
369	380418.92	2154969.55	Картометрический	1.00	-
396	379491.10	2153732.41	Картометрический	1.00	-
397	379483.18	2153755.17	Картометрический	1.00	-
398	379478.58	2153753.11	Аналитический	0.10	-
399	379473.63	2153765.77	Аналитический	0.10	-
400	379470.11	2153774.48	Аналитический	0.10	-
401	379463.35	2153772.53	Аналитический	0.10	-
402	379457.23	2153793.82	Аналитический	0.10	-
403	379454.22	2153803.72	Аналитический	0.10	-

1	2	3	4	5	6
404	379453.09	2153803.72	Аналитический	0.10	-
405	379448.34	2153818.64	Аналитический	0.10	-
406	379415.12	2153806.58	Аналитический	0.10	-
407	379394.55	2153799.14	Картометрический	1.00	-
408	379428.31	2153709.02	Картометрический	1.00	-
409	379440.58	2153713.34	Аналитический	0.10	-
396	379491.10	2153732.41	Картометрический	1.00	-
410	378983.51	2153847.01	Картометрический	1.00	-
411	378991.39	2153875.53	Картометрический	1.00	-
412	378999.41	2153904.54	Картометрический	1.00	-
413	379000.22	2153908.10	Картометрический	1.00	-
414	378939.22	2153923.00	Картометрический	1.00	-
415	378854.75	2153944.72	Картометрический	1.00	-
416	378846.18	2153947.36	Картометрический	1.00	-
417	378842.32	2153948.37	Картометрический	1.00	-
418	378807.80	2153958.02	Картометрический	1.00	-
419	378794.51	2153900.60	Картометрический	1.00	-
420	378859.21	2153883.29	Картометрический	1.00	-
421	378921.72	2153864.77	Картометрический	1.00	-
410	378983.51	2153847.01	Картометрический	1.00	-
422	378664.44	2154193.38	Аналитический	0.10	-
423	378658.43	2154213.37	Картометрический	1.00	-
424	378596.05	2154420.73	Аналитический	0.10	-
425	378579.31	2154477.66	Аналитический	0.10	-
426	378365.56	2154411.84	Аналитический	0.10	-
427	378180.76	2154373.12	Аналитический	0.10	-
428	378038.64	2154350.27	Аналитический	0.10	-
429	378039.90	2154342.20	Картометрический	1.00	-
430	378039.92	2154342.04	Картометрический	1.00	-
431	378040.53	2154338.10	Картометрический	1.00	-
432	378069.69	2154100.69	Картометрический	1.00	-
433	378088.84	2154053.87	Картометрический	1.00	-
434	378128.30	2154038.67	Картометрический	1.00	-
435	378172.32	2154037.76	Картометрический	1.00	-
436	378185.18	2154041.29	Аналитический	0.07	-
437	378328.59	2154080.77	Картометрический	1.00	-
438	378531.88	2154137.87	Картометрический	1.00	-
439	378547.84	2154142.36	Картометрический	1.00	-
440	378641.74	2154172.94	Аналитический	0.10	-
422	378664.44	2154193.38	Аналитический	0.10	-
441	378653.84	2154211.86	Аналитический	0.50	-
442	378591.46	2154419.22	Аналитический	0.50	-
443	378587.35	2154433.20	Аналитический	0.50	-
444	378410.60	2154378.74	Аналитический	0.50	-
445	378369.91	2154366.20	Аналитический	0.50	-

1	2	3	4	5	6
446	378438.01	2154140.97	Аналитический	0.50	-
447	378478.46	2154154.26	Аналитический	0.50	-
441	378653.84	2154211.86	Аналитический	0.50	-
448	378876.04	2154620.56	Картометрический	1.00	-
449	378818.85	2154629.17	Картометрический	1.00	-
450	378816.30	2154636.76	Картометрический	1.00	-
451	378803.98	2154632.61	Картометрический	1.00	-
452	378796.35	2154631.78	Картометрический	1.00	-
453	378793.85	2154649.56	Картометрический	1.00	-
454	378771.93	2154653.56	Картометрический	1.00	-
455	378740.90	2154640.80	Картометрический	1.00	-
456	378712.57	2154629.15	Картометрический	1.00	-
457	378723.25	2154597.26	Аналитический	0.10	-
458	378718.29	2154590.80	Картометрический	1.00	-
459	378701.23	2154564.40	Картометрический	1.00	-
460	378701.72	2154560.78	Картометрический	1.00	-
461	378731.98	2154569.54	Аналитический	0.10	-
462	378805.19	2154594.88	Аналитический	0.10	-
448	378876.04	2154620.56	Картометрический	1.00	-
463	379030.33	2154904.73	Аналитический	0.07	-
464	379027.36	2154916.99	Аналитический	0.10	-
465	379012.60	2154954.64	Аналитический	0.10	-
466	379030.91	2154963.79	Аналитический	0.10	-
467	379023.65	2154983.94	Аналитический	0.10	-
468	379012.62	2154979.57	Аналитический	0.10	-
469	379005.82	2154999.25	Аналитический	0.10	-
470	379001.19	2155012.24	Аналитический	0.10	-
471	378993.92	2155009.78	Аналитический	0.10	-
472	378975.08	2155066.54	Аналитический	0.10	-
473	378961.53	2155062.32	Аналитический	0.10	-
474	378935.23	2155051.15	Аналитический	0.10	-
475	378933.46	2155043.43	Аналитический	0.10	-
476	378955.72	2154979.01	Аналитический	0.10	-
477	378970.08	2154934.33	Аналитический	0.10	-
478	378974.33	2154922.71	Аналитический	0.10	-
479	378981.82	2154906.33	Аналитический	0.10	-
480	378987.93	2154896.21	Аналитический	0.10	-
481	378994.15	2154893.78	Аналитический	0.10	-
482	379002.78	2154896.17	Аналитический	0.07	-
483	379026.91	2154904.95	Аналитический	0.07	-
463	379030.33	2154904.73	Аналитический	0.07	-
484	376412.71	2153343.79	Картометрический	1.00	-
485	376428.06	2153428.24	Аналитический	0.10	-
486	376466.23	2153730.47	Картометрический	1.00	-
487	376468.85	2153751.20	Картометрический	1.00	-

1	2	3	4	5	6
488	376462.78	2153753.68	Картометрический	1.00	-
489	376453.66	2153753.18	Аналитический	0.30	-
490	376453.66	2153768.20	Аналитический	0.30	-
491	376294.33	2153759.42	Аналитический	0.30	-
492	376295.16	2153744.44	Аналитический	0.30	-
493	376282.91	2153743.77	Аналитический	0.30	-
494	376230.18	2153742.56	Аналитический	0.30	-
495	376071.47	2153735.77	Аналитический	0.30	-
496	376070.35	2153735.71	Аналитический	0.30	-
497	376071.80	2153731.50	Аналитический	0.20	-
498	376054.16	2153626.02	Аналитический	0.07	-
499	376053.83	2153624.05	Аналитический	0.07	-
500	376053.01	2153619.13	Аналитический	0.20	-
501	376011.20	2153625.10	Аналитический	0.20	-
502	376009.60	2153616.30	Аналитический	0.20	-
503	376004.50	2153616.29	Аналитический	0.20	-
504	376002.86	2153607.46	Аналитический	0.20	-
505	376007.87	2153606.63	Аналитический	0.20	-
506	375999.60	2153558.80	Аналитический	0.20	-
507	375874.10	2153584.50	Аналитический	0.20	-
508	375858.06	2153475.68	Аналитический	0.07	-
509	375856.01	2153461.79	Аналитический	0.07	-
510	375809.08	2153468.91	Аналитический	0.07	-
511	375762.15	2153476.02	Аналитический	0.07	-
512	375764.08	2153490.01	Аналитический	0.07	-
513	375768.74	2153523.76	Аналитический	0.07	-
514	375730.64	2153529.39	Аналитический	0.07	-
515	375715.95	2153531.55	Аналитический	0.10	-
516	375713.28	2153508.36	Аналитический	0.10	-
517	375650.33	2153517.57	Аналитический	0.10	-
518	375641.03	2153453.98	Аналитический	0.30	-
519	375813.70	2153427.82	Картометрический	1.00	-
520	376197.96	2153372.13	Картометрический	1.00	-
521	376198.35	2153383.77	Аналитический	0.50	-
522	376203.26	2153382.83	Аналитический	0.50	-
523	376202.84	2153369.41	Картометрический	1.00	-
524	376274.91	2153359.47	Картометрический	1.00	-
484	376412.71	2153343.79	Картометрический	1.00	-

3. Сведения о характерных точках части (частей) границы объекта

Обозначение характерных точек части границы	Координаты, м		Метод определения координат характерной точки	Средняя квадратическая погрешность положения характерной точки (Mt), м	Описание обозначения точки на местности (при наличии)
	X	Y			
1	2	3	4	5	6
Часть №					
-	-	-	-	-	-

1. Система координат: -

2. Сведения о характерных точках границ объекта


Обозначение характерных точек границ	Существующие координаты, м		Измененные (уточненные) координаты, м		Метод определения координат характерной точки	Средняя квадратическая погрешность положения характерной точки (Mt), м	Описание обозначения точки на местности (при наличии)
	X	Y	X	Y			
1	2	3	4	5	6	7	8
-	-	-	-	-	-	-	-
3.Сведения о характерных точках части (частей) границы объекта							
Часть №							
-	-	-	-	-	-	-	-

Раздел 4


План границ объекта

Схема расположения листов плана границ объекта


Лист № 1

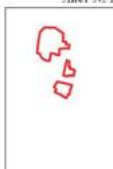

Лист № 2

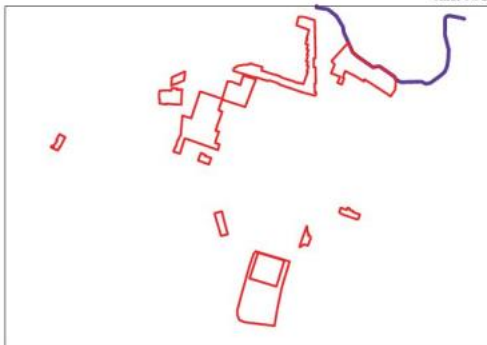

Лист № 3

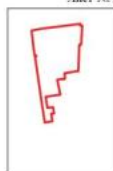

Масштаб 1:25000

Используемые условные знаки и обозначения:

	границы территориальной зоны
	границы муниципального образования
	область и номер листа плана границ объекта

Руководитель БУВО «Нормативно-проектный центр»

Подпись Ю.В. Палыгина Дата « 15 » июля 2022г.

Место для оттиска печати (при наличии) лица, составившего описание местоположения границ объекта



План границ объекта

Лист № 1



Масштаб 1:5000

Используемые условные знаки и обозначения:



границы территориальной зоны



характерная точка границ территориальной зоны

Руководитель БУВО «Нормативно-проектный центр»

Подпись Ю.В. Шалыгина Ю.В. Шалыгина Дата « 15 » июля 2022 г.

Место для оттиска печати (при наличии) лица, составившего описание местоположения границ объекта

План границ объекта

Лист № 3



Масштаб 1:5000

Используемые условные знаки и обозначения:



границы территориальной зоны



• 484 характерная точка границ территориальной зоны

Руководитель БУВО «Нормативно-проектный центр»

Подпись Ю.В.Шалыгина Ю.В.Шалыгина Дата « 15 » июля 2022г.

Место для оттиска печати (при наличии) лица, составившего описание местоположения границ объекта

ОПИСАНИЕ МЕСТОПОЛОЖЕНИЯ ГРАНИЦ

Зона застройки среднеэтажными жилыми домами города Павловск – ЖЗ/1

(наименование объекта, местоположение границ которого описано
(далее - объект)

Раздел 1

Сведения об объекте		
№ п/п	Характеристики объекта	Описание характеристик
1	2	3
1	Местоположение объекта	Воронежская область, Павловский муниципальный район, городское поселение - город Павловск, город Павловск
2	Площадь объекта $\pm$ величина погрешности определения площади ($P \pm \Delta P$)	-
3	Иные характеристики объекта	-

Раздел 2

Сведения о местоположении границ объекта					
1. Система координат: МСК - 36, зона 2					
2. Сведения о характерных точках границ объекта					
Обозначение характерных точек границ	Координаты, м		Метод определения координат характерной точки	Средняя квадратическая погрешность положения характерной точки (Мт), м	Описание обозначения точки на местности (при наличии)
	X	Y			
1	2	3	4	5	6
1	379965.39	2150926.35	Картометрический	1.00	-
2	379938.57	2150997.27	Картометрический	1.00	-
3	379844.36	2150964.40	Картометрический	1.00	-
4	379847.93	2150948.77	Картометрический	1.00	-
5	379851.48	2150933.21	Картометрический	1.00	-
6	379856.86	2150909.70	Картометрический	1.00	-
7	379859.14	2150901.62	Картометрический	1.00	-
8	379959.67	2150919.06	Картометрический	1.00	-
1	379965.39	2150926.35	Картометрический	1.00	-
9	379939.45	2153909.62	Картометрический	1.00	-
10	379876.96	2154103.36	Картометрический	1.00	-
11	379480.64	2153957.21	Аналитический	0.10	-
12	379422.25	2153935.49	Аналитический	0.10	-
13	379428.34	2153918.08	Аналитический	0.10	-
14	379434.62	2153900.12	Аналитический	0.10	-
15	379456.16	2153838.55	Аналитический	0.10	-
16	379462.73	2153841.12	Аналитический	0.10	-
17	379459.63	2153851.81	Аналитический	0.10	-
18	379470.42	2153855.27	Аналитический	0.10	-
19	379468.63	2153860.93	Аналитический	0.10	-
20	379478.30	2153864.35	Аналитический	0.10	-
21	379478.03	2153865.30	Аналитический	0.10	-
22	379483.70	2153866.96	Аналитический	0.10	-
23	379483.92	2153866.34	Аналитический	0.10	-
24	379511.65	2153876.12	Аналитический	0.10	-
25	379515.93	2153876.91	Картометрический	1.00	-
26	379533.86	2153878.30	Картометрический	1.00	-
27	379562.66	2153888.59	Картометрический	1.00	-
28	379575.71	2153850.93	Картометрический	1.00	-
29	379605.90	2153861.50	Картометрический	1.00	-
30	379649.28	2153876.70	Картометрический	1.00	-
31	379669.63	2153883.83	Картометрический	1.00	-
32	379679.65	2153855.31	Картометрический	1.00	-
33	379688.11	2153858.29	Картометрический	1.00	-
34	379721.04	2153869.77	Картометрический	1.00	-
35	379724.98	2153869.33	Картометрический	1.00	-

1	2	3	4	5	6
36	379730.06	2153871.00	Картометрический	1.00	-
37	379732.36	2153873.71	Картометрический	1.00	-
38	379733.94	2153874.27	Картометрический	1.00	-
39	379788.71	2153893.46	Картометрический	1.00	-
40	379793.49	2153895.14	Картометрический	1.00	-
41	379837.60	2153911.44	Картометрический	1.00	-
42	379851.00	2153880.29	Картометрический	1.00	-
9	379939.45	2153909.62	Картометрический	1.00	-
43	380047.33	2154361.67	Картометрический	1.00	-
44	380015.39	2154472.02	Картометрический	1.00	-
45	379993.10	2154539.13	Картометрический	1.00	-
46	379959.49	2154665.19	Картометрический	1.00	-
47	379954.53	2154680.71	Картометрический	1.00	-
48	379946.75	2154693.61	Картометрический	1.00	-
49	379935.43	2154698.85	Картометрический	1.00	-
50	379857.21	2154700.84	Картометрический	1.00	-
51	379859.80	2154658.53	Аналитический	0.10	-
52	379864.85	2154632.15	Аналитический	0.10	-
53	379828.08	2154620.33	Аналитический	0.10	-
54	379799.85	2154611.26	Аналитический	0.10	-
55	379790.07	2154608.27	Аналитический	0.10	-
56	379785.23	2154629.08	Аналитический	0.10	-
57	379719.54	2154609.71	Картометрический	1.00	-
58	379701.75	2154667.04	Картометрический	1.00	-
59	379696.83	2154704.91	Картометрический	1.00	-
60	379615.19	2154706.99	Картометрический	1.00	-
61	379560.21	2154708.08	Картометрический	1.00	-
62	379496.07	2154688.78	Картометрический	1.00	-
63	379341.04	2154628.49	Картометрический	1.00	-
64	379270.36	2154609.38	Аналитический	0.10	-
65	379257.16	2154605.44	Аналитический	0.10	-
66	379249.35	2154603.74	Аналитический	0.10	-
67	379191.35	2154591.12	Аналитический	0.10	-
68	379190.34	2154595.60	Аналитический	0.10	-
69	379182.53	2154630.04	Аналитический	0.10	-
70	379179.11	2154646.06	Картометрический	1.00	-
71	379139.54	2154638.22	Картометрический	1.00	-
72	379136.38	2154637.60	Аналитический	0.10	-
73	379136.14	2154637.55	Картометрический	1.00	-
74	379137.13	2154633.15	Картометрический	1.00	-
75	379132.94	2154632.21	Картометрический	1.00	-
76	379137.09	2154612.44	Картометрический	1.00	-
77	379135.45	2154612.10	Картометрический	1.00	-
78	379142.46	2154579.29	Картометрический	1.00	-
79	379144.83	2154567.60	Аналитический	0.10	-
80	379147.50	2154560.59	Аналитический	0.10	-
81	379155.11	2154537.21	Картометрический	1.00	-

1	2	3	4	5	6
82	379242.48	2154567.27	Аналитический	0.10	-
83	379261.37	2154518.08	Аналитический	0.10	-
84	379239.77	2154509.58	Аналитический	0.10	-
85	379259.27	2154454.44	Картометрический	1.00	-
86	379289.12	2154466.76	Аналитический	0.10	-
87	379316.24	2154391.36	Аналитический	0.10	-
88	379333.69	2154397.79	Аналитический	0.10	-
89	379353.87	2154404.87	Картометрический	1.00	-
90	379362.14	2154384.20	Картометрический	1.00	-
91	379420.62	2154406.28	Картометрический	1.00	-
92	379391.57	2154485.64	Аналитический	0.10	-
93	379544.41	2154541.92	Аналитический	0.10	-
94	379572.14	2154466.37	Аналитический	0.10	-
95	379712.42	2154518.02	Аналитический	0.10	-
96	379754.79	2154402.58	Аналитический	0.10	-
97	379614.51	2154350.93	Аналитический	0.10	-
98	379461.75	2154294.70	Аналитический	0.10	-
99	379472.37	2154267.95	Картометрический	1.00	-
100	379467.83	2154266.19	Картометрический	1.00	-
101	379479.67	2154237.81	Картометрический	1.00	-
102	379455.27	2154226.64	Картометрический	1.00	-
103	379462.63	2154207.41	Картометрический	1.00	-
104	379457.68	2154205.44	Картометрический	1.00	-
105	379461.80	2154193.98	Картометрический	1.00	-
106	379407.58	2154177.76	Аналитический	0.10	-
107	379394.63	2154173.89	Аналитический	0.10	-
108	379391.31	2154182.82	Аналитический	0.10	-
109	379371.95	2154235.00	Аналитический	0.10	-
110	379364.51	2154262.91	Аналитический	0.10	-
111	379372.01	2154265.68	Аналитический	0.10	-
112	379368.50	2154275.21	Аналитический	0.10	-
113	379374.43	2154294.09	Аналитический	0.10	-
114	379358.90	2154338.46	Аналитический	0.10	-
115	379336.72	2154383.69	Аналитический	0.10	-
116	379334.39	2154388.45	Аналитический	0.10	-
117	379312.17	2154383.38	Аналитический	0.10	-
118	379306.76	2154389.71	Аналитический	0.10	-
119	379288.27	2154384.31	Аналитический	0.10	-
120	379281.90	2154379.77	Аналитический	0.10	-
121	379280.83	2154382.70	Аналитический	0.10	-
122	379280.30	2154384.14	Аналитический	0.10	-
123	379271.82	2154381.04	Аналитический	0.10	-
124	379208.13	2154357.79	Аналитический	0.07	-
125	379209.87	2154353.03	Аналитический	0.10	-
126	379185.53	2154344.14	Аналитический	0.10	-
127	379187.19	2154338.35	Аналитический	0.10	-
128	379185.61	2154336.97	Аналитический	0.10	-
129	379184.49	2154335.28	Аналитический	0.10	-

1	2	3	4	5	6
130	379184.50	2154335.24	Аналитический	0.10	-
131	379211.31	2154259.44	Аналитический	0.10	-
132	379215.51	2154259.22	Аналитический	0.10	-
133	379238.00	2154199.28	Картометрический	1.00	-
134	379234.46	2154193.95	Картометрический	1.00	-
135	379264.32	2154111.55	Картометрический	1.00	-
136	379267.96	2154112.95	Картометрический	1.00	-
137	379291.48	2154055.56	Картометрический	1.00	-
138	379381.03	2154092.84	Картометрический	1.00	-
139	379393.35	2154101.50	Картометрический	1.00	-
140	379435.45	2154119.77	Картометрический	1.00	-
141	379554.08	2154162.54	Картометрический	1.00	-
142	379559.61	2154150.47	Аналитический	0.10	-
143	379561.26	2154146.82	Аналитический	0.10	-
144	379565.09	2154138.46	Картометрический	1.00	-
145	379575.52	2154115.74	Аналитический	0.10	-
146	379578.79	2154117.24	Аналитический	0.10	-
147	379582.34	2154118.87	Аналитический	0.10	-
148	379592.82	2154123.68	Аналитический	0.10	-
149	379601.24	2154127.55	Картометрический	1.00	-
150	379610.18	2154104.57	Картометрический	1.00	-
151	379636.70	2154115.16	Картометрический	1.00	-
152	379658.64	2154122.75	Аналитический	0.10	-
153	379677.97	2154130.70	Аналитический	0.10	-
154	379697.07	2154137.76	Картометрический	1.00	-
155	379702.87	2154125.03	Аналитический	0.10	-
156	379721.45	2154075.39	Аналитический	0.10	-
157	379724.94	2154065.45	Картометрический	1.00	-
158	379878.71	2154123.95	Картометрический	1.00	-
159	379824.44	2154271.92	Картометрический	1.00	-
160	379866.98	2154286.50	Картометрический	1.00	-
161	379907.37	2154179.20	Аналитический	0.10	-
162	379947.24	2154194.29	Аналитический	0.10	-
163	379948.96	2154189.76	Аналитический	0.10	-
164	379969.52	2154197.55	Аналитический	0.10	-
165	379926.71	2154316.76	Аналитический	0.10	-
166	380038.60	2154359.10	Картометрический	1.00	-
43	380047.33	2154361.67	Картометрический	1.00	-
167	379294.88	2154002.31	Картометрический	1.00	-
168	379266.86	2154071.06	Картометрический	1.00	-
169	379213.40	2154219.81	Картометрический	1.00	-
170	379102.48	2154515.81	Картометрический	1.00	-
171	378998.30	2154557.77	Картометрический	1.00	-
172	378792.31	2154489.63	Картометрический	1.00	-
173	378818.13	2154414.56	Картометрический	1.00	-
174	378813.43	2154412.84	Картометрический	1.00	-
175	378821.23	2154390.23	Картометрический	1.00	-

1	2	3	4	5	6
176	378818.98	2154378.27	Картометрический	1.00	-
177	378807.55	2154374.75	Картометрический	1.00	-
178	378809.65	2154369.38	Картометрический	1.00	-
179	378742.80	2154345.43	Картометрический	1.00	-
180	378734.31	2154339.05	Картометрический	1.00	-
181	378701.24	2154328.10	Картометрический	1.00	-
182	378732.45	2154237.22	Аналитический	0.10	-
183	378741.29	2154204.74	Картометрический	1.00	-
184	378674.72	2154183.38	Картометрический	1.00	-
185	378678.00	2154171.67	Картометрический	1.00	-
186	378707.97	2154089.12	Картометрический	1.00	-
187	378716.65	2154071.35	Картометрический	1.00	-
188	378715.55	2154062.36	Картометрический	1.00	-
189	378803.37	2154038.33	Картометрический	1.00	-
190	378887.24	2154007.14	Картометрический	1.00	-
191	379026.89	2153966.08	Картометрический	1.00	-
192	379183.70	2153922.64	Картометрический	1.00	-
193	379188.21	2153939.71	Картометрический	1.00	-
194	379193.78	2153963.49	Картометрический	1.00	-
195	379225.98	2153974.86	Картометрический	1.00	-
196	379253.07	2153988.09	Картометрический	1.00	-
197	379282.72	2153998.35	Картометрический	1.00	-
198	379283.06	2153998.18	Картометрический	1.00	-
167	379294.88	2154002.31	Картометрический	1.00	-
199	379166.57	2154123.57	Аналитический	0.10	-
200	379145.62	2154190.52	Аналитический	0.10	-
201	379110.23	2154169.20	Аналитический	0.10	-
202	379085.17	2154175.39	Аналитический	0.10	-
203	379074.66	2154204.10	Аналитический	0.10	-
204	379049.43	2154201.39	Аналитический	0.10	-
205	379036.04	2154239.78	Аналитический	0.10	-
206	379037.66	2154251.65	Аналитический	0.10	-
207	379031.11	2154278.48	Аналитический	0.10	-
208	379022.45	2154331.71	Картометрический	1.00	-
209	378977.86	2154456.91	Картометрический	1.00	-
210	378908.81	2154432.37	Картометрический	1.00	-
211	378900.22	2154429.44	Картометрический	1.00	-
212	378901.27	2154426.57	Картометрический	1.00	-
213	378896.70	2154423.18	Картометрический	1.00	-
214	378894.53	2154422.15	Картометрический	1.00	-
215	378937.33	2154300.99	Картометрический	1.00	-
216	378929.41	2154298.17	Картометрический	1.00	-
217	378881.58	2154281.11	Картометрический	1.00	-
218	378893.23	2154242.39	Картометрический	1.00	-
219	378857.49	2154229.56	Картометрический	1.00	-
220	378867.81	2154195.91	Картометрический	1.00	-
221	378872.02	2154182.13	Картометрический	1.00	-

1	2	3	4	5	6
222	378890.68	2154121.24	Картометрический	1.00	-
223	378893.12	2154117.48	Картометрический	1.00	-
224	378895.25	2154115.40	Картометрический	1.00	-
225	378957.31	2154093.05	Картометрический	1.00	-
226	378963.10	2154092.28	Картометрический	1.00	-
227	378958.34	2154057.57	Картометрический	1.00	-
228	378947.13	2154018.16	Картометрический	1.00	-
229	379051.21	2153989.11	Картометрический	1.00	-
230	379054.22	2154001.00	Картометрический	1.00	-
231	379056.25	2154014.01	Картометрический	1.00	-
232	379069.50	2154098.92	Картометрический	1.00	-
233	379104.14	2154101.39	Аналитический	0.10	-
199	379166.57	2154123.57	Аналитический	0.10	-

3. Сведения о характерных точках части (частей) границы объекта

Обозначение характерных точек части границы	Координаты, м		Метод определения координат характерной точки	Средняя квадратическая погрешность положения характерной точки (Mt), м	Описание обозначения точки на местности (при наличии)
	X	Y			
1	2	3	4	5	6
Часть №					
-	-	-	-	-	-

Сведения о местоположении измененных (уточненных) границ объекта

2. Сведения о характерных точках границ объекта


Обозначение характерных точек границ	Существующие координаты, м		Измененные (уточненные) координаты, м		Метод определения координат характерной точки	Средняя квадратическая погрешность положения характерной точки (Mt), м	Описание обозначения точки на местности (при наличии)
	X	Y	X	Y			
1	2	3	4	5	6	7	8
-	-	-	-	-	-	-	-
3. Сведения о характерных точках части (частей) границы объекта							
Часть №							
-	-	-	-	-	-	-	-

Раздел 4


План границ объекта

Схема расположения листов плана границ объекта

Лист № 1

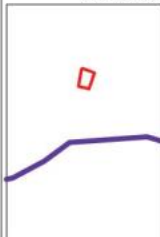

Лист № 2

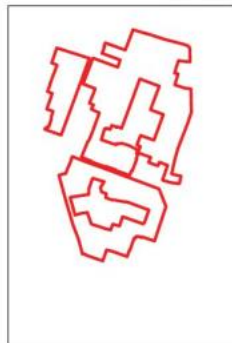

Масштаб 1:25000

Используемые условные знаки и обозначения:



границы территориальной зоны



границы муниципального образования



область и номер листа плана границ объекта

Руководитель БУВО «Нормативно-проектный центр»

Подпись Ю.В. Шалыгина Ю.В. Шалыгина Дата « 15 » июля 2022 г.

Место для оттиска печати (при наличии) лица, составившего описание местоположения границ объекта



План границ объекта

Лист № 1



Масштаб 1:5000

Используемые условные знаки и обозначения:



границы территориальной зоны



границы муниципального образования



характерная точка границ территориальной зоны

Руководитель БУВО «Нормативно-проектный центр»

Подпись *Ю.В. Шалыгина* Ю.В. Шалыгина Дата « 15 » июля 2022 г.

Место для оттиска печати (при наличии) лица, составившего описание местоположения границ объекта



План границ объекта

Лист № 2



Масштаб 1:5000

Используемые условные знаки и обозначения:

- | | |
|--|---|
| | границы территориальной зоны |
| | характерная точка границ территориальной зоны |

Руководитель БУВО «Нормативно-проектный центр»

Подпись О.В. Шалыгина Дата « 15 » июля 2022г.

Место для отиска печати (при наличии) лица, составившего описание местонахождения границ объекта

ОПИСАНИЕ МЕСТОПОЛОЖЕНИЯ ГРАНИЦ

Зона многофункциональной жилой застройки города Павловск - Ж4/1

(наименование объекта, местоположение границ которого описано
(далее - объект)

Раздел 1

Сведения об объекте		
№ п/п	Характеристики объекта	Описание характеристик
1	2	3
1	Местоположение объекта	Воронежская область, Павловский муниципальный район, городское поселение - город Павловск, город Павловск
2	Площадь объекта $\pm$ величина погрешности определения площади ($P \pm \Delta P$)	-
3	Иные характеристики объекта	-

Раздел 2

Сведения о местоположении границ объекта					
1. Система координат: МСК - 36, зона 2					
2. Сведения о характерных точках границ объекта					
Обозначение характерных точек границ	Координаты, м		Метод определения координат характерной точки	Средняя квадратическая погрешность положения характерной точки (Mt), м	Описание обозначения точки на местности (при наличии)
	X	Y			
1	2	3	4	5	6
1	378412.73	2154905.34	Картометрический	1.00	-
2	378414.07	2154908.93	Картометрический	1.00	-
3	378415.08	2154916.64	Картометрический	1.00	-
4	378438.66	2155099.07	Картометрический	1.00	-
5	378033.01	2155474.60	Аналитический	0.10	-
6	378044.51	2155569.57	Аналитический	0.10	-
7	377776.78	2155602.28	Картометрический	1.00	-
8	377812.53	2155897.53	Картометрический	1.00	-
9	377448.47	2155671.37	Аналитический	0.10	-
10	377438.72	2155592.94	Аналитический	0.10	-
11	377365.92	2155040.42	Аналитический	0.10	-
12	377976.32	2154963.62	Картометрический	1.00	-
13	378118.54	2154941.05	Аналитический	0.10	-
14	378364.13	2154905.63	Аналитический	0.10	-
1	378412.73	2154905.34	Картометрический	1.00	-
3. Сведения о характерных точках части (частей) границы объекта					
Обозначение характерных точек части границы	Координаты, м		Метод определения координат характерной точки	Средняя квадратическая погрешность положения характерной точки (Mt), м	Описание обозначения точки на местности (при наличии)
	X	Y			
1	2	3	4	5	6
Часть №					
-	-	-	-	-	-

Сведения о местоположении измененных (уточненных) границ объекта

2. Сведения о характерных точках границ объекта

Обозначение характерных точек границ	Существующие координаты, м		Измененные (уточненные) координаты, м		Метод определения координат характерной точки	Средняя квадратическая погрешность положения характерной точки (Mt), м	Описание обозначения точки на местности (при наличии)
	X	Y	X	Y			
1	2	3	4	5	6	7	8
-	-	-	-	-	-	-	-
3. Сведения о характерных точках части (частей) границы объекта							
Часть №							
	-	-	-	-	-	-	-

Раздел 4
План границ объекта



Масштаб 1:5000

Используемые условные знаки и обозначения:

	границы территориальной зоны
	характерная точка границ территориальной зоны

Руководитель БУВО «Нормативно-проектный центр»
Подпись  Ю.В. Шалыгина Дата « 15 » июля 2022 г.
Место для оттиска печати (при наличии) лица, составившего описание местоположения границ объекта

ОПИСАНИЕ МЕСТОПОЛОЖЕНИЯ ГРАНИЦ
Общественно-деловая зона города Павловск – ОД/1

(наименование объекта, местоположение границ которого описано
(далее - объект)

Раздел 1

Сведения об объекте		
№ п/п	Характеристики объекта	Описание характеристик
1	2	3
1	Местоположение объекта	Воронежская область, Павловский муниципальный район, городское поселение - город Павловск, город Павловск
2	Площадь объекта $\pm$ величина погрешности определения площади ($P \pm \Delta P$)	-
3	Иные характеристики объекта	-

Раздел 2

Сведения о местоположении границ объекта					
1. Система координат: МСК - 36, зона 2					
2. Сведения о характерных точках границ объекта					
Обозначение характерных точек границ	Координаты, м		Метод определения координат характерной точки	Средняя квадратическая погрешность положения характерной точки (Mt), м	Описание обозначения точки на местности (при наличии)
	X	Y			
1	2	3	4	5	6
1	380192.48	2150647.00	Аналитический	0.10	-
2	380192.78	2150647.27	Аналитический	0.10	-
3	380181.96	2150659.83	Аналитический	0.10	-
4	380157.60	2150706.71	Аналитический	0.10	-
5	380155.34	2150714.04	Аналитический	0.10	-
6	380211.97	2150721.32	Картометрический	1.00	-
7	380211.41	2150724.75	Аналитический	0.10	-
8	380202.24	2150762.21	Аналитический	0.10	-
9	380201.61	2150764.23	Картометрический	1.00	-
10	380179.33	2150762.99	Картометрический	1.00	-
11	380179.22	2150764.49	Картометрический	1.00	-
12	380177.22	2150764.34	Картометрический	1.00	-
13	380167.60	2150769.67	Картометрический	1.00	-
14	380168.89	2150765.42	Картометрический	1.00	-
15	380141.06	2150760.17	Аналитический	0.10	-
16	380138.06	2150773.09	Аналитический	0.10	-
17	380122.82	2150772.14	Аналитический	0.10	-
18	380116.18	2150771.69	Аналитический	0.10	-
19	380118.61	2150729.87	Аналитический	0.10	-
20	380118.82	2150726.11	Аналитический	0.10	-
21	380119.12	2150721.11	Аналитический	0.10	-
22	380119.40	2150716.63	Аналитический	0.10	-
23	380120.20	2150699.45	Аналитический	0.10	-
24	380120.43	2150694.93	Аналитический	0.10	-
25	380122.12	2150671.18	Аналитический	0.10	-
26	380123.13	2150645.98	Аналитический	0.10	-
27	380125.91	2150643.37	Аналитический	0.10	-
28	380152.52	2150646.87	Аналитический	0.10	-
29	380155.79	2150646.25	Аналитический	0.10	-
30	380161.38	2150645.95	Аналитический	0.10	-
31	380182.37	2150648.23	Аналитический	0.10	-
32	380184.63	2150645.90	Аналитический	0.10	-
1	380192.48	2150647.00	Аналитический	0.10	-
33	380186.74	2150819.07	Картометрический	1.00	-
34	380182.11	2150846.86	Аналитический	0.07	-
35	380179.18	2150846.44	Аналитический	0.07	-

1	2	3	4	5	6
36	380177.25	2150846.32	Картометрический	1.00	-
37	380145.64	2150844.38	Картометрический	1.00	-
38	380127.43	2150841.56	Картометрический	1.00	-
39	380128.02	2150836.94	Картометрический	1.00	-
40	380131.70	2150810.48	Картометрический	1.00	-
41	380159.96	2150814.89	Картометрический	1.00	-
33	380186.74	2150819.07	Картометрический	1.00	-
42	380571.22	2151727.73	Аналитический	0.10	-
43	380563.69	2151742.34	Аналитический	0.10	-
44	380561.42	2151746.77	Аналитический	0.10	-
45	380557.74	2151753.07	Картометрический	1.00	-
46	380530.87	2151739.32	Картометрический	1.00	-
47	380529.70	2151741.22	Картометрический	1.00	-
48	380518.91	2151760.44	Картометрический	1.00	-
49	380516.86	2151764.19	Аналитический	0.10	-
50	380514.55	2151769.31	Аналитический	0.10	-
51	380508.75	2151782.21	Аналитический	0.10	-
52	380506.14	2151787.62	Аналитический	0.10	-
53	380500.00	2151799.65	Аналитический	0.10	-
54	380498.07	2151799.13	Аналитический	0.10	-
55	380492.01	2151810.94	Аналитический	0.10	-
56	380489.57	2151809.30	Аналитический	0.10	-
57	380484.80	2151806.74	Картометрический	1.00	-
58	380479.52	2151816.47	Картометрический	1.00	-
59	380459.74	2151805.22	Картометрический	1.00	-
60	380463.85	2151795.54	Аналитический	0.10	-
61	380475.25	2151754.24	Картометрический	1.00	-
62	380453.55	2151744.52	Аналитический	0.10	-
63	380455.52	2151738.05	Картометрический	1.00	-
64	380486.34	2151681.62	Картометрический	1.00	-
65	380492.29	2151685.01	Картометрический	1.00	-
66	380498.23	2151688.40	Картометрический	1.00	-
67	380525.78	2151703.39	Картометрический	1.00	-
68	380537.62	2151710.16	Картометрический	1.00	-
69	380540.22	2151711.65	Картометрический	1.00	-
70	380548.39	2151716.02	Картометрический	1.00	-
71	380555.22	2151719.66	Аналитический	0.10	-
42	380571.22	2151727.73	Аналитический	0.10	-
72	380486.71	2151535.37	Аналитический	0.10	-
73	380463.24	2151577.03	Аналитический	0.10	-
74	380465.01	2151578.42	Аналитический	0.07	-
75	380464.65	2151578.54	Аналитический	0.07	-
76	380462.23	2151581.79	Аналитический	0.07	-
77	380458.37	2151586.46	Аналитический	0.07	-
78	380453.16	2151594.54	Аналитический	0.07	-
79	380449.37	2151600.46	Аналитический	0.07	-

1	2	3	4	5	6
80	380438.29	2151620.40	Картометрический	1.00	-
81	380433.45	2151630.05	Картометрический	1.00	-
82	380422.58	2151649.60	Аналитический	0.10	-
83	380405.12	2151682.95	Аналитический	0.10	-
84	380398.26	2151695.80	Аналитический	0.10	-
85	380388.01	2151715.03	Аналитический	0.10	-
86	380384.28	2151717.84	Картометрический	1.00	-
87	380344.13	2151785.98	Картометрический	1.00	-
88	380299.58	2151868.95	Картометрический	1.00	-
89	380303.73	2151871.21	Аналитический	0.10	-
90	380301.99	2151874.42	Аналитический	0.10	-
91	380298.66	2151880.61	Аналитический	0.10	-
92	380288.12	2151900.01	Аналитический	0.10	-
93	380286.22	2151903.42	Аналитический	0.10	-
94	380285.23	2151905.33	Аналитический	0.10	-
95	380285.03	2151905.72	Аналитический	0.10	-
96	380281.15	2151913.08	Аналитический	0.10	-
97	380276.14	2151920.92	Аналитический	0.10	-
98	380254.84	2151961.56	Аналитический	0.10	-
99	380252.04	2151966.05	Аналитический	0.10	-
100	380249.58	2151970.08	Аналитический	0.10	-
101	380244.66	2151979.73	Аналитический	0.10	-
102	380238.76	2151976.86	Аналитический	0.10	-
103	380226.75	2151996.71	Картометрический	1.00	-
104	380107.25	2151935.50	Картометрический	1.00	-
105	380100.17	2151935.47	Картометрический	1.00	-
106	380088.66	2151941.12	Картометрический	1.00	-
107	380066.00	2151940.74	Картометрический	1.00	-
108	380014.85	2151919.43	Картометрический	1.00	-
109	380108.99	2151748.31	Картометрический	1.00	-
110	380167.26	2151641.85	Картометрический	1.00	-
111	380286.68	2151427.13	Картометрический	1.00	-
112	380316.63	2151374.46	Картометрический	1.00	-
113	380322.85	2151376.89	Аналитический	0.10	-
114	380335.88	2151381.45	Аналитический	0.10	-
115	380354.71	2151391.86	Аналитический	0.10	-
116	380357.85	2151387.32	Аналитический	0.10	-
117	380360.65	2151389.13	Аналитический	0.10	-
118	380367.28	2151380.06	Аналитический	0.10	-
119	380386.40	2151391.47	Аналитический	0.10	-
120	380392.05	2151394.38	Аналитический	0.10	-
121	380394.80	2151397.16	Аналитический	0.10	-
122	380406.15	2151404.38	Аналитический	0.10	-
123	380415.91	2151410.07	Аналитический	0.10	-
124	380411.34	2151421.08	Аналитический	0.10	-
125	380398.22	2151421.36	Аналитический	0.10	-
126	380382.81	2151437.66	Аналитический	0.10	-
127	380375.75	2151450.69	Аналитический	0.10	-

1	2	3	4	5	6
128	380368.89	2151471.32	Аналитический	0.10	-
129	380386.01	2151480.62	Аналитический	0.10	-
130	380396.03	2151485.85	Аналитический	0.10	-
131	380416.52	2151496.85	Аналитический	0.10	-
132	380432.16	2151505.29	Аналитический	0.10	-
133	380445.70	2151512.76	Аналитический	0.10	-
72	380486.71	2151535.37	Аналитический	0.10	-
134	380397.63	2151338.29	Аналитический	0.10	-
135	380381.19	2151366.97	Аналитический	0.10	-
136	380377.60	2151367.26	Картометрический	1.00	-
137	380333.38	2151343.17	Картометрический	1.00	-
138	380350.36	2151312.71	Картометрический	1.00	-
139	380355.83	2151315.59	Аналитический	0.10	-
140	380369.75	2151322.98	Аналитический	0.10	-
141	380391.37	2151334.92	Аналитический	0.10	-
134	380397.63	2151338.29	Аналитический	0.10	-
142	380340.07	2151305.68	Аналитический	0.10	-
143	380328.20	2151327.68	Аналитический	0.10	-
144	380326.79	2151326.90	Аналитический	0.10	-
145	380316.99	2151343.15	Аналитический	0.10	-
146	380301.44	2151372.10	Аналитический	0.10	-
147	380297.09	2151380.15	Аналитический	0.10	-
148	380285.32	2151401.99	Аналитический	0.10	-
149	380269.34	2151432.38	Аналитический	0.10	-
150	380267.38	2151435.87	Аналитический	0.10	-
151	380261.29	2151441.95	Картометрический	1.00	-
152	380185.29	2151583.40	Картометрический	1.00	-
153	380187.07	2151584.40	Картометрический	1.00	-
154	380174.23	2151605.98	Картометрический	1.00	-
155	380156.57	2151636.17	Картометрический	1.00	-
156	380148.07	2151651.44	Картометрический	1.00	-
157	380150.29	2151652.65	Аналитический	0.10	-
158	380140.26	2151672.04	Аналитический	0.10	-
159	380133.03	2151685.40	Аналитический	0.10	-
160	380115.91	2151718.05	Аналитический	0.10	-
161	380104.09	2151739.50	Аналитический	0.10	-
162	380099.33	2151736.88	Картометрический	1.00	-
163	380096.52	2151741.58	Картометрический	1.00	-
164	379974.97	2151674.42	Картометрический	1.00	-
165	379907.66	2151637.87	Картометрический	1.00	-
166	379910.01	2151633.87	Аналитический	0.07	-
167	379923.73	2151612.55	Аналитический	0.07	-
168	379905.54	2151603.03	Аналитический	0.07	-
169	379884.98	2151592.29	Аналитический	0.10	-
170	379874.47	2151586.39	Картометрический	1.00	-
171	379884.65	2151567.86	Аналитический	0.10	-

1	2	3	4	5	6
172	379878.40	2151564.36	Аналитический	0.10	-
173	379847.10	2151545.51	Аналитический	0.10	-
174	379845.09	2151543.92	Аналитический	0.10	-
175	379831.07	2151536.30	Аналитический	0.10	-
176	379823.61	2151529.59	Картометрический	1.00	-
177	379854.33	2151475.54	Картометрический	1.00	-
178	379874.80	2151486.73	Аналитический	0.10	-
179	379895.63	2151495.30	Картометрический	1.00	-
180	379921.32	2151431.52	Картометрический	1.00	-
181	379924.25	2151408.60	Картометрический	1.00	-
182	379929.22	2151399.07	Картометрический	1.00	-
183	379976.05	2151424.35	Аналитический	0.10	-
184	379940.99	2151497.17	Аналитический	0.10	-
185	379933.88	2151513.25	Аналитический	0.10	-
186	379946.50	2151518.92	Аналитический	0.10	-
187	379960.41	2151526.47	Аналитический	0.10	-
188	379967.24	2151530.29	Аналитический	0.10	-
189	380068.83	2151586.43	Аналитический	0.10	-
190	380080.03	2151566.46	Аналитический	0.10	-
191	380074.21	2151562.57	Аналитический	0.10	-
192	380078.65	2151555.91	Аналитический	0.10	-
193	380090.29	2151563.68	Аналитический	0.10	-
194	380092.99	2151559.64	Аналитический	0.10	-
195	380102.88	2151565.81	Аналитический	0.10	-
196	380104.10	2151566.50	Аналитический	0.10	-
197	380107.67	2151560.16	Аналитический	0.10	-
198	380137.01	2151575.56	Аналитический	0.10	-
199	380162.32	2151528.91	Аналитический	0.10	-
200	380168.49	2151518.85	Аналитический	0.10	-
201	380171.73	2151520.26	Аналитический	0.10	-
202	380181.00	2151503.04	Аналитический	0.10	-
203	380177.89	2151501.40	Аналитический	0.10	-
204	380188.39	2151481.75	Аналитический	0.10	-
205	380130.94	2151449.75	Картометрический	1.00	-
206	380158.16	2151395.32	Аналитический	0.10	-
207	380149.70	2151390.78	Аналитический	0.10	-
208	380151.86	2151386.83	Аналитический	0.10	-
209	380126.50	2151372.83	Аналитический	0.10	-
210	380120.25	2151369.38	Аналитический	0.10	-
211	380115.76	2151367.16	Картометрический	1.00	-
212	380125.07	2151348.72	Картометрический	1.00	-
213	380145.31	2151327.63	Картометрический	1.00	-
214	380157.75	2151306.04	Картометрический	1.00	-
215	380165.94	2151291.70	Картометрический	1.00	-
216	380198.36	2151227.60	Картометрический	1.00	-
217	380213.26	2151236.47	Аналитический	0.10	-
218	380309.35	2151290.02	Аналитический	0.10	-
219	380318.33	2151295.08	Аналитический	0.10	-

1	2	3	4	5	6
220	380321.47	2151296.84	Аналитический	0.10	-
221	380326.62	2151299.91	Аналитический	0.10	-
222	380327.32	2151298.58	Аналитический	0.10	-
142	380340.07	2151305.68	Аналитический	0.10	-
223	380083.33	2151219.27	Картометрический	1.00	-
224	380076.26	2151238.16	Картометрический	1.00	-
225	380056.89	2151281.70	Картометрический	1.00	-
226	380006.24	2151380.60	Картометрический	1.00	-
227	379991.82	2151410.82	Картометрический	1.00	-
228	379984.81	2151407.60	Аналитический	0.10	-
229	379824.69	2151323.16	Аналитический	0.10	-
230	379821.21	2151320.84	Картометрический	1.00	-
231	379883.93	2151204.54	Картометрический	1.00	-
232	379906.79	2151130.85	Картометрический	1.00	-
233	379917.54	2151121.84	Картометрический	1.00	-
234	379931.71	2151120.35	Картометрический	1.00	-
235	379959.59	2151130.41	Картометрический	1.00	-
236	379982.94	2151138.09	Картометрический	1.00	-
237	380002.45	2151144.54	Картометрический	1.00	-
238	380005.32	2151145.73	Картометрический	1.00	-
239	380015.21	2151149.84	Картометрический	1.00	-
240	380018.46	2151151.19	Картометрический	1.00	-
241	380067.55	2151172.10	Картометрический	1.00	-
242	380062.04	2151184.83	Картометрический	1.00	-
243	380056.93	2151205.00	Картометрический	1.00	-
244	380066.44	2151210.16	Картометрический	1.00	-
245	380070.35	2151212.31	Картометрический	1.00	-
246	380071.82	2151212.67	Картометрический	1.00	-
223	380083.33	2151219.27	Картометрический	1.00	-
247	379771.99	2151746.28	Картометрический	1.00	-
248	379771.54	2151761.49	Картометрический	1.00	-
249	379752.25	2151796.31	Картометрический	1.00	-
250	379724.09	2151780.95	Картометрический	1.00	-
251	379708.83	2151772.66	Картометрический	1.00	-
252	379692.99	2151764.14	Картометрический	1.00	-
253	379664.66	2151749.15	Картометрический	1.00	-
254	379673.96	2151732.12	Картометрический	1.00	-
255	379684.11	2151712.95	Картометрический	1.00	-
256	379688.95	2151702.92	Картометрический	1.00	-
247	379771.99	2151746.28	Картометрический	1.00	-
257	380298.32	2154726.91	Аналитический	0.10	-
258	380312.66	2154740.37	Картометрический	1.00	-
259	380306.34	2154764.51	Картометрический	1.00	-
260	380291.84	2154796.41	Картометрический	1.00	-
261	380289.62	2154802.09	Картометрический	1.00	-

1	2	3	4	5	6
262	380272.29	2154837.76	Картометрический	1.00	-
263	380263.32	2154829.70	Аналитический	0.10	-
264	380234.05	2154854.65	Аналитический	0.10	-
265	380161.04	2154824.45	Аналитический	0.10	-
266	380139.22	2154879.56	Аналитический	0.10	-
267	380130.66	2154899.97	Аналитический	0.10	-
268	380081.27	2154878.01	Аналитический	0.10	-
269	380065.89	2154915.20	Аналитический	0.10	-
270	380120.63	2154934.37	Аналитический	0.10	-
271	380125.47	2154922.23	Аналитический	0.10	-
272	380179.44	2154943.44	Аналитический	0.10	-
273	380152.89	2154994.24	Картометрический	1.00	-
274	380150.42	2155004.45	Картометрический	1.00	-
275	380092.23	2155098.47	Картометрический	1.00	-
276	380043.06	2155079.44	Аналитический	0.10	-
277	379945.01	2155041.88	Аналитический	0.10	-
278	379909.09	2155128.88	Аналитический	0.10	-
279	379896.42	2155159.56	Аналитический	0.10	-
280	379867.63	2155229.30	Аналитический	0.10	-
281	379789.86	2155137.37	Картометрический	1.00	-
282	379940.19	2154761.62	Аналитический	0.10	-
283	379947.30	2154735.98	Картометрический	1.00	-
284	379955.80	2154735.82	Аналитический	0.10	-
285	379980.94	2154735.39	Аналитический	0.10	-
286	379982.86	2154735.65	Аналитический	0.10	-
287	379991.76	2154735.22	Аналитический	0.10	-
288	380002.07	2154735.05	Аналитический	0.10	-
289	380002.38	2154760.01	Аналитический	0.10	-
290	380005.14	2154759.96	Аналитический	0.10	-
291	380015.94	2154764.39	Картометрический	1.00	-
292	380015.89	2154759.35	Картометрический	1.00	-
293	380031.60	2154742.80	Картометрический	1.00	-
294	380049.85	2154742.48	Картометрический	1.00	-
295	380049.71	2154734.54	Картометрический	1.00	-
296	380078.66	2154735.80	Аналитический	0.10	-
297	380114.28	2154735.11	Аналитический	0.10	-
298	380132.39	2154732.25	Аналитический	0.10	-
299	380223.11	2154730.97	Аналитический	0.10	-
300	380271.13	2154729.41	Аналитический	0.10	-
257	380298.32	2154726.91	Аналитический	0.10	-
301	379864.85	2154632.15	Аналитический	0.10	-
302	379859.80	2154658.53	Аналитический	0.10	-
303	379857.21	2154700.84	Картометрический	1.00	-
304	379696.83	2154704.91	Картометрический	1.00	-
305	379701.75	2154667.04	Картометрический	1.00	-
306	379719.54	2154609.71	Картометрический	1.00	-
307	379785.23	2154629.08	Аналитический	0.10	-

1	2	3	4	5	6
308	379790.07	2154608.27	Аналитический	0.10	-
309	379799.85	2154611.26	Аналитический	0.10	-
310	379828.08	2154620.33	Аналитический	0.10	-
301	379864.85	2154632.15	Аналитический	0.10	-
311	380094.49	2154206.75	Картометрический	1.00	-
312	380047.33	2154361.67	Картометрический	1.00	-
313	380038.60	2154359.10	Картометрический	1.00	-
314	379926.71	2154316.76	Аналитический	0.10	-
315	379969.52	2154197.55	Аналитический	0.10	-
316	379948.96	2154189.76	Аналитический	0.10	-
317	379947.24	2154194.29	Аналитический	0.10	-
318	379907.37	2154179.20	Аналитический	0.10	-
319	379866.98	2154286.50	Картометрический	1.00	-
320	379824.44	2154271.92	Картометрический	1.00	-
321	379878.71	2154123.95	Картометрический	1.00	-
322	379921.74	2154140.37	Картометрический	1.00	-
311	380094.49	2154206.75	Картометрический	1.00	-
323	380048.04	2153598.05	Картометрический	1.00	-
324	380040.82	2153618.35	Аналитический	0.10	-
325	380014.98	2153695.22	Аналитический	0.10	-
326	380012.64	2153700.29	Аналитический	0.10	-
327	380004.70	2153722.51	Аналитический	0.10	-
328	380002.16	2153723.15	Аналитический	0.10	-
329	379964.82	2153710.97	Аналитический	0.10	-
330	379963.93	2153709.44	Аналитический	0.10	-
331	379963.04	2153708.95	Аналитический	0.10	-
332	379960.52	2153709.68	Аналитический	0.10	-
333	379837.80	2153668.26	Аналитический	0.10	-
334	379782.23	2153651.17	Картометрический	1.00	-
335	379802.80	2153588.64	Картометрический	1.00	-
336	379800.11	2153587.70	Аналитический	0.10	-
337	379804.13	2153576.20	Аналитический	0.07	-
338	379809.61	2153574.34	Аналитический	0.07	-
339	379812.87	2153573.23	Аналитический	0.07	-
340	379819.53	2153502.72	Аналитический	0.07	-
341	379828.24	2153428.23	Аналитический	0.07	-
342	379897.99	2153442.83	Аналитический	0.07	-
343	379905.19	2153442.81	Аналитический	0.07	-
344	379904.78	2153458.38	Аналитический	0.07	-
345	379900.67	2153502.49	Аналитический	0.07	-
346	379896.27	2153567.34	Аналитический	0.07	-
347	379901.53	2153567.74	Аналитический	0.07	-
348	379926.13	2153569.61	Аналитический	0.07	-
349	379926.17	2153568.67	Аналитический	0.07	-
350	379932.86	2153568.98	Аналитический	0.07	-
351	379932.90	2153567.94	Аналитический	0.07	-

1	2	3	4	5	6
352	379934.64	2153568.31	Аналитический	0.07	-
353	379975.33	2153570.75	Аналитический	0.07	-
354	379995.29	2153571.94	Аналитический	0.07	-
355	380017.25	2153573.26	Аналитический	0.07	-
356	380013.25	2153585.41	Картометрический	1.00	-
323	380048.04	2153598.05	Картометрический	1.00	-
357	379580.91	2152920.74	Картометрический	1.00	-
358	379575.12	2153054.36	Картометрический	1.00	-
359	379574.83	2153107.01	Картометрический	1.00	-
360	379569.70	2153169.10	Картометрический	1.00	-
361	379566.01	2153186.72	Картометрический	1.00	-
362	379541.03	2153254.70	Картометрический	1.00	-
363	379510.82	2153332.37	Картометрический	1.00	-
364	379472.66	2153437.54	Картометрический	1.00	-
365	379453.68	2153529.92	Картометрический	1.00	-
366	379398.29	2153529.92	Картометрический	1.00	-
367	379377.18	2153532.64	Картометрический	1.00	-
368	379318.32	2153582.21	Картометрический	1.00	-
369	379289.36	2153593.70	Картометрический	1.00	-
370	379365.11	2153499.27	Картометрический	1.00	-
371	379390.17	2153470.48	Картометрический	1.00	-
372	379409.13	2153448.70	Аналитический	0.10	-
373	379401.48	2153445.68	Картометрический	1.00	-
374	379398.52	2153444.51	Картометрический	1.00	-
375	379325.79	2153422.83	Картометрический	1.00	-
376	379331.28	2153403.07	Аналитический	0.10	-
377	379463.17	2153124.66	Аналитический	0.10	-
378	379553.60	2153161.42	Аналитический	0.10	-
379	379560.14	2153030.44	Картометрический	1.00	-
380	379490.71	2153009.78	Картометрический	1.00	-
381	379522.74	2152911.80	Аналитический	0.10	-
382	379530.29	2152913.01	Аналитический	0.10	-
383	379553.59	2152916.75	Картометрический	1.00	-
384	379572.79	2152919.84	Картометрический	1.00	-
385	379574.24	2152920.15	Картометрический	1.00	-
357	379580.91	2152920.74	Картометрический	1.00	-
386	379445.86	2153389.65	Аналитический	0.10	-
387	379428.10	2153421.91	Картометрический	1.00	-
388	379407.97	2153415.58	Картометрический	1.00	-
389	379406.12	2153415.00	Картометрический	1.00	-
390	379399.28	2153419.23	Картометрический	1.00	-
391	379392.57	2153417.12	Аналитический	0.10	-
392	379428.30	2153379.03	Аналитический	0.10	-
386	379445.86	2153389.65	Аналитический	0.10	-
393	379292.59	2152823.78	Картометрический	1.00	-

1	2	3	4	5	6
394	379276.91	2152832.58	Аналитический	0.10	-
395	379263.86	2152855.07	Аналитический	0.10	-
396	379181.45	2152936.22	Аналитический	0.10	-
397	379108.06	2153008.10	Аналитический	0.10	-
398	379038.62	2153016.94	Аналитический	0.10	-
399	378987.18	2152903.64	Аналитический	0.10	-
400	378989.92	2152893.00	Аналитический	0.10	-
401	379004.36	2152865.28	Аналитический	0.10	-
402	379073.17	2152726.85	Аналитический	0.10	-
403	379052.32	2152715.31	Картометрический	1.00	-
404	379065.04	2152706.54	Картометрический	1.00	-
405	379140.91	2152745.77	Картометрический	1.00	-
406	379147.72	2152751.12	Аналитический	0.10	-
407	379183.31	2152770.19	Картометрический	1.00	-
408	379223.39	2152789.86	Картометрический	1.00	-
393	379292.59	2152823.78	Картометрический	1.00	-
409	379087.47	2152447.49	Картометрический	1.00	-
410	379084.27	2152471.10	Картометрический	1.00	-
411	379070.64	2152495.53	Картометрический	1.00	-
412	379070.54	2152495.53	Картометрический	1.00	-
413	379065.55	2152495.71	Картометрический	1.00	-
414	379013.12	2152593.59	Аналитический	0.10	-
415	379002.50	2152588.85	Аналитический	0.10	-
416	378997.12	2152586.28	Аналитический	0.10	-
417	378986.11	2152577.32	Аналитический	0.10	-
418	378974.85	2152565.33	Аналитический	0.10	-
419	378983.09	2152474.73	Аналитический	0.10	-
420	378996.15	2152475.30	Картометрический	1.00	-
421	379005.94	2152475.75	Аналитический	0.10	-
422	379006.31	2152452.57	Аналитический	0.10	-
423	379083.00	2152447.58	Аналитический	0.10	-
409	379087.47	2152447.49	Картометрический	1.00	-
424	379724.94	2154065.45	Картометрический	1.00	-
425	379721.45	2154075.39	Аналитический	0.10	-
426	379702.87	2154125.03	Аналитический	0.10	-
427	379697.07	2154137.76	Картометрический	1.00	-
428	379677.97	2154130.70	Аналитический	0.10	-
429	379658.64	2154122.75	Аналитический	0.10	-
430	379636.70	2154115.16	Картометрический	1.00	-
431	379610.18	2154104.57	Картометрический	1.00	-
432	379601.24	2154127.55	Картометрический	1.00	-
433	379592.82	2154123.68	Аналитический	0.10	-
434	379582.34	2154118.87	Аналитический	0.10	-
435	379578.79	2154117.24	Аналитический	0.10	-
436	379575.52	2154115.74	Аналитический	0.10	-
437	379565.09	2154138.46	Картометрический	1.00	-

1	2	3	4	5	6
438	379561.26	2154146.82	Аналитический	0.10	-
439	379559.61	2154150.47	Аналитический	0.10	-
440	379554.08	2154162.54	Картометрический	1.00	-
441	379435.45	2154119.77	Картометрический	1.00	-
442	379393.35	2154101.50	Картометрический	1.00	-
443	379381.03	2154092.84	Картометрический	1.00	-
444	379291.48	2154055.56	Картометрический	1.00	-
445	379294.05	2154048.85	Аналитический	0.10	-
446	379339.95	2153922.76	Аналитический	0.10	-
447	379422.70	2153953.98	Аналитический	0.10	-
448	379474.62	2153973.35	Картометрический	1.00	-
449	379545.47	2153999.21	Аналитический	0.10	-
450	379549.21	2154000.61	Аналитический	0.10	-
424	379724.94	2154065.45	Картометрический	1.00	-
451	379460.73	2153825.48	Аналитический	0.10	-
452	379456.16	2153838.55	Аналитический	0.10	-
453	379434.62	2153900.12	Аналитический	0.10	-
454	379428.34	2153918.08	Аналитический	0.10	-
455	379422.25	2153935.49	Аналитический	0.10	-
456	379357.39	2153906.34	Картометрический	1.00	-
457	379352.71	2153904.59	Картометрический	1.00	-
458	379357.57	2153891.47	Картометрический	1.00	-
459	379360.60	2153892.58	Картометрический	1.00	-
460	379394.55	2153799.14	Картометрический	1.00	-
461	379415.12	2153806.58	Аналитический	0.10	-
462	379448.34	2153818.64	Аналитический	0.10	-
451	379460.73	2153825.48	Аналитический	0.10	-
463	379333.10	2153878.34	Картометрический	1.00	-
464	379324.88	2153905.09	Картометрический	1.00	-
465	379327.11	2153913.39	Картометрический	1.00	-
466	379294.88	2154002.31	Картометрический	1.00	-
467	379283.06	2153998.18	Картометрический	1.00	-
468	379282.72	2153998.35	Картометрический	1.00	-
469	379253.07	2153988.09	Картометрический	1.00	-
470	379225.98	2153974.86	Картометрический	1.00	-
471	379193.78	2153963.49	Картометрический	1.00	-
472	379188.21	2153939.71	Картометрический	1.00	-
473	379183.70	2153922.64	Картометрический	1.00	-
474	379238.00	2153907.59	Картометрический	1.00	-
475	379319.16	2153885.51	Картометрический	1.00	-
463	379333.10	2153878.34	Картометрический	1.00	-
476	379754.79	2154402.58	Аналитический	0.10	-
477	379712.42	2154518.02	Аналитический	0.10	-
478	379572.14	2154466.37	Аналитический	0.10	-
479	379544.41	2154541.92	Аналитический	0.10	-

1	2	3	4	5	6
480	379391.57	2154485.64	Аналитический	0.10	-
481	379420.62	2154406.28	Картометрический	1.00	-
482	379362.14	2154384.20	Картометрический	1.00	-
483	379353.87	2154404.87	Картометрический	1.00	-
484	379333.69	2154397.79	Аналитический	0.10	-
485	379316.24	2154391.36	Аналитический	0.10	-
486	379289.12	2154466.76	Аналитический	0.10	-
487	379259.27	2154454.44	Картометрический	1.00	-
488	379239.77	2154509.58	Аналитический	0.10	-
489	379261.37	2154518.08	Аналитический	0.10	-
490	379242.48	2154567.27	Аналитический	0.10	-
491	379155.11	2154537.21	Картометрический	1.00	-
492	379147.50	2154560.59	Аналитический	0.10	-
493	379144.83	2154567.60	Аналитический	0.10	-
494	379142.46	2154579.29	Картометрический	1.00	-
495	379135.45	2154612.10	Картометрический	1.00	-
496	379137.09	2154612.44	Картометрический	1.00	-
497	379132.94	2154632.21	Картометрический	1.00	-
498	379137.13	2154633.15	Картометрический	1.00	-
499	379136.14	2154637.55	Картометрический	1.00	-
500	379136.38	2154637.60	Аналитический	0.10	-
501	379139.54	2154638.22	Картометрический	1.00	-
502	379132.67	2154665.46	Картометрический	1.00	-
503	379120.82	2154662.47	Картометрический	1.00	-
504	379117.58	2154670.90	Картометрический	1.00	-
505	379092.38	2154650.44	Картометрический	1.00	-
506	379085.53	2154629.37	Картометрический	1.00	-
507	379097.90	2154583.20	Картометрический	1.00	-
508	379102.59	2154571.08	Картометрический	1.00	-
509	379118.12	2154522.95	Аналитический	0.10	-
510	379181.31	2154344.32	Аналитический	0.10	-
511	379181.75	2154344.13	Аналитический	0.10	-
512	379183.03	2154344.09	Аналитический	0.10	-
513	379185.53	2154344.14	Аналитический	0.10	-
514	379209.87	2154353.03	Аналитический	0.10	-
515	379208.13	2154357.79	Аналитический	0.07	-
516	379271.82	2154381.04	Аналитический	0.10	-
517	379280.30	2154384.14	Аналитический	0.07	-
518	379280.83	2154382.70	Аналитический	0.10	-
519	379281.90	2154379.77	Аналитический	0.10	-
520	379288.27	2154384.31	Аналитический	0.10	-
521	379306.76	2154389.71	Аналитический	0.10	-
522	379312.17	2154383.38	Аналитический	0.10	-
523	379334.39	2154388.45	Аналитический	0.10	-
524	379336.72	2154383.69	Аналитический	0.10	-
525	379358.90	2154338.46	Аналитический	0.10	-
526	379374.43	2154294.09	Аналитический	0.10	-
527	379368.50	2154275.21	Аналитический	0.10	-

1	2	3	4	5	6
528	379372.01	2154265.68	Аналитический	0.10	-
529	379364.51	2154262.91	Аналитический	0.10	-
530	379371.95	2154235.00	Аналитический	0.10	-
531	379391.31	2154182.82	Аналитический	0.10	-
532	379394.63	2154173.89	Аналитический	0.10	-
533	379407.58	2154177.76	Аналитический	0.10	-
534	379461.80	2154193.98	Картометрический	1.00	-
535	379457.68	2154205.44	Картометрический	1.00	-
536	379462.63	2154207.41	Картометрический	1.00	-
537	379455.27	2154226.64	Картометрический	1.00	-
538	379479.67	2154237.81	Картометрический	1.00	-
539	379467.83	2154266.19	Картометрический	1.00	-
540	379472.37	2154267.95	Картометрический	1.00	-
541	379461.75	2154294.70	Аналитический	0.10	-
542	379614.51	2154350.93	Аналитический	0.10	-
476	379754.79	2154402.58	Аналитический	0.10	-
543	379166.57	2154123.57	Аналитический	0.10	-
544	379145.62	2154190.52	Аналитический	0.10	-
545	379110.23	2154169.20	Аналитический	0.10	-
546	379085.17	2154175.39	Аналитический	0.10	-
547	379074.66	2154204.10	Аналитический	0.10	-
548	379049.43	2154201.39	Аналитический	0.10	-
549	379036.04	2154239.78	Аналитический	0.10	-
550	379037.66	2154251.65	Аналитический	0.10	-
551	379031.11	2154278.48	Аналитический	0.10	-
552	379022.45	2154331.71	Картометрический	1.00	-
553	378977.86	2154456.91	Картометрический	1.00	-
554	378908.81	2154432.37	Картометрический	1.00	-
555	378900.22	2154429.44	Картометрический	1.00	-
556	378901.27	2154426.57	Картометрический	1.00	-
557	378896.70	2154423.18	Картометрический	1.00	-
558	378894.53	2154422.15	Картометрический	1.00	-
559	378937.33	2154300.99	Картометрический	1.00	-
560	378929.41	2154298.17	Картометрический	1.00	-
561	378881.58	2154281.11	Картометрический	1.00	-
562	378893.23	2154242.39	Картометрический	1.00	-
563	378857.49	2154229.56	Картометрический	1.00	-
564	378867.81	2154195.91	Картометрический	1.00	-
565	378872.02	2154182.13	Картометрический	1.00	-
566	378890.68	2154121.24	Картометрический	1.00	-
567	378893.12	2154117.48	Картометрический	1.00	-
568	378895.25	2154115.40	Картометрический	1.00	-
569	378957.31	2154093.05	Картометрический	1.00	-
570	378963.10	2154092.28	Картометрический	1.00	-
571	378958.34	2154057.57	Картометрический	1.00	-
572	378947.13	2154018.16	Картометрический	1.00	-
573	379051.21	2153989.11	Картометрический	1.00	-

1	2	3	4	5	6
574	379054.22	2154001.00	Картометрический	1.00	-
575	379056.25	2154014.01	Картометрический	1.00	-
576	379069.50	2154098.92	Картометрический	1.00	-
577	379104.14	2154101.39	Аналитический	0.10	-
543	379166.57	2154123.57	Аналитический	0.10	-
578	379102.48	2154515.81	Картометрический	1.00	-
579	379078.73	2154585.02	Картометрический	1.00	-
580	379060.12	2154615.71	Картометрический	1.00	-
581	379055.75	2154617.86	Картометрический	1.00	-
582	379049.40	2154615.45	Картометрический	1.00	-
583	379026.41	2154607.45	Картометрический	1.00	-
584	379025.00	2154609.28	Картометрический	1.00	-
585	378993.21	2154599.82	Картометрический	1.00	-
586	378952.53	2154581.74	Картометрический	1.00	-
587	378880.07	2154556.47	Аналитический	0.10	-
588	378835.87	2154541.04	Аналитический	0.10	-
589	378780.95	2154523.40	Картометрический	1.00	-
590	378784.32	2154512.85	Картометрический	1.00	-
591	378792.31	2154489.63	Картометрический	1.00	-
592	378998.30	2154557.77	Картометрический	1.00	-
578	379102.48	2154515.81	Картометрический	1.00	-
593	378976.39	2154836.00	Аналитический	0.10	-
594	378979.05	2154839.27	Аналитический	0.10	-
595	378978.77	2154843.45	Аналитический	0.10	-
596	378975.39	2154852.44	Аналитический	0.10	-
597	378973.64	2154857.12	Аналитический	0.10	-
598	378970.52	2154865.42	Аналитический	0.10	-
599	378952.98	2154914.17	Аналитический	0.10	-
600	378937.75	2154957.70	Аналитический	0.10	-
601	378930.01	2154954.98	Аналитический	0.10	-
602	378909.77	2154947.90	Аналитический	0.10	-
603	378923.28	2154909.79	Аналитический	0.10	-
604	378931.23	2154887.48	Аналитический	0.10	-
605	378941.71	2154848.68	Аналитический	0.10	-
606	378941.59	2154848.10	Аналитический	0.10	-
607	378941.86	2154845.67	Аналитический	0.10	-
608	378943.01	2154843.97	Аналитический	0.10	-
609	378947.84	2154836.96	Картометрический	1.00	-
593	378976.39	2154836.00	Аналитический	0.10	-
610	378838.39	2153449.59	Аналитический	0.10	-
611	378860.14	2153531.44	Аналитический	0.10	-
612	378894.25	2153659.28	Аналитический	0.10	-
613	378882.38	2153662.65	Картометрический	1.00	-
614	378884.61	2153670.79	Картометрический	1.00	-
615	378605.89	2153762.38	Картометрический	1.00	-

1	2	3	4	5	6
616	378585.84	2153669.39	Аналитический	0.10	-
617	378559.81	2153557.07	Картометрический	1.00	-
618	378553.16	2153528.37	Аналитический	0.10	-
610	378838.39	2153449.59	Аналитический	0.10	-
619	378715.55	2154062.36	Картометрический	1.00	-
620	378716.65	2154071.35	Картометрический	1.00	-
621	378707.97	2154089.12	Картометрический	1.00	-
622	378678.00	2154171.67	Картометрический	1.00	-
623	378674.72	2154183.38	Картометрический	1.00	-
624	378741.29	2154204.74	Картометрический	1.00	-
625	378732.45	2154237.22	Аналитический	0.10	-
626	378701.24	2154328.10	Картометрический	1.00	-
627	378691.98	2154344.54	Картометрический	1.00	-
628	378647.91	2154475.54	Картометрический	1.00	-
629	378628.05	2154468.26	Картометрический	1.00	-
630	378617.15	2154493.61	Картометрический	1.00	-
631	378555.98	2154474.82	Картометрический	1.00	-
632	378458.67	2154448.86	Картометрический	1.00	-
633	378359.57	2154426.30	Картометрический	1.00	-
634	378320.43	2154418.09	Картометрический	1.00	-
635	378259.85	2154412.10	Картометрический	1.00	-
636	378105.73	2154396.97	Аналитический	0.10	-
637	378107.05	2154379.41	Аналитический	0.10	-
638	378025.51	2154370.14	Аналитический	0.10	-
639	378023.25	2154388.67	Аналитический	0.10	-
640	378010.01	2154387.30	Аналитический	0.10	-
641	378017.19	2154341.35	Картометрический	1.00	-
642	378039.87	2154342.20	Картометрический	1.00	-
643	378039.90	2154342.20	Картометрический	1.00	-
644	378038.64	2154350.27	Аналитический	0.10	-
645	378180.76	2154373.12	Аналитический	0.10	-
646	378365.56	2154411.84	Аналитический	0.10	-
647	378579.31	2154477.66	Аналитический	0.10	-
648	378596.05	2154420.73	Аналитический	0.10	-
649	378658.43	2154213.37	Картометрический	1.00	-
650	378664.44	2154193.38	Аналитический	0.10	-
651	378641.74	2154172.94	Картометрический	1.00	-
652	378547.84	2154142.36	Картометрический	1.00	-
653	378531.88	2154137.87	Картометрический	1.00	-
654	378528.77	2154121.63	Картометрический	1.00	-
655	378591.56	2154102.15	Картометрический	1.00	-
656	378656.76	2154082.97	Картометрический	1.00	-
619	378715.55	2154062.36	Картометрический	1.00	-

3. Сведения о характерных точках части (частей) границы объекта					
Обозначение характерных точек части границы	Координаты, м		Метод определения координат характерной точки	Средняя квадратическая погрешность положения характерной точки (Mt), м	Описание обозначения точки на местности (при наличии)
	X	Y			
1	2	3	4	5	6
Часть №					
-	-	-	-	-	-


Раздел 3

Сведения о местоположении измененных (уточненных) границ объекта							
1. Система координат: -							
2. Сведения о характерных точках границ объекта							
Обозначение характерных точек границ	Существующие координаты, м		Измененные (уточненные) координаты, м		Метод определения координат характерной точки	Средняя квадратическая погрешность положения характерной точки (Mt), м	Описание обозначения точки на местности (при наличии)
	X	Y	X	Y			
1	2	3	4	5	6	7	8
-	-	-	-	-	-	-	-
3. Сведения о характерных точках части (частей) границы объекта							
Часть №							
-	-	-	-	-	-	-	-

Раздел 4

План границ объекта

Схема расположения листов плана границ объекта

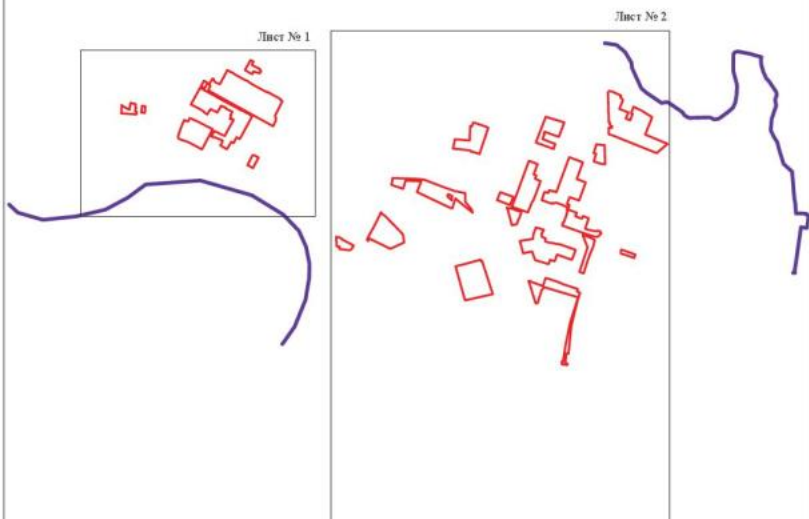

Масштаб 1:25000

Используемые условные знаки и обозначения:

	границы территориальной зоны
	границы муниципального образования
	область и номер листа плана границ объекта

Руководитель БУЕО «Нормативно-проектный центр»

Подпись Ю.В. Шалыгина Дата « 15 » июля 2022 г.

Место для отчета (подпись или штамп) лица, составившего описание местоположения границ объекта



План границ объекта

Лист № 1



Используемые условные знаки и обозначения:



линейная граница территории

Масштаб 1:5000

Руководитель ГУВО «Нормативно-проектный центр»

Подпись: И.С. Шалагин Дата от 15 июля 2022 г.

Место для отнесения крестов (при наличии) и/или составления описания местоположения границ объекта

ОПИСАНИЕ МЕСТОПОЛОЖЕНИЯ ГРАНИЦ

Производственная зона города Павловск - П1/1

(наименование объекта, местоположение границ которого описано
(далее - объект)

Раздел 1

Сведения об объекте		
№ п/п	Характеристики объекта	Описание характеристик
1	2	3
1	Местоположение объекта	Воронежская область, Павловский муниципальный район, городское поселение - город Павловск, город Павловск
2	Площадь объекта $\pm$ величина погрешности определения площади ($P \pm \Delta P$)	-
3	Иные характеристики объекта	-

Раздел 2

Сведения о местоположении границ объекта					
1. Система координат: МСК - 36, зона 2					
2. Сведения о характерных точках границ объекта					
Обозначение характерных точек границ	Координаты, м		Метод определения координат характерной точки	Средняя квадратическая погрешность положения характерной точки (Мт), м	Описание обозначения точки на местности (при наличии)
	X	Y			
1	2	3	4	5	6
1	380028.78	2150407.87	Картометрический	1.00	-
2	380027.73	2150419.22	Картометрический	1.00	-
3	380027.04	2150426.76	Аналитический	0.10	-
4	380024.24	2150448.71	Картометрический	1.00	-
5	380021.30	2150450.03	Аналитический	0.10	-
6	380011.01	2150434.76	Аналитический	0.10	-
7	379981.45	2150390.88	Аналитический	0.10	-
8	380008.25	2150377.39	Картометрический	1.00	-
1	380028.78	2150407.87	Картометрический	1.00	-
9	379927.74	2150418.47	Аналитический	0.10	-
10	379942.37	2150439.88	Аналитический	0.10	-
11	379953.90	2150431.89	Аналитический	0.10	-
12	379982.09	2150472.93	Аналитический	0.10	-
13	379962.80	2150503.17	Аналитический	0.10	-
14	379962.14	2150531.30	Аналитический	0.10	-
15	379961.70	2150549.39	Картометрический	1.00	-
16	379963.06	2150563.52	Аналитический	0.10	-
17	379923.08	2150591.31	Аналитический	0.10	-
18	379932.76	2150612.63	Аналитический	0.10	-
19	379932.27	2150654.51	Аналитический	0.10	-
20	379952.53	2150659.46	Аналитический	0.10	-
21	379949.47	2150672.47	Аналитический	0.10	-
22	379948.50	2150672.24	Аналитический	0.10	-
23	379901.64	2150661.18	Аналитический	0.10	-
24	379838.96	2150648.17	Аналитический	0.10	-
25	379831.16	2150683.31	Аналитический	0.07	-
26	379836.46	2150684.49	Аналитический	0.07	-
27	379835.64	2150688.15	Аналитический	0.07	-
28	379838.77	2150688.85	Аналитический	0.07	-
29	379837.25	2150697.59	Аналитический	0.10	-
30	379840.37	2150698.33	Аналитический	0.10	-
31	379838.08	2150707.98	Аналитический	0.10	-
32	379841.51	2150708.79	Аналитический	0.10	-
33	379838.33	2150722.25	Аналитический	0.10	-
34	379835.87	2150733.22	Аналитический	0.10	-
35	379759.84	2150718.57	Аналитический	0.10	-

1	2	3	4	5	6
36	379762.23	2150706.09	Аналитический	0.10	-
37	379777.19	2150642.83	Аналитический	0.10	-
38	379783.19	2150617.95	Аналитический	0.10	-
39	379788.44	2150598.75	Аналитический	0.10	-
40	379744.54	2150567.58	Аналитический	0.10	-
41	379719.27	2150588.72	Аналитический	0.10	-
42	379700.42	2150576.50	Аналитический	0.10	-
43	379706.12	2150564.18	Аналитический	0.10	-
44	379780.05	2150496.43	Аналитический	0.10	-
9	379927.74	2150418.47	Аналитический	0.10	-
45	380109.74	2155105.92	Картометрический	1.00	-
46	379985.13	2155298.28	Картометрический	1.00	-
47	379966.64	2155325.15	Картометрический	1.00	-
48	379922.52	2155296.03	Картометрический	1.00	-
49	379920.39	2155295.02	Картометрический	1.00	-
50	379917.28	2155293.97	Картометрический	1.00	-
51	379867.63	2155229.30	Аналитический	0.10	-
52	379896.42	2155159.56	Аналитический	0.10	-
53	379909.09	2155128.88	Аналитический	0.10	-
54	379945.01	2155041.88	Аналитический	0.10	-
55	380043.06	2155079.44	Аналитический	0.10	-
56	380092.23	2155098.47	Картометрический	1.00	-
45	380109.74	2155105.92	Картометрический	1.00	-
57	380086.96	2155452.86	Картометрический	1.00	-
58	380089.89	2155582.59	Картометрический	1.00	-
59	380071.99	2155621.58	Картометрический	1.00	-
60	380048.00	2155666.43	Картометрический	1.00	-
61	380019.85	2155675.52	Картометрический	1.00	-
62	379756.22	2155712.84	Картометрический	1.00	-
63	379741.44	2155719.31	Картометрический	1.00	-
64	379715.60	2155834.07	Картометрический	1.00	-
65	379595.64	2155853.05	Аналитический	0.50	-
66	379591.77	2155813.35	Аналитический	0.10	-
67	379596.41	2155672.14	Картометрический	1.00	-
68	379597.50	2155639.12	Картометрический	1.00	-
69	379598.57	2155606.54	Картометрический	1.00	-
70	379606.23	2155373.33	Картометрический	1.00	-
71	379606.00	2155366.25	Картометрический	1.00	-
72	379606.64	2155361.04	Картометрический	1.00	-
73	379607.02	2155358.83	Аналитический	0.10	-
74	379540.93	2155338.60	Аналитический	0.10	-
75	379522.58	2155332.98	Аналитический	0.10	-
76	379365.27	2155251.38	Аналитический	0.10	-
77	379367.73	2155247.15	Аналитический	0.10	-
78	379346.04	2155237.13	Аналитический	0.10	-
79	379250.72	2155193.09	Аналитический	0.10	-

1	2	3	4	5	6
80	379246.28	2155191.04	Аналитический	0.10	-
81	379229.60	2155183.34	Аналитический	0.10	-
82	379156.59	2155149.61	Аналитический	0.10	-
83	379119.98	2155133.88	Аналитический	0.10	-
84	379077.09	2155113.43	Аналитический	0.10	-
85	379048.88	2155100.77	Аналитический	0.10	-
86	379052.87	2155091.47	Аналитический	0.10	-
87	379058.26	2155080.16	Аналитический	0.10	-
88	379059.50	2155077.46	Аналитический	0.10	-
89	379023.09	2155060.92	Аналитический	0.10	-
90	379013.21	2155083.64	Аналитический	0.10	-
91	379001.70	2155078.12	Аналитический	0.10	-
92	378998.10	2155076.38	Аналитический	0.10	-
93	378992.49	2155074.25	Аналитический	0.10	-
94	378981.50	2155070.07	Аналитический	0.10	-
95	378974.72	2155067.64	Аналитический	0.10	-
96	378975.08	2155066.54	Аналитический	0.10	-
97	378993.92	2155009.78	Аналитический	0.10	-
98	379001.19	2155012.24	Аналитический	0.10	-
99	379005.82	2154999.25	Аналитический	0.10	-
100	379012.62	2154979.57	Аналитический	0.10	-
101	379023.65	2154983.94	Аналитический	0.10	-
102	379030.91	2154963.79	Аналитический	0.10	-
103	379012.60	2154954.64	Аналитический	0.10	-
104	379027.36	2154916.99	Аналитический	0.10	-
105	379051.70	2154926.50	Аналитический	0.10	-
106	379051.66	2154926.94	Аналитический	0.10	-
107	379194.25	2154985.68	Аналитический	0.10	-
108	379207.85	2154951.56	Аналитический	0.10	-
109	379226.56	2154968.53	Аналитический	0.10	-
110	379230.30	2154964.18	Аналитический	0.10	-
111	379236.13	2154967.96	Аналитический	0.10	-
112	379238.31	2154964.59	Аналитический	0.10	-
113	379243.17	2154956.68	Аналитический	0.10	-
114	379268.47	2154977.69	Картометрический	1.00	-
115	379313.24	2155007.75	Аналитический	0.10	-
116	379333.79	2155020.66	Аналитический	0.10	-
117	379380.10	2155040.93	Картометрический	1.00	-
118	379398.04	2155053.36	Картометрический	1.00	-
119	379414.62	2155071.56	Картометрический	1.00	-
120	379414.79	2155080.44	Картометрический	1.00	-
121	379413.36	2155115.71	Картометрический	1.00	-
122	379417.28	2155129.96	Картометрический	1.00	-
123	379431.36	2155142.87	Аналитический	0.10	-
124	379520.33	2155157.27	Картометрический	1.00	-
125	379537.64	2155156.77	Аналитический	0.10	-
126	379577.09	2155146.24	Аналитический	0.10	-
127	379577.94	2155148.13	Аналитический	0.10	-

1	2	3	4	5	6
128	379590.91	2155156.73	Аналитический	0.10	-
129	379595.55	2155159.40	Аналитический	0.10	-
130	379600.19	2155162.39	Аналитический	0.10	-
131	379602.49	2155163.57	Аналитический	0.10	-
132	379593.22	2155178.91	Аналитический	0.10	-
133	379585.45	2155195.00	Аналитический	0.10	-
134	379603.16	2155199.75	Аналитический	0.10	-
135	379606.73	2155192.57	Аналитический	0.10	-
136	379610.33	2155194.66	Аналитический	0.10	-
137	379639.56	2155211.64	Аналитический	0.10	-
138	379641.68	2155212.66	Картометрический	1.00	-
139	379665.22	2155223.94	Аналитический	0.10	-
140	379666.46	2155226.52	Аналитический	0.10	-
141	379681.72	2155231.86	Аналитический	0.10	-
142	379700.92	2155238.03	Аналитический	0.10	-
143	379720.81	2155223.43	Аналитический	0.10	-
144	379737.10	2155210.29	Картометрический	1.00	-
145	379839.30	2155304.82	Картометрический	1.00	-
146	379888.77	2155358.54	Картометрический	1.00	-
147	379902.73	2155368.50	Картометрический	1.00	-
148	379921.96	2155383.96	Картометрический	1.00	-
149	379949.07	2155412.76	Картометрический	1.00	-
150	379998.09	2155438.44	Картометрический	1.00	-
151	380025.96	2155435.01	Картометрический	1.00	-
57	380086.96	2155452.86	Картометрический	1.00	-
152	379564.26	2155371.30	Картометрический	1.00	-
153	379587.30	2155405.38	Картометрический	1.00	-
154	379576.28	2155814.24	Аналитический	0.50	-
155	379578.86	2155864.65	Картометрический	1.00	-
156	379586.47	2155978.55	Картометрический	1.00	-
157	379588.87	2156003.67	Картометрический	1.00	-
158	379461.02	2156024.17	Картометрический	1.00	-
159	379346.63	2156044.43	Картометрический	1.00	-
160	379298.02	2156041.53	Аналитический	0.10	-
161	379211.72	2156039.12	Аналитический	0.10	-
162	378985.28	2155624.80	Аналитический	0.10	-
163	378980.96	2155619.31	Аналитический	0.10	-
164	378977.09	2155613.10	Аналитический	0.10	-
165	378974.84	2155608.94	Аналитический	0.10	-
166	378971.99	2155560.34	Аналитический	0.50	-
167	378979.81	2155442.05	Картометрический	1.00	-
168	378835.21	2155432.66	Картометрический	1.00	-
169	378822.38	2155407.64	Аналитический	0.10	-
170	378829.58	2155366.75	Аналитический	0.10	-
171	378842.41	2155315.11	Картометрический	1.00	-
172	378891.50	2155304.69	Картометрический	1.00	-
173	378897.14	2155306.97	Картометрический	1.00	-

1	2	3	4	5	6
174	378915.88	2155257.07	Картометрический	1.00	-
175	378913.01	2155256.08	Картометрический	1.00	-
176	378926.26	2155218.66	Картометрический	1.00	-
177	378922.04	2155217.27	Картометрический	1.00	-
178	378911.15	2155213.32	Картометрический	1.00	-
179	378913.99	2155180.01	Картометрический	1.00	-
180	378919.43	2155163.76	Аналитический	0.10	-
181	378999.08	2155189.99	Аналитический	0.10	-
182	379020.71	2155127.22	Аналитический	0.10	-
183	379022.77	2155123.28	Картометрический	1.00	-
184	379178.74	2155188.65	Картометрический	1.00	-
185	379287.46	2155230.73	Картометрический	1.00	-
186	379348.10	2155257.17	Картометрический	1.00	-
152	379564.26	2155371.30	Картометрический	1.00	-
187	379120.27	2154847.86	Аналитический	0.07	-
188	379116.88	2154854.99	Аналитический	0.07	-
189	379114.70	2154859.61	Аналитический	0.07	-
190	379114.33	2154860.62	Аналитический	0.07	-
191	379107.43	2154880.28	Аналитический	0.07	-
192	379098.07	2154906.83	Аналитический	0.07	-
193	379080.69	2154921.98	Аналитический	0.07	-
194	379063.78	2154915.80	Аналитический	0.07	-
195	379063.56	2154916.40	Аналитический	0.07	-
196	379054.10	2154913.08	Аналитический	0.07	-
197	379030.33	2154904.73	Аналитический	0.07	-
198	379026.91	2154904.95	Аналитический	0.07	-
199	379002.78	2154896.17	Аналитический	0.07	-
200	378994.15	2154893.78	Аналитический	0.10	-
201	378997.79	2154883.83	Аналитический	0.10	-
202	378992.22	2154881.33	Аналитический	0.10	-
203	378990.04	2154877.34	Аналитический	0.10	-
204	379003.72	2154840.20	Аналитический	0.10	-
205	379011.89	2154819.56	Аналитический	0.10	-
206	379021.31	2154795.10	Картометрический	1.00	-
207	379022.47	2154795.42	Картометрический	1.00	-
208	379031.68	2154771.34	Картометрический	1.00	-
209	379075.75	2154796.75	Аналитический	0.10	-
210	379085.58	2154804.88	Аналитический	0.10	-
211	379089.89	2154809.58	Аналитический	0.10	-
212	379092.25	2154822.49	Аналитический	0.07	-
187	379120.27	2154847.86	Аналитический	0.07	-
213	379007.18	2154788.34	Аналитический	0.10	-
214	378999.57	2154810.02	Аналитический	0.10	-
215	378996.53	2154815.21	Аналитический	0.10	-
216	378991.12	2154820.38	Аналитический	0.10	-
217	378985.67	2154822.91	Аналитический	0.10	-

1	2	3	4	5	6
218	378982.76	2154823.50	Аналитический	0.10	-
219	378980.56	2154823.07	Аналитический	0.10	-
220	378954.84	2154822.14	Картометрический	1.00	-
221	378833.40	2154841.54	Картометрический	1.00	-
222	378811.13	2154839.92	Картометрический	1.00	-
223	378796.42	2154759.65	Аналитический	0.10	-
224	378801.40	2154759.27	Аналитический	0.10	-
225	378810.29	2154758.75	Аналитический	0.10	-
226	378812.93	2154758.41	Аналитический	0.10	-
227	378816.41	2154758.15	Аналитический	0.10	-
228	378816.27	2154757.12	Аналитический	0.10	-
229	378828.27	2154755.30	Аналитический	0.10	-
230	378837.67	2154753.49	Аналитический	0.10	-
231	378835.82	2154742.59	Аналитический	0.10	-
232	378833.78	2154742.66	Аналитический	0.10	-
233	378833.15	2154737.13	Аналитический	0.10	-
234	378835.65	2154736.87	Аналитический	0.10	-
235	378835.41	2154734.96	Аналитический	0.10	-
236	378837.19	2154734.79	Аналитический	0.10	-
237	378836.76	2154724.63	Аналитический	0.10	-
238	378836.53	2154717.99	Аналитический	0.10	-
239	378836.43	2154712.31	Картометрический	1.00	-
240	378870.82	2154711.67	Картометрический	1.00	-
241	378902.21	2154714.46	Картометрический	1.00	-
242	378940.19	2154731.05	Картометрический	1.00	-
243	378964.20	2154749.82	Картометрический	1.00	-
244	378979.67	2154767.34	Картометрический	1.00	-
245	378997.01	2154781.29	Картометрический	1.00	-
213	379007.18	2154788.34	Аналитический	0.10	-

3. Сведения о характерных точках части (частей) границы объекта

Обозначение характерных точек части границы	Координаты, м		Метод определения координат характерной точки	Средняя квадратическая погрешность положения характерной точки (Mt), м	Описание обозначения точки на местности (при наличии)
	X	Y			
1	2	3	4	5	6
Часть №					
-	-	-	-	-	-

Раздел 3

Сведения о местоположении измененных (уточненных) границ объекта							
1. Система координат: -							
2. Сведения о характерных точках границ объекта							
Обозначение характерных точек границ	Существующие координаты, м		Измененные (уточненные) координаты, м		Метод определения координат характерной точки	Средняя квадратическая погрешность положения характерной точки (M _t), м	Описание обозначения точки на местности (при наличии)
	X	Y	X	Y			
1	2	3	4	5	6	7	8
-	-	-	-	-	-	-	-
3. Сведения о характерных точках части (частей) границы объекта							
Часть №							
-	-	-	-	-	-	-	-

Раздел 4


План границ объекта

Схема расположения листов плана границ объекта

Лист № 1



Лист № 2

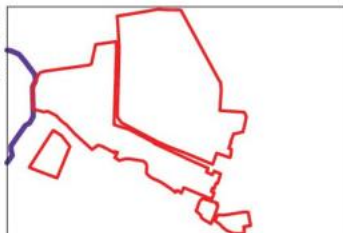

Масштаб 1:25000

Используемые условные знаки и обозначения:



границы территориальной зоны



границы муниципального образования



область и номер листа плана границ объекта

Руководитель БУВО «Нормативно-проектный центр»

Подпись

Ю.В. Шалыгина Дата « 15 » июля 2022 г.

Место для оттиска печати (при наличии) лица, составившего описание местоположения границ объекта



План границ объекта

Лист № 1



Масштаб 1:2000

Используемые условные знаки и обозначения:



границы территориальной зоны



характерная точка границ территориальной зоны

Руководитель БУВО «Нормативно-проектный центр»

Подпись Ю.В. Шалыгина Дата « 15 » июля 2022 г.

Место для оттиска печати (при наличии) лица, составившего описание местоположения границ объекта



План границ объекта
Лист № 2



Масштаб 1:5000

Используемые условные знаки и обозначения:

- | | |
|--|---|
| | границы территориальной зоны |
| | границы муниципального образования |
| | характерная точка границ территориальной зоны |

Руководитель ЕУВО «Нормативно-проектный центр»

Подпись Ю.В. Шалыгина Дата « 15 » июля 2022г.

Место для оттиска печати (при наличии), составившего описание местоположения границ объекта



ОПИСАНИЕ МЕСТОПОЛОЖЕНИЯ ГРАНИЦ

Производственно-коммунальная зона города Павловск - П2/1

(наименование объекта, местоположение границ которого описано
(далее - объект)

Раздел 1

Сведения об объекте		
№ п/п	Характеристики объекта	Описание характеристик
1	2	3
1	Местоположение объекта	Воронежская область, Павловский муниципальный район, городское поселение - город Павловск, город Павловск
2	Площадь объекта $\pm$ величина погрешности определения площади ($P \pm \Delta P$)	-
3	Иные характеристики объекта	-

Раздел 2

Сведения о местоположении границ объекта					
1. Система координат: МСК - 36, зона 2					
2. Сведения о характерных точках границ объекта					
Обозначение характерных точек границ	Координаты, м		Метод определения координат характерной точки	Средняя квадратическая погрешность положения характерной точки (Mt), м	Описание обозначения точки на местности (при наличии)
	X	Y			
1	2	3	4	5	6
1	380165.94	2151291.70	Картометрический	1.00	-
2	380157.75	2151306.04	Картометрический	1.00	-
3	380154.53	2151304.02	Картометрический	1.00	-
4	380146.68	2151300.17	Картометрический	1.00	-
5	380126.89	2151290.94	Картометрический	1.00	-
6	380123.50	2151297.22	Картометрический	1.00	-
7	380116.20	2151310.78	Картометрический	1.00	-
8	380114.63	2151313.26	Картометрический	1.00	-
9	380056.89	2151281.70	Картометрический	1.00	-
10	380076.26	2151238.16	Картометрический	1.00	-
11	380081.13	2151240.15	Картометрический	1.00	-
12	380095.62	2151246.16	Аналитический	0.10	-
13	380104.22	2151249.72	Аналитический	0.10	-
14	380110.75	2151252.43	Аналитический	0.10	-
15	380113.33	2151248.65	Аналитический	0.10	-
16	380136.82	2151260.41	Аналитический	0.10	-
17	380138.22	2151261.11	Картометрический	1.00	-
18	380140.01	2151262.01	Картометрический	1.00	-
19	380135.67	2151272.30	Картометрический	1.00	-
20	380150.69	2151280.04	Картометрический	1.00	-
21	380149.15	2151283.02	Картометрический	1.00	-
22	380161.95	2151289.62	Картометрический	1.00	-
1	380165.94	2151291.70	Картометрический	1.00	-
23	379694.81	2152462.53	Аналитический	0.10	-
24	379693.35	2152465.32	Аналитический	0.10	-
25	379684.97	2152481.29	Аналитический	0.10	-
26	379648.93	2152547.01	Аналитический	0.10	-
27	379601.45	2152519.82	Аналитический	0.10	-
28	379592.53	2152514.71	Аналитический	0.10	-
29	379590.06	2152512.44	Аналитический	0.10	-
30	379580.33	2152499.86	Картометрический	1.00	-
31	379584.94	2152490.94	Картометрический	1.00	-
32	379586.73	2152478.58	Картометрический	1.00	-
33	379582.53	2152475.40	Картометрический	1.00	-
34	379578.81	2152464.88	Картометрический	1.00	-
35	379594.60	2152440.16	Картометрический	1.00	-

1	2	3	4	5	6
36	379584.22	2152432.75	Аналитический	0.10	-
37	379589.00	2152424.86	Аналитический	0.10	-
38	379597.57	2152406.98	Аналитический	0.10	-
39	379598.35	2152405.25	Картометрический	1.00	-
40	379610.72	2152411.40	Аналитический	0.10	-
41	379609.32	2152413.20	Аналитический	0.10	-
42	379628.66	2152423.99	Аналитический	0.10	-
43	379627.20	2152426.91	Аналитический	0.10	-
44	379643.78	2152435.86	Аналитический	0.10	-
45	379679.80	2152454.66	Аналитический	0.10	-
46	379683.22	2152456.71	Аналитический	0.10	-
47	379683.48	2152456.25	Аналитический	0.10	-
23	379694.81	2152462.53	Аналитический	0.10	-
48	379622.35	2152594.33	Аналитический	0.10	-
49	379611.65	2152613.55	Аналитический	0.10	-
50	379582.83	2152665.31	Аналитический	0.10	-
51	379580.71	2152669.15	Аналитический	0.10	-
52	379575.99	2152677.59	Аналитический	0.10	-
53	379570.52	2152687.40	Аналитический	0.10	-
54	379557.15	2152711.36	Аналитический	0.10	-
55	379531.60	2152698.00	Аналитический	0.10	-
56	379520.74	2152692.30	Картометрический	1.00	-
57	379496.15	2152679.40	Аналитический	0.10	-
58	379473.15	2152667.44	Аналитический	0.10	-
59	379489.26	2152629.11	Аналитический	0.10	-
60	379501.86	2152633.22	Аналитический	0.10	-
61	379521.14	2152626.51	Аналитический	0.10	-
62	379523.37	2152622.53	Аналитический	0.10	-
63	379529.83	2152626.14	Аналитический	0.10	-
64	379546.86	2152595.74	Аналитический	0.10	-
65	379548.46	2152596.64	Аналитический	0.10	-
66	379556.81	2152584.28	Аналитический	0.10	-
67	379558.89	2152581.20	Аналитический	0.10	-
68	379562.97	2152583.45	Аналитический	0.10	-
69	379572.37	2152567.68	Аналитический	0.10	-
70	379614.35	2152590.06	Аналитический	0.10	-
48	379622.35	2152594.33	Аналитический	0.10	-
71	380246.14	2153746.60	Картометрический	1.00	-
72	380230.08	2153802.59	Картометрический	1.00	-
73	380221.26	2153799.88	Аналитический	0.10	-
74	380166.12	2153781.58	Аналитический	0.10	-
75	380166.79	2153779.64	Аналитический	0.10	-
76	380173.14	2153761.28	Аналитический	0.10	-
77	380183.11	2153732.63	Аналитический	0.10	-
78	380184.93	2153733.31	Аналитический	0.10	-
79	380195.65	2153736.77	Аналитический	0.10	-

1	2	3	4	5	6
80	380198.00	2153730.56	Аналитический	0.10	-
81	380209.68	2153734.26	Аналитический	0.10	-
82	380240.04	2153744.41	Аналитический	0.10	-
71	380246.14	2153746.60	Картометрический	1.00	-
83	379612.70	2153596.36	Картометрический	1.00	-
84	379608.48	2153615.68	Картометрический	1.00	-
85	379515.93	2153876.91	Картометрический	1.00	-
86	379511.65	2153876.12	Аналитический	0.10	-
87	379483.92	2153866.34	Аналитический	0.10	-
88	379483.70	2153866.96	Аналитический	0.10	-
89	379478.03	2153865.30	Аналитический	0.10	-
90	379478.30	2153864.35	Аналитический	0.10	-
91	379468.63	2153860.93	Аналитический	0.10	-
92	379470.42	2153855.27	Аналитический	0.10	-
93	379459.63	2153851.81	Аналитический	0.10	-
94	379462.73	2153841.12	Аналитический	0.10	-
95	379456.16	2153838.55	Аналитический	0.10	-
96	379460.73	2153825.48	Аналитический	0.10	-
97	379448.34	2153818.64	Аналитический	0.10	-
98	379453.09	2153803.72	Аналитический	0.10	-
99	379454.22	2153803.72	Аналитический	0.10	-
100	379457.23	2153793.82	Аналитический	0.10	-
101	379463.35	2153772.53	Аналитический	0.10	-
102	379470.11	2153774.48	Аналитический	0.10	-
103	379473.63	2153765.77	Аналитический	0.10	-
104	379478.58	2153753.11	Аналитический	0.10	-
105	379483.18	2153755.17	Картометрический	1.00	-
106	379491.10	2153732.41	Картометрический	1.00	-
107	379440.58	2153713.34	Аналитический	0.10	-
108	379428.31	2153709.02	Картометрический	1.00	-
109	379477.17	2153553.82	Картометрический	1.00	-
110	379485.78	2153556.46	Картометрический	1.00	-
83	379612.70	2153596.36	Картометрический	1.00	-
111	379947.30	2154735.98	Картометрический	1.00	-
112	379940.19	2154761.62	Аналитический	0.10	-
113	379789.86	2155137.37	Картометрический	1.00	-
114	379766.08	2155114.27	Картометрический	1.00	-
115	379752.65	2155102.13	Картометрический	1.00	-
116	379747.06	2155108.77	Аналитический	0.10	-
117	379739.74	2155111.99	Аналитический	0.10	-
118	379732.51	2155114.64	Аналитический	0.10	-
119	379712.97	2155105.17	Аналитический	0.10	-
120	379709.45	2155098.89	Аналитический	0.10	-
121	379707.63	2155089.60	Аналитический	0.10	-
122	379703.30	2155079.20	Аналитический	0.10	-
123	379709.25	2155071.22	Аналитический	0.10	-

1	2	3	4	5	6
124	379695.68	2155061.31	Аналитический	0.10	-
125	379669.54	2155054.28	Аналитический	0.10	-
126	379641.05	2155050.25	Аналитический	0.10	-
127	379616.90	2155053.75	Аналитический	0.10	-
128	379620.11	2155019.26	Аналитический	0.10	-
129	379640.78	2154933.71	Аналитический	0.10	-
130	379646.05	2154911.86	Аналитический	0.10	-
131	379649.71	2154912.71	Аналитический	0.10	-
132	379651.09	2154906.87	Аналитический	0.10	-
133	379654.08	2154895.36	Аналитический	0.10	-
134	379652.33	2154895.04	Аналитический	0.10	-
135	379652.43	2154894.76	Аналитический	0.10	-
136	379655.97	2154885.11	Картометрический	1.00	-
137	379658.38	2154878.54	Аналитический	0.10	-
138	379667.08	2154854.88	Аналитический	0.10	-
139	379684.54	2154807.37	Картометрический	1.00	-
140	379685.98	2154803.44	Картометрический	1.00	-
141	379694.09	2154781.39	Аналитический	0.07	-
142	379694.23	2154781.03	Аналитический	0.07	-
143	379709.23	2154770.42	Аналитический	0.10	-
144	379721.97	2154770.17	Картометрический	1.00	-
145	379721.98	2154738.80	Картометрический	1.00	-
146	379873.68	2154735.66	Аналитический	0.10	-
147	379880.41	2154737.56	Аналитический	0.10	-
148	379919.68	2154736.49	Аналитический	0.10	-
111	379947.30	2154735.98	Картометрический	1.00	-
149	379243.17	2154956.68	Аналитический	0.10	-
150	379238.31	2154964.59	Аналитический	0.10	-
151	379236.13	2154967.96	Аналитический	0.10	-
152	379230.30	2154964.18	Аналитический	0.10	-
153	379226.56	2154968.53	Аналитический	0.10	-
154	379207.85	2154951.56	Аналитический	0.10	-
155	379194.25	2154985.68	Аналитический	0.10	-
156	379051.66	2154926.94	Аналитический	0.10	-
157	379051.70	2154926.50	Аналитический	0.10	-
158	379027.36	2154916.99	Аналитический	0.10	-
159	379030.33	2154904.73	Аналитический	0.07	-
160	379054.10	2154913.08	Аналитический	0.07	-
161	379063.56	2154916.40	Аналитический	0.07	-
162	379063.78	2154915.80	Аналитический	0.07	-
163	379080.69	2154921.98	Аналитический	0.07	-
164	379098.07	2154906.83	Аналитический	0.07	-
165	379107.43	2154880.28	Аналитический	0.07	-
166	379114.33	2154860.62	Аналитический	0.07	-
167	379114.70	2154859.61	Аналитический	0.07	-
168	379116.88	2154854.99	Аналитический	0.07	-
169	379120.27	2154847.86	Аналитический	0.07	-

1	2	3	4	5	6
170	379219.34	2154936.88	Аналитический	0.10	-
149	379243.17	2154956.68	Аналитический	0.10	-
171	378809.65	2154369.38	Картометрический	1.00	-
172	378807.55	2154374.75	Картометрический	1.00	-
173	378818.98	2154378.27	Картометрический	1.00	-
174	378821.23	2154390.23	Картометрический	1.00	-
175	378813.43	2154412.84	Картометрический	1.00	-
176	378818.13	2154414.56	Картометрический	1.00	-
177	378792.31	2154489.63	Картометрический	1.00	-
178	378784.32	2154512.85	Картометрический	1.00	-
179	378780.95	2154523.40	Картометрический	1.00	-
180	378647.91	2154475.54	Картометрический	1.00	-
181	378691.98	2154344.54	Картометрический	1.00	-
182	378701.24	2154328.10	Картометрический	1.00	-
183	378734.31	2154339.05	Картометрический	1.00	-
184	378742.80	2154345.43	Картометрический	1.00	-
171	378809.65	2154369.38	Картометрический	1.00	-
185	378158.23	2153985.31	Аналитический	0.10	-
186	378163.42	2154019.25	Картометрический	1.00	-
187	378123.85	2154021.05	Картометрический	1.00	-
188	378089.03	2154032.57	Картометрический	1.00	-
189	378055.98	2154055.37	Картометрический	1.00	-
190	378044.55	2154054.00	Картометрический	1.00	-
191	378033.39	2154053.32	Картометрический	1.00	-
192	378013.34	2154052.18	Аналитический	0.10	-
193	377996.71	2154051.29	Аналитический	0.10	-
194	377988.22	2154050.85	Аналитический	0.10	-
195	377979.29	2154049.75	Аналитический	0.10	-
196	377905.43	2154039.96	Аналитический	0.10	-
197	377903.05	2154039.52	Аналитический	0.10	-
198	377873.97	2154038.20	Аналитический	0.10	-
199	377861.77	2154038.90	Аналитический	0.10	-
200	377853.53	2154037.89	Аналитический	0.10	-
201	377833.34	2154037.49	Аналитический	0.10	-
202	377833.40	2154034.62	Аналитический	0.10	-
203	377795.94	2154034.03	Аналитический	0.10	-
204	377785.42	2154042.32	Аналитический	0.10	-
205	377774.82	2154039.80	Аналитический	0.10	-
206	377724.58	2154026.98	Аналитический	0.10	-
207	377676.82	2154014.36	Аналитический	0.10	-
208	377695.66	2153941.43	Аналитический	0.10	-
209	377697.94	2153931.24	Картометрический	1.00	-
210	377797.11	2153957.58	Картометрический	1.00	-
211	377916.42	2153976.95	Картометрический	1.00	-
212	377937.67	2153985.69	Аналитический	0.10	-
213	377986.69	2153997.42	Аналитический	0.10	-

1	2	3	4	5	6
214	377997.75	2153995.30	Аналитический	0.10	-
215	378109.69	2153994.42	Аналитический	0.10	-
185	378158.23	2153985.31	Аналитический	0.10	-
216	378514.56	2155623.57	Картометрический	1.00	-
217	378435.92	2155722.07	Картометрический	1.00	-
218	378475.18	2155740.57	Картометрический	1.00	-
219	378437.78	2155772.70	Картометрический	1.00	-
220	378408.12	2155771.74	Аналитический	0.10	-
221	378385.59	2155771.01	Аналитический	0.10	-
222	378253.07	2156017.80	Аналитический	0.10	-
223	378218.01	2156074.33	Аналитический	0.10	-
224	378189.58	2156114.23	Аналитический	0.10	-
225	378192.64	2156116.09	Аналитический	0.10	-
226	378166.95	2156128.46	Аналитический	0.50	-
227	378110.11	2156144.67	Картометрический	1.00	-
228	378061.29	2156164.77	Картометрический	1.00	-
229	378108.20	2156133.13	Картометрический	1.00	-
230	378151.53	2156109.10	Картометрический	1.00	-
231	378180.73	2156082.80	Картометрический	1.00	-
232	378353.93	2155771.88	Аналитический	0.07	-
233	378331.29	2155680.59	Аналитический	0.07	-
234	378340.78	2155636.04	Картометрический	1.00	-
235	378357.75	2155620.73	Аналитический	0.10	-
236	378383.74	2155600.93	Аналитический	0.10	-
237	378407.36	2155619.93	Аналитический	0.07	-
238	378473.45	2155622.17	Аналитический	0.07	-
216	378514.56	2155623.57	Картометрический	1.00	-

3. Сведения о характерных точках части (частей) границы объекта

Обозначение характерных точек части границы	Координаты, м		Метод определения координат характерной точки	Средняя квадратическая погрешность положения характерной точки (Mt), м	Описание обозначения точки на местности (при наличии)
	X	Y			
1	2	3	4	5	6
Часть №					
-	-	-	-	-	-


Раздел 3

Сведения о местоположении измененных (уточненных) границ объекта							
1. Система координат: -							
2. Сведения о характерных точках границ объекта							
Обозначение характерных точек границ	Существующие координаты, м		Измененные (уточненные) координаты, м		Метод определения координат характерной точки	Средняя квадратическая погрешность положения характерной точки (M _t), м	Описание обозначения точки на местности (при наличии)
	X	Y	X	Y			
1	2	3	4	5	6	7	8
-	-	-	-	-	-	-	-
3. Сведения о характерных точках части (частей) границы объекта							
Часть №							
-	-	-	-	-	-	-	-


Раздел 4

План границ объекта

Схема расположения листов плана границ объекта

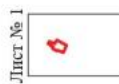


Лист № 2

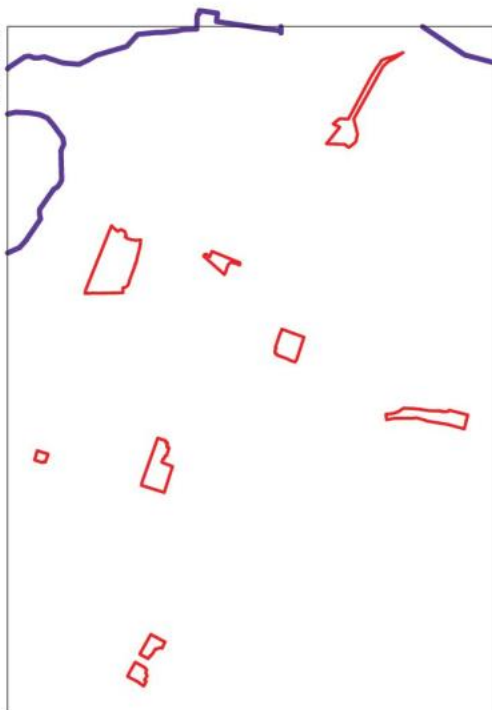

Масштаб 1:25000

Используемые условные знаки и обозначения:

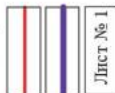

границы территориальной зоны

границы муниципального образования

область и номер листа плана границ объекта

Руководитель БУ ВО «Нормативно-проектный центр»

Подпись А.В. Сидорова Ю.В. Шалыгина Дата « 15 » июля 2022 г.

Место для отрисовки печати (при наличии) линия, составившего описание местоположения границ объекта



План границ объекта

Лист № 1



Масштаб 1:2000

Используемые условные знаки и обозначения:



границы территориальной зоны



характерная точка границ территориальной зоны

Руководитель БУВО «Нормативно-проектный центр»

Подпись Ю.В. Шалыгина Ю.В. Шалыгина Дата « 15 » июля 2022 г.

Место для оттиска печати (при наличии) лица, составившего описание местоположения границ объекта





Легенда:

- Границы земельных участков
- Границы территории застройки
- Границы территории застройки
- Границы территории застройки

Масштаб: 1:1000

Проект: 10.01.2014
Лист: 10.1
Итого: 10.1
Итого: 10.1

ОПИСАНИЕ МЕСТОПОЛОЖЕНИЯ ГРАНИЦ
Зона улиц, дорог, инженерной и транспортной инфраструктуры
города Павловск - ИТ1/1

(наименование объекта, местоположение границ которого описано
(далее - объект))

Раздел 1

Сведения об объекте		
№ п/п	Характеристики объекта	Описание характеристик
1	2	3
1	Местоположение объекта	Воронежская область, Павловский муниципальный район, городское поселение - город Павловск, город Павловск
2	Площадь объекта $\pm$ величина погрешности определения площади ($P \pm \Delta P$)	-
3	Иные характеристики объекта	-

Раздел 2

Сведения о местоположении границ объекта					
1. Система координат: МСК - 36, зона 2					
2. Сведения о характерных точках границ объекта					
Обозначение характерных точек границ	Координаты, м		Метод определения координат характерной точки	Средняя квадратическая погрешность положения характерной точки (Мт), м	Описание обозначения точки на местности (при наличии)
	X	Y			
1	2	3	4	5	6
1	380565.12	2151413.14	Картометрический	1.00	-
2	380524.14	2151482.49	Картометрический	1.00	-
3	380500.22	2151528.23	Картометрический	1.00	-
4	380493.75	2151542.12	Картометрический	1.00	-
5	380341.32	2151821.13	Картометрический	1.00	-
6	380237.40	2152002.81	Картометрический	1.00	-
7	380226.75	2151996.71	Картометрический	1.00	-
8	380238.76	2151976.86	Аналитический	0.10	-
9	380244.66	2151979.73	Аналитический	0.10	-
10	380249.58	2151970.08	Аналитический	0.10	-
11	380252.04	2151966.05	Аналитический	0.10	-
12	380254.84	2151961.56	Аналитический	0.10	-
13	380276.14	2151920.92	Аналитический	0.10	-
14	380281.15	2151913.08	Аналитический	0.10	-
15	380285.03	2151905.72	Аналитический	0.10	-
16	380285.23	2151905.33	Аналитический	0.10	-
17	380286.22	2151903.42	Аналитический	0.10	-
18	380288.12	2151900.01	Аналитический	0.10	-
19	380298.66	2151880.61	Аналитический	0.10	-
20	380301.99	2151874.42	Аналитический	0.10	-
21	380303.73	2151871.21	Картометрический	1.00	-
22	380299.58	2151868.95	Картометрический	1.00	-
23	380344.13	2151785.98	Картометрический	1.00	-
24	380384.28	2151717.84	Картометрический	1.00	-
25	380388.01	2151715.03	Аналитический	0.10	-
26	380398.26	2151695.80	Аналитический	0.10	-
27	380405.12	2151682.95	Аналитический	0.10	-
28	380422.58	2151649.60	Аналитический	0.10	-
29	380433.45	2151630.05	Картометрический	1.00	-
30	380438.29	2151620.40	Картометрический	1.00	-
31	380449.37	2151600.46	Аналитический	0.07	-
32	380453.16	2151594.54	Аналитический	0.07	-
33	380458.37	2151586.46	Аналитический	0.07	-
34	380462.23	2151581.79	Аналитический	0.07	-
35	380464.65	2151578.54	Аналитический	0.07	-
36	380465.01	2151578.42	Аналитический	0.07	-
37	380463.24	2151577.03	Аналитический	0.10	-

1	2	3	4	5	6
38	380486.71	2151535.37	Аналитический	0.10	-
39	380489.24	2151522.96	Картометрический	1.00	-
40	380493.81	2151514.73	Аналитический	0.10	-
41	380499.77	2151503.11	Аналитический	0.10	-
42	380512.33	2151479.28	Аналитический	0.10	-
43	380543.53	2151419.91	Картометрический	1.00	-
44	380487.91	2151387.62	Аналитический	0.10	-
45	380486.60	2151386.25	Аналитический	0.10	-
46	380483.27	2151384.57	Аналитический	0.10	-
47	380479.82	2151382.64	Аналитический	0.10	-
48	380473.54	2151379.11	Аналитический	0.10	-
49	380470.79	2151377.97	Аналитический	0.10	-
50	380469.63	2151377.16	Аналитический	0.10	-
51	380450.90	2151366.95	Аналитический	0.10	-
52	380435.91	2151358.84	Аналитический	0.10	-
53	380435.35	2151358.39	Аналитический	0.10	-
54	380422.83	2151351.68	Аналитический	0.10	-
55	380419.22	2151349.62	Аналитический	0.10	-
56	380397.63	2151338.29	Аналитический	0.10	-
57	380391.37	2151334.92	Аналитический	0.10	-
58	380369.75	2151322.98	Аналитический	0.10	-
59	380355.83	2151315.59	Аналитический	0.10	-
60	380350.36	2151312.71	Картометрический	1.00	-
61	380333.38	2151343.17	Картометрический	1.00	-
62	380316.63	2151374.46	Картометрический	1.00	-
63	380286.68	2151427.13	Картометрический	1.00	-
64	380167.26	2151641.85	Картометрический	1.00	-
65	380108.99	2151748.31	Картометрический	1.00	-
66	380096.52	2151741.58	Картометрический	1.00	-
67	380099.33	2151736.88	Картометрический	1.00	-
68	380104.09	2151739.50	Аналитический	0.10	-
69	380115.91	2151718.05	Аналитический	0.10	-
70	380133.03	2151685.40	Аналитический	0.10	-
71	380140.26	2151672.04	Аналитический	0.10	-
72	380150.29	2151652.65	Аналитический	0.10	-
73	380148.07	2151651.44	Картометрический	1.00	-
74	380156.57	2151636.17	Картометрический	1.00	-
75	380174.23	2151605.98	Картометрический	1.00	-
76	380187.07	2151584.40	Картометрический	1.00	-
77	380185.29	2151583.40	Картометрический	1.00	-
78	380261.29	2151441.95	Картометрический	1.00	-
79	380267.38	2151435.87	Аналитический	0.10	-
80	380269.34	2151432.38	Аналитический	0.10	-
81	380285.32	2151401.99	Аналитический	0.10	-
82	380297.09	2151380.15	Аналитический	0.10	-
83	380301.44	2151372.10	Аналитический	0.10	-
84	380316.99	2151343.15	Аналитический	0.10	-
85	380326.79	2151326.90	Аналитический	0.10	-

1	2	3	4	5	6
86	380328.20	2151327.68	Аналитический	0.10	-
87	380340.07	2151305.68	Аналитический	0.10	-
88	380327.32	2151298.58	Аналитический	0.10	-
89	380326.62	2151299.91	Аналитический	0.10	-
90	380321.47	2151296.84	Аналитический	0.10	-
91	380318.33	2151295.08	Аналитический	0.10	-
92	380309.35	2151290.02	Аналитический	0.10	-
93	380213.26	2151236.47	Аналитический	0.10	-
94	380198.36	2151227.60	Картометрический	1.00	-
95	380152.24	2151200.49	Картометрический	1.00	-
96	380120.26	2151186.06	Картометрический	1.00	-
97	380067.55	2151172.10	Картометрический	1.00	-
98	380018.46	2151151.19	Картометрический	1.00	-
99	380015.21	2151149.84	Картометрический	1.00	-
100	380005.32	2151145.73	Картометрический	1.00	-
101	380002.45	2151144.54	Картометрический	1.00	-
102	379982.94	2151138.09	Картометрический	1.00	-
103	379959.59	2151130.41	Картометрический	1.00	-
104	379931.71	2151120.35	Картометрический	1.00	-
105	379917.54	2151121.84	Картометрический	1.00	-
106	379906.79	2151130.85	Картометрический	1.00	-
107	379883.93	2151204.54	Картометрический	1.00	-
108	379821.21	2151320.84	Картометрический	1.00	-
109	379762.44	2151424.38	Картометрический	1.00	-
110	379753.38	2151437.12	Картометрический	1.00	-
111	379697.10	2151541.94	Картометрический	1.00	-
112	379690.46	2151554.26	Картометрический	1.00	-
113	379682.51	2151568.99	Картометрический	1.00	-
114	379667.99	2151595.52	Картометрический	1.00	-
115	379650.51	2151627.03	Картометрический	1.00	-
116	379649.74	2151628.58	Картометрический	1.00	-
117	379646.67	2151634.20	Картометрический	1.00	-
118	379644.71	2151637.72	Картометрический	1.00	-
119	379640.70	2151644.78	Картометрический	1.00	-
120	379639.52	2151647.12	Картометрический	1.00	-
121	379633.34	2151659.08	Картометрический	1.00	-
122	379625.73	2151669.91	Картометрический	1.00	-
123	379620.36	2151670.82	Картометрический	1.00	-
124	379597.00	2151713.74	Картометрический	1.00	-
125	379577.70	2151750.56	Картометрический	1.00	-
126	379575.20	2151761.58	Картометрический	1.00	-
127	379562.04	2151784.27	Аналитический	0.01	-
128	379558.95	2151789.59	Аналитический	0.01	-
129	379495.18	2151893.58	Картометрический	1.00	-
130	379446.49	2151980.12	Картометрический	1.00	-
131	379393.58	2152073.18	Картометрический	1.00	-
132	379382.34	2152108.52	Картометрический	1.00	-
133	379383.09	2152132.00	Картометрический	1.00	-

1	2	3	4	5	6
134	379395.27	2152142.36	Картометрический	1.00	-
135	379465.29	2152183.42	Картометрический	1.00	-
136	379493.02	2152198.67	Картометрический	1.00	-
137	379495.45	2152200.17	Картометрический	1.00	-
138	379500.16	2152202.69	Картометрический	1.00	-
139	379508.73	2152206.92	Картометрический	1.00	-
140	379509.61	2152207.32	Картометрический	1.00	-
141	379652.93	2152283.37	Картометрический	1.00	-
142	379762.69	2152345.34	Картометрический	1.00	-
143	379789.81	2152358.89	Картометрический	1.00	-
144	379970.09	2152460.83	Картометрический	1.00	-
145	379980.75	2152469.92	Картометрический	1.00	-
146	379974.68	2152481.96	Аналитический	0.07	-
147	379963.88	2152501.73	Аналитический	0.07	-
148	379909.69	2152601.20	Картометрический	1.00	-
149	379866.11	2152677.51	Картометрический	1.00	-
150	379818.86	2152764.09	Картометрический	1.00	-
151	379757.75	2152874.78	Картометрический	1.00	-
152	379709.04	2152956.90	Картометрический	1.00	-
153	379662.94	2153045.51	Картометрический	1.00	-
154	379636.02	2153126.84	Картометрический	1.00	-
155	379715.62	2153154.36	Картометрический	1.00	-
156	379773.91	2153176.66	Картометрический	1.00	-
157	379826.10	2153196.39	Картометрический	1.00	-
158	379831.11	2153198.66	Картометрический	1.00	-
159	379837.17	2153201.12	Картометрический	1.00	-
160	379850.63	2153206.94	Картометрический	1.00	-
161	379866.28	2153212.68	Картометрический	1.00	-
162	379959.62	2153248.04	Картометрический	1.00	-
163	380001.50	2153270.76	Картометрический	1.00	-
164	380043.89	2153303.95	Картометрический	1.00	-
165	380067.80	2153337.41	Аналитический	0.10	-
166	380074.45	2153348.06	Картометрический	1.00	-
167	380079.98	2153357.34	Картометрический	1.00	-
168	380094.32	2153390.38	Аналитический	0.10	-
169	380101.47	2153407.20	Аналитический	0.10	-
170	380106.26	2153413.08	Картометрический	1.00	-
171	380115.31	2153431.90	Аналитический	0.10	-
172	380116.96	2153435.45	Аналитический	0.10	-
173	380117.37	2153436.32	Аналитический	0.10	-
174	380120.04	2153442.18	Аналитический	0.10	-
175	380121.44	2153444.69	Аналитический	0.10	-
176	380137.26	2153476.97	Картометрический	1.00	-
177	380140.09	2153482.37	Картометрический	1.00	-
178	380141.49	2153484.78	Картометрический	1.00	-
179	380146.20	2153493.98	Картометрический	1.00	-
180	380148.66	2153498.63	Картометрический	1.00	-
181	380150.08	2153501.16	Картометрический	1.00	-

1	2	3	4	5	6
182	380156.45	2153503.50	Картометрический	1.00	-
183	380177.13	2153521.70	Картометрический	1.00	-
184	380202.37	2153471.07	Аналитический	0.10	-
185	380202.85	2153470.08	Аналитический	0.10	-
186	380255.54	2153497.74	Аналитический	0.10	-
187	380349.70	2153560.65	Аналитический	0.10	-
188	380349.21	2153561.55	Аналитический	0.10	-
189	380316.63	2153620.94	Аналитический	0.10	-
190	380314.20	2153616.79	Аналитический	0.10	-
191	380178.14	2153541.68	Аналитический	0.10	-
192	380208.36	2153597.12	Картометрический	1.00	-
193	380231.30	2153608.66	Картометрический	1.00	-
194	380272.52	2153626.40	Картометрический	1.00	-
195	380289.12	2153634.11	Картометрический	1.00	-
196	380291.03	2153650.37	Картометрический	1.00	-
197	380285.76	2153667.19	Аналитический	0.10	-
198	380282.16	2153678.35	Аналитический	0.10	-
199	380259.44	2153759.30	Картометрический	1.00	-
200	380225.79	2153867.28	Картометрический	1.00	-
201	380240.00	2153872.51	Картометрический	1.00	-
202	380231.83	2153899.72	Картометрический	1.00	-
203	380228.96	2153912.48	Картометрический	1.00	-
204	380212.69	2153952.48	Картометрический	1.00	-
205	380207.60	2153969.79	Картометрический	1.00	-
206	380206.79	2153974.90	Картометрический	1.00	-
207	380201.18	2154010.17	Картометрический	1.00	-
208	380180.49	2154004.48	Картометрический	1.00	-
209	380151.62	2154098.90	Картометрический	1.00	-
210	380128.58	2154173.96	Аналитический	0.10	-
211	380126.24	2154181.61	Аналитический	0.10	-
212	380125.08	2154200.85	Картометрический	1.00	-
213	380095.56	2154295.31	Картометрический	1.00	-
214	380101.62	2154305.48	Картометрический	1.00	-
215	380074.35	2154386.52	Картометрический	1.00	-
216	380065.86	2154389.35	Картометрический	1.00	-
217	380000.28	2154585.08	Картометрический	1.00	-
218	379978.31	2154670.97	Картометрический	1.00	-
219	379973.49	2154686.96	Картометрический	1.00	-
220	379974.06	2154693.05	Картометрический	1.00	-
221	379977.26	2154697.79	Картометрический	1.00	-
222	380000.86	2154697.20	Картометрический	1.00	-
223	380001.46	2154697.18	Аналитический	0.10	-
224	380001.34	2154688.09	Аналитический	0.10	-
225	380063.68	2154686.62	Аналитический	0.10	-
226	380074.42	2154686.50	Картометрический	1.00	-
227	380074.83	2154695.69	Картометрический	1.00	-
228	380179.99	2154694.14	Картометрический	1.00	-
229	380210.77	2154693.73	Картометрический	1.00	-

1	2	3	4	5	6
230	380210.46	2154679.55	Аналитический	0.10	-
231	380285.43	2154678.10	Картометрический	1.00	-
232	380285.69	2154693.05	Картометрический	1.00	-
233	380340.64	2154692.03	Картометрический	1.00	-
234	380415.00	2154690.47	Картометрический	1.00	-
235	380574.95	2154687.65	Картометрический	1.00	-
236	380606.33	2154686.36	Картометрический	1.00	-
237	380707.58	2154682.20	Аналитический	0.30	-
238	380711.97	2154702.21	Аналитический	0.30	-
239	380712.88	2154706.37	Аналитический	0.30	-
240	380710.32	2154721.79	Аналитический	0.30	-
241	380697.38	2154799.91	Картометрический	1.00	-
242	380657.81	2154849.08	Картометрический	1.00	-
243	380639.92	2154871.31	Картометрический	1.00	-
244	380548.88	2154924.98	Картометрический	1.00	-
245	380546.50	2154925.26	Картометрический	1.00	-
246	380505.18	2154930.17	Картометрический	1.00	-
247	380418.92	2154969.55	Картометрический	1.00	-
248	380410.79	2154962.26	Аналитический	0.10	-
249	380272.29	2154837.76	Картометрический	1.00	-
250	380289.62	2154802.09	Картометрический	1.00	-
251	380291.84	2154796.41	Картометрический	1.00	-
252	380306.34	2154764.51	Картометрический	1.00	-
253	380312.66	2154740.37	Картометрический	1.00	-
254	380298.32	2154726.91	Аналитический	0.10	-
255	380271.13	2154729.41	Аналитический	0.10	-
256	380223.11	2154730.97	Аналитический	0.10	-
257	380132.39	2154732.25	Аналитический	0.10	-
258	380114.28	2154735.11	Аналитический	0.10	-
259	380078.66	2154735.80	Аналитический	0.10	-
260	380049.71	2154734.54	Картометрический	1.00	-
261	380049.85	2154742.48	Картометрический	1.00	-
262	380031.60	2154742.80	Картометрический	1.00	-
263	380015.89	2154759.35	Картометрический	1.00	-
264	380015.94	2154764.39	Аналитический	0.10	-
265	380005.14	2154759.96	Аналитический	0.10	-
266	380002.38	2154760.01	Аналитический	0.10	-
267	380002.07	2154735.05	Аналитический	0.10	-
268	379991.76	2154735.22	Аналитический	0.10	-
269	379982.86	2154735.65	Аналитический	0.10	-
270	379980.94	2154735.39	Аналитический	0.10	-
271	379955.80	2154735.82	Аналитический	0.10	-
272	379947.30	2154735.98	Картометрический	1.00	-
273	379919.68	2154736.49	Аналитический	0.10	-
274	379880.41	2154737.56	Аналитический	0.10	-
275	379873.68	2154735.66	Аналитический	0.10	-
276	379721.98	2154738.80	Картометрический	1.00	-
277	379721.97	2154770.17	Картометрический	1.00	-

1	2	3	4	5	6
278	379709.23	2154770.42	Аналитический	0.10	-
279	379694.23	2154781.03	Аналитический	0.07	-
280	379694.09	2154781.39	Аналитический	0.07	-
281	379685.98	2154803.44	Картометрический	1.00	-
282	379684.54	2154807.37	Картометрический	1.00	-
283	379667.08	2154854.88	Аналитический	0.10	-
284	379658.38	2154878.54	Аналитический	0.10	-
285	379655.97	2154885.11	Картометрический	1.00	-
286	379652.43	2154894.76	Аналитический	0.10	-
287	379652.33	2154895.04	Аналитический	0.10	-
288	379654.08	2154895.36	Аналитический	0.10	-
289	379651.09	2154906.87	Аналитический	0.10	-
290	379649.71	2154912.71	Аналитический	0.10	-
291	379646.05	2154911.86	Аналитический	0.10	-
292	379640.78	2154933.71	Аналитический	0.10	-
293	379620.11	2155019.26	Аналитический	0.10	-
294	379616.90	2155053.75	Картометрический	1.00	-
295	379587.75	2155067.68	Картометрический	1.00	-
296	379573.34	2155075.73	Картометрический	1.00	-
297	379552.23	2155083.44	Картометрический	1.00	-
298	379540.16	2155088.80	Картометрический	1.00	-
299	379530.09	2155088.87	Картометрический	1.00	-
300	379517.37	2155085.78	Картометрический	1.00	-
301	379508.48	2155082.19	Картометрический	1.00	-
302	379489.55	2155063.66	Картометрический	1.00	-
303	379477.87	2155037.52	Картометрический	1.00	-
304	379447.62	2155000.93	Картометрический	1.00	-
305	379428.47	2154979.72	Картометрический	1.00	-
306	379394.32	2154964.19	Картометрический	1.00	-
307	379352.55	2154949.85	Картометрический	1.00	-
308	379325.41	2154927.71	Картометрический	1.00	-
309	379300.92	2154881.55	Картометрический	1.00	-
310	379283.60	2154864.34	Картометрический	1.00	-
311	379139.54	2154753.54	Картометрический	1.00	-
312	379136.16	2154765.21	Аналитический	0.10	-
313	379055.41	2154731.06	Аналитический	0.10	-
314	379066.32	2154712.44	Картометрический	1.00	-
315	379057.65	2154707.91	Картометрический	1.00	-
316	379069.02	2154701.70	Картометрический	1.00	-
317	379075.17	2154699.44	Картометрический	1.00	-
318	379087.85	2154697.18	Картометрический	1.00	-
319	379099.02	2154693.18	Аналитический	0.30	-
320	379103.00	2154681.63	Аналитический	0.10	-
321	379103.71	2154679.57	Аналитический	0.10	-
322	379108.30	2154666.90	Аналитический	0.30	-
323	379063.55	2154647.61	Аналитический	0.30	-
324	379030.59	2154636.02	Аналитический	0.30	-
325	378936.39	2154603.07	Аналитический	0.30	-

1	2	3	4	5	6
326	378747.36	2154537.22	Аналитический	0.30	-
327	378676.64	2154515.35	Аналитический	0.30	-
328	378667.19	2154508.98	Аналитический	0.30	-
329	378617.15	2154493.61	Картометрический	1.00	-
330	378628.05	2154468.26	Картометрический	1.00	-
331	378647.91	2154475.54	Картометрический	1.00	-
332	378780.95	2154523.40	Картометрический	1.00	-
333	378835.87	2154541.04	Аналитический	0.10	-
334	378880.07	2154556.47	Аналитический	0.10	-
335	378952.53	2154581.74	Картометрический	1.00	-
336	378993.21	2154599.82	Картометрический	1.00	-
337	379025.00	2154609.28	Картометрический	1.00	-
338	379026.41	2154607.45	Картометрический	1.00	-
339	379049.40	2154615.45	Картометрический	1.00	-
340	379055.75	2154617.86	Картометрический	1.00	-
341	379060.12	2154615.71	Картометрический	1.00	-
342	379078.73	2154585.02	Картометрический	1.00	-
343	379102.48	2154515.81	Картометрический	1.00	-
344	379213.40	2154219.81	Картометрический	1.00	-
345	379266.86	2154071.06	Картометрический	1.00	-
346	379294.88	2154002.31	Картометрический	1.00	-
347	379327.11	2153913.39	Картометрический	1.00	-
348	379324.88	2153905.09	Картометрический	1.00	-
349	379333.10	2153878.34	Картометрический	1.00	-
350	379367.19	2153779.76	Картометрический	1.00	-
351	379429.55	2153602.73	Картометрический	1.00	-
352	379447.38	2153551.13	Картометрический	1.00	-
353	379424.73	2153544.55	Картометрический	1.00	-
354	379362.17	2153587.45	Картометрический	1.00	-
355	379319.09	2153620.14	Картометрический	1.00	-
356	379233.32	2153682.72	Картометрический	1.00	-
357	379208.03	2153699.25	Картометрический	1.00	-
358	379198.99	2153703.16	Картометрический	1.00	-
359	379181.17	2153710.32	Картометрический	1.00	-
360	379090.79	2153737.74	Картометрический	1.00	-
361	379048.57	2153748.62	Картометрический	1.00	-
362	379032.53	2153752.68	Картометрический	1.00	-
363	378919.91	2153784.71	Картометрический	1.00	-
364	378901.35	2153790.01	Картометрический	1.00	-
365	378881.95	2153795.43	Картометрический	1.00	-
366	378762.90	2153828.78	Картометрический	1.00	-
367	378726.28	2153839.81	Картометрический	1.00	-
368	378653.32	2153860.24	Картометрический	1.00	-
369	378468.82	2153909.74	Картометрический	1.00	-
370	378420.31	2153921.54	Картометрический	1.00	-
371	378327.83	2153949.18	Картометрический	1.00	-
372	378199.70	2153970.71	Картометрический	1.00	-
373	378193.65	2153984.77	Картометрический	1.00	-

1	2	3	4	5	6
374	378186.04	2154000.59	Аналитический	0.07	-
375	378185.43	2154039.92	Аналитический	0.07	-
376	378185.18	2154041.29	Картометрический	1.00	-
377	378172.32	2154037.76	Картометрический	1.00	-
378	378128.30	2154038.67	Картометрический	1.00	-
379	378088.84	2154053.87	Картометрический	1.00	-
380	378069.69	2154100.69	Картометрический	1.00	-
381	378040.53	2154338.10	Картометрический	1.00	-
382	378039.92	2154342.04	Картометрический	1.00	-
383	378039.90	2154342.20	Картометрический	1.00	-
384	378039.87	2154342.20	Картометрический	1.00	-
385	378017.19	2154341.35	Картометрический	1.00	-
386	378055.98	2154055.37	Картометрический	1.00	-
387	378089.03	2154032.57	Картометрический	1.00	-
388	378123.85	2154021.05	Картометрический	1.00	-
389	378163.42	2154019.25	Картометрический	1.00	-
390	378158.23	2153985.31	Аналитический	0.10	-
391	378109.69	2153994.42	Аналитический	0.10	-
392	377997.75	2153995.30	Аналитический	0.10	-
393	377986.69	2153997.42	Аналитический	0.10	-
394	377937.67	2153985.69	Аналитический	0.10	-
395	377916.42	2153976.95	Картометрический	1.00	-
396	377797.11	2153957.58	Картометрический	1.00	-
397	377697.94	2153931.24	Картометрический	1.00	-
398	377695.66	2153941.43	Аналитический	0.10	-
399	377676.82	2154014.36	Аналитический	0.10	-
400	377655.97	2154009.87	Аналитический	0.10	-
401	377623.75	2154000.88	Аналитический	0.10	-
402	377615.44	2154002.44	Аналитический	0.10	-
403	377572.59	2153996.29	Аналитический	0.10	-
404	377548.40	2153991.95	Аналитический	0.10	-
405	377516.41	2153986.35	Аналитический	0.10	-
406	377492.01	2153982.25	Аналитический	0.10	-
407	377495.95	2153969.65	Аналитический	0.10	-
408	377498.32	2153962.10	Аналитический	0.10	-
409	377494.71	2153960.82	Аналитический	0.10	-
410	377495.73	2153955.26	Аналитический	0.10	-
411	377497.92	2153951.14	Аналитический	0.10	-
412	377499.68	2153945.26	Аналитический	0.10	-
413	377507.21	2153941.54	Аналитический	0.10	-
414	377449.04	2153926.09	Аналитический	0.10	-
415	377464.19	2153869.21	Аналитический	0.10	-
416	377469.71	2153870.63	Картометрический	1.00	-
417	377475.36	2153847.29	Картометрический	1.00	-
418	377612.28	2153884.16	Картометрический	1.00	-
419	377888.41	2153933.75	Картометрический	1.00	-
420	377999.03	2153947.32	Картометрический	1.00	-
421	378091.69	2153921.32	Картометрический	1.00	-

1	2	3	4	5	6
422	378231.01	2153885.32	Картометрический	1.00	-
423	378303.65	2153869.09	Картометрический	1.00	-
424	378306.76	2153880.80	Аналитический	0.10	-
425	378315.65	2153912.03	Аналитический	0.10	-
426	378318.46	2153920.86	Картометрический	1.00	-
427	378365.35	2153911.67	Картометрический	1.00	-
428	378532.91	2153861.47	Аналитический	0.10	-
429	378560.89	2153853.92	Аналитический	0.10	-
430	378666.44	2153825.86	Картометрический	1.00	-
431	378677.71	2153821.60	Картометрический	1.00	-
432	378759.73	2153799.34	Аналитический	0.10	-
433	378775.19	2153794.40	Аналитический	0.10	-
434	378807.45	2153785.76	Картометрический	1.00	-
435	378874.11	2153772.11	Картометрический	1.00	-
436	378875.23	2153754.39	Картометрический	1.00	-
437	378894.80	2153747.82	Картометрический	1.00	-
438	378890.34	2153732.11	Картометрический	1.00	-
439	379004.39	2153708.89	Картометрический	1.00	-
440	379232.45	2153648.64	Картометрический	1.00	-
441	379289.36	2153593.70	Картометрический	1.00	-
442	379318.32	2153582.21	Картометрический	1.00	-
443	379377.18	2153532.64	Картометрический	1.00	-
444	379398.29	2153529.92	Картометрический	1.00	-
445	379453.68	2153529.92	Картометрический	1.00	-
446	379472.66	2153437.54	Картометрический	1.00	-
447	379510.82	2153332.37	Картометрический	1.00	-
448	379541.03	2153254.70	Картометрический	1.00	-
449	379566.01	2153186.72	Картометрический	1.00	-
450	379569.70	2153169.10	Картометрический	1.00	-
451	379574.83	2153107.01	Картометрический	1.00	-
452	379575.12	2153054.36	Картометрический	1.00	-
453	379580.91	2152920.74	Картометрический	1.00	-
454	379588.09	2152798.85	Картометрический	1.00	-
455	379591.96	2152701.81	Картометрический	1.00	-
456	379570.52	2152687.40	Картометрический	1.00	-
457	379575.99	2152677.59	Аналитический	0.10	-
458	379580.71	2152669.15	Аналитический	0.10	-
459	379582.83	2152665.31	Аналитический	0.10	-
460	379611.65	2152613.55	Аналитический	0.10	-
461	379622.35	2152594.33	Аналитический	0.10	-
462	379648.93	2152547.01	Аналитический	0.10	-
463	379684.97	2152481.29	Аналитический	0.10	-
464	379693.35	2152465.32	Аналитический	0.10	-
465	379694.81	2152462.53	Аналитический	0.10	-
466	379697.68	2152457.79	Картометрический	1.00	-
467	379699.74	2152454.20	Картометрический	1.00	-
468	379702.89	2152448.63	Картометрический	1.00	-
469	379704.28	2152445.42	Картометрический	1.00	-

1	2	3	4	5	6
470	379713.74	2152428.77	Картометрический	1.00	-
471	379715.75	2152424.96	Картометрический	1.00	-
472	379717.49	2152421.80	Картометрический	1.00	-
473	379725.45	2152408.07	Картометрический	1.00	-
474	379729.96	2152399.61	Картометрический	1.00	-
475	379733.77	2152392.46	Картометрический	1.00	-
476	379752.62	2152362.19	Картометрический	1.00	-
477	379743.51	2152353.86	Картометрический	1.00	-
478	379665.85	2152309.32	Картометрический	1.00	-
479	379565.71	2152255.47	Картометрический	1.00	-
480	379510.13	2152225.26	Картометрический	1.00	-
481	379400.50	2152165.41	Картометрический	1.00	-
482	379341.64	2152124.25	Аналитический	0.07	-
483	379363.65	2152100.19	Аналитический	0.07	-
484	379370.92	2152089.83	Аналитический	0.07	-
485	379383.96	2152072.96	Аналитический	0.07	-
486	379396.39	2152048.20	Аналитический	0.07	-
487	379436.25	2151982.74	Аналитический	0.07	-
488	379460.51	2151936.48	Аналитический	0.07	-
489	379494.72	2151874.03	Аналитический	0.07	-
490	379509.93	2151848.53	Картометрический	1.00	-
491	379542.06	2151788.52	Картометрический	1.00	-
492	379558.51	2151765.24	Картометрический	1.00	-
493	379561.19	2151765.93	Аналитический	0.07	-
494	379568.90	2151767.95	Аналитический	0.07	-
495	379574.94	2151753.14	Аналитический	0.07	-
496	379574.34	2151752.34	Аналитический	0.07	-
497	379576.05	2151748.96	Аналитический	0.07	-
498	379579.29	2151742.56	Картометрический	1.00	-
499	379583.64	2151734.36	Картометрический	1.00	-
500	379585.49	2151730.61	Картометрический	1.00	-
501	379585.53	2151730.33	Картометрический	1.00	-
502	379577.43	2151726.14	Картометрический	1.00	-
503	379597.14	2151692.43	Картометрический	1.00	-
504	379604.05	2151695.70	Картометрический	1.00	-
505	379604.33	2151695.20	Картометрический	1.00	-
506	379608.42	2151687.64	Картометрический	1.00	-
507	379610.49	2151683.83	Картометрический	1.00	-
508	379614.34	2151676.42	Картометрический	1.00	-
509	379617.74	2151670.23	Картометрический	1.00	-
510	379619.74	2151664.39	Картометрический	1.00	-
511	379628.88	2151650.68	Картометрический	1.00	-
512	379632.40	2151644.20	Картометрический	1.00	-
513	379640.12	2151627.37	Картометрический	1.00	-
514	379643.28	2151621.70	Картометрический	1.00	-
515	379655.09	2151598.98	Картометрический	1.00	-
516	379656.39	2151596.80	Картометрический	1.00	-
517	379661.59	2151587.07	Картометрический	1.00	-

1	2	3	4	5	6
518	379665.08	2151580.84	Картометрический	1.00	-
519	379670.06	2151570.94	Картометрический	1.00	-
520	379670.77	2151569.30	Картометрический	1.00	-
521	379674.94	2151560.85	Картометрический	1.00	-
522	379677.91	2151554.82	Картометрический	1.00	-
523	379678.67	2151553.35	Картометрический	1.00	-
524	379677.27	2151552.58	Картометрический	1.00	-
525	379706.53	2151495.67	Картометрический	1.00	-
526	379753.92	2151415.63	Картометрический	1.00	-
527	379759.73	2151405.79	Картометрический	1.00	-
528	379765.30	2151395.80	Картометрический	1.00	-
529	379773.10	2151382.65	Картометрический	1.00	-
530	379778.86	2151372.49	Картометрический	1.00	-
531	379783.44	2151364.51	Картометрический	1.00	-
532	379787.37	2151357.40	Картометрический	1.00	-
533	379791.04	2151350.87	Картометрический	1.00	-
534	379817.65	2151299.65	Аналитический	0.10	-
535	379826.70	2151282.89	Аналитический	0.10	-
536	379834.52	2151268.10	Аналитический	0.10	-
537	379846.24	2151245.62	Аналитический	0.10	-
538	379849.51	2151240.31	Аналитический	0.10	-
539	379854.46	2151232.29	Аналитический	0.10	-
540	379858.57	2151225.97	Картометрический	1.00	-
541	379866.96	2151207.11	Картометрический	1.00	-
542	379872.77	2151194.06	Картометрический	1.00	-
543	379907.90	2151096.40	Картометрический	1.00	-
544	379929.21	2151101.93	Аналитический	0.10	-
545	379946.50	2151108.01	Аналитический	0.10	-
546	379983.41	2151120.92	Картометрический	1.00	-
547	380050.15	2151142.84	Картометрический	1.00	-
548	380071.92	2151155.60	Аналитический	0.10	-
549	380084.96	2151159.96	Аналитический	0.10	-
550	380102.03	2151165.58	Аналитический	0.10	-
551	380112.92	2151169.98	Картометрический	1.00	-
552	380150.94	2151187.95	Картометрический	1.00	-
553	380160.82	2151194.96	Картометрический	1.00	-
554	380201.80	2151217.06	Картометрический	1.00	-
555	380218.34	2151223.32	Картометрический	1.00	-
556	380343.00	2151292.09	Картометрический	1.00	-
557	380357.53	2151301.39	Картометрический	1.00	-
558	380403.42	2151326.92	Картометрический	1.00	-
559	380511.71	2151384.73	Картометрический	1.00	-
1	380565.12	2151413.14	Картометрический	1.00	-
560	380094.49	2154206.75	Картометрический	1.00	-
561	380047.33	2154361.67	Картометрический	1.00	-
562	380015.39	2154472.02	Картометрический	1.00	-
563	379993.10	2154539.13	Картометрический	1.00	-

1	2	3	4	5	6
564	379959.49	2154665.19	Картометрический	1.00	-
565	379954.53	2154680.71	Картометрический	1.00	-
566	379946.75	2154693.61	Картометрический	1.00	-
567	379935.43	2154698.85	Картометрический	1.00	-
568	379857.21	2154700.84	Картометрический	1.00	-
569	379696.83	2154704.91	Картометрический	1.00	-
570	379615.19	2154706.99	Картометрический	1.00	-
571	379560.21	2154708.08	Картометрический	1.00	-
572	379496.07	2154688.78	Картометрический	1.00	-
573	379341.04	2154628.49	Картометрический	1.00	-
574	379270.36	2154609.38	Аналитический	0.10	-
575	379257.16	2154605.44	Аналитический	0.10	-
576	379249.35	2154603.74	Аналитический	0.10	-
577	379191.35	2154591.12	Аналитический	0.10	-
578	379190.34	2154595.60	Аналитический	0.10	-
579	379182.53	2154630.04	Аналитический	0.10	-
580	379179.11	2154646.06	Картометрический	1.00	-
581	379139.54	2154638.22	Картометрический	1.00	-
582	379132.67	2154665.46	Картометрический	1.00	-
583	379120.82	2154662.47	Картометрический	1.00	-
584	379117.58	2154670.90	Картометрический	1.00	-
585	379092.38	2154650.44	Картометрический	1.00	-
586	379085.53	2154629.37	Картометрический	1.00	-
587	379097.90	2154583.20	Картометрический	1.00	-
588	379102.59	2154571.08	Картометрический	1.00	-
589	379118.12	2154522.95	Аналитический	0.10	-
590	379181.31	2154344.32	Аналитический	0.10	-
591	379181.75	2154344.13	Аналитический	0.10	-
592	379183.03	2154344.09	Аналитический	0.10	-
593	379185.53	2154344.14	Аналитический	0.10	-
594	379187.19	2154338.35	Аналитический	0.10	-
595	379185.61	2154336.97	Аналитический	0.10	-
596	379184.49	2154335.28	Аналитический	0.10	-
597	379184.50	2154335.24	Аналитический	0.10	-
598	379211.31	2154259.44	Аналитический	0.10	-
599	379215.51	2154259.22	Аналитический	0.10	-
600	379238.00	2154199.28	Картометрический	1.00	-
601	379234.46	2154193.95	Картометрический	1.00	-
602	379264.32	2154111.55	Картометрический	1.00	-
603	379267.96	2154112.95	Картометрический	1.00	-
604	379291.48	2154055.56	Картометрический	1.00	-
605	379294.05	2154048.85	Аналитический	0.10	-
606	379339.95	2153922.76	Аналитический	0.10	-
607	379422.70	2153953.98	Аналитический	0.10	-
608	379474.62	2153973.35	Картометрический	1.00	-
609	379545.47	2153999.21	Картометрический	1.00	-
610	379549.21	2154000.61	Картометрический	1.00	-
611	379724.94	2154065.45	Картометрический	1.00	-

1	2	3	4	5	6
612	379878.71	2154123.95	Картометрический	1.00	-
613	379921.74	2154140.37	Картометрический	1.00	-
560	380094.49	2154206.75	Картометрический	1.00	-
614	380279.24	2153639.15	Картометрический	1.00	-
615	380280.37	2153645.83	Картометрический	1.00	-
616	380246.14	2153746.60	Картометрический	1.00	-
617	380230.08	2153802.59	Картометрический	1.00	-
618	380166.57	2154000.12	Картометрический	1.00	-
619	380141.27	2154087.22	Картометрический	1.00	-
620	380108.66	2154194.03	Картометрический	1.00	-
621	380019.18	2154158.08	Аналитический	0.10	-
622	379971.03	2154139.71	Аналитический	0.10	-
623	379876.96	2154103.36	Картометрический	1.00	-
624	379480.64	2153957.21	Аналитический	0.10	-
625	379422.25	2153935.49	Аналитический	0.10	-
626	379357.39	2153906.34	Картометрический	1.00	-
627	379352.71	2153904.59	Картометрический	1.00	-
628	379357.57	2153891.47	Картометрический	1.00	-
629	379360.60	2153892.58	Картометрический	1.00	-
630	379394.55	2153799.14	Картометрический	1.00	-
631	379428.31	2153709.02	Картометрический	1.00	-
632	379477.17	2153553.82	Картометрический	1.00	-
633	379469.68	2153538.05	Картометрический	1.00	-
634	379473.24	2153495.20	Картометрический	1.00	-
635	379485.52	2153448.03	Аналитический	0.07	-
636	379495.50	2153420.38	Картометрический	1.00	-
637	379529.40	2153330.80	Картометрический	1.00	-
638	379546.81	2153283.41	Картометрический	1.00	-
639	379555.25	2153250.62	Картометрический	1.00	-
640	379587.79	2153164.43	Картометрический	1.00	-
641	379599.32	2153146.22	Картометрический	1.00	-
642	379641.04	2153159.61	Картометрический	1.00	-
643	379715.96	2153187.73	Картометрический	1.00	-
644	379778.77	2153209.16	Картометрический	1.00	-
645	379809.58	2153221.21	Картометрический	1.00	-
646	379940.69	2153267.53	Картометрический	1.00	-
647	379985.23	2153290.32	Картометрический	1.00	-
648	380075.87	2153363.92	Картометрический	1.00	-
649	380077.51	2153376.86	Картометрический	1.00	-
650	380125.06	2153487.14	Картометрический	1.00	-
651	380173.75	2153597.21	Картометрический	1.00	-
652	380220.18	2153619.20	Картометрический	1.00	-
614	380279.24	2153639.15	Картометрический	1.00	-
653	379958.87	2152471.47	Аналитический	0.07	-
654	379937.67	2152511.96	Аналитический	0.07	-
655	379934.76	2152522.92	Картометрический	1.00	-

1	2	3	4	5	6
656	379874.25	2152632.03	Картометрический	1.00	-
657	379870.63	2152638.55	Картометрический	1.00	-
658	379681.58	2152979.77	Аналитический	0.10	-
659	379669.09	2153007.84	Аналитический	0.10	-
660	379633.25	2153078.85	Картометрический	1.00	-
661	379628.34	2153088.78	Картометрический	1.00	-
662	379611.80	2153115.75	Картометрический	1.00	-
663	379604.96	2153124.03	Картометрический	1.00	-
664	379595.69	2153123.04	Картометрический	1.00	-
665	379592.40	2153114.28	Картометрический	1.00	-
666	379598.31	2153030.45	Картометрический	1.00	-
667	379598.31	2153029.80	Картометрический	1.00	-
668	379598.28	2153019.88	Картометрический	1.00	-
669	379598.66	2153009.16	Аналитический	0.10	-
670	379598.90	2152992.96	Аналитический	0.10	-
671	379599.21	2152976.81	Аналитический	0.10	-
672	379599.90	2152960.62	Аналитический	0.10	-
673	379600.67	2152901.70	Картометрический	1.00	-
674	379622.68	2152822.61	Картометрический	1.00	-
675	379606.49	2152821.95	Картометрический	1.00	-
676	379609.29	2152700.16	Картометрический	1.00	-
677	379623.08	2152671.79	Картометрический	1.00	-
678	379755.31	2152421.90	Аналитический	0.07	-
679	379751.12	2152415.68	Аналитический	0.07	-
680	379769.92	2152377.10	Аналитический	0.07	-
681	379779.25	2152372.92	Аналитический	0.07	-
682	379788.99	2152374.06	Аналитический	0.07	-
653	379958.87	2152471.47	Аналитический	0.07	-
683	379607.02	2155358.83	Аналитический	0.10	-
684	379606.64	2155361.04	Картометрический	1.00	-
685	379606.00	2155366.25	Картометрический	1.00	-
686	379606.23	2155373.33	Картометрический	1.00	-
687	379598.57	2155606.54	Картометрический	1.00	-
688	379597.50	2155639.12	Картометрический	1.00	-
689	379596.41	2155672.14	Картометрический	1.00	-
690	379591.77	2155813.35	Аналитический	0.10	-
691	379576.28	2155814.24	Аналитический	0.50	-
692	379587.30	2155405.38	Картометрический	1.00	-
693	379564.26	2155371.30	Картометрический	1.00	-
694	379348.10	2155257.17	Картометрический	1.00	-
695	379287.46	2155230.73	Картометрический	1.00	-
696	379178.74	2155188.65	Картометрический	1.00	-
697	379022.77	2155123.28	Картометрический	1.00	-
698	379020.71	2155127.22	Аналитический	0.10	-
699	378999.08	2155189.99	Аналитический	0.10	-
700	378919.43	2155163.76	Аналитический	0.10	-
701	378913.99	2155180.01	Картометрический	1.00	-

1	2	3	4	5	6
702	378911.15	2155213.32	Картометрический	1.00	-
703	378922.04	2155217.27	Картометрический	1.00	-
704	378926.26	2155218.66	Картометрический	1.00	-
705	378913.01	2155256.08	Картометрический	1.00	-
706	378915.88	2155257.07	Картометрический	1.00	-
707	378897.14	2155306.97	Картометрический	1.00	-
708	378891.50	2155304.69	Картометрический	1.00	-
709	378842.41	2155315.11	Картометрический	1.00	-
710	378829.58	2155366.75	Аналитический	0.10	-
711	378822.38	2155407.64	Аналитический	0.10	-
712	378809.34	2155406.12	Аналитический	0.10	-
713	378797.31	2155404.72	Картометрический	1.00	-
714	378796.32	2155404.60	Аналитический	0.10	-
715	378783.12	2155507.95	Картометрический	1.00	-
716	378779.15	2155583.23	Картометрический	1.00	-
717	378774.07	2155700.32	Картометрический	1.00	-
718	378772.98	2155702.86	Картометрический	1.00	-
719	378765.64	2155709.45	Картометрический	1.00	-
720	378764.98	2155725.36	Картометрический	1.00	-
721	378772.79	2155731.30	Картометрический	1.00	-
722	378774.34	2155733.71	Картометрический	1.00	-
723	378772.79	2155803.00	Картометрический	1.00	-
724	378772.07	2155804.60	Картометрический	1.00	-
725	378770.52	2155805.11	Картометрический	1.00	-
726	378762.46	2155806.15	Картометрический	1.00	-
727	378761.90	2155809.47	Картометрический	1.00	-
728	378761.86	2155816.91	Картометрический	1.00	-
729	378762.57	2155819.22	Картометрический	1.00	-
730	378771.70	2155823.06	Картометрический	1.00	-
731	378772.62	2155823.78	Картометрический	1.00	-
732	378772.90	2155825.37	Картометрический	1.00	-
733	378768.16	2155985.02	Картометрический	1.00	-
734	378767.58	2155986.87	Картометрический	1.00	-
735	378766.04	2155988.14	Картометрический	1.00	-
736	378758.26	2155993.46	Картометрический	1.00	-
737	378756.35	2155994.84	Картометрический	1.00	-
738	378747.76	2155997.30	Аналитический	0.50	-
739	378716.55	2156007.13	Аналитический	0.10	-
740	378710.87	2155994.63	Аналитический	0.10	-
741	378711.94	2155934.14	Аналитический	0.10	-
742	378714.13	2155863.09	Аналитический	0.10	-
743	378717.05	2155815.53	Аналитический	0.10	-
744	378718.43	2155782.40	Аналитический	0.10	-
745	378718.45	2155781.79	Аналитический	0.10	-
746	378437.78	2155772.70	Картометрический	1.00	-
747	378475.18	2155740.57	Картометрический	1.00	-
748	378520.64	2155701.52	Аналитический	0.07	-
749	378529.94	2155701.75	Картометрический	1.00	-

1	2	3	4	5	6
750	378529.09	2155722.28	Картометрический	1.00	-
751	378623.01	2155724.50	Картометрический	1.00	-
752	378679.83	2155725.58	Картометрический	1.00	-
753	378711.96	2155716.08	Картометрический	1.00	-
754	378747.36	2155716.99	Картометрический	1.00	-
755	378739.36	2155713.95	Картометрический	1.00	-
756	378739.71	2155706.72	Аналитический	0.07	-
757	378669.72	2155705.06	Аналитический	0.07	-
758	378673.35	2155628.95	Аналитический	0.07	-
759	378674.97	2155595.76	Аналитический	0.07	-
760	378636.21	2155595.09	Аналитический	0.07	-
761	378637.70	2155563.87	Аналитический	0.07	-
762	378642.80	2155457.28	Картометрический	1.00	-
763	378612.00	2155456.75	Картометрический	1.00	-
764	378584.95	2155438.83	Аналитический	0.10	-
765	378586.71	2155434.98	Аналитический	0.10	-
766	378588.83	2155432.78	Аналитический	0.10	-
767	378592.91	2155428.55	Аналитический	0.10	-
768	378618.85	2155402.45	Аналитический	0.10	-
769	378639.33	2155381.91	Аналитический	0.10	-
770	378643.89	2155386.65	Картометрический	1.00	-
771	378645.80	2155387.75	Картометрический	1.00	-
772	378665.15	2155399.95	Аналитический	0.10	-
773	378693.08	2155402.88	Аналитический	0.10	-
774	378692.45	2155408.85	Аналитический	0.10	-
775	378733.92	2155413.22	Аналитический	0.10	-
776	378742.17	2155414.11	Аналитический	0.10	-
777	378744.42	2155393.23	Аналитический	0.10	-
778	378755.34	2155394.46	Картометрический	1.00	-
779	378766.94	2155386.72	Картометрический	1.00	-
780	378767.53	2155374.28	Картометрический	1.00	-
781	378778.18	2155375.87	Аналитический	0.10	-
782	378789.16	2155377.74	Аналитический	0.10	-
783	378800.76	2155380.07	Аналитический	0.10	-
784	378801.66	2155375.06	Аналитический	0.10	-
785	378798.02	2155371.01	Аналитический	0.10	-
786	378795.24	2155366.30	Аналитический	0.10	-
787	378796.95	2155357.75	Аналитический	0.10	-
788	378800.38	2155356.89	Аналитический	0.10	-
789	378807.00	2155350.05	Аналитический	0.10	-
790	378820.62	2155299.48	Аналитический	0.10	-
791	378834.49	2155251.37	Аналитический	0.10	-
792	378856.52	2155186.37	Аналитический	0.10	-
793	378881.55	2155116.02	Аналитический	0.10	-
794	378908.52	2155038.83	Аналитический	0.10	-
795	378930.54	2154978.32	Аналитический	0.10	-
796	378937.75	2154957.70	Картометрический	1.00	-
797	378952.98	2154914.17	Аналитический	0.10	-

1	2	3	4	5	6
798	378970.52	2154865.42	Аналитический	0.10	-
799	378973.64	2154857.12	Аналитический	0.10	-
800	378975.39	2154852.44	Аналитический	0.10	-
801	378978.77	2154843.45	Аналитический	0.10	-
802	378979.05	2154839.27	Аналитический	0.10	-
803	378976.39	2154836.00	Аналитический	0.10	-
804	378947.84	2154836.96	Картометрический	1.00	-
805	378954.84	2154822.14	Картометрический	1.00	-
806	378980.56	2154823.07	Аналитический	0.10	-
807	378982.76	2154823.50	Аналитический	0.10	-
808	378985.67	2154822.91	Аналитический	0.10	-
809	378991.12	2154820.38	Аналитический	0.10	-
810	378996.53	2154815.21	Аналитический	0.10	-
811	378999.57	2154810.02	Аналитический	0.10	-
812	379007.18	2154788.34	Аналитический	0.10	-
813	379013.97	2154793.04	Аналитический	0.10	-
814	379021.31	2154795.10	Картометрический	1.00	-
815	379011.89	2154819.56	Аналитический	0.10	-
816	379003.72	2154840.20	Аналитический	0.10	-
817	378990.04	2154877.34	Аналитический	0.10	-
818	378992.22	2154881.33	Аналитический	0.10	-
819	378997.79	2154883.83	Аналитический	0.10	-
820	378994.15	2154893.78	Аналитический	0.10	-
821	378987.93	2154896.21	Аналитический	0.10	-
822	378981.82	2154906.33	Аналитический	0.10	-
823	378974.33	2154922.71	Аналитический	0.10	-
824	378970.08	2154934.33	Аналитический	0.10	-
825	378955.72	2154979.01	Аналитический	0.10	-
826	378933.46	2155043.43	Аналитический	0.10	-
827	378935.23	2155051.15	Аналитический	0.10	-
828	378961.53	2155062.32	Аналитический	0.10	-
829	378975.08	2155066.54	Аналитический	0.10	-
830	378974.72	2155067.64	Аналитический	0.10	-
831	378981.50	2155070.07	Аналитический	0.10	-
832	378992.49	2155074.25	Аналитический	0.10	-
833	378998.10	2155076.38	Аналитический	0.10	-
834	379001.70	2155078.12	Аналитический	0.10	-
835	379013.21	2155083.64	Аналитический	0.10	-
836	379023.09	2155060.92	Аналитический	0.10	-
837	379059.50	2155077.46	Аналитический	0.10	-
838	379058.26	2155080.16	Аналитический	0.10	-
839	379052.87	2155091.47	Аналитический	0.10	-
840	379048.88	2155100.77	Аналитический	0.10	-
841	379077.09	2155113.43	Аналитический	0.10	-
842	379119.98	2155133.88	Аналитический	0.10	-
843	379156.59	2155149.61	Аналитический	0.10	-
844	379229.60	2155183.34	Аналитический	0.10	-
845	379246.28	2155191.04	Аналитический	0.10	-

1	2	3	4	5	6
846	379250.72	2155193.09	Аналитический	0.10	-
847	379346.04	2155237.13	Аналитический	0.10	-
848	379367.73	2155247.15	Аналитический	0.10	-
849	379365.27	2155251.38	Аналитический	0.10	-
850	379522.58	2155332.98	Аналитический	0.10	-
851	379540.93	2155338.60	Картометрический	1.00	-
683	379607.02	2155358.83	Аналитический	0.10	-
852	378541.25	2152309.19	Картометрический	1.00	-
853	378537.43	2152316.40	Картометрический	1.00	-
854	378530.22	2152312.58	Картометрический	1.00	-
855	378534.04	2152305.37	Картометрический	1.00	-
852	378541.25	2152309.19	Картометрический	1.00	-
856	378596.04	2152333.22	Картометрический	1.00	-
857	378606.65	2152339.56	Картометрический	1.00	-
858	378588.66	2152349.41	Картометрический	1.00	-
859	378568.81	2152356.08	Картометрический	1.00	-
860	378541.19	2152361.67	Картометрический	1.00	-
861	378508.01	2152366.13	Картометрический	1.00	-
862	378473.32	2152369.44	Картометрический	1.00	-
863	378435.48	2152370.24	Картометрический	1.00	-
864	378404.86	2152371.39	Картометрический	1.00	-
865	378380.12	2152369.04	Картометрический	1.00	-
866	378351.74	2152359.16	Картометрический	1.00	-
867	378303.07	2152338.56	Картометрический	1.00	-
868	378154.41	2152265.75	Картометрический	1.00	-
869	378114.11	2152246.71	Картометрический	1.00	-
870	378080.62	2152226.48	Картометрический	1.00	-
871	378067.70	2152213.57	Картометрический	1.00	-
872	378063.84	2152202.20	Картометрический	1.00	-
873	378064.88	2152186.52	Картометрический	1.00	-
874	378069.50	2152167.66	Картометрический	1.00	-
875	378090.19	2152138.97	Картометрический	1.00	-
876	378100.10	2152141.25	Аналитический	0.50	-
877	378086.68	2152157.85	Картометрический	1.00	-
878	378076.40	2152178.14	Картометрический	1.00	-
879	378072.95	2152198.22	Картометрический	1.00	-
880	378078.20	2152210.74	Картометрический	1.00	-
881	378094.35	2152222.45	Картометрический	1.00	-
882	378124.22	2152238.59	Картометрический	1.00	-
883	378183.89	2152267.48	Картометрический	1.00	-
884	378311.40	2152329.35	Картометрический	1.00	-
885	378344.79	2152343.55	Картометрический	1.00	-
886	378385.30	2152358.29	Картометрический	1.00	-
887	378419.73	2152359.30	Картометрический	1.00	-
888	378463.76	2152357.49	Картометрический	1.00	-
889	378504.76	2152354.34	Картометрический	1.00	-

1	2	3	4	5	6
890	378539.43	2152349.10	Картометрический	1.00	-
891	378571.04	2152343.41	Картометрический	1.00	-
856	378596.04	2152333.22	Картометрический	1.00	-
892	378078.30	2152136.24	Картометрический	1.00	-
893	378006.75	2152216.71	Картометрический	1.00	-
894	377959.89	2152284.88	Картометрический	1.00	-
895	377819.75	2152211.04	Картометрический	1.00	-
896	377825.96	2152199.22	Аналитический	0.50	-
897	377945.88	2152268.09	Аналитический	0.50	-
898	377998.03	2152210.83	Аналитический	0.50	-
899	378065.53	2152133.30	Аналитический	0.50	-
892	378078.30	2152136.24	Картометрический	1.00	-
900	378107.05	2154379.41	Аналитический	0.10	-
901	378105.73	2154396.97	Аналитический	0.10	-
902	378091.51	2154395.57	Аналитический	0.10	-
903	378077.51	2154394.20	Аналитический	0.10	-
904	378060.81	2154392.56	Аналитический	0.10	-
905	378023.25	2154388.67	Аналитический	0.10	-
906	378025.51	2154370.14	Аналитический	0.10	-
900	378107.05	2154379.41	Аналитический	0.10	-
907	377099.37	2156103.89	Аналитический	0.10	-
908	377102.36	2156115.58	Аналитический	0.10	-
909	376902.64	2156178.74	Аналитический	0.10	-
910	376834.86	2156205.35	Аналитический	0.10	-
911	376834.10	2156203.32	Аналитический	0.10	-
912	376866.65	2156190.99	Аналитический	0.10	-
913	376871.68	2156187.73	Аналитический	0.10	-
914	376873.65	2156186.63	Аналитический	0.10	-
915	376891.92	2156179.31	Аналитический	0.10	-
916	376870.30	2156138.16	Аналитический	0.10	-
917	376812.73	2156112.36	Аналитический	0.50	-
918	376789.60	2156101.58	Аналитический	0.50	-
919	376786.20	2156109.08	Аналитический	0.50	-
920	376660.30	2156049.18	Аналитический	0.50	-
921	376599.48	2156030.39	Аналитический	0.50	-
922	376540.03	2156010.35	Аналитический	0.50	-
923	376524.17	2155906.45	Аналитический	0.50	-
924	376610.84	2155942.31	Аналитический	0.10	-
925	376613.93	2155935.02	Аналитический	0.10	-
926	376636.98	2155944.58	Аналитический	0.10	-
927	376765.47	2155998.32	Аналитический	0.10	-
928	376981.59	2156087.92	Аналитический	0.10	-
929	376977.52	2156097.65	Аналитический	0.10	-
930	377031.80	2156120.36	Аналитический	0.10	-
931	377032.35	2156120.21	Аналитический	0.10	-

1	2	3	4	5	6
932	377051.93	2156115.84	Аналитический	0.10	-
907	377099.37	2156103.89	Аналитический	0.10	-
3. Сведения о характерных точках части (частей) границы объекта					
Обозначение характерных точек части границы	Координаты, м		Метод определения координат характерной точки	Средняя квадратическая погрешность положения характерной точки (Mt), м	Описание обозначения точки на местности (при наличии)
	X	Y			
1	2	3	4	5	6
Часть №					
-	-	-	-	-	-

1. Система координат: -


2. Сведения о характерных точках границ объекта

Обозначение характерных точек границ	Существующие координаты, м		Измененные (уточненные) координаты, м		Метод определения координат характерной точки	Средняя квадратическая погрешность положения характерной точки (Mt), м	Описание обозначения точки на местности (при наличии)
	X	Y	X	Y			
1	2	3	4	5	6	7	8
-	-	-	-	-	-	-	-
3. Сведения о характерных точках части (частей) границы объекта							
Часть №							
-	-	-	-	-	-	-	-

Раздел 4

План границ объекта

Схема расположения листов плана границ объекта

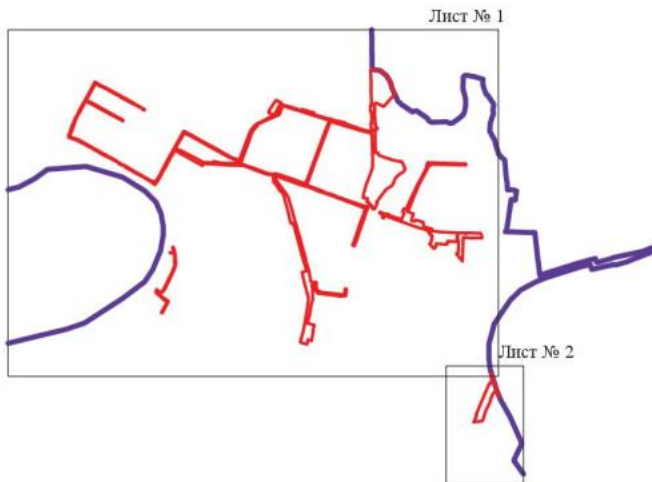

Масштаб 1:50000

Используемые условные знаки и обозначения:



границы территориальной зоны



границы муниципального образования



область и номер листа плана границ объекта

Руководитель БУВО «Нормативно-проектный центр»

Подпись Ю.В. Шалыгина Ю.В. Шалыгина Дата « 15 » июля 2022 г.


Место для оттиска печати (при наличии) лица, составившего описание местоположения границ объекта





План границ объекта

Лист № 2

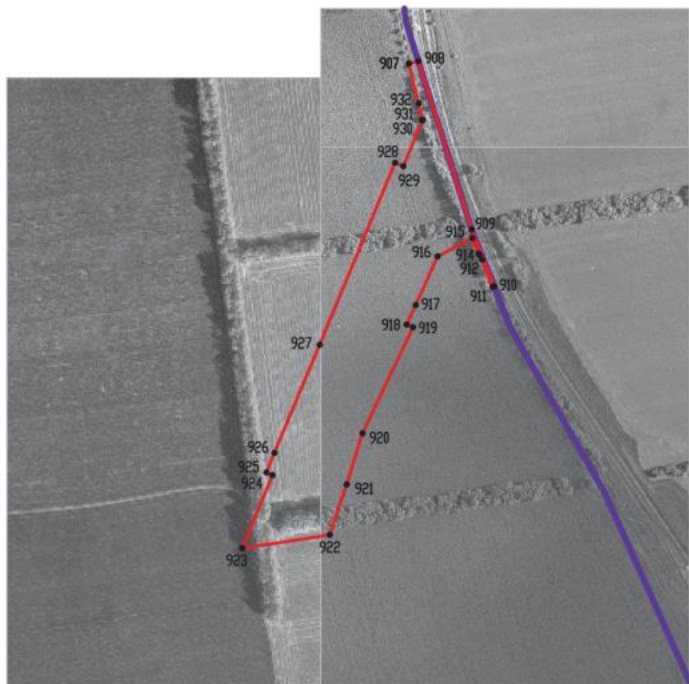

Масштаб 1:5000

Используемые условные знаки и обозначения:

- | | |
|---|---|
|  | границы территориальной зоны |
|  | границы муниципального образования |
|  | характерная точка границ территориальной зоны |

Руководитель БУВО «Нормативно-проектный центр»

Подпись  Ю.В. Шалыгина Дата « 15 » июля 2022 г.

Место для оттиска печати (при наличии) лица, составившего описание местоположения границ объекта



ОПИСАНИЕ МЕСТОПОЛОЖЕНИЯ ГРАНИЦ

Зона сельскохозяйственного производства города Павловск - СХ1/1

(наименование объекта, местоположение границ которого описано
(далее - объект)

Раздел 1

Сведения об объекте		
№ п/п	Характеристики объекта	Описание характеристик
1	2	3
1	Местоположение объекта	Воронежская область, Павловский муниципальный район, городское поселение - город Павловск, город Павловск
2	Площадь объекта $\pm$ величина погрешности определения площади ($P \pm \Delta P$)	-
3	Иные характеристики объекта	-

Раздел 2

Сведения о местоположении границ объекта					
1. Система координат: МСК - 36, зона 2					
2. Сведения о характерных точках границ объекта					
Обозначение характерных точек границ	Координаты, м		Метод определения координат характерной точки	Средняя квадратическая погрешность положения характерной точки (Мт), м	Описание обозначения точки на местности (при наличии)
	X	Y			
1	2	3	4	5	6
1	380435.90	2153672.57	Картометрический	1.00	-
2	380432.80	2153679.94	Картометрический	1.00	-
3	380422.52	2153699.06	Картометрический	1.00	-
4	380432.40	2153704.37	Картометрический	1.00	-
5	380430.79	2153713.58	Картометрический	1.00	-
6	380409.62	2153784.00	Картометрический	1.00	-
7	380393.80	2153818.95	Картометрический	1.00	-
8	380381.60	2153812.03	Картометрический	1.00	-
9	380365.53	2153803.01	Картометрический	1.00	-
10	380356.64	2153820.99	Картометрический	1.00	-
11	380346.84	2153841.92	Картометрический	1.00	-
12	380331.00	2153851.06	Картометрический	1.00	-
13	380297.48	2153841.22	Аналитический	0.10	-
14	380297.25	2153842.90	Аналитический	0.10	-
15	380296.16	2153845.82	Аналитический	0.10	-
16	380293.19	2153855.80	Аналитический	0.10	-
17	380292.09	2153860.43	Аналитический	0.10	-
18	380282.78	2153892.05	Аналитический	0.10	-
19	380279.89	2153902.93	Картометрический	1.00	-
20	380259.32	2153885.93	Картометрический	1.00	-
21	380240.00	2153872.51	Картометрический	1.00	-
22	380225.79	2153867.28	Картометрический	1.00	-
23	380259.44	2153759.30	Картометрический	1.00	-
24	380265.55	2153761.11	Аналитический	0.14	-
25	380271.21	2153762.72	Аналитический	0.14	-
26	380298.57	2153771.79	Аналитический	0.14	-
27	380305.60	2153776.56	Картометрический	1.00	-
28	380324.72	2153727.55	Картометрический	1.00	-
29	380328.05	2153718.06	Аналитический	0.10	-
30	380336.14	2153696.62	Картометрический	1.00	-
31	380340.30	2153697.70	Картометрический	1.00	-
32	380348.17	2153700.03	Картометрический	1.00	-
33	380349.03	2153696.64	Картометрический	1.00	-
34	380355.62	2153670.57	Картометрический	1.00	-
35	380356.93	2153665.53	Картометрический	1.00	-
36	380359.90	2153666.30	Картометрический	1.00	-
37	380362.14	2153658.35	Картометрический	1.00	-

1	2	3	4	5	6
38	380363.06	2153655.02	Картометрический	1.00	-
39	380364.41	2153647.77	Картометрический	1.00	-
40	380412.66	2153660.04	Картометрический	1.00	-
1	380435.90	2153672.57	Картометрический	1.00	-
41	378642.80	2155457.28	Картометрический	1.00	-
42	378637.70	2155563.87	Аналитический	0.07	-
43	378636.21	2155595.09	Аналитический	0.07	-
44	378674.97	2155595.76	Аналитический	0.07	-
45	378673.35	2155628.95	Аналитический	0.07	-
46	378669.72	2155705.06	Аналитический	0.07	-
47	378739.71	2155706.72	Аналитический	0.07	-
48	378739.36	2155713.95	Картометрический	1.00	-
49	378747.36	2155716.99	Картометрический	1.00	-
50	378711.96	2155716.08	Картометрический	1.00	-
51	378679.83	2155725.58	Картометрический	1.00	-
52	378623.01	2155724.50	Картометрический	1.00	-
53	378529.09	2155722.28	Картометрический	1.00	-
54	378529.94	2155701.75	Картометрический	1.00	-
55	378520.64	2155701.52	Аналитический	0.07	-
56	378475.18	2155740.57	Картометрический	1.00	-
57	378435.92	2155722.07	Картометрический	1.00	-
58	378514.56	2155623.57	Картометрический	1.00	-
59	378473.45	2155622.17	Аналитический	0.07	-
60	378407.36	2155619.93	Аналитический	0.07	-
61	378383.74	2155600.93	Аналитический	0.10	-
62	378390.53	2155595.47	Аналитический	0.10	-
63	378458.26	2155542.59	Аналитический	0.10	-
64	378488.68	2155518.38	Аналитический	0.10	-
65	378538.13	2155478.46	Аналитический	0.10	-
66	378561.40	2155457.41	Аналитический	0.10	-
67	378572.55	2155448.36	Аналитический	0.10	-
68	378578.23	2155445.90	Аналитический	0.10	-
69	378584.95	2155438.83	Аналитический	0.10	-
70	378612.00	2155456.75	Картометрический	1.00	-
41	378642.80	2155457.28	Картометрический	1.00	-
71	377438.72	2155592.94	Аналитический	0.10	-
72	377448.47	2155671.37	Аналитический	0.10	-
73	377516.46	2156103.40	Картометрический	1.00	-
74	377454.68	2156087.14	Аналитический	0.10	-
75	377266.99	2156085.70	Аналитический	0.10	-
76	377148.66	2156100.94	Аналитический	0.10	-
77	377102.36	2156115.58	Аналитический	0.10	-
78	377099.37	2156103.89	Аналитический	0.10	-
79	377051.93	2156115.84	Аналитический	0.10	-
80	377032.35	2156120.21	Аналитический	0.10	-
81	377031.80	2156120.36	Аналитический	0.10	-

1	2	3	4	5	6
82	376977.52	2156097.65	Аналитический	0.10	-
83	376981.59	2156087.92	Аналитический	0.10	-
84	376765.47	2155998.32	Аналитический	0.10	-
85	376636.98	2155944.58	Аналитический	0.10	-
86	376613.93	2155935.02	Аналитический	0.10	-
87	376610.84	2155942.31	Аналитический	0.10	-
88	376524.17	2155906.45	Картометрический	5.00	-
89	376500.14	2155749.04	Картометрический	5.00	-
71	377438.72	2155592.94	Аналитический	0.10	-
90	376870.30	2156138.16	Аналитический	0.10	-
91	376891.92	2156179.31	Аналитический	0.10	-
92	376873.65	2156186.63	Аналитический	0.10	-
93	376871.68	2156187.73	Аналитический	0.10	-
94	376866.65	2156190.99	Аналитический	0.10	-
95	376834.10	2156203.32	Аналитический	0.10	-
96	376834.86	2156205.35	Аналитический	0.10	-
97	376785.94	2156224.56	Аналитический	0.10	-
98	376589.84	2156336.66	Аналитический	0.10	-
99	376540.03	2156010.35	Картометрический	1.00	-
100	376599.48	2156030.39	Картометрический	1.00	-
101	376660.30	2156049.18	Картометрический	1.00	-
102	376786.20	2156109.08	Картометрический	1.00	-
103	376789.60	2156101.58	Картометрический	1.00	-
104	376812.73	2156112.36	Картометрический	1.00	-
90	376870.30	2156138.16	Аналитический	0.10	-

3. Сведения о характерных точках части (частей) границы объекта

Обозначение характерных точек части границы	Координаты, м		Метод определения координат характерной точки	Средняя квадратическая погрешность положения характерной точки (M _t), м	Описание обозначения точки на местности (при наличии)
	X	Y			
1	2	3	4	5	6
Часть №					
-	-	-	-	-	-

Раздел 3

Сведения о местоположении измененных (уточненных) границ объекта							
1. Система координат: -							
2. Сведения о характерных точках границ объекта							
Обозначение характерных точек границ	Существующие координаты, м		Измененные (уточненные) координаты, м		Метод определения координат характерной точки	Средняя квадратическая погрешность положения характерной точки (M _t), м	Описание обозначения точки на местности (при наличии)
	X	Y	X	Y			
1	2	3	4	5	6	7	8
-	-	-	-	-	-	-	-
3. Сведения о характерных точках части (частей) границы объекта							
Часть №							
-	-	-	-	-	-	-	-

Раздел 4

План границ объекта

Схема расположения листов плана границ объекта


Лист № 1



Лист № 2



Лист № 3

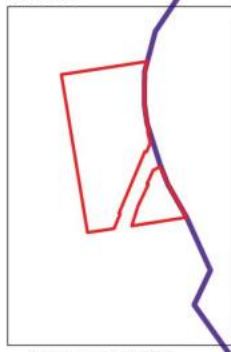

Используемые условные знаки и обозначения:



границы территориальной зоны



границы муниципального образования



область и номер листа плана границ объекта

Масштаб 1:25000

Руководитель БУВО «Нормативно-проектный центр»

Подпись Ю.В. Шалыгина Ю.В. Шалыгина Дата « 15 » июля 2022 г.

Место для оттиска печати (при наличии) лица, составившего описание местоположения границ объекта



План границ объекта

Лист № 1



Масштаб 1:2000

Используемые условные знаки и обозначения:



границы территориальной зоны



• 1

характерная точка границ территориальной зоны

Руководитель БУВО «Нормативно-проектный центр»

Подпись *Ю.В. Шалыгина* Ю.В. Шалыгина Дата « 15 » июля 2022 г.

Место для оттиска печати (при наличии) лица, составившего описание местоположения границ объекта



План границ объекта

Лист № 2



Масштаб 1:2000

Используемые условные знаки и обозначения:



границы территориальной зоны



• 41 характерная точка границ территориальной зоны

Руководитель БУВО «Нормативно-проектный центр»

Подпись Ю.В.Шалыгина Ю.В.Шалыгина Дата « 15 » июля 2022 г.

Место для оттиска печати (при наличии) лица, составившего описание местоположения границ объекта

План границ объекта

Лист № 3



Масштаб 1:5000

Используемые условные знаки и обозначения:

	границы территориальной зоны
	границы муниципального образования
	характерная точка границ территориальной зоны

Руководитель БУ ВО «Нормативно-проектный центр»

Подпись Ю.В.Шалыгина Дата « 15 » июля 2022 г.

Место для отоса печати (при наличии) лица, составившего описание местоположения границ объекта

ОПИСАНИЕ МЕСТОПОЛОЖЕНИЯ ГРАНИЦ

Зона рекреационного назначения - объектов отдыха города Павловск - Р1/1

(наименование объекта, местоположение границ которого описано
(далее - объект)

Раздел 1

Сведения об объекте		
№ п/п	Характеристики объекта	Описание характеристик
1	2	3
1	Местоположение объекта	Воронежская область, Павловский муниципальный район, городское поселение - город Павловск, город Павловск
2	Площадь объекта $\pm$ величина погрешности определения площади ($P \pm \Delta P$)	-
3	Иные характеристики объекта	-

Раздел 2

Сведения о местоположении границ объекта					
1. Система координат: МСК - 36, зона 2					
2. Сведения о характерных точках границ объекта					
Обозначение характерных точек границ	Координаты, м		Метод определения координат характерной точки	Средняя квадратическая погрешность положения характерной точки (Mt), м	Описание обозначения точки на местности (при наличии)
	X	Y			
1	2	3	4	5	6
1	381342.29	2151056.60	Картометрический	1.00	-
2	381358.77	2151187.24	Картометрический	1.00	-
3	381323.21	2151246.99	Картометрический	1.00	-
4	381272.86	2151290.41	Картометрический	1.00	-
5	381202.81	2151385.14	Картометрический	1.00	-
6	381152.66	2151415.55	Картометрический	1.00	-
7	381078.27	2151470.31	Картометрический	1.00	-
8	380997.87	2151526.12	Картометрический	1.00	-
9	380964.28	2151548.88	Картометрический	1.00	-
10	380947.47	2151569.43	Картометрический	1.00	-
11	380947.15	2151539.78	Картометрический	1.00	-
12	380945.19	2151528.21	Картометрический	1.00	-
13	380936.22	2151518.48	Аналитический	0.10	-
14	380922.18	2151495.81	Аналитический	0.10	-
15	380905.19	2151505.84	Аналитический	0.10	-
16	380891.80	2151514.52	Аналитический	0.10	-
17	380889.10	2151516.91	Аналитический	0.10	-
18	380875.73	2151503.01	Аналитический	0.10	-
19	380866.85	2151516.42	Аналитический	0.10	-
20	380856.53	2151509.08	Аналитический	0.10	-
21	380865.95	2151497.21	Аналитический	0.10	-
22	380862.35	2151494.53	Аналитический	0.10	-
23	380877.80	2151473.42	Аналитический	0.10	-
24	380888.80	2151483.86	Аналитический	0.10	-
25	380898.45	2151475.18	Аналитический	0.10	-
26	380910.11	2151465.79	Аналитический	0.10	-
27	380912.61	2151468.60	Аналитический	0.10	-
28	380919.58	2151462.62	Аналитический	0.10	-
29	380923.28	2151459.20	Аналитический	0.10	-
30	380926.68	2151456.30	Аналитический	0.10	-
31	380933.08	2151450.73	Аналитический	0.10	-
32	380940.47	2151443.79	Аналитический	0.10	-
33	380949.76	2151434.48	Аналитический	0.10	-
34	380959.40	2151424.81	Аналитический	0.10	-
35	380964.98	2151420.13	Аналитический	0.10	-
36	380969.32	2151414.82	Аналитический	0.10	-
37	380974.69	2151409.76	Аналитический	0.10	-

1	2	3	4	5	6
38	380982.26	2151402.66	Аналитический	0.10	-
39	380983.10	2151403.52	Аналитический	0.10	-
40	380995.56	2151393.07	Аналитический	0.10	-
41	380994.75	2151392.15	Аналитический	0.10	-
42	381001.28	2151387.21	Аналитический	0.10	-
43	381008.84	2151380.10	Аналитический	0.10	-
44	381015.26	2151374.00	Аналитический	0.10	-
45	381021.34	2151368.05	Аналитический	0.10	-
46	381021.75	2151367.64	Аналитический	0.10	-
47	381022.22	2151368.14	Аналитический	0.10	-
48	381027.79	2151363.24	Аналитический	0.10	-
49	381029.46	2151363.73	Аналитический	0.10	-
50	381041.97	2151373.97	Аналитический	0.10	-
51	381053.49	2151383.48	Аналитический	0.10	-
52	381057.24	2151379.36	Аналитический	0.10	-
53	381065.32	2151370.18	Аналитический	0.10	-
54	381071.54	2151362.29	Аналитический	0.10	-
55	381078.92	2151351.99	Аналитический	0.10	-
56	381105.53	2151365.61	Картометрический	1.00	-
57	381129.64	2151328.17	Картометрический	1.00	-
58	381160.05	2151261.65	Аналитический	0.10	-
59	381181.26	2151215.69	Картометрический	1.00	-
60	381192.55	2151216.39	Картометрический	1.00	-
61	381207.61	2151161.66	Картометрический	1.00	-
62	381183.08	2151152.96	Картометрический	1.00	-
63	381207.99	2151103.93	Картометрический	1.00	-
64	381174.29	2151074.30	Картометрический	1.00	-
65	381140.59	2151052.02	Картометрический	1.00	-
66	381094.10	2151039.63	Картометрический	1.00	-
67	381039.08	2151043.23	Картометрический	1.00	-
68	381006.33	2151071.07	Картометрический	1.00	-
69	381076.62	2150956.90	Картометрический	1.00	-
70	381129.65	2150994.03	Картометрический	1.00	-
71	381181.74	2151030.50	Картометрический	1.00	-
72	381223.65	2151048.09	Картометрический	1.00	-
73	381303.08	2151067.42	Картометрический	1.00	-
1	381342.29	2151056.60	Картометрический	1.00	-
74	380385.78	2150595.53	Картометрический	1.00	-
75	380356.78	2150672.78	Картометрический	1.00	-
76	380330.15	2150757.09	Картометрический	1.00	-
77	380312.22	2150844.70	Аналитический	0.07	-
78	380315.85	2150911.36	Аналитический	0.07	-
79	380319.14	2150936.18	Картометрический	1.00	-
80	380337.85	2151017.56	Картометрический	1.00	-
81	380347.37	2151068.96	Картометрический	1.00	-
82	380357.70	2151103.91	Картометрический	1.00	-
83	380352.45	2151098.60	Картометрический	1.00	-

1	2	3	4	5	6
84	380345.41	2151085.48	Аналитический	0.07	-
85	380341.33	2151076.92	Аналитический	0.07	-
86	380333.51	2151058.86	Аналитический	0.10	-
87	380338.67	2151040.87	Аналитический	0.10	-
88	380331.29	2151038.83	Аналитический	0.10	-
89	380325.45	2151013.02	Аналитический	0.10	-
90	380324.72	2151006.99	Картометрический	1.00	-
91	380320.62	2150999.78	Аналитический	0.10	-
92	380320.39	2150995.57	Картометрический	1.00	-
93	380319.59	2150980.77	Картометрический	1.00	-
94	380319.53	2150979.57	Картометрический	1.00	-
95	380319.38	2150976.87	Картометрический	1.00	-
96	380307.58	2150975.65	Картометрический	1.00	-
97	380298.24	2150974.69	Картометрический	1.00	-
98	380303.26	2150956.24	Картометрический	1.00	-
99	380308.10	2150915.96	Картометрический	1.00	-
100	380301.52	2150829.77	Картометрический	1.00	-
101	380308.10	2150798.78	Картометрический	1.00	-
102	380311.20	2150767.21	Картометрический	1.00	-
103	380326.70	2150710.07	Картометрический	1.00	-
104	380353.61	2150669.21	Картометрический	1.00	-
105	380359.62	2150650.42	Картометрический	1.00	-
106	380354.20	2150626.79	Картометрический	1.00	-
107	380330.58	2150604.44	Картометрический	1.00	-
108	380310.53	2150597.72	Аналитический	0.10	-
109	380285.59	2150589.17	Аналитический	0.10	-
110	380260.65	2150580.63	Аналитический	0.10	-
111	380241.05	2150576.37	Аналитический	0.10	-
112	380243.53	2150488.75	Аналитический	0.10	-
113	380204.17	2150452.83	Аналитический	0.10	-
114	380134.12	2150440.27	Аналитический	0.10	-
115	380046.86	2150429.27	Аналитический	0.10	-
116	380027.04	2150426.76	Аналитический	0.10	-
117	380027.73	2150419.22	Картометрический	1.00	-
118	380028.78	2150407.87	Картометрический	1.00	-
119	380008.25	2150377.39	Картометрический	1.00	-
120	380032.83	2150365.03	Картометрический	1.00	-
121	380072.01	2150357.00	Аналитический	0.10	-
122	380136.79	2150341.72	Картометрический	1.00	-
123	380165.02	2150335.65	Аналитический	0.10	-
124	380179.98	2150324.98	Картометрический	1.00	-
125	380181.50	2150317.82	Картометрический	1.00	-
126	380179.83	2150311.49	Картометрический	1.00	-
127	380173.20	2150308.54	Картометрический	1.00	-
128	380165.49	2150305.42	Картометрический	1.00	-
129	380163.15	2150301.34	Картометрический	1.00	-
130	380164.08	2150295.12	Картометрический	1.00	-
131	380167.45	2150289.74	Картометрический	1.00	-

1	2	3	4	5	6
132	380174.48	2150285.73	Картометрический	1.00	-
133	380181.90	2150284.15	Картометрический	1.00	-
134	380201.79	2150282.62	Картометрический	1.00	-
135	380219.16	2150283.35	Картометрический	1.00	-
136	380229.38	2150285.58	Картометрический	1.00	-
137	380239.38	2150289.91	Картометрический	1.00	-
138	380245.21	2150299.98	Картометрический	1.00	-
139	380248.11	2150312.95	Картометрический	1.00	-
140	380247.33	2150326.27	Картометрический	1.00	-
141	380243.33	2150333.81	Картометрический	1.00	-
142	380223.94	2150352.62	Картометрический	1.00	-
143	380206.84	2150371.15	Картометрический	1.00	-
144	380205.50	2150379.06	Картометрический	1.00	-
145	380202.46	2150386.07	Картометрический	1.00	-
146	380201.13	2150400.70	Картометрический	1.00	-
147	380204.96	2150417.39	Картометрический	1.00	-
148	380210.67	2150428.11	Картометрический	1.00	-
149	380225.28	2150443.87	Картометрический	1.00	-
150	380235.10	2150458.92	Картометрический	1.00	-
151	380255.97	2150474.86	Картометрический	1.00	-
152	380284.44	2150498.00	Картометрический	1.00	-
153	380323.67	2150526.83	Картометрический	1.00	-
154	380358.13	2150551.04	Картометрический	1.00	-
155	380342.93	2150572.52	Аналитический	0.10	-
74	380385.78	2150595.53	Картометрический	1.00	-
156	380927.58	2151653.02	Картометрический	1.00	-
157	380921.76	2151718.35	Картометрический	1.00	-
158	380944.66	2151802.51	Картометрический	1.00	-
159	380932.83	2151838.35	Картометрический	1.00	-
160	380901.79	2151888.51	Картометрический	1.00	-
161	380880.15	2151922.88	Картометрический	1.00	-
162	380843.73	2151967.38	Картометрический	1.00	-
163	380815.48	2151991.63	Картометрический	1.00	-
164	380775.09	2152011.04	Картометрический	1.00	-
165	380737.74	2152010.99	Картометрический	1.00	-
166	380715.50	2152013.58	Картометрический	1.00	-
167	380702.04	2152016.36	Картометрический	1.00	-
168	380547.95	2152013.88	Картометрический	1.00	-
169	380451.03	2152183.39	Аналитический	0.10	-
170	380352.15	2152355.87	Картометрический	1.00	-
171	380299.99	2152352.07	Аналитический	0.30	-
172	380199.51	2152483.27	Аналитический	0.30	-
173	380165.46	2152570.09	Аналитический	0.30	-
174	380114.32	2152837.31	Картометрический	1.00	-
175	380106.29	2153140.36	Картометрический	1.00	-
176	380106.33	2153199.32	Картометрический	1.00	-
177	380138.13	2153272.24	Картометрический	1.00	-

1	2	3	4	5	6
178	380162.16	2153330.52	Картометрический	1.00	-
179	380189.39	2153341.51	Картометрический	1.00	-
180	380214.80	2153417.12	Картометрический	1.00	-
181	380306.02	2153501.42	Картометрический	1.00	-
182	380359.19	2153543.35	Картометрический	1.00	-
183	380349.70	2153560.65	Аналитический	0.10	-
184	380255.54	2153497.74	Аналитический	0.10	-
185	380202.85	2153470.08	Аналитический	0.10	-
186	380182.32	2153402.48	Картометрический	1.00	-
187	380152.88	2153368.78	Картометрический	1.00	-
188	380133.51	2153345.15	Картометрический	1.00	-
189	380114.14	2153278.52	Картометрический	1.00	-
190	380085.09	2153218.09	Картометрический	1.00	-
191	380069.21	2153137.52	Картометрический	1.00	-
192	380067.27	2153040.29	Картометрический	1.00	-
193	380061.85	2153017.83	Картометрический	1.00	-
194	380067.27	2152864.43	Картометрический	1.00	-
195	380083.15	2152701.73	Картометрический	1.00	-
196	380100.58	2152595.98	Картометрический	1.00	-
197	380107.56	2152561.51	Картометрический	1.00	-
198	380143.20	2152478.61	Картометрический	1.00	-
199	380161.65	2152453.77	Аналитический	0.10	-
200	380177.33	2152433.80	Аналитический	0.10	-
201	380198.23	2152409.65	Аналитический	0.10	-
202	380203.31	2152402.16	Аналитический	0.10	-
203	380211.51	2152392.28	Картометрический	1.00	-
204	380221.68	2152375.48	Аналитический	0.07	-
205	380253.45	2152330.57	Аналитический	0.07	-
206	380267.24	2152313.44	Картометрический	1.00	-
207	380290.50	2152273.30	Картометрический	1.00	-
208	380315.19	2152218.69	Картометрический	1.00	-
209	380326.61	2152169.29	Картометрический	1.00	-
210	380361.67	2152116.23	Картометрический	1.00	-
211	380290.97	2152087.26	Картометрический	1.00	-
212	380283.63	2152029.03	Картометрический	1.00	-
213	380291.44	2152016.96	Картометрический	1.00	-
214	380300.39	2152009.91	Аналитический	0.10	-
215	380331.32	2152028.26	Картометрический	1.00	-
216	380393.62	2151975.81	Картометрический	1.00	-
217	380421.13	2151948.69	Картометрический	1.00	-
218	380477.11	2151940.36	Картометрический	1.00	-
219	380493.18	2151939.98	Картометрический	1.00	-
220	380542.18	2151961.67	Картометрический	1.00	-
221	380577.82	2151962.64	Картометрический	1.00	-
222	380732.38	2151999.44	Картометрический	1.00	-
223	380779.25	2151983.56	Картометрический	1.00	-
224	380812.96	2151945.59	Картометрический	1.00	-
225	380800.17	2151904.53	Картометрический	1.00	-

1	2	3	4	5	6
226	380835.81	2151822.80	Картометрический	1.00	-
227	380859.82	2151739.52	Картометрический	1.00	-
228	380903.21	2151735.64	Картометрический	1.00	-
156	380927.58	2151653.02	Картометрический	1.00	-
229	380188.39	2151481.75	Аналитический	0.10	-
230	380177.89	2151501.40	Аналитический	0.10	-
231	380181.00	2151503.04	Аналитический	0.10	-
232	380171.73	2151520.26	Аналитический	0.10	-
233	380168.49	2151518.85	Аналитический	0.10	-
234	380162.32	2151528.91	Аналитический	0.10	-
235	380137.01	2151575.56	Аналитический	0.10	-
236	380107.67	2151560.16	Аналитический	0.10	-
237	380104.10	2151566.50	Аналитический	0.10	-
238	380102.88	2151565.81	Аналитический	0.10	-
239	380092.99	2151559.64	Аналитический	0.10	-
240	380090.29	2151563.68	Аналитический	0.10	-
241	380078.65	2151555.91	Аналитический	0.10	-
242	380074.21	2151562.57	Аналитический	0.10	-
243	380080.03	2151566.46	Аналитический	0.10	-
244	380068.83	2151586.43	Аналитический	0.10	-
245	379967.24	2151530.29	Аналитический	0.10	-
246	379960.41	2151526.47	Аналитический	0.10	-
247	379946.50	2151518.92	Аналитический	0.10	-
248	379933.88	2151513.25	Аналитический	0.10	-
249	379940.99	2151497.17	Аналитический	0.10	-
250	379976.05	2151424.35	Аналитический	0.10	-
251	379929.22	2151399.07	Картометрический	1.00	-
252	379924.25	2151408.60	Картометрический	1.00	-
253	379921.32	2151431.52	Картометрический	1.00	-
254	379895.63	2151495.30	Картометрический	1.00	-
255	379874.80	2151486.73	Аналитический	0.10	-
256	379854.33	2151475.54	Картометрический	1.00	-
257	379773.36	2151431.26	Аналитический	0.10	-
258	379762.44	2151424.38	Картометрический	1.00	-
259	379821.21	2151320.84	Картометрический	1.00	-
260	379824.69	2151323.16	Аналитический	0.10	-
261	379984.81	2151407.60	Аналитический	0.10	-
262	379991.82	2151410.82	Картометрический	1.00	-
263	380006.24	2151380.60	Картометрический	1.00	-
264	380016.14	2151385.42	Аналитический	0.10	-
265	380075.69	2151416.78	Аналитический	0.10	-
266	380076.83	2151419.62	Аналитический	0.10	-
267	380093.43	2151428.86	Аналитический	0.10	-
268	380130.94	2151449.75	Картометрический	1.00	-
229	380188.39	2151481.75	Аналитический	0.10	-
269	379733.10	2150710.71	Аналитический	0.10	-

1	2	3	4	5	6
270	379735.02	2150714.42	Картометрический	1.00	-
271	379736.72	2150717.71	Аналитический	0.10	-
272	379735.94	2150722.39	Аналитический	0.10	-
273	379732.35	2150721.66	Аналитический	0.10	-
274	379730.24	2150736.03	Аналитический	0.10	-
275	379733.75	2150736.75	Аналитический	0.10	-
276	379733.03	2150741.85	Аналитический	0.10	-
277	379741.23	2150744.52	Аналитический	0.10	-
278	379737.40	2150765.89	Аналитический	0.10	-
279	379736.60	2150810.21	Аналитический	0.10	-
280	379751.57	2150813.78	Аналитический	0.10	-
281	379747.85	2150854.35	Аналитический	0.10	-
282	379746.25	2150864.28	Картометрический	1.00	-
283	379735.53	2150967.95	Картометрический	1.00	-
284	379724.71	2151035.46	Картометрический	1.00	-
285	379724.09	2151048.94	Аналитический	0.10	-
286	379722.18	2151048.83	Картометрический	1.00	-
287	379714.76	2151084.85	Картометрический	1.00	-
288	379703.49	2151129.28	Картометрический	1.00	-
289	379693.13	2151126.33	Аналитический	0.10	-
290	379688.58	2151143.84	Аналитический	0.10	-
291	379683.68	2151159.09	Аналитический	0.10	-
292	379694.00	2151161.65	Картометрический	1.00	-
293	379690.37	2151176.28	Картометрический	1.00	-
294	379688.73	2151182.88	Картометрический	1.00	-
295	379689.13	2151183.04	Картометрический	1.00	-
296	379693.15	2151181.74	Картометрический	1.00	-
297	379706.72	2151185.24	Картометрический	1.00	-
298	379704.55	2151189.63	Картометрический	1.00	-
299	379707.60	2151194.51	Картометрический	1.00	-
300	379708.98	2151198.48	Картометрический	1.00	-
301	379712.00	2151198.61	Картометрический	1.00	-
302	379708.30	2151204.78	Картометрический	1.00	-
303	379708.00	2151206.13	Картометрический	1.00	-
304	379703.51	2151219.84	Картометрический	1.00	-
305	379701.17	2151219.26	Картометрический	1.00	-
306	379700.52	2151223.52	Картометрический	1.00	-
307	379701.52	2151230.14	Аналитический	0.10	-
308	379700.16	2151230.10	Аналитический	0.10	-
309	379695.57	2151229.05	Аналитический	0.10	-
310	379689.80	2151227.84	Аналитический	0.10	-
311	379662.00	2151220.40	Аналитический	0.10	-
312	379663.19	2151216.04	Аналитический	0.10	-
313	379652.76	2151213.45	Аналитический	0.10	-
314	379651.89	2151221.49	Аналитический	0.10	-
315	379652.07	2151230.42	Аналитический	0.10	-
316	379650.82	2151241.53	Аналитический	0.10	-
317	379649.22	2151247.22	Аналитический	0.10	-

1	2	3	4	5	6
318	379649.71	2151253.56	Аналитический	0.10	-
319	379675.97	2151262.09	Аналитический	0.10	-
320	379641.90	2151370.65	Аналитический	0.10	-
321	379650.53	2151387.47	Аналитический	0.10	-
322	379633.41	2151441.76	Аналитический	0.10	-
323	379608.38	2151529.47	Аналитический	0.10	-
324	379599.63	2151583.59	Аналитический	0.10	-
325	379576.93	2151647.67	Аналитический	0.07	-
326	379574.75	2151659.09	Аналитический	0.07	-
327	379544.29	2151769.30	Аналитический	0.07	-
328	379542.06	2151788.52	Картометрический	1.00	-
329	379509.93	2151848.53	Аналитический	0.07	-
330	379494.72	2151874.03	Аналитический	0.07	-
331	379460.51	2151936.48	Аналитический	0.07	-
332	379436.25	2151982.74	Аналитический	0.07	-
333	379396.39	2152048.20	Аналитический	0.07	-
334	379383.96	2152072.96	Аналитический	0.07	-
335	379370.92	2152089.83	Аналитический	0.07	-
336	379363.65	2152100.19	Аналитический	0.07	-
337	379341.64	2152124.25	Аналитический	0.07	-
338	379309.36	2152160.16	Аналитический	0.07	-
339	379298.19	2152162.82	Аналитический	0.07	-
340	379296.14	2152163.96	Аналитический	0.07	-
341	379280.99	2152172.41	Аналитический	0.07	-
342	379260.48	2152186.70	Аналитический	0.07	-
343	379230.57	2152206.27	Аналитический	0.07	-
344	379218.13	2152216.45	Аналитический	0.07	-
345	379211.17	2152220.31	Аналитический	0.07	-
346	379198.43	2152224.91	Аналитический	0.07	-
347	379190.38	2152229.40	Аналитический	0.07	-
348	379173.99	2152234.75	Аналитический	0.07	-
349	379159.71	2152241.28	Аналитический	0.07	-
350	379149.69	2152248.25	Аналитический	0.07	-
351	379133.36	2152253.41	Аналитический	0.07	-
352	379119.78	2152258.40	Аналитический	0.07	-
353	379101.04	2152269.52	Аналитический	0.07	-
354	379084.45	2152274.87	Аналитический	0.07	-
355	378991.13	2152305.59	Аналитический	0.07	-
356	378870.77	2152324.61	Аналитический	0.07	-
357	378796.53	2152320.24	Аналитический	0.07	-
358	378747.97	2152316.59	Аналитический	0.07	-
359	378690.43	2152305.76	Аналитический	0.07	-
360	378648.03	2152298.02	Картометрический	1.00	-
361	378592.29	2152284.48	Аналитический	0.10	-
362	378577.96	2152284.74	Картометрический	1.00	-
363	378572.40	2152285.57	Аналитический	0.50	-
364	378546.68	2152278.93	Аналитический	0.10	-
365	378515.00	2152239.03	Аналитический	0.10	-

1	2	3	4	5	6
366	378602.07	2152262.06	Аналитический	0.10	-
367	378652.71	2152263.10	Аналитический	0.07	-
368	378707.96	2152263.20	Аналитический	0.07	-
369	378745.37	2152278.19	Аналитический	0.07	-
370	378801.13	2152288.18	Аналитический	0.07	-
371	378859.89	2152291.84	Аналитический	0.07	-
372	378893.04	2152284.30	Аналитический	0.07	-
373	378962.84	2152267.79	Аналитический	0.07	-
374	379010.23	2152255.37	Аналитический	0.07	-
375	379056.21	2152241.83	Аналитический	0.07	-
376	379114.24	2152222.19	Аналитический	0.07	-
377	379195.92	2152183.34	Аналитический	0.07	-
378	379277.89	2152122.56	Аналитический	0.07	-
379	379286.04	2152114.48	Аналитический	0.07	-
380	379298.40	2152102.21	Аналитический	0.07	-
381	379325.61	2152075.23	Аналитический	0.07	-
382	379352.64	2152047.32	Аналитический	0.07	-
383	379378.99	2152013.73	Аналитический	0.07	-
384	379406.65	2151968.79	Аналитический	0.07	-
385	379431.24	2151906.83	Аналитический	0.07	-
386	379461.52	2151856.81	Аналитический	0.07	-
387	379493.80	2151801.74	Аналитический	0.07	-
388	379545.91	2151654.58	Аналитический	0.07	-
389	379549.58	2151635.94	Аналитический	0.07	-
390	379558.37	2151598.36	Аналитический	0.10	-
391	379563.65	2151551.80	Аналитический	0.10	-
392	379587.17	2151448.84	Аналитический	0.10	-
393	379599.24	2151423.63	Аналитический	0.10	-
394	379605.17	2151365.86	Аналитический	0.10	-
395	379606.74	2151334.76	Аналитический	0.10	-
396	379605.88	2151331.61	Картометрический	1.00	-
397	379610.68	2151316.58	Картометрический	1.00	-
398	379612.95	2151315.54	Картометрический	1.00	-
399	379614.05	2151314.66	Картометрический	1.00	-
400	379613.83	2151313.67	Картометрический	1.00	-
401	379612.86	2151313.42	Картометрический	1.00	-
402	379611.66	2151313.33	Картометрический	1.00	-
403	379610.87	2151312.43	Картометрический	1.00	-
404	379616.84	2151301.50	Картометрический	1.00	-
405	379620.39	2151282.00	Картометрический	1.00	-
406	379621.33	2151265.89	Картометрический	1.00	-
407	379621.29	2151205.64	Картометрический	1.00	-
408	379614.06	2151203.84	Картометрический	1.00	-
409	379628.56	2151145.41	Аналитический	0.10	-
410	379623.06	2151144.04	Аналитический	0.10	-
411	379624.69	2151087.06	Аналитический	0.10	-
412	379619.63	2151074.53	Аналитический	0.10	-
413	379620.99	2151070.55	Аналитический	0.10	-

1	2	3	4	5	6
414	379620.29	2151052.56	Аналитический	0.10	-
415	379613.65	2151041.93	Аналитический	0.10	-
416	379614.07	2151036.26	Аналитический	0.10	-
417	379611.93	2151035.59	Аналитический	0.10	-
418	379612.47	2151004.44	Аналитический	0.10	-
419	379615.06	2150984.85	Аналитический	0.10	-
420	379614.95	2150975.65	Аналитический	0.10	-
421	379614.67	2150969.32	Аналитический	0.10	-
422	379611.28	2150948.39	Аналитический	0.10	-
423	379598.01	2150901.38	Аналитический	0.10	-
424	379589.13	2150871.05	Аналитический	0.10	-
425	379590.57	2150846.29	Аналитический	0.10	-
426	379590.59	2150823.49	Аналитический	0.10	-
427	379605.00	2150774.30	Аналитический	0.10	-
428	379612.65	2150757.05	Аналитический	0.10	-
429	379632.65	2150758.76	Аналитический	0.10	-
430	379648.56	2150672.72	Картометрический	1.00	-
431	379680.42	2150685.60	Картометрический	1.00	-
432	379679.43	2150698.44	Аналитический	0.10	-
433	379689.38	2150699.77	Аналитический	0.10	-
434	379692.76	2150700.54	Аналитический	0.10	-
435	379729.07	2150708.68	Аналитический	0.10	-
436	379728.87	2150709.84	Аналитический	0.10	-
269	379733.10	2150710.71	Аналитический	0.10	-
437	379757.42	2151925.32	Аналитический	0.10	-
438	379780.72	2151935.62	Аналитический	0.10	-
439	379799.70	2151952.19	Аналитический	0.10	-
440	379787.85	2151973.20	Аналитический	0.10	-
441	379739.01	2152015.59	Аналитический	0.10	-
442	379729.87	2152018.73	Аналитический	0.10	-
443	379700.33	2152039.28	Аналитический	0.10	-
444	379694.75	2152044.21	Аналитический	0.10	-
445	379669.69	2152062.22	Аналитический	0.10	-
446	379643.77	2152083.73	Аналитический	0.10	-
447	379632.44	2152090.07	Аналитический	0.10	-
448	379597.79	2152115.73	Аналитический	0.10	-
449	379602.86	2152132.00	Аналитический	0.10	-
450	379609.14	2152153.83	Аналитический	0.10	-
451	379595.41	2152158.13	Аналитический	0.10	-
452	379572.24	2152163.20	Аналитический	0.10	-
453	379562.65	2152164.40	Аналитический	0.10	-
454	379548.27	2152153.90	Аналитический	0.10	-
455	379514.38	2152133.41	Аналитический	0.10	-
456	379499.99	2152118.69	Аналитический	0.10	-
457	379490.18	2152106.33	Картометрический	1.00	-
458	379491.34	2152054.04	Картометрический	1.00	-
459	379510.32	2152029.44	Картометрический	1.00	-

1	2	3	4	5	6
460	379520.94	2152029.49	Аналитический	0.10	-
461	379540.57	2152009.39	Аналитический	0.10	-
462	379555.98	2151993.80	Аналитический	0.10	-
463	379576.63	2151974.72	Аналитический	0.10	-
464	379595.13	2151955.56	Аналитический	0.10	-
465	379606.98	2151945.70	Аналитический	0.10	-
466	379633.93	2151930.03	Аналитический	0.10	-
467	379645.84	2151955.61	Картометрический	1.00	-
468	379646.46	2151955.22	Аналитический	0.07	-
469	379659.96	2151948.16	Аналитический	0.07	-
470	379673.28	2151941.21	Картометрический	1.00	-
471	379673.89	2151942.43	Картометрический	1.00	-
472	379677.95	2151948.74	Аналитический	0.10	-
473	379680.43	2151952.61	Аналитический	0.10	-
474	379684.16	2151956.33	Аналитический	0.10	-
475	379700.67	2151940.80	Аналитический	0.10	-
476	379726.63	2151936.57	Аналитический	0.10	-
437	379757.42	2151925.32	Аналитический	0.10	-
477	379650.15	2151966.68	Аналитический	0.10	-
478	379687.09	2152018.28	Аналитический	0.10	-
479	379577.71	2152106.97	Аналитический	0.10	-
480	379564.33	2152112.76	Аналитический	0.10	-
481	379551.45	2152110.90	Аналитический	0.10	-
482	379539.48	2152100.57	Аналитический	0.10	-
483	379531.13	2152088.32	Аналитический	0.10	-
484	379525.28	2152073.38	Аналитический	0.10	-
485	379526.86	2152060.47	Аналитический	0.10	-
486	379535.94	2152049.06	Аналитический	0.10	-
477	379650.15	2151966.68	Аналитический	0.10	-
487	380036.49	2152525.05	Аналитический	0.07	-
488	380035.72	2152570.39	Аналитический	0.07	-
489	380003.90	2152554.78	Аналитический	0.07	-
490	379981.19	2152540.65	Аналитический	0.07	-
491	379965.84	2152531.19	Аналитический	0.07	-
492	379976.99	2152508.70	Аналитический	0.07	-
493	379963.88	2152501.73	Аналитический	0.07	-
494	379974.68	2152481.96	Аналитический	0.07	-
495	380011.99	2152505.46	Аналитический	0.07	-
496	380022.98	2152515.90	Аналитический	0.07	-
487	380036.49	2152525.05	Аналитический	0.07	-
497	379958.87	2152471.47	Аналитический	0.07	-
498	379937.67	2152511.96	Аналитический	0.07	-
499	379828.73	2152456.30	Аналитический	0.07	-
500	379813.24	2152450.71	Аналитический	0.07	-
501	379755.31	2152421.90	Аналитический	0.07	-

1	2	3	4	5	6
502	379751.12	2152415.68	Аналитический	0.07	-
503	379769.92	2152377.10	Аналитический	0.07	-
504	379779.25	2152372.92	Аналитический	0.07	-
505	379788.99	2152374.06	Аналитический	0.07	-
497	379958.87	2152471.47	Аналитический	0.07	-
506	379516.19	2153459.83	Аналитический	0.07	-
507	379503.20	2153501.38	Картометрический	1.00	-
508	379487.88	2153550.34	Аналитический	0.07	-
509	379485.78	2153556.46	Картометрический	1.00	-
510	379477.17	2153553.82	Картометрический	1.00	-
511	379469.68	2153538.05	Картометрический	1.00	-
512	379473.24	2153495.20	Картометрический	1.00	-
513	379485.52	2153448.03	Аналитический	0.07	-
506	379516.19	2153459.83	Аналитический	0.07	-
514	380677.87	2154384.92	Картометрический	1.00	-
515	380677.19	2154468.22	Картометрический	1.00	-
516	380683.05	2154481.10	Картометрический	1.00	-
517	380684.79	2154516.43	Картометрический	1.00	-
518	380681.76	2154535.92	Картометрический	1.00	-
519	380704.21	2154578.27	Картометрический	1.00	-
520	380717.65	2154613.99	Картометрический	1.00	-
521	380720.61	2154672.30	Картометрический	1.00	-
522	380707.58	2154682.20	Аналитический	0.30	-
523	380606.33	2154686.36	Картометрический	1.00	-
524	380618.29	2154644.94	Аналитический	0.10	-
525	380630.20	2154612.60	Картометрический	1.00	-
526	380635.04	2154580.83	Картометрический	1.00	-
527	380634.52	2154552.78	Картометрический	1.00	-
528	380631.06	2154525.21	Картометрический	1.00	-
529	380641.66	2154462.12	Картометрический	1.00	-
530	380651.54	2154464.63	Картометрический	1.00	-
531	380654.58	2154442.80	Картометрический	1.00	-
532	380668.93	2154385.05	Картометрический	1.00	-
533	380676.44	2154385.51	Картометрический	1.00	-
514	380677.87	2154384.92	Картометрический	1.00	-
534	377738.70	2151872.59	Картометрический	1.00	-
535	377716.93	2151967.48	Картометрический	1.00	-
536	377695.32	2152072.72	Картометрический	1.00	-
537	377687.93	2152081.59	Аналитический	0.10	-
538	377624.38	2152051.51	Аналитический	0.07	-
539	377613.71	2152046.22	Аналитический	0.07	-
540	377667.14	2151944.06	Аналитический	0.10	-
534	377738.70	2151872.59	Картометрический	1.00	-


3. Сведения о характерных точках части (частей) границы объекта					
Обозначение характерных точек части границы	Координаты, м		Метод определения координат характерной точки	Средняя квадратическая погрешность положения характерной точки (Mt), м	Описание обозначения точки на местности (при наличии)
	X	Y			
1	2	3	4	5	6
Часть №					
-	-	-	-	-	-

Сведения о местоположении измененных (уточненных) границ объекта

2. Сведения о характерных точках границ объекта

Обозначение характерных точек границ	Существующие координаты, м		Измененные (уточненные) координаты, м		Метод определения координат характерной точки	Средняя квадратическая погрешность положения характерной точки (Mt), м	Описание обозначения точки на местности (при наличии)
	X	Y	X	Y			
1	2	3	4	5	6	7	8
-	-	-	-	-	-	-	-
3. Сведения о характерных точках части (частей) границы объекта							
Часть №							
	-	-	-	-	-	-	-

Схема расположения листов плана границ объекта

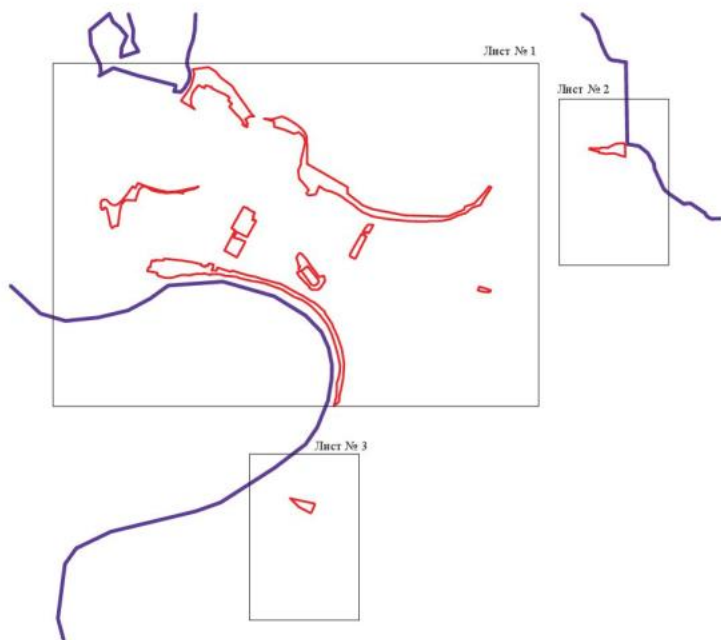

Используемые условные знаки и обозначения:



границы муниципального образования

Лист № 1 область и номер листа плана границ объекта

Руководитель БУБО «Нормативно-проектный центр»
Подпись Ю.В. Шалыгина Ю.В. Шалыгина Дата « 15 » июля 2022 г.

Место для оттиска печати (или подписи) лица, составившего описание местоположения границ объекта

Planul de amenajare a teritoriului
Anexa nr. 1




Planul de amenajare a teritoriului
Anexa nr. 1

Măscută 1:5000

Proiectarea și realizarea planului de amenajare a teritoriului
Hărți nr. 1/1 și 1/2, 1/3, 1/4, 1/1618, 1

План границ объекта

Лист № 2

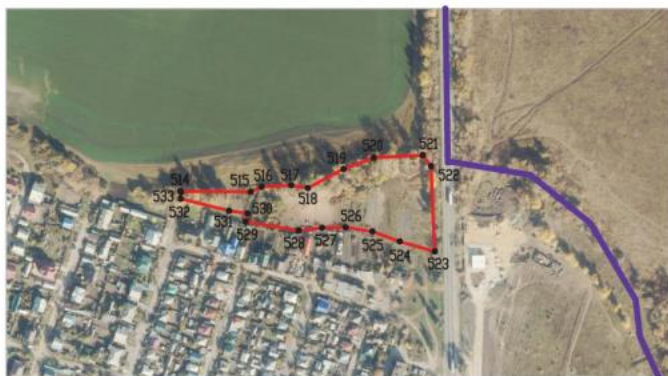

Масштаб 1:5000

Используемые условные знаки и обозначения:

	границы территориальной зоны
	границы муниципального образования
	характерная точка границ территориальной зоны

Руководитель БУВО «Нормативно-проектный центр»

Подпись Ю.В.Шалыгина Дата « 15 » июля 2022 г.

Место для оттиска печати (при наличии) лица, составившего описание местоположения границ объекта



План границ объекта

Лист № 3



Масштаб 1:5000

Используемые условные знаки и обозначения:

	границы территориальной зоны
	границы муниципального образования
	характерная точка границ территориальной зоны

Руководитель БУВО «Нормативно-проектный центр»

Подпись  Ю.В. Шалыгина Дата « 15 » июля 2022 г.

Место для оттиска печати (при наличии) лица, составившего описание местоположения границ объекта



ОПИСАНИЕ МЕСТОПОЛОЖЕНИЯ ГРАНИЦ

Зона природных территорий и защитного озеленения города Павловск - Р2/1

(наименование объекта, местоположение границ которого описано
(далее - объект)

Раздел 1

Сведения об объекте		
№ п/п	Характеристики объекта	Описание характеристик
1	2	3
1	Местоположение объекта	Воронежская область, Павловский муниципальный район, городское поселение - город Павловск, город Павловск
2	Площадь объекта $\pm$ величина погрешности определения площади ($P \pm \Delta P$)	-
3	Иные характеристики объекта	-

Раздел 2

Сведения о местоположении границ объекта					
1. Система координат: МСК - 36, зона 2					
2. Сведения о характерных точках границ объекта					
Обозначение характерных точек границ	Координаты, м		Метод определения координат характерной точки	Средняя квадратическая погрешность положения характерной точки (Мт), м	Описание обозначения точки на местности (при наличии)
	X	Y			
1	2	3	4	5	6
1	378017.19	2154341.35	Картометрический	1.00	-
2	378010.01	2154387.30	Аналитический	0.10	-
3	377762.50	2154361.68	Аналитический	0.10	-
4	377664.43	2154351.76	Аналитический	0.10	-
5	377464.00	2154331.50	Аналитический	0.10	-
6	377066.01	2154291.40	Аналитический	0.30	-
7	376899.37	2154274.64	Аналитический	0.30	-
8	376703.87	2154255.03	Картометрический	1.00	-
9	376704.19	2154247.55	Аналитический	0.30	-
10	376705.31	2154235.62	Аналитический	0.30	-
11	376682.60	2154027.79	Аналитический	0.30	-
12	376681.60	2154018.63	Аналитический	0.30	-
13	376655.49	2153779.77	Аналитический	0.30	-
14	376664.31	2153782.30	Аналитический	0.10	-
15	376686.37	2153786.92	Аналитический	0.10	-
16	376704.43	2153937.22	Картометрический	1.00	-
17	376733.48	2154216.71	Картометрический	1.00	-
18	377204.65	2154262.37	Аналитический	0.10	-
19	377250.01	2154266.46	Аналитический	0.10	-
20	377295.87	2154273.97	Аналитический	0.10	-
21	377295.64	2154269.97	Картометрический	1.00	-
22	377341.06	2154273.46	Картометрический	1.00	-
23	377348.81	2154281.23	Аналитический	0.10	-
24	377352.52	2154281.19	Аналитический	0.10	-
25	377384.57	2154283.12	Картометрический	1.00	-
26	377429.16	2154284.68	Картометрический	1.00	-
27	377517.85	2154292.16	Аналитический	0.10	-
28	377655.03	2154305.30	Аналитический	0.10	-
29	377668.18	2154307.31	Аналитический	0.10	-
30	377746.07	2154319.24	Аналитический	0.10	-
31	377872.66	2154334.69	Картометрический	1.00	-
32	377882.57	2154336.05	Картометрический	1.00	-
1	378017.19	2154341.35	Картометрический	1.00	-

3. Сведения о характерных точках части (частей) границы объекта					
Обозначение характерных точек части границы	Координаты, м		Метод определения координат характерной точки	Средняя квадратическая погрешность положения характерной точки (Mt), м	Описание обозначения точки на местности (при наличии)
	X	Y			
1	2	3	4	5	6
Часть №					
-	-	-	-	-	-

1. Система координат: -

2. Сведения о характерных точках границ объекта

Обозначение характерных точек границ	Существующие координаты, м		Измененные (уточненные) координаты, м		Метод определения координат характерной точки	Средняя квадратическая погрешность положения характерной точки (Mt), м	Описание обозначения точки на местности (при наличии)
	X	Y	X	Y			
1	2	3	4	5	6	7	8
-	-	-	-	-	-	-	-
3.Сведения о характерных точках части (частей) границы объекта							
Часть №							
-	-	-	-	-	-	-	-

Раздел 4
План границ объекта



Масштаб 1:5000

Используемые условные знаки и обозначения:



границы территориальной зоны



характерная точка границ территориальной зоны

Руководитель БУВО «Нормативно-проектный центр»

Подпись: *Ю. В. Шалигина* Ю. В. Шалигина Дата: 15 июля 2022 г.

Место для оттиска печати (при наличии) лица, составившего описание местоположения границ объекта



ОПИСАНИЕ МЕСТОПОЛОЖЕНИЯ ГРАНИЦ

Зона ритуальных объектов города Павловск - СН1/1

(наименование объекта, местоположение границ которого описано
(далее - объект)

Раздел 1

Сведения об объекте		
№ п/п	Характеристики объекта	Описание характеристик
1	2	3
1	Местоположение объекта	Воронежская область, Павловский муниципальный район, городское поселение - город Павловск, город Павловск
2	Площадь объекта $\pm$ величина погрешности определения площади ($P \pm \Delta P$)	-
3	Иные характеристики объекта	-

Раздел 2

Сведения о местоположении границ объекта					
1. Система координат: МСК - 36, зона 2					
2. Сведения о характерных точках границ объекта					
Обозначение характерных точек границ	Координаты, м		Метод определения координат характерной точки	Средняя квадратическая погрешность положения характерной точки (Mt), м	Описание обозначения точки на местности (при наличии)
	X	Y			
1	2	3	4	5	6
1	379828.08	2153373.35	Аналитический	0.07	-
2	379827.61	2153374.54	Аналитический	0.07	-
3	379828.10	2153394.11	Аналитический	0.07	-
4	379829.60	2153394.10	Аналитический	0.07	-
5	379829.17	2153404.98	Аналитический	0.07	-
6	379828.24	2153428.23	Аналитический	0.07	-
7	379819.53	2153502.72	Аналитический	0.07	-
8	379812.87	2153573.23	Аналитический	0.07	-
9	379809.61	2153574.34	Аналитический	0.07	-
10	379804.13	2153576.20	Аналитический	0.07	-
11	379690.33	2153566.73	Аналитический	0.07	-
12	379672.54	2153565.92	Аналитический	0.07	-
13	379645.97	2153564.05	Аналитический	0.07	-
14	379643.99	2153563.88	Аналитический	0.07	-
15	379642.07	2153563.54	Аналитический	0.07	-
16	379639.85	2153562.70	Аналитический	0.07	-
17	379658.89	2153521.00	Аналитический	0.07	-
18	379662.45	2153513.12	Аналитический	0.07	-
19	379729.95	2153367.61	Аналитический	0.07	-
20	379753.15	2153368.78	Аналитический	0.07	-
21	379773.68	2153370.60	Аналитический	0.07	-
22	379791.34	2153371.43	Аналитический	0.07	-
23	379812.00	2153372.73	Аналитический	0.07	-
24	379824.04	2153373.06	Аналитический	0.07	-
1	379828.08	2153373.35	Аналитический	0.07	-
3. Сведения о характерных точках части (частей) границы объекта					
Обозначение характерных точек части границы	Координаты, м		Метод определения координат характерной точки	Средняя квадратическая погрешность положения характерной точки (Mt), м	Описание обозначения точки на местности (при наличии)
	X	Y			
1	2	3	4	5	6
Часть №					
-	-	-	-	-	-

Раздел 3

Сведения о местоположении измененных (уточненных) границ объекта							
1. Система координат: -							
2. Сведения о характерных точках границ объекта							
Обозначение характерных точек границ	Существующие координаты, м		Измененные (уточненные) координаты, м		Метод определения координат характерной точки	Средняя квадратическая погрешность положения характерной точки (Mt), м	Описание обозначения точки на местности (при наличии)
	X	Y	X	Y			
1	2	3	4	5	6	7	8
-	-	-	-	-	-	-	-
3. Сведения о характерных точках части (частей) границы объекта							
Часть №							
-	-	-	-	-	-	-	-

Раздел 4

План границ объекта



Масштаб 1:2000

Используемые условные знаки и обозначения:



границы территориальной зоны



• 1 характерная точка границ территориальной зоны

Руководитель БУВО «Нормативно-проектный центр»

Подпись Ю.В. Шалыгина Ю.В. Шалыгина Дата « 15 » июля 2022 г.

Место для оттиска печати (при наличии) лица, составившего описание местоположения границ объекта

Приложение № 2
к правилам землепользования и застройки
городского поселения - город Павловск
Павловского муниципального района
Воронежской области

СВЕДЕНИЯ О ГРАНИЦАХ ТЕРРИТОРИАЛЬНЫХ ЗОН,
СОДЕРЖАЩИЕ ГРАФИЧЕСКОЕ ОПИСАНИЕ МЕСТОПОЛОЖЕНИЯ
ГРАНИЦ ТЕРРИТОРИАЛЬНЫХ ЗОН, ПЕРЕЧЕНЬ КООРДИНАТ
ХАРАКТЕРНЫХ ТОЧЕК ГРАНИЦ ТЕРРИТОРИАЛЬНЫХ ЗОН,
РАСПОЛОЖЕННЫХ ЗА ГРАНИЦАМИ НАСЕЛЕННОГО ПУНКТА НА
ТЕРРИТОРИИ ГОРОДСКОГО ПОСЕЛЕНИЯ - ГОРОД ПАВЛОВСК

ОПИСАНИЕ МЕСТОПОЛОЖЕНИЯ ГРАНИЦ

Производственная зона за границами населенного пункта - П1

(наименование объекта, местоположение границ которого описано

(далее - объект)

Раздел 1

Сведения об объекте		
№ п/п	Характеристики объекта	Описание характеристик
1	2	3
1	Местоположение объекта	Воронежская область, Павловский муниципальный район, городское поселение - город Павловск
2	Площадь объекта $\pm$ величина погрешности определения площади ($P \pm \Delta P$)	-
3	Иные характеристики объекта	-

Раздел 2

Сведения о местоположении границ объекта					
1. Система координат: МСК - 36, зона 2					
2. Сведения о характерных точках границ объекта					
Обозначение характерных точек границ	Координаты, м		Метод определения координат характерной точки	Средняя квадратическая погрешность положения характерной точки (Mt), м	Описание обозначения точки на местности (при наличии)
	X	Y			
1	2	3	4	5	6
1	378145.41	2152101.46	Аналитический	0.50	-
2	378130.93	2152114.18	Аналитический	0.50	-
3	378100.10	2152141.25	Аналитический	0.50	-
4	378090.19	2152138.97	Картометрический	1.00	-
5	378078.30	2152136.24	Картометрический	1.00	-
6	378065.53	2152133.30	Аналитический	0.50	-
7	377998.03	2152210.83	Аналитический	0.50	-
8	377945.88	2152268.09	Аналитический	0.50	-
9	377825.96	2152199.22	Аналитический	0.50	-
10	377833.55	2152185.38	Аналитический	0.50	-
11	377836.18	2152180.41	Аналитический	0.50	-
12	377830.07	2152167.38	Аналитический	0.50	-
13	377813.96	2152160.81	Аналитический	0.10	-
14	377790.18	2152147.08	Аналитический	0.10	-
15	377781.83	2152159.04	Аналитический	0.10	-
16	377779.94	2152157.89	Аналитический	0.10	-
17	377745.18	2152136.85	Аналитический	0.10	-
18	377745.16	2152136.83	Аналитический	0.10	-
19	377745.19	2152136.73	Аналитический	0.10	-
20	377748.25	2152126.57	Аналитический	0.10	-
21	377748.51	2152125.68	Аналитический	0.10	-
22	377751.64	2152115.15	Аналитический	0.10	-
23	377755.26	2152108.29	Аналитический	0.10	-
24	377763.34	2152096.51	Аналитический	0.10	-
25	377773.64	2152083.64	Аналитический	0.07	-
26	377786.28	2152067.54	Аналитический	0.07	-
27	377790.60	2152061.88	Аналитический	0.07	-
28	377813.04	2152036.39	Аналитический	0.10	-
29	377823.89	2152023.34	Аналитический	0.50	-
30	377844.97	2151997.97	Аналитический	0.50	-
31	377813.72	2151974.85	Аналитический	0.50	-
32	377799.80	2151964.54	Аналитический	0.50	-
33	377795.23	2151977.24	Аналитический	0.50	-
34	377745.03	2151943.15	Аналитический	0.50	-
35	377760.96	2151915.34	Аналитический	0.50	-
36	377779.03	2151926.03	Аналитический	0.50	-
37	377814.16	2151866.64	Аналитический	0.50	-

1	2	3	4	5	6
38	377796.08	2151855.95	Аналитический	0.50	-
39	377801.28	2151843.10	Аналитический	0.30	-
40	377854.14	2151773.46	Аналитический	0.07	-
41	377864.58	2151776.34	Аналитический	0.07	-
42	377880.24	2151767.10	Аналитический	0.07	-
43	377983.43	2151919.26	Аналитический	0.07	-
44	377987.57	2151922.00	Аналитический	0.07	-
45	378015.79	2151911.82	Аналитический	0.07	-
46	378024.77	2151903.86	Аналитический	0.07	-
47	378034.62	2151902.15	Аналитический	0.07	-
48	378038.16	2151898.62	Аналитический	0.50	-
49	378047.62	2151901.84	Аналитический	0.50	-
50	378042.26	2151910.28	Аналитический	0.50	-
51	378044.13	2151915.98	Аналитический	0.50	-
52	378023.82	2151938.06	Аналитический	0.50	-
53	378006.46	2151953.22	Аналитический	0.50	-
54	378016.14	2151967.49	Аналитический	0.50	-
55	378080.75	2152039.99	Аналитический	0.50	-
56	378101.74	2152057.62	Аналитический	0.50	-
57	378100.57	2152058.46	Аналитический	0.50	-
58	378109.30	2152069.33	Аналитический	0.50	-
1	378145.41	2152101.46	Аналитический	0.50	-
59	379891.77	2155693.66	Аналитический	0.50	-
60	379910.14	2155934.13	Аналитический	0.50	-
61	379634.95	2155973.19	Аналитический	0.50	-
62	379624.01	2155970.62	Аналитический	0.50	-
63	379617.70	2155965.47	Аналитический	0.50	-
64	379608.53	2155953.88	Аналитический	0.50	-
65	379601.30	2155931.30	Аналитический	0.50	-
66	379595.64	2155853.05	Аналитический	0.50	-
67	379715.60	2155834.07	Аналитический	0.50	-
68	379741.44	2155719.31	Аналитический	0.50	-
69	379756.22	2155712.84	Аналитический	0.50	-
59	379891.77	2155693.66	Аналитический	0.50	-
70	379916.53	2155952.43	Аналитический	0.10	-
71	379924.04	2156063.23	Картометрический	1.00	-
72	379927.87	2156119.78	Картометрический	1.00	-
73	379884.46	2156147.99	Картометрический	1.00	-
74	379801.98	2156170.78	Картометрический	1.00	-
75	379699.97	2156202.25	Картометрический	1.00	-
76	379633.77	2156272.79	Картометрический	1.00	-
77	379601.58	2156275.93	Картометрический	1.00	-
78	379593.02	2156008.48	Картометрический	1.00	-
79	379588.87	2156003.67	Картометрический	1.00	-
80	379586.47	2155978.55	Картометрический	1.00	-
81	379585.06	2155957.45	Аналитический	0.50	-

1	2	3	4	5	6
82	379602.88	2155982.11	Аналитический	0.50	-
83	379633.80	2155996.50	Аналитический	0.50	-
84	379644.67	2155994.76	Аналитический	0.50	-
85	379811.42	2155967.34	Аналитический	0.50	-
70	379916.53	2155952.43	Аналитический	0.10	-
86	379461.02	2156024.17	Картометрический	1.00	-
87	379473.45	2156286.37	Картометрический	1.00	-
88	379399.87	2156294.34	Аналитический	0.50	-
89	379367.68	2156300.92	Аналитический	0.50	-
90	379283.89	2156304.63	Аналитический	0.50	-
91	379283.35	2156324.94	Аналитический	0.50	-
92	379281.64	2156386.01	Аналитический	0.50	-
93	379275.65	2156395.30	Аналитический	0.50	-
94	379271.64	2156395.47	Аналитический	0.50	-
95	379280.20	2156320.93	Аналитический	0.50	-
96	379280.15	2156094.28	Аналитический	0.50	-
97	379280.15	2156085.63	Аналитический	0.50	-
98	379346.63	2156044.43	Картометрический	1.00	-
86	379461.02	2156024.17	Картометрический	1.00	-
99	379211.72	2156039.12	Аналитический	0.10	-
100	379186.40	2156083.03	Аналитический	0.50	-
101	379174.98	2156142.83	Аналитический	0.50	-
102	379165.91	2156154.92	Аналитический	0.50	-
103	379030.19	2156137.45	Аналитический	0.50	-
104	378933.48	2156121.23	Картометрический	1.00	-
105	378931.88	2156134.87	Аналитический	0.10	-
106	378920.54	2156231.60	Аналитический	0.10	-
107	378882.80	2156223.59	Аналитический	0.10	-
108	378823.38	2156212.68	Аналитический	0.10	-
109	378798.68	2156207.16	Аналитический	0.10	-
110	378799.25	2156196.75	Аналитический	0.10	-
111	378790.79	2156187.09	Аналитический	0.10	-
112	378789.17	2156185.12	Аналитический	0.10	-
113	378788.60	2156183.08	Аналитический	0.10	-
114	378792.27	2156063.09	Аналитический	0.10	-
115	378866.00	2156067.98	Аналитический	0.10	-
116	378868.53	2156013.05	Аналитический	0.10	-
117	378854.05	2156012.50	Аналитический	0.10	-
118	378828.58	2156011.91	Аналитический	0.10	-
119	378828.77	2156004.55	Аналитический	0.50	-
120	378812.88	2156004.75	Аналитический	0.50	-
121	378794.08	2156004.34	Картометрический	1.00	-
122	378795.66	2155952.45	Картометрический	1.00	-
123	378798.98	2155946.33	Картометрический	1.00	-
124	378800.90	2155930.61	Картометрический	1.00	-
125	378796.67	2155916.30	Картометрический	1.00	-

1	2	3	4	5	6
126	378801.64	2155748.83	Картометрический	1.00	-
127	378802.72	2155747.70	Картометрический	1.00	-
128	378813.35	2155744.38	Картометрический	1.00	-
129	378813.82	2155735.50	Картометрический	1.00	-
130	378804.27	2155723.91	Картометрический	1.00	-
131	378802.67	2155720.68	Картометрический	1.00	-
132	378806.81	2155585.87	Картометрический	1.00	-
133	378809.49	2155506.66	Картометрический	1.00	-
134	378822.38	2155407.64	Аналитический	0.10	-
135	378835.21	2155432.66	Аналитический	0.50	-
136	378979.81	2155442.05	Аналитический	0.50	-
137	378971.99	2155560.34	Аналитический	0.50	-
138	378974.84	2155608.94	Аналитический	0.10	-
139	378977.09	2155613.10	Аналитический	0.10	-
140	378980.96	2155619.31	Аналитический	0.10	-
141	378985.28	2155624.80	Аналитический	0.10	-
99	379211.72	2156039.12	Аналитический	0.10	-
142	378718.45	2155781.79	Аналитический	0.10	-
143	378718.43	2155782.40	Аналитический	0.10	-
144	378717.05	2155815.53	Аналитический	0.10	-
145	378714.13	2155863.09	Аналитический	0.10	-
146	378711.94	2155934.14	Аналитический	0.10	-
147	378710.87	2155994.63	Аналитический	0.10	-
148	378716.55	2156007.13	Аналитический	0.10	-
149	378747.76	2155997.30	Аналитический	0.50	-
150	378746.79	2156021.90	Аналитический	0.20	-
151	378733.08	2156022.39	Аналитический	0.20	-
152	378731.64	2156058.81	Аналитический	0.20	-
153	378730.41	2156155.98	Аналитический	0.20	-
154	378729.01	2156267.05	Аналитический	0.20	-
155	378704.48	2156266.71	Аналитический	0.10	-
156	378703.67	2156307.92	Аналитический	0.10	-
157	378703.36	2156323.49	Аналитический	0.10	-
158	378703.41	2156326.59	Аналитический	0.10	-
159	378714.68	2156325.43	Аналитический	0.10	-
160	378711.01	2156367.96	Аналитический	0.10	-
161	378707.66	2156367.53	Аналитический	0.10	-
162	378706.10	2156378.54	Аналитический	0.10	-
163	378713.19	2156379.40	Картометрический	1.00	-
164	378709.41	2156393.13	Картометрический	1.00	-
165	378701.33	2156412.72	Картометрический	1.00	-
166	378667.91	2156435.19	Аналитический	0.10	-
167	378661.83	2156434.47	Аналитический	0.10	-
168	378604.75	2156418.41	Аналитический	0.10	-
169	378573.72	2156391.90	Аналитический	0.10	-
170	378567.37	2156341.01	Аналитический	0.10	-
171	378562.35	2156341.59	Аналитический	0.10	-

1	2	3	4	5	6
172	378470.26	2156349.95	Аналитический	0.10	-
173	378471.31	2156368.23	Аналитический	0.10	-
174	378471.15	2156374.14	Аналитический	0.10	-
175	378470.09	2156447.56	Аналитический	0.10	-
176	378468.88	2156449.33	Аналитический	0.10	-
177	378468.74	2156453.38	Аналитический	0.10	-
178	378462.32	2156453.44	Аналитический	0.10	-
179	378461.28	2156524.01	Аналитический	0.10	-
180	378226.58	2156532.04	Аналитический	0.10	-
181	378222.95	2156532.16	Аналитический	0.10	-
182	378220.57	2156524.09	Аналитический	0.10	-
183	378203.33	2156525.69	Аналитический	0.10	-
184	378202.67	2156517.49	Аналитический	0.10	-
185	378178.46	2156519.54	Аналитический	0.10	-
186	378177.61	2156509.58	Аналитический	0.10	-
187	378136.69	2156513.51	Аналитический	0.10	-
188	378059.55	2156412.91	Аналитический	0.10	-
189	378031.09	2156396.10	Аналитический	0.10	-
190	377980.84	2156343.01	Аналитический	0.10	-
191	377807.09	2156226.07	Аналитический	0.10	-
192	377694.39	2156150.23	Картометрический	1.00	-
193	377816.55	2156207.44	Картометрический	1.00	-
194	377866.35	2156208.29	Картометрический	1.00	-
195	377898.91	2156207.61	Картометрический	1.00	-
196	377920.75	2156206.13	Картометрический	1.00	-
197	377942.25	2156202.70	Картометрический	1.00	-
198	377973.06	2156191.06	Картометрический	1.00	-
199	378009.56	2156182.74	Картометрический	1.00	-
200	378061.29	2156164.77	Аналитический	0.20	-
201	378110.11	2156144.67	Аналитический	0.20	-
202	378166.95	2156128.46	Аналитический	0.20	-
203	378192.64	2156116.09	Аналитический	0.10	-
204	378403.58	2156025.40	Аналитический	0.10	-
205	378404.48	2155967.23	Аналитический	0.10	-
206	378407.47	2155807.75	Аналитический	0.10	-
207	378407.87	2155780.15	Аналитический	0.10	-
208	378408.12	2155771.74	Аналитический	0.10	-
142	378718.45	2155781.79	Аналитический	0.10	-
209	378402.63	2156047.00	Аналитический	0.50	-
210	378402.37	2156052.22	Картометрический	1.00	-
211	378400.50	2156063.16	Аналитический	0.10	-
212	378399.01	2156132.44	Аналитический	0.20	-
213	378280.65	2156128.85	Аналитический	0.20	-
214	378233.39	2156128.15	Аналитический	0.20	-
215	378220.55	2156128.77	Аналитический	0.20	-
216	378224.85	2156125.30	Аналитический	0.50	-
209	378402.63	2156047.00	Аналитический	0.50	-

1	2	3	4	5	6
217	378400.41	2156161.46	Аналитический	0.10	-
218	378397.97	2156261.80	Аналитический	0.10	-
219	378396.02	2156338.33	Аналитический	0.10	-
220	378337.68	2156360.75	Аналитический	0.10	-
221	378075.55	2156388.74	Аналитический	0.10	-
222	378044.77	2156371.33	Аналитический	0.10	-
223	377999.25	2156314.13	Аналитический	0.10	-
224	377873.23	2156235.68	Аналитический	0.10	-
225	377879.12	2156235.89	Аналитический	0.20	-
226	377910.71	2156234.70	Аналитический	0.20	-
227	377940.36	2156231.06	Аналитический	0.20	-
228	377970.61	2156225.59	Аналитический	0.20	-
229	378001.14	2156218.32	Аналитический	0.20	-
230	378002.52	2156224.26	Аналитический	0.20	-
231	378042.32	2156216.88	Аналитический	0.20	-
232	378075.18	2156198.68	Аналитический	0.20	-
233	378135.63	2156172.63	Аналитический	0.20	-
234	378151.94	2156167.12	Аналитический	0.20	-
235	378173.64	2156161.73	Аналитический	0.20	-
236	378194.64	2156158.52	Аналитический	0.20	-
237	378212.20	2156157.05	Аналитический	0.20	-
238	378234.95	2156156.06	Аналитический	0.20	-
239	378281.08	2156156.87	Аналитический	0.20	-
240	378398.84	2156161.40	Аналитический	0.20	-
217	378400.41	2156161.46	Аналитический	0.10	-

3. Сведения о характерных точках части (частей) границы объекта

Обозначение характерных точек части границы	Координаты, м		Метод определения координат характерной точки	Средняя квадратическая погрешность положения характерной точки (Mt), м	Описание обозначения точки на местности (при наличии)
	X	Y			
1	2	3	4	5	6
Часть №					
-	-	-	-	-	-

Сведения о местоположении измененных (уточненных) границ объекта

2. Сведения о характерных точках границ объекта

Обозначение характерных точек границ	Существующие координаты, м		Измененные (уточненные) координаты, м		Метод определения координат характерной точки	Средняя квадратическая погрешность положения характерной точки (Mt), м	Описание обозначения точки на местности (при наличии)
	X	Y	X	Y			
1	2	3	4	5	6	7	8
-	-	-	-	-	-	-	-
3.Сведения о характерных точках части (частей) границы объекта							
Часть №							
-	-	-	-	-	-	-	-

Раздел 4


План границ объекта

Схема расположения листов плана границ объекта

Лист № 1



Лист № 2

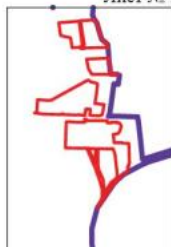

Масштаб 1:50000

Используемые условные знаки и обозначения:



границы территориальной зоны



границы муниципального образования



область и номер листа плана границ объекта

Руководитель БУВО «Нормативно-проектный центр»

Подпись Ю.В.Шалыгина Ю.В.Шалыгина Дата « 15 » июля 2022 г.

Место для оттиска печати (при наличии) лица, составившего описание местоположения границ объекта

План границ объекта

Лист № 1



Масштаб 1:5000

Используемые условные знаки и обозначения:

	границы территориальной зоны
	границы муниципального образования
	характерная точка границ территориальной зоны

Руководитель БУВО «Нормативно-проектный центр»

Подпись Ю.В.Шалыгина Дата « 15 » июля 2022 г.

Место для оттиска печати (при наличии) лица, составившего описание местоположения границ объекта



План границ объекта

Лист № 2



Используемые условные знаки и обозначения:

- границы территориальной зоны
- границы муниципального образования
- 95 — характерные точки границ территориальной зоны

Масштаб 1:5000

Руководитель БУЮ «Историко-проектный центр
Подольск» *А.В. Шаломов* Дата « 15 » июня 2022 г.
Место для отчета (наименование, адрес, почтовый адрес, наименование границ объекта)

ОПИСАНИЕ МЕСТОПОЛОЖЕНИЯ ГРАНИЦ
Производственно-коммунальная зона за границами
населенного пункта - П2

(наименование объекта, местоположение границ которого описано
(далее - объект)

Раздел 1

Сведения об объекте		
№ п/п	Характеристики объекта	Описание характеристик
1	2	3
1	Местоположение объекта	Воронежская область, Павловский муниципальный район, городское поселение - город Павловск
2	Площадь объекта $\pm$ величина погрешности определения площади ($P \pm \Delta P$)	-
3	Иные характеристики объекта	-

Раздел 2

Сведения о местоположении границ объекта					
1. Система координат: МСК - 36, зона 2					
2. Сведения о характерных точках границ объекта					
Обозначение характерных точек границ	Координаты, м		Метод определения координат характерной точки	Средняя квадратическая погрешность положения характерной точки (Mt), м	Описание обозначения точки на местности (при наличии)
	X	Y			
1	2	3	4	5	6
1	378701.72	2154560.78	Картометрический	1.00	-
2	378701.23	2154564.40	Картометрический	1.00	-
3	378639.25	2154629.95	Картометрический	1.00	-
4	378652.36	2154648.42	Картометрический	1.00	-
5	378681.56	2154681.79	Картометрический	1.00	-
6	378697.90	2154691.76	Картометрический	1.00	-
7	378713.36	2154698.25	Картометрический	1.00	-
8	378732.64	2154704.68	Картометрический	1.00	-
9	378749.19	2154708.90	Картометрический	1.00	-
10	378770.37	2154712.28	Картометрический	1.00	-
11	378790.45	2154713.15	Картометрический	1.00	-
12	378788.96	2154718.95	Картометрический	1.00	-
13	378796.42	2154759.65			
14	378810.50	2154836.50	Аналитический	0.10	-
15	378811.13	2154839.92	Картометрический	1.00	-
16	378788.47	2154842.66	Картометрический	1.00	-
17	378790.37	2154860.02	Картометрический	1.00	-
18	378776.41	2154861.31	Картометрический	1.00	-
19	378766.47	2154863.73	Картометрический	1.00	-
20	378481.06	2154895.51	Картометрический	1.00	-
21	378451.40	2154879.22	Картометрический	1.00	-
22	378422.30	2154610.13	Картометрический	1.00	-
23	378394.89	2154612.11	Картометрический	1.00	-
24	378374.59	2154618.68	Картометрический	1.00	-
25	378317.01	2154690.66	Картометрический	1.00	-
26	378310.64	2154698.37	Аналитический	0.10	-
27	378122.30	2154693.92	Аналитический	0.10	-
28	378091.80	2154693.11	Картометрический	1.00	-
29	378091.75	2154636.21	Картометрический	1.00	-
30	378115.09	2154637.21	Аналитический	0.20	-
31	378164.03	2154639.34	Аналитический	0.20	-
32	378168.63	2154639.78	Аналитический	0.30	-
33	378281.19	2154644.83	Аналитический	0.30	-
34	378318.00	2154581.84	Аналитический	0.30	-
35	378322.69	2154561.27	Аналитический	0.30	-
36	378322.17	2154479.14	Аналитический	0.30	-
37	378324.39	2154461.94	Картометрический	1.00	-

1	2	3	4	5	6
38	378353.64	2154467.88	Аналитический	0.30	-
39	378449.32	2154489.81	Аналитический	0.30	-
40	378545.15	2154515.40	Аналитический	0.30	-
1	378701.72	2154560.78	Картометрический	1.00	-
41	376540.03	2156010.39	Аналитический	0.50	-
42	376589.84	2156336.66	Аналитический	0.10	-
43	376275.60	2156477.72	Аналитический	0.10	-
44	376070.49	2156381.24	Аналитический	0.10	-
45	375546.93	2156754.67	Аналитический	0.10	-
46	375589.80	2156818.11	Аналитический	0.10	-
47	375566.99	2156833.48	Аналитический	0.10	-
48	375608.33	2156900.47	Аналитический	0.10	-
49	375506.32	2156964.80	Аналитический	0.10	-
50	375468.56	2156996.71	Аналитический	0.30	-
51	375456.50	2156918.07	Аналитический	0.50	-
52	375439.95	2156813.37	Аналитический	0.50	-
53	375410.20	2156625.18	Аналитический	0.50	-
54	375369.40	2156277.72	Аналитический	0.50	-
55	375314.32	2155865.01	Аналитический	0.50	-
56	375319.82	2155864.29	Аналитический	0.50	-
57	375316.06	2155824.91	Аналитический	0.50	-
58	375314.48	2155809.73	Аналитический	0.50	-
59	375313.51	2155804.94	Аналитический	0.50	-
60	375312.32	2155785.09	Аналитический	0.50	-
61	375309.13	2155760.09	Аналитический	0.50	-
62	375306.96	2155735.49	Аналитический	0.50	-
63	375307.53	2155718.19	Аналитический	0.50	-
64	375311.07	2155704.26	Аналитический	0.50	-
65	375312.22	2155702.26	Аналитический	0.50	-
66	375314.04	2155699.77	Аналитический	0.50	-
67	375316.71	2155696.99	Аналитический	0.50	-
68	375319.77	2155694.65	Аналитический	0.50	-
69	375323.16	2155692.81	Аналитический	0.50	-
70	375328.28	2155691.13	Аналитический	0.50	-
71	375331.77	2155690.45	Аналитический	0.50	-
72	375361.25	2155685.91	Аналитический	0.50	-
73	375395.98	2155681.94	Аналитический	0.50	-
74	375417.34	2155678.81	Аналитический	0.50	-
75	375437.20	2155674.47	Аналитический	0.50	-
76	375452.06	2155670.15	Аналитический	0.50	-
77	375467.26	2155663.57	Аналитический	0.50	-
78	375483.92	2155654.49	Аналитический	0.50	-
79	375488.70	2155651.57	Аналитический	0.50	-
80	375492.13	2155649.36	Аналитический	0.50	-
81	375496.33	2155646.48	Аналитический	0.50	-
82	375500.02	2155650.56	Аналитический	0.50	-
83	375508.12	2155643.82	Аналитический	0.50	-

1	2	3	4	5	6
84	375504.79	2155639.91	Аналитический	0.50	-
85	375514.17	2155630.85	Аналитический	0.50	-
86	375537.58	2155602.24	Аналитический	0.50	-
87	375551.95	2155585.11	Аналитический	0.50	-
88	375558.46	2155583.50	Аналитический	0.50	-
89	375673.06	2155605.71	Аналитический	0.50	-
90	375966.35	2155738.29	Аналитический	0.50	-
91	376014.41	2155759.26	Аналитический	0.50	-
92	376179.15	2155822.95	Аналитический	0.50	-
93	376414.79	2155930.32	Аналитический	0.50	-
41	376540.03	2156010.39	Аналитический	0.50	-
3. Сведения о характерных точках части (частей) границы объекта					
Обозначение характерных точек части границы	Координаты, м		Метод определения координат характерной точки	Средняя квадратическая погрешность положения характерной точки (Mt), м	Описание обозначения точки на местности (при наличии)
	X	Y			
1	2	3	4	5	6
Часть №					
-	-	-	-	-	-

Сведения о местоположении измененных (уточненных) границ объекта

2. Сведения о характерных точках границ объекта

Обозначение характерных точек границ	Существующие координаты, м		Измененные (уточненные) координаты, м		Метод определения координат характерной точки	Средняя квадратическая погрешность положения характерной точки (Mt), м	Описание обозначения точки на местности (при наличии)
	X	Y	X	Y			
1	2	3	4	5	6	7	8
-	-	-	-	-	-	-	-
3.Сведения о характерных точках части (частей) границы объекта							
Часть №							
-	-	-	-	-	-	-	-

Раздел 4


План границ объекта

Схема расположения листов плана границ объекта

Лист № 1



Лист № 2

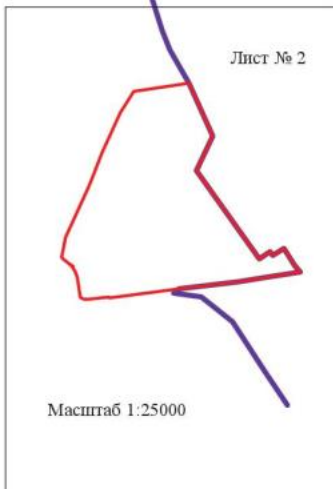

Масштаб 1:25000

Используемые условные знаки и обозначения:



границы территориальной зоны

границы муниципального образования

Лист № 1

область и номер листа плана границ объекта

Руководитель БУВО «Нормативно-проектный центр»

Подпись Ю.В.Шалыгина Дата « 15 » июля 2022 г.

Место для оттиска печати (при наличии) лица, составившего описание местоположения границ объекта

План границ объекта

Лист № 1



Масштаб 1:5000

Используемые условные знаки и обозначения:



границы территориальной зоны

Руководитель БУВО «Нормативно-проектный центр»

Подпись Ю.В.Шалыгина Дата « 15 » июля 2022 г.

Место для оттиска печати (при наличии) лица, составившего описание местоположения границ объекта



Использованы условные знаки в обозначении:

- границы территориальной зоны
- границы муниципального образования
- корректировка точек границ территориальной зоны
- 41

Масштаб 1:5000

Руководитель ЮВБ «Информационно-проектный центр»
Подпись: *Ю. В. Ильинский* Дата: « 15 » *08* 2022г.
Место для оттиска печати (при наличии) лица, составившего пояснение к настоящему плану объекта



ОПИСАНИЕ МЕСТОПОЛОЖЕНИЯ ГРАНИЦ
Зона улиц, дорог, инженерной и транспортной инфраструктуры
за границами населенного пункта - ИТ1

(наименование объекта, местоположение границ которого описано
(далее - объект)

Раздел 1

Сведения об объекте		
№ п/п	Характеристики объекта	Описание характеристик
1	2	3
1	Местоположение объекта	Воронежская область, Павловский муниципальный район, городское поселение - город Павловск
2	Площадь объекта $\pm$ величина погрешности определения площади ($P \pm \Delta P$)	-
3	Иные характеристики объекта	-

Раздел 2

Сведения о местоположении границ объекта					
1. Система координат: МСК - 36, зона 2					
2. Сведения о характерных точках границ объекта					
Обозначение характерных точек границ	Координаты, м		Метод определения координат характерной точки	Средняя квадратическая погрешность положения характерной точки (Мт), м	Описание обозначения точки на местности (при наличии)
	X	Y			
1	2	3	4	5	6
1	381224.31	2154053.22	Аналитический	0.50	-
2	381180.76	2154079.57	Картометрический	1.00	-
3	381100.11	2154054.81	Картометрический	1.00	-
4	381010.91	2154030.02	Картометрический	1.00	-
5	380939.43	2154001.23	Картометрический	1.00	-
6	380547.59	2153776.74	Аналитический	0.50	-
7	380519.15	2153718.48	Аналитический	0.50	-
8	380447.87	2153679.02	Картометрический	1.00	-
9	380412.66	2153660.04	Картометрический	1.00	-
10	380364.41	2153647.76	Картометрический	1.00	-
11	380309.59	2153633.81	Картометрический	1.00	-
12	380359.19	2153543.35	Аналитический	0.50	-
13	380455.69	2153581.43	Картометрический	1.00	-
14	380558.75	2153638.75	Картометрический	1.00	-
15	380851.38	2153797.58	Картометрический	1.00	-
16	380988.60	2153878.24	Картометрический	1.00	-
17	381044.59	2153771.88	Картометрический	5.00	-
18	381098.45	2153801.21	Картометрический	5.00	-
19	381163.05	2153897.29	Картометрический	5.00	-
1	381224.31	2154053.22	Аналитический	0.50	-
20	381407.91	2154652.49	Аналитический	0.30	-
21	381401.89	2154690.60	Аналитический	0.30	-
22	381375.51	2154691.04	Аналитический	0.30	-
23	380904.60	2154698.97	Аналитический	0.30	-
24	380711.97	2154702.21	Аналитический	0.30	-
25	380707.58	2154682.20	Аналитический	0.30	-
26	380744.91	2154680.66	Аналитический	0.30	-
27	381014.87	2154676.11	Аналитический	0.30	-
28	381118.61	2154674.65	Аналитический	0.30	-
29	381118.61	2154654.65	Аналитический	0.30	-
30	381374.53	2154653.05	Аналитический	0.30	-
20	381407.91	2154652.49	Аналитический	0.30	-
31	379108.30	2154666.90	Аналитический	0.30	-
32	379103.71	2154679.57	Аналитический	0.30	-
33	379103.00	2154681.63	Аналитический	0.10	-

1	2	3	4	5	6
34	379099.02	2154693.18	Аналитический	0.30	-
35	379087.85	2154697.18	Аналитический	0.20	-
36	379075.17	2154699.44	Аналитический	0.20	-
37	379069.02	2154701.70	Аналитический	0.20	-
38	379057.65	2154707.91	Аналитический	0.20	-
39	379052.44	2154700.35	Картометрический	1.00	-
40	379040.17	2154685.33	Картометрический	1.00	-
41	379019.63	2154669.07	Картометрический	1.00	-
42	379000.78	2154661.82	Аналитический	0.30	-
43	378924.21	2154638.01	Аналитический	0.30	-
44	378876.06	2154620.56	Картометрический	1.00	-
45	378876.04	2154620.56	Картометрический	1.00	-
46	378805.19	2154594.88	Аналитический	0.10	-
47	378731.98	2154569.54	Картометрический	1.00	-
48	378701.72	2154560.78	Картометрический	1.00	-
49	378545.15	2154515.40	Аналитический	0.30	-
50	378449.32	2154489.81	Аналитический	0.30	-
51	378353.64	2154467.88	Аналитический	0.30	-
52	378324.39	2154461.94	Картометрический	1.00	-
53	378322.17	2154479.14	Аналитический	0.30	-
54	378322.69	2154561.27	Аналитический	0.30	-
55	378318.00	2154581.84	Аналитический	0.30	-
56	378281.19	2154644.83	Аналитический	0.30	-
57	378168.63	2154639.78	Аналитический	0.30	-
58	378164.03	2154639.34	Аналитический	0.20	-
59	378115.09	2154637.21	Аналитический	0.20	-
60	378091.75	2154636.21	Картометрический	1.00	-
61	378091.80	2154693.11	Картометрический	1.00	-
62	378072.51	2154692.60	Аналитический	0.20	-
63	378042.02	2154691.79	Аналитический	0.10	-
64	377972.87	2154690.24	Аналитический	0.20	-
65	377961.49	2154544.10	Аналитический	0.20	-
66	377970.03	2154473.93	Картометрический	1.00	-
67	377961.54	2154445.02	Картометрический	1.00	-
68	377953.69	2154440.22	Картометрический	1.00	-
69	377381.77	2154389.49	Аналитический	0.30	-
70	377379.10	2154365.10	Аналитический	0.30	-
71	377372.63	2154364.45	Аналитический	0.30	-
72	377354.68	2154362.56	Аналитический	0.30	-
73	377355.86	2154373.36	Аналитический	0.30	-
74	376849.56	2154334.99	Аналитический	0.30	-
75	376331.08	2154283.29	Аналитический	0.18	-
76	376327.98	2154259.00	Аналитический	0.20	-
77	376303.48	2154256.67	Аналитический	0.30	-
78	376305.94	2154275.93	Аналитический	0.30	-
79	376200.31	2154266.20	Аналитический	0.30	-
80	375985.34	2154250.54	Аналитический	0.30	-
81	375714.98	2154257.86	Аналитический	0.30	-

1	2	3	4	5	6
82	375337.29	2154267.73	Аналитический	0.30	-
83	375336.12	2154251.30	Аналитический	0.30	-
84	375205.17	2154253.57	Аналитический	0.30	-
85	375123.31	2154255.90	Аналитический	0.30	-
86	375113.92	2154259.65	Аналитический	0.30	-
87	375109.13	2154264.78	Аналитический	0.30	-
88	375105.43	2154270.85	Аналитический	0.30	-
89	375106.77	2154281.33	Аналитический	0.50	-
90	375172.85	2154794.39	Аналитический	0.50	-
91	375186.98	2154903.29	Аналитический	0.50	-
92	375191.48	2154902.70	Аналитический	0.50	-
93	375203.80	2154997.28	Аналитический	0.50	-
94	375205.34	2155007.18	Аналитический	0.50	-
95	375206.24	2155012.06	Аналитический	0.50	-
96	375208.68	2155026.85	Аналитический	0.50	-
97	375214.67	2155056.04	Аналитический	0.50	-
98	375221.82	2155085.49	Аналитический	0.50	-
99	375225.42	2155100.74	Аналитический	0.50	-
100	375221.35	2155121.54	Аналитический	0.50	-
101	375229.48	2155165.31	Аналитический	0.50	-
102	375237.12	2155209.69	Аналитический	0.50	-
103	375237.98	2155214.63	Аналитический	0.50	-
104	375241.10	2155237.18	Аналитический	0.50	-
105	375292.03	2155231.36	Аналитический	0.50	-
106	375300.39	2155297.19	Аналитический	0.50	-
107	375310.67	2155378.30	Картометрический	5.00	-
108	375439.82	2155434.24	Картометрический	5.00	-
109	375570.57	2155490.88	Картометрический	5.00	-
110	375567.36	2155498.11	Картометрический	5.00	-
111	375819.81	2155608.49	Картометрический	5.00	-
112	376003.53	2155687.69	Картометрический	5.00	-
113	376052.50	2155709.92	Картометрический	5.00	-
114	376116.94	2155736.37	Картометрический	5.00	-
115	376363.80	2155842.62	Картометрический	5.00	-
116	376437.60	2155870.64	Картометрический	5.00	-
117	376524.17	2155906.46	Аналитический	0.50	-
118	376540.03	2156010.39	Аналитический	0.50	-
119	376414.79	2155930.32	Аналитический	0.50	-
120	376179.15	2155822.95	Аналитический	0.50	-
121	376014.41	2155759.26	Аналитический	0.50	-
122	375966.35	2155738.29	Аналитический	0.50	-
123	375673.06	2155605.71	Аналитический	0.50	-
124	375558.46	2155583.50	Аналитический	0.50	-
125	375551.95	2155585.11	Аналитический	0.50	-
126	375537.58	2155602.24	Аналитический	0.50	-
127	375514.17	2155630.85	Аналитический	0.50	-
128	375504.79	2155639.91	Аналитический	0.50	-
129	375508.12	2155643.82	Аналитический	0.50	-

1	2	3	4	5	6
130	375500.02	2155650.56	Аналитический	0.50	-
131	375496.33	2155646.48	Аналитический	0.50	-
132	375492.13	2155649.36	Аналитический	0.50	-
133	375488.70	2155651.57	Аналитический	0.50	-
134	375483.92	2155654.49	Аналитический	0.50	-
135	375467.26	2155663.57	Аналитический	0.50	-
136	375452.06	2155670.15	Аналитический	0.50	-
137	375437.20	2155674.47	Аналитический	0.50	-
138	375417.34	2155678.81	Аналитический	0.50	-
139	375395.98	2155681.94	Аналитический	0.50	-
140	375361.25	2155685.91	Аналитический	0.50	-
141	375331.77	2155690.45	Аналитический	0.50	-
142	375328.28	2155691.13	Аналитический	0.50	-
143	375323.16	2155692.81	Аналитический	0.50	-
144	375319.77	2155694.65	Аналитический	0.50	-
145	375316.71	2155696.99	Аналитический	0.50	-
146	375314.04	2155699.77	Аналитический	0.50	-
147	375312.22	2155702.26	Аналитический	0.50	-
148	375311.07	2155704.26	Аналитический	0.50	-
149	375307.53	2155718.19	Аналитический	0.50	-
150	375306.96	2155735.49	Аналитический	0.50	-
151	375309.13	2155760.09	Аналитический	0.50	-
152	375312.32	2155785.09	Аналитический	0.50	-
153	375313.51	2155804.94	Аналитический	0.50	-
154	375314.48	2155809.73	Аналитический	0.50	-
155	375316.06	2155824.91	Аналитический	0.50	-
156	375319.82	2155864.29	Аналитический	0.50	-
157	375314.32	2155865.01	Аналитический	0.50	-
158	375369.40	2156277.72	Аналитический	0.50	-
159	375343.06	2156245.80	Аналитический	0.50	-
160	375294.46	2155867.61	Аналитический	0.50	-
161	375291.24	2155868.03	Аналитический	0.50	-
162	375286.35	2155833.83	Аналитический	0.50	-
163	375276.53	2155769.66	Аналитический	0.50	-
164	375271.37	2155745.23	Аналитический	0.50	-
165	375264.33	2155716.12	Аналитический	0.50	-
166	375262.79	2155710.67	Аналитический	0.50	-
167	375265.24	2155690.03	Аналитический	0.50	-
168	375254.47	2155631.36	Аналитический	0.50	-
169	375253.62	2155626.43	Аналитический	0.50	-
170	375244.43	2155577.21	Аналитический	0.50	-
171	375241.94	2155562.40	Аналитический	0.50	-
172	375240.17	2155552.50	Аналитический	0.50	-
173	375233.75	2155502.90	Аналитический	0.50	-
174	375224.54	2155452.36	Аналитический	0.50	-
175	375208.88	2155454.23	Картометрический	5.00	-
176	375202.65	2155408.09	Картометрический	5.00	-
177	375112.01	2155369.76	Картометрический	5.00	-

1	2	3	4	5	6
178	374982.31	2155315.86	Картометрический	5.00	-
179	374879.85	2155273.28	Картометрический	5.00	-
180	374828.53	2155251.35	Картометрический	5.00	-
181	374710.85	2155185.95	Картометрический	5.00	-
182	374701.36	2155181.93	Картометрический	5.00	-
183	374476.33	2155086.65	Картометрический	5.00	-
184	374196.85	2154994.39	Картометрический	5.00	-
185	374128.89	2154994.18	Картометрический	5.00	-
186	374123.55	2154993.29	Картометрический	5.00	-
187	374118.71	2155011.46	Картометрический	5.00	-
188	374095.89	2155086.19	Картометрический	5.00	-
189	374094.17	2155110.29	Картометрический	5.00	-
190	374090.71	2155131.09	Картометрический	5.00	-
191	374088.96	2155159.83	Картометрический	5.00	-
192	374068.10	2155161.64	Картометрический	5.00	-
193	374062.53	2155134.33	Картометрический	5.00	-
194	374061.87	2155130.37	Картометрический	5.00	-
195	374061.16	2155126.40	Картометрический	5.00	-
196	374057.99	2155102.65	Картометрический	5.00	-
197	374058.12	2155097.27	Картометрический	5.00	-
198	374062.47	2155051.25	Картометрический	5.00	-
199	374066.80	2155001.01	Картометрический	5.00	-
200	374069.00	2154984.14	Картометрический	5.00	-
201	374062.33	2154983.02	Картометрический	5.00	-
202	373949.59	2154912.83	Картометрический	5.00	-
203	373808.09	2154875.29	Картометрический	5.00	-
204	373705.63	2154868.28	Картометрический	5.00	-
205	373699.01	2154869.04	Аналитический	0.50	-
206	373699.40	2154888.85	Аналитический	0.50	-
207	373701.04	2154962.06	Аналитический	0.50	-
208	373706.32	2154990.84	Аналитический	0.50	-
209	373704.99	2155037.49	Аналитический	0.50	-
210	373705.36	2155045.94	Аналитический	0.50	-
211	373706.98	2155054.77	Аналитический	0.50	-
212	373705.99	2155064.09	Аналитический	0.50	-
213	373707.45	2155081.81	Аналитический	0.50	-
214	373702.05	2155083.68	Аналитический	0.50	-
215	373646.66	2154570.66	Аналитический	0.50	-
216	373642.07	2154529.80	Аналитический	0.50	-
217	373653.99	2154528.51	Аналитический	0.50	-
218	373660.34	2154588.74	Аналитический	0.50	-
219	373664.12	2154613.28	Аналитический	0.50	-
220	373668.77	2154637.20	Аналитический	0.50	-
221	373668.81	2154637.58	Аналитический	0.50	-
222	373669.43	2154667.58	Аналитический	0.50	-
223	373674.79	2154694.52	Аналитический	0.50	-
224	373680.46	2154706.35	Аналитический	0.50	-
225	373682.39	2154717.26	Аналитический	0.50	-

1	2	3	4	5	6
226	373683.92	2154726.20	Аналитический	0.50	-
227	373684.89	2154731.82	Аналитический	0.50	-
228	373685.32	2154734.37	Аналитический	0.50	-
229	373685.63	2154744.51	Аналитический	0.50	-
230	373696.81	2154743.19	Картометрический	5.00	-
231	373763.57	2154802.58	Картометрический	5.00	-
232	373907.96	2154832.39	Картометрический	5.00	-
233	373906.42	2154838.95	Картометрический	5.00	-
234	373984.95	2154861.16	Картометрический	5.00	-
235	373991.09	2154861.54	Картометрический	5.00	-
236	374088.86	2154858.69	Картометрический	5.00	-
237	374095.89	2154858.94	Картометрический	5.00	-
238	374105.78	2154809.64	Картометрический	5.00	-
239	374104.72	2154787.52	Картометрический	5.00	-
240	374105.07	2154784.25	Картометрический	5.00	-
241	374106.24	2154760.08	Картометрический	5.00	-
242	374104.49	2154728.22	Картометрический	5.00	-
243	374125.29	2154725.69	Картометрический	5.00	-
244	374126.83	2154731.78	Картометрический	5.00	-
245	374131.21	2154757.06	Картометрический	5.00	-
246	374140.89	2154788.67	Картометрический	5.00	-
247	374141.39	2154807.86	Картометрический	5.00	-
248	374141.90	2154810.71	Картометрический	5.00	-
249	374145.05	2154834.29	Картометрический	5.00	-
250	374145.80	2154858.29	Картометрический	5.00	-
251	374145.70	2154862.31	Картометрический	5.00	-
252	374193.77	2154919.46	Картометрический	5.00	-
253	374195.07	2154915.75	Картометрический	5.00	-
254	374266.54	2154940.70	Картометрический	5.00	-
255	374407.08	2154993.11	Картометрический	5.00	-
256	374539.84	2155045.87	Картометрический	5.00	-
257	374670.09	2155099.52	Картометрический	5.00	-
258	374781.18	2155145.10	Картометрический	5.00	-
259	374913.91	2155192.72	Картометрический	5.00	-
260	374922.45	2155194.63	Аналитический	0.50	-
261	374922.91	2155194.37	Аналитический	0.50	-
262	374931.05	2155187.65	Аналитический	0.50	-
263	374940.13	2155177.82	Аналитический	0.50	-
264	374963.00	2155149.59	Аналитический	0.50	-
265	374967.23	2155145.02	Аналитический	0.50	-
266	374970.89	2155141.34	Аналитический	0.50	-
267	374974.66	2155137.78	Аналитический	0.50	-
268	374979.34	2155133.66	Аналитический	0.50	-
269	374984.99	2155129.10	Аналитический	0.50	-
270	374998.40	2155119.55	Аналитический	0.50	-
271	375012.50	2155111.65	Аналитический	0.50	-
272	375028.14	2155104.88	Аналитический	0.50	-
273	375041.87	2155100.70	Аналитический	0.50	-

1	2	3	4	5	6
274	375060.72	2155096.76	Аналитический	0.50	-
275	375129.91	2155084.95	Аналитический	0.50	-
276	375135.10	2155086.05	Аналитический	0.50	-
277	375155.60	2155081.85	Аналитический	0.50	-
278	375159.26	2155080.50	Аналитический	0.50	-
279	375162.02	2155079.04	Аналитический	0.50	-
280	375165.20	2155076.78	Аналитический	0.50	-
281	375168.01	2155074.07	Аналитический	0.50	-
282	375170.39	2155070.98	Аналитический	0.50	-
283	375172.29	2155067.57	Аналитический	0.50	-
284	375170.34	2155052.88	Аналитический	0.50	-
285	375157.26	2154907.16	Аналитический	0.50	-
286	375169.41	2154905.57	Аналитический	0.50	-
287	375154.43	2154792.08	Аналитический	0.50	-
288	375087.09	2154294.01	Аналитический	0.50	-
289	375084.15	2154271.39	Аналитический	0.30	-
290	374670.30	2154281.90	Аналитический	0.30	-
291	374270.49	2154294.65	Аналитический	0.30	-
292	373619.03	2154313.21	Картометрический	5.00	-
293	373611.12	2154313.43	Аналитический	0.30	-
294	373606.19	2154278.24	Аналитический	0.30	-
295	373578.99	2154279.33	Аналитический	0.30	-
296	373538.28	2154280.47	Аналитический	0.30	-
297	373507.86	2154280.78	Аналитический	0.30	-
298	373469.79	2154280.93	Аналитический	0.30	-
299	373253.88	2154287.29	Аналитический	0.30	-
300	372777.13	2154301.35	Аналитический	0.30	-
301	372379.04	2154313.09	Аналитический	0.30	-
302	372377.87	2154306.58	Аналитический	0.30	-
303	372377.33	2154302.74	Аналитический	0.30	-
304	372373.28	2154273.24	Аналитический	0.30	-
305	372396.10	2154272.65	Аналитический	0.30	-
306	372769.37	2154264.31	Аналитический	0.30	-
307	373168.76	2154252.95	Аналитический	0.30	-
308	373241.84	2154250.88	Аналитический	0.30	-
309	373501.76	2154244.19	Аналитический	0.30	-
310	373567.41	2154242.50	Аналитический	0.30	-
311	375078.55	2154203.59	Аналитический	0.30	-
312	375078.73	2154215.17	Аналитический	0.30	-
313	375078.72	2154216.59	Аналитический	0.30	-
314	375368.71	2154211.56	Аналитический	0.30	-
315	375667.95	2154201.94	Аналитический	0.30	-
316	375968.81	2154194.26	Аналитический	0.30	-
317	376169.85	2154203.53	Аналитический	0.30	-
318	376468.92	2154233.05	Аналитический	0.30	-
319	376603.85	2154246.50	Аналитический	0.30	-
320	376682.51	2154252.91	Аналитический	0.30	-
321	376703.87	2154255.03	Картометрический	1.00	-

1	2	3	4	5	6
322	376899.37	2154274.64	Аналитический	0.30	-
323	377066.01	2154291.40	Аналитический	0.30	-
324	377464.00	2154331.50	Аналитический	0.10	-
325	377664.43	2154351.76	Аналитический	0.10	-
326	377762.50	2154361.68	Аналитический	0.10	-
327	378010.01	2154387.30	Аналитический	0.10	-
328	378060.81	2154392.56	Аналитический	0.10	-
329	378077.51	2154394.20	Аналитический	0.10	-
330	378091.51	2154395.57	Аналитический	0.10	-
331	378105.73	2154396.97	Аналитический	0.10	-
332	378259.85	2154412.10	Аналитический	0.30	-
333	378320.43	2154418.09	Аналитический	0.30	-
334	378359.57	2154426.30	Аналитический	0.30	-
335	378458.67	2154448.86	Аналитический	0.30	-
336	378555.98	2154474.82	Аналитический	0.30	-
337	378617.15	2154493.61	Аналитический	0.30	-
338	378667.19	2154508.98	Аналитический	0.30	-
339	378676.64	2154515.35	Аналитический	0.30	-
340	378747.36	2154537.22	Аналитический	0.30	-
341	378936.39	2154603.07	Аналитический	0.30	-
342	379030.59	2154636.02	Аналитический	0.30	-
343	379063.55	2154647.61	Аналитический	0.30	-
31	379108.30	2154666.90	Аналитический	0.30	-
344	378822.38	2155407.64	Аналитический	0.10	-
345	378809.49	2155506.66	Картометрический	1.00	-
346	378806.81	2155585.87	Картометрический	1.00	-
347	378802.67	2155720.68	Картометрический	1.00	-
348	378804.27	2155723.91	Картометрический	1.00	-
349	378813.82	2155735.50	Картометрический	1.00	-
350	378813.35	2155744.38	Картометрический	1.00	-
351	378802.72	2155747.70	Картометрический	1.00	-
352	378801.64	2155748.83	Картометрический	1.00	-
353	378796.67	2155916.30	Картометрический	1.00	-
354	378800.90	2155930.61	Картометрический	1.00	-
355	378798.98	2155946.33	Картометрический	1.00	-
356	378795.66	2155952.45	Картометрический	1.00	-
357	378794.08	2156004.34	Картометрический	1.00	-
358	378812.88	2156004.75	Аналитический	0.50	-
359	378828.77	2156004.55	Аналитический	0.50	-
360	378828.58	2156011.91	Аналитический	0.10	-
361	378854.05	2156012.50	Аналитический	0.10	-
362	378868.53	2156013.05	Аналитический	0.10	-
363	378866.00	2156067.98	Аналитический	0.10	-
364	378792.27	2156063.09	Аналитический	0.10	-
365	378788.60	2156183.08	Аналитический	0.10	-
366	378789.17	2156185.12	Аналитический	0.10	-
367	378790.79	2156187.09	Аналитический	0.10	-

1	2	3	4	5	6
368	378799.25	2156196.75	Аналитический	0.10	-
369	378798.68	2156207.16	Аналитический	0.10	-
370	378798.46	2156211.18	Картометрический	1.00	-
371	378790.21	2156216.06	Картометрический	1.00	-
372	378788.94	2156217.18	Картометрический	1.00	-
373	378788.58	2156218.81	Картометрический	1.00	-
374	378785.08	2156281.23	Картометрический	1.00	-
375	378783.26	2156391.97	Картометрический	1.00	-
376	378776.67	2156561.73	Аналитический	0.30	-
377	378777.76	2156566.04	Аналитический	0.30	-
378	378777.64	2156602.42	Аналитический	0.30	-
379	378777.04	2156606.02	Аналитический	0.30	-
380	378776.75	2156629.56	Аналитический	0.30	-
381	378764.42	2156631.00	Аналитический	0.30	-
382	378739.72	2156633.96	Аналитический	0.10	-
383	378733.52	2156634.80	Аналитический	0.10	-
384	378481.80	2156664.00	Аналитический	0.05	-
385	378268.94	2156688.10	Аналитический	0.05	-
386	378274.69	2156705.66	Аналитический	0.05	-
387	378284.28	2156734.94	Картометрический	1.00	-
388	378291.45	2156754.29	Картометрический	1.00	-
389	378343.94	2156922.13	Картометрический	1.00	-
390	378343.23	2156925.68	Картометрический	1.00	-
391	378285.81	2156903.76	Картометрический	1.00	-
392	378244.11	2156770.44	Аналитический	0.10	-
393	378237.80	2156753.40	Аналитический	0.10	-
394	378212.92	2156694.76	Аналитический	0.50	-
395	378209.02	2156685.55	Аналитический	0.50	-
396	378251.05	2156682.28	Аналитический	0.50	-
397	378254.19	2156679.06	Аналитический	0.50	-
398	378234.62	2156604.81	Аналитический	0.10	-
399	378203.33	2156525.69	Аналитический	0.10	-
400	378220.57	2156524.09	Аналитический	0.10	-
401	378222.95	2156532.16	Аналитический	0.10	-
402	378226.58	2156532.04	Аналитический	0.10	-
403	378250.12	2156606.75	Аналитический	0.10	-
404	378265.68	2156670.47	Аналитический	0.05	-
405	378277.74	2156669.11	Аналитический	0.05	-
406	378279.70	2156671.37	Аналитический	0.05	-
407	378284.76	2156673.73	Аналитический	0.05	-
408	378307.27	2156675.83	Аналитический	0.05	-
409	378364.87	2156669.59	Аналитический	0.05	-
410	378422.46	2156663.16	Аналитический	0.05	-
411	378480.06	2156656.74	Аналитический	0.05	-
412	378537.66	2156650.31	Аналитический	0.05	-
413	378620.88	2156640.09	Аналитический	0.05	-
414	378653.97	2156636.02	Аналитический	0.05	-
415	378686.66	2156630.87	Аналитический	0.05	-

1	2	3	4	5	6
416	378699.25	2156630.02	Аналитический	0.05	-
417	378710.34	2156604.24	Картометрический	1.00	-
418	378721.03	2156604.24	Картометрический	1.00	-
419	378733.80	2156593.18	Картометрический	1.00	-
420	378734.30	2156592.75	Аналитический	0.10	-
421	378750.76	2156578.48	Аналитический	0.10	-
422	378751.24	2156571.83	Аналитический	0.10	-
423	378750.86	2156559.89	Аналитический	0.10	-
424	378751.65	2156544.49	Аналитический	0.10	-
425	378754.03	2156544.49	Аналитический	0.10	-
426	378758.36	2156387.30	Картометрический	1.00	-
427	378757.93	2156385.43	Картометрический	1.00	-
428	378755.86	2156383.25	Картометрический	1.00	-
429	378738.04	2156382.36	Аналитический	0.20	-
430	378713.19	2156379.40	Картометрический	1.00	-
431	378706.10	2156378.54	Аналитический	0.10	-
432	378707.66	2156367.53	Аналитический	0.10	-
433	378711.01	2156367.96	Аналитический	0.10	-
434	378714.68	2156325.43	Аналитический	0.10	-
435	378703.41	2156326.59	Аналитический	0.10	-
436	378703.36	2156323.49	Аналитический	0.10	-
437	378703.67	2156307.92	Аналитический	0.10	-
438	378704.48	2156266.71	Аналитический	0.10	-
439	378729.01	2156267.05	Аналитический	0.20	-
440	378730.41	2156155.98	Аналитический	0.10	-
441	378731.64	2156058.81	Аналитический	0.20	-
442	378733.08	2156022.39	Аналитический	0.20	-
443	378746.79	2156021.90	Аналитический	0.20	-
444	378747.76	2155997.30	Аналитический	0.50	-
445	378756.35	2155994.84	Картометрический	1.00	-
446	378758.26	2155993.46	Картометрический	1.00	-
447	378766.04	2155988.14	Картометрический	1.00	-
448	378767.58	2155986.87	Картометрический	1.00	-
449	378768.16	2155985.02	Картометрический	1.00	-
450	378772.90	2155825.37	Картометрический	1.00	-
451	378772.62	2155823.78	Картометрический	1.00	-
452	378771.70	2155823.06	Картометрический	1.00	-
453	378762.57	2155819.22	Картометрический	1.00	-
454	378761.86	2155816.91	Картометрический	1.00	-
455	378761.90	2155809.47	Картометрический	1.00	-
456	378762.46	2155806.15	Картометрический	1.00	-
457	378770.52	2155805.11	Картометрический	1.00	-
458	378772.07	2155804.60	Картометрический	1.00	-
459	378772.79	2155803.00	Картометрический	1.00	-
460	378774.34	2155733.71	Картометрический	1.00	-
461	378772.79	2155731.30	Картометрический	1.00	-
462	378764.98	2155725.36	Картометрический	1.00	-
463	378765.64	2155709.45	Картометрический	1.00	-

1	2	3	4	5	6
464	378772.98	2155702.86	Картометрический	1.00	-
465	378774.07	2155700.32	Картометрический	1.00	-
466	378779.15	2155583.23	Картометрический	1.00	-
467	378783.12	2155507.95	Картометрический	1.00	-
468	378796.32	2155404.60	Картометрический	1.00	-
469	378797.31	2155404.72	Аналитический	0.10	-
470	378809.34	2155406.12	Аналитический	0.10	-
344	378822.38	2155407.64	Аналитический	0.10	-
471	381710.41	2160448.45	Аналитический	2.50	-
472	381710.07	2160450.00	Аналитический	2.50	-
473	381703.65	2160472.02	Аналитический	2.50	-
474	381695.54	2160492.12	Аналитический	2.50	-
475	381684.37	2160512.77	Аналитический	2.50	-
476	381673.82	2160528.24	Аналитический	2.50	-
477	381659.06	2160546.00	Аналитический	2.50	-
478	381644.94	2160559.77	Аналитический	2.50	-
479	381642.57	2160563.45	Аналитический	2.50	-
480	381642.24	2160566.78	Аналитический	2.50	-
481	381643.75	2160570.52	Аналитический	2.50	-
482	381646.68	2160570.84	Аналитический	2.50	-
483	381659.19	2160562.02	Аналитический	2.50	-
484	381661.61	2160562.78	Аналитический	2.50	-
485	381663.32	2160563.51	Аналитический	2.50	-
486	381693.57	2160600.92	Аналитический	2.50	-
487	381736.20	2160652.88	Аналитический	2.50	-
488	381775.61	2160699.38	Аналитический	2.50	-
489	381730.28	2160737.07	Аналитический	2.50	-
490	381719.43	2160724.35	Аналитический	2.50	-
491	381705.35	2160707.30	Аналитический	2.50	-
492	381689.38	2160688.56	Аналитический	2.50	-
493	381672.87	2160669.46	Аналитический	2.50	-
494	381658.14	2160652.14	Аналитический	2.50	-
495	381639.91	2160631.17	Аналитический	2.50	-
496	381618.90	2160606.54	Аналитический	2.50	-
497	381615.45	2160602.49	Аналитический	2.50	-
498	381614.65	2160600.62	Аналитический	2.50	-
499	381614.86	2160597.84	Аналитический	2.50	-
500	381616.42	2160595.61	Аналитический	2.50	-
501	381628.47	2160585.45	Аналитический	2.50	-
502	381628.25	2160582.14	Аналитический	2.50	-
503	381625.29	2160580.37	Аналитический	2.50	-
504	381620.87	2160579.96	Аналитический	2.50	-
505	381616.91	2160581.70	Аналитический	2.50	-
506	381589.08	2160604.50	Аналитический	2.50	-
507	381585.92	2160608.34	Аналитический	2.50	-
508	381585.16	2160614.31	Аналитический	2.50	-
509	381587.15	2160618.83	Аналитический	2.50	-

1	2	3	4	5	6
510	381600.55	2160636.58	Аналитический	2.50	-
511	381632.86	2160675.71	Аналитический	2.50	-
512	381662.21	2160710.51	Аналитический	2.50	-
513	381663.41	2160711.51	Аналитический	2.50	-
514	381681.95	2160718.31	Аналитический	2.50	-
515	381682.67	2160718.82	Аналитический	2.50	-
516	381708.17	2160749.04	Аналитический	2.50	-
517	381681.38	2160771.33	Аналитический	2.50	-
518	381582.09	2160651.92	Аналитический	2.50	-
519	381559.54	2160624.80	Аналитический	2.50	-
520	381562.90	2160621.95	Аналитический	2.50	-
521	381557.78	2160615.92	Аналитический	2.50	-
522	381554.50	2160611.86	Аналитический	2.50	-
523	381587.70	2160584.26	Аналитический	2.50	-
524	381589.49	2160582.61	Аналитический	2.50	-
525	381591.67	2160580.14	Аналитический	2.50	-
526	381593.96	2160576.46	Аналитический	2.50	-
527	381595.51	2160572.81	Аналитический	2.50	-
528	381596.48	2160568.70	Аналитический	2.50	-
529	381596.75	2160565.29	Аналитический	2.50	-
530	381596.51	2160561.48	Аналитический	2.50	-
531	381595.82	2160558.18	Аналитический	2.50	-
532	381594.55	2160554.70	Аналитический	2.50	-
533	381592.85	2160551.47	Аналитический	2.50	-
534	381590.32	2160548.15	Аналитический	2.50	-
535	381587.09	2160545.16	Аналитический	2.50	-
536	381584.01	2160543.11	Аналитический	2.50	-
537	381582.32	2160542.23	Аналитический	2.50	-
538	381580.35	2160541.41	Аналитический	2.50	-
539	381542.35	2160527.39	Аналитический	2.50	-
540	381479.97	2160452.31	Аналитический	2.50	-
541	381457.87	2160417.62	Аналитический	2.50	-
542	381508.87	2160375.21	Аналитический	2.50	-
543	381590.19	2160474.14	Аналитический	2.50	-
544	381593.73	2160478.70	Аналитический	2.50	-
545	381596.34	2160493.85	Аналитический	2.50	-
546	381598.00	2160498.65	Аналитический	2.50	-
547	381600.44	2160508.59	Аналитический	2.50	-
548	381604.17	2160521.67	Аналитический	2.50	-
549	381608.82	2160528.65	Аналитический	2.50	-
550	381614.81	2160534.04	Аналитический	2.50	-
551	381621.77	2160536.68	Аналитический	2.50	-
552	381628.75	2160537.04	Аналитический	2.50	-
553	381636.53	2160534.95	Аналитический	2.50	-
554	381644.53	2160528.89	Аналитический	2.50	-
555	381661.23	2160507.22	Аналитический	2.50	-
556	381673.91	2160484.64	Аналитический	2.50	-
557	381686.68	2160451.56	Аналитический	2.50	-

1	2	3	4	5	6
558	381692.33	2160426.72	Аналитический	2.50	-
471	381710.41	2160448.45	Аналитический	2.50	-
559	381934.59	2160718.01	Аналитический	2.50	-
560	381877.71	2160765.52	Аналитический	2.50	-
561	381816.89	2160817.50	Аналитический	2.50	-
562	381739.85	2160881.25	Аналитический	2.50	-
563	381668.11	2160941.60	Аналитический	2.50	-
564	381584.02	2161011.34	Аналитический	2.50	-
565	381470.15	2161106.35	Аналитический	2.50	-
566	381457.29	2161113.66	Аналитический	2.50	-
567	381443.14	2161116.28	Аналитический	2.50	-
568	381429.21	2161114.50	Аналитический	2.50	-
569	381420.08	2161109.68	Аналитический	2.50	-
570	381400.26	2161089.37	Аналитический	2.50	-
571	381344.80	2161023.10	Аналитический	2.50	-
572	381338.60	2161013.94	Аналитический	2.50	-
573	381306.98	2160975.91	Аналитический	2.50	-
574	381250.20	2160904.15	Аналитический	2.50	-
575	381190.59	2160830.85	Аналитический	2.50	-
576	381141.40	2160772.27	Аналитический	2.50	-
577	381092.26	2160713.64	Аналитический	2.50	-
578	381073.94	2160691.80	Аналитический	2.50	-
579	381055.04	2160668.48	Аналитический	2.50	-
580	381026.10	2160632.04	Аналитический	2.50	-
581	380985.46	2160582.92	Аналитический	2.50	-
582	380998.78	2160571.61	Аналитический	2.50	-
583	381006.76	2160581.21	Аналитический	2.50	-
584	381004.54	2160583.30	Аналитический	2.50	-
585	381004.02	2160585.03	Аналитический	2.50	-
586	381038.69	2160625.87	Аналитический	2.50	-
587	381040.09	2160627.00	Аналитический	2.50	-
588	381041.54	2160627.23	Аналитический	2.50	-
589	381043.33	2160626.57	Аналитический	2.50	-
590	381052.30	2160637.32	Аналитический	2.50	-
591	381051.39	2160639.68	Аналитический	2.50	-
592	381052.27	2160641.52	Аналитический	2.50	-
593	381058.55	2160648.78	Аналитический	2.50	-
594	381079.93	2160673.94	Аналитический	2.50	-
595	381101.56	2160700.09	Аналитический	2.50	-
596	381123.61	2160727.36	Аналитический	2.50	-
597	381154.74	2160764.75	Аналитический	2.50	-
598	381157.91	2160767.66	Аналитический	2.50	-
599	381164.56	2160768.89	Аналитический	2.50	-
600	381169.74	2160766.61	Аналитический	2.50	-
601	381179.38	2160758.27	Аналитический	2.50	-
602	381186.97	2160766.64	Аналитический	2.50	-
603	381183.09	2160771.26	Аналитический	2.50	-

1	2	3	4	5	6
604	381179.18	2160782.06	Аналитический	2.50	-
605	381180.38	2160793.46	Аналитический	2.50	-
606	381184.97	2160801.23	Аналитический	2.50	-
607	381229.35	2160854.31	Аналитический	2.50	-
608	381248.82	2160877.14	Аналитический	2.50	-
609	381277.68	2160911.66	Аналитический	2.50	-
610	381320.90	2160961.53	Аналитический	2.50	-
611	381354.61	2161001.74	Аналитический	2.50	-
612	381361.98	2161009.20	Аналитический	2.50	-
613	381374.79	2161024.28	Аналитический	2.50	-
614	381382.11	2161032.04	Аналитический	2.50	-
615	381389.70	2161036.63	Аналитический	2.50	-
616	381400.86	2161034.53	Аналитический	2.50	-
617	381408.36	2161030.02	Аналитический	2.50	-
618	381418.86	2161042.62	Аналитический	2.50	-
619	381414.38	2161047.31	Аналитический	2.50	-
620	381410.58	2161054.43	Аналитический	2.50	-
621	381411.98	2161062.29	Аналитический	2.50	-
622	381413.55	2161068.80	Аналитический	2.50	-
623	381418.16	2161076.81	Аналитический	2.50	-
624	381424.85	2161084.53	Аналитический	2.50	-
625	381429.45	2161088.72	Аналитический	2.50	-
626	381436.27	2161091.82	Аналитический	2.50	-
627	381449.21	2161091.31	Аналитический	2.50	-
628	381455.42	2161087.09	Аналитический	2.50	-
629	381545.85	2161011.58	Аналитический	2.50	-
630	381548.48	2161009.09	Аналитический	2.50	-
631	381549.45	2161005.30	Аналитический	2.50	-
632	381548.22	2161001.23	Аналитический	2.50	-
633	381545.09	2160997.47	Аналитический	2.50	-
634	381562.87	2160982.68	Аналитический	2.50	-
635	381572.25	2160984.18	Аналитический	2.50	-
636	381579.16	2160982.87	Аналитический	2.50	-
637	381587.02	2160978.22	Аналитический	2.50	-
638	381611.21	2160958.35	Аналитический	2.50	-
639	381613.73	2160955.61	Аналитический	2.50	-
640	381614.41	2160951.01	Аналитический	2.50	-
641	381613.05	2160947.28	Аналитический	2.50	-
642	381626.79	2160935.87	Аналитический	2.50	-
643	381629.76	2160937.74	Аналитический	2.50	-
644	381633.18	2160938.19	Аналитический	2.50	-
645	381637.65	2160936.04	Аналитический	2.50	-
646	381685.91	2160896.30	Аналитический	2.50	-
647	381691.92	2160889.81	Аналитический	2.50	-
648	381694.92	2160881.28	Аналитический	2.50	-
649	381694.50	2160872.43	Аналитический	2.50	-
650	381690.26	2160863.64	Аналитический	2.50	-
651	381705.34	2160851.04	Аналитический	2.50	-


1	2	3	4	5	6
652	381713.19	2160856.68	Аналитический	2.50	-
653	381721.71	2160858.63	Аналитический	2.50	-
654	381729.18	2160857.72	Аналитический	2.50	-
655	381738.03	2160852.74	Аналитический	2.50	-
656	381809.59	2160793.11	Аналитический	2.50	-
657	381920.59	2160701.18	Аналитический	2.50	-
559	381934.59	2160718.01	Аналитический	2.50	-
3. Сведения о характерных точках части (частей) границы объекта					
Обозначение характерных точек части границы	Координаты, м		Метод определения координат характерной точки	Средняя квадратическая погрешность положения характерной точки (Mt), м	Описание обозначения точки на местности (при наличии)
	X	Y			
1	2	3	4	5	6
Часть №					
-	-	-	-	-	-

Сведения о местоположении измененных (уточненных) границ объекта							
1. Система координат: -							
2. Сведения о характерных точках границ объекта							
Обозначение характерных точек границ	Существующие координаты, м		Измененные (уточненные) координаты, м		Метод определения координат характерной точки	Средняя квадратическая погрешность положения характерной точки (Mt), м	Описание обозначения точки на местности (при наличии)
	X	Y	X	Y			
1	2	3	4	5	6	7	8
-	-	-	-	-	-	-	-
3. Сведения о характерных точках части (частей) границы объекта							
Часть №							
-	-	-	-	-	-	-	-

Раздел 4

План границ объекта

Схема расположения листов плана границ объекта

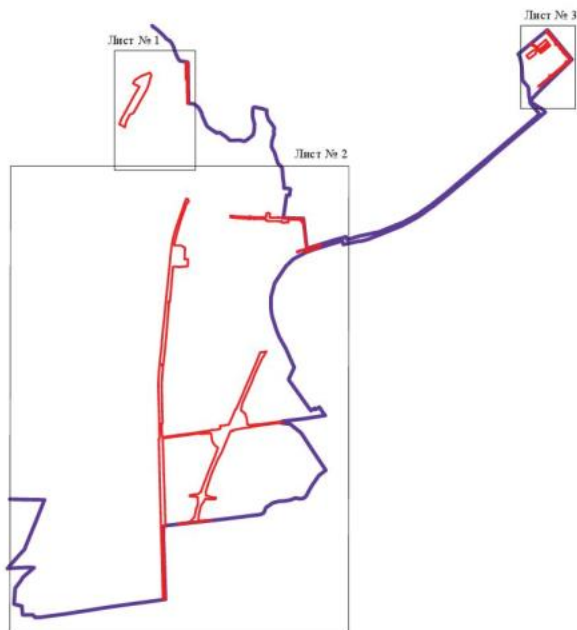

Масштаб 1:50000

Используемые условные знаки и обозначения:

	границы территориальной зоны
	границы муниципального образования
	область и номер листа плана границ объекта

Руководитель БУВО «Нормативно-проектный центр»

Подпись Ю.В. Шалыгина Дата « 15 » июля 2022г.

Место для отиска печати (при наличии) листа, составившего описание местонахождения границ объекта



План границ объекта

Лист № 1



Используемые условные знаки и обозначения:

Масштаб 1:5000

- | | |
|--|---|
| | границы территориальной зоны |
| | границы муниципального образования |
| | характерная точка границ территориальной зоны |

Руководитель БУ ВО «Нормативно-проектный центр»

Подпись Ю.В. Шалыгина Дата « 15 » июля 2022 г.

Место для оттиска печати (при наличии) лица, составившего описание местоположения границ объекта

План границ объекта

Лист №3



Используемые условные знаки и обозначения:

Масштаб 1:5000



границы территориальной зоны

границы муниципального образования

• 471 характерная точка границ территориальной зоны

Руководитель БУВО «Нормативно-проектный центр»

Подпись Ю.В.Шалыгина Дата « 15 » июля 2022 г.

Место для оттиска печати (при наличии) лица, составившего описание местоположения границ объекта

ОПИСАНИЕ МЕСТОПОЛОЖЕНИЯ ГРАНИЦ

Зона железнодорожного транспорта за границами населенного пункта - ИТ2

(наименование объекта, местоположение границ которого описано
(далее - объект)

Раздел 1

Сведения об объекте		
№ п/п	Характеристики объекта	Описание характеристик
1	2	3
1	Местоположение объекта	Воронежская область, Павловский муниципальный район, городское поселение - город Павловск
2	Площадь объекта $\pm$ величина погрешности определения площади ($P \pm \Delta P$)	-
3	Иные характеристики объекта	-

Раздел 2

Сведения о местоположении границ объекта					
1. Система координат: МСК - 36, зона 2					
2. Сведения о характерных точках границ объекта					
Обозначение характерных точек границ	Координаты, м		Метод определения координат характерной точки	Средняя квадратическая погрешность положения характерной точки (Мт), м	Описание обозначения точки на местности (при наличии)
	X	Y			
1	2	3	4	5	6
1	380590.18	2160664.87	Картометрический	5.00	-
2	380560.26	2160690.59	Картометрический	5.00	-
3	380528.76	2160652.79	Аналитический	0.10	-
4	380232.20	2160296.94	Аналитический	0.10	-
5	379813.75	2159801.45	Аналитический	0.10	-
6	379715.28	2159695.40	Аналитический	0.10	-
7	379537.68	2159484.12	Аналитический	0.10	-
8	379504.22	2159444.32	Аналитический	0.10	-
9	379268.71	2159164.15	Аналитический	0.10	-
10	379178.52	2159056.85	Аналитический	0.10	-
11	378980.69	2158806.40	Аналитический	0.10	-
12	378904.94	2158699.69	Аналитический	0.10	-
13	378870.93	2158659.04	Аналитический	0.10	-
14	378791.47	2158538.79	Аналитический	0.10	-
15	378682.99	2158337.33	Аналитический	0.10	-
16	378653.16	2158280.29	Аналитический	0.10	-
17	378502.99	2157912.28	Аналитический	0.10	-
18	378424.16	2157709.52	Аналитический	0.10	-
19	378393.16	2157590.14	Аналитический	0.10	-
20	378394.21	2157562.36	Аналитический	0.10	-
21	378339.36	2157303.92	Аналитический	0.10	-
22	378400.29	2157284.68	Аналитический	0.10	-
23	378466.98	2157532.27	Аналитический	0.10	-
24	378478.29	2157559.92	Аналитический	0.10	-
25	378500.38	2157664.88	Аналитический	0.10	-
26	378551.48	2157903.33	Аналитический	0.10	-
27	378711.77	2158306.16	Аналитический	0.10	-
28	378858.30	2158576.42	Аналитический	0.10	-
29	378873.11	2158594.02	Аналитический	0.10	-
30	378902.17	2158628.56	Аналитический	0.10	-
31	379006.09	2158780.26	Аналитический	0.10	-
32	379205.98	2159030.50	Аналитический	0.10	-
33	379727.72	2159651.45	Аналитический	0.10	-
34	379837.53	2159781.56	Аналитический	0.10	-
35	380246.11	2160265.46	Аналитический	0.10	-
36	380526.01	2160592.09	Картометрический	5.00	-
37	380542.18	2160610.96	Аналитический	0.10	-

1	2	3	4	5	6
1	380590.18	2160664.87	Картометрический	5.00	-
3. Сведения о характерных точках части (частей) границы объекта					
Обозначение характерных точек части границы	Координаты, м		Метод определения координат характерной точки	Средняя квадратическая погрешность положения характерной точки (Mt), м	Описание обозначения точки на местности (при наличии)
	X	Y			
1	2	3	4	5	6
Часть №					
-	-	-	-	-	-



14 November 2004

THE 1994-1995 season is a record for the number of people who have been infected with the AIDS virus in the United States. The number of new infections is estimated to be 40,000, up from 35,000 in 1993. The number of people who have died from AIDS is also up, from 18,000 in 1993 to 20,000 in 1994. The number of people who are living with AIDS is also up, from 1.1 million in 1993 to 1.2 million in 1994. The number of people who are living with AIDS is also up, from 1.1 million in 1993 to 1.2 million in 1994.

[illegible]

Figure 1. Schematic diagram of the experimental design.

There is also a need to develop a research agenda for the future.

•

ОПИСАНИЕ МЕСТОПОЛОЖЕНИЯ ГРАНИЦ
Зона сельскохозяйственного производства за границами
населенного пункта - СХ1

(наименование объекта, местоположение границ которого описано
(далее - объект))

Раздел 1

Сведения об объекте		
№ п/п	Характеристики объекта	Описание характеристик
1	2	3
1	Местоположение объекта	Воронежская область, Павловский муниципальный район, городское поселение - город Павловск
2	Площадь объекта $\pm$ величина погрешности определения площади ($P \pm \Delta P$)	-
3	Иные характеристики объекта	-

Раздел 2

Сведения о местоположении границ объекта					
1. Система координат: МСК - 36, зона 2					
2. Сведения о характерных точках границ объекта					
Обозначение характерных точек границ	Координаты, м		Метод определения координат характерной точки	Средняя квадратическая погрешность положения характерной точки (Мт), м	Описание обозначения точки на местности (при наличии)
	X	Y			
1	2	3	4	5	6
1	378653.84	2154211.86	Аналитический	0.50	-
2	378591.46	2154419.22	Аналитический	0.50	-
3	378587.35	2154433.20	Аналитический	0.50	-
4	378410.60	2154378.74	Аналитический	0.50	-
5	378369.91	2154366.20	Аналитический	0.50	-
6	378438.01	2154140.97	Аналитический	0.50	-
7	378478.46	2154154.26	Аналитический	0.50	-
1	378653.84	2154211.86	Аналитический	0.50	-
8	378422.30	2154610.13	Картометрический	1.00	-
9	378451.40	2154879.22	Картометрический	1.00	-
10	378481.06	2154895.51	Картометрический	1.00	-
11	378412.73	2154905.34	Картометрический	1.00	-
12	378364.13	2154905.63	Аналитический	0.10	-
13	378118.54	2154941.05	Аналитический	0.10	-
14	378122.30	2154693.92	Аналитический	0.10	-
15	378310.64	2154698.37	Аналитический	0.10	-
16	378317.01	2154690.66	Картометрический	1.00	-
17	378374.59	2154618.68	Картометрический	1.00	-
18	378394.89	2154612.11	Картометрический	1.00	-
8	378422.30	2154610.13	Картометрический	1.00	-
19	379280.15	2156085.63	Картометрический	1.00	-
20	379280.15	2156094.28	Картометрический	1.00	-
21	379280.20	2156320.93	Картометрический	1.00	-
22	379271.64	2156395.47	Аналитический	0.50	-
23	379269.53	2156413.81	Аналитический	0.50	-
24	379162.06	2156398.24	Аналитический	0.50	-
25	379167.78	2156348.57	Картометрический	1.00	-
26	378896.36	2156309.27	Картометрический	1.00	-
27	378899.83	2156290.40	Картометрический	1.00	-
28	378811.88	2156278.16	Картометрический	1.00	-
29	378815.59	2156221.37	Картометрический	1.00	-
30	378821.65	2156222.55	Картометрический	1.00	-
31	378823.38	2156212.68	Аналитический	0.10	-
32	378882.80	2156223.59	Аналитический	0.10	-
33	378920.54	2156231.60	Аналитический	0.10	-

1	2	3	4	5	6
34	378931.88	2156134.87	Аналитический	0.10	-
35	378933.48	2156121.23	Карометрический	1.00	-
36	379030.19	2156137.45	Аналитический	0.50	-
37	379165.91	2156154.92	Аналитический	0.50	-
38	379174.98	2156142.83	Аналитический	0.50	-
39	379186.40	2156083.03	Аналитический	0.50	-
40	379271.32	2156093.02	Карометрический	1.00	-
19	379280.15	2156085.63	Карометрический	1.00	-
41	378755.86	2156383.25	Карометрический	1.00	-
42	378757.93	2156385.43	Карометрический	1.00	-
43	378758.36	2156387.30	Карометрический	1.00	-
44	378754.03	2156544.49	Аналитический	0.10	-
45	378751.65	2156544.49	Аналитический	0.10	-
46	378750.86	2156559.89	Аналитический	0.10	-
47	378751.24	2156571.83	Аналитический	0.10	-
48	378750.76	2156578.48	Аналитический	0.10	-
49	378734.30	2156592.75	Аналитический	0.10	-
50	378733.80	2156593.18	Карометрический	1.00	-
51	378721.03	2156604.24	Карометрический	1.00	-
52	378710.34	2156604.24	Карометрический	1.00	-
53	378699.25	2156630.02	Карометрический	1.00	-
54	378686.66	2156630.87	Аналитический	0.05	-
55	378653.97	2156636.02	Аналитический	0.05	-
56	378620.88	2156640.09	Аналитический	0.05	-
57	378537.66	2156650.31	Аналитический	0.05	-
58	378480.06	2156656.74	Аналитический	0.05	-
59	378422.46	2156663.16	Аналитический	0.05	-
60	378364.87	2156669.59	Аналитический	0.05	-
61	378307.27	2156675.83	Аналитический	0.05	-
62	378284.76	2156673.73	Аналитический	0.05	-
63	378279.70	2156671.37	Аналитический	0.05	-
64	378277.74	2156669.11	Аналитический	0.05	-
65	378265.68	2156670.47	Аналитический	0.05	-
66	378250.12	2156606.75	Аналитический	0.10	-
67	378226.58	2156532.04	Аналитический	0.10	-
68	378461.28	2156524.01	Аналитический	0.10	-
69	378462.32	2156453.44	Аналитический	0.10	-
70	378468.74	2156453.38	Аналитический	0.10	-
71	378468.88	2156449.33	Аналитический	0.10	-
72	378470.09	2156447.56	Аналитический	0.10	-
73	378471.15	2156374.14	Аналитический	0.10	-
74	378471.31	2156368.23	Аналитический	0.10	-
75	378470.26	2156349.95	Аналитический	0.10	-
76	378562.35	2156341.59	Аналитический	0.10	-
77	378567.37	2156341.01	Аналитический	0.10	-
78	378573.72	2156391.90	Аналитический	0.10	-
79	378604.75	2156418.41	Аналитический	0.10	-

1	2	3	4	5	6
80	378661.83	2156434.47	Аналитический	0.10	-
81	378667.91	2156435.19	Аналитический	0.10	-
82	378701.33	2156412.72	Картометрический	1.00	-
83	378709.41	2156393.13	Картометрический	1.00	-
84	378713.19	2156379.40	Картометрический	1.00	-
85	378738.04	2156382.36	Картометрический	1.00	-
41	378755.86	2156383.25	Картометрический	1.00	-
86	378408.12	2155771.74	Аналитический	0.10	-
87	378407.87	2155780.15	Аналитический	0.10	-
88	378407.47	2155807.75	Аналитический	0.10	-
89	378404.48	2155967.23	Аналитический	0.10	-
90	378403.58	2156025.40	Аналитический	0.10	-
91	378192.64	2156116.09	Аналитический	0.10	-
92	378189.58	2156114.23	Аналитический	0.10	-
93	378218.01	2156074.33	Аналитический	0.10	-
94	378253.07	2156017.80	Аналитический	0.10	-
95	378385.59	2155771.01	Аналитический	0.10	-
86	378408.12	2155771.74	Аналитический	0.10	-
96	378402.63	2156047.00	Аналитический	0.50	-
97	378402.37	2156052.22	Картометрический	1.00	-
98	378400.50	2156063.16	Аналитический	0.10	-
99	378399.01	2156132.44	Аналитический	0.20	-
100	378280.65	2156128.85	Аналитический	0.20	-
101	378233.39	2156128.15	Аналитический	0.20	-
102	378220.55	2156128.77	Аналитический	0.20	-
103	378224.85	2156125.30	Аналитический	0.50	-
96	378402.63	2156047.00	Аналитический	0.50	-
104	378400.41	2156161.46	Аналитический	0.10	-
105	378397.97	2156261.80	Аналитический	0.10	-
106	378396.02	2156338.33	Аналитический	0.10	-
107	378337.68	2156360.75	Аналитический	0.10	-
108	378075.55	2156388.74	Аналитический	0.10	-
109	378044.77	2156371.33	Аналитический	0.10	-
110	377999.25	2156314.13	Аналитический	0.10	-
111	377873.23	2156235.68	Аналитический	0.10	-
112	377879.12	2156235.89	Аналитический	0.20	-
113	377910.71	2156234.70	Аналитический	0.20	-
114	377940.36	2156231.06	Аналитический	0.20	-
115	377970.61	2156225.59	Аналитический	0.20	-
116	378001.14	2156218.32	Аналитический	0.20	-
117	378002.52	2156224.26	Аналитический	0.20	-
118	378042.32	2156216.88	Аналитический	0.20	-
119	378075.18	2156198.68	Аналитический	0.20	-
120	378135.63	2156172.63	Аналитический	0.20	-
121	378151.94	2156167.12	Аналитический	0.20	-

1	2	3	4	5	6
122	378173.64	2156161.73	Аналитический	0.20	-
123	378194.64	2156158.52	Аналитический	0.20	-
124	378212.20	2156157.05	Аналитический	0.20	-
125	378234.95	2156156.06	Аналитический	0.20	-
126	378281.08	2156156.87	Аналитический	0.20	-
127	378398.84	2156161.40	Аналитический	0.20	-
104	378400.41	2156161.46	Аналитический	0.10	-
128	378202.67	2156517.49	Аналитический	0.10	-
129	378203.33	2156525.69	Аналитический	0.10	-
130	378234.62	2156604.81	Аналитический	0.10	-
131	378254.19	2156679.06	Аналитический	0.05	-
132	378251.05	2156682.28	Аналитический	0.50	-
133	378209.02	2156685.55	Аналитический	0.50	-
134	378197.36	2156658.10	Аналитический	0.10	-
135	378093.21	2156461.72	Аналитический	0.10	-
136	378031.16	2156396.15	Аналитический	0.10	-
137	378059.55	2156412.91	Аналитический	0.10	-
138	378136.69	2156513.51	Аналитический	0.10	-
139	378177.61	2156509.58	Аналитический	0.10	-
140	378178.46	2156519.54	Аналитический	0.10	-
128	378202.67	2156517.49	Аналитический	0.10	-
141	377365.92	2155040.42	Аналитический	0.10	-
142	377438.72	2155592.94	Аналитический	0.10	-
143	376500.14	2155749.04	Каргометрический	5.00	-
144	376524.17	2155906.46	Каргометрический	5.00	-
145	376437.60	2155870.64	Каргометрический	5.00	-
146	376363.80	2155842.62	Каргометрический	5.00	-
147	376116.94	2155736.37	Каргометрический	5.00	-
148	376052.50	2155709.92	Каргометрический	5.00	-
149	376003.53	2155687.69	Каргометрический	5.00	-
150	375819.81	2155608.49	Каргометрический	5.00	-
151	375567.36	2155498.11	Аналитический	2.50	-
152	375570.57	2155490.88	Аналитический	2.50	-
153	375439.82	2155434.24	Аналитический	2.50	-
154	375310.67	2155378.30	Аналитический	2.50	-
155	375300.39	2155297.19	Аналитический	0.50	-
156	375696.84	2155277.54	Каргометрический	5.00	-
157	376042.17	2155196.83	Каргометрический	5.00	-
158	376649.37	2155130.57	Каргометрический	5.00	-
141	377365.92	2155040.42	Аналитический	0.10	-
159	375999.60	2153558.80	Аналитический	0.07	-
160	376007.87	2153606.63	Аналитический	0.07	-
161	376002.86	2153607.46	Аналитический	0.07	-
162	376004.50	2153616.29	Аналитический	0.07	-
163	376009.60	2153616.30	Аналитический	0.07	-

1	2	3	4	5	6
164	376011.20	2153625.10	Аналитический	0.07	-
165	376053.01	2153619.13	Аналитический	0.07	-
166	376053.83	2153624.05	Аналитический	0.07	-
167	376054.16	2153626.02	Аналитический	0.07	-
168	376071.80	2153731.50	Аналитический	0.07	-
169	375933.91	2153723.71	Аналитический	0.07	-
170	375921.87	2153723.03	Аналитический	0.07	-
171	375851.38	2153719.05	Аналитический	0.07	-
172	375848.89	2153718.91	Аналитический	0.07	-
173	375753.02	2153713.50	Аналитический	0.07	-
174	375737.92	2153589.28	Аналитический	0.07	-
175	375730.64	2153529.39	Аналитический	0.07	-
176	375768.74	2153523.76	Аналитический	0.07	-
177	375764.08	2153490.01	Аналитический	0.07	-
178	375762.15	2153476.02	Аналитический	0.07	-
179	375809.08	2153468.91	Аналитический	0.07	-
180	375856.01	2153461.79	Аналитический	0.07	-
181	375858.06	2153475.68	Аналитический	0.07	-
182	375874.10	2153584.50	Аналитический	0.07	-
159	375999.60	2153558.80	Аналитический	0.07	-

3. Сведения о характерных точках части (частей) границы объекта

Обозначение характерных точек части границы	Координаты, м		Метод определения координат характерной точки	Средняя квадратическая погрешность положения характерной точки (Mt), м	Описание обозначения точки на местности (при наличии)
	X	Y			
1	2	3	4	5	6
Часть №					
-	-	-	-	-	-

Сведения о местоположении измененных (уточненных) границ объекта


2. Сведения о характерных точках границ объекта

Обозначение характерных точек границ	Существующие координаты, м		Измененные (уточненные) координаты, м		Метод определения координат характерной точки	Средняя квадратическая погрешность положения характерной точки (Mt), м	Описание обозначения точки на местности (при наличии)
	X	Y	X	Y			
1	2	3	4	5	6	7	8
-	-	-	-	-	-	-	-
3. Сведения о характерных точках части (частей) границы объекта							
Часть №							
-	-	-	-	-	-	-	-

Раздел 4

План границ объекта

Схема расположения листов плана границ объекта

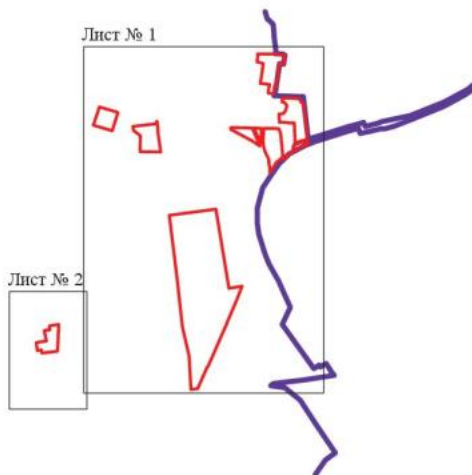

Масштаб 1:50000

Используемые условные знаки и обозначения:

- | | |
|--|--|
| | границы территориальной зоны |
| | границы муниципального образования |
| | область и номер листа плана границ объекта |

Руководитель БУВО «Нормативно-проектный центр»

Подпись Ю.В. Шалыгина Дата « 15 » июля 2022 г.

Место для оттиска печати (при наличии) лица, составившего описание местоположения границ объекта



План границ объекта

Лист № 2



Масштаб 1:5000

Используемые условные знаки и обозначения:



границы территориальной зоны



• 159

характерная точка границ территориальной зоны

Руководитель БУВО «Нормативно-проектный центр»

Подпись Ю.В. Шалыгина Ю.В. Шалыгина Дата « 15 » июля 2022 г.

Место для оттиска печати (при наличии) лица, составившего описание местоположения границ объекта

ОПИСАНИЕ МЕСТОПОЛОЖЕНИЯ ГРАНИЦ

Зона животноводства за границами населенного пункта - СХ2

(наименование объекта, местоположение границ которого описано
(далее - объект)

Раздел 1

Сведения об объекте		
№ п/п	Характеристики объекта	Описание характеристик
1	2	3
1	Местоположение объекта	Воронежская область, Павловский муниципальный район, городское поселение - город Павловск
2	Площадь объекта $\pm$ величина погрешности определения площади ($P \pm \Delta P$)	-
3	Иные характеристики объекта	-

Раздел 2

Сведения о местоположении границ объекта					
1. Система координат: МСК - 36, зона 2					
2. Сведения о характерных точках границ объекта					
Обозначение характерных точек границ	Координаты, м		Метод определения координат характерной точки	Средняя квадратическая погрешность положения характерной точки (Мт), м	Описание обозначения точки на местности (при наличии)
	X	Y			
1	2	3	4	5	6
1	381538.33	2160236.21	Аналитический	2.50	-
2	381555.98	2160262.76	Аналитический	2.50	-
3	381692.33	2160426.72	Аналитический	2.50	-
4	381686.68	2160451.56	Аналитический	2.50	-
5	381673.91	2160484.64	Аналитический	2.50	-
6	381661.23	2160507.22	Аналитический	2.50	-
7	381644.53	2160528.89	Аналитический	2.50	-
8	381636.53	2160534.95	Аналитический	2.50	-
9	381628.75	2160537.04	Аналитический	2.50	-
10	381621.77	2160536.68	Аналитический	2.50	-
11	381614.81	2160534.04	Аналитический	2.50	-
12	381608.82	2160528.65	Аналитический	2.50	-
13	381604.17	2160521.67	Аналитический	2.50	-
14	381600.44	2160508.59	Аналитический	2.50	-
15	381598.00	2160498.65	Аналитический	2.50	-
16	381596.34	2160493.85	Аналитический	2.50	-
17	381593.73	2160478.70	Аналитический	2.50	-
18	381590.19	2160474.14	Аналитический	2.50	-
19	381508.87	2160375.21	Аналитический	2.50	-
20	381457.87	2160417.62	Аналитический	2.50	-
21	381479.97	2160452.31	Аналитический	2.50	-
22	381542.35	2160527.39	Аналитический	2.50	-
23	381580.35	2160541.41	Аналитический	2.50	-
24	381582.32	2160542.23	Аналитический	2.50	-
25	381584.01	2160543.11	Аналитический	2.50	-
26	381587.09	2160545.16	Аналитический	2.50	-
27	381590.32	2160548.15	Аналитический	2.50	-
28	381592.85	2160551.47	Аналитический	2.50	-
29	381594.55	2160554.70	Аналитический	2.50	-
30	381595.82	2160558.18	Аналитический	2.50	-
31	381596.51	2160561.48	Аналитический	2.50	-
32	381596.75	2160565.29	Аналитический	2.50	-
33	381596.48	2160568.70	Аналитический	2.50	-
34	381595.51	2160572.81	Аналитический	2.50	-
35	381593.96	2160576.46	Аналитический	2.50	-
36	381591.67	2160580.14	Аналитический	2.50	-
37	381589.49	2160582.61	Аналитический	2.50	-

1	2	3	4	5	6
38	381587.70	2160584.26	Аналитический	2.50	-
39	381554.50	2160611.86	Аналитический	2.50	-
40	381557.78	2160615.92	Аналитический	2.50	-
41	381562.90	2160621.95	Аналитический	2.50	-
42	381559.54	2160624.80	Аналитический	2.50	-
43	381582.09	2160651.92	Аналитический	2.50	-
44	381681.38	2160771.33	Аналитический	2.50	-
45	381708.17	2160749.04	Аналитический	2.50	-
46	381682.67	2160718.82	Аналитический	2.50	-
47	381681.95	2160718.31	Аналитический	2.50	-
48	381663.41	2160711.51	Аналитический	2.50	-
49	381662.21	2160710.51	Аналитический	2.50	-
50	381632.86	2160675.71	Аналитический	2.50	-
51	381600.55	2160636.58	Аналитический	2.50	-
52	381587.15	2160618.83	Аналитический	2.50	-
53	381585.16	2160614.31	Аналитический	2.50	-
54	381585.92	2160608.34	Аналитический	2.50	-
55	381589.08	2160604.50	Аналитический	2.50	-
56	381616.91	2160581.70	Аналитический	2.50	-
57	381620.87	2160579.96	Аналитический	2.50	-
58	381625.29	2160580.37	Аналитический	2.50	-
59	381628.25	2160582.14	Аналитический	2.50	-
60	381628.47	2160585.45	Аналитический	2.50	-
61	381616.42	2160595.61	Аналитический	2.50	-
62	381614.86	2160597.84	Аналитический	2.50	-
63	381614.65	2160600.62	Аналитический	2.50	-
64	381615.45	2160602.49	Аналитический	2.50	-
65	381618.90	2160606.54	Аналитический	2.50	-
66	381639.91	2160631.17	Аналитический	2.50	-
67	381658.14	2160652.14	Аналитический	2.50	-
68	381672.87	2160669.46	Аналитический	2.50	-
69	381689.38	2160688.56	Аналитический	2.50	-
70	381705.35	2160707.30	Аналитический	2.50	-
71	381719.43	2160724.35	Аналитический	2.50	-
72	381730.28	2160737.07	Аналитический	2.50	-
73	381775.61	2160699.38	Аналитический	2.50	-
74	381736.20	2160652.88	Аналитический	2.50	-
75	381693.57	2160600.92	Аналитический	2.50	-
76	381663.32	2160563.51	Аналитический	2.50	-
77	381661.61	2160562.78	Аналитический	2.50	-
78	381659.19	2160562.02	Аналитический	2.50	-
79	381646.68	2160570.84	Аналитический	2.50	-
80	381643.75	2160570.52	Аналитический	2.50	-
81	381642.24	2160566.78	Аналитический	2.50	-
82	381642.57	2160563.45	Аналитический	2.50	-
83	381644.94	2160559.77	Аналитический	2.50	-
84	381659.06	2160546.00	Аналитический	2.50	-
85	381673.82	2160528.24	Аналитический	2.50	-

1	2	3	4	5	6
86	381684.37	2160512.77	Аналитический	2.50	-
87	381695.54	2160492.12	Аналитический	2.50	-
88	381703.65	2160472.02	Аналитический	2.50	-
89	381710.07	2160450.00	Аналитический	2.50	-
90	381710.41	2160448.45	Аналитический	2.50	-
91	381920.59	2160701.18	Аналитический	2.50	-
92	381809.59	2160793.11	Аналитический	2.50	-
93	381738.03	2160852.74	Аналитический	2.50	-
94	381729.18	2160857.72	Аналитический	2.50	-
95	381721.71	2160858.63	Аналитический	2.50	-
96	381713.19	2160856.68	Аналитический	2.50	-
97	381705.34	2160851.04	Аналитический	2.50	-
98	381690.26	2160863.64	Аналитический	2.50	-
99	381694.50	2160872.43	Аналитический	2.50	-
100	381694.92	2160881.28	Аналитический	2.50	-
101	381691.92	2160889.81	Аналитический	2.50	-
102	381685.91	2160896.30	Аналитический	2.50	-
103	381637.65	2160936.04	Аналитический	2.50	-
104	381633.18	2160938.19	Аналитический	2.50	-
105	381629.76	2160937.74	Аналитический	2.50	-
106	381626.79	2160935.87	Аналитический	2.50	-
107	381613.05	2160947.28	Аналитический	2.50	-
108	381614.41	2160951.01	Аналитический	2.50	-
109	381613.73	2160955.61	Аналитический	2.50	-
110	381611.21	2160958.35	Аналитический	2.50	-
111	381587.02	2160978.22	Аналитический	2.50	-
112	381579.16	2160982.87	Аналитический	2.50	-
113	381572.25	2160984.18	Аналитический	2.50	-
114	381562.87	2160982.68	Аналитический	2.50	-
115	381545.09	2160997.47	Аналитический	2.50	-
116	381548.22	2161001.23	Аналитический	2.50	-
117	381549.45	2161005.30	Аналитический	2.50	-
118	381548.48	2161009.09	Аналитический	2.50	-
119	381545.85	2161011.58	Аналитический	2.50	-
120	381455.42	2161087.09	Аналитический	2.50	-
121	381449.21	2161091.31	Аналитический	2.50	-
122	381436.27	2161091.82	Аналитический	2.50	-
123	381429.45	2161088.72	Аналитический	2.50	-
124	381424.85	2161084.53	Аналитический	2.50	-
125	381418.16	2161076.81	Аналитический	2.50	-
126	381413.55	2161068.80	Аналитический	2.50	-
127	381411.98	2161062.29	Аналитический	2.50	-
128	381410.58	2161054.43	Аналитический	2.50	-
129	381414.38	2161047.31	Аналитический	2.50	-
130	381418.86	2161042.62	Аналитический	2.50	-
131	381408.36	2161030.02	Аналитический	2.50	-
132	381400.86	2161034.53	Аналитический	2.50	-
133	381389.70	2161036.63	Аналитический	2.50	-

1	2	3	4	5	6
134	381382.11	2161032.04	Аналитический	2.50	-
135	381374.79	2161024.28	Аналитический	2.50	-
136	381361.98	2161009.20	Аналитический	2.50	-
137	381354.61	2161001.74	Аналитический	2.50	-
138	381320.90	2160961.53	Аналитический	2.50	-
139	381277.68	2160911.66	Аналитический	2.50	-
140	381248.82	2160877.14	Аналитический	2.50	-
141	381229.35	2160854.31	Аналитический	2.50	-
142	381184.97	2160801.23	Аналитический	2.50	-
143	381180.38	2160793.46	Аналитический	2.50	-
144	381179.18	2160782.06	Аналитический	2.50	-
145	381183.09	2160771.26	Аналитический	2.50	-
146	381186.97	2160766.64	Аналитический	2.50	-
147	381179.38	2160758.27	Аналитический	2.50	-
148	381169.74	2160766.61	Аналитический	2.50	-
149	381164.56	2160768.89	Аналитический	2.50	-
150	381157.91	2160767.66	Аналитический	2.50	-
151	381154.74	2160764.75	Аналитический	2.50	-
152	381123.61	2160727.36	Аналитический	2.50	-
153	381101.56	2160700.09	Аналитический	2.50	-
154	381079.93	2160673.94	Аналитический	2.50	-
155	381058.55	2160648.78	Аналитический	2.50	-
156	381052.27	2160641.52	Аналитический	2.50	-
157	381051.39	2160639.68	Аналитический	2.50	-
158	381052.30	2160637.32	Аналитический	2.50	-
159	381043.33	2160626.57	Аналитический	2.50	-
160	381041.54	2160627.23	Аналитический	2.50	-
161	381040.09	2160627.00	Аналитический	2.50	-
162	381038.69	2160625.87	Аналитический	2.50	-
163	381004.02	2160585.03	Аналитический	2.50	-
164	381004.54	2160583.30	Аналитический	2.50	-
165	381006.76	2160581.21	Аналитический	2.50	-
166	380998.78	2160571.61	Аналитический	2.50	-
167	380985.46	2160582.92	Аналитический	2.50	-
168	381026.10	2160632.04	Аналитический	2.50	-
169	381055.04	2160668.48	Аналитический	2.50	-
170	381073.94	2160691.80	Аналитический	2.50	-
171	381092.26	2160713.64	Аналитический	2.50	-
172	381141.40	2160772.27	Аналитический	2.50	-
173	381190.59	2160830.85	Аналитический	2.50	-
174	381250.20	2160904.15	Аналитический	2.50	-
175	381306.98	2160975.91	Аналитический	2.50	-
176	381338.60	2161013.94	Аналитический	2.50	-
177	381344.80	2161023.10	Аналитический	2.50	-
178	381400.26	2161089.37	Аналитический	2.50	-
179	380906.28	2160583.01	Аналитический	2.50	-
180	380796.21	2160477.95	Аналитический	2.50	-
181	380761.51	2160458.17	Аналитический	2.50	-

1	2	3	4	5	6
182	380747.94	2160452.98	Аналитический	2.50	-
183	380732.91	2160452.90	Аналитический	0.30	-
184	380710.11	2160480.36	Аналитический	0.30	-
185	380663.67	2160557.05	Аналитический	0.30	-
186	380601.88	2160654.82	Аналитический	0.30	-
187	380590.18	2160664.87	Картометрический	5.00	-
188	380542.18	2160610.96	Аналитический	0.10	-
189	380526.01	2160592.09	Картометрический	5.00	-
190	380543.25	2160577.97	Картометрический	5.00	-
191	380675.16	2160470.09	Картометрический	5.00	-
192	380693.70	2160457.57	Картометрический	5.00	-
193	380706.18	2160438.49	Картометрический	5.00	-
194	380753.30	2160432.49	Аналитический	0.30	-
195	380772.35	2160436.69	Аналитический	2.50	-
196	380810.22	2160420.08	Аналитический	2.50	-
197	380896.52	2160414.07	Аналитический	2.50	-
198	380956.13	2160409.89	Аналитический	2.50	-
199	380996.52	2160393.71	Аналитический	2.50	-
200	381047.30	2160351.74	Аналитический	2.50	-
201	381077.18	2160322.82	Аналитический	2.50	-
202	381103.98	2160309.27	Аналитический	2.50	-
203	381147.80	2160304.68	Аналитический	2.50	-
204	381307.80	2160300.78	Аналитический	2.50	-
205	381383.54	2160289.91	Аналитический	2.50	-
206	381486.51	2160265.41	Аналитический	2.50	-
207	381516.14	2160250.78	Аналитический	2.50	-
1	381538.33	2160236.21	Аналитический	2.50	-
208	381934.59	2160718.01	Аналитический	2.50	-
209	381941.17	2160725.92	Аналитический	2.50	-
210	381686.63	2160937.16	Аналитический	2.50	-
211	381446.11	2161136.37	Аналитический	2.50	-
212	381420.08	2161109.68	Аналитический	2.50	-
213	381429.21	2161114.50	Аналитический	2.50	-
214	381443.14	2161116.28	Аналитический	2.50	-
215	381457.29	2161113.66	Аналитический	2.50	-
216	381470.15	2161106.35	Аналитический	2.50	-
217	381584.02	2161011.34	Аналитический	2.50	-
218	381668.11	2160941.60	Аналитический	2.50	-
219	381739.85	2160881.25	Аналитический	2.50	-
220	381816.89	2160817.50	Аналитический	2.50	-
221	381877.71	2160765.52	Аналитический	2.50	-
208	381934.59	2160718.01	Аналитический	2.50	-

3. Сведения о характерных точках части (частей) границы объекта					
Обозначение характерных точек части границы	Координаты, м		Метод определения координат характерной точки	Средняя квадратическая погрешность положения характерной точки (Mt), м	Описание обозначения точки на местности (при наличии)
	X	Y			
1	2	3	4	5	6
Часть №					
-	-	-	-	-	-

Сведения о местоположении измененных (уточненных) границ объекта

2. Сведения о характерных точках границ объекта

Обозначение характерных точек границ	Существующие координаты, м		Измененные (уточненные) координаты, м		Метод определения координат характерной точки	Средняя квадратическая погрешность положения характерной точки (Mt), м	Описание обозначения точки на местности (при наличии)
	X	Y	X	Y			
1	2	3	4	5	6	7	8
-	-	-	-	-	-	-	-
3. Сведения о характерных точках части (частей) границы объекта							
Часть №							
-	-	-	-	-	-	-	-



Масштаб 1:5000

Используемые условные знаки и обозначения:

- | | |
|--|---|
| | границы территориальной зоны |
| | границы муниципального образования |
| | характерная точка границ территориальной зоны |

Руководитель БУВО «Нормативно-просветный центр»

Подпись Ю.В. Шалыгина Дата « 15 » июля 2022 г.

Место для оттиска печати (при наличии) лица, составившего описание местоположения границ объекта

ОПИСАНИЕ МЕСТОПОЛОЖЕНИЯ ГРАНИЦ

Зона рекреационного назначения - объектов отдыха за границами
населенного пункта - Р1

(наименование объекта, местоположение границ которого описано
(далее - объект)

Раздел 1

Сведения об объекте		
№ п/п	Характеристики объекта	Описание характеристик
1	2	3
1	Местоположение объекта	Воронежская область, Павловский муниципальный район, городское поселение - город Павловск
2	Площадь объекта $\pm$ величина погрешности определения площади ($P \pm \Delta P$)	-
3	Иные характеристики объекта	-

Раздел 2

Сведения о местоположении границ объекта					
1. Система координат: МСК - 36, зона 2					
2. Сведения о характерных точках границ объекта					
Обозначение характерных точек границ	Координаты, м		Метод определения координат характерной точки	Средняя квадратическая погрешность положения характерной точки (Mt), м	Описание обозначения точки на местности (при наличии)
	X	Y			
1	2	3	4	5	6
1	381223.65	2151048.09	Картометрический	1.00	-
2	381181.74	2151030.50	Картометрический	1.00	-
3	381129.65	2150994.03	Картометрический	1.00	-
4	381076.62	2150956.90	Картометрический	1.00	-
5	381006.33	2151071.07	Картометрический	1.00	-
6	380973.98	2151129.77	Картометрический	1.00	-
7	380939.33	2151176.05	Картометрический	1.00	-
8	380874.94	2151234.05	Картометрический	1.00	-
9	380770.11	2151291.02	Картометрический	1.00	-
10	380723.20	2151293.74	Картометрический	1.00	-
11	380651.23	2151294.94	Картометрический	1.00	-
12	380602.76	2151275.75	Картометрический	1.00	-
13	380577.66	2151267.61	Картометрический	1.00	-
14	380472.68	2151219.10	Картометрический	1.00	-
15	380422.90	2151182.25	Картометрический	1.00	-
16	380379.30	2151135.97	Картометрический	1.00	-
17	380357.70	2151103.91	Картометрический	1.00	-
18	380347.37	2151068.96	Картометрический	1.00	-
19	380337.85	2151017.56	Картометрический	1.00	-
20	380319.14	2150936.18	Картометрический	1.00	-
21	380315.85	2150911.36	Аналитический	0.07	-
22	380312.22	2150844.70	Аналитический	0.07	-
23	380330.15	2150757.09	Картометрический	1.00	-
24	380356.78	2150672.78	Картометрический	1.00	-
25	380385.78	2150595.53	Аналитический	0.10	-
26	380459.58	2150620.05	Картометрический	1.00	-
27	380471.35	2150629.66	Картометрический	1.00	-
28	380503.54	2150643.32	Картометрический	1.00	-
29	380527.72	2150649.64	Картометрический	1.00	-
30	380565.00	2150652.06	Картометрический	1.00	-
31	380602.90	2150647.82	Картометрический	1.00	-
32	380632.32	2150638.58	Картометрический	1.00	-
33	380660.52	2150627.33	Картометрический	1.00	-
34	380756.83	2150604.05	Аналитический	0.10	-
35	380784.92	2150603.66	Аналитический	0.10	-
36	380800.91	2150606.09	Картометрический	1.00	-
37	380818.62	2150612.89	Картометрический	1.00	-

1	2	3	4	5	6
38	380836.43	2150633.21	Картометрический	1.00	-
39	380855.87	2150675.31	Картометрический	1.00	-
40	380877.34	2150722.46	Картометрический	1.00	-
41	380886.01	2150752.27	Картометрический	1.00	-
42	380900.60	2150793.34	Картометрический	1.00	-
43	380917.74	2150827.44	Картометрический	1.00	-
44	380936.37	2150851.70	Картометрический	1.00	-
45	380949.71	2150864.59	Картометрический	1.00	-
46	380968.79	2150872.61	Картометрический	1.00	-
47	380983.54	2150884.35	Картометрический	1.00	-
48	380996.27	2150890.07	Картометрический	1.00	-
49	381006.56	2150886.95	Картометрический	1.00	-
50	381022.71	2150887.79	Картометрический	1.00	-
51	381043.51	2150896.98	Картометрический	1.00	-
52	381072.75	2150908.10	Картометрический	1.00	-
53	381103.55	2150925.74	Картометрический	1.00	-
54	381125.76	2150944.19	Картометрический	1.00	-
55	381143.72	2150965.23	Картометрический	1.00	-
56	381165.65	2150991.53	Картометрический	1.00	-
57	381180.98	2151006.03	Картометрический	1.00	-
1	381223.65	2151048.09	Картометрический	1.00	-
58	379647.67	2150677.50	Аналитический	0.10	-
59	379643.87	2150698.00	Аналитический	0.10	-
60	379621.39	2150693.61	Аналитический	0.10	-
61	379623.80	2150687.92	Аналитический	0.10	-
62	379634.60	2150674.33	Аналитический	0.10	-
58	379647.67	2150677.50	Аналитический	0.10	-
3. Сведения о характерных точках части (частей) границы объекта					
Обозначение характерных точек части границы	Координаты, м		Метод определения координат характерной точки	Средняя квадратическая погрешность положения характерной точки (Mt), м	Описание обозначения точки на местности (при наличии)
	X	Y			
1	2	3	4	5	6
Часть №					
-	-	-	-	-	-

Сведения о местоположении измененных (уточненных) границ объекта

2. Сведения о характерных точках границ объекта

Обозначение характерных точек границ	Существующие координаты, м		Измененные (уточненные) координаты, м		Метод определения координат характерной точки	Средняя квадратическая погрешность положения характерной точки (Mt), м	Описание обозначения точки на местности (при наличии)
	X	Y	X	Y			
1	2	3	4	5	6	7	8
-	-	-	-	-	-	-	-
3. Сведения о характерных точках части (частей) границы объекта							
Часть №							
	-	-	-	-	-	-	-

Раздел 4

План границ объекта



Используемые условные знаки и обозначения:

Масштаб 1:10000



границы территориальной зоны



границы муниципального образования



характерная точка границ территориальной зоны

Руководитель БУВО «Нормативно-проектный центр»

Подпись Ю.В. Шалыгина Дата « 15 » июля 2022 г.

Место для оттиска печати (при наличии) лица, составившего описание местоположения границ объекта

ОПИСАНИЕ МЕСТОПОЛОЖЕНИЯ ГРАНИЦ
Зона туристической и санаторно-курортной деятельности
за границами населенного пункта - РЗ

(наименование объекта, местоположение границ которого описано
(далее - объект)

Раздел 1

Сведения об объекте		
№ п/п	Характеристики объекта	Описание характеристик
1	2	3
1	Местоположение объекта	Воронежская область, Павловский муниципальный район, городское поселение - город Павловск
2	Площадь объекта $\pm$ величина погрешности определения площади ($P \pm \Delta P$)	-
3	Иные характеристики объекта	-

Раздел 2

Сведения о местоположении границ объекта					
1. Система координат: МСК - 36, зона 2					
2. Сведения о характерных точках границ объекта					
Обозначение характерных точек границ	Координаты, м		Метод определения координат характерной точки	Средняя квадратическая погрешность положения характерной точки (Mt), м	Описание обозначения точки на местности (при наличии)
	X	Y			
1	2	3	4	5	6
1	378034.62	2151902.15	Аналитический	0.07	-
2	378024.77	2151903.86	Аналитический	0.07	-
3	378015.79	2151911.82	Аналитический	0.07	-
4	377987.57	2151922.00	Аналитический	0.07	-
5	377983.43	2151919.26	Аналитический	0.07	-
6	377880.24	2151767.10	Аналитический	0.07	-
7	377864.58	2151776.34	Аналитический	0.07	-
8	377854.14	2151773.46	Аналитический	0.07	-
9	377801.28	2151843.10	Аналитический	0.30	-
10	377781.52	2151829.82	Картометрический	1.00	-
11	377753.84	2151811.22	Аналитический	0.30	-
12	377758.54	2151795.68	Аналитический	0.30	-
13	377799.90	2151734.43	Аналитический	0.30	-
14	377808.81	2151723.04	Аналитический	0.30	-
15	377852.71	2151755.51	Картометрический	1.00	-
16	377886.20	2151725.56	Картометрический	1.00	-
17	377899.03	2151729.76	Аналитический	0.07	-
18	377942.87	2151787.05	Аналитический	0.07	-
1	378034.62	2151902.15	Аналитический	0.07	-
3. Сведения о характерных точках части (частей) границы объекта					
Обозначение характерных точек части границы	Координаты, м		Метод определения координат характерной точки	Средняя квадратическая погрешность положения характерной точки (Mt), м	Описание обозначения точки на местности (при наличии)
	X	Y			
1	2	3	4	5	6
Часть №					
-	-	-	-	-	-

Раздел 3

Сведения о местоположении измененных (уточненных) границ объекта							
1. Система координат: -							
2. Сведения о характерных точках границ объекта							
Обозначение характерных точек границ	Существующие координаты, м		Измененные (уточненные) координаты, м		Метод определения координат характерной точки	Средняя квадратическая погрешность положения характерной точки (Мп), м	Описание обозначения точки на местности (при наличии)
	X	Y	X	Y			
1	2	3	4	5	6	7	8
-	-	-	-	-	-	-	-
3. Сведения о характерных точках части (частей) границы объекта							
Часть №							
-	-	-	-	-	-	-	-

План границ объекта



Масштаб 1:2000

Используемые условные знаки и обозначения:

	границы территориальной зоны
	границы муниципального образования
	характерная точка границ территориальной зоны

Руководитель БУВО «Нормативно-проектный центр»

Подпись  Ю.В.Шалыгина Дата « 15 » июля 2022г.

Место для оттиска печати (при наличии) лица, составившего описание местоположения границ объекта



ОПИСАНИЕ МЕСТОПОЛОЖЕНИЯ ГРАНИЦ

Зона ритуальных объектов за границами населенного пункта - СН1

(наименование объекта, местоположение границ которого описано
(далее - объект)

Раздел 1

Сведения об объекте		
№ п/п	Характеристики объекта	Описание характеристик
1	2	3
1	Местоположение объекта	Воронежская область, Павловский муниципальный район, городское поселение - город Павловск
2	Площадь объекта $\pm$ величина погрешности определения площади ($P \pm \Delta P$)	-
3	Иные характеристики объекта	-

Раздел 2

Сведения о местоположении границ объекта					
1. Система координат: МСК - 36, зона 2					
2. Сведения о характерных точках границ объекта					
Обозначение характерных точек границ	Координаты, м		Метод определения координат характерной точки	Средняя квадратическая погрешность положения характерной точки (Мт), м	Описание обозначения точки на местности (при наличии)
	X	Y			
1	2	3	4	5	6
1	380071.99	2155621.58	Картометрический	1.00	-
2	380078.63	2155658.64	Картометрический	1.00	-
3	380134.72	2155735.20	Картометрический	1.00	-
4	380169.13	2155775.27	Картометрический	1.00	-
5	380175.73	2155780.00	Аналитический	0.10	-
6	380215.75	2155797.38	Аналитический	0.10	-
7	380282.72	2155808.44	Аналитический	0.10	-
8	380359.89	2155811.25	Аналитический	0.10	-
9	380385.31	2155804.69	Картометрический	1.00	-
10	380375.17	2155818.28	Картометрический	1.00	-
11	380334.79	2155882.20	Картометрический	1.00	-
12	380301.00	2155935.91	Картометрический	1.00	-
13	380265.38	2155992.61	Картометрический	1.00	-
14	380249.45	2156017.94	Картометрический	1.00	-
15	380178.11	2156036.87	Картометрический	1.00	-
16	380169.17	2156100.53	Аналитический	0.10	-
17	380156.99	2156128.89	Аналитический	0.10	-
18	380124.77	2156118.38	Картометрический	1.00	-
19	380112.85	2156114.36	Картометрический	1.00	-
20	380078.05	2156102.80	Картометрический	1.00	-
21	379981.65	2156094.56	Картометрический	1.00	-
22	379927.87	2156119.78	Картометрический	1.00	-
23	379924.04	2156063.23	Картометрический	1.00	-
24	379916.53	2155952.43	Аналитический	0.10	-
25	379811.42	2155967.34	Аналитический	0.50	-
26	379644.67	2155994.76	Аналитический	0.50	-
27	379633.80	2155996.50	Аналитический	0.50	-
28	379602.88	2155982.11	Аналитический	0.50	-
29	379585.06	2155957.45	Аналитический	0.50	-
30	379578.86	2155864.65	Аналитический	0.50	-
31	379576.28	2155814.24	Аналитический	0.50	-
32	379591.77	2155813.35	Аналитический	0.50	-
33	379595.64	2155853.05	Аналитический	0.50	-
34	379601.30	2155931.30	Аналитический	0.50	-
35	379608.53	2155953.88	Аналитический	0.50	-
36	379617.70	2155965.47	Аналитический	0.50	-
37	379624.01	2155970.62	Аналитический	0.50	-

1	2	3	4	5	6
38	379634.95	2155973.19	Аналитический	0.50	-
39	379910.14	2155934.13	Аналитический	0.50	-
40	379891.77	2155693.66	Аналитический	0.50	-
41	380019.85	2155675.52	Аналитический	0.10	-
42	380048.00	2155666.43	Картометрический	1.00	-
1	380071.99	2155621.58	Картометрический	1.00	-

3. Сведения о характерных точках части (частей) границы объекта

Обозначение характерных точек части границы	Координаты, м		Метод определения координат характерной точки	Средняя квадратическая погрешность положения характерной точки (Mt), м	Описание обозначения точки на местности (при наличии)
	X	Y			
1	2	3	4	5	6
Часть №					
-	-	-	-	-	-

Сведения о местоположении измененных (уточненных) границ объекта

2. Сведения о характерных точках границ объекта

Обозначение характерных точек границ	Существующие координаты, м		Измененные (уточненные) координаты, м		Метод определения координат характерной точки	Средняя квадратическая погрешность положения характерной точки (Mt), м	Описание обозначения точки на местности (при наличии)
	X	Y	X	Y			
1	2	3	4	5	6	7	8
-	-	-	-	-	-	-	-


3. Сведения о характерных точках части (частей) границы объекта

Часть №

-	-	-	-	-	-	-	-
---	---	---	---	---	---	---	---

Раздел 4

План границ объекта

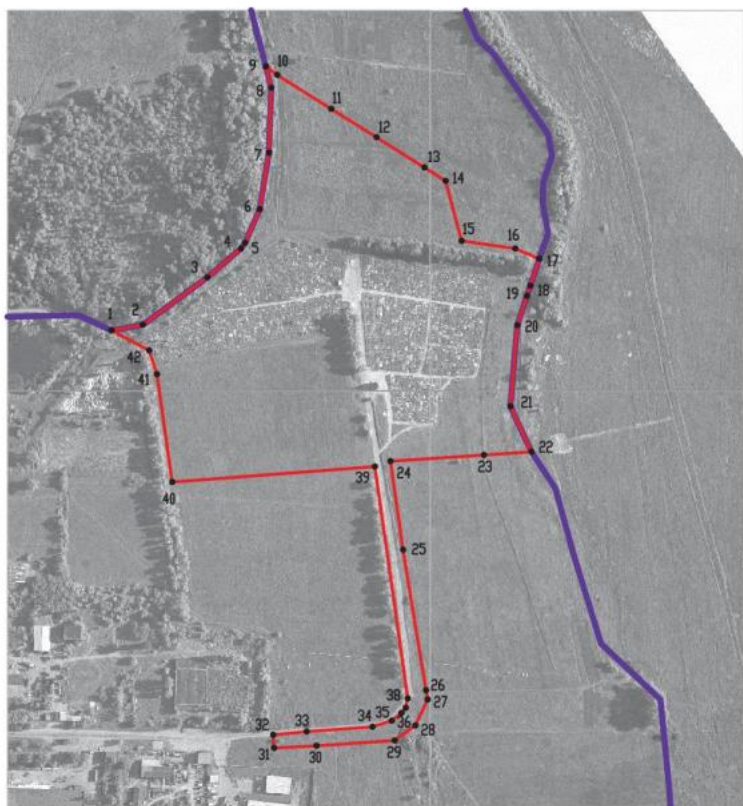

Используемые условные знаки и обозначения:

Масштаб 1:5000

- | | |
|--|---|
| | границы территориальной зоны |
| | границы муниципального образования |
| | • 1 характерная точка границ территориальной зоны |

Руководитель БУВО «Нормативно-проектный центр»

Подпись Ю.В. Шалыгина Дата « 15 » июля 2022 г.

Место для оттиска печати (при наличии) лица, составившего описание местоположения границ объекта

ОПИСАНИЕ МЕСТОПОЛОЖЕНИЯ ГРАНИЦ

Зона обработки, утилизации, обезвреживания, размещения твердых коммунальных отходов за границами населенного пункта - СН2

(наименование объекта, местоположение границ которого описано
(далее - объект)

Раздел 1

Сведения об объекте		
№ п/п	Характеристики объекта	Описание характеристик
1	2	3
1	Местоположение объекта	Воронежская область, Павловский муниципальный район, городское поселение - город Павловск
2	Площадь объекта $\pm$ величина погрешности определения площади ($P \pm \Delta P$)	-
3	Иные характеристики объекта	-

Раздел 2

Сведения о местоположении границ объекта					
1. Система координат: МСК - 36, зона 2					
2. Сведения о характерных точках границ объекта					
Обозначение характерных точек границ	Координаты, м		Метод определения координат характерной точки	Средняя квадратическая погрешность положения характерной точки (Mt), м	Описание обозначения точки на местности (при наличии)
	X	Y			
1	2	3	4	5	6
1	376001.97	2152023.74	Аналитический	0.50	-
2	376017.25	2152081.61	Аналитический	0.50	-
3	376029.27	2152121.74	Аналитический	0.50	-
4	376051.68	2152161.70	Аналитический	0.50	-
5	376075.69	2152196.54	Аналитический	0.50	-
6	376086.88	2152207.30	Аналитический	0.50	-
7	376136.01	2152259.83	Аналитический	0.50	-
8	376146.12	2152276.21	Аналитический	0.50	-
9	376163.43	2152311.19	Аналитический	0.50	-
10	376173.10	2152396.90	Аналитический	0.50	-
11	376203.14	2152415.63	Аналитический	0.50	-
12	376229.92	2152432.00	Аналитический	0.50	-
13	376246.71	2152442.14	Аналитический	0.50	-
14	376259.34	2152449.75	Аналитический	0.50	-
15	376279.37	2152492.64	Аналитический	0.50	-
16	376280.78	2152507.41	Аналитический	0.50	-
17	376291.93	2152570.73	Аналитический	0.50	-
18	376297.78	2152581.99	Аналитический	0.50	-
19	376319.05	2152731.18	Аналитический	0.50	-
20	376325.97	2152772.76	Аналитический	0.50	-
21	376342.97	2152802.77	Аналитический	0.50	-
22	376364.97	2152831.61	Аналитический	0.50	-
23	376370.85	2152854.91	Аналитический	0.50	-
24	376364.48	2152880.47	Аналитический	0.50	-
25	376342.16	2152933.79	Аналитический	0.50	-
26	376296.83	2153055.39	Аналитический	0.50	-
27	376232.93	2153232.67	Аналитический	0.50	-
28	376208.27	2153297.75	Аналитический	0.50	-
29	376201.50	2153327.15	Аналитический	0.50	-
30	376202.84	2153369.41	Картометрический	1.00	-
31	376203.26	2153382.83	Аналитический	0.50	-
32	376198.35	2153383.77	Аналитический	0.50	-
33	376196.50	2153327.31	Аналитический	0.50	-
34	376203.39	2153296.64	Аналитический	0.50	-
35	376228.25	2153230.90	Аналитический	0.50	-
36	376253.56	2153153.35	Аналитический	0.50	-
37	376255.37	2153147.28	Аналитический	0.50	-

1	2	3	4	5	6
38	376292.12	2153053.69	Аналитический	0.50	-
39	376337.48	2152932.05	Аналитический	0.50	-
40	376359.87	2152878.54	Аналитический	0.50	-
41	376366.00	2152853.71	Аналитический	0.50	-
42	376360.14	2152832.89	Аналитический	0.50	-
43	376339.01	2152805.83	Аналитический	0.50	-
44	376321.62	2152775.23	Аналитический	0.50	-
45	376314.12	2152732.02	Аналитический	0.50	-
46	376301.39	2152641.30	Аналитический	0.50	-
47	376293.17	2152642.11	Аналитический	0.50	-
48	376228.81	2152648.51	Аналитический	0.50	-
49	376166.85	2152653.89	Аналитический	0.50	-
50	376120.98	2152643.04	Аналитический	0.50	-
51	376090.46	2152572.63	Аналитический	0.50	-
52	376086.10	2152554.05	Аналитический	0.50	-
53	376071.92	2152513.33	Аналитический	0.50	-
54	376061.76	2152483.62	Аналитический	0.50	-
55	376053.08	2152392.22	Аналитический	0.50	-
56	376003.16	2152377.74	Аналитический	0.50	-
57	375974.39	2152365.22	Аналитический	0.50	-
58	375955.73	2152321.81	Аналитический	0.50	-
59	375955.51	2152253.52	Аналитический	0.50	-
60	375933.66	2152206.93	Аналитический	0.50	-
61	375916.59	2152112.17	Аналитический	0.50	-
62	375915.36	2152073.79	Аналитический	0.50	-
63	375937.66	2152056.32	Аналитический	0.50	-
64	375977.64	2152034.67	Аналитический	0.50	-
1	376001.97	2152023.74	Аналитический	0.50	-

3. Сведения о характерных точках части (частей) границы объекта

Обозначение характерных точек части границы	Координаты, м		Метод определения координат характерной точки	Средняя квадратическая погрешность положения характерной точки (Mt), м	Описание обозначения точки на местности (при наличии)
	X	Y			
1	2	3	4	5	6
Часть №					
-	-	-	-	-	-

Редукт 4
План границ объекта



Масштаб 1:5000

Используемые условные знаки и обозначения:



граница территориальной зоны

характерные точки границы территориальной зоны

Руководитель КУО «Городское проектный центр»
Подпись *Ю.В. Шалыгин* Дата « 15 » июля 2022 г.
Место для отвода печати (при наличии) лица, составившего описание местоположения границ объекта