


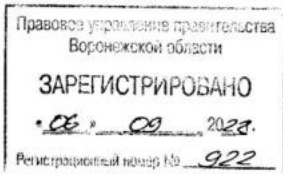

**ДЕПАРТАМЕНТ  
АРХИТЕКТУРЫ И ГРАДОСТРОИТЕЛЬСТВА  
ВОРОНЕЖСКОЙ ОБЛАСТИ**



**ПРИКАЗ**

22.08.2022

№ 45-01-04/863

г. Воронеж

**Об утверждении правил землепользования и застройки  
Петропавловского сельского поселения Петропавловского  
муниципального района Воронежской области**

В соответствии с Градостроительным кодексом Российской Федерации, Федеральным законом от 06.10.2003 № 131-ФЗ «Об общих принципах организации местного самоуправления в Российской Федерации», законами Воронежской области от 07.07.2006 № 61-ОЗ «О регулировании градостроительной деятельности в Воронежской области», от 20.12.2018 № 173-ОЗ «О перераспределении полномочий по утверждению правил землепользования и застройки между органами местного самоуправления поселений Воронежской области, городского округа город Нововоронеж, Борисоглебского городского округа и исполнительными органами государственной власти Воронежской области», постановлением правительства Воронежской области от 31.12.2014 № 1240 «Об утверждении Положения о департаменте архитектуры и градостроительства Воронежской области», на основании приказа департамента архитектуры и градостроительства Воронежской области от 30.12.2019 № 45-01-04/900 «О подготовке проектов правил землепользования и застройки поселений Богучарского, Бутурлиновского, Грибановского, Калачеевского, Каменского, Кантемировского, Нижнедевицкого, Новохопёрского, Острогожского,

Петропавловского, Поворинского, Репьёвского, Россошанского, Таловского, Терновского и Эртильского муниципальных районов и Борисоглебского городского округа Воронежской области», с учетом заключений о результатах публичных слушаний от 29.04.2022

п р и к а з ы в а ю:

1. Утвердить прилагаемые правила землепользования и застройки Петропавловского сельского поселения Петропавловского муниципального района Воронежской области.

2. Признать утратившими силу следующие решения Совета народных депутатов Петропавловского сельского поселения Петропавловского муниципального района Воронежской области:

- от 23.11.2012 № 19 «Об утверждении правил землепользования и застройки Петропавловского сельского поселения Петропавловского муниципального района Воронежской области»;

- от 24.08.2016 № 23 «О внесении изменений в правила землепользования и застройки Петропавловского сельского поселения Петропавловского муниципального района, Воронежской области, утвержденные решением Совета народных депутатов Петропавловского сельского поселения Петропавловского муниципального района Воронежской области от 23.11.2012 года № 19»;

- от 23.11.2016 № 34 «О внесении изменений в Правила землепользования и застройки Петропавловского сельского поселения Петропавловского муниципального района, Воронежской области, утвержденные решением Совета народных депутатов сельского поселения Петропавловского муниципального района Воронежской области от 23.11.2012 г. № 19»;

- от 26.04.2017 № 15 «О внесении изменений в Правила землепользования и застройки Петропавловского сельского поселения Петропавловского муниципального района, Воронежской области, утвержденные решением Совета народных депутатов сельского поселения

Петропавловского муниципального района Воронежской области от 23.11.2012 г. № 19»;

- от 15.09.2017 № 27 «О внесении изменений в Правила землепользования и застройки Петропавловского сельского поселения Петропавловского муниципального района, Воронежской области, утвержденные решением Совета народных депутатов сельского поселения Петропавловского муниципального района Воронежской области от 23.11.2012 г. № 19»;

- от 27.12.2017 № 39 «О внесении изменений в Правила землепользования и застройки Петропавловского сельского поселения Петропавловского муниципального района, Воронежской области, утвержденные решением Совета народных депутатов сельского поселения Петропавловского муниципального района Воронежской области от 23.11.2012 г. № 19»;

- от 27.12.2018 № 44 «О внесении изменений в Правила землепользования и застройки Петропавловского сельского поселения Петропавловского муниципального района Воронежской области, утвержденные решением Совета народных депутатов Петропавловского сельского поселения Петропавловского муниципального района Воронежской области от 23.11.2012 г. № 19».

3. Признать утратившими силу следующие приказы департамента архитектуры и градостроительства Воронежской области:

- от 21.01.2020 № 45-01-04/5 «О внесении изменения в правила землепользования и застройки Петропавловского сельского поселения Петропавловского муниципального района Воронежской области»;

- от 23.03.2020 № 45-01-04/260 «О внесении изменений в правила землепользования и застройки Петропавловского сельского поселения Петропавловского муниципального района Воронежской области»;

- от 12.05.2020 № 45-01-04/357 «О внесении изменений в правила землепользования и застройки Петропавловского сельского поселения Петропавловского муниципального района Воронежской области».

4. Контроль исполнения настоящего приказа возложить на заместителя руководителя департамента архитектуры и градостроительства Воронежской области – начальника отдела территориального планирования Беляеву С.М.

Руководитель департамента  
архитектуры и градостроительства  
Воронежской области



А.А. Еренков



УТВЕРЖДЕНЫ  
приказом департамента  
архитектуры и градостроительства  
Воронежской области  
от 22.08.2022 № 45-01-04/863

**ПРАВИЛА ЗЕМЛЕПОЛЬЗОВАНИЯ И ЗАСТРОЙКИ  
ПЕТРОПАВЛОВСКОГО СЕЛЬСКОГО ПОСЕЛЕНИЯ  
ПЕТРОПАВЛОВСКОГО МУНИЦИПАЛЬНОГО РАЙОНА  
ВОРОНЕЖСКОЙ ОБЛАСТИ**

**ЧАСТЬ I. ПОРЯДОК ПРИМЕНЕНИЯ ПРАВИЛ  
ЗЕМЛЕПОЛЬЗОВАНИЯ И ЗАСТРОЙКИ И ВНЕСЕНИЯ В НИХ  
ИЗМЕНЕНИЙ**

**Раздел 1. Общие положения**

**1. Предмет регулирования и цели подготовки правил землепользования и застройки Петропавловского сельского поселения Петропавловского муниципального района Воронежской области**

1. Правила землепользования и застройки Петропавловского сельского поселения Петропавловского муниципального района Воронежской области (далее – Правила) являются документом градостроительного зонирования, который утверждается нормативным правовым актом департамента архитектуры и градостроительства Воронежской области и в котором устанавливаются территориальные зоны, градостроительные регламенты, порядок применения такого документа и порядок внесения в него изменений.

2. Правила разработаны в соответствии с Градостроительным кодексом Российской Федерации (далее – ГрК РФ), Земельным кодексом Российской Федерации, Федеральным законом от 06.10.2003 № 131-ФЗ «Об общих принципах организации местного самоуправления в Российской Федерации», иными нормативными правовыми актами Российской Федерации, Воронежской области, муниципальными правовыми актами

муниципального образования с учетом положений нормативных актов и документов, определяющих основные направления социально-экономического и градостроительного развития муниципального образования, а также сведений Единого государственного реестра недвижимости, сведений, документов и материалов, содержащихся в государственных информационных системах обеспечения градостроительной деятельности.

3. Правила разработаны в целях:

- создания условий для устойчивого развития территории муниципального образования, сохранения окружающей среды и объектов культурного наследия;
- создания условий для планировки территории муниципального образования;
- обеспечения прав и законных интересов физических и юридических лиц, в том числе правообладателей земельных участков и объектов капитального строительства;
- создания условий для привлечения инвестиций, в том числе путем предоставления возможности выбора наиболее эффективных видов разрешенного использования земельных участков и объектов капитального строительства.

**2. Основные понятия, используемые в Правилах**

В настоящих Правилах используются основные понятия, установленные законодательством Российской Федерации.

**3. Сфера применения Правил**

1. Действие настоящих Правил распространяется на всю территорию Петропавловского сельского поселения Петропавловского муниципального района Воронежской области. Правила обязательны для соблюдения органами государственной власти, органами местного самоуправления, физическими и юридическими лицами, при осуществлении ими градостроительной деятельности на территории Петропавловского

сельского поселения Петропавловского муниципального района Воронежской области.

2. Настоящие Правила применяются наряду с:

- техническими регламентами и иными обязательными требованиями, установленными в соответствии с законодательством в целях обеспечения безопасности жизни и здоровья людей, надежности и безопасности зданий, строений и сооружений, сохранения окружающей природной среды и объектов культурного наследия;
- региональными и местными нормативами градостроительного проектирования.

#### **4. Содержание и порядок применения Правил**

1. Правила включают в себя:

- 1) порядок их применения и внесения изменений в Правила;
- 2) карту градостроительного зонирования;
- 3) градостроительные регламенты.

Обязательным приложением к настоящим Правилам являются сведения о границах территориальных зон, которые должны содержать графическое описание местоположения границ территориальных зон, перечень координат характерных точек этих границ в системе координат, используемой для ведения Единого государственного реестра недвижимости.

2. Порядок применения Правил и внесения в них изменений включает в себя положения:

- 1) о регулировании землепользования и застройки;
- 2) об изменении видов разрешенного использования земельных участков и объектов капитального строительства физическими и юридическими лицами;
- 3) о подготовке документации по планировке территории органами местного самоуправления;
- 4) о проведении общественных обсуждений или публичных слушаний по вопросам землепользования и застройки;

- 5) о внесении изменений в Правила;
- 6) о регулировании иных вопросов землепользования и застройки.

## **5. Использование объектов недвижимости, не соответствующих настоящим Правилам**

1. Земельные участки или объекты капитального строительства, виды разрешенного использования, предельные (минимальные и (или) максимальные) размеры и предельные параметры которых не соответствуют градостроительному регламенту, могут использоваться без установления срока приведения их в соответствие с градостроительным регламентом, за исключением случаев, если использование таких земельных участков и объектов капитального строительства опасно для жизни или здоровья человека, для окружающей среды, объектов культурного наследия.

2. Реконструкция указанных в подпункте 1 настоящего пункта объектов капитального строительства может осуществляться только путем приведения таких объектов в соответствие с градостроительным регламентом или путем уменьшения их несоответствия предельным параметрам разрешенного строительства, реконструкции. Изменение видов разрешенного использования указанных земельных участков и объектов капитального строительства может осуществляться путем приведения их в соответствие с видами разрешенного использования земельных участков и объектов капитального строительства, установленными градостроительным регламентом.

3. В случае если использование указанных в подпункте 1 настоящего пункта земельных участков и объектов капитального строительства продолжается и опасно для жизни или здоровья человека, для окружающей среды, объектов культурного наследия, в соответствии с федеральными законами может быть наложен запрет на использование таких земельных участков и объектов.

## **6. Открытость и доступность информации о землепользовании и застройке**

1. Настоящие Правила являются открытыми и общедоступными.
2. Настоящие Правила подлежат опубликованию в порядке, установленном для официального опубликования нормативных правовых актов Воронежской области, и размещению в федеральной государственной информационной системе территориального планирования и в государственной информационной системе обеспечения градостроительной деятельности.

## **Раздел 2. Положения о регулировании землепользования и застройки**

### **7. Перераспределение полномочий между органами местного самоуправления Петропавловского сельского поселения Петропавловского муниципального района Воронежской области и департаментом архитектуры и градостроительства Воронежской области**

1. На основании Закона Воронежской области от 20.12.2018 № 173-ОЗ «О перераспределении полномочий по утверждению правил землепользования и застройки между органами местного самоуправления поселений Воронежской области, городского округа город Нововоронеж, Борисоглебского городского округа и исполнительными органами государственной власти Воронежской области» (далее – Закон Воронежской области) и в соответствии со статьей 8.2 ГрК РФ, пунктом 6.1 статьи 26.3 Федерального закона от 06.10.1999 № 184-ФЗ «Об общих принципах организации законодательных (представительных) и исполнительных органов государственной власти субъектов Российской Федерации», частью 1.2 статьи 17 Федерального закона от 06.10.2003 № 131-ФЗ «Об общих принципах организации местного самоуправления в Российской Федерации» полномочия по утверждению Правил перераспределены между органами местного самоуправления Петропавловского сельского поселения Петропавловского муниципального района Воронежской области и

департаментом архитектуры и градостроительства Воронежской области (далее – Уполномоченный орган) на срок, установленный Законом Воронежской области.

2. После истечения срока, указанного в Законе Воронежской области, полномочия Уполномоченного органа, предусмотренные настоящими Правилами, осуществляются органами местного самоуправления Петропавловского сельского поселения Петропавловского муниципального района Воронежской области в соответствии с требованиями ГрК РФ.

#### **8. Полномочия Уполномоченного органа по вопросам землепользования и застройки**

1. Полномочия Уполномоченного органа по вопросам землепользования и застройки включают:

- 1) принятие решений о подготовке проекта Правил, о подготовке проекта о внесении изменений в Правила;
- 2) утверждение Правил, утверждение внесения изменений в Правила;
- 3) принятие решений о предоставлении разрешений на условно разрешенный вид использования объектов капитального строительства или земельного участка;
- 4) принятие решений о предоставлении разрешения на отклонение от предельных параметров разрешенного строительства, реконструкции объектов капитального строительства;
- 5) иные полномочия в соответствии с действующим законодательством.

#### **9. Комиссия по подготовке проектов Правил**

1. Комиссия по подготовке проектов правил землепользования и застройки поселений Воронежской области, городского округа город Нововоронеж, Борисоглебского городского округа (далее – Комиссия) является специально созданным постоянно действующим коллегиальным

органом при Уполномоченном органе в целях реализации полномочий, указанных в пункте 8 настоящих Правил, перераспределенных в соответствии с Законом Воронежской области и обеспечения выполнения задач градостроительного зонирования.

2. Комиссия создается и прекращает свою деятельность приказом Уполномоченного органа.

3. Состав и порядок деятельности Комиссии утверждается приказом Уполномоченного органа.

### **Раздел 3. Положения об изменении видов разрешенного использования земельных участков и объектов капитального строительства физическими и юридическими лицами**

#### **10. Изменение видов разрешенного использования земельных участков и объектов капитального строительства**

1. Для каждой из установленных настоящими Правилами территориальных зон могут устанавливаться основные, условно разрешенные и вспомогательные виды разрешенного использования земельных участков и объектов капитального строительства.

2. Изменение одного вида разрешенного использования земельных участков и объектов капитального строительства на другой вид такого использования осуществляется в соответствии с градостроительным регламентом при условии соблюдения требований технических регламентов.

3. Основные и вспомогательные виды разрешенного использования земельных участков и объектов капитального строительства правообладателями земельных участков и объектов капитального строительства, за исключением органов государственной власти, органов местного самоуправления, государственных и муниципальных учреждений, государственных и муниципальных унитарных предприятий, выбираются самостоятельно без дополнительных разрешений и согласования.

4. Решения об изменении одного вида разрешенного использования земельных участков и объектов капитального строительства, расположенных на землях, на которые действие градостроительных регламентов не распространяется или для которых градостроительные регламенты не устанавливаются, на другой вид такого использования принимаются в соответствии с федеральными законами.

#### **11. Предоставление разрешения на условно разрешенный вид использования земельного участка или объекта капитального строительства**

1. Физическое или юридическое лицо, заинтересованное в предоставлении разрешения на условно разрешенный вид использования земельного участка или объекта капитального строительства (далее - разрешение на условно разрешенный вид использования), направляет заявление о предоставлении разрешения на условно разрешенный вид использования в Комиссию. Заявление о предоставлении разрешения на условно разрешенный вид использования может быть направлено в форме электронного документа, подписанного электронной подписью в соответствии с требованиями Федерального закона от 06.04.2011 № 63-ФЗ «Об электронной подписи».

2. Порядок предоставления разрешения на условно разрешенный вид использования земельного участка или объекта капитального строительства определен статьей 39 ГрК РФ.

3. Проект решения о предоставлении разрешения на условно разрешенный вид использования подлежит рассмотрению на общественных обсуждениях или публичных слушаниях, проводимых в порядке, установленном статьей 5.1 ГрК РФ, с учетом положений статьи 39 ГрК РФ.



## **12. Предоставление разрешения на отклонение от предельных параметров разрешенного строительства, реконструкции объектов капитального строительства**

1. Правообладатели земельных участков, размеры которых меньше установленных градостроительным регламентом минимальных размеров земельных участков либо конфигурация, инженерно-геологические или иные характеристики которых неблагоприятны для застройки, вправе обратиться за разрешениями на отклонение от предельных параметров разрешенного строительства, реконструкции объектов капитального строительства (далее также – разрешение на отклонение от предельных параметров).

2. Правообладатели земельных участков вправе обратиться за разрешениями на отклонение от предельных параметров разрешенного строительства, реконструкции объектов капитального строительства, если такое отклонение необходимо в целях однократного изменения одного или нескольких предельных параметров разрешенного строительства, реконструкции объектов капитального строительства, установленных градостроительным регламентом для конкретной территориальной зоны, не более чем на десять процентов.

3. Порядок предоставления разрешения на отклонение от предельных параметров определен статьей 40 ГрК РФ.

4. Проект решения о предоставлении разрешения на отклонение от предельных параметров подлежит рассмотрению на общественных обсуждениях или публичных слушаниях, проводимых в порядке, установленном статьей 5.1 ГрК РФ, с учетом положений статьи 39 ГрК РФ, за исключением случая, указанного в части 1.1 статьи 40 ГрК РФ.

#### **Раздел 4. Положения о подготовке документации по планировке территории органами местного самоуправления**

##### **13. Общие положения о подготовке документации по планировке территории**

1. Подготовка документации по планировке территории осуществляется в целях обеспечения устойчивого развития территорий, в том числе выделения элементов планировочной структуры, установления границ земельных участков, установления границ зон планируемого размещения объектов капитального строительства.

2. Подготовка документации по планировке территории осуществляется в соответствии с главой 5 ГрК РФ.

3. Состав и содержание документации по планировке территории определяется ГрК РФ.

#### **Раздел 5. Положения о проведении общественных обсуждений или публичных слушаний по вопросам землепользования и застройки**

##### **14. Общие положения о порядке проведения общественных обсуждений или публичных слушаний в сфере градостроительной деятельности**

1. В целях соблюдения права человека на благоприятные условия жизнедеятельности, прав и законных интересов правообладателей земельных участков и объектов капитального строительства по проектам правил землепользования и застройки, проектам планировки территории, проектам межевания территории, проектам, предусматривающим внесение изменений в один из указанных утвержденных документов, проектам решений о предоставлении разрешения на условно разрешенный вид использования земельного участка или объекта капитального строительства, проектам решений о предоставлении разрешения на отклонение от предельных параметров разрешенного строительства, реконструкции объектов капитального строительства в соответствии с уставом муниципального

образования и (или) нормативным правовым актом представительного органа муниципального образования и с учетом положений ГрК РФ проводятся общественные обсуждения или публичные слушания, за исключением случаев, предусмотренных ГрК РФ и другими федеральными законами.

2. Порядок проведения общественных обсуждений или публичных слушаний определяется ГрК РФ, Уставом Петропавловского сельского поселения Петропавловского муниципального района Воронежской области и (или) нормативным правовым актом представительного органа муниципального образования.

#### **Раздел 6. Положения о внесении изменений в Правила**

##### **15. Основания и порядок внесения изменений в Правила**

1. Основания для рассмотрения вопроса о внесении изменений в настоящие Правила предусмотрены статьей 33 ГрК РФ.

2. Внесение изменений в Правила осуществляется в порядке, предусмотренном статьями 31 и 32 ГрК РФ, с учетом особенностей, установленных статьей 33 ГрК РФ.

#### **Раздел 7. Положения о регулировании иных вопросов землепользования и застройки**

##### **16. Общие принципы регулирования иных вопросов землепользования и застройки на территории Петропавловского сельского поселения Петропавловского муниципального района Воронежской области**


Иные вопросы землепользования и застройки на территории Петропавловского сельского поселения Петропавловского муниципального района Воронежской области регулируются законодательством Российской Федерации, Воронежской области, муниципальными правовыми актами Петропавловского сельского поселения Петропавловского муниципального района Воронежской области.

## **ЧАСТЬ II. КАРТА ГРАДОСТРОИТЕЛЬНОГО ЗОНИРОВАНИЯ**

### **17. Карты градостроительного зонирования**

1. Карта градостроительного зонирования территории Петropавловского сельского поселения Петropавловского муниципального района Воронежской области.


**ПРАВИЛА ЗЕМЛЕПОЛЬЗОВАНИЯ И ЗАСТРОЙКИ**  
Карта градостроительного зонирования территории  
Петропавловского сельского поселения Петропавловского района Воронежской области

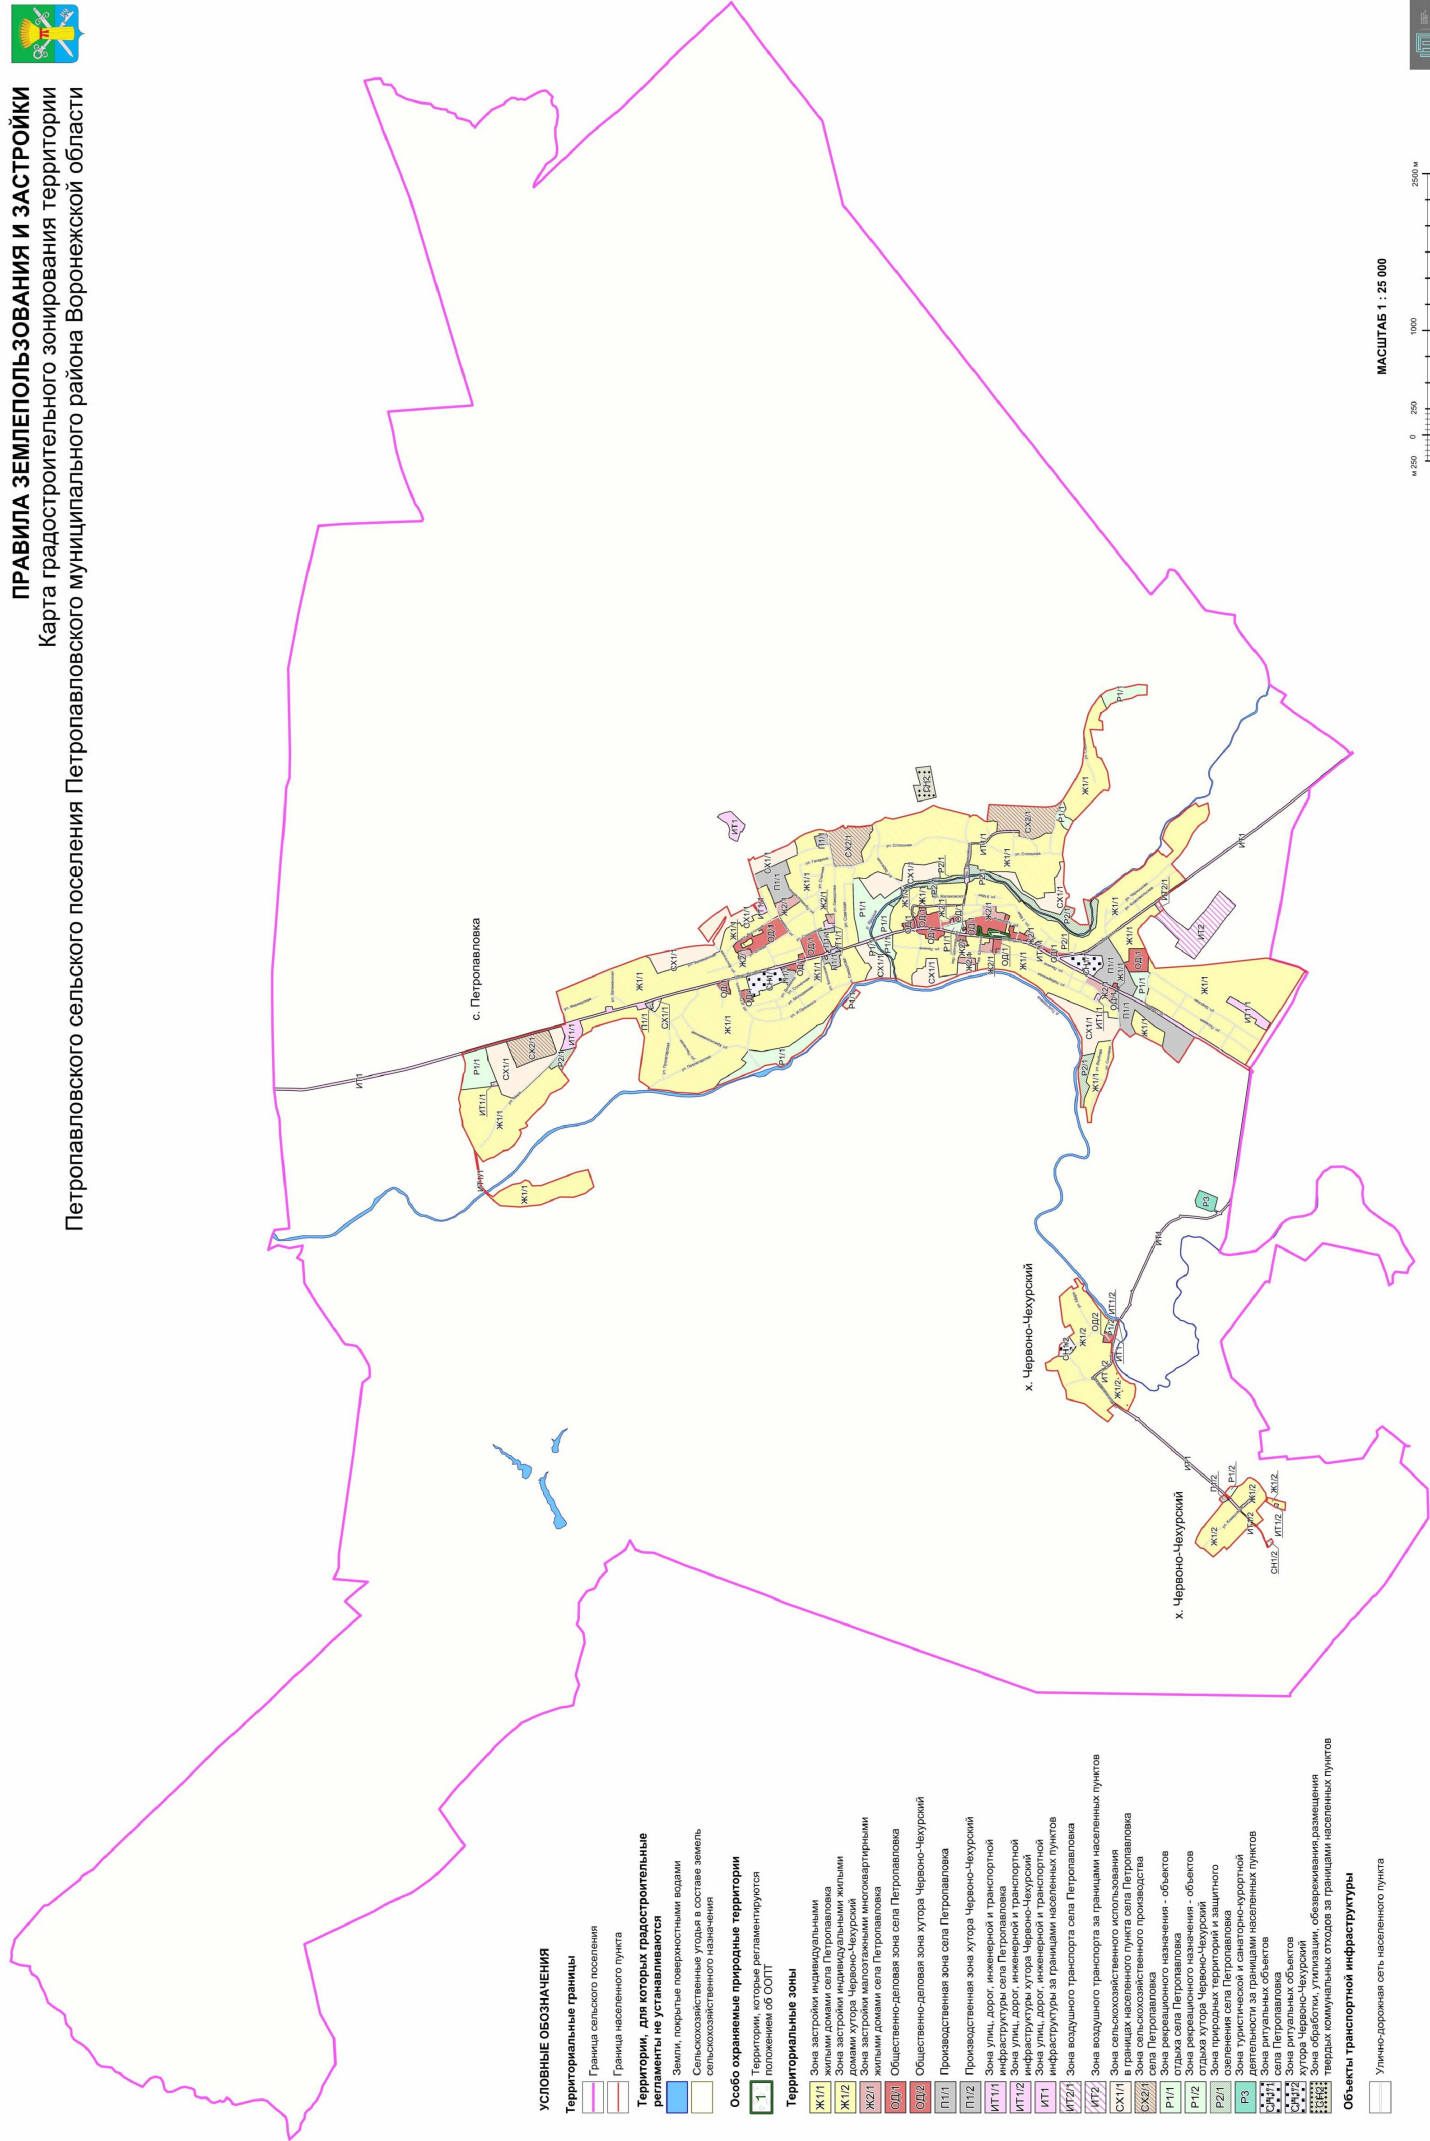

2. Карта градостроительного зонирования с отображением зон с особыми условиями использования территории Петропавловского сельского поселения Петропавловского муниципального района Воронежской области.



# **ПРАВИЛА ЗЕМЛЕПОЛЬЗОВАНИЯ И ЗАСТРОЙКИ** **Карта градостроительного зонирования с отображением зон с особыми условиями использования территории** **Петропавловского сельского поселения муниципального района Воронежской области**

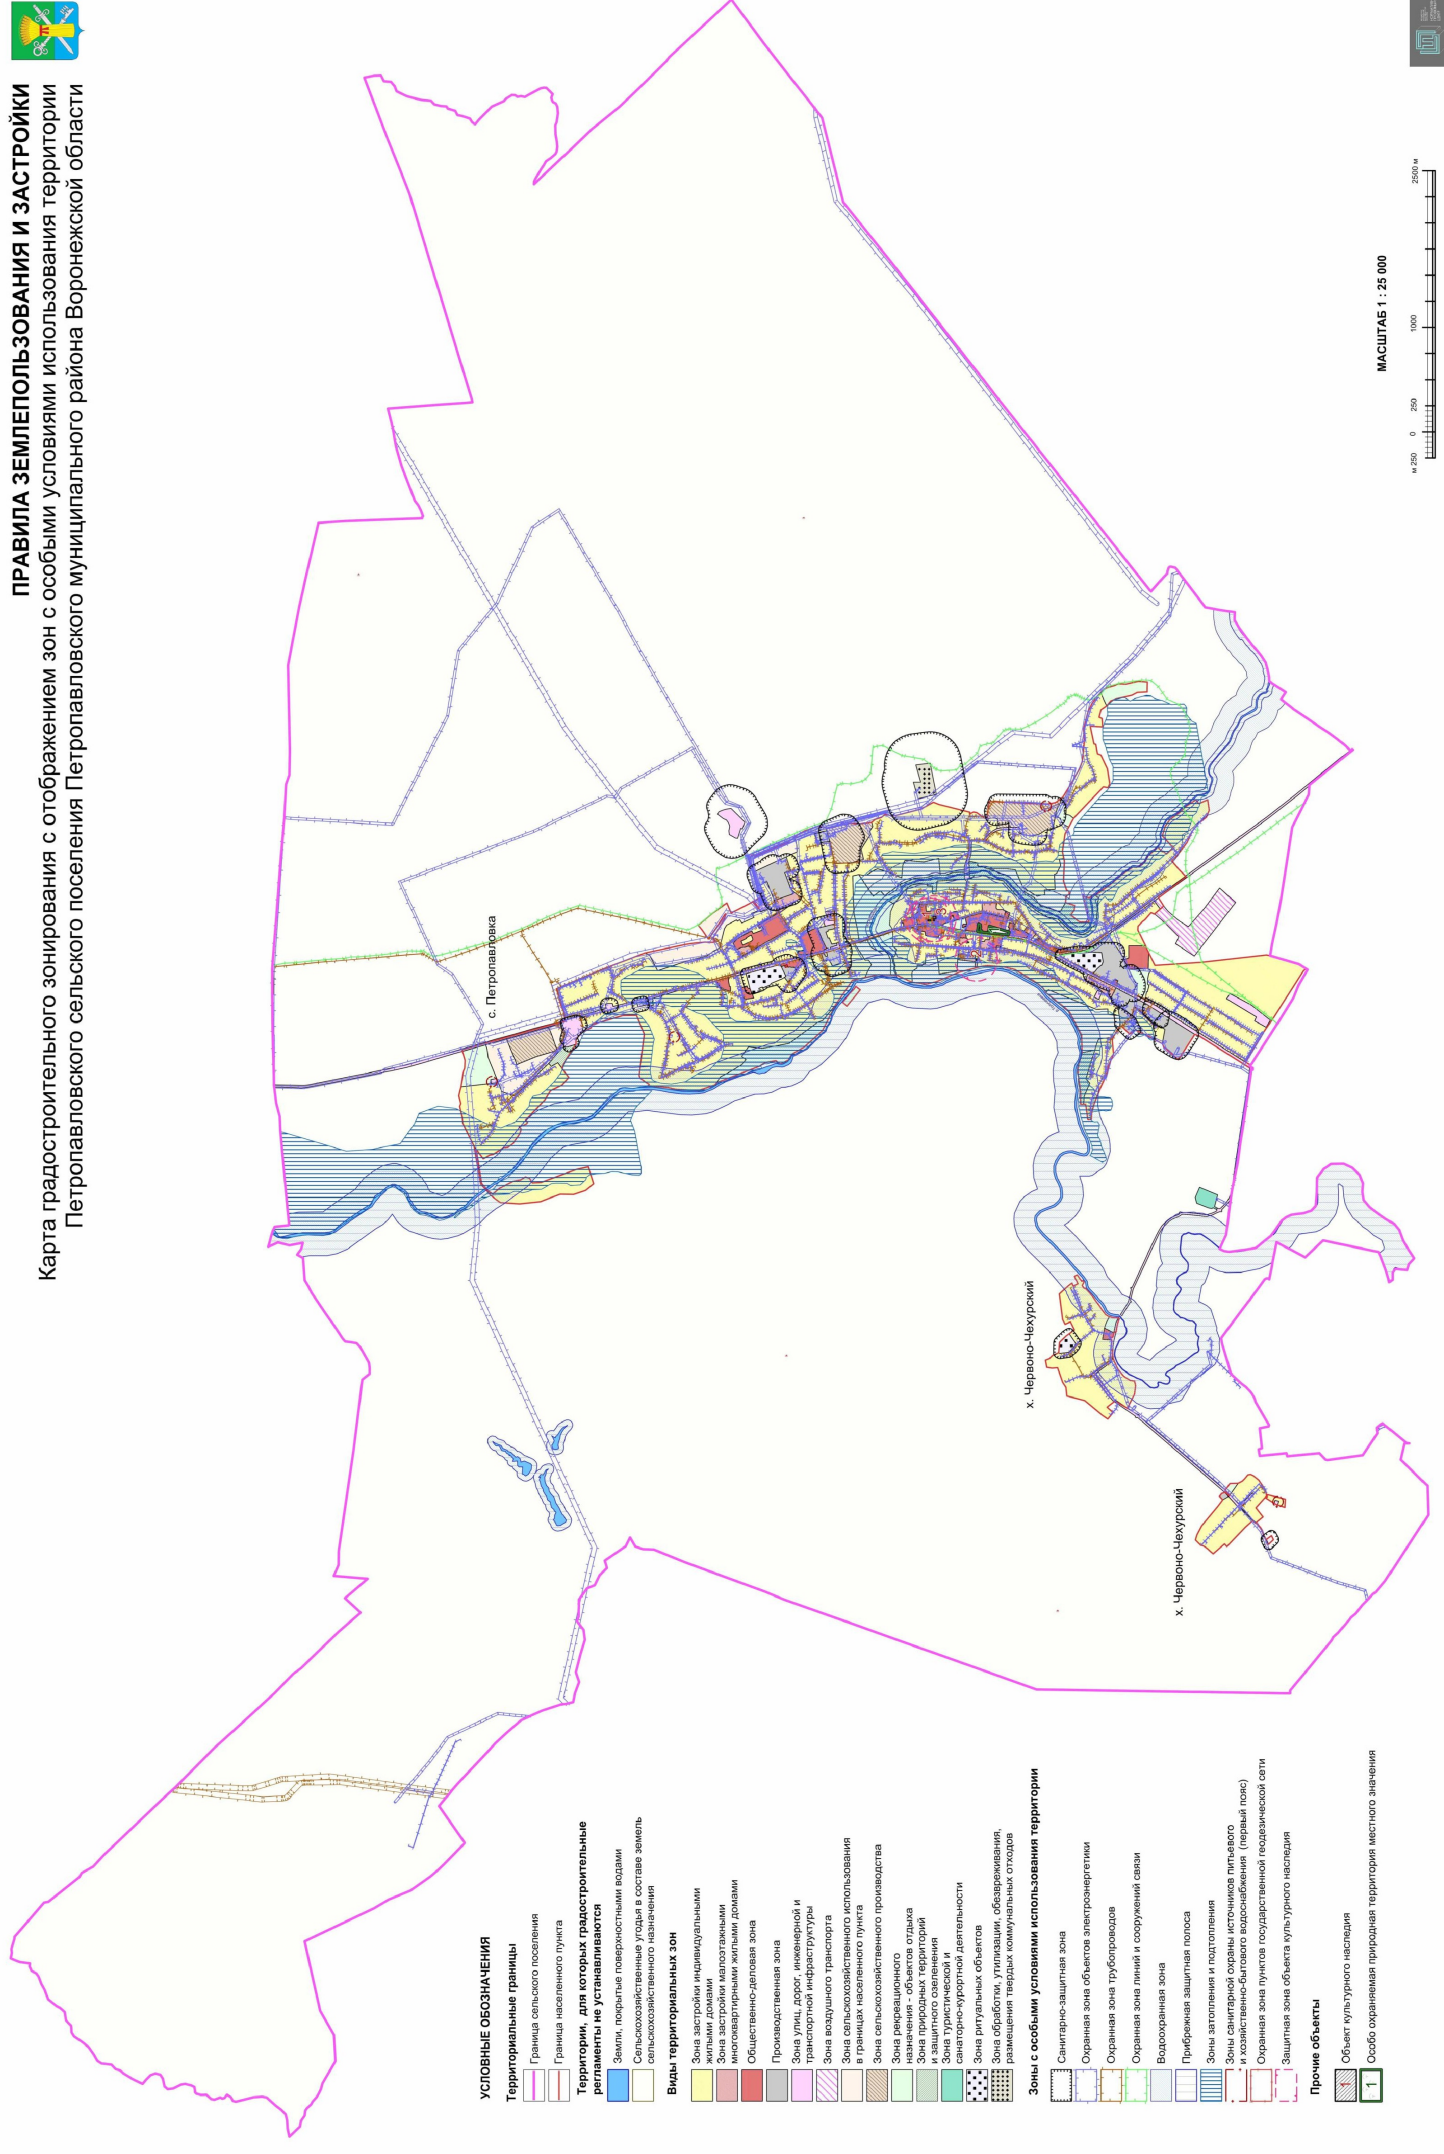

2.1. На территории Петропавловского сельского поселения Петропавловского муниципального района Воронежской области располагаются следующие особо охраняемые природные территории (далее – ООПТ):

| №<br>п/п | Наименование<br>ООПТ                                                     | Сведения о границах<br>территории ООПТ   | Сведения о границах<br>охранной зоны ООПТ |
|----------|--------------------------------------------------------------------------|---|-------------------------------------------|
| 1        | Особо охраняемая природная территория местного значения «Парк «Школьный» | Установлена решением Совета народных депутатов Петропавловского сельского поселения Петропавловского муниципального района Воронежской области от 31.10.2014 № 19 «Об определении особо охраняемой природной территории местного значения» | Не установлена                            |

ООПТ - особо охраняемая природная территория местного значения «Парк «Школьный» полностью расположен на территории населенного пункта село Петропавловка.

Правовой режим использования земельного участка с кадастровым номером 36:22:0100026:119, расположенного в границах ООПТ определяется решением Совета народных депутатов Петропавловского сельского поселения Петропавловского муниципального района Воронежской области от 31.10.2014 № 19 «Об определении особо охраняемой природной территории местного значения», в соответствии с Федеральным законом от 14.03.1995 № 33-ФЗ «Об особо охраняемых природных территориях», при этом градостроительные регламенты в отношении такой территории настоящими Правилами не устанавливаются.

2.2. На территории Петропавловского сельского поселения Петропавловского муниципального района Воронежской области располагаются следующие объекты культурного наследия:



| № п/п | Наименование объекта культурного наследия | Сведения о границах территории объекта культурного наследия | Сведения о границах защитной зоны объекта культурного наследия   | Сведения о границах зоны охраны объекта культурного наследия |
|-------|-------------------------------------------|-------------------------------------------------------------|---|--------------------------------------------------------------|
| 1     | Братская могила № 236                     | Не установлена                                              | Установлена приказом управления по охране объектов культурного наследия Воронежской области от 19.11.2019 № 71-01-07/296 «Об утверждении графического описания местоположения границ (с перечнем координат характерных точек этих границ) защитных зон объектов культурного наследия, расположенных на территории Воронежской области»<br>(далее – приказ от 19.11.2019 № 71-01-07/296) | Не установлена                                               |
| 2     | Дом Чернышова М.И.                        | Не установлена                                              | Установлена приказом от 19.11.2019 № 71-01-07/296   | Не установлена                                               |
| 3     | Церковь Преображенская                    | Не установлена                                              | Установлена приказом от 19.11.2019 № 71-01-07/296   | Не установлена                                               |

## 18. Перечень территориальных зон, установленных на карте градостроительного зонирования

1. Порядок установления территориальных зон определен статьей 34 ГрК РФ. На карте градостроительного зонирования установлены следующие виды территориальных зон:

| Наименование территориальной зоны                                      | Кодовое обозначение территориальной зоны |
|------------------------------------------------------------------------|------------------------------------------|
| <b>Жилые зоны</b>                                                      |                                          |
| Зона застройки индивидуальными жилыми домами                           | Ж1                                       |
| Зона застройки малоэтажными многоквартирными жилыми домами             | Ж2                                       |
| <b>Общественно-деловые зоны</b>                                        |                                          |
| Общественно-деловая зона                                               | ОД                                       |
| <b>Производственные и коммунально-складские зоны</b>                   |                                          |
| Производственная зона                                                  | П1                                       |
| <b>Зоны инженерной и транспортной инфраструктуры</b>                   |                                          |
| Зона улиц, дорог, инженерной и транспортной инфраструктуры             | ИТ1                                      |
| Зона воздушного транспорта                                             | ИТ2                                      |
| <b>Зоны сельскохозяйственного использования</b>                        |                                          |
| Зона сельскохозяйственного использования в границах населенных пунктов | СХ1                                      |

| Наименование территориальной зоны                                                   | Кодовое обозначение территориальной зоны |
|-------------------------------------------------------------------------------------|------------------------------------------|
| Зона сельскохозяйственного производства                                             | CX2                                      |
| <b>Зоны рекреационного назначения</b>                                               |                                          |
| Зона рекреационного назначения - объектов отдыха                                    | P1                                       |
| Зона природных территорий и защитного озеленения                                    | P2                                       |
| Зона туристической и санаторно-курортной деятельности                               | P3                                       |
| <b>Зоны специального назначения</b>                                                 |                                          |
| Зона ритуальных объектов                                                            | CH1                                      |
| Зона обработки, утилизации, обезвреживания, размещения твердых коммунальных отходов | CH2                                      |

2. Настоящими Правилами на территории Петропавловского сельского поселения Петропавловского муниципального района Воронежской области установлены следующие территориальные зоны:

| Наименование территориальной зоны                                                          | Кодовое обозначение территориальной зоны |
|--------------------------------------------------------------------------------------------|------------------------------------------|
| <b>Жилые зоны</b>                                                                          |                                          |
| Зона застройки индивидуальными жилыми домами села Петропавловка                            | Ж1/1                                     |
| Зона застройки индивидуальными жилыми домами хутора Червоно-Чехурский                      | Ж1/2                                     |
| Зона застройки малоэтажными многоквартирными жилыми домами села Петропавловка              | Ж2/1                                     |
| <b>Общественно-деловые зоны</b>                                                            |                                          |
| Общественно-деловая зона села Петропавловка                                                | ОД/1                                     |
| Общественно-деловая зона хутора Червоно-Чехурский                                          | ОД/2                                     |
| <b>Производственные и коммунально-складские зоны</b>                                       |                                          |
| Производственная зона села Петропавловка                                                   | П1/1                                     |
| Производственная зона хутора Червоно-Чехурский                                             | П1/2                                     |
| <b>Зоны инженерной и транспортной инфраструктуры</b>                                       |                                          |
| Зона улиц, дорог, инженерной и транспортной инфраструктуры села Петропавловка              | ИТ1/1                                    |
| Зона улиц, дорог, инженерной и транспортной инфраструктуры хутора Червоно-Чехурский        | ИТ1/2                                    |
| Зона улиц, дорог, инженерной и транспортной инфраструктуры за границами населенных пунктов | ИТ1                                      |
| Зона воздушного транспорта села Петропавловка                                              | ИТ2/1                                    |
| Зона воздушного транспорта за границами населенных пунктов                                 | ИТ2                                      |
| <b>Зоны сельскохозяйственного использования</b>                                            |                                          |
| Зона сельскохозяйственного использования в границах населенного пункта села Петропавловка  | CX1/1                                    |
| Зона сельскохозяйственного производства села Петропавловка                                 | CX2/1                                    |
| <b>Зоны рекреационного назначения</b>                                                      |                                          |
| Зона рекреационного назначения - объектов отдыха села Петропавловка                        | P1/1                                     |
| Зона рекреационного назначения - объектов отдыха хутора Червоно-Чехурский                  | P1/2                                     |
| Зона природных территорий и защитного озеленения села Петропавловка                        | P2/1                                     |
| Зона туристической и санаторно-курортной деятельности за границами населенных пунктов      | P3                                       |

| Наименование территориальной зоны                                                                                   | Кодовое обозначение территориальной зоны |
|---|------------------------------------------|
| <b>Зоны специального назначения</b>                                                                                 |                                          |
| Зона ритуальных объектов села Петропавловка                                                                         | СН1/1                                    |
| Зона ритуальных объектов хутора Червоно-Чехурский                                                                   | СН1/2                                    |
| Зона обработки, утилизации, обезвреживания, размещения твердых коммунальных отходов за границами населенных пунктов | СН2                                      |

3. Сведения о границах территориальных зон, содержащие графическое описание местоположения границ территориальных зон, перечень координат характерных точек границ территориальных зон села Петропавловка, являются приложением № 1 к настоящим Правилам.

4. Сведения о границах территориальных зон, содержащие графическое описание местоположения границ территориальных зон, перечень координат характерных точек границ территориальных зон хутора Червоно-Чехурский, являются приложением № 2 к настоящим Правилам.

5. Сведения о границах территориальных зон, содержащие графическое описание местоположения границ территориальных зон, перечень координат характерных точек границ территориальных зон, расположенных за границами населенных пунктов на территории Петропавловского сельского поселения, являются приложением № 3 к настоящим Правилам.

### **ЧАСТЬ III. ГРАДОСТРОИТЕЛЬНЫЕ РЕГЛАМЕНТЫ**

#### **19. Общие положения о градостроительном регламенте**

1. Градостроительным регламентом определяется правовой режим земельных участков, равно как всего, что находится над и под поверхностью земельных участков и используется в процессе их застройки и последующей эксплуатации объектов капитального строительства.

2. Действие градостроительного регламента распространяется в равной мере на все земельные участки и объекты капитального строительства, расположенные в пределах границ территориальной зоны, обозначенной на карте градостроительного зонирования.

3. Земли и земельные участки, на которые действие градостроительных регламентов не распространяется или для которых градостроительные регламенты не устанавливаются, определены статьей 36 ГрК РФ.

#### **20. Виды разрешенного использования**

1. Разрешенное использование земельных участков и объектов капитального строительства может быть следующих видов:

- основные виды разрешенного использования;
- условно разрешенные виды использования;
- вспомогательные виды разрешенного использования,

допустимые только в качестве дополнительных по отношению к основным видам разрешенного использования и условно разрешенным видам использования и осуществляемые совместно с ними.

2. Виды разрешенного использования (далее – ВРИ) земельных участков в настоящих Правилах определяются в соответствии с приказом Федеральной службы государственной регистрации, кадастра и картографии от 10.11.2020 № П/0412 «Об утверждении классификатора видов разрешенного использования земельных участков».

## 21. Градостроительные регламенты территориальных зон

### 1. Градостроительные регламенты территориальных зон Ж1/1, Ж1/2

| №<br>п/п                                                                                          | Код<br>ВРИ | Наименование ВРИ                                                                      | Предельные (минимальные и (или) максимальные) размеры земельных участков, в том числе их площадь, м² |       | Максимальный процент застройки в границах земельного участка | Предельное количество этажей или предельная высота зданий, строений, сооружений | Минимальные отступы от границ земельных участков в целях определения мест допустимого размещения зданий, строений, сооружений, за пределами которых запрещено строительство зданий, строений, сооружений |
|---------------------------------------------------------------------------------------------------|------------|---------------------------------------------------------------------------------------|---|-------|--------------------------------------------------------------|---------------------------------------------------------------------------------|---|
|                                                                                                   |            |                                                                                       | min                                                                                                  | max   |                                                              |                                                                                 |   |
|                                                                                                   |            |                                                                                       |   |       |                                                              |                                                                                 |   |
| ОСНОВНЫЕ ВИДЫ РАЗРЕШЕННОГО ИСПОЛЬЗОВАНИЯ ЗЕМЕЛЬНЫХ УЧАСТКОВ И ОБЪЕКТОВ КАПИТАЛЬНОГО СТРОИТЕЛЬСТВА |            |                                                                                       |   |       |                                                              |                                                                                 |   |
| 1                                                                                                 | 2.1        | Для индивидуального жилищного строительства                                           | 400                                                                                                  | 5000  | 50%                                                          | 3 этажа*                                                                        | 3 метра**   |
| 2                                                                                                 | 2.3        | Блокированная жилая застройка                                                         | 80                                                                                                   | 3000  | 50%                                                          | 3 этажа*                                                                        | 3 метра**;<br>0 метров – при примыкании к соседним зданиям   |
| 3                                                                                                 | 2.2        | Для ведения личного подсобного хозяйства (приусадебный земельный участок)             | 200                                                                                                  | 5000  | 30%                                                          | 3 этажа*                                                                        | 3 метра**   |
| 4                                                                                                 | 1.19       | Сенокосение                                                                           | 600                                                                                                  | 50000 | 0%                                                           | не подлежит установлению<br>не подлежит установлению                            |   |
| 5                                                                                                 | 1.20       | Выпас сельскохозяйственных животных                                                   | 300                                                                                                  | 50000 | 0%                                                           |                                                                                 |   |
| 6                                                                                                 | 2.7.2      | Размещение гаражей для собственных нужд                                               | не подлежит установлению                                                                             |       |                                                              |                                                                                 |   |
| 7                                                                                                 | 3.1.1      | Предоставление коммунальных услуг                                                     | не подлежит установлению                                                                             | 5000  | не подлежит установлению                                     |                                                                                 |   |
| 8                                                                                                 | 3.1.2      | Административные здания организаций, обеспечивающих предоставление коммунальных услуг | не подлежит установлению                                                                             |       | 60%                                                          | 3 этажа                                                                         | 3 метра   |
| 9                                                                                                 | 3.2.2      | Оказание социальной помощи населению                                                  | не подлежит установлению                                                                             |       | 60%                                                          | 3 этажа                                                                         | 3 метра   |
| 10                                                                                                | 3.2.3      | Оказание услуг связи                                                                  | не подлежит установлению                                                                             |       | 60%                                                          | 3 этажа                                                                         | 3 метра   |
| 11                                                                                                | 3.4.1      | Амбулаторно-поликлиническое обслуживание                                              | не подлежит установлению                                                                             |       | 60%                                                          | 3 этажа                                                                         | 3 метра   |

| №<br>п/п                                                                                        | Код<br>ВРИ | Наименование ВРИ                                  | Предельные (минимальные и (или) максимальные) размеры земельных участков, в том числе их площадь, м² |                          | Максимальный процент застройки в границах земельного участка | Предельное количество этажей или предельная высота зданий, строений, сооружений | Минимальные отступы от границ земельных участков в целях определения мест допустимого размещения зданий, строений, сооружений, за пределами которых запрещено строительство зданий, строений, сооружений |
|-------------------------------------------------------------------------------------------------|------------|---------------------------------------------------|---|--------------------------|--------------------------------------------------------------|---------------------------------------------------------------------------------|---|
|                                                                                                 |            |                                                   | min                                                                                                  | max                      |                                                              |                                                                                 |   |
| 12                                                                                              | 3.5.1      | Дошкольное, начальное и среднее общее образование | не подлежат установлению                                                                             |                          |                                                              | 4 этажа                                                                         | 3 метра   |
| 13                                                                                              | 3.6.2      | Парки культуры и отдыха                           | не подлежат установлению                                                                             |                          |                                                              |                                                                                 |   |
| 14                                                                                              | 5.1.3      | Площадки для занятий спортом                      | не подлежат установлению                                                                             |                          |                                                              |                                                                                 |   |
| 15                                                                                              | 9.3        | Историко-культурная деятельность                  | не подлежат установлению                                                                             |                          |                                                              |                                                                                 |   |
| 16                                                                                              | 11.0       | Водные объекты                                    | не подлежат установлению                                                                             |                          |                                                              |                                                                                 |   |
| 17                                                                                              | 11.1       | Общее пользование водными объектами               | не подлежат установлению                                                                             |                          |                                                              |                                                                                 |   |
| 18                                                                                              | 12.0       | Земельные участки (территории) общего пользования | не подлежат установлению                                                                             |                          |                                                              |                                                                                 |   |
| 19                                                                                              | 12.0.1     | Улично-дорожная сеть                              | не подлежат установлению                                                                             |                          |                                                              |                                                                                 |   |
| 20                                                                                              | 12.0.2     | Благоустройство территории                        | не подлежат установлению                                                                             |                          |                                                              |                                                                                 |   |
| 21                                                                                              | 13.1       | Ведение огороженности                             | 100                                                                                                  | 4500                     | 0%                                                           | не подлежат установлению                                                        |   |
| УСЛОВНО РАЗРЕШЕННЫЕ ВИДЫ ИСПОЛЬЗОВАНИЯ ЗЕМЕЛЬНЫХ УЧАСТКОВ И ОБЪЕКТОВ КАПИТАЛЬНОГО СТРОИТЕЛЬСТВА |            |                                                   |   |                          |                                                              |                                                                                 |   |
| 22                                                                                              | 2.1.1      | Малоэтажная многоквартирная жилая застройка       | 600                                                                                                  | не подлежит установлению | 45%                                                          | 4 этажа                                                                         | 6 метров   |
| 23                                                                                              | 2.7.1      | Хранение автотранспорта                           | не подлежат установлению                                                                             |                          |                                                              |                                                                                 |   |
| 24                                                                                              | 3.2.4      | Общепития                                         | 600                                                                                                  | не подлежит установлению | 45%                                                          | 4 этажа                                                                         | 6 метров   |
| 25                                                                                              | 3.3        | Бытовое обслуживание                              | 200                                                                                                  | 5000                     | 60%                                                          | 3 этажа                                                                         | 3 метра   |
| 26                                                                                              | 3.6.1      | Объекты культурно-досуговой деятельности          | 200                                                                                                  | 5000                     | 60%                                                          | 3 этажа                                                                         | 3 метра   |
| 27                                                                                              | 3.7.1      | Осуществление религиозных обрядов                 | не подлежат установлению                                                                             |                          |                                                              |                                                                                 | 3 метра   |
| 28                                                                                              | 3.8.1      | Государственное управление                        | не подлежат установлению                                                                             |                          | 60%                                                          | 4 этажа                                                                         | 3 метра   |
| 29                                                                                              | 3.10.1     | Амбулаторное ветеринарное обслуживание            | 200                                                                                                  | 5000                     | 60%                                                          | 3 этажа                                                                         | 3 метра   |

| №<br>п/п | Код<br>ВРИ | Наименование ВРИ                            | Предельные (минимальные и<br>(или) максимальные) размеры<br>земельных участков, в том<br>числе их площадь, м² |                             | Максимальный<br>процент застройки в<br>границах<br>земельного участка | Предельное количество<br>этажей или предельная<br>высота зданий, строений,<br>сооружений | Минимальные отступы<br>от границ земельных<br>участков в целях<br>определения мест<br>допустимого размещения<br>зданий, строений,<br>сооружений, за<br>пределами которых<br>запрещено строительство<br>зданий, строений,<br>сооружений |
|----------|------------|---------------------------------------------|---|-----------------------------|-----------------------------------------------------------------------|------------------------------------------------------------------------------------------|---|
|          |            |                                             | min   | max                         |                                                                       |                                                                                          |   |
| 30       | 4.1        | Деловое управление                          | не подлежит установлению                                                                                      |                             | 60%                                                                   | 4 этажа                                                                                  | 3 метра   |
| 31       | 4.4        | Магазины                                    | 200   | 5000                        | 60%                                                                   | 3 этажа                                                                                  | 3 метра   |
| 32       | 4.5        | Банковская и страховая<br>деятельность      | не подлежит установлению                                                                                      |                             | 60%                                                                   | 3 этажа                                                                                  | 3 метра   |
| 33       | 4.6        | Общественное питание                        | 200   | 5000                        | 50%                                                                   | 3 этажа                                                                                  | 3 метра   |
| 34       | 4.7        | Гостиничное обслуживание                    | 600   | не подлежит<br>установлению | 45%                                                                   | 4 этажа                                                                                  | 6 метров   |
| 35       | 4.9        | Службные гаражи                             | не подлежит<br>установлению                                                                                   | 5000                        | 60%                                                                   | не подлежит<br>установлению                                                              | 3 метра   |
| 36       | 5.1.2      | Обеспечение занятий спортом в<br>помещениях | не подлежит установлению                                                                                      |                             | 45%                                                                   | не подлежит<br>установлению                                                              | 3 метра   |
| 37       | 6.4        | Пищевая промышленность                      | не подлежит<br>установлению                                                                                   | 5000                        | не подлежит<br>установлению                                           | 15 метров                                                                                | 3 метра   |
| 38       | 8.3        | Обеспечение внутреннего<br>правопорядка     | не подлежит установлению                                                                                      |                             |                                                                       |                                                                                          | 3 метра   |
| 39       | 13.2       | Ведение садоводства                         | 400   | 2000                        | 30%                                                                   | 3 этажа                                                                                  | 3 метра   |

\* для вспомогательных видов – 1 этаж

\*\* от вспомогательных видов – 1 метр.

Не допускается размещать со стороны улицы вспомогательные строения, за исключением гаражей. Допускается блокировка хозяйственных построек на смежных земельных участках по взаимному согласию домовладельцев с учетом требований пожарной безопасности.

Ограничения использования земельных участков и объектов капитального строительства в зонах с особыми условиями использования территории устанавливаются в соответствии с законодательством Российской Федерации.

Перечень зон с особыми условиями использования территории и основания установления ограничений приведены в пункте 22 настоящих Правил.

## 2. Градостроительный регламент территориальной зоны ЖЗ/1

| № п/п                                                                                             | Код ВРИ | Наименование ВРИ                                                                      | Предельные (минимальные и (или) максимальные) размеры земельных участков, в том числе их площадь, м <sup>2</sup> |                          | Максимальный процент застройки в границах земельного участка | Предельное количество этажей или предельная высота зданий, строений, сооружений | Минимальные отступы от границ земельных участков в целях определения мест допустимого размещения зданий, строений, сооружений, за пределами которых запрещено строительство зданий, строений, сооружений |
|---------------------------------------------------------------------------------------------------|---------|---------------------------------------------------------------------------------------|---|--------------------------|--------------------------------------------------------------|---------------------------------------------------------------------------------|---|
|                                                                                                   |         |                                                                                       | min   | max                      |                                                              |                                                                                 |   |
| ОСНОВНЫЕ ВИДЫ РАЗРЕШЕННОГО ИСПОЛЬЗОВАНИЯ ЗЕМЕЛЬНЫХ УЧАСТКОВ И ОБЪЕКТОВ КАПИТАЛЬНОГО СТРОИТЕЛЬСТВА |         |                                                                                       |   |                          |                                                              |                                                                                 |   |
| 1                                                                                                 | 2.1.1   | Малоэтажная многоквартирная жилая застройка                                           | 600   | не подлежит установлению | 45%                                                          | 4 этажа                                                                         | 6 метров   |
| 2                                                                                                 | 2.1     | Для индивидуального жилищного строительства                                           | 300   | 3000                     | 50%                                                          | 3 этажа*                                                                        | 3 метра**   |
| 3                                                                                                 | 2.2     | Для ведения личного подсобного хозяйства (приусадебный земельный участок)             | 300   | 5000                     | 30%                                                          | 3 этажа*                                                                        | 3 метра**   |
| 4                                                                                                 | 2.3     | Блокированная жилая застройка                                                         | 80   | 3000                     | 50%                                                          | 3 этажа*                                                                        | 3 метра**,<br>0 метров – при примыкании к соседним зданиям   |
| 5                                                                                                 | 2.7.1   | Хранение автотранспорта                                                               | не подлежит установлению                                                                                         |                          |                                                              |                                                                                 |   |
| 6                                                                                                 | 2.7.2   | Размещение гаражей для собственных нужд                                               | не подлежит установлению                                                                                         |                          |                                                              |                                                                                 |   |
| 7                                                                                                 | 3.1.1   | Предоставление коммунальных услуг                                                     | не подлежит установлению                                                                                         | 5000                     | не подлежат установлению                                     |                                                                                 |   |
| 8                                                                                                 | 3.1.2   | Административные здания организаций, обеспечивающих предоставление коммунальных услуг | не подлежит установлению                                                                                         |                          | 60%                                                          | 3 этажа                                                                         | 3 метра   |
| 9                                                                                                 | 3.2.4   | Общездания                                                                            | 600   | не подлежит установлению | 45%                                                          | 4 этажа                                                                         | 6 метров   |



| № п/п                                                                                                  | Код ВРИ | Наименование ВРИ                                  | Предельные (минимальные и (или) максимальные) размеры земельных участков, в том числе их площадь, м² |      | Максимальный процент застройки в границах земельного участка | Предельное количество этажей или предельная высота зданий, стросний, сооружений | Минимальные отступы от границ земельных участков в целях определения мест допустимого размещения зданий, стросний, сооружений, за пределами которых запрещено строительство зданий, стросний, сооружений |
|---|---------|---------------------------------------------------|---|------|--------------------------------------------------------------|---------------------------------------------------------------------------------|---|
|   |         |                                                   | min                                                                                                  | max  |                                                              |                                                                                 |   |
| 10   | 13.1    | Ведение огородинчества                            | 100                                                                                                  | 1000 | 0%                                                           | не подлежит установлению                                                        |   |
| 11   | 3.6.1   | Объекты культурно-досуговой деятельности          | 200                                                                                                  | 5000 | 60%                                                          | 3 этажа                                                                         | 3 метра   |
| 12   | 3.2.2   | Оказание социальной помощи населению              | не подлежит установлению                                                                             |      | 60%                                                          | 3 этажа                                                                         | 3 метра   |
| 13   | 3.2.3   | Оказание услуг связи                              | не подлежит установлению                                                                             |      | 60%                                                          | 3 этажа                                                                         | 3 метра   |
| 14   | 3.4.1   | Амбулаторно-поликлиническое обслуживание          | не подлежит установлению                                                                             |      | 60%                                                          | 3 этажа                                                                         | 3 метра   |
| 15   | 3.5.1   | Дошкольное, начальное и среднее общее образование | не подлежит установлению                                                                             |      |                                                              | 4 этажа                                                                         | 3 метра   |
| 16   | 3.6.2   | Парки культуры и отдыха                           | не подлежит установлению                                                                             |      |                                                              |                                                                                 |   |
| 17   | 3.8.1   | Государственное управление                        | не подлежит установлению                                                                             |      | 60%                                                          | 4 этажа                                                                         | 3 метра   |
| 18   | 4.5     | Банковская и страховая деятельность               | не подлежит установлению                                                                             | 3000 | 60%                                                          | 3 этажа                                                                         | 3 метра   |
| 19   | 5.1.2   | Обеспечение занятий спортом в помещениях          | не подлежит установлению                                                                             |      | 50%                                                          | не подлежит установлению                                                        | 3 метра   |
| 20   | 5.1.3   | Площадки для занятий спортом                      | не подлежит установлению                                                                             |      |                                                              |                                                                                 |   |
| 21   | 8.3     | Обеспечение внутреннего правоохрана               | не подлежит установлению                                                                             |      |                                                              |                                                                                 | 3 метра   |
| 22   | 9.3     | Историко-культурная деятельность                  | не подлежит установлению                                                                             |      |                                                              |                                                                                 |   |
| 23   | 12.0    | Земельные участки (территории) общего пользования | не подлежит установлению                                                                             |      |                                                              |                                                                                 |   |
| 24   | 12.0.1  | Улично-дорожная сеть                              | не подлежит установлению                                                                             |      |                                                              |                                                                                 |   |
| 25   | 12.0.2  | Благоустройство территории                        | не подлежит установлению                                                                             |      |                                                              |                                                                                 |   |
| <b>УСЛОВНО РАЗРЕШЕННЫЕ ВИДЫ ИСПОЛЬЗОВАНИЯ ЗЕМЕЛЬНЫХ УЧАСТКОВ И ОБЪЕКТОВ КАПИТАЛЬНОГО СТРОИТЕЛЬСТВА</b> |         |                                                   |   |      |                                                              |                                                                                 |   |
| 26   | 3.3     | Выгосе обслуживание                               | 200                                                                                                  | 5000 | 60%                                                          | 3 этажа                                                                         | 3 метра   |
| 27   | 3.7.1   | Осуществление религиозных                         | не подлежит установлению                                                                             |      |                                                              |                                                                                 | 3 метра   |

| № п/п | Код ВРИ | Наименование ВРИ                       | Предельные (минимальные и (или) максимальные) размеры земельных участков, в том числе их площадь, м² |                           | Максимальный процент застройки в границах земельного участка | Предельное количество этажей или предельная высота зданий, строений, сооружений | Минимальные отступы от границ земельных участков в целях определения мест допустимого размещения зданий, строений, сооружений, за пределами которых запрещено строительство зданий, строений, сооружений |
|-------|---------|----------------------------------------|---|---------------------------|--------------------------------------------------------------|---------------------------------------------------------------------------------|---|
|       |         |                                        | min                                                                                                  | max                       |                                                              |                                                                                 |   |
|       |         | объектов                               |   |                           |                                                              |                                                                                 |   |
| 28    | 3.10.1  | Амбулаторное ветеринарное обслуживание | 400                                                                                                  | не подпадает установлению | 60%                                                          | 3 этажа                                                                         | 3 метра   |
| 29    | 4.4     | Магазины                               | 200                                                                                                  | 5000                      | 50%                                                          | 3 этажа                                                                         | 3 метра   |
| 30    | 4.6     | Общественное питание                   | 200                                                                                                  | 5000                      | 50%                                                          | 3 этажа                                                                         | 3 метра   |
| 31    | 4.1     | Деловое управление                     | 400                                                                                                  | 5000                      | 50%                                                          | 3 этажа                                                                         | 3 метра   |
| 32    | 4.7     | Гостиничное обслуживание               | 600                                                                                                  | не подпадает установлению | 45%                                                          | 4 этажа                                                                         | 6 метров   |
| 33    | 4.9     | Служебные гаражи                       | не подпадает установлению                                                                            | 5000                      | 60%                                                          | не подпадает установлению                                                       | 3 метра   |
| 34    | 6.4     | Пищевая промышленность                 | 400                                                                                                  | 5000                      | не подпадает установлению                                    | 15 метров                                                                       | 3 метра   |

\* для вспомогательных видов – 1 этаж;

\*\* от вспомогательных видов – 1 метр.

Не допускается размещать со стороны улицы вспомогательные строения, за исключением гаражей. Допускается блокировка хозяйственных построек на смежных земельных участках по взаимному согласию домовладельцев с учетом требований пожарной безопасности.

Ограничения использования земельных участков и объектов капитального строительства в зонах с особыми условиями использования территории устанавливаются в соответствии с законодательством Российской Федерации. Перечень зон с особыми условиями использования территории и основания установления ограничений приведены в пункте 22 настоящих Правил.

## 3. Градостроительные регламенты территориальных зон ОД/1, ОД/2

| №<br>п/п                                                                                          | Код<br>ВРИ | Наименование ВРИ                                                                      | Предельные (минимальные и (или) максимальные) размеры земельных участков, в том числе их площадь, м <sup>2</sup> |                          | Максимальный процент застройки в границах земельного участка | Предельное количество этажей или предельная высота зданий, строений, сооружений | Минимальные отступы от границ земельных участков в целях определения мест допустимого размещения зданий, строений, сооружений, за пределами которых запрещено строительство зданий, строений, сооружений |
|---------------------------------------------------------------------------------------------------|------------|---------------------------------------------------------------------------------------|---|--------------------------|--------------------------------------------------------------|---------------------------------------------------------------------------------|---|
|                                                                                                   |            |                                                                                       | min   | max                      |                                                              |                                                                                 |   |
| ОСНОВНЫЕ ВИДЫ РАЗРЕШЕННОГО ИСПОЛЬЗОВАНИЯ ЗЕМЕЛЬНЫХ УЧАСТКОВ И ОБЪЕКТОВ КАПИТАЛЬНОГО СТРОИТЕЛЬСТВА |            |                                                                                       |   |                          |                                                              |                                                                                 |   |
| 1                                                                                                 | 3.1.1      | Предоставление коммунальных услуг                                                     | не подлежит установлению                                                                                         | 5000                     |                                                              | не подлежит установлению                                                        |   |
| 2                                                                                                 | 3.1.2      | Административные здания организаций, обеспечивающих предоставление коммунальных услуг | не подлежит установлению                                                                                         |                          | 60%                                                          | не подлежит установлению                                                        | 3 метра   |
| 3                                                                                                 | 3.2.1      | Дома социального обслуживания                                                         | не подлежит установлению                                                                                         |                          | 60%                                                          | не подлежит установлению                                                        | 6 метров   |
| 4                                                                                                 | 3.2.2      | Оказание социальной помощи населению                                                  | не подлежит установлению                                                                                         |                          | 60%                                                          | не подлежит установлению                                                        | 6 метров   |
| 5                                                                                                 | 3.2.3      | Оказание услуг связи                                                                  | не подлежит установлению                                                                                         |                          | 60%                                                          | не подлежит установлению                                                        | 6 метров   |
| 6                                                                                                 | 3.2.4      | Общегития                                                                             | 600   | не подлежит установлению | 45%                                                          | не подлежит установлению                                                        | 6 метров   |
| 7                                                                                                 | 3.3        | Бытовое обслуживание                                                                  | 200   | не подлежит установлению | 60%                                                          | не подлежит установлению                                                        | 6 метров   |
| 8                                                                                                 | 3.4.1      | Амбулаторно-поликлиническое обслуживание                                              | не подлежит установлению                                                                                         |                          |                                                              | не подлежит установлению                                                        | 6 метров   |
| 9                                                                                                 | 3.4.2      | Стационарное медицинское обслуживание                                                 | не подлежит установлению                                                                                         |                          | 45%                                                          | не подлежит установлению                                                        | 6 метров   |
| 10                                                                                                | 3.4.3      | Медицинские организации особого назначения                                            | не подлежит установлению                                                                                         |                          |                                                              | не подлежит установлению                                                        | 6 метров   |
| 11                                                                                                | 3.5.1      | Дошкольное, начальное и среднее образование                                           | не подлежит установлению                                                                                         |                          |                                                              | 4 этажа                                                                         | 6 метров   |
| 12                                                                                                | 3.6.1      | Объекты культурно-досуговой деятельности                                              | не подлежит установлению                                                                                         |                          | 60%                                                          | не подлежит установлению                                                        | 6 метров   |
| 13                                                                                                | 3.6.2      | Парки культуры и отдыха                                                               | не подлежит установлению                                                                                         |                          |                                                              |                                                                                 |   |

| № п/п | Код ВРИ | Наименование ВРИ                                                               | Предельные (минимальные и (или) максимальные) размеры земельных участков, в том числе их площадь, м² |                          | Максимальный процент застройки в границах земельного участка | Предельное количество этажей или предельная высота зданий, строений, сооружений | Минимальные отступы от границ земельных участков в целях определения мест допустимого размещения зданий, строений, сооружений, за пределами которых запрещено строительство зданий, строений, сооружений |
|-------|---------|--------------------------------------------------------------------------------|---|--------------------------|--------------------------------------------------------------|---------------------------------------------------------------------------------|---|
|       |         |                                                                                | min                                                                                                  | max                      |                                                              |                                                                                 |   |
| 14    | 3.7.1   | Осуществление религиозных обрядов                                              | не подлежат установлению                                                                             |                          |                                                              |                                                                                 | 6 метров   |
| 15    | 3.7.2   | Религиозное управление и образование                                           | не подлежат установлению                                                                             |                          |                                                              |                                                                                 | 6 метров   |
| 16    | 3.8.1   | Государственное управление                                                     | не подлежат установлению                                                                             |                          | 60%                                                          | не подлежит установлению                                                        | 6 метров   |
| 17    | 3.10.1  | Амбулаторное ветеринарное обслуживание                                         | не подлежат установлению                                                                             |                          | 60%                                                          | 3 этажа                                                                         | 3 метра   |
| 18    | 4.1     | Деловое управление                                                             | не подлежат установлению                                                                             |                          | 50%                                                          | не подлежит установлению                                                        | 6 метров   |
| 19    | 4.2     | Объекты торговли (торговые центры, торгово-развлекательные центры (комплексы)) | 2300                                                                                                 | не подлежит установлению | 40%                                                          | не подлежит установлению                                                        | 6 метров   |
| 20    | 4.3     | Рынки                                                                          | не подлежат установлению                                                                             |                          | 45%                                                          | не подлежит установлению                                                        | 6 метров   |
| 21    | 4.4     | Магазины                                                                       | 200                                                                                                  | не подлежит установлению | 60%                                                          | не подлежит установлению                                                        | 3 метра   |
| 22    | 4.5     | Банковская и страховая деятельность                                            | не подлежат установлению                                                                             |                          | 60%                                                          | не подлежит установлению                                                        | 6 метров   |
| 23    | 4.6     | Общественное питание                                                           | 400                                                                                                  | не подлежит установлению | 50%                                                          | не подлежит установлению                                                        | 6 метров   |
| 24    | 4.7     | Гостиничное обслуживание                                                       | 600                                                                                                  | не подлежит установлению | 45%                                                          | не подлежит установлению                                                        | 6 метров   |
| 25    | 4.8.1   | Развлекательные мероприятия                                                    | не подлежат установлению                                                                             |                          | 45%                                                          | не подлежит установлению                                                        | 6 метров   |
| 26    | 4.9     | Служебные гаражи                                                               | не подлежат установлению                                                                             |                          |                                                              |                                                                                 | 3 метра   |
| 27    | 5.1.2   | Обеспечение занятий спортом в помещениях                                       | не подлежат установлению                                                                             |                          | 45%                                                          | не подлежит установлению                                                        | 6 метров   |
| 28    | 5.1.3   | Площадки для занятий спортом                                                   | не подлежат установлению                                                                             |                          |                                                              |                                                                                 |   |

| № п/п                                                                                                  | Код ВРИ | Наименование ВРИ                                                          | Предельные (минимальные и (или) максимальные) размеры земельных участков, в том числе их площадь, м² |                          | Максимальный процент застройки в границах земельного участка | Предельное количество этажей или предельная высота зданий, строений, сооружений | Минимальные отступы от границ земельных участков в целях определения мест допустимого размещения зданий, строений, сооружений, за пределами которых запрещено строительство зданий, строений, сооружений |
|---|---------|---------------------------------------------------------------------------|---|--------------------------|--------------------------------------------------------------|---------------------------------------------------------------------------------|---|
|   |         |                                                                           | min                                                                                                  | max                      |                                                              |                                                                                 |   |
| 29   | 5.1.4   | Оборудованные площадки для занятий спортом                                | не подлежат установлению                                                                             |                          |                                                              |                                                                                 | 3 метра   |
| 30   | 7.2.2   | Обслуживание перевозок пассажиров                                         | не подлежат установлению                                                                             |                          |                                                              |                                                                                 | 6 метров   |
| 31   | 8.3     | Обеспечение внутреннего правопорядка                                      | не подлежат установлению                                                                             |                          |                                                              |                                                                                 | 3 метра   |
| 32   | 9.3     | Историко-культурная деятельность                                          | не подлежат установлению                                                                             |                          |                                                              |                                                                                 |   |
| 33   | 12.0    | Земельные участки (территории) общего пользования                         | не подлежат установлению                                                                             |                          |                                                              |                                                                                 |   |
| 34   | 12.0.1  | Улично-дорожная сеть                                                      | не подлежат установлению                                                                             |                          |                                                              |                                                                                 |   |
| 35   | 12.0.2  | Благоустройство территории                                                | не подлежат установлению                                                                             |                          |                                                              |                                                                                 |   |
| <b>УСЛОВНО РАЗРЕШЕННЫЕ ВИДЫ ИСПОЛЬЗОВАНИЯ ЗЕМЕЛЬНЫХ УЧАСТКОВ И ОБЪЕКТОВ КАПИТАЛЬНОГО СТРОИТЕЛЬСТВА</b> |         |                                                                           |   |                          |                                                              |                                                                                 |   |
| 36   | 2.1     | Для индивидуального жилищного строительства                               | 300                                                                                                  | 1000                     | 50%                                                          | 3 этажа*                                                                        | 3 метра**   |
| 37   | 2.1.1   | Малоэтажная многоквартирная жилая застройка                               | 600                                                                                                  | не подлежит установлению | 45%                                                          | 4 этажа                                                                         | 6 метров   |
| 38   | 2.2     | Для ведения личного подсобного хозяйства (приусадебный земельный участок) | 300                                                                                                  | 5000                     | 40%                                                          | 3 этажа*                                                                        | 3 метра**   |
| 39   | 2.3     | Блокированная жилая застройка                                             | 80                                                                                                   | 3000                     | 50%                                                          | 3 этажа*                                                                        | 3 метра**;<br>0 метров – при примыкании к соседним зданиям   |
| 40   | 2.7.1   | Хранение автотранспорта                                                   | не подлежат установлению                                                                             |                          |                                                              |                                                                                 | 1 метр   |
| 41   | 2.7.2   | Размещение гаражей для собственных нужд                                   | не подлежат установлению                                                                             |                          |                                                              |                                                                                 |   |
| 42   | 4.9.1.3 | Автомобильные мойки                                                       | не подлежат установлению                                                                             |                          |                                                              |                                                                                 | 3 метра   |
| 43   | 6.4     | Пищевая промышленность                                                    | 400                                                                                                  | 5000                     | 50%                                                          | 1 этаж<br>15 метров                                                             | 3 метра   |

\* для вспомогательных видов – 1 этаж;  
 \*\* от вспомогательных видов – 1 метр.

Не допускается размещать со стороны улицы вспомогательные строения, за исключением гаражей. Допускается блокировка хозяйственных построек на смежных земельных участках по взаимному согласию домовладельцев с учетом требований пожарной безопасности.

Ограничения использования земельных участков и объектов капитального строительства в зонах с особыми условиями использования территории устанавливаются в соответствии с законодательством Российской Федерации. Перечень зон с особыми условиями использования территории и основания установления ограничений приведены в пункте 22 настоящих Правил.

#### 4. Градостроительные регламенты территориальных зон ПП/1, ПП/2

| №<br>п/п                                                                                          | Код<br>ВРИ | Наименование ВРИ                                         | Предельные (минимальные и<br>(или) максимальные) размеры<br>земельных участков, в том<br>числе их площадь, м <sup>2</sup> |     | Максимальный<br>процент застройки в<br>границах<br>земельного участка | Предельное количество<br>этажей или предельная<br>высота зданий, строений,<br>сооружений | Минимальные отступы<br>от границ земельных<br>участков в целях<br>определения мест<br>допустимого размещения<br>зданий, строений,<br>сооружений, за<br>пределами которых<br>запрещено строительство<br>зданий, строений,<br>сооружений |
|---------------------------------------------------------------------------------------------------|------------|----------------------------------------------------------|---|-----|-----------------------------------------------------------------------|------------------------------------------------------------------------------------------|---|
|                                                                                                   |            |                                                          | min   | max |                                                                       |                                                                                          |   |
| ОСНОВНЫЕ ВИДЫ РАЗРЕШЕННОГО ИСПОЛЬЗОВАНИЯ ЗЕМЕЛЬНЫХ УЧАСТКОВ И ОБЪЕКТОВ КАПИТАЛЬНОГО СТРОИТЕЛЬСТВА |            |                                                          |   |     |                                                                       |                                                                                          |   |
| 1                                                                                                 | 1.15       | Хранение и переработка<br>сельскохозяйственной продукции | не подлежат установлению                                                                                                  |     |                                                                       |                                                                                          | 3 метра   |
| 2                                                                                                 | 1.18       | Обеспечение<br>сельскохозяйственного<br>производства     | не подлежат установлению                                                                                                  |     |                                                                       |                                                                                          | 3 метра   |
| 3                                                                                                 | 2.7.1      | Хранение автотранспорта                                  | не подлежат установлению                                                                                                  |     |                                                                       |                                                                                          | 1 метр   |
| 4                                                                                                 | 3.1        | Коммунальные обслуживание                                | не подлежат установлению                                                                                                  |     |                                                                       |                                                                                          |   |
| 5                                                                                                 | 3.9.2      | Проведение научных<br>исследований                       | не подлежат установлению                                                                                                  |     | 50%                                                                   | не подлежат<br>установлению                                                              | 3 метра   |

| № п/п | Код ВРИ | Наименование ВРИ                                  | Предельные (минимальные и (или) максимальные) размеры земельных участков, в том числе их площадь, м² |                          | Максимальный процент застройки в границах земельного участка | Предельное количество этажей или предельная высота зданий, строений, сооружений | Минимальные отступы от границ земельных участков в целях определения мест допустимого размещения зданий, строений, сооружений, за пределами которых запрещено строительство зданий, строений, сооружений |
|-------|---------|---------------------------------------------------|---|--------------------------|--------------------------------------------------------------|---------------------------------------------------------------------------------|---|
|       |         |                                                   | min                                                                                                  | max                      |                                                              |                                                                                 |   |
| 6     | 3.9.3   | Проведение научных испытаний                      | не подлежит установлению                                                                             |                          |                                                              |                                                                                 | 3 метра   |
| 7     | 6.1     | Недропользование                                  | не подлежит установлению                                                                             |                          |                                                              |                                                                                 | 3 метра   |
| 8     | 6.3     | Легкая промышленность                             | не подлежит установлению                                                                             |                          |                                                              |                                                                                 | 3 метра   |
| 9     | 6.3.1   | Фармацевтическая промышленность                   | не подлежит установлению                                                                             |                          |                                                              |                                                                                 | 3 метра   |
| 10    | 6.4     | Пищевая промышленность                            | не подлежит установлению                                                                             |                          |                                                              |                                                                                 | 3 метра   |
| 11    | 6.6     | Строительная промышленность                       | не подлежит установлению                                                                             |                          |                                                              |                                                                                 | 3 метра   |
| 12    | 6.8     | Связь                                             | не подлежит установлению                                                                             |                          |                                                              |                                                                                 | 3 метра   |
| 13    | 6.9     | Склад                                             | не подлежит установлению                                                                             |                          | 60%                                                          | не подлежит установлению                                                        | 3 метра   |
| 14    | 6.9.1   | Складские площади                                 | не подлежит установлению                                                                             |                          |                                                              |                                                                                 | 3 метра   |
| 15    | 7.2.3   | Стоянки транспорта общего пользования             | не подлежит установлению                                                                             |                          |                                                              |                                                                                 | 3 метра   |
| 16    | 3.3     | Бытовое обслуживание                              | 200                                                                                                  | не подлежит установлению | 60%                                                          | не подлежит установлению                                                        | 3 метра   |
| 17    | 4.1     | Деловое управление                                | не подлежит установлению                                                                             |                          | 50%                                                          | не подлежит установлению                                                        | 3 метра   |
| 18    | 4.4     | Магазины                                          | 200                                                                                                  | не подлежит установлению | 50%                                                          | не подлежит установлению                                                        | 3 метра   |
| 19    | 4.6     | Общественное питание                              | 400                                                                                                  | не подлежит установлению | 50%                                                          | не подлежит установлению                                                        | 3 метра   |
| 20    | 4.9     | Служебные гаражи                                  | не подлежит установлению                                                                             |                          |                                                              |                                                                                 | 3 метра   |
| 21    | 4.9.1.1 | Заправка транспортных средств                     | не подлежит установлению                                                                             |                          |                                                              |                                                                                 | 3 метра   |
| 22    | 4.9.1.3 | Автомобильные мойки                               | не подлежит установлению                                                                             |                          |                                                              |                                                                                 | 3 метра   |
| 23    | 4.9.1.4 | Ремонт автомобилей                                | не подлежит установлению                                                                             |                          |                                                              |                                                                                 | 3 метра   |
| 24    | 8.3     | Обеспечение внутреннего правоохрана               | не подлежит установлению                                                                             |                          |                                                              |                                                                                 | 3 метра   |
| 25    | 12.0    | Земельные участки (территории) общего пользования | не подлежит установлению                                                                             |                          |                                                              |                                                                                 | 3 метра   |

| №<br>п/п | Код<br>ВРИ | Наименование ВРИ                         | Предельные (минимальные и (или) максимальные) размеры земельных участков, в том числе их площадь, м <sup>2</sup> |     | Максимальный процент застройки в границах земельного участка                                           | Предельное количество этажей или предельная высота зданий, строений, сооружений | Минимальные отступы от границ земельных участков в целях определения мест допустимого размещения зданий, строений, сооружений, за пределами которых запрещено строительство зданий, строений, сооружений |                          |         |
|----------|------------|------------------------------------------|---|-----|---|---------------------------------------------------------------------------------|---|--------------------------|---------|
|          |            |                                          | min   | max |   |                                                                                 |   |                          |         |
| 26       | 12.0.1     | Улично-дорожная сеть                     | не подлежит установлению                                                                                         |     | <b>УСЛОВНО РАЗРЕШЕННЫЕ ВИДЫ ИСПОЛЬЗОВАНИЯ ЗЕМЕЛЬНЫХ УЧАСТКОВ И ОБЪЕКТОВ КАПИТАЛЬНОГО СТРОИТЕЛЬСТВА</b> |                                                                                 |   | не подлежит установлению | 3 метра |
| 27       | 12.0.2     | Благоустройство территории               | не подлежит установлению                                                                                         |     |   |                                                                                 |   |                          |         |
| 28       | 5.1.2      | Обеспечение занятий спортом в помещениях | не подлежит установлению                                                                                         |     | 45%   | не подлежит установлению                                                        | 3 метра   |                          |         |
| 29       | 3.4.1      | Амбулаторно-поликлиническое обслуживание | не подлежит установлению                                                                                         |     |   | 3 этажа                                                                         | 3 метра   |                          |         |

Ограничения использования земельных участков и объектов капитального строительства в зонах с особыми условиями использования территории устанавливаются в соответствии с законодательством Российской Федерации.

Перечень зон с особыми условиями использования территории и основания установления ограничений приведены в пункте 22 настоящих Правил.



## 5. Градостроительные регламенты территориальных зон ИТ1/1, ИТ1/2, ИТ1

| №<br>п/п                                                                                          | Код<br>ВРИ | Наименование ВРИ                                  | Предельные (минимальные и (или) максимальные) размеры земельных участков, в том числе их площадь, м <sup>2</sup> |                          | Максимальный процент застройки в границах земельного участка | Предельное количество этажей или предельная высота зданий, строений, сооружений | Минимальные отступы от границ земельных участков в целях определения мест допустимого размещения зданий, строений, сооружений, за пределами которых запрещено строительство зданий, строений, сооружений |
|---------------------------------------------------------------------------------------------------|------------|---------------------------------------------------|---|--------------------------|--------------------------------------------------------------|---------------------------------------------------------------------------------|---|
|                                                                                                   |            |                                                   | число их площадь, м <sup>2</sup>                                                                                 | min max                  |                                                              |                                                                                 |   |
|                                                                                                   |            |                                                   |   |                          |                                                              |                                                                                 |   |
| ОСНОВНЫЕ ВИДЫ РАЗРЕШЕННОГО ИСПОЛЬЗОВАНИЯ ЗЕМЕЛЬНЫХ УЧАСТКОВ И ОБЪЕКТОВ КАПИТАЛЬНОГО СТРОИТЕЛЬСТВА |            |                                                   |   |                          |                                                              |                                                                                 |   |
| 1                                                                                                 | 7.2.1      | Размещение автомобильных дорог                    | не подлежат установлению                                                                                         |                          |                                                              |                                                                                 |   |
| 2                                                                                                 | 7.2.2      | Обслуживание перевозок пассажиров                 | не подлежат установлению                                                                                         |                          |                                                              |                                                                                 | 3 метра   |
| 3                                                                                                 | 7.2.3      | Стоянки транспорта общего пользования             | не подлежат установлению                                                                                         |                          |                                                              |                                                                                 |   |
| 4                                                                                                 | 3.1.1      | Предоставление коммунальных услуг                 | не подлежат установлению                                                                                         |                          |                                                              |                                                                                 |   |
| 5                                                                                                 | 6.8        | Связь                                             | не подлежат установлению                                                                                         |                          |                                                              |                                                                                 | 3 метра   |
| 6                                                                                                 | 6.7        | Энергетика                                        | не подлежат установлению                                                                                         |                          |                                                              |                                                                                 | 3 метра   |
| 7                                                                                                 | 12.0       | Земельные участки (территории) общего пользования | не подлежат установлению                                                                                         |                          |                                                              |                                                                                 |   |
| 8                                                                                                 | 12.0.1     | Улично-дорожная сеть                              | не подлежат установлению                                                                                         |                          |                                                              |                                                                                 |   |
| 9                                                                                                 | 12.0.2     | Благоустройство территории                        | не подлежат установлению                                                                                         |                          |                                                              |                                                                                 |   |
| УСЛОВНО РАЗРЕШЕННЫЕ ВИДЫ ИСПОЛЬЗОВАНИЯ ЗЕМЕЛЬНЫХ УЧАСТКОВ И ОБЪЕКТОВ КАПИТАЛЬНОГО СТРОИТЕЛЬСТВА   |            |                                                   |   |                          |                                                              |                                                                                 |   |
| 10                                                                                                | 2.7.1      | Хранение автотранспорта                           | не подлежат установлению                                                                                         |                          |                                                              |                                                                                 | 1 метр   |
| 11                                                                                                | 4.9.1      | Объекты дорожного сервиса                         | не подлежат установлению                                                                                         |                          |                                                              |                                                                                 | 3 метра   |
| 12                                                                                                | 4.9.1.1    | Заправка транспортных средств                     | не подлежат установлению                                                                                         |                          |                                                              | 1 этаж                                                                          | 3 метра   |
| 13                                                                                                | 4.9.1.2    | Обеспечение дорожного отдыха                      | 600   | не подлежат установлению | 45%                                                          | 3 этажа                                                                         | 3 метра   |
| 14                                                                                                | 4.9.1.3    | Автомобильные мойки                               | не подлежат установлению                                                                                         |                          |                                                              | 1 этаж                                                                          | 3 метра   |
| 15                                                                                                | 4.9.1.4    | Ремонт автомобилей                                | не подлежат установлению                                                                                         |                          |                                                              | 1 этаж                                                                          | 3 метра   |

Ограничения использования земельных участков и объектов капитального строительства в зонах с особыми условиями использования территории устанавливаются в соответствии с законодательством Российской Федерации.

Перечень зон с особыми условиями использования территории и основания установления ограничений приведены в пункте 22 настоящих Правил.

### 6. Градостроительные регламенты территориальных зон ИТ2/1, ИТ2

| № п/п                                                                                             | Код ВРИ | Наименование ВРИ                     | Предельные (минимальные и (или) максимальные) размеры земельных участков, в том числе их площадь, м <sup>2</sup> |     | Максимальный процент застройки в границах земельного участка | Предельное количество этажей или предельная высота зданий, строений, сооружений | Минимальные отступы от границ земельных участков в целях определения мест допустимого размещения зданий, строений, сооружений, за пределами которых запрещено строительство зданий, строений, сооружений |
|---------------------------------------------------------------------------------------------------|---------|--------------------------------------|---|-----|--------------------------------------------------------------|---------------------------------------------------------------------------------|---|
|                                                                                                   |         |                                      | min   | max |                                                              |                                                                                 |   |
| ОСНОВНЫЕ ВИДЫ РАЗРЕШЕННОГО ИСПОЛЬЗОВАНИЯ ЗЕМЕЛЬНЫХ УЧАСТКОВ И ОБЪЕКТОВ КАПИТАЛЬНОГО СТРОИТЕЛЬСТВА |         |                                      |   |     |                                                              |                                                                                 |   |
| 1                                                                                                 | 7.4     | Воздушный транспорт                  | не подлежат установлению                                                                                         |     |                                                              |                                                                                 | 3 метра   |
| 2                                                                                                 | 3.1.1   | Предоставление коммунальных услуг    | не подлежат установлению                                                                                         |     |                                                              |                                                                                 |   |
| 3                                                                                                 | 8.3     | Обеспечение внутреннего правопорядка | не подлежат установлению                                                                                         |     |                                                              |                                                                                 | 3 метра   |
| УСЛОВНО РАЗРЕШЕННЫЕ ВИДЫ ИСПОЛЬЗОВАНИЯ ЗЕМЕЛЬНЫХ УЧАСТКОВ И ОБЪЕКТОВ КАПИТАЛЬНОГО СТРОИТЕЛЬСТВА   |         |                                      |   |     |                                                              |                                                                                 |   |
| 4                                                                                                 |         | Не устанавливаются                   |   |     |                                                              |                                                                                 |   |

Ограничения использования земельных участков и объектов капитального строительства в зонах с особыми условиями использования территории устанавливаются в соответствии с законодательством Российской Федерации. Перечень зон с особыми условиями использования территории и основания установления ограничений приведены в пункте 22 настоящих Правил.

## 7. Градостроительный регламент территориальной зоны СХ1/1

| №<br>п/п                                                                                          | Код<br>ВРИ | Наименование ВРИ                                           | Предельные (минимальные и (или) максимальные) размеры земельных участков, в том числе их площадь, м <sup>2</sup> |     | Максимальный процент застройки в границах земельного участка | Предельное количество этажей или предельная высота зданий, строений, сооружений | Минимальные отступы от границ земельных участков в целях определения мест допустимого размещения зданий, строений, сооружений, за пределами которых запрещено строительство зданий, строений, сооружений |
|---------------------------------------------------------------------------------------------------|------------|------------------------------------------------------------|---|-----|--------------------------------------------------------------|---------------------------------------------------------------------------------|---|
|                                                                                                   |            |                                                            | min   | max |                                                              |                                                                                 |   |
| ОСНОВНЫЕ ВИДЫ РАЗРЕШЕННОГО ИСПОЛЬЗОВАНИЯ ЗЕМЕЛЬНЫХ УЧАСТКОВ И ОБЪЕКТОВ КАПИТАЛЬНОГО СТРОИТЕЛЬСТВА |            |                                                            |   |     |                                                              |                                                                                 |   |
| 1                                                                                                 | 1.2        | Выращивание зерновых и иных сельскохозяйственных культур   | не подлежат установлению                                                                                         |     |                                                              |                                                                                 |   |
| 2                                                                                                 | 1.3        | Овощеводство                                               | не подлежат установлению                                                                                         |     |                                                              |                                                                                 |   |
| 3                                                                                                 | 1.4        | Выращивание тонизирующих, лекарственных, цветочных культур | не подлежат установлению                                                                                         |     |                                                              |                                                                                 |   |
| 4                                                                                                 | 1.5        | Садоводство                                                | не подлежат установлению                                                                                         |     |                                                              |                                                                                 |   |
| 5                                                                                                 | 1.12       | Пчеловодство                                               | не подлежат установлению                                                                                         |     |                                                              |                                                                                 |   |
| 6                                                                                                 | 1.13       | Рыбоводство                                                | не подлежат установлению                                                                                         |     |                                                              |                                                                                 |   |
| 7                                                                                                 | 1.14       | Научное обеспечение сельского хозяйства                    | не подлежат установлению                                                                                         |     |                                                              |                                                                                 |   |
| 8                                                                                                 | 1.16       | Ведение личного подсобного хозяйства на полевых участках   | не подлежат установлению                                                                                         |     |                                                              |                                                                                 |   |
| 9                                                                                                 | 1.17       | Питомники                                                  | не подлежат установлению                                                                                         |     |                                                              |                                                                                 |   |
| 10                                                                                                | 1.19       | Сенокосные                                                 | не подлежат установлению                                                                                         |     |                                                              |                                                                                 |   |
| 11                                                                                                | 1.20       | Выпас сельскохозяйственных животных                        | не подлежат установлению                                                                                         |     |                                                              |                                                                                 |   |
| 12                                                                                                | 3.1.1      | Предоставление коммунальных услуг                          | не подлежат установлению                                                                                         |     |                                                              |                                                                                 |   |
| 13                                                                                                | 11.1       | Общее пользование водными объектами                        | не подлежат установлению                                                                                         |     |                                                              |                                                                                 |   |
| 14                                                                                                | 12.0       | Земельные участки (территории) общего пользования          | не подлежат установлению                                                                                         |     |                                                              |                                                                                 |   |
| 15                                                                                                | 12.0.1     | Улично-дорожная сеть                                       | не подлежат установлению                                                                                         |     |                                                              |                                                                                 |   |

| №<br>п/п                                                                                               | Код<br>ВРИ | Наименование ВРИ                                      | Предельные (минимальные и (или) максимальные) размеры земельных участков, в том числе их площадь, м² |       | Максимальный процент застройки в границах земельного участка | Предельное количество этажей или предельная высота зданий, строений, сооружений | Минимальные отступы от границ земельных участков в целях определения мест допустимого размещения зданий, строений, сооружений, за пределами которых запрещено строительство зданий, строений, сооружений |  |
|---|------------|-------------------------------------------------------|---|-------|--------------------------------------------------------------|---------------------------------------------------------------------------------|---|--|
|   |            |                                                       | min                                                                                                  | max   |                                                              |                                                                                 |   |  |
| 16   | 12.0.2     | Благоустройство территории                            | не подлежит установлению                                                                             |       | 0%                                                           | не подлежит установлению                                                        |   |  |
| 17   | 13.1       | Ведение огороженности                                 | 100                                                                                                  | 45(0) |                                                              |                                                                                 |   |  |
| <b>УСЛОВНО РАЗРЕШЕННЫЕ ВИДЫ ИСПОЛЬЗОВАНИЯ ЗЕМЕЛЬНЫХ УЧАСТКОВ И ОБЪЕКТОВ КАПИТАЛЬНОГО СТРОИТЕЛЬСТВА</b> |            |                                                       |   |       |                                                              |                                                                                 |   |  |
| 18   | 1.7        | Животноводство                                        | не подлежит установлению                                                                             |       |                                                              | 3 метра                                                                         |   |  |
| 19   | 1.15       | Хранение и переработка сельскохозяйственной продукции | не подлежит установлению                                                                             |       |                                                              |                                                                                 |   |  |
| 20   | 5.4        | Причалы для маломерных судов                          | не подлежит установлению                                                                             |       |                                                              |                                                                                 |   |  |
| 21   | 6.8        | Связь                                                 | не подлежит установлению                                                                             |       |                                                              | 3 метра                                                                         |   |  |

Ограничения использования земельных участков и объектов капитального строительства в зонах с особыми условиями использования территории устанавливаются в соответствии с законодательством Российской Федерации.

Перечень зон с особыми условиями использования территории и основания установления ограничений приведены в пункте 22 настоящих Правил.

## 8. Градостроительный регламент территориальной зоны CX2/1

| №<br>п/п                                                                                          | Код<br>ВРИ | Наименование ВРИ                                         | Предельные (минимальные и (или) максимальные) размеры земельных участков, в том числе их площадь, м <sup>2</sup> |      | Максимальный процент застройки в границах земельного участка | Предельное количество этажей или предельная высота зданий, строений, сооружений | Минимальные отступы от границ земельных участков в целях определения мест допустимого размещения зданий, строений, сооружений, за пределами которых запрещено строительство зданий, строений, сооружений |
|---------------------------------------------------------------------------------------------------|------------|----------------------------------------------------------|---|------|--------------------------------------------------------------|---------------------------------------------------------------------------------|---|
|                                                                                                   |            |                                                          | min   | max  |                                                              |                                                                                 |   |
|                                                                                                   |            |                                                          |   |      |                                                              |                                                                                 |   |
| ОСНОВНЫЕ ВИДЫ РАЗРЕШЕННОГО ИСПОЛЬЗОВАНИЯ ЗЕМЕЛЬНЫХ УЧАСТКОВ И ОБЪЕКТОВ КАПИТАЛЬНОГО СТРОИТЕЛЬСТВА |            |                                                          |   |      |                                                              |                                                                                 |   |
| 1                                                                                                 | 1.1        | Растениеводство                                          | не подлежат установлению                                                                                         |      |                                                              |                                                                                 |   |
| 2                                                                                                 | 1.12       | Пчеловодство                                             | не подлежат установлению                                                                                         |      |                                                              |                                                                                 |   |
| 3                                                                                                 | 1.13       | Рыбоводство                                              | не подлежат установлению                                                                                         |      |                                                              |                                                                                 |   |
| 4                                                                                                 | 1.15       | Хранение и переработка сельскохозяйственной продукции    | не подлежат установлению                                                                                         |      |                                                              |                                                                                 | 3 метра   |
| 5                                                                                                 | 1.16       | Ведение личного подсобного хозяйства на полевых участках | не подлежат установлению                                                                                         |      |                                                              |                                                                                 |   |
| 6                                                                                                 | 1.17       | Питомники                                                | не подлежат установлению                                                                                         |      |                                                              |                                                                                 |   |
| 7                                                                                                 | 1.18       | Обеспечение сельскохозяйственного производства           | не подлежат установлению                                                                                         |      |                                                              |                                                                                 | 3 метра   |
| 8                                                                                                 | 3.1.1      | Предоставление коммунальных услуг                        | не подлежат установлению                                                                                         |      |                                                              |                                                                                 |   |
| 9                                                                                                 | 3.9.3      | Проведение научных испытаний                             | не подлежат установлению                                                                                         |      |                                                              |                                                                                 | 3 метра   |
| 10                                                                                                | 4.1        | Деловое управление                                       | не подлежат установлению                                                                                         |      | 50%                                                          | не подлежит установлению                                                        | 3 метра   |
| 11                                                                                                | 4.4        | Магазины                                                 | не подлежат установлению                                                                                         | 5000 | 50%                                                          | не подлежит установлению                                                        | 3 метра   |
| 12                                                                                                | 4.9.1.1    | Заправка транспортных средств                            | не подлежат установлению                                                                                         |      |                                                              | 1 этаж                                                                          | 3 метра   |
| 13                                                                                                | 6.9        | Склад                                                    | не подлежат установлению                                                                                         |      | 60%                                                          | не подлежит установлению                                                        | 3 метра   |
| 14                                                                                                | 6.9.1      | Складские площадки                                       | не подлежат установлению                                                                                         |      |                                                              |                                                                                 |   |
| 15                                                                                                | 8.3        | Обеспечение внутреннего правопорядка                     | не подлежат установлению                                                                                         |      |                                                              |                                                                                 | 3 метра   |
| 16                                                                                                | 9.3        | Историко-культурная                                      | не подлежат установлению                                                                                         |      |                                                              |                                                                                 | 3 метра   |

| №<br>п/п                                                                                        | Код<br>ВРИ | Наименование ВРИ                                                        | Предельные (минимальные и<br>(или) максимальные) размеры<br>земельных участков, в том<br>числе их площадь, м <sup>2</sup> |     | Максимальный<br>процент застройки в<br>границах<br>земельного участка | Предельное количество<br>этажей или предельная<br>высота зданий, строений,<br>сооружений | Минимальные отступы<br>от границ земельных<br>участков в целях<br>определения мест<br>допустимого размещения<br>зданий, строений,<br>сооружений, за<br>пределами которых<br>запрещено строительство<br>зданий, строений,<br>сооружений |
|-------------------------------------------------------------------------------------------------|------------|-------------------------------------------------------------------------|---|-----|-----------------------------------------------------------------------|------------------------------------------------------------------------------------------|---|
|                                                                                                 |            |                                                                         | min   | max |                                                                       |                                                                                          |   |
| 17                                                                                              | 12.0       | деятельность<br>Земельные участки<br>(территории) общего<br>пользования | не подлежат установлению                                                                                                  |     |                                                                       |                                                                                          |   |
| 18                                                                                              | 12.0.1     | Улично-дорожная сеть                                                    | не подлежат установлению                                                                                                  |     |                                                                       |                                                                                          |   |
| 19                                                                                              | 12.0.2     | Благоустройство территории                                              | не подлежат установлению                                                                                                  |     |                                                                       |                                                                                          |   |
| УСЛОВНО РАЗРЕШЕННЫЕ ВИДЫ ИСПОЛЬЗОВАНИЯ ЗЕМЕЛЬНЫХ УЧАСТКОВ И ОБЪЕКТОВ КАПИТАЛЬНОГО СТРОИТЕЛЬСТВА |            |                                                                         |   |     |                                                                       |                                                                                          |   |
| 20                                                                                              | 1.7        | Животноводство                                                          | не подлежат установлению                                                                                                  |     |                                                                       |                                                                                          | 3 метра   |
| 21                                                                                              | 5.3        | Охота и рыбалка                                                         | не подлежат установлению                                                                                                  |     |                                                                       |                                                                                          |   |
| 22                                                                                              | 6.4        | Пищевая промышленность                                                  | не подлежат установлению                                                                                                  |     |                                                                       |                                                                                          |   |
| 23                                                                                              | 11.2       | Специальное пользование<br>водными объектами                            | не подлежат установлению                                                                                                  |     |                                                                       |                                                                                          | 3 метра   |

Ограничения использования земельных участков и объектов капитального строительства в зонах с особыми условиями использования территории устанавливаются в соответствии с законодательством Российской Федерации.

Перечень зон с особыми условиями использования территории и основания установления ограничений приведены в пункте 22 настоящих Правил.

## 9. Градостроительные регламенты территориальных зон Р1/1, Р1/2

| №<br>п/п                                                                                          | Код<br>ВРИ | Наименование ВРИ                           | Предельные (минимальные и (или) максимальные) размеры земельных участков, в том числе их площадь, м <sup>2</sup> |      | Максимальный процент застройки в границах земельного участка | Предельное количество этажей или предельная высота зданий, стросений, сооружений | Минимальные отступы от границ земельных участков в целях определения мест допустимого размещения зданий, стросений, сооружений, за пределами которых запрещено строительство зданий, стросений, сооружений |
|---------------------------------------------------------------------------------------------------|------------|--------------------------------------------|---|------|--------------------------------------------------------------|----------------------------------------------------------------------------------|---|
|                                                                                                   |            |                                            | число   | max  |                                                              |                                                                                  |   |
| ОСНОВНЫЕ ВИДЫ РАЗРЕШЕННОГО ИСПОЛЬЗОВАНИЯ ЗЕМЕЛЬНЫХ УЧАСТКОВ И ОБЪЕКТОВ КАПИТАЛЬНОГО СТРОИТЕЛЬСТВА |            |                                            |   |      |                                                              |                                                                                  |   |
| 1                                                                                                 | 3.6.2.     | Парки культуры и отдыха                    | не подлежат установлению                                                                                         |      |                                                              |                                                                                  |   |
| 2                                                                                                 | 5.1.3      | Площадки для занятий спортом               | не подлежат установлению                                                                                         |      |                                                              |                                                                                  |   |
| 3                                                                                                 | 5.1.5      | Водный спорт                               | не подлежат установлению                                                                                         |      |                                                              |                                                                                  | 3 метра   |
| 4                                                                                                 | 5.2        | Природно-полезительный туризм              | не подлежат установлению                                                                                         |      |                                                              |                                                                                  |   |
| 5                                                                                                 | 5.4        | Причалы для маломерных судов               | не подлежат установлению                                                                                         |      |                                                              |                                                                                  |   |
| 6                                                                                                 | 9.1        | Охрана природных территорий                | не подлежат установлению                                                                                         |      |                                                              |                                                                                  |   |
| 7                                                                                                 | 9.3        | Историко-культурная деятельность           | не подлежат установлению                                                                                         |      |                                                              |                                                                                  |   |
| 8                                                                                                 | 11.1       | Общее пользование водными объектами        | не подлежат установлению                                                                                         |      |                                                              |                                                                                  |   |
| 9                                                                                                 | 12.0.1     | Улично-дорожная сеть                       | не подлежат установлению                                                                                         |      |                                                              |                                                                                  |   |
| 10                                                                                                | 12.0.2     | Благоустройство территории                 | не подлежат установлению                                                                                         |      |                                                              |                                                                                  |   |
| 11                                                                                                | 3.1.1      | Предоставление коммунальных услуг          | не подлежат установлению                                                                                         |      |                                                              |                                                                                  |   |
| 12                                                                                                | 8.3        | Обеспечение внутреннего правоприменения    | не подлежат установлению                                                                                         |      |                                                              |                                                                                  | 3 метра   |
| УСЛОВНО РАЗРЕШЕННЫЕ ВИДЫ ИСПОЛЬЗОВАНИЯ ЗЕМЕЛЬНЫХ УЧАСТКОВ И ОБЪЕКТОВ КАПИТАЛЬНОГО СТРОИТЕЛЬСТВА   |            |                                            |   |      |                                                              |                                                                                  |   |
| 13                                                                                                | 3.6.1      | Объекты культурно-досуговой деятельности   | 200   | 3000 | 45%                                                          | не подлежит установлению                                                         | 3 метра   |
| 14                                                                                                | 3.7.1      | Осуществление религиозных обрядов          | не подлежат установлению                                                                                         |      |                                                              |                                                                                  | 3 метра   |
| 15                                                                                                | 4.6        | Общественное питание                       | 200   | 1000 | 50%                                                          | не подлежит установлению                                                         | 3 метра   |
| 16                                                                                                | 5.1.4      | Оборудованные площадки для занятий спортом | не подлежат установлению                                                                                         |      |                                                              |                                                                                  | 3 метра   |

В отношении земельного участка с кадастровым номером 36:22:0100026:119, расположенного в границах ООПТ - особо охраняемая природная территория местного значения «Парк «Школьный», правовой режим использования определяется решением Совета народных депутатов Петропавловского сельского поселения Петропавловского муниципального района Воронежской области от 31.10.2014 № 19 «Об определении особо охраняемой природной территории местного значения».

Ограничения использования земельных участков и объектов капитального строительства в зонах с особыми условиями использования территории устанавливаются в соответствии с законодательством Российской Федерации. Перечень зон с особыми условиями использования территории и основания установления ограничений приведены в пункте 22 настоящих Правил.

#### 10. Градостроительный регламент территориальной зоны P2/I

| №<br>п/п                                                                                          | Код<br>ВРИ | Наименование ВРИ                       | Предельные (минимальные и<br>(или) максимальные) размеры<br>земельных участков, в том<br>числе их площадь, м <sup>2</sup> |     | Максимальный<br>процент застройки в<br>границах<br>земельного участка | Предельное количество<br>этажей или предельная<br>высота зданий, строений,<br>сооружений | Минимальные отступы<br>от границ земельных<br>участков в целях<br>определения мест<br>допустимого размещения<br>зданий, строений,<br>сооружений, за<br>пределами которых<br>запрещено строительство<br>зданий, строений,<br>сооружений |
|---------------------------------------------------------------------------------------------------|------------|----------------------------------------|---|-----|-----------------------------------------------------------------------|------------------------------------------------------------------------------------------|---|
|                                                                                                   |            |                                        | min   | max |                                                                       |                                                                                          |   |
| ОСНОВНЫЕ ВИДЫ РАЗРЕШЕННОГО ИСПОЛЬЗОВАНИЯ ЗЕМЕЛЬНЫХ УЧАСТКОВ И ОБЪЕКТОВ КАПИТАЛЬНОГО СТРОИТЕЛЬСТВА |            |                                        |   |     |                                                                       |                                                                                          |   |
| 1                                                                                                 | 5.2        | Природно-поисковый<br>туризм           | не подлежат установлению                                                                                                  |     |                                                                       |                                                                                          |   |
| 2                                                                                                 | 9.1        | Охрана природных территорий            | не подлежат установлению                                                                                                  |     |                                                                       |                                                                                          |   |
| 3                                                                                                 | 9.3        | Историко-культурная<br>деятельность    | не подлежат установлению                                                                                                  |     |                                                                       |                                                                                          |   |
| 4                                                                                                 | 11.1       | Общее пользование водными<br>объектами | не подлежат установлению                                                                                                  |     |                                                                       |                                                                                          |   |
| 5                                                                                                 | 12.0.2     | Благоустройство территории             | не подлежат установлению                                                                                                  |     |                                                                       |                                                                                          |   |



| №<br>п/п                                                                                        | Код<br>ВРИ | Наименование ВРИ                  | Предельные (минимальные и (или) максимальные) размеры земельных участков, в том числе их площадь, м <sup>2</sup> |     | Максимальный процент застройки в границах земельного участка | Предельное количество этажей или предельная высота зданий, строений, сооружений | Минимальные отступы от границ земельных участков в целях определения мест допустимого размещения зданий, строений, сооружений, за пределами которых запрещено строительство зданий, строений, сооружений |
|-------------------------------------------------------------------------------------------------|------------|-----------------------------------|---|-----|--------------------------------------------------------------|---------------------------------------------------------------------------------|---|
|                                                                                                 |            |                                   | min   | max |                                                              |                                                                                 |   |
| УСЛОВНО РАЗРЕШЕННЫЕ ВИДЫ ИСПОЛЬЗОВАНИЯ ЗЕМЕЛЬНЫХ УЧАСТКОВ И ОБЪЕКТОВ КАПИТАЛЬНОГО СТРОИТЕЛЬСТВА |            |                                   |   |     |                                                              |                                                                                 |   |
| 6                                                                                               | 3.1.1      | Предоставление коммунальных услуг | не подлежит установлению                                                                                         |     |                                                              |                                                                                 |   |
| 7                                                                                               | 5.3        | Охота и рыбалка                   | не подлежит установлению                                                                                         |     |                                                              | 2 этажа                                                                         | 3 метра   |
| 8                                                                                               | 5.4        | Причалы для маломерных судов      | не подлежит установлению                                                                                         |     |                                                              |                                                                                 |   |

Ограничения использования земельных участков и объектов капитального строительства в зонах с особыми условиями использования территории устанавливаются в соответствии с законодательством Российской Федерации.

Перечень зон с особыми условиями использования территории и основания установления ограничений приведены в пункте 22 настоящих Правил.

## 11. Градостроительный регламент территориальной зоны РЗ

| №<br>п/п                                                                                          | Код<br>ВРИ | Наименование ВРИ   | Предельные (минимальные и (или) максимальные) размеры земельных участков, в том числе их площадь, м <sup>2</sup> |     | Максимальный процент застройки в границах земельного участка | Предельное количество этажей или предельная высота зданий, строений, сооружений | Минимальные отступы от границ земельных участков в целях определения мест допустимого размещения зданий, строений, сооружений, за пределами которых запрещено строительство зданий, строений, сооружений |
|---------------------------------------------------------------------------------------------------|------------|--------------------|---|-----|--------------------------------------------------------------|---------------------------------------------------------------------------------|---|
|                                                                                                   |            |                    | min   | max |                                                              |                                                                                 |   |
| ОСНОВНЫЕ ВИДЫ РАЗРЕШЕННОГО ИСПОЛЬЗОВАНИЯ ЗЕМЕЛЬНЫХ УЧАСТКОВ И ОБЪЕКТОВ КАПИТАЛЬНОГО СТРОИТЕЛЬСТВА |            |                    |   |     |                                                              |                                                                                 |   |
| 1                                                                                                 | 5.2        | Природно-поисковый | не подлежит установлению                                                                                         |     |                                                              |                                                                                 |   |

| № п/п                                                                                                  | Код ВРИ | Наименование ВРИ                                  | Предельные (минимальные и (или) максимальные) размеры земельных участков, в том числе их площадь, м² |     | Максимальный процент застройки в границах земельного участка | Предельное количество этажей или предельная высота зданий, строений, сооружений | Минимальные отступы от границ земельных участков в целях определения мест допустимого размещения зданий, строений, сооружений, за пределами которых запрещено строительство зданий, строений, сооружений |
|---|---------|---------------------------------------------------|---|-----|--------------------------------------------------------------|---------------------------------------------------------------------------------|---|
|   |         |                                                   | min                                                                                                  | max |                                                              |                                                                                 |   |
|   |         | туризм                                            |   |     |                                                              |                                                                                 |   |
| 2   | 5.2.1   | Туристическое обслуживание                        | не подлежит установлению                                                                             |     | 45%                                                          | 3 этажа                                                                         | 3 метра   |
| 3   | 9.1     | Охрана природных территорий                       | не подлежит установлению                                                                             |     |                                                              |                                                                                 |   |
| 4   | 9.2     | Курортная деятельность                            | не подлежит установлению                                                                             |     | 45%                                                          | 3 этажа                                                                         | 3 метра   |
| 5   | 9.2.1   | Санаторная деятельность                           | не подлежит установлению                                                                             |     | 45%                                                          | 3 этажа                                                                         | 3 метра   |
| 6   | 9.3     | Историко-культурная деятельность                  | не подлежит установлению                                                                             |     |                                                              |                                                                                 |   |
| 7   | 11.1    | Общее пользование водными объектами               | не подлежит установлению                                                                             |     |                                                              |                                                                                 |   |
| 8   | 12.0    | Земельные участки (территории) общего пользования | не подлежит установлению                                                                             |     |                                                              |                                                                                 |   |
| 9   | 12.0.1  | Улично-дорожная сеть                              | не подлежит установлению                                                                             |     |                                                              |                                                                                 |   |
| 10   | 12.0.2  | Благоустройство территории                        | не подлежит установлению                                                                             |     |                                                              |                                                                                 |   |
| <b>УСЛОВНО РАЗРЕШЕННЫЕ ВИДЫ ИСПОЛЬЗОВАНИЯ ЗЕМЕЛЬНЫХ УЧАСТКОВ И ОБЪЕКТОВ КАПИТАЛЬНОГО СТРОИТЕЛЬСТВА</b> |         |                                                   |   |     |                                                              |                                                                                 |   |
| 11   | 3.1.1   | Предоставление коммунальных услуг                 | не подлежит установлению                                                                             |     |                                                              |                                                                                 |   |
| 12   | 5.1.7   | Спортивные базы                                   | не подлежит установлению                                                                             |     | 25%                                                          | 3 этажа                                                                         | 3 метра   |
| 13   | 5.3     | Охота и рыбалка                                   | не подлежит установлению                                                                             |     |                                                              | 2 этажа                                                                         | 3 метра   |

Ограничения использования земельных участков и объектов капитального строительства в зонах с особыми условиями использования территории устанавливаются в соответствии с законодательством Российской Федерации.

Перечень зон с особыми условиями использования территории и основания установления ограничений приведены в пункте 22 настоящих Правил.

## 12. Градостроительные регламенты территориальных зон СН1/1, СН1/2

| №<br>п/п                                                                                          | Код<br>ВРИ | Наименование ВРИ                                  | Предельные (минимальные и (или) максимальные) размеры земельных участков, в том числе их площадь, м² |        | Максимальный процент застройки в границах земельного участка | Предельное количество этажей или предельная высота зданий, строений, сооружений | Минимальные отступы от границ земельных участков в целях определения мест допустимого размещения зданий, строений, сооружений, за пределами которых запрещено строительство зданий, строений, сооружений |
|---------------------------------------------------------------------------------------------------|------------|---------------------------------------------------|---|--------|--------------------------------------------------------------|---------------------------------------------------------------------------------|---|
|                                                                                                   |            |                                                   | min                                                                                                  | max    |                                                              |                                                                                 |   |
| ОСНОВНЫЕ ВИДЫ РАЗРЕШЕННОГО ИСПОЛЬЗОВАНИЯ ЗЕМЕЛЬНЫХ УЧАСТКОВ И ОБЪЕКТОВ КАПИТАЛЬНОГО СТРОИТЕЛЬСТВА |            |                                                   |   |        |                                                              |                                                                                 |   |
| 1                                                                                                 | 12.1       | Ритуальная деятельность                           | не подлежит установлению                                                                             | 400000 | не подлежит установлению                                     |                                                                                 | 3 метра   |
| 2                                                                                                 | 9.3        | Историко-культурная деятельность                  | не подлежит установлению                                                                             |        |                                                              |                                                                                 |   |
| 3                                                                                                 | 12.0       | Земельные участки (территории) общего пользования | не подлежит установлению                                                                             |        |                                                              |                                                                                 |   |
| 4                                                                                                 | 12.0.1     | Улично-дорожная сеть                              | не подлежит установлению                                                                             |        |                                                              |                                                                                 |   |
| 5                                                                                                 | 12.0.2     | Благоустройство территории                        | не подлежит установлению                                                                             |        |                                                              |                                                                                 |   |
| 6                                                                                                 | 3.1.1      | Предоставление коммунальных услуг                 | не подлежит установлению                                                                             |        |                                                              |                                                                                 |   |
| 7                                                                                                 | 8.3        | Обеспечение внутреннего правопорядка              | не подлежит установлению                                                                             |        |                                                              |                                                                                 | 3 метра   |
| УСЛОВНО РАЗРЕШЕННЫЕ ВИДЫ ИСПОЛЬЗОВАНИЯ ЗЕМЕЛЬНЫХ УЧАСТКОВ И ОБЪЕКТОВ КАПИТАЛЬНОГО СТРОИТЕЛЬСТВА   |            |                                                   |   |        |                                                              |                                                                                 |   |
| 8                                                                                                 | 3.7.1      | Осуществление религиозных обрядов                 | не подлежит установлению                                                                             |        |                                                              |                                                                                 | 3 метра   |

Ограничения использования земельных участков и объектов капитального строительства в зонах с особыми условиями использования территории устанавливаются в соответствии с законодательством Российской Федерации.

Перечень зон с особыми условиями использования территории и основания установления ограничений приведены в пункте 22 настоящих Правил.

### 13. Градостроительный регламент территориальной зоны СН2

| № п/п                                                                                             | Код ВРИ            | Наименование ВРИ                  | Предельные (минимальные и (или) максимальные) размеры земельных участков, в том числе их площадь, м <sup>2</sup> |     | Максимальный процент застройки в границах земельного участка | Предельное количество этажей или предельная высота зданий, строений, сооружений | Минимальные отступы от границ земельных участков в целях определения мест допустимого размещения зданий, строений, сооружений, за пределами которых запрещено строительство зданий, строений, сооружений |
|---------------------------------------------------------------------------------------------------|--------------------|-----------------------------------|---|-----|--------------------------------------------------------------|---------------------------------------------------------------------------------|---|
|                                                                                                   |                    |                                   | число их площадь, м <sup>2</sup>                                                                                 | мин |                                                              |                                                                                 |   |
| ОСНОВНЫЕ ВИДЫ РАЗРЕШЕННОГО ИСПОЛЬЗОВАНИЯ ЗЕМЕЛЬНЫХ УЧАСТКОВ И ОБЪЕКТОВ КАПИТАЛЬНОГО СТРОИТЕЛЬСТВА |                    |                                   |   |     |                                                              |                                                                                 |   |
| 1                                                                                                 | 12.2               | Специальная деятельность          | не подлежит установлению                                                                                         |     |                                                              |                                                                                 |   |
| 2                                                                                                 | 3.1.1              | Предоставление коммунальных услуг | не подлежит установлению                                                                                         |     |                                                              |                                                                                 |   |
| УСЛОВНО РАЗРЕШЕННЫЕ ВИДЫ ИСПОЛЬЗОВАНИЯ ЗЕМЕЛЬНЫХ УЧАСТКОВ И ОБЪЕКТОВ КАПИТАЛЬНОГО СТРОИТЕЛЬСТВА   |                    |                                   |   |     |                                                              |                                                                                 |   |
| 3                                                                                                 | Не устанавливаются |                                   |   |     |                                                              |                                                                                 |   |

Ограничения использования земельных участков и объектов капитального строительства в зонах с особыми условиями использования территории устанавливаются в соответствии с законодательством Российской Федерации.

Перечень зон с особыми условиями использования территории и основания установления ограничений приведены в пункте 22 настоящих Правил.

## 22. Перечень зон с особыми условиями использования территории и основания установления ограничений использования земельных участков и объектов капитального строительства на территории Петропавловского сельского поселения Петропавловского муниципального района Воронежской области

| № п/п | Вид зоны   | Основания установления ограничений использования земельных участков и объектов капитального строительства   |
|-------|---|---|
| 1     | Защитная зона объекта культурного наследия                                                                                     | Приказ управления по охране объектов культурного наследия Воронежской области от 19.11.2019 №71-01-07/296 «Об утверждении графического описания местоположения границ (с перечнем координат характерных точек этих границ) защитных зон объектов культурного наследия, расположенных на территории Воронежской области»   |
| 2     | Охранная зона объектов электроэнергетики (объектов электросетевого хозяйства и объектов по производству электрической энергии) | Постановление Правительства Российской Федерации от 24.02.2009 № 160 «О порядке установления охранных зон объектов электросетевого хозяйства и особых условий использования земельных участков, расположенных в границах таких зон»<br>Постановление Правительства Российской Федерации от 18.11.2013 № 1033 «О порядке установления охранных зон объектов по производству электрической энергии и особых условий использования земельных участков, расположенных в границах таких зон»   |
| 3     | Охранная зона трубопроводов (газопроводов, нефтепроводов и нефтепродуктопроводов, аммиакопроводов)                             | Федеральный закон от 31.03.1999 № 69-ФЗ «О газоснабжении в Российской Федерации»<br>Постановление Правительства Российской Федерации от 20.11.2000 № 878 «Об утверждении Правил охраны газораспределительных сетей»<br>Постановление Правительства Российской Федерации от 08.09.2017 № 1083 «Об утверждении Правил охраны магистральных газопроводов и о внесении изменений в Положение о представлении в федеральный орган исполнительной власти (его территориальные органы), уполномоченный Правительством Российской Федерации на осуществление государственного кадастрового учета, государственной регистрации прав, ведение Единого государственного реестра недвижимости и предоставление сведений, содержащихся в Едином государственном реестре недвижимости, федеральными органами исполнительной власти, органами государственной власти субъектов Российской Федерации и органами местного самоуправления дополнительных сведений, воспроизводимых на публичных кадастровых картах»<br>«Правила охраны магистральных трубопроводов», утвержденные Минтопэнерго России 29.04.1992, постановлением Госгортехнадзора России от 22.04.1992 № 9<br>Постановление Госгортехнадзора России от 23.11.1994 № 61 «О распространении «Правил охраны магистральных трубопроводов» на магистральные аммиакопроводы»<br>Постановление Правительства Российской Федерации от 09.06.1995 № 578 «Об утверждении |
| 4     | Охранная зона линий и сооружений связи                                                                                         |   |

|    |   |   |
|----|---|---|
|    |   | Правил охраны линий и сооружений связи Российской Федерации»   |
| 5  | Водоохранная зона   | Водный кодекс Российской Федерации   |
| 6  | Прибрежная защитная полоса   | Водный кодекс Российской Федерации   |
| 7  | Зоны санитарной охраны источников питьевого и хозяйственно-бытового водоснабжения, а также устанавливаемые в случаях, предусмотренных Водным кодексом Российской Федерации, в отношении подземных водных объектов зоны специальной охраны | Водный кодекс Российской Федерации<br><br>СанПиН 2.1.4.1110-02 «Зоны санитарной охраны источников водоснабжения и водопроводов питьевого назначения»                                                                 |
| 8  | Зоны затопления и подтопления   | Водный кодекс Российской Федерации   |
| 9  | Санитарно-защитная зона   | Постановление Правительства Российской Федерации от 03.03.2018 № 222 «Об утверждении Правил установления санитарно-защитных зон и использования земельных участков, расположенных в границах санитарно-защитных зон» |
| 10 | Охранная зона пунктов государственной геодезической сети, государственной нивелирной сети и государственной гравиметрической сети   | Постановление Правительства Российской Федерации от 21.08.2019 № 1080 «Об охранных зонах пунктов государственной геодезической сети, государственной нивелирной сети и государственной гравиметрической сети»        |

Приложение № 1  
к правилам землепользования и застройки  
Петропавловского сельского поселения  
Петропавловского муниципального района  
Воронежской области

СВЕДЕНИЯ О ГРАНИЦАХ ТЕРРИТОРИАЛЬНЫХ ЗОН,  
СОДЕРЖАЩИЕ ГРАФИЧЕСКОЕ ОПИСАНИЕ МЕСТОПОЛОЖЕНИЯ  
ГРАНИЦ ТЕРРИТОРИАЛЬНЫХ ЗОН, ПЕРЕЧЕНЬ КООРДИНАТ  
ХАРАКТЕРНЫХ ТОЧЕК ГРАНИЦ ТЕРРИТОРИАЛЬНЫХ ЗОН  
СЕЛА ПЕТРОПАВЛОВКА

## ОПИСАНИЕ МЕСТОПОЛОЖЕНИЯ ГРАНИЦ

Зона застройки индивидуальными жилыми домами села Петропавловка – Ж1/1

---

 (наименование объекта, местоположение границ которого описано  
 (далее - объект))
 

---

## Раздел 1

| Сведения об объекте |                                                                                     |   |
|---------------------|-------------------------------------------------------------------------------------|---|
|                     |                                                                                     |   |
| №<br>п/п            | Характеристики объекта                                                              | Описание характеристик                                                                                           |
| 1                   | 2                                                                                   | 3   |
| 1                   | Местоположение объекта                                                              | Воронежская область, Петропавловский муниципальный район, Петропавловское сельское поселение, село Петропавловка |
| 2                   | Площадь объекта $\pm$ величина погрешности определения площади ( $P \pm \Delta P$ ) | -   |
| 3                   | Иные характеристики объекта                                                         | -   |



## Раздел 2

| Сведения о местоположении границ объекта        |               |            |                                                     |                                                                                       |                                                                   |
|-------------------------------------------------|---------------|------------|-----------------------------------------------------|---------------------------------------------------------------------------------------|-------------------------------------------------------------------|
| 1. Система координат: МСК - 36, зона 2          |               |            |                                                     |                                                                                       |                                                                   |
| 2. Сведения о характерных точках границ объекта |               |            |                                                     |                                                                                       |                                                                   |
| Обозначение<br>характерных<br>точек границ      | Координаты, м |            | Метод определения<br>координат<br>характерной точки | Средняя<br>квадратическая<br>погрешность<br>положения<br>характерной<br>точки (Мт), м | Описание<br>обозначения<br>точки на<br>местности<br>(при наличии) |
|                                                 | X             | Y          |                                                     |                                                                                       |                                                                   |
| 1                                               | 2             | 3          | 4                                                   | 5                                                                                     | 6                                                                 |
| 1                                               | 342723.12     | 2204766.80 | Картометрический                                    | 1.00                                                                                  | -                                                                 |
| 2                                               | 342713.54     | 2204771.52 | Картометрический                                    | 1.00                                                                                  | -                                                                 |
| 3                                               | 342701.78     | 2204758.00 | Картометрический                                    | 1.00                                                                                  | -                                                                 |
| 4                                               | 342659.08     | 2204731.82 | Картометрический                                    | 1.00                                                                                  | -                                                                 |
| 5                                               | 342598.48     | 2204784.45 | Картометрический                                    | 1.00                                                                                  | -                                                                 |
| 6                                               | 342466.80     | 2204851.66 | Картометрический                                    | 1.00                                                                                  | -                                                                 |
| 7                                               | 342395.18     | 2204864.89 | Картометрический                                    | 1.00                                                                                  | -                                                                 |
| 8                                               | 342348.07     | 2204893.82 | Картометрический                                    | 1.00                                                                                  | -                                                                 |
| 9                                               | 342310.05     | 2204881.97 | Картометрический                                    | 1.00                                                                                  | -                                                                 |
| 10                                              | 342280.58     | 2204837.89 | Картометрический                                    | 1.00                                                                                  | -                                                                 |
| 11                                              | 342195.73     | 2204842.85 | Картометрический                                    | 1.00                                                                                  | -                                                                 |
| 12                                              | 341858.54     | 2204967.36 | Картометрический                                    | 1.00                                                                                  | -                                                                 |
| 13                                              | 341742.29     | 2204991.62 | Картометрический                                    | 1.00                                                                                  | -                                                                 |
| 14                                              | 341691.88     | 2204828.80 | Картометрический                                    | 1.00                                                                                  | -                                                                 |
| 15                                              | 341769.29     | 2204765.44 | Картометрический                                    | 1.00                                                                                  | -                                                                 |
| 16                                              | 341884.16     | 2204728.52 | Картометрический                                    | 1.00                                                                                  | -                                                                 |
| 17                                              | 342014.19     | 2204730.45 | Картометрический                                    | 1.00                                                                                  | -                                                                 |
| 18                                              | 342104.82     | 2204696.02 | Картометрический                                    | 1.00                                                                                  | -                                                                 |
| 19                                              | 342201.47     | 2204658.68 | Картометрический                                    | 1.00                                                                                  | -                                                                 |
| 20                                              | 342403.72     | 2204637.07 | Картометрический                                    | 1.00                                                                                  | -                                                                 |
| 21                                              | 342588.56     | 2204648.92 | Картометрический                                    | 1.00                                                                                  | -                                                                 |
| 22                                              | 342680.30     | 2204718.06 | Картометрический                                    | 1.00                                                                                  | -                                                                 |
| 23                                              | 342708.64     | 2204750.42 | Картометрический                                    | 1.00                                                                                  | -                                                                 |
| 1                                               | 342723.12     | 2204766.80 | Картометрический                                    | 1.00                                                                                  | -                                                                 |
| 24                                              | 342752.47     | 2205067.64 | Картометрический                                    | 1.00                                                                                  | -                                                                 |
| 25                                              | 342820.79     | 2205160.20 | Картометрический                                    | 1.00                                                                                  | -                                                                 |
| 26                                              | 342839.94     | 2205187.33 | Картометрический                                    | 1.00                                                                                  | -                                                                 |
| 27                                              | 342948.75     | 2205410.75 | Картометрический                                    | 1.00                                                                                  | -                                                                 |
| 28                                              | 342954.26     | 2205461.99 | Картометрический                                    | 1.00                                                                                  | -                                                                 |
| 29                                              | 342978.76     | 2205569.61 | Картометрический                                    | 1.00                                                                                  | -                                                                 |
| 30                                              | 342967.92     | 2205598.05 | Картометрический                                    | 1.00                                                                                  | -                                                                 |
| 31                                              | 342987.14     | 2205672.17 | Картометрический                                    | 1.00                                                                                  | -                                                                 |
| 32                                              | 342979.65     | 2205709.18 | Картометрический                                    | 1.00                                                                                  | -                                                                 |
| 33                                              | 342966.98     | 2205755.34 | Картометрический                                    | 1.00                                                                                  | -                                                                 |
| 34                                              | 342674.87     | 2205790.61 | Картометрический                                    | 1.00                                                                                  | -                                                                 |

| 1  | 2         | 3          | 4                | 5    | 6 |
|----|-----------|------------|------------------|------|---|
| 35 | 342606.72 | 2205798.84 | Картометрический | 1.00 | - |
| 36 | 342574.78 | 2205711.08 | Картометрический | 1.00 | - |
| 37 | 342453.72 | 2205668.67 | Картометрический | 1.00 | - |
| 38 | 342333.62 | 2205781.21 | Картометрический | 1.00 | - |
| 39 | 342123.67 | 2205980.51 | Картометрический | 1.00 | - |
| 40 | 342098.49 | 2205953.78 | Картометрический | 1.00 | - |
| 41 | 342037.68 | 2205988.65 | Картометрический | 1.00 | - |
| 42 | 341998.48 | 2205937.63 | Картометрический | 1.00 | - |
| 43 | 341932.16 | 2205846.47 | Картометрический | 1.00 | - |
| 44 | 341996.89 | 2205772.68 | Картометрический | 1.00 | - |
| 45 | 342106.59 | 2205719.81 | Картометрический | 1.00 | - |
| 46 | 342161.05 | 2205629.19 | Картометрический | 1.00 | - |
| 47 | 342293.68 | 2205495.87 | Аналитический    | 0.10 | - |
| 48 | 342304.04 | 2205483.34 | Аналитический    | 0.10 | - |
| 49 | 342346.97 | 2205439.26 | Картометрический | 1.00 | - |
| 50 | 342327.37 | 2205414.77 | Картометрический | 1.00 | - |
| 51 | 342342.96 | 2205397.66 | Картометрический | 1.00 | - |
| 52 | 342406.47 | 2205375.62 | Картометрический | 1.00 | - |
| 53 | 342390.65 | 2205358.17 | Аналитический    | 0.10 | - |
| 54 | 342389.11 | 2205348.63 | Картометрический | 1.00 | - |
| 55 | 342403.16 | 2205305.38 | Картометрический | 1.00 | - |
| 56 | 342464.87 | 2205216.95 | Картометрический | 1.00 | - |
| 57 | 342513.77 | 2205180.86 | Картометрический | 1.00 | - |
| 58 | 342557.71 | 2205173.42 | Картометрический | 1.00 | - |
| 59 | 342655.23 | 2205111.44 | Картометрический | 1.00 | - |
| 60 | 342688.56 | 2205103.73 | Картометрический | 1.00 | - |
| 24 | 342752.47 | 2205067.64 | Картометрический | 1.00 | - |
|    |           |            |                  |      |   |
| 61 | 341806.63 | 2206275.39 | Картометрический | 1.00 | - |
| 62 | 341792.71 | 2206332.00 | Картометрический | 1.00 | - |
| 63 | 341825.24 | 2206415.64 | Картометрический | 1.00 | - |
| 64 | 341734.02 | 2206442.53 | Картометрический | 1.00 | - |
| 65 | 341654.90 | 2206464.95 | Картометрический | 1.00 | - |
| 66 | 341531.94 | 2206498.23 | Картометрический | 1.00 | - |
| 67 | 341374.74 | 2206542.04 | Картометрический | 1.00 | - |
| 68 | 341311.03 | 2206556.53 | Картометрический | 1.00 | - |
| 69 | 341279.79 | 2206563.31 | Картометрический | 1.00 | - |
| 70 | 341266.87 | 2206522.16 | Картометрический | 1.00 | - |
| 71 | 341188.08 | 2206541.42 | Картометрический | 1.00 | - |
| 72 | 341177.74 | 2206547.21 | Картометрический | 1.00 | - |
| 73 | 341125.72 | 2206515.33 | Аналитический    | 0.10 | - |
| 74 | 341104.14 | 2206502.67 | Картометрический | 1.00 | - |
| 75 | 341065.21 | 2206553.22 | Картометрический | 1.00 | - |
| 76 | 341037.63 | 2206632.36 | Картометрический | 1.00 | - |
| 77 | 340889.96 | 2206676.34 | Картометрический | 1.00 | - |
| 78 | 340858.81 | 2206683.63 | Картометрический | 1.00 | - |
| 79 | 340790.50 | 2206699.66 | Картометрический | 1.00 | - |
| 80 | 340712.42 | 2206719.44 | Картометрический | 1.00 | - |

| 1   | 2         | 3          | 4                | 5    | 6 |
|-----|-----------|------------|------------------|------|---|
| 81  | 340704.66 | 2206714.47 | Картометрический | 1.00 | - |
| 82  | 340698.94 | 2206714.66 | Картометрический | 1.00 | - |
| 83  | 340690.66 | 2206725.84 | Картометрический | 1.00 | - |
| 84  | 340561.17 | 2206761.21 | Картометрический | 1.00 | - |
| 85  | 340513.62 | 2206773.41 | Картометрический | 1.00 | - |
| 86  | 340494.79 | 2206736.26 | Картометрический | 1.00 | - |
| 87  | 340461.87 | 2206690.94 | Картометрический | 1.00 | - |
| 88  | 340445.51 | 2206692.33 | Аналитический    | 0.10 | - |
| 89  | 340378.10 | 2206670.53 | Аналитический    | 0.10 | - |
| 90  | 340378.78 | 2206718.69 | Аналитический    | 0.10 | - |
| 91  | 340388.22 | 2206719.00 | Аналитический    | 0.10 | - |
| 92  | 340398.54 | 2206776.66 | Аналитический    | 0.10 | - |
| 93  | 340394.42 | 2206806.18 | Картометрический | 1.00 | - |
| 94  | 340328.49 | 2206822.08 | Картометрический | 1.00 | - |
| 95  | 340322.71 | 2206818.02 | Картометрический | 1.00 | - |
| 96  | 340315.60 | 2206819.16 | Картометрический | 1.00 | - |
| 97  | 340307.06 | 2206827.15 | Картометрический | 1.00 | - |
| 98  | 340229.60 | 2206842.65 | Аналитический    | 0.10 | - |
| 99  | 340190.45 | 2206695.56 | Аналитический    | 0.10 | - |
| 100 | 340213.50 | 2206705.00 | Аналитический    | 0.10 | - |
| 101 | 340219.26 | 2206722.68 | Аналитический    | 0.10 | - |
| 102 | 340234.65 | 2206718.70 | Аналитический    | 0.10 | - |
| 103 | 340281.84 | 2206700.72 | Картометрический | 1.00 | - |
| 104 | 340244.41 | 2206594.41 | Аналитический    | 0.10 | - |
| 105 | 340154.53 | 2206607.70 | Аналитический    | 0.10 | - |
| 106 | 340168.06 | 2206642.31 | Картометрический | 1.00 | - |
| 107 | 340096.79 | 2206667.10 | Картометрический | 1.00 | - |
| 108 | 340107.25 | 2206699.64 | Картометрический | 1.00 | - |
| 109 | 340072.00 | 2206712.04 | Картометрический | 1.00 | - |
| 110 | 340068.51 | 2206704.68 | Картометрический | 1.00 | - |
| 111 | 339989.10 | 2206736.83 | Картометрический | 1.00 | - |
| 112 | 339991.04 | 2206746.90 | Картометрический | 1.00 | - |
| 113 | 339881.03 | 2206794.16 | Картометрический | 1.00 | - |
| 114 | 339861.91 | 2206806.66 | Аналитический    | 0.10 | - |
| 115 | 339826.30 | 2206762.16 | Аналитический    | 0.10 | - |
| 116 | 339822.91 | 2206759.89 | Картометрический | 1.00 | - |
| 117 | 339764.41 | 2206844.15 | Картометрический | 1.00 | - |
| 118 | 339749.50 | 2206871.46 | Картометрический | 1.00 | - |
| 119 | 339729.65 | 2206903.03 | Картометрический | 1.00 | - |
| 120 | 339671.78 | 2206949.46 | Картометрический | 1.00 | - |
| 121 | 339671.06 | 2206973.29 | Картометрический | 1.00 | - |
| 122 | 339654.51 | 2206995.64 | Картометрический | 1.00 | - |
| 123 | 339608.13 | 2207007.63 | Картометрический | 1.00 | - |
| 124 | 339506.31 | 2207034.54 | Картометрический | 1.00 | - |
| 125 | 339483.38 | 2206958.61 | Картометрический | 1.00 | - |
| 126 | 339431.86 | 2206974.50 | Картометрический | 1.00 | - |
| 127 | 339399.00 | 2206915.00 | Аналитический    | 0.10 | - |
| 128 | 339316.81 | 2206943.12 | Картометрический | 1.00 | - |

| 1   | 2         | 3          | 4                | 5    | 6 |
|-----|-----------|------------|------------------|------|---|
| 129 | 339327.72 | 2206984.26 | Картометрический | 1.00 | - |
| 130 | 339322.24 | 2206986.29 | Картометрический | 1.00 | - |
| 131 | 339334.24 | 2207045.00 | Картометрический | 1.00 | - |
| 132 | 339311.19 | 2207051.58 | Картометрический | 1.00 | - |
| 133 | 339320.08 | 2207075.21 | Картометрический | 1.00 | - |
| 134 | 339311.15 | 2207077.56 | Картометрический | 1.00 | - |
| 135 | 339308.94 | 2207090.33 | Картометрический | 1.00 | - |
| 136 | 339296.43 | 2207093.48 | Картометрический | 1.00 | - |
| 137 | 339282.33 | 2207099.58 | Картометрический | 1.00 | - |
| 138 | 339238.76 | 2207115.99 | Картометрический | 1.00 | - |
| 139 | 339208.02 | 2207125.23 | Картометрический | 1.00 | - |
| 140 | 339186.38 | 2207130.06 | Картометрический | 1.00 | - |
| 141 | 339181.61 | 2207120.27 | Картометрический | 1.00 | - |
| 142 | 339085.55 | 2206970.62 | Картометрический | 1.00 | - |
| 143 | 339051.85 | 2206970.62 | Картометрический | 1.00 | - |
| 144 | 339023.96 | 2206926.46 | Картометрический | 1.00 | - |
| 145 | 339058.07 | 2206871.48 | Картометрический | 1.00 | - |
| 146 | 339086.33 | 2206805.60 | Картометрический | 1.00 | - |
| 147 | 339205.96 | 2206778.08 | Картометрический | 1.00 | - |
| 148 | 339372.90 | 2206540.35 | Картометрический | 1.00 | - |
| 149 | 339491.71 | 2206392.67 | Картометрический | 1.00 | - |
| 150 | 339545.73 | 2206375.39 | Картометрический | 1.00 | - |
| 151 | 339569.22 | 2206355.61 | Картометрический | 1.00 | - |
| 152 | 339816.92 | 2206173.02 | Картометрический | 1.00 | - |
| 153 | 340072.58 | 2206123.63 | Картометрический | 1.00 | - |
| 154 | 340206.22 | 2206139.12 | Картометрический | 1.00 | - |
| 155 | 340271.10 | 2206049.06 | Картометрический | 1.00 | - |
| 156 | 340228.49 | 2206019.04 | Картометрический | 1.00 | - |
| 157 | 340270.14 | 2205969.65 | Картометрический | 1.00 | - |
| 158 | 340389.25 | 2205897.99 | Картометрический | 1.00 | - |
| 159 | 340477.56 | 2205852.29 | Картометрический | 1.00 | - |
| 160 | 340510.35 | 2205797.39 | Картометрический | 1.00 | - |
| 161 | 340532.94 | 2205773.96 | Картометрический | 1.00 | - |
| 162 | 340687.76 | 2205720.52 | Картометрический | 1.00 | - |
| 163 | 340904.01 | 2205734.02 | Картометрический | 1.00 | - |
| 164 | 340977.01 | 2205750.55 | Картометрический | 1.00 | - |
| 165 | 341169.37 | 2205767.84 | Картометрический | 1.00 | - |
| 166 | 341157.75 | 2205780.05 | Картометрический | 1.00 | - |
| 167 | 341247.94 | 2205840.35 | Картометрический | 1.00 | - |
| 168 | 341255.42 | 2205865.65 | Картометрический | 1.00 | - |
| 169 | 341204.93 | 2206262.11 | Картометрический | 1.00 | - |
| 170 | 341281.51 | 2206442.44 | Картометрический | 1.00 | - |
| 171 | 341411.52 | 2206439.53 | Картометрический | 1.00 | - |
| 172 | 341703.79 | 2206356.15 | Картометрический | 1.00 | - |
| 173 | 341715.55 | 2206323.61 | Картометрический | 1.00 | - |
| 61  | 341806.63 | 2206275.39 | Картометрический | 1.00 | - |
|     |           |            |                  |      |   |
| 174 | 341967.09 | 2206395.96 | Картометрический | 1.00 | - |

| 1   | 2         | 3          | 4                | 5    | 6 |
|-----|-----------|------------|------------------|------|---|
| 175 | 341979.75 | 2206475.61 | Картометрический | 1.00 | - |
| 176 | 342001.52 | 2206522.72 | Картометрический | 1.00 | - |
| 177 | 342049.45 | 2206696.54 | Картометрический | 1.00 | - |
| 178 | 341572.60 | 2206898.19 | Картометрический | 1.00 | - |
| 179 | 341199.32 | 2207038.41 | Картометрический | 1.00 | - |
| 180 | 341156.62 | 2207020.00 | Картометрический | 1.00 | - |
| 181 | 341077.60 | 2206870.09 | Картометрический | 1.00 | - |
| 182 | 340813.42 | 2206955.50 | Картометрический | 1.00 | - |
| 183 | 340603.27 | 2207011.67 | Картометрический | 1.00 | - |
| 184 | 340541.29 | 2207057.18 | Картометрический | 1.00 | - |
| 185 | 340484.16 | 2207085.27 | Картометрический | 1.00 | - |
| 186 | 340435.74 | 2207272.17 | Картометрический | 1.00 | - |
| 187 | 340416.37 | 2207305.10 | Картометрический | 1.00 | - |
| 188 | 340319.53 | 2207357.39 | Картометрический | 1.00 | - |
| 189 | 340312.13 | 2207344.53 | Картометрический | 1.00 | - |
| 190 | 340290.45 | 2207359.29 | Картометрический | 1.00 | - |
| 191 | 340269.30 | 2207327.82 | Картометрический | 1.00 | - |
| 192 | 340153.73 | 2207380.25 | Картометрический | 1.00 | - |
| 193 | 340175.42 | 2207417.05 | Картометрический | 1.00 | - |
| 194 | 340115.00 | 2207442.23 | Картометрический | 1.00 | - |
| 195 | 340086.36 | 2207432.71 | Картометрический | 1.00 | - |
| 196 | 340053.82 | 2207449.36 | Картометрический | 1.00 | - |
| 197 | 340050.91 | 2207445.30 | Картометрический | 1.00 | - |
| 198 | 340019.15 | 2207463.12 | Картометрический | 1.00 | - |
| 199 | 340053.05 | 2207544.66 | Картометрический | 1.00 | - |
| 200 | 340077.28 | 2207578.97 | Картометрический | 1.00 | - |
| 201 | 340087.03 | 2207574.01 | Картометрический | 1.00 | - |
| 202 | 340120.97 | 2207680.37 | Картометрический | 1.00 | - |
| 203 | 340028.21 | 2207721.63 | Картометрический | 1.00 | - |
| 204 | 340001.96 | 2207653.13 | Картометрический | 1.00 | - |
| 205 | 339976.10 | 2207586.58 | Картометрический | 1.00 | - |
| 206 | 339959.86 | 2207548.27 | Картометрический | 1.00 | - |
| 207 | 339957.60 | 2207542.65 | Картометрический | 1.00 | - |
| 208 | 339935.95 | 2207484.23 | Картометрический | 1.00 | - |
| 209 | 339916.40 | 2207446.26 | Картометрический | 1.00 | - |
| 210 | 339913.26 | 2207428.29 | Картометрический | 1.00 | - |
| 211 | 340047.86 | 2207345.64 | Картометрический | 1.00 | - |
| 212 | 340116.40 | 2207301.77 | Картометрический | 1.00 | - |
| 213 | 340102.73 | 2207279.12 | Картометрический | 1.00 | - |
| 214 | 340076.31 | 2207294.51 | Аналитический    | 0.10 | - |
| 215 | 340061.71 | 2207266.44 | Аналитический    | 0.10 | - |
| 216 | 340092.90 | 2207251.59 | Аналитический    | 0.10 | - |
| 217 | 340111.46 | 2207243.93 | Аналитический    | 0.10 | - |
| 218 | 340135.96 | 2207233.83 | Аналитический    | 0.10 | - |
| 219 | 340137.51 | 2207233.27 | Аналитический    | 0.10 | - |
| 220 | 340162.20 | 2207224.38 | Аналитический    | 0.10 | - |
| 221 | 340173.89 | 2207249.88 | Аналитический    | 0.10 | - |
| 222 | 340276.69 | 2207197.61 | Аналитический    | 0.10 | - |

| 1   | 2         | 3          | 4                | 5    | 6 |
|-----|-----------|------------|------------------|------|---|
| 223 | 340302.44 | 2207181.21 | Аналитический    | 0.10 | - |
| 224 | 340314.58 | 2207174.23 | Аналитический    | 0.10 | - |
| 225 | 340355.00 | 2207132.87 | Аналитический    | 0.10 | - |
| 226 | 340335.76 | 2207099.34 | Аналитический    | 0.10 | - |
| 227 | 340334.65 | 2207092.58 | Картометрический | 1.00 | - |
| 228 | 340325.57 | 2207077.47 | Картометрический | 1.00 | - |
| 229 | 340314.27 | 2207071.65 | Аналитический    | 0.10 | - |
| 230 | 340312.52 | 2207072.13 | Аналитический    | 0.10 | - |
| 231 | 340302.19 | 2207055.98 | Картометрический | 1.00 | - |
| 232 | 340299.54 | 2207051.65 | Картометрический | 1.00 | - |
| 233 | 340294.37 | 2207042.54 | Картометрический | 1.00 | - |
| 234 | 340304.85 | 2207033.39 | Картометрический | 1.00 | - |
| 235 | 340287.54 | 2206997.40 | Картометрический | 1.00 | - |
| 236 | 340223.84 | 2207033.94 | Картометрический | 1.00 | - |
| 237 | 340213.07 | 2207039.63 | Картометрический | 1.00 | - |
| 238 | 340172.85 | 2207064.32 | Картометрический | 1.00 | - |
| 239 | 340142.34 | 2207078.99 | Аналитический    | 0.10 | - |
| 240 | 340063.39 | 2207124.87 | Аналитический    | 0.10 | - |
| 241 | 340008.23 | 2207156.91 | Аналитический    | 0.10 | - |
| 242 | 339996.56 | 2207163.69 | Аналитический    | 0.10 | - |
| 243 | 339992.04 | 2207166.40 | Аналитический    | 0.10 | - |
| 244 | 339844.54 | 2207250.74 | Аналитический    | 0.10 | - |
| 245 | 339840.56 | 2207253.46 | Аналитический    | 0.10 | - |
| 246 | 339828.79 | 2207259.61 | Аналитический    | 0.10 | - |
| 247 | 339809.79 | 2207277.83 | Картометрический | 1.00 | - |
| 248 | 339911.42 | 2207420.55 | Картометрический | 1.00 | - |
| 249 | 339702.67 | 2207570.20 | Картометрический | 1.00 | - |
| 250 | 339771.19 | 2207625.27 | Картометрический | 1.00 | - |
| 251 | 339802.18 | 2207657.42 | Картометрический | 1.00 | - |
| 252 | 339858.74 | 2207810.43 | Картометрический | 1.00 | - |
| 253 | 339801.87 | 2207827.55 | Аналитический    | 0.10 | - |
| 254 | 339844.21 | 2207960.54 | Картометрический | 1.00 | - |
| 255 | 339757.00 | 2208000.20 | Аналитический    | 0.10 | - |
| 256 | 339737.20 | 2208007.80 | Картометрический | 1.00 | - |
| 257 | 339742.91 | 2208075.00 | Картометрический | 1.00 | - |
| 258 | 339764.96 | 2208145.45 | Картометрический | 1.00 | - |
| 259 | 339716.83 | 2208182.00 | Картометрический | 1.00 | - |
| 260 | 339659.37 | 2208211.55 | Картометрический | 1.00 | - |
| 261 | 339552.72 | 2208247.87 | Картометрический | 1.00 | - |
| 262 | 339515.98 | 2208251.15 | Картометрический | 1.00 | - |
| 263 | 339480.09 | 2208244.82 | Картометрический | 1.00 | - |
| 264 | 339458.70 | 2208234.22 | Картометрический | 1.00 | - |
| 265 | 339452.78 | 2208209.03 | Картометрический | 1.00 | - |
| 266 | 339490.35 | 2208203.22 | Картометрический | 1.00 | - |
| 267 | 339572.86 | 2208181.53 | Картометрический | 1.00 | - |
| 268 | 339544.97 | 2208087.40 | Картометрический | 1.00 | - |
| 269 | 339472.15 | 2208100.76 | Картометрический | 1.00 | - |
| 270 | 339425.66 | 2208106.38 | Картометрический | 1.00 | - |

| 1   | 2         | 3          | 4                | 5    | 6 |
|-----|-----------|------------|------------------|------|---|
| 271 | 339403.79 | 2208003.89 | Картометрический | 1.00 | - |
| 272 | 339380.64 | 2207897.42 | Картометрический | 1.00 | - |
| 273 | 339214.62 | 2207901.60 | Картометрический | 1.00 | - |
| 274 | 339100.47 | 2207935.50 | Картометрический | 1.00 | - |
| 275 | 339124.68 | 2208034.75 | Картометрический | 1.00 | - |
| 276 | 339035.65 | 2208173.36 | Картометрический | 1.00 | - |
| 277 | 339040.97 | 2208203.60 | Картометрический | 1.00 | - |
| 278 | 339013.24 | 2208250.44 | Картометрический | 1.00 | - |
| 279 | 339022.22 | 2208290.32 | Картометрический | 1.00 | - |
| 280 | 338989.16 | 2208318.56 | Картометрический | 1.00 | - |
| 281 | 338931.20 | 2208335.70 | Картометрический | 1.00 | - |
| 282 | 338893.29 | 2208366.63 | Картометрический | 1.00 | - |
| 283 | 338817.81 | 2208348.59 | Картометрический | 1.00 | - |
| 284 | 338550.60 | 2208417.46 | Картометрический | 1.00 | - |
| 285 | 338431.04 | 2208482.47 | Картометрический | 1.00 | - |
| 286 | 338377.05 | 2208460.43 | Картометрический | 1.00 | - |
| 287 | 338079.92 | 2208386.63 | Картометрический | 1.00 | - |
| 288 | 338083.99 | 2208370.95 | Картометрический | 1.00 | - |
| 289 | 338044.19 | 2208388.38 | Картометрический | 1.00 | - |
| 290 | 338012.52 | 2208384.03 | Картометрический | 1.00 | - |
| 291 | 337940.62 | 2208329.40 | Картометрический | 1.00 | - |
| 292 | 337910.55 | 2208323.30 | Картометрический | 1.00 | - |
| 293 | 337856.83 | 2208332.22 | Картометрический | 1.00 | - |
| 294 | 337818.48 | 2208324.47 | Картометрический | 1.00 | - |
| 295 | 337811.50 | 2208312.85 | Картометрический | 1.00 | - |
| 296 | 337819.98 | 2208230.65 | Картометрический | 1.00 | - |
| 297 | 337833.52 | 2208224.74 | Картометрический | 1.00 | - |
| 298 | 337862.14 | 2208207.72 | Картометрический | 1.00 | - |
| 299 | 337880.71 | 2208193.08 | Картометрический | 1.00 | - |
| 300 | 337931.57 | 2208139.32 | Картометрический | 1.00 | - |
| 301 | 337940.14 | 2208130.75 | Картометрический | 1.00 | - |
| 302 | 337945.94 | 2208126.66 | Картометрический | 1.00 | - |
| 303 | 337955.04 | 2208122.88 | Картометрический | 1.00 | - |
| 304 | 337965.67 | 2208122.15 | Картометрический | 1.00 | - |
| 305 | 337970.68 | 2208122.30 | Картометрический | 1.00 | - |
| 306 | 338014.94 | 2208122.83 | Картометрический | 1.00 | - |
| 307 | 338025.16 | 2208122.82 | Картометрический | 1.00 | - |
| 308 | 338030.73 | 2208123.11 | Картометрический | 1.00 | - |
| 309 | 338040.32 | 2208123.18 | Картометрический | 1.00 | - |
| 310 | 338059.05 | 2208122.96 | Картометрический | 1.00 | - |
| 311 | 338069.91 | 2208120.24 | Картометрический | 1.00 | - |
| 312 | 338075.95 | 2208114.74 | Картометрический | 1.00 | - |
| 313 | 338080.13 | 2208107.90 | Картометрический | 1.00 | - |
| 314 | 338083.70 | 2208097.56 | Картометрический | 1.00 | - |
| 315 | 338084.37 | 2208087.59 | Картометрический | 1.00 | - |
| 316 | 338087.03 | 2208007.02 | Картометрический | 1.00 | - |
| 317 | 338088.91 | 2207992.46 | Картометрический | 1.00 | - |
| 318 | 338111.74 | 2207932.59 | Картометрический | 1.00 | - |

| 1   | 2         | 3          | 4                | 5    | 6 |
|-----|-----------|------------|------------------|------|---|
| 319 | 338133.33 | 2207863.51 | Картометрический | 1.00 | - |
| 320 | 338133.43 | 2207811.71 | Картометрический | 1.00 | - |
| 321 | 338171.53 | 2207811.84 | Картометрический | 1.00 | - |
| 322 | 338242.79 | 2207809.30 | Картометрический | 1.00 | - |
| 323 | 338318.83 | 2207784.05 | Картометрический | 1.00 | - |
| 324 | 338364.66 | 2207785.64 | Картометрический | 1.00 | - |
| 325 | 338379.00 | 2207945.04 | Картометрический | 1.00 | - |
| 326 | 338520.38 | 2207911.15 | Картометрический | 1.00 | - |
| 327 | 338702.45 | 2207926.45 | Картометрический | 1.00 | - |
| 328 | 338723.75 | 2207878.61 | Картометрический | 1.00 | - |
| 329 | 338735.76 | 2207759.69 | Картометрический | 1.00 | - |
| 330 | 338776.82 | 2207775.18 | Картометрический | 1.00 | - |
| 331 | 338863.20 | 2207813.92 | Картометрический | 1.00 | - |
| 332 | 338965.08 | 2207844.91 | Картометрический | 1.00 | - |
| 333 | 338992.97 | 2207834.64 | Картометрический | 1.00 | - |
| 334 | 339073.04 | 2207783.99 | Картометрический | 1.00 | - |
| 335 | 339110.02 | 2207785.02 | Картометрический | 1.00 | - |
| 336 | 339147.92 | 2207791.06 | Картометрический | 1.00 | - |
| 337 | 339205.06 | 2207778.48 | Картометрический | 1.00 | - |
| 338 | 339198.28 | 2207558.64 | Картометрический | 1.00 | - |
| 339 | 339192.47 | 2207413.38 | Картометрический | 1.00 | - |
| 340 | 339157.60 | 2207259.40 | Картометрический | 1.00 | - |
| 341 | 339145.71 | 2207164.39 | Картометрический | 1.00 | - |
| 342 | 339188.97 | 2207149.39 | Картометрический | 1.00 | - |
| 343 | 339287.27 | 2207115.23 | Картометрический | 1.00 | - |
| 344 | 339312.73 | 2207106.35 | Картометрический | 1.00 | - |
| 345 | 339323.21 | 2207112.12 | Картометрический | 1.00 | - |
| 346 | 339331.78 | 2207109.15 | Картометрический | 1.00 | - |
| 347 | 339340.72 | 2207139.00 | Картометрический | 1.00 | - |
| 348 | 339360.26 | 2207134.24 | Аналитический    | 0.10 | - |
| 349 | 339381.16 | 2207128.66 | Аналитический    | 0.10 | - |
| 350 | 339381.42 | 2207129.73 | Аналитический    | 0.10 | - |
| 351 | 339405.70 | 2207123.79 | Аналитический    | 0.10 | - |
| 352 | 339417.82 | 2207153.23 | Картометрический | 1.00 | - |
| 353 | 339426.35 | 2207174.29 | Аналитический    | 0.10 | - |
| 354 | 339429.46 | 2207182.00 | Аналитический    | 0.10 | - |
| 355 | 339432.17 | 2207180.98 | Аналитический    | 0.10 | - |
| 356 | 339432.84 | 2207182.40 | Аналитический    | 0.10 | - |
| 357 | 339440.42 | 2207179.83 | Аналитический    | 0.10 | - |
| 358 | 339441.55 | 2207182.88 | Аналитический    | 0.10 | - |
| 359 | 339444.97 | 2207184.68 | Аналитический    | 0.10 | - |
| 360 | 339446.84 | 2207190.86 | Аналитический    | 0.10 | - |
| 361 | 339462.05 | 2207240.81 | Аналитический    | 0.10 | - |
| 362 | 339442.34 | 2207247.22 | Аналитический    | 0.10 | - |
| 363 | 339441.54 | 2207258.82 | Аналитический    | 0.10 | - |
| 364 | 339378.41 | 2207272.44 | Аналитический    | 0.10 | - |
| 365 | 339378.76 | 2207276.86 | Картометрический | 1.00 | - |
| 366 | 339378.63 | 2207299.79 | Картометрический | 1.00 | - |



| 1   | 2         | 3          | 4                | 5    | 6 |
|-----|-----------|------------|------------------|------|---|
| 367 | 339380.28 | 2207303.19 | Картометрический | 1.00 | - |
| 368 | 339381.74 | 2207316.71 | Картометрический | 1.00 | - |
| 369 | 339375.21 | 2207321.38 | Картометрический | 1.00 | - |
| 370 | 339376.63 | 2207351.11 | Картометрический | 1.00 | - |
| 371 | 339376.91 | 2207442.06 | Картометрический | 1.00 | - |
| 372 | 339458.81 | 2207436.77 | Картометрический | 1.00 | - |
| 373 | 339468.47 | 2207435.70 | Картометрический | 1.00 | - |
| 374 | 339452.69 | 2207389.50 | Картометрический | 1.00 | - |
| 375 | 339451.32 | 2207385.72 | Картометрический | 1.00 | - |
| 376 | 339485.71 | 2207363.79 | Картометрический | 1.00 | - |
| 377 | 339476.28 | 2207310.83 | Картометрический | 1.00 | - |
| 378 | 339467.51 | 2207295.03 | Картометрический | 1.00 | - |
| 379 | 339541.80 | 2207275.18 | Картометрический | 1.00 | - |
| 380 | 339557.66 | 2207280.61 | Картометрический | 1.00 | - |
| 381 | 339702.28 | 2207207.12 | Аналитический    | 0.10 | - |
| 382 | 339715.12 | 2207197.43 | Картометрический | 1.00 | - |
| 383 | 339666.02 | 2207071.92 | Картометрический | 1.00 | - |
| 384 | 339731.68 | 2207052.16 | Картометрический | 1.00 | - |
| 385 | 339720.16 | 2206999.87 | Картометрический | 1.00 | - |
| 386 | 339800.80 | 2206978.21 | Картометрический | 1.00 | - |
| 387 | 339935.52 | 2206944.41 | Картометрический | 1.00 | - |
| 388 | 339939.59 | 2206950.12 | Картометрический | 1.00 | - |
| 389 | 339955.23 | 2206945.48 | Картометрический | 1.00 | - |
| 390 | 339954.90 | 2206939.72 | Картометрический | 1.00 | - |
| 391 | 340043.54 | 2206914.33 | Картометрический | 1.00 | - |
| 392 | 340103.61 | 2206898.87 | Картометрический | 1.00 | - |
| 393 | 340236.39 | 2206864.05 | Картометрический | 1.00 | - |
| 394 | 340313.16 | 2206844.53 | Картометрический | 1.00 | - |
| 395 | 340324.05 | 2206847.36 | Картометрический | 1.00 | - |
| 396 | 340332.80 | 2206844.50 | Картометрический | 1.00 | - |
| 397 | 340338.45 | 2206838.10 | Картометрический | 1.00 | - |
| 398 | 340395.46 | 2206823.87 | Картометрический | 1.00 | - |
| 399 | 340487.36 | 2206798.75 | Картометрический | 1.00 | - |
| 400 | 340566.83 | 2206778.19 | Картометрический | 1.00 | - |
| 401 | 340706.64 | 2206742.20 | Картометрический | 1.00 | - |
| 402 | 340795.28 | 2206718.87 | Картометрический | 1.00 | - |
| 403 | 340864.34 | 2206701.90 | Картометрический | 1.00 | - |
| 404 | 340903.34 | 2206691.02 | Картометрический | 1.00 | - |
| 405 | 341063.82 | 2206647.15 | Картометрический | 1.00 | - |
| 406 | 341188.42 | 2206606.33 | Картометрический | 1.00 | - |
| 407 | 341314.90 | 2206577.34 | Картометрический | 1.00 | - |
| 408 | 341386.71 | 2206556.85 | Картометрический | 1.00 | - |
| 409 | 341505.81 | 2206526.80 | Картометрический | 1.00 | - |
| 410 | 341512.12 | 2206554.04 | Картометрический | 1.00 | - |
| 411 | 341524.93 | 2206556.58 | Картометрический | 1.00 | - |
| 412 | 341561.34 | 2206556.82 | Картометрический | 1.00 | - |
| 413 | 341573.48 | 2206554.12 | Картометрический | 1.00 | - |
| 414 | 341575.50 | 2206551.90 | Картометрический | 1.00 | - |

| 1   | 2         | 3          | 4                | 5    | 6 |
|-----|-----------|------------|------------------|------|---|
| 415 | 341579.15 | 2206543.71 | Картометрический | 1.00 | - |
| 416 | 341577.95 | 2206532.47 | Картометрический | 1.00 | - |
| 417 | 341570.50 | 2206510.12 | Картометрический | 1.00 | - |
| 418 | 341661.06 | 2206484.68 | Картометрический | 1.00 | - |
| 419 | 341740.31 | 2206461.82 | Картометрический | 1.00 | - |
| 420 | 341842.43 | 2206433.17 | Картометрический | 1.00 | - |
| 174 | 341967.09 | 2206395.96 | Картометрический | 1.00 | - |
|     |           |            |                  |      |   |
| 421 | 340257.72 | 2207161.41 | Аналитический    | 0.10 | - |
| 422 | 340234.92 | 2207172.83 | Аналитический    | 0.10 | - |
| 423 | 340224.87 | 2207177.72 | Аналитический    | 0.10 | - |
| 424 | 340226.95 | 2207183.24 | Аналитический    | 0.10 | - |
| 425 | 340216.19 | 2207189.21 | Аналитический    | 0.10 | - |
| 426 | 340212.93 | 2207192.92 | Аналитический    | 0.10 | - |
| 427 | 340189.49 | 2207205.77 | Аналитический    | 0.10 | - |
| 428 | 340177.82 | 2207211.38 | Аналитический    | 0.10 | - |
| 429 | 340171.48 | 2207194.09 | Аналитический    | 0.10 | - |
| 430 | 340167.95 | 2207183.05 | Аналитический    | 0.10 | - |
| 431 | 340163.97 | 2207171.47 | Картометрический | 1.00 | - |
| 432 | 340166.64 | 2207163.99 | Картометрический | 1.00 | - |
| 433 | 340179.41 | 2207150.75 | Аналитический    | 0.10 | - |
| 434 | 340206.11 | 2207138.11 | Аналитический    | 0.10 | - |
| 435 | 340207.67 | 2207139.23 | Аналитический    | 0.10 | - |
| 436 | 340238.99 | 2207123.87 | Аналитический    | 0.10 | - |
| 437 | 340250.84 | 2207118.44 | Аналитический    | 0.10 | - |
| 438 | 340261.52 | 2207113.65 | Аналитический    | 0.10 | - |
| 439 | 340276.72 | 2207148.13 | Аналитический    | 0.10 | - |
| 440 | 340277.49 | 2207150.15 | Аналитический    | 0.10 | - |
| 421 | 340257.72 | 2207161.41 | Аналитический    | 0.10 | - |
|     |           |            |                  |      |   |
| 441 | 339479.89 | 2207041.51 | Картометрический | 1.00 | - |
| 442 | 339457.96 | 2207047.46 | Картометрический | 1.00 | - |
| 443 | 339452.32 | 2207034.51 | Картометрический | 1.00 | - |
| 444 | 339447.93 | 2207008.31 | Картометрический | 1.00 | - |
| 445 | 339461.11 | 2207004.71 | Картометрический | 1.00 | - |
| 446 | 339468.40 | 2207013.41 | Картометрический | 1.00 | - |
| 447 | 339474.64 | 2207027.98 | Картометрический | 1.00 | - |
| 441 | 339479.89 | 2207041.51 | Картометрический | 1.00 | - |
|     |           |            |                  |      |   |
| 448 | 338800.76 | 2206885.04 | Картометрический | 1.00 | - |
| 449 | 338802.00 | 2206894.08 | Картометрический | 1.00 | - |
| 450 | 338800.08 | 2206906.24 | Картометрический | 1.00 | - |
| 451 | 338798.98 | 2206916.03 | Картометрический | 1.00 | - |
| 452 | 338800.79 | 2206927.88 | Картометрический | 1.00 | - |
| 453 | 338807.46 | 2206953.12 | Картометрический | 1.00 | - |
| 454 | 338811.26 | 2206959.19 | Картометрический | 1.00 | - |
| 455 | 338816.15 | 2206988.09 | Картометрический | 1.00 | - |
| 456 | 338818.53 | 2207002.95 | Картометрический | 1.00 | - |

| 1   | 2         | 3          | 4                | 5    | 6 |
|-----|-----------|------------|------------------|------|---|
| 457 | 338801.03 | 2207011.30 | Картометрический | 1.00 | - |
| 458 | 338784.76 | 2207071.92 | Картометрический | 1.00 | - |
| 459 | 338820.40 | 2207101.75 | Картометрический | 1.00 | - |
| 460 | 338820.04 | 2207246.58 | Картометрический | 1.00 | - |
| 461 | 338789.45 | 2207257.22 | Картометрический | 1.00 | - |
| 462 | 338760.54 | 2207262.07 | Картометрический | 1.00 | - |
| 463 | 338737.57 | 2207266.95 | Картометрический | 1.00 | - |
| 464 | 338704.45 | 2207275.38 | Картометрический | 1.00 | - |
| 465 | 338655.91 | 2207280.84 | Картометрический | 1.00 | - |
| 466 | 338622.46 | 2207284.04 | Картометрический | 1.00 | - |
| 467 | 338612.60 | 2207276.86 | Картометрический | 1.00 | - |
| 468 | 338593.65 | 2207280.48 | Картометрический | 1.00 | - |
| 469 | 338579.26 | 2207256.89 | Картометрический | 1.00 | - |
| 470 | 338568.09 | 2207253.02 | Картометрический | 1.00 | - |
| 471 | 338556.85 | 2207251.07 | Картометрический | 1.00 | - |
| 472 | 338546.25 | 2207249.71 | Картометрический | 1.00 | - |
| 473 | 338527.36 | 2207245.60 | Картометрический | 1.00 | - |
| 474 | 338521.69 | 2207244.71 | Картометрический | 1.00 | - |
| 475 | 338512.62 | 2207245.15 | Аналитический    | 0.10 | - |
| 476 | 338510.49 | 2207239.09 | Аналитический    | 0.10 | - |
| 477 | 338508.21 | 2207226.05 | Аналитический    | 0.10 | - |
| 478 | 338505.28 | 2207209.24 | Аналитический    | 0.10 | - |
| 479 | 338498.97 | 2207207.09 | Аналитический    | 0.10 | - |
| 480 | 338486.48 | 2207203.42 | Аналитический    | 0.10 | - |
| 481 | 338452.02 | 2207194.96 | Картометрический | 1.00 | - |
| 482 | 338415.40 | 2207192.79 | Картометрический | 1.00 | - |
| 483 | 338381.81 | 2207191.11 | Картометрический | 1.00 | - |
| 484 | 338381.38 | 2207199.43 | Картометрический | 1.00 | - |
| 485 | 338375.42 | 2207219.05 | Картометрический | 1.00 | - |
| 486 | 338357.45 | 2207220.52 | Картометрический | 1.00 | - |
| 487 | 338354.86 | 2207230.36 | Картометрический | 1.00 | - |
| 488 | 338352.74 | 2207234.38 | Картометрический | 1.00 | - |
| 489 | 338344.03 | 2207234.23 | Картометрический | 1.00 | - |
| 490 | 338337.46 | 2207231.26 | Картометрический | 1.00 | - |
| 491 | 338330.82 | 2207228.25 | Картометрический | 1.00 | - |
| 492 | 338328.10 | 2207236.84 | Картометрический | 1.00 | - |
| 493 | 338322.71 | 2207255.69 | Картометрический | 1.00 | - |
| 494 | 338320.82 | 2207263.37 | Картометрический | 1.00 | - |
| 495 | 338319.65 | 2207274.28 | Картометрический | 1.00 | - |
| 496 | 338243.10 | 2207254.36 | Картометрический | 1.00 | - |
| 497 | 338216.14 | 2207249.15 | Картометрический | 1.00 | - |
| 498 | 338209.20 | 2207240.62 | Картометрический | 1.00 | - |
| 499 | 338206.00 | 2207240.31 | Картометрический | 1.00 | - |
| 500 | 338212.23 | 2207182.32 | Картометрический | 1.00 | - |
| 501 | 338186.67 | 2207180.19 | Картометрический | 1.00 | - |
| 502 | 338182.94 | 2207170.33 | Картометрический | 1.00 | - |
| 503 | 338187.01 | 2207135.22 | Картометрический | 1.00 | - |
| 504 | 338177.15 | 2207132.41 | Картометрический | 1.00 | - |

| 1   | 2         | 3          | 4                | 5    | 6 |
|-----|-----------|------------|------------------|------|---|
| 505 | 338173.85 | 2207120.53 | Картометрический | 1.00 | - |
| 506 | 338162.52 | 2207119.51 | Картометрический | 1.00 | - |
| 507 | 338155.63 | 2207121.68 | Картометрический | 1.00 | - |
| 508 | 338155.95 | 2207133.20 | Картометрический | 1.00 | - |
| 509 | 338141.46 | 2207139.88 | Картометрический | 1.00 | - |
| 510 | 338134.81 | 2207139.58 | Картометрический | 1.00 | - |
| 511 | 338131.81 | 2207138.29 | Картометрический | 1.00 | - |
| 512 | 338128.14 | 2207144.03 | Картометрический | 1.00 | - |
| 513 | 338115.96 | 2207140.96 | Картометрический | 1.00 | - |
| 514 | 338116.62 | 2207133.59 | Картометрический | 1.00 | - |
| 515 | 338105.68 | 2207132.55 | Картометрический | 1.00 | - |
| 516 | 338104.94 | 2207136.02 | Картометрический | 1.00 | - |
| 517 | 338104.60 | 2207137.51 | Картометрический | 1.00 | - |
| 518 | 338090.59 | 2207135.35 | Картометрический | 1.00 | - |
| 519 | 338087.90 | 2207143.45 | Картометрический | 1.00 | - |
| 520 | 338104.14 | 2207147.15 | Картометрический | 1.00 | - |
| 521 | 338103.28 | 2207151.17 | Картометрический | 1.00 | - |
| 522 | 338105.68 | 2207151.28 | Картометрический | 1.00 | - |
| 523 | 338105.83 | 2207161.24 | Картометрический | 1.00 | - |
| 524 | 338105.17 | 2207173.99 | Картометрический | 1.00 | - |
| 525 | 338107.91 | 2207178.73 | Картометрический | 1.00 | - |
| 526 | 338115.24 | 2207179.94 | Картометрический | 1.00 | - |
| 527 | 338114.61 | 2207183.73 | Аналитический    | 0.10 | - |
| 528 | 338114.50 | 2207188.48 | Аналитический    | 0.10 | - |
| 529 | 338114.19 | 2207196.17 | Аналитический    | 0.10 | - |
| 530 | 338118.18 | 2207201.70 | Аналитический    | 0.10 | - |
| 531 | 338118.10 | 2207202.46 | Аналитический    | 0.10 | - |
| 532 | 338117.25 | 2207210.48 | Аналитический    | 0.10 | - |
| 533 | 338116.12 | 2207222.73 | Аналитический    | 0.10 | - |
| 534 | 338115.96 | 2207223.57 | Аналитический    | 0.10 | - |
| 535 | 338115.53 | 2207231.03 | Картометрический | 1.00 | - |
| 536 | 338079.72 | 2207227.47 | Картометрический | 1.00 | - |
| 537 | 338048.02 | 2207224.39 | Картометрический | 1.00 | - |
| 538 | 338004.13 | 2207220.40 | Картометрический | 1.00 | - |
| 539 | 337970.73 | 2207216.87 | Картометрический | 1.00 | - |
| 540 | 337965.54 | 2207216.35 | Картометрический | 1.00 | - |
| 541 | 337888.65 | 2207207.44 | Картометрический | 1.00 | - |
| 542 | 337894.85 | 2207163.30 | Картометрический | 1.00 | - |
| 543 | 337924.21 | 2207164.98 | Картометрический | 1.00 | - |
| 544 | 337934.82 | 2207166.47 | Картометрический | 1.00 | - |
| 545 | 337938.21 | 2207149.14 | Картометрический | 1.00 | - |
| 546 | 337978.28 | 2207150.82 | Картометрический | 1.00 | - |
| 547 | 337980.40 | 2207143.23 | Картометрический | 1.00 | - |
| 548 | 337981.56 | 2207080.54 | Картометрический | 1.00 | - |
| 549 | 337865.73 | 2207067.85 | Картометрический | 1.00 | - |
| 550 | 337828.18 | 2207069.15 | Картометрический | 1.00 | - |
| 551 | 337793.30 | 2207065.14 | Картометрический | 1.00 | - |
| 552 | 337785.80 | 2207103.46 | Картометрический | 1.00 | - |

| 1   | 2         | 3          | 4                | 5    | 6 |
|-----|-----------|------------|------------------|------|---|
| 553 | 337771.78 | 2207167.20 | Аналитический    | 0.10 | - |
| 554 | 337769.20 | 2207179.63 | Аналитический    | 0.10 | - |
| 555 | 337766.76 | 2207194.51 | Аналитический    | 0.10 | - |
| 556 | 337729.74 | 2207190.45 | Картометрический | 1.00 | - |
| 557 | 337609.35 | 2207172.85 | Картометрический | 1.00 | - |
| 558 | 337570.08 | 2207163.59 | Картометрический | 1.00 | - |
| 559 | 337537.48 | 2207154.76 | Картометрический | 1.00 | - |
| 560 | 337506.79 | 2207143.52 | Картометрический | 1.00 | - |
| 561 | 337465.01 | 2207124.30 | Картометрический | 1.00 | - |
| 562 | 337426.01 | 2207104.44 | Картометрический | 1.00 | - |
| 563 | 337322.40 | 2207046.29 | Картометрический | 1.00 | - |
| 564 | 337263.03 | 2207012.17 | Картометрический | 1.00 | - |
| 565 | 337082.62 | 2206910.65 | Картометрический | 1.00 | - |
| 566 | 337021.03 | 2206877.35 | Картометрический | 1.00 | - |
| 567 | 336959.87 | 2206845.50 | Картометрический | 1.00 | - |
| 568 | 336947.29 | 2206838.92 | Картометрический | 1.00 | - |
| 569 | 336974.21 | 2206781.78 | Картометрический | 1.00 | - |
| 570 | 336889.57 | 2206743.62 | Картометрический | 1.00 | - |
| 571 | 336826.82 | 2206683.58 | Картометрический | 1.00 | - |
| 572 | 336730.36 | 2206601.07 | Картометрический | 1.00 | - |
| 573 | 336686.98 | 2206557.30 | Картометрический | 1.00 | - |
| 574 | 336648.43 | 2206528.06 | Картометрический | 1.00 | - |
| 575 | 336653.28 | 2206483.31 | Картометрический | 1.00 | - |
| 576 | 336645.53 | 2206437.99 | Картометрический | 1.00 | - |
| 577 | 336753.80 | 2206450.00 | Картометрический | 1.00 | - |
| 578 | 336755.54 | 2206503.65 | Картометрический | 1.00 | - |
| 579 | 336866.33 | 2206500.16 | Картометрический | 1.00 | - |
| 580 | 337327.69 | 2206688.04 | Картометрический | 1.00 | - |
| 581 | 337350.34 | 2206660.73 | Картометрический | 1.00 | - |
| 582 | 337379.54 | 2206704.52 | Картометрический | 1.00 | - |
| 583 | 337437.94 | 2206753.84 | Картометрический | 1.00 | - |
| 584 | 337652.12 | 2206882.07 | Картометрический | 1.00 | - |
| 585 | 337751.58 | 2206905.49 | Картометрический | 1.00 | - |
| 586 | 337913.14 | 2206918.30 | Картометрический | 1.00 | - |
| 587 | 337970.16 | 2206909.76 | Картометрический | 1.00 | - |
| 588 | 338008.48 | 2206900.70 | Картометрический | 1.00 | - |
| 589 | 338009.58 | 2206967.75 | Картометрический | 1.00 | - |
| 590 | 338021.57 | 2206968.75 | Картометрический | 1.00 | - |
| 591 | 338024.94 | 2206969.46 | Картометрический | 1.00 | - |
| 592 | 338029.78 | 2207017.59 | Картометрический | 1.00 | - |
| 593 | 338076.46 | 2207022.92 | Картометрический | 1.00 | - |
| 594 | 338073.07 | 2207072.79 | Картометрический | 1.00 | - |
| 595 | 338090.50 | 2207074.05 | Картометрический | 1.00 | - |
| 596 | 338092.73 | 2207021.75 | Картометрический | 1.00 | - |
| 597 | 338191.32 | 2207029.89 | Картометрический | 1.00 | - |
| 598 | 338197.71 | 2206975.08 | Картометрический | 1.00 | - |
| 599 | 338202.95 | 2206864.08 | Картометрический | 1.00 | - |
| 600 | 338224.96 | 2206861.56 | Картометрический | 1.00 | - |

| 1   | 2         | 3          | 4                | 5    | 6 |
|-----|-----------|------------|------------------|------|---|
| 601 | 338365.00 | 2206839.70 | Картометрический | 1.00 | - |
| 602 | 338374.76 | 2206838.61 | Картометрический | 1.00 | - |
| 603 | 338379.97 | 2206900.50 | Картометрический | 1.00 | - |
| 604 | 338396.44 | 2207017.28 | Картометрический | 1.00 | - |
| 605 | 338501.22 | 2207015.06 | Картометрический | 1.00 | - |
| 606 | 338508.39 | 2206935.45 | Картометрический | 1.00 | - |
| 607 | 338526.79 | 2206935.16 | Картометрический | 1.00 | - |
| 608 | 338535.70 | 2206919.28 | Картометрический | 1.00 | - |
| 609 | 338586.06 | 2206917.73 | Картометрический | 1.00 | - |
| 610 | 338587.99 | 2206893.71 | Картометрический | 1.00 | - |
| 611 | 338625.57 | 2206871.63 | Картометрический | 1.00 | - |
| 612 | 338636.03 | 2206855.37 | Картометрический | 1.00 | - |
| 613 | 338637.58 | 2206834.45 | Картометрический | 1.00 | - |
| 614 | 338633.24 | 2206757.98 | Картометрический | 1.00 | - |
| 615 | 338780.34 | 2206824.37 | Картометрический | 1.00 | - |
| 616 | 338787.29 | 2206824.68 | Картометрический | 1.00 | - |
| 617 | 338787.66 | 2206830.21 | Картометрический | 1.00 | - |
| 618 | 338787.61 | 2206843.54 | Картометрический | 1.00 | - |
| 619 | 338792.35 | 2206860.62 | Картометрический | 1.00 | - |
| 620 | 338796.55 | 2206874.39 | Картометрический | 1.00 | - |
| 448 | 338800.76 | 2206885.04 | Картометрический | 1.00 | - |
|     |           |            |                  |      |   |
| 621 | 336889.74 | 2206615.05 | Картометрический | 1.00 | - |
| 622 | 336855.83 | 2206680.67 | Картометрический | 1.00 | - |
| 623 | 336812.11 | 2206662.79 | Картометрический | 1.00 | - |
| 624 | 336842.23 | 2206593.72 | Картометрический | 1.00 | - |
| 621 | 336889.74 | 2206615.05 | Картометрический | 1.00 | - |
|     |           |            |                  |      |   |
| 625 | 338824.50 | 2207267.78 | Картометрический | 1.00 | - |
| 626 | 338850.81 | 2207306.86 | Картометрический | 1.00 | - |
| 627 | 338842.09 | 2207433.53 | Картометрический | 1.00 | - |
| 628 | 338808.53 | 2207509.26 | Картометрический | 1.00 | - |
| 629 | 338727.74 | 2207609.04 | Картометрический | 1.00 | - |
| 630 | 338702.66 | 2207639.46 | Картометрический | 1.00 | - |
| 631 | 338656.17 | 2207679.91 | Картометрический | 1.00 | - |
| 632 | 338624.71 | 2207694.81 | Картометрический | 1.00 | - |
| 633 | 338489.84 | 2207708.93 | Картометрический | 1.00 | - |
| 634 | 338489.01 | 2207681.44 | Картометрический | 1.00 | - |
| 635 | 338441.36 | 2207679.50 | Картометрический | 1.00 | - |
| 636 | 338438.26 | 2207603.19 | Картометрический | 1.00 | - |
| 637 | 338406.11 | 2207602.42 | Картометрический | 1.00 | - |
| 638 | 338394.10 | 2207728.70 | Картометрический | 1.00 | - |
| 639 | 338130.85 | 2207743.23 | Картометрический | 1.00 | - |
| 640 | 338112.26 | 2207729.54 | Картометрический | 1.00 | - |
| 641 | 338112.40 | 2207687.66 | Картометрический | 1.00 | - |
| 642 | 338116.00 | 2207669.81 | Картометрический | 1.00 | - |
| 643 | 338121.42 | 2207645.21 | Картометрический | 1.00 | - |
| 644 | 338130.67 | 2207602.03 | Картометрический | 1.00 | - |

| 1   | 2         | 3          | 4                | 5    | 6 |
|-----|-----------|------------|------------------|------|---|
| 645 | 338147.06 | 2207540.04 | Картометрический | 1.00 | - |
| 646 | 338150.33 | 2207535.93 | Картометрический | 1.00 | - |
| 647 | 338175.83 | 2207535.26 | Картометрический | 1.00 | - |
| 648 | 338185.36 | 2207535.07 | Картометрический | 1.00 | - |
| 649 | 338233.15 | 2207534.19 | Картометрический | 1.00 | - |
| 650 | 338254.93 | 2207534.62 | Картометрический | 1.00 | - |
| 651 | 338366.30 | 2207531.45 | Картометрический | 1.00 | - |
| 652 | 338392.41 | 2207530.01 | Картометрический | 1.00 | - |
| 653 | 338430.21 | 2207528.76 | Картометрический | 1.00 | - |
| 654 | 338443.41 | 2207528.30 | Картометрический | 1.00 | - |
| 655 | 338489.37 | 2207523.89 | Картометрический | 1.00 | - |
| 656 | 338519.22 | 2207518.61 | Картометрический | 1.00 | - |
| 657 | 338534.10 | 2207518.72 | Картометрический | 1.00 | - |
| 658 | 338571.84 | 2207524.75 | Картометрический | 1.00 | - |
| 659 | 338586.54 | 2207526.31 | Картометрический | 1.00 | - |
| 660 | 338610.50 | 2207530.56 | Картометрический | 1.00 | - |
| 661 | 338624.49 | 2207529.81 | Картометрический | 1.00 | - |
| 662 | 338631.20 | 2207525.13 | Картометрический | 1.00 | - |
| 663 | 338635.49 | 2207518.09 | Картометрический | 1.00 | - |
| 664 | 338637.76 | 2207505.61 | Картометрический | 1.00 | - |
| 665 | 338643.26 | 2207455.23 | Картометрический | 1.00 | - |
| 666 | 338641.93 | 2207442.29 | Картометрический | 1.00 | - |
| 667 | 338637.72 | 2207428.49 | Картометрический | 1.00 | - |
| 668 | 338628.54 | 2207404.86 | Картометрический | 1.00 | - |
| 669 | 338619.30 | 2207385.57 | Картометрический | 1.00 | - |
| 670 | 338634.66 | 2207383.11 | Картометрический | 1.00 | - |
| 671 | 338660.09 | 2207378.32 | Картометрический | 1.00 | - |
| 672 | 338667.35 | 2207365.02 | Картометрический | 1.00 | - |
| 673 | 338688.06 | 2207361.08 | Картометрический | 1.00 | - |
| 674 | 338689.14 | 2207356.79 | Картометрический | 1.00 | - |
| 675 | 338698.33 | 2207355.04 | Картометрический | 1.00 | - |
| 676 | 338713.29 | 2207352.19 | Картометрический | 1.00 | - |
| 677 | 338734.34 | 2207348.19 | Картометрический | 1.00 | - |
| 678 | 338730.28 | 2207325.08 | Картометрический | 1.00 | - |
| 679 | 338722.14 | 2207326.40 | Картометрический | 1.00 | - |
| 680 | 338719.06 | 2207326.73 | Картометрический | 1.00 | - |
| 681 | 338718.93 | 2207325.55 | Картометрический | 1.00 | - |
| 682 | 338715.70 | 2207292.77 | Картометрический | 1.00 | - |
| 683 | 338716.13 | 2207290.42 | Картометрический | 1.00 | - |
| 684 | 338741.29 | 2207285.99 | Картометрический | 1.00 | - |
| 685 | 338764.10 | 2207281.92 | Картометрический | 1.00 | - |
| 686 | 338786.64 | 2207277.83 | Картометрический | 1.00 | - |
| 625 | 338824.50 | 2207267.78 | Картометрический | 1.00 | - |
|     |           |            |                  |      |   |
| 687 | 338614.29 | 2207408.18 | Картометрический | 1.00 | - |
| 688 | 338621.27 | 2207417.91 | Картометрический | 1.00 | - |
| 689 | 338627.16 | 2207440.23 | Картометрический | 1.00 | - |
| 690 | 338628.55 | 2207465.04 | Картометрический | 1.00 | - |

| 1   | 2         | 3          | 4                | 5    | 6 |
|-----|-----------|------------|------------------|------|---|
| 691 | 338623.43 | 2207507.09 | Картометрический | 1.00 | - |
| 692 | 338622.04 | 2207511.81 | Картометрический | 1.00 | - |
| 693 | 338619.25 | 2207513.17 | Картометрический | 1.00 | - |
| 694 | 338610.70 | 2207513.66 | Картометрический | 1.00 | - |
| 695 | 338602.37 | 2207513.50 | Картометрический | 1.00 | - |
| 696 | 338586.03 | 2207512.38 | Картометрический | 1.00 | - |
| 697 | 338568.80 | 2207510.91 | Картометрический | 1.00 | - |
| 698 | 338561.70 | 2207509.49 | Картометрический | 1.00 | - |
| 699 | 338580.04 | 2207431.20 | Картометрический | 1.00 | - |
| 700 | 338591.27 | 2207420.74 | Картометрический | 1.00 | - |
| 687 | 338614.29 | 2207408.18 | Картометрический | 1.00 | - |
|     |           |            |                  |      |   |
| 701 | 338498.30 | 2207436.62 | Картометрический | 1.00 | - |
| 702 | 338505.70 | 2207504.99 | Картометрический | 1.00 | - |
| 703 | 338487.92 | 2207506.06 | Картометрический | 1.00 | - |
| 704 | 338431.48 | 2207512.18 | Картометрический | 1.00 | - |
| 705 | 338364.52 | 2207515.46 | Картометрический | 1.00 | - |
| 706 | 338308.09 | 2207518.25 | Картометрический | 1.00 | - |
| 707 | 338253.94 | 2207519.74 | Картометрический | 1.00 | - |
| 708 | 338198.55 | 2207519.03 | Картометрический | 1.00 | - |
| 709 | 338174.59 | 2207521.15 | Картометрический | 1.00 | - |
| 710 | 338165.90 | 2207520.43 | Картометрический | 1.00 | - |
| 711 | 338161.34 | 2207519.78 | Картометрический | 1.00 | - |
| 712 | 338148.55 | 2207519.16 | Картометрический | 1.00 | - |
| 713 | 338145.15 | 2207519.22 | Картометрический | 1.00 | - |
| 714 | 338139.24 | 2207520.86 | Картометрический | 1.00 | - |
| 715 | 338134.69 | 2207526.60 | Картометрический | 1.00 | - |
| 716 | 338132.05 | 2207534.63 | Картометрический | 1.00 | - |
| 717 | 338130.98 | 2207545.99 | Картометрический | 1.00 | - |
| 718 | 338127.22 | 2207570.60 | Картометрический | 1.00 | - |
| 719 | 338123.44 | 2207592.98 | Картометрический | 1.00 | - |
| 720 | 338115.46 | 2207634.02 | Картометрический | 1.00 | - |
| 721 | 338112.93 | 2207646.68 | Картометрический | 1.00 | - |
| 722 | 338108.95 | 2207668.38 | Картометрический | 1.00 | - |
| 723 | 338104.80 | 2207687.13 | Картометрический | 1.00 | - |
| 724 | 338101.03 | 2207714.76 | Картометрический | 1.00 | - |
| 725 | 338100.29 | 2207725.35 | Картометрический | 1.00 | - |
| 726 | 338099.80 | 2207742.82 | Картометрический | 1.00 | - |
| 727 | 338083.05 | 2207748.97 | Картометрический | 1.00 | - |
| 728 | 338057.09 | 2207759.30 | Картометрический | 1.00 | - |
| 729 | 338032.30 | 2207787.19 | Картометрический | 1.00 | - |
| 730 | 337934.49 | 2207778.48 | Картометрический | 1.00 | - |
| 731 | 337836.86 | 2207745.85 | Картометрический | 1.00 | - |
| 732 | 337759.94 | 2207730.38 | Картометрический | 1.00 | - |
| 733 | 337602.22 | 2207556.09 | Картометрический | 1.00 | - |
| 734 | 337587.06 | 2207568.59 | Картометрический | 1.00 | - |
| 735 | 337581.66 | 2207573.00 | Картометрический | 1.00 | - |
| 736 | 337569.40 | 2207559.60 | Картометрический | 1.00 | - |



| 1   | 2         | 3          | 4                | 5    | 6 |
|-----|-----------|------------|------------------|------|---|
| 737 | 337566.89 | 2207554.67 | Картометрический | 1.00 | - |
| 738 | 337544.22 | 2207524.56 | Картометрический | 1.00 | - |
| 739 | 337417.55 | 2207428.49 | Картометрический | 1.00 | - |
| 740 | 337351.31 | 2207395.18 | Картометрический | 1.00 | - |
| 741 | 337331.56 | 2207380.46 | Картометрический | 1.00 | - |
| 742 | 337290.11 | 2207375.42 | Картометрический | 1.00 | - |
| 743 | 337235.29 | 2207365.93 | Картометрический | 1.00 | - |
| 744 | 337128.77 | 2207261.34 | Картометрический | 1.00 | - |
| 745 | 337064.80 | 2207232.49 | Картометрический | 1.00 | - |
| 746 | 336996.10 | 2207216.79 | Картометрический | 1.00 | - |
| 747 | 336940.90 | 2207239.07 | Картометрический | 1.00 | - |
| 748 | 336911.84 | 2207281.68 | Картометрический | 1.00 | - |
| 749 | 336872.14 | 2207311.70 | Картометрический | 1.00 | - |
| 750 | 336860.90 | 2207361.09 | Картометрический | 1.00 | - |
| 751 | 336854.32 | 2207504.41 | Картометрический | 1.00 | - |
| 752 | 336845.02 | 2207567.17 | Картометрический | 1.00 | - |
| 753 | 336877.62 | 2207592.40 | Картометрический | 1.00 | - |
| 754 | 336748.42 | 2207683.31 | Картометрический | 1.00 | - |
| 755 | 336607.10 | 2207800.66 | Картометрический | 1.00 | - |
| 756 | 336514.26 | 2207862.09 | Картометрический | 1.00 | - |
| 757 | 336483.68 | 2207858.78 | Картометрический | 1.00 | - |
| 758 | 336476.08 | 2207861.34 | Картометрический | 1.00 | - |
| 759 | 336460.27 | 2207864.24 | Картометрический | 1.00 | - |
| 760 | 336447.24 | 2207870.52 | Картометрический | 1.00 | - |
| 761 | 336444.01 | 2207872.28 | Картометрический | 1.00 | - |
| 762 | 336432.88 | 2207879.97 | Картометрический | 1.00 | - |
| 763 | 336419.73 | 2207890.78 | Картометрический | 1.00 | - |
| 764 | 336399.83 | 2207908.39 | Картометрический | 1.00 | - |
| 765 | 336392.44 | 2207920.61 | Картометрический | 1.00 | - |
| 766 | 336385.91 | 2207935.38 | Картометрический | 1.00 | - |
| 767 | 336381.36 | 2207947.70 | Картометрический | 1.00 | - |
| 768 | 336371.87 | 2207965.06 | Картометрический | 1.00 | - |
| 769 | 336362.64 | 2207976.75 | Картометрический | 1.00 | - |
| 770 | 336310.80 | 2208018.63 | Картометрический | 1.00 | - |
| 771 | 336302.25 | 2208024.84 | Картометрический | 1.00 | - |
| 772 | 336279.85 | 2208048.11 | Картометрический | 1.00 | - |
| 773 | 336278.18 | 2208052.45 | Картометрический | 1.00 | - |
| 774 | 336233.94 | 2208008.83 | Аналитический    | 0.10 | - |
| 775 | 336227.86 | 2208017.93 | Аналитический    | 0.10 | - |
| 776 | 336193.33 | 2207986.88 | Картометрический | 1.00 | - |
| 777 | 336129.97 | 2208045.57 | Картометрический | 1.00 | - |
| 778 | 336232.45 | 2208160.99 | Картометрический | 1.00 | - |
| 779 | 336206.00 | 2208251.89 | Картометрический | 1.00 | - |
| 780 | 336158.62 | 2208319.66 | Картометрический | 1.00 | - |
| 781 | 336070.74 | 2208381.38 | Картометрический | 1.00 | - |
| 782 | 336001.04 | 2208446.11 | Картометрический | 1.00 | - |
| 783 | 335912.00 | 2208505.61 | Картометрический | 1.00 | - |
| 784 | 335881.49 | 2208469.52 | Картометрический | 1.00 | - |

| 1   | 2         | 3          | 4                | 5    | 6 |
|-----|-----------|------------|------------------|------|---|
| 785 | 335796.40 | 2208505.89 | Картометрический | 1.00 | - |
| 786 | 335781.14 | 2208405.96 | Картометрический | 1.00 | - |
| 787 | 335810.19 | 2208339.58 | Картометрический | 1.00 | - |
| 788 | 335888.64 | 2208278.57 | Картометрический | 1.00 | - |
| 789 | 335940.20 | 2208214.64 | Картометрический | 1.00 | - |
| 790 | 335999.04 | 2208093.36 | Картометрический | 1.00 | - |
| 791 | 336085.06 | 2207980.82 | Картометрический | 1.00 | - |
| 792 | 336142.91 | 2207920.22 | Картометрический | 1.00 | - |
| 793 | 336073.55 | 2207840.84 | Картометрический | 1.00 | - |
| 794 | 336010.30 | 2207774.79 | Картометрический | 1.00 | - |
| 795 | 336019.77 | 2207768.06 | Картометрический | 1.00 | - |
| 796 | 336174.49 | 2207655.95 | Картометрический | 1.00 | - |
| 797 | 336354.77 | 2207526.12 | Картометрический | 1.00 | - |
| 798 | 336542.61 | 2207389.46 | Картометрический | 1.00 | - |
| 799 | 336575.52 | 2207365.35 | Картометрический | 1.00 | - |
| 800 | 336716.05 | 2207264.83 | Картометрический | 1.00 | - |
| 801 | 336815.22 | 2207191.32 | Картометрический | 1.00 | - |
| 802 | 336905.83 | 2207124.70 | Картометрический | 1.00 | - |
| 803 | 336924.89 | 2207112.06 | Картометрический | 1.00 | - |
| 804 | 336950.78 | 2207097.07 | Картометрический | 1.00 | - |
| 805 | 336974.02 | 2207087.98 | Картометрический | 1.00 | - |
| 806 | 337006.69 | 2207079.49 | Картометрический | 1.00 | - |
| 807 | 337032.97 | 2207073.27 | Картометрический | 1.00 | - |
| 808 | 337085.17 | 2207064.44 | Картометрический | 1.00 | - |
| 809 | 337084.22 | 2207073.08 | Картометрический | 1.00 | - |
| 810 | 337245.56 | 2207081.02 | Картометрический | 1.00 | - |
| 811 | 337295.92 | 2207098.84 | Картометрический | 1.00 | - |
| 812 | 337376.10 | 2207137.96 | Картометрический | 1.00 | - |
| 813 | 337422.97 | 2207179.80 | Картометрический | 1.00 | - |
| 814 | 337431.42 | 2207161.96 | Картометрический | 1.00 | - |
| 815 | 337448.94 | 2207170.49 | Картометрический | 1.00 | - |
| 816 | 337459.99 | 2207148.70 | Картометрический | 1.00 | - |
| 817 | 337497.67 | 2207165.74 | Картометрический | 1.00 | - |
| 818 | 337485.78 | 2207175.13 | Картометрический | 1.00 | - |
| 819 | 337464.20 | 2207200.09 | Аналитический    | 0.10 | - |
| 820 | 337460.53 | 2207204.34 | Аналитический    | 0.10 | - |
| 821 | 337451.70 | 2207214.98 | Картометрический | 1.00 | - |
| 822 | 337448.65 | 2207218.72 | Картометрический | 1.00 | - |
| 823 | 337497.56 | 2207279.63 | Картометрический | 1.00 | - |
| 824 | 337500.87 | 2207275.80 | Аналитический    | 0.10 | - |
| 825 | 337511.61 | 2207277.23 | Картометрический | 1.00 | - |
| 826 | 337519.18 | 2207284.94 | Картометрический | 1.00 | - |
| 827 | 337522.25 | 2207281.97 | Картометрический | 1.00 | - |
| 828 | 337529.21 | 2207286.99 | Картометрический | 1.00 | - |
| 829 | 337534.93 | 2207280.16 | Картометрический | 1.00 | - |
| 830 | 337536.55 | 2207281.43 | Картометрический | 1.00 | - |
| 831 | 337559.50 | 2207249.05 | Картометрический | 1.00 | - |
| 832 | 337605.92 | 2207271.88 | Картометрический | 1.00 | - |

| 1   | 2         | 3          | 4                | 5    | 6 |
|-----|-----------|------------|------------------|------|---|
| 833 | 337610.77 | 2207257.74 | Картометрический | 1.00 | - |
| 834 | 337621.39 | 2207259.93 | Картометрический | 1.00 | - |
| 835 | 337624.51 | 2207260.53 | Картометрический | 1.00 | - |
| 836 | 337660.39 | 2207267.49 | Картометрический | 1.00 | - |
| 837 | 337663.60 | 2207268.24 | Картометрический | 1.00 | - |
| 838 | 337665.35 | 2207268.27 | Аналитический    | 0.10 | - |
| 839 | 337654.01 | 2207319.10 | Аналитический    | 0.10 | - |
| 840 | 337666.66 | 2207330.79 | Аналитический    | 0.10 | - |
| 841 | 337669.42 | 2207320.98 | Аналитический    | 0.10 | - |
| 842 | 337699.03 | 2207329.62 | Аналитический    | 0.10 | - |
| 843 | 337711.34 | 2207283.32 | Аналитический    | 0.10 | - |
| 844 | 337707.92 | 2207282.38 | Аналитический    | 0.10 | - |
| 845 | 337698.06 | 2207279.65 | Картометрический | 1.00 | - |
| 846 | 337706.78 | 2207253.01 | Аналитический    | 0.10 | - |
| 847 | 337732.21 | 2207260.46 | Аналитический    | 0.10 | - |
| 848 | 337743.92 | 2207263.63 | Аналитический    | 0.10 | - |
| 849 | 337728.14 | 2207333.49 | Картометрический | 1.00 | - |
| 850 | 337720.00 | 2207360.00 | Картометрический | 1.00 | - |
| 851 | 337695.29 | 2207422.10 | Картометрический | 1.00 | - |
| 852 | 337735.24 | 2207441.66 | Картометрический | 1.00 | - |
| 853 | 337769.67 | 2207456.77 | Картометрический | 1.00 | - |
| 854 | 337790.20 | 2207452.89 | Картометрический | 1.00 | - |
| 855 | 337816.54 | 2207456.77 | Картометрический | 1.00 | - |
| 856 | 337828.76 | 2207468.57 | Картометрический | 1.00 | - |
| 857 | 337825.85 | 2207519.89 | Картометрический | 1.00 | - |
| 858 | 337882.70 | 2207521.73 | Картометрический | 1.00 | - |
| 859 | 337962.98 | 2207522.51 | Картометрический | 1.00 | - |
| 860 | 337962.09 | 2207477.98 | Картометрический | 1.00 | - |
| 861 | 337956.54 | 2207443.62 | Картометрический | 1.00 | - |
| 862 | 337953.22 | 2207423.17 | Картометрический | 1.00 | - |
| 863 | 337985.19 | 2207419.16 | Картометрический | 1.00 | - |
| 864 | 338011.27 | 2207412.27 | Картометрический | 1.00 | - |
| 865 | 338082.97 | 2207390.14 | Картометрический | 1.00 | - |
| 866 | 338123.06 | 2207376.74 | Картометрический | 1.00 | - |
| 867 | 338125.87 | 2207375.77 | Картометрический | 1.00 | - |
| 868 | 338181.73 | 2207361.09 | Картометрический | 1.00 | - |
| 869 | 338186.40 | 2207374.50 | Аналитический    | 0.10 | - |
| 870 | 338192.35 | 2207396.70 | Аналитический    | 0.10 | - |
| 871 | 338190.41 | 2207397.43 | Аналитический    | 0.10 | - |
| 872 | 338194.28 | 2207415.60 | Картометрический | 1.00 | - |
| 873 | 338198.87 | 2207437.40 | Картометрический | 1.00 | - |
| 874 | 338234.90 | 2207434.30 | Картометрический | 1.00 | - |
| 875 | 338272.08 | 2207413.77 | Картометрический | 1.00 | - |
| 876 | 338286.03 | 2207385.10 | Картометрический | 1.00 | - |
| 877 | 338293.59 | 2207374.03 | Картометрический | 1.00 | - |
| 878 | 338353.12 | 2207368.55 | Картометрический | 1.00 | - |
| 879 | 338366.60 | 2207390.53 | Картометрический | 1.00 | - |
| 880 | 338369.70 | 2207469.55 | Картометрический | 1.00 | - |

| 1   | 2         | 3          | 4                | 5    | 6 |
|-----|-----------|------------|------------------|------|---|
| 881 | 338454.92 | 2207447.08 | Картометрический | 1.00 | - |
| 882 | 338456.08 | 2207438.95 | Картометрический | 1.00 | - |
| 701 | 338498.30 | 2207436.62 | Картометрический | 1.00 | - |
| 883 | 338091.31 | 2207907.85 | Картометрический | 1.00 | - |
| 884 | 338070.35 | 2207988.16 | Картометрический | 1.00 | - |
| 885 | 338068.14 | 2208004.92 | Картометрический | 1.00 | - |
| 886 | 338065.48 | 2208063.70 | Картометрический | 1.00 | - |
| 887 | 338066.61 | 2208095.42 | Картометрический | 1.00 | - |
| 888 | 338066.54 | 2208101.55 | Картометрический | 1.00 | - |
| 889 | 338064.01 | 2208107.03 | Картометрический | 1.00 | - |
| 890 | 338057.99 | 2208109.16 | Картометрический | 1.00 | - |
| 891 | 338051.56 | 2208109.98 | Картометрический | 1.00 | - |
| 892 | 338025.86 | 2208111.69 | Картометрический | 1.00 | - |
| 893 | 337998.31 | 2208111.02 | Картометрический | 1.00 | - |
| 894 | 337980.59 | 2208109.21 | Картометрический | 1.00 | - |
| 895 | 337965.04 | 2208107.35 | Картометрический | 1.00 | - |
| 896 | 337953.48 | 2208107.22 | Картометрический | 1.00 | - |
| 897 | 337943.97 | 2208109.27 | Картометрический | 1.00 | - |
| 898 | 337931.09 | 2208115.99 | Картометрический | 1.00 | - |
| 899 | 337919.52 | 2208125.33 | Картометрический | 1.00 | - |
| 900 | 337895.52 | 2208151.94 | Картометрический | 1.00 | - |
| 901 | 337885.62 | 2208164.24 | Картометрический | 1.00 | - |
| 902 | 337870.97 | 2208182.53 | Картометрический | 1.00 | - |
| 903 | 337851.28 | 2208194.53 | Картометрический | 1.00 | - |
| 904 | 337824.70 | 2208207.16 | Картометрический | 1.00 | - |
| 905 | 337813.19 | 2208212.14 | Картометрический | 1.00 | - |
| 906 | 337788.24 | 2208218.98 | Картометрический | 1.00 | - |
| 907 | 337736.80 | 2208222.77 | Картометрический | 1.00 | - |
| 908 | 337659.63 | 2208224.07 | Картометрический | 1.00 | - |
| 909 | 337605.20 | 2208221.38 | Картометрический | 1.00 | - |
| 910 | 337609.41 | 2208185.49 | Картометрический | 1.00 | - |
| 911 | 337601.16 | 2208184.63 | Картометрический | 1.00 | - |
| 912 | 337504.71 | 2208159.45 | Картометрический | 1.00 | - |
| 913 | 337470.62 | 2208159.06 | Картометрический | 1.00 | - |
| 914 | 337409.03 | 2208179.59 | Картометрический | 1.00 | - |
| 915 | 337350.15 | 2208217.94 | Картометрический | 1.00 | - |
| 916 | 337322.76 | 2208216.29 | Картометрический | 1.00 | - |
| 917 | 337305.93 | 2208215.64 | Картометрический | 1.00 | - |
| 918 | 337292.64 | 2208224.81 | Картометрический | 1.00 | - |
| 919 | 337275.20 | 2208269.53 | Картометрический | 1.00 | - |
| 920 | 337259.46 | 2208344.82 | Картометрический | 1.00 | - |
| 921 | 337213.22 | 2208329.89 | Картометрический | 1.00 | - |
| 922 | 337198.69 | 2208291.54 | Картометрический | 1.00 | - |
| 923 | 337173.51 | 2208267.53 | Картометрический | 1.00 | - |
| 924 | 337131.90 | 2208243.03 | Картометрический | 1.00 | - |
| 925 | 337165.77 | 2208179.44 | Картометрический | 1.00 | - |
| 926 | 337192.21 | 2208011.12 | Картометрический | 1.00 | - |

| 1   | 2         | 3          | 4                | 5    | 6 |
|-----|-----------|------------|------------------|------|---|
| 927 | 337178.63 | 2207943.60 | Картометрический | 1.00 | - |
| 928 | 337221.56 | 2207938.83 | Картометрический | 1.00 | - |
| 929 | 337209.74 | 2207877.63 | Картометрический | 1.00 | - |
| 930 | 337246.54 | 2207801.12 | Картометрический | 1.00 | - |
| 931 | 337268.24 | 2207793.18 | Картометрический | 1.00 | - |
| 932 | 337262.04 | 2207649.47 | Картометрический | 1.00 | - |
| 933 | 337364.69 | 2207643.08 | Картометрический | 1.00 | - |
| 934 | 337361.01 | 2207600.27 | Картометрический | 1.00 | - |
| 935 | 337418.42 | 2207586.42 | Картометрический | 1.00 | - |
| 936 | 337435.97 | 2207583.12 | Картометрический | 1.00 | - |
| 937 | 337570.38 | 2207666.12 | Картометрический | 1.00 | - |
| 938 | 337645.54 | 2207837.26 | Картометрический | 1.00 | - |
| 939 | 337724.36 | 2207845.28 | Картометрический | 1.00 | - |
| 940 | 337884.08 | 2207845.12 | Картометрический | 1.00 | - |
| 941 | 337904.65 | 2207846.59 | Картометрический | 1.00 | - |
| 942 | 337917.63 | 2207848.16 | Картометрический | 1.00 | - |
| 943 | 337960.69 | 2207864.02 | Аналитический    | 0.10 | - |
| 944 | 337988.31 | 2207867.05 | Аналитический    | 0.10 | - |
| 945 | 338007.66 | 2207876.18 | Аналитический    | 0.10 | - |
| 946 | 338002.28 | 2207899.59 | Аналитический    | 0.10 | - |
| 947 | 338074.53 | 2207915.02 | Картометрический | 1.00 | - |
| 883 | 338091.31 | 2207907.85 | Картометрический | 1.00 | - |
|     |           |            |                  |      |   |
| 948 | 337187.28 | 2208533.96 | Картометрический | 1.00 | - |
| 949 | 337114.00 | 2208654.70 | Картометрический | 1.00 | - |
| 950 | 337027.48 | 2208805.33 | Картометрический | 1.00 | - |
| 951 | 337001.03 | 2208873.10 | Картометрический | 1.00 | - |
| 952 | 336982.30 | 2209053.54 | Картометрический | 1.00 | - |
| 953 | 336989.18 | 2209189.90 | Картометрический | 1.00 | - |
| 954 | 336944.01 | 2209354.91 | Картометрический | 1.00 | - |
| 955 | 336906.54 | 2209432.60 | Картометрический | 1.00 | - |
| 956 | 336823.62 | 2209536.73 | Картометрический | 1.00 | - |
| 957 | 336809.19 | 2209497.42 | Картометрический | 1.00 | - |
| 958 | 336765.55 | 2209405.92 | Картометрический | 1.00 | - |
| 959 | 336820.70 | 2209366.43 | Картометрический | 1.00 | - |
| 960 | 336839.62 | 2209297.90 | Картометрический | 1.00 | - |
| 961 | 336810.92 | 2209285.03 | Картометрический | 1.00 | - |
| 962 | 336805.30 | 2209203.95 | Картометрический | 1.00 | - |
| 963 | 336925.27 | 2209210.02 | Картометрический | 1.00 | - |
| 964 | 336888.36 | 2209041.13 | Картометрический | 1.00 | - |
| 965 | 336871.56 | 2209036.17 | Картометрический | 1.00 | - |
| 966 | 336855.58 | 2208945.55 | Картометрический | 1.00 | - |
| 967 | 336821.14 | 2208932.87 | Картометрический | 1.00 | - |
| 968 | 336761.09 | 2208804.78 | Картометрический | 1.00 | - |
| 969 | 336737.40 | 2208659.33 | Картометрический | 1.00 | - |
| 970 | 336753.65 | 2208622.34 | Картометрический | 1.00 | - |
| 971 | 336798.24 | 2208631.23 | Картометрический | 1.00 | - |
| 972 | 337086.70 | 2208327.65 | Картометрический | 1.00 | - |

| 1    | 2         | 3          | 4                | 5    | 6 |
|------|-----------|------------|------------------|------|---|
| 973  | 337122.76 | 2208357.78 | Картометрический | 1.00 | - |
| 974  | 337162.66 | 2208368.24 | Картометрический | 1.00 | - |
| 975  | 337174.67 | 2208394.20 | Картометрический | 1.00 | - |
| 976  | 337175.83 | 2208420.92 | Картометрический | 1.00 | - |
| 977  | 337155.69 | 2208452.69 | Картометрический | 1.00 | - |
| 948  | 337187.28 | 2208533.96 | Картометрический | 1.00 | - |
|      |           |            |                  |      |   |
| 978  | 336844.05 | 2206215.45 | Картометрический | 1.00 | - |
| 979  | 336705.18 | 2206232.10 | Картометрический | 1.00 | - |
| 980  | 336713.96 | 2206201.07 | Картометрический | 1.00 | - |
| 981  | 336700.48 | 2206071.47 | Картометрический | 1.00 | - |
| 982  | 336748.95 | 2205957.02 | Картометрический | 1.00 | - |
| 983  | 336759.12 | 2205906.78 | Картометрический | 1.00 | - |
| 984  | 336774.12 | 2205857.83 | Картометрический | 1.00 | - |
| 985  | 336839.35 | 2205719.71 | Картометрический | 1.00 | - |
| 986  | 336887.45 | 2205597.47 | Картометрический | 1.00 | - |
| 987  | 336910.51 | 2205513.88 | Картометрический | 1.00 | - |
| 988  | 336911.73 | 2205484.24 | Картометрический | 1.00 | - |
| 989  | 336915.50 | 2205443.61 | Картометрический | 1.00 | - |
| 990  | 336948.91 | 2205442.16 | Картометрический | 1.00 | - |
| 991  | 336957.60 | 2205507.78 | Картометрический | 1.00 | - |
| 992  | 336960.65 | 2205546.72 | Картометрический | 1.00 | - |
| 993  | 336968.95 | 2205592.07 | Картометрический | 1.00 | - |
| 994  | 336989.01 | 2205591.98 | Картометрический | 1.00 | - |
| 995  | 336982.54 | 2205669.26 | Картометрический | 1.00 | - |
| 996  | 336929.28 | 2205792.25 | Картометрический | 1.00 | - |
| 997  | 336965.88 | 2205834.09 | Картометрический | 1.00 | - |
| 998  | 336920.34 | 2205988.69 | Картометрический | 1.00 | - |
| 999  | 336880.85 | 2206110.67 | Картометрический | 1.00 | - |
| 1000 | 336869.89 | 2206149.29 | Картометрический | 1.00 | - |
| 978  | 336844.05 | 2206215.45 | Картометрический | 1.00 | - |
|      |           |            |                  |      |   |
| 1001 | 336532.42 | 2206385.70 | Картометрический | 1.00 | - |
| 1002 | 336520.80 | 2206443.03 | Картометрический | 1.00 | - |
| 1003 | 336497.17 | 2206527.09 | Картометрический | 1.00 | - |
| 1004 | 336311.23 | 2206368.65 | Картометрический | 1.00 | - |
| 1005 | 336207.42 | 2206309.00 | Картометрический | 1.00 | - |
| 1006 | 336233.37 | 2206171.34 | Картометрический | 1.00 | - |
| 1007 | 336419.00 | 2206267.76 | Картометрический | 1.00 | - |
| 1008 | 336488.37 | 2206300.94 | Картометрический | 1.00 | - |
| 1001 | 336532.42 | 2206385.70 | Картометрический | 1.00 | - |
|      |           |            |                  |      |   |
| 1009 | 336666.71 | 2206723.34 | Картометрический | 1.00 | - |
| 1010 | 336655.68 | 2206745.29 | Картометрический | 1.00 | - |
| 1011 | 336643.19 | 2206739.01 | Картометрический | 1.00 | - |
| 1012 | 336652.24 | 2206716.18 | Картометрический | 1.00 | - |
| 1009 | 336666.71 | 2206723.34 | Картометрический | 1.00 | - |
|      |           |            |                  |      |   |

| 1    | 2         | 3          | 4                | 5    | 6 |
|------|-----------|------------|------------------|------|---|
| 1013 | 336751.90 | 2207215.67 | Картометрический | 1.00 | - |
| 1014 | 336705.38 | 2207250.33 | Картометрический | 1.00 | - |
| 1015 | 336565.01 | 2207350.74 | Картометрический | 1.00 | - |
| 1016 | 336532.02 | 2207374.91 | Картометрический | 1.00 | - |
| 1017 | 336344.17 | 2207511.56 | Картометрический | 1.00 | - |
| 1018 | 336309.89 | 2207535.76 | Картометрический | 1.00 | - |
| 1019 | 336251.04 | 2207461.12 | Картометрический | 1.00 | - |
| 1020 | 336310.04 | 2207411.05 | Картометрический | 1.00 | - |
| 1021 | 336340.39 | 2207425.71 | Картометрический | 1.00 | - |
| 1022 | 336402.84 | 2207355.52 | Картометрический | 1.00 | - |
| 1023 | 336424.27 | 2207342.33 | Картометрический | 1.00 | - |
| 1024 | 336465.78 | 2207295.43 | Картометрический | 1.00 | - |
| 1025 | 336467.13 | 2207259.93 | Картометрический | 1.00 | - |
| 1026 | 336393.56 | 2207109.61 | Картометрический | 1.00 | - |
| 1027 | 336555.36 | 2207108.89 | Картометрический | 1.00 | - |
| 1028 | 336555.67 | 2206991.97 | Картометрический | 1.00 | - |
| 1029 | 336601.05 | 2206973.34 | Картометрический | 1.00 | - |
| 1030 | 336638.75 | 2207047.51 | Картометрический | 1.00 | - |
| 1031 | 336699.47 | 2207130.91 | Картометрический | 1.00 | - |
| 1013 | 336751.90 | 2207215.67 | Картометрический | 1.00 | - |
|      |           |            |                  |      |   |
| 1032 | 336399.43 | 2206590.37 | Картометрический | 1.00 | - |
| 1033 | 336382.52 | 2206668.27 | Картометрический | 1.00 | - |
| 1034 | 336374.87 | 2206668.97 | Аналитический    | 0.10 | - |
| 1035 | 336372.04 | 2206680.48 | Аналитический    | 0.10 | - |
| 1036 | 336364.13 | 2206712.69 | Аналитический    | 0.10 | - |
| 1037 | 336360.44 | 2206727.73 | Аналитический    | 0.10 | - |
| 1038 | 336375.22 | 2206739.95 | Картометрический | 1.00 | - |
| 1039 | 336372.44 | 2206791.66 | Картометрический | 1.00 | - |
| 1040 | 336364.69 | 2206840.47 | Картометрический | 1.00 | - |
| 1041 | 336344.74 | 2206869.52 | Картометрический | 1.00 | - |
| 1042 | 336367.50 | 2206885.92 | Картометрический | 1.00 | - |
| 1043 | 336364.61 | 2207041.91 | Картометрический | 1.00 | - |
| 1044 | 336302.42 | 2206920.91 | Картометрический | 1.00 | - |
| 1045 | 335858.71 | 2206949.83 | Картометрический | 1.00 | - |
| 1046 | 335233.01 | 2207020.23 | Картометрический | 1.00 | - |
| 1047 | 335197.19 | 2207012.56 | Картометрический | 1.00 | - |
| 1048 | 334921.81 | 2206933.86 | Картометрический | 1.00 | - |
| 1049 | 334850.61 | 2206887.92 | Картометрический | 1.00 | - |
| 1050 | 334875.29 | 2206871.30 | Картометрический | 1.00 | - |
| 1051 | 335172.00 | 2206408.81 | Картометрический | 1.00 | - |
| 1052 | 335181.50 | 2206395.06 | Картометрический | 1.00 | - |
| 1053 | 335230.41 | 2206323.96 | Картометрический | 1.00 | - |
| 1054 | 335254.41 | 2206288.94 | Картометрический | 1.00 | - |
| 1055 | 335282.58 | 2206241.66 | Картометрический | 1.00 | - |
| 1056 | 335358.53 | 2206119.55 | Картометрический | 1.00 | - |
| 1057 | 335435.49 | 2205996.43 | Картометрический | 1.00 | - |
| 1058 | 335447.27 | 2206000.79 | Картометрический | 1.00 | - |

| 1    | 2         | 3          | 4                | 5    | 6 |
|------|-----------|------------|------------------|------|---|
| 1059 | 335867.16 | 2206265.54 | Картометрический | 1.00 | - |
| 1060 | 336208.38 | 2206481.23 | Картометрический | 1.00 | - |
| 1061 | 336288.08 | 2206530.42 | Картометрический | 1.00 | - |
| 1062 | 336384.46 | 2206582.52 | Картометрический | 1.00 | - |
| 1032 | 336399.43 | 2206590.37 | Картометрический | 1.00 | - |
|      |           |            |                  |      |   |
| 1063 | 335616.17 | 2206600.01 | Аналитический    | 0.10 | - |
| 1064 | 335604.89 | 2206618.62 | Аналитический    | 0.10 | - |
| 1065 | 335584.44 | 2206652.50 | Аналитический    | 0.10 | - |
| 1066 | 335549.63 | 2206632.15 | Аналитический    | 0.10 | - |
| 1067 | 335407.65 | 2206557.38 | Аналитический    | 0.10 | - |
| 1068 | 335373.70 | 2206537.43 | Аналитический    | 0.10 | - |
| 1069 | 335210.77 | 2206408.97 | Аналитический    | 0.10 | - |
| 1070 | 335194.43 | 2206400.34 | Аналитический    | 0.10 | - |
| 1071 | 335236.05 | 2206327.24 | Аналитический    | 0.10 | - |
| 1072 | 335346.43 | 2206389.91 | Аналитический    | 0.10 | - |
| 1073 | 335329.34 | 2206428.30 | Аналитический    | 0.10 | - |
| 1063 | 335616.17 | 2206600.01 | Аналитический    | 0.10 | - |

## 3. Сведения о характерных точках части (частей) границы объекта

| Обозначение<br>характерных<br>точек части<br>границы | Координаты, м |   | Метод определения<br>координат<br>характерной точки | Средняя<br>квадратическая<br>погрешность<br>положения<br>характерной<br>точки (Mt), м | Описание<br>обозначения<br>точки на<br>местности<br>(при наличии) |
|------------------------------------------------------|---------------|---|-----------------------------------------------------|---------------------------------------------------------------------------------------|-------------------------------------------------------------------|
|                                                      | X             | Y |                                                     |                                                                                       |                                                                   |
| 1                                                    | 2             | 3 | 4                                                   | 5                                                                                     | 6                                                                 |
| Часть №                                              |               |   |                                                     |                                                                                       |                                                                   |
| -                                                    | -             | - | -                                                   | -                                                                                     | -                                                                 |






## Раздел 4

## План границ объекта

Схема расположения листов плана границ объекта

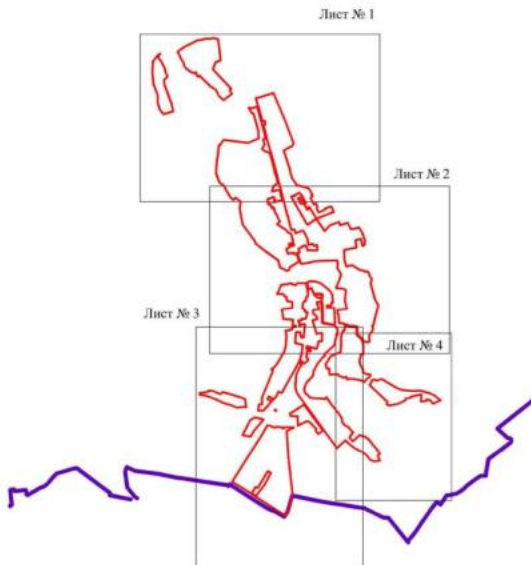

Масштаб 1:50000

Используемые условные знаки и обозначения:

|  |                                            |
|--|--------------------------------------------|
|  | границы территориальной зоны               |
|  | границы муниципального образования         |
|  | область и номер листа плана границ объекта |

Руководитель БУВО «Нормативно-проектный центр»

Подпись Ю.В. Шальгина Дата « 05 » июля 2022 г.

Место для оттиска печати (при наличии) лица, составившего описание местоположения границ объекта





Границы населенного пункта и территории  
поселения, расположенного за его пределами  
по результатам обследования

Протокол № 1/2018 от 15.08.2018 г. о результатах обследования  
территории населенного пункта № 03-03-1, расположенного за его пределами  
по результатам обследования






Легенда:  
 — граница земельного участка  
 — граница территории населенного пункта  
 — граница территории населенного пункта

Масштаб: 1:1000

Проектная документация  
 на строительство и эксплуатацию  
 объектов капитального строительства  
 в населенном пункте



Титульный лист

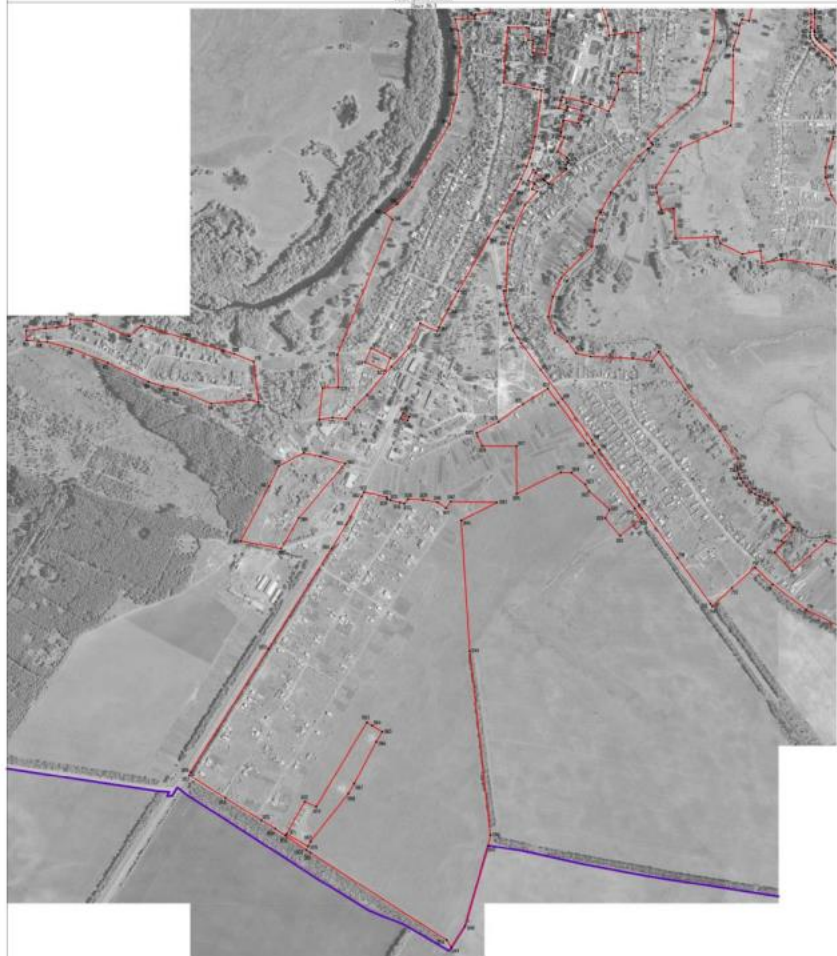

Масштаб 1:5000

Легенда:


- граница территории населенного пункта
- граница территориальной зоны
- граница территориальной зоны
- граница территории населенного пункта

Решение № 10/11 от 11.11.2011 г. о границах территории населенного пункта  
 Подпись: \_\_\_\_\_ И.В. Исаева. Дата: 11.11.2011 г.

Место: \_\_\_\_\_



План границ объекта  
Лист № 4

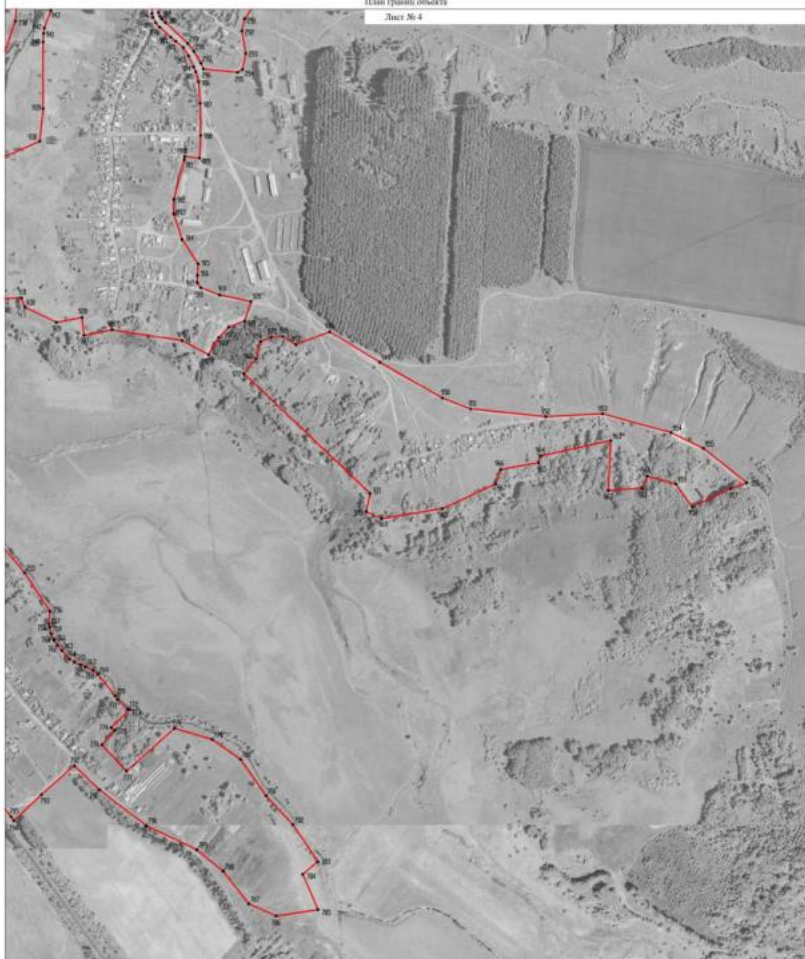

Масштаб 1:5000

Использованы условные знаки и обозначения:

- границы территориальной зоны
- 071 характерная точка границ территориальной зоны

Руководитель БУИО «Нормативно-проектный центр»  
Подпись: Ю.В. Шапченко Дата « 05 » июня 2022 г.  
Место подписания (подпись и печать) лица, выполняющего функции землеустроителя границ объекта



## ОПИСАНИЕ МЕСТОПОЛОЖЕНИЯ ГРАНИЦ

Зона застройки малоэтажными многоквартирными жилыми домами  
села Петропавловка – Ж2/1

---

(наименование объекта, местоположение границ которого описано  
(далее - объект)

## Раздел 1

| Сведения об объекте |                                                                                     |   |
|---------------------|-------------------------------------------------------------------------------------|---|
|                     |                                                                                     |   |
| №<br>п/п            | Характеристики объекта                                                              | Описание характеристик                                                                                           |
| 1                   | 2                                                                                   | 3   |
| 1                   | Местоположение объекта                                                              | Воронежская область, Петропавловский муниципальный район, Петропавловское сельское поселение, село Петропавловка |
| 2                   | Площадь объекта $\pm$ величина погрешности определения площади ( $P \pm \Delta P$ ) | -   |
| 3                   | Иные характеристики объекта                                                         | -   |



## Раздел 2

| Сведения о местоположении границ объекта        |               |            |                                                     |                                                                                       |                                                                   |
|-------------------------------------------------|---------------|------------|-----------------------------------------------------|---------------------------------------------------------------------------------------|-------------------------------------------------------------------|
| 1. Система координат: МСК - 36, зона 2          |               |            |                                                     |                                                                                       |                                                                   |
| 2. Сведения о характерных точках границ объекта |               |            |                                                     |                                                                                       |                                                                   |
| Обозначение<br>характерных<br>точек границ      | Координаты, м |            | Метод определения<br>координат<br>характерной точки | Средняя<br>квадратическая<br>погрешность<br>положения<br>характерной<br>точки (Mt), м | Описание<br>обозначения<br>точки на<br>местности<br>(при наличии) |
|                                                 | X             | Y          |                                                     |                                                                                       |                                                                   |
| 1                                               | 2             | 3          | 4                                                   | 5                                                                                     | 6                                                                 |
| 1                                               | 340304.85     | 2207033.39 | Картометрический                                    | 1.00                                                                                  | -                                                                 |
| 2                                               | 340294.37     | 2207042.54 | Картометрический                                    | 1.00                                                                                  | -                                                                 |
| 3                                               | 340299.54     | 2207051.65 | Картометрический                                    | 1.00                                                                                  | -                                                                 |
| 4                                               | 340302.19     | 2207055.98 | Картометрический                                    | 1.00                                                                                  | -                                                                 |
| 5                                               | 340312.52     | 2207072.13 | Картометрический                                    | 1.00                                                                                  | -                                                                 |
| 6                                               | 340304.50     | 2207076.79 | Картометрический                                    | 1.00                                                                                  | -                                                                 |
| 7                                               | 340302.15     | 2207078.33 | Картометрический                                    | 1.00                                                                                  | -                                                                 |
| 8                                               | 340297.09     | 2207081.56 | Картометрический                                    | 1.00                                                                                  | -                                                                 |
| 9                                               | 340273.45     | 2207091.20 | Картометрический                                    | 1.00                                                                                  | -                                                                 |
| 10                                              | 340256.25     | 2207094.66 | Картометрический                                    | 1.00                                                                                  | -                                                                 |
| 11                                              | 340240.07     | 2207096.64 | Аналитический                                       | 0.10                                                                                  | -                                                                 |
| 12                                              | 340239.19     | 2207094.13 | Аналитический                                       | 0.10                                                                                  | -                                                                 |
| 13                                              | 340216.62     | 2207103.16 | Аналитический                                       | 0.10                                                                                  | -                                                                 |
| 14                                              | 340206.49     | 2207107.06 | Аналитический                                       | 0.10                                                                                  | -                                                                 |
| 15                                              | 340202.62     | 2207100.57 | Аналитический                                       | 0.10                                                                                  | -                                                                 |
| 16                                              | 340193.65     | 2207105.99 | Аналитический                                       | 0.10                                                                                  | -                                                                 |
| 17                                              | 340172.85     | 2207064.32 | Аналитический                                       | 0.10                                                                                  | -                                                                 |
| 18                                              | 340213.07     | 2207039.63 | Картометрический                                    | 1.00                                                                                  | -                                                                 |
| 19                                              | 340223.84     | 2207033.94 | Картометрический                                    | 1.00                                                                                  | -                                                                 |
| 20                                              | 340287.54     | 2206997.40 | Картометрический                                    | 1.00                                                                                  | -                                                                 |
| 1                                               | 340304.85     | 2207033.39 | Картометрический                                    | 1.00                                                                                  | -                                                                 |
|                                                 |               |            |                                                     |                                                                                       |                                                                   |
| 21                                              | 339911.42     | 2207420.55 | Картометрический                                    | 1.00                                                                                  | -                                                                 |
| 22                                              | 339913.26     | 2207428.29 | Картометрический                                    | 1.00                                                                                  | -                                                                 |
| 23                                              | 339916.40     | 2207446.26 | Картометрический                                    | 1.00                                                                                  | -                                                                 |
| 24                                              | 339935.95     | 2207484.23 | Картометрический                                    | 1.00                                                                                  | -                                                                 |
| 25                                              | 339957.60     | 2207542.65 | Картометрический                                    | 1.00                                                                                  | -                                                                 |
| 26                                              | 339951.97     | 2207544.77 | Картометрический                                    | 1.00                                                                                  | -                                                                 |
| 27                                              | 339921.10     | 2207556.37 | Картометрический                                    | 1.00                                                                                  | -                                                                 |
| 28                                              | 339813.37     | 2207592.70 | Картометрический                                    | 1.00                                                                                  | -                                                                 |
| 29                                              | 339792.06     | 2207599.89 | Картометрический                                    | 1.00                                                                                  | -                                                                 |
| 30                                              | 339771.19     | 2207625.27 | Картометрический                                    | 1.00                                                                                  | -                                                                 |
| 31                                              | 339702.67     | 2207570.20 | Картометрический                                    | 1.00                                                                                  | -                                                                 |
| 21                                              | 339911.42     | 2207420.55 | Картометрический                                    | 1.00                                                                                  | -                                                                 |
|                                                 |               |            |                                                     |                                                                                       |                                                                   |
| 32                                              | 339468.47     | 2207435.70 | Картометрический                                    | 1.00                                                                                  | -                                                                 |



| 1  | 2         | 3          | 4                | 5    | 6 |
|----|-----------|------------|------------------|------|---|
| 33 | 339458.81 | 2207436.77 | Картометрический | 1.00 | - |
| 34 | 339376.91 | 2207442.06 | Картометрический | 1.00 | - |
| 35 | 339376.63 | 2207351.11 | Картометрический | 1.00 | - |
| 36 | 339439.61 | 2207349.07 | Картометрический | 1.00 | - |
| 37 | 339451.32 | 2207385.72 | Картометрический | 1.00 | - |
| 38 | 339452.69 | 2207389.50 | Картометрический | 1.00 | - |
| 32 | 339468.47 | 2207435.70 | Картометрический | 1.00 | - |
|    |           |            |                  |      |   |
| 39 | 338197.71 | 2206975.08 | Картометрический | 1.00 | - |
| 40 | 338191.32 | 2207029.89 | Картометрический | 1.00 | - |
| 41 | 338092.73 | 2207021.75 | Картометрический | 1.00 | - |
| 42 | 338090.50 | 2207074.05 | Картометрический | 1.00 | - |
| 43 | 338073.07 | 2207072.79 | Картометрический | 1.00 | - |
| 44 | 338076.46 | 2207022.92 | Картометрический | 1.00 | - |
| 45 | 338029.78 | 2207017.59 | Картометрический | 1.00 | - |
| 46 | 338024.94 | 2206969.46 | Картометрический | 1.00 | - |
| 47 | 338021.57 | 2206968.75 | Аналитический    | 0.10 | - |
| 48 | 338009.58 | 2206967.75 | Аналитический    | 0.10 | - |
| 49 | 338008.48 | 2206900.70 | Картометрический | 1.00 | - |
| 50 | 338029.40 | 2206894.50 | Картометрический | 1.00 | - |
| 51 | 338028.82 | 2206956.29 | Картометрический | 1.00 | - |
| 39 | 338197.71 | 2206975.08 | Картометрический | 1.00 | - |
|    |           |            |                  |      |   |
| 52 | 338187.01 | 2207135.22 | Картометрический | 1.00 | - |
| 53 | 338182.94 | 2207170.33 | Картометрический | 1.00 | - |
| 54 | 338186.67 | 2207180.19 | Картометрический | 1.00 | - |
| 55 | 338170.20 | 2207186.39 | Картометрический | 1.00 | - |
| 56 | 338166.34 | 2207185.78 | Картометрический | 1.00 | - |
| 57 | 338163.62 | 2207185.22 | Картометрический | 1.00 | - |
| 58 | 338157.54 | 2207182.22 | Картометрический | 1.00 | - |
| 59 | 338150.17 | 2207180.83 | Картометрический | 1.00 | - |
| 60 | 338146.57 | 2207182.85 | Картометрический | 1.00 | - |
| 61 | 338144.45 | 2207184.25 | Картометрический | 1.00 | - |
| 62 | 338115.24 | 2207179.94 | Картометрический | 1.00 | - |
| 63 | 338107.91 | 2207178.73 | Картометрический | 1.00 | - |
| 64 | 338105.17 | 2207173.99 | Картометрический | 1.00 | - |
| 65 | 338105.83 | 2207161.24 | Картометрический | 1.00 | - |
| 66 | 338105.68 | 2207151.28 | Картометрический | 1.00 | - |
| 67 | 338103.28 | 2207151.17 | Картометрический | 1.00 | - |
| 68 | 338104.14 | 2207147.15 | Картометрический | 1.00 | - |
| 69 | 338087.90 | 2207143.45 | Картометрический | 1.00 | - |
| 70 | 338090.59 | 2207135.35 | Картометрический | 1.00 | - |
| 71 | 338104.60 | 2207137.51 | Картометрический | 1.00 | - |
| 72 | 338104.94 | 2207136.02 | Картометрический | 1.00 | - |
| 73 | 338105.68 | 2207132.55 | Картометрический | 1.00 | - |
| 74 | 338116.62 | 2207133.59 | Картометрический | 1.00 | - |
| 75 | 338115.96 | 2207140.96 | Картометрический | 1.00 | - |
| 76 | 338128.14 | 2207144.03 | Картометрический | 1.00 | - |

| 1   | 2         | 3          | 4                | 5    | 6 |
|-----|-----------|------------|------------------|------|---|
| 77  | 338131.81 | 2207138.29 | Картометрический | 1.00 | - |
| 78  | 338134.81 | 2207139.58 | Картометрический | 1.00 | - |
| 79  | 338141.46 | 2207139.88 | Картометрический | 1.00 | - |
| 80  | 338155.95 | 2207133.20 | Картометрический | 1.00 | - |
| 81  | 338155.63 | 2207121.68 | Картометрический | 1.00 | - |
| 82  | 338162.52 | 2207119.51 | Картометрический | 1.00 | - |
| 83  | 338173.85 | 2207120.53 | Картометрический | 1.00 | - |
| 84  | 338177.15 | 2207132.41 | Картометрический | 1.00 | - |
| 52  | 338187.01 | 2207135.22 | Картометрический | 1.00 | - |
|     |           |            |                  |      |   |
| 85  | 338269.00 | 2207337.00 | Картометрический | 1.00 | - |
| 86  | 338271.33 | 2207350.75 | Аналитический    | 0.10 | - |
| 87  | 338271.56 | 2207354.62 | Аналитический    | 0.10 | - |
| 88  | 338268.39 | 2207376.60 | Аналитический    | 0.10 | - |
| 89  | 338269.35 | 2207388.98 | Аналитический    | 0.10 | - |
| 90  | 338266.72 | 2207389.35 | Аналитический    | 0.10 | - |
| 91  | 338267.08 | 2207390.50 | Аналитический    | 0.10 | - |
| 92  | 338248.94 | 2207394.22 | Аналитический    | 0.10 | - |
| 93  | 338249.36 | 2207397.00 | Аналитический    | 0.10 | - |
| 94  | 338244.95 | 2207397.93 | Аналитический    | 0.10 | - |
| 95  | 338240.62 | 2207398.48 | Аналитический    | 0.10 | - |
| 96  | 338239.75 | 2207391.06 | Аналитический    | 0.10 | - |
| 97  | 338238.93 | 2207384.05 | Аналитический    | 0.10 | - |
| 98  | 338237.97 | 2207383.54 | Аналитический    | 0.10 | - |
| 99  | 338235.20 | 2207366.07 | Аналитический    | 0.10 | - |
| 100 | 338234.78 | 2207363.42 | Аналитический    | 0.10 | - |
| 101 | 338231.00 | 2207347.00 | Картометрический | 1.00 | - |
| 102 | 338248.00 | 2207342.53 | Аналитический    | 0.10 | - |
| 85  | 338269.00 | 2207337.00 | Картометрический | 1.00 | - |
|     |           |            |                  |      |   |
| 103 | 337981.56 | 2207080.54 | Картометрический | 1.00 | - |
| 104 | 337980.40 | 2207143.23 | Картометрический | 1.00 | - |
| 105 | 337978.28 | 2207150.82 | Картометрический | 1.00 | - |
| 106 | 337938.21 | 2207149.14 | Картометрический | 1.00 | - |
| 107 | 337934.82 | 2207166.47 | Картометрический | 1.00 | - |
| 108 | 337924.21 | 2207164.98 | Картометрический | 1.00 | - |
| 109 | 337894.85 | 2207163.30 | Картометрический | 1.00 | - |
| 110 | 337888.65 | 2207207.44 | Картометрический | 1.00 | - |
| 111 | 337855.65 | 2207204.27 | Аналитический    | 0.10 | - |
| 112 | 337857.12 | 2207193.08 | Аналитический    | 0.10 | - |
| 113 | 337851.64 | 2207191.58 | Аналитический    | 0.10 | - |
| 114 | 337865.73 | 2207067.85 | Картометрический | 1.00 | - |
| 103 | 337981.56 | 2207080.54 | Картометрический | 1.00 | - |
|     |           |            |                  |      |   |
| 115 | 337828.18 | 2207069.15 | Картометрический | 1.00 | - |
| 116 | 337826.56 | 2207093.35 | Картометрический | 1.00 | - |
| 117 | 337825.16 | 2207106.00 | Картометрический | 1.00 | - |
| 118 | 337785.80 | 2207103.46 | Картометрический | 1.00 | - |

| 1   | 2         | 3          | 4                | 5    | 6 |
|-----|-----------|------------|------------------|------|---|
| 119 | 337793.30 | 2207065.14 | Картометрический | 1.00 | - |
| 115 | 337828.18 | 2207069.15 | Картометрический | 1.00 | - |
|     |           |            |                  |      |   |
| 120 | 337953.22 | 2207423.17 | Картометрический | 1.00 | - |
| 121 | 337956.54 | 2207443.62 | Картометрический | 1.00 | - |
| 122 | 337962.09 | 2207477.98 | Картометрический | 1.00 | - |
| 123 | 337962.98 | 2207522.51 | Картометрический | 1.00 | - |
| 124 | 337882.70 | 2207521.73 | Картометрический | 1.00 | - |
| 125 | 337825.85 | 2207519.89 | Картометрический | 1.00 | - |
| 126 | 337828.76 | 2207468.57 | Картометрический | 1.00 | - |
| 127 | 337816.54 | 2207456.77 | Картометрический | 1.00 | - |
| 128 | 337790.20 | 2207452.89 | Картометрический | 1.00 | - |
| 129 | 337769.67 | 2207456.77 | Картометрический | 1.00 | - |
| 130 | 337735.24 | 2207441.66 | Картометрический | 1.00 | - |
| 131 | 337738.39 | 2207433.50 | Картометрический | 1.00 | - |
| 132 | 337746.51 | 2207408.38 | Картометрический | 1.00 | - |
| 133 | 337744.24 | 2207407.65 | Картометрический | 1.00 | - |
| 134 | 337748.92 | 2207392.94 | Картометрический | 1.00 | - |
| 135 | 337757.00 | 2207377.00 | Картометрический | 1.00 | - |
| 136 | 337774.87 | 2207384.54 | Картометрический | 1.00 | - |
| 137 | 337924.60 | 2207419.15 | Картометрический | 1.00 | - |
| 120 | 337953.22 | 2207423.17 | Картометрический | 1.00 | - |
|     |           |            |                  |      |   |
| 138 | 337539.80 | 2207180.42 | Картометрический | 1.00 | - |
| 139 | 337530.97 | 2207194.62 | Картометрический | 1.00 | - |
| 140 | 337513.49 | 2207217.87 | Аналитический    | 0.10 | - |
| 141 | 337531.60 | 2207230.75 | Аналитический    | 0.10 | - |
| 142 | 337546.53 | 2207240.44 | Картометрический | 1.00 | - |
| 143 | 337559.50 | 2207249.05 | Картометрический | 1.00 | - |
| 144 | 337536.55 | 2207281.43 | Картометрический | 1.00 | - |
| 145 | 337534.93 | 2207280.16 | Картометрический | 1.00 | - |
| 146 | 337529.21 | 2207286.99 | Картометрический | 1.00 | - |
| 147 | 337522.25 | 2207281.97 | Картометрический | 1.00 | - |
| 148 | 337519.18 | 2207284.94 | Картометрический | 1.00 | - |
| 149 | 337511.61 | 2207277.23 | Картометрический | 1.00 | - |
| 150 | 337500.87 | 2207275.80 | Картометрический | 1.00 | - |
| 151 | 337497.56 | 2207279.63 | Картометрический | 1.00 | - |
| 152 | 337448.65 | 2207218.72 | Картометрический | 1.00 | - |
| 153 | 337451.70 | 2207214.98 | Картометрический | 1.00 | - |
| 154 | 337460.53 | 2207204.34 | Аналитический    | 0.10 | - |
| 155 | 337464.20 | 2207200.09 | Аналитический    | 0.10 | - |
| 156 | 337485.78 | 2207175.13 | Картометрический | 1.00 | - |
| 157 | 337497.67 | 2207165.74 | Картометрический | 1.00 | - |
| 158 | 337530.25 | 2207177.66 | Картометрический | 1.00 | - |
| 138 | 337539.80 | 2207180.42 | Картометрический | 1.00 | - |
|     |           |            |                  |      |   |
| 159 | 336974.21 | 2206781.78 | Картометрический | 1.00 | - |
| 160 | 336947.29 | 2206838.92 | Картометрический | 1.00 | - |

| 1   | 2         | 3          | 4                | 5    | 6 |
|-----|-----------|------------|------------------|------|---|
| 161 | 336872.19 | 2206803.25 | Картометрический | 1.00 | - |
| 162 | 336819.33 | 2206773.65 | Картометрический | 1.00 | - |
| 163 | 336772.65 | 2206751.66 | Картометрический | 1.00 | - |
| 164 | 336700.07 | 2206720.16 | Картометрический | 1.00 | - |
| 165 | 336677.74 | 2206706.26 | Картометрический | 1.00 | - |
| 166 | 336730.36 | 2206601.07 | Картометрический | 1.00 | - |
| 167 | 336826.82 | 2206683.58 | Картометрический | 1.00 | - |
| 168 | 336889.57 | 2206743.62 | Картометрический | 1.00 | - |
| 159 | 336974.21 | 2206781.78 | Картометрический | 1.00 | - |


3. Сведения о характерных точках части (частей) границы объекта

| Обозначение<br>характерных<br>точек части<br>границы | Координаты, м |   | Метод определения<br>координат<br>характерной точки | Средняя<br>квадратическая<br>погрешность<br>положения<br>характерной<br>точки (Mt), м | Описание<br>обозначения<br>точки на<br>местности<br>(при наличии) |
|------------------------------------------------------|---------------|---|-----------------------------------------------------|---------------------------------------------------------------------------------------|-------------------------------------------------------------------|
|                                                      | X             | Y |                                                     |                                                                                       |                                                                   |
| 1                                                    | 2             | 3 | 4                                                   | 5                                                                                     | 6                                                                 |
| Часть №                                              |               |   |                                                     |                                                                                       |                                                                   |
| -                                                    | -             | - | -                                                   | -                                                                                     | -                                                                 |

1. Система координат: -

| Обозначение<br>характерных<br>точек границ                      | Существующие<br>координаты, м |   | Измененные<br>(уточненные)<br>координаты, м |   | Метод<br>определения<br>координат<br>характерной<br>точки | Средняя<br>квадратическая<br>погрешность<br>положения<br>характерной<br>точки (Мt), м | Описание<br>обозначения<br>точки на<br>местности<br>(при<br>наличии) |
|-----------------------------------------------------------------|-------------------------------|---|---------------------------------------------|---|-----------------------------------------------------------|---------------------------------------------------------------------------------------|----------------------------------------------------------------------|
|                                                                 | X                             | Y | X                                           | Y |                                                           |                                                                                       |                                                                      |
| 1                                                               | 2                             | 3 | 4                                           | 5 | 6                                                         | 7                                                                                     | 8                                                                    |
| -                                                               | -                             | - | -                                           | - | -                                                         | -                                                                                     | -                                                                    |
| 3. Сведения о характерных точках части (частей) границы объекта |                               |   |                                             |   |                                                           |                                                                                       |                                                                      |
| Часть №                                                         |                               |   |                                             |   |                                                           |                                                                                       |                                                                      |
| -                                                               | -                             | - | -                                           | - | -                                                         | -                                                                                     | -                                                                    |

Рисунок 5  
 Вид с воздуха

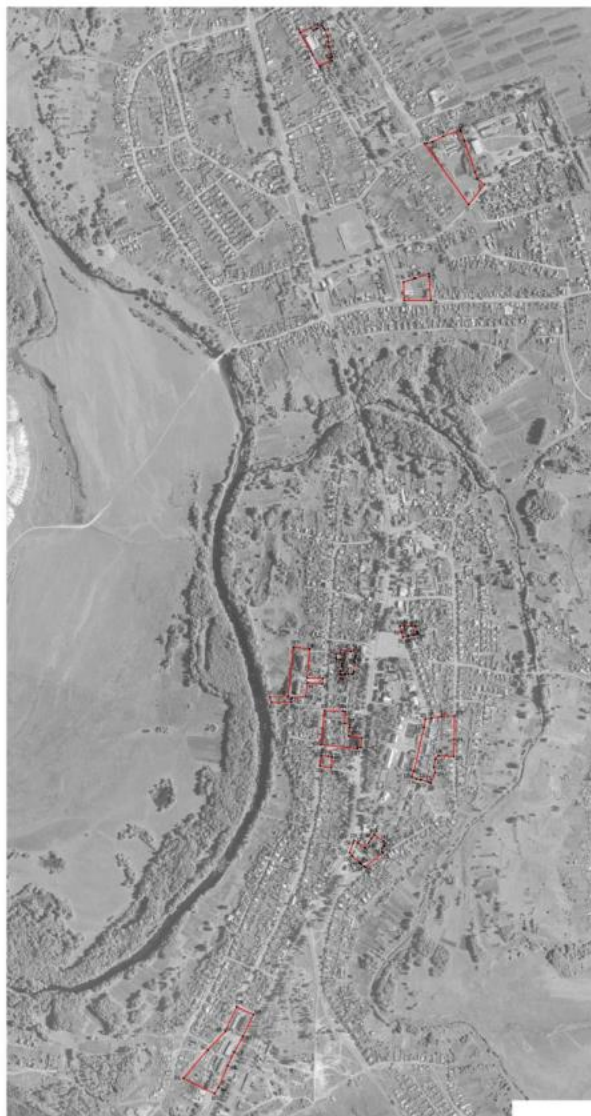

Видеосъемка (улицы, мосты и объекты)  
 — границы территории  
 — границы территории

Масштаб 1:1000

Генеральный директор ООО «Специализированная компания»  
 Подпись: \_\_\_\_\_  
 Место и дата: \_\_\_\_\_



## ОПИСАНИЕ МЕСТОПОЛОЖЕНИЯ ГРАНИЦ

Общественно-деловая зона села Петропавловка – ОД/1

(наименование объекта, местоположение границ которого описано  
(далее - объект)

## Раздел 1

| Сведения об объекте |                                                                                           |   |
|---------------------|-------------------------------------------------------------------------------------------|---|
|                     |                                                                                           |   |
| №<br>п/п            | Характеристики объекта                                                                    | Описание характеристик                                                                                           |
| 1                   | 2                                                                                         | 3   |
| 1                   | Местоположение объекта                                                                    | Воронежская область, Петропавловский муниципальный район, Петропавловское сельское поселение, село Петропавловка |
| 2                   | Площадь объекта $\pm$<br>величина погрешности определения<br>площади ( $P \pm \Delta P$ ) | -   |
| 3                   | Иные характеристики объекта                                                               | -   |

## Раздел 2

| Сведения о местоположении границ объекта        |               |            |                                                     |                                                                                       |                                                                   |
|-------------------------------------------------|---------------|------------|-----------------------------------------------------|---------------------------------------------------------------------------------------|-------------------------------------------------------------------|
| 1. Система координат: МСК - 36, зона 2          |               |            |                                                     |                                                                                       |                                                                   |
| 2. Сведения о характерных точках границ объекта |               |            |                                                     |                                                                                       |                                                                   |
| Обозначение<br>характерных<br>точек границ      | Координаты, м |            | Метод определения<br>координат<br>характерной точки | Средняя<br>квадратическая<br>погрешность<br>положения<br>характерной<br>точки (Mt), м | Описание<br>обозначения<br>точки на<br>местности<br>(при наличии) |
|                                                 | X             | Y          |                                                     |                                                                                       |                                                                   |
| 1                                               | 2             | 3          | 4                                                   | 5                                                                                     | 6                                                                 |
| 1                                               | 340513.62     | 2206773.41 | Картометрический                                    | 1.00                                                                                  | -                                                                 |
| 2                                               | 340482.07     | 2206782.11 | Картометрический                                    | 1.00                                                                                  | -                                                                 |
| 3                                               | 340394.42     | 2206806.18 | Картометрический                                    | 1.00                                                                                  | -                                                                 |
| 4                                               | 340398.54     | 2206776.66 | Аналитический                                       | 0.10                                                                                  | -                                                                 |
| 5                                               | 340388.22     | 2206719.00 | Аналитический                                       | 0.10                                                                                  | -                                                                 |
| 6                                               | 340378.78     | 2206718.69 | Аналитический                                       | 0.10                                                                                  | -                                                                 |
| 7                                               | 340378.10     | 2206670.53 | Аналитический                                       | 0.10                                                                                  | -                                                                 |
| 8                                               | 340445.51     | 2206692.33 | Аналитический                                       | 0.10                                                                                  | -                                                                 |
| 9                                               | 340461.87     | 2206690.94 | Картометрический                                    | 1.00                                                                                  | -                                                                 |
| 10                                              | 340494.79     | 2206736.26 | Картометрический                                    | 1.00                                                                                  | -                                                                 |
| 1                                               | 340513.62     | 2206773.41 | Картометрический                                    | 1.00                                                                                  | -                                                                 |
|                                                 |               |            |                                                     |                                                                                       |                                                                   |
| 11                                              | 340244.41     | 2206594.41 | Аналитический                                       | 0.10                                                                                  | -                                                                 |
| 12                                              | 340281.84     | 2206700.72 | Картометрический                                    | 1.00                                                                                  | -                                                                 |
| 13                                              | 340234.65     | 2206718.70 | Аналитический                                       | 0.10                                                                                  | -                                                                 |
| 14                                              | 340219.26     | 2206722.68 | Аналитический                                       | 0.10                                                                                  | -                                                                 |
| 15                                              | 340213.50     | 2206705.00 | Аналитический                                       | 0.10                                                                                  | -                                                                 |
| 16                                              | 340190.45     | 2206695.56 | Аналитический                                       | 0.10                                                                                  | -                                                                 |
| 17                                              | 340168.06     | 2206642.31 | Картометрический                                    | 1.00                                                                                  | -                                                                 |
| 18                                              | 340154.53     | 2206607.70 | Аналитический                                       | 0.10                                                                                  | -                                                                 |
| 11                                              | 340244.41     | 2206594.41 | Аналитический                                       | 0.10                                                                                  | -                                                                 |
|                                                 |               |            |                                                     |                                                                                       |                                                                   |
| 19                                              | 340355.00     | 2207132.87 | Аналитический                                       | 0.10                                                                                  | -                                                                 |
| 20                                              | 340314.58     | 2207174.23 | Аналитический                                       | 0.10                                                                                  | -                                                                 |
| 21                                              | 340302.44     | 2207181.21 | Аналитический                                       | 0.10                                                                                  | -                                                                 |
| 22                                              | 340276.69     | 2207197.61 | Аналитический                                       | 0.10                                                                                  | -                                                                 |
| 23                                              | 340173.89     | 2207249.88 | Аналитический                                       | 0.10                                                                                  | -                                                                 |
| 24                                              | 340162.20     | 2207224.38 | Аналитический                                       | 0.10                                                                                  | -                                                                 |
| 25                                              | 340137.51     | 2207233.27 | Аналитический                                       | 0.10                                                                                  | -                                                                 |
| 26                                              | 340135.96     | 2207233.83 | Аналитический                                       | 0.10                                                                                  | -                                                                 |
| 27                                              | 340111.46     | 2207243.93 | Аналитический                                       | 0.10                                                                                  | -                                                                 |
| 28                                              | 340092.90     | 2207251.59 | Аналитический                                       | 0.10                                                                                  | -                                                                 |
| 29                                              | 340061.71     | 2207266.44 | Аналитический                                       | 0.10                                                                                  | -                                                                 |
| 30                                              | 340076.31     | 2207294.51 | Аналитический                                       | 0.10                                                                                  | -                                                                 |
| 31                                              | 340102.73     | 2207279.12 | Аналитический                                       | 0.10                                                                                  | -                                                                 |
| 32                                              | 340116.40     | 2207301.77 | Картометрический                                    | 1.00                                                                                  | -                                                                 |



| 1  | 2         | 3          | 4                | 5    | 6 |
|----|-----------|------------|------------------|------|---|
| 33 | 340047.86 | 2207345.64 | Картометрический | 1.00 | - |
| 34 | 339913.26 | 2207428.29 | Картометрический | 1.00 | - |
| 35 | 339911.42 | 2207420.55 | Картометрический | 1.00 | - |
| 36 | 339809.79 | 2207277.83 | Картометрический | 1.00 | - |
| 37 | 339828.79 | 2207259.61 | Аналитический    | 0.10 | - |
| 38 | 339840.56 | 2207253.46 | Аналитический    | 0.10 | - |
| 39 | 339844.54 | 2207250.74 | Аналитический    | 0.10 | - |
| 40 | 339992.04 | 2207166.40 | Аналитический    | 0.10 | - |
| 41 | 339996.56 | 2207163.69 | Аналитический    | 0.10 | - |
| 42 | 340008.23 | 2207156.91 | Аналитический    | 0.10 | - |
| 43 | 340063.39 | 2207124.87 | Аналитический    | 0.10 | - |
| 44 | 340142.34 | 2207078.99 | Картометрический | 1.00 | - |
| 45 | 340172.85 | 2207064.32 | Аналитический    | 0.10 | - |
| 46 | 340193.65 | 2207105.99 | Аналитический    | 0.10 | - |
| 47 | 340202.62 | 2207100.57 | Аналитический    | 0.10 | - |
| 48 | 340206.49 | 2207107.06 | Аналитический    | 0.10 | - |
| 49 | 340216.62 | 2207103.16 | Аналитический    | 0.10 | - |
| 50 | 340239.19 | 2207094.13 | Аналитический    | 0.10 | - |
| 51 | 340256.25 | 2207094.66 | Аналитический    | 0.10 | - |
| 52 | 340273.45 | 2207091.20 | Картометрический | 1.00 | - |
| 53 | 340297.09 | 2207081.56 | Картометрический | 1.00 | - |
| 54 | 340302.15 | 2207078.33 | Картометрический | 1.00 | - |
| 55 | 340304.50 | 2207076.79 | Картометрический | 1.00 | - |
| 56 | 340312.52 | 2207072.13 | Картометрический | 1.00 | - |
| 57 | 340314.27 | 2207071.65 | Аналитический    | 0.10 | - |
| 58 | 340325.57 | 2207077.47 | Аналитический    | 0.10 | - |
| 59 | 340334.65 | 2207092.58 | Аналитический    | 0.10 | - |
| 60 | 340335.76 | 2207099.34 | Картометрический | 1.00 | - |
| 19 | 340355.00 | 2207132.87 | Аналитический    | 0.10 | - |
|    |           |            |                  |      |   |
| 61 | 340257.72 | 2207161.41 | Аналитический    | 0.10 | - |
| 62 | 340234.92 | 2207172.83 | Аналитический    | 0.10 | - |
| 63 | 340224.87 | 2207177.72 | Аналитический    | 0.10 | - |
| 64 | 340226.95 | 2207183.24 | Аналитический    | 0.10 | - |
| 65 | 340216.19 | 2207189.21 | Аналитический    | 0.10 | - |
| 66 | 340212.93 | 2207192.92 | Аналитический    | 0.10 | - |
| 67 | 340189.49 | 2207205.77 | Аналитический    | 0.10 | - |
| 68 | 340177.82 | 2207211.38 | Аналитический    | 0.10 | - |
| 69 | 340171.48 | 2207194.09 | Аналитический    | 0.10 | - |
| 70 | 340167.95 | 2207183.05 | Аналитический    | 0.10 | - |
| 71 | 340163.97 | 2207171.47 | Аналитический    | 0.10 | - |
| 72 | 340166.64 | 2207163.99 | Картометрический | 1.00 | - |
| 73 | 340179.41 | 2207150.75 | Аналитический    | 0.10 | - |
| 74 | 340206.11 | 2207138.11 | Аналитический    | 0.10 | - |
| 75 | 340207.67 | 2207139.23 | Аналитический    | 0.10 | - |
| 76 | 340238.99 | 2207123.87 | Аналитический    | 0.10 | - |
| 77 | 340250.84 | 2207118.44 | Аналитический    | 0.10 | - |
| 78 | 340261.52 | 2207113.65 | Аналитический    | 0.10 | - |

| 1   | 2         | 3          | 4                | 5    | 6 |
|-----|-----------|------------|------------------|------|---|
| 79  | 340276.72 | 2207148.13 | Аналитический    | 0.10 | - |
| 80  | 340277.49 | 2207150.15 | Аналитический    | 0.10 | - |
| 61  | 340257.72 | 2207161.41 | Аналитический    | 0.10 | - |
|     |           |            |                  |      |   |
| 81  | 339899.09 | 2206927.85 | Аналитический    | 0.10 | - |
| 82  | 339796.01 | 2206959.00 | Картометрический | 1.00 | - |
| 83  | 339694.24 | 2206985.64 | Картометрический | 1.00 | - |
| 84  | 339686.63 | 2206987.36 | Картометрический | 1.00 | - |
| 85  | 339654.51 | 2206995.64 | Картометрический | 1.00 | - |
| 86  | 339671.06 | 2206973.29 | Картометрический | 1.00 | - |
| 87  | 339671.78 | 2206949.46 | Картометрический | 1.00 | - |
| 88  | 339729.65 | 2206903.03 | Картометрический | 1.00 | - |
| 89  | 339749.50 | 2206871.46 | Картометрический | 1.00 | - |
| 90  | 339752.88 | 2206879.04 | Аналитический    | 0.10 | - |
| 91  | 339759.08 | 2206894.00 | Аналитический    | 0.10 | - |
| 92  | 339761.66 | 2206902.00 | Аналитический    | 0.10 | - |
| 93  | 339772.12 | 2206900.33 | Аналитический    | 0.10 | - |
| 94  | 339772.35 | 2206902.96 | Аналитический    | 0.10 | - |
| 95  | 339784.42 | 2206900.90 | Аналитический    | 0.10 | - |
| 96  | 339793.65 | 2206901.25 | Аналитический    | 0.10 | - |
| 97  | 339799.97 | 2206902.64 | Аналитический    | 0.10 | - |
| 98  | 339811.44 | 2206905.15 | Аналитический    | 0.10 | - |
| 99  | 339825.66 | 2206900.49 | Аналитический    | 0.10 | - |
| 100 | 339828.56 | 2206907.87 | Аналитический    | 0.10 | - |
| 101 | 339836.02 | 2206926.86 | Аналитический    | 0.10 | - |
| 102 | 339859.73 | 2206918.75 | Аналитический    | 0.10 | - |
| 103 | 339868.73 | 2206916.35 | Аналитический    | 0.10 | - |
| 104 | 339890.04 | 2206907.75 | Аналитический    | 0.10 | - |
| 105 | 339896.79 | 2206921.95 | Аналитический    | 0.10 | - |
| 81  | 339899.09 | 2206927.85 | Аналитический    | 0.10 | - |
|     |           |            |                  |      |   |
| 106 | 339720.16 | 2206999.87 | Картометрический | 1.00 | - |
| 107 | 339731.68 | 2207052.16 | Картометрический | 1.00 | - |
| 108 | 339666.02 | 2207071.92 | Картометрический | 1.00 | - |
| 109 | 339715.12 | 2207197.43 | Картометрический | 1.00 | - |
| 110 | 339702.28 | 2207207.12 | Аналитический    | 0.10 | - |
| 111 | 339557.66 | 2207280.61 | Картометрический | 1.00 | - |
| 112 | 339541.80 | 2207275.18 | Картометрический | 1.00 | - |
| 113 | 339516.57 | 2207212.85 | Картометрический | 1.00 | - |
| 114 | 339508.36 | 2207195.14 | Картометрический | 1.00 | - |
| 115 | 339499.01 | 2207173.12 | Аналитический    | 0.10 | - |
| 116 | 339499.36 | 2207169.81 | Аналитический    | 0.10 | - |
| 117 | 339472.78 | 2207119.06 | Аналитический    | 0.10 | - |
| 118 | 339455.75 | 2207086.53 | Аналитический    | 0.10 | - |
| 119 | 339453.53 | 2207084.48 | Аналитический    | 0.10 | - |
| 120 | 339460.47 | 2207077.93 | Картометрический | 1.00 | - |
| 121 | 339475.67 | 2207073.48 | Картометрический | 1.00 | - |
| 122 | 339483.03 | 2207061.64 | Картометрический | 1.00 | - |

| 1   | 2         | 3          | 4                | 5    | 6 |
|-----|-----------|------------|------------------|------|---|
| 123 | 339613.39 | 2207029.39 | Картометрический | 1.00 | - |
| 124 | 339646.93 | 2207026.76 | Картометрический | 1.00 | - |
| 125 | 339663.18 | 2207022.22 | Картометрический | 1.00 | - |
| 126 | 339664.04 | 2207014.45 | Картометрический | 1.00 | - |
| 127 | 339698.95 | 2207005.04 | Картометрический | 1.00 | - |
| 106 | 339720.16 | 2206999.87 | Картометрический | 1.00 | - |
|     |           |            |                  |      |   |
| 128 | 338716.13 | 2207290.42 | Картометрический | 1.00 | - |
| 129 | 338715.70 | 2207292.77 | Аналитический    | 0.10 | - |
| 130 | 338718.93 | 2207325.55 | Аналитический    | 0.10 | - |
| 131 | 338719.06 | 2207326.73 | Аналитический    | 0.10 | - |
| 132 | 338722.14 | 2207326.40 | Аналитический    | 0.10 | - |
| 133 | 338730.28 | 2207325.08 | Аналитический    | 0.10 | - |
| 134 | 338734.34 | 2207348.19 | Картометрический | 1.00 | - |
| 135 | 338713.29 | 2207352.19 | Картометрический | 1.00 | - |
| 136 | 338698.33 | 2207355.04 | Картометрический | 1.00 | - |
| 137 | 338689.14 | 2207356.79 | Картометрический | 1.00 | - |
| 138 | 338688.06 | 2207361.08 | Картометрический | 1.00 | - |
| 139 | 338667.35 | 2207365.02 | Картометрический | 1.00 | - |
| 140 | 338660.09 | 2207378.32 | Аналитический    | 0.10 | - |
| 141 | 338634.66 | 2207383.11 | Аналитический    | 0.10 | - |
| 142 | 338619.30 | 2207385.57 | Аналитический    | 0.10 | - |
| 143 | 338615.61 | 2207378.31 | Картометрический | 1.00 | - |
| 144 | 338609.87 | 2207364.20 | Картометрический | 1.00 | - |
| 145 | 338606.27 | 2207343.19 | Картометрический | 1.00 | - |
| 146 | 338603.45 | 2207309.85 | Картометрический | 1.00 | - |
| 147 | 338647.35 | 2207300.88 | Картометрический | 1.00 | - |
| 128 | 338716.13 | 2207290.42 | Картометрический | 1.00 | - |
|     |           |            |                  |      |   |
| 148 | 338593.65 | 2207280.48 | Картометрический | 1.00 | - |
| 149 | 338591.17 | 2207288.14 | Картометрический | 1.00 | - |
| 150 | 338574.89 | 2207290.23 | Картометрический | 1.00 | - |
| 151 | 338513.87 | 2207297.52 | Картометрический | 1.00 | - |
| 152 | 338447.32 | 2207296.98 | Картометрический | 1.00 | - |
| 153 | 338386.91 | 2207288.63 | Картометрический | 1.00 | - |
| 154 | 338347.56 | 2207281.65 | Картометрический | 1.00 | - |
| 155 | 338319.65 | 2207274.28 | Картометрический | 1.00 | - |
| 156 | 338320.82 | 2207263.37 | Картометрический | 1.00 | - |
| 157 | 338322.71 | 2207255.69 | Картометрический | 1.00 | - |
| 158 | 338328.10 | 2207236.84 | Картометрический | 1.00 | - |
| 159 | 338330.82 | 2207228.25 | Картометрический | 1.00 | - |
| 160 | 338337.46 | 2207231.26 | Картометрический | 1.00 | - |
| 161 | 338344.03 | 2207234.23 | Картометрический | 1.00 | - |
| 162 | 338352.74 | 2207234.38 | Картометрический | 1.00 | - |
| 163 | 338354.86 | 2207230.36 | Картометрический | 1.00 | - |
| 164 | 338357.45 | 2207220.52 | Картометрический | 1.00 | - |
| 165 | 338375.42 | 2207219.05 | Картометрический | 1.00 | - |
| 166 | 338381.38 | 2207199.43 | Картометрический | 1.00 | - |

| 1   | 2         | 3          | 4                | 5    | 6 |
|-----|-----------|------------|------------------|------|---|
| 167 | 338381.81 | 2207191.11 | Картометрический | 1.00 | - |
| 168 | 338415.40 | 2207192.79 | Картометрический | 1.00 | - |
| 169 | 338452.02 | 2207194.96 | Картометрический | 1.00 | - |
| 170 | 338486.48 | 2207203.42 | Аналитический    | 0.10 | - |
| 171 | 338498.97 | 2207207.09 | Аналитический    | 0.10 | - |
| 172 | 338505.28 | 2207209.24 | Аналитический    | 0.10 | - |
| 173 | 338508.21 | 2207226.05 | Аналитический    | 0.10 | - |
| 174 | 338510.49 | 2207239.09 | Аналитический    | 0.10 | - |
| 175 | 338512.62 | 2207245.15 | Аналитический    | 0.10 | - |
| 176 | 338521.69 | 2207244.71 | Картометрический | 1.00 | - |
| 177 | 338527.36 | 2207245.60 | Картометрический | 1.00 | - |
| 178 | 338546.25 | 2207249.71 | Картометрический | 1.00 | - |
| 179 | 338556.85 | 2207251.07 | Картометрический | 1.00 | - |
| 180 | 338568.09 | 2207253.02 | Картометрический | 1.00 | - |
| 181 | 338579.26 | 2207256.89 | Картометрический | 1.00 | - |
| 148 | 338593.65 | 2207280.48 | Картометрический | 1.00 | - |
|     |           |            |                  |      |   |
| 182 | 338614.29 | 2207408.18 | Картометрический | 1.00 | - |
| 183 | 338591.27 | 2207420.74 | Картометрический | 1.00 | - |
| 184 | 338580.04 | 2207431.20 | Картометрический | 1.00 | - |
| 185 | 338561.70 | 2207509.49 | Картометрический | 1.00 | - |
| 186 | 338538.66 | 2207505.52 | Картометрический | 1.00 | - |
| 187 | 338519.52 | 2207504.31 | Картометрический | 1.00 | - |
| 188 | 338505.70 | 2207504.99 | Картометрический | 1.00 | - |
| 189 | 338498.30 | 2207436.62 | Картометрический | 1.00 | - |
| 190 | 338456.08 | 2207438.95 | Картометрический | 1.00 | - |
| 191 | 338454.92 | 2207447.08 | Картометрический | 1.00 | - |
| 192 | 338369.70 | 2207469.55 | Картометрический | 1.00 | - |
| 193 | 338366.60 | 2207390.53 | Картометрический | 1.00 | - |
| 194 | 338353.12 | 2207368.55 | Картометрический | 1.00 | - |
| 195 | 338293.59 | 2207374.03 | Картометрический | 1.00 | - |
| 196 | 338286.03 | 2207385.10 | Картометрический | 1.00 | - |
| 197 | 338272.08 | 2207413.77 | Картометрический | 1.00 | - |
| 198 | 338234.90 | 2207434.30 | Картометрический | 1.00 | - |
| 199 | 338198.87 | 2207437.40 | Картометрический | 1.00 | - |
| 200 | 338194.28 | 2207415.60 | Картометрический | 1.00 | - |
| 201 | 338190.41 | 2207397.43 | Аналитический    | 0.10 | - |
| 202 | 338192.35 | 2207396.70 | Аналитический    | 0.10 | - |
| 203 | 338186.40 | 2207374.50 | Картометрический | 1.00 | - |
| 204 | 338181.73 | 2207361.09 | Картометрический | 1.00 | - |
| 205 | 338231.00 | 2207347.00 | Картометрический | 1.00 | - |
| 206 | 338234.78 | 2207363.42 | Аналитический    | 0.10 | - |
| 207 | 338235.20 | 2207366.07 | Аналитический    | 0.10 | - |
| 208 | 338237.97 | 2207383.54 | Аналитический    | 0.10 | - |
| 209 | 338238.93 | 2207384.05 | Аналитический    | 0.10 | - |
| 210 | 338239.75 | 2207391.06 | Аналитический    | 0.10 | - |
| 211 | 338240.62 | 2207398.48 | Аналитический    | 0.10 | - |
| 212 | 338244.95 | 2207397.93 | Аналитический    | 0.10 | - |

| 1   | 2         | 3          | 4                | 5    | 6 |
|-----|-----------|------------|------------------|------|---|
| 213 | 338249.36 | 2207397.00 | Аналитический    | 0.10 | - |
| 214 | 338248.94 | 2207394.22 | Аналитический    | 0.10 | - |
| 215 | 338267.08 | 2207390.50 | Аналитический    | 0.10 | - |
| 216 | 338266.72 | 2207389.35 | Аналитический    | 0.10 | - |
| 217 | 338269.35 | 2207388.98 | Аналитический    | 0.10 | - |
| 218 | 338268.39 | 2207376.60 | Аналитический    | 0.10 | - |
| 219 | 338271.56 | 2207354.62 | Аналитический    | 0.10 | - |
| 220 | 338271.33 | 2207350.75 | Аналитический    | 0.10 | - |
| 221 | 338269.00 | 2207337.00 | Картометрический | 1.00 | - |
| 222 | 338332.79 | 2207318.46 | Аналитический    | 0.10 | - |
| 223 | 338339.15 | 2207307.13 | Картометрический | 1.00 | - |
| 224 | 338344.57 | 2207307.81 | Картометрический | 1.00 | - |
| 225 | 338363.69 | 2207310.78 | Картометрический | 1.00 | - |
| 226 | 338373.08 | 2207304.23 | Картометрический | 1.00 | - |
| 227 | 338444.29 | 2207313.07 | Картометрический | 1.00 | - |
| 228 | 338496.61 | 2207319.87 | Картометрический | 1.00 | - |
| 229 | 338574.45 | 2207313.89 | Картометрический | 1.00 | - |
| 230 | 338584.35 | 2207312.51 | Картометрический | 1.00 | - |
| 231 | 338584.45 | 2207313.36 | Картометрический | 1.00 | - |
| 232 | 338586.13 | 2207326.57 | Аналитический    | 0.10 | - |
| 233 | 338588.52 | 2207345.24 | Аналитический    | 0.10 | - |
| 234 | 338593.79 | 2207368.38 | Аналитический    | 0.10 | - |
| 235 | 338599.73 | 2207385.42 | Картометрический | 1.00 | - |
| 182 | 338614.29 | 2207408.18 | Картометрический | 1.00 | - |
|     |           |            |                  |      |   |
| 236 | 338212.23 | 2207182.32 | Картометрический | 1.00 | - |
| 237 | 338206.00 | 2207240.31 | Картометрический | 1.00 | - |
| 238 | 338167.23 | 2207237.24 | Картометрический | 1.00 | - |
| 239 | 338120.39 | 2207231.56 | Картометрический | 1.00 | - |
| 240 | 338115.53 | 2207231.03 | Картометрический | 1.00 | - |
| 241 | 338115.96 | 2207223.57 | Аналитический    | 0.10 | - |
| 242 | 338116.12 | 2207222.73 | Аналитический    | 0.10 | - |
| 243 | 338117.25 | 2207210.48 | Аналитический    | 0.10 | - |
| 244 | 338118.10 | 2207202.46 | Аналитический    | 0.10 | - |
| 245 | 338118.18 | 2207201.70 | Аналитический    | 0.10 | - |
| 246 | 338114.19 | 2207196.17 | Аналитический    | 0.10 | - |
| 247 | 338114.5  | 2207188.48 | Аналитический    | 0.10 | - |
| 248 | 338114.61 | 2207183.73 | Аналитический    | 0.10 | - |
| 249 | 338115.24 | 2207179.94 | Картометрический | 1.00 | - |
| 250 | 338144.45 | 2207184.25 | Картометрический | 1.00 | - |
| 251 | 338146.57 | 2207182.85 | Картометрический | 1.00 | - |
| 252 | 338150.17 | 2207180.83 | Картометрический | 1.00 | - |
| 253 | 338157.54 | 2207182.22 | Картометрический | 1.00 | - |
| 254 | 338163.62 | 2207185.22 | Картометрический | 1.00 | - |
| 255 | 338166.34 | 2207185.78 | Картометрический | 1.00 | - |
| 256 | 338170.2  | 2207186.39 | Картометрический | 1.00 | - |
| 257 | 338186.67 | 2207180.19 | Картометрический | 1.00 | - |
| 236 | 338212.23 | 2207182.32 | Картометрический | 1.00 | - |

| 1   | 2         | 3          | 4                | 5    | 6 |
|-----|-----------|------------|------------------|------|---|
| 258 | 338149.80 | 2207282.80 | Аналитический    | 0.10 | - |
| 259 | 338148.20 | 2207296.01 | Аналитический    | 0.10 | - |
| 260 | 338151.12 | 2207296.42 | Аналитический    | 0.10 | - |
| 261 | 338150.06 | 2207305.85 | Аналитический    | 0.10 | - |
| 262 | 338147.11 | 2207305.51 | Аналитический    | 0.10 | - |
| 263 | 338145.88 | 2207316.32 | Аналитический    | 0.10 | - |
| 264 | 338116.40 | 2207314.02 | Аналитический    | 0.10 | - |
| 265 | 338118.19 | 2207292.71 | Аналитический    | 0.10 | - |
| 266 | 338120.95 | 2207293.00 | Аналитический    | 0.10 | - |
| 267 | 338121.28 | 2207290.50 | Аналитический    | 0.10 | - |
| 268 | 338125.59 | 2207291.05 | Аналитический    | 0.10 | - |
| 269 | 338125.32 | 2207293.37 | Аналитический    | 0.10 | - |
| 270 | 338133.11 | 2207294.29 | Аналитический    | 0.10 | - |
| 271 | 338134.63 | 2207281.10 | Аналитический    | 0.10 | - |
| 258 | 338149.80 | 2207282.80 | Аналитический    | 0.10 | - |
| 272 | 338121.90 | 2207256.21 | Картометрический | 1.00 | - |
| 273 | 338114.84 | 2207271.04 | Картометрический | 1.00 | - |
| 274 | 338112.93 | 2207313.75 | Картометрический | 1.00 | - |
| 275 | 338114.91 | 2207326.81 | Аналитический    | 0.10 | - |
| 276 | 338122.58 | 2207374.03 | Аналитический    | 0.10 | - |
| 277 | 338123.06 | 2207376.74 | Картометрический | 1.00 | - |
| 278 | 338082.97 | 2207390.14 | Картометрический | 1.00 | - |
| 279 | 338011.27 | 2207412.27 | Картометрический | 1.00 | - |
| 280 | 337985.19 | 2207419.16 | Картометрический | 1.00 | - |
| 281 | 337953.22 | 2207423.17 | Картометрический | 1.00 | - |
| 282 | 337924.60 | 2207419.15 | Картометрический | 1.00 | - |
| 283 | 337774.87 | 2207384.54 | Картометрический | 1.00 | - |
| 284 | 337757.00 | 2207377.00 | Картометрический | 1.00 | - |
| 285 | 337748.92 | 2207392.94 | Картометрический | 1.00 | - |
| 286 | 337744.24 | 2207407.65 | Картометрический | 1.00 | - |
| 287 | 337746.51 | 2207408.38 | Картометрический | 1.00 | - |
| 288 | 337738.39 | 2207433.50 | Картометрический | 1.00 | - |
| 289 | 337735.24 | 2207441.66 | Картометрический | 1.00 | - |
| 290 | 337695.29 | 2207422.10 | Картометрический | 1.00 | - |
| 291 | 337720.00 | 2207360.00 | Картометрический | 1.00 | - |
| 292 | 337728.14 | 2207333.49 | Картометрический | 1.00 | - |
| 293 | 337743.92 | 2207263.63 | Аналитический    | 0.10 | - |
| 294 | 337732.21 | 2207260.46 | Аналитический    | 0.10 | - |
| 295 | 337706.78 | 2207253.01 | Аналитический    | 0.10 | - |
| 296 | 337698.06 | 2207279.65 | Аналитический    | 0.10 | - |
| 297 | 337707.92 | 2207282.38 | Аналитический    | 0.10 | - |
| 298 | 337711.34 | 2207283.32 | Аналитический    | 0.10 | - |
| 299 | 337699.03 | 2207329.62 | Аналитический    | 0.10 | - |
| 300 | 337669.42 | 2207320.98 | Аналитический    | 0.10 | - |
| 301 | 337666.66 | 2207330.79 | Аналитический    | 0.10 | - |
| 302 | 337654.01 | 2207319.10 | Аналитический    | 0.10 | - |

| 1   | 2         | 3          | 4                | 5    | 6 |
|-----|-----------|------------|------------------|------|---|
| 303 | 337665.35 | 2207268.27 | Аналитический    | 0.10 | - |
| 304 | 337663.60 | 2207268.24 | Аналитический    | 0.10 | - |
| 305 | 337660.39 | 2207267.49 | Аналитический    | 0.10 | - |
| 306 | 337624.51 | 2207260.53 | Аналитический    | 0.10 | - |
| 307 | 337621.39 | 2207259.93 | Картометрический | 1.00 | - |
| 308 | 337610.77 | 2207257.74 | Картометрический | 1.00 | - |
| 309 | 337605.92 | 2207271.88 | Картометрический | 1.00 | - |
| 310 | 337559.50 | 2207249.05 | Картометрический | 1.00 | - |
| 311 | 337546.53 | 2207240.44 | Картометрический | 1.00 | - |
| 312 | 337531.60 | 2207230.75 | Аналитический    | 0.10 | - |
| 313 | 337513.49 | 2207217.87 | Аналитический    | 0.10 | - |
| 314 | 337530.97 | 2207194.62 | Картометрический | 1.00 | - |
| 315 | 337539.80 | 2207180.42 | Картометрический | 1.00 | - |
| 316 | 337564.21 | 2207186.86 | Картометрический | 1.00 | - |
| 317 | 337604.89 | 2207196.46 | Картометрический | 1.00 | - |
| 318 | 337677.63 | 2207206.99 | Аналитический    | 0.10 | - |
| 319 | 337711.01 | 2207211.82 | Аналитический    | 0.10 | - |
| 320 | 337711.02 | 2207212.68 | Аналитический    | 0.10 | - |
| 321 | 337701.99 | 2207239.75 | Аналитический    | 0.10 | - |
| 322 | 337716.64 | 2207244.47 | Аналитический    | 0.10 | - |
| 323 | 337834.50 | 2207279.91 | Аналитический    | 0.10 | - |
| 324 | 337843.39 | 2207282.47 | Аналитический    | 0.10 | - |
| 325 | 337894.04 | 2207297.71 | Аналитический    | 0.10 | - |
| 326 | 337901.43 | 2207250.48 | Аналитический    | 0.10 | - |
| 327 | 337878.58 | 2207247.31 | Аналитический    | 0.10 | - |
| 328 | 337880.25 | 2207232.12 | Аналитический    | 0.10 | - |
| 329 | 337897.77 | 2207233.78 | Аналитический    | 0.10 | - |
| 330 | 337968.31 | 2207241.79 | Аналитический    | 0.10 | - |
| 331 | 337966.02 | 2207255.06 | Аналитический    | 0.10 | - |
| 332 | 337983.60 | 2207259.85 | Аналитический    | 0.10 | - |
| 333 | 337975.12 | 2207289.13 | Аналитический    | 0.10 | - |
| 334 | 337981.94 | 2207291.94 | Аналитический    | 0.10 | - |
| 335 | 337977.04 | 2207310.18 | Аналитический    | 0.10 | - |
| 336 | 337998.62 | 2207318.00 | Аналитический    | 0.10 | - |
| 337 | 337999.67 | 2207309.16 | Аналитический    | 0.10 | - |
| 338 | 338005.03 | 2207277.27 | Картометрический | 1.00 | - |
| 339 | 338008.02 | 2207243.30 | Картометрический | 1.00 | - |
| 340 | 338045.82 | 2207248.29 | Картометрический | 1.00 | - |
| 341 | 338077.38 | 2207251.36 | Картометрический | 1.00 | - |
| 342 | 338122.17 | 2207255.34 | Картометрический | 1.00 | - |
| 272 | 338121.90 | 2207256.21 | Картометрический | 1.00 | - |
|     |           |            |                  |      |   |
| 343 | 337865.73 | 2207067.85 | Картометрический | 1.00 | - |
| 344 | 337851.64 | 2207191.58 | Аналитический    | 0.10 | - |
| 345 | 337857.12 | 2207193.08 | Аналитический    | 0.10 | - |
| 346 | 337855.65 | 2207204.27 | Аналитический    | 0.10 | - |
| 347 | 337766.76 | 2207194.51 | Аналитический    | 0.10 | - |
| 348 | 337769.20 | 2207179.63 | Аналитический    | 0.10 | - |

| 1   | 2         | 3          | 4                | 5    | 6 |
|-----|-----------|------------|------------------|------|---|
| 349 | 337771.78 | 2207167.20 | Аналитический    | 0.10 | - |
| 350 | 337785.80 | 2207103.46 | Картометрический | 1.00 | - |
| 351 | 337825.16 | 2207106.00 | Картометрический | 1.00 | - |
| 352 | 337826.56 | 2207093.35 | Картометрический | 1.00 | - |
| 353 | 337828.18 | 2207069.15 | Картометрический | 1.00 | - |
| 343 | 337865.73 | 2207067.85 | Картометрический | 1.00 | - |
|     |           |            |                  |      |   |
| 354 | 337459.99 | 2207148.70 | Картометрический | 1.00 | - |
| 355 | 337448.94 | 2207170.49 | Картометрический | 1.00 | - |
| 356 | 337431.42 | 2207161.96 | Картометрический | 1.00 | - |
| 357 | 337422.97 | 2207179.80 | Картометрический | 1.00 | - |
| 358 | 337376.10 | 2207137.96 | Картометрический | 1.00 | - |
| 359 | 337295.92 | 2207098.84 | Картометрический | 1.00 | - |
| 360 | 337245.56 | 2207081.02 | Картометрический | 1.00 | - |
| 361 | 337084.22 | 2207073.08 | Картометрический | 1.00 | - |
| 362 | 337085.17 | 2207064.44 | Картометрический | 1.00 | - |
| 363 | 337260.16 | 2207038.12 | Картометрический | 1.00 | - |
| 364 | 337310.60 | 2207067.18 | Картометрический | 1.00 | - |
| 365 | 337414.70 | 2207125.61 | Картометрический | 1.00 | - |
| 366 | 337454.56 | 2207145.91 | Картометрический | 1.00 | - |
| 354 | 337459.99 | 2207148.70 | Картометрический | 1.00 | - |
|     |           |            |                  |      |   |
| 367 | 336713.72 | 2206746.58 | Картометрический | 1.00 | - |
| 368 | 336708.11 | 2206760.10 | Аналитический    | 0.10 | - |
| 369 | 336706.61 | 2206763.90 | Аналитический    | 0.10 | - |
| 370 | 336702.93 | 2206773.11 | Аналитический    | 0.10 | - |
| 371 | 336699.13 | 2206782.43 | Аналитический    | 0.10 | - |
| 372 | 336688.27 | 2206778.59 | Аналитический    | 0.10 | - |
| 373 | 336686.17 | 2206783.30 | Аналитический    | 0.10 | - |
| 374 | 336658.59 | 2206773.74 | Аналитический    | 0.10 | - |
| 375 | 336668.33 | 2206751.60 | Картометрический | 1.00 | - |
| 376 | 336655.68 | 2206745.29 | Картометрический | 1.00 | - |
| 377 | 336666.71 | 2206723.34 | Картометрический | 1.00 | - |
| 367 | 336713.72 | 2206746.58 | Картометрический | 1.00 | - |
|     |           |            |                  |      |   |
| 378 | 336555.73 | 2206884.83 | Аналитический    | 0.10 | - |
| 379 | 336601.05 | 2206973.34 | Картометрический | 1.00 | - |
| 380 | 336555.67 | 2206991.97 | Аналитический    | 0.10 | - |
| 381 | 336555.36 | 2207108.89 | Аналитический    | 0.10 | - |
| 382 | 336393.56 | 2207109.61 | Аналитический    | 0.10 | - |
| 383 | 336381.62 | 2207075.58 | Аналитический    | 0.10 | - |
| 384 | 336364.61 | 2207041.91 | Аналитический    | 0.10 | - |
| 385 | 336367.50 | 2206885.92 | Аналитический    | 0.10 | - |
| 378 | 336555.73 | 2206884.83 | Аналитический    | 0.10 | - |



## 3. Сведения о характерных точках части (частей) границы объекта

| Обозначение<br>характерных<br>точек части<br>границы | Координаты, м |   | Метод определения<br>координат<br>характерной точки | Средняя<br>квадратическая<br>погрешность<br>положения<br>характерной<br>точки (Mt), м | Описание<br>обозначения<br>точки на<br>местности<br>(при наличии) |
|------------------------------------------------------|---------------|---|-----------------------------------------------------|---------------------------------------------------------------------------------------|-------------------------------------------------------------------|
|                                                      | X             | Y |                                                     |                                                                                       |                                                                   |
| 1                                                    | 2             | 3 | 4                                                   | 5                                                                                     | 6                                                                 |
| Часть №                                              |               |   |                                                     |                                                                                       |                                                                   |
| -                                                    | -             | - | -                                                   | -                                                                                     | -                                                                 |

## Раздел 3


| Сведения о местоположении измененных (уточненных) границ объекта |                               |   |                                             |   |                                                           |                                                                                       |                                                                      |
|------------------------------------------------------------------|-------------------------------|---|---------------------------------------------|---|-----------------------------------------------------------|---------------------------------------------------------------------------------------|----------------------------------------------------------------------|
| 1. Система координат: -                                          |                               |   |                                             |   |                                                           |                                                                                       |                                                                      |
| 2. Сведения о характерных точках границ объекта                  |                               |   |                                             |   |                                                           |                                                                                       |                                                                      |
| Обозначение<br>характерных<br>точек границ                       | Существующие<br>координаты, м |   | Измененные<br>(уточненные)<br>координаты, м |   | Метод<br>определения<br>координат<br>характерной<br>точки | Средняя<br>квадратическая<br>погрешность<br>положения<br>характерной<br>точки (Mt), м | Описание<br>обозначения<br>точки на<br>местности<br>(при<br>наличии) |
|                                                                  | X                             | Y | X                                           | Y |                                                           |                                                                                       |                                                                      |
| 1                                                                | 2                             | 3 | 4                                           | 5 | 6                                                         | 7                                                                                     | 8                                                                    |
| -                                                                | -                             | - | -                                           | - | -                                                         | -                                                                                     | -                                                                    |
| 3. Сведения о характерных точках части (частей) границы объекта  |                               |   |                                             |   |                                                           |                                                                                       |                                                                      |
| Часть №                                                          |                               |   |                                             |   |                                                           |                                                                                       |                                                                      |
| -                                                                | -                             | - | -                                           | - | -                                                         | -                                                                                     | -                                                                    |

## Раздел 4


## План границ объекта

## Схема расположения листов плана границ объекта

Лист № 1

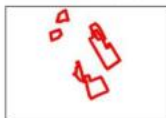

Лист № 2

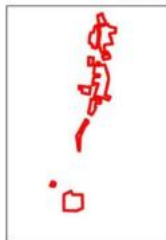

Масштаб 1:50000

Используемые условные знаки и обозначения:



границы территориальной зоны

границы муниципального образования

Лист № 1

область и номер листа плана границ объекта

Руководитель БУВО «Нормативно-проектный центр»

Подпись  Ю.В. Шалыгина Дата « 05 » июля 2022 г.

Место для оттиска печати (при наличии) лица, составившего описание местоположения границ объекта



План границ объекта  
Лист № 1



Используемые условные знаки и обозначения:

- границы территориальной зоны
- характеристика точки границ территориальной зоны

Руководитель БУЮ «Нормативно-проектный центр»


Подпись: Ю.В. Шкапина Дата « 05 » июля 2022 г.

Место для отбора проб (составной) или, составляющего описание местонахождения границ объекта

Масштаб 1:5000



План границ объекта  
Лист № 2

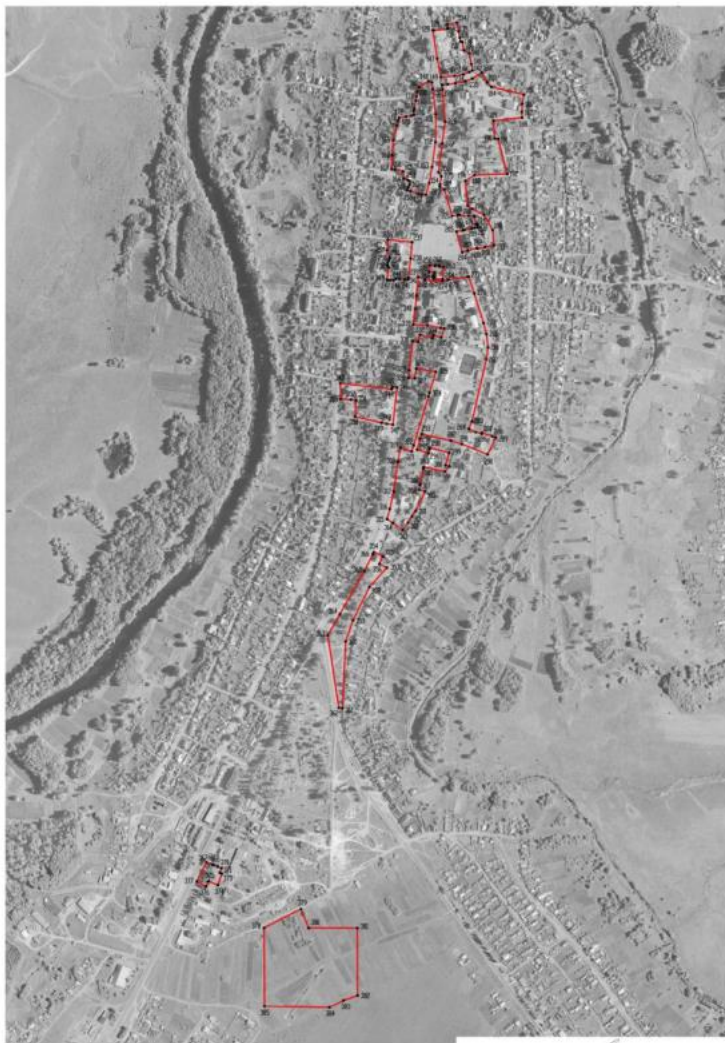

Масштаб 1:5000

Используемые условные знаки и обозначения:

- границы территориальной зоны
- кадастровая точка границ территориальной зоны

Руководитель БУ ИО «Неразрывно-проектный центр»  
Подпись: *Ю.В. Шенгелия* Дата « 05 » июня 2022 г.  
Место (на объекте (территории, здании)) знака, установленного в соответствии с законодательством (границы объекта)



## ОПИСАНИЕ МЕСТОПОЛОЖЕНИЯ ГРАНИЦ

Производственная зона села Петропавловка - ПП/1

(наименование объекта, местоположение границ которого описано  
(далее - объект))

## Раздел 1

| Сведения об объекте |                                                                                           |   |
|---------------------|-------------------------------------------------------------------------------------------|---|
| №<br>п/п            | Характеристики объекта                                                                    | Описание характеристик                                                                                           |
| 1                   | 2                                                                                         | 3   |
| 1                   | Местоположение объекта                                                                    | Воронежская область, Петропавловский муниципальный район, Петропавловское сельское поселение, село Петропавловка |
| 2                   | Площадь объекта $\pm$<br>величина погрешности определения<br>площади ( $P \pm \Delta P$ ) | -   |
| 3                   | Иные характеристики объекта                                                               | -   |

## Раздел 2

| Сведения о местоположении границ объекта        |               |            |                                                     |                                                                                       |                                                                   |
|-------------------------------------------------|---------------|------------|-----------------------------------------------------|---------------------------------------------------------------------------------------|-------------------------------------------------------------------|
| 1. Система координат: МСК - 36, зона 2          |               |            |                                                     |                                                                                       |                                                                   |
| 2. Сведения о характерных точках границ объекта |               |            |                                                     |                                                                                       |                                                                   |
| Обозначение<br>характерных<br>точек границ      | Координаты, м |            | Метод определения<br>координат<br>характерной точки | Средняя<br>квадратическая<br>погрешность<br>положения<br>характерной<br>точки (Mt), м | Описание<br>обозначения<br>точки на<br>местности<br>(при наличии) |
|                                                 | X             | Y          |                                                     |                                                                                       |                                                                   |
| 1                                               | 2             | 3          | 4                                                   | 5                                                                                     | 6                                                                 |
| 1                                               | 341201.52     | 2206583.78 | Картометрический                                    | 1.00                                                                                  | -                                                                 |
| 2                                               | 341184.53     | 2206588.15 | Картометрический                                    | 1.00                                                                                  | -                                                                 |
| 3                                               | 341129.08     | 2206604.89 | Картометрический                                    | 1.00                                                                                  | -                                                                 |
| 4                                               | 341127.07     | 2206599.33 | Аналитический                                       | 0.10                                                                                  | -                                                                 |
| 5                                               | 341121.63     | 2206585.15 | Аналитический                                       | 0.10                                                                                  | -                                                                 |
| 6                                               | 341119.53     | 2206578.97 | Аналитический                                       | 0.10                                                                                  | -                                                                 |
| 7                                               | 341128.07     | 2206575.81 | Аналитический                                       | 0.10                                                                                  | -                                                                 |
| 8                                               | 341118.91     | 2206539.87 | Аналитический                                       | 0.10                                                                                  | -                                                                 |
| 9                                               | 341142.69     | 2206534.36 | Аналитический                                       | 0.10                                                                                  | -                                                                 |
| 10                                              | 341125.72     | 2206515.33 | Аналитический                                       | 0.10                                                                                  | -                                                                 |
| 11                                              | 341177.74     | 2206547.21 | Картометрический                                    | 1.00                                                                                  | -                                                                 |
| 1                                               | 341201.52     | 2206583.78 | Картометрический                                    | 1.00                                                                                  | -                                                                 |
|                                                 |               |            |                                                     |                                                                                       |                                                                   |
| 12                                              | 339826.30     | 2206762.16 | Аналитический                                       | 0.10                                                                                  | -                                                                 |
| 13                                              | 339861.91     | 2206806.66 | Аналитический                                       | 0.10                                                                                  | -                                                                 |
| 14                                              | 339845.85     | 2206814.84 | Аналитический                                       | 0.10                                                                                  | -                                                                 |
| 15                                              | 339890.04     | 2206907.75 | Аналитический                                       | 0.10                                                                                  | -                                                                 |
| 16                                              | 339868.73     | 2206916.35 | Аналитический                                       | 0.10                                                                                  | -                                                                 |
| 17                                              | 339859.73     | 2206918.75 | Аналитический                                       | 0.10                                                                                  | -                                                                 |
| 18                                              | 339836.02     | 2206926.86 | Аналитический                                       | 0.10                                                                                  | -                                                                 |
| 19                                              | 339828.56     | 2206907.87 | Аналитический                                       | 0.10                                                                                  | -                                                                 |
| 20                                              | 339825.66     | 2206900.49 | Аналитический                                       | 0.10                                                                                  | -                                                                 |
| 21                                              | 339811.44     | 2206905.15 | Аналитический                                       | 0.10                                                                                  | -                                                                 |
| 22                                              | 339799.97     | 2206902.64 | Аналитический                                       | 0.10                                                                                  | -                                                                 |
| 23                                              | 339793.65     | 2206901.25 | Картометрический                                    | 1.00                                                                                  | -                                                                 |
| 24                                              | 339784.42     | 2206900.90 | Аналитический                                       | 0.10                                                                                  | -                                                                 |
| 25                                              | 339772.35     | 2206902.96 | Аналитический                                       | 0.10                                                                                  | -                                                                 |
| 26                                              | 339772.12     | 2206900.33 | Аналитический                                       | 0.10                                                                                  | -                                                                 |
| 27                                              | 339761.66     | 2206902.00 | Аналитический                                       | 0.10                                                                                  | -                                                                 |
| 28                                              | 339759.08     | 2206894.00 | Аналитический                                       | 0.10                                                                                  | -                                                                 |
| 29                                              | 339752.88     | 2206879.04 | Картометрический                                    | 1.00                                                                                  | -                                                                 |
| 30                                              | 339749.50     | 2206871.46 | Картометрический                                    | 1.00                                                                                  | -                                                                 |
| 31                                              | 339764.41     | 2206844.15 | Картометрический                                    | 1.00                                                                                  | -                                                                 |
| 32                                              | 339822.91     | 2206759.89 | Картометрический                                    | 1.00                                                                                  | -                                                                 |
| 12                                              | 339826.30     | 2206762.16 | Аналитический                                       | 0.10                                                                                  | -                                                                 |
|                                                 |               |            |                                                     |                                                                                       |                                                                   |

| 1  | 2         | 3          | 4                | 5    | 6 |
|----|-----------|------------|------------------|------|---|
| 33 | 340163.06 | 2207811.91 | Картометрический | 1.00 | - |
| 34 | 339844.21 | 2207960.54 | Картометрический | 1.00 | - |
| 35 | 339801.87 | 2207827.55 | Картометрический | 1.00 | - |
| 36 | 339858.74 | 2207810.43 | Картометрический | 1.00 | - |
| 37 | 339802.18 | 2207657.42 | Картометрический | 1.00 | - |
| 38 | 339771.19 | 2207625.27 | Картометрический | 1.00 | - |
| 39 | 339792.06 | 2207599.89 | Картометрический | 1.00 | - |
| 40 | 339813.37 | 2207592.70 | Картометрический | 1.00 | - |
| 41 | 339921.10 | 2207556.37 | Картометрический | 1.00 | - |
| 42 | 339951.97 | 2207544.77 | Картометрический | 1.00 | - |
| 43 | 339957.60 | 2207542.65 | Картометрический | 1.00 | - |
| 44 | 339959.86 | 2207548.27 | Картометрический | 1.00 | - |
| 45 | 339976.10 | 2207586.58 | Картометрический | 1.00 | - |
| 46 | 340001.96 | 2207653.13 | Картометрический | 1.00 | - |
| 47 | 340028.21 | 2207721.63 | Картометрический | 1.00 | - |
| 48 | 340120.97 | 2207680.37 | Картометрический | 1.00 | - |
| 33 | 340163.06 | 2207811.91 | Картометрический | 1.00 | - |
|    |           |            |                  |      |   |
| 49 | 339506.31 | 2207034.54 | Картометрический | 1.00 | - |
| 50 | 339479.89 | 2207041.51 | Картометрический | 1.00 | - |
| 51 | 339474.64 | 2207027.98 | Картометрический | 1.00 | - |
| 52 | 339468.40 | 2207013.41 | Картометрический | 1.00 | - |
| 53 | 339461.11 | 2207004.71 | Картометрический | 1.00 | - |
| 54 | 339447.93 | 2207008.31 | Картометрический | 1.00 | - |
| 55 | 339452.32 | 2207034.51 | Картометрический | 1.00 | - |
| 56 | 339457.96 | 2207047.46 | Картометрический | 1.00 | - |
| 57 | 339375.18 | 2207069.75 | Картометрический | 1.00 | - |
| 58 | 339331.92 | 2207081.32 | Картометрический | 1.00 | - |
| 59 | 339320.08 | 2207075.21 | Картометрический | 1.00 | - |
| 60 | 339311.19 | 2207051.58 | Картометрический | 1.00 | - |
| 61 | 339334.24 | 2207045.00 | Картометрический | 1.00 | - |
| 62 | 339322.24 | 2206986.29 | Картометрический | 1.00 | - |
| 63 | 339327.72 | 2206984.26 | Картометрический | 1.00 | - |
| 64 | 339316.81 | 2206943.12 | Картометрический | 1.00 | - |
| 65 | 339399.00 | 2206915.00 | Аналитический    | 0.10 | - |
| 66 | 339431.86 | 2206974.50 | Картометрический | 1.00 | - |
| 67 | 339483.38 | 2206958.61 | Картометрический | 1.00 | - |
| 49 | 339506.31 | 2207034.54 | Картометрический | 1.00 | - |
|    |           |            |                  |      |   |
| 68 | 339541.80 | 2207275.18 | Картометрический | 1.00 | - |
| 69 | 339467.51 | 2207295.03 | Картометрический | 1.00 | - |
| 70 | 339381.74 | 2207316.71 | Картометрический | 1.00 | - |
| 71 | 339380.28 | 2207303.19 | Картометрический | 1.00 | - |
| 72 | 339378.63 | 2207299.79 | Картометрический | 1.00 | - |
| 73 | 339378.76 | 2207276.86 | Картометрический | 1.00 | - |
| 74 | 339378.41 | 2207272.44 | Аналитический    | 0.10 | - |
| 75 | 339441.54 | 2207258.82 | Аналитический    | 0.10 | - |
| 76 | 339442.34 | 2207247.22 | Аналитический    | 0.10 | - |



| 1   | 2         | 3          | 4                | 5    | 6 |
|-----|-----------|------------|------------------|------|---|
| 77  | 339462.05 | 2207240.81 | Аналитический    | 0.10 | - |
| 78  | 339446.84 | 2207190.86 | Аналитический    | 0.10 | - |
| 79  | 339444.97 | 2207184.68 | Аналитический    | 0.10 | - |
| 80  | 339441.55 | 2207182.88 | Аналитический    | 0.10 | - |
| 81  | 339440.42 | 2207179.83 | Аналитический    | 0.10 | - |
| 82  | 339432.84 | 2207182.40 | Аналитический    | 0.10 | - |
| 83  | 339432.17 | 2207180.98 | Аналитический    | 0.10 | - |
| 84  | 339429.46 | 2207182.00 | Аналитический    | 0.10 | - |
| 85  | 339426.35 | 2207174.29 | Аналитический    | 0.10 | - |
| 86  | 339417.82 | 2207153.23 | Картометрический | 1.00 | - |
| 87  | 339405.70 | 2207123.79 | Аналитический    | 0.10 | - |
| 88  | 339381.42 | 2207129.73 | Аналитический    | 0.10 | - |
| 89  | 339381.16 | 2207128.66 | Аналитический    | 0.10 | - |
| 90  | 339360.26 | 2207134.24 | Аналитический    | 0.10 | - |
| 91  | 339355.20 | 2207113.54 | Аналитический    | 0.10 | - |
| 92  | 339418.67 | 2207094.81 | Аналитический    | 0.10 | - |
| 93  | 339413.66 | 2207079.35 | Картометрический | 1.00 | - |
| 94  | 339416.35 | 2207078.48 | Аналитический    | 0.10 | - |
| 95  | 339437.04 | 2207071.77 | Аналитический    | 0.10 | - |
| 96  | 339439.35 | 2207078.90 | Аналитический    | 0.10 | - |
| 97  | 339442.14 | 2207087.85 | Аналитический    | 0.10 | - |
| 98  | 339453.53 | 2207084.48 | Аналитический    | 0.10 | - |
| 99  | 339455.75 | 2207086.53 | Аналитический    | 0.10 | - |
| 100 | 339472.78 | 2207119.06 | Картометрический | 1.00 | - |
| 101 | 339499.36 | 2207169.81 | Аналитический    | 0.10 | - |
| 102 | 339499.01 | 2207173.12 | Картометрический | 1.00 | - |
| 103 | 339508.36 | 2207195.14 | Картометрический | 1.00 | - |
| 104 | 339516.57 | 2207212.85 | Картометрический | 1.00 | - |
| 68  | 339541.80 | 2207275.18 | Картометрический | 1.00 | - |
|     |           |            |                  |      |   |
| 105 | 339544.97 | 2208087.40 | Картометрический | 1.00 | - |
| 106 | 339572.86 | 2208181.53 | Картометрический | 1.00 | - |
| 107 | 339490.35 | 2208203.22 | Картометрический | 1.00 | - |
| 108 | 339452.78 | 2208209.03 | Картометрический | 1.00 | - |
| 109 | 339430.75 | 2208129.64 | Картометрический | 1.00 | - |
| 110 | 339425.66 | 2208106.38 | Картометрический | 1.00 | - |
| 111 | 339472.15 | 2208100.76 | Картометрический | 1.00 | - |
| 105 | 339544.97 | 2208087.40 | Картометрический | 1.00 | - |
|     |           |            |                  |      |   |
| 112 | 337033.43 | 2207055.68 | Картометрический | 1.00 | - |
| 113 | 337002.87 | 2207061.90 | Картометрический | 1.00 | - |
| 114 | 336968.55 | 2207070.83 | Картометрический | 1.00 | - |
| 115 | 336943.35 | 2207080.67 | Картометрический | 1.00 | - |
| 116 | 336915.07 | 2207096.97 | Картометрический | 1.00 | - |
| 117 | 336895.50 | 2207109.96 | Картометрический | 1.00 | - |
| 118 | 336804.60 | 2207176.78 | Картометрический | 1.00 | - |
| 119 | 336751.90 | 2207215.67 | Картометрический | 1.00 | - |
| 120 | 336699.47 | 2207130.91 | Аналитический    | 0.10 | - |

| 1   | 2         | 3          | 4                | 5    | 6 |
|-----|-----------|------------|------------------|------|---|
| 121 | 336638.75 | 2207047.51 | Картометрический | 1.00 | - |
| 122 | 336601.05 | 2206973.34 | Картометрический | 1.00 | - |
| 123 | 336555.73 | 2206884.83 | Картометрический | 1.00 | - |
| 124 | 336512.66 | 2206795.92 | Картометрический | 1.00 | - |
| 125 | 336490.58 | 2206755.83 | Картометрический | 1.00 | - |
| 126 | 336469.43 | 2206749.77 | Картометрический | 1.00 | - |
| 127 | 336494.44 | 2206697.59 | Картометрический | 1.00 | - |
| 128 | 336519.63 | 2206651.24 | Картометрический | 1.00 | - |
| 129 | 336632.31 | 2206706.30 | Картометрический | 1.00 | - |
| 130 | 336652.24 | 2206716.18 | Картометрический | 1.00 | - |
| 131 | 336643.19 | 2206739.01 | Картометрический | 1.00 | - |
| 132 | 336655.68 | 2206745.29 | Картометрический | 1.00 | - |
| 133 | 336668.33 | 2206751.60 | Картометрический | 1.00 | - |
| 134 | 336658.59 | 2206773.74 | Аналитический    | 0.10 | - |
| 135 | 336686.17 | 2206783.30 | Аналитический    | 0.10 | - |
| 136 | 336688.27 | 2206778.59 | Аналитический    | 0.10 | - |
| 137 | 336699.13 | 2206782.43 | Аналитический    | 0.10 | - |
| 138 | 336702.93 | 2206773.11 | Аналитический    | 0.10 | - |
| 139 | 336706.61 | 2206763.90 | Картометрический | 1.00 | - |
| 140 | 336708.11 | 2206760.10 | Аналитический    | 0.10 | - |
| 141 | 336713.72 | 2206746.58 | Аналитический    | 0.10 | - |
| 142 | 336739.39 | 2206759.25 | Картометрический | 1.00 | - |
| 143 | 336808.37 | 2206795.01 | Картометрический | 1.00 | - |
| 144 | 336893.43 | 2206842.32 | Картометрический | 1.00 | - |
| 145 | 336892.60 | 2206843.63 | Картометрический | 1.00 | - |
| 146 | 336882.32 | 2206859.52 | Картометрический | 1.00 | - |
| 147 | 336876.53 | 2206868.49 | Картометрический | 1.00 | - |
| 148 | 336874.46 | 2206867.24 | Картометрический | 1.00 | - |
| 149 | 336872.11 | 2206870.48 | Картометрический | 1.00 | - |
| 150 | 336872.75 | 2206870.95 | Картометрический | 1.00 | - |
| 151 | 336872.11 | 2206871.84 | Картометрический | 1.00 | - |
| 152 | 336871.46 | 2206871.37 | Картометрический | 1.00 | - |
| 153 | 336859.01 | 2206888.51 | Картометрический | 1.00 | - |
| 154 | 336843.40 | 2206903.05 | Картометрический | 1.00 | - |
| 155 | 336826.13 | 2206919.13 | Картометрический | 1.00 | - |
| 156 | 336822.48 | 2206922.53 | Картометрический | 1.00 | - |
| 157 | 336820.36 | 2206921.81 | Картометрический | 1.00 | - |
| 158 | 336814.75 | 2206921.35 | Картометрический | 1.00 | - |
| 159 | 336799.90 | 2206956.03 | Картометрический | 1.00 | - |
| 160 | 336808.82 | 2207000.46 | Картометрический | 1.00 | - |
| 161 | 336815.91 | 2207042.30 | Картометрический | 1.00 | - |
| 162 | 336905.69 | 2207047.64 | Картометрический | 1.00 | - |
| 163 | 336912.29 | 2207048.26 | Картометрический | 1.00 | - |
| 112 | 337033.43 | 2207055.68 | Картометрический | 1.00 | - |
|     |           |            |                  |      |   |
| 164 | 336730.36 | 2206601.07 | Картометрический | 1.00 | - |
| 165 | 336677.74 | 2206706.26 | Картометрический | 1.00 | - |
| 166 | 336642.97 | 2206684.80 | Картометрический | 1.00 | - |

| 1   | 2         | 3          | 4                | 5    | 6 |
|-----|-----------|------------|------------------|------|---|
| 167 | 336389.55 | 2206552.62 | Картометрический | 1.00 | - |
| 168 | 335921.03 | 2206260.86 | Картометрический | 1.00 | - |
| 169 | 336077.36 | 2206016.00 | Картометрический | 1.00 | - |
| 170 | 336221.26 | 2206141.97 | Картометрический | 1.00 | - |
| 171 | 336233.37 | 2206171.34 | Картометрический | 1.00 | - |
| 172 | 336207.42 | 2206309.00 | Картометрический | 1.00 | - |
| 173 | 336311.23 | 2206368.65 | Картометрический | 1.00 | - |
| 174 | 336497.17 | 2206527.09 | Картометрический | 1.00 | - |
| 175 | 336520.80 | 2206443.03 | Картометрический | 1.00 | - |
| 176 | 336532.42 | 2206385.70 | Картометрический | 1.00 | - |
| 177 | 336488.37 | 2206300.94 | Картометрический | 1.00 | - |
| 178 | 336545.47 | 2206261.48 | Картометрический | 1.00 | - |
| 179 | 336623.88 | 2206339.29 | Картометрический | 1.00 | - |
| 180 | 336643.84 | 2206335.61 | Картометрический | 1.00 | - |
| 181 | 336638.17 | 2206376.01 | Картометрический | 1.00 | - |
| 182 | 336645.53 | 2206437.99 | Картометрический | 1.00 | - |
| 183 | 336653.28 | 2206483.31 | Картометрический | 1.00 | - |
| 184 | 336648.43 | 2206528.06 | Картометрический | 1.00 | - |
| 185 | 336686.98 | 2206557.30 | Картометрический | 1.00 | - |
| 164 | 336730.36 | 2206601.07 | Картометрический | 1.00 | - |

## 3. Сведения о характерных точках части (частей) границы объекта

| Обозначение<br>характерных<br>точек части<br>границы | Координаты, м |   | Метод определения<br>координат<br>характерной точки | Средняя<br>квадратическая<br>погрешность<br>положения<br>характерной<br>точки (Mt), м | Описание<br>обозначения<br>точки на<br>местности<br>(при наличии) |
|------------------------------------------------------|---------------|---|-----------------------------------------------------|---------------------------------------------------------------------------------------|-------------------------------------------------------------------|
|                                                      | X             | Y |                                                     |                                                                                       |                                                                   |
| 1                                                    | 2             | 3 | 4                                                   | 5                                                                                     | 6                                                                 |
| Часть №                                              |               |   |                                                     |                                                                                       |                                                                   |
| -                                                    | -             | - | -                                                   | -                                                                                     | -                                                                 |

Сведения о местоположении измененных (уточненных) границ объекта

2. Сведения о характерных точках границ объекта


| Обозначение<br>характерных<br>точек границ                     | Существующие<br>координаты, м |   | Измененные<br>(уточненные)<br>координаты, м |   | Метод<br>определения<br>координат<br>характерной<br>точки | Средняя<br>квадратическая<br>погрешность<br>положения<br>характерной<br>точки (Mt), м | Описание<br>обозначения<br>точки на<br>местности<br>(при<br>наличии) |
|----------------------------------------------------------------|-------------------------------|---|---------------------------------------------|---|-----------------------------------------------------------|---------------------------------------------------------------------------------------|----------------------------------------------------------------------|
|                                                                | X                             | Y | X                                           | Y |                                                           |                                                                                       |                                                                      |
| 1                                                              | 2                             | 3 | 4                                           | 5 | 6                                                         | 7                                                                                     | 8                                                                    |
| -                                                              | -                             | - | -                                           | - | -                                                         | -                                                                                     | -                                                                    |
| 3.Сведения о характерных точках части (частей) границы объекта |                               |   |                                             |   |                                                           |                                                                                       |                                                                      |
| Часть №                                                        |                               |   |                                             |   |                                                           |                                                                                       |                                                                      |
| -                                                              | -                             | - | -                                           | - | -                                                         | -                                                                                     | -                                                                    |

## Раздел 4

## План границ объекта

## Схема расположения листов плана границ объекта

Лист № 1

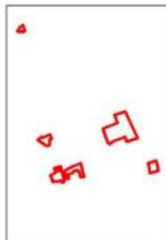

Лист № 2



Масштаб 1:50000

Используемые условные знаки и обозначения:



границы территориальной зоны



границы муниципального образования



область и номер листа плана границ объекта

Руководитель БУВО «Нормативно-проектный центр»

Подпись  Ю.В. Шалыгина Дата « 05 » июля 2022 г.

Место для оттиска печати (при наличии) лица, составившего описание местоположения границ объекта





Масштаб 1:5000


Используемые условные знаки и обозначения:

- границы территориальной зоны
- \* характеристическая точка границ территориальной зоны

Руководитель ГУДО «Нормативно-проектный центр»  
Подпись: Ю.В. Шенгелия Дата «05» «июль» 2022 г.  
Место составления плана (или чертежа) плана, составленного в соответствии с законодательством границ объекта



План границ объекта  
Лист № 2

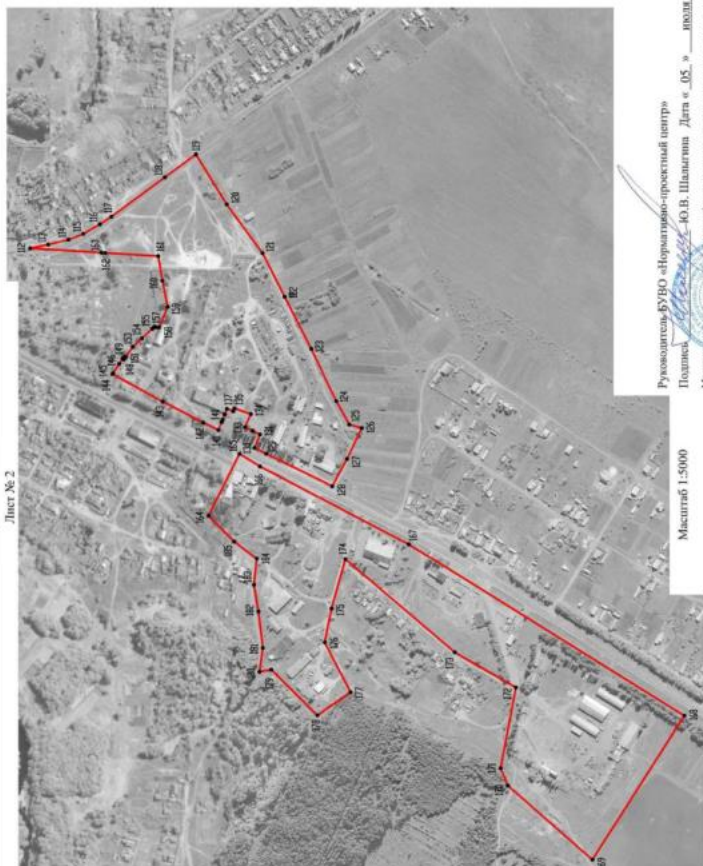

Используемые условные знаки и обозначения:



Руководитель БУВО «Нормативно-проектный центр»

Подпись: \_\_\_\_\_ Дата « 05 » \_\_\_\_\_ 2022 г.

Место для отбора проб (при наличии) лиц, составившего описание истоволожения границ объекта

Масштаб 1:5000

## ОПИСАНИЕ МЕСТОПОЛОЖЕНИЯ ГРАНИЦ

Зона улиц, дорог, инженерной и транспортной инфраструктуры  
села Петропавловка - ИТ1/1

---

(наименование объекта, местоположение границ которого описано  
(далее - объект))

## Раздел 1

| Сведения об объекте |                                                                                     |   |
|---------------------|-------------------------------------------------------------------------------------|---|
|                     |                                                                                     |   |
| №<br>п/п            | Характеристики объекта                                                              | Описание характеристик                                                                                           |
| 1                   | 2                                                                                   | 3   |
| 1                   | Местоположение объекта                                                              | Воронежская область, Петропавловский муниципальный район, Петропавловское сельское поселение, село Петропавловка |
| 2                   | Площадь объекта $\pm$ величина погрешности определения площади ( $P \pm \Delta P$ ) | -   |
| 3                   | Иные характеристики объекта                                                         | -   |



## Раздел 2

| Сведения о местоположении границ объекта        |               |            |                                                     |                                                                                       |                                                                      |
|-------------------------------------------------|---------------|------------|-----------------------------------------------------|---------------------------------------------------------------------------------------|----------------------------------------------------------------------|
| 1. Система координат: МСК - 36, зона 2          |               |            |                                                     |                                                                                       |                                                                      |
| 2. Сведения о характерных точках границ объекта |               |            |                                                     |                                                                                       |                                                                      |
| Обозначение<br>характерных<br>точек границ      | Координаты, м |            | Метод определения<br>координат характерной<br>точки | Средняя<br>квадратическая<br>погрешность<br>положения<br>характерной<br>точки (Мп), м | Описание<br>обозначения<br>точки на<br>местности<br>(при<br>наличии) |
|                                                 | X             | Y          |                                                     |                                                                                       |                                                                      |
| 1                                               | 2             | 3          | 4                                                   | 5                                                                                     | 6                                                                    |
| 1                                               | 342839.94     | 2205187.33 | Картометрический                                    | 1.00                                                                                  | -                                                                    |
| 2                                               | 342820.79     | 2205160.20 | Картометрический                                    | 1.00                                                                                  | -                                                                    |
| 3                                               | 342766.24     | 2204832.10 | Картометрический                                    | 1.00                                                                                  | -                                                                    |
| 4                                               | 342725.78     | 2204785.58 | Картометрический                                    | 1.00                                                                                  | -                                                                    |
| 5                                               | 342735.39     | 2204780.86 | Картометрический                                    | 1.00                                                                                  | -                                                                    |
| 6                                               | 342778.09     | 2204829.35 | Картометрический                                    | 1.00                                                                                  | -                                                                    |
| 1                                               | 342839.94     | 2205187.33 | Картометрический                                    | 1.00                                                                                  | -                                                                    |
|                                                 |               |            |                                                     |                                                                                       |                                                                      |
| 7                                               | 342674.87     | 2205790.61 | Картометрический                                    | 1.00                                                                                  | -                                                                    |
| 8                                               | 342680.32     | 2205826.34 | Картометрический                                    | 1.00                                                                                  | -                                                                    |
| 9                                               | 342623.49     | 2205839.85 | Картометрический                                    | 1.00                                                                                  | -                                                                    |
| 10                                              | 342606.72     | 2205798.84 | Картометрический                                    | 1.00                                                                                  | -                                                                    |
| 7                                               | 342674.87     | 2205790.61 | Картометрический                                    | 1.00                                                                                  | -                                                                    |
|                                                 |               |            |                                                     |                                                                                       |                                                                      |
| 11                                              | 342951.24     | 2206098.02 | Картометрический                                    | 1.00                                                                                  | -                                                                    |
| 12                                              | 342954.84     | 2206111.20 | Картометрический                                    | 1.00                                                                                  | -                                                                    |
| 13                                              | 342127.19     | 2206344.21 | Картометрический                                    | 1.00                                                                                  | -                                                                    |
| 14                                              | 341965.11     | 2206385.62 | Картометрический                                    | 1.00                                                                                  | -                                                                    |
| 15                                              | 341967.09     | 2206395.96 | Картометрический                                    | 1.00                                                                                  | -                                                                    |
| 16                                              | 341842.43     | 2206433.17 | Картометрический                                    | 1.00                                                                                  | -                                                                    |
| 17                                              | 341740.31     | 2206461.82 | Картометрический                                    | 1.00                                                                                  | -                                                                    |
| 18                                              | 341661.06     | 2206484.68 | Картометрический                                    | 1.00                                                                                  | -                                                                    |
| 19                                              | 341570.50     | 2206510.12 | Аналитический                                       | 0.10                                                                                  | -                                                                    |
| 20                                              | 341577.95     | 2206532.47 | Аналитический                                       | 0.10                                                                                  | -                                                                    |
| 21                                              | 341579.15     | 2206543.71 | Аналитический                                       | 0.10                                                                                  | -                                                                    |
| 22                                              | 341575.50     | 2206551.90 | Аналитический                                       | 0.10                                                                                  | -                                                                    |
| 23                                              | 341573.48     | 2206554.12 | Аналитический                                       | 0.10                                                                                  | -                                                                    |
| 24                                              | 341561.34     | 2206556.82 | Аналитический                                       | 0.10                                                                                  | -                                                                    |
| 25                                              | 341524.93     | 2206556.58 | Аналитический                                       | 0.10                                                                                  | -                                                                    |
| 26                                              | 341512.12     | 2206554.04 | Аналитический                                       | 0.10                                                                                  | -                                                                    |
| 27                                              | 341505.81     | 2206526.80 | Аналитический                                       | 0.10                                                                                  | -                                                                    |
| 28                                              | 341386.71     | 2206556.85 | Картометрический                                    | 1.00                                                                                  | -                                                                    |
| 29                                              | 341314.90     | 2206577.34 | Картометрический                                    | 1.00                                                                                  | -                                                                    |
| 30                                              | 341188.42     | 2206606.33 | Картометрический                                    | 1.00                                                                                  | -                                                                    |
| 31                                              | 341063.82     | 2206647.15 | Картометрический                                    | 1.00                                                                                  | -                                                                    |
| 32                                              | 340903.34     | 2206691.02 | Картометрический                                    | 1.00                                                                                  | -                                                                    |

| 1  | 2         | 3          | 4                | 5    | 6 |
|----|-----------|------------|------------------|------|---|
| 33 | 340864.34 | 2206701.90 | Картометрический | 1.00 | - |
| 34 | 340795.28 | 2206718.87 | Картометрический | 1.00 | - |
| 35 | 340706.64 | 2206742.20 | Картометрический | 1.00 | - |
| 36 | 340566.83 | 2206778.19 | Картометрический | 1.00 | - |
| 37 | 340487.36 | 2206798.75 | Картометрический | 1.00 | - |
| 38 | 340395.46 | 2206823.87 | Картометрический | 1.00 | - |
| 39 | 340338.45 | 2206838.10 | Картометрический | 1.00 | - |
| 40 | 340332.80 | 2206844.50 | Картометрический | 1.00 | - |
| 41 | 340324.05 | 2206847.36 | Картометрический | 1.00 | - |
| 42 | 340313.16 | 2206844.53 | Картометрический | 1.00 | - |
| 43 | 340236.39 | 2206864.05 | Картометрический | 1.00 | - |
| 44 | 340103.61 | 2206898.87 | Картометрический | 1.00 | - |
| 45 | 340043.54 | 2206914.33 | Картометрический | 1.00 | - |
| 46 | 339954.90 | 2206939.72 | Картометрический | 1.00 | - |
| 47 | 339955.23 | 2206945.48 | Картометрический | 1.00 | - |
| 48 | 339939.59 | 2206950.12 | Картометрический | 1.00 | - |
| 49 | 339935.52 | 2206944.41 | Картометрический | 1.00 | - |
| 50 | 339800.80 | 2206978.21 | Картометрический | 1.00 | - |
| 51 | 339720.16 | 2206999.87 | Картометрический | 1.00 | - |
| 52 | 339698.95 | 2207005.04 | Картометрический | 1.00 | - |
| 53 | 339664.04 | 2207014.45 | Картометрический | 1.00 | - |
| 54 | 339663.18 | 2207022.22 | Картометрический | 1.00 | - |
| 55 | 339646.93 | 2207026.76 | Картометрический | 1.00 | - |
| 56 | 339613.39 | 2207029.39 | Картометрический | 1.00 | - |
| 57 | 339483.03 | 2207061.64 | Картометрический | 1.00 | - |
| 58 | 339475.67 | 2207073.48 | Картометрический | 1.00 | - |
| 59 | 339460.47 | 2207077.93 | Картометрический | 1.00 | - |
| 60 | 339453.53 | 2207084.48 | Картометрический | 1.00 | - |
| 61 | 339442.14 | 2207087.85 | Картометрический | 1.00 | - |
| 62 | 339439.35 | 2207078.90 | Картометрический | 1.00 | - |
| 63 | 339437.04 | 2207071.77 | Картометрический | 1.00 | - |
| 64 | 339416.35 | 2207078.48 | Картометрический | 1.00 | - |
| 65 | 339413.66 | 2207079.35 | Аналитический    | 0.10 | - |
| 66 | 339418.67 | 2207094.81 | Аналитический    | 0.10 | - |
| 67 | 339355.20 | 2207113.54 | Аналитический    | 0.10 | - |
| 68 | 339360.26 | 2207134.24 | Аналитический    | 0.10 | - |
| 69 | 339340.72 | 2207139.00 | Аналитический    | 0.10 | - |
| 70 | 339331.78 | 2207109.15 | Аналитический    | 0.10 | - |
| 71 | 339323.21 | 2207112.12 | Картометрический | 1.00 | - |
| 72 | 339312.73 | 2207106.35 | Картометрический | 1.00 | - |
| 73 | 339287.27 | 2207115.23 | Картометрический | 1.00 | - |
| 74 | 339188.97 | 2207149.39 | Картометрический | 1.00 | - |
| 75 | 339145.71 | 2207164.39 | Картометрический | 1.00 | - |
| 76 | 339120.82 | 2207172.86 | Картометрический | 1.00 | - |
| 77 | 339047.78 | 2207198.35 | Картометрический | 1.00 | - |
| 78 | 339017.23 | 2207207.75 | Картометрический | 1.00 | - |
| 79 | 339016.66 | 2207206.80 | Картометрический | 1.00 | - |
| 80 | 339000.89 | 2207184.10 | Картометрический | 1.00 | - |

| 1   | 2         | 3          | 4                | 5    | 6 |
|-----|-----------|------------|------------------|------|---|
| 81  | 339039.14 | 2207172.62 | Картометрический | 1.00 | - |
| 82  | 339066.57 | 2207163.14 | Картометрический | 1.00 | - |
| 83  | 339112.70 | 2207149.53 | Картометрический | 1.00 | - |
| 84  | 339141.03 | 2207140.69 | Картометрический | 1.00 | - |
| 85  | 339186.38 | 2207130.06 | Картометрический | 1.00 | - |
| 86  | 339208.02 | 2207125.23 | Картометрический | 1.00 | - |
| 87  | 339238.76 | 2207115.99 | Картометрический | 1.00 | - |
| 88  | 339282.33 | 2207099.58 | Картометрический | 1.00 | - |
| 89  | 339296.43 | 2207093.48 | Картометрический | 1.00 | - |
| 90  | 339308.94 | 2207090.33 | Картометрический | 1.00 | - |
| 91  | 339311.15 | 2207077.56 | Картометрический | 1.00 | - |
| 92  | 339320.08 | 2207075.21 | Картометрический | 1.00 | - |
| 93  | 339331.92 | 2207081.32 | Картометрический | 1.00 | - |
| 94  | 339375.18 | 2207069.75 | Картометрический | 1.00 | - |
| 95  | 339457.96 | 2207047.46 | Картометрический | 1.00 | - |
| 96  | 339479.89 | 2207041.51 | Картометрический | 1.00 | - |
| 97  | 339506.31 | 2207034.54 | Картометрический | 1.00 | - |
| 98  | 339608.13 | 2207007.63 | Картометрический | 1.00 | - |
| 99  | 339654.51 | 2206995.64 | Картометрический | 1.00 | - |
| 100 | 339686.63 | 2206987.36 | Картометрический | 1.00 | - |
| 101 | 339694.24 | 2206985.64 | Картометрический | 1.00 | - |
| 102 | 339796.01 | 2206959.00 | Картометрический | 1.00 | - |
| 103 | 339899.09 | 2206927.85 | Картометрический | 1.00 | - |
| 104 | 339993.09 | 2206904.05 | Картометрический | 1.00 | - |
| 105 | 340005.86 | 2206901.16 | Картометрический | 1.00 | - |
| 106 | 340229.60 | 2206842.65 | Картометрический | 1.00 | - |
| 107 | 340307.06 | 2206827.15 | Картометрический | 1.00 | - |
| 108 | 340315.60 | 2206819.16 | Картометрический | 1.00 | - |
| 109 | 340322.71 | 2206818.02 | Картометрический | 1.00 | - |
| 110 | 340328.49 | 2206822.08 | Картометрический | 1.00 | - |
| 111 | 340394.42 | 2206806.18 | Картометрический | 1.00 | - |
| 112 | 340482.07 | 2206782.11 | Картометрический | 1.00 | - |
| 113 | 340513.62 | 2206773.41 | Картометрический | 1.00 | - |
| 114 | 340561.17 | 2206761.21 | Картометрический | 1.00 | - |
| 115 | 340690.66 | 2206725.84 | Картометрический | 1.00 | - |
| 116 | 340698.94 | 2206714.66 | Картометрический | 1.00 | - |
| 117 | 340704.66 | 2206714.47 | Картометрический | 1.00 | - |
| 118 | 340712.42 | 2206719.44 | Картометрический | 1.00 | - |
| 119 | 340790.50 | 2206699.66 | Картометрический | 1.00 | - |
| 120 | 340858.81 | 2206683.63 | Картометрический | 1.00 | - |
| 121 | 340889.96 | 2206676.34 | Картометрический | 1.00 | - |
| 122 | 341037.63 | 2206632.36 | Картометрический | 1.00 | - |
| 123 | 341058.48 | 2206626.34 | Картометрический | 1.00 | - |
| 124 | 341129.08 | 2206604.89 | Картометрический | 1.00 | - |
| 125 | 341184.53 | 2206588.15 | Картометрический | 1.00 | - |
| 126 | 341201.52 | 2206583.78 | Картометрический | 1.00 | - |
| 127 | 341177.74 | 2206547.21 | Картометрический | 1.00 | - |
| 128 | 341188.08 | 2206541.42 | Картометрический | 1.00 | - |

| 1   | 2         | 3          | 4                | 5    | 6 |
|-----|-----------|------------|------------------|------|---|
| 129 | 341266.87 | 2206522.16 | Картометрический | 1.00 | - |
| 130 | 341279.79 | 2206563.31 | Картометрический | 1.00 | - |
| 131 | 341311.03 | 2206556.53 | Картометрический | 1.00 | - |
| 132 | 341374.74 | 2206542.04 | Картометрический | 1.00 | - |
| 133 | 341531.94 | 2206498.23 | Картометрический | 1.00 | - |
| 134 | 341654.90 | 2206464.95 | Картометрический | 1.00 | - |
| 135 | 341734.02 | 2206442.53 | Картометрический | 1.00 | - |
| 136 | 341825.24 | 2206415.64 | Картометрический | 1.00 | - |
| 137 | 341792.71 | 2206332.00 | Картометрический | 1.00 | - |
| 138 | 341806.63 | 2206275.39 | Картометрический | 1.00 | - |
| 139 | 341861.83 | 2206212.92 | Картометрический | 1.00 | - |
| 140 | 341860.38 | 2206163.83 | Картометрический | 1.00 | - |
| 141 | 341932.61 | 2206143.05 | Картометрический | 1.00 | - |
| 142 | 342014.28 | 2206128.64 | Картометрический | 1.00 | - |
| 143 | 341986.78 | 2206190.61 | Картометрический | 1.00 | - |
| 144 | 341967.80 | 2206272.35 | Картометрический | 1.00 | - |
| 145 | 341995.28 | 2206355.76 | Картометрический | 1.00 | - |
| 146 | 342003.82 | 2206364.02 | Картометрический | 1.00 | - |
| 147 | 342132.81 | 2206330.73 | Картометрический | 1.00 | - |
| 148 | 342254.60 | 2206296.47 | Картометрический | 1.00 | - |
| 149 | 342452.58 | 2206239.54 | Картометрический | 1.00 | - |
| 150 | 342530.49 | 2206217.22 | Картометрический | 1.00 | - |
| 151 | 342626.36 | 2206190.88 | Картометрический | 1.00 | - |
| 152 | 342729.71 | 2206161.02 | Картометрический | 1.00 | - |
| 11  | 342951.24 | 2206098.02 | Картометрический | 1.00 | - |
|     |           |            |                  |      |   |
| 153 | 340155.18 | 2207537.10 | Картометрический | 1.00 | - |
| 154 | 340105.24 | 2207564.19 | Картометрический | 1.00 | - |
| 155 | 340095.58 | 2207543.74 | Картометрический | 1.00 | - |
| 156 | 340094.15 | 2207538.61 | Картометрический | 1.00 | - |
| 157 | 340092.98 | 2207535.99 | Картометрический | 1.00 | - |
| 158 | 340090.23 | 2207534.70 | Картометрический | 1.00 | - |
| 159 | 340089.22 | 2207534.70 | Картометрический | 1.00 | - |
| 160 | 340086.31 | 2207546.08 | Картометрический | 1.00 | - |
| 161 | 340079.99 | 2207551.57 | Картометрический | 1.00 | - |
| 162 | 340087.03 | 2207574.01 | Картометрический | 1.00 | - |
| 163 | 340077.28 | 2207578.97 | Картометрический | 1.00 | - |
| 164 | 340053.05 | 2207544.66 | Картометрический | 1.00 | - |
| 165 | 340019.15 | 2207463.12 | Картометрический | 1.00 | - |
| 166 | 340050.91 | 2207445.30 | Картометрический | 1.00 | - |
| 167 | 340053.82 | 2207449.36 | Картометрический | 1.00 | - |
| 168 | 340086.36 | 2207432.71 | Картометрический | 1.00 | - |
| 169 | 340105.53 | 2207463.25 | Картометрический | 1.00 | - |
| 170 | 340103.52 | 2207478.84 | Картометрический | 1.00 | - |
| 171 | 340116.14 | 2207480.47 | Картометрический | 1.00 | - |
| 153 | 340155.18 | 2207537.10 | Картометрический | 1.00 | - |
|     |           |            |                  |      |   |
| 172 | 339467.51 | 2207295.03 | Картометрический | 1.00 | - |

| 1   | 2         | 3          | 4                | 5    | 6 |
|-----|-----------|------------|------------------|------|---|
| 173 | 339476.28 | 2207310.83 | Картометрический | 1.00 | - |
| 174 | 339485.71 | 2207363.79 | Картометрический | 1.00 | - |
| 175 | 339451.32 | 2207385.72 | Картометрический | 1.00 | - |
| 176 | 339439.61 | 2207349.07 | Картометрический | 1.00 | - |
| 177 | 339376.63 | 2207351.11 | Картометрический | 1.00 | - |
| 178 | 339375.21 | 2207321.38 | Картометрический | 1.00 | - |
| 179 | 339381.74 | 2207316.71 | Картометрический | 1.00 | - |
| 172 | 339467.51 | 2207295.03 | Картометрический | 1.00 | - |
|     |           |            |                  |      |   |
| 180 | 339007.65 | 2207211.37 | Картометрический | 1.00 | - |
| 181 | 338977.74 | 2207220.44 | Картометрический | 1.00 | - |
| 182 | 338890.83 | 2207248.25 | Картометрический | 1.00 | - |
| 183 | 338857.83 | 2207257.99 | Картометрический | 1.00 | - |
| 184 | 338824.50 | 2207267.78 | Картометрический | 1.00 | - |
| 185 | 338786.64 | 2207277.83 | Картометрический | 1.00 | - |
| 186 | 338764.10 | 2207281.92 | Картометрический | 1.00 | - |
| 187 | 338741.29 | 2207285.99 | Картометрический | 1.00 | - |
| 188 | 338716.13 | 2207290.42 | Картометрический | 1.00 | - |
| 189 | 338647.35 | 2207300.88 | Картометрический | 1.00 | - |
| 190 | 338603.45 | 2207309.85 | Картометрический | 1.00 | - |
| 191 | 338606.27 | 2207343.19 | Картометрический | 1.00 | - |
| 192 | 338609.87 | 2207364.20 | Картометрический | 1.00 | - |
| 193 | 338615.61 | 2207378.31 | Картометрический | 1.00 | - |
| 194 | 338619.30 | 2207385.57 | Картометрический | 1.00 | - |
| 195 | 338628.54 | 2207404.86 | Картометрический | 1.00 | - |
| 196 | 338637.72 | 2207428.49 | Картометрический | 1.00 | - |
| 197 | 338641.93 | 2207442.29 | Картометрический | 1.00 | - |
| 198 | 338643.26 | 2207455.23 | Картометрический | 1.00 | - |
| 199 | 338637.76 | 2207505.61 | Картометрический | 1.00 | - |
| 200 | 338635.49 | 2207518.09 | Картометрический | 1.00 | - |
| 201 | 338631.20 | 2207525.13 | Картометрический | 1.00 | - |
| 202 | 338624.49 | 2207529.81 | Картометрический | 1.00 | - |
| 203 | 338610.50 | 2207530.56 | Картометрический | 1.00 | - |
| 204 | 338586.54 | 2207526.31 | Картометрический | 1.00 | - |
| 205 | 338571.84 | 2207524.75 | Картометрический | 1.00 | - |
| 206 | 338534.10 | 2207518.72 | Картометрический | 1.00 | - |
| 207 | 338519.22 | 2207518.61 | Картометрический | 1.00 | - |
| 208 | 338489.37 | 2207523.89 | Картометрический | 1.00 | - |
| 209 | 338443.41 | 2207528.30 | Картометрический | 1.00 | - |
| 210 | 338430.21 | 2207528.76 | Картометрический | 1.00 | - |
| 211 | 338392.41 | 2207530.01 | Картометрический | 1.00 | - |
| 212 | 338366.30 | 2207531.45 | Картометрический | 1.00 | - |
| 213 | 338254.93 | 2207534.62 | Картометрический | 1.00 | - |
| 214 | 338233.15 | 2207534.19 | Картометрический | 1.00 | - |
| 215 | 338185.36 | 2207535.07 | Картометрический | 1.00 | - |
| 216 | 338175.83 | 2207535.26 | Картометрический | 1.00 | - |
| 217 | 338150.33 | 2207535.93 | Картометрический | 1.00 | - |
| 218 | 338147.06 | 2207540.04 | Картометрический | 1.00 | - |

| 1   | 2         | 3          | 4                | 5    | 6 |
|-----|-----------|------------|------------------|------|---|
| 219 | 338130.67 | 2207602.03 | Картометрический | 1.00 | - |
| 220 | 338121.42 | 2207645.21 | Картометрический | 1.00 | - |
| 221 | 338116.00 | 2207669.81 | Картометрический | 1.00 | - |
| 222 | 338112.40 | 2207687.66 | Картометрический | 1.00 | - |
| 223 | 338112.26 | 2207729.54 | Картометрический | 1.00 | - |
| 224 | 338130.85 | 2207743.23 | Картометрический | 1.00 | - |
| 225 | 338132.55 | 2207782.40 | Картометрический | 1.00 | - |
| 226 | 338132.56 | 2207784.58 | Картометрический | 1.00 | - |
| 227 | 338117.32 | 2207787.65 | Картометрический | 1.00 | - |
| 228 | 338097.89 | 2207795.22 | Картометрический | 1.00 | - |
| 229 | 338085.10 | 2207799.37 | Картометрический | 1.00 | - |
| 230 | 338084.60 | 2207784.50 | Картометрический | 1.00 | - |
| 231 | 338083.05 | 2207748.97 | Картометрический | 1.00 | - |
| 232 | 338099.80 | 2207742.82 | Картометрический | 1.00 | - |
| 233 | 338100.29 | 2207725.35 | Картометрический | 1.00 | - |
| 234 | 338101.03 | 2207714.76 | Картометрический | 1.00 | - |
| 235 | 338104.80 | 2207687.13 | Картометрический | 1.00 | - |
| 236 | 338108.95 | 2207668.38 | Картометрический | 1.00 | - |
| 237 | 338112.93 | 2207646.68 | Картометрический | 1.00 | - |
| 238 | 338115.46 | 2207634.02 | Картометрический | 1.00 | - |
| 239 | 338123.44 | 2207592.98 | Картометрический | 1.00 | - |
| 240 | 338127.22 | 2207570.60 | Картометрический | 1.00 | - |
| 241 | 338130.98 | 2207545.99 | Картометрический | 1.00 | - |
| 242 | 338132.05 | 2207534.63 | Картометрический | 1.00 | - |
| 243 | 338134.69 | 2207526.60 | Картометрический | 1.00 | - |
| 244 | 338139.24 | 2207520.86 | Картометрический | 1.00 | - |
| 245 | 338145.15 | 2207519.22 | Картометрический | 1.00 | - |
| 246 | 338148.55 | 2207519.16 | Картометрический | 1.00 | - |
| 247 | 338161.34 | 2207519.78 | Картометрический | 1.00 | - |
| 248 | 338165.90 | 2207520.43 | Картометрический | 1.00 | - |
| 249 | 338174.59 | 2207521.15 | Картометрический | 1.00 | - |
| 250 | 338198.55 | 2207519.03 | Картометрический | 1.00 | - |
| 251 | 338253.94 | 2207519.74 | Картометрический | 1.00 | - |
| 252 | 338308.09 | 2207518.25 | Картометрический | 1.00 | - |
| 253 | 338364.52 | 2207515.46 | Картометрический | 1.00 | - |
| 254 | 338431.48 | 2207512.18 | Картометрический | 1.00 | - |
| 255 | 338487.92 | 2207506.06 | Картометрический | 1.00 | - |
| 256 | 338505.70 | 2207504.99 | Картометрический | 1.00 | - |
| 257 | 338519.52 | 2207504.31 | Картометрический | 1.00 | - |
| 258 | 338538.66 | 2207505.52 | Картометрический | 1.00 | - |
| 259 | 338561.70 | 2207509.49 | Картометрический | 1.00 | - |
| 260 | 338568.80 | 2207510.91 | Картометрический | 1.00 | - |
| 261 | 338586.03 | 2207512.38 | Картометрический | 1.00 | - |
| 262 | 338602.37 | 2207513.50 | Картометрический | 1.00 | - |
| 263 | 338610.70 | 2207513.66 | Картометрический | 1.00 | - |
| 264 | 338619.25 | 2207513.17 | Картометрический | 1.00 | - |
| 265 | 338622.04 | 2207511.81 | Картометрический | 1.00 | - |
| 266 | 338623.43 | 2207507.09 | Картометрический | 1.00 | - |

| 1   | 2         | 3          | 4                | 5    | 6 |
|-----|-----------|------------|------------------|------|---|
| 267 | 338628.55 | 2207465.04 | Картометрический | 1.00 | - |
| 268 | 338627.16 | 2207440.23 | Картометрический | 1.00 | - |
| 269 | 338621.27 | 2207417.91 | Картометрический | 1.00 | - |
| 270 | 338614.29 | 2207408.18 | Картометрический | 1.00 | - |
| 271 | 338599.73 | 2207385.42 | Картометрический | 1.00 | - |
| 272 | 338593.79 | 2207368.38 | Картометрический | 1.00 | - |
| 273 | 338588.52 | 2207345.24 | Картометрический | 1.00 | - |
| 274 | 338586.13 | 2207326.57 | Картометрический | 1.00 | - |
| 275 | 338584.45 | 2207313.36 | Картометрический | 1.00 | - |
| 276 | 338584.35 | 2207312.51 | Картометрический | 1.00 | - |
| 277 | 338574.45 | 2207313.89 | Картометрический | 1.00 | - |
| 278 | 338496.61 | 2207319.87 | Картометрический | 1.00 | - |
| 279 | 338444.29 | 2207313.07 | Картометрический | 1.00 | - |
| 280 | 338373.08 | 2207304.23 | Картометрический | 1.00 | - |
| 281 | 338363.69 | 2207310.78 | Картометрический | 1.00 | - |
| 282 | 338344.57 | 2207307.81 | Картометрический | 1.00 | - |
| 283 | 338339.15 | 2207307.13 | Картометрический | 1.00 | - |
| 284 | 338337.20 | 2207298.27 | Картометрический | 1.00 | - |
| 285 | 338250.58 | 2207275.29 | Картометрический | 1.00 | - |
| 286 | 338172.44 | 2207261.00 | Картометрический | 1.00 | - |
| 287 | 338159.79 | 2207259.27 | Картометрический | 1.00 | - |
| 288 | 338122.17 | 2207255.34 | Картометрический | 1.00 | - |
| 289 | 338077.38 | 2207251.36 | Картометрический | 1.00 | - |
| 290 | 338045.82 | 2207248.29 | Картометрический | 1.00 | - |
| 291 | 338008.02 | 2207243.30 | Картометрический | 1.00 | - |
| 292 | 337963.99 | 2207238.88 | Картометрический | 1.00 | - |
| 293 | 337727.04 | 2207214.13 | Картометрический | 1.00 | - |
| 294 | 337711.02 | 2207212.68 | Картометрический | 1.00 | - |
| 295 | 337711.01 | 2207211.82 | Аналитический    | 0.10 | - |
| 296 | 337677.63 | 2207206.99 | Аналитический    | 0.10 | - |
| 297 | 337604.89 | 2207196.46 | Картометрический | 1.00 | - |
| 298 | 337564.21 | 2207186.86 | Картометрический | 1.00 | - |
| 299 | 337539.80 | 2207180.42 | Картометрический | 1.00 | - |
| 300 | 337530.25 | 2207177.66 | Картометрический | 1.00 | - |
| 301 | 337497.67 | 2207165.74 | Картометрический | 1.00 | - |
| 302 | 337459.99 | 2207148.70 | Картометрический | 1.00 | - |
| 303 | 337454.56 | 2207145.91 | Картометрический | 1.00 | - |
| 304 | 337414.70 | 2207125.61 | Картометрический | 1.00 | - |
| 305 | 337310.60 | 2207067.18 | Картометрический | 1.00 | - |
| 306 | 337260.16 | 2207038.12 | Картометрический | 1.00 | - |
| 307 | 337085.17 | 2207064.44 | Картометрический | 1.00 | - |
| 308 | 337032.97 | 2207073.27 | Картометрический | 1.00 | - |
| 309 | 337006.69 | 2207079.49 | Картометрический | 1.00 | - |
| 310 | 336974.02 | 2207087.98 | Картометрический | 1.00 | - |
| 311 | 336950.78 | 2207097.07 | Картометрический | 1.00 | - |
| 312 | 336924.89 | 2207112.06 | Картометрический | 1.00 | - |
| 313 | 336905.83 | 2207124.70 | Картометрический | 1.00 | - |
| 314 | 336815.22 | 2207191.32 | Картометрический | 1.00 | - |

| 1   | 2         | 3          | 4                | 5    | 6 |
|-----|-----------|------------|------------------|------|---|
| 315 | 336716.05 | 2207264.83 | Картометрический | 1.00 | - |
| 316 | 336575.52 | 2207365.35 | Картометрический | 1.00 | - |
| 317 | 336542.61 | 2207389.46 | Картометрический | 1.00 | - |
| 318 | 336354.77 | 2207526.12 | Картометрический | 1.00 | - |
| 319 | 336174.49 | 2207655.95 | Картометрический | 1.00 | - |
| 320 | 336019.77 | 2207768.06 | Картометрический | 1.00 | - |
| 321 | 336010.30 | 2207774.79 | Картометрический | 1.00 | - |
| 322 | 336004.07 | 2207768.78 | Картометрический | 1.00 | - |
| 323 | 336269.94 | 2207567.28 | Картометрический | 1.00 | - |
| 324 | 336269.01 | 2207565.58 | Картометрический | 1.00 | - |
| 325 | 336268.95 | 2207565.40 | Картометрический | 1.00 | - |
| 326 | 336309.89 | 2207535.76 | Картометрический | 1.00 | - |
| 327 | 336344.17 | 2207511.56 | Картометрический | 1.00 | - |
| 328 | 336532.02 | 2207374.91 | Картометрический | 1.00 | - |
| 329 | 336565.01 | 2207350.74 | Картометрический | 1.00 | - |
| 330 | 336705.38 | 2207250.33 | Картометрический | 1.00 | - |
| 331 | 336751.90 | 2207215.67 | Картометрический | 1.00 | - |
| 332 | 336804.60 | 2207176.78 | Картометрический | 1.00 | - |
| 333 | 336895.50 | 2207109.96 | Картометрический | 1.00 | - |
| 334 | 336915.07 | 2207096.97 | Картометрический | 1.00 | - |
| 335 | 336943.35 | 2207080.67 | Картометрический | 1.00 | - |
| 336 | 336968.55 | 2207070.83 | Картометрический | 1.00 | - |
| 337 | 337002.87 | 2207061.90 | Картометрический | 1.00 | - |
| 338 | 337033.43 | 2207055.68 | Картометрический | 1.00 | - |
| 339 | 337050.94 | 2207052.59 | Картометрический | 1.00 | - |
| 340 | 337209.57 | 2207025.80 | Картометрический | 1.00 | - |
| 341 | 337214.52 | 2207014.27 | Картометрический | 1.00 | - |
| 342 | 337120.09 | 2206959.33 | Картометрический | 1.00 | - |
| 343 | 337040.02 | 2206918.67 | Картометрический | 1.00 | - |
| 344 | 337034.46 | 2206915.58 | Картометрический | 1.00 | - |
| 345 | 336893.43 | 2206842.32 | Картометрический | 1.00 | - |
| 346 | 336808.37 | 2206795.01 | Картометрический | 1.00 | - |
| 347 | 336739.39 | 2206759.25 | Картометрический | 1.00 | - |
| 348 | 336713.72 | 2206746.58 | Картометрический | 1.00 | - |
| 349 | 336666.71 | 2206723.34 | Картометрический | 1.00 | - |
| 350 | 336652.24 | 2206716.18 | Картометрический | 1.00 | - |
| 351 | 336632.31 | 2206706.30 | Картометрический | 1.00 | - |
| 352 | 336519.63 | 2206651.24 | Картометрический | 1.00 | - |
| 353 | 336415.43 | 2206598.05 | Картометрический | 1.00 | - |
| 354 | 336399.43 | 2206590.37 | Картометрический | 1.00 | - |
| 355 | 336384.46 | 2206582.52 | Картометрический | 1.00 | - |
| 356 | 336288.08 | 2206530.42 | Картометрический | 1.00 | - |
| 357 | 336208.38 | 2206481.23 | Картометрический | 1.00 | - |
| 358 | 335867.16 | 2206265.54 | Картометрический | 1.00 | - |
| 359 | 335447.27 | 2206000.79 | Картометрический | 1.00 | - |
| 360 | 335435.49 | 2205996.43 | Картометрический | 1.00 | - |
| 361 | 335386.90 | 2205965.78 | Картометрический | 1.00 | - |
| 362 | 335394.38 | 2205956.19 | Картометрический | 1.00 | - |



| 1   | 2         | 3          | 4                | 5    | 6 |
|-----|-----------|------------|------------------|------|---|
| 363 | 335399.06 | 2205950.21 | Картометрический | 1.00 | - |
| 364 | 335399.93 | 2205948.01 | Картометрический | 1.00 | - |
| 365 | 335401.74 | 2205943.46 | Картометрический | 1.00 | - |
| 366 | 335460.09 | 2205980.49 | Картометрический | 1.00 | - |
| 367 | 335879.96 | 2206245.24 | Картометрический | 1.00 | - |
| 368 | 335921.03 | 2206260.86 | Картометрический | 1.00 | - |
| 369 | 336389.55 | 2206552.62 | Картометрический | 1.00 | - |
| 370 | 336642.97 | 2206684.80 | Картометрический | 1.00 | - |
| 371 | 336677.74 | 2206706.26 | Картометрический | 1.00 | - |
| 372 | 336700.07 | 2206720.16 | Картометрический | 1.00 | - |
| 373 | 336772.65 | 2206751.66 | Картометрический | 1.00 | - |
| 374 | 336819.33 | 2206773.65 | Картометрический | 1.00 | - |
| 375 | 336872.19 | 2206803.25 | Картометрический | 1.00 | - |
| 376 | 336947.29 | 2206838.92 | Картометрический | 1.00 | - |
| 377 | 336959.87 | 2206845.50 | Картометрический | 1.00 | - |
| 378 | 337021.03 | 2206877.35 | Картометрический | 1.00 | - |
| 379 | 337082.62 | 2206910.65 | Картометрический | 1.00 | - |
| 380 | 337263.03 | 2207012.17 | Картометрический | 1.00 | - |
| 381 | 337322.40 | 2207046.29 | Картометрический | 1.00 | - |
| 382 | 337426.01 | 2207104.44 | Картометрический | 1.00 | - |
| 383 | 337465.01 | 2207124.30 | Картометрический | 1.00 | - |
| 384 | 337506.79 | 2207143.52 | Картометрический | 1.00 | - |
| 385 | 337537.48 | 2207154.76 | Картометрический | 1.00 | - |
| 386 | 337570.08 | 2207163.59 | Картометрический | 1.00 | - |
| 387 | 337609.35 | 2207172.85 | Картометрический | 1.00 | - |
| 388 | 337729.74 | 2207190.45 | Картометрический | 1.00 | - |
| 389 | 337766.76 | 2207194.51 | Картометрический | 1.00 | - |
| 390 | 337855.65 | 2207204.27 | Картометрический | 1.00 | - |
| 391 | 337888.65 | 2207207.44 | Картометрический | 1.00 | - |
| 392 | 337965.54 | 2207216.35 | Картометрический | 1.00 | - |
| 393 | 337970.73 | 2207216.87 | Картометрический | 1.00 | - |
| 394 | 338004.13 | 2207220.40 | Картометрический | 1.00 | - |
| 395 | 338048.02 | 2207224.39 | Картометрический | 1.00 | - |
| 396 | 338079.72 | 2207227.47 | Картометрический | 1.00 | - |
| 397 | 338115.53 | 2207231.03 | Картометрический | 1.00 | - |
| 398 | 338120.39 | 2207231.56 | Картометрический | 1.00 | - |
| 399 | 338167.23 | 2207237.24 | Картометрический | 1.00 | - |
| 400 | 338206.00 | 2207240.31 | Картометрический | 1.00 | - |
| 401 | 338209.20 | 2207240.62 | Картометрический | 1.00 | - |
| 402 | 338216.14 | 2207249.15 | Картометрический | 1.00 | - |
| 403 | 338243.10 | 2207254.36 | Картометрический | 1.00 | - |
| 404 | 338319.65 | 2207274.28 | Картометрический | 1.00 | - |
| 405 | 338347.56 | 2207281.65 | Картометрический | 1.00 | - |
| 406 | 338386.91 | 2207288.63 | Картометрический | 1.00 | - |
| 407 | 338447.32 | 2207296.98 | Картометрический | 1.00 | - |
| 408 | 338513.87 | 2207297.52 | Картометрический | 1.00 | - |
| 409 | 338574.89 | 2207290.23 | Картометрический | 1.00 | - |
| 410 | 338591.17 | 2207288.14 | Картометрический | 1.00 | - |

| 1   | 2         | 3          | 4                | 5    | 6 |
|-----|-----------|------------|------------------|------|---|
| 411 | 338593.65 | 2207280.48 | Картометрический | 1.00 | - |
| 412 | 338612.60 | 2207276.86 | Картометрический | 1.00 | - |
| 413 | 338622.46 | 2207284.04 | Картометрический | 1.00 | - |
| 414 | 338655.91 | 2207280.84 | Картометрический | 1.00 | - |
| 415 | 338704.45 | 2207275.38 | Картометрический | 1.00 | - |
| 416 | 338737.57 | 2207266.95 | Картометрический | 1.00 | - |
| 417 | 338760.54 | 2207262.07 | Картометрический | 1.00 | - |
| 418 | 338789.45 | 2207257.22 | Картометрический | 1.00 | - |
| 419 | 338820.04 | 2207246.58 | Картометрический | 1.00 | - |
| 420 | 338851.03 | 2207233.98 | Картометрический | 1.00 | - |
| 421 | 338881.93 | 2207222.57 | Картометрический | 1.00 | - |
| 422 | 338969.03 | 2207193.68 | Картометрический | 1.00 | - |
| 423 | 338991.23 | 2207186.42 | Картометрический | 1.00 | - |
| 424 | 339003.78 | 2207205.59 | Картометрический | 1.00 | - |
| 180 | 339007.65 | 2207211.37 | Картометрический | 1.00 | - |
|     |           |            |                  |      |   |
| 425 | 338085.43 | 2207811.61 | Картометрический | 1.00 | - |
| 426 | 338102.35 | 2207806.26 | Картометрический | 1.00 | - |
| 427 | 338131.69 | 2207798.99 | Картометрический | 1.00 | - |
| 428 | 338132.95 | 2207798.79 | Картометрический | 1.00 | - |
| 429 | 338133.43 | 2207811.71 | Картометрический | 1.00 | - |
| 430 | 338133.33 | 2207863.51 | Картометрический | 1.00 | - |
| 431 | 338111.74 | 2207932.59 | Картометрический | 1.00 | - |
| 432 | 338088.91 | 2207992.46 | Картометрический | 1.00 | - |
| 433 | 338087.03 | 2208007.02 | Картометрический | 1.00 | - |
| 434 | 338084.37 | 2208087.59 | Картометрический | 1.00 | - |
| 435 | 338083.70 | 2208097.56 | Картометрический | 1.00 | - |
| 436 | 338080.13 | 2208107.90 | Картометрический | 1.00 | - |
| 437 | 338075.95 | 2208114.74 | Картометрический | 1.00 | - |
| 438 | 338069.91 | 2208120.24 | Картометрический | 1.00 | - |
| 439 | 338059.05 | 2208122.96 | Картометрический | 1.00 | - |
| 440 | 338040.32 | 2208123.18 | Картометрический | 1.00 | - |
| 441 | 338030.73 | 2208123.11 | Картометрический | 1.00 | - |
| 442 | 338025.16 | 2208122.82 | Картометрический | 1.00 | - |
| 443 | 338014.94 | 2208122.83 | Картометрический | 1.00 | - |
| 444 | 337970.68 | 2208122.30 | Картометрический | 1.00 | - |
| 445 | 337965.67 | 2208122.15 | Картометрический | 1.00 | - |
| 446 | 337955.04 | 2208122.88 | Картометрический | 1.00 | - |
| 447 | 337945.94 | 2208126.66 | Картометрический | 1.00 | - |
| 448 | 337940.14 | 2208130.75 | Картометрический | 1.00 | - |
| 449 | 337931.57 | 2208139.32 | Картометрический | 1.00 | - |
| 450 | 337880.71 | 2208193.08 | Картометрический | 1.00 | - |
| 451 | 337862.14 | 2208207.72 | Картометрический | 1.00 | - |
| 452 | 337833.52 | 2208224.74 | Картометрический | 1.00 | - |
| 453 | 337819.98 | 2208230.65 | Картометрический | 1.00 | - |
| 454 | 337791.98 | 2208237.62 | Картометрический | 1.00 | - |
| 455 | 337737.88 | 2208241.74 | Картометрический | 1.00 | - |
| 456 | 337659.74 | 2208243.08 | Картометрический | 1.00 | - |

| 1   | 2         | 3          | 4                | 5    | 6 |
|-----|-----------|------------|------------------|------|---|
| 457 | 337604.26 | 2208240.36 | Картометрический | 1.00 | - |
| 458 | 337605.20 | 2208221.38 | Картометрический | 1.00 | - |
| 459 | 337659.63 | 2208224.07 | Картометрический | 1.00 | - |
| 460 | 337736.80 | 2208222.77 | Картометрический | 1.00 | - |
| 461 | 337788.24 | 2208218.98 | Картометрический | 1.00 | - |
| 462 | 337813.19 | 2208212.14 | Картометрический | 1.00 | - |
| 463 | 337824.70 | 2208207.16 | Картометрический | 1.00 | - |
| 464 | 337851.28 | 2208194.53 | Картометрический | 1.00 | - |
| 465 | 337870.97 | 2208182.53 | Картометрический | 1.00 | - |
| 466 | 337885.62 | 2208164.24 | Картометрический | 1.00 | - |
| 467 | 337895.52 | 2208151.94 | Картометрический | 1.00 | - |
| 468 | 337919.52 | 2208125.33 | Картометрический | 1.00 | - |
| 469 | 337931.09 | 2208115.99 | Картометрический | 1.00 | - |
| 470 | 337943.97 | 2208109.27 | Картометрический | 1.00 | - |
| 471 | 337953.48 | 2208107.22 | Картометрический | 1.00 | - |
| 472 | 337965.04 | 2208107.35 | Картометрический | 1.00 | - |
| 473 | 337980.59 | 2208109.21 | Картометрический | 1.00 | - |
| 474 | 337998.31 | 2208111.02 | Картометрический | 1.00 | - |
| 475 | 338025.86 | 2208111.69 | Картометрический | 1.00 | - |
| 476 | 338051.56 | 2208109.98 | Картометрический | 1.00 | - |
| 477 | 338057.99 | 2208109.16 | Картометрический | 1.00 | - |
| 478 | 338064.01 | 2208107.03 | Картометрический | 1.00 | - |
| 479 | 338066.54 | 2208101.55 | Картометрический | 1.00 | - |
| 480 | 338066.61 | 2208095.42 | Картометрический | 1.00 | - |
| 481 | 338065.48 | 2208063.70 | Картометрический | 1.00 | - |
| 482 | 338068.14 | 2208004.92 | Картометрический | 1.00 | - |
| 483 | 338070.35 | 2207988.16 | Картометрический | 1.00 | - |
| 484 | 338091.31 | 2207907.85 | Картометрический | 1.00 | - |
| 485 | 338085.40 | 2207861.61 | Картометрический | 1.00 | - |
| 425 | 338085.43 | 2207811.61 | Картометрический | 1.00 | - |
|     |           |            |                  |      |   |
| 486 | 336889.74 | 2206615.05 | Картометрический | 1.00 | - |
| 487 | 336855.83 | 2206680.67 | Картометрический | 1.00 | - |
| 488 | 336812.11 | 2206662.79 | Картометрический | 1.00 | - |
| 489 | 336842.23 | 2206593.72 | Картометрический | 1.00 | - |
| 486 | 336889.74 | 2206615.05 | Картометрический | 1.00 | - |
|     |           |            |                  |      |   |
| 490 | 335616.17 | 2206600.01 | Аналитический    | 0.10 | - |
| 491 | 335604.89 | 2206618.62 | Аналитический    | 0.10 | - |
| 492 | 335584.44 | 2206652.50 | Аналитический    | 0.10 | - |
| 493 | 335549.63 | 2206632.15 | Аналитический    | 0.10 | - |
| 494 | 335407.65 | 2206557.38 | Аналитический    | 0.10 | - |
| 495 | 335373.70 | 2206537.43 | Аналитический    | 0.10 | - |
| 496 | 335210.77 | 2206408.97 | Аналитический    | 0.10 | - |
| 497 | 335194.43 | 2206400.34 | Аналитический    | 0.10 | - |
| 498 | 335236.05 | 2206327.24 | Аналитический    | 0.10 | - |
| 499 | 335346.43 | 2206389.91 | Аналитический    | 0.10 | - |
| 500 | 335329.34 | 2206428.30 | Аналитический    | 0.10 | - |

|                                                                 |               |            |                                                     |   |                                                                      |
|-----------------------------------------------------------------|---------------|------------|-----------------------------------------------------|---|----------------------------------------------------------------------|
| 1                                                               | 2             | 3          | 4                                                   | 5                                                                                                  | 6                                                                    |
| 490                                                             | 335616.17     | 2206600.01 | Аналитический                                       | 0.10                                                                                               | -                                                                    |
| 3. Сведения о характерных точках части (частей) границы объекта |               |            |                                                     |   |                                                                      |
| Обозначение<br>характерных<br>точек части<br>границы            | Координаты, м |            | Метод определения<br>координат характерной<br>точки | Средняя<br>квадратическая<br>погрешность<br>положения<br>характерной<br>точки (M <sub>i</sub> ), м | Описание<br>обозначения<br>точки на<br>местности<br>(при<br>наличии) |
|                                                                 | X             | Y          |                                                     |   |                                                                      |
| 1                                                               | 2             | 3          | 4                                                   | 5                                                                                                  | 6                                                                    |
| Часть №                                                         |               |            |                                                     |   |                                                                      |
| -                                                               | -             | -          | -                                                   | -                                                                                                  | -                                                                    |

Сведения о местоположении измененных (уточненных) границ объекта


## 2. Сведения о характерных точках границ объекта

| Обозначение<br>характерных<br>точек границ                     | Существующие<br>координаты, м |   | Измененные<br>(уточненные)<br>координаты, м |   | Метод<br>определения<br>координат<br>характерной<br>точки | Средняя<br>квадратическая<br>погрешность<br>положения<br>характерной<br>точки (Mt), м | Описание<br>обозначения<br>точки на<br>местности<br>(при наличии) |
|----------------------------------------------------------------|-------------------------------|---|---------------------------------------------|---|-----------------------------------------------------------|---------------------------------------------------------------------------------------|-------------------------------------------------------------------|
|                                                                | X                             | Y | X                                           | Y |                                                           |                                                                                       |                                                                   |
| 1                                                              | 2                             | 3 | 4                                           | 5 | 6                                                         | 7                                                                                     | 8                                                                 |
| -                                                              | -                             | - | -                                           | - | -                                                         | -                                                                                     | -                                                                 |
| 3.Сведения о характерных точках части (частей) границы объекта |                               |   |                                             |   |                                                           |                                                                                       |                                                                   |
| Часть №                                                        |                               |   |                                             |   |                                                           |                                                                                       |                                                                   |
| -                                                              | -                             | - | -                                           | - | -                                                         | -                                                                                     | -                                                                 |

## Раздел 4

## План границ объекта

Схема расположения листов плана границ объекта

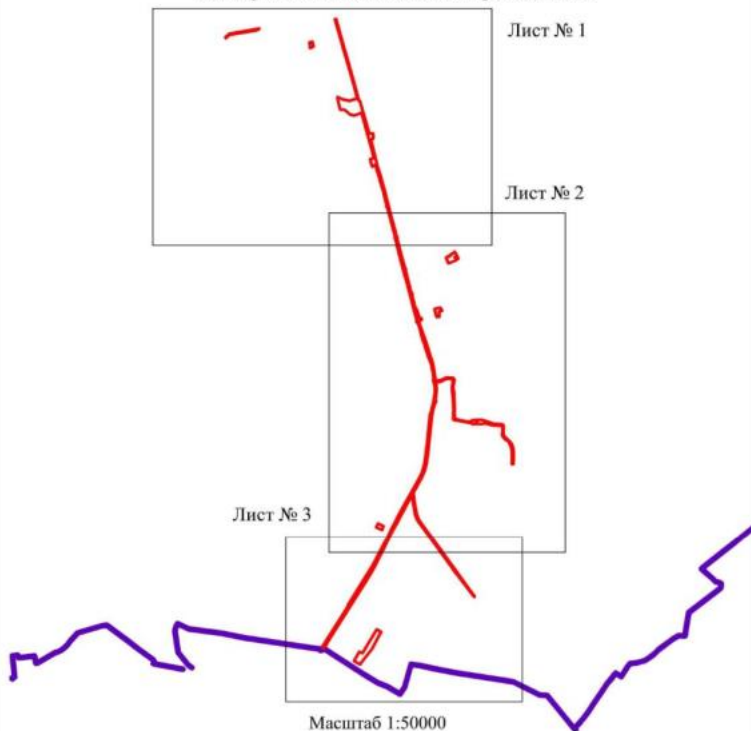

Используемые условные знаки и обозначения:

|  |                                            |
|--|--------------------------------------------|
|  | границы территориальной зоны               |
|  | границы муниципального образования         |
|  | область и номер листа плана границ объекта |

Руководитель БУВО «Нормативно-проектный центр»

Подпись Ю.В. Шалыгина Дата « 05 » июля 2022 г.

Место для оттиска печати (при наличии) лица, составившего описание местоположения границ объекта





Projektant: G. 101, ul. Piłsudskiego 10, 05-110 Warszawa  
 Inwestor: G. 101, ul. Piłsudskiego 10, 05-110 Warszawa  
 Data: 10.1.2010




Wzrost: 1.10.2010

Wzrost: 1.10.2010

Wzrost: 1.10.2010

Wzrost: 1.10.2010

Рисунок 8  
 План территории  
 Лист № 2

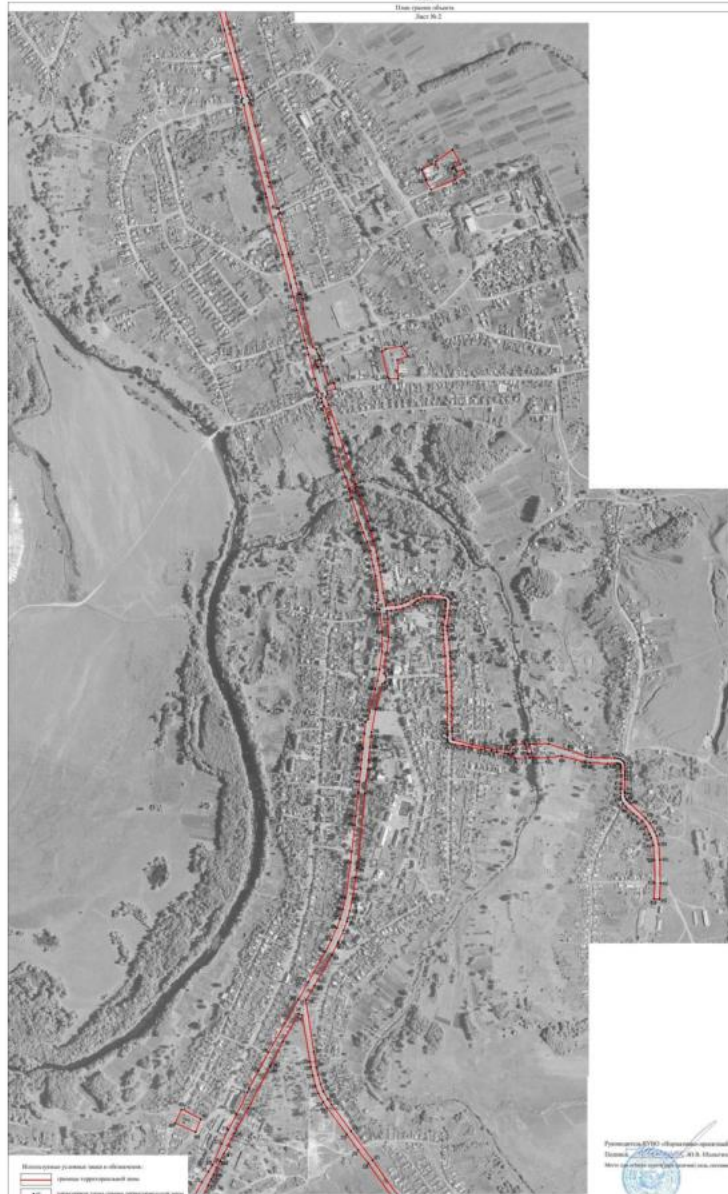



План граница объектов  
Лист № 3



Масштабный условный знак и обозначения:  
 граница территории объектов  
 граница кадастровых объектов  
 характерная точка границ территории объектов

Руководитель ЮУБС «Иркутский проектный центр»  
 Подпись: *[Подпись]* Ф.И.О. Пашкина Дата: «...» июля 2023 г.  
 Место подписания: Иркутский центр, расположенный по адресу: Иркутская область



Масштаб 1:5000

## ОПИСАНИЕ МЕСТОПОЛОЖЕНИЯ ГРАНИЦ

Зона воздушного транспорта села Петропавловка – ИТ2/1

---

 (наименование объекта, местоположение границ которого описано  
 (далее - объект)
 

---

## Раздел 1

| Сведения об объекте |                                                                                                   |   |
|---------------------|---------------------------------------------------------------------------------------------------|---|
|                     |                                                                                                   |   |
| №<br>п/п            | Характеристики объекта                                                                            | Описание характеристик                                                                                           |
| 1                   | 2                                                                                                 | 3   |
| 1                   | Местоположение объекта                                                                            | Воронежская область, Петропавловский муниципальный район, Петропавловское сельское поселение, село Петропавловка |
| 2                   | Площадь объекта $\pm$<br>величина погрешности определения<br>площади ( $P \pm \text{Дельта } P$ ) | -   |
| 3                   | Иные характеристики объекта                                                                       | -   |

## Раздел 2

| Сведения о местоположении границ объекта                        |               |            |                                                     |                                                                                       |                                                                   |
|-----------------------------------------------------------------|---------------|------------|-----------------------------------------------------|---------------------------------------------------------------------------------------|-------------------------------------------------------------------|
| 1. Система координат: МСК - 36, зона 2                          |               |            |                                                     |                                                                                       |                                                                   |
| 2. Сведения о характерных точках границ объекта                 |               |            |                                                     |                                                                                       |                                                                   |
| Обозначение<br>характерных<br>точек границ                      | Координаты, м |            | Метод определения<br>координат<br>характерной точки | Средняя<br>квадратическая<br>погрешность<br>положения<br>характерной<br>точки (Mt), м | Описание<br>обозначения<br>точки на<br>местности<br>(при наличии) |
|                                                                 | X             | Y          |                                                     |                                                                                       |                                                                   |
| 1                                                               | 2             | 3          | 4                                                   | 5                                                                                     | 6                                                                 |
| 1                                                               | 336309.89     | 2207535.76 | Картометрический                                    | 1.00                                                                                  | -                                                                 |
| 2                                                               | 336251.04     | 2207461.12 | Картометрический                                    | 1.00                                                                                  | -                                                                 |
| 3                                                               | 336227.88     | 2207482.06 | Картометрический                                    | 1.00                                                                                  | -                                                                 |
| 4                                                               | 336219.36     | 2207489.21 | Картометрический                                    | 1.00                                                                                  | -                                                                 |
| 5                                                               | 336268.95     | 2207565.40 | Картометрический                                    | 1.00                                                                                  | -                                                                 |
| 1                                                               | 336309.89     | 2207535.76 | Картометрический                                    | 1.00                                                                                  | -                                                                 |
| 3. Сведения о характерных точках части (частей) границы объекта |               |            |                                                     |                                                                                       |                                                                   |
| Обозначение<br>характерных<br>точек части<br>границы            | Координаты, м |            | Метод определения<br>координат<br>характерной точки | Средняя<br>квадратическая<br>погрешность<br>положения<br>характерной<br>точки (Mt), м | Описание<br>обозначения<br>точки на<br>местности<br>(при наличии) |
|                                                                 | X             | Y          |                                                     |                                                                                       |                                                                   |
| 1                                                               | 2             | 3          | 4                                                   | 5                                                                                     | 6                                                                 |
| Часть №                                                         |               |            |                                                     |                                                                                       |                                                                   |
| -                                                               | -             | -          | -                                                   | -                                                                                     | -                                                                 |



## Раздел 4

## План границ объекта



Масштаб 1:2000

Используемые условные знаки и обозначения:



границы территориальной зоны



характерная точка границ территориальной зоны

Руководитель БУВО «Нормативно-проектный центр»

Подпись  Ю.В. Шалыгина Дата « 05 » июля 2022 г.

Место для оттиска печати (при наличии) лица, составившего описание местоположения границ объекта



## ОПИСАНИЕ МЕСТОПОЛОЖЕНИЯ ГРАНИЦ

Зона сельскохозяйственного использования в границах населенного пункта  
села Петропавловка - СХ1/1

(наименование объекта, местоположение границ которого описано  
(далее - объект))

## Раздел 1

| Сведения об объекте |                                                                                                   |   |
|---------------------|---------------------------------------------------------------------------------------------------|---|
|                     |                                                                                                   |   |
| №<br>п/п            | Характеристики объекта                                                                            | Описание характеристик                                                                                           |
| 1                   | 2                                                                                                 | 3   |
| 1                   | Местоположение объекта                                                                            | Воронежская область, Петропавловский муниципальный район, Петропавловское сельское поселение, село Петропавловка |
| 2                   | Площадь объекта $\pm$<br>величина погрешности определения<br>площади ( $P \pm \text{Дельта } P$ ) | -   |
| 3                   | Иные характеристики объекта                                                                       | -   |

## Раздел 2

| Сведения о местоположении границ объекта        |               |            |                                                     |                                                                                       |                                                                      |
|-------------------------------------------------|---------------|------------|-----------------------------------------------------|---------------------------------------------------------------------------------------|----------------------------------------------------------------------|
| 1. Система координат: МСК - 36, зона 2          |               |            |                                                     |                                                                                       |                                                                      |
| 2. Сведения о характерных точках границ объекта |               |            |                                                     |                                                                                       |                                                                      |
| Обозначение<br>характерных<br>точек границ      | Координаты, м |            | Метод определения<br>координат характерной<br>точки | Средняя<br>квадратическая<br>погрешность<br>положения<br>характерной<br>точки (Mt), м | Описание<br>обозначения<br>точки на<br>местности<br>(при<br>наличии) |
|                                                 | X             | Y          |                                                     |                                                                                       |                                                                      |
| 1                                               | 2             | 3          | 4                                                   | 5                                                                                     | 6                                                                    |
| 1                                               | 342574.78     | 2205711.08 | Картометрический                                    | 1.00                                                                                  | -                                                                    |
| 2                                               | 342606.72     | 2205798.84 | Картометрический                                    | 1.00                                                                                  | -                                                                    |
| 3                                               | 342623.49     | 2205839.85 | Картометрический                                    | 1.00                                                                                  | -                                                                    |
| 4                                               | 342705.11     | 2206039.39 | Картометрический                                    | 1.00                                                                                  | -                                                                    |
| 5                                               | 342716.34     | 2206119.58 | Картометрический                                    | 1.00                                                                                  | -                                                                    |
| 6                                               | 342729.71     | 2206161.02 | Картометрический                                    | 1.00                                                                                  | -                                                                    |
| 7                                               | 342626.36     | 2206190.88 | Картометрический                                    | 1.00                                                                                  | -                                                                    |
| 8                                               | 342530.49     | 2206217.22 | Картометрический                                    | 1.00                                                                                  | -                                                                    |
| 9                                               | 342435.31     | 2205986.71 | Картометрический                                    | 1.00                                                                                  | -                                                                    |
| 10                                              | 342432.79     | 2205969.28 | Картометрический                                    | 1.00                                                                                  | -                                                                    |
| 11                                              | 342240.75     | 2206048.47 | Аналитический                                       | 0.10                                                                                  | -                                                                    |
| 12                                              | 342066.10     | 2206100.05 | Аналитический                                       | 0.10                                                                                  | -                                                                    |
| 13                                              | 342047.64     | 2206121.05 | Аналитический                                       | 0.10                                                                                  | -                                                                    |
| 14                                              | 342098.86     | 2206263.84 | Аналитический                                       | 0.10                                                                                  | -                                                                    |
| 15                                              | 342120.80     | 2206320.25 | Картометрический                                    | 1.00                                                                                  | -                                                                    |
| 16                                              | 342132.81     | 2206330.73 | Картометрический                                    | 1.00                                                                                  | -                                                                    |
| 17                                              | 342003.82     | 2206364.02 | Картометрический                                    | 1.00                                                                                  | -                                                                    |
| 18                                              | 341995.28     | 2206355.76 | Картометрический                                    | 1.00                                                                                  | -                                                                    |
| 19                                              | 341967.80     | 2206272.35 | Картометрический                                    | 1.00                                                                                  | -                                                                    |
| 20                                              | 341986.78     | 2206190.61 | Картометрический                                    | 1.00                                                                                  | -                                                                    |
| 21                                              | 342014.28     | 2206128.64 | Картометрический                                    | 1.00                                                                                  | -                                                                    |
| 22                                              | 342013.27     | 2206111.44 | Картометрический                                    | 1.00                                                                                  | -                                                                    |
| 23                                              | 342123.67     | 2205980.51 | Картометрический                                    | 1.00                                                                                  | -                                                                    |
| 24                                              | 342333.62     | 2205781.21 | Картометрический                                    | 1.00                                                                                  | -                                                                    |
| 25                                              | 342453.72     | 2205668.67 | Картометрический                                    | 1.00                                                                                  | -                                                                    |
| 1                                               | 342574.78     | 2205711.08 | Картометрический                                    | 1.00                                                                                  | -                                                                    |
| 26                                              | 341142.69     | 2206534.36 | Аналитический                                       | 0.10                                                                                  | -                                                                    |
| 27                                              | 341118.91     | 2206539.87 | Аналитический                                       | 0.10                                                                                  | -                                                                    |
| 28                                              | 341128.07     | 2206575.81 | Аналитический                                       | 0.10                                                                                  | -                                                                    |
| 29                                              | 341119.53     | 2206578.97 | Аналитический                                       | 0.10                                                                                  | -                                                                    |
| 30                                              | 341121.63     | 2206585.15 | Аналитический                                       | 0.10                                                                                  | -                                                                    |
| 31                                              | 341127.07     | 2206599.33 | Аналитический                                       | 0.10                                                                                  | -                                                                    |
| 32                                              | 341129.08     | 2206604.89 | Картометрический                                    | 1.00                                                                                  | -                                                                    |
| 33                                              | 341058.48     | 2206626.34 | Картометрический                                    | 1.00                                                                                  | -                                                                    |
| 34                                              | 341037.63     | 2206632.36 | Картометрический                                    | 1.00                                                                                  | -                                                                    |
| 35                                              | 341065.21     | 2206553.22 | Картометрический                                    | 1.00                                                                                  | -                                                                    |

| 1  | 2         | 3          | 4                | 5    | 6 |
|----|-----------|------------|------------------|------|---|
| 36 | 341104.14 | 2206502.67 | Картометрический | 1.00 | - |
| 37 | 341125.72 | 2206515.33 | Аналитический    | 0.10 | - |
| 26 | 341142.69 | 2206534.36 | Аналитический    | 0.10 | - |
|    |           |            |                  |      |   |
| 38 | 341199.32 | 2207038.41 | Картометрический | 1.00 | - |
| 39 | 340810.07 | 2207120.51 | Картометрический | 1.00 | - |
| 40 | 340721.23 | 2207133.73 | Картометрический | 1.00 | - |
| 41 | 340621.00 | 2207143.40 | Картометрический | 1.00 | - |
| 42 | 340541.11 | 2207140.64 | Картометрический | 1.00 | - |
| 43 | 340530.19 | 2207150.16 | Картометрический | 1.00 | - |
| 44 | 340547.79 | 2207181.96 | Картометрический | 1.00 | - |
| 45 | 340439.05 | 2207361.29 | Картометрический | 1.00 | - |
| 46 | 340421.58 | 2207411.54 | Картометрический | 1.00 | - |
| 47 | 340428.02 | 2207414.53 | Картометрический | 1.00 | - |
| 48 | 340501.73 | 2207300.00 | Картометрический | 1.00 | - |
| 49 | 340591.88 | 2207173.00 | Картометрический | 1.00 | - |
| 50 | 340649.47 | 2207259.76 | Картометрический | 1.00 | - |
| 51 | 340687.99 | 2207305.71 | Картометрический | 1.00 | - |
| 52 | 340550.35 | 2207419.61 | Картометрический | 1.00 | - |
| 53 | 340413.41 | 2207516.73 | Картометрический | 1.00 | - |
| 54 | 340370.11 | 2207418.82 | Картометрический | 1.00 | - |
| 55 | 340350.58 | 2207433.94 | Картометрический | 1.00 | - |
| 56 | 340339.26 | 2207439.95 | Картометрический | 1.00 | - |
| 57 | 340197.17 | 2207511.68 | Картометрический | 1.00 | - |
| 58 | 340164.94 | 2207530.72 | Картометрический | 1.00 | - |
| 59 | 340118.15 | 2207464.88 | Картометрический | 1.00 | - |
| 60 | 340105.53 | 2207463.25 | Картометрический | 1.00 | - |
| 61 | 340086.36 | 2207432.71 | Картометрический | 1.00 | - |
| 62 | 340115.00 | 2207442.23 | Картометрический | 1.00 | - |
| 63 | 340175.42 | 2207417.05 | Картометрический | 1.00 | - |
| 64 | 340153.73 | 2207380.25 | Картометрический | 1.00 | - |
| 65 | 340269.30 | 2207327.82 | Картометрический | 1.00 | - |
| 66 | 340290.45 | 2207359.29 | Картометрический | 1.00 | - |
| 67 | 340312.13 | 2207344.53 | Картометрический | 1.00 | - |
| 68 | 340319.53 | 2207357.39 | Картометрический | 1.00 | - |
| 69 | 340416.37 | 2207305.10 | Картометрический | 1.00 | - |
| 70 | 340435.74 | 2207272.17 | Картометрический | 1.00 | - |
| 71 | 340484.16 | 2207085.27 | Картометрический | 1.00 | - |
| 72 | 340541.29 | 2207057.18 | Картометрический | 1.00 | - |
| 73 | 340603.27 | 2207011.67 | Картометрический | 1.00 | - |
| 74 | 340813.42 | 2206955.50 | Картометрический | 1.00 | - |
| 75 | 341077.60 | 2206870.09 | Картометрический | 1.00 | - |
| 76 | 341156.62 | 2207020.00 | Картометрический | 1.00 | - |
| 38 | 341199.32 | 2207038.41 | Картометрический | 1.00 | - |
|    |           |            |                  |      |   |
| 77 | 340163.06 | 2207811.91 | Картометрический | 1.00 | - |
| 78 | 340169.64 | 2207832.16 | Картометрический | 1.00 | - |
| 79 | 340211.23 | 2207968.01 | Картометрический | 1.00 | - |



| 1   | 2         | 3          | 4                | 5    | 6 |
|-----|-----------|------------|------------------|------|---|
| 80  | 340210.81 | 2207968.92 | Картометрический | 1.00 | - |
| 81  | 340205.39 | 2207966.43 | Картометрический | 1.00 | - |
| 82  | 340194.84 | 2207958.93 | Картометрический | 1.00 | - |
| 83  | 340189.20 | 2207956.12 | Картометрический | 1.00 | - |
| 84  | 340186.41 | 2207961.78 | Картометрический | 1.00 | - |
| 85  | 340159.38 | 2207989.82 | Картометрический | 1.00 | - |
| 86  | 340158.38 | 2207989.82 | Картометрический | 1.00 | - |
| 87  | 340146.14 | 2207966.71 | Картометрический | 1.00 | - |
| 88  | 339986.80 | 2208033.16 | Картометрический | 1.00 | - |
| 89  | 339875.51 | 2208078.07 | Картометрический | 1.00 | - |
| 90  | 339824.41 | 2208100.38 | Картометрический | 1.00 | - |
| 91  | 339764.96 | 2208145.45 | Картометрический | 1.00 | - |
| 92  | 339742.91 | 2208075.00 | Картометрический | 1.00 | - |
| 93  | 339737.20 | 2208007.80 | Картометрический | 1.00 | - |
| 94  | 339757.00 | 2208000.20 | Аналитический    | 0.10 | - |
| 95  | 339844.21 | 2207960.54 | Картометрический | 1.00 | - |
| 77  | 340163.06 | 2207811.91 | Картометрический | 1.00 | - |
|     |           |            |                  |      |   |
| 96  | 339086.33 | 2206805.60 | Картометрический | 1.00 | - |
| 97  | 339058.07 | 2206871.48 | Картометрический | 1.00 | - |
| 98  | 339023.96 | 2206926.46 | Картометрический | 1.00 | - |
| 99  | 339051.85 | 2206970.62 | Картометрический | 1.00 | - |
| 100 | 339085.55 | 2206970.62 | Картометрический | 1.00 | - |
| 101 | 339181.61 | 2207120.27 | Картометрический | 1.00 | - |
| 102 | 339186.38 | 2207130.06 | Картометрический | 1.00 | - |
| 103 | 339141.03 | 2207140.69 | Картометрический | 1.00 | - |
| 104 | 339112.70 | 2207149.53 | Картометрический | 1.00 | - |
| 105 | 339066.57 | 2207163.14 | Картометрический | 1.00 | - |
| 106 | 339024.35 | 2207088.77 | Картометрический | 1.00 | - |
| 107 | 338955.40 | 2207054.29 | Картометрический | 1.00 | - |
| 108 | 338898.45 | 2207058.94 | Картометрический | 1.00 | - |
| 109 | 338867.08 | 2207030.66 | Картометрический | 1.00 | - |
| 110 | 338839.96 | 2206969.07 | Картометрический | 1.00 | - |
| 111 | 338839.97 | 2206826.82 | Картометрический | 1.00 | - |
| 112 | 338958.43 | 2206831.56 | Картометрический | 1.00 | - |
| 113 | 338997.73 | 2206824.08 | Картометрический | 1.00 | - |
| 96  | 339086.33 | 2206805.60 | Картометрический | 1.00 | - |
|     |           |            |                  |      |   |
| 114 | 339147.92 | 2207791.06 | Картометрический | 1.00 | - |
| 115 | 339110.02 | 2207785.02 | Картометрический | 1.00 | - |
| 116 | 339073.04 | 2207783.99 | Картометрический | 1.00 | - |
| 117 | 338992.97 | 2207834.64 | Картометрический | 1.00 | - |
| 118 | 338965.08 | 2207844.91 | Картометрический | 1.00 | - |
| 119 | 338863.20 | 2207813.92 | Картометрический | 1.00 | - |
| 120 | 338776.82 | 2207775.18 | Картометрический | 1.00 | - |
| 121 | 338735.76 | 2207759.69 | Картометрический | 1.00 | - |
| 122 | 338723.75 | 2207878.61 | Картометрический | 1.00 | - |
| 123 | 338702.45 | 2207926.45 | Картометрический | 1.00 | - |

| 1   | 2         | 3          | 4                | 5    | 6 |
|-----|-----------|------------|------------------|------|---|
| 124 | 338520.38 | 2207911.15 | Картометрический | 1.00 | - |
| 125 | 338379.00 | 2207945.04 | Картометрический | 1.00 | - |
| 126 | 338364.66 | 2207785.64 | Картометрический | 1.00 | - |
| 127 | 338411.71 | 2207787.84 | Картометрический | 1.00 | - |
| 128 | 338498.82 | 2207763.45 | Картометрический | 1.00 | - |
| 129 | 338613.45 | 2207753.49 | Картометрический | 1.00 | - |
| 130 | 338752.38 | 2207695.54 | Картометрический | 1.00 | - |
| 131 | 338897.10 | 2207589.63 | Картометрический | 1.00 | - |
| 132 | 338939.71 | 2207634.18 | Картометрический | 1.00 | - |
| 133 | 339008.47 | 2207583.82 | Картометрический | 1.00 | - |
| 114 | 339147.92 | 2207791.06 | Картометрический | 1.00 | - |
|     |           |            |                  |      |   |
| 134 | 338633.24 | 2206757.98 | Картометрический | 1.00 | - |
| 135 | 338637.58 | 2206834.45 | Картометрический | 1.00 | - |
| 136 | 338636.03 | 2206855.37 | Картометрический | 1.00 | - |
| 137 | 338625.57 | 2206871.63 | Картометрический | 1.00 | - |
| 138 | 338587.99 | 2206893.71 | Картометрический | 1.00 | - |
| 139 | 338586.06 | 2206917.73 | Картометрический | 1.00 | - |
| 140 | 338535.70 | 2206919.28 | Картометрический | 1.00 | - |
| 141 | 338526.79 | 2206935.16 | Картометрический | 1.00 | - |
| 142 | 338508.39 | 2206935.45 | Картометрический | 1.00 | - |
| 143 | 338501.22 | 2207015.06 | Картометрический | 1.00 | - |
| 144 | 338396.44 | 2207017.28 | Картометрический | 1.00 | - |
| 145 | 338379.97 | 2206900.50 | Картометрический | 1.00 | - |
| 146 | 338374.76 | 2206838.61 | Картометрический | 1.00 | - |
| 147 | 338365.00 | 2206839.70 | Картометрический | 1.00 | - |
| 148 | 338224.96 | 2206861.56 | Картометрический | 1.00 | - |
| 149 | 338202.95 | 2206864.08 | Картометрический | 1.00 | - |
| 150 | 338197.71 | 2206975.08 | Картометрический | 1.00 | - |
| 151 | 338028.82 | 2206956.29 | Картометрический | 1.00 | - |
| 152 | 338029.40 | 2206894.50 | Картометрический | 1.00 | - |
| 153 | 338177.33 | 2206856.04 | Картометрический | 1.00 | - |
| 154 | 338403.21 | 2206764.59 | Картометрический | 1.00 | - |
| 155 | 338493.02 | 2206741.99 | Картометрический | 1.00 | - |
| 134 | 338633.24 | 2206757.98 | Картометрический | 1.00 | - |
|     |           |            |                  |      |   |
| 156 | 337904.65 | 2207846.59 | Картометрический | 1.00 | - |
| 157 | 337884.08 | 2207845.12 | Картометрический | 1.00 | - |
| 158 | 337724.36 | 2207845.28 | Картометрический | 1.00 | - |
| 159 | 337645.54 | 2207837.26 | Картометрический | 1.00 | - |
| 160 | 337570.38 | 2207666.12 | Картометрический | 1.00 | - |
| 161 | 337435.97 | 2207583.12 | Картометрический | 1.00 | - |
| 162 | 337418.42 | 2207586.42 | Картометрический | 1.00 | - |
| 163 | 337361.01 | 2207600.27 | Картометрический | 1.00 | - |
| 164 | 337364.69 | 2207643.08 | Картометрический | 1.00 | - |
| 165 | 337262.04 | 2207649.47 | Картометрический | 1.00 | - |
| 166 | 337268.24 | 2207793.18 | Картометрический | 1.00 | - |
| 167 | 337246.54 | 2207801.12 | Картометрический | 1.00 | - |

| 1   | 2         | 3          | 4                | 5    | 6 |
|-----|-----------|------------|------------------|------|---|
| 168 | 337209.74 | 2207877.63 | Картометрический | 1.00 | - |
| 169 | 337221.56 | 2207938.83 | Картометрический | 1.00 | - |
| 170 | 337178.63 | 2207943.60 | Картометрический | 1.00 | - |
| 171 | 337173.48 | 2207918.84 | Картометрический | 1.00 | - |
| 172 | 337181.47 | 2207729.31 | Картометрический | 1.00 | - |
| 173 | 337151.72 | 2207639.52 | Картометрический | 1.00 | - |
| 174 | 337127.20 | 2207630.42 | Картометрический | 1.00 | - |
| 175 | 337125.27 | 2207602.32 | Картометрический | 1.00 | - |
| 176 | 337156.40 | 2207586.06 | Картометрический | 1.00 | - |
| 177 | 337161.91 | 2207521.60 | Картометрический | 1.00 | - |
| 178 | 337213.80 | 2207434.69 | Картометрический | 1.00 | - |
| 179 | 337400.51 | 2207490.47 | Картометрический | 1.00 | - |
| 180 | 337463.65 | 2207569.49 | Картометрический | 1.00 | - |
| 181 | 337581.41 | 2207639.22 | Картометрический | 1.00 | - |
| 182 | 337696.84 | 2207767.05 | Картометрический | 1.00 | - |
| 156 | 337904.65 | 2207846.59 | Картометрический | 1.00 | - |
|     |           |            |                  |      |   |
| 183 | 337350.34 | 2206660.73 | Картометрический | 1.00 | - |
| 184 | 337327.69 | 2206688.04 | Картометрический | 1.00 | - |
| 185 | 336866.33 | 2206500.16 | Картометрический | 1.00 | - |
| 186 | 336755.54 | 2206503.65 | Картометрический | 1.00 | - |
| 187 | 336753.80 | 2206450.00 | Картометрический | 1.00 | - |
| 188 | 336645.53 | 2206437.99 | Картометрический | 1.00 | - |
| 189 | 336638.17 | 2206376.01 | Картометрический | 1.00 | - |
| 190 | 336643.84 | 2206335.61 | Картометрический | 1.00 | - |
| 191 | 336705.18 | 2206232.10 | Картометрический | 1.00 | - |
| 192 | 336844.05 | 2206215.45 | Картометрический | 1.00 | - |
| 193 | 336869.89 | 2206149.29 | Картометрический | 1.00 | - |
| 194 | 336880.85 | 2206110.67 | Картометрический | 1.00 | - |
| 195 | 337004.06 | 2206083.87 | Картометрический | 1.00 | - |
| 196 | 337006.81 | 2206253.01 | Картометрический | 1.00 | - |
| 197 | 337129.68 | 2206483.86 | Картометрический | 1.00 | - |
| 183 | 337350.34 | 2206660.73 | Картометрический | 1.00 | - |

## 3. Сведения о характерных точках части (частей) границы объекта


| Обозначение<br>характерных<br>точек части<br>границы | Координаты, м |   | Метод определения<br>координат характерной<br>точки | Средняя<br>квадратическая<br>погрешность<br>положения<br>характерной<br>точки (Mt), м | Описание<br>обозначения<br>точки на<br>местности<br>(при<br>наличии) |
|------------------------------------------------------|---------------|---|-----------------------------------------------------|---------------------------------------------------------------------------------------|----------------------------------------------------------------------|
|                                                      | X             | Y |                                                     |                                                                                       |                                                                      |
| 1                                                    | 2             | 3 | 4                                                   | 5                                                                                     | 6                                                                    |
| Часть №                                              |               |   |                                                     |                                                                                       |                                                                      |
| -                                                    | -             | - | -                                                   | -                                                                                     | -                                                                    |



## Раздел 4

## План границ объекта

## Схема расположения листов плана границ объекта

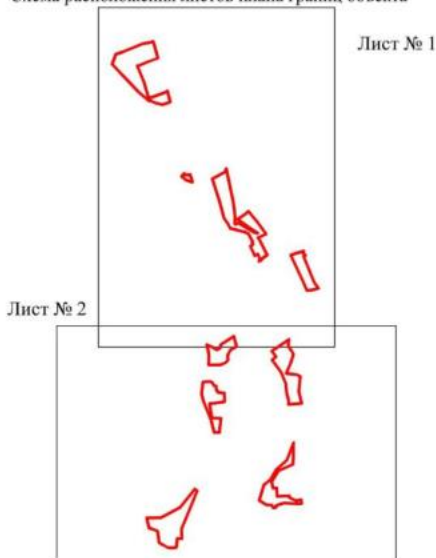

Масштаб 1:50000

Используемые условные знаки и обозначения:

|  |                                            |
|--|--------------------------------------------|
|  | границы территориальной зоны               |
|  | границы муниципального образования         |
|  | область и номер листа плана границ объекта |

Руководитель БУВО «Нормативно-проектный центр»

Подпись Ю.В. Шалыгина Дата « 05 » июля 2022 г.

Место для оттиска печати (при наличии) лица, составившего описание местоположения границ объекта





Масштаб 1:5000

Легенда (символы, линии и обозначения):

- границы территориальной зоны
- границы населенных пунктов

Утвержден 01/01/2011 решением городского совета  
 Протокол № 1/01/2011 от 01.01.2011 г. № 1/01/2011  
 Местный исполнительный орган власти, осуществляющий полномочия органов власти





© 2000 Blackwell Publishers Ltd. *Journal of Internal Medicine* 247: 395–401

\_\_\_\_\_

Publication 51301 (discontinued) quantity 10000  
 August 1981 10000 10000 10000 10000 10000 10000  
 More information on this publication is available from the publisher



## ОПИСАНИЕ МЕСТОПОЛОЖЕНИЯ ГРАНИЦ

Зона сельскохозяйственного производства села Петропавловка - СХ2/1

(наименование объекта, местоположение границ которого описано  
(далее - объект))

## Раздел 1

| Сведения об объекте |                                                                                           |   |
|---------------------|-------------------------------------------------------------------------------------------|---|
|                     |                                                                                           |   |
| №<br>п/п            | Характеристики объекта                                                                    | Описание характеристик                                                                                           |
| 1                   | 2                                                                                         | 3   |
| 1                   | Местоположение объекта                                                                    | Воронежская область, Петропавловский муниципальный район, Петропавловское сельское поселение, село Петропавловка |
| 2                   | Площадь объекта $\pm$<br>величина погрешности определения<br>площади ( $P \pm \Delta P$ ) | -   |
| 3                   | Иные характеристики объекта                                                               | -   |



## Раздел 2

| Сведения о местоположении границ объекта        |               |            |                                                     |                                                                                       |                                                                      |
|-------------------------------------------------|---------------|------------|-----------------------------------------------------|---------------------------------------------------------------------------------------|----------------------------------------------------------------------|
| 1. Система координат: МСК - 36, зона 2          |               |            |                                                     |                                                                                       |                                                                      |
| 2. Сведения о характерных точках границ объекта |               |            |                                                     |                                                                                       |                                                                      |
| Обозначение<br>характерных<br>точек границ      | Координаты, м |            | Метод определения<br>координат характерной<br>точки | Средняя<br>квадратическая<br>погрешность<br>положения<br>характерной<br>точки (Мт), м | Описание<br>обозначения<br>точки на<br>местности<br>(при<br>наличии) |
|                                                 | X             | Y          |                                                     |                                                                                       |                                                                      |
| 1                                               | 2             | 3          | 4                                                   | 5                                                                                     | 6                                                                    |
| 1                                               | 342530.49     | 2206217.22 | Картометрический                                    | 1.00                                                                                  | -                                                                    |
| 2                                               | 342452.58     | 2206239.54 | Картометрический                                    | 1.00                                                                                  | -                                                                    |
| 3                                               | 342254.60     | 2206296.47 | Картометрический                                    | 1.00                                                                                  | -                                                                    |
| 4                                               | 342132.81     | 2206330.73 | Картометрический                                    | 1.00                                                                                  | -                                                                    |
| 5                                               | 342120.80     | 2206320.25 | Картометрический                                    | 1.00                                                                                  | -                                                                    |
| 6                                               | 342098.86     | 2206263.84 | Аналитический                                       | 0.10                                                                                  | -                                                                    |
| 7                                               | 342047.64     | 2206121.05 | Аналитический                                       | 0.10                                                                                  | -                                                                    |
| 8                                               | 342066.10     | 2206100.05 | Аналитический                                       | 0.10                                                                                  | -                                                                    |
| 9                                               | 342240.75     | 2206048.47 | Аналитический                                       | 0.10                                                                                  | -                                                                    |
| 10                                              | 342432.79     | 2205969.28 | Картометрический                                    | 1.00                                                                                  | -                                                                    |
| 11                                              | 342435.31     | 2205986.71 | Картометрический                                    | 1.00                                                                                  | -                                                                    |
| 1                                               | 342530.49     | 2206217.22 | Картометрический                                    | 1.00                                                                                  | -                                                                    |
|                                                 |               |            |                                                     |                                                                                       |                                                                      |
| 12                                              | 339380.64     | 2207897.42 | Картометрический                                    | 1.00                                                                                  | -                                                                    |
| 13                                              | 339403.79     | 2208003.89 | Картометрический                                    | 1.00                                                                                  | -                                                                    |
| 14                                              | 339425.66     | 2208106.38 | Картометрический                                    | 1.00                                                                                  | -                                                                    |
| 15                                              | 339430.75     | 2208129.64 | Картометрический                                    | 1.00                                                                                  | -                                                                    |
| 16                                              | 339452.78     | 2208209.03 | Картометрический                                    | 1.00                                                                                  | -                                                                    |
| 17                                              | 339458.70     | 2208234.22 | Картометрический                                    | 1.00                                                                                  | -                                                                    |
| 18                                              | 339383.78     | 2208243.08 | Картометрический                                    | 1.00                                                                                  | -                                                                    |
| 19                                              | 339293.78     | 2208288.37 | Картометрический                                    | 1.00                                                                                  | -                                                                    |
| 20                                              | 339285.50     | 2208271.34 | Картометрический                                    | 1.00                                                                                  | -                                                                    |
| 21                                              | 339275.40     | 2208266.14 | Картометрический                                    | 1.00                                                                                  | -                                                                    |
| 22                                              | 339260.16     | 2208269.37 | Картометрический                                    | 1.00                                                                                  | -                                                                    |
| 23                                              | 339256.65     | 2208282.04 | Картометрический                                    | 1.00                                                                                  | -                                                                    |
| 24                                              | 339141.08     | 2208275.31 | Картометрический                                    | 1.00                                                                                  | -                                                                    |
| 25                                              | 339022.22     | 2208290.32 | Картометрический                                    | 1.00                                                                                  | -                                                                    |
| 26                                              | 339013.24     | 2208250.44 | Картометрический                                    | 1.00                                                                                  | -                                                                    |
| 27                                              | 339040.97     | 2208203.60 | Картометрический                                    | 1.00                                                                                  | -                                                                    |
| 28                                              | 339035.65     | 2208173.36 | Картометрический                                    | 1.00                                                                                  | -                                                                    |
| 29                                              | 339124.68     | 2208034.75 | Картометрический                                    | 1.00                                                                                  | -                                                                    |
| 30                                              | 339100.47     | 2207935.50 | Картометрический                                    | 1.00                                                                                  | -                                                                    |
| 31                                              | 339214.62     | 2207901.60 | Картометрический                                    | 1.00                                                                                  | -                                                                    |
| 12                                              | 339380.64     | 2207897.42 | Картометрический                                    | 1.00                                                                                  | -                                                                    |
|                                                 |               |            |                                                     |                                                                                       |                                                                      |
| 32                                              | 337910.55     | 2208323.30 | Картометрический                                    | 1.00                                                                                  | -                                                                    |
| 33                                              | 337912.37     | 2208372.14 | Картометрический                                    | 1.00                                                                                  | -                                                                    |

| 1  | 2         | 3          | 4                | 5    | 6 |
|----|-----------|------------|------------------|------|---|
| 34 | 337894.39 | 2208490.06 | Картометрический | 1.00 | - |
| 35 | 337460.75 | 2208469.01 | Картометрический | 1.00 | - |
| 36 | 337348.28 | 2208465.41 | Картометрический | 1.00 | - |
| 37 | 337294.13 | 2208471.03 | Картометрический | 1.00 | - |
| 38 | 337256.02 | 2208480.98 | Картометрический | 1.00 | - |
| 39 | 337187.28 | 2208533.96 | Картометрический | 1.00 | - |
| 40 | 337239.75 | 2208424.22 | Картометрический | 1.00 | - |
| 41 | 337251.56 | 2208390.52 | Картометрический | 1.00 | - |
| 42 | 337259.46 | 2208344.82 | Картометрический | 1.00 | - |
| 43 | 337275.20 | 2208269.53 | Аналитический    | 0.10 | - |
| 44 | 337292.64 | 2208224.81 | Аналитический    | 0.10 | - |
| 45 | 337305.93 | 2208215.64 | Аналитический    | 0.10 | - |
| 46 | 337322.76 | 2208216.29 | Аналитический    | 0.10 | - |
| 47 | 337350.15 | 2208217.94 | Картометрический | 1.00 | - |
| 48 | 337409.03 | 2208179.59 | Картометрический | 1.00 | - |
| 49 | 337470.62 | 2208159.06 | Картометрический | 1.00 | - |
| 50 | 337504.71 | 2208159.45 | Картометрический | 1.00 | - |
| 51 | 337601.16 | 2208184.63 | Картометрический | 1.00 | - |
| 52 | 337609.41 | 2208185.49 | Картометрический | 1.00 | - |
| 53 | 337605.20 | 2208221.38 | Картометрический | 1.00 | - |
| 54 | 337604.26 | 2208240.36 | Картометрический | 1.00 | - |
| 55 | 337659.74 | 2208243.08 | Картометрический | 1.00 | - |
| 56 | 337737.88 | 2208241.74 | Картометрический | 1.00 | - |
| 57 | 337791.98 | 2208237.62 | Картометрический | 1.00 | - |
| 58 | 337819.98 | 2208230.65 | Картометрический | 1.00 | - |
| 59 | 337811.50 | 2208312.85 | Картометрический | 1.00 | - |
| 60 | 337818.48 | 2208324.47 | Картометрический | 1.00 | - |
| 61 | 337856.83 | 2208332.22 | Картометрический | 1.00 | - |
| 32 | 337910.55 | 2208323.30 | Картометрический | 1.00 | - |

## 3. Сведения о характерных точках части (частей) границы объекта

| Обозначение<br>характерных<br>точек части<br>границы | Координаты, м |   | Метод определения<br>координат характерной<br>точки | Средняя<br>квадратическая<br>погрешность<br>положения<br>характерной<br>точки (Mt), м | Описание<br>обозначения<br>точки на<br>местности<br>(при<br>наличии) |
|------------------------------------------------------|---------------|---|-----------------------------------------------------|---------------------------------------------------------------------------------------|----------------------------------------------------------------------|
|                                                      | X             | Y |                                                     |                                                                                       |                                                                      |
| 1                                                    | 2             | 3 | 4                                                   | 5                                                                                     | 6                                                                    |
| Часть №                                              |               |   |                                                     |                                                                                       |                                                                      |
| -                                                    | -             | - | -                                                   | -                                                                                     | -                                                                    |

### Раздел 3

| Сведения о местоположении измененных (уточненных) границ объекта |                               |   |                                             |   |                                                           |                                                                                       |                                                                      |
|------------------------------------------------------------------|-------------------------------|---|---------------------------------------------|---|-----------------------------------------------------------|---------------------------------------------------------------------------------------|----------------------------------------------------------------------|
| 1. Система координат: -                                          |                               |   |                                             |   |                                                           |                                                                                       |                                                                      |
| 2. Сведения о характерных точках границ объекта                  |                               |   |                                             |   |                                                           |                                                                                       |                                                                      |
| Обозначение<br>характерных<br>точек границ                       | Существующие<br>координаты, м |   | Измененные<br>(уточненные)<br>координаты, м |   | Метод<br>определения<br>координат<br>характерной<br>точки | Средняя<br>квадратическая<br>погрешность<br>положения<br>характерной<br>точки (Mt), м | Описание<br>обозначения<br>точки на<br>местности<br>(при<br>наличии) |
|                                                                  | X                             | Y | X                                           | Y |                                                           |                                                                                       |                                                                      |
| 1                                                                | 2                             | 3 | 4                                           | 5 | 6                                                         | 7                                                                                     | 8                                                                    |
| -                                                                | -                             | - | -                                           | - | -                                                         | -                                                                                     | -                                                                    |
| 3. Сведения о характерных точках части (частей) границы объекта  |                               |   |                                             |   |                                                           |                                                                                       |                                                                      |
| Часть №                                                          |                               |   |                                             |   |                                                           |                                                                                       |                                                                      |
|                                                                  | -                             | - | -                                           | - | -                                                         | -                                                                                     | -                                                                    |

Схема расположения листов плана границ объекта



Масштаб 1:50000

Используемые условные знаки и обозначения:



границы территориальной зоны

границы муниципального образования

|          |                                            |
|----------|--------------------------------------------|
| Лист № 1 | область и номер листа плана границ объекта |
|----------|--------------------------------------------|

Руководитель БУВО «Нормативно-проектный центр»

Подпись Ю.В. Шалыгина Ю.В. Шалыгина Дата « 05 » июля 2022 г.

Место для оттиска печати (при наличии) лица, составившего описание местоположения границ объекта



## План границ объекта

Лист № 1



Масштаб 1:5000

Используемые условные знаки и обозначения:



границы территориальной зоны



характерная точка границ территориальной зоны

Руководитель БУВО «Нормативно-проектный центр»

Подпись  Ю.В. Шалыгина Дата « 05 » июля 2022 г.

Место для оттиска печати (при наличии) лица, составившего описание местоположения границ объекта





Масштаб 1:5000

Исполнительские условные знаки и обозначения:

- граница территориальной зоны
- характеристика точек границ территориальной зоны

Руководитель БУИО «Информационно-проектный центр»  
Подпись: *Ю.В. Шапегина* Дата « 02 » \_\_\_\_\_ 2022 г.  
Место подписания (подпись, печать) лица, исполняющего обязанности руководителя границ объекта



## ОПИСАНИЕ МЕСТОПОЛОЖЕНИЯ ГРАНИЦ

Зона рекреационного назначения - объектов отдыха села Петропавловка - Р1/1

(наименование объекта, местоположение границ которого описано  
(далее - объект)

## Раздел 1

| Сведения об объекте |                                                                                                   |   |
|---------------------|---------------------------------------------------------------------------------------------------|---|
| №<br>п/п            | Характеристики объекта                                                                            | Описание характеристик                                                                                           |
| 1                   | 2                                                                                                 | 3   |
| 1                   | Местоположение объекта                                                                            | Воронежская область, Петропавловский муниципальный район, Петропавловское сельское поселение, село Петропавловка |
| 2                   | Площадь объекта $\pm$<br>величина погрешности определения<br>площади ( $P \pm \text{Дельта } P$ ) | -   |
| 3                   | Иные характеристики объекта                                                                       | -   |

## Раздел 2

| Сведения о местоположении границ объекта        |               |            |                                                     |                                                                                       |                                                                   |
|-------------------------------------------------|---------------|------------|-----------------------------------------------------|---------------------------------------------------------------------------------------|-------------------------------------------------------------------|
| 1. Система координат: МСК - 36, зона 2          |               |            |                                                     |                                                                                       |                                                                   |
| 2. Сведения о характерных точках границ объекта |               |            |                                                     |                                                                                       |                                                                   |
| Обозначение<br>характерных<br>точек границ      | Координаты, м |            | Метод определения<br>координат<br>характерной точки | Средняя<br>квадратическая<br>погрешность<br>положения<br>характерной<br>точки (Mt), м | Описание<br>обозначения<br>точки на<br>местности<br>(при наличии) |
|                                                 | X             | Y          |                                                     |                                                                                       |                                                                   |
| 1                                               | 2             | 3          | 4                                                   | 5                                                                                     | 6                                                                 |
| 1                                               | 342966.98     | 2205755.34 | Картометрический                                    | 1.00                                                                                  | -                                                                 |
| 2                                               | 342943.45     | 2205907.36 | Картометрический                                    | 1.00                                                                                  | -                                                                 |
| 3                                               | 342930.25     | 2205934.42 | Картометрический                                    | 1.00                                                                                  | -                                                                 |
| 4                                               | 342925.61     | 2206010.60 | Картометрический                                    | 1.00                                                                                  | -                                                                 |
| 5                                               | 342951.24     | 2206098.02 | Картометрический                                    | 1.00                                                                                  | -                                                                 |
| 6                                               | 342729.71     | 2206161.02 | Картометрический                                    | 1.00                                                                                  | -                                                                 |
| 7                                               | 342716.34     | 2206119.58 | Картометрический                                    | 1.00                                                                                  | -                                                                 |
| 8                                               | 342705.11     | 2206039.39 | Картометрический                                    | 1.00                                                                                  | -                                                                 |
| 9                                               | 342623.49     | 2205839.85 | Картометрический                                    | 1.00                                                                                  | -                                                                 |
| 10                                              | 342680.32     | 2205826.34 | Картометрический                                    | 1.00                                                                                  | -                                                                 |
| 11                                              | 342674.87     | 2205790.61 | Картометрический                                    | 1.00                                                                                  | -                                                                 |
| 1                                               | 342966.98     | 2205755.34 | Картометрический                                    | 1.00                                                                                  | -                                                                 |
|                                                 |               |            |                                                     |                                                                                       |                                                                   |
| 12                                              | 340510.35     | 2205797.39 | Картометрический                                    | 1.00                                                                                  | -                                                                 |
| 13                                              | 340477.56     | 2205852.29 | Картометрический                                    | 1.00                                                                                  | -                                                                 |
| 14                                              | 340389.25     | 2205897.99 | Картометрический                                    | 1.00                                                                                  | -                                                                 |
| 15                                              | 340270.14     | 2205969.65 | Картометрический                                    | 1.00                                                                                  | -                                                                 |
| 16                                              | 340228.49     | 2206019.04 | Картометрический                                    | 1.00                                                                                  | -                                                                 |
| 17                                              | 340271.10     | 2206049.06 | Картометрический                                    | 1.00                                                                                  | -                                                                 |
| 18                                              | 340206.22     | 2206139.12 | Картометрический                                    | 1.00                                                                                  | -                                                                 |
| 19                                              | 340072.58     | 2206123.63 | Картометрический                                    | 1.00                                                                                  | -                                                                 |
| 20                                              | 339816.92     | 2206173.02 | Картометрический                                    | 1.00                                                                                  | -                                                                 |
| 21                                              | 339569.22     | 2206355.61 | Аналитический                                       | 0.10                                                                                  | -                                                                 |
| 22                                              | 339545.73     | 2206375.39 | Аналитический                                       | 0.10                                                                                  | -                                                                 |
| 23                                              | 339491.71     | 2206392.67 | Картометрический                                    | 1.00                                                                                  | -                                                                 |
| 24                                              | 339372.90     | 2206540.35 | Картометрический                                    | 1.00                                                                                  | -                                                                 |
| 25                                              | 339495.48     | 2206296.00 | Картометрический                                    | 1.00                                                                                  | -                                                                 |
| 26                                              | 339674.82     | 2206135.66 | Картометрический                                    | 1.00                                                                                  | -                                                                 |
| 27                                              | 339790.52     | 2206069.55 | Картометрический                                    | 1.00                                                                                  | -                                                                 |
| 28                                              | 339823.58     | 2206014.18 | Картометрический                                    | 1.00                                                                                  | -                                                                 |
| 29                                              | 339899.34     | 2205977.27 | Картометрический                                    | 1.00                                                                                  | -                                                                 |
| 30                                              | 339944.52     | 2206008.40 | Картометрический                                    | 1.00                                                                                  | -                                                                 |
| 31                                              | 340048.92     | 2205988.28 | Картометрический                                    | 1.00                                                                                  | -                                                                 |
| 32                                              | 340099.61     | 2205955.50 | Картометрический                                    | 1.00                                                                                  | -                                                                 |
| 12                                              | 340510.35     | 2205797.39 | Картометрический                                    | 1.00                                                                                  | -                                                                 |
|                                                 |               |            |                                                     |                                                                                       |                                                                   |



| 1  | 2         | 3          | 4                | 5    | 6 |
|----|-----------|------------|------------------|------|---|
| 33 | 339301.15 | 2206564.06 | Картометрический | 1.00 | - |
| 34 | 339239.94 | 2206644.77 | Картометрический | 1.00 | - |
| 35 | 339187.47 | 2206698.82 | Картометрический | 1.00 | - |
| 36 | 339176.34 | 2206719.88 | Картометрический | 1.00 | - |
| 37 | 339132.14 | 2206686.75 | Картометрический | 1.00 | - |
| 38 | 339192.80 | 2206613.66 | Картометрический | 1.00 | - |
| 39 | 339261.02 | 2206529.72 | Картометрический | 1.00 | - |
| 40 | 339283.64 | 2206550.63 | Картометрический | 1.00 | - |
| 33 | 339301.15 | 2206564.06 | Картометрический | 1.00 | - |
| 41 | 339145.71 | 2207164.39 | Картометрический | 1.00 | - |
| 42 | 339157.60 | 2207259.40 | Картометрический | 1.00 | - |
| 43 | 339192.47 | 2207413.38 | Картометрический | 1.00 | - |
| 44 | 339198.28 | 2207558.64 | Картометрический | 1.00 | - |
| 45 | 339205.06 | 2207778.48 | Картометрический | 1.00 | - |
| 46 | 339147.92 | 2207791.06 | Картометрический | 1.00 | - |
| 47 | 339008.47 | 2207583.82 | Картометрический | 1.00 | - |
| 48 | 338939.71 | 2207634.18 | Картометрический | 1.00 | - |
| 49 | 338897.10 | 2207589.63 | Картометрический | 1.00 | - |
| 50 | 338752.38 | 2207695.54 | Картометрический | 1.00 | - |
| 51 | 338738.24 | 2207670.72 | Картометрический | 1.00 | - |
| 52 | 338738.26 | 2207664.94 | Картометрический | 1.00 | - |
| 53 | 338738.22 | 2207660.48 | Картометрический | 1.00 | - |
| 54 | 338740.16 | 2207654.28 | Картометрический | 1.00 | - |
| 55 | 338741.63 | 2207650.01 | Картометрический | 1.00 | - |
| 56 | 338742.17 | 2207646.58 | Картометрический | 1.00 | - |
| 57 | 338741.88 | 2207642.19 | Картометрический | 1.00 | - |
| 58 | 338741.31 | 2207637.98 | Картометрический | 1.00 | - |
| 59 | 338741.63 | 2207630.77 | Картометрический | 1.00 | - |
| 60 | 338743.55 | 2207624.87 | Картометрический | 1.00 | - |
| 61 | 338745.58 | 2207620.69 | Картометрический | 1.00 | - |
| 62 | 338747.69 | 2207617.28 | Картометрический | 1.00 | - |
| 63 | 338752.97 | 2207613.60 | Картометрический | 1.00 | - |
| 64 | 338773.85 | 2207602.49 | Картометрический | 1.00 | - |
| 65 | 338795.53 | 2207587.64 | Картометрический | 1.00 | - |
| 66 | 338816.86 | 2207576.44 | Картометрический | 1.00 | - |
| 67 | 338842.31 | 2207561.99 | Картометрический | 1.00 | - |
| 68 | 338859.28 | 2207556.21 | Картометрический | 1.00 | - |
| 69 | 338883.68 | 2207540.83 | Картометрический | 1.00 | - |
| 70 | 338903.03 | 2207520.95 | Картометрический | 1.00 | - |
| 71 | 338921.05 | 2207501.07 | Картометрический | 1.00 | - |
| 72 | 338940.10 | 2207476.53 | Картометрический | 1.00 | - |
| 73 | 338959.70 | 2207450.31 | Картометрический | 1.00 | - |
| 74 | 338984.07 | 2207418.59 | Картометрический | 1.00 | - |
| 75 | 338997.04 | 2207397.20 | Картометрический | 1.00 | - |
| 76 | 339007.06 | 2207373.46 | Картометрический | 1.00 | - |
| 77 | 339015.52 | 2207346.98 | Картометрический | 1.00 | - |
| 78 | 339025.49 | 2207320.32 | Картометрический | 1.00 | - |

| 1   | 2         | 3          | 4                | 5    | 6 |
|-----|-----------|------------|------------------|------|---|
| 79  | 339030.52 | 2207308.56 | Картометрический | 1.00 | - |
| 80  | 339035.14 | 2207299.00 | Картометрический | 1.00 | - |
| 81  | 339039.12 | 2207288.16 | Картометрический | 1.00 | - |
| 82  | 339040.17 | 2207273.62 | Картометрический | 1.00 | - |
| 83  | 339039.67 | 2207261.64 | Картометрический | 1.00 | - |
| 84  | 339037.06 | 2207250.25 | Картометрический | 1.00 | - |
| 85  | 339031.02 | 2207230.90 | Картометрический | 1.00 | - |
| 86  | 339017.23 | 2207207.75 | Картометрический | 1.00 | - |
| 87  | 339047.78 | 2207198.35 | Картометрический | 1.00 | - |
| 88  | 339120.82 | 2207172.86 | Картометрический | 1.00 | - |
| 41  | 339145.71 | 2207164.39 | Картометрический | 1.00 | - |
|     |           |            |                  |      |   |
| 89  | 339066.57 | 2207163.14 | Картометрический | 1.00 | - |
| 90  | 339039.14 | 2207172.62 | Картометрический | 1.00 | - |
| 91  | 339000.89 | 2207184.10 | Картометрический | 1.00 | - |
| 92  | 338999.28 | 2207181.78 | Картометрический | 1.00 | - |
| 93  | 338992.01 | 2207170.44 | Картометрический | 1.00 | - |
| 94  | 338986.43 | 2207161.79 | Картометрический | 1.00 | - |
| 95  | 338980.39 | 2207150.31 | Картометрический | 1.00 | - |
| 96  | 338974.72 | 2207136.87 | Картометрический | 1.00 | - |
| 97  | 338968.59 | 2207122.78 | Картометрический | 1.00 | - |
| 98  | 338961.69 | 2207111.53 | Картометрический | 1.00 | - |
| 99  | 338950.57 | 2207102.47 | Картометрический | 1.00 | - |
| 100 | 338935.84 | 2207086.60 | Картометрический | 1.00 | - |
| 101 | 338907.26 | 2207069.13 | Картометрический | 1.00 | - |
| 102 | 338879.22 | 2207047.41 | Картометрический | 1.00 | - |
| 103 | 338853.11 | 2207031.81 | Картометрический | 1.00 | - |
| 104 | 338839.36 | 2207018.63 | Картометрический | 1.00 | - |
| 105 | 338831.98 | 2207005.81 | Картометрический | 1.00 | - |
| 106 | 338827.52 | 2206987.66 | Картометрический | 1.00 | - |
| 107 | 338822.74 | 2206967.64 | Картометрический | 1.00 | - |
| 108 | 338820.68 | 2206956.48 | Картометрический | 1.00 | - |
| 109 | 338818.62 | 2206948.34 | Картометрический | 1.00 | - |
| 110 | 338816.56 | 2206941.39 | Картометрический | 1.00 | - |
| 111 | 338813.36 | 2206934.99 | Картометрический | 1.00 | - |
| 112 | 338809.48 | 2206926.25 | Картометрический | 1.00 | - |
| 113 | 338806.23 | 2206917.61 | Картометрический | 1.00 | - |
| 114 | 338806.27 | 2206911.25 | Картометрический | 1.00 | - |
| 115 | 338809.66 | 2206901.42 | Картометрический | 1.00 | - |
| 116 | 338812.13 | 2206892.82 | Картометрический | 1.00 | - |
| 117 | 338811.03 | 2206881.66 | Картометрический | 1.00 | - |
| 118 | 338809.93 | 2206870.32 | Картометрический | 1.00 | - |
| 119 | 338807.37 | 2206859.75 | Картометрический | 1.00 | - |
| 120 | 338803.12 | 2206852.02 | Картометрический | 1.00 | - |
| 121 | 338798.36 | 2206845.12 | Картометрический | 1.00 | - |
| 122 | 338795.75 | 2206838.85 | Картометрический | 1.00 | - |
| 123 | 338796.85 | 2206832.45 | Картометрический | 1.00 | - |
| 124 | 338797.57 | 2206825.08 | Картометрический | 1.00 | - |

| 1   | 2         | 3          | 4                | 5    | 6 |
|-----|-----------|------------|------------------|------|---|
| 125 | 338839.97 | 2206826.82 | Картометрический | 1.00 | - |
| 126 | 338839.96 | 2206969.07 | Картометрический | 1.00 | - |
| 127 | 338867.08 | 2207030.66 | Картометрический | 1.00 | - |
| 128 | 338898.45 | 2207058.94 | Картометрический | 1.00 | - |
| 129 | 338955.40 | 2207054.29 | Картометрический | 1.00 | - |
| 130 | 339024.35 | 2207088.77 | Картометрический | 1.00 | - |
| 89  | 339066.57 | 2207163.14 | Картометрический | 1.00 | - |
|     |           |            |                  |      |   |
| 131 | 338991.23 | 2207186.42 | Картометрический | 1.00 | - |
| 132 | 338969.03 | 2207193.68 | Картометрический | 1.00 | - |
| 133 | 338881.93 | 2207222.57 | Картометрический | 1.00 | - |
| 134 | 338851.03 | 2207233.98 | Картометрический | 1.00 | - |
| 135 | 338820.04 | 2207246.58 | Картометрический | 1.00 | - |
| 136 | 338820.40 | 2207101.75 | Картометрический | 1.00 | - |
| 137 | 338784.76 | 2207071.92 | Картометрический | 1.00 | - |
| 138 | 338801.03 | 2207011.30 | Картометрический | 1.00 | - |
| 139 | 338818.53 | 2207002.95 | Картометрический | 1.00 | - |
| 140 | 338820.70 | 2207010.82 | Картометрический | 1.00 | - |
| 141 | 338824.45 | 2207019.26 | Картометрический | 1.00 | - |
| 142 | 338833.67 | 2207029.98 | Картометрический | 1.00 | - |
| 143 | 338850.07 | 2207042.38 | Картометрический | 1.00 | - |
| 144 | 338875.08 | 2207058.84 | Картометрический | 1.00 | - |
| 145 | 338895.44 | 2207072.33 | Картометрический | 1.00 | - |
| 146 | 338917.05 | 2207086.74 | Картометрический | 1.00 | - |
| 147 | 338932.37 | 2207098.79 | Картометрический | 1.00 | - |
| 148 | 338943.25 | 2207115.01 | Картометрический | 1.00 | - |
| 149 | 338953.82 | 2207131.49 | Картометрический | 1.00 | - |
| 150 | 338969.94 | 2207156.60 | Картометрический | 1.00 | - |
| 131 | 338991.23 | 2207186.42 | Картометрический | 1.00 | - |
|     |           |            |                  |      |   |
| 151 | 339007.65 | 2207211.37 | Картометрический | 1.00 | - |
| 152 | 339010.80 | 2207215.99 | Картометрический | 1.00 | - |
| 153 | 339016.86 | 2207226.44 | Картометрический | 1.00 | - |
| 154 | 339021.51 | 2207237.08 | Картометрический | 1.00 | - |
| 155 | 339024.82 | 2207251.30 | Картометрический | 1.00 | - |
| 156 | 339025.51 | 2207266.51 | Картометрический | 1.00 | - |
| 157 | 339021.30 | 2207288.28 | Картометрический | 1.00 | - |
| 158 | 339013.76 | 2207309.55 | Картометрический | 1.00 | - |
| 159 | 339002.76 | 2207331.52 | Картометрический | 1.00 | - |
| 160 | 338993.79 | 2207354.69 | Картометрический | 1.00 | - |
| 161 | 338989.04 | 2207372.59 | Картометрический | 1.00 | - |
| 162 | 338983.30 | 2207386.89 | Картометрический | 1.00 | - |
| 163 | 338974.01 | 2207403.17 | Картометрический | 1.00 | - |
| 164 | 338955.44 | 2207425.74 | Картометрический | 1.00 | - |
| 165 | 338937.10 | 2207449.73 | Картометрический | 1.00 | - |
| 166 | 338921.48 | 2207471.91 | Картометрический | 1.00 | - |
| 167 | 338903.28 | 2207494.62 | Картометрический | 1.00 | - |
| 168 | 338888.62 | 2207509.69 | Картометрический | 1.00 | - |

| 1   | 2         | 3          | 4                | 5    | 6 |
|-----|-----------|------------|------------------|------|---|
| 169 | 338873.85 | 2207525.44 | Картометрический | 1.00 | - |
| 170 | 338860.49 | 2207537.01 | Картометрический | 1.00 | - |
| 171 | 338808.53 | 2207509.26 | Картометрический | 1.00 | - |
| 172 | 338842.09 | 2207433.53 | Картометрический | 1.00 | - |
| 173 | 338850.81 | 2207306.86 | Картометрический | 1.00 | - |
| 174 | 338824.50 | 2207267.78 | Картометрический | 1.00 | - |
| 175 | 338857.83 | 2207257.99 | Картометрический | 1.00 | - |
| 176 | 338890.83 | 2207248.25 | Картометрический | 1.00 | - |
| 177 | 338977.74 | 2207220.44 | Картометрический | 1.00 | - |
| 151 | 339007.65 | 2207211.37 | Картометрический | 1.00 | - |
|     |           |            |                  |      |   |
| 178 | 338337.20 | 2207298.27 | Картометрический | 1.00 | - |
| 179 | 338339.15 | 2207307.13 | Картометрический | 1.00 | - |
| 180 | 338332.79 | 2207318.46 | Аналитический    | 0.10 | - |
| 181 | 338269.00 | 2207337.00 | Картометрический | 1.00 | - |
| 182 | 338248.00 | 2207342.53 | Аналитический    | 0.10 | - |
| 183 | 338231.00 | 2207347.00 | Картометрический | 1.00 | - |
| 184 | 338181.73 | 2207361.09 | Картометрический | 1.00 | - |
| 185 | 338125.87 | 2207375.77 | Картометрический | 1.00 | - |
| 186 | 338123.06 | 2207376.74 | Картометрический | 1.00 | - |
| 187 | 338122.58 | 2207374.03 | Аналитический    | 0.10 | - |
| 188 | 338114.91 | 2207326.81 | Аналитический    | 0.10 | - |
| 189 | 338112.93 | 2207313.75 | Аналитический    | 0.10 | - |
| 190 | 338114.84 | 2207271.04 | Аналитический    | 0.10 | - |
| 191 | 338121.90 | 2207256.21 | Аналитический    | 0.10 | - |
| 192 | 338122.17 | 2207255.34 | Картометрический | 1.00 | - |
| 193 | 338159.79 | 2207259.27 | Картометрический | 1.00 | - |
| 194 | 338172.44 | 2207261.00 | Картометрический | 1.00 | - |
| 195 | 338250.58 | 2207275.29 | Картометрический | 1.00 | - |
| 178 | 338337.20 | 2207298.27 | Картометрический | 1.00 | - |
|     |           |            |                  |      |   |
| 196 | 338149.80 | 2207282.80 | Аналитический    | 0.10 | - |
| 197 | 338148.20 | 2207296.01 | Аналитический    | 0.10 | - |
| 198 | 338151.12 | 2207296.42 | Аналитический    | 0.10 | - |
| 199 | 338150.06 | 2207305.85 | Аналитический    | 0.10 | - |
| 200 | 338147.11 | 2207305.51 | Аналитический    | 0.10 | - |
| 201 | 338145.88 | 2207316.32 | Аналитический    | 0.10 | - |
| 202 | 338116.40 | 2207314.02 | Аналитический    | 0.10 | - |
| 203 | 338118.19 | 2207292.71 | Аналитический    | 0.10 | - |
| 204 | 338120.95 | 2207293.00 | Аналитический    | 0.10 | - |
| 205 | 338121.28 | 2207290.50 | Аналитический    | 0.10 | - |
| 206 | 338125.59 | 2207291.05 | Аналитический    | 0.10 | - |
| 207 | 338125.32 | 2207293.37 | Аналитический    | 0.10 | - |
| 208 | 338133.11 | 2207294.29 | Аналитический    | 0.10 | - |
| 209 | 338134.63 | 2207281.10 | Аналитический    | 0.10 | - |
| 196 | 338149.80 | 2207282.80 | Аналитический    | 0.10 | - |
|     |           |            |                  |      |   |
| 210 | 337259.46 | 2208344.82 | Картометрический | 1.00 | - |

| 1   | 2         | 3          | 4                | 5    | 6 |
|-----|-----------|------------|------------------|------|---|
| 211 | 337251.56 | 2208390.52 | Картометрический | 1.00 | - |
| 212 | 337239.75 | 2208424.22 | Картометрический | 1.00 | - |
| 213 | 337187.28 | 2208533.96 | Картометрический | 1.00 | - |
| 214 | 337155.69 | 2208452.69 | Картометрический | 1.00 | - |
| 215 | 337175.83 | 2208420.92 | Картометрический | 1.00 | - |
| 216 | 337174.67 | 2208394.20 | Картометрический | 1.00 | - |
| 217 | 337162.66 | 2208368.24 | Картометрический | 1.00 | - |
| 218 | 337122.76 | 2208357.78 | Картометрический | 1.00 | - |
| 219 | 337086.70 | 2208327.65 | Картометрический | 1.00 | - |
| 220 | 337131.90 | 2208243.03 | Картометрический | 1.00 | - |
| 221 | 337173.51 | 2208267.53 | Картометрический | 1.00 | - |
| 222 | 337198.69 | 2208291.54 | Картометрический | 1.00 | - |
| 223 | 337213.22 | 2208329.89 | Картометрический | 1.00 | - |
| 210 | 337259.46 | 2208344.82 | Картометрический | 1.00 | - |
|     |           |            |                  |      |   |
| 224 | 336765.55 | 2209405.92 | Картометрический | 1.00 | - |
| 225 | 336809.19 | 2209497.42 | Картометрический | 1.00 | - |
| 226 | 336823.62 | 2209536.73 | Картометрический | 1.00 | - |
| 227 | 336770.18 | 2209576.67 | Картометрический | 1.00 | - |
| 228 | 336690.29 | 2209600.91 | Картометрический | 1.00 | - |
| 229 | 336656.96 | 2209617.99 | Картометрический | 1.00 | - |
| 230 | 336584.23 | 2209612.48 | Картометрический | 1.00 | - |
| 231 | 336463.57 | 2209640.57 | Картометрический | 1.00 | - |
| 232 | 336377.16 | 2209634.14 | Картометрический | 1.00 | - |
| 233 | 336379.55 | 2209538.38 | Картометрический | 1.00 | - |
| 234 | 336473.18 | 2209534.71 | Картометрический | 1.00 | - |
| 235 | 336524.90 | 2209506.20 | Картометрический | 1.00 | - |
| 236 | 336676.44 | 2209474.04 | Картометрический | 1.00 | - |
| 237 | 336726.42 | 2209454.84 | Картометрический | 1.00 | - |
| 224 | 336765.55 | 2209405.92 | Картометрический | 1.00 | - |
|     |           |            |                  |      |   |
| 238 | 336555.73 | 2206884.83 | Аналитический    | 0.10 | - |
| 239 | 336367.50 | 2206885.92 | Аналитический    | 0.10 | - |
| 240 | 336344.74 | 2206869.52 | Картометрический | 1.00 | - |
| 241 | 336364.69 | 2206840.47 | Картометрический | 1.00 | - |
| 242 | 336372.44 | 2206791.66 | Картометрический | 1.00 | - |
| 243 | 336375.22 | 2206739.95 | Картометрический | 1.00 | - |
| 244 | 336360.44 | 2206727.73 | Аналитический    | 0.10 | - |
| 245 | 336364.13 | 2206712.69 | Аналитический    | 0.10 | - |
| 246 | 336372.04 | 2206680.48 | Аналитический    | 0.10 | - |
| 247 | 336374.87 | 2206668.97 | Аналитический    | 0.10 | - |
| 248 | 336382.52 | 2206668.27 | Картометрический | 1.00 | - |
| 249 | 336399.43 | 2206590.37 | Картометрический | 1.00 | - |
| 250 | 336415.43 | 2206598.05 | Картометрический | 1.00 | - |
| 251 | 336519.63 | 2206651.24 | Картометрический | 1.00 | - |
| 252 | 336494.44 | 2206697.59 | Картометрический | 1.00 | - |
| 253 | 336469.43 | 2206749.77 | Картометрический | 1.00 | - |
| 254 | 336490.58 | 2206755.83 | Картометрический | 1.00 | - |

| 1                                                               | 2             | 3          | 4                                                   | 5                                                                                     | 6                                                                 |
|-----------------------------------------------------------------|---------------|------------|-----------------------------------------------------|---------------------------------------------------------------------------------------|-------------------------------------------------------------------|
| 255                                                             | 336512.66     | 2206795.92 | Картометрический                                    | 1.00                                                                                  | -                                                                 |
| 238                                                             | 336555.73     | 2206884.83 | Аналитический                                       | 0.10                                                                                  | -                                                                 |
| 3. Сведения о характерных точках части (частей) границы объекта |               |            |                                                     |                                                                                       |                                                                   |
| Обозначение<br>характерных<br>точек части<br>границы            | Координаты, м |            | Метод определения<br>координат<br>характерной точки | Средняя<br>квадратическая<br>погрешность<br>положения<br>характерной<br>точки (Mt), м | Описание<br>обозначения<br>точки на<br>местности<br>(при наличии) |
|                                                                 | X             | Y          |                                                     |                                                                                       |                                                                   |
| 1                                                               | 2             | 3          | 4                                                   | 5                                                                                     | 6                                                                 |
| Часть №                                                         |               |            |                                                     |                                                                                       |                                                                   |
| -                                                               | -             | -          | -                                                   | -                                                                                     | -                                                                 |

1. Система координат: -

## 2. Сведения о характерных точках границ объекта

| Обозначение<br>характерных<br>точек границ                     | Существующие<br>координаты, м |   | Измененные<br>(уточненные)<br>координаты, м |   | Метод<br>определения<br>координат<br>характерной<br>точки | Средняя<br>квадратическая<br>погрешность<br>положения<br>характерной<br>точки (Mt), м | Описание<br>обозначения<br>точки на<br>местности<br>(при<br>наличии) |
|----------------------------------------------------------------|-------------------------------|---|---------------------------------------------|---|-----------------------------------------------------------|---------------------------------------------------------------------------------------|----------------------------------------------------------------------|
|                                                                | X                             | Y | X                                           | Y |                                                           |                                                                                       |                                                                      |
| 1                                                              | 2                             | 3 | 4                                           | 5 | 6                                                         | 7                                                                                     | 8                                                                    |
| -                                                              | -                             | - | -                                           | - | -                                                         | -                                                                                     | -                                                                    |
| 3.Сведения о характерных точках части (частей) границы объекта |                               |   |                                             |   |                                                           |                                                                                       |                                                                      |
| Часть №                                                        |                               |   |                                             |   |                                                           |                                                                                       |                                                                      |
| -                                                              | -                             | - | -                                           | - | -                                                         | -                                                                                     | -                                                                    |


**План границ объекта**

Схема расположения листов плана границ объекта


Лист № 1



Лист № 2

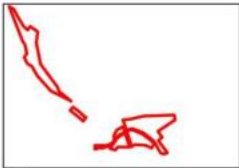

Лист № 3

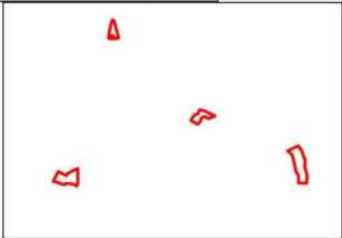

Масштаб 1:50000

Используемые условные знаки и обозначения:

|                                                                                     |                                            |
|-------------------------------------------------------------------------------------|--------------------------------------------|
|  | границы территориальной зоны               |
|  | границы муниципального образования         |
|  | область и номер листа плана границ объекта |

Руководитель БУВО «Нормативно-проектный центр»

Подпись  Ю.В. Шалагына Дата « 05 » июля 2022 г.

Место для оттиска печати (при наличии) лица, составившего описание местоположения границ объекта





## План границ объекта

Лист № 1



Масштаб 1:5000

Используемые условные знаки и обозначения:



границы территориальной зоны



характерная точка границ территориальной зоны

Руководитель БУВО «Нормативно-проектный центр»

Подпись  Ю.В. Шалыгина Дата « 05 » июля 2022 г.

Место для оттиска печати (при наличии) лица, составившего описание местоположения границ объекта



План границ области  
Лист № 2

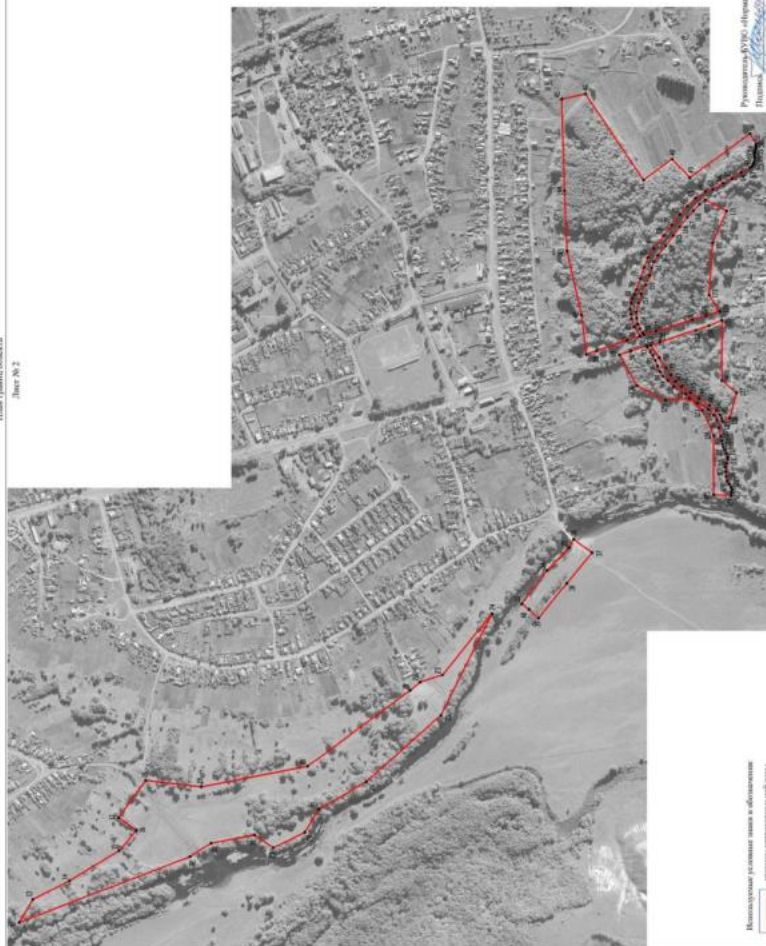


Иллюстрация к плану в обоснование

границ спорной территории

пункты

Решением ЮУО «Иркутский-простой» от

Подпись: Ю.В. Шилин Дата: 08.08.2022 г.

Место подписи: Иркутск, ул. Советская, 10, 10-й этаж, 10-й этаж, 10-й этаж

Масштаб 1:5000



432

Information Systems

## ОПИСАНИЕ МЕСТОПОЛОЖЕНИЯ ГРАНИЦ

Зона природных территорий и защитного озеленения села Петропавловка - Р2/1

(наименование объекта, местоположение границ которого описано  
(далее - объект)

## Раздел 1

| Сведения об объекте |                                                                                           |   |
|---------------------|-------------------------------------------------------------------------------------------|---|
| №<br>п/п            | Характеристики объекта                                                                    | Описание характеристик                                                                                           |
| 1                   | 2                                                                                         | 3   |
| 1                   | Местоположение объекта                                                                    | Воронежская область, Петропавловский муниципальный район, Петропавловское сельское поселение, село Петропавловка |
| 2                   | Площадь объекта $\pm$<br>величина погрешности определения<br>площади ( $P \pm \Delta P$ ) | -   |
| 3                   | Иные характеристики объекта                                                               | -   |

## Раздел 2

| Сведения о местоположении границ объекта        |               |            |                                                     |                                                                                       |                                                                   |
|-------------------------------------------------|---------------|------------|-----------------------------------------------------|---------------------------------------------------------------------------------------|-------------------------------------------------------------------|
| 1. Система координат: МСК - 36, зона 2          |               |            |                                                     |                                                                                       |                                                                   |
| 2. Сведения о характерных точках границ объекта |               |            |                                                     |                                                                                       |                                                                   |
| Обозначение<br>характерных<br>точек границ      | Координаты, м |            | Метод определения<br>координат<br>характерной точки | Средняя<br>квадратическая<br>погрешность<br>положения<br>характерной<br>точки (Mt), м | Описание<br>обозначения<br>точки на<br>местности<br>(при наличии) |
|                                                 | X             | Y          |                                                     |                                                                                       |                                                                   |
| 1                                               | 2             | 3          | 4                                                   | 5                                                                                     | 6                                                                 |
| 1                                               | 342123.67     | 2205980.51 | Картометрический                                    | 1.00                                                                                  | -                                                                 |
| 2                                               | 342013.27     | 2206111.44 | Картометрический                                    | 1.00                                                                                  | -                                                                 |
| 3                                               | 342014.28     | 2206128.64 | Картометрический                                    | 1.00                                                                                  | -                                                                 |
| 4                                               | 341932.61     | 2206143.05 | Картометрический                                    | 1.00                                                                                  | -                                                                 |
| 5                                               | 341860.38     | 2206163.83 | Картометрический                                    | 1.00                                                                                  | -                                                                 |
| 6                                               | 341949.77     | 2206030.63 | Картометрический                                    | 1.00                                                                                  | -                                                                 |
| 7                                               | 341998.48     | 2205937.63 | Картометрический                                    | 1.00                                                                                  | -                                                                 |
| 8                                               | 342037.68     | 2205988.65 | Картометрический                                    | 1.00                                                                                  | -                                                                 |
| 9                                               | 342098.49     | 2205953.78 | Картометрический                                    | 1.00                                                                                  | -                                                                 |
| 1                                               | 342123.67     | 2205980.51 | Картометрический                                    | 1.00                                                                                  | -                                                                 |
|                                                 |               |            |                                                     |                                                                                       |                                                                   |
| 10                                              | 337018.05     | 2205591.78 | Картометрический                                    | 1.00                                                                                  | -                                                                 |
| 11                                              | 337015.63     | 2205697.38 | Картометрический                                    | 1.00                                                                                  | -                                                                 |
| 12                                              | 337042.08     | 2205883.33 | Картометрический                                    | 1.00                                                                                  | -                                                                 |
| 13                                              | 337041.80     | 2205953.01 | Картометрический                                    | 1.00                                                                                  | -                                                                 |
| 14                                              | 337004.06     | 2206083.87 | Картометрический                                    | 1.00                                                                                  | -                                                                 |
| 15                                              | 336880.85     | 2206110.67 | Картометрический                                    | 1.00                                                                                  | -                                                                 |
| 16                                              | 336920.34     | 2205988.69 | Аналитический                                       | 0.10                                                                                  | -                                                                 |
| 17                                              | 336965.88     | 2205834.09 | Картометрический                                    | 1.00                                                                                  | -                                                                 |
| 18                                              | 336929.28     | 2205792.25 | Картометрический                                    | 1.00                                                                                  | -                                                                 |
| 19                                              | 336982.54     | 2205669.26 | Картометрический                                    | 1.00                                                                                  | -                                                                 |
| 20                                              | 336989.01     | 2205591.98 | Картометрический                                    | 1.00                                                                                  | -                                                                 |
| 10                                              | 337018.05     | 2205591.78 | Картометрический                                    | 1.00                                                                                  | -                                                                 |
|                                                 |               |            |                                                     |                                                                                       |                                                                   |
| 21                                              | 338860.49     | 2207537.01 | Картометрический                                    | 1.00                                                                                  | -                                                                 |
| 22                                              | 338843.69     | 2207547.28 | Картометрический                                    | 1.00                                                                                  | -                                                                 |
| 23                                              | 338827.75     | 2207554.69 | Картометрический                                    | 1.00                                                                                  | -                                                                 |
| 24                                              | 338807.87     | 2207563.29 | Картометрический                                    | 1.00                                                                                  | -                                                                 |
| 25                                              | 338792.46     | 2207572.39 | Картометрический                                    | 1.00                                                                                  | -                                                                 |
| 26                                              | 338774.78     | 2207583.94 | Картометрический                                    | 1.00                                                                                  | -                                                                 |
| 27                                              | 338761.84     | 2207588.79 | Картометрический                                    | 1.00                                                                                  | -                                                                 |
| 28                                              | 338752.08     | 2207591.83 | Картометрический                                    | 1.00                                                                                  | -                                                                 |
| 29                                              | 338744.16     | 2207598.30 | Картометрический                                    | 1.00                                                                                  | -                                                                 |
| 30                                              | 338735.98     | 2207609.87 | Картометрический                                    | 1.00                                                                                  | -                                                                 |
| 31                                              | 338730.17     | 2207622.59 | Картометрический                                    | 1.00                                                                                  | -                                                                 |
| 32                                              | 338729.94     | 2207630.71 | Картометрический                                    | 1.00                                                                                  | -                                                                 |

| 1  | 2         | 3          | 4                | 5    | 6 |
|----|-----------|------------|------------------|------|---|
| 33 | 338730.51 | 2207643.21 | Картометрический | 1.00 | - |
| 34 | 338727.15 | 2207655.11 | Картометрический | 1.00 | - |
| 35 | 338721.46 | 2207666.61 | Картометрический | 1.00 | - |
| 36 | 338716.04 | 2207674.32 | Картометрический | 1.00 | - |
| 37 | 338706.13 | 2207681.98 | Картометрический | 1.00 | - |
| 38 | 338690.63 | 2207689.80 | Картометрический | 1.00 | - |
| 39 | 338675.01 | 2207695.33 | Картометрический | 1.00 | - |
| 40 | 338659.21 | 2207698.85 | Картометрический | 1.00 | - |
| 41 | 338641.23 | 2207702.79 | Картометрический | 1.00 | - |
| 42 | 338628.84 | 2207707.82 | Картометрический | 1.00 | - |
| 43 | 338612.08 | 2207717.06 | Картометрический | 1.00 | - |
| 44 | 338600.76 | 2207721.79 | Картометрический | 1.00 | - |
| 45 | 338589.00 | 2207725.49 | Картометрический | 1.00 | - |
| 46 | 338578.44 | 2207728.49 | Картометрический | 1.00 | - |
| 47 | 338568.15 | 2207731.65 | Картометрический | 1.00 | - |
| 48 | 338549.28 | 2207732.63 | Картометрический | 1.00 | - |
| 49 | 338528.15 | 2207733.59 | Картометрический | 1.00 | - |
| 50 | 338509.67 | 2207735.21 | Картометрический | 1.00 | - |
| 51 | 338498.13 | 2207736.91 | Картометрический | 1.00 | - |
| 52 | 338483.65 | 2207736.47 | Картометрический | 1.00 | - |
| 53 | 338462.38 | 2207738.25 | Картометрический | 1.00 | - |
| 54 | 338446.60 | 2207741.62 | Картометрический | 1.00 | - |
| 55 | 338432.38 | 2207746.05 | Картометрический | 1.00 | - |
| 56 | 338417.31 | 2207752.73 | Картометрический | 1.00 | - |
| 57 | 338409.19 | 2207755.36 | Картометрический | 1.00 | - |
| 58 | 338401.78 | 2207755.27 | Картометрический | 1.00 | - |
| 59 | 338389.14 | 2207752.73 | Картометрический | 1.00 | - |
| 60 | 338372.53 | 2207750.21 | Картометрический | 1.00 | - |
| 61 | 338357.78 | 2207749.14 | Картометрический | 1.00 | - |
| 62 | 338338.69 | 2207748.36 | Картометрический | 1.00 | - |
| 63 | 338315.32 | 2207751.15 | Картометрический | 1.00 | - |
| 64 | 338296.84 | 2207755.09 | Картометрический | 1.00 | - |
| 65 | 338279.25 | 2207759.32 | Картометрический | 1.00 | - |
| 66 | 338259.59 | 2207764.96 | Картометрический | 1.00 | - |
| 67 | 338235.51 | 2207771.53 | Картометрический | 1.00 | - |
| 68 | 338221.15 | 2207775.85 | Картометрический | 1.00 | - |
| 69 | 338208.09 | 2207779.17 | Картометрический | 1.00 | - |
| 70 | 338194.53 | 2207781.57 | Картометрический | 1.00 | - |
| 71 | 338172.94 | 2207781.45 | Картометрический | 1.00 | - |
| 72 | 338153.96 | 2207781.50 | Картометрический | 1.00 | - |
| 73 | 338135.02 | 2207784.13 | Картометрический | 1.00 | - |
| 74 | 338132.56 | 2207784.58 | Картометрический | 1.00 | - |
| 75 | 338132.55 | 2207782.40 | Картометрический | 1.00 | - |
| 76 | 338130.85 | 2207743.23 | Картометрический | 1.00 | - |
| 77 | 338394.10 | 2207728.70 | Картометрический | 1.00 | - |
| 78 | 338406.11 | 2207602.42 | Картометрический | 1.00 | - |
| 79 | 338438.26 | 2207603.19 | Картометрический | 1.00 | - |
| 80 | 338441.36 | 2207679.50 | Картометрический | 1.00 | - |

| 1   | 2         | 3          | 4                | 5    | 6 |
|-----|-----------|------------|------------------|------|---|
| 81  | 338489.01 | 2207681.44 | Картометрический | 1.00 | - |
| 82  | 338489.84 | 2207708.93 | Картометрический | 1.00 | - |
| 83  | 338624.71 | 2207694.81 | Картометрический | 1.00 | - |
| 84  | 338656.17 | 2207679.91 | Аналитический    | 0.10 | - |
| 85  | 338702.66 | 2207639.46 | Картометрический | 1.00 | - |
| 86  | 338727.74 | 2207609.04 | Картометрический | 1.00 | - |
| 87  | 338808.53 | 2207509.26 | Картометрический | 1.00 | - |
| 21  | 338860.49 | 2207537.01 | Картометрический | 1.00 | - |
|     |           |            |                  |      |   |
| 88  | 338738.24 | 2207670.72 | Картометрический | 1.00 | - |
| 89  | 338752.38 | 2207695.54 | Картометрический | 1.00 | - |
| 90  | 338613.45 | 2207753.49 | Картометрический | 1.00 | - |
| 91  | 338498.82 | 2207763.45 | Картометрический | 1.00 | - |
| 92  | 338411.71 | 2207787.84 | Картометрический | 1.00 | - |
| 93  | 338364.66 | 2207785.64 | Картометрический | 1.00 | - |
| 94  | 338318.83 | 2207784.05 | Картометрический | 1.00 | - |
| 95  | 338242.79 | 2207809.30 | Картометрический | 1.00 | - |
| 96  | 338171.53 | 2207811.84 | Картометрический | 1.00 | - |
| 97  | 338133.43 | 2207811.71 | Картометрический | 1.00 | - |
| 98  | 338132.95 | 2207798.79 | Картометрический | 1.00 | - |
| 99  | 338144.52 | 2207796.89 | Картометрический | 1.00 | - |
| 100 | 338153.89 | 2207796.32 | Картометрический | 1.00 | - |
| 101 | 338165.17 | 2207796.18 | Картометрический | 1.00 | - |
| 102 | 338177.13 | 2207795.47 | Картометрический | 1.00 | - |
| 103 | 338188.72 | 2207793.48 | Картометрический | 1.00 | - |
| 104 | 338199.35 | 2207792.13 | Картометрический | 1.00 | - |
| 105 | 338209.53 | 2207790.19 | Картометрический | 1.00 | - |
| 106 | 338216.53 | 2207786.85 | Картометрический | 1.00 | - |
| 107 | 338224.76 | 2207782.98 | Картометрический | 1.00 | - |
| 108 | 338236.58 | 2207779.51 | Картометрический | 1.00 | - |
| 109 | 338248.04 | 2207775.90 | Картометрический | 1.00 | - |
| 110 | 338255.27 | 2207774.29 | Картометрический | 1.00 | - |
| 111 | 338260.55 | 2207774.07 | Картометрический | 1.00 | - |
| 112 | 338265.33 | 2207773.72 | Картометрический | 1.00 | - |
| 113 | 338270.04 | 2207773.13 | Картометрический | 1.00 | - |
| 114 | 338275.46 | 2207772.19 | Картометрический | 1.00 | - |
| 115 | 338281.20 | 2207771.69 | Картометрический | 1.00 | - |
| 116 | 338286.57 | 2207770.93 | Картометрический | 1.00 | - |
| 117 | 338292.33 | 2207769.47 | Картометрический | 1.00 | - |
| 118 | 338300.66 | 2207766.45 | Картометрический | 1.00 | - |
| 119 | 338308.57 | 2207763.39 | Картометрический | 1.00 | - |
| 120 | 338317.49 | 2207761.01 | Картометрический | 1.00 | - |
| 121 | 338325.75 | 2207760.30 | Картометрический | 1.00 | - |
| 122 | 338335.81 | 2207760.30 | Картометрический | 1.00 | - |
| 123 | 338350.33 | 2207760.21 | Картометрический | 1.00 | - |
| 124 | 338364.67 | 2207762.11 | Картометрический | 1.00 | - |
| 125 | 338382.73 | 2207764.05 | Картометрический | 1.00 | - |
| 126 | 338399.15 | 2207767.66 | Картометрический | 1.00 | - |

| 1   | 2         | 3          | 4                | 5    | 6 |
|-----|-----------|------------|------------------|------|---|
| 127 | 338409.95 | 2207768.99 | Картометрический | 1.00 | - |
| 128 | 338418.18 | 2207768.62 | Картометрический | 1.00 | - |
| 129 | 338426.43 | 2207767.02 | Картометрический | 1.00 | - |
| 130 | 338433.75 | 2207765.42 | Картометрический | 1.00 | - |
| 131 | 338438.39 | 2207763.14 | Картометрический | 1.00 | - |
| 132 | 338443.38 | 2207759.75 | Картометрический | 1.00 | - |
| 133 | 338448.43 | 2207756.78 | Картометрический | 1.00 | - |
| 134 | 338459.11 | 2207754.29 | Картометрический | 1.00 | - |
| 135 | 338473.95 | 2207752.09 | Картометрический | 1.00 | - |
| 136 | 338490.72 | 2207747.79 | Картометрический | 1.00 | - |
| 137 | 338517.15 | 2207745.44 | Картометрический | 1.00 | - |
| 138 | 338526.25 | 2207743.51 | Картометрический | 1.00 | - |
| 139 | 338531.49 | 2207740.45 | Картометрический | 1.00 | - |
| 140 | 338538.56 | 2207738.57 | Картометрический | 1.00 | - |
| 141 | 338547.02 | 2207738.76 | Картометрический | 1.00 | - |
| 142 | 338560.08 | 2207739.05 | Картометрический | 1.00 | - |
| 143 | 338576.13 | 2207739.17 | Картометрический | 1.00 | - |
| 144 | 338587.04 | 2207736.20 | Картометрический | 1.00 | - |
| 145 | 338597.19 | 2207733.43 | Картометрический | 1.00 | - |
| 146 | 338605.95 | 2207730.30 | Картометрический | 1.00 | - |
| 147 | 338614.89 | 2207725.86 | Картометрический | 1.00 | - |
| 148 | 338632.91 | 2207718.02 | Картометрический | 1.00 | - |
| 149 | 338645.62 | 2207714.40 | Картометрический | 1.00 | - |
| 150 | 338660.92 | 2207711.98 | Картометрический | 1.00 | - |
| 151 | 338681.25 | 2207707.63 | Картометрический | 1.00 | - |
| 152 | 338696.42 | 2207700.73 | Картометрический | 1.00 | - |
| 153 | 338716.81 | 2207688.86 | Картометрический | 1.00 | - |
| 154 | 338734.03 | 2207676.28 | Картометрический | 1.00 | - |
| 88  | 338738.24 | 2207670.72 | Картометрический | 1.00 | - |
|     |           |            |                  |      |   |
| 155 | 338083.05 | 2207748.97 | Картометрический | 1.00 | - |
| 156 | 338084.60 | 2207784.50 | Картометрический | 1.00 | - |
| 157 | 338085.10 | 2207799.37 | Картометрический | 1.00 | - |
| 158 | 338079.46 | 2207801.21 | Картометрический | 1.00 | - |
| 159 | 338059.17 | 2207803.66 | Картометрический | 1.00 | - |
| 160 | 338039.21 | 2207805.08 | Картометрический | 1.00 | - |
| 161 | 338018.33 | 2207806.72 | Картометрический | 1.00 | - |
| 162 | 338003.76 | 2207809.05 | Картометрический | 1.00 | - |
| 163 | 337987.18 | 2207813.63 | Картометрический | 1.00 | - |
| 164 | 337975.95 | 2207818.36 | Картометрический | 1.00 | - |
| 165 | 337965.87 | 2207821.40 | Картометрический | 1.00 | - |
| 166 | 337955.42 | 2207821.38 | Картометрический | 1.00 | - |
| 167 | 337943.31 | 2207820.95 | Картометрический | 1.00 | - |
| 168 | 337932.67 | 2207819.61 | Картометрический | 1.00 | - |
| 169 | 337921.31 | 2207817.37 | Картометрический | 1.00 | - |
| 170 | 337910.41 | 2207814.42 | Картометрический | 1.00 | - |
| 171 | 337896.90 | 2207805.35 | Картометрический | 1.00 | - |
| 172 | 337885.17 | 2207796.23 | Картометрический | 1.00 | - |



| 1   | 2         | 3          | 4                | 5    | 6 |
|-----|-----------|------------|------------------|------|---|
| 173 | 337872.57 | 2207787.12 | Картометрический | 1.00 | - |
| 174 | 337854.68 | 2207775.00 | Картометрический | 1.00 | - |
| 175 | 337843.55 | 2207768.37 | Картометрический | 1.00 | - |
| 176 | 337832.55 | 2207761.40 | Картометрический | 1.00 | - |
| 177 | 337816.91 | 2207754.79 | Картометрический | 1.00 | - |
| 178 | 337793.31 | 2207749.32 | Картометрический | 1.00 | - |
| 179 | 337777.76 | 2207747.74 | Картометрический | 1.00 | - |
| 180 | 337764.01 | 2207746.28 | Картометрический | 1.00 | - |
| 181 | 337753.26 | 2207742.21 | Картометрический | 1.00 | - |
| 182 | 337744.41 | 2207736.75 | Картометрический | 1.00 | - |
| 183 | 337737.12 | 2207732.51 | Картометрический | 1.00 | - |
| 184 | 337723.12 | 2207720.14 | Картометрический | 1.00 | - |
| 185 | 337712.95 | 2207709.37 | Картометрический | 1.00 | - |
| 186 | 337701.33 | 2207698.10 | Картометрический | 1.00 | - |
| 187 | 337690.49 | 2207685.06 | Картометрический | 1.00 | - |
| 188 | 337675.83 | 2207667.64 | Картометрический | 1.00 | - |
| 189 | 337669.66 | 2207661.30 | Картометрический | 1.00 | - |
| 190 | 337665.20 | 2207657.46 | Картометрический | 1.00 | - |
| 191 | 337662.39 | 2207654.01 | Картометрический | 1.00 | - |
| 192 | 337659.80 | 2207650.21 | Картометрический | 1.00 | - |
| 193 | 337655.96 | 2207646.92 | Картометрический | 1.00 | - |
| 194 | 337650.75 | 2207641.87 | Картометрический | 1.00 | - |
| 195 | 337644.88 | 2207634.03 | Картометрический | 1.00 | - |
| 196 | 337638.16 | 2207627.59 | Картометрический | 1.00 | - |
| 197 | 337624.15 | 2207611.86 | Картометрический | 1.00 | - |
| 198 | 337609.59 | 2207595.23 | Картометрический | 1.00 | - |
| 199 | 337595.96 | 2207577.32 | Картометрический | 1.00 | - |
| 200 | 337587.06 | 2207568.59 | Картометрический | 1.00 | - |
| 201 | 337602.22 | 2207556.09 | Картометрический | 1.00 | - |
| 202 | 337759.94 | 2207730.38 | Картометрический | 1.00 | - |
| 203 | 337836.86 | 2207745.85 | Картометрический | 1.00 | - |
| 204 | 337934.49 | 2207778.48 | Картометрический | 1.00 | - |
| 205 | 338032.30 | 2207787.19 | Картометрический | 1.00 | - |
| 206 | 338057.09 | 2207759.30 | Картометрический | 1.00 | - |
| 155 | 338083.05 | 2207748.97 | Картометрический | 1.00 | - |
|     |           |            |                  |      |   |
| 207 | 338085.43 | 2207811.61 | Картометрический | 1.00 | - |
| 208 | 338085.40 | 2207861.61 | Картометрический | 1.00 | - |
| 209 | 338091.31 | 2207907.85 | Картометрический | 1.00 | - |
| 210 | 338074.53 | 2207915.02 | Картометрический | 1.00 | - |
| 211 | 338002.28 | 2207899.59 | Аналитический    | 0.10 | - |
| 212 | 338007.66 | 2207876.18 | Аналитический    | 0.10 | - |
| 213 | 337988.31 | 2207867.05 | Аналитический    | 0.10 | - |
| 214 | 337960.69 | 2207864.02 | Аналитический    | 0.10 | - |
| 215 | 337917.63 | 2207848.16 | Картометрический | 1.00 | - |
| 216 | 337904.65 | 2207846.59 | Картометрический | 1.00 | - |
| 217 | 337696.84 | 2207767.05 | Картометрический | 1.00 | - |
| 218 | 337581.41 | 2207639.22 | Картометрический | 1.00 | - |

| 1   | 2         | 3          | 4                | 5    | 6 |
|-----|-----------|------------|------------------|------|---|
| 219 | 337463.65 | 2207569.49 | Картометрический | 1.00 | - |
| 220 | 337400.51 | 2207490.47 | Картометрический | 1.00 | - |
| 221 | 337213.80 | 2207434.69 | Картометрический | 1.00 | - |
| 222 | 337161.91 | 2207521.60 | Картометрический | 1.00 | - |
| 223 | 337074.31 | 2207494.60 | Картометрический | 1.00 | - |
| 224 | 337079.27 | 2207447.77 | Картометрический | 1.00 | - |
| 225 | 337113.70 | 2207403.13 | Картометрический | 1.00 | - |
| 226 | 337027.48 | 2207338.41 | Картометрический | 1.00 | - |
| 227 | 336938.50 | 2207338.13 | Картометрический | 1.00 | - |
| 228 | 336943.44 | 2207374.70 | Картометрический | 1.00 | - |
| 229 | 336992.02 | 2207583.22 | Картометрический | 1.00 | - |
| 230 | 336933.81 | 2207568.98 | Картометрический | 1.00 | - |
| 231 | 336903.65 | 2207590.70 | Картометрический | 1.00 | - |
| 232 | 336909.01 | 2207584.53 | Картометрический | 1.00 | - |
| 233 | 336915.45 | 2207572.19 | Картометрический | 1.00 | - |
| 234 | 336923.46 | 2207558.05 | Картометрический | 1.00 | - |
| 235 | 336925.74 | 2207547.87 | Картометрический | 1.00 | - |
| 236 | 336925.58 | 2207535.48 | Картометрический | 1.00 | - |
| 237 | 336924.35 | 2207524.96 | Картометрический | 1.00 | - |
| 238 | 336920.67 | 2207509.23 | Картометрический | 1.00 | - |
| 239 | 336915.14 | 2207489.84 | Картометрический | 1.00 | - |
| 240 | 336911.16 | 2207468.99 | Картометрический | 1.00 | - |
| 241 | 336908.39 | 2207443.52 | Картометрический | 1.00 | - |
| 242 | 336909.14 | 2207427.68 | Картометрический | 1.00 | - |
| 243 | 336907.83 | 2207405.26 | Картометрический | 1.00 | - |
| 244 | 336909.28 | 2207378.78 | Картометрический | 1.00 | - |
| 245 | 336913.83 | 2207348.09 | Картометрический | 1.00 | - |
| 246 | 336917.05 | 2207336.02 | Картометрический | 1.00 | - |
| 247 | 336919.60 | 2207330.79 | Картометрический | 1.00 | - |
| 248 | 336924.56 | 2207327.17 | Картометрический | 1.00 | - |
| 249 | 336926.30 | 2207325.97 | Картометрический | 1.00 | - |
| 250 | 336929.46 | 2207322.29 | Картометрический | 1.00 | - |
| 251 | 336930.89 | 2207315.60 | Картометрический | 1.00 | - |
| 252 | 336928.90 | 2207311.06 | Картометрический | 1.00 | - |
| 253 | 336926.84 | 2207306.39 | Картометрический | 1.00 | - |
| 254 | 336926.84 | 2207302.23 | Картометрический | 1.00 | - |
| 255 | 336929.10 | 2207299.06 | Картометрический | 1.00 | - |
| 256 | 336931.76 | 2207296.57 | Картометрический | 1.00 | - |
| 257 | 336935.04 | 2207293.79 | Картометрический | 1.00 | - |
| 258 | 336942.77 | 2207286.72 | Картометрический | 1.00 | - |
| 259 | 336959.92 | 2207272.34 | Картометрический | 1.00 | - |
| 260 | 336975.82 | 2207261.83 | Картометрический | 1.00 | - |
| 261 | 336996.20 | 2207254.24 | Картометрический | 1.00 | - |
| 262 | 337012.94 | 2207253.19 | Картометрический | 1.00 | - |
| 263 | 337021.97 | 2207253.24 | Картометрический | 1.00 | - |
| 264 | 337024.79 | 2207252.04 | Картометрический | 1.00 | - |
| 265 | 337028.61 | 2207247.61 | Картометрический | 1.00 | - |
| 266 | 337036.86 | 2207246.20 | Картометрический | 1.00 | - |

| 1   | 2         | 3          | 4                | 5    | 6 |
|-----|-----------|------------|------------------|------|---|
| 267 | 337053.76 | 2207251.23 | Картометрический | 1.00 | - |
| 268 | 337072.67 | 2207258.88 | Картометрический | 1.00 | - |
| 269 | 337085.22 | 2207266.32 | Картометрический | 1.00 | - |
| 270 | 337099.83 | 2207274.97 | Картометрический | 1.00 | - |
| 271 | 337108.27 | 2207279.40 | Картометрический | 1.00 | - |
| 272 | 337122.15 | 2207290.06 | Картометрический | 1.00 | - |
| 273 | 337138.74 | 2207305.89 | Картометрический | 1.00 | - |
| 274 | 337152.33 | 2207317.84 | Картометрический | 1.00 | - |
| 275 | 337168.03 | 2207335.36 | Картометрический | 1.00 | - |
| 276 | 337189.26 | 2207355.29 | Картометрический | 1.00 | - |
| 277 | 337209.33 | 2207372.99 | Картометрический | 1.00 | - |
| 278 | 337236.86 | 2207393.19 | Картометрический | 1.00 | - |
| 279 | 337259.59 | 2207403.83 | Картометрический | 1.00 | - |
| 280 | 337284.01 | 2207414.39 | Картометрический | 1.00 | - |
| 281 | 337305.40 | 2207424.35 | Картометрический | 1.00 | - |
| 282 | 337325.98 | 2207433.24 | Картометрический | 1.00 | - |
| 283 | 337355.13 | 2207442.35 | Картометрический | 1.00 | - |
| 284 | 337378.96 | 2207449.40 | Картометрический | 1.00 | - |
| 285 | 337400.82 | 2207458.29 | Картометрический | 1.00 | - |
| 286 | 337416.35 | 2207464.69 | Картометрический | 1.00 | - |
| 287 | 337431.34 | 2207472.04 | Картометрический | 1.00 | - |
| 288 | 337451.58 | 2207485.03 | Картометрический | 1.00 | - |
| 289 | 337471.63 | 2207496.93 | Картометрический | 1.00 | - |
| 290 | 337483.17 | 2207506.94 | Картометрический | 1.00 | - |
| 291 | 337500.23 | 2207523.37 | Картометрический | 1.00 | - |
| 292 | 337514.35 | 2207535.30 | Картометрический | 1.00 | - |
| 293 | 337530.03 | 2207544.72 | Картометрический | 1.00 | - |
| 294 | 337561.30 | 2207562.43 | Картометрический | 1.00 | - |
| 295 | 337577.90 | 2207572.85 | Картометрический | 1.00 | - |
| 296 | 337587.76 | 2207585.17 | Картометрический | 1.00 | - |
| 297 | 337607.93 | 2207608.03 | Картометрический | 1.00 | - |
| 298 | 337627.99 | 2207631.66 | Картометрический | 1.00 | - |
| 299 | 337638.99 | 2207643.60 | Картометрический | 1.00 | - |
| 300 | 337652.32 | 2207657.07 | Картометрический | 1.00 | - |
| 301 | 337665.04 | 2207669.90 | Картометрический | 1.00 | - |
| 302 | 337679.97 | 2207685.36 | Картометрический | 1.00 | - |
| 303 | 337687.66 | 2207697.02 | Картометрический | 1.00 | - |
| 304 | 337697.51 | 2207708.64 | Картометрический | 1.00 | - |
| 305 | 337708.31 | 2207720.35 | Картометрический | 1.00 | - |
| 306 | 337720.86 | 2207731.67 | Картометрический | 1.00 | - |
| 307 | 337736.20 | 2207744.89 | Картометрический | 1.00 | - |
| 308 | 337748.85 | 2207750.99 | Картометрический | 1.00 | - |
| 309 | 337758.25 | 2207754.33 | Картометрический | 1.00 | - |
| 310 | 337772.27 | 2207757.17 | Картометрический | 1.00 | - |
| 311 | 337790.84 | 2207759.45 | Картометрический | 1.00 | - |
| 312 | 337807.51 | 2207762.63 | Картометрический | 1.00 | - |
| 313 | 337819.95 | 2207766.54 | Картометрический | 1.00 | - |
| 314 | 337831.77 | 2207772.26 | Картометрический | 1.00 | - |

| 1   | 2         | 3          | 4                | 5    | 6 |
|-----|-----------|------------|------------------|------|---|
| 315 | 337841.83 | 2207778.48 | Картометрический | 1.00 | - |
| 316 | 337853.70 | 2207786.94 | Картометрический | 1.00 | - |
| 317 | 337866.05 | 2207796.89 | Картометрический | 1.00 | - |
| 318 | 337878.95 | 2207806.04 | Картометрический | 1.00 | - |
| 319 | 337886.27 | 2207812.35 | Картометрический | 1.00 | - |
| 320 | 337893.29 | 2207818.22 | Картометрический | 1.00 | - |
| 321 | 337910.41 | 2207823.94 | Картометрический | 1.00 | - |
| 322 | 337924.20 | 2207827.92 | Картометрический | 1.00 | - |
| 323 | 337939.14 | 2207831.12 | Картометрический | 1.00 | - |
| 324 | 337952.56 | 2207830.71 | Картометрический | 1.00 | - |
| 325 | 337967.29 | 2207830.07 | Картометрический | 1.00 | - |
| 326 | 337977.42 | 2207829.16 | Картометрический | 1.00 | - |
| 327 | 337985.35 | 2207826.66 | Картометрический | 1.00 | - |
| 328 | 337996.15 | 2207822.34 | Картометрический | 1.00 | - |
| 329 | 338003.67 | 2207819.64 | Картометрический | 1.00 | - |
| 330 | 338011.54 | 2207818.27 | Картометрический | 1.00 | - |
| 331 | 338028.44 | 2207817.52 | Картометрический | 1.00 | - |
| 332 | 338051.49 | 2207817.04 | Картометрический | 1.00 | - |
| 333 | 338075.41 | 2207815.78 | Картометрический | 1.00 | - |
| 207 | 338085.43 | 2207811.61 | Картометрический | 1.00 | - |
|     |           |            |                  |      |   |
| 334 | 337566.89 | 2207554.67 | Картометрический | 1.00 | - |
| 335 | 337546.69 | 2207542.25 | Картометрический | 1.00 | - |
| 336 | 337531.26 | 2207533.10 | Картометрический | 1.00 | - |
| 337 | 337512.11 | 2207519.53 | Картометрический | 1.00 | - |
| 338 | 337488.88 | 2207499.23 | Картометрический | 1.00 | - |
| 339 | 337465.49 | 2207482.10 | Картометрический | 1.00 | - |
| 340 | 337437.54 | 2207462.43 | Картометрический | 1.00 | - |
| 341 | 337415.20 | 2207449.78 | Картометрический | 1.00 | - |
| 342 | 337389.24 | 2207441.66 | Картометрический | 1.00 | - |
| 343 | 337364.84 | 2207434.71 | Картометрический | 1.00 | - |
| 344 | 337340.02 | 2207426.27 | Картометрический | 1.00 | - |
| 345 | 337321.54 | 2207419.14 | Картометрический | 1.00 | - |
| 346 | 337301.96 | 2207411.95 | Картометрический | 1.00 | - |
| 347 | 337281.66 | 2207404.80 | Картометрический | 1.00 | - |
| 348 | 337265.89 | 2207397.37 | Картометрический | 1.00 | - |
| 349 | 337249.79 | 2207389.02 | Картометрический | 1.00 | - |
| 350 | 337235.35 | 2207381.43 | Картометрический | 1.00 | - |
| 351 | 337221.07 | 2207371.55 | Картометрический | 1.00 | - |
| 352 | 337203.17 | 2207356.40 | Картометрический | 1.00 | - |
| 353 | 337185.96 | 2207339.80 | Картометрический | 1.00 | - |
| 354 | 337173.97 | 2207327.44 | Картометрический | 1.00 | - |
| 355 | 337160.05 | 2207311.20 | Картометрический | 1.00 | - |
| 356 | 337147.91 | 2207299.46 | Картометрический | 1.00 | - |
| 357 | 337136.03 | 2207289.14 | Картометрический | 1.00 | - |
| 358 | 337126.18 | 2207281.65 | Картометрический | 1.00 | - |
| 359 | 337112.74 | 2207273.45 | Картометрический | 1.00 | - |
| 360 | 337097.53 | 2207264.38 | Картометрический | 1.00 | - |

| 1   | 2         | 3          | 4                | 5    | 6 |
|-----|-----------|------------|------------------|------|---|
| 361 | 337077.80 | 2207252.18 | Картометрический | 1.00 | - |
| 362 | 337061.54 | 2207244.62 | Картометрический | 1.00 | - |
| 363 | 337045.04 | 2207238.99 | Картометрический | 1.00 | - |
| 364 | 337023.89 | 2207236.44 | Картометрический | 1.00 | - |
| 365 | 337004.84 | 2207236.54 | Картометрический | 1.00 | - |
| 366 | 336987.49 | 2207239.39 | Картометрический | 1.00 | - |
| 367 | 336971.15 | 2207248.64 | Картометрический | 1.00 | - |
| 368 | 336950.89 | 2207264.76 | Картометрический | 1.00 | - |
| 369 | 336932.71 | 2207279.06 | Картометрический | 1.00 | - |
| 370 | 336924.98 | 2207286.21 | Картометрический | 1.00 | - |
| 371 | 336919.38 | 2207292.47 | Картометрический | 1.00 | - |
| 372 | 336917.87 | 2207295.36 | Картометрический | 1.00 | - |
| 373 | 336917.83 | 2207301.06 | Картометрический | 1.00 | - |
| 374 | 336918.39 | 2207307.02 | Картометрический | 1.00 | - |
| 375 | 336918.92 | 2207311.66 | Картометрический | 1.00 | - |
| 376 | 336918.51 | 2207315.74 | Картометрический | 1.00 | - |
| 377 | 336916.76 | 2207320.23 | Картометрический | 1.00 | - |
| 378 | 336914.49 | 2207323.54 | Картометрический | 1.00 | - |
| 379 | 336911.10 | 2207328.13 | Картометрический | 1.00 | - |
| 380 | 336907.02 | 2207337.90 | Картометрический | 1.00 | - |
| 381 | 336900.82 | 2207358.18 | Картометрический | 1.00 | - |
| 382 | 336895.93 | 2207376.40 | Картометрический | 1.00 | - |
| 383 | 336894.31 | 2207391.61 | Картометрический | 1.00 | - |
| 384 | 336894.54 | 2207403.24 | Картометрический | 1.00 | - |
| 385 | 336897.10 | 2207416.55 | Картометрический | 1.00 | - |
| 386 | 336899.00 | 2207433.28 | Картометрический | 1.00 | - |
| 387 | 336899.12 | 2207463.11 | Картометрический | 1.00 | - |
| 388 | 336900.96 | 2207484.60 | Картометрический | 1.00 | - |
| 389 | 336904.98 | 2207499.07 | Картометрический | 1.00 | - |
| 390 | 336908.43 | 2207511.43 | Картометрический | 1.00 | - |
| 391 | 336912.27 | 2207525.75 | Картометрический | 1.00 | - |
| 392 | 336916.61 | 2207538.09 | Картометрический | 1.00 | - |
| 393 | 336916.65 | 2207550.59 | Картометрический | 1.00 | - |
| 394 | 336912.29 | 2207561.68 | Картометрический | 1.00 | - |
| 395 | 336906.31 | 2207568.85 | Картометрический | 1.00 | - |
| 396 | 336898.37 | 2207577.30 | Картометрический | 1.00 | - |
| 397 | 336889.00 | 2207585.19 | Картометрический | 1.00 | - |
| 398 | 336877.62 | 2207592.40 | Картометрический | 1.00 | - |
| 399 | 336845.02 | 2207567.17 | Картометрический | 1.00 | - |
| 400 | 336854.32 | 2207504.41 | Картометрический | 1.00 | - |
| 401 | 336860.90 | 2207361.09 | Картометрический | 1.00 | - |
| 402 | 336872.14 | 2207311.70 | Картометрический | 1.00 | - |
| 403 | 336911.84 | 2207281.68 | Картометрический | 1.00 | - |
| 404 | 336940.90 | 2207239.07 | Картометрический | 1.00 | - |
| 405 | 336996.10 | 2207216.79 | Картометрический | 1.00 | - |
| 406 | 337064.80 | 2207232.49 | Аналитический    | 0.10 | - |
| 407 | 337128.77 | 2207261.34 | Картометрический | 1.00 | - |
| 408 | 337235.29 | 2207365.93 | Картометрический | 1.00 | - |

| 1   | 2         | 3          | 4                | 5    | 6 |
|-----|-----------|------------|------------------|------|---|
| 409 | 337290.11 | 2207375.42 | Картометрический | 1.00 | - |
| 410 | 337331.56 | 2207380.46 | Картометрический | 1.00 | - |
| 411 | 337351.31 | 2207395.18 | Картометрический | 1.00 | - |
| 412 | 337417.55 | 2207428.49 | Картометрический | 1.00 | - |
| 413 | 337544.22 | 2207524.56 | Картометрический | 1.00 | - |
| 334 | 337566.89 | 2207554.67 | Картометрический | 1.00 | - |

## 3. Сведения о характерных точках части (частей) границы объекта

| Обозначение<br>характерных<br>точек части<br>границы | Координаты, м |   | Метод определения<br>координат<br>характерной точки | Средняя<br>квадратическая<br>погрешность<br>положения<br>характерной<br>точки (Mt), м | Описание<br>обозначения<br>точки на<br>местности<br>(при наличии) |
|------------------------------------------------------|---------------|---|-----------------------------------------------------|---------------------------------------------------------------------------------------|-------------------------------------------------------------------|
|                                                      | X             | Y |                                                     |                                                                                       |                                                                   |
| 1                                                    | 2             | 3 | 4                                                   | 5                                                                                     | 6                                                                 |
| Часть №                                              |               |   |                                                     |                                                                                       |                                                                   |
| -                                                    | -             | - | -                                                   | -                                                                                     | -                                                                 |

### Раздел 3

| Сведения о местоположении измененных (уточненных) границ объекта |                               |   |                                             |   |                                                           |                                                                                       |                                                                      |
|------------------------------------------------------------------|-------------------------------|---|---------------------------------------------|---|-----------------------------------------------------------|---------------------------------------------------------------------------------------|----------------------------------------------------------------------|
| 1. Система координат: -                                          |                               |   |                                             |   |                                                           |                                                                                       |                                                                      |
| 2. Сведения о характерных точках границ объекта                  |                               |   |                                             |   |                                                           |                                                                                       |                                                                      |
| Обозначение<br>характерных<br>точек границ                       | Существующие<br>координаты, м |   | Измененные<br>(уточненные)<br>координаты, м |   | Метод<br>определения<br>координат<br>характерной<br>точки | Средняя<br>квадратическая<br>погрешность<br>положения<br>характерной<br>точки (Мт), м | Описание<br>обозначения<br>точки на<br>местности<br>(при<br>наличии) |
|                                                                  | X                             | Y | X                                           | Y |                                                           |                                                                                       |                                                                      |
| 1                                                                | 2                             | 3 | 4                                           | 5 | 6                                                         | 7                                                                                     | 8                                                                    |
| -                                                                | -                             | - | -                                           | - | -                                                         | -                                                                                     | -                                                                    |
| 3. Сведения о характерных точках части (частей) границы объекта  |                               |   |                                             |   |                                                           |                                                                                       |                                                                      |
| Часть №                                                          |                               |   |                                             |   |                                                           |                                                                                       |                                                                      |
| -                                                                | -                             | - | -                                           | - | -                                                         | -                                                                                     | -                                                                    |

## Раздел 4


## План границ объекта

Схема расположения листов плана границ объекта

Лист № 1



Лист № 3

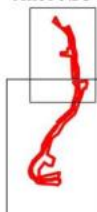


Лист № 4

Лист № 2



Масштаб 1:50000

Используемые условные знаки и обозначения:

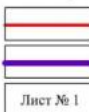


границы территориальной зоны

границы муниципального образования

Лист № 1

область и номер листа плана границ объекта

Руководитель БУВО «Нормативно-проектный центр»

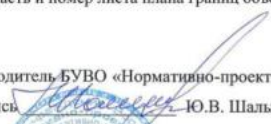Подпись  Ю.В. Шалыгина Дата « 05 » июля 2022 г.

Место для оттиска печати (при наличии) лица, составившего описание местоположения границ объекта





## План границ объекта

Лист № 1



Масштаб 1:2000

Используемые условные знаки и обозначения:



границы территориальной зоны



характерная точка границ территориальной зоны

Руководитель БУВО «Нормативно-проектный центр»


Подпись  Ю.В. Шалымова Дата « 05 » июля 2022 г.

Место для оттиска печати (для наличия) лица, составившего описание местоположения границ объекта



План границ объекта

Лист № 2

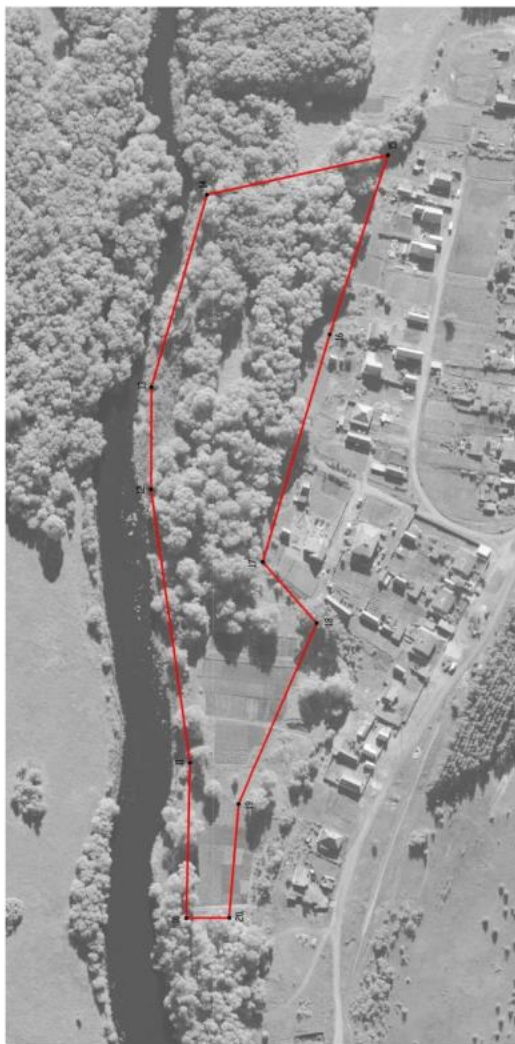

Используемые условные знаки и обозначения:

граница территориальной зоны

характерная точка границ территориальной зоны




Масштаб 1:2000

Руководитель БУВО «Нормативно-проектный центр»

Подпись: *Ю.В. Шапалова* Дата « 05 » июля 2022 г.

Место для отрисовки (сметы, планы) листа, составленного вписывание местонахождения границ объекта



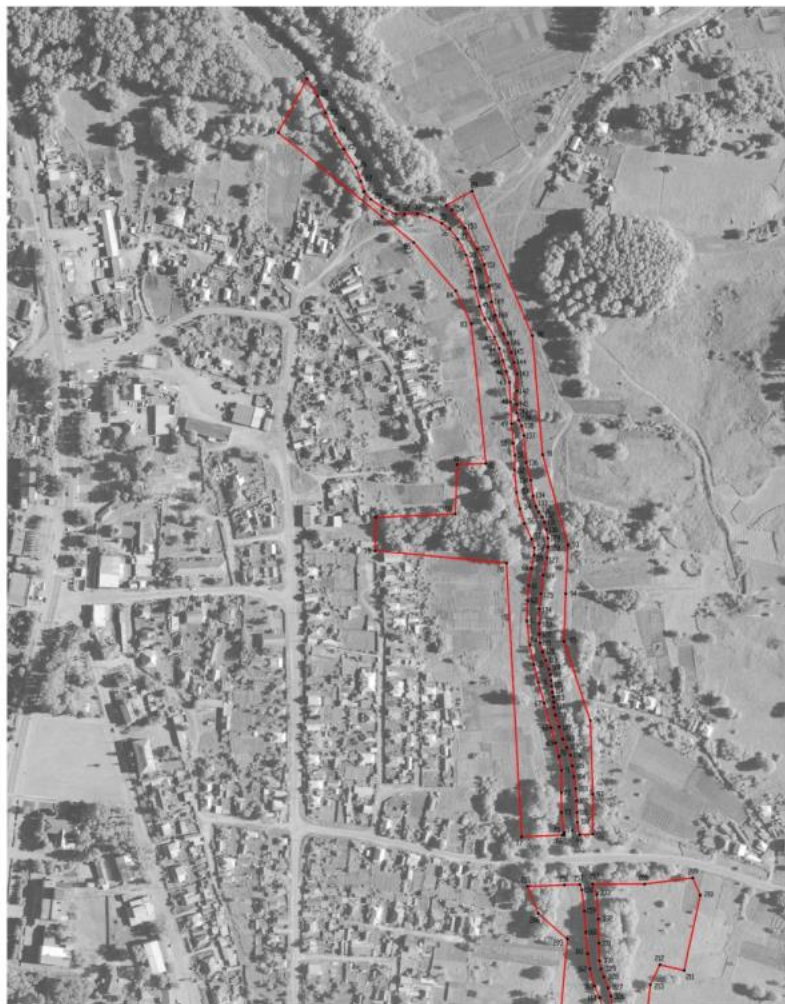

Масштаб 1:2000

Используемые условные знаки в обозначениях:

- граница территориальной зоны  
 \*25 характеристика точки границ территориальной зоны

Руководитель БУДО «Нормативно-проектный центр»


Подпись: Ю.В. Шапегина Дата « 05 » \_\_\_\_\_ 2022 г.

Место для печати (под печатью) или, системного сканирования копирования (границы объекта)



Имя проекта: ИЗМЕНЕНИЕ

Лист № 4

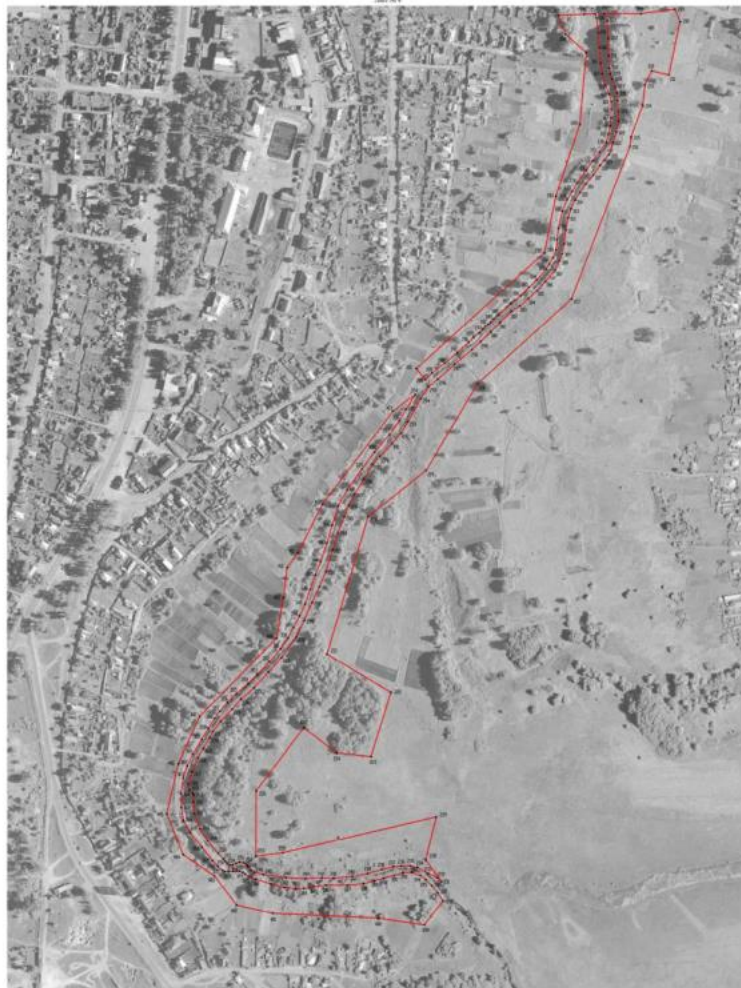

Масштаб 1:2000

Масштаб: 1:2000

Имя проекта: ИЗМЕНЕНИЕ

Лист № 4

Имя проекта: ИЗМЕНЕНИЕ

Лист № 4

## ОПИСАНИЕ МЕСТОПОЛОЖЕНИЯ ГРАНИЦ

Зона ритуальных объектов села Петропавловка - СН1/1

(наименование объекта, местоположение границ которого описано  
(далее - объект))

## Раздел 1

| Сведения об объекте |                                                                                           |   |
|---------------------|-------------------------------------------------------------------------------------------|---|
|                     |                                                                                           |   |
| №<br>п/п            | Характеристики объекта                                                                    | Описание характеристик                                                                                           |
| 1                   | 2                                                                                         | 3   |
| 1                   | Местоположение объекта                                                                    | Воронежская область, Петропавловский муниципальный район, Петропавловское сельское поселение, село Петропавловка |
| 2                   | Площадь объекта $\pm$<br>величина погрешности определения<br>площади ( $P \pm \Delta P$ ) | -   |
| 3                   | Иные характеристики объекта                                                               | -   |

## Раздел 2

| Сведения о местоположении границ объекта        |               |            |                                                     |                                                                                       |                                                                      |
|-------------------------------------------------|---------------|------------|-----------------------------------------------------|---------------------------------------------------------------------------------------|----------------------------------------------------------------------|
| 1. Система координат: МСК - 36, зона 2          |               |            |                                                     |                                                                                       |                                                                      |
| 2. Сведения о характерных точках границ объекта |               |            |                                                     |                                                                                       |                                                                      |
| Обозначение<br>характерных<br>точек границ      | Координаты, м |            | Метод определения<br>координат характерной<br>точки | Средняя<br>квадратическая<br>погрешность<br>положения<br>характерной<br>точки (Mt), м | Описание<br>обозначения<br>точки на<br>местности<br>(при<br>наличии) |
|                                                 | X             | Y          |                                                     |                                                                                       |                                                                      |
| 1                                               | 2             | 3          | 4                                                   | 5                                                                                     | 6                                                                    |
| 1                                               | 340168.06     | 2206642.31 | Картометрический                                    | 1.00                                                                                  | -                                                                    |
| 2                                               | 340190.45     | 2206695.56 | Аналитический                                       | 0.10                                                                                  | -                                                                    |
| 3                                               | 340229.60     | 2206842.65 | Аналитический                                       | 0.10                                                                                  | -                                                                    |
| 4                                               | 340005.86     | 2206901.16 | Аналитический                                       | 0.10                                                                                  | -                                                                    |
| 5                                               | 339993.09     | 2206904.05 | Аналитический                                       | 0.10                                                                                  | -                                                                    |
| 6                                               | 339899.09     | 2206927.85 | Аналитический                                       | 0.10                                                                                  | -                                                                    |
| 7                                               | 339896.79     | 2206921.95 | Аналитический                                       | 0.10                                                                                  | -                                                                    |
| 8                                               | 339890.04     | 2206907.75 | Аналитический                                       | 0.10                                                                                  | -                                                                    |
| 9                                               | 339845.85     | 2206814.84 | Аналитический                                       | 0.10                                                                                  | -                                                                    |
| 10                                              | 339861.91     | 2206806.66 | Аналитический                                       | 0.10                                                                                  | -                                                                    |
| 11                                              | 339881.03     | 2206794.16 | Картометрический                                    | 1.00                                                                                  | -                                                                    |
| 12                                              | 339991.04     | 2206746.90 | Картометрический                                    | 1.00                                                                                  | -                                                                    |
| 13                                              | 339989.10     | 2206736.83 | Картометрический                                    | 1.00                                                                                  | -                                                                    |
| 14                                              | 340068.51     | 2206704.68 | Картометрический                                    | 1.00                                                                                  | -                                                                    |
| 15                                              | 340072.00     | 2206712.04 | Картометрический                                    | 1.00                                                                                  | -                                                                    |
| 16                                              | 340107.25     | 2206699.64 | Картометрический                                    | 1.00                                                                                  | -                                                                    |
| 17                                              | 340096.79     | 2206667.10 | Картометрический                                    | 1.00                                                                                  | -                                                                    |
| 1                                               | 340168.06     | 2206642.31 | Картометрический                                    | 1.00                                                                                  | -                                                                    |
|                                                 |               |            |                                                     |                                                                                       |                                                                      |
| 18                                              | 337214.52     | 2207014.27 | Аналитический                                       | 0.10                                                                                  | -                                                                    |
| 19                                              | 337209.57     | 2207025.80 | Аналитический                                       | 0.10                                                                                  | -                                                                    |
| 20                                              | 337050.94     | 2207052.59 | Аналитический                                       | 0.10                                                                                  | -                                                                    |
| 21                                              | 337033.43     | 2207055.68 | Аналитический                                       | 0.10                                                                                  | -                                                                    |
| 22                                              | 336912.29     | 2207048.26 | Аналитический                                       | 0.10                                                                                  | -                                                                    |
| 23                                              | 336905.69     | 2207047.64 | Аналитический                                       | 0.10                                                                                  | -                                                                    |
| 24                                              | 336815.91     | 2207042.30 | Аналитический                                       | 0.10                                                                                  | -                                                                    |
| 25                                              | 336808.82     | 2207000.46 | Аналитический                                       | 0.10                                                                                  | -                                                                    |
| 26                                              | 336799.90     | 2206956.03 | Аналитический                                       | 0.10                                                                                  | -                                                                    |
| 27                                              | 336814.75     | 2206921.35 | Аналитический                                       | 0.10                                                                                  | -                                                                    |
| 28                                              | 336820.36     | 2206921.81 | Аналитический                                       | 0.10                                                                                  | -                                                                    |
| 29                                              | 336822.48     | 2206922.53 | Аналитический                                       | 0.10                                                                                  | -                                                                    |
| 30                                              | 336826.13     | 2206919.13 | Аналитический                                       | 0.10                                                                                  | -                                                                    |
| 31                                              | 336843.40     | 2206903.05 | Аналитический                                       | 0.10                                                                                  | -                                                                    |
| 32                                              | 336859.01     | 2206888.51 | Аналитический                                       | 0.10                                                                                  | -                                                                    |
| 33                                              | 336871.46     | 2206871.37 | Аналитический                                       | 0.10                                                                                  | -                                                                    |
| 34                                              | 336872.11     | 2206871.84 | Аналитический                                       | 0.10                                                                                  | -                                                                    |
| 35                                              | 336872.75     | 2206870.95 | Аналитический                                       | 0.10                                                                                  | -                                                                    |

| 1  | 2         | 3          | 4             | 5    | 6 |
|----|-----------|------------|---------------|------|---|
| 36 | 336872.11 | 2206870.48 | Аналитический | 0.10 | - |
| 37 | 336874.46 | 2206867.24 | Аналитический | 0.10 | - |
| 38 | 336876.53 | 2206868.49 | Аналитический | 0.10 | - |
| 39 | 336882.32 | 2206859.52 | Аналитический | 0.10 | - |
| 40 | 336892.60 | 2206843.63 | Аналитический | 0.10 | - |
| 41 | 336893.43 | 2206842.32 | Аналитический | 0.10 | - |
| 42 | 337034.46 | 2206915.58 | Аналитический | 0.10 | - |
| 43 | 337040.02 | 2206918.67 | Аналитический | 0.10 | - |
| 44 | 337120.09 | 2206959.33 | Аналитический | 0.10 | - |
| 18 | 337214.52 | 2207014.27 | Аналитический | 0.10 | - |

## 3. Сведения о характерных точках части (частей) границы объекта

| Обозначение<br>характерных<br>точек части<br>границы | Координаты, м |   | Метод определения<br>координат характерной<br>точки | Средняя<br>квадратическая<br>погрешность<br>положения<br>характерной<br>точки (Mt), м | Описание<br>обозначения<br>точки на<br>местности<br>(при<br>наличии) |
|------------------------------------------------------|---------------|---|-----------------------------------------------------|---------------------------------------------------------------------------------------|----------------------------------------------------------------------|
|                                                      | X             | Y |                                                     |                                                                                       |                                                                      |
| 1                                                    | 2             | 3 | 4                                                   | 5                                                                                     | 6                                                                    |
| Часть №                                              |               |   |                                                     |                                                                                       |                                                                      |
| -                                                    | -             | - | -                                                   | -                                                                                     | -                                                                    |

### Раздел 3

|                                                                  |                               |   |                                             |   |                                                           |                                                                                       |                                                                      |
|------------------------------------------------------------------|-------------------------------|---|---------------------------------------------|---|-----------------------------------------------------------|---------------------------------------------------------------------------------------|----------------------------------------------------------------------|
| Сведения о местоположении измененных (уточненных) границ объекта |                               |   |                                             |   |                                                           |                                                                                       |                                                                      |
| 1. Система координат: -                                          |                               |   |                                             |   |                                                           |                                                                                       |                                                                      |
| 2. Сведения о характерных точках границ объекта                  |                               |   |                                             |   |                                                           |                                                                                       |                                                                      |
| Обозначение<br>характерных<br>точек границ                       | Существующие<br>координаты, м |   | Измененные<br>(уточненные)<br>координаты, м |   | Метод<br>определения<br>координат<br>характерной<br>точки | Средняя<br>квадратическая<br>погрешность<br>положения<br>характерной<br>точки (Mt), м | Описание<br>обозначения<br>точки на<br>местности<br>(при<br>наличии) |
|                                                                  |                               |   |                                             |   |                                                           |                                                                                       |                                                                      |
|                                                                  | X                             | Y | X                                           | Y |                                                           |                                                                                       |                                                                      |
| 1                                                                | 2                             | 3 | 4                                           | 5 | 6                                                         | 7                                                                                     | 8                                                                    |
| -                                                                | -                             | - | -                                           | - | -                                                         | -                                                                                     | -                                                                    |
| 3. Сведения о характерных точках части (частей) границы объекта  |                               |   |                                             |   |                                                           |                                                                                       |                                                                      |
| Часть №                                                          |                               |   |                                             |   |                                                           |                                                                                       |                                                                      |
| -                                                                | -                             | - | -                                           | - | -                                                         | -                                                                                     | -                                                                    |



Рисунок 8  
Топографический план



Масштаб 1:500

Масштабный рисунок: штрих и обозначение:  
 — граница территории  
 — граница территории  
 — граница территории

Проектный отдел  
 Проектный отдел  
 Проектный отдел



СВЕДЕНИЯ О ГРАНИЦАХ ТЕРРИТОРИАЛЬНЫХ ЗОН,  
СОДЕРЖАЩИЕ ГРАФИЧЕСКОЕ ОПИСАНИЕ МЕСТОПОЛОЖЕНИЯ  
ГРАНИЦ ТЕРРИТОРИАЛЬНЫХ ЗОН, ПЕРЕЧЕНЬ КООРДИНАТ  
ХАРАКТЕРНЫХ ТОЧЕК ГРАНИЦ ТЕРРИТОРИАЛЬНЫХ ЗОН  
ХУТОРА ЧЕРВОНО-ЧЕХУРСКИЙ

## ОПИСАНИЕ МЕСТОПОЛОЖЕНИЯ ГРАНИЦ

Зона застройки индивидуальными жилыми домами хутора Червоно-Чехурский – Ж1/2

(наименование объекта, местоположение границ которого описано  
(далее - объект)

## Раздел 1

| Сведения об объекте |                                                                                             |   |
|---------------------|---------------------------------------------------------------------------------------------|---|
|                     |                                                                                             |   |
| №<br>п/п            | Характеристики объекта                                                                      | Описание характеристик                                                                                                |
| 1                   | 2                                                                                           | 3   |
| 1                   | Местоположение объекта                                                                      | Воронежская область, Петропавловский муниципальный район, Петропавловское сельское поселение, хутор Червоно-Чехурский |
| 2                   | Площадь объекта $\pm$ величина погрешности определения площади ( $P \pm \text{Дельта } P$ ) | -   |
| 3                   | Иные характеристики объекта                                                                 | -   |

## Раздел 2

| Сведения о местоположении границ объекта        |               |            |                                                     |                                                                                       |                                                                   |
|-------------------------------------------------|---------------|------------|-----------------------------------------------------|---------------------------------------------------------------------------------------|-------------------------------------------------------------------|
| 1. Система координат: МСК - 36, зона 2          |               |            |                                                     |                                                                                       |                                                                   |
| 2. Сведения о характерных точках границ объекта |               |            |                                                     |                                                                                       |                                                                   |
| Обозначение<br>характерных<br>точек границ      | Координаты, м |            | Метод определения<br>координат<br>характерной точки | Средняя<br>квадратическая<br>погрешность<br>положения<br>характерной<br>точки (Mt), м | Описание<br>обозначения<br>точки на<br>местности<br>(при наличии) |
|                                                 | X             | Y          |                                                     |                                                                                       |                                                                   |
| 1                                               | 2             | 3          | 4                                                   | 5                                                                                     | 6                                                                 |
| 1                                               | 337354.74     | 2203140.67 | Картометрический                                    | 1.00                                                                                  | -                                                                 |
| 2                                               | 337317.56     | 2203154.44 | Картометрический                                    | 1.00                                                                                  | -                                                                 |
| 3                                               | 337284.77     | 2203186.12 | Картометрический                                    | 1.00                                                                                  | -                                                                 |
| 4                                               | 337227.20     | 2203212.57 | Картометрический                                    | 1.00                                                                                  | -                                                                 |
| 5                                               | 337217.00     | 2203205.00 | Картометрический                                    | 1.00                                                                                  | -                                                                 |
| 6                                               | 337132.00     | 2203217.00 | Картометрический                                    | 1.00                                                                                  | -                                                                 |
| 7                                               | 337096.00     | 2203249.00 | Картометрический                                    | 1.00                                                                                  | -                                                                 |
| 8                                               | 337073.00     | 2203276.00 | Картометрический                                    | 1.00                                                                                  | -                                                                 |
| 9                                               | 337062.00     | 2203298.00 | Картометрический                                    | 1.00                                                                                  | -                                                                 |
| 10                                              | 337127.14     | 2203392.78 | Картометрический                                    | 1.00                                                                                  | -                                                                 |
| 11                                              | 337077.06     | 2203429.09 | Картометрический                                    | 1.00                                                                                  | -                                                                 |
| 12                                              | 337116.46     | 2203505.95 | Картометрический                                    | 1.00                                                                                  | -                                                                 |
| 13                                              | 337167.42     | 2203481.98 | Картометрический                                    | 1.00                                                                                  | -                                                                 |
| 14                                              | 337188.91     | 2203529.92 | Картометрический                                    | 1.00                                                                                  | -                                                                 |
| 15                                              | 337221.96     | 2203775.64 | Картометрический                                    | 5.00                                                                                  | -                                                                 |
| 16                                              | 337134.91     | 2203852.50 | Картометрический                                    | 5.00                                                                                  | -                                                                 |
| 17                                              | 337101.30     | 2203878.95 | Картометрический                                    | 5.00                                                                                  | -                                                                 |
| 18                                              | 337087.46     | 2203849.41 | Картометрический                                    | 5.00                                                                                  | -                                                                 |
| 19                                              | 337042.08     | 2203872.48 | Картометрический                                    | 5.00                                                                                  | -                                                                 |
| 20                                              | 337077.61     | 2203942.03 | Картометрический                                    | 5.00                                                                                  | -                                                                 |
| 21                                              | 337049.38     | 2203957.46 | Картометрический                                    | 5.00                                                                                  | -                                                                 |
| 22                                              | 337006.40     | 2203895.48 | Картометрический                                    | 5.00                                                                                  | -                                                                 |
| 23                                              | 336992.08     | 2203904.29 | Картометрический                                    | 1.00                                                                                  | -                                                                 |
| 24                                              | 336983.54     | 2203888.18 | Картометрический                                    | 1.00                                                                                  | -                                                                 |
| 25                                              | 337000.94     | 2203857.37 | Картометрический                                    | 5.00                                                                                  | -                                                                 |
| 26                                              | 336987.89     | 2203832.48 | Картометрический                                    | 1.00                                                                                  | -                                                                 |
| 27                                              | 336967.97     | 2203825.23 | Картометрический                                    | 1.00                                                                                  | -                                                                 |
| 28                                              | 336921.42     | 2203774.54 | Картометрический                                    | 1.00                                                                                  | -                                                                 |
| 29                                              | 336777.34     | 2203576.75 | Картометрический                                    | 1.00                                                                                  | -                                                                 |
| 30                                              | 336742.08     | 2203556.09 | Картометрический                                    | 1.00                                                                                  | -                                                                 |
| 31                                              | 336773.18     | 2203493.80 | Картометрический                                    | 1.00                                                                                  | -                                                                 |
| 32                                              | 336787.71     | 2203447.51 | Картометрический                                    | 1.00                                                                                  | -                                                                 |
| 33                                              | 336806.69     | 2203340.01 | Картометрический                                    | 1.00                                                                                  | -                                                                 |
| 34                                              | 336719.75     | 2203331.93 | Картометрический                                    | 1.00                                                                                  | -                                                                 |
| 35                                              | 336717.58     | 2203323.14 | Картометрический                                    | 1.00                                                                                  | -                                                                 |
| 36                                              | 336722.29     | 2203279.98 | Картометрический                                    | 1.00                                                                                  | -                                                                 |

| 1  | 2         | 3          | 4                | 5    | 6 |
|----|-----------|------------|------------------|------|---|
| 37 | 336725.86 | 2203242.37 | Аналитический    | 0.10 | - |
| 38 | 336726.37 | 2203212.25 | Аналитический    | 0.10 | - |
| 39 | 336729.18 | 2203158.82 | Аналитический    | 0.10 | - |
| 40 | 336732.68 | 2203144.81 | Аналитический    | 0.10 | - |
| 41 | 336743.45 | 2203129.89 | Аналитический    | 0.10 | - |
| 42 | 336915.38 | 2202999.90 | Аналитический    | 0.10 | - |
| 43 | 336907.64 | 2202989.33 | Аналитический    | 0.10 | - |
| 44 | 336882.58 | 2202981.91 | Аналитический    | 0.10 | - |
| 45 | 336832.38 | 2202914.80 | Аналитический    | 0.10 | - |
| 46 | 336738.30 | 2202789.41 | Аналитический    | 0.10 | - |
| 47 | 336728.41 | 2202775.98 | Аналитический    | 0.10 | - |
| 48 | 336704.26 | 2202750.30 | Аналитический    | 0.10 | - |
| 49 | 336693.92 | 2202742.72 | Аналитический    | 0.10 | - |
| 50 | 336728.32 | 2202715.97 | Картометрический | 1.00 | - |
| 51 | 336762.48 | 2202689.40 | Картометрический | 1.00 | - |
| 52 | 336704.86 | 2202639.48 | Картометрический | 1.00 | - |
| 53 | 336756.58 | 2202577.85 | Картометрический | 1.00 | - |
| 54 | 336809.30 | 2202612.57 | Картометрический | 1.00 | - |
| 55 | 336978.44 | 2202753.07 | Картометрический | 1.00 | - |
| 56 | 337148.80 | 2202797.91 | Картометрический | 1.00 | - |
| 57 | 337157.93 | 2202879.39 | Картометрический | 1.00 | - |
| 58 | 337190.52 | 2202927.89 | Картометрический | 1.00 | - |
| 59 | 337239.04 | 2203067.11 | Картометрический | 1.00 | - |
| 60 | 337291.94 | 2203064.08 | Картометрический | 1.00 | - |
| 61 | 337342.62 | 2203072.62 | Картометрический | 1.00 | - |
| 1  | 337354.74 | 2203140.67 | Картометрический | 1.00 | - |
|    |           |            |                  |      |   |
| 62 | 336870.32 | 2202998.64 | Аналитический    | 0.10 | - |
| 63 | 336869.88 | 2203013.26 | Аналитический    | 0.10 | - |
| 64 | 336733.54 | 2203115.73 | Аналитический    | 0.10 | - |
| 65 | 336718.71 | 2203133.75 | Аналитический    | 0.10 | - |
| 66 | 336714.33 | 2203156.44 | Аналитический    | 0.10 | - |
| 67 | 336710.88 | 2203208.04 | Аналитический    | 0.10 | - |
| 68 | 336702.69 | 2203150.03 | Картометрический | 1.00 | - |
| 69 | 336663.02 | 2203060.50 | Картометрический | 1.00 | - |
| 70 | 336606.54 | 2202988.33 | Картометрический | 1.00 | - |
| 71 | 336544.84 | 2202948.38 | Картометрический | 1.00 | - |
| 72 | 336499.94 | 2202940.39 | Картометрический | 1.00 | - |
| 73 | 336488.64 | 2202897.69 | Картометрический | 1.00 | - |
| 74 | 336500.21 | 2202815.05 | Картометрический | 1.00 | - |
| 75 | 336562.92 | 2202689.57 | Картометрический | 1.00 | - |
| 76 | 336563.41 | 2202688.56 | Картометрический | 1.00 | - |
| 77 | 336563.55 | 2202677.54 | Аналитический    | 0.10 | - |
| 78 | 336655.63 | 2202739.90 | Аналитический    | 0.10 | - |
| 79 | 336693.66 | 2202765.64 | Аналитический    | 0.10 | - |
| 80 | 336723.83 | 2202800.12 | Аналитический    | 0.10 | - |
| 81 | 336817.59 | 2202926.02 | Аналитический    | 0.10 | - |
| 62 | 336870.32 | 2202998.64 | Аналитический    | 0.10 | - |

| 1   | 2         | 3          | 4                | 5    | 6 |
|-----|-----------|------------|------------------|------|---|
| 82  | 336670.42 | 2203039.98 | Картометрический | 1.00 | - |
| 83  | 336669.50 | 2203040.37 | Картометрический | 1.00 | - |
| 84  | 336667.58 | 2203035.86 | Картометрический | 1.00 | - |
| 85  | 336668.50 | 2203035.47 | Картометрический | 1.00 | - |
| 82  | 336670.42 | 2203039.98 | Картометрический | 1.00 | - |
| 86  | 336655.56 | 2202995.52 | Картометрический | 1.00 | - |
| 87  | 336654.56 | 2202995.53 | Картометрический | 1.00 | - |
| 88  | 336654.55 | 2202994.53 | Картометрический | 1.00 | - |
| 89  | 336655.56 | 2202994.52 | Картометрический | 1.00 | - |
| 86  | 336655.56 | 2202995.52 | Картометрический | 1.00 | - |
| 90  | 336633.68 | 2202929.13 | Картометрический | 1.00 | - |
| 91  | 336632.68 | 2202929.14 | Картометрический | 1.00 | - |
| 92  | 336632.68 | 2202928.14 | Картометрический | 1.00 | - |
| 93  | 336633.68 | 2202928.13 | Картометрический | 1.00 | - |
| 90  | 336633.68 | 2202929.13 | Картометрический | 1.00 | - |
| 94  | 336615.11 | 2202872.43 | Картометрический | 1.00 | - |
| 95  | 336614.11 | 2202872.43 | Картометрический | 1.00 | - |
| 96  | 336614.11 | 2202871.43 | Картометрический | 1.00 | - |
| 97  | 336615.11 | 2202871.43 | Картометрический | 1.00 | - |
| 94  | 336615.11 | 2202872.43 | Картометрический | 1.00 | - |
| 98  | 336589.07 | 2202793.64 | Картометрический | 1.00 | - |
| 99  | 336588.07 | 2202793.64 | Картометрический | 1.00 | - |
| 100 | 336588.06 | 2202792.64 | Картометрический | 1.00 | - |
| 101 | 336589.07 | 2202792.64 | Картометрический | 1.00 | - |
| 98  | 336589.07 | 2202793.64 | Картометрический | 1.00 | - |
| 102 | 336571.25 | 2202739.07 | Картометрический | 1.00 | - |
| 103 | 336570.25 | 2202739.08 | Картометрический | 1.00 | - |
| 104 | 336570.25 | 2202738.08 | Картометрический | 1.00 | - |
| 105 | 336571.25 | 2202738.07 | Картометрический | 1.00 | - |
| 102 | 336571.25 | 2202739.07 | Картометрический | 1.00 | - |
| 106 | 335914.54 | 2201419.20 | Картометрический | 1.00 | - |
| 107 | 335901.60 | 2201467.69 | Картометрический | 1.00 | - |
| 108 | 335855.87 | 2201553.36 | Картометрический | 1.00 | - |
| 109 | 335697.19 | 2201742.89 | Картометрический | 1.00 | - |
| 110 | 335652.01 | 2201802.12 | Картометрический | 1.00 | - |
| 111 | 335597.31 | 2201835.08 | Картометрический | 1.00 | - |
| 112 | 335582.50 | 2201820.03 | Аналитический    | 0.10 | - |
| 113 | 335503.64 | 2201732.76 | Аналитический    | 0.10 | - |
| 114 | 335493.79 | 2201721.70 | Аналитический    | 0.10 | - |
| 115 | 335480.91 | 2201716.96 | Картометрический | 1.00 | - |
| 116 | 335431.33 | 2201670.09 | Картометрический | 1.00 | - |

| 1   | 2         | 3          | 4                | 5    | 6 |
|-----|-----------|------------|------------------|------|---|
| 117 | 335381.74 | 2201620.70 | Картометрический | 1.00 | - |
| 118 | 335364.41 | 2201603.22 | Картометрический | 1.00 | - |
| 119 | 335434.38 | 2201541.51 | Картометрический | 1.00 | - |
| 120 | 335612.34 | 2201355.02 | Картометрический | 1.00 | - |
| 121 | 335636.04 | 2201380.36 | Картометрический | 1.00 | - |
| 122 | 335744.39 | 2201285.85 | Картометрический | 1.00 | - |
| 123 | 335766.56 | 2201305.39 | Картометрический | 1.00 | - |
| 124 | 335796.24 | 2201331.69 | Картометрический | 1.00 | - |
| 125 | 335826.12 | 2201354.72 | Картометрический | 1.00 | - |
| 126 | 335846.95 | 2201367.13 | Картометрический | 1.00 | - |
| 127 | 335865.78 | 2201369.34 | Картометрический | 1.00 | - |
| 106 | 335914.54 | 2201419.20 | Картометрический | 1.00 | - |
|     |           |            |                  |      |   |
| 128 | 335392.83 | 2201629.98 | Картометрический | 1.00 | - |
| 129 | 335391.83 | 2201629.99 | Картометрический | 1.00 | - |
| 130 | 335391.82 | 2201628.99 | Картометрический | 1.00 | - |
| 131 | 335392.83 | 2201628.98 | Картометрический | 1.00 | - |
| 128 | 335392.83 | 2201629.98 | Картометрический | 1.00 | - |
|     |           |            |                  |      |   |
| 132 | 335582.46 | 2201849.88 | Картометрический | 1.00 | - |
| 133 | 335576.07 | 2201858.96 | Картометрический | 1.00 | - |
| 134 | 335504.36 | 2201961.89 | Картометрический | 1.00 | - |
| 135 | 335465.24 | 2201982.56 | Картометрический | 1.00 | - |
| 136 | 335442.92 | 2202002.39 | Картометрический | 1.00 | - |
| 137 | 335411.24 | 2202042.06 | Картометрический | 1.00 | - |
| 138 | 335386.18 | 2202046.47 | Картометрический | 1.00 | - |
| 139 | 335358.35 | 2202034.07 | Картометрический | 1.00 | - |
| 140 | 335306.01 | 2201990.27 | Картометрический | 1.00 | - |
| 141 | 335254.15 | 2201915.08 | Картометрический | 1.00 | - |
| 142 | 335243.47 | 2201900.20 | Картометрический | 1.00 | - |
| 143 | 335236.55 | 2201863.10 | Картометрический | 1.00 | - |
| 144 | 335231.88 | 2201837.98 | Картометрический | 1.00 | - |
| 145 | 335244.13 | 2201825.09 | Картометрический | 1.00 | - |
| 146 | 335332.46 | 2201726.63 | Картометрический | 1.00 | - |
| 147 | 335265.79 | 2201638.48 | Картометрический | 1.00 | - |
| 148 | 335332.76 | 2201584.86 | Картометрический | 1.00 | - |
| 149 | 335374.77 | 2201622.63 | Картометрический | 1.00 | - |
| 150 | 335423.58 | 2201676.87 | Картометрический | 1.00 | - |
| 151 | 335453.60 | 2201703.40 | Картометрический | 1.00 | - |
| 152 | 335474.91 | 2201723.74 | Картометрический | 1.00 | - |
| 153 | 335474.48 | 2201730.28 | Картометрический | 1.00 | - |
| 154 | 335474.99 | 2201731.14 | Картометрический | 1.00 | - |
| 155 | 335475.07 | 2201739.49 | Картометрический | 1.00 | - |
| 156 | 335353.17 | 2201854.03 | Аналитический    | 0.10 | - |
| 157 | 335366.86 | 2201869.37 | Аналитический    | 0.10 | - |
| 158 | 335448.34 | 2201792.44 | Аналитический    | 0.10 | - |
| 159 | 335455.99 | 2201792.24 | Аналитический    | 0.10 | - |
| 160 | 335471.55 | 2201777.13 | Аналитический    | 0.10 | - |

| 1   | 2         | 3          | 4                | 5    | 6 |
|-----|-----------|------------|------------------|------|---|
| 161 | 335471.71 | 2201775.94 | Аналитический    | 0.10 | - |
| 162 | 335492.33 | 2201755.32 | Аналитический    | 0.10 | - |
| 163 | 335501.24 | 2201764.79 | Аналитический    | 0.10 | - |
| 164 | 335568.28 | 2201835.99 | Аналитический    | 0.10 | - |
| 132 | 335582.46 | 2201849.88 | Картометрический | 1.00 | - |
|     |           |            |                  |      |   |
| 165 | 335558.41 | 2201842.80 | Картометрический | 1.00 | - |
| 166 | 335557.41 | 2201842.81 | Картометрический | 1.00 | - |
| 167 | 335557.41 | 2201841.81 | Картометрический | 1.00 | - |
| 168 | 335558.41 | 2201841.80 | Картометрический | 1.00 | - |
| 165 | 335558.41 | 2201842.80 | Картометрический | 1.00 | - |
|     |           |            |                  |      |   |
| 169 | 335513.42 | 2201799.07 | Картометрический | 1.00 | - |
| 170 | 335512.42 | 2201799.07 | Картометрический | 1.00 | - |
| 171 | 335512.42 | 2201798.07 | Картометрический | 1.00 | - |
| 172 | 335513.42 | 2201798.07 | Картометрический | 1.00 | - |
| 169 | 335513.42 | 2201799.07 | Картометрический | 1.00 | - |
|     |           |            |                  |      |   |
| 173 | 335224.67 | 2201829.68 | Картометрический | 1.00 | - |
| 174 | 335228.00 | 2201852.24 | Картометрический | 1.00 | - |
| 175 | 335051.44 | 2201808.15 | Картометрический | 1.00 | - |
| 176 | 335055.45 | 2201730.05 | Картометрический | 1.00 | - |
| 177 | 335126.63 | 2201752.90 | Картометрический | 1.00 | - |
| 178 | 335115.11 | 2201788.68 | Картометрический | 1.00 | - |
| 179 | 335150.91 | 2201798.30 | Картометрический | 1.00 | - |
| 180 | 335160.67 | 2201768.67 | Картометрический | 1.00 | - |
| 181 | 335238.62 | 2201818.83 | Картометрический | 1.00 | - |
| 173 | 335224.67 | 2201829.68 | Картометрический | 1.00 | - |

### 3. Сведения о характерных точках части (частей) границы объекта

| Обозначение<br>характерных<br>точек части<br>границы | Координаты, м |   | Метод определения<br>координат<br>характерной точки | Средняя<br>квадратическая<br>погрешность<br>положения<br>характерной<br>точки (Mt), м | Описание<br>обозначения<br>точки на<br>местности<br>(при наличии) |
|------------------------------------------------------|---------------|---|-----------------------------------------------------|---------------------------------------------------------------------------------------|-------------------------------------------------------------------|
|                                                      | X             | Y |                                                     |                                                                                       |                                                                   |
| 1                                                    | 2             | 3 | 4                                                   | 5                                                                                     | 6                                                                 |
| Часть №                                              |               |   |                                                     |                                                                                       |                                                                   |
| -                                                    | -             | - | -                                                   | -                                                                                     | -                                                                 |



| Сведения о местоположении измененных (уточненных) границ объекта |                               |   |                                             |   |                                                           |                                                                                       |                                                                      |
|------------------------------------------------------------------|-------------------------------|---|---------------------------------------------|---|-----------------------------------------------------------|---------------------------------------------------------------------------------------|----------------------------------------------------------------------|
| 1. Система координат: -                                          |                               |   |                                             |   |                                                           |                                                                                       |                                                                      |
| 2. Сведения о характерных точках границ объекта                  |                               |   |                                             |   |                                                           |                                                                                       |                                                                      |
| Обозначение<br>характерных<br>точек границ                       | Существующие<br>координаты, м |   | Измененные<br>(уточненные)<br>координаты, м |   | Метод<br>определения<br>координат<br>характерной<br>точки | Средняя<br>квадратическая<br>погрешность<br>положения<br>характерной<br>точки (Mt), м | Описание<br>обозначения<br>точки на<br>местности<br>(при<br>наличии) |
|                                                                  | X                             | Y | X                                           | Y |                                                           |                                                                                       |                                                                      |
| 1                                                                | 2                             | 3 | 4                                           | 5 | 6                                                         | 7                                                                                     | 8                                                                    |
| -                                                                | -                             | - | -                                           | - | -                                                         | -                                                                                     | -                                                                    |
| 3. Сведения о характерных точках части (частей) границы объекта  |                               |   |                                             |   |                                                           |                                                                                       |                                                                      |
| Часть №                                                          |                               |   |                                             |   |                                                           |                                                                                       |                                                                      |
| -                                                                | -                             | - | -                                           | - | -                                                         | -                                                                                     | -                                                                    |



Легенда:  
 граница территории объекта  
 граница территории объекта  
 граница территории объекта  
 граница территории объекта

Масштаб 1:5000

Проектная документация на строительство  
 объекта «...» в населенном пункте «...»  
 (наименование населенного пункта, наименование объекта)  
 (наименование населенного пункта, наименование объекта)



## ОПИСАНИЕ МЕСТОПОЛОЖЕНИЯ ГРАНИЦ

Общественно-деловая зона хутора Червоно-Чехурский – ОД/2

(наименование объекта, местоположение границ которого описано  
(далее - объект)

## Раздел 1

| Сведения об объекте |                                                                                           |   |
|---------------------|-------------------------------------------------------------------------------------------|---|
| №<br>п/п            | Характеристики объекта                                                                    | Описание характеристик                                                                                                |
| 1                   | 2                                                                                         | 3   |
| 1                   | Местоположение объекта                                                                    | Воронежская область, Петропавловский муниципальный район, Петропавловское сельское поселение, хутор Червоно-Чехурский |
| 2                   | Площадь объекта $\pm$<br>величина погрешности определения<br>площади ( $P \pm \Delta P$ ) | -   |
| 3                   | Иные характеристики объекта                                                               | -   |

## Раздел 2

| Сведения о местоположении границ объекта                        |               |            |                                                     |                                                                                       |                                                                   |
|-----------------------------------------------------------------|---------------|------------|-----------------------------------------------------|---------------------------------------------------------------------------------------|-------------------------------------------------------------------|
| 1. Система координат: МСК - 36, зона 2                          |               |            |                                                     |                                                                                       |                                                                   |
| 2. Сведения о характерных точках границ объекта                 |               |            |                                                     |                                                                                       |                                                                   |
| Обозначение<br>характерных<br>точек границ                      | Координаты, м |            | Метод определения<br>координат<br>характерной точки | Средняя<br>квадратическая<br>погрешность<br>положения<br>характерной<br>точки (Mt), м | Описание<br>обозначения<br>точки на<br>местности<br>(при наличии) |
|                                                                 | X             | Y          |                                                     |                                                                                       |                                                                   |
| 1                                                               | 2             | 3          | 4                                                   | 5                                                                                     | 6                                                                 |
| 1                                                               | 336806.69     | 2203340.01 | Картометрический                                    | 1.00                                                                                  | -                                                                 |
| 2                                                               | 336787.71     | 2203447.51 | Картометрический                                    | 1.00                                                                                  | -                                                                 |
| 3                                                               | 336697.67     | 2203401.94 | Аналитический                                       | 0.10                                                                                  | -                                                                 |
| 4                                                               | 336703.61     | 2203377.94 | Аналитический                                       | 0.50                                                                                  | -                                                                 |
| 5                                                               | 336707.25     | 2203362.89 | Аналитический                                       | 0.50                                                                                  | -                                                                 |
| 6                                                               | 336710.72     | 2203359.03 | Аналитический                                       | 0.50                                                                                  | -                                                                 |
| 7                                                               | 336715.81     | 2203356.89 | Аналитический                                       | 0.50                                                                                  | -                                                                 |
| 8                                                               | 336726.35     | 2203359.78 | Аналитический                                       | 0.50                                                                                  | -                                                                 |
| 9                                                               | 336731.42     | 2203347.65 | Аналитический                                       | 0.50                                                                                  | -                                                                 |
| 10                                                              | 336724.02     | 2203339.65 | Аналитический                                       | 0.50                                                                                  | -                                                                 |
| 11                                                              | 336719.75     | 2203331.93 | Аналитический                                       | 0.50                                                                                  | -                                                                 |
| 1                                                               | 336806.69     | 2203340.01 | Картометрический                                    | 1.00                                                                                  | -                                                                 |
| 3. Сведения о характерных точках части (частей) границы объекта |               |            |                                                     |                                                                                       |                                                                   |
| Обозначение<br>характерных<br>точек части<br>границы            | Координаты, м |            | Метод определения<br>координат<br>характерной точки | Средняя<br>квадратическая<br>погрешность<br>положения<br>характерной<br>точки (Mt), м | Описание<br>обозначения<br>точки на<br>местности<br>(при наличии) |
|                                                                 | X             | Y          |                                                     |                                                                                       |                                                                   |
| 1                                                               | 2             | 3          | 4                                                   | 5                                                                                     | 6                                                                 |
| Часть №                                                         |               |            |                                                     |                                                                                       |                                                                   |
| -                                                               | -             | -          | -                                                   | -                                                                                     | -                                                                 |

## Раздел 3

| Сведения о местоположении измененных (уточненных) границ объекта |                               |   |                                             |   |                                                           |                                                                                       |                                                                      |
|------------------------------------------------------------------|-------------------------------|---|---------------------------------------------|---|-----------------------------------------------------------|---------------------------------------------------------------------------------------|----------------------------------------------------------------------|
| 1. Система координат: -                                          |                               |   |                                             |   |                                                           |                                                                                       |                                                                      |
| 2. Сведения о характерных точках границ объекта                  |                               |   |                                             |   |                                                           |                                                                                       |                                                                      |
| Обозначение<br>характерных<br>точек границ                       | Существующие<br>координаты, м |   | Измененные<br>(уточненные)<br>координаты, м |   | Метод<br>определения<br>координат<br>характерной<br>точки | Средняя<br>квадратическая<br>погрешность<br>положения<br>характерной<br>точки (Mt), м | Описание<br>обозначения<br>точки на<br>местности<br>(при<br>наличии) |
|                                                                  | X                             | Y | X                                           | Y |                                                           |                                                                                       |                                                                      |
| 1                                                                | 2                             | 3 | 4                                           | 5 | 6                                                         | 7                                                                                     | 8                                                                    |
| -                                                                | -                             | - | -                                           | - | -                                                         | -                                                                                     | -                                                                    |
| 3. Сведения о характерных точках части (частей) границы объекта  |                               |   |                                             |   |                                                           |                                                                                       |                                                                      |
| Часть №                                                          |                               |   |                                             |   |                                                           |                                                                                       |                                                                      |
| -                                                                | -                             | - | -                                           | - | -                                                         | -                                                                                     | -                                                                    |

## Раздел 4

## План границ объекта



Масштаб 1:2000

Используемые условные знаки и обозначения:



границы территориальной зоны



характерная точка границ территориальной зоны

Руководитель БУВО «Нормативно-проектный центр»

Подпись  Ю.В. Шалыгина Дата « 05 » июля 2022 г.

Место для оттиска печати (при наличии) лица, составившего описание местоположения границ объекта



## ОПИСАНИЕ МЕСТОПОЛОЖЕНИЯ ГРАНИЦ

Производственная зона хутора Червоно-Чехурский - ПП/2

(наименование объекта, местоположение границ которого описано  
(далее - объект))

## Раздел 1

| Сведения об объекте |                                                                                           |   |
|---------------------|-------------------------------------------------------------------------------------------|---|
|                     |                                                                                           |   |
| №<br>п/п            | Характеристики объекта                                                                    | Описание характеристик                                                                                                |
| 1                   | 2                                                                                         | 3   |
| 1                   | Местоположение объекта                                                                    | Воронежская область, Петропавловский муниципальный район, Петропавловское сельское поселение, хутор Червоно-Чехурский |
| 2                   | Площадь объекта $\pm$<br>величина погрешности определения<br>площади ( $P \pm \Delta P$ ) | -   |
| 3                   | Иные характеристики объекта                                                               | -   |

## Раздел 2

| Сведения о местоположении границ объекта                        |               |            |                                                     |                                                                                       |                                                                   |
|-----------------------------------------------------------------|---------------|------------|-----------------------------------------------------|---------------------------------------------------------------------------------------|-------------------------------------------------------------------|
| 1. Система координат: МСК - 36, зона 2                          |               |            |                                                     |                                                                                       |                                                                   |
| 2. Сведения о характерных точках границ объекта                 |               |            |                                                     |                                                                                       |                                                                   |
| Обозначение<br>характерных<br>точек границ                      | Координаты, м |            | Метод определения<br>координат<br>характерной точки | Средняя<br>квадратическая<br>погрешность<br>положения<br>характерной<br>точки (Mt), м | Описание<br>обозначения<br>точки на<br>местности<br>(при наличии) |
|                                                                 | X             | Y          |                                                     |                                                                                       |                                                                   |
| 1                                                               | 2             | 3          | 4                                                   | 5                                                                                     | 6                                                                 |
| 1                                                               | 335685.13     | 2201836.55 | Картометрический                                    | 1.00                                                                                  | -                                                                 |
| 2                                                               | 335663.31     | 2201864.10 | Картометрический                                    | 1.00                                                                                  | -                                                                 |
| 3                                                               | 335634.88     | 2201873.84 | Аналитический                                       | 0.10                                                                                  | -                                                                 |
| 4                                                               | 335597.31     | 2201835.08 | Картометрический                                    | 1.00                                                                                  | -                                                                 |
| 5                                                               | 335652.01     | 2201802.12 | Картометрический                                    | 1.00                                                                                  | -                                                                 |
| 1                                                               | 335685.13     | 2201836.55 | Картометрический                                    | 1.00                                                                                  | -                                                                 |
| 3. Сведения о характерных точках части (частей) границы объекта |               |            |                                                     |                                                                                       |                                                                   |
| Обозначение<br>характерных<br>точек части<br>границы            | Координаты, м |            | Метод определения<br>координат<br>характерной точки | Средняя<br>квадратическая<br>погрешность<br>положения<br>характерной<br>точки (Mt), м | Описание<br>обозначения<br>точки на<br>местности<br>(при наличии) |
|                                                                 | X             | Y          |                                                     |                                                                                       |                                                                   |
| 1                                                               | 2             | 3          | 4                                                   | 5                                                                                     | 6                                                                 |
| Часть №                                                         |               |            |                                                     |                                                                                       |                                                                   |
| -                                                               | -             | -          | -                                                   | -                                                                                     | -                                                                 |



1. Система координат: -

## 2. Сведения о характерных точках границ объекта

| Обозначение<br>характерных<br>точек границ                     | Существующие<br>координаты, м |   | Измененные<br>(уточненные)<br>координаты, м |   | Метод<br>определения<br>координат<br>характерной<br>точки | Средняя<br>квадратическая<br>погрешность<br>положения<br>характерной<br>точки (Mt), м | Описание<br>обозначения<br>точки на<br>местности<br>(при<br>наличии) |
|----------------------------------------------------------------|-------------------------------|---|---------------------------------------------|---|-----------------------------------------------------------|---------------------------------------------------------------------------------------|----------------------------------------------------------------------|
|                                                                | X                             | Y | X                                           | Y |                                                           |                                                                                       |                                                                      |
| 1                                                              | 2                             | 3 | 4                                           | 5 | 6                                                         | 7                                                                                     | 8                                                                    |
| -                                                              | -                             | - | -                                           | - | -                                                         | -                                                                                     | -                                                                    |
| 3.Сведения о характерных точках части (частей) границы объекта |                               |   |                                             |   |                                                           |                                                                                       |                                                                      |
| Часть №                                                        |                               |   |                                             |   |                                                           |                                                                                       |                                                                      |
| -                                                              | -                             | - | -                                           | - | -                                                         | -                                                                                     | -                                                                    |

## Раздел 4

## План границ объекта



Масштаб 1:2000

Используемые условные знаки и обозначения:



границы территориальной зоны



характерная точка границ территориальной зоны

Руководитель БУВО «Нормативно-проектный центр»

Подпись  Ю.В. Шалыгина Дата « 05 » июля 2022 г.

Место для оттиска печати (при наличии) лица, составившего описание местоположения границ объекта



## ОПИСАНИЕ МЕСТОПОЛОЖЕНИЯ ГРАНИЦ

Зона улиц, дорог, инженерной и транспортной инфраструктуры  
хутора Червоно-Чехурский - ИТ1/2

(наименование объекта, местоположение границ которого описано  
(далее - объект)

## Раздел 1

| Сведения об объекте |                                                                                             |   |
|---------------------|---------------------------------------------------------------------------------------------|---|
|                     |                                                                                             |   |
| №<br>п/п            | Характеристики объекта                                                                      | Описание характеристик                                                                                                |
| 1                   | 2                                                                                           | 3   |
| 1                   | Местоположение объекта                                                                      | Воронежская область, Петropавловский муниципальный район, Петropавловское сельское поселение, хутор Червоно-Чехурский |
| 2                   | Площадь объекта $\pm$ величина погрешности определения площади ( $P \pm \text{Дельта } P$ ) | -   |
| 3                   | Иные характеристики объекта                                                                 | -   |

## Раздел 2

| Сведения о местоположении границ объекта        |               |            |                                                     |                                                                                       |                                                                      |
|-------------------------------------------------|---------------|------------|-----------------------------------------------------|---------------------------------------------------------------------------------------|----------------------------------------------------------------------|
| 1. Система координат: МСК - 36, зона 2          |               |            |                                                     |                                                                                       |                                                                      |
| 2. Сведения о характерных точках границ объекта |               |            |                                                     |                                                                                       |                                                                      |
| Обозначение<br>характерных<br>точек границ      | Координаты, м |            | Метод определения<br>координат характерной<br>точки | Средняя<br>квадратическая<br>погрешность<br>положения<br>характерной<br>точки (Мп), м | Описание<br>обозначения<br>точки на<br>местности<br>(при<br>наличии) |
|                                                 | X             | Y          |                                                     |                                                                                       |                                                                      |
| 1                                               | 2             | 3          | 4                                                   | 5                                                                                     | 6                                                                    |
| 1                                               | 336915.38     | 2202999.90 | Аналитический                                       | 0.10                                                                                  | -                                                                    |
| 2                                               | 336743.45     | 2203129.89 | Аналитический                                       | 0.10                                                                                  | -                                                                    |
| 3                                               | 336732.68     | 2203144.81 | Аналитический                                       | 0.10                                                                                  | -                                                                    |
| 4                                               | 336729.18     | 2203158.82 | Аналитический                                       | 0.10                                                                                  | -                                                                    |
| 5                                               | 336726.37     | 2203212.25 | Аналитический                                       | 0.10                                                                                  | -                                                                    |
| 6                                               | 336725.86     | 2203242.37 | Аналитический                                       | 0.10                                                                                  | -                                                                    |
| 7                                               | 336707.80     | 2203242.81 | Аналитический                                       | 0.10                                                                                  | -                                                                    |
| 8                                               | 336710.88     | 2203208.04 | Аналитический                                       | 0.10                                                                                  | -                                                                    |
| 9                                               | 336714.33     | 2203156.44 | Аналитический                                       | 0.10                                                                                  | -                                                                    |
| 10                                              | 336718.71     | 2203133.75 | Аналитический                                       | 0.10                                                                                  | -                                                                    |
| 11                                              | 336733.54     | 2203115.73 | Аналитический                                       | 0.10                                                                                  | -                                                                    |
| 12                                              | 336869.88     | 2203013.26 | Аналитический                                       | 0.10                                                                                  | -                                                                    |
| 13                                              | 336870.32     | 2202998.64 | Аналитический                                       | 0.10                                                                                  | -                                                                    |
| 14                                              | 336817.59     | 2202926.02 | Аналитический                                       | 0.10                                                                                  | -                                                                    |
| 15                                              | 336723.83     | 2202800.12 | Аналитический                                       | 0.10                                                                                  | -                                                                    |
| 16                                              | 336693.66     | 2202765.64 | Аналитический                                       | 0.10                                                                                  | -                                                                    |
| 17                                              | 336655.63     | 2202739.90 | Аналитический                                       | 0.10                                                                                  | -                                                                    |
| 18                                              | 336563.55     | 2202677.54 | Аналитический                                       | 0.10                                                                                  | -                                                                    |
| 19                                              | 336685.39     | 2202749.45 | Аналитический                                       | 0.10                                                                                  | -                                                                    |
| 20                                              | 336693.92     | 2202742.72 | Аналитический                                       | 0.10                                                                                  | -                                                                    |
| 21                                              | 336704.26     | 2202750.30 | Аналитический                                       | 0.10                                                                                  | -                                                                    |
| 22                                              | 336728.41     | 2202775.98 | Аналитический                                       | 0.10                                                                                  | -                                                                    |
| 23                                              | 336738.30     | 2202789.41 | Аналитический                                       | 0.10                                                                                  | -                                                                    |
| 24                                              | 336832.38     | 2202914.80 | Аналитический                                       | 0.10                                                                                  | -                                                                    |
| 25                                              | 336882.58     | 2202981.91 | Аналитический                                       | 0.10                                                                                  | -                                                                    |
| 26                                              | 336907.64     | 2202989.33 | Аналитический                                       | 0.10                                                                                  | -                                                                    |
| 1                                               | 336915.38     | 2202999.90 | Аналитический                                       | 0.10                                                                                  | -                                                                    |
|                                                 |               |            |                                                     |                                                                                       |                                                                      |
| 27                                              | 336697.67     | 2203401.94 | Аналитический                                       | 0.10                                                                                  | -                                                                    |
| 28                                              | 336688.48     | 2203450.18 | Аналитический                                       | 0.10                                                                                  | -                                                                    |
| 29                                              | 336676.62     | 2203499.79 | Аналитический                                       | 0.10                                                                                  | -                                                                    |
| 30                                              | 336669.54     | 2203517.17 | Аналитический                                       | 0.10                                                                                  | -                                                                    |
| 31                                              | 336661.94     | 2203532.16 | Аналитический                                       | 0.10                                                                                  | -                                                                    |
| 32                                              | 336652.67     | 2203546.88 | Аналитический                                       | 0.10                                                                                  | -                                                                    |
| 33                                              | 336647.60     | 2203541.45 | Аналитический                                       | 0.10                                                                                  | -                                                                    |
| 34                                              | 336655.31     | 2203526.09 | Аналитический                                       | 0.10                                                                                  | -                                                                    |

| 1  | 2         | 3          | 4                | 5    | 6 |
|----|-----------|------------|------------------|------|---|
| 35 | 336654.71 | 2203511.78 | Аналитический    | 0.10 | - |
| 36 | 336660.27 | 2203495.68 | Аналитический    | 0.10 | - |
| 37 | 336670.88 | 2203446.43 | Аналитический    | 0.10 | - |
| 38 | 336676.46 | 2203416.11 | Аналитический    | 0.10 | - |
| 27 | 336697.67 | 2203401.94 | Аналитический    | 0.10 | - |
|    |           |            |                  |      |   |
| 39 | 335634.88 | 2201873.84 | Аналитический    | 0.10 | - |
| 40 | 335631.72 | 2201877.71 | Аналитический    | 0.10 | - |
| 41 | 335588.88 | 2201840.76 | Аналитический    | 0.10 | - |
| 42 | 335582.46 | 2201849.88 | Аналитический    | 0.10 | - |
| 43 | 335568.28 | 2201835.99 | Аналитический    | 0.10 | - |
| 44 | 335501.24 | 2201764.79 | Картометрический | 1.00 | - |
| 45 | 335492.33 | 2201755.32 | Аналитический    | 0.10 | - |
| 46 | 335471.71 | 2201775.94 | Аналитический    | 0.10 | - |
| 47 | 335471.55 | 2201777.13 | Аналитический    | 0.10 | - |
| 48 | 335455.99 | 2201792.24 | Аналитический    | 0.10 | - |
| 49 | 335448.34 | 2201792.44 | Аналитический    | 0.10 | - |
| 50 | 335366.86 | 2201869.37 | Аналитический    | 0.10 | - |
| 51 | 335353.17 | 2201854.03 | Аналитический    | 0.10 | - |
| 52 | 335475.07 | 2201739.49 | Аналитический    | 0.10 | - |
| 53 | 335474.99 | 2201731.14 | Картометрический | 1.00 | - |
| 54 | 335479.11 | 2201728.70 | Картометрический | 1.00 | - |
| 55 | 335478.61 | 2201727.84 | Картометрический | 1.00 | - |
| 56 | 335474.48 | 2201730.28 | Картометрический | 1.00 | - |
| 57 | 335474.91 | 2201723.74 | Картометрический | 1.00 | - |
| 58 | 335453.60 | 2201703.40 | Картометрический | 1.00 | - |
| 59 | 335423.58 | 2201676.87 | Картометрический | 1.00 | - |
| 60 | 335374.77 | 2201622.63 | Картометрический | 1.00 | - |
| 61 | 335332.76 | 2201584.86 | Картометрический | 1.00 | - |
| 62 | 335323.32 | 2201576.60 | Картометрический | 1.00 | - |
| 63 | 335287.22 | 2201534.52 | Картометрический | 1.00 | - |
| 64 | 335272.51 | 2201507.62 | Картометрический | 1.00 | - |
| 65 | 335264.59 | 2201485.70 | Картометрический | 1.00 | - |
| 66 | 335254.03 | 2201454.43 | Картометрический | 1.00 | - |
| 67 | 335237.30 | 2201423.03 | Картометрический | 1.00 | - |
| 68 | 335234.91 | 2201423.83 | Картометрический | 1.00 | - |
| 69 | 335212.29 | 2201375.87 | Картометрический | 1.00 | - |
| 70 | 335226.12 | 2201374.16 | Картометрический | 1.00 | - |
| 71 | 335240.84 | 2201421.15 | Картометрический | 1.00 | - |
| 72 | 335257.71 | 2201452.84 | Картометрический | 1.00 | - |
| 73 | 335268.37 | 2201484.38 | Картометрический | 1.00 | - |
| 74 | 335276.16 | 2201505.98 | Картометрический | 1.00 | - |
| 75 | 335290.52 | 2201532.24 | Картометрический | 1.00 | - |
| 76 | 335326.17 | 2201573.78 | Картометрический | 1.00 | - |
| 77 | 335335.92 | 2201582.32 | Картометрический | 1.00 | - |
| 78 | 335340.45 | 2201578.70 | Картометрический | 1.00 | - |
| 79 | 335364.41 | 2201603.22 | Картометрический | 1.00 | - |
| 80 | 335381.74 | 2201620.70 | Картометрический | 1.00 | - |

| 1  | 2         | 3          | 4                | 5    | 6 |
|----|-----------|------------|------------------|------|---|
| 81 | 335431.33 | 2201670.09 | Картометрический | 1.00 | - |
| 82 | 335480.91 | 2201716.96 | Картометрический | 1.00 | - |
| 83 | 335493.79 | 2201721.70 | Аналитический    | 0.10 | - |
| 84 | 335503.64 | 2201732.76 | Аналитический    | 0.10 | - |
| 85 | 335582.50 | 2201820.03 | Аналитический    | 0.10 | - |
| 86 | 335597.31 | 2201835.08 | Картометрический | 1.00 | - |
| 39 | 335634.88 | 2201873.84 | Аналитический    | 0.10 | - |
|    |           |            |                  |      |   |
| 87 | 335429.98 | 2201671.87 | Картометрический | 1.00 | - |
| 88 | 335429.98 | 2201672.87 | Картометрический | 1.00 | - |
| 89 | 335428.98 | 2201672.88 | Картометрический | 1.00 | - |
| 90 | 335428.97 | 2201671.88 | Картометрический | 1.00 | - |
| 87 | 335429.98 | 2201671.87 | Картометрический | 1.00 | - |
|    |           |            |                  |      |   |
| 91 | 335160.67 | 2201768.67 | Аналитический    | 0.10 | - |
| 92 | 335150.91 | 2201798.30 | Аналитический    | 0.10 | - |
| 93 | 335115.11 | 2201788.68 | Аналитический    | 0.10 | - |
| 94 | 335126.63 | 2201752.90 | Аналитический    | 0.10 | - |
| 95 | 335145.87 | 2201759.01 | Аналитический    | 0.10 | - |
| 91 | 335160.67 | 2201768.67 | Аналитический    | 0.10 | - |


## 3. Сведения о характерных точках части (частей) границы объекта

| Обозначение<br>характерных<br>точек части<br>границы | Координаты, м |   | Метод определения<br>координат характерной<br>точки | Средняя<br>квадратическая<br>погрешность<br>положения<br>характерной<br>точки (Mt), м | Описание<br>обозначения<br>точки на<br>местности<br>(при<br>наличии) |
|------------------------------------------------------|---------------|---|-----------------------------------------------------|---------------------------------------------------------------------------------------|----------------------------------------------------------------------|
|                                                      | X             | Y |                                                     |                                                                                       |                                                                      |
| 1                                                    | 2             | 3 | 4                                                   | 5                                                                                     | 6                                                                    |
| Часть №                                              |               |   |                                                     |                                                                                       |                                                                      |
| -                                                    | -             | - | -                                                   | -                                                                                     | -                                                                    |

## Раздел 3

| Сведения о местоположении измененных (уточненных) границ объекта |                               |   |                                             |   |                                                           |                                                                                       |                                                                   |
|------------------------------------------------------------------|-------------------------------|---|---------------------------------------------|---|-----------------------------------------------------------|---------------------------------------------------------------------------------------|-------------------------------------------------------------------|
| 1. Система координат: -                                          |                               |   |                                             |   |                                                           |                                                                                       |                                                                   |
| 2. Сведения о характерных точках границ объекта                  |                               |   |                                             |   |                                                           |                                                                                       |                                                                   |
| Обозначение<br>характерных<br>точек границ                       | Существующие<br>координаты, м |   | Измененные<br>(уточненные)<br>координаты, м |   | Метод<br>определения<br>координат<br>характерной<br>точки | Средняя<br>квадратическая<br>погрешность<br>положения<br>характерной<br>точки (Mt), м | Описание<br>обозначения<br>точки на<br>местности<br>(при наличии) |
|                                                                  | X                             | Y | X                                           | Y |                                                           |                                                                                       |                                                                   |
| 1                                                                | 2                             | 3 | 4                                           | 5 | 6                                                         | 7                                                                                     | 8                                                                 |
| -                                                                | -                             | - | -                                           | - | -                                                         | -                                                                                     | -                                                                 |
| 3. Сведения о характерных точках части (частей) границы объекта  |                               |   |                                             |   |                                                           |                                                                                       |                                                                   |
| Часть №                                                          |                               |   |                                             |   |                                                           |                                                                                       |                                                                   |
| -                                                                | -                             | - | -                                           | - | -                                                         | -                                                                                     | -                                                                 |

Рисунок 4  
План границ объекта

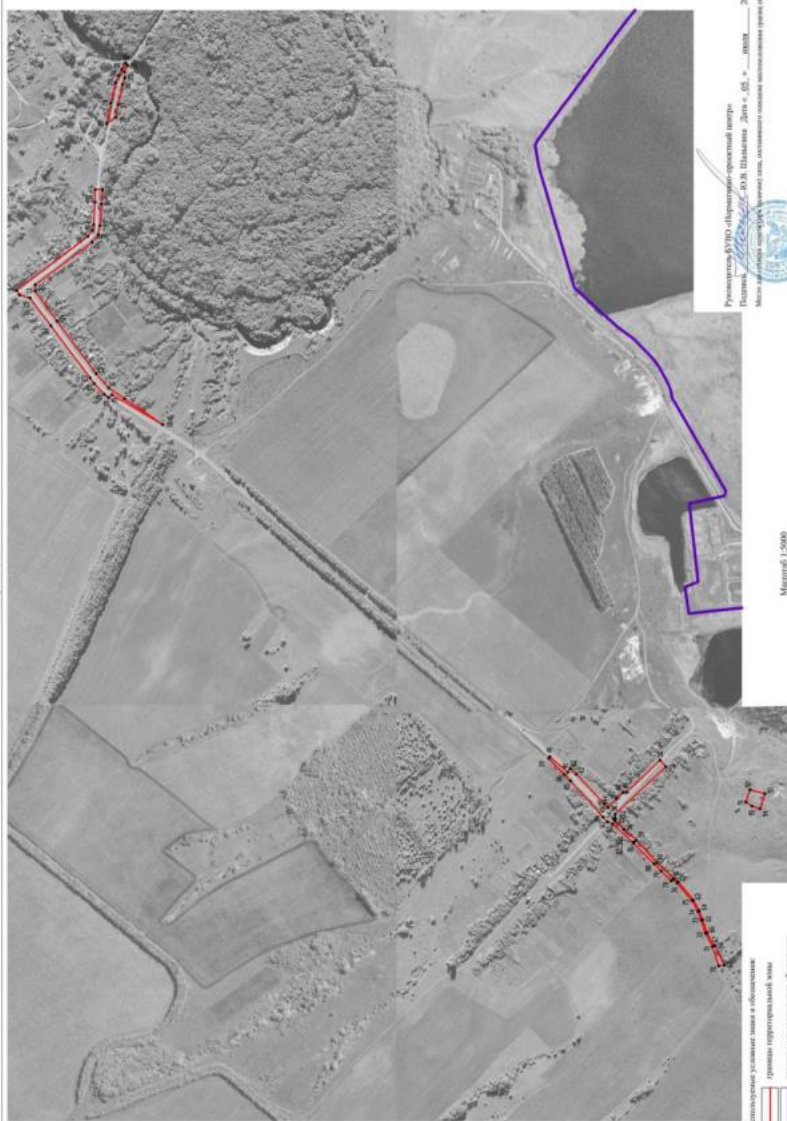

Руководитель ООО «Инженерно-проектный центр»  
Полковник О.В. Палакина, Дата: « 05 » июля 2022 г.  
Место подписи: подпись (подпись), удостоверяющий личность подписавшего лица, удостоверяющий личность подписавшего лица



Масштаб 1:5000

Исходящие условия плана в обосновании:

— границы территориальной зоны;

— границы муниципального образования;

— территория (участок) границ территориальной зоны;

№1



## ОПИСАНИЕ МЕСТОПОЛОЖЕНИЯ ГРАНИЦ

Зона рекреационного назначения - объектов отдыха хутора Червоно-Чехурский - Р1/2

(наименование объекта, местоположение границ которого описано  
(далее - объект))

## Раздел 1

| Сведения об объекте |                                                                                           |   |
|---------------------|-------------------------------------------------------------------------------------------|---|
| №<br>п/п            | Характеристики объекта                                                                    | Описание характеристик                                                                                                |
| 1                   | 2                                                                                         | 3   |
| 1                   | Местоположение объекта                                                                    | Воронежская область, Петропавловский муниципальный район, Петропавловское сельское поселение, хутор Червоно-Чехурский |
| 2                   | Площадь объекта $\pm$<br>величина погрешности определения<br>площади ( $P \pm \Delta P$ ) | -   |
| 3                   | Иные характеристики объекта                                                               | -   |

## Раздел 2

| Сведения о местоположении границ объекта                        |               |            |                                                     |                                                                                       |                                                                   |
|-----------------------------------------------------------------|---------------|------------|-----------------------------------------------------|---------------------------------------------------------------------------------------|-------------------------------------------------------------------|
| 1. Система координат: МСК - 36, зона 2                          |               |            |                                                     |                                                                                       |                                                                   |
| 2. Сведения о характерных точках границ объекта                 |               |            |                                                     |                                                                                       |                                                                   |
| Обозначение<br>характерных<br>точек границ                      | Координаты, м |            | Метод определения<br>координат<br>характерной точки | Средняя<br>квадратическая<br>погрешность<br>положения<br>характерной<br>точки (Mt), м | Описание<br>обозначения<br>точки на<br>местности<br>(при наличии) |
|                                                                 | X             | Y          |                                                     |                                                                                       |                                                                   |
| 1                                                               | 2             | 3          | 4                                                   | 5                                                                                     | 6                                                                 |
| 1                                                               | 336787.71     | 2203447.51 | Картометрический                                    | 1.00                                                                                  | -                                                                 |
| 2                                                               | 336773.18     | 2203493.80 | Картометрический                                    | 1.00                                                                                  | -                                                                 |
| 3                                                               | 336742.08     | 2203556.09 | Картометрический                                    | 1.00                                                                                  | -                                                                 |
| 4                                                               | 336702.96     | 2203546.45 | Картометрический                                    | 1.00                                                                                  | -                                                                 |
| 5                                                               | 336652.67     | 2203546.88 | Аналитический                                       | 0.10                                                                                  | -                                                                 |
| 6                                                               | 336661.94     | 2203532.16 | Аналитический                                       | 0.10                                                                                  | -                                                                 |
| 7                                                               | 336669.54     | 2203517.17 | Аналитический                                       | 0.10                                                                                  | -                                                                 |
| 8                                                               | 336676.62     | 2203499.79 | Аналитический                                       | 0.10                                                                                  | -                                                                 |
| 9                                                               | 336688.48     | 2203450.18 | Аналитический                                       | 0.10                                                                                  | -                                                                 |
| 10                                                              | 336697.67     | 2203401.94 | Аналитический                                       | 0.10                                                                                  | -                                                                 |
| 1                                                               | 336787.71     | 2203447.51 | Картометрический                                    | 1.00                                                                                  | -                                                                 |
|                                                                 |               |            |                                                     |                                                                                       |                                                                   |
| 11                                                              | 335629.15     | 2201895.24 | Аналитический                                       | 0.50                                                                                  | -                                                                 |
| 12                                                              | 335582.59     | 2201958.86 | Картометрический                                    | 1.00                                                                                  | -                                                                 |
| 13                                                              | 335504.36     | 2201961.89 | Картометрический                                    | 1.00                                                                                  | -                                                                 |
| 14                                                              | 335576.07     | 2201858.96 | Картометрический                                    | 1.00                                                                                  | -                                                                 |
| 15                                                              | 335582.46     | 2201849.88 | Аналитический                                       | 0.10                                                                                  | -                                                                 |
| 11                                                              | 335629.15     | 2201895.24 | Аналитический                                       | 0.50                                                                                  | -                                                                 |
| 3. Сведения о характерных точках части (частей) границы объекта |               |            |                                                     |                                                                                       |                                                                   |
| Обозначение<br>характерных<br>точек части<br>границы            | Координаты, м |            | Метод определения<br>координат<br>характерной точки | Средняя<br>квадратическая<br>погрешность<br>положения<br>характерной<br>точки (Mt), м | Описание<br>обозначения<br>точки на<br>местности<br>(при наличии) |
|                                                                 | X             | Y          |                                                     |                                                                                       |                                                                   |
| 1                                                               | 2             | 3          | 4                                                   | 5                                                                                     | 6                                                                 |
| Часть №                                                         |               |            |                                                     |                                                                                       |                                                                   |
| -                                                               | -             | -          | -                                                   | -                                                                                     | -                                                                 |

1. Система координат: -

## 2. Сведения о характерных точках границ объекта

| Обозначение<br>характерных<br>точек границ                     | Существующие<br>координаты, м |   | Измененные<br>(уточненные)<br>координаты, м |   | Метод<br>определения<br>координат<br>характерной<br>точки | Средняя<br>квадратическая<br>погрешность<br>положения<br>характерной<br>точки (Mt), м | Описание<br>обозначения<br>точки на<br>местности<br>(при<br>наличии) |
|----------------------------------------------------------------|-------------------------------|---|---------------------------------------------|---|-----------------------------------------------------------|---------------------------------------------------------------------------------------|----------------------------------------------------------------------|
|                                                                | X                             | Y | X                                           | Y |                                                           |                                                                                       |                                                                      |
| 1                                                              | 2                             | 3 | 4                                           | 5 | 6                                                         | 7                                                                                     | 8                                                                    |
| -                                                              | -                             | - | -                                           | - | -                                                         | -                                                                                     | -                                                                    |
| 3.Сведения о характерных точках части (частей) границы объекта |                               |   |                                             |   |                                                           |                                                                                       |                                                                      |
| Часть №                                                        |                               |   |                                             |   |                                                           |                                                                                       |                                                                      |
| -                                                              | -                             | - | -                                           | - | -                                                         | -                                                                                     | -                                                                    |



Pyrometallurgy, CNIC «Higueras» (Spain) (http://

Получено 10.05.2023 10.05.2023

Методика и алгоритм расчета (по формуле) инт. коэффициента неустойчивости и коэффициента (по формуле) обобщенности

Macromol 1-50000

Математические уравнения также в обязательном

**Abstract**

**RESEARCH AND EVALUATION**

• *Содержание статьи*



## ОПИСАНИЕ МЕСТОПОЛОЖЕНИЯ ГРАНИЦ

Зона ритуальных объектов хутора Червоно-Чехурский - СН1/2

(наименование объекта, местоположение границ которого описано  
(далее - объект)

## Раздел 1

| Сведения об объекте |                                                                                           |   |
|---------------------|-------------------------------------------------------------------------------------------|---|
|                     |                                                                                           |   |
| №<br>п/п            | Характеристики объекта                                                                    | Описание характеристик                                                                                                |
| 1                   | 2                                                                                         | 3   |
| 1                   | Местоположение объекта                                                                    | Воронежская область, Петропавловский муниципальный район, Петропавловское сельское поселение, хутор Червоно-Чехурский |
| 2                   | Площадь объекта $\pm$<br>величина погрешности определения<br>площади ( $P \pm \Delta P$ ) | -   |
| 3                   | Иные характеристики объекта                                                               | -   |

## Раздел 2

| Сведения о местоположении границ объекта                        |               |            |                                                     |                                                                                       |                                                                      |
|-----------------------------------------------------------------|---------------|------------|-----------------------------------------------------|---------------------------------------------------------------------------------------|----------------------------------------------------------------------|
| 1. Система координат: МСК - 36, зона 2                          |               |            |                                                     |                                                                                       |                                                                      |
| 2. Сведения о характерных точках границ объекта                 |               |            |                                                     |                                                                                       |                                                                      |
| Обозначение<br>характерных<br>точек границ                      | Координаты, м |            | Метод определения<br>координат характерной<br>точки | Средняя<br>квадратическая<br>погрешность<br>положения<br>характерной<br>точки (Mt), м | Описание<br>обозначения<br>точки на<br>местности<br>(при<br>наличии) |
|                                                                 | X             | Y          |                                                     |                                                                                       |                                                                      |
| 1                                                               | 2             | 3          | 4                                                   | 5                                                                                     | 6                                                                    |
| 1                                                               | 337227.20     | 2203212.57 | Картометрический                                    | 1.00                                                                                  | -                                                                    |
| 2                                                               | 337218.64     | 2203312.53 | Картометрический                                    | 1.00                                                                                  | -                                                                    |
| 3                                                               | 337160.33     | 2203368.77 | Картометрический                                    | 1.00                                                                                  | -                                                                    |
| 4                                                               | 337127.14     | 2203392.78 | Картометрический                                    | 1.00                                                                                  | -                                                                    |
| 5                                                               | 337062.00     | 2203298.00 | Картометрический                                    | 1.00                                                                                  | -                                                                    |
| 6                                                               | 337073.00     | 2203276.00 | Картометрический                                    | 1.00                                                                                  | -                                                                    |
| 7                                                               | 337096.00     | 2203249.00 | Картометрический                                    | 1.00                                                                                  | -                                                                    |
| 8                                                               | 337132.00     | 2203217.00 | Картометрический                                    | 1.00                                                                                  | -                                                                    |
| 9                                                               | 337217.00     | 2203205.00 | Картометрический                                    | 1.00                                                                                  | -                                                                    |
| 1                                                               | 337227.20     | 2203212.57 | Картометрический                                    | 1.00                                                                                  | -                                                                    |
|                                                                 |               |            |                                                     |                                                                                       |                                                                      |
| 10                                                              | 335234.91     | 2201423.83 | Картометрический                                    | 1.00                                                                                  | -                                                                    |
| 11                                                              | 335186.04     | 2201460.02 | Картометрический                                    | 1.00                                                                                  | -                                                                    |
| 12                                                              | 335165.23     | 2201422.02 | Картометрический                                    | 1.00                                                                                  | -                                                                    |
| 13                                                              | 335212.29     | 2201375.87 | Картометрический                                    | 1.00                                                                                  | -                                                                    |
| 10                                                              | 335234.91     | 2201423.83 | Картометрический                                    | 1.00                                                                                  | -                                                                    |
| 3. Сведения о характерных точках части (частей) границы объекта |               |            |                                                     |                                                                                       |                                                                      |
| Обозначение<br>характерных<br>точек части<br>границы            | Координаты, м |            | Метод определения<br>координат характерной<br>точки | Средняя<br>квадратическая<br>погрешность<br>положения<br>характерной<br>точки (Mt), м | Описание<br>обозначения<br>точки на<br>местности<br>(при<br>наличии) |
|                                                                 | X             | Y          |                                                     |                                                                                       |                                                                      |
| 1                                                               | 2             | 3          | 4                                                   | 5                                                                                     | 6                                                                    |
| Часть №                                                         |               |            |                                                     |                                                                                       |                                                                      |
| -                                                               | -             | -          | -                                                   | -                                                                                     | -                                                                    |

## Раздел 3

| Сведения о местоположении измененных (уточненных) границ объекта |                               |   |                                             |   |                                                           |                                                                                       |                                                                      |
|------------------------------------------------------------------|-------------------------------|---|---------------------------------------------|---|-----------------------------------------------------------|---------------------------------------------------------------------------------------|----------------------------------------------------------------------|
| 1. Система координат: -                                          |                               |   |                                             |   |                                                           |                                                                                       |                                                                      |
| 2. Сведения о характерных точках границ объекта                  |                               |   |                                             |   |                                                           |                                                                                       |                                                                      |
| Обозначение<br>характерных<br>точек границ                       | Существующие<br>координаты, м |   | Измененные<br>(уточненные)<br>координаты, м |   | Метод<br>определения<br>координат<br>характерной<br>точки | Средняя<br>квадратическая<br>погрешность<br>положения<br>характерной<br>точки (Mt), м | Описание<br>обозначения<br>точки на<br>местности<br>(при<br>наличии) |
|                                                                  | X                             | Y | X                                           | Y |                                                           |                                                                                       |                                                                      |
| 1                                                                | 2                             | 3 | 4                                           | 5 | 6                                                         | 7                                                                                     | 8                                                                    |
| -                                                                | -                             | - | -                                           | - | -                                                         | -                                                                                     | -                                                                    |
| 3. Сведения о характерных точках части (частей) границы объекта  |                               |   |                                             |   |                                                           |                                                                                       |                                                                      |
| Часть №                                                          |                               |   |                                             |   |                                                           |                                                                                       |                                                                      |
| -                                                                | -                             | - | -                                           | - | -                                                         | -                                                                                     | -                                                                    |



Абсолютные отметки в метрах  
 граница территории водного объекта  
 граница территории водного объекта  
 граница территории водного объекта

Масштаб 1:5000

Проектная документация на строительство  
 объектов водоснабжения и водоотведения  
 в границах территории водного объекта  
 (по состоянию на 2021 г.)





СВЕДЕНИЯ О ГРАНИЦАХ ТЕРРИТОРИАЛЬНЫХ ЗОН,  
СОДЕРЖАЩИЕ ГРАФИЧЕСКОЕ ОПИСАНИЕ МЕСТОПОЛОЖЕНИЯ  
ГРАНИЦ ТЕРРИТОРИАЛЬНЫХ ЗОН, ПЕРЕЧЕНЬ КООРДИНАТ  
ХАРАКТЕРНЫХ ТОЧЕК ГРАНИЦ ТЕРРИТОРИАЛЬНЫХ ЗОН,  
РАСПОЛОЖЕННЫХ ЗА ГРАНИЦАМИ НАСЕЛЕННЫХ ПУНКТОВ НА  
ТЕРРИТОРИИ ПЕТРОПАВЛОВСКОГО СЕЛЬСКОГО ПОСЕЛЕНИЯ

## ОПИСАНИЕ МЕСТОПОЛОЖЕНИЯ ГРАНИЦ

Зона улиц, дорог, инженерной и транспортной инфраструктуры за границами населенных пунктов – ИТ1

(наименование объекта, местоположение границ которого описано  
(далее - объект)

## Раздел 1

| Сведения об объекте |                                                                                     |                                                                                              |
|---------------------|-------------------------------------------------------------------------------------|----------------------------------------------------------------------------------------------|
|                     |                                                                                     |                                                                                              |
| №<br>п/п            | Характеристики объекта                                                              | Описание характеристик                                                                       |
| 1                   | 2                                                                                   | 3                                                                                            |
| 1                   | Местоположение объекта                                                              | Воронежская область, Петропавловский муниципальный район, Петропавловское сельское поселение |
| 2                   | Площадь объекта $\pm$ величина погрешности определения площади ( $P \pm \Delta P$ ) | -                                                                                            |
| 3                   | Иные характеристики объекта                                                         | -                                                                                            |

## Раздел 2

| Сведения о местоположении границ объекта        |               |            |                                                     |                                                                                       |                                                                   |
|-------------------------------------------------|---------------|------------|-----------------------------------------------------|---------------------------------------------------------------------------------------|-------------------------------------------------------------------|
| 1. Система координат: МСК - 36, зона 2          |               |            |                                                     |                                                                                       |                                                                   |
| 2. Сведения о характерных точках границ объекта |               |            |                                                     |                                                                                       |                                                                   |
| Обозначение<br>характерных<br>точек границ      | Координаты, м |            | Метод определения<br>координат<br>характерной точки | Средняя<br>квадратическая<br>погрешность<br>положения<br>характерной<br>точки (Mt), м | Описание<br>обозначения<br>точки на<br>местности<br>(при наличии) |
|                                                 | X             | Y          |                                                     |                                                                                       |                                                                   |
| 1                                               | 2             | 3          | 4                                                   | 5                                                                                     | 6                                                                 |
| 1                                               | 344758.42     | 2205754.41 | Аналитический                                       | 0.50                                                                                  | -                                                                 |
| 2                                               | 344760.38     | 2205769.67 | Аналитический                                       | 0.50                                                                                  | -                                                                 |
| 3                                               | 344760.56     | 2205777.12 | Аналитический                                       | 0.50                                                                                  | -                                                                 |
| 4                                               | 344728.78     | 2205776.33 | Аналитический                                       | 0.50                                                                                  | -                                                                 |
| 5                                               | 344585.45     | 2205772.66 | Аналитический                                       | 0.50                                                                                  | -                                                                 |
| 6                                               | 344501.01     | 2205770.67 | Аналитический                                       | 0.50                                                                                  | -                                                                 |
| 7                                               | 344469.77     | 2205771.49 | Аналитический                                       | 0.50                                                                                  | -                                                                 |
| 8                                               | 344432.52     | 2205776.24 | Аналитический                                       | 0.50                                                                                  | -                                                                 |
| 9                                               | 344201.77     | 2205821.83 | Аналитический                                       | 0.50                                                                                  | -                                                                 |
| 10                                              | 343838.28     | 2205894.49 | Аналитический                                       | 0.50                                                                                  | -                                                                 |
| 11                                              | 343710.03     | 2205921.43 | Аналитический                                       | 0.50                                                                                  | -                                                                 |
| 12                                              | 343639.07     | 2205935.17 | Аналитический                                       | 0.50                                                                                  | -                                                                 |
| 13                                              | 343495.72     | 2205965.56 | Аналитический                                       | 0.50                                                                                  | -                                                                 |
| 14                                              | 343331.39     | 2206012.96 | Аналитический                                       | 0.50                                                                                  | -                                                                 |
| 15                                              | 343110.76     | 2206076.41 | Аналитический                                       | 0.50                                                                                  | -                                                                 |
| 16                                              | 342992.32     | 2206109.65 | Аналитический                                       | 0.50                                                                                  | -                                                                 |
| 17                                              | 342634.77     | 2206213.16 | Аналитический                                       | 0.50                                                                                  | -                                                                 |
| 18                                              | 342459.41     | 2206260.84 | Аналитический                                       | 0.50                                                                                  | -                                                                 |
| 19                                              | 342262.60     | 2206316.50 | Аналитический                                       | 0.50                                                                                  | -                                                                 |
| 20                                              | 342149.11     | 2206347.83 | Аналитический                                       | 0.50                                                                                  | -                                                                 |
| 21                                              | 342014.90     | 2206381.68 | Аналитический                                       | 0.50                                                                                  | -                                                                 |
| 22                                              | 341967.09     | 2206395.96 | Аналитический                                       | 0.50                                                                                  | -                                                                 |
| 23                                              | 341965.11     | 2206385.62 | Аналитический                                       | 0.50                                                                                  | -                                                                 |
| 24                                              | 342127.19     | 2206344.21 | Аналитический                                       | 0.50                                                                                  | -                                                                 |
| 25                                              | 342954.84     | 2206111.20 | Аналитический                                       | 0.50                                                                                  | -                                                                 |
| 26                                              | 342951.24     | 2206098.02 | Аналитический                                       | 0.50                                                                                  | -                                                                 |
| 27                                              | 342985.70     | 2206088.08 | Аналитический                                       | 0.50                                                                                  | -                                                                 |
| 28                                              | 343104.19     | 2206054.08 | Аналитический                                       | 0.50                                                                                  | -                                                                 |
| 29                                              | 343324.59     | 2205989.95 | Аналитический                                       | 0.50                                                                                  | -                                                                 |
| 30                                              | 343489.78     | 2205942.30 | Аналитический                                       | 0.50                                                                                  | -                                                                 |
| 31                                              | 343634.18     | 2205910.63 | Аналитический                                       | 0.50                                                                                  | -                                                                 |
| 32                                              | 343705.75     | 2205898.79 | Аналитический                                       | 0.50                                                                                  | -                                                                 |
| 33                                              | 343833.54     | 2205870.96 | Аналитический                                       | 0.50                                                                                  | -                                                                 |
| 34                                              | 344196.88     | 2205798.13 | Аналитический                                       | 0.50                                                                                  | -                                                                 |
| 35                                              | 344428.38     | 2205753.16 | Аналитический                                       | 0.50                                                                                  | -                                                                 |
| 36                                              | 344468.11     | 2205747.53 | Аналитический                                       | 0.50                                                                                  | -                                                                 |

| 1  | 2         | 3          | 4                | 5    | 6 |
|----|-----------|------------|------------------|------|---|
| 37 | 344500.96 | 2205746.66 | Аналитический    | 0.50 | - |
| 38 | 344585.85 | 2205749.50 | Аналитический    | 0.50 | - |
| 39 | 344728.88 | 2205753.84 | Аналитический    | 0.50 | - |
| 1  | 344758.42 | 2205754.41 | Аналитический    | 0.50 | - |
|    |           |            |                  |      |   |
| 40 | 340501.97 | 2208367.65 | Картометрический | 1.00 | - |
| 41 | 340490.35 | 2208391.28 | Картометрический | 1.00 | - |
| 42 | 340454.72 | 2208407.16 | Картометрический | 1.00 | - |
| 43 | 340419.08 | 2208417.23 | Картометрический | 1.00 | - |
| 44 | 340372.21 | 2208423.04 | Картометрический | 1.00 | - |
| 45 | 340240.89 | 2208292.88 | Картометрический | 1.00 | - |
| 46 | 340252.90 | 2208257.25 | Картометрический | 1.00 | - |
| 47 | 340266.07 | 2208226.45 | Картометрический | 1.00 | - |
| 48 | 340279.63 | 2208231.87 | Картометрический | 1.00 | - |
| 49 | 340308.87 | 2208137.94 | Картометрический | 1.00 | - |
| 50 | 340331.15 | 2208138.91 | Картометрический | 1.00 | - |
| 51 | 340391.19 | 2208173.77 | Картометрический | 1.00 | - |
| 52 | 340394.09 | 2208208.63 | Картометрический | 1.00 | - |
| 53 | 340385.38 | 2208249.31 | Картометрический | 1.00 | - |
| 54 | 340389.64 | 2208267.51 | Картометрический | 1.00 | - |
| 55 | 340401.65 | 2208289.01 | Картометрический | 1.00 | - |
| 56 | 340418.50 | 2208313.61 | Картометрический | 1.00 | - |
| 57 | 340446.97 | 2208325.81 | Картометрический | 1.00 | - |
| 40 | 340501.97 | 2208367.65 | Картометрический | 1.00 | - |
|    |           |            |                  |      |   |
| 58 | 336693.92 | 2202742.72 | Аналитический    | 0.50 | - |
| 59 | 336685.39 | 2202749.45 | Аналитический    | 0.50 | - |
| 60 | 336563.55 | 2202677.54 | Аналитический    | 0.50 | - |
| 61 | 336521.80 | 2202651.77 | Аналитический    | 0.50 | - |
| 62 | 336469.72 | 2202619.26 | Аналитический    | 0.50 | - |
| 63 | 336465.27 | 2202619.55 | Аналитический    | 0.50 | - |
| 64 | 336460.63 | 2202621.78 | Аналитический    | 0.50 | - |
| 65 | 336452.86 | 2202612.91 | Аналитический    | 0.50 | - |
| 66 | 336455.05 | 2202608.32 | Аналитический    | 0.50 | - |
| 67 | 336454.28 | 2202604.81 | Аналитический    | 0.50 | - |
| 68 | 336448.10 | 2202599.01 | Аналитический    | 0.50 | - |
| 69 | 336448.06 | 2202598.98 | Аналитический    | 0.50 | - |
| 70 | 336448.02 | 2202598.94 | Аналитический    | 0.50 | - |
| 71 | 336057.82 | 2202263.94 | Аналитический    | 0.50 | - |
| 72 | 335629.15 | 2201895.24 | Аналитический    | 0.50 | - |
| 73 | 335582.46 | 2201849.88 | Аналитический    | 0.50 | - |
| 74 | 335588.88 | 2201840.76 | Аналитический    | 0.50 | - |
| 75 | 335631.72 | 2201877.71 | Аналитический    | 0.50 | - |
| 76 | 335634.88 | 2201873.84 | Аналитический    | 0.50 | - |
| 77 | 336070.85 | 2202248.77 | Аналитический    | 0.50 | - |
| 78 | 336461.01 | 2202583.74 | Аналитический    | 0.50 | - |
| 79 | 336471.95 | 2202592.77 | Аналитический    | 0.50 | - |
| 80 | 336476.33 | 2202592.34 | Аналитический    | 0.50 | - |

| 1   | 2         | 3          | 4             | 5    | 6 |
|-----|-----------|------------|---------------|------|---|
| 81  | 336484.90 | 2202588.17 | Аналитический | 0.50 | - |
| 82  | 336493.41 | 2202597.30 | Аналитический | 0.50 | - |
| 83  | 336490.56 | 2202602.70 | Аналитический | 0.50 | - |
| 84  | 336491.07 | 2202605.47 | Аналитический | 0.50 | - |
| 85  | 336556.49 | 2202648.17 | Аналитический | 0.50 | - |
| 58  | 336693.92 | 2202742.72 | Аналитический | 0.50 | - |
|     |           |            |               |      |   |
| 86  | 336725.86 | 2203242.37 | Аналитический | 0.50 | - |
| 87  | 336722.29 | 2203279.98 | Аналитический | 0.50 | - |
| 88  | 336717.58 | 2203323.14 | Аналитический | 0.50 | - |
| 89  | 336719.75 | 2203331.93 | Аналитический | 0.50 | - |
| 90  | 336724.02 | 2203339.65 | Аналитический | 0.50 | - |
| 91  | 336731.42 | 2203347.65 | Аналитический | 0.50 | - |
| 92  | 336726.35 | 2203359.78 | Аналитический | 0.50 | - |
| 93  | 336715.81 | 2203356.89 | Аналитический | 0.50 | - |
| 94  | 336710.72 | 2203359.03 | Аналитический | 0.50 | - |
| 95  | 336707.25 | 2203362.89 | Аналитический | 0.50 | - |
| 96  | 336703.61 | 2203377.94 | Аналитический | 0.50 | - |
| 97  | 336697.67 | 2203401.94 | Аналитический | 0.50 | - |
| 98  | 336676.46 | 2203416.11 | Аналитический | 0.50 | - |
| 99  | 336682.11 | 2203390.80 | Аналитический | 0.50 | - |
| 100 | 336686.22 | 2203373.29 | Аналитический | 0.50 | - |
| 101 | 336693.22 | 2203348.51 | Аналитический | 0.50 | - |
| 102 | 336698.78 | 2203320.57 | Аналитический | 0.50 | - |
| 103 | 336704.39 | 2203278.16 | Аналитический | 0.50 | - |
| 104 | 336707.80 | 2203242.81 | Аналитический | 0.50 | - |
| 86  | 336725.86 | 2203242.37 | Аналитический | 0.50 | - |
|     |           |            |               |      |   |
| 105 | 336655.31 | 2203526.09 | Аналитический | 0.50 | - |
| 106 | 336647.60 | 2203541.45 | Аналитический | 0.50 | - |
| 107 | 336643.02 | 2203536.03 | Аналитический | 0.50 | - |
| 108 | 336654.71 | 2203511.78 | Аналитический | 0.50 | - |
| 105 | 336655.31 | 2203526.09 | Аналитический | 0.50 | - |
|     |           |            |               |      |   |
| 109 | 336635.68 | 2203575.86 | Аналитический | 0.50 | - |
| 110 | 336562.32 | 2203690.54 | Аналитический | 0.50 | - |
| 111 | 336556.56 | 2203706.08 | Аналитический | 0.50 | - |
| 112 | 336531.08 | 2203816.17 | Аналитический | 0.50 | - |
| 113 | 336530.59 | 2203820.81 | Аналитический | 0.50 | - |
| 114 | 336532.07 | 2203824.63 | Аналитический | 0.50 | - |
| 115 | 336538.58 | 2203829.88 | Аналитический | 0.50 | - |
| 116 | 336533.16 | 2203837.66 | Аналитический | 0.50 | - |
| 117 | 336526.48 | 2203835.17 | Аналитический | 0.50 | - |
| 118 | 336522.41 | 2203837.25 | Аналитический | 0.50 | - |
| 119 | 336518.15 | 2203845.68 | Аналитический | 0.50 | - |
| 120 | 336381.24 | 2204141.86 | Аналитический | 0.50 | - |
| 121 | 336366.01 | 2204176.48 | Аналитический | 0.50 | - |
| 122 | 336280.40 | 2204355.48 | Аналитический | 0.50 | - |

| 1   | 2         | 3          | 4             | 5    | 6 |
|-----|-----------|------------|---------------|------|---|
| 123 | 336260.97 | 2204388.91 | Аналитический | 0.50 | - |
| 124 | 336236.44 | 2204426.10 | Аналитический | 0.50 | - |
| 125 | 336187.40 | 2204477.66 | Аналитический | 0.50 | - |
| 126 | 336148.21 | 2204504.80 | Аналитический | 0.50 | - |
| 127 | 336129.06 | 2204513.06 | Аналитический | 0.50 | - |
| 128 | 336087.68 | 2204530.86 | Аналитический | 0.50 | - |
| 129 | 336074.62 | 2204536.71 | Аналитический | 0.50 | - |
| 130 | 336068.86 | 2204541.87 | Аналитический | 0.50 | - |
| 131 | 336072.16 | 2204549.65 | Аналитический | 0.50 | - |
| 132 | 336063.36 | 2204559.30 | Аналитический | 0.50 | - |
| 133 | 336043.99 | 2204555.91 | Аналитический | 0.50 | - |
| 134 | 336033.14 | 2204554.96 | Аналитический | 0.50 | - |
| 135 | 335998.81 | 2204553.29 | Аналитический | 0.50 | - |
| 136 | 335873.07 | 2204540.46 | Аналитический | 0.50 | - |
| 137 | 335866.88 | 2204539.83 | Аналитический | 0.50 | - |
| 138 | 335805.44 | 2204533.56 | Аналитический | 0.50 | - |
| 139 | 335756.65 | 2204547.57 | Аналитический | 0.50 | - |
| 140 | 335727.88 | 2204560.18 | Аналитический | 0.50 | - |
| 141 | 335710.44 | 2204570.93 | Аналитический | 0.50 | - |
| 142 | 335708.33 | 2204578.83 | Аналитический | 0.50 | - |
| 143 | 335711.96 | 2204584.14 | Аналитический | 0.50 | - |
| 144 | 335704.18 | 2204595.95 | Аналитический | 0.50 | - |
| 145 | 335693.67 | 2204591.15 | Аналитический | 0.50 | - |
| 146 | 335686.41 | 2204590.69 | Аналитический | 0.50 | - |
| 147 | 335671.92 | 2204596.90 | Аналитический | 0.50 | - |
| 148 | 335638.06 | 2204630.89 | Аналитический | 0.50 | - |
| 149 | 335611.26 | 2204661.95 | Аналитический | 0.50 | - |
| 150 | 335596.19 | 2204685.34 | Аналитический | 0.50 | - |
| 151 | 335591.73 | 2204693.22 | Аналитический | 0.50 | - |
| 152 | 335574.70 | 2204734.91 | Аналитический | 0.50 | - |
| 153 | 335567.18 | 2204766.07 | Аналитический | 0.50 | - |
| 154 | 335538.39 | 2204965.77 | Аналитический | 0.50 | - |
| 155 | 335518.78 | 2205099.73 | Аналитический | 0.50 | - |
| 156 | 335506.28 | 2205179.99 | Аналитический | 0.50 | - |
| 157 | 335493.61 | 2205265.59 | Аналитический | 0.50 | - |
| 158 | 335484.96 | 2205322.62 | Аналитический | 0.50 | - |
| 159 | 335424.66 | 2205719.74 | Аналитический | 0.50 | - |
| 160 | 335408.01 | 2205834.13 | Аналитический | 0.50 | - |
| 161 | 335399.19 | 2205891.96 | Аналитический | 0.50 | - |
| 162 | 335395.45 | 2205939.55 | Аналитический | 0.50 | - |
| 163 | 335401.74 | 2205943.46 | Аналитический | 0.50 | - |
| 164 | 335399.93 | 2205948.01 | Аналитический | 0.50 | - |
| 165 | 335399.06 | 2205950.21 | Аналитический | 0.50 | - |
| 166 | 335394.38 | 2205956.19 | Аналитический | 0.50 | - |
| 167 | 335366.07 | 2205938.31 | Аналитический | 0.50 | - |
| 168 | 335364.65 | 2205926.04 | Аналитический | 0.50 | - |
| 169 | 335364.69 | 2205925.75 | Аналитический | 0.50 | - |
| 170 | 335365.38 | 2205920.88 | Аналитический | 0.50 | - |

| 1   | 2         | 3          | 4             | 5    | 6 |
|-----|-----------|------------|---------------|------|---|
| 171 | 335378.87 | 2205929.26 | Аналитический | 0.50 | - |
| 172 | 335381.88 | 2205890.11 | Аналитический | 0.50 | - |
| 173 | 335390.80 | 2205831.56 | Аналитический | 0.50 | - |
| 174 | 335407.45 | 2205717.18 | Аналитический | 0.50 | - |
| 175 | 335463.20 | 2205350.04 | Аналитический | 0.50 | - |
| 176 | 335476.41 | 2205263.00 | Аналитический | 0.50 | - |
| 177 | 335489.08 | 2205177.38 | Аналитический | 0.50 | - |
| 178 | 335501.26 | 2205098.05 | Аналитический | 0.50 | - |
| 179 | 335501.50 | 2205097.12 | Аналитический | 0.50 | - |
| 180 | 335501.49 | 2205096.06 | Аналитический | 0.50 | - |
| 181 | 335509.91 | 2205032.79 | Аналитический | 0.50 | - |
| 182 | 335567.17 | 2204748.00 | Аналитический | 0.50 | - |
| 183 | 335574.43 | 2204693.24 | Аналитический | 0.50 | - |
| 184 | 335581.23 | 2204676.44 | Аналитический | 0.50 | - |
| 185 | 335597.29 | 2204651.51 | Аналитический | 0.50 | - |
| 186 | 335625.29 | 2204619.08 | Аналитический | 0.50 | - |
| 187 | 335664.67 | 2204579.18 | Аналитический | 0.50 | - |
| 188 | 335664.09 | 2204574.93 | Аналитический | 0.50 | - |
| 189 | 335659.71 | 2204569.73 | Аналитический | 0.50 | - |
| 190 | 335666.30 | 2204559.40 | Аналитический | 0.50 | - |
| 191 | 335675.77 | 2204562.48 | Аналитический | 0.50 | - |
| 192 | 335681.22 | 2204562.48 | Аналитический | 0.50 | - |
| 193 | 335691.16 | 2204558.81 | Аналитический | 0.50 | - |
| 194 | 335704.39 | 2204553.93 | Аналитический | 0.50 | - |
| 195 | 335721.45 | 2204544.57 | Аналитический | 0.50 | - |
| 196 | 335750.53 | 2204530.61 | Аналитический | 0.50 | - |
| 197 | 335805.54 | 2204515.48 | Аналитический | 0.50 | - |
| 198 | 335859.31 | 2204520.97 | Аналитический | 0.50 | - |
| 199 | 335864.24 | 2204521.47 | Аналитический | 0.50 | - |
| 200 | 335908.83 | 2204526.02 | Аналитический | 0.50 | - |
| 201 | 336000.40 | 2204535.36 | Аналитический | 0.50 | - |
| 202 | 336041.26 | 2204536.66 | Аналитический | 0.50 | - |
| 203 | 336054.31 | 2204528.44 | Аналитический | 0.50 | - |
| 204 | 336067.26 | 2204520.29 | Аналитический | 0.50 | - |
| 205 | 336080.38 | 2204514.41 | Аналитический | 0.50 | - |
| 206 | 336107.02 | 2204502.96 | Аналитический | 0.50 | - |
| 207 | 336139.41 | 2204489.00 | Аналитический | 0.50 | - |
| 208 | 336175.91 | 2204463.81 | Аналитический | 0.50 | - |
| 209 | 336222.55 | 2204414.69 | Аналитический | 0.50 | - |
| 210 | 336246.49 | 2204379.72 | Аналитический | 0.50 | - |
| 211 | 336264.08 | 2204347.66 | Аналитический | 0.50 | - |
| 212 | 336349.77 | 2204168.72 | Аналитический | 0.50 | - |
| 213 | 336364.95 | 2204134.21 | Аналитический | 0.50 | - |
| 214 | 336503.85 | 2203838.67 | Аналитический | 0.50 | - |
| 215 | 336512.64 | 2203819.35 | Аналитический | 0.50 | - |
| 216 | 336514.67 | 2203812.05 | Аналитический | 0.50 | - |
| 217 | 336537.47 | 2203717.34 | Аналитический | 0.50 | - |
| 218 | 336537.98 | 2203713.92 | Аналитический | 0.50 | - |

| 1   | 2         | 3          | 4             | 5    | 6 |
|-----|-----------|------------|---------------|------|---|
| 219 | 336537.43 | 2203709.11 | Аналитический | 0.50 | - |
| 220 | 336530.45 | 2203703.99 | Аналитический | 0.50 | - |
| 221 | 336533.95 | 2203694.58 | Аналитический | 0.50 | - |
| 222 | 336539.65 | 2203694.90 | Аналитический | 0.50 | - |
| 223 | 336544.12 | 2203687.40 | Аналитический | 0.50 | - |
| 224 | 336620.52 | 2203566.17 | Аналитический | 0.50 | - |
| 109 | 336635.68 | 2203575.86 | Аналитический | 0.50 | - |
|     |           |            |               |      |   |
| 225 | 336269.94 | 2207567.28 | Аналитический | 0.50 | - |
| 226 | 336004.07 | 2207768.78 | Аналитический | 0.50 | - |
| 227 | 336010.30 | 2207774.79 | Аналитический | 0.50 | - |
| 228 | 335662.39 | 2208026.55 | Аналитический | 0.50 | - |
| 229 | 335500.03 | 2208144.09 | Аналитический | 0.50 | - |
| 230 | 335498.24 | 2208147.55 | Аналитический | 0.50 | - |
| 231 | 335498.97 | 2208150.16 | Аналитический | 0.50 | - |
| 232 | 335481.86 | 2208161.72 | Аналитический | 0.50 | - |
| 233 | 335479.09 | 2208160.77 | Аналитический | 0.50 | - |
| 234 | 335475.97 | 2208162.06 | Аналитический | 0.50 | - |
| 235 | 335228.13 | 2208342.74 | Аналитический | 0.50 | - |
| 236 | 334954.19 | 2208557.13 | Аналитический | 0.50 | - |
| 237 | 334737.04 | 2208733.78 | Аналитический | 0.50 | - |
| 238 | 334708.79 | 2208757.09 | Аналитический | 0.50 | - |
| 239 | 334633.74 | 2208818.44 | Аналитический | 0.50 | - |
| 240 | 334509.85 | 2208918.15 | Аналитический | 0.50 | - |
| 241 | 334413.83 | 2208991.35 | Аналитический | 0.50 | - |
| 242 | 334406.59 | 2208985.19 | Аналитический | 0.50 | - |
| 243 | 334433.17 | 2208963.70 | Аналитический | 0.50 | - |
| 244 | 334440.14 | 2208958.03 | Аналитический | 0.50 | - |
| 245 | 334442.59 | 2208956.04 | Аналитический | 0.50 | - |
| 246 | 334820.25 | 2208648.66 | Аналитический | 0.50 | - |
| 247 | 334821.01 | 2208641.80 | Аналитический | 0.50 | - |
| 248 | 334940.59 | 2208544.33 | Аналитический | 0.50 | - |
| 249 | 335217.04 | 2208328.61 | Аналитический | 0.50 | - |
| 250 | 335486.40 | 2208131.33 | Аналитический | 0.50 | - |
| 251 | 336008.63 | 2207753.91 | Аналитический | 0.50 | - |
| 252 | 336269.01 | 2207565.58 | Аналитический | 0.50 | - |
| 225 | 336269.94 | 2207567.28 | Аналитический | 0.50 | - |

## 3. Сведения о характерных точках части (частей) границы объекта

| Обозначение<br>характерных<br>точек части<br>границы | Координаты, м |   | Метод определения<br>координат<br>характерной точки | Средняя<br>квадратическая<br>погрешность<br>положения<br>характерной<br>точки (Mt), м | Описание<br>обозначения<br>точки на<br>местности<br>(при наличии) |
|------------------------------------------------------|---------------|---|-----------------------------------------------------|---------------------------------------------------------------------------------------|-------------------------------------------------------------------|
|                                                      | X             | Y |                                                     |                                                                                       |                                                                   |
| 1                                                    | 2             | 3 | 4                                                   | 5                                                                                     | 6                                                                 |
| Часть №                                              |               |   |                                                     |                                                                                       |                                                                   |
| -                                                    | -             | - | -                                                   | -                                                                                     | -                                                                 |



1. Система координат: -


## 2. Сведения о характерных точках границ объекта

| Обозначение<br>характерных<br>точек границ                      | Существующие<br>координаты, м |   | Измененные<br>(уточненные)<br>координаты, м |   | Метод<br>определения<br>координат<br>характерной<br>точки | Средняя<br>квадратическая<br>погрешность<br>положения<br>характерной<br>точки (Mt), м | Описание<br>обозначения<br>точки на<br>местности<br>(при<br>наличии) |
|-----------------------------------------------------------------|-------------------------------|---|---------------------------------------------|---|-----------------------------------------------------------|---------------------------------------------------------------------------------------|----------------------------------------------------------------------|
|                                                                 | X                             | Y | X                                           | Y |                                                           |                                                                                       |                                                                      |
| 1                                                               | 2                             | 3 | 4                                           | 5 | 6                                                         | 7                                                                                     | 8                                                                    |
| -                                                               | -                             | - | -                                           | - | -                                                         | -                                                                                     | -                                                                    |
| 3. Сведения о характерных точках части (частей) границы объекта |                               |   |                                             |   |                                                           |                                                                                       |                                                                      |
| Часть №                                                         |                               |   |                                             |   |                                                           |                                                                                       |                                                                      |
| -                                                               | -                             | - | -                                           | - | -                                                         | -                                                                                     | -                                                                    |

## Раздел 4

## План границ объекта

Схема расположения листов плана границ объекта

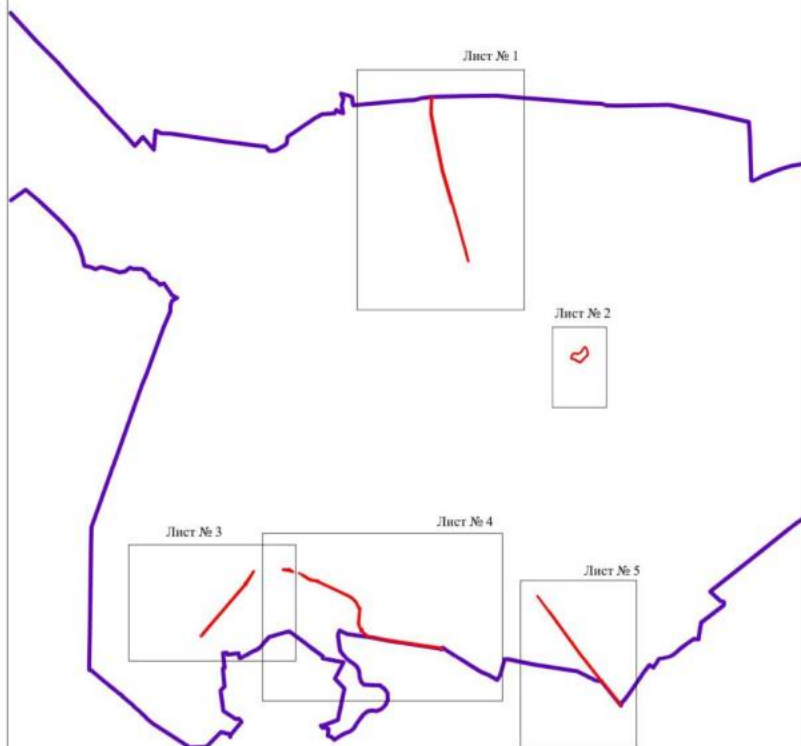

Масштаб 1:50000

Используемые условные знаки и обозначения:

- |  |                                            |
|--|--------------------------------------------|
|  | границы территориальной зоны               |
|  | границ муниципалитетного образования       |
|  | область и номер листа плана границ объекта |

Руководитель БУВО «Нормативно-проектный центр»

Подпись Ю.В. Шалыгина Дата « 05 » июля 2022 г.

Место для оттиска печати (при наличии) лица, составившего описание местоположения границ объекта



Титульный лист  
Лист № 1



Масштаб 1:2000


Легенда:  
— граница территории, занятая объектом  
— граница территории, занятая объектом  
— граница территории, занятая объектом  
— граница территории, занятая объектом

Утверждено: 01.09.2019, 01.09.2019, 01.09.2019  
Подпись: \_\_\_\_\_  
Место: \_\_\_\_\_



## План границ объекта

Лист № 2

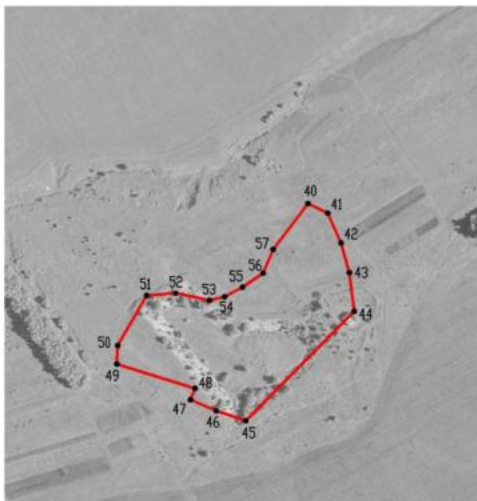

Масштаб 1:5000

Используемые условные знаки и обозначения:



границы территориальной зоны



• 40

характерная точка границ территориальной зоны

Руководитель БУВО «Нормативно-проектный центр»

Подпись  Ю.В. Шалыгина Дата « 05 » июля 2022 г.

Место для оттиска печати (при наличии) лица, составившего описание местоположения границ объекта





Масштаб 1:5000

Масштабные условные знаки и обозначения:

- границы территории области
- границы населенных пунктов
- границы земельных участков
- границы территории области

Решение № 50/01 «Об утверждении проекта плана

Плана № 40.0. Шкала: 1:5000. Дата: 05.08.2021 г.

Масштаб 1:5000. Дата: 05.08.2021 г.

Масштаб 1:5000. Дата: 05.08.2021 г.

Масштаб 1:5000

Используемые условные знаки и обозначения:

- границы территориальной зоны
- границы кадастрового образования
- ЗС

Руководитель БУВОО «Нормативно-проектный центр»  
 Подпись: Ю. П. Шалыгина Дата: « 05 » ноября 2022 г.  
 Место для печати (подпись) лица, составившего описание местоположения границ объекта



## ОПИСАНИЕ МЕСТОПОЛОЖЕНИЯ ГРАНИЦ

Зона воздушного транспорта за границами населенных пунктов – ИТ2

(наименование объекта, местоположение границ которого описано  
(далее - объект)

## Раздел 1

| Сведения об объекте |                                                                                                   |                                                                                              |
|---------------------|---------------------------------------------------------------------------------------------------|----------------------------------------------------------------------------------------------|
| №<br>п/п            | Характеристики объекта                                                                            | Описание характеристик                                                                       |
| 1                   | 2                                                                                                 | 3                                                                                            |
| 1                   | Местоположение объекта                                                                            | Воронежская область, Петропавловский муниципальный район, Петропавловское сельское поселение |
| 2                   | Площадь объекта $\pm$<br>величина погрешности определения<br>площади ( $P \pm \text{Дельта } P$ ) | -                                                                                            |
| 3                   | Иные характеристики объекта                                                                       | -                                                                                            |



## Раздел 2

| Сведения о местоположении границ объекта                        |               |            |                                                     |                                                                                       |                                                                   |
|-----------------------------------------------------------------|---------------|------------|-----------------------------------------------------|---------------------------------------------------------------------------------------|-------------------------------------------------------------------|
| 1. Система координат: МСК - 36, зона 2                          |               |            |                                                     |                                                                                       |                                                                   |
| 2. Сведения о характерных точках границ объекта                 |               |            |                                                     |                                                                                       |                                                                   |
| Обозначение<br>характерных<br>точек границ                      | Координаты, м |            | Метод определения<br>координат<br>характерной точки | Средняя<br>квадратическая<br>погрешность<br>положения<br>характерной<br>точки (Mt), м | Описание<br>обозначения<br>точки на<br>местности<br>(при наличии) |
|                                                                 | X             | Y          |                                                     |                                                                                       |                                                                   |
| 1                                                               | 2             | 3          | 4                                                   | 5                                                                                     | 6                                                                 |
| 1                                                               | 336306.97     | 2207413.48 | Картометрический                                    | 1.00                                                                                  | -                                                                 |
| 2                                                               | 336251.04     | 2207461.12 | Картометрический                                    | 1.00                                                                                  | -                                                                 |
| 3                                                               | 336227.88     | 2207482.06 | Картометрический                                    | 1.00                                                                                  | -                                                                 |
| 4                                                               | 336219.36     | 2207489.21 | Картометрический                                    | 1.00                                                                                  | -                                                                 |
| 5                                                               | 336179.77     | 2207441.05 | Картометрический                                    | 1.00                                                                                  | -                                                                 |
| 6                                                               | 336079.51     | 2207353.19 | Картометрический                                    | 1.00                                                                                  | -                                                                 |
| 7                                                               | 335984.22     | 2207289.94 | Картометрический                                    | 1.00                                                                                  | -                                                                 |
| 8                                                               | 335827.81     | 2207466.12 | Картометрический                                    | 1.00                                                                                  | -                                                                 |
| 9                                                               | 335683.15     | 2207661.86 | Картометрический                                    | 1.00                                                                                  | -                                                                 |
| 10                                                              | 335527.29     | 2207523.69 | Картометрический                                    | 1.00                                                                                  | -                                                                 |
| 11                                                              | 335926.27     | 2207010.00 | Картометрический                                    | 1.00                                                                                  | -                                                                 |
| 12                                                              | 336105.05     | 2207127.11 | Картометрический                                    | 1.00                                                                                  | -                                                                 |
| 13                                                              | 336075.15     | 2207193.03 | Картометрический                                    | 1.00                                                                                  | -                                                                 |
| 14                                                              | 336224.18     | 2207344.71 | Картометрический                                    | 1.00                                                                                  | -                                                                 |
| 1                                                               | 336306.97     | 2207413.48 | Картометрический                                    | 1.00                                                                                  | -                                                                 |
| 3. Сведения о характерных точках части (частей) границы объекта |               |            |                                                     |                                                                                       |                                                                   |
| Обозначение<br>характерных<br>точек части<br>границы            | Координаты, м |            | Метод определения<br>координат<br>характерной точки | Средняя<br>квадратическая<br>погрешность<br>положения<br>характерной<br>точки (Mt), м | Описание<br>обозначения<br>точки на<br>местности<br>(при наличии) |
|                                                                 | X             | Y          |                                                     |                                                                                       |                                                                   |
| 1                                                               | 2             | 3          | 4                                                   | 5                                                                                     | 6                                                                 |
| Часть №                                                         |               |            |                                                     |                                                                                       |                                                                   |
| -                                                               | -             | -          | -                                                   | -                                                                                     | -                                                                 |

Сведения о местоположении измененных (уточненных) границ объекта

2. Сведения о характерных точках границ объекта

| Обозначение<br>характерных<br>точек границ                      | Существующие<br>координаты, м |   | Измененные<br>(уточненные)<br>координаты, м |   | Метод<br>определения<br>координат<br>характерной<br>точки | Средняя<br>квадратическая<br>погрешность<br>положения<br>характерной<br>точки (Mt), м | Описание<br>обозначения<br>точки на<br>местности<br>(при наличии) |
|-----------------------------------------------------------------|-------------------------------|---|---------------------------------------------|---|-----------------------------------------------------------|---------------------------------------------------------------------------------------|-------------------------------------------------------------------|
|                                                                 | X                             | Y | X                                           | Y |                                                           |                                                                                       |                                                                   |
| 1                                                               | 2                             | 3 | 4                                           | 5 | 6                                                         | 7                                                                                     | 8                                                                 |
| -                                                               | -                             | - | -                                           | - | -                                                         | -                                                                                     | -                                                                 |
| 3. Сведения о характерных точках части (частей) границы объекта |                               |   |                                             |   |                                                           |                                                                                       |                                                                   |
| Часть №                                                         |                               |   |                                             |   |                                                           |                                                                                       |                                                                   |
| -                                                               | -                             | - | -                                           | - | -                                                         | -                                                                                     | -                                                                 |



Масштаб 1:5000

Используемые условные знаки и обозначения:

- |  |                                               |
|--|-----------------------------------------------|
|  | границы территориальной зоны                  |
|  | границы муниципального образования            |
|  | характерная точка границ территориальной зоны |

Руководитель БУВО «Нормативно-проектный центр»

Подпись Ю.В. Шалыгина Дата « 05 » июля 2022 г.

Место для оттиска печати (при наличии) лица, составившего описание местоположения границ объекта



## ОПИСАНИЕ МЕСТОПОЛОЖЕНИЯ ГРАНИЦ

Зона туристической и санаторно-курортной деятельности за границами  
населенных пунктов - РЗ

(наименование объекта, местоположение границ которого описано  
(далее - объект))

## Раздел 1

| Сведения об объекте |                                                                                                   |                                                                                              |
|---------------------|---------------------------------------------------------------------------------------------------|----------------------------------------------------------------------------------------------|
| №<br>п/п            | Характеристики объекта                                                                            | Описание характеристик                                                                       |
| 1                   | 2                                                                                                 | 3                                                                                            |
| 1                   | Местоположение объекта                                                                            | Воронежская область, Петропавловский муниципальный район, Петропавловское сельское поселение |
| 2                   | Площадь объекта $\pm$<br>величина погрешности определения<br>площади ( $P \pm \text{Дельта } P$ ) | -                                                                                            |
| 3                   | Иные характеристики объекта                                                                       | -                                                                                            |

## Раздел 2

| Сведения о местоположении границ объекта                        |               |            |                                                     |                                                                                       |                                                                      |
|-----------------------------------------------------------------|---------------|------------|-----------------------------------------------------|---------------------------------------------------------------------------------------|----------------------------------------------------------------------|
| 1. Система координат: МСК - 36, зона 2                          |               |            |                                                     |                                                                                       |                                                                      |
| 2. Сведения о характерных точках границ объекта                 |               |            |                                                     |                                                                                       |                                                                      |
| Обозначение<br>характерных<br>точек границ                      | Координаты, м |            | Метод определения<br>координат характерной<br>точки | Средняя<br>квадратическая<br>погрешность<br>положения<br>характерной<br>точки (Mt), м | Описание<br>обозначения<br>точки на<br>местности<br>(при<br>наличии) |
|                                                                 | X             | Y          |                                                     |                                                                                       |                                                                      |
| 1                                                               | 2             | 3          | 4                                                   | 5                                                                                     | 6                                                                    |
| 1                                                               | 335902.94     | 2204643.37 | Аналитический                                       | 2.50                                                                                  | -                                                                    |
| 2                                                               | 335916.98     | 2204697.93 | Аналитический                                       | 2.50                                                                                  | -                                                                    |
| 3                                                               | 335875.13     | 2204795.52 | Аналитический                                       | 2.50                                                                                  | -                                                                    |
| 4                                                               | 335701.24     | 2204723.31 | Аналитический                                       | 2.50                                                                                  | -                                                                    |
| 5                                                               | 335731.57     | 2204610.41 | Аналитический                                       | 2.50                                                                                  | -                                                                    |
| 6                                                               | 335704.18     | 2204595.95 | Аналитический                                       | 2.50                                                                                  | -                                                                    |
| 7                                                               | 335711.96     | 2204584.14 | Аналитический                                       | 2.50                                                                                  | -                                                                    |
| 8                                                               | 335747.08     | 2204601.49 | Аналитический                                       | 2.50                                                                                  | -                                                                    |
| 9                                                               | 335757.55     | 2204591.06 | Аналитический                                       | 2.50                                                                                  | -                                                                    |
| 10                                                              | 335788.10     | 2204599.22 | Аналитический                                       | 2.50                                                                                  | -                                                                    |
| 1                                                               | 335902.94     | 2204643.37 | Аналитический                                       | 2.50                                                                                  | -                                                                    |
| 3. Сведения о характерных точках части (частей) границы объекта |               |            |                                                     |                                                                                       |                                                                      |
| Обозначение<br>характерных<br>точек части<br>границы            | Координаты, м |            | Метод определения<br>координат характерной<br>точки | Средняя<br>квадратическая<br>погрешность<br>положения<br>характерной<br>точки (Mt), м | Описание<br>обозначения<br>точки на<br>местности<br>(при<br>наличии) |
|                                                                 | X             | Y          |                                                     |                                                                                       |                                                                      |
| 1                                                               | 2             | 3          | 4                                                   | 5                                                                                     | 6                                                                    |
| Часть №                                                         |               |            |                                                     |                                                                                       |                                                                      |
| -                                                               | -             | -          | -                                                   | -                                                                                     | -                                                                    |

Сведения о местоположении измененных (уточненных) границ объекта

2. Сведения о характерных точках границ объекта

| Обозначение<br>характерных<br>точек границ                      | Существующие<br>координаты, м |   | Измененные<br>(уточненные)<br>координаты, м |   | Метод<br>определения<br>координат<br>характерной<br>точки | Средняя<br>квадратическая<br>погрешность<br>положения<br>характерной<br>точки (Mt), м | Описание<br>обозначения<br>точки на<br>местности<br>(при<br>наличии) |
|-----------------------------------------------------------------|-------------------------------|---|---------------------------------------------|---|-----------------------------------------------------------|---------------------------------------------------------------------------------------|----------------------------------------------------------------------|
|                                                                 | X                             | Y | X                                           | Y |                                                           |                                                                                       |                                                                      |
| 1                                                               | 2                             | 3 | 4                                           | 5 | 6                                                         | 7                                                                                     | 8                                                                    |
| -                                                               | -                             | - | -                                           | - | -                                                         | -                                                                                     | -                                                                    |
| 3. Сведения о характерных точках части (частей) границы объекта |                               |   |                                             |   |                                                           |                                                                                       |                                                                      |
| Часть №                                                         |                               |   |                                             |   |                                                           |                                                                                       |                                                                      |
| -                                                               | -                             | - | -                                           | - | -                                                         | -                                                                                     | -                                                                    |

## Раздел 4

## План границ объекта



Масштаб 1:2000

Используемые условные знаки и обозначения:



границы территориальной зоны



характерная точка границ территориальной зоны

Руководитель БУВО «Нормативно-проектный центр»

Подпись  Ю.В. Шалыгина Дата « 05 » июля 2022 г.

Место для оттиска печати (при наличии) лица, составившего описание местоположения границ объекта



## ОПИСАНИЕ МЕСТОПОЛОЖЕНИЯ ГРАНИЦ

Зона обработки, утилизации, обезвреживания, размещения твердых коммунальных отходов за границами населенных пунктов - СН2

(наименование объекта, местоположение границ которого описано  
(далее - объект)

## Раздел 1

| Сведения об объекте |                                                                                           |                                                                                              |
|---------------------|-------------------------------------------------------------------------------------------|----------------------------------------------------------------------------------------------|
| №<br>п/п            | Характеристики объекта                                                                    | Описание характеристик                                                                       |
| 1                   | 2                                                                                         | 3                                                                                            |
| 1                   | Местоположение объекта                                                                    | Воронежская область, Петропавловский муниципальный район, Петропавловское сельское поселение |
| 2                   | Площадь объекта $\pm$<br>величина погрешности определения<br>площади ( $P \pm \Delta P$ ) | -                                                                                            |
| 3                   | Иные характеристики объекта                                                               | -                                                                                            |



## Раздел 2

| Сведения о местоположении границ объекта                        |               |            |                                                     |                                                                                       |                                                                      |
|-----------------------------------------------------------------|---------------|------------|-----------------------------------------------------|---------------------------------------------------------------------------------------|----------------------------------------------------------------------|
| 1. Система координат: МСК - 36, зона 2                          |               |            |                                                     |                                                                                       |                                                                      |
| 2. Сведения о характерных точках границ объекта                 |               |            |                                                     |                                                                                       |                                                                      |
| Обозначение<br>характерных<br>точек границ                      | Координаты, м |            | Метод определения<br>координат характерной<br>точки | Средняя<br>квадратическая<br>погрешность<br>положения<br>характерной<br>точки (Mt), м | Описание<br>обозначения<br>точки на<br>местности<br>(при<br>наличии) |
|                                                                 | X             | Y          |                                                     |                                                                                       |                                                                      |
| 1                                                               | 2             | 3          | 4                                                   | 5                                                                                     | 6                                                                    |
| 1                                                               | 338577.92     | 2208516.40 | Картометрический                                    | 1.00                                                                                  | -                                                                    |
| 2                                                               | 338623.54     | 2208674.11 | Картометрический                                    | 1.00                                                                                  | -                                                                    |
| 3                                                               | 338553.39     | 2208675.52 | Картометрический                                    | 1.00                                                                                  | -                                                                    |
| 4                                                               | 338599.85     | 2208839.32 | Картометрический                                    | 1.00                                                                                  | -                                                                    |
| 5                                                               | 338461.11     | 2208857.62 | Картометрический                                    | 1.00                                                                                  | -                                                                    |
| 6                                                               | 338402.19     | 2208558.19 | Картометрический                                    | 1.00                                                                                  | -                                                                    |
| 1                                                               | 338577.92     | 2208516.40 | Картометрический                                    | 1.00                                                                                  | -                                                                    |
| 3. Сведения о характерных точках части (частей) границы объекта |               |            |                                                     |                                                                                       |                                                                      |
| Обозначение<br>характерных<br>точек части<br>границы            | Координаты, м |            | Метод определения<br>координат характерной<br>точки | Средняя<br>квадратическая<br>погрешность<br>положения<br>характерной<br>точки (Mt), м | Описание<br>обозначения<br>точки на<br>местности<br>(при<br>наличии) |
|                                                                 | X             | Y          |                                                     |                                                                                       |                                                                      |
| 1                                                               | 2             | 3          | 4                                                   | 5                                                                                     | 6                                                                    |
| Часть №                                                         |               |            |                                                     |                                                                                       |                                                                      |
| -                                                               | -             | -          | -                                                   | -                                                                                     | -                                                                    |



## Раздел 4

## План границ объекта



Масштаб 1:5000

Используемые условные знаки и обозначения:



границы территориальной зоны



• 1

характерная точка границ территориальной зоны

Руководитель БУВО «Нормативно-проектный центр»

Подпись  Ю.В. Шалыгина Дата « 05 » июля 2022 г.

Место для оттиска печати (при наличии) лица, составившего описание местоположения границ объекта

