


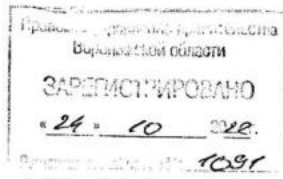

**ДЕПАРТАМЕНТ
АРХИТЕКТУРЫ И ГРАДОСТРОИТЕЛЬСТВА
ВОРОНЕЖСКОЙ ОБЛАСТИ**



ПРИКАЗ

14.10.2022

45-01-04/1020

№ _____

г. Воронеж

**О внесении изменений в правила землепользования и застройки
Старохворостанского сельского поселения Лискинского
муниципального района Воронежской области**

В соответствии с Градостроительным кодексом Российской Федерации, Федеральным законом от 06.10.2003 № 131-ФЗ «Об общих принципах организации местного самоуправления в Российской Федерации», законами Воронежской области от 07.07.2006 № 61-ОЗ «О регулировании градостроительной деятельности в Воронежской области», от 20.12.2018 № 173-ОЗ «О перераспределении полномочий по утверждению правил землепользования и застройки между органами местного самоуправления поселений Воронежской области, городского округа город Нововоронеж, Борисоглебского городского округа и исполнительными органами государственной власти Воронежской области», постановлением правительства Воронежской области от 31.12.2014 № 1240 «Об утверждении Положения о департаменте архитектуры и градостроительства Воронежской области», на основании приказа департамента архитектуры и градостроительства Воронежской области от 04.10.2021 № 45-01-04/1088 «О подготовке проектов о внесении изменений в правила землепользования и застройки поселений Аннинского, Бобровского, Богучарского,

Бутурлиновского, Грибановского, Калачеевского, Кантемировского, Лискинского, Нижнедевицкого, Новоусманского, Новохопёрского, Острогожского, Панинского, Петропавловского, Поворинского, Подгоренского, Рамонского, Репьёвского, Россошанского, Терновского, Эртильского, Верхнемамонского, Верхнехавского, Каменского, Павловского, Хохольского муниципальных районов Воронежской области», с учетом заключений о результатах публичных слушаний от 27.05.2022

п р и к а з ы в а ю:

1. Внести в правила землепользования и застройки Старохворостанского сельского поселения Лискинского муниципального района Воронежской области, утвержденные приказом департамента архитектуры и градостроительства Воронежской области от 27.07.2021 № 45-01-04/844 «Об утверждении правил землепользования и застройки Старохворостанского сельского поселения Лискинского муниципального района Воронежской области» (далее – Правила) следующие изменения:

1.1. В подпункте 1 пункта 17 части II карту градостроительного зонирования территории Старохворостанского сельского поселения Лискинского муниципального района Воронежской области изложить в редакции согласно приложению № 1 к настоящему приказу.

1.2. В подпункте 2 пункта 17 части II карту градостроительного зонирования с отображением зон с особыми условиями использования территории Старохворостанского сельского поселения Лискинского муниципального района Воронежской области изложить в редакции согласно приложению № 2 к настоящему приказу.

1.3. Подпункт 2 пункта 17 части II дополнить подпунктом 2.2 следующего содержания:

«2.2. На территории Старохворостанского сельского поселения Лискинского муниципального района Воронежской области располагаются следующие объекты археологического наследия, границы территорий которых опубликованию не подлежат*:

№ п/п	Наименование объекта культурного наследия	Сведения о границах территории объекта культурного наследия
1	Поселение 9 у с. Селявное в Лискинском районе	Установлена приказом управления по охране объектов культурного наследия Воронежской области от 14.04.2021 № 71-01-07/132 «Об утверждении границ территорий выявленных объектов археологического наследия, расположенных на территории Воронежской области» (далее – приказ от 14.04.2021 № 71-01-07/132)
2	Поселение 10 у с. Селявное в Лискинском районе	Установлена приказом от 14.04.2021 № 71-01-07/132
3	Стоянка Устье Хворостани в Лискинском районе	Установлена приказом от 14.04.2021 № 71-01-07/132
4	Поселение 1 у с. Старая Хворостань в Лискинском районе	Установлена приказом от 14.04.2021 № 71-01-07/132
5	Поселение 3 у хут. Студёновка	Установлена приказом управления по охране объектов культурного наследия Воронежской области от 19.08.2021 № 71-01-07/334 «Об утверждении границ территорий выявленных объектов археологического наследия, расположенных на территории Воронежской области»
6	Городище Титчиха	Установлена приказом управления по охране объектов культурного наследия Воронежской области от 02.12.2021 № 71-01-07/445 «Об утверждении границ территорий объектов археологического наследия федерального значения, расположенных на территории Воронежской области»

* в соответствии с приказом Министерства культуры Российской Федерации от 01.09.2015 № 2328 «Об утверждении перечня отдельных сведений об объектах археологического наследия, которые не подлежат опубликованию».

1.4. В пункте 21 части III:

1.4.1. В подпункте 1:

1.4.1.1. Строки 1 – 3 таблицы изложить в следующей редакции:

«

1	2.1	Для индивидуального жилищного строительства	300	3000	50%	3 этажа*	3 метра**
2	2.3	Блокированная жилая застройка	80	3000	50%	3 этажа*	3 метра**; 0 метров – при примыкании к соседним зданиям
3	2.2	Для ведения личного подсобного хозяйства (приусадебный земельный участок)	300	5000	30%	3 этажа*	3 метра**

».

1.4.1.2. Дополнить таблицу после строки 6 строкой 6¹ следующего содержания:

«

6 ¹	2.7.2	Размещение гаражей для собственных нужд	не подлежат установлению			
----------------	-------	---	--------------------------	--	--	--

».

1.4.1.3. Строку 38 изложить в следующей редакции:

«

38	13.2	Ведение садоводства	400	2000	30%	3 этажа	3 метра
----	------	---------------------	-----	------	-----	---------	---------

».

1.4.1.4. После таблицы дополнить абзацами следующего содержания:

«* для вспомогательных видов – 1 этаж;

** от вспомогательных видов – 1 метр.

Не допускается размещать со стороны улицы вспомогательные строения, за исключением гаражей. Допускается блокировка хозяйственных построек на смежных земельных участках по взаимному согласию домовладельцев с учетом требований пожарной безопасности.»

1.4.2. В подпункте 1 и далее по тексту слова «, устанавливаемые в соответствии с законодательством Российской Федерации, определяются пунктом» заменить словами «в зонах с особыми условиями использования территории устанавливаются в соответствии с законодательством Российской Федерации. Перечень зон с особыми условиями использования территории и основания установления ограничений приведены в пункте».

1.4.3. В подпункте 2:

1.4.3.1. Строку 33 таблицы изложить в следующей редакции:

«

33	2.1	Для индивидуального жилищного строительства	300	1000	50%	3 этажа*	3 метра**
----	-----	---	-----	------	-----	----------	-----------

».

1.4.3.2. Строки 35 - 36 таблицы изложить в следующей редакции:

«

35	2.2	Для ведения личного подсобного хозяйства (приусадебный земельный участок)	300	5000	40%	3 этажа*	3 метра**
36	2.3	Блокированная жилая застройка	80	3000	50%	3 этажа*	3 метра**; 0 метров – при примыкании к соседним зданиям

».

1.4.3.3. Дополнить таблицу после строки 38 строкой 39 следующего содержания:

«

39	2.7.2	Размещение гаражей для собственных нужд	не подлежат установлению			
----	-------	---	--------------------------	--	--	--

».

1.4.3.4. После таблицы дополнить абзацами следующего содержания:

«* для вспомогательных видов – 1 этаж;

** от вспомогательных видов – 1 метр.

Не допускается размещать со стороны улицы вспомогательные строения, за исключением гаражей. Допускается блокировка хозяйственных построек на смежных земельных участках по взаимному согласию домовладельцев с учетом требований пожарной безопасности.».

1.4.4. Таблицу подпункта 3 после строки 13 дополнить строками 14 - 17 следующего содержания:

«

14	4.9.1.1	Заправка транспортных средств	не подлежат установлению			1 этаж	3 метра
15	4.9.1.2	Обеспечение дорожного отдыха	600	не подлежит установлению	45%	3 этажа	3 метра
16	4.9.1.3	Автомобильные мойки	не подлежат установлению			1 этаж	3 метра
17	4.9.1.4	Ремонт автомобилей	не подлежат установлению			1 этаж	3 метра

».

1.4.5. Таблицу подпункта 4 после строки 3 дополнить строками следующего содержания:

«

УСЛОВНО РАЗРЕШЕННЫЕ ВИДЫ ИСПОЛЬЗОВАНИЯ ЗЕМЕЛЬНЫХ УЧАСТКОВ И ОБЪЕКТОВ КАПИТАЛЬНОГО СТРОИТЕЛЬСТВА							
4	Не устанавливаются						

».

1.4.6. Строку 3 таблицы подпункта 12 изложить в следующей редакции:

«

3	13.2	Ведение садоводства	400	2000	30%	3 этажа/ 13 метров	3 метра
---	------	---------------------	-----	------	-----	-----------------------	---------

».

1.5. Пункт 22 части III изложить в следующей редакции:

«22. Перечень зон с особыми условиями использования территории и основания установления ограничений использования земельных участков и объектов капитального строительства на территории Старохворостанского сельского поселения Лискинского муниципального района Воронежской области

№ п/п	Вид зоны	Основания установления ограничений использования земельных участков и объектов капитального строительства
1	Защитная зона объекта культурного наследия	Федеральный закон от 25.06.2002 № 73-ФЗ «Об объектах культурного наследия (памятниках истории и культуры) народов Российской Федерации» Приказ управления по охране объектов культурного наследия Воронежской области от 06.11.2019 № 71-01-07/267 «Об утверждении графического описания местоположения границ (с перечнем координат характерных точек этих границ) защитных зон объектов культурного наследия, расположенных на территории Воронежской области»
2	Охранная зона объектов электроэнергетики (объектов электросетевого хозяйства и объектов по производству электрической энергии)	Постановление Правительства Российской Федерации от 24.02.2009 № 160 «О порядке установления охранных зон объектов электросетевого хозяйства и особых условий использования земельных участков, расположенных в границах таких зон» Постановление Правительства Российской Федерации от 18.11.2013 № 1033 «О порядке установления охранных зон объектов по производству электрической энергии и особых условий использования земельных участков, расположенных в границах таких зон»
3	Охранная зона трубопроводов (газопроводов, нефтепроводов и нефтепродуктопроводов, аммиакопроводов)	Федеральный закон от 31.03.1999 № 69-ФЗ «О газоснабжении в Российской Федерации» Постановление Правительства Российской Федерации от 20.11.2000 № 878 «Об утверждении Правил охраны газораспределительных сетей» Постановление Правительства Российской Федерации от 08.09.2017 № 1083 «Об утверждении Правил охраны магистральных газопроводов и о внесении изменений в Положение о представлении в федеральный орган исполнительной власти (его территориальные органы), уполномоченный Правительством Российской Федерации на осуществление государственного кадастрового учета, государственной регистрации прав, ведение Единого государственного реестра недвижимости и предоставление сведений, содержащихся в Едином государственном реестре недвижимости, федеральными органами исполнительной власти, органами государственной власти субъектов Российской Федерации и органами местного самоуправления дополнительных сведений»

		воспроизводимых на публичных кадастровых картах» «Правила охраны магистральных трубопроводов», утвержденные Минтопэнерго России 29.04.1992, постановлением Госгортехнадзора России от 22.04.1992 № 9 Постановление Госгортехнадзора России от 23.11.1994 № 61 «О распространении «Правил охраны магистральных трубопроводов» на магистральные аммиакопроводы»
4	Охранная зона линий и сооружений связи	Постановление Правительства Российской Федерации от 09.06.1995 № 578 «Об утверждении Правил охраны линий и сооружений связи Российской Федерации»
5	Водоохранная зона	Водный кодекс Российской Федерации
6	Прибрежная защитная полоса	Водный кодекс Российской Федерации
7	Зоны санитарной охраны источников питьевого и хозяйственно-бытового водоснабжения, а также устанавливаемые в случаях, предусмотренных Водным кодексом Российской Федерации, в отношении подземных водных объектов зоны специальной охраны	СанПиН 2.1.4.1110-02 «Зоны санитарной охраны источников водоснабжения и водопроводов питьевого назначения»
8	Зоны затопления и подтопления	Водный кодекс Российской Федерации
9	Санитарно-защитная зона	Постановление Правительства Российской Федерации от 03.03.2018 № 222 «Об утверждении Правил установления санитарно-защитных зон и использования земельных участков, расположенных в границах санитарно-защитных зон»
10	Охранная зона пунктов государственной геодезической сети, государственной нивелирной сети и государственной гравиметрической сети	Постановление Правительства Российской Федерации от 21.08.2019 № 1080 «Об охранных зонах пунктов государственной геодезической сети, государственной нивелирной сети и государственной гравиметрической сети»
11	Зона наблюдения	Федеральный закон от 21.11.1995 № 170-ФЗ «Об использовании атомной энергии»

».

1.6. Описание местоположения границ общественно-деловой зоны села Старая Хворостань – ОД/1 приложения № 1 к Правилам изложить в редакции согласно приложению № 3 к настоящему приказу.

1.7. Описание местоположения границ зоны улиц, дорог, инженерной и транспортной инфраструктуры села Аношкино – ИТ1/2 приложения № 2 к Правилам изложить в редакции согласно приложению № 4 к настоящему приказу.

1.8. В приложении № 5 к Правилам:

1.8.1. Описание местоположения границ зоны застройки индивидуальными жилыми домами хутора Прогонный – Ж1/5 изложить в редакции согласно приложению № 5 к настоящему приказу.

1.8.2. Описание местоположения границ зоны улиц, дорог, инженерной и транспортной инфраструктуры хутора Прогонный – ИТ1/5 изложить в редакции согласно приложению № 6 к настоящему приказу.

1.9. Описание местоположения границ зоны застройки индивидуальными жилыми домами села Селявное – Ж1/6 приложения № 6 к Правилам изложить в редакции согласно приложению № 7 к настоящему приказу.

1.10. Описание местоположения границ зоны застройки индивидуальными жилыми домами хутора Студёновка – Ж1/7 приложения № 7 к Правилам изложить в редакции согласно приложению № 8 к настоящему приказу.

1.11. В приложении № 9 к Правилам:

1.11.1. Описание местоположения границ зоны улиц, дорог, инженерной и транспортной инфраструктуры за границами населенных пунктов - ИТ1 изложить в редакции согласно приложению № 9 к настоящему приказу.

1.11.2. Описание местоположения границ зоны садоводства и огородничества за границами населенных пунктов – СО1 изложить в редакции согласно приложению № 10 к настоящему приказу.

2. Контроль исполнения настоящего приказа возложить на заместителя руководителя департамента архитектуры и градостроительства Воронежской области – начальника отдела территориального планирования Беляеву С.М.

Руководитель департамента
архитектуры и градостроительства
Воронежской области



А.А. Еренков



ПРАВИЛА ЗЕМЛЕПОЛЬЗОВАНИЯ И ЗАСТРОЙКИ

Карта градостроительного зонирования территории Старохворостанского сельского поселения
Лискинского муниципального района Воронежской области

УСЛОВНЫЕ ОБОЗНАЧЕНИЯ

Территориальные границы

- Граница сельского поселения
- Граница населенного пункта

Территории, для которых градостроительные регламенты не устанавливаются.

- Земли лесного фонда
- Земли, покрытые поверхностными водами
- Сельскохозяйственные угодья в составе земель сельскохозяйственного назначения

Территориальные зоны


- Ж1/1 Зона застройки индивидуальными жилыми домами села Старая Хворостань
- Ж1/2 Зона застройки индивидуальными жилыми домами села Аношино
- Ж1/3 Зона застройки индивидуальными жилыми домами посёлка Аношино
- Ж1/4 Зона застройки индивидуальными жилыми домами хутора Осинки
- Ж1/5 Зона застройки индивидуальными жилыми домами хутора Прогонный
- Ж1/6 Зона застройки индивидуальными жилыми домами села Селявное
- Ж1/7 Зона застройки индивидуальными жилыми домами хутора Студёновка
- Ж1/8 Зона застройки индивидуальными жилыми домами хутора Титчиха

- ОД1/1 Общественно-деловая зона села Старая Хворостань
- ОД2/2 Общественно-деловая зона села Аношино
- ОД3/3 Общественно-деловая зона посёлка Аношино
- ОД3/5 Общественно-деловая зона села Селявное
- Р1/1/1 Зона рекреационного назначения - объектов отдыха села Старая Хворостань
- Р2 Зона природных территорий и защитного озеленения за границами населенных пунктов
- СХ1/4 Зона сельскохозяйственного использования в границах населенного пункта хутора Осинки
- СХ1/8 Зона сельскохозяйственного использования в границах населенного пункта хутора Титчиха
- СХ2/2 Зона сельскохозяйственного производства села Аношино
- СХ2 Зона сельскохозяйственного производства за границами населенных пунктов
- СХ3 Зона животноводства за границами населенных пунктов

- ИТ1/1 Зона улиц, дорог, инженерной и транспортной инфраструктуры села Старая Хворостань
- ИТ1/2 Зона улиц, дорог, инженерной и транспортной инфраструктуры села Аношино
- ИТ1/3 Зона улиц, дорог, инженерной и транспортной инфраструктуры посёлка Аношино
- ИТ1/5 Зона улиц, дорог, инженерной и транспортной инфраструктуры хутора Прогонный
- ИТ1 Зона улиц, дорог, инженерной и транспортной инфраструктуры за границами населенных пунктов
- ИТ2 Зона железнодорожного транспорта за границами населенных пунктов
- ИТ1/1/1 Зона ритуальных объектов села Аношино
- ИТ1/1/2 Зона ритуальных объектов села Селявное
- ИТ1/1/3 Зона ритуальных объектов хутора Студёновка
- ИТ1/1/4 Зона ритуальных объектов хутора Титчиха
- ИТ1/1/5 Зона ритуальных объектов за границами населенных пунктов
- ИТ1/1/6 Зона обработки, утилизации, обезвреживания, размещения твердых коммунальных отходов за границами населенных пунктов
- ОД1 Зона садоводства и огородничества за границами населенных пунктов

Объекты транспортной инфраструктуры

- Улично-дорожная сеть населенного пункта

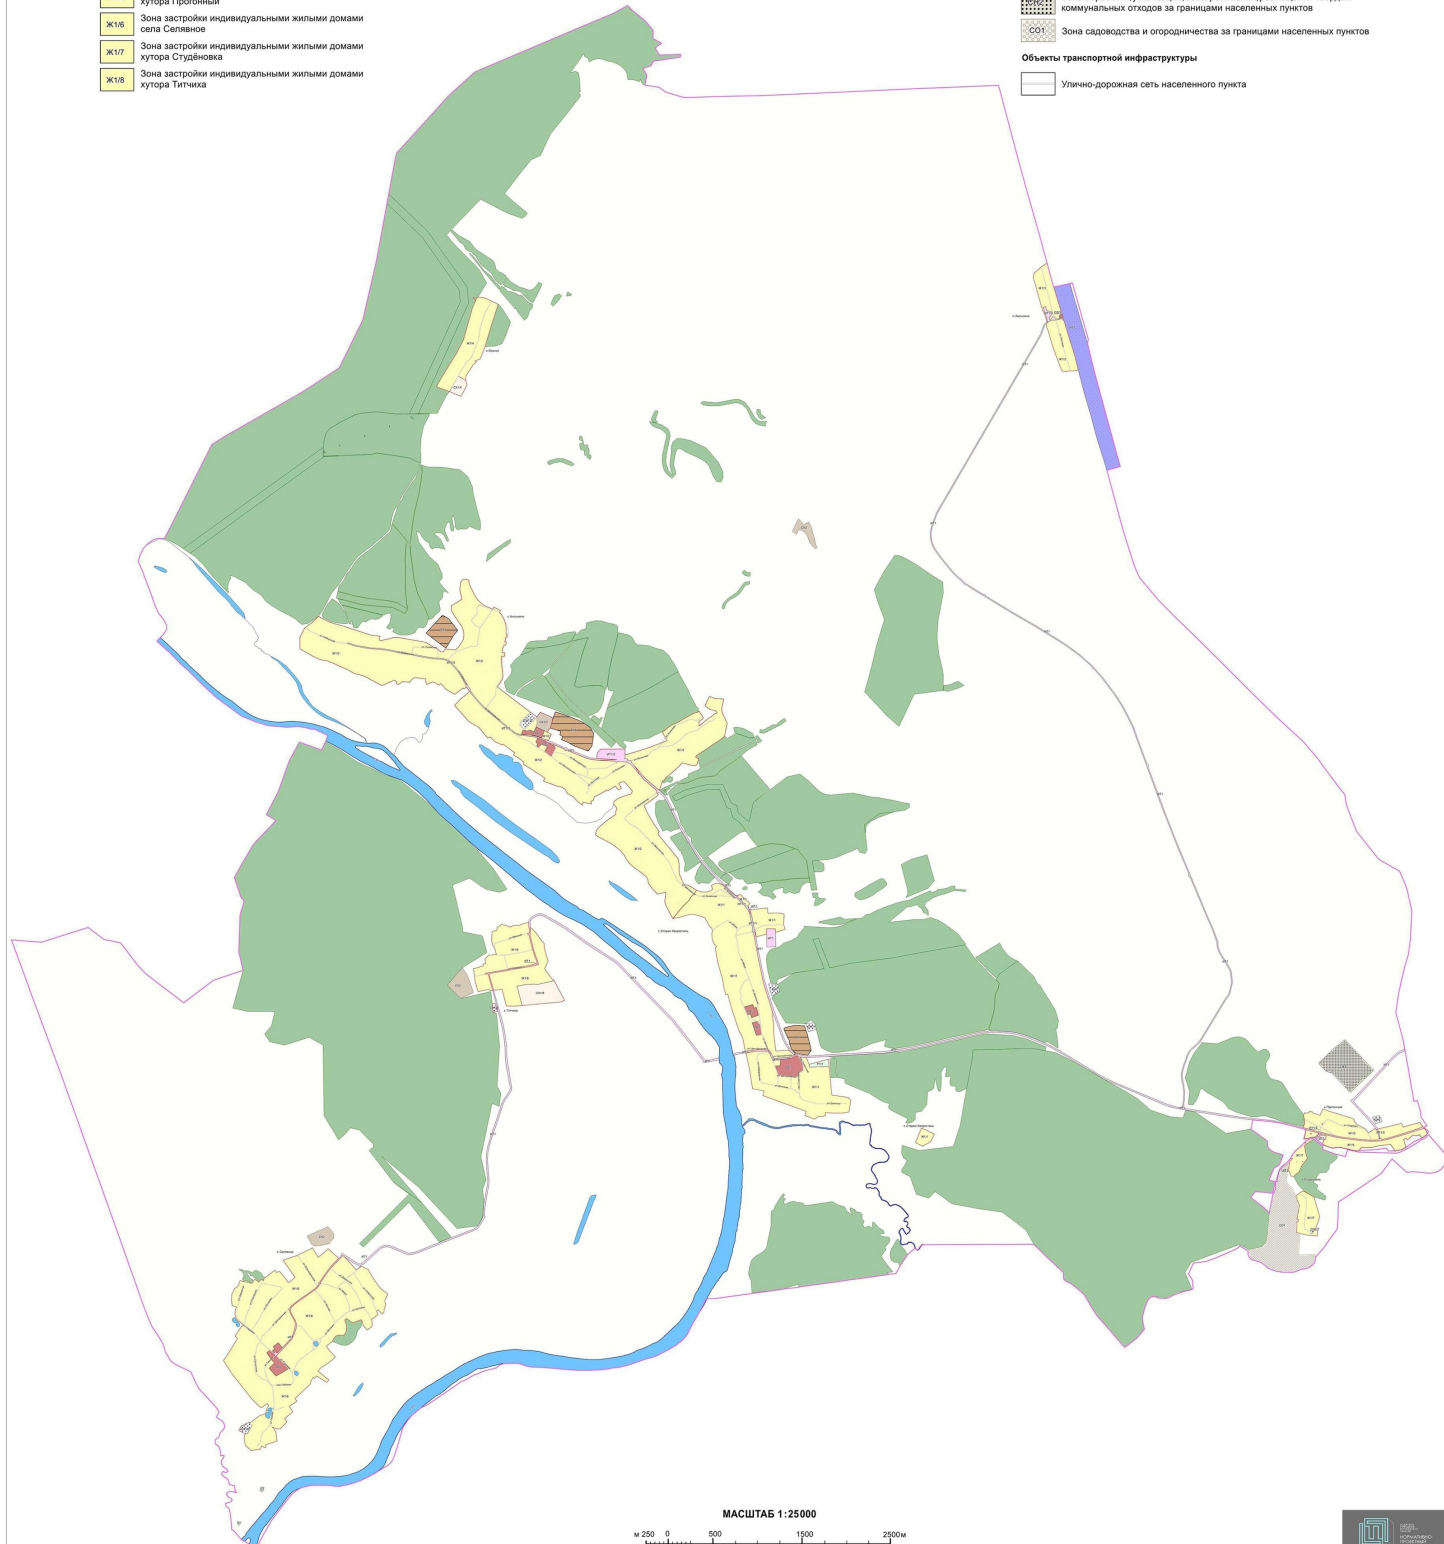



ПРАВИЛА ЗЕМЛЕПОЛЬЗОВАНИЯ И ЗАСТРОЙКИ

Карта градостроительного зонирования с отображением зон с особыми условиями использования территории
Староворотанского сельского поселения Лискинского муниципального района Воронежской области

УСЛОВНЫЕ ОБОЗНАЧЕНИЯ

Территориальные границы

Граница сельского поселения

Граница населенного пункта

Территории, для которых градостроительные регламенты не устанавливаются

Земли лесного фонда

Земли, покрытые поверхностными водами

Сельскохозяйственные угодья в составе земель сельскохозяйственного назначения

Виды территориальных зон

Зона застройки индивидуальными жилыми домами

Общественно-деловая зона

Зона улиц, дорог, инженерной и транспортной инфраструктуры

Зона железнодорожного транспорта

Зона сельскохозяйственного использования в границах населенных пунктов

Зона сельскохозяйственного производства

Зона животноводства

Зона рекреационного назначения - объектов отдыха

Зона природных территорий и защитного озеленения

Зона ритуальных объектов

Зона обработки, утилизации, обезвреживания, размещения твердых коммунальных отходов

Зона садоводства и огородничества

Зоны с особыми условиями использования территории

Водоохранная зона

Прибрежная защитная полоса

Зона санитарной охраны источника питьевого и хозяйственно-бытового водоснабжения (первый пояс)

Зона санитарной охраны источника питьевого и хозяйственно-бытового водоснабжения (третий пояс)

Зоны затопления и подтопления

Санитарно-защитная зона

Охранная зона объектов электроэнергетики

Охранная зона трубопроводов

Охранная зона линий и сооружений связи

Зона наблюдения

Охранная зона пунктов государственной гидравлической сети, государственной инженерной сети и государственной радиотехнической сети

Защитная зона объекта культурного наследия

Прочие объекты

Объект культурного наследия

Зона наблюдения АЭС



МАСШТАБ 1:25000



Приложение № 3
к приказу департамента архитектуры
и градостроительства Воронежской области
от 14.10.2022 № 45-01-04/1020

«ОПИСАНИЕ МЕСТОПОЛОЖЕНИЯ ГРАНИЦ
Общественно-деловая зона села Старая Хворостань - ОД/1
(наименование объекта, местоположение границ которого описано
(далее - объект)

Раздел 1

Сведения об объекте		
№ п/п	Характеристики объекта	Описание характеристик
1	2	3
1	Местоположение объекта	Воронежская область, Лискинский муниципальный район, Старохворостанское сельское поселение, село Старая Хворостань
2	Площадь объекта $\pm$ величина погрешности определения площади ($P \pm \Delta P$)	-
3	Иные характеристики объекта	-

Раздел 2

Сведения о местоположении границ объекта					
1. Система координат: -					
2. Сведения о характерных точках границ объекта					
Обозначение характерных точек границ	Координаты, м		Метод определения координат характерной точки	Средняя квадратическая погрешность положения характерной точки (Mt), м	Описание обозначения точки на местности (при наличии)
	X	Y			
1	2	3	4	5	6
-	-	-	-	-	-
3. Сведения о характерных точках части (частей) границы объекта					
Обозначение характерных точек части границы	Координаты, м		Метод определения координат характерной точки	Средняя квадратическая погрешность положения характерной точки (Mt), м	Описание обозначения точки на местности (при наличии)
	X	Y			
1	2	3	4	5	6
Часть №					
-	-				

Раздел 3

Сведения о местоположении измененных (уточненных) границ объекта							
1. Система координат: МСК - 36, зона 1							
2. Сведения о характерных точках границ объекта							
Обозначение характерных точек границ	Существующие координаты, м		Измененные (уточненные) координаты, м		Метод определения координат характерной точки	Средняя квадратическая погрешность положения характерной точки (Мп), м	Описание обозначения точки на местности (при наличии)
	X	Y	X	Y			
1	2	3	4	5	6	7	8
1	459135.41	1307201.64	-	-	Картометрический	1.00	-
2	459154.27	1307271.39	-	-	Картометрический	1.00	-
3	459163.12	1307301.97	-	-	Картометрический	1.00	-
4	459124.36	1307314.55	-	-	Картометрический	1.00	-
5	459132.58	1307339.79	-	-	Картометрический	1.00	-
6	459112.74	1307345.37	-	-	Картометрический	1.00	-
7	459045.52	1307362.5	-	-	Картометрический	1.00	-
8	459026.21	1307311.33	-	-	Картометрический	1.00	-
9	459025.35	1307310.15	-	-	Картометрический	1.00	-
10	459017.55	1307287.43	-	-	Картометрический	1.00	-
11	459060.06	1307273.76	-	-	Картометрический	1.00	-
12	459049.99	1307242.50	-	-	Картометрический	1.00	-
13	459049.15	1307239.03	-	-	Картометрический	1.00	-
14	459064.26	1307232.76	-	-	Картометрический	1.00	-
15	459094.52	1307219.77	-	-	Картометрический	1.00	-
16	459104.03	1307214.98	-	-	Картометрический	1.00	-
1	459135.41	1307201.64	-	-	Картометрический	1.00	-
17	458961.31	1307292.40	-	-	Картометрический	1.00	-
18	458976.78	1307351.81	-	-	Аналитический	0.10	-
19	458943.30	1307383.40	-	-	Картометрический	1.00	-
20	458833.75	1307398.13	-	-	Картометрический	1.00	-
21	458830.43	1307384.95	-	-	Картометрический	1.00	-
22	458826.87	1307370.34	-	-	Картометрический	1.00	-
23	458820.37	1307338.99	-	-	Картометрический	1.00	-
24	458936.25	1307300.53	-	-	Аналитический	0.10	-
17	458961.31	1307292.40	-	-	Картометрический	1.00	-
25	458480.72	1307552.71	-	-	Картометрический	1.00	-
26	458483.02	1307604.01	-	-	Картометрический	1.00	-

1	2	3	4	5	6	7	8
27	458531.18	1307605.70	-	-	Картометрический	1.00	-
28	458544.63	1307611.35	-	-	Картометрический	1.00	-
29	458553.91	1307616.58	-	-	Картометрический	1.00	-
30	458554.98	1307628.87	-	-	Картометрический	1.00	-
31	458564.28	1307714.28	-	-	Аналитический	0.30	-
32	458567.48	1307728.16	-	-	Аналитический	0.30	-
33	458575.27	1307744.88	-	-	Аналитический	0.30	-
34	458588.82	1307767.69	-	-	Картометрический	1.00	-
35	458593.26	1307777.86	-	-	Картометрический	1.00	-
36	458592.69	1307794.58	-	-	Картометрический	1.00	-
37	458584.83	1307811.23	-	-	Картометрический	1.00	-
38	458515.60	1307853.23	-	-	Картометрический	1.00	-
39	458430.89	1307864.90	-	-	Картометрический	1.00	-
40	458401.69	1307815.69	-	-	Картометрический	1.00	-
41	458398.93	1307812.54	-	-	Картометрический	1.00	-
42	458375.83	1307812.23	-	-	Картометрический	1.00	-
43	458365.98	1307797.95	-	-	Аналитический	0.10	-
44	458364.14	1307794.36	-	-	Аналитический	0.10	-
45	458361.93	1307790.12	-	-	Аналитический	0.10	-
46	458361.55	1307776.51	-	-	Аналитический	0.10	-
47	458361.42	1307772.35	-	-	Аналитический	0.10	-
48	-	-	458359.71	1307771.19	Аналитический	0.10	-
49	-	-	458359.26	1307733.66	Аналитический	0.10	-
50	-	-	458359.93	1307732.16	Аналитический	0.10	-
51	-	-	458368.16	1307731.59	Аналитический	0.10	-
52	-	-	458375.21	1307731.38	Аналитический	0.10	-
53	-	-	458376.43	1307727.18	Аналитический	0.10	-
54	-	-	458376.26	1307717.53	Аналитический	0.10	-
55	-	-	458371.95	1307716.56	Аналитический	0.10	-
56	-	-	458367.03	1307714.44	Аналитический	0.10	-
57	458376.43	1307583.68	-	-	Аналитический	0.10	-
58	458403.20	1307572.71	-	-	Картометрический	1.00	-
59	458429.77	1307566.93	-	-	Картометрический	1.00	-
25	458480.72	1307552.71	-	-	Картометрический	1.00	-

3. Сведения о характерных точках части (частей) границы объекта

Часть №

-	-	-	-	-	-	-	-
---	---	---	---	---	---	---	---

Раздел 4

План границ объекта



Масштаб 1:5000

Используемые условные знаки и обозначения:



границы территориальной зоны

• 1

характерная точка границ территориальной зоны

Руководитель БУ ВО «Нормативно-проектный центр»

Подпись Ю.В.Шалыгина Ю.В.Шалыгина Дата « 02 » июня 2022 г.

Место для оттиска печати (при наличии) лица, составившего описание местоположения границ объекта



Приложение № 4
к приказу департамента архитектуры
и градостроительства Воронежской области
от 14.10.2022 № 45-01-04/1020

«ОПИСАНИЕ МЕСТОПОЛОЖЕНИЯ ГРАНИЦ

Зона улиц, дорог, инженерной и транспортной инфраструктуры села Аношкино - ИТ1/2

(наименование объекта, местоположение границ которого описано
(далее - объект)

Раздел 1

Сведения об объекте		
№ п/п	Характеристики объекта	Описание характеристик
1	2	3
1	Местоположение объекта	Воронежская область, Лискинский муниципальный район, Старохворостанское сельское поселение, село Аношкино
2	Площадь объекта ± величина погрешности определения площади ($P \pm \Delta P$)	-
3	Иные характеристики объекта	-

Раздел 2

Сведения о местоположении границ объекта					
1. Система координат: МСК - 36, зона 1					
2. Сведения о характерных точках границ объекта					
Обозначение характерных точек границ	Координаты, м		Метод определения координат характерной точки	Средняя квадратическая погрешность положения характерной точки (Mt), м	Описание обозначения точки на местности (при наличии)
	X	Y			
1	2	3	4	5	6
1	463177.79	1302791.00	Картометрический	1.00	-
2	463176.39	1302802.90	Картометрический	1.00	-
3	463173.72	1302817.06	Картометрический	1.00	-
4	463169.08	1302832.97	Картометрический	1.00	-
5	463166.60	1302839.84	Картометрический	1.00	-
6	463157.39	1302865.45	Картометрический	1.00	-
7	463153.86	1302877.89	Картометрический	1.00	-
8	463147.93	1302903.64	Картометрический	1.00	-
9	463137.79	1302962.38	Картометрический	1.00	-
10	463129.76	1303006.12	Картометрический	1.00	-
11	463124.50	1303043.12	Картометрический	1.00	-
12	463122.52	1303064.25	Картометрический	1.00	-
13	463118.92	1303111.85	Картометрический	1.00	-
14	463114.33	1303165.74	Картометрический	1.00	-
15	463111.43	1303198.64	Картометрический	1.00	-
16	463108.98	1303221.25	Картометрический	1.00	-
17	463103.26	1303251.47	Картометрический	1.00	-
18	463095.23	1303286.22	Картометрический	1.00	-
19	463079.88	1303362.21	Картометрический	1.00	-
20	463073.28	1303395.78	Картометрический	1.00	-
21	463059.01	1303477.68	Картометрический	1.00	-
22	463046.67	1303547.90	Картометрический	1.00	-
23	463032.76	1303621.86	Картометрический	1.00	-
24	463023.61	1303669.59	Картометрический	1.00	-
25	463014.90	1303718.24	Картометрический	1.00	-
26	463012.04	1303751.95	Картометрический	1.00	-
27	463009.57	1303787.02	Картометрический	1.00	-
28	463007.46	1303820.01	Картометрический	1.00	-
29	463004.83	1303850.93	Картометрический	1.00	-
30	463001.46	1303870.57	Картометрический	1.00	-
31	462995.42	1303892.13	Картометрический	1.00	-
32	462989.52	1303905.36	Картометрический	1.00	-
33	462983.23	1303917.17	Картометрический	1.00	-
34	462975.32	1303928.60	Картометрический	1.00	-
35	462967.73	1303937.74	Картометрический	1.00	-
36	462940.54	1303964.08	Картометрический	1.00	-

1	2	3	4	5	6
37	462907.69	1303994.45	Картометрический	1.00	-
38	462885.86	1304013.59	Картометрический	1.00	-
39	462861.45	1304033.01	Картометрический	1.00	-
40	462833.07	1304049.89	Картометрический	1.00	-
41	462815.02	1304060.73	Картометрический	1.00	-
42	462784.96	1304078.38	Картометрический	1.00	-
43	462731.04	1304110.21	Картометрический	1.00	-
44	462696.42	1304133.38	Картометрический	1.00	-
45	462677.81	1304149.61	Картометрический	1.00	-
46	462670.84	1304156.46	Картометрический	1.00	-
47	462661.96	1304157.98	Картометрический	1.00	-
48	462649.27	1304159.63	Картометрический	1.00	-
49	462639.94	1304164.19	Картометрический	1.00	-
50	462616.10	1304182.15	Картометрический	1.00	-
51	462599.65	1304195.16	Картометрический	1.00	-
52	462571.81	1304218.32	Картометрический	1.00	-
53	462541.65	1304244.49	Картометрический	1.00	-
54	462515.59	1304266.98	Картометрический	1.00	-
55	462492.07	1304288.80	Картометрический	1.00	-
56	462474.85	1304304.99	Картометрический	1.00	-
57	462450.53	1304329.71	Картометрический	1.00	-
58	462429.64	1304353.45	Картометрический	1.00	-
59	462353.75	1304445.81	Картометрический	1.00	-
60	462294.60	1304516.52	Картометрический	1.00	-
61	462257.35	1304562.03	Картометрический	1.00	-
62	462224.54	1304601.90	Картометрический	1.00	-
63	462193.66	1304638.96	Картометрический	1.00	-
64	462181.68	1304656.14	Картометрический	1.00	-
65	462172.60	1304672.48	Картометрический	1.00	-
66	462166.10	1304695.40	Картометрический	1.00	-
67	462162.70	1304712.90	Картометрический	1.00	-
68	462157.12	1304767.97	Картометрический	1.00	-
69	462151.67	1304821.83	Картометрический	1.00	-
70	462145.48	1304863.82	Картометрический	1.00	-
71	462138.04	1304905.71	Картометрический	1.00	-
72	462126.75	1304900.77	Картометрический	1.00	-
73	462134.68	1304862.07	Картометрический	1.00	-
74	462140.56	1304820.40	Картометрический	1.00	-
75	462147.18	1304766.91	Картометрический	1.00	-
76	462152.80	1304711.44	Картометрический	1.00	-
77	462156.42	1304692.80	Картометрический	1.00	-
78	462166.25	1304664.25	Картометрический	1.00	-
79	462173.10	1304650.96	Картометрический	1.00	-
80	462185.70	1304632.88	Картометрический	1.00	-
81	462216.84	1304595.52	Картометрический	1.00	-
82	462249.63	1304555.69	Картометрический	1.00	-
83	462286.90	1304510.14	Картометрический	1.00	-
84	462346.05	1304439.43	Картометрический	1.00	-

1	2	3	4	5	6
85	462422.02	1304346.97	Картометрический	1.00	-
86	462443.21	1304322.89	Картометрический	1.00	-
87	462467.85	1304297.83	Картометрический	1.00	-
88	462485.25	1304281.50	Картометрический	1.00	-
89	462508.93	1304259.52	Картометрический	1.00	-
90	462535.11	1304236.93	Картометрический	1.00	-
91	462565.33	1304210.70	Картометрический	1.00	-
92	462593.35	1304187.40	Картометрический	1.00	-
93	462609.98	1304174.23	Картометрический	1.00	-
94	462634.38	1304155.87	Картометрический	1.00	-
95	462639.54	1304152.58	Картометрический	1.00	-
96	462659.35	1304137.82	Картометрический	1.00	-
97	462687.65	1304116.96	Картометрический	1.00	-
98	462725.96	1304101.59	Картометрический	1.00	-
99	462779.88	1304069.76	Картометрический	1.00	-
100	462809.92	1304052.13	Картометрический	1.00	-
101	462827.93	1304041.31	Картометрический	1.00	-
102	462855.75	1304024.77	Картометрический	1.00	-
103	462879.44	1304005.91	Картометрический	1.00	-
104	462900.99	1303987.01	Картометрический	1.00	-
105	462933.66	1303956.82	Картометрический	1.00	-
106	462960.39	1303930.94	Картометрический	1.00	-
107	462967.34	1303922.56	Картометрический	1.00	-
108	462974.67	1303911.95	Картометрический	1.00	-
109	462980.52	1303900.96	Картометрический	1.00	-
110	462985.98	1303888.73	Картометрический	1.00	-
111	462991.70	1303868.37	Картометрический	1.00	-
112	462994.91	1303849.65	Картометрический	1.00	-
113	462997.48	1303819.27	Картометрический	1.00	-
114	462999.59	1303786.34	Картометрический	1.00	-
115	463002.08	1303751.05	Картометрический	1.00	-
116	463006.90	1303707.99	Картометрический	1.00	-
117	463013.77	1303667.81	Картометрический	1.00	-
118	463022.94	1303620.00	Картометрический	1.00	-
119	463036.83	1303546.12	Картометрический	1.00	-
120	463049.15	1303475.96	Картометрический	1.00	-
121	463063.44	1303393.96	Картометрический	1.00	-
122	463070.08	1303360.25	Картометрический	1.00	-
123	463085.45	1303284.10	Картометрический	1.00	-
124	463093.48	1303249.41	Картометрический	1.00	-
125	463099.08	1303219.79	Картометрический	1.00	-
126	463101.47	1303197.66	Картометрический	1.00	-
127	463104.37	1303164.88	Картометрический	1.00	-
128	463108.96	1303111.05	Картометрический	1.00	-
129	463112.56	1303063.41	Картометрический	1.00	-
130	463114.99	1303041.74	Картометрический	1.00	-
131	463119.88	1303004.56	Картометрический	1.00	-
132	463127.87	1302960.76	Картометрический	1.00	-

1	2	3	4	5	6
133	463138.13	1302901.62	Картометрический	1.00	-
134	463144.18	1302875.41	Картометрический	1.00	-
135	463147.87	1302862.39	Картометрический	1.00	-
136	463157.20	1302836.46	Картометрический	1.00	-
137	463159.56	1302829.87	Картометрический	1.00	-
138	463165.86	1302815.17	Картометрический	1.00	-
139	463168.48	1302801.85	Картометрический	1.00	-
140	463169.03	1302790.15	Картометрический	1.00	-
1	463177.79	1302791.00	Картометрический	1.00	-
141	461997.37	1305609.84	Аналитический	0.10	-
142	461999.02	1305879.53	Картометрический	1.00	-
143	461933.36	1305880.19	Картометрический	1.00	-
144	461898.97	1305880.19	Картометрический	1.00	-
145	461898.91	1305873.29	Картометрический	1.00	-
146	461885.17	1305910.47	Картометрический	1.00	-
147	461870.28	1305905.99	Картометрический	1.00	-
148	461871.16	1305903.20	Картометрический	1.00	-
149	461872.20	1305898.74	Картометрический	1.00	-
150	461876.19	1305861.14	Картометрический	1.00	-
151	461880.87	1305795.81	Картометрический	1.00	-
152	461881.33	1305787.12	Аналитический	0.30	-
153	461893.11	1305566.62	Аналитический	0.30	-
154	461941.71	1305569.66	Картометрический	1.00	-
155	461956.72	1305569.62	Аналитический	0.10	-
141	461997.37	1305609.84	Аналитический	0.10	-
3. Сведения о характерных точках части (частей) границы объекта					
Обозначение характерных точек части границы	Координаты, м		Метод определения координат характерной точки	Средняя квадратическая погрешность положения характерной точки (Mt), м	Описание обозначения точки на местности (при наличии)
	X	Y			
1	2	3	4	5	6
Часть №					
-	-	-	-	-	-

1. Система координат: -

2. Сведения о характерных точках границ объекта

Обозначение характерных точек границ	Существующие координаты, м		Измененные (уточненные) координаты, м		Метод определения координат характерной точки	Средняя квадратическая погрешность положения характерной точки (Mt), м	Описание обозначения точки на местности (при наличии)
	X	Y	X	Y			
1	2	3	4	5	6	7	8
-	-	-	-	-	-	-	-
3. Сведения о характерных точках части (частей) границы объекта							
Часть №							
-	-	-	-	-	-	-	-



Масштаб 1:5000

Легенда:

— граница населенного пункта — граница территории трассы обхода

— граница территории трассы обхода

— граница территории трассы обхода

Проектная организация: ООО «Сибирский проект»
Иркутск, ул. Б. Хмельницкого, 30а, тел. 8 (395) 200-0000, 2023 г.
Исполнитель: ООО «Сибирский проект»



Приложение № 5
к приказу департамента архитектуры
и градостроительства Воронежской области
от 14.10.2022 № 45-01-04/1020

«ОПИСАНИЕ МЕСТОПОЛОЖЕНИЯ ГРАНИЦ

Зона застройки индивидуальными жилыми домами хутора Прогонный - Ж1/5

(наименование объекта, местоположение границ которого описано
(далее - объект)

Раздел 1

Сведения об объекте		
№ п/п	Характеристики объекта	Описание характеристик
1	2	3
1	Местоположение объекта	Воронежская область, Лискинский муниципальный район, Старохворостанское сельское поселение, хутор Прогонный
2	Площадь объекта $\pm$ величина погрешности определения площади ($P \pm \Delta P$)	-
3	Иные характеристики объекта	-

Раздел 2

Сведения о местоположении границ объекта					
1. Система координат: -					
2. Сведения о характерных точках границ объекта					
Обозначение характерных точек границ	Координаты, м		Метод определения координат характерной точки	Средняя квадратическая погрешность положения характерной точки (Mt), м	Описание обозначения точки на местности (при наличии)
	X	Y			
1	2	3	4	5	6
-	-	-	-	-	-
3. Сведения о характерных точках части (частей) границы объекта					
Обозначение характерных точек части границы	Координаты, м		Метод определения координат характерной точки	Средняя квадратическая погрешность положения характерной точки (Mt), м	Описание обозначения точки на местности (при наличии)
	X	Y			
1	2	3	4	5	6
Часть №					
-	-	-	-	-	-

Раздел 3

Сведения о местоположении измененных (уточненных) границ объекта							
1. Система координат: МСК - 36, зона 1							
2. Сведения о характерных точках границ объекта							
Обозначение характерных точек границ	Существующие координаты, м		Измененные (уточненные) координаты, м		Метод определения координат характерной точки	Средняя квадратическая погрешность положения характерной точки (Мп), м	Описание обозначения точки на местности (при наличии)
	X	Y	X	Y			
1	2	3	4	5	6	7	8
1	457962.09	1313434.21	-	-	Картометрический	1.00	-
2	457957.99	1313459.75	-	-	Картометрический	1.00	-
3	457961.29	1313475.61	-	-	Картометрический	1.00	-
4	457961.16	1313482.68	-	-	Картометрический	1.00	-
5	457978.85	1313488.72	-	-	Картометрический	1.00	-
6	457976.87	1313517.82	-	-	Картометрический	1.00	-
7	457967.70	1313515.59	-	-	Картометрический	1.00	-
8	457959.70	1313527.75	-	-	Картометрический	1.00	-
9	457933.99	1313606.91	-	-	Картометрический	1.00	-
10	458005.52	1313637.32	-	-	Картометрический	1.00	-
11	457979.17	1313709.26	-	-	Картометрический	1.00	-
12	457929.61	1313870.68	-	-	Картометрический	1.00	-
13	457898.05	1313974.41	-	-	Картометрический	1.00	-
14	457855.47	1313999.75	-	-	Картометрический	1.00	-
15	457833.35	1314012.91	-	-	Картометрический	1.00	-
16	457806.39	1314059.13	-	-	Картометрический	1.00	-
17	457789.45	1314100.72	-	-	Картометрический	1.00	-
18	457760.95	1314129.99	-	-	Картометрический	1.00	-
19	457739.73	1314141.79	-	-	Картометрический	1.00	-
20	457762.63	1314184.95	-	-	Картометрический	1.00	-
21	457785.35	1314211.44	-	-	Картометрический	1.00	-
22	457779.51	1314229.24	-	-	Картометрический	1.00	-
23	457772.22	1314234.30	-	-	Аналитический	0.10	-
24	457762.96	1314239.19	-	-	Аналитический	0.10	-
25	457750.80	1314244.96	-	-	Аналитический	0.10	-
26	457712.94	1314256.51	-	-	Аналитический	0.10	-
27	457703.94	1314258.93	-	-	Аналитический	0.10	-
28	457681.47	1314262.53	-	-	Аналитический	0.10	-
29	457667.05	1314263.64	-	-	Аналитический	0.10	-
30	457661.00	1314261.29	-	-	Картометрический	1.00	-

1	2	3	4	5	6	7	8
31	457660.41	1314257.71	-	-	Картометрический	1.00	-
32	457657.03	1314190.64	-	-	Картометрический	1.00	-
33	457657.16	1314184.45	-	-	Картометрический	1.00	-
34	457657.16	1314184.44	-	-	Картометрический	1.00	-
35	457657.74	1314157.97	-	-	Картометрический	1.00	-
36	457665.70	1314069.42	-	-	Картометрический	1.00	-
37	457678.55	1313950.22	-	-	Картометрический	1.00	-
38	457679.04	1313945.20	-	-	Картометрический	1.00	-
39	457683.75	1313904.22	-	-	Картометрический	1.00	-
40	457688.38	1313862.00	-	-	Картометрический	1.00	-
41	457691.76	1313840.24	-	-	Картометрический	1.00	-
42	457693.98	1313825.92	-	-	Картометрический	1.00	-
43	457701.28	1313793.94	-	-	Картометрический	1.00	-
44	457725.00	1313694.46	-	-	Картометрический	1.00	-
45	457732.15	1313664.46	-	-	Картометрический	1.00	-
46	457747.03	1313604.42	-	-	Картометрический	1.00	-
47	457750.03	1313592.35	-	-	Картометрический	1.00	-
48	457779.06	1313483.15	-	-	Картометрический	1.00	-
49	457793.21	1313430.20	-	-	Картометрический	1.00	-
50	457797.47	1313414.64	-	-	Аналитический	0.30	-
51	457837.00	1313435.64	-	-	Картометрический	1.00	-
52	457886.95	1313434.66	-	-	Картометрический	1.00	-
53	457927.55	1313422.71	-	-	Картометрический	1.00	-
1	457962.09	1313434.21	-	-	Картометрический	1.00	-
54	-	-	457840.90	1313626.78	Картометрический	1.00	-
55	-	-	457841.83	1313634.92	Картометрический	1.00	-
56	-	-	457833.68	1313635.85	Картометрический	1.00	-
57	-	-	457832.75	1313627.70	Картометрический	1.00	-
54	-	-	457840.90	1313626.78	Картометрический	1.00	-
58	457779.24	1314247.29	-	-	Аналитический	0.10	-
59	457790.44	1314286.05	-	-	Картометрический	1.00	-
60	457809.68	1314368.49	-	-	Картометрический	1.00	-
61	457824.19	1314430.65	-	-	Картометрический	1.00	-
62	457836.23	1314484.51	-	-	Картометрический	1.00	-
63	457843.90	1314513.12	-	-	Картометрический	1.00	-
64	457825.34	1314520.34	-	-	Картометрический	1.00	-
65	457802.62	1314529.86	-	-	Картометрический	1.00	-
66	457808.52	1314548.52	-	-	Картометрический	1.00	-
67	457848.46	1314699.76	-	-	Картометрический	1.00	-
68	457853.04	1314720.41	-	-	Картометрический	1.00	-
69	457836.67	1314728.75	-	-	Картометрический	1.00	-
70	457825.00	1314734.01	-	-	Картометрический	1.00	-

1	2	3	4	5	6	7	8
71	457812.41	1314746.05	-	-	Картометрический	1.00	-
72	457811.50	1314738.95	-	-	Картометрический	1.00	-
73	457804.43	1314737.17	-	-	Картометрический	1.00	-
74	457796.73	1314733.29	-	-	Картометрический	1.00	-
75	457786.92	1314703.24	-	-	Картометрический	1.00	-
76	457763.49	1314635.44	-	-	Картометрический	1.00	-
77	457738.82	1314556.83	-	-	Картометрический	1.00	-
78	457711.73	1314468.56	-	-	Картометрический	1.00	-
79	457688.14	1314389.59	-	-	Картометрический	1.00	-
80	457678.54	1314351.25	-	-	Картометрический	1.00	-
81	457665.44	1314294.34	-	-	Картометрический	1.00	-
82	457675.18	1314282.08	-	-	Картометрический	1.00	-
83	457679.83	1314277.63	-	-	Аналитический	0.10	-
84	457682.71	1314275.76	-	-	Аналитический	0.10	-
85	457685.59	1314273.89	-	-	Аналитический	0.10	-
86	457689.52	1314272.25	-	-	Аналитический	0.10	-
87	457715.87	1314267.01	-	-	Аналитический	0.10	-
88	457726.73	1314264.98	-	-	Аналитический	0.10	-
89	457739.97	1314261.62	-	-	Аналитический	0.10	-
90	457748.77	1314259.27	-	-	Аналитический	0.10	-
91	457757.48	1314256.43	-	-	Аналитический	0.10	-
92	457766.11	1314253.49	-	-	Аналитический	0.10	-
93	457770.41	1314252.01	-	-	Аналитический	0.10	-
58	457779.24	1314247.29	-	-	Аналитический	0.10	-
94	457773.89	1313451.00	-	-	Картометрический	1.00	-
95	457765.39	1313483.57	-	-	Картометрический	1.00	-
96	457739.35	1313584.86	-	-	Картометрический	1.00	-
97	457730.50	1313585.37	-	-	Картометрический	1.00	-
98	457725.07	1313585.33	-	-	Картометрический	1.00	-
99	457722.46	1313591.93	-	-	Аналитический	0.10	-
100	457727.63	1313596.62	-	-	Аналитический	0.10	-
101	457733.29	1313604.62	-	-	Аналитический	0.10	-
102	457719.22	1313661.38	-	-	Картометрический	1.00	-
103	457711.29	1313694.62	-	-	Картометрический	1.00	-
104	457688.34	1313790.85	-	-	Картометрический	1.00	-
105	457682.29	1313824.39	-	-	Картометрический	1.00	-
106	457676.68	1313860.47	-	-	Картометрический	1.00	-
107	457671.68	1313902.46	-	-	Картометрический	1.00	-
108	457666.34	1313950.30	-	-	Картометрический	1.00	-
109	457653.14	1314068.76	-	-	Картометрический	1.00	-
110	457645.56	1314155.25	-	-	Картометрический	1.00	-
111	457644.66	1314191.94	-	-	Картометрический	1.00	-
112	457648.47	1314258.30	-	-	Картометрический	1.00	-

1	2	3	4	5	6	7	8
113	457650.71	1314279.56	-	-	Картометрический	1.00	-
114	457655.40	1314310.71	-	-	Картометрический	1.00	-
115	457665.19	1314353.77	-	-	Картометрический	1.00	-
116	457674.87	1314390.31	-	-	Картометрический	1.00	-
117	457681.33	1314412.69	-	-	Картометрический	1.00	-
118	457699.17	1314473.66	-	-	Картометрический	1.00	-
119	457725.56	1314560.84	-	-	Картометрический	1.00	-
120	457750.33	1314639.12	-	-	Картометрический	1.00	-
121	457761.99	1314675.03	-	-	Картометрический	1.00	-
122	457762.84	1314677.63	-	-	Картометрический	1.00	-
123	457776.88	1314720.87	-	-	Картометрический	1.00	-
124	457780.16	1314734.38	-	-	Картометрический	1.00	-
125	457783.81	1314747.35	-	-	Картометрический	1.00	-
126	457785.29	1314754.53	-	-	Картометрический	1.00	-
127	457785.09	1314760.89	-	-	Картометрический	1.00	-
128	457782.45	1314775.81	-	-	Аналитический	0.30	-
129	457729.48	1314800.13	-	-	Картометрический	1.00	-
130	457713.71	1314787.78	-	-	Картометрический	1.00	-
131	457680.95	1314739.49	-	-	Картометрический	1.00	-
132	457716.69	1314714.76	-	-	Картометрический	1.00	-
133	457707.58	1314684.00	-	-	Картометрический	1.00	-
134	457709.53	1314635.20	-	-	Картометрический	1.00	-
135	457657.54	1314579.01	-	-	Картометрический	1.00	-
136	457679.30	1314558.69	-	-	Картометрический	1.00	-
137	457664.69	1314536.05	-	-	Картометрический	1.00	-
138	457577.19	1314563.64	-	-	Картометрический	1.00	-
139	457549.85	1314511.62	-	-	Картометрический	1.00	-
140	457539.91	1314441.03	-	-	Картометрический	1.00	-
141	457610.48	1314393.01	-	-	Картометрический	1.00	-
142	457601.75	1314316.63	-	-	Картометрический	1.00	-
143	457595.00	1314257.47	-	-	Картометрический	1.00	-
144	457574.47	1314176.17	-	-	Картометрический	1.00	-
145	457572.67	1314061.84	-	-	Картометрический	1.00	-
146	457541.96	1314044.37	-	-	Картометрический	1.00	-
147	457538.13	1314009.48	-	-	Картометрический	1.00	-
148	457544.33	1313972.72	-	-	Картометрический	1.00	-
149	457552.49	1313941.14	-	-	Картометрический	1.00	-
150	457577.91	1313825.64	-	-	Картометрический	1.00	-
151	457570.81	1313770.20	-	-	Картометрический	1.00	-
152	457570.34	1313741.52	-	-	Картометрический	1.00	-
153	457583.79	1313695.96	-	-	Картометрический	1.00	-
154	457602.74	1313648.43	-	-	Картометрический	1.00	-
155	457610.35	1313639.47	-	-	Картометрический	1.00	-
156	457635.05	1313640.97	-	-	Картометрический	1.00	-

1	2	3	4	5	6	7	8
157	457666.71	1313651.47	-	-	Картометрический	1.00	-
158	457670.81	1313670.30	-	-	Картометрический	1.00	-
159	457707.54	1313673.85	-	-	Картометрический	1.00	-
160	457707.97	1313619.32	-	-	Картометрический	1.00	-
161	457700.74	1313599.34	-	-	Аналитический	0.10	-
162	-	-	457688.12	1313564.45	Аналитический	0.10	-
163	457682.27	1313548.26	-	-	Картометрический	1.00	-
164	457689.42	1313533.44	-	-	Картометрический	1.00	-
165	457686.10	1313503.41	-	-	Картометрический	1.00	-
166	457675.93	1313468.67	-	-	Картометрический	1.00	-
167	457671.21	1313446.84	-	-	Картометрический	1.00	-
168	457670.00	1313427.45	-	-	Картометрический	1.00	-
169	457677.02	1313428.56	-	-	Картометрический	1.00	-
170	457721.82	1313440.81	-	-	Картометрический	1.00	-
171	457761.48	1313448.15	-	-	Картометрический	1.00	-
94	457773.89	1313451.00	-	-	Картометрический	1.00	-
172	-	-	457733.44	1313498.76	Картометрический	1.00	-
173	-	-	457734.81	1313508.71	Картометрический	1.00	-
174	-	-	457724.83	1313510.09	Картометрический	1.00	-
175	-	-	457723.46	1313500.14	Картометрический	1.00	-
172	-	-	457733.44	1313498.76	Картометрический	1.00	-
176	-	-	457714.98	1313572.60	Картометрический	1.00	-
177	-	-	457711.62	1313580.08	Картометрический	1.00	-
178	-	-	457704.14	1313576.72	Картометрический	1.00	-
179	-	-	457707.50	1313569.24	Картометрический	1.00	-
176	-	-	457714.98	1313572.60	Картометрический	1.00	-
3.Сведения о характерных точках части (частей) границы объекта							
Часть №							
-	-	-	-	-	-	-	-

[illegible]

Unpublished in 2000.

Российская Федерация
Республика Татарстан
Город Казань
Улицы
№ _____
Почтовый индекс _____
Телефон _____
E-mail _____

Приложение № 6
к приказу департамента архитектуры
и градостроительства Воронежской области
от 14.10.2022 № 45-01-04/1020

«ОПИСАНИЕ МЕСТОПОЛОЖЕНИЯ ГРАНИЦ

Зона улиц, дорог, инженерной и транспортной инфраструктуры хутора Прогонный -
ИТ1/5

(наименование объекта, местоположение границ которого описано
(далее - объект)

Раздел 1

Сведения об объекте		
№ п/п	Характеристики объекта	Описание характеристик
1	2	3
1	Местоположение объекта	Воронежская область, Лискинский муниципальный район, Старохворостанское сельское поселение, хутор Прогонный
2	Площадь объекта $\pm$ величина погрешности определения площади ($P \pm \Delta P$)	-
3	Иные характеристики объекта	-

Раздел 2

Сведения о местоположении границ объекта					
1. Система координат: МСК - 36, зона 1					
2. Сведения о характерных точках границ объекта					
Обозначение характерных точек границ	Координаты, м		Метод определения координат характерной точки	Средняя квадратическая погрешность положения характерной точки (Mt), м	Описание обозначения точки на местности (при наличии)
	X	Y			
1	2	3	4	5	6
1	457772.22	1314234.30	Аналитический	0.10	-
2	457779.24	1314247.29	Аналитический	0.10	-
3	457770.41	1314252.01	Аналитический	0.10	-
4	457766.11	1314253.49	Аналитический	0.10	-
5	457757.48	1314256.43	Аналитический	0.10	-
6	457748.77	1314259.27	Аналитический	0.10	-
7	457739.97	1314261.62	Аналитический	0.10	-
8	457726.73	1314264.98	Аналитический	0.10	-
9	457715.87	1314267.01	Аналитический	0.10	-
10	457689.52	1314272.25	Аналитический	0.10	-
11	457685.59	1314273.89	Аналитический	0.10	-
12	457682.71	1314275.76	Аналитический	0.10	-
13	457679.83	1314277.63	Аналитический	0.10	-
14	457678.84	1314266.98	Аналитический	0.10	-
15	457670.03	1314264.80	Аналитический	0.10	-
16	457667.05	1314263.64	Аналитический	0.10	-
17	457681.47	1314262.53	Аналитический	0.10	-
18	457703.94	1314258.93	Аналитический	0.10	-
19	457712.94	1314256.51	Аналитический	0.10	-
20	457750.80	1314244.96	Аналитический	0.10	-
21	457762.96	1314239.19	Аналитический	0.10	-
1	457772.22	1314234.30	Аналитический	0.10	-
22	457733.29	1313604.62	Аналитический	0.10	-
23	457727.15	1313629.38	Аналитический	0.10	-
24	457721.66	1313628.02	Аналитический	0.10	-
25	457717.97	1313607.37	Аналитический	0.10	-
26	457717.72	1313604.88	Аналитический	0.10	-
27	457715.23	1313605.13	Аналитический	0.10	-
28	457707.81	1313604.60	Аналитический	0.10	-
29	457701.25	1313599.74	Аналитический	0.10	-
30	457700.74	1313599.34	Аналитический	0.10	-
31	457688.12	1313564.45	Аналитический	0.10	-
32	457682.27	1313548.26	Аналитический	0.10	-
33	457684.44	1313543.77	Аналитический	0.10	-
34	457688.25	1313535.87	Аналитический	0.10	-


1	2	3	4	5	6
35	457691.54	1313547.19	Аналитический	0.10	-
36	457699.23	1313568.29	Аналитический	0.10	-
37	457702.47	1313570.27	Аналитический	0.10	-
38	457705.48	1313573.73	Аналитический	0.10	-
39	457704.14	1313576.72	Аналитический	0.10	-
40	457710.71	1313579.68	Аналитический	0.10	-
41	457712.42	1313584.18	Аналитический	0.10	-
42	457723.55	1313589.15	Аналитический	0.10	-
43	457722.46	1313591.93	Аналитический	0.10	-
44	457727.63	1313596.62	Аналитический	0.10	-
22	457733.29	1313604.62	Аналитический	0.10	-

3. Сведения о характерных точках части (частей) границы объекта

Обозначение характерных точек части границы	Координаты, м		Метод определения координат характерной точки	Средняя квадратическая погрешность положения характерной точки (Mt), м	Описание обозначения точки на местности (при наличии)
	X	Y			
1	2	3	4	5	6
Часть №					
-	-	-	-	-	-

1. Система координат: -

Обозначение характерных точек границ	Существующие координаты, м		Измененные (уточненные) координаты, м		Метод определения координат характерной точки	Средняя квадратическая погрешность положения характерной точки (Mt), м	Описание обозначения точки на местности (при наличии)
	X	Y	X	Y			
1	2	3	4	5	6	7	8
-	-	-	-	-	-	-	-
3. Сведения о характерных точках части (частей) границы объекта							
Часть №							
-	-	-	-	-	-	-	-

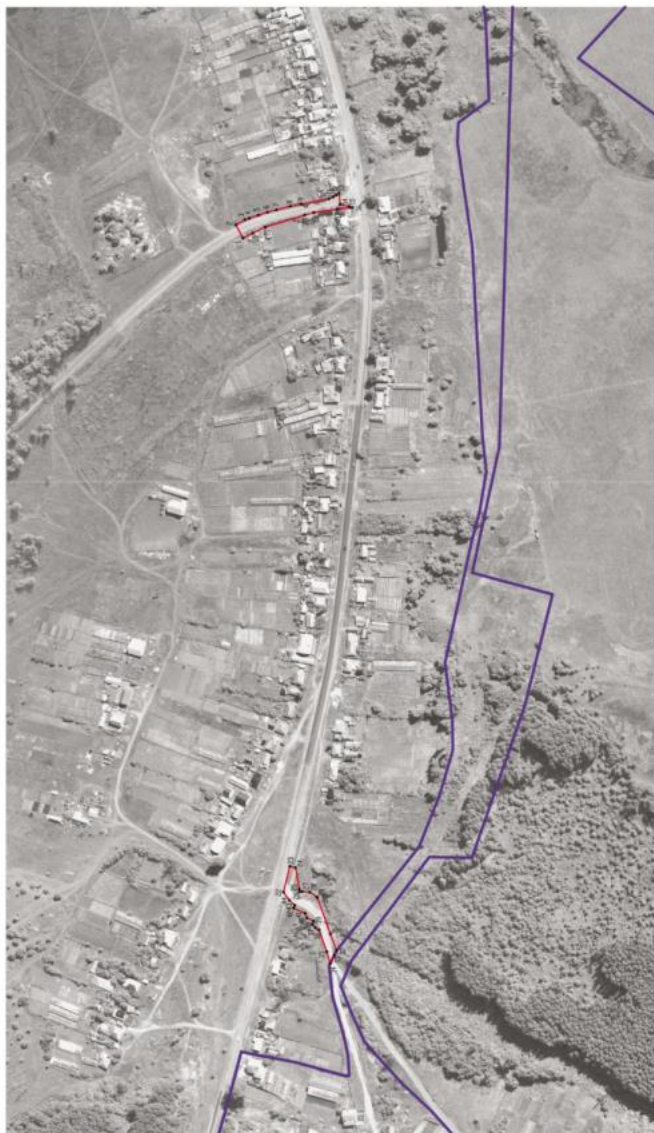

- Натиснувшись условные знаки и обозначения:
- границы территориальной зоны
 - границы муниципальное образования
 - административная граница территориальной зоны

Масштаб 1:2000



Руководитель ЮНЦ «Перспективно-проектный центр
Пашкина» Ю.В. Шаламова Дата « 02 » июня 2021 г.
Место для печати (участок, составляющее описанием наименованием границ объекта)

Приложение № 7
к приказу департамента архитектуры
и градостроительства Воронежской области
от 14.10.2022 № 45-01-04/1020

«ОПИСАНИЕ МЕСТОПОЛОЖЕНИЯ ГРАНИЦ

Зона застройки индивидуальными жилыми домами села Селявное - Ж1/6

(наименование объекта, местоположение границ которого описано
(далее - объект)

Раздел 1

Сведения об объекте		
№ п/п	Характеристики объекта	Описание характеристик
1	2	3
1	Местоположение объекта	Воронежская область, Лискинский муниципальный район, Старохворостанское сельское поселение, село Селявное
2	Площадь объекта ± величина погрешности определения площади ($P \pm \Delta P$)	-
3	Иные характеристики объекта	-

Раздел 2

Сведения о местоположении границ объекта					
1. Система координат: -					
2. Сведения о характерных точках границ объекта					
Обозначение характерных точек границ	Координаты, м		Метод определения координат характерной точки	Средняя квадратическая погрешность положения характерной точки (Mt), м	Описание обозначения точки на местности (при наличии)
	X	Y			
1	2	3	4	5	6
-	-	-	-	-	-
3. Сведения о характерных точках части (частей) границы объекта					
Обозначение характерных точек части границы	Координаты, м		Метод определения координат характерной точки	Средняя квадратическая погрешность положения характерной точки (Mt), м	Описание обозначения точки на местности (при наличии)
	X	Y			
1	2	3	4	5	6
Часть №					
-	-	-	-	-	-

Сведения о местоположении измененных (уточненных) границ объекта							
1. Система координат: МСК - 36, зона 1							
2. Сведения о характерных точках границ объекта							
Обозначение характерных точек границ	Существующие координаты, м		Измененные (уточненные) координаты, м		Метод определения координат характерной точки	Средняя квадратиче- ская погрешнос- ть положения характерно- й точки (Мп), м	Описание обозначен- ия точки на местности (при наличии)
	X	Y	X	Y			
1	2	3	4	5	6	7	8
1	456325.40	1302078.14	-	-	Картометрический	1.00	-
2	456378.49	1302238.83	-	-	Картометрический	1.00	-
3	456383.80	1302244.73	-	-	Аналитический	0.10	-
4	456405.67	1302292.47	-	-	Аналитический	0.10	-
5	456450.18	1302385.15	-	-	Аналитический	0.10	-
6	456461.60	1302406.18	-	-	Картометрический	1.00	-
7	456357.27	1302467.67	-	-	Картометрический	1.00	-
8	456396.16	1302520.25	-	-	Картометрический	1.00	-
9	456452.58	1302578.48	-	-	Картометрический	1.00	-
10	456367.47	1302672.19	-	-	Картометрический	1.00	-
11	456346.97	1302695.65	-	-	Аналитический	0.30	-
12	456305.12	1302657.42	-	-	Аналитический	0.30	-
13	456288.93	1302641.17	-	-	Картометрический	1.00	-
14	456247.22	1302603.66	-	-	Картометрический	1.00	-
15	456209.95	1302574.98	-	-	Картометрический	1.00	-
16	456176.32	1302549.20	-	-	Картометрический	1.00	-
17	456141.16	1302525.08	-	-	Картометрический	1.00	-
18	456106.49	1302502.14	-	-	Картометрический	1.00	-
19	456080.54	1302486.36	-	-	Картометрический	1.00	-
20	456078.94	1302485.67	-	-	Картометрический	1.00	-
21	456077.67	1302480.56	-	-	Картометрический	1.00	-
22	456077.01	1302475.42	-	-	Картометрический	1.00	-
23	456075.79	1302474.56	-	-	Картометрический	1.00	-
24	456074.58	1302473.70	-	-	Картометрический	1.00	-
25	456070.68	1302475.18	-	-	Картометрический	1.00	-
26	456065.37	1302477.36	-	-	Картометрический	1.00	-
27	456039.62	1302461.14	-	-	Картометрический	1.00	-
28	456024.04	1302448.53	-	-	Картометрический	1.00	-
29	456018.46	1302442.84	-	-	Аналитический	0.10	-
30	456013.44	1302437.73	-	-	Аналитический	0.10	-

1	2	3	4	5	6	7	8
31	-	-	455984.07	1302397.07	Аналитический	0.10	
32	-	-	455955.62	1302357.67	Аналитический	0.10	
33	455936.46	1302331.14	-	-	Аналитический	0.10	-
34	455905.16	1302285.35	-	-	Картометрический	1.00	-
35	455871.79	1302238.52	-	-	Картометрический	1.00	-
36	455837.15	1302193.07	-	-	Картометрический	1.00	-
37	455812.89	1302165.42	-	-	Картометрический	1.00	-
38	455798.78	1302154.88	-	-	Картометрический	1.00	-
39	455793.27	1302152.26	-	-	Картометрический	1.00	-
40	455777.28	1302137.93	-	-	Картометрический	1.00	-
41	455775.88	1302138.54	-	-	Картометрический	1.00	-
42	455774.47	1302139.16	-	-	Картометрический	1.00	-
43	455774.09	1302141.31	-	-	Картометрический	1.00	-
44	455774.04	1302144.36	-	-	Картометрический	1.00	-
45	455773.20	1302149.02	-	-	Картометрический	1.00	-
46	455764.95	1302149.35	-	-	Картометрический	1.00	-
47	455744.28	1302154.86	-	-	Картометрический	1.00	-
48	455723.49	1302164.20	-	-	Картометрический	1.00	-
49	455668.98	1302195.90	-	-	Картометрический	1.00	-
50	455645.88	1302207.00	-	-	Картометрический	1.00	-
51	455624.94	1302212.75	-	-	Картометрический	1.00	-
52	455604.84	1302213.61	-	-	Картометрический	1.00	-
53	455585.98	1302211.55	-	-	Картометрический	1.00	-
54	455564.87	1302206.59	-	-	Картометрический	1.00	-
55	455509.98	1302190.27	-	-	Картометрический	1.00	-
56	455476.59	1302175.54	-	-	Картометрический	1.00	-
57	455452.59	1302161.61	-	-	Картометрический	1.00	-
58	455429.74	1302143.62	-	-	Картометрический	1.00	-
59	455383.03	1302099.13	-	-	Картометрический	1.00	-
60	455353.33	1302070.00	-	-	Картометрический	1.00	-
61	455355.80	1302066.72	-	-	Картометрический	1.00	-
62	455385.12	1302045.10	-	-	Аналитический	0.10	-
63	455385.44	1302044.77	-	-	Аналитический	0.10	-
64	455386.01	1302044.18	-	-	Аналитический	0.10	-
65	455399.59	1302030.21	-	-	Аналитический	0.10	-
66	455400.40	1302030.98	-	-	Аналитический	0.10	-
67	455408.08	1302023.60	-	-	Аналитический	0.10	-
68	455381.36	1301989.75	-	-	Картометрический	1.00	-
69	455364.62	1301968.04	-	-	Картометрический	1.00	-
70	455341.17	1301985.26	-	-	Картометрический	1.00	-
71	455312.33	1301951.94	-	-	Картометрический	1.00	-
72	455325.97	1301931.53	-	-	Картометрический	1.00	-
73	455297.17	1301896.53	-	-	Картометрический	1.00	-
74	455222.78	1301946.84	-	-	Картометрический	1.00	-

1	2	3	4	5	6	7	8
75	455184.13	1301982.62	-	-	Картометрический	1.00	-
76	455124.18	1301920.87	-	-	Картометрический	1.00	-
77	455058.66	1301978.96	-	-	Картометрический	1.00	-
78	455037.54	1301996.76	-	-	Картометрический	1.00	-
79	455072.71	1302060.62	-	-	Картометрический	1.00	-
80	455095.85	1302098.09	-	-	Картометрический	1.00	-
81	455123.08	1302138.57	-	-	Картометрический	1.00	-
82	455160.69	1302102.53	-	-	Картометрический	1.00	-
83	455259.57	1302005.61	-	-	Картометрический	1.00	-
84	455260.31	1302006.77	-	-	Картометрический	1.00	-
85	455261.05	1302007.93	-	-	Картометрический	1.00	-
86	455266.13	1302007.90	-	-	Картометрический	1.00	-
87	455273.06	1302009.71	-	-	Картометрический	1.00	-
88	455284.53	1302019.81	-	-	Картометрический	1.00	-
89	455366.30	1302098.76	-	-	Картометрический	1.00	-
90	455386.31	1302117.65	-	-	Картометрический	1.00	-
91	455426.79	1302156.09	-	-	Картометрический	1.00	-
92	455449.64	1302174.09	-	-	Картометрический	1.00	-
93	455473.07	1302187.76	-	-	Картометрический	1.00	-
94	455506.46	1302202.49	-	-	Картометрический	1.00	-
95	455559.53	1302219.56	-	-	Картометрический	1.00	-
96	455580.63	1302224.52	-	-	Картометрический	1.00	-
97	455602.94	1302226.23	-	-	Картометрический	1.00	-
98	455624.19	1302223.66	-	-	Картометрический	1.00	-
99	455637.81	1302220.24	-	-	Картометрический	1.00	-
100	455648.92	1302216.38	-	-	Картометрический	1.00	-
101	455672.02	1302205.28	-	-	Картометрический	1.00	-
102	455726.53	1302173.57	-	-	Картометрический	1.00	-
103	455746.29	1302164.55	-	-	Картометрический	1.00	-
104	455766.96	1302159.04	-	-	Картометрический	1.00	-
105	455781.07	1302158.98	-	-	Картометрический	1.00	-
106	455786.03	1302159.80	-	-	Картометрический	1.00	-
107	455789.83	1302161.53	-	-	Картометрический	1.00	-
108	455807.10	1302173.50	-	-	Картометрический	1.00	-
109	455813.83	1302180.82	-	-	Картометрический	1.00	-
110	455831.36	1302201.15	-	-	Картометрический	1.00	-
111	455863.38	1302245.02	-	-	Картометрический	1.00	-
112	455864.99	1302247.23	-	-	Картометрический	1.00	-
113	455865.94	1302248.56	-	-	Картометрический	1.00	-
114	455896.49	1302291.44	-	-	Картометрический	1.00	-
115	455898.36	1302294.06	-	-	Картометрический	1.00	-
116	455899.36	1302295.46	-	-	Картометрический	1.00	-
117	455930.15	1302338.66	-	-	Картометрический	1.00	-
118	455931.51	1302340.55	-	-	Картометрический	1.00	-

1	2	3	4	5	6	7	8
119	455931.98	1302341.22	-	-	Картометрический	1.00	-
120	455932.81	1302342.39	-	-	Картометрический	1.00	-
121	455983.99	1302415.08	-	-	Картометрический	1.00	-
122	455984.59	1302415.93	-	-	Картометрический	1.00	-
123	455991.03	1302424.47	-	-	Картометрический	1.00	-
124	455994.90	1302429.61	-	-	Картометрический	1.00	-
125	456000.99	1302437.42	-	-	Картометрический	1.00	-
126	456004.79	1302442.29	-	-	Картометрический	1.00	-
127	456007.52	1302446.30	-	-	Картометрический	1.00	-
128	456019.67	1302457.93	-	-	Картометрический	1.00	-
129	456035.25	1302470.55	-	-	Картометрический	1.00	-
130	456062.37	1302488.33	-	-	Картометрический	1.00	-
131	456063.22	1302493.87	-	-	Картометрический	1.00	-
132	456063.83	1302498.61	-	-	Картометрический	1.00	-
133	456065.59	1302499.26	-	-	Картометрический	1.00	-
134	456067.35	1302499.92	-	-	Картометрический	1.00	-
135	456071.41	1302498.08	-	-	Картометрический	1.00	-
136	456075.80	1302496.45	-	-	Картометрический	1.00	-
137	456077.90	1302495.67	-	-	Картометрический	1.00	-
138	456083.08	1302499.03	-	-	Картометрический	1.00	-
139	456087.00	1302501.57	-	-	Картометрический	1.00	-
140	456106.68	1302514.34	-	-	Картометрический	1.00	-
141	456136.97	1302533.98	-	-	Картометрический	1.00	-
142	456170.26	1302557.07	-	-	Картометрический	1.00	-
143	456203.89	1302582.74	-	-	Картометрический	1.00	-
144	456240.13	1302611.29	-	-	Картометрический	1.00	-
145	456296.42	1302666.04	-	-	Картометрический	1.00	-
146	456297.56	1302667.09	-	-	Аналитический	0.30	-
147	456339.48	1302705.43	-	-	Аналитический	0.30	-
148	456362.13	1302728.66	-	-	Аналитический	0.30	-
149	456375.00	1302741.61	-	-	Аналитический	0.30	-
150	456374.85	1302746.76	-	-	Аналитический	0.30	-
151	456363.84	1302761.60	-	-	Аналитический	0.30	-
152	456217.10	1302891.34	-	-	Картометрический	1.00	-
153	456255.12	1302941.53	-	-	Картометрический	1.00	-
154	456256.10	1302953.30	-	-	Картометрический	1.00	-
155	456222.10	1303024.03	-	-	Картометрический	1.00	-
156	456144.82	1303066.19	-	-	Картометрический	1.00	-
157	456040.56	1303135.98	-	-	Картометрический	1.00	-
158	455990.37	1303184.86	-	-	Картометрический	1.00	-
159	455949.50	1303242.61	-	-	Картометрический	1.00	-
160	455872.45	1303208.89	-	-	Картометрический	1.00	-
161	455829.35	1303221.71	-	-	Картометрический	1.00	-
162	455778.55	1303200.64	-	-	Картометрический	1.00	-

1	2	3	4	5	6	7	8
163	455743.86	1303196.90	-	-	Картометрический	1.00	-
164	455725.21	1303179.57	-	-	Картометрический	1.00	-
165	455773.30	1303134.93	-	-	Картометрический	1.00	-
166	455759.72	1303118.01	-	-	Картометрический	1.00	-
167	455719.58	1303130.83	-	-	Картометрический	1.00	-
168	455667.80	1303059.73	-	-	Картометрический	1.00	-
169	455620.62	1303070.57	-	-	Картометрический	1.00	-
170	455585.78	1303064.59	-	-	Картометрический	1.00	-
171	455549.61	1303014.19	-	-	Картометрический	1.00	-
172	455566.47	1302997.58	-	-	Картометрический	1.00	-
173	455600.49	1302968.97	-	-	Картометрический	1.00	-
174	455650.42	1302955.10	-	-	Аналитический	0.30	-
175	455664.12	1302947.81	-	-	Аналитический	0.30	-
176	455627.91	1302847.84	-	-	Аналитический	0.30	-
177	455677.65	1302784.97	-	-	Аналитический	0.30	-
178	455661.94	1302763.39	-	-	Аналитический	0.30	-
179	455587.99	1302784.34	-	-	Аналитический	0.30	-
180	455543.17	1302783.18	-	-	Аналитический	0.30	-
181	455508.45	1302767.58	-	-	Аналитический	0.30	-
182	455489.78	1302745.58	-	-	Аналитический	0.30	-
183	455492.59	1302688.34	-	-	Аналитический	0.30	-
184	455482.38	1302665.89	-	-	Аналитический	0.30	-
185	455457.37	1302642.21	-	-	Аналитический	0.30	-
186	455422.65	1302625.34	-	-	Аналитический	0.30	-
187	455370.04	1302558.48	-	-	Картометрический	1.00	-
188	455317.99	1302595.64	-	-	Картометрический	1.00	-
189	455252.18	1302659.41	-	-	Картометрический	1.00	-
190	455219.33	1302628.97	-	-	Картометрический	1.00	-
191	455167.90	1302555.92	-	-	Картометрический	1.00	-
192	455143.92	1302518.38	-	-	Картометрический	1.00	-
193	455120.06	1302489.30	-	-	Картометрический	1.00	-
194	455092.14	1302467.51	-	-	Картометрический	1.00	-
195	455072.92	1302492.25	-	-	Картометрический	1.00	-
196	454993.99	1302588.84	-	-	Картометрический	1.00	-
197	454967.71	1302564.29	-	-	Картометрический	1.00	-
198	455011.17	1302494.49	-	-	Картометрический	1.00	-
199	455041.21	1302451.87	-	-	Картометрический	1.00	-
200	455011.34	1302425.88	-	-	Картометрический	1.00	-
201	455023.04	1302411.37	-	-	Картометрический	1.00	-
202	454979.65	1302387.19	-	-	Картометрический	1.00	-
203	454947.40	1302378.16	-	-	Картометрический	1.00	-
204	454788.37	1302211.85	-	-	Картометрический	1.00	-
205	454758.11	1302232.45	-	-	Картометрический	1.00	-
206	454700.59	1302148.25	-	-	Картометрический	1.00	-

1	2	3	4	5	6	7	8
207	454640.03	1302185.22	-	-	Картометрический	1.00	-
208	454565.52	1302095.24	-	-	Картометрический	1.00	-
209	454531.08	1302120.96	-	-	Картометрический	1.00	-
210	454454.20	1302047.95	-	-	Картометрический	1.00	-
211	454449.71	1302020.88	-	-	Картометрический	1.00	-
212	454471.11	1301959.70	-	-	Картометрический	1.00	-
213	454418.19	1301999.99	-	-	Картометрический	1.00	-
214	454315.90	1302009.37	-	-	Картометрический	1.00	-
215	454273.31	1301885.48	-	-	Картометрический	1.00	-
216	454265.35	1301885.90	-	-	Картометрический	1.00	-
217	454248.16	1301886.75	-	-	Картометрический	1.00	-
218	454242.92	1301875.39	-	-	Картометрический	1.00	-
219	454263.76	1301840.97	-	-	Картометрический	1.00	-
220	454224.46	1301824.31	-	-	Картометрический	1.00	-
221	454219.37	1301763.56	-	-	Картометрический	1.00	-
222	454208.60	1301727.05	-	-	Картометрический	1.00	-
223	454267.93	1301657.63	-	-	Картометрический	1.00	-
224	454323.49	1301647.30	-	-	Картометрический	1.00	-
225	454360.54	1301644.71	-	-	Картометрический	1.00	-
226	454395.90	1301656.89	-	-	Картометрический	1.00	-
227	454404.88	1301661.49	-	-	Аналитический	0.10	-
228	454395.37	1301677.13	-	-	Аналитический	0.10	-
229	454467.73	1301720.66	-	-	Аналитический	0.10	-
230	454485.22	1301734.74	-	-	Картометрический	1.00	-
231	454526.45	1301695.40	-	-	Картометрический	1.00	-
232	454521.14	1301712.75	-	-	Картометрический	1.00	-
233	454602.63	1301824.68	-	-	Картометрический	1.00	-
234	454616.65	1301873.69	-	-	Картометрический	1.00	-
235	454635.41	1301887.93	-	-	Картометрический	1.00	-
236	454682.03	1301899.55	-	-	Картометрический	1.00	-
237	454708.47	1301917.77	-	-	Картометрический	1.00	-
238	454733.70	1301901.45	-	-	Картометрический	1.00	-
239	454687.41	1301840.87	-	-	Картометрический	1.00	-
240	454697.33	1301817.06	-	-	Картометрический	1.00	-
241	454787.82	1301725.62	-	-	Картометрический	1.00	-
242	455068.29	1301506.26	-	-	Картометрический	1.00	-
243	455209.54	1301414.36	-	-	Картометрический	1.00	-
244	455299.44	1301473.53	-	-	Картометрический	1.00	-
245	455456.14	1301572.81	-	-	Картометрический	1.00	-
246	455484.31	1301544.74	-	-	Картометрический	1.00	-
247	455612.66	1301631.86	-	-	Картометрический	1.00	-
248	455661.34	1301566.86	-	-	Картометрический	1.00	-
249	455689.56	1301550.23	-	-	Картометрический	1.00	-
250	455723.73	1301542.04	-	-	Картометрический	1.00	-

1	2	3	4	5	6	7	8
251	455765.12	1301543.98	-	-	Картометрический	1.00	-
252	455804.46	1301558.21	-	-	Картометрический	1.00	-
253	455818.61	1301512.42	-	-	Картометрический	1.00	-
254	455880.22	1301504.53	-	-	Картометрический	1.00	-
255	455913.05	1301506.98	-	-	Картометрический	1.00	-
256	455949.07	1301508.48	-	-	Картометрический	1.00	-
257	456001.57	1301536.01	-	-	Аналитический	0.10	-
258	456013.33	1301542.19	-	-	Аналитический	0.10	-
259	456016.15	1301546.23	-	-	Аналитический	0.10	-
260	456025.41	1301561.35	-	-	Аналитический	0.10	-
261	456034.62	1301572.51	-	-	Аналитический	0.10	-
262	456046.43	1301579.63	-	-	Аналитический	0.10	-
263	456084.36	1301595.83	-	-	Аналитический	0.10	-
264	456091.31	1301597.68	-	-	Аналитический	0.10	-
265	456098.87	1301599.70	-	-	Картометрический	1.00	-
266	456086.51	1301649.62	-	-	Картометрический	1.00	-
267	456072.37	1301706.79	-	-	Картометрический	1.00	-
268	456071.85	1301708.93	-	-	Аналитический	0.30	-
269	456066.38	1301731.33	-	-	Аналитический	0.30	-
270	456089.73	1301745.77	-	-	Аналитический	0.30	-
271	456116.14	1301766.86	-	-	Картометрический	1.00	-
272	456081.52	1301807.54	-	-	Аналитический	0.30	-
273	456114.42	1301836.81	-	-	Аналитический	0.30	-
274	456096.35	1301857.21	-	-	Аналитический	0.30	-
275	456132.30	1301869.34	-	-	Аналитический	0.30	-
276	456135.40	1301881.90	-	-	Картометрический	1.00	-
277	456203.56	1301972.92	-	-	Картометрический	1.00	-
278	456213.19	1301984.51	-	-	Картометрический	1.00	-
279	456188.66	1302004.61	-	-	Картометрический	1.00	-
280	456200.65	1302039.71	-	-	Картометрический	1.00	-
281	456075.26	1302138.48	-	-	Картометрический	1.00	-
282	456134.29	1302211.49	-	-	Картометрический	1.00	-
283	456193.99	1302170.34	-	-	Картометрический	1.00	-
284	456211.36	1302158.19	-	-	Аналитический	0.10	-
285	456226.88	1302147.22	-	-	Картометрический	1.00	-
176	456325.40	1302078.14	-	-	Картометрический	1.00	-

3. Сведения о характерных точках части (частей) границы объекта

Часть №

-	-	-	-	-	-	-	-
---	---	---	---	---	---	---	---

Рисунок 4
План граница объекта



Масштаб 1:5000

Использованные условные знаки и обозначения:

- границы территориальной зоны
- характеристика точек границ территориальной зоны

Руководитель ООО «Территориально-проектный центр»
Попович *С.В.* Ю.В. Палыгина Дата « 02 » *июня* 2022 г.
Место для отрыва печати (при наличии) под государственными сведениями местонахождения границ объекта



Приложение № 8
к приказу департамента архитектуры
и градостроительства Воронежской области
от 14.10.2022 № 45-01-04/1020

«ОПИСАНИЕ МЕСТОПОЛОЖЕНИЯ ГРАНИЦ

Зона застройки индивидуальными жилыми домами хутора Студёновка - Ж1/7

(наименование объекта, местоположение границ которого описано
(далее - объект)

Раздел 1

Сведения об объекте		
№ п/п	Характеристики объекта	Описание характеристик
1	2	3
1	Местоположение объекта	Воронежская область, Лискинский муниципальный район, Старохворостанское сельское поселение, хутор Студёновка
2	Площадь объекта $\pm$ величина погрешности определения площади ($P \pm \Delta P$)	-
3	Иные характеристики объекта	-

Раздел 2

Сведения о местоположении границ объекта					
1. Система координат: МСК - 36, зона I					
2. Сведения о характерных точках границ объекта					
Обозначение характерных точек границ	Координаты, м		Метод определения координат характерной точки	Средняя квадратическая погрешность положения характерной точки (Mt), м	Описание обозначения точки на местности (при наличии)
	X	Y			
1	2	3	4	5	6
1	457459.35	1313278.52	Аналитический	0.10	-
2	457500.14	1313303.35	Аналитический	0.10	-
3	457529.53	1313323.64	Аналитический	0.10	-
4	457553.20	1313347.73	Аналитический	0.10	-
5	457566.61	1313366.66	Аналитический	0.10	-
6	457591.75	1313394.63	Аналитический	0.10	-
7	457617.00	1313418.13	Картометрический	1.00	-
8	457634.46	1313436.94	Картометрический	1.00	-
9	457655.76	1313461.13	Аналитический	0.10	-
10	457668.61	1313489.95	Картометрический	1.00	-
11	457678.13	1313514.34	Аналитический	0.10	-
12	457667.65	1313539.02	Аналитический	0.10	-
13	457636.09	1313487.51	Аналитический	0.10	-
14	457598.60	1313436.11	Аналитический	0.10	-
15	457535.19	1313441.60	Аналитический	0.30	-
16	457452.68	1313464.85	Аналитический	0.30	-
17	457375.63	1313404.90	Аналитический	0.30	-
18	457303.80	1313371.99	Аналитический	0.30	-
19	457265.46	1313320.61	Аналитический	0.30	-
20	457254.36	1313319.50	Картометрический	1.00	-
21	457257.27	1313288.31	Картометрический	1.00	-
22	457326.28	1313256.37	Картометрический	1.00	-
23	457400.97	1313266.45	Картометрический	1.00	-
24	457416.18	1313269.99	Картометрический	1.00	-
25	457435.58	1313284.02	Картометрический	1.00	-
26	457453.33	1313299.42	Картометрический	1.00	-
27	457456.04	1313301.15	Аналитический	0.10	-
1	457459.35	1313278.52	Аналитический	0.10	-
28	457633.90	1313440.27	Картометрический	1.00	-
29	457629.80	1313447.83	Аналитический	0.10	-
30	457622.23	1313443.69	Аналитический	0.10	-
31	457626.33	1313436.13	Картометрический	1.00	-
28	457633.90	1313440.27	Картометрический	1.00	-
32	457421.33	1313412.50	Картометрический	1.00	-

1	2	3	4	5	6
33	457418.87	1313417.42	Картометрический	1.00	-
34	457414.40	1313415.18	Картометрический	1.00	-
35	457416.86	1313410.27	Картометрический	1.00	-
32	457421.33	1313412.50	Картометрический	1.00	-
36	457417.42	1313349.57	Картометрический	1.00	-
37	457416.40	1313351.97	Картометрический	1.00	-
38	457414.01	1313350.96	Картометрический	1.00	-
39	457415.03	1313348.56	Картометрический	1.00	-
36	457417.42	1313349.57	Картометрический	1.00	-
40	457040.60	1313338.01	Картометрический	1.00	-
41	457094.86	1313419.80	Картометрический	1.00	-
42	457075.19	1313454.68	Картометрический	1.00	-
43	457066.18	1313470.51	Картометрический	1.00	-
44	457048.38	1313500.74	Картометрический	1.00	-
45	457034.28	1313525.67	Аналитический	0.30	-
46	457014.74	1313543.01	Картометрический	1.00	-
47	456806.78	1313602.21	Картометрический	1.00	-
48	456766.76	1313591.98	Картометрический	1.00	-
49	456657.48	1313550.23	Картометрический	1.00	-
50	456654.71	1313580.21	Картометрический	1.00	-
51	456594.47	1313575.03	Картометрический	1.00	-
52	456603.94	1313452.30	Картометрический	1.00	-
53	456622.15	1313384.96	Аналитический	0.10	-
54	456632.27	1313346.81	Картометрический	1.00	-
55	456750.39	1313350.72	Картометрический	1.00	-
56	456749.95	1313363.44	Картометрический	1.00	-
57	456779.95	1313364.02	Картометрический	1.00	-
58	456780.35	1313351.74	Картометрический	1.00	-
59	456799.40	1313352.39	Картометрический	1.00	-
60	456932.75	1313377.66	Картометрический	1.00	-
61	456992.58	1313352.24	Картометрический	1.00	-
62	457010.15	1313346.47	Картометрический	1.00	-
63	457032.20	1313339.74	Картометрический	1.00	-
40	457040.60	1313338.01	Картометрический	1.00	-
64	456654.99	1313501.22	Аналитический	0.10	-
65	456657.09	1313519.97	Аналитический	0.10	-
66	456656.56	1313546.69	Аналитический	0.10	-
67	456644.38	1313535.18	Аналитический	0.10	-
68	456630.22	1313526.26	Аналитический	0.10	-
69	456623.67	1313513.54	Аналитический	0.10	-
70	456622.49	1313500.43	Аналитический	0.10	-
71	456636.64	1313497.67	Аналитический	0.10	-
64	456654.99	1313501.22	Аналитический	0.10	-

3. Сведения о характерных точках части (частей) границы объекта					
Обозначение характерных точек части границы	Координаты, м		Метод определения координат характерной точки	Средняя квадратическая погрешность положения характерной точки (M _t), м	Описание обозначения точки на местности (при наличии)
	X	Y			
1	2	3	4	5	6
Часть №					
-	-	-	-	-	-



Масштаб 1:2000

Историческая планировка и зонирование:

- исторический центр
- историческая планировка
- историческая планировка

Проектная документация на строительство
 Объект: Историческая планировка
 Место: Историческая планировка

Приложение № 9
к приказу департамента архитектуры
и градостроительства Воронежской области
от 14.10.2022 № 45-01-04/1020

«ОПИСАНИЕ МЕСТОПОЛОЖЕНИЯ ГРАНИЦ

Зона улиц, дорог, инженерной и транспортной инфраструктуры за границами
населенных пунктов - ИТ1

(наименование объекта, местоположение границ которого описано
(далее - объект)

Раздел 1

Сведения об объекте		
№ п/п	Характеристики объекта	Описание характеристик
1	2	3
1	Местоположение объекта	Воронежская область, Лискинский муниципальный район, Старохворостанское сельское поселение
2	Площадь объекта $\pm$ величина погрешности определения площади ($P \pm \Delta P$)	-
3	Иные характеристики объекта	-

Раздел 2

Сведения о местоположении границ объекта					
1. Система координат: МСК - 36, зона 1					
2. Сведения о характерных точках границ объекта					
Обозначение характерных точек границ	Координаты, м		Метод определения координат характерной точки	Средняя квадратическая погрешность положения характерной точки (Mt), м	Описание обозначения точки на местности (при наличии)
	X	Y			
1	2	3	4	5	6
1	455282.27	1301964.33	Картометрический	1.00	-
2	455285.13	1301966.35	Картометрический	1.00	-
3	455291.99	1301970.13	Картометрический	1.00	-
4	455295.95	1301971.09	Картометрический	1.00	-
5	455305.27	1301996.34	Картометрический	1.00	-
6	455308.13	1301998.36	Картометрический	1.00	-
7	455298.60	1302002.66	Картометрический	1.00	-
8	455295.94	1302009.80	Картометрический	1.00	-
9	455298.21	1302016.16	Картометрический	1.00	-
10	455383.03	1302099.13	Картометрический	1.00	-
11	455429.74	1302143.62	Картометрический	1.00	-
12	455452.59	1302161.61	Картометрический	1.00	-
13	455476.59	1302175.54	Картометрический	1.00	-
14	455509.98	1302190.27	Картометрический	1.00	-
15	455564.87	1302206.59	Картометрический	1.00	-
16	455585.98	1302211.55	Картометрический	1.00	-
17	455604.84	1302213.61	Картометрический	1.00	-
18	455624.94	1302212.75	Картометрический	1.00	-
19	455645.88	1302207.00	Картометрический	1.00	-
20	455668.98	1302195.90	Картометрический	1.00	-
21	455723.49	1302164.20	Картометрический	1.00	-
22	455744.28	1302154.86	Картометрический	1.00	-
23	455764.95	1302149.35	Картометрический	1.00	-
24	455773.20	1302149.02	Картометрический	1.00	-
25	455774.04	1302144.36	Картометрический	1.00	-
26	455774.09	1302141.31	Картометрический	1.00	-
27	455774.47	1302139.16	Картометрический	1.00	-
28	455775.88	1302138.54	Картометрический	1.00	-
29	455777.28	1302137.93	Картометрический	1.00	-
30	455793.27	1302152.26	Картометрический	1.00	-
31	455798.78	1302154.88	Картометрический	1.00	-
32	455812.89	1302165.42	Картометрический	1.00	-
33	455837.15	1302193.07	Картометрический	1.00	-
34	455871.79	1302238.52	Картометрический	1.00	-
35	455905.16	1302285.35	Картометрический	1.00	-
36	455936.46	1302331.14	Аналитический	0.10	-
37	455955.62	1302357.67	Аналитический	0.10	-

1	2	3	4	5	6
38	455984.07	1302397.07	Аналитический	0.10	-
39	456013.44	1302437.73	Аналитический	0.10	-
40	456018.46	1302442.84	Картометрический	1.00	-
41	456024.04	1302448.53	Картометрический	1.00	-
42	456039.62	1302461.14	Картометрический	1.00	-
43	456065.37	1302477.36	Картометрический	1.00	-
44	456070.68	1302475.18	Картометрический	1.00	-
45	456074.58	1302473.70	Картометрический	1.00	-
46	456075.79	1302474.56	Картометрический	1.00	-
47	456077.01	1302475.42	Картометрический	1.00	-
48	456077.67	1302480.56	Картометрический	1.00	-
49	456078.94	1302485.67	Картометрический	1.00	-
50	456080.54	1302486.36	Картометрический	1.00	-
51	456106.49	1302502.14	Картометрический	1.00	-
52	456141.16	1302525.08	Картометрический	1.00	-
53	456176.32	1302549.20	Картометрический	1.00	-
54	456209.95	1302574.98	Картометрический	1.00	-
55	456247.22	1302603.66	Картометрический	1.00	-
56	456288.93	1302641.17	Картометрический	1.00	-
57	456305.12	1302657.42	Аналитический	0.30	-
58	456346.97	1302695.65	Аналитический	0.30	-
59	456381.67	1302728.07	Аналитический	0.30	-
60	456388.87	1302725.77	Аналитический	0.30	-
61	456391.36	1302722.33	Аналитический	0.30	-
62	456397.61	1302728.75	Аналитический	0.30	-
63	456402.50	1302733.77	Аналитический	0.30	-
64	456394.53	1302745.67	Аналитический	0.30	-
65	456376.26	1302771.54	Аналитический	0.30	-
66	456338.85	1302827.00	Аналитический	0.30	-
67	456306.36	1302880.06	Аналитический	0.30	-
68	456282.67	1302923.35	Аналитический	0.30	-
69	456282.61	1302927.63	Аналитический	0.30	-
70	456282.50	1302935.04	Аналитический	0.30	-
71	456282.63	1302940.05	Аналитический	0.30	-
72	456287.30	1302951.16	Аналитический	0.30	-
73	456299.01	1302967.50	Аналитический	0.30	-
74	456324.35	1302996.23	Аналитический	0.30	-
75	456328.82	1302997.23	Аналитический	0.30	-
76	456333.93	1302996.30	Аналитический	0.30	-
77	456335.82	1302998.71	Аналитический	0.30	-
78	456334.49	1303002.85	Аналитический	0.30	-
79	456334.57	1303009.06	Аналитический	0.30	-
80	456389.75	1303068.33	Аналитический	0.30	-
81	456465.29	1303151.94	Аналитический	0.30	-
82	456479.63	1303179.08	Аналитический	0.30	-
83	456489.68	1303214.90	Аналитический	0.30	-
84	456490.97	1303232.95	Аналитический	0.30	-
85	456489.24	1303254.71	Аналитический	0.30	-

1	2	3	4	5	6
86	456474.88	1303295.35	Аналитический	0.30	-
87	456432.51	1303397.49	Аналитический	0.30	-
88	456420.21	1303431.04	Аналитический	0.30	-
89	456404.09	1303469.66	Аналитический	0.30	-
90	456406.49	1303509.42	Аналитический	0.30	-
91	456419.01	1303558.84	Аналитический	0.30	-
92	456565.42	1303924.97	Аналитический	0.30	-
93	456575.48	1303948.13	Аналитический	0.30	-
94	456611.06	1304044.73	Аналитический	0.30	-
95	456666.19	1304185.94	Аналитический	0.30	-
96	456682.51	1304218.65	Аналитический	0.30	-
97	456698.96	1304237.87	Аналитический	0.30	-
98	456703.96	1304241.67	Аналитический	0.30	-
99	456726.19	1304258.60	Аналитический	0.30	-
100	456775.32	1304284.76	Аналитический	0.30	-
101	456796.72	1304295.68	Аналитический	0.30	-
102	456825.47	1304301.36	Аналитический	0.30	-
103	456906.25	1304303.93	Аналитический	0.30	-
104	456948.01	1304309.48	Аналитический	0.30	-
105	456965.64	1304312.73	Аналитический	0.30	-
106	457094.73	1304336.55	Аналитический	0.30	-
107	457165.27	1304350.18	Аналитический	0.30	-
108	457216.85	1304352.82	Аналитический	0.30	-
109	457257.41	1304348.14	Аналитический	0.30	-
110	457325.48	1304343.37	Аналитический	0.30	-
111	457389.03	1304339.99	Аналитический	0.30	-
112	457427.83	1304334.60	Аналитический	0.30	-
113	457483.75	1304337.58	Аналитический	0.30	-
114	457529.62	1304342.83	Аналитический	0.30	-
115	457598.06	1304355.50	Аналитический	0.30	-
116	457701.42	1304386.23	Аналитический	0.30	-
117	457770.99	1304410.69	Аналитический	0.30	-
118	457891.60	1304452.91	Аналитический	0.30	-
119	458041.65	1304501.07	Аналитический	0.30	-
120	458072.13	1304512.46	Аналитический	0.30	-
121	458118.66	1304537.06	Аналитический	0.30	-
122	458177.32	1304578.18	Аналитический	0.30	-
123	458212.15	1304598.68	Аналитический	0.30	-
124	458233.72	1304603.97	Аналитический	0.30	-
125	458248.24	1304601.95	Аналитический	0.30	-
126	458265.10	1304598.99	Аналитический	0.30	-
127	458495.45	1304557.27	Аналитический	0.30	-
128	458571.62	1304546.78	Аналитический	0.30	-
129	458619.05	1304545.11	Аналитический	0.30	-
130	458679.76	1304545.43	Аналитический	0.30	-
131	458768.87	1304537.28	Аналитический	0.30	-
132	458888.93	1304518.07	Аналитический	0.30	-
133	458954.77	1304503.88	Аналитический	0.30	-

1	2	3	4	5	6
134	459005.15	1304490.56	Аналитический	0.30	-
135	459094.47	1304468.39	Аналитический	0.30	-
136	459319.42	1304407.19	Аналитический	0.30	-
137	459328.89	1304404.61	Картометрический	1.00	-
138	459451.44	1304371.82	Картометрический	1.00	-
139	459488.03	1304361.51	Картометрический	1.00	-
140	459500.71	1304357.21	Картометрический	1.00	-
141	459504.47	1304348.22	Картометрический	1.00	-
142	459500.95	1304328.42	Картометрический	1.00	-
143	459505.23	1304327.63	Картометрический	1.00	-
144	459510.10	1304326.75	Картометрический	1.00	-
145	459513.94	1304347.86	Картометрический	1.00	-
146	459519.59	1304382.38	Картометрический	1.00	-
147	459544.66	1304525.52	Картометрический	1.00	-
148	459562.97	1304627.38	Картометрический	1.00	-
149	459585.92	1304757.63	Картометрический	1.00	-
150	459603.45	1304850.94	Картометрический	1.00	-
151	459611.24	1304867.60	Картометрический	1.00	-
152	459611.94	1304870.39	Картометрический	1.00	-
153	459614.30	1304895.77	Картометрический	1.00	-
154	459626.55	1304901.96	Картометрический	1.00	-
155	459642.86	1304899.30	Картометрический	1.00	-
156	459709.10	1304874.56	Картометрический	1.00	-
157	459739.52	1304863.18	Картометрический	1.00	-
158	459764.52	1304854.66	Картометрический	1.00	-
159	459773.76	1304851.51	Картометрический	1.00	-
160	459804.85	1304844.12	Картометрический	1.00	-
161	459838.48	1304836.03	Картометрический	1.00	-
162	459922.62	1304815.53	Картометрический	1.00	-
163	459938.37	1304812.72	Картометрический	1.00	-
164	459942.53	1304804.89	Картометрический	1.00	-
165	459946.53	1304796.27	Картометрический	1.00	-
166	459949.25	1304796.16	Картометрический	1.00	-
167	459951.96	1304796.05	Картометрический	1.00	-
168	459954.12	1304803.79	Картометрический	1.00	-
169	459959.33	1304815.09	Картометрический	1.00	-
170	459981.43	1304817.77	Картометрический	1.00	-
171	460035.06	1304808.82	Аналитический	0.30	-
172	460042.90	1304807.51	Аналитический	0.30	-
173	460076.18	1304805.61	Аналитический	0.30	-
174	460107.41	1304815.47	Аналитический	0.30	-
175	460129.73	1304835.54	Аналитический	0.30	-
176	460150.53	1304866.54	Аналитический	0.30	-
177	460165.46	1304899.99	Аналитический	0.30	-
178	460172.84	1304931.86	Аналитический	0.30	-
179	460168.68	1304961.52	Аналитический	0.30	-
180	460152.94	1304997.03	Аналитический	0.30	-
181	460131.44	1305034.75	Аналитический	0.30	-

1	2	3	4	5	6
182	460075.01	1305132.73	Аналитический	0.30	-
183	460027.21	1305215.75	Аналитический	0.30	-
184	459934.92	1305345.53	Аналитический	0.30	-
185	459857.89	1305452.01	Аналитический	0.30	-
186	459765.80	1305594.54	Аналитический	0.30	-
187	459708.48	1305683.25	Аналитический	0.30	-
188	459653.66	1305768.09	Аналитический	0.30	-
189	459640.26	1305788.24	Аналитический	0.30	-
190	459618.43	1305813.64	Аналитический	0.30	-
191	459542.78	1305886.43	Аналитический	0.30	-
192	459468.78	1305958.00	Аналитический	0.30	-
193	459380.07	1306043.79	Аналитический	0.30	-
194	459305.14	1306116.26	Аналитический	0.30	-
195	459185.08	1306231.68	Аналитический	0.30	-
196	459112.85	1306302.95	Аналитический	0.30	-
197	459056.84	1306357.83	Аналитический	0.30	-
198	459000.95	1306412.59	Аналитический	0.30	-
199	458993.96	1306418.97	Аналитический	0.30	-
200	458983.58	1306427.08	Аналитический	0.30	-
201	458920.08	1306476.65	Аналитический	0.30	-
202	458857.98	1306525.13	Аналитический	0.30	-
203	458769.37	1306594.31	Аналитический	0.30	-
204	458693.20	1306653.77	Аналитический	0.30	-
205	458622.42	1306709.03	Аналитический	0.30	-
206	458555.32	1306760.46	Аналитический	0.30	-
207	458540.08	1306775.90	Аналитический	0.30	-
208	458539.57	1306786.71	Аналитический	0.30	-
209	458550.43	1306834.53	Аналитический	0.30	-
210	458563.92	1306892.92	Аналитический	0.30	-
211	458571.68	1306925.01	Аналитический	0.30	-
212	458580.12	1306961.70	Картометрический	5.00	-
213	458556.49	1306964.93	Картометрический	5.00	-
214	458548.62	1306929.59	Аналитический	0.30	-
215	458541.74	1306902.27	Аналитический	0.30	-
216	458541.00	1306875.45	Аналитический	0.30	-
217	458531.66	1306834.74	Аналитический	0.30	-
218	458523.43	1306798.83	Аналитический	0.30	-
219	458521.67	1306789.28	Аналитический	0.30	-
220	458518.90	1306755.40	Аналитический	0.30	-
221	458522.70	1306751.53	Аналитический	0.30	-
222	458525.73	1306747.45	Аналитический	0.30	-
223	458528.63	1306745.93	Аналитический	0.30	-
224	458535.37	1306749.87	Аналитический	0.30	-
225	458542.14	1306747.61	Аналитический	0.30	-
226	458611.92	1306693.87	Аналитический	0.30	-
227	458677.16	1306642.77	Аналитический	0.30	-
228	458746.50	1306587.85	Аналитический	0.30	-
229	458832.13	1306521.42	Аналитический	0.30	-

1	2	3	4	5	6
230	458921.06	1306451.77	Аналитический	0.30	-
231	458990.45	1306397.43	Аналитический	0.30	-
232	458995.97	1306391.99	Аналитический	0.30	-
233	459040.83	1306344.25	Аналитический	0.30	-
234	459100.23	1306289.19	Аналитический	0.30	-
235	459195.10	1306195.65	Аналитический	0.30	-
236	459293.47	1306101.48	Аналитический	0.30	-
237	459360.86	1306036.34	Аналитический	0.30	-
238	459456.74	1305943.65	Аналитический	0.30	-
239	459507.93	1305894.20	Аналитический	0.30	-
240	459553.13	1305850.55	Аналитический	0.30	-
241	459605.89	1305799.58	Аналитический	0.30	-
242	459627.02	1305774.29	Аналитический	0.30	-
243	459639.76	1305755.72	Аналитический	0.30	-
244	459677.34	1305697.55	Аналитический	0.30	-
245	459727.35	1305620.14	Аналитический	0.30	-
246	459779.63	1305539.24	Аналитический	0.30	-
247	459843.99	1305439.64	Аналитический	0.30	-
248	459897.78	1305364.06	Аналитический	0.30	-
249	459942.02	1305301.89	Аналитический	0.30	-
250	460011.02	1305204.93	Аналитический	0.30	-
251	460065.23	1305112.27	Аналитический	0.30	-
252	460120.44	1305017.89	Аналитический	0.30	-
253	460139.04	1304984.67	Аналитический	0.30	-
254	460150.46	1304955.84	Аналитический	0.30	-
255	460154.35	1304928.93	Аналитический	0.30	-
256	460146.22	1304898.52	Аналитический	0.30	-
257	460135.50	1304880.08	Аналитический	0.30	-
258	460112.88	1304844.74	Аналитический	0.30	-
259	460097.12	1304832.06	Аналитический	0.30	-
260	460071.39	1304823.96	Аналитический	0.30	-
261	460044.47	1304826.65	Аналитический	0.30	-
262	460016.38	1304827.72	Аналитический	0.30	-
263	459984.70	1304828.93	Картометрический	1.00	-
264	459955.84	1304825.04	Картометрический	1.00	-
265	459938.44	1304823.28	Картометрический	1.00	-
266	459867.95	1304839.21	Картометрический	1.00	-
267	459824.87	1304849.72	Картометрический	1.00	-
268	459775.62	1304861.27	Картометрический	1.00	-
269	459737.10	1304874.32	Картометрический	1.00	-
270	459734.22	1304875.37	Картометрический	1.00	-
271	459710.35	1304884.08	Картометрический	1.00	-
272	459701.31	1304887.45	Картометрический	1.00	-
273	459646.02	1304908.10	Картометрический	1.00	-
274	459626.89	1304912.41	Картометрический	1.00	-
275	459611.12	1304916.87	Картометрический	1.00	-
276	459609.08	1304919.03	Картометрический	1.00	-
277	459605.31	1304914.61	Картометрический	1.00	-

1	2	3	4	5	6
278	459601.55	1304910.19	Картометрический	1.00	-
279	459603.72	1304900.56	Картометрический	1.00	-
280	459603.99	1304899.35	Картометрический	1.00	-
281	459596.14	1304870.66	Картометрический	1.00	-
282	459585.19	1304815.36	Картометрический	1.00	-
283	459574.77	1304759.62	Картометрический	1.00	-
284	459561.32	1304684.90	Картометрический	1.00	-
285	459552.81	1304633.56	Картометрический	1.00	-
286	459533.57	1304526.41	Картометрический	1.00	-
287	459508.40	1304381.83	Картометрический	1.00	-
288	459505.98	1304372.93	Картометрический	1.00	-
289	459502.97	1304369.27	Картометрический	1.00	-
290	459502.15	1304368.27	Картометрический	1.00	-
291	459455.42	1304378.21	Картометрический	1.00	-
292	459443.03	1304381.91	Картометрический	1.00	-
293	459330.36	1304415.57	Картометрический	1.00	-
294	459321.01	1304418.19	Аналитический	0.30	-
295	459095.70	1304481.25	Аналитический	0.30	-
296	459009.20	1304506.88	Аналитический	0.30	-
297	458957.89	1304519.66	Аналитический	0.30	-
298	458890.53	1304534.37	Аналитический	0.30	-
299	458770.76	1304553.52	Аналитический	0.30	-
300	458679.66	1304565.35	Аналитический	0.30	-
301	458620.71	1304564.90	Аналитический	0.30	-
302	458574.68	1304566.65	Аналитический	0.30	-
303	458498.51	1304577.14	Аналитический	0.30	-
304	458264.97	1304615.54	Аналитический	0.30	-
305	458245.29	1304619.02	Аналитический	0.30	-
306	458228.55	1304619.33	Аналитический	0.30	-
307	458205.32	1304613.62	Аналитический	0.30	-
308	458169.16	1304592.09	Аналитический	0.30	-
309	458110.50	1304550.98	Аналитический	0.30	-
310	458064.63	1304526.50	Аналитический	0.30	-
311	458034.15	1304515.11	Аналитический	0.30	-
312	457883.26	1304466.90	Аналитический	0.30	-
313	457762.94	1304424.82	Аналитический	0.30	-
314	457693.37	1304400.36	Аналитический	0.30	-
315	457595.53	1304372.59	Аналитический	0.30	-
316	457527.07	1304358.38	Аналитический	0.30	-
317	457479.83	1304352.65	Аналитический	0.30	-
318	457425.71	1304349.87	Аналитический	0.30	-
319	457386.91	1304355.27	Аналитический	0.30	-
320	457323.55	1304359.00	Аналитический	0.30	-
321	457257.06	1304363.60	Аналитический	0.30	-
322	457214.92	1304368.44	Аналитический	0.30	-
323	457162.13	1304365.37	Аналитический	0.30	-
324	457114.67	1304357.19	Аналитический	0.30	-
325	457095.12	1304354.03	Аналитический	0.30	-

1	2	3	4	5	6
326	456948.39	1304326.96	Аналитический	0.30	-
327	456905.56	1304321.13	Аналитический	0.30	-
328	456817.56	1304316.05	Аналитический	0.30	-
329	456814.73	1304317.85	Аналитический	0.30	-
330	456812.82	1304322.84	Аналитический	0.30	-
331	456809.47	1304324.29	Аналитический	0.30	-
332	456806.55	1304324.46	Аналитический	0.30	-
333	456791.35	1304313.82	Аналитический	0.30	-
334	456769.96	1304302.90	Аналитический	0.30	-
335	456720.93	1304272.87	Аналитический	0.30	-
336	456691.95	1304253.51	Аналитический	0.30	-
337	456669.92	1304230.30	Аналитический	0.30	-
338	456653.05	1304195.99	Аналитический	0.30	-
339	456597.56	1304054.33	Аналитический	0.30	-
340	456560.59	1303958.34	Аналитический	0.30	-
341	456552.31	1303934.53	Аналитический	0.30	-
342	456402.70	1303567.61	Аналитический	0.30	-
343	456387.95	1303509.15	Аналитический	0.30	-
344	456385.12	1303466.85	Аналитический	0.30	-
345	456401.24	1303428.23	Аналитический	0.30	-
346	456413.54	1303394.68	Аналитический	0.30	-
347	456457.90	1303289.54	Аналитический	0.30	-
348	456471.25	1303251.19	Аналитический	0.30	-
349	456472.97	1303229.43	Аналитический	0.30	-
350	456472.21	1303215.83	Аналитический	0.30	-
351	456462.95	1303181.28	Аналитический	0.30	-
352	456453.15	1303163.79	Аналитический	0.30	-
353	456379.66	1303082.43	Аналитический	0.30	-
354	456314.88	1303010.17	Аналитический	0.30	-
355	456287.23	1302979.06	Аналитический	0.30	-
356	456275.00	1302962.02	Аналитический	0.30	-
357	456269.13	1302948.56	Аналитический	0.30	-
358	456268.74	1302947.68	Аналитический	0.30	-
359	456267.87	1302944.10	Аналитический	0.30	-
360	456267.12	1302939.89	Аналитический	0.30	-
361	456262.02	1302937.01	Аналитический	0.30	-
362	456255.85	1302934.54	Аналитический	0.30	-
363	456255.85	1302932.24	Аналитический	0.30	-
364	456255.85	1302929.93	Аналитический	0.30	-
365	456260.92	1302924.52	Аналитический	0.30	-
366	456267.24	1302918.62	Аналитический	0.30	-
367	456289.79	1302869.49	Аналитический	0.30	-
368	456323.35	1302817.32	Аналитический	0.30	-
369	456363.84	1302761.60	Аналитический	0.30	-
370	456374.85	1302746.76	Аналитический	0.30	-
371	456375.00	1302741.61	Аналитический	0.30	-
372	456362.13	1302728.66	Аналитический	0.30	-
373	456339.48	1302705.43	Аналитический	0.30	-

1	2	3	4	5	6
374	456297.56	1302667.09	Аналитический	0.30	-
375	456296.42	1302666.04	Аналитический	0.30	-
376	456240.13	1302611.29	Картометрический	1.00	-
377	456203.89	1302582.74	Картометрический	1.00	-
378	456170.26	1302557.07	Картометрический	1.00	-
379	456136.97	1302533.98	Картометрический	1.00	-
380	456106.68	1302514.34	Картометрический	1.00	-
381	456087.00	1302501.57	Картометрический	1.00	-
382	456083.08	1302499.03	Картометрический	1.00	-
383	456077.90	1302495.67	Картометрический	1.00	-
384	456075.80	1302496.45	Картометрический	1.00	-
385	456071.41	1302498.08	Картометрический	1.00	-
386	456067.35	1302499.92	Картометрический	1.00	-
387	456065.59	1302499.26	Картометрический	1.00	-
388	456063.83	1302498.61	Картометрический	1.00	-
389	456063.22	1302493.87	Картометрический	1.00	-
390	456062.37	1302488.33	Картометрический	1.00	-
391	456035.25	1302470.55	Картометрический	1.00	-
392	456019.67	1302457.93	Картометрический	1.00	-
393	456007.52	1302446.30	Картометрический	1.00	-
394	456004.79	1302442.29	Картометрический	1.00	-
395	456000.99	1302437.42	Картометрический	1.00	-
396	455994.90	1302429.61	Картометрический	1.00	-
397	455991.03	1302424.47	Картометрический	1.00	-
398	455984.59	1302415.93	Картометрический	1.00	-
399	455983.99	1302415.08	Картометрический	1.00	-
400	455932.81	1302342.39	Картометрический	1.00	-
401	455931.98	1302341.22	Картометрический	1.00	-
402	455931.51	1302340.55	Картометрический	1.00	-
403	455930.15	1302338.66	Картометрический	1.00	-
404	455899.36	1302295.46	Картометрический	1.00	-
405	455898.36	1302294.06	Картометрический	1.00	-
406	455896.49	1302291.44	Картометрический	1.00	-
407	455865.94	1302248.56	Картометрический	1.00	-
408	455864.99	1302247.23	Картометрический	1.00	-
409	455863.38	1302245.02	Картометрический	1.00	-
410	455831.36	1302201.15	Картометрический	1.00	-
411	455813.83	1302180.82	Картометрический	1.00	-
412	455807.10	1302173.50	Картометрический	1.00	-
413	455789.83	1302161.53	Картометрический	1.00	-
414	455786.03	1302159.80	Картометрический	1.00	-
415	455781.07	1302158.98	Картометрический	1.00	-
416	455766.96	1302159.04	Картометрический	1.00	-
417	455746.29	1302164.55	Картометрический	1.00	-
418	455726.53	1302173.57	Картометрический	1.00	-
419	455672.02	1302205.28	Картометрический	1.00	-
420	455648.92	1302216.38	Картометрический	1.00	-
421	455637.81	1302220.24	Картометрический	1.00	-

1	2	3	4	5	6
422	455624.19	1302223.66	Картометрический	1.00	-
423	455602.94	1302226.23	Картометрический	1.00	-
424	455580.63	1302224.52	Картометрический	1.00	-
425	455559.53	1302219.56	Картометрический	1.00	-
426	455506.46	1302202.49	Картометрический	1.00	-
427	455473.07	1302187.76	Картометрический	1.00	-
428	455449.64	1302174.09	Картометрический	1.00	-
429	455426.79	1302156.09	Картометрический	1.00	-
430	455386.31	1302117.65	Картометрический	1.00	-
431	455366.30	1302098.76	Картометрический	1.00	-
432	455284.53	1302019.81	Картометрический	1.00	-
433	455273.06	1302009.71	Картометрический	1.00	-
434	455266.13	1302007.90	Картометрический	1.00	-
435	455261.05	1302007.93	Картометрический	1.00	-
436	455260.31	1302006.77	Картометрический	1.00	-
437	455259.57	1302005.61	Картометрический	1.00	-
438	455260.24	1302002.01	Картометрический	1.00	-
439	455261.07	1301997.38	Картометрический	1.00	-
440	455255.86	1301989.25	Картометрический	1.00	-
441	455261.08	1301985.99	Картометрический	1.00	-
442	455266.29	1301982.72	Картометрический	1.00	-
443	455270.20	1301986.94	Картометрический	1.00	-
444	455277.00	1301979.39	Картометрический	1.00	-
1	455282.27	1301964.33	Картометрический	1.00	-
445	458612.84	1307078.35	Аналитический	0.30	-
446	458623.11	1307105.96	Аналитический	0.30	-
447	458626.54	1307121.29	Аналитический	0.30	-
448	458654.38	1307294.90	Аналитический	0.30	-
449	458658.92	1307326.19	Аналитический	0.30	-
450	458660.83	1307354.87	Аналитический	0.30	-
451	458661.07	1307436.97	Аналитический	0.30	-
452	458658.54	1307467.31	Аналитический	0.30	-
453	458651.54	1307481.59	Аналитический	0.30	-
454	458644.75	1307489.49	Аналитический	0.30	-
455	458637.28	1307495.63	Аналитический	0.30	-
456	458622.00	1307504.65	Аналитический	0.30	-
457	458615.35	1307507.70	Аналитический	0.30	-
458	458615.28	1307506.69	Аналитический	0.30	-
459	458616.78	1307499.76	Аналитический	0.30	-
460	458617.11	1307498.22	Аналитический	0.30	-
461	458619.31	1307488.04	Аналитический	0.30	-
462	458630.77	1307481.27	Аналитический	0.30	-
463	458636.14	1307476.46	Аналитический	0.30	-
464	458640.02	1307470.87	Аналитический	0.30	-
465	458643.74	1307462.97	Аналитический	0.30	-
466	458645.69	1307438.60	Аналитический	0.30	-
467	458645.45	1307356.50	Аналитический	0.30	-

1	2	3	4	5	6
468	458643.54	1307327.82	Аналитический	0.30	-
469	458639.00	1307296.99	Аналитический	0.30	-
470	458613.49	1307137.70	Аналитический	0.30	-
471	458609.84	1307125.08	Аналитический	0.30	-
472	458604.29	1307113.12	Аналитический	0.30	-
473	458596.83	1307083.95	Аналитический	0.30	-
474	458606.62	1307080.53	Аналитический	0.30	-
445	458612.84	1307078.35	Аналитический	0.30	-
475	462126.75	1304900.77	Картометрический	1.00	-
476	462138.04	1304905.71	Картометрический	1.00	-
477	462133.32	1304920.75	Картометрический	1.00	-
478	462123.57	1304946.33	Картометрический	1.00	-
479	462105.51	1304994.80	Аналитический	0.30	-
480	462100.42	1305008.47	Аналитический	0.30	-
481	462055.75	1305115.43	Аналитический	0.30	-
482	462048.88	1305131.48	Аналитический	0.30	-
483	462013.20	1305213.18	Аналитический	0.30	-
484	462013.64	1305220.28	Аналитический	0.30	-
485	462017.35	1305226.83	Аналитический	0.30	-
486	462015.54	1305232.21	Аналитический	0.30	-
487	462010.42	1305232.92	Аналитический	0.30	-
488	462003.27	1305236.52	Аналитический	0.30	-
489	461962.41	1305338.64	Аналитический	0.30	-
490	461920.05	1305442.51	Аналитический	0.30	-
491	461904.60	1305492.07	Аналитический	0.30	-
492	461897.85	1305528.48	Аналитический	0.30	-
493	461893.11	1305566.62	Аналитический	0.30	-
494	461881.33	1305787.12	Аналитический	0.30	-
495	461880.87	1305795.81	Картометрический	1.00	-
496	461876.19	1305861.14	Картометрический	1.00	-
497	461872.20	1305898.74	Картометрический	1.00	-
498	461871.16	1305903.20	Картометрический	1.00	-
499	461866.13	1305918.68	Картометрический	1.00	-
500	461869.97	1305929.89	Картометрический	1.00	-
501	461870.66	1305931.73	Картометрический	1.00	-
502	461874.59	1305942.27	Картометрический	1.00	-
503	461871.07	1305949.53	Картометрический	1.00	-
504	461864.50	1305949.28	Картометрический	1.00	-
505	461849.81	1305950.44	Картометрический	1.00	-
506	461841.07	1305960.04	Картометрический	1.00	-
507	461837.84	1305962.84	Картометрический	1.00	-
508	461808.89	1305987.94	Картометрический	1.00	-
509	461774.19	1306018.03	Картометрический	1.00	-
510	461720.44	1306061.79	Картометрический	1.00	-
511	461684.09	1306094.09	Картометрический	1.00	-
512	461658.64	1306119.74	Картометрический	1.00	-
513	461604.97	1306183.38	Картометрический	1.00	-

1	2	3	4	5	6
514	461551.64	1306249.33	Картометрический	1.00	-
515	461542.11	1306259.89	Аналитический	0.30	-
516	461531.29	1306273.60	Аналитический	0.30	-
517	461509.66	1306297.18	Картометрический	1.00	-
518	461495.59	1306312.81	Картометрический	1.00	-
519	461473.99	1306330.50	Картометрический	1.00	-
520	461450.19	1306346.52	Картометрический	1.00	-
521	461411.16	1306368.11	Картометрический	1.00	-
522	461357.82	1306394.60	Картометрический	1.00	-
523	461201.64	1306470.21	Картометрический	1.00	-
524	461139.38	1306501.37	Картометрический	1.00	-
525	461114.53	1306515.66	Картометрический	1.00	-
526	461026.75	1306568.71	Картометрический	1.00	-
527	461004.33	1306579.73	Картометрический	1.00	-
528	461002.47	1306583.00	Картометрический	1.00	-
529	461002.24	1306586.94	Картометрический	1.00	-
530	460998.42	1306589.90	Картометрический	1.00	-
531	460994.17	1306589.36	Картометрический	1.00	-
532	460991.21	1306589.57	Картометрический	1.00	-
533	460986.56	1306591.77	Картометрический	1.00	-
534	460954.10	1306611.30	Картометрический	1.00	-
535	460918.00	1306632.79	Картометрический	1.00	-
536	460894.02	1306647.45	Картометрический	1.00	-
537	460816.88	1306694.61	Картометрический	1.00	-
538	460794.40	1306710.22	Картометрический	1.00	-
539	460766.27	1306731.28	Картометрический	1.00	-
540	460744.72	1306749.00	Картометрический	1.00	-
541	460685.26	1306801.39	Картометрический	1.00	-
542	460660.24	1306824.53	Картометрический	1.00	-
543	460610.95	1306869.25	Картометрический	1.00	-
544	460548.45	1306928.45	Картометрический	1.00	-
545	460461.96	1307019.83	Картометрический	1.00	-
546	460404.22	1307080.07	Картометрический	1.00	-
547	460373.47	1307111.20	Картометрический	1.00	-
548	460375.01	1307122.02	Картометрический	1.00	-
549	460377.64	1307131.37	Картометрический	1.00	-
550	460375.14	1307134.81	Картометрический	1.00	-
551	460361.11	1307122.71	Картометрический	1.00	-
552	460390.55	1307088.79	Картометрический	1.00	-
553	460501.77	1306960.63	Картометрический	1.00	-
554	460497.92	1306956.76	Картометрический	1.00	-
555	460535.40	1306917.20	Картометрический	1.00	-
556	460598.68	1306856.67	Аналитический	0.30	-
557	460672.73	1306789.12	Аналитический	0.30	-
558	460733.01	1306735.98	Аналитический	0.30	-
559	460754.78	1306718.62	Аналитический	0.30	-
560	460782.91	1306697.56	Аналитический	0.30	-
561	460805.39	1306681.95	Аналитический	0.30	-

1	2	3	4	5	6
562	460909.87	1306617.34	Аналитический	0.30	-
563	460941.01	1306598.59	Аналитический	0.30	-
564	460971.76	1306580.95	Аналитический	0.30	-
565	460973.62	1306575.41	Аналитический	0.30	-
566	460974.59	1306571.57	Аналитический	0.30	-
567	460978.32	1306569.13	Аналитический	0.30	-
568	460983.12	1306568.77	Аналитический	0.30	-
569	460989.39	1306568.18	Аналитический	0.30	-
570	461020.13	1306549.57	Аналитический	0.30	-
571	461104.94	1306498.56	Картометрический	1.00	-
572	461130.14	1306484.44	Аналитический	0.30	-
573	461192.57	1306452.87	Аналитический	0.30	-
574	461348.74	1306377.36	Аналитический	0.30	-
575	461402.01	1306350.39	Аналитический	0.30	-
576	461441.04	1306328.80	Аналитический	0.30	-
577	461463.35	1306313.42	Картометрический	1.00	-
578	461481.48	1306298.23	Картометрический	1.00	-
579	461497.64	1306283.49	Картометрический	1.00	-
580	461516.90	1306264.07	Картометрический	1.00	-
581	461511.44	1306247.18	Картометрический	1.00	-
582	461510.75	1306241.22	Картометрический	1.00	-
583	461510.37	1306237.95	Картометрический	1.00	-
584	461516.16	1306231.51	Картометрический	1.00	-
585	461524.09	1306231.72	Картометрический	1.00	-
586	461540.52	1306231.44	Картометрический	1.00	-
587	461591.67	1306171.63	Картометрический	1.00	-
588	461646.69	1306106.19	Картометрический	1.00	-
589	461672.56	1306079.90	Картометрический	1.00	-
590	461708.92	1306047.69	Картометрический	1.00	-
591	461718.09	1306040.25	Картометрический	1.00	-
592	461761.78	1306004.79	Картометрический	1.00	-
593	461812.05	1305962.54	Картометрический	1.00	-
594	461827.94	1305947.87	Картометрический	1.00	-
595	461846.55	1305920.73	Картометрический	1.00	-
596	461846.37	1305916.16	Картометрический	1.00	-
597	461844.58	1305910.78	Картометрический	1.00	-
598	461847.19	1305904.10	Картометрический	1.00	-
599	461850.34	1305902.87	Картометрический	1.00	-
600	461854.17	1305901.86	Картометрический	1.00	-
601	461855.78	1305895.09	Картометрический	1.00	-
602	461859.77	1305857.49	Картометрический	1.00	-
603	461859.87	1305829.57	Картометрический	1.00	-
604	461860.78	1305822.6	Картометрический	1.00	-
605	461863.35	1305810.93	Картометрический	1.00	-
606	461864.05	1305803.67	Картометрический	1.00	-
607	461858.25	1305797.8	Картометрический	1.00	-
608	461852.77	1305793.15	Картометрический	1.00	-
609	461852.33	1305784.85	Картометрический	1.00	-

1	2	3	4	5	6
610	461860.02	1305778.92	Картометрический	1.00	-
611	461865.22	1305772.60	Картометрический	1.00	-
612	461871.03	1305668.88	Картометрический	1.00	-
613	461875.31	1305581.62	Аналитический	0.30	-
614	461876.27	1305562.05	Аналитический	0.30	-
615	461881.01	1305523.91	Аналитический	0.30	-
616	461887.91	1305487.79	Аналитический	0.30	-
617	461905.17	1305434.47	Аналитический	0.30	-
618	461947.27	1305331.71	Аналитический	0.30	-
619	461988.20	1305232.76	Аналитический	0.30	-
620	461986.50	1305225.59	Аналитический	0.30	-
621	461983.78	1305220.56	Аналитический	0.30	-
622	461985.71	1305214.59	Аналитический	0.30	-
623	461991.53	1305212.57	Аналитический	0.30	-
624	461997.28	1305209.85	Аналитический	0.30	-
625	462032.79	1305126.46	Аналитический	0.30	-
626	462038.83	1305112.29	Аналитический	0.30	-
627	462041.18	1305107.08	Аналитический	0.30	-
628	462076.40	1305013.35	Аналитический	0.30	-
629	462078.92	1305008.60	Аналитический	0.30	-
630	462087.21	1304996.35	Аналитический	0.30	-
631	462091.32	1304986.90	Аналитический	0.30	-
632	462112.95	1304940.14	Картометрический	1.00	-
633	462122.03	1304915.81	Картометрический	1.00	-
475	462126.75	1304900.77	Картометрический	1.00	-
634	460232.02	1307255.84	Картометрический	1.00	-
635	460228.69	1307258.48	Картометрический	1.00	-
636	460213.01	1307266.31	Картометрический	1.00	-
637	460200.53	1307272.03	Картометрический	1.00	-
638	460177.92	1307279.57	Картометрический	1.00	-
639	460171.61	1307272.07	Картометрический	1.00	-
634	460232.02	1307255.84	Картометрический	1.00	-
640	460003.24	1307452.11	Картометрический	1.00	-
641	460004.04	1307552.11	Картометрический	1.00	-
642	459804.17	1307556.42	Картометрический	1.00	-
643	459802.90	1307456.50	Картометрический	1.00	-
640	460003.24	1307452.11	Картометрический	1.00	-
644	459968.07	1307306.25	Картометрический	1.00	-
645	459971.52	1307321.79	Картометрический	1.00	-
646	459887.71	1307339.53	Картометрический	1.00	-
647	459885.08	1307340.03	Картометрический	1.00	-
648	459727.88	1307369.93	Картометрический	1.00	-
649	459477.44	1307419.58	Картометрический	1.00	-
650	459446.08	1307426.24	Картометрический	1.00	-
651	459367.08	1307449.88	Картометрический	1.00	-

1	2	3	4	5	6
652	459290.93	1307473.14	Картометрический	1.00	-
653	459143.61	1307520.31	Картометрический	1.00	-
654	459096.78	1307535.83	Картометрический	1.00	-
655	458900.50	1307605.38	Картометрический	1.00	-
656	458786.91	1307647.77	Картометрический	1.00	-
657	458738.97	1307669.12	Картометрический	1.00	-
658	458721.55	1307678.55	Картометрический	1.00	-
659	458720.88	1307687.21	Картометрический	1.00	-
660	458720.96	1307693.22	Картометрический	1.00	-
661	458716.70	1307696.00	Картометрический	1.00	-
662	458711.71	1307691.97	Картометрический	1.00	-
663	458705.87	1307689.48	Картометрический	1.00	-
664	458685.96	1307702.67	Картометрический	1.00	-
665	458657.89	1307724.43	Картометрический	1.00	-
666	458639.75	1307743.85	Картометрический	1.00	-
667	458625.39	1307765.80	Картометрический	1.00	-
668	458612.50	1307797.82	Картометрический	1.00	-
669	458610.73	1307801.74	Картометрический	1.00	-
670	458596.34	1307858.52	Картометрический	1.00	-
671	458591.82	1307889.66	Картометрический	1.00	-
672	458591.40	1307899.34	Картометрический	1.00	-
673	458592.19	1307924.80	Картометрический	1.00	-
674	458594.34	1307963.16	Картометрический	1.00	-
675	458594.79	1307972.51	Картометрический	1.00	-
676	458606.18	1308142.99	Картометрический	1.00	-
677	458627.51	1308520.51	Картометрический	1.00	-
678	458641.65	1308756.71	Картометрический	1.00	-
679	458656.40	1308864.67	Картометрический	1.00	-
680	458661.13	1308896.03	Картометрический	1.00	-
681	458662.10	1308902.50	Картометрический	1.00	-
682	458689.80	1309065.95	Картометрический	5.00	-
683	458702.15	1309133.96	Картометрический	5.00	-
684	458708.54	1309165.92	Картометрический	5.00	-
685	458789.33	1309532.70	Картометрический	5.00	-
686	458845.13	1309786.77	Картометрический	5.00	-
687	458861.30	1309859.84	Картометрический	5.00	-
688	458865.85	1309884.65	Картометрический	5.00	-
689	458869.22	1309924.23	Картометрический	5.00	-
690	458873.89	1309928.90	Картометрический	5.00	-
691	458878.53	1309931.72	Картометрический	5.00	-
692	458878.47	1309937.60	Картометрический	5.00	-
693	458874.32	1309940.65	Картометрический	5.00	-
694	458868.66	1309944.74	Аналитический	0.30	-
695	458869.16	1310028.63	Аналитический	0.30	-
696	458862.64	1310124.64	Аналитический	0.30	-
697	458860.23	1310158.22	Аналитический	0.30	-
698	458849.60	1310226.20	Аналитический	0.30	-
699	458842.24	1310261.09	Аналитический	0.30	-

1	2	3	4	5	6
700	458826.09	1310318.64	Аналитический	0.30	-
701	458816.58	1310347.46	Аналитический	0.30	-
702	458776.50	1310454.68	Аналитический	0.30	-
703	458750.03	1310517.58	Аналитический	0.30	-
704	458736.82	1310545.14	Картометрический	5.00	-
705	458704.37	1310612.81	Картометрический	5.00	-
706	458683.57	1310651.47	Картометрический	5.00	-
707	458652.94	1310704.18	Картометрический	5.00	-
708	458654.57	1310709.81	Картометрический	5.00	-
709	458657.64	1310715.31	Картометрический	5.00	-
710	458654.85	1310721.58	Картометрический	5.00	-
711	458647.99	1310722.40	Картометрический	5.00	-
712	458640.55	1310726.58	Картометрический	5.00	-
713	458636.38	1310733.53	Картометрический	5.00	-
714	458597.51	1310798.25	Картометрический	5.00	-
715	458508.25	1310946.28	Картометрический	5.00	-
716	458414.74	1311101.48	Картометрический	5.00	-
717	458361.19	1311191.12	Картометрический	5.00	-
718	458341.17	1311229.14	Картометрический	5.00	-
719	458322.90	1311269.35	Картометрический	5.00	-
720	458317.53	1311282.10	Картометрический	5.00	-
721	458305.06	1311305.71	Картометрический	5.00	-
722	458083.37	1311838.44	Картометрический	5.00	-
723	458073.28	1311862.42	Картометрический	5.00	-
724	458060.63	1311894.11	Картометрический	5.00	-
725	458058.40	1311900.46	Аналитический	0.30	-
726	458049.88	1311924.67	Аналитический	0.30	-
727	458032.69	1311984.17	Аналитический	0.30	-
728	458027.39	1312005.53	Аналитический	0.30	-
729	458016.63	1312061.51	Аналитический	0.30	-
730	458015.28	1312069.90	Картометрический	5.00	-
731	458021.04	1312071.67	Картометрический	5.00	-
732	458049.25	1312080.91	Картометрический	5.00	-
733	458072.45	1312083.36	Картометрический	5.00	-
734	458101.69	1312088.82	Картометрический	5.00	-
735	458126.05	1312090.04	Картометрический	5.00	-
736	458144.59	1312090.39	Картометрический	5.00	-
737	458166.32	1312091.10	Картометрический	5.00	-
738	458188.95	1312091.28	Картометрический	5.00	-
739	458204.01	1312090.59	Картометрический	5.00	-
740	458210.04	1312090.24	Картометрический	5.00	-
741	458222.12	1312088.84	Картометрический	5.00	-
742	458231.75	1312087.78	Картометрический	5.00	-
743	458241.66	1312086.22	Картометрический	5.00	-
744	458250.38	1312084.61	Картометрический	5.00	-
745	458263.55	1312082.84	Картометрический	5.00	-
746	458276.85	1312080.76	Картометрический	5.00	-
747	458298.79	1312074.83	Картометрический	5.00	-

1	2	3	4	5	6
748	458321.08	1312071.08	Картометрический	5.00	-
749	458341.77	1312067.96	Картометрический	5.00	-
750	458351.98	1312066.63	Картометрический	5.00	-
751	458362.06	1312065.91	Картометрический	5.00	-
752	458374.75	1312065.70	Картометрический	5.00	-
753	458383.57	1312065.70	Картометрический	5.00	-
754	458395.80	1312066.11	Картометрический	5.00	-
755	458418.51	1312069.89	Картометрический	5.00	-
756	458441.25	1312075.13	Картометрический	5.00	-
757	458453.80	1312079.15	Картометрический	5.00	-
758	458472.46	1312084.79	Картометрический	5.00	-
759	458489.60	1312089.47	Картометрический	5.00	-
760	458509.53	1312097.45	Картометрический	5.00	-
761	458527.15	1312103.43	Картометрический	5.00	-
762	458543.24	1312108.97	Картометрический	5.00	-
763	458562.90	1312116.38	Картометрический	5.00	-
764	458581.13	1312123.02	Картометрический	5.00	-
765	458593.13	1312126.50	Картометрический	5.00	-
766	458600.57	1312128.93	Картометрический	5.00	-
767	458613.45	1312134.18	Картометрический	5.00	-
768	458631.38	1312143.63	Картометрический	5.00	-
769	458639.58	1312149.42	Картометрический	5.00	-
770	458653.78	1312158.79	Картометрический	5.00	-
771	458673.81	1312177.87	Картометрический	5.00	-
772	458733.26	1312247.34	Картометрический	5.00	-
773	458736.97	1312250.93	Картометрический	5.00	-
774	458742.06	1312252.97	Картометрический	5.00	-
775	458748.93	1312252.08	Картометрический	5.00	-
776	458758.54	1312262.29	Картометрический	5.00	-
777	458757.34	1312266.34	Картометрический	5.00	-
778	458758.42	1312270.01	Картометрический	5.00	-
779	459215.38	1312547.39	Картометрический	5.00	-
780	459223.58	1312553.25	Картометрический	5.00	-
781	459230.82	1312558.39	Картометрический	5.00	-
782	459239.70	1312564.58	Картометрический	5.00	-
783	459247.82	1312570.12	Картометрический	5.00	-
784	459259.30	1312577.64	Картометрический	5.00	-
785	459274.31	1312586.82	Картометрический	5.00	-
786	459290.03	1312595.43	Картометрический	5.00	-
787	459409.91	1312624.19	Картометрический	5.00	-
788	459530.70	1312607.97	Картометрический	5.00	-
789	459536.48	1312605.67	Картометрический	5.00	-
790	459544.59	1312602.22	Картометрический	5.00	-
791	459566.62	1312591.57	Картометрический	5.00	-
792	459580.43	1312584.06	Картометрический	5.00	-
793	459600.77	1312572.02	Картометрический	5.00	-
794	459624.94	1312556.65	Картометрический	5.00	-
795	459686.57	1312516.68	Картометрический	5.00	-

1	2	3	4	5	6
796	459707.19	1312504.44	Картометрический	5.00	-
797	459721.21	1312496.73	Картометрический	5.00	-
798	459743.21	1312485.86	Картометрический	5.00	-
799	459767.66	1312475.57	Картометрический	5.00	-
800	459780.77	1312470.69	Картометрический	5.00	-
801	459792.43	1312467.32	Картометрический	5.00	-
802	459815.03	1312462.27	Картометрический	5.00	-
803	459832.51	1312460.39	Картометрический	5.00	-
804	459868.53	1312455.89	Картометрический	5.00	-
805	460006.13	1312406.59	Картометрический	5.00	-
806	460147.58	1312343.28	Картометрический	5.00	-
807	460580.28	1312161.87	Картометрический	5.00	-
808	460587.29	1312154.35	Картометрический	5.00	-
809	460586.92	1312148.87	Картометрический	5.00	-
810	460598.14	1312142.58	Картометрический	5.00	-
811	460602.29	1312146.04	Картометрический	5.00	-
812	460607.82	1312147.40	Картометрический	5.00	-
813	460618.97	1312145.67	Картометрический	5.00	-
814	460901.96	1312027.04	Картометрический	5.00	-
815	461114.06	1311943.01	Картометрический	5.00	-
816	461315.17	1311863.37	Картометрический	5.00	-
817	461510.68	1311791.57	Картометрический	5.00	-
818	462130.83	1311562.55	Картометрический	5.00	-
819	462149.65	1311556.10	Картометрический	5.00	-
820	462167.46	1311549.96	Картометрический	5.00	-
821	462178.68	1311546.07	Картометрический	5.00	-
822	462208.57	1311535.51	Картометрический	5.00	-
823	462243.65	1311522.66	Картометрический	5.00	-
824	462398.80	1311445.57	Картометрический	5.00	-
825	462481.54	1311400.22	Картометрический	5.00	-
826	462585.48	1311334.13	Картометрический	5.00	-
827	462789.94	1311182.43	Картометрический	5.00	-
828	462871.93	1311108.20	Картометрический	5.00	-
829	462883.81	1311097.99	Картометрический	5.00	-
830	462888.08	1311088.81	Картометрический	5.00	-
831	462887.96	1311084.75	Картометрический	5.00	-
832	462897.97	1311073.79	Картометрический	5.00	-
833	462905.42	1311075.62	Картометрический	5.00	-
834	462913.98	1311071.98	Картометрический	5.00	-
835	462983.23	1310993.84	Картометрический	5.00	-
836	463040.02	1310930.61	Картометрический	5.00	-
837	463095.79	1310852.46	Картометрический	5.00	-
838	463148.90	1310778.85	Картометрический	5.00	-
839	463195.72	1310707.36	Картометрический	5.00	-
840	463221.65	1310667.77	Картометрический	5.00	-
841	463259.18	1310602.71	Картометрический	5.00	-
842	463275.71	1310578.41	Картометрический	5.00	-
843	463373.96	1310418.37	Картометрический	5.00	-

1	2	3	4	5	6
844	463509.18	1310183.07	Картометрический	5.00	-
845	463785.60	1309728.20	Картометрический	5.00	-
846	463805.81	1309698.75	Картометрический	5.00	-
847	463827.65	1309664.74	Картометрический	5.00	-
848	463830.35	1309655.52	Картометрический	5.00	-
849	463831.98	1309646.31	Картометрический	5.00	-
850	463844.53	1309635.67	Картометрический	5.00	-
851	463847.06	1309637.98	Картометрический	5.00	-
852	463850.67	1309637.56	Картометрический	5.00	-
853	463850.73	1309637.51	Картометрический	5.00	-
854	463854.80	1309633.16	Картометрический	5.00	-
855	463893.20	1309588.46	Картометрический	5.00	-
856	463944.69	1309531.95	Картометрический	5.00	-
857	464114.13	1309391.04	Картометрический	5.00	-
858	464142.29	1309371.89	Картометрический	5.00	-
859	464183.49	1309342.60	Картометрический	5.00	-
860	464194.92	1309334.64	Картометрический	5.00	-
861	464215.07	1309320.67	Картометрический	5.00	-
862	464232.19	1309310.72	Картометрический	5.00	-
863	464250.00	1309301.79	Картометрический	5.00	-
864	464270.66	1309293.21	Картометрический	5.00	-
865	464286.80	1309287.54	Картометрический	5.00	-
866	464296.42	1309284.77	Картометрический	5.00	-
867	464315.27	1309280.24	Картометрический	5.00	-
868	464333.55	1309276.99	Картометрический	5.00	-
869	464348.27	1309274.97	Картометрический	5.00	-
870	464378.88	1309273.64	Картометрический	5.00	-
871	464388.99	1309273.85	Картометрический	5.00	-
872	464407.41	1309275.07	Картометрический	5.00	-
873	464432.91	1309278.57	Картометрический	5.00	-
874	464451.76	1309282.66	Картометрический	5.00	-
875	464463.30	1309285.75	Картометрический	5.00	-
876	464483.57	1309292.02	Картометрический	5.00	-
877	464501.55	1309297.10	Картометрический	5.00	-
878	464516.56	1309302.80	Картометрический	5.00	-
879	464564.66	1309319.98	Картометрический	5.00	-
880	464631.47	1309347.00	Картометрический	5.00	-
881	466600.01	1310496.47	Картометрический	5.00	-
882	466626.60	1310507.01	Картометрический	5.00	-
883	466668.20	1310521.60	Картометрический	5.00	-
884	466685.73	1310528.10	Картометрический	5.00	-
885	466700.69	1310534.74	Картометрический	5.00	-
886	466714.09	1310542.18	Картометрический	5.00	-
887	466723.43	1310548.62	Картометрический	5.00	-
888	466732.70	1310556.83	Картометрический	5.00	-
889	466739.09	1310564.76	Картометрический	5.00	-
890	466742.60	1310570.74	Картометрический	5.00	-
891	466732.99	1310573.52	Картометрический	5.00	-

1	2	3	4	5	6
892	466730.34	1310569.62	Картометрический	5.00	-
893	466725.66	1310564.00	Картометрический	5.00	-
894	466725.15	1310563.39	Картометрический	5.00	-
895	466717.31	1310556.55	Картометрический	5.00	-
896	466708.40	1310550.37	Картометрический	5.00	-
897	466695.88	1310543.52	Картометрический	5.00	-
898	466682.13	1310537.38	Картометрический	5.00	-
899	466664.65	1310530.95	Картометрический	5.00	-
900	466623.19	1310516.41	Картометрический	5.00	-
901	466595.91	1310505.65	Картометрический	5.00	-
902	464627.05	1309356.00	Картометрический	5.00	-
903	464561.10	1309329.32	Картометрический	5.00	-
904	464513.18	1309312.22	Картометрический	5.00	-
905	464498.19	1309306.52	Картометрический	5.00	-
906	464480.75	1309301.62	Картометрический	5.00	-
907	464460.58	1309295.37	Картометрический	5.00	-
908	464449.24	1309292.34	Картометрический	5.00	-
909	464431.37	1309288.45	Картометрический	5.00	-
910	464406.55	1309285.03	Картометрический	5.00	-
911	464388.53	1309283.85	Картометрический	5.00	-
912	464378.86	1309283.64	Картометрический	5.00	-
913	464349.27	1309284.93	Картометрический	5.00	-
914	464335.01	1309286.89	Картометрический	5.00	-
915	464317.35	1309290.02	Картометрический	5.00	-
916	464298.92	1309294.45	Картометрический	5.00	-
917	464289.66	1309297.12	Картометрический	5.00	-
918	464274.14	1309302.59	Картометрический	5.00	-
919	464254.22	1309310.85	Картометрический	5.00	-
920	464237.13	1309319.42	Картометрический	5.00	-
921	464220.47	1309329.09	Картометрический	5.00	-
922	464200.96	1309342.62	Картометрический	5.00	-
923	464189.09	1309350.90	Картометрический	5.00	-
924	464147.99	1309380.11	Картометрический	5.00	-
925	464120.19	1309399.02	Картометрический	5.00	-
926	463951.61	1309539.19	Картометрический	5.00	-
927	463900.68	1309595.08	Картометрический	5.00	-
928	463835.69	1309670.72	Картометрический	5.00	-
929	463814.15	1309704.29	Картометрический	5.00	-
930	463794.00	1309733.64	Картометрический	5.00	-
931	463716.72	1309860.80	Картометрический	5.00	-
932	463715.40	1309870.91	Картометрический	5.00	-
933	463718.92	1309875.13	Картометрический	5.00	-
934	463713.54	1309886.79	Картометрический	5.00	-
935	463707.69	1309887.39	Картометрический	5.00	-
936	463702.46	1309889.21	Картометрический	5.00	-
937	463694.96	1309896.60	Картометрический	5.00	-
938	463517.78	1310188.15	Картометрический	5.00	-
939	463382.56	1310423.47	Картометрический	5.00	-

1	2	3	4	5	6
940	463284.11	1310583.85	Картометрический	5.00	-
941	463267.66	1310608.03	Картометрический	5.00	-
942	463230.17	1310673.01	Картометрический	5.00	-
943	463204.08	1310712.84	Картометрический	5.00	-
944	463157.14	1310784.51	Картометрический	5.00	-
945	463103.91	1310858.28	Картометрический	5.00	-
946	463047.84	1310936.87	Картометрический	5.00	-
947	462990.69	1311000.50	Картометрический	5.00	-
948	462921.02	1311079.12	Картометрический	5.00	-
949	462878.55	1311115.70	Картометрический	5.00	-
950	462796.28	1311190.17	Картометрический	5.00	-
951	462591.14	1311342.37	Картометрический	5.00	-
952	462486.19	1311409.06	Картометрический	5.00	-
953	462402.61	1311454.90	Картометрический	5.00	-
954	462247.63	1311531.84	Картометрический	5.00	-
955	462211.95	1311544.93	Картометрический	5.00	-
956	462183.99	1311554.81	Картометрический	5.00	-
957	462183.98	1311554.81	Картометрический	5.00	-
958	462181.98	1311555.51	Картометрический	5.00	-
959	462170.72	1311559.42	Картометрический	5.00	-
960	462152.89	1311565.56	Картометрический	5.00	-
961	462134.19	1311571.97	Картометрический	5.00	-
962	461838.91	1311681.02	Картометрический	5.00	-
963	461834.31	1311684.46	Картометрический	5.00	-
964	461831.64	1311688.12	Картометрический	5.00	-
965	461829.97	1311694.10	Картометрический	5.00	-
966	461816.12	1311699.45	Картометрический	5.00	-
967	461810.09	1311695.75	Картометрический	5.00	-
968	461805.69	1311694.83	Картометрический	5.00	-
969	461799.67	1311695.52	Картометрический	5.00	-
970	461514.14	1311800.95	Картометрический	5.00	-
971	461318.73	1311872.71	Картометрический	5.00	-
972	461117.74	1311952.31	Картометрический	5.00	-
973	460905.74	1312036.30	Картометрический	5.00	-
974	460151.56	1312352.46	Картометрический	5.00	-
975	460009.87	1312415.87	Картометрический	5.00	-
976	459871.01	1312465.63	Картометрический	5.00	-
977	459866.29	1312468.01	Картометрический	5.00	-
978	459861.42	1312472.88	Картометрический	5.00	-
979	459846.65	1312475.15	Картометрический	5.00	-
980	459840.97	1312472.40	Картометрический	5.00	-
981	459832.46	1312470.98	Картометрический	5.00	-
982	459816.61	1312472.15	Картометрический	5.00	-
983	459794.69	1312477.06	Картометрический	5.00	-
984	459784.13	1312480.11	Картометрический	5.00	-
985	459771.26	1312484.89	Картометрический	5.00	-
986	459747.39	1312494.94	Картометрический	5.00	-
987	459725.04	1312506.03	Картометрический	5.00	-

1	2	3	4	5	6
988	459712.15	1312513.12	Картометрический	5.00	-
989	459691.87	1312525.16	Картометрический	5.00	-
990	459630.40	1312565.03	Картометрический	5.00	-
991	459606.01	1312580.54	Картометрический	5.00	-
992	459585.35	1312592.76	Картометрический	5.00	-
993	459570.36	1312600.90	Картометрический	5.00	-
994	459547.69	1312611.78	Картометрический	5.00	-
995	459537.47	1312616.06	Картометрический	5.00	-
996	459533.16	1312617.73	Картометрический	5.00	-
997	459409.39	1312634.35	Картометрический	5.00	-
998	459286.53	1312604.87	Картометрический	5.00	-
999	459270.14	1312595.97	Картометрический	5.00	-
1000	459253.92	1312586.08	Картометрический	5.00	-
1001	459242.24	1312578.42	Картометрический	5.00	-
1002	459234.02	1312572.82	Картометрический	5.00	-
1003	459225.06	1312566.55	Картометрический	5.00	-
1004	459217.78	1312561.39	Картометрический	5.00	-
1005	459209.88	1312555.75	Картометрический	5.00	-
1006	458739.91	1312270.44	Картометрический	5.00	-
1007	458666.55	1312184.77	Картометрический	5.00	-
1008	458647.52	1312166.65	Картометрический	5.00	-
1009	458633.94	1312157.68	Картометрический	5.00	-
1010	458626.14	1312152.17	Картометрический	5.00	-
1011	458609.23	1312143.26	Картометрический	5.00	-
1012	458597.13	1312138.33	Картометрический	5.00	-
1013	458590.19	1312136.06	Картометрический	5.00	-
1014	458578.03	1312132.54	Картометрический	5.00	-
1015	458559.42	1312125.76	Картометрический	5.00	-
1016	458539.84	1312118.37	Картометрический	5.00	-
1017	458523.91	1312112.89	Картометрический	5.00	-
1018	458506.07	1312106.83	Картометрический	5.00	-
1019	458486.42	1312098.97	Картометрический	5.00	-
1020	458469.70	1312094.41	Картометрический	5.00	-
1021	458450.82	1312088.69	Картометрический	5.00	-
1022	458438.59	1312084.79	Картометрический	5.00	-
1023	458416.57	1312079.71	Картометрический	5.00	-
1024	458394.80	1312076.09	Картометрический	5.00	-
1025	458383.41	1312075.70	Картометрический	5.00	-
1026	458374.83	1312075.70	Картометрический	5.00	-
1027	458362.50	1312075.91	Картометрический	5.00	-
1028	458352.98	1312076.59	Картометрический	5.00	-
1029	458343.17	1312077.86	Картометрический	5.00	-
1030	458322.66	1312080.96	Картометрический	5.00	-
1031	458300.93	1312084.61	Картометрический	5.00	-
1032	458278.93	1312090.56	Картометрический	5.00	-
1033	458264.99	1312092.74	Картометрический	5.00	-
1034	458251.96	1312094.49	Картометрический	5.00	-
1035	458243.34	1312096.08	Картометрический	5.00	-

1	2	3	4	5	6
1036	458233.07	1312097.70	Картометрический	5.00	-
1037	458223.24	1312098.78	Картометрический	5.00	-
1038	458210.90	1312100.20	Картометрический	5.00	-
1039	458204.53	1312100.57	Картометрический	5.00	-
1040	458189.15	1312101.28	Картометрический	5.00	-
1041	458166.12	1312101.10	Картометрический	5.00	-
1042	458144.33	1312100.39	Картометрический	5.00	-
1043	458125.71	1312100.04	Картометрический	5.00	-
1044	458100.51	1312098.78	Картометрический	5.00	-
1045	458071.01	1312093.26	Картометрический	5.00	-
1046	458047.13	1312090.75	Картометрический	5.00	-
1047	458019.93	1312081.61	Картометрический	5.00	-
1048	458013.73	1312081.06	Картометрический	5.00	-
1049	457991.84	1312215.40	Картометрический	1.00	-
1050	457983.90	1312264.65	Аналитический	0.30	-
1051	457930.87	1312603.13	Аналитический	0.30	-
1052	457913.42	1312729.33	Аналитический	0.30	-
1053	457901.23	1312832.28	Аналитический	0.30	-
1054	457889.23	1312938.43	Аналитический	0.30	-
1055	457878.99	1313043.25	Аналитический	0.30	-
1056	457877.05	1313059.00	Аналитический	0.30	-
1057	457870.21	1313107.26	Аналитический	0.30	-
1058	457859.94	1313166.35	Аналитический	0.30	-
1059	457844.66	1313236.09	Аналитический	0.30	-
1060	457821.27	1313327.82	Аналитический	0.30	-
1061	457797.47	1313414.64	Аналитический	0.30	-
1062	457793.21	1313430.20	Картометрический	1.00	-
1063	457779.06	1313483.15	Картометрический	1.00	-
1064	457750.03	1313592.35	Картометрический	1.00	-
1065	457747.03	1313604.42	Картометрический	1.00	-
1066	457732.15	1313664.46	Картометрический	1.00	-
1067	457725.00	1313694.46	Картометрический	1.00	-
1068	457701.28	1313793.94	Картометрический	1.00	-
1069	457693.98	1313825.92	Картометрический	1.00	-
1070	457691.76	1313840.24	Картометрический	1.00	-
1071	457688.38	1313862.00	Картометрический	1.00	-
1072	457683.75	1313904.22	Картометрический	1.00	-
1073	457679.04	1313945.20	Картометрический	1.00	-
1074	457678.55	1313950.22	Картометрический	1.00	-
1075	457665.70	1314069.42	Картометрический	1.00	-
1076	457657.74	1314157.97	Картометрический	1.00	-
1077	457657.16	1314184.44	Картометрический	1.00	-
1078	457657.03	1314190.64	Картометрический	1.00	-
1079	457660.41	1314257.71	Картометрический	1.00	-
1080	457661.00	1314261.29	Картометрический	1.00	-
1081	457670.03	1314264.80	Картометрический	1.00	-
1082	457678.84	1314266.98	Картометрический	1.00	-
1083	457679.83	1314277.63	Картометрический	1.00	-

1	2	3	4	5	6
1084	457675.18	1314282.08	Картометрический	1.00	-
1085	457665.44	1314294.34	Картометрический	1.00	-
1086	457678.54	1314351.25	Картометрический	1.00	-
1087	457688.14	1314389.59	Картометрический	1.00	-
1088	457711.73	1314468.56	Картометрический	1.00	-
1089	457738.82	1314556.83	Картометрический	1.00	-
1090	457763.49	1314635.44	Картометрический	1.00	-
1091	457786.92	1314703.24	Картометрический	1.00	-
1092	457796.73	1314733.29	Картометрический	1.00	-
1093	457804.43	1314737.17	Картометрический	1.00	-
1094	457811.50	1314738.95	Картометрический	1.00	-
1095	457812.41	1314746.05	Картометрический	1.00	-
1096	457807.61	1314749.42	Картометрический	1.00	-
1097	457799.85	1314758.67	Аналитический	0.30	-
1098	457787.36	1314773.56	Аналитический	0.30	-
1099	457782.45	1314775.81	Аналитический	0.30	-
1100	457785.09	1314760.89	Картометрический	1.00	-
1101	457785.29	1314754.53	Картометрический	1.00	-
1102	457783.81	1314747.35	Картометрический	1.00	-
1103	457780.16	1314734.38	Картометрический	1.00	-
1104	457776.88	1314720.87	Картометрический	1.00	-
1105	457762.84	1314677.63	Картометрический	1.00	-
1106	457761.99	1314675.03	Картометрический	1.00	-
1107	457750.33	1314639.12	Картометрический	1.00	-
1108	457725.56	1314560.84	Картометрический	1.00	-
1109	457699.17	1314473.66	Картометрический	1.00	-
1110	457681.33	1314412.69	Картометрический	1.00	-
1111	457674.87	1314390.31	Картометрический	1.00	-
1112	457665.19	1314353.77	Картометрический	1.00	-
1113	457655.40	1314310.71	Картометрический	1.00	-
1114	457650.71	1314279.56	Картометрический	1.00	-
1115	457648.47	1314258.30	Картометрический	1.00	-
1116	457644.66	1314191.94	Картометрический	1.00	-
1117	457645.56	1314155.25	Картометрический	1.00	-
1118	457653.14	1314068.76	Картометрический	1.00	-
1119	457666.34	1313950.30	Картометрический	1.00	-
1120	457671.68	1313902.46	Картометрический	1.00	-
1121	457676.68	1313860.47	Картометрический	1.00	-
1122	457682.29	1313824.39	Картометрический	1.00	-
1123	457688.34	1313790.85	Картометрический	1.00	-
1124	457711.29	1313694.62	Картометрический	1.00	-
1125	457719.22	1313661.38	Картометрический	1.00	-
1126	457733.29	1313604.62	Картометрический	1.00	-
1127	457727.63	1313596.62	Картометрический	1.00	-
1128	457722.46	1313591.93	Картометрический	1.00	-
1129	457725.07	1313585.33	Картометрический	1.00	-
1130	457730.50	1313585.37	Картометрический	1.00	-
1131	457739.35	1313584.86	Картометрический	1.00	-

1	2	3	4	5	6
1132	457765.39	1313483.57	Картометрический	1.00	-
1133	457773.89	1313451.00	Картометрический	1.00	-
1134	457780.85	1313424.34	Картометрический	1.00	-
1135	457808.33	1313325.08	Картометрический	1.00	-
1136	457832.43	1313229.53	Картометрический	1.00	-
1137	457845.95	1313163.57	Картометрический	1.00	-
1138	457856.57	1313100.90	Картометрический	1.00	-
1139	457865.89	1313036.01	Картометрический	1.00	-
1140	457875.29	1312934.18	Картометрический	1.00	-
1141	457882.27	1312860.53	Картометрический	1.00	-
1142	457885.24	1312829.25	Картометрический	1.00	-
1143	457898.09	1312727.56	Картометрический	1.00	-
1144	457915.70	1312600.42	Картометрический	1.00	-
1145	457968.47	1312262.17	Картометрический	1.00	-
1146	458001.56	1312057.25	Аналитический	2.50	-
1147	458012.78	1311998.57	Аналитический	2.50	-
1148	458015.02	1311987.07	Аналитический	2.50	-
1149	458034.24	1311918.94	Аналитический	2.50	-
1150	458044.10	1311890.27	Аналитический	2.50	-
1151	458058.53	1311854.55	Аналитический	2.50	-
1152	458125.29	1311696.55	Аналитический	2.50	-
1153	458163.49	1311605.06	Аналитический	2.50	-
1154	458307.42	1311263.44	Аналитический	2.50	-
1155	458334.63	1311205.40	Аналитический	2.50	-
1156	458351.50	1311177.89	Картометрический	5.00	-
1157	458402.77	1311091.57	Картометрический	5.00	-
1158	458497.66	1310934.71	Картометрический	5.00	-
1159	458582.89	1310793.42	Картометрический	5.00	-
1160	458639.06	1310699.21	Картометрический	5.00	-
1161	458668.96	1310647.04	Картометрический	5.00	-
1162	458692.84	1310602.39	Картометрический	5.00	-
1163	458732.63	1310513.62	Картометрический	5.00	-
1164	458756.82	1310454.80	Картометрический	5.00	-
1165	458760.11	1310446.79	Картометрический	5.00	-
1166	458799.23	1310342.94	Картометрический	5.00	-
1167	458808.60	1310315.19	Картометрический	5.00	-
1168	458824.95	1310256.24	Картометрический	5.00	-
1169	458832.22	1310221.97	Картометрический	5.00	-
1170	458842.94	1310154.54	Картометрический	5.00	-
1171	458844.53	1310137.85	Картометрический	5.00	-
1172	458845.62	1310129.90	Картометрический	5.00	-
1173	458851.33	1310029.33	Картометрический	5.00	-
1174	458851.49	1309926.72	Картометрический	5.00	-
1175	458848.12	1309881.11	Картометрический	5.00	-
1176	458845.01	1309865.22	Картометрический	5.00	-
1177	458772.03	1309534.19	Картометрический	5.00	-
1178	458685.17	1309145.10	Картометрический	5.00	-
1179	458670.27	1309065.34	Картометрический	5.00	-

1	2	3	4	5	6
1180	458642.86	1308906.35	Аналитический	0.30	-
1181	458622.34	1308754.79	Аналитический	0.30	-
1182	458616.74	1308648.98	Аналитический	0.30	-
1183	458608.99	1308517.92	Аналитический	0.30	-
1184	458587.73	1308142.25	Аналитический	0.30	-
1185	458576.93	1307971.41	Картометрический	1.00	-
1186	458573.90	1307923.90	Картометрический	1.00	-
1187	458572.84	1307893.70	Картометрический	1.00	-
1188	458576.61	1307855.74	Картометрический	1.00	-
1189	458577.17	1307852.62	Картометрический	1.00	-
1190	458583.82	1307815.79	Картометрический	1.00	-
1191	458584.83	1307811.23	Картометрический	1.00	-
1192	458592.69	1307794.58	Картометрический	1.00	-
1193	458593.26	1307777.86	Картометрический	1.00	-
1194	458588.82	1307767.69	Аналитический	0.30	-
1195	458575.27	1307744.88	Аналитический	0.30	-
1196	458567.48	1307728.16	Аналитический	0.30	-
1197	458564.28	1307714.28	Аналитический	0.30	-
1198	458570.01	1307706.57	Аналитический	0.30	-
1199	458570.50	1307705.91	Аналитический	0.30	-
1200	458577.04	1307697.11	Аналитический	0.30	-
1201	458577.69	1307703.58	Аналитический	0.30	-
1202	458581.28	1307720.45	Аналитический	0.30	-
1203	458588.05	1307738.11	Аналитический	0.30	-
1204	458597.21	1307756.30	Аналитический	0.30	-
1205	458608.02	1307759.07	Картометрический	1.00	-
1206	458623.85	1307736.84	Картометрический	1.00	-
1207	458643.69	1307716.07	Картометрический	1.00	-
1208	458673.12	1307692.20	Картометрический	1.00	-
1209	458689.68	1307681.78	Картометрический	1.00	-
1210	458703.53	1307672.54	Картометрический	1.00	-
1211	458725.87	1307658.80	Картометрический	1.00	-
1212	458774.62	1307637.10	Картометрический	1.00	-
1213	458886.74	1307595.35	Картометрический	1.00	-
1214	459029.12	1307539.47	Картометрический	1.00	-
1215	459087.53	1307518.36	Картометрический	1.00	-
1216	459135.99	1307502.04	Картометрический	1.00	-
1217	459281.80	1307455.89	Картометрический	1.00	-
1218	459356.60	1307433.22	Картометрический	1.00	-
1219	459442.03	1307409.36	Картометрический	1.00	-
1220	459473.98	1307402.60	Картометрический	1.00	-
1221	459724.02	1307352.73	Картометрический	1.00	-
1222	459886.50	1307322.00	Картометрический	1.00	-
644	459968.07	1307306.25	Картометрический	1.00	-
1223	458665.78	1314549.69	Аналитический	0.50	-
1224	458649.75	1314552.51	Аналитический	0.50	-
1225	458648.98	1314552.64	Аналитический	0.50	-

1	2	3	4	5	6
1226	458644.75	1314540.56	Аналитический	0.50	-
1227	458643.67	1314536.54	Аналитический	0.50	-
1228	458634.74	1314516.32	Аналитический	0.50	-
1229	458625.87	1314496.29	Аналитический	0.50	-
1230	458605.56	1314467.51	Аналитический	0.50	-
1231	458584.82	1314444.54	Аналитический	0.50	-
1232	458563.10	1314422.60	Аналитический	0.50	-
1233	458544.14	1314404.08	Аналитический	0.50	-
1234	458515.43	1314376.56	Аналитический	0.50	-
1235	458499.24	1314361.55	Аналитический	0.50	-
1236	458476.40	1314340.70	Аналитический	0.50	-
1237	458447.29	1314313.60	Аналитический	0.50	-
1238	458421.24	1314289.57	Аналитический	0.50	-
1239	458109.05	1313996.08	Аналитический	0.50	-
1240	458097.81	1313986.19	Аналитический	0.50	-
1241	458092.50	1313981.19	Аналитический	0.50	-
1242	458086.14	1313982.19	Аналитический	0.50	-
1243	458081.38	1313984.75	Аналитический	0.50	-
1244	458040.31	1314020.81	Аналитический	0.50	-
1245	458009.63	1314051.59	Аналитический	0.50	-
1246	457962.00	1314095.54	Аналитический	0.50	-
1247	457922.19	1314132.96	Аналитический	0.50	-
1248	457907.40	1314146.07	Аналитический	0.50	-
1249	457891.92	1314159.13	Аналитический	0.50	-
1250	457868.73	1314180.61	Аналитический	0.50	-
1251	457850.45	1314197.00	Аналитический	0.50	-
1252	457817.91	1314222.93	Аналитический	0.50	-
1253	457812.45	1314227.53	Аналитический	0.50	-
1254	457803.57	1314233.07	Аналитический	0.50	-
1255	457798.88	1314236.10	Аналитический	0.50	-
1256	457798.02	1314237.25	Аналитический	0.50	-
1257	457797.95	1314238.20	Аналитический	0.50	-
1258	457798.88	1314240.89	Аналитический	0.50	-
1259	457791.26	1314245.86	Аналитический	0.50	-
1260	457788.67	1314243.48	Аналитический	0.50	-
1261	457786.65	1314243.55	Аналитический	0.50	-
1262	457785.04	1314244.11	Аналитический	0.50	-
1263	457779.24	1314247.29	Аналитический	0.50	-
1264	457772.22	1314234.30	Аналитический	0.50	-
1265	457798.52	1314216.09	Аналитический	0.50	-
1266	457830.40	1314189.48	Аналитический	0.50	-
1267	457853.80	1314169.30	Аналитический	0.50	-
1268	457884.20	1314142.31	Аналитический	0.50	-
1269	457912.29	1314116.52	Аналитический	0.50	-
1270	457939.05	1314092.39	Аналитический	0.50	-
1271	457964.90	1314068.24	Аналитический	0.50	-
1272	457990.28	1314044.58	Аналитический	0.50	-
1273	458005.03	1314029.88	Аналитический	0.50	-

1	2	3	4	5	6
1274	458097.07	1313945.86	Аналитический	0.50	-
1275	458107.13	1313956.93	Аналитический	0.50	-
1276	458105.86	1313963.46	Аналитический	0.50	-
1277	458106.21	1313967.06	Аналитический	0.50	-
1278	458128.11	1313988.96	Аналитический	0.50	-
1279	458147.24	1314007.42	Аналитический	0.50	-
1280	458166.57	1314025.65	Аналитический	0.50	-
1281	458198.88	1314055.99	Аналитический	0.50	-
1282	458231.05	1314086.46	Аналитический	0.50	-
1283	458305.65	1314155.87	Аналитический	0.50	-
1284	458351.03	1314198.19	Аналитический	0.50	-
1285	458402.81	1314246.62	Аналитический	0.50	-
1286	458417.44	1314260.69	Аналитический	0.50	-
1287	458424.05	1314267.39	Аналитический	0.50	-
1288	458424.90	1314267.79	Аналитический	0.50	-
1289	458425.74	1314267.76	Аналитический	0.50	-
1290	458427.84	1314266.12	Аналитический	0.50	-
1291	458433.73	1314271.78	Аналитический	0.50	-
1292	458431.82	1314274.36	Аналитический	0.50	-
1293	458432.05	1314275.63	Аналитический	0.50	-
1294	458432.71	1314276.51	Аналитический	0.50	-
1295	458442.20	1314285.72	Аналитический	0.50	-
1296	458455.24	1314297.71	Аналитический	0.50	-
1297	458481.25	1314321.79	Аналитический	0.50	-
1298	458513.69	1314351.95	Аналитический	0.50	-
1299	458536.49	1314373.00	Аналитический	0.50	-
1300	458555.70	1314391.37	Аналитический	0.50	-
1301	458568.49	1314403.66	Аналитический	0.50	-
1302	458587.41	1314422.33	Аналитический	0.50	-
1303	458596.78	1314431.81	Аналитический	0.50	-
1304	458608.78	1314444.85	Аналитический	0.50	-
1305	458620.74	1314458.09	Аналитический	0.50	-
1306	458628.44	1314468.92	Аналитический	0.50	-
1307	458641.37	1314487.14	Аналитический	0.50	-
1308	458645.08	1314495.18	Аналитический	0.50	-
1309	458655.83	1314519.59	Аналитический	0.50	-
1310	458658.55	1314527.87	Аналитический	0.50	-
1311	458660.42	1314531.65	Аналитический	0.50	-
1312	458661.64	1314533.60	Аналитический	0.50	-
1313	458663.20	1314534.97	Аналитический	0.50	-
1314	458665.03	1314534.55	Аналитический	0.50	-
1315	458667.10	1314542.25	Аналитический	0.50	-
1316	458665.29	1314542.85	Аналитический	0.50	-
1317	458664.78	1314544.65	Аналитический	0.50	-
1223	458665.78	1314549.69	Аналитический	0.50	-
1318	457682.27	1313548.26	Аналитический	0.10	-
1319	457688.12	1313564.45	Аналитический	0.10	-

1	2	3	4	5	6
1320	457700.74	1313599.34	Аналитический	0.10	-
1321	457693.73	1313593.82	Аналитический	0.10	-
1322	457688.80	1313588.04	Аналитический	0.10	-
1323	457680.81	1313582.18	Аналитический	0.10	-
1324	457676.15	1313574.56	Аналитический	0.10	-
1325	457673.94	1313569.42	Аналитический	0.10	-
1326	457671.33	1313562.04	Аналитический	0.10	-
1318	457682.27	1313548.26	Аналитический	0.10	-
1327	457459.35	1313278.52	Аналитический	0.10	-
1328	457456.04	1313301.15	Аналитический	0.10	-
1329	457453.33	1313299.42	Аналитический	0.10	-
1330	457435.58	1313284.02	Аналитический	0.10	-
1331	457416.18	1313269.99	Аналитический	0.10	-
1332	457400.97	1313266.45	Аналитический	0.10	-
1333	457402.74	1313258.12	Аналитический	0.10	-
1334	457393.05	1313248.73	Аналитический	0.10	-
1335	457387.90	1313242.63	Аналитический	0.10	-
1336	457385.48	1313238.88	Аналитический	0.10	-
1337	457383.34	1313235.57	Аналитический	0.10	-
1338	457381.21	1313228.83	Аналитический	0.10	-
1339	457383.76	1313226.95	Аналитический	0.10	-
1340	457374.04	1313214.49	Аналитический	0.10	-
1341	457369.08	1313208.82	Аналитический	0.10	-
1342	457368.17	1313208.84	Аналитический	0.10	-
1343	457366.56	1313200.12	Аналитический	0.10	-
1344	457356.30	1313186.51	Аналитический	0.10	-
1345	457346.47	1313180.00	Аналитический	0.10	-
1346	457332.22	1313166.63	Аналитический	0.10	-
1347	457324.24	1313159.85	Аналитический	0.10	-
1348	457323.37	1313159.21	Аналитический	0.10	-
1349	457321.08	1313157.77	Аналитический	0.10	-
1350	457317.71	1313155.83	Аналитический	0.10	-
1351	457315.18	1313154.55	Аналитический	0.10	-
1352	457312.10	1313153.27	Аналитический	0.10	-
1353	457302.11	1313150.42	Аналитический	0.10	-
1354	457276.41	1313144.77	Аналитический	0.10	-
1355	457222.35	1313132.17	Аналитический	0.10	-
1356	457211.68	1313135.71	Аналитический	0.10	-
1357	457207.48	1313144.59	Аналитический	0.10	-
1358	457199.43	1313140.71	Аналитический	0.10	-
1359	457203.35	1313129.96	Аналитический	0.10	-
1360	457195.64	1313126.68	Аналитический	0.10	-
1361	457199.08	1313115.40	Аналитический	0.10	-
1362	457207.33	1313117.44	Аналитический	0.10	-
1363	457221.09	1313121.83	Аналитический	0.10	-
1364	457259.16	1313133.74	Аналитический	0.10	-
1365	457278.62	1313139.08	Аналитический	0.10	-

1	2	3	4	5	6
1366	457323.72	1313152.57	Аналитический	0.10	-
1367	457347.12	1313167.70	Аналитический	0.10	-
1368	457363.16	1313180.14	Аналитический	0.10	-
1369	457379.40	1313197.78	Аналитический	0.10	-
1370	457400.70	1313225.32	Аналитический	0.10	-
1371	457427.69	1313261.06	Аналитический	0.10	-
1327	457459.35	1313278.52	Аналитический	0.10	-
3. Сведения о характерных точках части (частей) границы объекта					
Обозначение характерных точек части границы	Координаты, м		Метод определения координат характерной точки	Средняя квадратическая погрешность положения характерной точки (Mt), м	Описание обозначения точки на местности (при наличии)
	X	Y			
1	2	3	4	5	6
Часть №					
-	-	-	-	-	-

1. Система координат: -

2. Сведения о характерных точках границ объекта

Обозначение характерных точек границ	Существующие координаты, м		Измененные (уточненные) координаты, м		Метод определения координат характерной точки	Средняя квадратическая погрешность положения характерной точки (Mt), м	Описание обозначения точки на местности (при наличии)
	X	Y	X	Y			
1	2	3	4	5	6	7	8
-	-	-	-	-	-	-	-

3. Сведения о характерных точках части (частей) границы объекта


Часть №

-	-	-	-	-	-	-	-
---	---	---	---	---	---	---	---

Раздел 4

План границ объекта

Схема расположения листов плана границ объекта

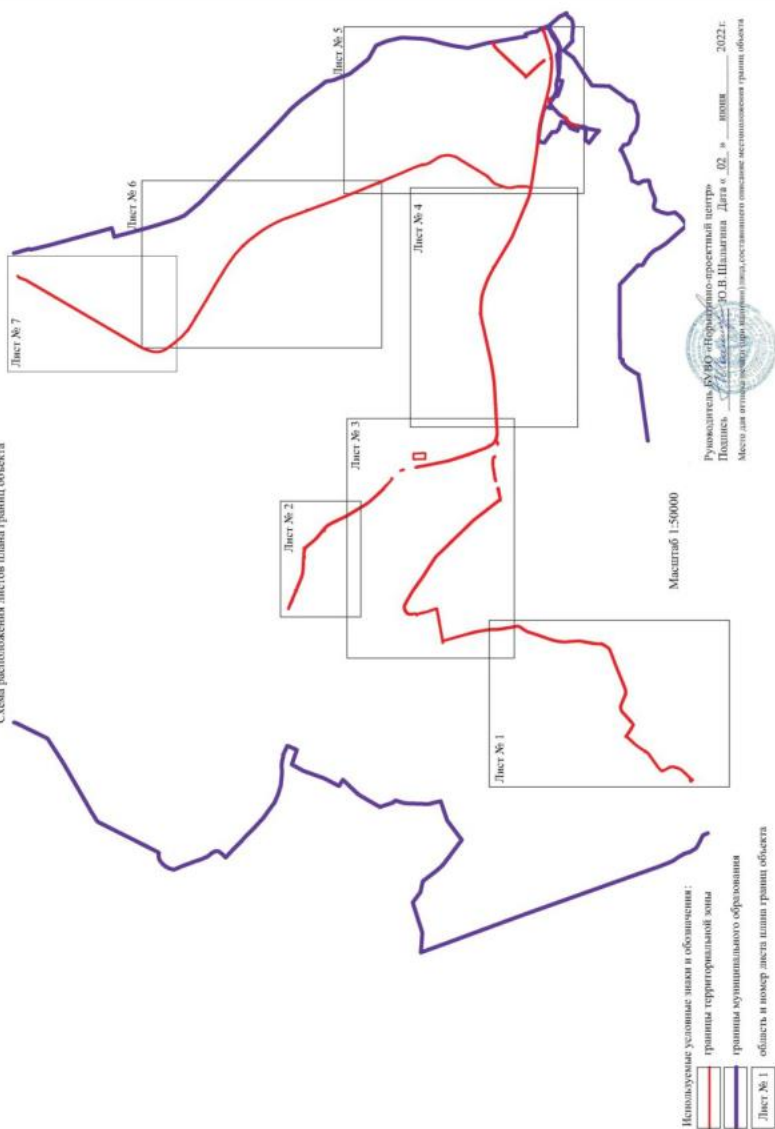

These species include:

Figure 10-10



Manuscript accepted 11 October 2004


Политические условия жизни в Афганистане

• **Superficial lesions** (epidermal hyperplasia) **not** associated with malignancy

Городская БУ «Исследования-проектный центр»
Получено 11.04.2022 № 01 В.И.Ильина Дата: 05 05 2022
Место для печати: г. Москва, ул. Мухоморова, д. 10, стр. 1

Регистрация в Едином государственном реестре недвижимости
Получено: 10.05.2017 10:35:11. Страница: 107 из 100000. 10/05/2017.

[illegible][illegible]

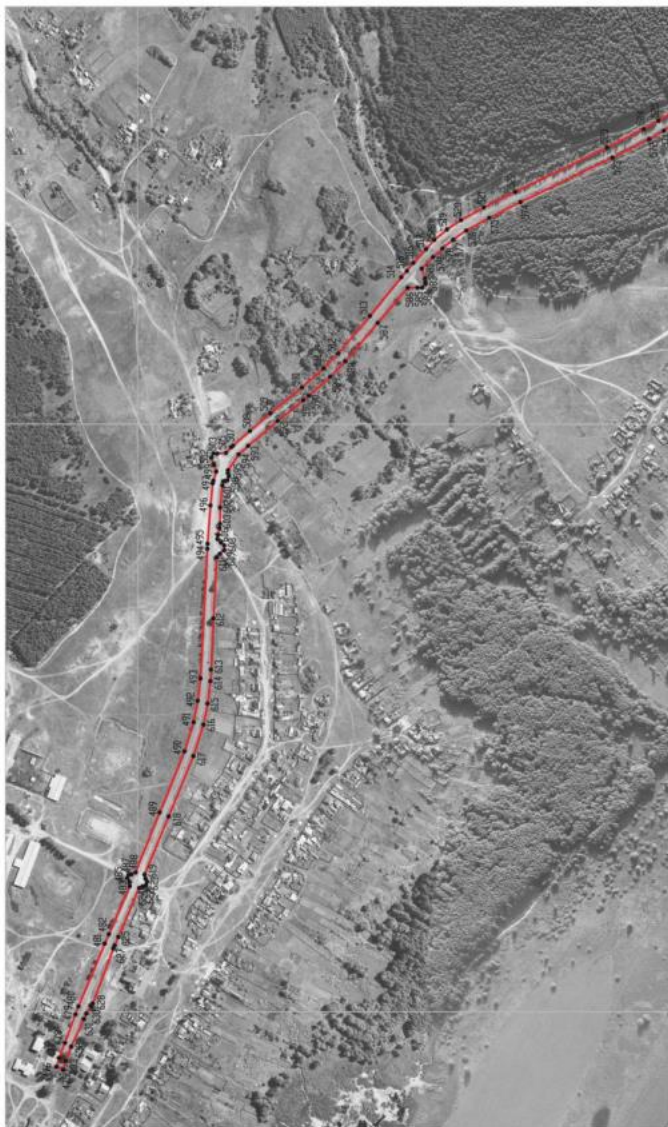

Используемые условные знаки и обозначения:


- граница территориальной зоны
- 475 характеристика точки граница территориальной зоны

Масштаб 1:5000

Руководитель БУ ВО «Неродавино-проектный центр»

Подпись: Ю.В. Шалыгина Дата « 02 » июля 2022 г.

Место для отглаживания (при наличии) лица, составившего описание местоположения границ объекта

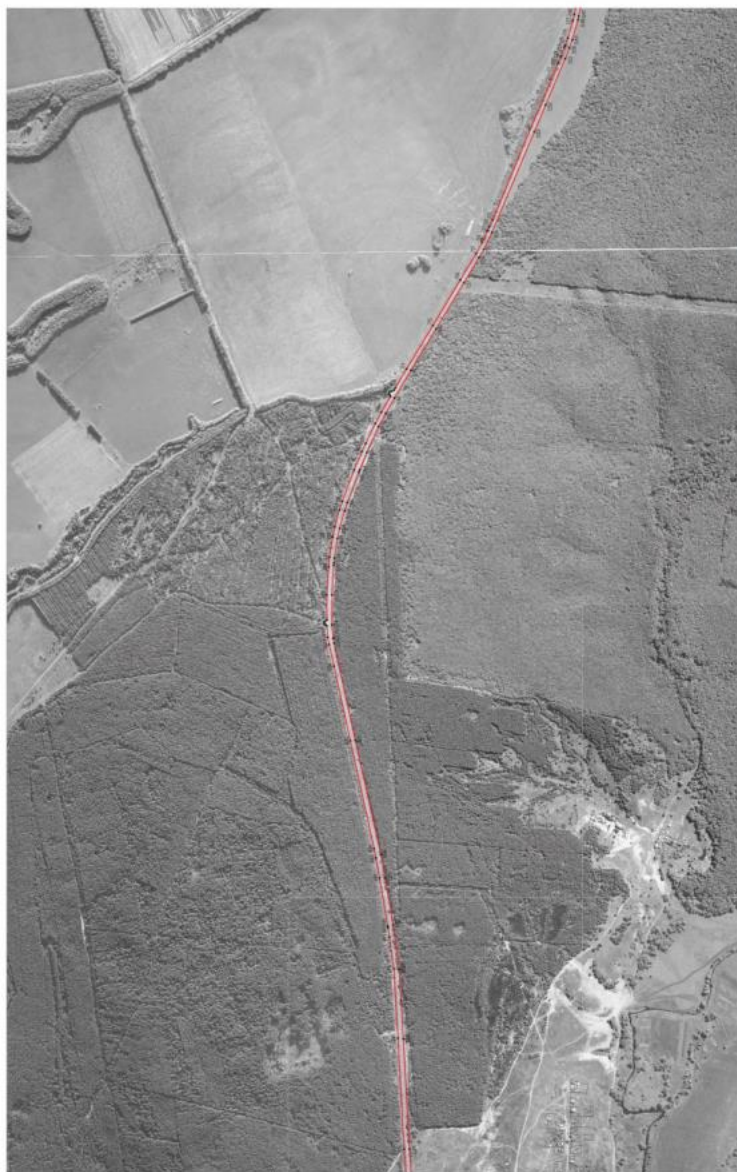

Масштаб 1:1000

Легенда:
— граница территории
— граница участка
— граница участка

Проектная документация
на строительство автомобильной дороги
состоящая из 13 листов, 2018 г. № 1
Исполнитель: ООО «Сибирский проект»
Исполнитель: ООО «Сибирский проект»



Штатное место объекта
Дань № 1



Водный объект
Лист № 8



Масштаб 1:5000

Легенда:

- граница территории
- граница кадастрового участка
- граница кадастрового участка
- граница кадастрового участка

Масштаб 1:5000

Руководитель: И.И.И.И. (подпись)
 Подпись: И.И.И.И. (подпись) Дата: 01.01.2021
 Место: г. Москва



Используемые условные знаки и обозначения:

- граница территориальной зоны
- характерная точка границ территориальной зоны

Масштаб 1:5000

Руководитель Ю.В. Шалыгина Дата « 02 » июня 2022г.
 Подпись *Ю.В. Шалыгина*
 Место для печати (подпись, печать, составление и внесение изменений границ объекта)



Приложение № 10
к приказу департамента архитектуры
и градостроительства Воронежской области
от 14.10.2022 № 45-01-04/1020

«ОПИСАНИЕ МЕСТОПОЛОЖЕНИЯ ГРАНИЦ

Зона садоводства и огородничества за границами населенных пунктов - СО1

(наименование объекта, местоположение границ которого описано
(далее - объект)

Раздел 1

Сведения об объекте		
№ п/п	Характеристики объекта	Описание характеристик
1	2	3
1	Местоположение объекта	Воронежская область, Лискинский муниципальный район, Старохворостанское сельское поселение
2	Площадь объекта ± величина погрешности определения площади ($P \pm \Delta P$)	-
3	Иные характеристики объекта	-

Раздел 2

Сведения о местоположении границ объекта					
1. Система координат: -					
2. Сведения о характерных точках границ объекта					
Обозначение характерных точек границ	Координаты, м		Метод определения координат характерной точки	Средняя квадратическая погрешность положения характерной точки (Mt), м	Описание обозначения точки на местности (при наличии)
	X	Y			
1	2	3	4	5	6
-	-	-	-	-	-
3. Сведения о характерных точках части (частей) границы объекта					
Обозначение характерных точек части границы	Координаты, м		Метод определения координат характерной точки	Средняя квадратическая погрешность положения характерной точки (Mt), м	Описание обозначения точки на местности (при наличии)
	X	Y			
1	2	3	4	5	6
Часть №					
-	-	-	-	-	-

Сведения о местоположении измененных (уточненных) границ объекта							
1. Система координат: МСК - 36, зона 1							
2. Сведения о характерных точках границ объекта							
Обозначение характерных точек границ	Существующие координаты, м		Измененные (уточненные) координаты, м		Метод определения координат характерной точки	Средняя квадратиче- ская погрешнос- ть положения характерно- й точки (М), м	Описание обозначен- ия точки на местности (при наличии)
	X	Y	X	Y			
1	2	3	4	5	6	7	8
1	-	-	457385.48	1313238.88	Аналитический	0.10	-
2	457367.43	1313258.13	-	-	Картометрический	1.00	-
3	457314.93	1313250.51	-	-	Картометрический	1.00	-
4	457276.34	1313247.23	-	-	Картометрический	1.00	-
5	457216.97	1313228.82	-	-	Картометрический	1.00	-
6	457174.52	1313247.73	-	-	Картометрический	1.00	-
7	457115.33	1313304.76	-	-	Картометрический	1.00	-
8	-	-	457040.60	1313338.01	Аналитический	0.10	-
9	-	-	457032.20	1313339.74	Аналитический	0.10	-
10	-	-	457010.15	1313346.47	Аналитический	0.10	-
11	-	-	456992.58	1313352.24	Аналитический	0.10	-
12	456932.75	1313377.66	-	-	Картометрический	1.00	-
13	456799.40	1313352.39	-	-	Картометрический	1.00	-
14	456780.35	1313351.74	-	-	Картометрический	1.00	-
15	456779.95	1313364.02	-	-	Картометрический	1.00	-
16	456749.95	1313363.44	-	-	Картометрический	1.00	-
17	456750.39	1313350.72	-	-	Картометрический	1.00	-
18	456632.27	1313346.81	-	-	Картометрический	1.00	-
19	456622.15	1313384.96	-	-	Аналитический	0.10	-
20	456595.08	1313383.09	-	-	Аналитический	0.10	-
21	456385.29	1313365.52	-	-	Картометрический	1.00	-
22	456387.68	1313559.95	-	-	Картометрический	1.00	-
23	456367.02	1313556.53	-	-	Аналитический	0.10	-
24	456354.05	1313554.62	-	-	Картометрический	1.00	-
25	456301.15	1313548.98	-	-	Картометрический	1.00	-
26	456270.07	1313525.68	-	-	Картометрический	1.00	-
27	456236.57	1313469.97	-	-	Картометрический	1.00	-
28	456224.21	1313407.50	-	-	Картометрический	1.00	-
29	456221.62	1313392.99	-	-	Картометрический	1.00	-
30	456188.54	1313313.88	-	-	Картометрический	1.00	-

1	2	3	4	5	6	7	8
31	456190.24	1313204.73	-	-	Картометрический	1.00	-
32	456200.48	1313129.69	-	-	Картометрический	1.00	-
33	456202.96	1313117.85	-	-	Картометрический	1.00	-
34	456225.63	1313053.38	-	-	Картометрический	1.00	-
35	456241.36	1313022.58	-	-	Картометрический	1.00	-
36	456265.56	1312996.45	-	-	Картометрический	1.00	-
37	456277.36	1312982.22	-	-	Картометрический	1.00	-
38	456294.40	1312957.21	-	-	Картометрический	1.00	-
39	456300.58	1312944.15	-	-	Картометрический	1.00	-
40	456304.99	1312930.87	-	-	Картометрический	1.00	-
41	456318.96	1312888.53	-	-	Картометрический	1.00	-
42	456326.68	1312867.06	-	-	Картометрический	1.00	-
43	456364.65	1312831.42	-	-	Картометрический	1.00	-
44	456398.99	1312813.44	-	-	Картометрический	1.00	-
45	456427.29	1312803.96	-	-	Картометрический	1.00	-
46	456440.58	1312816.26	-	-	Аналитический	0.30	-
47	456474.42	1312968.53	-	-	Аналитический	0.30	-
48	456516.32	1312999.74	-	-	Аналитический	0.30	-
49	456558.20	1313013.55	-	-	Аналитический	0.30	-
50	456848.10	1313044.42	-	-	Аналитический	0.30	-
51	456858.54	1313044.65	-	-	Картометрический	1.00	-
52	456865.62	1313046.34	-	-	Картометрический	1.00	-
53	456882.39	1313047.83	-	-	Картометрический	1.00	-
54	456904.89	1313052.38	-	-	Картометрический	1.00	-
55	456937.25	1313058.99	-	-	Картометрический	1.00	-
56	456964.81	1313065.29	-	-	Картометрический	1.00	-
57	457043.14	1313079.29	-	-	Картометрический	1.00	-
58	457051.13	1313080.70	-	-	Картометрический	1.00	-
59	457079.92	1313099.91	-	-	Картометрический	1.00	-
60	457111.77	1313109.89	-	-	Картометрический	1.00	-
61	457126.62	1313111.52	-	-	Картометрический	1.00	-
62	457178.83	1313111.93	-	-	Картометрический	1.00	-
63	457197.73	1313115.06	-	-	Картометрический	1.00	-
64	-	-	457199.08	1313115.40	Аналитический	0.10	-
65	-	-	457195.64	1313126.68	Аналитический	0.10	-
66	-	-	457203.35	1313129.96	Аналитический	0.10	-
67	-	-	457199.43	1313140.71	Аналитический	0.10	-
68	-	-	457207.48	1313144.59	Аналитический	0.10	-
69	-	-	457211.68	1313135.71	Аналитический	0.10	-
70	-	-	457222.35	1313132.17	Аналитический	0.10	-
71	-	-	457276.41	1313144.77	Аналитический	0.10	-
72	-	-	457302.11	1313150.42	Аналитический	0.10	-
73	-	-	457312.10	1313153.27	Аналитический	0.10	-
74	-	-	457315.18	1313154.55	Аналитический	0.10	-

1	2	3	4	5	6	7	8
75	-	-	457317.71	1313155.83	Аналитический	0.10	-
76	-	-	457321.08	1313157.77	Аналитический	0.10	-
77	-	-	457323.37	1313159.21	Аналитический	0.10	-
78	-	-	457324.24	1313159.85	Аналитический	0.10	-
79	-	-	457332.22	1313166.63	Аналитический	0.10	-
80	-	-	457346.47	1313180.00	Аналитический	0.10	-
81	-	-	457356.30	1313186.51	Аналитический	0.10	-
82	-	-	457366.56	1313200.12	Аналитический	0.10	-
83	-	-	457368.17	1313208.84	Аналитический	0.10	-
84	-	-	457369.08	1313208.82	Аналитический	0.10	-
85	-	-	457374.04	1313214.49	Аналитический	0.10	-
86	-	-	457383.76	1313226.95	Аналитический	0.10	-
87	-	-	457381.21	1313228.83	Аналитический	0.10	-
88	-	-	457383.34	1313235.57	Аналитический	0.10	-
1	-	-	457385.48	1313238.88	Аналитический	0.10	-
3. Сведения о характерных точках части (частей) границы объекта							
Часть №							
-	-	-	-	-	-	-	-



Масштаб 1:2000

Легенда (символы и обозначения):

- граница территории
- граница населенного пункта
- граница территории
- граница территории

Руководитель ОУ ОУ «Образовательный центр»
 Подпись: И.И.И.И. от «01» июля 2022 г.
 Место для печати (подпись, печать) ОУ, осуществляющего управление муниципальными границами