


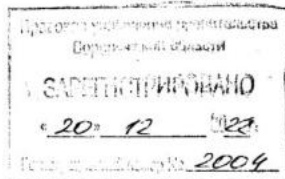

**ДЕПАРТАМЕНТ
АРХИТЕКТУРЫ И ГРАДОСТРОИТЕЛЬСТВА
ВОРОНЕЖСКОЙ ОБЛАСТИ**



ПРИКАЗ

12.12.2022

№ 45-01-04/1228

г. Воронеж

**О внесении изменений в правила землепользования и застройки
Новочигольского сельского поселения Таловского муниципального
района Воронежской области**

В соответствии с Градостроительным кодексом Российской Федерации, Федеральным законом от 06.10.2003 № 131-ФЗ «Об общих принципах организации местного самоуправления в Российской Федерации», законами Воронежской области от 07.07.2006 № 61-ОЗ «О регулировании градостроительной деятельности в Воронежской области», от 20.12.2018 № 173-ОЗ «О перераспределении полномочий по утверждению правил землепользования и застройки между органами местного самоуправления поселений Воронежской области, городского округа город Нововоронеж, Борисоглебского городского округа и исполнительными органами государственной власти Воронежской области», постановлением правительства Воронежской области от 31.12.2014 № 1240 «Об утверждении Положения о департаменте архитектуры и градостроительства Воронежской области», на основании приказа департамента архитектуры и градостроительства Воронежской области от 27.06.2022 № 45-01-04/658 «О подготовке проектов о внесении изменений в правила землепользования и застройки поселений Аннинского, Бобровского, Бутурлиновского,

Воробьевского, Грибановского, Кантемировского, Каширского, Ольховатского, Павловского, Россошанского, Семилукского, Таловского, Новохопёрского, Терновского, Хохольского муниципальных районов Воронежской области и городского округа город Нововоронеж», с учетом заключения о результатах публичных слушаний от 26.08.2022

п р и к а з ы в а ю:

1. Внести в правила землепользования и застройки Новочигольского сельского поселения Таловского муниципального района Воронежской области, утвержденные приказом департамента архитектуры и градостроительства Воронежской области от 17.12.2021 № 45-01-04/1344 «Об утверждении правил землепользования и застройки Новочигольского сельского поселения Таловского муниципального района Воронежской области» (далее – Правила) следующие изменения:

1.1. В подпункте 1 пункта 17 части II карту градостроительного зонирования территории Новочигольского сельского поселения Таловского муниципального района Воронежской области изложить в редакции согласно приложению № 1 к настоящему приказу.

1.2. В подпункте 2 пункта 17 части II карту градостроительного зонирования с отображением зон с особыми условиями использования территории Новочигольского сельского поселения Таловского муниципального района Воронежской области изложить в редакции согласно приложению № 2 к настоящему приказу.

1.3. В пункте 18 части II:

1.3.1. В таблице подпункта 1 строку 16 исключить.

1.3.2. В таблице подпункта 2 строку 50 исключить.

1.4. В пункте 21 части III:

1.4.1. В подпункте 1:

1.4.1.1. Строки 1-3 таблицы изложить в следующей редакции:

«

1	2.1	Для индивидуального жилищного	400	5000	50%	3 этажа*	3 метра**
---	-----	-------------------------------	-----	------	-----	----------	-----------

		строительства					
2	2.3	Блокированная жилая застройка	80	3000	50%	3 этажа*	3 метра**; 0 метров – при примыкании к соседним зданиям
3	2.2	Для ведения личного подсобного хозяйства (приусадебный земельный участок)	300	5000	30%	3 этажа*	3 метра**

».

1.4.1.2. Дополнить таблицу после строки 3 строкой 3¹ следующего содержания:

«

3 ¹	2.7.2	Размещение гаражей для собственных нужд	не подлежат установлению				
----------------	-------	---	--------------------------	--	--	--	--

».

1.4.1.3. После таблицы дополнить абзацами следующего содержания:

«* для вспомогательных видов – 1 этаж;

** от вспомогательных видов – 1 метр.

Не допускается размещать со стороны улицы вспомогательные строения, за исключением гаражей. Допускается блокировка хозяйственных построек на смежных земельных участках по взаимному согласию домовладельцев с учетом требований пожарной безопасности.».

1.4.2. В подпункте 1 и далее по тексту слова «, устанавливаемые в соответствии с законодательством Российской Федерации, определяются пунктом» заменить словами «в зонах с особыми условиями использования территории устанавливаются в соответствии с законодательством Российской Федерации. Перечень зон с особыми условиями использования территории и основания установления ограничений приведены в пункте».

1.4.3. В подпункте 2:

1.4.3.1. Строки 31-33 таблицы изложить в следующей редакции:

«

31	2.1	Для индивидуального жилищного строительства	300	1000	50%	3 этажа*	3 метра**
32	2.2	Для ведения личного подсобного хозяйства (приусадебный земельный участок)	300	5000	40%	3 этажа*	3 метра**
33	2.3	Блокированная жилая застройка	80	3000	50%	3 этажа*	3 метра**; 0 метров – при

							примыкания к соседним зданиям
--	--	--	--	--	--	--	-------------------------------

».

1.4.3.2. Дополнить таблицу после строки 34 строкой 34¹ следующего содержания:

«

34 ¹	2.7.2	Размещение гаражей для собственных нужд	не подлежат установлению
-----------------	-------	---	--------------------------

».

1.4.3.3. После таблицы дополнить абзацами следующего содержания:

«* для вспомогательных видов – 1 этаж;

** от вспомогательных видов – 1 метр.

Не допускается размещать со стороны улицы вспомогательные строения, за исключением гаражей. Допускается блокировка хозяйственных построек на смежных земельных участках по взаимному согласию домовладельцев с учетом требований пожарной безопасности.».

1.4.4. Таблицу подпункта 5 после строки 7 дополнить строками 8-11 следующего содержания:

«

8	4.9.1.1	Заправка транспортных средств	не подлежат установлению			1 этаж	3 метра
9	4.9.1.2	Обеспечение дорожного отдыха	600	не подлежит установлению	45%	3 этажа	3 метра
10	4.9.1.3	Автомобильные мойки	не подлежат установлению			1 этаж	3 метра
11	4.9.1.4	Ремонт автомобилей	не подлежат установлению			1 этаж	3 метра

».

1.4.5. Подпункт 10 признать утратившим силу.

1.5. Пункт 22 части III изложить в следующей редакции:

«22. Перечень зон с особыми условиями использования территории и основания установления ограничений использования земельных участков и объектов капитального строительства на территории Новочигольского сельского поселения Таловского муниципального района Воронежской области

№ п/п	Вид зоны	Основания установления ограничений использования земельных участков и объектов капитального строительства
1	Защитная зона объекта культурного наследия	Приказ управления по охране объектов культурного наследия Воронежской области от 04.12.2019 № 71-01-07/338 «Об утверждении графического описания местоположения границ (с перечнем координат характерных точек этих границ) защитных зон объектов культурного наследия, расположенных на территории Воронежской области»
2	Охранная зона объектов электроэнергетики (объектов электросетевого хозяйства и объектов по производству электрической энергии)	Постановление Правительства Российской Федерации от 24.02.2009 № 160 «О порядке установления охранных зон объектов электросетевого хозяйства и особых условий использования земельных участков, расположенных в границах таких зон» Постановление Правительства Российской Федерации от 18.11.2013 № 1033 «О порядке установления охранных зон объектов по производству электрической энергии и особых условий использования земельных участков, расположенных в границах таких зон»
3	Охранная зона трубопроводов (газопроводов, нефтепроводов и нефтепродуктопроводов, аммиакопроводов)	Федеральный закон от 31.03.1999 № 69-ФЗ «О газоснабжении в Российской Федерации» Постановление Правительства Российской Федерации от 20.11.2000 № 878 «Об утверждении Правил охраны газораспределительных сетей» Постановление Правительства Российской Федерации от 08.09.2017 № 1083 «Об утверждении Правил охраны магистральных газопроводов и о внесении изменений в Положение о представлении в федеральный орган исполнительной власти (его территориальные органы), уполномоченный Правительством Российской Федерации на осуществление государственного кадастрового учета, государственной регистрации прав, ведение Единого государственного реестра недвижимости и предоставление сведений, содержащихся в Едином государственном реестре недвижимости, федеральными органами исполнительной власти, органами государственной власти субъектов Российской Федерации и органами местного самоуправления дополнительных сведений, воспроизводимых на публичных кадастровых картах» «Правила охраны магистральных трубопроводов», утвержденные Минтопэнерго России 29.04.1992, постановлением Госгортехнадзора России от 22.04.1992 № 9 Постановление Госгортехнадзора России от 23.11.1994 № 61 «О распространении «Правил охраны магистральных трубопроводов» на магистральные аммиакопроводы»
4	Охранная зона стационарных пунктов наблюдений за состоянием окружающей среды, ее загрязнением	Постановление Правительства Российской Федерации от 17.03.2021 № 392 «Об утверждении Положения об охранной зоне стационарных пунктов наблюдений за состоянием окружающей среды, ее загрязнением, о признании утратившим силу постановления Правительства Российской

		Федерации от 27 августа 1999 г. № 972 и признании не действующим на территории Российской Федерации постановления Совета Министров СССР от 6 января 1983 г. № 19»
5	Водоохранная зона	Водный кодекс Российской Федерации
6	Прибрежная защитная полоса	Водный кодекс Российской Федерации
7	Зоны затопления и подтопления	Водный кодекс Российской Федерации
8	Зоны санитарной охраны источников питьевого и хозяйственно-бытового водоснабжения, а также устанавливаемые в случаях, предусмотренных Водным кодексом Российской Федерации, в отношении подземных водных объектов зоны специальной охраны	Водный кодекс Российской Федерации СанПиН 2.1.4.1110-02 «Зоны санитарной охраны источников водоснабжения и водопроводов питьевого назначения»
9	Санитарно-защитная зона	Постановление Правительства Российской Федерации от 03.03.2018 № 222 «Об утверждении Правил установления санитарно-защитных зон и использования земельных участков, расположенных в границах санитарно-защитных зон»
10	Охранная зона пунктов государственной геодезической сети, государственной нивелирной сети и государственной гравиметрической сети	Постановление Правительства Российской Федерации от 21.08.2019 № 1080 «Об охранных зонах пунктов государственной геодезической сети, государственной нивелирной сети и государственной гравиметрической сети»

».

1.6. В приложении № 1 к Правилам:

1.6.1. Описание местоположения границ зоны застройки индивидуальными жилыми домами села Новая Чигла - Ж1/1 изложить в редакции согласно приложению № 3 к настоящему приказу.

1.6.2. Описание местоположения границ зоны улиц, дорог, инженерной и транспортной инфраструктуры села Новая Чигла – ИТ1/1 изложить в редакции согласно приложению № 4 к настоящему приказу.

1.6.3. Описание местоположения границ зоны сельскохозяйственного использования в границах населенного пункта села Новая Чигла – СХ1/1 изложить в редакции согласно приложению № 5 к настоящему приказу.

1.6.4. Описание местоположения границ зоны сельскохозяйственного использования на полевых участках в границах населенного пункта села Новая Чигла – СХ4/1 признать утратившим силу.

1.7. В приложении № 3 к Правилам:

1.7.1. Описание местоположения границ зоны застройки индивидуальными жилыми домами посёлка Маклика - Ж1/3 изложить в редакции согласно приложению № 6 к настоящему приказу.

1.7.2. Описание местоположения границ зоны сельскохозяйственного использования в границах населенного пункта посёлка Маклика – СХ1/3 изложить в редакции согласно приложению № 7 к настоящему приказу.

1.8. В приложении № 4 к Правилам:

1.8.1. Описание местоположения границ зоны застройки индивидуальными жилыми домами посёлка Вознесеновка - Ж1/4 изложить в редакции согласно приложению № 8 к настоящему приказу.

1.8.2. Описание местоположения границ зоны сельскохозяйственного использования в границах населенного пункта посёлка Вознесеновка – СХ1/4 изложить в редакции согласно приложению № 9 к настоящему приказу.

1.8.3. Описание местоположения границ зоны сельскохозяйственного производства посёлка Вознесеновка – СХ2/4 изложить в редакции согласно приложению № 10 к настоящему приказу.

1.9. Описание местоположения границ зоны сельскохозяйственного использования в границах населенного пункта посёлка Воскресенский – СХ1/5 приложения № 5 к Правилам изложить в редакции согласно приложению № 11 к настоящему приказу.

1.10. Описание местоположения границ зоны застройки индивидуальными жилыми домами посёлка Георгиевский - Ж1/6 приложения № 6 к Правилам изложить в редакции согласно приложению № 12 к настоящему приказу.

1.11. Описание местоположения границ зоны сельскохозяйственного использования в границах населенного пункта посёлка Новоникольский –

СХ1/10 приложения № 10 к Правилам изложить в редакции согласно приложению № 13 к настоящему приказу.

1.12. В приложении № 11 к Правилам:

1.12.1. Описание местоположения границ зоны застройки индивидуальными жилыми домами посёлка Первомайский - Ж1/11 изложить в редакции согласно приложению № 14 к настоящему приказу.

1.12.2. Описание местоположения границ зоны сельскохозяйственного использования в границах населенного пункта посёлка Первомайский – СХ1/11 изложить в редакции согласно приложению № 15 к настоящему приказу.

1.13. Описание местоположения границ зоны застройки индивидуальными жилыми домами посёлка Покровский - Ж1/12 приложения № 12 к Правилам изложить в редакции согласно приложению № 16 к настоящему приказу.

1.14. В приложении № 14 к Правилам:

1.14.1. Описание местоположения границ зоны застройки индивидуальными жилыми домами села Никольское - Ж1/14 изложить в редакции согласно приложению № 17 к настоящему приказу.

1.14.2. Описание местоположения границ общественно-деловой зоны села Никольское - ОД/14 изложить в редакции согласно приложению № 18 к настоящему приказу.

1.14.3. Описание местоположения границ зоны улиц, дорог, инженерной и транспортной инфраструктуры села Никольское – ИТ1/14 изложить в редакции согласно приложению № 19 к настоящему приказу.

1.14.4. Описание местоположения границ зоны сельскохозяйственного использования в границах населенного пункта села Никольское – СХ1/14 изложить в редакции согласно приложению № 20 к настоящему приказу.

1.14.5. Описание местоположения границ зоны природных территорий и защитного озеленения села Никольское – Р2/14 изложить в редакции согласно приложению № 21 к настоящему приказу.

1.15. Описание местоположения границ зоны железнодорожного транспорта за границами населенных пунктов - ИТ2 приложения № 15 к Правилам изложить в редакции согласно приложению № 22 к настоящему приказу.

2. Контроль исполнения настоящего приказа возложить на заместителя руководителя департамента архитектуры и градостроительства Воронежской области – начальника отдела территориального планирования Беляеву С.М.

Руководитель департамента
архитектуры и градостроительства
Воронежской области




А.А. Еренков



ПРАВИЛА ЗЕМЛЕПОЛЬЗОВАНИЯ И ЗАСТРОЙКИ

Карта градостроительного зонирования территории Новогригорьевского сельского поселения Таловского муниципального района Воронежской области

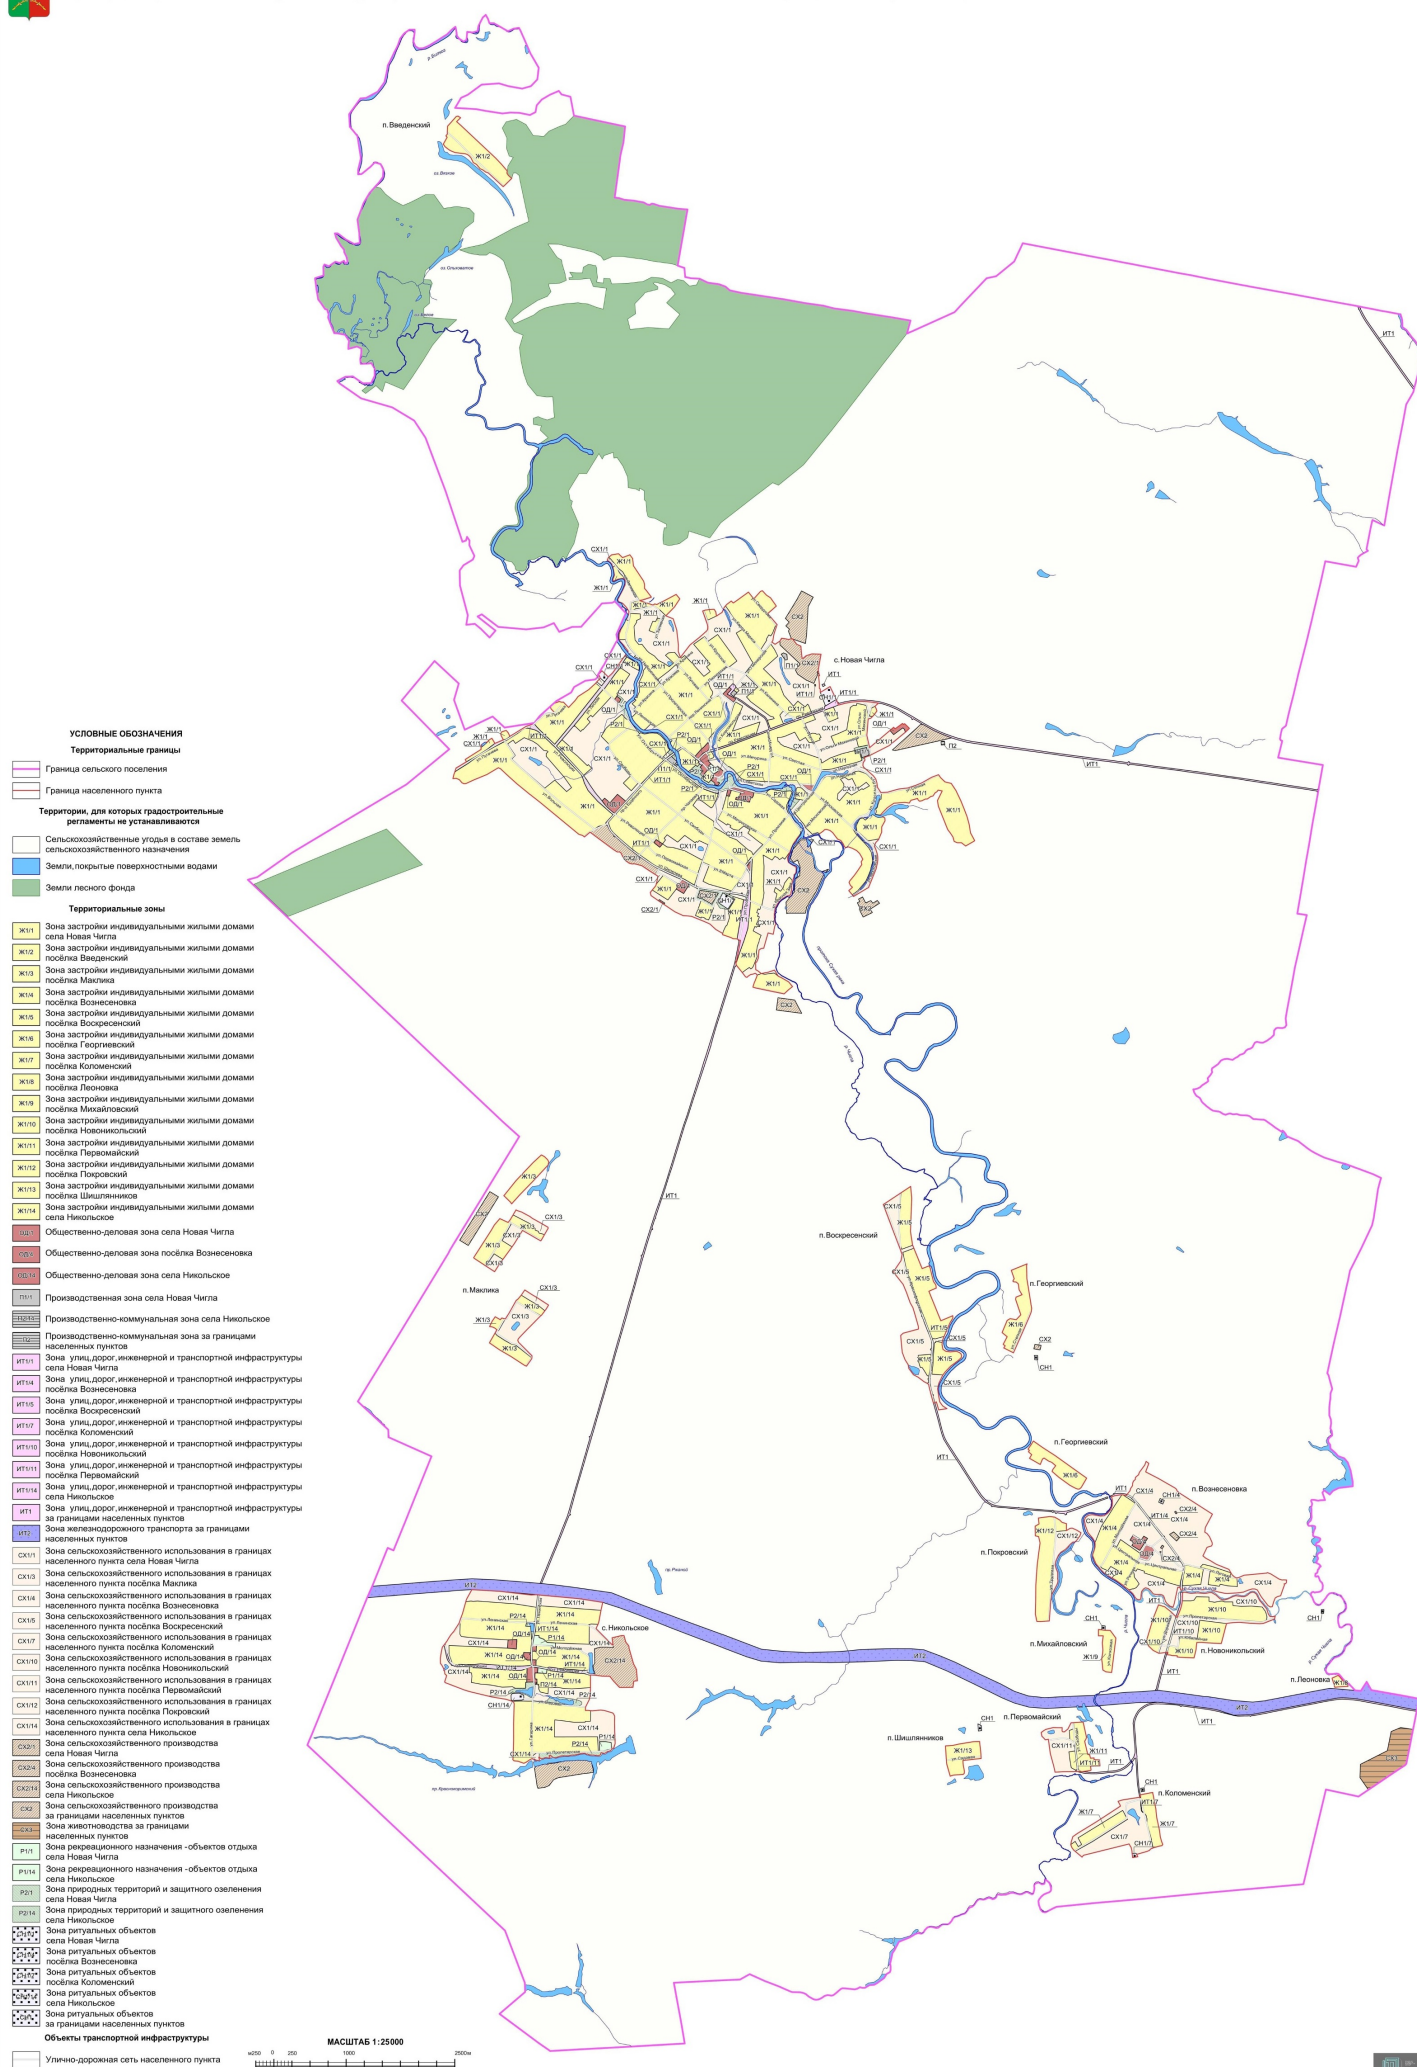




ПРАВИЛА ЗЕМЛЕПОЛЬЗОВАНИЯ И ЗАСТРОЙКИ

Карта градостроительного зонирования с отображением зон с особыми условиями использования территории Новочигольского сельского поселения
Таловского муниципального района Воронежской области

- УСЛОВНЫЕ ОБОЗНАЧЕНИЯ**
- Территориальные границы**
- Граница сельского поселения
 - Граница населенного пункта
- Территории, для которых градостроительные регламенты не устанавливаются**
- Сельскохозяйственные угодья в составе земель сельскохозяйственного назначения
 - Земли, покрытые поверхностными водами
 - Земли лесного фонда
- Виды территориальных зон**
- Зона застройки индивидуальными жилыми домами
 - Общественно-деловая зона
 - Зона сельскохозяйственного использования в границах населенных пунктов
 - Зона сельскохозяйственного производства
 - Зона животноводства
 - Производственная зона
 - Производственно-коммунальная зона
 - Зона улиц, дорог, инженерной и транспортной инфраструктуры
 - Зона железнодорожного транспорта
 - Зона рекреационного назначения - объектов отдыха
 - Зона природных территорий и защитного озеленения
 - Зона ритуальных объектов
- Зоны с особыми условиями использования территории**
- Водоохранная зона
 - Прибрежная защитная полоса
 - Зоны затопления и подтопления
 - Охранная зона объектов электроэнергетики
 - Охранная зона трубопроводов
 - Ориентировочная (нормативная) санитарно-защитная зона
 - Зоны санитарной охраны источников питьевого и хозяйственно-бытового водоснабжения (первый пояс)
 - Охранная зона стационарных пунктов наблюдений за состоянием окружающей среды, ее загрязнением
 - Защитная зона объекта культурного наследия
 - Охранная зона пунктов государственной геодезической сети, государственной нивелирной сети и государственной гравиметрической сети
- Прочие объекты**
- Объект культурного наследия

МАСШТАБ 1:25000

0 250 500 1000 1500 2000

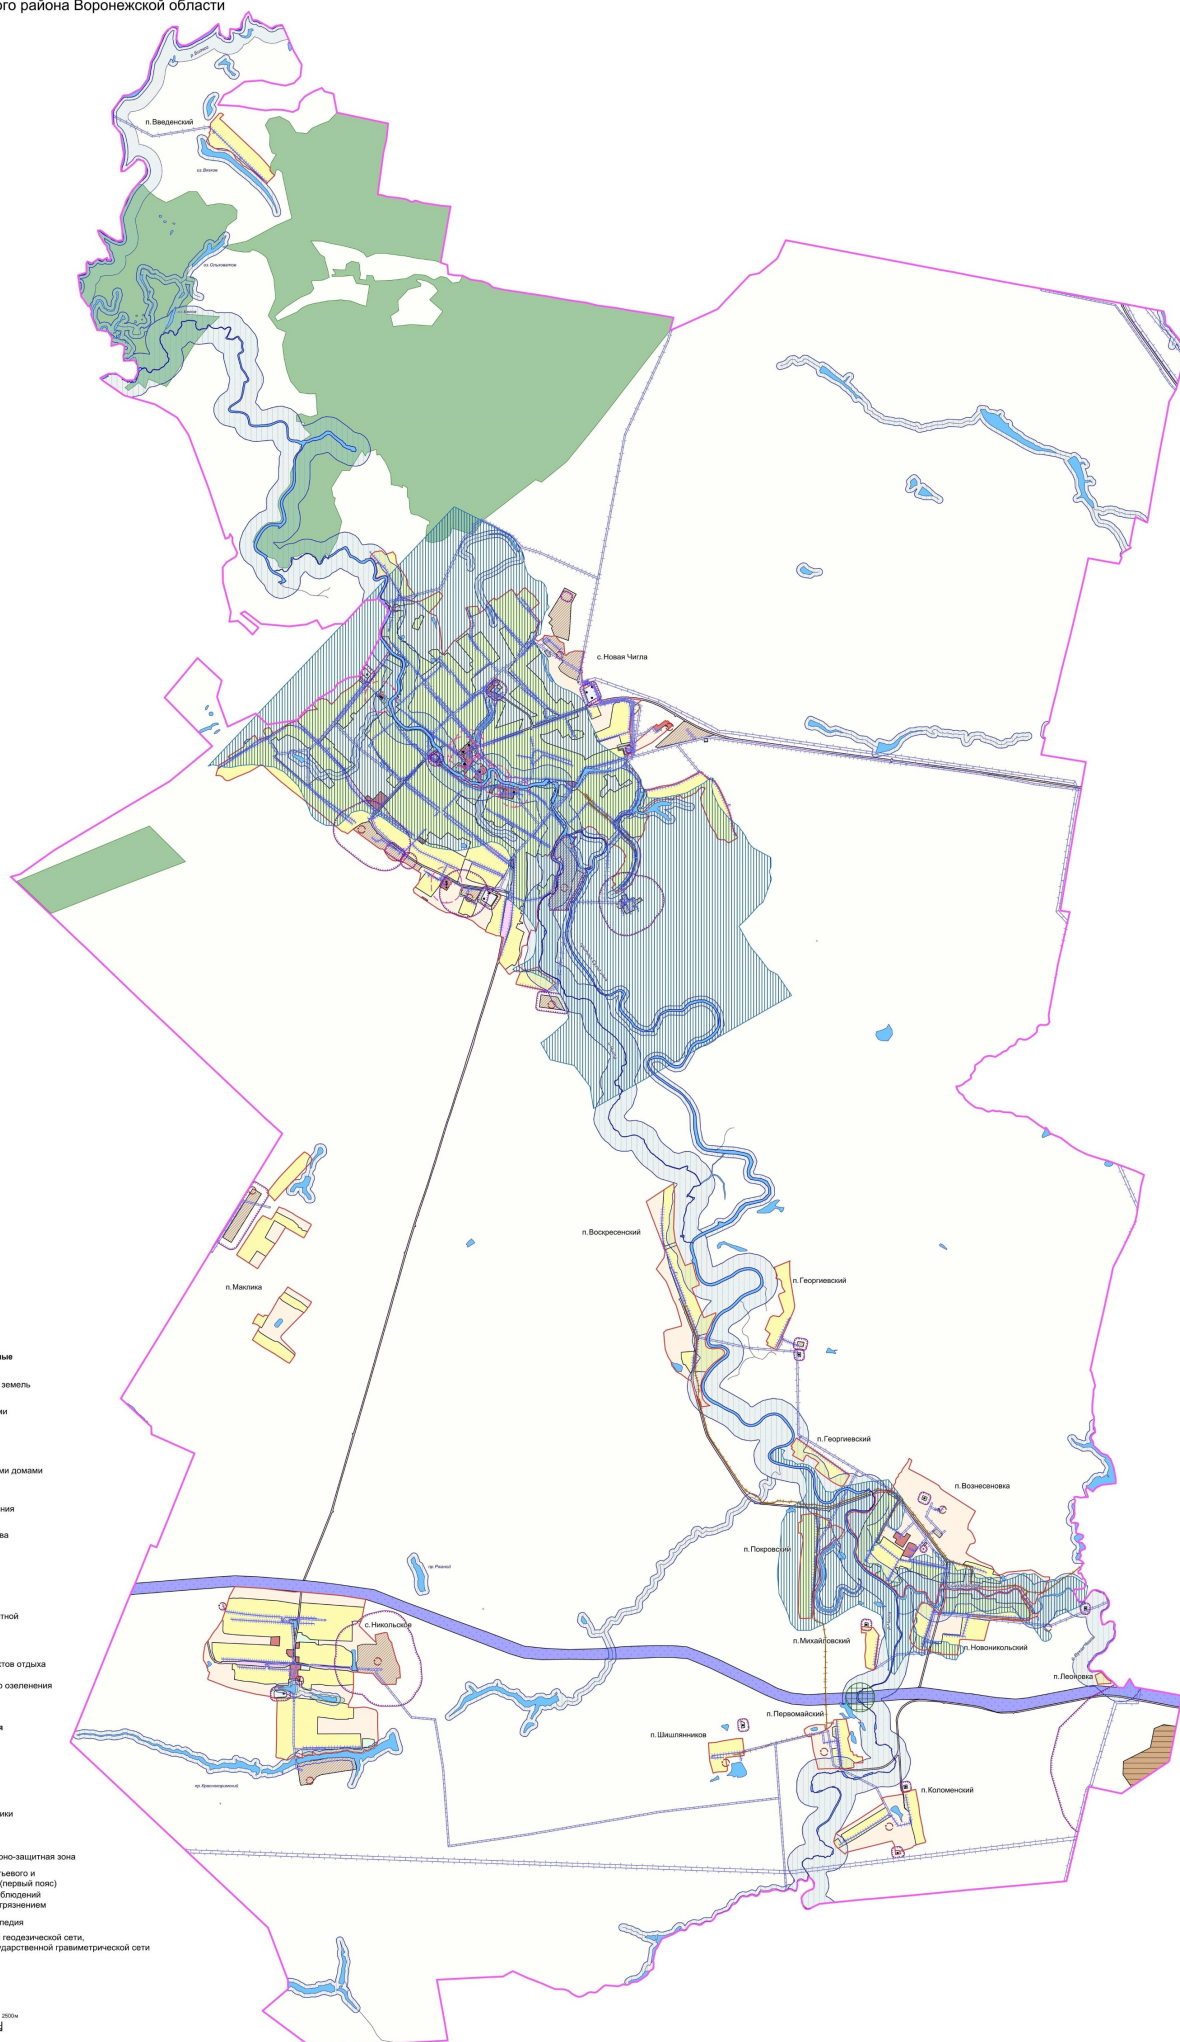

Приложение № 3
к приказу департамента
архитектуры и градостроительства
Воронежской области
от 12.12.2022 № 45-01-04/1228

«ОПИСАНИЕ МЕСТОПОЛОЖЕНИЯ ГРАНИЦ

Зона застройки индивидуальными жилыми домами села Новая Чигла - Ж1/1

(наименование объекта, местоположение границ которого описано
(далее - объект)

Раздел 1

Сведения об объекте		
№ п/п	Характеристики объекта	Описание характеристик
1	2	3
1	Местоположение объекта	Воронежская область, Таловский муниципальный район, Новочигольское сельское поселение, село Новая Чигла
2	Площадь объекта $\pm$ величина погрешности определения площади ($P \pm \text{Дельта } P$)	-
3	Иные характеристики объекта	-

Раздел 2

Сведения о местоположении границ объекта					
1. Система координат: -					
2. Сведения о характерных точках границ объекта					
Обозначение характерных точек границ	Координаты, м		Метод определения координат характерной точки	Средняя квадратическая погрешность положения характерной точки (Mt), м	Описание обозначения точки на местности (при наличии)
	X	Y			
1	2	3	4	5	6
-	-	-	-	-	-
3. Сведения о характерных точках части (частей) границы объекта					
Обозначение характерных точек части границы	Координаты, м		Метод определения координат характерной точки	Средняя квадратическая погрешность положения характерной точки (Mt), м	Описание обозначения точки на местности (при наличии)
	X	Y			
1	2	3	4	5	6
Часть №					
-	-	-	-	-	-

Раздел 3

Сведения о местоположении измененных (уточненных) границ объекта							
1. Система координат: МСК - 36, зона 2							
2. Сведения о характерных точках границ объекта							
Обозначение характерных точек границ	Существующие координаты, м		Измененные (уточненные) координаты, м		Метод определения координат характерной точки	Средняя квадратическая погрешность положения характерной точки (Mt), м	Описание обозначения точки на местности (при наличии)
	X	Y	X	Y			
1	2	3	4	5	6	7	8
1	467370.80	2178476.63	-	-	Картометрический	1.00	-
2	467337.26	2178503.79	-	-	Картометрический	1.00	-
3	467268.11	2178535.90	-	-	Картометрический	1.00	-
4	467210.15	2178593.26	-	-	Картометрический	1.00	-
5	467180.23	2178604.94	-	-	Картометрический	1.00	-
6	467189.63	2178580.39	-	-	Картометрический	1.00	-
7	467183.98	2178539.75	-	-	Картометрический	1.00	-
8	467176.19	2178509.97	-	-	Картометрический	1.00	-
9	467156.04	2178463.75	-	-	Картометрический	1.00	-
10	467157.22	2178448.63	-	-	Картометрический	1.00	-
11	467169.48	2178444.43	-	-	Картометрический	1.00	-
12	467188.65	2178450.14	-	-	Картометрический	1.00	-
13	467235.01	2178467.01	-	-	Картометрический	1.00	-
14	467316.79	2178453.13	-	-	Картометрический	1.00	-
15	467339.19	2178446.06	-	-	Картометрический	1.00	-
1	467370.80	2178476.63	-	-	Картометрический	1.00	-
16	467484.39	2178391.03	-	-	Картометрический	1.00	-
17	467515.05	2178429.51	-	-	Картометрический	1.00	-
18	467529.36	2178523.77	-	-	Картометрический	1.00	-
19	467476.37	2178579.18	-	-	Картометрический	1.00	-
20	467515.13	2178681.32	-	-	Картометрический	1.00	-
21	467464.84	2178719.80	-	-	Картометрический	1.00	-
22	467364.91	2178730.63	-	-	Картометрический	1.00	-
23	467152.04	2178871.71	-	-	Картометрический	1.00	-
24	467105.40	2178883.10	-	-	Картометрический	1.00	-
25	467051.23	2178885.08	-	-	Картометрический	1.00	-
26	467021.39	2178909.35	-	-	Картометрический	1.00	-
27	466932.74	2178977.11	-	-	Картометрический	1.00	-
28	466930.27	2178977.63	-	-	Картометрический	1.00	-
29	466893.29	2178858.85	-	-	Картометрический	1.00	-
30	466884.24	2178820.20	-	-	Картометрический	1.00	-
31	466883.20	2178818.24	-	-	Картометрический	1.00	-
32	466853.03	2178910.15	-	-	Картометрический	1.00	-
33	466826.27	2178991.33	-	-	Картометрический	1.00	-

1	2	3	4	5	6	7	8
34	466798.64	2178965.15	-	-	Картометрический	1.00	-
35	466794.48	2178876.08	-	-	Картометрический	1.00	-
36	466776.27	2178838.85	-	-	Картометрический	1.00	-
37	466773.97	2178768.35	-	-	Картометрический	1.00	-
38	466738.38	2178699.92	-	-	Картометрический	1.00	-
39	466738.45	2178690.43	-	-	Картометрический	1.00	-
40	466854.92	2178698.58	-	-	Картометрический	1.00	-
41	466868.34	2178734.84	-	-	Картометрический	1.00	-
42	466879.93	2178776.35	-	-	Картометрический	1.00	-
43	466883.96	2178814.85	-	-	Картометрический	1.00	-
44	467020.59	2178728.60	-	-	Картометрический	1.00	-
45	467036.49	2178719.33	-	-	Картометрический	1.00	-
46	467168.78	2178643.26	-	-	Картометрический	1.00	-
47	467180.00	2178635.48	-	-	Картометрический	1.00	-
48	467268.42	2178590.05	-	-	Картометрический	1.00	-
49	467284.34	2178577.56	-	-	Картометрический	1.00	-
50	467326.40	2178523.71	-	-	Картометрический	1.00	-
51	467385.91	2178475.12	-	-	Картометрический	1.00	-
52	467397.85	2178467.25	-	-	Картометрический	1.00	-
53	467416.60	2178450.18	-	-	Картометрический	1.00	-
54	467431.76	2178437.79	-	-	Картометрический	1.00	-
55	467449.61	2178421.75	-	-	Картометрический	1.00	-
56	467465.42	2178407.93	-	-	Картометрический	1.00	-
16	467484.39	2178391.03	-	-	Картометрический	1.00	-
57	466822.65	2179002.34	-	-	Картометрический	1.00	-
58	466838.39	2179022.76	-	-	Картометрический	1.00	-
59	466829.66	2179053.35	-	-	Картометрический	1.00	-
60	466852.41	2179095.89	-	-	Картометрический	1.00	-
61	466885.26	2179161.45	-	-	Картометрический	1.00	-
62	466969.15	2179320.86	-	-	Картометрический	1.00	-
63	466907.99	2179369.88	-	-	Картометрический	1.00	-
64	466795.95	2179297.02	-	-	Картометрический	1.00	-
65	466720.54	2179222.49	-	-	Картометрический	1.00	-
66	466675.81	2179177.58	-	-	Картометрический	1.00	-
67	466759.96	2179088.38	-	-	Картометрический	1.00	-
68	466801.58	2179031.83	-	-	Картометрический	1.00	-
57	466822.65	2179002.34	-	-	Картометрический	1.00	-
69	466599.68	2178997.14	-	-	Картометрический	1.00	-
70	466595.73	2179037.52	-	-	Картометрический	1.00	-
71	466646.04	2179059.89	-	-	Картометрический	1.00	-
72	466626.58	2179112.42	-	-	Картометрический	1.00	-
73	466436.38	2179032.29	-	-	Картометрический	1.00	-
74	466470.66	2178944.79	-	-	Картометрический	1.00	-
69	466599.68	2178997.14	-	-	Картометрический	1.00	-
75	466709.67	2178687.03	-	-	Картометрический	1.00	-
76	466699.59	2178824.97	-	-	Картометрический	1.00	-
77	466635.16	2178826.36	-	-	Картометрический	1.00	-
78	466609.37	2178774.53	-	-	Картометрический	1.00	-

1	2	3	4	5	6	7	8
79	466581.31	2178773.55	-	-	Картометрический	1.00	-
80	466554.94	2178754.39	-	-	Картометрический	1.00	-
81	466525.30	2178737.82	-	-	Картометрический	1.00	-
82	466341.27	2178752.42	-	-	Картометрический	1.00	-
83	466278.00	2178805.50	-	-	Картометрический	1.00	-
84	466281.72	2178848.21	-	-	Картометрический	1.00	-
85	466192.20	2178917.10	-	-	Картометрический	1.00	-
86	466164.38	2178947.06	-	-	Картометрический	1.00	-
87	466148.21	2178974.48	-	-	Картометрический	1.00	-
88	466119.72	2179019.48	-	-	Картометрический	1.00	-
89	466056.71	2179078.76	-	-	Картометрический	1.00	-
90	466021.67	2179151.68	-	-	Картометрический	1.00	-
91	465972.37	2179225.41	-	-	Картометрический	1.00	-
92	466017.50	2179278.02	-	-	Картометрический	1.00	-
93	466024.44	2179281.44	-	-	Картометрический	1.00	-
94	466129.83	2179171.06	-	-	Картометрический	1.00	-
95	466162.32	2179213.86	-	-	Картометрический	1.00	-
96	466172.07	2179299.57	-	-	Картометрический	1.00	-
97	466096.06	2179363.14	-	-	Картометрический	1.00	-
98	466099.79	2179378.91	-	-	Картометрический	1.00	-
99	466103.18	2179381.72	-	-	Картометрический	1.00	-
100	466087.93	2179388.96	-	-	Картометрический	1.00	-
101	466109.68	2179417.56	-	-	Картометрический	1.00	-
102	466127.48	2179439.46	-	-	Картометрический	1.00	-
103	466027.21	2179533.02	-	-	Аналитический	0.10	-
104	466011.96	2179548.88	-	-	Аналитический	0.10	-
105	465839.33	2179703.71	-	-	Картометрический	1.00	-
106	465905.64	2179789.78	-	-	Картометрический	1.00	-
107	465970.89	2179738.72	-	-	Картометрический	1.00	-
108	466010.71	2179790.62	-	-	Картометрический	1.00	-
109	466280.78	2179561.77	-	-	Картометрический	1.00	-
110	466388.58	2179714.30	-	-	Картометрический	1.00	-
111	466324.75	2179762.21	-	-	Картометрический	1.00	-
112	466417.93	2179893.28	-	-	Картометрический	1.00	-
113	466050.52	2180160.45	-	-	Картометрический	1.00	-
114	465967.35	2180054.34	-	-	Картометрический	1.00	-
115	465955.40	2180005.73	-	-	Картометрический	1.00	-
116	465758.14	2179762.76	-	-	Картометрический	1.00	-
117	465715.48	2179776.83	-	-	Картометрический	1.00	-
118	465676.92	2179791.86	-	-	Картометрический	1.00	-
119	465624.40	2179826.56	-	-	Картометрический	1.00	-
120	465605.17	2179825.17	-	-	Картометрический	1.00	-
121	465577.93	2179814.40	-	-	Картометрический	1.00	-
122	465553.95	2179794.12	-	-	Картометрический	1.00	-
123	465533.88	2179808.48	-	-	Картометрический	1.00	-
124	465571.53	2179907.88	-	-	Картометрический	1.00	-
125	465544.44	2179932.14	-	-	Картометрический	1.00	-
126	465530.88	2179937.81	-	-	Картометрический	1.00	-
127	465273.73	2180007.30	-	-	Картометрический	1.00	-
128	465226.68	2179983.82	-	-	Картометрический	1.00	-
129	465198.34	2179959.69	-	-	Картометрический	1.00	-

1	2	3	4	5	6	7	8
130	465175.33	2179937.80	-	-	Картометрический	1.00	-
131	465103.32	2179869.03	-	-	Картометрический	1.00	-
132	465089.28	2179862.41	-	-	Картометрический	1.00	-
133	465069.38	2179847.45	-	-	Картометрический	1.00	-
134	464979.33	2179772.62	-	-	Картометрический	1.00	-
135	464944.56	2179781.58	-	-	Картометрический	1.00	-
136	464922.22	2179757.05	-	-	Картометрический	1.00	-
137	464866.91	2179707.55	-	-	Картометрический	1.00	-
138	464831.63	2179664.44	-	-	Картометрический	1.00	-
139	464733.51	2179579.60	-	-	Картометрический	1.00	-
140	464801.31	2179490.32	-	-	Картометрический	1.00	-
141	464846.61	2179435.50	-	-	Картометрический	1.00	-
142	464860.99	2179414.62	-	-	Картометрический	1.00	-
143	464870.74	2179398.07	-	-	Картометрический	1.00	-
144	464868.48	2179393.06	-	-	Картометрический	1.00	-
145	464865.53	2179386.50	-	-	Картометрический	1.00	-
146	464860.01	2179388.23	-	-	Картометрический	1.00	-
147	464858.06	2179387.96	-	-	Картометрический	1.00	-
148	464856.61	2179386.55	-	-	Картометрический	1.00	-
149	464828.84	2179343.60	-	-	Картометрический	1.00	-
150	464823.01	2179337.06	-	-	Картометрический	1.00	-
151	464816.82	2179327.88	-	-	Картометрический	1.00	-
152	464823.18	2179320.58	-	-	Картометрический	1.00	-
153	464846.24	2179289.17	-	-	Картометрический	1.00	-
154	464854.95	2179272.83	-	-	Картометрический	1.00	-
155	464875.29	2179261.75	-	-	Картометрический	1.00	-
156	464907.97	2179244.32	-	-	Картометрический	1.00	-
157	464927.88	2179240.61	-	-	Картометрический	1.00	-
158	464934.14	2179247.23	-	-	Картометрический	1.00	-
159	464958.62	2179266.17	-	-	Картометрический	1.00	-
160	464963.64	2179259.69	-	-	Картометрический	1.00	-
161	464997.25	2179217.70	-	-	Картометрический	1.00	-
162	465043.59	2179163.82	-	-	Картометрический	1.00	-
163	465064.22	2179137.68	-	-	Картометрический	1.00	-
164	465061.27	2179134.91	-	-	Картометрический	1.00	-
165	465071.21	2179122.48	-	-	Картометрический	1.00	-
166	465085.19	2179101.24	-	-	Картометрический	1.00	-
167	465098.81	2179081.26	-	-	Картометрический	1.00	-
168	465105.89	2179062.01	-	-	Картометрический	1.00	-
169	465113.52	2179065.27	-	-	Картометрический	1.00	-
170	465178.02	2178966.02	-	-	Картометрический	1.00	-
171	465113.48	2178900.41	-	-	Картометрический	1.00	-
172	465105.34	2178891.31	-	-	Картометрический	1.00	-
173	465106.48	2178887.65	-	-	Картометрический	1.00	-
174	465097.07	2178880.27	-	-	Картометрический	1.00	-
175	465097.54	2178872.45	-	-	Картометрический	1.00	-
176	465100.26	2178860.64	-	-	Картометрический	1.00	-
177	465112.07	2178839.76	-	-	Картометрический	1.00	-
178	465126.05	2178822.88	-	-	Картометрический	1.00	-
179	465166.00	2178784.93	-	-	Картометрический	1.00	-
180	465191.78	2178758.42	-	-	Картометрический	1.00	-

1	2	3	4	5	6	7	8
181	465236.45	2178725.55	-	-	Картометрический	1.00	-
182	465260.05	2178715.02	-	-	Картометрический	1.00	-
183	465276.94	2178706.12	-	-	Картометрический	1.00	-
184	465279.53	2178714.64	-	-	Картометрический	1.00	-
185	465339.88	2178773.80	-	-	Картометрический	1.00	-
186	465362.27	2178746.34	-	-	Картометрический	1.00	-
187	465376.16	2178724.69	-	-	Картометрический	1.00	-
188	465416.72	2178760.04	-	-	Картометрический	1.00	-
189	465459.26	2178710.94	-	-	Картометрический	1.00	-
190	465476.27	2178729.26	-	-	Картометрический	1.00	-
191	465493.22	2178747.64	-	-	Картометрический	1.00	-
192	465510.18	2178766.01	-	-	Картометрический	1.00	-
193	465525.33	2178747.99	-	-	Картометрический	1.00	-
194	465532.29	2178740.50	-	-	Картометрический	1.00	-
195	465554.92	2178764.45	-	-	Картометрический	1.00	-
196	465554.72	2178765.29	-	-	Картометрический	1.00	-
197	465542.44	2178779.36	-	-	Картометрический	1.00	-
198	465584.82	2178793.63	-	-	Картометрический	1.00	-
199	465629.69	2178815.24	-	-	Картометрический	1.00	-
200	465744.65	2178800.59	-	-	Картометрический	1.00	-
201	465864.86	2178861.54	-	-	Картометрический	1.00	-
202	465919.83	2178867.56	-	-	Картометрический	1.00	-
203	465965.68	2178903.22	-	-	Картометрический	1.00	-
204	466083.37	2178802.63	-	-	Картометрический	1.00	-
205	466112.25	2178741.94	-	-	Картометрический	1.00	-
206	466130.38	2178760.89	-	-	Картометрический	1.00	-
207	466203.46	2178695.16	-	-	Картометрический	1.00	-
208	466267.66	2178654.13	-	-	Картометрический	1.00	-
209	466267.78	2178654.05	-	-	Картометрический	1.00	-
210	466307.80	2178632.23	-	-	Картометрический	1.00	-
211	466331.59	2178623.86	-	-	Картометрический	1.00	-
212	466346.10	2178621.60	-	-	Картометрический	1.00	-
213	466344.74	2178592.93	-	-	Картометрический	1.00	-
214	466344.93	2178557.23	-	-	Картометрический	1.00	-
215	466347.67	2178530.64	-	-	Картометрический	1.00	-
216	466383.36	2178529.97	-	-	Картометрический	1.00	-
217	466421.44	2178533.17	-	-	Картометрический	1.00	-
218	466488.71	2178557.40	-	-	Картометрический	1.00	-
219	466554.76	2178594.77	-	-	Картометрический	1.00	-
220	466589.55	2178611.81	-	-	Картометрический	1.00	-
221	466608.27	2178615.08	-	-	Картометрический	1.00	-
222	466620.39	2178624.77	-	-	Картометрический	1.00	-
223	466611.61	2178661.92	-	-	Картометрический	1.00	-
224	466614.12	2178675.73	-	-	Картометрический	1.00	-
75	466709.67	2178687.03	-	-	Картометрический	1.00	-
225	465795.47	2179065.57	-	-	Картометрический	1.00	-
226	465911.92	2179217.93	-	-	Картометрический	1.00	-
227	465988.50	2179305.06	-	-	Картометрический	1.00	-
228	466003.66	2179322.68	-	-	Картометрический	1.00	-
229	465977.60	2179342.77	-	-	Картометрический	1.00	-

1	2	3	4	5	6	7	8
230	465957.64	2179340.53	-	-	Картометрический	1.00	-
231	465941.30	2179335.42	-	-	Картометрический	1.00	-
232	465919.45	2179334.63	-	-	Картометрический	1.00	-
233	465737.19	2179119.68	-	-	Картометрический	1.00	-
234	465733.70	2179105.70	-	-	Картометрический	1.00	-
225	465795.47	2179065.57	-	-	Картометрический	1.00	-
235	466747.38	2179706.33	-	-	Картометрический	1.00	-
236	466753.73	2179722.20	-	-	Картометрический	1.00	-
237	466761.41	2179802.84	-	-	Картометрический	1.00	-
238	466764.39	2179844.40	-	-	Картометрический	1.00	-
239	466727.78	2179867.76	-	-	Картометрический	1.00	-
240	466671.85	2179877.36	-	-	Картометрический	1.00	-
241	466614.56	2179756.25	-	-	Картометрический	1.00	-
235	466747.38	2179706.33	-	-	Картометрический	1.00	-
242	465688.35	2180147.70	-	-	Картометрический	1.00	-
243	465686.68	2180149.62	-	-	Аналитический	0.10	-
244	465677.93	2180159.14	-	-	Аналитический	0.10	-
245	465642.20	2180189.15	-	-	Аналитический	0.10	-
246	465615.12	2180159.56	-	-	Аналитический	0.10	-
247	465632.90	2180134.83	-	-	Аналитический	0.10	-
248	465633.71	2180135.42	-	-	Аналитический	0.10	-
249	465642.77	2180125.09	-	-	Аналитический	0.10	-
250	465646.32	2180121.16	-	-	Аналитический	0.10	-
251	465649.85	2180117.25	-	-	Картометрический	1.00	-
252	465670.53	2180132.85	-	-	Аналитический	0.10	-
253	465677.25	2180138.68	-	-	Аналитический	0.10	-
242	465688.35	2180147.70	-	-	Картометрический	1.00	-
254	465484.82	2180143.74	-	-	Картометрический	1.00	-
255	465428.82	2180240.56	-	-	Картометрический	1.00	-
256	465082.62	2180099.45	-	-	Картометрический	1.00	-
257	465209.41	2180479.39	-	-	Картометрический	1.00	-
258	465039.99	2180425.28	-	-	Картометрический	1.00	-
259	465011.87	2180352.73	-	-	Картометрический	1.00	-
260	464974.93	2180253.19	-	-	Картометрический	1.00	-
261	464939.40	2180157.46	-	-	Картометрический	1.00	-
262	464910.44	2180079.41	-	-	Картометрический	1.00	-
263	464892.17	2180029.78	-	-	Картометрический	1.00	-
264	464850.47	2179895.41	-	-	Картометрический	1.00	-
265	464875.10	2179886.49	-	-	Картометрический	1.00	-
266	464911.02	2179881.09	-	-	Картометрический	1.00	-
267	464965.15	2179881.48	-	-	Картометрический	1.00	-
268	465005.80	2179889.49	-	-	Картометрический	1.00	-
269	465034.94	2179900.59	-	-	Картометрический	1.00	-
270	465088.17	2179935.68	-	-	Картометрический	1.00	-
271	465192.44	2180039.21	-	-	Картометрический	1.00	-
272	465207.85	2180048.47	-	-	Картометрический	1.00	-
273	465220.01	2180054.02	-	-	Картометрический	1.00	-
274	465229.52	2180058.15	-	-	Картометрический	1.00	-

1	2	3	4	5	6	7	8
275	465329.99	2180081.20	-	-	Картометрический	1.00	-
276	465417.80	2180109.96	-	-	Картометрический	1.00	-
277	465437.64	2180116.38	-	-	Картометрический	1.00	-
278	465467.99	2180131.06	-	-	Картометрический	1.00	-
254	465484.82	2180143.74	-	-	Картометрический	1.00	-
279	466810.75	2180001.79	-	-	Картометрический	1.00	-
280	466831.20	2180019.75	-	-	Картометрический	1.00	-
281	466877.96	2180082.98	-	-	Картометрический	1.00	-
282	466850.62	2180110.67	-	-	Картометрический	1.00	-
283	466896.01	2180172.15	-	-	Картометрический	1.00	-
284	467001.13	2180318.42	-	-	Картометрический	1.00	-
285	466931.06	2180373.53	-	-	Картометрический	1.00	-
286	466910.81	2180394.72	-	-	Картометрический	1.00	-
287	467011.60	2180486.84	-	-	Картометрический	1.00	-
288	467019.26	2180512.22	-	-	Картометрический	1.00	-
289	466955.96	2180571.54	-	-	Картометрический	1.00	-
290	466923.08	2180623.22	-	-	Картометрический	1.00	-
291	466808.24	2180703.78	-	-	Картометрический	1.00	-
292	466704.02	2180586.28	-	-	Картометрический	1.00	-
293	466552.91	2180715.13	-	-	Картометрический	1.00	-
294	466539.02	2180694.37	-	-	Картометрический	1.00	-
295	466436.98	2180654.21	-	-	Картометрический	1.00	-
296	466396.44	2180628.48	-	-	Картометрический	1.00	-
297	466409.83	2180601.67	-	-	Картометрический	1.00	-
298	466350.44	2180567.67	-	-	Картометрический	1.00	-
299	466339.59	2180572.83	-	-	Картометрический	1.00	-
300	466213.06	2180492.83	-	-	Картометрический	1.00	-
301	466194.88	2180509.84	-	-	Картометрический	1.00	-
302	466176.98	2180540.96	-	-	Картометрический	1.00	-
303	466285.55	2180629.03	-	-	Картометрический	1.00	-
304	466210.94	2180679.78	-	-	Картометрический	1.00	-
305	466118.53	2180725.42	-	-	Картометрический	1.00	-
306	465942.76	2180526.54	-	-	Картометрический	1.00	-
307	465733.35	2180743.42	-	-	Картометрический	1.00	-
308	465720.45	2180755.85	-	-	Картометрический	1.00	-
309	465664.99	2180774.42	-	-	Картометрический	1.00	-
310	465575.60	2180810.27	-	-	Картометрический	1.00	-
311	465428.23	2180941.80	-	-	Картометрический	1.00	-
312	465498.09	2181002.97	-	-	Картометрический	1.00	-
313	465486.23	2181016.51	-	-	Картометрический	1.00	-
314	465418.26	2181103.29	-	-	Картометрический	1.00	-
315	465455.37	2181136.34	-	-	Картометрический	1.00	-
316	465443.97	2181148.71	-	-	Картометрический	1.00	-
317	465328.34	2181195.63	-	-	Картометрический	1.00	-
318	465298.88	2181117.78	-	-	Картометрический	1.00	-
319	465252.78	2180992.32	-	-	Картометрический	1.00	-
320	465252.58	2180989.54	-	-	Картометрический	1.00	-
321	465253.27	2180987.43	-	-	Картометрический	1.00	-
322	465259.33	2180978.78	-	-	Картометрический	1.00	-
323	465294.70	2180887.56	-	-	Картометрический	1.00	-

1	2	3	4	5	6	7	8
324	465360.43	2180814.89	-	-	Картометрический	1.00	-
325	465347.16	2180788.14	-	-	Картометрический	1.00	-
326	465303.93	2180753.55	-	-	Картометрический	1.00	-
327	465183.12	2180804.08	-	-	Картометрический	1.00	-
328	465152.73	2180722.07	-	-	Картометрический	1.00	-
329	465118.22	2180628.96	-	-	Картометрический	1.00	-
330	465118.28	2180626.37	-	-	Картометрический	1.00	-
331	465119.49	2180624.41	-	-	Картометрический	1.00	-
332	465128.43	2180618.31	-	-	Картометрический	1.00	-
333	465218.01	2180586.88	-	-	Картометрический	1.00	-
334	465233.31	2180579.00	-	-	Картометрический	1.00	-
335	465255.06	2180674.63	-	-	Картометрический	1.00	-
336	465277.00	2180665.99	-	-	Картометрический	1.00	-
337	465291.70	2180616.81	-	-	Картометрический	1.00	-
338	465490.39	2180348.36	-	-	Картометрический	1.00	-
339	465555.98	2180291.74	-	-	Картометрический	1.00	-
340	465693.50	2180449.60	-	-	Картометрический	1.00	-
341	465811.30	2180331.92	-	-	Картометрический	1.00	-
342	465860.30	2180281.19	-	-	Картометрический	1.00	-
343	465886.60	2180275.25	-	-	Картометрический	1.00	-
344	466027.73	2180383.18	-	-	Картометрический	1.00	-
345	466058.78	2180359.27	-	-	Картометрический	1.00	-
346	466435.11	2180150.81	-	-	Картометрический	1.00	-
347	466479.87	2180224.98	-	-	Картометрический	1.00	-
348	466501.63	2180239.10	-	-	Картометрический	1.00	-
349	466579.98	2180162.90	-	-	Картометрический	1.00	-
350	466591.23	2180152.05	-	-	Картометрический	1.00	-
351	466702.34	2180074.27	-	-	Картометрический	1.00	-
352	466747.24	2180047.75	-	-	Аналитический	0.10	-
353	466772.29	2180029.48	-	-	Аналитический	0.10	-
279	466810.75	2180001.79	-	-	Картометрический	1.00	-
354	466109.27	2178632.48	-	-	Картометрический	1.00	-
355	466013.82	2178793.47	-	-	Картометрический	1.00	-
356	465989.68	2178805.39	-	-	Картометрический	1.00	-
357	465966.38	2178809.97	-	-	Картометрический	1.00	-
358	465942.07	2178810.32	-	-	Картометрический	1.00	-
359	465919.07	2178803.29	-	-	Картометрический	1.00	-
360	465958.91	2178727.60	-	-	Аналитический	0.10	-
361	466029.14	2178602.71	-	-	Аналитический	0.10	-
362	466036.49	2178590.30	-	-	Картометрический	1.00	-
363	466071.60	2178613.30	-	-	Аналитический	0.10	-
364	466091.38	2178628.59	-	-	Аналитический	0.10	-
354	466109.27	2178632.48	-	-	Картометрический	1.00	-
365	465960.59	2178549.27	-	-	Картометрический	1.00	-
366	465868.78	2178680.90	-	-	Аналитический	0.10	-
367	465598.55	2178500.27	-	-	Аналитический	0.10	-
368	465585.91	2178514.46	-	-	Картометрический	1.00	-
369	465565.25	2178501.36	-	-	Картометрический	1.00	-
370	465557.32	2178496.06	-	-	Картометрический	1.00	-

1	2	3	4	5	6	7	8
371	465535.62	2178481.57	-	-	Картометрический	1.00	-
372	465520.27	2178469.80	-	-	Картометрический	1.00	-
373	465562.01	2178428.85	-	-	Картометрический	1.00	-
374	465384.83	2178265.04	-	-	Картометрический	1.00	-
375	465278.14	2178164.87	-	-	Картометрический	1.00	-
376	465301.58	2178141.18	-	-	Картометрический	1.00	-
377	465267.15	2178106.55	-	-	Картометрический	1.00	-
378	465250.77	2178093.39	-	-	Картометрический	1.00	-
379	465208.82	2178132.68	-	-	Картометрический	1.00	-
380	-	-	465097.80	2178030.35	Картометрический	1.00	-
381	-	-	465104.61	2178023.79	Картометрический	1.00	-
382	-	-	465076.49	2178001.51	Картометрический	1.00	-
383	465162.38	2177912.18	-	-	Картометрический	1.00	-
384	465317.09	2178039.97	-	-	Картометрический	1.00	-
385	465325.76	2178046.71	-	-	Картометрический	1.00	-
386	465485.90	2178173.52	-	-	Картометрический	1.00	-
387	465499.75	2178184.89	-	-	Картометрический	1.00	-
388	465558.70	2178228.83	-	-	Картометрический	1.00	-
389	465656.77	2178310.78	-	-	Картометрический	1.00	-
390	465665.93	2178326.87	-	-	Картометрический	1.00	-
391	465685.88	2178341.72	-	-	Картометрический	1.00	-
392	465706.43	2178357.65	-	-	Аналитический	0.10	-
393	465870.22	2178478.54	-	-	Аналитический	0.10	-
394	465902.52	2178502.21	-	-	Картометрический	1.00	-
395	465942.55	2178536.51	-	-	Картометрический	1.00	-
396	465949.99	2178542.50	-	-	Картометрический	1.00	-
365	465960.59	2178549.27	-	-	Картометрический	1.00	-
397	465742.57	2178205.98	-	-	Картометрический	1.00	-
398	465738.38	2178219.36	-	-	Картометрический	1.00	-
399	465694.90	2178272.29	-	-	Картометрический	1.00	-
400	465691.58	2178277.01	-	-	Картометрический	1.00	-
401	465678.95	2178267.43	-	-	Картометрический	1.00	-
402	465666.61	2178257.72	-	-	Картометрический	1.00	-
403	465363.08	2178016.69	-	-	Картометрический	1.00	-
404	465197.09	2177887.06	-	-	Картометрический	1.00	-
405	464901.38	2177641.20	-	-	Картометрический	1.00	-
406	465099.54	2177434.53	-	-	Картометрический	1.00	-
407	465133.51	2177403.15	-	-	Картометрический	1.00	-
408	465142.91	2177394.60	-	-	Картометрический	1.00	-
409	465165.40	2177374.16	-	-	Картометрический	1.00	-
410	465168.42	2177371.42	-	-	Картометрический	1.00	-
411	465169.15	2177371.23	-	-	Картометрический	1.00	-
412	465193.74	2177360.53	-	-	Картометрический	1.00	-
413	465196.35	2177365.38	-	-	Картометрический	1.00	-
414	465220.68	2177394.23	-	-	Картометрический	1.00	-
415	465256.51	2177432.07	-	-	Картометрический	1.00	-
416	465316.09	2177494.74	-	-	Картометрический	1.00	-
417	465327.71	2177522.52	-	-	Картометрический	1.00	-
418	465334.03	2177568.37	-	-	Картометрический	1.00	-
419	465344.35	2177638.00	-	-	Картометрический	1.00	-

1	2	3	4	5	6	7	8
420	465387.93	2177593.52	-	-	Картометрический	1.00	-
421	465417.65	2177581.95	-	-	Картометрический	1.00	-
422	465463.43	2177627.22	-	-	Картометрический	1.00	-
423	465482.62	2177686.06	-	-	Картометрический	1.00	-
424	465494.30	2177703.14	-	-	Картометрический	1.00	-
425	465480.42	2177738.61	-	-	Картометрический	1.00	-
426	465482.72	2177762.37	-	-	Картометрический	1.00	-
427	465408.42	2177834.51	-	-	Картометрический	1.00	-
428	465511.56	2177928.86	-	-	Картометрический	1.00	-
429	465561.95	2177965.83	-	-	Картометрический	1.00	-
430	465575.28	2177987.16	-	-	Картометрический	1.00	-
431	465654.44	2178110.93	-	-	Картометрический	1.00	-
432	465681.25	2178138.33	-	-	Картометрический	1.00	-
397	465742.57	2178205.98	-	-	Картометрический	1.00	-
433	465073.13	2176909.43	-	-	Картометрический	1.00	-
434	465086.30	2176946.87	-	-	Картометрический	1.00	-
435	465091.13	2176972.36	-	-	Картометрический	1.00	-
436	465061.27	2176997.49	-	-	Картометрический	1.00	-
437	465011.94	2177024.10	-	-	Картометрический	1.00	-
438	464993.65	2177005.38	-	-	Картометрический	1.00	-
439	464973.99	2176971.72	-	-	Картометрический	1.00	-
440	464962.08	2176932.02	-	-	Картометрический	1.00	-
441	465019.06	2176902.09	-	-	Картометрический	1.00	-
442	465047.88	2176896.45	-	-	Картометрический	1.00	-
433	465073.13	2176909.43	-	-	Картометрический	1.00	-
443	464983.09	2176772.84	-	-	Картометрический	1.00	-
444	464914.98	2176817.07	-	-	Картометрический	1.00	-
445	464829.22	2176705.47	-	-	Картометрический	1.00	-
446	464786.85	2176640.08	-	-	Картометрический	1.00	-
447	464762.36	2176601.26	-	-	Картометрический	1.00	-
448	464660.87	2176423.35	-	-	Картометрический	1.00	-
449	464692.36	2176405.20	-	-	Картометрический	1.00	-
450	464831.41	2176625.44	-	-	Картометрический	1.00	-
451	464855.89	2176623.53	-	-	Картометрический	1.00	-
452	464888.31	2176664.53	-	-	Картометрический	1.00	-
453	464917.48	2176698.56	-	-	Картометрический	1.00	-
454	464931.25	2176710.41	-	-	Картометрический	1.00	-
455	464964.81	2176739.59	-	-	Картометрический	1.00	-
443	464983.09	2176772.84	-	-	Картометрический	1.00	-
456	464517.88	2176260.87	-	-	Картометрический	1.00	-
457	464539.72	2176289.77	-	-	Картометрический	1.00	-
458	464639.47	2176448.28	-	-	Картометрический	1.00	-
459	464713.67	2176549.93	-	-	Картометрический	1.00	-
460	464773.47	2176646.62	-	-	Картометрический	1.00	-
461	464856.16	2176792.33	-	-	Картометрический	1.00	-
462	464945.44	2176961.35	-	-	Картометрический	1.00	-
463	464998.06	2177044.59	-	-	Картометрический	1.00	-
464	465056.14	2177135.34	-	-	Картометрический	1.00	-

1	2	3	4	5	6	7	8
465	465106.71	2177201.56	-	-	Картометрический	1.00	-
466	465118.77	2177226.22	-	-	Картометрический	1.00	-
467	465123.75	2177253.04	-	-	Картометрический	1.00	-
468	465122.94	2177272.70	-	-	Картометрический	1.00	-
469	465108.53	2177337.21	-	-	Картометрический	1.00	-
470	465099.76	2177365.59	-	-	Картометрический	1.00	-
471	465079.69	2177410.88	-	-	Картометрический	1.00	-
472	464943.30	2177560.91	-	-	Картометрический	1.00	-
473	464907.18	2177596.10	-	-	Картометрический	1.00	-
474	464898.49	2177604.58	-	-	Картометрический	1.00	-
475	464856.58	2177651.41	-	-	Картометрический	1.00	-
476	464845.43	2177662.27	-	-	Картометрический	1.00	-
477	464824.10	2177681.01	-	-	Картометрический	1.00	-
478	464807.00	2177697.84	-	-	Картометрический	1.00	-
479	464753.57	2177748.74	-	-	Картометрический	1.00	-
480	464720.61	2177780.06	-	-	Картометрический	1.00	-
481	464678.34	2177820.23	-	-	Картометрический	1.00	-
482	464581.38	2177912.70	-	-	Картометрический	1.00	-
483	464542.59	2177949.70	-	-	Картометрический	1.00	-
484	464482.31	2178007.20	-	-	Картометрический	1.00	-
485	464443.79	2178026.05	-	-	Картометрический	1.00	-
486	464362.18	2178054.33	-	-	Картометрический	1.00	-
487	464263.87	2178102.81	-	-	Картометрический	1.00	-
488	464114.12	2178237.21	-	-	Картометрический	1.00	-
489	463965.58	2178404.88	-	-	Картометрический	1.00	-
490	463939.16	2178439.17	-	-	Картометрический	1.00	-
491	463930.77	2178446.22	-	-	Картометрический	1.00	-
492	463928.17	2178446.57	-	-	Картометрический	1.00	-
493	463925.72	2178445.62	-	-	Картометрический	1.00	-
494	463869.09	2178392.02	-	-	Картометрический	1.00	-
495	463815.96	2178346.42	-	-	Картометрический	1.00	-
496	463796.09	2178355.60	-	-	Картометрический	1.00	-
497	463767.97	2178248.91	-	-	Картометрический	1.00	-
498	463687.85	2178131.18	-	-	Картометрический	1.00	-
499	463622.96	2178052.54	-	-	Картометрический	1.00	-
500	463631.15	2178044.06	-	-	Картометрический	1.00	-
501	463643.23	2178027.27	-	-	Картометрический	1.00	-
502	463658.25	2177975.77	-	-	Картометрический	1.00	-
503	464094.75	2177447.38	-	-	Картометрический	1.00	-
504	-	-	464120.40	2177416.15	Картометрический	1.00	-
505	-	-	464210.42	2177298.37	Картометрический	1.00	-
506	-	-	464210.84	2177297.50	Картометрический	1.00	-
507	464225.10	2177280.20	-	-	Картометрический	1.00	-
508	-	-	464356.17	2177121.48	Картометрический	1.00	-
509	-	-	464467.82	2176995.82	Картометрический	1.00	-
510	464565.58	2176892.10	-	-	Картометрический	1.00	-
511	464567.52	2176887.30	-	-	Картометрический	1.00	-
512	464577.83	2176861.78	-	-	Картометрический	1.00	-
513	464483.82	2176706.11	-	-	Картометрический	1.00	-
514	464411.25	2176527.06	-	-	Картометрический	1.00	-
515	464358.79	2176416.94	-	-	Картометрический	1.00	-

1	2	3	4	5	6	7	8
516	464358.36	2176388.13	-	-	Картометрический	1.00	-
517	464370.54	2176362.05	-	-	Картометрический	1.00	-
518	464411.59	2176324.56	-	-	Картометрический	1.00	-
519	-	-	464431.60	2176282.52	Картометрический	1.00	-
520	464426.35	2176236.68	-	-	Картометрический	1.00	-
521	464475.99	2176247.62	-	-	Картометрический	1.00	-
456	464517.88	2176260.87	-	-	Картометрический	1.00	-
522	464905.58	2176990.83	-	-	Картометрический	1.00	-
523	464958.30	2177067.06	-	-	Картометрический	1.00	-
524	464912.49	2177100.40	-	-	Картометрический	1.00	-
525	464991.72	2177219.54	-	-	Картометрический	1.00	-
526	464943.56	2177338.62	-	-	Картометрический	1.00	-
527	464900.54	2177404.19	-	-	Картометрический	1.00	-
528	464814.84	2177493.94	-	-	Картометрический	1.00	-
529	464809.95	2177535.39	-	-	Картометрический	1.00	-
530	464797.86	2177550.49	-	-	Картометрический	1.00	-
531	464774.10	2177525.53	-	-	Картометрический	1.00	-
532	464733.10	2177524.78	-	-	Картометрический	1.00	-
533	464719.37	2177537.91	-	-	Картометрический	1.00	-
534	464453.33	2177767.74	-	-	Картометрический	1.00	-
535	464304.65	2177874.95	-	-	Картометрический	1.00	-
536	464249.45	2177806.43	-	-	Картометрический	1.00	-
537	464384.39	2177667.47	-	-	Картометрический	1.00	-
538	464407.90	2177643.24	-	-	Картометрический	1.00	-
539	464295.74	2177504.78	-	-	Картометрический	1.00	-
540	464607.36	2177146.24	-	-	Картометрический	1.00	-
541	464698.94	2177048.96	-	-	Картометрический	1.00	-
542	464748.46	2177097.02	-	-	Картометрический	1.00	-
522	464905.58	2176990.83	-	-	Картометрический	1.00	-
543	464964.82	2177742.70	-	-	Картометрический	1.00	-
544	464843.36	2177881.28	-	-	Картометрический	1.00	-
545	464818.03	2177859.19	-	-	Картометрический	1.00	-
546	464740.75	2177954.13	-	-	Картометрический	1.00	-
547	464606.17	2178093.05	-	-	Картометрический	1.00	-
548	464621.11	2178106.79	-	-	Картометрический	1.00	-
549	464572.14	2178154.48	-	-	Картометрический	1.00	-
550	464471.87	2178039.78	-	-	Картометрический	1.00	-
551	464492.01	2178023.90	-	-	Картометрический	1.00	-
552	464586.55	2177939.32	-	-	Картометрический	1.00	-
553	464774.26	2177765.73	-	-	Картометрический	1.00	-
554	464798.78	2177745.10	-	-	Картометрический	1.00	-
555	464806.96	2177736.75	-	-	Картометрический	1.00	-
556	464876.24	2177666.64	-	-	Картометрический	1.00	-
543	464964.82	2177742.70	-	-	Картометрический	1.00	-
557	465317.00	2178571.47	-	-	Картометрический	1.00	-
558	465252.09	2178628.57	-	-	Картометрический	1.00	-
559	465245.97	2178643.08	-	-	Картометрический	1.00	-
560	465242.54	2178668.93	-	-	Картометрический	1.00	-

1	2	3	4	5	6	7	8
561	465048.27	2178812.03	-	-	Картометрический	1.00	-
562	465061.97	2178832.77	-	-	Картометрический	1.00	-
563	465054.25	2178845.38	-	-	Картометрический	1.00	-
564	465053.89	2178850.69	-	-	Картометрический	1.00	-
565	465042.42	2178881.13	-	-	Картометрический	1.00	-
566	465046.54	2178907.99	-	-	Картометрический	1.00	-
567	465056.79	2178949.30	-	-	Картометрический	1.00	-
568	465057.35	2178993.79	-	-	Картометрический	1.00	-
569	465056.74	2179016.41	-	-	Картометрический	1.00	-
570	465052.72	2179057.82	-	-	Картометрический	1.00	-
571	465039.81	2179080.15	-	-	Картометрический	1.00	-
572	465030.29	2179095.32	-	-	Картометрический	1.00	-
573	465017.93	2179110.89	-	-	Картометрический	1.00	-
574	464946.02	2179175.67	-	-	Аналитический	0.10	-
575	464923.89	2179191.96	-	-	Аналитический	0.10	-
576	464853.38	2179207.40	-	-	Картометрический	1.00	-
577	464822.36	2179232.65	-	-	Картометрический	1.00	-
578	464790.28	2179201.70	-	-	Картометрический	1.00	-
579	464728.59	2179142.19	-	-	Картометрический	1.00	-
580	464709.09	2179167.40	-	-	Картометрический	1.00	-
581	464701.93	2179160.15	-	-	Картометрический	1.00	-
582	464696.15	2179154.30	-	-	Картометрический	1.00	-
583	464691.40	2179158.19	-	-	Картометрический	1.00	-
584	464689.34	2179158.50	-	-	Картометрический	1.00	-
585	464686.90	2179157.01	-	-	Картометрический	1.00	-
586	464658.99	2179124.77	-	-	Картометрический	1.00	-
587	464589.00	2179056.38	-	-	Картометрический	1.00	-
588	464516.26	2178988.17	-	-	Картометрический	1.00	-
589	464444.66	2178921.03	-	-	Картометрический	1.00	-
590	464358.56	2178840.29	-	-	Картометрический	1.00	-
591	464356.60	2178836.83	-	-	Картометрический	1.00	-
592	464355.94	2178833.05	-	-	Картометрический	1.00	-
593	464357.58	2178821.41	-	-	Картометрический	1.00	-
594	464371.64	2178802.41	-	-	Картометрический	1.00	-
595	464260.92	2178699.95	-	-	Картометрический	1.00	-
596	464365.68	2178589.51	-	-	Картометрический	1.00	-
597	464463.47	2178688.09	-	-	Картометрический	1.00	-
598	464700.66	2178475.70	-	-	Картометрический	1.00	-
599	464745.13	2178458.98	-	-	Картометрический	1.00	-
600	464777.71	2178434.97	-	-	Картометрический	1.00	-
601	464840.80	2178402.86	-	-	Картометрический	1.00	-
602	464898.58	2178400.17	-	-	Картометрический	1.00	-
603	464906.71	2178386.56	-	-	Картометрический	1.00	-
604	465010.76	2178285.16	-	-	Картометрический	1.00	-
605	465123.34	2178353.57	-	-	Картометрический	1.00	-
606	465252.09	2178493.49	-	-	Картометрический	1.00	-
557	465317.00	2178571.47	-	-	Картометрический	1.00	-
607	464799.09	2179343.23	-	-	Картометрический	1.00	-
608	464805.23	2179351.27	-	-	Картометрический	1.00	-
609	464809.32	2179358.18	-	-	Картометрический	1.00	-

1	2	3	4	5	6	7	8
610	464839.78	2179393.98	-	-	Картометрический	1.00	-
611	464843.47	2179405.65	-	-	Картометрический	1.00	-
612	464841.90	2179415.03	-	-	Картометрический	1.00	-
613	464841.73	2179416.02	-	-	Картометрический	1.00	-
614	464841.71	2179416.13	-	-	Картометрический	1.00	-
615	464835.67	2179426.84	-	-	Картометрический	1.00	-
616	464789.17	2179486.34	-	-	Картометрический	1.00	-
617	464698.86	2179593.29	-	-	Картометрический	1.00	-
618	464676.78	2179622.46	-	-	Картометрический	1.00	-
619	464668.86	2179633.28	-	-	Картометрический	1.00	-
620	464650.44	2179625.38	-	-	Картометрический	1.00	-
621	464629.55	2179646.92	-	-	Картометрический	1.00	-
622	464593.66	2179612.11	-	-	Картометрический	1.00	-
623	464614.55	2179590.57	-	-	Картометрический	1.00	-
624	464523.11	2179490.43	-	-	Картометрический	1.00	-
625	464537.37	2179473.29	-	-	Картометрический	1.00	-
626	464556.33	2179451.37	-	-	Картометрический	1.00	-
627	464554.89	2179449.19	-	-	Картометрический	1.00	-
628	464562.99	2179440.68	-	-	Картометрический	1.00	-
629	464569.87	2179429.53	-	-	Картометрический	1.00	-
630	464589.13	2179411.32	-	-	Картометрический	1.00	-
631	464585.81	2179407.25	-	-	Картометрический	1.00	-
632	464592.04	2179400.18	-	-	Картометрический	1.00	-
633	464597.72	2179393.72	-	-	Картометрический	1.00	-
634	464603.96	2179399.46	-	-	Картометрический	1.00	-
635	464611.27	2179393.94	-	-	Картометрический	1.00	-
636	464626.53	2179384.86	-	-	Картометрический	1.00	-
637	464639.96	2179380.87	-	-	Картометрический	1.00	-
638	464661.03	2179378.32	-	-	Картометрический	1.00	-
639	464680.46	2179377.05	-	-	Картометрический	1.00	-
640	464685.72	2179381.77	-	-	Картометрический	1.00	-
641	464693.35	2179380.14	-	-	Картометрический	1.00	-
642	464694.07	2179374.51	-	-	Картометрический	1.00	-
643	464698.61	2179371.06	-	-	Картометрический	1.00	-
644	464720.40	2179364.89	-	-	Картометрический	1.00	-
645	464746.37	2179362.89	-	-	Картометрический	1.00	-
646	464770.70	2179357.44	-	-	Картометрический	1.00	-
647	464787.41	2179349.45	-	-	Картометрический	1.00	-
607	464799.09	2179343.23	-	-	Картометрический	1.00	-
648	464783.36	2179746.80	-	-	Картометрический	1.00	-
649	464790.25	2179765.15	-	-	Картометрический	1.00	-
650	464795.84	2179787.05	-	-	Картометрический	1.00	-
651	464800.29	2179807.39	-	-	Картометрический	1.00	-
652	464765.52	2179827.40	-	-	Картометрический	1.00	-
653	464732.26	2179842.89	-	-	Картометрический	1.00	-
654	464718.39	2179836.83	-	-	Картометрический	1.00	-
655	464701.79	2179808.40	-	-	Картометрический	1.00	-
656	464695.09	2179782.83	-	-	Картометрический	1.00	-
657	464720.28	2179778.90	-	-	Картометрический	1.00	-
658	464761.71	2179766.59	-	-	Картометрический	1.00	-

1	2	3	4	5	6	7	8
648	464783.36	2179746.80	-	-	Картометрический	1.00	-
659	464557.56	2179767.85	-	-	Картометрический	1.00	-
660	464487.63	2179836.89	-	-	Картометрический	1.00	-
661	464456.73	2179833.70	-	-	Картометрический	1.00	-
662	464439.18	2179820.41	-	-	Картометрический	1.00	-
663	464438.30	2179820.73	-	-	Картометрический	1.00	-
664	464421.06	2179810.12	-	-	Картометрический	1.00	-
665	464407.96	2179800.14	-	-	Картометрический	1.00	-
666	464369.84	2179768.56	-	-	Картометрический	1.00	-
667	464386.15	2179747.66	-	-	Картометрический	1.00	-
668	464400.51	2179718.73	-	-	Картометрический	1.00	-
669	464414.54	2179701.82	-	-	Картометрический	1.00	-
670	464437.87	2179672.07	-	-	Картометрический	1.00	-
671	464440.64	2179668.68	-	-	Картометрический	1.00	-
672	464460.48	2179684.86	-	-	Картометрический	1.00	-
673	464532.22	2179743.94	-	-	Картометрический	1.00	-
659	464557.56	2179767.85	-	-	Картометрический	1.00	-
674	464827.84	2179896.26	-	-	Картометрический	1.00	-
675	464874.81	2180036.38	-	-	Картометрический	1.00	-
676	464892.48	2180086.16	-	-	Картометрический	1.00	-
677	464921.90	2180164.46	-	-	Картометрический	1.00	-
678	464957.78	2180259.98	-	-	Картометрический	1.00	-
679	464994.35	2180357.33	-	-	Картометрический	1.00	-
680	465038.74	2180479.18	-	-	Картометрический	1.00	-
681	465074.00	2180575.95	-	-	Картометрический	1.00	-
682	465073.85	2180580.53	-	-	Картометрический	1.00	-
683	465072.03	2180583.63	-	-	Картометрический	1.00	-
684	465063.10	2180586.70	-	-	Картометрический	1.00	-
685	465066.00	2180594.26	-	-	Картометрический	1.00	-
686	465069.35	2180602.97	-	-	Картометрический	1.00	-
687	465080.88	2180602.85	-	-	Картометрический	1.00	-
688	465084.30	2180604.59	-	-	Картометрический	1.00	-
689	465087.01	2180607.53	-	-	Картометрический	1.00	-
690	465132.72	2180730.35	-	-	Картометрический	1.00	-
691	465180.15	2180857.80	-	-	Картометрический	1.00	-
692	465227.54	2180985.14	-	-	Картометрический	1.00	-
693	465241.04	2181021.84	-	-	Картометрический	1.00	-
694	465289.19	2181152.73	-	-	Картометрический	1.00	-
695	465311.47	2181214.66	-	-	Картометрический	1.00	-
696	465244.06	2181246.35	-	-	Картометрический	1.00	-
697	465186.82	2181098.62	-	-	Картометрический	1.00	-
698	465041.30	2181166.63	-	-	Картометрический	1.00	-
699	465056.10	2181204.09	-	-	Картометрический	1.00	-
700	465051.81	2181244.07	-	-	Картометрический	1.00	-
701	465041.96	2181261.80	-	-	Картометрический	1.00	-
702	465041.50	2181274.78	-	-	Картометрический	1.00	-
703	465046.02	2181290.31	-	-	Картометрический	1.00	-
704	465043.35	2181300.05	-	-	Картометрический	1.00	-
705	464996.30	2181323.69	-	-	Картометрический	1.00	-

1	2	3	4	5	6	7	8
706	464986.67	2181300.50	-	-	Картометрический	1.00	-
707	464962.87	2181311.29	-	-	Картометрический	1.00	-
708	464922.70	2181212.23	-	-	Картометрический	1.00	-
709	464928.52	2181153.47	-	-	Картометрический	1.00	-
710	464995.19	2181106.40	-	-	Картометрический	1.00	-
711	464948.87	2181027.48	-	-	Картометрический	1.00	-
712	465069.57	2180958.22	-	-	Аналитический	0.10	-
713	465009.98	2180817.73	-	-	Аналитический	0.10	-
714	464999.17	2180775.84	-	-	Аналитический	0.10	-
715	464994.45	2180719.69	-	-	Картометрический	1.00	-
716	464935.58	2180730.35	-	-	Картометрический	1.00	-
717	464932.80	2180745.88	-	-	Картометрический	1.00	-
718	464908.70	2180759.33	-	-	Аналитический	0.10	-
719	464872.74	2180816.41	-	-	Картометрический	1.00	-
720	464866.98	2180840.03	-	-	Картометрический	1.00	-
721	464715.72	2181284.49	-	-	Картометрический	1.00	-
722	464695.29	2181308.26	-	-	Картометрический	1.00	-
723	464698.31	2181320.46	-	-	Картометрический	1.00	-
724	464643.64	2181333.09	-	-	Картометрический	1.00	-
725	464713.75	2181449.84	-	-	Картометрический	1.00	-
726	464771.85	2181614.56	-	-	Картометрический	1.00	-
727	464813.68	2181785.86	-	-	Картометрический	1.00	-
728	464770.80	2181797.45	-	-	Картометрический	1.00	-
729	464785.99	2181856.22	-	-	Картометрический	1.00	-
730	464695.89	2181884.19	-	-	Картометрический	1.00	-
731	464681.99	2181889.77	-	-	Картометрический	1.00	-
732	464673.85	2181877.29	-	-	Картометрический	1.00	-
733	464663.17	2181845.97	-	-	Картометрический	1.00	-
734	464642.59	2181783.65	-	-	Картометрический	1.00	-
735	464610.07	2181652.01	-	-	Картометрический	1.00	-
736	464561.04	2181475.38	-	-	Картометрический	1.00	-
737	464553.51	2181432.62	-	-	Картометрический	1.00	-
738	464551.05	2181340.55	-	-	Картометрический	1.00	-
739	464521.22	2181321.07	-	-	Картометрический	1.00	-
740	464449.95	2181291.53	-	-	Картометрический	1.00	-
741	464332.47	2181222.19	-	-	Картометрический	1.00	-
742	464352.17	2181149.26	-	-	Картометрический	1.00	-
743	464344.92	2181059.93	-	-	Картометрический	1.00	-
744	464363.65	2180939.56	-	-	Картометрический	1.00	-
745	464373.19	2180899.38	-	-	Картометрический	1.00	-
746	464378.03	2180848.17	-	-	Картометрический	1.00	-
747	464382.89	2180813.44	-	-	Картометрический	1.00	-
748	464377.41	2180792.10	-	-	Картометрический	1.00	-
749	464379.16	2180768.78	-	-	Картометрический	1.00	-
750	464387.19	2180535.50	-	-	Картометрический	1.00	-
751	464387.15	2180523.08	-	-	Картометрический	1.00	-
752	464390.08	2180482.91	-	-	Картометрический	1.00	-
753	464390.41	2180472.92	-	-	Картометрический	1.00	-
754	464403.58	2180326.73	-	-	Картометрический	1.00	-
755	464404.28	2180307.14	-	-	Картометрический	1.00	-
756	464405.25	2180282.53	-	-	Картометрический	1.00	-

1	2	3	4	5	6	7	8
757	464427.87	2180222.99	-	-	Картометрический	1.00	-
758	464439.10	2180208.87	-	-	Картометрический	1.00	-
759	464549.26	2180111.66	-	-	Картометрический	1.00	-
760	464587.65	2180062.92	-	-	Картометрический	1.00	-
761	464598.70	2180033.75	-	-	Картометрический	1.00	-
762	464604.61	2180022.62	-	-	Картометрический	1.00	-
763	464654.35	2179969.01	-	-	Картометрический	1.00	-
764	464689.03	2179933.27	-	-	Картометрический	1.00	-
765	464712.09	2179921.35	-	-	Картометрический	1.00	-
766	464797.21	2179896.44	-	-	Картометрический	1.00	-
674	464827.84	2179896.26	-	-	Картометрический	1.00	-
767	465363.13	2181350.71	-	-	Картометрический	1.00	-
768	465380.94	2181397.47	-	-	Картометрический	1.00	-
769	465416.68	2181494.95	-	-	Картометрический	1.00	-
770	465260.97	2181559.08	-	-	Картометрический	1.00	-
771	465206.65	2181427.52	-	-	Картометрический	1.00	-
767	465363.13	2181350.71	-	-	Картометрический	1.00	-
772	465410.02	2181726.04	-	-	Картометрический	1.00	-
773	465440.94	2181772.18	-	-	Картометрический	1.00	-
774	465435.46	2181809.49	-	-	Картометрический	1.00	-
775	465465.36	2181814.93	-	-	Картометрический	1.00	-
776	465454.36	2181883.05	-	-	Картометрический	1.00	-
777	465436.46	2181947.74	-	-	Картометрический	1.00	-
778	465337.93	2181968.71	-	-	Картометрический	1.00	-
779	465250.64	2181974.58	-	-	Картометрический	1.00	-
780	465024.00	2181956.27	-	-	Картометрический	1.00	-
781	464893.54	2181984.89	-	-	Картометрический	1.00	-
782	464862.21	2181839.38	-	-	Картометрический	1.00	-
783	464981.54	2181809.29	-	-	Картометрический	1.00	-
784	464888.27	2181514.59	-	-	Картометрический	1.00	-
785	465011.31	2181460.65	-	-	Картометрический	1.00	-
786	465047.06	2181555.32	-	-	Картометрический	1.00	-
787	465101.43	2181678.84	-	-	Картометрический	1.00	-
788	465122.34	2181680.81	-	-	Картометрический	1.00	-
772	465410.02	2181726.04	-	-	Картометрический	1.00	-
789	465398.62	2182017.27	-	-	Картометрический	1.00	-
790	465426.70	2182068.28	-	-	Картометрический	1.00	-
791	465392.06	2182085.27	-	-	Картометрический	1.00	-
792	465360.80	2182095.47	-	-	Картометрический	1.00	-
793	465304.91	2182053.23	-	-	Картометрический	1.00	-
794	465286.95	2182036.02	-	-	Картометрический	1.00	-
795	465286.17	2181994.92	-	-	Картометрический	1.00	-
796	465315.80	2181993.84	-	-	Картометрический	1.00	-
797	465334.92	2182003.94	-	-	Картометрический	1.00	-
789	465398.62	2182017.27	-	-	Картометрический	1.00	-
798	464669.90	2179168.33	-	-	Картометрический	1.00	-
799	464671.57	2179171.28	-	-	Картометрический	1.00	-

1	2	3	4	5	6	7	8
800	464672.79	2179175.16	-	-	Картометрический	1.00	-
801	464673.68	2179182.08	-	-	Картометрический	1.00	-
802	464667.75	2179190.70	-	-	Аналитический	0.10	-
803	464605.02	2179274.36	-	-	Аналитический	0.10	-
804	464563.57	2179325.80	-	-	Картометрический	1.00	-
805	464552.14	2179340.66	-	-	Картометрический	1.00	-
806	-	-	464538.11	2179357.71	Картометрический	1.00	-
807	464523.81	2179375.08	-	-	Картометрический	1.00	-
808	464470.75	2179446.48	-	-	Картометрический	1.00	-
809	464444.67	2179480.84	-	-	Картометрический	1.00	-
810	-	-	464432.52	2179496.86	Картометрический	1.00	-
811	464421.89	2179510.13	-	-	Картометрический	1.00	-
812	464409.70	2179528.06	-	-	Картометрический	1.00	-
813	464395.79	2179545.64	-	-	Картометрический	1.00	-
814	464372.67	2179572.31	-	-	Картометрический	1.00	-
815	464345.56	2179608.03	-	-	Аналитический	0.10	-
816	464295.10	2179678.82	-	-	Аналитический	0.10	-
817	464288.89	2179690.48	-	-	Картометрический	1.00	-
818	464268.99	2179740.37	-	-	Картометрический	1.00	-
819	464263.63	2179756.25	-	-	Картометрический	1.00	-
820	464247.67	2179800.05	-	-	Картометрический	1.00	-
821	464243.09	2179813.39	-	-	Картометрический	1.00	-
822	464233.16	2179846.08	-	-	Картометрический	1.00	-
823	464227.75	2179861.46	-	-	Картометрический	1.00	-
824	464220.54	2179899.95	-	-	Картометрический	1.00	-
825	464216.74	2179900.26	-	-	Картометрический	1.00	-
826	464185.09	2179892.99	-	-	Картометрический	1.00	-
827	464140.33	2179875.00	-	-	Картометрический	1.00	-
828	464036.77	2179825.17	-	-	Картометрический	1.00	-
829	464022.24	2179801.83	-	-	Картометрический	1.00	-
830	464097.09	2179705.76	-	-	Картометрический	1.00	-
831	464154.06	2179620.79	-	-	Картометрический	1.00	-
832	464059.55	2179553.86	-	-	Картометрический	1.00	-
833	464031.51	2179582.82	-	-	Картометрический	1.00	-
834	463963.74	2179655.38	-	-	Картометрический	1.00	-
835	463947.47	2179676.98	-	-	Картометрический	1.00	-
836	463843.43	2179834.41	-	-	Картометрический	1.00	-
837	463822.49	2179840.48	-	-	Картометрический	1.00	-
838	463780.85	2179839.69	-	-	Картометрический	1.00	-
839	463751.12	2179856.56	-	-	Картометрический	1.00	-
840	463668.11	2179998.10	-	-	Картометрический	1.00	-
841	463621.50	2180058.23	-	-	Картометрический	1.00	-
842	463584.80	2180153.85	-	-	Аналитический	0.10	-
843	463565.86	2180175.88	-	-	Картометрический	1.00	-
844	463440.58	2180321.58	-	-	Аналитический	0.10	-
845	463432.08	2180343.65	-	-	Аналитический	0.10	-
846	463415.28	2180365.05	-	-	Аналитический	0.10	-
847	463377.01	2180383.35	-	-	Аналитический	0.10	-
848	463438.91	2180439.10	-	-	Аналитический	0.10	-
849	463517.10	2180517.37	-	-	Картометрический	1.00	-
850	463571.91	2180442.36	-	-	Картометрический	1.00	-

1	2	3	4	5	6	7	8
851	463651.86	2180341.24	-	-	Картометрический	1.00	-
852	463676.17	2180311.33	-	-	Картометрический	1.00	-
853	463722.31	2180339.92	-	-	Картометрический	1.00	-
854	463772.78	2180253.71	-	-	Картометрический	1.00	-
855	463714.16	2180183.21	-	-	Картометрический	1.00	-
856	463727.36	2180109.72	-	-	Картометрический	1.00	-
857	463738.12	2180094.06	-	-	Картометрический	1.00	-
858	463757.90	2180064.09	-	-	Картометрический	1.00	-
859	463779.96	2180076.08	-	-	Картометрический	1.00	-
860	463805.56	2180031.65	-	-	Картометрический	1.00	-
861	463786.58	2180020.64	-	-	Картометрический	1.00	-
862	463870.91	2179892.85	-	-	Картометрический	1.00	-
863	463975.95	2179952.65	-	-	Картометрический	1.00	-
864	464194.81	2180014.65	-	-	Картометрический	1.00	-
865	464183.23	2180056.25	-	-	Картометрический	1.00	-
866	464216.78	2180065.69	-	-	Картометрический	1.00	-
867	464242.82	2180073.94	-	-	Картометрический	1.00	-
868	464252.42	2180077.04	-	-	Картометрический	1.00	-
869	464267.76	2180081.17	-	-	Картометрический	1.00	-
870	464234.58	2180210.69	-	-	Картометрический	1.00	-
871	464169.28	2180194.04	-	-	Картометрический	1.00	-
872	464169.45	2180149.59	-	-	Картометрический	1.00	-
873	464138.94	2180141.81	-	-	Картометрический	1.00	-
874	464104.43	2180333.65	-	-	Картометрический	1.00	-
875	464163.73	2180354.08	-	-	Картометрический	1.00	-
876	464160.57	2180368.26	-	-	Картометрический	1.00	-
877	464186.22	2180384.37	-	-	Картометрический	1.00	-
878	464235.55	2180395.21	-	-	Картометрический	1.00	-
879	464221.25	2180492.16	-	-	Картометрический	1.00	-
880	464211.04	2180545.00	-	-	Картометрический	1.00	-
881	464229.88	2180562.26	-	-	Картометрический	1.00	-
882	464264.34	2180589.75	-	-	Картометрический	1.00	-
883	464281.59	2180626.01	-	-	Картометрический	1.00	-
884	464280.37	2180641.72	-	-	Картометрический	1.00	-
885	464278.96	2180660.05	-	-	Картометрический	1.00	-
886	464272.69	2180669.99	-	-	Картометрический	1.00	-
887	464263.17	2180752.48	-	-	Картометрический	1.00	-
888	464258.85	2180767.88	-	-	Картометрический	1.00	-
889	464248.51	2180787.29	-	-	Картометрический	1.00	-
890	464260.30	2180898.13	-	-	Картометрический	1.00	-
891	464248.66	2180913.13	-	-	Картометрический	1.00	-
892	464242.19	2180922.01	-	-	Картометрический	1.00	-
893	464134.05	2180880.53	-	-	Картометрический	1.00	-
894	464062.95	2180848.34	-	-	Картометрический	1.00	-
895	464005.85	2180848.91	-	-	Картометрический	1.00	-
896	463956.48	2180867.32	-	-	Картометрический	1.00	-
897	463932.66	2180879.62	-	-	Картометрический	1.00	-
898	463895.99	2180915.57	-	-	Картометрический	1.00	-
899	463706.30	2181049.51	-	-	Картометрический	1.00	-
900	463696.37	2181036.75	-	-	Картометрический	1.00	-
901	463680.48	2181039.84	-	-	Картометрический	1.00	-

1	2	3	4	5	6	7	8
902	463669.71	2181038.77	-	-	Картометрический	1.00	-
903	463633.53	2181013.81	-	-	Картометрический	1.00	-
904	463594.31	2180984.33	-	-	Картометрический	1.00	-
905	463527.39	2180938.94	-	-	Картометрический	1.00	-
906	463468.59	2180912.60	-	-	Картометрический	1.00	-
907	463403.24	2180888.07	-	-	Картометрический	1.00	-
908	463402.22	2180881.82	-	-	Аналитический	0.10	-
909	463316.68	2180820.92	-	-	Аналитический	0.10	-
910	463339.14	2180790.26	-	-	Аналитический	0.10	-
911	463326.31	2180775.75	-	-	Картометрический	1.00	-
912	463310.53	2180745.76	-	-	Картометрический	1.00	-
913	463337.77	2180723.48	-	-	Картометрический	1.00	-
914	463353.62	2180685.16	-	-	Картометрический	1.00	-
915	463303.41	2180645.58	-	-	Картометрический	1.00	-
916	463373.23	2180522.10	-	-	Аналитический	0.10	-
917	463220.79	2180535.62	-	-	Аналитический	0.10	-
918	463090.56	2180532.42	-	-	Аналитический	0.10	-
919	463073.49	2180532.68	-	-	Аналитический	0.10	-
920	463003.45	2180533.67	-	-	Аналитический	0.10	-
921	462939.22	2180524.04	-	-	Аналитический	0.10	-
922	462851.21	2180534.60	-	-	Аналитический	0.10	-
923	462792.06	2180525.84	-	-	Аналитический	0.10	-
924	462683.80	2180506.43	-	-	Аналитический	0.10	-
925	462673.57	2180504.61	-	-	Картометрический	1.00	-
926	462666.21	2180488.04	-	-	Картометрический	1.00	-
927	462641.09	2180484.87	-	-	Картометрический	1.00	-
928	462619.01	2180475.98	-	-	Картометрический	1.00	-
929	462629.24	2180452.28	-	-	Картометрический	1.00	-
930	462579.42	2180433.15	-	-	Картометрический	1.00	-
931	462569.18	2180460.63	-	-	Картометрический	1.00	-
932	462528.51	2180445.00	-	-	Картометрический	1.00	-
933	462520.08	2180470.94	-	-	Картометрический	1.00	-
934	462477.05	2180454.39	-	-	Картометрический	1.00	-
935	462417.66	2180429.27	-	-	Картометрический	1.00	-
936	462396.55	2180477.27	-	-	Картометрический	1.00	-
937	462383.74	2180471.63	-	-	Картометрический	1.00	-
938	462392.64	2180439.94	-	-	Картометрический	1.00	-
939	462375.60	2180431.86	-	-	Картометрический	1.00	-
940	462386.08	2180408.20	-	-	Картометрический	1.00	-
941	462328.36	2180385.25	-	-	Картометрический	1.00	-
942	462266.13	2180494.74	-	-	Картометрический	1.00	-
943	462248.97	2180489.33	-	-	Картометрический	1.00	-
944	462202.88	2180469.56	-	-	Картометрический	1.00	-
945	462174.95	2180465.16	-	-	Картометрический	1.00	-
946	462138.80	2180450.97	-	-	Картометрический	1.00	-
947	462110.08	2180442.76	-	-	Картометрический	1.00	-
948	462034.14	2180428.49	-	-	Картометрический	1.00	-
949	461968.96	2180438.92	-	-	Картометрический	1.00	-
950	461943.86	2180430.18	-	-	Картометрический	1.00	-
951	461848.68	2180390.65	-	-	Картометрический	1.00	-
952	461820.22	2180376.66	-	-	Картометрический	1.00	-

1	2	3	4	5	6	7	8
953	461800.38	2180352.88	-	-	Картометрический	1.00	-
954	461822.03	2180332.55	-	-	Картометрический	1.00	-
955	461791.80	2180286.75	-	-	Картометрический	1.00	-
956	461751.29	2180233.72	-	-	Картометрический	1.00	-
957	461853.69	2180152.40	-	-	Картометрический	1.00	-
958	461854.36	2180152.81	-	-	Картометрический	1.00	-
959	461858.26	2180151.93	-	-	Картометрический	1.00	-
960	461882.61	2180148.08	-	-	Картометрический	1.00	-
961	461889.85	2180150.21	-	-	Картометрический	1.00	-
962	461905.79	2180158.56	-	-	Картометрический	1.00	-
963	462029.29	2180198.96	-	-	Картометрический	1.00	-
964	462158.89	2180245.76	-	-	Картометрический	1.00	-
965	462172.29	2180251.31	-	-	Картометрический	1.00	-
966	462351.81	2180308.31	-	-	Картометрический	1.00	-
967	462359.72	2180310.80	-	-	Картометрический	1.00	-
968	462641.18	2180341.15	-	-	Картометрический	1.00	-
969	462729.45	2180346.63	-	-	Картометрический	1.00	-
970	462881.48	2180350.20	-	-	Картометрический	1.00	-
971	463126.18	2180364.07	-	-	Картометрический	1.00	-
972	463315.93	2180372.28	-	-	Картометрический	1.00	-
973	463343.53	2180357.57	-	-	Картометрический	1.00	-
974	463292.64	2180318.39	-	-	Картометрический	1.00	-
975	463249.89	2180285.46	-	-	Картометрический	1.00	-
976	463203.88	2180280.61	-	-	Картометрический	1.00	-
977	463158.69	2180279.83	-	-	Картометрический	1.00	-
978	463066.65	2180230.25	-	-	Картометрический	1.00	-
979	463012.85	2180187.69	-	-	Картометрический	1.00	-
980	463012.84	2180187.68	-	-	Картометрический	1.00	-
981	463012.82	2180187.67	-	-	Картометрический	1.00	-
982	462875.40	2180085.46	-	-	Картометрический	1.00	-
983	462898.39	2180024.88	-	-	Картометрический	1.00	-
984	462970.14	2179770.86	-	-	Картометрический	1.00	-
985	463010.51	2179690.01	-	-	Картометрический	1.00	-
986	463033.26	2179699.21	-	-	Картометрический	1.00	-
987	463188.47	2179760.50	-	-	Картометрический	1.00	-
988	463214.50	2179768.57	-	-	Картометрический	1.00	-
989	463236.28	2179778.92	-	-	Картометрический	1.00	-
990	463281.03	2179675.68	-	-	Картометрический	1.00	-
991	463125.63	2179623.83	-	-	Картометрический	1.00	-
992	463101.31	2179618.65	-	-	Картометрический	1.00	-
993	462957.88	2179571.60	-	-	Картометрический	1.00	-
994	463036.55	2179437.80	-	-	Картометрический	1.00	-
995	463056.21	2179396.53	-	-	Картометрический	1.00	-
996	463097.12	2179306.95	-	-	Картометрический	1.00	-
997	463141.45	2179209.87	-	-	Картометрический	1.00	-
998	463189.04	2179104.53	-	-	Картометрический	1.00	-
999	463231.84	2179025.57	-	-	Картометрический	1.00	-
1000	463257.43	2178984.75	-	-	Картометрический	1.00	-
1001	463309.11	2178911.45	-	-	Картометрический	1.00	-
1002	463366.72	2178829.75	-	-	Картометрический	1.00	-
1003	463369.18	2178827.84	-	-	Картометрический	1.00	-

1	2	3	4	5	6	7	8
1004	463372.19	2178827.45	-	-	Картометрический	1.00	-
1005	463382.08	2178829.92	-	-	Картометрический	1.00	-
1006	463385.94	2178825.20	-	-	Картометрический	1.00	-
1007	463390.16	2178820.04	-	-	Картометрический	1.00	-
1008	463383.83	2178809.08	-	-	Картометрический	1.00	-
1009	463384.05	2178805.03	-	-	Картометрический	1.00	-
1010	463385.83	2178801.08	-	-	Картометрический	1.00	-
1011	463475.55	2178687.91	-	-	Картометрический	1.00	-
1012	463522.81	2178629.21	-	-	Картометрический	1.00	-
1013	463599.91	2178541.17	-	-	Картометрический	1.00	-
1014	463682.61	2178453.34	-	-	Картометрический	1.00	-
1015	463707.73	2178432.01	-	-	Картометрический	1.00	-
1016	463733.10	2178415.07	-	-	Картометрический	1.00	-
1017	463790.89	2178392.70	-	-	Картометрический	1.00	-
1018	463812.70	2178385.52	-	-	Картометрический	1.00	-
1019	463832.07	2178388.42	-	-	Картометрический	1.00	-
1020	463852.71	2178407.05	-	-	Картометрический	1.00	-
1021	463926.34	2178471.57	-	-	Картометрический	1.00	-
1022	463927.86	2178474.42	-	-	Картометрический	1.00	-
1023	463928.10	2178477.60	-	-	Картометрический	1.00	-
1024	463925.39	2178488.51	-	-	Картометрический	1.00	-
1025	463928.09	2178490.57	-	-	Картометрический	1.00	-
1026	463930.85	2178492.68	-	-	Картометрический	1.00	-
1027	463937.57	2178490.28	-	-	Картометрический	1.00	-
1028	463940.86	2178490.26	-	-	Картометрический	1.00	-
1029	463943.73	2178490.97	-	-	Картометрический	1.00	-
1030	464075.25	2178611.73	-	-	Картометрический	1.00	-
1031	464151.96	2178682.16	-	-	Картометрический	1.00	-
1032	464233.96	2178757.45	-	-	Картометрический	1.00	-
1033	464320.84	2178837.22	-	-	Картометрический	1.00	-
1034	464322.28	2178840.34	-	-	Картометрический	1.00	-
1035	464322.89	2178843.88	-	-	Картометрический	1.00	-
1036	464319.88	2178850.13	-	-	Картометрический	1.00	-
1037	464324.25	2178854.47	-	-	Картометрический	1.00	-
1038	464328.55	2178858.74	-	-	Картометрический	1.00	-
1039	464337.01	2178854.84	-	-	Картометрический	1.00	-
1040	464341.29	2178855.15	-	-	Картометрический	1.00	-
1041	464344.57	2178857.13	-	-	Картометрический	1.00	-
1042	464429.29	2178935.60	-	-	Картометрический	1.00	-
1043	464501.50	2179002.48	-	-	Картометрический	1.00	-
1044	464576.16	2179071.63	-	-	Картометрический	1.00	-
1045	464642.87	2179138.42	-	-	Картометрический	1.00	-
798	464669.90	2179168.33	-	-	Картометрический	1.00	-
1046	463652.75	2179194.31	-	-	Картометрический	1.00	-
1047	463551.74	2179340.70	-	-	Картометрический	1.00	-
1048	463644.66	2179437.94	-	-	Картометрический	1.00	-
1049	463541.48	2179581.69	-	-	Картометрический	1.00	-
1050	463558.91	2179600.04	-	-	Картометрический	1.00	-
1051	463547.88	2179615.86	-	-	Картометрический	1.00	-
1052	463571.23	2179639.19	-	-	Картометрический	1.00	-

1	2	3	4	5	6	7	8
1053	463514.22	2179760.23	-	-	Картометрический	1.00	-
1054	463301.39	2179683.56	-	-	Картометрический	1.00	-
1055	463432.07	2179441.48	-	-	Картометрический	1.00	-
1056	463478.01	2179271.67	-	-	Картометрический	1.00	-
1057	463485.16	2179193.38	-	-	Картометрический	1.00	-
1058	463527.94	2179134.62	-	-	Картометрический	1.00	-
1059	463581.63	2179173.71	-	-	Картометрический	1.00	-
1060	463604.48	2179154.32	-	-	Картометрический	1.00	-
1046	463652.75	2179194.31	-	-	Картометрический	1.00	-
1061	463587.83	2179042.81	-	-	Картометрический	1.00	-
1062	463528.30	2179134.12	-	-	Картометрический	1.00	-
1063	463480.09	2179093.99	-	-	Картометрический	1.00	-
1064	463528.08	2179033.73	-	-	Картометрический	1.00	-
1065	463546.15	2179012.58	-	-	Картометрический	1.00	-
1066	463574.04	2179035.90	-	-	Картометрический	1.00	-
1061	463587.83	2179042.81	-	-	Картометрический	1.00	-
1067	464306.74	2180998.24	-	-	Картометрический	1.00	-
1068	464305.80	2181021.32	-	-	Картометрический	1.00	-
1069	464298.47	2181053.77	-	-	Картометрический	1.00	-
1070	464213.61	2181141.83	-	-	Картометрический	1.00	-
1071	464223.23	2181193.08	-	-	Картометрический	1.00	-
1072	464242.57	2181223.04	-	-	Картометрический	1.00	-
1073	464443.90	2181368.41	-	-	Картометрический	1.00	-
1074	464459.06	2181397.27	-	-	Картометрический	1.00	-
1075	464465.43	2181467.50	-	-	Картометрический	1.00	-
1076	464466.91	2181589.41	-	-	Картометрический	1.00	-
1077	464493.83	2181722.80	-	-	Картометрический	1.00	-
1078	464527.55	2181801.02	-	-	Картометрический	1.00	-
1079	464532.99	2181839.61	-	-	Картометрический	1.00	-
1080	464508.40	2181916.77	-	-	Картометрический	1.00	-
1081	464491.16	2181953.29	-	-	Картометрический	1.00	-
1082	464416.96	2182028.00	-	-	Картометрический	1.00	-
1083	464337.87	2182080.70	-	-	Картометрический	1.00	-
1084	464256.80	2182081.23	-	-	Картометрический	1.00	-
1085	464167.74	2182074.43	-	-	Картометрический	1.00	-
1086	464076.87	2182055.24	-	-	Картометрический	1.00	-
1087	464039.38	2182041.09	-	-	Картометрический	1.00	-
1088	463989.98	2182008.58	-	-	Картометрический	1.00	-
1089	463944.98	2181965.47	-	-	Картометрический	1.00	-
1090	463922.92	2181923.17	-	-	Картометрический	1.00	-
1091	463915.86	2181887.39	-	-	Картометрический	1.00	-
1092	463903.49	2181858.93	-	-	Картометрический	1.00	-
1093	463869.12	2181824.32	-	-	Картометрический	1.00	-
1094	463768.13	2181742.07	-	-	Картометрический	1.00	-
1095	463672.05	2181800.00	-	-	Картометрический	1.00	-
1096	463647.49	2181820.61	-	-	Картометрический	1.00	-
1097	463526.16	2181936.55	-	-	Картометрический	1.00	-
1098	463471.54	2181982.91	-	-	Картометрический	1.00	-
1099	463422.58	2182012.36	-	-	Картометрический	1.00	-

1	2	3	4	5	6	7	8
1100	463385.61	2182023.96	-	-	Картометрический	1.00	-
1101	463322.56	2182031.00	-	-	Аналитический	0.10	-
1102	463292.56	2182030.99	-	-	Аналитический	0.10	-
1103	463264.89	2182031.27	-	-	Картометрический	1.00	-
1104	463199.96	2182012.97	-	-	Картометрический	1.00	-
1105	463173.20	2182009.73	-	-	Картометрический	1.00	-
1106	463088.48	2181977.17	-	-	Картометрический	1.00	-
1107	463011.19	2181939.97	-	-	Картометрический	1.00	-
1108	462879.42	2181831.07	-	-	Картометрический	1.00	-
1109	-	-	462825.01	2181753.72	Картометрический	1.00	-
1110	-	-	462882.23	2181705.82	Картометрический	1.00	-
1111	-	-	462929.35	2181756.84	Картометрический	1.00	-
1112	-	-	462954.86	2181728.20	Картометрический	1.00	-
1113	-	-	462993.84	2181710.62	Картометрический	1.00	-
1114	-	-	463017.48	2181720.04	Картометрический	1.00	-
1115	-	-	463091.62	2181781.35	Картометрический	1.00	-
1116	-	-	463159.05	2181829.92	Картометрический	1.00	-
1117	-	-	463242.53	2181885.34	Картометрический	1.00	-
1118	-	-	463280.62	2181876.22	Картометрический	1.00	-
1119	-	-	463315.19	2181900.94	Картометрический	1.00	-
1120	-	-	463394.89	2181855.66	Картометрический	1.00	-
1121	-	-	463433.97	2181816.07	Картометрический	1.00	-
1122	-	-	463466.39	2181754.48	Картометрический	1.00	-
1123	-	-	463486.94	2181694.50	Картометрический	1.00	-
1124	-	-	463481.08	2181687.48	Картометрический	1.00	-
1125	463476.05	2181657.83	-	-	Картометрический	1.00	-
1126	463494.27	2181644.65	-	-	Картометрический	1.00	-
1127	463530.04	2181627.07	-	-	Картометрический	1.00	-
1128	463573.63	2181595.72	-	-	Картометрический	1.00	-
1129	463592.49	2181550.35	-	-	Картометрический	1.00	-
1130	463682.44	2181483.95	-	-	Картометрический	1.00	-
1131	463711.14	2181447.90	-	-	Картометрический	1.00	-
1132	463727.02	2181399.79	-	-	Картометрический	1.00	-
1133	463723.87	2181372.60	-	-	Картометрический	1.00	-
1134	463703.09	2181352.30	-	-	Картометрический	1.00	-
1135	463671.95	2181308.30	-	-	Картометрический	1.00	-
1136	463669.22	2181299.90	-	-	Картометрический	1.00	-
1137	463682.23	2181274.25	-	-	Картометрический	1.00	-
1138	463677.00	2181260.19	-	-	Картометрический	1.00	-
1139	463674.12	2181228.77	-	-	Картометрический	1.00	-
1140	463657.79	2181205.30	-	-	Картометрический	1.00	-
1141	463753.43	2181102.00	-	-	Картометрический	1.00	-
1142	463795.02	2181088.10	-	-	Картометрический	1.00	-
1143	463850.89	2181038.49	-	-	Картометрический	1.00	-
1144	463937.41	2180969.93	-	-	Картометрический	1.00	-
1145	463979.41	2180950.61	-	-	Картометрический	1.00	-
1146	464126.32	2181088.84	-	-	Картометрический	1.00	-
1147	464138.47	2181031.36	-	-	Картометрический	1.00	-
1148	464150.89	2180962.00	-	-	Картометрический	1.00	-
1149	464258.71	2180977.62	-	-	Картометрический	1.00	-
1150	464263.56	2180977.65	-	-	Картометрический	1.00	-

1	2	3	4	5	6	7	8
1151	464292.84	2180982.52	-	-	Картометрический	1.00	-
1067	464306.74	2180998.24	-	-	Картометрический	1.00	-
1152	464419.68	2181590.79	-	-	Аналитический	0.10	-
1153	464445.87	2181651.11	-	-	Аналитический	0.10	-
1154	464408.43	2181703.84	-	-	Аналитический	0.10	-
1155	464430.28	2181752.11	-	-	Аналитический	0.10	-
1156	464285.41	2181822.14	-	-	Аналитический	0.10	-
1157	464377.46	2181947.06	-	-	Аналитический	0.10	-
1158	464327.38	2181992.13	-	-	Аналитический	0.10	-
1159	464275.99	2181901.57	-	-	Аналитический	0.10	-
1160	464289.76	2181890.42	-	-	Аналитический	0.10	-
1161	464201.00	2181743.05	-	-	Аналитический	0.10	-
1162	464242.31	2181681.38	-	-	Аналитический	0.10	-
1163	464121.47	2181579.31	-	-	Аналитический	0.10	-
1164	464147.38	2181547.42	-	-	Аналитический	0.10	-
1165	464220.74	2181555.90	-	-	Аналитический	0.10	-
1166	464301.05	2181637.80	-	-	Аналитический	0.10	-
1167	464354.58	2181638.65	-	-	Аналитический	0.10	-
1152	464419.68	2181590.79	-	-	Аналитический	0.10	-
1168	464234.18	2182150.98	-	-	Картометрический	1.00	-
1169	464240.51	2182244.93	-	-	Картометрический	1.00	-
1170	464269.66	2182344.93	-	-	Картометрический	1.00	-
1171	464285.46	2182403.39	-	-	Картометрический	1.00	-
1172	464297.61	2182521.07	-	-	Картометрический	1.00	-
1173	464334.33	2182628.72	-	-	Картометрический	1.00	-
1174	464369.44	2182717.74	-	-	Картометрический	1.00	-
1175	464446.63	2182850.98	-	-	Картометрический	1.00	-
1176	464482.57	2182945.93	-	-	Картометрический	1.00	-
1177	464442.69	2182973.65	-	-	Картометрический	1.00	-
1178	464382.36	2183035.12	-	-	Картометрический	1.00	-
1179	-	-	464382.33	2183035.34	Картометрический	1.00	-
1180	464360.83	2183121.32	-	-	Картометрический	1.00	-
1181	464262.42	2183187.66	-	-	Картометрический	1.00	-
1182	464120.04	2183254.64	-	-	Картометрический	1.00	-
1183	463992.71	2183306.43	-	-	Картометрический	1.00	-
1184	463903.99	2183339.01	-	-	Картометрический	1.00	-
1185	463795.60	2183369.78	-	-	Картометрический	1.00	-
1186	463677.12	2183387.78	-	-	Картометрический	1.00	-
1187	463571.99	2183445.65	-	-	Картометрический	1.00	-
1188	463563.23	2183435.96	-	-	Картометрический	1.00	-
1189	463497.92	2183321.54	-	-	Картометрический	1.00	-
1190	463543.12	2183263.21	-	-	Картометрический	1.00	-
1191	463542.70	2183205.64	-	-	Картометрический	1.00	-
1192	463562.17	2183162.88	-	-	Картометрический	1.00	-
1193	463622.29	2183145.95	-	-	Картометрический	1.00	-
1194	463674.36	2183111.23	-	-	Картометрический	1.00	-
1195	463723.98	2183073.30	-	-	Картометрический	1.00	-
1196	464046.15	2182942.99	-	-	Картометрический	1.00	-
1197	464124.89	2182932.13	-	-	Картометрический	1.00	-

1	2	3	4	5	6	7	8
1198	464258.82	2182997.29	-	-	Картометрический	1.00	-
1199	464269.47	2182939.79	-	-	Картометрический	1.00	-
1200	464246.71	2182924.43	-	-	Картометрический	1.00	-
1201	464231.60	2182899.83	-	-	Картометрический	1.00	-
1202	464187.76	2182869.98	-	-	Картометрический	1.00	-
1203	464181.97	2182841.18	-	-	Картометрический	1.00	-
1204	464145.84	2182789.38	-	-	Картометрический	1.00	-
1205	464145.11	2182763.99	-	-	Картометрический	1.00	-
1206	464123.33	2182718.19	-	-	Картометрический	1.00	-
1207	464115.88	2182683.47	-	-	Картометрический	1.00	-
1208	464133.73	2182664.09	-	-	Картометрический	1.00	-
1209	464153.74	2182654.97	-	-	Картометрический	1.00	-
1210	464143.07	2182619.24	-	-	Картометрический	1.00	-
1211	464128.27	2182564.21	-	-	Картометрический	1.00	-
1212	464090.31	2182542.02	-	-	Картометрический	1.00	-
1213	464099.05	2182480.30	-	-	Картометрический	1.00	-
1214	464087.89	2182330.47	-	-	Картометрический	1.00	-
1215	464024.90	2182236.23	-	-	Картометрический	1.00	-
1216	463965.95	2182180.08	-	-	Картометрический	1.00	-
1217	463927.61	2182146.34	-	-	Картометрический	1.00	-
1218	463926.39	2182129.60	-	-	Картометрический	1.00	-
1219	463934.07	2182078.69	-	-	Картометрический	1.00	-
1220	463947.13	2182078.02	-	-	Картометрический	1.00	-
1221	463967.87	2182083.54	-	-	Картометрический	1.00	-
1222	463984.84	2182085.42	-	-	Картометрический	1.00	-
1223	464000.19	2182078.83	-	-	Картометрический	1.00	-
1224	464015.81	2182083.67	-	-	Картометрический	1.00	-
1225	464027.39	2182097.68	-	-	Картометрический	1.00	-
1226	464086.84	2182114.72	-	-	Картометрический	1.00	-
1227	464148.42	2182136.67	-	-	Картометрический	1.00	-
1228	464144.33	2182152.34	-	-	Картометрический	1.00	-
1229	464213.61	2182153.45	-	-	Картометрический	1.00	-
1168	464234.18	2182150.98	-	-	Картометрический	1.00	-
1230	463873.93	2181859.34	-	-	Картометрический	1.00	-
1231	463880.64	2181879.00	-	-	Картометрический	1.00	-
1232	463883.80	2181903.94	-	-	Картометрический	1.00	-
1233	463854.87	2181934.36	-	-	Картометрический	1.00	-
1234	463893.90	2181978.21	-	-	Картометрический	1.00	-
1235	463879.93	2181999.86	-	-	Картометрический	1.00	-
1236	463911.21	2182024.82	-	-	Картометрический	1.00	-
1237	463919.99	2182013.92	-	-	Картометрический	1.00	-
1238	463934.45	2182033.60	-	-	Картометрический	1.00	-
1239	463918.11	2182063.96	-	-	Картометрический	1.00	-
1240	463905.71	2182075.55	-	-	Картометрический	1.00	-
1241	463895.57	2182098.01	-	-	Картометрический	1.00	-
1242	463891.45	2182119.82	-	-	Картометрический	1.00	-
1243	463895.88	2182153.50	-	-	Картометрический	1.00	-
1244	463899.15	2182178.05	-	-	Картометрический	1.00	-
1245	463884.66	2182203.37	-	-	Картометрический	1.00	-
1246	463846.59	2182206.56	-	-	Картометрический	1.00	-

1	2	3	4	5	6	7	8
1247	463761.38	2182161.28	-	-	Картометрический	1.00	-
1248	463689.17	2182160.85	-	-	Картометрический	1.00	-
1249	463594.75	2182120.09	-	-	Картометрический	1.00	-
1250	463570.78	2181981.71	-	-	Картометрический	1.00	-
1251	463569.80	2181969.37	-	-	Картометрический	1.00	-
1252	463569.80	2181969.36	-	-	Картометрический	1.00	-
1253	463682.49	2181849.25	-	-	Картометрический	1.00	-
1254	463703.66	2181817.86	-	-	Картометрический	1.00	-
1255	463729.35	2181812.04	-	-	Картометрический	1.00	-
1256	463773.02	2181806.23	-	-	Картометрический	1.00	-
1257	463832.82	2181835.67	-	-	Картометрический	1.00	-
1258	463853.44	2181846.33	-	-	Картометрический	1.00	-
1230	463873.93	2181859.34	-	-	Картометрический	1.00	-
1259	463100.31	2179146.38	-	-	Картометрический	1.00	-
1260	462974.93	2179344.94	-	-	Картометрический	1.00	-
1261	462965.87	2179353.23	-	-	Картометрический	1.00	-
1262	462958.81	2179348.30	-	-	Картометрический	1.00	-
1263	462902.44	2179322.35	-	-	Аналитический	0.10	-
1264	462752.83	2179206.25	-	-	Картометрический	1.00	-
1265	462889.77	2178990.05	-	-	Аналитический	0.10	-
1266	462948.96	2179038.79	-	-	Картометрический	1.00	-
1267	462971.33	2179044.94	-	-	Картометрический	1.00	-
1259	463100.31	2179146.38	-	-	Картометрический	1.00	-
1268	462754.19	2179667.61	-	-	Картометрический	1.00	-
1269	462664.14	2179828.08	-	-	Картометрический	1.00	-
1270	462659.82	2179840.47	-	-	Картометрический	1.00	-
1271	462623.58	2179829.47	-	-	Аналитический	0.10	-
1272	462552.71	2179803.22	-	-	Аналитический	0.10	-
1273	462478.47	2179769.65	-	-	Картометрический	1.00	-
1274	462495.52	2179718.99	-	-	Картометрический	1.00	-
1275	462501.17	2179721.15	-	-	Картометрический	1.00	-
1276	462511.75	2179698.65	-	-	Картометрический	1.00	-
1277	462518.90	2179671.05	-	-	Картометрический	1.00	-
1278	462503.27	2179665.42	-	-	Картометрический	1.00	-
1279	462538.28	2179587.33	-	-	Аналитический	0.10	-
1280	462660.99	2179635.11	-	-	Аналитический	0.10	-
1268	462754.19	2179667.61	-	-	Картометрический	1.00	-
1281	462799.58	2180113.38	-	-	Картометрический	1.00	-
1282	462757.29	2180253.52	-	-	Картометрический	1.00	-
1283	462215.42	2180163.56	-	-	Картометрический	1.00	-
1284	462217.43	2180140.40	-	-	Картометрический	1.00	-
1285	462218.32	2180119.02	-	-	Картометрический	1.00	-
1286	462220.56	2180106.83	-	-	Картометрический	1.00	-
1287	462231.97	2180081.54	-	-	Картометрический	1.00	-
1288	462244.74	2180048.48	-	-	Картометрический	1.00	-
1289	462258.28	2180009.39	-	-	Картометрический	1.00	-
1290	462275.27	2179960.48	-	-	Картометрический	1.00	-
1291	462291.19	2179964.26	-	-	Аналитический	0.10	-


1	2	3	4	5	6	7	8
1292	462321.99	2179972.60	-	-	Аналитический	0.10	-
1293	462395.96	2180006.72	-	-	Аналитический	0.10	-
1294	462398.31	2180018.84	-	-	Аналитический	0.10	-
1295	462456.58	2180040.06	-	-	Аналитический	0.10	-
1296	462509.78	2180056.25	-	-	Картометрический	1.00	-
1297	462558.68	2180050.15	-	-	Картометрический	1.00	-
1298	462595.62	2180039.91	-	-	Картометрический	1.00	-
1299	462618.80	2180044.31	-	-	Картометрический	1.00	-
1300	462737.23	2180120.57	-	-	Картометрический	1.00	-
1301	462765.51	2180132.39	-	-	Картометрический	1.00	-
1302	462783.12	2180100.86	-	-	Картометрический	1.00	-
1281	462799.58	2180113.38	-	-	Картометрический	1.00	-
1303	462927.03	2180692.34	-	-	Картометрический	1.00	-
1304	462872.85	2180762.48	-	-	Картометрический	1.00	-
1305	462923.33	2180799.24	-	-	Картометрический	1.00	-
1306	462989.19	2180817.74	-	-	Картометрический	1.00	-
1307	462994.74	2180825.53	-	-	Картометрический	1.00	-
1308	463028.18	2180847.91	-	-	Картометрический	1.00	-
1309	463058.69	2180871.49	-	-	Картометрический	1.00	-
1310	463068.83	2180885.70	-	-	Картометрический	1.00	-
1311	463031.93	2180918.90	-	-	Картометрический	1.00	-
1312	463031.72	2180918.93	-	-	Картометрический	1.00	-
1313	462915.48	2180897.59	-	-	Картометрический	1.00	-
1314	462869.23	2180889.95	-	-	Картометрический	1.00	-
1315	462835.29	2180865.04	-	-	Картометрический	1.00	-
1316	462733.98	2180727.60	-	-	Картометрический	1.00	-
1317	462761.24	2180692.84	-	-	Картометрический	1.00	-
1318	462837.39	2180713.57	-	-	Картометрический	1.00	-
1319	462868.16	2180671.75	-	-	Картометрический	1.00	-
1303	462927.03	2180692.34	-	-	Картометрический	1.00	-
1320	461718.36	2180438.50	-	-	Картометрический	1.00	-
1321	461736.35	2180496.80	-	-	Картометрический	1.00	-
1322	461727.94	2180546.68	-	-	Картометрический	1.00	-
1323	461744.78	2180670.20	-	-	Картометрический	1.00	-
1324	461739.44	2180685.86	-	-	Картометрический	1.00	-
1325	461700.15	2180731.00	-	-	Картометрический	1.00	-
1326	461683.06	2180768.99	-	-	Картометрический	1.00	-
1327	461622.53	2180875.30	-	-	Картометрический	1.00	-
1328	461568.48	2180920.79	-	-	Картометрический	1.00	-
1329	461558.49	2180929.08	-	-	Картометрический	1.00	-
1330	461539.80	2180905.20	-	-	Картометрический	1.00	-
1331	461514.28	2180874.76	-	-	Картометрический	1.00	-
1332	461457.90	2180812.70	-	-	Картометрический	1.00	-
1333	461465.53	2180774.31	-	-	Картометрический	1.00	-
1334	461482.77	2180690.31	-	-	Картометрический	1.00	-
1335	461488.04	2180665.64	-	-	Картометрический	1.00	-
1336	461540.76	2180414.45	-	-	Картометрический	1.00	-
1337	461551.26	2180380.77	-	-	Картометрический	1.00	-
1338	-	-	461557.34	2180381.89	Картометрический	1.00	-

1	2	3	4	5	6	7	8
1339	-	-	461559.66	2180382.44	Картометрический	1.00	-
1340	-	-	461618.91	2180402.76	Картометрический	1.00	-
1341	461622.14	2180403.99	-	-	Картометрический	1.00	-
1342	-	-	461625.22	2180405.10	Картометрический	1.00	-
1343	-	-	461716.83	2180442.18	Картометрический	1.00	-
1344	-	-	461718.17	2180438.44	Картометрический	1.00	-
1320	461718.36	2180438.50	-	-	Картометрический	1.00	-
3. Сведения о характерных точках части (частей) границы объекта							
Часть №							
-	-	-	-	-	-	-	-

Раздел 4

План границ объекта

Схема расположения листов плана границ объекта

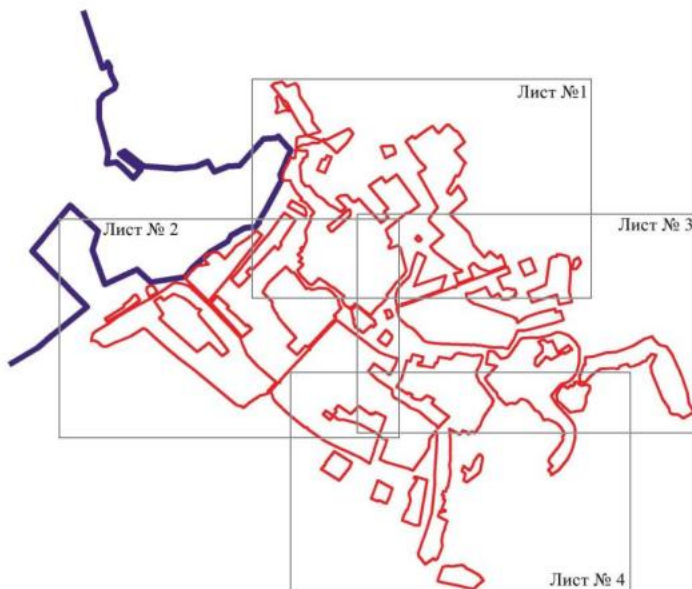

Масштаб 1:50000

Используемые условные знаки и обозначения:

	границы территориальной зоны
	границы муниципального образования
	область и номер листа плана границ объекта

Руководитель БУВО «Нормативно-проектный центр»

Подпись Ю.В. Шалыгина Дата « 22 » сентября 2022г.

Место для оттиска печати (при наличии) лица, составившего описание местоположения границ объекта







Масштаб: 1:1000
 1/1
 1/1
 1/1

Получено в 1998 году
 1/1
 1/1
 1/1



№ 1/1

Приложение № 4
к приказу департамента
архитектуры и градостроительства
Воронежской области
от 12.12.2022 № 45-01-04/1228

«ОПИСАНИЕ МЕСТОПОЛОЖЕНИЯ ГРАНИЦ
Зона улиц, дорог, инженерной и транспортной инфраструктуры
села Новая Чигла - ИТ1/1

(наименование объекта, местоположение границ которого описано
(далее - объект)

Раздел 1

Сведения об объекте		
№ п/п	Характеристики объекта	Описание характеристик
1	2	3
1	Местоположение объекта	Воронежская область, Таловский муниципальный район, Новочигольское сельское поселение, село Новая Чигла
2	Площадь объекта $\pm$ величина погрешности определения площади ($P \pm \text{Дельта } P$)	-
3	Иные характеристики объекта	-

Раздел 2

Сведения о местоположении границ объекта					
1. Система координат: -					
2. Сведения о характерных точках границ объекта					
Обозначение характерных точек границ	Координаты, м		Метод определения координат характерной точки	Средняя квадратическая погрешность положения характерной точки (Mt), м	Описание обозначения точки на местности (при наличии)
	X	Y			
1	2	3	4	5	6
-	-	-	-	-	-
3. Сведения о характерных точках части (частей) границы объекта					
Обозначение характерных точек части границы	Координаты, м		Метод определения координат характерной точки	Средняя квадратическая погрешность положения характерной точки (Mt), м	Описание обозначения точки на местности (при наличии)
	X	Y			
1	2	3	4	5	6
Часть №					
-	-	-	-	-	-

Раздел 3

Сведения о местоположении измененных (уточненных) границ объекта							
1. Система координат: МСК - 36, зона 2							
2. Сведения о характерных точках границ объекта							
Обозначение характерных точек границ	Существующие координаты, м		Измененные (уточненные) координаты, м		Метод определения координат характерной точки	Средняя квадратическая погрешность положения характерной точки (Mt), м	Описание обозначения точки на местности (при наличии)
	X	Y	X	Y			
1	2	3	4	5	6	7	8
1	464572.62	2176277.93	-	-	Картометрический	1.00	-
2	464660.87	2176423.35	-	-	Картометрический	1.00	-
3	464762.36	2176601.26	-	-	Картометрический	1.00	-
4	464786.85	2176640.08	-	-	Картометрический	1.00	-
5	464829.22	2176705.47	-	-	Картометрический	1.00	-
6	464914.98	2176817.07	-	-	Картометрический	1.00	-
7	464962.08	2176932.02	-	-	Картометрический	1.00	-
8	464973.99	2176971.72	-	-	Картометрический	1.00	-
9	464993.65	2177005.38	-	-	Картометрический	1.00	-
10	465011.94	2177024.10	-	-	Картометрический	1.00	-
11	465149.20	2177248.05	-	-	Картометрический	1.00	-
12	465174.82	2177325.08	-	-	Картометрический	1.00	-
13	465193.74	2177360.53	-	-	Картометрический	1.00	-
14	465169.15	2177371.23	-	-	Картометрический	1.00	-
15	465168.42	2177371.42	-	-	Картометрический	1.00	-
16	465165.40	2177374.16	-	-	Картометрический	1.00	-
17	465142.91	2177394.60	-	-	Картометрический	1.00	-
18	465133.51	2177403.15	-	-	Картометрический	1.00	-
19	465099.54	2177434.53	-	-	Картометрический	1.00	-
20	464901.38	2177641.20	-	-	Картометрический	1.00	-
21	465197.09	2177887.06	-	-	Картометрический	1.00	-
22	465363.08	2178016.69	-	-	Картометрический	1.00	-
23	465666.61	2178257.72	-	-	Картометрический	1.00	-
24	465678.95	2178267.43	-	-	Картометрический	1.00	-
25	465691.58	2178277.01	-	-	Картометрический	1.00	-
26	465694.90	2178272.29	-	-	Картометрический	1.00	-
27	465738.38	2178219.36	-	-	Картометрический	1.00	-
28	465742.57	2178205.98	-	-	Картометрический	1.00	-
29	465745.24	2178208.72	-	-	Картометрический	1.00	-
30	465747.69	2178211.40	-	-	Картометрический	1.00	-
31	465761.98	2178224.32	-	-	Картометрический	1.00	-
32	465706.80	2178288.63	-	-	Картометрический	1.00	-
33	465762.15	2178330.90	-	-	Картометрический	1.00	-
34	465830.77	2178383.38	-	-	Картометрический	1.00	-
35	465885.55	2178442.28	-	-	Картометрический	1.00	-

1	2	3	4	5	6	7	8
36	466130.28	2178617.04	-	-	Картометрический	1.00	-
37	466109.27	2178632.48	-	-	Картометрический	1.00	-
38	466091.38	2178628.59	-	-	Аналитический	0.10	-
39	466071.60	2178613.30	-	-	Аналитический	0.10	-
40	466036.49	2178590.30	-	-	Картометрический	1.00	-
41	465960.59	2178549.27	-	-	Картометрический	1.00	-
42	465949.99	2178542.50	-	-	Картометрический	1.00	-
43	465942.55	2178536.51	-	-	Картометрический	1.00	-
44	465902.52	2178502.21	-	-	Картометрический	1.00	-
45	465870.22	2178478.54	-	-	Картометрический	1.00	-
46	465706.43	2178357.65	-	-	Аналитический	0.10	-
47	465685.88	2178341.72	-	-	Аналитический	0.10	-
48	465665.93	2178326.87	-	-	Картометрический	1.00	-
49	465656.77	2178310.78	-	-	Картометрический	1.00	-
50	465558.70	2178228.83	-	-	Картометрический	1.00	-
51	465499.75	2178184.89	-	-	Картометрический	1.00	-
52	465485.90	2178173.52	-	-	Картометрический	1.00	-
53	465325.76	2178046.71	-	-	Картометрический	1.00	-
54	465317.09	2178039.97	-	-	Картометрический	1.00	-
55	465162.38	2177912.18	-	-	Картометрический	1.00	-
56	465156.64	2177907.25	-	-	Картометрический	1.00	-
57	465152.90	2177911.15	-	-	Картометрический	1.00	-
58	465150.35	2177913.34	-	-	Картометрический	1.00	-
59	465146.33	2177908.41	-	-	Картометрический	1.00	-
60	465151.31	2177902.68	-	-	Картометрический	1.00	-
61	464964.82	2177742.70	-	-	Картометрический	1.00	-
62	464876.24	2177666.64	-	-	Картометрический	1.00	-
63	464806.96	2177736.75	-	-	Картометрический	1.00	-
64	464798.78	2177745.10	-	-	Картометрический	1.00	-
65	464774.26	2177765.73	-	-	Картометрический	1.00	-
66	464586.55	2177939.32	-	-	Картометрический	1.00	-
67	464492.01	2178023.90	-	-	Картометрический	1.00	-
68	464471.87	2178039.78	-	-	Картометрический	1.00	-
69	464458.94	2178049.96	-	-	Картометрический	1.00	-
70	464423.59	2178075.62	-	-	Картометрический	1.00	-
71	464418.28	2178079.08	-	-	Картометрический	1.00	-
72	464373.39	2178108.16	-	-	Картометрический	1.00	-
73	464334.41	2178133.43	-	-	Картометрический	1.00	-
74	464279.47	2178169.83	-	-	Картометрический	1.00	-
75	464272.46	2178174.68	-	-	Картометрический	1.00	-
76	464235.86	2178200.01	-	-	Картометрический	1.00	-
77	464195.00	2178235.02	-	-	Картометрический	1.00	-
78	464188.80	2178240.25	-	-	Картометрический	1.00	-
79	464119.74	2178298.41	-	-	Картометрический	1.00	-
80	464052.25	2178346.21	-	-	Картометрический	1.00	-
81	464030.14	2178369.74	-	-	Картометрический	1.00	-
82	464011.40	2178389.68	-	-	Картометрический	1.00	-
83	463957.16	2178455.15	-	-	Картометрический	1.00	-
84	463946.34	2178466.94	-	-	Картометрический	1.00	-
85	463948.45	2178469.82	-	-	Картометрический	1.00	-
86	464009.53	2178525.73	-	-	Картометрический	1.00	-

1	2	3	4	5	6	7	8
87	464089.14	2178598.61	-	-	Картометрический	1.00	-
88	464116.18	2178623.36	-	-	Картометрический	1.00	-
89	464166.19	2178669.13	-	-	Картометрический	1.00	-
90	464247.64	2178743.69	-	-	Картометрический	1.00	-
91	464334.73	2178823.40	-	-	Картометрический	1.00	-
92	464337.93	2178825.29	-	-	Картометрический	1.00	-
93	464341.73	2178824.96	-	-	Картометрический	1.00	-
94	464351.65	2178818.63	-	-	Картометрический	1.00	-
95	464357.58	2178821.41	-	-	Картометрический	1.00	-
96	464355.94	2178833.05	-	-	Картометрический	1.00	-
97	464356.60	2178836.83	-	-	Картометрический	1.00	-
98	464358.56	2178840.29	-	-	Картометрический	1.00	-
99	464444.66	2178921.03	-	-	Картометрический	1.00	-
100	464516.26	2178988.17	-	-	Картометрический	1.00	-
101	464589.00	2179056.38	-	-	Картометрический	1.00	-
102	464658.99	2179124.77	-	-	Картометрический	1.00	-
103	464686.90	2179157.01	-	-	Картометрический	1.00	-
104	464689.34	2179158.50	-	-	Картометрический	1.00	-
105	464691.40	2179158.19	-	-	Картометрический	1.00	-
106	464696.15	2179154.30	-	-	Картометрический	1.00	-
107	464701.93	2179160.15	-	-	Картометрический	1.00	-
108	464709.09	2179167.40	-	-	Картометрический	1.00	-
109	464707.21	2179175.09	-	-	Картометрический	1.00	-
110	464707.33	2179179.01	-	-	Картометрический	1.00	-
111	464709.20	2179182.71	-	-	Картометрический	1.00	-
112	464748.50	2179230.03	-	-	Картометрический	1.00	-
113	464756.07	2179240.15	-	-	Картометрический	1.00	-
114	464783.37	2179276.67	-	-	Картометрический	1.00	-
115	464787.26	2179284.03	-	-	Картометрический	1.00	-
116	464789.66	2179287.59	-	-	Картометрический	1.00	-
117	464786.08	2179290.80	-	-	Картометрический	1.00	-
118	464785.33	2179295.11	-	-	Картометрический	1.00	-
119	464780.44	2179297.99	-	-	Картометрический	1.00	-
120	464775.32	2179300.93	-	-	Картометрический	1.00	-
121	464772.10	2179301.27	-	-	Картометрический	1.00	-
122	464768.53	2179303.21	-	-	Картометрический	1.00	-
123	464767.42	2179301.76	-	-	Картометрический	1.00	-
124	464760.79	2179295.91	-	-	Картометрический	1.00	-
125	464735.08	2179255.63	-	-	Картометрический	1.00	-
126	464733.00	2179252.28	-	-	Картометрический	1.00	-
127	464692.19	2179197.99	-	-	Картометрический	1.00	-
128	464690.11	2179196.21	-	-	Картометрический	1.00	-
129	464687.91	2179195.75	-	-	Картометрический	1.00	-
130	464685.42	2179195.70	-	-	Картометрический	1.00	-
131	464677.82	2179203.32	-	-	Картометрический	1.00	-
132	464659.44	2179228.30	-	-	Картометрический	1.00	-
133	464611.66	2179290.47	-	-	Картометрический	1.00	-
134	464600.66	2179304.69	-	-	Картометрический	1.00	-
135	464604.96	2179308.34	-	-	Картометрический	1.00	-
136	464629.14	2179327.89	-	-	Картометрический	1.00	-
137	464614.80	2179338.57	-	-	Картометрический	1.00	-

1	2	3	4	5	6	7	8
138	464594.08	2179321.79	-	-	Картометрический	1.00	-
139	464590.02	2179318.51	-	-	Картометрический	1.00	-
140	464570.68	2179343.65	-	-	Аналитический	0.10	-
141	464500.05	2179436.19	-	-	Аналитический	0.10	-
142	464449.66	2179503.95	-	-	Аналитический	0.10	-
143	464407.07	2179559.79	-	-	Аналитический	0.10	-
144	464368.96	2179610.67	-	-	Аналитический	0.10	-
145	464340.58	2179650.53	-	-	Аналитический	0.10	-
146	464322.21	2179677.14	-	-	Аналитический	0.10	-
147	464305.85	2179712.81	-	-	Аналитический	0.10	-
148	464283.73	2179775.85	-	-	Аналитический	0.10	-
149	464277.48	2179795.29	-	-	Аналитический	0.10	-
150	464262.86	2179844.29	-	-	Аналитический	0.10	-
151	464255.86	2179873.60	-	-	Аналитический	0.10	-
152	464255.09	2179894.63	-	-	Аналитический	0.10	-
153	464257.22	2179899.68	-	-	Аналитический	0.10	-
154	464257.10	2179907.08	-	-	Аналитический	0.10	-
155	464256.80	2179910.89	-	-	Аналитический	0.10	-
156	464260.81	2179927.46	-	-	Аналитический	0.10	-
157	464267.34	2179952.32	-	-	Аналитический	0.10	-
158	464283.00	2179993.67	-	-	Аналитический	0.10	-
159	464289.15	2180012.76	-	-	Аналитический	0.10	-
160	464292.98	2180038.51	-	-	Аналитический	0.10	-
161	464294.15	2180042.77	-	-	Аналитический	0.10	-
162	464293.15	2180051.32	-	-	Аналитический	0.10	-
163	464293.89	2180054.31	-	-	Аналитический	0.10	-
164	464296.69	2180056.52	-	-	Аналитический	0.10	-
165	464295.94	2180067.58	-	-	Аналитический	0.10	-
166	464291.96	2180069.20	-	-	Аналитический	0.10	-
167	464290.71	2180070.36	-	-	Аналитический	0.10	-
168	464289.88	2180071.80	-	-	Аналитический	0.10	-
169	464286.13	2180083.42	-	-	Аналитический	0.10	-
170	464237.84	2180258.32	-	-	Аналитический	0.10	-
171	464228.61	2180256.56	-	-	Аналитический	0.10	-
172	464223.30	2180254.71	-	-	Картометрический	1.00	-
173	464234.58	2180210.69	-	-	Картометрический	1.00	-
174	464267.76	2180081.17	-	-	Картометрический	1.00	-
175	464274.55	2180054.37	-	-	Картометрический	1.00	-
176	464271.92	2180053.16	-	-	Аналитический	0.10	-
177	464273.08	2180047.89	-	-	Аналитический	0.10	-
178	464275.58	2180044.09	-	-	Аналитический	0.10	-
179	464277.12	2180041.84	-	-	Аналитический	0.10	-
180	464277.87	2180039.53	-	-	Аналитический	0.10	-
181	464276.65	2180032.47	-	-	Картометрический	1.00	-
182	464274.18	2180018.23	-	-	Аналитический	0.10	-
183	464268.17	2179999.00	-	-	Аналитический	0.10	-
184	464251.85	2179958.91	-	-	Аналитический	0.10	-
185	464243.38	2179932.84	-	-	Аналитический	0.10	-
186	464238.39	2179914.40	-	-	Картометрический	1.00	-
187	464236.45	2179907.40	-	-	Аналитический	0.10	-
188	464235.46	2179898.72	-	-	Аналитический	0.10	-

1	2	3	4	5	6	7	8
189	464220.54	2179899.95	-	-	Картометрический	1.00	-
190	464227.75	2179861.46	-	-	Картометрический	1.00	-
191	464233.16	2179846.08	-	-	Картометрический	1.00	-
192	464243.09	2179813.39	-	-	Картометрический	1.00	-
193	464247.67	2179800.05	-	-	Картометрический	1.00	-
194	464263.63	2179756.25	-	-	Картометрический	1.00	-
195	464268.99	2179740.37	-	-	Картометрический	1.00	-
196	464288.89	2179690.48	-	-	Аналитический	0.10	-
197	464295.10	2179678.82	-	-	Аналитический	0.10	-
198	464345.56	2179608.03	-	-	Картометрический	1.00	-
199	464372.67	2179572.31	-	-	Картометрический	1.00	-
200	464395.79	2179545.64	-	-	Картометрический	1.00	-
201	464409.70	2179528.06	-	-	Картометрический	1.00	-
202	464421.89	2179510.13	-	-	Картометрический	1.00	-
203	-	-	464432.52	2179496.86	Картометрический	1.00	-
204	464444.67	2179480.84	-	-	Картометрический	1.00	-
205	464470.75	2179446.48	-	-	Картометрический	1.00	-
206	464523.81	2179375.08	-	-	Картометрический	1.00	-
207	464552.14	2179340.66	-	-	Картометрический	1.00	-
208	464563.57	2179325.80	-	-	Картометрический	1.00	-
209	464605.02	2179274.36	-	-	Аналитический	0.10	-
210	464667.75	2179190.70	-	-	Аналитический	0.10	-
211	464673.68	2179182.08	-	-	Картометрический	1.00	-
212	464672.79	2179175.16	-	-	Картометрический	1.00	-
213	464671.57	2179171.28	-	-	Картометрический	1.00	-
214	464669.90	2179168.33	-	-	Картометрический	1.00	-
215	464642.87	2179138.42	-	-	Картометрический	1.00	-
216	464576.16	2179071.63	-	-	Картометрический	1.00	-
217	464501.50	2179002.48	-	-	Картометрический	1.00	-
218	464429.29	2178935.60	-	-	Картометрический	1.00	-
219	464344.57	2178857.13	-	-	Картометрический	1.00	-
220	464341.29	2178855.15	-	-	Картометрический	1.00	-
221	464337.01	2178854.84	-	-	Картометрический	1.00	-
222	464328.55	2178858.74	-	-	Картометрический	1.00	-
223	464324.25	2178854.47	-	-	Картометрический	1.00	-
224	464319.88	2178850.13	-	-	Картометрический	1.00	-
225	464322.89	2178843.88	-	-	Картометрический	1.00	-
226	464322.28	2178840.34	-	-	Картометрический	1.00	-
227	464320.84	2178837.22	-	-	Картометрический	1.00	-
228	464233.96	2178757.45	-	-	Картометрический	1.00	-
229	464151.96	2178682.16	-	-	Картометрический	1.00	-
230	464075.25	2178611.73	-	-	Картометрический	1.00	-
231	463943.73	2178490.97	-	-	Картометрический	1.00	-
232	463940.86	2178490.26	-	-	Картометрический	1.00	-
233	463937.57	2178490.28	-	-	Картометрический	1.00	-
234	463930.85	2178492.68	-	-	Картометрический	1.00	-
235	463928.09	2178490.57	-	-	Картометрический	1.00	-
236	463925.39	2178488.51	-	-	Картометрический	1.00	-
237	463928.10	2178477.60	-	-	Картометрический	1.00	-
238	463927.86	2178474.42	-	-	Картометрический	1.00	-
239	463926.34	2178471.57	-	-	Картометрический	1.00	-

1	2	3	4	5	6	7	8
240	463852.71	2178407.05	-	-	Картометрический	1.00	-
241	463832.07	2178388.42	-	-	Картометрический	1.00	-
242	463812.70	2178385.52	-	-	Картометрический	1.00	-
243	463790.89	2178392.70	-	-	Картометрический	1.00	-
244	463733.10	2178415.07	-	-	Картометрический	1.00	-
245	463707.73	2178432.01	-	-	Картометрический	1.00	-
246	463682.61	2178453.34	-	-	Картометрический	1.00	-
247	463599.91	2178541.17	-	-	Картометрический	1.00	-
248	463522.81	2178629.21	-	-	Картометрический	1.00	-
249	463475.55	2178687.91	-	-	Картометрический	1.00	-
250	463385.83	2178801.08	-	-	Картометрический	1.00	-
251	463384.05	2178805.03	-	-	Картометрический	1.00	-
252	463383.83	2178809.08	-	-	Картометрический	1.00	-
253	463390.16	2178820.04	-	-	Картометрический	1.00	-
254	463385.94	2178825.20	-	-	Картометрический	1.00	-
255	463382.08	2178829.92	-	-	Картометрический	1.00	-
256	463372.19	2178827.45	-	-	Картометрический	1.00	-
257	463369.18	2178827.84	-	-	Картометрический	1.00	-
258	463366.72	2178829.75	-	-	Картометрический	1.00	-
259	463309.11	2178911.45	-	-	Картометрический	1.00	-
260	463257.43	2178984.75	-	-	Картометрический	1.00	-
261	463231.84	2179025.57	-	-	Картометрический	1.00	-
262	463189.04	2179104.53	-	-	Картометрический	1.00	-
263	463141.45	2179209.87	-	-	Картометрический	1.00	-
264	463097.12	2179306.95	-	-	Картометрический	1.00	-
265	463056.21	2179396.53	-	-	Картометрический	1.00	-
266	463036.55	2179437.80	-	-	Картометрический	1.00	-
267	462957.88	2179571.60	-	-	Картометрический	1.00	-
268	462957.19	2179575.54	-	-	Картометрический	1.00	-
269	462957.98	2179579.97	-	-	Картометрический	1.00	-
270	462964.02	2179585.63	-	-	Картометрический	1.00	-
271	462962.03	2179590.23	-	-	Картометрический	1.00	-
272	462959.88	2179595.21	-	-	Аналитический	0.10	-
273	462941.38	2179601.40	-	-	Аналитический	0.10	-
274	462938.58	2179603.31	-	-	Аналитический	0.10	-
275	462936.35	2179607.31	-	-	Аналитический	0.10	-
276	462928.90	2179635.10	-	-	Аналитический	0.10	-
277	462914.51	2179729.52	-	-	Аналитический	0.10	-
278	462900.02	2179824.61	-	-	Картометрический	1.00	-
279	462884.14	2179928.83	-	-	Картометрический	1.00	-
280	462864.52	2180057.61	-	-	Картометрический	1.00	-
281	462863.56	2180057.46	-	-	Картометрический	1.00	-
282	462863.41	2180058.45	-	-	Картометрический	1.00	-
283	462864.37	2180058.60	-	-	Картометрический	1.00	-
284	462862.92	2180068.11	-	-	Картометрический	1.00	-
285	462863.36	2180071.13	-	-	Картометрический	1.00	-
286	462864.49	2180073.65	-	-	Картометрический	1.00	-
287	462874.78	2180087.07	-	-	Картометрический	1.00	-
288	462871.87	2180091.50	-	-	Картометрический	1.00	-
289	462867.95	2180097.45	-	-	Картометрический	1.00	-
290	462860.83	2180095.21	-	-	Картометрический	1.00	-

1	2	3	4	5	6	7	8
291	462858.93	2180095.62	-	-	Картометрический	1.00	-
292	462858.05	2180097.35	-	-	Картометрический	1.00	-
293	462848.90	2180165.88	-	-	Картометрический	1.00	-
294	462836.76	2180216.35	-	-	Картометрический	1.00	-
295	462837.10	2180218.53	-	-	Картометрический	1.00	-
296	462838.37	2180219.87	-	-	Картометрический	1.00	-
297	462851.37	2180226.12	-	-	Картометрический	1.00	-
298	462849.58	2180233.33	-	-	Картометрический	1.00	-
299	462835.09	2180236.56	-	-	Картометрический	1.00	-
300	462832.53	2180237.81	-	-	Картометрический	1.00	-
301	462830.92	2180240.62	-	-	Картометрический	1.00	-
302	462821.16	2180273.55	-	-	Картометрический	1.00	-
303	462816.71	2180286.24	-	-	Картометрический	1.00	-
304	462816.93	2180293.68	-	-	Картометрический	1.00	-
305	462820.01	2180294.47	-	-	Картометрический	1.00	-
306	462913.42	2180315.77	-	-	Картометрический	1.00	-
307	462916.25	2180300.83	-	-	Картометрический	1.00	-
308	462921.94	2180301.39	-	-	Картометрический	1.00	-
309	462921.69	2180303.90	-	-	Картометрический	1.00	-
310	462919.28	2180317.10	-	-	Картометрический	1.00	-
311	462970.66	2180328.81	-	-	Картометрический	1.00	-
312	463112.88	2180340.72	-	-	Картометрический	1.00	-
313	463175.01	2180302.99	-	-	Картометрический	1.00	-
314	463203.88	2180280.61	-	-	Картометрический	1.00	-
315	463249.89	2180285.46	-	-	Картометрический	1.00	-
316	463292.64	2180318.39	-	-	Картометрический	1.00	-
317	463343.53	2180357.57	-	-	Картометрический	1.00	-
318	463315.93	2180372.28	-	-	Картометрический	1.00	-
319	463126.18	2180364.07	-	-	Картометрический	1.00	-
320	462881.48	2180350.20	-	-	Картометрический	1.00	-
321	462729.45	2180346.63	-	-	Картометрический	1.00	-
322	462641.18	2180341.15	-	-	Картометрический	1.00	-
323	462359.72	2180310.80	-	-	Картометрический	1.00	-
324	462351.81	2180308.31	-	-	Картометрический	1.00	-
325	462172.29	2180251.31	-	-	Картометрический	1.00	-
326	462158.89	2180245.76	-	-	Картометрический	1.00	-
327	462029.29	2180198.96	-	-	Картометрический	1.00	-
328	461905.79	2180158.56	-	-	Картометрический	1.00	-
329	461889.85	2180150.21	-	-	Картометрический	1.00	-
330	461882.61	2180148.08	-	-	Картометрический	1.00	-
331	461858.26	2180151.93	-	-	Картометрический	1.00	-
332	461854.36	2180152.81	-	-	Картометрический	1.00	-
333	461853.69	2180152.40	-	-	Картометрический	1.00	-
334	461902.01	2180142.44	-	-	Картометрический	1.00	-
335	461890.18	2180149.40	-	-	Картометрический	1.00	-
336	462195.37	2180208.28	-	-	Картометрический	1.00	-
337	462196.25	2180198.34	-	-	Картометрический	1.00	-
338	462203.72	2180180.93	-	-	Картометрический	1.00	-
339	462215.42	2180163.56	-	-	Картометрический	1.00	-
340	462757.29	2180253.52	-	-	Картометрический	1.00	-
341	462748.32	2180282.48	-	-	Картометрический	1.00	-

1	2	3	4	5	6	7	8
342	462775.15	2180287.73	-	-	Картометрический	1.00	-
343	462785.72	2180287.33	-	-	Картометрический	1.00	-
344	462794.79	2180277.94	-	-	Картометрический	1.00	-
345	462802.61	2180265.55	-	-	Картометрический	1.00	-
346	462812.03	2180230.06	-	-	Картометрический	1.00	-
347	462828.85	2180160.63	-	-	Картометрический	1.00	-
348	462840.11	2180076.39	-	-	Картометрический	1.00	-
349	462840.10	2180073.69	-	-	Картометрический	1.00	-
350	462839.20	2180071.82	-	-	Картометрический	1.00	-
351	462829.77	2180058.98	-	-	Картометрический	1.00	-
352	462834.28	2180052.28	-	-	Картометрический	1.00	-
353	462843.20	2180054.38	-	-	Картометрический	1.00	-
354	462845.36	2180054.40	-	-	Картометрический	1.00	-
355	462846.92	2180052.25	-	-	Картометрический	1.00	-
356	462854.83	2180013.48	-	-	Картометрический	1.00	-
357	462858.26	2179991.62	-	-	Картометрический	1.00	-
358	462859.24	2179991.77	-	-	Картометрический	1.00	-
359	462859.59	2179989.80	-	-	Картометрический	1.00	-
360	462858.59	2179989.55	-	-	Картометрический	1.00	-
361	462860.34	2179978.43	-	-	Картометрический	1.00	-
362	462868.42	2179927.12	-	-	Картометрический	1.00	-
363	462884.49	2179821.95	-	-	Картометрический	1.00	-
364	462899.61	2179728.24	-	-	Картометрический	1.00	-
365	462909.49	2179639.84	-	-	Картометрический	1.00	-
366	462909.25	2179637.98	-	-	Картометрический	1.00	-
367	462908.22	2179636.84	-	-	Картометрический	1.00	-
368	462900.25	2179632.55	-	-	Картометрический	1.00	-
369	462901.16	2179628.19	-	-	Картометрический	1.00	-
370	462902.30	2179622.74	-	-	Картометрический	1.00	-
371	462915.75	2179604.69	-	-	Картометрический	1.00	-
372	462934.54	2179568.53	-	-	Картометрический	1.00	-
373	462946.12	2179548.02	-	-	Картометрический	1.00	-
374	462946.79	2179548.35	-	-	Картометрический	1.00	-
375	462947.23	2179547.45	-	-	Картометрический	1.00	-
376	462946.61	2179547.15	-	-	Картометрический	1.00	-
377	462959.67	2179524.03	-	-	Картометрический	1.00	-
378	462965.06	2179515.31	-	-	Картометрический	1.00	-
379	462971.93	2179504.20	-	-	Картометрический	1.00	-
380	462990.45	2179475.51	-	-	Картометрический	1.00	-
381	462997.23	2179462.07	-	-	Картометрический	1.00	-
382	463017.22	2179430.14	-	-	Картометрический	1.00	-
383	463032.08	2179399.34	-	-	Картометрический	1.00	-
384	463040.71	2179382.44	-	-	Картометрический	1.00	-
385	463077.82	2179298.72	-	-	Картометрический	1.00	-
386	463121.93	2179198.62	-	-	Картометрический	1.00	-
387	463161.96	2179116.12	-	-	Картометрический	1.00	-
388	463170.80	2179097.90	-	-	Картометрический	1.00	-
389	463171.11	2179093.82	-	-	Картометрический	1.00	-
390	463170.09	2179089.90	-	-	Картометрический	1.00	-
391	463162.27	2179079.80	-	-	Картометрический	1.00	-
392	463169.54	2179074.47	-	-	Картометрический	1.00	-

1	2	3	4	5	6	7	8
393	463179.76	2179074.11	-	-	Картометрический	1.00	-
394	463182.41	2179073.06	-	-	Картометрический	1.00	-
395	463184.31	2179071.23	-	-	Картометрический	1.00	-
396	463212.13	2179022.00	-	-	Картометрический	1.00	-
397	463241.77	2178974.51	-	-	Картометрический	1.00	-
398	463337.00	2178835.67	-	-	Картометрический	1.00	-
399	463338.86	2178831.24	-	-	Картометрический	1.00	-
400	463339.30	2178826.87	-	-	Картометрический	1.00	-
401	463337.21	2178815.35	-	-	Картометрический	1.00	-
402	463342.66	2178809.06	-	-	Картометрический	1.00	-
403	463348.69	2178811.17	-	-	Картометрический	1.00	-
404	463351.98	2178810.71	-	-	Картометрический	1.00	-
405	463354.08	2178809.46	-	-	Картометрический	1.00	-
406	463379.91	2178773.16	-	-	Аналитический	0.10	-
407	463384.33	2178767.69	-	-	Картометрический	1.00	-
408	463458.82	2178675.40	-	-	Картометрический	1.00	-
409	463487.74	2178641.05	-	-	Картометрический	1.00	-
410	463488.58	2178641.05	-	-	Картометрический	1.00	-
411	463488.58	2178640.05	-	-	Картометрический	1.00	-
412	463508.91	2178615.90	-	-	Картометрический	1.00	-
413	463585.39	2178527.99	-	-	Картометрический	1.00	-
414	463625.20	2178485.05	-	-	Картометрический	1.00	-
415	463626.61	2178481.70	-	-	Картометрический	1.00	-
416	463626.30	2178477.90	-	-	Картометрический	1.00	-
417	463622.12	2178467.29	-	-	Картометрический	1.00	-
418	463633.46	2178455.93	-	-	Картометрический	1.00	-
419	463642.64	2178460.21	-	-	Картометрический	1.00	-
420	463646.17	2178460.57	-	-	Картометрический	1.00	-
421	463649.51	2178458.92	-	-	Картометрический	1.00	-
422	463667.60	2178441.17	-	-	Картометрический	1.00	-
423	463697.29	2178413.94	-	-	Картометрический	1.00	-
424	463726.40	2178395.38	-	-	Картометрический	1.00	-
425	463775.85	2178374.90	-	-	Картометрический	1.00	-
426	463777.48	2178373.38	-	-	Картометрический	1.00	-
427	463778.23	2178371.28	-	-	Картометрический	1.00	-
428	463778.48	2178367.89	-	-	Картометрический	1.00	-
429	463776.82	2178364.50	-	-	Картометрический	1.00	-
430	463796.09	2178355.60	-	-	Картометрический	1.00	-
431	463815.96	2178346.42	-	-	Картометрический	1.00	-
432	463869.09	2178392.02	-	-	Картометрический	1.00	-
433	463925.72	2178445.62	-	-	Картометрический	1.00	-
434	463928.17	2178446.57	-	-	Картометрический	1.00	-
435	463930.77	2178446.22	-	-	Картометрический	1.00	-
436	463939.16	2178439.17	-	-	Картометрический	1.00	-
437	463965.58	2178404.88	-	-	Картометрический	1.00	-
438	464114.12	2178237.21	-	-	Картометрический	1.00	-
439	464263.87	2178102.81	-	-	Картометрический	1.00	-
440	464362.18	2178054.33	-	-	Картометрический	1.00	-
441	464443.79	2178026.05	-	-	Картометрический	1.00	-
442	464482.31	2178007.20	-	-	Картометрический	1.00	-
443	464542.59	2177949.70	-	-	Картометрический	1.00	-

1	2	3	4	5	6	7	8
444	464581.38	2177912.70	-	-	Картометрический	1.00	-
445	464678.34	2177820.23	-	-	Картометрический	1.00	-
446	464720.61	2177780.06	-	-	Картометрический	1.00	-
447	464753.57	2177748.74	-	-	Картометрический	1.00	-
448	464807.00	2177697.84	-	-	Картометрический	1.00	-
449	464824.10	2177681.01	-	-	Картометрический	1.00	-
450	464845.43	2177662.27	-	-	Картометрический	1.00	-
451	464856.58	2177651.41	-	-	Картометрический	1.00	-
452	464898.49	2177604.58	-	-	Картометрический	1.00	-
453	464907.18	2177596.10	-	-	Картометрический	1.00	-
454	464943.30	2177560.91	-	-	Картометрический	1.00	-
455	465079.69	2177410.88	-	-	Картометрический	1.00	-
456	465099.76	2177365.59	-	-	Картометрический	1.00	-
457	465108.53	2177337.21	-	-	Картометрический	1.00	-
458	465122.94	2177272.70	-	-	Картометрический	1.00	-
459	465123.75	2177253.04	-	-	Картометрический	1.00	-
460	465118.77	2177226.22	-	-	Картометрический	1.00	-
461	465106.71	2177201.56	-	-	Картометрический	1.00	-
462	465056.14	2177135.34	-	-	Картометрический	1.00	-
463	464998.06	2177044.59	-	-	Картометрический	1.00	-
464	464945.44	2176961.35	-	-	Картометрический	1.00	-
465	464856.16	2176792.33	-	-	Картометрический	1.00	-
466	464773.47	2176646.62	-	-	Картометрический	1.00	-
467	464713.67	2176549.93	-	-	Картометрический	1.00	-
468	464639.47	2176448.28	-	-	Картометрический	1.00	-
469	464539.72	2176289.77	-	-	Картометрический	1.00	-
470	464517.88	2176260.87	-	-	Картометрический	1.00	-
1	464572.62	2176277.93	-	-	Картометрический	1.00	-
471	463290.79	2180350.80	-	-	Картометрический	1.00	-
472	463141.57	2180342.35	-	-	Картометрический	1.00	-
473	463219.89	2180295.95	-	-	Картометрический	1.00	-
471	463290.79	2180350.80	-	-	Картометрический	1.00	-
474	464816.82	2179327.88	-	-	Картометрический	1.00	-
475	464823.01	2179337.06	-	-	Картометрический	1.00	-
476	464828.84	2179343.60	-	-	Картометрический	1.00	-
477	464856.61	2179386.55	-	-	Картометрический	1.00	-
478	464858.06	2179387.96	-	-	Картометрический	1.00	-
479	464860.01	2179388.23	-	-	Картометрический	1.00	-
480	464865.53	2179386.50	-	-	Картометрический	1.00	-
481	464868.48	2179393.06	-	-	Картометрический	1.00	-
482	464870.74	2179398.07	-	-	Картометрический	1.00	-
483	464860.99	2179414.62	-	-	Картометрический	1.00	-
484	464846.61	2179435.50	-	-	Картометрический	1.00	-
485	464801.31	2179490.32	-	-	Картометрический	1.00	-
486	464733.51	2179579.60	-	-	Картометрический	1.00	-
487	464714.90	2179603.15	-	-	Картометрический	1.00	-
488	464705.78	2179616.65	-	-	Картометрический	1.00	-
489	464706.02	2179625.82	-	-	Картометрический	1.00	-
490	464719.09	2179641.72	-	-	Картометрический	1.00	-

1	2	3	4	5	6	7	8
491	464742.30	2179663.54	-	-	Картометрический	1.00	-
492	464745.83	2179664.09	-	-	Картометрический	1.00	-
493	464775.69	2179689.99	-	-	Картометрический	1.00	-
494	464787.61	2179708.54	-	-	Картометрический	1.00	-
495	464795.05	2179727.64	-	-	Картометрический	1.00	-
496	464808.80	2179759.28	-	-	Картометрический	1.00	-
497	464810.80	2179761.90	-	-	Картометрический	1.00	-
498	464817.88	2179760.69	-	-	Картометрический	1.00	-
499	464824.30	2179769.14	-	-	Картометрический	1.00	-
500	464828.47	2179770.73	-	-	Картометрический	1.00	-
501	464833.59	2179789.27	-	-	Картометрический	1.00	-
502	464830.22	2179788.46	-	-	Картометрический	1.00	-
503	464829.25	2179788.23	-	-	Картометрический	1.00	-
504	464823.07	2179786.73	-	-	Картометрический	1.00	-
505	464821.47	2179786.63	-	-	Картометрический	1.00	-
506	464819.87	2179787.65	-	-	Картометрический	1.00	-
507	464819.50	2179789.00	-	-	Картометрический	1.00	-
508	464819.92	2179791.17	-	-	Картометрический	1.00	-
509	464827.64	2179817.10	-	-	Картометрический	1.00	-
510	464829.30	2179825.45	-	-	Картометрический	1.00	-
511	464826.45	2179833.58	-	-	Картометрический	1.00	-
512	464820.72	2179835.64	-	-	Картометрический	1.00	-
513	464814.22	2179837.98	-	-	Картометрический	1.00	-
514	464808.86	2179838.08	-	-	Картометрический	1.00	-
515	464806.65	2179832.46	-	-	Картометрический	1.00	-
516	464800.29	2179807.39	-	-	Картометрический	1.00	-
517	464795.84	2179787.05	-	-	Картометрический	1.00	-
518	464790.25	2179765.15	-	-	Картометрический	1.00	-
519	464783.36	2179746.80	-	-	Картометрический	1.00	-
520	464778.52	2179733.22	-	-	Картометрический	1.00	-
521	464749.68	2179694.32	-	-	Картометрический	1.00	-
522	464708.86	2179653.41	-	-	Картометрический	1.00	-
523	464697.09	2179647.17	-	-	Картометрический	1.00	-
524	464689.04	2179646.25	-	-	Картометрический	1.00	-
525	464683.57	2179648.69	-	-	Картометрический	1.00	-
526	464683.43	2179648.55	-	-	Картометрический	1.00	-
527	464665.73	2179670.21	-	-	Картометрический	1.00	-
528	464638.07	2179697.30	-	-	Картометрический	1.00	-
529	464609.88	2179673.75	-	-	Картометрический	1.00	-
530	464613.94	2179669.43	-	-	Картометрический	1.00	-
531	464629.55	2179646.92	-	-	Картометрический	1.00	-
532	464650.44	2179625.38	-	-	Картометрический	1.00	-
533	464668.86	2179633.28	-	-	Картометрический	1.00	-
534	464676.78	2179622.46	-	-	Картометрический	1.00	-
535	464698.86	2179593.29	-	-	Картометрический	1.00	-
536	464789.17	2179486.34	-	-	Картометрический	1.00	-
537	464835.67	2179426.84	-	-	Картометрический	1.00	-
538	464841.71	2179416.13	-	-	Картометрический	1.00	-
539	464841.73	2179416.02	-	-	Картометрический	1.00	-
540	464841.90	2179415.03	-	-	Картометрический	1.00	-
541	464843.47	2179405.65	-	-	Картометрический	1.00	-

1	2	3	4	5	6	7	8
542	464839.78	2179393.98	-	-	Картометрический	1.00	-
543	464809.32	2179358.18	-	-	Картометрический	1.00	-
544	464805.23	2179351.27	-	-	Картометрический	1.00	-
545	464799.09	2179343.23	-	-	Картометрический	1.00	-
546	464807.20	2179338.92	-	-	Картометрический	1.00	-
474	464816.82	2179327.88	-	-	Картометрический	1.00	-
547	465688.20	2180054.51	-	-	Картометрический	1.00	-
548	465739.47	2180104.80	-	-	Картометрический	1.00	-
549	465711.29	2180136.19	-	-	Картометрический	1.00	-
550	465688.35	2180147.70	-	-	Картометрический	1.00	-
551	465677.25	2180138.68	-	-	Аналитический	0.10	-
552	465670.53	2180132.85	-	-	Аналитический	0.10	-
553	465649.85	2180117.25	-	-	Картометрический	1.00	-
554	465596.17	2180070.80	-	-	Картометрический	1.00	-
555	465561.55	2180114.15	-	-	Картометрический	1.00	-
556	465539.08	2180164.16	-	-	Картометрический	1.00	-
557	465501.67	2180227.42	-	-	Картометрический	1.00	-
558	465420.89	2180341.39	-	-	Картометрический	1.00	-
559	465356.98	2180437.61	-	-	Картометрический	1.00	-
560	465356.91	2180437.69	-	-	Картометрический	1.00	-
561	465296.55	2180523.50	-	-	Картометрический	1.00	-
562	465281.56	2180544.81	-	-	Картометрический	1.00	-
563	465260.17	2180564.83	-	-	Картометрический	1.00	-
564	465233.31	2180579.00	-	-	Картометрический	1.00	-
565	465218.01	2180586.88	-	-	Картометрический	1.00	-
566	465128.43	2180618.31	-	-	Картометрический	1.00	-
567	465119.49	2180624.41	-	-	Картометрический	1.00	-
568	465118.28	2180626.37	-	-	Картометрический	1.00	-
569	465118.22	2180628.96	-	-	Картометрический	1.00	-
570	465152.73	2180722.07	-	-	Картометрический	1.00	-
571	465183.12	2180804.08	-	-	Картометрический	1.00	-
572	465200.10	2180849.90	-	-	Картометрический	1.00	-
573	465242.90	2180965.41	-	-	Картометрический	1.00	-
574	465244.21	2180967.43	-	-	Картометрический	1.00	-
575	465246.17	2180968.54	-	-	Картометрический	1.00	-
576	465249.75	2180969.10	-	-	Картометрический	1.00	-
577	465254.55	2180963.49	-	-	Картометрический	1.00	-
578	465256.84	2180970.82	-	-	Картометрический	1.00	-
579	465259.33	2180978.78	-	-	Картометрический	1.00	-
580	465253.27	2180987.43	-	-	Картометрический	1.00	-
581	465252.58	2180989.54	-	-	Картометрический	1.00	-
582	465252.78	2180992.32	-	-	Картометрический	1.00	-
583	465298.88	2181117.78	-	-	Картометрический	1.00	-
584	465328.34	2181195.63	-	-	Картометрический	1.00	-
585	465346.42	2181247.15	-	-	Картометрический	1.00	-
586	465393.20	2181368.38	-	-	Картометрический	1.00	-
587	465421.00	2181369.00	-	-	Картометрический	1.00	-
588	465427.00	2181378.00	-	-	Картометрический	1.00	-
589	465519.00	2181532.00	-	-	Картометрический	1.00	-
590	465475.13	2181552.62	-	-	Картометрический	1.00	-


1	2	3	4	5	6	7	8
591	465451.38	2181560.41	-	-	Картометрический	1.00	-
592	465442.29	2181564.54	-	-	Картометрический	1.00	-
593	465416.68	2181494.95	-	-	Картометрический	1.00	-
594	465380.94	2181397.47	-	-	Картометрический	1.00	-
595	465363.13	2181350.71	-	-	Картометрический	1.00	-
596	465326.42	2181253.92	-	-	Картометрический	1.00	-
597	465311.47	2181214.66	-	-	Картометрический	1.00	-
598	465289.19	2181152.73	-	-	Картометрический	1.00	-
599	465241.04	2181021.84	-	-	Картометрический	1.00	-
600	465227.54	2180985.14	-	-	Картометрический	1.00	-
601	465180.15	2180857.80	-	-	Картометрический	1.00	-
602	465132.72	2180730.35	-	-	Картометрический	1.00	-
603	465087.01	2180607.53	-	-	Картометрический	1.00	-
604	465084.30	2180604.59	-	-	Картометрический	1.00	-
605	465080.88	2180602.85	-	-	Картометрический	1.00	-
606	465069.35	2180602.97	-	-	Картометрический	1.00	-
607	465066.00	2180594.26	-	-	Картометрический	1.00	-
608	465063.10	2180586.70	-	-	Картометрический	1.00	-
609	465072.03	2180583.63	-	-	Картометрический	1.00	-
610	465073.85	2180580.53	-	-	Картометрический	1.00	-
611	465074.00	2180575.95	-	-	Картометрический	1.00	-
612	465038.74	2180479.18	-	-	Картометрический	1.00	-
613	464994.35	2180357.33	-	-	Картометрический	1.00	-
614	464957.78	2180259.98	-	-	Картометрический	1.00	-
615	464921.90	2180164.46	-	-	Картометрический	1.00	-
616	464892.48	2180086.16	-	-	Картометрический	1.00	-
617	464874.81	2180036.38	-	-	Картометрический	1.00	-
618	464827.84	2179896.26	-	-	Картометрический	1.00	-
619	464817.22	2179864.37	-	-	Картометрический	1.00	-
620	464816.75	2179858.16	-	-	Картометрический	1.00	-
621	464815.92	2179856.04	-	-	Картометрический	1.00	-
622	464819.87	2179855.60	-	-	Картометрический	1.00	-
623	464822.87	2179854.70	-	-	Картометрический	1.00	-
624	464826.11	2179853.72	-	-	Аналитический	0.10	-
625	464832.00	2179851.94	-	-	Картометрический	1.00	-
626	464837.34	2179853.26	-	-	Картометрический	1.00	-
627	464838.51	2179850.70	-	-	Картометрический	1.00	-
628	464838.67	2179850.69	-	-	Картометрический	1.00	-
629	464840.79	2179856.40	-	-	Картометрический	1.00	-
630	464848.59	2179891.06	-	-	Картометрический	1.00	-
631	464850.47	2179895.41	-	-	Картометрический	1.00	-
632	464892.17	2180029.78	-	-	Картометрический	1.00	-
633	464910.44	2180079.41	-	-	Картометрический	1.00	-
634	464939.40	2180157.46	-	-	Картометрический	1.00	-
635	464974.93	2180253.19	-	-	Картометрический	1.00	-
636	465011.87	2180352.73	-	-	Картометрический	1.00	-
637	465039.99	2180425.28	-	-	Картометрический	1.00	-
638	465045.59	2180441.27	-	-	Картометрический	1.00	-
639	465105.26	2180597.93	-	-	Картометрический	1.00	-
640	465107.23	2180601.04	-	-	Картометрический	1.00	-
641	465110.05	2180602.89	-	-	Картометрический	1.00	-

1	2	3	4	5	6	7	8
642	465122.06	2180601.00	-	-	Картометрический	1.00	-
643	465211.24	2180572.37	-	-	Картометрический	1.00	-
644	465250.11	2180552.34	-	-	Картометрический	1.00	-
645	465268.97	2180534.91	-	-	Картометрический	1.00	-
646	465343.77	2180428.57	-	-	Картометрический	1.00	-
647	465407.69	2180332.33	-	-	Картометрический	1.00	-
648	465488.06	2180218.99	-	-	Картометрический	1.00	-
649	465517.99	2180168.42	-	-	Картометрический	1.00	-
650	465525.01	2180156.54	-	-	Картометрический	1.00	-
651	465528.68	2180149.56	-	-	Картометрический	1.00	-
652	465551.45	2180106.23	-	-	Картометрический	1.00	-
653	465594.56	2180025.88	-	-	Аналитический	0.10	-
654	465635.70	2180062.39	-	-	Аналитический	0.10	-
655	465661.59	2180085.27	-	-	Картометрический	1.00	-
547	465688.20	2180054.51	-	-	Картометрический	1.00	-
656	465724.26	2181231.87	-	-	Картометрический	1.00	-
657	465726.39	2181246.72	-	-	Картометрический	1.00	-
658	465706.59	2181249.56	-	-	Картометрический	1.00	-
659	465704.47	2181234.71	-	-	Картометрический	1.00	-
656	465724.26	2181231.87	-	-	Картометрический	1.00	-
3.Сведения о характерных точках части (частей) границы объекта							
Часть №							
-	-	-	-	-	-	-	-

Раздел 4

План границ объекта

Схема расположения листов плана границ объекта

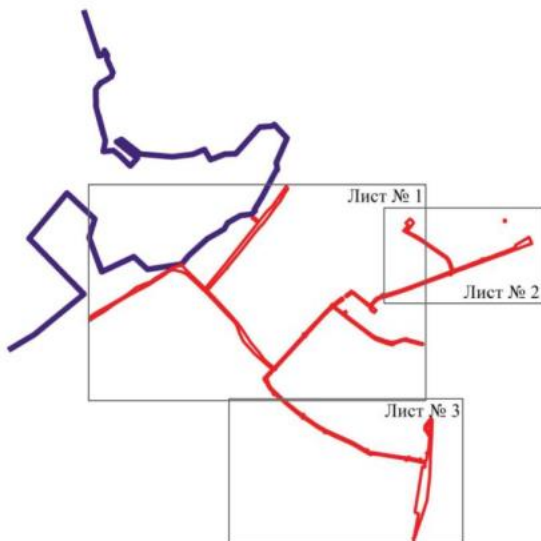

Масштаб 1:50000

Используемые условные знаки и обозначения:

	границы территориальной зоны
	границы муниципального образования
	область и номер листа плана границ объекта

Руководитель БУ ВО «Нормативно-проектный центр»

Подпись Ю.В. Шалыгина Дата « 22 » сентября 2022г.

Место для оттиска печати (при наличии) лица, составившего описание местоположения границ объекта



Схема трассы в плане
Масштаб 1:500



Легенда:

— граница территории — граница

— граница территории — граница

Проектная документация
на строительство и эксплуатацию
автодорожной сети
в границах территории
общественного назначения
в границах территории
общественного назначения
в границах территории
общественного назначения



Масштаб 1:500

План грани объекта
Лист № 2

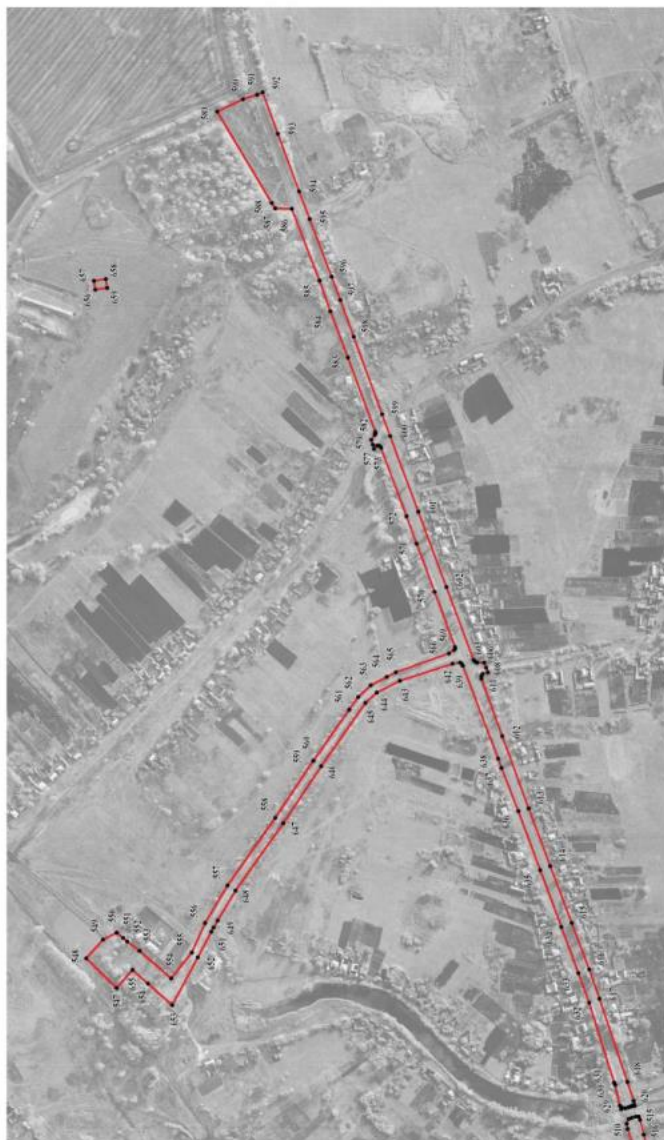

Используемые условные знаки и обозначения:

- граница территориальной зоны
- характерная точка границ территориальной зоны

Руководитель БУ ВО «Нормативно-проектный центр»
Подпись: Ю. В. Шалагина Дата « 22 » сентября 2022г.
Место для отнесения (подписи) лица, составившего описание местоположения границ объекта

Масштаб 1:5000

«ОПИСАНИЕ МЕСТОПОЛОЖЕНИЯ ГРАНИЦ

Зона сельскохозяйственного использования в границах населенного пункта
села Новая Чигла - СХ1/1

(наименование объекта, местоположение границ которого описано
(далее - объект)

Раздел 1

Сведения об объекте		
№ п/п	Характеристики объекта	Описание характеристик
1	2	3
1	Местоположение объекта	Воронежская область, Таловский муниципальный район, Новочигольское сельское поселение, село Новая Чигла
2	Площадь объекта $\pm$ величина погрешности определения площади ($P \pm \text{Дельта } P$)	-
3	Иные характеристики объекта	-

Раздел 2

Сведения о местоположении границ объекта					
1. Система координат: МСК - 36, зона 2					
2. Сведения о характерных точках границ объекта					
Обозначение характерных точек границ	Координаты, м		Метод определения координат характерной точки	Средняя квадратическая погрешность положения характерной точки (Mt), м	Описание обозначения точки на местности (при наличии)
	X	Y			
1	2	3	4	5	6
1	467484.39	2178391.03	Картометрический	1.00	-
2	467465.42	2178407.93	Картометрический	1.00	-
3	467449.61	2178421.75	Картометрический	1.00	-
4	467431.76	2178437.79	Картометрический	1.00	-
5	467416.60	2178450.18	Картометрический	1.00	-
6	467397.85	2178467.25	Картометрический	1.00	-
7	467385.91	2178475.12	Картометрический	1.00	-
8	467326.40	2178523.71	Картометрический	1.00	-
9	467284.34	2178577.56	Картометрический	1.00	-
10	467268.42	2178590.05	Картометрический	1.00	-
11	467180.00	2178635.48	Картометрический	1.00	-
12	467168.78	2178643.26	Картометрический	1.00	-
13	467036.49	2178719.33	Картометрический	1.00	-
14	467020.59	2178728.60	Картометрический	1.00	-
15	466883.96	2178814.85	Картометрический	1.00	-
16	466879.93	2178776.35	Картометрический	1.00	-
17	466868.34	2178734.84	Картометрический	1.00	-
18	466854.92	2178698.58	Картометрический	1.00	-
19	466738.45	2178690.43	Картометрический	1.00	-
20	466738.38	2178699.92	Картометрический	1.00	-
21	466773.97	2178768.35	Картометрический	1.00	-
22	466776.27	2178838.85	Картометрический	1.00	-
23	466794.48	2178876.08	Картометрический	1.00	-
24	466798.64	2178965.15	Картометрический	1.00	-
25	466826.27	2178991.33	Картометрический	1.00	-
26	466822.65	2179002.34	Картометрический	1.00	-
27	466801.58	2179031.83	Картометрический	1.00	-
28	466759.96	2179088.38	Картометрический	1.00	-
29	466675.81	2179177.58	Картометрический	1.00	-
30	466672.57	2179180.89	Картометрический	1.00	-
31	466631.99	2179280.91	Картометрический	1.00	-
32	466477.55	2179329.33	Картометрический	1.00	-
33	466269.22	2179350.92	Картометрический	1.00	-
34	466182.10	2179349.16	Картометрический	1.00	-
35	466099.79	2179378.91	Картометрический	1.00	-
36	466096.06	2179363.14	Картометрический	1.00	-

1	2	3	4	5	6
37	466172.07	2179299.57	Картометрический	1.00	-
38	466162.32	2179213.86	Картометрический	1.00	-
39	466129.83	2179171.06	Картометрический	1.00	-
40	466024.44	2179281.44	Картометрический	1.00	-
41	466017.50	2179278.02	Картометрический	1.00	-
42	465972.37	2179225.41	Картометрический	1.00	-
43	466021.67	2179151.68	Картометрический	1.00	-
44	466056.71	2179078.76	Картометрический	1.00	-
45	466119.72	2179019.48	Картометрический	1.00	-
46	466148.21	2178974.48	Картометрический	1.00	-
47	466164.38	2178947.06	Картометрический	1.00	-
48	466192.20	2178917.10	Картометрический	1.00	-
49	466281.72	2178848.21	Картометрический	1.00	-
50	466278.00	2178805.50	Картометрический	1.00	-
51	466341.27	2178752.42	Картометрический	1.00	-
52	466525.30	2178737.82	Картометрический	1.00	-
53	466554.94	2178754.39	Картометрический	1.00	-
54	466581.31	2178773.55	Картометрический	1.00	-
55	466609.37	2178774.53	Картометрический	1.00	-
56	466635.16	2178826.36	Картометрический	1.00	-
57	466699.59	2178824.97	Картометрический	1.00	-
58	466709.67	2178687.03	Картометрический	1.00	-
59	466614.12	2178675.73	Картометрический	1.00	-
60	466611.61	2178661.92	Картометрический	1.00	-
61	466620.39	2178624.77	Картометрический	1.00	-
62	466638.01	2178638.74	Картометрический	1.00	-
63	466694.42	2178662.40	Картометрический	1.00	-
64	466732.06	2178667.56	Картометрический	1.00	-
65	466789.45	2178634.04	Картометрический	1.00	-
66	466846.32	2178581.56	Картометрический	1.00	-
67	466872.06	2178520.88	Картометрический	1.00	-
68	466899.69	2178513.07	Картометрический	1.00	-
69	467036.19	2178585.36	Картометрический	1.00	-
70	467103.18	2178615.55	Картометрический	1.00	-
71	467154.98	2178617.71	Картометрический	1.00	-
72	467180.23	2178604.94	Картометрический	1.00	-
73	467210.15	2178593.26	Картометрический	1.00	-
74	467268.11	2178535.90	Картометрический	1.00	-
75	467337.26	2178503.79	Картометрический	1.00	-
76	467370.80	2178476.63	Картометрический	1.00	-
77	467339.19	2178446.06	Картометрический	1.00	-
78	467386.92	2178430.75	Картометрический	1.00	-
79	467410.51	2178409.98	Картометрический	1.00	-
80	467431.52	2178385.01	Картометрический	1.00	-
81	467438.50	2178367.82	Картометрический	1.00	-
82	467479.95	2178385.06	Картометрический	1.00	-
1	467484.39	2178391.03	Картометрический	1.00	-

1	2	3	4	5	6
83	466646.04	2179059.89	Картометрический	1.00	-
84	466626.58	2179112.42	Картометрический	1.00	-
85	466436.38	2179032.29	Картометрический	1.00	-
86	466470.66	2178944.79	Картометрический	1.00	-
87	466599.68	2178997.14	Картометрический	1.00	-
88	466595.73	2179037.52	Картометрический	1.00	-
83	466646.04	2179059.89	Картометрический	1.00	-
89	466347.67	2178530.64	Картометрический	1.00	-
90	466344.93	2178557.23	Картометрический	1.00	-
91	466344.74	2178592.93	Картометрический	1.00	-
92	466346.10	2178621.60	Картометрический	1.00	-
93	466331.59	2178623.86	Картометрический	1.00	-
94	466307.80	2178632.23	Картометрический	1.00	-
95	466267.78	2178654.05	Картометрический	1.00	-
96	466267.66	2178654.13	Картометрический	1.00	-
97	466203.46	2178695.16	Картометрический	1.00	-
98	466130.38	2178760.89	Картометрический	1.00	-
99	466112.25	2178741.94	Картометрический	1.00	-
100	466083.37	2178802.63	Картометрический	1.00	-
101	465965.68	2178903.22	Картометрический	1.00	-
102	465919.83	2178867.56	Картометрический	1.00	-
103	465864.86	2178861.54	Картометрический	1.00	-
104	465744.65	2178800.59	Картометрический	1.00	-
105	465629.69	2178815.24	Картометрический	1.00	-
106	465584.82	2178793.63	Картометрический	1.00	-
107	465542.44	2178779.36	Картометрический	1.00	-
108	465554.72	2178765.29	Картометрический	1.00	-
109	465566.38	2178770.94	Картометрический	1.00	-
110	465593.79	2178779.66	Картометрический	1.00	-
111	465611.77	2178784.93	Картометрический	1.00	-
112	465635.19	2178787.29	Картометрический	1.00	-
113	465659.34	2178786.74	Картометрический	1.00	-
114	465716.72	2178776.03	Картометрический	1.00	-
115	465745.77	2178777.12	Картометрический	1.00	-
116	465763.21	2178781.84	Картометрический	1.00	-
117	465842.74	2178820.70	Картометрический	1.00	-
118	465891.40	2178840.49	Картометрический	1.00	-
119	465928.99	2178850.66	Картометрический	1.00	-
120	465945.15	2178854.47	Картометрический	1.00	-
121	465962.58	2178854.47	Картометрический	1.00	-
122	466004.34	2178848.30	Картометрический	1.00	-
123	466020.14	2178842.12	Картометрический	1.00	-
124	466045.77	2178829.84	Картометрический	1.00	-
125	466053.91	2178820.88	Картометрический	1.00	-
126	466059.54	2178812.34	Картометрический	1.00	-
127	466064.44	2178802.36	Картометрический	1.00	-
128	466084.96	2178761.50	Картометрический	1.00	-

1	2	3	4	5	6
129	466088.05	2178749.34	Картометрический	1.00	-
130	466100.22	2178731.00	Картометрический	1.00	-
131	466124.00	2178698.49	Картометрический	1.00	-
132	466135.44	2178681.06	Картометрический	1.00	-
133	466144.88	2178678.34	Картометрический	1.00	-
134	466156.50	2178667.99	Картометрический	1.00	-
135	466164.49	2178656.19	Картометрический	1.00	-
136	466174.20	2178648.43	Картометрический	1.00	-
137	466187.04	2178657.57	Картометрический	1.00	-
138	466269.03	2178593.31	Картометрический	1.00	-
139	466324.43	2178545.98	Картометрический	1.00	-
89	466347.67	2178530.64	Картометрический	1.00	-
140	466003.66	2179322.68	Картометрический	1.00	-
141	465977.60	2179342.77	Картометрический	1.00	-
142	465957.64	2179340.53	Картометрический	1.00	-
143	465941.30	2179335.42	Картометрический	1.00	-
144	465919.45	2179334.63	Картометрический	1.00	-
145	465737.19	2179119.68	Картометрический	1.00	-
146	465733.70	2179105.70	Картометрический	1.00	-
147	465795.47	2179065.57	Картометрический	1.00	-
148	465911.92	2179217.93	Картометрический	1.00	-
149	465988.50	2179305.06	Картометрический	1.00	-
140	466003.66	2179322.68	Картометрический	1.00	-
150	466739.71	2179685.60	Картометрический	1.00	-
151	466747.38	2179706.33	Картометрический	1.00	-
152	466614.56	2179756.25	Картометрический	1.00	-
153	466671.85	2179877.36	Картометрический	1.00	-
154	466720.72	2179955.47	Картометрический	1.00	-
155	466785.88	2179981.90	Картометрический	1.00	-
156	466800.17	2179992.30	Картометрический	1.00	-
157	466810.75	2180001.79	Картометрический	1.00	-
158	466772.29	2180029.48	Аналитический	0.10	-
159	466747.24	2180047.75	Аналитический	0.10	-
160	466702.34	2180074.27	Картометрический	1.00	-
161	466591.23	2180152.05	Картометрический	1.00	-
162	466579.98	2180162.90	Картометрический	1.00	-
163	466501.63	2180239.10	Картометрический	1.00	-
164	466479.87	2180224.98	Картометрический	1.00	-
165	466435.11	2180150.81	Картометрический	1.00	-
166	466058.78	2180359.27	Картометрический	1.00	-
167	466027.73	2180383.18	Картометрический	1.00	-
168	465886.60	2180275.25	Картометрический	1.00	-
169	465860.30	2180281.19	Картометрический	1.00	-
170	465811.30	2180331.92	Картометрический	1.00	-
171	465693.50	2180449.60	Картометрический	1.00	-
172	465555.98	2180291.74	Картометрический	1.00	-

1	2	3	4	5	6
173	465490.39	2180348.36	Картометрический	1.00	-
174	465291.70	2180616.81	Картометрический	1.00	-
175	465277.00	2180665.99	Картометрический	1.00	-
176	465255.06	2180674.63	Картометрический	1.00	-
177	465233.31	2180579.00	Картометрический	1.00	-
178	465260.17	2180564.83	Картометрический	1.00	-
179	465281.56	2180544.81	Картометрический	1.00	-
180	465296.55	2180523.50	Картометрический	1.00	-
181	465356.91	2180437.69	Картометрический	1.00	-
182	465356.98	2180437.61	Картометрический	1.00	-
183	465420.89	2180341.39	Картометрический	1.00	-
184	465501.67	2180227.42	Картометрический	1.00	-
185	465539.08	2180164.16	Картометрический	1.00	-
186	465561.55	2180114.15	Картометрический	1.00	-
187	465615.12	2180159.56	Аналитический	0.10	-
188	465642.20	2180189.15	Аналитический	0.10	-
189	465677.93	2180159.14	Аналитический	0.10	-
190	465686.68	2180149.62	Аналитический	0.10	-
191	465688.35	2180147.70	Картометрический	1.00	-
192	465711.29	2180136.19	Картометрический	1.00	-
193	465739.47	2180104.80	Картометрический	1.00	-
194	465688.20	2180054.51	Картометрический	1.00	-
195	465663.00	2180031.12	Аналитический	0.10	-
196	465622.77	2179993.51	Аналитический	0.10	-
197	465593.70	2179966.06	Картометрический	1.00	-
198	465480.96	2180114.05	Картометрический	1.00	-
199	465528.68	2180149.56	Картометрический	1.00	-
200	465525.01	2180156.54	Картометрический	1.00	-
201	465517.99	2180168.42	Картометрический	1.00	-
202	465488.06	2180218.99	Картометрический	1.00	-
203	465407.69	2180332.33	Картометрический	1.00	-
204	465343.77	2180428.57	Картометрический	1.00	-
205	465268.97	2180534.91	Картометрический	1.00	-
206	465250.11	2180552.34	Картометрический	1.00	-
207	465211.24	2180572.37	Картометрический	1.00	-
208	465122.06	2180601.00	Картометрический	1.00	-
209	465110.05	2180602.89	Картометрический	1.00	-
210	465107.23	2180601.04	Картометрический	1.00	-
211	465105.26	2180597.93	Картометрический	1.00	-
212	465045.59	2180441.27	Картометрический	1.00	-
213	465039.99	2180425.28	Картометрический	1.00	-
214	465209.41	2180479.39	Картометрический	1.00	-
215	465082.62	2180099.45	Картометрический	1.00	-
216	465428.82	2180240.56	Картометрический	1.00	-
217	465484.82	2180143.74	Картометрический	1.00	-
218	465467.99	2180131.06	Картометрический	1.00	-
219	465437.64	2180116.38	Картометрический	1.00	-
220	465417.80	2180109.96	Картометрический	1.00	-

1	2	3	4	5	6
221	465329.99	2180081.20	Картометрический	1.00	-
222	465229.52	2180058.15	Картометрический	1.00	-
223	465220.01	2180054.02	Картометрический	1.00	-
224	465207.85	2180048.47	Картометрический	1.00	-
225	465192.44	2180039.21	Картометрический	1.00	-
226	465088.17	2179935.68	Картометрический	1.00	-
227	465034.94	2179900.59	Картометрический	1.00	-
228	465005.80	2179889.49	Картометрический	1.00	-
229	464965.15	2179881.48	Картометрический	1.00	-
230	464911.02	2179881.09	Картометрический	1.00	-
231	464875.10	2179886.49	Картометрический	1.00	-
232	464850.47	2179895.41	Картометрический	1.00	-
233	464848.59	2179891.06	Картометрический	1.00	-
234	464840.79	2179856.40	Картометрический	1.00	-
235	464838.67	2179850.69	Картометрический	1.00	-
236	464838.24	2179849.54	Картометрический	1.00	-
237	464829.30	2179825.45	Картометрический	1.00	-
238	464827.64	2179817.10	Картометрический	1.00	-
239	464819.92	2179791.17	Картометрический	1.00	-
240	464819.50	2179789.00	Картометрический	1.00	-
241	464819.87	2179787.65	Картометрический	1.00	-
242	464821.47	2179786.63	Картометрический	1.00	-
243	464823.07	2179786.73	Картометрический	1.00	-
244	464829.25	2179788.23	Картометрический	1.00	-
245	464830.22	2179788.46	Картометрический	1.00	-
246	464833.59	2179789.27	Картометрический	1.00	-
247	464828.47	2179770.73	Картометрический	1.00	-
248	464847.43	2179778.26	Картометрический	1.00	-
249	464860.13	2179780.29	Картометрический	1.00	-
250	464878.80	2179779.43	Картометрический	1.00	-
251	464906.98	2179772.43	Картометрический	1.00	-
252	464922.22	2179757.05	Картометрический	1.00	-
253	464944.56	2179781.58	Картометрический	1.00	-
254	464979.33	2179772.62	Картометрический	1.00	-
255	465069.38	2179847.45	Картометрический	1.00	-
256	465089.28	2179862.41	Картометрический	1.00	-
257	465103.32	2179869.03	Картометрический	1.00	-
258	465175.33	2179937.80	Картометрический	1.00	-
259	465198.34	2179959.69	Картометрический	1.00	-
260	465226.68	2179983.82	Картометрический	1.00	-
261	465273.73	2180007.30	Картометрический	1.00	-
262	465530.88	2179937.81	Картометрический	1.00	-
263	465544.44	2179932.14	Картометрический	1.00	-
264	465571.53	2179907.88	Картометрический	1.00	-
265	465533.88	2179808.48	Картометрический	1.00	-
266	465553.95	2179794.12	Картометрический	1.00	-
267	465577.93	2179814.40	Картометрический	1.00	-
268	465605.17	2179825.17	Картометрический	1.00	-

1	2	3	4	5	6
269	465624.40	2179826.56	Картометрический	1.00	-
270	465676.92	2179791.86	Картометрический	1.00	-
271	465715.48	2179776.83	Картометрический	1.00	-
272	465758.14	2179762.76	Картометрический	1.00	-
273	465955.40	2180005.73	Картометрический	1.00	-
274	465967.35	2180054.34	Картометрический	1.00	-
275	466050.52	2180160.45	Картометрический	1.00	-
276	466417.93	2179893.28	Картометрический	1.00	-
277	466324.75	2179762.21	Картометрический	1.00	-
278	466388.58	2179714.30	Картометрический	1.00	-
279	466280.78	2179561.77	Картометрический	1.00	-
280	466010.71	2179790.62	Картометрический	1.00	-
281	465970.89	2179738.72	Картометрический	1.00	-
282	465905.64	2179789.78	Картометрический	1.00	-
283	465839.33	2179703.71	Картометрический	1.00	-
284	466011.96	2179548.88	Картометрический	1.00	-
285	466027.21	2179533.02	Картометрический	1.00	-
286	466127.48	2179439.46	Аналитический	0.10	-
287	466109.68	2179417.56	Аналитический	0.10	-
288	466087.93	2179388.96	Картометрический	1.00	-
289	466103.18	2179381.72	Картометрический	1.00	-
290	466270.41	2179510.57	Картометрический	1.00	-
291	466378.88	2179643.70	Картометрический	1.00	-
292	466419.96	2179689.99	Картометрический	1.00	-
293	466469.25	2179745.54	Картометрический	1.00	-
294	466489.45	2179756.76	Картометрический	1.00	-
295	466525.81	2179758.84	Картометрический	1.00	-
296	466559.72	2179750.71	Картометрический	1.00	-
150	466739.71	2179685.60	Картометрический	1.00	-
297	466539.02	2180694.37	Картометрический	1.00	-
298	466552.91	2180715.13	Картометрический	1.00	-
299	466437.84	2180677.20	Картометрический	1.00	-
300	466403.16	2180668.78	Картометрический	1.00	-
301	466336.34	2180658.72	Картометрический	1.00	-
302	466318.06	2180646.77	Картометрический	1.00	-
303	466311.79	2180642.67	Картометрический	1.00	-
304	466280.59	2180686.72	Картометрический	1.00	-
305	466326.38	2180756.06	Картометрический	1.00	-
306	466273.57	2180754.67	Картометрический	1.00	-
307	466011.46	2181033.39	Картометрический	1.00	-
308	466009.69	2181031.99	Картометрический	1.00	-
309	465923.15	2180969.20	Картометрический	1.00	-
310	465869.57	2180998.20	Картометрический	1.00	-
311	465787.01	2181119.39	Картометрический	1.00	-
312	465742.63	2181222.85	Картометрический	1.00	-
313	465854.47	2181272.11	Картометрический	1.00	-
314	465856.64	2181273.07	Картометрический	1.00	-

1	2	3	4	5	6
315	465882.00	2181283.95	Картометрический	1.00	-
316	465883.28	2181270.01	Картометрический	1.00	-
317	465922.55	2181281.46	Картометрический	1.00	-
318	465847.33	2181301.79	Картометрический	1.00	-
319	465849.45	2181288.72	Картометрический	1.00	-
320	465726.49	2181298.56	Картометрический	1.00	-
321	465672.93	2181298.52	Картометрический	1.00	-
322	465663.99	2181312.13	Картометрический	1.00	-
323	465617.29	2181312.69	Картометрический	1.00	-
324	465615.14	2181314.11	Картометрический	1.00	-
325	465440.97	2181379.31	Картометрический	1.00	-
326	465427.00	2181378.00	Картометрический	1.00	-
327	465421.00	2181369.00	Картометрический	1.00	-
328	465393.20	2181368.38	Картометрический	1.00	-
329	465346.42	2181247.15	Картометрический	1.00	-
330	465328.34	2181195.63	Картометрический	1.00	-
331	465443.97	2181148.71	Картометрический	1.00	-
332	465455.37	2181136.34	Картометрический	1.00	-
333	465418.26	2181103.29	Картометрический	1.00	-
334	465486.23	2181016.51	Картометрический	1.00	-
335	465498.09	2181002.97	Картометрический	1.00	-
336	465428.23	2180941.80	Картометрический	1.00	-
337	465575.60	2180810.27	Картометрический	1.00	-
338	465664.99	2180774.42	Картометрический	1.00	-
339	465720.45	2180755.85	Картометрический	1.00	-
340	465733.35	2180743.42	Картометрический	1.00	-
341	465942.76	2180526.54	Картометрический	1.00	-
342	466118.53	2180725.42	Картометрический	1.00	-
343	466210.94	2180679.78	Картометрический	1.00	-
344	466285.55	2180629.03	Картометрический	1.00	-
345	466176.98	2180540.96	Картометрический	1.00	-
346	466194.88	2180509.84	Картометрический	1.00	-
347	466213.06	2180492.83	Картометрический	1.00	-
348	466339.59	2180572.83	Картометрический	1.00	-
349	466350.44	2180567.67	Картометрический	1.00	-
350	466409.83	2180601.67	Картометрический	1.00	-
351	466396.44	2180628.48	Картометрический	1.00	-
352	466436.98	2180654.21	Картометрический	1.00	-
297	466539.02	2180694.37	Картометрический	1.00	-
353	466143.21	2180772.62	Картометрический	1.00	-
354	466162.63	2180804.76	Картометрический	1.00	-
355	466141.96	2180849.68	Картометрический	1.00	-
356	466069.31	2180857.11	Картометрический	1.00	-
357	466063.00	2180827.60	Картометрический	1.00	-
353	466143.21	2180772.62	Картометрический	1.00	-
358	465724.26	2181231.87	Картометрический	1.00	-

1	2	3	4	5	6
359	465726.39	2181246.72	Картометрический	1.00	-
360	465706.59	2181249.56	Картометрический	1.00	-
361	465704.47	2181234.71	Картометрический	1.00	-
358	465724.26	2181231.87	Картометрический	1.00	-
362	465360.43	2180814.89	Картометрический	1.00	-
363	465294.70	2180887.56	Картометрический	1.00	-
364	465259.33	2180978.78	Картометрический	1.00	-
365	465256.84	2180970.82	Картометрический	1.00	-
366	465254.55	2180963.49	Картометрический	1.00	-
367	465249.75	2180969.10	Картометрический	1.00	-
368	465246.17	2180968.54	Картометрический	1.00	-
369	465244.21	2180967.43	Картометрический	1.00	-
370	465242.90	2180965.41	Картометрический	1.00	-
371	465200.10	2180849.90	Картометрический	1.00	-
372	465183.12	2180804.08	Картометрический	1.00	-
373	465303.93	2180753.55	Картометрический	1.00	-
374	465347.16	2180788.14	Картометрический	1.00	-
362	465360.43	2180814.89	Картометрический	1.00	-
375	464994.45	2180719.69	Картометрический	1.00	-
376	464999.17	2180775.84	Аналитический	0.10	-
377	465009.98	2180817.73	Картометрический	1.00	-
378	465069.57	2180958.22	Картометрический	1.00	-
379	464948.87	2181027.48	Картометрический	1.00	-
380	464995.19	2181106.40	Аналитический	0.10	-
381	464928.52	2181153.47	Аналитический	0.10	-
382	464922.70	2181212.23	Аналитический	0.10	-
383	464962.87	2181311.29	Картометрический	1.00	-
384	464986.67	2181300.50	Картометрический	1.00	-
385	464996.30	2181323.69	Картометрический	1.00	-
386	465043.35	2181300.05	Картометрический	1.00	-
387	465046.02	2181290.31	Картометрический	1.00	-
388	465041.50	2181274.78	Картометрический	1.00	-
389	465041.96	2181261.80	Картометрический	1.00	-
390	465051.81	2181244.07	Картометрический	1.00	-
391	465056.10	2181204.09	Картометрический	1.00	-
392	465041.30	2181166.63	Картометрический	1.00	-
393	465186.82	2181098.62	Картометрический	1.00	-
394	465244.06	2181246.35	Картометрический	1.00	-
395	465311.47	2181214.66	Картометрический	1.00	-
396	465326.42	2181253.92	Картометрический	1.00	-
397	465363.13	2181350.71	Картометрический	1.00	-
398	465206.65	2181427.52	Картометрический	1.00	-
399	465260.97	2181559.08	Картометрический	1.00	-
400	465416.68	2181494.95	Картометрический	1.00	-
401	465442.29	2181564.54	Картометрический	1.00	-
402	465445.53	2181573.37	Картометрический	1.00	-

1	2	3	4	5	6
403	465466.73	2181653.24	Картометрический	1.00	-
404	465482.92	2181743.79	Картометрический	1.00	-
405	465492.49	2181842.72	Картометрический	1.00	-
406	465494.72	2181916.35	Картометрический	1.00	-
407	465486.48	2181998.62	Картометрический	1.00	-
408	465471.34	2182106.83	Картометрический	1.00	-
409	465469.17	2182117.00	Картометрический	1.00	-
410	465426.70	2182068.28	Картометрический	1.00	-
411	465398.62	2182017.27	Картометрический	1.00	-
412	465334.92	2182003.94	Картометрический	1.00	-
413	465315.80	2181993.84	Картометрический	1.00	-
414	465286.17	2181994.92	Картометрический	1.00	-
415	465286.95	2182036.02	Картометрический	1.00	-
416	465260.63	2182010.86	Картометрический	1.00	-
417	465250.64	2181974.58	Картометрический	1.00	-
418	465337.93	2181968.71	Картометрический	1.00	-
419	465436.46	2181947.74	Картометрический	1.00	-
420	465454.36	2181883.05	Картометрический	1.00	-
421	465465.36	2181814.93	Картометрический	1.00	-
422	465435.46	2181809.49	Картометрический	1.00	-
423	465440.94	2181772.18	Картометрический	1.00	-
424	465410.02	2181726.04	Картометрический	1.00	-
425	465122.34	2181680.81	Картометрический	1.00	-
426	465101.43	2181678.84	Картометрический	1.00	-
427	465047.06	2181555.32	Картометрический	1.00	-
428	465011.31	2181460.65	Картометрический	1.00	-
429	464888.27	2181514.59	Картометрический	1.00	-
430	464981.54	2181809.29	Картометрический	1.00	-
431	464862.21	2181839.38	Картометрический	1.00	-
432	464847.28	2181777.02	Картометрический	1.00	-
433	464813.68	2181785.86	Картометрический	1.00	-
434	464771.85	2181614.56	Картометрический	1.00	-
435	464713.75	2181449.84	Картометрический	1.00	-
436	464643.64	2181333.09	Картометрический	1.00	-
437	464698.31	2181320.46	Картометрический	1.00	-
438	464695.29	2181308.26	Картометрический	1.00	-
439	464715.72	2181284.49	Картометрический	1.00	-
440	464866.98	2180840.03	Картометрический	1.00	-
441	464872.74	2180816.41	Картометрический	1.00	-
442	464908.70	2180759.33	Картометрический	1.00	-
443	464932.80	2180745.88	Картометрический	1.00	-
444	464935.58	2180730.35	Картометрический	1.00	-
375	464994.45	2180719.69	Картометрический	1.00	-
445	465092.00	2182274.26	Картометрический	1.00	-
446	465034.88	2182325.14	Картометрический	1.00	-
447	465127.18	2182453.60	Картометрический	1.00	-
448	465106.18	2182476.23	Картометрический	1.00	-

1	2	3	4	5	6
449	465080.50	2182481.68	Картометрический	1.00	-
450	465070.40	2182490.90	Картометрический	1.00	-
451	464881.71	2182262.76	Картометрический	1.00	-
452	464757.36	2182017.11	Картометрический	1.00	-
453	464855.22	2181993.64	Картометрический	1.00	-
445	465092.00	2182274.26	Картометрический	1.00	-
454	465814.56	2178271.78	Картометрический	1.00	-
455	465762.15	2178330.90	Картометрический	1.00	-
456	465706.80	2178288.63	Картометрический	1.00	-
457	465761.98	2178224.32	Картометрический	1.00	-
454	465814.56	2178271.78	Картометрический	1.00	-
458	466130.28	2178617.04	Картометрический	1.00	-
459	466145.09	2178627.67	Картометрический	1.00	-
460	466139.80	2178631.49	Картометрический	1.00	-
461	466124.00	2178642.57	Картометрический	1.00	-
462	466109.66	2178657.28	Картометрический	1.00	-
463	466095.49	2178676.52	Картометрический	1.00	-
464	466074.07	2178711.57	Картометрический	1.00	-
465	466050.83	2178749.52	Картометрический	1.00	-
466	466041.02	2178776.94	Картометрический	1.00	-
467	466031.22	2178789.10	Картометрический	1.00	-
468	466021.23	2178799.45	Картометрический	1.00	-
469	465992.72	2178811.98	Картометрический	1.00	-
470	465977.83	2178814.52	Картометрический	1.00	-
471	465946.24	2178816.70	Картометрический	1.00	-
472	465927.90	2178814.70	Картометрический	1.00	-
473	465904.66	2178808.89	Картометрический	1.00	-
474	465859.62	2178790.74	Картометрический	1.00	-
475	465838.02	2178779.66	Картометрический	1.00	-
476	465820.22	2178768.77	Картометрический	1.00	-
477	465798.25	2178759.14	Картометрический	1.00	-
478	465767.38	2178746.79	Картометрический	1.00	-
479	465745.05	2178739.35	Картометрический	1.00	-
480	465728.45	2178736.95	Картометрический	1.00	-
481	465705.10	2178737.72	Картометрический	1.00	-
482	465683.13	2178741.71	Картометрический	1.00	-
483	465651.90	2178746.25	Картометрический	1.00	-
484	465617.22	2178747.34	Картометрический	1.00	-
485	465581.08	2178737.72	Картометрический	1.00	-
486	465558.75	2178725.01	Картометрический	1.00	-
487	465540.77	2178707.21	Картометрический	1.00	-
488	465516.08	2178676.34	Картометрический	1.00	-
489	465499.55	2178660.54	Картометрический	1.00	-
490	465477.40	2178639.12	Картометрический	1.00	-
491	465476.11	2178637.94	Картометрический	1.00	-
492	465483.17	2178630.35	Картометрический	1.00	-

1	2	3	4	5	6
493	465487.53	2178624.96	Картометрический	1.00	-
494	465490.06	2178622.23	Картометрический	1.00	-
495	465497.71	2178611.90	Картометрический	1.00	-
496	465457.58	2178585.24	Картометрический	1.00	-
497	465418.39	2178573.73	Картометрический	1.00	-
498	465448.42	2178540.80	Картометрический	1.00	-
499	465517.64	2178591.17	Картометрический	1.00	-
500	465548.24	2178559.46	Аналитический	0.10	-
501	465585.91	2178514.46	Картометрический	1.00	-
502	465598.55	2178500.27	Аналитический	0.10	-
503	465868.78	2178680.90	Аналитический	0.10	-
504	465960.59	2178549.27	Картометрический	1.00	-
505	466036.49	2178590.30	Картометрический	1.00	-
506	466029.14	2178602.71	Аналитический	0.10	-
507	465958.91	2178727.60	Аналитический	0.10	-
508	465919.07	2178803.29	Картометрический	1.00	-
509	465942.07	2178810.32	Картометрический	1.00	-
510	465966.38	2178809.97	Картометрический	1.00	-
511	465989.68	2178805.39	Картометрический	1.00	-
512	466013.82	2178793.47	Картометрический	1.00	-
513	466109.27	2178632.48	Картометрический	1.00	-
458	466130.28	2178617.04	Картометрический	1.00	-
514	465562.01	2178428.85	Картометрический	1.00	-
515	465520.27	2178469.80	Картометрический	1.00	-
516	465458.72	2178520.71	Картометрический	1.00	-
517	465242.54	2178668.93	Картометрический	1.00	-
518	465245.97	2178643.08	Картометрический	1.00	-
519	465252.09	2178628.57	Картометрический	1.00	-
520	465317.00	2178571.47	Картометрический	1.00	-
521	465252.09	2178493.49	Картометрический	1.00	-
522	465123.34	2178353.57	Картометрический	1.00	-
523	465010.76	2178285.16	Картометрический	1.00	-
524	464906.71	2178386.56	Картометрический	1.00	-
525	464898.58	2178400.17	Картометрический	1.00	-
526	464840.80	2178402.86	Картометрический	1.00	-
527	464777.71	2178434.97	Картометрический	1.00	-
528	464745.13	2178458.98	Картометрический	1.00	-
529	464700.66	2178475.70	Картометрический	1.00	-
530	464463.47	2178688.09	Картометрический	1.00	-
531	464365.68	2178589.51	Картометрический	1.00	-
532	464260.92	2178699.95	Картометрический	1.00	-
533	464371.64	2178802.41	Картометрический	1.00	-
534	464357.58	2178821.41	Картометрический	1.00	-
535	464351.65	2178818.63	Картометрический	1.00	-
536	464341.73	2178824.96	Картометрический	1.00	-
537	464337.93	2178825.29	Картометрический	1.00	-
538	464334.73	2178823.40	Картометрический	1.00	-

1	2	3	4	5	6
539	464247.64	2178743.69	Картометрический	1.00	-
540	464166.19	2178669.13	Картометрический	1.00	-
541	464116.18	2178623.36	Картометрический	1.00	-
542	464210.85	2178509.84	Картометрический	1.00	-
543	464094.34	2178405.03	Аналитический	0.10	-
544	464157.43	2178331.64	Картометрический	1.00	-
545	464119.74	2178298.41	Картометрический	1.00	-
546	464188.80	2178240.25	Картометрический	1.00	-
547	464195.00	2178235.02	Картометрический	1.00	-
548	464235.86	2178200.01	Картометрический	1.00	-
549	464272.46	2178174.68	Картометрический	1.00	-
550	464279.47	2178169.83	Картометрический	1.00	-
551	464334.41	2178133.43	Картометрический	1.00	-
552	464373.39	2178108.16	Картометрический	1.00	-
553	464418.28	2178079.08	Картометрический	1.00	-
554	464423.59	2178075.62	Картометрический	1.00	-
555	464458.94	2178049.96	Картометрический	1.00	-
556	464471.87	2178039.78	Картометрический	1.00	-
557	464572.14	2178154.48	Картометрический	1.00	-
558	464621.11	2178106.79	Картометрический	1.00	-
559	464606.17	2178093.05	Картометрический	1.00	-
560	464740.75	2177954.13	Картометрический	1.00	-
561	464818.03	2177859.19	Картометрический	1.00	-
562	464843.36	2177881.28	Картометрический	1.00	-
563	464964.82	2177742.70	Картометрический	1.00	-
564	465151.31	2177902.68	Картометрический	1.00	-
565	465146.33	2177908.41	Картометрический	1.00	-
566	465150.35	2177913.34	Картометрический	1.00	-
567	465152.90	2177911.15	Картометрический	1.00	-
568	465156.64	2177907.25	Картометрический	1.00	-
569	465162.38	2177912.18	Картометрический	1.00	-
570	465076.49	2178001.51	Картометрический	1.00	-
571	465104.61	2178023.79	Картометрический	1.00	-
572	465097.80	2178030.35	Картометрический	1.00	-
573	465208.82	2178132.68	Картометрический	1.00	-
574	465250.77	2178093.39	Картометрический	1.00	-
575	465267.15	2178106.55	Картометрический	1.00	-
576	465301.58	2178141.18	Картометрический	1.00	-
577	465278.14	2178164.87	Картометрический	1.00	-
578	465384.83	2178265.04	Картометрический	1.00	-
514	465562.01	2178428.85	Картометрический	1.00	-
579	465437.82	2178662.36	Картометрический	1.00	-
580	465454.71	2178671.26	Картометрический	1.00	-
581	465469.59	2178683.97	Картометрический	1.00	-
582	465482.67	2178697.22	Картометрический	1.00	-
583	465516.08	2178741.89	Картометрический	1.00	-
584	465525.33	2178747.99	Картометрический	1.00	-

1	2	3	4	5	6
585	465510.18	2178766.01	Картометрический	1.00	-
586	465493.22	2178747.64	Картометрический	1.00	-
587	465476.27	2178729.26	Картометрический	1.00	-
588	465459.26	2178710.94	Картометрический	1.00	-
589	465416.72	2178760.04	Картометрический	1.00	-
590	465376.16	2178724.69	Картометрический	1.00	-
591	465362.27	2178746.34	Картометрический	1.00	-
592	465339.88	2178773.80	Картометрический	1.00	-
593	465279.53	2178714.64	Картометрический	1.00	-
594	465276.94	2178706.12	Картометрический	1.00	-
595	465310.17	2178696.68	Картометрический	1.00	-
596	465318.52	2178697.22	Картометрический	1.00	-
597	465335.23	2178694.86	Картометрический	1.00	-
598	465351.39	2178690.51	Картометрический	1.00	-
599	465366.28	2178682.33	Картометрический	1.00	-
600	465389.52	2178672.53	Картометрический	1.00	-
601	465399.14	2178671.80	Картометрический	1.00	-
579	465437.82	2178662.36	Картометрический	1.00	-
602	465178.02	2178966.02	Картометрический	1.00	-
603	465113.52	2179065.27	Картометрический	1.00	-
604	465105.89	2179062.01	Картометрический	1.00	-
605	465106.80	2179051.12	Картометрический	1.00	-
606	465107.16	2179032.78	Картометрический	1.00	-
607	465106.80	2179012.63	Картометрический	1.00	-
608	465104.62	2178991.20	Картометрический	1.00	-
609	465099.36	2178947.26	Картометрический	1.00	-
610	465096.81	2178928.37	Картометрический	1.00	-
611	465095.18	2178911.85	Картометрический	1.00	-
612	465097.07	2178880.27	Картометрический	1.00	-
613	465106.48	2178887.65	Картометрический	1.00	-
614	465105.34	2178891.31	Картометрический	1.00	-
615	465113.48	2178900.41	Картометрический	1.00	-
602	465178.02	2178966.02	Картометрический	1.00	-
616	464790.28	2179201.70	Картометрический	1.00	-
617	464756.07	2179240.15	Картометрический	1.00	-
618	464748.50	2179230.03	Картометрический	1.00	-
619	464709.20	2179182.71	Картометрический	1.00	-
620	464707.33	2179179.01	Картометрический	1.00	-
621	464707.21	2179175.09	Картометрический	1.00	-
622	464709.09	2179167.40	Картометрический	1.00	-
623	464728.59	2179142.19	Картометрический	1.00	-
616	464790.28	2179201.70	Картометрический	1.00	-
624	464928.22	2176673.93	Картометрический	1.00	-
625	464931.25	2176710.41	Картометрический	1.00	-
626	464917.48	2176698.56	Картометрический	1.00	-

1	2	3	4	5	6
627	464888.31	2176664.53	Картометрический	1.00	-
628	464855.89	2176623.53	Картометрический	1.00	-
629	464885.60	2176620.92	Картометрический	1.00	-
624	464928.22	2176673.93	Картометрический	1.00	-
630	464905.58	2176990.83	Картометрический	1.00	-
631	464958.30	2177067.06	Картометрический	1.00	-
632	464912.49	2177100.40	Картометрический	1.00	-
633	464991.72	2177219.54	Картометрический	1.00	-
634	464943.56	2177338.62	Картометрический	1.00	-
635	464900.54	2177404.19	Картометрический	1.00	-
636	464814.84	2177493.94	Картометрический	1.00	-
637	464809.95	2177535.39	Картометрический	1.00	-
638	464797.86	2177550.49	Картометрический	1.00	-
639	464774.10	2177525.53	Картометрический	1.00	-
640	464733.10	2177524.78	Картометрический	1.00	-
641	464719.37	2177537.91	Картометрический	1.00	-
642	464453.33	2177767.74	Картометрический	1.00	-
643	464304.65	2177874.95	Картометрический	1.00	-
644	464249.45	2177806.43	Картометрический	1.00	-
645	464384.39	2177667.47	Картометрический	1.00	-
646	464407.90	2177643.24	Картометрический	1.00	-
647	464295.74	2177504.78	Картометрический	1.00	-
648	464607.36	2177146.24	Картометрический	1.00	-
649	464698.94	2177048.96	Картометрический	1.00	-
650	464748.46	2177097.02	Картометрический	1.00	-
630	464905.58	2176990.83	Картометрический	1.00	-
651	464800.29	2179807.39	Картометрический	1.00	-
652	464806.65	2179832.46	Картометрический	1.00	-
653	464816.75	2179858.16	Картометрический	1.00	-
654	464817.22	2179864.37	Картометрический	1.00	-
655	464827.84	2179896.26	Картометрический	1.00	-
656	464797.21	2179896.44	Картометрический	1.00	-
657	464712.09	2179921.35	Картометрический	1.00	-
658	464689.03	2179933.27	Картометрический	1.00	-
659	464654.35	2179969.01	Картометрический	1.00	-
660	464604.61	2180022.62	Картометрический	1.00	-
661	464598.70	2180033.75	Картометрический	1.00	-
662	464587.65	2180062.92	Картометрический	1.00	-
663	464549.26	2180111.66	Картометрический	1.00	-
664	464439.10	2180208.87	Картометрический	1.00	-
665	464427.87	2180222.99	Картометрический	1.00	-
666	464405.25	2180282.53	Картометрический	1.00	-
667	464404.28	2180307.14	Картометрический	1.00	-
668	464403.58	2180326.73	Картометрический	1.00	-
669	464390.41	2180472.92	Картометрический	1.00	-
670	464390.08	2180482.91	Картометрический	1.00	-

1	2	3	4	5	6
671	464387.15	2180523.08	Картометрический	1.00	-
672	464387.19	2180535.50	Картометрический	1.00	-
673	464379.16	2180768.78	Картометрический	1.00	-
674	464377.41	2180792.10	Картометрический	1.00	-
675	464382.89	2180813.44	Картометрический	1.00	-
676	464378.03	2180848.17	Картометрический	1.00	-
677	464373.19	2180899.38	Картометрический	1.00	-
678	464363.65	2180939.56	Картометрический	1.00	-
679	464344.92	2181059.93	Картометрический	1.00	-
680	464278.04	2181139.45	Картометрический	1.00	-
681	464258.38	2181187.35	Картометрический	1.00	-
682	464332.47	2181222.19	Картометрический	1.00	-
683	464449.95	2181291.53	Картометрический	1.00	-
684	464521.22	2181321.07	Картометрический	1.00	-
685	464551.05	2181340.55	Картометрический	1.00	-
686	464553.51	2181432.62	Картометрический	1.00	-
687	464561.04	2181475.38	Картометрический	1.00	-
688	464610.07	2181652.01	Картометрический	1.00	-
689	464642.59	2181783.65	Картометрический	1.00	-
690	464663.17	2181845.97	Картометрический	1.00	-
691	464673.85	2181877.29	Картометрический	1.00	-
692	464681.99	2181889.77	Картометрический	1.00	-
693	464695.89	2181884.19	Картометрический	1.00	-
694	464708.79	2181923.49	Картометрический	1.00	-
695	464682.58	2181929.01	Картометрический	1.00	-
696	464646.32	2181905.14	Картометрический	1.00	-
697	464609.97	2181900.72	Картометрический	1.00	-
698	464584.54	2181913.29	Картометрический	1.00	-
699	464466.38	2182047.23	Картометрический	1.00	-
700	464423.10	2182079.16	Картометрический	1.00	-
701	464368.06	2182094.96	Картометрический	1.00	-
702	464309.68	2182100.59	Картометрический	1.00	-
703	464234.18	2182150.98	Картометрический	1.00	-
704	464213.61	2182153.45	Картометрический	1.00	-
705	464144.33	2182152.34	Картометрический	1.00	-
706	464148.42	2182136.67	Картометрический	1.00	-
707	464086.84	2182114.72	Картометрический	1.00	-
708	464027.39	2182097.68	Картометрический	1.00	-
709	464015.81	2182083.67	Картометрический	1.00	-
710	464000.19	2182078.83	Картометрический	1.00	-
711	463984.84	2182085.42	Картометрический	1.00	-
712	463967.87	2182083.54	Картометрический	1.00	-
713	463947.13	2182078.02	Картометрический	1.00	-
714	463934.07	2182078.69	Картометрический	1.00	-
715	463926.39	2182129.60	Картометрический	1.00	-
716	463927.61	2182146.34	Картометрический	1.00	-
717	463895.88	2182153.50	Картометрический	1.00	-
718	463891.45	2182119.82	Картометрический	1.00	-

1	2	3	4	5	6
719	463895.57	2182098.01	Картометрический	1.00	-
720	463905.71	2182075.55	Картометрический	1.00	-
721	463918.11	2182063.96	Картометрический	1.00	-
722	463934.45	2182033.60	Картометрический	1.00	-
723	463919.99	2182013.92	Картометрический	1.00	-
724	463911.21	2182024.82	Картометрический	1.00	-
725	463879.93	2181999.86	Картометрический	1.00	-
726	463893.90	2181978.21	Картометрический	1.00	-
727	463854.87	2181934.36	Картометрический	1.00	-
728	463883.80	2181903.94	Картометрический	1.00	-
729	463880.64	2181879.00	Картометрический	1.00	-
730	463873.93	2181859.34	Картометрический	1.00	-
731	463853.44	2181846.33	Картометрический	1.00	-
732	463832.82	2181835.67	Картометрический	1.00	-
733	463773.02	2181806.23	Картометрический	1.00	-
734	463729.35	2181812.04	Картометрический	1.00	-
735	463703.66	2181817.86	Картометрический	1.00	-
736	463682.49	2181849.25	Картометрический	1.00	-
737	463569.80	2181969.36	Картометрический	1.00	-
738	463569.80	2181969.37	Картометрический	1.00	-
739	463570.78	2181981.71	Картометрический	1.00	-
740	463594.75	2182120.09	Картометрический	1.00	-
741	463583.99	2182115.54	Картометрический	1.00	-
742	463545.25	2182078.11	Картометрический	1.00	-
743	463515.71	2182065.27	Картометрический	1.00	-
744	463491.18	2182061.37	Картометрический	1.00	-
745	463456.37	2182077.41	Картометрический	1.00	-
746	463397.40	2182097.11	Картометрический	1.00	-
747	463353.50	2182105.17	Картометрический	1.00	-
748	463311.33	2182107.02	Картометрический	1.00	-
749	463278.33	2182103.70	Картометрический	1.00	-
750	463184.98	2182084.65	Картометрический	1.00	-
751	462923.58	2181978.82	Картометрический	1.00	-
752	462915.73	2181961.54	Картометрический	1.00	-
753	462801.48	2181772.04	Картометрический	1.00	-
754	462807.63	2181767.27	Картометрический	1.00	-
755	462813.85	2181762.44	Картометрический	1.00	-
756	462823.92	2181754.63	Картометрический	1.00	-
757	462825.01	2181753.72	Картометрический	1.00	-
758	462879.42	2181831.07	Картометрический	1.00	-
759	463011.19	2181939.97	Аналитический	0.10	-
760	463088.48	2181977.17	Аналитический	0.10	-
761	463173.20	2182009.73	Картометрический	1.00	-
762	463199.96	2182012.97	Картометрический	1.00	-
763	463264.89	2182031.27	Картометрический	1.00	-
764	463292.56	2182030.99	Картометрический	1.00	-
765	463322.56	2182031.00	Картометрический	1.00	-
766	463385.61	2182023.96	Картометрический	1.00	-

1	2	3	4	5	6
767	463422.58	2182012.36	Картометрический	1.00	-
768	463471.54	2181982.91	Картометрический	1.00	-
769	463526.16	2181936.55	Картометрический	1.00	-
770	463647.49	2181820.61	Картометрический	1.00	-
771	463672.05	2181800.00	Картометрический	1.00	-
772	463768.13	2181742.07	Картометрический	1.00	-
773	463869.12	2181824.32	Картометрический	1.00	-
774	463903.49	2181858.93	Картометрический	1.00	-
775	463915.86	2181887.39	Картометрический	1.00	-
776	463922.92	2181923.17	Картометрический	1.00	-
777	463944.98	2181965.47	Картометрический	1.00	-
778	463989.98	2182008.58	Картометрический	1.00	-
779	464039.38	2182041.09	Картометрический	1.00	-
780	464076.87	2182055.24	Картометрический	1.00	-
781	464167.74	2182074.43	Картометрический	1.00	-
782	464256.80	2182081.23	Картометрический	1.00	-
783	464337.87	2182080.70	Картометрический	1.00	-
784	464416.96	2182028.00	Картометрический	1.00	-
785	464491.16	2181953.29	Картометрический	1.00	-
786	464508.40	2181916.77	Картометрический	1.00	-
787	464532.99	2181839.61	Картометрический	1.00	-
788	464527.55	2181801.02	Картометрический	1.00	-
789	464493.83	2181722.80	Картометрический	1.00	-
790	464466.91	2181589.41	Картометрический	1.00	-
791	464465.43	2181467.50	Картометрический	1.00	-
792	464459.06	2181397.27	Картометрический	1.00	-
793	464443.90	2181368.41	Картометрический	1.00	-
794	464242.57	2181223.04	Картометрический	1.00	-
795	464223.23	2181193.08	Картометрический	1.00	-
796	464213.61	2181141.83	Картометрический	1.00	-
797	464298.47	2181053.77	Картометрический	1.00	-
798	464305.80	2181021.32	Картометрический	1.00	-
799	464306.74	2180998.24	Картометрический	1.00	-
800	464292.84	2180982.52	Картометрический	1.00	-
801	464263.56	2180977.65	Картометрический	1.00	-
802	464258.71	2180977.62	Картометрический	1.00	-
803	464150.89	2180962.00	Картометрический	1.00	-
804	464154.02	2180943.06	Картометрический	1.00	-
805	464159.69	2180943.16	Картометрический	1.00	-
806	464177.67	2180949.52	Картометрический	1.00	-
807	464232.32	2180959.87	Картометрический	1.00	-
808	464245.03	2180961.32	Картометрический	1.00	-
809	464252.84	2180964.23	Картометрический	1.00	-
810	464261.19	2180963.14	Картометрический	1.00	-
811	464265.19	2180963.50	Картометрический	1.00	-
812	464268.45	2180967.13	Картометрический	1.00	-
813	464271.90	2180968.40	Картометрический	1.00	-
814	464279.89	2180967.50	Картометрический	1.00	-

1	2	3	4	5	6
815	464299.32	2180966.04	Картометрический	1.00	-
816	464310.22	2180965.68	Картометрический	1.00	-
817	464320.57	2180961.87	Картометрический	1.00	-
818	464329.83	2180955.69	Картометрический	1.00	-
819	464336.18	2180946.07	Картометрический	1.00	-
820	464343.45	2180934.09	Картометрический	1.00	-
821	464343.26	2180928.46	Картометрический	1.00	-
822	464339.09	2180916.65	Картометрический	1.00	-
823	464341.99	2180908.12	Картометрический	1.00	-
824	464343.26	2180898.86	Картометрический	1.00	-
825	464341.45	2180889.05	Картометрический	1.00	-
826	464336.73	2180883.43	Картометрический	1.00	-
827	464331.39	2180880.78	Картометрический	1.00	-
828	464339.43	2180866.28	Картометрический	1.00	-
829	464340.00	2180855.64	Картометрический	1.00	-
830	464340.54	2180848.74	Картометрический	1.00	-
831	464339.27	2180842.21	Картометрический	1.00	-
832	464336.18	2180831.68	Картометрический	1.00	-
833	464330.37	2180821.87	Картометрический	1.00	-
834	464327.83	2180814.97	Картометрический	1.00	-
835	464330.55	2180813.52	Картометрический	1.00	-
836	464334.91	2180818.06	Картометрический	1.00	-
837	464339.63	2180825.32	Картометрический	1.00	-
838	464345.63	2180834.40	Картометрический	1.00	-
839	464348.71	2180844.75	Картометрический	1.00	-
840	464352.53	2180846.02	Картометрический	1.00	-
841	464356.88	2180841.84	Картометрический	1.00	-
842	464362.33	2180838.39	Картометрический	1.00	-
843	464369.23	2180837.67	Картометрический	1.00	-
844	464374.13	2180834.94	Картометрический	1.00	-
845	464376.68	2180829.32	Картометрический	1.00	-
846	464378.31	2180823.14	Картометрический	1.00	-
847	464379.40	2180812.97	Картометрический	1.00	-
848	464377.95	2180804.08	Картометрический	1.00	-
849	464373.95	2180794.27	Картометрический	1.00	-
850	464369.05	2180786.46	Картометрический	1.00	-
851	464358.70	2180777.20	Картометрический	1.00	-
852	464350.16	2180767.58	Картометрический	1.00	-
853	464344.54	2180756.68	Картометрический	1.00	-
854	464338.73	2180743.61	Картометрический	1.00	-
855	464335.64	2180728.90	Картометрический	1.00	-
856	464334.37	2180711.29	Картометрический	1.00	-
857	464331.64	2180693.68	Картометрический	1.00	-
858	464330.19	2180677.33	Картометрический	1.00	-
859	464326.74	2180651.19	Картометрический	1.00	-
860	464322.93	2180622.86	Картометрический	1.00	-
861	464317.48	2180595.08	Картометрический	1.00	-
862	464308.04	2180575.65	Картометрический	1.00	-

1	2	3	4	5	6
863	464297.87	2180554.95	Картометрический	1.00	-
864	464293.69	2180534.07	Картометрический	1.00	-
865	464292.42	2180490.85	Картометрический	1.00	-
866	464296.96	2180465.80	Картометрический	1.00	-
867	464298.96	2180443.10	Картометрический	1.00	-
868	464302.23	2180415.50	Картометрический	1.00	-
869	464306.95	2180395.34	Картометрический	1.00	-
870	464320.57	2180378.09	Картометрический	1.00	-
871	464326.01	2180366.29	Картометрический	1.00	-
872	464331.83	2180342.14	Картометрический	1.00	-
873	464339.45	2180308.19	Картометрический	1.00	-
874	464343.99	2180280.77	Картометрический	1.00	-
875	464345.81	2180261.16	Картометрический	1.00	-
876	464343.26	2180235.74	Картометрический	1.00	-
877	464348.17	2180218.30	Картометрический	1.00	-
878	464360.33	2180199.60	Картометрический	1.00	-
879	464381.03	2180178.18	Картометрический	1.00	-
880	464395.38	2180165.47	Картометрический	1.00	-
881	464418.44	2180153.48	Картометрический	1.00	-
882	464436.96	2180146.58	Картометрический	1.00	-
883	464453.12	2180141.32	Картометрический	1.00	-
884	464478.00	2180129.69	Картометрический	1.00	-
885	464496.15	2180115.89	Картометрический	1.00	-
886	464513.40	2180100.82	Картометрический	1.00	-
887	464527.57	2180078.31	Картометрический	1.00	-
888	464533.38	2180054.70	Картометрический	1.00	-
889	464529.75	2180031.28	Картометрический	1.00	-
890	464523.39	2180015.84	Картометрический	1.00	-
891	464515.22	2180002.59	Картометрический	1.00	-
892	464505.05	2179995.14	Картометрический	1.00	-
893	464492.70	2179991.69	Картометрический	1.00	-
894	464477.45	2179988.79	Картометрический	1.00	-
895	464461.84	2179990.42	Картометрический	1.00	-
896	464433.87	2179990.79	Картометрический	1.00	-
897	464421.00	2179989.49	Картометрический	1.00	-
898	464438.34	2179956.28	Картометрический	1.00	-
899	464447.60	2179926.24	Картометрический	1.00	-
900	464462.05	2179958.92	Картометрический	1.00	-
901	464476.98	2179969.05	Картометрический	1.00	-
902	464523.33	2179984.54	Картометрический	1.00	-
903	464531.25	2179970.32	Картометрический	1.00	-
904	464557.71	2179941.64	Картометрический	1.00	-
905	464571.06	2179926.57	Картометрический	1.00	-
906	464600.16	2179893.74	Картометрический	1.00	-
907	464581.06	2179858.59	Картометрический	1.00	-
908	464632.33	2179801.03	Картометрический	1.00	-
909	464676.49	2179760.92	Картометрический	1.00	-
910	464695.09	2179782.83	Картометрический	1.00	-

1	2	3	4	5	6
911	464701.79	2179808.40	Картометрический	1.00	-
912	464718.39	2179836.83	Картометрический	1.00	-
913	464732.26	2179842.89	Картометрический	1.00	-
914	464765.52	2179827.40	Картометрический	1.00	-
651	464800.29	2179807.39	Картометрический	1.00	-
915	464419.68	2181590.79	Аналитический	0.10	-
916	464445.87	2181651.11	Аналитический	0.10	-
917	464408.43	2181703.84	Аналитический	0.10	-
918	464430.28	2181752.11	Аналитический	0.10	-
919	464285.41	2181822.14	Аналитический	0.10	-
920	464377.46	2181947.06	Аналитический	0.10	-
921	464327.38	2181992.13	Аналитический	0.10	-
922	464275.99	2181901.57	Аналитический	0.10	-
923	464289.76	2181890.42	Аналитический	0.10	-
924	464201.00	2181743.05	Аналитический	0.10	-
925	464242.31	2181681.38	Аналитический	0.10	-
926	464121.47	2181579.31	Аналитический	0.10	-
927	464147.38	2181547.42	Аналитический	0.10	-
928	464220.74	2181555.90	Аналитический	0.10	-
929	464301.05	2181637.80	Аналитический	0.10	-
930	464354.58	2181638.65	Аналитический	0.10	-
915	464419.68	2181590.79	Аналитический	0.10	-
931	464154.06	2179620.79	Картометрический	1.00	-
932	464097.09	2179705.76	Картометрический	1.00	-
933	464022.24	2179801.83	Картометрический	1.00	-
934	464036.77	2179825.17	Картометрический	1.00	-
935	464140.33	2179875.00	Картометрический	1.00	-
936	464185.09	2179892.99	Картометрический	1.00	-
937	464216.74	2179900.26	Картометрический	1.00	-
938	464220.54	2179899.95	Картометрический	1.00	-
939	464235.46	2179898.72	Картометрический	1.00	-
940	464236.45	2179907.40	Картометрический	1.00	-
941	464238.39	2179914.40	Картометрический	1.00	-
942	464243.38	2179932.84	Картометрический	1.00	-
943	464251.85	2179958.91	Картометрический	1.00	-
944	464268.17	2179999.00	Картометрический	1.00	-
945	464274.18	2180018.23	Картометрический	1.00	-
946	464276.65	2180032.47	Картометрический	1.00	-
947	464194.81	2180014.65	Картометрический	1.00	-
948	463975.95	2179952.65	Картометрический	1.00	-
949	463870.91	2179892.85	Картометрический	1.00	-
950	463786.58	2180020.64	Картометрический	1.00	-
951	463805.56	2180031.65	Картометрический	1.00	-
952	463779.96	2180076.08	Картометрический	1.00	-
953	463757.90	2180064.09	Картометрический	1.00	-
954	463738.12	2180094.06	Картометрический	1.00	-

1	2	3	4	5	6
955	463727.36	2180109.72	Картометрический	1.00	-
956	463714.16	2180183.21	Картометрический	1.00	-
957	463772.78	2180253.71	Картометрический	1.00	-
958	463722.31	2180339.92	Картометрический	1.00	-
959	463676.17	2180311.33	Картометрический	1.00	-
960	463651.86	2180341.24	Картометрический	1.00	-
961	463571.91	2180442.36	Картометрический	1.00	-
962	463517.10	2180517.37	Картометрический	1.00	-
963	463438.91	2180439.10	Картометрический	1.00	-
964	463377.01	2180383.35	Картометрический	1.00	-
965	463415.28	2180365.05	Картометрический	1.00	-
966	463432.08	2180343.65	Картометрический	1.00	-
967	463440.58	2180321.58	Картометрический	1.00	-
968	463565.86	2180175.88	Картометрический	1.00	-
969	463584.80	2180153.85	Картометрический	1.00	-
970	463621.50	2180058.23	Картометрический	1.00	-
971	463668.11	2179998.10	Картометрический	1.00	-
972	463751.12	2179856.56	Картометрический	1.00	-
973	463780.85	2179839.69	Картометрический	1.00	-
974	463822.49	2179840.48	Картометрический	1.00	-
975	463843.43	2179834.41	Картометрический	1.00	-
976	463947.47	2179676.98	Картометрический	1.00	-
977	463963.74	2179655.38	Картометрический	1.00	-
978	464031.51	2179582.82	Картометрический	1.00	-
979	464059.55	2179553.86	Картометрический	1.00	-
931	464154.06	2179620.79	Картометрический	1.00	-
980	464138.47	2181031.36	Картометрический	1.00	-
981	464126.32	2181088.84	Картометрический	1.00	-
982	463979.41	2180950.61	Картометрический	1.00	-
983	463937.41	2180969.93	Картометрический	1.00	-
984	463850.89	2181038.49	Картометрический	1.00	-
985	463795.02	2181088.10	Картометрический	1.00	-
986	463753.43	2181102.00	Картометрический	1.00	-
987	463657.79	2181205.30	Картометрический	1.00	-
988	463674.12	2181228.77	Картометрический	1.00	-
989	463677.00	2181260.19	Картометрический	1.00	-
990	463682.23	2181274.25	Картометрический	1.00	-
991	463669.22	2181299.90	Картометрический	1.00	-
992	463671.95	2181308.30	Картометрический	1.00	-
993	463648.72	2181275.63	Картометрический	1.00	-
994	463640.50	2181223.97	Картометрический	1.00	-
995	463625.44	2181188.36	Картометрический	1.00	-
996	463622.14	2181170.15	Картометрический	1.00	-
997	463612.52	2181145.98	Картометрический	1.00	-
998	463609.29	2181112.12	Картометрический	1.00	-
999	463616.23	2181084.61	Картометрический	1.00	-
1000	463625.12	2181077.90	Картометрический	1.00	-

1	2	3	4	5	6
1001	463632.20	2181079.89	Картометрический	1.00	-
1002	463641.10	2181085.16	Картометрический	1.00	-
1003	463687.95	2181091.88	Картометрический	1.00	-
1004	463698.12	2181090.79	Картометрический	1.00	-
1005	463713.55	2181087.88	Картометрический	1.00	-
1006	463731.89	2181084.61	Картометрический	1.00	-
1007	463749.87	2181077.71	Картометрический	1.00	-
1008	463764.57	2181071.54	Картометрический	1.00	-
1009	463772.56	2181069.00	Картометрический	1.00	-
1010	463792.54	2181058.47	Картометрический	1.00	-
1011	463801.80	2181051.39	Картометрический	1.00	-
1012	463821.23	2181032.50	Картометрический	1.00	-
1013	463824.13	2181024.88	Картометрический	1.00	-
1014	463828.49	2181016.52	Картометрический	1.00	-
1015	463832.49	2181012.35	Картометрический	1.00	-
1016	463843.92	2181007.99	Картометрический	1.00	-
1017	463855.00	2180998.18	Картометрический	1.00	-
1018	463877.88	2180977.66	Картометрический	1.00	-
1019	463907.48	2180954.79	Картометрический	1.00	-
1020	463925.09	2180943.71	Картометрический	1.00	-
1021	463940.89	2180931.36	Картометрический	1.00	-
1022	463956.87	2180917.93	Картометрический	1.00	-
1023	463974.48	2180909.94	Картометрический	1.00	-
1024	463987.92	2180904.13	Картометрический	1.00	-
1025	463990.37	2180903.11	Картометрический	1.00	-
1026	463993.73	2180905.98	Картометрический	1.00	-
1027	464007.55	2180917.74	Картометрический	1.00	-
980	464138.47	2181031.36	Картометрический	1.00	-
1028	463652.75	2179194.31	Картометрический	1.00	-
1029	463551.74	2179340.70	Картометрический	1.00	-
1030	463644.66	2179437.94	Картометрический	1.00	-
1031	463541.48	2179581.69	Картометрический	1.00	-
1032	463558.91	2179600.04	Картометрический	1.00	-
1033	463547.88	2179615.86	Картометрический	1.00	-
1034	463571.23	2179639.19	Картометрический	1.00	-
1035	463514.22	2179760.23	Картометрический	1.00	-
1036	463301.39	2179683.56	Картометрический	1.00	-
1037	463432.07	2179441.48	Картометрический	1.00	-
1038	463478.01	2179271.67	Картометрический	1.00	-
1039	463485.16	2179193.38	Картометрический	1.00	-
1040	463527.94	2179134.62	Картометрический	1.00	-
1041	463581.63	2179173.71	Картометрический	1.00	-
1042	463604.48	2179154.32	Картометрический	1.00	-
1028	463652.75	2179194.31	Картометрический	1.00	-
1043	463169.54	2179074.47	Картометрический	1.00	-
1044	463162.27	2179079.80	Картометрический	1.00	-

1	2	3	4	5	6
1045	463170.09	2179089.90	Картометрический	1.00	-
1046	463171.11	2179093.82	Картометрический	1.00	-
1047	463170.80	2179097.90	Картометрический	1.00	-
1048	463161.96	2179116.12	Картометрический	1.00	-
1049	463121.93	2179198.62	Картометрический	1.00	-
1050	463077.82	2179298.72	Картометрический	1.00	-
1051	463040.71	2179382.44	Картометрический	1.00	-
1052	463032.08	2179399.34	Картометрический	1.00	-
1053	462965.87	2179353.23	Картометрический	1.00	-
1054	462974.93	2179344.94	Картометрический	1.00	-
1055	463100.31	2179146.38	Картометрический	1.00	-
1056	462971.33	2179044.94	Картометрический	1.00	-
1057	463005.10	2179053.05	Картометрический	1.00	-
1058	463081.55	2179068.66	Аналитический	0.10	-
1059	463104.76	2179031.43	Картометрический	1.00	-
1043	463169.54	2179074.47	Аналитический	0.10	-
1060	462889.77	2178990.05	Картометрический	1.00	-
1061	462752.83	2179206.25	Картометрический	1.00	-
1062	462902.44	2179322.35	Картометрический	1.00	-
1063	462842.35	2179424.07	Картометрический	1.00	-
1064	462971.93	2179504.20	Картометрический	1.00	-
1065	462965.06	2179515.31	Картометрический	1.00	-
1066	462959.67	2179524.03	Картометрический	1.00	-
1067	462946.61	2179547.15	Картометрический	1.00	-
1068	462947.23	2179547.45	Картометрический	1.00	-
1069	462946.79	2179548.35	Картометрический	1.00	-
1070	462946.12	2179548.02	Картометрический	1.00	-
1071	462934.54	2179568.53	Картометрический	1.00	-
1072	462915.75	2179604.69	Картометрический	1.00	-
1073	462902.30	2179622.74	Картометрический	1.00	-
1074	462901.16	2179628.19	Картометрический	1.00	-
1075	462900.25	2179632.55	Картометрический	1.00	-
1076	462811.91	2179602.32	Картометрический	1.00	-
1077	462777.41	2179596.87	Картометрический	1.00	-
1078	462767.85	2179601.43	Картометрический	1.00	-
1079	462762.05	2179615.98	Картометрический	1.00	-
1080	462765.24	2179616.85	Картометрический	1.00	-
1081	462763.60	2179623.06	Аналитический	0.10	-
1082	462760.39	2179622.28	Аналитический	0.10	-
1083	462758.63	2179627.49	Картометрический	1.00	-
1084	462754.19	2179667.61	Картометрический	1.00	-
1085	462660.99	2179635.11	Картометрический	1.00	-
1086	462538.28	2179587.33	Картометрический	1.00	-
1087	462503.27	2179665.42	Картометрический	1.00	-
1088	462518.90	2179671.05	Картометрический	1.00	-
1089	462511.75	2179698.65	Аналитический	0.10	-
1090	462501.17	2179721.15	Аналитический	0.10	-

1	2	3	4	5	6
1091	462495.52	2179718.99	Картометрический	1.00	-
1092	462478.47	2179769.65	Картометрический	1.00	-
1093	462552.71	2179803.22	Картометрический	1.00	-
1094	462623.58	2179829.47	Картометрический	1.00	-
1095	462659.82	2179840.47	Картометрический	1.00	-
1096	462694.46	2179851.20	Картометрический	1.00	-
1097	462728.65	2179871.34	Картометрический	1.00	-
1098	462653.80	2179916.38	Картометрический	1.00	-
1099	462639.20	2179931.44	Картометрический	1.00	-
1100	462618.80	2180044.31	Аналитический	0.10	-
1101	462595.62	2180039.91	Аналитический	0.10	-
1102	462558.68	2180050.15	Аналитический	0.10	-
1103	462509.78	2180056.25	Аналитический	0.10	-
1104	462456.58	2180040.06	Аналитический	0.10	-
1105	462398.31	2180018.84	Аналитический	0.10	-
1106	462395.96	2180006.72	Аналитический	0.10	-
1107	462321.99	2179972.60	Аналитический	0.10	-
1108	462291.19	2179964.26	Аналитический	0.10	-
1109	462343.95	2179870.43	Аналитический	0.10	-
1110	462421.50	2179787.99	Аналитический	0.10	-
1111	462438.36	2179752.24	Аналитический	0.10	-
1112	462463.10	2179692.46	Аналитический	0.10	-
1113	462528.52	2179530.08	Аналитический	0.10	-
1114	462529.27	2179520.87	Аналитический	0.10	-
1115	462531.92	2179484.30	Аналитический	0.10	-
1116	462536.88	2179417.52	Аналитический	0.10	-
1117	462590.84	2179302.28	Аналитический	0.10	-
1118	462747.11	2179069.70	Картометрический	1.00	-
1119	462813.65	2178973.41	Картометрический	1.00	-
1120	462855.75	2178962.90	Картометрический	1.00	-
1060	462889.77	2178990.05	Картометрический	1.00	-
1121	462758.90	2179086.39	Картометрический	1.00	-
1122	462709.92	2179163.14	Картометрический	1.00	-
1123	462698.16	2179155.42	Картометрический	1.00	-
1124	462747.14	2179078.67	Картометрический	1.00	-
1121	462758.90	2179086.39	Картометрический	1.00	-
1125	463281.03	2179675.68	Картометрический	1.00	-
1126	463236.28	2179778.92	Картометрический	1.00	-
1127	463214.50	2179768.57	Картометрический	1.00	-
1128	463188.47	2179760.50	Аналитический	0.10	-
1129	463033.26	2179699.21	Картометрический	1.00	-
1130	463010.51	2179690.01	Картометрический	1.00	-
1131	462970.14	2179770.86	Картометрический	1.00	-
1132	462898.39	2180024.88	Картометрический	1.00	-
1133	462875.40	2180085.46	Картометрический	1.00	-
1134	463012.82	2180187.67	Картометрический	1.00	-

1	2	3	4	5	6
1135	463012.84	2180187.68	Картометрический	1.00	-
1136	463012.85	2180187.69	Картометрический	1.00	-
1137	463066.65	2180230.25	Картометрический	1.00	-
1138	463158.69	2180279.83	Картометрический	1.00	-
1139	463203.88	2180280.61	Картометрический	1.00	-
1140	463175.01	2180302.99	Картометрический	1.00	-
1141	463112.88	2180340.72	Картометрический	1.00	-
1142	462970.66	2180328.81	Картометрический	1.00	-
1143	462919.28	2180317.10	Картометрический	1.00	-
1144	462921.69	2180303.90	Картометрический	1.00	-
1145	462921.94	2180301.39	Картометрический	1.00	-
1146	462916.25	2180300.83	Картометрический	1.00	-
1147	462913.42	2180315.77	Картометрический	1.00	-
1148	462820.01	2180294.47	Картометрический	1.00	-
1149	462816.93	2180293.68	Картометрический	1.00	-
1150	462816.71	2180286.24	Картометрический	1.00	-
1151	462821.16	2180273.55	Картометрический	1.00	-
1152	462830.92	2180240.62	Картометрический	1.00	-
1153	462832.53	2180237.81	Картометрический	1.00	-
1154	462835.09	2180236.56	Картометрический	1.00	-
1155	462849.58	2180233.33	Картометрический	1.00	-
1156	462851.37	2180226.12	Картометрический	1.00	-
1157	462838.37	2180219.87	Картометрический	1.00	-
1158	462837.10	2180218.53	Картометрический	1.00	-
1159	462836.76	2180216.35	Картометрический	1.00	-
1160	462848.90	2180165.88	Картометрический	1.00	-
1161	462858.05	2180097.35	Картометрический	1.00	-
1162	462858.93	2180095.62	Картометрический	1.00	-
1163	462860.83	2180095.21	Картометрический	1.00	-
1164	462867.95	2180097.45	Картометрический	1.00	-
1165	462871.87	2180091.50	Картометрический	1.00	-
1166	462874.78	2180087.07	Картометрический	1.00	-
1167	462864.49	2180073.65	Картометрический	1.00	-
1168	462863.36	2180071.13	Картометрический	1.00	-
1169	462862.92	2180068.11	Картометрический	1.00	-
1170	462864.37	2180058.60	Картометрический	1.00	-
1171	462863.41	2180058.45	Картометрический	1.00	-
1172	462863.56	2180057.46	Картометрический	1.00	-
1173	462864.52	2180057.61	Аналитический	0.10	-
1174	462884.14	2179928.83	Аналитический	0.10	-
1175	462900.02	2179824.61	Аналитический	0.10	-
1176	462914.51	2179729.52	Аналитический	0.10	-
1177	462928.90	2179635.10	Аналитический	0.10	-
1178	462936.35	2179607.31	Аналитический	0.10	-
1179	462938.58	2179603.31	Картометрический	1.00	-
1180	462941.38	2179601.40	Картометрический	1.00	-
1181	462959.88	2179595.21	Картометрический	1.00	-
1182	462962.03	2179590.23	Картометрический	1.00	-

1	2	3	4	5	6
1183	462964.02	2179585.63	Картометрический	1.00	-
1184	462957.98	2179579.97	Картометрический	1.00	-
1185	462957.19	2179575.54	Картометрический	1.00	-
1186	462957.88	2179571.60	Картометрический	1.00	-
1187	463101.31	2179618.65	Картометрический	1.00	-
1188	463125.63	2179623.83	Картометрический	1.00	-
1125	463281.03	2179675.68	Картометрический	1.00	-
1189	462860.34	2179978.43	Картометрический	1.00	-
1190	462858.59	2179989.55	Картометрический	1.00	-
1191	462859.59	2179989.80	Картометрический	1.00	-
1192	462859.24	2179991.77	Картометрический	1.00	-
1193	462858.26	2179991.62	Картометрический	1.00	-
1194	462854.83	2180013.48	Картометрический	1.00	-
1195	462846.92	2180052.25	Картометрический	1.00	-
1196	462845.36	2180054.40	Картометрический	1.00	-
1197	462843.20	2180054.38	Картометрический	1.00	-
1198	462834.28	2180052.28	Картометрический	1.00	-
1199	462829.77	2180058.98	Картометрический	1.00	-
1200	462839.20	2180071.82	Картометрический	1.00	-
1201	462840.10	2180073.69	Картометрический	1.00	-
1202	462840.11	2180076.39	Картометрический	1.00	-
1203	462828.85	2180160.63	Картометрический	1.00	-
1204	462812.03	2180230.06	Картометрический	1.00	-
1205	462802.61	2180265.55	Картометрический	1.00	-
1206	462794.79	2180277.94	Картометрический	1.00	-
1207	462785.72	2180287.33	Картометрический	1.00	-
1208	462775.15	2180287.73	Картометрический	1.00	-
1209	462748.32	2180282.48	Картометрический	1.00	-
1210	462757.29	2180253.52	Картометрический	1.00	-
1211	462799.58	2180113.38	Картометрический	1.00	-
1189	462860.34	2179978.43	Картометрический	1.00	-
1212	463373.23	2180522.10	Картометрический	1.00	-
1213	463303.41	2180645.58	Картометрический	1.00	-
1214	463353.62	2180685.16	Картометрический	1.00	-
1215	463337.77	2180723.48	Картометрический	1.00	-
1216	463310.53	2180745.76	Картометрический	1.00	-
1217	463326.31	2180775.75	Картометрический	1.00	-
1218	463339.14	2180790.26	Картометрический	1.00	-
1219	463316.68	2180820.92	Картометрический	1.00	-
1220	463402.22	2180881.82	Картометрический	1.00	-
1221	463403.24	2180888.07	Картометрический	1.00	-
1222	463336.66	2180859.29	Картометрический	1.00	-
1223	463301.79	2180863.24	Картометрический	1.00	-
1224	463271.26	2180873.00	Картометрический	1.00	-
1225	463237.62	2180922.90	Картометрический	1.00	-
1226	463217.21	2180961.90	Картометрический	1.00	-

1	2	3	4	5	6
1227	463199.83	2180980.20	Картометрический	1.00	-
1228	463144.73	2180977.71	Картометрический	1.00	-
1229	463116.66	2180968.69	Картометрический	1.00	-
1230	463101.72	2180949.57	Картометрический	1.00	-
1231	463077.23	2180949.20	Картометрический	1.00	-
1232	463001.18	2180923.72	Картометрический	1.00	-
1233	462947.25	2180916.80	Картометрический	1.00	-
1234	462902.78	2180918.38	Картометрический	1.00	-
1235	462861.28	2180907.52	Картометрический	1.00	-
1236	462833.20	2180905.40	Картометрический	1.00	-
1237	462813.67	2180886.77	Картометрический	1.00	-
1238	462810.43	2180853.81	Картометрический	1.00	-
1239	462775.59	2180796.94	Картометрический	1.00	-
1240	462735.21	2180750.20	Картометрический	1.00	-
1241	462704.60	2180723.13	Картометрический	1.00	-
1242	462647.33	2180691.05	Картометрический	1.00	-
1243	462568.01	2180676.65	Картометрический	1.00	-
1244	462501.94	2180676.95	Картометрический	1.00	-
1245	462458.16	2180681.90	Картометрический	1.00	-
1246	462421.10	2180697.36	Картометрический	1.00	-
1247	462393.42	2180684.16	Картометрический	1.00	-
1248	462281.47	2180661.16	Картометрический	1.00	-
1249	462298.71	2180590.18	Картометрический	1.00	-
1250	462088.40	2180529.88	Картометрический	1.00	-
1251	462080.96	2180493.46	Картометрический	1.00	-
1252	462062.48	2180465.44	Картометрический	1.00	-
1253	462023.60	2180461.02	Картометрический	1.00	-
1254	461955.96	2180456.44	Картометрический	1.00	-
1255	461897.72	2180432.46	Картометрический	1.00	-
1256	461891.01	2180418.89	Картометрический	1.00	-
1257	461792.43	2180419.88	Картометрический	1.00	-
1258	461776.08	2180451.46	Картометрический	1.00	-
1259	461736.74	2180496.80	Картометрический	1.00	-
1260	461750.02	2180551.02	Картометрический	1.00	-
1261	461750.75	2180576.41	Картометрический	1.00	-
1262	461786.64	2180679.82	Картометрический	1.00	-
1263	461700.15	2180731.00	Картометрический	1.00	-
1264	461739.44	2180685.86	Картометрический	1.00	-
1265	461744.78	2180670.20	Картометрический	1.00	-
1266	461727.94	2180546.68	Картометрический	1.00	-
1267	461736.35	2180496.80	Картометрический	1.00	-
1268	461718.36	2180438.50	Картометрический	1.00	-
1269	461737.73	2180422.88	Картометрический	1.00	-
1270	461741.21	2180411.36	Картометрический	1.00	-
1271	461730.78	2180383.35	Картометрический	1.00	-
1272	461724.92	2180348.54	Картометрический	1.00	-
1273	461703.73	2180316.40	Картометрический	1.00	-
1274	461686.05	2180299.39	Картометрический	1.00	-

1	2	3	4	5	6
1275	461692.91	2180279.96	Картометрический	1.00	-
1276	461751.29	2180233.72	Картометрический	1.00	-
1277	461791.80	2180286.75	Картометрический	1.00	-
1278	461822.03	2180332.55	Картометрический	1.00	-
1279	461800.38	2180352.88	Картометрический	1.00	-
1280	461820.22	2180376.66	Картометрический	1.00	-
1281	461848.68	2180390.65	Картометрический	1.00	-
1282	461943.86	2180430.18	Картометрический	1.00	-
1283	461968.96	2180438.92	Картометрический	1.00	-
1284	462034.14	2180428.49	Картометрический	1.00	-
1285	462110.08	2180442.76	Картометрический	1.00	-
1286	462138.80	2180450.97	Картометрический	1.00	-
1287	462174.95	2180465.16	Картометрический	1.00	-
1288	462202.88	2180469.56	Картометрический	1.00	-
1289	462248.97	2180489.33	Картометрический	1.00	-
1290	462266.13	2180494.74	Картометрический	1.00	-
1291	462328.36	2180385.25	Картометрический	1.00	-
1292	462386.08	2180408.20	Картометрический	1.00	-
1293	462375.60	2180431.86	Картометрический	1.00	-
1294	462392.64	2180439.94	Картометрический	1.00	-
1295	462383.74	2180471.63	Картометрический	1.00	-
1296	462396.55	2180477.27	Картометрический	1.00	-
1297	462417.66	2180429.27	Картометрический	1.00	-
1298	462477.05	2180454.39	Картометрический	1.00	-
1299	462520.08	2180470.94	Картометрический	1.00	-
1300	462528.51	2180445.00	Картометрический	1.00	-
1301	462569.18	2180460.63	Картометрический	1.00	-
1302	462579.42	2180433.15	Картометрический	1.00	-
1303	462629.24	2180452.28	Картометрический	1.00	-
1304	462619.01	2180475.98	Картометрический	1.00	-
1305	462641.09	2180484.87	Аналитический	0.10	-
1306	462666.21	2180488.04	Аналитический	0.10	-
1307	462673.57	2180504.61	Аналитический	0.10	-
1308	462683.80	2180506.43	Аналитический	0.10	-
1309	462792.06	2180525.84	Аналитический	0.10	-
1310	462851.21	2180534.60	Аналитический	0.10	-
1311	462939.22	2180524.04	Аналитический	0.10	-
1312	463003.45	2180533.67	Аналитический	0.10	-
1313	463073.49	2180532.68	Аналитический	0.10	-
1314	463090.56	2180532.42	Аналитический	0.10	-
1315	463220.79	2180535.62	Картометрический	1.00	-
1212	463373.23	2180522.10	Картометрический	1.00	-
1316	463068.83	2180885.70	Картометрический	1.00	-
1317	463031.93	2180918.90	Картометрический	1.00	-
1318	463031.72	2180918.93	Картометрический	1.00	-
1319	462915.48	2180897.59	Картометрический	1.00	-
1320	462869.23	2180889.95	Картометрический	1.00	-

1	2	3	4	5	6
1321	462835.29	2180865.04	Картометрический	1.00	-
1322	462733.98	2180727.60	Картометрический	1.00	-
1323	462761.24	2180692.84	Картометрический	1.00	-
1324	462837.39	2180713.57	Картометрический	1.00	-
1325	462868.16	2180671.75	Картометрический	1.00	-
1326	462927.03	2180692.34	Картометрический	1.00	-
1327	462872.85	2180762.48	Картометрический	1.00	-
1328	462923.33	2180799.24	Картометрический	1.00	-
1329	462989.19	2180817.74	Картометрический	1.00	-
1330	462994.74	2180825.53	Картометрический	1.00	-
1331	463028.18	2180847.91	Картометрический	1.00	-
1332	463058.69	2180871.49	Картометрический	1.00	-
1316	463068.83	2180885.70	Картометрический	1.00	-

3. Сведения о характерных точках части (частей) границы объекта

Обозначение характерных точек части границы	Координаты, м		Метод определения координат характерной точки	Средняя квадратическая погрешность положения характерной точки (Mt), м	Описание обозначения точки на местности (при наличии)
	X	Y			
1	2	3	4	5	6
Часть №					
-	-	-	-	-	-

1. Система координат: -


2. Сведения о характерных точках границ объекта

Обозначение характерных точек границ	Существующие координаты, м		Измененные (уточненные) координаты, м		Метод определения координат характерной точки	Средняя квадратическая погрешность положения характерной точки (Mt), м	Описание обозначения точки на местности (при наличии)
	X	Y	X	Y			
1	2	3	4	5	6	7	8
-	-	-	-	-	-	-	-
3. Сведения о характерных точках части (частей) границы объекта							
Часть №							
-	-	-	-	-	-	-	-

Раздел 4

План границ объекта

Схема расположения листов плана границ объекта

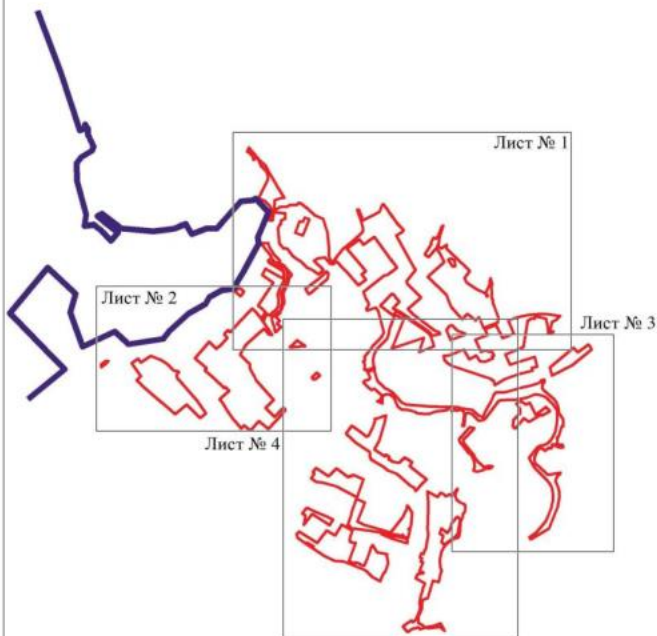

Масштаб 1:50000

Используемые условные знаки и обозначения:



границы территориальной зоны



границы муниципального образования



область и номер листа плана границ объекта

Руководитель БУВО «Нормативно-проектный центр»

Подпись  Ю.В. Шалыгина Дата « 22 » сентября 2022г.

Место для оттиска печати (при наличии) лица, составившего описание местоположения границ объекта






Легенда:

- граница општинog
- граница катастарnog
- граница katastralnog
- граница katastralnog

Пројекат: Изградња и реконструкција
Датум: 05.05.2023. 10/1
Листа: 10/1

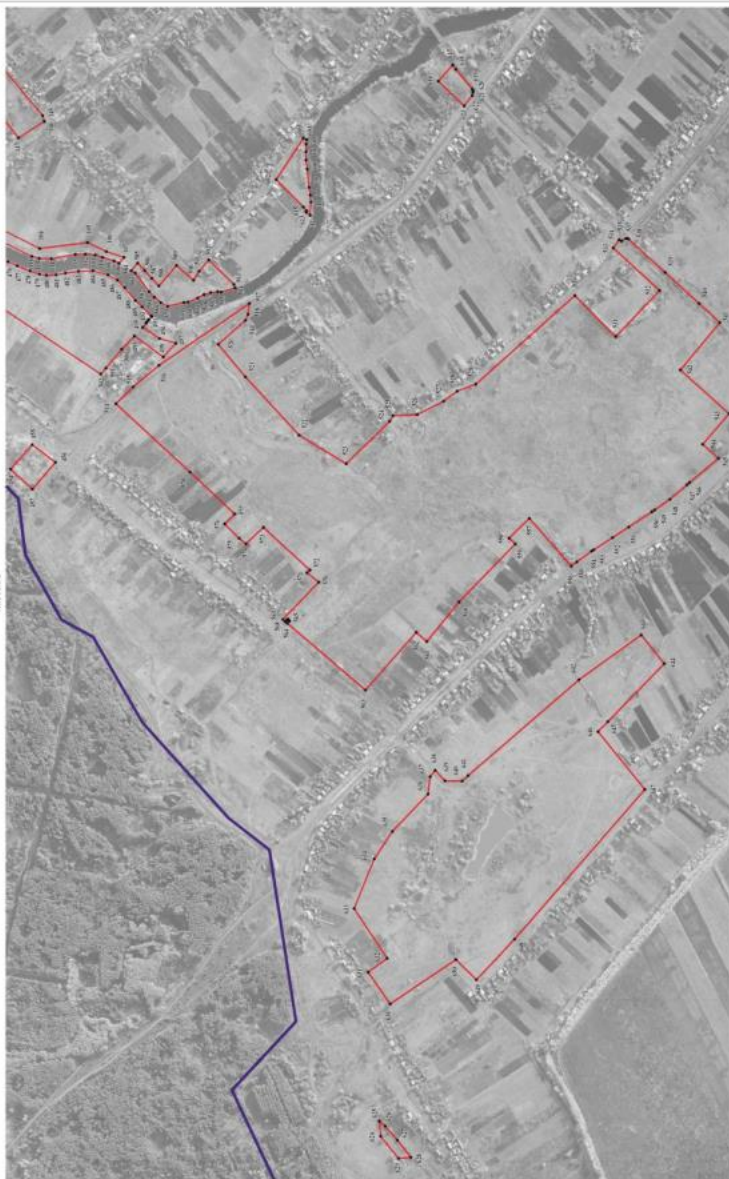

Несомненно, что в условиях войны и обострения

- граница терриформальной зоны
— граница мелководного суббассейна
— моретная зона границ терриформальной зоны
• КМ

Руководитель БУ «Информационно-проектный центр»
Подпись: *А.А. Сидорова* Ю В Шапугина Дата « 22 » сентября 2022г.
Место для личной печати (при наличии) лица, осуществляющего подписывание документов от имени субъекта

Maximum: 15000

План границ объекта
Лист № 3



Нормирование условных знаков и обозначений:

- границы территориальной зоны
- 128 характерная точка границ территориальной зоны


Масштаб 1:5000

Руководитель ТПЦ «Территориально-проектный центр»
Подпись И.И. И.И. Ю.В. Шалыгина Дата « 22 » сентября 2022г.

Место для отчета о результатах обследования, составленного описания местонахождения границ объекта



План граница области
Лист № 1

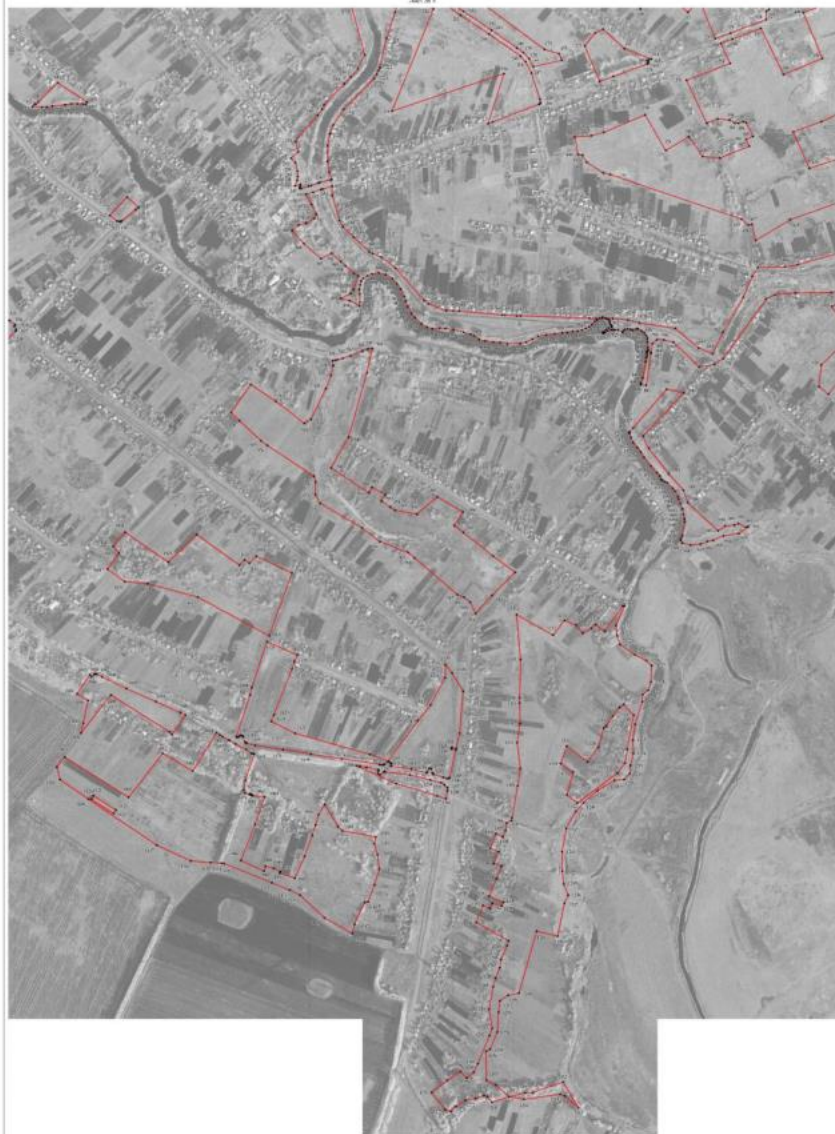

Вспомогательные условные знаки и обозначения:
 — граница государственной земли
 — граница земель государственной земли

Решением № 10/05 от 05.05.2005 г. районный совет
 депутатов от 20.05.2005 г. в г. Бирюково. Лист № 22. * — граница — 1907 г.
 Места для размещения объектов, подлежащих изъятию для государственных нужд области

Масштаб 1:1000

Приложение № 6
к приказу департамента
архитектуры и градостроительства
Воронежской области
от 12.12.2022 № 45-01-04/1228

« ОПИСАНИЕ МЕСТОПОЛОЖЕНИЯ ГРАНИЦ

Зона застройки индивидуальными жилыми домами посёлка Маклика - Ж1/3

(наименование объекта, местоположение границ которого описано
(далее - объект)

Раздел 1

Сведения об объекте		
№ п/п	Характеристики объекта	Описание характеристик
1	2	3
1	Местоположение объекта	Воронежская область, Таловский муниципальный район, Новочигольское сельское поселение, посёлок Маклика
2	Площадь объекта $\pm$ величина погрешности определения площади ($P \pm \Delta P$)	-
3	Иные характеристики объекта	-

Раздел 2

Сведения о местоположении границ объекта					
1. Система координат: МСК - 36, зона 2					
2. Сведения о характерных точках границ объекта					
Обозначение характерных точек границ	Координаты, м		Метод определения координат характерной точки	Средняя квадратическая погрешность положения характерной точки (Мт), м	Описание обозначения точки на местности (при наличии)
	X	Y			
1	2	3	4	5	6
1	459234.58	2177456.76	Картометрический	1.00	-
2	459230.83	2177467.83	Картометрический	1.00	-
3	459210.45	2177505.01	Картометрический	1.00	-
4	459171.50	2177542.12	Картометрический	1.00	-
5	459142.16	2177561.77	Картометрический	1.00	-
6	459095.04	2177550.52	Картометрический	1.00	-
7	458864.24	2177335.13	Картометрический	1.00	-
8	458682.07	2177157.21	Картометрический	1.00	-
9	458559.93	2177047.30	Картометрический	1.00	-
10	458582.41	2177031.67	Аналитический	0.40	-
11	458673.88	2176939.72	Аналитический	0.40	-
12	458677.24	2176942.41	Картометрический	1.00	-
13	458881.26	2177108.78	Картометрический	1.00	-
14	459128.24	2177343.88	Картометрический	1.00	-
1	459234.58	2177456.76	Картометрический	1.00	-
15	458355.93	2176883.21	Аналитический	0.40	-
16	458316.45	2176970.79	Аналитический	0.40	-
17	458302.74	2176997.69	Картометрический	1.00	-
18	458341.37	2177028.78	Аналитический	0.40	-
19	458407.63	2177067.9	Аналитический	0.40	-
20	458398.91	2177084.89	Картометрический	1.00	-
21	458287.78	2177300.99	Картометрический	1.00	-
22	458220.81	2177373.39	Картометрический	1.00	-
23	458196.92	2177371.95	Аналитический	0.10	-
24	458182.81	2177415.75	Аналитический	0.10	-
25	458156.38	2177427.33	Аналитический	0.10	-
26	458142.62	2177483.08	Аналитический	0.10	-
27	458132.95	2177499.88	Аналитический	0.10	-
28	458056.81	2177455.57	Аналитический	0.10	-
29	458049.29	2177448.4	Аналитический	0.10	-
30	458080.99	2177391.95	Картометрический	1.00	-
31	458129.44	2177308.65	Картометрический	1.00	-
32	458194.15	2177197.36	Картометрический	1.00	-
33	458199.1	2177200.36	Аналитический	0.40	-
34	458289.59	2177043.98	Картометрический	1.00	-

1	2	3	4	5	6
35	458053.94	2176914.75	Картометрический	1.00	-
36	457967.42	2177052.32	Картометрический	1.00	-
37	457792.98	2176926.53	Картометрический	1.00	-
38	457869.68	2176804.71	Аналитический	0.10	-
39	457701.84	2176691.24	Аналитический	0.10	-
40	457807.6	2176530.64	Аналитический	0.10	-
41	457816.06	2176521.26	Аналитический	0.10	-
42	458192	2176762.44	Аналитический	0.10	-
43	458268.1	2176807.61	Аналитический	0.10	-
15	458355.93	2176883.21	Аналитический	0.10	-
44	457301.35	2177181.17	Аналитический	0.10	-
45	457225.34	2177301.72	Аналитический	0.10	-
46	457192.40	2177361.09	Аналитический	0.10	-
47	457163.80	2177411.76	Аналитический	0.10	-
48	457088.14	2177501.18	Аналитический	0.10	-
49	457084.04	2177505.92	Картометрический	1.00	-
50	457026.21	2177461.65	Картометрический	1.00	-
51	457018.16	2177451.80	Картометрический	1.00	-
52	457027.60	2177434.75	Картометрический	1.00	-
53	457067.17	2177363.37	Картометрический	1.00	-
54	457070.33	2177341.15	Картометрический	1.00	-
55	457184.14	2177152.04	Картометрический	1.00	-
56	457227.44	2177111.00	Аналитический	0.10	-
57	457248.45	2177136.29	Картометрический	1.00	-
44	457301.35	2177181.17	Аналитический	0.10	-
58	457002.23	2176820.48	Аналитический	0.10	-
59	456961.48	2176889.76	Аналитический	0.10	-
60	456985.89	2176911.03	Аналитический	0.10	-
61	456972.21	2176960.94	Картометрический	1.00	-
62	456809.40	2176866.82	Аналитический	0.10	-
63	456821.52	2176844.32	Картометрический	1.00	-
64	456845.26	2176815.62	Аналитический	0.40	-
65	456863.10	2176780.12	Аналитический	0.40	-
66	456867.45	2176742.88	Аналитический	0.40	-
67	456944.97	2176780.45	Аналитический	0.10	-
58	457002.23	2176820.48	Аналитический	0.10	-
68	456776.44	2176817.98	Картометрический	1.00	-
69	456744.01	2176846.34	Картометрический	1.00	-
70	456719.36	2176885.39	Картометрический	1.00	-
71	456671.69	2176958.25	Картометрический	1.00	-
72	456624.15	2177041.74	Картометрический	1.00	-
73	456613.65	2177097.90	Картометрический	1.00	-
74	456556.95	2177171.03	Картометрический	1.00	-
75	456514.39	2177224.36	Картометрический	1.00	-
76	456453.12	2177302.20	Картометрический	1.00	-

1	2	3	4	5	6
77	456427.27	2177325.72	Аналитический	0.30	-
78	456394.53	2177304.25	Аналитический	0.30	-
79	456320.45	2177252.22	Картометрический	1.00	-
80	456331.76	2177227.25	Аналитический	0.40	-
81	456454.55	2177037.65	Аналитический	0.40	-
82	456544.55	2176881.33	Аналитический	0.40	-
83	456642.10	2176739.45	Аналитический	0.40	-
68	456776.44	2176817.98	Картометрический	1.00	-

3. Сведения о характерных точках части (частей) границы объекта

Обозначение характерных точек части границы	Координаты, м		Метод определения координат характерной точки	Средняя квадратическая погрешность положения характерной точки (Mt), м	Описание обозначения точки на местности (при наличии)
	X	Y			
1	2	3	4	5	6
Часть №					
-	-	-	-	-	-

Раздел 3

Сведения о местоположении измененных (уточненных) границ объекта							
1. Система координат: -							
2. Сведения о характерных точках границ объекта							
Обозначение характерных точек границ	Существующие координаты, м		Измененные (уточненные) координаты, м		Метод определения координат характерной точки	Средняя квадратическая погрешность положения характерной точки (Mt), м	Описание обозначения точки на местности (при наличии)
	X	Y	X	Y			
1	2	3	4	5	6	7	8
-	-	-	-	-	-	-	-
3. Сведения о характерных точках части (частей) границы объекта							
Часть №							
-	-	-	-	-	-	-	-

« ОПИСАНИЕ МЕСТОПОЛОЖЕНИЯ ГРАНИЦ

Зона сельскохозяйственного использования в границах населенного пункта
посёлка Маклика - СХ1/3

(наименование объекта, местоположение границ которого описано
(далее - объект)

Раздел 1

Сведения об объекте		
№ п/п	Характеристики объекта	Описание характеристик
1	2	3
1	Местоположение объекта	Воронежская область, Таловский муниципальный район, Новочигольское сельское поселение, посёлок Маклика
2	Площадь объекта $\pm$ величина погрешности определения площади ($P \pm \Delta P$)	-
3	Иные характеристики объекта	-

Раздел 2

Сведения о местоположении границ объекта					
1. Система координат: МСК - 36, зона 2					
2. Сведения о характерных точках границ объекта					
Обозначение характерных точек границ	Координаты, м		Метод определения координат характерной точки	Средняя квадратическая погрешность положения характерной точки (Mt), м	Описание обозначения точки на местности (при наличии)
	X	Y			
1	2	3	4	5	6
1	458476.40	2177108.46	Картометрический	1.00	-
2	458469.80	2177121.33	Аналитический	0.10	-
3	458447.76	2177185.24	Аналитический	0.10	-
4	458386.17	2177299.42	Аналитический	0.10	-
5	458360.63	2177332.47	Аналитический	0.10	-
6	458290.60	2177458.18	Аналитический	0.10	-
7	458237.20	2177547.70	Аналитический	0.10	-
8	458225.28	2177553.62	Аналитический	0.10	-
9	458132.95	2177499.88	Картометрический	1.00	-
10	458142.62	2177483.08	Аналитический	0.10	-
11	458156.38	2177427.33	Аналитический	0.10	-
12	458182.81	2177415.75	Аналитический	0.10	-
13	458196.92	2177371.95	Аналитический	0.10	-
14	458220.81	2177373.39	Аналитический	0.10	-
15	458287.78	2177300.99	Аналитический	0.10	-
16	458398.91	2177084.89	Аналитический	0.10	-
17	458407.63	2177067.90	Картометрический	1.00	-
1	458476.40	2177108.46	Картометрический	1.00	-
18	458289.59	2177043.98	Аналитический	0.10	-
19	458199.10	2177200.36	Аналитический	0.10	-
20	458194.15	2177197.36	Картометрический	1.00	-
21	458015.12	2177087.61	Картометрический	1.00	-
22	457967.42	2177052.32	Аналитический	0.10	-
23	458053.94	2176914.75	Аналитический	0.10	-
18	458289.59	2177043.98	Аналитический	0.10	-
24	457869.68	2176804.71	Аналитический	0.10	-
25	457792.98	2176926.53	Аналитический	0.10	-
26	457711.07	2176867.32	Аналитический	0.10	-
27	457624.54	2176811.20	Аналитический	0.10	-
28	457701.84	2176691.24	Картометрический	1.00	-
24	457869.68	2176804.71	Аналитический	0.10	-
29	457371.41	2177228.07	Аналитический	0.10	-
30	457341.37	2177277.65	Аналитический	0.10	-

1	2	3	4	5	6
31	457318.83	2177309.19	Аналитический	0.10	-
32	457263.25	2177403.83	Аналитический	0.10	-
33	457165.60	2177554.05	Аналитический	0.10	-
34	457162.30	2177557.57	Картометрический	1.00	-
35	457109.78	2177525.63	Картометрический	1.00	-
36	457084.04	2177505.92	Картометрический	1.00	-
37	457088.14	2177501.18	Аналитический	0.10	-
38	457163.80	2177411.76	Аналитический	0.10	-
39	457192.40	2177361.09	Аналитический	0.10	-
40	457225.34	2177301.72	Аналитический	0.10	-
41	457301.35	2177181.17	Аналитический	0.10	-
29	457371.41	2177228.07	Аналитический	0.10	-
42	457227.44	2177111.00	Аналитический	0.10	-
43	457184.14	2177152.04	Картометрический	1.00	-
44	457070.33	2177341.15	Картометрический	1.00	-
45	457067.17	2177363.37	Картометрический	1.00	-
46	457027.60	2177434.75	Картометрический	1.00	-
47	457018.16	2177451.80	Картометрический	1.00	-
48	457008.51	2177440.00	Аналитический	0.10	-
49	456899.19	2177331.76	Картометрический	1.00	-
50	456830.22	2177264.40	Аналитический	0.10	-
51	456720.72	2177159.82	Картометрический	1.00	-
52	456695.60	2177138.53	Аналитический	0.10	-
53	456675.37	2177130.83	Картометрический	1.00	-
54	456649.16	2177143.43	Картометрический	1.00	-
55	456465.37	2177328.17	Картометрический	1.00	-
56	456427.27	2177325.72	Картометрический	1.00	-
57	456453.12	2177302.20	Аналитический	0.30	-
58	456514.39	2177224.36	Картометрический	1.00	-
59	456556.95	2177171.03	Картометрический	1.00	-
60	456613.65	2177097.90	Картометрический	1.00	-
61	456624.15	2177041.74	Картометрический	1.00	-
62	456671.69	2176958.25	Картометрический	1.00	-
63	456719.36	2176885.39	Картометрический	1.00	-
64	456744.01	2176846.34	Картометрический	1.00	-
65	456776.44	2176817.98	Картометрический	1.00	-
66	456821.52	2176844.32	Картометрический	1.00	-
67	456809.40	2176866.82	Аналитический	0.40	-
68	456972.21	2176960.94	Картометрический	1.00	-
69	457053.90	2177013.77	Аналитический	0.10	-
42	457227.44	2177111.00	Аналитический	0.10	-

3. Сведения о характерных точках части (частей) границы объекта					
Обозначение характерных точек части границы	Координаты, м		Метод определения координат характерной точки	Средняя квадратическая погрешность положения характерной точки (Mt), м	Описание обозначения точки на местности (при наличии)
	X	Y			
I	2	3	4	5	6
Часть №					
-	-	-	-	-	-

Сведения о местоположении измененных (уточненных) границ объекта

2. Сведения о характерных точках границ объекта

Обозначение характерных точек границ	Существующие координаты, м		Измененные (уточненные) координаты, м		Метод определения координат характерной точки	Средняя квадратическая погрешность положения характерной точки (Mt), м	Описание обозначения точки на местности (при наличии)
	X	Y	X	Y			
1	2	3	4	5	6	7	8
-	-	-	-	-	-	-	-
3.Сведения о характерных точках части (частей) границы объекта							
Часть №							
-	-	-	-	-	-	-	-



Использованы условные знаки и обозначения:

- граница территориальной зоны
- границы муниципального образования
- 1 характеристика точки границы территориальной зоны

Руководитель ООО «Информационно-проектный центр»
 Подпись: Ю.В. Шалыгина Дата: « 22 » сентября 2022г.
 Место для печати: г. Ижевск, ул. Советская, д. 10, 1-й этаж

Масштаб 1:5000

« ОПИСАНИЕ МЕСТОПОЛОЖЕНИЯ ГРАНИЦ

Зона застройки индивидуальными жилыми домами посёлка Вознесеновка - Ж1/4

(наименование объекта, местоположение границ которого описано
(далее - объект)

Раздел 1

Сведения об объекте		
№ п/п	Характеристики объекта	Описание характеристик
1	2	3
1	Местоположение объекта	Воронежская область, Таловский муниципальный район, Новочигольское сельское поселение, посёлок Вознесеновка
2	Площадь объекта $\pm$ величина погрешности определения площади ($P \pm \Delta P$)	-
3	Иные характеристики объекта	-

Раздел 2

Сведения о местоположении границ объекта					
1. Система координат: МСК - 36, зона 2					
2. Сведения о характерных точках границ объекта					
Обозначение характерных точек границ	Координаты, м		Метод определения координат характерной точки	Средняя квадратическая погрешность положения характерной точки (Mt), м	Описание обозначения точки на местности (при наличии)
	X	Y			
1	2	3	4	5	6
1	454544.63	2185478.84	Картометрический	1.00	-
2	454544.17	2185494.06	Картометрический	1.00	-
3	454477.04	2185596.85	Картометрический	1.00	-
4	454438.22	2185651.78	Картометрический	1.00	-
5	454430.22	2185658.27	Картометрический	1.00	-
6	454426.08	2185660.89	Картометрический	1.00	-
7	454422.79	2185660.08	Аналитический	0.10	-
8	454093.43	2185492.35	Картометрический	1.00	-
9	453848.38	2185358.17	Картометрический	1.00	-
10	453834.29	2185411.15	Картометрический	1.00	-
11	453927.68	2185460.51	Картометрический	1.00	-
12	453726.54	2185746.73	Картометрический	1.00	-
13	453669.24	2185717.70	Картометрический	1.00	-
14	453612.29	2185689.31	Картометрический	1.00	-
15	453576.92	2185850.58	Картометрический	1.00	-
16	453496.50	2186277.19	Картометрический	1.00	-
17	453483.07	2186322.40	Картометрический	1.00	-
18	453474.44	2186321.43	Аналитический	0.10	-
19	453434.61	2186312.45	Аналитический	0.10	-
20	453395.00	2186302.45	Аналитический	0.10	-
21	453364.23	2186295.61	Аналитический	0.10	-
22	453344.04	2186290.46	Аналитический	0.10	-
23	453314.62	2186285.98	Аналитический	0.10	-
24	453285.13	2186283.67	Аналитический	0.10	-
25	453332.74	2186113.92	Картометрический	1.00	-
26	453348.37	2186072.17	Картометрический	1.00	-
27	453379.01	2186061.13	Картометрический	1.00	-
28	453466.51	2185786.32	Картометрический	1.00	-
29	453490.97	2185790.14	Картометрический	1.00	-
30	453521.45	2185694.42	Картометрический	1.00	-
31	453490.20	2185673.51	Аналитический	0.10	-
32	453503.16	2185646.13	Аналитический	0.10	-
33	453507.71	2185635.68	Картометрический	1.00	-
34	453482.84	2185621.29	Картометрический	1.00	-
35	453475.88	2185635.52	Картометрический	1.00	-
36	453468.41	2185645.62	Картометрический	1.00	-

1	2	3	4	5	6
37	453452.67	2185649.73	Картометрический	1.00	-
38	453413.77	2185650.77	Картометрический	1.00	-
39	453401.82	2185656.89	Картометрический	1.00	-
40	453361.99	2185689.01	Картометрический	1.00	-
41	453314.25	2185719.24	Картометрический	1.00	-
42	453263.83	2185678.78	Картометрический	1.00	-
43	453244.60	2185636.60	Картометрический	1.00	-
44	453247.78	2185630.77	Картометрический	1.00	-
45	453236.92	2185582.26	Картометрический	1.00	-
46	453234.86	2185575.39	Картометрический	1.00	-
47	453241.30	2185568.66	Картометрический	1.00	-
48	453273.57	2185520.12	Картометрический	1.00	-
49	453295.32	2185496.26	Картометрический	1.00	-
50	453376.37	2185381.24	Картометрический	1.00	-
51	453395.79	2185344.66	Картометрический	1.00	-
52	453430.36	2185364.50	Картометрический	1.00	-
53	453436.63	2185393.15	Картометрический	1.00	-
54	453444.18	2185407.61	Картометрический	1.00	-
55	453459.89	2185416.39	Картометрический	1.00	-
56	453500.08	2185423.01	Картометрический	1.00	-
57	453555.88	2185324.19	Картометрический	1.00	-
58	453510.25	2185294.27	Картометрический	1.00	-
59	453500.95	2185284.62	Картометрический	1.00	-
60	453500.86	2185275.79	Картометрический	1.00	-
61	453532.55	2185203.90	Картометрический	1.00	-
62	453555.88	2185183.88	Картометрический	1.00	-
63	453539.97	2185164.24	Картометрический	1.00	-
64	453593.48	2185121.36	Картометрический	1.00	-
65	453640.84	2185100.89	Картометрический	1.00	-
66	453706.18	2185075.65	Картометрический	1.00	-
67	453727.22	2185078.43	Картометрический	1.00	-
68	453781.06	2185096.31	Картометрический	1.00	-
69	453828.07	2185108.88	Картометрический	1.00	-
70	453862.34	2185108.53	Картометрический	1.00	-
71	453886.56	2185106.24	Картометрический	1.00	-
72	453909.50	2185116.74	Картометрический	1.00	-
73	454114.93	2185198.19	Картометрический	1.00	-
74	454285.07	2185311.31	Аналитический	0.10	-
75	454377.77	2185367.91	Аналитический	0.10	-
76	454526.99	2185467.00	Аналитический	0.10	-
1	454544.63	2185478.84	Картометрический	1.00	-
77	453575.62	2186349.34	Аналитический	0.10	-
78	453572.19	2186383.28	Картометрический	1.00	-
79	453517.28	2186606.29	Картометрический	1.00	-
80	453309.36	2186568.98	Картометрический	1.00	-
81	453288.68	2186333.47	Картометрический	1.00	-
82	453296.60	2186314.35	Аналитический	0.10	-

1	2	3	4	5	6
83	453345.16	2186317.15	Аналитический	0.10	-
84	453387.31	2186323.75	Аналитический	0.10	-
85	453430.41	2186331.32	Аналитический	0.10	-
86	453476.36	2186340.72	Аналитический	0.10	-
87	453518.66	2186347.36	Аналитический	0.10	-
88	453551.14	2186347.33	Аналитический	0.10	-
89	453565.53	2186344.62	Аналитический	0.10	-
90	453570.16	2186345.34	Аналитический	0.10	-
77	453575.62	2186349.34	Аналитический	0.10	-
91	453587.84	2186598.78	Картометрический	1.00	-
92	453560.65	2186712.87	Картометрический	1.00	-
93	453468.85	2186986.13	Картометрический	1.00	-
94	453468.05	2186986.50	Картометрический	1.00	-
95	453407.83	2186969.54	Картометрический	1.00	-
96	453385.62	2187070.00	Картометрический	1.00	-
97	453347.36	2187074.34	Картометрический	1.00	-
98	453278.27	2187076.29	Картометрический	1.00	-
99	453288.89	2186937.85	Картометрический	1.00	-
100	453310.95	2186839.36	Картометрический	1.00	-
101	453282.13	2186826.67	Картометрический	1.00	-
102	453305.79	2186670.90	Картометрический	1.00	-
103	453509.25	2186698.59	Картометрический	1.00	-
104	453544.98	2186561.81	Аналитический	0.10	-
91	453587.84	2186598.78	Картометрический	1.00	-
3. Сведения о характерных точках части (частей) границы объекта					
Обозначение характерных точек части границы	Координаты, м		Метод определения координат характерной точки	Средняя квадратическая погрешность положения характерной точки (Mt), м	Описание обозначения точки на местности (при наличии)
	X	Y			
1	2	3	4	5	6
Часть №					
-	-	-	-	-	-

Раздел 3

Сведения о местоположении измененных (уточненных) границ объекта							
1. Система координат: -							
2. Сведения о характерных точках границ объекта							
Обозначение характерных точек границ	Существующие координаты, м		Измененные (уточненные) координаты, м		Метод определения координат характерной точки	Средняя квадратическая погрешность положения характерной точки (Mt), м	Описание обозначения точки на местности (при наличии)
	X	Y	X	Y			
1	2	3	4	5	6	7	8
-	-	-	-	-	-	-	-
3. Сведения о характерных точках части (частей) границы объекта							
Часть №							
-	-	-	-	-	-	-	-

Рисунки 4

План границ объекта



Руководитель ООО «Агро-Совхоз-Прогресс» центр
 Пашаев С.В. (подпись) Ю.В. Пашаев (подпись) Дата « 22 » октября 2022г.
 Место для отнесения к границе территории, с ее выделением из состава территории граница объекта

Масштаб 1:5000

« ОПИСАНИЕ МЕСТОПОЛОЖЕНИЯ ГРАНИЦ

Зона сельскохозяйственного использования в границах населенного пункта
посёлка Вознесеновка - СХ1/4

(наименование объекта, местоположение границ которого описано
(далее - объект)

Раздел 1

Сведения об объекте		
№ п/п	Характеристики объекта	Описание характеристик
1	2	3
1	Местоположение объекта	Воронежская область, Таловский муниципальный район, Новочиговское сельское поселение, посёлок Вознесеновка
2	Площадь объекта $\pm$ величина погрешности определения площади ($P \pm \Delta P$)	-
3	Иные характеристики объекта	-

Раздел 2

Сведения о местоположении границ объекта					
1. Система координат: МСК - 36, зона 2					
2. Сведения о характерных точках границ объекта					
Обозначение характерных точек границ	Координаты, м		Метод определения координат характерной точки	Средняя квадратическая погрешность положения характерной точки (Мт), м	Описание обозначения точки на местности (при наличии)
	X	Y			
1	2	3	4	5	6
1	455006.47	2185815.02	Аналитический	0.10	-
2	454979.25	2185853.00	Аналитический	0.10	-
3	454862.65	2185807.52	Аналитический	0.10	-
4	454768.03	2185987.47	Аналитический	0.10	-
5	454636.83	2186217.23	Аналитический	0.10	-
6	454623.58	2186232.59	Аналитический	0.10	-
7	454596.92	2186244.34	Аналитический	0.10	-
8	454569.41	2186275.48	Аналитический	0.10	-
9	454278.01	2186731.22	Аналитический	0.10	-
10	454096.29	2186633.85	Аналитический	0.10	-
11	454031.09	2186624.21	Аналитический	0.10	-
12	454008.10	2186658.81	Аналитический	0.10	-
13	453966.52	2186690.81	Аналитический	0.10	-
14	453886.00	2186725.97	Аналитический	0.10	-
15	453858.07	2186727.53	Аналитический	0.10	-
16	453839.49	2186718.12	Аналитический	0.10	-
17	453821.11	2186656.19	Картометрический	1.00	-
18	453702.02	2186599.69	Картометрический	1.00	-
19	453667.17	2186641.87	Аналитический	0.10	-
20	453639.89	2186694.26	Картометрический	1.00	-
21	453586.22	2186786.32	Картометрический	1.00	-
22	453516.16	2186959.62	Картометрический	1.00	-
23	453468.85	2186986.13	Картометрический	1.00	-
24	453560.65	2186712.87	Картометрический	1.00	-
25	453587.84	2186598.78	Картометрический	1.00	-
26	453544.98	2186561.81	Картометрический	1.00	-
27	453509.25	2186698.59	Картометрический	1.00	-
28	453305.79	2186670.90	Картометрический	1.00	-
29	453282.13	2186826.67	Аналитический	0.10	-
30	453310.95	2186839.36	Картометрический	1.00	-
31	453288.89	2186937.85	Картометрический	1.00	-
32	453278.27	2187076.29	Картометрический	1.00	-
33	453347.36	2187074.34	Картометрический	1.00	-
34	453385.62	2187070.00	Картометрический	1.00	-
35	453407.83	2186969.54	Картометрический	1.00	-
36	453468.05	2186986.50	Картометрический	1.00	-

1	2	3	4	5	6
37	453442.55	2187000.91	Картометрический	1.00	-
38	453410.09	2187037.87	Картометрический	1.00	-
39	453399.00	2187061.54	Картометрический	1.00	-
40	453401.42	2187090.35	Картометрический	1.00	-
41	453435.82	2187165.91	Картометрический	1.00	-
42	453464.21	2187480.32	Картометрический	1.00	-
43	453471.79	2187490.52	Картометрический	1.00	-
44	453452.99	2187538.71	Картометрический	1.00	-
45	453381.47	2187651.01	Картометрический	1.00	-
46	453369.47	2187691.61	Картометрический	1.00	-
47	453372.76	2187716.19	Картометрический	1.00	-
48	453369.22	2187754.30	Картометрический	1.00	-
49	453332.84	2187753.27	Картометрический	1.00	-
50	453317.66	2187739.64	Картометрический	1.00	-
51	453316.04	2187721.84	Картометрический	1.00	-
52	453299.95	2187725.15	Картометрический	1.00	-
53	453230.38	2187700.73	Картометрический	1.00	-
54	453204.80	2187691.43	Картометрический	1.00	-
55	453151.23	2187671.89	Картометрический	1.00	-
56	453140.39	2187631.18	Картометрический	1.00	-
57	453121.91	2187598.05	Картометрический	1.00	-
58	453063.61	2187574.89	Картометрический	1.00	-
59	453001.06	2187558.49	Картометрический	1.00	-
60	452997.78	2187532.21	Картометрический	1.00	-
61	453016.52	2187498.42	Картометрический	1.00	-
62	453137.88	2187406.69	Картометрический	1.00	-
63	453232.02	2187351.25	Картометрический	1.00	-
64	453245.68	2187319.98	Картометрический	1.00	-
65	453247.52	2187282.72	Картометрический	1.00	-
66	453231.64	2187231.81	Картометрический	1.00	-
67	453201.47	2187157.12	Картометрический	1.00	-
68	453193.19	2187110.49	Картометрический	1.00	-
69	453182.85	2186939.33	Картометрический	1.00	-
70	453184.69	2186902.07	Картометрический	1.00	-
71	453205.34	2186814.07	Картометрический	1.00	-
72	453241.44	2186679.88	Картометрический	1.00	-
73	453233.33	2186578.73	Картометрический	1.00	-
74	453236.25	2186480.48	Картометрический	1.00	-
75	453246.77	2186316.05	Картометрический	1.00	-
76	453258.85	2186315.20	Картометрический	1.00	-
77	453296.60	2186314.35	Картометрический	1.00	-
78	453288.68	2186333.47	Картометрический	1.00	-
79	453309.36	2186568.98	Картометрический	1.00	-
80	453517.28	2186606.29	Картометрический	1.00	-
81	453572.19	2186383.28	Картометрический	1.00	-
82	453575.62	2186349.34	Картометрический	1.00	-
83	453586.41	2186344.63	Картометрический	1.00	-
84	453585.96	2186339.22	Картометрический	1.00	-

1	2	3	4	5	6
85	453591.32	2186333.67	Картометрический	1.00	-
86	453620.57	2186314.17	Картометрический	1.00	-
87	453642.54	2186298.77	Картометрический	1.00	-
88	453708.55	2186250.70	Картометрический	1.00	-
89	453753.10	2186218.20	Картометрический	1.00	-
90	453830.44	2186162.89	Аналитический	0.10	-
91	453875.50	2186129.91	Аналитический	0.10	-
92	453953.08	2186072.87	Аналитический	0.10	-
93	453959.34	2186069.00	Картометрический	1.00	-
94	453962.83	2186068.68	Картометрический	1.00	-
95	453966.16	2186069.49	Картометрический	1.00	-
96	453978.51	2186059.94	Картометрический	1.00	-
97	453977.07	2186056.68	Аналитический	0.10	-
98	453976.72	2186052.80	Аналитический	0.10	-
99	453993.31	2186039.74	Аналитический	0.10	-
100	454063.25	2185984.71	Аналитический	0.10	-
101	454130.50	2185931.35	Аналитический	0.10	-
102	454135.44	2185930.45	Аналитический	0.10	-
103	454138.97	2185927.74	Аналитический	0.10	-
104	454139.33	2185924.19	Аналитический	0.10	-
105	454213.83	2185869.85	Аналитический	0.10	-
106	454219.60	2185869.21	Аналитический	0.10	-
107	454226.73	2185871.41	Аналитический	0.10	-
108	454234.27	2185862.33	Аналитический	0.10	-
109	454232.77	2185857.19	Аналитический	0.10	-
110	454234.40	2185853.45	Аналитический	0.10	-
111	454286.47	2185812.85	Аналитический	0.10	-
112	454338.78	2185772.42	Аналитический	0.10	-
113	454417.66	2185712.33	Аналитический	0.10	-
114	454494.30	2185643.69	Аналитический	0.10	-
115	454513.86	2185621.58	Аналитический	0.10	-
116	454527.92	2185602.93	Аналитический	0.10	-
117	454540.65	2185579.27	Аналитический	0.10	-
118	454550.04	2185555.23	Аналитический	0.10	-
119	454551.13	2185551.42	Аналитический	0.10	-
120	454559.85	2185558.66	Аналитический	0.10	-
121	454601.18	2185591.91	Аналитический	0.10	-
122	454634.15	2185600.55	Аналитический	0.10	-
123	454674.66	2185628.70	Аналитический	0.10	-
124	454702.58	2185627.14	Аналитический	0.10	-
125	454732.15	2185639.16	Аналитический	0.10	-
126	454755.75	2185662.98	Аналитический	0.10	-
127	454781.13	2185665.65	Аналитический	0.10	-
128	454797.16	2185677.59	Аналитический	0.10	-
129	454820.73	2185709.90	Аналитический	0.10	-
130	454855.38	2185720.23	Аналитический	0.10	-
131	454875.62	2185736.43	Аналитический	0.10	-
132	454955.78	2185794.44	Аналитический	0.10	-

1	2	3	4	5	6
1	455006.47	2185815.02	Аналитический	0.10	-
133	454320.54	2186224.14	Картометрический	1.00	-
134	454291.49	2186242.64	Картометрический	1.00	-
135	454281.25	2186226.82	Картометрический	1.00	-
136	454310.30	2186208.31	Картометрический	1.00	-
133	454320.54	2186224.14	Картометрический	1.00	-
137	454034.03	2186194.03	Аналитический	0.10	-
138	453956.92	2186278.19	Аналитический	0.10	-
139	453907.15	2186234.39	Аналитический	0.10	-
140	453997.83	2186137.55	Аналитический	0.10	-
137	454034.03	2186194.03	Аналитический	0.10	-
141	454493.32	2186007.39	Аналитический	0.10	-
142	454467.94	2186065.59	Аналитический	0.10	-
143	454418.00	2186043.76	Аналитический	0.10	-
144	454442.80	2185986.94	Картометрический	1.00	-
141	454493.32	2186007.39	Аналитический	0.10	-
145	454518.98	2185335.01	Картометрический	1.00	-
146	454525.56	2185358.86	Картометрический	1.00	-
147	454533.33	2185386.78	Картометрический	1.00	-
148	454536.90	2185403.25	Картометрический	1.00	-
149	454541.27	2185427.25	Картометрический	1.00	-
150	454542.66	2185441.45	Картометрический	1.00	-
151	454543.63	2185457.12	Картометрический	1.00	-
152	454545.12	2185463.52	Картометрический	1.00	-
153	454544.63	2185478.84	Картометрический	1.00	-
154	454526.99	2185467.00	Картометрический	1.00	-
155	454377.77	2185367.91	Картометрический	1.00	-
156	454285.07	2185311.31	Аналитический	0.10	-
157	454114.93	2185198.19	Аналитический	0.10	-
158	453909.50	2185116.74	Аналитический	0.10	-
159	453886.56	2185106.24	Картометрический	1.00	-
160	453899.57	2185105.01	Картометрический	1.00	-
161	453946.96	2185076.12	Картометрический	1.00	-
162	454021.14	2185011.71	Картометрический	1.00	-
163	454118.64	2184975.45	Картометрический	1.00	-
164	454191.02	2184961.98	Картометрический	1.00	-
165	454228.75	2184974.65	Картометрический	1.00	-
166	454263.32	2185015.10	Картометрический	1.00	-
167	454271.17	2185068.11	Картометрический	1.00	-
168	454251.66	2185183.33	Картометрический	1.00	-
169	454256.72	2185234.10	Картометрический	1.00	-
170	454289.36	2185281.32	Картометрический	1.00	-
171	454339.30	2185323.18	Картометрический	1.00	-
172	454371.65	2185337.97	Картометрический	1.00	-

1	2	3	4	5	6
173	454400.75	2185346.10	Картометрический	1.00	-
174	454432.05	2185348.80	Картометрический	1.00	-
175	454483.26	2185346.35	Картометрический	1.00	-
145	454518.98	2185335.01	Картометрический	1.00	-
176	454544.17	2185494.06	Картометрический	1.00	-
177	454538.89	2185526.42	Картометрический	1.00	-
178	454535.13	2185538.14	Аналитический	0.10	-
179	454526.06	2185566.37	Аналитический	0.10	-
180	454503.94	2185604.69	Аналитический	0.10	-
181	454475.59	2185636.55	Аналитический	0.10	-
182	454444.15	2185665.35	Аналитический	0.10	-
183	454433.91	2185663.93	Аналитический	0.10	-
184	454426.08	2185660.89	Картометрический	1.00	-
185	454430.22	2185658.27	Картометрический	1.00	-
186	454438.22	2185651.78	Картометрический	1.00	-
187	454477.04	2185596.85	Картометрический	1.00	-
176	454544.17	2185494.06	Картометрический	1.00	-
188	454422.79	2185660.08	Аналитический	0.10	-
189	454418.05	2185669.51	Аналитический	0.10	-
190	454425.59	2185674.83	Аналитический	0.10	-
191	454427.91	2185678.27	Аналитический	0.10	-
192	454428.08	2185681.24	Аналитический	0.10	-
193	454403.52	2185697.81	Аналитический	0.10	-
194	454362.35	2185729.93	Аналитический	0.10	-
195	454329.27	2185756.17	Аналитический	0.10	-
196	454274.48	2185798.50	Аналитический	0.10	-
197	454232.05	2185830.26	Аналитический	0.10	-
198	454128.27	2185911.34	Аналитический	0.10	-
199	454060.66	2185964.17	Аналитический	0.10	-
200	453981.64	2186025.84	Аналитический	0.10	-
201	453965.85	2186038.90	Аналитический	0.10	-
202	453961.79	2186042.01	Аналитический	0.10	-
203	453959.44	2186041.75	Аналитический	0.10	-
204	453955.26	2186039.24	Аналитический	0.10	-
205	453947.18	2186046.18	Аналитический	0.10	-
206	453948.58	2186049.68	Аналитический	0.10	-
207	453948.73	2186053.42	Аналитический	0.10	-
208	453947.10	2186055.44	Аналитический	0.10	-
209	453929.46	2186067.66	Аналитический	0.10	-
210	453864.81	2186115.74	Аналитический	0.10	-
211	453809.16	2186157.22	Аналитический	0.10	-
212	453745.37	2186202.87	Аналитический	0.10	-
213	453713.21	2186227.06	Аналитический	0.10	-
214	453681.67	2186248.06	Аналитический	0.10	-
215	453663.74	2186261.53	Аналитический	0.10	-
216	453646.56	2186274.44	Аналитический	0.10	-

1	2	3	4	5	6
217	453608.87	2186301.32	Аналитический	0.10	-
218	453587.40	2186316.00	Аналитический	0.10	-
219	453569.24	2186324.74	Аналитический	0.10	-
220	453550.50	2186329.35	Аналитический	0.10	-
221	453516.92	2186327.56	Аналитический	0.10	-
222	453483.07	2186322.40	Картометрический	1.00	-
223	453496.50	2186277.19	Картометрический	1.00	-
224	453576.92	2185850.58	Картометрический	1.00	-
225	453612.29	2185689.31	Картометрический	1.00	-
226	453669.24	2185717.70	Картометрический	1.00	-
227	453636.28	2185821.27	Картометрический	1.00	-
228	453640.17	2185837.59	Картометрический	1.00	-
229	453645.80	2185849.94	Картометрический	1.00	-
230	453771.00	2185937.60	Картометрический	1.00	-
231	453793.41	2185919.52	Картометрический	1.00	-
232	453821.42	2185890.46	Картометрический	1.00	-
233	453846.16	2185827.02	Картометрический	1.00	-
234	453844.88	2185814.04	Картометрический	1.00	-
235	453839.02	2185806.61	Картометрический	1.00	-
236	453726.54	2185746.73	Картометрический	1.00	-
237	453927.68	2185460.51	Картометрический	1.00	-
238	453834.29	2185411.15	Картометрический	1.00	-
239	453848.38	2185358.17	Картометрический	1.00	-
240	454093.43	2185492.35	Картометрический	1.00	-
188	454422.79	2185660.08	Аналитический	0.10	-
241	453764.38	2186006.59	Картометрический	1.00	-
242	453758.51	2186020.89	Картометрический	1.00	-
243	453748.80	2186016.92	Картометрический	1.00	-
244	453754.86	2186002.90	Картометрический	1.00	-
241	453764.38	2186006.59	Картометрический	1.00	-
245	453849.78	2186036.85	Картометрический	1.00	-
246	453836.02	2186059.22	Картометрический	1.00	-
247	453800.73	2186036.06	Картометрический	1.00	-
248	453814.47	2186014.07	Картометрический	1.00	-
245	453849.78	2186036.85	Картометрический	1.00	-
249	453993.01	2185635.45	Картометрический	1.00	-
250	453923.40	2185749.50	Картометрический	1.00	-
251	453974.66	2185782.39	Картометрический	1.00	-
252	453942.83	2185834.19	Картометрический	1.00	-
253	453880.42	2185793.55	Картометрический	1.00	-
254	453778.84	2185726.54	Картометрический	1.00	-
255	453846.31	2185616.78	Картометрический	1.00	-
256	453889.45	2185643.30	Картометрический	1.00	-
257	453920.83	2185592.26	Картометрический	1.00	-
249	453993.01	2185635.45	Картометрический	1.00	-

1	2	3	4	5	6
258	453555.88	2185183.88	Картометрический	1.00	-
259	453532.55	2185203.90	Картометрический	1.00	-
260	453500.86	2185275.79	Картометрический	1.00	-
261	453500.95	2185284.62	Картометрический	1.00	-
262	453510.25	2185294.27	Картометрический	1.00	-
263	453555.88	2185324.19	Картометрический	1.00	-
264	453500.08	2185423.01	Картометрический	1.00	-
265	453459.89	2185416.39	Картометрический	1.00	-
266	453444.18	2185407.61	Картометрический	1.00	-
267	453436.63	2185393.15	Картометрический	1.00	-
268	453430.36	2185364.50	Картометрический	1.00	-
269	453395.79	2185344.66	Картометрический	1.00	-
270	453403.63	2185329.87	Картометрический	1.00	-
271	453466.34	2185232.48	Картометрический	1.00	-
272	453525.32	2185175.83	Картометрический	1.00	-
273	453539.97	2185164.24	Картометрический	1.00	-
258	453555.88	2185183.88	Картометрический	1.00	-
274	453507.71	2185635.68	Картометрический	1.00	-
275	453503.16	2185646.13	Аналитический	0.10	-
276	453490.20	2185673.51	Аналитический	0.10	-
277	453521.45	2185694.42	Картометрический	1.00	-
278	453490.97	2185790.14	Картометрический	1.00	-
279	453466.51	2185786.32	Картометрический	1.00	-
280	453379.01	2186061.13	Картометрический	1.00	-
281	453348.37	2186072.17	Картометрический	1.00	-
282	453332.74	2186113.92	Картометрический	1.00	-
283	453285.13	2186283.67	Аналитический	0.10	-
284	453263.29	2186284.64	Аналитический	0.10	-
285	453269.30	2186251.93	Картометрический	1.00	-
286	453124.21	2186220.79	Картометрический	1.00	-
287	453046.94	2186204.24	Картометрический	1.00	-
288	452994.65	2186186.51	Картометрический	1.00	-
289	453007.86	2186144.89	Картометрический	1.00	-
290	453049.46	2186097.34	Картометрический	1.00	-
291	453077.99	2186080.67	Картометрический	1.00	-
292	453131.48	2186064.48	Картометрический	1.00	-
293	453149.00	2186055.57	Картометрический	1.00	-
294	453164.33	2186034.61	Картометрический	1.00	-
295	453171.62	2186002.56	Картометрический	1.00	-
296	453169.31	2185959.16	Картометрический	1.00	-
297	453177.95	2185913.32	Картометрический	1.00	-
298	453225.22	2185873.41	Картометрический	1.00	-
299	453251.52	2185843.74	Картометрический	1.00	-
300	453260.92	2185806.59	Картометрический	1.00	-
301	453247.73	2185780.68	Картометрический	1.00	-
302	453211.12	2185753.45	Картометрический	1.00	-

1	2	3	4	5	6
303	453175.60	2185745.83	Картометрический	1.00	-
304	453116.53	2185741.71	Картометрический	1.00	-
305	453103.00	2185735.11	Картометрический	1.00	-
306	453096.90	2185720.42	Картометрический	1.00	-
307	453100.20	2185698.31	Картометрический	1.00	-
308	453106.31	2185682.59	Картометрический	1.00	-
309	453123.46	2185664.93	Картометрический	1.00	-
310	453178.07	2185634.71	Картометрический	1.00	-
311	453234.86	2185575.39	Картометрический	1.00	-
312	453236.92	2185582.26	Картометрический	1.00	-
313	453247.78	2185630.77	Картометрический	1.00	-
314	453244.60	2185636.60	Картометрический	1.00	-
315	453263.83	2185678.78	Картометрический	1.00	-
316	453314.25	2185719.24	Картометрический	1.00	-
317	453361.99	2185689.01	Картометрический	1.00	-
318	453401.82	2185656.89	Картометрический	1.00	-
319	453413.77	2185650.77	Картометрический	1.00	-
320	453452.67	2185649.73	Картометрический	1.00	-
321	453468.41	2185645.62	Картометрический	1.00	-
322	453475.88	2185635.52	Картометрический	1.00	-
323	453482.84	2185621.29	Картометрический	1.00	-
274	453507.71	2185635.68	Картометрический	1.00	-

3. Сведения о характерных точках части (частей) границы объекта

Обозначение характерных точек части границы	Координаты, м		Метод определения координат характерной точки	Средняя квадратическая погрешность положения характерной точки (Mt), м	Описание обозначения точки на местности (при наличии)
	X	Y			
1	2	3	4	5	6
Часть №					
-	-	-	-	-	-

Раздел 3

Сведения о местоположении измененных (уточненных) границ объекта							
1. Система координат: -							
2. Сведения о характерных точках границ объекта							
Обозначение характерных точек границ	Существующие координаты, м		Измененные (уточненные) координаты, м		Метод определения координат характерной точки	Средняя квадратическая погрешность положения характерной точки (Mt), м	Описание обозначения точки на местности (при наличии)
	X	Y	X	Y			
1	2	3	4	5	6	7	8
-	-	-	-	-	-	-	-
3. Сведения о характерных точках части (частей) границы объекта							
Часть №							
-	-	-	-	-	-	-	-

Рисунок 4
 Схема граница заповедника



Рисунок 4. Схема граница заповедника
 Красная линия — граница заповедника
 Заштрихованная область — территория заповедника

Рисунок 4. Схема граница заповедника
 Красная линия — граница заповедника
 Заштрихованная область — территория заповедника

Масштаб 1:1000

« ОПИСАНИЕ МЕСТОПОЛОЖЕНИЯ ГРАНИЦ

Зона сельскохозяйственного производства посёлка Вознесеновка - СХ2/4

(наименование объекта, местоположение границ которого описано
(далее - объект)

Раздел 1

Сведения об объекте		
№ п/п	Характеристики объекта	Описание характеристик
1	2	3
1	Местоположение объекта	Воронежская область, Таловский муниципальный район, Новочигольское сельское поселение, посёлок Вознесеновка
2	Площадь объекта $\pm$ величина погрешности определения площади ($P \pm \text{Дельта } P$)	-
3	Иные характеристики объекта	-

Раздел 2

Сведения о местоположении границ объекта					
1. Система координат: МСК - 36, зона 2					
2. Сведения о характерных точках границ объекта					
Обозначение характерных точек границ	Координаты, м		Метод определения координат характерной точки	Средняя квадратическая погрешность положения характерной точки (Mt), м	Описание обозначения точки на местности (при наличии)
	X	Y			
1	2	3	4	5	6
1	454310.30	2186208.31	Картометрический	1.00	-
2	454320.54	2186224.14	Картометрический	1.00	-
3	454291.49	2186242.64	Картометрический	1.00	-
4	454281.25	2186226.82	Картометрический	1.00	-
1	454310.30	2186208.31	Картометрический	1.00	-
5	454034.03	2186194.03	Аналитический	0.10	-
6	453956.92	2186278.19	Аналитический	0.10	-
7	453907.15	2186234.39	Аналитический	0.10	-
8	453997.83	2186137.55	Аналитический	0.10	-
5	454034.03	2186194.03	Аналитический	0.10	-
9	453849.78	2186036.85	Картометрический	1.00	-
10	453836.02	2186059.22	Картометрический	1.00	-
11	453800.73	2186036.06	Картометрический	1.00	-
12	453814.47	2186014.07	Картометрический	1.00	-
9	453849.78	2186036.85	Картометрический	1.00	-
13	453764.38	2186006.59	Картометрический	1.00	-
14	453758.51	2186020.89	Картометрический	1.00	-
15	453748.80	2186016.92	Картометрический	1.00	-
16	453754.86	2186002.90	Картометрический	1.00	-
13	453764.38	2186006.59	Картометрический	1.00	-
3. Сведения о характерных точках части (частей) границы объекта					
Обозначение характерных точек части границы	Координаты, м		Метод определения координат характерной точки	Средняя квадратическая погрешность положения характерной точки (Mt), м	Описание обозначения точки на местности (при наличии)
	X	Y			
1	2	3	4	5	6
Часть №					
-	-	-	-	-	-

Раздел 3

Сведения о местоположении измененных (уточненных) границ объекта							
1. Система координат: -							
2. Сведения о характерных точках границ объекта							
Обозначение характерных точек границ	Существующие координаты, м		Измененные (уточненные) координаты, м		Метод определения координат характерной точки	Средняя квадратическая погрешность положения характерной точки (Mt), м	Описание обозначения точки на местности (при наличии)
	X	Y	X	Y			
1	2	3	4	5	6	7	8
-	-	-	-	-	-	-	-
3. Сведения о характерных точках части (частей) границы объекта							
Часть №							
-	-	-	-	-	-	-	-

План границ объекта



Масштаб 1:5000

Используемые условные знаки и обозначения:



границы территориальной зоны

характерная точка границ территориальной зоны

Руководитель БУВО «Нормативно-проектный центр»

Подпись Ю.В.Шалыгина Ю.В.Шалыгина Дата « 22 » сентября 2022г.

Место для оттиска печати (при наличии) лица, составившего описание местоположения границ объекта



Приложение № 11
к приказу департамента
архитектуры и градостроительства
Воронежской области
от 12.12.2022 № 45-01-04/1228

« ОПИСАНИЕ МЕСТОПОЛОЖЕНИЯ ГРАНИЦ

Зона сельскохозяйственного использования в границах населенного пункта
посёлка Воскресенский - СХ1/5

(наименование объекта, местоположение границ которого описано
(далее - объект)

Раздел 1

Сведения об объекте		
№ п/п	Характеристики объекта	Описание характеристик
1	2	3
1	Местоположение объекта	Воронежская область, Таловский муниципальный район, Новочиговское сельское поселение, посёлок Воскресенский
2	Площадь объекта $\pm$ величина погрешности определения площади ($P \pm \Delta P$)	-
3	Иные характеристики объекта	-

Раздел 2

Сведения о местоположении границ объекта					
1. Система координат: МСК - 36, зона 2					
2. Сведения о характерных точках границ объекта					
Обозначение характерных точек границ	Координаты, м		Метод определения координат характерной точки	Средняя квадратическая погрешность положения характерной точки (Mt), м	Описание обозначения точки на местности (при наличии)
	X	Y			
1	2	3	4	5	6
1	458712.44	2182427.27	Картометрический	1.00	-
2	458278.65	2182397.14	Картометрический	1.00	-
3	458028.96	2182415.67	Картометрический	1.00	-
4	457963.01	2182427.93	Картометрический	1.00	-
5	457932.82	2182438.44	Картометрический	1.00	-
6	457988.23	2182589.00	Картометрический	1.00	-
7	457948.38	2182605.24	Картометрический	1.00	-
8	457891.73	2182452.74	Картометрический	1.00	-
9	457634.06	2182505.67	Картометрический	1.00	-
10	457215.59	2182658.51	Аналитический	0.10	-
11	457208.75	2182640.62	Аналитический	0.10	-
12	457207.07	2182640.38	Аналитический	0.10	-
13	457199.07	2182633.35	Аналитический	0.10	-
14	457192.29	2182636.13	Аналитический	0.10	-
15	457191.36	2182646.37	Аналитический	0.10	-
16	457187.74	2182648.33	Аналитический	0.10	-
17	457135.27	2182669.03	Аналитический	0.10	-
18	457071.64	2182694.88	Аналитический	0.10	-
19	457042.03	2182706.57	Аналитический	0.10	-
20	457023.02	2182714.07	Аналитический	0.10	-
21	457020.38	2182715.13	Аналитический	0.10	-
22	457019.71	2182714.97	Аналитический	0.10	-
23	457017.54	2182713.54	Аналитический	0.10	-
24	457016.60	2182711.24	Аналитический	0.10	-
25	457003.27	2182713.70	Аналитический	0.10	-
26	457003.78	2182719.26	Аналитический	0.10	-
27	457002.82	2182721.15	Аналитический	0.10	-
28	456998.60	2182723.31	Аналитический	0.10	-
29	456907.74	2182756.29	Аналитический	0.10	-
30	456816.67	2182790.71	Аналитический	0.10	-
31	456744.34	2182821.73	Аналитический	0.10	-
32	456682.80	2182845.05	Аналитический	0.10	-
33	456668.44	2182848.93	Аналитический	0.10	-
34	456652.67	2182851.39	Аналитический	0.10	-
35	456636.05	2182852.49	Аналитический	0.10	-
36	456614.41	2182852.38	Аналитический	0.10	-

1	2	3	4	5	6
37	456565.17	2182849.01	Аналитический	0.10	-
38	456560.95	2182847.97	Аналитический	0.10	-
39	456559.63	2182845.37	Аналитический	0.10	-
40	456559.06	2182836.04	Аналитический	0.10	-
41	456544.77	2182834.74	Аналитический	0.10	-
42	456542.19	2182843.45	Аналитический	0.10	-
43	456540.12	2182846.13	Аналитический	0.10	-
44	456536.19	2182848.49	Аналитический	0.10	-
45	456482.28	2182844.09	Картометрический	1.00	-
46	456484.16	2182821.72	Аналитический	0.10	-
47	456470.16	2182665.31	Картометрический	1.00	-
48	456392.11	2182666.26	Картометрический	1.00	-
49	456301.88	2182693.46	Картометрический	1.00	-
50	456301.75	2182719.02	Картометрический	1.00	-
51	456264.23	2182744.76	Картометрический	1.00	-
52	456188.07	2182792.08	Картометрический	1.00	-
53	456185.82	2182813.63	Картометрический	1.00	-
54	456156.24	2182810.08	Аналитический	0.10	-
55	456153.42	2182807.73	Аналитический	0.10	-
56	456151.21	2182804.80	Аналитический	0.10	-
57	456148.29	2182800.93	Аналитический	0.10	-
58	456137.42	2182800.57	Аналитический	0.10	-
59	456133.40	2182803.34	Аналитический	0.10	-
60	456128.90	2182807.23	Аналитический	0.10	-
61	456125.73	2182807.80	Аналитический	0.10	-
62	456094.83	2182807.53	Аналитический	0.10	-
63	456093.22	2182805.79	Аналитический	0.10	-
64	456092.83	2182802.62	Аналитический	0.10	-
65	456092.24	2182799.71	Аналитический	0.10	-
66	456089.23	2182798.82	Аналитический	0.10	-
67	456084.90	2182796.03	Аналитический	0.10	-
68	456080.45	2182793.15	Аналитический	0.10	-
69	456107.54	2182744.63	Картометрический	1.00	-
70	456168.28	2182664.55	Картометрический	1.00	-
71	456201.74	2182598.24	Картометрический	1.00	-
72	456253.73	2182561.77	Картометрический	1.00	-
73	456287.59	2182534.85	Картометрический	1.00	-
74	456340.10	2182526.18	Картометрический	1.00	-
75	456412.31	2182481.73	Картометрический	1.00	-
76	456509.98	2182444.43	Картометрический	1.00	-
77	456644.65	2182430.78	Картометрический	1.00	-
78	456744.52	2182422.69	Картометрический	1.00	-
79	456776.31	2182456.13	Аналитический	0.10	-
80	456833.32	2182668.67	Картометрический	1.00	-
81	456870.54	2182667.43	Картометрический	1.00	-
82	457041.60	2182618.11	Аналитический	0.10	-
83	457056.52	2182613.81	Картометрический	1.00	-
84	457070.69	2182609.73	Картометрический	1.00	-

1	2	3	4	5	6
85	457125.82	2182593.46	Картометрический	1.00	-
86	457193.87	2182554.48	Картометрический	1.00	-
87	457335.60	2182504.53	Картометрический	1.00	-
88	457447.71	2182456.76	Картометрический	1.00	-
89	457619.08	2182320.75	Картометрический	1.00	-
90	457708.94	2182380.32	Картометрический	1.00	-
91	457776.95	2182427.76	Картометрический	1.00	-
92	457826.19	2182436.77	Картометрический	1.00	-
93	457861.35	2182443.21	Картометрический	1.00	-
94	457932.33	2182416.50	Картометрический	1.00	-
95	458210.24	2182311.92	Картометрический	1.00	-
96	458550.71	2182181.92	Картометрический	1.00	-
97	458568.48	2182209.03	Картометрический	1.00	-
1	458712.44	2182427.27	Картометрический	1.00	-
98	456732.06	2183023.71	Картометрический	1.00	-
99	456723.79	2183020.19	Картометрический	1.00	-
100	456671.81	2182998.01	Картометрический	1.00	-
101	456646.69	2182996.66	Картометрический	1.00	-
102	456665.63	2182908.01	Картометрический	1.00	-
103	456645.64	2182907.35	Картометрический	1.00	-
104	456642.93	2182888.70	Картометрический	1.00	-
105	456569.22	2182882.17	Картометрический	1.00	-
106	456331.53	2182867.78	Картометрический	1.00	-
107	456221.46	2182853.99	Картометрический	1.00	-
108	456209.96	2182855.53	Картометрический	1.00	-
109	456208.89	2182865.69	Картометрический	1.00	-
110	456198.82	2183006.18	Картометрический	1.00	-
111	456194.83	2183003.16	Картометрический	1.00	-
112	456084.00	2182950.57	Картометрический	1.00	-
113	456009.29	2182932.81	Картометрический	1.00	-
114	455907.90	2182947.09	Картометрический	1.00	-
115	455827.40	2182963.89	Картометрический	1.00	-
116	455772.87	2183003.90	Картометрический	1.00	-
117	455734.08	2183061.53	Картометрический	1.00	-
118	455727.96	2183020.65	Картометрический	1.00	-
119	455716.62	2182948.28	Картометрический	1.00	-
120	455826.26	2182917.29	Картометрический	1.00	-
121	455822.16	2182908.11	Картометрический	1.00	-
122	455816.22	2182894.93	Картометрический	1.00	-
123	455910.37	2182869.12	Аналитический	0.10	-
124	455914.53	2182871.07	Аналитический	0.10	-
125	455916.51	2182875.25	Аналитический	0.10	-
126	455930.61	2182872.49	Аналитический	0.10	-
127	455930.91	2182867.57	Аналитический	0.10	-
128	455932.28	2182865.09	Аналитический	0.10	-
129	455934.53	2182864.15	Аналитический	0.10	-
130	456009.06	2182844.67	Аналитический	0.10	-

1	2	3	4	5	6
131	456046.47	2182835.58	Аналитический	0.10	-
132	456072.99	2182830.82	Аналитический	0.10	-
133	456094.83	2182829.34	Аналитический	0.10	-
134	456123.55	2182828.94	Аналитический	0.10	-
135	456131.23	2182830.05	Аналитический	0.10	-
136	456151.39	2182832.40	Аналитический	0.10	-
137	456158.82	2182830.40	Аналитический	0.10	-
138	456200.70	2182836.31	Аналитический	0.10	-
139	456249.52	2182840.87	Аналитический	0.10	-
140	456255.27	2182842.40	Аналитический	0.10	-
141	456258.36	2182846.64	Аналитический	0.10	-
142	456269.77	2182846.48	Аналитический	0.10	-
143	456272.07	2182843.94	Аналитический	0.10	-
144	456356.87	2182852.38	Аналитический	0.10	-
145	456361.52	2182852.41	Аналитический	0.10	-
146	456362.83	2182855.89	Аналитический	0.10	-
147	456374.68	2182856.63	Аналитический	0.10	-
148	456375.76	2182853.47	Аналитический	0.10	-
149	456377.71	2182852.82	Аналитический	0.10	-
150	456465.56	2182860.94	Аналитический	0.10	-
151	456535.89	2182866.83	Аналитический	0.10	-
152	456571.58	2182870.06	Аналитический	0.10	-
153	456611.39	2182872.12	Аналитический	0.10	-
154	456643.82	2182873.67	Аналитический	0.10	-
155	456660.39	2182870.81	Аналитический	0.10	-
156	456673.70	2182868.68	Аналитический	0.10	-
157	456691.04	2182863.95	Аналитический	0.10	-
158	456696.41	2182867.03	Аналитический	0.10	-
159	456701.62	2182881.45	Картометрический	1.00	-
160	456695.39	2182894.93	Картометрический	1.00	-
98	456732.06	2183023.71	Картометрический	1.00	-

3. Сведения о характерных точках части (частей) границы объекта

Обозначение характерных точек части границы	Координаты, м		Метод определения координат характерной точки	Средняя квадратическая погрешность положения характерной точки (Mt), м	Описание обозначения точки на местности (при наличии)
	X	Y			
1	2	3	4	5	6
Часть №					
-	-	-	-	-	-

Раздел 3

Сведения о местоположении измененных (уточненных) границ объекта							
1. Система координат: -							
2. Сведения о характерных точках границ объекта							
Обозначение характерных точек границ	Существующие координаты, м		Измененные (уточненные) координаты, м		Метод определения координат характерной точки	Средняя квадратическая погрешность положения характерной точки (Mt), м	Описание обозначения точки на местности (при наличии)
	X	Y	X	Y			
1	2	3	4	5	6	7	8
-	-	-	-	-	-	-	-
3. Сведения о характерных точках части (частей) границы объекта							
Часть №							
-	-	-	-	-	-	-	-



Наименование элементов связи и обозначения

	прямая структурная связь
	кратчайшая связь между структурными элементами

Руководитель, И. И. Иванов, главный инженер
Спасибо. 10.10.2022 г. И. И. Иванов Дата: 22 сентября 2022 г.
Место для отложения подписи заявителя, заверенного печатью государственного органа:

Mancini / *Chen* 1083

« ОПИСАНИЕ МЕСТОПОЛОЖЕНИЯ ГРАНИЦ

Зона застройки индивидуальными жилыми домами посёлка Георгиевский - Ж1/6

(наименование объекта, местоположение границ которого описано
(далее - объект)

Раздел 1

Сведения об объекте		
№ п/п	Характеристики объекта	Описание характеристик
1	2	3
1	Местоположение объекта	Воронежская область, Таловский муниципальный район, Новочиговское сельское поселение, посёлок Георгиевский
2	Площадь объекта $\pm$ величина погрешности определения площади ($P \pm \Delta P$)	-
3	Иные характеристики объекта	-

Раздел 2

Сведения о местоположении границ объекта					
1. Система координат: МСК - 36, зона 2					
2. Сведения о характерных точках границ объекта					
Обозначение характерных точек границ	Координаты, м		Метод определения координат характерной точки	Средняя квадратическая погрешность положения характерной точки (Мт), м	Описание обозначения точки на местности (при наличии)
	X	Y			
1	2	3	4	5	6
1	457643.75	2183952.24	Картометрический	1.00	-
2	457732.85	2184168.57	Картометрический	1.00	-
3	457708.38	2184163.19	Картометрический	1.00	-
4	457524.84	2184167.71	Картометрический	1.00	-
5	457119.13	2184233.05	Картометрический	1.00	-
6	457067.61	2184226.48	Картометрический	1.00	-
7	457008.66	2184202.88	Картометрический	1.00	-
8	456770.42	2184099.11	Картометрический	1.00	-
9	456505.27	2183981.45	Картометрический	1.00	-
10	456571.75	2183847.54	Картометрический	1.00	-
11	456602.84	2183867.41	Картометрический	1.00	-
12	456620.03	2183839.67	Картометрический	1.00	-
13	456726.02	2183894.36	Картометрический	1.00	-
14	456784.24	2183823.89	Картометрический	1.00	-
15	456950.10	2183894.57	Картометрический	1.00	-
16	456977.60	2183933.88	Картометрический	1.00	-
17	456962.34	2184020.12	Картометрический	1.00	-
18	457029.35	2184081.96	Картометрический	1.00	-
19	457243.17	2184011.72	Картометрический	1.00	-
20	457272.71	2184017.16	Картометрический	1.00	-
21	457307.38	2184098.94	Картометрический	1.00	-
22	457374.59	2184059.94	Картометрический	1.00	-
23	457454.19	2184048.21	Картометрический	1.00	-
24	457480.67	2184022.26	Картометрический	1.00	-
25	457485.29	2183984.19	Картометрический	1.00	-
26	457495.57	2183971.61	Картометрический	1.00	-
27	457527.50	2183991.50	Картометрический	1.00	-
1	457643.75	2183952.24	Картометрический	1.00	-
28	455288.46	2184257.12	Картометрический	1.00	-
29	455193.48	2184389.79	Картометрический	1.00	-
30	455085.83	2184557.49	Картометрический	1.00	-
31	454775.29	2184992.19	Картометрический	1.00	-
32	454648.65	2184917.87	Картометрический	1.00	-
33	454625.90	2184893.19	Картометрический	1.00	-
34	454622.59	2184874.55	Картометрический	1.00	-

1	2	3	4	5	6
35	454630.32	2184845.78	Картометрический	1.00	-
36	454675.49	2184762.14	Картометрический	1.00	-
37	454786.08	2184610.22	Картометрический	1.00	-
38	454867.68	2184514.91	Картометрический	1.00	-
39	454897.25	2184527.76	Картометрический	1.00	-
40	454946.18	2184565.28	Картометрический	1.00	-
41	454993.78	2184510.45	Картометрический	1.00	-
42	455010.66	2184468.33	Картометрический	1.00	-
43	455051.97	2184405.07	Картометрический	1.00	-
44	455039.12	2184382.77	Картометрический	1.00	-
45	454964.37	2184351.86	Картометрический	1.00	-
46	455049.23	2184203.06	Картометрический	1.00	-
47	455098.22	2184233.69	Картометрический	1.00	-
48	455138.91	2184188.08	Картометрический	1.00	-
49	455156.64	2184201.68	Картометрический	1.00	-
50	455174.44	2184183.10	Картометрический	1.00	-
51	455238.62	2184227.33	Картометрический	1.00	-
28	455288.46	2184257.12	Картометрический	1.00	-

3. Сведения о характерных точках части (частей) границы объекта

Обозначение характерных точек части границы	Координаты, м		Метод определения координат характерной точки	Средняя квадратическая погрешность положения характерной точки (Mt), м	Описание обозначения точки на местности (при наличии)
	X	Y			
1	2	3	4	5	6
Часть №					
-	-	-	-	-	-

Раздел 3

Сведения о местоположении измененных (уточненных) границ объекта							
1. Система координат: -							
2. Сведения о характерных точках границ объекта							
Обозначение характерных точек границ	Существующие координаты, м		Измененные (уточненные) координаты, м		Метод определения координат характерной точки	Средняя квадратическая погрешность положения характерной точки (Mt), м	Описание обозначения точки на местности (при наличии)
1	2	3	4	5	6	7	8
-	-	-	-	-	-	-	-
3. Сведения о характерных точках части (частей) границы объекта							
Часть №							
-	-	-	-	-	-	-	-

Рисунок 4
Изображение снимка



Изображение снимка с обозначением:
 — граница территории водного объекта
 — граница территории водного объекта

Рисунок 4 (0,0) — изображение снимка с обозначением:
 Масштаб: 1:25000 (0,0) — изображение снимка с обозначением:
 Матрица для изображения снимка с обозначением: 0,0 — изображение снимка с обозначением: 0,0

Масштаб 1:2500

Приложение № 13
к приказу департамента
архитектуры и градостроительства
Воронежской области
от 12.12.2022 № 45-01-04/1228

« ОПИСАНИЕ МЕСТОПОЛОЖЕНИЯ ГРАНИЦ

Зона сельскохозяйственного использования в границах населенного пункта
посёлка Новоникольский - СХ1/10

(наименование объекта, местоположение границ которого описано
(далее - объект)

Раздел 1

Сведения об объекте		
№ п/п	Характеристики объекта	Описание характеристик
1	2	3
1	Местоположение объекта	Воронежская область, Таловский муниципальный район, Новочигольское сельское поселение, посёлок Новоникольский
2	Площадь объекта $\pm$ величина погрешности определения площади ($P \pm \Delta P$)	-
3	Иные характеристики объекта	-

Раздел 2

Сведения о местоположении границ объекта					
1. Система координат: МСК - 36, зона 2					
2. Сведения о характерных точках границ объекта					
Обозначение характерных точек границ	Координаты, м		Метод определения координат характерной точки	Средняя квадратическая погрешность положения характерной точки (Мт), м	Описание обозначения точки на местности (при наличии)
	X	Y			
1	2	3	4	5	6
1	453202.35	2186335.75	Аналитический	0.10	-
2	453184.82	2186433.65	Картометрический	1.00	-
3	453191.23	2186526.00	Аналитический	0.10	-
4	453184.08	2186624.22	Аналитический	0.10	-
5	453196.50	2186694.59	Аналитический	0.10	-
6	453194.69	2186725.08	Аналитический	0.10	-
7	453160.62	2186780.82	Аналитический	0.10	-
8	453111.34	2186833.94	Аналитический	0.10	-
9	453096.81	2186870.30	Аналитический	0.10	-
10	453095.02	2186896.55	Аналитический	0.10	-
11	453107.53	2186942.34	Аналитический	0.10	-
12	453144.44	2187025.55	Аналитический	0.10	-
13	453151.10	2187054.38	Аналитический	0.10	-
14	453138.08	2187156.60	Аналитический	0.10	-
15	453143.83	2187182.25	Аналитический	0.10	-
16	453158.95	2187210.29	Аналитический	0.10	-
17	453186.74	2187245.99	Аналитический	0.10	-
18	453201.84	2187279.11	Аналитический	0.10	-
19	453197.51	2187305.34	Аналитический	0.10	-
20	453177.93	2187335.75	Аналитический	0.10	-
21	453088.05	2187382.73	Аналитический	0.10	-
22	453034.56	2187429.90	Аналитический	0.10	-
23	452969.20	2187482.09	Аналитический	0.10	-
24	452900.58	2187502.93	Картометрический	1.00	-
25	452866.64	2187527.32	Картометрический	1.00	-
26	452861.41	2187567.11	Картометрический	1.00	-
27	452871.44	2187597.65	Картометрический	1.00	-
28	452832.55	2187589.84	Картометрический	1.00	-
29	452770.53	2187437.90	Картометрический	1.00	-
30	452766.51	2187383.67	Картометрический	1.00	-
31	452772.98	2187242.24	Картометрический	1.00	-
32	452785.36	2187105.92	Картометрический	1.00	-
33	452781.48	2187015.27	Картометрический	1.00	-
34	452773.27	2186950.85	Картометрический	1.00	-
35	452768.29	2186926.26	Картометрический	1.00	-
36	452815.37	2186555.14	Картометрический	1.00	-

1	2	3	4	5	6
37	452566.57	2186521.33	Картометрический	1.00	-
38	452586.41	2186282.58	Картометрический	1.00	-
39	452450.66	2186259.68	Картометрический	1.00	-
40	452466.46	2186141.55	Картометрический	1.00	-
41	452467.07	2186134.41	Картометрический	1.00	-
42	452478.94	2186138.01	Картометрический	1.00	-
43	452514.78	2186148.29	Картометрический	1.00	-
44	452770.08	2186219.92	Аналитический	0.10	-
45	452850.57	2186243.13	Аналитический	0.10	-
46	452851.78	2186243.59	Аналитический	0.10	-
47	452859.16	2186246.35	Аналитический	0.10	-
48	452863.28	2186247.89	Аналитический	0.10	-
49	452862.89	2186250.67	Аналитический	0.10	-
50	452862.89	2186262.23	Картометрический	1.00	-
51	452868.09	2186278.91	Картометрический	1.00	-
52	452873.69	2186301.52	Картометрический	1.00	-
53	452875.61	2186327.63	Картометрический	1.00	-
54	452793.33	2187396.83	Картометрический	1.00	-
55	452795.78	2187422.05	Картометрический	1.00	-
56	452803.42	2187447.79	Картометрический	1.00	-
57	452812.12	2187470.10	Картометрический	1.00	-
58	452813.09	2187472.44	Картометрический	1.00	-
59	452826.83	2187479.06	Картометрический	1.00	-
60	452846.65	2187483.81	Картометрический	1.00	-
61	452865.07	2187483.46	Картометрический	1.00	-
62	452918.38	2187468.63	Картометрический	1.00	-
63	452942.14	2187459.01	Картометрический	1.00	-
64	452997.65	2187418.64	Картометрический	1.00	-
65	453010.68	2187268.78	Картометрический	1.00	-
66	453005.25	2187128.69	Картометрический	1.00	-
67	453018.64	2187014.30	Картометрический	1.00	-
68	453067.15	2187012.13	Аналитический	0.10	-
69	453066.06	2186898.46	Аналитический	0.10	-
70	453078.01	2186879.64	Аналитический	0.10	-
71	453079.10	2186849.59	Аналитический	0.10	-
72	453063.35	2186759.28	Аналитический	0.10	-
73	453075.11	2186683.26	Аналитический	0.10	-
74	453133.94	2186684.16	Аналитический	0.10	-
75	453138.46	2186507.69	Аналитический	0.10	-
76	453089.59	2186474.21	Аналитический	0.10	-
77	453082.35	2186430.77	Аналитический	0.10	-
78	453082.35	2186328.51	Аналитический	0.10	-
79	453082.54	2186314.28	Аналитический	0.10	-
80	453100.84	2186315.53	Аналитический	0.10	-
81	453139.30	2186316.37	Аналитический	0.10	-
82	453189.91	2186318.16	Аналитический	0.10	-
1	453202.35	2186335.75	Аналитический	0.10	-


1	2	3	4	5	6
83	452922.27	2186167.21	Картометрический	1.00	-
84	452868.88	2186221.73	Картометрический	1.00	-
85	452864.29	2186219.85	Картометрический	1.00	-
86	452857.78	2186224.45	Аналитический	0.10	-
87	452855.42	2186224.48	Аналитический	0.10	-
88	452775.39	2186201.34	Аналитический	0.10	-
89	452520.08	2186129.71	Аналитический	0.10	-
90	452485.35	2186119.64	Аналитический	0.10	-
91	452464.57	2186113.68	Аналитический	0.10	-
92	452464.27	2186112.68	Аналитический	0.10	-
93	452465.18	2186103.60	Аналитический	0.10	-
94	452454.62	2186101.02	Аналитический	0.10	-
95	452451.47	2186106.59	Аналитический	0.10	-
96	452450.05	2186108.25	Аналитический	0.10	-
97	452448.84	2186108.77	Аналитический	0.10	-
98	452447.41	2186108.77	Аналитический	0.10	-
99	452416.13	2186098.88	Аналитический	0.10	-
100	452368.33	2186085.21	Аналитический	0.10	-
101	452359.00	2185990.75	Аналитический	0.10	-
83	452922.27	2186167.21	Картометрический	0.00	-

3. Сведения о характерных точках части (частей) границы объекта

Обозначение характерных точек части границы	Координаты, м		Метод определения координат характерной точки	Средняя квадратическая погрешность положения характерной точки (Mt), м	Описание обозначения точки на местности (при наличии)
	X	Y			
1	2	3	4	5	6
Часть №					
-	-	-	-	-	-

Раздел 3

Сведения о местоположении измененных (уточненных) границ объекта							
1. Система координат: -							
2. Сведения о характерных точках границ объекта							
Обозначение характерных точек границ	Существующие координаты, м		Измененные (уточненные) координаты, м		Метод определения координат характерной точки	Средняя квадратическая погрешность положения характерной точки (Mt), м	Описание обозначения точки на местности (при наличии)
	X	Y	X	Y			
1	2	3	4	5	6	7	8
-	-	-	-	-	-	-	-
3. Сведения о характерных точках части (частей) границы объекта							
Часть №							
-	-	-	-	-	-	-	-

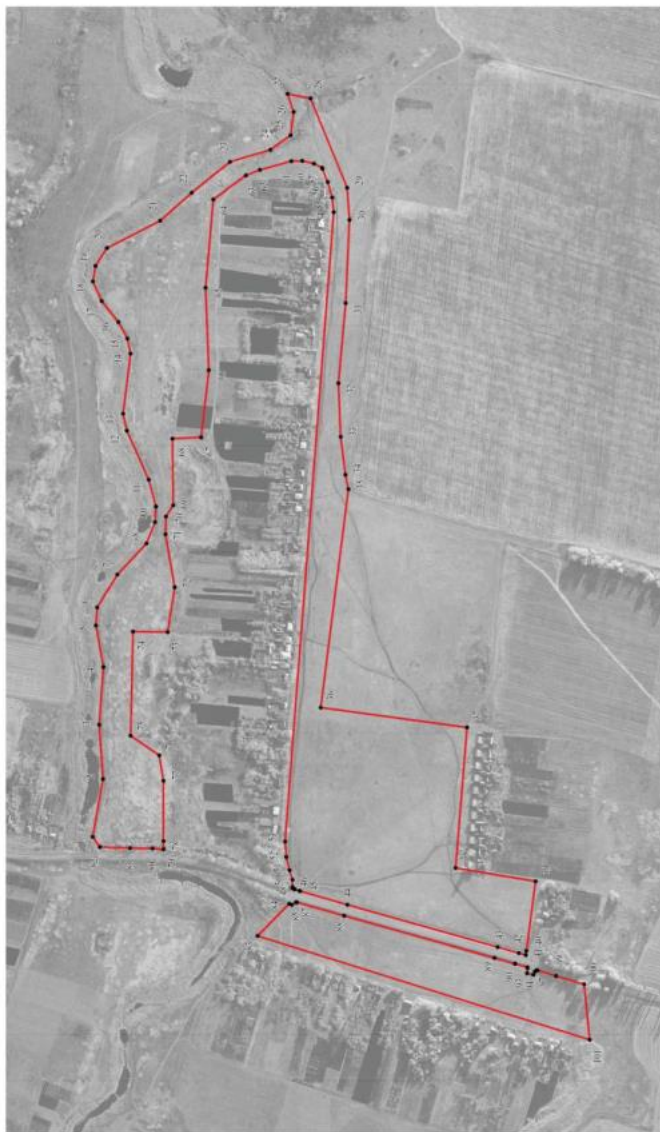

Используемые условные знаки и обозначения:



Руководитель БУ ВО «Нормативно-проектный центр»

Подпись Ю. В. Шалыгина Дата « 22 » _____ октября _____ 2022г.

Место для отглада поворота (при наличии) (линия, составившая описание местоположения границ объекта



Масштаб 1:5000

Приложение № 14
к приказу департамента
архитектуры и градостроительства
Воронежской области
от 12.12.2022 № 45-01-04/1228

« ОПИСАНИЕ МЕСТОПОЛОЖЕНИЯ ГРАНИЦ

Зона застройки индивидуальными жилыми домами посёлка Первомайский - Ж1/11

(наименование объекта, местоположение границ которого описано
(далее - объект)

Раздел 1

Сведения об объекте		
№ п/п	Характеристики объекта	Описание характеристик
1	2	3
1	Местоположение объекта	Воронежская область, Таловский муниципальный район, Новочиговское сельское поселение, посёлок Первомайский
2	Площадь объекта $\pm$ величина погрешности определения площади ($P \pm \Delta P$)	-
3	Иные характеристики объекта	-

Раздел 2

Сведения о местоположении границ объекта					
1. Система координат: МСК - 36, зона 2					
2. Сведения о характерных точках границ объекта					
Обозначение характерных точек границ	Координаты, м		Метод определения координат характерной точки	Средняя квадратическая погрешность положения характерной точки (Mt), м	Описание обозначения точки на местности (при наличии)
	X	Y			
1	2	3	4	5	6
1	451401.47	2184812.31	Картометрический	1.00	-
2	451408.65	2184944.69	Аналитический	0.10	-
3	451197.73	2184991.36	Аналитический	0.10	-
4	451172.38	2184981.91	Аналитический	0.10	-
5	451142.76	2184965.72	Аналитический	0.10	-
6	450962.49	2185007.78	Аналитический	0.10	-
7	450958.95	2185033.37	Аналитический	0.10	-
8	450910.85	2185045.98	Аналитический	0.10	-
9	450913.89	2185093.94	Аналитический	0.10	-
10	450890.95	2185093.99	Аналитический	0.10	-
11	450887.67	2185170.21	Аналитический	0.10	-
12	450803.29	2185175.94	Аналитический	0.10	-
13	450802.25	2185063.16	Аналитический	0.10	-
14	450800.90	2185045.76	Картометрический	1.00	-
15	450750.28	2185053.94	Картометрический	1.00	-
16	450740.17	2185048.30	Картометрический	1.00	-
17	450728.60	2184957.37	Картометрический	1.00	-
18	450725.58	2184934.61	Картометрический	1.00	-
19	450726.93	2184926.34	Аналитический	0.10	-
20	450729.60	2184910.21	Аналитический	0.10	-
21	450732.95	2184898.09	Аналитический	0.10	-
22	450737.60	2184887.72	Аналитический	0.10	-
23	450741.43	2184884.42	Аналитический	0.10	-
24	450748.76	2184881.90	Аналитический	0.10	-
25	450760.96	2184878.96	Аналитический	0.10	-
26	450825.00	2184870.41	Аналитический	0.10	-
27	450912.04	2184859.99	Аналитический	0.10	-
28	450982.43	2184852.05	Аналитический	0.10	-
29	451002.15	2184849.55	Аналитический	0.10	-
30	451003.95	2184850.45	Аналитический	0.10	-
31	451007.22	2184849.93	Аналитический	0.10	-
32	451008.18	2184848.99	Аналитический	0.10	-
33	451030.13	2184846.45	Аналитический	0.10	-
34	451088.99	2184839.67	Аналитический	0.10	-
35	451097.65	2184838.91	Аналитический	0.10	-
36	451133.45	2184835.78	Аналитический	0.10	-

1	2	3	4	5	6
37	451133.25	2184821.26	Картометрический	1.00	-
38	451138.41	2184814.96	Картометрический	1.00	-
39	451155.65	2184788.74	Картометрический	1.00	-
40	451170.80	2184759.68	Картометрический	1.00	-
41	451254.35	2184755.47	Картометрический	1.00	-
42	451278.76	2184754.20	Картометрический	1.00	-
43	451292.75	2184753.51	Картометрический	1.00	-
44	451314.05	2184805.63	Картометрический	1.00	-
45	451314.74	2184819.91	Картометрический	1.00	-
1	451401.47	2184812.31	Картометрический	1.00	-
46	450998.74	2184747.64	Картометрический	1.00	-
47	451003.51	2184782.00	Картометрический	1.00	-
48	451009.39	2184824.65	Картометрический	1.00	-
49	451010.07	2184829.04	Картометрический	1.00	-
50	451006.92	2184828.93	Аналитический	0.10	-
51	450984.15	2184835.76	Аналитический	0.10	-
52	450903.38	2184845.20	Аналитический	0.10	-
53	450824.00	2184855.05	Аналитический	0.10	-
54	450791.22	2184859.33	Аналитический	0.10	-
55	450789.82	2184858.68	Аналитический	0.10	-
56	450787.22	2184858.98	Аналитический	0.10	-
57	450785.25	2184859.77	Аналитический	0.10	-
58	450765.39	2184861.24	Аналитический	0.10	-
59	450757.35	2184860.37	Аналитический	0.10	-
60	450751.79	2184858.29	Аналитический	0.10	-
61	450745.57	2184852.39	Аналитический	0.10	-
62	450746.47	2184845.49	Аналитический	0.10	-
63	450748.09	2184835.67	Картометрический	1.00	-
64	450762.45	2184807.65	Картометрический	1.00	-
65	450778.34	2184778.39	Картометрический	1.00	-
66	450829.25	2184770.04	Картометрический	1.00	-
67	450879.29	2184762.76	Картометрический	1.00	-
68	450908.03	2184758.22	Картометрический	1.00	-
46	450998.74	2184747.64	Картометрический	1.00	-

3. Сведения о характерных точках части (частей) границы объекта

Обозначение характерных точек части границы	Координаты, м		Метод определения координат характерной точки	Средняя квадратическая погрешность положения характерной точки (Mt), м	Описание обозначения точки на местности (при наличии)
	X	Y			
1	2	3	4	5	6
Часть №					
-	-	-	-	-	-

Раздел 3

Сведения о местоположении измененных (уточненных) границ объекта							
1. Система координат: -							
2. Сведения о характерных точках границ объекта							
Обозначение характерных точек границ	Существующие координаты, м		Измененные (уточненные) координаты, м		Метод определения координат характерной точки	Средняя квадратическая погрешность положения характерной точки (M _t), м	Описание обозначения точки на местности (при наличии)
1	2	3	4	5	6	7	8
-	-	-	-	-	-	-	-
3. Сведения о характерных точках части (частей) границы объекта							
Часть №							
-	-	-	-	-	-	-	-

План границ объекта



Масштаб 1:5000

Используемые условные знаки и обозначения:

	границы территориальной зоны
	характерная точка границ территориальной зоны

Руководитель БУВО «Нормативно-проектный центр»

Подпись  Ю.В.Шалыгина Дата « 22 » сентября 2022г.

Место для оттиска печати (при наличии) лица, составившего описание местоположения границ объекта



« ОПИСАНИЕ МЕСТОПОЛОЖЕНИЯ ГРАНИЦ

Зона сельскохозяйственного использования в границах населенного пункта
посёлка Первомайский - СХ1/11

(наименование объекта, местоположение границ которого описано
(далее - объект)

Раздел 1

Сведения об объекте		
№ п/п	Характеристики объекта	Описание характеристик
1	2	3
1	Местоположение объекта	Воронежская область, Таловский муниципальный район, Новочигольское сельское поселение, посёлок Первомайский
2	Площадь объекта $\pm$ величина погрешности определения площади ($P \pm \Delta P$)	-
3	Иные характеристики объекта	-

Раздел 2

Сведения о местоположении границ объекта					
1. Система координат: МСК - 36, зона 2					
2. Сведения о характерных точках границ объекта					
Обозначение характерных точек границ	Координаты, м		Метод определения координат характерной точки	Средняя квадратическая погрешность положения характерной точки (Мп), м	Описание обозначения точки на местности (при наличии)
	X	Y			
1	2	3	4	5	6
1	451263.63	2184364.85	Картометрический	1.00	-
2	451283.00	2184386.97	Картометрический	1.00	-
3	451307.86	2184428.12	Картометрический	1.00	-
4	451332.88	2184532.56	Картометрический	1.00	-
5	451331.94	2184588.76	Картометрический	1.00	-
6	451331.76	2184653.80	Картометрический	1.00	-
7	451286.21	2184651.27	Аналитический	0.10	-
8	451273.46	2184664.76	Аналитический	0.10	-
9	451275.07	2184686.79	Аналитический	0.10	-
10	451314.65	2184733.58	Аналитический	0.10	-
11	451399.64	2184777.94	Аналитический	0.10	-
12	451401.47	2184812.31	Картометрический	1.00	-
13	451314.74	2184819.91	Картометрический	1.00	-
14	451314.05	2184805.63	Картометрический	1.00	-
15	451292.75	2184753.51	Картометрический	1.00	-
16	451278.76	2184754.20	Картометрический	1.00	-
17	451254.35	2184755.47	Картометрический	1.00	-
18	451170.80	2184759.68	Картометрический	1.00	-
19	451155.65	2184788.74	Картометрический	1.00	-
20	451138.41	2184814.96	Картометрический	1.00	-
21	451133.25	2184821.26	Картометрический	1.00	-
22	451133.45	2184835.78	Картометрический	1.00	-
23	451097.65	2184838.91	Картометрический	1.00	-
24	451096.82	2184824.38	Аналитический	0.10	-
25	451090.88	2184824.96	Аналитический	0.10	-
26	451093.40	2184820.05	Аналитический	0.10	-
27	451076.92	2184815.49	Аналитический	0.10	-
28	451077.10	2184817.67	Аналитический	0.10	-
29	451073.51	2184821.35	Аналитический	0.10	-
30	451067.08	2184825.64	Аналитический	0.10	-
31	451027.75	2184829.98	Аналитический	0.10	-
32	451010.07	2184829.04	Аналитический	0.10	-
33	451009.39	2184824.65	Картометрический	1.00	-
34	451003.51	2184782.00	Картометрический	1.00	-
35	450998.74	2184747.64	Картометрический	1.00	-
36	450908.03	2184758.22	Картометрический	1.00	-

1	2	3	4	5	6
37	450879.29	2184762.76	Картометрический	1.00	-
38	450829.25	2184770.04	Картометрический	1.00	-
39	450778.34	2184778.39	Картометрический	1.00	-
40	450762.45	2184807.65	Картометрический	1.00	-
41	450748.09	2184835.67	Картометрический	1.00	-
42	450746.47	2184845.49	Картометрический	1.00	-
43	450730.11	2184842.88	Аналитический	0.10	-
44	450729.17	2184849.11	Аналитический	0.10	-
45	450729.29	2184850.19	Аналитический	0.10	-
46	450725.78	2184861.72	Аналитический	0.10	-
47	450724.17	2184660.06	Аналитический	0.10	-
48	450716.70	2184556.15	Картометрический	1.00	-
49	450801.52	2184536.73	Картометрический	1.00	-
50	450971.21	2184490.46	Картометрический	1.00	-
51	451170.16	2184463.13	Картометрический	1.00	-
52	451165.13	2184422.14	Картометрический	1.00	-
53	451183.08	2184404.34	Картометрический	1.00	-
54	451212.82	2184374.76	Картометрический	1.00	-
1	451263.63	2184364.85	Картометрический	1.00	-

3. Сведения о характерных точках части (частей) границы объекта

Обозначение характерных точек части границы	Координаты, м		Метод определения координат характерной точки	Средняя квадратическая погрешность положения характерной точки (Mt), м	Описание обозначения точки на местности (при наличии)
	X	Y			
1	2	3	4	5	6
Часть №					
-	-	-	-	-	-

Раздел 3

Сведения о местоположении измененных (уточненных) границ объекта							
1. Система координат: -							
2. Сведения о характерных точках границ объекта							
Обозначение характерных точек границ	Существующие координаты, м		Измененные (уточненные) координаты, м		Метод определения координат характерной точки	Средняя квадратическая погрешность положения характерной точки (M _t), м	Описание обозначения точки на местности (при наличии)
	X	Y	X	Y			
1	2	3	4	5	6	7	8
-	-	-	-	-	-	-	-
3. Сведения о характерных точках части (частей) границы объекта							
Часть №							
-	-	-	-	-	-	-	-

План границ объекта



Масштаб 1:5000

Используемые условные знаки и обозначения:



границы территориальной зоны

характерная точка границ территориальной зоны

Руководитель БУВО «Нормативно-проектный центр»

Подпись Ю.В. Шалыгина Дата « 22 » сентября 2022г.

Место для оттиска печати (при наличии) лица, составившего описание местоположения границ объекта



« ОПИСАНИЕ МЕСТОПОЛОЖЕНИЯ ГРАНИЦ

Зона застройки индивидуальными жилыми домами посёлка Покровский - Ж1/12

(наименование объекта, местоположение границ которого описано
(далее - объект)

Раздел 1

Сведения об объекте		
№ п/п	Характеристики объекта	Описание характеристик
1	2	3
1	Местоположение объекта	Воронежская область, Таловский муниципальный район, Новочигольское сельское поселение, посёлок Покровский
2	Площадь объекта $\pm$ величина погрешности определения площади ($P \pm \Delta P$)	-
3	Иные характеристики объекта	-

Раздел 2

Сведения о местоположении границ объекта					
1. Система координат: МСК - 36, зона 2					
2. Сведения о характерных точках границ объекта					
Обозначение характерных точек границ	Координаты, м		Метод определения координат характерной точки	Средняя квадратическая погрешность положения характерной точки (Mt), м	Описание обозначения точки на местности (при наличии)
	X	Y			
1	2	3	4	5	6
1	454225.00	2184327.02	Картометрический	1.00	-
2	454234.39	2184389.54	Картометрический	1.00	-
3	454245.82	2184484.78	Картометрический	1.00	-
4	454236.69	2184549.82	Картометрический	1.00	-
5	454197.75	2184620.64	Картометрический	1.00	-
6	454165.63	2184652.68	Картометрический	1.00	-
7	454145.98	2184713.77	Картометрический	1.00	-
8	454050.37	2184713.29	Картометрический	1.00	-
9	454039.21	2184578.28	Картометрический	1.00	-
10	454038.82	2184563.32	Картометрический	1.00	-
11	453586.38	2184535.18	Картометрический	1.00	-
12	453165.23	2184508.98	Картометрический	1.00	-
13	453090.81	2184498.45	Картометрический	1.00	-
14	452804.05	2184475.85	Картометрический	1.00	-
15	452796.01	2184358.14	Картометрический	1.00	-
16	452798.66	2184304.79	Картометрический	1.00	-
17	452900.18	2184283.92	Картометрический	1.00	-
18	453057.47	2184288.62	Картометрический	1.00	-
19	453294.26	2184289.32	Картометрический	1.00	-
20	453576.68	2184308.79	Картометрический	1.00	-
21	453776.21	2184334.79	Картометрический	1.00	-
22	453880.36	2184349.34	Картометрический	1.00	-
23	453969.04	2184328.58	Картометрический	1.00	-
24	453979.28	2184283.73	Картометрический	1.00	-
25	454112.06	2184281.58	Картометрический	1.00	-
26	454142.40	2184334.17	Картометрический	1.00	-
1	454225.00	2184327.02	Картометрический	1.00	-

3. Сведения о характерных точках части (частей) границы объекта

Обозначение характерных точек части границы	Координаты, м		Метод определения координат характерной точки	Средняя квадратическая погрешность положения характерной точки (Mt), м	Описание обозначения точки на местности (при наличии)
	X	Y			
1	2	3	4	5	6
Часть №					
-	-	-	-	-	-

Раздел 3

Сведения о местоположении измененных (уточненных) границ объекта							
1. Система координат: -							
2. Сведения о характерных точках границ объекта							
Обозначение характерных точек границ	Существующие координаты, м		Измененные (уточненные) координаты, м		Метод определения координат характерной точки	Средняя квадратическая погрешность положения характерной точки (Mt), м	Описание обозначения точки на местности (при наличии)
1	2	3	4	5	6	7	8
-	-	-	-	-	-	-	-
3. Сведения о характерных точках части (частей) границы объекта							
Часть №							
-	-	-	-	-	-	-	-



Масштаб 1:5000

Используемые условные знаки и обозначения:

	границы территориальной зоны
	характерная точка границ территориальной зоны

Руководитель БУВО «Нормативно-проектный центр»

Подпись Ю.В. Шалыгина Дата « 22 » сентября 2022г.

Место для оттиска печати (при наличии) лица, составившего описание местоположения границ объекта



Приложение № 17
к приказу департамента
архитектуры и градостроительства
Воронежской области
от 12.12.2022 № 45-01-04/1228

« ОПИСАНИЕ МЕСТОПОЛОЖЕНИЯ ГРАНИЦ

Зона застройки индивидуальными жилыми домами села Никольское - Ж1/14

(наименование объекта, местоположение границ которого описано
(далее - объект)

Раздел 1

Сведения об объекте		
№ п/п	Характеристики объекта	Описание характеристик
1	2	3
1	Местоположение объекта	Воронежская область, Таловский муниципальный район, Новочигольское сельское поселение, село Никольское
2	Площадь объекта $\pm$ величина погрешности определения площади ($P \pm \Delta P$)	-
3	Иные характеристики объекта	-

Раздел 2

Сведения о местоположении границ объекта					
1. Система координат: МСК - 36, зона 2					
2. Сведения о характерных точках границ объекта					
Обозначение характерных точек границ	Координаты, м		Метод определения координат характерной точки	Средняя квадратическая погрешность положения характерной точки (Mt), м	Описание обозначения точки на местности (при наличии)
	X	Y			
1	2	3	4	5	6
1	453067.26	2176413.29	Картометрический	1.00	-
2	453073.17	2176430.22	Картометрический	1.00	-
3	453078.86	2176483.00	Картометрический	1.00	-
4	453076.22	2176516.74	Картометрический	1.00	-
5	453079.27	2176575.56	Картометрический	1.00	-
6	453040.86	2177083.75	Картометрический	1.00	-
7	453016.36	2177247.94	Картометрический	1.00	-
8	452993.44	2177388.07	Картометрический	1.00	-
9	452893.10	2177378.40	Картометрический	1.00	-
10	452802.21	2177370.31	Картометрический	1.00	-
11	452798.88	2177369.53	Картометрический	1.00	-
12	452796.34	2177368.09	Картометрический	1.00	-
13	452793.16	2177363.18	Картометрический	1.00	-
14	452793.14	2177352.77	Картометрический	1.00	-
15	452777.75	2177351.44	Картометрический	1.00	-
16	452778.92	2177252.16	Картометрический	1.00	-
17	452732.49	2177240.90	Картометрический	1.00	-
18	452727.62	2177308.82	Картометрический	1.00	-
19	452552.78	2177321.11	Картометрический	1.00	-
20	452551.83	2177328.50	Картометрический	1.00	-
21	452516.73	2177323.20	Картометрический	1.00	-
22	452460.59	2177318.47	Картометрический	1.00	-
23	452454.27	2177317.94	Картометрический	1.00	-
24	452366.32	2177312.32	Картометрический	1.00	-
25	452368.84	2177214.15	Картометрический	1.00	-
26	452312.33	2177212.07	Картометрический	1.00	-
27	452311.03	2177222.30	Картометрический	1.00	-
28	452282.21	2177232.22	Картометрический	1.00	-
29	452264.09	2177263.88	Картометрический	1.00	-
30	452265.85	2177312.36	Картометрический	1.00	-
31	452257.56	2177312.45	Картометрический	1.00	-
32	452198.50	2177319.39	Картометрический	1.00	-
33	452191.28	2177314.08	Картометрический	1.00	-
34	452190.44	2177308.71	Аналитический	0.10	-
35	452189.06	2177302.67	Аналитический	0.10	-
36	452187.65	2177288.73	Аналитический	0.10	-

1	2	3	4	5	6
37	452182.07	2177210.55	Аналитический	0.10	-
38	452180.57	2177144.11	Аналитический	0.10	-
39	452180.24	2176988.41	Аналитический	0.10	-
40	452189.07	2176935.64	Аналитический	0.10	-
41	452212.86	2176617.39	Аналитический	0.10	-
42	452202.42	2176526.55	Аналитический	0.10	-
43	452206.54	2176315.48	Аналитический	0.10	-
44	452193.55	2176314.84	Аналитический	0.10	-
45	452193.34	2176294.23	Аналитический	0.10	-
46	452196.46	2176277.01	Аналитический	0.10	-
47	452200.73	2176262.29	Аналитический	0.10	-
48	452207.48	2176246.42	Аналитический	0.10	-
49	452211.89	2176238.74	Аналитический	0.10	-
50	452213.52	2176239.78	Аналитический	0.10	-
51	452220.09	2176229.30	Аналитический	0.10	-
52	452230.68	2176223.07	Картометрический	1.00	-
53	452337.97	2176184.24	Картометрический	1.00	-
54	452466.06	2176180.09	Картометрический	1.00	-
55	452450.44	2176528.80	Картометрический	1.00	-
56	452440.51	2176750.46	Картометрический	1.00	-
57	452429.86	2176988.24	Картометрический	1.00	-
58	452417.14	2177111.51	Картометрический	1.00	-
59	452518.20	2177117.76	Картометрический	1.00	-
60	452547.45	2177119.43	Картометрический	1.00	-
61	452542.08	2176998.19	Картометрический	1.00	-
62	452571.05	2176506.79	Картометрический	1.00	-
63	452589.67	2176355.70	Картометрический	1.00	-
64	452596.88	2176345.61	Картометрический	1.00	-
65	452621.72	2176332.36	Картометрический	1.00	-
66	452633.78	2176331.98	Картометрический	1.00	-
67	452769.04	2176336.64	Картометрический	1.00	-
68	452778.02	2176322.60	Картометрический	1.00	-
69	452819.72	2176335.57	Картометрический	1.00	-
70	452904.92	2176368.21	Картометрический	1.00	-
71	452910.82	2176369.33	Картометрический	1.00	-
1	453067.26	2176413.29	Картометрический	1.00	-
72	453016.15	2177409.69	Картометрический	1.00	-
73	452952.93	2178265.55	Картометрический	1.00	-
74	452951.48	2178282.52	Картометрический	1.00	-
75	452785.85	2178250.23	Картометрический	1.00	-
76	452757.41	2178241.47	Картометрический	1.00	-
77	452761.76	2178145.95	Картометрический	1.00	-
78	452750.68	2178111.69	Картометрический	1.00	-
79	452745.65	2178123.98	Картометрический	1.00	-
80	452708.43	2178120.87	Картометрический	1.00	-
81	452483.65	2178117.69	Картометрический	1.00	-
82	452494.89	2177754.81	Картометрический	1.00	-

1	2	3	4	5	6
83	452500.84	2177655.14	Картометрический	1.00	-
84	452507.81	2177538.39	Картометрический	1.00	-
85	452553.57	2177490.20	Картометрический	1.00	-
86	452575.53	2177425.08	Картометрический	1.00	-
87	452601.65	2177425.06	Картометрический	1.00	-
88	452604.98	2177360.72	Картометрический	1.00	-
89	452630.01	2177366.22	Картометрический	1.00	-
90	452662.25	2177376.57	Картометрический	1.00	-
91	452683.62	2177378.71	Картометрический	1.00	-
92	452726.79	2177381.68	Картометрический	1.00	-
93	452767.38	2177383.92	Картометрический	1.00	-
94	452770.39	2177385.08	Картометрический	1.00	-
95	452771.23	2177385.78	Картометрический	1.00	-
96	452771.83	2177386.98	Картометрический	1.00	-
97	452772.86	2177393.18	Картометрический	1.00	-
98	452781.18	2177393.74	Картометрический	1.00	-
99	452789.10	2177394.28	Картометрический	1.00	-
100	452789.95	2177391.25	Картометрический	1.00	-
101	452791.89	2177388.09	Картометрический	1.00	-
102	452794.82	2177386.24	Картометрический	1.00	-
103	452797.27	2177386.20	Картометрический	1.00	-
104	452890.93	2177397.96	Картометрический	1.00	-
72	453016.15	2177409.69	Картометрический	1.00	-
105	452471.73	2177388.95	Картометрический	1.00	-
106	452463.85	2177605.89	Картометрический	1.00	-
107	452433.34	2177634.71	Картометрический	1.00	-
108	452432.51	2177652.48	Картометрический	1.00	-
109	452430.41	2177696.96	Картометрический	1.00	-
110	452438.24	2177720.11	Картометрический	1.00	-
111	452436.97	2177794.17	Картометрический	1.00	-
112	452425.13	2177935.86	Картометрический	1.00	-
113	452415.72	2177979.12	Картометрический	1.00	-
114	452406.12	2177999.69	Картометрический	1.00	-
115	452377.84	2178030.74	Картометрический	1.00	-
116	452364.38	2178048.69	Картометрический	1.00	-
117	452342.66	2178091.31	Картометрический	1.00	-
118	452315.86	2178117.89	Картометрический	1.00	-
119	452293.56	2178122.45	Картометрический	1.00	-
120	452233.10	2178126.19	Картометрический	1.00	-
121	452163.27	2178121.65	Картометрический	1.00	-
122	452136.87	2178113.54	Картометрический	1.00	-
123	452126.83	2178100.56	Картометрический	1.00	-
124	452121.94	2178081.46	Картометрический	1.00	-
125	452119.18	2178050.83	Картометрический	1.00	-
126	452132.35	2177912.76	Картометрический	1.00	-
127	452146.37	2177714.60	Картометрический	1.00	-
128	452157.65	2177658.40	Картометрический	1.00	-

1	2	3	4	5	6
129	452166.48	2177563.10	Картометрический	1.00	-
130	452154.71	2177538.09	Картометрический	1.00	-
131	452177.10	2177438.84	Картометрический	1.00	-
132	452187.23	2177382.32	Картометрический	1.00	-
133	452267.32	2177385.16	Картометрический	1.00	-
134	452267.39	2177375.69	Картометрический	1.00	-
135	452268.57	2177332.78	Картометрический	1.00	-
136	452345.00	2177330.42	Картометрический	1.00	-
137	452386.63	2177332.41	Картометрический	1.00	-
138	452385.21	2177387.27	Картометрический	1.00	-
139	452406.28	2177387.66	Картометрический	1.00	-
140	452456.98	2177389.32	Картометрический	1.00	-
105	452471.73	2177388.95	Картометрический	1.00	-
141	452172.35	2176462.66	Картометрический	1.00	-
142	452170.96	2176514.27	Аналитический	0.10	-
143	452158.39	2176514.46	Аналитический	0.10	-
144	452154.91	2176614.03	Аналитический	0.10	-
145	452131.89	2176931.31	Аналитический	0.10	-
146	452120.68	2177123.68	Аналитический	0.10	-
147	452121.00	2177155.39	Аналитический	0.10	-
148	452123.31	2177179.98	Аналитический	0.10	-
149	452127.19	2177197.32	Аналитический	0.10	-
150	452130.90	2177209.60	Аналитический	0.10	-
151	452150.96	2177254.96	Аналитический	0.10	-
152	452164.18	2177260.00	Аналитический	0.10	-
153	452093.48	2177258.96	Картометрический	1.00	-
154	452084.25	2177258.82	Картометрический	1.00	-
155	452084.17	2177260.47	Картометрический	1.00	-
156	452054.21	2177259.02	Картометрический	1.00	-
157	452054.24	2177258.38	Картометрический	1.00	-
158	451973.90	2177257.20	Картометрический	1.00	-
159	451958.87	2177257.31	Картометрический	1.00	-
160	451958.31	2177240.59	Картометрический	1.00	-
161	451874.43	2177239.14	Картометрический	1.00	-
162	451876.38	2177097.08	Картометрический	1.00	-
163	451898.93	2177052.30	Картометрический	1.00	-
164	451895.36	2177029.86	Картометрический	1.00	-
165	451891.04	2176916.56	Картометрический	1.00	-
166	451920.72	2176758.37	Картометрический	1.00	-
167	451932.80	2176617.74	Картометрический	1.00	-
168	451956.56	2176489.77	Картометрический	1.00	-
169	452041.63	2176498.10	Картометрический	1.00	-
170	452086.15	2176492.67	Картометрический	1.00	-
171	452091.50	2176459.93	Картометрический	1.00	-
141	452172.35	2176462.66	Картометрический	1.00	-
172	452087.84	2177370.38	Картометрический	1.00	-

1	2	3	4	5	6
173	452086.14	2177406.28	Картометрический	1.00	-
174	452080.37	2177529.04	Картометрический	1.00	-
175	452134.83	2177536.48	Картометрический	1.00	-
176	452123.77	2177563.25	Картометрический	1.00	-
177	452114.24	2177601.44	Картометрический	1.00	-
178	452093.32	2177756.68	Картометрический	1.00	-
179	452099.45	2177800.35	Картометрический	1.00	-
180	452089.04	2177901.63	Картометрический	1.00	-
181	452076.44	2178052.48	Картометрический	1.00	-
182	452070.37	2178084.27	Картометрический	1.00	-
183	452059.35	2178114.12	Картометрический	1.00	-
184	452057.49	2178136.28	Картометрический	1.00	-
185	451883.90	2178136.80	Картометрический	1.00	-
186	451866.80	2177877.81	Картометрический	1.00	-
187	451870.26	2177798.67	Картометрический	1.00	-
188	451876.16	2177749.30	Картометрический	1.00	-
189	451887.62	2177682.53	Картометрический	1.00	-
190	451887.12	2177630.91	Картометрический	1.00	-
191	451881.04	2177605.00	Картометрический	1.00	-
192	451883.12	2177555.16	Картометрический	1.00	-
193	451799.35	2177550.44	Картометрический	1.00	-
194	451817.29	2177463.62	Картометрический	1.00	-
195	451823.44	2177447.74	Картометрический	1.00	-
196	451833.83	2177436.62	Картометрический	1.00	-
197	451865.09	2177421.34	Картометрический	1.00	-
198	451930.09	2177420.52	Картометрический	1.00	-
199	451929.45	2177398.70	Картометрический	1.00	-
200	451952.04	2177397.25	Картометрический	1.00	-
201	452002.99	2177395.45	Картометрический	1.00	-
202	452002.69	2177373.82	Картометрический	1.00	-
203	452029.25	2177369.18	Картометрический	1.00	-
172	452087.84	2177370.38	Картометрический	1.00	-
204	451698.01	2177082.47	Картометрический	1.00	-
205	451700.06	2177194.68	Картометрический	1.00	-
206	451698.32	2177283.73	Картометрический	1.00	-
207	451696.86	2177326.98	Картометрический	1.00	-
208	451701.13	2177347.25	Картометрический	1.00	-
209	451682.60	2177534.45	Картометрический	1.00	-
210	451671.77	2177659.26	Картометрический	1.00	-
211	451641.11	2177820.87	Картометрический	1.00	-
212	451630.08	2177978.66	Картометрический	1.00	-
213	451629.55	2177984.96	Картометрический	1.00	-
214	451612.60	2178067.07	Картометрический	1.00	-
215	451568.72	2178066.99	Картометрический	1.00	-
216	451570.35	2178091.55	Картометрический	1.00	-
217	451567.00	2178138.39	Картометрический	1.00	-
218	451558.32	2178138.35	Картометрический	1.00	-

1	2	3	4	5	6
219	451419.34	2178137.85	Картометрический	1.00	-
220	451418.56	2178065.88	Картометрический	1.00	-
221	451407.24	2178065.31	Картометрический	1.00	-
222	451404.52	2177910.41	Картометрический	1.00	-
223	451421.54	2177786.06	Картометрический	1.00	-
224	451440.36	2177643.17	Картометрический	1.00	-
225	451205.25	2177639.28	Картометрический	1.00	-
226	451207.24	2178235.29	Картометрический	1.00	-
227	451007.42	2178245.79	Картометрический	1.00	-
228	451001.20	2178165.87	Картометрический	1.00	-
229	450986.92	2177427.04	Картометрический	1.00	-
230	450986.32	2177410.60	Картометрический	1.00	-
231	450979.06	2177389.83	Картометрический	1.00	-
232	450963.59	2177361.79	Картометрический	1.00	-
233	450939.12	2177334.96	Картометрический	1.00	-
234	450904.62	2177335.55	Картометрический	1.00	-
235	450904.15	2177328.23	Картометрический	1.00	-
236	450888.75	2177297.56	Картометрический	1.00	-
237	450878.43	2177283.41	Картометрический	1.00	-
238	450854.22	2177247.86	Картометрический	1.00	-
239	450839.43	2177216.95	Картометрический	1.00	-
240	450857.70	2177164.52	Картометрический	1.00	-
241	450867.06	2177140.08	Картометрический	1.00	-
242	450873.64	2177080.19	Картометрический	1.00	-
243	450890.23	2177064.44	Картометрический	1.00	-
244	450929.01	2177067.35	Картометрический	1.00	-
245	451153.31	2177074.56	Картометрический	1.00	-
246	451401.38	2177074.56	Картометрический	1.00	-
247	451662.03	2177082.40	Картометрический	1.00	-
248	451689.30	2177071.85	Картометрический	1.00	-
204	451698.01	2177082.47	Картометрический	1.00	-

3. Сведения о характерных точках части (частей) границы объекта

Обозначение характерных точек части границы	Координаты, м		Метод определения координат характерной точки	Средняя квадратическая погрешность положения характерной точки (Mt), м	Описание обозначения точки на местности (при наличии)
	X	Y			
1	2	3	4	5	6
Часть №					
-	-	-	-	-	-

Раздел 3

Сведения о местоположении измененных (уточненных) границ объекта							
1. Система координат: -							
2. Сведения о характерных точках границ объекта							
Обозначение характерных точек границ	Существующие координаты, м		Измененные (уточненные) координаты, м		Метод определения координат характерной точки	Средняя квадратическая погрешность положения характерной точки (M _t), м	Описание обозначения точки на местности (при наличии)
	X	Y	X	Y			
1	2	3	4	5	6	7	8
-	-	-	-	-	-	-	-
3. Сведения о характерных точках части (частей) границы объекта							
Часть №							
-	-	-	-	-	-	-	-

«ОПИСАНИЕ МЕСТОПОЛОЖЕНИЯ ГРАНИЦ

Общественно-деловая зона села Никольское - ОД/14

(наименование объекта, местоположение границ которого описано
(далее - объект)

Раздел 1

Сведения об объекте		
№ п/п	Характеристики объекта	Описание характеристик
1	2	3
1	Местоположение объекта	Воронежская область, Таловский муниципальный район, Новочиговское сельское поселение, село Никольское
2	Площадь объекта $\pm$ величина погрешности определения площади ($P \pm \text{Дельта } P$)	-
3	Иные характеристики объекта	-

Раздел 2

Сведения о местоположении границ объекта					
1. Система координат: МСК - 36, зона 2					
2. Сведения о характерных точках границ объекта					
Обозначение характерных точек границ	Координаты, м		Метод определения координат характерной точки	Средняя квадратическая погрешность положения характерной точки (Мп), м	Описание обозначения точки на местности (при наличии)
	X	Y			
1	2	3	4	5	6
1	453165.01	2177404.80	Картометрический	1.00	-
2	453164.33	2177412.06	Картометрический	1.00	-
3	453163.28	2177423.41	Картометрический	1.00	-
4	453156.97	2177422.81	Картометрический	1.00	-
5	453016.15	2177409.69	Картометрический	1.00	-
6	452890.93	2177397.96	Картометрический	1.00	-
7	452797.27	2177386.20	Картометрический	1.00	-
8	452794.82	2177386.24	Картометрический	1.00	-
9	452791.89	2177388.09	Картометрический	1.00	-
10	452789.95	2177391.25	Картометрический	1.00	-
11	452789.10	2177394.28	Картометрический	1.00	-
12	452781.18	2177393.74	Картометрический	1.00	-
13	452772.86	2177393.18	Картометрический	1.00	-
14	452771.83	2177386.98	Картометрический	1.00	-
15	452771.23	2177385.78	Картометрический	1.00	-
16	452770.39	2177385.08	Картометрический	1.00	-
17	452767.38	2177383.92	Картометрический	1.00	-
18	452726.79	2177381.68	Картометрический	1.00	-
19	452683.62	2177378.71	Картометрический	1.00	-
20	452662.25	2177376.57	Картометрический	1.00	-
21	452630.01	2177366.22	Картометрический	1.00	-
22	452604.98	2177360.72	Картометрический	1.00	-
23	452569.33	2177352.79	Картометрический	1.00	-
24	452515.27	2177343.49	Картометрический	1.00	-
25	452470.91	2177337.47	Картометрический	1.00	-
26	452469.73	2177337.73	Картометрический	1.00	-
27	452468.73	2177338.58	Картометрический	1.00	-
28	452463.96	2177345.57	Картометрический	1.00	-
29	452459.13	2177345.96	Картометрический	1.00	-
30	452453.10	2177346.44	Картометрический	1.00	-
31	452448.76	2177336.94	Картометрический	1.00	-
32	452447.79	2177335.90	Картометрический	1.00	-
33	452446.19	2177335.69	Картометрический	1.00	-
34	452440.74	2177334.91	Картометрический	1.00	-
35	452386.63	2177332.41	Картометрический	1.00	-
36	452345.00	2177330.42	Картометрический	1.00	-

1	2	3	4	5	6
37	452268.57	2177332.78	Картометрический	1.00	-
38	452255.18	2177333.13	Картометрический	1.00	-
39	452200.66	2177337.86	Картометрический	1.00	-
40	452187.24	2177343.96	Картометрический	1.00	-
41	452187.23	2177382.32	Картометрический	1.00	-
42	452177.10	2177438.84	Картометрический	1.00	-
43	452154.71	2177538.09	Картометрический	1.00	-
44	452166.48	2177563.10	Картометрический	1.00	-
45	452157.65	2177658.40	Картометрический	1.00	-
46	452146.37	2177714.60	Картометрический	1.00	-
47	452132.35	2177912.76	Картометрический	1.00	-
48	452119.18	2178050.83	Картометрический	1.00	-
49	452109.64	2178076.03	Картометрический	1.00	-
50	452096.34	2178099.13	Картометрический	1.00	-
51	452078.96	2178119.53	Картометрический	1.00	-
52	452072.42	2178197.31	Картометрический	1.00	-
53	452055.51	2178200.22	Аналитический	0.10	-
54	452058.60	2178136.28	Картометрический	1.00	-
55	452057.49	2178136.28	Картометрический	1.00	-
56	452059.35	2178114.12	Картометрический	1.00	-
57	452070.37	2178084.27	Картометрический	1.00	-
58	452076.44	2178052.48	Картометрический	1.00	-
59	452089.04	2177901.63	Картометрический	1.00	-
60	452099.45	2177800.35	Картометрический	1.00	-
61	452093.32	2177756.68	Картометрический	1.00	-
62	452114.24	2177601.44	Картометрический	1.00	-
63	452123.77	2177563.25	Картометрический	1.00	-
64	452134.83	2177536.48	Картометрический	1.00	-
65	452140.92	2177509.98	Аналитический	0.10	-
66	452158.51	2177411.54	Аналитический	0.10	-
67	452167.99	2177358.62	Картометрический	1.00	-
68	452163.12	2177352.06	Картометрический	1.00	-
69	452164.01	2177342.51	Картометрический	1.00	-
70	452164.98	2177332.12	Картометрический	1.00	-
71	452168.93	2177331.92	Картометрический	1.00	-
72	452171.75	2177328.06	Картометрический	1.00	-
73	452171.91	2177322.13	Картометрический	1.00	-
74	452168.57	2177318.25	Картометрический	1.00	-
75	452168.90	2177312.15	Картометрический	1.00	-
76	452171.88	2177310.37	Картометрический	1.00	-
77	452171.93	2177307.69	Аналитический	0.10	-
78	452172.45	2177305.72	Аналитический	0.10	-
79	452172.32	2177291.31	Аналитический	0.10	-
80	452171.46	2177283.34	Аналитический	0.10	-
81	452169.43	2177282.12	Аналитический	0.10	-
82	452166.43	2177281.68	Аналитический	0.10	-
83	452164.09	2177281.67	Аналитический	0.10	-
84	452164.18	2177260.00	Аналитический	0.10	-

1	2	3	4	5	6
85	452150.96	2177254.96	Аналитический	0.10	-
86	452130.90	2177209.60	Аналитический	0.10	-
87	452127.19	2177197.32	Аналитический	0.10	-
88	452123.31	2177179.98	Аналитический	0.10	-
89	452121.00	2177155.39	Аналитический	0.10	-
90	452120.68	2177123.68	Аналитический	0.10	-
91	452131.89	2176931.31	Аналитический	0.10	-
92	452154.91	2176614.03	Аналитический	0.10	-
93	452158.39	2176514.46	Аналитический	0.10	-
94	452170.96	2176514.27	Аналитический	0.10	-
95	452172.35	2176462.66	Картометрический	1.00	-
96	452174.19	2176396.17	Аналитический	0.10	-
97	452173.71	2176352.37	Аналитический	0.10	-
98	452172.05	2176325.27	Аналитический	0.10	-
99	452171.85	2176303.96	Аналитический	0.10	-
100	452172.61	2176291.55	Аналитический	0.10	-
101	452175.07	2176275.15	Аналитический	0.10	-
102	452182.19	2176250.50	Аналитический	0.10	-
103	452193.11	2176227.51	Аналитический	0.10	-
104	452188.36	2176224.49	Аналитический	0.10	-
105	452195.71	2176212.95	Аналитический	0.10	-
106	452200.44	2176216.11	Аналитический	0.10	-
107	452208.08	2176205.95	Аналитический	0.10	-
108	452224.06	2176189.39	Аналитический	0.10	-
109	452243.14	2176174.67	Аналитический	0.10	-
110	452263.98	2176163.01	Аналитический	0.10	-
111	452293.25	2176152.03	Аналитический	0.10	-
112	452450.11	2176116.79	Аналитический	0.10	-
113	452469.72	2176111.78	Аналитический	0.10	-
114	452490.94	2176128.03	Картометрический	1.00	-
115	452467.10	2176133.30	Картометрический	1.00	-
116	452428.29	2176143.07	Картометрический	1.00	-
117	452354.33	2176158.13	Картометрический	1.00	-
118	452295.42	2176173.12	Аналитический	0.10	-
119	452273.20	2176181.82	Аналитический	0.10	-
120	452253.09	2176193.10	Аналитический	0.10	-
121	452238.04	2176204.94	Аналитический	0.10	-
122	452224.03	2176219.99	Аналитический	0.10	-
123	452218.43	2176228.28	Аналитический	0.10	-
124	452220.09	2176229.30	Аналитический	0.10	-
125	452213.52	2176239.78	Аналитический	0.10	-
126	452211.89	2176238.74	Аналитический	0.10	-
127	452207.48	2176246.42	Аналитический	0.10	-
128	452200.73	2176262.29	Аналитический	0.10	-
129	452196.46	2176277.01	Аналитический	0.10	-
130	452193.34	2176294.23	Аналитический	0.10	-
131	452193.55	2176314.84	Аналитический	0.10	-
132	452206.54	2176315.48	Аналитический	0.10	-

1	2	3	4	5	6
133	452202.42	2176526.55	Аналитический	0.10	-
134	452212.86	2176617.39	Аналитический	0.10	-
135	452189.07	2176935.64	Аналитический	0.10	-
136	452180.24	2176988.41	Аналитический	0.10	-
137	452180.57	2177144.11	Аналитический	0.10	-
138	452182.07	2177210.55	Аналитический	0.10	-
139	452187.65	2177288.73	Аналитический	0.10	-
140	452189.06	2177302.67	Аналитический	0.10	-
141	452190.44	2177308.71	Аналитический	0.10	-
142	452191.28	2177314.08	Аналитический	0.10	-
143	452198.50	2177319.39	Аналитический	0.10	-
144	452257.56	2177312.45	Аналитический	0.10	-
145	452265.85	2177312.36	Аналитический	0.10	-
146	452333.17	2177311.83	Картометрический	1.00	-
147	452334.65	2177311.45	Картометрический	1.00	-
148	452335.45	2177310.42	Картометрический	1.00	-
149	452339.24	2177299.58	Картометрический	1.00	-
150	452352.47	2177299.75	Картометрический	1.00	-
151	452355.98	2177310.91	Картометрический	1.00	-
152	452356.56	2177311.62	Картометрический	1.00	-
153	452357.27	2177311.87	Картометрический	1.00	-
154	452366.32	2177312.32	Картометрический	1.00	-
155	452454.27	2177317.94	Картометрический	1.00	-
156	452460.59	2177318.47	Картометрический	1.00	-
157	452516.73	2177323.20	Картометрический	1.00	-
158	452551.83	2177328.50	Картометрический	1.00	-
159	452574.26	2177331.90	Картометрический	1.00	-
160	452622.99	2177342.37	Картометрический	1.00	-
161	452661.66	2177353.26	Картометрический	1.00	-
162	452728.26	2177362.07	Картометрический	1.00	-
163	452769.95	2177363.45	Картометрический	1.00	-
164	452772.21	2177362.68	Картометрический	1.00	-
165	452773.49	2177361.76	Картометрический	1.00	-
166	452775.53	2177359.58	Картометрический	1.00	-
167	452776.73	2177358.24	Картометрический	1.00	-
168	452777.75	2177351.44	Картометрический	1.00	-
169	452793.14	2177352.77	Картометрический	1.00	-
170	452793.16	2177363.18	Картометрический	1.00	-
171	452796.34	2177368.09	Картометрический	1.00	-
172	452798.88	2177369.53	Картометрический	1.00	-
173	452802.21	2177370.31	Картометрический	1.00	-
174	452893.10	2177378.40	Картометрический	1.00	-
175	452993.44	2177388.07	Картометрический	1.00	-
1	453165.01	2177404.80	Картометрический	1.00	-

3. Сведения о характерных точках части (частей) границы объекта					
Обозначение характерных точек части границы	Координаты, м		Метод определения координат характерной точки	Средняя квадратическая погрешность положения характерной точки (Mt), м	Описание обозначения точки на местности (при наличии)
	X	Y			
1	2	3	4	5	6
Часть №					
-	-	-	-	-	-

Часть №	
---------	--

Рисунок 4

План границей участка



Исходящие условные знаки и обозначения:

- граница территории участка
- граница территории участка
- граница территории участка

1

Решение о предоставлении земельного участка
 Принято на заседании комиссии по земельным вопросам
 Местной администрации от 22.08.2022 г. № 22/22-З



Масштаб 1:5000

« ОПИСАНИЕ МЕСТОПОЛОЖЕНИЯ ГРАНИЦ

Зона улиц, дорог, инженерной и транспортной инфраструктуры
села Никольское - ИТ1/14

(наименование объекта, местоположение границ которого описано
(далее - объект)

Раздел 1

Сведения об объекте		
№ п/п	Характеристики объекта	Описание характеристик
1	2	3
1	Местоположение объекта	Воронежская область, Таловский муниципальный район, Новочигольское сельское поселение, село Никольское
2	Площадь объекта $\pm$ величина погрешности определения площади ($P \pm \Delta P$)	-
3	Иные характеристики объекта	-

Раздел 2

Сведения о местоположении границ объекта					
1. Система координат: -					
2. Сведения о характерных точках границ объекта					
Обозначение характерных точек границ	Координаты, м		Метод определения координат характерной точки	Средняя квадратическая погрешность положения характерной точки (Mt), м	Описание обозначения точки на местности (при наличии)
	X	Y			
1	2	3	4	5	6
-	-	-	-	-	-
3. Сведения о характерных точках части (частей) границы объекта					
Обозначение характерных точек части границы	Координаты, м		Метод определения координат характерной точки	Средняя квадратическая погрешность положения характерной точки (Mt), м	Описание обозначения точки на местности (при наличии)
	X	Y			
1	2	3	4	5	6
Часть №					
-	-	-	-	-	-


Раздел 3

Сведения о местоположении измененных (уточненных) границ объекта							
1. Система координат: МСК - 36, зона 1							
2. Сведения о характерных точках границ объекта							
Обозначение характерных точек границ	Существующие координаты, м		Измененные (уточненные) координаты, м		Метод определения координат характерной точки	Средняя квадратическая погрешность положения характерной точки (Mt), м	Описание обозначения точки на местности (при наличии)
	X	Y	X	Y			
1	2	3	4	5	6	7	8
1	452542.08	2176998.19	-	-	Картометрический	1.00	-
2	452547.45	2177119.43	-	-	Картометрический	1.00	-
3	452518.20	2177117.76	-	-	Картометрический	1.00	-
4	452417.14	2177111.51	-	-	Картометрический	1.00	-
5	452429.86	2176988.24	-	-	Картометрический	1.00	-
1	452542.08	2176998.19	-	-	Картометрический	1.00	-
6	452463.96	2177345.57	-	-	Картометрический	1.00	-
7	452471.73	2177388.95	-	-	Картометрический	1.00	-
8	452456.98	2177389.32	-	-	Картометрический	1.00	-
9	452406.28	2177387.66	-	-	Картометрический	1.00	-
10	452385.21	2177387.27	-	-	Картометрический	1.00	-
11	452386.63	2177332.41	-	-	Картометрический	1.00	-
12	452440.74	2177334.91	-	-	Картометрический	1.00	-
13	452446.19	2177335.69	-	-	Картометрический	1.00	-
14	452447.79	2177335.90	-	-	Картометрический	1.00	-
15	452448.76	2177336.94	-	-	Картометрический	1.00	-
16	452453.10	2177346.44	-	-	Картометрический	1.00	-
17	452459.13	2177345.96	-	-	Картометрический	1.00	-
6	452463.96	2177345.57	-	-	Картометрический	1.00	-
18	452368.84	2177214.15	-	-	Картометрический	1.00	-
19	452366.32	2177312.32	-	-	Картометрический	1.00	-
20	452357.27	2177311.87	-	-	Картометрический	1.00	-
21	452356.56	2177311.62	-	-	Картометрический	1.00	-
22	452355.98	2177310.91	-	-	Картометрический	1.00	-
23	452352.47	2177299.75	-	-	Картометрический	1.00	-
24	452339.24	2177299.58	-	-	Картометрический	1.00	-
25	452335.45	2177310.42	-	-	Картометрический	1.00	-
26	452334.65	2177311.45	-	-	Картометрический	1.00	-
27	452333.17	2177311.83	-	-	Картометрический	1.00	-
28	452265.85	2177312.36	-	-	Картометрический	1.00	-
29	452264.09	2177263.88	-	-	Картометрический	1.00	-
30	452282.21	2177232.22	-	-	Картометрический	1.00	-
31	452311.03	2177222.30	-	-	Картометрический	1.00	-

1	2	3	4	5	6	7	8
32	452312.33	2177212.07	-	-	Картометрический	1.00	-
18	452368.84	2177214.15	-	-	Картометрический	1.00	-
33	452268.57	2177332.78	-	-	Картометрический	1.00	-
34	452267.39	2177375.69	-	-	Аналитический	0.10	-
35	452267.32	2177385.16	-	-	Аналитический	0.10	-
36	452187.23	2177382.32	-	-	Картометрический	1.00	-
37	452187.24	2177343.96	-	-	Картометрический	1.00	-
38	452200.66	2177337.86	-	-	Картометрический	1.00	-
39	452255.18	2177333.13	-	-	Картометрический	1.00	-
33	452268.57	2177332.78	-	-	Картометрический	1.00	-
40	452164.18	2177260.00	-	-	Аналитический	0.10	-
41	452164.09	2177281.67	-	-	Аналитический	0.10	-
42	452166.43	2177281.68	-	-	Аналитический	0.10	-
43	452169.43	2177282.12	-	-	Аналитический	0.10	-
44	452171.46	2177283.34	-	-	Аналитический	0.10	-
45	452172.32	2177291.31	-	-	Аналитический	0.10	-
46	452172.45	2177305.72	-	-	Аналитический	0.10	-
47	452171.93	2177307.69	-	-	Аналитический	0.10	-
48	452171.88	2177310.37	-	-	Картометрический	1.00	-
49	452168.90	2177312.15	-	-	Картометрический	1.00	-
50	452168.57	2177318.25	-	-	Картометрический	1.00	-
51	452171.91	2177322.13	-	-	Картометрический	1.00	-
52	452171.75	2177328.06	-	-	Картометрический	1.00	-
53	452168.93	2177331.92	-	-	Картометрический	1.00	-
54	452164.98	2177332.12	-	-	Картометрический	1.00	-
55	452164.01	2177342.51	-	-	Картометрический	1.00	-
56	452163.12	2177352.06	-	-	Картометрический	1.00	-
57	452167.99	2177358.62	-	-	Картометрический	1.00	-
58	452158.51	2177411.54	-	-	Аналитический	0.10	-
59	452105.36	2177407.64	-	-	Аналитический	0.10	-
60	452086.14	2177406.28	-	-	Картометрический	1.00	-
61	452087.84	2177370.38	-	-	Картометрический	1.00	-
62	452029.25	2177369.18	-	-	Картометрический	1.00	-
63	452002.69	2177373.82	-	-	Картометрический	1.00	-
64	452002.99	2177395.45	-	-	Картометрический	1.00	-
65	451952.04	2177397.25	-	-	Картометрический	1.00	-
66	451951.17	2177383.61	-	-	Картометрический	1.00	-
67	451928.58	2177385.06	-	-	Картометрический	1.00	-
68	451927.24	2177370.87	-	-	Картометрический	1.00	-
69	451964.83	2177367.43	-	-	Картометрический	1.00	-
70	451962.58	2177347.50	-	-	Картометрический	1.00	-
71	451959.04	2177273.96	-	-	Картометрический	1.00	-
72	451958.87	2177257.31	-	-	Картометрический	1.00	-
73	451973.90	2177257.20	-	-	Картометрический	1.00	-
74	-	-	452054.24	2177258.38	Картометрический	1.00	-
75	-	-	452054.21	2177259.02	Картометрический	1.00	-
76	-	-	452084.17	2177260.47	Картометрический	1.00	-
77	-	-	452084.25	2177258.82	Картометрический	1.00	-
40	452164.18	2177260.00	-	-	Аналитический	0.10	-

3. Сведения о характерных точках части (частей) границы объекта							
Часть №							
-	-	-	-	-	-	-	-

План границ объекта

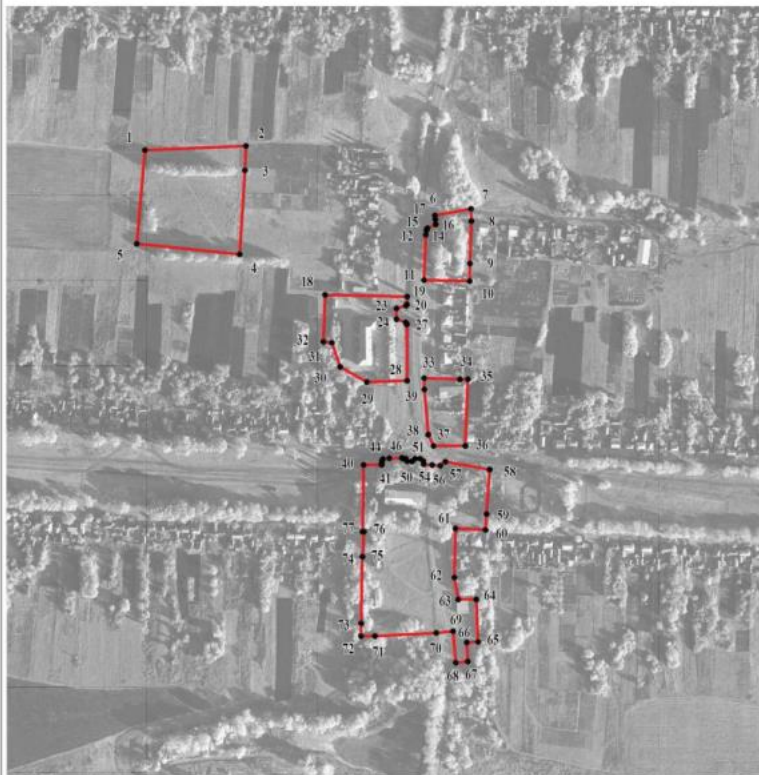

Масштаб 1:5000

Используемые условные знаки и обозначения:

- | | |
|--|---|
| | границы территориальной зоны |
| | характерная точка границ территориальной зоны |

Руководитель БУВО «Нормативно-проектный центр»

Подпись Ю.В. Шалыгина Дата « 22 » сентября 2022г.

Место для оттиска печати (при наличии) лица, составившего описание местоположения границ объекта



« ОПИСАНИЕ МЕСТОПОЛОЖЕНИЯ ГРАНИЦ

Зона сельскохозяйственного использования в границах населенного пункта
села Никольское - СХ1/14

(наименование объекта, местоположение границ которого описано
(далее - объект)

Раздел 1

Сведения об объекте		
№ п/п	Характеристики объекта	Описание характеристик
1	2	3
1	Местоположение объекта	Воронежская область, Таловский муниципальный район, Новочиговское сельское поселение, село Никольское
2	Площадь объекта $\pm$ величина погрешности определения площади ($P \pm \Delta P$)	-
3	Иные характеристики объекта	-

Раздел 2

Сведения о местоположении границ объекта					
1. Система координат: МСК - 36, зона 2					
2. Сведения о характерных точках границ объекта					
Обозначение характерных точек границ	Координаты, м		Метод определения координат характерной точки	Средняя квадратическая погрешность положения характерной точки (Mt), м	Описание обозначения точки на местности (при наличии)
	X	Y			
1	2	3	4	5	6
1	452778.92	2177252.16	Картометрический	1.00	-
2	452777.75	2177351.44	Картометрический	1.00	-
3	452776.73	2177358.24	Картометрический	1.00	-
4	452775.53	2177359.58	Картометрический	1.00	-
5	452773.49	2177361.76	Картометрический	1.00	-
6	452772.21	2177362.68	Картометрический	1.00	-
7	452769.95	2177363.45	Картометрический	1.00	-
8	452728.26	2177362.07	Картометрический	1.00	-
9	452661.66	2177353.26	Картометрический	1.00	-
10	452622.99	2177342.37	Картометрический	1.00	-
11	452574.26	2177331.90	Картометрический	1.00	-
12	452551.83	2177328.50	Картометрический	1.00	-
13	452552.78	2177321.11	Картометрический	1.00	-
14	452727.62	2177308.82	Картометрический	1.00	-
15	452732.49	2177240.90	Картометрический	1.00	-
1	452778.92	2177252.16	Картометрический	1.00	-
16	451958.31	2177240.59	Картометрический	1.00	-
17	451958.87	2177257.31	Картометрический	1.00	-
18	451959.04	2177273.96	Картометрический	1.00	-
19	451962.58	2177347.50	Картометрический	1.00	-
20	451964.83	2177367.43	Картометрический	1.00	-
21	451927.24	2177370.87	Картометрический	1.00	-
22	451902.47	2177373.12	Картометрический	1.00	-
23	451844.56	2177367.99	Картометрический	1.00	-
24	451742.67	2177350.63	Картометрический	1.00	-
25	451745.42	2177330.78	Картометрический	1.00	-
26	451745.50	2177312.19	Картометрический	1.00	-
27	451780.57	2177255.54	Картометрический	1.00	-
28	451818.39	2177151.88	Картометрический	1.00	-
29	451817.96	2177129.42	Картометрический	1.00	-
30	451810.12	2177041.86	Картометрический	1.00	-
31	451793.94	2177007.41	Картометрический	1.00	-
32	451793.81	2177007.13	Картометрический	1.00	-
33	451826.17	2177003.21	Картометрический	1.00	-
34	451849.12	2177032.13	Картометрический	1.00	-

1	2	3	4	5	6
35	451876.38	2177097.08	Картометрический	1.00	-
36	451874.43	2177239.14	Картометрический	1.00	-
16	451958.31	2177240.59	Картометрический	1.00	-
37	451769.89	2177514.81	Картометрический	1.00	-
38	451773.61	2177544.17	Картометрический	1.00	-
39	451769.01	2177577.35	Картометрический	1.00	-
40	451753.85	2177599.87	Картометрический	1.00	-
41	451743.98	2177647.26	Картометрический	1.00	-
42	451745.56	2177668.33	Картометрический	1.00	-
43	451756.24	2177678.97	Картометрический	1.00	-
44	451745.64	2177740.06	Картометрический	1.00	-
45	451741.34	2177779.27	Картометрический	1.00	-
46	451724.41	2177901.09	Картометрический	1.00	-
47	451719.48	2177928.07	Картометрический	1.00	-
48	451705.75	2177982.55	Картометрический	1.00	-
49	451687.42	2178013.87	Картометрический	1.00	-
50	451680.42	2178017.25	Картометрический	1.00	-
51	451654.33	2178016.56	Картометрический	1.00	-
52	451630.08	2177978.66	Картометрический	1.00	-
53	451641.11	2177820.87	Картометрический	1.00	-
54	451671.77	2177659.26	Картометрический	1.00	-
55	451682.60	2177534.45	Картометрический	1.00	-
56	451710.34	2177539.70	Картометрический	1.00	-
57	451746.70	2177574.03	Картометрический	1.00	-
58	451762.38	2177554.15	Картометрический	1.00	-
59	451766.85	2177530.54	Картометрический	1.00	-
37	451769.89	2177514.81	Картометрический	1.00	-
60	450986.92	2177427.04	Картометрический	1.00	-
61	451001.20	2178165.87	Картометрический	1.00	-
62	451007.42	2178245.79	Картометрический	1.00	-
63	451009.58	2178261.00	Картометрический	1.00	-
64	451019.27	2178349.79	Картометрический	1.00	-
65	451029.19	2178395.85	Картометрический	1.00	-
66	451046.52	2178425.34	Картометрический	1.00	-
67	451070.67	2178449.29	Картометрический	1.00	-
68	451091.28	2178470.38	Картометрический	1.00	-
69	451049.05	2178458.82	Картометрический	1.00	-
70	451045.08	2178436.94	Картометрический	1.00	-
71	451038.59	2178428.49	Картометрический	1.00	-
72	451021.25	2178420.21	Картометрический	1.00	-
73	451011.03	2178409.19	Картометрический	1.00	-
74	451004.35	2178375.56	Картометрический	1.00	-
75	450977.38	2178335.99	Картометрический	1.00	-
76	450975.22	2178321.43	Картометрический	1.00	-
77	450985.44	2178291.14	Картометрический	1.00	-
78	450983.18	2178279.60	Картометрический	1.00	-

1	2	3	4	5	6
79	450968.33	2178280.30	Картометрический	1.00	-
80	450955.95	2178272.43	Картометрический	1.00	-
81	450945.14	2178253.13	Картометрический	1.00	-
82	450946.51	2178220.06	Картометрический	1.00	-
83	450952.41	2178187.80	Картометрический	1.00	-
84	450953.99	2178135.06	Картометрический	1.00	-
85	450956.34	2178120.11	Картометрический	1.00	-
86	450967.55	2178100.05	Картометрический	1.00	-
87	450965.58	2178079.77	Картометрический	1.00	-
88	450976.98	2178059.12	Картометрический	1.00	-
89	450974.81	2178012.66	Картометрический	1.00	-
90	450962.82	2177961.52	Картометрический	1.00	-
91	450952.16	2177910.68	Картометрический	1.00	-
92	450954.89	2177888.16	Картометрический	1.00	-
93	450950.40	2177864.28	Картометрический	1.00	-
94	450942.94	2177827.69	Картометрический	1.00	-
95	450940.97	2177794.26	Картометрический	1.00	-
96	450944.11	2177752.52	Картометрический	1.00	-
97	450940.38	2177726.75	Картометрический	1.00	-
98	450920.31	2177665.53	Картометрический	1.00	-
99	450917.48	2177642.81	Картометрический	1.00	-
100	450925.89	2177611.86	Картометрический	1.00	-
101	450953.13	2177577.96	Картометрический	1.00	-
102	450942.91	2177563.41	Картометрический	1.00	-
103	450924.91	2177576.02	Картометрический	1.00	-
104	450914.61	2177580.37	Картометрический	1.00	-
105	450910.29	2177574.67	Картометрический	1.00	-
106	450912.06	2177559.91	Картометрический	1.00	-
107	450919.13	2177525.69	Картометрический	1.00	-
108	450916.56	2177508.52	Картометрический	1.00	-
109	450900.84	2177462.79	Картометрический	1.00	-
110	450905.87	2177449.63	Картометрический	1.00	-
111	450916.28	2177437.08	Картометрический	1.00	-
112	450926.85	2177428.86	Картометрический	1.00	-
60	450986.92	2177427.04	Картометрический	1.00	-

3. Сведения о характерных точках части (частей) границы объекта

Обозначение характерных точек части границы	Координаты, м		Метод определения координат характерной точки	Средняя квадратическая погрешность положения характерной точки (Mt), м	Описание обозначения точки на местности (при наличии)
	X	Y			
1	2	3	4	5	6
Часть №					
-	-	-	-	-	-

Раздел 3

Сведения о местоположении измененных (уточненных) границ объекта							
1. Система координат: -							
2. Сведения о характерных точках границ объекта							
Обозначение характерных точек границ	Существующие координаты, м		Измененные (уточненные) координаты, м		Метод определения координат характерной точки	Средняя квадратическая погрешность положения характерной точки (Mt), м	Описание обозначения точки на местности (при наличии)
1	2	3	4	5	6	7	8
-	-	-	-	-	-	-	-
3. Сведения о характерных точках части (частей) границы объекта							
Часть №							
-	-	-	-	-	-	-	-



Использованные условные знаки и обозначения:

- границы территориальной зоны
- характеристическая точка границы территориальной зоны

Масштаб 1:5000

Руководитель БУИО «Нормативно-проектный центр»
 Подпись: *Ю.В. Шалагина* Дата: « 22 » *сентября* 2022г.
 Место для отбора точек при выделении земель, составляющих изъяснение местоположения границ объекта



«ОПИСАНИЕ МЕСТОПОЛОЖЕНИЯ ГРАНИЦ

Зона природных территорий и защитного озеленения села Никольское - Р2/14

(наименование объекта, местоположение границ которого описано
(далее - объект)

Раздел 1

Сведения об объекте		
№ п/п	Характеристики объекта	Описание характеристик
1	2	3
1	Местоположение объекта	Воронежская область, Таловский муниципальный район, Новочиговское сельское поселение, село Никольское
2	Площадь объекта $\pm$ величина погрешности определения площади ($P \pm \Delta P$)	-
3	Иные характеристики объекта	-

Раздел 2

Сведения о местоположении границ объекта					
1. Система координат: МСК - 36, зона 2					
2. Сведения о характерных точках границ объекта					
Обозначение характерных точек границ	Координаты, м		Метод определения координат характерной точки	Средняя квадратическая погрешность положения характерной точки (Mt), м	Описание обозначения точки на местности (при наличии)
	X	Y			
1	2	3	4	5	6
1	453237.05	2176495.96	Картометрический	1.00	-
2	453213.66	2176887.48	Картометрический	1.00	-
3	453162.39	2177316.78	Картометрический	1.00	-
4	453166.02	2177394.64	Картометрический	1.00	-
5	453165.01	2177404.80	Картометрический	1.00	-
6	452993.44	2177388.07	Картометрический	1.00	-
7	453016.36	2177247.94	Картометрический	1.00	-
8	453040.86	2177083.75	Картометрический	1.00	-
9	453079.27	2176575.56	Картометрический	1.00	-
10	453076.22	2176516.74	Картометрический	1.00	-
11	453078.86	2176483.00	Картометрический	1.00	-
12	453073.17	2176430.22	Картометрический	1.00	-
13	453067.26	2176413.29	Картометрический	1.00	-
14	453100.42	2176422.60	Картометрический	1.00	-
15	453232.34	2176493.70	Картометрический	1.00	-
1	453237.05	2176495.96	Картометрический	1.00	-
16	453163.28	2177423.41	Картометрический	1.00	-
17	453162.69	2177429.98	Картометрический	1.00	-
18	453138.92	2177683.85	Картометрический	1.00	-
19	453111.19	2177982.44	Картометрический	1.00	-
20	453060.01	2178307.05	Картометрический	1.00	-
21	452958.17	2178283.84	Картометрический	1.00	-
22	452951.48	2178282.52	Картометрический	1.00	-
23	452952.93	2178265.55	Картометрический	1.00	-
24	453016.15	2177409.69	Картометрический	1.00	-
25	453156.97	2177422.81	Картометрический	1.00	-
16	453163.28	2177423.41	Картометрический	1.00	-
26	452778.02	2176322.60	Картометрический	1.00	-
27	452769.04	2176336.64	Картометрический	1.00	-
28	452633.78	2176331.98	Картометрический	1.00	-
29	452621.72	2176332.36	Картометрический	1.00	-
30	452596.88	2176345.61	Картометрический	1.00	-
31	452589.67	2176355.70	Картометрический	1.00	-
32	452571.05	2176506.79	Картометрический	1.00	-

1	2	3	4	5	6
33	452542.08	2176998.19	Картометрический	1.00	-
34	452429.86	2176988.24	Картометрический	1.00	-
35	452440.51	2176750.46	Картометрический	1.00	-
36	452450.44	2176528.80	Картометрический	1.00	-
37	452466.06	2176180.09	Картометрический	1.00	-
38	452337.97	2176184.24	Картометрический	1.00	-
39	452230.68	2176223.07	Картометрический	1.00	-
40	452220.09	2176229.30	Картометрический	1.00	-
41	452218.43	2176228.28	Аналитический	0.10	-
42	452224.03	2176219.99	Аналитический	0.10	-
43	452238.04	2176204.94	Аналитический	0.10	-
44	452253.09	2176193.10	Аналитический	0.10	-
45	452273.20	2176181.82	Аналитический	0.10	-
46	452295.42	2176173.12	Аналитический	0.10	-
47	452354.33	2176158.13	Аналитический	0.10	-
48	452428.29	2176143.07	Аналитический	0.10	-
49	452467.10	2176133.30	Аналитический	0.10	-
50	452490.94	2176128.03	Аналитический	0.10	-
51	452522.82	2176152.46	Аналитический	0.10	-
52	452568.76	2176179.89	Картометрический	1.00	-
53	452611.00	2176207.03	Картометрический	1.00	-
54	452657.65	2176246.64	Картометрический	1.00	-
26	452778.02	2176322.60	Картометрический	1.00	-
55	452750.68	2178111.69	Картометрический	1.00	-
56	452761.76	2178145.95	Картометрический	1.00	-
57	452757.41	2178241.47	Картометрический	1.00	-
58	452697.92	2178213.21	Картометрический	1.00	-
59	452486.88	2178425.34	Картометрический	1.00	-
60	452470.97	2178447.90	Картометрический	1.00	-
61	452446.50	2178451.35	Картометрический	1.00	-
62	452438.94	2178454.22	Картометрический	1.00	-
63	452441.67	2178369.77	Картометрический	1.00	-
64	452442.53	2178272.40	Аналитический	0.10	-
65	452420.81	2178190.95	Аналитический	0.10	-
66	452218.10	2178195.48	Аналитический	0.10	-
67	452184.25	2178171.58	Аналитический	0.10	-
68	452125.99	2178181.00	Аналитический	0.10	-
69	452101.36	2178192.94	Аналитический	0.10	-
70	452072.42	2178197.31	Аналитический	0.10	-
71	452078.96	2178119.53	Картометрический	1.00	-
72	452096.34	2178099.13	Картометрический	1.00	-
73	452109.64	2178076.03	Картометрический	1.00	-
74	452119.18	2178050.83	Картометрический	1.00	-
75	452121.94	2178081.46	Картометрический	1.00	-
76	452126.83	2178100.56	Картометрический	1.00	-
77	452136.87	2178113.54	Картометрический	1.00	-
78	452163.27	2178121.65	Картометрический	1.00	-

1	2	3	4	5	6
79	452233.10	2178126.19	Картометрический	1.00	-
80	452293.56	2178122.45	Картометрический	1.00	-
81	452315.86	2178117.89	Картометрический	1.00	-
82	452342.66	2178091.31	Картометрический	1.00	-
83	452364.38	2178048.69	Картометрический	1.00	-
84	452377.84	2178030.74	Картометрический	1.00	-
85	452406.12	2177999.69	Картометрический	1.00	-
86	452415.72	2177979.12	Картометрический	1.00	-
87	452425.13	2177935.86	Картометрический	1.00	-
88	452436.97	2177794.17	Картометрический	1.00	-
89	452438.24	2177720.11	Картометрический	1.00	-
90	452430.41	2177696.96	Картометрический	1.00	-
91	452432.51	2177652.48	Картометрический	1.00	-
92	452500.84	2177655.14	Картометрический	1.00	-
93	452494.89	2177754.81	Картометрический	1.00	-
94	452483.65	2178117.69	Картометрический	1.00	-
95	452708.43	2178120.87	Картометрический	1.00	-
96	452745.65	2178123.98	Картометрический	1.00	-
55	452750.68	2178111.69	Картометрический	1.00	-
97	452469.72	2176111.78	Аналитический	0.10	-
98	452450.11	2176116.79	Аналитический	0.10	-
99	452293.25	2176152.03	Аналитический	0.10	-
100	452263.98	2176163.01	Аналитический	0.10	-
101	452243.14	2176174.67	Аналитический	0.10	-
102	452224.06	2176189.39	Аналитический	0.10	-
103	452208.08	2176205.95	Аналитический	0.10	-
104	452200.44	2176216.11	Аналитический	0.10	-
105	452195.71	2176212.95	Аналитический	0.10	-
106	452188.36	2176224.49	Аналитический	0.10	-
107	452193.11	2176227.51	Аналитический	0.10	-
108	452182.19	2176250.50	Аналитический	0.10	-
109	452175.07	2176275.15	Аналитический	0.10	-
110	452172.61	2176291.55	Аналитический	0.10	-
111	452171.85	2176303.96	Аналитический	0.10	-
112	452172.05	2176325.27	Аналитический	0.10	-
113	452173.71	2176352.37	Аналитический	0.10	-
114	452174.19	2176396.17	Аналитический	0.10	-
115	452172.35	2176462.66	Картометрический	1.00	-
116	452091.50	2176459.93	Картометрический	1.00	-
117	452086.15	2176492.67	Картометрический	1.00	-
118	452041.63	2176498.10	Картометрический	1.00	-
119	451956.56	2176489.77	Картометрический	1.00	-
120	451932.80	2176617.74	Картометрический	1.00	-
121	451920.72	2176758.37	Картометрический	1.00	-
122	451891.04	2176916.56	Картометрический	1.00	-
123	451895.36	2177029.86	Картометрический	1.00	-
124	451898.93	2177052.30	Картометрический	1.00	-

1	2	3	4	5	6
125	451876.38	2177097.08	Картометрический	1.00	-
126	451849.12	2177032.13	Картометрический	1.00	-
127	451826.17	2177003.21	Картометрический	1.00	-
128	451793.81	2177007.13	Картометрический	1.00	-
129	451793.94	2177007.41	Картометрический	1.00	-
130	451810.12	2177041.86	Картометрический	1.00	-
131	451817.96	2177129.42	Картометрический	1.00	-
132	451818.39	2177151.88	Картометрический	1.00	-
133	451780.57	2177255.54	Картометрический	1.00	-
134	451745.50	2177312.19	Картометрический	1.00	-
135	451745.42	2177330.78	Картометрический	1.00	-
136	451742.67	2177350.63	Картометрический	1.00	-
137	451844.56	2177367.99	Картометрический	1.00	-
138	451902.47	2177373.12	Картометрический	1.00	-
139	451927.24	2177370.87	Картометрический	1.00	-
140	451928.58	2177385.06	Картометрический	1.00	-
141	451929.45	2177398.70	Картометрический	1.00	-
142	451930.09	2177420.52	Картометрический	1.00	-
143	451865.09	2177421.34	Картометрический	1.00	-
144	451833.83	2177436.62	Картометрический	1.00	-
145	451823.44	2177447.74	Картометрический	1.00	-
146	451817.29	2177463.62	Картометрический	1.00	-
147	451799.35	2177550.44	Картометрический	1.00	-
148	451883.12	2177555.16	Картометрический	1.00	-
149	451881.04	2177605.00	Картометрический	1.00	-
150	451887.12	2177630.91	Картометрический	1.00	-
151	451887.62	2177682.53	Картометрический	1.00	-
152	451876.16	2177749.30	Картометрический	1.00	-
153	451870.26	2177798.67	Картометрический	1.00	-
154	451866.80	2177877.81	Картометрический	1.00	-
155	451883.90	2178136.80	Картометрический	1.00	-
156	451852.38	2178136.90	Картометрический	1.00	-
157	451723.12	2178121.29	Картометрический	1.00	-
158	451612.60	2178067.07	Картометрический	1.00	-
159	451629.55	2177984.96	Картометрический	1.00	-
160	451630.08	2177978.66	Картометрический	1.00	-
161	451654.33	2178016.56	Картометрический	1.00	-
162	451680.42	2178017.25	Картометрический	1.00	-
163	451687.42	2178013.87	Картометрический	1.00	-
164	451705.75	2177982.55	Картометрический	1.00	-
165	451719.48	2177928.07	Картометрический	1.00	-
166	451724.41	2177901.09	Картометрический	1.00	-
167	451741.34	2177779.27	Картометрический	1.00	-
168	451745.64	2177740.06	Картометрический	1.00	-
169	451756.24	2177678.97	Картометрический	1.00	-
170	451745.56	2177668.33	Картометрический	1.00	-
171	451743.98	2177647.26	Картометрический	1.00	-
172	451753.85	2177599.87	Картометрический	1.00	-

1	2	3	4	5	6
173	451769.01	2177577.35	Картометрический	1.00	-
174	451773.61	2177544.17	Картометрический	1.00	-
175	451769.89	2177514.81	Картометрический	1.00	-
176	451766.85	2177530.54	Картометрический	1.00	-
177	451762.38	2177554.15	Картометрический	1.00	-
178	451746.70	2177574.03	Картометрический	1.00	-
179	451710.34	2177539.70	Картометрический	1.00	-
180	451682.60	2177534.45	Картометрический	1.00	-
181	451701.13	2177347.25	Картометрический	1.00	-
182	451696.86	2177326.98	Картометрический	1.00	-
183	451698.32	2177283.73	Картометрический	1.00	-
184	451700.06	2177194.68	Картометрический	1.00	-
185	451698.01	2177082.47	Картометрический	1.00	-
186	451689.30	2177071.85	Картометрический	1.00	-
187	451705.07	2177023.22	Картометрический	1.00	-
188	451722.36	2176969.90	Картометрический	1.00	-
189	451754.39	2176778.98	Картометрический	1.00	-
190	451829.08	2176469.33	Картометрический	1.00	-
191	451851.55	2176392.61	Картометрический	1.00	-
192	451954.24	2176129.19	Картометрический	1.00	-
193	451963.80	2176121.63	Картометрический	1.00	-
194	452051.04	2176149.86	Картометрический	1.00	-
195	452074.55	2176124.46	Картометрический	1.00	-
196	452101.70	2176121.54	Картометрический	1.00	-
197	452153.62	2176105.48	Картометрический	1.00	-
198	452195.49	2176082.48	Картометрический	1.00	-
199	452219.54	2176062.55	Картометрический	1.00	-
200	452295.73	2176063.01	Картометрический	1.00	-
201	452401.29	2176079.21	Картометрический	1.00	-
202	452442.58	2176090.93	Картометрический	1.00	-
97	452469.72	2176111.78	Картометрический	1.00	-
203	451803.20	2177056.19	Картометрический	1.00	-
204	451777.46	2177037.35	Картометрический	1.00	-
205	451715.50	2177039.49	Картометрический	1.00	-
206	451706.42	2177050.79	Картометрический	1.00	-
207	451712.23	2177189.67	Картометрический	1.00	-
208	451725.91	2177215.24	Картометрический	1.00	-
209	451777.87	2177213.11	Картометрический	1.00	-
210	451807.36	2177155.74	Картометрический	1.00	-
203	451803.20	2177056.19	Картометрический	1.00	-
211	451440.36	2177643.17	Картометрический	1.00	-
212	451421.54	2177786.06	Картометрический	1.00	-
213	451404.52	2177910.41	Картометрический	1.00	-
214	451407.24	2178065.31	Картометрический	1.00	-
215	451418.56	2178065.88	Картометрический	1.00	-
216	451419.34	2178137.85	Картометрический	1.00	-

1	2	3	4	5	6
217	451558.32	2178138.35	Картометрический	1.00	-
218	451567.00	2178138.39	Картометрический	1.00	-
219	451565.20	2178163.84	Картометрический	1.00	-
220	451575.14	2178277.05	Картометрический	1.00	-
221	451567.51	2178329.14	Картометрический	1.00	-
222	451534.94	2178443.75	Картометрический	1.00	-
223	451519.31	2178455.85	Картометрический	1.00	-
224	451490.15	2178470.42	Картометрический	1.00	-
225	451413.54	2178468.92	Картометрический	1.00	-
226	451264.81	2178471.92	Картометрический	1.00	-
227	451115.08	2178476.90	Картометрический	1.00	-
228	451091.28	2178470.38	Картометрический	1.00	-
229	451070.67	2178449.29	Картометрический	1.00	-
230	451046.52	2178425.34	Картометрический	1.00	-
231	451126.52	2178422.44	Картометрический	1.00	-
232	451139.19	2178348.24	Картометрический	1.00	-
233	451138.10	2178259.91	Картометрический	1.00	-
234	451009.58	2178261.00	Картометрический	1.00	-
235	451007.42	2178245.79	Картометрический	1.00	-
236	451207.24	2178235.29	Картометрический	1.00	-
237	451205.25	2177639.28	Картометрический	1.00	-
211	451440.36	2177643.17	Картометрический	1.00	-
238	450939.12	2177334.96	Картометрический	1.00	-
239	450963.59	2177361.79	Картометрический	1.00	-
240	450979.06	2177389.83	Картометрический	1.00	-
241	450986.32	2177410.60	Картометрический	1.00	-
242	450986.92	2177427.04	Картометрический	1.00	-
243	450926.85	2177428.86	Картометрический	1.00	-
244	450922.35	2177420.44	Картометрический	1.00	-
245	450904.93	2177428.22	Картометрический	1.00	-
246	450883.64	2177432.79	Картометрический	1.00	-
247	450877.25	2177423.20	Картометрический	1.00	-
248	450879.48	2177400.80	Картометрический	1.00	-
249	450882.02	2177382.19	Картометрический	1.00	-
250	450898.69	2177363.20	Картометрический	1.00	-
251	450898.26	2177353.28	Картометрический	1.00	-
252	450895.30	2177342.08	Картометрический	1.00	-
253	450904.62	2177335.55	Картометрический	1.00	-
238	450939.12	2177334.96	Картометрический	1.00	-

3. Сведения о характерных точках части (частей) границы объекта					
Обозначение характерных точек части границы	Координаты, м		Метод определения координат характерной точки	Средняя квадратическая погрешность положения характерной точки (Mt), м	Описание обозначения точки на местности (при наличии)
	X	Y			
I	2	3	4	5	6
Часть №					
-	-	-	-	-	-

Раздел 3

Сведения о местоположении измененных (уточненных) границ объекта							
1. Система координат: -							
2. Сведения о характерных точках границ объекта							
Обозначение характерных точек границ	Существующие координаты, м		Измененные (уточненные) координаты, м		Метод определения координат характерной точки	Средняя квадратическая погрешность положения характерной точки (Mf), м	Описание обозначения точки на местности (при наличии)
	X	Y	X	Y			
1	2	3	4	5	6	7	8
-	-	-	-	-	-	-	-
3. Сведения о характерных точках части (частей) границы объекта							
Часть №							
-	-	-	-	-	-	-	-



Исторические границы населенных пунктов с обозначением:

- граница исторического населенного пункта
- граница территории исторического населенного пункта

Руководитель филиала «Историко-культурный центр»
Подпись: *[Подпись]* _____
Место и дата подписания документа: _____

Масштаб: 1:5000

Приложение № 22
к приказу департамента
архитектуры и градостроительства
Воронежской области
от 12.12.2022 № 45-01-04/1228

«ОПИСАНИЕ МЕСТОПОЛОЖЕНИЯ ГРАНИЦ

Зона железнодорожного транспорта за границами населенных пунктов - ИТ2

(наименование объекта, местоположение границ которого описано
(далее - объект)

Раздел 1

Сведения об объекте		
№ п/п	Характеристики объекта	Описание характеристик
1	2	3
1	Местоположение объекта	Воронежская область, Таловский муниципальный район, Новочиговское сельское поселение
2	Площадь объекта $\pm$ величина погрешности определения площади ($P \pm \Delta P$)	-
3	Иные характеристики объекта	-

Раздел 2

Сведения о местоположении границ объекта					
1. Система координат: МСК - 36, зона 2					
2. Сведения о характерных точках границ объекта					
Обозначение характерных точек границ	Координаты, м		Метод определения координат характерной точки	Средняя квадратическая погрешность положения характерной точки (Мт), м	Описание обозначения точки на местности (при наличии)
	X	Y			
1	2	3	4	5	6
1	453283.69	2175119.69	Картометрический	5.00	-
2	453312.04	2175493.06	Аналитический	0.30	-
3	453343.31	2175891.93	Аналитический	0.30	-
4	453374.50	2176288.58	Аналитический	0.30	-
5	453386.82	2176499.03	Аналитический	0.30	-
6	453373.34	2176799.46	Аналитический	0.30	-
7	453336.08	2177289.16	Аналитический	0.30	-
8	453322.38	2177434.50	Картометрический	1.00	-
9	453321.91	2177439.59	Картометрический	1.00	-
10	453320.70	2177452.42	Аналитический	0.30	-
11	453320.70	2177452.41	Картометрический	1.00	-
12	453320.04	2177459.47	Аналитический	0.30	-
13	453302.58	2177645.02	Аналитический	0.30	-
14	453270.47	2177895.73	Аналитический	0.30	-
15	453194.87	2178427.47	Аналитический	0.30	-
16	453022.62	2178856.22	Аналитический	0.30	-
17	452946.91	2179062.76	Аналитический	0.30	-
18	452898.95	2179193.78	Аналитический	0.30	-
19	452781.58	2179511.27	Аналитический	0.30	-
20	452623.45	2179947.58	Аналитический	0.30	-
21	452619.90	2179956.93	Аналитический	0.30	-
22	452415.10	2180496.36	Картометрический	5.00	-
23	452386.16	2180782.02	Картометрический	5.00	-
24	452368.71	2181118.49	Картометрический	5.00	-
25	452379.82	2181489.29	Аналитический	0.30	-
26	452382.92	2181591.17	Аналитический	0.30	-
27	452392.73	2181693.69	Аналитический	0.30	-
28	452410.61	2181880.50	Картометрический	5.00	-
29	452424.03	2182319.12	Картометрический	5.00	-
30	452421.56	2182560.59	Картометрический	5.00	-
31	452407.55	2182743.38	Картометрический	5.00	-
32	452321.84	2182969.48	Картометрический	5.00	-
33	452233.30	2183181.55	Картометрический	5.00	-
34	452078.34	2183496.04	Картометрический	5.00	-
35	451937.18	2183801.35	Картометрический	1.00	-
36	451833.39	2183995.51	Аналитический	0.30	-

1	2	3	4	5	6
37	451769.29	2184186.33	Аналитический	0.30	-
38	451746.25	2184407.69	Аналитический	0.30	-
39	451763.24	2184732.26	Аналитический	0.30	-
40	451775.52	2185075.73	Аналитический	0.30	-
41	451777.38	2185095.64	Картометрический	1.00	-
42	451779.91	2185122.74	Аналитический	0.30	-
43	451782.02	2185145.42	Аналитический	0.30	-
44	451819.47	2185546.32	Аналитический	0.30	-
45	451829.60	2185750.63	Аналитический	0.30	-
46	451845.80	2185959.95	Аналитический	0.30	-
47	451847.06	2185978.91	Аналитический	0.30	-
48	451847.86	2185983.25	Аналитический	0.30	-
49	451807.75	2186290.03	Аналитический	0.30	-
50	451761.72	2186626.05	Аналитический	0.30	-
51	451763.13	2186645.00	Аналитический	0.30	-
52	451707.35	2187006.55	Аналитический	0.30	-
53	451684.02	2187286.37	Аналитический	0.30	-
54	451702.06	2187445.49	Аналитический	0.30	-
55	451762.83	2187767.38	Аналитический	0.30	-
56	451833.65	2188127.55	Аналитический	0.30	-
57	451875.46	2188354.93	Аналитический	0.30	-
58	451845.26	2188703.59	Аналитический	0.30	-
59	451838.41	2188782.02	Аналитический	0.30	-
60	451965.16	2188861.65	Аналитический	0.30	-
61	451930.36	2188881.37	Картометрический	1.00	-
62	451850.70	2188926.50	Картометрический	1.00	-
63	451781.95	2189313.16	Картометрический	5.00	-
64	451728.79	2189592.89	Картометрический	5.00	-
65	451577.45	2189556.37	Картометрический	5.00	-
66	451582.73	2189503.73	Аналитический	0.50	-
67	451673.95	2189031.21	Аналитический	0.50	-
68	451722.13	2188763.62	Аналитический	0.50	-
69	451726.35	2188737.08	Аналитический	0.50	-
70	451733.52	2188681.48	Аналитический	0.50	-
71	451736.93	2188644.13	Аналитический	0.50	-
72	451742.55	2188575.11	Аналитический	0.50	-
73	451743.54	2188523.27	Аналитический	0.50	-
74	451742.01	2188483.10	Аналитический	0.50	-
75	451739.06	2188454.88	Аналитический	0.50	-
76	451695.57	2188214.16	Аналитический	0.50	-
77	451658.78	2188032.90	Аналитический	0.50	-
78	451591.70	2187687.10	Аналитический	0.50	-
79	451510.68	2187270.12	Аналитический	0.50	-
80	451503.89	2187027.23	Аналитический	0.50	-
81	451541.49	2186907.58	Аналитический	0.50	-
82	451572.20	2186815.04	Аналитический	0.50	-
83	451584.57	2186759.63	Аналитический	0.50	-
84	451596.33	2186699.65	Аналитический	0.50	-

1	2	3	4	5	6
85	451598.15	2186686.42	Аналитический	0.50	-
86	451651.37	2186296.98	Аналитический	0.50	-
87	451682.49	2185979.93	Аналитический	0.50	-
88	451682.34	2185968.35	Аналитический	0.50	-
89	451682.20	2185949.36	Картометрический	1.00	-
90	451676.60	2185681.78	Картометрический	1.00	-
91	451672.97	2185635.92	Картометрический	1.00	-
92	451653.36	2185387.10	Картометрический	1.00	-
93	451633.95	2185163.83	Аналитический	0.30	-
94	451631.96	2185140.06	Картометрический	1.00	-
95	451627.09	2185084.08	Картометрический	1.00	-
96	451613.34	2184741.61	Картометрический	1.00	-
97	451596.03	2184434.07	Картометрический	1.00	-
98	451615.24	2184194.17	Картометрический	1.00	-
99	451673.01	2183991.71	Картометрический	1.00	-
100	451736.47	2183840.50	Картометрический	1.00	-
101	451743.60	2183823.06	Картометрический	1.00	-
102	451934.68	2183435.49	Картометрический	1.00	-
103	452112.61	2183066.55	Аналитический	1.50	-
104	452241.62	2182758.17	Аналитический	1.50	-
105	452259.35	2182560.78	Аналитический	0.30	-
106	452259.55	2182352.75	Аналитический	0.30	-
107	452243.48	2181992.50	Аналитический	0.30	-
108	452242.29	2181951.52	Аналитический	0.30	-
109	452227.93	2181456.96	Аналитический	1.50	-
110	452234.55	2181112.50	Аналитический	1.50	-
111	452227.36	2180753.03	Аналитический	1.50	-
112	452250.14	2180493.79	Аналитический	1.50	-
113	452310.26	2180295.10	Аналитический	1.50	-
114	452422.45	2179999.84	Аналитический	1.50	-
115	452440.22	2179953.10	Аналитический	1.50	-
116	452639.72	2179428.39	Аналитический	2.50	-
117	452714.52	2179235.62	Аналитический	2.50	-
118	452886.41	2178800.89	Картометрический	1.00	-
119	452978.44	2178559.56	Картометрический	1.00	-
120	453060.01	2178307.05	Аналитический	0.30	-
121	453111.19	2177982.44	Аналитический	0.30	-
122	453138.92	2177683.85	Аналитический	0.30	-
123	453162.69	2177429.98	Аналитический	0.30	-
124	453163.30	2177423.30	Аналитический	0.30	-
125	453163.31	2177423.30	Аналитический	0.30	-
126	453164.15	2177414.29	Аналитический	0.30	-
127	453165.04	2177404.87	Аналитический	0.30	-
128	453165.03	2177404.87	Картометрический	1.00	-
129	453166.02	2177394.64	Картометрический	1.00	-
130	453213.66	2176887.48	Аналитический	2.50	-
131	453237.05	2176495.96	Аналитический	2.50	-
132	453224.90	2176299.78	Аналитический	2.50	-

1	2	3	4	5	6
133	453213.01	2176168.16	Картометрический	5.00	-
134	453193.69	2175905.17	Картометрический	5.00	-
135	453161.80	2175506.29	Картометрический	5.00	-
136	453150.28	2175356.75	Картометрический	5.00	-
137	453139.15	2175212.18	Картометрический	5.00	-
138	453124.29	2175050.09	Картометрический	5.00	-
139	453211.23	2175088.64	Картометрический	5.00	-
1	453283.69	2175119.69	Картометрический	5.00	-

3. Сведения о характерных точках части (частей) границы объекта

Обозначение характерных точек части границы	Координаты, м		Метод определения координат характерной точки	Средняя квадратическая погрешность положения характерной точки (Mt), м	Описание обозначения точки на местности (при наличии)
	X	Y			
1	2	3	4	5	6
Часть №					
-	-	-	-	-	-

Раздел 3

Сведения о местоположении измененных (уточненных) границ объекта							
1. Система координат: -							
2. Сведения о характерных точках границ объекта							
Обозначение характерных точек границ	Существующие координаты, м		Измененные (уточненные) координаты, м		Метод определения координат характерной точки	Средняя квадратическая погрешность положения характерной точки (Mt), м	Описание обозначения точки на местности (при наличии)
	X	Y	X	Y			
1	2	3	4	5	6	7	8
-	-	-	-	-	-	-	-
3. Сведения о характерных точках части (частей) границы объекта							
Часть №							
-	-	-	-	-	-	-	-



Обозначения: граница объекта
граница объекта
граница объекта
граница объекта