


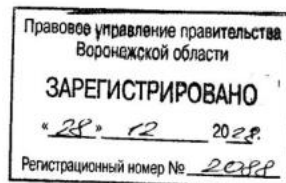

**ДЕПАРТАМЕНТ
АРХИТЕКТУРЫ И ГРАДОСТРОИТЕЛЬСТВА
ВОРОНЕЖСКОЙ ОБЛАСТИ**



ПРИКАЗ

16.12.2022

№ 45-01-04/1262

г. Воронеж

**О внесении изменений в правила землепользования и застройки
Аннинского городского поселения Аннинского муниципального района
Воронежской области**

В соответствии с Градостроительным кодексом Российской Федерации, Федеральным законом от 06.10.2003 № 131-ФЗ «Об общих принципах организации местного самоуправления в Российской Федерации», законами Воронежской области от 07.07.2006 № 61-ОЗ «О регулировании градостроительной деятельности в Воронежской области», от 20.12.2018 № 173-ОЗ «О перераспределении полномочий по утверждению правил землепользования и застройки между органами местного самоуправления поселений Воронежской области, городского округа город Нововоронеж, Борисоглебского городского округа и исполнительными органами государственной власти Воронежской области», постановлением правительства Воронежской области от 31.12.2014 № 1240 «Об утверждении Положения о департаменте архитектуры и градостроительства Воронежской области», на основании приказа департамента архитектуры и градостроительства Воронежской области от 04.10.2021 № 45-01-04/1088 «О подготовке проектов о внесении изменений в правила землепользования и застройки поселений Аннинского, Бобровского, Богучарского,

Бутурлиновского, Грибановского, Калачеевского, Кантемировского, Лискинского, Нижнедевицкого, Новоусманского, Новохопёрского, Острогожского, Панинского, Петропавловского, Поворинского, Подгоренского, Рамонского, Репьёвского, Россошанского, Терновского, Эртильского, Верхнемамонского, Верхнехавского, Каменского, Павловского, Хохольского муниципальных районов Воронежской области» (в редакции приказа департамента архитектуры и градостроительства Воронежской области от 01.12.2021 № 45-01-04/1286), с учетом заключения о результатах публичных слушаний от 10.03.2022

п р и к а з ы в а ю:

1. Внести в правила землепользования и застройки Аннинского городского поселения Аннинского муниципального района Воронежской области, утвержденные приказом департамента архитектуры и градостроительства Воронежской области от 07.09.2021 № 45-01-04/992 «Об утверждении правил землепользования и застройки Аннинского городского поселения Аннинского муниципального района Воронежской области» (далее – Правила) следующие изменения:

1.1. В пункте 17 части II:

1.1.1. В подпункте 1 карту градостроительного зонирования территории Аннинского городского поселения Аннинского муниципального района Воронежской области изложить в редакции согласно приложению № 1 к настоящему приказу.

1.1.2. В подпункте 2 карту градостроительного зонирования с отображением зон с особыми условиями использования территории Аннинского городского поселения Аннинского муниципального района Воронежской области изложить в редакции согласно приложению № 2 к настоящему приказу.

1.1.3. Таблицу подпункта 2.1 изложить в следующей редакции:

«

№ п/п	Наименование ООПТ	Сведения о границах территории ООПТ	Сведения о границах охранной зоны ООПТ
1	Памятник природы областного значения «Парк пгт Анна»	Установлена постановлением правительства Воронежской области от 21.02.2018 № 180 «Об утверждении границ и режимов особой охраны территорий отдельных памятников природы областного значения и о внесении изменений в постановление администрации Воронежской области от 28.05.1998 № 500» (далее – постановление правительства Воронежской области от 21.02.2018 № 180)	Установлена указом губернатора Воронежской области от 30.08.2022 № 146-у «Об установлении охранных зон отдельных особо охраняемых природных территорий областного значения»
2	Памятник природы областного значения «Участок р. Битюг»	Установлена постановлением правительства Воронежской области от 21.02.2018 № 180	Установлена указом губернатора Воронежской области от 30.08.2022 № 146-у «Об установлении охранных зон отдельных особо охраняемых природных территорий областного значения»

».

1.1.4. Строку 7 таблицы подпункта 2.2 изложить в следующей редакции:

«

7	Здание волостного ревкома	Установлена приказом управления по охране объектов культурного наследия Воронежской области от 25.05.2022 № 71-01-07/216 «Об утверждении границ территории объекта культурного наследия регионального значения «Здание волостного ревкома», Воронежская область, Аннинский район, пгт Анна, ул. Горького, 38 (уточненный адрес - Воронежская область, пгт Анна, ул. Горького, 32а)»	Прекращает существование со дня внесения в Единый государственный реестр недвижимости сведений о зонах охраны объекта культурного наследия, утвержденных постановлением правительства Воронежской области от 10.11.2022 № 806 «Об утверждении зон охраны объекта культурного наследия регионального значения «Здание волостного ревкома», расположенного по адресу: Воронежская область, Аннинский район, пгт Анна, ул. Горького, 38 (уточненный адрес - Воронежская область, пгт Анна, ул. Горького, 32а), и	Установлена постановлением правительства Воронежской области от 10.11.2022 № 806 «Об утверждении зон охраны объекта культурного наследия регионального значения «Здание волостного ревкома», расположенного по адресу: Воронежская область, Аннинский район, пгт Анна, ул. Горького, 38 (уточненный адрес - Воронежская область, пгт Анна, ул. Горького, 32а), и
---	---------------------------	---	---	--

			область, Аннинский район, пгт Анна, ул. Горького, 38 (уточненный адрес - Воронежская область, пгт Анна, ул. Горького, 32а), и требований к градостроительным регламентам в границах территорий указанных зон»	требований к градостроительным регламентам в границах территорий указанных зон»
--	--	--	---	---

».

1.2. В пункте 21 части III:

1.2.1. В подпункте 1:

1.2.1.1. Строки 1-3 таблицы изложить в следующей редакции:

«

1	2.1	Для индивидуального жилищного строительства	400	2000	50%	3 этажа*	3 метра**
2	2.3	Блокированная жилая застройка	80	3000	50%	3 этажа*	3 метра**; 0 метров – при примыкании к соседним зданиям
3	2.2	Для ведения личного подсобного хозяйства (приусадебный земельный участок)	300	5000	30%	3 этажа*	3 метра**

».

1.2.1.2. Дополнить таблицу после строки 5 строкой 5¹ следующего содержания:

«

5 ¹	2.7.2	Размещение гаражей для собственных нужд	не подлежат установлению				
----------------	-------	---	--------------------------	--	--	--	--

».

1.2.1.3. После таблицы дополнить абзацами следующего содержания:

«* для вспомогательных видов – 1 этаж;

** от вспомогательных видов – 1 метр.

Не допускается размещать со стороны улицы вспомогательные строения, за исключением гаражей. Допускается блокировка хозяйственных построек на смежных земельных участках по взаимному согласию домовладельцев с учетом требований пожарной безопасности.».

1.2.2. В подпункте 1 и далее по тексту слова «, устанавливаемые в соответствии с законодательством Российской Федерации, определяются пунктом» заменить словами «в зонах с особыми условиями использования территории устанавливаются в соответствии с законодательством Российской Федерации. Перечень зон с особыми условиями использования территории и основания установления ограничений приведены в пункте».

1.2.3. В подпункте 2:

1.2.3.1. Строку 3 таблицы изложить в следующей редакции:

«

3	2.3	Блокированная жилая застройка	80	3000	50%	3 этажа*	3 метра**; 0 метров – при примыкании к соседним зданиям
---	-----	-------------------------------	----	------	-----	----------	--

».

1.2.3.2. Дополнить таблицу после строки 4 строкой 4¹ следующего содержания:

«

4 ¹	2.7.2	Размещение гаражей для собственных нужд	не подлежат установлению				
----------------	-------	---	--------------------------	--	--	--	--

».

1.2.3.3. После таблицы дополнить абзацами следующего содержания:

«* для вспомогательных видов – 1 этаж;

** от вспомогательных видов – 1 метр.

Не допускается размещать со стороны улицы вспомогательные строения, за исключением гаражей. Допускается блокировка хозяйственных построек на смежных земельных участках по взаимному согласию домовладельцев с учетом требований пожарной безопасности.»

1.2.4. В подпункте 3:

1.2.4.1. Строку 41 таблицы изложить в следующей редакции:

«

41	2.1	Для индивидуального жилищного строительства	300	2000	50%	3 этажа*	3 метра**
----	-----	---	-----	------	-----	----------	-----------

».

1.2.4.2. Строки 43, 44 таблицы изложить в следующей редакции:

«

43	2.2	Для ведения личного подсобного хозяйства (приусадебный земельный участок)	300	5000	40%	3 этажа*	3 метра**
44	2.3	Блокированная жилая застройка	80	3000	50%	3 этажа*	3 метра**; 0 метров – при примыкании к соседним зданиям

».

1.2.4.3. Дополнить таблицу после строки 47 строкой 47¹ следующего содержания:

«

47 ¹	2.7.2	Размещение гаражей для собственных нужд	не подлежат установлению				
-----------------	-------	---	--------------------------	--	--	--	--

».

1.2.4.4. После таблицы дополнить абзацами следующего содержания:

«* для вспомогательных видов – 1 этаж;

** от вспомогательных видов – 1 метр.

Не допускается размещать со стороны улицы вспомогательные строения, за исключением гаражей. Допускается блокировка хозяйственных построек на смежных земельных участках по взаимному согласию домовладельцев с учетом требований пожарной безопасности.»

1.2.5. Таблицу подпункта 6 после строки 11 дополнить строками 12-15 следующего содержания:

«

12	4.9.1.1	Заправка транспортных средств	не подлежат установлению			1 этаж	3 метра
13	4.9.1.2	Обеспечение дорожного отдыха	600	не подлежит установлению	45%	3 этажа	3 метра
14	4.9.1.3	Автомобильные мойки	не подлежат установлению			1 этаж	3 метра
15	4.9.1.4	Ремонт автомобилей	не подлежат установлению			1 этаж	3 метра

».

1.2.6. Таблицу подпункта 7 после строки 2 дополнить строкой 2¹ следующего содержания:

«

2 ¹	8.3	Обеспечение	не подлежат установлению				3 метра
----------------	-----	-------------	--------------------------	--	--	--	---------

		внутреннего правопорядка	
--	--	-----------------------------	--

».

1.2.7. Таблицу подпункта 9 после строки 6 дополнить строкой 6¹ следующего содержания:

«

6 ¹	12.0.1	Улично-дорожная сеть	не подлежат установлению
----------------	--------	-------------------------	--------------------------

».

1.2.8. Таблицу подпункта 10 после строки 7 дополнить строкой 7¹ следующего содержания:

«

7 ¹	12.0.1	Улично-дорожная сеть	не подлежат установлению
----------------	--------	-------------------------	--------------------------

».

1.3. Пункт 22 части III изложить в следующей редакции:

«22. Перечень зон с особыми условиями использования территории и основания установления ограничений использования земельных участков и объектов капитального строительства на территории Аннинского городского поселения Аннинского муниципального района Воронежской области

№ п/п	Вид зоны	Основания установления ограничений использования земельных участков и объектов капитального строительства
1	Защитная зона объекта культурного наследия	Приказ управления по охране объектов культурного наследия Воронежской области от 14.10.2019 № 71-01-07/241 «Об утверждении графического описания местоположения границ (с перечнем координат характерных точек этих границ) защитных зон объектов культурного наследия, расположенных на территории Воронежской области»
2	Охранная зона особо охраняемой природной территории (государственного природного заповедника, национального парка, природного парка, памятника природы)	Земельный кодекс Российской Федерации Федеральный закон от 14.03.1995 № 33-ФЗ «Об особо охраняемых природных территориях» Указ губернатора Воронежской области от 30.08.2022 № 146-у «Об установлении охранных зон отдельных особо охраняемых природных территорий областного значения»
3	Охранная зона объектов электроэнергетики (объектов электросетевого хозяйства и объектов по производству электрической энергии)	Постановление Правительства Российской Федерации от 24.02.2009 № 160 «О порядке установления охранных зон объектов электросетевого хозяйства и особых условий использования земельных участков, расположенных в границах таких зон» Постановление Правительства Российской Федерации от

		18.11.2013 № 1033 «О порядке установления охранных зон объектов по производству электрической энергии и особых условий использования земельных участков, расположенных в границах таких зон»
4	Придорожные полосы автомобильных дорог	Федеральный закон от 08.11.2007 № 257-ФЗ «Об автомобильных дорогах и о дорожной деятельности в Российской Федерации и о внесении изменений в отдельные законодательные акты Российской Федерации» Постановление правительства Воронежской области от 19.10.2010 № 879 «Об утверждении Порядка установления и использования придорожных полос автомобильных дорог общего пользования регионального или межмуниципального значения Воронежской области»
5	Охранная зона трубопроводов (газопроводов, нефтепроводов и нефтепродуктопроводов, аммиакопроводов)	Федеральный закон от 31.03.1999 № 69-ФЗ «О газоснабжении в Российской Федерации» Постановление Правительства Российской Федерации от 20.11.2000 № 878 «Об утверждении Правил охраны газораспределительных сетей» Постановление Правительства Российской Федерации от 08.09.2017 № 1083 «Об утверждении Правил охраны магистральных газопроводов и о внесении изменений в Положение о представлении в федеральный орган исполнительной власти (его территориальные органы), уполномоченный Правительством Российской Федерации на осуществление государственного кадастрового учета, государственной регистрации прав, ведение Единого государственного реестра недвижимости и предоставление сведений, содержащихся в Едином государственном реестре недвижимости, федеральными органами исполнительной власти, органами государственной власти субъектов Российской Федерации и органами местного самоуправления дополнительных сведений, воспроизводимых на публичных кадастровых картах» «Правила охраны магистральных трубопроводов», утвержденные Минтопэнерго России 29.04.1992, постановлением Госгортехнадзора России от 22.04.1992 № 9 Постановление Госгортехнадзора России от 23.11.1994 № 61 «О распространении «Правил охраны магистральных трубопроводов» на магистральные аммиакопроводы»
6	Охранная зона стационарных пунктов наблюдений за состоянием окружающей среды, ее загрязнением	Постановление Правительства Российской Федерации от 17.03.2021 № 392 «Об утверждении Положения об охранной зоне стационарных пунктов наблюдений за состоянием окружающей среды, ее загрязнением, о признании утратившим силу постановления Правительства Российской Федерации от 27 августа 1999 г. № 972 и признании не действующим на территории Российской Федерации постановления Совета Министров СССР от 6 января 1983 г. № 19»
7	Охранная зона линий и сооружений связи	Постановление Правительства Российской Федерации от 09.06.1995 № 578 «Об утверждении Правил охраны линий и сооружений связи Российской Федерации»

8	Водоохранная зона	Водный кодекс Российской Федерации
9	Прибрежная защитная полоса	Водный кодекс Российской Федерации
10	Зоны санитарной охраны источников питьевого и хозяйственно-бытового водоснабжения, а также устанавливаемые в случаях, предусмотренных Водным кодексом Российской Федерации, в отношении подземных водных объектов зоны специальной охраны	Водный кодекс Российской Федерации СанПиН 2.1.4.1110-02 «Зоны санитарной охраны источников водоснабжения и водопроводов питьевого назначения»
11	Санитарно-защитная зона	Постановление Правительства Российской Федерации от 03.03.2018 № 222 «Об утверждении Правил установления санитарно-защитных зон и использования земельных участков, расположенных в границах санитарно-защитных зон» Решение управления Федеральной службы по надзору в сфере защиты прав потребителей и благополучия человека по Воронежской области от 06.12.2021 № 76 «Об установлении размера санитарно-защитной зоны для действующей АЗК № 9 АО «Воронежнефтепродукт», расположенной по адресу: Воронежская область, Аннинский район, п.г.т. Анна, ул. Красноармейская, 6 (кадастровый номер земельного участка 36:01:0010325:7)» Решение управления Федеральной службы по надзору в сфере защиты прав потребителей и благополучия человека по Воронежской области от 14.04.2021 № 25 «Об установлении размера санитарно-защитной зоны для действующего промышленного узла, состоящего из действующих предприятий (ООО «Аннинский спиртзавод», ООО «Люкс», ООО «ВИС», ООО «Аннинский пивзавод», ООО «Этилацетат», ООО «Фармаком»), расположенного по адресу: г. Воронеж, Аннинский район, п.г.т. Анна, ул. Маркса, 9, на земельных участках с кадастровыми номерами 36:01:0010624:5, 36:01:0010624:187, 36:01:0010624:186, 36:01:0010624:309, 36:01:0010624:312, 36:01:0010624:173, 36:01:0010624:184, 36:01:0010624:183, 36:01:0010624:171, 36:01:0010624:7, 36:01:0010624:48, 36:01:0010624:182, 36:01:0010624:181, 36:01:0010624:306, 36:01:0010624:305, 36:01:0010624:307, 36:01:0010624:1, 36:01:0010624:169, 36:01:0010624:304, 36:01:0010624:303, 36:01:0010624:52, 36:01:0010624:53» Решение управления Федеральной службы по надзору в сфере защиты прав потребителей и благополучия человека по Воронежской области от 06.06.2021 № 3 «Об установлении размера санитарно – защитной зоны для Филиала «Маслоэкстракционный завод Аннинский» ООО «Маслоэкстракционный завод Юг Руси» Воронежская обл., п.г.т. Анна, ул. Ленина, 1»

		Решение управления Федеральной службы по надзору в сфере защиты прав потребителей и благополучия человека по Воронежской области от 19.01.2017 № 14 «Об установлении размера санитарно-защитной зоны для промышленной площадки ОАО «Газпром газораспределение Воронеж» расположенной по адресу: Воронежская область, Аннинский район, п.г.т. Анна, ул.Гнездилова, д. 106 (кадастровый номер земельного участка 36:01:0010449:9)»
12	Охранная зона пунктов государственной геодезической сети, государственной нивелирной сети и государственной гравиметрической сети	Постановление Правительства Российской Федерации от 21.08.2019 № 1080 «Об охранных зонах пунктов государственной геодезической сети, государственной нивелирной сети и государственной гравиметрической сети»
13	Зона минимальных расстояний до магистральных или промышленных трубопроводов (газопроводов, нефтепроводов и нефтепродуктопроводов, аммиакопроводов)	Положение о данном виде зоны с особыми условиями использования территории, определяемое Правительством Российской Федерации

».

1.4. В приложении № 1 к Правилам:

1.4.1. Описание местоположения границ зоны застройки индивидуальными жилыми домами посёлка городского типа Анна – Ж1/1 изложить в редакции согласно приложению № 3 к настоящему приказу.

1.4.2. Описание местоположения границ зоны застройки среднеэтажными жилыми домами посёлка городского типа Анна – Ж2/1 изложить в редакции согласно приложению № 4 к настоящему приказу.

1.4.3. Описание местоположения границ общественно-деловой зоны посёлка городского типа Анна – ОД/1 изложить в редакции согласно приложению № 5 к настоящему приказу.

1.4.4. Описание местоположения границ производственной зоны посёлка городского типа Анна – П1/1 изложить в редакции согласно приложению № 6 к настоящему приказу.

1.4.5. Описание местоположения границ зоны улиц, дорог, инженерной и транспортной инфраструктуры посёлка городского типа Анна

– ИТ1/1 изложить в редакции согласно приложению № 7 к настоящему приказу.

1.4.6. Описание местоположения границ зоны сельскохозяйственного использования в границах населенного пункта посёлка городского типа Анна – СХ1/1 изложить в редакции согласно приложению № 8 к настоящему приказу.

1.4.7. Описание местоположения границ зоны рекреационного назначения - объектов отдыха посёлка городского типа Анна – Р1/1 изложить в редакции согласно приложению № 9 к настоящему приказу.

1.4.8. Описание местоположения границ зоны ритуальных объектов посёлка городского типа Анна – СН1/1 изложить в редакции согласно приложению № 10 к настоящему приказу.

2. Контроль исполнения настоящего приказа возложить на заместителя руководителя департамента архитектуры и градостроительства Воронежской области – начальника отдела территориального планирования Беляеву С.М.

Руководитель департамента
архитектуры и градостроительства
Воронежской области




А.А. Еренков



ПРАВИЛА ЗЕМЛЕПОЛЬЗОВАНИЯ И ЗАСТРОЙКИ

Карта градостроительного зонирования территории Аннинского городского поселения
Аннинского муниципального района Воронежской области

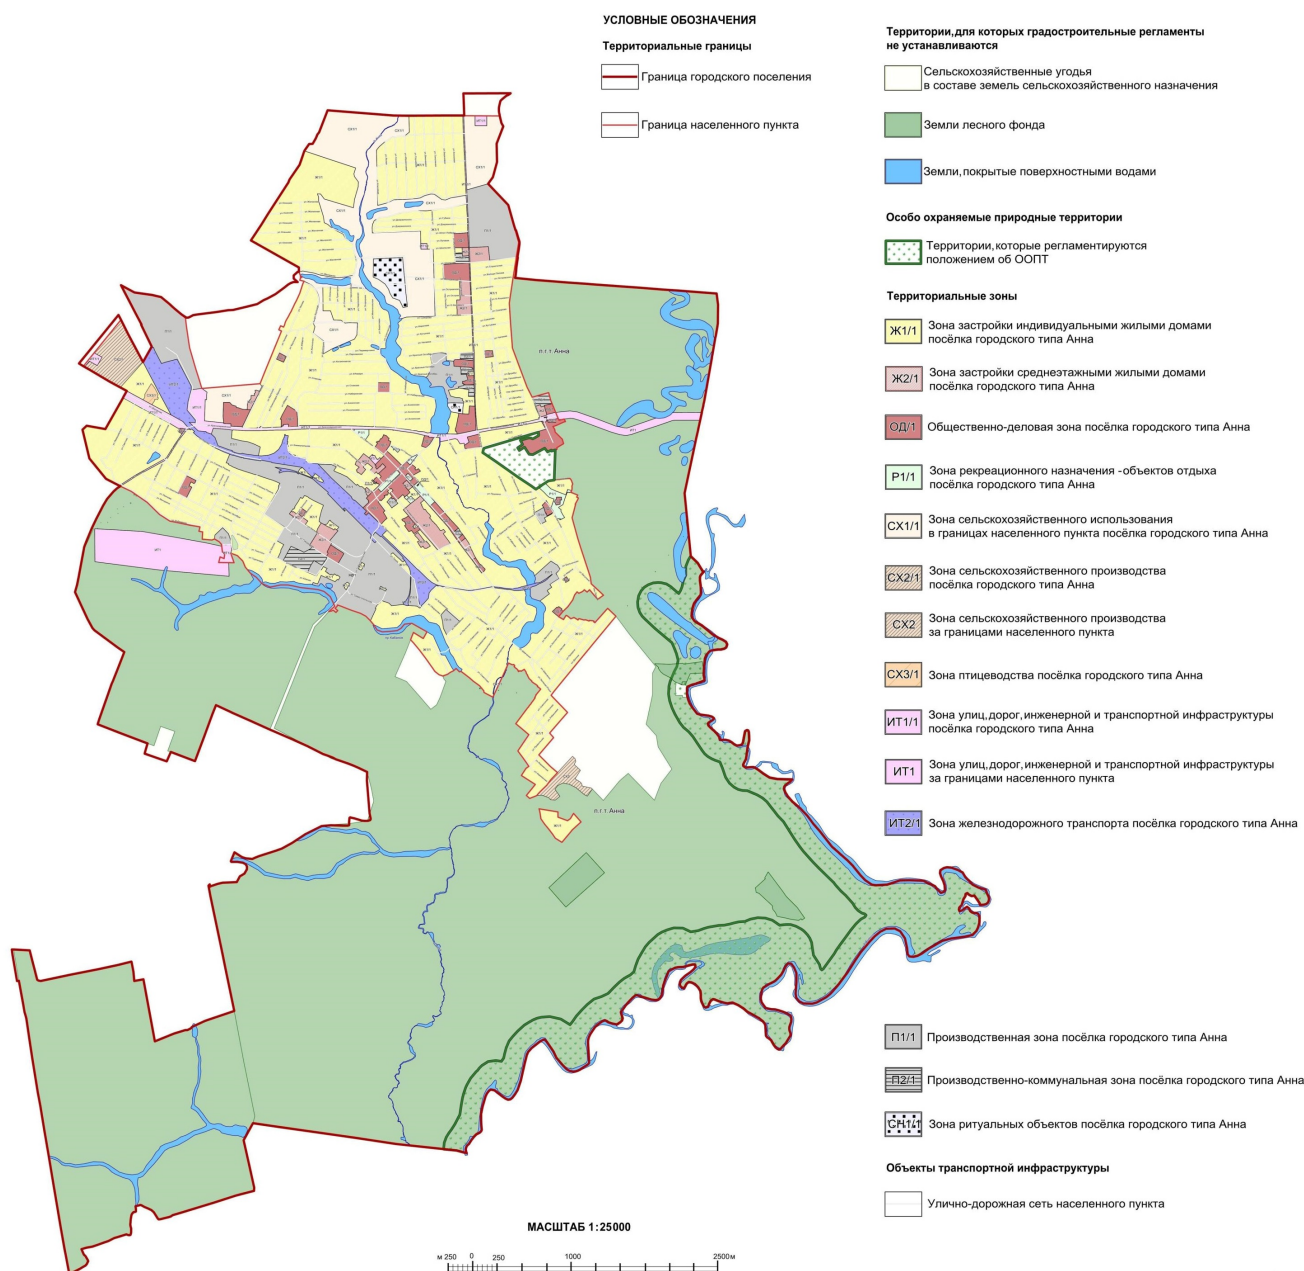



ПРАВИЛА ЗЕМЛЕПОЛЬЗОВАНИЯ И ЗАСТРОЙКИ

Карта градостроительного зонирования с отображением зон с особыми условиями использования территории Аннинского городского поселения Аннинского муниципального района Воронежской области

УСЛОВНЫЕ ОБОЗНАЧЕНИЯ

Территориальные границы

- Граница городского поселения
- Граница населенного пункта

Территории, для которых градостроительные регламенты не устанавливаются

- Сельскохозяйственные угодья в составе земель сельскохозяйственного назначения
- Земли лесного фонда
- Земли, покрытые поверхностными водами

Виды территориальных зон

- Зона застройки индивидуальными жилыми домами
- Зона застройки среднетажными жилыми домами
- Общественно-деловая зона
- Зона рекреационного назначения - объектов отдыха
- Зона сельскохозяйственного использования в границах населенных пунктов
- Зона сельскохозяйственного производства
- Зона птицеводства
- Зона улиц, дорог, инженерной и транспортной инфраструктуры
- Зона железнодорожного транспорта
- Производственная зона
- Производственно-коммунальная зона
- Зона ритуальных объектов

Зоны с особыми условиями использования территории


- Водоохранная зона
- Прибрежная защитная полоса
- Зона санитарной охраны источников питьевого и хозяйственно-бытового водоснабжения (первый пояс)
- Установленная санитарно-защитная зона
- Ориентировочная (нормативная) санитарно-защитная зона
- Охранная зона объектов электроэнергетики
- Охранная зона трубопроводов
- Охранная зона линий и сооружений связи
- Придорожные полосы автомобильных дорог

Зона минимальных расстояний до магистральных или промышленных трубопроводов

- Зона минимальных расстояний до магистральных или промышленных трубопроводов
- Защитная зона объекта культурного наследия
- Охранная зона стационарных пунктов наблюдений за состоянием окружающей среды, ее загрязнением
- Охранная зона особо охраняемых природных территорий
- Охранная зона пунктов государственной геодезической сети

Прочие объекты

- Объект культурного наследия
- Граница территории объекта культурного наследия
- Зона охраны объекта культурного наследия
- Памятник природы

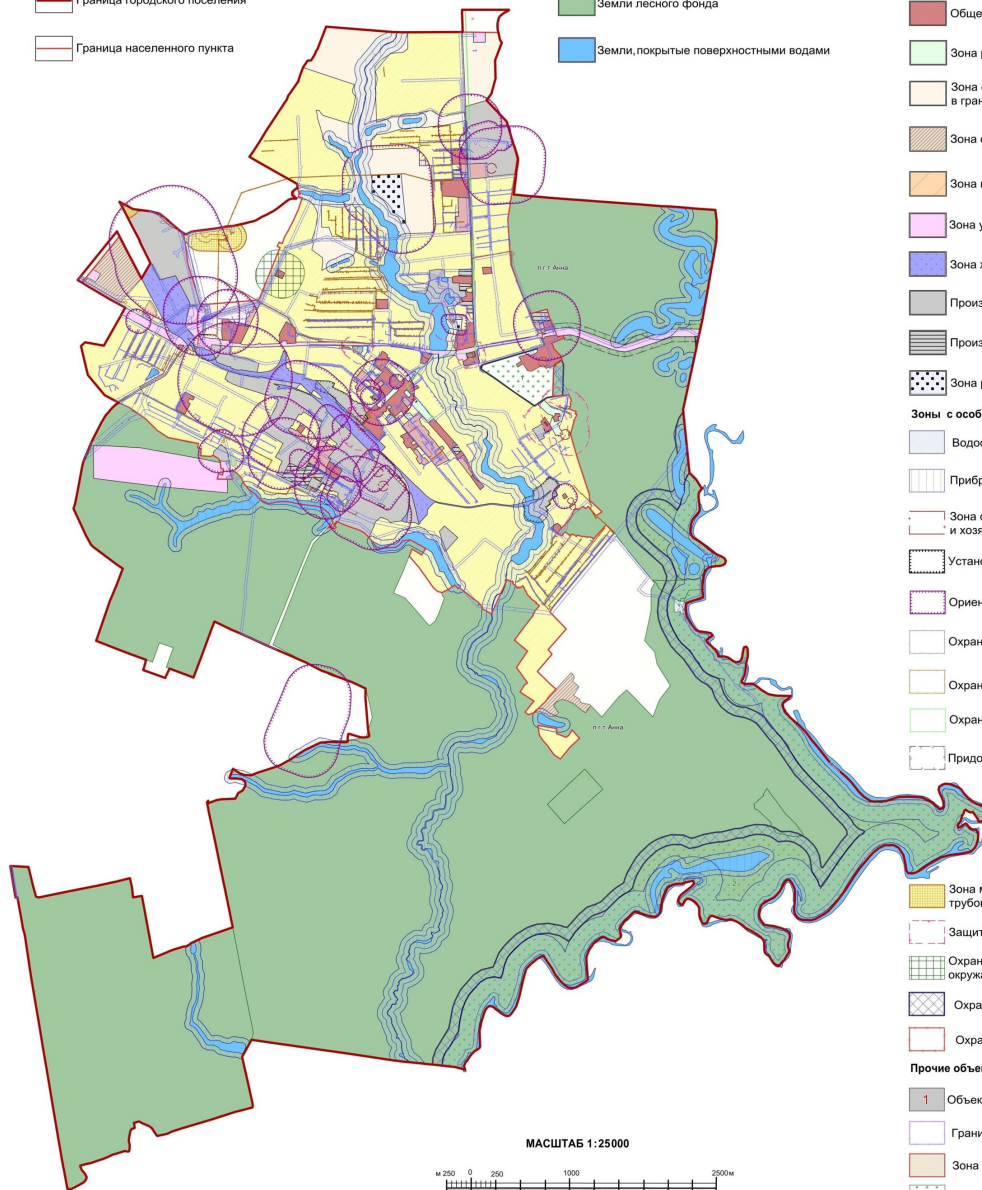

МАСШТАБ 1:25000

0 250 500 1000 2000 м



Приложение № 3
к приказу департамента
архитектуры и градостроительства
Воронежской области
от 16.12.2022 № 45-01-04/1262

«ОПИСАНИЕ МЕСТОПОЛОЖЕНИЯ ГРАНИЦ
Зона застройки индивидуальными жилыми домами
посёлка городского типа Анна – Ж1/1

(наименование объекта, местоположение границ которого описано
(далее - объект)

Раздел 1

Сведения об объекте		
№ п/п	Характеристики объекта	Описание характеристик
1	2	3
1	Местоположение объекта	Воронежская область, Аннинский муниципальный район, Аннинское городское поселение, посёлок городского типа Анна
2	Площадь объекта $\pm$ величина погрешности определения площади ($P \pm \Delta P$)	-
3	Иные характеристики объекта	-

Раздел 2

Сведения о местоположении границ объекта					
1. Система координат: МСК - 36, зона 2					
2. Сведения о характерных точках границ объекта					
Обозначение характерных точек границ	Координаты, м		Метод определения координат характерной точки	Средняя квадратическая погрешность положения характерной точки (Мт), м	Описание обозначения точки на местности (при наличии)
	X	Y			
1	2	3	4	5	6
1	495001.73	2174065.64	Картометрический	1.00	-
2	494917.05	2174109.22	Картометрический	1.00	-
3	494868.87	2174134.44	Картометрический	1.00	-
4	494631.27	2174261.14	Картометрический	1.00	-
5	494463.32	2174350.66	Картометрический	1.00	-
6	494568.46	2174157.32	Картометрический	1.00	-
7	494571.58	2174159.17	Картометрический	1.00	-
8	494601.17	2174177.52	Картометрический	1.00	-
9	494602.33	2174178.16	Картометрический	1.00	-
10	494601.89	2174179.10	Картометрический	1.00	-
11	494616.57	2174186.78	Картометрический	1.00	-
12	494617.46	2174187.25	Картометрический	1.00	-
13	494620.20	2174181.36	Картометрический	1.00	-
14	494625.13	2174203.04	Картометрический	1.00	-
15	494620.58	2174212.79	Картометрический	1.00	-
16	494637.11	2174221.44	Картометрический	1.00	-
17	494641.65	2174211.77	Картометрический	1.00	-
18	494674.70	2174218.78	Картометрический	1.00	-
19	494725.91	2174189.78	Картометрический	1.00	-
20	494756.93	2174172.48	Картометрический	1.00	-
21	494781.32	2174150.08	Картометрический	1.00	-
22	494748.95	2174130.00	Картометрический	1.00	-
23	494674.54	2174085.26	Картометрический	1.00	-
24	494649.31	2174085.50	Картометрический	1.00	-
25	494634.61	2174077.56	Картометрический	1.00	-
26	494622.12	2174069.83	Картометрический	1.00	-
27	494617.67	2174066.83	Картометрический	1.00	-
28	494708.06	2173900.60	Аналитический	0.10	-
29	494743.54	2173835.07	Картометрический	1.00	-
1	495001.73	2174065.64	Картометрический	1.00	-
30	494638.50	2173861.38	Картометрический	1.00	-
31	494588.33	2173950.31	Аналитический	0.10	-
32	494576.65	2173971.82	Аналитический	0.10	-
33	494557.05	2174008.03	Аналитический	0.10	-
34	494539.15	2174040.11	Аналитический	0.10	-
35	494497.98	2174117.52	Аналитический	0.10	-

1	2	3	4	5	6
36	494462.09	2174182.22	Аналитический	0.10	-
37	494460.45	2174190.10	Аналитический	0.10	-
38	494440.92	2174223.89	Аналитический	0.10	-
39	494437.97	2174231.75	Аналитический	0.10	-
40	494429.55	2174238.03	Аналитический	0.10	-
41	494415.15	2174268.66	Аналитический	0.10	-
42	494374.58	2174342.42	Картометрический	1.00	-
43	494331.39	2174416.30	Аналитический	0.10	-
44	494324.90	2174436.92	Аналитический	0.10	-
45	494326.70	2174445.89	Картометрический	1.00	-
46	494289.64	2174428.69	Картометрический	1.00	-
47	494277.08	2174456.03	Картометрический	1.00	-
48	494273.17	2174464.61	Картометрический	1.00	-
49	494155.15	2174383.86	Аналитический	0.10	-
50	494039.88	2174311.06	Аналитический	0.10	-
51	494025.94	2174302.26	Аналитический	0.10	-
52	493847.39	2173983.37	Аналитический	0.10	-
53	493745.14	2173823.99	Картометрический	1.00	-
54	493751.07	2173812.62	Картометрический	1.00	-
55	493815.31	2173689.57	Картометрический	1.00	-
56	494021.84	2173519.11	Картометрический	1.00	-
57	494314.88	2173449.85	Картометрический	1.00	-
58	494353.46	2173492.12	Картометрический	1.00	-
59	494319.41	2173682.06	Картометрический	1.00	-
30	494638.50	2173861.38	Картометрический	1.00	-
60	494319.37	2174518.18	Картометрический	1.00	-
61	494317.12	2174535.03	Аналитический	0.10	-
62	494320.24	2174539.38	Аналитический	0.10	-
63	494312.89	2174547.43	Аналитический	0.10	-
64	494319.03	2174556.48	Аналитический	0.10	-
65	494320.21	2174560.97	Аналитический	0.10	-
66	494309.53	2174572.88	Картометрический	1.00	-
67	494306.85	2174575.85	Картометрический	1.00	-
68	494294.42	2174589.70	Аналитический	0.10	-
69	494285.12	2174577.56	Аналитический	0.10	-
70	494253.06	2174612.66	Аналитический	0.10	-
71	494187.14	2174704.28	Аналитический	0.10	-
72	494134.86	2174790.16	Аналитический	0.10	-
73	494089.93	2174882.56	Аналитический	0.10	-
74	494065.17	2174948.15	Картометрический	1.00	-
75	494064.08	2174947.61	Аналитический	0.10	-
76	494024.59	2174930.61	Аналитический	0.10	-
77	493978.10	2174913.00	Аналитический	0.10	-
78	493970.43	2174932.66	Аналитический	0.10	-
79	493969.15	2174938.40	Аналитический	0.10	-
80	493959.04	2174934.89	Аналитический	0.10	-
81	493954.28	2174946.04	Аналитический	0.10	-

1	2	3	4	5	6
82	493946.28	2174963.95	Аналитический	0.10	-
83	493936.17	2174981.41	Аналитический	0.10	-
84	493926.98	2175001.27	Аналитический	0.10	-
85	493926.43	2175002.60	Картометрический	1.00	-
86	493919.80	2175018.71	Картометрический	1.00	-
87	493919.01	2175020.63	Аналитический	0.10	-
88	493908.79	2175044.97	Аналитический	0.10	-
89	493900.81	2175070.08	Аналитический	0.10	-
90	493899.38	2175077.20	Аналитический	0.10	-
91	493893.59	2175094.71	Аналитический	0.10	-
92	493867.23	2175176.32	Картометрический	1.00	-
93	493866.32	2175178.73	Аналитический	0.10	-
94	493852.18	2175229.02	Аналитический	0.10	-
95	493831.62	2175289.87	Аналитический	0.10	-
96	493809.83	2175353.57	Аналитический	0.10	-
97	493801.39	2175381.17	Аналитический	0.10	-
98	493784.98	2175424.00	Аналитический	0.10	-
99	493776.75	2175442.12	Аналитический	0.10	-
100	493771.01	2175456.62	Аналитический	0.10	-
101	493769.83	2175459.59	Картометрический	1.00	-
102	493744.96	2175445.77	Картометрический	1.00	-
103	493710.05	2175443.16	Картометрический	1.00	-
104	493649.77	2175409.74	Картометрический	1.00	-
105	493472.21	2175305.00	Картометрический	1.00	-
106	493458.57	2175296.96	Картометрический	1.00	-
107	493450.51	2175311.50	Картометрический	1.00	-
108	493399.47	2175389.61	Аналитический	0.10	-
109	493365.05	2175443.79	Аналитический	0.10	-
110	493325.50	2175506.10	Картометрический	1.00	-
111	493186.06	2175428.66	Картометрический	1.00	-
112	493173.57	2175450.74	Картометрический	1.00	-
113	493145.93	2175498.75	Картометрический	1.00	-
114	493090.20	2175469.62	Картометрический	1.00	-
115	493076.75	2175469.58	Картометрический	1.00	-
116	493007.13	2175438.16	Картометрический	1.00	-
117	492981.07	2175491.02	Картометрический	1.00	-
118	492891.14	2175680.58	Картометрический	1.00	-
119	492864.07	2175740.69	Картометрический	1.00	-
120	492826.95	2175832.11	Картометрический	1.00	-
121	492847.10	2175846.03	Картометрический	1.00	-
122	492887.73	2175872.10	Картометрический	1.00	-
123	492888.15	2175872.38	Картометрический	1.00	-
124	492890.29	2175874.02	Аналитический	0.10	-
125	492888.51	2175881.59	Аналитический	0.10	-
126	492923.02	2175902.60	Аналитический	0.10	-
127	492910.42	2175922.70	Аналитический	0.10	-
128	492903.76	2175941.68	Аналитический	0.10	-
129	492873.57	2175922.14	Аналитический	0.10	-

1	2	3	4	5	6
130	492864.70	2175938.28	Аналитический	0.10	-
131	492856.01	2175940.00	Аналитический	0.10	-
132	492860.87	2175943.28	Картометрический	1.00	-
133	492855.81	2175951.54	Картометрический	1.00	-
134	492850.96	2175949.43	Картометрический	1.00	-
135	492837.72	2175977.48	Картометрический	1.00	-
136	492846.10	2175981.63	Картометрический	1.00	-
137	492834.99	2176004.04	Картометрический	1.00	-
138	492849.64	2176012.64	Картометрический	1.00	-
139	492830.90	2176040.46	Картометрический	1.00	-
140	492837.08	2176044.11	Картометрический	1.00	-
141	492816.11	2176072.49	Картометрический	1.00	-
142	492785.77	2176054.77	Аналитический	0.10	-
143	492792.73	2176045.16	Картометрический	1.00	-
144	492786.01	2176038.50	Аналитический	0.10	-
145	492768.74	2176021.29	Картометрический	1.00	-
146	492831.72	2175880.31	Картометрический	1.00	-
147	492745.58	2175843.58	Картометрический	1.00	-
148	492761.25	2175797.44	Картометрический	1.00	-
149	492738.53	2175788.89	Картометрический	1.00	-
150	492743.97	2175772.13	Картометрический	1.00	-
151	492742.44	2175721.33	Картометрический	1.00	-
152	492757.91	2175631.72	Картометрический	1.00	-
153	492772.54	2175599.87	Картометрический	1.00	-
154	492764.09	2175527.82	Картометрический	1.00	-
155	492769.68	2175465.64	Картометрический	1.00	-
156	492752.65	2175407.99	Картометрический	1.00	-
157	492754.72	2175355.46	Картометрический	1.00	-
158	492765.75	2175317.62	Картометрический	1.00	-
159	492761.72	2175283.61	Картометрический	1.00	-
160	492790.46	2175280.86	Картометрический	1.00	-
161	492805.62	2175272.11	Картометрический	1.00	-
162	492841.62	2175241.56	Картометрический	1.00	-
163	492877.77	2175180.37	Картометрический	1.00	-
164	492885.46	2175159.60	Картометрический	1.00	-
165	492890.71	2175129.56	Картометрический	1.00	-
166	492918.00	2175107.97	Картометрический	1.00	-
167	492977.42	2175081.29	Картометрический	1.00	-
168	493033.90	2175026.95	Картометрический	1.00	-
169	493058.74	2174958.99	Картометрический	1.00	-
170	493091.96	2174968.59	Картометрический	1.00	-
171	493148.16	2174959.97	Картометрический	1.00	-
172	493178.14	2174954.19	Картометрический	1.00	-
173	493202.78	2174954.66	Аналитический	0.10	-
174	493250.03	2174937.16	Аналитический	0.10	-
175	493254.59	2174935.02	Аналитический	0.10	-
176	493258.98	2174932.49	Аналитический	0.10	-
177	493262.90	2174929.53	Аналитический	0.10	-

1	2	3	4	5	6
178	493315.83	2174878.29	Аналитический	0.10	-
179	493317.03	2174876.00	Аналитический	0.10	-
180	493242.29	2174799.03	Аналитический	0.10	-
181	493207.30	2174792.92	Аналитический	0.10	-
182	493203.61	2174792.95	Аналитический	0.20	-
183	493193.28	2174767.39	Аналитический	0.20	-
184	493199.96	2174669.26	Аналитический	0.20	-
185	493275.70	2174673.24	Аналитический	0.20	-
186	493281.01	2174635.54	Аналитический	0.20	-
187	493325.33	2174646.01	Аналитический	0.20	-
188	493341.27	2174560.87	Картометрический	1.00	-
189	493384.11	2174339.26	Аналитический	0.20	-
190	493453.00	2174232.93	Аналитический	0.20	-
191	493574.37	2174107.28	Аналитический	0.20	-
192	493688.51	2173944.47	Аналитический	0.20	-
193	493737.77	2173837.97	Аналитический	0.20	-
194	493739.83	2173834.10	Аналитический	0.30	-
195	493768.98	2173881.67	Аналитический	0.10	-
196	493839.14	2173992.78	Аналитический	0.10	-
197	493920.22	2174140.75	Аналитический	0.10	-
198	493996.41	2174279.78	Аналитический	0.10	-
199	494018.84	2174312.24	Аналитический	0.10	-
200	494028.20	2174318.11	Аналитический	0.10	-
201	494148.80	2174393.75	Аналитический	0.10	-
202	494166.94	2174405.23	Аналитический	0.10	-
203	494239.08	2174454.54	Аналитический	0.10	-
204	494307.47	2174508.74	Аналитический	0.10	-
60	494319.37	2174518.18	Картометрический	1.00	-
205	493847.63	2174504.50	Картометрический	1.00	-
206	493796.90	2174605.80	Картометрический	1.00	-
207	493774.78	2174593.99	Картометрический	1.00	-
208	493765.40	2174583.58	Аналитический	0.10	-
209	493781.87	2174553.77	Аналитический	0.10	-
210	493743.83	2174536.06	Аналитический	0.10	-
211	493729.28	2174563.23	Аналитический	0.10	-
212	493622.19	2174507.06	Картометрический	1.00	-
213	493640.74	2174470.39	Аналитический	0.10	-
214	493666.97	2174418.97	Картометрический	1.00	-
215	493670.24	2174412.32	Картометрический	1.00	-
205	493847.63	2174504.50	Картометрический	1.00	-
216	497504.44	2176773.45	Картометрический	1.00	-
217	497505.05	2176914.56	Картометрический	1.00	-
218	497507.01	2177098.07	Картометрический	1.00	-
219	497507.38	2177320.62	Картометрический	1.00	-
220	497324.07	2177326.71	Аналитический	0.10	-
221	497048.39	2177339.68	Аналитический	0.10	-

1	2	3	4	5	6
222	496857.91	2177348.02	Аналитический	0.10	-
223	496695.68	2177355.43	Картометрический	1.00	-
224	496692.81	2177330.78	Картометрический	1.00	-
225	496677.51	2177248.47	Картометрический	1.00	-
226	496672.09	2177202.57	Картометрический	1.00	-
227	496648.46	2177144.85	Картометрический	1.00	-
228	496653.49	2177109.98	Картометрический	1.00	-
229	496708.11	2177030.19	Картометрический	1.00	-
230	496709.27	2176994.94	Картометрический	1.00	-
231	496693.78	2176933.35	Картометрический	1.00	-
232	496670.15	2176886.86	Картометрический	1.00	-
233	496662.01	2176834.95	Картометрический	1.00	-
234	496655.43	2176727.27	Картометрический	1.00	-
235	496651.94	2176627.33	Картометрический	1.00	-
236	496650.16	2176616.03	Картометрический	1.00	-
237	496633.74	2176585.10	Картометрический	1.00	-
238	496614.17	2176534.66	Картометрический	1.00	-
239	496593.63	2176456.30	Аналитический	0.10	-
240	497157.11	2176442.10	Картометрический	1.00	-
241	497192.35	2176471.29	Картометрический	1.00	-
242	497235.72	2176521.25	Картометрический	1.00	-
243	497272.87	2176577.77	Картометрический	1.00	-
244	497292.13	2176606.73	Картометрический	1.00	-
245	497301.33	2176730.13	Картометрический	1.00	-
246	497338.24	2176776.23	Картометрический	1.00	-
216	497504.44	2176773.45	Картометрический	1.00	-
247	497147.98	2175708.91	Аналитический	0.10	-
248	496974.00	2176231.46	Картометрический	1.00	-
249	496916.04	2176211.96	Картометрический	1.00	-
250	496887.46	2176217.24	Картометрический	1.00	-
251	496832.48	2176259.26	Картометрический	1.00	-
252	496784.28	2176256.90	Картометрический	1.00	-
253	496653.14	2176218.82	Картометрический	1.00	-
254	496570.05	2176208.62	Картометрический	1.00	-
255	496660.29	2175910.51	Картометрический	1.00	-
256	496711.15	2175872.66	Картометрический	1.00	-
257	496712.11	2175841.70	Картометрический	1.00	-
258	496677.26	2175853.41	Аналитический	0.10	-
259	496637.32	2175855.22	Аналитический	0.10	-
260	496478.76	2175903.64	Картометрический	1.00	-
261	496418.45	2175911.45	Картометрический	1.00	-
262	496401.73	2175948.35	Картометрический	1.00	-
263	496366.84	2175986.46	Картометрический	1.00	-
264	496329.82	2176049.65	Картометрический	1.00	-
265	496304.13	2176101.37	Картометрический	1.00	-
266	496249.07	2176133.97	Картометрический	1.00	-
267	496211.37	2176190.14	Картометрический	1.00	-

1	2	3	4	5	6
268	496195.12	2176206.75	Картометрический	1.00	-
269	496113.32	2176216.70	Картометрический	1.00	-
270	496062.61	2176231.80	Картометрический	1.00	-
271	496003.51	2176242.20	Картометрический	1.00	-
272	495952.20	2176230.89	Картометрический	1.00	-
273	495881.52	2176207.51	Картометрический	1.00	-
274	495875.74	2176162.53	Картометрический	1.00	-
275	495867.35	2176138.79	Картометрический	1.00	-
276	495859.86	2176054.95	Картометрический	1.00	-
277	495864.23	2176000.39	Картометрический	1.00	-
278	495887.12	2175867.15	Картометрический	1.00	-
279	495906.08	2175807.20	Картометрический	1.00	-
280	495917.42	2175751.18	Картометрический	1.00	-
281	495927.10	2175691.81	Картометрический	1.00	-
282	495918.94	2175653.68	Аналитический	0.10	-
283	495963.34	2175652.08	Аналитический	0.10	-
284	496041.79	2175512.85	Аналитический	0.10	-
285	496238.81	2175163.24	Аналитический	0.10	-
286	496301.41	2175207.53	Аналитический	0.10	-
287	496406.45	2175276.06	Аналитический	0.10	-
288	496507.69	2175336.75	Аналитический	0.10	-
289	496826.33	2175545.66	Аналитический	0.10	-
290	496857.84	2175557.74	Аналитический	0.10	-
291	497006.53	2175660.00	Аналитический	0.10	-
292	497049.84	2175674.65	Аналитический	0.10	-
247	497147.98	2175708.91	Аналитический	0.10	-
293	496438.89	2176420.08	Картометрический	1.00	-
294	496464.84	2176461.53	Картометрический	1.00	-
295	496478.79	2176556.05	Картометрический	1.00	-
296	496522.17	2176705.57	Картометрический	1.00	-
297	496540.77	2176870.09	Картометрический	1.00	-
298	496539.22	2176951.16	Картометрический	1.00	-
299	496552.39	2177062.34	Картометрический	1.00	-
300	496561.69	2177156.47	Картометрический	1.00	-
301	496588.80	2177279.65	Картометрический	1.00	-
302	496608.96	2177359.84	Картометрический	1.00	-
303	496541.40	2177364.21	Аналитический	0.10	-
304	496466.95	2177366.65	Аналитический	0.10	-
305	496323.58	2177372.49	Аналитический	0.10	-
306	496316.95	2177372.80	Картометрический	1.00	-
307	496306.07	2177221.57	Картометрический	1.00	-
308	496163.30	2177232.84	Картометрический	1.00	-
309	496164.85	2177314.95	Картометрический	1.00	-
310	496153.46	2177315.70	Аналитический	0.10	-
311	496111.59	2177317.49	Картометрический	1.00	-
312	496110.54	2177281.40	Аналитический	0.10	-
313	496109.41	2177239.77	Картометрический	1.00	-

1	2	3	4	5	6
314	496109.11	2177236.73	Картометрический	1.00	-
315	496003.30	2177243.32	Картометрический	1.00	-
316	495991.75	2177118.54	Картометрический	1.00	-
317	495849.09	2177125.00	Аналитический	0.10	-
318	495841.56	2177126.78	Картометрический	1.00	-
319	495828.60	2177289.06	Картометрический	1.00	-
320	495820.11	2177288.51	Картометрический	1.00	-
321	495784.86	2177288.88	Картометрический	1.00	-
322	495705.84	2177291.56	Картометрический	1.00	-
323	495681.67	2177292.22	Картометрический	1.00	-
324	495666.57	2177292.63	Картометрический	1.00	-
325	495635.78	2177293.48	Картометрический	1.00	-
326	495633.76	2177291.37	Картометрический	1.00	-
327	495633.55	2177259.32	Картометрический	1.00	-
328	495546.15	2177261.70	Картометрический	1.00	-
329	495539.22	2177264.46	Картометрический	1.00	-
330	495515.02	2177263.29	Картометрический	1.00	-
331	495474.64	2177264.36	Картометрический	1.00	-
332	495483.76	2177410.84	Картометрический	1.00	-
333	495473.41	2177411.35	Аналитический	0.10	-
334	495343.28	2177416.96	Аналитический	0.10	-
335	495255.50	2177420.41	Аналитический	0.10	-
336	495093.69	2177426.88	Аналитический	0.10	-
337	495090.06	2177296.53	Картометрический	1.00	-
338	495083.43	2177296.52	Картометрический	1.00	-
339	495057.90	2177296.41	Картометрический	1.00	-
340	495028.99	2177296.24	Аналитический	0.10	-
341	495028.87	2177294.74	Аналитический	0.10	-
342	495026.39	2177264.84	Картометрический	1.00	-
343	495024.29	2177239.45	Аналитический	0.10	-
344	495015.95	2177232.66	Картометрический	1.00	-
345	495010.34	2177228.09	Аналитический	0.10	-
346	495014.22	2177179.34	Картометрический	1.00	-
347	495014.61	2177154.19	Картометрический	1.00	-
348	495088.77	2177151.71	Картометрический	1.00	-
349	495094.92	2177116.44	Картометрический	1.00	-
350	495097.29	2177076.19	Картометрический	1.00	-
351	495081.31	2176993.49	Картометрический	1.00	-
352	495020.75	2176998.57	Картометрический	1.00	-
353	494987.35	2177010.95	Картометрический	1.00	-
354	494971.18	2176995.85	Картометрический	1.00	-
355	494912.16	2176982.73	Картометрический	1.00	-
356	494886.87	2176977.11	Картометрический	1.00	-
357	494855.36	2176960.75	Картометрический	1.00	-
358	494848.51	2176943.74	Картометрический	1.00	-
359	494856.30	2176922.49	Картометрический	1.00	-
360	494861.62	2176840.74	Картометрический	1.00	-
361	494871.84	2176808.94	Картометрический	1.00	-

1	2	3	4	5	6
362	494881.97	2176789.87	Картометрический	1.00	-
363	494904.72	2176776.68	Картометрический	1.00	-
364	494918.34	2176761.16	Картометрический	1.00	-
365	494923.60	2176744.39	Картометрический	1.00	-
366	494948.27	2176713.32	Картометрический	1.00	-
367	494959.46	2176686.54	Картометрический	1.00	-
368	494988.54	2176657.62	Картометрический	1.00	-
369	495014.98	2176648.61	Картометрический	1.00	-
370	495041.35	2176647.46	Картометрический	1.00	-
371	495061.60	2176666.90	Картометрический	1.00	-
372	495073.05	2176682.27	Картометрический	1.00	-
373	495089.25	2176688.97	Картометрический	1.00	-
374	495132.84	2176695.79	Картометрический	1.00	-
375	495163.06	2176672.89	Картометрический	1.00	-
376	495186.97	2176652.22	Картометрический	1.00	-
377	495204.23	2176641.65	Картометрический	1.00	-
378	495216.79	2176637.09	Картометрический	1.00	-
379	495232.83	2176644.12	Картометрический	1.00	-
380	495252.19	2176655.55	Картометрический	1.00	-
381	495280.54	2176665.69	Картометрический	1.00	-
382	495303.43	2176665.50	Картометрический	1.00	-
383	495336.67	2176661.69	Картометрический	1.00	-
384	495355.48	2176669.48	Картометрический	1.00	-
385	495370.21	2176671.43	Картометрический	1.00	-
386	495378.00	2176668.78	Картометрический	1.00	-
387	495388.71	2176660.40	Картометрический	1.00	-
388	495401.52	2176663.64	Картометрический	1.00	-
389	495434.62	2176700.44	Картометрический	1.00	-
390	495439.71	2176703.28	Картометрический	1.00	-
391	495444.31	2176702.59	Картометрический	1.00	-
392	495458.42	2176747.42	Картометрический	1.00	-
393	495466.81	2177039.09	Картометрический	1.00	-
394	496150.12	2177019.87	Картометрический	1.00	-
395	496149.77	2176958.52	Картометрический	1.00	-
396	496156.77	2176958.53	Аналитический	0.10	-
397	496206.66	2176957.32	Аналитический	0.10	-
398	496205.53	2176907.16	Аналитический	0.10	-
399	496205.43	2176894.55	Картометрический	1.00	-
400	496333.76	2176891.37	Картометрический	1.00	-
401	496314.00	2176409.45	Картометрический	1.00	-
402	496314.16	2176401.12	Картометрический	1.00	-
403	496369.55	2176398.39	Картометрический	1.00	-
404	496401.70	2176403.43	Картометрический	1.00	-
293	496438.89	2176420.08	Картометрический	1.00	-
405	495823.28	2175705.25	Картометрический	1.00	-
406	495787.72	2175777.92	Картометрический	1.00	-
407	495748.56	2175816.71	Картометрический	1.00	-

1	2	3	4	5	6
408	495709.09	2175840.75	Картометрический	1.00	-
409	495675.47	2175854.11	Картометрический	1.00	-
410	495642.54	2175858.34	Картометрический	1.00	-
411	495600.91	2175856.63	Картометрический	1.00	-
412	495556.56	2175848.28	Картометрический	1.00	-
413	495481.66	2175827.44	Картометрический	1.00	-
414	495436.07	2175814.26	Картометрический	1.00	-
415	495396.29	2175799.19	Картометрический	1.00	-
416	495359.28	2175816.10	Картометрический	1.00	-
417	495295.29	2175798.26	Картометрический	1.00	-
418	495215.98	2175905.67	Картометрический	1.00	-
419	495157.07	2175910.03	Картометрический	1.00	-
420	495083.62	2175901.20	Картометрический	1.00	-
421	495136.64	2175994.64	Картометрический	1.00	-
422	495234.23	2176217.59	Картометрический	1.00	-
423	495277.36	2176243.79	Картометрический	1.00	-
424	495399.40	2176249.48	Картометрический	1.00	-
425	495401.93	2176166.14	Картометрический	1.00	-
426	495397.17	2176123.29	Картометрический	1.00	-
427	495428.17	2176079.80	Картометрический	1.00	-
428	495430.43	2176006.09	Картометрический	1.00	-
429	495522.80	2175974.34	Картометрический	1.00	-
430	495523.25	2175899.37	Картометрический	1.00	-
431	495764.25	2175896.13	Картометрический	1.00	-
432	495753.72	2176047.07	Картометрический	1.00	-
433	495754.76	2176186.25	Аналитический	0.10	-
434	495755.19	2176214.25	Аналитический	0.10	-
435	495755.30	2176242.36	Аналитический	0.10	-
436	495750.78	2176337.14	Картометрический	1.00	-
437	495723.33	2176366.24	Картометрический	1.00	-
438	495713.77	2176394.76	Картометрический	1.00	-
439	495705.94	2176405.58	Картометрический	1.00	-
440	495694.59	2176413.92	Картометрический	1.00	-
441	495661.63	2176430.77	Картометрический	1.00	-
442	495606.65	2176473.52	Картометрический	1.00	-
443	495593.30	2176475.10	Картометрический	1.00	-
444	495556.35	2176492.42	Картометрический	1.00	-
445	495537.58	2176513.66	Картометрический	1.00	-
446	495528.62	2176543.37	Картометрический	1.00	-
447	495512.89	2176563.84	Картометрический	1.00	-
448	495480.32	2176572.60	Картометрический	1.00	-
449	495405.10	2176583.58	Картометрический	1.00	-
450	495331.86	2176586.91	Картометрический	1.00	-
451	495309.89	2176580.31	Картометрический	1.00	-
452	495273.44	2176562.30	Картометрический	1.00	-
453	495225.66	2176544.59	Картометрический	1.00	-
454	495194.16	2176538.92	Картометрический	1.00	-
455	495165.95	2176538.02	Картометрический	1.00	-

1	2	3	4	5	6
456	495149.20	2176539.14	Картометрический	1.00	-
457	495141.31	2176534.11	Картометрический	1.00	-
458	495137.27	2176524.57	Картометрический	1.00	-
459	495139.63	2176501.88	Картометрический	1.00	-
460	495137.27	2176486.57	Картометрический	1.00	-
461	495097.71	2176486.64	Картометрический	1.00	-
462	495075.64	2176489.07	Картометрический	1.00	-
463	495058.08	2176518.30	Картометрический	1.00	-
464	495036.68	2176534.86	Картометрический	1.00	-
465	494990.87	2176557.44	Картометрический	1.00	-
466	494931.02	2176590.31	Картометрический	1.00	-
467	494878.84	2176665.00	Картометрический	1.00	-
468	494826.20	2176728.52	Картометрический	1.00	-
469	494786.53	2176802.98	Картометрический	1.00	-
470	494783.32	2176835.11	Картометрический	1.00	-
471	494777.98	2176860.91	Картометрический	1.00	-
472	494769.31	2176874.24	Картометрический	1.00	-
473	494684.63	2176897.51	Картометрический	1.00	-
474	494666.61	2176914.35	Картометрический	1.00	-
475	494662.53	2176952.44	Картометрический	1.00	-
476	494649.82	2176998.09	Картометрический	1.00	-
477	494638.52	2177021.13	Картометрический	1.00	-
478	494618.02	2177039.76	Картометрический	1.00	-
479	494583.38	2177047.18	Картометрический	1.00	-
480	494541.91	2177049.10	Картометрический	1.00	-
481	494463.35	2177030.14	Картометрический	1.00	-
482	494438.26	2177007.11	Картометрический	1.00	-
483	494416.19	2176995.75	Картометрический	1.00	-
484	494382.88	2176995.95	Картометрический	1.00	-
485	494357.00	2177002.16	Картометрический	1.00	-
486	494333.19	2177001.78	Картометрический	1.00	-
487	494290.61	2176996.01	Картометрический	1.00	-
488	494282.61	2176995.82	Аналитический	0.10	-
489	494284.82	2176985.98	Аналитический	0.10	-
490	494280.95	2176963.78	Аналитический	0.10	-
491	494290.05	2176931.60	Аналитический	0.10	-
492	494294.42	2176911.27	Аналитический	0.10	-
493	494295.92	2176894.81	Аналитический	0.10	-
494	494295.54	2176880.84	Аналитический	0.10	-
495	494297.54	2176867.24	Аналитический	0.10	-
496	494302.53	2176849.03	Аналитический	0.10	-
497	494304.52	2176839.18	Аналитический	0.10	-
498	494303.52	2176820.60	Аналитический	0.10	-
499	494304.52	2176810.87	Аналитический	0.10	-
500	494312.13	2176785.92	Аналитический	0.10	-
501	494319.61	2176720.32	Аналитический	0.10	-
502	494327.53	2176666.12	Аналитический	0.10	-
503	494333.02	2176621.60	Аналитический	0.10	-

1	2	3	4	5	6
504	494340.07	2176544.64	Аналитический	0.10	-
505	494341.07	2176522.38	Аналитический	0.10	-
506	494342.26	2176449.94	Аналитический	0.10	-
507	494342.26	2176442.43	Аналитический	0.10	-
508	494343.56	2176430.58	Аналитический	0.10	-
509	494349.30	2176424.84	Аналитический	0.10	-
510	494348.30	2176411.62	Аналитический	0.10	-
511	494343.06	2176406.38	Аналитический	0.10	-
512	494349.30	2176295.37	Аналитический	0.10	-
513	494351.79	2176231.51	Аналитический	0.10	-
514	494355.54	2175978.57	Аналитический	0.10	-
515	494356.12	2175657.38	Аналитический	0.10	-
516	494349.33	2175646.65	Аналитический	0.10	-
517	494349.63	2175637.92	Аналитический	0.10	-
518	494396.88	2175637.71	Аналитический	0.10	-
519	494424.55	2175637.83	Аналитический	0.10	-
520	494469.71	2175634.45	Аналитический	0.10	-
521	494502.05	2175632.22	Картометрический	1.00	-
522	494562.54	2175537.22	Картометрический	1.00	-
523	494461.75	2175481.82	Картометрический	1.00	-
524	494420.78	2175461.64	Картометрический	1.00	-
525	494420.21	2175472.50	Картометрический	1.00	-
526	494341.61	2175473.31	Картометрический	1.00	-
527	494337.41	2175365.81	Аналитический	0.10	-
528	494333.83	2175304.05	Аналитический	0.10	-
529	494334.24	2175278.87	Аналитический	0.10	-
530	494342.13	2175276.72	Аналитический	0.10	-
531	494347.51	2175261.91	Аналитический	0.10	-
532	494334.62	2175255.45	Аналитический	0.10	-
533	494335.08	2175227.22	Аналитический	0.10	-
534	494330.08	2175227.34	Аналитический	0.10	-
535	494329.37	2175199.76	Аналитический	0.10	-
536	494329.01	2175181.83	Аналитический	0.10	-
537	494328.62	2175161.97	Аналитический	0.10	-
538	494329.27	2175123.39	Аналитический	0.10	-
539	494330.10	2175091.08	Аналитический	0.10	-
540	494333.92	2175080.09	Аналитический	0.10	-
541	494342.82	2175077.34	Картометрический	1.00	-
542	494516.92	2175160.98	Картометрический	1.00	-
543	494704.45	2175252.21	Картометрический	1.00	-
544	494705.34	2175251.47	Картометрический	1.00	-
545	494754.91	2175275.31	Картометрический	1.00	-
546	494782.90	2175257.85	Аналитический	0.10	-
547	494933.81	2175319.41	Аналитический	0.10	-
548	495311.45	2175473.46	Аналитический	0.10	-
549	495317.13	2175475.77	Аналитический	0.10	-
550	495330.13	2175447.54	Аналитический	0.10	-
551	495334.65	2175449.62	Аналитический	0.10	-

1	2	3	4	5	6
552	495371.30	2175466.46	Аналитический	0.10	-
553	495357.90	2175495.67	Аналитический	0.10	-
554	495379.26	2175506.04	Картометрический	1.00	-
555	495404.25	2175512.72	Картометрический	1.00	-
556	495426.52	2175522.96	Картометрический	1.00	-
557	495449.61	2175536.31	Картометрический	1.00	-
558	495471.17	2175549.04	Картометрический	1.00	-
559	495493.51	2175560.71	Картометрический	1.00	-
560	495514.93	2175572.21	Картометрический	1.00	-
561	495537.03	2175582.43	Картометрический	1.00	-
562	495559.73	2175594.38	Картометрический	1.00	-
563	495580.98	2175604.89	Картометрический	1.00	-
564	495603.01	2175615.65	Картометрический	1.00	-
565	495626.20	2175626.80	Картометрический	1.00	-
566	495649.98	2175637.36	Аналитический	0.10	-
567	495672.61	2175648.12	Аналитический	0.30	-
568	495700.34	2175661.57	Аналитический	0.30	-
569	495798.95	2175692.90	Картометрический	1.00	-
405	495823.28	2175705.25	Картометрический	1.00	-
570	495094.35	2175454.73	Картометрический	1.00	-
571	495057.93	2175524.32	Картометрический	1.00	-
572	495000.24	2175497.38	Картометрический	1.00	-
573	495031.45	2175423.94	Картометрический	1.00	-
570	495094.35	2175454.73	Картометрический	1.00	-
574	494791.43	2176457.87	Картометрический	1.00	-
575	494789.61	2176575.85	Картометрический	1.00	-
576	494694.29	2176575.33	Картометрический	1.00	-
577	494694.12	2176456.00	Картометрический	1.00	-
574	494791.43	2176457.87	Картометрический	1.00	-
578	496014.26	2177395.32	Картометрический	1.00	-
579	496028.81	2177574.64	Картометрический	1.00	-
580	496037.42	2177596.04	Картометрический	1.00	-
581	496066.41	2177866.06	Аналитический	0.30	-
582	495858.88	2177833.87	Аналитический	0.30	-
583	495601.79	2177794.99	Аналитический	0.30	-
584	495398.39	2177808.33	Аналитический	0.30	-
585	495144.02	2177826.77	Аналитический	0.30	-
586	494748.31	2177974.53	Аналитический	0.30	-
587	494645.27	2178028.49	Аналитический	0.30	-
588	494550.70	2178060.51	Картометрический	1.00	-
589	494533.19	2178066.32	Аналитический	0.10	-
590	494530.77	2178067.01	Аналитический	0.10	-
591	494440.91	2178105.95	Картометрический	1.00	-
592	494437.14	2178094.45	Картометрический	1.00	-
593	494426.95	2178098.22	Картометрический	1.00	-

1	2	3	4	5	6
594	494423.12	2178099.42	Картометрический	1.00	-
595	494421.52	2178093.27	Аналитический	0.10	-
596	494414.66	2178063.61	Аналитический	0.10	-
597	494398.67	2177995.80	Аналитический	0.10	-
598	494390.41	2177943.17	Аналитический	0.10	-
599	494371.76	2177837.12	Аналитический	0.10	-
600	494357.13	2177746.73	Аналитический	0.10	-
601	494342.10	2177657.30	Аналитический	0.10	-
602	494334.36	2177606.17	Аналитический	0.10	-
603	494330.86	2177583.99	Аналитический	0.10	-
604	494330.84	2177583.90	Аналитический	0.10	-
605	494322.21	2177533.13	Аналитический	0.10	-
606	494309.87	2177470.07	Аналитический	0.10	-
607	494447.87	2177456.50	Аналитический	0.10	-
608	494593.78	2177448.65	Аналитический	0.10	-
609	494666.62	2177446.84	Аналитический	0.10	-
610	494766.38	2177443.53	Аналитический	0.10	-
611	494963.57	2177439.55	Аналитический	0.10	-
612	495093.91	2177439.46	Аналитический	0.10	-
613	495202.87	2177431.94	Аналитический	0.10	-
614	495344.37	2177425.36	Аналитический	0.10	-
615	495394.85	2177423.36	Аналитический	0.10	-
616	495473.82	2177420.24	Аналитический	0.10	-
617	495581.33	2177414.38	Аналитический	0.10	-
618	495739.95	2177406.64	Аналитический	0.10	-
619	495809.09	2177404.00	Аналитический	0.10	-
620	495996.93	2177396.04	Аналитический	0.10	-
578	496014.26	2177395.32	Картометрический	1.00	-
621	495115.16	2177536.61	Аналитический	0.10	-
622	495117.75	2177575.01	Аналитический	0.10	-
623	495118.81	2177592.39	Аналитический	0.10	-
624	495115.95	2177592.29	Аналитический	0.10	-
625	495119.40	2177623.26	Аналитический	0.10	-
626	495057.02	2177633.12	Аналитический	0.10	-
627	495046.38	2177545.83	Аналитический	0.10	-
621	495115.16	2177536.61	Аналитический	0.10	-
628	494905.15	2177373.52	Аналитический	0.10	-
629	494905.13	2177405.53	Аналитический	0.10	-
630	494909.40	2177405.62	Аналитический	0.10	-
631	494906.66	2177417.24	Аналитический	0.10	-
632	494906.48	2177431.36	Картометрический	1.00	-
633	494864.71	2177432.36	Аналитический	0.10	-
634	494864.53	2177417.22	Картометрический	1.00	-
635	494863.27	2177382.14	Картометрический	1.00	-
636	494876.50	2177382.05	Картометрический	1.00	-
637	494876.46	2177374.63	Аналитический	0.10	-

1	2	3	4	5	6
638	494892.18	2177372.15	Аналитический	0.10	-
639	494891.97	2177375.85	Аналитический	0.10	-
628	494905.15	2177373.52	Аналитический	0.10	-
640	494716.17	2177175.52	Картометрический	1.00	-
641	494723.76	2177230.93	Аналитический	0.10	-
642	494728.46	2177247.68	Картометрический	1.00	-
643	494734.02	2177267.50	Аналитический	0.10	-
644	494737.54	2177280.02	Аналитический	0.10	-
645	494732.17	2177312.99	Аналитический	0.10	-
646	494718.43	2177384.95	Аналитический	0.10	-
647	494693.27	2177380.91	Аналитический	0.10	-
648	494652.88	2177378.45	Аналитический	0.10	-
649	494652.97	2177427.23	Аналитический	0.10	-
650	494653.09	2177439.36	Картометрический	1.00	-
651	494593.78	2177441.65	Аналитический	0.10	-
652	494554.26	2177443.69	Картометрический	1.00	-
653	494554.03	2177432.22	Аналитический	0.10	-
654	494554.72	2177400.20	Аналитический	0.10	-
655	494554.95	2177389.39	Аналитический	0.10	-
656	494503.04	2177384.97	Аналитический	0.10	-
657	494499.06	2177384.70	Аналитический	0.10	-
658	494473.11	2177383.03	Аналитический	0.10	-
659	494474.97	2177333.06	Аналитический	0.10	-
660	494475.04	2177321.45	Картометрический	1.00	-
661	494502.46	2177321.44	Картометрический	1.00	-
662	494540.47	2177323.56	Картометрический	1.00	-
663	494564.32	2177327.60	Картометрический	1.00	-
664	494585.02	2177329.98	Картометрический	1.00	-
665	494598.11	2177334.42	Аналитический	0.10	-
666	494603.41	2177328.43	Аналитический	0.10	-
667	494610.94	2177316.67	Аналитический	0.10	-
668	494627.90	2177321.42	Аналитический	0.10	-
669	494639.63	2177286.36	Аналитический	0.10	-
670	494639.14	2177253.87	Аналитический	0.10	-
671	494657.23	2177196.50	Аналитический	0.10	-
640	494716.17	2177175.52	Картометрический	1.00	-
672	494496.43	2177202.41	Картометрический	1.00	-
673	494481.02	2177280.85	Картометрический	1.00	-
674	494435.90	2177271.93	Картометрический	1.00	-
675	494361.27	2177258.48	Картометрический	1.00	-
676	494336.05	2177251.38	Картометрический	1.00	-
677	494322.71	2177244.36	Картометрический	1.00	-
678	494307.92	2177246.74	Картометрический	1.00	-
679	494307.64	2177245.04	Картометрический	1.00	-
680	494297.55	2177246.60	Картометрический	1.00	-
681	494299.28	2177257.63	Картометрический	1.00	-

1	2	3	4	5	6
682	494269.82	2177263.58	Картометрический	1.00	-
683	494270.84	2177149.10	Аналитический	0.10	-
684	494276.87	2177162.03	Аналитический	0.10	-
685	494294.86	2177173.85	Картометрический	1.00	-
686	494322.33	2177181.91	Картометрический	1.00	-
687	494347.32	2177181.38	Картометрический	1.00	-
688	494369.25	2177168.86	Картометрический	1.00	-
689	494391.17	2177165.23	Картометрический	1.00	-
690	494416.89	2177175.34	Картометрический	1.00	-
691	494445.80	2177190.45	Картометрический	1.00	-
692	494464.29	2177191.73	Картометрический	1.00	-
672	494496.43	2177202.41	Картометрический	1.00	-
693	494309.99	2174976.36	Аналитический	0.10	-
694	494312.08	2174983.74	Аналитический	0.10	-
695	494304.10	2175115.48	Аналитический	0.10	-
696	494303.30	2175182.20	Аналитический	0.10	-
697	494304.07	2175202.42	Аналитический	0.10	-
698	494302.92	2175236.33	Аналитический	0.10	-
699	494305.63	2175285.89	Аналитический	0.10	-
700	494306.27	2175318.99	Аналитический	0.10	-
701	494307.49	2175352.11	Аналитический	0.10	-
702	494308.24	2175381.70	Аналитический	0.10	-
703	494309.34	2175418.03	Аналитический	0.10	-
704	494310.70	2175445.60	Аналитический	0.10	-
705	494310.67	2175517.58	Аналитический	0.10	-
706	494318.39	2175643.86	Аналитический	0.10	-
707	494322.55	2175757.20	Аналитический	0.10	-
708	494321.86	2175864.12	Аналитический	0.10	-
709	494319.28	2176148.41	Аналитический	0.10	-
710	494319.14	2176218.96	Картометрический	1.00	-
711	494314.04	2176217.16	Аналитический	0.10	-
712	494296.75	2176210.91	Аналитический	0.10	-
713	494234.10	2176293.86	Аналитический	0.10	-
714	494208.67	2176328.63	Картометрический	1.00	-
715	494263.77	2176366.44	Картометрический	1.00	-
716	494316.56	2176365.98	Картометрический	1.00	-
717	494316.52	2176401.64	Аналитический	0.10	-
718	494315.73	2176452.00	Аналитический	0.10	-
719	494316.70	2176477.47	Аналитический	0.10	-
720	494317.62	2176511.66	Аналитический	0.10	-
721	494317.49	2176534.39	Аналитический	0.10	-
722	494312.79	2176614.20	Аналитический	0.10	-
723	494308.17	2176610.17	Аналитический	0.10	-
724	494308.63	2176614.38	Аналитический	0.10	-
725	494308.88	2176621.99	Аналитический	0.10	-
726	494308.04	2176633.77	Аналитический	0.10	-
727	494304.56	2176659.56	Аналитический	0.10	-

1	2	3	4	5	6
728	494291.57	2176751.36	Аналитический	0.10	-
729	494281.88	2176813.88	Аналитический	0.10	-
730	494275.24	2176848.00	Аналитический	0.10	-
731	494254.90	2176933.67	Аналитический	0.10	-
732	494253.18	2176932.92	Аналитический	0.10	-
733	494235.50	2176924.42	Аналитический	0.10	-
734	494229.83	2176923.31	Аналитический	0.10	-
735	494184.65	2176911.69	Аналитический	0.10	-
736	494158.48	2176904.96	Аналитический	0.10	-
737	494145.83	2176901.71	Аналитический	0.10	-
738	494134.88	2176940.11	Аналитический	0.10	-
739	494132.36	2176949.27	Картометрический	1.00	-
740	494164.13	2176982.72	Картометрический	1.00	-
741	494202.44	2177008.75	Картометрический	1.00	-
742	494233.39	2177023.83	Аналитический	0.10	-
743	494233.40	2177023.90	Аналитический	0.10	-
744	494234.91	2177053.43	Аналитический	0.10	-
745	494232.81	2177080.40	Аналитический	0.10	-
746	494232.81	2177085.37	Картометрический	1.00	-
747	494161.05	2177087.02	Картометрический	1.00	-
748	494102.56	2177065.75	Картометрический	1.00	-
749	494077.85	2177062.57	Картометрический	1.00	-
750	494052.85	2177067.35	Картометрический	1.00	-
751	494034.79	2177076.25	Картометрический	1.00	-
752	494002.36	2177125.10	Картометрический	1.00	-
753	493988.66	2177148.78	Картометрический	1.00	-
754	493976.57	2177156.41	Картометрический	1.00	-
755	493963.80	2177155.28	Картометрический	1.00	-
756	493951.64	2177147.94	Картометрический	1.00	-
757	493942.78	2177149.37	Картометрический	1.00	-
758	493934.41	2177153.03	Картометрический	1.00	-
759	493924.24	2177164.56	Картометрический	1.00	-
760	493911.56	2177164.05	Картометрический	1.00	-
761	493904.61	2177171.22	Картометрический	1.00	-
762	493897.16	2177171.26	Картометрический	1.00	-
763	493881.82	2177180.98	Картометрический	1.00	-
764	493862.59	2177183.18	Картометрический	1.00	-
765	493855.97	2177181.63	Картометрический	1.00	-
766	493850.10	2177186.46	Картометрический	1.00	-
767	493839.07	2177187.73	Картометрический	1.00	-
768	493816.42	2177210.15	Картометрический	1.00	-
769	493810.97	2177220.01	Картометрический	1.00	-
770	493800.08	2177228.92	Картометрический	1.00	-
771	493785.91	2177231.38	Картометрический	1.00	-
772	493772.45	2177228.02	Картометрический	1.00	-
773	493764.37	2177232.49	Картометрический	1.00	-
774	493759.26	2177250.58	Картометрический	1.00	-
775	493751.44	2177262.08	Картометрический	1.00	-

1	2	3	4	5	6
776	493747.65	2177273.17	Картометрический	1.00	-
777	493725.97	2177276.84	Картометрический	1.00	-
778	493716.09	2177274.68	Картометрический	1.00	-
779	493709.83	2177270.50	Картометрический	1.00	-
780	493706.78	2177264.35	Картометрический	1.00	-
781	493697.22	2177260.07	Картометрический	1.00	-
782	493693.33	2177260.18	Картометрический	1.00	-
783	493692.29	2177256.64	Картометрический	1.00	-
784	493686.75	2177262.22	Картометрический	1.00	-
785	493664.56	2177260.62	Картометрический	1.00	-
786	493658.60	2177273.75	Картометрический	1.00	-
787	493646.35	2177276.73	Картометрический	1.00	-
788	493642.71	2177286.08	Картометрический	1.00	-
789	493626.94	2177286.61	Картометрический	1.00	-
790	493623.29	2177292.68	Картометрический	1.00	-
791	493615.46	2177293.70	Картометрический	1.00	-
792	493604.87	2177297.97	Картометрический	1.00	-
793	493595.43	2177304.06	Картометрический	1.00	-
794	493577.05	2177306.40	Картометрический	1.00	-
795	493573.50	2177314.74	Картометрический	1.00	-
796	493561.63	2177320.04	Картометрический	1.00	-
797	493552.45	2177320.46	Картометрический	1.00	-
798	493544.28	2177326.79	Картометрический	1.00	-
799	493532.10	2177330.17	Картометрический	1.00	-
800	493525.83	2177339.26	Картометрический	1.00	-
801	493516.88	2177360.58	Картометрический	1.00	-
802	493517.01	2177373.33	Картометрический	1.00	-
803	493521.83	2177398.92	Картометрический	1.00	-
804	493513.33	2177422.90	Картометрический	1.00	-
805	493511.68	2177434.45	Картометрический	1.00	-
806	493504.94	2177438.67	Картометрический	1.00	-
807	493496.51	2177448.49	Картометрический	1.00	-
808	493497.77	2177455.93	Картометрический	1.00	-
809	493496.68	2177460.62	Картометрический	1.00	-
810	493506.80	2177470.75	Картометрический	1.00	-
811	493510.84	2177487.52	Картометрический	1.00	-
812	493504.57	2177517.50	Картометрический	1.00	-
813	493498.56	2177525.09	Картометрический	1.00	-
814	493497.28	2177538.19	Картометрический	1.00	-
815	493481.79	2177552.37	Картометрический	1.00	-
816	493464.28	2177583.24	Картометрический	1.00	-
817	493449.52	2177584.45	Картометрический	1.00	-
818	493430.41	2177580.13	Картометрический	1.00	-
819	493426.20	2177584.94	Картометрический	1.00	-
820	493408.90	2177586.98	Картометрический	1.00	-
821	493383.64	2177575.00	Картометрический	1.00	-
822	493371.72	2177554.65	Картометрический	1.00	-
823	493355.96	2177542.60	Картометрический	1.00	-

1	2	3	4	5	6
824	493325.55	2177555.30	Картометрический	1.00	-
825	493295.08	2177575.21	Картометрический	1.00	-
826	493273.81	2177584.36	Картометрический	1.00	-
827	493244.94	2177579.84	Картометрический	1.00	-
828	493217.20	2177568.77	Картометрический	1.00	-
829	493180.24	2177560.19	Картометрический	1.00	-
830	493141.50	2177537.43	Картометрический	1.00	-
831	493102.64	2177523.35	Картометрический	1.00	-
832	493041.08	2177527.55	Картометрический	1.00	-
833	493024.09	2177549.68	Картометрический	1.00	-
834	493006.99	2177592.19	Картометрический	1.00	-
835	492983.40	2177636.00	Картометрический	1.00	-
836	492945.09	2177681.71	Картометрический	1.00	-
837	492933.60	2177703.65	Картометрический	1.00	-
838	492941.81	2177722.11	Картометрический	1.00	-
839	492935.65	2177732.22	Картометрический	1.00	-
840	492937.73	2177747.92	Картометрический	1.00	-
841	492922.31	2177766.11	Картометрический	1.00	-
842	492916.37	2177788.27	Картометрический	1.00	-
843	492917.46	2177828.65	Картометрический	1.00	-
844	492911.83	2177871.98	Картометрический	1.00	-
845	492898.91	2177896.51	Картометрический	1.00	-
846	492872.43	2177911.09	Картометрический	1.00	-
847	492850.74	2177916.86	Картометрический	1.00	-
848	492831.25	2177928.20	Картометрический	1.00	-
849	492799.37	2177955.78	Картометрический	1.00	-
850	492770.96	2177970.85	Картометрический	1.00	-
851	492739.28	2177974.31	Картометрический	1.00	-
852	492737.51	2177975.91	Картометрический	1.00	-
853	492731.28	2177977.57	Картометрический	1.00	-
854	492719.82	2177927.51	Аналитический	0.10	-
855	492705.62	2177881.60	Аналитический	0.10	-
856	492697.46	2177816.98	Аналитический	0.10	-
857	492703.10	2177743.20	Аналитический	0.10	-
858	492711.52	2177700.10	Аналитический	0.10	-
859	492718.34	2177624.63	Аналитический	0.10	-
860	492711.10	2177584.94	Аналитический	0.10	-
861	492710.92	2177584.04	Аналитический	0.10	-
862	492697.88	2177511.00	Аналитический	0.10	-
863	492683.33	2177429.62	Аналитический	0.10	-
864	492682.61	2177422.55	Аналитический	0.10	-
865	492681.05	2177379.63	Аналитический	0.10	-
866	492682.45	2177361.41	Аналитический	0.10	-
867	492692.04	2177294.54	Аналитический	0.10	-
868	492706.11	2177207.42	Аналитический	0.10	-
869	492726.72	2177095.23	Аналитический	0.10	-
870	492727.97	2177085.04	Аналитический	0.10	-
871	492737.89	2177054.95	Аналитический	0.10	-

1	2	3	4	5	6
872	492761.39	2177007.60	Аналитический	0.10	-
873	492796.02	2176962.97	Аналитический	0.10	-
874	492886.93	2176870.90	Аналитический	0.10	-
875	492898.81	2176855.61	Аналитический	0.10	-
876	493009.54	2176743.43	Аналитический	0.10	-
877	493038.36	2176713.94	Аналитический	0.10	-
878	493143.01	2176606.88	Аналитический	0.10	-
879	493162.74	2176585.59	Аналитический	0.10	-
880	493164.26	2176584.06	Аналитический	0.10	-
881	493193.69	2176553.94	Аналитический	0.10	-
882	493242.51	2176502.08	Аналитический	0.10	-
883	493252.90	2176512.79	Аналитический	0.10	-
884	493255.46	2176515.34	Аналитический	0.10	-
885	493280.69	2176540.05	Аналитический	0.10	-
886	493285.21	2176543.27	Аналитический	0.10	-
887	493289.92	2176547.64	Аналитический	0.10	-
888	493349.10	2176486.51	Аналитический	0.10	-
889	493396.47	2176529.35	Картометрический	1.00	-
890	493413.29	2176549.75	Аналитический	0.10	-
891	493429.15	2176538.98	Картометрический	1.00	-
892	493475.62	2176512.57	Картометрический	1.00	-
893	493489.63	2176528.63	Картометрический	1.00	-
894	493580.53	2176458.74	Картометрический	1.00	-
895	493587.58	2176466.72	Аналитический	0.10	-
896	493601.23	2176481.47	Аналитический	0.10	-
897	493590.01	2176489.45	Аналитический	0.10	-
898	493630.65	2176530.42	Аналитический	0.10	-
899	493642.06	2176520.32	Аналитический	0.10	-
900	493644.47	2176523.30	Аналитический	0.10	-
901	493639.93	2176527.29	Аналитический	0.10	-
902	493650.88	2176540.81	Аналитический	0.10	-
903	493652.78	2176543.15	Аналитический	0.10	-
904	493646.26	2176549.30	Аналитический	0.10	-
905	493654.82	2176558.75	Аналитический	0.10	-
906	493674.06	2176565.01	Картометрический	1.00	-
907	493685.57	2176555.31	Картометрический	1.00	-
908	493703.70	2176575.53	Аналитический	0.10	-
909	493710.80	2176582.59	Аналитический	0.10	-
910	493715.55	2176587.90	Аналитический	0.10	-
911	493718.60	2176591.65	Аналитический	0.10	-
912	493714.21	2176595.73	Аналитический	0.10	-
913	493696.74	2176611.97	Картометрический	1.00	-
914	493682.83	2176594.94	Картометрический	1.00	-
915	493665.37	2176575.91	Картометрический	1.00	-
916	493635.01	2176602.65	Картометрический	1.00	-
917	493632.79	2176599.97	Аналитический	0.10	-
918	493623.11	2176588.76	Аналитический	0.10	-
919	493616.41	2176582.73	Аналитический	0.10	-

1	2	3	4	5	6
920	493617.79	2176580.40	Аналитический	0.10	-
921	493613.40	2176577.21	Аналитический	0.10	-
922	493592.42	2176562.18	Аналитический	0.10	-
923	493579.55	2176549.17	Аналитический	0.10	-
924	493578.13	2176550.95	Картометрический	1.00	-
925	493569.51	2176558.59	Картометрический	1.00	-
926	493570.87	2176560.33	Картометрический	1.00	-
927	493568.85	2176561.46	Картометрический	1.00	-
928	493566.16	2176563.75	Картометрический	1.00	-
929	493552.03	2176574.08	Аналитический	0.10	-
930	493538.44	2176584.16	Аналитический	0.10	-
931	493523.30	2176595.24	Картометрический	1.00	-
932	493519.01	2176598.39	Аналитический	0.10	-
933	493530.34	2176614.02	Аналитический	0.10	-
934	493530.83	2176613.64	Аналитический	0.10	-
935	493534.65	2176618.38	Аналитический	0.10	-
936	493536.41	2176620.97	Аналитический	0.10	-
937	493535.76	2176621.59	Аналитический	0.10	-
938	493560.44	2176653.47	Аналитический	0.10	-
939	493561.63	2176657.70	Аналитический	0.10	-
940	493564.74	2176661.43	Аналитический	0.10	-
941	493590.89	2176639.59	Картометрический	1.00	-
942	493654.71	2176710.62	Картометрический	1.00	-
943	493630.43	2176730.88	Картометрический	1.00	-
944	493625.34	2176725.17	Картометрический	1.00	-
945	493607.34	2176744.06	Аналитический	0.10	-
946	493598.38	2176753.47	Аналитический	0.10	-
947	493561.95	2176790.50	Картометрический	1.00	-
948	493499.24	2176715.74	Картометрический	1.00	-
949	493437.61	2176767.94	Картометрический	1.00	-
950	493436.56	2176766.10	Аналитический	0.10	-
951	493412.90	2176727.63	Аналитический	0.10	-
952	493414.88	2176726.53	Аналитический	0.10	-
953	493401.01	2176701.73	Аналитический	0.10	-
954	493397.67	2176703.00	Картометрический	1.00	-
955	493396.45	2176703.97	Аналитический	0.10	-
956	493391.51	2176707.86	Аналитический	0.10	-
957	493382.38	2176716.57	Аналитический	0.10	-
958	493385.45	2176724.29	Картометрический	1.00	-
959	493365.40	2176734.39	Картометрический	1.00	-
960	493357.73	2176737.94	Аналитический	0.10	-
961	493355.66	2176739.13	Аналитический	0.10	-
962	493349.13	2176742.86	Аналитический	0.10	-
963	493339.34	2176727.82	Аналитический	0.10	-
964	493287.54	2176765.09	Аналитический	0.10	-
965	493276.32	2176773.24	Аналитический	0.10	-
966	493290.65	2176799.70	Аналитический	0.10	-
967	493279.65	2176806.77	Аналитический	0.10	-

1	2	3	4	5	6
968	493265.52	2176816.83	Аналитический	0.10	-
969	493255.99	2176823.42	Аналитический	0.10	-
970	493272.61	2176848.65	Аналитический	0.10	-
971	493273.95	2176851.94	Аналитический	0.10	-
972	493279.05	2176858.50	Аналитический	0.10	-
973	493282.66	2176864.96	Аналитический	0.10	-
974	493289.88	2176874.71	Аналитический	0.10	-
975	493297.12	2176886.31	Аналитический	0.10	-
976	493281.36	2176900.48	Аналитический	0.10	-
977	493165.08	2177002.77	Аналитический	0.10	-
978	493151.77	2177014.37	Аналитический	0.10	-
979	493089.19	2177066.81	Картометрический	1.00	-
980	493130.53	2177139.46	Картометрический	1.00	-
981	493155.43	2177196.12	Картометрический	1.00	-
982	493257.38	2177122.31	Аналитический	0.10	-
983	493275.20	2177145.82	Аналитический	0.10	-
984	493301.17	2177127.15	Аналитический	0.10	-
985	493287.42	2177099.54	Аналитический	0.10	-
986	493287.53	2177094.16	Картометрический	1.00	-
987	493296.94	2177086.44	Аналитический	0.10	-
988	493298.43	2177085.26	Картометрический	1.00	-
989	493309.80	2177077.71	Аналитический	0.10	-
990	493317.06	2177073.31	Аналитический	0.10	-
991	493322.99	2177067.90	Аналитический	0.10	-
992	493348.33	2177049.62	Аналитический	0.10	-
993	493349.93	2177048.39	Аналитический	0.10	-
994	493356.60	2177040.54	Аналитический	0.10	-
995	493360.84	2177036.96	Аналитический	0.10	-
996	493360.11	2177035.52	Аналитический	0.10	-
997	493364.35	2177033.32	Аналитический	0.10	-
998	493373.11	2177026.42	Аналитический	0.10	-
999	493372.68	2177025.20	Аналитический	0.10	-
1000	493374.29	2177023.60	Картометрический	1.00	-
1001	493384.83	2177013.87	Картометрический	1.00	-
1002	493383.12	2177011.87	Картометрический	1.00	-
1003	493394.95	2177004.35	Картометрический	1.00	-
1004	493408.27	2176995.17	Аналитический	0.10	-
1005	493406.69	2176992.65	Аналитический	0.10	-
1006	493418.93	2176981.61	Аналитический	0.10	-
1007	493427.73	2176995.88	Аналитический	0.10	-
1008	493439.14	2176988.86	Аналитический	0.10	-
1009	493441.51	2176990.90	Аналитический	0.10	-
1010	493453.18	2176983.15	Аналитический	0.10	-
1011	493465.44	2176969.15	Аналитический	0.10	-
1012	493469.43	2176963.06	Аналитический	0.10	-
1013	493490.92	2176949.50	Картометрический	1.00	-
1014	493500.71	2176942.44	Картометрический	1.00	-
1015	493499.07	2176939.81	Картометрический	1.00	-

1	2	3	4	5	6
1016	493504.86	2176935.25	Картометрический	1.00	-
1017	493500.46	2176927.06	Картометрический	1.00	-
1018	493511.40	2176919.76	Картометрический	1.00	-
1019	493525.70	2176913.05	Картометрический	1.00	-
1020	493537.87	2176905.48	Аналитический	0.10	-
1021	493545.00	2176902.60	Аналитический	0.10	-
1022	493547.37	2176906.19	Аналитический	0.10	-
1023	493553.63	2176902.51	Аналитический	0.10	-
1024	493569.95	2176890.70	Картометрический	1.00	-
1025	493574.00	2176895.76	Аналитический	0.10	-
1026	493590.78	2176916.05	Аналитический	0.10	-
1027	493594.51	2176920.20	Аналитический	0.10	-
1028	493594.88	2176920.61	Аналитический	0.10	-
1029	493600.60	2176927.10	Картометрический	1.00	-
1030	493536.03	2176984.58	Картометрический	1.00	-
1031	493327.08	2177169.71	Картометрический	1.00	-
1032	493264.82	2177212.50	Картометрический	1.00	-
1033	493163.97	2177283.83	Картометрический	1.00	-
1034	492988.22	2177417.16	Картометрический	1.00	-
1035	492855.51	2177512.78	Картометрический	1.00	-
1036	492861.60	2177520.70	Аналитический	0.10	-
1037	492880.10	2177543.92	Аналитический	0.10	-
1038	492895.10	2177549.33	Аналитический	0.10	-
1039	492910.72	2177535.10	Аналитический	0.10	-
1040	492929.34	2177517.19	Аналитический	0.10	-
1041	492941.45	2177505.90	Аналитический	0.10	-
1042	492938.23	2177503.21	Картометрический	1.00	-
1043	492956.01	2177488.97	Картометрический	1.00	-
1044	492975.36	2177476.38	Картометрический	1.00	-
1045	492990.47	2177465.73	Аналитический	0.10	-
1046	493012.15	2177453.08	Аналитический	0.10	-
1047	493029.66	2177442.22	Аналитический	0.10	-
1048	493042.97	2177435.29	Аналитический	0.10	-
1049	493055.74	2177428.65	Аналитический	0.10	-
1050	493137.17	2177389.97	Картометрический	1.00	-
1051	493159.20	2177384.20	Аналитический	0.10	-
1052	493175.70	2177374.25	Аналитический	0.10	-
1053	493212.10	2177349.37	Картометрический	1.00	-
1054	493249.44	2177320.05	Картометрический	1.00	-
1055	493279.77	2177298.13	Картометрический	1.00	-
1056	493312.18	2177277.70	Картометрический	1.00	-
1057	493376.17	2177219.15	Аналитический	0.10	-
1058	493388.98	2177207.52	Аналитический	0.10	-
1059	493581.42	2177037.34	Картометрический	1.00	-
1060	493638.22	2176986.41	Картометрический	1.00	-
1061	493727.36	2176916.38	Картометрический	1.00	-
1062	493784.75	2176865.28	Аналитический	0.10	-
1063	493836.11	2176821.32	Аналитический	0.10	-

1	2	3	4	5	6
1064	493846.96	2176813.41	Аналитический	0.10	-
1065	493857.10	2176825.89	Аналитический	0.10	-
1066	493861.82	2176834.15	Аналитический	0.10	-
1067	493892.34	2176890.53	Аналитический	0.10	-
1068	493902.37	2176883.88	Картометрический	1.00	-
1069	493909.33	2176875.65	Картометрический	1.00	-
1070	493918.45	2176870.48	Картометрический	1.00	-
1071	493902.61	2176842.95	Картометрический	1.00	-
1072	493907.27	2176839.86	Картометрический	1.00	-
1073	493918.29	2176832.56	Картометрический	1.00	-
1074	493920.74	2176836.13	Картометрический	1.00	-
1075	493921.31	2176836.96	Картометрический	1.00	-
1076	493926.13	2176841.73	Картометрический	1.00	-
1077	493934.48	2176837.22	Картометрический	1.00	-
1078	493949.42	2176817.26	Картометрический	1.00	-
1079	493968.83	2176793.46	Картометрический	1.00	-
1080	494017.21	2176831.15	Аналитический	0.10	-
1081	494018.79	2176832.11	Аналитический	0.10	-
1082	494055.19	2176859.10	Аналитический	0.10	-
1083	494060.76	2176852.76	Аналитический	0.10	-
1084	494038.63	2176808.68	Аналитический	0.10	-
1085	494037.53	2176806.54	Аналитический	0.10	-
1086	494036.25	2176804.24	Аналитический	0.10	-
1087	494025.34	2176789.39	Аналитический	0.10	-
1088	494006.21	2176768.11	Картометрический	1.00	-
1089	493990.06	2176750.15	Аналитический	0.10	-
1090	493990.63	2176749.57	Картометрический	1.00	-
1091	493972.28	2176729.66	Картометрический	1.00	-
1092	493950.15	2176708.44	Аналитический	0.10	-
1093	493960.99	2176690.60	Аналитический	0.10	-
1094	493978.05	2176675.16	Аналитический	0.10	-
1095	493982.13	2176671.47	Картометрический	1.00	-
1096	494057.92	2176592.79	Картометрический	1.00	-
1097	494080.17	2176568.89	Аналитический	0.10	-
1098	494089.53	2176557.87	Аналитический	0.10	-
1099	494103.71	2176541.54	Аналитический	0.10	-
1100	494120.64	2176553.28	Картометрический	1.00	-
1101	494153.50	2176576.06	Картометрический	1.00	-
1102	494172.92	2176581.34	Аналитический	0.10	-
1103	494195.38	2176589.53	Аналитический	0.10	-
1104	494195.66	2176588.78	Аналитический	0.10	-
1105	494198.30	2176581.61	Аналитический	0.10	-
1106	494199.30	2176578.89	Аналитический	0.10	-
1107	494204.27	2176564.86	Аналитический	0.10	-
1108	494222.62	2176569.77	Аналитический	0.10	-
1109	494228.13	2176571.25	Аналитический	0.10	-
1110	494230.57	2176563.63	Картометрический	1.00	-
1111	494251.78	2176544.09	Картометрический	1.00	-

1	2	3	4	5	6
1112	494262.39	2176514.10	Картометрический	1.00	-
1113	494238.80	2176505.81	Картометрический	1.00	-
1114	494237.85	2176504.30	Картометрический	1.00	-
1115	494220.80	2176493.87	Картометрический	1.00	-
1116	494224.12	2176482.07	Картометрический	1.00	-
1117	494194.23	2176470.94	Картометрический	1.00	-
1118	494199.11	2176459.35	Картометрический	1.00	-
1119	494188.42	2176454.02	Картометрический	1.00	-
1120	494193.21	2176444.41	Картометрический	1.00	-
1121	494185.61	2176440.46	Картометрический	1.00	-
1122	494176.15	2176454.00	Картометрический	1.00	-
1123	494129.97	2176423.28	Картометрический	1.00	-
1124	494054.07	2176522.71	Картометрический	1.00	-
1125	494041.61	2176510.40	Картометрический	1.00	-
1126	494018.50	2176487.73	Картометрический	1.00	-
1127	494029.95	2176476.00	Картометрический	1.00	-
1128	494009.98	2176454.38	Аналитический	0.10	-
1129	494042.04	2176427.55	Аналитический	0.10	-
1130	494047.31	2176430.42	Аналитический	0.10	-
1131	494056.34	2176413.21	Аналитический	0.10	-
1132	494047.62	2176406.03	Аналитический	0.10	-
1133	494052.00	2176400.45	Аналитический	0.10	-
1134	494057.58	2176405.25	Аналитический	0.10	-
1135	494061.25	2176400.62	Аналитический	0.10	-
1136	494028.95	2176366.46	Аналитический	0.10	-
1137	494071.07	2176311.81	Картометрический	1.00	-
1138	494001.89	2176257.14	Картометрический	1.00	-
1139	493992.76	2176237.69	Аналитический	0.10	-
1140	493960.66	2176224.76	Аналитический	0.10	-
1141	493933.70	2176266.65	Аналитический	0.10	-
1142	493922.62	2176256.98	Аналитический	0.10	-
1143	493902.56	2176238.32	Аналитический	0.10	-
1144	493895.70	2176245.86	Аналитический	0.10	-
1145	493889.00	2176240.59	Аналитический	0.10	-
1146	493884.07	2176246.74	Аналитический	0.10	-
1147	493873.72	2176256.30	Аналитический	0.10	-
1148	493878.41	2176260.88	Аналитический	0.10	-
1149	493856.87	2176287.31	Аналитический	0.10	-
1150	493889.96	2176317.10	Аналитический	0.10	-
1151	493897.25	2176322.89	Аналитический	0.10	-
1152	493910.11	2176333.45	Аналитический	0.10	-
1153	493933.44	2176307.00	Аналитический	0.10	-
1154	493953.92	2176326.74	Аналитический	0.10	-
1155	493975.92	2176348.99	Аналитический	0.10	-
1156	493940.51	2176391.07	Аналитический	0.10	-
1157	493928.77	2176404.13	Картометрический	1.00	-
1158	493897.24	2176374.60	Картометрический	1.00	-
1159	493894.55	2176377.55	Картометрический	1.00	-

1	2	3	4	5	6
1160	493860.77	2176417.99	Картометрический	1.00	-
1161	493886.31	2176440.93	Картометрический	1.00	-
1162	493875.77	2176446.67	Аналитический	0.10	-
1163	493863.04	2176458.19	Аналитический	0.10	-
1164	493868.75	2176464.37	Картометрический	1.00	-
1165	493838.45	2176491.66	Картометрический	1.00	-
1166	493828.68	2176483.72	Аналитический	0.10	-
1167	493815.44	2176470.22	Картометрический	1.00	-
1168	493825.38	2176459.32	Картометрический	1.00	-
1169	493834.83	2176448.15	Аналитический	0.10	-
1170	493813.69	2176424.62	Картометрический	1.00	-
1171	493804.74	2176416.67	Аналитический	0.10	-
1172	493798.14	2176410.16	Аналитический	0.10	-
1173	493805.57	2176401.25	Аналитический	0.10	-
1174	493796.34	2176393.20	Аналитический	0.10	-
1175	493794.64	2176395.08	Аналитический	0.10	-
1176	493788.07	2176402.86	Аналитический	0.10	-
1177	493782.86	2176409.07	Аналитический	0.10	-
1178	493776.53	2176416.45	Аналитический	0.10	-
1179	493774.10	2176414.16	Аналитический	0.10	-
1180	493770.23	2176418.64	Аналитический	0.10	-
1181	493769.25	2176417.51	Аналитический	0.10	-
1182	493765.26	2176421.82	Аналитический	0.10	-
1183	493766.24	2176422.96	Аналитический	0.10	-
1184	493768.33	2176425.38	Аналитический	0.10	-
1185	493761.91	2176432.98	Аналитический	0.10	-
1186	493766.59	2176438.03	Аналитический	0.10	-
1187	493771.47	2176443.28	Аналитический	0.10	-
1188	493772.83	2176444.74	Аналитический	0.10	-
1189	493763.16	2176454.20	Аналитический	0.10	-
1190	493767.74	2176459.38	Аналитический	0.10	-
1191	493758.19	2176467.31	Аналитический	0.10	-
1192	493753.79	2176471.39	Картометрический	1.00	-
1193	493751.95	2176473.23	Картометрический	1.00	-
1194	493676.72	2176396.11	Аналитический	0.10	-
1195	493679.75	2176393.00	Аналитический	0.10	-
1196	493687.56	2176385.72	Аналитический	0.10	-
1197	493688.38	2176386.46	Аналитический	0.10	-
1198	493708.96	2176364.57	Аналитический	0.10	-
1199	493707.92	2176363.41	Аналитический	0.10	-
1200	493728.66	2176343.63	Аналитический	0.10	-
1201	493709.52	2176324.31	Аналитический	0.10	-
1202	493725.98	2176306.61	Аналитический	0.10	-
1203	493734.70	2176297.11	Аналитический	0.10	-
1204	493735.11	2176274.74	Аналитический	0.10	-
1205	493758.85	2176247.08	Аналитический	0.10	-
1206	493749.67	2176238.66	Аналитический	0.10	-
1207	493763.41	2176220.84	Аналитический	0.10	-

1	2	3	4	5	6
1208	493778.26	2176205.93	Аналитический	0.10	-
1209	493792.92	2176190.02	Аналитический	0.10	-
1210	493805.26	2176176.12	Аналитический	0.10	-
1211	493825.82	2176154.35	Аналитический	0.10	-
1212	493837.57	2176140.53	Аналитический	0.10	-
1213	493838.08	2176139.59	Аналитический	0.10	-
1214	493842.16	2176126.46	Аналитический	0.10	-
1215	493853.04	2176106.05	Аналитический	0.10	-
1216	493861.23	2176087.58	Аналитический	0.10	-
1217	493866.43	2176076.31	Аналитический	0.10	-
1218	493872.10	2176062.79	Аналитический	0.10	-
1219	493881.11	2176043.44	Аналитический	0.10	-
1220	493889.51	2176024.22	Аналитический	0.10	-
1221	493895.43	2176010.64	Аналитический	0.10	-
1222	493897.27	2176011.63	Аналитический	0.10	-
1223	493899.01	2176008.23	Аналитический	0.10	-
1224	493937.26	2176034.44	Аналитический	0.10	-
1225	493960.24	2175981.75	Аналитический	0.10	-
1226	493962.27	2175886.66	Аналитический	0.10	-
1227	493964.29	2175849.26	Аналитический	0.10	-
1228	493967.28	2175844.74	Аналитический	0.10	-
1229	493970.67	2175793.96	Аналитический	0.10	-
1230	493979.87	2175765.04	Аналитический	0.10	-
1231	493987.31	2175740.74	Аналитический	0.10	-
1232	493989.17	2175730.13	Аналитический	0.10	-
1233	493990.57	2175730.23	Аналитический	0.10	-
1234	493992.10	2175725.33	Аналитический	0.10	-
1235	494023.00	2175730.92	Аналитический	0.10	-
1236	494038.80	2175647.55	Аналитический	0.10	-
1237	494045.77	2175637.12	Аналитический	0.10	-
1238	494042.63	2175636.13	Аналитический	0.10	-
1239	494047.97	2175618.39	Аналитический	0.10	-
1240	494053.19	2175619.10	Аналитический	0.10	-
1241	494058.32	2175600.81	Аналитический	0.10	-
1242	494060.03	2175594.24	Аналитический	0.10	-
1243	494061.81	2175594.47	Аналитический	0.10	-
1244	494062.14	2175575.75	Аналитический	0.10	-
1245	494071.83	2175558.45	Аналитический	0.10	-
1246	494089.08	2175559.42	Аналитический	0.10	-
1247	494089.37	2175546.11	Аналитический	0.10	-
1248	494092.91	2175541.01	Аналитический	0.10	-
1249	494110.11	2175538.73	Аналитический	0.10	-
1250	494144.09	2175538.33	Аналитический	0.10	-
1251	494143.60	2175544.48	Аналитический	0.10	-
1252	494159.86	2175544.40	Аналитический	0.10	-
1253	494160.82	2175537.55	Аналитический	0.10	-
1254	494166.95	2175536.61	Аналитический	0.10	-
1255	494167.03	2175534.52	Аналитический	0.10	-

1	2	3	4	5	6
1256	494172.13	2175534.69	Аналитический	0.10	-
1257	494172.04	2175536.79	Аналитический	0.10	-
1258	494193.91	2175540.52	Аналитический	0.10	-
1259	494195.06	2175534.36	Аналитический	0.10	-
1260	494253.34	2175545.17	Аналитический	0.10	-
1261	494255.36	2175533.91	Аналитический	0.10	-
1262	494257.84	2175514.23	Аналитический	0.10	-
1263	494264.75	2175514.51	Аналитический	0.10	-
1264	494265.92	2175506.61	Аналитический	0.10	-
1265	494238.62	2175504.25	Аналитический	0.10	-
1266	494239.20	2175502.03	Аналитический	0.10	-
1267	494216.86	2175493.91	Аналитический	0.10	-
1268	494212.10	2175489.77	Аналитический	0.10	-
1269	494166.05	2175477.85	Аналитический	0.10	-
1270	494112.67	2175445.74	Аналитический	0.10	-
1271	494074.09	2175398.89	Аналитический	0.10	-
1272	494055.05	2175346.96	Аналитический	0.10	-
1273	494048.21	2175270.99	Аналитический	0.10	-
1274	494050.12	2175241.36	Аналитический	0.10	-
1275	494137.76	2175260.07	Картометрический	1.00	-
1276	494169.53	2175191.63	Картометрический	1.00	-
1277	494188.52	2175137.89	Аналитический	0.10	-
1278	494192.63	2175120.26	Аналитический	0.10	-
1279	494199.09	2175072.21	Картометрический	1.00	-
1280	494225.19	2174968.26	Картометрический	1.00	-
1281	494297.12	2174972.57	Картометрический	1.00	-
693	494309.99	2174976.36	Аналитический	0.10	-
1282	494144.43	2176593.32	Аналитический	0.10	-
1283	494149.22	2176597.80	Картометрический	1.00	-
1284	494139.03	2176624.57	Картометрический	1.00	-
1285	494110.59	2176683.78	Картометрический	1.00	-
1286	494083.22	2176658.12	Аналитический	0.10	-
1287	494089.25	2176652.75	Аналитический	0.10	-
1282	494144.43	2176593.32	Аналитический	0.10	-
1288	493246.03	2176830.92	Аналитический	0.10	-
1289	493269.86	2176865.62	Аналитический	0.10	-
1290	493261.67	2176871.01	Аналитический	0.10	-
1291	493220.24	2176903.84	Аналитический	0.10	-
1292	493217.52	2176904.23	Картометрический	1.00	-
1293	493174.28	2176938.80	Картометрический	1.00	-
1294	493182.88	2176948.94	Картометрический	1.00	-
1295	493161.04	2176967.76	Аналитический	0.10	-
1296	493158.93	2176969.91	Аналитический	0.10	-
1297	493156.14	2176972.77	Аналитический	0.10	-
1298	493150.90	2176976.85	Картометрический	1.00	-
1299	493131.20	2176991.69	Картометрический	1.00	-

1	2	3	4	5	6
1300	493106.68	2176952.94	Картометрический	1.00	-
1301	493107.55	2176933.94	Картометрический	1.00	-
1302	493120.17	2176921.23	Картометрический	1.00	-
1303	493126.96	2176919.54	Картометрический	1.00	-
1304	493130.37	2176915.94	Картометрический	1.00	-
1305	493116.25	2176896.25	Картометрический	1.00	-
1306	493123.14	2176891.62	Картометрический	1.00	-
1307	493143.41	2176877.50	Картометрический	1.00	-
1308	493175.22	2176860.43	Аналитический	0.10	-
1309	493186.43	2176879.79	Аналитический	0.10	-
1310	493199.33	2176870.05	Аналитический	0.10	-
1311	493206.10	2176864.44	Аналитический	0.10	-
1312	493224.54	2176846.72	Аналитический	0.10	-
1313	493230.47	2176841.26	Аналитический	0.10	-
1288	493246.03	2176830.92	Аналитический	0.10	-
1314	493931.94	2175686.10	Аналитический	0.10	-
1315	493859.84	2175755.84	Аналитический	0.10	-
1316	493845.60	2175776.64	Аналитический	0.10	-
1317	493841.75	2175773.34	Аналитический	0.10	-
1318	493836.56	2175778.37	Аналитический	0.10	-
1319	493837.64	2175779.50	Аналитический	0.10	-
1320	493840.55	2175784.53	Аналитический	0.10	-
1321	493836.53	2175793.50	Аналитический	0.10	-
1322	493852.40	2175809.83	Аналитический	0.10	-
1323	493854.67	2175807.66	Аналитический	0.10	-
1324	493860.42	2175813.13	Аналитический	0.10	-
1325	493867.20	2175820.27	Аналитический	0.10	-
1326	493862.08	2175826.64	Аналитический	0.10	-
1327	493851.65	2175839.89	Аналитический	0.10	-
1328	493839.71	2175853.94	Аналитический	0.10	-
1329	493828.60	2175866.54	Аналитический	0.10	-
1330	493791.41	2175904.06	Аналитический	0.10	-
1331	493777.10	2175891.60	Аналитический	0.10	-
1332	493778.23	2175888.82	Картометрический	1.00	-
1333	493791.66	2175856.08	Аналитический	0.10	-
1334	493800.64	2175841.30	Аналитический	0.10	-
1335	493809.05	2175827.39	Аналитический	0.10	-
1336	493812.27	2175825.63	Аналитический	0.10	-
1337	493818.86	2175811.86	Аналитический	0.10	-
1338	493822.52	2175811.03	Аналитический	0.10	-
1339	493829.87	2175801.45	Аналитический	0.10	-
1340	493834.27	2175796.11	Аналитический	0.10	-
1341	493826.97	2175789.41	Аналитический	0.10	-
1342	493828.51	2175786.16	Аналитический	0.10	-
1343	493821.93	2175792.52	Аналитический	0.10	-
1344	493831.88	2175769.40	Аналитический	0.10	-
1345	493833.23	2175766.02	Аналитический	0.10	-

1	2	3	4	5	6
1346	493832.84	2175765.69	Аналитический	0.10	-
1347	493845.66	2175734.35	Аналитический	0.10	-
1348	493858.23	2175701.67	Аналитический	0.10	-
1349	493859.86	2175699.44	Аналитический	0.10	-
1350	493875.77	2175659.65	Аналитический	0.10	-
1351	493881.56	2175644.86	Картометрический	1.00	-
1352	493911.65	2175660.47	Картометрический	1.00	-
1314	493931.94	2175686.10	Аналитический	0.10	-
1353	493646.08	2175709.20	Аналитический	0.10	-
1354	493642.43	2175716.60	Аналитический	0.10	-
1355	493636.33	2175728.27	Аналитический	0.10	-
1356	493638.40	2175729.77	Аналитический	0.10	-
1357	493635.32	2175734.75	Аналитический	0.10	-
1358	493625.19	2175749.63	Аналитический	0.10	-
1359	493623.25	2175751.43	Аналитический	0.10	-
1360	493610.77	2175772.68	Аналитический	0.10	-
1361	493602.91	2175785.68	Аналитический	0.10	-
1362	493593.60	2175801.33	Аналитический	0.10	-
1363	493571.75	2175848.97	Аналитический	0.10	-
1364	493546.81	2175897.76	Аналитический	0.10	-
1365	493544.88	2175903.09	Аналитический	0.10	-
1366	493487.65	2175882.49	Аналитический	0.10	-
1367	493402.42	2175861.30	Аналитический	0.10	-
1368	493381.84	2175857.41	Аналитический	0.10	-
1369	493370.97	2175873.85	Аналитический	0.10	-
1370	493365.97	2175880.43	Аналитический	0.10	-
1371	493314.52	2175848.90	Аналитический	0.10	-
1372	493306.84	2175844.20	Аналитический	0.10	-
1373	493290.10	2175838.04	Аналитический	0.10	-
1374	493275.63	2175836.29	Аналитический	0.10	-
1375	493272.57	2175836.90	Аналитический	0.10	-
1376	493268.24	2175839.41	Аналитический	0.10	-
1377	493266.04	2175841.34	Аналитический	0.10	-
1378	493349.21	2175719.13	Картометрический	1.00	-
1379	493380.34	2175740.52	Картометрический	1.00	-
1380	493385.52	2175743.92	Картометрический	1.00	-
1381	493413.80	2175700.81	Картометрический	1.00	-
1382	493415.61	2175698.05	Картометрический	1.00	-
1383	493425.40	2175686.80	Картометрический	1.00	-
1384	493482.64	2175729.63	Аналитический	0.10	-
1385	493516.80	2175681.48	Аналитический	0.10	-
1386	493504.41	2175673.03	Аналитический	0.10	-
1387	493498.12	2175668.76	Аналитический	0.10	-
1388	493496.22	2175667.46	Картометрический	1.00	-
1389	493462.84	2175644.74	Картометрический	1.00	-
1390	493453.44	2175637.12	Картометрический	1.00	-
1391	493459.89	2175628.40	Аналитический	0.10	-

1	2	3	4	5	6
1392	493482.14	2175596.35	Картометрический	1.00	-
1393	493476.56	2175590.51	Картометрический	1.00	-
1394	493486.88	2175576.26	Аналитический	0.10	-
1395	493509.22	2175593.53	Аналитический	0.10	-
1396	493509.29	2175595.27	Аналитический	0.10	-
1397	493505.49	2175600.27	Аналитический	0.10	-
1398	493522.82	2175613.34	Картометрический	1.00	-
1399	493525.85	2175608.74	Картометрический	1.00	-
1400	493542.78	2175619.23	Аналитический	0.10	-
1401	493582.36	2175643.76	Аналитический	0.10	-
1402	493625.14	2175670.31	Картометрический	1.00	-
1403	493622.92	2175676.47	Картометрический	1.00	-
1404	493620.05	2175679.19	Картометрический	1.00	-
1405	493615.44	2175685.18	Картометрический	1.00	-
1406	493616.44	2175689.82	Аналитический	0.10	-
1407	493630.39	2175701.31	Аналитический	0.10	-
1353	493646.08	2175709.20	Аналитический	0.10	-
1408	493348.38	2175910.47	Аналитический	0.10	-
1409	493351.33	2175930.47	Аналитический	0.10	-
1410	493359.82	2175942.32	Аналитический	0.10	-
1411	493393.26	2175965.03	Аналитический	0.10	-
1412	493392.64	2175972.99	Аналитический	0.10	-
1413	493380.37	2175979.37	Аналитический	0.10	-
1414	493358.48	2176009.42	Аналитический	0.10	-
1415	493356.40	2176013.26	Аналитический	0.10	-
1416	493350.32	2176020.32	Аналитический	0.10	-
1417	493338.59	2176036.79	Аналитический	0.10	-
1418	493326.99	2176053.08	Аналитический	0.10	-
1419	493322.21	2176059.38	Картометрический	1.00	-
1420	493295.81	2176036.56	Аналитический	0.10	-
1421	493307.86	2176020.13	Картометрический	1.00	-
1422	493292.95	2176008.43	Картометрический	1.00	-
1423	493297.51	2176002.35	Картометрический	1.00	-
1424	493307.65	2175988.75	Картометрический	1.00	-
1425	493312.75	2175979.99	Картометрический	1.00	-
1426	493317.87	2175971.24	Картометрический	1.00	-
1427	493329.39	2175943.86	Картометрический	1.00	-
1408	493348.38	2175910.47	Аналитический	0.10	-
1428	493698.89	2176767.10	Аналитический	0.10	-
1429	493727.79	2176802.30	Аналитический	0.10	-
1430	493728.29	2176802.93	Аналитический	0.10	-
1431	493733.25	2176808.84	Картометрический	1.00	-
1432	493641.35	2176890.16	Картометрический	1.00	-
1433	493621.50	2176866.27	Аналитический	0.10	-
1434	493596.95	2176834.11	Аналитический	0.10	-
1435	493615.92	2176817.37	Аналитический	0.10	-

1	2	3	4	5	6
1436	493637.78	2176793.24	Картометрический	1.00	-
1437	493623.33	2176771.64	Картометрический	1.00	-
1438	493632.21	2176764.16	Картометрический	1.00	-
1439	493647.57	2176751.38	Картометрический	1.00	-
1440	493665.83	2176773.21	Аналитический	0.10	-
1441	493675.32	2176784.21	Аналитический	0.10	-
1442	493677.80	2176783.99	Аналитический	0.10	-
1443	493682.49	2176780.35	Аналитический	0.10	-
1444	493683.98	2176779.15	Картометрический	1.00	-
1445	493684.89	2176778.42	Аналитический	0.10	-
1428	493698.89	2176767.10	Аналитический	0.10	-
1446	493042.83	2176582.57	Аналитический	0.10	-
1447	493063.05	2176609.82	Аналитический	0.10	-
1448	493013.32	2176662.64	Аналитический	0.10	-
1449	493006.02	2176670.81	Аналитический	0.10	-
1450	492996.45	2176681.91	Аналитический	0.10	-
1451	492994.96	2176683.45	Аналитический	0.10	-
1452	492983.60	2176695.17	Аналитический	0.10	-
1453	492972.51	2176707.22	Аналитический	0.10	-
1454	492969.62	2176714.11	Аналитический	0.10	-
1455	492984.45	2176728.76	Аналитический	0.10	-
1456	492970.43	2176738.31	Аналитический	0.10	-
1457	492956.10	2176745.60	Аналитический	0.10	-
1458	492949.89	2176749.75	Аналитический	0.10	-
1459	492915.56	2176771.96	Аналитический	0.10	-
1460	492898.50	2176779.23	Аналитический	0.10	-
1461	492878.56	2176785.04	Аналитический	0.10	-
1462	492854.76	2176789.98	Аналитический	0.10	-
1463	492835.18	2176789.07	Картометрический	1.00	-
1464	492829.18	2176788.88	Картометрический	1.00	-
1465	493014.52	2176606.75	Картометрический	1.00	-
1446	493042.83	2176582.57	Аналитический	0.10	-
1466	493355.29	2176837.62	Аналитический	0.10	-
1467	493341.53	2176849.68	Картометрический	1.00	-
1468	493328.93	2176860.72	Аналитический	0.10	-
1469	493321.13	2176851.20	Аналитический	0.10	-
1470	493307.87	2176827.45	Аналитический	0.10	-
1471	493332.02	2176810.90	Аналитический	0.10	-
1472	493342.42	2176824.48	Аналитический	0.10	-
1473	493345.92	2176827.40	Аналитический	0.10	-
1474	493346.83	2176826.96	Аналитический	0.10	-
1466	493355.29	2176837.62	Аналитический	0.10	-
1475	492965.66	2176291.43	Аналитический	0.10	-
1476	492952.43	2176313.94	Аналитический	0.10	-
1477	492947.51	2176322.31	Аналитический	0.10	-

1	2	3	4	5	6
1478	492919.65	2176306.59	Аналитический	0.10	-
1479	492886.32	2176288.09	Аналитический	0.10	-
1480	492885.39	2176287.18	Аналитический	0.10	-
1481	492897.65	2176260.09	Аналитический	0.10	-
1482	492929.26	2176276.41	Аналитический	0.10	-
1483	492930.65	2176276.99	Аналитический	0.10	-
1475	492965.66	2176291.43	Аналитический	0.10	-
1484	492848.18	2176193.63	Аналитический	0.10	-
1485	492840.20	2176206.68	Аналитический	0.10	-
1486	492820.68	2176198.24	Аналитический	0.10	-
1487	492826.34	2176186.83	Аналитический	0.10	-
1488	492833.09	2176189.50	Аналитический	0.10	-
1489	492834.39	2176186.89	Аналитический	0.10	-
1484	492848.18	2176193.63	Аналитический	0.10	-
1490	492732.13	2176101.74	Аналитический	0.10	-
1491	492743.07	2176117.18	Аналитический	0.10	-
1492	492749.85	2176126.38	Аналитический	0.10	-
1493	492764.28	2176145.94	Аналитический	0.10	-
1494	492746.38	2176170.19	Аналитический	0.10	-
1495	492743.79	2176168.64	Картометрический	1.00	-
1496	492707.98	2176147.35	Аналитический	0.10	-
1497	492685.39	2176133.90	Аналитический	0.10	-
1498	492707.67	2176114.72	Аналитический	0.10	-
1499	492710.41	2176118.31	Аналитический	0.10	-
1490	492732.13	2176101.74	Аналитический	0.10	-
1500	492722.08	2176484.57	Аналитический	0.10	-
1501	492690.59	2176545.48	Картометрический	1.00	-
1502	492673.08	2176530.97	Картометрический	1.00	-
1503	492698.16	2176486.49	Картометрический	1.00	-
1504	492690.33	2176480.08	Картометрический	1.00	-
1505	492693.37	2176470.19	Картометрический	1.00	-
1500	492722.08	2176484.57	Аналитический	0.10	-
1506	494188.84	2177091.08	Картометрический	1.00	-
1507	494195.13	2177109.70	Картометрический	1.00	-
1508	494202.15	2177146.68	Картометрический	1.00	-
1509	494222.49	2177241.95	Картометрический	1.00	-
1510	494215.20	2177266.27	Картометрический	1.00	-
1511	494170.92	2177294.04	Картометрический	1.00	-
1512	494177.32	2177334.86	Картометрический	1.00	-
1513	494154.58	2177339.05	Картометрический	1.00	-
1514	494130.86	2177342.15	Картометрический	1.00	-
1515	494115.98	2177349.25	Картометрический	1.00	-
1516	494121.98	2177358.79	Картометрический	1.00	-
1517	494115.26	2177362.88	Картометрический	1.00	-

1	2	3	4	5	6
1518	494119.32	2177394.16	Картометрический	1.00	-
1519	494124.50	2177406.77	Картометрический	1.00	-
1520	494128.67	2177444.00	Аналитический	0.10	-
1521	494137.78	2177487.09	Аналитический	0.10	-
1522	494141.60	2177507.82	Картометрический	1.00	-
1523	494268.73	2177483.80	Аналитический	0.10	-
1524	494284.80	2177481.22	Аналитический	0.10	-
1525	494286.57	2177489.60	Картометрический	1.00	-
1526	494294.88	2177536.08	Картометрический	1.00	-
1527	494304.66	2177592.97	Картометрический	1.00	-
1528	494317.53	2177669.78	Картометрический	1.00	-
1529	494328.63	2177737.87	Картометрический	1.00	-
1530	494344.53	2177832.03	Картометрический	1.00	-
1531	494358.89	2177919.48	Картометрический	1.00	-
1532	494372.58	2177991.98	Картометрический	1.00	-
1533	494388.97	2178071.24	Картометрический	1.00	-
1534	494398.60	2178113.80	Картометрический	1.00	-
1535	494399.90	2178119.48	Аналитический	0.10	-
1536	494397.68	2178121.05	Аналитический	0.10	-
1537	494398.32	2178124.27	Аналитический	0.10	-
1538	494331.20	2178158.56	Аналитический	0.10	-
1539	494319.14	2178164.29	Картометрический	1.00	-
1540	494308.07	2178128.50	Аналитический	0.10	-
1541	494300.18	2178100.16	Картометрический	1.00	-
1542	494297.86	2178091.83	Аналитический	0.10	-
1543	494287.99	2178092.34	Картометрический	1.00	-
1544	494129.24	2177552.77	Картометрический	1.00	-
1545	494122.90	2177535.17	Картометрический	1.00	-
1546	494081.31	2177523.26	Картометрический	1.00	-
1547	493993.01	2177656.08	Картометрический	1.00	-
1548	493923.17	2177754.91	Картометрический	1.00	-
1549	493831.68	2177884.08	Картометрический	1.00	-
1550	493743.91	2178014.99	Картометрический	1.00	-
1551	493708.02	2178065.55	Картометрический	1.00	-
1552	493759.26	2178139.98	Картометрический	1.00	-
1553	493793.49	2178193.83	Картометрический	1.00	-
1554	493801.78	2178252.01	Картометрический	1.00	-
1555	493804.32	2178252.08	Картометрический	1.00	-
1556	493819.83	2178411.72	Картометрический	1.00	-
1557	493808.52	2178420.81	Картометрический	1.00	-
1558	493791.24	2178429.52	Картометрический	1.00	-
1559	493778.24	2178435.48	Картометрический	1.00	-
1560	493764.01	2178440.11	Картометрический	1.00	-
1561	493738.41	2178432.64	Картометрический	1.00	-
1562	493722.66	2178434.29	Картометрический	1.00	-
1563	493702.20	2178432.10	Картометрический	1.00	-
1564	493695.87	2178429.49	Картометрический	1.00	-
1565	493707.22	2178387.46	Картометрический	1.00	-

1	2	3	4	5	6
1566	493697.00	2178385.09	Аналитический	0.10	-
1567	493695.71	2178388.11	Картометрический	1.00	-
1568	493691.19	2178386.41	Картометрический	1.00	-
1569	493692.25	2178383.48	Аналитический	0.10	-
1570	493651.07	2178370.65	Аналитический	0.10	-
1571	493673.38	2178314.96	Аналитический	0.10	-
1572	493686.07	2178283.29	Аналитический	0.10	-
1573	493690.50	2178271.57	Картометрический	1.00	-
1574	493695.27	2178259.35	Аналитический	0.10	-
1575	493712.08	2178218.87	Картометрический	1.00	-
1576	493767.33	2178163.99	Картометрический	1.00	-
1577	493719.25	2178102.59	Аналитический	0.10	-
1578	493707.91	2178114.98	Аналитический	0.10	-
1579	493708.79	2178116.20	Аналитический	0.10	-
1580	493706.96	2178117.96	Аналитический	0.10	-
1581	493705.77	2178117.04	Аналитический	0.10	-
1582	493678.83	2178146.04	Аналитический	0.10	-
1583	493662.30	2178163.52	Аналитический	0.10	-
1584	493650.30	2178174.84	Аналитический	0.10	-
1585	493626.49	2178201.37	Аналитический	0.10	-
1586	493608.47	2178250.94	Аналитический	0.10	-
1587	493518.61	2178221.26	Аналитический	0.10	-
1588	493568.30	2178186.89	Картометрический	1.00	-
1589	493593.80	2178169.25	Картометрический	1.00	-
1590	493570.69	2178154.41	Аналитический	0.10	-
1591	493546.15	2178128.67	Аналитический	0.10	-
1592	493544.88	2178130.21	Аналитический	0.10	-
1593	493544.27	2178130.96	Аналитический	0.10	-
1594	493525.61	2178144.81	Аналитический	0.10	-
1595	493501.41	2178106.65	Аналитический	0.10	-
1596	493467.97	2178045.16	Картометрический	1.00	-
1597	493354.61	2178117.89	Картометрический	1.00	-
1598	493360.15	2178125.10	Картометрический	1.00	-
1599	493383.54	2178169.92	Картометрический	1.00	-
1600	493415.58	2178151.54	Картометрический	1.00	-
1601	493420.11	2178158.62	Картометрический	1.00	-
1602	493423.17	2178163.66	Картометрический	1.00	-
1603	493458.84	2178229.72	Картометрический	1.00	-
1604	493462.79	2178227.29	Картометрический	1.00	-
1605	493474.22	2178247.53	Картометрический	1.00	-
1606	493403.01	2178283.47	Картометрический	1.00	-
1607	493413.39	2178302.86	Картометрический	1.00	-
1608	493397.69	2178310.12	Картометрический	1.00	-
1609	493400.54	2178315.71	Картометрический	1.00	-
1610	493405.66	2178314.11	Картометрический	1.00	-
1611	493407.44	2178319.26	Картометрический	1.00	-
1612	493402.72	2178321.45	Картометрический	1.00	-
1613	493420.82	2178357.90	Аналитический	0.10	-

1	2	3	4	5	6
1614	493444.69	2178343.02	Картометрический	1.00	-
1615	493447.00	2178341.88	Картометрический	1.00	-
1616	493486.69	2178320.35	Картометрический	1.00	-
1617	493487.26	2178319.89	Картометрический	1.00	-
1618	493487.65	2178319.08	Картометрический	1.00	-
1619	493495.66	2178322.75	Картометрический	1.00	-
1620	493499.32	2178324.24	Картометрический	1.00	-
1621	493499.89	2178324.29	Картометрический	1.00	-
1622	493518.44	2178300.53	Картометрический	1.00	-
1623	493523.11	2178297.65	Картометрический	1.00	-
1624	493524.77	2178296.53	Картометрический	1.00	-
1625	493531.24	2178307.09	Картометрический	1.00	-
1626	493552.53	2178341.77	Картометрический	1.00	-
1627	493630.45	2178366.74	Картометрический	1.00	-
1628	493634.64	2178368.34	Картометрический	1.00	-
1629	493640.84	2178370.38	Картометрический	1.00	-
1630	493647.01	2178373.40	Картометрический	1.00	-
1631	493675.70	2178383.24	Картометрический	1.00	-
1632	493673.69	2178387.78	Картометрический	1.00	-
1633	493678.86	2178389.93	Картометрический	1.00	-
1634	493672.70	2178403.84	Картометрический	1.00	-
1635	493676.41	2178405.45	Картометрический	1.00	-
1636	493673.88	2178411.33	Аналитический	0.10	-
1637	493682.26	2178414.96	Картометрический	1.00	-
1638	493677.39	2178421.85	Аналитический	0.10	-
1639	493677.38	2178421.87	Аналитический	0.10	-
1640	493648.80	2178491.23	Аналитический	0.10	-
1641	493632.62	2178484.11	Аналитический	0.10	-
1642	493633.34	2178482.72	Аналитический	0.10	-
1643	493627.60	2178480.02	Аналитический	0.10	-
1644	493619.85	2178498.07	Аналитический	0.10	-
1645	493607.56	2178492.84	Аналитический	0.10	-
1646	493555.35	2178466.37	Аналитический	0.10	-
1647	493553.38	2178470.34	Картометрический	1.00	-
1648	493547.53	2178467.62	Картометрический	1.00	-
1649	493418.61	2178434.02	Картометрический	1.00	-
1650	493202.89	2178494.62	Картометрический	1.00	-
1651	493109.14	2178523.88	Картометрический	1.00	-
1652	492814.02	2178621.72	Картометрический	1.00	-
1653	492747.71	2178628.78	Картометрический	1.00	-
1654	492671.02	2178710.12	Аналитический	0.10	-
1655	492630.55	2178753.04	Картометрический	1.00	-
1656	492590.01	2178694.32	Картометрический	1.00	-
1657	492686.64	2178613.01	Аналитический	0.10	-
1658	492663.82	2178587.71	Аналитический	0.10	-
1659	492685.58	2178558.33	Картометрический	1.00	-
1660	492674.18	2178545.86	Картометрический	1.00	-
1661	492664.99	2178533.86	Картометрический	1.00	-

1	2	3	4	5	6
1662	492651.30	2178501.33	Картометрический	1.00	-
1663	492655.19	2178498.88	Аналитический	0.10	-
1664	492665.77	2178484.48	Аналитический	0.10	-
1665	492632.91	2178460.34	Аналитический	0.10	-
1666	492582.25	2178441.64	Картометрический	1.00	-
1667	492512.24	2178389.42	Картометрический	1.00	-
1668	492467.45	2178342.97	Картометрический	1.00	-
1669	492481.74	2178327.33	Картометрический	1.00	-
1670	492489.11	2178333.37	Картометрический	1.00	-
1671	492494.94	2178326.24	Аналитический	0.10	-
1672	492511.10	2178305.21	Аналитический	0.10	-
1673	492514.49	2178301.16	Аналитический	0.10	-
1674	492512.07	2178299.68	Аналитический	0.10	-
1675	492514.22	2178295.91	Аналитический	0.10	-
1676	492503.58	2178282.82	Аналитический	0.10	-
1677	492508.27	2178278.68	Аналитический	0.10	-
1678	492503.69	2178273.41	Аналитический	0.10	-
1679	492466.45	2178233.18	Аналитический	0.10	-
1680	492462.76	2178237.54	Картометрический	1.00	-
1681	492445.48	2178257.44	Картометрический	1.00	-
1682	492416.06	2178292.39	Картометрический	1.00	-
1683	492412.94	2178296.72	Картометрический	1.00	-
1684	492384.28	2178347.21	Картометрический	1.00	-
1685	492396.33	2178353.83	Аналитический	0.10	-
1686	492397.64	2178354.69	Аналитический	0.10	-
1687	492403.56	2178358.15	Аналитический	0.10	-
1688	492423.42	2178370.28	Аналитический	0.10	-
1689	492426.19	2178376.79	Аналитический	0.10	-
1690	492415.52	2178394.69	Аналитический	0.10	-
1691	492392.63	2178422.45	Аналитический	0.10	-
1692	492404.99	2178453.49	Аналитический	0.10	-
1693	492382.80	2178488.88	Аналитический	0.10	-
1694	492379.91	2178493.28	Аналитический	0.10	-
1695	492382.58	2178495.24	Картометрический	1.00	-
1696	492392.86	2178501.70	Картометрический	1.00	-
1697	492392.74	2178505.78	Картометрический	1.00	-
1698	492392.60	2178509.98	Картометрический	1.00	-
1699	492378.86	2178552.04	Картометрический	1.00	-
1700	492381.78	2178572.19	Картометрический	1.00	-
1701	492369.73	2178607.81	Аналитический	0.10	-
1702	492376.12	2178610.69	Аналитический	0.10	-
1703	492371.01	2178650.69	Аналитический	0.10	-
1704	492364.97	2178657.88	Аналитический	0.10	-
1705	492364.42	2178657.54	Аналитический	0.10	-
1706	492360.67	2178655.43	Аналитический	0.10	-
1707	492352.33	2178667.36	Аналитический	0.10	-
1708	492362.45	2178675.47	Картометрический	1.00	-
1709	492498.45	2178795.35	Картометрический	1.00	-

1	2	3	4	5	6
1710	492417.43	2178880.38	Картометрический	1.00	-
1711	492179.77	2178683.32	Картометрический	1.00	-
1712	491818.34	2178385.68	Картометрический	1.00	-
1713	491654.16	2178250.49	Картометрический	1.00	-
1714	491612.64	2178221.69	Картометрический	1.00	-
1715	491558.61	2178274.44	Картометрический	1.00	-
1716	491439.89	2178388.31	Картометрический	1.00	-
1717	491229.97	2178205.28	Картометрический	1.00	-
1718	491182.50	2178245.39	Картометрический	1.00	-
1719	491008.05	2178095.41	Картометрический	1.00	-
1720	490944.84	2178159.90	Картометрический	1.00	-
1721	490887.58	2178217.17	Картометрический	1.00	-
1722	490827.06	2178286.14	Картометрический	1.00	-
1723	490754.51	2178216.84	Картометрический	1.00	-
1724	490697.89	2178176.17	Картометрический	1.00	-
1725	490635.43	2178109.80	Картометрический	1.00	-
1726	490592.65	2178072.33	Картометрический	1.00	-
1727	490566.49	2178003.42	Картометрический	1.00	-
1728	490594.43	2177969.44	Картометрический	1.00	-
1729	490707.35	2178060.80	Картометрический	1.00	-
1730	490797.74	2177918.81	Картометрический	1.00	-
1731	490870.62	2177963.72	Картометрический	1.00	-
1732	490890.89	2177994.69	Картометрический	1.00	-
1733	490958.50	2177947.20	Картометрический	1.00	-
1734	491048.39	2177882.64	Картометрический	1.00	-
1735	491214.02	2177994.60	Картометрический	1.00	-
1736	491272.06	2177924.96	Картометрический	1.00	-
1737	491324.97	2177861.45	Картометрический	1.00	-
1738	491343.55	2177875.72	Картометрический	1.00	-
1739	491485.20	2177981.27	Картометрический	1.00	-
1740	491496.23	2177991.84	Картометрический	1.00	-
1741	491511.97	2178000.68	Аналитический	0.10	-
1742	491524.70	2178012.94	Аналитический	0.10	-
1743	491538.20	2178020.87	Картометрический	1.00	-
1744	491551.13	2178031.69	Картометрический	1.00	-
1745	491565.78	2178043.59	Картометрический	1.00	-
1746	491586.96	2178057.19	Картометрический	1.00	-
1747	491590.19	2178053.06	Картометрический	1.00	-
1748	491604.92	2178061.05	Картометрический	1.00	-
1749	491619.18	2178067.67	Аналитический	0.10	-
1750	491630.76	2178077.18	Картометрический	1.00	-
1751	491655.85	2178098.79	Картометрический	1.00	-
1752	491676.39	2178115.65	Картометрический	1.00	-
1753	491685.45	2178105.28	Аналитический	0.10	-
1754	491700.11	2178087.65	Аналитический	0.10	-
1755	491698.53	2178086.48	Аналитический	0.10	-
1756	491702.25	2178081.27	Аналитический	0.10	-
1757	491706.76	2178079.89	Аналитический	0.10	-

1	2	3	4	5	6
1758	491710.53	2178083.70	Аналитический	0.10	-
1759	491725.86	2178063.58	Аналитический	0.10	-
1760	491733.14	2178049.54	Аналитический	0.10	-
1761	491739.75	2178040.83	Аналитический	0.10	-
1762	491752.56	2178024.47	Аналитический	0.10	-
1763	491758.40	2178020.99	Аналитический	0.10	-
1764	491759.84	2178024.52	Аналитический	0.10	-
1765	491774.37	2178006.05	Картометрический	1.00	-
1766	491785.29	2177996.08	Картометрический	1.00	-
1767	491802.46	2177987.55	Картометрический	1.00	-
1768	491816.21	2177980.08	Картометрический	1.00	-
1769	491817.82	2177981.96	Картометрический	1.00	-
1770	491834.44	2177968.10	Картометрический	1.00	-
1771	491852.92	2177964.04	Картометрический	1.00	-
1772	491877.28	2177948.33	Картометрический	1.00	-
1773	491860.68	2177919.13	Картометрический	1.00	-
1774	491858.79	2177915.81	Картометрический	1.00	-
1775	491863.88	2177903.83	Аналитический	0.10	-
1776	491854.69	2177888.94	Аналитический	0.10	-
1777	491862.56	2177884.80	Аналитический	0.10	-
1778	491864.03	2177887.62	Аналитический	0.10	-
1779	491884.23	2177868.60	Картометрический	1.00	-
1780	491890.62	2177859.00	Картометрический	1.00	-
1781	491905.20	2177842.86	Картометрический	1.00	-
1782	491913.22	2177850.44	Картометрический	1.00	-
1783	491921.93	2177844.21	Картометрический	1.00	-
1784	491926.42	2177841.36	Картометрический	1.00	-
1785	491926.37	2177841.03	Картометрический	1.00	-
1786	491924.26	2177827.54	Картометрический	1.00	-
1787	491940.43	2177786.54	Картометрический	1.00	-
1788	491912.37	2177773.67	Картометрический	1.00	-
1789	491922.90	2177772.95	Картометрический	1.00	-
1790	491931.41	2177769.96	Картометрический	1.00	-
1791	491938.95	2177771.56	Картометрический	1.00	-
1792	491944.47	2177776.66	Картометрический	1.00	-
1793	491952.31	2177779.01	Картометрический	1.00	-
1794	491973.58	2177776.02	Картометрический	1.00	-
1795	491978.70	2177784.87	Картометрический	1.00	-
1796	491986.67	2177785.79	Картометрический	1.00	-
1797	491988.57	2177783.26	Картометрический	1.00	-
1798	491989.02	2177776.47	Картометрический	1.00	-
1799	491998.95	2177783.08	Картометрический	1.00	-
1800	492025.94	2177786.18	Картометрический	1.00	-
1801	492053.95	2177786.99	Картометрический	1.00	-
1802	492063.34	2177793.88	Картометрический	1.00	-
1803	492089.45	2177796.82	Картометрический	1.00	-
1804	492128.40	2177824.10	Картометрический	1.00	-
1805	492140.00	2177830.18	Картометрический	1.00	-

1	2	3	4	5	6
1806	492093.93	2177893.55	Картометрический	1.00	-
1807	492094.12	2177915.00	Картометрический	1.00	-
1808	492107.11	2177943.43	Картометрический	1.00	-
1809	492126.39	2177968.08	Картометрический	1.00	-
1810	492151.94	2177994.73	Картометрический	1.00	-
1811	492178.13	2178009.94	Картометрический	1.00	-
1812	492194.17	2178012.47	Картометрический	1.00	-
1813	492225.19	2178011.92	Картометрический	1.00	-
1814	492239.62	2178017.74	Картометрический	1.00	-
1815	492249.15	2178034.64	Картометрический	1.00	-
1816	492244.29	2178057.92	Картометрический	1.00	-
1817	492244.13	2178080.74	Картометрический	1.00	-
1818	492300.58	2178137.14	Картометрический	1.00	-
1819	492334.87	2178149.20	Картометрический	1.00	-
1820	492362.24	2178141.73	Картометрический	1.00	-
1821	492448.79	2178147.10	Картометрический	1.00	-
1822	492478.06	2178163.66	Картометрический	1.00	-
1823	492495.13	2178164.62	Картометрический	1.00	-
1824	492512.17	2178160.64	Картометрический	1.00	-
1825	492536.89	2178147.62	Картометрический	1.00	-
1826	492553.86	2178132.73	Картометрический	1.00	-
1827	492571.87	2178106.86	Аналитический	0.10	-
1828	492646.50	2178202.80	Картометрический	1.00	-
1829	492648.27	2178201.95	Аналитический	0.10	-
1830	492664.55	2178191.32	Аналитический	0.10	-
1831	492663.52	2178189.71	Аналитический	0.10	-
1832	492678.65	2178179.63	Аналитический	0.10	-
1833	492687.90	2178193.57	Аналитический	0.10	-
1834	492691.74	2178199.35	Аналитический	0.10	-
1835	492711.36	2178227.05	Аналитический	0.10	-
1836	492734.92	2178211.35	Аналитический	0.10	-
1837	492739.92	2178208.01	Аналитический	0.10	-
1838	492752.05	2178225.04	Аналитический	0.10	-
1839	492800.98	2178301.34	Картометрический	1.00	-
1840	492816.83	2178292.02	Картометрический	1.00	-
1841	492852.39	2178269.72	Картометрический	1.00	-
1842	492884.38	2178302.65	Картометрический	1.00	-
1843	492898.79	2178311.85	Картометрический	1.00	-
1844	492939.25	2178284.95	Картометрический	1.00	-
1845	492946.24	2178267.54	Картометрический	1.00	-
1846	492979.36	2178218.44	Картометрический	1.00	-
1847	492828.71	2178050.79	Картометрический	1.00	-
1848	492862.62	2178040.74	Картометрический	1.00	-
1849	492887.85	2178004.30	Картометрический	1.00	-
1850	492918.23	2177982.16	Картометрический	1.00	-
1851	492949.68	2177965.97	Картометрический	1.00	-
1852	492971.61	2177963.74	Картометрический	1.00	-
1853	492986.99	2177942.80	Картометрический	1.00	-

1	2	3	4	5	6
1854	492995.66	2177918.64	Картометрический	1.00	-
1855	492990.76	2177886.22	Картометрический	1.00	-
1856	492980.14	2177860.57	Картометрический	1.00	-
1857	492975.73	2177831.01	Картометрический	1.00	-
1858	492967.11	2177802.32	Картометрический	1.00	-
1859	492970.09	2177780.50	Картометрический	1.00	-
1860	492980.79	2177758.04	Картометрический	1.00	-
1861	492976.86	2177726.84	Картометрический	1.00	-
1862	492986.79	2177714.66	Картометрический	1.00	-
1863	493030.92	2177683.20	Картометрический	1.00	-
1864	493038.80	2177665.29	Картометрический	1.00	-
1865	493051.03	2177651.46	Картометрический	1.00	-
1866	493071.07	2177608.77	Картометрический	1.00	-
1867	493109.34	2177592.06	Картометрический	1.00	-
1868	493177.09	2177591.24	Картометрический	1.00	-
1869	493209.50	2177603.20	Картометрический	1.00	-
1870	493252.56	2177605.80	Картометрический	1.00	-
1871	493269.58	2177622.98	Картометрический	1.00	-
1872	493303.60	2177638.06	Картометрический	1.00	-
1873	493318.43	2177620.21	Картометрический	1.00	-
1874	493343.74	2177602.51	Картометрический	1.00	-
1875	493370.61	2177572.49	Картометрический	1.00	-
1876	493381.01	2177581.06	Картометрический	1.00	-
1877	493408.78	2177590.82	Картометрический	1.00	-
1878	493465.21	2177585.25	Картометрический	1.00	-
1879	493482.61	2177553.43	Картометрический	1.00	-
1880	493499.17	2177538.64	Картометрический	1.00	-
1881	493500.25	2177525.60	Картометрический	1.00	-
1882	493506.08	2177517.76	Картометрический	1.00	-
1883	493513.10	2177487.62	Картометрический	1.00	-
1884	493508.69	2177469.93	Картометрический	1.00	-
1885	493498.17	2177459.96	Картометрический	1.00	-
1886	493499.26	2177455.79	Картометрический	1.00	-
1887	493497.64	2177448.67	Картометрический	1.00	-
1888	493505.49	2177440.35	Картометрический	1.00	-
1889	493513.27	2177435.28	Картометрический	1.00	-
1890	493514.76	2177424.04	Картометрический	1.00	-
1891	493524.91	2177399.57	Картометрический	1.00	-
1892	493518.43	2177370.79	Картометрический	1.00	-
1893	493519.19	2177359.93	Картометрический	1.00	-
1894	493527.80	2177339.20	Картометрический	1.00	-
1895	493532.95	2177331.47	Картометрический	1.00	-
1896	493545.10	2177328.61	Картометрический	1.00	-
1897	493552.05	2177322.69	Картометрический	1.00	-
1898	493561.86	2177321.64	Картометрический	1.00	-
1899	493574.87	2177315.92	Картометрический	1.00	-
1900	493579.10	2177307.55	Картометрический	1.00	-
1901	493596.26	2177306.17	Картометрический	1.00	-

1	2	3	4	5	6
1902	493605.80	2177299.47	Картометрический	1.00	-
1903	493623.93	2177294.04	Картометрический	1.00	-
1904	493627.68	2177288.52	Картометрический	1.00	-
1905	493644.00	2177287.28	Картометрический	1.00	-
1906	493647.30	2177278.72	Картометрический	1.00	-
1907	493659.96	2177276.24	Картометрический	1.00	-
1908	493665.49	2177262.94	Картометрический	1.00	-
1909	493686.16	2177266.03	Картометрический	1.00	-
1910	493693.24	2177273.10	Картометрический	1.00	-
1911	493707.78	2177271.06	Картометрический	1.00	-
1912	493715.94	2177276.06	Картометрический	1.00	-
1913	493725.70	2177278.31	Картометрический	1.00	-
1914	493748.95	2177275.14	Картометрический	1.00	-
1915	493753.98	2177262.42	Картометрический	1.00	-
1916	493762.78	2177251.22	Картометрический	1.00	-
1917	493767.17	2177233.20	Картометрический	1.00	-
1918	493772.85	2177229.74	Картометрический	1.00	-
1919	493785.92	2177233.12	Картометрический	1.00	-
1920	493800.79	2177230.39	Картометрический	1.00	-
1921	493812.72	2177221.38	Картометрический	1.00	-
1922	493817.56	2177211.00	Картометрический	1.00	-
1923	493839.50	2177189.79	Картометрический	1.00	-
1924	493850.53	2177188.63	Картометрический	1.00	-
1925	493857.23	2177183.68	Картометрический	1.00	-
1926	493863.06	2177185.38	Картометрический	1.00	-
1927	493883.27	2177183.18	Картометрический	1.00	-
1928	493897.42	2177174.94	Картометрический	1.00	-
1929	493904.62	2177173.98	Картометрический	1.00	-
1930	493912.58	2177167.40	Картометрический	1.00	-
1931	493925.80	2177166.77	Картометрический	1.00	-
1932	493936.02	2177156.07	Картометрический	1.00	-
1933	493944.12	2177151.41	Картометрический	1.00	-
1934	493951.98	2177150.90	Картометрический	1.00	-
1935	493963.25	2177159.30	Картометрический	1.00	-
1936	493976.28	2177160.09	Картометрический	1.00	-
1937	493991.04	2177150.80	Картометрический	1.00	-
1938	494038.06	2177079.16	Картометрический	1.00	-
1939	494054.20	2177070.87	Картометрический	1.00	-
1940	494078.58	2177067.35	Картометрический	1.00	-
1941	494101.25	2177068.64	Картометрический	1.00	-
1942	494160.12	2177090.22	Картометрический	1.00	-
1506	494188.84	2177091.08	Картометрический	1.00	-
1943	492798.68	2178348.32	Аналитический	0.10	-
1944	492819.37	2178377.42	Аналитический	0.10	-
1945	492780.15	2178401.79	Аналитический	0.10	-
1946	492761.31	2178369.85	Аналитический	0.10	-
1947	492763.22	2178368.11	Аналитический	0.10	-

1	2	3	4	5	6
1943	492798.68	2178348.32	Аналитический	0.10	-
1948	492576.19	2176498.19	Картометрический	1.00	-
1949	492571.01	2176511.09	Аналитический	0.10	-
1950	492566.06	2176520.05	Аналитический	0.10	-
1951	492568.60	2176521.53	Аналитический	0.10	-
1952	492561.72	2176538.84	Аналитический	0.10	-
1953	492551.50	2176569.20	Аналитический	0.10	-
1954	492522.33	2176597.21	Картометрический	1.00	-
1955	492537.71	2176712.98	Картометрический	1.00	-
1956	492523.14	2176756.11	Картометрический	1.00	-
1957	492524.82	2176765.57	Картометрический	1.00	-
1958	492520.43	2176852.14	Картометрический	1.00	-
1959	492499.36	2176885.51	Картометрический	1.00	-
1960	492510.94	2176894.17	Аналитический	0.10	-
1961	492517.16	2176903.57	Аналитический	0.10	-
1962	492525.40	2176899.48	Аналитический	0.10	-
1963	492549.24	2176924.37	Аналитический	0.10	-
1964	492577.18	2176950.71	Аналитический	0.10	-
1965	492602.13	2176972.60	Аналитический	0.10	-
1966	492652.36	2176978.00	Аналитический	0.10	-
1967	492679.21	2176996.89	Аналитический	0.10	-
1968	492707.59	2177025.92	Аналитический	0.10	-
1969	492730.25	2177049.49	Аналитический	0.10	-
1970	492718.86	2177085.65	Аналитический	0.10	-
1971	492715.15	2177102.29	Аналитический	0.10	-
1972	492694.12	2177217.82	Аналитический	0.10	-
1973	492682.83	2177292.22	Аналитический	0.10	-
1974	492669.40	2177374.44	Аналитический	0.10	-
1975	492669.16	2177414.48	Аналитический	0.10	-
1976	492670.60	2177425.86	Аналитический	0.10	-
1977	492700.65	2177585.59	Аналитический	0.10	-
1978	492701.19	2177588.46	Аналитический	0.10	-
1979	492707.02	2177636.74	Аналитический	0.10	-
1980	492699.08	2177698.29	Аналитический	0.10	-
1981	492692.33	2177751.07	Аналитический	0.10	-
1982	492689.07	2177777.68	Аналитический	0.10	-
1983	492687.90	2177784.39	Аналитический	0.10	-
1984	492689.66	2177786.03	Аналитический	0.10	-
1985	492684.11	2177823.16	Аналитический	0.10	-
1986	492678.65	2177849.35	Аналитический	0.10	-
1987	492678.29	2177889.36	Аналитический	0.10	-
1988	492682.90	2177930.53	Аналитический	0.10	-
1989	492688.94	2177958.75	Аналитический	0.10	-
1990	492675.07	2177950.76	Аналитический	0.10	-
1991	492667.14	2177961.83	Картометрический	1.00	-
1992	492648.72	2177960.94	Картометрический	1.00	-
1993	492629.28	2177966.42	Картометрический	1.00	-

1	2	3	4	5	6
1994	492611.25	2177959.80	Картометрический	1.00	-
1995	492591.58	2177957.94	Картометрический	1.00	-
1996	492559.66	2177965.45	Картометрический	1.00	-
1997	492539.37	2177978.89	Картометрический	1.00	-
1998	492528.37	2178023.89	Картометрический	1.00	-
1999	492508.17	2178060.92	Картометрический	1.00	-
2000	492500.22	2178070.82	Картометрический	1.00	-
2001	492452.79	2178074.56	Картометрический	1.00	-
2002	492376.29	2178049.00	Картометрический	1.00	-
2003	492364.16	2178041.74	Картометрический	1.00	-
2004	492359.54	2178025.68	Картометрический	1.00	-
2005	492362.96	2178006.81	Картометрический	1.00	-
2006	492360.14	2177988.28	Картометрический	1.00	-
2007	492353.78	2177971.97	Картометрический	1.00	-
2008	492339.71	2177957.24	Картометрический	1.00	-
2009	492311.20	2177937.74	Картометрический	1.00	-
2010	492287.53	2177925.37	Картометрический	1.00	-
2011	492238.02	2177910.44	Картометрический	1.00	-
2012	492215.68	2177900.11	Картометрический	1.00	-
2013	492204.93	2177885.44	Картометрический	1.00	-
2014	492185.07	2177842.19	Картометрический	1.00	-
2015	492158.57	2177825.33	Картометрический	1.00	-
2016	492141.13	2177828.16	Картометрический	1.00	-
2017	492129.31	2177822.29	Картометрический	1.00	-
2018	492089.96	2177794.30	Картометрический	1.00	-
2019	492064.05	2177792.04	Картометрический	1.00	-
2020	492054.87	2177785.14	Картометрический	1.00	-
2021	492026.02	2177784.22	Картометрический	1.00	-
2022	491999.33	2177780.32	Картометрический	1.00	-
2023	491993.66	2177775.27	Картометрический	1.00	-
2024	491988.21	2177773.07	Картометрический	1.00	-
2025	491970.92	2177773.29	Картометрический	1.00	-
2026	491951.69	2177776.91	Картометрический	1.00	-
2027	491945.00	2177775.55	Картометрический	1.00	-
2028	491939.23	2177769.99	Картометрический	1.00	-
2029	491930.84	2177768.72	Картометрический	1.00	-
2030	491922.34	2177771.57	Картометрический	1.00	-
2031	491908.07	2177771.70	Картометрический	1.00	-
2032	491846.38	2177743.46	Картометрический	1.00	-
2033	491797.98	2177721.21	Картометрический	1.00	-
2034	491796.07	2177717.28	Картометрический	1.00	-
2035	491799.74	2177707.98	Картометрический	1.00	-
2036	491786.95	2177682.94	Картометрический	1.00	-
2037	491768.25	2177665.11	Картометрический	1.00	-
2038	491683.02	2177636.04	Картометрический	1.00	-
2039	491632.33	2177629.03	Картометрический	1.00	-
2040	491621.67	2177633.85	Картометрический	1.00	-
2041	491608.72	2177632.27	Картометрический	1.00	-

1	2	3	4	5	6
2042	491596.58	2177628.94	Картометрический	1.00	-
2043	491593.20	2177627.43	Картометрический	1.00	-
2044	491643.56	2177536.20	Картометрический	1.00	-
2045	491660.81	2177534.18	Картометрический	1.00	-
2046	491711.22	2177493.36	Картометрический	1.00	-
2047	491754.33	2177431.80	Картометрический	1.00	-
2048	491795.96	2177384.18	Картометрический	1.00	-
2049	491855.67	2177305.06	Картометрический	1.00	-
2050	491878.54	2177314.65	Картометрический	1.00	-
2051	491898.02	2177282.50	Картометрический	1.00	-
2052	491922.33	2177264.39	Картометрический	1.00	-
2053	492005.29	2177223.82	Картометрический	1.00	-
2054	492033.23	2177199.80	Картометрический	1.00	-
2055	492062.93	2177184.57	Аналитический	0.10	-
2056	492084.88	2177186.42	Аналитический	0.10	-
2057	492090.07	2177182.50	Аналитический	0.10	-
2058	492146.18	2177148.67	Картометрический	1.00	-
2059	492316.19	2177082.51	Картометрический	1.00	-
2060	492341.59	2177053.05	Картометрический	1.00	-
2061	492358.35	2176976.50	Картометрический	1.00	-
2062	492415.06	2176921.39	Картометрический	1.00	-
2063	492429.86	2176877.99	Картометрический	1.00	-
2064	492402.27	2176748.24	Картометрический	1.00	-
2065	492375.18	2176713.55	Картометрический	1.00	-
2066	492332.68	2176688.33	Картометрический	1.00	-
2067	492303.37	2176652.50	Картометрический	1.00	-
2068	492289.56	2176499.46	Картометрический	1.00	-
2069	492332.51	2176412.21	Картометрический	1.00	-
2070	492369.97	2176380.90	Картометрический	1.00	-
2071	492435.25	2176411.19	Картометрический	1.00	-
2072	492494.63	2176438.15	Картометрический	1.00	-
2073	492498.37	2176430.51	Картометрический	1.00	-
2074	492531.92	2176448.79	Картометрический	1.00	-
2075	492553.26	2176478.36	Картометрический	1.00	-
1948	492576.19	2176498.19	Картометрический	1.00	-
2076	492430.81	2177099.04	Картометрический	1.00	-
2077	492486.60	2177149.10	Картометрический	1.00	-
2078	492367.46	2177287.47	Картометрический	1.00	-
2079	492227.48	2177157.97	Картометрический	1.00	-
2080	492294.55	2177123.21	Картометрический	1.00	-
2081	492372.89	2177114.50	Картометрический	1.00	-
2076	492430.81	2177099.04	Картометрический	1.00	-
2082	492178.78	2176790.37	Картометрический	1.00	-
2083	492251.72	2176819.55	Картометрический	1.00	-
2084	492192.04	2176918.04	Картометрический	1.00	-
2085	492259.27	2176957.69	Картометрический	1.00	-

1	2	3	4	5	6
2086	492219.77	2177021.48	Картометрический	1.00	-
2087	492063.79	2177090.32	Картометрический	1.00	-
2088	492028.54	2177100.62	Аналитический	0.10	-
2089	492022.87	2177104.92	Аналитический	0.10	-
2090	492019.18	2177143.11	Картометрический	1.00	-
2091	491897.37	2177208.19	Картометрический	1.00	-
2092	491865.80	2177229.58	Картометрический	1.00	-
2093	491847.64	2177195.85	Картометрический	1.00	-
2094	491827.86	2177165.68	Картометрический	1.00	-
2095	491809.96	2177118.57	Картометрический	1.00	-
2096	491823.28	2177079.70	Картометрический	1.00	-
2097	491857.44	2177036.59	Картометрический	1.00	-
2098	491977.83	2176952.00	Картометрический	1.00	-
2099	492071.37	2176883.67	Картометрический	1.00	-
2100	492145.39	2176821.04	Картометрический	1.00	-
2082	492178.78	2176790.37	Картометрический	1.00	-
2101	490458.59	2178098.60	Картометрический	1.00	-
2102	490428.17	2178291.48	Картометрический	1.00	-
2103	490375.36	2178290.94	Картометрический	1.00	-
2104	490337.95	2178388.38	Картометрический	1.00	-
2105	490359.76	2178416.57	Картометрический	1.00	-
2106	490413.13	2178449.22	Картометрический	1.00	-
2107	490326.99	2178524.83	Картометрический	1.00	-
2108	490240.65	2178431.71	Картометрический	1.00	-
2109	490240.11	2178431.26	Картометрический	1.00	-
2110	490118.85	2178331.12	Картометрический	5.00	-
2111	490157.27	2178269.72	Картометрический	5.00	-
2112	490161.78	2178263.96	Картометрический	5.00	-
2113	490199.60	2178236.60	Картометрический	5.00	-
2114	490252.96	2178198.28	Картометрический	1.00	-
2115	490302.77	2178155.46	Картометрический	1.00	-
2116	490357.85	2178116.63	Картометрический	1.00	-
2117	490427.60	2178105.80	Картометрический	1.00	-
2101	490458.59	2178098.60	Картометрический	1.00	-

3. Сведения о характерных точках части (частей) границы объекта

Обозначение характерных точек части границы	Координаты, м		Метод определения координат характерной точки	Средняя квадратическая погрешность положения характерной точки (M _t), м	Описание обозначения точки на местности (при наличии)
	X	Y			
1	2	3	4	5	6
Часть №					
-	-	-	-	-	-


Раздел 3

Сведения о местоположении измененных (уточненных) границ объекта							
1. Система координат: -							
2. Сведения о характерных точках границ объекта							
Обозначение характерных точек границ	Существующие координаты, м		Измененные (уточненные) координаты, м		Метод определения координат характерной точки	Средняя квадратическая погрешность положения характерной точки (M _t), м	Описание обозначения точки на местности (при наличии)
	X	Y	X	Y			
1	2	3	4	5	6	7	8
-	-	-	-	-	-	-	-
3. Сведения о характерных точках части (частей) границы объекта							
Часть №							
-	-	-	-	-	-	-	-

Раздел 4

План границ объекта

Схема расположения листов плана границ объекта

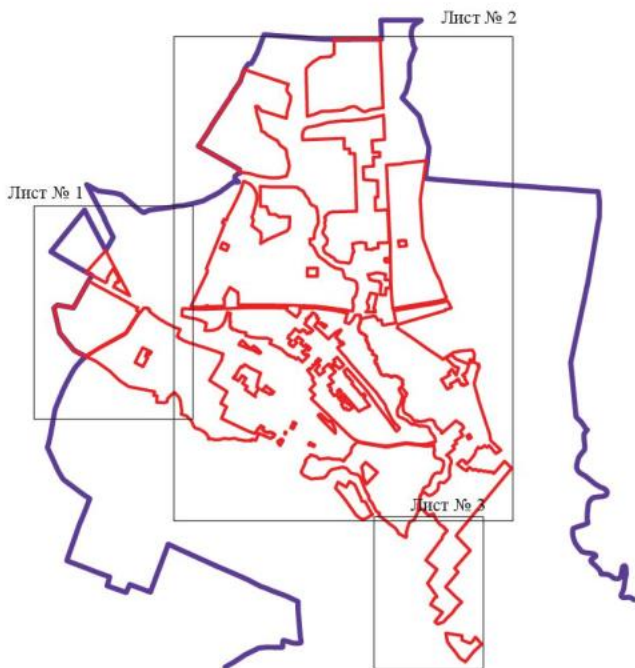

Масштаб 1:50000

Используемые условные знаки и обозначения:



границы территориальной зоны



граница муниципального образования



область и номер листа плана границ объекта

Руководитель БУВО «Нормативно-проектный центр»

Подпись Ю.В. Шалыгина Ю.В. Шалыгина Дата « 21 » марта 2022 г.

Место для оттиска печати (при наличии) лица, составившего описание местоположения границ объекта



План границ объекта

Лист № 1



Масштаб 1:5000

Используемые условные знаки и обозначения:

- граница территориальной зоны
- граница кадастрового обозначения
- граница кадастрового обозначения
- 1 характерные точки границ территориальной зоны

Руководитель ВУИО «Городское-поселковый центр»
 Подпись: *М.В. Шаломов* Ю.В. Шаломов Дата « 21 » июня 2022г.
 Место для печати печати (при наличии) лица, состоящего в отношении исполнения полномочий границ объекта

План границ объекта
Лист № 2

План границ объекта

Лист № 3



Используемые условные знаки и обозначения:

- | | |
|--|---|
| | границы территориальной зоны |
| | характерная точка границ территориальной зоны |

Руководитель БУВО «Нормативно-проектный центр»

Подпись Ю.В. Шалагина Дата « 21 » марта 2022г.

Место для оттиска печати (при наличии) лица, составившего описание местоположения границ объекта

Масштаб 1:5000

«ОПИСАНИЕ МЕСТОПОЛОЖЕНИЯ ГРАНИЦ

Зона застройки среднеэтажными жилыми домами
посёлка городского типа Анна – Ж2/1

(наименование объекта, местоположение границ которого описано
(далее - объект)

Раздел 1

Сведения об объекте		
№ п/п	Характеристики объекта	Описание характеристик
1	2	3
1	Местоположение объекта	Воронежская область, Аннинский муниципальный район, Аннинское городское поселение, посёлок городского типа Анна
2	Площадь объекта $\pm$ величина погрешности определения площади ($P \pm \Delta P$)	-
3	Иные характеристики объекта	-

Раздел 2

Сведения о местоположении границ объекта					
1. Система координат: -					
2. Сведения о характерных точках границ объекта					
Обозначение характерных точек границ	Координаты, м		Метод определения координат характерной точки	Средняя квадратическая погрешность положения характерной точки (Mt), м	Описание обозначения точки на местности (при наличии)
	X	Y			
1	2	3	4	5	6
-	-	-	-	-	-
3. Сведения о характерных точках части (частей) границы объекта					
Обозначение характерных точек части границы	Координаты, м		Метод определения координат характерной точки	Средняя квадратическая погрешность положения характерной точки (Mt), м	Описание обозначения точки на местности (при наличии)
	X	Y			
1	2	3	4	5	6
Часть №					
-	-	-	-	-	-

Раздел 3

Сведения о местоположении измененных (уточненных) границ объекта							
1. Система координат: МСК - 36, зона 2							
2. Сведения о характерных точках границ объекта							
Обозначение характерных точек границ	Существующие координаты, м		Измененные (уточненные) координаты, м		Метод определения координат характерной точки	Средняя квадратическая погрешность положения характерной точки (Мп), м	Описание обозначения точки на местности (при наличии)
	X	Y	X	Y			
1	2	3	4	5	6	7	8
1	496164.85	2177314.95	-	-	Картометрический	1.00	-
2	496164.62	2177351.44	-	-	Картометрический	1.00	-
3	496165.12	2177363.72	-	-	Картометрический	1.00	-
4	496165.56	2177379.92	-	-	Картометрический	1.00	-
5	496159.65	2177380.20	-	-	Аналитический	0.10	-
6	496082.65	2177383.43	-	-	Картометрический	1.00	-
7	496081.38	2177357.96	-	-	Аналитический	0.10	-
8	496079.64	2177319.00	-	-	Аналитический	0.10	-
9	496111.59	2177317.49	-	-	Картометрический	1.00	-
10	496153.46	2177315.70	-	-	Аналитический	0.10	-
1	496164.85	2177314.95	-	-	Картометрический	1.00	-
11	496166.22	2177388.91	-	-	Картометрический	1.00	-
12	496168.10	2177426.05	-	-	Аналитический	0.10	-
13	496168.82	2177450.07	-	-	Аналитический	0.10	-
14	496169.09	2177455.86	-	-	Картометрический	1.00	-
15	496171.11	2177497.91	-	-	Картометрический	1.00	-
16	496172.65	2177529.86	-	-	Картометрический	1.00	-
17	496174.78	2177574.45	-	-	Аналитический	0.10	-
18	496175.33	2177581.77	-	-	Аналитический	0.10	-
19	496113.65	2177588.08	-	-	Аналитический	0.10	-
20	496037.42	2177596.04	-	-	Картометрический	1.00	-
21	496028.81	2177574.64	-	-	Картометрический	1.00	-
22	496014.26	2177395.32	-	-	Картометрический	1.00	-
23	496159.95	2177389.20	-	-	Аналитический	0.10	-
11	496166.22	2177388.91	-	-	Картометрический	1.00	-
24	495828.60	2177289.06	-	-	Картометрический	1.00	-
25	495820.10	2177395.53	-	-	Картометрический	1.00	-
26	495809.83	2177396.03	-	-	Аналитический	0.10	-
27	495739.66	2177398.65	-	-	Аналитический	0.10	-
28	495580.88	2177406.15	-	-	Аналитический	0.10	-
29	495483.76	2177410.84	-	-	Картометрический	1.00	-
30	495474.64	2177264.36	-	-	Картометрический	1.00	-
31	495515.02	2177263.29	-	-	Картометрический	1.00	-
32	495539.22	2177264.46	-	-	Картометрический	1.00	-
33	495546.15	2177261.70	-	-	Картометрический	1.00	-
34	495633.55	2177259.32	-	-	Картометрический	1.00	-
35	495633.76	2177291.37	-	-	Картометрический	1.00	-
36	495635.78	2177293.48	-	-	Аналитический	0.10	-
37	495666.57	2177292.63	-	-	Аналитический	0.10	-

1	2	3	4	5	6	7	8
38	495681.67	2177292.22	-	-	Картометрический	1.00	-
39	495705.84	2177291.56	-	-	Картометрический	1.00	-
40	495784.86	2177288.88	-	-	Картометрический	1.00	-
41	495820.11	2177288.51	-	-	Картометрический	1.00	-
24	495828.60	2177289.06	-	-	Картометрический	1.00	-
42	494550.70	2178060.51	-	-	Картометрический	1.00	-
43	494567.59	2178109.78	-	-	Картометрический	1.00	-
44	494568.00	2178111.55	-	-	Картометрический	1.00	-
45	494560.87	2178113.31	-	-	Картометрический	1.00	-
46	494545.70	2178118.10	-	-	Картометрический	1.00	-
47	494554.88	2178152.24	-	-	Аналитический	0.10	-
48	494524.42	2178159.70	-	-	Аналитический	0.10	-
49	494491.44	2178168.80	-	-	Картометрический	1.00	-
50	494489.32	2178169.38	-	-	Картометрический	1.00	-
51	494467.72	2178175.23	-	-	Аналитический	0.10	-
52	494462.64	2178176.56	-	-	Аналитический	0.10	-
53	494460.54	2178168.94	-	-	Картометрический	1.00	-
54	494452.01	2178140.18	-	-	Картометрический	1.00	-
55	494440.91	2178105.95	-	-	Картометрический	1.00	-
56	494530.77	2178067.01	-	-	Аналитический	0.10	-
57	494533.19	2178066.32	-	-	Аналитический	0.10	-
42	494550.70	2178060.51	-	-	Картометрический	1.00	-
58	494714.40	2175206.95	-	-	Картометрический	1.00	-
59	494716.53	2175219.36	-	-	Картометрический	1.00	-
60	494704.45	2175252.21	-	-	Картометрический	1.00	-
61	494516.92	2175160.98	-	-	Картометрический	1.00	-
62	494519.15	2175125.87	-	-	Картометрический	1.00	-
63	494576.52	2175128.30	-	-	Картометрический	1.00	-
64	494601.72	2175138.59	-	-	Аналитический	0.10	-
65	494627.70	2175164.11	-	-	Аналитический	0.10	-
66	494662.46	2175166.13	-	-	Аналитический	0.10	-
67	494661.44	2175187.16	-	-	Аналитический	0.10	-
68	494660.92	2175199.32	-	-	Картометрический	1.00	-
69	494684.88	2175200.76	-	-	Картометрический	1.00	-
70	494688.29	2175210.48	-	-	Картометрический	1.00	-
71	494712.65	2175207.24	-	-	Картометрический	1.00	-
58	494714.40	2175206.95	-	-	Картометрический	1.00	-
72	493486.88	2175576.26	-	-	Картометрический	1.00	-
73	493476.56	2175590.51	-	-	Картометрический	1.00	-
74	493482.14	2175596.35	-	-	Картометрический	1.00	-
75	493459.89	2175628.40	-	-	Аналитический	0.10	-
76	493453.44	2175637.12	-	-	Картометрический	1.00	-
77	493462.84	2175644.74	-	-	Картометрический	1.00	-
78	493454.67	2175653.93	-	-	Картометрический	1.00	-
79	493453.34	2175655.42	-	-	Картометрический	1.00	-
80	493425.40	2175686.80	-	-	Картометрический	1.00	-
81	493415.61	2175698.05	-	-	Картометрический	1.00	-
82	493413.80	2175700.81	-	-	Картометрический	1.00	-
83	493385.52	2175743.92	-	-	Картометрический	1.00	-

1	2	3	4	5	6	7	8
84	493380.34	2175740.52	-	-	Картометрический	1.00	-
85	493349.21	2175719.13	-	-	Картометрический	1.00	-
86	493344.70	2175716.14	-	-	Картометрический	1.00	-
87	493378.96	2175662.96	-	-	Картометрический	1.00	-
88	493425.23	2175592.63	-	-	Картометрический	1.00	-
89	493430.81	2175596.98	-	-	Картометрический	1.00	-
90	493442.28	2175579.39	-	-	Картометрический	1.00	-
91	493456.34	2175557.88	-	-	Картометрический	1.00	-
92	493458.35	2175554.78	-	-	Картометрический	1.00	-
93	493478.64	2175570.41	-	-	Картометрический	1.00	-
72	493486.88	2175576.26	-	-	Картометрический	1.00	-
94	493365.97	2175880.43	-	-	Аналитический	0.10	-
95	493348.38	2175910.47	-	-	Аналитический	0.10	-
96	493329.39	2175943.86	-	-	Картометрический	1.00	-
97	493317.87	2175971.24	-	-	Картометрический	1.00	-
98	493312.75	2175979.99	-	-	Картометрический	1.00	-
99	493307.65	2175988.75	-	-	Картометрический	1.00	-
100	493297.51	2176002.35	-	-	Картометрический	1.00	-
101	493292.95	2176008.43	-	-	Картометрический	1.00	-
102	493307.86	2176020.13	-	-	Картометрический	1.00	-
103	493295.81	2176036.56	-	-	Аналитический	0.10	-
104	493285.98	2176050.69	-	-	Аналитический	0.10	-
105	493278.04	2176044.14	-	-	Картометрический	1.00	-
106	493226.03	2176001.19	-	-	Картометрический	1.00	-
107	493187.13	2175969.06	-	-	Аналитический	0.10	-
108	493183.96	2175966.62	-	-	Картометрический	1.00	-
109	493166.26	2175992.24	-	-	Картометрический	1.00	-
110	493142.81	2175977.70	-	-	Аналитический	0.10	-
111	493129.32	2175969.03	-	-	Аналитический	0.10	-
112	493070.28	2175939.92	-	-	Аналитический	0.10	-
113	493065.50	2175947.38	-	-	Аналитический	0.10	-
114	493051.64	2175948.89	-	-	Аналитический	0.10	-
115	493029.46	2175935.34	-	-	Аналитический	0.10	-
116	493032.15	2175930.85	-	-	Аналитический	0.10	-
117	493029.72	2175929.32	-	-	Аналитический	0.10	-
118	493067.11	2175871.71	-	-	Картометрический	1.00	-
119	493122.11	2175786.99	-	-	Картометрический	1.00	-
120	493137.88	2175761.84	-	-	Картометрический	1.00	-
121	493266.04	2175841.34	-	-	Аналитический	0.10	-
122	493268.24	2175839.41	-	-	Аналитический	0.10	-
123	493272.57	2175836.90	-	-	Аналитический	0.10	-
124	493275.63	2175836.29	-	-	Аналитический	0.10	-
125	493290.10	2175838.04	-	-	Аналитический	0.10	-
126	493306.84	2175844.20	-	-	Аналитический	0.10	-
127	493314.52	2175848.90	-	-	Аналитический	0.10	-
94	493365.97	2175880.43	-	-	Аналитический	0.10	-
128	494071.07	2176311.81	-	-	Картометрический	1.00	-
129	494028.95	2176366.46	-	-	Аналитический	0.10	-
130	493971.60	2176420.05	-	-	Аналитический	0.10	-
131	493961.08	2176431.41	-	-	Картометрический	1.00	-

1	2	3	4	5	6	7	8
132	493955.95	2176426.38	-	-	Картометрический	1.00	-
133	493943.67	2176440.32	-	-	Картометрический	1.00	-
134	493932.81	2176431.07	-	-	Картометрический	1.00	-
135	493927.92	2176436.13	-	-	Картометрический	1.00	-
136	493921.65	2176437.49	-	-	Картометрический	1.00	-
137	493911.73	2176447.67	-	-	Картометрический	1.00	-
138	493939.12	2176476.34	-	-	Картометрический	1.00	-
139	493938.05	2176477.31	-	-	Аналитический	0.10	-
140	493942.29	2176481.89	-	-	Аналитический	0.10	-
141	493943.45	2176480.84	-	-	Картометрический	1.00	-
142	493968.25	2176506.79	-	-	Картометрический	1.00	-
143	493950.92	2176523.39	-	-	Картометрический	1.00	-
144	493936.17	2176537.18	-	-	Картометрический	1.00	-
145	493931.64	2176532.39	-	-	Аналитический	0.10	-
146	493868.75	2176464.37	-	-	Картометрический	1.00	-
147	493863.04	2176458.19	-	-	Аналитический	0.10	-
148	493875.77	2176446.67	-	-	Аналитический	0.10	-
149	493886.31	2176440.93	-	-	Картометрический	1.00	-
150	493860.77	2176417.99	-	-	Картометрический	1.00	-
151	493894.55	2176377.55	-	-	Картометрический	1.00	-
152	493897.24	2176374.60	-	-	Картометрический	1.00	-
153	493928.77	2176404.13	-	-	Картометрический	1.00	-
154	493940.51	2176391.07	-	-	Аналитический	0.10	-
155	493975.92	2176348.99	-	-	Аналитический	0.10	-
156	493953.92	2176326.74	-	-	Аналитический	0.10	-
157	493933.44	2176307.00	-	-	Аналитический	0.10	-
158	493910.11	2176333.45	-	-	Аналитический	0.10	-
159	493897.25	2176322.89	-	-	Аналитический	0.10	-
160	493889.96	2176317.10	-	-	Аналитический	0.10	-
161	493856.87	2176287.31	-	-	Аналитический	0.10	-
162	493878.41	2176260.88	-	-	Аналитический	0.10	-
163	493873.72	2176256.30	-	-	Аналитический	0.10	-
164	493884.07	2176246.74	-	-	Аналитический	0.10	-
165	493889.00	2176240.59	-	-	Аналитический	0.10	-
166	493895.70	2176245.86	-	-	Аналитический	0.10	-
167	493902.56	2176238.32	-	-	Аналитический	0.10	-
168	493922.62	2176256.98	-	-	Аналитический	0.10	-
169	493933.70	2176266.65	-	-	Аналитический	0.10	-
170	493960.66	2176224.76	-	-	Аналитический	0.10	-
171	493992.76	2176237.69	-	-	Аналитический	0.10	-
172	494001.89	2176257.14	-	-	Картометрический	1.00	-
128	494071.07	2176311.81	-	-	Картометрический	1.00	-
173	493709.52	2176324.31	-	-	Аналитический	0.10	-
174	493728.66	2176343.63	-	-	Аналитический	0.10	-
175	493707.92	2176363.41	-	-	Аналитический	0.10	-
176	493708.96	2176364.57	-	-	Аналитический	0.10	-
177	493688.38	2176386.46	-	-	Аналитический	0.10	-
178	493687.56	2176385.72	-	-	Аналитический	0.10	-
179	493679.75	2176393.00	-	-	Аналитический	0.10	-
180	493676.72	2176396.11	-	-	Аналитический	0.10	-
181	493641.97	2176359.78	-	-	Аналитический	0.10	-

1	2	3	4	5	6	7	8
182	493637.73	2176355.56	-	-	Аналитический	0.10	-
183	493659.50	2176338.03	-	-	Аналитический	0.10	-
184	493686.53	2176332.84	-	-	Аналитический	0.10	-
185	493689.90	2176329.85	-	-	Аналитический	0.10	-
186	493694.74	2176328.61	-	-	Аналитический	0.10	-
187	493700.76	2176334.02	-	-	Аналитический	0.10	-
173	493709.52	2176324.31	-	-	Аналитический	0.10	-
188	493768.35	2176712.10	-	-	Картометрический	1.00	-
189	493799.57	2176748.79	-	-	Картометрический	1.00	-
190	493733.25	2176808.84	-	-	Картометрический	1.00	-
191	493728.29	2176802.93	-	-	Аналитический	0.10	-
192	493727.79	2176802.30	-	-	Аналитический	0.10	-
193	493698.89	2176767.10	-	-	Аналитический	0.10	-
194	493754.92	2176719.73	-	-	Аналитический	0.10	-
195	493757.75	2176721.64	-	-	Аналитический	0.10	-
196	493764.89	2176715.09	-	-	Аналитический	0.10	-
188	493768.35	2176712.10	-	-	Картометрический	1.00	-
197	493641.35	2176890.16	-	-	Картометрический	1.00	-
198	493600.60	2176927.10	-	-	Картометрический	1.00	-
199	493594.88	2176920.61	-	-	Аналитический	0.10	-
200	493594.51	2176920.20	-	-	Аналитический	0.10	-
201	493590.78	2176916.05	-	-	Аналитический	0.10	-
202	493574.00	2176895.76	-	-	Аналитический	0.10	-
203	493569.95	2176890.70	-	-	Картометрический	1.00	-
204	493553.63	2176902.51	-	-	Аналитический	0.10	-
205	493547.37	2176906.19	-	-	Аналитический	0.10	-
206	493545.00	2176902.60	-	-	Аналитический	0.10	-
207	493537.87	2176905.48	-	-	Аналитический	0.10	-
208	493525.70	2176913.05	-	-	Картометрический	1.00	-
209	493511.40	2176919.76	-	-	Картометрический	1.00	-
210	493500.46	2176927.06	-	-	Картометрический	1.00	-
211	493504.86	2176935.25	-	-	Картометрический	1.00	-
212	493499.07	2176939.81	-	-	Картометрический	1.00	-
213	493500.71	2176942.44	-	-	Картометрический	1.00	-
214	493490.92	2176949.50	-	-	Картометрический	1.00	-
215	493469.43	2176963.06	-	-	Аналитический	0.10	-
216	493465.44	2176969.15	-	-	Аналитический	0.10	-
217	493453.18	2176983.15	-	-	Аналитический	0.10	-
218	493441.51	2176990.90	-	-	Аналитический	0.10	-
219	493439.14	2176988.86	-	-	Аналитический	0.10	-
220	493427.73	2176995.88	-	-	Аналитический	0.10	-
221	493418.93	2176981.61	-	-	Аналитический	0.10	-
222	493406.69	2176992.65	-	-	Аналитический	0.10	-
223	493408.27	2176995.17	-	-	Аналитический	0.10	-
224	493394.95	2177004.35	-	-	Картометрический	1.00	-
225	493383.12	2177011.87	-	-	Картометрический	1.00	-
226	493384.83	2177013.87	-	-	Картометрический	1.00	-
227	493374.29	2177023.60	-	-	Аналитический	0.10	-
228	493372.68	2177025.20	-	-	Аналитический	0.10	-
229	493373.11	2177026.42	-	-	Аналитический	0.10	-


1	2	3	4	5	6	7	8
230	493364.35	2177033.32	-	-	Аналитический	0.10	-
231	493360.11	2177035.52	-	-	Аналитический	0.10	-
232	493360.84	2177036.96	-	-	Аналитический	0.10	-
233	493356.60	2177040.54	-	-	Аналитический	0.10	-
234	493349.93	2177048.39	-	-	Аналитический	0.10	-
235	493348.33	2177049.62	-	-	Аналитический	0.10	-
236	493322.99	2177067.90	-	-	Аналитический	0.10	-
237	493317.06	2177073.31	-	-	Аналитический	0.10	-
238	493309.80	2177077.71	-	-	Аналитический	0.10	-
239	-	-	493298.43	2177085.26	Картометрический	1.00	-
240	493296.94	2177086.44	-	-	Аналитический	0.10	-
241	493287.53	2177094.16	-	-	Картометрический	1.00	-
242	493287.42	2177099.54	-	-	Картометрический	1.00	-
243	493301.17	2177127.15	-	-	Аналитический	0.10	-
244	493275.20	2177145.82	-	-	Аналитический	0.10	-
245	493257.38	2177122.31	-	-	Аналитический	0.10	-
246	493155.43	2177196.12	-	-	Картометрический	1.00	-
247	493130.53	2177139.46	-	-	Картометрический	1.00	-
248	493089.19	2177066.81	-	-	Картометрический	1.00	-
249	493151.77	2177014.37	-	-	Аналитический	0.10	-
250	493165.08	2177002.77	-	-	Аналитический	0.10	-
251	493281.36	2176900.48	-	-	Аналитический	0.10	-
252	493297.12	2176886.31	-	-	Аналитический	0.10	-
253	493328.93	2176860.72	-	-	Аналитический	0.10	-
254	493341.53	2176849.68	-	-	Картометрический	1.00	-
255	493355.29	2176837.62	-	-	Аналитический	0.10	-
256	493399.75	2176798.00	-	-	Аналитический	0.10	-
257	493437.61	2176767.94	-	-	Картометрический	1.00	-
258	493499.24	2176715.74	-	-	Картометрический	1.00	-
259	493561.95	2176790.50	-	-	Картометрический	1.00	-
260	493596.95	2176834.11	-	-	Аналитический	0.10	-
261	493621.50	2176866.27	-	-	Аналитический	0.10	-
197	493641.35	2176890.16	-	-	Картометрический	1.00	-
262	493246.03	2176830.92	-	-	Аналитический	0.10	-
263	493269.86	2176865.62	-	-	Аналитический	0.10	-
264	493261.67	2176871.01	-	-	Аналитический	0.10	-
265	493220.24	2176903.84	-	-	Аналитический	0.10	-
266	493217.52	2176904.23	-	-	Картометрический	1.00	-
267	493174.28	2176938.80	-	-	Картометрический	1.00	-
268	493182.88	2176948.94	-	-	Картометрический	1.00	-
269	493161.04	2176967.76	-	-	Картометрический	1.00	-
270	493158.93	2176969.91	-	-	Аналитический	0.10	-
271	493156.14	2176972.77	-	-	Аналитический	0.10	-
272	493150.90	2176976.85	-	-	Картометрический	1.00	-
273	493131.20	2176991.69	-	-	Картометрический	1.00	-
274	493106.68	2176952.94	-	-	Картометрический	1.00	-
275	493107.55	2176933.94	-	-	Картометрический	1.00	-
276	493120.17	2176921.23	-	-	Картометрический	1.00	-
277	493126.96	2176919.54	-	-	Картометрический	1.00	-
278	493130.37	2176915.94	-	-	Картометрический	1.00	-
279	493116.25	2176896.25	-	-	Картометрический	1.00	-

1	2	3	4	5	6	7	8
280	493123.14	2176891.62	-	-	Картометрический	1.00	-
281	493143.41	2176877.50	-	-	Картометрический	1.00	-
282	493175.22	2176860.43	-	-	Аналитический	0.10	-
283	493186.43	2176879.79	-	-	Аналитический	0.10	-
284	493199.33	2176870.05	-	-	Аналитический	0.10	-
285	493206.10	2176864.44	-	-	Аналитический	0.10	-
286	493224.54	2176846.72	-	-	Аналитический	0.10	-
287	493230.47	2176841.26	-	-	Аналитический	0.10	-
262	493246.03	2176830.92	-	-	Аналитический	0.10	-
288	493163.97	2177283.83	-	-	Картометрический	1.00	-
289	493176.30	2177302.59	-	-	Аналитический	0.10	-
290	493199.57	2177331.77	-	-	Аналитический	0.10	-
291	493205.77	2177339.94	-	-	Аналитический	0.10	-
292	493212.10	2177349.37	-	-	Картометрический	1.00	-
293	493175.70	2177374.25	-	-	Аналитический	0.10	-
294	493159.20	2177384.20	-	-	Аналитический	0.10	-
295	493137.17	2177389.97	-	-	Картометрический	1.00	-
296	493055.74	2177428.65	-	-	Аналитический	0.10	-
297	493042.97	2177435.29	-	-	Аналитический	0.10	-
298	493029.66	2177442.22	-	-	Аналитический	0.10	-
299	493012.15	2177453.08	-	-	Аналитический	0.10	-
300	492988.22	2177417.16	-	-	Картометрический	1.00	-
288	493163.97	2177283.83	-	-	Картометрический	1.00	-
3. Сведения о характерных точках части (частей) границы объекта							
Часть №							
-	-	-	-	-	-	-	-

Раздел 4


План границ объекта

Схема расположения листов плана границ объекта

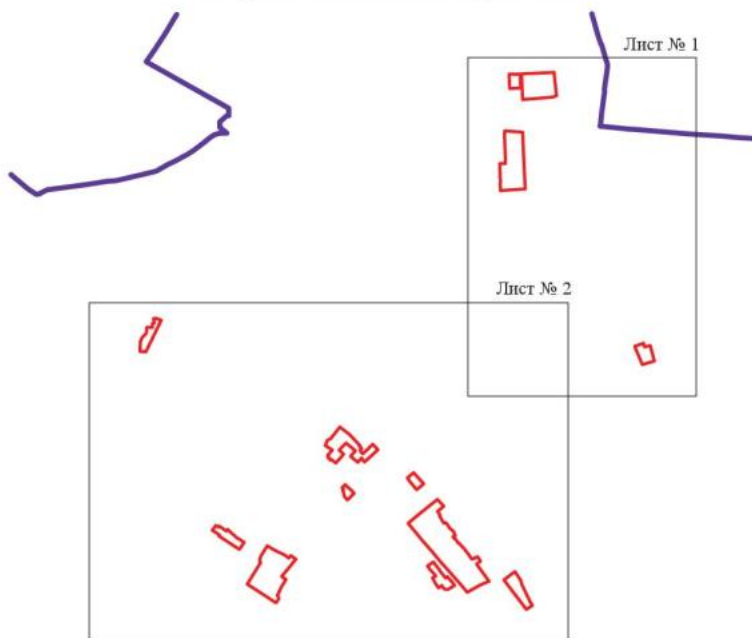

Масштаб 1:25000

Используемые условные знаки и обозначения:

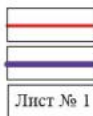

границы территориальной зоны

границы муниципального образования

Лист № 1

область и номер листа плана границ объекта

Руководитель БУВО «Нормативно-проектный центр»

Подпись Ю.В. Шалыгина Ю.В. Шалыгина Дата « 21 » марта 2022 г.

Место для оттиска печати (при наличии) лица, составившего описание местоположения границ объекта



План границ объекта

Лист № 1



Используемые условные знаки и обозначения:

- границы территориальной зоны
- границы муниципального образования
- 1 характерная точка границ территориальной зоны



Руководитель БУ ВО «Нормативно-проектный центр»
 Подпись Ю.В. Шалыгина Дата « 21 » марта 2022 г.
 Место для отиска места (точка на карте) лица, составившего описание местонахождения границ объекта.

Масштаб 1:5000



Использование земельных участков и объектов:
 — граница территориальной зоны
 — граница территориальной зоны

— граница территориальной зоны

Руководитель ГУ ИО «Иркутский областной центр
 Шапкин А.В. (подпись) 01.11.2021 г. 21.11.2021 г. 2021 г.
 Место составления документа: Иркутск, Иркутская область

Масштаб 1:5000

«ОПИСАНИЕ МЕСТОПОЛОЖЕНИЯ ГРАНИЦ

Общественно-деловая зона посёлка городского типа Анна – ОД/1

(наименование объекта, местоположение границ которого описано
(далее - объект)

Раздел 1

Сведения об объекте		
№ п/п	Характеристики объекта	Описание характеристик
1	2	3
1	Местоположение объекта	Воронежская область, Аннинский муниципальный район, Аннинское городское поселение, посёлок городского типа Анна
2	Площадь объекта $\pm$ величина погрешности определения площади ($P \pm \Delta P$)	-
3	Иные характеристики объекта	-

Раздел 2

Сведения о местоположении границ объекта					
1. Система координат: МСК - 36, зона 2					
2. Сведения о характерных точках границ объекта					
Обозначение характерных точек границ	Координаты, м		Метод определения координат характерной точки	Средняя квадратическая погрешность положения характерной точки (Mt), м	Описание обозначения точки на местности (при наличии)
	X	Y			
1	2	3	4	5	6
1	494326.70	2174445.89	Картометрический	1.00	-
2	494328.12	2174452.95	Аналитический	0.10	-
3	494323.16	2174489.97	Картометрический	1.00	-
4	494322.07	2174498.08	Аналитический	0.10	-
5	494316.39	2174494.19	Аналитический	0.10	-
6	494273.17	2174464.61	Картометрический	1.00	-
7	494277.08	2174456.03	Картометрический	1.00	-
8	494289.64	2174428.69	Картометрический	1.00	-
1	494326.70	2174445.89	Картометрический	1.00	-
9	494591.32	2174884.01	Картометрический	1.00	-
10	494591.30	2174934.09	Аналитический	0.10	-
11	494590.45	2174947.91	Аналитический	0.10	-
12	494587.88	2174952.58	Аналитический	0.10	-
13	494565.87	2174970.67	Картометрический	1.00	-
14	494552.71	2175014.22	Картометрический	1.00	-
15	494538.68	2175016.55	Картометрический	1.00	-
16	494538.09	2175030.93	Картометрический	1.00	-
17	494522.07	2175079.24	Картометрический	1.00	-
18	494519.15	2175125.87	Картометрический	1.00	-
19	494516.92	2175160.98	Картометрический	1.00	-
20	494342.82	2175077.34	Картометрический	1.00	-
21	494349.53	2174960.70	Картометрический	1.00	-
22	494374.29	2174960.54	Картометрический	1.00	-
23	494375.40	2174892.34	Картометрический	1.00	-
24	494375.98	2174888.24	Аналитический	0.10	-
25	494382.16	2174887.64	Аналитический	0.10	-
26	494450.46	2174881.13	Аналитический	0.10	-
9	494591.32	2174884.01	Картометрический	1.00	-
27	495094.35	2175454.73	Картометрический	1.00	-
28	495057.93	2175524.32	Картометрический	1.00	-
29	495000.24	2175497.38	Картометрический	1.00	-
30	495031.45	2175423.94	Картометрический	1.00	-
27	495094.35	2175454.73	Картометрический	1.00	-

1	2	3	4	5	6
31	494562.54	2175537.22	Картометрический	1.00	-
32	494502.05	2175632.22	Картометрический	1.00	-
33	494469.71	2175634.45	Аналитический	0.10	-
34	494424.55	2175637.83	Аналитический	0.10	-
35	494396.88	2175637.71	Аналитический	0.10	-
36	494349.63	2175637.92	Аналитический	0.10	-
37	494346.24	2175630.06	Аналитический	0.10	-
38	494343.55	2175575.96	Аналитический	0.10	-
39	494341.40	2175565.22	Аналитический	0.10	-
40	494339.62	2175547.31	Аналитический	0.10	-
41	494369.78	2175545.00	Аналитический	0.10	-
42	494369.38	2175535.69	Картометрический	1.00	-
43	494369.30	2175533.79	Аналитический	0.10	-
44	494366.60	2175505.51	Аналитический	0.10	-
45	494366.53	2175504.05	Картометрический	1.00	-
46	494366.07	2175493.66	Аналитический	0.10	-
47	494351.91	2175494.11	Аналитический	0.10	-
48	494351.68	2175481.60	Аналитический	0.10	-
49	494344.81	2175481.76	Аналитический	0.10	-
50	494341.75	2175476.91	Аналитический	0.10	-
51	494341.61	2175473.31	Картометрический	1.00	-
52	494420.21	2175472.50	Картометрический	1.00	-
53	494420.78	2175461.64	Картометрический	1.00	-
54	494461.75	2175481.82	Картометрический	1.00	-
31	494562.54	2175537.22	Картометрический	1.00	-
55	493847.63	2174504.50	Картометрический	1.00	-
56	493796.90	2174605.80	Картометрический	1.00	-
57	493774.78	2174593.99	Картометрический	1.00	-
58	493765.40	2174583.58	Аналитический	0.10	-
59	493781.87	2174553.77	Аналитический	0.10	-
60	493743.83	2174536.06	Аналитический	0.10	-
61	493729.28	2174563.23	Аналитический	0.10	-
62	493622.19	2174507.06	Картометрический	1.00	-
63	493640.74	2174470.39	Аналитический	0.10	-
64	493666.97	2174418.97	Картометрический	1.00	-
65	493670.24	2174412.32	Картометрический	1.00	-
55	493847.63	2174504.50	Картометрический	1.00	-
66	493516.80	2175681.48	Аналитический	0.10	-
67	493482.64	2175729.63	Аналитический	0.10	-
68	493425.40	2175686.80	Картометрический	1.00	-
69	493453.34	2175655.42	Картометрический	1.00	-
70	493454.67	2175653.93	Картометрический	1.00	-
71	493462.84	2175644.74	Картометрический	1.00	-
72	493496.22	2175667.46	Картометрический	1.00	-
73	493498.12	2175668.76	Аналитический	0.10	-

1	2	3	4	5	6
74	493504.41	2175673.03	Аналитический	0.10	-
66	493516.80	2175681.48	Аналитический	0.10	-
75	493142.81	2175977.70	Аналитический	0.10	-
76	493119.16	2176016.01	Картометрический	1.00	-
77	493116.05	2176021.05	Аналитический	0.10	-
78	493113.16	2176019.60	Аналитический	0.10	-
79	493063.46	2176102.52	Картометрический	1.00	-
80	493053.20	2176110.68	Аналитический	0.10	-
81	492954.87	2176053.98	Аналитический	0.10	-
82	493017.01	2175950.49	Картометрический	1.00	-
83	493022.71	2175940.99	Картометрический	1.00	-
84	493029.72	2175929.32	Аналитический	0.10	-
85	493032.15	2175930.85	Аналитический	0.10	-
86	493029.46	2175935.34	Аналитический	0.10	-
87	493051.64	2175948.89	Аналитический	0.10	-
88	493065.50	2175947.38	Аналитический	0.10	-
89	493070.28	2175939.92	Аналитический	0.10	-
90	493129.32	2175969.03	Аналитический	0.10	-
75	493142.81	2175977.70	Аналитический	0.10	-
91	494791.43	2176457.87	Картометрический	1.00	-
92	494789.61	2176575.85	Картометрический	1.00	-
93	494694.29	2176575.33	Картометрический	1.00	-
94	494694.12	2176456.00	Картометрический	1.00	-
91	494791.43	2176457.87	Картометрический	1.00	-
95	494262.39	2176514.10	Картометрический	1.00	-
96	494251.78	2176544.09	Картометрический	1.00	-
97	494230.57	2176563.63	Картометрический	1.00	-
98	494228.13	2176571.25	Аналитический	0.10	-
99	494222.62	2176569.77	Аналитический	0.10	-
100	494204.27	2176564.86	Аналитический	0.10	-
101	494199.30	2176578.89	Аналитический	0.10	-
102	494198.30	2176581.61	Аналитический	0.10	-
103	494195.66	2176588.78	Аналитический	0.10	-
104	494195.38	2176589.53	Аналитический	0.10	-
105	494172.92	2176581.34	Аналитический	0.10	-
106	494153.50	2176576.06	Картометрический	1.00	-
107	494120.64	2176553.28	Картометрический	1.00	-
108	494103.71	2176541.54	Аналитический	0.10	-
109	494089.53	2176557.87	Аналитический	0.10	-
110	494080.17	2176568.89	Аналитический	0.10	-
111	494057.92	2176592.79	Аналитический	0.10	-
112	493982.13	2176671.47	Картометрический	1.00	-
113	493978.05	2176675.16	Аналитический	0.10	-
114	493960.99	2176690.60	Аналитический	0.10	-
115	493950.15	2176708.44	Аналитический	0.10	-

1	2	3	4	5	6
116	493972.28	2176729.66	Картометрический	1.00	-
117	493990.63	2176749.57	Картометрический	1.00	-
118	493990.06	2176750.15	Аналитический	0.10	-
119	493955.54	2176783.13	Картометрический	1.00	-
120	493968.83	2176793.46	Картометрический	1.00	-
121	493949.42	2176817.26	Картометрический	1.00	-
122	493934.48	2176837.22	Картометрический	1.00	-
123	493926.13	2176841.73	Картометрический	1.00	-
124	493921.31	2176836.96	Аналитический	0.10	-
125	493920.74	2176836.13	Аналитический	0.10	-
126	493918.29	2176832.56	Картометрический	1.00	-
127	493907.27	2176839.86	Картометрический	1.00	-
128	493902.61	2176842.95	Картометрический	1.00	-
129	493918.45	2176870.48	Картометрический	1.00	-
130	493909.33	2176875.65	Картометрический	1.00	-
131	493902.37	2176883.88	Картометрический	1.00	-
132	493892.34	2176890.53	Аналитический	0.10	-
133	493861.82	2176834.15	Аналитический	0.10	-
134	493857.10	2176825.89	Аналитический	0.10	-
135	493846.96	2176813.41	Аналитический	0.10	-
136	493836.11	2176821.32	Аналитический	0.10	-
137	493784.75	2176865.28	Аналитический	0.10	-
138	493733.25	2176808.84	Картометрический	1.00	-
139	493799.57	2176748.79	Картометрический	1.00	-
140	493768.35	2176712.10	Картометрический	1.00	-
141	493764.89	2176715.09	Аналитический	0.10	-
142	493757.75	2176721.64	Аналитический	0.10	-
143	493754.92	2176719.73	Аналитический	0.10	-
144	493698.89	2176767.10	Аналитический	0.10	-
145	493684.89	2176778.42	Аналитический	0.10	-
146	493683.98	2176779.15	Аналитический	0.10	-
147	493682.49	2176780.35	Аналитический	0.10	-
148	493677.80	2176783.99	Аналитический	0.10	-
149	493675.32	2176784.21	Аналитический	0.10	-
150	493665.83	2176773.21	Аналитический	0.10	-
151	493647.57	2176751.38	Картометрический	1.00	-
152	493630.43	2176730.88	Картометрический	1.00	-
153	493654.71	2176710.62	Картометрический	1.00	-
154	493590.89	2176639.59	Картометрический	1.00	-
155	493596.12	2176635.46	Картометрический	1.00	-
156	493618.96	2176616.43	Картометрический	1.00	-
157	493616.52	2176613.50	Аналитический	0.10	-
158	493609.37	2176604.12	Аналитический	0.10	-
159	493617.48	2176596.99	Аналитический	0.10	-
160	493616.65	2176596.06	Аналитический	0.10	-
161	493623.11	2176588.76	Аналитический	0.10	-
162	493632.79	2176599.97	Аналитический	0.10	-
163	493635.01	2176602.65	Картометрический	1.00	-

1	2	3	4	5	6
164	493665.37	2176575.91	Картометрический	1.00	-
165	493682.83	2176594.94	Картометрический	1.00	-
166	493696.74	2176611.97	Картометрический	1.00	-
167	493714.21	2176595.73	Аналитический	0.10	-
168	493718.60	2176591.65	Аналитический	0.10	-
169	493715.55	2176587.90	Аналитический	0.10	-
170	493710.80	2176582.59	Аналитический	0.10	-
171	493703.70	2176575.53	Аналитический	0.10	-
172	493685.57	2176555.31	Картометрический	1.00	-
173	493674.06	2176565.01	Картометрический	1.00	-
174	493654.82	2176558.75	Аналитический	0.10	-
175	493646.26	2176549.30	Аналитический	0.10	-
176	493652.78	2176543.15	Аналитический	0.10	-
177	493650.88	2176540.81	Аналитический	0.10	-
178	493639.93	2176527.29	Аналитический	0.10	-
179	493644.47	2176523.30	Аналитический	0.10	-
180	493642.06	2176520.32	Аналитический	0.10	-
181	493630.65	2176530.42	Аналитический	0.10	-
182	493590.01	2176489.45	Аналитический	0.10	-
183	493601.23	2176481.47	Аналитический	0.10	-
184	493587.58	2176466.72	Аналитический	0.10	-
185	493580.53	2176458.74	Аналитический	0.10	-
186	493489.63	2176528.63	Картометрический	1.00	-
187	493475.62	2176512.57	Картометрический	1.00	-
188	493429.15	2176538.98	Картометрический	1.00	-
189	493413.29	2176549.75	Аналитический	0.10	-
190	493396.47	2176529.35	Картометрический	1.00	-
191	493349.10	2176486.51	Аналитический	0.10	-
192	493380.22	2176454.63	Аналитический	0.10	-
193	493457.71	2176375.15	Аналитический	0.10	-
194	493469.38	2176361.48	Аналитический	0.10	-
195	493444.58	2176339.72	Аналитический	0.10	-
196	493461.18	2176320.29	Аналитический	0.10	-
197	493486.26	2176341.71	Аналитический	0.10	-
198	493505.76	2176318.91	Аналитический	0.10	-
199	493518.15	2176305.84	Аналитический	0.10	-
200	493519.42	2176304.51	Картометрический	1.00	-
201	493575.55	2176363.33	Аналитический	0.10	-
202	493576.18	2176364.01	Аналитический	0.10	-
203	493581.22	2176359.17	Аналитический	0.10	-
204	493585.45	2176363.57	Аналитический	0.10	-
205	493589.88	2176359.09	Аналитический	0.10	-
206	493593.40	2176363.09	Аналитический	0.10	-
207	493596.25	2176360.03	Аналитический	0.10	-
208	493609.89	2176346.55	Аналитический	0.10	-
209	493617.60	2176339.06	Аналитический	0.10	-
210	493636.09	2176356.91	Аналитический	0.10	-
211	493637.73	2176355.56	Аналитический	0.10	-

1	2	3	4	5	6
212	493641.97	2176359.78	Аналитический	0.10	-
213	493676.72	2176396.11	Аналитический	0.10	-
214	493751.95	2176473.23	Аналитический	0.10	-
215	493753.79	2176471.39	Аналитический	0.10	-
216	493758.19	2176467.31	Аналитический	0.10	-
217	493767.74	2176459.38	Аналитический	0.10	-
218	493763.16	2176454.20	Аналитический	0.10	-
219	493772.83	2176444.74	Аналитический	0.10	-
220	493771.47	2176443.28	Аналитический	0.10	-
221	493774.37	2176440.56	Аналитический	0.10	-
222	493779.79	2176446.39	Аналитический	0.10	-
223	493783.51	2176441.43	Аналитический	0.10	-
224	493774.62	2176433.11	Картометрический	1.00	-
225	493788.35	2176418.59	Аналитический	0.10	-
226	493786.60	2176416.95	Аналитический	0.10	-
227	493788.54	2176414.68	Аналитический	0.10	-
228	493789.92	2176416.04	Аналитический	0.10	-
229	493796.91	2176408.95	Аналитический	0.10	-
230	493798.14	2176410.16	Аналитический	0.10	-
231	493804.74	2176416.67	Аналитический	0.10	-
232	493813.69	2176424.62	Картометрический	1.00	-
233	493834.83	2176448.15	Аналитический	0.10	-
234	493825.38	2176459.32	Аналитический	0.10	-
235	493815.44	2176470.22	Картометрический	1.00	-
236	493828.68	2176483.72	Аналитический	0.10	-
237	493838.45	2176491.66	Картометрический	1.00	-
238	493868.75	2176464.37	Картометрический	1.00	-
239	493931.64	2176532.39	Аналитический	0.10	-
240	493936.17	2176537.18	Картометрический	1.00	-
241	493950.92	2176523.39	Картометрический	1.00	-
242	493968.25	2176506.79	Картометрический	1.00	-
243	493943.45	2176480.84	Картометрический	1.00	-
244	493942.29	2176481.89	Аналитический	0.10	-
245	493938.05	2176477.31	Аналитический	0.10	-
246	493939.12	2176476.34	Картометрический	1.00	-
247	493911.73	2176447.67	Картометрический	1.00	-
248	493921.65	2176437.49	Картометрический	1.00	-
249	493927.92	2176436.13	Картометрический	1.00	-
250	493932.81	2176431.07	Картометрический	1.00	-
251	493943.67	2176440.32	Картометрический	1.00	-
252	493955.95	2176426.38	Картометрический	1.00	-
253	493961.08	2176431.41	Картометрический	1.00	-
254	494018.50	2176487.73	Картометрический	1.00	-
255	494041.61	2176510.40	Картометрический	1.00	-
256	494054.07	2176522.71	Картометрический	1.00	-
257	494129.97	2176423.28	Картометрический	1.00	-
258	494176.15	2176454.00	Картометрический	1.00	-
259	494185.61	2176440.46	Картометрический	1.00	-

1	2	3	4	5	6
260	494193.21	2176444.41	Картометрический	1.00	-
261	494188.42	2176454.02	Картометрический	1.00	-
262	494199.11	2176459.35	Картометрический	1.00	-
263	494194.23	2176470.94	Картометрический	1.00	-
264	494224.12	2176482.07	Картометрический	1.00	-
265	494220.80	2176493.87	Картометрический	1.00	-
266	494237.85	2176504.30	Картометрический	1.00	-
267	494238.80	2176505.81	Картометрический	1.00	-
95	494262.39	2176514.10	Картометрический	1.00	-
268	493902.45	2176652.10	Картометрический	1.00	-
269	493869.72	2176682.70	Картометрический	1.00	-
270	493803.38	2176614.10	Аналитический	0.10	-
271	493681.87	2176491.96	Аналитический	0.10	-
272	493685.24	2176488.08	Аналитический	0.10	-
273	493706.51	2176468.45	Аналитический	0.10	-
274	493716.68	2176457.73	Аналитический	0.10	-
275	493759.96	2176501.13	Аналитический	0.10	-
276	493835.43	2176581.86	Аналитический	0.10	-
268	493902.45	2176652.10	Картометрический	1.00	-
277	493870.22	2176764.92	Аналитический	0.10	-
278	493817.64	2176813.41	Аналитический	0.10	-
279	493790.43	2176784.43	Аналитический	0.10	-
280	493843.01	2176735.95	Аналитический	0.10	-
281	493853.48	2176747.10	Аналитический	0.10	-
282	493855.81	2176745.05	Аналитический	0.10	-
283	493861.34	2176750.92	Аналитический	0.10	-
284	493862.68	2176752.35	Аналитический	0.10	-
285	493862.45	2176752.55	Аналитический	0.10	-
286	493860.84	2176754.94	Аналитический	0.10	-
277	493870.22	2176764.92	Аналитический	0.10	-
287	493760.81	2176868.11	Аналитический	0.10	-
288	493754.41	2176873.70	Аналитический	0.10	-
289	493741.15	2176858.72	Аналитический	0.10	-
290	493747.51	2176853.09	Аналитический	0.10	-
287	493760.81	2176868.11	Аналитический	0.10	-
291	493401.01	2176701.73	Аналитический	0.10	-
292	493414.88	2176726.53	Аналитический	0.10	-
293	493412.90	2176727.63	Аналитический	0.10	-
294	493436.56	2176766.10	Аналитический	0.10	-
295	493437.61	2176767.94	Картометрический	1.00	-
296	493399.75	2176798.00	Аналитический	0.10	-
297	493355.29	2176837.62	Аналитический	0.10	-
298	493346.83	2176826.96	Аналитический	0.10	-
299	493345.92	2176827.40	Аналитический	0.10	-

1	2	3	4	5	6
300	493342.42	2176824.48	Аналитический	0.10	-
301	493332.02	2176810.90	Аналитический	0.10	-
302	493307.87	2176827.45	Аналитический	0.10	-
303	493321.13	2176851.20	Аналитический	0.10	-
304	493328.93	2176860.72	Аналитический	0.10	-
305	493297.12	2176886.31	Аналитический	0.10	-
306	493289.88	2176874.71	Аналитический	0.10	-
307	493282.66	2176864.96	Аналитический	0.10	-
308	493279.05	2176858.50	Аналитический	0.10	-
309	493273.95	2176851.94	Аналитический	0.10	-
310	493272.61	2176848.65	Аналитический	0.10	-
311	493255.99	2176823.42	Аналитический	0.10	-
312	493265.52	2176816.83	Аналитический	0.10	-
313	493279.65	2176806.77	Аналитический	0.10	-
314	493290.65	2176799.70	Аналитический	0.10	-
315	493276.32	2176773.24	Аналитический	0.10	-
316	493287.54	2176765.09	Аналитический	0.10	-
317	493339.34	2176727.82	Аналитический	0.10	-
318	493349.13	2176742.86	Аналитический	0.10	-
319	493355.66	2176739.13	Аналитический	0.10	-
320	493357.73	2176737.94	Аналитический	0.10	-
321	493365.40	2176734.39	Картометрический	1.00	-
322	493385.45	2176724.29	Картометрический	1.00	-
323	493382.38	2176716.57	Аналитический	0.10	-
324	493391.51	2176707.86	Аналитический	0.10	-
325	493396.45	2176703.97	Аналитический	0.10	-
326	493397.67	2176703.00	Картометрический	1.00	-
291	493401.01	2176701.73	Аналитический	0.10	-
327	496306.07	2177221.57	Картометрический	1.00	-
328	496316.95	2177372.80	Картометрический	1.00	-
329	496165.56	2177379.92	Картометрический	1.00	-
330	496165.12	2177363.72	Картометрический	1.00	-
331	496164.62	2177351.44	Картометрический	1.00	-
332	496164.85	2177314.95	Картометрический	1.00	-
333	496163.30	2177232.84	Картометрический	1.00	-
327	496306.07	2177221.57	Картометрический	1.00	-
334	495991.75	2177118.54	Картометрический	1.00	-
335	496003.30	2177243.32	Картометрический	1.00	-
336	496007.12	2177386.60	Картометрический	1.00	-
337	495996.88	2177387.03	Аналитический	0.10	-
338	495820.10	2177395.53	Картометрический	1.00	-
339	495828.60	2177289.06	Картометрический	1.00	-
340	495841.56	2177126.78	Картометрический	1.00	-
341	495849.09	2177125.00	Аналитический	0.10	-
334	495991.75	2177118.54	Картометрический	1.00	-

1	2	3	4	5	6
342	495115.16	2177536.61	Аналитический	0.10	-
343	495117.75	2177575.01	Аналитический	0.10	-
344	495118.81	2177592.39	Аналитический	0.10	-
345	495115.95	2177592.29	Аналитический	0.10	-
346	495119.40	2177623.26	Аналитический	0.10	-
347	495057.02	2177633.12	Аналитический	0.10	-
348	495046.38	2177545.83	Аналитический	0.10	-
342	495115.16	2177536.61	Аналитический	0.10	-
349	495024.29	2177239.45	Аналитический	0.10	-
350	495026.39	2177264.84	Картометрический	1.00	-
351	495028.87	2177294.74	Аналитический	0.10	-
352	495028.99	2177296.24	Аналитический	0.10	-
353	495026.20	2177330.75	Аналитический	0.10	-
354	495022.04	2177379.03	Аналитический	0.10	-
355	495019.92	2177378.75	Аналитический	0.10	-
356	495019.96	2177384.74	Аналитический	0.10	-
357	495019.93	2177390.24	Аналитический	0.10	-
358	495019.88	2177408.14	Картометрический	1.00	-
359	495020.06	2177423.18	Картометрический	1.00	-
360	495020.08	2177428.63	Картометрический	1.00	-
361	494933.02	2177430.72	Картометрический	1.00	-
362	494933.26	2177421.21	Аналитический	0.10	-
363	494933.26	2177417.21	Аналитический	0.10	-
364	494935.26	2177417.21	Аналитический	0.10	-
365	494947.45	2177417.20	Аналитический	0.10	-
366	494947.95	2177410.27	Картометрический	1.00	-
367	494947.57	2177399.57	Аналитический	0.10	-
368	494947.35	2177393.57	Аналитический	0.10	-
369	494948.33	2177391.41	Аналитический	0.10	-
370	494953.75	2177300.44	Аналитический	0.10	-
371	494954.54	2177291.33	Аналитический	0.10	-
372	494959.59	2177233.19	Аналитический	0.10	-
373	495010.34	2177228.09	Аналитический	0.10	-
374	495015.95	2177232.66	Картометрический	1.00	-
349	495024.29	2177239.45	Аналитический	0.10	-
375	494877.14	2177359.07	Аналитический	0.10	-
376	494876.46	2177374.63	Аналитический	0.10	-
377	494876.50	2177382.05	Картометрический	1.00	-
378	494863.27	2177382.14	Картометрический	1.00	-
379	494864.53	2177417.22	Аналитический	0.10	-
380	494864.71	2177432.36	Картометрический	1.00	-
381	494770.69	2177434.62	Картометрический	1.00	-
382	494770.61	2177418.46	Аналитический	0.10	-
383	494769.59	2177358.09	Аналитический	0.10	-
384	494774.34	2177330.63	Аналитический	0.10	-
385	494781.80	2177330.78	Аналитический	0.10	-

1	2	3	4	5	6
386	494782.03	2177318.56	Аналитический	0.10	-
387	494805.03	2177318.85	Аналитический	0.10	-
388	494805.59	2177331.56	Аналитический	0.10	-
389	494820.88	2177371.25	Аналитический	0.10	-
390	494864.56	2177361.79	Аналитический	0.10	-
375	494877.14	2177359.07	Аналитический	0.10	-
391	494481.02	2177280.85	Картометрический	1.00	-
392	494475.04	2177321.45	Картометрический	1.00	-
393	494474.97	2177333.06	Аналитический	0.10	-
394	494473.11	2177383.03	Аналитический	0.10	-
395	494499.06	2177384.70	Аналитический	0.10	-
396	494503.04	2177384.97	Аналитический	0.10	-
397	494554.95	2177389.39	Аналитический	0.10	-
398	494554.72	2177400.20	Аналитический	0.10	-
399	494554.03	2177432.22	Аналитический	0.10	-
400	494554.26	2177443.69	Картометрический	1.00	-
401	494447.86	2177449.20	Аналитический	0.10	-
402	494308.88	2177455.80	Картометрический	1.00	-
403	494290.50	2177367.44	Картометрический	1.00	-
404	494269.82	2177263.58	Картометрический	1.00	-
405	494299.28	2177257.63	Картометрический	1.00	-
406	494297.55	2177246.60	Картометрический	1.00	-
407	494307.64	2177245.04	Картометрический	1.00	-
408	494307.92	2177246.74	Картометрический	1.00	-
409	494322.71	2177244.36	Картометрический	1.00	-
410	494336.05	2177251.38	Картометрический	1.00	-
411	494361.27	2177258.48	Картометрический	1.00	-
412	494435.90	2177271.93	Картометрический	1.00	-
391	494481.02	2177280.85	Картометрический	1.00	-
413	494254.90	2176933.67	Картометрический	1.00	-
414	494253.51	2176939.54	Аналитический	0.10	-
415	494248.60	2176973.95	Аналитический	0.10	-
416	494238.85	2176976.79	Аналитический	0.10	-
417	494236.06	2177011.96	Аналитический	0.10	-
418	494233.39	2177023.83	Аналитический	0.10	-
419	494202.44	2177008.75	Картометрический	1.00	-
420	494164.13	2176982.72	Картометрический	1.00	-
421	494132.36	2176949.27	Картометрический	1.00	-
422	494134.88	2176940.11	Аналитический	0.10	-
423	494145.83	2176901.71	Аналитический	0.10	-
424	494158.48	2176904.96	Аналитический	0.10	-
425	494184.65	2176911.69	Аналитический	0.10	-
426	494229.83	2176923.31	Аналитический	0.10	-
427	494235.50	2176924.42	Аналитический	0.10	-
428	494253.18	2176932.92	Аналитический	0.10	-
413	494254.90	2176933.67	Картометрический	1.00	-

1	2	3	4	5	6
429	494240.51	2177368.35	Аналитический	0.10	-
430	494260.98	2177453.30	Аналитический	0.10	-
431	494268.73	2177483.80	Аналитический	0.10	-
432	494141.60	2177507.82	Картометрический	1.00	-
433	494137.78	2177487.09	Аналитический	0.10	-
434	494128.67	2177444.00	Аналитический	0.10	-
435	494124.50	2177406.77	Картометрический	1.00	-
436	494119.32	2177394.16	Картометрический	1.00	-
437	494115.26	2177362.88	Картометрический	1.00	-
438	494121.98	2177358.79	Картометрический	1.00	-
439	494115.98	2177349.25	Картометрический	1.00	-
440	494130.86	2177342.15	Картометрический	1.00	-
441	494154.58	2177339.05	Картометрический	1.00	-
442	494187.36	2177383.65	Картометрический	1.00	-
443	494237.66	2177368.38	Аналитический	0.10	-
429	494240.51	2177368.35	Аналитический	0.10	-
444	494560.15	2178150.85	Аналитический	0.10	-
445	494560.71	2178153.29	Картометрический	1.00	-
446	494569.95	2178193.75	Картометрический	1.00	-
447	494570.39	2178195.70	Картометрический	1.00	-
448	494577.60	2178227.13	Аналитический	0.10	-
449	494578.29	2178230.58	Картометрический	1.00	-
450	494489.82	2178267.09	Картометрический	1.00	-
451	494487.03	2178249.54	Аналитический	0.10	-
452	494482.00	2178230.19	Картометрический	1.00	-
453	494480.36	2178223.88	Картометрический	1.00	-
454	494479.48	2178220.50	Картометрический	1.00	-
455	494467.72	2178175.23	Аналитический	0.10	-
456	494489.32	2178169.38	Картометрический	1.00	-
457	494491.44	2178168.80	Картометрический	1.00	-
458	494524.42	2178159.70	Аналитический	0.10	-
459	494554.88	2178152.24	Аналитический	0.10	-
460	494555.85	2178151.98	Картометрический	1.00	-
444	494560.15	2178150.85	Аналитический	0.10	-
461	494440.51	2178149.57	Аналитический	0.10	-
462	494445.40	2178173.07	Аналитический	0.10	-
463	494446.25	2178179.53	Аналитический	0.10	-
464	494440.96	2178180.31	Аналитический	0.10	-
465	494439.79	2178175.54	Аналитический	0.10	-
466	494437.95	2178175.92	Аналитический	0.10	-
467	494435.83	2178166.02	Аналитический	0.10	-
468	494437.70	2178165.49	Аналитический	0.10	-
469	494434.61	2178150.65	Аналитический	0.10	-
461	494440.51	2178149.57	Аналитический	0.10	-

1	2	3	4	5	6
470	494398.32	2178124.27	Картометрический	1.00	-
471	494399.43	2178129.79	Аналитический	0.10	-
472	494402.70	2178142.51	Картометрический	1.00	-
473	494396.35	2178142.46	Картометрический	1.00	-
474	494394.36	2178140.00	Картометрический	1.00	-
475	494387.47	2178143.31	Картометрический	1.00	-
476	494392.41	2178159.45	Картометрический	1.00	-
477	494392.71	2178160.39	Картометрический	1.00	-
478	494394.88	2178167.32	Картометрический	1.00	-
479	494409.87	2178173.61	Аналитический	0.10	-
480	494416.17	2178203.02	Аналитический	0.10	-
481	494419.27	2178219.23	Аналитический	0.10	-
482	494420.28	2178234.17	Аналитический	0.10	-
483	494422.99	2178261.94	Аналитический	0.10	-
484	494427.33	2178290.24	Аналитический	0.10	-
485	494427.44	2178292.87	Аналитический	0.10	-
486	494408.93	2178300.48	Картометрический	1.00	-
487	494422.31	2178353.54	Картометрический	1.00	-
488	494397.28	2178366.91	Картометрический	1.00	-
489	494394.42	2178356.99	Картометрический	1.00	-
490	494358.50	2178274.76	Картометрический	1.00	-
491	494349.66	2178238.31	Аналитический	0.10	-
492	494346.32	2178240.14	Картометрический	1.00	-
493	494317.67	2178255.90	Картометрический	1.00	-
494	494312.25	2178258.87	Аналитический	0.10	-
495	494290.29	2178261.71	Аналитический	0.10	-
496	494216.43	2178334.85	Аналитический	0.10	-
497	494175.48	2178347.61	Аналитический	0.10	-
498	494172.27	2178348.63	Картометрический	1.00	-
499	494129.99	2178277.88	Картометрический	1.00	-
500	494118.03	2178282.88	Картометрический	1.00	-
501	494109.37	2178262.42	Аналитический	0.10	-
502	494095.03	2178225.15	Аналитический	0.10	-
503	494105.74	2178222.03	Аналитический	0.10	-
504	494087.71	2178184.35	Аналитический	0.10	-
505	494125.30	2178154.60	Картометрический	1.00	-
506	494059.34	2178035.22	Картометрический	1.00	-
507	494063.74	2177996.58	Картометрический	1.00	-
508	494135.94	2177948.69	Картометрический	1.00	-
509	494102.56	2177896.49	Картометрический	1.00	-
510	494129.40	2177879.28	Картометрический	1.00	-
511	494162.86	2177931.48	Картометрический	1.00	-
512	494206.07	2177906.97	Картометрический	1.00	-
513	494230.36	2177987.36	Картометрический	1.00	-
514	494231.60	2178002.24	Картометрический	1.00	-
515	494228.55	2178015.71	Картометрический	1.00	-
516	494221.64	2178031.66	Картометрический	1.00	-
517	494231.31	2178052.76	Картометрический	1.00	-

1	2	3	4	5	6
518	494254.05	2178094.10	Картометрический	1.00	-
519	494297.86	2178091.83	Аналитический	0.10	-
520	494300.18	2178100.16	Картометрический	1.00	-
521	494308.07	2178128.50	Аналитический	0.10	-
522	494319.14	2178164.29	Картометрический	1.00	-
523	494331.20	2178158.56	Аналитический	0.10	-
470	494398.32	2178124.27	Картометрический	1.00	-
524	493536.03	2176984.58	Картометрический	1.00	-
525	493546.53	2176996.19	Аналитический	0.10	-
526	493574.90	2177029.83	Аналитический	0.10	-
527	493581.42	2177037.34	Картометрический	1.00	-
528	493388.98	2177207.52	Аналитический	0.10	-
529	493376.17	2177219.15	Аналитический	0.10	-
530	493312.18	2177277.70	Картометрический	1.00	-
531	493272.30	2177224.39	Картометрический	1.00	-
532	493211.09	2177272.82	Картометрический	1.00	-
533	493220.21	2177284.97	Аналитический	0.10	-
534	493240.22	2177308.79	Аналитический	0.10	-
535	493249.44	2177320.05	Картометрический	1.00	-
536	493212.10	2177349.37	Картометрический	1.00	-
537	493205.77	2177339.94	Аналитический	0.10	-
538	493199.57	2177331.77	Аналитический	0.10	-
539	493176.30	2177302.59	Аналитический	0.10	-
540	493163.97	2177283.83	Картометрический	1.00	-
541	493264.82	2177212.50	Картометрический	1.00	-
542	493327.08	2177169.71	Картометрический	1.00	-
524	493536.03	2176984.58	Картометрический	1.00	-
543	493628.92	2178275.58	Аналитический	0.10	-
544	493628.83	2178301.26	Аналитический	0.10	-
545	493628.73	2178325.58	Аналитический	0.10	-
546	493598.65	2178328.57	Аналитический	0.10	-
547	493598.15	2178306.91	Аналитический	0.10	-
548	493592.09	2178307.94	Аналитический	0.10	-
549	493588.16	2178310.16	Аналитический	0.10	-
550	493556.08	2178314.67	Аналитический	0.10	-
551	493547.97	2178272.21	Аналитический	0.10	-
552	493588.64	2178251.87	Аналитический	0.10	-
553	493601.26	2178264.47	Аналитический	0.10	-
554	493611.91	2178275.10	Аналитический	0.10	-
543	493628.92	2178275.58	Аналитический	0.10	-
555	493546.15	2178128.67	Аналитический	0.10	-
556	493570.69	2178154.41	Аналитический	0.10	-
557	493593.80	2178169.25	Картометрический	1.00	-
558	493568.30	2178186.89	Картометрический	1.00	-
559	493518.61	2178221.26	Аналитический	0.10	-

1	2	3	4	5	6
560	493487.74	2178241.18	Картометрический	1.00	-
561	493474.22	2178247.53	Картометрический	1.00	-
562	493462.79	2178227.29	Картометрический	1.00	-
563	493436.76	2178179.86	Картометрический	1.00	-
564	493447.85	2178173.84	Аналитический	0.10	-
565	493458.85	2178167.62	Аналитический	0.10	-
566	493461.39	2178172.63	Аналитический	0.10	-
567	493467.27	2178169.43	Аналитический	0.10	-
568	493464.50	2178164.32	Аналитический	0.10	-
569	493525.61	2178144.81	Аналитический	0.10	-
570	493544.27	2178130.96	Аналитический	0.10	-
571	493544.88	2178130.21	Аналитический	0.10	-
555	493546.15	2178128.67	Аналитический	0.10	-
572	492988.22	2177417.16	Картометрический	1.00	-
573	493012.15	2177453.08	Аналитический	0.10	-
574	492990.47	2177465.73	Аналитический	0.10	-
575	492975.36	2177476.38	Картометрический	1.00	-
576	492956.01	2177488.97	Картометрический	1.00	-
577	492938.23	2177503.21	Картометрический	1.00	-
578	492941.45	2177505.90	Аналитический	0.10	-
579	492929.34	2177517.19	Аналитический	0.10	-
580	492910.72	2177535.10	Аналитический	0.10	-
581	492895.10	2177549.33	Аналитический	0.10	-
582	492880.10	2177543.92	Аналитический	0.10	-
583	492861.60	2177520.70	Аналитический	0.10	-
584	492855.51	2177512.78	Картометрический	1.00	-
572	492988.22	2177417.16	Картометрический	1.00	-
585	492798.68	2178348.32	Аналитический	0.10	-
586	492819.37	2178377.42	Аналитический	0.10	-
587	492780.15	2178401.79	Аналитический	0.10	-
588	492761.31	2178369.85	Аналитический	0.10	-
589	492763.22	2178368.11	Аналитический	0.10	-
585	492798.68	2178348.32	Аналитический	0.10	-
590	492508.27	2178278.68	Аналитический	0.10	-
591	492503.58	2178282.82	Аналитический	0.10	-
592	492514.22	2178295.91	Аналитический	0.10	-
593	492512.07	2178299.68	Аналитический	0.10	-
594	492514.49	2178301.16	Аналитический	0.10	-
595	492511.10	2178305.21	Аналитический	0.10	-
596	492494.94	2178326.24	Аналитический	0.10	-
597	492489.11	2178333.37	Картометрический	1.00	-
598	492481.74	2178327.33	Картометрический	1.00	-
599	492467.45	2178342.97	Картометрический	1.00	-
600	492412.94	2178296.72	Картометрический	1.00	-
601	492416.06	2178292.39	Картометрический	1.00	-


1	2	3	4	5	6
602	492445.48	2178257.44	Картометрический	1.00	-
603	492462.76	2178237.54	Картометрический	1.00	-
604	492466.45	2178233.18	Аналитический	0.10	-
605	492503.69	2178273.41	Аналитический	0.10	-
590	492508.27	2178278.68	Аналитический	0.10	-
3. Сведения о характерных точках части (частей) границы объекта					
Обозначение характерных точек части границы	Координаты, м		Метод определения координат характерной точки	Средняя квадратическая погрешность положения характерной точки (Mt), м	Описание обозначения точки на местности (при наличии)
	X	Y			
1	2	3	4	5	6
Часть №					
-	-	-	-	-	-

Сведения о местоположении измененных (уточненных) границ объекта

2. Сведения о характерных точках границ объекта

Обозначение характерных точек границ	Существующие координаты, м		Измененные (уточненные) координаты, м		Метод определения координат характерной точки	Средняя квадратическая погрешность положения характерной точки (Mt), м	Описание обозначения точки на местности (при наличии)
	X	Y	X	Y			
1	2	3	4	5	6	7	8
-	-	-	-	-	-	-	-
3.Сведения о характерных точках части (частей) границы объекта							
Часть №							
-	-	-	-	-	-	-	-

Рисунок 4
План границ объектов

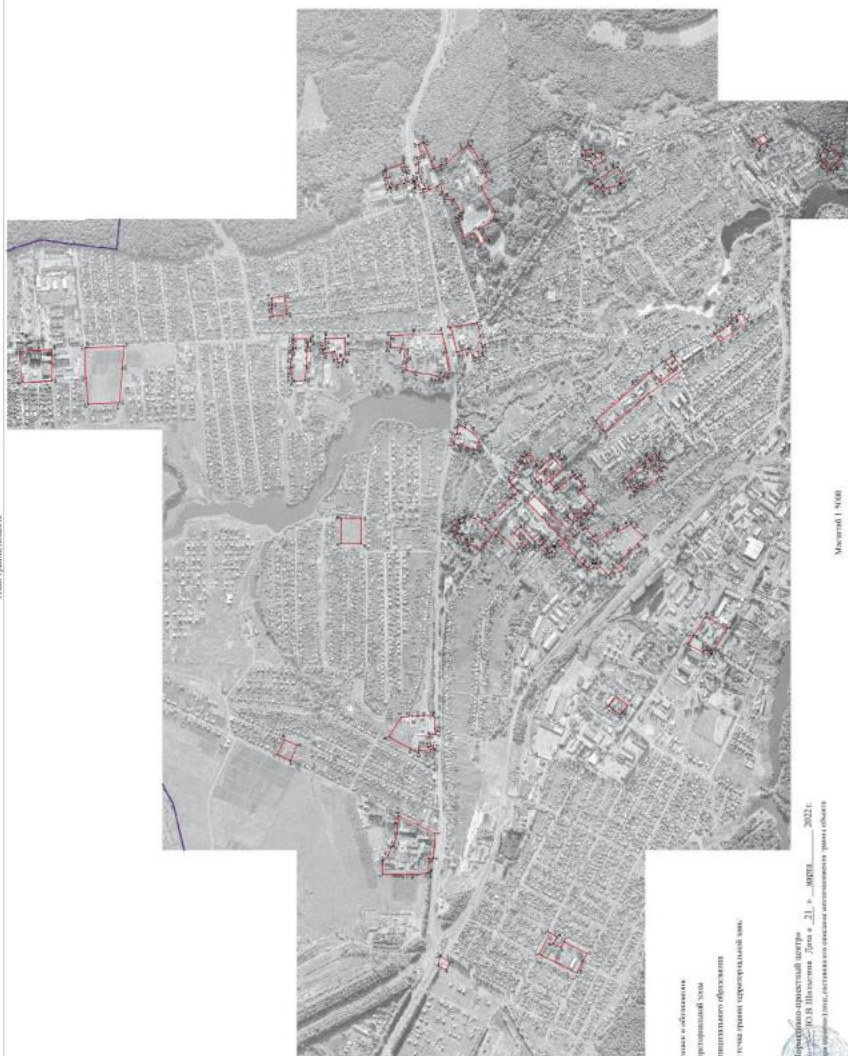

Начертание участка земли и объектов
границы территориальной зоны
границы административного образования
административные границы субъектов страны

1:1

Руководитель ГУ Росгидрометеорологический центр
Пашинский
Дата: 10.08.2021 г. 10:00
Место для печати: 10.08.2021 г. 10:00

Масштаб 1:500

Приложение № 6
к приказу департамента
архитектуры и градостроительства
Воронежской области
от 16.12.2022 № 45-01-04/1262

«ОПИСАНИЕ МЕСТОПОЛОЖЕНИЯ ГРАНИЦ

Производственная зона посёлка городского типа Анна - П1/1

(наименование объекта, местоположение границ которого описано
(далее - объект)

Раздел 1

Сведения об объекте		
№ п/п	Характеристики объекта	Описание характеристик
1	2	3
1	Местоположение объекта	Воронежская область, Аннинский муниципальный район, Аннинское городское поселение, посёлок городского типа Анна
2	Площадь объекта $\pm$ величина погрешности определения площади ($P \pm \Delta P$)	-
3	Иные характеристики объекта	-

Раздел 2

Сведения о местоположении границ объекта					
1. Система координат: МСК - 36, зона 2					
2. Сведения о характерных точках границ объекта					
Обозначение характерных точек границ	Координаты, м		Метод определения координат характерной точки	Средняя квадратическая погрешность положения характерной точки (Mt), м	Описание обозначения точки на местности (при наличии)
	X	Y			
1	2	3	4	5	6
1	495783.23	2173840.42	Аналитический	0.10	-
2	495708.39	2173977.95	Картометрический	1.00	-
3	495684.54	2174158.72	Картометрический	1.00	-
4	495673.40	2174203.37	Картометрический	1.00	-
5	495662.08	2174248.80	Картометрический	1.00	-
6	495530.91	2174400.38	Аналитический	0.10	-
7	495447.60	2174496.95	Картометрический	1.00	-
8	495362.18	2174508.88	Аналитический	0.10	-
9	495354.80	2174509.91	Аналитический	0.10	-
10	495354.77	2174509.46	Картометрический	1.00	-
11	495347.71	2174510.44	Картометрический	1.00	-
12	495347.73	2174510.90	Аналитический	0.10	-
13	495148.00	2174538.82	Аналитический	0.10	-
14	494929.60	2174604.15	Аналитический	0.10	-
15	494810.52	2174640.40	Аналитический	0.10	-
16	494734.05	2174664.04	Аналитический	0.10	-
17	494720.47	2174556.76	Картометрический	1.00	-
18	494756.88	2174557.00	Картометрический	1.00	-
19	494778.57	2174545.57	Картометрический	1.00	-
20	495030.98	2174412.53	Картометрический	1.00	-
21	494999.83	2174292.28	Картометрический	1.00	-
22	494988.02	2174253.93	Картометрический	1.00	-
23	495113.07	2174188.48	Картометрический	1.00	-
24	495151.69	2174170.79	Картометрический	1.00	-
25	495150.65	2174168.38	Картометрический	1.00	-
26	495147.98	2174162.15	Картометрический	1.00	-
27	495158.18	2174155.52	Картометрический	1.00	-
28	495158.24	2174155.54	Аналитический	0.10	-
29	495380.93	2174046.03	Аналитический	0.10	-
30	495382.02	2174048.57	Аналитический	0.10	-
31	495383.16	2174051.01	Аналитический	0.10	-
32	495514.70	2173980.11	Аналитический	0.10	-
33	495588.31	2173941.82	Аналитический	0.10	-
34	495726.36	2173870.02	Аналитический	0.10	-
1	495783.23	2173840.42	Аналитический	0.10	-

1	2	3	4	5	6
35	496752.18	2177364.00	Картометрический	1.00	-
36	496813.12	2177579.17	Картометрический	1.00	-
37	496598.32	2177783.88	Картометрический	1.00	-
38	496406.69	2177838.40	Картометрический	1.00	-
39	496219.56	2177889.74	Картометрический	1.00	-
40	496066.41	2177866.06	Картометрический	1.00	-
41	496037.42	2177596.04	Картометрический	1.00	-
42	496113.65	2177588.08	Аналитический	0.10	-
43	496175.33	2177581.77	Аналитический	0.10	-
44	496174.78	2177574.45	Аналитический	0.10	-
45	496172.65	2177529.86	Картометрический	1.00	-
46	496171.11	2177497.91	Картометрический	1.00	-
47	496169.09	2177455.86	Картометрический	1.00	-
48	496168.82	2177450.07	Аналитический	0.10	-
49	496168.10	2177426.05	Аналитический	0.10	-
50	496166.22	2177388.91	Картометрический	1.00	-
51	496324.07	2177381.48	Аналитический	0.10	-
52	496373.35	2177379.68	Аналитический	0.10	-
53	496648.20	2177367.92	Аналитический	0.10	-
35	496752.18	2177364.00	Картометрический	1.00	-
54	495081.31	2176993.49	Картометрический	1.00	-
55	495097.29	2177076.19	Картометрический	1.00	-
56	495094.92	2177116.44	Картометрический	1.00	-
57	495088.77	2177151.71	Картометрический	1.00	-
58	495014.61	2177154.19	Картометрический	1.00	-
59	495014.22	2177179.34	Картометрический	1.00	-
60	495010.34	2177228.09	Аналитический	0.10	-
61	494959.59	2177233.19	Аналитический	0.10	-
62	494954.54	2177291.33	Аналитический	0.10	-
63	494953.75	2177300.44	Аналитический	0.10	-
64	494930.06	2177299.63	Аналитический	0.10	-
65	494922.90	2177303.21	Аналитический	0.10	-
66	494876.02	2177303.31	Аналитический	0.10	-
67	494877.14	2177359.07	Аналитический	0.10	-
68	494864.56	2177361.79	Аналитический	0.10	-
69	494820.88	2177371.25	Аналитический	0.10	-
70	494805.59	2177331.56	Аналитический	0.10	-
71	494805.03	2177318.85	Аналитический	0.10	-
72	494782.03	2177318.56	Аналитический	0.10	-
73	494781.80	2177330.78	Аналитический	0.10	-
74	494774.34	2177330.63	Аналитический	0.10	-
75	494763.40	2177330.02	Аналитический	0.10	-
76	494749.74	2177275.84	Аналитический	0.10	-
77	494737.54	2177280.02	Аналитический	0.10	-
78	494734.02	2177267.50	Аналитический	0.10	-
79	494728.46	2177247.68	Картометрический	1.00	-

1	2	3	4	5	6
80	494723.76	2177230.93	Аналитический	0.10	-
81	494716.17	2177175.52	Картометрический	1.00	-
82	494657.23	2177196.50	Аналитический	0.10	-
83	494639.14	2177253.87	Аналитический	0.10	-
84	494639.63	2177286.36	Аналитический	0.10	-
85	494627.90	2177321.42	Аналитический	0.10	-
86	494610.94	2177316.67	Аналитический	0.10	-
87	494603.41	2177328.43	Аналитический	0.10	-
88	494598.11	2177334.42	Картометрический	1.00	-
89	494585.02	2177329.98	Картометрический	1.00	-
90	494586.11	2177210.19	Аналитический	0.10	-
91	494585.16	2177167.82	Картометрический	1.00	-
92	494608.04	2177163.16	Картометрический	1.00	-
93	494620.91	2177168.56	Картометрический	1.00	-
94	494627.95	2177164.36	Картометрический	1.00	-
95	494629.78	2177166.62	Картометрический	1.00	-
96	494631.97	2177165.72	Картометрический	1.00	-
97	494631.54	2177160.74	Картометрический	1.00	-
98	494638.68	2177159.67	Картометрический	1.00	-
99	494649.25	2177153.97	Картометрический	1.00	-
100	494663.02	2177153.08	Картометрический	1.00	-
101	494690.64	2177140.18	Картометрический	1.00	-
102	494716.77	2177136.73	Картометрический	1.00	-
103	494728.86	2177132.08	Картометрический	1.00	-
104	494748.66	2177120.02	Картометрический	1.00	-
105	494751.68	2177108.62	Картометрический	1.00	-
106	494753.40	2177075.67	Картометрический	1.00	-
107	494748.73	2177023.34	Картометрический	1.00	-
108	494743.17	2176989.29	Картометрический	1.00	-
109	494750.26	2176984.48	Картометрический	1.00	-
110	494758.87	2176983.52	Картометрический	1.00	-
111	494763.39	2176995.87	Картометрический	1.00	-
112	494772.78	2177000.40	Картометрический	1.00	-
113	494781.74	2176999.66	Картометрический	1.00	-
114	494796.16	2176985.60	Картометрический	1.00	-
115	494811.84	2176973.64	Картометрический	1.00	-
116	494830.72	2176965.22	Картометрический	1.00	-
117	494848.51	2176943.74	Картометрический	1.00	-
118	494855.36	2176960.75	Картометрический	1.00	-
119	494886.87	2176977.11	Картометрический	1.00	-
120	494912.16	2176982.73	Картометрический	1.00	-
121	494971.18	2176995.85	Картометрический	1.00	-
122	494987.35	2177010.95	Картометрический	1.00	-
123	495020.75	2176998.57	Картометрический	1.00	-
54	495081.31	2176993.49	Картометрический	1.00	-
124	494328.31	2174781.44	Аналитический	0.10	-
125	494325.44	2174831.39	Аналитический	0.10	-

1	2	3	4	5	6
126	494316.66	2174935.01	Аналитический	0.10	-
127	494313.31	2174947.48	Аналитический	0.10	-
128	494309.99	2174976.36	Аналитический	0.10	-
129	494297.12	2174972.57	Картометрический	1.00	-
130	494225.19	2174968.26	Картометрический	1.00	-
131	494199.09	2175072.21	Картометрический	1.00	-
132	494192.63	2175120.26	Аналитический	0.10	-
133	494188.52	2175137.89	Аналитический	0.10	-
134	494169.53	2175191.63	Картометрический	1.00	-
135	494137.76	2175260.07	Картометрический	1.00	-
136	494050.12	2175241.36	Аналитический	0.10	-
137	494053.31	2175202.37	Аналитический	0.10	-
138	494069.58	2175097.47	Аналитический	0.10	-
139	494074.48	2175077.63	Аналитический	0.10	-
140	494073.98	2175076.16	Аналитический	0.10	-
141	494069.06	2175061.93	Аналитический	0.10	-
142	494077.27	2175018.74	Аналитический	0.10	-
143	494092.97	2174972.01	Аналитический	0.10	-
144	494103.22	2174974.94	Аналитический	0.10	-
145	494111.30	2174938.13	Аналитический	0.10	-
146	494113.35	2174932.54	Картометрический	1.00	-
147	494139.47	2174861.43	Аналитический	0.10	-
148	494150.84	2174830.48	Аналитический	0.10	-
149	494236.06	2174798.47	Аналитический	0.10	-
150	494265.11	2174765.54	Аналитический	0.10	-
151	494268.76	2174762.07	Аналитический	0.10	-
152	494322.85	2174778.33	Аналитический	0.10	-
124	494328.31	2174781.44	Аналитический	0.10	-
153	494064.08	2174947.61	Картометрический	1.00	-
154	494065.17	2174948.15	Аналитический	0.10	-
155	494056.82	2174970.28	Аналитический	0.10	-
156	494053.70	2174979.97	Аналитический	0.10	-
157	494057.33	2174982.60	Аналитический	0.10	-
158	494055.99	2174987.39	Аналитический	0.10	-
159	494053.31	2174986.71	Аналитический	0.10	-
160	494033.60	2175058.16	Аналитический	0.10	-
161	494032.42	2175058.20	Аналитический	0.10	-
162	494031.94	2175058.21	Аналитический	0.10	-
163	494029.30	2175068.64	Аналитический	0.10	-
164	494028.79	2175070.60	Аналитический	0.10	-
165	494029.04	2175070.67	Аналитический	0.10	-
166	494031.80	2175071.43	Аналитический	0.10	-
167	494028.37	2175088.75	Аналитический	0.10	-
168	494025.02	2175088.15	Аналитический	0.10	-
169	494024.39	2175091.24	Аналитический	0.10	-
170	494023.99	2175093.71	Аналитический	0.10	-
171	494021.99	2175105.77	Аналитический	0.10	-

1	2	3	4	5	6
172	494009.40	2175181.73	Аналитический	0.10	-
173	494003.38	2175221.33	Аналитический	0.10	-
174	494002.36	2175228.16	Аналитический	0.10	-
175	493996.91	2175264.05	Аналитический	0.10	-
176	494005.81	2175266.09	Аналитический	0.10	-
177	493982.90	2175376.11	Аналитический	0.10	-
178	493979.96	2175375.62	Аналитический	0.10	-
179	493978.20	2175387.25	Аналитический	0.10	-
180	493931.94	2175686.10	Аналитический	0.10	-
181	493911.65	2175660.47	Картометрический	1.00	-
182	493881.56	2175644.86	Картометрический	1.00	-
183	493891.74	2175618.79	Аналитический	0.10	-
184	493897.93	2175600.61	Аналитический	0.10	-
185	493907.51	2175564.44	Аналитический	0.10	-
186	493908.27	2175561.74	Аналитический	0.10	-
187	493910.16	2175553.48	Аналитический	0.10	-
188	493912.00	2175543.71	Аналитический	0.10	-
189	493913.91	2175534.00	Аналитический	0.10	-
190	493917.84	2175509.95	Аналитический	0.10	-
191	493932.25	2175409.09	Картометрический	1.00	-
192	493903.30	2175475.28	Аналитический	0.10	-
193	493902.21	2175471.96	Аналитический	0.10	-
194	493890.28	2175449.63	Аналитический	0.10	-
195	493877.65	2175451.83	Аналитический	0.10	-
196	493871.74	2175452.86	Аналитический	0.10	-
197	493885.79	2175492.90	Аналитический	0.10	-
198	493889.94	2175545.99	Аналитический	0.10	-
199	493888.06	2175558.35	Аналитический	0.10	-
200	493880.13	2175623.12	Аналитический	0.10	-
201	493875.47	2175636.33	Аналитический	0.10	-
202	493871.51	2175634.63	Аналитический	0.10	-
203	493863.72	2175650.49	Аналитический	0.10	-
204	493869.21	2175652.96	Аналитический	0.10	-
205	493835.06	2175742.30	Аналитический	0.10	-
206	493812.26	2175794.88	Аналитический	0.10	-
207	493775.13	2175837.78	Аналитический	0.10	-
208	493676.86	2175951.35	Аналитический	0.10	-
209	493671.34	2175950.51	Аналитический	0.10	-
210	493664.09	2175945.20	Аналитический	0.10	-
211	493646.62	2175962.10	Картометрический	1.00	-
212	493484.32	2176119.10	Аналитический	0.10	-
213	493490.64	2176124.93	Аналитический	0.10	-
214	493510.13	2176105.99	Аналитический	0.10	-
215	493519.13	2176115.93	Аналитический	0.10	-
216	493267.53	2176366.48	Аналитический	0.10	-
217	493246.64	2176387.28	Аналитический	0.10	-
218	493234.98	2176386.95	Аналитический	0.10	-
219	493214.42	2176380.19	Аналитический	0.10	-

1	2	3	4	5	6
220	493169.04	2176420.21	Аналитический	0.10	-
221	493165.75	2176427.27	Аналитический	0.10	-
222	493180.68	2176441.87	Аналитический	0.10	-
223	493181.52	2176441.03	Аналитический	0.10	-
224	493212.76	2176410.02	Аналитический	0.10	-
225	493232.46	2176402.37	Аналитический	0.10	-
226	493272.45	2176429.90	Аналитический	0.10	-
227	493270.46	2176432.21	Аналитический	0.10	-
228	493246.68	2176459.76	Аналитический	0.10	-
229	493225.62	2176484.18	Аналитический	0.10	-
230	493232.41	2176492.08	Аналитический	0.10	-
231	493228.35	2176496.20	Аналитический	0.10	-
232	493135.69	2176593.63	Аналитический	0.10	-
233	493083.28	2176647.07	Аналитический	0.10	-
234	493035.81	2176695.47	Аналитический	0.10	-
235	493027.34	2176702.25	Аналитический	0.10	-
236	493021.13	2176707.25	Аналитический	0.10	-
237	493011.62	2176714.88	Аналитический	0.10	-
238	493008.28	2176711.64	Аналитический	0.10	-
239	493004.98	2176708.61	Аналитический	0.10	-
240	492987.38	2176727.55	Аналитический	0.10	-
241	492984.45	2176728.76	Аналитический	0.10	-
242	492969.62	2176714.11	Аналитический	0.10	-
243	492972.51	2176707.22	Аналитический	0.10	-
244	492983.60	2176695.17	Аналитический	0.10	-
245	492994.96	2176683.45	Аналитический	0.10	-
246	492996.45	2176681.91	Аналитический	0.10	-
247	493006.02	2176670.81	Аналитический	0.10	-
248	493013.32	2176662.64	Аналитический	0.10	-
249	493063.05	2176609.82	Аналитический	0.10	-
250	493042.83	2176582.57	Аналитический	0.10	-
251	493014.52	2176606.75	Картометрический	1.00	-
252	492829.18	2176788.88	Картометрический	1.00	-
253	492823.69	2176788.72	Картометрический	1.00	-
254	492800.68	2176788.53	Картометрический	1.00	-
255	492786.27	2176788.45	Аналитический	0.10	-
256	492721.70	2176786.76	Аналитический	0.10	-
257	492699.75	2176784.71	Аналитический	0.10	-
258	492656.95	2176778.56	Картометрический	1.00	-
259	492631.64	2176772.40	Картометрический	1.00	-
260	492599.58	2176758.90	Картометрический	1.00	-
261	492572.77	2176738.18	Картометрический	1.00	-
262	492556.82	2176721.63	Картометрический	1.00	-
263	492537.71	2176712.98	Картометрический	1.00	-
264	492522.33	2176597.21	Картометрический	1.00	-
265	492551.50	2176569.20	Аналитический	0.10	-
266	492561.72	2176538.84	Аналитический	0.10	-
267	492568.60	2176521.53	Аналитический	0.10	-

1	2	3	4	5	6
268	492566.06	2176520.05	Аналитический	0.10	-
269	492571.01	2176511.09	Аналитический	0.10	-
270	492576.19	2176498.19	Аналитический	0.10	-
271	492553.26	2176478.36	Картометрический	1.00	-
272	492531.92	2176448.79	Картометрический	1.00	-
273	492498.37	2176430.51	Картометрический	1.00	-
274	492494.63	2176438.15	Картометрический	1.00	-
275	492435.25	2176411.19	Картометрический	1.00	-
276	492369.97	2176380.90	Картометрический	1.00	-
277	492417.43	2176334.26	Картометрический	1.00	-
278	492446.27	2176278.78	Картометрический	1.00	-
279	492474.95	2176196.94	Картометрический	1.00	-
280	492487.60	2176163.65	Картометрический	1.00	-
281	492501.62	2176125.21	Картометрический	1.00	-
282	492519.49	2176083.52	Картометрический	1.00	-
283	492532.81	2176047.53	Картометрический	1.00	-
284	492532.82	2176047.51	Картометрический	1.00	-
285	492517.64	2176039.99	Картометрический	1.00	-
286	492497.93	2176021.34	Картометрический	1.00	-
287	492475.13	2176048.68	Картометрический	1.00	-
288	492455.44	2176030.03	Картометрический	1.00	-
289	492478.23	2176002.69	Картометрический	1.00	-
290	492468.00	2175980.47	Картометрический	1.00	-
291	492469.21	2175967.52	Картометрический	1.00	-
292	492464.42	2175956.42	Картометрический	1.00	-
293	492518.22	2176017.17	Картометрический	1.00	-
294	492544.67	2176005.73	Картометрический	1.00	-
295	492575.62	2176036.97	Картометрический	1.00	-
296	492590.89	2176041.19	Картометрический	1.00	-
297	492659.90	2176012.75	Картометрический	1.00	-
298	492693.65	2175973.17	Картометрический	1.00	-
299	492708.72	2175923.81	Картометрический	1.00	-
300	492747.49	2175885.02	Картометрический	1.00	-
301	492746.89	2175871.29	Картометрический	1.00	-
302	492723.97	2175855.39	Картометрический	1.00	-
303	492725.80	2175827.60	Картометрический	1.00	-
304	492738.53	2175788.89	Картометрический	1.00	-
305	492761.25	2175797.44	Картометрический	1.00	-
306	492745.58	2175843.58	Картометрический	1.00	-
307	492831.72	2175880.31	Картометрический	1.00	-
308	492768.74	2176021.29	Картометрический	1.00	-
309	492786.01	2176038.50	Аналитический	0.10	-
310	492792.73	2176045.16	Картометрический	1.00	-
311	492785.77	2176054.77	Аналитический	0.10	-
312	492816.11	2176072.49	Аналитический	0.10	-
313	492837.08	2176044.11	Картометрический	1.00	-
314	492830.90	2176040.46	Картометрический	1.00	-
315	492849.64	2176012.64	Картометрический	1.00	-

1	2	3	4	5	6
316	492834.99	2176004.04	Картометрический	1.00	-
317	492846.10	2175981.63	Картометрический	1.00	-
318	492837.72	2175977.48	Картометрический	1.00	-
319	492850.96	2175949.43	Картометрический	1.00	-
320	492855.81	2175951.54	Картометрический	1.00	-
321	492860.87	2175943.28	Картометрический	1.00	-
322	492856.01	2175940.00	Аналитический	0.10	-
323	492864.70	2175938.28	Аналитический	0.10	-
324	492873.57	2175922.14	Аналитический	0.10	-
325	492903.76	2175941.68	Аналитический	0.10	-
326	492910.42	2175922.70	Аналитический	0.10	-
327	492923.02	2175902.60	Аналитический	0.10	-
328	492888.51	2175881.59	Картометрический	1.00	-
329	492890.29	2175874.02	Аналитический	0.10	-
330	492888.15	2175872.38	Картометрический	1.00	-
331	492887.73	2175872.10	Картометрический	1.00	-
332	492847.10	2175846.03	Картометрический	1.00	-
333	492826.95	2175832.11	Картометрический	1.00	-
334	492864.07	2175740.69	Картометрический	1.00	-
335	492867.30	2175742.51	Картометрический	1.00	-
336	492938.38	2175776.86	Картометрический	1.00	-
337	492966.97	2175794.29	Картометрический	1.00	-
338	492985.34	2175805.49	Аналитический	0.10	-
339	492937.74	2175882.73	Аналитический	0.10	-
340	492939.91	2175890.26	Аналитический	0.10	-
341	493000.64	2175933.37	Аналитический	0.10	-
342	493008.05	2175931.91	Аналитический	0.10	-
343	493022.71	2175940.99	Аналитический	0.10	-
344	493017.01	2175950.49	Картометрический	1.00	-
345	492954.87	2176053.98	Аналитический	0.10	-
346	493053.20	2176110.68	Аналитический	0.10	-
347	493063.46	2176102.52	Аналитический	0.10	-
348	493113.16	2176019.60	Аналитический	0.10	-
349	493116.05	2176021.05	Аналитический	0.10	-
350	493119.16	2176016.01	Картометрический	1.00	-
351	493142.81	2175977.70	Аналитический	0.10	-
352	493166.26	2175992.24	Картометрический	1.00	-
353	493183.96	2175966.62	Картометрический	1.00	-
354	493187.13	2175969.06	Аналитический	0.10	-
355	493226.03	2176001.19	Картометрический	1.00	-
356	493278.04	2176044.14	Картометрический	1.00	-
357	493285.98	2176050.69	Аналитический	0.10	-
358	493295.81	2176036.56	Аналитический	0.10	-
359	493322.21	2176059.38	Картометрический	1.00	-
360	493326.99	2176053.08	Аналитический	0.10	-
361	493338.59	2176036.79	Аналитический	0.10	-
362	493350.32	2176020.32	Аналитический	0.10	-
363	493356.40	2176013.26	Аналитический	0.10	-

1	2	3	4	5	6
364	493358.48	2176009.42	Аналитический	0.10	-
365	493380.37	2175979.37	Аналитический	0.10	-
366	493392.64	2175972.99	Аналитический	0.10	-
367	493393.26	2175965.03	Аналитический	0.10	-
368	493359.82	2175942.32	Аналитический	0.10	-
369	493351.33	2175930.47	Аналитический	0.10	-
370	493348.38	2175910.47	Аналитический	0.10	-
371	493365.97	2175880.43	Аналитический	0.10	-
372	493370.97	2175873.85	Аналитический	0.10	-
373	493381.84	2175857.41	Аналитический	0.10	-
374	493402.42	2175861.30	Аналитический	0.10	-
375	493487.65	2175882.49	Аналитический	0.10	-
376	493544.88	2175903.09	Аналитический	0.10	-
377	493546.81	2175897.76	Картометрический	1.00	-
378	493571.75	2175848.97	Аналитический	0.10	-
379	493593.60	2175801.33	Аналитический	0.10	-
380	493602.91	2175785.68	Аналитический	0.10	-
381	493610.77	2175772.68	Аналитический	0.10	-
382	493623.25	2175751.43	Аналитический	0.10	-
383	493625.19	2175749.63	Аналитический	0.10	-
384	493635.32	2175734.75	Аналитический	0.10	-
385	493638.40	2175729.77	Аналитический	0.10	-
386	493636.33	2175728.27	Аналитический	0.10	-
387	493642.43	2175716.60	Аналитический	0.10	-
388	493646.08	2175709.20	Аналитический	0.10	-
389	493630.39	2175701.31	Аналитический	0.10	-
390	493616.44	2175689.82	Аналитический	0.10	-
391	493615.44	2175685.18	Картометрический	1.00	-
392	493620.05	2175679.19	Картометрический	1.00	-
393	493622.92	2175676.47	Картометрический	1.00	-
394	493625.14	2175670.31	Картометрический	1.00	-
395	493582.36	2175643.76	Аналитический	0.10	-
396	493542.78	2175619.23	Аналитический	0.10	-
397	493525.85	2175608.74	Картометрический	1.00	-
398	493522.82	2175613.34	Картометрический	1.00	-
399	493505.49	2175600.27	Аналитический	0.10	-
400	493509.29	2175595.27	Аналитический	0.10	-
401	493509.22	2175593.53	Аналитический	0.10	-
402	493486.88	2175576.26	Аналитический	0.10	-
403	493478.64	2175570.41	Картометрический	1.00	-
404	493458.35	2175554.78	Картометрический	1.00	-
405	493456.34	2175557.88	Картометрический	1.00	-
406	493442.28	2175579.39	Картометрический	1.00	-
407	493430.81	2175596.98	Картометрический	1.00	-
408	493425.23	2175592.63	Картометрический	1.00	-
409	493378.96	2175662.96	Картометрический	1.00	-
410	493344.70	2175716.14	Картометрический	1.00	-
411	493349.21	2175719.13	Картометрический	1.00	-

1	2	3	4	5	6
412	493266.04	2175841.34	Аналитический	0.10	-
413	493137.88	2175761.84	Картометрический	1.00	-
414	493122.11	2175786.99	Картометрический	1.00	-
415	493104.01	2175771.94	Картометрический	1.00	-
416	493068.30	2175703.83	Аналитический	0.10	-
417	493079.86	2175681.35	Аналитический	0.10	-
418	493128.57	2175571.90	Аналитический	0.10	-
419	492986.16	2175493.53	Аналитический	0.10	-
420	492981.07	2175491.02	Картометрический	1.00	-
421	493007.13	2175438.16	Картометрический	1.00	-
422	493076.75	2175469.58	Картометрический	1.00	-
423	493090.20	2175469.62	Картометрический	1.00	-
424	493145.93	2175498.75	Картометрический	1.00	-
425	493173.57	2175450.74	Картометрический	1.00	-
426	493186.06	2175428.66	Картометрический	1.00	-
427	493325.50	2175506.10	Картометрический	1.00	-
428	493365.05	2175443.79	Аналитический	0.10	-
429	493399.47	2175389.61	Аналитический	0.10	-
430	493450.51	2175311.50	Картометрический	1.00	-
431	493458.57	2175296.96	Картометрический	1.00	-
432	493472.21	2175305.00	Картометрический	1.00	-
433	493649.77	2175409.74	Картометрический	1.00	-
434	493710.05	2175443.16	Картометрический	1.00	-
435	493744.96	2175445.77	Картометрический	1.00	-
436	493769.83	2175459.59	Картометрический	1.00	-
437	493771.01	2175456.62	Аналитический	0.10	-
438	493776.75	2175442.12	Аналитический	0.10	-
439	493784.98	2175424.00	Аналитический	0.10	-
440	493801.39	2175381.17	Аналитический	0.10	-
441	493809.83	2175353.57	Аналитический	0.10	-
442	493831.62	2175289.87	Аналитический	0.10	-
443	493852.18	2175229.02	Аналитический	0.10	-
444	493866.32	2175178.73	Аналитический	0.10	-
445	493867.23	2175176.32	Картометрический	1.00	-
446	493893.59	2175094.71	Аналитический	0.10	-
447	493899.38	2175077.20	Аналитический	0.10	-
448	493900.81	2175070.08	Аналитический	0.10	-
449	493908.79	2175044.97	Аналитический	0.10	-
450	493919.01	2175020.63	Аналитический	0.10	-
451	493919.80	2175018.71	Картометрический	1.00	-
452	493926.43	2175002.60	Картометрический	1.00	-
453	493926.98	2175001.27	Аналитический	0.10	-
454	493936.17	2174981.41	Аналитический	0.10	-
455	493946.28	2174963.95	Аналитический	0.10	-
456	493954.28	2174946.04	Аналитический	0.10	-
457	493959.04	2174934.89	Аналитический	0.10	-
458	493969.15	2174938.40	Аналитический	0.10	-
459	493970.43	2174932.66	Аналитический	0.10	-

1	2	3	4	5	6
460	493978.10	2174913.00	Аналитический	0.10	-
461	494024.59	2174930.61	Аналитический	0.10	-
153	494064.08	2174947.61	Картометрический	1.00	-
462	492965.66	2176291.43	Аналитический	0.10	-
463	492952.43	2176313.94	Аналитический	0.10	-
464	492947.51	2176322.31	Аналитический	0.10	-
465	492919.65	2176306.59	Аналитический	0.10	-
466	492886.32	2176288.09	Аналитический	0.10	-
467	492885.39	2176287.18	Аналитический	0.10	-
468	492897.65	2176260.09	Аналитический	0.10	-
469	492929.26	2176276.41	Аналитический	0.10	-
470	492930.65	2176276.99	Аналитический	0.10	-
462	492965.66	2176291.43	Аналитический	0.10	-
471	492848.18	2176193.63	Аналитический	0.10	-
472	492840.20	2176206.68	Аналитический	0.10	-
473	492820.68	2176198.24	Аналитический	0.10	-
474	492826.34	2176186.83	Аналитический	0.10	-
475	492833.09	2176189.50	Аналитический	0.10	-
476	492834.39	2176186.89	Аналитический	0.10	-
471	492848.18	2176193.63	Аналитический	0.10	-
477	492732.13	2176101.74	Аналитический	0.10	-
478	492743.07	2176117.18	Аналитический	0.10	-
479	492749.85	2176126.38	Аналитический	0.10	-
480	492764.28	2176145.94	Аналитический	0.10	-
481	492746.38	2176170.19	Аналитический	0.10	-
482	492743.79	2176168.64	Картометрический	1.00	-
483	492707.98	2176147.35	Аналитический	0.10	-
484	492685.39	2176133.90	Аналитический	0.10	-
485	492707.67	2176114.72	Аналитический	0.10	-
486	492710.41	2176118.31	Аналитический	0.10	-
477	492732.13	2176101.74	Аналитический	0.10	-
487	492722.08	2176484.57	Аналитический	0.10	-
488	492690.59	2176545.48	Картометрический	1.00	-
489	492673.08	2176530.97	Картометрический	1.00	-
490	492698.16	2176486.49	Картометрический	1.00	-
491	492690.33	2176480.08	Картометрический	1.00	-
492	492693.37	2176470.19	Картометрический	1.00	-
487	492722.08	2176484.57	Аналитический	0.10	-
493	493317.03	2174876.00	Аналитический	0.10	-
494	493315.83	2174878.29	Аналитический	0.10	-
495	493262.90	2174929.53	Аналитический	0.10	-
496	493258.98	2174932.49	Аналитический	0.10	-
497	493254.59	2174935.02	Аналитический	0.10	-

1	2	3	4	5	6
498	493250.03	2174937.16	Аналитический	0.10	-
499	493202.78	2174954.66	Аналитический	0.10	-
500	493178.14	2174954.19	Картометрический	1.00	-
501	493148.16	2174959.97	Картометрический	1.00	-
502	493144.24	2174908.37	Картометрический	1.00	-
503	493147.58	2174866.25	Картометрический	1.00	-
504	493175.87	2174840.16	Картометрический	1.00	-
505	493203.61	2174792.95	Картометрический	1.00	-
506	493207.30	2174792.92	Аналитический	0.10	-
507	493242.29	2174799.03	Аналитический	0.10	-
493	493317.03	2174876.00	Аналитический	0.10	-
508	493964.29	2175849.26	Аналитический	0.10	-
509	493962.27	2175886.66	Аналитический	0.10	-
510	493960.24	2175981.75	Аналитический	0.10	-
511	493937.26	2176034.44	Аналитический	0.10	-
512	493899.01	2176008.23	Аналитический	0.10	-
513	493897.27	2176011.63	Аналитический	0.10	-
514	493895.43	2176010.64	Аналитический	0.10	-
515	493889.51	2176024.22	Аналитический	0.10	-
516	493881.11	2176043.44	Аналитический	0.10	-
517	493872.10	2176062.79	Аналитический	0.10	-
518	493866.43	2176076.31	Аналитический	0.10	-
519	493861.23	2176087.58	Аналитический	0.10	-
520	493853.04	2176106.05	Аналитический	0.10	-
521	493842.16	2176126.46	Аналитический	0.10	-
522	493838.08	2176139.59	Аналитический	0.10	-
523	493837.57	2176140.53	Аналитический	0.10	-
524	493825.82	2176154.35	Аналитический	0.10	-
525	493805.26	2176176.12	Аналитический	0.10	-
526	493792.92	2176190.02	Аналитический	0.10	-
527	493778.26	2176205.93	Аналитический	0.10	-
528	493763.41	2176220.84	Аналитический	0.10	-
529	493749.67	2176238.66	Аналитический	0.10	-
530	493758.85	2176247.08	Аналитический	0.10	-
531	493735.11	2176274.74	Аналитический	0.10	-
532	493734.70	2176297.11	Аналитический	0.10	-
533	493725.98	2176306.61	Аналитический	0.10	-
534	493709.52	2176324.31	Аналитический	0.10	-
535	493700.76	2176334.02	Аналитический	0.10	-
536	493694.74	2176328.61	Аналитический	0.10	-
537	493689.90	2176329.85	Аналитический	0.10	-
538	493686.53	2176332.84	Аналитический	0.10	-
539	493659.50	2176338.03	Аналитический	0.10	-
540	493637.73	2176355.56	Аналитический	0.10	-
541	493636.09	2176356.91	Аналитический	0.10	-
542	493617.60	2176339.06	Аналитический	0.10	-
543	493609.89	2176346.55	Аналитический	0.10	-

1	2	3	4	5	6
544	493596.25	2176360.03	Аналитический	0.10	-
545	493593.40	2176363.09	Аналитический	0.10	-
546	493589.88	2176359.09	Аналитический	0.10	-
547	493585.45	2176363.57	Аналитический	0.10	-
548	493581.22	2176359.17	Аналитический	0.10	-
549	493576.18	2176364.01	Аналитический	0.10	-
550	493575.55	2176363.33	Аналитический	0.10	-
551	493519.42	2176304.51	Аналитический	0.10	-
552	493599.13	2176220.99	Аналитический	0.10	-
553	493594.38	2176216.56	Аналитический	0.10	-
554	493605.95	2176203.97	Аналитический	0.10	-
555	493612.32	2176197.04	Аналитический	0.10	-
556	493620.78	2176190.55	Аналитический	0.10	-
557	493627.72	2176190.56	Аналитический	0.10	-
558	493640.46	2176177.15	Аналитический	0.10	-
559	493826.14	2175981.61	Аналитический	0.10	-
560	493911.91	2175898.27	Аналитический	0.10	-
561	493935.07	2175876.33	Аналитический	0.10	-
508	493964.29	2175849.26	Аналитический	0.10	-
562	493805.57	2176401.25	Аналитический	0.10	-
563	493798.14	2176410.16	Аналитический	0.10	-
564	493796.91	2176408.95	Аналитический	0.10	-
565	493789.92	2176416.04	Аналитический	0.10	-
566	493788.54	2176414.68	Аналитический	0.10	-
567	493786.60	2176416.95	Аналитический	0.10	-
568	493788.35	2176418.59	Аналитический	0.10	-
569	493774.62	2176433.11	Картометрический	1.00	-
570	493783.51	2176441.43	Аналитический	0.10	-
571	493779.79	2176446.39	Аналитический	0.10	-
572	493774.37	2176440.56	Аналитический	0.10	-
573	493771.47	2176443.28	Аналитический	0.10	-
574	493766.59	2176438.03	Картометрический	1.00	-
575	493761.91	2176432.98	Аналитический	0.10	-
576	493768.33	2176425.38	Аналитический	0.10	-
577	493766.24	2176422.96	Аналитический	0.10	-
578	493765.26	2176421.82	Аналитический	0.10	-
579	493769.25	2176417.51	Аналитический	0.10	-
580	493770.23	2176418.64	Аналитический	0.10	-
581	493774.10	2176414.16	Аналитический	0.10	-
582	493776.53	2176416.45	Аналитический	0.10	-
583	493782.86	2176409.07	Аналитический	0.10	-
584	493788.07	2176402.86	Аналитический	0.10	-
585	493794.64	2176395.08	Аналитический	0.10	-
586	493796.34	2176393.20	Аналитический	0.10	-
562	493805.57	2176401.25	Аналитический	0.10	-
587	493579.55	2176549.17	Аналитический	0.10	-

1	2	3	4	5	6
588	493592.42	2176562.18	Аналитический	0.10	-
589	493613.40	2176577.21	Аналитический	0.10	-
590	493617.79	2176580.40	Аналитический	0.10	-
591	493616.41	2176582.73	Аналитический	0.10	-
592	493623.11	2176588.76	Аналитический	0.10	-
593	493616.65	2176596.06	Аналитический	0.10	-
594	493617.48	2176596.99	Аналитический	0.10	-
595	493609.37	2176604.12	Аналитический	0.10	-
596	493616.52	2176613.50	Аналитический	0.10	-
597	493618.96	2176616.43	Картометрический	1.00	-
598	493596.12	2176635.46	Картометрический	1.00	-
599	493590.89	2176639.59	Картометрический	1.00	-
600	493564.74	2176661.43	Аналитический	0.10	-
601	493561.63	2176657.70	Аналитический	0.10	-
602	493560.44	2176653.47	Аналитический	0.10	-
603	493535.76	2176621.59	Аналитический	0.10	-
604	493536.41	2176620.97	Аналитический	0.10	-
605	493534.65	2176618.38	Аналитический	0.10	-
606	493530.83	2176613.64	Картометрический	1.00	-
607	493530.34	2176614.02	Картометрический	1.00	-
608	493519.01	2176598.39	Аналитический	0.10	-
609	493523.30	2176595.24	Картометрический	1.00	-
610	493538.44	2176584.16	Аналитический	0.10	-
611	493552.03	2176574.08	Аналитический	0.10	-
612	493566.16	2176563.75	Картометрический	1.00	-
613	493568.85	2176561.46	Картометрический	1.00	-
614	493570.87	2176560.33	Картометрический	1.00	-
615	493569.51	2176558.59	Картометрический	1.00	-
616	493578.13	2176550.95	Картометрический	1.00	-
587	493579.55	2176549.17	Аналитический	0.10	-
617	492828.81	2176796.90	Аналитический	0.10	-
618	492808.43	2176816.81	Аналитический	0.10	-
619	492716.66	2176840.92	Аналитический	0.10	-
620	492654.31	2176856.00	Аналитический	0.10	-
621	492517.22	2176886.38	Аналитический	0.10	-
622	492510.94	2176894.17	Аналитический	0.10	-
623	492499.36	2176885.51	Картометрический	1.00	-
624	492520.43	2176852.14	Картометрический	1.00	-
625	492524.82	2176765.57	Картометрический	1.00	-
626	492574.19	2176770.25	Аналитический	0.10	-
627	492607.06	2176774.36	Аналитический	0.10	-
628	492656.65	2176787.05	Аналитический	0.10	-
629	492703.05	2176790.63	Аналитический	0.10	-
617	492828.81	2176796.90	Аналитический	0.10	-
630	493467.97	2178045.16	Картометрический	1.00	-
631	493501.41	2178106.65	Аналитический	0.10	-

1	2	3	4	5	6
632	493525.61	2178144.81	Аналитический	0.10	-
633	493464.50	2178164.32	Аналитический	0.10	-
634	493467.27	2178169.43	Аналитический	0.10	-
635	493461.39	2178172.63	Аналитический	0.10	-
636	493458.85	2178167.62	Аналитический	0.10	-
637	493447.85	2178173.84	Аналитический	0.10	-
638	493436.76	2178179.86	Аналитический	0.10	-
639	493462.79	2178227.29	Картометрический	1.00	-
640	493458.84	2178229.72	Картометрический	1.00	-
641	493423.17	2178163.66	Картометрический	1.00	-
642	493420.11	2178158.62	Картометрический	1.00	-
643	493415.58	2178151.54	Картометрический	1.00	-
644	493383.54	2178169.92	Картометрический	1.00	-
645	493360.15	2178125.10	Картометрический	1.00	-
646	493354.61	2178117.89	Картометрический	1.00	-
630	493467.97	2178045.16	Картометрический	1.00	-
647	492979.36	2178218.44	Картометрический	1.00	-
648	492946.24	2178267.54	Картометрический	1.00	-
649	492939.25	2178284.95	Картометрический	1.00	-
650	492898.79	2178311.85	Картометрический	1.00	-
651	492884.38	2178302.65	Картометрический	1.00	-
652	492852.39	2178269.72	Картометрический	1.00	-
653	492816.83	2178292.02	Картометрический	1.00	-
654	492800.98	2178301.34	Картометрический	1.00	-
655	492752.05	2178225.04	Аналитический	0.10	-
656	492739.92	2178208.01	Аналитический	0.10	-
657	492734.92	2178211.35	Картометрический	1.00	-
658	492711.36	2178227.05	Аналитический	0.10	-
659	492691.74	2178199.35	Аналитический	0.10	-
660	492687.90	2178193.57	Картометрический	1.00	-
661	492678.65	2178179.63	Аналитический	0.10	-
662	492663.52	2178189.71	Аналитический	0.10	-
663	492664.55	2178191.32	Аналитический	0.10	-
664	492648.27	2178201.95	Аналитический	0.10	-
665	492646.50	2178202.80	Картометрический	1.00	-
666	492571.87	2178106.86	Аналитический	0.10	-
667	492583.75	2178066.24	Аналитический	0.10	-
668	492596.63	2178025.65	Аналитический	0.10	-
669	492615.03	2178014.28	Аналитический	0.10	-
670	492621.74	2178011.10	Аналитический	0.10	-
671	492625.36	2178004.62	Аналитический	0.10	-
672	492630.20	2178009.39	Аналитический	0.10	-
673	492695.24	2178008.99	Аналитический	0.10	-
674	492714.40	2178019.31	Аналитический	0.10	-
675	492729.42	2178066.49	Аналитический	0.10	-
676	492747.27	2178099.23	Аналитический	0.10	-
677	492762.51	2178135.99	Аналитический	0.10	-


1	2	3	4	5	6
678	492779.42	2178164.39	Аналитический	0.10	-
679	492792.51	2178180.99	Аналитический	0.10	-
680	492816.88	2178204.23	Аналитический	0.10	-
681	492819.47	2178207.29	Аналитический	0.10	-
682	492842.11	2178234.10	Аналитический	0.10	-
683	492845.72	2178231.13	Аналитический	0.10	-
684	492812.82	2178188.73	Аналитический	0.10	-
685	492804.48	2178177.98	Аналитический	0.10	-
686	492766.87	2178120.07	Аналитический	0.10	-
687	492756.29	2178091.30	Аналитический	0.10	-
688	492755.53	2178065.84	Аналитический	0.10	-
689	492752.66	2178056.76	Аналитический	0.10	-
690	492767.81	2178052.06	Картометрический	1.00	-
691	492794.16	2178062.68	Картометрический	1.00	-
692	492814.16	2178060.60	Картометрический	1.00	-
693	492828.71	2178050.79	Картометрический	1.00	-
647	492979.36	2178218.44	Картометрический	1.00	-
694	492486.60	2177149.10	Картометрический	1.00	-
695	492367.46	2177287.47	Картометрический	1.00	-
696	492227.48	2177157.97	Картометрический	1.00	-
697	492294.55	2177123.21	Картометрический	1.00	-
698	492372.89	2177114.50	Картометрический	1.00	-
699	492430.81	2177099.04	Картометрический	1.00	-
694	492486.60	2177149.10	Картометрический	1.00	-
3. Сведения о характерных точках части (частей) границы объекта					
Обозначение характерных точек части границы	Координаты, м		Метод определения координат характерной точки	Средняя квадратическая погрешность положения характерной точки (M _t), м	Описание обозначения точки на местности (при наличии)
	X	Y			
1	2	3	4	5	6
Часть №					
-	-	-	-	-	-

Сведения о местоположении измененных (уточненных) границ объекта							
1. Система координат: -							
2. Сведения о характерных точках границ объекта							
Обозначение характерных точек границ	Существующие координаты, м		Измененные (уточненные) координаты, м		Метод определения координат характерной точки	Средняя квадратическая погрешность положения характерной точки (Mf), м	Описание обозначения точки на местности (при наличии)
	X	Y	X	Y			
1	2	3	4	5	6	7	8
-	-	-	-	-	-	-	-
3. Сведения о характерных точках части (частей) границы объекта							
Часть №							
-	-	-	-	-	-	-	-

Раздел 4

План границ объекта

Схема расположения листов плана границ объекта

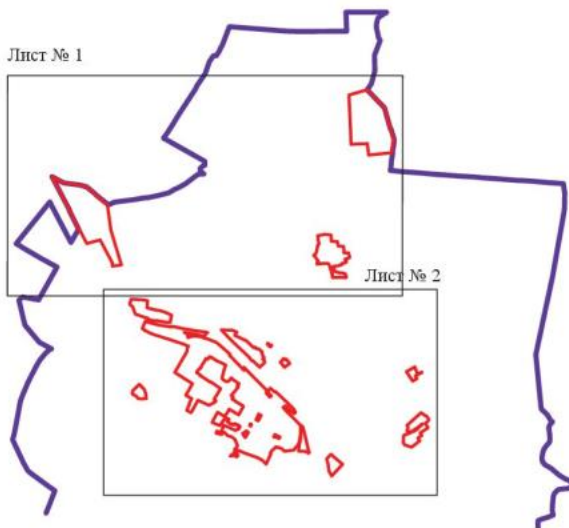

Масштаб 1:50000

Используемые условные знаки и обозначения:



границы территориальной зоны



граница муниципального образования



Лист № 1 область и номер листа плана границ объекта

Руководитель БУВО «Нормативно-проектный центр»

Подпись Ю.В.Шалыгина Ю.В.Шалыгина Дата « 21 » марта 2022 г.

Место для оттиска печати (при наличии) лица, составившего описание местоположения границ объекта





В масштабе условные знаки и обозначения:

- граница территории общины
- граница административной общины
- территория территории общины

Удостоверение в подлинности копии документа
 Подпись: _____ Дата: _____ №: _____ 2023 г.
 Место: _____



Рис. 1. Вид с воздуха



Масштаб 1:1000

Легенда

—	Границы земельных участков
—	Границы территории
—	Границы населенного пункта

Проектная документация на строительство и реконструкцию объектов капитального строительства

Лист 1 из 1

Исполнитель: ООО «Специализированная проектная организация»

Дата: 2024 г.

Масштаб: 1:1000

Приложение № 7
к приказу департамента
архитектуры и градостроительства
Воронежской области
от 16.12.2022 № 45-01-04/1262

«ОПИСАНИЕ МЕСТОПОЛОЖЕНИЯ ГРАНИЦ
Зона улиц, дорог, инженерной и транспортной инфраструктуры
посёлка городского типа Анна - ИТ1/1

(наименование объекта, местоположение границ которого описано
(далее - объект)

Раздел 1

Сведения об объекте		
№ п/п	Характеристики объекта	Описание характеристик
1	2	3
1	Местоположение объекта	Воронежская область, Аннинский муниципальный район, Аннинское городское поселение, посёлок городского типа Анна
2	Площадь объекта $\pm$ величина погрешности определения площади ($P \pm \Delta P$)	-
3	Иные характеристики объекта	-

Раздел 2

Сведения о местоположении границ объекта					
1. Система координат: МСК - 36, зона 2					
2. Сведения о характерных точках границ объекта					
Обозначение характерных точек границ	Координаты, м		Метод определения координат характерной точки	Средняя квадратическая погрешность положения характерной точки (Mt), м	Описание обозначения точки на местности (при наличии)
	X	Y			
1	2	3	4	5	6
1	495095.81	2173568.79	Картометрический	1.00	-
2	495095.57	2173569.23	Аналитический	0.10	-
3	495050.87	2173648.61	Аналитический	0.10	-
4	494965.40	2173599.04	Аналитический	0.10	-
5	495010.69	2173519.07	Аналитический	0.10	-
6	494953.88	2173472.35	Аналитический	0.10	-
7	494952.72	2173471.41	Картометрический	1.00	-
8	494960.22	2173458.93	Картометрический	1.00	-
1	495095.81	2173568.79	Картометрический	1.00	-
9	494708.06	2173900.60	Аналитический	0.10	-
10	494617.67	2174066.83	Картометрический	1.00	-
11	494568.46	2174157.32	Картометрический	1.00	-
12	494463.32	2174350.66	Картометрический	1.00	-
13	494396.80	2174472.99	Картометрический	1.00	-
14	494349.65	2174513.27	Аналитический	0.10	-
15	494320.24	2174539.38	Аналитический	0.10	-
16	494317.12	2174535.03	Аналитический	0.10	-
17	494319.37	2174518.18	Картометрический	1.00	-
18	494307.47	2174508.74	Аналитический	0.10	-
19	494239.08	2174454.54	Аналитический	0.10	-
20	494166.94	2174405.23	Аналитический	0.10	-
21	494148.80	2174393.75	Аналитический	0.10	-
22	494028.20	2174318.11	Аналитический	0.10	-
23	494018.84	2174312.24	Аналитический	0.10	-
24	493996.41	2174279.78	Аналитический	0.10	-
25	493920.22	2174140.75	Аналитический	0.10	-
26	493839.14	2173992.78	Аналитический	0.10	-
27	493768.98	2173881.67	Аналитический	0.10	-
28	493739.83	2173834.10	Аналитический	0.10	-
29	493745.14	2173823.99	Картометрический	1.00	-
30	493847.39	2173983.37	Аналитический	0.10	-
31	494025.94	2174302.26	Аналитический	0.10	-
32	494039.88	2174311.06	Аналитический	0.10	-
33	494155.15	2174383.86	Аналитический	0.10	-

1	2	3	4	5	6
34	494273.17	2174464.61	Аналитический	0.10	-
35	494316.39	2174494.19	Аналитический	0.10	-
36	494322.07	2174498.08	Аналитический	0.10	-
37	494323.16	2174489.97	Картометрический	1.00	-
38	494328.12	2174452.95	Аналитический	0.10	-
39	494326.70	2174445.89	Картометрический	1.00	-
40	494324.90	2174436.92	Аналитический	0.10	-
41	494331.39	2174416.30	Аналитический	0.10	-
42	494374.58	2174342.42	Аналитический	0.10	-
43	494415.15	2174268.66	Аналитический	0.10	-
44	494429.55	2174238.03	Аналитический	0.10	-
45	494437.97	2174231.75	Аналитический	0.10	-
46	494440.92	2174223.89	Аналитический	0.10	-
47	494460.45	2174190.10	Аналитический	0.10	-
48	494462.09	2174182.22	Аналитический	0.10	-
49	494497.98	2174117.52	Аналитический	0.10	-
50	494539.15	2174040.11	Аналитический	0.10	-
51	494557.05	2174008.03	Аналитический	0.10	-
52	494576.65	2173971.82	Аналитический	0.10	-
53	494588.33	2173950.31	Аналитический	0.10	-
54	494638.50	2173861.38	Картометрический	1.00	-
55	494644.36	2173864.67	Картометрический	1.00	-
56	494677.77	2173883.45	Картометрический	1.00	-
9	494708.06	2173900.60	Аналитический	0.10	-
57	493147.58	2174866.25	Картометрический	1.00	-
58	493144.24	2174908.37	Картометрический	1.00	-
59	493148.16	2174959.97	Картометрический	1.00	-
60	493091.96	2174968.59	Картометрический	1.00	-
61	493058.74	2174958.99	Картометрический	1.00	-
62	493034.61	2174967.46	Картометрический	1.00	-
63	492961.62	2174993.16	Картометрический	1.00	-
64	492963.59	2174836.40	Картометрический	1.00	-
65	493019.93	2174850.91	Картометрический	1.00	-
66	493003.68	2174891.13	Картометрический	1.00	-
67	493066.04	2174898.76	Картометрический	1.00	-
68	493069.41	2174874.04	Картометрический	1.00	-
57	493147.58	2174866.25	Картометрический	1.00	-
69	494720.47	2174556.76	Картометрический	1.00	-
70	494734.05	2174664.04	Аналитический	0.10	-
71	494733.82	2174664.05	Картометрический	1.00	-
72	494694.12	2174716.85	Картометрический	1.00	-
73	494670.85	2174713.93	Аналитический	0.10	-
74	494619.65	2174713.10	Аналитический	0.10	-
75	494620.33	2174698.31	Аналитический	0.10	-
76	494403.42	2174691.95	Аналитический	0.10	-
77	494402.72	2174696.79	Картометрический	1.00	-

1	2	3	4	5	6
78	494402.75	2174696.79	Аналитический	0.10	-
79	494402.86	2174696.80	Аналитический	0.10	-
80	494383.61	2174880.15	Аналитический	0.10	-
81	494382.16	2174887.64	Аналитический	0.10	-
82	494375.98	2174888.24	Аналитический	0.10	-
83	494375.40	2174892.34	Картометрический	1.00	-
84	494374.29	2174960.54	Картометрический	1.00	-
85	494349.53	2174960.70	Картометрический	1.00	-
86	494342.82	2175077.34	Аналитический	0.10	-
87	494333.92	2175080.09	Аналитический	0.10	-
88	494330.10	2175091.08	Аналитический	0.10	-
89	494329.27	2175123.39	Аналитический	0.10	-
90	494328.62	2175161.97	Аналитический	0.10	-
91	494329.01	2175181.83	Аналитический	0.10	-
92	494329.37	2175199.76	Аналитический	0.10	-
93	494330.08	2175227.34	Аналитический	0.10	-
94	494335.08	2175227.22	Аналитический	0.10	-
95	494334.62	2175255.45	Аналитический	0.10	-
96	494347.51	2175261.91	Аналитический	0.10	-
97	494342.13	2175276.72	Аналитический	0.10	-
98	494334.24	2175278.87	Аналитический	0.10	-
99	494333.83	2175304.05	Аналитический	0.10	-
100	494337.41	2175365.81	Аналитический	0.10	-
101	494341.61	2175473.31	Картометрический	1.00	-
102	494341.75	2175476.91	Аналитический	0.10	-
103	494344.81	2175481.76	Аналитический	0.10	-
104	494351.68	2175481.60	Аналитический	0.10	-
105	494351.91	2175494.11	Аналитический	0.10	-
106	494366.07	2175493.66	Аналитический	0.10	-
107	494366.53	2175504.05	Картометрический	1.00	-
108	494366.60	2175505.51	Аналитический	0.10	-
109	494369.30	2175533.79	Аналитический	0.10	-
110	494369.38	2175535.69	Картометрический	1.00	-
111	494369.78	2175545.00	Аналитический	0.10	-
112	494339.62	2175547.31	Аналитический	0.10	-
113	494341.40	2175565.22	Аналитический	0.10	-
114	494343.55	2175575.96	Аналитический	0.10	-
115	494346.24	2175630.06	Аналитический	0.10	-
116	494349.63	2175637.92	Аналитический	0.10	-
117	494349.33	2175646.65	Аналитический	0.10	-
118	494356.12	2175657.38	Аналитический	0.10	-
119	494355.54	2175978.57	Аналитический	0.10	-
120	494351.79	2176231.51	Аналитический	0.10	-
121	494349.30	2176295.37	Аналитический	0.10	-
122	494343.06	2176406.38	Аналитический	0.10	-
123	494348.30	2176411.62	Аналитический	0.10	-
124	494349.30	2176424.84	Аналитический	0.10	-
125	494343.56	2176430.58	Аналитический	0.10	-

1	2	3	4	5	6
126	494342.26	2176442.43	Аналитический	0.10	-
127	494342.26	2176449.94	Аналитический	0.10	-
128	494341.07	2176522.38	Аналитический	0.10	-
129	494340.07	2176544.64	Аналитический	0.10	-
130	494333.02	2176621.60	Аналитический	0.10	-
131	494327.53	2176666.12	Аналитический	0.10	-
132	494319.61	2176720.32	Аналитический	0.10	-
133	494312.13	2176785.92	Аналитический	0.10	-
134	494304.52	2176810.87	Аналитический	0.10	-
135	494303.52	2176820.60	Аналитический	0.10	-
136	494304.52	2176839.18	Аналитический	0.10	-
137	494302.53	2176849.03	Аналитический	0.10	-
138	494297.54	2176867.24	Аналитический	0.10	-
139	494295.54	2176880.84	Аналитический	0.10	-
140	494295.92	2176894.81	Аналитический	0.10	-
141	494294.42	2176911.27	Аналитический	0.10	-
142	494290.05	2176931.60	Аналитический	0.10	-
143	494280.95	2176963.78	Аналитический	0.10	-
144	494284.82	2176985.98	Аналитический	0.10	-
145	494282.61	2176995.82	Аналитический	0.10	-
146	494277.21	2177010.06	Аналитический	0.10	-
147	494273.72	2177031.51	Аналитический	0.10	-
148	494270.84	2177149.10	Аналитический	0.10	-
149	494269.82	2177263.58	Картометрический	1.00	-
150	494290.50	2177367.44	Картометрический	1.00	-
151	494308.88	2177455.80	Картометрический	1.00	-
152	494447.86	2177449.20	Аналитический	0.10	-
153	494554.26	2177443.69	Картометрический	1.00	-
154	494593.78	2177441.65	Аналитический	0.10	-
155	494653.09	2177439.36	Картометрический	1.00	-
156	494665.92	2177438.87	Аналитический	0.10	-
157	494766.23	2177434.73	Аналитический	0.10	-
158	494770.69	2177434.62	Картометрический	1.00	-
159	494864.71	2177432.36	Картометрический	1.00	-
160	494906.48	2177431.36	Картометрический	1.00	-
161	494933.02	2177430.72	Картометрический	1.00	-
162	495020.08	2177428.63	Картометрический	1.00	-
163	495093.69	2177426.88	Аналитический	0.10	-
164	495255.50	2177420.41	Аналитический	0.10	-
165	495343.28	2177416.96	Аналитический	0.10	-
166	495473.41	2177411.35	Аналитический	0.10	-
167	495483.76	2177410.84	Картометрический	1.00	-
168	495580.88	2177406.15	Аналитический	0.10	-
169	495739.66	2177398.65	Аналитический	0.10	-
170	495809.83	2177396.03	Аналитический	0.10	-
171	495820.10	2177395.53	Картометрический	1.00	-
172	495996.88	2177387.03	Аналитический	0.10	-
173	496007.12	2177386.60	Картометрический	1.00	-

1	2	3	4	5	6
174	496082.65	2177383.43	Картометрический	1.00	-
175	496159.65	2177380.20	Аналитический	0.10	-
176	496165.56	2177379.92	Картометрический	1.00	-
177	496316.95	2177372.80	Картометрический	1.00	-
178	496323.58	2177372.49	Аналитический	0.10	-
179	496466.95	2177366.65	Аналитический	0.10	-
180	496541.40	2177364.21	Аналитический	0.10	-
181	496608.96	2177359.84	Картометрический	1.00	-
182	496632.04	2177358.35	Аналитический	0.10	-
183	496695.68	2177355.43	Картометрический	1.00	-
184	496857.91	2177348.02	Аналитический	0.10	-
185	497048.39	2177339.68	Аналитический	0.10	-
186	497324.07	2177326.71	Аналитический	0.10	-
187	497507.38	2177320.62	Картометрический	1.00	-
188	497507.24	2177324.54	Аналитический	0.10	-
189	497507.14	2177327.16	Аналитический	0.10	-
190	497507.00	2177331.34	Аналитический	0.10	-
191	497324.07	2177339.03	Аналитический	0.10	-
192	497048.39	2177351.68	Аналитический	0.10	-
193	496857.91	2177360.00	Аналитический	0.10	-
194	496752.18	2177364.00	Картометрический	1.00	-
195	496648.20	2177367.92	Аналитический	0.10	-
196	496373.35	2177379.68	Аналитический	0.10	-
197	496324.07	2177381.48	Аналитический	0.10	-
198	496166.22	2177388.91	Картометрический	1.00	-
199	496159.95	2177389.20	Аналитический	0.10	-
200	496014.26	2177395.32	Картометрический	1.00	-
201	495996.93	2177396.04	Аналитический	0.10	-
202	495809.09	2177404.00	Аналитический	0.10	-
203	495739.95	2177406.64	Аналитический	0.10	-
204	495581.33	2177414.38	Аналитический	0.10	-
205	495473.82	2177420.24	Аналитический	0.10	-
206	495394.85	2177423.36	Аналитический	0.10	-
207	495344.37	2177425.36	Аналитический	0.10	-
208	495202.87	2177431.94	Аналитический	0.10	-
209	495093.91	2177439.46	Аналитический	0.10	-
210	494963.57	2177439.55	Аналитический	0.10	-
211	494766.38	2177443.53	Аналитический	0.10	-
212	494666.62	2177446.84	Аналитический	0.10	-
213	494593.78	2177448.65	Аналитический	0.10	-
214	494447.87	2177456.50	Аналитический	0.10	-
215	494309.87	2177470.07	Аналитический	0.10	-
216	494322.21	2177533.13	Аналитический	0.10	-
217	494330.84	2177583.90	Аналитический	0.10	-
218	494330.86	2177583.99	Аналитический	0.10	-
219	494334.36	2177606.17	Аналитический	0.10	-
220	494342.10	2177657.30	Аналитический	0.10	-
221	494357.13	2177746.73	Аналитический	0.10	-

1	2	3	4	5	6
222	494371.76	2177837.12	Аналитический	0.10	-
223	494390.41	2177943.17	Аналитический	0.10	-
224	494398.67	2177995.80	Аналитический	0.10	-
225	494414.66	2178063.61	Аналитический	0.10	-
226	494421.52	2178093.27	Аналитический	0.10	-
227	494423.12	2178099.42	Картометрический	1.00	-
228	494426.95	2178098.22	Аналитический	0.10	-
229	494437.14	2178094.45	Картометрический	1.00	-
230	494440.91	2178105.95	Картометрический	1.00	-
231	494452.01	2178140.18	Картометрический	1.00	-
232	494460.54	2178168.94	Картометрический	1.00	-
233	494462.64	2178176.56	Картометрический	1.00	-
234	494467.72	2178175.23	Аналитический	0.10	-
235	494479.48	2178220.50	Картометрический	1.00	-
236	494480.36	2178223.88	Картометрический	1.00	-
237	494482.00	2178230.19	Картометрический	1.00	-
238	494487.03	2178249.54	Аналитический	0.10	-
239	494489.82	2178267.09	Аналитический	0.10	-
240	494471.77	2178274.57	Аналитический	0.10	-
241	494448.48	2178284.22	Аналитический	0.10	-
242	494427.44	2178292.87	Аналитический	0.10	-
243	494427.33	2178290.24	Аналитический	0.10	-
244	494422.99	2178261.94	Аналитический	0.10	-
245	494420.28	2178234.17	Аналитический	0.10	-
246	494419.27	2178219.23	Аналитический	0.10	-
247	494416.17	2178203.02	Аналитический	0.10	-
248	494409.87	2178173.61	Аналитический	0.10	-
249	494394.88	2178167.32	Аналитический	0.10	-
250	494392.71	2178160.39	Картометрический	1.00	-
251	494392.41	2178159.45	Картометрический	1.00	-
252	494387.47	2178143.31	Картометрический	1.00	-
253	494394.36	2178140.00	Картометрический	1.00	-
254	494396.35	2178142.46	Картометрический	1.00	-
255	494402.70	2178142.51	Картометрический	1.00	-
256	494399.43	2178129.79	Аналитический	0.10	-
257	494398.32	2178124.27	Картометрический	1.00	-
258	494397.68	2178121.05	Аналитический	0.10	-
259	494399.90	2178119.48	Аналитический	0.10	-
260	494398.60	2178113.80	Картометрический	1.00	-
261	494388.97	2178071.24	Картометрический	1.00	-
262	494372.58	2177991.98	Картометрический	1.00	-
263	494358.89	2177919.48	Картометрический	1.00	-
264	494344.53	2177832.03	Картометрический	1.00	-
265	494328.63	2177737.87	Картометрический	1.00	-
266	494317.53	2177669.78	Картометрический	1.00	-
267	494304.66	2177592.97	Картометрический	1.00	-
268	494294.88	2177536.08	Картометрический	1.00	-
269	494286.57	2177489.60	Картометрический	1.00	-

1	2	3	4	5	6
270	494284.80	2177481.22	Аналитический	0.10	-
271	494268.73	2177483.80	Аналитический	0.10	-
272	494260.98	2177453.30	Аналитический	0.10	-
273	494240.51	2177368.35	Аналитический	0.10	-
274	494237.66	2177368.38	Аналитический	0.10	-
275	494187.36	2177383.65	Картометрический	1.00	-
276	494154.58	2177339.05	Картометрический	1.00	-
277	494177.32	2177334.86	Картометрический	1.00	-
278	494170.92	2177294.04	Картометрический	1.00	-
279	494215.20	2177266.27	Картометрический	1.00	-
280	494222.49	2177241.95	Картометрический	1.00	-
281	494202.15	2177146.68	Картометрический	1.00	-
282	494195.13	2177109.70	Картометрический	1.00	-
283	494188.84	2177091.08	Картометрический	1.00	-
284	494232.77	2177090.05	Картометрический	1.00	-
285	494232.81	2177080.40	Аналитический	0.10	-
286	494234.91	2177053.43	Аналитический	0.10	-
287	494233.40	2177023.90	Аналитический	0.10	-
288	494233.39	2177023.83	Аналитический	0.10	-
289	494236.06	2177011.96	Аналитический	0.10	-
290	494238.85	2176976.79	Аналитический	0.10	-
291	494248.60	2176973.95	Аналитический	0.10	-
292	494253.51	2176939.54	Аналитический	0.10	-
293	494254.90	2176933.67	Картометрический	1.00	-
294	494275.24	2176848.00	Аналитический	0.10	-
295	494281.88	2176813.88	Аналитический	0.10	-
296	494291.57	2176751.36	Аналитический	0.10	-
297	494304.56	2176659.56	Аналитический	0.10	-
298	494308.04	2176633.77	Аналитический	0.10	-
299	494308.88	2176621.99	Аналитический	0.10	-
300	494308.63	2176614.38	Аналитический	0.10	-
301	494308.17	2176610.17	Аналитический	0.10	-
302	494312.79	2176614.20	Аналитический	0.10	-
303	494317.49	2176534.39	Аналитический	0.10	-
304	494317.62	2176511.66	Аналитический	0.10	-
305	494316.70	2176477.47	Аналитический	0.10	-
306	494315.73	2176452.00	Аналитический	0.10	-
307	494316.52	2176401.64	Аналитический	0.10	-
308	494316.56	2176365.98	Картометрический	1.00	-
309	494316.60	2176343.96	Аналитический	0.10	-
310	494317.16	2176328.81	Аналитический	0.10	-
311	494318.99	2176304.79	Аналитический	0.10	-
312	494319.14	2176218.96	Аналитический	0.10	-
313	494319.28	2176148.41	Аналитический	0.10	-
314	494321.86	2175864.12	Аналитический	0.10	-
315	494322.55	2175757.20	Аналитический	0.10	-
316	494318.39	2175643.86	Аналитический	0.10	-
317	494310.67	2175517.58	Аналитический	0.10	-

1	2	3	4	5	6
318	494310.70	2175445.60	Аналитический	0.10	-
319	494309.34	2175418.03	Аналитический	0.10	-
320	494308.24	2175381.70	Аналитический	0.10	-
321	494307.49	2175352.11	Аналитический	0.10	-
322	494306.27	2175318.99	Аналитический	0.10	-
323	494305.63	2175285.89	Аналитический	0.10	-
324	494302.92	2175236.33	Аналитический	0.10	-
325	494304.07	2175202.42	Аналитический	0.10	-
326	494303.30	2175182.20	Аналитический	0.10	-
327	494304.10	2175115.48	Аналитический	0.10	-
328	494312.08	2174983.74	Аналитический	0.10	-
329	494309.99	2174976.36	Аналитический	0.10	-
330	494313.31	2174947.48	Аналитический	0.10	-
331	494316.66	2174935.01	Аналитический	0.10	-
332	494325.44	2174831.39	Аналитический	0.10	-
333	494328.31	2174781.44	Аналитический	0.10	-
334	494322.85	2174778.33	Аналитический	0.10	-
335	494268.76	2174762.07	Аналитический	0.10	-
336	494285.52	2174710.37	Аналитический	0.10	-
337	494294.95	2174707.64	Аналитический	0.10	-
338	494301.98	2174627.90	Аналитический	0.10	-
339	494335.64	2174592.73	Аналитический	0.10	-
340	494361.36	2174567.50	Картометрический	1.00	-
341	494390.42	2174535.94	Картометрический	1.00	-
342	494384.67	2174597.42	Картометрический	1.00	-
343	494412.34	2174599.51	Картометрический	1.00	-
344	494512.21	2174514.02	Картометрический	1.00	-
345	494602.45	2174525.95	Картометрический	1.00	-
69	494720.47	2174556.76	Картометрический	1.00	-
346	494440.51	2178149.57	Аналитический	0.10	-
347	494445.40	2178173.07	Аналитический	0.10	-
348	494446.25	2178179.53	Аналитический	0.10	-
349	494440.96	2178180.31	Аналитический	0.10	-
350	494439.79	2178175.54	Аналитический	0.10	-
351	494437.95	2178175.92	Аналитический	0.10	-
352	494435.83	2178166.02	Аналитический	0.10	-
353	494437.70	2178165.49	Аналитический	0.10	-
354	494434.61	2178150.65	Аналитический	0.10	-
346	494440.51	2178149.57	Аналитический	0.10	-
355	497505.87	2177446.34	Картометрический	1.00	-
356	497505.01	2177566.34	Картометрический	1.00	-
357	497504.81	2177566.34	Аналитический	0.10	-
358	497404.81	2177566.34	Аналитический	0.10	-
359	497404.95	2177446.34	Аналитический	0.10	-
360	497504.95	2177446.34	Аналитический	0.10	-
355	497505.87	2177446.34	Картометрический	1.00	-

1	2	3	4	5	6
361	496205.43	2176894.55	Картометрический	1.00	-
362	496205.53	2176907.16	Аналитический	0.10	-
363	496206.66	2176957.32	Аналитический	0.10	-
364	496156.77	2176958.53	Аналитический	0.10	-
365	496149.77	2176958.52	Картометрический	1.00	-
366	496149.40	2176895.94	Картометрический	1.00	-
361	496205.43	2176894.55	Картометрический	1.00	-
367	494028.95	2176366.46	Аналитический	0.10	-
368	494061.25	2176400.62	Аналитический	0.10	-
369	494057.58	2176405.25	Аналитический	0.10	-
370	494052.00	2176400.45	Аналитический	0.10	-
371	494047.62	2176406.03	Аналитический	0.10	-
372	494056.34	2176413.21	Аналитический	0.10	-
373	494047.31	2176430.42	Аналитический	0.10	-
374	494042.04	2176427.55	Аналитический	0.10	-
375	494009.98	2176454.38	Аналитический	0.10	-
376	494029.95	2176476.00	Аналитический	0.10	-
377	494018.50	2176487.73	Аналитический	0.10	-
378	493961.08	2176431.41	Аналитический	0.10	-
379	493971.60	2176420.05	Аналитический	0.10	-
367	494028.95	2176366.46	Аналитический	0.10	-

3. Сведения о характерных точках части (частей) границы объекта

Обозначение характерных точек части границы	Координаты, м		Метод определения координат характерной точки	Средняя квадратическая погрешность положения характерной точки (Mt), м	Описание обозначения точки на местности (при наличии)
	X	Y			
1	2	3	4	5	6
Часть №					
-	-	-	-	-	-


Раздел 3

Сведения о местоположении измененных (уточненных) границ объекта							
1. Система координат: -							
2. Сведения о характерных точках границ объекта							
Обозначение характерных точек границ	Существующие координаты, м		Измененные (уточненные) координаты, м		Метод определения координат характерной точки	Средняя квадратическая погрешность положения характерной точки (Mt), м	Описание обозначения точки на местности (при наличии)
	X	Y	X	Y			
1	2	3	4	5	6	7	8
-	-	-	-	-	-	-	-
3. Сведения о характерных точках части (частей) границы объекта							
Часть №							
-	-	-	-	-	-	-	-

Раздел 4

План границ объекта

Схема расположения листов плана границ объекта

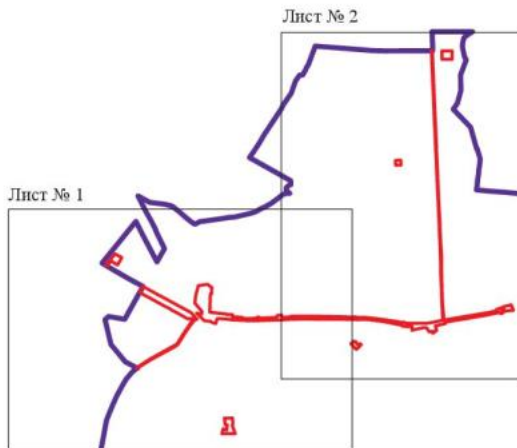

Масштаб 1:50000

Используемые условные знаки и обозначения:


- | | |
|--|--|
| | границы территориальной зоны |
| | граница муниципального образования |
| | область и номер листа плана границ объекта |

Руководитель БУВО «Нормативно-проектный центр»

Подпись Ю.В.Шалыгина Ю.В.Шалыгина Дата « 21 » марта 2022 г.

Место для оттиска печати (при наличии) лица, составившего описание местоположения границ объекта



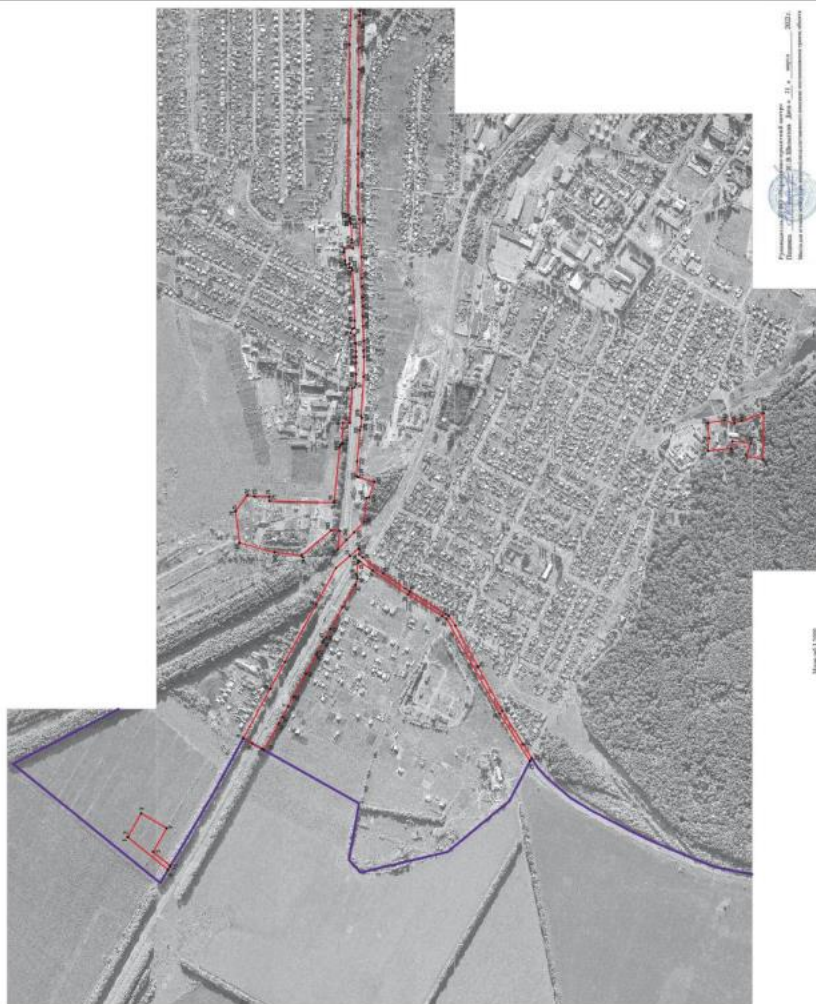

Legenda:

Červená čára	Navrhovaná trasa
Modrá čára	Stávající trasa
Červený čtverec	Stávající objekty
Modrý čtverec	Navrhované objekty

Stavba: oprava a údržba
číslo 10/1

Projektant: Ing. J. Štěpánek
Město: Brno
Datum: 11. 11. 2011
Měřítko: 1:500

План (фрагмент)

Лист № 3



Масштаб: 1:500

Легенда:

- граница земельного участка
- граница земельного участка
- граница земельного участка
- граница земельного участка

Разработано: ООО «Правительство»
 Подпись: _____ И. В. Иванов Дата: ____ . ____ . 2020
 Место: _____

Приложение № 8
к приказу департамента
архитектуры и градостроительства
Воронежской области
от 16.12.2022 № 45-01-04/1262

«ОПИСАНИЕ МЕСТОПОЛОЖЕНИЯ ГРАНИЦ

Зона сельскохозяйственного использования в границах населенного пункта
посёлка городского типа Анна – СХ1/1

(наименование объекта, местоположение границ которого описано
(далее - объект)

Раздел 1

Сведения об объекте		
№ п/п	Характеристики объекта	Описание характеристик
1	2	3
1	Местоположение объекта	Воронежская область, Аннинский муниципальный район, Аннинское городское поселение, посёлок городского типа Анна
2	Площадь объекта $\pm$ величина погрешности определения площади ($P \pm \Delta P$)	-
3	Иные характеристики объекта	-

Раздел 2

Сведения о местоположении границ объекта					
1. Система координат: МСК - 36, зона 2					
2. Сведения о характерных точках границ объекта					
Обозначение характерных точек границ	Координаты, м		Метод определения координат характерной точки	Средняя квадратическая погрешность положения характерной точки (Mt), м	Описание обозначения точки на местности (при наличии)
	X	Y			
1	2	3	4	5	6
1	497561.69	2175944.38	Аналитический	0.10	-
2	497508.18	2176616.25	Картометрический	1.00	-
3	497505.87	2176648.86	Картометрический	1.00	-
4	497505.44	2176668.17	Картометрический	1.00	-
5	497504.09	2176667.51	Картометрический	1.00	-
6	497480.87	2176658.31	Картометрический	1.00	-
7	497470.54	2176656.73	Картометрический	1.00	-
8	497463.59	2176658.90	Картометрический	1.00	-
9	497456.00	2176656.64	Картометрический	1.00	-
10	497442.04	2176649.72	Картометрический	1.00	-
11	497424.29	2176631.88	Картометрический	1.00	-
12	497415.11	2176626.83	Картометрический	1.00	-
13	497412.15	2176612.58	Картометрический	1.00	-
14	497403.70	2176603.66	Картометрический	1.00	-
15	497389.90	2176558.96	Картометрический	1.00	-
16	497370.29	2176527.18	Картометрический	1.00	-
17	497256.49	2176435.70	Картометрический	1.00	-
18	497213.92	2176396.64	Картометрический	1.00	-
19	497179.53	2176372.27	Картометрический	1.00	-
20	497157.63	2176347.27	Картометрический	1.00	-
21	497136.58	2176337.12	Картометрический	1.00	-
22	497115.09	2176336.24	Картометрический	1.00	-
23	497099.44	2176339.83	Картометрический	1.00	-
24	497067.03	2176348.38	Картометрический	1.00	-
25	497049.96	2176356.36	Картометрический	1.00	-
26	497032.18	2176361.28	Картометрический	1.00	-
27	497010.19	2176360.38	Картометрический	1.00	-
28	496992.11	2176357.41	Картометрический	1.00	-
29	496975.97	2176347.26	Картометрический	1.00	-
30	496937.94	2176331.80	Картометрический	1.00	-
31	496916.64	2176336.80	Картометрический	1.00	-
32	496897.40	2176347.44	Картометрический	1.00	-
33	496885.58	2176351.26	Картометрический	1.00	-
34	496865.56	2176348.78	Картометрический	1.00	-
35	496839.93	2176341.03	Картометрический	1.00	-
36	496827.56	2176338.84	Картометрический	1.00	-
37	496822.86	2176340.46	Картометрический	1.00	-

1	2	3	4	5	6
38	496814.43	2176340.13	Картометрический	1.00	-
39	496809.90	2176337.43	Картометрический	1.00	-
40	496790.47	2176334.92	Картометрический	1.00	-
41	496787.13	2176330.45	Картометрический	1.00	-
42	496760.10	2176326.38	Картометрический	1.00	-
43	496753.31	2176327.22	Картометрический	1.00	-
44	496736.08	2176322.08	Картометрический	1.00	-
45	496724.69	2176322.82	Картометрический	1.00	-
46	496721.30	2176319.28	Картометрический	1.00	-
47	496694.59	2176313.38	Картометрический	1.00	-
48	496687.73	2176308.98	Картометрический	1.00	-
49	496633.27	2176288.94	Картометрический	1.00	-
50	496560.20	2176267.42	Картометрический	1.00	-
51	496541.92	2176270.03	Картометрический	1.00	-
52	496489.41	2176268.08	Картометрический	1.00	-
53	496483.69	2176275.71	Картометрический	1.00	-
54	496455.56	2176270.54	Картометрический	1.00	-
55	496434.01	2176274.17	Картометрический	1.00	-
56	496402.64	2176284.36	Картометрический	1.00	-
57	496378.65	2176295.91	Картометрический	1.00	-
58	496319.92	2176300.61	Картометрический	1.00	-
59	496302.34	2176297.30	Картометрический	1.00	-
60	496282.58	2176289.09	Картометрический	1.00	-
61	496260.90	2176277.53	Картометрический	1.00	-
62	496248.79	2176260.89	Картометрический	1.00	-
63	496247.70	2176250.02	Картометрический	1.00	-
64	496236.04	2176240.56	Картометрический	1.00	-
65	496215.25	2176234.55	Картометрический	1.00	-
66	496198.57	2176233.85	Картометрический	1.00	-
67	496172.50	2176234.32	Картометрический	1.00	-
68	496131.88	2176245.82	Картометрический	1.00	-
69	496079.98	2176268.72	Картометрический	1.00	-
70	496063.84	2176281.06	Картометрический	1.00	-
71	496051.10	2176286.20	Картометрический	1.00	-
72	496010.61	2176293.42	Картометрический	1.00	-
73	495982.11	2176289.03	Картометрический	1.00	-
74	495966.52	2176284.75	Картометрический	1.00	-
75	495952.20	2176274.68	Картометрический	1.00	-
76	495938.08	2176270.68	Картометрический	1.00	-
77	495880.35	2176264.09	Картометрический	1.00	-
78	495874.11	2176269.64	Картометрический	1.00	-
79	495846.55	2176281.64	Картометрический	1.00	-
80	495811.64	2176292.31	Картометрический	1.00	-
81	495750.78	2176337.14	Картометрический	1.00	-
82	495755.30	2176242.36	Аналитический	0.10	-
83	495755.19	2176214.25	Аналитический	0.10	-
84	495754.76	2176186.25	Аналитический	0.10	-
85	495753.72	2176047.07	Картометрический	1.00	-

1	2	3	4	5	6
86	495764.25	2175896.13	Картометрический	1.00	-
87	495523.25	2175899.37	Картометрический	1.00	-
88	495522.80	2175974.34	Картометрический	1.00	-
89	495430.43	2176006.09	Картометрический	1.00	-
90	495428.17	2176079.80	Картометрический	1.00	-
91	495397.17	2176123.29	Картометрический	1.00	-
92	495401.93	2176166.14	Картометрический	1.00	-
93	495399.40	2176249.48	Картометрический	1.00	-
94	495277.36	2176243.79	Картометрический	1.00	-
95	495234.23	2176217.59	Картометрический	1.00	-
96	495136.64	2175994.64	Картометрический	1.00	-
97	495083.62	2175901.20	Картометрический	1.00	-
98	495157.07	2175910.03	Картометрический	1.00	-
99	495215.98	2175905.67	Картометрический	1.00	-
100	495295.29	2175798.26	Картометрический	1.00	-
101	495359.28	2175816.10	Картометрический	1.00	-
102	495396.29	2175799.19	Картометрический	1.00	-
103	495436.07	2175814.26	Картометрический	1.00	-
104	495481.66	2175827.44	Картометрический	1.00	-
105	495556.56	2175848.28	Картометрический	1.00	-
106	495600.91	2175856.63	Картометрический	1.00	-
107	495642.54	2175858.34	Картометрический	1.00	-
108	495675.47	2175854.11	Картометрический	1.00	-
109	495709.09	2175840.75	Картометрический	1.00	-
110	495748.56	2175816.71	Картометрический	1.00	-
111	495787.72	2175777.92	Картометрический	1.00	-
112	495823.28	2175705.25	Картометрический	1.00	-
113	495834.60	2175661.16	Картометрический	1.00	-
114	495851.34	2175667.52	Картометрический	1.00	-
115	495862.00	2175667.49	Картометрический	1.00	-
116	495861.99	2175682.56	Картометрический	1.00	-
117	495871.99	2175682.50	Картометрический	1.00	-
118	495871.99	2175667.49	Картометрический	1.00	-
119	495882.64	2175667.44	Картометрический	1.00	-
120	495918.94	2175653.68	Аналитический	0.10	-
121	495927.10	2175691.81	Картометрический	1.00	-
122	495917.42	2175751.18	Картометрический	1.00	-
123	495906.08	2175807.20	Картометрический	1.00	-
124	495887.12	2175867.15	Картометрический	1.00	-
125	495864.23	2176000.39	Картометрический	1.00	-
126	495859.86	2176054.95	Картометрический	1.00	-
127	495867.35	2176138.79	Картометрический	1.00	-
128	495875.74	2176162.53	Картометрический	1.00	-
129	495881.52	2176207.51	Картометрический	1.00	-
130	495952.20	2176230.89	Картометрический	1.00	-
131	496003.51	2176242.20	Картометрический	1.00	-
132	496062.61	2176231.80	Картометрический	1.00	-
133	496113.32	2176216.70	Картометрический	1.00	-

1	2	3	4	5	6
134	496195.12	2176206.75	Картометрический	1.00	-
135	496211.37	2176190.14	Картометрический	1.00	-
136	496249.07	2176133.97	Картометрический	1.00	-
137	496304.13	2176101.37	Картометрический	1.00	-
138	496329.82	2176049.65	Картометрический	1.00	-
139	496366.84	2175986.46	Картометрический	1.00	-
140	496401.73	2175948.35	Картометрический	1.00	-
141	496418.45	2175911.45	Картометрический	1.00	-
142	496478.76	2175903.64	Картометрический	1.00	-
143	496637.32	2175855.22	Аналитический	0.10	-
144	496677.26	2175853.41	Аналитический	0.10	-
145	496712.11	2175841.70	Картометрический	1.00	-
146	496711.15	2175872.66	Картометрический	1.00	-
147	496660.29	2175910.51	Картометрический	1.00	-
148	496570.05	2176208.62	Картометрический	1.00	-
149	496653.14	2176218.82	Картометрический	1.00	-
150	496784.28	2176256.90	Картометрический	1.00	-
151	496832.48	2176259.26	Картометрический	1.00	-
152	496887.46	2176217.24	Картометрический	1.00	-
153	496916.04	2176211.96	Картометрический	1.00	-
154	496974.00	2176231.46	Картометрический	1.00	-
155	497147.98	2175708.91	Аналитический	0.10	-
156	497217.63	2175757.01	Аналитический	0.10	-
157	497220.14	2175792.17	Аналитический	0.10	-
158	497275.09	2175825.50	Аналитический	0.10	-
159	497314.58	2175842.56	Аналитический	0.10	-
160	497336.27	2175857.70	Аналитический	0.10	-
1	497561.69	2175944.38	Аналитический	0.10	-
161	497505.36	2176671.29	Картометрический	1.00	-
162	497503.66	2176749.47	Картометрический	1.00	-
163	497504.44	2176773.45	Картометрический	1.00	-
164	497338.24	2176776.23	Картометрический	1.00	-
165	497301.33	2176730.13	Картометрический	1.00	-
166	497292.13	2176606.73	Картометрический	1.00	-
167	497272.87	2176577.77	Картометрический	1.00	-
168	497235.72	2176521.25	Картометрический	1.00	-
169	497192.35	2176471.29	Картометрический	1.00	-
170	497157.11	2176442.10	Картометрический	1.00	-
171	496593.63	2176456.30	Картометрический	1.00	-
172	496614.17	2176534.66	Картометрический	1.00	-
173	496633.74	2176585.10	Картометрический	1.00	-
174	496650.16	2176616.03	Картометрический	1.00	-
175	496651.94	2176627.33	Картометрический	1.00	-
176	496655.43	2176727.27	Картометрический	1.00	-
177	496662.01	2176834.95	Картометрический	1.00	-
178	496670.15	2176886.86	Картометрический	1.00	-
179	496693.78	2176933.35	Картометрический	1.00	-

1	2	3	4	5	6
180	496709.27	2176994.94	Картометрический	1.00	-
181	496708.11	2177030.19	Картометрический	1.00	-
182	496653.49	2177109.98	Картометрический	1.00	-
183	496648.46	2177144.85	Картометрический	1.00	-
184	496672.09	2177202.57	Картометрический	1.00	-
185	496677.51	2177248.47	Картометрический	1.00	-
186	496692.81	2177330.78	Картометрический	1.00	-
187	496695.68	2177355.43	Картометрический	1.00	-
188	496632.04	2177358.35	Аналитический	0.10	-
189	496608.96	2177359.84	Картометрический	1.00	-
190	496588.80	2177279.65	Картометрический	1.00	-
191	496561.69	2177156.47	Картометрический	1.00	-
192	496552.39	2177062.34	Картометрический	1.00	-
193	496539.22	2176951.16	Картометрический	1.00	-
194	496540.77	2176870.09	Картометрический	1.00	-
195	496522.17	2176705.57	Картометрический	1.00	-
196	496478.79	2176556.05	Картометрический	1.00	-
197	496464.84	2176461.53	Картометрический	1.00	-
198	496438.89	2176420.08	Картометрический	1.00	-
199	496401.70	2176403.43	Картометрический	1.00	-
200	496369.55	2176398.39	Картометрический	1.00	-
201	496314.16	2176401.12	Картометрический	1.00	-
202	496314.00	2176409.45	Картометрический	1.00	-
203	496333.76	2176891.37	Картометрический	1.00	-
204	496205.43	2176894.55	Картометрический	1.00	-
205	496149.40	2176895.94	Картометрический	1.00	-
206	496149.77	2176958.52	Картометрический	1.00	-
207	496150.12	2177019.87	Картометрический	1.00	-
208	495466.81	2177039.09	Картометрический	1.00	-
209	495458.42	2176747.42	Картометрический	1.00	-
210	495444.31	2176702.59	Картометрический	1.00	-
211	495444.44	2176696.44	Картометрический	1.00	-
212	495440.38	2176678.69	Картометрический	1.00	-
213	495443.64	2176670.58	Картометрический	1.00	-
214	495456.94	2176678.46	Картометрический	1.00	-
215	495466.74	2176687.36	Картометрический	1.00	-
216	495475.50	2176688.35	Картометрический	1.00	-
217	495481.01	2176685.31	Картометрический	1.00	-
218	495484.94	2176677.04	Картометрический	1.00	-
219	495492.46	2176671.49	Картометрический	1.00	-
220	495507.16	2176667.58	Картометрический	1.00	-
221	495536.31	2176656.24	Картометрический	1.00	-
222	495569.19	2176611.50	Картометрический	1.00	-
223	495597.58	2176546.40	Картометрический	1.00	-
224	495611.10	2176537.83	Картометрический	1.00	-
225	495643.78	2176528.82	Картометрический	1.00	-
226	495667.88	2176524.28	Картометрический	1.00	-
227	495703.04	2176496.17	Картометрический	1.00	-

1	2	3	4	5	6
228	495734.55	2176457.84	Картометрический	1.00	-
229	495752.08	2176430.73	Картометрический	1.00	-
230	495768.20	2176401.06	Картометрический	1.00	-
231	495785.29	2176389.01	Картометрический	1.00	-
232	495810.51	2176382.13	Картометрический	1.00	-
233	495836.43	2176358.25	Картометрический	1.00	-
234	495872.25	2176332.71	Картометрический	1.00	-
235	495915.83	2176309.14	Картометрический	1.00	-
236	495939.84	2176299.93	Картометрический	1.00	-
237	495980.42	2176315.93	Картометрический	1.00	-
238	496017.40	2176307.98	Картометрический	1.00	-
239	496052.31	2176292.99	Картометрический	1.00	-
240	496066.22	2176289.70	Картометрический	1.00	-
241	496081.43	2176295.96	Картометрический	1.00	-
242	496122.14	2176280.87	Картометрический	1.00	-
243	496155.48	2176271.13	Картометрический	1.00	-
244	496180.70	2176267.51	Картометрический	1.00	-
245	496202.70	2176270.87	Картометрический	1.00	-
246	496243.79	2176298.86	Картометрический	1.00	-
247	496287.55	2176319.11	Картометрический	1.00	-
248	496382.24	2176305.33	Картометрический	1.00	-
249	496408.10	2176293.70	Картометрический	1.00	-
250	496439.32	2176282.61	Картометрический	1.00	-
251	496486.10	2176281.76	Картометрический	1.00	-
252	496496.24	2176273.91	Картометрический	1.00	-
253	496503.76	2176274.07	Картометрический	1.00	-
254	496543.43	2176276.69	Картометрический	1.00	-
255	496632.47	2176295.39	Картометрический	1.00	-
256	496687.43	2176310.78	Картометрический	1.00	-
257	496694.64	2176315.40	Картометрический	1.00	-
258	496707.11	2176317.79	Картометрический	1.00	-
259	496720.58	2176320.42	Картометрический	1.00	-
260	496724.12	2176324.06	Картометрический	1.00	-
261	496730.19	2176323.47	Картометрический	1.00	-
262	496734.14	2176324.97	Картометрический	1.00	-
263	496736.02	2176323.62	Картометрический	1.00	-
264	496740.84	2176324.67	Картометрический	1.00	-
265	496744.66	2176327.41	Картометрический	1.00	-
266	496759.72	2176332.15	Картометрический	1.00	-
267	496786.99	2176334.92	Картометрический	1.00	-
268	496790.96	2176337.65	Картометрический	1.00	-
269	496813.76	2176342.27	Картометрический	1.00	-
270	496823.28	2176341.87	Картометрический	1.00	-
271	496824.81	2176345.86	Картометрический	1.00	-
272	496840.13	2176343.94	Картометрический	1.00	-
273	496864.95	2176350.81	Картометрический	1.00	-
274	496885.92	2176353.82	Картометрический	1.00	-
275	496898.80	2176349.85	Картометрический	1.00	-

1	2	3	4	5	6
276	496917.43	2176338.70	Картометрический	1.00	-
277	496937.46	2176334.06	Картометрический	1.00	-
278	496975.23	2176349.34	Картометрический	1.00	-
279	496991.35	2176359.07	Картометрический	1.00	-
280	497009.96	2176362.89	Картометрический	1.00	-
281	497032.38	2176364.98	Картометрический	1.00	-
282	497050.69	2176360.10	Картометрический	1.00	-
283	497068.20	2176350.94	Картометрический	1.00	-
284	497100.04	2176342.56	Картометрический	1.00	-
285	497114.93	2176339.13	Картометрический	1.00	-
286	497135.92	2176340.39	Картометрический	1.00	-
287	497156.12	2176350.20	Картометрический	1.00	-
288	497177.24	2176375.23	Картометрический	1.00	-
289	497211.57	2176400.10	Картометрический	1.00	-
290	497254.37	2176438.37	Картометрический	1.00	-
291	497367.42	2176529.60	Картометрический	1.00	-
292	497385.83	2176560.90	Картометрический	1.00	-
293	497401.39	2176605.64	Картометрический	1.00	-
294	497409.50	2176613.47	Картометрический	1.00	-
295	497412.53	2176627.51	Картометрический	1.00	-
296	497423.50	2176632.94	Картометрический	1.00	-
297	497430.81	2176639.87	Картометрический	1.00	-
298	497440.96	2176651.64	Картометрический	1.00	-
299	497463.80	2176661.10	Картометрический	1.00	-
300	497470.51	2176658.48	Картометрический	1.00	-
301	497480.68	2176659.86	Картометрический	1.00	-
161	497505.36	2176671.29	Картометрический	1.00	-
302	496049.12	2176411.70	Аналитический	0.10	-
303	496051.12	2176452.08	Аналитический	0.10	-
304	496063.88	2176709.74	Аналитический	0.10	-
305	495870.75	2176726.41	Аналитический	0.10	-
306	495859.89	2176727.45	Аналитический	0.10	-
307	495707.63	2176741.61	Аналитический	0.10	-
308	495565.71	2176758.01	Картометрический	1.00	-
309	495556.81	2176713.58	Картометрический	1.00	-
310	495627.55	2176677.58	Картометрический	1.00	-
311	495654.86	2176608.12	Картометрический	1.00	-
312	495701.51	2176580.36	Аналитический	0.10	-
313	495742.68	2176565.70	Аналитический	0.10	-
314	495794.82	2176529.26	Аналитический	0.10	-
315	495841.41	2176463.43	Аналитический	0.10	-
316	495864.97	2176409.53	Аналитический	0.10	-
302	496049.12	2176411.70	Аналитический	0.10	-
317	497507.00	2177331.34	Аналитический	0.10	-
318	497506.62	2177342.07	Картометрический	1.00	-
319	497505.87	2177446.34	Картометрический	1.00	-

1	2	3	4	5	6
320	497504.95	2177446.34	Аналитический	0.10	-
321	497404.95	2177446.34	Аналитический	0.10	-
322	497404.81	2177566.34	Аналитический	0.10	-
323	497504.81	2177566.34	Аналитический	0.10	-
324	497505.01	2177566.34	Картометрический	1.00	-
325	497504.06	2177698.76	Картометрический	5.00	-
326	497430.79	2177714.83	Картометрический	5.00	-
327	497399.05	2177733.85	Картометрический	5.00	-
328	497221.58	2177666.41	Картометрический	5.00	-
329	497035.39	2177669.73	Картометрический	5.00	-
330	496882.06	2177627.46	Картометрический	5.00	-
331	496813.12	2177579.17	Картометрический	5.00	-
332	496752.18	2177364.00	Картометрический	1.00	-
333	496857.91	2177360.00	Аналитический	0.10	-
334	497048.39	2177351.68	Аналитический	0.10	-
335	497324.07	2177339.03	Аналитический	0.10	-
317	497507.00	2177331.34	Аналитический	0.10	-
336	494734.05	2174664.04	Аналитический	0.10	-
337	494782.90	2175257.85	Аналитический	0.10	-
338	494754.91	2175275.31	Картометрический	1.00	-
339	494705.34	2175251.47	Картометрический	1.00	-
340	494704.45	2175252.21	Картометрический	1.00	-
341	494716.53	2175219.36	Картометрический	1.00	-
342	494714.40	2175206.95	Картометрический	1.00	-
343	494712.65	2175207.24	Картометрический	1.00	-
344	494688.29	2175210.48	Картометрический	1.00	-
345	494684.88	2175200.76	Картометрический	1.00	-
346	494660.92	2175199.32	Картометрический	1.00	-
347	494661.44	2175187.16	Аналитический	0.10	-
348	494662.46	2175166.13	Аналитический	0.10	-
349	494627.70	2175164.11	Аналитический	0.10	-
350	494601.72	2175138.59	Аналитический	0.10	-
351	494576.52	2175128.30	Картометрический	1.00	-
352	494519.15	2175125.87	Картометрический	1.00	-
353	494522.07	2175079.24	Картометрический	1.00	-
354	494538.09	2175030.93	Картометрический	1.00	-
355	494538.68	2175016.55	Картометрический	1.00	-
356	494552.71	2175014.22	Картометрический	1.00	-
357	494565.87	2174970.67	Картометрический	1.00	-
358	494587.88	2174952.58	Аналитический	0.10	-
359	494590.45	2174947.91	Аналитический	0.10	-
360	494591.30	2174934.09	Аналитический	0.10	-
361	494591.32	2174884.01	Картометрический	1.00	-
362	494450.46	2174881.13	Аналитический	0.10	-
363	494382.16	2174887.64	Аналитический	0.10	-
364	494383.61	2174880.15	Аналитический	0.10	-
365	494402.86	2174696.80	Аналитический	0.10	-

1	2	3	4	5	6
366	494402.75	2174696.79	Аналитический	0.10	-
367	494402.72	2174696.79	Картометрический	1.00	-
368	494403.42	2174691.95	Аналитический	0.10	-
369	494620.33	2174698.31	Аналитический	0.10	-
370	494619.65	2174713.10	Аналитический	0.10	-
371	494670.85	2174713.93	Аналитический	0.10	-
372	494694.12	2174716.85	Картометрический	1.00	-
373	494733.82	2174664.05	Картометрический	1.00	-
336	494734.05	2174664.04	Аналитический	0.10	-
374	491794.19	2177706.41	Картометрический	1.00	-
375	491791.85	2177718.43	Картометрический	1.00	-
376	491649.25	2177652.99	Картометрический	1.00	-
377	491616.77	2177638.17	Картометрический	1.00	-
378	491622.52	2177637.91	Картометрический	1.00	-
379	491632.85	2177634.17	Картометрический	1.00	-
380	491681.76	2177642.69	Картометрический	1.00	-
381	491764.82	2177669.27	Картометрический	1.00	-
382	491784.06	2177685.60	Картометрический	1.00	-
374	491794.19	2177706.41	Картометрический	1.00	-

3. Сведения о характерных точках части (частей) границы объекта

Обозначение характерных точек части границы	Координаты, м		Метод определения координат характерной точки	Средняя квадратическая погрешность положения характерной точки (Mt), м	Описание обозначения точки на местности (при наличии)
	X	Y			
1	2	3	4	5	6
Часть №					
-	-	-	-	-	-

Раздел 3


Сведения о местоположении измененных (уточненных) границ объекта							
1. Система координат: -							
2. Сведения о характерных точках границ объекта							
Обозначение характерных точек границ	Существующие координаты, м		Измененные (уточненные) координаты, м		Метод определения координат характерной точки	Средняя квадратическая погрешность положения характерной точки (Mt), м	Описание обозначения точки на местности (при наличии)
	X	Y	X	Y			
1	2	3	4	5	6	7	8
-	-	-	-	-	-	-	-
3. Сведения о характерных точках части (частей) границы объекта							
Часть №							
-	-	-	-	-	-	-	-

Раздел 4

План границ объекта

Схема расположения листов плана границ объекта

Лист № 1

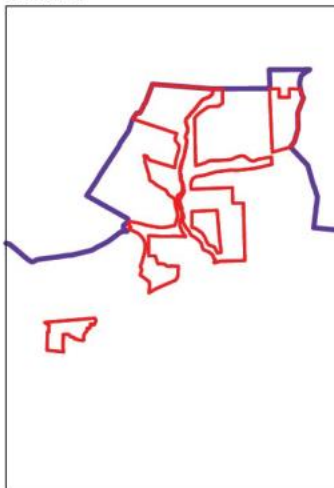

Лист № 2



Масштаб 1:50000

Используемые условные знаки и обозначения:



границы территориальной зоны



граница муниципального образования



Лист № 1

область и номер листа плана границ объекта

Руководитель БУВО «Нормативно-проектный центр»

Подпись Ю.В. Шалыгина Ю.В. Шалыгина Дата « 21 » марта 2022 г.

Место для оттиска печати (при наличии) лица, составившего описание местоположения границ объекта





Maßstab 1:10000

Используемые условные знаки в обозначении:

- границы турбулентной зоны
 границы мучительного образования
 характерная точка границ турбулентной зоны

Руководитель БУ ВО «Нормативно-проектный центр
Поощенья» Ю.О. Шалагина Дата: « 21 » марта 2022г.

Место для отписки (счета, справки, заявления, постановления, описания, постановления, справки, описания)



План границ объекта

Лист № 2



Масштаб 1:2000

Используемые условные знаки и обозначения:



границы территориальной зоны



характерная точка границ территориальной зоны

Руководитель БУВО «Нормативно-проектный центр»

Подпись Ю.В. Шалыгина Ю.В. Шалыгина Дата « 21 » марта 2022 г.

Место для оттиска печати (при наличии) лица, составившего описание местоположения границ объекта



Приложение № 9
к приказу департамента
архитектуры и градостроительства
Воронежской области
от 16.12.2022 № 45-01-04/1262

«ОПИСАНИЕ МЕСТОПОЛОЖЕНИЯ ГРАНИЦ

Зона рекреационного назначения - объектов отдыха
посёлка городского типа Анна - Р1/1

(наименование объекта, местоположение границ которого описано
(далее - объект)

Раздел 1

Сведения об объекте		
№ п/п	Характеристики объекта	Описание характеристик
1	2	3
1	Местоположение объекта	Воронежская область, Аннинский муниципальный район, Аннинское городское поселение, посёлок городского типа Анна
2	Площадь объекта $\pm$ величина погрешности определения площади ($P \pm \Delta P$)	-
3	Иные характеристики объекта	-

Раздел 2

Сведения о местоположении границ объекта					
1. Система координат: -					
2. Сведения о характерных точках границ объекта					
Обозначение характерных точек границ	Координаты, м		Метод определения координат характерной точки	Средняя квадратическая погрешность положения характерной точки (Mt), м	Описание обозначения точки на местности (при наличии)
	X	Y			
1	2	3	4	5	6
-	-	-	-	-	-
3. Сведения о характерных точках части (частей) границы объекта					
Обозначение характерных точек части границы	Координаты, м		Метод определения координат характерной точки	Средняя квадратическая погрешность положения характерной точки (Mt), м	Описание обозначения точки на местности (при наличии)
	X	Y			
1	2	3	4	5	6
Часть №					
-	-	-	-	-	-

Раздел 3

Сведения о местоположении измененных (уточненных) границ объекта							
1. Система координат: МСК - 36, зона 2							
2. Сведения о характерных точках границ объекта							
Обозначение характерных точек границ	Существующие координаты, м		Измененные (уточненные) координаты, м		Метод определения координат характерной точки	Средняя квадратическая погрешность положения характерной точки (Мп), м	Описание обозначения точки на местности (при наличии)
	X	Y	X	Y			
1	2	3	4	5	6	7	8
1	494319.14	2176218.96	-	-	Картометрический	1.00	-
2	494318.99	2176304.79	-	-	Аналитический	0.10	-
3	494317.16	2176328.81	-	-	Аналитический	0.10	-
4	494316.60	2176343.96	-	-	Аналитический	0.10	-
5	494316.56	2176365.98	-	-	Картометрический	1.00	-
6	494263.77	2176366.44	-	-	Картометрический	1.00	-
7	494208.67	2176328.63	-	-	Картометрический	1.00	-
8	494234.10	2176293.86	-	-	Аналитический	0.10	-
9	494296.75	2176210.91	-	-	Аналитический	0.10	-
10	494314.04	2176217.16	-	-	Аналитический	0.10	-
1	494319.14	2176218.96	-	-	Картометрический	1.00	-
11	494144.43	2176593.32	-	-	Аналитический	0.10	-
12	494149.22	2176597.80	-	-	Картометрический	1.00	-
13	494139.03	2176624.57	-	-	Картометрический	1.00	-
14	494110.59	2176683.78	-	-	Картометрический	1.00	-
15	494083.22	2176658.12	-	-	Аналитический	0.10	-
16	494089.25	2176652.75	-	-	Аналитический	0.10	-
11	494144.43	2176593.32	-	-	Аналитический	0.10	-
17	494060.76	2176852.76	-	-	Аналитический	0.10	-
18	494055.19	2176859.10	-	-	Аналитический	0.10	-
19	494018.79	2176832.11	-	-	Аналитический	0.10	-
20	494017.21	2176831.15	-	-	Аналитический	0.10	-
21	493968.83	2176793.46	-	-	Картометрический	1.00	-
22	493955.54	2176783.13	-	-	Аналитический	0.10	-
23	493990.06	2176750.15	-	-	Аналитический	0.10	-
24	494006.21	2176768.11	-	-	Картометрический	1.00	-
25	494025.34	2176789.39	-	-	Аналитический	0.10	-
26	494036.25	2176804.24	-	-	Аналитический	0.10	-
27	494037.53	2176806.54	-	-	Аналитический	0.10	-
28	494038.63	2176808.68	-	-	Аналитический	0.10	-
17	494060.76	2176852.76	-	-	Аналитический	0.10	-
29	493902.45	2176652.10	-	-	Картометрический	1.00	-
30	493869.72	2176682.70	-	-	Картометрический	1.00	-
31	493803.38	2176614.10	-	-	Аналитический	0.10	-
32	493681.87	2176491.96	-	-	Аналитический	0.10	-
33	493685.24	2176488.08	-	-	Аналитический	0.10	-
34	493706.51	2176468.45	-	-	Аналитический	0.10	-
35	493716.68	2176457.73	-	-	Аналитический	0.10	-

1	2	3	4	5	6	7	8
36	493759.96	2176501.13	-	-	Аналитический	0.10	-
37	493835.43	2176581.86	-	-	Аналитический	0.10	-
29	493902.45	2176652.10	-	-	Картометрический	1.00	-
38	493870.22	2176764.92	-	-	Аналитический	0.10	-
39	493817.64	2176813.41	-	-	Аналитический	0.10	-
40	493790.43	2176784.43	-	-	Аналитический	0.10	-
41	493843.01	2176735.95	-	-	Аналитический	0.10	-
42	493853.48	2176747.10	-	-	Аналитический	0.10	-
43	493855.81	2176745.05	-	-	Аналитический	0.10	-
44	493861.34	2176750.92	-	-	Аналитический	0.10	-
45	493862.68	2176752.35	-	-	Аналитический	0.10	-
46	493862.45	2176752.55	-	-	Аналитический	0.10	-
47	493860.84	2176754.94	-	-	Аналитический	0.10	-
38	493870.22	2176764.92	-	-	Аналитический	0.10	-
48	493784.75	2176865.28	-	-	Аналитический	0.10	-
49	493727.36	2176916.38	-	-	Картометрический	1.00	-
50	493638.22	2176986.41	-	-	Картометрический	1.00	-
51	493581.42	2177037.34	-	-	Картометрический	1.00	-
52	493574.90	2177029.83	-	-	Аналитический	0.10	-
53	493546.53	2176996.19	-	-	Аналитический	0.10	-
54	493536.03	2176984.58	-	-	Картометрический	1.00	-
55	493600.60	2176927.10	-	-	Картометрический	1.00	-
56	493641.35	2176890.16	-	-	Картометрический	1.00	-
57	493733.25	2176808.84	-	-	Картометрический	1.00	-
48	493784.75	2176865.28	-	-	Аналитический	0.10	-
58	493760.81	2176868.11	-	-	Аналитический	0.10	-
59	493754.41	2176873.70	-	-	Аналитический	0.10	-
60	493741.15	2176858.72	-	-	Аналитический	0.10	-
61	-	-	493747.51	2176853.09	Картометрический	1.00	-
58	493760.81	2176868.11	-	-	Аналитический	0.10	-
62	493647.57	2176751.38	-	-	Картометрический	1.00	-
63	493632.21	2176764.16	-	-	Картометрический	1.00	-
64	493623.33	2176771.64	-	-	Картометрический	1.00	-
65	493637.78	2176793.24	-	-	Картометрический	1.00	-
66	493615.92	2176817.37	-	-	Аналитический	0.10	-
67	493596.95	2176834.11	-	-	Аналитический	0.10	-
68	493561.95	2176790.50	-	-	Картометрический	1.00	-
69	493598.38	2176753.47	-	-	Аналитический	0.10	-
70	493607.34	2176744.06	-	-	Аналитический	0.10	-
71	493625.34	2176725.17	-	-	Картометрический	1.00	-
72	493630.43	2176730.88	-	-	Картометрический	1.00	-
62	493647.57	2176751.38	-	-	Картометрический	1.00	-
73	493719.25	2178102.59	-	-	Аналитический	0.10	-
74	493767.33	2178163.99	-	-	Картометрический	1.00	-
75	493712.08	2178218.87	-	-	Картометрический	1.00	-
76	493695.27	2178259.35	-	-	Аналитический	0.10	-
77	493690.50	2178271.57	-	-	Картометрический	1.00	-

1	2	3	4	5	6	7	8
78	493686.07	2178283.29	-	-	Аналитический	0.10	-
79	493673.38	2178314.96	-	-	Аналитический	0.10	-
80	493651.07	2178370.65	-	-	Аналитический	0.10	-
81	493692.25	2178383.48	-	-	Аналитический	0.10	-
82	493691.19	2178386.41	-	-	Картометрический	1.00	-
83	493695.71	2178388.11	-	-	Картометрический	1.00	-
84	493697.00	2178385.09	-	-	Аналитический	0.10	-
85	493707.22	2178387.46	-	-	Картометрический	1.00	-
86	493695.87	2178429.49	-	-	Картометрический	1.00	-
87	493677.39	2178421.85	-	-	Аналитический	0.10	-
88	493682.26	2178414.96	-	-	Картометрический	1.00	-
89	493673.88	2178411.33	-	-	Картометрический	1.00	-
90	493676.41	2178405.45	-	-	Картометрический	1.00	-
91	493672.70	2178403.84	-	-	Картометрический	1.00	-
92	493678.86	2178389.93	-	-	Картометрический	1.00	-
93	493673.69	2178387.78	-	-	Картометрический	1.00	-
94	493675.70	2178383.24	-	-	Картометрический	1.00	-
95	493647.01	2178373.40	-	-	Картометрический	1.00	-
96	493640.84	2178370.38	-	-	Картометрический	1.00	-
97	493634.64	2178368.34	-	-	Картометрический	1.00	-
98	493630.45	2178366.74	-	-	Картометрический	1.00	-
99	493552.53	2178341.77	-	-	Картометрический	1.00	-
100	493531.24	2178307.09	-	-	Картометрический	1.00	-
101	493524.77	2178296.53	-	-	Картометрический	1.00	-
102	493523.11	2178297.65	-	-	Картометрический	1.00	-
103	493518.44	2178300.53	-	-	Картометрический	1.00	-
104	493499.89	2178324.29	-	-	Картометрический	1.00	-
105	493499.32	2178324.24	-	-	Картометрический	1.00	-
106	493495.66	2178322.75	-	-	Картометрический	1.00	-
107	493487.65	2178319.08	-	-	Картометрический	1.00	-
108	493487.26	2178319.89	-	-	Картометрический	1.00	-
109	493486.69	2178320.35	-	-	Картометрический	1.00	-
110	493447.00	2178341.88	-	-	Картометрический	1.00	-
111	493444.69	2178343.02	-	-	Картометрический	1.00	-
112	493420.82	2178357.90	-	-	Аналитический	0.10	-
113	493402.72	2178321.45	-	-	Картометрический	1.00	-
114	493407.44	2178319.26	-	-	Картометрический	1.00	-
115	493405.66	2178314.11	-	-	Картометрический	1.00	-
116	493400.54	2178315.71	-	-	Картометрический	1.00	-
117	493397.69	2178310.12	-	-	Картометрический	1.00	-
118	493413.39	2178302.86	-	-	Картометрический	1.00	-
119	493403.01	2178283.47	-	-	Картометрический	1.00	-
120	493474.22	2178247.53	-	-	Картометрический	1.00	-
121	493487.74	2178241.18	-	-	Картометрический	1.00	-
122	493518.61	2178221.26	-	-	Аналитический	0.10	-
123	493608.47	2178250.94	-	-	Аналитический	0.10	-
124	493626.49	2178201.37	-	-	Аналитический	0.10	-
125	493650.30	2178174.84	-	-	Аналитический	0.10	-
126	493662.30	2178163.52	-	-	Аналитический	0.10	-
127	493678.83	2178146.04	-	-	Аналитический	0.10	-
128	493705.77	2178117.04	-	-	Аналитический	0.10	-
129	493706.96	2178117.96	-	-	Аналитический	0.10	-

1	2	3	4	5	6	7	8
130	493708.79	2178116.20	-	-	Аналитический	0.10	-
131	493707.91	2178114.98	-	-	Аналитический	0.10	-
73	493719.25	2178102.59	-	-	Аналитический	0.10	-
132	493628.92	2178275.58	-	-	Аналитический	0.10	-
133	493628.83	2178301.26	-	-	Аналитический	0.10	-
134	493628.73	2178325.58	-	-	Аналитический	0.10	-
135	493598.65	2178328.57	-	-	Аналитический	0.10	-
136	493598.15	2178306.91	-	-	Аналитический	0.10	-
137	493592.09	2178307.94	-	-	Аналитический	0.10	-
138	493588.16	2178310.16	-	-	Аналитический	0.10	-
139	493556.08	2178314.67	-	-	Аналитический	0.10	-
140	493547.97	2178272.21	-	-	Аналитический	0.10	-
141	493588.64	2178251.87	-	-	Аналитический	0.10	-
142	493601.26	2178264.47	-	-	Аналитический	0.10	-
143	493611.91	2178275.10	-	-	Аналитический	0.10	-
132	493628.92	2178275.58	-	-	Аналитический	0.10	-

3. Сведения о характерных точках части (частей) границы объекта

Часть №

-	-	-	-	-	-	-	-
---	---	---	---	---	---	---	---

Рис. 4
План границь області

Исходные условия: $\alpha = 0$ и $\beta = 0$

• www.bundestag.de

Macmillan 1-5000

Руководитель БУНО «Информационно-проектный центр»
Подпись А.В. Басов И.О. Басовых Дата « 21 » марта 2022 г.
Место для печати подписи при оформлении документа, составляющего финансовый документ (финансовый документ)

Приложение № 10
к приказу департамента
архитектуры и градостроительства
Воронежской области
от 16.12.2022 № 45-01-04/1262

«ОПИСАНИЕ МЕСТОПОЛОЖЕНИЯ ГРАНИЦ

Зона ритуальных объектов посёлка городского типа Анна - СН1/1

(наименование объекта, местоположение границ которого описано
(далее - объект)

Раздел 1

Сведения об объекте		
№ п/п	Характеристики объекта	Описание характеристик
1	2	3
1	Местоположение объекта	Воронежская область, Аннинский муниципальный район, Аннинское городское поселение, посёлок городского типа Анна
2	Площадь объекта $\pm$ величина погрешности определения площади ($P \pm \Delta P$)	-
3	Иные характеристики объекта	-

Раздел 2

Сведения о местоположении границ объекта					
1. Система координат: -					
2. Сведения о характерных точках границ объекта					
Обозначение характерных точек границ	Координаты, м		Метод определения координат характерной точки	Средняя квадратическая погрешность положения характерной точки (Mt), м	Описание обозначения точки на местности (при наличии)
	X	Y			
1	2	3	4	5	6
-	-	-	-	-	-
3. Сведения о характерных точках части (частей) границы объекта					
Обозначение характерных точек части границы	Координаты, м		Метод определения координат характерной точки	Средняя квадратическая погрешность положения характерной точки (Mt), м	Описание обозначения точки на местности (при наличии)
	X	Y			
1	2	3	4	5	6
Часть №					
-	-	-	-	-	-

Раздел 3

Сведения о местоположении измененных (уточненных) границ объекта							
1. Система координат: МСК - 36, зона 2							
2. Сведения о характерных точках границ объекта							
Обозначение характерных точек границ	Существующие координаты, м		Измененные (уточненные) координаты, м		Метод определения координат характерной точки	Средняя квадратическая погрешность положения характерной точки (Мп), м	Описание обозначения точки на местности (при наличии)
	X	Y	X	Y			
1	2	3	4	5	6	7	8
1	496049.12	2176411.70	-	-	Аналитический	0.10	-
2	496051.12	2176452.08	-	-	Аналитический	0.10	-
3	496063.88	2176709.74	-	-	Аналитический	0.10	-
4	495870.75	2176726.41	-	-	Аналитический	0.10	-
5	495859.89	2176727.45	-	-	Аналитический	0.10	-
6	495707.63	2176741.61	-	-	Аналитический	0.10	-
7	495565.71	2176758.01	-	-	Картометрический	1.00	-
8	495556.81	2176713.58	-	-	Картометрический	1.00	-
9	495627.55	2176677.58	-	-	Картометрический	1.00	-
10	495654.86	2176608.12	-	-	Картометрический	1.00	-
11	495701.51	2176580.36	-	-	Аналитический	0.10	-
12	495742.68	2176565.70	-	-	Аналитический	0.10	-
13	495794.82	2176529.26	-	-	Аналитический	0.10	-
14	495841.41	2176463.43	-	-	Аналитический	0.10	-
15	495864.97	2176409.53	-	-	Аналитический	0.10	-
1	496049.12	2176411.70	-	-	Аналитический	0.10	-
16	494585.16	2177167.82	-	-	Картометрический	1.00	-
17	494586.11	2177210.19	-	-	Аналитический	0.10	-
18	494585.02	2177329.98	-	-	Картометрический	1.00	-
19	494564.32	2177327.60	-	-	Картометрический	1.00	-
20	494540.47	2177323.56	-	-	Картометрический	1.00	-
21	-	-	494502.46	2177321.44	Картометрический	1.00	-
22	-	-	494475.04	2177321.45	Картометрический	1.00	-
23	494481.02	2177280.85	-	-	Картометрический	1.00	-
24	494496.43	2177202.41	-	-	Картометрический	1.00	-
25	494554.98	2177167.01	-	-	Картометрический	1.00	-
16	494585.16	2177167.82	-	-	Картометрический	1.00	-
3. Сведения о характерных точках части (частей) границы объекта							
Часть №							
-	-	-	-	-	-	-	-

Раздел 4
План границ объекта




Используемые условные знаки и обозначения:

- | | |
|---|---|
|  | границы территориальной зоны |
|  | характерная точка границ территориальной зоны |

Масштаб 1:5000

Руководитель БУ ВО «Нормативно-проектный центр»

 Полный  Ю.В. Шалыгина Дата « 21 » марта 2022 г.

Место для оттиска печати (при наличии) лица, составившего описание местоположения границ объекта

