



**ДЕПАРТАМЕНТ
АРХИТЕКТУРЫ И ГРАДОСТРОИТЕЛЬСТВА
ВОРОНЕЖСКОЙ ОБЛАСТИ**

Правовое управление правительства Воронежской области
ЗАРЕГИСТРИРОВАНО
* 11 * 02 2023г.
Регистрационный номер № 150

ПРИКАЗ

01.02.2023

№ 45-01-04/60

г. Воронеж

**Об утверждении правил землепользования и застройки
городского поселения – город Острогожск Острогожского
муниципального района Воронежской области**

В соответствии с Градостроительным кодексом Российской Федерации, Федеральным законом от 06.10.2003 № 131-ФЗ «Об общих принципах организации местного самоуправления в Российской Федерации», законами Воронежской области от 07.07.2006 № 61-ОЗ «О регулировании градостроительной деятельности в Воронежской области», от 20.12.2018 № 173-ОЗ «О перераспределении полномочий по утверждению правил землепользования и застройки между органами местного самоуправления поселений Воронежской области, городского округа город Нововоронеж, Борисоглебского городского округа и исполнительными органами государственной власти Воронежской области», постановлением Правительства Воронежской области от 31.12.2014 № 1240 «Об утверждении Положения о департаменте архитектуры и градостроительства Воронежской области», на основании приказа департамента архитектуры и градостроительства Воронежской области от 30.12.2019 № 45-01-04/900 «О

подготовке проектов правил землепользования и застройки поселений Богучарского, Бутурлиновского, Грибановского, Калачеевского, Каменского, Кантемировского, Нижнедевицкого, Новохопёрского, Острогожского, Петропавловского, Поворинского, Репьёвского, Россошанского, Таловского, Терновского и Эртильского муниципальных районов и Борисоглебского городского округа Воронежской области», с учетом заключения о результатах публичных слушаний от 24.11.2022

п р и к а з ы в а ю:

1. Утвердить правила землепользования и застройки городского поселения - город Острогожск Острогожского муниципального района Воронежской области согласно приложению к настоящему приказу.

2. Признать утратившими силу:

2.1. Правила землепользования и застройки городского поселения город Острогожск Воронежской области, утвержденные решением Совета народных депутатов городского поселения - город Острогожск Острогожского муниципального района Воронежской области от 27.03.2009 № 30 «Об утверждении Генерального плана, правил землепользования и застройки городского поселения - город Острогожск».

2.2. Следующие решения Совета народных депутатов городского поселения - город Острогожск Острогожского муниципального района Воронежской области:

- от 21.02.2013 № 201 «О внесении изменений в правила землепользования и застройки городского поселения - город Острогожск, утвержденные решением Совета народных депутатов городского поселения - город Острогожск № 30 от 27.03.2009 г.»;

- от 11.11.2016 № 128 «О внесении изменений в правила землепользования и застройки городского поселения – город Острогожск, утвержденные решением Совета народных депутатов городского поселения – город Острогожск № 30 от 27.03.2009 г.»;

- от 28.04.2017 № 145 «О внесении изменений в правила землепользования и застройки городского поселения – город Острогожск, утвержденные решением Совета народных депутатов городского поселения – город Острогожск № 30 от 27.03.2009 г.»;

- от 23.11.2017 № 175 «О внесении изменений и дополнений в Правила землепользования и застройки городского поселения – город Острогожск, утвержденные решением Совета народных депутатов городского поселения – город Острогожск № 30 от 27.03.2009 г.».

3. Признать утратившими силу следующие приказы департамента архитектуры и градостроительства Воронежской области:

- от 05.10.2020 № 45-01-04/736 «О внесении изменений в правила землепользования и застройки городского поселения - город Острогожск Острогожского муниципального района Воронежской области»;

- от 29.12.2021 № 45-01-04/1403 «О внесении изменений в правила землепользования и застройки городского поселения город Острогожск Острогожского муниципального района Воронежской области»;

- от 05.09.2022 № 45-01-04/902 «О внесении изменений в правила землепользования и застройки городского поселения город Острогожск Острогожского муниципального района Воронежской области»;

- от 13.12.2022 № 45-01-04/1234 «О внесении изменений в правила землепользования и застройки городского поселения город Острогожск Острогожского муниципального района Воронежской области».

4. Контроль исполнения настоящего приказа возложить на заместителя руководителя департамента архитектуры и градостроительства Воронежской области – начальника отдела территориального планирования Беляеву С.М.

Руководитель департамента
архитектуры и градостроительства
Воронежской области



А.А. Еренков

Приложение

УТВЕРЖДЕНЫ

приказом департамента
архитектуры и градостроительства
Воронежской области
от 01.02.2023 № 45-01-04/60

ПРАВИЛА ЗЕМЛЕПОЛЬЗОВАНИЯ И ЗАСТРОЙКИ ГОРОДСКОГО ПОСЕЛЕНИЯ – ГОРОД ОСТРОГОЖСК ОСТРОГОЖСКОГО МУНИЦИПАЛЬНОГО РАЙОНА ВОРОНЕЖСКОЙ ОБЛАСТИ

ЧАСТЬ I. ПОРЯДОК ПРИМЕНЕНИЯ ПРАВИЛ ЗЕМЛЕПОЛЬЗОВАНИЯ И ЗАСТРОЙКИ И ВНЕСЕНИЯ В НИХ ИЗМЕНЕНИЙ

Раздел 1. Общие положения

1. Предмет регулирования и цели подготовки правил землепользования и застройки городского поселения – город Острогожск Острогожского муниципального района Воронежской области

1. Правила землепользования и застройки городского поселения – город Острогожск Острогожского муниципального района Воронежской области (далее – Правила) являются документом градостроительного зонирования, который утверждается нормативным правовым актом департамента архитектуры и градостроительства Воронежской области и в котором устанавливаются территориальные зоны, градостроительные регламенты, порядок применения такого документа и порядок внесения в него изменений.

2. Правила разработаны в соответствии с Градостроительным кодексом Российской Федерации (далее – ГрК РФ), Земельным кодексом Российской Федерации, Федеральным законом от 06.10.2003 № 131-ФЗ «Об общих принципах организации местного самоуправления в Российской

Федерации», иными нормативными правовыми актами Российской Федерации, Воронежской области, муниципальными правовыми актами муниципального образования с учетом положений нормативных актов и документов, определяющих основные направления социально-экономического и градостроительного развития муниципального образования, а также сведений Единого государственного реестра недвижимости, сведений, документов и материалов, содержащихся в государственных информационных системах обеспечения градостроительной деятельности.

3. Правила разработаны в целях:

- создания условий для устойчивого развития территории муниципального образования, сохранения окружающей среды и объектов культурного наследия;
- создания условий для планировки территории муниципального образования;
- обеспечения прав и законных интересов физических и юридических лиц, в том числе правообладателей земельных участков и объектов капитального строительства;
- создания условий для привлечения инвестиций, в том числе путем предоставления возможности выбора наиболее эффективных видов разрешенного использования земельных участков и объектов капитального строительства.

2. Основные понятия, используемые в Правилах

В настоящих Правилах используются основные понятия, установленные законодательством Российской Федерации.

3. Сфера применения Правил

1. Действие настоящих Правил распространяется на всю территорию городского поселения – город Острогожск Острогожского муниципального района Воронежской области. Правила обязательны для соблюдения органами государственной власти, органами местного

самоуправления, физическими и юридическими лицами, при осуществлении ими градостроительной деятельности на территории городского поселения – город Острогожск Острогожского муниципального района Воронежской области.

2. Настоящие Правила применяются наряду с:

- техническими регламентами и иными обязательными требованиями, установленными в соответствии с законодательством в целях обеспечения безопасности жизни и здоровья людей, надежности и безопасности зданий, строений и сооружений, сохранения окружающей природной среды и объектов культурного наследия;

- региональными и местными нормативами градостроительного проектирования.

4. Содержание и порядок применения Правил

1. Правила включают в себя:

- 1) порядок их применения и внесения изменений в Правила;
- 2) карту градостроительного зонирования;
- 3) градостроительные регламенты.

Обязательным приложением к настоящим Правилам являются сведения о границах территориальных зон, которые должны содержать графическое описание местоположения границ территориальных зон, перечень координат характерных точек этих границ в системе координат, используемой для ведения Единого государственного реестра недвижимости.

2. Порядок применения Правил и внесения в них изменений включает в себя положения:

- 1) о регулировании землепользования и застройки;
- 2) об изменении видов разрешенного использования земельных участков и объектов капитального строительства физическими и юридическими лицами;
- 3) о подготовке документации по планировке территории органами местного самоуправления;

4) о проведении общественных обсуждений или публичных слушаний по вопросам землепользования и застройки;

5) о внесении изменений в Правила;

6) о регулировании иных вопросов землепользования и застройки.

5. Использование объектов недвижимости, не соответствующих настоящим Правилам

1. Земельные участки или объекты капитального строительства, виды разрешенного использования, предельные (минимальные и (или) максимальные) размеры и предельные параметры которых не соответствуют градостроительному регламенту, могут использоваться без установления срока приведения их в соответствие с градостроительным регламентом, за исключением случаев, если использование таких земельных участков и объектов капитального строительства опасно для жизни или здоровья человека, для окружающей среды, объектов культурного наследия.

2. Реконструкция указанных в подпункте 1 настоящего пункта объектов капитального строительства может осуществляться только путем приведения таких объектов в соответствие с градостроительным регламентом или путем уменьшения их несоответствия предельным параметрам разрешенного строительства, реконструкции. Изменение видов разрешенного использования указанных земельных участков и объектов капитального строительства может осуществляться путем приведения их в соответствие с видами разрешенного использования земельных участков и объектов капитального строительства, установленными градостроительным регламентом.

3. В случае если использование указанных в подпункте 1 настоящего пункта земельных участков и объектов капитального строительства продолжается и опасно для жизни или здоровья человека, для окружающей среды, объектов культурного наследия, в соответствии с федеральными законами может быть наложен запрет на использование таких земельных участков и объектов.

6. Открытость и доступность информации о землепользовании и застройке

1. Настоящие Правила являются открытыми и общедоступными.
2. Настоящие Правила подлежат опубликованию в порядке, установленном для официального опубликования нормативных правовых актов Воронежской области, и размещению в федеральной государственной информационной системе территориального планирования и в государственной информационной системе обеспечения градостроительной деятельности.

Раздел 2. Положения о регулировании землепользования и застройки

7. Перераспределение полномочий между органами местного самоуправления городского поселения – город Острогожск Острогожского муниципального района Воронежской области и департаментом архитектуры и градостроительства Воронежской области

1. На основании Закона Воронежской области от 20.12.2018 № 173-ОЗ «О перераспределении полномочий по утверждению правил землепользования и застройки между органами местного самоуправления поселений Воронежской области, городского округа город Нововоронеж, Борисоглебского городского округа и исполнительными органами государственной власти Воронежской области» (далее – Закон Воронежской области) и в соответствии со статьей 8.2 ГрК РФ, частью 3 статьи 6 Федерального закона от 21.12.2021 № 414-ФЗ «Об общих принципах организации публичной власти в субъектах Российской Федерации», частью 1.2 статьи 17 Федерального закона от 06.10.2003 № 131-ФЗ «Об общих принципах организации местного самоуправления в Российской Федерации» полномочия по утверждению Правил перераспределены между органами местного самоуправления городского поселения – город Острогожск Острогожского муниципального района Воронежской области и

департаментом архитектуры и градостроительства Воронежской области (далее – Уполномоченный орган) на срок, установленный Законом Воронежской области.

2. После истечения срока, указанного в Законе Воронежской области, полномочия Уполномоченного органа, предусмотренные настоящими Правилами, осуществляются органами местного самоуправления городского поселения – город Острогожск Острогожского муниципального района Воронежской области в соответствии с требованиями ГрК РФ.

8. Полномочия Уполномоченного органа по вопросам землепользования и застройки

1. Полномочия Уполномоченного органа по вопросам землепользования и застройки включают:

- 1) принятие решений о подготовке проекта Правил, о подготовке проекта о внесении изменений в Правила;
- 2) утверждение Правил, утверждение внесения изменений в Правила;
- 3) принятие решений о предоставлении разрешений на условно разрешенный вид использования объектов капитального строительства или земельного участка;
- 4) принятие решений о предоставлении разрешения на отклонение от предельных параметров разрешенного строительства, реконструкции объектов капитального строительства;
- 5) иные полномочия в соответствии с действующим законодательством.

9. Комиссия по подготовке проектов Правил

1. Комиссия по подготовке проектов правил землепользования и застройки поселений Воронежской области, городского округа город Нововоронеж, Борисоглебского городского округа (далее – Комиссия) является специально созданным постоянно действующим коллегиальным

органом при Уполномоченном органе в целях реализации полномочий, указанных в пункте 8 настоящих Правил, перераспределенных в соответствии с Законом Воронежской области и обеспечения выполнения задач градостроительного зонирования.

2. Комиссия создается и прекращает свою деятельность приказом Уполномоченного органа.

3. Состав и порядок деятельности Комиссии утверждается приказом Уполномоченного органа.

Раздел 3. Положения об изменении видов разрешенного использования земельных участков и объектов капитального строительства физическими и юридическими лицами

10. Изменение видов разрешенного использования земельных участков и объектов капитального строительства

1. Для каждой из установленных настоящими Правилами территориальных зон могут устанавливаться основные, условно разрешенные и вспомогательные виды разрешенного использования земельных участков и объектов капитального строительства.

2. Изменение одного вида разрешенного использования земельных участков и объектов капитального строительства на другой вид такого использования осуществляется в соответствии с градостроительным регламентом при условии соблюдения требований технических регламентов.

3. Основные и вспомогательные виды разрешенного использования земельных участков и объектов капитального строительства правообладателями земельных участков и объектов капитального строительства, за исключением органов государственной власти, органов местного самоуправления, государственных и муниципальных учреждений, государственных и муниципальных унитарных предприятий, выбираются самостоятельно без дополнительных разрешений и согласования.

4. Решения об изменении одного вида разрешенного использования земельных участков и объектов капитального строительства, расположенных на землях, на которые действие градостроительных регламентов не распространяется или для которых градостроительные регламенты не устанавливаются, на другой вид такого использования принимаются в соответствии с федеральными законами.

11. Предоставление разрешения на условно разрешенный вид использования земельного участка или объекта капитального строительства

1. Физическое или юридическое лицо, заинтересованное в предоставлении разрешения на условно разрешенный вид использования земельного участка или объекта капитального строительства (далее - разрешение на условно разрешенный вид использования), направляет заявление о предоставлении разрешения на условно разрешенный вид использования в Комиссию. Заявление о предоставлении разрешения на условно разрешенный вид использования может быть направлено в форме электронного документа, подписанного электронной подписью в соответствии с требованиями Федерального закона от 06.04.2011 № 63-ФЗ «Об электронной подписи».

2. Порядок предоставления разрешения на условно разрешенный вид использования земельного участка или объекта капитального строительства определен статьей 39 ГрК РФ.

3. Проект решения о предоставлении разрешения на условно разрешенный вид использования подлежит рассмотрению на общественных обсуждениях или публичных слушаниях, проводимых в порядке, установленном статьей 5.1 ГрК РФ, с учетом положений статьи 39 ГрК РФ.

12. Предоставление разрешения на отклонение от предельных параметров разрешенного строительства, реконструкции объектов капитального строительства

1. Правообладатели земельных участков, размеры которых меньше установленных градостроительным регламентом минимальных размеров

земельных участков либо конфигурация, инженерно-геологические или иные характеристики которых неблагоприятны для застройки, вправе обратиться за разрешениями на отклонение от предельных параметров разрешенного строительства, реконструкции объектов капитального строительства (далее также – разрешение на отклонение от предельных параметров).

2. Правообладатели земельных участков вправе обратиться за разрешениями на отклонение от предельных параметров разрешенного строительства, реконструкции объектов капитального строительства, если такое отклонение необходимо в целях однократного изменения одного или нескольких предельных параметров разрешенного строительства, реконструкции объектов капитального строительства, установленных градостроительным регламентом для конкретной территориальной зоны, не более чем на десять процентов.

3. Порядок предоставления разрешения на отклонение от предельных параметров определен статьей 40 ГрК РФ.

4. Проект решения о предоставлении разрешения на отклонение от предельных параметров подлежит рассмотрению на общественных обсуждениях или публичных слушаниях, проводимых в порядке, установленном статьей 5.1 ГрК РФ, с учетом положений статьи 39 ГрК РФ, за исключением случая, указанного в части 1.1 статьи 40 ГрК РФ.

Раздел 4. Положения о подготовке документации по планировке территории органами местного самоуправления

13. Общие положения о подготовке документации по планировке территории

1. Подготовка документации по планировке территории осуществляется в целях обеспечения устойчивого развития территорий, в том числе выделения элементов планировочной структуры, установления границ земельных участков, установления границ зон планируемого размещения объектов капитального строительства.

2. Подготовка документации по планировке территории осуществляется в соответствии с главой 5 ГрК РФ.

3. Состав и содержание документации по планировке территории определяется ГрК РФ.

Раздел 5. Положения о проведении общественных обсуждений или публичных слушаний по вопросам землепользования и застройки

14. Общие положения о порядке проведения общественных обсуждений или публичных слушаний в сфере градостроительной деятельности

1. В целях соблюдения права человека на благоприятные условия жизнедеятельности, прав и законных интересов правообладателей земельных участков и объектов капитального строительства по проектам правил землепользования и застройки, проектам планировки территории, проектам межевания территории, проектам, предусматривающим внесение изменений в один из указанных утвержденных документов, проектам решений о предоставлении разрешения на условно разрешенный вид использования земельного участка или объекта капитального строительства, проектам решений о предоставлении разрешения на отклонение от предельных параметров разрешенного строительства, реконструкции объектов капитального строительства в соответствии с уставом муниципального образования и (или) нормативным правовым актом представительного органа муниципального образования и с учетом положений ГрК РФ проводятся общественные обсуждения или публичные слушания, за исключением случаев, предусмотренных ГрК РФ и другими федеральными законами.

2. Порядок проведения общественных обсуждений или публичных слушаний определяется ГрК РФ, Уставом городского поселения – город Острогожск Острогожского муниципального района Воронежской области и (или) нормативным правовым актом представительного органа муниципального образования.

Раздел 6. Положения о внесении изменений в Правила

15. Основания и порядок внесения изменений в Правила

1. Основания для рассмотрения вопроса о внесении изменений в настоящие Правила предусмотрены статьей 33 ГрК РФ.

2. Внесение изменений в Правила осуществляется в порядке, предусмотренном статьями 31 и 32 ГрК РФ, с учетом особенностей, установленных статьей 33 ГрК РФ.

Раздел 7. Положения о регулировании иных вопросов землепользования и застройки

16. Общие принципы регулирования иных вопросов землепользования и застройки на территории городского поселения – город Острогожск Острогожского муниципального района Воронежской области

Иные вопросы землепользования и застройки на территории городского поселения – город Острогожск Острогожского муниципального района Воронежской области регулируются законодательством Российской Федерации, Воронежской области, муниципальными правовыми актами городского поселения – город Острогожск Острогожского муниципального района Воронежской области.

ЧАСТЬ II. КАРТА ГРАДОСТРОИТЕЛЬНОГО ЗОНИРОВАНИЯ

17. Карты градостроительного зонирования

1. Карта градостроительного зонирования территории городского поселения – город Острогожск Острогожского муниципального района Воронежской области.



карта территории с обозначением территории городского поселения - город Острогожск Острогожского муниципального района Воронежской области




2. Карта градостроительного зонирования с отображением зон с особыми условиями использования территории городского поселения – город Острогожск Острогожского муниципального района Воронежской области.



ПРАВИЛА ЗЕМЛЕПОЛЬЗОВАНИЯ И ЗАСТРОЙКИ

Карта градостроительного зонирования с отображением зон с особыми условиями использования территории городского поселения - город Острогожск Острогожского муниципального района Воронежской области

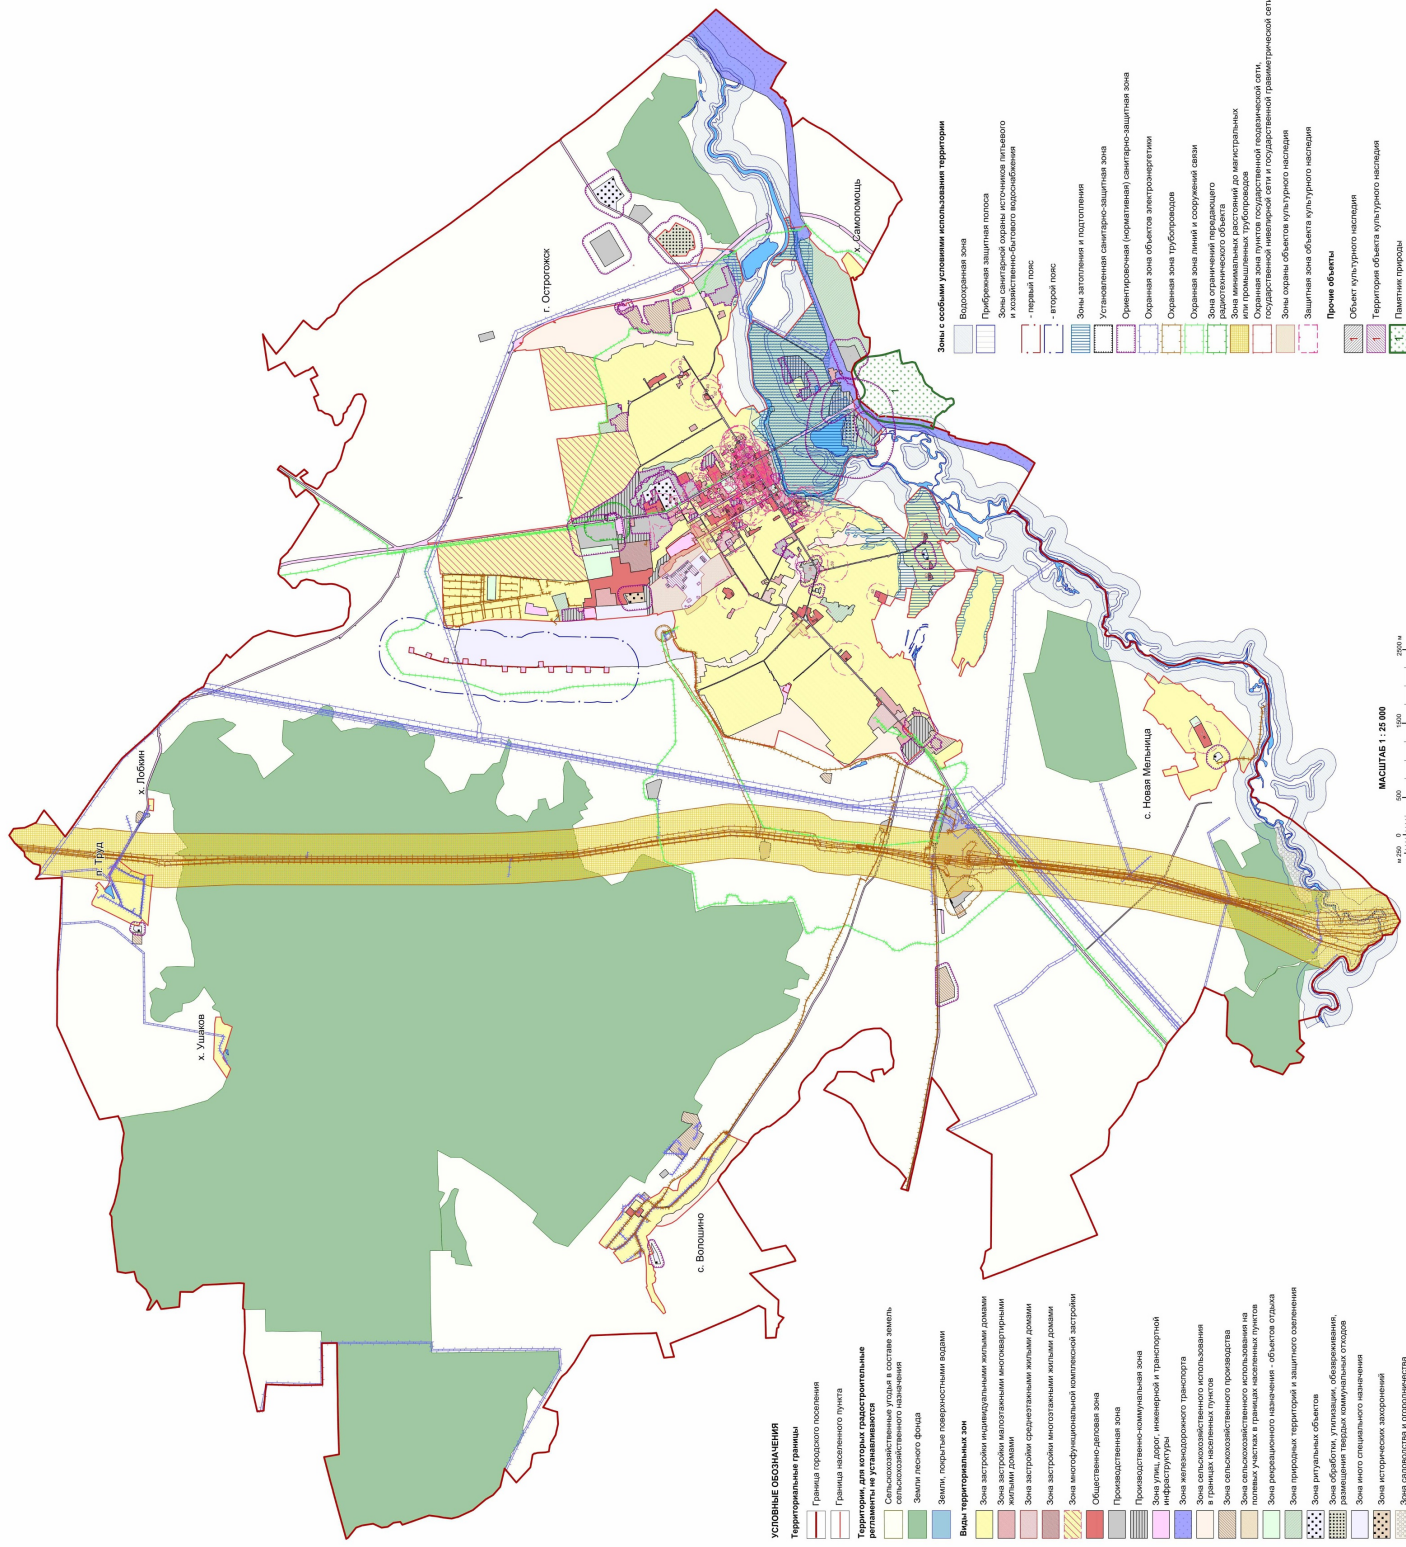


МАСШТАБ 1:25 000

3. Фрагмент карты градостроительного зонирования с отображением зон с особыми условиями использования территории городского поселения – город Острогожск Острогожского муниципального района Воронежской области.



ПРАВИЛА ЗЕМЛЕПОЛЬЗОВАНИЯ И ЗАСТРОЙКИ

Фрагмент карты градостроительного зонирования с отображением зон с особыми условиями использования территории городского поселения - город Острогожск Острогожского муниципального района Воронежской области

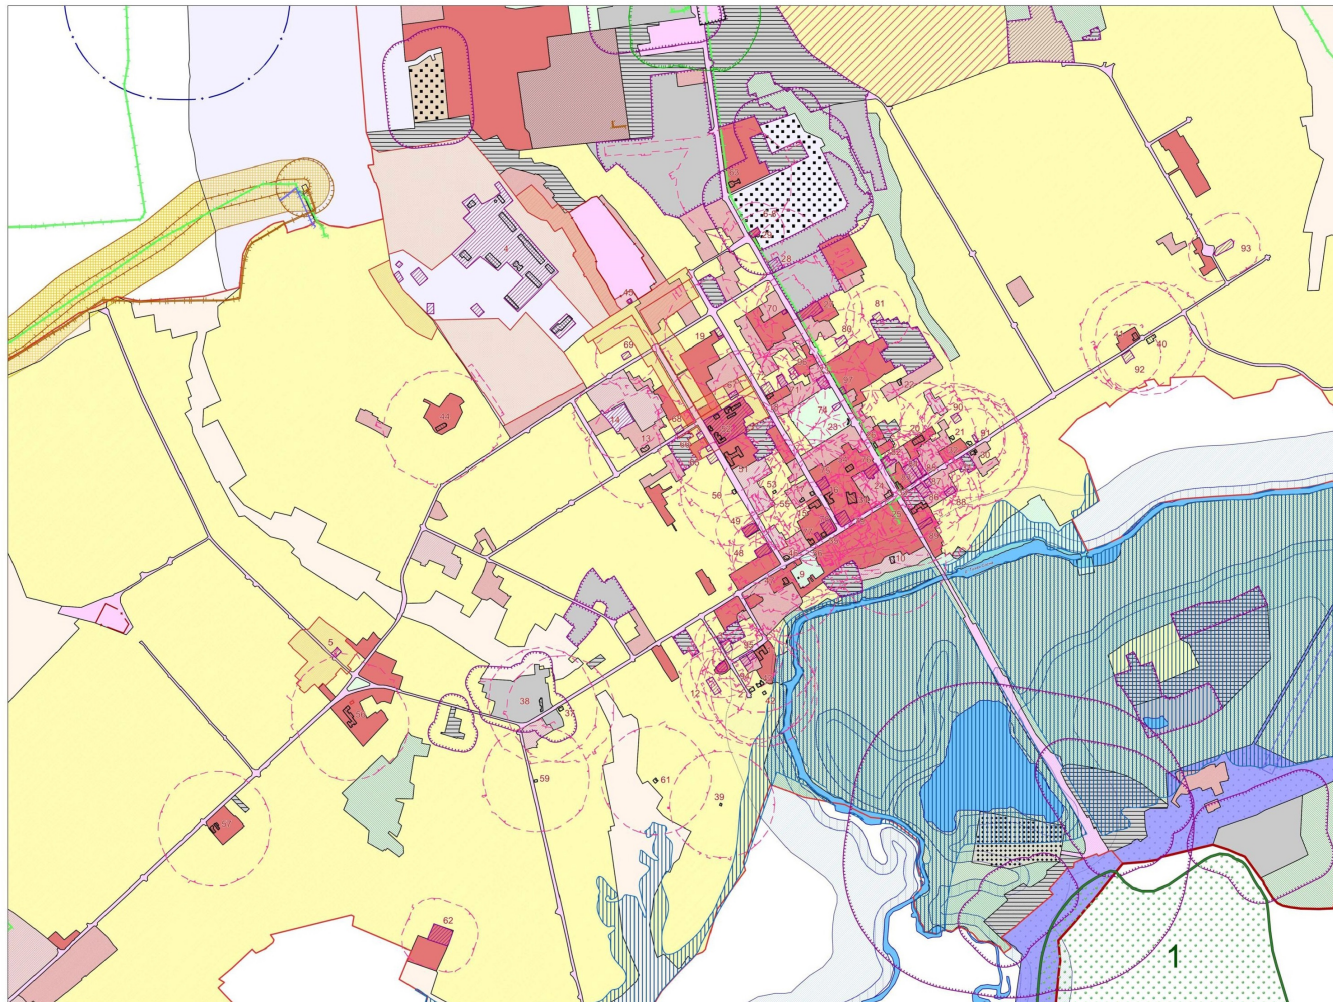

УСЛОВНЫЕ ОБОЗНАЧЕНИЯ

Территориальные границы

- Граница городского поселения
- Граница населенного пункта

Территории, для которых градостроительные регламенты не устанавливаются

- Сельскохозяйственные угодья в составе земель сельскохозяйственного назначения
- Земли лесного фонда
- Земли, покрытые поверхностными водами

Виды территориальных зон

- Зона застройки индивидуальными жилыми домами
- Зона застройки малоэтажными многоквартирными жилыми домами
- Зона застройки среднетажными жилыми домами
- Зона застройки многоквартирными жилыми домами
- Зона многофункциональной комплексной застройки
- Общественно-деловая зона

- Производственная зона
- Производственно-коммунальная зона
- Зона улиц, дорог, инженерной и транспортной инфраструктуры
- Зона железнодорожного транспорта
- Зона сельскохозяйственного использования в границах населенных пунктов
- Зона сельскохозяйственного производства
- Зона сельскохозяйственного использования на полевых участках в границах населенных пунктов
- Зона рекреационного назначения - объектов отдыха
- Зона природных территорий и защитного озеленения
- Зона ритуальных объектов
- Зона обработки, утилизации, обезвреживания, размещения твердых коммунальных отходов
- Зона иного специального назначения
- Зона исторических захоронений
- Зона садоводства и огородничества

Зоны с особыми условиями использования территории

- Водоохранная зона
- Прибрежная защитная полоса
- Зоны санитарной охраны источников питьевого и хозяйственно-бытового водоснабжения
 - первый пояс
 - второй пояс
- Зоны затопления и подтопления
- Установленная санитарно-защитная зона
- Ориентировочная (нормативная) санитарно-защитная зона
- Охранная зона объектов электроэнергетики
- Охранная зона трубопроводов
- Охранная зона линий и сооружений связи
- Зона ограничений передающего радиотехнического объекта
- Зона минимальных расстояний до магистральных или промышленных трубопроводов
- Охранная зона пунктов государственной геодезической сети, государственной нивелирной сети и государственной гравиметрической сети
- Зоны охраны объектов культурного наследия
- Защитная зона объекта культурного наследия

Прочие объекты

- Объект культурного наследия
- Территория объекта культурного наследия
- Памятник природы

МАСШТАБ 1 : 10 000

м 100 0 100 500 1000



3.1. На территории городского поселения – город Острогожск Острогожского муниципального района Воронежской области располагаются следующие особо охраняемые природные территории (далее – ООПТ):

№ п/п	Наименование ООПТ	Сведения о границах территории ООПТ	Сведения о границах охранной зоны ООПТ
1	2	3	4
1	Памятник природы областного значения «Острогожские плавни»	Постановление Правительства Воронежской области от 11.11.2015 № 867 «Об утверждении границ и режимов особой охраны территорий отдельных памятников природы областного значения»	Установлена указом Губернатора Воронежской области от 30.08.2022 № 146-у «Об установлении охранных зон особо охраняемых природных территорий областного значения»

3.2. На территории городского поселения – город Острогожск Острогожского муниципального района Воронежской области располагаются следующие объекты культурного наследия:

№ п/п	Наименование объекта культурного наследия	Сведения о границах территории объекта культурного наследия	Сведения о границах защитной зоны объекта культурного наследия	Сведения о границах зоны охраны объекта культурного наследия
1	2	3	4	5
1	Церковь Преображения	Установлена приказом управления по охране объектов культурного наследия Воронежской области от 23.06.2020 № 71-01-07/418 «Об утверждении границ территории объектов культурного наследия регионального значения расположенных на территории городского поселения город Острогожск Острогожского муниципального района Воронежской области» (далее – приказ от 23.06.2020	Установлена приказом управления по охране объектов культурного наследия Воронежской области от 16.04.2019 № 71-01-07/104 «Об утверждении графического описания местоположения границ (с перечнем координат характерных точек этих границ) защитных зон объектов культурного наследия, расположенных на территории Воронежской области» (далее – приказ от 16.04.2019	Не установлена

№ п/п	Наименование объекта культурного наследия	Сведения о границах территории объекта культурного наследия	Сведения о границах защитной зоны объекта культурного наследия	Сведения о границах зоны охраны объекта культурного наследия
1	2	3	4	5
2	Дом Фролова	№ 71-01-07/418) Не установлена	№ 71-01-07/104) Установлена приказом от 16.04.2019 № 71-01-07/104	Не установлена
3	Дом Розунинга	Установлена приказом от 23.06.2020 № 71-01-07/418	Установлена приказом от 16.04.2019 № 71-01-07/104	Не установлена
4	Комплекс зданий 2 бригады Кавалерийского запаса	Установлена приказом управления по охране объектов культурного наследия Воронежской области от 21.10.2021 № 71-01-07/393 «Об утверждении границ территории объекта культурного наследия регионального значения «Комплекс зданий 2 бригады Кавалерийского запаса», расположенного по адресу: Воронежская область, Острогожский район, г. Острогожск, ул. Мира, воинская часть» (уточненный адрес - Воронежская область, Острогожский район, г. Острогожск, ул. Мира, 26)»	Прекратила существование со дня внесения в Единый государственный реестр недвижимости сведений о зонах охраны объекта культурного наследия, утвержденных постановлением Правительства Воронежской области от 12.01.2022 № 4 «Об утверждении зон охраны объектов культурного наследия регионального значения, расположенных на территории городского поселения - город Острогожск Острогожского муниципального района Воронежской области, и требований к градостроительным регламентам в границах территорий указанных зон»	Установлена постановлением Правительства Воронежской области от 12.01.2022 № 4 «Об утверждении зон охраны объектов культурного наследия регионального значения, расположенных на территории городского поселения - город Острогожск Острогожского муниципального района Воронежской области, и требований к градостроительным регламентам в границах территорий указанных зон»
5	Административное здание	Установлена приказом управления по охране объектов культурного наследия	Прекратила существование со дня внесения в Единый государственный	Установлена постановлением Правительства Воронежской области от 18.01.2021 № 15

№ п/п	Наименование объекта культурного наследия	Сведения о границах территории объекта культурного наследия	Сведения о границах защитной зоны объекта культурного наследия	Сведения о границах зоны охраны объекта культурного наследия
1	2	3	4	5
		Воронежской области от 24.08.2020 № 71-01-07/456 «Об утверждении границ территории объектов культурного наследия регионального значения, расположенных на территории городского поселения город Острогожск Острогожского муниципального района Воронежской области» (далее – приказ от 24.08.2020 № 71-01-07/456)	реестр недвижимости сведений о зонах охраны объекта культурного наследия, утвержденных постановлением Правительства Воронежской области от 18.01.2021 № 15 «Об утверждении зон охраны объекта культурного наследия регионального значения «Административное здание», расположенного по адресу: Воронежская область, Острогожский район, г. Острогожск, ул. Горького, 6, и требований к градостроительным регламентам в границах территорий указанных зон»	«Об утверждении зон охраны объекта культурного наследия регионального значения «Административное здание», расположенного по адресу: Воронежская область, Острогожский район, г. Острогожск, ул. Горького, 6, и требований к градостроительным регламентам в границах территорий указанных зон»
6	Могила комсомольца А. Чернышова	Не установлена	Не устанавливается*	Не установлена
7	Склеп купцов Вавиловых (3 надгробия)	Не установлена	Не устанавливается*	Не установлена
8	Могила поэта В.М. Кубанева	Не установлена	Не устанавливается*	Не установлена
9	Памятник «Пятилетию революции»	Не установлена	Не устанавливается*	Не установлена
10	Богдельня Троицкого собора	Не установлена	Установлена приказом от 16.04.2019 № 71-01-07/104	Не установлена
11	Училище сельскохозяйственное	Не установлена	Установлена приказом от 16.04.2019 № 71-01-07/104	Не установлена
12	Дом церковный ¹	Установлена приказом от 23.06.2020	Установлена приказом от 16.04.2019	Не установлена

№ п/п	Наименование объекта культурного наследия	Сведения о границах территории объекта культурного наследия	Сведения о границах защитной зоны объекта культурного наследия	Сведения о границах зоны охраны объекта культурного наследия
1	2	3	4	5
		№ 71-01-07/418	№ 71-01-07/104	
13	Дом Владимирского детского приюта	Не установлена	Установлена приказом от 16.04.2019 № 71-01-07/104	Не установлена
14	Дом военной части	Установлена приказом управления по охране объектов культурного наследия Воронежской области от 24.03.2020 № 71-01-07/176 «Об утверждении границ территории объекта культурного наследия регионального значения «Дом военной части», расположенного по адресу: Воронежская область, Острогожский район, г. Острогожск, ул. Комсомольская, 71»	Установлена приказом от 16.04.2019 № 71-01-07/104	Не установлена
15	Городская управа / Гимназия женская	Не установлена	Установлена приказом управления по охране объектов культурного наследия Воронежской области от 04.12.2018 № 71-01-07/266 «Об утверждении графического описания местоположения границ (с перечнем координат характерных точек этих границ) защитных зон объектов культурного наследия, расположенных на	Не установлена

№ п/п	Наименование объекта культурного наследия	Сведения о границах территории объекта культурного наследия	Сведения о границах защитной зоны объекта культурного наследия	Сведения о границах зоны охраны объекта культурного наследия
1	2	3	4	5
			территории Воронежской области» (далее – приказ от 04.12.2018 № 71-01-07/266)	
16	Пожарная часть / Картинная галерея И. Крамского	Не установлена	Установлена приказом от 04.12.2018 № 71-01-07/266	Не установлена
17	Дом церковнослужителя	Не установлена	Установлена приказом от 04.12.2018 № 71-01-07/266	Не установлена
18	Особняк Зыбцева	Не установлена	Установлена приказом от 04.12.2018 № 71-01-07/266	Не установлена
19	Дом, в котором жил Н.В. Лисицын	Установлена приказом управления по охране объектов культурного наследия Воронежской области от 14.11.2019 № 71-01-07/291 «Об утверждении границ территории объектов культурного наследия регионального значения, расположенных на территории городского поселения - город Острогожск Острогожского муниципального района Воронежской области» (далее – приказ от 14.11.2019 № 71-01-07/291)	Установлена приказом от 04.12.2018 № 71-01-07/266	Не установлена
20	Дом, в котором жил В.Т. Кузнецов	Не установлена	Установлена приказом от 04.12.2018 № 71-01-07/266	Не установлена
21	Церковь Богоявления	Не установлена	Установлена приказом от 04.12.2018	Не установлена

№ п/п	Наименование объекта культурного наследия	Сведения о границах территории объекта культурного наследия	Сведения о границах защитной зоны объекта культурного наследия	Сведения о границах зоны охраны объекта культурного наследия
1	2	3	4	5
			№ 71-01-07/266	
22	Дом Чебозарова с флигелем	Не установлена	Установлена приказом от 04.12.2018 № 71-01-07/266	Не установлена
23	Ворота и кирпичное ограждение горсада	Не установлена	Установлена приказом от 04.12.2018 № 71-01-07/266	Не установлена
24	Банк / Коммерческий клуб	Не установлена	Установлена приказом от 04.12.2018 № 71-01-07/266	Не установлена
25	Дом жилой ²	Не установлена	Установлена приказом от 04.12.2018 № 71-01-07/266	Не установлена
26	Купеческий особняк	Не установлена	Установлена приказом от 04.12.2018 № 71-01-07/266	Не установлена
27	Усадьба: особняк, службы	Установлена приказом управления по охране объектов культурного наследия Воронежской области от 27.06.2022 № 71-01-07/275 «Об утверждении границ территории объектов культурного наследия регионального значения, расположенных на территории городского поселения - город Острогожск Острогожского муниципального района Воронежской области» (далее – приказ от 27.06.2022 № 71-01-07/275)	Установлена приказом от 04.12.2018 № 71-01-07/266	Не установлена
28	Казённый винный склад,	Установлена приказом от	Прекратила существование со	Установлена постановлением

№ п/п	Наименование объекта культурного наследия	Сведения о границах территории объекта культурного наследия	Сведения о границах защитной зоны объекта культурного наследия	Сведения о границах зоны охраны объекта культурного наследия
1	2	3	4	5
	административный корпус, цех	27.06.2022 № 71-01-07/275	дня внесения в Единый государственный реестр недвижимости сведений о зонах охраны объекта культурного наследия, утвержденных постановлением Правительства Воронежской области от 09.12.2022 № 908 «Об утверждении зон охраны объекта культурного наследия регионального значения «Казенный винный склад, административный корпус, цех», расположенного по адресу: Воронежская область, г. Острогожск, ул. Карла Маркса, 44, и требований к градостроительным регламентам в границах территорий указанных зон»	Правительства Воронежской области от 09.12.2022 № 908 «Об утверждении зон охраны объекта культурного наследия регионального значения «Казенный винный склад, административный корпус, цех», расположенного по адресу: Воронежская область, г. Острогожск, ул. Карла Маркса, 44, и требований к градостроительным регламентам в границах территорий указанных зон»
29	Церковь св. Тихона	Установлена приказом от 27.06.2022 № 71-01-07/275	Установлена приказом от 04.12.2018 № 71-01-07/266	Не установлена
30	Дом Бреусова	Не установлена	Установлена приказом от 04.12.2018 № 71-01-07/266	Не установлена
31	Дом Зуева с надворными постройками	Не установлена	Установлена приказом от 04.12.2018 № 71-01-07/266	Не установлена
32	Дом Орлова с надворными постройками	Не установлена	Установлена приказом от 04.12.2018 № 71-01-07/266	Не установлена
33	Особняк Чукардина	Не установлена	Установлена	Не установлена

№ п/п	Наименование объекта культурного наследия	Сведения о границах территории объекта культурного наследия	Сведения о границах защитной зоны объекта культурного наследия	Сведения о границах зоны охраны объекта культурного наследия
1	2	3	4	5
			приказом от 04.12.2018 № 71-01-07/266	
34	Дом Тевяшова / Присутственные места / Окружной суд	Не установлена	Установлена приказом от 04.12.2018 № 71-01-07/266	Не установлена
35	Трактир Морозова	Не установлена	Установлена приказом от 04.12.2018 № 71-01-07/266	Не установлена
36	Особняк Чукина	Не установлена	Установлена приказом от 04.12.2018 № 71-01-07/266	Не установлена
37	Дом купеческий	Не установлена	Установлена приказом от 04.12.2018 № 71-01-07/266	Не установлена
38	Усадьба промышленная	Не установлена	Установлена приказом от 04.12.2018 № 71-01-07/266	Не установлена
39	Дом, в котором прошли детские годы художника Крамского Ивана Николаевича	Не установлена	Установлена приказом от 16.04.2019 № 71-01-07/104	Не установлена
40	Усадьба Строгановского училища	Не установлена	Установлена приказом от 16.04.2019 № 71-01-07/104	Не установлена
41	Школа ³	Не установлена	Установлена приказом от 16.04.2019 № 71-01-07/104	Не установлена
42	Дом Автринга	Не установлена	Установлена приказом от 16.04.2019 № 71-01-07/104	Не установлена
43	Дом Абросимова (2 здания)	Не установлена	Установлена приказом от 16.04.2019 № 71-01-07/104	Не установлена
44	Церковь Вознесения	Не установлена	Установлена приказом от 16.04.2019 № 71-01-07/104	Не установлена
45	Водонапорная башня	Установлена приказом от	Прекратила существование со	Установлена постановлением

№ п/п	Наименование объекта культурного наследия	Сведения о границах территории объекта культурного наследия	Сведения о границах защитной зоны объекта культурного наследия	Сведения о границах зоны охраны объекта культурного наследия
1	2	3	4	5
		24.08.2020 № 71-01-07/456	дня внесения в Единый государственный реестр недвижимости сведений о зонах охраны объекта культурного наследия, утвержденных постановлением Правительства Воронежской области от 12.01.2022 № 4 «Об утверждении зон охраны объектов культурного наследия регионального значения, расположенных на территории городского поселения - город Острогожск Острогожского муниципального района Воронежской области, и требований к градостроительным регламентам в границах территорий указанных зон»	Правительства Воронежской области от 12.01.2022 № 4 «Об утверждении зон охраны объектов культурного наследия регионального значения, расположенных на территории городского поселения - город Острогожск Острогожского муниципального района Воронежской области, и требований к градостроительным регламентам в границах территорий указанных зон»
46	Аптека	Не установлена	Установлена приказом от 16.04.2019 № 71-01-07/104	Не установлена
47	Типография Азаровой	Не установлена	Установлена приказом от 16.04.2019 № 71-01-07/104	Не установлена
48	Дом Гиутова	Установлена приказом управления по охране объектов культурного наследия Воронежской области от 29.10.2020	Установлена приказом от 16.04.2019 № 71-01-07/104	Не установлена

№ п/п	Наименование объекта культурного наследия	Сведения о границах территории объекта культурного наследия	Сведения о границах защитной зоны объекта культурного наследия	Сведения о границах зоны охраны объекта культурного наследия
1	2	3	4	5
		№ 71-01-07/514 «Об утверждении границ территории объектов культурного наследия регионального значения, расположенных на территории городского поселения город Острогожск Острогожского муниципального района Воронежской области» (далее – приказ от 29.10.2020 № 71-01-07/514)		
49	Особняк Дьякова	Установлена приказом от 29.10.2020 № 71-01-07/514	Установлена приказом от 16.04.2019 № 71-01-07/104	Не установлена
50	Дом Мартянова	Не установлена	Установлена приказом от 16.04.2019 № 71-01-07/104	Не установлена
51	Гимназия женская	Не установлена	Установлена приказом от 16.04.2019 № 71-01-07/104	Не установлена
52	Комплекс больницы земской (6 зданий)	Установлена приказом от 14.11.2019 № 71-01-07/291	Прекратила существование со дня внесения в Единый государственный реестр недвижимости сведений о зонах охраны объекта культурного наследия, утвержденных постановлением Правительства Воронежской области от 24.12.2019 № 1282 «Об утверждении зон охраны объекта	Установлена постановлением Правительства Воронежской области от 24.12.2019 № 1282 «Об утверждении зон охраны объекта культурного наследия регионального значения «Комплекс больницы земской (6 зданий)», расположенного по адресу: Воронежская область, Острогожский район, г. Острогожск,

№ п/п	Наименование объекта культурного наследия	Сведения о границах территории объекта культурного наследия	Сведения о границах защитной зоны объекта культурного наследия	Сведения о границах зоны охраны объекта культурного наследия
1	2	3	4	5
			культурного наследия регионального значения «Комплекс больницы земской (6 зданий)», расположенного по адресу: Воронежская область, Острогожский район, г. Острогожск, ул. Октябрьская, д. 99, и требований к градостроительным регламентам в границах территории указанных зон»	ул. Октябрьская, д. 99, и требований к градостроительным регламентам в границах территории указанных зон»
53	Дом, в котором жил С.Я. Маршак	Не установлена	Установлена приказом от 04.12.2018 № 71-01-07/266	Не установлена
54	Семинария учительская	Не установлена	Установлена приказом от 04.12.2018 № 71-01-07/266	Не установлена
55	Дом церковный ⁴	Не установлена	Установлена приказом от 04.12.2018 № 71-01-07/266	Не установлена
56	Школа ⁵	Не установлена	Установлена приказом от 04.12.2018 № 71-01-07/266	Не установлена
57	Усадьба промышленная	Не установлена	Установлена приказом от 16.04.2019 № 71-01-07/104	Не установлена
58	Церковь Михаила Архангела	Не установлена	Установлена приказом от 04.12.2018 № 71-01-07/266	Не установлена
59	Дом Мелахина	Не установлена	Установлена приказом от 04.12.2018 № 71-01-07/266	Не установлена
60	Школа земская	Не установлена	Установлена приказом от 04.12.2018 № 71-01-07/266	Не установлена

№ п/п	Наименование объекта культурного наследия	Сведения о границах территории объекта культурного наследия	Сведения о границах защитной зоны объекта культурного наследия	Сведения о границах зоны охраны объекта культурного наследия
1	2	3	4	5
61	Усадьба Синельниковых	Не установлена	Установлена приказом от 04.12.2018 № 71-01-07/266	Не установлена
62	Школа ⁶	Установлена приказом управления по охране объектов культурного наследия Воронежской области от 22.12.2020 № 71-01-07/750 «Об утверждении границ территории объекта культурного наследия регионального значения «Школа», расположенного по адресу: Воронежская область, Острогожский район, город Острогожск, ул. Федосеенко, 67»	Установлена приказом от 04.12.2018 № 71-01-07/266	Не установлена
63	Братская могила № 223	Не установлена	Установлена приказом от 04.12.2018 № 71-01-07/266	Не установлена
64	Церковь Иоанна Ветхопещерника	Не установлена	Установлена приказом управления по охране объектов культурного наследия Воронежской области от 14.11.2019 № 71-01-07/289 «Об утверждении графического описания местоположения границ (с перечнем координат характерных точек этих границ) защитных зон объектов культурного наследия,	Не установлена

№ п/п	Наименование объекта культурного наследия	Сведения о границах территории объекта культурного наследия	Сведения о границах защитной зоны объекта культурного наследия	Сведения о границах зоны охраны объекта культурного наследия
1	2	3	4	5
			расположенных на территории Воронежской области»	
65	Дома Сакера (2 здания)	Установлена приказом управления по охране объектов культурного наследия Воронежской области от 14.11.2019 № 71-01-07/290 «Об утверждении границ территорий выявленных объектов культурного наследия, расположенных на территории городского поселения - город Острогожск Острогожского муниципального района Воронежской области» (далее – приказ от 14.11.2019 № 71-01-07/290)	Не установлена	Не установлена
66	Дом Бланга	Установлена приказом от 14.11.2019 № 71-01-07/290	Не установлена	Не установлена
67	Дом Резникова	Установлена приказом от 14.11.2019 № 71-01-07/290	Не установлена	Не установлена
68	Дом Загородного	Установлена приказом от 14.11.2019 № 71-01-07/290	Не установлена	Не установлена
69	Дом Воробьева	Установлена приказом управления по охране объектов культурного наследия Воронежской области от 07.02.2022	Установлена приказом от 04.12.2018 № 71-01-07/266	Не установлена

№ п/п	Наименование объекта культурного наследия	Сведения о границах территории объекта культурного наследия	Сведения о границах защитной зоны объекта культурного наследия	Сведения о границах зоны охраны объекта культурного наследия
1	2	3	4	5
		№ 71-01-07/72 «О включении выявленного объекта культурного наследия в единый государственный реестр объектов культурного наследия (памятников истории и культуры) народов Российской Федерации в качестве объекта культурного наследия регионального значения «Дом Воробьева»		
70	Дом Малгина	Установлена приказом управления по охране объектов культурного наследия Воронежской области от 07.02.2022 № 71-01-07/71 «О включении выявленного объекта культурного наследия в единый государственный реестр объектов культурного наследия (памятников истории и культуры) народов Российской Федерации в качестве объекта культурного наследия регионального значения «Дом Малгина»	Установлена приказом от 04.12.2018 № 71-01-07/266	Не установлена
71	Дом Семенова ⁷	Установлена приказом управления по охране объектов культурного	Установлена приказом от 04.12.2018 № 71-01-07/266	Не установлена

№ п/п	Наименование объекта культурного наследия	Сведения о границах территории объекта культурного наследия	Сведения о границах защитной зоны объекта культурного наследия	Сведения о границах зоны охраны объекта культурного наследия
1	2	3	4	5
		наследия Воронежской области от 15.03.2022 № 71-01-07/120 «О включении выявленного объекта культурного наследия в единый государственный реестр объектов культурного наследия (памятников истории и культуры) народов Российской Федерации в качестве объекта культурного наследия регионального значения «Дом Семенова»		
72	Дом Семенова ⁸	Установлена приказом управления по охране объектов культурного наследия Воронежской области от 22.12.2021 № 71-01-07/464 «О включении выявленного объекта культурного наследия в единый государственный реестр объектов культурного наследия (памятников истории и культуры) народов Российской Федерации в качестве объекта культурного наследия регионального значения «Дом Семенова»	Установлена приказом от 04.12.2018 № 71-01-07/266	Не установлена

№ п/п	Наименование объекта культурного наследия	Сведения о границах территории объекта культурного наследия	Сведения о границах защитной зоны объекта культурного наследия	Сведения о границах зоны охраны объекта культурного наследия
1	2	3	4	5
73	Усадьба Рощина	Установлена приказом управления по охране объектов культурного наследия Воронежской области от 07.02.2022 № 71-01-07/74 «О включении выявленных объектов культурного наследия в единый государственный реестр объектов культурного наследия (памятников истории и культуры) народов Российской Федерации в качестве объекта культурного наследия регионального значения «Усадьба Рощина»	Установлена приказом от 04.12.2018 № 71-01-07/266	Не установлена
74	Памятник воинам- освободителям	Установлена приказом управления по охране объектов культурного наследия Воронежской области от 23.12.2021 № 71-01-07/472 «О включении выявленного объекта культурного наследия в единый государственный реестр объектов культурного наследия (памятников истории и культуры) народов Российской Федерации в качестве объекта	Не установлена	Не установлена

№ п/п	Наименование объекта культурного наследия	Сведения о границах территории объекта культурного наследия	Сведения о границах защитной зоны объекта культурного наследия	Сведения о границах зоны охраны объекта культурного наследия
1	2	3	4	5
		культурного наследия регионального значения «Памятник воинам- освободителям»		
75	Дом Яковлева с номерах «Петербург»	Установлена приказом управления по охране объектов культурного наследия Воронежской области от 22.12.2021 № 71-01-07/465 «О включении выявленного объекта культурного наследия в единый государственный реестр объектов культурного наследия (памятников истории и культуры) народов Российской Федерации в качестве объекта культурного наследия регионального значения «Дом Яковлева с номерами «Петербург»	Установлена приказом от 04.12.2018 № 71-01-07/266	Не установлена
76	Дом Зыбцева с лавкой	Установлена приказом управления по охране объектов культурного наследия Воронежской области от 07.02.2022 № 71-01-07/70 «О включении выявленного объекта культурного наследия в единый государственный реестр объектов культурного	Установлена приказом от 04.12.2018 № 71-01-07/266	Не установлена

№ п/п	Наименование объекта культурного наследия	Сведения о границах территории объекта культурного наследия	Сведения о границах защитной зоны объекта культурного наследия	Сведения о границах зоны охраны объекта культурного наследия
1	2	3	4	5
		наследия (памятников истории и культуры) народов Российской Федерации в качестве объекта культурного наследия регионального значения «Дом Зыбцева с лавкой»		
77	Лавка	Установлена приказом управления по охране объектов культурного наследия Воронежской области от 28.12.2021 № 71-01-07/479 «О включении выявленного объекта культурного наследия в единый государственный реестр объектов культурного наследия (памятников истории и культуры) народов Российской Федерации в качестве объекта культурного наследия регионального значения «Лавка»	Установлена приказом от 04.12.2018 № 71-01-07/266	Не установлена
78	Магазин Ефросимова	Установлена приказом управления по охране объектов культурного наследия Воронежской области от 28.12.2021 № 71-01-07/478 «О включении выявленного объекта культурного наследия в единый	Установлена приказом от 04.12.2018 № 71-01-07/266	Не установлена

№ п/п	Наименование объекта культурного наследия	Сведения о границах территории объекта культурного наследия	Сведения о границах защитной зоны объекта культурного наследия	Сведения о границах зоны охраны объекта культурного наследия
1	2	3	4	5
		государственный реестр объектов культурного наследия (памятников истории и культуры) народов Российской Федерации в качестве объекта культурного наследия регионального значения «Магазин Ефросимова»		
79	Кинотеатр	Установлена приказом управления по охране объектов культурного наследия Воронежской области от 07.02.2022 № 71-01-07/68 «О включении выявленного объекта культурного наследия в единый государственный реестр объектов культурного наследия (памятников истории и культуры) народов Российской Федерации в качестве объекта культурного наследия регионального значения «Кинотеатр»	Установлена приказом от 04.12.2018 № 71-01-07/266	Не установлена
80	Дом Сорокина	Установлена приказом управления по охране объектов культурного наследия Воронежской области от 18.02.2022 № 71-01-07/89	Установлена приказом от 04.12.2018 № 71-01-07/266	Не установлена

№ п/п	Наименование объекта культурного наследия	Сведения о границах территории объекта культурного наследия	Сведения о границах защитной зоны объекта культурного наследия	Сведения о границах зоны охраны объекта культурного наследия
1	2	3	4	5
		«О включении выявленного объекта культурного наследия в единый государственный реестр объектов культурного наследия (памятников истории и культуры) народов Российской Федерации в качестве объекта культурного наследия регионального значения «Дом Сорокина»		
81	Дом Ганина И.Л.	Установлена приказом управления по охране объектов культурного наследия Воронежской области от 28.12.2021 № 71-01-07/481 «О включении выявленного объекта культурного наследия в единый государственный реестр объектов культурного наследия (памятников истории и культуры) народов Российской Федерации в качестве объекта культурного наследия регионального значения «Дом Ганина И.Л.»	Установлена приказом от 04.12.2018 № 71-01-07/266	Не установлена
82	Дом Викторова	Установлена приказом управления по охране объектов культурного наследия	Установлена приказом от 04.12.2018 № 71-01-07/266	Не установлена

№ п/п	Наименование объекта культурного наследия	Сведения о границах территории объекта культурного наследия	Сведения о границах защитной зоны объекта культурного наследия	Сведения о границах зоны охраны объекта культурного наследия
1	2	3	4	5
		Воронежской области от 23.12.2021 № 71-01-07/470 «О включении выявленного объекта культурного наследия в единый государственный реестр объектов культурного наследия (памятников истории и культуры) народов Российской Федерации в качестве объекта культурного наследия регионального значения «Дом Викторова»		
83	Дом Боева с флигелем	Установлена приказом управления по охране объектов культурного наследия Воронежской области от 07.02.2022 № 71-01-07/67 «О включении выявленного объекта культурного наследия в единый государственный реестр объектов культурного наследия (памятников истории и культуры) народов Российской Федерации в качестве объекта культурного наследия регионального значения «Дом Боева с флигелем»	Установлена приказом от 04.12.2018 № 71-01-07/266	Не установлена
84	Дом Стасеева	Установлена	Установлена	Не установлена

№ п/п	Наименование объекта культурного наследия	Сведения о границах территории объекта культурного наследия	Сведения о границах защитной зоны объекта культурного наследия	Сведения о границах зоны охраны объекта культурного наследия
1	2	3	4	5
		приказом управления по охране объектов культурного наследия Воронежской области от 07.02.2022 № 71-01-07/69 «О включении выявленного объекта культурного наследия в единый государственный реестр объектов культурного наследия (памятников истории и культуры) народов Российской Федерации в качестве объекта культурного наследия регионального значения (далее – приказ от 07.02.2022 № 71-01-07/69)	приказом от 04.12.2018 № 71-01-07/266	
85	Дом Федорова	Установлена приказом от 07.02.2022 № 71-01-07/69	Установлена приказом от 04.12.2018 № 71-01-07/266	Не установлена
86	Усадьба Григорьева В. М.: главный дом и флигель	Установлена приказом управления по охране объектов культурного наследия Воронежской области от 28.12.2021 № 71-01-07/482 «О включении выявленного объекта культурного наследия в единый государственный реестр объектов культурного наследия (памятников истории и культуры) народов	Установлена приказом от 04.12.2018 № 71-01-07/266	Не установлена

№ п/п	Наименование объекта культурного наследия	Сведения о границах территории объекта культурного наследия	Сведения о границах защитной зоны объекта культурного наследия	Сведения о границах зоны охраны объекта культурного наследия
1	2	3	4	5
		Российской Федерации в качестве объекта культурного наследия регионального значения «Усадьба Григорьева В. М.: главный дом и флигель»		
87	Дом Летунова	Установлена приказом управления по охране объектов культурного наследия Воронежской области от 23.12.2021 № 71-01-07/471 «О включении выявленного объекта культурного наследия в единый государственный реестр объектов культурного наследия (памятников истории и культуры) народов Российской Федерации в качестве объекта культурного наследия регионального значения «Дом Летунова»	Установлена приказом от 04.12.2018 № 71-01-07/266	Не установлена
88	Дом Благова	Установлена приказом управления по охране объектов культурного наследия Воронежской области от 07.02.2022 № 71-01-07/66 «О включении выявленного объекта культурного наследия в единый	Установлена приказом от 04.12.2018 № 71-01-07/266	Не установлена

№ п/п	Наименование объекта культурного наследия	Сведения о границах территории объекта культурного наследия	Сведения о границах защитной зоны объекта культурного наследия	Сведения о границах зоны охраны объекта культурного наследия
1	2	3	4	5
		государственный реестр объектов культурного наследия (памятников истории и культуры) народов Российской Федерации в качестве объекта культурного наследия регионального значения «Дом Благова»		
89	Дом Куракина	Установлена приказом управления по охране объектов культурного наследия Воронежской области от 07.02.2022 № 71-01-07/73 «О включении выявленного объекта культурного наследия в единый государственный реестр объектов культурного наследия (памятников истории и культуры) народов Российской Федерации в качестве объекта культурного наследия регионального значения «Дом Куракина»	Установлена приказом от 04.12.2018 № 71-01-07/266	Не установлена
90	Дом жилой ⁹	Установлена приказом управления по охране объектов культурного наследия Воронежской области от 22.12.2021 № 71-01-07/467	Установлена приказом от 04.12.2018 № 71-01-07/266	Не установлена

№ п/п	Наименование объекта культурного наследия	Сведения о границах территории объекта культурного наследия	Сведения о границах защитной зоны объекта культурного наследия	Сведения о границах зоны охраны объекта культурного наследия
1	2	3	4	5
		«О включении выявленного объекта культурного наследия в единый государственный реестр объектов культурного наследия (памятников истории и культуры) народов Российской Федерации в качестве объекта культурного наследия регионального значения «Дом жилой»		
91	Дом Щедрина	Установлена приказом управления по охране объектов культурного наследия Воронежской области от 22.12.2021 № 71-01-07/463 «О включении выявленного объекта культурного наследия в единый государственный реестр объектов культурного наследия (памятников истории и культуры) народов Российской Федерации в качестве объекта культурного наследия регионального значения «Дом Щедрина»	Установлена приказом от 04.12.2018 № 71-01-07/266	Не установлена
92	Жилой дом ³⁰	Установлена приказом управления по охране объектов культурного наследия	Установлена приказом от 04.12.2018 № 71-01-07/266	Не установлена

№ п/п	Наименование объекта культурного наследия	Сведения о границах территории объекта культурного наследия	Сведения о границах защитной зоны объекта культурного наследия	Сведения о границах зоны охраны объекта культурного наследия
1	2	3	4	5
		Воронежской области от 22.12.2021 № 71-01-07/466 «О включении выявленного объекта культурного наследия в единый государственный реестр объектов культурного наследия (памятников истории и культуры) народов Российской Федерации в качестве объекта культурного наследия регионального значения «Жилой дом»		
93	Школа ¹¹	Установлена приказом управления по охране объектов культурного наследия Воронежской области от 18.02.2022 № 71-01-07/84 «О включении выявленного объекта культурного наследия в единый государственный реестр объектов культурного наследия (памятников истории и культуры) народов Российской Федерации в качестве объекта культурного наследия регионального значения «Школа»	Установлена приказом от 04.12.2018 № 71-01-07/266	Не установлена
94	Дом Растороцкого с ограждением	Установлена приказом управления	Установлена приказом от	Не установлена

№ п/п	Наименование объекта культурного наследия	Сведения о границах территории объекта культурного наследия	Сведения о границах защитной зоны объекта культурного наследия	Сведения о границах зоны охраны объекта культурного наследия
1	2	3	4	5
		по охране объектов культурного наследия Воронежской области от 28.12.2021 № 71-01-07/480 «О включении выявленного объекта культурного наследия в единый государственный реестр объектов культурного наследия (памятников истории и культуры) народов Российской Федерации в качестве объекта культурного наследия регионального значения «Дом Растороцкого с ограждением»	04.12.2018 № 71-01-07/266	
95	Дом Дегтярева	Установлена приказом управления по охране объектов культурного наследия Воронежской области от 22.12.2021 № 71-01-07/462 «О включении выявленного объекта культурного наследия в единый государственный реестр объектов культурного наследия (памятников истории и культуры) народов Российской Федерации в качестве объекта культурного наследия	Установлена приказом от 04.12.2018 № 71-01-07/266	Не установлена

№ п/п	Наименование объекта культурного наследия	Сведения о границах территории объекта культурного наследия	Сведения о границах защитной зоны объекта культурного наследия	Сведения о границах зоны охраны объекта культурного наследия
1	2	3	4	5
		регионального значения «Дом Дяттерева»		
96	Дом Становича	Установлена приказом управления по охране объектов культурного наследия Воронежской области от 15.03.2022 № 71-01-07/121 «О включении выявленного объекта культурного наследия в единый государственный реестр объектов культурного наследия (памятников истории и культуры) народов Российской Федерации в качестве объекта культурного наследия регионального значения «Дом Становича»	Установлена приказом от 04.12.2018 № 71-01-07/266	Не установлена
97	Дом Чукардина	Установлена приказом управления по охране объектов культурного наследия Воронежской области от 27.06.2022 № 71-01-07/274 «О включении выявленного объекта культурного наследия в единый государственный реестр объектов культурного наследия (памятников истории и культуры) народов Российской	Установлена приказом от 04.12.2018 № 71-01-07/266	Не установлена

№ п/п	Наименование объекта культурного наследия	Сведения о границах территории объекта культурного наследия	Сведения о границах защитной зоны объекта культурного наследия	Сведения о границах зоны охраны объекта культурного наследия
1	2	3	4	5
		Федерации в качестве объекта культурного наследия регионального значения «Дом Чукардина»		

* в соответствии с п. 2 ст. 34.1. Федерального закона от 25.06.2002 № 73-ФЗ «Об объектах культурного наследия (памятниках истории и культуры) народов Российской Федерации».

1 ул. Коммунаров, 45

2 ул. Карла Маркса, 6

3 ул. Медведовского, 46

4 ул. Прохоренко, 146

5 ул. 50 лет Октября, 51

6 ул. Федосеенко, 67

7 ул. Октябрьская, 95

8 ул. Крамского, 36

9 ул. Прохоренко, 99

10 ул. Медведовского, 31

11 ул. Прохоренко, 13

3.3. На территории городского поселения – город Острогожск Острогожского муниципального района Воронежской области располагаются следующие объекты археологического наследия, границы территорий которых опубликованию не подлежат*:

№ п/п	Наименование объекта культурного наследия	Сведения о границах территории объекта культурного наследия
1	2	3
1	Острогожский земляной вал	Установлена приказом управления по охране объектов культурного наследия Воронежской области от 02.12.2021 № 71-01-07/444 «О включении объектов археологического наследия в перечень выявленных объектов культурного наследия Воронежской области и утверждении границ их территории» (далее – приказ от 02.12.2021 № 71-01-07/444)
2	Город-крепость Острогожск, городище	Установлена приказом от 02.12.2021 № 71-01-07/444

* в соответствии с приказом Министерства культуры Российской Федерации от 01.09.2015 № 2328 «Об утверждении перечня отдельных сведений об объектах археологического наследия, которые не подлежат опубликованию»

18. Перечень территориальных зон, установленных на карте градостроительного зонирования

1. Порядок установления территориальных зон определен статьей 34 ГрК РФ. На карте градостроительного зонирования Установлена следующие виды территориальных зон:

Наименование территориальной зоны	Кодовое обозначение территориальной зоны
1	2
Жилые зоны	
Зона застройки индивидуальными жилыми домами	Ж1
Зона застройки малозэтажными многоквартирными жилыми домами	Ж2
Зона застройки среднетажными жилыми домами	Ж3
Зона застройки многоэтажными жилыми домами	Ж4
Зона многофункциональной комплексной застройки	Ж5
Общественно-деловые зоны	
Общественно-деловая зона	ОД
Производственные и коммунально-складские зоны	
Производственная зона	П1
Производственно-коммунальная зона	П2
Зоны инженерной и транспортной инфраструктуры	
Зона улиц, дорог, инженерной и транспортной инфраструктуры	ИТ1
Зона железнодорожного транспорта	ИТ2
Зоны сельскохозяйственного использования	
Зона сельскохозяйственного использования в границах населенных пунктов	СХ1
Зона сельскохозяйственного производства	СХ2
Зона сельскохозяйственного использования на полевых участках в границах населенных пунктов	СХ3
Зоны рекреационного назначения	
Зона рекреационного назначения - объектов отдыха	Р1
Зона природных территорий и защитного озеленения	Р2
Зоны специального назначения	
Зона ритуальных объектов	СН1
Зона обработки, утилизации, обезвреживания, размещения твердых коммунальных отходов	СН2
Зона иного специального назначения	СН3
Зона исторических захоронений	СН4
Зоны ведения садоводства для собственных нужд граждан	
Зона садоводства и огородничества	СО1

2. Настоящими Правилами на территории городского поселения – город Острогожск Острогожского муниципального района Воронежской области установлены следующие территориальные зоны:

Наименование территориальной зоны	Кодовое обозначение территориальной зоны
1	2
Жилые зоны	

Наименование территориальной зоны	Кодовое обозначение территориальной зоны
1	2
Зона застройки индивидуальными жилыми домами города Острогожск	Ж1/1
Зона застройки индивидуальными жилыми домами села Волошино	Ж1/2
Зона застройки индивидуальными жилыми домами хутора Лобкии	Ж1/3
Зона застройки индивидуальными жилыми домами села Новая Мельница	Ж1/4
Зона застройки индивидуальными жилыми домами хутора Самопомощь	Ж1/5
Зона застройки индивидуальными жилыми домами посёлка Труд	Ж1/6
Зона застройки индивидуальными жилыми домами хутора Ушаков	Ж1/7
Зона застройки малоэтажными многоквартирными жилыми домами города Острогожск	Ж2/1
Зона застройки среднетажными жилыми домами города Острогожск	Ж3/1
Зона застройки многоэтажными жилыми домами города Острогожск	Ж4/1
Зона многофункциональной комплексной застройки города Острогожск	Ж5/1
Общественно-деловые зоны	
Общественно-деловая зона города Острогожск	ОД/1
Общественно-деловая зона села Волошино	ОД/2
Общественно-деловая зона села Новая Мельница	ОД/4
Производственные и коммунально-складские зоны	
Производственная зона города Острогожск	П1/1
Производственная зона за границами населенных пунктов	П1
Производственно-коммунальная зона города Острогожск	П2/1
Зоны инженерной и транспортной инфраструктуры	
Зона улиц, дорог, инженерной и транспортной инфраструктуры города Острогожск	ИТ1/1
Зона улиц, дорог, инженерной и транспортной инфраструктуры села Волошино	ИТ1/2
Зона улиц, дорог, инженерной и транспортной инфраструктуры посёлка Труд	ИТ1/6
Зона улиц, дорог, инженерной и транспортной инфраструктуры за границами населенных пунктов	ИТ1
Зона железнодорожного транспорта города Острогожск	ИТ2/1
Зона железнодорожного транспорта за границами населенных пунктов	ИТ2
Зоны сельскохозяйственного использования	
Зона сельскохозяйственного использования в границах населенного пункта города Острогожск	СХ1/1
Зона сельскохозяйственного использования в границах населенного пункта села Волошино	СХ1/2
Зона сельскохозяйственного использования в границах населенного пункта посёлка Труд	СХ1/6
Зона сельскохозяйственного производства города Острогожск	СХ2/1
Зона сельскохозяйственного производства за границами населенных пунктов	СХ2

Наименование территориальной зоны	Кодовое обозначение территориальной зоны
1	2
Зона сельскохозяйственного использования на полевых участках в границах населенного пункта города Острогожск	CX3/1
Зоны рекреационного назначения	
Зона рекреационного назначения - объектов отдыха города Острогожск	P1/1
Зона рекреационного назначения - объектов отдыха села Новая Мельница	P1/4
Зона природных территорий и защитного озеленения города Острогожск	P2/1
Зоны специального назначения	
Зона ритуальных объектов города Острогожск	CH1/1
Зона ритуальных объектов села Новая Мельница	CH1/4
Зона ритуальных объектов за границами населенных пунктов	CH1
Зона обработки, утилизации, обезвреживания, размещения твердых коммунальных отходов города Острогожск	CH2/1
Зона иного специального назначения города Острогожск	CH3/1
Зона иного специального назначения за границами населенных пунктов	CH3
Зона исторических захоронений города Острогожск	CH4/1
Зоны ведения садоводства для собственных нужд граждан	
Зона садоводства и огородничества за границами населенных пунктов	CO1

3. Сведения о границах территориальных зон, содержащие графическое описание местоположения границ территориальных зон, перечень координат характерных точек границ территориальных зон города Острогожск, являются приложением № 1 к настоящим Правилам.

4. Сведения о границах территориальных зон, содержащие графическое описание местоположения границ территориальных зон, перечень координат характерных точек границ территориальных зон села Волошино, являются приложением № 2 к настоящим Правилам.

5. Сведения о границах территориальных зон, содержащие графическое описание местоположения границ территориальных зон, перечень координат характерных точек границ территориальных зон хутора Лобкин, являются приложением № 3 к настоящим Правилам.

6. Сведения о границах территориальных зон, содержащие графическое описание местоположения границ территориальных зон, перечень координат

характерных точек границ территориальных зон села Новая Мельница, являются приложением № 4 к настоящим Правилам.

7. Сведения о границах территориальных зон, содержащие графическое описание местоположения границ территориальных зон, перечень координат характерных точек границ территориальных зон хутора Самопомощь, являются приложением № 5 к настоящим Правилам.

8. Сведения о границах территориальных зон, содержащие графическое описание местоположения границ территориальных зон, перечень координат характерных точек границ территориальных зон посёлка Труд, являются приложением № 6 к настоящим Правилам.

9. Сведения о границах территориальных зон, содержащие графическое описание местоположения границ территориальных зон, перечень координат характерных точек границ территориальных зон хутора Ушаков, являются приложением № 7 к настоящим Правилам.

10. Сведения о границах территориальных зон, содержащие графическое описание местоположения границ территориальных зон, перечень координат характерных точек границ территориальных зон, расположенных за границами населенных пунктов на территории городского поселения – город Острогожск, являются приложением № 8 к настоящим Правилам.

ЧАСТЬ III. ГРАДОСТРОИТЕЛЬНЫЕ РЕГЛАМЕНТЫ

19. Общие положения о градостроительном регламенте

1. Градостроительным регламентом определяется правовой режим земельных участков, равно как всего, что находится над и под поверхностью земельных участков и используется в процессе их застройки и последующей эксплуатации объектов капитального строительства.

2. Действие градостроительного регламента распространяется в равной мере на все земельные участки и объекты капитального строительства, расположенные в пределах границ территориальной зоны, обозначенной на карте градостроительного зонирования.

3. Земли и земельные участки, на которые действие градостроительных регламентов не распространяется или для которых градостроительные регламенты не устанавливаются, определены статьей 36 ГрК РФ.

20. Виды разрешенного использования

1. Разрешенное использование земельных участков и объектов капитального строительства может быть следующих видов:

- основные виды разрешенного использования;
- условно разрешенные виды использования;
- вспомогательные виды разрешенного использования,

допустимые только в качестве дополнительных по отношению к основным видам разрешенного использования и условно разрешенным видам использования и осуществляемые совместно с ними.

2. Виды разрешенного использования (далее – ВРИ) земельных участков в настоящих Правилах определяются в соответствии с приказом Федеральной службы государственной регистрации, кадастра и картографии от 10.11.2020 № П/0412 «Об утверждении классификатора видов разрешенного использования земельных участков».

21. Градостроительные регламенты территориальных зон

1. Градостроительные регламенты территориальных зон Ж1/1, Ж1/2, Ж1/3, Ж1/4, Ж1/5, Ж1/6, Ж1/7

№ п/п	Код ВРИ	Наименование ВРИ	Предельные (минимальные и (или) максимальные) размеры земельных участков, в том числе их площадь, м²		Максимальный процент застройки в границах земельного участка	Предельное количество этажей или предельная высота зданий, строений, сооружений	Минимальные отступы от границ земельных участков в целях определения мест допустимого размещения зданий, строений, сооружений, за пределами которых запрещено строительство зданий, строений, сооружений
			min	max			
1	2	3	4	5	6	7	8
ОСНОВНЫЕ ВИДЫ РАЗРЕШЕННОГО ИСПОЛЬЗОВАНИЯ ЗЕМЕЛЬНЫХ УЧАСТКОВ И ОБЪЕКТОВ КАПИТАЛЬНОГО СТРОИТЕЛЬСТВА							
1	2.1	Для индивидуального жилищного строительства	400	5000	50%	3 этажа*	3 метра**
2	2.1.1	Малоэтажная многоквартирная жилая застройка	600	не подлежит установлению	45%	4 этажа	6 метров
3	2.3	Блокированная жилая застройка	80	3000	50%	3 этажа*	3 метра**; 0 метров – при примыкании к соседним зданиям
4	2.2	Для ведения личного подсобного хозяйства (приусадебный земельный участок)	300	5000	30%	3 этажа*	3 метра**
5	1.19	Сенокосение	600	50000	0%	не подлежит установлению	
6	1.20	Выпас сельскохозяйственных животных	300	50000	0%	не подлежит установлению	
7	2.7.2	Размещение гаражей для собственных нужд	не подлежит установлению				
8	3.1.1	Предоставление коммунальных услуг	не подлежит установлению	5000		не подлежит установлению	
9	3.1.2	Административные здания организаций, обеспечивающих предоставление коммунальных услуг	не подлежит установлению		60%	3 этажа	3 метра
10	3.2.2	Оказание социальной помощи населению	не подлежит установлению		60%	3 этажа	3 метра
11	3.2.3	Оказание услуг связи	не подлежит установлению		60%	3 этажа	3 метра

№ п/п	Код ВРИ	Наименование ВРИ	Предельные (минимальные и (или) максимальные) размеры земельных участков, в том числе их площадь, м²		Максимальный процент застройки в границах земельного участка	Предельное количество этажей или предельная высота зданий, строений, сооружений	Минимальные отступы от границ земельных участков в целях определения мест допустимого размещения зданий, строений, сооружений, за пределами которых запрещено строительство зданий, строений, сооружений
			min	max			
1	2	3	4	5	6	7	8
12	3.4.1	Амбулаторно-поликлиническое обслуживание	не подлежат установлению			3 этажа	3 метра
13	3.5.1	Дополнительное, начальное и среднее общее образование	не подлежат установлению				
14	3.6.2.	Парки культуры и отдыха	не подлежат установлению				
15	5.1.3	Площадки для занятий спортом	не подлежат установлению				
16	9.3	Историко-культурная деятельность	не подлежат установлению				
17	11.0	Водные объекты	не подлежат установлению				
18	11.1	Общие пользование водными объектами	не подлежат установлению				
19	12.0	Земельные участки (территории) общего пользования	не подлежат установлению				
20	12.0.1	Улично-дорожная сеть	не подлежат установлению				
21	12.0.2	Благоустройство территории	не подлежат установлению				
УСЛОВНО РАЗРЕШЕННЫЕ ВИДЫ ИСПОЛЬЗОВАНИЯ ЗЕМЕЛЬНЫХ УЧАСТКОВ И ОБЪЕКТОВ КАПИТАЛЬНОГО СТРОИТЕЛЬСТВА							
22	2.7.1	Хранение автотранспорта	не подлежат установлению				
23	3.2.4	Опекунства	600	не подлежат установлению	45%	4 этажа	6 метров
24	3.3	Бытовое обслуживание	200	5000	60%	3 этажа	3 метра
25	3.6.1	Объекты культурно-досуговой деятельности	200	5000	60%	3 этажа	3 метра
26	3.7.1	Осуществление религиозных обрядов	не подлежат установлению				3 метра
27	3.10.1	Амбулаторное ветеринарное обслуживание	200	5000	60%	3 этажа	3 метра
28	4.1	Деловое управление	не подлежат установлению		60%	4 этажа	3 метра
29	4.4	Магазины	200	5000	60%	3 этажа	3 метра

№ п/п	Код ВРИ	Наименование ВРИ	Предельные (минимальные и (или) максимальные) размеры земельных участков, в том числе их площадь, м²		Максимальный процент застройки в границах земельного участка	Предельное количество этажей или предельная высота зданий, строений, сооружений	Минимальные отступы от границ земельных участков в целях определения мест допустимого размещения зданий, строений, сооружений, за пределами которых запрещено строительство зданий, строений, сооружений
			min	max			
1	2	3	4	5	6	7	8
30	4.5	Банковская и страховая деятельность	не подлежит установлению		60%	3 этажа	3 метра
31	4.6	Общественное питание	200	5000	50%	3 этажа	3 метра
32	5.1.2	Обеспечение занятий спортом в помещениях	не подлежит установлению		45%	не подлежит установлению	3 метра
33	6.4	Пищевая промышленность	не подлежит установлению	5000	не подлежит установлению	15 метров	3 метра
34	8.3	Обеспечение внутреннего правопорядка	не подлежит установлению				3 метра
35	13.1	Ведение огорода/зачинств	100	4500	0%	не подлежит установлению	
36	13.2	Ведение огорода/зачинств	400	2000	30%	3 этажа	3 метра

* для вспомогательных видов – 1 этаж;

** от вспомогательных видов – 1 метр.

Не допускается размещать со стороны улицы вспомогательные строения, за исключением гаражей. Допускается блокировка хозяйственных построек на смежных земельных участках по взаимному согласию домовладельцев с учетом требований пожарной безопасности.

Ограничения использования земельных участков и объектов капитального строительства в зонах с особыми условиями использования территории устанавливаются в соответствии с законодательством Российской Федерации. Перечень зон с особыми условиями использования территории и основания установления ограничений приведены в пункте 22 настоящих Правил.

2. Градостроительный регламент территориальной зоны Ж2/1

№ п/п	Код ВРИ	Наименование ВРИ	Предельные (минимальные и (или) максимальные) размеры земельных участков, в том числе их площадь, м ²		Максимальный процент застройки в границах земельного участка	Предельное количество этажей или предельная высота зданий, строений, сооружений	Минимальные отступы от границ земельных участков в целях определения мест допустимого размещения зданий, строений, сооружений, за пределами которых запрещено строительство зданий, строений, сооружений
			min	max			
1	2	3	4	5	6	7	8
ОСНОВНЫЕ ВИДЫ РАЗРЕШЕННОГО ИСПОЛЬЗОВАНИЯ ЗЕМЕЛЬНЫХ УЧАСТКОВ И ОБЪЕКТОВ КАПИТАЛЬНОГО СТРОИТЕЛЬСТВА							
1	2.1.1	Малоэтажная многоквартирная жилая застройка	600	не подлежит установлению	45%	4 этажа	6 метров
2	2.1	Для индивидуального жилищного строительства	300	3000	50%	3 этажа*	3 метра**
3	2.2	Для ведения личного подсобного хозяйства (приусадебный земельный участок)	300	5000	30%	3 этажа*	3 метра**
4	2.3	Блокированная жилая застройка	80	3000	50%	3 этажа*	3 метра**; 0 метров – при примыкании к соседним зданиям
5	2.7.1	Хранение автотранспорта	не подлежит установлению		не подлежат установлению		
6	2.7.2	Размещение гаражей для собственных нужд	не подлежит установлению				
7	3.1.1	Предоставление коммунальных услуг	не подлежит установлению	5000	не подлежат установлению		
8	3.1.2	Административные здания организаций, обеспечивающих предоставление коммунальных услуг	не подлежат установлению		60%	3 этажа	3 метра
9	3.2.4	Общеклассификация	600	не подлежит установлению	45%	4 этажа	6 метров
10	13.1	Ведение огороженности	100	1000	0%	не подлежат установлению	

№ п/п	Код ВРИ	Наименование ВРИ	Предельные (минимальные и (или) максимальные) размеры земельных участков, в том числе их площадь, м²		Максимальный процент застройки в границах земельного участка	Предельное количество этажей или предельная высота зданий, строений, сооружений	Минимальные отступы от границ земельных участков в целях определения мест допустимого размещения зданий, строений, сооружений, за пределами которых запрещено строительство зданий, строений, сооружений
			min	max			
1	2	3	4	5	6	7	8
11	3.6.1	Объекты культурно-досуговой деятельности	200	5000	60%	3 этажа	3 метра
12	3.2.2	Оказание социальной помощи населению	не подпадает установлению		60%	3 этажа	3 метра
13	3.2.3	Оказание услуг связи	не подпадает установлению		60%	3 этажа	3 метра
14	3.4.1	Амбулаторно-поликлиническое обслуживание	не подпадает установлению		60%	3 этажа	3 метра
15	3.5.1	Дошкольное, начальное и среднее общее образование	не подпадает установлению			4 этажа	3 метра
16	3.6.2	Парки культуры и отдыха	не подпадает установлению				
17	3.8.1	Государственное управление	не подпадает установлению		60%	4 этажа	3 метра
18	4.5	Банковская и страховая деятельность	не подпадает установлению	3000	60%	3 этажа	3 метра
19	5.1.2	Обеспечение занятий спортом в помещениях	не подпадает установлению		50%	не подпадает установлению	3 метра
20	5.1.3	Площадки для занятий спортом	не подпадает установлению				
21	8.3	Обеспечение внутреннего правопорядка	не подпадает установлению				3 метра
22	9.3	Историко-культурная деятельность	не подпадает установлению				
23	12.0	Земельные участки (территории) общего пользования	не подпадает установлению				
24	12.0.1	Улично-дорожная сеть	не подпадает установлению				
25	12.0.2	Благоустройство территории	не подпадает установлению				
УСЛОВНО РАЗРЕШЕННЫЕ ВИДЫ ИСПОЛЬЗОВАНИЯ ЗЕМЕЛЬНЫХ УЧАСТКОВ И ОБЪЕКТОВ КАПИТАЛЬНОГО СТРОИТЕЛЬСТВА							
26	2.5	Среднеэтажная жилая застройка	800	не подпадает установлению	40%	8 этажей	6 метров

№ п/п	Код ВРИ	Наименование ВРИ	Предельные (минимальные и (или) максимальные) размеры земельных участков, в том числе их площадь, м²		Максимальный процент застройки в границах земельного участка	Предельное количество этажей или предельная высота зданий, строений, сооружений	Минимальные отступы от границ земельных участков в целях определения мест допустимого размещения зданий, строений, сооружений, за пределами которых запрещено строительство зданий, строений, сооружений
			min	max			
1	2	3	4	5	6	7	8
27	3.3	Бытовое обслуживание	200	5000	60%	3 этажа	3 метра
28	3.7.1	Осуществление религиозных обрядов	не подлежат установлению				
29	3.10.1	Амбулаторное ветеринарное обслуживание	400	не подлежит установлению	60%	3 этажа	3 метра
30	4.1	Деловое управление	400	5000	50%	3 этажа	3 метра
31	4.4	Магазины	200	5000	50%	3 этажа	3 метра
32	4.6	Общественное питание	200	5000	50%	3 этажа	3 метра
33	4.9	Служебные гаражи	не подлежат установлению	5000	60%	не подлежит установлению	3 метра
34	6.4	Пищевая промышленность	400	5000	не подлежит установлению	15 метров	3 метра

* для вспомогательных видов – 1 этаж;

** от вспомогательных видов – 1 метр.

Не допускается размещать со стороны улицы вспомогательные строения, за исключением гаражей. Допускается блокировка хозяйственных построек на смежных земельных участках по взаимному согласию домовладельцев с учетом требований пожарной безопасности.

Ограничения использования земельных участков и объектов капитального строительства в зонах с особыми условиями использования территории устанавливаются в соответствии с законодательством Российской Федерации. Перечень зон с особыми условиями использования территории и основания установления ограничений приведены в пункте 22 настоящих Правил.

3. Градостроительный регламент территориальной зоны ЖЗ/1

№ п/п	Код ВРИ	Наименование ВРИ	Предельные (минимальные и (или) максимальные) размеры земельных участков, в том числе их площадь, м ²		Максимальный процент застройки в границах земельного участка	Предельное количество этажей или предельная высота зданий, строений, сооружений	Минимальные отступы от границ земельных участков в целях определения мест допустимого размещения зданий, строений, сооружений, за пределами которых запрещено строительство зданий, строений, сооружений
			min	max			
1	2	3	4	5	6	7	8
ОСНОВНЫЕ ВИДЫ РАЗРЕШЕННОГО ИСПОЛЬЗОВАНИЯ ЗЕМЕЛЬНЫХ УЧАСТКОВ И ОБЪЕКТОВ КАПИТАЛЬНОГО СТРОИТЕЛЬСТВА							
1	2.5	Среднеэтажная жилая застройка	800	не подпадает установлению	40%	8 этажей	6 метров
2	2.1.1	Малоэтажная многоквартирная жилая застройка	600	не подпадает установлению	45%	4 этажа	6 метров
3	2.3	Блокированная жилая застройка	80	3000	50%	3 этажа*	3 метра**; 0 метров – при примыкании к соседним зданиям
4	2.7.1	Хранение автотранспорта	не подпадает установлению	не подпадает установлению			
5	3.2.4	Общеквартальная	600	не подпадает установлению	45%	8 этажей	6 метров
6	3.1.1	Предоставление коммунальных услуг	не подпадает установлению	5000	не подпадает установлению	не подпадает установлению	1 метр
7	3.1.2	Административные здания организаций, обеспечивающих предоставление коммунальных услуг	не подпадает установлению	не подпадает установлению	60%	3 этажа	3 метра
8	3.2.2	Оказание социальной помощи населению	не подпадает установлению	не подпадает установлению	60%	не подпадает установлению	6 метра
9	3.2.3	Оказание услуг связи	не подпадает установлению	не подпадает установлению	60%	3 этажа	3 метра
10	3.3	Бытовое обслуживание	200	500	60%	15 метров	3 метра
11	3.4.1	Амбулаторно-поликлиническое обслуживание	не подпадает установлению	не подпадает установлению		4 этажа	3 метра
12	3.5.1	Дошкольное, начальное и среднее общее образование	не подпадает установлению	не подпадает установлению		4 этажа	3 метра

№ п/п	Код ВРИ	Наименование ВРИ	Предельные (минимальные и (или) максимальные) размеры земельных участков, в том числе их площадь, м²		Максимальный процент застройки в границах земельного участка	Предельное количество этажей или предельная высота зданий, строений, сооружений, за пределами которых запрещено строительство зданий, строений, сооружений	Минимальные отступы от границ земельных участков в целях определения мест допустимого размещения зданий, строений, сооружений, за пределами которых запрещено строительство зданий, строений, сооружений
			min	max			
1	2	3	4	5	6	7	8
13	3.6.1	Объекты культурно-досуговой деятельности	200	5000	60%	20 метров	3 метра
14	3.6.2	Парки культуры и отдыха	не подлежат установлению				
15	3.8.1	Государственное управление	не подлежат установлению		60%	5 этажей	6 метров
16	4.4	Магазины	200	5000	50%	3 этажа	3 метра
17	4.5	Банковская и страховая деятельность	не подлежат установлению		60%	5 этажей	6 метров
18	5.1.2	Обеспечение занятий спортом в помещениях	не подлежат установлению		50%	не подлежит установлению	3 метра
19	5.1.3	Площадки для занятий спортом	не подлежат установлению				
20	8.3	Обеспечение высшего и среднего профессионального образования	не подлежат установлению				3 метра
21	9.3	Историко-культурная деятельность	не подлежат установлению				
22	12.0	Земельные участки (территории) общего пользования	не подлежат установлению				
23	12.0.1	Улично-дорожная сеть	не подлежат установлению				
24	12.0.2	Благоустройство территории	не подлежат установлению				
УСЛОВНО РАЗРЕШЕННЫЕ ВИДЫ ИСПОЛЬЗОВАНИЯ ЗЕМЕЛЬНЫХ УЧАСТКОВ И ОБЪЕКТОВ КАПИТАЛЬНОГО СТРОИТЕЛЬСТВА							
25	2.7.2	Размещение гаражей для собственных нужд	не подлежат установлению				
26	3.7.1	Осуществление религиозных обрядов	не подлежат установлению				3 метра
27	3.10.1	Амбулаторное ветеринарное обслуживание	400	не подлежат установлению	60%	15 метров	3 метра
28	4.1	Деловое управление	не подлежат установлению		50%	3 этажа	3 метра
29	4.6	Общественное питание	400	5000	50%	3 этажа	3 метра

№ п/п	Код ВРИ	Наименование ВРИ	Предельные (минимальные и (или) максимальные) размеры земельных участков, в том числе их площадь, м ²		Максимальный процент застройки в границах земельного участка	Предельное количество этажей или предельная высота зданий, строений, сооружений	Минимальные отступы от границ земельных участков в целях определения мест допустимого размещения зданий, строений, сооружений, за пределами которых запрещено строительство зданий, строений, сооружений
			min	max			
1	2	3	4	5	6	7	8
30	4.7	Гостиничное обслуживание	600	не подлежит установлению	45%	5 этажей	6 метров
31	4.9	Служебные гаражи	не подлежит установлению	5000	60%	не подлежит установлению	3 метра

* для вспомогательных видов – 1 этаж;

** от вспомогательных видов – 1 метр.

Не допускается размещать со стороны улицы вспомогательные строения, за исключением гаражей. Допускается блокировка хозяйственных построек на смежных земельных участках по взаимному согласию домовладельцев с учетом требований пожарной безопасности.

Ограничения использования земельных участков и объектов капитального строительства в зонах с особыми условиями использования территории устанавливаются в соответствии с законодательством Российской Федерации. Перечень зон с особыми условиями использования территории и основания установления ограничений приведены в пункте 22 настоящих Правил.

4. Градостроительный регламент территориальной зоны Ж4/1

№ п/п	Код ВРИ	Наименование ВРИ	Предельные (минимальные и (или) максимальные) размеры земельных участков, в том числе их площадь, м²		Максимальный процент застройки в границах земельного участка	Предельное количество этажей или предельная высота зданий, строений, сооружений	Минимальные отступы от границ земельных участков в целях определения мест допустимого размещения зданий, строений, сооружений, за пределами которых запрещено строительство зданий, строений, сооружений
			min	max			
1	2	3	4	5	6	7	8
ОСНОВНЫЕ ВИДЫ РАЗРЕШЕННОГО ИСПОЛЬЗОВАНИЯ ЗЕМЕЛЬНЫХ УЧАСТКОВ И ОБЪЕКТОВ КАПИТАЛЬНОГО СТРОИТЕЛЬСТВА							
1	2.6	Многоэтажная жилая застройка (высотная застройка)	1000	не подliegt установлению	30%	не подliegt установлению	6 метров
2	2.5	Среднеэтажная жилая застройка	800	не подliegt установлению	40%	8 этажей	6 метров
3	2.7.1	Хранение автотранспорта	не подliegt установлению				
4	3.1.1	Предоставление коммунальных услуг	не подliegt установлению	5000	не подliegt установлению	не подliegt установлению	1 метр
5	3.3	Бытовое обслуживание	200	500	60%	не подliegt установлению	6 метров
6	3.1.2	Административные здания организаций, обеспечивающих предоставление коммунальных услуг	не подliegt установлению		60%	не подliegt установлению	6 метров
7	3.2.2	Оказание социальной помощи населению	не подliegt установлению		60%	не подliegt установлению	6 метров
8	3.2.3	Оказание услуг связи	не подliegt установлению		60%	не подliegt установлению	6 метров
9	3.2.4	Общеклассовые	600	не подliegt установлению	45%	8 этажей	6 метров
10	3.4.1	Амбулаторно-поликлиническое обслуживание	не подliegt установлению			не подliegt установлению	6 метров
11	3.5.1	Дошкольное, начальное и среднее общее образование	не подliegt установлению			не подliegt установлению	6 метров

№ п/п	Код ВРИ	Наименование ВРИ	Предельные (минимальные и (или) максимальные) размеры земельных участков, в том числе их площадь, м²		Максимальный процент застройки в границах земельного участка	Предельное количество этажей или предельная высота зданий, строений, сооружений	Минимальные отступы от границ земельных участков в целях определения мест допустимого размещения зданий, строений, сооружений, за пределами которых запрещено строительство зданий, строений, сооружений
			min	max			
1	2	3	4	5	6	7	8
12	3.6.1	Объекты культурно-досуговой деятельности	не подлежат установлению		60%	не подлежат установлению	3 метра
13	3.6.2	Парки культуры и отдыха					
14	3.8.1	Государственное управление	не подлежат установлению		не подлежат установлению	не подлежат установлению	6 метров
15	4.4	Магазины	200	5000	50%	не подлежат установлению	6 метров
16	4.5	Банковская и страховая деятельность	не подлежат установлению		60%	не подлежат установлению	6 метров
17	5.1.2	Обеспечение занятий спортом в помещениях	не подлежат установлению		50%	не подлежат установлению	6 метров
18	5.1.3	Площадки для занятий спортом	не подлежат установлению		60%	не подлежат установлению	6 метров
19	8.3	Обеспечение внутреннего правоохраня	не подлежат установлению		50%	не подлежат установлению	6 метров
20	9.3	Историко-культурная деятельность	не подлежат установлению				
21	12.0	Земельные участки (территории) общего пользования	не подлежат установлению				
22	12.0.1	Улично-дорожная сеть	не подлежат установлению				
23	12.0.2	Благоустройство территории	не подлежат установлению				
24	2.7.2	Размещение гаражей для собственных нужд	не подлежат установлению				
25	3.7.1	Осуществление религиозных обрядов	не подлежат установлению				6 метров
26	4.1	Деловое управление	не подлежат установлению		50%	не подлежат установлению	6 метров

УСЛОВНО РАЗРЕШЕННЫЕ ВИДЫ ИСПОЛЬЗОВАНИЯ ЗЕМЕЛЬНЫХ УЧАСТКОВ И ОБЪЕКТОВ КАПИТАЛЬНОГО СТРОИТЕЛЬСТВА

№ п/п	Код ВРИ	Наименование ВРИ	Предельные (минимальные и (или) максимальные) размеры земельных участков, в том числе их площадь, м²		Максимальный процент застройки в границах земельного участка	Предельное количество этажей или предельная высота зданий, строений, сооружений	Минимальные отступы от границ земельных участков в целях определения мест допустимого размещения зданий, строений, сооружений, за пределами которых запрещено строительство зданий, строений, сооружений
			min	max			
1	2	3	4	5	6	7	8
27	4.6	Общественное питание	400	5000	50%	не подлежит установлению	6 метров
28	4.7	Гостиничное обслуживание	600	не подлежит установлению	45%	не подлежит установлению	6 метров
29	4.9	Служебные гаражи	не подлежит установлению	5000	60%	не подлежит установлению	3 метра

Ограничения использования земельных участков и объектов капитального строительства в зонах с особыми условиями использования территории устанавливаются в соответствии с законодательством Российской Федерации.

Перечень зон с особыми условиями использования территории и основания установления ограничений приведены в пункте 22 настоящих Правил.

5. Градостроительный регламент территориальной зоны Ж5/1***

№ п/п	Код ВРИ	Наименование ВРИ	Предельные (минимальные и (или) максимальные) размеры земельных участков, в том числе их площадь, м²		Максимальный процент застройки в границах земельного участка	Предельное количество этажей или предельная высота зданий, строений, сооружений	Минимальные отступы от границ земельных участков в целях определения мест допустимого размещения зданий, строений, сооружений, за пределами которых запрещено строительство зданий, строений, сооружений
			min	max			
1	2	3	4	5	6	7	8
ОСНОВНЫЕ ВИДЫ РАЗРЕШЕННОГО ИСПОЛЬЗОВАНИЯ ЗЕМЕЛЬНЫХ УЧАСТКОВ И ОБЪЕКТОВ КАПИТАЛЬНОГО СТРОИТЕЛЬСТВА							
1	2.1	Для индивидуального жилищного строительства	300	не подлежит установлению	50%	3 этажа*	3 метра**
2	2.1.1	Малоэтажная многоквартирная жилая застройка	600	не подлежит установлению	45%	4 этажа	6 метров
3	2.3	Блокированная жилая застройка	80	не подлежит установлению	50%	3 этажа*	3 метра**; 0 метров – при примыкании к соседним зданиям
4	2.2	Для ведения личного подсобного хозяйства (приусадебный земельный участок)	300	не подлежит установлению	30%	3 этажа*	3 метра**
5	3.1.1	Предоставление коммунальных услуг	не подлежат установлению				
6	3.1.2	Административные здания организаций, обеспечивающих предоставление коммунальных услуг	не подлежат установлению		60%	3 этажа	3 метра
7	3.2.2	Оказание социальной помощи населению	не подлежат установлению		60%	3 этажа	3 метра
8	3.2.3	Оказание услуг связи	не подлежат установлению		60%	3 этажа	3 метра
9	3.3	Бытовое обслуживание	200	не подлежит установлению	60%	не подлежит установлению	6 метров
10	3.4.1	Амбулаторно-поликлиническое обслуживание	не подлежат установлению			3 этажа	3 метра
11	3.5.1	Дошкольное, начальное и	не подлежат установлению			4 этажа	3 метра

№ п/п	Код ВРИ	Наименование ВРИ	Предельные (минимальные и (или) максимальные) размеры земельных участков, в том числе их площадь, м²		Максимальный процент застройки в границах земельного участка	Предельное количество этажей или предельная высота зданий, строений, сооружений	Минимальные отступы от границ земельных участков в целях определения мест допустимого размещения зданий, строений, сооружений, за пределами которых запрещено строительство зданий, строений, сооружений
			min	max			
1	2	3	4	5	6	7	8
		среднее общее образование					
12	3.6.1	Объекты культуры-досуговой деятельности	не подлежит установлению		60%	не подлежит установлению	6 метров
13	3.6.2	Парки культуры и отдыха	не подлежит установлению				
14	4.4	Магазины	100	не подлежит установлению	60%	не подлежит установлению	3 метра
15	4.6	Общественное питание	400	не подлежит установлению	50%	не подлежит установлению	6 метров
16	5.1.2	Обеспечение занятий спортом в помещениях	не подлежит установлению		45%	не подлежит установлению	6 метров
17	5.1.3	Площадки для занятий спортом	не подлежит установлению				
18	12.0	Земельные участки (территории) общего пользования	не подлежит установлению				
19	12.0.1	Улично-дорожная сеть	не подлежит установлению				
20	12.0.2	Благоустройство территории	не подлежит установлению				
УСЛОВНО РАЗРЕШЕННЫЕ ВИДЫ ИСПОЛЬЗОВАНИЯ ЗЕМЕЛЬНЫХ УЧАСТКОВ И ОБЪЕКТОВ КАПИТАЛЬНОГО СТРОИТЕЛЬСТВА							
21	2.5	Среднеэтажная жилая застройка	800	не подлежит установлению	40%	8 этажей	6 метров
22	2.7.1	Хранение автотранспорта	не подлежит установлению				
23	3.7.1	Осуществление религиозных обрядов	не подлежит установлению				3 метра
24	4.1	Деловое управление	не подлежит установлению		60%	4 этажа	3 метра
25	4.5	Банковская и страховая деятельность	не подлежит установлению		60%	3 этажа	3 метра
26	8.3	Обеспечение внутреннего правопорядка	не подлежит установлению				3 метра

* для вспомогательных видов – 1 этаж;
 ** от вспомогательных видов – 1 метр.

Не допускается размещать со стороны улицы вспомогательные строения, за исключением гаражей. Допускается блокировка хозяйственных построек на смежных земельных участках по взаимному согласию домовладельцев с учетом требований пожарной безопасности.

Ограничения использования земельных участков и объектов капитального строительства в зонах с особыми условиями использования территории устанавливаются в соответствии с законодательством Российской Федерации. Перечень зон с особыми условиями использования территории и основания установления ограничений приведены в пункте 22 настоящих Правил.

*** Обязательная разработка документации по планировке территории, в целях обеспечения устойчивого развития территории, в том числе выделения элементов планировочной структуры, установления границ земельных участков, установления зон планируемого размещения объектов капитального строительства.

6. Градостроительные регламенты территориальных зон ОД/1, ОД/2, ОД/4

№ п/п	Код ВРИ	Наименование ВРИ	Предельные (минимальные и (или) максимальные) размеры земельных участков, в том числе их площадь, м²		Максимальный процент застройки в границах земельного участка	Предельное количество этажей или предельная высота зданий, строений, сооружений	Минимальные отступы от границ земельных участков в целях определения мест допустимого размещения зданий, строений, сооружений, за пределами которых запрещено строительство зданий, строений, сооружений
			min	max			
1	2	3	4	5	6	7	8
ОСНОВНЫЕ ВИДЫ РАЗРЕШЕННОГО ИСПОЛЬЗОВАНИЯ ЗЕМЕЛЬНЫХ УЧАСТКОВ И ОБЪЕКТОВ КАПИТАЛЬНОГО СТРОИТЕЛЬСТВА							
1	3.1.1	Предоставление коммунальных услуг	не подлежит установлению	5000	не подлежит установлению		
2	3.1.2	Административные здания	не подлежит установлению	60%	не подлежит		
						3 метра	

№ п/п	Код ВРИ	Наименование ВРИ	Предельные (минимальные и (или) максимальные) размеры земельных участков, в том числе их площадь, м²			Максимальный процент застройки в границах земельного участка	Предельное количество этажей или предельная высота зданий, строений, сооружений	Минимальные отступы от границ земельных участков в целях определения мест допустимого размещения зданий, строений, сооружений, за пределами которых запрещено строительство зданий, строений, сооружений
			min	max	5			
1	2	3	4		5	6	7	8
		организаций, обеспечивающих предоставление коммунальных услуг					установленно	
3	3.2.1	Дома социального обслуживания	не подлежат установлению			60%	не подлежит установлению	6 метров
4	3.2.2	Оказание социальной помощи населению	не подлежат установлению			60%	не подлежит установлению	6 метров
5	3.2.3	Оказание услуг связи	не подлежат установлению			60%	не подлежит установлению	6 метров
6	3.2.4	Общегития	600	не подлежит установлению		45%	не подлежит установлению	6 метров
7	3.3	Бытовое обслуживание	200	не подлежит установлению		60%	не подлежит установлению	6 метров
8	3.4.1	Амбулаторно-поликлиническое обслуживание	не подлежат установлению				не подлежит установлению	6 метров
9	3.4.2	Стационарное медицинское обслуживание	не подлежат установлению			45%	не подлежит установлению	6 метров
10	3.4.3	Медицинские организации особого назначения	не подлежат установлению				не подлежит установлению	6 метров
11	3.5.1	Дошкольное, начальное и среднее общее образование	не подлежат установлению				4 этажа	6 метров
12	3.5.2	Среднее и высшее профессиональное образование	800	не подлежит установлению		45%	не подлежит установлению	6 метров
13	3.6.1	Объекты культурно-досуговой деятельности	не подлежат установлению			60%	не подлежит установлению	6 метров
14	3.6.2.	Парки культуры и отдыха	не подлежат установлению					6 метров
15	3.7.1	Осуществление религиозных обрядов	не подлежат установлению					6 метров
16	3.7.2	Религиозное управление и	не подлежат установлению					6 метров

№ п/п	Код ВРИ	Наименование ВРИ	Предельные (минимальные и (или) максимальные) размеры земельных участков, в том числе их площадь, м²		Максимальный процент застройки в границах земельного участка	Предельное количество этажей или предельная высота зданий, строений, сооружений	Минимальные отступы от границ земельных участков в целях определения мест допустимого размещения зданий, строений, сооружений, за пределами которых запрещено строительство зданий, строений, сооружений
			min	max			
1	2	3	4	5	6	7	8
17	3.8.1	Образование	не подлежат установлению		60%	не подлежат установлению	6 метров
18	3.10.1	Государственное управление	не подлежат установлению		60%	не подлежат установлению	3 метра
19	4.1	Амбулаторное ветеринарное обслуживание	не подлежат установлению		50%	не подлежат установлению	6 метров
20	4.2	Деловое управление	не подлежат установлению		40%	не подлежат установлению	6 метров
21	4.3	Объекты торговли (торговые центры, торговые развлекательные центры (комплексы))	23(0)	не подлежат установлению		не подлежат установлению	
22	4.4	Рынки	не подлежат установлению		45%	не подлежат установлению	6 метров
23	4.5	Магазины	200	не подлежат установлению	60%	не подлежат установлению	3 метра
24	4.6	Банковская и страховая деятельность	не подлежат установлению		60%	не подлежат установлению	6 метров
25	4.7	Общественное питание	4(0)	не подлежат установлению	50%	не подлежат установлению	6 метров
26	4.8.1	Гостиничное обслуживание	6(0)	не подлежат установлению	45%	не подлежат установлению	6 метров
27	4.9	Равлекательные мероприятия	не подлежат установлению		45%	не подлежат установлению	6 метров
28	4.10	Служебные гаражи	8(0)	не подлежат установлению		не подлежат установлению	3 метра
29	5.1.1	Выставочно-ярмарочная деятельность	не подлежат установлению		45%	не подлежат установлению	6 метров
30	5.1.2	Обеспечение спортивно-зрелищных мероприятий	не подлежат установлению			не подлежат установлению	6 метров
		Обеспечение занятий спортом в	не подлежат установлению		45%	не подлежат установлению	6 метров

№ п/п	Код ВРИ	Наименование ВРИ	Предельные (минимальные и (или) максимальные) размеры земельных участков, в том числе их площадь, м²		Максимальный процент застройки в границах земельного участка	Предельное количество этажей или предельная высота зданий, строений, сооружений	Минимальные отступы от границ земельных участков в целях определения мест допустимого размещения зданий, строений, сооружений, за пределами которых запрещено строительство зданий, строений, сооружений
			min	max			
1	2	3	4	5	6	7	8
31	5.1.3	помещениях	не подлежат установлению		установлению		
32	5.1.4	Оборудованные площадки для занятий спортом	не подлежат установлению				3 метра
33	7.2.2	Обслуживание перевозок пассажиров	не подлежат установлению				6 метров
34	7.2.3	Стоянки транспорта общего пользования	не подлежат установлению				6 метров
35	8.3	Обеспечение внутреннего правопорядка	не подлежат установлению				3 метра
36	9.3	Историко-культурная деятельность	не подлежат установлению				
37	12.0	Земельные участки (территории) общего пользования	не подлежат установлению				
38	12.0.1	Улично-дорожная сеть	не подлежат установлению				
39	12.0.2	Благоустройство территории	не подлежат установлению				
УСЛОВНО РАЗРЕШЕННЫЕ ВИДЫ ИСПОЛЬЗОВАНИЯ ЗЕМЕЛЬНЫХ УЧАСТКОВ И ОБЪЕКТОВ КАПИТАЛЬНОГО СТРОИТЕЛЬСТВА							
40	2.1	Для индивидуального жилищного строительства	300	1000	50%	3 этажа*	3 метра**
41	2.1.1	Малоэтажная многоквартирная жилая застройка	600	не подлежит установлению	45%	4 этажа	6 метров
42	2.2	Для ведения личного подсобного хозяйства (приусадебный земельный участок)	300	5000	40%	3 этажа*	3 метра**
43	2.3	Блокированная жилая застройка	80	3000	50%	3 этажа*	3 метра**; 0 метров – при

№ п/п	Код ВРИ	Наименование ВРИ	Предельные (минимальные и (или) максимальные) размеры земельных участков, в том числе их площадь, м²		Максимальный процент застройки в границах земельного участка	Предельное количество этажей или предельная высота зданий, строений, сооружений	Минимальные отступы от границ земельных участков в целях определения мест допустимого размещения зданий, строений, сооружений, за пределами которых запрещено строительство зданий, строений, сооружений
			min	max			
1	2	3	4	5	6	7	8
44	2.5	Среднеэтажная жилая застройка	800	не подлежит установлению	40%	8 этажей	6 метров
45	2.6	Многоэтажная жилая застройка (высотная застройка)	1000	не подлежит установлению	30%	не подлежит установлению	6 метров
46	2.7.1	Хранение автотранспорта	не подлежит установлению				1 метр
47	2.7.2	Размещение гаражей для собственных нужд	не подлежит установлению				
48	4.9.1.3	Автомобильные мойки	не подлежит установлению				
49	6.4	Пищевая промышленность	400	5000	50%	1 этаж 15 метров	3 метра 3 метра

* для вспомогательных видов – 1 этаж;

** от вспомогательных видов – 1 метр.

Не допускается размещать со стороны улицы вспомогательные строения, за исключением гаражей. Допускается блокировка хозяйственных построек на смежных земельных участках по взаимному согласию домовладельцев с учетом требований пожарной безопасности.

Ограничения использования земельных участков и объектов капитального строительства в зонах с особыми условиями использования территории устанавливаются в соответствии с законодательством Российской Федерации. Перечень зон с особыми условиями использования территории и основания установления ограничений приведены в пункте 22 настоящих Правил.

7. Градостроительные регламенты территориальных зон П1/Д, П1

№ ш/п	Код ВРИ	Наименование ВРИ	Предельные (минимальные и (или) максимальные) размеры земельных участков, в том числе их площадь, м ²		Максимальный процент застройки в границах земельного участка	Предельное количество этажей или предельная высота зданий, строений, сооружений	Минимальные отступы от границ земельных участков в целях определения мест допустимого размещения зданий, строений, сооружений, за пределами которых запрещено строительство зданий, строений, сооружений
			min	max			
1	2	3	4	5	6	7	8
ОСНОВНЫЕ ВИДЫ РАЗРЕШЕННОГО ИСПОЛЬЗОВАНИЯ ЗЕМЕЛЬНЫХ УЧАСТКОВ И ОБЪЕКТОВ КАПИТАЛЬНОГО СТРОИТЕЛЬСТВА							
1	1.15	Хранение и переработка сельскохозяйственной продукции	не подлежат установлению				3 метра
2	1.18	Обеспечение сельскохозяйственного производства	не подлежат установлению				3 метра
3	2.7.1	Хранение автотранспорта	не подлежат установлению				1 метр
4	3.1	Коммунальное обслуживание	не подлежат установлению				3 метра
5	3.9.2	Проведение научных исследований	не подлежат установлению		50%	не подлежат установлению	3 метра
6	3.9.3	Проведение научных испытаний	не подлежат установлению				3 метра
7	6.0	Производственная деятельность	не подлежат установлению				3 метра
8	6.1	Непроизводительное	не подлежат установлению				3 метра
9	6.3	Легкая промышленность	не подлежат установлению				3 метра
10	6.4	Пищевая промышленность	не подлежат установлению				3 метра
11	6.6	Строительная промышленность	не подлежат установлению				3 метра
12	6.7	Энергетика	не подлежат установлению				3 метра
13	6.8	Связь	не подлежат установлению				3 метра
14	6.9	Склад	не подлежат установлению		60%	не подлежат установлению	3 метра
15	6.9.1	Складские площадки	не подлежат установлению				3 метра
16	3.3	Бытовое обслуживание	2(0)	не подлежат установлению	60%	не подлежат установлению	3 метра
17	4.1	Деловое управление	не подлежат установлению		50%	не подлежат установлению	3 метра

№ п/п	Код ВРИ	Наименование ВРИ	Предельные (минимальные и (или) максимальные) размеры земельных участков, в том числе их площадь, м²		Максимальный процент застройки в границах земельного участка	Предельное количество этажей или предельная высота зданий, строений, сооружений	Минимальные отступы от границ земельных участков в целях определения мест допустимого размещения зданий, строений, сооружений, за пределами которых запрещено строительство зданий, строений, сооружений
			min	max			
1	2	3	4	5	6	7	8
18	4.4	Магазины	200	не подлежит установлению	50%	установлению	3 метра
19	4.6	Общественное питание	400	не подлежит установлению	50%	установлению	3 метра
20	4.9	Служебные гаражи	не подлежит установлению	не подлежит установлению			3 метра
21	4.9.1.1	Заправка транспортных средств	не подлежит установлению	не подлежит установлению			3 метра
22	4.9.1.3	Автомобильные мойки	не подлежит установлению	не подлежит установлению			3 метра
23	4.9.1.4	Ремонт автомобилей	не подлежит установлению	не подлежит установлению			3 метра
24	7.5	Трубопроводный транспорт	не подлежит установлению	не подлежит установлению			3 метра
25	8.3	Обеспечение внутривидового воспроизводства	не подлежит установлению	не подлежит установлению			3 метра
26	9.3	Историко-культурная деятельность	не подлежит установлению	не подлежит установлению			
27	11.0	Водные объекты	не подлежит установлению	не подлежит установлению			
28	11.1	Общее пользование водными объектами	не подлежит установлению	не подлежит установлению			
29	12.0	Земельные участки (территории) общего пользования	не подлежит установлению	не подлежит установлению			
30	12.0.1	Улично-дорожная сеть	не подлежит установлению	не подлежит установлению			
31	12.0.2	Благоустройство территории	не подлежит установлению	не подлежит установлению			
32	3.4.1	Амбулаторно-поликлиническое обслуживание	не подлежит установлению	не подлежит установлению	3 этажа		3 метра
33	3.10.1	Амбулаторное ветеринарное обслуживание	не подлежит установлению	не подлежит установлению	60%	3 этажа	3 метра
34	3.10.2	Приюты для животных	не подлежит установлению	не подлежит установлению	60%	не подлежит установлению	3 метра

УСЛОВНО РАЗРЕШЕННЫЕ ВИДЫ ИСПОЛЬЗОВАНИЯ ЗЕМЕЛЬНЫХ УЧАСТКОВ И ОБЪЕКТОВ КАПИТАЛЬНОГО СТРОИТЕЛЬСТВА

№ п/п	Код ВРИ	Наименование ВРИ	Предельные (минимальные и (или) максимальные) размеры земельных участков, в том числе их площадь, м ²		Максимальный процент застройки в границах земельного участка	Предельное количество этажей или предельная высота зданий, строений, сооружений	Минимальные отступы от границ земельных участков в целях определения мест допустимого размещения зданий, строений, сооружений, за пределами которых запрещено строительство зданий, строений, сооружений
			min	max			
35	2 4.10	Выставочно-ярмарочная деятельность	800	5 не подлежит установлению	6 45%	7 не подлежит установлению	8 6 метров
36	6.5	Нефтехимическая промышленность	не подлежат установлению				3 метра
37	7.1.1	Железнодорожные пути	не подлежат установлению				

Ограничения использования земельных участков и объектов капитального строительства в зонах с особыми условиями использования территории устанавливаются в соответствии с законодательством Российской Федерации. Перечень зон с особыми условиями использования территории и основания установления ограничений приведены в пункте 22 настоящих Правил.

8. Градостроительный регламент территориальной зоны П2/1

№ п/п	Код ВРИ	Наименование ВРИ	Предельные (минимальные и (или) максимальные) размеры земельных участков, в том числе их площадь, м²		Максимальный процент застройки в границах земельного участка	Предельное количество этажей или предельная высота зданий, строений, сооружений	Минимальные отступы от границ земельных участков в целях определения мест допустимого размещения зданий, строений, сооружений, за пределами которых застройка запрещено
			min	max			
1	2	3	4	5	6	7	8

ОСНОВНЫЕ ВИДЫ РАЗРЕШЕННОГО ИСПОЛЬЗОВАНИЯ ЗЕМЕЛЬНЫХ УЧАСТКОВ И ОБЪЕКТОВ КАПИТАЛЬНОГО СТРОИТЕЛЬСТВА

№ п/п	Код ВРИ	Наименование ВРИ	Предельные (минимальные и (или) максимальные) размеры земельных участков, в том числе их площадь, м²		Максимальный процент застройки в границах земельного участка	Предельное количество этажей или предельная высота зданий, строений, сооружений	Минимальные отступы от границ земельных участков в целях определения мест допустимого размещения зданий, строений, сооружений, за пределами которых запрещено строительство зданий, строений, сооружений
			min	max			
1	2	3	4	5	6	7	8
1	1.15	Хранение и переработка сельскохозяйственной продукции	не подпадает установлению				3 метра
2	1.18	Обеспечение сельскохозяйственного производства	не подпадает установлению				3 метра
3	2.7.1	Хранение автотранспорта	не подпадает установлению				1 метр
4	3.1	Коммунальное обслуживание	не подпадает установлению				
5	3.3	Бытовое обслуживание	200	не подпадает установлению	60%	не подпадает установлению	3 метра
6	3.10	Ветеринарное обслуживание	не подпадает установлению		60%	не подпадает установлению	3 метра
7	4.1	Деловое управление	не подпадает установлению		60%	не подпадает установлению	3 метра
8	4.2	Объекты торговли (торговые центры, торговые-развлекательные центры (комплексы))	2300	не подпадает установлению	40%	не подпадает установлению	6 метров
9	4.4	Магазины	200	не подпадает установлению	50%	не подпадает установлению	3 метра
10	4.9	Службные гаражи	не подпадает установлению				3 метра
11	4.9.1.1	Заправка транспортных средств	не подпадает установлению				3 метра
12	4.9.1.3	Автомобильные мойки	не подпадает установлению				3 метра
13	4.9.1.4	Ремонт автомобилей	не подпадает установлению				3 метра
14	6.3	Легкая промышленность	не подпадает установлению				3 метра
15	6.4	Пищевая промышленность	не подпадает установлению				3 метра
16	6.8	Связь	не подпадает установлению				3 метра
17	6.9	Склад	не подпадает установлению		60%	не подпадает установлению	3 метра

№ п/п	Код ВРИ	Наименование ВРИ	Предельные (минимальные и (или) максимальные) размеры земельных участков, в том числе их площадь, м²		Максимальный процент застройки в границах земельного участка	Предельное количество этажей или предельная высота зданий, строений, сооружений	Минимальные отступы от границ земельных участков в целях определения мест допустимого размещения зданий, строений, сооружений, за пределами которых запрещено строительство зданий, строений, сооружений
			min	max			
1	2	3	4	5	6	7	8
18	6.9.1	Складские площадки	не подлежат установлению				
19	7.2.2	Обслуживание перевозок пассажиров	не подлежат установлению				6 метров
20	7.2.3	Стоянки транспорта общего пользования	не подлежат установлению				6 метров
21	8.3	Обеспечение внутреннего правоприменения	не подлежат установлению				3 метра
22	12.0	Земельные участки (территории) общего пользования	не подлежат установлению				
23	12.0.1	Улично-дорожная сеть	не подлежат установлению				
24	12.0.2	Благоустройство территории	не подлежат установлению				
УСЛОВНО РАЗРЕШЕННЫЕ ВИДЫ ИСПОЛЬЗОВАНИЯ ЗЕМЕЛЬНЫХ УЧАСТКОВ И ОБЪЕКТОВ КАПИТАЛЬНОГО СТРОИТЕЛЬСТВА							
25	4.3	Рынки	не подлежат установлению		45%	не подлежит установлению	3 метра
26	4.6	Общественное питание	400	не подлежит установлению	50%	не подлежит установлению	3 метра
27	5.1.4	Оборудованные площадки для занятий спортом	не подлежат установлению				3 метра
28	6.6	Строительная промышленность	не подлежат установлению				
29	7.1.1	Железнодорожные пути	не подлежат установлению				3 метра

Ограничения использования земельных участков и объектов капитального строительства в зонах с особыми условиями использования территории устанавливаются в соответствии с законодательством Российской Федерации.

Перечень зон с особыми условиями использования территории и основания установления ограничений приведены в пункте 22 настоящих Правил.

9. Градостроительные регламенты территориальных зон ИТ1/1, ИТ1/2, ИТ1/6, ИТ1

№ п/п	Код ВРИ	Наименование ВРИ	Предельные (минимальные и (или) максимальные) размеры земельных участков, в том числе их площадь, м ²		Максимальный процент застройки в границах земельного участка	Предельное количество этажей или предельная высота зданий, строений, сооружений	Минимальные отступы от границ земельных участков в целях определения мест допустимого размещения зданий, строений, сооружений, за пределами которых запрещено строительство зданий, строений, сооружений
			min	max			
1	2	3	4	5	6	7	8
ОСНОВНЫЕ ВИДЫ РАЗРЕШЕННОГО ИСПОЛЬЗОВАНИЯ ЗЕМЕЛЬНЫХ УЧАСТКОВ И ОБЪЕКТОВ КАПИТАЛЬНОГО СТРОИТЕЛЬСТВА							
1	7.2.1	Размещение автомобильных дорог	не подлежат установлению				
2	7.2.2	Обслуживание перевозок пассажиров	не подлежат установлению				
3	7.2.3	Стоянки транспорта общего пользования	не подлежат установлению				
4	3.1.1	Предоставление коммунальных услуг	не подлежат установлению				
5	6.8	Связь	не подлежат установлению				
6	6.7	Энергетика	не подлежат установлению				
7	9.3	Историко-культурная деятельность	не подлежат установлению				
8	12.0	Земельные участки (территории) общего пользования	не подлежат установлению				
9	12.0.1	Улично-дорожная сеть	не подлежат установлению				
10	12.0.2	Благоустройство территории	не подлежат установлению				
УСЛОВНО РАЗРЕШЕННЫЕ ВИДЫ ИСПОЛЬЗОВАНИЯ ЗЕМЕЛЬНЫХ УЧАСТКОВ И ОБЪЕКТОВ КАПИТАЛЬНОГО СТРОИТЕЛЬСТВА							
11	2.7.1	Хранение автотранспорта	не подлежат установлению				
12	4.9.1	Объекты дорожного сервиса	не подлежат установлению				

№ п/п	Код ВРИ	Наименование ВРИ	Предельные (минимальные и (или) максимальные) размеры земельных участков, в том числе их площадь, м ²		Максимальный процент застройки в границах земельного участка	Предельное количество этажей или предельная высота зданий, строений, сооружений	Минимальные отступы от границ земельных участков в целях определения мест допустимого размещения зданий, строений, сооружений, за пределами которых запрещено строительство зданий, строений, сооружений
			min				
			число	их площадь, м ²			
1	2	3	4	5	6	7	8
13	4.9.1.1	Заправка транспортных средств	не подлежат установлению				3 метра
14	4.9.1.2	Обеспечение дорожного отдыха	600	не подлежат установлению	45%	1 этаж 3 этажа	3 метра
15	4.9.1.3	Автомобильные мойки	не подлежат установлению			1 этаж	3 метра
16	4.9.1.4	Ремонт автомобилей	не подлежат установлению			1 этаж	3 метра

Ограничения использования земельных участков и объектов капитального строительства в зонах с особыми условиями использования территории устанавливаются в соответствии с законодательством Российской Федерации. Перечень зон с особыми условиями использования территории и основания установления ограничений приведены в пункте 22 настоящих Правил.

10. Градостроительные регламенты территориальных зон ИТ2/1, ИТ2

№ п/п	Код ВРИ	Наименование ВРИ	Предельные (минимальные и (или) максимальные) размеры земельных участков, в том числе их площадь, м ²		Максимальный процент застройки в границах земельного участка	Предельное количество этажей или предельная высота зданий, строений, сооружений	Минимальные отступы от границ земельных участков в целях определения мест допустимого размещения зданий, строений, сооружений, за пределами которых запрещено строительство зданий, строений, сооружений
			мин	макс			
1	2	3	4	5	6	7	8
ОСНОВНЫЕ ВИДЫ РАЗРЕШЕННОГО ИСПОЛЬЗОВАНИЯ ЗЕМЕЛЬНЫХ УЧАСТКОВ И ОБЪЕКТОВ КАПИТАЛЬНОГО СТРОИТЕЛЬСТВА							

№ п/п	Код ВРИ	Наименование ВРИ	Предельные (минимальные и (или) максимальные) размеры земельных участков, в том числе их площадь, м²		Максимальный процент застройки в границах земельного участка	Предельное количество этажей или предельная высота зданий, строений, сооружений	Минимальные отступы от границ земельных участков в целях определения мест допустимого размещения зданий, строений, сооружений, за пределами которых запрещено строительство зданий, строений, сооружений
			min	max			
1	2	3	4	5	6	7	8
1	7.1	Железнодорожный транспорт	не подлежит установлению				
2	3.1.1	Предоставление коммунальных услуг	не подлежит установлению				3 метра
3	8.3	Обеспечение внешнего противопожарной безопасности	не подлежит установлению				
4	9.1	Охрана природных территорий	не подлежит установлению				3 метра
5	11.0	Водные объекты	не подлежит установлению				
6	11.1	Общеспользование водными объектами	не подлежит установлению				
7	12.0	Земельные участки (территории) общего пользования	не подлежит установлению				
8	12.0.1	Улично-дорожная сеть	не подлежит установлению				
9	12.0.2	Благоустройство территории	не подлежит установлению				
УСЛОВНО РАЗРЕШЕННЫЕ ВИДЫ ИСПОЛЬЗОВАНИЯ ЗЕМЕЛЬНЫХ УЧАСТКОВ И ОБЪЕКТОВ КАПИТАЛЬНОГО СТРОИТЕЛЬСТВА							
10	2.7.1	Хранение автотранспорта	не подлежит установлению				1 метр
11	3.3	Бытовое обслуживание	200	5000	60%	3 этажа	3 метра
12	4.4	Магазины	200	5000	60%	3 этажа	3 метра
13	6.9	Склады	не подлежит установлению		60%	не подлежит установлению	3 метра
14	6.9.1	Складские площади	не подлежит установлению				

Ограничения использования земельных участков и объектов капитального строительства в зонах с особыми условиями использования территории устанавливаются в соответствии с законодательством Российской Федерации.

Перечень зон с особыми условиями использования территории и основания установления ограничений приведены в пункте 22 настоящих Правил.

11. Градостроительные регламенты территориальных зон CX1/1, CX1/2, CX1/6

№ ш/п	Код ВРИ	Наименование ВРИ	Предельные (минимальные и (или) максимальные) размеры земельных участков, в том числе их площадь, м ²		Максимальный процент застройки в границах земельного участка	Предельное количество этажей или предельная высота зданий, строений, сооружений	Минимальные отступы от границ земельных участков в целях определения мест допустимого размещения зданий, строений, сооружений, за пределами которых запрещено строительство зданий, строений, сооружений
			min	max			
1	2	3	4	5	6	7	8
ОСНОВНЫЕ ВИДЫ РАЗРЕШЕННОГО ИСПОЛЬЗОВАНИЯ ЗЕМЕЛЬНЫХ УЧАСТКОВ И ОБЪЕКТОВ КАПИТАЛЬНОГО СТРОИТЕЛЬСТВА							
1	1.2	Выращивание зерновых и иных сельскохозяйственных культур	не подлежит установлению				
2	1.3	Овощеводство	не подлежит установлению				
3	1.4	Выращивание тонирующих, декоративных, цветочных культур	не подлежит установлению				
4	1.5	Садоводство	не подлежит установлению				
5	1.12	Рисоводство	не подлежит установлению				
6	1.13	Рыбоводство	не подлежит установлению				
7	1.14	Научное обеспечение сельского хозяйства	не подлежит установлению				
8	1.16	Ведение личного подсобного хозяйства на plotовых участках	не подлежит установлению				
9	1.17	Питомники	не подлежит установлению				
10	1.19	Сенокосение	не подлежит установлению				
11	1.20	Выпас сельскохозяйственных животных	не подлежит установлению				
12	3.1.1	Предоставление коммунальных услуг	не подлежит установлению				
13	11.0	Водные объекты	не подлежит установлению				
14	11.1	Общее пользование водными объектами	не подлежит установлению				
15	12.0	Земельные участки (территории) общего пользования	не подлежит установлению				
16	12.0.1	Улично-дорожная сеть	не подлежит установлению				

№ п/п	Код ВРИ	Наименование ВРИ	Предельные (минимальные и (или) максимальные) размеры земельных участков, в том числе их площадь, м ²		Максимальный процент застройки в границах земельного участка	Предельное количество этажей или предельная высота зданий, строений, сооружений	Минимальные отступы от границ земельных участков в целях определения мест допустимого размещения зданий, строений, сооружений, за пределами которых запрещено строительство зданий, строений, сооружений
			min	max			
1	2	3	4	5	6	7	8
17	12.0.2	Благоустройство территории	не подлежат установлению		0%	не подлежат установлению	
18	13.1	Ведение огородинчества	100	4500			
УСЛОВНО РАЗРЕШЕННЫЕ ВИДЫ ИСПОЛЬЗОВАНИЯ ЗЕМЕЛЬНЫХ УЧАСТКОВ И ОБЪЕКТОВ КАПИТАЛЬНОГО СТРОИТЕЛЬСТВА							
19	1.15	Хранение и переработка сельскохозяйственной продукции	не подлежат установлению			3 метра	
20	6.8	Связь	не подлежат установлению			3 метра	

Ограничения использования земельных участков и объектов капитального строительства в зонах с особыми

условиями использования территории устанавливаются в соответствии с законодательством Российской Федерации.

Перечень зон с особыми условиями использования территории и основания установления ограничений приведены в пункте 22 настоящих Правил.

12. Градостроительные регламенты территориальных зон CX2/1, CX2

№ ш/п	Код ВРИ	Наименование ВРИ	Предельные (минимальные и (или) максимальные) размеры земельных участков, в том числе их площадь, м ²		Максимальный процент застройки в границах земельного участка	Предельное количество этажей или предельная высота зданий, строений, сооружений	Минимальные отступы от границ земельных участков в целях определения мест допустимого размещения зданий, строений, сооружений, за пределами которых запрещено строительство зданий, строений, сооружений
			min	max			
1	2	3	4	5	6	7	8
ОСНОВНЫЕ ВИДЫ РАЗРЕШЕННОГО ИСПОЛЬЗОВАНИЯ ЗЕМЕЛЬНЫХ УЧАСТКОВ И ОБЪЕКТОВ КАПИТАЛЬНОГО СТРОИТЕЛЬСТВА							
1	1.1	Растениеводство	не подпадает установлению				
2	1.12	Пчеловодство	не подпадает установлению				
3	1.15	Хранение и переработка сельскохозяйственной продукции	не подпадает установлению				3 метра
4	1.16	Ведение личного подсобного хозяйства на полевых участках	не подпадает установлению				
5	1.17	Питомники	не подпадает установлению				
6	1.18	Обеспечение сельскохозяйственного производства	не подпадает установлению				3 метра
7	3.1.1	Предоставление коммунальных услуг	не подпадает установлению				
8	4.1	Деловое управление	не подпадает установлению		50%	не подпадает установлению	3 метра
9	4.4	Магазины	не подпадает установлению	5000	50%	не подпадает установлению	3 метра
10	4.9.1.1	Заправка транспортных средств	не подпадает установлению			1 этаж	3 метра
11	4.9.1.4	Ремонт автомобилей	не подпадает установлению				3 метра
12	6.9	Склад	не подпадает установлению		60%	не подпадает установлению	3 метра
13	6.9.1	Складские площади	не подпадает установлению				
14	12.0	Земельные участки (территории) общего пользования	не подпадает установлению				
15	12.0.1	Улично-дорожная сеть	не подпадает установлению				

№ п/п	Код ВРИ	Наименование ВРИ	Предельные (минимальные и (или) максимальные) размеры земельных участков, в том числе их площадь, м ²		Максимальный процент застройки в границах земельного участка	Предельное количество этажей или предельная высота зданий, строений, сооружений	Минимальные отступы от границ земельных участков в целях определения мест допустимого размещения зданий, строений, сооружений, за пределами которых запрещено строительство зданий, строений, сооружений
			min	max			
1	2	3	4	5	6	7	8
16	12.0.2	Благоустройство территории	не подлежат установлению				
УСЛОВНО РАЗРЕШЕННЫЕ ВИДЫ ИСПОЛЬЗОВАНИЯ ЗЕМЕЛЬНЫХ УЧАСТКОВ И ОБЪЕКТОВ КАПИТАЛЬНОГО СТРОИТЕЛЬСТВА							
17	1.7	Животноводство	не подлежат установлению				3 метра
18	6.4	Пищевая промышленность	не подлежат установлению				3 метра
19	6.8	Связь	не подлежат установлению				3 метра

Ограничения использования земельных участков и объектов капитального строительства в зонах с особыми условиями использования территории устанавливаются в соответствии с законодательством Российской Федерации.

Перечень зон с особыми условиями использования территории и основания установления ограничений приведены в пункте 22 настоящих Правил.

13. Градостроительный регламент территориальной зоны СХЗ/1

№ п/п	Код ВРИ	Наименование ВРИ	Предельные (минимальные и (или) максимальные) размеры земельных участков, в том числе их площадь, м ²		Максимальный процент застройки в границах земельного участка	Предельное количество этажей или предельная высота зданий, строений, сооружений	Минимальные отступы от границ земельных участков в целях определения мест допустимого размещения зданий, строений, сооружений, за пределами которых запрещено строительство зданий, строений, сооружений
			min	max			
1	2	3	4	5	6	7	8
ОСНОВНЫЕ ВИДЫ РАЗРЕШЕННОГО ИСПОЛЬЗОВАНИЯ ЗЕМЕЛЬНЫХ УЧАСТКОВ И ОБЪЕКТОВ КАПИТАЛЬНОГО СТРОИТЕЛЬСТВА							
1	1.2	Выращивание зерновых и иных сельскохозяйственных культур	не подлежат установлению				
2	1.3	Овощеводство	не подлежат установлению				
3	1.4	Выращивание тонирующих, декоративных, цветочных культур	не подлежат установлению				
4	1.16	Ведение личного подсобного хозяйства на полевых участках	не подлежат установлению				
5	1.19	Сенокосение	не подлежат установлению				
6	1.20	Выпас сельскохозяйственных животных	не подлежат установлению				
7	3.1.1	Предоставление коммунальных услуг	не подлежат установлению				
8	12.0	Земельные участки (территории) общего пользования	не подлежат установлению				
9	12.0.1	Улично-дорожная сеть	не подлежат установлению				
10	12.0.2	Благоустройство территории	не подлежат установлению				
11	13.1	Ведение огородничества	100	4500	0%	не подлежат установлению	
УСЛОВНО РАЗРЕШЕННЫЕ ВИДЫ ИСПОЛЬЗОВАНИЯ ЗЕМЕЛЬНЫХ УЧАСТКОВ И ОБЪЕКТОВ КАПИТАЛЬНОГО СТРОИТЕЛЬСТВА							
12	1.15	Хранение и переработка сельскохозяйственной продукции	не подлежат установлению				3 метра

Ограничения использования земельных участков и объектов капитального строительства в зонах с особыми условиями использования территории устанавливаются в соответствии с законодательством Российской Федерации. Перечень зон с особыми условиями использования территории и основания установления ограничений приведены в пункте 22 настоящих Правил.

14. Градостроительные регламенты территориальных зон Р1/1, Р1/4

№ п/п	Код ВРИ	Наименование ВРИ	Предельные (минимальные и (или) максимальные) размеры земельных участков, в том числе их площадь, м ²		Максимальный процент застройки в границах земельного участка	Предельное количество этажей или предельная высота зданий, строений, сооружений	Минимальные отступы от границ земельных участков в целях определения мест допустимого размещения зданий, строений, сооружений, за пределами которых запрещено строительство зданий, строений, сооружений
			min	max			
1	2	3	4	5	6	7	8
ОСНОВНЫЕ ВИДЫ РАЗРЕШЕННОГО ИСПОЛЬЗОВАНИЯ ЗЕМЕЛЬНЫХ УЧАСТКОВ И ОБЪЕКТОВ КАПИТАЛЬНОГО СТРОИТЕЛЬСТВА							
1	3.6.2.	Парки культуры и отдыха	не подлежат установлению				
2	5.1.3.	Площадки для занятий спортом	не подлежат установлению				
3	5.2	Природно-познавательный туризм	не подлежат установлению				
4	5.4	Причалы для маломерных судов	не подлежат установлению				
5	9.1	Охрана природных территорий	не подлежат установлению				
6	9.3	Историко-культурная деятельность	не подлежат установлению				
7	11.0	Водные объекты	не подлежат установлению				
8	11.1	Общее пользование водными объектами	не подлежат установлению				
9	12.0.1	Лично-дорожная сеть	не подлежат установлению				
10	12.0.2	Благоустройство территории	не подлежат установлению				
11	3.1.1	Предоставление коммунальных услуг	не подлежат установлению				

№ п/п	Код ВРИ	Наименование ВРИ	Предельные (минимальные и (или) максимальные) размеры земельных участков, в том числе их площадь, м ²		Максимальный процент застройки в границах земельного участка	Предельное количество этажей или предельная высота зданий, строений, сооружений	Минимальные отступы от границ земельных участков в целях определения мест допустимого размещения зданий, строений, сооружений, за пределами которых запрещено строительство зданий, строений, сооружений	
			min	max				
1	2	3	4	5	6	7	8	
12	8.3	Обеспечение внутреннего правопорядка	не подлежат установлению					3 метра
УСЛОВНО РАЗРЕШЕННЫЕ ВИДЫ ИСПОЛЬЗОВАНИЯ ЗЕМЕЛЬНЫХ УЧАСТКОВ И ОБЪЕКТОВ КАПИТАЛЬНОГО СТРОИТЕЛЬСТВА								
13	3.6.1	Объекты культурно-досуговой деятельности	200	3000	45%	не подлежит установлению	3 метра	
14	4.6	Общественное питание	200	1000	50%	не подлежит установлению	3 метра	
15	4.8.1	Развлекательные мероприятия	200	3000	45%	не подлежит установлению	3 метра	
16	5.1.4	Оборудованные площадки для занятий спортом	не подлежат установлению					3 метра

Ограничения использования земельных участков и объектов капитального строительства в зонах с особыми условиями использования территории устанавливаются в соответствии с законодательством Российской Федерации.

Перечень зон с особыми условиями использования территории и основания установления ограничений приведены в пункте 22 настоящих Правил.

15. Градостроительный регламент территориальной зоны Р2/1

№ и/п	Код ВРИ	Наименование ВРИ	Предельные (минимальные и (или) максимальные) размеры земельных участков, в том числе их площадь, м ²		Максимальный процент застройки в границах земельного участка	Предельное количество этажей или предельная высота зданий, строений, сооружений	Минимальные отступы от границ земельных участков в целях определения мест допустимого размещения зданий, строений, сооружений, за пределами которых запрещено строительство зданий, строений, сооружений
			min	max			
1	2	3	4	5	6	7	8
ОСНОВНЫЕ ВИДЫ РАЗРЕШЕННОГО ИСПОЛЬЗОВАНИЯ ЗЕМЕЛЬНЫХ УЧАСТКОВ И ОБЪЕКТОВ КАПИТАЛЬНОГО СТРОИТЕЛЬСТВА							
1	5.2	Природно-оздоровительный туризм	не подлежат установлению				
2	9.1	Охрана природных территорий	не подлежат установлению				
3	9.3	Историко-культурная деятельность	не подлежат установлению				
4	11.0	Водные объекты	не подлежат установлению				
5	11.1	Общее пользование водными объектами	не подлежат установлению				
6	12.0.2	Благоустройство территории	не подлежат установлению				
УСЛОВНО РАЗРЕШЕННЫЕ ВИДЫ ИСПОЛЬЗОВАНИЯ ЗЕМЕЛЬНЫХ УЧАСТКОВ И ОБЪЕКТОВ КАПИТАЛЬНОГО СТРОИТЕЛЬСТВА							
7	3.1.1	Предоставление коммунальных услуг	не подлежат установлению				
8	5.3	Охота и рыбалка	не подлежат установлению			2 этажа	3 метра
9	5.4	Причалы для маломерных судов	не подлежат установлению				
10	5.5	Поля для гольфа или конных прогулок	не подлежат установлению				3 метра

Ограничения использования земельных участков и объектов капитального строительства в зонах с особыми условиями использования территории устанавливаются в соответствии с законодательством Российской Федерации. Перечень зон с особыми условиями использования территории и основания установления ограничений приведены в пункте 22 настоящих Правил.

16. Градостроительные регламенты территориальных зон СН1/1, СН1/4, СН1

№ ш/п	Код ВРИ	Наименование ВРИ	Предельные (минимальные и (или) максимальные) размеры земельных участков, в том числе их площадь, м ²		Максимальный процент застройки в границах земельного участка	Предельное количество этажей или предельная высота зданий, строений, сооружений	Минимальные отступы от границ земельных участков в целях определения мест допустимого размещения зданий, строений, сооружений, за пределами которых запрещено строительство зданий, строений, сооружений
			min	max			
1	2	3	4	5	6	7	8
ОСНОВНЫЕ ВИДЫ РАЗРЕШЕННОГО ИСПОЛЬЗОВАНИЯ ЗЕМЕЛЬНЫХ УЧАСТКОВ И ОБЪЕКТОВ КАПИТАЛЬНОГО СТРОИТЕЛЬСТВА							
1	12.1	Ритуальная деятельность	не подлежит установлению	400000	не подлежат установлению		3 метра
2	9.3	Историко-культурная деятельность	не подлежит установлению				
3	12.0	Земельные участки (территории) общего пользования	не подлежат установлению				
4	12.0.1	Улично-дорожная сеть	не подлежит установлению				
5	12.0.2	Благоустройство территории	не подлежит установлению				
6	3.1.1	Предоставление коммунальных услуг	не подлежит установлению				
УСЛОВНО РАЗРЕШЕННЫЕ ВИДЫ ИСПОЛЬЗОВАНИЯ ЗЕМЕЛЬНЫХ УЧАСТКОВ И ОБЪЕКТОВ КАПИТАЛЬНОГО СТРОИТЕЛЬСТВА							
7	3.7.1	Осуществление религиозных обрядов	не подлежит установлению				3 метра

Ограничения использования земельных участков и объектов капитального строительства в зонах с особыми условиями использования территории устанавливаются в соответствии с законодательством Российской Федерации.

Перечень зон с особыми условиями использования территории и основания установления ограничений приведены в пункте 22 настоящих Правил.

17. Градостроительный регламент территориальной зоны СН2/1

№ п/п	Код ВРИ	Наименование ВРИ	Предельные (минимальные и (или) максимальные) размеры земельных участков, в том числе их площадь, м²		Максимальный процент застройки в границах земельного участка	Предельное количество этажей или предельная высота зданий, строений, сооружений	Минимальные отступы от границ земельных участков в целях определения мест допустимого размещения зданий, строений, сооружений, за пределами которых запрещено строительство зданий, строений, сооружений
			min	max			
1	2	3	4	5	6	7	8
ОСНОВНЫЕ ВИДЫ РАЗРЕШЕННОГО ИСПОЛЬЗОВАНИЯ ЗЕМЕЛЬНЫХ УЧАСТКОВ И ОБЪЕКТОВ КАПИТАЛЬНОГО СТРОИТЕЛЬСТВА							
1	12.2	Специальная деятельность	не подлежит установлению				
2	3.1.1	Предоставление коммунальных услуг	не подлежит установлению				
УСЛОВНО РАЗРЕШЕННЫЕ ВИДЫ ИСПОЛЬЗОВАНИЯ ЗЕМЕЛЬНЫХ УЧАСТКОВ И ОБЪЕКТОВ КАПИТАЛЬНОГО СТРОИТЕЛЬСТВА							
3	Не устанавливаются						

Ограничения использования земельных участков и объектов капитального строительства в зонах с особыми условиями использования территории устанавливаются в соответствии с законодательством Российской Федерации.

Перечень зон с особыми условиями использования территории и основания установления ограничений приведены в пункте 22 настоящих Правил.

18. Градостроительные регламенты территориальных зон СНЗ/1, СНЗ

№ п/п	Код ВРИ	Наименование ВРИ	Предельные (минимальные и (или) максимальные) размеры земельных участков, в том числе их площадь, м ²		Максимальный процент застройки в границах земельного участка	Предельное количество этажей или предельная высота зданий, строений, сооружений	Минимальные отступы от границ земельных участков в целях определения мест допустимого размещения зданий, строений, сооружений, за пределами которых запрещено строительство зданий, строений, сооружений
			min	max			
1	2	3	4	5	6	7	8
ОСНОВНЫЕ ВИДЫ РАЗРЕШЕННОГО ИСПОЛЬЗОВАНИЯ ЗЕМЕЛЬНЫХ УЧАСТКОВ И ОБЪЕКТОВ КАПИТАЛЬНОГО СТРОИТЕЛЬСТВА							
1	8.0	Обеспечение обороны и безопасности	не подлежит установлению				
2	8.1	Обеспечение вооруженных сил	не подлежит установлению				
3	8.3	Обеспечение внутреннего правопорядка	не подлежит установлению				
4	8.4	Обеспечение деятельности по исполнению наказаний	не подлежит установлению				
5	2.1.1	Многоэтажная многоквартирная жилая застройка	600	не подлежит установлению	45%	4 этажа	6 метров
6	3.1	Коммунальное обслуживание	не подлежит установлению				
7	4.9	Служебные гаражи	не подлежит установлению				
8	9.3	Историко-культурная деятельность	не подлежит установлению				
9	12.0.1	Улично-дорожная сеть	не подлежит установлению				
10	12.0.2	Благоустройство территории	не подлежит установлению				
УСЛОВНО РАЗРЕШЕННЫЕ ВИДЫ ИСПОЛЬЗОВАНИЯ ЗЕМЕЛЬНЫХ УЧАСТКОВ И ОБЪЕКТОВ КАПИТАЛЬНОГО СТРОИТЕЛЬСТВА							
11	3.2.4	Общеклассификационная	600	не подлежит установлению	45%	не подлежит установлению	6 метров
12	3.4.1	Амбулаторно-поликлиническое обслуживание	не подлежит установлению				
13	3.6.1	Объекты культурно-досуговой деятельности	не подлежит установлению		60%	не подлежит установлению	6 метров
14	3.7.1	Осуществление религиозных обрядов	не подлежит установлению				
15	4.4	Магазины	100	не подлежит установлению	60%	не подлежит установлению	3 метра

№ п/п	Код ВРИ	Наименование ВРИ	Предельные (минимальные и (или) максимальные) размеры земельных участков, в том числе их площадь, м²		Максимальный процент застройки в границах земельного участка	Предельное количество этажей или предельная высота зданий, строений, сооружений	Минимальные отступы от границ земельных участков в целях определения мест допустимого размещения зданий, строений, сооружений, за пределами которых запрещено строительство зданий, строений, сооружений
			min	max			
1	2	3	4	5	6	7	8
16	4.6	Общественное питание	400	не подлежит установлению	50%	не подлежит установлению	6 метров
17	5.1.2	Обеспечение занятий спортом в помещениях	не подлежит установлению	не подлежит установлению	45%	не подлежит установлению	6 метров
18	5.1.3	Площадки для занятий спортом	не подлежит установлению	не подлежит установлению			
19	5.1.4	Оборудованные площадки для занятий спортом	не подлежит установлению	не подлежит установлению			3 метра
20	8.3	Обеспечение внутреннего правопорядка	не подлежит установлению				

Ограничения использования земельных участков и объектов капитального строительства в зонах с особыми условиями использования территории устанавливаются в соответствии с законодательством Российской Федерации.

Перечень зон с особыми условиями использования территории и основания установления ограничений приведены в пункте 22 настоящих Правил.

19. Градостроительный регламент территориальной зоны СН4/1

№ п/п	Код ВРИ	Наименование ВРИ	Предельные (минимальные и (или) максимальные) размеры земельных участков, в том числе их площадь, м ²		Максимальный процент застройки в границах земельного участка	Предельное количество этажей или предельная высота зданий, строений, сооружений	Минимальные отступы от границ земельных участков в целях определения мест допустимого размещения зданий, строений, сооружений, за пределами которых запрещено строительство зданий, строений, сооружений
			min	max			
1	2	3	4	5	6	7	8
ОСНОВНЫЕ ВИДЫ РАЗРЕШЕННОГО ИСПОЛЬЗОВАНИЯ ЗЕМЕЛЬНЫХ УЧАСТКОВ И ОБЪЕКТОВ КАПИТАЛЬНОГО СТРОИТЕЛЬСТВА							
1	12.1	Ритуальная деятельность	не подлежит установлению	400000	не подлежат установлению		3 метра
2	9.3	Историко-культурная деятельность	не подлежит установлению				
3	12.0	Земельные участки (территории) общего пользования	не подлежат установлению				
4	12.0.1	Улично-дорожная сеть	не подлежит установлению				
5	12.0.2	Благоустройство территории	не подлежит установлению				
6	8.3	Обеспечение внутреннего правоприменения	не подлежит установлению				3 метра
УСЛОВНО РАЗРЕШЕННЫЕ ВИДЫ ИСПОЛЬЗОВАНИЯ ЗЕМЕЛЬНЫХ УЧАСТКОВ И ОБЪЕКТОВ КАПИТАЛЬНОГО СТРОИТЕЛЬСТВА							
7	Не устанавливаются						

Ограничения использования земельных участков и объектов капитального строительства в зонах с особыми условиями использования территории устанавливаются в соответствии с законодательством Российской Федерации.

Перечень зон с особыми условиями использования территории и основания установления ограничений приведены в пункте 22 настоящих Правил.

20. Градостроительный регламент территориальной зоны СО1

№ п/п	Код ВРИ	Наименование ВРИ	Предельные (минимальные и земельных участков, в том числе их площадь, м ²		Максимальный процент застройки в границах земельного участка	Предельное количество этажей или предельная высота зданий, строений, сооружений	Минимальные отступы от границ земельных участков в целях определения мест допустимого размещения зданий, строений, сооружений, за пределами которых запрещено строительство зданий, строений, сооружений	
			min	max				
1	2	3	4	5	6	7	8	
ОСНОВНЫЕ ВИДЫ РАЗРЕШЕННОГО ИСПОЛЬЗОВАНИЯ ЗЕМЕЛЬНЫХ УЧАСТКОВ И ОБЪЕКТОВ КАПИТАЛЬНОГО СТРОИТЕЛЬСТВА								
21	13.0	Земельные участки общего назначения	100	2000	50%	13 метров	3 метра	
22	13.1	Ведение огородничества	100	4500	0%	не подлежат установлению		
23	13.2	Ведение садоводства	400	2000	30%	3 этажа/13 метров	3 метра	
24	3.1.1	Предоставление коммунальных услуг	не подлежат установлению					
25	4.4	Магазины	200	не подлежат установлению	50%	13 метров	3 метра	
26	11.1	Общес пользование водными объектами	не подлежат установлению					
27	12.0	Земельные участки (территории) общего пользования	не подлежат установлению					
28	12.0.1	Улично-дорожная сеть	не подлежат установлению					
29	12.0.2	Благоустройство территории	не подлежат установлению					
30	5.1.3	Площадки для занятий спортом	не подлежат установлению					
УСЛОВНО РАЗРЕШЕННЫЕ ВИДЫ ИСПОЛЬЗОВАНИЯ ЗЕМЕЛЬНЫХ УЧАСТКОВ И ОБЪЕКТОВ КАПИТАЛЬНОГО СТРОИТЕЛЬСТВА								
31	Не устанавливаются							

Ограничения использования земельных участков и объектов капитального строительства в зонах с особыми условиями использования территории устанавливаются в соответствии с законодательством Российской Федерации.

Перечень зон с особыми условиями использования территории и основания установления ограничений приведены в пункте 22 настоящих Правил.

22. Перечень зон с особыми условиями использования территории и основания установления ограничений использования земельных участков и объектов капитального строительства на территории городского поселения – город Острогожск Острогожского муниципального района Воронежской области

№ п/п	Вид зоны	Основания установления ограничений использования земельных участков и объектов капитального строительства
1	2	3
1	Зоны охраны объектов культурного наследия	Федеральный закон от 25.06.2002 № 73-ФЗ «Об объектах культурного наследия (памятниках истории и культуры) народов Российской Федерации» Постановление Правительства Воронежской области от 09.12.2022 № 908 «Об утверждении зон охраны объекта культурного наследия регионального значения «Казенный винный склад, административный корпус, цех», расположенного по адресу: Воронежская область, г. Острогожск, ул. Карла Маркса, 44, и требований к градостроительным регламентам в границах территорий указанных зон» Постановление Правительства Воронежской области от 12.01.2022 № 4 «Об утверждении зон охраны объектов культурного наследия регионального значения, расположенных на территории городского поселения - город Острогожск Острогожского муниципального района Воронежской области, и требований к градостроительным регламентам в границах территорий указанных зон» Постановление Правительства Воронежской области от 18.01.2021 № 15 «Об утверждении зон охраны объекта культурного наследия регионального значения «Административное здание», расположенного по адресу Воронежская область, Острогожский район, г. Острогожск, ул. Горького, 6», и требований к градостроительным регламентам в границах территорий указанных зон» Постановление Правительства Воронежской области от 24.12.2019 № 1282 «Об утверждении зон охраны объекта культурного наследия регионального значения «Комплекс больницы земской (6 зданий)», расположенного по адресу: Воронежская область, Острогожский район, г. Острогожск, ул. Октябрьская, д. 99, и требований к градостроительным регламентам в границах территорий указанных зон»

2	Защитная зона объекта культурного наследия	Федеральный закон от 25.06.2002 № 73-ФЗ «Об объектах культурного наследия (памятниках истории и культуры) народов Российской Федерации» Приказ управления по охране объектов культурного наследия Воронежской области от 16.04.2019 № 71-01-07/104 «Об утверждении графического описания местоположения границ (с перечнем координат характерных точек этих границ) защитных зон объектов культурного наследия, расположенных на территории Воронежской области» Приказ управления по охране объектов культурного наследия Воронежской области от 04.12.2018 № 71-01-07/266 «Об утверждении графического описания местоположения границ (с перечнем координат характерных точек этих границ) защитных зон объектов культурного наследия, расположенных на территории Воронежской области» Приказ управления по охране объектов культурного наследия Воронежской области от 14.11.2019 № 71-01-07/289 «Об утверждении графического описания местоположения границ (с перечнем координат характерных точек этих границ) защитных зон объектов культурного наследия, расположенных на территории Воронежской области»
3	Охранная зона объектов электроэнергетики (объектов электросетевого хозяйства и объектов по производству электрической энергии)	Постановление Правительства Российской Федерации от 24.02.2009 № 160 «О порядке установления охранных зон объектов электросетевого хозяйства и особых условий использования земельных участков, расположенных в границах таких зон» Постановление Правительства Российской Федерации от 18.11.2013 № 1033 «О порядке установления охранных зон объектов по производству электрической энергии и особых условий использования земельных участков, расположенных в границах таких зон»
4	Охранная зона трубопроводов (газопроводов, нефтепроводов и нефтепродуктопроводов, аммиакопроводов)	Федеральный закон от 31.03.1999 № 69-ФЗ «О газоснабжении в Российской Федерации» Постановление Правительства Российской Федерации от 20.11.2000 № 878 «Об утверждении Правил охраны газораспределительных сетей» Постановление Правительства Российской Федерации от 08.09.2017 № 1083 «Об утверждении Правил охраны магистральных газопроводов и о внесении изменений в Положение о представлении в федеральный орган исполнительной власти (его территориальные органы), уполномоченный Правительством Российской Федерации на осуществление государственного кадастрового учета, государственной регистрации прав, ведение Единого государственного реестра недвижимости и предоставление сведений, содержащихся в Едином государственном реестре недвижимости, федеральными органами исполнительной власти, органами государственной власти субъектов Российской Федерации и органами местного самоуправления дополнительных сведений, воспроизводимых на публичных кадастровых картах»

		«Правила охраны магистральных трубопроводов», утвержденные Минтопэнерго России 29.04.1992, постановлением Госгортехнадзора России от 22.04.1992 № 9
		Постановление Госгортехнадзора России от 23.11.1994 № 61 «О распространении «Правил охраны магистральных трубопроводов» на магистральные аммиакопроводы»
5	Охранная зона линий и сооружений связи	Постановление Правительства Российской Федерации от 09.06.1995 № 578 «Об утверждении Правил охраны линий и сооружений связи Российской Федерации»
6	Зона ограничений передающего радиотехнического объекта	Постановление Главного государственного санитарного врача РФ от 13.03.2003 № 18 «О введении в действие Санитарных правил и нормативов СанПиН 2.1.8/2.4.1.190-03»
7	Водоохранная зона	Водный кодекс Российской Федерации
8	Прибрежная защитная полоса	Водный кодекс Российской Федерации
9	Зоны санитарной охраны источников питьевого и хозяйственно-бытового водоснабжения, а также устанавливаемые в случаях, предусмотренных Водным кодексом Российской Федерации, в отношении подземных водных объектов зоны специальной охраны	Водный кодекс Российской Федерации
10	Зоны затопления и подтопления	СанПиН 2.1.4.1110-02 «Зоны санитарной охраны источников водоснабжения и водопроводов питьевого назначения»
11	Санитарно-защитная зона	Водный кодекс Российской Федерации Постановление Правительства Российской Федерации от 03.03.2018 № 222 «Об утверждении Правил установления санитарно-защитных зон и использования земельных участков, расположенных в границах санитарно-защитных зон»
12	Охранная зона пунктов государственной геодезической сети, государственной нивелирной сети и государственной гравиметрической сети	Решение управления Федеральной службы по надзору в сфере защиты прав потребителей и благополучия человека от 08.12.2021 № 74 «Об установлении размера санитарно-защитной зоны для действующей АЗК № 25 АО «Воронежнефтепродукт», расположенной по адресу: Воронежская область, Острогожский район, г. Острогожск, ул. Карла Маркса, 66 (кадастровый номер земельного участка 36:19:0103077:3)» Постановление Правительства Российской Федерации от 21.08.2019 № 1080 «Об охранных зонах пунктов государственной геодезической сети, государственной нивелирной сети и государственной гравиметрической сети»
13	Зона минимальных расстояний до магистральных или промывленных трубопроводов (газопроводов, нефтепроводов и нефтепродуктопроводов, аммиакопроводов)	Положение о данном виде зоны с особыми условиями использования территории, определяемое Правительством Российской Федерации

Приложение № 1
к правилам землепользования и застройки
городского поселения – город Острогожск
Острогожского муниципального района
Воронежской области

СВЕДЕНИЯ О ГРАНИЦАХ ТЕРРИТОРИАЛЬНЫХ ЗОН,
СОДЕРЖАЩИЕ ГРАФИЧЕСКОЕ ОПИСАНИЕ МЕСТОПОЛОЖЕНИЯ
ГРАНИЦ ТЕРРИТОРИАЛЬНЫХ ЗОН, ПЕРЕЧЕНЬ КООРДИНАТ
ХАРАКТЕРНЫХ ТОЧЕК ГРАНИЦ ТЕРРИТОРИАЛЬНЫХ ЗОН
ГОРОДА ОСТРОГОЖСК

ОПИСАНИЕ МЕСТОПОЛОЖЕНИЯ ГРАНИЦ

Зона застройки индивидуальными жилыми домами города Острогожск - Ж1/1

(наименование объекта, местоположение границ которого описано
(далее объект))

Раздел 1

Сведения об объекте		
№ п/п	Характеристики объекта	Описание характеристик
1	2	3
1	Местоположение объекта	Воронежская область, Острогожский муниципальный район, городское поселение - город Острогожск, город Острогожск
2	Площадь объекта $\pm$ величина погрешности определения площади ($P \pm \Delta P$)	-
3	Иные характеристики объекта	-

Раздел 2

Сведения о местоположении границ объекта					
1. Система координат: МСК - 36, зона 1					
2. Сведения о характерных точках границ объекта					
Обозначение характерных точек границ	Координаты, м		Метод определения координат характерной точки	Средняя квадратическая погрешность положения характерной точки (Мт), м	Описание обозначения точки на местности (при наличии)
	X	Y			
1	2	3	4	5	6
1	428138.42	1290112.95	Картометрический	5.00	-
2	428146.38	1290370.39	Картометрический	5.00	-
3	428151.86	1290487.51	Картометрический	5.00	-
4	428154.67	1290598.44	Картометрический	5.00	-
5	428153.17	1290798.95	Картометрический	5.00	-
6	428152.47	1290801.17	Картометрический	5.00	-
7	428153.15	1290801.09	Картометрический	5.00	-
8	428153.08	1290811.52	Картометрический	5.00	-
9	427995.69	1290808.72	Картометрический	1.00	-
10	427766.37	1290800.97	Картометрический	1.00	-
11	427544.02	1290798.64	Картометрический	1.00	-
12	427547.83	1290459.65	Картометрический	1.00	-
13	427437.04	1290457.33	Картометрический	1.00	-
14	427427.81	1290795.55	Картометрический	1.00	-
15	427367.77	1290793.22	Картометрический	1.00	-
16	427171.76	1290774.63	Картометрический	1.00	-
17	426881.23	1290741.31	Картометрический	1.00	-
18	426334.87	1290707.93	Картометрический	1.00	-
19	426215.56	1290721.71	Картометрический	1.00	-
20	426180.87	1290728.53	Картометрический	1.00	-
21	426149.89	1290585.59	Картометрический	1.00	-
22	426131.43	1290485.48	Картометрический	1.00	-
23	426140.08	1290484.84	Картометрический	1.00	-
24	426170.04	1290482.51	Картометрический	1.00	-
25	426231.38	1290477.78	Аналитический	0.10	-
26	426226.83	1290425.61	Картометрический	1.00	-
27	426251.74	1290423.44	Картометрический	1.00	-
28	426246.82	1290359.20	Картометрический	1.00	-
29	426318.12	1290351.36	Картометрический	1.00	-
30	426439.54	1290340.23	Картометрический	1.00	-
31	426492.09	1290554.69	Картометрический	1.00	-
32	426673.75	1290505.29	Картометрический	1.00	-
33	426598.45	1290320.44	Картометрический	1.00	-
34	426582.29	1290233.50	Картометрический	1.00	-

1	2	3	4	5	6
35	426648.40	1290165.73	Картометрический	1.00	-
36	427048.32	1290189.68	Картометрический	1.00	-
37	427177.67	1290194.28	Картометрический	1.00	-
38	427306.43	1290195.67	Картометрический	1.00	-
39	427432.53	1290193.22	Картометрический	1.00	-
40	427534.61	1290184.43	Картометрический	1.00	-
41	427736.65	1290155.44	Картометрический	1.00	-
42	427883.14	1290123.70	Картометрический	1.00	-
43	427914.89	1290113.92	Картометрический	1.00	-
44	427917.11	1290102.11	Картометрический	1.00	-
45	427931.57	1290103.96	Картометрический	1.00	-
46	428006.26	1290107.28	Картометрический	5.00	-
1	428138.42	1290112.95	Картометрический	5.00	-
47	427037.33	1290277.24	Картометрический	1.00	-
48	427018.56	1290420.59	Картометрический	1.00	-
49	426920.16	1290403.53	Картометрический	1.00	-
50	426923.65	1290371.57	Картометрический	1.00	-
51	426753.53	1290348.65	Картометрический	1.00	-
52	426722.41	1290247.04	Картометрический	1.00	-
53	426837.64	1290252.71	Картометрический	1.00	-
47	427037.33	1290277.24	Картометрический	1.00	-
54	424700.68	1289669.58	Картометрический	1.00	-
55	424739.29	1289715.63	Картометрический	1.00	-
56	424772.13	1289755.63	Картометрический	1.00	-
57	424774.46	1289753.28	Картометрический	1.00	-
58	424903.02	1289767.41	Картометрический	1.00	-
59	424942.11	1289785.71	Картометрический	1.00	-
60	424957.58	1289796.05	Картометрический	1.00	-
61	424973.40	1289813.72	Картометрический	1.00	-
62	425003.52	1289856.19	Картометрический	1.00	-
63	425020.74	1289887.53	Картометрический	1.00	-
64	425028.69	1289920.05	Картометрический	1.00	-
65	425029.85	1289924.72	Картометрический	1.00	-
66	424998.56	1289937.90	Картометрический	1.00	-
67	424989.42	1289939.39	Картометрический	1.00	-
68	424984.68	1289939.23	Картометрический	1.00	-
69	424996.47	1289971.74	Картометрический	1.00	-
70	425008.03	1290013.37	Картометрический	1.00	-
71	425015.43	1290033.00	Картометрический	1.00	-
72	425018.05	1290039.09	Картометрический	1.00	-
73	425022.87	1290043.84	Картометрический	1.00	-
74	425028.32	1290045.71	Картометрический	1.00	-
75	425028.29	1290049.19	Аналитический	0.10	-
76	425010.06	1290076.23	Аналитический	0.10	-
77	425012.33	1290078.30	Аналитический	0.10	-
78	425029.92	1290051.78	Аналитический	0.10	-

1	2	3	4	5	6
79	425036.81	1290048.63	Аналитический	0.10	-
80	425011.94	1290103.60	Картометрический	1.00	-
81	425004.38	1290175.18	Картометрический	1.00	-
82	425016.67	1290232.61	Картометрический	1.00	-
83	425036.59	1290306.15	Картометрический	1.00	-
84	425038.20	1290312.06	Картометрический	1.00	-
85	424848.19	1290342.94	Аналитический	0.10	-
86	424820.16	1290353.45	Аналитический	0.10	-
87	424764.70	1290389.33	Аналитический	0.10	-
88	424645.41	1290505.77	Картометрический	1.00	-
89	424624.39	1290517.01	Картометрический	1.00	-
90	424616.58	1290522.26	Картометрический	1.00	-
91	424517.82	1290592.19	Аналитический	0.10	-
92	424471.70	1290625.48	Картометрический	1.00	-
93	424236.10	1290777.53	Картометрический	1.00	-
94	424190.59	1290805.80	Картометрический	1.00	-
95	424188.31	1290802.72	Картометрический	1.00	-
96	424184.20	1290802.57	Картометрический	1.00	-
97	424075.97	1290639.15	Картометрический	1.00	-
98	424076.70	1290635.46	Картометрический	1.00	-
99	424074.08	1290632.01	Картометрический	1.00	-
100	424069.96	1290630.85	Картометрический	1.00	-
101	424011.80	1290541.94	Картометрический	1.00	-
102	424013.77	1290537.08	Картометрический	1.00	-
103	424010.70	1290534.42	Картометрический	1.00	-
104	424005.03	1290535.58	Картометрический	1.00	-
105	423993.24	1290527.65	Картометрический	1.00	-
106	423974.68	1290517.87	Картометрический	1.00	-
107	423855.42	1290464.31	Картометрический	1.00	-
108	423853.59	1290460.40	Картометрический	1.00	-
109	423853.69	1290455.23	Картометрический	1.00	-
110	423847.04	1290453.72	Картометрический	1.00	-
111	423845.02	1290456.40	Картометрический	1.00	-
112	423841.39	1290457.92	Картометрический	1.00	-
113	423685.60	1290388.26	Картометрический	1.00	-
114	423665.15	1290381.99	Картометрический	1.00	-
115	423633.85	1290380.31	Картометрический	1.00	-
116	423593.81	1290385.14	Картометрический	1.00	-
117	423618.66	1290323.17	Картометрический	1.00	-
118	423641.55	1290284.13	Картометрический	1.00	-
119	423671.28	1290300.91	Аналитический	0.10	-
120	423786.81	1290056.45	Картометрический	1.00	-
121	423853.95	1290091.13	Картометрический	1.00	-
122	423860.03	1290092.27	Картометрический	1.00	-
123	423864.19	1290082.61	Картометрический	1.00	-
124	423923.62	1289968.85	Картометрический	1.00	-
125	423894.88	1289956.50	Картометрический	1.00	-
126	423887.34	1289953.13	Картометрический	1.00	-

1	2	3	4	5	6
127	423890.01	1289947.20	Картометрический	1.00	-
128	423903.99	1289889.76	Картометрический	1.00	-
129	423874.30	1289874.97	Картометрический	1.00	-
130	423930.67	1289772.32	Картометрический	1.00	-
131	423989.47	1289721.34	Картометрический	1.00	-
132	423997.69	1289714.79	Картометрический	1.00	-
133	424047.19	1289780.92	Картометрический	1.00	-
134	424260.90	1289668.50	Картометрический	1.00	-
135	424232.11	1289609.74	Картометрический	1.00	-
136	424239.05	1289610.09	Картометрический	1.00	-
137	424303.77	1289613.49	Картометрический	1.00	-
138	424334.87	1289681.48	Картометрический	1.00	-
139	424419.69	1289644.43	Картометрический	1.00	-
140	424520.30	1289609.78	Картометрический	1.00	-
141	424535.05	1289611.99	Картометрический	1.00	-
142	424598.48	1289624.53	Картометрический	1.00	-
143	424622.51	1289678.72	Картометрический	1.00	-
144	424659.24	1289670.08	Картометрический	1.00	-
54	424700.68	1289669.58	Картометрический	1.00	-
145	424304.97	1290223.88	Аналитический	0.10	-
146	424296.95	1290240.02	Аналитический	0.10	-
147	424300.68	1290241.84	Аналитический	0.10	-
148	424286.75	1290271.35	Картометрический	1.00	-
149	424281.01	1290268.70	Картометрический	1.00	-
150	424268.40	1290292.72	Картометрический	1.00	-
151	424261.05	1290289.32	Картометрический	1.00	-
152	424259.54	1290292.59	Картометрический	1.00	-
153	424257.44	1290297.13	Картометрический	1.00	-
154	424255.53	1290296.25	Картометрический	1.00	-
155	424249.66	1290309.73	Картометрический	1.00	-
156	424247.44	1290308.58	Картометрический	1.00	-
157	424230.49	1290345.56	Картометрический	1.00	-
158	424192.86	1290328.75	Картометрический	1.00	-
159	424197.86	1290318.28	Аналитический	0.10	-
160	424211.64	1290295.47	Аналитический	0.10	-
161	424224.41	1290272.87	Аналитический	0.10	-
162	424227.85	1290265.91	Аналитический	0.10	-
163	424229.29	1290263.01	Аналитический	0.10	-
164	424236.72	1290249.33	Картометрический	1.00	-
165	424247.71	1290225.77	Картометрический	1.00	-
166	424253.16	1290214.21	Аналитический	0.10	-
167	424257.78	1290204.43	Аналитический	0.10	-
168	424263.45	1290207.16	Картометрический	1.00	-
169	424264.32	1290205.60	Картометрический	1.00	-
170	424265.56	1290205.99	Картометрический	1.00	-
171	424275.20	1290210.27	Картометрический	1.00	-
172	424274.95	1290210.97	Картометрический	1.00	-

1	2	3	4	5	6
173	424290.02	1290217.07	Картометрический	1.00	-
145	424304.97	1290223.88	Аналитический	0.10	-
174	424341.16	1290471.51	Картометрический	1.00	-
175	424332.88	1290489.25	Аналитический	0.10	-
176	424323.18	1290507.04	Аналитический	0.10	-
177	424316.28	1290518.97	Картометрический	1.00	-
178	424311.20	1290530.51	Картометрический	1.00	-
179	424354.40	1290562.48	Картометрический	1.00	-
180	424353.13	1290564.74	Картометрический	1.00	-
181	424358.24	1290568.15	Картометрический	1.00	-
182	424363.72	1290571.26	Картометрический	1.00	-
183	424363.80	1290573.65	Картометрический	1.00	-
184	424362.34	1290576.65	Картометрический	1.00	-
185	424362.18	1290578.76	Картометрический	1.00	-
186	424355.93	1290593.97	Картометрический	1.00	-
187	424346.50	1290614.59	Картометрический	1.00	-
188	424330.00	1290627.46	Картометрический	1.00	-
189	424316.89	1290609.47	Картометрический	1.00	-
190	424293.57	1290619.62	Картометрический	1.00	-
191	424291.05	1290620.92	Картометрический	1.00	-
192	424232.63	1290590.86	Картометрический	1.00	-
193	424222.76	1290573.29	Картометрический	1.00	-
194	424216.58	1290562.15	Картометрический	1.00	-
195	424211.96	1290553.81	Картометрический	1.00	-
196	424207.01	1290544.94	Картометрический	1.00	-
197	424205.52	1290542.30	Картометрический	1.00	-
198	424203.71	1290539.07	Картометрический	1.00	-
199	424213.64	1290514.13	Картометрический	1.00	-
200	424225.27	1290505.64	Картометрический	1.00	-
201	424234.36	1290500.83	Картометрический	1.00	-
202	424261.35	1290481.84	Картометрический	1.00	-
203	424267.71	1290472.54	Картометрический	1.00	-
204	424269.61	1290468.35	Аналитический	0.10	-
205	424319.06	1290494.65	Аналитический	0.10	-
206	424327.52	1290479.36	Аналитический	0.10	-
207	424332.37	1290467.06	Аналитический	0.10	-
174	424341.16	1290471.51	Картометрический	1.00	-
208	425303.18	1290840.59	Картометрический	1.00	-
209	425308.82	1290891.98	Картометрический	1.00	-
210	425330.94	1291100.31	Картометрический	1.00	-
211	425298.84	1291121.32	Картометрический	1.00	-
212	425221.37	1291179.62	Картометрический	1.00	-
213	425227.60	1291188.28	Аналитический	0.10	-
214	425251.43	1291220.38	Аналитический	0.10	-
215	425248.78	1291224.32	Аналитический	0.10	-
216	425231.94	1291247.47	Аналитический	0.10	-

1	2	3	4	5	6
217	425220.78	1291256.25	Аналитический	0.10	-
218	425208.95	1291261.75	Аналитический	0.10	-
219	425201.31	1291269.65	Аналитический	0.10	-
220	425194.77	1291277.99	Аналитический	0.10	-
221	425153.18	1291326.24	Аналитический	0.10	-
222	425115.53	1291359.07	Аналитический	0.10	-
223	425080.07	1291385.12	Аналитический	0.10	-
224	425075.95	1291388.13	Аналитический	0.10	-
225	425052.91	1291405.15	Аналитический	0.10	-
226	425055.01	1291412.87	Аналитический	0.10	-
227	425049.89	1291430.00	Картометрический	1.00	-
228	425042.35	1291455.88	Картометрический	1.00	-
229	425041.69	1291458.30	Аналитический	0.10	-
230	425040.57	1291459.46	Картометрический	1.00	-
231	425035.88	1291468.40	Аналитический	0.10	-
232	425020.74	1291479.04	Картометрический	1.00	-
233	424971.74	1291517.36	Картометрический	1.00	-
234	424974.33	1291521.87	Аналитический	0.10	-
235	424952.23	1291535.85	Аналитический	0.10	-
236	424945.58	1291545.48	Аналитический	0.10	-
237	424931.66	1291524.04	Аналитический	0.10	-
238	424886.02	1291546.77	Аналитический	0.10	-
239	424868.67	1291557.88	Картометрический	1.00	-
240	424842.33	1291517.60	Картометрический	1.00	-
241	424840.00	1291512.56	Картометрический	1.00	-
242	424840.39	1291504.81	Картометрический	1.00	-
243	424843.10	1291502.49	Картометрический	1.00	-
244	424838.45	1291495.32	Картометрический	1.00	-
245	424835.36	1291496.49	Картометрический	1.00	-
246	424829.55	1291494.94	Картометрический	1.00	-
247	424826.45	1291490.68	Картометрический	1.00	-
248	424820.25	1291494.36	Картометрический	1.00	-
249	424819.47	1291498.23	Картометрический	1.00	-
250	424757.11	1291536.38	Картометрический	1.00	-
251	424689.61	1291574.76	Картометрический	1.00	-
252	424680.73	1291573.11	Картометрический	1.00	-
253	424670.74	1291568.79	Картометрический	1.00	-
254	424657.20	1291546.86	Картометрический	1.00	-
255	424671.51	1291538.78	Аналитический	0.10	-
256	424671.88	1291538.56	Аналитический	0.10	-
257	424684.32	1291531.08	Аналитический	0.10	-
258	424697.52	1291523.35	Картометрический	1.00	-
259	424702.53	1291520.64	Аналитический	0.10	-
260	424721.47	1291510.26	Аналитический	0.10	-
261	424722.25	1291509.66	Аналитический	0.10	-
262	424721.41	1291508.45	Аналитический	0.10	-
263	424732.92	1291501.51	Аналитический	0.10	-
264	424732.36	1291500.18	Аналитический	0.10	-

1	2	3	4	5	6
265	424744.46	1291494.78	Аналитический	0.10	-
266	424758.01	1291488.12	Аналитический	0.10	-
267	424786.31	1291473.82	Аналитический	0.10	-
268	424807.90	1291461.85	Аналитический	0.10	-
269	424785.00	1291424.44	Картометрический	1.00	-
270	424973.26	1291291.57	Картометрический	1.00	-
271	425072.61	1291215.84	Картометрический	1.00	-
272	425103.61	1291184.46	Картометрический	1.00	-
273	425132.47	1291161.41	Картометрический	1.00	-
274	425127.53	1291156.60	Картометрический	1.00	-
275	425119.38	1291147.68	Аналитический	0.10	-
276	425126.26	1291141.89	Аналитический	0.10	-
277	425122.39	1291125.41	Аналитический	0.10	-
278	425120.10	1291120.62	Аналитический	0.10	-
279	425104.51	1291099.35	Аналитический	0.10	-
280	425125.30	1291075.42	Картометрический	1.00	-
281	425144.67	1291057.79	Картометрический	1.00	-
282	425178.18	1291035.71	Картометрический	1.00	-
283	425239.19	1290990.78	Картометрический	1.00	-
284	425251.33	1290939.11	Картометрический	1.00	-
285	425255.46	1290932.09	Картометрический	1.00	-
286	425253.71	1290899.17	Картометрический	1.00	-
287	425273.27	1290887.74	Картометрический	1.00	-
288	425270.85	1290839.81	Картометрический	1.00	-
208	425303.18	1290840.59	Картометрический	1.00	-
289	424993.98	1291561.33	Аналитический	0.10	-
290	425001.93	1291605.51	Аналитический	0.10	-
291	425002.97	1291608.48	Аналитический	0.10	-
292	425003.27	1291609.17	Аналитический	0.10	-
293	425002.79	1291609.48	Аналитический	0.10	-
294	425004.18	1291613.47	Аналитический	0.10	-
295	425005.12	1291626.06	Картометрический	1.00	-
296	425002.32	1291628.14	Аналитический	0.10	-
297	424969.52	1291648.79	Аналитический	0.10	-
298	424973.04	1291656.21	Аналитический	0.10	-
299	424957.49	1291665.20	Аналитический	0.10	-
300	424942.75	1291673.32	Картометрический	1.00	-
301	424930.65	1291659.37	Картометрический	1.00	-
302	424902.37	1291615.21	Картометрический	1.00	-
303	424920.52	1291603.02	Аналитический	0.10	-
304	424964.03	1291579.05	Аналитический	0.10	-
289	424993.98	1291561.33	Аналитический	0.10	-
305	424889.81	1291607.10	Картометрический	1.00	-
306	424874.00	1291617.38	Аналитический	0.10	-
307	424856.59	1291627.21	Аналитический	0.10	-
308	424847.88	1291632.13	Аналитический	0.10	-

1	2	3	4	5	6
309	424844.90	1291627.27	Аналитический	0.10	-
310	424828.36	1291638.76	Аналитический	0.10	-
311	424817.66	1291621.23	Аналитический	0.10	-
312	424807.74	1291601.08	Аналитический	0.10	-
313	424807.98	1291600.75	Аналитический	0.10	-
314	424813.84	1291592.58	Аналитический	0.10	-
315	424819.10	1291585.26	Картометрический	1.00	-
316	424823.98	1291582.51	Картометрический	1.00	-
317	424820.91	1291577.09	Картометрический	1.00	-
318	424817.48	1291571.02	Картометрический	1.00	-
319	424810.97	1291559.54	Картометрический	1.00	-
320	424799.29	1291539.29	Картометрический	1.00	-
321	424796.18	1291534.57	Картометрический	1.00	-
322	424820.64	1291520.31	Картометрический	1.00	-
323	424830.90	1291519.53	Картометрический	1.00	-
324	424836.32	1291522.44	Картометрический	1.00	-
325	424842.34	1291529.71	Картометрический	1.00	-
305	424889.81	1291607.10	Картометрический	1.00	-
326	424914.26	1291671.36	Картометрический	1.00	-
327	424929.49	1291695.79	Картометрический	1.00	-
328	424944.79	1291724.06	Картометрический	1.00	-
329	424942.33	1291733.98	Картометрический	1.00	-
330	424823.76	1291802.28	Картометрический	1.00	-
331	424818.02	1291801.55	Картометрический	1.00	-
332	424811.98	1291797.28	Картометрический	1.00	-
333	424755.79	1291706.04	Картометрический	1.00	-
334	424771.34	1291695.76	Аналитический	0.10	-
335	424784.66	1291687.73	Аналитический	0.10	-
336	424785.14	1291688.53	Аналитический	0.10	-
337	424790.87	1291684.58	Аналитический	0.10	-
338	424792.22	1291683.65	Аналитический	0.10	-
339	424798.96	1291693.98	Аналитический	0.10	-
340	424800.32	1291696.02	Аналитический	0.10	-
341	424834.98	1291675.77	Аналитический	0.10	-
342	424842.73	1291688.23	Аналитический	0.10	-
343	424843.24	1291688.08	Аналитический	0.10	-
344	424852.70	1291703.07	Аналитический	0.10	-
345	424867.80	1291693.46	Аналитический	0.10	-
346	424873.51	1291689.92	Аналитический	0.10	-
347	424886.45	1291687.72	Картометрический	1.00	-
348	424911.96	1291672.81	Картометрический	1.00	-
326	424914.26	1291671.36	Картометрический	1.00	-
349	424522.66	1291012.74	Аналитический	0.10	-
350	424560.05	1291056.09	Картометрический	1.00	-
351	424588.00	1291088.16	Картометрический	1.00	-
352	424587.50	1291088.93	Аналитический	0.10	-

1	2	3	4	5	6
353	424597.46	1291099.59	Аналитический	0.10	-
354	424602.82	1291108.57	Аналитический	0.10	-
355	424609.04	1291117.69	Аналитический	0.10	-
356	424611.87	1291121.24	Картометрический	1.00	-
357	424615.94	1291127.41	Картометрический	1.00	-
358	424616.52	1291128.64	Аналитический	0.10	-
359	424626.89	1291144.31	Аналитический	0.10	-
360	424660.37	1291194.30	Аналитический	0.10	-
361	424687.84	1291238.98	Аналитический	0.10	-
362	424728.39	1291301.85	Аналитический	0.10	-
363	424712.27	1291311.91	Картометрический	1.00	-
364	424698.25	1291290.20	Картометрический	1.00	-
365	424588.69	1291355.63	Картометрический	1.00	-
366	424607.27	1291384.13	Аналитический	0.10	-
367	424610.46	1291388.36	Аналитический	0.10	-
368	424611.77	1291387.55	Аналитический	0.10	-
369	424613.20	1291390.07	Аналитический	0.10	-
370	424616.56	1291388.18	Аналитический	0.10	-
371	424633.32	1291379.06	Аналитический	0.10	-
372	424638.35	1291387.93	Аналитический	0.10	-
373	424641.40	1291385.80	Аналитический	0.10	-
374	424653.60	1291399.30	Аналитический	0.10	-
375	424647.00	1291404.62	Аналитический	0.10	-
376	424649.55	1291408.18	Аналитический	0.10	-
377	424664.21	1291427.90	Картометрический	1.00	-
378	424671.95	1291443.27	Картометрический	1.00	-
379	424672.78	1291442.73	Картометрический	1.00	-
380	424682.57	1291452.72	Аналитический	0.10	-
381	424651.09	1291473.88	Аналитический	0.10	-
382	424645.58	1291477.31	Аналитический	0.10	-
383	424636.25	1291482.54	Аналитический	0.10	-
384	424622.68	1291490.65	Картометрический	1.00	-
385	424561.94	1291392.77	Картометрический	1.00	-
386	424553.31	1291380.22	Картометрический	1.00	-
387	424554.96	1291372.61	Картометрический	1.00	-
388	424546.18	1291356.32	Картометрический	1.00	-
389	424541.22	1291356.82	Картометрический	1.00	-
390	424537.39	1291353.32	Картометрический	1.00	-
391	424451.34	1291211.61	Картометрический	1.00	-
392	424447.37	1291206.75	Картометрический	1.00	-
393	424441.23	1291196.29	Картометрический	1.00	-
394	424442.52	1291190.39	Картометрический	1.00	-
395	424436.65	1291181.74	Картометрический	1.00	-
396	424431.25	1291180.87	Картометрический	1.00	-
397	424399.03	1291128.33	Картометрический	1.00	-
398	424382.28	1291102.83	Картометрический	1.00	-
399	424405.25	1291090.57	Аналитический	0.10	-
400	424420.10	1291082.20	Аналитический	0.10	-

1	2	3	4	5	6
401	424419.36	1291080.90	Аналитический	0.10	-
402	424433.48	1291071.89	Аналитический	0.10	-
403	424439.99	1291067.15	Аналитический	0.10	-
404	424440.18	1291067.44	Аналитический	0.10	-
405	424468.05	1291048.71	Аналитический	0.10	-
406	424493.43	1291032.00	Аналитический	0.10	-
407	424499.28	1291028.15	Аналитический	0.10	-
408	424508.93	1291021.79	Аналитический	0.10	-
409	424508.90	1291021.74	Аналитический	0.10	-
410	424518.03	1291015.80	Картометрический	1.00	-
349	424522.66	1291012.74	Аналитический	0.10	-
411	424338.58	1291056.36	Картометрический	1.00	-
412	424366.89	1291100.02	Картометрический	1.00	-
413	424352.84	1291108.66	Картометрический	1.00	-
414	424341.46	1291114.73	Картометрический	1.00	-
415	424323.31	1291129.41	Картометрический	1.00	-
416	424316.62	1291135.27	Картометрический	1.00	-
417	424311.40	1291139.36	Картометрический	1.00	-
418	424303.48	1291146.02	Картометрический	1.00	-
419	424292.67	1291154.56	Аналитический	0.10	-
420	424286.38	1291160.28	Аналитический	0.10	-
421	424268.65	1291134.29	Аналитический	0.10	-
422	424252.31	1291107.11	Аналитический	0.10	-
423	424251.01	1291104.47	Картометрический	1.00	-
424	424307.76	1291070.58	Картометрический	1.00	-
425	424330.04	1291056.63	Картометрический	1.00	-
411	424338.58	1291056.36	Картометрический	1.00	-
426	424457.85	1291245.22	Картометрический	1.00	-
427	424524.70	1291354.75	Картометрический	1.00	-
428	424526.66	1291361.78	Картометрический	1.00	-
429	424525.37	1291370.20	Картометрический	1.00	-
430	424429.78	1291425.60	Картометрический	1.00	-
431	424303.55	1291500.01	Картометрический	1.00	-
432	424300.24	1291493.57	Аналитический	0.10	-
433	424284.29	1291465.64	Аналитический	0.10	-
434	424285.09	1291464.72	Картометрический	1.00	-
435	424284.73	1291463.68	Картометрический	1.00	-
436	424288.39	1291461.80	Картометрический	1.00	-
437	424289.20	1291462.42	Картометрический	1.00	-
438	424299.02	1291456.90	Аналитический	0.10	-
439	424313.06	1291448.55	Аналитический	0.10	-
440	424314.42	1291448.87	Картометрический	1.00	-
441	424321.18	1291444.41	Картометрический	1.00	-
442	424322.37	1291443.14	Картометрический	1.00	-
443	424327.58	1291439.65	Аналитический	0.10	-
444	424331.95	1291436.92	Аналитический	0.10	-

1	2	3	4	5	6
445	424336.30	1291434.16	Картометрический	1.00	-
446	424340.56	1291431.37	Аналитический	0.10	-
447	424352.53	1291423.78	Аналитический	0.10	-
448	424367.11	1291415.00	Аналитический	0.10	-
449	424373.09	1291411.85	Картометрический	1.00	-
450	424376.23	1291409.91	Картометрический	1.00	-
451	424380.98	1291406.93	Аналитический	0.10	-
452	424393.67	1291400.52	Картометрический	1.00	-
453	424394.82	1291398.99	Картометрический	1.00	-
454	424374.75	1291368.27	Картометрический	1.00	-
455	424372.55	1291366.22	Картометрический	1.00	-
456	424388.20	1291357.53	Картометрический	1.00	-
457	424392.16	1291363.81	Картометрический	1.00	-
458	424405.82	1291356.15	Аналитический	0.10	-
459	424407.19	1291358.37	Аналитический	0.10	-
460	424411.06	1291355.90	Аналитический	0.10	-
461	424414.51	1291353.69	Аналитический	0.10	-
462	424421.85	1291348.99	Аналитический	0.10	-
463	424416.54	1291340.52	Аналитический	0.10	-
464	424416.98	1291340.20	Аналитический	0.10	-
465	424415.06	1291337.37	Аналитический	0.10	-
466	424411.01	1291330.73	Картометрический	1.00	-
467	424411.03	1291330.37	Картометрический	1.00	-
468	424407.33	1291325.02	Картометрический	1.00	-
469	424413.33	1291319.24	Картометрический	1.00	-
470	424418.50	1291314.28	Картометрический	1.00	-
471	424418.50	1291314.27	Картометрический	1.00	-
472	424424.61	1291309.79	Картометрический	1.00	-
473	424426.99	1291308.35	Картометрический	1.00	-
474	424431.89	1291305.88	Аналитический	0.10	-
475	424430.08	1291302.00	Аналитический	0.10	-
476	424426.28	1291295.51	Картометрический	1.00	-
477	424425.27	1291293.13	Картометрический	1.00	-
478	424424.29	1291289.05	Аналитический	0.10	-
479	424421.10	1291285.85	Картометрический	1.00	-
480	424449.12	1291268.29	Картометрический	1.00	-
481	424447.94	1291266.25	Картометрический	1.00	-
482	424444.63	1291260.95	Картометрический	1.00	-
483	424441.32	1291255.66	Аналитический	0.10	-
426	424457.85	1291245.22	Картометрический	1.00	-
484	424544.44	1291384.91	Картометрический	1.00	-
485	424662.50	1291575.13	Картометрический	1.00	-
486	424664.54	1291583.63	Картометрический	1.00	-
487	424659.35	1291590.38	Картометрический	1.00	-
488	424591.33	1291631.39	Картометрический	1.00	-
489	424588.78	1291626.82	Аналитический	0.10	-
490	424581.81	1291614.70	Аналитический	0.10	-

1	2	3	4	5	6
491	424608.42	1291597.93	Аналитический	0.10	-
492	424601.76	1291586.54	Аналитический	0.10	-
493	424598.69	1291581.36	Аналитический	0.10	-
494	424588.60	1291588.77	Аналитический	0.10	-
495	424574.10	1291567.02	Аналитический	0.10	-
496	424574.47	1291565.25	Аналитический	0.10	-
497	424570.67	1291559.08	Аналитический	0.10	-
498	424568.91	1291558.69	Аналитический	0.10	-
499	424561.92	1291546.21	Аналитический	0.10	-
500	424558.39	1291539.94	Аналитический	0.10	-
501	424554.40	1291533.51	Аналитический	0.10	-
502	424546.59	1291520.94	Аналитический	0.10	-
503	424535.70	1291505.37	Аналитический	0.10	-
504	424536.73	1291504.69	Аналитический	0.10	-
505	424524.46	1291487.41	Аналитический	0.10	-
506	424514.31	1291467.82	Аналитический	0.10	-
507	424511.56	1291464.00	Аналитический	0.10	-
508	424482.93	1291481.97	Аналитический	0.10	-
509	424468.90	1291489.87	Аналитический	0.10	-
510	424460.02	1291494.87	Аналитический	0.10	-
511	424434.70	1291451.38	Аналитический	0.10	-
512	424435.29	1291447.79	Картометрический	1.00	-
513	424505.74	1291405.02	Картометрический	1.00	-
514	424534.08	1291387.92	Картометрический	1.00	-
484	424544.44	1291384.91	Картометрический	1.00	-
515	424550.35	1291588.33	Аналитический	0.10	-
516	424552.96	1291591.36	Аналитический	0.10	-
517	424552.29	1291591.81	Аналитический	0.10	-
518	424560.46	1291604.14	Аналитический	0.10	-
519	424560.64	1291604.01	Аналитический	0.10	-
520	424580.15	1291631.86	Аналитический	0.10	-
521	424582.83	1291636.52	Картометрический	1.00	-
522	424561.29	1291649.50	Картометрический	1.00	-
523	424525.88	1291669.72	Картометрический	1.00	-
524	424523.32	1291665.61	Картометрический	1.00	-
525	424517.16	1291654.74	Картометрический	1.00	-
526	424513.61	1291649.28	Картометрический	1.00	-
527	424495.45	1291621.50	Аналитический	0.10	-
528	424502.57	1291617.24	Аналитический	0.10	-
529	424509.24	1291613.57	Аналитический	0.10	-
530	424522.69	1291605.18	Аналитический	0.10	-
531	424528.91	1291601.91	Аналитический	0.10	-
532	424537.80	1291597.06	Аналитический	0.10	-
533	424544.32	1291593.10	Аналитический	0.10	-
515	424550.35	1291588.33	Аналитический	0.10	-
534	424683.25	1291609.23	Картометрический	1.00	-

1	2	3	4	5	6
535	424778.29	1291763.25	Картометрический	1.00	-
536	424797.46	1291797.66	Картометрический	1.00	-
537	424800.64	1291806.76	Картометрический	1.00	-
538	424798.58	1291813.92	Картометрический	1.00	-
539	424793.17	1291816.95	Аналитический	0.10	-
540	424785.43	1291822.38	Аналитический	0.10	-
541	424773.68	1291829.25	Аналитический	0.10	-
542	424763.38	1291835.79	Картометрический	1.00	-
543	424760.79	1291831.58	Аналитический	0.10	-
544	424751.21	1291814.84	Аналитический	0.10	-
545	424750.20	1291815.22	Картометрический	1.00	-
546	424743.90	1291804.01	Картометрический	1.00	-
547	424742.95	1291804.30	Картометрический	1.00	-
548	424739.95	1291799.01	Аналитический	0.10	-
549	424727.41	1291806.20	Картометрический	1.00	-
550	424720.99	1291804.90	Картометрический	1.00	-
551	424716.65	1291798.18	Картометрический	1.00	-
552	424703.47	1291775.16	Картометрический	1.00	-
553	424700.40	1291769.98	Аналитический	0.10	-
554	424695.36	1291762.05	Аналитический	0.10	-
555	424681.83	1291741.38	Аналитический	0.10	-
556	424668.08	1291718.76	Аналитический	0.10	-
557	424663.50	1291711.82	Картометрический	1.00	-
558	424659.52	1291704.53	Картометрический	1.00	-
559	424654.90	1291697.16	Картометрический	1.00	-
560	424652.23	1291692.86	Картометрический	1.00	-
561	424649.75	1291688.96	Картометрический	1.00	-
562	424649.53	1291684.43	Картометрический	1.00	-
563	424646.88	1291680.55	Аналитический	0.10	-
564	424643.48	1291675.57	Аналитический	0.10	-
565	424641.38	1291676.64	Аналитический	0.10	-
566	424630.26	1291682.58	Аналитический	0.10	-
567	424619.95	1291688.77	Аналитический	0.10	-
568	424620.48	1291689.63	Аналитический	0.10	-
569	424625.26	1291697.27	Аналитический	0.10	-
570	424613.09	1291705.35	Аналитический	0.10	-
571	424608.28	1291696.81	Аналитический	0.10	-
572	424600.82	1291701.17	Картометрический	1.00	-
573	424599.95	1291699.83	Картометрический	1.00	-
574	424594.19	1291703.16	Картометрический	1.00	-
575	424586.24	1291707.87	Картометрический	1.00	-
576	424586.01	1291707.49	Картометрический	1.00	-
577	424558.21	1291724.46	Картометрический	1.00	-
578	424560.61	1291727.53	Аналитический	0.10	-
579	424556.55	1291729.90	Аналитический	0.10	-
580	424546.45	1291736.19	Аналитический	0.10	-
581	424532.12	1291742.60	Аналитический	0.10	-
582	424516.07	1291751.67	Аналитический	0.10	-

1	2	3	4	5	6
583	424513.82	1291748.26	Картометрический	1.00	-
584	424513.66	1291747.42	Картометрический	1.00	-
585	424506.53	1291751.70	Картометрический	1.00	-
586	424498.34	1291756.20	Картометрический	1.00	-
587	424473.94	1291771.54	Картометрический	1.00	-
588	424475.70	1291774.05	Картометрический	1.00	-
589	424465.65	1291779.66	Картометрический	1.00	-
590	424464.34	1291777.95	Аналитический	0.10	-
591	424448.76	1291786.69	Картометрический	1.00	-
592	424428.53	1291798.03	Картометрический	1.00	-
593	424454.48	1291840.32	Картометрический	1.00	-
594	424460.32	1291849.57	Картометрический	1.00	-
595	424506.64	1291822.22	Картометрический	1.00	-
596	424516.90	1291839.26	Картометрический	1.00	-
597	424519.85	1291838.01	Картометрический	1.00	-
598	424525.30	1291846.28	Картометрический	1.00	-
599	424529.90	1291853.26	Картометрический	1.00	-
600	424527.28	1291855.73	Картометрический	1.00	-
601	424534.01	1291864.74	Аналитический	0.10	-
602	424539.92	1291874.37	Аналитический	0.10	-
603	424494.72	1291906.21	Аналитический	0.10	-
604	424510.09	1291930.69	Аналитический	0.10	-
605	424516.00	1291927.19	Аналитический	0.10	-
606	424556.41	1291902.69	Аналитический	0.10	-
607	424558.51	1291905.23	Аналитический	0.10	-
608	424560.87	1291909.42	Аналитический	0.10	-
609	424563.41	1291913.88	Аналитический	0.10	-
610	424560.83	1291915.44	Аналитический	0.10	-
611	424560.62	1291915.10	Аналитический	0.10	-
612	424560.01	1291915.96	Аналитический	0.10	-
613	424554.16	1291919.52	Аналитический	0.10	-
614	424557.35	1291925.19	Аналитический	0.10	-
615	424550.47	1291929.37	Аналитический	0.10	-
616	424542.75	1291933.89	Аналитический	0.10	-
617	424542.88	1291934.94	Аналитический	0.10	-
618	424520.48	1291948.15	Аналитический	0.10	-
619	424502.48	1291958.38	Картометрический	1.00	-
620	424486.92	1291933.05	Картометрический	1.00	-
621	424469.35	1291904.01	Аналитический	0.10	-
622	424465.07	1291906.55	Аналитический	0.10	-
623	424430.91	1291926.69	Аналитический	0.10	-
624	424440.74	1291943.03	Аналитический	0.10	-
625	424426.59	1291951.52	Аналитический	0.10	-
626	424431.73	1291960.09	Аналитический	0.10	-
627	424426.19	1291962.23	Картометрический	1.00	-
628	424414.01	1291966.96	Аналитический	0.10	-
629	424403.64	1291971.09	Аналитический	0.10	-
630	424391.54	1291949.21	Аналитический	0.10	-

1	2	3	4	5	6
631	424410.28	1291938.67	Аналитический	0.10	-
632	424398.79	1291916.18	Аналитический	0.10	-
633	424395.22	1291910.58	Аналитический	0.10	-
634	424409.56	1291903.33	Аналитический	0.10	-
635	424403.25	1291893.11	Аналитический	0.10	-
636	424398.08	1291884.74	Аналитический	0.10	-
637	424425.59	1291868.62	Аналитический	0.10	-
638	424437.53	1291861.62	Аналитический	0.10	-
639	424427.16	1291844.47	Картометрический	1.00	-
640	424425.00	1291840.84	Аналитический	0.10	-
641	424383.93	1291861.51	Аналитический	0.10	-
642	424369.69	1291834.33	Аналитический	0.10	-
643	424364.92	1291822.40	Аналитический	0.10	-
644	424353.58	1291800.88	Аналитический	0.10	-
645	424351.06	1291796.33	Картометрический	1.00	-
646	424392.01	1291772.10	Картометрический	1.00	-
647	424520.23	1291698.30	Картометрический	1.00	-
648	424628.89	1291634.19	Картометрический	1.00	-
649	424671.53	1291607.90	Картометрический	1.00	-
650	424676.71	1291607.05	Картометрический	1.00	-
534	424683.25	1291609.23	Картометрический	1.00	-
651	424427.40	1291452.32	Аналитический	0.10	-
652	424431.32	1291453.63	Аналитический	0.10	-
653	424455.90	1291497.00	Аналитический	0.10	-
654	424441.07	1291506.43	Аналитический	0.10	-
655	424433.38	1291511.04	Аналитический	0.10	-
656	424422.38	1291517.64	Аналитический	0.10	-
657	424412.35	1291523.66	Аналитический	0.10	-
658	424401.38	1291530.24	Аналитический	0.10	-
659	424375.66	1291545.15	Аналитический	0.10	-
660	424365.00	1291551.30	Аналитический	0.10	-
661	424351.45	1291559.20	Аналитический	0.10	-
662	424351.05	1291558.60	Аналитический	0.10	-
663	424348.79	1291559.98	Аналитический	0.10	-
664	424328.64	1291571.72	Аналитический	0.10	-
665	424321.23	1291575.83	Аналитический	0.10	-
666	424311.04	1291555.13	Аналитический	0.10	-
667	424296.19	1291533.37	Аналитический	0.10	-
668	424295.29	1291531.96	Картометрический	1.00	-
651	424427.40	1291452.32	Аналитический	0.10	-
669	424365.59	1291588.92	Аналитический	0.10	-
670	424380.20	1291612.22	Аналитический	0.10	-
671	424385.89	1291622.21	Аналитический	0.10	-
672	424387.68	1291625.38	Аналитический	0.10	-
673	424391.39	1291631.59	Аналитический	0.10	-
674	424343.37	1291660.01	Аналитический	0.10	-

1	2	3	4	5	6
675	424349.60	1291670.00	Аналитический	0.10	-
676	424357.14	1291682.51	Аналитический	0.10	-
677	424361.60	1291689.78	Аналитический	0.10	-
678	424376.55	1291713.78	Аналитический	0.10	-
679	424397.15	1291701.41	Аналитический	0.10	-
680	424419.86	1291687.54	Аналитический	0.10	-
681	424435.45	1291716.19	Аналитический	0.10	-
682	424437.95	1291721.18	Картометрический	1.00	-
683	424394.92	1291746.92	Картометрический	1.00	-
684	424379.23	1291756.02	Картометрический	1.00	-
685	424276.07	1291815.99	Картометрический	1.00	-
686	424273.31	1291810.67	Аналитический	0.10	-
687	424268.14	1291801.19	Аналитический	0.10	-
688	424269.39	1291800.28	Аналитический	0.10	-
689	424266.99	1291796.32	Аналитический	0.10	-
690	424261.22	1291786.80	Аналитический	0.10	-
691	424242.02	1291755.49	Картометрический	1.00	-
692	424250.39	1291750.93	Картометрический	1.00	-
693	424244.86	1291741.82	Картометрический	1.00	-
694	424231.80	1291721.10	Аналитический	0.10	-
695	424239.95	1291716.09	Аналитический	0.10	-
696	424246.45	1291711.97	Аналитический	0.10	-
697	424250.83	1291719.03	Аналитический	0.10	-
698	424265.91	1291710.46	Аналитический	0.10	-
699	424276.20	1291728.45	Аналитический	0.10	-
700	424290.07	1291752.69	Аналитический	0.10	-
701	424302.58	1291745.09	Аналитический	0.10	-
702	424306.07	1291741.35	Аналитический	0.10	-
703	424315.02	1291734.14	Аналитический	0.10	-
704	424324.66	1291726.25	Аналитический	0.10	-
705	424322.90	1291723.90	Аналитический	0.10	-
706	424339.16	1291714.52	Аналитический	0.10	-
707	424344.70	1291711.40	Аналитический	0.10	-
708	424345.74	1291710.85	Аналитический	0.10	-
709	424350.66	1291707.89	Картометрический	1.00	-
710	424300.83	1291627.24	Картометрический	1.00	-
711	424316.91	1291617.52	Аналитический	0.10	-
712	424330.70	1291609.42	Аналитический	0.10	-
669	424365.59	1291588.92	Аналитический	0.10	-
713	424271.59	1291843.18	Картометрический	1.00	-
714	424273.46	1291848.07	Картометрический	1.00	-
715	424277.48	1291857.33	Картометрический	1.00	-
716	424283.06	1291870.20	Картометрический	1.00	-
717	424288.09	1291886.51	Картометрический	1.00	-
718	424273.88	1291889.60	Картометрический	1.00	-
719	424255.95	1291899.50	Картометрический	1.00	-
720	424253.37	1291901.12	Картометрический	1.00	-

1	2	3	4	5	6
721	424255.16	1291903.28	Картометрический	1.00	-
722	424250.42	1291907.11	Картометрический	1.00	-
723	424249.49	1291905.98	Картометрический	1.00	-
724	424249.40	1291906.05	Картометрический	1.00	-
725	424248.59	1291905.03	Картометрический	1.00	-
726	424247.82	1291905.68	Картометрический	1.00	-
727	424244.54	1291908.49	Картометрический	1.00	-
728	424239.27	1291912.92	Картометрический	1.00	-
729	424236.34	1291914.87	Картометрический	1.00	-
730	424233.98	1291915.31	Аналитический	0.10	-
731	424219.97	1291927.74	Аналитический	0.10	-
732	424197.72	1291947.79	Аналитический	0.10	-
733	424184.08	1291959.99	Картометрический	1.00	-
734	424156.70	1291977.76	Картометрический	1.00	-
735	424149.72	1291981.86	Картометрический	1.00	-
736	424119.85	1291932.02	Картометрический	1.00	-
713	424271.59	1291843.18	Картометрический	1.00	-
737	424114.85	1291793.65	Картометрический	1.00	-
738	424115.33	1291794.49	Картометрический	1.00	-
739	424120.64	1291804.74	Картометрический	1.00	-
740	424123.30	1291809.89	Картометрический	1.00	-
741	424125.07	1291813.29	Картометрический	1.00	-
742	424126.21	1291814.96	Картометрический	1.00	-
743	424132.62	1291825.74	Аналитический	0.10	-
744	424139.65	1291821.84	Аналитический	0.10	-
745	424141.61	1291822.24	Картометрический	1.00	-
746	424152.41	1291838.68	Картометрический	1.00	-
747	424151.66	1291839.19	Аналитический	0.10	-
748	424126.14	1291855.08	Аналитический	0.10	-
749	424094.32	1291874.29	Аналитический	0.10	-
750	424089.12	1291877.62	Картометрический	1.00	-
751	424072.87	1291887.98	Картометрический	1.00	-
752	424067.17	1291891.69	Картометрический	1.00	-
753	424049.33	1291903.64	Картометрический	1.00	-
754	424048.77	1291901.62	Картометрический	1.00	-
755	424036.22	1291882.11	Картометрический	1.00	-
756	424017.53	1291891.87	Картометрический	1.00	-
757	424017.58	1291894.65	Картометрический	1.00	-
758	424021.80	1291901.63	Картометрический	1.00	-
759	424029.61	1291914.53	Картометрический	1.00	-
760	424033.01	1291920.14	Картометрический	1.00	-
761	424046.75	1291943.14	Картометрический	1.00	-
762	424049.46	1291947.90	Картометрический	1.00	-
763	424033.38	1291957.07	Картометрический	1.00	-
764	424030.64	1291952.41	Картометрический	1.00	-
765	424007.17	1291911.11	Картометрический	1.00	-
766	424010.29	1291908.88	Картометрический	1.00	-

1	2	3	4	5	6
767	424003.85	1291897.29	Картометрический	1.00	-
768	424000.11	1291898.91	Картометрический	1.00	-
769	423994.37	1291888.48	Картометрический	1.00	-
770	423993.85	1291887.53	Картометрический	1.00	-
771	423992.02	1291884.68	Картометрический	1.00	-
772	423986.83	1291876.57	Картометрический	1.00	-
773	423983.13	1291871.86	Картометрический	1.00	-
774	423924.48	1291909.65	Картометрический	1.00	-
775	423916.71	1291914.42	Картометрический	1.00	-
776	423941.50	1291954.16	Картометрический	1.00	-
777	423928.14	1291962.02	Картометрический	1.00	-
778	423922.19	1291965.69	Картометрический	1.00	-
779	423921.64	1291964.30	Картометрический	1.00	-
780	423909.73	1291971.64	Картометрический	1.00	-
781	423901.85	1291958.88	Картометрический	1.00	-
782	423893.95	1291963.75	Картометрический	1.00	-
783	423892.13	1291960.78	Картометрический	1.00	-
784	423884.66	1291948.49	Картометрический	1.00	-
785	423884.02	1291948.84	Картометрический	1.00	-
786	423875.09	1291935.93	Картометрический	1.00	-
787	423865.66	1291919.40	Аналитический	0.10	-
788	423855.81	1291924.88	Аналитический	0.10	-
789	423844.25	1291931.26	Аналитический	0.10	-
790	423837.37	1291935.09	Аналитический	0.10	-
791	423836.60	1291933.80	Аналитический	0.10	-
792	423835.10	1291934.63	Аналитический	0.10	-
793	423816.71	1291906.68	Аналитический	0.10	-
794	423815.71	1291907.34	Аналитический	0.10	-
795	423805.64	1291890.43	Аналитический	0.10	-
796	423797.85	1291878.29	Аналитический	0.10	-
797	423797.05	1291877.28	Аналитический	0.10	-
798	423808.29	1291871.20	Аналитический	0.10	-
799	423825.91	1291860.27	Аналитический	0.10	-
800	423824.02	1291857.50	Аналитический	0.10	-
801	423821.35	1291853.30	Аналитический	0.10	-
802	423848.80	1291834.61	Аналитический	0.10	-
803	423849.77	1291833.91	Аналитический	0.10	-
804	423853.57	1291831.56	Картометрический	1.00	-
805	423834.01	1291799.02	Картометрический	1.00	-
806	423846.80	1291793.21	Картометрический	1.00	-
807	423890.95	1291767.00	Картометрический	1.00	-
808	423892.36	1291770.53	Аналитический	0.10	-
809	423896.26	1291778.81	Аналитический	0.10	-
810	423901.12	1291785.85	Аналитический	0.10	-
811	423905.30	1291796.54	Картометрический	1.00	-
812	423910.42	1291807.76	Картометрический	1.00	-
813	423911.85	1291806.85	Картометрический	1.00	-
814	423915.60	1291812.76	Картометрический	1.00	-

1	2	3	4	5	6
815	423917.99	1291811.33	Картометрический	1.00	-
816	423926.05	1291825.19	Картометрический	1.00	-
817	423932.16	1291836.69	Картометрический	1.00	-
818	423937.42	1291833.70	Картометрический	1.00	-
819	423938.48	1291832.98	Картометрический	1.00	-
820	423939.61	1291832.34	Картометрический	1.00	-
821	423949.24	1291826.73	Картометрический	1.00	-
822	423946.87	1291822.56	Картометрический	1.00	-
823	423998.17	1291791.96	Картометрический	1.00	-
824	424003.58	1291788.85	Картометрический	1.00	-
825	423998.35	1291777.43	Картометрический	1.00	-
826	424020.60	1291764.22	Картометрический	1.00	-
827	424056.66	1291824.66	Картометрический	1.00	-
828	424061.67	1291821.76	Картометрический	1.00	-
829	424085.45	1291807.87	Картометрический	1.00	-
830	424101.11	1291798.01	Аналитический	0.10	-
831	424108.40	1291797.50	Картометрический	1.00	-
737	424114.85	1291793.65	Картометрический	1.00	-
832	424219.51	1291499.09	Картометрический	1.00	-
833	424241.69	1291535.19	Картометрический	1.00	-
834	424195.76	1291561.93	Аналитический	0.10	-
835	424192.80	1291557.32	Аналитический	0.10	-
836	424173.72	1291524.14	Аналитический	0.10	-
837	424166.63	1291512.62	Аналитический	0.10	-
838	424164.33	1291508.90	Аналитический	0.10	-
839	424183.72	1291496.70	Аналитический	0.10	-
840	424197.75	1291518.58	Аналитический	0.10	-
841	424209.84	1291510.22	Аналитический	0.10	-
842	424207.49	1291506.38	Аналитический	0.10	-
843	424214.59	1291501.85	Аналитический	0.10	-
832	424219.51	1291499.09	Картометрический	1.00	-
844	424222.57	1291383.00	Аналитический	0.10	-
845	424234.46	1291403.73	Аналитический	0.10	-
846	424231.73	1291405.29	Аналитический	0.10	-
847	424235.84	1291412.74	Аналитический	0.10	-
848	424241.59	1291409.39	Аналитический	0.10	-
849	424239.56	1291405.75	Аналитический	0.10	-
850	424247.77	1291400.96	Картометрический	1.00	-
851	424266.17	1291390.56	Картометрический	1.00	-
852	424269.42	1291396.26	Картометрический	1.00	-
853	424279.26	1291412.29	Картометрический	1.00	-
854	424276.01	1291414.27	Аналитический	0.10	-
855	424269.86	1291412.54	Аналитический	0.10	-
856	424268.84	1291413.19	Аналитический	0.10	-
857	424269.62	1291414.52	Картометрический	1.00	-
858	424268.64	1291415.23	Картометрический	1.00	-

1	2	3	4	5	6
859	424257.78	1291421.35	Аналитический	0.10	-
860	424259.97	1291424.99	Картометрический	1.00	-
861	424263.40	1291429.92	Картометрический	1.00	-
862	424263.48	1291431.57	Картометрический	1.00	-
863	424265.02	1291434.04	Картометрический	1.00	-
864	424271.96	1291444.44	Картометрический	1.00	-
865	424273.61	1291446.90	Картометрический	1.00	-
866	424274.67	1291448.54	Аналитический	0.10	-
867	424276.48	1291452.62	Картометрический	1.00	-
868	424277.17	1291455.67	Картометрический	1.00	-
869	424278.53	1291458.22	Картометрический	1.00	-
870	424279.94	1291457.79	Картометрический	1.00	-
871	424284.13	1291462.88	Картометрический	1.00	-
872	424284.66	1291464.50	Картометрический	1.00	-
873	424283.79	1291465.36	Аналитический	0.10	-
874	424259.90	1291480.84	Аналитический	0.10	-
875	424259.73	1291480.95	Аналитический	0.10	-
876	424240.38	1291493.21	Картометрический	1.00	-
877	424234.55	1291497.01	Картометрический	1.00	-
878	424178.05	1291409.39	Картометрический	1.00	-
879	424185.34	1291404.73	Аналитический	0.10	-
880	424196.66	1291397.70	Аналитический	0.10	-
881	424208.21	1291391.67	Аналитический	0.10	-
844	424222.57	1291383.00	Аналитический	0.10	-
882	424197.75	1291137.78	Аналитический	0.10	-
883	424199.05	1291141.05	Аналитический	0.10	-
884	424206.47	1291153.99	Аналитический	0.10	-
885	424232.49	1291204.36	Аналитический	0.10	-
886	424230.88	1291205.07	Аналитический	0.10	-
887	424231.70	1291206.59	Аналитический	0.10	-
888	424214.31	1291217.13	Аналитический	0.10	-
889	424213.38	1291217.69	Аналитический	0.10	-
890	424208.89	1291219.59	Аналитический	0.10	-
891	424209.23	1291220.31	Аналитический	0.10	-
892	424204.92	1291224.10	Аналитический	0.10	-
893	424209.35	1291232.51	Аналитический	0.10	-
894	424205.69	1291234.59	Аналитический	0.10	-
895	424207.26	1291237.27	Аналитический	0.10	-
896	424202.63	1291239.97	Аналитический	0.10	-
897	424201.86	1291238.74	Аналитический	0.10	-
898	424198.18	1291240.87	Аналитический	0.10	-
899	424198.75	1291241.85	Аналитический	0.10	-
900	424195.67	1291243.62	Аналитический	0.10	-
901	424195.49	1291243.33	Аналитический	0.10	-
902	424184.90	1291249.54	Аналитический	0.10	-
903	424193.05	1291264.86	Аналитический	0.10	-
904	424151.42	1291290.70	Аналитический	0.10	-

1	2	3	4	5	6
905	424124.09	1291307.66	Аналитический	0.10	-
906	424116.21	1291312.49	Картометрический	1.00	-
907	424073.79	1291245.28	Картометрический	1.00	-
908	424063.33	1291230.75	Картометрический	1.00	-
909	424062.17	1291222.62	Картометрический	1.00	-
910	424067.59	1291217.19	Картометрический	1.00	-
882	424197.75	1291137.78	Аналитический	0.10	-
911	424326.05	1291037.01	Картометрический	1.00	-
912	424323.64	1291043.46	Картометрический	1.00	-
913	424313.77	1291049.08	Картометрический	1.00	-
914	424240.94	1291090.14	Картометрический	1.00	-
915	424128.22	1291161.22	Картометрический	1.00	-
916	424055.59	1291204.60	Картометрический	1.00	-
917	424051.71	1291205.77	Картометрический	1.00	-
918	424047.06	1291205.77	Картометрический	1.00	-
919	423995.54	1291124.23	Картометрический	1.00	-
920	423950.22	1291052.56	Картометрический	1.00	-
921	423949.45	1291045.98	Картометрический	1.00	-
922	423951.00	1291041.72	Картометрический	1.00	-
923	423944.80	1291032.03	Картометрический	1.00	-
924	423937.05	1291032.42	Картометрический	1.00	-
925	423918.65	1291004.14	Картометрический	1.00	-
926	423917.10	1290998.91	Картометрический	1.00	-
927	423917.88	1290995.04	Картометрический	1.00	-
928	423912.65	1290986.52	Картометрический	1.00	-
929	423907.22	1290986.90	Картометрический	1.00	-
930	423881.85	1290946.42	Картометрический	1.00	-
931	423848.93	1290895.29	Картометрический	1.00	-
932	423816.68	1290847.74	Картометрический	1.00	-
933	423793.15	1290809.97	Картометрический	1.00	-
934	423792.66	1290805.71	Картометрический	1.00	-
935	423794.31	1290802.52	Картометрический	1.00	-
936	423790.63	1290796.13	Картометрический	1.00	-
937	423787.72	1290796.32	Картометрический	1.00	-
938	423781.81	1290791.48	Картометрический	1.00	-
939	423776.49	1290784.12	Картометрический	1.00	-
940	423771.16	1290774.63	Картометрический	1.00	-
941	423757.51	1290751.46	Картометрический	1.00	-
942	423763.01	1290748.53	Аналитический	0.10	-
943	423764.60	1290747.71	Аналитический	0.10	-
944	423765.56	1290749.29	Аналитический	0.10	-
945	423789.52	1290734.24	Аналитический	0.10	-
946	423812.70	1290723.00	Аналитический	0.10	-
947	423827.11	1290712.20	Аналитический	0.10	-
948	423842.55	1290703.86	Аналитический	0.10	-
949	423836.77	1290693.71	Аналитический	0.10	-
950	423834.80	1290694.68	Аналитический	0.10	-

1	2	3	4	5	6
951	423832.89	1290691.07	Аналитический	0.10	-
952	423832.05	1290691.48	Аналитический	0.10	-
953	423825.16	1290678.65	Картометрический	1.00	-
954	423820.01	1290671.63	Картометрический	1.00	-
955	423818.60	1290670.66	Картометрический	1.00	-
956	423813.04	1290667.94	Картометрический	1.00	-
957	423804.77	1290673.01	Картометрический	1.00	-
958	423791.75	1290680.19	Картометрический	1.00	-
959	423787.31	1290677.19	Картометрический	1.00	-
960	423767.69	1290665.90	Картометрический	1.00	-
961	423761.32	1290663.19	Картометрический	1.00	-
962	423755.07	1290659.81	Картометрический	1.00	-
963	423765.06	1290639.44	Картометрический	1.00	-
964	423794.89	1290579.59	Картометрический	1.00	-
965	423817.16	1290534.65	Картометрический	1.00	-
966	423840.45	1290483.18	Картометрический	1.00	-
967	423848.14	1290476.93	Картометрический	1.00	-
968	423857.03	1290475.21	Картометрический	1.00	-
969	423885.85	1290488.08	Картометрический	1.00	-
970	423881.46	1290497.25	Картометрический	1.00	-
971	423877.29	1290506.90	Картометрический	1.00	-
972	423873.33	1290516.24	Картометрический	1.00	-
973	423871.17	1290536.75	Картометрический	1.00	-
974	423878.69	1290548.60	Картометрический	1.00	-
975	423887.11	1290561.91	Картометрический	1.00	-
976	423917.56	1290543.08	Картометрический	1.00	-
977	423930.61	1290537.67	Картометрический	1.00	-
978	423936.47	1290535.58	Картометрический	1.00	-
979	423943.95	1290525.77	Картометрический	1.00	-
980	423948.68	1290516.12	Картометрический	1.00	-
981	423980.45	1290530.29	Картометрический	1.00	-
982	423996.22	1290541.37	Картометрический	1.00	-
983	424011.23	1290558.06	Картометрический	1.00	-
984	424061.28	1290635.86	Картометрический	1.00	-
985	424057.48	1290639.33	Картометрический	1.00	-
986	424061.58	1290644.64	Картометрический	1.00	-
987	424065.18	1290641.94	Картометрический	1.00	-
988	424076.54	1290657.26	Картометрический	1.00	-
989	424211.45	1290862.48	Картометрический	1.00	-
990	424212.34	1290870.14	Картометрический	1.00	-
991	424209.16	1290875.38	Картометрический	1.00	-
992	424213.27	1290882.37	Картометрический	1.00	-
993	424219.08	1290881.56	Картометрический	1.00	-
994	424228.21	1290886.64	Картометрический	1.00	-
995	424267.17	1290946.81	Картометрический	1.00	-
996	424268.48	1290955.56	Картометрический	1.00	-
997	424301.13	1291004.79	Картометрический	1.00	-
998	424306.36	1291006.59	Картометрический	1.00	-

1	2	3	4	5	6
911	424326.05	1291037.01	Картометрический	1.00	-
999	423785.59	1290685.57	Картометрический	1.00	-
1000	423789.19	1290690.72	Картометрический	1.00	-
1001	423792.76	1290696.45	Картометрический	1.00	-
1002	423798.77	1290708.59	Аналитический	0.10	-
1003	423781.05	1290718.32	Аналитический	0.10	-
1004	423755.82	1290733.74	Аналитический	0.10	-
1005	423755.29	1290734.12	Аналитический	0.10	-
1006	423748.99	1290737.54	Картометрический	1.00	-
1007	423736.01	1290716.33	Картометрический	1.00	-
1008	423734.27	1290711.87	Картометрический	1.00	-
1009	423734.65	1290703.35	Картометрический	1.00	-
1010	423740.08	1290690.38	Картометрический	1.00	-
1011	423746.63	1290693.53	Картометрический	1.00	-
1012	423752.35	1290696.28	Картометрический	1.00	-
1013	423761.04	1290700.78	Картометрический	1.00	-
1014	423762.68	1290700.99	Картометрический	1.00	-
1015	423775.68	1290692.28	Картометрический	1.00	-
999	423785.59	1290685.57	Картометрический	1.00	-
1016	423726.78	1290417.52	Картометрический	1.00	-
1017	423720.57	1290428.62	Аналитический	0.10	-
1018	423707.56	1290458.87	Аналитический	0.10	-
1019	423699.24	1290455.37	Аналитический	0.10	-
1020	423692.74	1290475.74	Аналитический	0.10	-
1021	423698.77	1290475.77	Аналитический	0.10	-
1022	423700.08	1290476.22	Аналитический	0.10	-
1023	423699.84	1290477.61	Аналитический	0.10	-
1024	423699.61	1290479.66	Аналитический	0.10	-
1025	423703.18	1290483.33	Картометрический	1.00	-
1026	423717.80	1290490.98	Картометрический	1.00	-
1027	423692.91	1290552.18	Картометрический	1.00	-
1028	423669.09	1290540.85	Картометрический	1.00	-
1029	423651.76	1290572.42	Картометрический	1.00	-
1030	423641.98	1290592.57	Картометрический	1.00	-
1031	423646.54	1290594.88	Аналитический	0.10	-
1032	423699.89	1290620.87	Аналитический	0.10	-
1033	423704.25	1290612.33	Аналитический	0.10	-
1034	423710.90	1290614.92	Аналитический	0.10	-
1035	423713.12	1290610.05	Аналитический	0.10	-
1036	423724.76	1290614.83	Аналитический	0.10	-
1037	423727.25	1290610.79	Аналитический	0.10	-
1038	423728.75	1290607.74	Аналитический	0.10	-
1039	423727.41	1290607.03	Аналитический	0.10	-
1040	423728.03	1290605.84	Аналитический	0.10	-
1041	423726.71	1290605.14	Аналитический	0.10	-
1042	423728.34	1290602.04	Аналитический	0.10	-

1	2	3	4	5	6
1043	423728.93	1290602.35	Аналитический	0.10	-
1044	423729.44	1290601.38	Аналитический	0.10	-
1045	423731.50	1290602.46	Аналитический	0.10	-
1046	423737.65	1290591.04	Аналитический	0.10	-
1047	423743.38	1290578.20	Аналитический	0.10	-
1048	423756.82	1290585.20	Аналитический	0.10	-
1049	423768.63	1290590.86	Аналитический	0.10	-
1050	423777.07	1290593.73	Картометрический	1.00	-
1051	423769.13	1290610.00	Картометрический	1.00	-
1052	423733.88	1290683.98	Картометрический	1.00	-
1053	423722.45	1290708.78	Картометрический	1.00	-
1054	423718.38	1290713.81	Картометрический	1.00	-
1055	423712.38	1290714.20	Картометрический	1.00	-
1056	423708.35	1290711.97	Картометрический	1.00	-
1057	423682.38	1290704.42	Картометрический	1.00	-
1058	423663.03	1290698.79	Картометрический	1.00	-
1059	423647.58	1290689.41	Картометрический	1.00	-
1060	423630.39	1290678.96	Картометрический	1.00	-
1061	423625.18	1290675.80	Картометрический	1.00	-
1062	423591.70	1290656.78	Аналитический	0.10	-
1063	423576.20	1290681.88	Аналитический	0.10	-
1064	423567.97	1290695.72	Аналитический	0.10	-
1065	423556.67	1290690.13	Аналитический	0.10	-
1066	423495.53	1290648.43	Аналитический	0.10	-
1067	423501.58	1290638.18	Аналитический	0.10	-
1068	423516.19	1290613.34	Картометрический	1.00	-
1069	423541.61	1290624.78	Картометрический	1.00	-
1070	423599.48	1290517.09	Картометрический	1.00	-
1071	423563.84	1290493.98	Картометрический	1.00	-
1072	423552.00	1290475.29	Картометрический	1.00	-
1073	423551.23	1290445.56	Картометрический	1.00	-
1074	423550.87	1290402.57	Картометрический	1.00	-
1075	423568.00	1290404.41	Картометрический	1.00	-
1076	423580.97	1290403.93	Картометрический	1.00	-
1077	423600.16	1290398.55	Картометрический	1.00	-
1078	423634.71	1290391.20	Картометрический	1.00	-
1079	423647.43	1290389.94	Картометрический	1.00	-
1080	423659.92	1290391.85	Картометрический	1.00	-
1081	423677.49	1290398.16	Картометрический	1.00	-
1082	423720.53	1290414.68	Картометрический	1.00	-
1016	423726.78	1290417.52	Картометрический	1.00	-
1083	423700.15	1290751.76	Картометрический	1.00	-
1084	423676.74	1290799.03	Картометрический	1.00	-
1085	423635.29	1290885.22	Картометрический	1.00	-
1086	423591.71	1290973.35	Картометрический	1.00	-
1087	423555.69	1291048.11	Картометрический	1.00	-
1088	423547.61	1291042.73	Картометрический	1.00	-

1	2	3	4	5	6
1089	423500.15	1291012.28	Картометрический	1.00	-
1090	423493.38	1291013.78	Картометрический	1.00	-
1091	423511.14	1290982.24	Аналитический	0.10	-
1092	423468.22	1290960.27	Аналитический	0.10	-
1093	423444.34	1290944.32	Картометрический	1.00	-
1094	423463.39	1290916.69	Аналитический	0.10	-
1095	423470.87	1290903.18	Аналитический	0.10	-
1096	423462.07	1290898.09	Аналитический	0.10	-
1097	423427.10	1290877.41	Аналитический	0.10	-
1098	423381.86	1290860.73	Картометрический	1.00	-
1099	423381.37	1290799.42	Картометрический	1.00	-
1100	423412.36	1290745.19	Картометрический	1.00	-
1101	423508.99	1290784.75	Картометрический	1.00	-
1102	423527.94	1290794.49	Картометрический	1.00	-
1103	423534.96	1290777.58	Аналитический	0.10	-
1104	423567.18	1290799.78	Аналитический	0.10	-
1105	423578.89	1290809.23	Аналитический	0.10	-
1106	423579.11	1290794.56	Аналитический	0.10	-
1107	423584.35	1290795.55	Картометрический	1.00	-
1108	423591.50	1290784.44	Картометрический	1.00	-
1109	423598.50	1290774.29	Картометрический	1.00	-
1110	423608.18	1290760.49	Картометрический	1.00	-
1111	423645.44	1290780.05	Аналитический	0.10	-
1112	423652.14	1290766.51	Аналитический	0.10	-
1113	423656.55	1290758.97	Аналитический	0.10	-
1114	423649.21	1290754.60	Аналитический	0.10	-
1115	423657.63	1290742.07	Аналитический	0.10	-
1116	423669.63	1290735.81	Аналитический	0.10	-
1117	423691.65	1290747.65	Аналитический	0.10	-
1083	423700.15	1290751.76	Картометрический	1.00	-
1118	423727.10	1290721.56	Картометрический	1.00	-
1119	423766.80	1290783.73	Картометрический	1.00	-
1120	423817.16	1290864.50	Картометрический	1.00	-
1121	423902.58	1290995.04	Картометрический	1.00	-
1122	423903.74	1290999.88	Картометрический	1.00	-
1123	423902.77	1291001.62	Картометрический	1.00	-
1124	423905.87	1291007.05	Картометрический	1.00	-
1125	423908.19	1291007.44	Картометрический	1.00	-
1126	423911.10	1291008.98	Картометрический	1.00	-
1127	423929.11	1291038.81	Картометрический	1.00	-
1128	423929.11	1291041.33	Картометрический	1.00	-
1129	423927.37	1291043.07	Картометрический	1.00	-
1130	423934.34	1291055.66	Картометрический	1.00	-
1131	423937.05	1291054.31	Картометрический	1.00	-
1132	423941.12	1291055.28	Картометрический	1.00	-
1133	423944.41	1291059.54	Картометрический	1.00	-
1134	424038.74	1291211.96	Картометрический	1.00	-

1	2	3	4	5	6
1135	424038.54	1291216.42	Картометрический	1.00	-
1136	424037.57	1291218.74	Картометрический	1.00	-
1137	424045.32	1291230.95	Картометрический	1.00	-
1138	424050.36	1291230.75	Картометрический	1.00	-
1139	424054.81	1291234.82	Картометрический	1.00	-
1140	424131.32	1291355.29	Картометрический	1.00	-
1141	424131.12	1291360.13	Картометрический	1.00	-
1142	424130.93	1291364.59	Картометрический	1.00	-
1143	424140.03	1291379.89	Картометрический	1.00	-
1144	424144.29	1291378.15	Картометрический	1.00	-
1145	424166.76	1291414.17	Картометрический	1.00	-
1146	424161.11	1291418.26	Картометрический	1.00	-
1147	424132.95	1291435.48	Аналитический	0.10	-
1148	424129.01	1291429.23	Картометрический	1.00	-
1149	424127.47	1291425.81	Аналитический	0.10	-
1150	424110.89	1291396.98	Аналитический	0.10	-
1151	424107.67	1291398.82	Картометрический	1.00	-
1152	424094.31	1291406.84	Картометрический	1.00	-
1153	424087.08	1291411.23	Аналитический	0.10	-
1154	424081.15	1291414.51	Картометрический	1.00	-
1155	424067.79	1291394.55	Аналитический	0.10	-
1156	424043.78	1291356.12	Аналитический	0.10	-
1157	424053.55	1291349.55	Картометрический	1.00	-
1158	424038.05	1291325.04	Аналитический	0.10	-
1159	424027.04	1291306.76	Аналитический	0.10	-
1160	424001.46	1291323.04	Аналитический	0.10	-
1161	423995.26	1291326.95	Аналитический	0.10	-
1162	423994.04	1291324.96	Аналитический	0.10	-
1163	423992.60	1291325.94	Аналитический	0.10	-
1164	423985.92	1291330.62	Картометрический	1.00	-
1165	423982.19	1291333.23	Картометрический	1.00	-
1166	423981.45	1291332.06	Картометрический	1.00	-
1167	423975.63	1291335.79	Картометрический	1.00	-
1168	423959.24	1291346.56	Картометрический	1.00	-
1169	423941.92	1291357.97	Картометрический	1.00	-
1170	423924.63	1291369.35	Картометрический	1.00	-
1171	423907.64	1291379.41	Картометрический	1.00	-
1172	423889.79	1291390.18	Картометрический	1.00	-
1173	423873.27	1291401.05	Картометрический	1.00	-
1174	423848.27	1291417.07	Картометрический	1.00	-
1175	423849.84	1291419.51	Картометрический	1.00	-
1176	423854.82	1291427.29	Картометрический	1.00	-
1177	423857.62	1291431.95	Картометрический	1.00	-
1178	423830.63	1291449.43	Картометрический	1.00	-
1179	423832.94	1291452.69	Картометрический	1.00	-
1180	423859.93	1291435.23	Картометрический	1.00	-
1181	423863.41	1291439.30	Картометрический	1.00	-
1182	423869.03	1291446.78	Картометрический	1.00	-

1	2	3	4	5	6
1183	423881.87	1291437.22	Картометрический	1.00	-
1184	423892.92	1291429.00	Картометрический	1.00	-
1185	423902.57	1291422.23	Картометрический	1.00	-
1186	423905.37	1291420.12	Картометрический	1.00	-
1187	423910.06	1291416.60	Картометрический	1.00	-
1188	423912.97	1291414.41	Картометрический	1.00	-
1189	423913.96	1291413.68	Картометрический	1.00	-
1190	423926.58	1291404.19	Картометрический	1.00	-
1191	423935.03	1291417.04	Картометрический	1.00	-
1192	423975.23	1291392.87	Картометрический	1.00	-
1193	423999.47	1291434.54	Картометрический	1.00	-
1194	424004.30	1291431.76	Картометрический	1.00	-
1195	423990.85	1291408.94	Картометрический	1.00	-
1196	423990.35	1291398.31	Картометрический	1.00	-
1197	423997.49	1291393.55	Картометрический	1.00	-
1198	424012.73	1291383.39	Картометрический	1.00	-
1199	423993.35	1291351.99	Картометрический	1.00	-
1200	424003.87	1291344.38	Аналитический	0.10	-
1201	424021.99	1291371.49	Аналитический	0.10	-
1202	424045.96	1291407.36	Аналитический	0.10	-
1203	424058.68	1291428.08	Картометрический	1.00	-
1204	424041.29	1291438.58	Картометрический	1.00	-
1205	424020.60	1291451.54	Аналитический	0.10	-
1206	424034.61	1291473.21	Аналитический	0.10	-
1207	424038.07	1291471.07	Аналитический	0.10	-
1208	424043.34	1291479.07	Аналитический	0.10	-
1209	424048.18	1291486.74	Картометрический	1.00	-
1210	424062.70	1291478.08	Картометрический	1.00	-
1211	424074.65	1291497.57	Аналитический	0.10	-
1212	424082.17	1291508.41	Аналитический	0.10	-
1213	424089.40	1291518.61	Аналитический	0.10	-
1214	424095.80	1291528.21	Аналитический	0.10	-
1215	424096.89	1291529.64	Аналитический	0.10	-
1216	424097.32	1291529.38	Аналитический	0.10	-
1217	424102.59	1291537.39	Аналитический	0.10	-
1218	424103.22	1291538.32	Аналитический	0.10	-
1219	424110.12	1291552.48	Аналитический	0.10	-
1220	424127.75	1291541.32	Аналитический	0.10	-
1221	424132.90	1291538.21	Аналитический	0.10	-
1222	424137.94	1291535.09	Аналитический	0.10	-
1223	424151.95	1291557.54	Аналитический	0.10	-
1224	424155.13	1291563.51	Аналитический	0.10	-
1225	424155.45	1291565.75	Аналитический	0.10	-
1226	424161.53	1291575.95	Аналитический	0.10	-
1227	424163.97	1291580.44	Картометрический	1.00	-
1228	424058.69	1291641.75	Картометрический	1.00	-
1229	423973.85	1291691.14	Картометрический	1.00	-
1230	423967.07	1291695.21	Картометрический	1.00	-

1	2	3	4	5	6
1231	423862.10	1291759.59	Картометрический	1.00	-
1232	423858.94	1291754.19	Аналитический	0.10	-
1233	423855.57	1291748.72	Аналитический	0.10	-
1234	423859.45	1291746.21	Аналитический	0.10	-
1235	423841.96	1291714.85	Аналитический	0.10	-
1236	423842.76	1291714.24	Аналитический	0.10	-
1237	423837.73	1291704.68	Аналитический	0.10	-
1238	423809.05	1291721.79	Аналитический	0.10	-
1239	423804.38	1291724.84	Картометрический	1.00	-
1240	423836.34	1291775.39	Картометрический	1.00	-
1241	423826.85	1291781.78	Картометрический	1.00	-
1242	423787.04	1291806.08	Картометрический	1.00	-
1243	423782.93	1291799.53	Аналитический	0.10	-
1244	423771.89	1291782.72	Аналитический	0.10	-
1245	423753.81	1291755.20	Аналитический	0.10	-
1246	423753.43	1291754.62	Аналитический	0.10	-
1247	423727.99	1291767.40	Аналитический	0.10	-
1248	423719.44	1291753.77	Аналитический	0.10	-
1249	423718.69	1291752.88	Картометрический	1.00	-
1250	423718.17	1291752.03	Картометрический	1.00	-
1251	423711.74	1291741.49	Аналитический	0.10	-
1252	423702.63	1291727.05	Аналитический	0.10	-
1253	423701.96	1291726.00	Аналитический	0.10	-
1254	423694.37	1291713.85	Аналитический	0.10	-
1255	423693.72	1291712.82	Аналитический	0.10	-
1256	423687.76	1291702.94	Аналитический	0.10	-
1257	423678.22	1291687.26	Аналитический	0.10	-
1258	423663.53	1291662.94	Аналитический	0.10	-
1259	423658.82	1291655.31	Картометрический	1.00	-
1260	423602.66	1291691.53	Картометрический	1.00	-
1261	423595.98	1291679.90	Картометрический	1.00	-
1262	423591.52	1291678.74	Картометрический	1.00	-
1263	423586.49	1291674.87	Картометрический	1.00	-
1264	423532.25	1291585.39	Картометрический	1.00	-
1265	423512.30	1291553.43	Картометрический	1.00	-
1266	423511.92	1291545.88	Картометрический	1.00	-
1267	423507.66	1291538.71	Картометрический	1.00	-
1268	423503.20	1291537.35	Картометрический	1.00	-
1269	423470.86	1291486.61	Картометрический	1.00	-
1270	423436.77	1291432.76	Картометрический	1.00	-
1271	423426.06	1291414.43	Картометрический	1.00	-
1272	423406.55	1291381.05	Картометрический	1.00	-
1273	423400.55	1291371.37	Картометрический	1.00	-
1274	423457.49	1291336.31	Картометрический	1.00	-
1275	423530.54	1291291.75	Картометрический	1.00	-
1276	423601.21	1291245.28	Картометрический	1.00	-
1277	423655.63	1291210.22	Картометрический	1.00	-
1278	423652.47	1291205.87	Аналитический	0.10	-

1	2	3	4	5	6
1279	423641.92	1291189.35	Аналитический	0.10	-
1280	423645.64	1291187.04	Аналитический	0.10	-
1281	423639.04	1291176.68	Аналитический	0.10	-
1282	423635.77	1291178.78	Аналитический	0.10	-
1283	423630.03	1291169.26	Аналитический	0.10	-
1284	423687.04	1291125.93	Картометрический	1.00	-
1285	423667.46	1291104.62	Аналитический	0.10	-
1286	423636.46	1291084.94	Аналитический	0.10	-
1287	423634.92	1291082.91	Аналитический	0.10	-
1288	423568.70	1291054.87	Картометрический	1.00	-
1289	423563.24	1291052.56	Картометрический	1.00	-
1290	423630.84	1290915.24	Картометрический	1.00	-
1291	423687.59	1290797.68	Картометрический	1.00	-
1292	423722.64	1290723.88	Картометрический	1.00	-
1118	423727.10	1290721.56	Картометрический	1.00	-
1293	423666.38	1291526.51	Картометрический	1.00	-
1294	423681.58	1291551.30	Картометрический	1.00	-
1295	423676.03	1291554.82	Аналитический	0.10	-
1296	423652.88	1291569.66	Аналитический	0.10	-
1297	423649.74	1291573.35	Аналитический	0.10	-
1298	423650.87	1291576.87	Аналитический	0.10	-
1299	423641.27	1291582.00	Аналитический	0.10	-
1300	423635.77	1291584.13	Аналитический	0.10	-
1301	423634.97	1291582.34	Аналитический	0.10	-
1302	423627.59	1291586.36	Аналитический	0.10	-
1303	423619.85	1291592.29	Аналитический	0.10	-
1304	423618.78	1291593.11	Аналитический	0.10	-
1305	423610.35	1291597.99	Аналитический	0.10	-
1306	423609.60	1291598.41	Аналитический	0.10	-
1307	423608.02	1291599.31	Аналитический	0.10	-
1308	423599.58	1291604.14	Аналитический	0.10	-
1309	423592.73	1291594.05	Аналитический	0.10	-
1310	423586.38	1291584.69	Аналитический	0.10	-
1311	423585.46	1291583.39	Аналитический	0.10	-
1312	423581.64	1291577.77	Аналитический	0.10	-
1313	423583.55	1291576.47	Аналитический	0.10	-
1314	423590.57	1291572.04	Аналитический	0.10	-
1315	423591.31	1291571.53	Аналитический	0.10	-
1316	423603.29	1291563.92	Аналитический	0.10	-
1317	423603.97	1291563.48	Аналитический	0.10	-
1318	423608.97	1291560.25	Аналитический	0.10	-
1319	423609.00	1291560.23	Аналитический	0.10	-
1320	423613.19	1291557.64	Аналитический	0.10	-
1321	423616.49	1291555.58	Аналитический	0.10	-
1322	423624.81	1291551.07	Аналитический	0.10	-
1323	423633.62	1291546.27	Аналитический	0.10	-
1324	423640.35	1291543.12	Аналитический	0.10	-

1	2	3	4	5	6
1325	423660.49	1291529.89	Аналитический	0.10	-
1293	423666.38	1291526.51	Картометрический	1.00	-
1326	423558.52	1291138.20	Картометрический	1.00	-
1327	423556.94	1291161.83	Картометрический	1.00	-
1328	423556.21	1291162.57	Аналитический	0.10	-
1329	423549.42	1291169.41	Картометрический	1.00	-
1330	423550.07	1291170.51	Картометрический	1.00	-
1331	423541.12	1291179.26	Картометрический	1.00	-
1332	423537.23	1291180.65	Картометрический	1.00	-
1333	423511.51	1291173.65	Картометрический	1.00	-
1334	423504.13	1291171.64	Картометрический	1.00	-
1335	423530.48	1291124.03	Картометрический	1.00	-
1336	423535.25	1291126.22	Картометрический	1.00	-
1337	423546.54	1291132.03	Аналитический	0.10	-
1338	423557.60	1291137.72	Аналитический	0.10	-
1326	423558.52	1291138.20	Картометрический	1.00	-
1339	423485.96	1291217.00	Картометрический	1.00	-
1340	423515.76	1291266.97	Картометрический	1.00	-
1341	423463.79	1291299.61	Картометрический	1.00	-
1342	423460.86	1291295.75	Картометрический	1.00	-
1343	423456.16	1291289.45	Картометрический	1.00	-
1344	423429.69	1291306.27	Картометрический	1.00	-
1345	423430.02	1291307.05	Картометрический	1.00	-
1346	423427.15	1291308.66	Картометрический	1.00	-
1347	423419.23	1291296.14	Картометрический	1.00	-
1348	423410.85	1291282.26	Картометрический	1.00	-
1349	423407.86	1291277.79	Картометрический	1.00	-
1350	423406.74	1291277.30	Картометрический	1.00	-
1351	423398.55	1291262.70	Картометрический	1.00	-
1352	423393.57	1291255.01	Картометрический	1.00	-
1353	423411.98	1291242.37	Картометрический	1.00	-
1354	423457.49	1291212.55	Картометрический	1.00	-
1355	423466.01	1291212.35	Картометрический	1.00	-
1356	423470.86	1291214.87	Картометрический	1.00	-
1357	423477.25	1291221.84	Картометрический	1.00	-
1339	423485.96	1291217.00	Картометрический	1.00	-
1358	423334.91	1291030.80	Картометрический	1.00	-
1359	423354.72	1291049.47	Картометрический	1.00	-
1360	423376.66	1291070.15	Картометрический	1.00	-
1361	423381.88	1291064.71	Картометрический	1.00	-
1362	423404.91	1291086.98	Картометрический	1.00	-
1363	423414.62	1291096.36	Картометрический	1.00	-
1364	423468.48	1291141.39	Картометрический	1.00	-
1365	423469.32	1291141.99	Картометрический	1.00	-
1366	423474.73	1291136.29	Картометрический	1.00	-

1	2	3	4	5	6
1367	423494.88	1291150.75	Картометрический	1.00	-
1368	423503.20	1291156.38	Картометрический	1.00	-
1369	423499.91	1291163.54	Картометрический	1.00	-
1370	423492.74	1291173.23	Картометрический	1.00	-
1371	423484.61	1291181.56	Картометрический	1.00	-
1372	423475.50	1291189.30	Картометрический	1.00	-
1373	423442.00	1291210.61	Картометрический	1.00	-
1374	423425.73	1291221.07	Картометрический	1.00	-
1375	423349.03	1291271.62	Картометрический	1.00	-
1376	423335.67	1291271.81	Картометрический	1.00	-
1377	423314.94	1291237.53	Картометрический	1.00	-
1378	423268.26	1291161.99	Картометрический	1.00	-
1379	423231.27	1291101.95	Картометрический	1.00	-
1380	423201.06	1291053.34	Картометрический	1.00	-
1381	423177.43	1291014.99	Картометрический	1.00	-
1382	423150.12	1290972.57	Картометрический	1.00	-
1383	423157.25	1290967.94	Картометрический	1.00	-
1384	423166.40	1290962.64	Картометрический	1.00	-
1385	423205.91	1290957.41	Аналитический	0.10	-
1386	423241.50	1290952.23	Аналитический	0.10	-
1387	423240.63	1290944.30	Аналитический	0.10	-
1388	423263.11	1290941.15	Аналитический	0.10	-
1389	423263.31	1290946.94	Аналитический	0.10	-
1390	423263.42	1290949.94	Картометрический	1.00	-
1391	423269.27	1290960.82	Картометрический	1.00	-
1392	423291.11	1290957.48	Картометрический	1.00	-
1393	423299.31	1290956.38	Аналитический	0.10	-
1394	423300.78	1290968.29	Аналитический	0.10	-
1395	423270.46	1290972.76	Аналитический	0.10	-
1396	423250.59	1290976.21	Картометрический	1.00	-
1397	423259.16	1291010.17	Картометрический	1.00	-
1398	423276.46	1291036.53	Картометрический	1.00	-
1399	423293.89	1291058.53	Картометрический	1.00	-
1400	423298.61	1291068.96	Картометрический	1.00	-
1401	423316.67	1291089.45	Картометрический	1.00	-
1402	423328.77	1291078.19	Картометрический	1.00	-
1403	423339.88	1291067.85	Картометрический	1.00	-
1404	423320.66	1291046.83	Картометрический	1.00	-
1358	423334.91	1291030.80	Картометрический	1.00	-
1405	423315.94	1291101.46	Картометрический	1.00	-
1406	423353.47	1291156.58	Картометрический	1.00	-
1407	423333.64	1291176.35	Картометрический	1.00	-
1408	423320.88	1291158.58	Картометрический	1.00	-
1409	423312.95	1291146.86	Картометрический	1.00	-
1410	423304.08	1291133.77	Картометрический	1.00	-
1411	423295.12	1291120.53	Картометрический	1.00	-
1405	423315.94	1291101.46	Картометрический	1.00	-

1	2	3	4	5	6
1412	422984.52	1290864.50	Картометрический	1.00	-
1413	422985.35	1290871.89	Картометрический	1.00	-
1414	422990.62	1290892.70	Картометрический	1.00	-
1415	422990.68	1290904.60	Картометрический	1.00	-
1416	422991.32	1290910.65	Картометрический	1.00	-
1417	422999.88	1290907.41	Картометрический	1.00	-
1418	423003.79	1290913.89	Картометрический	1.00	-
1419	423014.16	1290907.69	Картометрический	1.00	-
1420	423027.02	1290922.98	Картометрический	1.00	-
1421	423038.91	1290941.23	Картометрический	1.00	-
1422	423041.07	1290944.35	Картометрический	1.00	-
1423	423044.05	1290949.53	Картометрический	1.00	-
1424	423048.41	1290956.47	Картометрический	1.00	-
1425	423057.22	1290971.22	Картометрический	1.00	-
1426	423059.65	1290974.76	Картометрический	1.00	-
1427	423059.33	1290975.90	Картометрический	1.00	-
1428	423062.06	1290981.95	Аналитический	0.10	-
1429	423067.56	1290993.91	Аналитический	0.10	-
1430	423067.12	1290994.23	Аналитический	0.10	-
1431	423067.47	1290994.96	Аналитический	0.10	-
1432	423076.89	1291013.07	Аналитический	0.10	-
1433	423076.95	1291013.18	Аналитический	0.10	-
1434	423083.47	1291012.23	Аналитический	0.10	-
1435	423102.18	1291008.10	Аналитический	0.10	-
1436	423113.21	1291002.30	Аналитический	0.10	-
1437	423118.75	1290999.01	Аналитический	0.10	-
1438	423139.81	1290985.88	Аналитический	0.10	-
1439	423142.54	1290984.73	Картометрический	1.00	-
1440	423184.01	1291050.04	Картометрический	1.00	-
1441	423244.83	1291150.57	Картометрический	1.00	-
1442	423325.69	1291279.37	Картометрический	1.00	-
1443	423322.69	1291283.72	Картометрический	1.00	-
1444	423327.14	1291290.99	Картометрический	1.00	-
1445	423331.98	1291289.72	Картометрический	1.00	-
1446	423337.12	1291291.95	Картометрический	1.00	-
1447	423374.41	1291352.58	Картометрический	1.00	-
1448	423346.90	1291369.72	Картометрический	1.00	-
1449	423310.87	1291391.90	Картометрический	1.00	-
1450	423294.22	1291401.39	Картометрический	1.00	-
1451	423246.96	1291432.96	Картометрический	1.00	-
1452	423263.81	1291461.62	Картометрический	1.00	-
1453	423299.64	1291445.35	Картометрический	1.00	-
1454	423344.96	1291418.24	Картометрический	1.00	-
1455	423387.67	1291391.22	Картометрический	1.00	-
1456	423391.06	1291389.96	Картометрический	1.00	-
1457	423397.06	1291391.90	Картометрический	1.00	-
1458	423422.72	1291433.73	Картометрический	1.00	-

1	2	3	4	5	6
1459	423418.11	1291436.59	Аналитический	0.10	-
1460	423386.27	1291457.32	Аналитический	0.10	-
1461	423381.74	1291460.27	Аналитический	0.10	-
1462	423374.44	1291465.78	Аналитический	0.10	-
1463	423363.07	1291473.37	Аналитический	0.10	-
1464	423359.71	1291475.61	Аналитический	0.10	-
1465	423353.56	1291479.72	Аналитический	0.10	-
1466	423366.46	1291500.46	Аналитический	0.10	-
1467	423361.31	1291503.54	Аналитический	0.10	-
1468	423356.15	1291506.63	Аналитический	0.10	-
1469	423353.49	1291508.22	Аналитический	0.10	-
1470	423352.06	1291509.15	Аналитический	0.10	-
1471	423344.35	1291514.16	Аналитический	0.10	-
1472	423360.41	1291538.55	Аналитический	0.10	-
1473	423361.70	1291540.46	Аналитический	0.10	-
1474	423381.94	1291528.57	Аналитический	0.10	-
1475	423383.10	1291527.87	Аналитический	0.10	-
1476	423393.47	1291521.63	Аналитический	0.10	-
1477	423405.07	1291514.64	Аналитический	0.10	-
1478	423435.66	1291496.70	Аналитический	0.10	-
1479	423436.72	1291496.08	Аналитический	0.10	-
1480	423436.11	1291495.09	Аналитический	0.10	-
1481	423449.24	1291486.67	Аналитический	0.10	-
1482	423453.93	1291484.78	Картометрический	1.00	-
1483	423490.22	1291544.13	Картометрический	1.00	-
1484	423486.16	1291551.98	Картометрический	1.00	-
1485	423466.89	1291563.40	Картометрический	1.00	-
1486	423335.93	1291642.56	Картометрический	1.00	-
1487	423329.90	1291634.81	Картометрический	1.00	-
1488	423317.42	1291617.30	Картометрический	1.00	-
1489	423307.94	1291608.26	Картометрический	1.00	-
1490	423302.35	1291602.82	Картометрический	1.00	-
1491	423296.35	1291602.43	Картометрический	1.00	-
1492	423292.28	1291596.43	Картометрический	1.00	-
1493	423280.47	1291603.40	Картометрический	1.00	-
1494	423279.30	1291611.34	Картометрический	1.00	-
1495	423275.43	1291627.22	Картометрический	1.00	-
1496	423281.82	1291642.33	Картометрический	1.00	-
1497	423298.09	1291661.12	Картометрический	1.00	-
1498	423296.73	1291665.57	Картометрический	1.00	-
1499	423252.77	1291694.82	Картометрический	1.00	-
1500	423201.25	1291725.61	Картометрический	1.00	-
1501	423190.60	1291724.65	Картометрический	1.00	-
1502	423182.85	1291729.10	Картометрический	1.00	-
1503	423184.79	1291732.00	Картометрический	1.00	-
1504	423184.59	1291736.46	Картометрический	1.00	-
1505	423183.04	1291737.43	Картометрический	1.00	-
1506	423186.53	1291743.43	Картометрический	1.00	-

1	2	3	4	5	6
1507	423190.40	1291740.91	Картометрический	1.00	-
1508	423193.89	1291740.91	Картометрический	1.00	-
1509	423196.02	1291743.24	Картометрический	1.00	-
1510	423200.38	1291741.30	Картометрический	1.00	-
1511	423201.15	1291737.62	Картометрический	1.00	-
1512	423224.39	1291722.22	Картометрический	1.00	-
1513	423286.47	1291685.13	Картометрический	1.00	-
1514	423317.65	1291668.09	Картометрический	1.00	-
1515	423334.29	1291697.85	Картометрический	1.00	-
1516	423332.15	1291699.07	Аналитический	0.10	-
1517	423318.04	1291707.61	Аналитический	0.10	-
1518	423318.55	1291708.47	Аналитический	0.10	-
1519	423305.14	1291716.45	Аналитический	0.10	-
1520	423287.45	1291728.32	Картометрический	1.00	-
1521	423280.16	1291733.08	Картометрический	1.00	-
1522	423287.46	1291745.83	Аналитический	0.10	-
1523	423289.70	1291750.85	Аналитический	0.10	-
1524	423291.83	1291755.92	Картометрический	1.00	-
1525	423292.18	1291756.75	Картометрический	1.00	-
1526	423291.62	1291757.03	Картометрический	1.00	-
1527	423291.24	1291762.77	Аналитический	0.10	-
1528	423261.71	1291778.40	Картометрический	1.00	-
1529	423260.07	1291780.29	Картометрический	1.00	-
1530	423250.78	1291795.68	Картометрический	1.00	-
1531	423248.15	1291798.15	Картометрический	1.00	-
1532	423244.25	1291800.58	Картометрический	1.00	-
1533	423237.58	1291814.48	Картометрический	1.00	-
1534	423237.69	1291817.06	Картометрический	1.00	-
1535	423239.88	1291818.13	Картометрический	1.00	-
1536	423237.00	1291823.84	Картометрический	1.00	-
1537	423242.70	1291826.34	Картометрический	1.00	-
1538	423244.83	1291838.53	Картометрический	1.00	-
1539	423240.76	1291852.28	Картометрический	1.00	-
1540	423232.63	1291852.67	Картометрический	1.00	-
1541	423202.80	1291853.83	Картометрический	1.00	-
1542	423133.85	1291852.28	Картометрический	1.00	-
1543	423085.43	1291848.41	Картометрический	1.00	-
1544	423049.79	1291827.10	Картометрический	1.00	-
1545	422973.09	1291806.57	Картометрический	1.00	-
1546	422921.57	1291791.85	Картометрический	1.00	-
1547	422848.87	1291817.37	Картометрический	1.00	-
1548	422830.43	1291810.11	Картометрический	1.00	-
1549	422760.72	1291783.88	Картометрический	1.00	-
1550	422595.12	1291728.67	Картометрический	1.00	-
1551	422548.56	1291711.16	Картометрический	1.00	-
1552	422516.15	1291719.93	Картометрический	1.00	-
1553	422366.58	1291609.53	Картометрический	1.00	-
1554	422211.61	1291564.61	Картометрический	1.00	-

1	2	3	4	5	6
1555	422199.86	1291553.41	Картометрический	1.00	-
1556	422189.75	1291527.20	Аналитический	0.10	-
1557	422172.26	1291510.91	Аналитический	0.10	-
1558	422184.28	1291496.56	Картометрический	1.00	-
1559	422141.05	1291467.99	Картометрический	1.00	-
1560	422137.41	1291462.59	Картометрический	1.00	-
1561	422135.05	1291458.91	Картометрический	1.00	-
1562	422174.87	1291419.77	Аналитический	0.10	-
1563	422192.45	1291402.32	Аналитический	0.10	-
1564	422178.98	1291376.40	Картометрический	1.00	-
1565	422205.06	1291367.71	Картометрический	1.00	-
1566	422304.99	1291345.81	Картометрический	1.00	-
1567	422373.83	1291358.77	Картометрический	1.00	-
1568	422408.30	1291362.64	Картометрический	1.00	-
1569	422419.20	1291365.86	Картометрический	1.00	-
1570	422512.56	1291410.45	Картометрический	1.00	-
1571	422508.08	1291426.97	Картометрический	1.00	-
1572	422525.57	1291433.09	Картометрический	1.00	-
1573	422543.54	1291439.87	Картометрический	1.00	-
1574	422562.16	1291462.23	Картометрический	1.00	-
1575	422616.70	1291481.98	Картометрический	1.00	-
1576	422626.72	1291486.51	Картометрический	1.00	-
1577	422667.89	1291508.38	Картометрический	1.00	-
1578	422709.63	1291426.02	Аналитический	0.10	-
1579	422727.33	1291399.18	Картометрический	1.00	-
1580	422756.57	1291373.89	Картометрический	1.00	-
1581	422779.83	1291386.16	Картометрический	1.00	-
1582	422798.88	1291398.11	Картометрический	1.00	-
1583	422862.22	1291339.26	Картометрический	1.00	-
1584	422852.11	1291318.84	Аналитический	0.10	-
1585	422893.93	1291296.42	Картометрический	1.00	-
1586	423059.77	1291306.65	Картометрический	1.00	-
1587	423101.83	1291298.73	Аналитический	0.10	-
1588	423121.45	1291275.68	Картометрический	1.00	-
1589	423110.41	1291244.70	Картометрический	1.00	-
1590	423159.24	1291215.40	Картометрический	1.00	-
1591	423213.75	1291175.93	Картометрический	1.00	-
1592	423190.79	1291137.80	Картометрический	1.00	-
1593	423117.58	1291174.78	Картометрический	1.00	-
1594	423078.45	1291194.15	Картометрический	1.00	-
1595	422935.25	1291208.41	Картометрический	1.00	-
1596	422921.19	1291163.90	Картометрический	1.00	-
1597	422842.35	1291178.85	Картометрический	1.00	-
1598	422734.51	1291200.88	Картометрический	1.00	-
1599	422688.57	1291211.19	Картометрический	1.00	-
1600	422684.47	1291194.26	Картометрический	1.00	-
1601	422671.11	1291197.71	Картометрический	1.00	-
1602	422668.28	1291185.95	Картометрический	1.00	-

1	2	3	4	5	6
1603	422639.27	1291193.12	Картометрический	1.00	-
1604	422411.12	1291225.38	Аналитический	0.10	-
1605	422399.74	1291226.31	Аналитический	0.10	-
1606	422268.69	1291242.41	Картометрический	1.00	-
1607	422253.91	1291246.40	Картометрический	1.00	-
1608	422111.58	1291306.87	Картометрический	1.00	-
1609	422086.39	1291296.30	Картометрический	1.00	-
1610	422030.20	1291238.40	Картометрический	1.00	-
1611	421972.82	1291140.11	Картометрический	1.00	-
1612	421956.98	1291099.51	Картометрический	1.00	-
1613	422000.41	1291090.72	Картометрический	1.00	-
1614	422039.73	1291082.58	Картометрический	1.00	-
1615	422104.03	1291064.96	Картометрический	1.00	-
1616	422125.34	1291060.50	Картометрический	1.00	-
1617	422139.48	1291057.79	Картометрический	1.00	-
1618	422192.55	1291045.01	Картометрический	1.00	-
1619	422242.13	1291034.36	Картометрический	1.00	-
1620	422351.37	1291011.31	Картометрический	1.00	-
1621	422444.14	1290990.58	Картометрический	1.00	-
1622	422485.59	1290980.71	Картометрический	1.00	-
1623	422571.97	1290962.11	Картометрический	1.00	-
1624	422652.35	1290942.55	Картометрический	1.00	-
1625	422715.30	1290929.57	Картометрический	1.00	-
1626	422786.19	1290913.31	Картометрический	1.00	-
1627	422876.05	1290892.77	Картометрический	1.00	-
1628	422913.24	1290882.32	Картометрический	1.00	-
1412	422984.52	1290864.50	Картометрический	1.00	-
1629	423501.07	1291561.66	Картометрический	1.00	-
1630	423521.86	1291594.87	Аналитический	0.10	-
1631	423516.50	1291598.31	Аналитический	0.10	-
1632	423482.15	1291617.45	Аналитический	0.10	-
1633	423481.17	1291617.99	Аналитический	0.10	-
1634	423468.86	1291624.85	Аналитический	0.10	-
1635	423455.83	1291632.11	Аналитический	0.10	-
1636	423452.11	1291634.19	Аналитический	0.10	-
1637	423447.80	1291636.59	Аналитический	0.10	-
1638	423442.36	1291639.96	Аналитический	0.10	-
1639	423439.39	1291640.36	Аналитический	0.10	-
1640	423421.11	1291609.12	Аналитический	0.10	-
1641	423418.95	1291605.14	Картометрический	1.00	-
1642	423458.07	1291579.48	Картометрический	1.00	-
1643	423489.45	1291559.63	Картометрический	1.00	-
1629	423501.07	1291561.66	Картометрический	1.00	-
1644	423394.16	1291619.86	Картометрический	1.00	-
1645	423396.76	1291623.94	Аналитический	0.10	-
1646	423410.97	1291652.61	Аналитический	0.10	-

1	2	3	4	5	6
1647	423392.39	1291667.64	Аналитический	0.10	-
1648	423421.21	1291719.56	Аналитический	0.10	-
1649	423432.87	1291713.43	Аналитический	0.10	-
1650	423440.58	1291709.45	Аналитический	0.10	-
1651	423447.56	1291705.81	Аналитический	0.10	-
1652	423475.29	1291691.09	Аналитический	0.10	-
1653	423490.97	1291716.49	Картометрический	1.00	-
1654	423486.36	1291720.32	Картометрический	1.00	-
1655	423493.40	1291734.17	Картометрический	1.00	-
1656	423496.86	1291740.13	Картометрический	1.00	-
1657	423476.09	1291753.12	Картометрический	1.00	-
1658	423418.37	1291786.43	Картометрический	1.00	-
1659	423412.94	1291786.43	Картометрический	1.00	-
1660	423407.52	1291783.14	Картометрический	1.00	-
1661	423382.34	1291743.24	Картометрический	1.00	-
1662	423375.18	1291742.27	Картометрический	1.00	-
1663	423363.36	1291722.90	Картометрический	1.00	-
1664	423330.44	1291666.54	Картометрический	1.00	-
1665	423333.15	1291655.89	Картометрический	1.00	-
1644	423394.16	1291619.86	Картометрический	1.00	-
1666	423423.60	1291801.73	Картометрический	1.00	-
1667	423455.17	1291834.85	Картометрический	1.00	-
1668	423491.39	1291867.39	Картометрический	1.00	-
1669	423454.20	1291889.28	Картометрический	1.00	-
1670	423431.54	1291887.53	Картометрический	1.00	-
1671	423401.52	1291879.01	Картометрический	1.00	-
1672	423388.93	1291882.30	Картометрический	1.00	-
1673	423367.04	1291883.27	Картометрический	1.00	-
1674	423355.81	1291868.94	Картометрический	1.00	-
1675	423345.61	1291838.63	Картометрический	1.00	-
1676	423375.99	1291829.35	Картометрический	1.00	-
1677	423384.96	1291825.58	Картометрический	1.00	-
1678	423396.81	1291817.51	Картометрический	1.00	-
1679	423407.01	1291807.33	Картометрический	1.00	-
1666	423423.60	1291801.73	Картометрический	1.00	-
1680	423571.96	1291935.95	Картометрический	1.00	-
1681	423631.50	1292021.88	Картометрический	1.00	-
1682	423608.73	1292040.62	Картометрический	1.00	-
1683	423600.36	1292052.58	Картометрический	1.00	-
1684	423601.94	1292058.17	Картометрический	1.00	-
1685	423598.85	1292061.99	Картометрический	1.00	-
1686	423597.00	1292067.65	Картометрический	1.00	-
1687	423592.19	1292074.43	Картометрический	1.00	-
1688	423580.90	1292082.27	Картометрический	1.00	-
1689	423576.45	1292087.04	Картометрический	1.00	-
1690	423574.31	1292094.03	Картометрический	1.00	-

1	2	3	4	5	6
1691	423563.44	1292094.39	Картометрический	1.00	-
1692	423552.01	1292072.11	Картометрический	1.00	-
1693	423560.14	1292060.69	Картометрический	1.00	-
1694	423570.41	1292038.22	Картометрический	1.00	-
1695	423534.97	1291986.12	Картометрический	1.00	-
1696	423519.08	1291950.67	Картометрический	1.00	-
1697	423520.63	1291942.73	Картометрический	1.00	-
1698	423537.29	1291928.01	Картометрический	1.00	-
1699	423548.92	1291938.26	Картометрический	1.00	-
1700	423559.37	1291941.18	Картометрический	1.00	-
1680	423571.96	1291935.95	Картометрический	1.00	-
1701	423502.05	1290384.92	Картометрический	1.00	-
1702	423496.23	1290398.10	Картометрический	1.00	-
1703	423460.59	1290497.85	Картометрический	1.00	-
1704	423360.70	1290656.27	Картометрический	1.00	-
1705	423352.49	1290671.11	Картометрический	1.00	-
1706	423316.30	1290724.27	Картометрический	1.00	-
1707	423258.94	1290690.70	Аналитический	0.10	-
1708	423247.19	1290690.32	Аналитический	0.10	-
1709	423246.76	1290684.66	Картометрический	1.00	-
1710	423242.41	1290682.49	Картометрический	1.00	-
1711	423234.47	1290703.12	Картометрический	1.00	-
1712	423229.78	1290702.01	Картометрический	1.00	-
1713	423207.79	1290696.81	Картометрический	1.00	-
1714	423205.40	1290706.92	Картометрический	1.00	-
1715	423202.39	1290713.35	Картометрический	1.00	-
1716	423184.50	1290707.47	Картометрический	1.00	-
1717	423175.43	1290729.31	Картометрический	1.00	-
1718	423169.87	1290746.22	Картометрический	1.00	-
1719	423163.96	1290744.80	Картометрический	1.00	-
1720	423163.68	1290745.98	Картометрический	1.00	-
1721	423154.12	1290743.68	Картометрический	1.00	-
1722	423133.75	1290737.14	Аналитический	0.10	-
1723	423117.20	1290729.26	Картометрический	1.00	-
1724	423119.22	1290722.08	Аналитический	0.10	-
1725	423129.66	1290684.06	Аналитический	0.10	-
1726	423139.52	1290647.36	Аналитический	0.10	-
1727	423150.68	1290606.92	Аналитический	0.10	-
1728	423151.47	1290605.12	Аналитический	0.10	-
1729	423154.72	1290603.44	Аналитический	0.10	-
1730	423156.14	1290599.56	Аналитический	0.10	-
1731	423154.65	1290598.19	Аналитический	0.10	-
1732	423153.72	1290596.48	Аналитический	0.10	-
1733	423154.11	1290594.71	Аналитический	0.10	-
1734	423158.61	1290577.91	Аналитический	0.10	-
1735	423177.01	1290508.49	Аналитический	0.10	-
1736	423194.55	1290443.14	Аналитический	0.10	-

1	2	3	4	5	6
1737	423203.43	1290410.59	Аналитический	0.10	-
1738	423210.55	1290386.16	Аналитический	0.10	-
1739	423210.90	1290385.22	Аналитический	0.10	-
1740	423211.46	1290383.97	Аналитический	0.10	-
1741	423212.11	1290382.91	Аналитический	0.10	-
1742	423212.74	1290382.32	Аналитический	0.10	-
1743	423213.69	1290381.75	Аналитический	0.10	-
1744	423215.58	1290381.14	Аналитический	0.10	-
1745	423217.05	1290375.02	Аналитический	0.10	-
1746	423265.75	1290389.78	Картометрический	1.00	-
1747	423268.37	1290383.23	Картометрический	1.00	-
1748	423274.66	1290365.02	Картометрический	1.00	-
1749	423280.45	1290345.74	Аналитический	0.10	-
1750	423281.30	1290345.66	Аналитический	0.10	-
1751	423282.51	1290345.63	Аналитический	0.10	-
1752	423289.02	1290348.45	Аналитический	0.10	-
1753	423298.09	1290352.55	Аналитический	0.10	-
1754	423313.09	1290359.35	Аналитический	0.10	-
1755	423327.06	1290365.19	Аналитический	0.10	-
1756	423355.62	1290302.78	Аналитический	0.10	-
1757	423356.10	1290301.39	Аналитический	0.10	-
1758	423361.28	1290289.91	Аналитический	0.10	-
1759	423366.91	1290281.94	Картометрический	1.00	-
1760	423390.31	1290300.45	Картометрический	1.00	-
1761	423457.57	1290354.48	Картометрический	1.00	-
1762	423484.84	1290375.10	Картометрический	1.00	-
1763	423501.21	1290384.86	Картометрический	1.00	-
1701	423502.05	1290384.92	Картометрический	1.00	-
1764	423169.03	1290222.01	Аналитический	0.10	-
1765	423172.78	1290228.78	Аналитический	0.10	-
1766	423175.73	1290234.35	Аналитический	0.10	-
1767	423179.41	1290241.43	Аналитический	0.10	-
1768	423184.25	1290252.16	Аналитический	0.10	-
1769	423187.96	1290259.80	Аналитический	0.10	-
1770	423192.75	1290268.36	Картометрический	1.00	-
1771	423191.74	1290269.17	Картометрический	1.00	-
1772	423159.39	1290288.26	Аналитический	0.10	-
1773	423169.11	1290305.39	Картометрический	1.00	-
1774	423170.00	1290317.75	Картометрический	1.00	-
1775	423161.02	1290342.19	Картометрический	1.00	-
1776	423167.16	1290344.06	Картометрический	1.00	-
1777	423196.93	1290353.09	Аналитический	0.10	-
1778	423210.42	1290358.40	Аналитический	0.10	-
1779	423205.50	1290374.80	Аналитический	0.10	-
1780	423200.12	1290393.05	Аналитический	0.10	-
1781	423195.23	1290410.13	Аналитический	0.10	-
1782	423193.41	1290416.53	Аналитический	0.10	-

1	2	3	4	5	6
1783	423191.29	1290424.48	Аналитический	0.10	-
1784	423187.95	1290436.73	Аналитический	0.10	-
1785	423183.95	1290451.33	Аналитический	0.10	-
1786	423179.72	1290466.36	Аналитический	0.10	-
1787	423172.50	1290493.93	Аналитический	0.10	-
1788	423163.40	1290528.57	Аналитический	0.10	-
1789	423157.37	1290551.46	Аналитический	0.10	-
1790	423150.35	1290577.45	Аналитический	0.10	-
1791	423135.75	1290573.08	Аналитический	0.10	-
1792	423074.89	1290557.63	Картометрический	1.00	-
1793	423072.00	1290556.90	Картометрический	1.00	-
1794	423064.47	1290554.99	Картометрический	1.00	-
1795	423048.21	1290550.95	Картометрический	1.00	-
1796	423050.88	1290536.96	Картометрический	1.00	-
1797	423046.29	1290536.01	Картометрический	1.00	-
1798	423042.35	1290549.50	Картометрический	1.00	-
1799	423039.47	1290559.17	Картометрический	1.00	-
1800	423027.42	1290599.54	Картометрический	1.00	-
1801	423030.02	1290600.27	Картометрический	1.00	-
1802	423027.60	1290610.51	Картометрический	1.00	-
1803	423027.25	1290611.76	Картометрический	1.00	-
1804	423024.56	1290621.50	Картометрический	1.00	-
1805	423023.89	1290623.59	Картометрический	1.00	-
1806	423043.82	1290630.19	Картометрический	1.00	-
1807	423052.81	1290605.89	Картометрический	1.00	-
1808	423072.49	1290610.20	Картометрический	1.00	-
1809	423091.08	1290614.28	Картометрический	1.00	-
1810	423101.31	1290616.52	Картометрический	1.00	-
1811	423109.67	1290586.98	Картометрический	1.00	-
1812	423145.66	1290594.84	Картометрический	1.00	-
1813	423143.91	1290601.27	Аналитический	0.10	-
1814	423127.96	1290660.06	Аналитический	0.10	-
1815	423112.52	1290716.73	Аналитический	0.10	-
1816	423092.51	1290790.23	Аналитический	0.10	-
1817	423084.33	1290819.97	Аналитический	0.10	-
1818	423081.39	1290828.76	Аналитический	0.10	-
1819	423080.21	1290832.09	Аналитический	0.10	-
1820	423079.22	1290833.63	Аналитический	0.10	-
1821	423077.37	1290836.58	Аналитический	0.10	-
1822	423075.61	1290838.79	Аналитический	0.10	-
1823	423073.56	1290840.87	Аналитический	0.10	-
1824	423071.15	1290842.48	Аналитический	0.10	-
1825	423069.10	1290843.39	Аналитический	0.10	-
1826	423067.22	1290843.61	Аналитический	0.10	-
1827	423065.97	1290843.01	Аналитический	0.10	-
1828	423063.71	1290841.57	Аналитический	0.10	-
1829	423060.87	1290839.56	Аналитический	0.10	-
1830	423058.80	1290837.99	Аналитический	0.10	-

1	2	3	4	5	6
1831	423057.43	1290836.84	Аналитический	0.10	-
1832	423049.21	1290829.25	Картометрический	1.00	-
1833	423042.23	1290833.51	Картометрический	1.00	-
1834	423041.85	1290842.03	Картометрический	1.00	-
1835	423013.18	1290847.84	Картометрический	1.00	-
1836	422988.20	1290854.62	Картометрический	1.00	-
1837	422961.66	1290861.40	Картометрический	1.00	-
1838	422913.24	1290872.44	Картометрический	1.00	-
1839	422875.28	1290879.60	Картометрический	1.00	-
1840	422794.90	1290898.00	Картометрический	1.00	-
1841	422765.07	1290905.75	Картометрический	1.00	-
1842	422683.73	1290922.80	Картометрический	1.00	-
1843	422648.48	1290931.90	Картометрический	1.00	-
1844	422626.78	1290936.93	Картометрический	1.00	-
1845	422575.46	1290948.36	Картометрический	1.00	-
1846	422506.31	1290962.50	Картометрический	1.00	-
1847	422430.78	1290980.13	Картометрический	1.00	-
1848	422371.90	1290991.75	Картометрический	1.00	-
1849	422359.89	1290984.19	Картометрический	1.00	-
1850	422357.18	1290981.87	Картометрический	1.00	-
1851	422350.78	1290981.48	Картометрический	1.00	-
1852	422344.01	1290998.33	Картометрический	1.00	-
1853	422335.48	1291003.17	Картометрический	1.00	-
1854	422283.96	1291014.99	Картометрический	1.00	-
1855	422246.78	1291023.90	Картометрический	1.00	-
1856	422206.49	1291032.03	Картометрический	1.00	-
1857	422159.81	1291040.94	Картометрический	1.00	-
1858	422134.83	1291047.72	Картометрический	1.00	-
1859	422126.69	1291049.85	Картометрический	1.00	-
1860	422122.04	1291042.30	Картометрический	1.00	-
1861	422121.85	1291038.42	Картометрический	1.00	-
1862	422113.14	1291038.62	Картометрический	1.00	-
1863	422103.84	1291049.27	Картометрический	1.00	-
1864	422089.12	1291057.02	Картометрический	1.00	-
1865	422082.34	1291060.70	Картометрический	1.00	-
1866	422050.96	1291069.03	Картометрический	1.00	-
1867	422037.02	1291072.32	Картометрический	1.00	-
1868	422031.01	1291069.80	Картометрический	1.00	-
1869	422026.95	1291066.51	Картометрический	1.00	-
1870	422019.78	1291069.03	Картометрический	1.00	-
1871	422016.68	1291077.74	Картометрический	1.00	-
1872	421993.24	1291083.17	Картометрический	1.00	-
1873	421955.86	1291091.49	Картометрический	1.00	-
1874	421952.57	1290963.86	Картометрический	1.00	-
1875	421969.34	1290965.52	Картометрический	1.00	-
1876	421977.99	1290887.93	Картометрический	1.00	-
1877	421964.06	1290878.58	Картометрический	1.00	-
1878	421952.97	1290854.73	Картометрический	1.00	-

1	2	3	4	5	6
1879	421955.69	1290792.40	Картометрический	1.00	-
1880	421959.18	1290760.10	Картометрический	1.00	-
1881	421957.03	1290738.70	Картометрический	1.00	-
1882	421947.82	1290645.29	Картометрический	1.00	-
1883	421951.99	1290594.69	Картометрический	1.00	-
1884	421961.58	1290569.52	Картометрический	1.00	-
1885	422001.35	1290565.21	Картометрический	1.00	-
1886	422038.75	1290496.65	Картометрический	1.00	-
1887	422120.10	1290522.80	Аналитический	0.10	-
1888	422126.26	1290517.93	Аналитический	0.10	-
1889	422228.99	1290565.65	Аналитический	0.10	-
1890	422283.06	1290585.08	Картометрический	1.00	-
1891	422309.08	1290509.19	Аналитический	0.10	-
1892	422297.46	1290504.40	Аналитический	0.10	-
1893	422262.54	1290489.45	Аналитический	0.10	-
1894	422250.30	1290484.30	Аналитический	0.10	-
1895	422263.60	1290446.93	Аналитический	0.10	-
1896	422205.24	1290420.43	Картометрический	1.00	-
1897	422302.06	1290191.96	Картометрический	1.00	-
1898	422338.03	1290197.96	Картометрический	1.00	-
1899	422343.42	1290187.97	Картометрический	1.00	-
1900	422266.23	1289873.96	Картометрический	1.00	-
1901	422246.75	1289887.53	Картометрический	1.00	-
1902	422235.61	1289882.96	Картометрический	1.00	-
1903	422214.92	1289856.11	Картометрический	1.00	-
1904	422196.74	1289818.07	Картометрический	1.00	-
1905	422211.50	1289803.88	Картометрический	1.00	-
1906	422136.54	1289724.03	Картометрический	1.00	-
1907	422095.41	1289674.11	Картометрический	1.00	-
1908	422082.31	1289695.28	Картометрический	1.00	-
1909	422061.18	1289671.70	Картометрический	1.00	-
1910	422037.60	1289693.40	Картометрический	1.00	-
1911	422014.73	1289715.43	Картометрический	1.00	-
1912	421995.08	1289734.35	Картометрический	1.00	-
1913	421962.87	1289695.40	Картометрический	1.00	-
1914	421931.95	1289767.49	Картометрический	1.00	-
1915	421922.38	1289755.83	Аналитический	0.10	-
1916	421905.83	1289744.89	Аналитический	0.10	-
1917	421914.57	1289669.16	Картометрический	1.00	-
1918	421813.76	1289646.38	Картометрический	1.00	-
1919	421798.50	1289620.11	Картометрический	1.00	-
1920	421694.02	1289360.41	Картометрический	1.00	-
1921	421676.20	1289320.70	Картометрический	1.00	-
1922	421716.79	1289306.37	Картометрический	1.00	-
1923	421694.10	1289254.82	Картометрический	1.00	-
1924	421659.91	1289181.56	Картометрический	1.00	-
1925	421647.27	1289150.35	Картометрический	1.00	-
1926	421579.62	1288962.36	Картометрический	1.00	-

1	2	3	4	5	6
1927	421548.77	1288876.93	Картометрический	1.00	-
1928	421600.14	1288845.57	Картометрический	1.00	-
1929	421614.98	1288863.55	Картометрический	1.00	-
1930	421663.80	1288885.79	Картометрический	1.00	-
1931	421684.71	1288931.72	Картометрический	1.00	-
1932	421698.88	1288971.87	Картометрический	1.00	-
1933	421704.74	1288969.66	Аналитический	0.10	-
1934	421726.18	1288961.35	Аналитический	0.10	-
1935	421732.37	1288977.19	Аналитический	0.10	-
1936	421746.59	1288971.81	Аналитический	0.10	-
1937	421752.08	1288988.45	Аналитический	0.10	-
1938	421751.89	1288988.52	Аналитический	0.10	-
1939	421754.06	1288994.16	Аналитический	0.10	-
1940	421758.25	1289005.07	Аналитический	0.10	-
1941	421770.59	1289000.67	Аналитический	0.10	-
1942	421785.22	1288994.78	Аналитический	0.10	-
1943	421780.36	1288981.71	Аналитический	0.10	-
1944	421770.28	1288958.85	Аналитический	0.10	-
1945	421775.61	1288954.68	Аналитический	0.10	-
1946	421787.22	1288952.81	Аналитический	0.10	-
1947	421798.15	1288952.27	Аналитический	0.10	-
1948	421801.21	1288950.91	Картометрический	1.00	-
1949	421776.90	1288905.39	Картометрический	1.00	-
1950	421767.04	1288880.49	Картометрический	1.00	-
1951	421827.15	1288826.93	Картометрический	1.00	-
1952	421849.26	1288808.10	Картометрический	1.00	-
1953	421850.71	1288809.92	Аналитический	0.10	-
1954	421856.16	1288816.46	Аналитический	0.10	-
1955	421868.40	1288830.73	Аналитический	0.10	-
1956	421867.91	1288831.14	Аналитический	0.10	-
1957	421870.04	1288833.67	Аналитический	0.10	-
1958	421878.06	1288843.55	Аналитический	0.10	-
1959	421882.35	1288850.49	Аналитический	0.10	-
1960	421895.00	1288864.42	Аналитический	0.10	-
1961	421890.64	1288867.67	Аналитический	0.10	-
1962	421888.78	1288870.09	Аналитический	0.10	-
1963	421889.22	1288873.05	Аналитический	0.10	-
1964	421864.75	1288891.18	Аналитический	0.10	-
1965	421912.08	1288961.91	Картометрический	1.00	-
1966	421935.33	1289002.23	Картометрический	1.00	-
1967	421966.17	1289052.82	Картометрический	1.00	-
1968	421969.34	1289050.58	Аналитический	0.10	-
1969	421999.62	1289029.18	Аналитический	0.10	-
1970	422005.34	1289035.66	Аналитический	0.10	-
1971	422012.94	1289044.28	Аналитический	0.10	-
1972	422018.67	1289050.85	Аналитический	0.10	-
1973	422025.97	1289059.08	Аналитический	0.10	-
1974	422034.14	1289069.64	Аналитический	0.10	-

1	2	3	4	5	6
1975	422040.38	1289076.83	Аналитический	0.10	-
1976	422045.52	1289084.54	Картометрический	1.00	-
1977	422069.28	1289113.22	Картометрический	1.00	-
1978	422092.54	1289142.13	Картометрический	1.00	-
1979	422096.21	1289139.42	Картометрический	1.00	-
1980	422108.83	1289154.94	Картометрический	1.00	-
1981	422105.74	1289157.80	Картометрический	1.00	-
1982	422120.33	1289173.27	Картометрический	1.00	-
1983	422130.26	1289185.45	Аналитический	0.10	-
1984	422133.38	1289189.28	Аналитический	0.10	-
1985	422150.16	1289208.96	Аналитический	0.10	-
1986	422166.83	1289229.46	Аналитический	0.10	-
1987	422177.29	1289240.92	Аналитический	0.10	-
1988	422182.06	1289247.27	Аналитический	0.10	-
1989	422191.64	1289258.09	Аналитический	0.10	-
1990	422207.82	1289277.18	Аналитический	0.10	-
1991	422210.17	1289279.78	Картометрический	1.00	-
1992	422227.02	1289262.15	Картометрический	1.00	-
1993	422236.90	1289256.34	Картометрический	1.00	-
1994	422255.88	1289242.20	Картометрический	1.00	-
1995	422285.71	1289211.21	Картометрический	1.00	-
1996	422298.91	1289196.56	Картометрический	1.00	-
1997	422305.17	1289203.25	Картометрический	1.00	-
1998	422308.53	1289201.44	Картометрический	1.00	-
1999	422313.91	1289202.31	Картометрический	1.00	-
2000	422477.06	1289379.58	Картометрический	1.00	-
2001	422477.34	1289384.50	Картометрический	1.00	-
2002	422473.03	1289392.07	Картометрический	1.00	-
2003	422477.85	1289397.37	Картометрический	1.00	-
2004	422485.33	1289395.06	Картометрический	1.00	-
2005	422494.05	1289397.77	Картометрический	1.00	-
2006	422692.92	1289611.87	Картометрический	1.00	-
2007	422692.42	1289617.81	Картометрический	1.00	-
2008	422688.05	1289622.42	Картометрический	1.00	-
2009	422691.29	1289627.33	Картометрический	1.00	-
2010	422676.92	1289635.94	Картометрический	1.00	-
2011	422614.77	1289689.59	Картометрический	1.00	-
2012	422619.39	1289694.61	Картометрический	1.00	-
2013	422624.67	1289699.99	Картометрический	1.00	-
2014	422668.11	1289751.32	Картометрический	1.00	-
2015	422686.23	1289773.25	Аналитический	0.10	-
2016	422693.47	1289766.09	Аналитический	0.10	-
2017	422695.29	1289767.73	Аналитический	0.10	-
2018	422717.05	1289749.08	Аналитический	0.10	-
2019	422727.56	1289737.83	Картометрический	1.00	-
2020	422725.64	1289734.26	Картометрический	1.00	-
2021	422746.83	1289711.93	Картометрический	1.00	-
2022	422768.47	1289693.71	Картометрический	1.00	-

1	2	3	4	5	6
2023	422794.78	1289722.41	Картометрический	1.00	-
2024	422773.30	1289743.12	Картометрический	1.00	-
2025	422766.60	1289750.14	Картометрический	1.00	-
2026	422740.62	1289777.32	Картометрический	1.00	-
2027	422749.33	1289787.38	Картометрический	1.00	-
2028	422753.60	1289792.42	Картометрический	1.00	-
2029	422786.05	1289757.47	Картометрический	1.00	-
2030	422808.04	1289736.88	Картометрический	1.00	-
2031	422842.73	1289774.71	Картометрический	1.00	-
2032	422846.75	1289779.50	Картометрический	1.00	-
2033	422878.75	1289813.74	Картометрический	1.00	-
2034	422880.92	1289820.82	Картометрический	1.00	-
2035	422877.81	1289828.65	Картометрический	1.00	-
2036	422882.78	1289835.60	Картометрический	1.00	-
2037	422889.64	1289833.09	Картометрический	1.00	-
2038	422897.86	1289834.27	Картометрический	1.00	-
2039	422908.82	1289846.02	Картометрический	1.00	-
2040	422914.15	1289858.90	Картометрический	1.00	-
2041	422926.14	1289870.99	Картометрический	1.00	-
2042	422934.06	1289873.32	Картометрический	1.00	-
2043	423109.29	1290065.10	Картометрический	1.00	-
2044	423146.89	1290108.05	Картометрический	1.00	-
2045	423136.11	1290115.85	Аналитический	0.10	-
2046	423130.71	1290120.30	Аналитический	0.10	-
2047	423121.06	1290128.25	Аналитический	0.10	-
2048	423061.02	1290179.93	Аналитический	0.10	-
2049	422995.94	1290234.83	Картометрический	1.00	-
2050	423099.95	1290331.48	Картометрический	1.00	-
2051	423106.80	1290326.21	Картометрический	1.00	-
2052	423124.44	1290317.31	Картометрический	1.00	-
2053	423139.42	1290304.06	Картометрический	1.00	-
2054	423124.85	1290287.58	Картометрический	1.00	-
2055	423130.75	1290282.37	Картометрический	1.00	-
2056	423106.32	1290249.08	Аналитический	0.10	-
2057	423107.49	1290248.45	Аналитический	0.10	-
2058	423161.01	1290222.72	Аналитический	0.10	-
2059	423161.40	1290223.22	Аналитический	0.10	-
2060	423165.52	1290220.05	Аналитический	0.10	-
1764	423169.03	1290222.01	Аналитический	0.10	-
2061	422961.66	1290307.28	Картометрический	1.00	-
2062	422928.76	1290339.85	Картометрический	1.00	-
2063	422959.59	1290367.86	Картометрический	1.00	-
2064	422973.40	1290371.51	Картометрический	1.00	-
2065	423000.78	1290381.84	Картометрический	1.00	-
2066	423051.26	1290409.88	Аналитический	0.10	-
2067	423038.26	1290420.60	Аналитический	0.10	-
2068	423029.69	1290445.34	Картометрический	1.00	-

1	2	3	4	5	6
2069	423025.76	1290463.70	Картометрический	1.00	-
2070	423008.21	1290461.62	Картометрический	1.00	-
2071	423001.89	1290495.63	Аналитический	0.10	-
2072	422955.06	1290483.50	Картометрический	1.00	-
2073	422960.42	1290431.46	Картометрический	1.00	-
2074	422858.97	1290414.72	Картометрический	1.00	-
2075	422847.34	1290432.01	Картометрический	1.00	-
2076	422835.17	1290430.94	Картометрический	1.00	-
2077	422792.62	1290426.56	Картометрический	1.00	-
2078	422794.03	1290361.97	Картометрический	1.00	-
2079	422786.03	1290361.96	Картометрический	1.00	-
2080	422776.07	1290393.56	Аналитический	0.10	-
2081	422766.39	1290391.37	Аналитический	0.10	-
2082	422707.51	1290373.32	Аналитический	0.10	-
2083	422700.93	1290370.56	Аналитический	0.10	-
2084	422688.61	1290384.02	Аналитический	0.10	-
2085	422672.10	1290378.70	Аналитический	0.10	-
2086	422645.60	1290365.39	Картометрический	1.00	-
2087	422668.05	1290336.97	Картометрический	1.00	-
2088	422661.98	1290331.69	Картометрический	1.00	-
2089	422609.33	1290390.20	Картометрический	1.00	-
2090	422583.89	1290392.35	Картометрический	1.00	-
2091	422567.52	1290374.01	Картометрический	1.00	-
2092	422575.63	1290365.52	Картометрический	1.00	-
2093	422601.98	1290328.32	Картометрический	1.00	-
2094	422593.69	1290321.91	Аналитический	0.10	-
2095	422597.45	1290317.06	Картометрический	1.00	-
2096	422590.13	1290310.36	Картометрический	1.00	-
2097	422623.88	1290252.26	Картометрический	1.00	-
2098	422670.94	1290257.11	Картометрический	1.00	-
2099	422750.74	1290158.14	Картометрический	1.00	-
2100	422791.61	1290175.17	Картометрический	1.00	-
2101	422815.63	1290151.94	Картометрический	1.00	-
2061	422961.66	1290307.28	Картометрический	1.00	-
2102	424718.93	1289238.00	Картометрический	1.00	-
2103	424738.95	1289276.34	Картометрический	1.00	-
2104	424714.20	1289333.41	Картометрический	1.00	-
2105	424693.77	1289335.95	Картометрический	1.00	-
2106	424655.04	1289347.57	Картометрический	1.00	-
2107	424668.59	1289421.94	Картометрический	1.00	-
2108	424600.03	1289428.92	Картометрический	1.00	-
2109	424611.26	1289485.86	Картометрический	1.00	-
2110	424576.40	1289493.61	Картометрический	1.00	-
2111	424601.97	1289588.51	Картометрический	1.00	-
2112	424575.97	1289587.29	Картометрический	1.00	-
2113	424551.22	1289574.18	Картометрический	1.00	-
2114	424468.33	1289556.75	Картометрический	1.00	-

1	2	3	4	5	6
2115	424423.98	1289570.32	Картометрический	1.00	-
2116	424409.05	1289545.52	Картометрический	1.00	-
2117	424351.95	1289566.31	Картометрический	1.00	-
2118	424344.88	1289553.88	Картометрический	1.00	-
2119	424303.34	1289566.18	Картометрический	1.00	-
2120	424286.19	1289541.42	Аналитический	0.10	-
2121	424258.50	1289558.18	Аналитический	0.10	-
2122	424246.63	1289563.77	Аналитический	0.10	-
2123	424233.82	1289568.69	Картометрический	1.00	-
2124	424211.04	1289571.35	Картометрический	1.00	-
2125	424029.63	1289659.05	Картометрический	1.00	-
2126	424019.14	1289666.87	Картометрический	1.00	-
2127	424023.36	1289675.73	Картометрический	1.00	-
2128	424010.62	1289682.44	Картометрический	1.00	-
2129	423951.92	1289713.53	Картометрический	1.00	-
2130	423940.41	1289719.34	Картометрический	1.00	-
2131	423889.71	1289748.32	Картометрический	1.00	-
2132	423884.80	1289751.95	Картометрический	1.00	-
2133	423888.75	1289774.98	Картометрический	1.00	-
2134	423808.97	1289873.18	Картометрический	1.00	-
2135	423793.43	1289933.90	Картометрический	1.00	-
2136	423784.86	1289943.80	Картометрический	1.00	-
2137	423761.39	1289966.78	Картометрический	1.00	-
2138	423747.38	1289955.28	Картометрический	1.00	-
2139	423722.26	1289986.54	Картометрический	1.00	-
2140	423698.52	1289993.98	Аналитический	0.10	-
2141	423692.51	1290001.46	Аналитический	0.10	-
2142	423639.75	1290084.73	Картометрический	1.00	-
2143	423563.24	1290208.78	Картометрический	1.00	-
2144	423595.44	1290237.14	Картометрический	1.00	-
2145	423485.53	1290362.46	Картометрический	1.00	-
2146	423471.73	1290355.11	Картометрический	1.00	-
2147	423457.08	1290343.36	Картометрический	1.00	-
2148	423410.23	1290304.17	Картометрический	1.00	-
2149	423416.37	1290292.94	Картометрический	1.00	-
2150	423438.74	1290273.90	Картометрический	1.00	-
2151	423413.53	1290255.77	Аналитический	0.10	-
2152	423406.26	1290250.04	Картометрический	1.00	-
2153	423417.30	1290233.67	Картометрический	1.00	-
2154	423413.65	1290230.80	Аналитический	0.10	-
2155	423403.11	1290222.32	Аналитический	0.10	-
2156	423393.15	1290213.69	Аналитический	0.10	-
2157	423386.41	1290208.35	Аналитический	0.10	-
2158	423396.75	1290196.09	Аналитический	0.10	-
2159	423405.86	1290184.56	Аналитический	0.10	-
2160	423413.17	1290174.54	Аналитический	0.10	-
2161	423414.76	1290172.38	Аналитический	0.10	-
2162	423411.76	1290170.09	Аналитический	0.10	-

1	2	3	4	5	6
2163	423407.78	1290167.01	Аналитический	0.10	-
2164	423403.78	1290163.99	Аналитический	0.10	-
2165	423357.52	1290216.39	Аналитический	0.10	-
2166	423352.25	1290222.60	Аналитический	0.10	-
2167	423346.51	1290229.35	Аналитический	0.10	-
2168	423340.96	1290235.31	Аналитический	0.10	-
2169	423335.04	1290242.71	Картометрический	1.00	-
2170	423305.81	1290219.30	Картометрический	1.00	-
2171	423284.77	1290196.36	Картометрический	1.00	-
2172	423284.68	1290188.79	Картометрический	1.00	-
2173	423303.03	1290166.95	Картометрический	1.00	-
2174	423311.84	1290156.87	Картометрический	1.00	-
2175	423384.28	1290082.98	Картометрический	1.00	-
2176	423426.50	1290038.44	Картометрический	1.00	-
2177	423496.62	1289963.09	Картометрический	1.00	-
2178	423508.04	1289951.86	Картометрический	1.00	-
2179	423574.86	1289881.94	Картометрический	1.00	-
2180	423623.87	1289830.61	Картометрический	1.00	-
2181	423701.34	1289748.88	Картометрический	1.00	-
2182	423768.93	1289677.41	Картометрический	1.00	-
2183	423799.54	1289649.71	Картометрический	1.00	-
2184	423811.35	1289641.19	Картометрический	1.00	-
2185	423851.83	1289620.86	Картометрический	1.00	-
2186	423911.68	1289592.58	Картометрический	1.00	-
2187	423995.16	1289552.87	Картометрический	1.00	-
2188	424021.69	1289540.86	Картометрический	1.00	-
2189	424069.34	1289517.82	Картометрический	1.00	-
2190	424152.23	1289476.95	Картометрический	1.00	-
2191	424227.38	1289439.37	Картометрический	1.00	-
2192	424293.24	1289407.80	Картометрический	1.00	-
2193	424364.12	1289373.72	Картометрический	1.00	-
2194	424406.15	1289357.64	Картометрический	1.00	-
2195	424512.10	1289312.70	Картометрический	1.00	-
2196	424605.07	1289273.19	Картометрический	1.00	-
2197	424670.92	1289248.21	Картометрический	1.00	-
2198	424687.58	1289244.33	Картометрический	1.00	-
2199	424694.99	1289235.17	Картометрический	1.00	-
2102	424718.93	1289238.00	Картометрический	1.00	-
2200	424342.32	1288643.00	Картометрический	1.00	-
2201	424388.14	1288757.92	Картометрический	1.00	-
2202	424438.49	1288868.07	Картометрический	1.00	-
2203	424490.58	1288983.24	Картометрический	1.00	-
2204	424567.26	1289081.22	Картометрический	1.00	-
2205	424607.31	1289173.25	Картометрический	1.00	-
2206	424674.62	1289169.82	Картометрический	1.00	-
2207	424683.97	1289204.30	Картометрический	1.00	-
2208	424667.05	1289237.75	Картометрический	1.00	-

1	2	3	4	5	6
2209	424658.91	1289242.79	Картометрический	1.00	-
2210	424574.46	1289277.45	Картометрический	1.00	-
2211	424498.35	1289308.25	Картометрический	1.00	-
2212	424447.41	1289329.56	Картометрический	1.00	-
2213	424377.29	1289358.22	Картометрический	1.00	-
2214	424328.29	1289379.72	Картометрический	1.00	-
2215	424268.06	1289410.52	Картометрический	1.00	-
2216	424173.54	1289455.84	Картометрический	1.00	-
2217	424081.35	1289500.19	Картометрический	1.00	-
2218	424015.30	1289532.92	Картометрический	1.00	-
2219	424007.17	1289537.38	Картометрический	1.00	-
2220	423955.65	1289562.75	Картометрический	1.00	-
2221	423855.71	1289610.20	Картометрический	1.00	-
2222	423822.78	1289626.08	Картометрический	1.00	-
2223	423809.80	1289631.90	Картометрический	1.00	-
2224	423805.73	1289628.22	Картометрический	1.00	-
2225	423799.34	1289620.27	Картометрический	1.00	-
2226	423789.47	1289603.04	Картометрический	1.00	-
2227	423761.19	1289553.65	Картометрический	1.00	-
2228	423727.68	1289499.03	Картометрический	1.00	-
2229	423727.10	1289489.54	Картометрический	1.00	-
2230	423730.00	1289485.47	Картометрический	1.00	-
2231	423726.32	1289478.30	Картометрический	1.00	-
2232	423722.45	1289479.27	Картометрический	1.00	-
2233	423705.60	1289471.14	Картометрический	1.00	-
2234	423685.65	1289437.44	Картометрический	1.00	-
2235	423668.22	1289396.18	Картометрический	1.00	-
2236	423668.03	1289384.37	Картометрический	1.00	-
2237	423671.71	1289376.04	Картометрический	1.00	-
2238	423662.99	1289365.77	Картометрический	1.00	-
2239	423656.40	1289370.42	Картометрический	1.00	-
2240	423646.91	1289371.39	Картометрический	1.00	-
2241	423638.97	1289365.39	Картометрический	1.00	-
2242	423624.45	1289343.31	Картометрический	1.00	-
2243	423599.27	1289296.24	Картометрический	1.00	-
2244	423590.36	1289275.91	Картометрический	1.00	-
2245	423587.65	1289268.16	Картометрический	1.00	-
2246	423580.87	1289261.57	Картометрический	1.00	-
2247	423570.99	1289226.52	Картометрический	1.00	-
2248	423534.97	1289139.16	Картометрический	1.00	-
2249	423539.61	1289063.24	Картометрический	1.00	-
2250	423574.64	1288928.85	Картометрический	1.00	-
2251	423690.92	1288882.06	Картометрический	1.00	-
2252	424210.47	1288641.36	Картометрический	1.00	-
2253	424282.90	1288611.54	Картометрический	1.00	-
2200	424342.32	1288643.00	Картометрический	1.00	-
2254	422874.08	1288342.05	Картометрический	1.00	-

1	2	3	4	5	6
2255	422850.31	1288367.33	Картометрический	1.00	-
2256	422966.06	1288488.09	Картометрический	1.00	-
2257	422901.02	1288560.11	Аналитический	0.10	-
2258	422915.63	1288574.04	Аналитический	0.10	-
2259	423154.76	1288847.85	Картометрический	1.00	-
2260	423303.08	1288988.46	Картометрический	1.00	-
2261	423452.21	1289130.98	Картометрический	1.00	-
2262	423472.21	1289111.55	Аналитический	0.10	-
2263	423484.79	1289124.65	Аналитический	0.10	-
2264	423490.67	1289130.37	Картометрический	1.00	-
2265	423475.27	1289190.37	Картометрический	1.00	-
2266	423427.74	1289313.45	Картометрический	1.00	-
2267	423458.46	1289340.40	Картометрический	1.00	-
2268	423503.59	1289315.22	Картометрический	1.00	-
2269	423553.56	1289291.21	Картометрический	1.00	-
2270	423570.60	1289290.24	Картометрический	1.00	-
2271	423580.87	1289294.11	Картометрический	1.00	-
2272	423589.78	1289299.92	Картометрический	1.00	-
2273	423597.72	1289307.86	Картометрический	1.00	-
2274	423606.63	1289326.07	Картометрический	1.00	-
2275	423633.36	1289369.65	Картометрический	1.00	-
2276	423642.07	1289378.56	Картометрический	1.00	-
2277	423652.34	1289390.95	Картометрический	1.00	-
2278	423691.85	1289462.81	Картометрический	1.00	-
2279	423699.79	1289478.69	Картометрический	1.00	-
2280	423697.66	1289485.47	Картометрический	1.00	-
2281	423703.66	1289493.80	Картометрический	1.00	-
2282	423710.06	1289492.06	Картометрический	1.00	-
2283	423715.28	1289494.77	Картометрический	1.00	-
2284	423721.68	1289502.90	Картометрический	1.00	-
2285	423726.32	1289509.49	Картометрический	1.00	-
2286	423771.45	1289587.93	Картометрический	1.00	-
2287	423793.34	1289625.31	Картометрический	1.00	-
2288	423800.12	1289632.86	Картометрический	1.00	-
2289	423799.15	1289637.71	Картометрический	1.00	-
2290	423787.92	1289647.39	Картометрический	1.00	-
2291	423768.16	1289665.79	Картометрический	1.00	-
2292	423740.08	1289693.68	Картометрический	1.00	-
2293	423683.91	1289752.56	Картометрический	1.00	-
2294	423657.18	1289778.32	Картометрический	1.00	-
2295	423649.98	1289775.54	Картометрический	1.00	-
2296	423641.91	1289783.94	Картометрический	1.00	-
2297	423644.01	1289793.43	Картометрический	1.00	-
2298	423632.00	1289807.18	Картометрический	1.00	-
2299	423627.35	1289807.76	Картометрический	1.00	-
2300	423621.74	1289806.02	Картометрический	1.00	-
2301	423613.60	1289814.54	Картометрический	1.00	-
2302	423615.92	1289819.38	Картометрический	1.00	-

1	2	3	4	5	6
2303	423615.54	1289825.58	Картометрический	1.00	-
2304	423569.25	1289875.16	Картометрический	1.00	-
2305	423503.59	1289943.92	Картометрический	1.00	-
2306	423495.26	1289942.95	Картометрический	1.00	-
2307	423489.64	1289948.18	Картометрический	1.00	-
2308	423489.64	1289957.86	Картометрический	1.00	-
2309	423450.91	1289998.54	Картометрический	1.00	-
2310	423375.56	1290077.37	Картометрический	1.00	-
2311	423340.89	1290115.52	Картометрический	1.00	-
2312	423335.08	1290114.36	Картометрический	1.00	-
2313	423330.44	1290118.04	Картометрический	1.00	-
2314	423330.82	1290125.40	Картометрический	1.00	-
2315	423305.06	1290152.13	Картометрический	1.00	-
2316	423280.66	1290181.38	Картометрический	1.00	-
2317	423276.42	1290184.62	Картометрический	1.00	-
2318	423269.69	1290190.18	Картометрический	1.00	-
2319	423263.33	1290189.01	Картометрический	1.00	-
2320	423233.25	1290166.62	Картометрический	1.00	-
2321	423196.67	1290137.49	Картометрический	1.00	-
2322	423186.52	1290127.28	Картометрический	1.00	-
2323	423238.71	1290080.13	Картометрический	1.00	-
2324	423221.15	1290060.99	Картометрический	1.00	-
2325	423211.23	1290069.96	Картометрический	1.00	-
2326	423169.02	1290109.67	Картометрический	1.00	-
2327	423166.06	1290106.71	Картометрический	1.00	-
2328	423030.06	1289957.89	Картометрический	1.00	-
2329	423032.02	1289952.08	Картометрический	1.00	-
2330	423028.85	1289948.04	Картометрический	1.00	-
2331	423020.43	1289947.34	Картометрический	1.00	-
2332	422913.07	1289830.61	Картометрический	1.00	-
2333	422907.05	1289825.32	Картометрический	1.00	-
2334	422906.01	1289816.45	Картометрический	1.00	-
2335	422912.33	1289802.87	Картометрический	1.00	-
2336	422975.41	1289751.59	Картометрический	1.00	-
2337	423029.26	1289702.78	Картометрический	1.00	-
2338	423034.68	1289703.17	Картометрический	1.00	-
2339	423039.14	1289698.91	Картометрический	1.00	-
2340	423038.36	1289694.65	Картометрический	1.00	-
2341	423085.81	1289648.75	Картометрический	1.00	-
2342	423152.63	1289592.00	Картометрический	1.00	-
2343	423263.81	1289493.80	Картометрический	1.00	-
2344	423330.44	1289437.05	Картометрический	1.00	-
2345	423404.23	1289373.72	Картометрический	1.00	-
2346	423398.22	1289363.84	Картометрический	1.00	-
2347	423387.18	1289379.14	Картометрический	1.00	-
2348	423337.02	1289421.17	Картометрический	1.00	-
2349	423325.98	1289430.27	Картометрический	1.00	-
2350	423271.36	1289476.56	Картометрический	1.00	-

1	2	3	4	5	6
2351	423267.49	1289476.17	Картометрический	1.00	-
2352	423262.84	1289480.24	Картометрический	1.00	-
2353	423262.26	1289483.92	Картометрический	1.00	-
2354	423152.05	1289580.38	Картометрический	1.00	-
2355	423115.06	1289613.69	Картометрический	1.00	-
2356	423090.46	1289634.51	Картометрический	1.00	-
2357	423086.98	1289633.83	Картометрический	1.00	-
2358	423083.10	1289637.51	Картометрический	1.00	-
2359	423083.68	1289641.00	Картометрический	1.00	-
2360	423028.19	1289692.91	Картометрический	1.00	-
2361	423023.83	1289691.94	Картометрический	1.00	-
2362	423019.57	1289696.00	Картометрический	1.00	-
2363	423019.77	1289699.88	Картометрический	1.00	-
2364	422908.18	1289797.79	Картометрический	1.00	-
2365	422895.55	1289804.65	Картометрический	1.00	-
2366	422883.27	1289801.46	Картометрический	1.00	-
2367	422876.96	1289790.88	Картометрический	1.00	-
2368	422866.61	1289779.75	Картометрический	1.00	-
2369	422856.36	1289773.02	Картометрический	1.00	-
2370	422812.35	1289722.41	Картометрический	1.00	-
2371	422714.57	1289614.29	Картометрический	1.00	-
2372	422714.43	1289611.34	Картометрический	1.00	-
2373	422716.02	1289605.91	Картометрический	1.00	-
2374	422713.05	1289602.00	Картометрический	1.00	-
2375	422705.12	1289601.77	Картометрический	1.00	-
2376	422663.99	1289562.28	Картометрический	1.00	-
2377	422657.33	1289551.35	Картометрический	1.00	-
2378	422646.98	1289540.21	Картометрический	1.00	-
2379	422634.75	1289531.12	Картометрический	1.00	-
2380	422629.64	1289523.57	Картометрический	1.00	-
2381	422545.73	1289432.66	Картометрический	1.00	-
2382	422498.62	1289382.49	Картометрический	1.00	-
2383	422499.19	1289374.87	Картометрический	1.00	-
2384	422494.35	1289368.12	Картометрический	1.00	-
2385	422485.77	1289367.83	Картометрический	1.00	-
2386	422336.50	1289207.87	Картометрический	1.00	-
2387	422310.95	1289181.38	Картометрический	1.00	-
2388	422309.00	1289172.62	Картометрический	1.00	-
2389	422311.79	1289163.31	Картометрический	1.00	-
2390	422307.40	1289159.90	Картометрический	1.00	-
2391	422303.24	1289163.38	Картометрический	1.00	-
2392	422297.73	1289164.17	Картометрический	1.00	-
2393	422271.78	1289136.28	Картометрический	1.00	-
2394	422285.13	1289119.02	Картометрический	1.00	-
2395	422247.16	1289072.92	Картометрический	1.00	-
2396	422278.93	1289040.39	Картометрический	1.00	-
2397	422251.41	1289009.04	Картометрический	1.00	-
2398	422289.08	1288961.95	Картометрический	1.00	-

1	2	3	4	5	6
2399	422322.57	1288919.85	Картометрический	1.00	-
2400	422349.70	1288882.73	Картометрический	1.00	-
2401	422364.29	1288861.02	Картометрический	1.00	-
2402	422385.90	1288817.85	Картометрический	1.00	-
2403	422398.72	1288783.16	Картометрический	1.00	-
2404	422384.42	1288765.69	Картометрический	1.00	-
2405	422348.74	1288729.96	Картометрический	1.00	-
2406	422355.16	1288722.95	Картометрический	1.00	-
2407	422319.63	1288687.28	Картометрический	1.00	-
2408	422332.66	1288672.10	Аналитический	0.10	-
2409	422263.53	1288593.51	Картометрический	1.00	-
2410	422635.60	1288244.48	Аналитический	0.10	-
2411	422642.28	1288241.44	Картометрический	1.00	-
2412	422656.03	1288238.73	Картометрический	1.00	-
2413	422672.11	1288239.89	Картометрический	1.00	-
2414	422716.65	1288247.64	Картометрический	1.00	-
2415	422824.66	1288305.41	Картометрический	1.00	-
2254	422874.08	1288342.05	Картометрический	1.00	-
2416	421550.58	1288454.56	Аналитический	0.10	-
2417	421554.89	1288459.04	Аналитический	0.10	-
2418	421557.89	1288462.16	Аналитический	0.10	-
2419	421559.48	1288463.92	Аналитический	0.10	-
2420	421570.01	1288475.55	Аналитический	0.10	-
2421	421591.91	1288500.21	Аналитический	0.10	-
2422	421592.85	1288501.44	Аналитический	0.10	-
2423	421580.60	1288511.90	Аналитический	0.10	-
2424	421552.73	1288538.93	Картометрический	1.00	-
2425	421534.44	1288519.82	Картометрический	1.00	-
2426	421549.56	1288504.82	Картометрический	1.00	-
2427	421548.53	1288503.68	Аналитический	0.10	-
2428	421516.69	1288468.49	Аналитический	0.10	-
2429	421529.92	1288455.94	Аналитический	0.10	-
2430	421539.09	1288465.60	Аналитический	0.10	-
2416	421550.58	1288454.56	Аналитический	0.10	-
2431	421420.60	1288163.68	Картометрический	1.00	-
2432	421458.75	1288230.78	Картометрический	1.00	-
2433	421463.73	1288239.54	Картометрический	1.00	-
2434	421475.89	1288260.94	Картометрический	1.00	-
2435	421476.55	1288265.66	Картометрический	1.00	-
2436	421475.87	1288270.20	Картометрический	1.00	-
2437	421474.16	1288275.47	Картометрический	1.00	-
2438	421467.66	1288281.70	Картометрический	1.00	-
2439	421474.03	1288295.31	Картометрический	1.00	-
2440	421480.91	1288292.29	Картометрический	1.00	-
2441	421485.12	1288292.06	Картометрический	1.00	-
2442	421488.89	1288292.52	Картометрический	1.00	-

1	2	3	4	5	6
2443	421493.14	1288294.12	Картометрический	1.00	-
2444	421496.93	1288296.58	Картометрический	1.00	-
2445	421513.64	1288317.21	Картометрический	1.00	-
2446	421553.54	1288362.42	Картометрический	1.00	-
2447	421541.48	1288370.22	Аналитический	0.10	-
2448	421511.55	1288397.56	Аналитический	0.10	-
2449	421497.52	1288410.37	Аналитический	0.10	-
2450	421484.71	1288396.34	Аналитический	0.10	-
2451	421500.29	1288382.01	Аналитический	0.10	-
2452	421499.16	1288380.45	Аналитический	0.10	-
2453	421492.31	1288386.58	Аналитический	0.10	-
2454	421480.89	1288373.76	Аналитический	0.10	-
2455	421478.24	1288370.78	Аналитический	0.10	-
2456	421476.62	1288372.22	Аналитический	0.10	-
2457	421475.42	1288370.88	Аналитический	0.10	-
2458	421470.90	1288365.80	Аналитический	0.10	-
2459	421359.57	1288443.94	Аналитический	0.10	-
2460	421200.80	1288559.19	Аналитический	0.10	-
2461	421187.92	1288541.79	Картометрический	1.00	-
2462	421165.97	1288555.39	Картометрический	1.00	-
2463	421149.09	1288568.99	Картометрический	1.00	-
2464	421110.17	1288509.72	Картометрический	1.00	-
2465	421124.99	1288443.62	Картометрический	1.00	-
2466	421121.82	1288405.32	Картометрический	1.00	-
2467	421137.41	1288393.02	Картометрический	1.00	-
2468	421184.69	1288362.14	Картометрический	1.00	-
2469	421232.99	1288334.72	Картометрический	1.00	-
2470	421362.10	1288261.49	Картометрический	1.00	-
2471	421338.82	1288208.57	Картометрический	1.00	-
2431	421420.60	1288163.68	Картометрический	1.00	-
2472	421859.88	1290223.98	Картометрический	1.00	-
2473	421855.89	1290268.14	Картометрический	1.00	-
2474	421840.69	1290264.89	Картометрический	1.00	-
2475	421837.04	1290317.78	Картометрический	1.00	-
2476	421836.23	1290374.57	Картометрический	1.00	-
2477	421833.15	1290392.66	Картометрический	1.00	-
2478	421795.71	1290612.83	Картометрический	1.00	-
2479	421782.82	1290614.10	Картометрический	1.00	-
2480	421760.88	1290692.40	Картометрический	1.00	-
2481	421730.46	1290703.64	Картометрический	1.00	-
2482	421791.47	1290920.93	Картометрический	1.00	-
2483	421831.03	1290906.23	Картометрический	1.00	-
2484	421867.17	1290923.24	Картометрический	1.00	-
2485	421869.82	1290930.10	Картометрический	1.00	-
2486	421900.74	1290959.24	Картометрический	1.00	-
2487	421903.74	1290966.06	Картометрический	1.00	-
2488	421921.15	1291098.35	Картометрический	1.00	-

1	2	3	4	5	6
2489	421878.97	1291106.99	Картометрический	1.00	-
2490	421844.88	1291115.90	Картометрический	1.00	-
2491	421832.29	1291118.61	Картометрический	1.00	-
2492	421824.35	1291116.87	Картометрический	1.00	-
2493	421819.32	1291119.77	Картометрический	1.00	-
2494	421818.93	1291123.84	Картометрический	1.00	-
2495	421802.66	1291131.78	Картометрический	1.00	-
2496	421786.58	1291137.40	Картометрический	1.00	-
2497	421770.32	1291143.40	Картометрический	1.00	-
2498	421725.38	1291168.19	Картометрический	1.00	-
2499	421702.14	1291183.88	Картометрический	1.00	-
2500	421668.63	1291208.77	Картометрический	1.00	-
2501	421658.75	1291215.64	Картометрический	1.00	-
2502	421648.49	1291218.94	Картометрический	1.00	-
2503	421632.80	1291219.91	Картометрический	1.00	-
2504	421628.54	1291219.52	Картометрический	1.00	-
2505	421624.28	1291216.03	Картометрический	1.00	-
2506	421621.76	1291212.93	Картометрический	1.00	-
2507	421613.82	1291217.19	Картометрический	1.00	-
2508	421614.40	1291227.46	Картометрический	1.00	-
2509	421613.63	1291272.01	Картометрический	1.00	-
2510	421606.27	1291277.24	Картометрический	1.00	-
2511	421584.19	1291288.47	Картометрический	1.00	-
2512	421582.44	1291297.76	Картометрический	1.00	-
2513	421592.40	1291349.72	Картометрический	1.00	-
2514	421597.88	1291356.86	Картометрический	1.00	-
2515	421615.33	1291365.97	Картометрический	1.00	-
2516	421625.63	1291365.75	Картометрический	1.00	-
2517	421631.44	1291358.20	Картометрический	1.00	-
2518	421639.19	1291331.08	Картометрический	1.00	-
2519	421638.03	1291268.13	Картометрический	1.00	-
2520	421647.33	1291235.79	Картометрический	1.00	-
2521	421649.26	1291230.95	Картометрический	1.00	-
2522	421656.04	1291224.94	Картометрический	1.00	-
2523	421696.13	1291197.63	Картометрический	1.00	-
2524	421719.96	1291180.98	Картометрический	1.00	-
2525	421775.93	1291149.79	Картометрический	1.00	-
2526	421825.71	1291131.20	Картометрический	1.00	-
2527	421851.08	1291122.68	Картометрический	1.00	-
2528	421859.60	1291122.10	Картометрический	1.00	-
2529	421862.12	1291125.58	Картометрический	1.00	-
2530	421867.54	1291124.81	Картометрический	1.00	-
2531	421885.87	1291170.89	Картометрический	1.00	-
2532	421890.60	1291208.12	Картометрический	1.00	-
2533	421878.78	1291275.11	Картометрический	1.00	-
2534	421897.08	1291286.70	Картометрический	1.00	-
2535	421886.77	1291338.85	Картометрический	1.00	-
2536	421870.79	1291402.31	Картометрический	1.00	-

1	2	3	4	5	6
2537	421860.39	1291438.71	Картометрический	1.00	-
2538	421848.57	1291478.87	Картометрический	1.00	-
2539	421857.88	1291529.89	Картометрический	1.00	-
2540	421890.11	1291672.71	Картометрический	1.00	-
2541	421902.26	1291733.69	Картометрический	1.00	-
2542	421874.58	1291764.87	Картометрический	1.00	-
2543	421670.74	1291989.78	Картометрический	1.00	-
2544	421640.43	1291983.26	Картометрический	1.00	-
2545	421581.48	1291945.55	Картометрический	1.00	-
2546	421576.38	1291939.18	Картометрический	1.00	-
2547	421551.70	1291902.52	Картометрический	1.00	-
2548	421535.76	1291865.43	Картометрический	1.00	-
2549	421534.44	1291865.60	Картометрический	1.00	-
2550	421529.26	1291850.25	Картометрический	1.00	-
2551	421521.74	1291832.84	Картометрический	1.00	-
2552	421519.16	1291833.50	Картометрический	1.00	-
2553	421515.64	1291822.59	Картометрический	1.00	-
2554	421517.15	1291822.16	Картометрический	1.00	-
2555	421476.87	1291728.48	Картометрический	1.00	-
2556	421468.95	1291699.76	Картометрический	1.00	-
2557	421465.19	1291701.71	Картометрический	1.00	-
2558	421458.94	1291705.06	Картометрический	1.00	-
2559	421451.97	1291695.05	Картометрический	1.00	-
2560	421466.35	1291690.07	Картометрический	1.00	-
2561	421462.60	1291676.86	Картометрический	1.00	-
2562	421422.77	1291697.67	Аналитический	0.10	-
2563	421419.53	1291687.30	Аналитический	0.10	-
2564	421446.71	1291672.95	Картометрический	1.00	-
2565	421430.25	1291624.50	Картометрический	1.00	-
2566	421421.54	1291599.29	Картометрический	1.00	-
2567	421436.30	1291581.34	Картометрический	1.00	-
2568	421421.39	1291565.11	Картометрический	1.00	-
2569	421419.31	1291539.77	Картометрический	1.00	-
2570	421429.95	1291529.75	Картометрический	1.00	-
2571	421421.16	1291515.94	Картометрический	1.00	-
2572	421411.82	1291492.12	Картометрический	1.00	-
2573	421392.09	1291431.31	Картометрический	1.00	-
2574	421374.84	1291437.84	Картометрический	1.00	-
2575	421358.55	1291402.72	Аналитический	0.10	-
2576	421334.43	1291338.76	Аналитический	0.10	-
2577	421287.95	1291395.84	Картометрический	1.00	-
2578	421275.03	1291409.60	Картометрический	1.00	-
2579	421247.32	1291439.12	Картометрический	1.00	-
2580	421212.58	1291413.73	Картометрический	1.00	-
2581	421210.93	1291411.44	Картометрический	1.00	-
2582	421168.94	1291353.16	Картометрический	1.00	-
2583	421148.15	1291331.56	Картометрический	1.00	-
2584	421182.46	1291260.29	Картометрический	1.00	-

1	2	3	4	5	6
2585	421186.62	1291255.22	Картометрический	1.00	-
2586	421245.98	1291241.29	Картометрический	1.00	-
2587	421249.53	1291246.51	Картометрический	1.00	-
2588	421261.61	1291250.06	Картометрический	1.00	-
2589	421275.82	1291250.61	Картометрический	1.00	-
2590	421290.05	1291239.93	Картометрический	1.00	-
2591	421320.09	1291216.13	Картометрический	1.00	-
2592	421337.91	1291232.78	Картометрический	1.00	-
2593	421351.79	1291243.38	Картометрический	1.00	-
2594	421367.22	1291268.37	Картометрический	1.00	-
2595	421383.89	1291257.49	Картометрический	1.00	-
2596	421392.89	1291270.23	Картометрический	1.00	-
2597	421419.36	1291259.39	Картометрический	1.00	-
2598	421417.24	1291257.37	Картометрический	1.00	-
2599	421411.70	1291247.01	Картометрический	1.00	-
2600	421422.58	1291243.02	Картометрический	1.00	-
2601	421431.70	1291253.92	Картометрический	1.00	-
2602	421456.28	1291238.39	Картометрический	1.00	-
2603	421451.33	1291228.66	Картометрический	1.00	-
2604	421417.45	1291221.07	Картометрический	1.00	-
2605	421405.57	1291195.65	Картометрический	1.00	-
2606	421404.86	1291193.08	Картометрический	1.00	-
2607	421390.50	1291141.55	Картометрический	1.00	-
2608	421374.16	1291082.93	Картометрический	1.00	-
2609	421351.26	1291030.40	Картометрический	1.00	-
2610	421303.80	1290950.83	Картометрический	1.00	-
2611	421208.01	1290860.15	Картометрический	1.00	-
2612	421219.00	1290838.94	Картометрический	1.00	-
2613	421229.15	1290800.78	Картометрический	1.00	-
2614	421218.28	1290790.78	Картометрический	1.00	-
2615	421220.40	1290771.57	Картометрический	1.00	-
2616	421268.91	1290721.91	Картометрический	1.00	-
2617	421342.10	1290671.18	Картометрический	1.00	-
2618	421422.18	1290645.44	Картометрический	1.00	-
2619	421439.72	1290649.60	Картометрический	1.00	-
2620	421452.02	1290642.85	Картометрический	1.00	-
2621	421500.59	1290649.55	Картометрический	1.00	-
2622	421501.06	1290651.60	Картометрический	1.00	-
2623	421512.07	1290656.26	Картометрический	1.00	-
2624	421527.15	1290639.40	Картометрический	1.00	-
2625	421535.81	1290624.32	Картометрический	1.00	-
2626	421546.61	1290611.88	Картометрический	1.00	-
2627	421546.68	1290611.40	Картометрический	1.00	-
2628	421551.45	1290599.43	Аналитический	0.10	-
2629	421527.80	1290583.36	Аналитический	0.10	-
2630	421530.05	1290573.38	Аналитический	0.10	-
2631	421508.26	1290545.81	Аналитический	0.10	-
2632	421521.87	1290534.27	Аналитический	0.10	-

1	2	3	4	5	6
2633	421548.27	1290569.77	Аналитический	0.10	-
2634	421555.17	1290580.59	Аналитический	0.10	-
2635	421557.39	1290584.55	Аналитический	0.10	-
2636	421557.48	1290584.71	Аналитический	0.10	-
2637	421565.40	1290564.58	Аналитический	0.10	-
2638	421574.11	1290542.64	Аналитический	0.10	-
2639	421558.49	1290530.00	Картометрический	1.00	-
2640	421569.85	1290491.19	Картометрический	1.00	-
2641	421560.12	1290425.73	Картометрический	1.00	-
2642	421577.89	1290375.64	Картометрический	1.00	-
2643	421649.66	1290337.91	Картометрический	1.00	-
2644	421661.72	1290331.57	Картометрический	1.00	-
2645	421693.24	1290295.23	Картометрический	1.00	-
2646	421695.72	1290293.08	Картометрический	1.00	-
2647	421712.60	1290277.16	Картометрический	1.00	-
2648	421718.02	1290267.70	Картометрический	1.00	-
2649	421726.34	1290257.93	Картометрический	1.00	-
2650	421758.26	1290217.11	Картометрический	1.00	-
2651	421798.86	1290220.32	Картометрический	1.00	-
2652	421840.15	1290220.64	Картометрический	1.00	-
2472	421859.88	1290223.98	Картометрический	1.00	-
2653	421576.63	1290719.43	Картометрический	1.00	-
2654	421569.46	1290830.61	Картометрический	1.00	-
2655	421557.07	1290830.99	Картометрический	1.00	-
2656	421528.59	1290789.09	Картометрический	1.00	-
2657	421506.13	1290747.51	Картометрический	1.00	-
2653	421576.63	1290719.43	Картометрический	1.00	-
2658	421563.66	1290877.38	Картометрический	1.00	-
2659	421567.04	1290890.26	Картометрический	1.00	-
2660	421561.53	1290980.61	Картометрический	1.00	-
2661	421554.17	1290980.13	Картометрический	1.00	-
2662	421523.56	1290940.61	Картометрический	1.00	-
2663	421509.04	1290910.98	Картометрический	1.00	-
2664	421504.10	1290891.91	Картометрический	1.00	-
2658	421563.66	1290877.38	Картометрический	1.00	-
2665	421608.47	1291000.17	Аналитический	0.10	-
2666	421616.61	1291005.98	Аналитический	0.10	-
2667	421629.80	1291020.83	Аналитический	0.10	-
2668	421640.03	1291034.86	Аналитический	0.10	-
2669	421654.02	1291059.05	Аналитический	0.10	-
2670	421661.65	1291072.65	Аналитический	0.10	-
2671	421662.10	1291075.53	Аналитический	0.10	-
2672	421662.65	1291110.36	Аналитический	0.10	-
2673	421644.84	1291132.65	Аналитический	0.10	-
2674	421623.15	1291148.15	Аналитический	0.10	-

1	2	3	4	5	6
2675	421619.09	1291154.04	Аналитический	0.10	-
2676	421612.03	1291156.49	Аналитический	0.10	-
2677	421610.38	1291154.71	Аналитический	0.10	-
2678	421577.73	1291048.59	Аналитический	0.10	-
2679	421573.83	1291005.30	Аналитический	0.10	-
2665	421608.47	1291000.17	Аналитический	0.10	-
2680	421257.61	1289644.99	Картометрический	1.00	-
2681	421252.18	1289670.71	Картометрический	1.00	-
2682	421224.27	1289740.25	Картометрический	1.00	-
2683	421224.09	1289741.13	Картометрический	1.00	-
2684	421184.29	1289942.10	Картометрический	1.00	-
2685	421200.75	1290066.66	Картометрический	1.00	-
2686	421206.72	1290145.50	Картометрический	1.00	-
2687	421179.67	1290232.84	Картометрический	1.00	-
2688	421138.96	1290280.95	Картометрический	1.00	-
2689	421128.92	1290351.58	Картометрический	1.00	-
2690	421078.16	1290460.99	Картометрический	1.00	-
2691	421077.55	1290462.84	Картометрический	1.00	-
2692	421031.66	1290600.07	Картометрический	1.00	-
2693	421006.04	1290627.70	Картометрический	1.00	-
2694	420932.70	1290834.16	Картометрический	1.00	-
2695	420928.47	1290853.66	Картометрический	1.00	-
2696	420912.54	1290908.29	Картометрический	1.00	-
2697	420563.29	1290790.31	Картометрический	1.00	-
2698	420560.95	1290690.13	Картометрический	1.00	-
2699	420578.52	1290656.50	Картометрический	1.00	-
2700	420607.93	1290582.19	Картометрический	1.00	-
2701	420650.42	1290495.35	Картометрический	1.00	-
2702	420695.19	1290284.22	Картометрический	1.00	-
2703	420706.61	1290212.90	Картометрический	1.00	-
2704	420707.00	1290210.45	Картометрический	1.00	-
2705	420742.74	1290096.31	Картометрический	1.00	-
2706	420783.96	1290007.76	Картометрический	1.00	-
2707	420785.98	1289868.33	Картометрический	1.00	-
2708	420822.23	1289758.10	Картометрический	1.00	-
2709	420909.56	1289625.64	Картометрический	1.00	-
2710	420932.31	1289578.97	Картометрический	1.00	-
2711	420934.86	1289576.62	Картометрический	1.00	-
2712	420962.99	1289550.74	Картометрический	1.00	-
2713	421000.71	1289559.34	Картометрический	1.00	-
2714	421021.00	1289577.11	Картометрический	1.00	-
2715	421040.47	1289608.44	Картометрический	1.00	-
2716	421068.32	1289585.49	Картометрический	1.00	-
2717	421074.35	1289574.36	Картометрический	1.00	-
2718	421088.54	1289548.15	Картометрический	1.00	-
2719	421135.70	1289423.44	Картометрический	1.00	-
2720	421161.90	1289436.96	Картометрический	1.00	-

1	2	3	4	5	6
2721	421129.90	1289518.40	Картометрический	1.00	-
2722	421130.82	1289580.29	Картометрический	1.00	-
2723	421109.75	1289620.18	Картометрический	1.00	-
2724	421085.29	1289650.54	Картометрический	1.00	-
2725	421094.55	1289665.61	Картометрический	1.00	-
2726	421117.50	1289675.09	Картометрический	1.00	-
2727	421137.38	1289626.60	Картометрический	1.00	-
2728	421172.15	1289533.59	Картометрический	1.00	-
2729	421240.43	1289619.40	Картометрический	1.00	-
2680	421257.61	1289644.99	Картометрический	1.00	-
2730	425498.18	1292187.03	Картометрический	1.00	-
2731	425500.06	1292200.35	Картометрический	1.00	-
2732	425503.43	1292224.11	Картометрический	1.00	-
2733	425501.02	1292230.14	Картометрический	1.00	-
2734	425493.64	1292240.28	Картометрический	1.00	-
2735	425487.68	1292247.78	Картометрический	1.00	-
2736	425473.74	1292259.79	Картометрический	1.00	-
2737	425465.60	1292264.44	Картометрический	1.00	-
2738	425447.59	1292274.51	Картометрический	1.00	-
2739	425379.99	1292313.83	Картометрический	1.00	-
2740	425288.38	1292367.09	Картометрический	1.00	-
2741	425181.08	1292431.40	Картометрический	1.00	-
2742	425106.71	1292474.97	Картометрический	1.00	-
2743	425010.83	1292532.11	Картометрический	1.00	-
2744	424910.70	1292589.83	Картометрический	1.00	-
2745	424905.08	1292590.60	Картометрический	1.00	-
2746	424901.60	1292587.70	Картометрический	1.00	-
2747	424892.49	1292593.32	Картометрический	1.00	-
2748	424893.27	1292600.87	Картометрический	1.00	-
2749	424888.23	1292605.13	Картометрический	1.00	-
2750	424814.05	1292647.16	Картометрический	1.00	-
2751	424780.16	1292667.50	Картометрический	1.00	-
2752	424723.41	1292701.39	Картометрический	1.00	-
2753	424631.79	1292753.10	Картометрический	1.00	-
2754	424625.02	1292751.94	Картометрический	1.00	-
2755	424615.53	1292757.37	Картометрический	1.00	-
2756	424614.36	1292764.73	Картометрический	1.00	-
2757	424493.70	1292835.81	Картометрический	1.00	-
2758	424485.37	1292840.65	Картометрический	1.00	-
2759	424416.03	1292880.35	Картометрический	1.00	-
2760	424364.90	1292911.15	Картометрический	1.00	-
2761	424315.51	1292838.13	Картометрический	1.00	-
2762	424272.90	1292770.73	Картометрический	1.00	-
2763	424221.24	1292694.50	Аналитический	0.10	-
2764	424211.88	1292681.73	Аналитический	0.10	-
2765	424194.84	1292657.62	Картометрический	1.00	-
2766	424190.00	1292648.13	Картометрический	1.00	-

1	2	3	4	5	6
2767	424149.85	1292582.92	Картометрический	1.00	-
2768	424154.33	1292580.47	Картометрический	1.00	-
2769	424168.55	1292573.59	Картометрический	1.00	-
2770	424173.55	1292568.74	Картометрический	1.00	-
2771	424183.46	1292558.58	Картометрический	1.00	-
2772	424184.28	1292557.96	Картометрический	1.00	-
2773	424190.00	1292554.58	Картометрический	1.00	-
2774	424169.69	1292521.81	Картометрический	1.00	-
2775	424177.72	1292517.03	Аналитический	0.10	-
2776	424220.86	1292493.64	Аналитический	0.10	-
2777	424225.58	1292502.12	Аналитический	0.10	-
2778	424230.83	1292510.26	Аналитический	0.10	-
2779	424257.27	1292494.28	Аналитический	0.10	-
2780	424263.60	1292490.66	Картометрический	1.00	-
2781	424248.59	1292466.30	Картометрический	1.00	-
2782	424242.18	1292470.14	Аналитический	0.10	-
2783	424222.03	1292483.28	Аналитический	0.10	-
2784	424212.62	1292469.74	Аналитический	0.10	-
2785	424209.91	1292466.53	Аналитический	0.10	-
2786	424205.99	1292468.56	Аналитический	0.10	-
2787	424196.07	1292475.67	Аналитический	0.10	-
2788	424195.21	1292474.64	Аналитический	0.10	-
2789	424188.57	1292465.36	Картометрический	1.00	-
2790	424182.66	1292456.81	Картометрический	1.00	-
2791	424181.89	1292455.54	Картометрический	1.00	-
2792	424176.71	1292446.45	Аналитический	0.10	-
2793	424187.89	1292439.80	Картометрический	1.00	-
2794	424193.66	1292436.38	Аналитический	0.10	-
2795	424196.62	1292434.62	Аналитический	0.10	-
2796	424206.41	1292453.20	Аналитический	0.10	-
2797	424205.75	1292456.23	Аналитический	0.10	-
2798	424208.46	1292461.38	Аналитический	0.10	-
2799	424214.84	1292458.12	Аналитический	0.10	-
2800	424229.08	1292448.65	Аналитический	0.10	-
2801	424234.76	1292444.81	Картометрический	1.00	-
2802	424163.33	1292332.41	Картометрический	1.00	-
2803	424110.40	1292247.52	Аналитический	0.10	-
2804	424120.45	1292240.85	Аналитический	0.10	-
2805	424156.11	1292296.98	Картометрический	1.00	-
2806	424163.12	1292294.29	Картометрический	1.00	-
2807	424166.66	1292300.31	Аналитический	0.10	-
2808	424197.36	1292281.10	Аналитический	0.10	-
2809	424198.70	1292283.12	Аналитический	0.10	-
2810	424198.53	1292283.27	Аналитический	0.10	-
2811	424201.78	1292289.03	Аналитический	0.10	-
2812	424203.05	1292288.55	Аналитический	0.10	-
2813	424204.52	1292291.22	Аналитический	0.10	-
2814	424208.25	1292298.00	Аналитический	0.10	-

1	2	3	4	5	6
2815	424216.92	1292313.12	Картометрический	1.00	-
2816	424223.94	1292321.48	Картометрический	1.00	-
2817	424237.27	1292314.71	Картометрический	1.00	-
2818	424242.06	1292311.90	Картометрический	1.00	-
2819	424258.69	1292302.04	Картометрический	1.00	-
2820	424263.19	1292298.98	Картометрический	1.00	-
2821	424242.88	1292272.11	Картометрический	1.00	-
2822	424260.80	1292260.62	Картометрический	1.00	-
2823	424252.95	1292246.63	Картометрический	1.00	-
2824	424244.60	1292231.73	Картометрический	1.00	-
2825	424241.91	1292233.25	Картометрический	1.00	-
2826	424237.54	1292225.11	Картометрический	1.00	-
2827	424268.52	1292208.62	Картометрический	1.00	-
2828	424275.71	1292204.59	Картометрический	1.00	-
2829	424266.26	1292188.35	Картометрический	1.00	-
2830	424281.13	1292179.50	Картометрический	1.00	-
2831	424303.08	1292166.78	Картометрический	1.00	-
2832	424307.83	1292174.31	Картометрический	1.00	-
2833	424314.51	1292172.61	Картометрический	1.00	-
2834	424316.71	1292176.04	Картометрический	1.00	-
2835	424326.05	1292169.97	Картометрический	1.00	-
2836	424337.44	1292189.62	Аналитический	0.10	-
2837	424375.60	1292166.21	Аналитический	0.10	-
2838	424380.83	1292175.08	Аналитический	0.10	-
2839	424387.17	1292185.77	Аналитический	0.10	-
2840	424418.15	1292235.23	Аналитический	0.10	-
2841	424424.66	1292243.78	Аналитический	0.10	-
2842	424439.86	1292260.28	Аналитический	0.10	-
2843	424435.99	1292262.54	Картометрический	1.00	-
2844	424448.79	1292283.87	Картометрический	1.00	-
2845	424449.28	1292284.69	Картометрический	1.00	-
2846	424459.07	1292300.72	Картометрический	1.00	-
2847	424460.76	1292303.85	Картометрический	1.00	-
2848	424474.48	1292329.19	Картометрический	1.00	-
2849	424458.85	1292337.39	Картометрический	1.00	-
2850	424459.32	1292338.39	Картометрический	1.00	-
2851	424436.62	1292350.83	Аналитический	0.10	-
2852	424436.14	1292351.10	Аналитический	0.10	-
2853	424433.84	1292347.07	Аналитический	0.10	-
2854	424433.27	1292346.06	Аналитический	0.10	-
2855	424410.22	1292305.82	Аналитический	0.10	-
2856	424403.81	1292282.17	Картометрический	1.00	-
2857	424405.43	1292280.76	Картометрический	1.00	-
2858	424380.75	1292242.80	Картометрический	1.00	-
2859	424369.43	1292249.79	Картометрический	1.00	-
2860	424351.18	1292261.07	Картометрический	1.00	-
2861	424350.72	1292261.36	Картометрический	1.00	-
2862	424336.09	1292270.40	Картометрический	1.00	-

1	2	3	4	5	6
2863	424330.21	1292274.08	Картометрический	1.00	-
2864	424412.80	1292409.47	Картометрический	1.00	-
2865	424434.32	1292445.19	Картометрический	1.00	-
2866	424446.75	1292466.50	Картометрический	1.00	-
2867	424458.32	1292484.41	Картометрический	1.00	-
2868	424464.83	1292485.44	Картометрический	1.00	-
2869	424505.65	1292458.41	Картометрический	1.00	-
2870	424621.72	1292387.82	Картометрический	1.00	-
2871	424620.87	1292384.64	Картометрический	1.00	-
2872	424618.77	1292376.88	Картометрический	1.00	-
2873	424615.76	1292361.98	Картометрический	1.00	-
2874	424639.38	1292349.44	Картометрический	1.00	-
2875	424634.65	1292340.41	Картометрический	1.00	-
2876	424635.58	1292338.49	Картометрический	1.00	-
2877	424640.18	1292335.82	Аналитический	0.10	-
2878	424635.54	1292327.08	Аналитический	0.10	-
2879	424633.11	1292322.48	Аналитический	0.10	-
2880	424659.34	1292307.83	Аналитический	0.10	-
2881	424658.10	1292305.76	Аналитический	0.10	-
2882	424649.76	1292292.17	Картометрический	1.00	-
2883	424650.40	1292291.75	Картометрический	1.00	-
2884	424643.65	1292280.59	Картометрический	1.00	-
2885	424654.01	1292273.93	Аналитический	0.10	-
2886	424644.81	1292259.22	Аналитический	0.10	-
2887	424649.81	1292255.95	Аналитический	0.10	-
2888	424650.38	1292250.17	Аналитический	0.10	-
2889	424646.31	1292240.85	Аналитический	0.10	-
2890	424642.48	1292232.07	Аналитический	0.10	-
2891	424651.58	1292221.04	Аналитический	0.10	-
2892	424650.07	1292218.45	Аналитический	0.10	-
2893	424653.86	1292216.13	Аналитический	0.10	-
2894	424645.64	1292202.87	Аналитический	0.10	-
2895	424636.39	1292207.08	Аналитический	0.10	-
2896	424630.71	1292207.75	Аналитический	0.10	-
2897	424610.62	1292219.94	Аналитический	0.10	-
2898	424591.88	1292230.83	Аналитический	0.10	-
2899	424574.68	1292240.94	Аналитический	0.10	-
2900	424566.62	1292224.89	Аналитический	0.10	-
2901	424566.18	1292225.04	Аналитический	0.10	-
2902	424562.12	1292218.23	Аналитический	0.10	-
2903	424550.51	1292194.75	Картометрический	1.00	-
2904	424571.60	1292182.01	Аналитический	0.10	-
2905	424561.61	1292164.94	Аналитический	0.10	-
2906	424559.83	1292161.90	Аналитический	0.10	-
2907	424564.89	1292159.08	Аналитический	0.10	-
2908	424552.46	1292139.27	Аналитический	0.10	-
2909	424542.50	1292122.65	Аналитический	0.10	-
2910	424537.54	1292125.88	Аналитический	0.10	-

1	2	3	4	5	6
2911	424524.41	1292104.86	Аналитический	0.10	-
2912	424519.25	1292096.32	Аналитический	0.10	-
2913	424509.93	1292082.02	Аналитический	0.10	-
2914	424505.11	1292072.91	Аналитический	0.10	-
2915	424493.13	1292053.73	Картометрический	1.00	-
2916	424484.96	1292040.45	Картометрический	1.00	-
2917	424478.43	1292030.45	Картометрический	1.00	-
2918	424476.06	1292026.46	Картометрический	1.00	-
2919	424522.22	1291999.84	Аналитический	0.10	-
2920	424530.92	1292003.95	Аналитический	0.10	-
2921	424541.92	1291998.50	Аналитический	0.10	-
2922	424541.65	1291991.51	Аналитический	0.10	-
2923	424545.02	1291986.34	Аналитический	0.10	-
2924	424555.48	1291980.00	Аналитический	0.10	-
2925	424561.00	1291982.09	Аналитический	0.10	-
2926	424570.37	1291998.39	Аналитический	0.10	-
2927	424598.11	1292005.86	Аналитический	0.10	-
2928	424600.64	1292010.36	Аналитический	0.10	-
2929	424569.37	1292026.88	Аналитический	0.10	-
2930	424581.09	1292047.32	Аналитический	0.10	-
2931	424582.07	1292049.07	Аналитический	0.10	-
2932	424594.12	1292068.84	Аналитический	0.10	-
2933	424596.42	1292072.87	Аналитический	0.10	-
2934	424611.28	1292064.46	Аналитический	0.10	-
2935	424622.11	1292057.17	Аналитический	0.10	-
2936	424632.00	1292051.49	Аналитический	0.10	-
2937	424635.61	1292049.00	Аналитический	0.10	-
2938	424641.99	1292044.87	Аналитический	0.10	-
2939	424644.16	1292043.46	Аналитический	0.10	-
2940	424644.82	1292044.50	Аналитический	0.10	-
2941	424652.95	1292057.58	Аналитический	0.10	-
2942	424661.23	1292071.29	Аналитический	0.10	-
2943	424668.38	1292082.93	Аналитический	0.10	-
2944	424680.04	1292076.27	Аналитический	0.10	-
2945	424696.63	1292066.78	Аналитический	0.10	-
2946	424695.35	1292064.29	Аналитический	0.10	-
2947	424702.61	1292059.74	Аналитический	0.10	-
2948	424704.21	1292062.21	Аналитический	0.10	-
2949	424736.54	1292043.97	Аналитический	0.10	-
2950	424745.81	1292047.46	Картометрический	1.00	-
2951	424760.09	1292074.01	Картометрический	1.00	-
2952	424766.62	1292097.80	Картометрический	1.00	-
2953	424753.57	1292105.62	Картометрический	1.00	-
2954	424758.71	1292114.90	Картометрический	1.00	-
2955	424765.41	1292126.00	Картометрический	1.00	-
2956	424766.72	1292127.48	Картометрический	1.00	-
2957	424768.38	1292127.58	Картометрический	1.00	-
2958	424780.23	1292147.75	Картометрический	1.00	-

1	2	3	4	5	6
2959	424779.58	1292148.93	Картометрический	1.00	-
2960	424781.89	1292154.38	Картометрический	1.00	-
2961	424797.32	1292179.27	Картометрический	1.00	-
2962	424797.87	1292178.93	Картометрический	1.00	-
2963	424798.92	1292178.26	Картометрический	1.00	-
2964	424808.65	1292173.72	Картометрический	1.00	-
2965	424813.22	1292171.63	Картометрический	1.00	-
2966	424818.79	1292168.49	Картометрический	1.00	-
2967	424823.09	1292180.05	Картометрический	1.00	-
2968	424842.71	1292169.02	Картометрический	1.00	-
2969	424843.41	1292168.67	Картометрический	1.00	-
2970	424851.52	1292184.59	Аналитический	0.10	-
2971	424853.97	1292189.57	Аналитический	0.10	-
2972	424871.18	1292181.76	Аналитический	0.10	-
2973	424881.92	1292176.18	Аналитический	0.10	-
2974	424891.08	1292171.17	Аналитический	0.10	-
2975	424898.77	1292167.32	Аналитический	0.10	-
2976	424909.61	1292161.67	Аналитический	0.10	-
2977	424922.11	1292154.28	Аналитический	0.10	-
2978	424932.27	1292148.55	Аналитический	0.10	-
2979	424932.10	1292148.24	Аналитический	0.10	-
2980	424932.70	1292147.93	Аналитический	0.10	-
2981	424950.42	1292139.06	Аналитический	0.10	-
2982	424968.17	1292127.91	Аналитический	0.10	-
2983	424982.98	1292119.53	Аналитический	0.10	-
2984	424986.32	1292118.96	Картометрический	1.00	-
2985	424987.63	1292120.85	Картометрический	1.00	-
2986	424989.18	1292123.06	Картометрический	1.00	-
2987	424992.04	1292127.15	Картометрический	1.00	-
2988	425002.38	1292141.92	Аналитический	0.10	-
2989	425005.95	1292147.04	Аналитический	0.10	-
2990	425009.31	1292151.86	Аналитический	0.10	-
2991	425011.88	1292155.55	Аналитический	0.10	-
2992	425013.75	1292158.42	Аналитический	0.10	-
2993	425027.48	1292150.72	Картометрический	1.00	-
2994	425056.50	1292234.90	Картометрический	1.00	-
2995	425048.06	1292240.16	Картометрический	1.00	-
2996	425039.41	1292245.17	Аналитический	0.10	-
2997	424968.99	1292283.00	Картометрический	1.00	-
2998	424948.16	1292290.65	Картометрический	1.00	-
2999	424901.60	1292300.13	Картометрический	1.00	-
3000	424882.84	1292302.79	Картометрический	1.00	-
3001	424822.00	1292343.80	Картометрический	1.00	-
3002	424798.78	1292348.88	Картометрический	1.00	-
3003	424729.97	1292380.93	Картометрический	1.00	-
3004	424699.89	1292384.13	Картометрический	1.00	-
3005	424668.43	1292393.13	Картометрический	1.00	-
3006	424606.42	1292431.24	Картометрический	1.00	-

1	2	3	4	5	6
3007	424556.70	1292470.46	Картометрический	1.00	-
3008	424487.38	1292514.55	Картометрический	1.00	-
3009	424508.76	1292551.82	Картометрический	1.00	-
3010	424569.14	1292514.82	Картометрический	1.00	-
3011	424671.17	1292435.15	Картометрический	1.00	-
3012	424710.97	1292416.52	Картометрический	1.00	-
3013	424748.39	1292402.76	Картометрический	1.00	-
3014	424808.72	1292366.61	Картометрический	1.00	-
3015	424819.96	1292377.25	Картометрический	1.00	-
3016	424861.92	1292375.79	Картометрический	1.00	-
3017	424919.58	1292347.58	Картометрический	1.00	-
3018	424973.59	1292323.75	Картометрический	1.00	-
3019	425008.99	1292325.07	Картометрический	1.00	-
3020	425042.41	1292320.42	Картометрический	1.00	-
3021	425139.95	1292323.96	Картометрический	1.00	-
3022	425149.45	1292327.89	Картометрический	1.00	-
3023	425205.33	1292307.93	Аналитический	0.10	-
3024	425257.75	1292281.34	Картометрический	1.00	-
3025	425267.21	1292277.91	Картометрический	1.00	-
3026	425320.14	1292267.28	Картометрический	1.00	-
3027	425360.73	1292242.21	Картометрический	1.00	-
3028	425407.18	1292239.77	Картометрический	1.00	-
3029	425425.19	1292243.01	Картометрический	1.00	-
3030	425449.00	1292228.17	Картометрический	1.00	-
3031	425449.22	1292191.65	Аналитический	0.10	-
3032	425461.65	1292190.89	Аналитический	0.10	-
2730	425498.18	1292187.03	Картометрический	1.00	-
3033	424365.86	1292411.18	Картометрический	1.00	-
3034	424379.78	1292433.00	Картометрический	1.00	-
3035	424381.20	1292435.19	Картометрический	1.00	-
3036	424342.22	1292456.92	Картометрический	1.00	-
3037	424343.69	1292459.90	Картометрический	1.00	-
3038	424350.51	1292470.01	Картометрический	1.00	-
3039	424339.72	1292476.90	Картометрический	1.00	-
3040	424323.02	1292487.61	Аналитический	0.10	-
3041	424322.67	1292487.83	Аналитический	0.10	-
3042	424294.24	1292505.01	Аналитический	0.10	-
3043	424293.88	1292505.22	Картометрический	1.00	-
3044	424292.55	1292503.01	Картометрический	1.00	-
3045	424290.18	1292499.18	Картометрический	1.00	-
3046	424285.47	1292491.63	Картометрический	1.00	-
3047	424281.17	1292484.78	Картометрический	1.00	-
3048	424280.26	1292483.28	Картометрический	1.00	-
3049	424279.02	1292481.34	Картометрический	1.00	-
3050	424276.89	1292477.92	Картометрический	1.00	-
3051	424288.21	1292466.86	Картометрический	1.00	-
3052	424290.92	1292464.93	Картометрический	1.00	-

1	2	3	4	5	6
3053	424284.49	1292454.47	Картометрический	1.00	-
3054	424298.25	1292446.63	Картометрический	1.00	-
3055	424315.74	1292438.74	Картометрический	1.00	-
3056	424314.19	1292435.38	Картометрический	1.00	-
3057	424330.32	1292426.35	Картометрический	1.00	-
3058	424352.33	1292414.03	Картометрический	1.00	-
3059	424354.33	1292417.60	Картометрический	1.00	-
3033	424365.86	1292411.18	Картометрический	1.00	-
3060	425474.82	1292287.94	Картометрический	1.00	-
3061	425503.98	1292367.99	Картометрический	1.00	-
3062	425525.61	1292426.01	Картометрический	1.00	-
3063	425541.14	1292474.04	Картометрический	1.00	-
3064	425574.70	1292561.03	Картометрический	1.00	-
3065	425611.18	1292658.98	Картометрический	1.00	-
3066	425641.75	1292744.23	Картометрический	1.00	-
3067	425647.66	1292850.91	Картометрический	1.00	-
3068	425647.37	1292873.57	Картометрический	1.00	-
3069	425644.95	1292948.34	Картометрический	1.00	-
3070	425629.25	1292950.68	Картометрический	1.00	-
3071	425630.23	1292961.12	Картометрический	1.00	-
3072	425633.91	1292964.41	Картометрический	1.00	-
3073	425632.56	1293038.40	Картометрический	1.00	-
3074	425628.30	1293068.81	Картометрический	1.00	-
3075	425621.32	1293089.34	Картометрический	1.00	-
3076	425613.96	1293102.32	Картометрический	1.00	-
3077	425602.73	1293117.42	Картометрический	1.00	-
3078	425589.75	1293130.79	Картометрический	1.00	-
3079	425570.58	1293143.18	Картометрический	1.00	-
3080	425554.12	1293151.70	Картометрический	1.00	-
3081	425486.13	1293188.50	Картометрический	1.00	-
3082	425411.18	1293229.76	Картометрический	1.00	-
3083	425333.90	1293272.37	Картометрический	1.00	-
3084	425324.41	1293272.18	Картометрический	1.00	-
3085	425316.08	1293277.02	Картометрический	1.00	-
3086	425315.88	1293282.83	Картометрический	1.00	-
3087	425265.53	1293313.24	Картометрический	1.00	-
3088	425203.74	1293348.10	Картометрический	1.00	-
3089	425160.55	1293374.05	Картометрический	1.00	-
3090	425125.49	1293393.42	Картометрический	1.00	-
3091	425105.74	1293405.62	Картометрический	1.00	-
3092	425051.99	1293435.84	Картометрический	1.00	-
3093	425045.80	1293436.22	Картометрический	1.00	-
3094	425041.72	1293433.13	Картометрический	1.00	-
3095	425036.69	1293436.42	Картометрический	1.00	-
3096	425039.12	1293440.97	Картометрический	1.00	-
3097	425030.69	1293446.68	Картометрический	1.00	-
3098	424993.11	1293467.41	Картометрический	1.00	-

1	2	3	4	5	6
3099	424974.13	1293476.03	Картометрический	1.00	-
3100	424970.78	1293472.92	Картометрический	1.00	-
3101	424964.70	1293475.69	Картометрический	1.00	-
3102	424950.72	1293453.12	Аналитический	0.10	-
3103	424928.52	1293466.03	Аналитический	0.10	-
3104	424919.55	1293472.62	Аналитический	0.10	-
3105	424918.30	1293470.52	Аналитический	0.10	-
3106	424918.02	1293470.01	Аналитический	0.10	-
3107	424918.55	1293469.63	Аналитический	0.10	-
3108	424913.22	1293461.08	Аналитический	0.10	-
3109	424903.72	1293466.63	Аналитический	0.10	-
3110	424904.03	1293466.99	Аналитический	0.10	-
3111	424901.61	1293468.71	Аналитический	0.10	-
3112	424907.10	1293477.65	Картометрический	1.00	-
3113	424882.94	1293491.60	Картометрический	1.00	-
3114	424872.74	1293497.54	Картометрический	1.00	-
3115	424860.19	1293503.38	Картометрический	1.00	-
3116	424856.41	1293505.14	Картометрический	1.00	-
3117	424856.12	1293504.56	Картометрический	1.00	-
3118	424845.22	1293483.27	Картометрический	1.00	-
3119	424819.41	1293498.43	Картометрический	1.00	-
3120	424817.28	1293499.72	Картометрический	1.00	-
3121	424822.67	1293509.41	Картометрический	1.00	-
3122	424829.11	1293520.77	Картометрический	1.00	-
3123	424830.66	1293519.88	Картометрический	1.00	-
3124	424839.81	1293534.28	Картометрический	1.00	-
3125	424846.25	1293544.32	Картометрический	1.00	-
3126	424846.95	1293545.34	Картометрический	1.00	-
3127	424851.03	1293552.44	Картометрический	1.00	-
3128	424816.47	1293571.61	Картометрический	1.00	-
3129	424795.07	1293583.62	Картометрический	1.00	-
3130	424787.52	1293583.43	Картометрический	1.00	-
3131	424732.51	1293498.79	Картометрический	1.00	-
3132	424690.19	1293432.74	Картометрический	1.00	-
3133	424690.48	1293426.35	Картометрический	1.00	-
3134	424683.51	1293414.53	Картометрический	1.00	-
3135	424678.67	1293413.56	Картометрический	1.00	-
3136	424586.47	1293268.11	Картометрический	1.00	-
3137	424588.80	1293261.52	Картометрический	1.00	-
3138	424584.15	1293253.00	Картометрический	1.00	-
3139	424619.98	1293231.89	Картометрический	1.00	-
3140	424616.79	1293225.63	Аналитический	0.10	-
3141	424614.09	1293221.03	Аналитический	0.10	-
3142	424587.36	1293175.28	Аналитический	0.10	-
3143	424588.98	1293174.42	Аналитический	0.10	-
3144	424587.28	1293171.19	Аналитический	0.10	-
3145	424585.18	1293171.05	Аналитический	0.10	-
3146	424580.72	1293161.01	Аналитический	0.10	-

1	2	3	4	5	6
3147	424558.14	1293171.63	Аналитический	0.10	-
3148	424556.56	1293167.96	Аналитический	0.10	-
3149	424552.71	1293159.47	Картометрический	1.00	-
3150	424525.46	1293181.14	Картометрический	1.00	-
3151	424473.17	1293093.60	Картометрический	1.00	-
3152	424384.46	1292948.14	Картометрический	1.00	-
3153	424369.74	1292922.77	Картометрический	1.00	-
3154	424369.64	1292919.87	Картометрический	1.00	-
3155	424407.51	1292896.24	Картометрический	1.00	-
3156	424489.82	1292851.50	Картометрический	1.00	-
3157	424499.70	1292845.68	Картометрический	1.00	-
3158	424579.11	1292796.88	Картометрический	1.00	-
3159	424620.56	1292773.25	Картометрический	1.00	-
3160	424625.02	1292773.05	Картометрический	1.00	-
3161	424628.31	1292776.73	Картометрический	1.00	-
3162	424637.80	1292772.09	Картометрический	1.00	-
3163	424636.83	1292767.44	Картометрический	1.00	-
3164	424637.02	1292762.21	Картометрический	1.00	-
3165	424697.45	1292727.15	Картометрический	1.00	-
3166	424730.38	1292707.39	Картометрический	1.00	-
3167	424816.57	1292657.04	Картометрический	1.00	-
3168	424896.56	1292611.52	Картометрический	1.00	-
3169	424901.79	1292611.91	Картометрический	1.00	-
3170	424905.28	1292613.85	Картометрический	1.00	-
3171	424907.99	1292616.94	Картометрический	1.00	-
3172	424915.93	1292611.13	Картометрический	1.00	-
3173	424914.19	1292605.13	Картометрический	1.00	-
3174	424914.38	1292600.48	Картометрический	1.00	-
3175	424950.99	1292578.21	Картометрический	1.00	-
3176	425014.51	1292541.21	Картометрический	1.00	-
3177	425080.75	1292500.54	Картометрический	1.00	-
3178	425156.87	1292455.99	Картометрический	1.00	-
3179	425252.74	1292399.63	Картометрический	1.00	-
3180	425286.25	1292379.30	Картометрический	1.00	-
3181	425318.40	1292360.31	Картометрический	1.00	-
3182	425424.73	1292298.92	Картометрический	1.00	-
3183	425454.37	1292283.03	Картометрический	1.00	-
3184	425459.99	1292282.84	Картометрический	1.00	-
3185	425464.83	1292286.71	Картометрический	1.00	-
3186	425467.35	1292291.75	Картометрический	1.00	-
3060	425474.82	1292287.94	Картометрический	1.00	-
3187	424783.03	1292733.91	Картометрический	1.00	-
3188	424783.31	1292734.34	Картометрический	1.00	-
3189	424793.61	1292750.45	Картометрический	1.00	-
3190	424793.72	1292750.85	Аналитический	0.10	-
3191	424815.51	1292784.01	Аналитический	0.10	-
3192	424817.20	1292787.07	Картометрический	1.00	-

1	2	3	4	5	6
3193	424774.82	1292815.09	Картометрический	1.00	-
3194	424759.99	1292824.26	Картометрический	1.00	-
3195	424736.96	1292839.02	Аналитический	0.10	-
3196	424733.13	1292832.59	Аналитический	0.10	-
3197	424728.93	1292825.74	Аналитический	0.10	-
3198	424715.24	1292805.69	Аналитический	0.10	-
3199	424702.79	1292787.58	Аналитический	0.10	-
3200	424699.36	1292782.30	Аналитический	0.10	-
3201	424701.77	1292780.73	Аналитический	0.10	-
3202	424719.36	1292771.22	Аналитический	0.10	-
3203	424718.38	1292769.69	Аналитический	0.10	-
3204	424725.32	1292764.63	Аналитический	0.10	-
3205	424730.18	1292761.76	Аналитический	0.10	-
3206	424735.04	1292759.03	Аналитический	0.10	-
3207	424747.13	1292752.24	Аналитический	0.10	-
3208	424754.40	1292748.36	Картометрический	1.00	-
3209	424766.98	1292740.61	Картометрический	1.00	-
3187	424783.03	1292733.91	Картометрический	1.00	-
3210	424952.84	1293315.70	Аналитический	0.10	-
3211	424987.87	1293373.55	Аналитический	0.10	-
3212	424980.80	1293377.72	Аналитический	0.10	-
3213	424976.84	1293377.93	Аналитический	0.10	-
3214	424970.41	1293378.28	Аналитический	0.10	-
3215	424967.79	1293377.87	Аналитический	0.10	-
3216	424951.96	1293385.16	Аналитический	0.10	-
3217	424938.34	1293390.06	Картометрический	1.00	-
3218	424951.09	1293420.76	Картометрический	1.00	-
3219	424953.81	1293427.31	Картометрический	1.00	-
3220	424944.91	1293431.02	Картометрический	1.00	-
3221	424934.05	1293435.11	Аналитический	0.10	-
3222	424925.31	1293419.94	Аналитический	0.10	-
3223	424915.11	1293403.32	Картометрический	1.00	-
3224	424915.69	1293402.99	Картометрический	1.00	-
3225	424911.63	1293395.93	Картометрический	1.00	-
3226	424910.97	1293396.40	Картометрический	1.00	-
3227	424906.76	1293389.36	Картометрический	1.00	-
3228	424898.19	1293375.34	Картометрический	1.00	-
3229	424907.99	1293368.83	Картометрический	1.00	-
3230	424910.23	1293367.33	Аналитический	0.10	-
3231	424922.38	1293359.52	Аналитический	0.10	-
3232	424927.93	1293355.27	Картометрический	1.00	-
3233	424935.37	1293350.09	Картометрический	1.00	-
3234	424938.99	1293347.87	Картометрический	1.00	-
3235	424947.43	1293341.09	Аналитический	0.10	-
3236	424938.76	1293325.71	Аналитический	0.10	-
3210	424952.84	1293315.70	Аналитический	0.10	-

1	2	3	4	5	6
3237	425930.29	1293078.93	Картометрический	1.00	-
3238	425933.80	1293118.10	Картометрический	1.00	-
3239	425935.43	1293137.25	Картометрический	1.00	-
3240	426022.33	1293440.97	Картометрический	1.00	-
3241	426050.57	1293530.57	Картометрический	1.00	-
3242	426067.56	1293583.10	Картометрический	1.00	-
3243	426087.91	1293649.66	Картометрический	1.00	-
3244	426096.82	1293728.30	Картометрический	1.00	-
3245	426033.90	1293712.49	Картометрический	1.00	-
3246	425976.73	1293688.40	Картометрический	1.00	-
3247	425907.78	1293690.73	Картометрический	1.00	-
3248	425902.75	1293712.81	Картометрический	1.00	-
3249	425870.21	1293724.81	Картометрический	1.00	-
3250	425866.33	1293768.59	Картометрический	1.00	-
3251	425770.65	1293806.94	Картометрический	1.00	-
3252	425726.88	1293857.68	Картометрический	1.00	-
3253	425610.28	1293898.74	Картометрический	1.00	-
3254	425568.06	1293904.94	Картометрический	1.00	-
3255	425549.85	1293920.82	Картометрический	1.00	-
3256	425437.52	1293925.08	Картометрический	1.00	-
3257	425432.48	1293875.50	Картометрический	1.00	-
3258	425396.07	1293885.18	Картометрический	1.00	-
3259	425401.41	1293898.20	Картометрический	1.00	-
3260	425309.30	1293913.48	Картометрический	1.00	-
3261	425269.00	1293964.77	Картометрический	1.00	-
3262	425088.48	1293910.41	Картометрический	1.00	-
3263	424988.52	1293886.71	Картометрический	1.00	-
3264	424987.16	1293923.22	Картометрический	1.00	-
3265	424881.06	1293910.18	Картометрический	1.00	-
3266	424836.44	1293913.26	Картометрический	1.00	-
3267	424761.06	1293904.07	Картометрический	1.00	-
3268	424761.41	1293912.44	Картометрический	1.00	-
3269	424762.91	1293915.44	Картометрический	1.00	-
3270	424763.88	1293918.70	Картометрический	1.00	-
3271	424764.09	1293923.02	Картометрический	1.00	-
3272	424762.11	1293928.69	Картометрический	1.00	-
3273	424762.92	1293947.37	Картометрический	1.00	-
3274	424969.60	1293975.99	Картометрический	1.00	-
3275	424977.14	1293995.24	Картометрический	1.00	-
3276	424968.76	1294078.28	Картометрический	1.00	-
3277	425012.74	1294078.72	Картометрический	1.00	-
3278	425006.93	1294166.88	Картометрический	1.00	-
3279	425005.65	1294202.50	Картометрический	1.00	-
3280	424973.12	1294298.45	Картометрический	1.00	-
3281	424931.74	1294309.43	Картометрический	1.00	-
3282	424833.17	1294333.75	Картометрический	1.00	-
3283	424832.96	1294335.78	Картометрический	1.00	-
3284	424808.47	1294341.33	Картометрический	1.00	-

1	2	3	4	5	6
3285	424808.45	1294341.61	Картометрический	1.00	-
3286	424802.95	1294341.27	Картометрический	1.00	-
3287	424802.38	1294342.57	Картометрический	1.00	-
3288	424800.53	1294342.95	Картометрический	1.00	-
3289	424800.68	1294341.76	Картометрический	1.00	-
3290	424697.36	1294367.26	Картометрический	1.00	-
3291	424672.95	1294375.08	Аналитический	0.10	-
3292	424672.72	1294381.93	Картометрический	1.00	-
3293	424620.03	1294398.00	Картометрический	1.00	-
3294	424619.12	1294392.78	Картометрический	1.00	-
3295	424598.84	1294399.40	Картометрический	1.00	-
3296	424599.05	1294400.08	Картометрический	1.00	-
3297	424599.12	1294401.38	Картометрический	1.00	-
3298	424581.49	1294407.56	Картометрический	1.00	-
3299	424582.47	1294413.96	Картометрический	1.00	-
3300	424568.65	1294416.85	Картометрический	1.00	-
3301	424560.91	1294414.13	Картометрический	1.00	-
3302	424553.16	1294407.35	Картометрический	1.00	-
3303	424542.12	1294389.73	Картометрический	1.00	-
3304	424522.36	1294351.19	Картометрический	1.00	-
3305	424498.15	1294300.44	Картометрический	1.00	-
3306	424481.88	1294259.57	Картометрический	1.00	-
3307	424450.51	1294183.65	Картометрический	1.00	-
3308	424433.46	1294142.98	Картометрический	1.00	-
3309	424411.00	1294083.13	Картометрический	1.00	-
3310	424397.83	1294042.45	Картометрический	1.00	-
3311	424387.75	1294005.95	Картометрический	1.00	-
3312	424384.85	1293991.32	Картометрический	1.00	-
3313	424385.33	1293963.34	Картометрический	1.00	-
3314	424388.04	1293955.78	Картометрический	1.00	-
3315	424395.31	1293947.26	Картометрический	1.00	-
3316	424423.78	1293910.65	Картометрический	1.00	-
3317	424444.89	1293887.70	Картометрический	1.00	-
3318	424459.42	1293860.97	Картометрический	1.00	-
3319	424466.00	1293844.90	Картометрический	1.00	-
3320	424472.39	1293829.79	Картометрический	1.00	-
3321	424478.01	1293793.57	Картометрический	1.00	-
3322	424477.53	1293717.16	Картометрический	1.00	-
3323	424479.56	1293692.86	Картометрический	1.00	-
3324	424490.02	1293658.19	Картометрический	1.00	-
3325	424509.58	1293602.21	Картометрический	1.00	-
3326	424522.75	1293560.38	Картометрический	1.00	-
3327	424529.14	1293546.82	Картометрический	1.00	-
3328	424542.31	1293521.06	Картометрический	1.00	-
3329	424557.23	1293501.11	Картометрический	1.00	-
3330	424582.99	1293486.39	Картометрический	1.00	-
3331	424623.08	1293466.83	Картометрический	1.00	-
3332	424633.54	1293451.72	Картометрический	1.00	-

1	2	3	4	5	6
3333	424666.66	1293433.22	Картометрический	1.00	-
3334	424673.73	1293431.48	Картометрический	1.00	-
3335	424680.22	1293431.87	Картометрический	1.00	-
3336	424694.55	1293454.24	Картометрический	1.00	-
3337	424724.18	1293498.40	Картометрический	1.00	-
3338	424781.12	1293589.82	Картометрический	1.00	-
3339	424780.54	1293593.69	Картометрический	1.00	-
3340	424783.64	1293599.11	Картометрический	1.00	-
3341	424787.13	1293598.53	Картометрический	1.00	-
3342	424835.16	1293671.36	Картометрический	1.00	-
3343	424868.86	1293726.75	Картометрический	1.00	-
3344	424880.68	1293741.08	Картометрический	1.00	-
3345	424880.48	1293747.48	Картометрический	1.00	-
3346	424877.77	1293749.41	Картометрический	1.00	-
3347	424880.87	1293755.42	Картометрический	1.00	-
3348	424887.26	1293754.45	Картометрический	1.00	-
3349	424892.11	1293760.26	Картометрический	1.00	-
3350	424898.69	1293756.19	Картометрический	1.00	-
3351	424897.72	1293753.67	Картометрический	1.00	-
3352	424897.53	1293747.67	Картометрический	1.00	-
3353	424900.24	1293744.57	Картометрический	1.00	-
3354	424895.98	1293738.37	Картометрический	1.00	-
3355	424891.33	1293738.76	Картометрический	1.00	-
3356	424887.07	1293736.44	Картометрический	1.00	-
3357	424823.35	1293639.01	Картометрический	1.00	-
3358	424797.98	1293596.40	Картометрический	1.00	-
3359	424799.33	1293590.59	Картометрический	1.00	-
3360	424835.94	1293569.87	Картометрический	1.00	-
3361	424892.49	1293537.91	Картометрический	1.00	-
3362	424899.11	1293535.68	Картометрический	1.00	-
3363	424911.29	1293540.37	Картометрический	1.00	-
3364	424921.62	1293540.91	Картометрический	1.00	-
3365	424925.48	1293542.87	Картометрический	1.00	-
3366	424935.20	1293538.68	Картометрический	1.00	-
3367	424936.85	1293519.51	Картометрический	1.00	-
3368	424940.82	1293509.15	Картометрический	1.00	-
3369	424973.84	1293492.97	Картометрический	1.00	-
3370	425049.19	1293449.11	Картометрический	1.00	-
3371	425053.83	1293454.43	Картометрический	1.00	-
3372	425057.61	1293452.31	Картометрический	1.00	-
3373	425056.35	1293444.75	Картометрический	1.00	-
3374	425105.64	1293416.18	Картометрический	1.00	-
3375	425202.00	1293363.40	Картометрический	1.00	-
3376	425207.60	1293365.44	Картометрический	1.00	-
3377	425231.42	1293405.18	Картометрический	1.00	-
3378	425231.79	1293407.75	Картометрический	1.00	-
3379	425220.14	1293414.77	Картометрический	1.00	-
3380	425209.28	1293421.20	Картометрический	1.00	-

1	2	3	4	5	6
3381	425197.76	1293427.65	Картометрический	1.00	-
3382	425187.28	1293433.76	Картометрический	1.00	-
3383	425176.73	1293440.00	Картометрический	1.00	-
3384	425166.18	1293446.09	Картометрический	1.00	-
3385	425155.88	1293451.96	Картометрический	1.00	-
3386	425154.79	1293452.54	Картометрический	1.00	-
3387	425149.11	1293455.92	Картометрический	1.00	-
3388	425134.01	1293464.20	Картометрический	1.00	-
3389	425121.97	1293471.35	Картометрический	1.00	-
3390	425129.28	1293483.51	Картометрический	1.00	-
3391	425140.53	1293502.18	Картометрический	1.00	-
3392	425152.96	1293522.30	Картометрический	1.00	-
3393	425156.13	1293527.34	Картометрический	1.00	-
3394	425168.58	1293520.46	Картометрический	1.00	-
3395	425174.86	1293516.85	Картометрический	1.00	-
3396	425175.67	1293518.06	Картометрический	1.00	-
3397	425178.52	1293516.34	Картометрический	1.00	-
3398	425186.31	1293511.66	Картометрический	1.00	-
3399	425200.28	1293503.26	Картометрический	1.00	-
3400	425211.47	1293496.53	Картометрический	1.00	-
3401	425212.29	1293496.05	Картометрический	1.00	-
3402	425212.09	1293495.72	Картометрический	1.00	-
3403	425229.78	1293485.28	Картометрический	1.00	-
3404	425243.04	1293477.42	Картометрический	1.00	-
3405	425251.73	1293472.53	Картометрический	1.00	-
3406	425255.81	1293481.71	Картометрический	1.00	-
3407	425261.82	1293480.20	Картометрический	1.00	-
3408	425264.11	1293480.23	Картометрический	1.00	-
3409	425283.14	1293468.73	Картометрический	1.00	-
3410	425304.53	1293456.33	Картометрический	1.00	-
3411	425312.10	1293451.51	Картометрический	1.00	-
3412	425312.00	1293449.00	Картометрический	1.00	-
3413	425324.98	1293441.06	Картометрический	1.00	-
3414	425335.12	1293433.82	Картометрический	1.00	-
3415	425361.66	1293419.40	Картометрический	1.00	-
3416	425355.83	1293408.32	Картометрический	1.00	-
3417	425384.25	1293392.26	Картометрический	1.00	-
3418	425411.76	1293437.78	Картометрический	1.00	-
3419	425410.98	1293442.04	Картометрический	1.00	-
3420	425414.67	1293448.62	Картометрический	1.00	-
3421	425419.89	1293449.40	Картометрический	1.00	-
3422	425423.77	1293455.01	Картометрический	1.00	-
3423	425433.26	1293449.40	Картометрический	1.00	-
3424	425432.28	1293443.00	Картометрический	1.00	-
3425	425434.61	1293438.55	Картометрический	1.00	-
3426	425430.35	1293432.36	Картометрический	1.00	-
3427	425424.97	1293433.83	Картометрический	1.00	-
3428	425420.28	1293432.54	Картометрический	1.00	-

1	2	3	4	5	6
3429	425335.35	1293291.55	Картометрический	1.00	-
3430	425336.41	1293284.37	Картометрический	1.00	-
3431	425352.10	1293274.11	Картометрический	1.00	-
3432	425473.93	1293204.58	Картометрический	1.00	-
3433	425517.32	1293180.18	Картометрический	1.00	-
3434	425589.17	1293143.38	Картометрический	1.00	-
3435	425598.66	1293144.15	Картометрический	1.00	-
3436	425613.81	1293145.63	Картометрический	1.00	-
3437	425626.36	1293148.02	Картометрический	1.00	-
3438	425632.34	1293149.75	Картометрический	1.00	-
3439	425637.88	1293155.38	Картометрический	1.00	-
3440	425642.05	1293149.77	Картометрический	1.00	-
3441	425636.01	1293141.79	Картометрический	1.00	-
3442	425627.08	1293120.19	Картометрический	1.00	-
3443	425627.48	1293116.94	Картометрический	1.00	-
3444	425630.02	1293115.34	Картометрический	1.00	-
3445	425645.53	1293121.49	Картометрический	1.00	-
3446	425645.53	1293111.22	Картометрический	1.00	-
3447	425635.07	1293108.51	Картометрический	1.00	-
3448	425630.04	1293103.67	Картометрический	1.00	-
3449	425628.30	1293098.05	Картометрический	1.00	-
3450	425634.11	1293081.40	Картометрический	1.00	-
3451	425638.75	1293058.93	Картометрический	1.00	-
3452	425642.24	1293030.65	Картометрический	1.00	-
3453	425643.23	1292999.21	Картометрический	1.00	-
3454	425725.92	1292987.84	Картометрический	1.00	-
3455	425727.97	1293033.10	Картометрический	1.00	-
3456	425728.89	1293052.62	Картометрический	1.00	-
3457	425729.52	1293073.50	Картометрический	1.00	-
3458	425733.27	1293099.21	Картометрический	1.00	-
3459	425761.81	1293096.25	Картометрический	1.00	-
3460	425777.35	1293121.10	Картометрический	1.00	-
3237	425930.29	1293078.93	Картометрический	1.00	-
3461	425325.76	1293296.58	Картометрический	1.00	-
3462	425343.78	1293324.28	Картометрический	1.00	-
3463	425339.32	1293327.18	Картометрический	1.00	-
3464	425317.05	1293339.58	Картометрический	1.00	-
3465	425318.21	1293342.48	Картометрический	1.00	-
3466	425301.16	1293351.97	Картометрический	1.00	-
3467	425307.49	1293363.24	Картометрический	1.00	-
3468	425303.35	1293365.87	Картометрический	1.00	-
3469	425297.90	1293369.34	Картометрический	1.00	-
3470	425285.44	1293376.49	Картометрический	1.00	-
3471	425274.54	1293382.82	Картометрический	1.00	-
3472	425263.56	1293389.10	Аналитический	0.10	-
3473	425257.53	1293392.93	Аналитический	0.10	-
3474	425249.39	1293397.62	Картометрический	1.00	-

1	2	3	4	5	6
3475	425241.58	1293402.21	Картометрический	1.00	-
3476	425239.10	1293401.36	Картометрический	1.00	-
3477	425214.57	1293360.98	Картометрический	1.00	-
3478	425213.62	1293354.68	Картометрический	1.00	-
3479	425277.15	1293318.66	Картометрический	1.00	-
3480	425321.11	1293294.64	Картометрический	1.00	-
3461	425325.76	1293296.58	Картометрический	1.00	-
3481	424376.76	1293956.75	Картометрический	1.00	-
3482	424375.36	1293966.72	Картометрический	1.00	-
3483	424374.39	1293988.03	Картометрический	1.00	-
3484	424380.20	1294022.51	Картометрический	1.00	-
3485	424386.20	1294045.17	Картометрический	1.00	-
3486	424394.92	1294068.80	Картометрический	1.00	-
3487	424407.70	1294105.79	Картометрический	1.00	-
3488	424426.30	1294148.40	Картометрический	1.00	-
3489	424424.94	1294155.18	Картометрический	1.00	-
3490	424433.66	1294181.52	Картометрический	1.00	-
3491	424439.47	1294183.65	Картометрический	1.00	-
3492	424457.48	1294225.10	Картометрический	1.00	-
3493	424494.28	1294315.74	Картометрический	1.00	-
3494	424506.48	1294344.41	Картометрический	1.00	-
3495	424504.35	1294353.70	Картометрический	1.00	-
3496	424509.39	1294363.97	Картометрический	1.00	-
3497	424517.52	1294363.78	Картометрический	1.00	-
3498	424531.85	1294389.54	Картометрический	1.00	-
3499	424566.33	1294448.22	Картометрический	1.00	-
3500	424606.03	1294515.24	Картометрический	1.00	-
3501	424616.30	1294538.48	Картометрический	1.00	-
3502	424611.07	1294550.10	Картометрический	1.00	-
3503	424587.73	1294558.99	Аналитический	0.10	-
3504	424556.34	1294573.08	Аналитический	0.10	-
3505	424548.30	1294563.44	Аналитический	0.10	-
3506	424545.27	1294558.79	Аналитический	0.10	-
3507	424537.37	1294546.69	Аналитический	0.10	-
3508	424534.48	1294541.99	Аналитический	0.10	-
3509	424524.95	1294526.49	Аналитический	0.10	-
3510	424495.49	1294477.17	Аналитический	0.10	-
3511	424481.09	1294449.15	Аналитический	0.10	-
3512	424486.97	1294445.15	Аналитический	0.10	-
3513	424482.13	1294434.23	Аналитический	0.10	-
3514	424465.60	1294442.12	Аналитический	0.10	-
3515	424449.13	1294448.51	Аналитический	0.10	-
3516	424423.66	1294458.16	Аналитический	0.10	-
3517	424396.27	1294468.49	Аналитический	0.10	-
3518	424372.10	1294476.26	Аналитический	0.10	-
3519	424347.28	1294485.49	Аналитический	0.10	-
3520	424336.51	1294450.31	Аналитический	0.10	-

1	2	3	4	5	6
3521	424330.08	1294431.94	Аналитический	0.10	-
3522	424317.84	1294435.20	Аналитический	0.10	-
3523	424279.26	1294444.04	Аналитический	0.10	-
3524	424262.38	1294444.19	Аналитический	0.10	-
3525	424263.11	1294439.07	Аналитический	0.10	-
3526	424247.81	1294437.33	Аналитический	0.10	-
3527	424221.12	1294522.87	Аналитический	0.10	-
3528	424206.08	1294553.61	Аналитический	0.10	-
3529	424150.13	1294544.96	Картометрический	1.00	-
3530	424176.11	1294440.27	Картометрический	1.00	-
3531	424213.17	1294387.88	Картометрический	1.00	-
3532	424235.07	1294357.38	Картометрический	1.00	-
3533	424243.23	1294352.72	Картометрический	1.00	-
3534	424253.82	1294343.75	Картометрический	1.00	-
3535	424256.48	1294336.69	Картометрический	1.00	-
3536	424258.64	1294321.07	Картометрический	1.00	-
3537	424259.35	1294301.78	Картометрический	1.00	-
3538	424260.31	1294275.67	Картометрический	1.00	-
3539	424272.60	1294218.11	Картометрический	1.00	-
3540	424279.63	1294113.53	Картометрический	1.00	-
3541	424300.93	1294025.76	Картометрический	1.00	-
3542	424325.21	1293988.28	Картометрический	1.00	-
3481	424376.76	1293956.75	Картометрический	1.00	-
3543	424411.85	1294252.38	Аналитический	0.10	-
3544	424412.03	1294252.73	Аналитический	0.10	-
3545	424413.05	1294254.81	Аналитический	0.10	-
3546	424423.40	1294277.93	Аналитический	0.10	-
3547	424435.33	1294304.82	Аналитический	0.10	-
3548	424410.45	1294319.08	Аналитический	0.10	-
3549	424399.30	1294325.55	Картометрический	1.00	-
3550	424414.56	1294354.17	Аналитический	0.10	-
3551	424380.58	1294363.15	Аналитический	0.10	-
3552	424344.39	1294372.56	Аналитический	0.10	-
3553	424340.66	1294357.18	Аналитический	0.10	-
3554	424334.57	1294336.92	Аналитический	0.10	-
3555	424329.21	1294323.26	Аналитический	0.10	-
3556	424318.99	1294294.25	Картометрический	1.00	-
3557	424325.47	1294291.96	Аналитический	0.10	-
3558	424358.76	1294280.51	Аналитический	0.10	-
3559	424365.09	1294277.92	Аналитический	0.10	-
3560	424369.19	1294276.19	Аналитический	0.10	-
3561	424376.00	1294273.12	Картометрический	1.00	-
3562	424384.74	1294265.45	Аналитический	0.10	-
3543	424411.85	1294252.38	Аналитический	0.10	-
3563	424050.45	1292506.93	Картометрический	1.00	-
3564	424057.17	1292518.00	Картометрический	1.00	-

1	2	3	4	5	6
3565	424061.50	1292527.50	Картометрический	1.00	-
3566	424072.89	1292549.44	Аналитический	0.10	-
3567	424058.47	1292556.63	Аналитический	0.10	-
3568	424065.49	1292570.87	Аналитический	0.10	-
3569	424069.72	1292579.34	Аналитический	0.10	-
3570	424056.08	1292586.72	Аналитический	0.10	-
3571	424061.55	1292595.96	Аналитический	0.10	-
3572	424072.78	1292614.26	Аналитический	0.10	-
3573	424076.26	1292611.96	Аналитический	0.10	-
3574	424077.45	1292611.41	Аналитический	0.10	-
3575	424080.18	1292615.49	Аналитический	0.10	-
3576	424078.88	1292616.22	Аналитический	0.10	-
3577	424062.34	1292627.75	Аналитический	0.10	-
3578	424061.73	1292626.74	Аналитический	0.10	-
3579	424058.36	1292628.67	Аналитический	0.10	-
3580	424058.60	1292629.24	Аналитический	0.10	-
3581	424053.10	1292632.32	Аналитический	0.10	-
3582	424054.20	1292634.42	Аналитический	0.10	-
3583	424042.34	1292640.12	Аналитический	0.10	-
3584	424043.31	1292641.87	Аналитический	0.10	-
3585	424041.67	1292642.86	Картометрический	1.00	-
3586	424047.31	1292651.56	Картометрический	1.00	-
3587	424052.94	1292660.49	Картометрический	1.00	-
3588	424059.47	1292657.61	Аналитический	0.10	-
3589	424067.99	1292669.75	Аналитический	0.10	-
3590	424077.25	1292683.75	Аналитический	0.10	-
3591	424081.66	1292688.13	Аналитический	0.10	-
3592	424083.24	1292690.91	Аналитический	0.10	-
3593	424088.22	1292699.54	Аналитический	0.10	-
3594	424088.62	1292700.23	Аналитический	0.10	-
3595	424092.19	1292706.43	Картометрический	1.00	-
3596	424117.33	1292691.22	Картометрический	1.00	-
3597	424113.78	1292685.28	Картометрический	1.00	-
3598	424105.43	1292671.63	Картометрический	1.00	-
3599	424106.70	1292670.90	Картометрический	1.00	-
3600	424095.10	1292653.78	Картометрический	1.00	-
3601	424087.39	1292642.22	Картометрический	1.00	-
3602	424085.09	1292640.39	Аналитический	0.10	-
3603	424100.53	1292633.16	Аналитический	0.10	-
3604	424112.82	1292626.77	Аналитический	0.10	-
3605	424114.78	1292625.80	Аналитический	0.10	-
3606	424119.06	1292631.65	Картометрический	1.00	-
3607	424119.59	1292631.35	Картометрический	1.00	-
3608	424130.94	1292649.62	Картометрический	1.00	-
3609	424132.13	1292648.71	Картометрический	1.00	-
3610	424143.98	1292667.96	Картометрический	1.00	-
3611	424147.26	1292672.89	Картометрический	1.00	-
3612	424172.96	1292657.23	Картометрический	1.00	-

1	2	3	4	5	6
3613	424181.48	1292672.14	Картометрический	1.00	-
3614	424189.62	1292671.95	Картометрический	1.00	-
3615	424218.86	1292713.98	Картометрический	1.00	-
3616	424340.88	1292908.44	Картометрический	1.00	-
3617	424339.91	1292913.67	Картометрический	1.00	-
3618	424346.31	1292925.10	Картометрический	1.00	-
3619	424352.31	1292925.10	Картометрический	1.00	-
3620	424392.01	1292989.59	Картометрический	1.00	-
3621	424459.22	1293093.21	Картометрический	1.00	-
3622	424516.17	1293184.24	Картометрический	1.00	-
3623	424567.10	1293259.59	Картометрический	1.00	-
3624	424567.30	1293264.04	Картометрический	1.00	-
3625	424570.98	1293270.43	Картометрический	1.00	-
3626	424576.59	1293271.79	Картометрический	1.00	-
3627	424614.56	1293332.22	Картометрический	1.00	-
3628	424662.30	1293408.43	Картометрический	1.00	-
3629	424664.33	1293414.53	Картометрический	1.00	-
3630	424664.04	1293422.86	Картометрический	1.00	-
3631	424661.91	1293425.57	Картометрический	1.00	-
3632	424598.87	1293459.27	Картометрический	1.00	-
3633	424552.38	1293492.20	Картометрический	1.00	-
3634	424533.79	1293518.93	Картометрический	1.00	-
3635	424516.94	1293554.57	Картометрический	1.00	-
3636	424498.54	1293604.54	Картометрический	1.00	-
3637	424474.14	1293676.39	Картометрический	1.00	-
3638	424468.52	1293703.70	Картометрический	1.00	-
3639	424466.97	1293751.15	Картометрический	1.00	-
3640	424466.58	1293805.58	Картометрический	1.00	-
3641	424464.65	1293816.43	Картометрический	1.00	-
3642	424447.60	1293863.88	Картометрический	1.00	-
3643	424436.32	1293880.18	Картометрический	1.00	-
3644	424425.86	1293847.47	Картометрический	1.00	-
3645	424416.38	1293785.91	Картометрический	1.00	-
3646	424380.17	1293768.77	Картометрический	1.00	-
3647	424369.95	1293755.24	Картометрический	1.00	-
3648	424342.23	1293616.35	Картометрический	1.00	-
3649	424354.27	1293602.93	Картометрический	1.00	-
3650	424429.10	1293501.94	Картометрический	1.00	-
3651	424424.58	1293369.82	Картометрический	1.00	-
3652	424393.81	1293369.82	Картометрический	1.00	-
3653	424392.00	1293327.29	Картометрический	1.00	-
3654	424418.24	1293308.29	Картометрический	1.00	-
3655	424411.01	1293269.37	Картометрический	1.00	-
3656	424392.91	1293280.23	Картометрический	1.00	-
3657	424381.14	1293246.75	Картометрический	1.00	-
3658	424388.24	1293240.74	Картометрический	1.00	-
3659	424336.96	1293163.61	Картометрический	1.00	-
3660	424310.79	1293134.29	Картометрический	1.00	-

1	2	3	4	5	6
3661	424328.04	1293119.34	Картометрический	1.00	-
3662	424263.38	1293008.69	Аналитический	0.10	-
3663	424250.84	1292997.27	Аналитический	0.10	-
3664	424250.35	1292997.71	Картометрический	1.00	-
3665	424246.62	1292993.65	Картометрический	1.00	-
3666	424245.36	1292992.29	Картометрический	1.00	-
3667	424185.80	1292938.04	Картометрический	1.00	-
3668	424155.22	1292985.87	Картометрический	1.00	-
3669	424109.54	1293037.94	Картометрический	1.00	-
3670	423947.38	1293093.39	Картометрический	1.00	-
3671	423909.30	1293040.33	Картометрический	1.00	-
3672	423889.19	1293011.34	Картометрический	1.00	-
3673	423880.28	1292998.04	Картометрический	1.00	-
3674	423874.42	1292987.25	Картометрический	1.00	-
3675	423848.36	1292941.56	Аналитический	0.10	-
3676	423863.56	1292933.16	Аналитический	0.10	-
3677	423888.76	1292919.56	Аналитический	0.10	-
3678	423904.36	1292909.56	Аналитический	0.10	-
3679	423916.56	1292900.56	Аналитический	0.10	-
3680	423932.96	1292888.96	Аналитический	0.10	-
3681	423952.36	1292879.76	Аналитический	0.10	-
3682	423948.96	1292873.53	Аналитический	0.10	-
3683	423970.36	1292862.36	Аналитический	0.10	-
3684	423953.56	1292828.16	Аналитический	0.10	-
3685	423942.40	1292813.85	Аналитический	0.10	-
3686	423935.35	1292819.03	Аналитический	0.10	-
3687	423921.55	1292801.83	Аналитический	0.10	-
3688	423881.31	1292744.76	Аналитический	0.10	-
3689	423868.11	1292729.16	Аналитический	0.10	-
3690	423847.91	1292711.56	Аналитический	0.10	-
3691	423826.76	1292693.26	Аналитический	0.10	-
3692	423808.04	1292673.99	Аналитический	0.10	-
3693	423792.11	1292661.16	Аналитический	0.10	-
3694	423778.51	1292645.76	Аналитический	0.10	-
3695	423769.11	1292634.36	Аналитический	0.10	-
3696	423762.81	1292630.68	Аналитический	0.10	-
3697	423756.94	1292621.33	Аналитический	0.10	-
3698	423751.72	1292606.32	Аналитический	0.10	-
3699	423752.59	1292592.40	Аналитический	0.10	-
3700	423748.77	1292578.83	Аналитический	0.10	-
3701	423770.54	1292544.64	Аналитический	0.10	-
3702	423740.77	1292525.25	Аналитический	0.10	-
3703	423735.41	1292521.73	Аналитический	0.10	-
3704	423746.50	1292512.16	Аналитический	0.10	-
3705	423738.45	1292502.81	Аналитический	0.10	-
3706	423736.71	1292496.94	Аналитический	0.10	-
3707	423746.28	1292490.42	Аналитический	0.10	-
3708	423743.41	1292484.15	Аналитический	0.10	-

1	2	3	4	5	6
3709	423755.39	1292479.43	Картометрический	1.00	-
3710	423758.92	1292477.67	Картометрический	1.00	-
3711	423760.46	1292480.32	Картометрический	1.00	-
3712	423761.72	1292479.98	Картометрический	1.00	-
3713	423763.35	1292482.68	Картометрический	1.00	-
3714	423767.25	1292480.51	Картометрический	1.00	-
3715	423770.39	1292478.56	Картометрический	1.00	-
3716	423775.40	1292486.14	Аналитический	0.10	-
3717	423785.00	1292479.92	Картометрический	1.00	-
3718	423791.35	1292487.90	Картометрический	1.00	-
3719	423795.70	1292485.33	Картометрический	1.00	-
3720	423810.20	1292476.49	Картометрический	1.00	-
3721	423821.54	1292469.78	Картометрический	1.00	-
3722	423836.74	1292460.38	Картометрический	1.00	-
3723	423843.93	1292456.23	Картометрический	1.00	-
3724	423853.35	1292471.98	Картометрический	1.00	-
3725	423864.03	1292465.37	Аналитический	0.10	-
3726	423891.17	1292450.45	Аналитический	0.10	-
3727	423895.14	1292448.83	Аналитический	0.10	-
3728	423903.76	1292443.66	Аналитический	0.10	-
3729	423906.75	1292443.50	Аналитический	0.10	-
3730	423920.71	1292435.23	Аналитический	0.10	-
3731	423922.52	1292439.67	Аналитический	0.10	-
3732	423925.94	1292445.82	Аналитический	0.10	-
3733	423933.03	1292458.63	Аналитический	0.10	-
3734	423935.52	1292463.11	Аналитический	0.10	-
3735	423936.13	1292462.81	Аналитический	0.10	-
3736	423936.94	1292462.40	Аналитический	0.10	-
3737	423939.28	1292466.13	Аналитический	0.10	-
3738	423944.05	1292473.57	Аналитический	0.10	-
3739	423948.70	1292480.02	Аналитический	0.10	-
3740	423951.47	1292484.59	Аналитический	0.10	-
3741	423965.94	1292508.57	Аналитический	0.10	-
3742	423981.33	1292533.49	Аналитический	0.10	-
3743	423987.32	1292543.34	Картометрический	1.00	-
3563	424050.45	1292506.93	Картометрический	1.00	-
3744	423349.74	1293127.25	Картометрический	1.00	-
3745	423405.53	1293212.28	Картометрический	1.00	-
3746	423478.93	1293382.48	Картометрический	1.00	-
3747	423455.07	1293391.57	Аналитический	0.10	-
3748	423410.30	1293408.60	Картометрический	1.00	-
3749	423392.32	1293443.07	Картометрический	1.00	-
3750	423306.81	1293483.67	Картометрический	1.00	-
3751	423241.92	1293328.15	Картометрический	1.00	-
3752	423324.82	1293300.65	Картометрический	1.00	-
3753	423309.25	1293256.60	Картометрический	1.00	-
3754	423316.54	1293253.07	Картометрический	1.00	-

1	2	3	4	5	6
3755	423334.64	1293243.15	Картометрический	1.00	-
3756	423353.73	1293233.88	Картометрический	1.00	-
3757	423363.43	1293227.17	Картометрический	1.00	-
3758	423357.09	1293214.11	Картометрический	1.00	-
3759	423349.36	1293197.88	Картометрический	1.00	-
3760	423325.54	1293206.15	Аналитический	0.10	-
3761	423301.68	1293214.90	Аналитический	0.10	-
3762	423294.26	1293217.58	Картометрический	1.00	-
3763	423272.14	1293152.97	Картометрический	1.00	-
3744	423349.74	1293127.25	Картометрический	1.00	-
					-
3764	423305.66	1290919.83	Аналитический	0.10	-
3765	423308.37	1290935.72	Аналитический	0.10	-
3766	423296.59	1290938.00	Аналитический	0.10	-
3767	423293.67	1290920.34	Аналитический	0.10	-
3764	423305.66	1290919.83	Аналитический	0.10	-
3. Сведения о характерных точках части (частей) границы объекта					
Обозначение характерных точек части границы	Координаты, м		Метод определения координат характерной точки	Средняя квадратическая погрешность положения характерной точки (Mt), м	Описание обозначения точки на местности (при наличии)
	X	Y			
1	2	3	4	5	6
Часть №					
-	-	-	-	-	-


Раздел 3

Сведения о местоположении измененных (уточненных) границ объекта							
1. Система координат: -							
2. Сведения о характерных точках границ объекта							
Обозначение характерных точек границ	Существующие координаты, м		Измененные (уточненные) координаты, м		Метод определения координат характерной точки	Средняя квадратическая погрешность положения характерной точки (Mt), м	Описание обозначения точки на местности (при наличии)
	X	Y	X	Y			
1	2	3	4	5	6	7	8
-	-	-	-	-	-	-	-
3. Сведения о характерных точках части (частей) границы объекта							
Часть №							
-	-	-	-	-	-	-	-

Раздел 4

План границ объекта

Схема расположения листов плана границ объекта

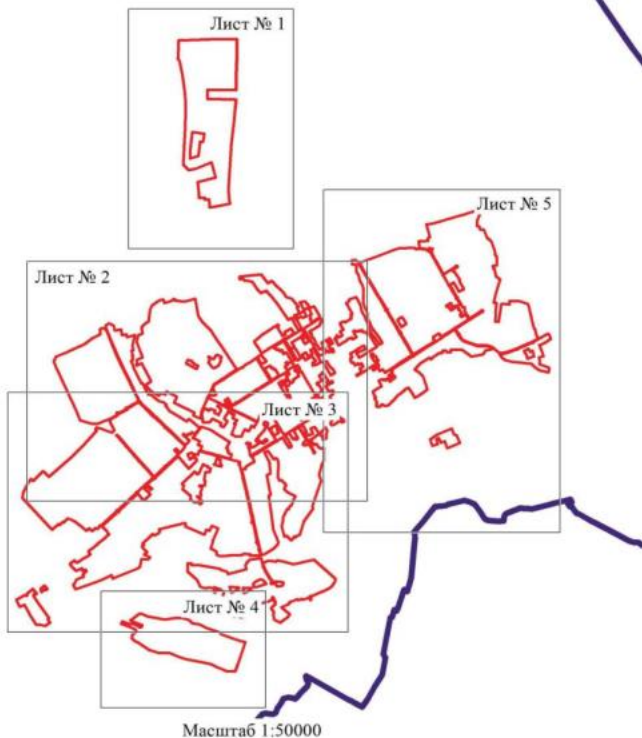

Используемые условные знаки и обозначения:



границы территориальной зоны



границы муниципального образования



Лист № 1

область и номер листа плана границ объекта

Руководитель БУВО «Нормативно-проектный центр»

Подпись Ю.В.Шалыгина Дата « 20 » декабря 2022г.

Место для оттиска печати (при наличии) лица, составившего описание местоположения границ объекта

План границ объекта

Лист № 1



Масштаб 1:5000

Используемые условные знаки и обозначения:

- граница территориальной зоны
 характеристическая точка границы территориальной зоны

Руководитель БУВО «Нормативно-проектный центр»
 Подпись Ю.В. Шалюгина Дата « 20 » декабря 2022г.
 Место для печати печати (при наличии) лица, составившего описание местоположения границ объекта





Plan 10.2


Wzrost liczby mieszkańców planowanego obszaru
wzrost liczby mieszkańców planowanego obszaru
wzrost liczby mieszkańców planowanego obszaru



Przewodniczący Rady Miejskiej w Warszawie
mgr inż. Andrzej Cichy
2023 r.



План грани объекта
Лист № 4

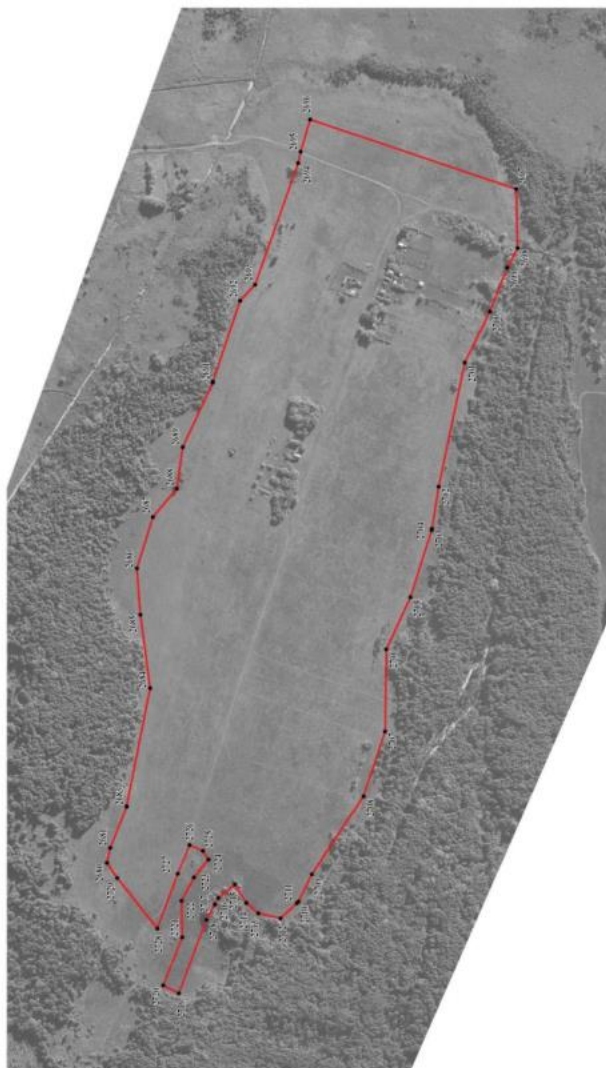

Масштаб 1:5000

Используемые условные знаки и обозначения:

— границы территориальной зоны

• 2720 — характерная точка грани территориальной зоны

Руководитель БУ ВО «Нормативно-проектный центр»
Подпись *Ю.В. Палыгина* Дата « 20 » декабря 2022г.

Место для отвода печати (при наличии) лица, составившего описание местоположения грани объекта



ОПИСАНИЕ МЕСТОПОЛОЖЕНИЯ ГРАНИЦ

Зона застройки малоэтажными многоквартирными жилыми домами
города Острогожск - Ж2/1

(наименование объекта, местоположение границ которого описано
(далее объект))

Раздел 1

Сведения об объекте		
№ п/п	Характеристики объекта	Описание характеристик
1	2	3
1	Местоположение объекта	Воронежская область, Острогожский муниципальный район, городское поселение - город Острогожск, город Острогожск
2	Площадь объекта $\pm$ величина погрешности определения площади ($P \pm \Delta P$)	-
3	Иные характеристики объекта	-

Раздел 2

Сведения о местоположении границ объекта					
1. Система координат: МСК - 36, зона 1					
2. Сведения о характерных точках границ объекта					
Обозначение характерных точек границ	Координаты, м		Метод определения координат характерной точки	Средняя квадратическая погрешность положения характерной точки (Мт), м	Описание обозначения точки на местности (при наличии)
	X	Y			
1	2	3	4	5	6
1	426311.52	1290298.41	Аналитический	0.10	-
2	426316.63	1290340.49	Аналитический	0.10	-
3	426318.12	1290351.36	Картометрический	1.00	-
4	426246.82	1290359.20	Картометрический	1.00	-
5	426241.50	1290342.39	Аналитический	0.10	-
6	426251.35	1290316.95	Аналитический	0.10	-
7	426249.58	1290305.93	Аналитический	0.10	-
8	426286.05	1290301.39	Аналитический	0.10	-
9	426304.73	1290299.23	Аналитический	0.10	-
1	426311.52	1290298.41	Аналитический	0.10	-
10	426063.40	1290372.11	Аналитический	0.10	-
11	426088.24	1290594.06	Картометрический	1.00	-
12	425886.96	1290622.11	Картометрический	1.00	-
13	425876.04	1290539.83	Картометрический	1.00	-
14	425812.38	1290548.26	Картометрический	1.00	-
15	425791.24	1290386.84	Картометрический	1.00	-
16	425847.42	1290382.23	Картометрический	1.00	-
10	426063.40	1290372.11	Аналитический	0.10	-
17	425607.73	1291450.31	Аналитический	0.10	-
18	425610.63	1291474.78	Аналитический	0.10	-
19	425614.63	1291505.04	Аналитический	0.10	-
20	425616.61	1291519.91	Аналитический	0.10	-
21	425616.71	1291520.68	Аналитический	0.10	-
22	425618.70	1291535.12	Аналитический	0.10	-
23	425621.26	1291555.69	Аналитический	0.10	-
24	425622.52	1291565.81	Картометрический	1.00	-
25	425566.66	1291573.54	Картометрический	1.00	-
26	425565.13	1291562.98	Аналитический	0.10	-
27	425563.15	1291549.43	Аналитический	0.10	-
28	425558.14	1291515.06	Аналитический	0.10	-
29	425550.92	1291465.51	Аналитический	0.10	-
30	425550.60	1291463.30	Аналитический	0.10	-

1	2	3	4	5	6
31	425550.15	1291457.24	Аналитический	0.10	-
32	425575.10	1291453.92	Аналитический	0.10	-
33	425579.52	1291453.51	Аналитический	0.10	-
17	425607.73	1291450.31	Аналитический	0.10	-
34	425210.50	1290763.11	Картометрический	1.00	-
35	425214.59	1290768.17	Аналитический	0.10	-
36	425232.99	1290790.90	Аналитический	0.10	-
37	425237.83	1290805.93	Аналитический	0.10	-
38	425231.06	1290829.97	Аналитический	0.10	-
39	425221.89	1290868.55	Аналитический	0.10	-
40	425221.22	1290870.60	Аналитический	0.10	-
41	425214.09	1290891.62	Аналитический	0.10	-
42	425210.75	1290901.09	Аналитический	0.10	-
43	425214.08	1290903.51	Картометрический	1.00	-
44	425210.75	1290912.11	Картометрический	1.00	-
45	425210.11	1290916.50	Картометрический	1.00	-
46	425202.95	1290926.22	Картометрический	1.00	-
47	425187.68	1290943.05	Картометрический	1.00	-
48	425182.15	1290946.90	Картометрический	1.00	-
49	425171.49	1290934.44	Картометрический	1.00	-
50	425155.96	1290948.10	Картометрический	1.00	-
51	425160.73	1290952.80	Картометрический	1.00	-
52	425139.97	1290971.81	Картометрический	1.00	-
53	425135.09	1290975.94	Картометрический	1.00	-
54	425133.98	1290974.49	Картометрический	1.00	-
55	425128.57	1290978.84	Картометрический	1.00	-
56	425121.22	1290970.55	Аналитический	0.10	-
57	425096.67	1290991.07	Аналитический	0.10	-
58	425060.01	1291017.37	Картометрический	1.00	-
59	425067.29	1291030.38	Картометрический	1.00	-
60	425062.98	1291033.28	Аналитический	0.10	-
61	424974.20	1291086.51	Аналитический	0.10	-
62	424936.29	1291107.88	Аналитический	0.10	-
63	424922.12	1291118.10	Аналитический	0.10	-
64	424893.26	1291134.08	Аналитический	0.10	-
65	424877.10	1291139.37	Аналитический	0.10	-
66	424870.89	1291139.19	Аналитический	0.10	-
67	424857.74	1291139.41	Аналитический	0.10	-
68	424843.90	1291141.83	Аналитический	0.10	-
69	424818.54	1291158.75	Аналитический	0.10	-
70	424787.46	1291179.70	Аналитический	0.10	-
71	424751.43	1291196.12	Аналитический	0.10	-
72	424726.34	1291211.34	Аналитический	0.10	-
73	424702.90	1291222.02	Аналитический	0.10	-
74	424690.30	1291236.18	Аналитический	0.10	-
75	424687.84	1291238.98	Аналитический	0.10	-
76	424660.37	1291194.30	Аналитический	0.10	-

1	2	3	4	5	6
77	424669.21	1291188.36	Аналитический	0.10	-
78	424674.60	1291184.11	Аналитический	0.10	-
79	424674.91	1291184.28	Аналитический	0.10	-
80	424703.99	1291165.99	Аналитический	0.10	-
81	424714.66	1291159.53	Аналитический	0.10	-
82	424717.62	1291157.34	Аналитический	0.10	-
83	424722.91	1291154.33	Аналитический	0.10	-
84	424733.21	1291148.05	Аналитический	0.10	-
85	424738.52	1291145.15	Аналитический	0.10	-
86	424743.67	1291142.02	Аналитический	0.10	-
87	424751.33	1291137.11	Аналитический	0.10	-
88	424816.49	1291098.68	Аналитический	0.10	-
89	424814.15	1291094.85	Аналитический	0.10	-
90	424822.32	1291089.81	Аналитический	0.10	-
91	424824.47	1291093.66	Аналитический	0.10	-
92	424891.93	1291053.17	Картометрический	1.00	-
93	424895.05	1291051.61	Аналитический	0.10	-
94	424893.65	1291049.79	Аналитический	0.10	-
95	424895.14	1291048.78	Аналитический	0.10	-
96	424896.37	1291050.39	Аналитический	0.10	-
97	424900.19	1291048.20	Аналитический	0.10	-
98	424903.32	1291052.99	Аналитический	0.10	-
99	424906.24	1291050.93	Аналитический	0.10	-
100	424907.14	1291051.03	Аналитический	0.10	-
101	424913.00	1291060.58	Аналитический	0.10	-
102	424916.98	1291058.15	Аналитический	0.10	-
103	424917.47	1291058.96	Аналитический	0.10	-
104	424970.40	1291027.03	Аналитический	0.10	-
105	424979.72	1291021.40	Картометрический	1.00	-
106	425006.06	1291005.45	Аналитический	0.10	-
107	424991.08	1290981.32	Аналитический	0.10	-
108	424991.96	1290980.63	Аналитический	0.10	-
109	424990.83	1290979.07	Аналитический	0.10	-
110	425029.88	1290949.63	Аналитический	0.10	-
111	425031.37	1290947.04	Аналитический	0.10	-
112	425034.64	1290925.91	Аналитический	0.10	-
113	425058.19	1290883.69	Аналитический	0.10	-
114	425064.58	1290873.41	Аналитический	0.10	-
115	425197.06	1290773.19	Аналитический	0.10	-
34	425210.50	1290763.11	Картометрический	1.00	-
116	425119.38	1291147.68	Аналитический	0.10	-
117	425127.53	1291156.60	Картометрический	1.00	-
118	425132.47	1291161.41	Картометрический	1.00	-
119	425103.61	1291184.46	Картометрический	1.00	-
120	425072.61	1291215.84	Картометрический	1.00	-
121	424973.26	1291291.57	Картометрический	1.00	-
122	424785.00	1291424.44	Картометрический	1.00	-

1	2	3	4	5	6
123	424807.90	1291461.85	Картометрический	1.00	-
124	424786.31	1291473.82	Аналитический	0.10	-
125	424758.01	1291488.12	Аналитический	0.10	-
126	424744.46	1291494.78	Аналитический	0.10	-
127	424732.36	1291500.18	Аналитический	0.10	-
128	424732.92	1291501.51	Аналитический	0.10	-
129	424721.41	1291508.45	Аналитический	0.10	-
130	424722.25	1291509.66	Аналитический	0.10	-
131	424721.47	1291510.26	Аналитический	0.10	-
132	424702.53	1291520.64	Аналитический	0.10	-
133	424697.52	1291523.35	Картометрический	1.00	-
134	424684.32	1291531.08	Аналитический	0.10	-
135	424671.88	1291538.56	Аналитический	0.10	-
136	424671.51	1291538.78	Аналитический	0.10	-
137	424657.20	1291546.86	Картометрический	1.00	-
138	424622.68	1291490.65	Картометрический	1.00	-
139	424636.25	1291482.54	Аналитический	0.10	-
140	424645.58	1291477.31	Аналитический	0.10	-
141	424651.09	1291473.88	Аналитический	0.10	-
142	424682.57	1291452.72	Аналитический	0.10	-
143	424672.78	1291442.73	Картометрический	1.00	-
144	424671.95	1291443.27	Картометрический	1.00	-
145	424664.21	1291427.90	Картометрический	1.00	-
146	424649.55	1291408.18	Аналитический	0.10	-
147	424647.00	1291404.62	Аналитический	0.10	-
148	424653.60	1291399.30	Аналитический	0.10	-
149	424641.40	1291385.80	Аналитический	0.10	-
150	424638.35	1291387.93	Аналитический	0.10	-
151	424633.32	1291379.06	Аналитический	0.10	-
152	424616.56	1291388.18	Аналитический	0.10	-
153	424613.20	1291390.07	Аналитический	0.10	-
154	424611.77	1291387.55	Аналитический	0.10	-
155	424610.46	1291388.36	Аналитический	0.10	-
156	424607.27	1291384.13	Аналитический	0.10	-
157	424588.69	1291355.63	Картометрический	1.00	-
158	424698.25	1291290.20	Картометрический	1.00	-
159	424712.27	1291311.91	Картометрический	1.00	-
160	424728.39	1291301.85	Аналитический	0.10	-
161	424763.31	1291356.17	Аналитический	0.10	-
162	424766.35	1291354.26	Аналитический	0.10	-
163	424776.09	1291348.16	Аналитический	0.10	-
164	424792.86	1291373.07	Аналитический	0.10	-
165	424829.24	1291350.80	Аналитический	0.10	-
166	424834.23	1291347.72	Аналитический	0.10	-
167	424846.67	1291340.04	Аналитический	0.10	-
168	424883.75	1291317.14	Аналитический	0.10	-
169	424888.11	1291314.45	Аналитический	0.10	-
170	424895.09	1291324.33	Аналитический	0.10	-

1	2	3	4	5	6
171	424898.09	1291323.51	Аналитический	0.10	-
172	424898.76	1291322.96	Аналитический	0.10	-
173	424898.24	1291322.41	Аналитический	0.10	-
174	424915.22	1291309.18	Аналитический	0.10	-
175	424915.68	1291309.94	Аналитический	0.10	-
176	425077.04	1291183.33	Аналитический	0.10	-
116	425119.38	1291147.68	Аналитический	0.10	-
177	425041.69	1291458.30	Аналитический	0.10	-
178	425094.20	1291550.26	Аналитический	0.10	-
179	425097.48	1291556.49	Аналитический	0.10	-
180	425098.45	1291558.29	Картометрический	1.00	-
181	425087.24	1291564.46	Картометрический	1.00	-
182	425110.38	1291610.53	Аналитический	0.10	-
183	425119.94	1291628.06	Картометрический	1.00	-
184	425111.78	1291630.86	Картометрический	1.00	-
185	425108.88	1291636.91	Картометрический	1.00	-
186	425101.70	1291643.35	Картометрический	1.00	-
187	424976.84	1291713.44	Картометрический	1.00	-
188	424970.76	1291713.10	Картометрический	1.00	-
189	424966.33	1291707.62	Картометрический	1.00	-
190	424942.75	1291673.32	Картометрический	1.00	-
191	424957.49	1291665.20	Аналитический	0.10	-
192	424973.04	1291656.21	Аналитический	0.10	-
193	424969.52	1291648.79	Аналитический	0.10	-
194	425002.32	1291628.14	Аналитический	0.10	-
195	425005.12	1291626.06	Картометрический	1.00	-
196	425004.18	1291613.47	Аналитический	0.10	-
197	425002.79	1291609.48	Аналитический	0.10	-
198	425003.27	1291609.17	Аналитический	0.10	-
199	425002.97	1291608.48	Аналитический	0.10	-
200	425001.93	1291605.51	Аналитический	0.10	-
201	424993.98	1291561.33	Аналитический	0.10	-
202	424964.03	1291579.05	Аналитический	0.10	-
203	424920.52	1291603.02	Аналитический	0.10	-
204	424902.37	1291615.21	Картометрический	1.00	-
205	424868.67	1291557.88	Картометрический	1.00	-
206	424886.02	1291546.77	Аналитический	0.10	-
207	424931.66	1291524.04	Аналитический	0.10	-
208	424945.58	1291545.48	Аналитический	0.10	-
209	424952.23	1291535.85	Аналитический	0.10	-
210	424974.33	1291521.87	Аналитический	0.10	-
211	424971.74	1291517.36	Картометрический	1.00	-
212	425020.74	1291479.04	Картометрический	1.00	-
213	425035.88	1291468.40	Аналитический	0.10	-
214	425040.57	1291459.46	Картометрический	1.00	-
177	425041.69	1291458.30	Аналитический	0.10	-

1	2	3	4	5	6
215	424807.74	1291601.08	Картометрический	1.00	-
216	424817.66	1291621.23	Картометрический	1.00	-
217	424828.36	1291638.76	Картометрический	1.00	-
218	424844.90	1291627.27	Картометрический	1.00	-
219	424847.88	1291632.13	Картометрический	1.00	-
220	424856.59	1291627.21	Картометрический	1.00	-
221	424874.00	1291617.38	Картометрический	1.00	-
222	424889.81	1291607.10	Картометрический	1.00	-
223	424913.02	1291644.85	Картометрический	1.00	-
224	424913.80	1291648.33	Картометрический	1.00	-
225	424911.86	1291650.46	Картометрический	1.00	-
226	424913.80	1291653.95	Картометрический	1.00	-
227	424907.02	1291659.76	Картометрический	1.00	-
228	424914.26	1291671.36	Картометрический	1.00	-
229	424911.96	1291672.81	Картометрический	1.00	-
230	424886.45	1291687.72	Картометрический	1.00	-
231	424873.51	1291689.92	Аналитический	0.10	-
232	424867.80	1291693.46	Аналитический	0.10	-
233	424852.70	1291703.07	Аналитический	0.10	-
234	424843.24	1291688.08	Аналитический	0.10	-
235	424842.73	1291688.23	Аналитический	0.10	-
236	424834.98	1291675.77	Аналитический	0.10	-
237	424800.32	1291696.02	Аналитический	0.10	-
238	424798.96	1291693.98	Аналитический	0.10	-
239	424792.22	1291683.65	Аналитический	0.10	-
240	424790.87	1291684.58	Аналитический	0.10	-
241	424785.14	1291688.53	Аналитический	0.10	-
242	424784.66	1291687.73	Аналитический	0.10	-
243	424771.34	1291695.76	Аналитический	0.10	-
244	424755.79	1291706.04	Картометрический	1.00	-
245	424718.90	1291646.12	Картометрический	1.00	-
246	424733.76	1291638.30	Аналитический	0.10	-
215	424807.74	1291601.08	Аналитический	0.10	-
247	424739.95	1291799.01	Аналитический	0.10	-
248	424742.95	1291804.30	Картометрический	1.00	-
249	424743.90	1291804.01	Картометрический	1.00	-
250	424750.20	1291815.22	Картометрический	1.00	-
251	424751.21	1291814.84	Аналитический	0.10	-
252	424760.79	1291831.58	Аналитический	0.10	-
253	424763.38	1291835.79	Картометрический	1.00	-
254	424747.09	1291846.16	Аналитический	0.10	-
255	424728.20	1291856.18	Аналитический	0.10	-
256	424696.71	1291873.73	Аналитический	0.10	-
257	424691.00	1291877.05	Картометрический	1.00	-
258	424688.33	1291873.01	Картометрический	1.00	-
259	424688.07	1291872.59	Картометрический	1.00	-
260	424678.14	1291856.50	Картометрический	1.00	-

1	2	3	4	5	6
261	424660.37	1291829.28	Картометрический	1.00	-
262	424637.10	1291791.09	Аналитический	0.10	-
263	424640.07	1291788.77	Аналитический	0.10	-
264	424649.88	1291783.18	Аналитический	0.10	-
265	424659.67	1291777.99	Аналитический	0.10	-
266	424667.10	1291790.17	Аналитический	0.10	-
267	424674.42	1291785.46	Аналитический	0.10	-
268	424700.40	1291769.98	Аналитический	0.10	-
269	424703.47	1291775.16	Картометрический	1.00	-
270	424716.65	1291798.18	Картометрический	1.00	-
271	424720.99	1291804.90	Картометрический	1.00	-
272	424727.41	1291806.20	Картометрический	1.00	-
247	424739.95	1291799.01	Аналитический	0.10	-
273	424800.06	1292078.52	Аналитический	0.10	-
274	424805.70	1292087.75	Аналитический	0.10	-
275	424839.46	1292160.90	Аналитический	0.10	-
276	424842.05	1292165.94	Аналитический	0.10	-
277	424843.41	1292168.67	Картометрический	1.00	-
278	424842.71	1292169.02	Картометрический	1.00	-
279	424823.09	1292180.05	Картометрический	1.00	-
280	424818.79	1292168.49	Картометрический	1.00	-
281	424813.22	1292171.63	Картометрический	1.00	-
282	424808.65	1292173.72	Картометрический	1.00	-
283	424798.92	1292178.26	Картометрический	1.00	-
284	424797.87	1292178.93	Картометрический	1.00	-
285	424797.32	1292179.27	Картометрический	1.00	-
286	424781.89	1292154.38	Картометрический	1.00	-
287	424779.58	1292148.93	Картометрический	1.00	-
288	424780.23	1292147.75	Картометрический	1.00	-
289	424768.38	1292127.58	Картометрический	1.00	-
290	424766.72	1292127.48	Картометрический	1.00	-
291	424765.41	1292126.00	Картометрический	1.00	-
292	424758.71	1292114.90	Картометрический	1.00	-
293	424753.57	1292105.62	Картометрический	1.00	-
294	424766.62	1292097.80	Картометрический	1.00	-
295	424780.73	1292089.81	Картометрический	1.00	-
296	424783.24	1292088.17	Картометрический	1.00	-
297	424785.73	1292086.70	Картометрический	1.00	-
273	424800.06	1292078.52	Картометрический	1.00	-
298	424639.43	1291931.90	Картометрический	1.00	-
299	424642.25	1291936.97	Аналитический	0.10	-
300	424642.60	1291937.59	Аналитический	0.10	-
301	424647.21	1291945.74	Аналитический	0.10	-
302	424647.83	1291945.39	Аналитический	0.10	-
303	424664.78	1291975.38	Аналитический	0.10	-
304	424647.74	1291985.41	Аналитический	0.10	-

1	2	3	4	5	6
305	424642.78	1291988.33	Аналитический	0.10	-
306	424641.49	1291989.09	Аналитический	0.10	-
307	424640.71	1291989.54	Аналитический	0.10	-
308	424646.49	1291999.36	Аналитический	0.10	-
309	424638.88	1292005.53	Аналитический	0.10	-
310	424639.43	1292008.06	Аналитический	0.10	-
311	424646.99	1292025.50	Аналитический	0.10	-
312	424643.69	1292033.12	Аналитический	0.10	-
313	424643.61	1292033.61	Аналитический	0.10	-
314	424642.51	1292040.80	Аналитический	0.10	-
315	424643.99	1292043.18	Аналитический	0.10	-
316	424644.16	1292043.46	Аналитический	0.10	-
317	424641.99	1292044.87	Аналитический	0.10	-
318	424635.61	1292049.00	Аналитический	0.10	-
319	424632.00	1292051.49	Аналитический	0.10	-
320	424622.11	1292057.17	Аналитический	0.10	-
321	424611.28	1292064.46	Аналитический	0.10	-
322	424596.42	1292072.87	Аналитический	0.10	-
323	424594.12	1292068.84	Аналитический	0.10	-
324	424582.07	1292049.07	Аналитический	0.10	-
325	424581.09	1292047.32	Аналитический	0.10	-
326	424569.37	1292026.88	Аналитический	0.10	-
327	424600.64	1292010.36	Аналитический	0.10	-
328	424598.11	1292005.86	Аналитический	0.10	-
329	424570.37	1291998.39	Аналитический	0.10	-
330	424561.00	1291982.09	Аналитический	0.10	-
331	424555.48	1291980.00	Аналитический	0.10	-
332	424621.77	1291942.06	Аналитический	0.10	-
298	424639.43	1291931.90	Картометрический	1.00	-
333	424643.48	1291675.57	Аналитический	0.10	-
334	424646.88	1291680.55	Аналитический	0.10	-
335	424649.53	1291684.43	Картометрический	1.00	-
336	424649.75	1291688.96	Картометрический	1.00	-
337	424652.23	1291692.86	Картометрический	1.00	-
338	424654.90	1291697.16	Картометрический	1.00	-
339	424659.52	1291704.53	Картометрический	1.00	-
340	424663.50	1291711.82	Картометрический	1.00	-
341	424668.08	1291718.76	Аналитический	0.10	-
342	424614.92	1291752.01	Аналитический	0.10	-
343	424529.69	1291804.90	Картометрический	1.00	-
344	424538.52	1291819.22	Картометрический	1.00	-
345	424539.58	1291818.77	Картометрический	1.00	-
346	424546.27	1291828.95	Картометрический	1.00	-
347	424550.84	1291828.49	Картометрический	1.00	-
348	424553.50	1291826.97	Картометрический	1.00	-
349	424557.20	1291833.64	Картометрический	1.00	-
350	424554.68	1291835.45	Картометрический	1.00	-

1	2	3	4	5	6
351	424558.14	1291842.41	Картометрический	1.00	-
352	424559.77	1291845.73	Картометрический	1.00	-
353	424558.41	1291846.63	Картометрический	1.00	-
354	424576.27	1291876.87	Картометрический	1.00	-
355	424598.33	1291863.95	Картометрический	1.00	-
356	424624.09	1291910.03	Картометрический	1.00	-
357	424626.59	1291914.59	Картометрический	1.00	-
358	424594.24	1291933.45	Картометрический	1.00	-
359	424555.43	1291955.68	Картометрический	1.00	-
360	424552.97	1291951.33	Картометрический	1.00	-
361	424542.88	1291934.94	Аналитический	0.10	-
362	424542.75	1291933.89	Аналитический	0.10	-
363	424550.47	1291929.37	Аналитический	0.10	-
364	424557.35	1291925.19	Аналитический	0.10	-
365	424554.16	1291919.52	Аналитический	0.10	-
366	424560.01	1291915.96	Аналитический	0.10	-
367	424560.62	1291915.10	Аналитический	0.10	-
368	424560.83	1291915.44	Аналитический	0.10	-
369	424563.41	1291913.88	Аналитический	0.10	-
370	424560.87	1291909.42	Аналитический	0.10	-
371	424558.51	1291905.23	Аналитический	0.10	-
372	424556.41	1291902.69	Аналитический	0.10	-
373	424516.00	1291927.19	Аналитический	0.10	-
374	424510.09	1291930.69	Аналитический	0.10	-
375	424494.72	1291906.21	Аналитический	0.10	-
376	424539.92	1291874.37	Аналитический	0.10	-
377	424534.01	1291864.74	Аналитический	0.10	-
378	424527.28	1291855.73	Картометрический	1.00	-
379	424529.90	1291853.26	Картометрический	1.00	-
380	424525.30	1291846.28	Картометрический	1.00	-
381	424519.85	1291838.01	Картометрический	1.00	-
382	424516.90	1291839.26	Картометрический	1.00	-
383	424506.64	1291822.22	Картометрический	1.00	-
384	424460.32	1291849.57	Картометрический	1.00	-
385	424454.48	1291840.32	Картометрический	1.00	-
386	424428.53	1291798.03	Картометрический	1.00	-
387	424448.76	1291786.69	Картометрический	1.00	-
388	424464.34	1291777.95	Аналитический	0.10	-
389	424465.65	1291779.66	Картометрический	1.00	-
390	424475.70	1291774.05	Картометрический	1.00	-
391	424473.94	1291771.54	Картометрический	1.00	-
392	424498.34	1291756.20	Картометрический	1.00	-
393	424506.53	1291751.70	Картометрический	1.00	-
394	424513.66	1291747.42	Картометрический	1.00	-
395	424513.82	1291748.26	Картометрический	1.00	-
396	424516.07	1291751.67	Аналитический	0.10	-
397	424532.12	1291742.60	Аналитический	0.10	-
398	424546.45	1291736.19	Аналитический	0.10	-

1	2	3	4	5	6
399	424556.55	1291729.90	Аналитический	0.10	-
400	424560.61	1291727.53	Аналитический	0.10	-
401	424558.21	1291724.46	Картометрический	1.00	-
402	424586.01	1291707.49	Картометрический	1.00	-
403	424586.24	1291707.87	Картометрический	1.00	-
404	424594.19	1291703.16	Картометрический	1.00	-
405	424599.95	1291699.83	Картометрический	1.00	-
406	424600.82	1291701.17	Картометрический	1.00	-
407	424608.28	1291696.81	Аналитический	0.10	-
408	424613.09	1291705.35	Аналитический	0.10	-
409	424625.26	1291697.27	Аналитический	0.10	-
410	424620.48	1291689.63	Аналитический	0.10	-
411	424619.95	1291688.77	Аналитический	0.10	-
412	424630.26	1291682.58	Аналитический	0.10	-
413	424641.38	1291676.64	Аналитический	0.10	-
333	424643.48	1291675.57	Аналитический	0.10	-
414	424466.04	1291572.63	Аналитический	0.10	-
415	424475.31	1291587.98	Аналитический	0.10	-
416	424495.45	1291621.50	Аналитический	0.10	-
417	424513.61	1291649.28	Картометрический	1.00	-
418	424517.16	1291654.74	Картометрический	1.00	-
419	424523.32	1291665.61	Картометрический	1.00	-
420	424525.88	1291669.72	Картометрический	1.00	-
421	424483.63	1291693.85	Картометрический	1.00	-
422	424437.95	1291721.18	Картометрический	1.00	-
423	424435.45	1291716.19	Аналитический	0.10	-
424	424419.86	1291687.54	Аналитический	0.10	-
425	424397.15	1291701.41	Аналитический	0.10	-
426	424376.55	1291713.78	Аналитический	0.10	-
427	424361.60	1291689.78	Аналитический	0.10	-
428	424357.14	1291682.51	Аналитический	0.10	-
429	424349.60	1291670.00	Аналитический	0.10	-
430	424343.37	1291660.01	Аналитический	0.10	-
431	424391.39	1291631.59	Аналитический	0.10	-
432	424387.68	1291625.38	Аналитический	0.10	-
433	424385.89	1291622.21	Аналитический	0.10	-
434	424380.20	1291612.22	Аналитический	0.10	-
435	424365.59	1291588.92	Аналитический	0.10	-
436	424401.58	1291568.16	Аналитический	0.10	-
437	424405.53	1291567.51	Аналитический	0.10	-
438	424420.66	1291592.38	Аналитический	0.10	-
439	424438.71	1291582.98	Аналитический	0.10	-
414	424466.04	1291572.63	Аналитический	0.10	-
440	424425.00	1291840.84	Аналитический	0.10	-
441	424427.16	1291844.47	Картометрический	1.00	-
442	424437.53	1291861.62	Аналитический	0.10	-

1	2	3	4	5	6
443	424425.59	1291868.62	Аналитический	0.10	-
444	424398.08	1291884.74	Аналитический	0.10	-
445	424403.25	1291893.11	Аналитический	0.10	-
446	424409.56	1291903.33	Аналитический	0.10	-
447	424395.22	1291910.58	Аналитический	0.10	-
448	424398.79	1291916.18	Аналитический	0.10	-
449	424410.28	1291938.67	Аналитический	0.10	-
450	424391.54	1291949.21	Аналитический	0.10	-
451	424403.64	1291971.09	Аналитический	0.10	-
452	424414.01	1291966.96	Картометрический	1.00	-
453	424426.19	1291962.23	Картометрический	1.00	-
454	424431.73	1291960.09	Аналитический	0.10	-
455	424435.48	1291961.31	Аналитический	0.10	-
456	424435.07	1291963.08	Аналитический	0.10	-
457	424435.39	1291964.10	Аналитический	0.10	-
458	424436.92	1291968.95	Аналитический	0.10	-
459	424451.25	1291968.36	Аналитический	0.10	-
460	424465.67	1291967.83	Аналитический	0.10	-
461	424479.70	1291994.08	Аналитический	0.10	-
462	424482.16	1291998.59	Картометрический	1.00	-
463	424436.87	1292024.87	Аналитический	0.10	-
464	424435.92	1292025.20	Аналитический	0.10	-
465	424422.03	1292033.38	Аналитический	0.10	-
466	424399.09	1292046.53	Аналитический	0.10	-
467	424397.70	1292045.36	Аналитический	0.10	-
468	424385.12	1292053.33	Аналитический	0.10	-
469	424384.44	1292049.33	Аналитический	0.10	-
470	424382.32	1292045.86	Аналитический	0.10	-
471	424386.80	1292043.00	Аналитический	0.10	-
472	424378.00	1292029.00	Аналитический	0.10	-
473	424379.00	1292028.00	Аналитический	0.10	-
474	424378.30	1292027.00	Аналитический	0.10	-
475	424383.40	1292024.00	Аналитический	0.10	-
476	424379.00	1292016.00	Аналитический	0.10	-
477	424364.80	1291993.77	Аналитический	0.10	-
478	424348.91	1291968.56	Аналитический	0.10	-
479	424330.77	1291940.13	Картометрический	1.00	-
480	424328.56	1291937.46	Картометрический	1.00	-
481	424322.92	1291928.74	Картометрический	1.00	-
482	424308.94	1291907.09	Картометрический	1.00	-
483	424292.36	1291885.58	Картометрический	1.00	-
484	424288.09	1291886.51	Картометрический	1.00	-
485	424283.06	1291870.20	Картометрический	1.00	-
486	424277.48	1291857.33	Картометрический	1.00	-
487	424273.46	1291848.07	Картометрический	1.00	-
488	424271.59	1291843.18	Картометрический	1.00	-
489	424293.82	1291830.20	Картометрический	1.00	-
490	424315.36	1291817.46	Картометрический	1.00	-

1	2	3	4	5	6
491	424317.81	1291821.46	Картометрический	1.00	-
492	424348.60	1291873.48	Картометрический	1.00	-
493	424358.59	1291890.32	Аналитический	0.10	-
494	424362.36	1291897.00	Аналитический	0.10	-
495	424393.75	1291877.63	Аналитический	0.10	-
496	424383.93	1291861.51	Аналитический	0.10	-
440	424425.00	1291840.84	Аналитический	0.10	-
497	424441.32	1291255.66	Аналитический	0.10	-
498	424447.94	1291266.25	Картометрический	1.00	-
499	424449.12	1291268.29	Картометрический	1.00	-
500	424421.10	1291285.85	Картометрический	1.00	-
501	424424.29	1291289.05	Аналитический	0.10	-
502	424425.27	1291293.13	Картометрический	1.00	-
503	424426.28	1291295.51	Аналитический	0.10	-
504	424430.08	1291302.00	Аналитический	0.10	-
505	424431.89	1291305.88	Аналитический	0.10	-
506	424426.99	1291308.35	Картометрический	1.00	-
507	424424.61	1291309.79	Картометрический	1.00	-
508	424418.50	1291314.27	Картометрический	1.00	-
509	424413.33	1291319.24	Картометрический	1.00	-
510	424407.33	1291325.02	Картометрический	1.00	-
511	424411.03	1291330.37	Картометрический	1.00	-
512	424411.01	1291330.73	Аналитический	0.10	-
513	424415.06	1291337.37	Аналитический	0.10	-
514	424416.98	1291340.20	Аналитический	0.10	-
515	424416.54	1291340.52	Аналитический	0.10	-
516	424421.85	1291348.99	Аналитический	0.10	-
517	424414.51	1291353.69	Аналитический	0.10	-
518	424411.06	1291355.90	Аналитический	0.10	-
519	424407.19	1291358.37	Аналитический	0.10	-
520	424405.82	1291356.15	Аналитический	0.10	-
521	424392.16	1291363.81	Картометрический	1.00	-
522	424388.20	1291357.53	Картометрический	1.00	-
523	424372.55	1291366.22	Картометрический	1.00	-
524	424371.93	1291365.63	Картометрический	1.00	-
525	424369.16	1291360.66	Картометрический	1.00	-
526	424366.35	1291355.58	Картометрический	1.00	-
527	424395.69	1291338.44	Картометрический	1.00	-
528	424372.07	1291297.77	Картометрический	1.00	-
529	424381.70	1291291.63	Аналитический	0.10	-
530	424383.35	1291290.68	Аналитический	0.10	-
531	424382.94	1291289.88	Аналитический	0.10	-
532	424390.99	1291285.79	Аналитический	0.10	-
533	424403.55	1291278.52	Аналитический	0.10	-
534	424402.80	1291277.15	Аналитический	0.10	-
535	424407.02	1291274.85	Аналитический	0.10	-
536	424410.23	1291272.61	Аналитический	0.10	-

1	2	3	4	5	6
537	424410.03	1291272.29	Аналитический	0.10	-
538	424412.95	1291270.29	Аналитический	0.10	-
539	424413.23	1291270.71	Аналитический	0.10	-
540	424417.86	1291267.51	Аналитический	0.10	-
541	424421.98	1291264.56	Аналитический	0.10	-
542	424423.56	1291266.78	Аналитический	0.10	-
497	424441.32	1291255.66	Аналитический	0.10	-
543	424236.10	1290777.53	Картометрический	1.00	-
544	424240.55	1290785.20	Аналитический	0.10	-
545	424322.31	1290935.33	Аналитический	0.10	-
546	424326.98	1290944.26	Аналитический	0.10	-
547	424337.38	1290964.21	Аналитический	0.10	-
548	424351.27	1290990.75	Аналитический	0.10	-
549	424357.95	1291002.57	Аналитический	0.10	-
550	424356.74	1291003.35	Аналитический	0.10	-
551	424383.18	1291050.92	Аналитический	0.10	-
552	424381.77	1291051.69	Аналитический	0.10	-
553	424387.78	1291062.85	Аналитический	0.10	-
554	424389.19	1291062.09	Аналитический	0.10	-
555	424405.25	1291090.57	Аналитический	0.10	-
556	424382.28	1291102.83	Картометрический	1.00	-
557	424188.75	1290808.58	Картометрический	1.00	-
558	424190.59	1290805.80	Картометрический	1.00	-
543	424236.10	1290777.53	Картометрический	1.00	-
559	424251.01	1291104.47	Картометрический	1.00	-
560	424252.31	1291107.11	Аналитический	0.10	-
561	424268.65	1291134.29	Аналитический	0.10	-
562	424286.38	1291160.28	Аналитический	0.10	-
563	424264.32	1291180.68	Аналитический	0.10	-
564	424231.70	1291206.59	Аналитический	0.10	-
565	424230.88	1291205.07	Аналитический	0.10	-
566	424232.49	1291204.36	Аналитический	0.10	-
567	424206.47	1291153.99	Аналитический	0.10	-
568	424199.05	1291141.05	Аналитический	0.10	-
569	424197.75	1291137.78	Картометрический	1.00	-
559	424251.01	1291104.47	Картометрический	1.00	-
570	424226.82	1291232.16	Аналитический	0.10	-
571	424250.37	1291278.56	Аналитический	0.10	-
572	424253.93	1291284.30	Аналитический	0.10	-
573	424257.21	1291290.99	Картометрический	1.00	-
574	424214.40	1291317.42	Картометрический	1.00	-
575	424245.78	1291368.85	Картометрический	1.00	-
576	424251.79	1291365.36	Картометрический	1.00	-
577	424266.17	1291390.56	Картометрический	1.00	-
578	424247.77	1291400.96	Аналитический	0.10	-

1	2	3	4	5	6
579	424239.56	1291405.75	Аналитический	0.10	-
580	424241.59	1291409.39	Аналитический	0.10	-
581	424235.84	1291412.74	Аналитический	0.10	-
582	424231.73	1291405.29	Аналитический	0.10	-
583	424234.46	1291403.73	Аналитический	0.10	-
584	424222.57	1291383.00	Аналитический	0.10	-
585	424208.21	1291391.67	Аналитический	0.10	-
586	424196.66	1291397.70	Аналитический	0.10	-
587	424185.34	1291404.73	Аналитический	0.10	-
588	424178.05	1291409.39	Картометрический	1.00	-
589	424155.28	1291372.37	Картометрический	1.00	-
590	424151.24	1291365.91	Картометрический	1.00	-
591	424146.04	1291357.61	Картометрический	1.00	-
592	424116.21	1291312.49	Картометрический	1.00	-
593	424124.09	1291307.66	Аналитический	0.10	-
594	424151.42	1291290.70	Аналитический	0.10	-
595	424193.05	1291264.86	Аналитический	0.10	-
596	424184.90	1291249.54	Аналитический	0.10	-
597	424195.49	1291243.33	Аналитический	0.10	-
598	424195.67	1291243.62	Аналитический	0.10	-
599	424198.75	1291241.85	Аналитический	0.10	-
600	424198.18	1291240.87	Аналитический	0.10	-
601	424201.86	1291238.74	Аналитический	0.10	-
602	424202.63	1291239.97	Аналитический	0.10	-
603	424207.26	1291237.27	Аналитический	0.10	-
604	424205.69	1291234.59	Аналитический	0.10	-
605	424209.35	1291232.51	Аналитический	0.10	-
606	424204.92	1291224.10	Аналитический	0.10	-
607	424209.23	1291220.31	Аналитический	0.10	-
608	424208.89	1291219.59	Аналитический	0.10	-
609	424213.38	1291217.69	Аналитический	0.10	-
610	424215.01	1291220.48	Аналитический	0.10	-
611	424213.35	1291221.46	Аналитический	0.10	-
612	424217.22	1291228.35	Аналитический	0.10	-
613	424219.28	1291231.06	Аналитический	0.10	-
614	424221.71	1291231.97	Аналитический	0.10	-
615	424222.81	1291231.38	Аналитический	0.10	-
616	424223.99	1291233.60	Аналитический	0.10	-
570	424226.82	1291232.16	Аналитический	0.10	-
617	424027.04	1291306.76	Аналитический	0.10	-
618	424038.05	1291325.04	Аналитический	0.10	-
619	424053.55	1291349.55	Картометрический	1.00	-
620	424043.78	1291356.12	Аналитический	0.10	-
621	424067.79	1291394.55	Аналитический	0.10	-
622	424081.15	1291414.51	Картометрический	1.00	-
623	424087.08	1291411.23	Аналитический	0.10	-
624	424094.31	1291406.84	Картометрический	1.00	-

1	2	3	4	5	6
625	424107.67	1291398.82	Картометрический	1.00	-
626	424110.89	1291396.98	Аналитический	0.10	-
627	424127.47	1291425.81	Аналитический	0.10	-
628	424129.01	1291429.23	Картометрический	1.00	-
629	424132.95	1291435.48	Аналитический	0.10	-
630	424110.90	1291448.74	Аналитический	0.10	-
631	424105.11	1291452.22	Аналитический	0.10	-
632	424087.16	1291462.87	Аналитический	0.10	-
633	424064.27	1291476.52	Аналитический	0.10	-
634	424062.46	1291477.68	Аналитический	0.10	-
635	424062.70	1291478.08	Аналитический	0.10	-
636	424048.18	1291486.74	Картометрический	1.00	-
637	424043.34	1291479.07	Аналитический	0.10	-
638	424038.07	1291471.07	Аналитический	0.10	-
639	424034.61	1291473.21	Аналитический	0.10	-
640	424020.60	1291451.54	Аналитический	0.10	-
641	424041.29	1291438.58	Картометрический	1.00	-
642	424058.68	1291428.08	Картометрический	1.00	-
643	424045.96	1291407.36	Аналитический	0.10	-
644	424021.99	1291371.49	Аналитический	0.10	-
645	424003.87	1291344.38	Аналитический	0.10	-
646	424005.31	1291343.43	Аналитический	0.10	-
647	423995.26	1291326.95	Аналитический	0.10	-
648	424001.46	1291323.04	Аналитический	0.10	-
617	424027.04	1291306.76	Аналитический	0.10	-
649	424304.97	1290223.88	Аналитический	0.10	-
650	424296.95	1290240.02	Аналитический	0.10	-
651	424300.68	1290241.84	Аналитический	0.10	-
652	424286.75	1290271.35	Картометрический	1.00	-
653	424281.01	1290268.70	Картометрический	1.00	-
654	424268.40	1290292.72	Картометрический	1.00	-
655	424261.05	1290289.32	Картометрический	1.00	-
656	424259.54	1290292.59	Картометрический	1.00	-
657	424257.44	1290297.13	Картометрический	1.00	-
658	424255.53	1290296.25	Картометрический	1.00	-
659	424249.66	1290309.73	Картометрический	1.00	-
660	424247.44	1290308.58	Картометрический	1.00	-
661	424230.49	1290345.56	Картометрический	1.00	-
662	424192.86	1290328.75	Картометрический	1.00	-
663	424197.86	1290318.28	Аналитический	0.10	-
664	424211.64	1290295.47	Аналитический	0.10	-
665	424224.41	1290272.87	Аналитический	0.10	-
666	424227.85	1290265.91	Аналитический	0.10	-
667	424229.29	1290263.01	Аналитический	0.10	-
668	424236.72	1290249.33	Картометрический	1.00	-
669	424247.71	1290225.77	Аналитический	0.10	-
670	424253.16	1290214.21	Аналитический	0.10	-

1	2	3	4	5	6
671	424257.78	1290204.43	Аналитический	0.10	-
672	424263.45	1290207.16	Картометрический	1.00	-
673	424264.32	1290205.60	Картометрический	1.00	-
674	424265.56	1290205.99	Картометрический	1.00	-
675	424275.20	1290210.27	Картометрический	1.00	-
676	424274.95	1290210.97	Картометрический	1.00	-
677	424290.02	1290217.07	Картометрический	1.00	-
649	424304.97	1290223.88	Картометрический	1.00	-
678	423948.68	1290516.12	Картометрический	1.00	-
679	423943.95	1290525.77	Картометрический	1.00	-
680	423936.47	1290535.58	Картометрический	1.00	-
681	423930.61	1290537.67	Картометрический	1.00	-
682	423917.56	1290543.08	Картометрический	1.00	-
683	423887.11	1290561.91	Картометрический	1.00	-
684	423878.69	1290548.60	Картометрический	1.00	-
685	423871.17	1290536.75	Картометрический	1.00	-
686	423873.33	1290516.24	Картометрический	1.00	-
687	423877.29	1290506.90	Картометрический	1.00	-
688	423881.46	1290497.25	Картометрический	1.00	-
689	423885.85	1290488.08	Картометрический	1.00	-
678	423948.68	1290516.12	Картометрический	1.00	-
690	423813.04	1290667.94	Картометрический	1.00	-
691	423818.60	1290670.66	Картометрический	1.00	-
692	423820.01	1290671.63	Картометрический	1.00	-
693	423825.16	1290678.65	Картометрический	1.00	-
694	423832.05	1290691.48	Аналитический	0.10	-
695	423832.89	1290691.07	Аналитический	0.10	-
696	423834.80	1290694.68	Аналитический	0.10	-
697	423836.77	1290693.71	Аналитический	0.10	-
698	423842.55	1290703.86	Аналитический	0.10	-
699	423827.11	1290712.20	Аналитический	0.10	-
700	423812.70	1290723.00	Аналитический	0.10	-
701	423789.52	1290734.24	Аналитический	0.10	-
702	423765.56	1290749.29	Аналитический	0.10	-
703	423764.60	1290747.71	Аналитический	0.10	-
704	423763.01	1290748.53	Аналитический	0.10	-
705	423757.51	1290751.46	Картометрический	1.00	-
706	423748.99	1290737.54	Картометрический	1.00	-
707	423755.29	1290734.12	Аналитический	0.10	-
708	423755.82	1290733.74	Аналитический	0.10	-
709	423781.05	1290718.32	Аналитический	0.10	-
710	423798.77	1290708.59	Аналитический	0.10	-
711	423792.76	1290696.45	Картометрический	1.00	-
712	423789.19	1290690.72	Картометрический	1.00	-
713	423785.59	1290685.57	Картометрический	1.00	-
714	423775.68	1290692.28	Картометрический	1.00	-

1	2	3	4	5	6
715	423762.68	1290700.99	Картометрический	1.00	-
716	423761.04	1290700.78	Картометрический	1.00	-
717	423752.35	1290696.28	Картометрический	1.00	-
718	423746.63	1290693.53	Картометрический	1.00	-
719	423740.08	1290690.38	Картометрический	1.00	-
720	423755.07	1290659.81	Картометрический	1.00	-
721	423761.32	1290663.19	Картометрический	1.00	-
722	423767.69	1290665.90	Картометрический	1.00	-
723	423787.31	1290677.19	Картометрический	1.00	-
724	423791.75	1290680.19	Картометрический	1.00	-
725	423804.77	1290673.01	Картометрический	1.00	-
690	423813.04	1290667.94	Картометрический	1.00	-
726	423712.38	1290714.20	Картометрический	1.00	-
727	423707.92	1290722.53	Картометрический	1.00	-
728	423708.12	1290728.53	Картометрический	1.00	-
729	423706.57	1290738.80	Картометрический	1.00	-
730	423700.15	1290751.76	Картометрический	1.00	-
731	423691.65	1290747.65	Аналитический	0.10	-
732	423669.63	1290735.81	Аналитический	0.10	-
733	423657.63	1290742.07	Аналитический	0.10	-
734	423649.21	1290754.60	Аналитический	0.10	-
735	423656.55	1290758.97	Аналитический	0.10	-
736	423652.14	1290766.51	Аналитический	0.10	-
737	423645.44	1290780.05	Аналитический	0.10	-
738	423608.18	1290760.49	Картометрический	1.00	-
739	423598.50	1290774.29	Картометрический	1.00	-
740	423591.50	1290784.44	Картометрический	1.00	-
741	423584.35	1290795.55	Картометрический	1.00	-
742	423579.11	1290794.56	Аналитический	0.10	-
743	423578.89	1290809.23	Аналитический	0.10	-
744	423567.18	1290799.78	Аналитический	0.10	-
745	423534.96	1290777.58	Аналитический	0.10	-
746	423549.30	1290756.80	Аналитический	0.10	-
747	423565.57	1290734.16	Аналитический	0.10	-
748	423570.99	1290727.63	Аналитический	0.10	-
749	423562.27	1290714.39	Аналитический	0.10	-
750	423567.97	1290695.72	Аналитический	0.10	-
751	423576.20	1290681.88	Аналитический	0.10	-
752	423591.70	1290656.78	Аналитический	0.10	-
753	423625.18	1290675.80	Картометрический	1.00	-
754	423630.39	1290678.96	Картометрический	1.00	-
755	423647.58	1290689.41	Картометрический	1.00	-
756	423663.03	1290698.79	Картометрический	1.00	-
757	423682.38	1290704.42	Картометрический	1.00	-
758	423708.35	1290711.97	Картометрический	1.00	-
726	423712.38	1290714.20	Картометрический	1.00	-

1	2	3	4	5	6
759	423515.76	1291266.97	Картометрический	1.00	-
760	423530.54	1291291.75	Картометрический	1.00	-
761	423457.49	1291336.31	Картометрический	1.00	-
762	423400.55	1291371.37	Картометрический	1.00	-
763	423349.61	1291293.51	Картометрический	1.00	-
764	423349.91	1291284.98	Картометрический	1.00	-
765	423393.57	1291255.01	Картометрический	1.00	-
766	423398.55	1291262.70	Картометрический	1.00	-
767	423406.74	1291277.30	Картометрический	1.00	-
768	423407.86	1291277.79	Картометрический	1.00	-
769	423410.85	1291282.26	Картометрический	1.00	-
770	423419.23	1291296.14	Картометрический	1.00	-
771	423427.15	1291308.66	Картометрический	1.00	-
772	423430.02	1291307.05	Картометрический	1.00	-
773	423429.69	1291306.27	Картометрический	1.00	-
774	423456.16	1291289.45	Картометрический	1.00	-
775	423460.86	1291295.75	Картометрический	1.00	-
776	423463.79	1291299.61	Картометрический	1.00	-
759	423515.76	1291266.97	Картометрический	1.00	-
777	424380.75	1292242.80	Картометрический	1.00	-
778	424405.43	1292280.76	Картометрический	1.00	-
779	424403.81	1292282.17	Картометрический	1.00	-
780	424410.22	1292305.82	Аналитический	0.10	-
781	424433.27	1292346.06	Аналитический	0.10	-
782	424433.84	1292347.07	Аналитический	0.10	-
783	424436.14	1292351.10	Аналитический	0.10	-
784	424436.62	1292350.83	Аналитический	0.10	-
785	424443.59	1292365.78	Аналитический	0.10	-
786	424442.83	1292366.30	Аналитический	0.10	-
787	424452.68	1292380.32	Аналитический	0.10	-
788	424454.50	1292383.25	Картометрический	1.00	-
789	424465.35	1292401.59	Картометрический	1.00	-
790	424476.13	1292419.97	Картометрический	1.00	-
791	424484.25	1292433.40	Картометрический	1.00	-
792	424487.35	1292438.77	Картометрический	1.00	-
793	424492.53	1292435.70	Картометрический	1.00	-
794	424503.52	1292454.66	Картометрический	1.00	-
795	424505.65	1292458.41	Картометрический	1.00	-
796	424464.83	1292485.44	Картометрический	1.00	-
797	424458.32	1292484.41	Картометрический	1.00	-
798	424446.75	1292466.50	Картометрический	1.00	-
799	424434.32	1292445.19	Картометрический	1.00	-
800	424412.80	1292409.47	Картометрический	1.00	-
801	424330.21	1292274.08	Картометрический	1.00	-
802	424336.09	1292270.40	Картометрический	1.00	-
803	424350.72	1292261.36	Картометрический	1.00	-
804	424351.18	1292261.07	Картометрический	1.00	-

1	2	3	4	5	6
805	424369.43	1292249.79	Картометрический	1.00	-
777	424380.75	1292242.80	Картометрический	1.00	-
806	424353.81	1292097.87	Картометрический	1.00	-
807	424355.76	1292101.01	Картометрический	1.00	-
808	424368.40	1292119.39	Картометрический	1.00	-
809	424370.15	1292120.55	Картометрический	1.00	-
810	424375.03	1292128.24	Картометрический	1.00	-
811	424378.49	1292135.03	Картометрический	1.00	-
812	424379.72	1292136.97	Картометрический	1.00	-
813	424381.18	1292140.19	Картометрический	1.00	-
814	424364.94	1292149.59	Картометрический	1.00	-
815	424355.33	1292154.93	Картометрический	1.00	-
816	424351.12	1292148.14	Картометрический	1.00	-
817	424344.36	1292147.41	Картометрический	1.00	-
818	424338.04	1292151.04	Картометрический	1.00	-
819	424317.89	1292119.24	Картометрический	1.00	-
806	424353.81	1292097.87	Картометрический	1.00	-
820	424304.85	1292126.99	Аналитический	0.10	-
821	424306.53	1292131.91	Картометрический	1.00	-
822	424319.34	1292156.78	Картометрический	1.00	-
823	424319.69	1292158.86	Картометрический	1.00	-
824	424323.69	1292165.90	Картометрический	1.00	-
825	424326.05	1292169.97	Картометрический	1.00	-
826	424316.71	1292176.04	Картометрический	1.00	-
827	424314.51	1292172.61	Картометрический	1.00	-
828	424307.83	1292174.31	Картометрический	1.00	-
829	424303.08	1292166.78	Картометрический	1.00	-
830	424281.13	1292179.50	Картометрический	1.00	-
831	424266.26	1292188.35	Картометрический	1.00	-
832	424275.71	1292204.59	Картометрический	1.00	-
833	424268.52	1292208.62	Картометрический	1.00	-
834	424237.54	1292225.11	Картометрический	1.00	-
835	424231.57	1292214.00	Картометрический	1.00	-
836	424231.28	1292213.45	Картометрический	1.00	-
837	424223.80	1292217.71	Картометрический	1.00	-
838	424207.35	1292190.33	Аналитический	0.10	-
839	424204.87	1292185.68	Аналитический	0.10	-
840	424246.60	1292161.54	Аналитический	0.10	-
841	424251.27	1292163.83	Аналитический	0.10	-
842	424254.09	1292167.38	Аналитический	0.10	-
843	424262.57	1292162.29	Аналитический	0.10	-
844	424260.52	1292158.34	Аналитический	0.10	-
845	424260.49	1292153.79	Аналитический	0.10	-
820	424304.85	1292126.99	Аналитический	0.10	-
846	424119.85	1291932.02	Картометрический	1.00	-

1	2	3	4	5	6
847	424149.72	1291981.86	Картометрический	1.00	-
848	424196.78	1292058.36	Картометрический	1.00	-
849	424242.24	1292128.91	Аналитический	0.10	-
850	424234.19	1292135.41	Аналитический	0.10	-
851	424234.76	1292143.66	Аналитический	0.10	-
852	424156.84	1292188.38	Аналитический	0.10	-
853	424148.10	1292193.57	Аналитический	0.10	-
854	424145.71	1292189.16	Аналитический	0.10	-
855	424131.86	1292162.58	Аналитический	0.10	-
856	424144.06	1292155.95	Аналитический	0.10	-
857	424142.64	1292153.42	Аналитический	0.10	-
858	424151.29	1292148.44	Аналитический	0.10	-
859	424148.24	1292143.37	Аналитический	0.10	-
860	424147.15	1292142.03	Аналитический	0.10	-
861	424144.37	1292136.65	Аналитический	0.10	-
862	424156.07	1292129.70	Аналитический	0.10	-
863	424162.97	1292125.71	Аналитический	0.10	-
864	424164.98	1292124.55	Аналитический	0.10	-
865	424171.85	1292120.60	Аналитический	0.10	-
866	424172.17	1292118.45	Аналитический	0.10	-
867	424157.99	1292093.24	Аналитический	0.10	-
868	424152.24	1292096.63	Аналитический	0.10	-
869	424150.77	1292094.02	Аналитический	0.10	-
870	424141.88	1292100.11	Аналитический	0.10	-
871	424131.07	1292106.00	Аналитический	0.10	-
872	424127.44	1292099.98	Картометрический	1.00	-
873	424119.61	1292085.91	Картометрический	1.00	-
874	424116.75	1292087.83	Картометрический	1.00	-
875	424113.52	1292082.34	Картометрический	1.00	-
876	424109.68	1292075.50	Картометрический	1.00	-
877	424107.87	1292072.29	Картометрический	1.00	-
878	424104.21	1292065.77	Картометрический	1.00	-
879	424101.07	1292060.18	Картометрический	1.00	-
880	424098.54	1292055.68	Картометрический	1.00	-
881	424097.75	1292056.13	Картометрический	1.00	-
882	424096.25	1292053.53	Картометрический	1.00	-
883	424091.09	1292045.15	Картометрический	1.00	-
884	424090.33	1292045.63	Картометрический	1.00	-
885	424087.16	1292040.74	Картометрический	1.00	-
886	424085.39	1292037.37	Картометрический	1.00	-
887	424084.27	1292036.07	Картометрический	1.00	-
888	424076.69	1292023.52	Картометрический	1.00	-
889	424091.50	1292015.41	Картометрический	1.00	-
890	424086.12	1292005.82	Картометрический	1.00	-
891	424065.08	1291969.31	Картометрический	1.00	-
892	424062.30	1291964.79	Картометрический	1.00	-
846	424119.85	1291932.02	Картометрический	1.00	-

1	2	3	4	5	6
893	424168.44	1292206.91	Картометрический	1.00	-
894	424170.99	1292211.32	Картометрический	1.00	-
895	424183.90	1292234.62	Картометрический	1.00	-
896	424183.57	1292234.86	Картометрический	1.00	-
897	424187.29	1292242.48	Картометрический	1.00	-
898	424184.42	1292245.02	Картометрический	1.00	-
899	424192.25	1292258.65	Картометрический	1.00	-
900	424192.74	1292259.50	Картометрический	1.00	-
901	424191.82	1292260.05	Картометрический	1.00	-
902	424182.95	1292265.25	Картометрический	1.00	-
903	424178.61	1292267.63	Картометрический	1.00	-
904	424175.41	1292267.70	Картометрический	1.00	-
905	424166.19	1292253.08	Картометрический	1.00	-
906	424164.84	1292250.87	Картометрический	1.00	-
907	424158.31	1292240.17	Картометрический	1.00	-
908	424152.37	1292233.11	Картометрический	1.00	-
909	424146.14	1292225.36	Картометрический	1.00	-
910	424143.62	1292221.41	Картометрический	1.00	-
893	424168.44	1292206.91	Картометрический	1.00	-
911	424089.12	1291877.62	Картометрический	1.00	-
912	424110.98	1291913.29	Картометрический	1.00	-
913	424049.46	1291947.90	Картометрический	1.00	-
914	424046.75	1291943.14	Картометрический	1.00	-
915	424033.01	1291920.14	Картометрический	1.00	-
916	424029.61	1291914.53	Картометрический	1.00	-
917	424021.80	1291901.63	Картометрический	1.00	-
918	424017.58	1291894.65	Картометрический	1.00	-
919	424017.53	1291891.87	Картометрический	1.00	-
920	424036.22	1291882.11	Картометрический	1.00	-
921	424048.77	1291901.62	Картометрический	1.00	-
922	424049.33	1291903.64	Картометрический	1.00	-
923	424067.17	1291891.69	Картометрический	1.00	-
924	424072.87	1291887.98	Картометрический	1.00	-
911	424089.12	1291877.62	Картометрический	1.00	-
925	423983.13	1291871.86	Картометрический	1.00	-
926	423986.83	1291876.57	Картометрический	1.00	-
927	423992.02	1291884.68	Картометрический	1.00	-
928	423993.85	1291887.53	Картометрический	1.00	-
929	423994.37	1291888.48	Картометрический	1.00	-
930	424000.11	1291898.91	Картометрический	1.00	-
931	424003.85	1291897.29	Картометрический	1.00	-
932	424010.29	1291908.88	Картометрический	1.00	-
933	424007.17	1291911.11	Картометрический	1.00	-
934	424030.64	1291952.41	Картометрический	1.00	-
935	424033.38	1291957.07	Картометрический	1.00	-
936	423966.89	1291994.87	Картометрический	1.00	-

1	2	3	4	5	6
937	423941.50	1291954.16	Картометрический	1.00	-
938	423916.71	1291914.42	Картометрический	1.00	-
939	423924.48	1291909.65	Картометрический	1.00	-
925	423983.13	1291871.86	Картометрический	1.00	-
940	424038.64	1292131.09	Картометрический	1.00	-
941	424064.50	1292176.11	Картометрический	1.00	-
942	424060.20	1292178.99	Аналитический	0.10	-
943	424053.63	1292183.52	Аналитический	0.10	-
944	424033.02	1292197.25	Аналитический	0.10	-
945	424035.70	1292201.39	Аналитический	0.10	-
946	424032.83	1292203.16	Аналитический	0.10	-
947	424033.91	1292204.77	Картометрический	1.00	-
948	424037.17	1292209.81	Аналитический	0.10	-
949	424030.73	1292214.06	Аналитический	0.10	-
950	424032.86	1292214.95	Аналитический	0.10	-
951	424034.52	1292217.63	Аналитический	0.10	-
952	424038.26	1292220.88	Аналитический	0.10	-
953	424039.80	1292219.69	Аналитический	0.10	-
954	424040.12	1292219.96	Аналитический	0.10	-
955	424047.02	1292214.90	Аналитический	0.10	-
956	424050.97	1292220.27	Аналитический	0.10	-
957	424051.22	1292220.09	Аналитический	0.10	-
958	424056.15	1292226.05	Аналитический	0.10	-
959	424063.75	1292234.99	Аналитический	0.10	-
960	424064.62	1292236.39	Аналитический	0.10	-
961	424067.32	1292240.52	Картометрический	1.00	-
962	423996.06	1292281.26	Аналитический	0.10	-
963	423973.04	1292294.25	Аналитический	0.10	-
964	423965.64	1292292.40	Аналитический	0.10	-
965	423951.54	1292269.33	Картометрический	1.00	-
966	423916.09	1292210.95	Картометрический	1.00	-
967	423920.62	1292208.38	Картометрический	1.00	-
968	423934.61	1292199.90	Аналитический	0.10	-
969	423935.25	1292200.93	Аналитический	0.10	-
970	423940.78	1292197.50	Аналитический	0.10	-
971	423940.18	1292196.53	Аналитический	0.10	-
972	423945.07	1292193.57	Аналитический	0.10	-
973	423945.74	1292194.73	Аналитический	0.10	-
974	423950.10	1292202.21	Аналитический	0.10	-
975	423955.52	1292199.18	Аналитический	0.10	-
976	423960.83	1292195.93	Аналитический	0.10	-
977	423966.35	1292192.69	Картометрический	1.00	-
978	423961.97	1292185.24	Картометрический	1.00	-
979	423960.64	1292182.98	Картометрический	1.00	-
980	423992.85	1292161.89	Аналитический	0.10	-
981	423992.23	1292160.94	Аналитический	0.10	-
982	424004.19	1292153.06	Аналитический	0.10	-

1	2	3	4	5	6
983	424004.63	1292153.87	Аналитический	0.10	-
984	424033.71	1292134.30	Аналитический	0.10	-
940	424038.64	1292131.09	Картометрический	1.00	-
985	424104.68	1292243.96	Аналитический	0.10	-
986	424110.40	1292247.52	Аналитический	0.10	-
987	424163.33	1292332.41	Картометрический	1.00	-
988	424157.81	1292335.85	Аналитический	0.10	-
989	424144.25	1292344.14	Аналитический	0.10	-
990	424144.67	1292344.89	Аналитический	0.10	-
991	424129.54	1292353.54	Аналитический	0.10	-
992	424115.40	1292361.62	Аналитический	0.10	-
993	424114.27	1292359.50	Аналитический	0.10	-
994	424109.84	1292361.84	Аналитический	0.10	-
995	424109.15	1292365.07	Аналитический	0.10	-
996	424102.74	1292368.87	Аналитический	0.10	-
997	424112.92	1292385.38	Аналитический	0.10	-
998	424120.52	1292397.61	Аналитический	0.10	-
999	424146.34	1292382.38	Аналитический	0.10	-
1000	424158.36	1292402.93	Картометрический	1.00	-
1001	424162.39	1292401.90	Картометрический	1.00	-
1002	424172.91	1292419.27	Картометрический	1.00	-
1003	424187.89	1292439.80	Картометрический	1.00	-
1004	424176.71	1292446.45	Аналитический	0.10	-
1005	424181.89	1292455.54	Картометрический	1.00	-
1006	424182.66	1292456.81	Картометрический	1.00	-
1007	424188.57	1292465.36	Картометрический	1.00	-
1008	424195.21	1292474.64	Аналитический	0.10	-
1009	424196.07	1292475.67	Аналитический	0.10	-
1010	424205.99	1292468.56	Аналитический	0.10	-
1011	424209.91	1292466.53	Аналитический	0.10	-
1012	424212.62	1292469.74	Аналитический	0.10	-
1013	424222.03	1292483.28	Аналитический	0.10	-
1014	424242.18	1292470.14	Аналитический	0.10	-
1015	424248.59	1292466.30	Картометрический	1.00	-
1016	424263.60	1292490.66	Картометрический	1.00	-
1017	424257.27	1292494.28	Аналитический	0.10	-
1018	424230.83	1292510.26	Аналитический	0.10	-
1019	424225.58	1292502.12	Аналитический	0.10	-
1020	424220.86	1292493.64	Аналитический	0.10	-
1021	424177.72	1292517.03	Аналитический	0.10	-
1022	424169.69	1292521.81	Картометрический	1.00	-
1023	424135.68	1292468.01	Картометрический	1.00	-
1024	424093.45	1292493.77	Картометрический	1.00	-
1025	424012.01	1292365.93	Картометрический	1.00	-
1026	424016.72	1292363.21	Аналитический	0.10	-
1027	424024.96	1292358.79	Аналитический	0.10	-
1028	424040.96	1292348.95	Аналитический	0.10	-

1	2	3	4	5	6
1029	424044.05	1292347.05	Аналитический	0.10	-
1030	424045.23	1292346.32	Аналитический	0.10	-
1031	424072.58	1292329.23	Аналитический	0.10	-
1032	424073.95	1292328.36	Аналитический	0.10	-
1033	424079.72	1292325.40	Аналитический	0.10	-
1034	424085.40	1292322.35	Аналитический	0.10	-
1035	424097.92	1292314.96	Аналитический	0.10	-
1036	424091.07	1292303.42	Аналитический	0.10	-
1037	424065.53	1292301.16	Аналитический	0.10	-
1038	424059.11	1292304.29	Аналитический	0.10	-
1039	424047.32	1292283.04	Аналитический	0.10	-
1040	424044.68	1292278.79	Картометрический	1.00	-
985	424104.68	1292243.96	Картометрический	1.00	-
1041	424003.10	1292378.71	Картометрический	1.00	-
1042	424069.92	1292482.72	Картометрический	1.00	-
1043	424069.34	1292493.18	Картометрический	1.00	-
1044	424075.92	1292503.83	Картометрический	1.00	-
1045	424084.25	1292503.45	Картометрический	1.00	-
1046	424113.69	1292551.48	Картометрический	1.00	-
1047	424107.94	1292554.95	Аналитический	0.10	-
1048	424098.94	1292560.68	Аналитический	0.10	-
1049	424099.15	1292560.96	Аналитический	0.10	-
1050	424083.89	1292570.20	Аналитический	0.10	-
1051	424072.89	1292549.44	Аналитический	0.10	-
1052	424061.50	1292527.50	Картометрический	1.00	-
1053	424057.17	1292518.00	Картометрический	1.00	-
1054	424050.45	1292506.93	Картометрический	1.00	-
1055	423987.32	1292543.34	Картометрический	1.00	-
1056	423981.33	1292533.49	Аналитический	0.10	-
1057	423965.94	1292508.57	Аналитический	0.10	-
1058	423951.47	1292484.59	Аналитический	0.10	-
1059	423948.70	1292480.02	Аналитический	0.10	-
1060	423944.05	1292473.57	Аналитический	0.10	-
1061	423939.28	1292466.13	Аналитический	0.10	-
1062	423936.94	1292462.40	Аналитический	0.10	-
1063	423936.13	1292462.81	Аналитический	0.10	-
1064	423935.52	1292463.11	Аналитический	0.10	-
1065	423933.03	1292458.63	Аналитический	0.10	-
1066	423925.94	1292445.82	Аналитический	0.10	-
1067	423922.52	1292439.67	Аналитический	0.10	-
1068	423920.71	1292435.23	Аналитический	0.10	-
1069	423927.69	1292431.10	Аналитический	0.10	-
1070	423926.62	1292429.41	Аналитический	0.10	-
1071	423939.33	1292421.45	Аналитический	0.10	-
1072	423956.79	1292410.49	Аналитический	0.10	-
1073	423957.96	1292409.75	Аналитический	0.10	-
1074	423960.22	1292408.55	Аналитический	0.10	-

1	2	3	4	5	6
1075	423985.77	1292391.35	Аналитический	0.10	-
1076	423985.20	1292390.54	Аналитический	0.10	-
1077	423998.53	1292381.67	Аналитический	0.10	-
1041	424003.10	1292378.71	Картометрический	1.00	-
1078	424133.06	1292581.11	Картометрический	1.00	-
1079	424175.48	1292647.93	Картометрический	1.00	-
1080	424175.48	1292654.33	Картометрический	1.00	-
1081	424172.96	1292657.23	Картометрический	1.00	-
1082	424147.26	1292672.89	Картометрический	1.00	-
1083	424143.98	1292667.96	Картометрический	1.00	-
1084	424132.13	1292648.71	Картометрический	1.00	-
1085	424130.94	1292649.62	Картометрический	1.00	-
1086	424119.59	1292631.35	Картометрический	1.00	-
1087	424119.06	1292631.65	Аналитический	0.10	-
1088	424114.78	1292625.80	Аналитический	0.10	-
1089	424112.82	1292626.77	Аналитический	0.10	-
1090	424100.53	1292633.16	Аналитический	0.10	-
1091	424085.09	1292640.39	Аналитический	0.10	-
1092	424087.39	1292642.22	Картометрический	1.00	-
1093	424095.10	1292653.78	Картометрический	1.00	-
1094	424106.70	1292670.90	Картометрический	1.00	-
1095	424105.43	1292671.63	Картометрический	1.00	-
1096	424113.78	1292685.28	Картометрический	1.00	-
1097	424117.33	1292691.22	Картометрический	1.00	-
1098	424092.19	1292706.43	Картометрический	1.00	-
1099	424088.62	1292700.23	Аналитический	0.10	-
1100	424088.22	1292699.54	Аналитический	0.10	-
1101	424083.24	1292690.91	Аналитический	0.10	-
1102	424081.66	1292688.13	Аналитический	0.10	-
1103	424077.25	1292683.75	Аналитический	0.10	-
1104	424067.99	1292669.75	Аналитический	0.10	-
1105	424059.47	1292657.61	Аналитический	0.10	-
1106	424052.94	1292660.49	Картометрический	1.00	-
1107	424047.31	1292651.56	Картометрический	1.00	-
1108	424041.67	1292642.86	Картометрический	1.00	-
1109	424043.31	1292641.87	Аналитический	0.10	-
1110	424042.34	1292640.12	Аналитический	0.10	-
1111	424054.20	1292634.42	Аналитический	0.10	-
1112	424053.10	1292632.32	Аналитический	0.10	-
1113	424058.60	1292629.24	Аналитический	0.10	-
1114	424058.36	1292628.67	Аналитический	0.10	-
1115	424061.73	1292626.74	Аналитический	0.10	-
1116	424062.34	1292627.75	Аналитический	0.10	-
1117	424078.88	1292616.22	Аналитический	0.10	-
1118	424080.18	1292615.49	Аналитический	0.10	-
1119	424099.56	1292603.37	Аналитический	0.10	-
1120	424100.33	1292602.89	Аналитический	0.10	-

1	2	3	4	5	6
1121	424108.01	1292598.09	Аналитический	0.10	-
1122	424107.60	1292597.25	Аналитический	0.10	-
1078	424133.06	1292581.11	Картометрический	1.00	-
1123	423794.34	1291872.17	Аналитический	0.10	-
1124	423797.05	1291877.28	Аналитический	0.10	-
1125	423797.85	1291878.29	Аналитический	0.10	-
1126	423805.64	1291890.43	Аналитический	0.10	-
1127	423815.71	1291907.34	Аналитический	0.10	-
1128	423816.71	1291906.68	Аналитический	0.10	-
1129	423835.10	1291934.63	Аналитический	0.10	-
1130	423818.33	1291943.94	Картометрический	1.00	-
1131	423817.83	1291943.04	Картометрический	1.00	-
1132	423797.75	1291955.31	Картометрический	1.00	-
1133	423795.77	1291956.74	Картометрический	1.00	-
1134	423794.11	1291957.94	Картометрический	1.00	-
1135	423794.94	1291959.44	Аналитический	0.10	-
1136	423776.12	1291971.73	Аналитический	0.10	-
1137	423772.03	1291974.30	Картометрический	1.00	-
1138	423740.08	1291922.98	Картометрический	1.00	-
1139	423711.22	1291873.59	Картометрический	1.00	-
1140	423752.50	1291848.52	Картометрический	1.00	-
1141	423771.44	1291881.95	Аналитический	0.10	-
1142	423772.91	1291884.83	Аналитический	0.10	-
1143	423784.53	1291877.80	Аналитический	0.10	-
1123	423794.34	1291872.17	Аналитический	0.10	-
1144	423590.94	1291706.63	Картометрический	1.00	-
1145	423636.84	1291780.23	Картометрический	1.00	-
1146	423648.46	1291799.02	Картометрический	1.00	-
1147	423646.91	1291802.02	Картометрический	1.00	-
1148	423643.42	1291804.01	Аналитический	0.10	-
1149	423619.62	1291816.51	Аналитический	0.10	-
1150	423618.79	1291815.32	Аналитический	0.10	-
1151	423607.83	1291821.79	Аналитический	0.10	-
1152	423606.61	1291822.54	Аналитический	0.10	-
1153	423593.66	1291830.46	Аналитический	0.10	-
1154	423593.50	1291830.27	Аналитический	0.10	-
1155	423589.81	1291832.48	Аналитический	0.10	-
1156	423590.05	1291832.67	Аналитический	0.10	-
1157	423599.45	1291848.03	Аналитический	0.10	-
1158	423609.55	1291865.34	Аналитический	0.10	-
1159	423625.13	1291892.19	Аналитический	0.10	-
1160	423629.88	1291900.31	Картометрический	1.00	-
1161	423571.96	1291935.95	Картометрический	1.00	-
1162	423559.37	1291941.18	Картометрический	1.00	-
1163	423548.92	1291938.26	Картометрический	1.00	-
1164	423537.29	1291928.01	Картометрический	1.00	-

1	2	3	4	5	6
1165	423511.14	1291890.83	Картометрический	1.00	-
1166	423491.39	1291867.39	Картометрический	1.00	-
1167	423455.17	1291834.85	Картометрический	1.00	-
1168	423423.60	1291801.73	Картометрический	1.00	-
1169	423433.08	1291790.50	Картометрический	1.00	-
1170	423473.37	1291767.45	Картометрический	1.00	-
1171	423527.80	1291737.43	Картометрический	1.00	-
1172	423538.15	1291757.76	Картометрический	1.00	-
1173	423544.84	1291763.19	Картометрический	1.00	-
1174	423559.76	1291787.59	Картометрический	1.00	-
1175	423565.95	1291789.34	Картометрический	1.00	-
1176	423575.83	1291783.52	Картометрический	1.00	-
1177	423574.78	1291779.53	Картометрический	1.00	-
1178	423589.06	1291754.56	Картометрический	1.00	-
1179	423568.66	1291719.11	Картометрический	1.00	-
1180	423567.31	1291715.35	Картометрический	1.00	-
1181	423582.42	1291706.25	Картометрический	1.00	-
1182	423586.29	1291705.08	Картометрический	1.00	-
1144	423590.94	1291706.63	Картометрический	1.00	-
1183	423508.74	1291687.79	Аналитический	0.10	-
1184	423515.74	1291698.72	Аналитический	0.10	-
1185	423520.01	1291705.39	Аналитический	0.10	-
1186	423521.31	1291704.67	Аналитический	0.10	-
1187	423524.49	1291709.98	Аналитический	0.10	-
1188	423521.98	1291711.49	Аналитический	0.10	-
1189	423521.41	1291710.71	Аналитический	0.10	-
1190	423518.41	1291712.58	Аналитический	0.10	-
1191	423521.50	1291717.78	Аналитический	0.10	-
1192	423524.70	1291723.09	Картометрический	1.00	-
1193	423496.86	1291740.13	Картометрический	1.00	-
1194	423493.40	1291734.17	Картометрический	1.00	-
1195	423486.36	1291720.32	Картометрический	1.00	-
1196	423490.97	1291716.49	Картометрический	1.00	-
1197	423475.29	1291691.09	Аналитический	0.10	-
1198	423482.77	1291687.41	Аналитический	0.10	-
1199	423484.60	1291689.52	Аналитический	0.10	-
1200	423491.44	1291686.43	Аналитический	0.10	-
1201	423505.08	1291686.34	Аналитический	0.10	-
1183	423508.74	1291687.79	Аналитический	0.10	-
1202	423334.29	1291697.85	Картометрический	1.00	-
1203	423348.45	1291723.10	Картометрический	1.00	-
1204	423363.74	1291750.40	Аналитический	0.10	-
1205	423363.26	1291751.69	Аналитический	0.10	-
1206	423334.49	1291771.14	Аналитический	0.10	-
1207	423334.08	1291770.56	Аналитический	0.10	-
1208	423305.55	1291784.47	Аналитический	0.10	-

1	2	3	4	5	6
1209	423302.81	1291784.28	Аналитический	0.10	-
1210	423291.24	1291762.77	Аналитический	0.10	-
1211	423291.62	1291757.03	Аналитический	0.10	-
1212	423292.18	1291756.75	Аналитический	0.10	-
1213	423291.83	1291755.92	Аналитический	0.10	-
1214	423289.70	1291750.85	Аналитический	0.10	-
1215	423287.46	1291745.83	Аналитический	0.10	-
1216	423280.16	1291733.08	Картометрический	1.00	-
1217	423287.45	1291728.32	Картометрический	1.00	-
1218	423305.14	1291716.45	Аналитический	0.10	-
1219	423318.55	1291708.47	Аналитический	0.10	-
1220	423318.04	1291707.61	Аналитический	0.10	-
1221	423332.15	1291699.07	Аналитический	0.10	-
1202	423334.29	1291697.85	Картометрический	1.00	-
1222	424783.03	1292733.91	Картометрический	1.00	-
1223	424783.31	1292734.34	Картометрический	1.00	-
1224	424793.61	1292750.45	Картометрический	1.00	-
1225	424793.72	1292750.85	Аналитический	0.10	-
1226	424815.51	1292784.01	Аналитический	0.10	-
1227	424817.20	1292787.07	Картометрический	1.00	-
1228	424774.82	1292815.09	Картометрический	1.00	-
1229	424759.99	1292824.26	Картометрический	1.00	-
1230	424736.96	1292839.02	Аналитический	0.10	-
1231	424733.13	1292832.59	Аналитический	0.10	-
1232	424728.93	1292825.74	Аналитический	0.10	-
1233	424715.24	1292805.69	Аналитический	0.10	-
1234	424702.79	1292787.58	Аналитический	0.10	-
1235	424699.36	1292782.30	Аналитический	0.10	-
1236	424701.77	1292780.73	Аналитический	0.10	-
1237	424719.36	1292771.22	Аналитический	0.10	-
1238	424718.38	1292769.69	Аналитический	0.10	-
1239	424725.32	1292764.63	Аналитический	0.10	-
1240	424730.18	1292761.76	Аналитический	0.10	-
1241	424735.04	1292759.03	Аналитический	0.10	-
1242	424747.13	1292752.24	Аналитический	0.10	-
1243	424754.40	1292748.36	Картометрический	1.00	-
1244	424766.98	1292740.61	Картометрический	1.00	-
1222	424783.03	1292733.91	Картометрический	1.00	-
1245	424952.84	1293315.70	Аналитический	0.10	-
1246	424987.87	1293373.55	Аналитический	0.10	-
1247	424980.80	1293377.72	Аналитический	0.10	-
1248	424976.84	1293377.93	Аналитический	0.10	-
1249	424970.41	1293378.28	Аналитический	0.10	-
1250	424967.79	1293377.87	Аналитический	0.10	-
1251	424951.96	1293385.16	Аналитический	0.10	-
1252	424938.34	1293390.06	Картометрический	1.00	-

1	2	3	4	5	6
1253	424951.09	1293420.76	Картометрический	1.00	-
1254	424953.81	1293427.31	Картометрический	1.00	-
1255	424944.91	1293431.02	Картометрический	1.00	-
1256	424934.05	1293435.11	Аналитический	0.10	-
1257	424925.31	1293419.94	Аналитический	0.10	-
1258	424915.11	1293403.32	Картометрический	1.00	-
1259	424915.69	1293402.99	Картометрический	1.00	-
1260	424911.63	1293395.93	Картометрический	1.00	-
1261	424910.97	1293396.40	Картометрический	1.00	-
1262	424906.76	1293389.36	Картометрический	1.00	-
1263	424898.19	1293375.34	Картометрический	1.00	-
1264	424907.99	1293368.83	Картометрический	1.00	-
1265	424910.23	1293367.33	Аналитический	0.10	-
1266	424922.38	1293359.52	Картометрический	1.00	-
1267	424927.93	1293355.27	Картометрический	1.00	-
1268	424935.37	1293350.09	Картометрический	1.00	-
1269	424938.99	1293347.87	Картометрический	1.00	-
1270	424947.43	1293341.09	Аналитический	0.10	-
1271	424938.76	1293325.71	Аналитический	0.10	-
1245	424952.84	1293315.70	Аналитический	0.10	-
1272	424411.85	1294252.38	Аналитический	0.10	-
1273	424412.03	1294252.73	Аналитический	0.10	-
1274	424413.05	1294254.81	Аналитический	0.10	-
1275	424423.40	1294277.93	Аналитический	0.10	-
1276	424435.33	1294304.82	Аналитический	0.10	-
1277	424410.45	1294319.08	Аналитический	0.10	-
1278	424399.30	1294325.55	Аналитический	0.10	-
1279	424414.56	1294354.17	Аналитический	0.10	-
1280	424380.58	1294363.15	Аналитический	0.10	-
1281	424344.39	1294372.56	Аналитический	0.10	-
1282	424340.66	1294357.18	Аналитический	0.10	-
1283	424334.57	1294336.92	Аналитический	0.10	-
1284	424329.21	1294323.26	Аналитический	0.10	-
1285	424318.99	1294294.25	Картометрический	1.00	-
1286	424325.47	1294291.96	Аналитический	0.10	-
1287	424358.76	1294280.51	Аналитический	0.10	-
1288	424365.09	1294277.92	Аналитический	0.10	-
1289	424369.19	1294276.19	Аналитический	0.10	-
1290	424376.00	1294273.12	Картометрический	1.00	-
1291	424384.74	1294265.45	Аналитический	0.10	-
1272	424411.85	1294252.38	Аналитический	0.10	-
1292	422893.51	1293387.73	Картометрический	1.00	-
1293	422904.46	1293407.07	Картометрический	1.00	-
1294	422901.66	1293429.33	Картометрический	1.00	-
1295	422903.19	1293449.91	Картометрический	1.00	-
1296	422905.59	1293482.83	Картометрический	1.00	-

1	2	3	4	5	6
1297	422911.41	1293498.03	Картометрический	1.00	-
1298	422923.99	1293523.50	Картометрический	1.00	-
1299	422927.73	1293543.68	Картометрический	1.00	-
1300	422914.45	1293546.18	Картометрический	1.00	-
1301	422931.27	1293563.94	Картометрический	1.00	-
1302	422935.66	1293582.43	Картометрический	1.00	-
1303	422931.20	1293583.47	Аналитический	0.10	-
1304	422883.12	1293594.92	Аналитический	0.10	-
1305	422883.42	1293596.19	Аналитический	0.10	-
1306	422878.85	1293597.27	Аналитический	0.10	-
1307	422872.72	1293598.73	Аналитический	0.10	-
1308	422870.90	1293594.51	Аналитический	0.10	-
1309	422864.87	1293595.94	Аналитический	0.10	-
1310	422857.71	1293562.75	Аналитический	0.10	-
1311	422817.44	1293577.39	Картометрический	1.00	-
1312	422804.03	1293544.68	Картометрический	1.00	-
1313	422830.84	1293533.63	Картометрический	1.00	-
1314	422829.81	1293531.14	Картометрический	1.00	-
1315	422834.06	1293529.39	Картометрический	1.00	-
1316	422834.67	1293530.87	Картометрический	1.00	-
1317	422837.91	1293529.53	Картометрический	1.00	-
1318	422825.13	1293497.16	Картометрический	1.00	-
1319	422824.09	1293494.58	Картометрический	1.00	-
1320	422834.50	1293490.48	Картометрический	1.00	-
1321	422838.01	1293482.60	Картометрический	1.00	-
1322	422823.52	1293442.24	Картометрический	1.00	-
1323	422813.57	1293441.94	Картометрический	1.00	-
1324	422810.49	1293434.91	Картометрический	1.00	-
1325	422811.61	1293422.46	Картометрический	1.00	-
1326	422812.73	1293411.60	Картометрический	1.00	-
1327	422794.67	1293396.20	Картометрический	1.00	-
1328	422784.00	1293390.80	Картометрический	1.00	-
1329	422763.39	1293406.76	Картометрический	1.00	-
1330	422758.66	1293403.08	Картометрический	1.00	-
1331	422782.57	1293372.28	Картометрический	1.00	-
1332	422787.31	1293375.95	Картометрический	1.00	-
1333	422829.41	1293397.46	Картометрический	1.00	-
1334	422848.08	1293408.73	Картометрический	1.00	-
1335	422858.43	1293403.93	Картометрический	1.00	-
1292	422893.51	1293387.73	Картометрический	1.00	-
1336	422771.59	1293502.96	Картометрический	1.00	-
1337	422792.59	1293553.25	Картометрический	1.00	-
1338	422761.22	1293566.34	Картометрический	1.00	-
1339	422750.70	1293541.15	Картометрический	1.00	-
1340	422747.93	1293542.31	Картометрический	1.00	-
1341	422737.45	1293517.94	Картометрический	1.00	-
1336	422771.59	1293502.96	Картометрический	1.00	-

1	2	3	4	5	6
1342	422033.13	1288896.57	Картометрический	1.00	-
1343	422131.63	1289003.90	Картометрический	1.00	-
1344	422217.66	1289098.14	Картометрический	1.00	-
1345	422220.15	1289099.43	Картометрический	1.00	-
1346	422300.39	1289188.00	Картометрический	1.00	-
1347	422300.79	1289191.74	Картометрический	1.00	-
1348	422298.91	1289196.56	Картометрический	1.00	-
1349	422285.71	1289211.21	Картометрический	1.00	-
1350	422255.88	1289242.20	Картометрический	1.00	-
1351	422236.90	1289256.34	Картометрический	1.00	-
1352	422227.02	1289262.15	Картометрический	1.00	-
1353	422210.17	1289279.78	Картометрический	1.00	-
1354	422207.82	1289277.18	Аналитический	0.10	-
1355	422191.64	1289258.09	Аналитический	0.10	-
1356	422182.06	1289247.27	Аналитический	0.10	-
1357	422177.29	1289240.92	Аналитический	0.10	-
1358	422166.83	1289229.46	Аналитический	0.10	-
1359	422150.16	1289208.96	Аналитический	0.10	-
1360	422133.38	1289189.28	Аналитический	0.10	-
1361	422130.26	1289185.45	Аналитический	0.10	-
1362	422120.33	1289173.27	Картометрический	1.00	-
1363	422105.74	1289157.80	Картометрический	1.00	-
1364	422108.83	1289154.94	Картометрический	1.00	-
1365	422096.21	1289139.42	Картометрический	1.00	-
1366	422092.54	1289142.13	Картометрический	1.00	-
1367	422069.28	1289113.22	Картометрический	1.00	-
1368	422045.52	1289084.54	Картометрический	1.00	-
1369	422040.38	1289076.83	Аналитический	0.10	-
1370	422034.14	1289069.64	Аналитический	0.10	-
1371	422025.97	1289059.08	Аналитический	0.10	-
1372	422018.67	1289050.85	Аналитический	0.10	-
1373	422012.94	1289044.28	Аналитический	0.10	-
1374	422005.34	1289035.66	Аналитический	0.10	-
1375	421999.62	1289029.18	Аналитический	0.10	-
1376	421969.34	1289050.58	Аналитический	0.10	-
1377	421966.17	1289052.82	Картометрический	1.00	-
1378	421935.33	1289002.23	Картометрический	1.00	-
1379	421912.08	1288961.91	Картометрический	1.00	-
1380	421944.58	1288940.18	Аналитический	0.10	-
1381	421952.21	1288933.86	Аналитический	0.10	-
1382	421987.37	1288970.32	Аналитический	0.10	-
1383	422009.51	1288955.17	Аналитический	0.10	-
1384	421997.17	1288936.75	Аналитический	0.10	-
1385	422022.69	1288913.54	Картометрический	1.00	-
1342	422033.13	1288896.57	Картометрический	1.00	-
1386	421918.96	1288450.70	Картометрический	1.00	-

1	2	3	4	5	6
1387	422005.05	1288594.04	Картометрический	1.00	-
1388	421940.80	1288653.09	Картометрический	1.00	-
1389	421976.21	1288697.19	Аналитический	0.10	-
1390	421995.98	1288718.53	Аналитический	0.10	-
1391	422002.21	1288725.75	Аналитический	0.10	-
1392	422004.21	1288724.04	Аналитический	0.10	-
1393	422011.33	1288732.42	Аналитический	0.10	-
1394	422017.06	1288738.92	Картометрический	1.00	-
1395	422033.76	1288724.12	Картометрический	1.00	-
1396	422057.45	1288750.76	Картометрический	1.00	-
1397	422059.36	1288753.01	Картометрический	1.00	-
1398	422025.69	1288782.86	Картометрический	1.00	-
1399	421986.32	1288822.16	Картометрический	1.00	-
1400	421926.13	1288755.04	Картометрический	1.00	-
1401	421924.30	1288753.07	Картометрический	1.00	-
1402	421923.56	1288751.95	Картометрический	1.00	-
1403	421922.94	1288750.91	Картометрический	1.00	-
1404	421922.72	1288749.82	Картометрический	1.00	-
1405	421923.05	1288748.79	Картометрический	1.00	-
1406	421924.57	1288746.66	Картометрический	1.00	-
1407	421919.55	1288740.80	Картометрический	1.00	-
1408	421917.45	1288742.50	Картометрический	1.00	-
1409	421916.28	1288743.00	Картометрический	1.00	-
1410	421915.53	1288742.89	Картометрический	1.00	-
1411	421914.53	1288742.32	Картометрический	1.00	-
1412	421890.82	1288715.43	Картометрический	1.00	-
1413	421890.57	1288714.44	Картометрический	1.00	-
1414	421890.72	1288713.11	Картометрический	1.00	-
1415	421891.76	1288710.80	Картометрический	1.00	-
1416	421885.74	1288702.97	Картометрический	1.00	-
1417	421882.92	1288703.83	Картометрический	1.00	-
1418	421881.53	1288703.88	Картометрический	1.00	-
1419	421880.43	1288703.07	Картометрический	1.00	-
1420	421851.91	1288671.77	Картометрический	1.00	-
1421	421839.99	1288658.77	Картометрический	1.00	-
1422	421825.10	1288642.58	Картометрический	1.00	-
1423	421801.46	1288616.63	Картометрический	1.00	-
1424	421801.46	1288616.86	Картометрический	1.00	-
1425	421800.46	1288616.86	Картометрический	1.00	-
1426	421800.46	1288615.86	Картометрический	1.00	-
1427	421800.76	1288615.86	Картометрический	1.00	-
1428	421785.65	1288599.28	Картометрический	1.00	-
1429	421779.14	1288592.10	Картометрический	1.00	-
1430	421812.49	1288579.87	Картометрический	1.00	-
1431	421909.19	1288502.95	Картометрический	1.00	-
1432	421909.63	1288460.75	Картометрический	1.00	-
1386	421918.96	1288450.70	Картометрический	1.00	-

1	2	3	4	5	6
1433	421878.15	1288720.53	Картометрический	1.00	-
1434	421898.70	1288742.59	Картометрический	1.00	-
1435	421910.01	1288754.30	Картометрический	1.00	-
1436	421911.59	1288756.51	Картометрический	1.00	-
1437	421911.88	1288757.25	Картометрический	1.00	-
1438	421911.80	1288758.05	Картометрический	1.00	-
1439	421910.06	1288760.10	Картометрический	1.00	-
1440	421914.04	1288764.36	Картометрический	1.00	-
1441	421949.81	1288802.53	Картометрический	1.00	-
1442	421967.55	1288821.02	Картометрический	1.00	-
1443	421966.94	1288821.66	Картометрический	1.00	-
1444	421948.62	1288833.72	Аналитический	0.10	-
1445	421902.25	1288872.42	Аналитический	0.10	-
1446	421895.00	1288864.42	Аналитический	0.10	-
1447	421882.35	1288850.49	Аналитический	0.10	-
1448	421878.06	1288843.55	Аналитический	0.10	-
1449	421870.04	1288833.67	Аналитический	0.10	-
1450	421867.91	1288831.14	Аналитический	0.10	-
1451	421868.40	1288830.73	Аналитический	0.10	-
1452	421856.16	1288816.46	Аналитический	0.10	-
1453	421850.71	1288809.92	Аналитический	0.10	-
1454	421849.26	1288808.10	Картометрический	1.00	-
1455	421832.72	1288785.13	Картометрический	1.00	-
1456	421817.70	1288768.19	Картометрический	1.00	-
1457	421824.95	1288761.61	Картометрический	1.00	-
1458	421854.70	1288734.62	Картометрический	1.00	-
1459	421855.92	1288736.07	Картометрический	1.00	-
1460	421858.89	1288733.47	Картометрический	1.00	-
1433	421878.15	1288720.53	Картометрический	1.00	-
1461	421767.04	1288880.49	Картометрический	1.00	-
1462	421776.90	1288905.39	Картометрический	1.00	-
1463	421801.21	1288950.91	Картометрический	1.00	-
1464	421798.15	1288952.27	Аналитический	0.10	-
1465	421787.22	1288952.81	Аналитический	0.10	-
1466	421775.61	1288954.68	Аналитический	0.10	-
1467	421770.28	1288958.85	Аналитический	0.10	-
1468	421780.36	1288981.71	Аналитический	0.10	-
1469	421785.22	1288994.78	Аналитический	0.10	-
1470	421770.59	1289000.67	Аналитический	0.10	-
1471	421758.25	1289005.07	Аналитический	0.10	-
1472	421754.06	1288994.16	Аналитический	0.10	-
1473	421751.89	1288988.52	Аналитический	0.10	-
1474	421752.08	1288988.45	Аналитический	0.10	-
1475	421746.59	1288971.81	Аналитический	0.10	-
1476	421732.37	1288977.19	Аналитический	0.10	-
1477	421726.18	1288961.35	Аналитический	0.10	-
1478	421704.74	1288969.66	Аналитический	0.10	-

1	2	3	4	5	6
1479	421698.88	1288971.87	Картометрический	1.00	-
1480	421684.71	1288931.72	Картометрический	1.00	-
1481	421663.80	1288885.79	Картометрический	1.00	-
1482	421755.81	1288886.30	Картометрический	1.00	-
1461	421767.04	1288880.49	Картометрический	1.00	-
3. Сведения о характерных точках части (частей) границы объекта					
Обозначение характерных точек части границы	Координаты, м		Метод определения координат характерной точки	Средняя квадратическая погрешность положения характерной точки (Mt), м	Описание обозначения точки на местности (при наличии)
	X	Y			
1	2	3	4	5	6
Часть №					
-	-	-	-	-	-

Раздел 3

Сведения о местоположении измененных (уточненных) границ объекта							
1. Система координат: -							
2. Сведения о характерных точках границ объекта							
Обозначение характерных точек границ	Существующие координаты, м		Измененные (уточненные) координаты, м		Метод определения координат характерной точки	Средняя квадратическая погрешность положения характерной точки (Mt), м	Описание обозначения точки на местности (при наличии)
	X	Y	X	Y			
1	2	3	4	5	6	7	8
-	-	-	-	-	-	-	-
3. Сведения о характерных точках части (частей) границы объекта							
Часть №							
-	-	-	-	-	-	-	-

Раздел 4

План границ объекта

Схема расположения листов плана границ объекта

Лист № 1

Лист № 2

Лист № 6

Лист № 7

Лист № 8

Лист № 9

Лист № 10

Масштаб 1:50000

Используемые условные знаки и обозначения:



область и номер листа плана границ объекта



Руководитель БУВО «Нормативно-проектный центр»

Подпись *А.В. Шалыгина* Ю.В. Шалыгина Дата « 20 » декабря 2022г.

Место для оттиска печати (при наличии) лица, составившего описание местоположения границ объекта



Масштаб 1:2000

Использованы условные знаки и обозначения:

- границы территориальной зоны
- характеристика точек границ территориальной зоны

Руководитель БУ ВО «Нормативно-проектный центр»
 Подпись *Ю.В. Шалыгина* Ю.В. Шалыгина Дата « 20 » декабря 2022г.
 Место для оттиска печати (при наличии), составляющего основание истинности границ объекта

План границ объекта

Лист № 2



Масштаб 1:2000

Используемые условные знаки и обозначения:



границы территориальной зоны



характерная точка границ территориальной зоны

Руководитель БУВО «Нормативно-проектный центр»

Подпись Ю.В. Шалыгина Ю.В. Шалыгина Дата « 20 » декабря 2022г.

Место для оттиска печати (при наличии) лица, составившего описание местоположения границ объекта





Ученый секретарь: И.В. Савельева (подпись) 20 августа 2012г.

Submitted: 11/10/2009

План границ объекта

Лист № 6



Масштаб 1:2000

Используемые условные знаки и обозначения:



границы территориальной зоны



• 1230

характерная точка границ территориальной зоны

Руководитель БУВО «Нормативно-проектный центр»

Подпись Ю.В. Шалыгина Ю.В. Шалыгина Дата « 20 » декабря 2022г.

Место для оттиска печати (при наличии) лица, составившего описание местоположения границ объекта

План границ объекта

Лист № 7



Масштаб 1:2000

Используемые условные знаки и обозначения:



границы территориальной зоны



• 1265

характерная точка границ территориальной зоны

Руководитель БУВО «Нормативно-проектный центр»

Подпись Ю.В.Шалыгина Ю.В.Шалыгина Дата « 20 » декабря 2022г.

Место для оттиска печати (при наличии) лица, составившего описание местоположения границ объекта

План границ объекта

Лист № 8



Масштаб 1:2000

Используемые условные знаки и обозначения:



границы территориальной зоны



характерная точка границ территориальной зоны


Руководитель БУВО «Нормативно-проектный центр»

Подпись Ю.В. Шалыгина Ю.В. Шалыгина Дата « 20 » декабря 2022 г.

Место для оттиска печати (при наличии) лица, составившего описание местоположения границ объекта

План границ объекта

Лист № 9

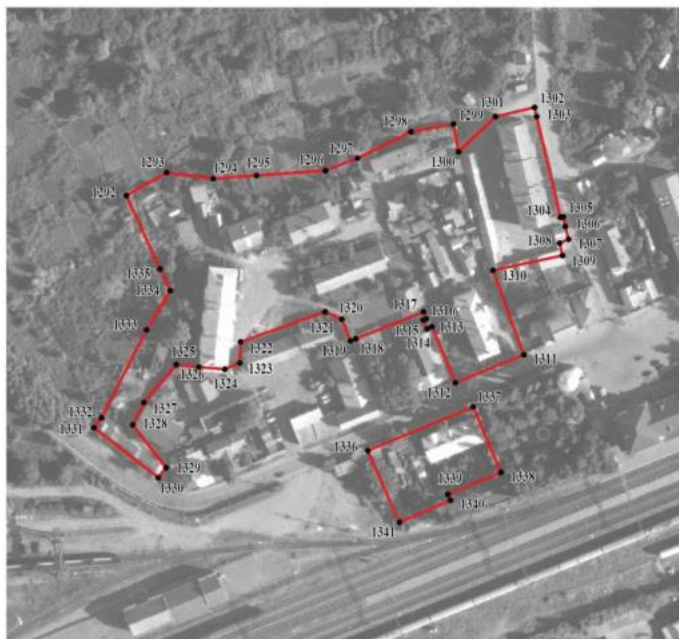

Масштаб 1:2000

Используемые условные знаки и обозначения:



границы территориальной зоны




• 1338 характерная точка границ территориальной зоны

Руководитель БУВО «Нормативно-проектный центр»

Подпись Ю.В. Шалыгина Ю.В. Шалыгина Дата « 20 » декабря 2022г.

Место для оттиска печати (при наличии) лица, составившего описание местоположения границ объекта

План границ области
Лист № 10

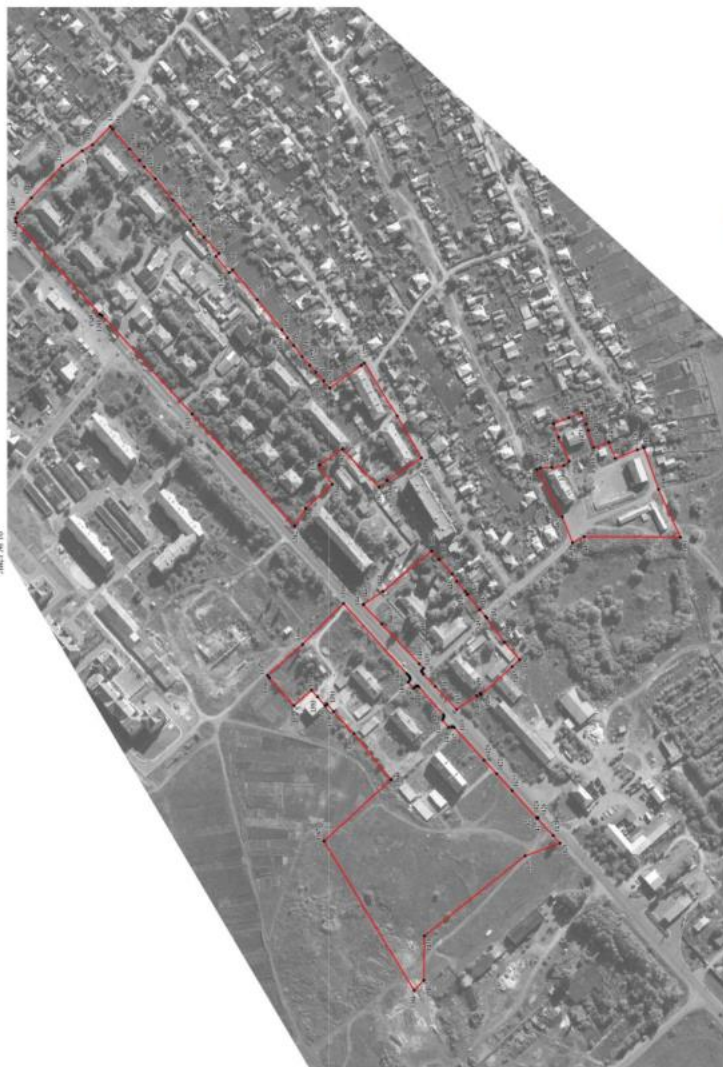

Масштаб 1:2000

Визуальные условные знаки и обозначения:
 — границы территориальной зоны
 — характерная точка границ территориальной зоны

Руководитель ОУИЗ — Степанов Александр Владимирович
 Подпись — Степанов Александр Владимирович Дата « 20 » ноября 2022г.
 Место для печати и подписи — Министерство строительства и жилищно-коммунального хозяйства субъекта

ОПИСАНИЕ МЕСТОПОЛОЖЕНИЯ ГРАНИЦ

Зона застройки среднеэтажными жилыми домами города Острогожск - ЖЗ/1

(наименование объекта, местоположение границ которого описано
(далее объект))

Раздел 1

Сведения об объекте		
№ п/п	Характеристики объекта	Описание характеристик
1	2	3
1	Местоположение объекта	Воронежская область, Острогожский муниципальный район, городское поселение - город Острогожск, город Острогожск
2	Площадь объекта $\pm$ величина погрешности определения площади ($P \pm \Delta P$)	-
3	Иные характеристики объекта	-

Раздел 2

Сведения о местоположении границ объекта					
1. Система координат: МСК - 36, зона 1					
2. Сведения о характерных точках границ объекта					
Обозначение характерных точек границ	Координаты, м		Метод определения координат характерной точки	Средняя квадратическая погрешность положения характерной точки (Мт), м	Описание обозначения точки на местности (при наличии)
	X	Y			
1	2	3	4	5	6
1	424366.89	1291100.02	Картометрический	1.00	-
2	424381.46	1291122.50	Картометрический	1.00	-
3	424415.01	1291173.89	Картометрический	1.00	-
4	424419.46	1291182.93	Картометрический	1.00	-
5	424420.44	1291187.52	Картометрический	1.00	-
6	424419.55	1291192.50	Картометрический	1.00	-
7	424425.26	1291201.48	Картометрический	1.00	-
8	424428.28	1291201.74	Картометрический	1.00	-
9	424432.78	1291204.13	Картометрический	1.00	-
10	424457.85	1291245.22	Картометрический	1.00	-
11	424441.32	1291255.66	Аналитический	0.10	-
12	424423.56	1291266.78	Аналитический	0.10	-
13	424421.98	1291264.56	Аналитический	0.10	-
14	424417.86	1291267.51	Аналитический	0.10	-
15	424413.23	1291270.71	Аналитический	0.10	-
16	424412.95	1291270.29	Аналитический	0.10	-
17	424410.03	1291272.29	Аналитический	0.10	-
18	424410.23	1291272.61	Аналитический	0.10	-
19	424407.02	1291274.85	Аналитический	0.10	-
20	424402.80	1291277.15	Аналитический	0.10	-
21	424403.55	1291278.52	Аналитический	0.10	-
22	424390.99	1291285.79	Аналитический	0.10	-
23	424382.94	1291289.88	Аналитический	0.10	-
24	424383.35	1291290.68	Аналитический	0.10	-
25	424381.70	1291291.63	Аналитический	0.10	-
26	424372.07	1291297.77	Картометрический	1.00	-
27	424395.69	1291338.44	Картометрический	1.00	-
28	424366.35	1291355.58	Картометрический	1.00	-
29	424369.16	1291360.66	Картометрический	1.00	-
30	424364.76	1291363.26	Картометрический	1.00	-
31	424358.65	1291366.43	Картометрический	1.00	-
32	424359.25	1291369.00	Картометрический	1.00	-
33	424359.64	1291372.30	Картометрический	1.00	-
34	424359.85	1291375.61	Картометрический	1.00	-

1	2	3	4	5	6
35	424359.19	1291378.79	Аналитический	0.10	-
36	424323.35	1291400.55	Картометрический	1.00	-
37	424317.43	1291390.27	Картометрический	1.00	-
38	424310.09	1291394.27	Картометрический	1.00	-
39	424286.58	1291407.85	Картометрический	1.00	-
40	424279.26	1291412.29	Картометрический	1.00	-
41	424269.42	1291396.26	Картометрический	1.00	-
42	424266.17	1291390.56	Картометрический	1.00	-
43	424251.79	1291365.36	Картометрический	1.00	-
44	424245.78	1291368.85	Картометрический	1.00	-
45	424214.40	1291317.42	Картометрический	1.00	-
46	424257.21	1291290.99	Картометрический	1.00	-
47	424329.26	1291247.99	Картометрический	1.00	-
48	424304.37	1291200.06	Картометрический	1.00	-
49	424299.96	1291202.48	Картометрический	1.00	-
50	424285.92	1291173.51	Аналитический	0.10	-
51	424293.85	1291167.22	Аналитический	0.10	-
52	424298.87	1291163.27	Аналитический	0.10	-
53	424292.67	1291154.56	Аналитический	0.10	-
54	424303.48	1291146.02	Картометрический	1.00	-
55	424311.40	1291139.36	Картометрический	1.00	-
56	424316.62	1291135.27	Картометрический	1.00	-
57	424323.31	1291129.41	Картометрический	1.00	-
58	424341.46	1291114.73	Картометрический	1.00	-
59	424352.84	1291108.66	Картометрический	1.00	-
1	424366.89	1291100.02	Картометрический	1.00	-
60	424069.14	1291666.04	Картометрический	1.00	-
61	424078.50	1291683.77	Аналитический	0.10	-
62	424082.03	1291692.73	Аналитический	0.10	-
63	424083.60	1291697.55	Аналитический	0.10	-
64	424083.58	1291700.15	Аналитический	0.10	-
65	424079.65	1291703.40	Аналитический	0.10	-
66	424074.52	1291712.32	Аналитический	0.10	-
67	424074.55	1291715.50	Аналитический	0.10	-
68	424104.80	1291764.29	Аналитический	0.10	-
69	424100.00	1291767.48	Картометрический	1.00	-
70	424102.57	1291772.32	Картометрический	1.00	-
71	424103.72	1291774.54	Картометрический	1.00	-
72	424110.19	1291786.98	Картометрический	1.00	-
73	424110.84	1291786.60	Картометрический	1.00	-
74	424114.85	1291793.65	Картометрический	1.00	-
75	424108.40	1291797.50	Картометрический	1.00	-
76	424101.11	1291798.01	Аналитический	0.10	-
77	424085.45	1291807.87	Картометрический	1.00	-
78	424061.67	1291821.76	Картометрический	1.00	-
79	424056.66	1291824.66	Картометрический	1.00	-
80	424020.60	1291764.22	Картометрический	1.00	-

1	2	3	4	5	6
81	423998.35	1291777.43	Картометрический	1.00	-
82	424003.58	1291788.85	Картометрический	1.00	-
83	423998.17	1291791.96	Картометрический	1.00	-
84	423946.87	1291822.56	Картометрический	1.00	-
85	423949.24	1291826.73	Картометрический	1.00	-
86	423939.61	1291832.34	Картометрический	1.00	-
87	423938.48	1291832.98	Картометрический	1.00	-
88	423937.42	1291833.70	Картометрический	1.00	-
89	423932.16	1291836.69	Картометрический	1.00	-
90	423926.05	1291825.19	Картометрический	1.00	-
91	423917.99	1291811.33	Картометрический	1.00	-
92	423915.60	1291812.76	Картометрический	1.00	-
93	423911.85	1291806.85	Картометрический	1.00	-
94	423910.42	1291807.76	Картометрический	1.00	-
95	423905.30	1291796.54	Картометрический	1.00	-
96	423901.12	1291785.85	Аналитический	0.10	-
97	423896.26	1291778.81	Аналитический	0.10	-
98	423892.36	1291770.53	Аналитический	0.10	-
99	423890.95	1291767.00	Картометрический	1.00	-
100	423900.64	1291761.25	Картометрический	1.00	-
101	423978.31	1291717.67	Картометрический	1.00	-
102	423990.12	1291712.83	Картометрический	1.00	-
60	424069.14	1291666.04	Картометрический	1.00	-
103	423834.01	1291799.02	Картометрический	1.00	-
104	423853.57	1291831.56	Картометрический	1.00	-
105	423849.77	1291833.91	Аналитический	0.10	-
106	423848.80	1291834.61	Аналитический	0.10	-
107	423821.35	1291853.30	Аналитический	0.10	-
108	423824.02	1291857.50	Аналитический	0.10	-
109	423825.91	1291860.27	Аналитический	0.10	-
110	423808.29	1291871.20	Аналитический	0.10	-
111	423797.05	1291877.28	Аналитический	0.10	-
112	423794.34	1291872.17	Аналитический	0.10	-
113	423784.53	1291877.80	Аналитический	0.10	-
114	423772.91	1291884.83	Аналитический	0.10	-
115	423771.44	1291881.95	Аналитический	0.10	-
116	423752.50	1291848.52	Картометрический	1.00	-
103	423834.01	1291799.02	Картометрический	1.00	-
117	423683.69	1292156.69	Картометрический	1.00	-
118	423685.82	1292163.32	Картометрический	1.00	-
119	423684.30	1292166.12	Картометрический	1.00	-
120	423683.86	1292169.76	Картометрический	1.00	-
121	423684.40	1292173.75	Картометрический	1.00	-
122	423705.63	1292243.00	Картометрический	1.00	-
123	423706.79	1292246.06	Картометрический	1.00	-
124	423730.32	1292260.13	Картометрический	1.00	-

1	2	3	4	5	6
125	423733.49	1292270.84	Картометрический	1.00	-
126	423742.29	1292292.06	Аналитический	0.10	-
127	423750.06	1292310.77	Аналитический	0.10	-
128	423751.86	1292321.12	Аналитический	0.10	-
129	423737.18	1292329.69	Аналитический	0.10	-
130	423739.42	1292335.08	Аналитический	0.10	-
131	423740.91	1292337.87	Картометрический	1.00	-
132	423742.08	1292337.30	Картометрический	1.00	-
133	423747.48	1292347.76	Картометрический	1.00	-
134	423745.38	1292349.26	Картометрический	1.00	-
135	423738.86	1292354.45	Картометрический	1.00	-
136	423770.66	1292415.43	Картометрический	1.00	-
137	423750.60	1292429.56	Картометрический	1.00	-
138	423728.93	1292442.82	Картометрический	1.00	-
139	423726.54	1292430.28	Картометрический	1.00	-
140	423715.38	1292409.60	Картометрический	1.00	-
141	423711.00	1292400.11	Картометрический	1.00	-
142	423699.70	1292389.33	Картометрический	1.00	-
143	423690.25	1292350.10	Картометрический	1.00	-
144	423692.03	1292349.49	Картометрический	1.00	-
145	423680.02	1292313.54	Картометрический	1.00	-
146	423679.30	1292311.12	Картометрический	1.00	-
147	423671.92	1292287.19	Картометрический	1.00	-
148	423668.96	1292263.19	Картометрический	1.00	-
149	423659.46	1292249.86	Картометрический	1.00	-
150	423650.32	1292236.96	Картометрический	1.00	-
151	423637.62	1292171.34	Картометрический	1.00	-
117	423683.69	1292156.69	Картометрический	1.00	-
152	424365.86	1292411.18	Картометрический	1.00	-
153	424379.78	1292433.00	Картометрический	1.00	-
154	424381.20	1292435.19	Картометрический	1.00	-
155	424342.22	1292456.92	Картометрический	1.00	-
156	424343.69	1292459.90	Картометрический	1.00	-
157	424350.51	1292470.01	Картометрический	1.00	-
158	424339.72	1292476.90	Картометрический	1.00	-
159	424323.02	1292487.61	Аналитический	0.10	-
160	424322.67	1292487.83	Аналитический	0.10	-
161	424294.24	1292505.01	Аналитический	0.10	-
162	424293.88	1292505.22	Картометрический	1.00	-
163	424292.55	1292503.01	Картометрический	1.00	-
164	424290.18	1292499.18	Картометрический	1.00	-
165	424285.47	1292491.63	Картометрический	1.00	-
166	424281.17	1292484.78	Картометрический	1.00	-
167	424280.26	1292483.28	Картометрический	1.00	-
168	424279.02	1292481.34	Картометрический	1.00	-
169	424276.89	1292477.92	Картометрический	1.00	-
170	424288.21	1292466.86	Картометрический	1.00	-

1	2	3	4	5	6
171	424290.92	1292464.93	Картометрический	1.00	-
172	424284.49	1292454.47	Картометрический	1.00	-
173	424298.25	1292446.63	Картометрический	1.00	-
174	424315.74	1292438.74	Картометрический	1.00	-
175	424314.19	1292435.38	Картометрический	1.00	-
176	424330.32	1292426.35	Картометрический	1.00	-
177	424352.33	1292414.03	Картометрический	1.00	-
178	424354.33	1292417.60	Картометрический	1.00	-
152	424365.86	1292411.18	Картометрический	1.00	-
179	423832.25	1290478.95	Картометрический	1.00	-
180	423777.07	1290593.73	Картометрический	1.00	-
181	423768.63	1290590.86	Аналитический	0.10	-
182	423756.82	1290585.20	Аналитический	0.10	-
183	423743.38	1290578.20	Аналитический	0.10	-
184	423737.65	1290591.04	Аналитический	0.10	-
185	423731.50	1290602.46	Аналитический	0.10	-
186	423729.44	1290601.38	Аналитический	0.10	-
187	423728.93	1290602.35	Аналитический	0.10	-
188	423728.34	1290602.04	Аналитический	0.10	-
189	423726.71	1290605.14	Аналитический	0.10	-
190	423728.03	1290605.84	Аналитический	0.10	-
191	423727.41	1290607.03	Аналитический	0.10	-
192	423728.75	1290607.74	Аналитический	0.10	-
193	423727.25	1290610.79	Аналитический	0.10	-
194	423724.76	1290614.83	Аналитический	0.10	-
195	423713.12	1290610.05	Аналитический	0.10	-
196	423710.90	1290614.92	Аналитический	0.10	-
197	423704.25	1290612.33	Аналитический	0.10	-
198	423699.89	1290620.87	Аналитический	0.10	-
199	423646.54	1290594.88	Аналитический	0.10	-
200	423641.98	1290592.57	Картометрический	1.00	-
201	423651.76	1290572.42	Картометрический	1.00	-
202	423669.09	1290540.85	Картометрический	1.00	-
203	423692.91	1290552.18	Картометрический	1.00	-
204	423717.80	1290490.98	Картометрический	1.00	-
205	423703.18	1290483.33	Картометрический	1.00	-
206	423699.61	1290479.66	Аналитический	0.10	-
207	423699.84	1290477.61	Аналитический	0.10	-
208	423700.08	1290476.22	Аналитический	0.10	-
209	423698.77	1290475.77	Аналитический	0.10	-
210	423692.74	1290475.74	Аналитический	0.10	-
211	423699.24	1290455.37	Аналитический	0.10	-
212	423707.56	1290458.87	Аналитический	0.10	-
213	423720.57	1290428.62	Аналитический	0.10	-
214	423726.78	1290417.52	Картометрический	1.00	-
215	423780.45	1290441.87	Картометрический	1.00	-
216	423827.05	1290462.90	Картометрический	1.00	-

1	2	3	4	5	6
179	423831.01	1290468.82	Картометрический	1.00	-
217	423061.22	1290851.71	Картометрический	1.00	-
218	423071.87	1290861.40	Картометрический	1.00	-
219	423085.43	1290884.83	Картометрический	1.00	-
220	423092.98	1290901.49	Картометрический	1.00	-
221	423109.13	1290928.64	Картометрический	1.00	-
222	423105.42	1290931.02	Аналитический	0.10	-
223	423078.06	1290948.56	Аналитический	0.10	-
224	423081.44	1290954.75	Аналитический	0.10	-
225	423081.61	1290961.07	Аналитический	0.10	-
226	423059.65	1290974.76	Картометрический	1.00	-
227	423057.22	1290971.22	Картометрический	1.00	-
228	423048.41	1290956.47	Картометрический	1.00	-
229	423044.05	1290949.53	Картометрический	1.00	-
230	423041.07	1290944.35	Картометрический	1.00	-
231	423038.91	1290941.23	Картометрический	1.00	-
232	423027.02	1290922.98	Картометрический	1.00	-
233	423014.16	1290907.69	Картометрический	1.00	-
234	423003.79	1290913.89	Картометрический	1.00	-
235	422999.88	1290907.41	Картометрический	1.00	-
236	422991.32	1290910.65	Картометрический	1.00	-
237	422990.68	1290904.60	Картометрический	1.00	-
238	422990.62	1290892.70	Картометрический	1.00	-
239	422985.35	1290871.89	Картометрический	1.00	-
240	422984.52	1290864.50	Картометрический	1.00	-
241	423053.47	1290849.97	Картометрический	1.00	-
217	423061.22	1290851.71	Картометрический	1.00	-
242	422319.63	1288687.28	Картометрический	1.00	-
243	422355.16	1288722.95	Картометрический	1.00	-
244	422348.74	1288729.96	Картометрический	1.00	-
245	422384.42	1288765.69	Картометрический	1.00	-
246	422398.72	1288783.16	Картометрический	1.00	-
247	422385.90	1288817.85	Картометрический	1.00	-
248	422364.29	1288861.02	Картометрический	1.00	-
249	422349.70	1288882.73	Картометрический	1.00	-
250	422322.57	1288919.85	Картометрический	1.00	-
251	422289.08	1288961.95	Картометрический	1.00	-
252	422251.41	1289009.04	Картометрический	1.00	-
253	422216.37	1289049.24	Картометрический	1.00	-
254	422212.19	1289044.58	Картометрический	1.00	-
255	422199.05	1289048.75	Картометрический	1.00	-
256	422183.76	1289042.34	Картометрический	1.00	-
257	421986.32	1288822.16	Картометрический	1.00	-
258	422025.69	1288782.86	Картометрический	1.00	-
259	422059.36	1288753.01	Картометрический	1.00	-
260	422175.26	1288653.65	Картометрический	1.00	-

1	2	3	4	5	6
261	422252.15	1288740.43	Картометрический	1.00	-
242	422319.63	1288687.28	Картометрический	1.00	-
262	421966.94	1288821.66	Картометрический	1.00	-
263	421971.38	1288826.43	Картометрический	1.00	-
264	421971.90	1288825.99	Картометрический	1.00	-
265	422033.13	1288896.57	Картометрический	1.00	-
266	422022.69	1288913.54	Картометрический	1.00	-
267	421997.17	1288936.75	Аналитический	0.10	-
268	422009.51	1288955.17	Аналитический	0.10	-
269	421987.37	1288970.32	Аналитический	0.10	-
270	421952.21	1288933.86	Аналитический	0.10	-
271	421944.58	1288940.18	Аналитический	0.10	-
272	421912.08	1288961.91	Картометрический	1.00	-
273	421864.75	1288891.18	Аналитический	0.10	-
274	421889.22	1288873.05	Аналитический	0.10	-
275	421888.78	1288870.09	Аналитический	0.10	-
276	421890.64	1288867.67	Аналитический	0.10	-
277	421895.00	1288864.42	Аналитический	0.10	-
278	421902.25	1288872.42	Аналитический	0.10	-
279	421948.62	1288833.72	Аналитический	0.10	-
262	421966.94	1288821.66	Картометрический	1.00	-

3. Сведения о характерных точках части (частей) границы объекта

Обозначение характерных точек части границы	Координаты, м		Метод определения координат характерной точки	Средняя квадратическая погрешность положения характерной точки (Mt), м	Описание обозначения точки на местности (при наличии)
	X	Y			
1	2	3	4	5	6
Часть №					
-	-	-	-	-	-


Раздел 3

Сведения о местоположении измененных (уточненных) границ объекта							
1. Система координат: -							
2. Сведения о характерных точках границ объекта							
Обозначение характерных точек границ	Существующие координаты, м		Измененные (уточненные) координаты, м		Метод определения координат характерной точки	Средняя квадратическая погрешность положения характерной точки (Mt), м	Описание обозначения точки на местности (при наличии)
	X	Y	X	Y			
1	2	3	4	5	6	7	8
-	-	-	-	-	-	-	-
3. Сведения о характерных точках части (частей) границы объекта							
Часть №							
-	-	-	-	-	-	-	-

Раздел 4

План границ объекта

Схема расположения листов плана границ объекта

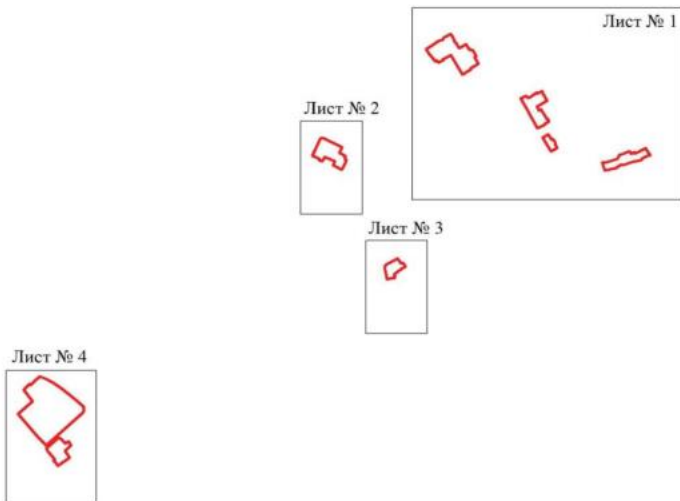

Масштаб 1:25000

Используемые условные знаки и обозначения:



границы территориальной зоны



границы муниципального образования



область и номер листа плана границ объекта

Руководитель БУВО «Нормативно-проектный центр»

Подпись Ю.В. Шалыгина Ю.В. Шалыгина Дата « 20 » декабря 2022г.

Место для оттиска печати (при наличии) лица, составившего описание местоположения границ объекта





There is a growing consensus that the

Red: Non-unionized workers
Green: Unionized workers

19




Присоединяется к 100-летию открытия электрона
 Издание: 1995-2000 100-летие 2000 + 2000 2000
 Издатель: Издательство "Электрон" (Москва)

План границ объекта

Лист № 2



Масштаб 1:2000

Используемые условные знаки и обозначения:



границы территориальной зоны

характерная точка границ территориальной зоны

Руководитель БУВО «Нормативно-проектный центр»

Подпись Ю.В. Шалыгина Ю.В. Шалыгина Дата « 20 » декабря 2022г.

Место для оттиска печати (при наличии) лица, составившего описание местоположения границ объекта

План границ объекта

Лист № 3



Масштаб 1:2000

Используемые условные знаки и обозначения:



границы территориальной зоны

• 240

характерная точка границ территориальной зоны


Руководитель БУВО «Нормативно-проектный центр»

Подпись Ю.В. Шалыгина Ю.В. Шалыгина Дата « 20 » декабря 2022г.

Место для оттиска печати (при наличии) лица, составившего описание местоположения границ объекта

План границ объекта

Лист № 4

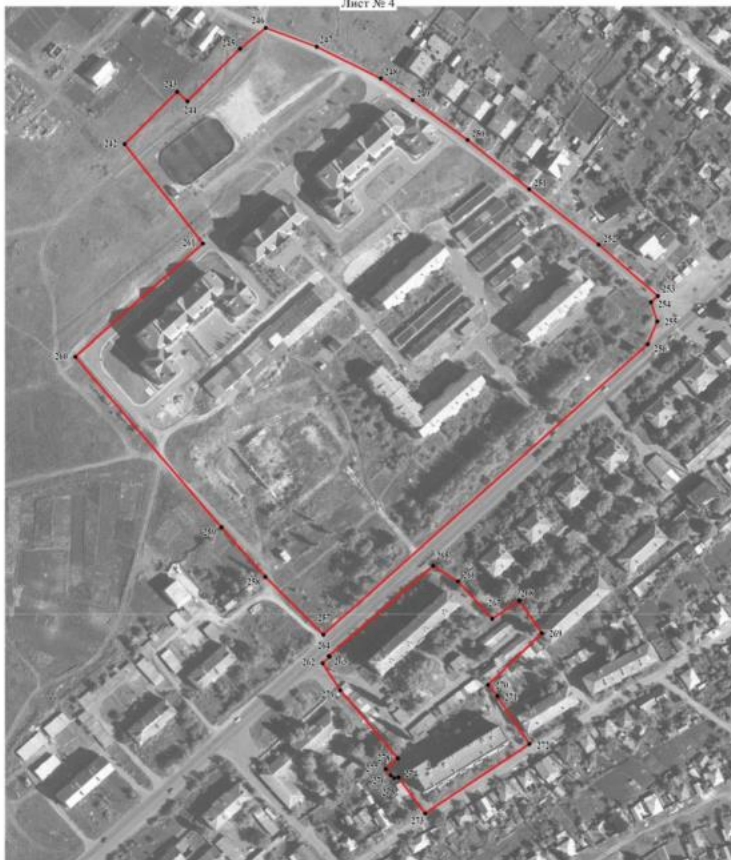

Масштаб 1:2000

Используемые условные знаки и обозначения:



границы территориальной зоны

характерная точка границ территориальной зоны

Руководитель БУВО «Нормативно-проектный центр»

Подпись Ю.В. Шалыгина Дата « 20 » декабря 2022г.

Место для оттиска печати (при наличии) лица, составившего описание местоположения границ объекта

ОПИСАНИЕ МЕСТОПОЛОЖЕНИЯ ГРАНИЦ

Зона застройки многоэтажными жилыми домами города Острогожск - Ж4/1

(наименование объекта, местоположение границ которого описано
(далее объект))

Раздел 1

Сведения об объекте		
№ п/п	Характеристики объекта	Описание характеристик
1	2	3
1	Местоположение объекта	Воронежская область, Острогожский муниципальный район, городское поселение - город Острогожск, город Острогожск
2	Площадь объекта $\pm$ величина погрешности определения площади ($P \pm \Delta P$)	-
3	Иные характеристики объекта	-

Раздел 2

Сведения о местоположении границ объекта					
1. Система координат: МСК - 36, зона 1					
2. Сведения о характерных точках границ объекта					
Обозначение характерных точек границ	Координаты, м		Метод определения координат характерной точки	Средняя квадратическая погрешность положения характерной точки (Mt), м	Описание обозначения точки на местности (при наличии)
	X	Y			
1	2	3	4	5	6
1	425604.57	1290833.10	Картометрический	1.00	-
2	425607.84	1290857.65	Картометрический	1.00	-
3	425619.41	1290943.38	Картометрический	1.00	-
4	425630.01	1290961.56	Картометрический	1.00	-
5	425741.48	1290948.79	Картометрический	1.00	-
6	425746.34	1290979.91	Аналитический	0.10	-
7	425754.68	1291043.78	Аналитический	0.10	-
8	425758.67	1291072.87	Аналитический	0.10	-
9	425760.76	1291088.55	Аналитический	0.10	-
10	425762.65	1291102.26	Аналитический	0.10	-
11	425769.92	1291155.17	Картометрический	1.00	-
12	425777.82	1291214.37	Картометрический	1.00	-
13	425349.10	1291271.22	Картометрический	1.00	-
14	425330.94	1291100.31	Картометрический	1.00	-
15	425308.82	1290891.98	Картометрический	1.00	-
16	425371.57	1290879.78	Картометрический	1.00	-
17	425389.97	1290863.32	Картометрический	1.00	-
1	425604.57	1290833.10	Картометрический	1.00	-
3. Сведения о характерных точках части (частей) границы объекта					
Обозначение характерных точек части границы	Координаты, м		Метод определения координат характерной точки	Средняя квадратическая погрешность положения характерной точки (Mt), м	Описание обозначения точки на местности (при наличии)
	X	Y			
1	2	3	4	5	6
Часть №					
-	-	-	-	-	-

Раздел 3

Сведения о местоположении измененных (уточненных) границ объекта							
1. Система координат: -							
2. Сведения о характерных точках границ объекта							
Обозначение характерных точек границ	Существующие координаты, м		Измененные (уточненные) координаты, м		Метод определения координат характерной точки	Средняя квадратическая погрешность положения характерной точки (Mt), м	Описание обозначения точки на местности (при наличии)
	X	Y	X	Y			
1	2	3	4	5	6	7	8
-	-	-	-	-	-	-	-
3. Сведения о характерных точках части (частей) границы объекта							
Часть №							
-	-	-	-	-	-	-	-

План границ объекта



Масштаб 1:5000

Используемые условные знаки и обозначения:



границы территориальной зоны



характерная точка границ территориальной зоны

Руководитель БУВО «Нормативно-проектный центр»

Подпись Ю.В. Шалыгина Ю.В. Шалыгина Дата « 20 » декабря 2022г.

Место для оттиска печати (при наличии) лица, составившего описание местоположения границ объекта

ОПИСАНИЕ МЕСТОПОЛОЖЕНИЯ ГРАНИЦ

Зона многофункциональной комплексной застройки города Острогожск - Ж5/1

(наименование объекта, местоположение границ которого описано
(далее объект))

Раздел 1

Сведения об объекте		
№ п/п	Характеристики объекта	Описание характеристик
1	2	3
1	Местоположение объекта	Воронежская область, Острогожский муниципальный район, городское поселение - город Острогожск, город Острогожск
2	Площадь объекта $\pm$ величина погрешности определения площади ($P \pm \Delta P$)	-
3	Иные характеристики объекта	-

Раздел 2

Сведения о местоположении границ объекта					
1. Система координат: МСК - 36, зона 1					
2. Сведения о характерных точках границ объекта					
Обозначение характерных точек границ	Координаты, м		Метод определения координат характерной точки	Средняя квадратическая погрешность положения характерной точки (Мт), м	Описание обозначения точки на местности (при наличии)
	X	Y			
1	2	3	4	5	6
1	428182.33	1290809.40	Картометрический	1.00	-
2	428235.15	1291218.99	Картометрический	1.00	-
3	428142.84	1291231.17	Картометрический	1.00	-
4	428043.60	1291244.27	Картометрический	1.00	-
5	427945.49	1291257.22	Картометрический	1.00	-
6	427846.50	1291270.28	Картометрический	1.00	-
7	427746.79	1291283.44	Картометрический	1.00	-
8	427647.73	1291296.51	Картометрический	1.00	-
9	427548.01	1291309.67	Картометрический	1.00	-
10	427450.21	1291322.59	Картометрический	1.00	-
11	427410.47	1291327.84	Картометрический	1.00	-
12	427350.19	1291335.80	Картометрический	1.00	-
13	427250.64	1291348.51	Картометрический	1.00	-
14	427161.43	1291360.04	Картометрический	1.00	-
15	427052.47	1291374.69	Картометрический	1.00	-
16	426953.41	1291388.00	Картометрический	1.00	-
17	426853.19	1291401.47	Картометрический	1.00	-
18	426753.50	1291414.87	Картометрический	1.00	-
19	426655.16	1291428.09	Картометрический	1.00	-
20	426569.42	1291439.88	Картометрический	1.00	-
21	426502.06	1291449.14	Аналитический	0.10	-
22	426455.40	1291455.55	Аналитический	0.10	-
23	426396.86	1291463.40	Аналитический	0.10	-
24	426389.04	1291462.80	Аналитический	0.10	-
25	426382.33	1291459.63	Аналитический	0.10	-
26	426379.39	1291454.32	Аналитический	0.10	-
27	426370.23	1291454.75	Картометрический	1.00	-
28	426361.39	1291438.19	Картометрический	1.00	-
29	426350.93	1291417.27	Картометрический	1.00	-
30	426288.56	1291147.27	Картометрический	1.00	-
31	426180.87	1290728.53	Картометрический	1.00	-
32	426215.56	1290721.71	Картометрический	1.00	-
33	426334.87	1290707.93	Картометрический	1.00	-
34	426881.23	1290741.31	Картометрический	1.00	-

1	2	3	4	5	6
35	427171.76	1290774.63	Картометрический	1.00	-
36	427367.77	1290793.22	Картометрический	1.00	-
37	427427.81	1290795.55	Картометрический	1.00	-
38	427544.02	1290798.64	Картометрический	1.00	-
39	427766.37	1290800.97	Картометрический	1.00	-
40	427995.69	1290808.72	Картометрический	1.00	-
41	428153.08	1290811.52	Картометрический	1.00	-
1	428182.33	1290809.40	Картометрический	1.00	-
42	426400.58	1291527.29	Картометрический	1.00	-
43	426606.67	1292636.49	Картометрический	1.00	-
44	426531.17	1292643.66	Картометрический	1.00	-
45	426459.89	1292645.78	Картометрический	1.00	-
46	426290.00	1292672.87	Картометрический	1.00	-
47	426259.94	1292675.96	Картометрический	1.00	-
48	426218.37	1292678.17	Картометрический	1.00	-
49	426086.33	1292695.02	Картометрический	1.00	-
50	426064.22	1292699.88	Картометрический	1.00	-
51	426014.42	1292706.57	Картометрический	1.00	-
52	425803.49	1292735.36	Картометрический	1.00	-
53	425641.75	1292744.23	Картометрический	1.00	-
54	425611.18	1292658.98	Картометрический	1.00	-
55	425574.70	1292561.03	Картометрический	1.00	-
56	425541.14	1292474.04	Картометрический	1.00	-
57	425525.61	1292426.01	Картометрический	1.00	-
58	425503.98	1292367.99	Картометрический	1.00	-
59	425474.82	1292287.94	Картометрический	1.00	-
60	425473.92	1292269.10	Картометрический	1.00	-
61	425509.25	1292236.97	Картометрический	1.00	-
62	425530.70	1292199.94	Картометрический	1.00	-
63	425570.63	1292131.01	Картометрический	1.00	-
64	425673.00	1291979.75	Картометрический	1.00	-
65	425721.53	1291929.99	Картометрический	1.00	-
66	425876.66	1291833.86	Картометрический	1.00	-
67	426388.10	1291533.87	Картометрический	1.00	-
42	426400.58	1291527.29	Картометрический	1.00	-
68	426689.24	1293020.30	Картометрический	1.00	-
69	426842.47	1293853.16	Картометрический	1.00	-
70	426706.21	1293869.41	Картометрический	1.00	-
71	426661.19	1293874.21	Картометрический	1.00	-
72	426573.21	1293885.77	Картометрический	1.00	-
73	426543.89	1293885.15	Картометрический	1.00	-
74	426526.08	1293884.87	Картометрический	1.00	-
75	426524.17	1293869.44	Картометрический	1.00	-
76	426502.70	1293871.48	Картометрический	1.00	-
77	426484.25	1293809.17	Картометрический	1.00	-
78	426476.30	1293803.48	Картометрический	1.00	-

1	2	3	4	5	6
79	426462.50	1293801.88	Картометрический	1.00	-
80	426443.72	1293802.47	Картометрический	1.00	-
81	426409.46	1293803.23	Картометрический	1.00	-
82	426392.76	1293801.41	Картометрический	1.00	-
83	426333.07	1293778.87	Картометрический	1.00	-
84	426318.28	1293777.35	Картометрический	1.00	-
85	426287.27	1293771.38	Картометрический	1.00	-
86	426229.07	1293757.33	Картометрический	1.00	-
87	426174.56	1293743.80	Картометрический	1.00	-
88	426159.06	1293743.39	Картометрический	1.00	-
89	426142.43	1293740.66	Картометрический	1.00	-
90	426096.82	1293728.30	Картометрический	1.00	-
91	426087.91	1293649.66	Картометрический	1.00	-
92	426067.56	1293583.10	Картометрический	1.00	-
93	426050.57	1293530.57	Картометрический	1.00	-
94	426022.33	1293440.97	Картометрический	1.00	-
95	425935.43	1293137.25	Картометрический	1.00	-
96	425933.80	1293118.10	Картометрический	1.00	-
97	426005.68	1293108.57	Картометрический	1.00	-
98	426081.21	1293097.60	Картометрический	1.00	-
99	426370.97	1293062.92	Картометрический	1.00	-
100	426567.47	1293038.30	Картометрический	1.00	-
68	426689.24	1293020.30	Картометрический	1.00	-

3. Сведения о характерных точках части (частей) границы объекта

Обозначение характерных точек части границы	Координаты, м		Метод определения координат характерной точки	Средняя квадратическая погрешность положения характерной точки (Mt), м	Описание обозначения точки на местности (при наличии)
	X	Y			
1	2	3	4	5	6
Часть №					
-	-	-	-	-	-

Раздел 3

Сведения о местоположении измененных (уточненных) границ объекта							
1. Система координат: -							
2. Сведения о характерных точках границ объекта							
Обозначение характерных точек границ	Существующие координаты, м		Измененные (уточненные) координаты, м		Метод определения координат характерной точки	Средняя квадратическая погрешность положения характерной точки (Mt), м	Описание обозначения точки на местности (при наличии)
	X	Y	X	Y			
1	2	3	4	5	6	7	8
-	-	-	-	-	-	-	-
3. Сведения о характерных точках части (частей) границы объекта							
Часть №							
-	-	-	-	-	-	-	-



Масштаб: 1:1000
 1:1000
 1:1000

Решением Арбитражного суда Республики Татарстан от 28.08.2018 № 28-08/2018-2018
 Исполнительное производство № 28-08/2018-2018
 Исполнительное производство № 28-08/2018-2018

ОПИСАНИЕ МЕСТОПОЛОЖЕНИЯ ГРАНИЦ

Общественно-деловая зона города Острогожск - ОД/1

(наименование объекта, местоположение границ которого описано
(далее объект))

Раздел 1

Сведения об объекте		
№ п/п	Характеристики объекта	Описание характеристик
1	2	3
1	Местоположение объекта	Воронежская область, Острогожский муниципальный район, городское поселение - город Острогожск, город Острогожск
2	Площадь объекта $\pm$ величина погрешности определения площади ($P \pm \Delta P$)	-
3	Иные характеристики объекта	-

Раздел 2

Сведения о местоположении границ объекта					
1. Система координат: МСК - 36, зона 1					
2. Сведения о характерных точках границ объекта					
Обозначение характерных точек границ	Координаты, м		Метод определения координат характерной точки	Средняя квадратическая погрешность положения характерной точки (Мт), м	Описание обозначения точки на местности (при наличии)
	X	Y			
1	2	3	4	5	6
1	426246.82	1290359.20	Картометрический	1.00	-
2	426251.74	1290423.44	Картометрический	1.00	-
3	426226.83	1290425.61	Картометрический	1.00	-
4	426231.38	1290477.78	Аналитический	0.10	-
5	426170.04	1290482.51	Картометрический	1.00	-
6	426140.08	1290484.84	Картометрический	1.00	-
7	426131.43	1290485.48	Картометрический	1.00	-
8	426149.89	1290585.59	Картометрический	1.00	-
9	426180.87	1290728.53	Картометрический	1.00	-
10	425857.59	1290786.36	Аналитический	0.10	-
11	425851.00	1290827.27	Аналитический	0.10	-
12	425868.85	1290966.91	Аналитический	0.10	-
13	425877.14	1291028.36	Аналитический	0.10	-
14	425854.35	1291031.44	Аналитический	0.10	-
15	425793.90	1291039.59	Аналитический	0.10	-
16	425780.03	1291041.46	Аналитический	0.10	-
17	425754.68	1291043.78	Аналитический	0.10	-
18	425746.34	1290979.91	Аналитический	0.10	-
19	425741.48	1290948.79	Картометрический	1.00	-
20	425630.01	1290961.56	Картометрический	1.00	-
21	425619.41	1290943.38	Картометрический	1.00	-
22	425607.84	1290857.65	Картометрический	1.00	-
23	425604.57	1290833.10	Картометрический	1.00	-
24	425389.97	1290863.32	Картометрический	1.00	-
25	425371.57	1290879.78	Картометрический	1.00	-
26	425308.82	1290891.98	Картометрический	1.00	-
27	425303.18	1290840.59	Картометрический	1.00	-
28	425310.46	1290788.31	Картометрический	1.00	-
29	425362.92	1290753.69	Картометрический	1.00	-
30	425342.31	1290703.83	Картометрический	1.00	-
31	425389.48	1290655.75	Картометрический	1.00	-
32	425440.94	1290645.87	Картометрический	1.00	-
33	425427.46	1290565.57	Картометрический	1.00	-
34	425684.32	1290542.10	Аналитический	0.10	-

1	2	3	4	5	6
35	425703.69	1290537.13	Аналитический	0.10	-
36	425690.36	1290485.23	Аналитический	0.10	-
37	425655.04	1290435.41	Аналитический	0.10	-
38	425647.50	1290398.63	Аналитический	0.10	-
39	425791.24	1290386.84	Картометрический	1.00	-
40	425812.38	1290548.26	Картометрический	1.00	-
41	425876.04	1290539.83	Картометрический	1.00	-
42	425886.96	1290622.11	Картометрический	1.00	-
43	426088.24	1290594.06	Картометрический	1.00	-
44	426063.40	1290372.11	Картометрический	1.00	-
45	426088.02	1290372.84	Картометрический	1.00	-
1	426246.82	1290359.20	Картометрический	1.00	-
46	425392.98	1291614.50	Картометрический	1.00	-
47	425395.26	1291622.85	Картометрический	1.00	-
48	425395.72	1291624.79	Картометрический	1.00	-
49	425437.38	1291755.27	Картометрический	1.00	-
50	425400.90	1291773.99	Аналитический	0.10	-
51	425375.61	1291786.81	Аналитический	0.10	-
52	425358.23	1291752.00	Картометрический	1.00	-
53	425358.09	1291748.53	Картометрический	1.00	-
54	425352.48	1291736.62	Картометрический	1.00	-
55	425351.19	1291737.16	Картометрический	1.00	-
56	425250.64	1291774.16	Картометрический	1.00	-
57	425261.08	1291793.88	Аналитический	0.10	-
58	425213.92	1291815.29	Картометрический	1.00	-
59	425137.68	1291657.22	Картометрический	1.00	-
60	425139.01	1291652.84	Картометрический	1.00	-
61	425142.61	1291649.48	Картометрический	1.00	-
62	425152.69	1291647.17	Картометрический	1.00	-
63	425177.65	1291643.05	Картометрический	1.00	-
64	425254.30	1291633.47	Картометрический	1.00	-
65	425355.07	1291619.58	Картометрический	1.00	-
46	425392.98	1291614.50	Картометрический	1.00	-
66	424984.37	1291728.91	Картометрический	1.00	-
67	424988.35	1291736.18	Аналитический	0.10	-
68	425006.24	1291767.54	Аналитический	0.10	-
69	424987.03	1291778.10	Аналитический	0.10	-
70	424980.67	1291772.48	Аналитический	0.10	-
71	424977.28	1291774.68	Аналитический	0.10	-
72	424976.09	1291772.49	Аналитический	0.10	-
73	424972.05	1291774.70	Аналитический	0.10	-
74	424968.22	1291767.68	Аналитический	0.10	-
75	424972.26	1291765.47	Аналитический	0.10	-
76	424967.90	1291757.50	Аналитический	0.10	-
77	424942.37	1291771.34	Аналитический	0.10	-
78	424930.17	1291776.40	Аналитический	0.10	-

1	2	3	4	5	6
79	424928.53	1291773.59	Аналитический	0.10	-
80	424923.59	1291776.54	Аналитический	0.10	-
81	424927.22	1291784.22	Аналитический	0.10	-
82	424921.18	1291787.57	Аналитический	0.10	-
83	424916.32	1291777.15	Картометрический	1.00	-
84	424914.64	1291773.31	Картометрический	1.00	-
85	424947.48	1291754.10	Картометрический	1.00	-
86	424959.35	1291745.88	Картометрический	1.00	-
66	424984.37	1291728.91	Картометрический	1.00	-
87	424936.20	1292002.54	Картометрический	1.00	-
88	424969.39	1292066.89	Картометрический	1.00	-
89	424970.92	1292066.05	Картометрический	1.00	-
90	424974.88	1292088.62	Картометрический	1.00	-
91	424975.54	1292092.37	Картометрический	1.00	-
92	424973.23	1292093.45	Аналитический	0.10	-
93	424975.57	1292103.84	Аналитический	0.10	-
94	424982.83	1292118.00	Аналитический	0.10	-
95	424982.98	1292119.53	Аналитический	0.10	-
96	424968.17	1292127.91	Аналитический	0.10	-
97	424950.42	1292139.06	Аналитический	0.10	-
98	424932.70	1292147.93	Аналитический	0.10	-
99	424932.10	1292148.24	Аналитический	0.10	-
100	424932.27	1292148.55	Аналитический	0.10	-
101	424922.11	1292154.28	Аналитический	0.10	-
102	424909.61	1292161.67	Аналитический	0.10	-
103	424898.77	1292167.32	Аналитический	0.10	-
104	424891.08	1292171.17	Аналитический	0.10	-
105	424881.92	1292176.18	Аналитический	0.10	-
106	424871.18	1292181.76	Аналитический	0.10	-
107	424853.97	1292189.57	Аналитический	0.10	-
108	424851.52	1292184.59	Аналитический	0.10	-
109	424843.41	1292168.67	Картометрический	1.00	-
110	424842.05	1292165.94	Аналитический	0.10	-
111	424839.46	1292160.90	Аналитический	0.10	-
112	424805.70	1292087.75	Аналитический	0.10	-
113	424800.06	1292078.52	Аналитический	0.10	-
114	424847.48	1292051.14	Аналитический	0.10	-
115	424854.62	1292047.29	Аналитический	0.10	-
116	424864.64	1292041.95	Аналитический	0.10	-
117	424880.24	1292033.64	Аналитический	0.10	-
118	424922.82	1292009.97	Аналитический	0.10	-
119	424926.56	1292007.89	Картометрический	1.00	-
87	424936.20	1292002.54	Картометрический	1.00	-
120	424669.35	1291914.64	Картометрический	1.00	-
121	424673.24	1291920.30	Картометрический	1.00	-
122	424693.18	1291952.05	Аналитический	0.10	-

1	2	3	4	5	6
123	424699.78	1291962.56	Аналитический	0.10	-
124	424701.09	1291961.87	Аналитический	0.10	-
125	424718.94	1291990.66	Аналитический	0.10	-
126	424716.66	1291992.05	Аналитический	0.10	-
127	424720.82	1291998.92	Аналитический	0.10	-
128	424745.18	1292039.05	Аналитический	0.10	-
129	424736.54	1292043.97	Аналитический	0.10	-
130	424704.21	1292062.21	Аналитический	0.10	-
131	424702.61	1292059.74	Аналитический	0.10	-
132	424695.35	1292064.29	Аналитический	0.10	-
133	424696.63	1292066.78	Аналитический	0.10	-
134	424680.04	1292076.27	Аналитический	0.10	-
135	424668.38	1292082.93	Аналитический	0.10	-
136	424661.23	1292071.29	Аналитический	0.10	-
137	424652.95	1292057.58	Аналитический	0.10	-
138	424644.82	1292044.50	Аналитический	0.10	-
139	424644.16	1292043.46	Аналитический	0.10	-
140	424643.99	1292043.18	Аналитический	0.10	-
141	424642.51	1292040.80	Аналитический	0.10	-
142	424643.61	1292033.61	Аналитический	0.10	-
143	424643.69	1292033.12	Аналитический	0.10	-
144	424646.99	1292025.50	Аналитический	0.10	-
145	424639.43	1292008.06	Аналитический	0.10	-
146	424638.88	1292005.53	Аналитический	0.10	-
147	424646.49	1291999.36	Аналитический	0.10	-
148	424640.71	1291989.54	Аналитический	0.10	-
149	424641.49	1291989.09	Аналитический	0.10	-
150	424642.78	1291988.33	Аналитический	0.10	-
151	424647.74	1291985.41	Аналитический	0.10	-
152	424664.78	1291975.38	Аналитический	0.10	-
153	424647.83	1291945.39	Аналитический	0.10	-
154	424647.21	1291945.74	Аналитический	0.10	-
155	424642.60	1291937.59	Аналитический	0.10	-
156	424642.25	1291936.97	Картометрический	1.00	-
157	424639.43	1291931.90	Картометрический	1.00	-
120	424669.35	1291914.64	Картометрический	1.00	-
158	424668.08	1291718.76	Аналитический	0.10	-
159	424681.83	1291741.38	Аналитический	0.10	-
160	424695.36	1291762.05	Аналитический	0.10	-
161	424700.40	1291769.98	Аналитический	0.10	-
162	424674.42	1291785.46	Аналитический	0.10	-
163	424667.10	1291790.17	Аналитический	0.10	-
164	424659.67	1291777.99	Аналитический	0.10	-
165	424649.88	1291783.18	Аналитический	0.10	-
166	424640.07	1291788.77	Аналитический	0.10	-
167	424637.10	1291791.09	Аналитический	0.10	-
168	424660.37	1291829.28	Картометрический	1.00	-

1	2	3	4	5	6
169	424678.14	1291856.50	Картометрический	1.00	-
170	424688.07	1291872.59	Картометрический	1.00	-
171	424688.33	1291873.01	Картометрический	1.00	-
172	424691.00	1291877.05	Картометрический	1.00	-
173	424626.59	1291914.59	Картометрический	1.00	-
174	424624.09	1291910.03	Картометрический	1.00	-
175	424598.33	1291863.95	Картометрический	1.00	-
176	424576.27	1291876.87	Картометрический	1.00	-
177	424558.41	1291846.63	Картометрический	1.00	-
178	424559.77	1291845.73	Картометрический	1.00	-
179	424558.14	1291842.41	Картометрический	1.00	-
180	424554.68	1291835.45	Картометрический	1.00	-
181	424557.20	1291833.64	Картометрический	1.00	-
182	424553.50	1291826.97	Картометрический	1.00	-
183	424550.84	1291828.49	Картометрический	1.00	-
184	424546.27	1291828.95	Картометрический	1.00	-
185	424539.58	1291818.77	Картометрический	1.00	-
186	424538.52	1291819.22	Картометрический	1.00	-
187	424529.69	1291804.90	Картометрический	1.00	-
188	424614.92	1291752.01	Аналитический	0.10	-
158	424668.08	1291718.76	Аналитический	0.10	-
189	424469.35	1291904.01	Картометрический	1.00	-
190	424486.92	1291933.05	Картометрический	1.00	-
191	424502.48	1291958.38	Картометрический	1.00	-
192	424520.48	1291948.15	Картометрический	1.00	-
193	424542.88	1291934.94	Аналитический	0.10	-
194	424552.97	1291951.33	Картометрический	1.00	-
195	424555.43	1291955.68	Картометрический	1.00	-
196	424530.62	1291969.90	Аналитический	0.10	-
197	424521.19	1291966.22	Аналитический	0.10	-
198	424513.57	1291970.82	Аналитический	0.10	-
199	424514.54	1291972.58	Аналитический	0.10	-
200	424515.86	1291979.08	Аналитический	0.10	-
201	424482.16	1291998.59	Картометрический	1.00	-
202	424479.70	1291994.08	Аналитический	0.10	-
203	424465.67	1291967.83	Аналитический	0.10	-
204	424451.25	1291968.36	Аналитический	0.10	-
205	424436.92	1291968.95	Аналитический	0.10	-
206	424435.39	1291964.10	Аналитический	0.10	-
207	424435.07	1291963.08	Аналитический	0.10	-
208	424435.48	1291961.31	Аналитический	0.10	-
209	424431.73	1291960.09	Аналитический	0.10	-
210	424426.59	1291951.52	Аналитический	0.10	-
211	424440.74	1291943.03	Аналитический	0.10	-
212	424430.91	1291926.69	Аналитический	0.10	-
213	424465.07	1291906.55	Аналитический	0.10	-
189	424469.35	1291904.01	Картометрический	1.00	-

1	2	3	4	5	6
214	424476.06	1292026.46	Картометрический	1.00	-
215	424478.43	1292030.45	Картометрический	1.00	-
216	424484.96	1292040.45	Картометрический	1.00	-
217	424493.13	1292053.73	Картометрический	1.00	-
218	424505.11	1292072.91	Аналитический	0.10	-
219	424509.93	1292082.02	Аналитический	0.10	-
220	424519.25	1292096.32	Аналитический	0.10	-
221	424524.41	1292104.86	Аналитический	0.10	-
222	424537.54	1292125.88	Аналитический	0.10	-
223	424542.50	1292122.65	Аналитический	0.10	-
224	424552.46	1292139.27	Аналитический	0.10	-
225	424564.89	1292159.08	Аналитический	0.10	-
226	424559.83	1292161.90	Аналитический	0.10	-
227	424561.61	1292164.94	Аналитический	0.10	-
228	424571.60	1292182.01	Аналитический	0.10	-
229	424550.51	1292194.75	Картометрический	1.00	-
230	424562.12	1292218.23	Аналитический	0.10	-
231	424566.18	1292225.04	Аналитический	0.10	-
232	424566.62	1292224.89	Аналитический	0.10	-
233	424574.68	1292240.94	Аналитический	0.10	-
234	424580.07	1292251.70	Аналитический	0.10	-
235	424543.02	1292273.21	Аналитический	0.10	-
236	424524.25	1292240.37	Аналитический	0.10	-
237	424518.94	1292243.45	Аналитический	0.10	-
238	424482.99	1292264.45	Картометрический	1.00	-
239	424488.55	1292274.30	Картометрический	1.00	-
240	424492.12	1292282.32	Картометрический	1.00	-
241	424459.07	1292300.72	Картометрический	1.00	-
242	424449.28	1292284.69	Картометрический	1.00	-
243	424448.79	1292283.87	Картометрический	1.00	-
244	424435.99	1292262.54	Картометрический	1.00	-
245	424439.86	1292260.28	Аналитический	0.10	-
246	424424.66	1292243.78	Аналитический	0.10	-
247	424418.15	1292235.23	Аналитический	0.10	-
248	424387.17	1292185.77	Аналитический	0.10	-
249	424380.83	1292175.08	Аналитический	0.10	-
250	424375.60	1292166.21	Аналитический	0.10	-
251	424337.44	1292189.62	Аналитический	0.10	-
252	424326.05	1292169.97	Картометрический	1.00	-
253	424323.69	1292165.90	Картометрический	1.00	-
254	424319.69	1292158.86	Картометрический	1.00	-
255	424319.34	1292156.78	Картометрический	1.00	-
256	424306.53	1292131.91	Картометрический	1.00	-
257	424304.85	1292126.99	Аналитический	0.10	-
258	424317.89	1292119.24	Картометрический	1.00	-
259	424338.04	1292151.04	Картометрический	1.00	-
260	424344.36	1292147.41	Картометрический	1.00	-

1	2	3	4	5	6
261	424351.12	1292148.14	Картометрический	1.00	-
262	424355.33	1292154.93	Картометрический	1.00	-
263	424364.94	1292149.59	Аналитический	0.10	-
264	424381.18	1292140.19	Картометрический	1.00	-
265	424379.72	1292136.97	Картометрический	1.00	-
266	424378.49	1292135.03	Картометрический	1.00	-
267	424375.03	1292128.24	Картометрический	1.00	-
268	424370.15	1292120.55	Картометрический	1.00	-
269	424368.40	1292119.39	Картометрический	1.00	-
270	424355.76	1292101.01	Картометрический	1.00	-
271	424353.81	1292097.87	Картометрический	1.00	-
272	424397.08	1292072.09	Аналитический	0.10	-
273	424399.69	1292072.60	Аналитический	0.10	-
274	424460.33	1292037.25	Аналитический	0.10	-
275	424461.86	1292035.86	Аналитический	0.10	-
276	424465.36	1292032.65	Аналитический	0.10	-
277	424465.42	1292032.59	Аналитический	0.10	-
214	424476.06	1292026.46	Картометрический	1.00	-
278	424351.06	1291796.33	Картометрический	1.00	-
279	424353.58	1291800.88	Аналитический	0.10	-
280	424364.92	1291822.40	Аналитический	0.10	-
281	424369.69	1291834.33	Аналитический	0.10	-
282	424383.93	1291861.51	Аналитический	0.10	-
283	424393.75	1291877.63	Аналитический	0.10	-
284	424362.36	1291897.00	Аналитический	0.10	-
285	424358.59	1291890.32	Аналитический	0.10	-
286	424348.60	1291873.48	Картометрический	1.00	-
287	424317.81	1291821.46	Картометрический	1.00	-
288	424315.36	1291817.46	Картометрический	1.00	-
278	424351.06	1291796.33	Картометрический	1.00	-
289	424511.56	1291464.00	Аналитический	0.10	-
290	424514.31	1291467.82	Аналитический	0.10	-
291	424524.46	1291487.41	Аналитический	0.10	-
292	424536.73	1291504.69	Аналитический	0.10	-
293	424535.70	1291505.37	Аналитический	0.10	-
294	424546.59	1291520.94	Аналитический	0.10	-
295	424554.40	1291533.51	Аналитический	0.10	-
296	424558.39	1291539.94	Аналитический	0.10	-
297	424561.92	1291546.21	Аналитический	0.10	-
298	424568.91	1291558.69	Аналитический	0.10	-
299	424570.67	1291559.08	Аналитический	0.10	-
300	424574.47	1291565.25	Аналитический	0.10	-
301	424574.10	1291567.02	Аналитический	0.10	-
302	424588.60	1291588.77	Аналитический	0.10	-
303	424598.69	1291581.36	Аналитический	0.10	-
304	424601.76	1291586.54	Аналитический	0.10	-

1	2	3	4	5	6
305	424608.42	1291597.93	Аналитический	0.10	-
306	424581.81	1291614.70	Аналитический	0.10	-
307	424588.78	1291626.82	Аналитический	0.10	-
308	424591.33	1291631.39	Аналитический	0.10	-
309	424582.83	1291636.52	Аналитический	0.10	-
310	424580.15	1291631.86	Аналитический	0.10	-
311	424560.64	1291604.01	Аналитический	0.10	-
312	424560.46	1291604.14	Аналитический	0.10	-
313	424552.29	1291591.81	Аналитический	0.10	-
314	424552.96	1291591.36	Аналитический	0.10	-
315	424550.35	1291588.33	Аналитический	0.10	-
316	424544.32	1291593.10	Аналитический	0.10	-
317	424537.80	1291597.06	Аналитический	0.10	-
318	424528.91	1291601.91	Аналитический	0.10	-
319	424522.69	1291605.18	Аналитический	0.10	-
320	424509.24	1291613.57	Аналитический	0.10	-
321	424502.57	1291617.24	Аналитический	0.10	-
322	424495.45	1291621.50	Аналитический	0.10	-
323	424475.31	1291587.98	Аналитический	0.10	-
324	424466.04	1291572.63	Аналитический	0.10	-
325	424438.71	1291582.98	Аналитический	0.10	-
326	424420.66	1291592.38	Аналитический	0.10	-
327	424405.53	1291567.51	Аналитический	0.10	-
328	424401.58	1291568.16	Аналитический	0.10	-
329	424365.59	1291588.92	Аналитический	0.10	-
330	424330.70	1291609.42	Аналитический	0.10	-
331	424316.91	1291617.52	Аналитический	0.10	-
332	424300.83	1291627.24	Картометрический	1.00	-
333	424350.66	1291707.89	Картометрический	1.00	-
334	424345.74	1291710.85	Аналитический	0.10	-
335	424344.70	1291711.40	Аналитический	0.10	-
336	424339.16	1291714.52	Аналитический	0.10	-
337	424322.90	1291723.90	Аналитический	0.10	-
338	424324.66	1291726.25	Аналитический	0.10	-
339	424315.02	1291734.14	Аналитический	0.10	-
340	424306.07	1291741.35	Аналитический	0.10	-
341	424302.58	1291745.09	Аналитический	0.10	-
342	424290.07	1291752.69	Аналитический	0.10	-
343	424276.20	1291728.45	Аналитический	0.10	-
344	424265.91	1291710.46	Аналитический	0.10	-
345	424250.83	1291719.03	Аналитический	0.10	-
346	424246.45	1291711.97	Аналитический	0.10	-
347	424239.95	1291716.09	Аналитический	0.10	-
348	424231.80	1291721.10	Аналитический	0.10	-
349	424231.00	1291719.72	Аналитический	0.10	-
350	424225.28	1291723.92	Аналитический	0.10	-
351	424222.07	1291719.45	Аналитический	0.10	-
352	424213.51	1291726.02	Аналитический	0.10	-

1	2	3	4	5	6
353	424205.96	1291716.70	Аналитический	0.10	-
354	424188.01	1291731.25	Аналитический	0.10	-
355	424173.51	1291742.99	Аналитический	0.10	-
356	424168.39	1291747.14	Аналитический	0.10	-
357	424156.45	1291756.78	Аналитический	0.10	-
358	424156.45	1291756.80	Аналитический	0.10	-
359	424140.27	1291769.92	Аналитический	0.10	-
360	424139.60	1291769.08	Аналитический	0.10	-
361	424124.26	1291750.20	Аналитический	0.10	-
362	424104.80	1291764.29	Аналитический	0.10	-
363	424074.55	1291715.50	Аналитический	0.10	-
364	424074.52	1291712.32	Аналитический	0.10	-
365	424079.65	1291703.40	Аналитический	0.10	-
366	424083.58	1291700.15	Аналитический	0.10	-
367	424083.60	1291697.55	Аналитический	0.10	-
368	424082.03	1291692.73	Аналитический	0.10	-
369	424078.50	1291683.77	Аналитический	0.10	-
370	424069.14	1291666.04	Картометрический	1.00	-
371	424157.27	1291613.86	Картометрический	1.00	-
372	424257.99	1291555.17	Картометрический	1.00	-
373	424266.12	1291549.56	Картометрический	1.00	-
374	424295.29	1291531.96	Картометрический	1.00	-
375	424296.19	1291533.37	Аналитический	0.10	-
376	424311.04	1291555.13	Аналитический	0.10	-
377	424321.23	1291575.83	Аналитический	0.10	-
378	424328.64	1291571.72	Аналитический	0.10	-
379	424348.79	1291559.98	Аналитический	0.10	-
380	424351.05	1291558.60	Аналитический	0.10	-
381	424351.45	1291559.20	Аналитический	0.10	-
382	424365.00	1291551.30	Аналитический	0.10	-
383	424375.66	1291545.15	Аналитический	0.10	-
384	424401.38	1291530.24	Аналитический	0.10	-
385	424412.35	1291523.66	Аналитический	0.10	-
386	424422.38	1291517.64	Аналитический	0.10	-
387	424433.38	1291511.04	Аналитический	0.10	-
388	424441.07	1291506.43	Аналитический	0.10	-
389	424455.90	1291497.00	Аналитический	0.10	-
390	424431.32	1291453.63	Аналитический	0.10	-
391	424434.70	1291451.38	Аналитический	0.10	-
392	424460.02	1291494.87	Аналитический	0.10	-
393	424468.90	1291489.87	Аналитический	0.10	-
394	424482.93	1291481.97	Аналитический	0.10	-
289	424511.56	1291464.00	Аналитический	0.10	-
395	424211.50	1291800.60	Картометрический	1.00	-
396	424212.85	1291801.41	Картометрический	1.00	-
397	424221.26	1291806.16	Картометрический	1.00	-
398	424222.53	1291807.70	Картометрический	1.00	-

1	2	3	4	5	6
399	424236.56	1291831.82	Картометрический	1.00	-
400	424240.16	1291836.98	Картометрический	1.00	-
401	424160.60	1291883.98	Картометрический	1.00	-
402	424110.98	1291913.29	Картометрический	1.00	-
403	424089.12	1291877.62	Картометрический	1.00	-
404	424094.32	1291874.29	Аналитический	0.10	-
405	424126.14	1291855.08	Аналитический	0.10	-
406	424151.66	1291839.19	Аналитический	0.10	-
407	424152.41	1291838.68	Картометрический	1.00	-
408	424153.74	1291840.91	Картометрический	1.00	-
409	424164.34	1291834.38	Картометрический	1.00	-
410	424165.08	1291835.68	Картометрический	1.00	-
411	424195.17	1291818.12	Картометрический	1.00	-
412	424197.07	1291817.01	Картометрический	1.00	-
413	424197.97	1291816.49	Картометрический	1.00	-
414	424204.00	1291812.71	Картометрический	1.00	-
415	424208.66	1291805.98	Картометрический	1.00	-
416	424207.91	1291804.62	Картометрический	1.00	-
395	424211.50	1291800.60	Картометрический	1.00	-
417	424369.16	1291360.66	Картометрический	1.00	-
418	424371.93	1291365.63	Картометрический	1.00	-
419	424372.55	1291366.22	Картометрический	1.00	-
420	424374.75	1291368.27	Картометрический	1.00	-
421	424394.82	1291398.99	Картометрический	1.00	-
422	424393.67	1291400.52	Картометрический	1.00	-
423	424380.98	1291406.93	Аналитический	0.10	-
424	424376.23	1291409.91	Картометрический	1.00	-
425	424373.09	1291411.85	Картометрический	1.00	-
426	424367.11	1291415.00	Аналитический	0.10	-
427	424352.53	1291423.78	Аналитический	0.10	-
428	424340.56	1291431.37	Аналитический	0.10	-
429	424336.30	1291434.16	Картометрический	1.00	-
430	424331.95	1291436.92	Аналитический	0.10	-
431	424327.58	1291439.65	Аналитический	0.10	-
432	424322.37	1291443.14	Картометрический	1.00	-
433	424321.18	1291444.41	Картометрический	1.00	-
434	424314.42	1291448.87	Картометрический	1.00	-
435	424313.06	1291448.55	Аналитический	0.10	-
436	424299.02	1291456.90	Аналитический	0.10	-
437	424289.20	1291462.42	Картометрический	1.00	-
438	424288.39	1291461.80	Картометрический	1.00	-
439	424284.73	1291463.68	Картометрический	1.00	-
440	424285.09	1291464.72	Картометрический	1.00	-
441	424284.29	1291465.64	Аналитический	0.10	-
442	424300.24	1291493.57	Аналитический	0.10	-
443	424303.55	1291500.01	Картометрический	1.00	-
444	424259.92	1291525.73	Картометрический	1.00	-

1	2	3	4	5	6
445	424253.33	1291529.07	Картометрический	1.00	-
446	424250.29	1291524.25	Картометрический	1.00	-
447	424234.55	1291497.01	Картометрический	1.00	-
448	424240.38	1291493.21	Аналитический	0.10	-
449	424259.73	1291480.95	Аналитический	0.10	-
450	424259.90	1291480.84	Аналитический	0.10	-
451	424283.79	1291465.36	Картометрический	1.00	-
452	424284.66	1291464.50	Картометрический	1.00	-
453	424284.13	1291462.88	Картометрический	1.00	-
454	424279.94	1291457.79	Картометрический	1.00	-
455	424278.53	1291458.22	Картометрический	1.00	-
456	424277.17	1291455.67	Картометрический	1.00	-
457	424276.48	1291452.62	Аналитический	0.10	-
458	424274.67	1291448.54	Картометрический	1.00	-
459	424273.61	1291446.90	Картометрический	1.00	-
460	424271.96	1291444.44	Картометрический	1.00	-
461	424265.02	1291434.04	Картометрический	1.00	-
462	424263.48	1291431.57	Картометрический	1.00	-
463	424263.40	1291429.92	Картометрический	1.00	-
464	424259.97	1291424.99	Картометрический	1.00	-
465	424257.78	1291421.35	Аналитический	0.10	-
466	424268.64	1291415.23	Картометрический	1.00	-
467	424269.62	1291414.52	Картометрический	1.00	-
468	424268.84	1291413.19	Аналитический	0.10	-
469	424269.86	1291412.54	Аналитический	0.10	-
470	424276.01	1291414.27	Аналитический	0.10	-
471	424279.26	1291412.29	Картометрический	1.00	-
472	424286.58	1291407.85	Картометрический	1.00	-
473	424310.09	1291394.27	Картометрический	1.00	-
474	424317.43	1291390.27	Картометрический	1.00	-
475	424323.35	1291400.55	Картометрический	1.00	-
476	424359.19	1291378.79	Аналитический	0.10	-
477	424359.85	1291375.61	Картометрический	1.00	-
478	424359.64	1291372.30	Картометрический	1.00	-
479	424359.25	1291369.00	Картометрический	1.00	-
480	424358.65	1291366.43	Картометрический	1.00	-
481	424364.76	1291363.26	Картометрический	1.00	-
417	424369.16	1291360.66	Картометрический	1.00	-
482	424155.90	1291499.79	Аналитический	0.10	-
483	424162.19	1291510.31	Аналитический	0.10	-
484	424164.33	1291508.90	Аналитический	0.10	-
485	424166.63	1291512.62	Аналитический	0.10	-
486	424173.72	1291524.14	Аналитический	0.10	-
487	424192.80	1291557.32	Аналитический	0.10	-
488	424195.76	1291561.93	Аналитический	0.10	-
489	424163.97	1291580.44	Аналитический	0.10	-
490	424161.53	1291575.95	Аналитический	0.10	-

1	2	3	4	5	6
491	424155.45	1291565.75	Аналитический	0.10	-
492	424155.13	1291563.51	Аналитический	0.10	-
493	424151.95	1291557.54	Аналитический	0.10	-
494	424137.94	1291535.09	Аналитический	0.10	-
495	424132.90	1291538.21	Аналитический	0.10	-
496	424127.75	1291541.32	Аналитический	0.10	-
497	424110.12	1291552.48	Аналитический	0.10	-
498	424103.22	1291538.32	Аналитический	0.10	-
499	424102.59	1291537.39	Аналитический	0.10	-
500	424126.59	1291521.97	Аналитический	0.10	-
501	424124.60	1291518.73	Аналитический	0.10	-
482	424155.90	1291499.79	Аналитический	0.10	-
502	423994.04	1291324.96	Аналитический	0.10	-
503	423995.26	1291326.95	Аналитический	0.10	-
504	424005.31	1291343.43	Аналитический	0.10	-
505	424003.87	1291344.38	Аналитический	0.10	-
506	423993.35	1291351.99	Картометрический	1.00	-
507	424012.73	1291383.39	Картометрический	1.00	-
508	423997.49	1291393.55	Картометрический	1.00	-
509	423990.35	1291398.31	Картометрический	1.00	-
510	423990.85	1291408.94	Картометрический	1.00	-
511	424004.30	1291431.76	Картометрический	1.00	-
512	423999.47	1291434.54	Картометрический	1.00	-
513	423975.23	1291392.87	Картометрический	1.00	-
514	423935.03	1291417.04	Картометрический	1.00	-
515	423926.58	1291404.19	Картометрический	1.00	-
516	423913.96	1291413.68	Картометрический	1.00	-
517	423912.97	1291414.41	Картометрический	1.00	-
518	423910.06	1291416.60	Картометрический	1.00	-
519	423905.37	1291420.12	Картометрический	1.00	-
520	423902.57	1291422.23	Картометрический	1.00	-
521	423892.92	1291429.00	Картометрический	1.00	-
522	423881.87	1291437.22	Картометрический	1.00	-
523	423869.03	1291446.78	Картометрический	1.00	-
524	423863.41	1291439.30	Картометрический	1.00	-
525	423859.93	1291435.23	Картометрический	1.00	-
526	423832.94	1291452.69	Картометрический	1.00	-
527	423830.63	1291449.43	Картометрический	1.00	-
528	423857.62	1291431.95	Картометрический	1.00	-
529	423854.82	1291427.29	Картометрический	1.00	-
530	423849.84	1291419.51	Картометрический	1.00	-
531	423848.27	1291417.07	Картометрический	1.00	-
532	423873.27	1291401.05	Картометрический	1.00	-
533	423889.79	1291390.18	Картометрический	1.00	-
534	423907.64	1291379.41	Картометрический	1.00	-
535	423924.63	1291369.35	Картометрический	1.00	-
536	423941.92	1291357.97	Картометрический	1.00	-

1	2	3	4	5	6
537	423959.24	1291346.56	Картометрический	1.00	-
538	423975.63	1291335.79	Картометрический	1.00	-
539	423981.45	1291332.06	Картометрический	1.00	-
540	423982.19	1291333.23	Картометрический	1.00	-
541	423985.92	1291330.62	Картометрический	1.00	-
542	423992.60	1291325.94	Аналитический	0.10	-
502	423994.04	1291324.96	Аналитический	0.10	-
543	424062.30	1291964.79	Картометрический	1.00	-
544	424065.08	1291969.31	Картометрический	1.00	-
545	424086.12	1292005.82	Картометрический	1.00	-
546	424091.50	1292015.41	Картометрический	1.00	-
547	424076.69	1292023.52	Картометрический	1.00	-
548	424084.27	1292036.07	Картометрический	1.00	-
549	424085.39	1292037.37	Картометрический	1.00	-
550	424087.16	1292040.74	Картометрический	1.00	-
551	424090.33	1292045.63	Картометрический	1.00	-
552	424091.09	1292045.15	Картометрический	1.00	-
553	424096.25	1292053.53	Картометрический	1.00	-
554	424097.75	1292056.13	Картометрический	1.00	-
555	424098.54	1292055.68	Картометрический	1.00	-
556	424101.07	1292060.18	Картометрический	1.00	-
557	424104.21	1292065.77	Картометрический	1.00	-
558	424107.87	1292072.29	Картометрический	1.00	-
559	424109.68	1292075.50	Картометрический	1.00	-
560	424113.52	1292082.34	Картометрический	1.00	-
561	424116.75	1292087.83	Картометрический	1.00	-
562	424119.61	1292085.91	Картометрический	1.00	-
563	424127.44	1292099.98	Картометрический	1.00	-
564	424131.07	1292106.00	Аналитический	0.10	-
565	424141.88	1292100.11	Аналитический	0.10	-
566	424150.77	1292094.02	Аналитический	0.10	-
567	424152.24	1292096.63	Аналитический	0.10	-
568	424157.99	1292093.24	Аналитический	0.10	-
569	424172.17	1292118.45	Аналитический	0.10	-
570	424171.85	1292120.60	Аналитический	0.10	-
571	424164.98	1292124.55	Аналитический	0.10	-
572	424162.97	1292125.71	Аналитический	0.10	-
573	424156.07	1292129.70	Аналитический	0.10	-
574	424144.37	1292136.65	Аналитический	0.10	-
575	424147.15	1292142.03	Аналитический	0.10	-
576	424148.24	1292143.37	Аналитический	0.10	-
577	424151.29	1292148.44	Аналитический	0.10	-
578	424142.64	1292153.42	Аналитический	0.10	-
579	424144.06	1292155.95	Аналитический	0.10	-
580	424131.86	1292162.58	Аналитический	0.10	-
581	424145.71	1292189.16	Аналитический	0.10	-
582	424148.10	1292193.57	Картометрический	1.00	-

1	2	3	4	5	6
583	424141.44	1292197.54	Аналитический	0.10	-
584	424123.75	1292207.06	Аналитический	0.10	-
585	424107.86	1292217.15	Аналитический	0.10	-
586	424103.49	1292213.34	Аналитический	0.10	-
587	424091.69	1292219.90	Аналитический	0.10	-
588	424092.34	1292226.22	Аналитический	0.10	-
589	424067.32	1292240.52	Картометрический	1.00	-
590	424064.62	1292236.39	Аналитический	0.10	-
591	424063.75	1292234.99	Аналитический	0.10	-
592	424056.15	1292226.05	Аналитический	0.10	-
593	424051.22	1292220.09	Аналитический	0.10	-
594	424050.97	1292220.27	Аналитический	0.10	-
595	424047.02	1292214.90	Аналитический	0.10	-
596	424040.12	1292219.96	Аналитический	0.10	-
597	424039.80	1292219.69	Аналитический	0.10	-
598	424038.26	1292220.88	Аналитический	0.10	-
599	424034.52	1292217.63	Аналитический	0.10	-
600	424032.86	1292214.95	Аналитический	0.10	-
601	424030.73	1292214.06	Аналитический	0.10	-
602	424037.17	1292209.81	Аналитический	0.10	-
603	424033.91	1292204.77	Картометрический	1.00	-
604	424032.83	1292203.16	Аналитический	0.10	-
605	424035.70	1292201.39	Аналитический	0.10	-
606	424033.02	1292197.25	Аналитический	0.10	-
607	424053.63	1292183.52	Аналитический	0.10	-
608	424060.20	1292178.99	Аналитический	0.10	-
609	424064.50	1292176.11	Картометрический	1.00	-
610	424038.64	1292131.09	Аналитический	0.10	-
611	424033.71	1292134.30	Аналитический	0.10	-
612	424004.63	1292153.87	Аналитический	0.10	-
613	424004.19	1292153.06	Аналитический	0.10	-
614	423992.23	1292160.94	Аналитический	0.10	-
615	423992.85	1292161.89	Аналитический	0.10	-
616	423960.64	1292182.98	Картометрический	1.00	-
617	423961.97	1292185.24	Картометрический	1.00	-
618	423966.35	1292192.69	Картометрический	1.00	-
619	423960.83	1292195.93	Аналитический	0.10	-
620	423955.52	1292199.18	Аналитический	0.10	-
621	423950.10	1292202.21	Аналитический	0.10	-
622	423945.74	1292194.73	Аналитический	0.10	-
623	423945.07	1292193.57	Аналитический	0.10	-
624	423940.18	1292196.53	Аналитический	0.10	-
625	423940.78	1292197.50	Аналитический	0.10	-
626	423935.25	1292200.93	Аналитический	0.10	-
627	423934.61	1292199.90	Аналитический	0.10	-
628	423920.62	1292208.38	Аналитический	0.10	-
629	423916.09	1292210.95	Картометрический	1.00	-
630	423894.50	1292175.29	Аналитический	0.10	-

1	2	3	4	5	6
631	423890.17	1292167.68	Аналитический	0.10	-
632	423846.29	1292096.78	Аналитический	0.10	-
633	423846.43	1292093.79	Аналитический	0.10	-
634	423847.94	1292089.86	Аналитический	0.10	-
635	423854.52	1292086.01	Аналитический	0.10	-
636	423971.14	1292018.85	Картометрический	1.00	-
637	423981.02	1292014.59	Картометрический	1.00	-
638	424039.70	1291977.79	Картометрический	1.00	-
543	424062.30	1291964.79	Картометрический	1.00	-
639	424204.87	1292185.68	Картометрический	1.00	-
640	424207.35	1292190.33	Аналитический	0.10	-
641	424223.80	1292217.71	Картометрический	1.00	-
642	424231.28	1292213.45	Картометрический	1.00	-
643	424231.57	1292214.00	Картометрический	1.00	-
644	424237.54	1292225.11	Картометрический	1.00	-
645	424241.91	1292233.25	Картометрический	1.00	-
646	424206.87	1292252.99	Картометрический	1.00	-
647	424192.25	1292258.65	Картометрический	1.00	-
648	424184.42	1292245.02	Картометрический	1.00	-
649	424187.29	1292242.48	Картометрический	1.00	-
650	424183.57	1292234.86	Картометрический	1.00	-
651	424183.90	1292234.62	Картометрический	1.00	-
652	424170.99	1292211.32	Картометрический	1.00	-
653	424168.44	1292206.91	Картометрический	1.00	-
654	424193.76	1292192.08	Аналитический	0.10	-
639	424204.87	1292185.68	Картометрический	1.00	-
655	424143.62	1292221.41	Картометрический	1.00	-
656	424146.14	1292225.36	Картометрический	1.00	-
657	424152.37	1292233.11	Картометрический	1.00	-
658	424158.31	1292240.17	Картометрический	1.00	-
659	424164.84	1292250.87	Картометрический	1.00	-
660	424166.19	1292253.08	Картометрический	1.00	-
661	424175.41	1292267.70	Картометрический	1.00	-
662	424179.49	1292275.46	Картометрический	1.00	-
663	424181.92	1292274.11	Картометрический	1.00	-
664	424185.28	1292280.23	Картометрический	1.00	-
665	424163.12	1292294.29	Картометрический	1.00	-
666	424156.11	1292296.98	Картометрический	1.00	-
667	424120.45	1292240.85	Аналитический	0.10	-
668	424120.83	1292234.73	Аналитический	0.10	-
655	424143.62	1292221.41	Картометрический	1.00	-
669	424044.68	1292278.79	Картометрический	1.00	-
670	424047.32	1292283.04	Аналитический	0.10	-
671	424059.11	1292304.29	Аналитический	0.10	-
672	424065.53	1292301.16	Аналитический	0.10	-

1	2	3	4	5	6
673	424091.07	1292303.42	Аналитический	0.10	-
674	424097.92	1292314.96	Аналитический	0.10	-
675	424085.40	1292322.35	Аналитический	0.10	-
676	424079.72	1292325.40	Аналитический	0.10	-
677	424073.95	1292328.36	Аналитический	0.10	-
678	424072.58	1292329.23	Аналитический	0.10	-
679	424045.23	1292346.32	Аналитический	0.10	-
680	424044.05	1292347.05	Аналитический	0.10	-
681	424040.96	1292348.95	Аналитический	0.10	-
682	424024.96	1292358.79	Аналитический	0.10	-
683	424016.72	1292363.21	Аналитический	0.10	-
684	424012.01	1292365.93	Картометрический	1.00	-
685	423983.82	1292321.56	Аналитический	0.10	-
686	423985.34	1292313.24	Аналитический	0.10	-
687	424007.92	1292300.23	Аналитический	0.10	-
688	424010.05	1292300.50	Аналитический	0.10	-
689	424023.91	1292292.39	Аналитический	0.10	-
690	424024.90	1292290.27	Аналитический	0.10	-
669	424044.68	1292278.79	Картометрический	1.00	-
691	424163.33	1292332.41	Картометрический	1.00	-
692	424234.76	1292444.81	Картометрический	1.00	-
693	424229.08	1292448.65	Аналитический	0.10	-
694	424214.84	1292458.12	Аналитический	0.10	-
695	424208.46	1292461.38	Аналитический	0.10	-
696	424205.75	1292456.23	Аналитический	0.10	-
697	424206.41	1292453.20	Аналитический	0.10	-
698	424196.62	1292434.62	Аналитический	0.10	-
699	424193.66	1292436.38	Аналитический	0.10	-
700	424187.89	1292439.80	Картометрический	1.00	-
701	424172.91	1292419.27	Картометрический	1.00	-
702	424162.39	1292401.90	Картометрический	1.00	-
703	424158.36	1292402.93	Картометрический	1.00	-
704	424146.34	1292382.38	Аналитический	0.10	-
705	424120.52	1292397.61	Аналитический	0.10	-
706	424112.92	1292385.38	Аналитический	0.10	-
707	424102.74	1292368.87	Аналитический	0.10	-
708	424109.15	1292365.07	Аналитический	0.10	-
709	424109.84	1292361.84	Аналитический	0.10	-
710	424114.27	1292359.50	Аналитический	0.10	-
711	424115.40	1292361.62	Аналитический	0.10	-
712	424129.54	1292353.54	Аналитический	0.10	-
713	424144.67	1292344.89	Аналитический	0.10	-
714	424144.25	1292344.14	Аналитический	0.10	-
715	424157.81	1292335.85	Аналитический	0.10	-
691	424163.33	1292332.41	Картометрический	1.00	-
716	424135.68	1292468.01	Картометрический	1.00	-

1	2	3	4	5	6
717	424169.69	1292521.81	Картометрический	1.00	-
718	424190.00	1292554.58	Картометрический	1.00	-
719	424184.28	1292557.96	Картометрический	1.00	-
720	424183.46	1292558.58	Картометрический	1.00	-
721	424173.55	1292568.74	Картометрический	1.00	-
722	424168.55	1292573.59	Картометрический	1.00	-
723	424154.33	1292580.47	Картометрический	1.00	-
724	424149.85	1292582.92	Картометрический	1.00	-
725	424093.45	1292493.77	Картометрический	1.00	-
716	424135.68	1292468.01	Картометрический	1.00	-
726	423911.26	1292354.05	Картометрический	1.00	-
727	423914.17	1292359.65	Аналитический	0.10	-
728	423924.09	1292377.19	Аналитический	0.10	-
729	423924.82	1292378.48	Аналитический	0.10	-
730	423939.78	1292404.96	Аналитический	0.10	-
731	423929.17	1292410.91	Аналитический	0.10	-
732	423930.46	1292413.27	Аналитический	0.10	-
733	423931.19	1292412.88	Аналитический	0.10	-
734	423932.19	1292412.23	Аналитический	0.10	-
735	423939.33	1292421.45	Аналитический	0.10	-
736	423926.62	1292429.41	Аналитический	0.10	-
737	423927.69	1292431.10	Аналитический	0.10	-
738	423920.71	1292435.23	Аналитический	0.10	-
739	423906.75	1292443.50	Аналитический	0.10	-
740	423903.76	1292443.66	Аналитический	0.10	-
741	423895.14	1292448.83	Аналитический	0.10	-
742	423891.17	1292450.45	Аналитический	0.10	-
743	423864.03	1292465.37	Аналитический	0.10	-
744	423853.35	1292471.98	Картометрический	1.00	-
745	423843.93	1292456.23	Картометрический	1.00	-
746	423836.74	1292460.38	Картометрический	1.00	-
747	423821.54	1292469.78	Картометрический	1.00	-
748	423810.20	1292476.49	Картометрический	1.00	-
749	423795.70	1292485.33	Картометрический	1.00	-
750	423791.35	1292487.90	Картометрический	1.00	-
751	423785.00	1292479.92	Картометрический	1.00	-
752	423775.40	1292486.14	Аналитический	0.10	-
753	423770.39	1292478.56	Картометрический	1.00	-
754	423767.25	1292480.51	Картометрический	1.00	-
755	423763.35	1292482.68	Картометрический	1.00	-
756	423761.72	1292479.98	Картометрический	1.00	-
757	423760.46	1292480.32	Картометрический	1.00	-
758	423758.92	1292477.67	Картометрический	1.00	-
759	423755.39	1292479.43	Картометрический	1.00	-
760	423743.41	1292484.15	Аналитический	0.10	-
761	423736.55	1292473.45	Аналитический	0.10	-
762	423726.11	1292457.95	Аналитический	0.10	-

1	2	3	4	5	6
763	423733.80	1292451.21	Аналитический	0.10	-
764	423756.71	1292439.42	Аналитический	0.10	-
765	423778.49	1292428.31	Аналитический	0.10	-
766	423861.72	1292383.01	Аналитический	0.10	-
767	423885.76	1292369.64	Аналитический	0.10	-
768	423892.34	1292365.13	Аналитический	0.10	-
726	423911.26	1292354.05	Картометрический	1.00	-
769	423646.91	1291802.02	Картометрический	1.00	-
770	423684.68	1291862.74	Картометрический	1.00	-
771	423681.20	1291868.55	Картометрический	1.00	-
772	423688.36	1291879.79	Картометрический	1.00	-
773	423690.16	1291879.73	Аналитический	0.10	-
774	423692.93	1291878.05	Аналитический	0.10	-
775	423694.04	1291877.99	Аналитический	0.10	-
776	423695.12	1291878.25	Аналитический	0.10	-
777	423717.62	1291915.02	Аналитический	0.10	-
778	423717.34	1291917.76	Аналитический	0.10	-
779	423724.20	1291928.80	Аналитический	0.10	-
780	423721.00	1291930.22	Аналитический	0.10	-
781	423705.94	1291939.13	Картометрический	1.00	-
782	423700.10	1291929.72	Картометрический	1.00	-
783	423694.25	1291920.31	Картометрический	1.00	-
784	423709.32	1291911.39	Аналитический	0.10	-
785	423706.44	1291906.59	Аналитический	0.10	-
786	423691.05	1291916.48	Аналитический	0.10	-
787	423686.57	1291909.27	Картометрический	1.00	-
788	423678.38	1291896.10	Картометрический	1.00	-
789	423676.61	1291893.17	Картометрический	1.00	-
790	423607.93	1291933.54	Картометрический	1.00	-
791	423612.38	1291940.63	Картометрический	1.00	-
792	423610.55	1291947.14	Картометрический	1.00	-
793	423627.81	1291970.08	Картометрический	1.00	-
794	423645.07	1291959.97	Картометрический	1.00	-
795	423650.37	1291969.04	Картометрический	1.00	-
796	423641.34	1291974.32	Картометрический	1.00	-
797	423640.82	1291974.62	Картометрический	1.00	-
798	423633.98	1291978.63	Картометрический	1.00	-
799	423637.51	1291983.36	Картометрический	1.00	-
800	423641.07	1291980.65	Картометрический	1.00	-
801	423641.44	1291979.31	Картометрический	1.00	-
802	423644.68	1291977.44	Картометрический	1.00	-
803	423645.36	1291976.64	Картометрический	1.00	-
804	423647.41	1291975.48	Картометрический	1.00	-
805	423648.26	1291975.36	Картометрический	1.00	-
806	423650.24	1291974.24	Картометрический	1.00	-
807	423652.03	1291973.74	Картометрический	1.00	-
808	423653.37	1291972.43	Картометрический	1.00	-

1	2	3	4	5	6
809	423655.21	1291971.25	Картометрический	1.00	-
810	423657.11	1291971.78	Картометрический	1.00	-
811	423658.15	1291973.75	Картометрический	1.00	-
812	423658.37	1291975.22	Картометрический	1.00	-
813	423659.45	1291976.09	Картометрический	1.00	-
814	423660.48	1291977.96	Картометрический	1.00	-
815	423660.43	1291979.98	Картометрический	1.00	-
816	423654.32	1291983.89	Картометрический	1.00	-
817	423654.65	1291984.45	Картометрический	1.00	-
818	423647.39	1291989.30	Картометрический	1.00	-
819	423643.87	1291991.89	Картометрический	1.00	-
820	423667.82	1292023.99	Картометрический	1.00	-
821	423670.65	1292025.08	Картометрический	1.00	-
822	423671.73	1292024.58	Картометрический	1.00	-
823	423700.12	1292009.42	Картометрический	1.00	-
824	423697.99	1292005.22	Картометрический	1.00	-
825	423722.97	1291992.55	Картометрический	1.00	-
826	423724.82	1291996.27	Картометрический	1.00	-
827	423752.88	1291981.76	Аналитический	0.10	-
828	423757.22	1291979.48	Картометрический	1.00	-
829	423821.67	1292084.83	Аналитический	0.10	-
830	423869.88	1292164.11	Аналитический	0.10	-
831	423874.52	1292171.83	Аналитический	0.10	-
832	423904.51	1292219.51	Картометрический	1.00	-
833	423952.70	1292299.10	Аналитический	0.10	-
834	423953.01	1292300.31	Аналитический	0.10	-
835	423952.35	1292306.93	Аналитический	0.10	-
836	423921.75	1292324.85	Аналитический	0.10	-
837	423892.36	1292342.31	Аналитический	0.10	-
838	423852.80	1292365.85	Аналитический	0.10	-
839	423770.66	1292415.43	Аналитический	0.10	-
840	423738.86	1292354.45	Картометрический	1.00	-
841	423745.38	1292349.26	Картометрический	1.00	-
842	423747.48	1292347.76	Картометрический	1.00	-
843	423742.08	1292337.30	Картометрический	1.00	-
844	423740.91	1292337.87	Картометрический	1.00	-
845	423739.42	1292335.08	Картометрический	1.00	-
846	423737.18	1292329.69	Картометрический	1.00	-
847	423751.86	1292321.12	Картометрический	1.00	-
848	423750.06	1292310.77	Картометрический	1.00	-
849	423742.29	1292292.06	Картометрический	1.00	-
850	423733.49	1292270.84	Картометрический	1.00	-
851	423730.32	1292260.13	Картометрический	1.00	-
852	423706.79	1292246.06	Картометрический	1.00	-
853	423705.63	1292243.00	Картометрический	1.00	-
854	423684.40	1292173.75	Картометрический	1.00	-
855	423683.86	1292169.76	Картометрический	1.00	-
856	423684.30	1292166.12	Картометрический	1.00	-

1	2	3	4	5	6
857	423685.82	1292163.32	Картометрический	1.00	-
858	423683.69	1292156.69	Картометрический	1.00	-
859	423697.10	1292152.57	Картометрический	1.00	-
860	423694.28	1292149.05	Картометрический	1.00	-
861	423699.49	1292144.67	Картометрический	1.00	-
862	423703.99	1292149.59	Картометрический	1.00	-
863	423704.63	1292149.20	Картометрический	1.00	-
864	423716.77	1292135.86	Картометрический	1.00	-
865	423702.75	1292106.65	Картометрический	1.00	-
866	423700.36	1292102.51	Картометрический	1.00	-
867	423674.61	1292061.68	Картометрический	1.00	-
868	423654.24	1292034.13	Картометрический	1.00	-
869	423644.39	1292020.82	Картометрический	1.00	-
870	423640.74	1292015.89	Картометрический	1.00	-
871	423635.01	1292021.24	Картометрический	1.00	-
872	423631.50	1292021.88	Картометрический	1.00	-
873	423571.96	1291935.95	Картометрический	1.00	-
874	423629.88	1291900.31	Картометрический	1.00	-
875	423625.13	1291892.19	Аналитический	0.10	-
876	423609.55	1291865.34	Аналитический	0.10	-
877	423599.45	1291848.03	Аналитический	0.10	-
878	423590.05	1291832.67	Аналитический	0.10	-
879	423589.81	1291832.48	Аналитический	0.10	-
880	423593.50	1291830.27	Аналитический	0.10	-
881	423593.66	1291830.46	Аналитический	0.10	-
882	423606.61	1291822.54	Аналитический	0.10	-
883	423607.83	1291821.79	Аналитический	0.10	-
884	423618.79	1291815.32	Аналитический	0.10	-
885	423619.62	1291816.51	Аналитический	0.10	-
886	423643.42	1291804.01	Аналитический	0.10	-
769	423646.91	1291802.02	Картометрический	1.00	-
887	423865.66	1291919.40	Картометрический	1.00	-
888	423875.09	1291935.93	Картометрический	1.00	-
889	423884.02	1291948.84	Картометрический	1.00	-
890	423884.66	1291948.49	Картометрический	1.00	-
891	423892.13	1291960.78	Картометрический	1.00	-
892	423893.95	1291963.75	Картометрический	1.00	-
893	423901.85	1291958.88	Картометрический	1.00	-
894	423909.73	1291971.64	Картометрический	1.00	-
895	423921.64	1291964.30	Картометрический	1.00	-
896	423922.19	1291965.69	Картометрический	1.00	-
897	423928.14	1291962.02	Картометрический	1.00	-
898	423941.50	1291954.16	Картометрический	1.00	-
899	423966.89	1291994.87	Картометрический	1.00	-
900	423958.06	1292004.22	Картометрический	1.00	-
901	423840.02	1292074.82	Картометрический	1.00	-
902	423832.66	1292072.69	Картометрический	1.00	-

1	2	3	4	5	6
903	423772.03	1291974.30	Картометрический	1.00	-
904	423776.12	1291971.73	Картометрический	1.00	-
905	423794.94	1291959.44	Картометрический	1.00	-
906	423794.11	1291957.94	Картометрический	1.00	-
907	423795.77	1291956.74	Картометрический	1.00	-
908	423797.75	1291955.31	Картометрический	1.00	-
909	423817.83	1291943.04	Картометрический	1.00	-
910	423818.33	1291943.94	Картометрический	1.00	-
911	423835.10	1291934.63	Картометрический	1.00	-
912	423836.60	1291933.80	Картометрический	1.00	-
913	423837.37	1291935.09	Картометрический	1.00	-
914	423844.25	1291931.26	Картометрический	1.00	-
915	423855.81	1291924.88	Картометрический	1.00	-
887	423865.66	1291919.40	Картометрический	1.00	-
916	423837.73	1291704.68	Картометрический	1.00	-
917	423842.76	1291714.24	Картометрический	1.00	-
918	423841.96	1291714.85	Картометрический	1.00	-
919	423859.45	1291746.21	Картометрический	1.00	-
920	423855.57	1291748.72	Картометрический	1.00	-
921	423858.94	1291754.19	Картометрический	1.00	-
922	423862.10	1291759.59	Картометрический	1.00	-
923	423836.34	1291775.39	Картометрический	1.00	-
924	423804.38	1291724.84	Картометрический	1.00	-
925	423809.05	1291721.79	Картометрический	1.00	-
916	423837.73	1291704.68	Картометрический	1.00	-
926	423658.82	1291655.31	Картометрический	1.00	-
927	423663.53	1291662.94	Картометрический	1.00	-
928	423678.22	1291687.26	Картометрический	1.00	-
929	423687.76	1291702.94	Картометрический	1.00	-
930	423693.72	1291712.82	Картометрический	1.00	-
931	423694.37	1291713.85	Картометрический	1.00	-
932	423701.96	1291726.00	Картометрический	1.00	-
933	423702.63	1291727.05	Картометрический	1.00	-
934	423711.74	1291741.49	Картометрический	1.00	-
935	423718.17	1291752.03	Картометрический	1.00	-
936	423718.69	1291752.88	Картометрический	1.00	-
937	423719.44	1291753.77	Картометрический	1.00	-
938	423727.99	1291767.40	Картометрический	1.00	-
939	423753.43	1291754.62	Картометрический	1.00	-
940	423753.81	1291755.20	Картометрический	1.00	-
941	423771.89	1291782.72	Картометрический	1.00	-
942	423782.93	1291799.53	Картометрический	1.00	-
943	423787.04	1291806.08	Картометрический	1.00	-
944	423752.13	1291827.39	Картометрический	1.00	-
945	423716.51	1291849.13	Картометрический	1.00	-
946	423702.31	1291857.80	Картометрический	1.00	-

1	2	3	4	5	6
947	423696.69	1291850.15	Картометрический	1.00	-
948	423643.04	1291765.51	Картометрический	1.00	-
949	423604.50	1291702.76	Картометрический	1.00	-
950	423601.21	1291695.40	Картометрический	1.00	-
951	423602.66	1291691.53	Картометрический	1.00	-
926	423658.82	1291655.31	Картометрический	1.00	-
952	423666.38	1291526.51	Картометрический	1.00	-
953	423681.58	1291551.30	Картометрический	1.00	-
954	423676.03	1291554.82	Картометрический	1.00	-
955	423652.88	1291569.66	Картометрический	1.00	-
956	423649.74	1291573.35	Картометрический	1.00	-
957	423650.87	1291576.87	Картометрический	1.00	-
958	423641.27	1291582.00	Картометрический	1.00	-
959	423635.77	1291584.13	Картометрический	1.00	-
960	423634.97	1291582.34	Картометрический	1.00	-
961	423627.59	1291586.36	Картометрический	1.00	-
962	423619.85	1291592.29	Картометрический	1.00	-
963	423618.78	1291593.11	Картометрический	1.00	-
964	423610.35	1291597.99	Картометрический	1.00	-
965	423609.60	1291598.41	Картометрический	1.00	-
966	423608.02	1291599.31	Картометрический	1.00	-
967	423599.58	1291604.14	Картометрический	1.00	-
968	423592.73	1291594.05	Картометрический	1.00	-
969	423586.38	1291584.69	Картометрический	1.00	-
970	423585.46	1291583.39	Картометрический	1.00	-
971	423581.64	1291577.77	Картометрический	1.00	-
972	423583.55	1291576.47	Картометрический	1.00	-
973	423590.57	1291572.04	Картометрический	1.00	-
974	423591.31	1291571.53	Картометрический	1.00	-
975	423603.29	1291563.92	Картометрический	1.00	-
976	423603.97	1291563.48	Картометрический	1.00	-
977	423608.97	1291560.25	Картометрический	1.00	-
978	423609.00	1291560.23	Картометрический	1.00	-
979	423613.19	1291557.64	Картометрический	1.00	-
980	423616.49	1291555.58	Картометрический	1.00	-
981	423624.81	1291551.07	Картометрический	1.00	-
982	423633.62	1291546.27	Картометрический	1.00	-
983	423640.35	1291543.12	Картометрический	1.00	-
984	423660.49	1291529.89	Картометрический	1.00	-
952	423666.38	1291526.51	Картометрический	1.00	-
985	423521.86	1291594.87	Картометрический	1.00	-
986	423527.24	1291603.47	Картометрический	1.00	-
987	423578.35	1291685.13	Картометрический	1.00	-
988	423577.58	1291690.94	Картометрический	1.00	-
989	423574.86	1291693.46	Картометрический	1.00	-
990	423561.73	1291701.22	Картометрический	1.00	-

1	2	3	4	5	6
991	423524.70	1291723.09	Картометрический	1.00	-
992	423521.50	1291717.78	Картометрический	1.00	-
993	423518.41	1291712.58	Картометрический	1.00	-
994	423521.41	1291710.71	Картометрический	1.00	-
995	423521.98	1291711.49	Картометрический	1.00	-
996	423524.49	1291709.98	Картометрический	1.00	-
997	423521.31	1291704.67	Картометрический	1.00	-
998	423520.01	1291705.39	Картометрический	1.00	-
999	423515.74	1291698.72	Картометрический	1.00	-
1000	423508.74	1291687.79	Картометрический	1.00	-
1001	423505.08	1291686.34	Картометрический	1.00	-
1002	423491.44	1291686.43	Картометрический	1.00	-
1003	423484.60	1291689.52	Картометрический	1.00	-
1004	423482.77	1291687.41	Картометрический	1.00	-
1005	423457.48	1291645.14	Картометрический	1.00	-
1006	423449.00	1291650.44	Картометрический	1.00	-
1007	423445.03	1291644.08	Картометрический	1.00	-
1008	423442.36	1291639.96	Картометрический	1.00	-
1009	423447.80	1291636.59	Картометрический	1.00	-
1010	423452.11	1291634.19	Картометрический	1.00	-
1011	423455.83	1291632.11	Картометрический	1.00	-
1012	423468.86	1291624.85	Картометрический	1.00	-
1013	423481.17	1291617.99	Картометрический	1.00	-
1014	423482.15	1291617.45	Картометрический	1.00	-
1015	423516.50	1291598.31	Картометрический	1.00	-
985	423521.86	1291594.87	Картометрический	1.00	-
1016	423567.31	1291715.35	Картометрический	1.00	-
1017	423568.66	1291719.11	Картометрический	1.00	-
1018	423589.06	1291754.56	Картометрический	1.00	-
1019	423574.78	1291779.53	Картометрический	1.00	-
1020	423575.83	1291783.52	Картометрический	1.00	-
1021	423565.95	1291789.34	Картометрический	1.00	-
1022	423559.76	1291787.59	Картометрический	1.00	-
1023	423544.84	1291763.19	Картометрический	1.00	-
1024	423538.15	1291757.76	Картометрический	1.00	-
1025	423527.80	1291737.43	Картометрический	1.00	-
1016	423567.31	1291715.35	Картометрический	1.00	-
1026	423374.41	1291352.58	Картометрический	1.00	-
1027	423387.57	1291373.88	Картометрический	1.00	-
1028	423386.22	1291378.34	Картометрический	1.00	-
1029	423382.34	1291381.15	Картометрический	1.00	-
1030	423387.67	1291391.22	Картометрический	1.00	-
1031	423344.96	1291418.24	Картометрический	1.00	-
1032	423299.64	1291445.35	Картометрический	1.00	-
1033	423263.81	1291461.62	Картометрический	1.00	-
1034	423246.96	1291432.96	Картометрический	1.00	-

1	2	3	4	5	6
1035	423294.22	1291401.39	Картометрический	1.00	-
1036	423310.87	1291391.90	Картометрический	1.00	-
1037	423346.90	1291369.72	Картометрический	1.00	-
1026	423374.41	1291352.58	Картометрический	1.00	-
1038	423292.28	1291596.43	Картометрический	1.00	-
1039	423296.35	1291602.43	Картометрический	1.00	-
1040	423302.35	1291602.82	Картометрический	1.00	-
1041	423307.94	1291608.26	Картометрический	1.00	-
1042	423317.42	1291617.30	Картометрический	1.00	-
1043	423329.90	1291634.81	Картометрический	1.00	-
1044	423335.93	1291642.56	Картометрический	1.00	-
1045	423307.58	1291658.41	Картометрический	1.00	-
1046	423304.09	1291658.41	Картометрический	1.00	-
1047	423298.09	1291661.12	Картометрический	1.00	-
1048	423281.82	1291642.33	Картометрический	1.00	-
1049	423275.43	1291627.22	Картометрический	1.00	-
1050	423279.30	1291611.34	Картометрический	1.00	-
1051	423280.47	1291603.40	Картометрический	1.00	-
1038	423292.28	1291596.43	Картометрический	1.00	-
1052	423363.74	1291750.40	Аналитический	0.10	-
1053	423394.23	1291793.87	Картометрический	1.00	-
1054	423407.01	1291807.33	Картометрический	1.00	-
1055	423396.81	1291817.51	Картометрический	1.00	-
1056	423384.96	1291825.58	Картометрический	1.00	-
1057	423375.99	1291829.35	Картометрический	1.00	-
1058	423345.61	1291838.63	Картометрический	1.00	-
1059	423242.70	1291826.34	Картометрический	1.00	-
1060	423237.00	1291823.84	Картометрический	1.00	-
1061	423239.88	1291818.13	Картометрический	1.00	-
1062	423237.69	1291817.06	Картометрический	1.00	-
1063	423237.58	1291814.48	Картометрический	1.00	-
1064	423244.25	1291800.58	Картометрический	1.00	-
1065	423248.15	1291798.15	Картометрический	1.00	-
1066	423250.78	1291795.68	Картометрический	1.00	-
1067	423260.07	1291780.29	Картометрический	1.00	-
1068	423261.71	1291778.40	Картометрический	1.00	-
1069	423291.24	1291762.77	Аналитический	0.10	-
1070	423302.81	1291784.28	Аналитический	0.10	-
1071	423305.55	1291784.47	Аналитический	0.10	-
1072	423334.08	1291770.56	Аналитический	0.10	-
1073	423334.49	1291771.14	Аналитический	0.10	-
1074	423363.26	1291751.69	Аналитический	0.10	-
1052	423363.74	1291750.40	Аналитический	0.10	-
1075	424341.16	1290471.51	Картометрический	1.00	-
1076	424332.88	1290489.25	Аналитический	0.10	-

1	2	3	4	5	6
1077	424323.18	1290507.04	Аналитический	0.10	-
1078	424316.28	1290518.97	Картометрический	1.00	-
1079	424311.20	1290530.51	Картометрический	1.00	-
1080	424354.40	1290562.48	Картометрический	1.00	-
1081	424353.13	1290564.74	Картометрический	1.00	-
1082	424358.24	1290568.15	Картометрический	1.00	-
1083	424363.72	1290571.26	Картометрический	1.00	-
1084	424363.80	1290573.65	Картометрический	1.00	-
1085	424362.34	1290576.65	Картометрический	1.00	-
1086	424362.18	1290578.76	Картометрический	1.00	-
1087	424355.93	1290593.97	Картометрический	1.00	-
1088	424346.50	1290614.59	Картометрический	1.00	-
1089	424330.00	1290627.46	Картометрический	1.00	-
1090	424316.89	1290609.47	Картометрический	1.00	-
1091	424293.57	1290619.62	Картометрический	1.00	-
1092	424291.05	1290620.92	Картометрический	1.00	-
1093	424232.63	1290590.86	Картометрический	1.00	-
1094	424222.76	1290573.29	Картометрический	1.00	-
1095	424216.58	1290562.15	Картометрический	1.00	-
1096	424211.96	1290553.81	Картометрический	1.00	-
1097	424207.01	1290544.94	Картометрический	1.00	-
1098	424205.52	1290542.30	Картометрический	1.00	-
1099	424203.71	1290539.07	Картометрический	1.00	-
1100	424213.64	1290514.13	Картометрический	1.00	-
1101	424225.27	1290505.64	Картометрический	1.00	-
1102	424234.36	1290500.83	Картометрический	1.00	-
1103	424261.35	1290481.84	Картометрический	1.00	-
1104	424267.71	1290472.54	Картометрический	1.00	-
1105	424269.61	1290468.35	Аналитический	0.10	-
1106	424319.06	1290494.65	Аналитический	0.10	-
1107	424327.52	1290479.36	Аналитический	0.10	-
1108	424332.37	1290467.06	Аналитический	0.10	-
1075	424341.16	1290471.51	Картометрический	1.00	-
1109	425343.78	1293324.28	Картометрический	1.00	-
1110	425384.25	1293392.26	Картометрический	1.00	-
1111	425355.83	1293408.32	Аналитический	0.10	-
1112	425361.66	1293419.40	Аналитический	0.10	-
1113	425335.12	1293433.82	Картометрический	1.00	-
1114	425324.98	1293441.06	Картометрический	1.00	-
1115	425312.00	1293449.00	Картометрический	1.00	-
1116	425312.10	1293451.51	Картометрический	1.00	-
1117	425304.53	1293456.33	Аналитический	0.10	-
1118	425283.14	1293468.73	Аналитический	0.10	-
1119	425264.11	1293480.23	Картометрический	1.00	-
1120	425261.82	1293480.20	Картометрический	1.00	-
1121	425255.81	1293481.71	Картометрический	1.00	-
1122	425251.73	1293472.53	Картометрический	1.00	-

1	2	3	4	5	6
1123	425243.04	1293477.42	Аналитический	0.10	-
1124	425229.78	1293485.28	Аналитический	0.10	-
1125	425212.09	1293495.72	Картометрический	1.00	-
1126	425212.29	1293496.05	Картометрический	1.00	-
1127	425211.47	1293496.53	Картометрический	1.00	-
1128	425200.28	1293503.26	Картометрический	1.00	-
1129	425186.31	1293511.66	Картометрический	1.00	-
1130	425178.52	1293516.34	Аналитический	0.10	-
1131	425175.67	1293518.06	Аналитический	0.10	-
1132	425174.86	1293516.85	Аналитический	0.10	-
1133	425168.58	1293520.46	Аналитический	0.10	-
1134	425156.13	1293527.34	Картометрический	1.00	-
1135	425152.96	1293522.30	Картометрический	1.00	-
1136	425140.53	1293502.18	Картометрический	1.00	-
1137	425129.28	1293483.51	Картометрический	1.00	-
1138	425121.97	1293471.35	Картометрический	1.00	-
1139	425134.01	1293464.20	Картометрический	1.00	-
1140	425149.11	1293455.92	Аналитический	0.10	-
1141	425154.79	1293452.54	Аналитический	0.10	-
1142	425155.88	1293451.96	Аналитический	0.10	-
1143	425166.18	1293446.09	Картометрический	1.00	-
1144	425176.73	1293440.00	Картометрический	1.00	-
1145	425187.28	1293433.76	Аналитический	0.10	-
1146	425197.76	1293427.65	Картометрический	1.00	-
1147	425209.28	1293421.20	Картометрический	1.00	-
1148	425220.14	1293414.77	Картометрический	1.00	-
1149	425231.79	1293407.75	Картометрический	1.00	-
1150	425231.42	1293405.18	Картометрический	1.00	-
1151	425207.60	1293365.44	Картометрический	1.00	-
1152	425214.57	1293360.98	Картометрический	1.00	-
1153	425239.10	1293401.36	Картометрический	1.00	-
1154	425241.58	1293402.21	Картометрический	1.00	-
1155	425249.39	1293397.62	Картометрический	1.00	-
1156	425257.53	1293392.93	Картометрический	1.00	-
1157	425263.56	1293389.10	Аналитический	0.10	-
1158	425274.54	1293382.82	Аналитический	0.10	-
1159	425285.44	1293376.49	Картометрический	1.00	-
1160	425297.90	1293369.34	Картометрический	1.00	-
1161	425303.35	1293365.87	Картометрический	1.00	-
1162	425307.49	1293363.24	Картометрический	1.00	-
1163	425301.16	1293351.97	Картометрический	1.00	-
1164	425318.21	1293342.48	Картометрический	1.00	-
1165	425317.05	1293339.58	Картометрический	1.00	-
1166	425339.32	1293327.18	Картометрический	1.00	-
1109	425343.78	1293324.28	Картометрический	1.00	-
1167	424950.72	1293453.12	Аналитический	0.10	-
1168	424964.70	1293475.69	Картометрический	1.00	-

1	2	3	4	5	6
1169	424968.03	1293482.42	Картометрический	1.00	-
1170	424952.92	1293490.84	Картометрический	1.00	-
1171	424942.85	1293494.91	Картометрический	1.00	-
1172	424933.84	1293496.46	Картометрический	1.00	-
1173	424923.77	1293495.59	Картометрический	1.00	-
1174	424913.60	1293491.04	Картометрический	1.00	-
1175	424899.07	1293495.59	Картометрический	1.00	-
1176	424894.92	1293508.86	Картометрический	1.00	-
1177	424893.27	1293523.77	Картометрический	1.00	-
1178	424890.17	1293530.74	Картометрический	1.00	-
1179	424851.03	1293552.44	Картометрический	1.00	-
1180	424846.95	1293545.34	Картометрический	1.00	-
1181	424846.25	1293544.32	Картометрический	1.00	-
1182	424839.81	1293534.28	Картометрический	1.00	-
1183	424830.66	1293519.88	Картометрический	1.00	-
1184	424829.11	1293520.77	Картометрический	1.00	-
1185	424822.67	1293509.41	Картометрический	1.00	-
1186	424817.28	1293499.72	Картометрический	1.00	-
1187	424819.41	1293498.43	Картометрический	1.00	-
1188	424845.22	1293483.27	Картометрический	1.00	-
1189	424856.12	1293504.56	Картометрический	1.00	-
1190	424856.41	1293505.14	Картометрический	1.00	-
1191	424860.19	1293503.38	Картометрический	1.00	-
1192	424872.74	1293497.54	Картометрический	1.00	-
1193	424882.94	1293491.60	Картометрический	1.00	-
1194	424907.10	1293477.65	Картометрический	1.00	-
1195	424901.61	1293468.71	Аналитический	0.10	-
1196	424904.03	1293466.99	Аналитический	0.10	-
1197	424903.72	1293466.63	Аналитический	0.10	-
1198	424913.22	1293461.08	Аналитический	0.10	-
1199	424918.55	1293469.63	Аналитический	0.10	-
1200	424918.02	1293470.01	Аналитический	0.10	-
1201	424918.30	1293470.52	Аналитический	0.10	-
1202	424919.55	1293472.62	Аналитический	0.10	-
1203	424928.52	1293466.03	Аналитический	0.10	-
1167	424950.72	1293453.12	Аналитический	0.10	-
1204	424580.72	1293161.01	Аналитический	0.10	-
1205	424585.18	1293171.05	Аналитический	0.10	-
1206	424587.28	1293171.19	Аналитический	0.10	-
1207	424588.98	1293174.42	Аналитический	0.10	-
1208	424587.36	1293175.28	Аналитический	0.10	-
1209	424614.09	1293221.03	Аналитический	0.10	-
1210	424616.79	1293225.63	Аналитический	0.10	-
1211	424619.98	1293231.89	Картометрический	1.00	-
1212	424584.15	1293253.00	Картометрический	1.00	-
1213	424574.27	1293251.65	Картометрический	1.00	-
1214	424525.46	1293181.14	Картометрический	1.00	-

1	2	3	4	5	6
1215	424552.71	1293159.47	Картометрический	1.00	-
1216	424556.56	1293167.96	Картометрический	1.00	-
1217	424558.14	1293171.63	Аналитический	0.10	-
1204	424580.72	1293161.01	Аналитический	0.10	-
1218	423403.78	1290163.99	Аналитический	0.10	-
1219	423407.78	1290167.01	Аналитический	0.10	-
1220	423411.76	1290170.09	Аналитический	0.10	-
1221	423414.76	1290172.38	Аналитический	0.10	-
1222	423413.17	1290174.54	Аналитический	0.10	-
1223	423405.86	1290184.56	Аналитический	0.10	-
1224	423396.75	1290196.09	Аналитический	0.10	-
1225	423386.41	1290208.35	Аналитический	0.10	-
1226	423393.15	1290213.69	Аналитический	0.10	-
1227	423403.11	1290222.32	Аналитический	0.10	-
1228	423413.65	1290230.80	Аналитический	0.10	-
1229	423417.30	1290233.67	Картометрический	1.00	-
1230	423406.26	1290250.04	Картометрический	1.00	-
1231	423413.53	1290255.77	Аналитический	0.10	-
1232	423438.74	1290273.90	Картометрический	1.00	-
1233	423416.37	1290292.94	Картометрический	1.00	-
1234	423410.23	1290304.17	Картометрический	1.00	-
1235	423375.41	1290275.06	Картометрический	1.00	-
1236	423335.04	1290242.71	Картометрический	1.00	-
1237	423340.96	1290235.31	Аналитический	0.10	-
1238	423346.51	1290229.35	Аналитический	0.10	-
1239	423352.25	1290222.60	Аналитический	0.10	-
1240	423357.52	1290216.39	Аналитический	0.10	-
1218	423403.78	1290163.99	Аналитический	0.10	-
1241	423366.91	1290281.94	Картометрический	1.00	-
1242	423361.28	1290289.91	Аналитический	0.10	-
1243	423356.10	1290301.39	Аналитический	0.10	-
1244	423355.62	1290302.78	Аналитический	0.10	-
1245	423327.06	1290365.19	Аналитический	0.10	-
1246	423313.09	1290359.35	Аналитический	0.10	-
1247	423298.09	1290352.55	Аналитический	0.10	-
1248	423289.02	1290348.45	Аналитический	0.10	-
1249	423282.51	1290345.63	Аналитический	0.10	-
1250	423281.30	1290345.66	Аналитический	0.10	-
1251	423280.45	1290345.74	Аналитический	0.10	-
1252	423274.66	1290365.02	Картометрический	1.00	-
1253	423268.37	1290383.23	Картометрический	1.00	-
1254	423265.75	1290389.78	Картометрический	1.00	-
1255	423217.05	1290375.02	Аналитический	0.10	-
1256	423216.41	1290373.17	Аналитический	0.10	-
1257	423222.73	1290357.69	Аналитический	0.10	-
1258	423226.74	1290346.02	Аналитический	0.10	-

1	2	3	4	5	6
1259	423228.11	1290341.45	Аналитический	0.10	-
1260	423229.36	1290336.00	Аналитический	0.10	-
1261	423231.97	1290322.51	Аналитический	0.10	-
1262	423232.42	1290318.95	Аналитический	0.10	-
1263	423232.84	1290315.09	Аналитический	0.10	-
1264	423232.98	1290310.78	Аналитический	0.10	-
1265	423233.16	1290301.95	Аналитический	0.10	-
1266	423233.92	1290294.98	Аналитический	0.10	-
1267	423235.06	1290290.29	Аналитический	0.10	-
1268	423236.39	1290286.02	Картометрический	1.00	-
1269	423241.73	1290272.99	Картометрический	1.00	-
1270	423270.67	1290219.49	Картометрический	1.00	-
1271	423275.92	1290216.09	Картометрический	1.00	-
1272	423281.36	1290217.70	Картометрический	1.00	-
1273	423346.96	1290266.15	Картометрический	1.00	-
1241	423366.91	1290281.94	Картометрический	1.00	-
1274	423146.89	1290108.05	Картометрический	1.00	-
1275	423159.90	1290122.91	Картометрический	1.00	-
1276	423182.84	1290156.23	Картометрический	1.00	-
1277	423190.59	1290165.88	Картометрический	1.00	-
1278	423193.03	1290171.11	Аналитический	0.10	-
1279	423195.62	1290177.46	Аналитический	0.10	-
1280	423199.10	1290186.37	Аналитический	0.10	-
1281	423201.74	1290193.44	Аналитический	0.10	-
1282	423207.50	1290211.59	Аналитический	0.10	-
1283	423209.48	1290217.90	Аналитический	0.10	-
1284	423210.69	1290222.26	Аналитический	0.10	-
1285	423212.67	1290230.53	Аналитический	0.10	-
1286	423216.31	1290246.36	Аналитический	0.10	-
1287	423217.97	1290254.12	Аналитический	0.10	-
1288	423219.42	1290262.18	Аналитический	0.10	-
1289	423220.49	1290269.76	Аналитический	0.10	-
1290	423221.00	1290276.02	Аналитический	0.10	-
1291	423221.36	1290285.74	Аналитический	0.10	-
1292	423221.46	1290292.45	Аналитический	0.10	-
1293	423221.58	1290300.39	Аналитический	0.10	-
1294	423221.52	1290306.96	Аналитический	0.10	-
1295	423221.12	1290314.77	Аналитический	0.10	-
1296	423218.23	1290330.74	Картометрический	1.00	-
1297	423215.25	1290342.25	Картометрический	1.00	-
1298	423210.42	1290358.40	Картометрический	1.00	-
1299	423196.93	1290353.09	Аналитический	0.10	-
1300	423167.16	1290344.06	Картометрический	1.00	-
1301	423161.02	1290342.19	Картометрический	1.00	-
1302	423170.00	1290317.75	Картометрический	1.00	-
1303	423169.11	1290305.39	Картометрический	1.00	-
1304	423159.39	1290288.26	Аналитический	0.10	-

1	2	3	4	5	6
1305	423191.74	1290269.17	Картометрический	1.00	-
1306	423192.75	1290268.36	Картометрический	1.00	-
1307	423187.96	1290259.80	Аналитический	0.10	-
1308	423184.25	1290252.16	Аналитический	0.10	-
1309	423179.41	1290241.43	Аналитический	0.10	-
1310	423175.73	1290234.35	Аналитический	0.10	-
1311	423172.78	1290228.78	Аналитический	0.10	-
1312	423169.03	1290222.01	Аналитический	0.10	-
1313	423165.52	1290220.05	Аналитический	0.10	-
1314	423161.40	1290223.22	Аналитический	0.10	-
1315	423161.01	1290222.72	Аналитический	0.10	-
1316	423107.49	1290248.45	Аналитический	0.10	-
1317	423106.32	1290249.08	Аналитический	0.10	-
1318	423130.75	1290282.37	Аналитический	0.10	-
1319	423124.85	1290287.58	Картометрический	1.00	-
1320	423139.42	1290304.06	Картометрический	1.00	-
1321	423124.44	1290317.31	Картометрический	1.00	-
1322	423106.80	1290326.21	Картометрический	1.00	-
1323	423099.95	1290331.48	Картометрический	1.00	-
1324	422995.94	1290234.83	Картометрический	1.00	-
1325	423061.02	1290179.93	Аналитический	0.10	-
1326	423121.06	1290128.25	Аналитический	0.10	-
1327	423130.71	1290120.30	Аналитический	0.10	-
1328	423136.11	1290115.85	Аналитический	0.10	-
1274	423146.89	1290108.05	Картометрический	1.00	-
1329	423221.15	1290060.99	Картометрический	1.00	-
1330	423238.71	1290080.13	Картометрический	1.00	-
1331	423186.52	1290127.28	Картометрический	1.00	-
1332	423169.02	1290109.67	Картометрический	1.00	-
1333	423211.23	1290069.96	Картометрический	1.00	-
1329	423221.15	1290060.99	Картометрический	1.00	-
1334	422703.52	1289622.84	Картометрический	1.00	-
1335	422768.47	1289693.71	Картометрический	1.00	-
1336	422746.83	1289711.93	Картометрический	1.00	-
1337	422725.64	1289734.26	Картометрический	1.00	-
1338	422727.56	1289737.83	Картометрический	1.00	-
1339	422717.05	1289749.08	Аналитический	0.10	-
1340	422695.29	1289767.73	Аналитический	0.10	-
1341	422693.47	1289766.09	Аналитический	0.10	-
1342	422686.23	1289773.25	Аналитический	0.10	-
1343	422668.11	1289751.32	Картометрический	1.00	-
1344	422624.67	1289699.99	Картометрический	1.00	-
1345	422619.39	1289694.61	Картометрический	1.00	-
1346	422614.77	1289689.59	Картометрический	1.00	-
1347	422676.92	1289635.94	Картометрический	1.00	-
1348	422691.29	1289627.33	Картометрический	1.00	-

1	2	3	4	5	6
1334	422703.52	1289622.84	Картометрический	1.00	-
1349	422263.60	1290446.93	Аналитический	0.10	-
1350	422250.30	1290484.30	Аналитический	0.10	-
1351	422262.54	1290489.45	Аналитический	0.10	-
1352	422297.46	1290504.40	Аналитический	0.10	-
1353	422309.08	1290509.19	Аналитический	0.10	-
1354	422283.06	1290585.08	Картометрический	1.00	-
1355	422228.99	1290565.65	Аналитический	0.10	-
1356	422126.26	1290517.93	Аналитический	0.10	-
1357	422164.78	1290408.52	Аналитический	0.10	-
1358	422166.22	1290404.48	Картометрический	1.00	-
1359	422205.24	1290420.43	Картометрический	1.00	-
1349	422263.60	1290446.93	Аналитический	0.10	-
1360	422251.41	1289009.04	Картометрический	1.00	-
1361	422278.93	1289040.39	Картометрический	1.00	-
1362	422247.16	1289072.92	Картометрический	1.00	-
1363	422285.13	1289119.02	Картометрический	1.00	-
1364	422271.78	1289136.28	Картометрический	1.00	-
1365	422259.89	1289123.51	Картометрический	1.00	-
1366	422249.97	1289112.97	Картометрический	1.00	-
1367	422248.93	1289114.02	Картометрический	1.00	-
1368	422243.11	1289108.24	Картометрический	1.00	-
1369	422243.82	1289107.54	Картометрический	1.00	-
1370	422244.37	1289106.98	Картометрический	1.00	-
1371	422239.31	1289101.63	Картометрический	1.00	-
1372	422228.92	1289093.32	Картометрический	1.00	-
1373	422209.26	1289071.62	Картометрический	1.00	-
1374	422210.33	1289058.67	Картометрический	1.00	-
1375	422216.37	1289049.24	Картометрический	1.00	-
1360	422251.41	1289009.04	Картометрический	1.00	-
1376	421576.63	1290719.43	Картометрический	1.00	-
1377	421569.46	1290830.61	Картометрический	1.00	-
1378	421557.07	1290830.99	Картометрический	1.00	-
1379	421528.59	1290789.09	Картометрический	1.00	-
1380	421506.13	1290747.51	Картометрический	1.00	-
1376	421576.63	1290719.43	Картометрический	1.00	-
1381	421563.66	1290877.38	Картометрический	1.00	-
1382	421567.04	1290890.26	Картометрический	1.00	-
1383	421561.53	1290980.61	Картометрический	1.00	-
1384	421554.17	1290980.13	Картометрический	1.00	-
1385	421523.56	1290940.61	Картометрический	1.00	-
1386	421509.04	1290910.98	Картометрический	1.00	-
1387	421504.10	1290891.91	Картометрический	1.00	-
1381	421563.66	1290877.38	Картометрический	1.00	-

1	2	3	4	5	6
1388	421647.33	1291235.79	Картометрический	1.00	-
1389	421638.03	1291268.13	Картометрический	1.00	-
1390	421639.19	1291331.08	Картометрический	1.00	-
1391	421631.44	1291358.20	Картометрический	1.00	-
1392	421625.63	1291365.75	Картометрический	1.00	-
1393	421615.33	1291365.97	Картометрический	1.00	-
1394	421597.88	1291356.86	Картометрический	1.00	-
1395	421592.40	1291349.72	Картометрический	1.00	-
1396	421582.44	1291297.76	Картометрический	1.00	-
1397	421584.19	1291288.47	Картометрический	1.00	-
1398	421606.27	1291277.24	Картометрический	1.00	-
1399	421613.63	1291272.01	Картометрический	1.00	-
1400	421614.40	1291227.46	Картометрический	1.00	-
1401	421624.28	1291226.68	Картометрический	1.00	-
1402	421637.25	1291230.17	Картометрический	1.00	-
1388	421647.33	1291235.79	Картометрический	1.00	-

3. Сведения о характерных точках части (частей) границы объекта

Обозначение характерных точек части границы	Координаты, м		Метод определения координат характерной точки	Средняя квадратическая погрешность положения характерной точки (Mt), м	Описание обозначения точки на местности (при наличии)
	X	Y			
1	2	3	4	5	6
Часть №					
-	-	-	-	-	-


Раздел 3

Сведения о местоположении измененных (уточненных) границ объекта							
1. Система координат: -							
2. Сведения о характерных точках границ объекта							
Обозначение характерных точек границ	Существующие координаты, м		Измененные (уточненные) координаты, м		Метод определения координат характерной точки	Средняя квадратическая погрешность положения характерной точки (Mt), м	Описание обозначения точки на местности (при наличии)
	X	Y	X	Y			
1	2	3	4	5	6	7	8
-	-	-	-	-	-	-	-
3. Сведения о характерных точках части (частей) границы объекта							
Часть №							
-	-	-	-	-	-	-	-

Раздел 4

План границ объекта

Схема расположения листов плана границ объекта

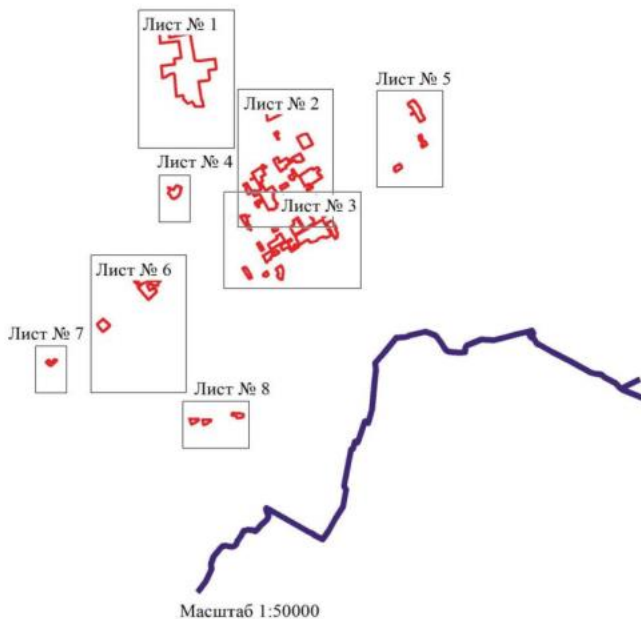

Используемые условные знаки и обозначения:

	границы территориальной зоны
	границы муниципального образования
	область и номер листа плана границ объекта

Руководитель БУВО «Нормативно-проектный центр»

Подпись Ю.В. Шалыгина Дата « 20 » декабря 2022г.

Место для оттиска печати (при наличии) лица, составившего описание местоположения границ объекта






Масштаб 1:2000

Вспомогательные условные знаки и обозначения:

- | | |
|--|----------------------------|
| | граница спорной территории |
| | границы спорной территории |
| | границы спорной территории |

Генеральный директор ООО «Исследования и кадастровый учет»
 Подпись: _____ Дата: _____ 20__ г. _____ 2025г.
 Место: _____

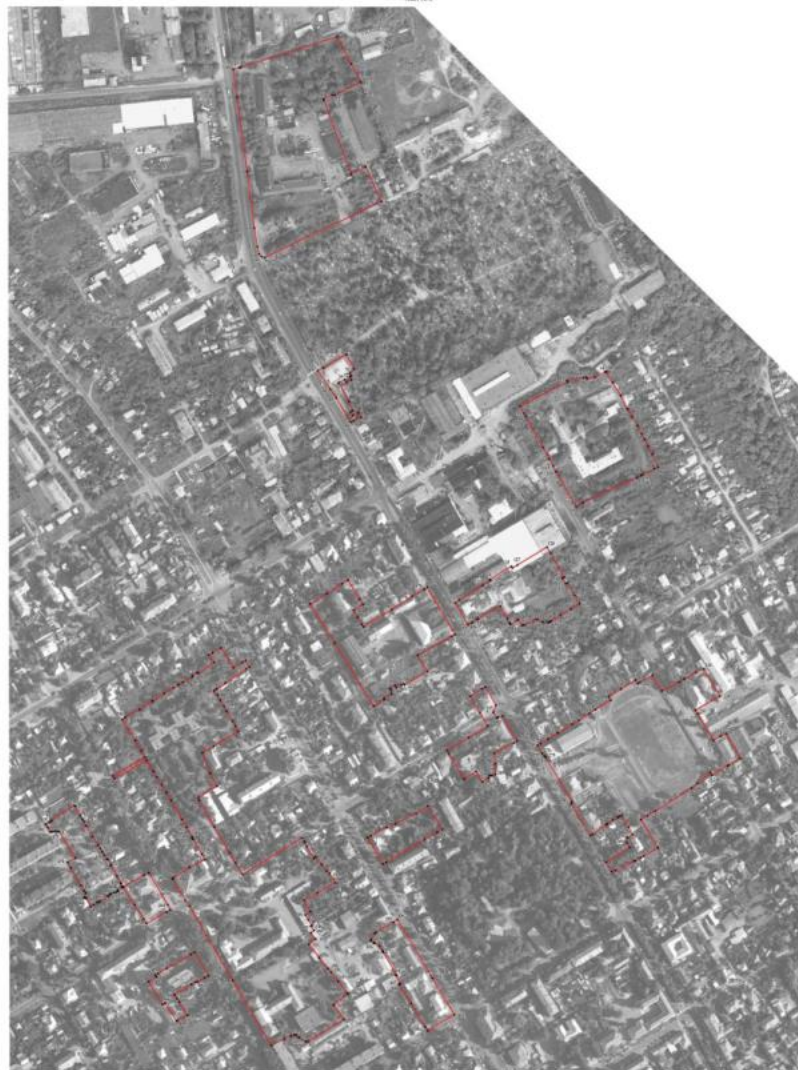

Масштаб 1:2000

Масштабные условные знаки и обозначения

- граница территориальной зоны
- 20 — территория точки зрения территориальной зоны

Результаты кадастрового обследования территории
Листов: 2/2. Дата: 2019-09-10. Масштаб: 1:2000. Стр. 19-3. 2020.
Масштаб: 1:2000. Дата: 2019-09-10. Масштаб: 1:2000. Стр. 19-3. 2020.


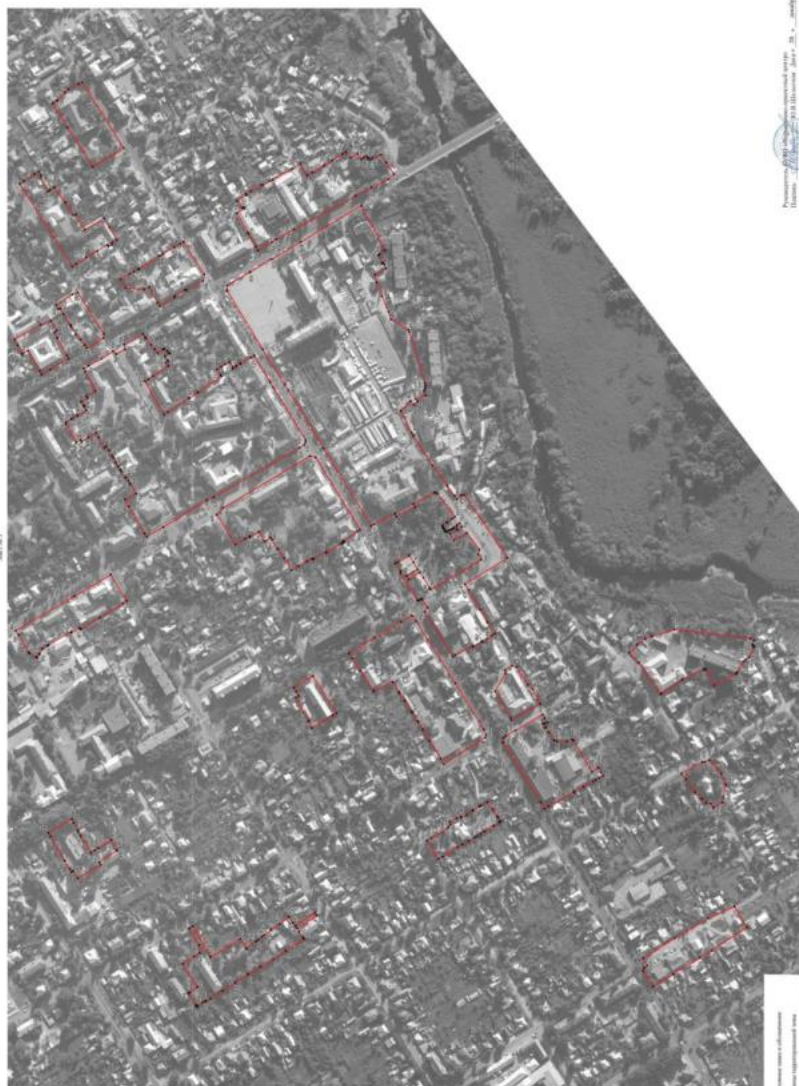


Рис. 8.3
 План застройки участка

Рис. 8.3
 План застройки участка

План границ объекта

Лист № 4

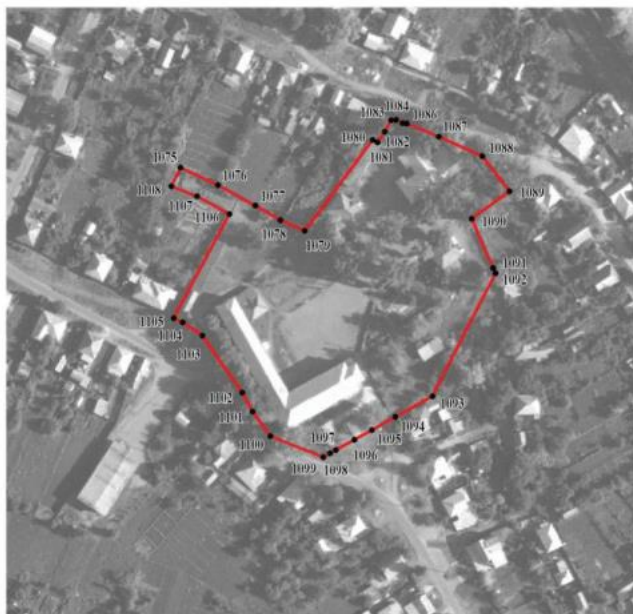

Масштаб 1:2000

Используемые условные знаки и обозначения:



границы территориальной зоны



• 1080

характерная точка границ территориальной зоны

Руководитель БУВО «Нормативно-проектный центр»

Подпись Ю.В.Шалыгина Дата « 20 » декабря 2022г.

Место для оттиска печати (при наличии) лица, составившего описание местоположения границ объекта



Масштаб 1:2000

Используемые условные знаки и обозначения:

- | | |
|--|---|
| | границы территориальной зоны |
| | характерная точка границ территориальной зоны |

Руководитель БУ ВО «Нормативно-проектный центр»
 Подпись: Ю.В. Шаломин Дата: « 20 » апреля 2022г.
 Место для отбора почтовой марки:



Масштаб 1:2000

Натянутые условные линии и обозначения

— граница территориальной зоны

— граница территории территориальной зоны

— 1:100

Руководитель (подпись) _____
 Подпись _____ И.В. Шелехова Дата: «__» ____ 2022г.
 Место для отбора проб воды для контроля за качеством водопользования на территории границ объекта

План границ объекта

Лист № 7



Масштаб 1:2000

Используемые условные знаки и обозначения:



границы территориальной зоны



• 1362 характерная точка границ территориальной зоны

Руководитель БУВО «Нормативно-проектный центр»

Подпись Ю.В.Шалыгина Ю.В.Шалыгина Дата « 20 » декабря 2022г.

Место для оттиска печати (при наличии) лица, составившего описание местоположения границ объекта



Macurra 1:2000

Используемые условные знаки и обозначения.



границы территориальной зоны

характерная точка границы термостойкой зоны

Руководитель БУВО «Нормативно-проектный центр»
Подпись М.В. Сидорова Ю В Шалыгина Дата « 20 » декабря 2022г.

ОПИСАНИЕ МЕСТОПОЛОЖЕНИЯ ГРАНИЦ

Производственная зона города Острогожск - П1/1

(наименование объекта, местоположение границ которого описано
(далее объект))

Раздел 1

Сведения об объекте		
№ п/п	Характеристики объекта	Описание характеристик
1	2	3
1	Местоположение объекта	Воронежская область, Острогожский муниципальный район, городское поселение - город Острогожск, город Острогожск
2	Площадь объекта $\pm$ величина погрешности определения площади ($P \pm \Delta P$)	-
3	Иные характеристики объекта	-

Сведения о местоположении границ объекта					
1. Система координат: МСК - 36, зона 1					
2. Сведения о характерных точках границ объекта					
Обозначение характерных точек границ	Координаты, м		Метод определения координат характерной точки	Средняя квадратическая погрешность положения характерной точки (Mt), м	Описание обозначения точки на местности (при наличии)
	X	Y			
1	2	3	4	5	6
1	426288.56	1291147.27	Картометрический	1.00	-
2	426350.93	1291417.27	Картометрический	1.00	-
3	426361.39	1291438.19	Картометрический	1.00	-
4	426370.23	1291454.75	Картометрический	1.00	-
5	426358.84	1291455.09	Картометрический	1.00	-
6	426362.20	1291465.41	Картометрический	1.00	-
7	426218.44	1291480.83	Картометрический	1.00	-
8	426040.08	1291506.83	Картометрический	1.00	-
9	426029.22	1291510.83	Картометрический	1.00	-
10	425972.03	1291518.53	Картометрический	1.00	-
11	425971.44	1291514.63	Аналитический	0.10	-
12	425968.78	1291493.80	Аналитический	0.10	-
13	425885.42	1291504.14	Картометрический	1.00	-
14	425851.68	1291508.33	Картометрический	1.00	-
15	425839.77	1291509.81	Аналитический	0.10	-
16	425826.68	1291524.70	Аналитический	0.10	-
17	425819.53	1291525.90	Аналитический	0.10	-
18	425816.35	1291498.53	Аналитический	0.10	-
19	425813.58	1291474.93	Аналитический	0.10	-
20	425810.16	1291450.58	Аналитический	0.10	-
21	425807.84	1291434.11	Аналитический	0.10	-
22	425803.66	1291402.69	Аналитический	0.10	-
23	425800.71	1291382.16	Аналитический	0.10	-
24	425787.61	1291290.43	Аналитический	0.10	-
25	425787.38	1291288.67	Аналитический	0.10	-
26	425786.33	1291280.58	Аналитический	0.10	-
27	425777.82	1291214.37	Картометрический	1.00	-
28	425769.92	1291155.17	Картометрический	1.00	-
29	425778.10	1291154.37	Аналитический	0.10	-
30	425794.95	1291152.07	Аналитический	0.10	-
31	425824.01	1291148.21	Аналитический	0.10	-
32	425853.75	1291144.26	Аналитический	0.10	-
33	425857.05	1291169.04	Картометрический	1.00	-
34	425861.98	1291203.49	Картометрический	1.00	-
35	425871.56	1291202.30	Аналитический	0.10	-

1	2	3	4	5	6
36	426068.56	1291176.48	Аналитический	0.10	-
37	426261.46	1291151.18	Аналитический	0.10	-
1	426288.56	1291147.27	Картометрический	1.00	-
38	425594.74	1291349.90	Картометрический	1.00	-
39	425607.21	1291448.15	Картометрический	1.00	-
40	425607.73	1291450.31	Аналитический	0.10	-
41	425579.52	1291453.51	Аналитический	0.10	-
42	425575.10	1291453.92	Аналитический	0.10	-
43	425550.15	1291457.24	Аналитический	0.10	-
44	425550.60	1291463.30	Аналитический	0.10	-
45	425550.92	1291465.51	Аналитический	0.10	-
46	425558.14	1291515.06	Аналитический	0.10	-
47	425563.15	1291549.43	Аналитический	0.10	-
48	425565.13	1291562.98	Аналитический	0.10	-
49	425566.66	1291573.54	Картометрический	1.00	-
50	425396.41	1291597.22	Картометрический	1.00	-
51	425384.30	1291591.31	Картометрический	1.00	-
52	425377.19	1291578.29	Картометрический	1.00	-
53	425369.82	1291579.29	Картометрический	1.00	-
54	425370.82	1291591.57	Картометрический	1.00	-
55	425362.46	1291600.49	Картометрический	1.00	-
56	425124.22	1291630.82	Картометрический	1.00	-
57	425119.94	1291628.06	Картометрический	1.00	-
58	425110.38	1291610.53	Аналитический	0.10	-
59	425087.24	1291564.46	Картометрический	1.00	-
60	425098.45	1291558.29	Картометрический	1.00	-
61	425097.48	1291556.49	Аналитический	0.10	-
62	425094.20	1291550.26	Аналитический	0.10	-
63	425041.69	1291458.30	Аналитический	0.10	-
64	425042.35	1291455.88	Картометрический	1.00	-
65	425049.89	1291430.00	Картометрический	1.00	-
66	425055.01	1291412.87	Аналитический	0.10	-
67	425052.91	1291405.15	Аналитический	0.10	-
68	425075.95	1291388.13	Аналитический	0.10	-
69	425080.07	1291385.12	Аналитический	0.10	-
70	425115.53	1291359.07	Аналитический	0.10	-
71	425153.18	1291326.24	Аналитический	0.10	-
72	425194.77	1291277.99	Аналитический	0.10	-
73	425201.31	1291269.65	Аналитический	0.10	-
74	425208.95	1291261.75	Аналитический	0.10	-
75	425220.78	1291256.25	Аналитический	0.10	-
76	425231.94	1291247.47	Аналитический	0.10	-
77	425248.78	1291224.32	Аналитический	0.10	-
78	425251.43	1291220.38	Аналитический	0.10	-
79	425227.60	1291188.28	Аналитический	0.10	-
80	425221.37	1291179.62	Картометрический	1.00	-
81	425298.84	1291121.32	Картометрический	1.00	-
82	425330.94	1291100.31	Картометрический	1.00	-

1	2	3	4	5	6
83	425349.10	1291271.22	Картометрический	1.00	-
84	425357.25	1291359.18	Картометрический	1.00	-
85	425364.01	1291358.78	Картометрический	1.00	-
38	425594.74	1291349.90	Картометрический	1.00	-
86	425475.23	1292046.30	Картометрический	1.00	-
87	425481.46	1292066.39	Картометрический	1.00	-
88	425493.61	1292151.48	Картометрический	1.00	-
89	425498.18	1292187.03	Картометрический	1.00	-
90	425461.65	1292190.89	Аналитический	0.10	-
91	425449.22	1292191.65	Аналитический	0.10	-
92	425436.41	1292192.34	Аналитический	0.10	-
93	425424.73	1292195.50	Аналитический	0.10	-
94	425412.29	1292199.50	Аналитический	0.10	-
95	425352.98	1292211.35	Аналитический	0.10	-
96	425353.62	1292214.85	Аналитический	0.10	-
97	425342.52	1292218.58	Аналитический	0.10	-
98	425154.11	1292269.23	Картометрический	1.00	-
99	425147.13	1292221.58	Картометрический	1.00	-
100	425221.13	1292206.15	Картометрический	1.00	-
101	425215.10	1292179.12	Картометрический	1.00	-
102	425356.32	1292111.72	Аналитический	0.10	-
103	425346.29	1292094.42	Аналитический	0.10	-
104	425363.60	1292084.40	Аналитический	0.10	-
105	425387.30	1292046.69	Картометрический	1.00	-
86	425475.23	1292046.30	Картометрический	1.00	-
106	425292.06	1292021.86	Аналитический	0.10	-
107	425297.80	1292049.97	Картометрический	1.00	-
108	425280.32	1292070.33	Картометрический	1.00	-
109	425260.03	1292103.82	Картометрический	1.00	-
110	425261.74	1292104.76	Картометрический	1.00	-
111	425244.42	1292125.04	Картометрический	1.00	-
112	425231.59	1292133.68	Картометрический	1.00	-
113	425220.21	1292139.54	Картометрический	1.00	-
114	425191.04	1292152.40	Картометрический	1.00	-
115	425178.66	1292146.95	Картометрический	1.00	-
116	425147.65	1292173.47	Картометрический	1.00	-
117	425148.10	1292174.06	Картометрический	1.00	-
118	425133.92	1292184.97	Картометрический	1.00	-
119	425144.48	1292190.98	Картометрический	1.00	-
120	425142.97	1292193.28	Картометрический	1.00	-
121	425140.66	1292196.90	Картометрический	1.00	-
122	425135.01	1292205.48	Картометрический	1.00	-
123	425124.26	1292201.45	Картометрический	1.00	-
124	425105.33	1292209.29	Картометрический	1.00	-
125	425074.61	1292173.02	Картометрический	1.00	-
126	425066.56	1292172.77	Картометрический	1.00	-
127	425048.78	1292154.06	Картометрический	1.00	-

1	2	3	4	5	6
128	425041.90	1292152.99	Картометрический	1.00	-
129	425027.48	1292150.72	Картометрический	1.00	-
130	425013.75	1292158.42	Аналитический	0.10	-
131	425011.88	1292155.55	Аналитический	0.10	-
132	425009.31	1292151.86	Аналитический	0.10	-
133	425005.95	1292147.04	Аналитический	0.10	-
134	425002.38	1292141.92	Аналитический	0.10	-
135	424992.04	1292127.15	Картометрический	1.00	-
136	424989.18	1292123.06	Картометрический	1.00	-
137	424987.63	1292120.85	Картометрический	1.00	-
138	424986.32	1292118.96	Картометрический	1.00	-
139	424982.98	1292119.53	Аналитический	0.10	-
140	424982.83	1292118.00	Аналитический	0.10	-
141	424975.57	1292103.84	Аналитический	0.10	-
142	424973.23	1292093.45	Аналитический	0.10	-
143	424975.54	1292092.37	Картометрический	1.00	-
144	424974.88	1292088.62	Картометрический	1.00	-
145	424970.92	1292066.05	Картометрический	1.00	-
146	424969.39	1292066.89	Картометрический	1.00	-
147	424936.20	1292002.54	Картометрический	1.00	-
148	424926.56	1292007.89	Картометрический	1.00	-
149	424922.82	1292009.97	Аналитический	0.10	-
150	424880.24	1292033.64	Аналитический	0.10	-
151	424864.64	1292041.95	Аналитический	0.10	-
152	424854.62	1292047.29	Аналитический	0.10	-
153	424847.48	1292051.14	Аналитический	0.10	-
154	424800.06	1292078.52	Аналитический	0.10	-
155	424785.73	1292086.70	Картометрический	1.00	-
156	424783.24	1292088.17	Картометрический	1.00	-
157	424780.73	1292089.81	Картометрический	1.00	-
158	424766.62	1292097.80	Картометрический	1.00	-
159	424760.09	1292074.01	Картометрический	1.00	-
160	424745.81	1292047.46	Картометрический	1.00	-
161	424736.54	1292043.97	Аналитический	0.10	-
162	424745.18	1292039.05	Аналитический	0.10	-
163	424720.82	1291998.92	Аналитический	0.10	-
164	424716.66	1291992.05	Аналитический	0.10	-
165	424718.94	1291990.66	Аналитический	0.10	-
166	424701.09	1291961.87	Аналитический	0.10	-
167	424699.78	1291962.56	Аналитический	0.10	-
168	424693.18	1291952.05	Аналитический	0.10	-
169	424673.24	1291920.30	Картометрический	1.00	-
170	424669.35	1291914.64	Картометрический	1.00	-
171	424703.89	1291894.73	Аналитический	0.10	-
172	424773.31	1291854.33	Аналитический	0.10	-
173	424803.50	1291835.46	Аналитический	0.10	-
174	424823.64	1291822.65	Картометрический	1.00	-
175	424865.61	1291799.50	Картометрический	1.00	-
176	424914.64	1291773.31	Картометрический	1.00	-

1	2	3	4	5	6
177	424916.32	1291777.15	Картометрический	1.00	-
178	424921.18	1291787.57	Аналитический	0.10	-
179	424930.09	1291806.69	Аналитический	0.10	-
180	424952.97	1291855.68	Аналитический	0.10	-
181	424960.52	1291871.86	Аналитический	0.10	-
182	424974.02	1291898.90	Аналитический	0.10	-
183	424998.26	1291947.46	Аналитический	0.10	-
184	425003.59	1291956.46	Аналитический	0.10	-
185	425031.28	1292010.59	Аналитический	0.10	-
186	425032.65	1292013.26	Аналитический	0.10	-
187	425039.55	1292026.34	Аналитический	0.10	-
188	425065.88	1292080.82	Аналитический	0.10	-
189	425078.59	1292107.04	Аналитический	0.10	-
190	425084.42	1292109.41	Аналитический	0.10	-
191	425085.23	1292109.74	Аналитический	0.10	-
192	425099.96	1292115.71	Аналитический	0.10	-
106	425292.06	1292021.86	Аналитический	0.10	-
193	423687.04	1291125.93	Аналитический	0.10	-
194	423630.03	1291169.26	Аналитический	0.10	-
195	423635.77	1291178.78	Аналитический	0.10	-
196	423639.04	1291176.68	Аналитический	0.10	-
197	423645.64	1291187.04	Аналитический	0.10	-
198	423641.92	1291189.35	Аналитический	0.10	-
199	423652.47	1291205.87	Аналитический	0.10	-
200	423655.63	1291210.22	Картометрический	1.00	-
201	423601.21	1291245.28	Картометрический	1.00	-
202	423530.54	1291291.75	Картометрический	1.00	-
203	423515.76	1291266.97	Картометрический	1.00	-
204	423485.96	1291217.00	Картометрический	1.00	-
205	423485.38	1291209.06	Картометрический	1.00	-
206	423488.48	1291197.83	Картометрический	1.00	-
207	423497.58	1291181.36	Картометрический	1.00	-
208	423504.13	1291171.64	Картометрический	1.00	-
209	423511.51	1291173.65	Картометрический	1.00	-
210	423537.23	1291180.65	Картометрический	1.00	-
211	423541.12	1291179.26	Картометрический	1.00	-
212	423550.07	1291170.51	Картометрический	1.00	-
213	423549.42	1291169.41	Картометрический	1.00	-
214	423556.21	1291162.57	Аналитический	0.10	-
215	423556.94	1291161.83	Аналитический	0.10	-
216	423558.52	1291138.20	Аналитический	0.10	-
217	423557.60	1291137.72	Аналитический	0.10	-
218	423546.54	1291132.03	Аналитический	0.10	-
219	423535.25	1291126.22	Картометрический	1.00	-
220	423530.48	1291124.03	Картометрический	1.00	-
221	423531.87	1291119.00	Картометрический	1.00	-
222	423563.24	1291052.56	Картометрический	1.00	-
223	423568.70	1291054.87	Картометрический	1.00	-

1	2	3	4	5	6
224	423634.92	1291082.91	Аналитический	0.10	-
225	423636.46	1291084.94	Аналитический	0.10	-
226	423667.46	1291104.62	Аналитический	0.10	-
193	423687.04	1291125.93	Аналитический	0.10	-
227	423555.69	1291048.11	Картометрический	1.00	-
228	423503.20	1291156.38	Картометрический	1.00	-
229	423494.88	1291150.75	Картометрический	1.00	-
230	423474.73	1291136.29	Картометрический	1.00	-
231	423469.32	1291141.99	Картометрический	1.00	-
232	423468.48	1291141.39	Картометрический	1.00	-
233	423414.62	1291096.36	Картометрический	1.00	-
234	423404.91	1291086.98	Картометрический	1.00	-
235	423381.88	1291064.71	Картометрический	1.00	-
236	423386.16	1291057.45	Картометрический	1.00	-
237	423404.70	1291037.66	Картометрический	1.00	-
238	423419.78	1291023.55	Картометрический	1.00	-
239	423460.32	1291054.32	Картометрический	1.00	-
240	423465.61	1291047.17	Картометрический	1.00	-
241	423463.09	1291044.63	Картометрический	1.00	-
242	423493.38	1291013.78	Картометрический	1.00	-
243	423500.15	1291012.28	Картометрический	1.00	-
244	423547.61	1291042.73	Картометрический	1.00	-
227	423555.69	1291048.11	Картометрический	1.00	-
245	423258.94	1290690.70	Аналитический	0.10	-
246	423252.09	1290806.74	Картометрический	1.00	-
247	423246.89	1290815.27	Картометрический	1.00	-
248	423268.75	1290845.87	Картометрический	1.00	-
249	423274.41	1290902.57	Картометрический	1.00	-
250	423314.18	1290899.92	Картометрический	1.00	-
251	423313.86	1290919.48	Картометрический	1.00	-
252	423305.66	1290919.83	Аналитический	0.10	-
253	423293.67	1290920.34	Аналитический	0.10	-
254	423296.59	1290938.00	Аналитический	0.10	-
255	423299.31	1290956.38	Аналитический	0.10	-
256	423291.11	1290957.48	Аналитический	0.10	-
257	423269.27	1290960.82	Аналитический	0.10	-
258	423263.42	1290949.94	Аналитический	0.10	-
259	423263.31	1290946.94	Аналитический	0.10	-
260	423263.11	1290941.15	Аналитический	0.10	-
261	423240.63	1290944.30	Аналитический	0.10	-
262	423241.50	1290952.23	Аналитический	0.10	-
263	423205.91	1290957.41	Аналитический	0.10	-
264	423166.40	1290962.64	Картометрический	1.00	-
265	423157.25	1290967.94	Картометрический	1.00	-
266	423150.12	1290972.57	Картометрический	1.00	-
267	423099.76	1290886.77	Картометрический	1.00	-
268	423093.71	1290876.81	Аналитический	0.10	-

1	2	3	4	5	6
269	423091.68	1290873.26	Аналитический	0.10	-
270	423090.44	1290869.88	Аналитический	0.10	-
271	423089.15	1290864.49	Аналитический	0.10	-
272	423088.14	1290859.68	Аналитический	0.10	-
273	423087.56	1290854.81	Аналитический	0.10	-
274	423087.45	1290853.64	Аналитический	0.10	-
275	423087.28	1290851.72	Аналитический	0.10	-
276	423087.22	1290848.92	Аналитический	0.10	-
277	423087.40	1290845.90	Аналитический	0.10	-
278	423088.17	1290840.26	Аналитический	0.10	-
279	423089.07	1290834.56	Аналитический	0.10	-
280	423090.78	1290825.89	Аналитический	0.10	-
281	423093.48	1290816.49	Аналитический	0.10	-
282	423096.69	1290804.28	Аналитический	0.10	-
283	423100.33	1290790.61	Аналитический	0.10	-
284	423102.79	1290780.68	Аналитический	0.10	-
285	423117.20	1290729.26	Картометрический	1.00	-
286	423133.75	1290737.14	Аналитический	0.10	-
287	423154.12	1290743.68	Картометрический	1.00	-
288	423163.68	1290745.98	Картометрический	1.00	-
289	423163.96	1290744.80	Картометрический	1.00	-
290	423169.87	1290746.22	Картометрический	1.00	-
291	423175.43	1290729.31	Картометрический	1.00	-
292	423184.50	1290707.47	Картометрический	1.00	-
293	423202.39	1290713.35	Картометрический	1.00	-
294	423205.40	1290706.92	Картометрический	1.00	-
295	423207.79	1290696.81	Картометрический	1.00	-
296	423229.78	1290702.01	Картометрический	1.00	-
297	423234.47	1290703.12	Картометрический	1.00	-
298	423242.41	1290682.49	Картометрический	1.00	-
299	423246.76	1290684.66	Картометрический	1.00	-
300	423247.19	1290690.32	Аналитический	0.10	-
245	423258.94	1290690.70	Аналитический	0.10	-
301	423142.54	1290984.73	Картометрический	1.00	-
302	423139.81	1290985.88	Аналитический	0.10	-
303	423118.75	1290999.01	Аналитический	0.10	-
304	423113.21	1291002.30	Аналитический	0.10	-
305	423102.18	1291008.10	Аналитический	0.10	-
306	423083.47	1291012.23	Аналитический	0.10	-
307	423076.95	1291013.18	Аналитический	0.10	-
308	423076.89	1291013.07	Аналитический	0.10	-
309	423067.47	1290994.96	Аналитический	0.10	-
310	423067.12	1290994.23	Аналитический	0.10	-
311	423067.56	1290993.91	Аналитический	0.10	-
312	423062.06	1290981.95	Аналитический	0.10	-
313	423059.33	1290975.90	Картометрический	1.00	-
314	423059.65	1290974.76	Картометрический	1.00	-
315	423081.61	1290961.07	Аналитический	0.10	-

1	2	3	4	5	6
316	423081.44	1290954.75	Аналитический	0.10	-
317	423078.06	1290948.56	Аналитический	0.10	-
318	423105.42	1290931.02	Аналитический	0.10	-
319	423109.13	1290928.64	Картометрический	1.00	-
301	423142.54	1290984.73	Картометрический	1.00	-
320	424482.13	1294434.23	Аналитический	0.10	-
321	424486.97	1294445.15	Аналитический	0.10	-
322	424481.09	1294449.15	Аналитический	0.10	-
323	424495.49	1294477.17	Аналитический	0.10	-
324	424524.95	1294526.49	Аналитический	0.10	-
325	424534.48	1294541.99	Аналитический	0.10	-
326	424537.37	1294546.69	Аналитический	0.10	-
327	424545.27	1294558.79	Аналитический	0.10	-
328	424548.30	1294563.44	Аналитический	0.10	-
329	424556.34	1294573.08	Аналитический	0.10	-
330	424587.73	1294558.99	Аналитический	0.10	-
331	424596.61	1294581.51	Аналитический	0.10	-
332	424597.51	1294596.39	Картометрический	1.00	-
333	424574.46	1294598.71	Картометрический	1.00	-
334	424566.14	1294590.97	Картометрический	1.00	-
335	424456.48	1294618.77	Аналитический	0.10	-
336	424463.99	1294653.81	Аналитический	0.10	-
337	424294.41	1294710.78	Аналитический	0.10	-
338	424351.55	1294887.01	Аналитический	0.10	-
339	424358.95	1294883.96	Аналитический	0.10	-
340	424379.42	1294941.43	Аналитический	0.10	-
341	424294.90	1294977.77	Аналитический	0.10	-
342	424204.87	1294812.12	Аналитический	0.10	-
343	424157.38	1294603.91	Аналитический	0.10	-
344	424156.99	1294602.25	Аналитический	0.10	-
345	424155.99	1294597.87	Аналитический	0.10	-
346	424154.38	1294590.80	Аналитический	0.10	-
347	424206.08	1294553.61	Аналитический	0.10	-
348	424221.12	1294522.87	Аналитический	0.10	-
349	424247.81	1294437.33	Аналитический	0.10	-
350	424263.11	1294439.07	Аналитический	0.10	-
351	424262.38	1294444.19	Аналитический	0.10	-
352	424279.26	1294444.04	Аналитический	0.10	-
353	424317.84	1294435.20	Аналитический	0.10	-
354	424330.08	1294431.94	Аналитический	0.10	-
355	424336.51	1294450.31	Аналитический	0.10	-
356	424347.28	1294485.49	Аналитический	0.10	-
357	424372.10	1294476.26	Аналитический	0.10	-
358	424396.27	1294468.49	Аналитический	0.10	-
359	424423.66	1294458.16	Аналитический	0.10	-
360	424449.13	1294448.51	Аналитический	0.10	-
361	424465.60	1294442.12	Аналитический	0.10	-
320	424482.13	1294434.23	Аналитический	0.10	-

1	2	3	4	5	6
362	423152.04	1293226.53	Картометрический	1.00	-
363	423187.49	1293339.29	Аналитический	0.10	-
364	423192.44	1293350.95	Картометрический	1.00	-
365	423192.88	1293352.54	Картометрический	1.00	-
366	423182.15	1293355.84	Картометрический	1.00	-
367	423183.09	1293358.26	Картометрический	1.00	-
368	423181.07	1293361.72	Картометрический	1.00	-
369	423184.02	1293369.12	Картометрический	1.00	-
370	423184.36	1293372.05	Картометрический	1.00	-
371	423187.08	1293371.58	Картометрический	1.00	-
372	423182.31	1293378.16	Аналитический	0.10	-
373	423186.71	1293388.21	Аналитический	0.10	-
374	423191.73	1293400.12	Аналитический	0.10	-
375	423203.55	1293427.70	Картометрический	1.00	-
376	423205.72	1293432.78	Картометрический	1.00	-
377	423212.18	1293447.95	Картометрический	1.00	-
378	423221.73	1293470.35	Картометрический	1.00	-
379	423229.45	1293488.43	Картометрический	1.00	-
380	423242.50	1293519.01	Картометрический	1.00	-
381	423219.84	1293537.33	Картометрический	1.00	-
382	423144.42	1293573.81	Картометрический	1.00	-
383	423089.49	1293485.04	Картометрический	1.00	-
384	423027.90	1293284.57	Картометрический	1.00	-
362	423152.04	1293226.53	Картометрический	1.00	-
385	422679.31	1293557.49	Картометрический	1.00	-
386	422687.87	1293581.28	Картометрический	1.00	-
387	422731.01	1293706.91	Картометрический	1.00	-
388	422748.79	1293737.43	Аналитический	0.10	-
389	422807.02	1293884.23	Аналитический	0.10	-
390	422652.31	1293877.19	Аналитический	0.10	-
391	422576.76	1293906.24	Аналитический	0.10	-
392	422555.68	1293865.98	Аналитический	0.10	-
393	422488.70	1293725.25	Аналитический	0.10	-
394	422488.74	1293718.07	Картометрический	1.00	-
395	422569.48	1293659.04	Картометрический	1.00	-
396	422596.61	1293595.85	Картометрический	1.00	-
397	422615.66	1293535.59	Картометрический	1.00	-
385	422679.31	1293557.49	Картометрический	1.00	-

3. Сведения о характерных точках части (частей) границы объекта

Обозначение характерных точек части границы	Координаты, м		Метод определения координат характерной точки	Средняя квадратическая погрешность положения характерной точки (Мп), м	Описание обозначения точки на местности (при наличии)
	X	Y			
1	2	3	4	5	6
Часть №					
-	-	-	-	-	-


Раздел 3

Сведения о местоположении измененных (уточненных) границ объекта							
1. Система координат: -							
2. Сведения о характерных точках границ объекта							
Обозначение характерных точек границ	Существующие координаты, м		Измененные (уточненные) координаты, м		Метод определения координат характерной точки	Средняя квадратическая погрешность положения характерной точки (Mt), м	Описание обозначения точки на местности (при наличии)
	X	Y	X	Y			
1	2	3	4	5	6	7	8
-	-	-	-	-	-	-	-
3. Сведения о характерных точках части (частей) границы объекта							
Часть №							
-	-	-	-	-	-	-	-

Раздел 4

План границ объекта

Схема расположения листов плана границ объекта

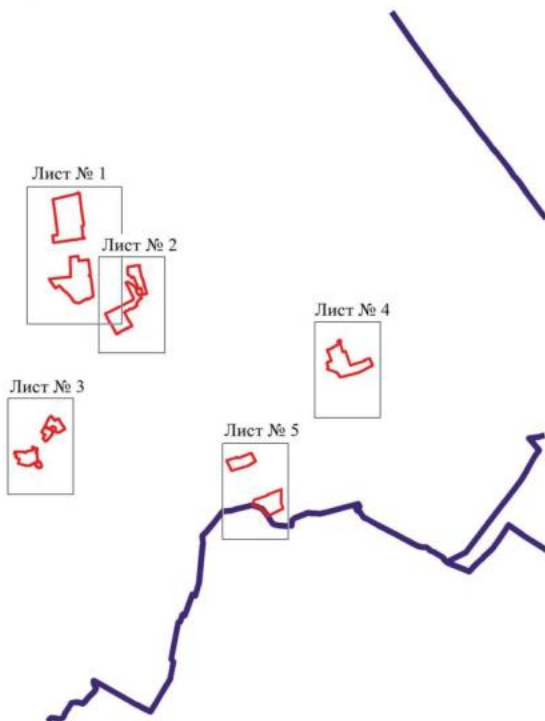

Масштаб 1:50000

Используемые условные знаки и обозначения:

	границы территориальной зоны
	границы муниципального образования
	область и номер листа плана границ объекта

Руководитель БУВО «Нормативно-проектный центр»

Подпись Ю.В.Шалыгина Дата « 20 » декабря 2022г.

Место для оттиска печати (при наличии) лица, составившего описание местоположения границ объекта

Вид с воздуха

Лист № 1



Масштаб 1:2000

Выделены участки под строительство

- участки под строительство
 участки под строительство

Руководитель ООО «Исследования-проектный центр»
 Подпись: _____ И.В. Шаломов Дата: « 28 » _____ 2015г.
 Место для печати: _____



Масштаб 1:2000

Используемые условные знаки и обозначения:

- границы территориальной зоны
 характерная точка границ территориальной зоны

Руководитель БУ ВО «Нодаргено-проектный центр»
 Подпись *Ю. В. Шалагина* Дата « 20 » октября 2022г.
 Место для отсчета масштаба (размер) зоны, поставленного описания истинного размера границ объекта



Масштаб 1:2000

Использованы условные знаки и обозначения:

- границы территориальной зоны
- характеристика точек границ территориальной зоны

Руководитель ГУВО «Информационно-проспективный центр»
 Подпись: Ю.В. Шапугина Дата: « 20 » декабря 2022г.
 Место для отмены печати (при наличии) и/или составления пояснения к содержанию карты границ области



Масштаб 1:2000

Исключены условные знаки и обозначения:

- граница территориальной зоны
 характеристика точки границ территориальной зоны

Руководитель БУ ВО «Нормативно-проектный центр»
 Подпись *Ю. В. Шалыгина* Дата « 20 » декабря 2022г.
 Место для отбора почвенно-грунтовых (зачисленного) образца и описания местоположения границ объекта



Масштаб 1:2000

Использованы условные знаки и обозначения:

- границы территориальной зоны
- границы муниципального образования
- характеристика точек границ территориальной зоны

Руководитель БУ ВО «Нормативно-проектный центр»
 Подпись *Ю. В. Шалыгина* Дата « 20 » декабря 2022г.
 Место для оттиска печати (при наличии) знака государственного опосадования территориальных границ области

ОПИСАНИЕ МЕСТОПОЛОЖЕНИЯ ГРАНИЦ

Производственно-коммунальная зона города Острогожск - П2/1

(наименование объекта, местоположение границ которого описано
(далее объект))

Раздел 1

Сведения об объекте		
№ п/п	Характеристики объекта	Описание характеристик
1	2	3
1	Местоположение объекта	Воронежская область, Острогожский муниципальный район, городское поселение - город Острогожск, город Острогожск
2	Площадь объекта $\pm$ величина погрешности определения площади ($P \pm \Delta P$)	-
3	Иные характеристики объекта	-

Раздел 2

Сведения о местоположении границ объекта					
1. Система координат: МСК - 36, зона 1					
2. Сведения о характерных точках границ объекта					
Обозначение характерных точек границ	Координаты, м		Метод определения координат характерной точки	Средняя квадратическая погрешность положения характерной точки (Мт), м	Описание обозначения точки на местности (при наличии)
	X	Y			
1	2	3	4	5	6
1	426526.72	1290169.04	Картометрический	1.00	-
2	426541.17	1290324.99	Аналитический	0.10	-
3	426507.91	1290330.76	Аналитический	0.10	-
4	426465.11	1290338.20	Аналитический	0.10	-
5	426439.54	1290340.23	Картометрический	1.00	-
6	426318.12	1290351.36	Аналитический	0.10	-
7	426316.63	1290340.49	Аналитический	0.10	-
8	426311.52	1290298.41	Аналитический	0.10	-
9	426304.73	1290299.23	Аналитический	0.10	-
10	426286.05	1290301.39	Аналитический	0.10	-
11	426249.58	1290305.93	Аналитический	0.10	-
12	426251.35	1290316.95	Аналитический	0.10	-
13	426241.50	1290342.39	Аналитический	0.10	-
14	426234.92	1290342.56	Картометрический	1.00	-
15	426245.31	1290316.88	Картометрический	1.00	-
16	426243.63	1290306.67	Картометрический	1.00	-
17	426234.76	1290252.74	Картометрический	1.00	-
18	426227.65	1290203.15	Картометрический	1.00	-
19	426226.22	1290189.36	Картометрический	1.00	-
20	426445.73	1290171.23	Картометрический	1.00	-
1	426526.72	1290169.04	Картометрический	1.00	-
21	425373.48	1290246.22	Картометрический	1.00	-
22	425388.47	1290419.98	Картометрический	1.00	-
23	425389.20	1290434.70	Картометрический	1.00	-
24	425411.66	1290432.43	Картометрический	1.00	-
25	425427.46	1290565.57	Картометрический	1.00	-
26	425440.94	1290645.87	Картометрический	1.00	-
27	425389.48	1290655.75	Картометрический	1.00	-
28	425342.31	1290703.83	Картометрический	1.00	-
29	425362.92	1290753.69	Картометрический	1.00	-
30	425310.46	1290788.31	Картометрический	1.00	-
31	425303.18	1290840.59	Картометрический	1.00	-
32	425270.85	1290839.81	Картометрический	1.00	-

1	2	3	4	5	6
33	425273.27	1290887.74	Картометрический	1.00	-
34	425253.71	1290899.17	Картометрический	1.00	-
35	425255.46	1290932.09	Картометрический	1.00	-
36	425251.33	1290939.11	Картометрический	1.00	-
37	425239.19	1290990.78	Картометрический	1.00	-
38	425178.18	1291035.71	Картометрический	1.00	-
39	425144.67	1291057.79	Картометрический	1.00	-
40	425125.30	1291075.42	Картометрический	1.00	-
41	425104.51	1291099.35	Аналитический	0.10	-
42	425092.46	1291078.37	Аналитический	0.10	-
43	425062.98	1291033.28	Аналитический	0.10	-
44	425067.29	1291030.38	Картометрический	1.00	-
45	425060.01	1291017.37	Картометрический	1.00	-
46	425096.67	1290991.07	Аналитический	0.10	-
47	425121.22	1290970.55	Аналитический	0.10	-
48	425128.57	1290978.84	Картометрический	1.00	-
49	425133.98	1290974.49	Картометрический	1.00	-
50	425135.09	1290975.94	Картометрический	1.00	-
51	425139.97	1290971.81	Картометрический	1.00	-
52	425160.73	1290952.80	Картометрический	1.00	-
53	425155.96	1290948.10	Картометрический	1.00	-
54	425171.49	1290934.44	Картометрический	1.00	-
55	425182.15	1290946.90	Картометрический	1.00	-
56	425187.68	1290943.05	Картометрический	1.00	-
57	425202.95	1290926.22	Картометрический	1.00	-
58	425210.11	1290916.50	Картометрический	1.00	-
59	425210.75	1290912.11	Картометрический	1.00	-
60	425214.08	1290903.51	Картометрический	1.00	-
61	425210.75	1290901.09	Аналитический	0.10	-
62	425214.09	1290891.62	Аналитический	0.10	-
63	425221.22	1290870.60	Аналитический	0.10	-
64	425221.89	1290868.55	Аналитический	0.10	-
65	425231.06	1290829.97	Аналитический	0.10	-
66	425237.83	1290805.93	Аналитический	0.10	-
67	425232.99	1290790.90	Аналитический	0.10	-
68	425214.59	1290768.17	Аналитический	0.10	-
69	425210.50	1290763.11	Картометрический	1.00	-
70	425235.56	1290744.27	Аналитический	0.10	-
71	425273.90	1290712.22	Картометрический	1.00	-
72	425278.70	1290707.88	Аналитический	0.10	-
73	425291.04	1290697.79	Аналитический	0.10	-
74	425353.94	1290645.52	Аналитический	0.10	-
75	425356.51	1290639.80	Аналитический	0.10	-
76	425326.51	1290485.38	Аналитический	0.10	-
77	425296.35	1290296.01	Аналитический	0.10	-
78	425314.66	1290267.74	Аналитический	0.10	-
21	425373.48	1290246.22	Картометрический	1.00	-

1	2	3	4	5	6
79	425777.82	1291214.37	Картометрический	1.00	-
80	425786.33	1291280.58	Аналитический	0.10	-
81	425787.38	1291288.67	Аналитический	0.10	-
82	425787.61	1291290.43	Аналитический	0.10	-
83	425800.71	1291382.16	Картометрический	1.00	-
84	425788.77	1291383.97	Картометрический	1.00	-
85	425787.93	1291377.45	Аналитический	0.10	-
86	425786.66	1291368.30	Аналитический	0.10	-
87	425782.52	1291336.49	Аналитический	0.10	-
88	425758.35	1291339.43	Аналитический	0.10	-
89	425757.65	1291343.73	Аналитический	0.10	-
90	425719.81	1291349.23	Аналитический	0.10	-
91	425712.37	1291304.25	Аналитический	0.10	-
92	425711.50	1291299.03	Аналитический	0.10	-
93	425669.24	1291311.62	Аналитический	0.10	-
94	425695.21	1291510.48	Аналитический	0.10	-
95	425699.68	1291544.70	Аналитический	0.10	-
96	425701.21	1291554.88	Картометрический	1.00	-
97	425622.52	1291565.81	Картометрический	1.00	-
98	425621.26	1291555.69	Аналитический	0.10	-
99	425618.70	1291535.12	Аналитический	0.10	-
100	425616.71	1291520.68	Аналитический	0.10	-
101	425616.61	1291519.91	Аналитический	0.10	-
102	425614.63	1291505.04	Аналитический	0.10	-
103	425610.63	1291474.78	Аналитический	0.10	-
104	425607.73	1291450.31	Аналитический	0.10	-
105	425607.21	1291448.15	Картометрический	1.00	-
106	425594.74	1291349.90	Картометрический	1.00	-
107	425364.01	1291358.78	Картометрический	1.00	-
108	425357.25	1291359.18	Картометрический	1.00	-
109	425349.10	1291271.22	Картометрический	1.00	-
79	425777.82	1291214.37	Картометрический	1.00	-
110	426395.77	1291487.63	Картометрический	1.00	-
111	426395.92	1291488.85	Картометрический	1.00	-
112	426396.42	1291496.60	Картометрический	1.00	-
113	426388.40	1291507.25	Картометрический	1.00	-
114	426400.31	1291522.58	Картометрический	1.00	-
115	426400.58	1291527.29	Картометрический	1.00	-
116	426388.10	1291533.87	Картометрический	1.00	-
117	425876.66	1291833.86	Картометрический	1.00	-
118	425721.53	1291929.99	Картометрический	1.00	-
119	425673.00	1291979.75	Картометрический	1.00	-
120	425570.63	1292131.01	Картометрический	1.00	-
121	425530.70	1292199.94	Картометрический	1.00	-
122	425523.13	1292193.74	Картометрический	1.00	-
123	425518.48	1292194.52	Картометрический	1.00	-
124	425513.52	1292191.79	Аналитический	0.10	-

1	2	3	4	5	6
125	425510.02	1292187.25	Аналитический	0.10	-
126	425498.18	1292187.03	Картометрический	1.00	-
127	425493.61	1292151.48	Картометрический	1.00	-
128	425481.46	1292066.39	Картометрический	1.00	-
129	425475.23	1292046.30	Картометрический	1.00	-
130	425451.85	1291973.94	Картометрический	1.00	-
131	425462.94	1291963.64	Аналитический	0.10	-
132	425483.52	1291944.72	Картометрический	1.00	-
133	425508.95	1291916.97	Картометрический	1.00	-
134	425540.98	1291893.98	Картометрический	1.00	-
135	425530.71	1291882.15	Картометрический	1.00	-
136	425560.68	1291843.13	Картометрический	1.00	-
137	425558.15	1291833.90	Картометрический	1.00	-
138	425575.80	1291826.81	Картометрический	1.00	-
139	425606.51	1291815.22	Картометрический	1.00	-
140	425599.65	1291756.81	Аналитический	0.10	-
141	425599.08	1291752.39	Аналитический	0.10	-
142	425596.54	1291753.17	Аналитический	0.10	-
143	425563.09	1291724.49	Аналитический	0.10	-
144	425550.63	1291727.79	Картометрический	1.00	-
145	425516.89	1291733.93	Картометрический	1.00	-
146	425525.84	1291760.32	Картометрический	1.00	-
147	425478.62	1291772.79	Аналитический	0.10	-
148	425488.63	1291807.76	Аналитический	0.10	-
149	425465.19	1291835.23	Аналитический	0.10	-
150	425464.42	1291849.14	Картометрический	1.00	-
151	425473.32	1291872.19	Картометрический	1.00	-
152	425438.34	1291884.76	Аналитический	0.10	-
153	425430.13	1291860.55	Аналитический	0.10	-
154	425406.76	1291791.31	Аналитический	0.10	-
155	425400.90	1291773.99	Аналитический	0.10	-
156	425437.38	1291755.27	Картометрический	1.00	-
157	425395.72	1291624.79	Картометрический	1.00	-
158	425395.26	1291622.85	Картометрический	1.00	-
159	425392.98	1291614.50	Картометрический	1.00	-
160	425472.79	1291603.78	Картометрический	1.00	-
161	425626.25	1291582.81	Картометрический	1.00	-
162	425631.04	1291587.56	Картометрический	1.00	-
163	425635.68	1291593.66	Картометрический	1.00	-
164	425650.41	1291592.34	Картометрический	1.00	-
165	425652.84	1291583.44	Картометрический	1.00	-
166	425660.46	1291578.22	Картометрический	1.00	-
167	425689.88	1291574.52	Картометрический	1.00	-
168	425791.77	1291560.02	Картометрический	1.00	-
169	425797.32	1291582.43	Картометрический	1.00	-
170	425812.18	1291643.65	Картометрический	1.00	-
171	425849.98	1291634.04	Картометрический	1.00	-
172	425885.73	1291624.96	Картометрический	1.00	-

1	2	3	4	5	6
173	425914.81	1291617.58	Картометрический	1.00	-
174	425914.21	1291562.08	Картометрический	1.00	-
175	425916.85	1291544.08	Картометрический	1.00	-
176	426050.31	1291525.91	Картометрический	1.00	-
177	426087.84	1291523.58	Картометрический	1.00	-
178	426228.81	1291504.25	Картометрический	1.00	-
179	426340.74	1291490.40	Картометрический	1.00	-
180	426374.62	1291487.71	Картометрический	1.00	-
181	426389.01	1291486.29	Картометрический	1.00	-
182	426390.68	1291486.62	Картометрический	1.00	-
110	426395.77	1291487.63	Картометрический	1.00	-
183	425352.48	1291736.62	Картометрический	1.00	-
184	425358.09	1291748.53	Картометрический	1.00	-
185	425358.23	1291752.00	Картометрический	1.00	-
186	425375.61	1291786.81	Аналитический	0.10	-
187	425292.54	1291821.65	Аналитический	0.10	-
188	425294.80	1291829.12	Аналитический	0.10	-
189	425343.56	1291930.91	Аналитический	0.10	-
190	425290.10	1291959.47	Аналитический	0.10	-
191	425278.80	1291965.11	Аналитический	0.10	-
192	425259.87	1291927.31	Аналитический	0.10	-
193	425253.85	1291914.85	Аналитический	0.10	-
194	425231.69	1291871.23	Аналитический	0.10	-
195	425222.37	1291851.20	Аналитический	0.10	-
196	425224.60	1291849.98	Картометрический	1.00	-
197	425229.44	1291847.22	Картометрический	1.00	-
198	425213.92	1291815.29	Картометрический	1.00	-
199	425261.08	1291793.88	Аналитический	0.10	-
200	425250.64	1291774.16	Картометрический	1.00	-
201	425351.19	1291737.16	Картометрический	1.00	-
183	425352.48	1291736.62	Картометрический	1.00	-
202	425741.17	1293028.77	Картометрический	1.00	-
203	425751.92	1293062.07	Картометрический	1.00	-
204	425769.35	1293057.41	Картометрический	1.00	-
205	425782.39	1293087.49	Картометрический	1.00	-
206	425763.98	1293095.33	Картометрический	1.00	-
207	425761.81	1293096.25	Картометрический	1.00	-
208	425733.27	1293099.21	Картометрический	1.00	-
209	425729.52	1293073.50	Картометрический	1.00	-
210	425728.89	1293052.62	Картометрический	1.00	-
211	425727.97	1293033.10	Картометрический	1.00	-
202	425741.17	1293028.77	Картометрический	1.00	-
212	424796.18	1291534.57	Картометрический	1.00	-
213	424799.29	1291539.29	Картометрический	1.00	-
214	424810.97	1291559.54	Картометрический	1.00	-

1	2	3	4	5	6
215	424817.48	1291571.02	Картометрический	1.00	-
216	424820.91	1291577.09	Картометрический	1.00	-
217	424823.98	1291582.51	Картометрический	1.00	-
218	424819.10	1291585.26	Картометрический	1.00	-
219	424813.84	1291592.58	Аналитический	0.10	-
220	424807.98	1291600.75	Аналитический	0.10	-
221	424807.74	1291601.08	Аналитический	0.10	-
222	424733.76	1291638.30	Аналитический	0.10	-
223	424718.90	1291646.12	Картометрический	1.00	-
224	424695.15	1291607.58	Картометрический	1.00	-
225	424696.05	1291598.72	Картометрический	1.00	-
226	424700.30	1291590.76	Картометрический	1.00	-
227	424761.18	1291554.98	Картометрический	1.00	-
212	424796.18	1291534.57	Картометрический	1.00	-
228	424645.64	1292202.87	Аналитический	0.10	-
229	424653.86	1292216.13	Аналитический	0.10	-
230	424650.07	1292218.45	Аналитический	0.10	-
231	424651.58	1292221.04	Аналитический	0.10	-
232	424642.48	1292232.07	Аналитический	0.10	-
233	424646.31	1292240.85	Аналитический	0.10	-
234	424650.38	1292250.17	Аналитический	0.10	-
235	424649.81	1292255.95	Аналитический	0.10	-
236	424644.81	1292259.22	Аналитический	0.10	-
237	424654.01	1292273.93	Аналитический	0.10	-
238	424643.65	1292280.59	Картометрический	1.00	-
239	424650.40	1292291.75	Картометрический	1.00	-
240	424649.76	1292292.17	Картометрический	1.00	-
241	424658.10	1292305.76	Аналитический	0.10	-
242	424659.34	1292307.83	Аналитический	0.10	-
243	424633.11	1292322.48	Аналитический	0.10	-
244	424635.54	1292327.08	Аналитический	0.10	-
245	424640.18	1292335.82	Аналитический	0.10	-
246	424635.58	1292338.49	Картометрический	1.00	-
247	424634.65	1292340.41	Картометрический	1.00	-
248	424639.38	1292349.44	Картометрический	1.00	-
249	424615.76	1292361.98	Картометрический	1.00	-
250	424618.77	1292376.88	Картометрический	1.00	-
251	424620.87	1292384.64	Картометрический	1.00	-
252	424621.72	1292387.82	Картометрический	1.00	-
253	424505.65	1292458.41	Картометрический	1.00	-
254	424503.52	1292454.66	Картометрический	1.00	-
255	424492.53	1292435.70	Картометрический	1.00	-
256	424487.35	1292438.77	Картометрический	1.00	-
257	424484.25	1292433.40	Картометрический	1.00	-
258	424476.13	1292419.97	Картометрический	1.00	-
259	424465.35	1292401.59	Картометрический	1.00	-
260	424454.50	1292383.25	Картометрический	1.00	-

1	2	3	4	5	6
261	424452.68	1292380.32	Картометрический	1.00	-
262	424442.83	1292366.30	Аналитический	0.10	-
263	424443.59	1292365.78	Аналитический	0.10	-
264	424436.62	1292350.83	Аналитический	0.10	-
265	424459.32	1292338.39	Картометрический	1.00	-
266	424458.85	1292337.39	Картометрический	1.00	-
267	424474.48	1292329.19	Картометрический	1.00	-
268	424460.76	1292303.85	Картометрический	1.00	-
269	424459.07	1292300.72	Картометрический	1.00	-
270	424492.12	1292282.32	Картометрический	1.00	-
271	424488.55	1292274.30	Картометрический	1.00	-
272	424482.99	1292264.45	Картометрический	1.00	-
273	424518.94	1292243.45	Аналитический	0.10	-
274	424524.25	1292240.37	Аналитический	0.10	-
275	424543.02	1292273.21	Аналитический	0.10	-
276	424580.07	1292251.70	Аналитический	0.10	-
277	424574.68	1292240.94	Аналитический	0.10	-
278	424591.88	1292230.83	Аналитический	0.10	-
279	424610.62	1292219.94	Аналитический	0.10	-
280	424630.71	1292207.75	Аналитический	0.10	-
281	424636.39	1292207.08	Аналитический	0.10	-
228	424645.64	1292202.87	Аналитический	0.10	-
282	424166.76	1291414.17	Картометрический	1.00	-
283	424219.51	1291499.09	Картометрический	1.00	-
284	424214.59	1291501.85	Аналитический	0.10	-
285	424207.49	1291506.38	Аналитический	0.10	-
286	424209.84	1291510.22	Аналитический	0.10	-
287	424197.75	1291518.58	Аналитический	0.10	-
288	424183.72	1291496.70	Аналитический	0.10	-
289	424164.33	1291508.90	Аналитический	0.10	-
290	424162.19	1291510.31	Аналитический	0.10	-
291	424155.90	1291499.79	Аналитический	0.10	-
292	424124.60	1291518.73	Аналитический	0.10	-
293	424126.59	1291521.97	Аналитический	0.10	-
294	424102.59	1291537.39	Аналитический	0.10	-
295	424097.32	1291529.38	Аналитический	0.10	-
296	424096.89	1291529.64	Аналитический	0.10	-
297	424095.80	1291528.21	Аналитический	0.10	-
298	424089.40	1291518.61	Аналитический	0.10	-
299	424082.17	1291508.41	Аналитический	0.10	-
300	424074.65	1291497.57	Аналитический	0.10	-
301	424062.70	1291478.08	Картометрический	1.00	-
302	424062.46	1291477.68	Аналитический	0.10	-
303	424064.27	1291476.52	Аналитический	0.10	-
304	424087.16	1291462.87	Аналитический	0.10	-
305	424105.11	1291452.22	Аналитический	0.10	-
306	424110.90	1291448.74	Аналитический	0.10	-

1	2	3	4	5	6
307	424132.95	1291435.48	Аналитический	0.10	-
308	424161.11	1291418.26	Картометрический	1.00	-
282	424166.76	1291414.17	Картометрический	1.00	-
309	424231.00	1291719.72	Аналитический	0.10	-
310	424231.80	1291721.10	Аналитический	0.10	-
311	424244.86	1291741.82	Картометрический	1.00	-
312	424250.39	1291750.93	Картометрический	1.00	-
313	424242.02	1291755.49	Картометрический	1.00	-
314	424261.22	1291786.80	Аналитический	0.10	-
315	424266.99	1291796.32	Аналитический	0.10	-
316	424269.39	1291800.28	Аналитический	0.10	-
317	424268.14	1291801.19	Аналитический	0.10	-
318	424273.31	1291810.67	Аналитический	0.10	-
319	424276.07	1291815.99	Картометрический	1.00	-
320	424240.16	1291836.98	Картометрический	1.00	-
321	424236.56	1291831.82	Картометрический	1.00	-
322	424222.53	1291807.70	Картометрический	1.00	-
323	424221.26	1291806.16	Картометрический	1.00	-
324	424212.85	1291801.41	Картометрический	1.00	-
325	424211.50	1291800.60	Картометрический	1.00	-
326	424207.91	1291804.62	Картометрический	1.00	-
327	424208.66	1291805.98	Картометрический	1.00	-
328	424204.00	1291812.71	Картометрический	1.00	-
329	424197.97	1291816.49	Картометрический	1.00	-
330	424197.07	1291817.01	Картометрический	1.00	-
331	424195.17	1291818.12	Картометрический	1.00	-
332	424165.08	1291835.68	Картометрический	1.00	-
333	424164.34	1291834.38	Картометрический	1.00	-
334	424153.74	1291840.91	Картометрический	1.00	-
335	424152.41	1291838.68	Картометрический	1.00	-
336	424141.61	1291822.24	Картометрический	1.00	-
337	424139.65	1291821.84	Аналитический	0.10	-
338	424132.62	1291825.74	Аналитический	0.10	-
339	424126.21	1291814.96	Картометрический	1.00	-
340	424125.07	1291813.29	Картометрический	1.00	-
341	424123.30	1291809.89	Картометрический	1.00	-
342	424120.64	1291804.74	Картометрический	1.00	-
343	424115.33	1291794.49	Картометрический	1.00	-
344	424114.85	1291793.65	Картометрический	1.00	-
345	424110.84	1291786.60	Картометрический	1.00	-
346	424110.19	1291786.98	Картометрический	1.00	-
347	424103.72	1291774.54	Картометрический	1.00	-
348	424102.57	1291772.32	Картометрический	1.00	-
349	424100.00	1291767.48	Картометрический	1.00	-
350	424104.80	1291764.29	Аналитический	0.10	-
351	424124.26	1291750.20	Аналитический	0.10	-
352	424139.60	1291769.08	Аналитический	0.10	-

1	2	3	4	5	6
353	424140.27	1291769.92	Аналитический	0.10	-
354	424156.45	1291756.80	Аналитический	0.10	-
355	424156.45	1291756.78	Аналитический	0.10	-
356	424168.39	1291747.14	Аналитический	0.10	-
357	424173.51	1291742.99	Аналитический	0.10	-
358	424188.01	1291731.25	Аналитический	0.10	-
359	424205.96	1291716.70	Аналитический	0.10	-
360	424213.51	1291726.02	Аналитический	0.10	-
361	424222.07	1291719.45	Аналитический	0.10	-
362	424225.28	1291723.92	Аналитический	0.10	-
309	424231.00	1291719.72	Аналитический	0.10	-
363	424244.60	1292231.73	Картометрический	1.00	-
364	424252.95	1292246.63	Картометрический	1.00	-
365	424260.80	1292260.62	Картометрический	1.00	-
366	424242.88	1292272.11	Картометрический	1.00	-
367	424263.19	1292298.98	Картометрический	1.00	-
368	424258.69	1292302.04	Картометрический	1.00	-
369	424242.06	1292311.90	Картометрический	1.00	-
370	424237.27	1292314.71	Картометрический	1.00	-
371	424223.94	1292321.48	Картометрический	1.00	-
372	424216.92	1292313.12	Картометрический	1.00	-
373	424208.25	1292298.00	Аналитический	0.10	-
374	424204.52	1292291.22	Аналитический	0.10	-
375	424203.05	1292288.55	Аналитический	0.10	-
376	424201.78	1292289.03	Аналитический	0.10	-
377	424198.53	1292283.27	Аналитический	0.10	-
378	424198.70	1292283.12	Аналитический	0.10	-
379	424197.36	1292281.10	Аналитический	0.10	-
380	424166.66	1292300.31	Аналитический	0.10	-
381	424163.12	1292294.29	Картометрический	1.00	-
382	424185.28	1292280.23	Картометрический	1.00	-
383	424181.92	1292274.11	Картометрический	1.00	-
384	424179.49	1292275.46	Картометрический	1.00	-
385	424175.41	1292267.70	Картометрический	1.00	-
386	424178.61	1292267.63	Картометрический	1.00	-
387	424182.95	1292265.25	Картометрический	1.00	-
388	424191.82	1292260.05	Картометрический	1.00	-
389	424192.74	1292259.50	Картометрический	1.00	-
390	424192.25	1292258.65	Картометрический	1.00	-
391	424206.87	1292252.99	Картометрический	1.00	-
392	424241.91	1292233.25	Картометрический	1.00	-
363	424244.60	1292231.73	Картометрический	1.00	-
393	424113.69	1292551.48	Картометрический	1.00	-
394	424133.06	1292581.11	Картометрический	1.00	-
395	424107.60	1292597.25	Аналитический	0.10	-
396	424108.01	1292598.09	Аналитический	0.10	-

1	2	3	4	5	6
397	424100.33	1292602.89	Аналитический	0.10	-
398	424099.56	1292603.37	Аналитический	0.10	-
399	424080.18	1292615.49	Аналитический	0.10	-
400	424077.45	1292611.41	Аналитический	0.10	-
401	424076.26	1292611.96	Аналитический	0.10	-
402	424072.78	1292614.26	Аналитический	0.10	-
403	424061.55	1292595.96	Аналитический	0.10	-
404	424056.08	1292586.72	Аналитический	0.10	-
405	424069.72	1292579.34	Аналитический	0.10	-
406	424065.49	1292570.87	Аналитический	0.10	-
407	424058.47	1292556.63	Аналитический	0.10	-
408	424072.89	1292549.44	Аналитический	0.10	-
409	424083.89	1292570.20	Аналитический	0.10	-
410	424099.15	1292560.96	Аналитический	0.10	-
411	424098.94	1292560.68	Аналитический	0.10	-
412	424107.94	1292554.95	Аналитический	0.10	-
393	424113.69	1292551.48	Картометрический	1.00	-
413	423970.90	1292328.81	Аналитический	0.10	-
414	424003.10	1292378.71	Картометрический	1.00	-
415	423998.53	1292381.67	Аналитический	0.10	-
416	423985.20	1292390.54	Аналитический	0.10	-
417	423985.77	1292391.35	Аналитический	0.10	-
418	423960.22	1292408.55	Аналитический	0.10	-
419	423957.96	1292409.75	Аналитический	0.10	-
420	423956.79	1292410.49	Аналитический	0.10	-
421	423939.33	1292421.45	Аналитический	0.10	-
422	423932.19	1292412.23	Аналитический	0.10	-
423	423931.19	1292412.88	Аналитический	0.10	-
424	423930.46	1292413.27	Аналитический	0.10	-
425	423929.17	1292410.91	Аналитический	0.10	-
426	423939.78	1292404.96	Аналитический	0.10	-
427	423924.82	1292378.48	Аналитический	0.10	-
428	423924.09	1292377.19	Аналитический	0.10	-
429	423914.17	1292359.65	Аналитический	0.10	-
430	423911.26	1292354.05	Картометрический	1.00	-
431	423915.39	1292351.63	Аналитический	0.10	-
432	423921.67	1292348.16	Аналитический	0.10	-
433	423925.64	1292345.86	Аналитический	0.10	-
434	423926.85	1292347.04	Аналитический	0.10	-
435	423950.61	1292333.53	Аналитический	0.10	-
436	423949.81	1292332.19	Аналитический	0.10	-
437	423962.65	1292325.06	Аналитический	0.10	-
413	423970.90	1292328.81	Аналитический	0.10	-
438	423770.54	1292544.64	Аналитический	0.10	-
439	423748.77	1292578.83	Аналитический	0.10	-
440	423742.07	1292570.27	Аналитический	0.10	-

1	2	3	4	5	6
441	423721.93	1292544.54	Аналитический	0.10	-
442	423722.82	1292538.21	Аналитический	0.10	-
443	423728.66	1292526.67	Аналитический	0.10	-
444	423735.41	1292521.73	Аналитический	0.10	-
445	423740.77	1292525.25	Аналитический	0.10	-
438	423770.54	1292544.64	Аналитический	0.10	-
446	423640.74	1292015.89	Картометрический	1.00	-
447	423644.39	1292020.82	Картометрический	1.00	-
448	423654.24	1292034.13	Картометрический	1.00	-
449	423674.61	1292061.68	Картометрический	1.00	-
450	423700.36	1292102.51	Картометрический	1.00	-
451	423702.75	1292106.65	Картометрический	1.00	-
452	423716.77	1292135.86	Картометрический	1.00	-
453	423704.63	1292149.20	Картометрический	1.00	-
454	423703.99	1292149.59	Картометрический	1.00	-
455	423699.49	1292144.67	Картометрический	1.00	-
456	423694.28	1292149.05	Картометрический	1.00	-
457	423697.10	1292152.57	Картометрический	1.00	-
458	423683.69	1292156.69	Картометрический	1.00	-
459	423637.62	1292171.34	Картометрический	1.00	-
460	423633.94	1292172.41	Картометрический	1.00	-
461	423593.98	1292174.34	Картометрический	1.00	-
462	423582.73	1292136.90	Картометрический	1.00	-
463	423582.85	1292127.89	Картометрический	1.00	-
464	423577.01	1292102.75	Картометрический	1.00	-
465	423574.31	1292094.03	Картометрический	1.00	-
466	423576.45	1292087.04	Картометрический	1.00	-
467	423580.90	1292082.27	Картометрический	1.00	-
468	423592.19	1292074.43	Картометрический	1.00	-
469	423597.00	1292067.65	Картометрический	1.00	-
470	423598.85	1292061.99	Картометрический	1.00	-
471	423601.94	1292058.17	Картометрический	1.00	-
472	423600.36	1292052.58	Картометрический	1.00	-
473	423608.73	1292040.62	Картометрический	1.00	-
474	423631.50	1292021.88	Картометрический	1.00	-
475	423635.01	1292021.24	Картометрический	1.00	-
446	423640.74	1292015.89	Картометрический	1.00	-
476	423418.95	1291605.14	Картометрический	1.00	-
477	423421.11	1291609.12	Аналитический	0.10	-
478	423439.39	1291640.36	Аналитический	0.10	-
479	423442.36	1291639.96	Аналитический	0.10	-
480	423445.03	1291644.08	Аналитический	0.10	-
481	423449.00	1291650.44	Аналитический	0.10	-
482	423457.48	1291645.14	Аналитический	0.10	-
483	423482.77	1291687.41	Аналитический	0.10	-
484	423475.29	1291691.09	Аналитический	0.10	-

1	2	3	4	5	6
485	423447.56	1291705.81	Аналитический	0.10	-
486	423440.58	1291709.45	Аналитический	0.10	-
487	423432.87	1291713.43	Аналитический	0.10	-
488	423421.21	1291719.56	Аналитический	0.10	-
489	423392.39	1291667.64	Аналитический	0.10	-
490	423410.97	1291652.61	Аналитический	0.10	-
491	423396.76	1291623.94	Аналитический	0.10	-
492	423394.16	1291619.86	Картометрический	1.00	-
476	423418.95	1291605.14	Картометрический	1.00	-
493	423418.11	1291436.59	Аналитический	0.10	-
494	423425.01	1291447.61	Аналитический	0.10	-
495	423437.89	1291468.22	Аналитический	0.10	-
496	423440.17	1291471.85	Картометрический	1.00	-
497	423449.24	1291486.67	Аналитический	0.10	-
498	423436.11	1291495.09	Аналитический	0.10	-
499	423436.72	1291496.08	Аналитический	0.10	-
500	423435.66	1291496.70	Аналитический	0.10	-
501	423405.07	1291514.64	Аналитический	0.10	-
502	423393.47	1291521.63	Аналитический	0.10	-
503	423383.10	1291527.87	Аналитический	0.10	-
504	423381.94	1291528.57	Аналитический	0.10	-
505	423361.70	1291540.46	Аналитический	0.10	-
506	423360.41	1291538.55	Аналитический	0.10	-
507	423344.35	1291514.16	Аналитический	0.10	-
508	423352.06	1291509.15	Аналитический	0.10	-
509	423353.49	1291508.22	Аналитический	0.10	-
510	423356.15	1291506.63	Аналитический	0.10	-
511	423361.31	1291503.54	Аналитический	0.10	-
512	423366.46	1291500.46	Аналитический	0.10	-
513	423353.56	1291479.72	Аналитический	0.10	-
514	423359.71	1291475.61	Аналитический	0.10	-
515	423363.07	1291473.37	Аналитический	0.10	-
516	423374.44	1291465.78	Аналитический	0.10	-
517	423381.74	1291460.27	Аналитический	0.10	-
518	423386.27	1291457.32	Аналитический	0.10	-
493	423418.11	1291436.59	Аналитический	0.10	-
519	423315.94	1291101.46	Картометрический	1.00	-
520	423353.47	1291156.58	Картометрический	1.00	-
521	423333.64	1291176.35	Картометрический	1.00	-
522	423320.88	1291158.58	Картометрический	1.00	-
523	423312.95	1291146.86	Картометрический	1.00	-
524	423304.08	1291133.77	Картометрический	1.00	-
525	423295.12	1291120.53	Картометрический	1.00	-
519	423315.94	1291101.46	Картометрический	1.00	-
526	423150.35	1290577.45	Аналитический	0.10	-

1	2	3	4	5	6
527	423145.66	1290594.84	Картометрический	1.00	-
528	423109.67	1290586.98	Картометрический	1.00	-
529	423101.31	1290616.52	Картометрический	1.00	-
530	423091.08	1290614.28	Картометрический	1.00	-
531	423072.49	1290610.20	Картометрический	1.00	-
532	423052.81	1290605.89	Картометрический	1.00	-
533	423043.82	1290630.19	Картометрический	1.00	-
534	423023.89	1290623.59	Картометрический	1.00	-
535	423024.56	1290621.50	Картометрический	1.00	-
536	423027.25	1290611.76	Картометрический	1.00	-
537	423027.60	1290610.51	Картометрический	1.00	-
538	423030.02	1290600.27	Картометрический	1.00	-
539	423027.42	1290599.54	Картометрический	1.00	-
540	423039.47	1290559.17	Картометрический	1.00	-
541	423042.35	1290549.50	Картометрический	1.00	-
542	423046.29	1290536.01	Картометрический	1.00	-
543	423050.88	1290536.96	Картометрический	1.00	-
544	423048.21	1290550.95	Картометрический	1.00	-
545	423064.47	1290554.99	Картометрический	1.00	-
546	423072.00	1290556.90	Картометрический	1.00	-
547	423074.89	1290557.63	Картометрический	1.00	-
548	423135.75	1290573.08	Аналитический	0.10	-
526	423150.35	1290577.45	Аналитический	0.10	-
549	422794.78	1289722.41	Картометрический	1.00	-
550	422808.04	1289736.88	Картометрический	1.00	-
551	422786.05	1289757.47	Картометрический	1.00	-
552	422753.60	1289792.42	Картометрический	1.00	-
553	422749.33	1289787.38	Картометрический	1.00	-
554	422740.62	1289777.32	Картометрический	1.00	-
555	422766.60	1289750.14	Картометрический	1.00	-
556	422773.30	1289743.12	Картометрический	1.00	-
549	422794.78	1289722.41	Картометрический	1.00	-
557	421839.60	1288280.63	Картометрический	1.00	-
558	421937.77	1288430.40	Картометрический	1.00	-
559	421918.96	1288450.70	Картометрический	1.00	-
560	421909.63	1288460.75	Картометрический	1.00	-
561	421909.19	1288502.95	Картометрический	1.00	-
562	421812.49	1288579.87	Картометрический	1.00	-
563	421779.14	1288592.10	Картометрический	1.00	-
564	421748.85	1288558.89	Картометрический	1.00	-
565	421747.81	1288553.15	Картометрический	1.00	-
566	421750.45	1288544.07	Картометрический	1.00	-
567	421741.96	1288535.76	Картометрический	1.00	-
568	421737.19	1288538.70	Картометрический	1.00	-
569	421730.61	1288538.70	Картометрический	1.00	-
570	421705.29	1288510.19	Картометрический	1.00	-

1	2	3	4	5	6
571	421657.90	1288456.82	Картометрический	1.00	-
572	421657.76	1288455.84	Картометрический	1.00	-
573	421656.72	1288448.42	Картометрический	1.00	-
574	421657.85	1288442.40	Картометрический	1.00	-
575	421659.71	1288439.87	Картометрический	1.00	-
576	421672.68	1288429.54	Картометрический	1.00	-
577	421705.75	1288400.80	Картометрический	1.00	-
578	421737.47	1288372.48	Картометрический	1.00	-
579	421736.98	1288371.96	Картометрический	1.00	-
580	421737.71	1288371.27	Картометрический	1.00	-
581	421738.22	1288371.81	Картометрический	1.00	-
582	421752.93	1288358.67	Картометрический	1.00	-
583	421808.93	1288307.37	Картометрический	1.00	-
584	421812.30	1288307.44	Картометрический	1.00	-
585	421819.81	1288300.37	Картометрический	1.00	-
586	421820.08	1288297.68	Картометрический	1.00	-
557	421839.60	1288280.63	Картометрический	1.00	-
587	421878.15	1288720.53	Картометрический	1.00	-
588	421858.89	1288733.47	Картометрический	1.00	-
589	421855.92	1288736.07	Картометрический	1.00	-
590	421854.70	1288734.62	Картометрический	1.00	-
591	421824.95	1288761.61	Картометрический	1.00	-
592	421817.70	1288768.19	Картометрический	1.00	-
593	421832.72	1288785.13	Картометрический	1.00	-
594	421849.26	1288808.10	Картометрический	1.00	-
595	421827.15	1288826.93	Картометрический	1.00	-
596	421767.04	1288880.49	Картометрический	1.00	-
597	421755.81	1288886.30	Картометрический	1.00	-
598	421663.80	1288885.79	Картометрический	1.00	-
599	421614.98	1288863.55	Картометрический	1.00	-
600	421600.14	1288845.57	Картометрический	1.00	-
601	421586.45	1288824.48	Картометрический	1.00	-
602	421493.17	1288680.83	Аналитический	0.10	-
603	421524.19	1288698.33	Аналитический	0.10	-
604	421569.78	1288663.41	Аналитический	0.10	-
605	421537.95	1288626.82	Аналитический	0.10	-
606	421566.90	1288598.46	Аналитический	0.10	-
607	421578.95	1288586.54	Картометрический	1.00	-
608	421614.73	1288551.33	Картометрический	1.00	-
609	421618.92	1288547.89	Аналитический	0.10	-
610	421636.10	1288531.15	Картометрический	1.00	-
611	421663.60	1288504.34	Картометрический	1.00	-
612	421663.79	1288504.16	Аналитический	0.10	-
613	421671.35	1288512.66	Картометрический	1.00	-
614	421674.19	1288508.70	Картометрический	1.00	-
615	421689.19	1288524.57	Картометрический	1.00	-
616	421689.44	1288525.14	Картометрический	1.00	-

1	2	3	4	5	6
617	421687.70	1288529.10	Картометрический	1.00	-
618	421701.25	1288544.43	Картометрический	1.00	-
619	421705.93	1288543.73	Картометрический	1.00	-
620	421707.05	1288543.82	Картометрический	1.00	-
621	421758.12	1288600.24	Картометрический	1.00	-
622	421758.21	1288600.39	Картометрический	1.00	-
623	421758.16	1288600.57	Картометрический	1.00	-
624	421755.69	1288604.09	Картометрический	1.00	-
625	421770.54	1288620.23	Картометрический	1.00	-
626	421774.68	1288616.25	Картометрический	1.00	-
627	421776.17	1288615.94	Картометрический	1.00	-
628	421777.52	1288616.36	Картометрический	1.00	-
629	421785.56	1288626.07	Картометрический	1.00	-
630	421785.73	1288626.53	Картометрический	1.00	-
631	421785.57	1288626.99	Картометрический	1.00	-
632	421781.91	1288630.48	Картометрический	1.00	-
633	421800.49	1288653.69	Картометрический	1.00	-
634	421803.25	1288652.20	Картометрический	1.00	-
635	421805.49	1288652.28	Картометрический	1.00	-
636	421813.02	1288655.50	Картометрический	1.00	-
637	421822.01	1288660.03	Картометрический	1.00	-
638	421844.57	1288683.49	Картометрический	1.00	-
587	421878.15	1288720.53	Картометрический	1.00	-
639	423508.05	1293371.41	Картометрический	1.00	-
640	423517.21	1293394.35	Картометрический	1.00	-
641	423551.85	1293485.61	Картометрический	1.00	-
642	423562.23	1293601.92	Картометрический	1.00	-
643	423616.68	1293712.36	Картометрический	1.00	-
644	423545.32	1293747.85	Картометрический	1.00	-
645	423333.76	1293759.15	Картометрический	1.00	-
646	423327.17	1293752.70	Аналитический	0.10	-
647	423190.90	1293619.31	Аналитический	0.10	-
648	423144.42	1293573.81	Картометрический	1.00	-
649	423219.84	1293537.33	Картометрический	1.00	-
650	423242.50	1293519.01	Картометрический	1.00	-
651	423229.45	1293488.43	Картометрический	1.00	-
652	423221.73	1293470.35	Картометрический	1.00	-
653	423212.18	1293447.95	Картометрический	1.00	-
654	423205.72	1293432.78	Картометрический	1.00	-
655	423203.55	1293427.70	Картометрический	1.00	-
656	423191.73	1293400.12	Аналитический	0.10	-
657	423186.71	1293388.21	Аналитический	0.10	-
658	423182.31	1293378.16	Аналитический	0.10	-
659	423187.08	1293371.58	Картометрический	1.00	-
660	423184.36	1293372.05	Картометрический	1.00	-
661	423184.02	1293369.12	Картометрический	1.00	-
662	423181.07	1293361.72	Картометрический	1.00	-

1	2	3	4	5	6
663	423183.09	1293358.26	Картометрический	1.00	-
664	423182.15	1293355.84	Картометрический	1.00	-
665	423192.88	1293352.54	Картометрический	1.00	-
666	423192.44	1293350.95	Картометрический	1.00	-
667	423187.49	1293339.29	Аналитический	0.10	-
668	423152.04	1293226.53	Картометрический	1.00	-
669	423232.24	1293173.87	Картометрический	1.00	-
670	423229.49	1293163.12	Картометрический	1.00	-
671	423272.14	1293152.97	Картометрический	1.00	-
672	423294.26	1293217.58	Картометрический	1.00	-
673	423301.68	1293214.90	Аналитический	0.10	-
674	423325.54	1293206.15	Аналитический	0.10	-
675	423349.36	1293197.88	Картометрический	1.00	-
676	423357.09	1293214.11	Картометрический	1.00	-
677	423363.43	1293227.17	Картометрический	1.00	-
678	423353.73	1293233.88	Картометрический	1.00	-
679	423334.64	1293243.15	Картометрический	1.00	-
680	423316.54	1293253.07	Картометрический	1.00	-
681	423309.25	1293256.60	Картометрический	1.00	-
682	423324.82	1293300.65	Картометрический	1.00	-
683	423241.92	1293328.15	Картометрический	1.00	-
684	423306.81	1293483.67	Картометрический	1.00	-
685	423392.32	1293443.07	Картометрический	1.00	-
686	423410.30	1293408.60	Картометрический	1.00	-
687	423455.07	1293391.57	Аналитический	0.10	-
688	423478.93	1293382.48	Картометрический	1.00	-
639	423508.05	1293371.41	Картометрический	1.00	-
689	422923.12	1292962.09	Картометрический	1.00	-
690	422926.80	1292975.26	Картометрический	1.00	-
691	422925.93	1292991.33	Картометрический	1.00	-
692	422919.92	1293031.43	Картометрический	1.00	-
693	422906.27	1293112.58	Картометрический	1.00	-
694	422898.33	1293150.93	Картометрический	1.00	-
695	422883.80	1293200.51	Картометрический	1.00	-
696	422851.84	1293260.55	Картометрический	1.00	-
697	422770.79	1293360.42	Картометрический	1.00	-
698	422769.39	1293362.25	Аналитический	0.10	-
699	422763.15	1293358.59	Аналитический	0.10	-
700	422756.89	1293357.61	Аналитический	0.10	-
701	422755.40	1293293.05	Аналитический	0.10	-
702	422743.45	1293270.19	Аналитический	0.10	-
703	422683.82	1293273.38	Аналитический	0.10	-
704	422678.51	1293273.83	Аналитический	0.10	-
705	422649.20	1293281.67	Аналитический	0.10	-
706	422631.45	1293257.68	Аналитический	0.10	-
707	422630.23	1293258.38	Аналитический	0.10	-
708	422627.44	1293254.66	Аналитический	0.10	-

1	2	3	4	5	6
709	422638.40	1293242.20	Аналитический	0.10	-
710	422628.41	1293222.13	Аналитический	0.10	-
711	422621.58	1293220.70	Аналитический	0.10	-
712	422591.22	1293151.33	Аналитический	0.10	-
713	422593.47	1293142.28	Картометрический	1.00	-
714	422593.47	1293142.27	Аналитический	0.10	-
715	422590.57	1293132.07	Аналитический	0.10	-
716	422602.36	1293126.95	Аналитический	0.10	-
717	422616.17	1293118.25	Аналитический	0.10	-
718	422641.67	1293100.66	Аналитический	0.10	-
719	422682.83	1293079.96	Аналитический	0.10	-
720	422677.95	1293073.17	Аналитический	0.10	-
721	422724.44	1293054.49	Аналитический	0.10	-
722	422719.69	1293047.80	Аналитический	0.10	-
723	422791.19	1293005.78	Аналитический	0.10	-
724	422852.28	1292966.58	Аналитический	0.10	-
725	422896.80	1292945.31	Аналитический	0.10	-
726	422901.79	1292945.92	Аналитический	0.10	-
727	422916.06	1292953.71	Аналитический	0.10	-
728	422917.06	1292953.71	Аналитический	0.10	-
689	422923.12	1292962.09	Картометрический	1.00	-
729	422423.29	1292724.45	Картометрический	1.00	-
730	422466.03	1292799.69	Картометрический	1.00	-
731	422451.86	1292816.79	Картометрический	1.00	-
732	422451.68	1292828.24	Картометрический	1.00	-
733	422483.57	1292879.01	Картометрический	1.00	-
734	422501.91	1292890.18	Аналитический	0.10	-
735	422515.93	1292890.55	Аналитический	0.10	-
736	422524.31	1292904.95	Аналитический	0.10	-
737	422550.27	1292939.45	Аналитический	0.10	-
738	422578.52	1292944.18	Картометрический	1.00	-
739	422565.41	1293029.67	Картометрический	1.00	-
740	422556.88	1293023.40	Картометрический	1.00	-
741	422546.44	1292996.78	Картометрический	1.00	-
742	422527.93	1292994.54	Картометрический	1.00	-
743	422524.61	1292988.62	Картометрический	1.00	-
744	422526.12	1292972.11	Картометрический	1.00	-
745	422491.93	1292942.54	Картометрический	1.00	-
746	422491.22	1292941.90	Картометрический	1.00	-
747	422460.35	1292914.46	Аналитический	0.10	-
748	422448.40	1292903.48	Аналитический	0.10	-
749	422443.39	1292898.84	Картометрический	1.00	-
750	422424.39	1292915.14	Картометрический	1.00	-
751	422310.41	1292780.31	Картометрический	1.00	-
752	422299.91	1292770.20	Картометрический	1.00	-
753	422256.58	1292714.61	Картометрический	1.00	-
754	422243.66	1292727.27	Картометрический	1.00	-

1	2	3	4	5	6
755	422241.72	1292725.22	Картометрический	1.00	-
756	422259.35	1292706.75	Картометрический	1.00	-
757	422318.27	1292645.04	Картометрический	1.00	-
758	422401.58	1292739.95	Картометрический	1.00	-
729	422423.29	1292724.45	Картометрический	1.00	-
3. Сведения о характерных точках части (частей) границы объекта					
Обозначение характерных точек части границы	Координаты, м		Метод определения координат характерной точки	Средняя квадратическая погрешность положения характерной точки (Mt), м	Описание обозначения точки на местности (при наличии)
	X	Y			
1	2	3	4	5	6
Часть №					
-	-	-	-	-	-


Раздел 3

Сведения о местоположении измененных (уточненных) границ объекта							
1. Система координат: -							
2. Сведения о характерных точках границ объекта							
Обозначение характерных точек границ	Существующие координаты, м		Измененные (уточненные) координаты, м		Метод определения координат характерной точки	Средняя квадратическая погрешность положения характерной точки (M _t), м	Описание обозначения точки на местности (при наличии)
	X	Y	X	Y			
1	2	3	4	5	6	7	8
-	-	-	-	-	-	-	-
3. Сведения о характерных точках части (частей) границы объекта							
Часть №							
-	-	-	-	-	-	-	-

Раздел 4

План границ объекта

Схема расположения листов плана границ объекта

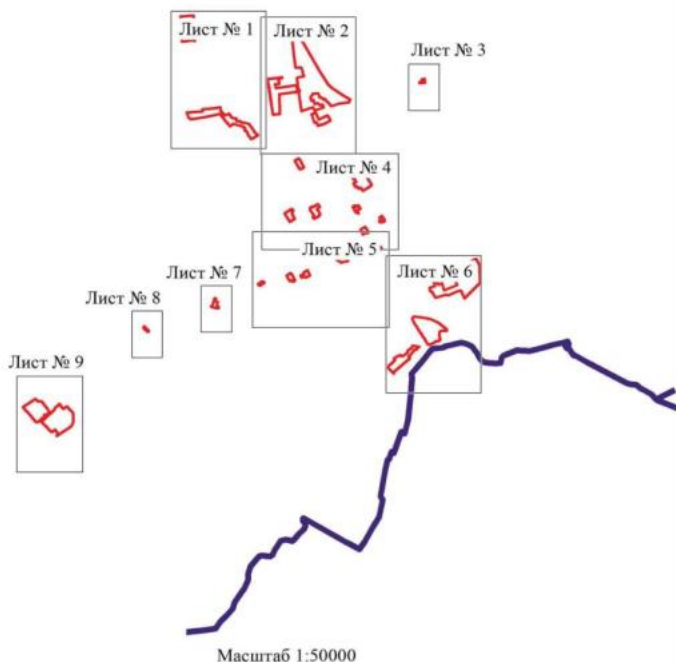

Используемые условные знаки и обозначения:

	границы территориальной зоны
	границы муниципального образования
	область и номер листа плана границ объекта

Руководитель БУВО «Нормативно-проектный центр»

Подпись Ю.В. Шалыгина Дата « 20 » декабря 2022г.

Место для оттиска печати (при наличии) лица, составившего описание местоположения границ объекта





Настоящие условные знаки и обозначения:

- граница территории
- граница территории
- граница территории

Масштаб 1:2000

Разработчик: ООО «Инженерно-проектный центр»
 Дата: 2018 г. Лист: 1 из 1
 Место для печати: 2018 г. 2018 г. 2018 г. 2018 г.



Manuscript 1-1000

Восстановление экономики после кризиса

	1990	1991	1992	
--	------	------	--

• ⁹ административна територијална јединица

Руководитель, ИТО «Образовательный центр»
Павлов, Александр Ю.Б. Подпись Дата: 28 июля 2022.
Место для фотоподписи (подпись преподавателя, осуществляющего проверку работы)

План границ объекта

Лист № 3



Масштаб 1:2000

Используемые условные знаки и обозначения:



границы территориальной зоны




характерная точка границ территориальной зоны

Руководитель БУВО «Нормативно-проектный центр»

Подпись Ю.В. Шалыгина Ю.В. Шалыгина Дата « 20 » декабря 2022 г.

Место для оттиска печати (при наличии) лица, составившего описание местоположения границ объекта

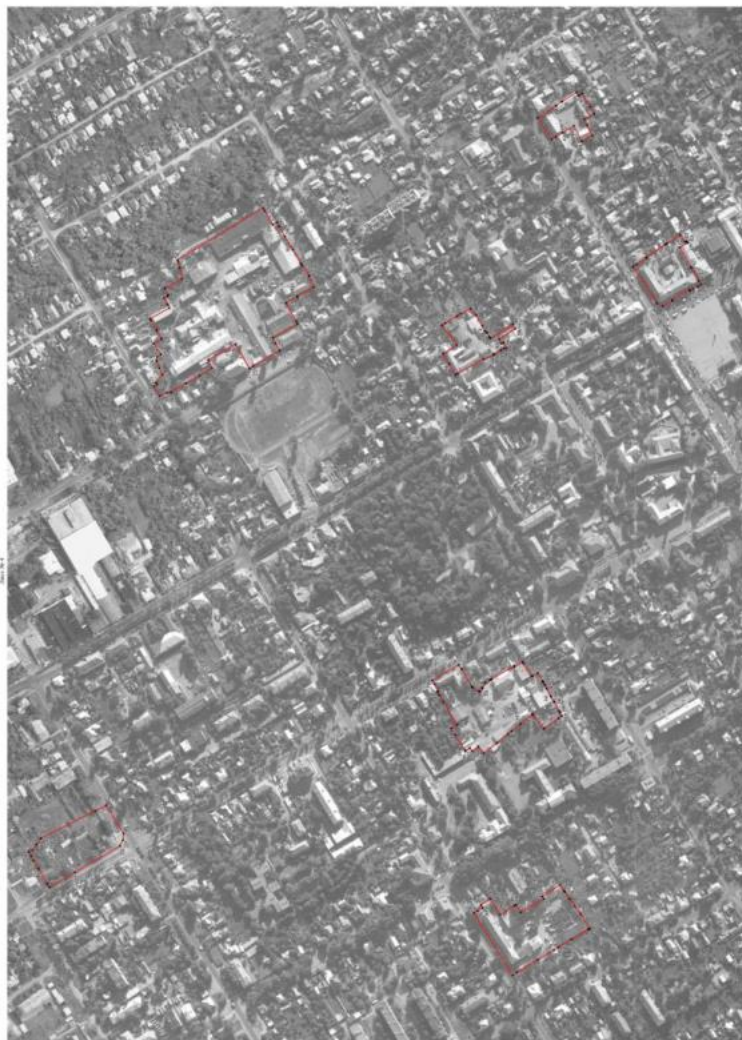

There is a growing interest in the use of...



1 September 2005



Примечание. В 2013 М. не проводили специальных занятий
 Страница 2 из 2 (3) 30.10.2013 (2013 г. 30) * анализ 34(23)
 Дата отправки на проверку 30.10.2013 (30) (дата отправки документа на проверку 30.10.2013)

Киевская область

Лист № 6



Масштаб 1:2000

Исключительные условия землепользования

- граница территориальной зоны
- граница территориальной зоны
- граница территориальной зоны

1:2000

Руководитель (или иное лицо) уполномоченное на подписание: _____
 Подпись: _____
 Место для проставления даты и подписи: _____

План границ объекта

Лист № 7



Масштаб 1:2000

Используемые условные знаки и обозначения:



границы территориальной зоны



характерная точка границ территориальной зоны

Руководитель БУВО «Нормативно-проектный центр»

Подпись Ю.В. Шалыгина Ю.В. Шалыгина Дата « 20 » декабря 2022г.

Место для оттиска печати (при наличии) лица, составившего описание местоположения границ объекта

План границ объекта

Лист № 8



Масштаб 1:2000

Используемые условные знаки и обозначения:



границы территориальной зоны



• 547

характерная точка границ территориальной зоны

Руководитель БУ ВО «Нормативно-проектный центр»

Подпись Ю.В. Шалыгина Ю.В. Шалыгина Дата « 20 » декабря 2022г.

Место для оттиска печати (при наличии) лица, составившего описание местоположения границ объекта



Масштаб 1:2000

Используемые условные знаки и обозначения:

- граница территориальной зоны
 ПЗ характеристика точки границы территориальной зоны

Руководитель БУФО «Нормативно-проектный центр»
 Подпись *Ю. В. Шалагина* Дата « 20 » *ноября* 2022г.
 Место для оттиска печати (при наличии) и/или подписи составившего посылку нестилового границ объекта

ОПИСАНИЕ МЕСТОПОЛОЖЕНИЯ ГРАНИЦ

Зона улиц, дорог, инженерной и транспортной инфраструктуры
города Острогожск - ИТ1/1

(наименование объекта, местоположение границ которого описано
(далее объект))

Раздел 1

Сведения об объекте		
№ п/п	Характеристики объекта	Описание характеристик
1	2	3
1	Местоположение объекта	Воронежская область, Острогожский муниципальный район, городское поселение - город Острогожск, город Острогожск
2	Площадь объекта $\pm$ величина погрешности определения площади ($P \pm \text{Дельта } P$)	-
3	Иные характеристики объекта	-

Раздел 2

Сведения о местоположении границ объекта					
1. Система координат: МСК - 36, зона 1					
2. Сведения о характерных точках границ объекта					
Обозначение характерных точек границ	Координаты, м		Метод определения координат характерной точки	Средняя квадратическая погрешность положения характерной точки (Mt), м	Описание обозначения точки на местности (при наличии)
	X	Y			
1	2	3	4	5	6
1	428346.75	1291203.82	Картометрический	5.00	-
2	428349.40	1291226.69	Аналитический	0.30	-
3	428350.01	1291231.96	Аналитический	0.30	-
4	428337.64	1291226.02	Картометрический	5.00	-
5	428228.59	1291239.44	Картометрический	5.00	-
6	428045.01	1291263.86	Картометрический	5.00	-
7	427946.04	1291277.03	Картометрический	5.00	-
8	427847.05	1291290.20	Картометрический	5.00	-
9	427748.43	1291303.32	Картометрический	5.00	-
10	427648.79	1291316.57	Картометрический	5.00	-
11	427551.09	1291329.57	Картометрический	5.00	-
12	427433.86	1291345.16	Картометрический	5.00	-
13	427413.34	1291347.89	Картометрический	5.00	-
14	427351.05	1291355.84	Картометрический	5.00	-
15	427253.04	1291368.32	Картометрический	5.00	-
16	427161.57	1291379.99	Картометрический	5.00	-
17	427054.61	1291394.16	Картометрический	5.00	-
18	426955.15	1291407.33	Картометрический	1.00	-
19	426856.78	1291420.37	Картометрический	1.00	-
20	426757.46	1291433.51	Картометрический	1.00	-
21	426657.05	1291446.81	Картометрический	1.00	-
22	426558.23	1291459.91	Картометрический	1.00	-
23	426472.64	1291471.23	Картометрический	1.00	-
24	426457.46	1291475.73	Картометрический	1.00	-
25	426449.31	1291480.42	Картометрический	1.00	-
26	426440.54	1291485.46	Картометрический	1.00	-
27	426400.31	1291522.58	Картометрический	1.00	-
28	426388.40	1291507.25	Картометрический	1.00	-
29	426396.42	1291496.60	Картометрический	1.00	-
30	426395.92	1291488.85	Картометрический	1.00	-
31	426395.77	1291487.63	Картометрический	1.00	-
32	426390.68	1291486.62	Картометрический	1.00	-
33	426389.01	1291486.29	Картометрический	1.00	-
34	426374.62	1291487.71	Картометрический	1.00	-
35	426340.74	1291490.40	Картометрический	1.00	-
36	426228.81	1291504.25	Картометрический	1.00	-

1	2	3	4	5	6
37	426087.84	1291523.58	Картометрический	1.00	-
38	426050.31	1291525.91	Картометрический	1.00	-
39	425916.85	1291544.08	Картометрический	1.00	-
40	425914.21	1291562.08	Картометрический	1.00	-
41	425914.81	1291617.58	Аналитический	0.10	-
42	425885.73	1291624.96	Картометрический	1.00	-
43	425849.98	1291634.04	Картометрический	1.00	-
44	425812.18	1291643.65	Аналитический	0.10	-
45	425797.32	1291582.43	Аналитический	0.10	-
46	425791.77	1291560.02	Картометрический	1.00	-
47	425689.88	1291574.52	Картометрический	1.00	-
48	425660.46	1291578.22	Картометрический	1.00	-
49	425652.84	1291583.44	Картометрический	1.00	-
50	425650.41	1291592.34	Картометрический	1.00	-
51	425635.68	1291593.66	Картометрический	1.00	-
52	425631.04	1291587.56	Картометрический	1.00	-
53	425626.25	1291582.81	Картометрический	1.00	-
54	425472.79	1291603.78	Картометрический	1.00	-
55	425392.98	1291614.50	Картометрический	1.00	-
56	425355.07	1291619.58	Картометрический	1.00	-
57	425254.30	1291633.47	Картометрический	1.00	-
58	425177.65	1291643.05	Картометрический	1.00	-
59	425152.69	1291647.17	Картометрический	1.00	-
60	425142.61	1291649.48	Картометрический	1.00	-
61	425139.01	1291652.84	Картометрический	1.00	-
62	425137.68	1291657.22	Картометрический	1.00	-
63	425213.92	1291815.29	Картометрический	1.00	-
64	425229.44	1291847.22	Картометрический	1.00	-
65	425224.60	1291849.98	Картометрический	1.00	-
66	425222.37	1291851.20	Картометрический	1.00	-
67	425129.66	1291658.57	Картометрический	1.00	-
68	425125.80	1291653.99	Картометрический	1.00	-
69	425121.46	1291653.19	Картометрический	1.00	-
70	424984.37	1291728.91	Картометрический	1.00	-
71	424959.35	1291745.88	Картометрический	1.00	-
72	424947.48	1291754.10	Картометрический	1.00	-
73	424914.64	1291773.31	Картометрический	1.00	-
74	424865.61	1291799.50	Картометрический	1.00	-
75	424823.64	1291822.65	Картометрический	1.00	-
76	424803.50	1291835.46	Аналитический	0.10	-
77	424773.31	1291854.33	Аналитический	0.10	-
78	424703.89	1291894.73	Аналитический	0.10	-
79	424669.35	1291914.64	Картометрический	1.00	-
80	424639.43	1291931.90	Картометрический	1.00	-
81	424621.77	1291942.06	Аналитический	0.10	-
82	424555.48	1291980.00	Аналитический	0.10	-
83	424545.02	1291986.34	Аналитический	0.10	-
84	424541.65	1291991.51	Аналитический	0.10	-

1	2	3	4	5	6
85	424541.92	1291998.50	Аналитический	0.10	-
86	424530.92	1292003.95	Аналитический	0.10	-
87	424522.22	1291999.84	Аналитический	0.10	-
88	424476.06	1292026.46	Картометрический	1.00	-
89	424465.42	1292032.59	Аналитический	0.10	-
90	424465.36	1292032.65	Аналитический	0.10	-
91	424461.86	1292035.86	Аналитический	0.10	-
92	424460.33	1292037.25	Аналитический	0.10	-
93	424399.69	1292072.60	Аналитический	0.10	-
94	424397.08	1292072.09	Аналитический	0.10	-
95	424353.81	1292097.87	Картометрический	1.00	-
96	424317.89	1292119.24	Картометрический	1.00	-
97	424304.85	1292126.99	Аналитический	0.10	-
98	424260.49	1292153.79	Аналитический	0.10	-
99	424260.52	1292158.34	Аналитический	0.10	-
100	424262.57	1292162.29	Аналитический	0.10	-
101	424254.09	1292167.38	Аналитический	0.10	-
102	424251.27	1292163.83	Аналитический	0.10	-
103	424246.60	1292161.54	Аналитический	0.10	-
104	424204.87	1292185.68	Картометрический	1.00	-
105	424193.76	1292192.08	Аналитический	0.10	-
106	424168.44	1292206.91	Картометрический	1.00	-
107	424143.62	1292221.41	Картометрический	1.00	-
108	424120.83	1292234.73	Аналитический	0.10	-
109	424120.45	1292240.85	Аналитический	0.10	-
110	424110.40	1292247.52	Аналитический	0.10	-
111	424104.68	1292243.96	Аналитический	0.10	-
112	424044.68	1292278.79	Картометрический	1.00	-
113	424024.90	1292290.27	Аналитический	0.10	-
114	424023.91	1292292.39	Аналитический	0.10	-
115	424010.05	1292300.50	Аналитический	0.10	-
116	424007.92	1292300.23	Аналитический	0.10	-
117	423985.34	1292313.24	Аналитический	0.10	-
118	423983.82	1292321.56	Аналитический	0.10	-
119	424012.01	1292365.93	Картометрический	1.00	-
120	424093.45	1292493.77	Картометрический	1.00	-
121	424149.85	1292582.92	Картометрический	1.00	-
122	424190.00	1292648.13	Картометрический	1.00	-
123	424194.84	1292657.62	Картометрический	1.00	-
124	424211.88	1292681.73	Аналитический	0.10	-
125	424221.24	1292694.50	Аналитический	0.10	-
126	424272.90	1292770.73	Картометрический	1.00	-
127	424315.51	1292838.13	Картометрический	1.00	-
128	424364.90	1292911.15	Картометрический	1.00	-
129	424416.03	1292880.35	Картометрический	1.00	-
130	424485.37	1292840.65	Картометрический	1.00	-
131	424493.70	1292835.81	Картометрический	1.00	-
132	424614.36	1292764.73	Картометрический	1.00	-

1	2	3	4	5	6
133	424615.53	1292757.37	Картометрический	1.00	-
134	424625.02	1292751.94	Картометрический	1.00	-
135	424631.79	1292753.10	Картометрический	1.00	-
136	424723.41	1292701.39	Картометрический	1.00	-
137	424780.16	1292667.50	Картометрический	1.00	-
138	424814.05	1292647.16	Картометрический	1.00	-
139	424888.23	1292605.13	Картометрический	1.00	-
140	424893.27	1292600.87	Картометрический	1.00	-
141	424892.49	1292593.32	Картометрический	1.00	-
142	424901.60	1292587.70	Картометрический	1.00	-
143	424905.08	1292590.60	Картометрический	1.00	-
144	424910.70	1292589.83	Картометрический	1.00	-
145	425010.83	1292532.11	Картометрический	1.00	-
146	425106.71	1292474.97	Картометрический	1.00	-
147	425181.08	1292431.40	Картометрический	1.00	-
148	425288.38	1292367.09	Картометрический	1.00	-
149	425379.99	1292313.83	Картометрический	1.00	-
150	425447.59	1292274.51	Картометрический	1.00	-
151	425465.60	1292264.44	Картометрический	1.00	-
152	425473.74	1292259.79	Картометрический	1.00	-
153	425487.68	1292247.78	Картометрический	1.00	-
154	425493.64	1292240.28	Картометрический	1.00	-
155	425501.02	1292230.14	Картометрический	1.00	-
156	425503.43	1292224.11	Картометрический	1.00	-
157	425500.06	1292200.35	Картометрический	1.00	-
158	425498.18	1292187.03	Картометрический	1.00	-
159	425510.02	1292187.25	Аналитический	0.10	-
160	425513.52	1292191.79	Аналитический	0.10	-
161	425518.48	1292194.52	Картометрический	1.00	-
162	425523.13	1292193.74	Картометрический	1.00	-
163	425530.70	1292199.94	Картометрический	1.00	-
164	425509.25	1292236.97	Картометрический	1.00	-
165	425473.92	1292269.10	Картометрический	1.00	-
166	425474.82	1292287.94	Картометрический	1.00	-
167	425467.35	1292291.75	Картометрический	1.00	-
168	425464.83	1292286.71	Картометрический	1.00	-
169	425459.99	1292282.84	Картометрический	1.00	-
170	425454.37	1292283.03	Картометрический	1.00	-
171	425424.73	1292298.92	Картометрический	1.00	-
172	425318.40	1292360.31	Картометрический	1.00	-
173	425286.25	1292379.30	Картометрический	1.00	-
174	425252.74	1292399.63	Картометрический	1.00	-
175	425156.87	1292455.99	Картометрический	1.00	-
176	425080.75	1292500.54	Картометрический	1.00	-
177	425014.51	1292541.21	Картометрический	1.00	-
178	424950.99	1292578.21	Картометрический	1.00	-
179	424914.38	1292600.48	Картометрический	1.00	-
180	424914.19	1292605.13	Картометрический	1.00	-

1	2	3	4	5	6
181	424915.93	1292611.13	Картометрический	1.00	-
182	424907.99	1292616.94	Картометрический	1.00	-
183	424905.28	1292613.85	Картометрический	1.00	-
184	424901.79	1292611.91	Картометрический	1.00	-
185	424896.56	1292611.52	Картометрический	1.00	-
186	424816.57	1292657.04	Картометрический	1.00	-
187	424730.38	1292707.39	Картометрический	1.00	-
188	424697.45	1292727.15	Картометрический	1.00	-
189	424637.02	1292762.21	Картометрический	1.00	-
190	424636.83	1292767.44	Картометрический	1.00	-
191	424637.80	1292772.09	Картометрический	1.00	-
192	424628.31	1292776.73	Картометрический	1.00	-
193	424625.02	1292773.05	Картометрический	1.00	-
194	424620.56	1292773.25	Картометрический	1.00	-
195	424579.11	1292796.88	Картометрический	1.00	-
196	424499.70	1292845.68	Картометрический	1.00	-
197	424489.82	1292851.50	Картометрический	1.00	-
198	424407.51	1292896.24	Картометрический	1.00	-
199	424369.64	1292919.87	Картометрический	1.00	-
200	424369.74	1292922.77	Картометрический	1.00	-
201	424384.46	1292948.14	Картометрический	1.00	-
202	424473.17	1293093.60	Картометрический	1.00	-
203	424525.46	1293181.14	Картометрический	1.00	-
204	424574.27	1293251.65	Картометрический	1.00	-
205	424584.15	1293253.00	Картометрический	1.00	-
206	424588.80	1293261.52	Картометрический	1.00	-
207	424586.47	1293268.11	Картометрический	1.00	-
208	424678.67	1293413.56	Картометрический	1.00	-
209	424683.51	1293414.53	Картометрический	1.00	-
210	424690.48	1293426.35	Картометрический	1.00	-
211	424690.19	1293432.74	Картометрический	1.00	-
212	424732.51	1293498.79	Картометрический	1.00	-
213	424787.52	1293583.43	Картометрический	1.00	-
214	424795.07	1293583.62	Картометрический	1.00	-
215	424816.47	1293571.61	Картометрический	1.00	-
216	424851.03	1293552.44	Картометрический	1.00	-
217	424890.17	1293530.74	Картометрический	1.00	-
218	424893.27	1293523.77	Картометрический	1.00	-
219	424894.92	1293508.86	Картометрический	1.00	-
220	424899.07	1293495.59	Картометрический	1.00	-
221	424913.60	1293491.04	Картометрический	1.00	-
222	424923.77	1293495.59	Картометрический	1.00	-
223	424933.84	1293496.46	Картометрический	1.00	-
224	424942.85	1293494.91	Картометрический	1.00	-
225	424952.92	1293490.84	Картометрический	1.00	-
226	424968.03	1293482.42	Картометрический	1.00	-
227	424964.70	1293475.69	Картометрический	1.00	-
228	424970.78	1293472.92	Картометрический	1.00	-

1	2	3	4	5	6
229	424974.13	1293476.03	Картометрический	1.00	-
230	424993.11	1293467.41	Картометрический	1.00	-
231	425030.69	1293446.68	Картометрический	1.00	-
232	425039.12	1293440.97	Картометрический	1.00	-
233	425036.69	1293436.42	Картометрический	1.00	-
234	425041.72	1293433.13	Картометрический	1.00	-
235	425045.80	1293436.22	Картометрический	1.00	-
236	425051.99	1293435.84	Картометрический	1.00	-
237	425105.74	1293405.62	Картометрический	1.00	-
238	425125.49	1293393.42	Картометрический	1.00	-
239	425160.55	1293374.05	Картометрический	1.00	-
240	425203.74	1293348.10	Картометрический	1.00	-
241	425265.53	1293313.24	Картометрический	1.00	-
242	425315.88	1293282.83	Картометрический	1.00	-
243	425316.08	1293277.02	Картометрический	1.00	-
244	425324.41	1293272.18	Картометрический	1.00	-
245	425333.90	1293272.37	Картометрический	1.00	-
246	425411.18	1293229.76	Картометрический	1.00	-
247	425486.13	1293188.50	Картометрический	1.00	-
248	425554.12	1293151.70	Картометрический	1.00	-
249	425570.58	1293143.18	Картометрический	1.00	-
250	425589.75	1293130.79	Картометрический	1.00	-
251	425602.73	1293117.42	Картометрический	1.00	-
252	425613.96	1293102.32	Картометрический	1.00	-
253	425621.32	1293089.34	Картометрический	1.00	-
254	425628.30	1293068.81	Картометрический	1.00	-
255	425632.56	1293038.40	Картометрический	1.00	-
256	425633.91	1292964.41	Картометрический	1.00	-
257	425630.23	1292961.12	Картометрический	1.00	-
258	425629.25	1292950.68	Картометрический	1.00	-
259	425644.95	1292948.34	Картометрический	1.00	-
260	425643.23	1292999.21	Картометрический	1.00	-
261	425642.24	1293030.65	Картометрический	1.00	-
262	425638.75	1293058.93	Картометрический	1.00	-
263	425634.11	1293081.40	Картометрический	1.00	-
264	425628.30	1293098.05	Картометрический	1.00	-
265	425630.04	1293103.67	Картометрический	1.00	-
266	425635.07	1293108.51	Картометрический	1.00	-
267	425645.53	1293111.22	Картометрический	1.00	-
268	425645.53	1293121.49	Картометрический	1.00	-
269	425630.02	1293115.34	Картометрический	1.00	-
270	425627.48	1293116.94	Картометрический	1.00	-
271	425627.08	1293120.19	Картометрический	1.00	-
272	425636.01	1293141.79	Картометрический	1.00	-
273	425642.05	1293149.77	Картометрический	1.00	-
274	425637.88	1293155.38	Картометрический	1.00	-
275	425632.34	1293149.75	Картометрический	1.00	-
276	425626.36	1293148.02	Картометрический	1.00	-

1	2	3	4	5	6
277	425613.81	1293145.63	Картометрический	1.00	-
278	425598.66	1293144.15	Картометрический	1.00	-
279	425589.17	1293143.38	Картометрический	1.00	-
280	425517.32	1293180.18	Картометрический	1.00	-
281	425473.93	1293204.58	Картометрический	1.00	-
282	425352.10	1293274.11	Картометрический	1.00	-
283	425336.41	1293284.37	Картометрический	1.00	-
284	425335.35	1293291.55	Картометрический	1.00	-
285	425420.28	1293432.54	Картометрический	1.00	-
286	425424.97	1293433.83	Картометрический	1.00	-
287	425430.35	1293432.36	Картометрический	1.00	-
288	425434.61	1293438.55	Картометрический	1.00	-
289	425432.28	1293443.00	Картометрический	1.00	-
290	425433.26	1293449.40	Картометрический	1.00	-
291	425423.77	1293455.01	Картометрический	1.00	-
292	425419.89	1293449.40	Картометрический	1.00	-
293	425414.67	1293448.62	Картометрический	1.00	-
294	425410.98	1293442.04	Картометрический	1.00	-
295	425411.76	1293437.78	Картометрический	1.00	-
296	425384.25	1293392.26	Картометрический	1.00	-
297	425343.78	1293324.28	Картометрический	1.00	-
298	425325.76	1293296.58	Картометрический	1.00	-
299	425321.11	1293294.64	Картометрический	1.00	-
300	425277.15	1293318.66	Картометрический	1.00	-
301	425213.62	1293354.68	Картометрический	1.00	-
302	425214.57	1293360.98	Картометрический	1.00	-
303	425207.60	1293365.44	Картометрический	1.00	-
304	425202.00	1293363.40	Картометрический	1.00	-
305	425105.64	1293416.18	Картометрический	1.00	-
306	425056.35	1293444.75	Картометрический	1.00	-
307	425057.61	1293452.31	Картометрический	1.00	-
308	425053.83	1293454.43	Картометрический	1.00	-
309	425049.19	1293449.11	Картометрический	1.00	-
310	424973.84	1293492.97	Картометрический	1.00	-
311	424940.82	1293509.15	Картометрический	1.00	-
312	424936.85	1293519.51	Картометрический	1.00	-
313	424935.20	1293538.68	Картометрический	1.00	-
314	424925.48	1293542.87	Картометрический	1.00	-
315	424921.62	1293540.91	Картометрический	1.00	-
316	424911.29	1293540.37	Картометрический	1.00	-
317	424899.11	1293535.68	Картометрический	1.00	-
318	424892.49	1293537.91	Картометрический	1.00	-
319	424835.94	1293569.87	Картометрический	1.00	-
320	424799.33	1293590.59	Картометрический	1.00	-
321	424797.98	1293596.40	Картометрический	1.00	-
322	424823.35	1293639.01	Картометрический	1.00	-
323	424887.07	1293736.44	Картометрический	1.00	-
324	424891.33	1293738.76	Картометрический	1.00	-

1	2	3	4	5	6
325	424895.98	1293738.37	Картометрический	1.00	-
326	424900.24	1293744.57	Картометрический	1.00	-
327	424897.53	1293747.67	Картометрический	1.00	-
328	424897.72	1293753.67	Картометрический	1.00	-
329	424898.69	1293756.19	Картометрический	1.00	-
330	424892.11	1293760.26	Картометрический	1.00	-
331	424887.26	1293754.45	Картометрический	1.00	-
332	424880.87	1293755.42	Картометрический	1.00	-
333	424877.77	1293749.41	Картометрический	1.00	-
334	424880.48	1293747.48	Картометрический	1.00	-
335	424880.68	1293741.08	Картометрический	1.00	-
336	424868.86	1293726.75	Картометрический	1.00	-
337	424835.16	1293671.36	Картометрический	1.00	-
338	424787.13	1293598.53	Картометрический	1.00	-
339	424783.64	1293599.11	Картометрический	1.00	-
340	424780.54	1293593.69	Картометрический	1.00	-
341	424781.12	1293589.82	Картометрический	1.00	-
342	424724.18	1293498.40	Картометрический	1.00	-
343	424694.55	1293454.24	Картометрический	1.00	-
344	424680.22	1293431.87	Картометрический	1.00	-
345	424673.73	1293431.48	Картометрический	1.00	-
346	424666.66	1293433.22	Картометрический	1.00	-
347	424633.54	1293451.72	Картометрический	1.00	-
348	424623.08	1293466.83	Картометрический	1.00	-
349	424582.99	1293486.39	Картометрический	1.00	-
350	424557.23	1293501.11	Картометрический	1.00	-
351	424542.31	1293521.06	Картометрический	1.00	-
352	424529.14	1293546.82	Картометрический	1.00	-
353	424522.75	1293560.38	Картометрический	1.00	-
354	424509.58	1293602.21	Картометрический	1.00	-
355	424490.02	1293658.19	Картометрический	1.00	-
356	424479.56	1293692.86	Картометрический	1.00	-
357	424477.53	1293717.16	Картометрический	1.00	-
358	424478.01	1293793.57	Картометрический	1.00	-
359	424472.39	1293829.79	Картометрический	1.00	-
360	424466.00	1293844.90	Картометрический	1.00	-
361	424459.42	1293860.97	Картометрический	1.00	-
362	424444.89	1293887.70	Картометрический	1.00	-
363	424423.78	1293910.65	Картометрический	1.00	-
364	424395.31	1293947.26	Картометрический	1.00	-
365	424388.04	1293955.78	Картометрический	1.00	-
366	424385.33	1293963.34	Картометрический	1.00	-
367	424384.85	1293991.32	Картометрический	1.00	-
368	424387.75	1294005.95	Картометрический	1.00	-
369	424397.83	1294042.45	Картометрический	1.00	-
370	424411.00	1294083.13	Картометрический	1.00	-
371	424433.46	1294142.98	Картометрический	1.00	-
372	424450.51	1294183.65	Картометрический	1.00	-

1	2	3	4	5	6
373	424481.88	1294259.57	Картометрический	1.00	-
374	424498.15	1294300.44	Картометрический	1.00	-
375	424522.36	1294351.19	Картометрический	1.00	-
376	424542.12	1294389.73	Картометрический	1.00	-
377	424553.16	1294407.35	Картометрический	1.00	-
378	424560.91	1294414.13	Картометрический	1.00	-
379	424568.65	1294416.85	Картометрический	1.00	-
380	424582.47	1294413.96	Картометрический	1.00	-
381	424596.35	1294474.18	Картометрический	1.00	-
382	424654.65	1294568.89	Картометрический	1.00	-
383	424682.61	1294625.31	Картометрический	1.00	-
384	424663.46	1294600.02	Картометрический	1.00	-
385	424653.49	1294600.26	Картометрический	1.00	-
386	424647.48	1294633.38	Картометрический	1.00	-
387	424604.49	1294629.90	Картометрический	1.00	-
388	424597.51	1294596.39	Картометрический	1.00	-
389	424596.61	1294581.51	Аналитический	0.10	-
390	424587.73	1294558.99	Аналитический	0.10	-
391	424611.07	1294550.10	Картометрический	1.00	-
392	424616.30	1294538.48	Картометрический	1.00	-
393	424606.03	1294515.24	Картометрический	1.00	-
394	424566.33	1294448.22	Картометрический	1.00	-
395	424531.85	1294389.54	Картометрический	1.00	-
396	424517.52	1294363.78	Картометрический	1.00	-
397	424509.39	1294363.97	Картометрический	1.00	-
398	424504.35	1294353.70	Картометрический	1.00	-
399	424506.48	1294344.41	Картометрический	1.00	-
400	424494.28	1294315.74	Картометрический	1.00	-
401	424457.48	1294225.10	Картометрический	1.00	-
402	424439.47	1294183.65	Картометрический	1.00	-
403	424433.66	1294181.52	Картометрический	1.00	-
404	424424.94	1294155.18	Картометрический	1.00	-
405	424426.30	1294148.40	Картометрический	1.00	-
406	424407.70	1294105.79	Картометрический	1.00	-
407	424394.92	1294068.80	Картометрический	1.00	-
408	424386.20	1294045.17	Картометрический	1.00	-
409	424380.20	1294022.51	Картометрический	1.00	-
410	424374.39	1293988.03	Картометрический	1.00	-
411	424375.36	1293966.72	Картометрический	1.00	-
412	424376.76	1293956.75	Картометрический	1.00	-
413	424436.32	1293880.18	Картометрический	1.00	-
414	424447.60	1293863.88	Картометрический	1.00	-
415	424464.65	1293816.43	Картометрический	1.00	-
416	424466.58	1293805.58	Картометрический	1.00	-
417	424466.97	1293751.15	Картометрический	1.00	-
418	424468.52	1293703.70	Картометрический	1.00	-
419	424474.14	1293676.39	Картометрический	1.00	-
420	424498.54	1293604.54	Картометрический	1.00	-

1	2	3	4	5	6
421	424516.94	1293554.57	Картометрический	1.00	-
422	424533.79	1293518.93	Картометрический	1.00	-
423	424552.38	1293492.20	Картометрический	1.00	-
424	424598.87	1293459.27	Картометрический	1.00	-
425	424661.91	1293425.57	Картометрический	1.00	-
426	424664.04	1293422.86	Картометрический	1.00	-
427	424664.33	1293414.53	Картометрический	1.00	-
428	424662.30	1293408.43	Картометрический	1.00	-
429	424614.56	1293332.22	Картометрический	1.00	-
430	424576.59	1293271.79	Картометрический	1.00	-
431	424570.98	1293270.43	Картометрический	1.00	-
432	424567.30	1293264.04	Картометрический	1.00	-
433	424567.10	1293259.59	Картометрический	1.00	-
434	424516.17	1293184.24	Картометрический	1.00	-
435	424459.22	1293093.21	Картометрический	1.00	-
436	424392.01	1292989.59	Картометрический	1.00	-
437	424352.31	1292925.10	Картометрический	1.00	-
438	424346.31	1292925.10	Картометрический	1.00	-
439	424339.91	1292913.67	Картометрический	1.00	-
440	424340.88	1292908.44	Картометрический	1.00	-
441	424218.86	1292713.98	Картометрический	1.00	-
442	424189.62	1292671.95	Картометрический	1.00	-
443	424181.48	1292672.14	Картометрический	1.00	-
444	424172.96	1292657.23	Картометрический	1.00	-
445	424175.48	1292654.33	Картометрический	1.00	-
446	424175.48	1292647.93	Картометрический	1.00	-
447	424133.06	1292581.11	Картометрический	1.00	-
448	424113.69	1292551.48	Картометрический	1.00	-
449	424084.25	1292503.45	Картометрический	1.00	-
450	424075.92	1292503.83	Картометрический	1.00	-
451	424069.34	1292493.18	Картометрический	1.00	-
452	424069.92	1292482.72	Картометрический	1.00	-
453	424003.10	1292378.71	Картометрический	1.00	-
454	423970.90	1292328.81	Аналитический	0.10	-
455	423962.65	1292325.06	Аналитический	0.10	-
456	423949.81	1292332.19	Аналитический	0.10	-
457	423950.61	1292333.53	Аналитический	0.10	-
458	423926.85	1292347.04	Аналитический	0.10	-
459	423925.64	1292345.86	Аналитический	0.10	-
460	423921.67	1292348.16	Аналитический	0.10	-
461	423915.39	1292351.63	Аналитический	0.10	-
462	423911.26	1292354.05	Аналитический	0.10	-
463	423892.34	1292365.13	Картометрический	1.00	-
464	423885.76	1292369.64	Аналитический	0.10	-
465	423861.72	1292383.01	Аналитический	0.10	-
466	423778.49	1292428.31	Аналитический	0.10	-
467	423756.71	1292439.42	Аналитический	0.10	-
468	423733.80	1292451.21	Аналитический	0.10	-

1	2	3	4	5	6
469	423726.11	1292457.95	Аналитический	0.10	-
470	423690.72	1292478.41	Аналитический	0.10	-
471	423668.92	1292491.01	Аналитический	0.10	-
472	423658.59	1292496.98	Аналитический	0.10	-
473	423641.08	1292507.12	Картометрический	1.00	-
474	423509.46	1292583.18	Аналитический	0.10	-
475	423504.77	1292585.95	Аналитический	0.10	-
476	423503.92	1292583.81	Аналитический	0.10	-
477	423487.50	1292592.69	Аналитический	0.10	-
478	423469.28	1292603.60	Аналитический	0.10	-
479	423473.91	1292614.49	Аналитический	0.10	-
480	423461.79	1292619.93	Аналитический	0.10	-
481	423272.48	1292722.28	Аналитический	0.10	-
482	423264.04	1292737.97	Аналитический	0.10	-
483	423179.28	1292771.93	Аналитический	0.10	-
484	423042.58	1292848.43	Аналитический	0.10	-
485	422972.15	1292906.75	Аналитический	0.10	-
486	422956.61	1292943.38	Аналитический	0.10	-
487	422946.30	1292945.26	Аналитический	0.10	-
488	422917.06	1292953.71	Аналитический	0.10	-
489	422916.06	1292953.71	Аналитический	0.10	-
490	422901.79	1292945.92	Аналитический	0.10	-
491	422896.80	1292945.31	Аналитический	0.10	-
492	422852.28	1292966.58	Аналитический	0.10	-
493	422791.19	1293005.78	Аналитический	0.10	-
494	422719.69	1293047.80	Аналитический	0.10	-
495	422724.44	1293054.49	Аналитический	0.10	-
496	422677.95	1293073.17	Аналитический	0.10	-
497	422682.83	1293079.96	Аналитический	0.10	-
498	422641.67	1293100.66	Аналитический	0.10	-
499	422616.17	1293118.25	Аналитический	0.10	-
500	422602.36	1293126.95	Аналитический	0.10	-
501	422590.57	1293132.07	Аналитический	0.10	-
502	422589.92	1293129.80	Аналитический	0.10	-
503	422572.00	1293090.49	Картометрический	1.00	-
504	422580.60	1293083.91	Картометрический	1.00	-
505	422556.88	1293023.40	Картометрический	1.00	-
506	422565.41	1293029.67	Картометрический	1.00	-
507	422578.52	1292944.18	Картометрический	1.00	-
508	422594.22	1292946.79	Картометрический	1.00	-
509	422579.97	1293035.17	Картометрический	1.00	-
510	422593.70	1293041.16	Картометрический	1.00	-
511	422623.41	1293039.06	Картометрический	1.00	-
512	422659.22	1293026.96	Аналитический	0.10	-
513	422683.40	1293021.00	Аналитический	0.10	-
514	422707.14	1293014.12	Аналитический	0.10	-
515	422725.26	1293005.46	Картометрический	1.00	-
516	422880.23	1292915.93	Аналитический	0.10	-

1	2	3	4	5	6
517	422931.76	1292880.51	Аналитический	0.10	-
518	422950.14	1292870.14	Аналитический	0.10	-
519	422984.26	1292848.61	Аналитический	0.10	-
520	423162.73	1292737.10	Аналитический	0.10	-
521	423254.19	1292692.12	Аналитический	0.10	-
522	423455.65	1292585.05	Аналитический	0.10	-
523	423492.57	1292565.38	Аналитический	0.10	-
524	423497.81	1292574.05	Аналитический	0.10	-
525	423503.00	1292571.32	Аналитический	0.10	-
526	423640.70	1292491.58	Картометрический	1.00	-
527	423659.52	1292480.67	Картометрический	1.00	-
528	423689.33	1292463.44	Аналитический	0.10	-
529	423719.27	1292445.88	Аналитический	0.10	-
530	423728.93	1292442.82	Аналитический	0.10	-
531	423750.60	1292429.56	Аналитический	0.10	-
532	423770.66	1292415.43	Аналитический	0.10	-
533	423852.80	1292365.85	Аналитический	0.10	-
534	423892.36	1292342.31	Аналитический	0.10	-
535	423921.75	1292324.85	Аналитический	0.10	-
536	423952.35	1292306.93	Аналитический	0.10	-
537	423953.01	1292300.31	Аналитический	0.10	-
538	423952.70	1292299.10	Аналитический	0.10	-
539	423904.51	1292219.51	Аналитический	0.10	-
540	423874.52	1292171.83	Аналитический	0.10	-
541	423869.88	1292164.11	Аналитический	0.10	-
542	423821.67	1292084.83	Аналитический	0.10	-
543	423757.22	1291979.48	Картометрический	1.00	-
544	423726.69	1291930.01	Аналитический	0.10	-
545	423724.20	1291928.80	Аналитический	0.10	-
546	423717.34	1291917.76	Аналитический	0.10	-
547	423717.62	1291915.02	Аналитический	0.10	-
548	423695.12	1291878.25	Аналитический	0.10	-
549	423694.04	1291877.99	Аналитический	0.10	-
550	423692.93	1291878.05	Аналитический	0.10	-
551	423690.16	1291879.73	Аналитический	0.10	-
552	423688.36	1291879.79	Аналитический	0.10	-
553	423681.20	1291868.55	Картометрический	1.00	-
554	423684.68	1291862.74	Картометрический	1.00	-
555	423646.91	1291802.02	Картометрический	1.00	-
556	423648.46	1291799.02	Картометрический	1.00	-
557	423636.84	1291780.23	Картометрический	1.00	-
558	423590.94	1291706.63	Картометрический	1.00	-
559	423586.29	1291705.08	Картометрический	1.00	-
560	423582.42	1291706.25	Картометрический	1.00	-
561	423567.31	1291715.35	Картометрический	1.00	-
562	423527.80	1291737.43	Картометрический	1.00	-
563	423473.37	1291767.45	Картометрический	1.00	-
564	423433.08	1291790.50	Картометрический	1.00	-

1	2	3	4	5	6
565	423423.60	1291801.73	Картометрический	1.00	-
566	423407.01	1291807.33	Картометрический	1.00	-
567	423394.23	1291793.87	Картометрический	1.00	-
568	423363.74	1291750.40	Аналитический	0.10	-
569	423348.45	1291723.10	Картометрический	1.00	-
570	423334.29	1291697.85	Картометрический	1.00	-
571	423317.65	1291668.09	Картометрический	1.00	-
572	423286.47	1291685.13	Картометрический	1.00	-
573	423224.39	1291722.22	Картометрический	1.00	-
574	423201.15	1291737.62	Картометрический	1.00	-
575	423200.38	1291741.30	Картометрический	1.00	-
576	423196.02	1291743.24	Картометрический	1.00	-
577	423193.89	1291740.91	Картометрический	1.00	-
578	423190.40	1291740.91	Картометрический	1.00	-
579	423186.53	1291743.43	Картометрический	1.00	-
580	423183.04	1291737.43	Картометрический	1.00	-
581	423184.59	1291736.46	Картометрический	1.00	-
582	423184.79	1291732.00	Картометрический	1.00	-
583	423182.85	1291729.10	Картометрический	1.00	-
584	423190.60	1291724.65	Картометрический	1.00	-
585	423201.25	1291725.61	Картометрический	1.00	-
586	423252.77	1291694.82	Картометрический	1.00	-
587	423296.73	1291665.57	Картометрический	1.00	-
588	423298.09	1291661.12	Картометрический	1.00	-
589	423304.09	1291658.41	Картометрический	1.00	-
590	423307.58	1291658.41	Картометрический	1.00	-
591	423335.93	1291642.56	Картометрический	1.00	-
592	423466.89	1291563.40	Картометрический	1.00	-
593	423486.16	1291551.98	Картометрический	1.00	-
594	423490.22	1291544.13	Картометрический	1.00	-
595	423453.93	1291484.78	Картометрический	1.00	-
596	423449.24	1291486.67	Аналитический	0.10	-
597	423440.17	1291471.85	Картометрический	1.00	-
598	423437.89	1291468.22	Аналитический	0.10	-
599	423425.01	1291447.61	Аналитический	0.10	-
600	423418.11	1291436.59	Аналитический	0.10	-
601	423422.72	1291433.73	Картометрический	1.00	-
602	423397.06	1291391.90	Картометрический	1.00	-
603	423391.06	1291389.96	Картометрический	1.00	-
604	423387.67	1291391.22	Картометрический	1.00	-
605	423382.34	1291381.15	Картометрический	1.00	-
606	423386.22	1291378.34	Картометрический	1.00	-
607	423387.57	1291373.88	Картометрический	1.00	-
608	423374.41	1291352.58	Картометрический	1.00	-
609	423337.12	1291291.95	Картометрический	1.00	-
610	423331.98	1291289.72	Картометрический	1.00	-
611	423327.14	1291290.99	Картометрический	1.00	-
612	423322.69	1291283.72	Картометрический	1.00	-

1	2	3	4	5	6
613	423325.69	1291279.37	Картометрический	1.00	-
614	423244.83	1291150.57	Картометрический	1.00	-
615	423184.01	1291050.04	Картометрический	1.00	-
616	423142.54	1290984.73	Картометрический	1.00	-
617	423109.13	1290928.64	Картометрический	1.00	-
618	423092.98	1290901.49	Картометрический	1.00	-
619	423085.43	1290884.83	Картометрический	1.00	-
620	423071.87	1290861.40	Картометрический	1.00	-
621	423061.22	1290851.71	Картометрический	1.00	-
622	423053.47	1290849.97	Картометрический	1.00	-
623	422984.52	1290864.50	Картометрический	1.00	-
624	422913.24	1290882.32	Картометрический	1.00	-
625	422876.05	1290892.77	Картометрический	1.00	-
626	422786.19	1290913.31	Картометрический	1.00	-
627	422715.30	1290929.57	Картометрический	1.00	-
628	422652.35	1290942.55	Картометрический	1.00	-
629	422571.97	1290962.11	Картометрический	1.00	-
630	422485.59	1290980.71	Картометрический	1.00	-
631	422444.14	1290990.58	Картометрический	1.00	-
632	422351.37	1291011.31	Картометрический	1.00	-
633	422242.13	1291034.36	Картометрический	1.00	-
634	422192.55	1291045.01	Картометрический	1.00	-
635	422139.48	1291057.79	Картометрический	1.00	-
636	422125.34	1291060.50	Картометрический	1.00	-
637	422104.03	1291064.96	Картометрический	1.00	-
638	422039.73	1291082.58	Картометрический	1.00	-
639	422000.41	1291090.72	Картометрический	1.00	-
640	421956.98	1291099.51	Картометрический	1.00	-
641	421884.09	1291114.49	Картометрический	1.00	-
642	421875.68	1291115.90	Картометрический	1.00	-
643	421871.61	1291116.87	Картометрический	1.00	-
644	421868.32	1291119.97	Картометрический	1.00	-
645	421867.54	1291124.81	Картометрический	1.00	-
646	421862.12	1291125.58	Картометрический	1.00	-
647	421859.60	1291122.10	Картометрический	1.00	-
648	421851.08	1291122.68	Картометрический	1.00	-
649	421825.71	1291131.20	Картометрический	1.00	-
650	421775.93	1291149.79	Картометрический	1.00	-
651	421719.96	1291180.98	Картометрический	1.00	-
652	421696.13	1291197.63	Картометрический	1.00	-
653	421656.04	1291224.94	Картометрический	1.00	-
654	421649.26	1291230.95	Картометрический	1.00	-
655	421647.33	1291235.79	Картометрический	1.00	-
656	421637.25	1291230.17	Картометрический	1.00	-
657	421624.28	1291226.68	Картометрический	1.00	-
658	421614.40	1291227.46	Картометрический	1.00	-
659	421613.82	1291217.19	Картометрический	1.00	-
660	421621.76	1291212.93	Картометрический	1.00	-

1	2	3	4	5	6
661	421624.28	1291216.03	Картометрический	1.00	-
662	421628.54	1291219.52	Картометрический	1.00	-
663	421632.80	1291219.91	Картометрический	1.00	-
664	421648.49	1291218.94	Картометрический	1.00	-
665	421658.75	1291215.64	Картометрический	1.00	-
666	421668.63	1291208.77	Картометрический	1.00	-
667	421702.14	1291183.88	Картометрический	1.00	-
668	421725.38	1291168.19	Картометрический	1.00	-
669	421770.32	1291143.40	Картометрический	1.00	-
670	421786.58	1291137.40	Картометрический	1.00	-
671	421802.66	1291131.78	Картометрический	1.00	-
672	421818.93	1291123.84	Картометрический	1.00	-
673	421819.32	1291119.77	Картометрический	1.00	-
674	421824.35	1291116.87	Картометрический	1.00	-
675	421832.29	1291118.61	Картометрический	1.00	-
676	421844.88	1291115.90	Картометрический	1.00	-
677	421878.97	1291106.99	Картометрический	1.00	-
678	421921.15	1291098.35	Картометрический	1.00	-
679	421955.86	1291091.49	Картометрический	1.00	-
680	421993.24	1291083.17	Картометрический	1.00	-
681	422016.68	1291077.74	Картометрический	1.00	-
682	422019.78	1291069.03	Картометрический	1.00	-
683	422026.95	1291066.51	Картометрический	1.00	-
684	422031.01	1291069.80	Картометрический	1.00	-
685	422037.02	1291072.32	Картометрический	1.00	-
686	422050.96	1291069.03	Картометрический	1.00	-
687	422082.34	1291060.70	Картометрический	1.00	-
688	422089.12	1291057.02	Картометрический	1.00	-
689	422103.84	1291049.27	Картометрический	1.00	-
690	422113.14	1291038.62	Картометрический	1.00	-
691	422121.85	1291038.42	Картометрический	1.00	-
692	422122.04	1291042.30	Картометрический	1.00	-
693	422126.69	1291049.85	Картометрический	1.00	-
694	422134.83	1291047.72	Картометрический	1.00	-
695	422159.81	1291040.94	Картометрический	1.00	-
696	422206.49	1291032.03	Картометрический	1.00	-
697	422246.78	1291023.90	Картометрический	1.00	-
698	422283.96	1291014.99	Картометрический	1.00	-
699	422335.48	1291003.17	Картометрический	1.00	-
700	422344.01	1290998.33	Картометрический	1.00	-
701	422350.78	1290981.48	Картометрический	1.00	-
702	422357.18	1290981.87	Картометрический	1.00	-
703	422359.89	1290984.19	Картометрический	1.00	-
704	422371.90	1290991.75	Картометрический	1.00	-
705	422430.78	1290980.13	Картометрический	1.00	-
706	422506.31	1290962.50	Картометрический	1.00	-
707	422575.46	1290948.36	Картометрический	1.00	-
708	422626.78	1290936.93	Картометрический	1.00	-

1	2	3	4	5	6
709	422648.48	1290931.90	Картометрический	1.00	-
710	422683.73	1290922.80	Картометрический	1.00	-
711	422765.07	1290905.75	Картометрический	1.00	-
712	422794.90	1290898.00	Картометрический	1.00	-
713	422875.28	1290879.60	Картометрический	1.00	-
714	422913.24	1290872.44	Картометрический	1.00	-
715	422961.66	1290861.40	Картометрический	1.00	-
716	422988.20	1290854.62	Картометрический	1.00	-
717	423013.18	1290847.84	Картометрический	1.00	-
718	423041.85	1290842.03	Картометрический	1.00	-
719	423042.23	1290833.51	Картометрический	1.00	-
720	423049.21	1290829.25	Картометрический	1.00	-
721	423057.43	1290836.84	Аналитический	0.10	-
722	423058.80	1290837.99	Аналитический	0.10	-
723	423060.87	1290839.56	Аналитический	0.10	-
724	423063.71	1290841.57	Аналитический	0.10	-
725	423065.97	1290843.01	Аналитический	0.10	-
726	423067.22	1290843.61	Аналитический	0.10	-
727	423069.10	1290843.39	Аналитический	0.10	-
728	423071.15	1290842.48	Аналитический	0.10	-
729	423073.56	1290840.87	Аналитический	0.10	-
730	423075.61	1290838.79	Аналитический	0.10	-
731	423077.37	1290836.58	Аналитический	0.10	-
732	423079.22	1290833.63	Аналитический	0.10	-
733	423080.21	1290832.09	Аналитический	0.10	-
734	423081.39	1290828.76	Аналитический	0.10	-
735	423084.33	1290819.97	Аналитический	0.10	-
736	423092.51	1290790.23	Аналитический	0.10	-
737	423112.52	1290716.73	Аналитический	0.10	-
738	423127.96	1290660.06	Аналитический	0.10	-
739	423143.91	1290601.27	Аналитический	0.10	-
740	423145.66	1290594.84	Картометрический	1.00	-
741	423150.35	1290577.45	Аналитический	0.10	-
742	423157.37	1290551.46	Аналитический	0.10	-
743	423163.40	1290528.57	Аналитический	0.10	-
744	423172.50	1290493.93	Аналитический	0.10	-
745	423179.72	1290466.36	Аналитический	0.10	-
746	423183.95	1290451.33	Аналитический	0.10	-
747	423187.95	1290436.73	Аналитический	0.10	-
748	423191.29	1290424.48	Аналитический	0.10	-
749	423193.41	1290416.53	Аналитический	0.10	-
750	423195.23	1290410.13	Картометрический	1.00	-
751	423200.12	1290393.05	Картометрический	1.00	-
752	423205.50	1290374.80	Картометрический	1.00	-
753	423210.42	1290358.40	Картометрический	1.00	-
754	423215.25	1290342.25	Картометрический	1.00	-
755	423218.23	1290330.74	Картометрический	1.00	-
756	423221.12	1290314.77	Аналитический	0.10	-

1	2	3	4	5	6
757	423221.52	1290306.96	Аналитический	0.10	-
758	423221.58	1290300.39	Аналитический	0.10	-
759	423221.46	1290292.45	Аналитический	0.10	-
760	423221.36	1290285.74	Аналитический	0.10	-
761	423221.00	1290276.02	Аналитический	0.10	-
762	423220.49	1290269.76	Аналитический	0.10	-
763	423219.42	1290262.18	Аналитический	0.10	-
764	423217.97	1290254.12	Аналитический	0.10	-
765	423216.31	1290246.36	Аналитический	0.10	-
766	423212.67	1290230.53	Аналитический	0.10	-
767	423210.69	1290222.26	Аналитический	0.10	-
768	423209.48	1290217.90	Аналитический	0.10	-
769	423207.50	1290211.59	Аналитический	0.10	-
770	423201.74	1290193.44	Аналитический	0.10	-
771	423199.10	1290186.37	Аналитический	0.10	-
772	423195.62	1290177.46	Аналитический	0.10	-
773	423193.03	1290171.11	Аналитический	0.10	-
774	423190.59	1290165.88	Аналитический	0.10	-
775	423182.84	1290156.23	Картометрический	1.00	-
776	423159.90	1290122.91	Картометрический	1.00	-
777	423146.89	1290108.05	Картометрический	1.00	-
778	423109.29	1290065.10	Картометрический	1.00	-
779	422934.06	1289873.32	Картометрический	1.00	-
780	422926.14	1289870.99	Картометрический	1.00	-
781	422914.15	1289858.90	Картометрический	1.00	-
782	422908.82	1289846.02	Картометрический	1.00	-
783	422897.86	1289834.27	Картометрический	1.00	-
784	422889.64	1289833.09	Картометрический	1.00	-
785	422882.78	1289835.60	Картометрический	1.00	-
786	422877.81	1289828.65	Картометрический	1.00	-
787	422880.92	1289820.82	Картометрический	1.00	-
788	422878.75	1289813.74	Картометрический	1.00	-
789	422846.75	1289779.50	Картометрический	1.00	-
790	422842.73	1289774.71	Картометрический	1.00	-
791	422808.04	1289736.88	Картометрический	1.00	-
792	422794.78	1289722.41	Картометрический	1.00	-
793	422768.47	1289693.71	Картометрический	1.00	-
794	422703.52	1289622.84	Картометрический	1.00	-
795	422691.29	1289627.33	Картометрический	1.00	-
796	422688.05	1289622.42	Картометрический	1.00	-
797	422692.42	1289617.81	Картометрический	1.00	-
798	422692.92	1289611.87	Картометрический	1.00	-
799	422494.05	1289397.77	Картометрический	1.00	-
800	422485.33	1289395.06	Картометрический	1.00	-
801	422477.85	1289397.37	Картометрический	1.00	-
802	422473.03	1289392.07	Картометрический	1.00	-
803	422477.34	1289384.50	Картометрический	1.00	-
804	422477.06	1289379.58	Картометрический	1.00	-

1	2	3	4	5	6
805	422313.91	1289202.31	Картометрический	1.00	-
806	422308.53	1289201.44	Картометрический	1.00	-
807	422305.17	1289203.25	Картометрический	1.00	-
808	422298.91	1289196.56	Картометрический	1.00	-
809	422300.79	1289191.74	Картометрический	1.00	-
810	422300.39	1289188.00	Картометрический	1.00	-
811	422220.15	1289099.43	Картометрический	1.00	-
812	422217.66	1289098.14	Картометрический	1.00	-
813	422131.63	1289003.90	Картометрический	1.00	-
814	422033.13	1288896.57	Картометрический	1.00	-
815	421971.90	1288825.99	Картометрический	1.00	-
816	421971.38	1288826.43	Картометрический	1.00	-
817	421966.94	1288821.66	Картометрический	1.00	-
818	421967.55	1288821.02	Картометрический	1.00	-
819	421949.81	1288802.53	Картометрический	1.00	-
820	421914.04	1288764.36	Картометрический	1.00	-
821	421922.12	1288758.13	Картометрический	1.00	-
822	421926.13	1288755.04	Картометрический	1.00	-
823	421986.32	1288822.16	Картометрический	1.00	-
824	422183.76	1289042.34	Картометрический	1.00	-
825	422199.05	1289048.75	Картометрический	1.00	-
826	422212.19	1289044.58	Картометрический	1.00	-
827	422216.37	1289049.24	Картометрический	1.00	-
828	422210.33	1289058.67	Картометрический	1.00	-
829	422209.26	1289071.62	Картометрический	1.00	-
830	422228.92	1289093.32	Картометрический	1.00	-
831	422239.31	1289101.63	Картометрический	1.00	-
832	422244.37	1289106.98	Картометрический	1.00	-
833	422243.82	1289107.54	Картометрический	1.00	-
834	422243.11	1289108.24	Картометрический	1.00	-
835	422248.93	1289114.02	Картометрический	1.00	-
836	422249.97	1289112.97	Картометрический	1.00	-
837	422259.89	1289123.51	Картометрический	1.00	-
838	422271.78	1289136.28	Картометрический	1.00	-
839	422297.73	1289164.17	Картометрический	1.00	-
840	422303.24	1289163.38	Картометрический	1.00	-
841	422307.40	1289159.90	Картометрический	1.00	-
842	422311.79	1289163.31	Картометрический	1.00	-
843	422309.00	1289172.62	Картометрический	1.00	-
844	422310.95	1289181.38	Картометрический	1.00	-
845	422336.50	1289207.87	Картометрический	1.00	-
846	422485.77	1289367.83	Картометрический	1.00	-
847	422494.35	1289368.12	Картометрический	1.00	-
848	422499.19	1289374.87	Картометрический	1.00	-
849	422498.62	1289382.49	Картометрический	1.00	-
850	422545.73	1289432.66	Картометрический	1.00	-
851	422629.64	1289523.57	Картометрический	1.00	-
852	422634.75	1289531.12	Картометрический	1.00	-

1	2	3	4	5	6
853	422646.98	1289540.21	Картометрический	1.00	-
854	422657.33	1289551.35	Картометрический	1.00	-
855	422663.99	1289562.28	Картометрический	1.00	-
856	422705.12	1289601.77	Картометрический	1.00	-
857	422713.05	1289602.00	Картометрический	1.00	-
858	422716.02	1289605.91	Картометрический	1.00	-
859	422714.43	1289611.34	Картометрический	1.00	-
860	422714.57	1289614.29	Картометрический	1.00	-
861	422812.35	1289722.41	Картометрический	1.00	-
862	422856.36	1289773.02	Картометрический	1.00	-
863	422866.61	1289779.75	Картометрический	1.00	-
864	422876.96	1289790.88	Картометрический	1.00	-
865	422883.27	1289801.46	Картометрический	1.00	-
866	422895.55	1289804.65	Картометрический	1.00	-
867	422908.18	1289797.79	Картометрический	1.00	-
868	423019.77	1289699.88	Картометрический	1.00	-
869	423019.57	1289696.00	Картометрический	1.00	-
870	423023.83	1289691.94	Картометрический	1.00	-
871	423028.19	1289692.91	Картометрический	1.00	-
872	423083.68	1289641.00	Картометрический	1.00	-
873	423083.10	1289637.51	Картометрический	1.00	-
874	423086.98	1289633.83	Картометрический	1.00	-
875	423090.46	1289634.51	Картометрический	1.00	-
876	423115.06	1289613.69	Картометрический	1.00	-
877	423152.05	1289580.38	Картометрический	1.00	-
878	423262.26	1289483.92	Картометрический	1.00	-
879	423262.84	1289480.24	Картометрический	1.00	-
880	423267.49	1289476.17	Картометрический	1.00	-
881	423271.36	1289476.56	Картометрический	1.00	-
882	423325.98	1289430.27	Картометрический	1.00	-
883	423337.02	1289421.17	Картометрический	1.00	-
884	423387.18	1289379.14	Картометрический	1.00	-
885	423398.22	1289363.84	Картометрический	1.00	-
886	423404.23	1289373.72	Картометрический	1.00	-
887	423330.44	1289437.05	Картометрический	1.00	-
888	423263.81	1289493.80	Картометрический	1.00	-
889	423152.63	1289592.00	Картометрический	1.00	-
890	423085.81	1289648.75	Картометрический	1.00	-
891	423038.36	1289694.65	Картометрический	1.00	-
892	423039.14	1289698.91	Картометрический	1.00	-
893	423034.68	1289703.17	Картометрический	1.00	-
894	423029.26	1289702.78	Картометрический	1.00	-
895	422975.41	1289751.59	Картометрический	1.00	-
896	422912.33	1289802.87	Картометрический	1.00	-
897	422906.01	1289816.45	Картометрический	1.00	-
898	422907.05	1289825.32	Картометрический	1.00	-
899	422913.07	1289830.61	Картометрический	1.00	-
900	423020.43	1289947.34	Картометрический	1.00	-

1	2	3	4	5	6
901	423028.85	1289948.04	Картометрический	1.00	-
902	423032.02	1289952.08	Картометрический	1.00	-
903	423030.06	1289957.89	Картометрический	1.00	-
904	423166.06	1290106.71	Картометрический	1.00	-
905	423169.02	1290109.67	Картометрический	1.00	-
906	423186.52	1290127.28	Картометрический	1.00	-
907	423196.67	1290137.49	Картометрический	1.00	-
908	423233.25	1290166.62	Картометрический	1.00	-
909	423263.33	1290189.01	Картометрический	1.00	-
910	423269.69	1290190.18	Картометрический	1.00	-
911	423276.42	1290184.62	Картометрический	1.00	-
912	423280.66	1290181.38	Картометрический	1.00	-
913	423305.06	1290152.13	Картометрический	1.00	-
914	423330.82	1290125.40	Картометрический	1.00	-
915	423330.44	1290118.04	Картометрический	1.00	-
916	423335.08	1290114.36	Картометрический	1.00	-
917	423340.89	1290115.52	Картометрический	1.00	-
918	423375.56	1290077.37	Картометрический	1.00	-
919	423450.91	1289998.54	Картометрический	1.00	-
920	423489.64	1289957.86	Картометрический	1.00	-
921	423489.64	1289948.18	Картометрический	1.00	-
922	423495.26	1289942.95	Картометрический	1.00	-
923	423503.59	1289943.92	Картометрический	1.00	-
924	423569.25	1289875.16	Картометрический	1.00	-
925	423615.54	1289825.58	Картометрический	1.00	-
926	423615.92	1289819.38	Картометрический	1.00	-
927	423613.60	1289814.54	Картометрический	1.00	-
928	423621.74	1289806.02	Картометрический	1.00	-
929	423627.35	1289807.76	Картометрический	1.00	-
930	423632.00	1289807.18	Картометрический	1.00	-
931	423644.01	1289793.43	Картометрический	1.00	-
932	423641.91	1289783.94	Картометрический	1.00	-
933	423649.98	1289775.54	Картометрический	1.00	-
934	423657.18	1289778.32	Картометрический	1.00	-
935	423683.91	1289752.56	Картометрический	1.00	-
936	423740.08	1289693.68	Картометрический	1.00	-
937	423768.16	1289665.79	Картометрический	1.00	-
938	423787.92	1289647.39	Картометрический	1.00	-
939	423799.15	1289637.71	Картометрический	1.00	-
940	423800.12	1289632.86	Картометрический	1.00	-
941	423793.34	1289625.31	Картометрический	1.00	-
942	423771.45	1289587.93	Картометрический	1.00	-
943	423726.32	1289509.49	Картометрический	1.00	-
944	423721.68	1289502.90	Картометрический	1.00	-
945	423715.28	1289494.77	Картометрический	1.00	-
946	423710.06	1289492.06	Картометрический	1.00	-
947	423703.66	1289493.80	Картометрический	1.00	-
948	423697.66	1289485.47	Картометрический	1.00	-

1	2	3	4	5	6
949	423699.79	1289478.69	Картометрический	1.00	-
950	423691.85	1289462.81	Картометрический	1.00	-
951	423652.34	1289390.95	Картометрический	1.00	-
952	423642.07	1289378.56	Картометрический	1.00	-
953	423633.36	1289369.65	Картометрический	1.00	-
954	423606.63	1289326.07	Картометрический	1.00	-
955	423597.72	1289307.86	Картометрический	1.00	-
956	423589.78	1289299.92	Картометрический	1.00	-
957	423580.87	1289294.11	Картометрический	1.00	-
958	423570.60	1289290.24	Картометрический	1.00	-
959	423553.56	1289291.21	Картометрический	1.00	-
960	423503.59	1289315.22	Картометрический	1.00	-
961	423458.46	1289340.40	Картометрический	1.00	-
962	423427.74	1289313.45	Картометрический	1.00	-
963	423475.27	1289190.37	Картометрический	1.00	-
964	423490.67	1289130.37	Картометрический	1.00	-
965	423511.70	1289048.49	Картометрический	1.00	-
966	423539.61	1289063.24	Картометрический	1.00	-
967	423534.97	1289139.16	Картометрический	1.00	-
968	423570.99	1289226.52	Картометрический	1.00	-
969	423580.87	1289261.57	Картометрический	1.00	-
970	423587.65	1289268.16	Картометрический	1.00	-
971	423590.36	1289275.91	Картометрический	1.00	-
972	423599.27	1289296.24	Картометрический	1.00	-
973	423624.45	1289343.31	Картометрический	1.00	-
974	423638.97	1289365.39	Картометрический	1.00	-
975	423646.91	1289371.39	Картометрический	1.00	-
976	423656.40	1289370.42	Картометрический	1.00	-
977	423662.99	1289365.77	Картометрический	1.00	-
978	423671.71	1289376.04	Картометрический	1.00	-
979	423668.03	1289384.37	Картометрический	1.00	-
980	423668.22	1289396.18	Картометрический	1.00	-
981	423685.65	1289437.44	Картометрический	1.00	-
982	423705.60	1289471.14	Картометрический	1.00	-
983	423722.45	1289479.27	Картометрический	1.00	-
984	423726.32	1289478.30	Картометрический	1.00	-
985	423730.00	1289485.47	Картометрический	1.00	-
986	423727.10	1289489.54	Картометрический	1.00	-
987	423727.68	1289499.03	Картометрический	1.00	-
988	423761.19	1289553.65	Картометрический	1.00	-
989	423789.47	1289603.04	Картометрический	1.00	-
990	423799.34	1289620.27	Картометрический	1.00	-
991	423805.73	1289628.22	Картометрический	1.00	-
992	423809.80	1289631.90	Картометрический	1.00	-
993	423822.78	1289626.08	Картометрический	1.00	-
994	423855.71	1289610.20	Картометрический	1.00	-
995	423955.65	1289562.75	Картометрический	1.00	-
996	424007.17	1289537.38	Картометрический	1.00	-

1	2	3	4	5	6
997	424015.30	1289532.92	Картометрический	1.00	-
998	424081.35	1289500.19	Картометрический	1.00	-
999	424173.54	1289455.84	Картометрический	1.00	-
1000	424268.06	1289410.52	Картометрический	1.00	-
1001	424328.29	1289379.72	Картометрический	1.00	-
1002	424377.29	1289358.22	Картометрический	1.00	-
1003	424447.41	1289329.56	Картометрический	1.00	-
1004	424498.35	1289308.25	Картометрический	1.00	-
1005	424574.46	1289277.45	Картометрический	1.00	-
1006	424658.91	1289242.79	Картометрический	1.00	-
1007	424667.05	1289237.75	Картометрический	1.00	-
1008	424683.97	1289204.30	Картометрический	1.00	-
1009	424694.99	1289235.17	Картометрический	1.00	-
1010	424687.58	1289244.33	Картометрический	1.00	-
1011	424670.92	1289248.21	Картометрический	1.00	-
1012	424605.07	1289273.19	Картометрический	1.00	-
1013	424512.10	1289312.70	Картометрический	1.00	-
1014	424406.15	1289357.64	Картометрический	1.00	-
1015	424364.12	1289373.72	Картометрический	1.00	-
1016	424293.24	1289407.80	Картометрический	1.00	-
1017	424227.38	1289439.37	Картометрический	1.00	-
1018	424152.23	1289476.95	Картометрический	1.00	-
1019	424069.34	1289517.82	Картометрический	1.00	-
1020	424021.69	1289540.86	Картометрический	1.00	-
1021	423995.16	1289552.87	Картометрический	1.00	-
1022	423911.68	1289592.58	Картометрический	1.00	-
1023	423851.83	1289620.86	Картометрический	1.00	-
1024	423811.35	1289641.19	Картометрический	1.00	-
1025	423799.54	1289649.71	Картометрический	1.00	-
1026	423768.93	1289677.41	Картометрический	1.00	-
1027	423701.34	1289748.88	Аналитический	0.10	-
1028	423623.87	1289830.61	Аналитический	0.10	-
1029	423574.86	1289881.94	Аналитический	0.10	-
1030	423508.04	1289951.86	Аналитический	0.10	-
1031	423496.62	1289963.09	Аналитический	0.10	-
1032	423426.50	1290038.44	Аналитический	0.10	-
1033	423384.28	1290082.98	Аналитический	0.10	-
1034	423311.84	1290156.87	Аналитический	0.10	-
1035	423303.03	1290166.95	Аналитический	0.10	-
1036	423284.68	1290188.79	Аналитический	0.10	-
1037	423284.77	1290196.36	Аналитический	0.10	-
1038	423305.81	1290219.30	Картометрический	1.00	-
1039	423335.04	1290242.71	Картометрический	1.00	-
1040	423375.41	1290275.06	Аналитический	0.10	-
1041	423410.23	1290304.17	Аналитический	0.10	-
1042	423457.08	1290343.36	Аналитический	0.10	-
1043	423471.73	1290355.11	Аналитический	0.10	-
1044	423485.53	1290362.46	Аналитический	0.10	-

1	2	3	4	5	6
1045	423508.81	1290370.12	Аналитический	0.10	-
1046	423509.20	1290371.09	Аналитический	0.10	-
1047	423509.24	1290372.24	Аналитический	0.10	-
1048	423521.16	1290378.49	Картометрический	1.00	-
1049	423522.57	1290377.91	Картометрический	1.00	-
1050	423523.95	1290378.05	Аналитический	0.10	-
1051	423569.30	1290388.12	Аналитический	0.10	-
1052	423593.81	1290385.14	Картометрический	1.00	-
1053	423633.85	1290380.31	Картометрический	1.00	-
1054	423665.15	1290381.99	Картометрический	1.00	-
1055	423685.60	1290388.26	Картометрический	1.00	-
1056	423841.39	1290457.92	Картометрический	1.00	-
1057	423845.02	1290456.40	Картометрический	1.00	-
1058	423847.04	1290453.72	Картометрический	1.00	-
1059	423853.69	1290455.23	Аналитический	0.10	-
1060	423853.59	1290460.40	Аналитический	0.10	-
1061	423855.42	1290464.31	Аналитический	0.10	-
1062	423974.68	1290517.87	Аналитический	0.10	-
1063	423993.24	1290527.65	Аналитический	0.10	-
1064	424005.03	1290535.58	Аналитический	0.10	-
1065	424010.70	1290534.42	Картометрический	1.00	-
1066	424013.77	1290537.08	Картометрический	1.00	-
1067	424011.80	1290541.94	Картометрический	1.00	-
1068	424069.96	1290630.85	Картометрический	1.00	-
1069	424074.08	1290632.01	Картометрический	1.00	-
1070	424076.70	1290635.46	Картометрический	1.00	-
1071	424075.97	1290639.15	Картометрический	1.00	-
1072	424184.20	1290802.57	Картометрический	1.00	-
1073	424188.31	1290802.72	Картометрический	1.00	-
1074	424190.59	1290805.80	Картометрический	1.00	-
1075	424188.75	1290808.58	Картометрический	1.00	-
1076	424382.28	1291102.83	Картометрический	1.00	-
1077	424399.03	1291128.33	Картометрический	1.00	-
1078	424431.25	1291180.87	Картометрический	1.00	-
1079	424436.65	1291181.74	Картометрический	1.00	-
1080	424442.52	1291190.39	Картометрический	1.00	-
1081	424441.23	1291196.29	Картометрический	1.00	-
1082	424447.37	1291206.75	Картометрический	1.00	-
1083	424451.34	1291211.61	Картометрический	1.00	-
1084	424537.39	1291353.32	Картометрический	1.00	-
1085	424541.22	1291356.82	Картометрический	1.00	-
1086	424546.18	1291356.32	Картометрический	1.00	-
1087	424554.96	1291372.61	Картометрический	1.00	-
1088	424553.31	1291380.22	Картометрический	1.00	-
1089	424561.94	1291392.77	Картометрический	1.00	-
1090	424622.68	1291490.65	Картометрический	1.00	-
1091	424657.20	1291546.86	Картометрический	1.00	-
1092	424670.74	1291568.79	Картометрический	1.00	-

1	2	3	4	5	6
1093	424680.73	1291573.11	Картометрический	1.00	-
1094	424689.61	1291574.76	Картометрический	1.00	-
1095	424757.11	1291536.38	Картометрический	1.00	-
1096	424819.47	1291498.23	Картометрический	1.00	-
1097	424820.25	1291494.36	Картометрический	1.00	-
1098	424826.45	1291490.68	Картометрический	1.00	-
1099	424829.55	1291494.94	Картометрический	1.00	-
1100	424835.36	1291496.49	Картометрический	1.00	-
1101	424838.45	1291495.32	Картометрический	1.00	-
1102	424843.10	1291502.49	Картометрический	1.00	-
1103	424840.39	1291504.81	Картометрический	1.00	-
1104	424840.00	1291512.56	Картометрический	1.00	-
1105	424842.33	1291517.60	Картометрический	1.00	-
1106	424868.67	1291557.88	Картометрический	1.00	-
1107	424902.37	1291615.21	Картометрический	1.00	-
1108	424930.65	1291659.37	Картометрический	1.00	-
1109	424942.75	1291673.32	Картометрический	1.00	-
1110	424966.33	1291707.62	Картометрический	1.00	-
1111	424970.76	1291713.10	Картометрический	1.00	-
1112	424976.84	1291713.44	Картометрический	1.00	-
1113	425101.70	1291643.35	Картометрический	1.00	-
1114	425108.88	1291636.91	Картометрический	1.00	-
1115	425111.78	1291630.86	Картометрический	1.00	-
1116	425119.94	1291628.06	Картометрический	1.00	-
1117	425124.22	1291630.82	Картометрический	1.00	-
1118	425362.46	1291600.49	Картометрический	1.00	-
1119	425370.82	1291591.57	Картометрический	1.00	-
1120	425369.82	1291579.29	Картометрический	1.00	-
1121	425377.19	1291578.29	Картометрический	1.00	-
1122	425384.30	1291591.31	Картометрический	1.00	-
1123	425396.41	1291597.22	Картометрический	1.00	-
1124	425566.66	1291573.54	Картометрический	1.00	-
1125	425622.52	1291565.81	Картометрический	1.00	-
1126	425701.21	1291554.88	Картометрический	1.00	-
1127	425699.68	1291544.70	Картометрический	1.00	-
1128	425695.21	1291510.48	Картометрический	1.00	-
1129	425669.24	1291311.62	Картометрический	1.00	-
1130	425711.50	1291299.03	Картометрический	1.00	-
1131	425712.37	1291304.25	Картометрический	1.00	-
1132	425719.81	1291349.23	Картометрический	1.00	-
1133	425757.65	1291343.73	Картометрический	1.00	-
1134	425758.35	1291339.43	Картометрический	1.00	-
1135	425782.52	1291336.49	Картометрический	1.00	-
1136	425786.66	1291368.30	Картометрический	1.00	-
1137	425787.93	1291377.45	Картометрический	1.00	-
1138	425788.77	1291383.97	Картометрический	1.00	-
1139	425800.71	1291382.16	Картометрический	1.00	-
1140	425803.66	1291402.69	Картометрический	1.00	-

1	2	3	4	5	6
1141	425807.84	1291434.11	Картометрический	1.00	-
1142	425810.16	1291450.58	Картометрический	1.00	-
1143	425813.58	1291474.93	Картометрический	1.00	-
1144	425816.35	1291498.53	Картометрический	1.00	-
1145	425819.53	1291525.90	Картометрический	1.00	-
1146	425826.68	1291524.70	Картометрический	1.00	-
1147	425839.77	1291509.81	Картометрический	1.00	-
1148	425851.68	1291508.33	Картометрический	1.00	-
1149	425885.42	1291504.14	Картометрический	1.00	-
1150	425968.78	1291493.80	Картометрический	1.00	-
1151	425971.44	1291514.63	Картометрический	1.00	-
1152	425972.03	1291518.53	Картометрический	1.00	-
1153	426029.22	1291510.83	Картометрический	1.00	-
1154	426040.08	1291506.83	Картометрический	1.00	-
1155	426218.44	1291480.83	Картометрический	1.00	-
1156	426362.20	1291465.41	Картометрический	1.00	-
1157	426358.84	1291455.09	Картометрический	1.00	-
1158	426370.23	1291454.75	Картометрический	1.00	-
1159	426379.39	1291454.32	Картометрический	1.00	-
1160	426382.33	1291459.63	Картометрический	1.00	-
1161	426389.04	1291462.80	Картометрический	1.00	-
1162	426396.86	1291463.40	Картометрический	1.00	-
1163	426455.40	1291455.55	Картометрический	1.00	-
1164	426502.06	1291449.14	Картометрический	1.00	-
1165	426569.42	1291439.88	Картометрический	1.00	-
1166	426655.16	1291428.09	Картометрический	1.00	-
1167	426753.50	1291414.87	Картометрический	1.00	-
1168	426853.19	1291401.47	Картометрический	1.00	-
1169	426953.41	1291388.00	Картометрический	1.00	-
1170	427052.47	1291374.69	Картометрический	5.00	-
1171	427161.43	1291360.04	Картометрический	5.00	-
1172	427250.64	1291348.51	Картометрический	5.00	-
1173	427350.19	1291335.80	Картометрический	5.00	-
1174	427410.47	1291327.84	Картометрический	5.00	-
1175	427450.21	1291322.59	Картометрический	5.00	-
1176	427548.01	1291309.67	Картометрический	5.00	-
1177	427647.73	1291296.51	Картометрический	5.00	-
1178	427746.79	1291283.44	Картометрический	5.00	-
1179	427846.50	1291270.28	Картометрический	5.00	-
1180	427945.49	1291257.22	Картометрический	5.00	-
1181	428043.60	1291244.27	Картометрический	5.00	-
1182	428142.84	1291231.17	Картометрический	5.00	-
1183	428235.15	1291218.99	Картометрический	5.00	-
1	428346.75	1291203.82	Картометрический	5.00	-
1184	424830.90	1291519.53	Картометрический	1.00	-
1185	424836.32	1291522.44	Картометрический	1.00	-
1186	424842.34	1291529.71	Картометрический	1.00	-

1	2	3	4	5	6
1187	424889.81	1291607.10	Картометрический	1.00	-
1188	424913.02	1291644.85	Картометрический	1.00	-
1189	424913.80	1291648.33	Картометрический	1.00	-
1190	424911.86	1291650.46	Картометрический	1.00	-
1191	424913.80	1291653.95	Картометрический	1.00	-
1192	424907.02	1291659.76	Картометрический	1.00	-
1193	424914.26	1291671.36	Картометрический	1.00	-
1194	424929.49	1291695.79	Картометрический	1.00	-
1195	424944.79	1291724.06	Картометрический	1.00	-
1196	424942.33	1291733.98	Картометрический	1.00	-
1197	424823.76	1291802.28	Картометрический	1.00	-
1198	424818.02	1291801.55	Картометрический	1.00	-
1199	424811.98	1291797.28	Картометрический	1.00	-
1200	424755.79	1291706.04	Картометрический	1.00	-
1201	424718.90	1291646.12	Картометрический	1.00	-
1202	424695.15	1291607.58	Картометрический	1.00	-
1203	424696.05	1291598.72	Картометрический	1.00	-
1204	424700.30	1291590.76	Картометрический	1.00	-
1205	424761.18	1291554.98	Картометрический	1.00	-
1206	424796.18	1291534.57	Картометрический	1.00	-
1207	424820.64	1291520.31	Картометрический	1.00	-
1184	424830.90	1291519.53	Картометрический	1.00	-
1208	424683.25	1291609.23	Картометрический	1.00	-
1209	424778.29	1291763.25	Картометрический	1.00	-
1210	424797.46	1291797.66	Картометрический	1.00	-
1211	424800.64	1291806.76	Картометрический	1.00	-
1212	424798.58	1291813.92	Картометрический	1.00	-
1213	424793.17	1291816.95	Аналитический	0.10	-
1214	424785.43	1291822.38	Аналитический	0.10	-
1215	424773.68	1291829.25	Аналитический	0.10	-
1216	424763.38	1291835.79	Картометрический	1.00	-
1217	424747.09	1291846.16	Аналитический	0.10	-
1218	424728.20	1291856.18	Аналитический	0.10	-
1219	424696.71	1291873.73	Аналитический	0.10	-
1220	424691.00	1291877.06	Картометрический	1.00	-
1221	424626.59	1291914.60	Картометрический	1.00	-
1222	424594.24	1291933.45	Аналитический	0.10	-
1223	424555.43	1291955.68	Картометрический	1.00	-
1224	424530.62	1291969.90	Аналитический	0.10	-
1225	424521.19	1291966.22	Аналитический	0.10	-
1226	424513.57	1291970.82	Аналитический	0.10	-
1227	424514.54	1291972.58	Аналитический	0.10	-
1228	424515.86	1291979.08	Аналитический	0.10	-
1229	424482.16	1291998.59	Картометрический	1.00	-
1230	424436.87	1292024.87	Аналитический	0.10	-
1231	424435.92	1292025.20	Аналитический	0.10	-
1232	424422.03	1292033.38	Аналитический	0.10	-

1	2	3	4	5	6
1233	424399.09	1292046.53	Аналитический	0.10	-
1234	424397.70	1292045.36	Аналитический	0.10	-
1235	424385.12	1292053.33	Аналитический	0.10	-
1236	424384.55	1292055.35	Аналитический	0.10	-
1237	424344.11	1292079.28	Аналитический	0.10	-
1238	424255.24	1292131.40	Аналитический	0.10	-
1239	424246.16	1292131.27	Аналитический	0.10	-
1240	424242.24	1292128.91	Аналитический	0.10	-
1241	424234.19	1292135.41	Аналитический	0.10	-
1242	424234.76	1292143.66	Аналитический	0.10	-
1243	424148.10	1292193.58	Картометрический	1.00	-
1244	424141.44	1292197.54	Аналитический	0.10	-
1245	424123.75	1292207.06	Аналитический	0.10	-
1246	424107.86	1292217.15	Аналитический	0.10	-
1247	424103.49	1292213.34	Аналитический	0.10	-
1248	424091.69	1292219.90	Аналитический	0.10	-
1249	424092.34	1292226.22	Аналитический	0.10	-
1250	424067.32	1292240.52	Картометрический	1.00	-
1251	423996.06	1292281.26	Аналитический	0.10	-
1252	423973.04	1292294.25	Аналитический	0.10	-
1253	423965.64	1292292.40	Аналитический	0.10	-
1254	423951.54	1292269.33	Картометрический	1.00	-
1255	423916.09	1292210.95	Картометрический	1.00	-
1256	423894.50	1292175.29	Аналитический	0.10	-
1257	423890.17	1292167.68	Аналитический	0.10	-
1258	423846.29	1292096.78	Аналитический	0.10	-
1259	423846.43	1292093.79	Аналитический	0.10	-
1260	423847.94	1292089.86	Аналитический	0.10	-
1261	423854.52	1292086.01	Аналитический	0.10	-
1262	423971.14	1292018.85	Картометрический	1.00	-
1263	423981.02	1292014.59	Картометрический	1.00	-
1264	424039.70	1291977.79	Картометрический	1.00	-
1265	424062.30	1291964.79	Картометрический	1.00	-
1266	424119.85	1291932.02	Картометрический	1.00	-
1267	424271.59	1291843.18	Картометрический	1.00	-
1268	424293.82	1291830.20	Картометрический	1.00	-
1269	424315.36	1291817.46	Картометрический	1.00	-
1270	424351.06	1291796.33	Картометрический	1.00	-
1271	424392.01	1291772.10	Картометрический	1.00	-
1272	424520.23	1291698.30	Картометрический	1.00	-
1273	424628.89	1291634.19	Картометрический	1.00	-
1274	424671.53	1291607.90	Картометрический	1.00	-
1275	424676.71	1291607.05	Картометрический	1.00	-
1208	424683.25	1291609.23	Картометрический	1.00	-
1276	424544.44	1291384.91	Картометрический	1.00	-
1277	424662.50	1291575.13	Картометрический	1.00	-
1278	424664.54	1291583.63	Картометрический	1.00	-

1	2	3	4	5	6
1279	424659.35	1291590.38	Картометрический	1.00	-
1280	424591.33	1291631.39	Картометрический	1.00	-
1281	424582.83	1291636.52	Картометрический	1.00	-
1282	424561.29	1291649.50	Картометрический	1.00	-
1283	424525.88	1291669.72	Картометрический	1.00	-
1284	424483.63	1291693.85	Картометрический	1.00	-
1285	424437.95	1291721.18	Картометрический	1.00	-
1286	424394.92	1291746.92	Картометрический	1.00	-
1287	424379.23	1291756.02	Картометрический	1.00	-
1288	424276.07	1291815.99	Картометрический	1.00	-
1289	424240.16	1291836.98	Картометрический	1.00	-
1290	424160.60	1291883.98	Картометрический	1.00	-
1291	424110.98	1291913.29	Картометрический	1.00	-
1292	424049.46	1291947.90	Картометрический	1.00	-
1293	424033.38	1291957.07	Картометрический	1.00	-
1294	423966.89	1291994.87	Картометрический	1.00	-
1295	423958.06	1292004.22	Картометрический	1.00	-
1296	423840.02	1292074.82	Картометрический	1.00	-
1297	423832.66	1292072.69	Картометрический	1.00	-
1298	423772.03	1291974.30	Картометрический	1.00	-
1299	423740.08	1291922.98	Картометрический	1.00	-
1300	423711.22	1291873.59	Картометрический	1.00	-
1301	423752.50	1291848.52	Картометрический	1.00	-
1302	423834.01	1291799.02	Картометрический	1.00	-
1303	423846.80	1291793.21	Картометрический	1.00	-
1304	423890.95	1291767.00	Картометрический	1.00	-
1305	423900.64	1291761.25	Картометрический	1.00	-
1306	423978.31	1291717.67	Картометрический	1.00	-
1307	423990.12	1291712.83	Картометрический	1.00	-
1308	424069.14	1291666.04	Картометрический	1.00	-
1309	424157.27	1291613.86	Картометрический	1.00	-
1310	424257.99	1291555.17	Картометрический	1.00	-
1311	424266.12	1291549.56	Картометрический	1.00	-
1312	424295.29	1291531.96	Картометрический	1.00	-
1313	424427.40	1291452.32	Картометрический	1.00	-
1314	424431.32	1291453.63	Аналитический	0.10	-
1315	424434.70	1291451.38	Аналитический	0.10	-
1316	424435.29	1291447.79	Картометрический	1.00	-
1317	424505.74	1291405.02	Картометрический	1.00	-
1318	424534.08	1291387.92	Картометрический	1.00	-
1276	424544.44	1291384.91	Картометрический	1.00	-
1319	424338.58	1291056.36	Картометрический	1.00	-
1320	424366.89	1291100.02	Картометрический	1.00	-
1321	424381.46	1291122.50	Картометрический	1.00	-
1322	424415.01	1291173.89	Картометрический	1.00	-
1323	424419.46	1291182.93	Картометрический	1.00	-
1324	424420.44	1291187.52	Картометрический	1.00	-

1	2	3	4	5	6
1325	424419.55	1291192.50	Картометрический	1.00	-
1326	424425.26	1291201.48	Картометрический	1.00	-
1327	424428.28	1291201.74	Картометрический	1.00	-
1328	424432.78	1291204.13	Картометрический	1.00	-
1329	424457.85	1291245.22	Картометрический	1.00	-
1330	424524.70	1291354.75	Картометрический	1.00	-
1331	424526.66	1291361.78	Картометрический	1.00	-
1332	424525.37	1291370.20	Картометрический	1.00	-
1333	424429.78	1291425.60	Картометрический	1.00	-
1334	424303.55	1291500.01	Картометрический	1.00	-
1335	424259.92	1291525.73	Картометрический	1.00	-
1336	424253.33	1291529.07	Картометрический	1.00	-
1337	424250.29	1291524.25	Картометрический	1.00	-
1338	424234.55	1291497.01	Картометрический	1.00	-
1339	424178.05	1291409.39	Картометрический	1.00	-
1340	424155.28	1291372.37	Картометрический	1.00	-
1341	424151.24	1291365.91	Картометрический	1.00	-
1342	424146.04	1291357.61	Картометрический	1.00	-
1343	424116.21	1291312.49	Картометрический	1.00	-
1344	424073.79	1291245.28	Картометрический	1.00	-
1345	424063.33	1291230.75	Картометрический	1.00	-
1346	424062.17	1291222.62	Картометрический	1.00	-
1347	424067.59	1291217.19	Картометрический	1.00	-
1348	424197.75	1291137.78	Картометрический	1.00	-
1349	424251.01	1291104.47	Картометрический	1.00	-
1350	424307.76	1291070.58	Картометрический	1.00	-
1351	424330.04	1291056.63	Картометрический	1.00	-
1319	424338.58	1291056.36	Картометрический	1.00	-
1352	424011.23	1290558.06	Картометрический	1.00	-
1353	424061.28	1290635.86	Картометрический	1.00	-
1354	424057.48	1290639.33	Картометрический	1.00	-
1355	424061.58	1290644.64	Картометрический	1.00	-
1356	424065.18	1290641.94	Картометрический	1.00	-
1357	424076.54	1290657.26	Картометрический	1.00	-
1358	424211.45	1290862.48	Картометрический	1.00	-
1359	424212.34	1290870.14	Картометрический	1.00	-
1360	424209.16	1290875.38	Картометрический	1.00	-
1361	424213.27	1290882.37	Картометрический	1.00	-
1362	424219.08	1290881.56	Картометрический	1.00	-
1363	424228.21	1290886.64	Картометрический	1.00	-
1364	424267.17	1290946.81	Картометрический	1.00	-
1365	424268.48	1290955.56	Картометрический	1.00	-
1366	424301.13	1291004.79	Картометрический	1.00	-
1367	424306.36	1291006.59	Картометрический	1.00	-
1368	424326.05	1291037.01	Картометрический	1.00	-
1369	424323.64	1291043.46	Картометрический	1.00	-
1370	424313.77	1291049.08	Картометрический	1.00	-

1	2	3	4	5	6
1371	424240.94	1291090.14	Картометрический	1.00	-
1372	424128.22	1291161.22	Картометрический	1.00	-
1373	424055.59	1291204.60	Картометрический	1.00	-
1374	424051.71	1291205.77	Картометрический	1.00	-
1375	424047.06	1291205.77	Картометрический	1.00	-
1376	423995.54	1291124.23	Картометрический	1.00	-
1377	423950.22	1291052.56	Картометрический	1.00	-
1378	423949.45	1291045.98	Картометрический	1.00	-
1379	423951.00	1291041.72	Картометрический	1.00	-
1380	423944.80	1291032.03	Картометрический	1.00	-
1381	423937.05	1291032.42	Картометрический	1.00	-
1382	423918.65	1291004.14	Картометрический	1.00	-
1383	423917.10	1290998.91	Картометрический	1.00	-
1384	423917.88	1290995.04	Картометрический	1.00	-
1385	423912.65	1290986.52	Картометрический	1.00	-
1386	423907.22	1290986.90	Картометрический	1.00	-
1387	423881.85	1290946.42	Картометрический	1.00	-
1388	423848.93	1290895.29	Картометрический	1.00	-
1389	423816.68	1290847.74	Картометрический	1.00	-
1390	423793.15	1290809.97	Картометрический	1.00	-
1391	423792.66	1290805.71	Картометрический	1.00	-
1392	423794.31	1290802.52	Картометрический	1.00	-
1393	423790.63	1290796.13	Картометрический	1.00	-
1394	423787.72	1290796.32	Картометрический	1.00	-
1395	423781.81	1290791.48	Картометрический	1.00	-
1396	423776.49	1290784.12	Картометрический	1.00	-
1397	423771.16	1290774.63	Картометрический	1.00	-
1398	423757.51	1290751.46	Картометрический	1.00	-
1399	423748.99	1290737.54	Картометрический	1.00	-
1400	423736.01	1290716.33	Картометрический	1.00	-
1401	423734.27	1290711.87	Картометрический	1.00	-
1402	423734.65	1290703.35	Картометрический	1.00	-
1403	423740.08	1290690.38	Картометрический	1.00	-
1404	423755.07	1290659.81	Картометрический	1.00	-
1405	423765.06	1290639.44	Картометрический	1.00	-
1406	423794.89	1290579.59	Картометрический	1.00	-
1407	423817.16	1290534.65	Картометрический	1.00	-
1408	423840.45	1290483.18	Картометрический	1.00	-
1409	423848.14	1290476.93	Картометрический	1.00	-
1410	423857.03	1290475.21	Картометрический	1.00	-
1411	423885.85	1290488.07	Картометрический	1.00	-
1412	423948.68	1290516.11	Картометрический	1.00	-
1413	423980.45	1290530.29	Картометрический	1.00	-
1414	423996.22	1290541.37	Картометрический	1.00	-
1352	424011.23	1290558.06	Картометрический	1.00	-
1415	423727.10	1290721.56	Картометрический	1.00	-
1416	423766.80	1290783.73	Картометрический	1.00	-

1	2	3	4	5	6
1417	423817.16	1290864.50	Картометрический	1.00	-
1418	423902.58	1290995.04	Картометрический	1.00	-
1419	423903.74	1290999.88	Картометрический	1.00	-
1420	423902.77	1291001.62	Картометрический	1.00	-
1421	423905.87	1291007.05	Картометрический	1.00	-
1422	423908.19	1291007.44	Картометрический	1.00	-
1423	423911.10	1291008.98	Картометрический	1.00	-
1424	423929.11	1291038.81	Картометрический	1.00	-
1425	423929.11	1291041.33	Картометрический	1.00	-
1426	423927.37	1291043.07	Картометрический	1.00	-
1427	423934.34	1291055.66	Картометрический	1.00	-
1428	423937.05	1291054.31	Картометрический	1.00	-
1429	423941.12	1291055.28	Картометрический	1.00	-
1430	423944.41	1291059.54	Картометрический	1.00	-
1431	424038.74	1291211.96	Картометрический	1.00	-
1432	424038.54	1291216.42	Картометрический	1.00	-
1433	424037.57	1291218.74	Картометрический	1.00	-
1434	424045.32	1291230.95	Картометрический	1.00	-
1435	424050.36	1291230.75	Картометрический	1.00	-
1436	424054.81	1291234.82	Картометрический	1.00	-
1437	424131.32	1291355.29	Картометрический	1.00	-
1438	424131.12	1291360.13	Картометрический	1.00	-
1439	424130.93	1291364.59	Картометрический	1.00	-
1440	424140.03	1291379.89	Картометрический	1.00	-
1441	424144.29	1291378.15	Картометрический	1.00	-
1442	424166.76	1291414.17	Картометрический	1.00	-
1443	424219.51	1291499.09	Картометрический	1.00	-
1444	424241.69	1291535.19	Картометрический	1.00	-
1445	424195.76	1291561.93	Аналитический	0.10	-
1446	424163.97	1291580.44	Аналитический	0.10	-
1447	424058.69	1291641.75	Картометрический	1.00	-
1448	423973.85	1291691.14	Картометрический	1.00	-
1449	423967.07	1291695.21	Картометрический	1.00	-
1450	423862.10	1291759.59	Картометрический	1.00	-
1451	423836.34	1291775.39	Картометрический	1.00	-
1452	423826.85	1291781.78	Картометрический	1.00	-
1453	423787.04	1291806.08	Картометрический	1.00	-
1454	423752.13	1291827.39	Картометрический	1.00	-
1455	423716.51	1291849.13	Картометрический	1.00	-
1456	423702.31	1291857.80	Картометрический	1.00	-
1457	423696.69	1291850.15	Картометрический	1.00	-
1458	423643.04	1291765.51	Картометрический	1.00	-
1459	423604.50	1291702.76	Картометрический	1.00	-
1460	423601.21	1291695.40	Картометрический	1.00	-
1461	423602.66	1291691.53	Картометрический	1.00	-
1462	423595.98	1291679.90	Картометрический	1.00	-
1463	423591.52	1291678.74	Картометрический	1.00	-
1464	423586.49	1291674.87	Картометрический	1.00	-

1	2	3	4	5	6
1465	423532.25	1291585.39	Картометрический	1.00	-
1466	423512.30	1291553.43	Картометрический	1.00	-
1467	423511.92	1291545.88	Картометрический	1.00	-
1468	423507.66	1291538.71	Картометрический	1.00	-
1469	423503.20	1291537.35	Картометрический	1.00	-
1470	423470.86	1291486.61	Картометрический	1.00	-
1471	423436.77	1291432.76	Картометрический	1.00	-
1472	423426.06	1291414.43	Картометрический	1.00	-
1473	423406.55	1291381.05	Картометрический	1.00	-
1474	423400.55	1291371.37	Картометрический	1.00	-
1475	423349.61	1291293.51	Картометрический	1.00	-
1476	423349.91	1291284.98	Картометрический	1.00	-
1477	423393.57	1291255.01	Картометрический	1.00	-
1478	423411.98	1291242.37	Картометрический	1.00	-
1479	423457.49	1291212.55	Картометрический	1.00	-
1480	423466.01	1291212.35	Картометрический	1.00	-
1481	423470.86	1291214.87	Картометрический	1.00	-
1482	423477.25	1291221.84	Картометрический	1.00	-
1483	423485.96	1291217.00	Картометрический	1.00	-
1484	423485.38	1291209.06	Картометрический	1.00	-
1485	423488.48	1291197.83	Картометрический	1.00	-
1486	423497.58	1291181.36	Картометрический	1.00	-
1487	423504.13	1291171.64	Картометрический	1.00	-
1488	423530.48	1291124.03	Картометрический	1.00	-
1489	423531.87	1291119.00	Картометрический	1.00	-
1490	423563.24	1291052.56	Картометрический	1.00	-
1491	423630.84	1290915.24	Картометрический	1.00	-
1492	423687.59	1290797.68	Картометрический	1.00	-
1493	423722.64	1290723.88	Картометрический	1.00	-
1415	423727.10	1290721.56	Картометрический	1.00	-
1494	423827.05	1290462.90	Картометрический	1.00	-
1495	423831.01	1290468.82	Картометрический	1.00	-
1496	423832.25	1290478.95	Картометрический	1.00	-
1497	423777.07	1290593.73	Картометрический	1.00	-
1498	423769.13	1290610.00	Картометрический	1.00	-
1499	423733.88	1290683.98	Картометрический	1.00	-
1500	423722.45	1290708.78	Картометрический	1.00	-
1501	423718.38	1290713.81	Картометрический	1.00	-
1502	423712.38	1290714.20	Картометрический	1.00	-
1503	423707.92	1290722.53	Картометрический	1.00	-
1504	423708.12	1290728.53	Картометрический	1.00	-
1505	423706.57	1290738.80	Картометрический	1.00	-
1506	423700.15	1290751.76	Картометрический	1.00	-
1507	423676.74	1290799.03	Картометрический	1.00	-
1508	423635.29	1290885.22	Картометрический	1.00	-
1509	423591.71	1290973.35	Картометрический	1.00	-
1510	423555.69	1291048.11	Картометрический	1.00	-

1	2	3	4	5	6
1511	423503.20	1291156.38	Картометрический	1.00	-
1512	423499.91	1291163.54	Картометрический	1.00	-
1513	423492.74	1291173.23	Картометрический	1.00	-
1514	423484.61	1291181.56	Картометрический	1.00	-
1515	423475.50	1291189.30	Картометрический	1.00	-
1516	423442.00	1291210.61	Картометрический	1.00	-
1517	423425.73	1291221.07	Картометрический	1.00	-
1518	423349.03	1291271.62	Картометрический	1.00	-
1519	423335.67	1291271.81	Картометрический	1.00	-
1520	423314.94	1291237.53	Картометрический	1.00	-
1521	423268.26	1291161.99	Картометрический	1.00	-
1522	423231.27	1291101.95	Картометрический	1.00	-
1523	423201.06	1291053.34	Картометрический	1.00	-
1524	423177.43	1291014.99	Картометрический	1.00	-
1525	423150.12	1290972.57	Картометрический	1.00	-
1526	423099.76	1290886.77	Картометрический	1.00	-
1527	423093.71	1290876.81	Аналитический	0.10	-
1528	423091.68	1290873.26	Аналитический	0.10	-
1529	423090.44	1290869.88	Аналитический	0.10	-
1530	423089.15	1290864.49	Аналитический	0.10	-
1531	423088.14	1290859.68	Аналитический	0.10	-
1532	423087.56	1290854.81	Аналитический	0.10	-
1533	423087.45	1290853.64	Аналитический	0.10	-
1534	423087.28	1290851.72	Аналитический	0.10	-
1535	423087.22	1290848.92	Аналитический	0.10	-
1536	423087.40	1290845.90	Аналитический	0.10	-
1537	423088.17	1290840.26	Аналитический	0.10	-
1538	423089.07	1290834.56	Аналитический	0.10	-
1539	423090.78	1290825.89	Аналитический	0.10	-
1540	423093.48	1290816.49	Аналитический	0.10	-
1541	423096.69	1290804.28	Аналитический	0.10	-
1542	423100.33	1290790.61	Аналитический	0.10	-
1543	423102.79	1290780.68	Аналитический	0.10	-
1544	423117.21	1290729.26	Картометрический	1.00	-
1545	423119.22	1290722.08	Аналитический	0.10	-
1546	423129.66	1290684.06	Аналитический	0.10	-
1547	423139.52	1290647.36	Аналитический	0.10	-
1548	423150.68	1290606.92	Аналитический	0.10	-
1549	423151.47	1290605.12	Аналитический	0.10	-
1550	423154.72	1290603.44	Аналитический	0.10	-
1551	423156.14	1290599.56	Аналитический	0.10	-
1552	423154.65	1290598.19	Аналитический	0.10	-
1553	423153.72	1290596.48	Аналитический	0.10	-
1554	423154.11	1290594.71	Аналитический	0.10	-
1555	423158.61	1290577.91	Аналитический	0.10	-
1556	423177.01	1290508.49	Аналитический	0.10	-
1557	423194.55	1290443.14	Аналитический	0.10	-
1558	423203.43	1290410.59	Аналитический	0.10	-

1	2	3	4	5	6
1559	423210.55	1290386.16	Аналитический	0.10	-
1560	423210.90	1290385.22	Аналитический	0.10	-
1561	423211.46	1290383.97	Аналитический	0.10	-
1562	423212.11	1290382.91	Аналитический	0.10	-
1563	423212.74	1290382.32	Аналитический	0.10	-
1564	423213.69	1290381.75	Аналитический	0.10	-
1565	423215.58	1290381.14	Аналитический	0.10	-
1566	423217.05	1290375.02	Аналитический	0.10	-
1567	423216.41	1290373.17	Аналитический	0.10	-
1568	423222.73	1290357.69	Аналитический	0.10	-
1569	423226.74	1290346.02	Аналитический	0.10	-
1570	423228.11	1290341.45	Аналитический	0.10	-
1571	423229.36	1290336.00	Аналитический	0.10	-
1572	423231.97	1290322.51	Аналитический	0.10	-
1573	423232.42	1290318.95	Аналитический	0.10	-
1574	423232.84	1290315.09	Аналитический	0.10	-
1575	423232.98	1290310.78	Аналитический	0.10	-
1576	423233.16	1290301.95	Аналитический	0.10	-
1577	423233.92	1290294.98	Аналитический	0.10	-
1578	423235.06	1290290.29	Аналитический	0.10	-
1579	423236.39	1290286.02	Аналитический	0.10	-
1580	423241.73	1290272.99	Картометрический	1.00	-
1581	423270.67	1290219.49	Картометрический	1.00	-
1582	423275.92	1290216.09	Картометрический	1.00	-
1583	423281.36	1290217.70	Картометрический	1.00	-
1584	423346.96	1290266.15	Картометрический	1.00	-
1585	423366.91	1290281.93	Картометрический	1.00	-
1586	423390.31	1290300.45	Картометрический	1.00	-
1587	423457.57	1290354.48	Картометрический	1.00	-
1588	423484.84	1290375.10	Картометрический	1.00	-
1589	423501.21	1290384.86	Картометрический	1.00	-
1590	423502.05	1290384.92	Картометрический	1.00	-
1591	423502.97	1290384.52	Картометрический	1.00	-
1592	423512.81	1290389.73	Картометрический	1.00	-
1593	423513.05	1290391.19	Картометрический	1.00	-
1594	423513.83	1290392.24	Картометрический	1.00	-
1595	423535.59	1290398.78	Картометрический	1.00	-
1596	423550.87	1290402.57	Картометрический	1.00	-
1597	423568.00	1290404.41	Картометрический	1.00	-
1598	423580.97	1290403.93	Картометрический	1.00	-
1599	423600.16	1290398.55	Картометрический	1.00	-
1600	423634.71	1290391.20	Картометрический	1.00	-
1601	423647.43	1290389.94	Картометрический	1.00	-
1602	423659.92	1290391.85	Картометрический	1.00	-
1603	423677.49	1290398.16	Картометрический	1.00	-
1604	423720.53	1290414.68	Картометрический	1.00	-
1605	423726.78	1290417.52	Картометрический	1.00	-
1606	423780.45	1290441.87	Картометрический	1.00	-

1	2	3	4	5	6
1494	423827.05	1290462.90	Картометрический	1.00	-
1607	423501.07	1291561.66	Картометрический	1.00	-
1608	423521.86	1291594.87	Картометрический	1.00	-
1609	423527.24	1291603.47	Картометрический	1.00	-
1610	423578.35	1291685.13	Картометрический	1.00	-
1611	423577.58	1291690.94	Картометрический	1.00	-
1612	423574.86	1291693.46	Картометрический	1.00	-
1613	423561.73	1291701.22	Картометрический	1.00	-
1614	423524.70	1291723.09	Картометрический	1.00	-
1615	423496.86	1291740.13	Картометрический	1.00	-
1616	423476.09	1291753.12	Картометрический	1.00	-
1617	423418.37	1291786.43	Картометрический	1.00	-
1618	423412.94	1291786.43	Картометрический	1.00	-
1619	423407.52	1291783.14	Картометрический	1.00	-
1620	423382.34	1291743.24	Картометрический	1.00	-
1621	423375.18	1291742.27	Картометрический	1.00	-
1622	423363.36	1291722.90	Картометрический	1.00	-
1623	423330.44	1291666.54	Картометрический	1.00	-
1624	423333.15	1291655.89	Картометрический	1.00	-
1625	423394.16	1291619.86	Картометрический	1.00	-
1626	423418.95	1291605.14	Картометрический	1.00	-
1627	423458.07	1291579.48	Картометрический	1.00	-
1628	423489.45	1291559.63	Картометрический	1.00	-
1607	423501.07	1291561.66	Картометрический	1.00	-
1629	423262.11	1290204.96	Картометрический	1.00	-
1630	423263.07	1290207.90	Картометрический	1.00	-
1631	423262.78	1290213.83	Картометрический	1.00	-
1632	423240.18	1290260.79	Картометрический	1.00	-
1633	423231.08	1290258.65	Картометрический	1.00	-
1634	423209.38	1290177.50	Картометрический	1.00	-
1635	423215.39	1290171.85	Картометрический	1.00	-
1636	423220.25	1290169.90	Картометрический	1.00	-
1629	423262.11	1290204.96	Картометрический	1.00	-
1637	427037.33	1290277.24	Картометрический	1.00	-
1638	427018.56	1290420.59	Картометрический	1.00	-
1639	426920.16	1290403.53	Картометрический	1.00	-
1640	426923.65	1290371.57	Картометрический	1.00	-
1641	426753.53	1290348.65	Картометрический	1.00	-
1642	426722.41	1290247.04	Картометрический	1.00	-
1643	426837.64	1290252.71	Картометрический	1.00	-
1637	427037.33	1290277.24	Картометрический	1.00	-
1644	426226.22	1290189.36	Картометрический	1.00	-
1645	426227.65	1290203.15	Картометрический	1.00	-
1646	426234.76	1290252.74	Картометрический	1.00	-

1	2	3	4	5	6
1647	426243.63	1290306.67	Картометрический	1.00	-
1648	426245.31	1290316.88	Картометрический	1.00	-
1649	426234.92	1290342.56	Картометрический	1.00	-
1650	426241.50	1290342.39	Аналитический	0.10	-
1651	426246.82	1290359.20	Картометрический	1.00	-
1652	426088.02	1290372.84	Картометрический	1.00	-
1653	426065.00	1290187.83	Картометрический	1.00	-
1654	426115.17	1290198.53	Картометрический	1.00	-
1644	426226.22	1290189.36	Картометрический	1.00	-
1655	425062.98	1291033.28	Аналитический	0.10	-
1656	425092.46	1291078.37	Аналитический	0.10	-
1657	425104.51	1291099.35	Аналитический	0.10	-
1658	425120.10	1291120.62	Аналитический	0.10	-
1659	425122.39	1291125.41	Аналитический	0.10	-
1660	425126.26	1291141.89	Аналитический	0.10	-
1661	425119.38	1291147.68	Аналитический	0.10	-
1662	425077.04	1291183.33	Аналитический	0.10	-
1663	424915.68	1291309.94	Аналитический	0.10	-
1664	424915.22	1291309.18	Аналитический	0.10	-
1665	424898.24	1291322.41	Аналитический	0.10	-
1666	424898.76	1291322.96	Аналитический	0.10	-
1667	424898.09	1291323.51	Аналитический	0.10	-
1668	424895.09	1291324.33	Аналитический	0.10	-
1669	424888.11	1291314.45	Аналитический	0.10	-
1670	424883.75	1291317.14	Аналитический	0.10	-
1671	424846.67	1291340.04	Аналитический	0.10	-
1672	424834.23	1291347.72	Аналитический	0.10	-
1673	424829.24	1291350.80	Аналитический	0.10	-
1674	424792.86	1291373.07	Аналитический	0.10	-
1675	424776.09	1291348.16	Аналитический	0.10	-
1676	424766.35	1291354.26	Аналитический	0.10	-
1677	424763.31	1291356.17	Аналитический	0.10	-
1678	424728.39	1291301.85	Аналитический	0.10	-
1679	424687.84	1291238.98	Аналитический	0.10	-
1680	424690.30	1291236.18	Аналитический	0.10	-
1681	424702.90	1291222.02	Аналитический	0.10	-
1682	424726.34	1291211.34	Аналитический	0.10	-
1683	424751.43	1291196.12	Аналитический	0.10	-
1684	424787.46	1291179.70	Аналитический	0.10	-
1685	424818.54	1291158.75	Аналитический	0.10	-
1686	424843.90	1291141.83	Аналитический	0.10	-
1687	424857.74	1291139.41	Аналитический	0.10	-
1688	424870.89	1291139.19	Аналитический	0.10	-
1689	424877.10	1291139.37	Аналитический	0.10	-
1690	424893.26	1291134.08	Аналитический	0.10	-
1691	424922.12	1291118.10	Аналитический	0.10	-
1692	424936.29	1291107.88	Аналитический	0.10	-

1	2	3	4	5	6
1693	424974.20	1291086.51	Аналитический	0.10	-
1655	425062.98	1291033.28	Аналитический	0.10	-
1694	425742.24	1294363.52	Картометрический	1.00	-
1695	425770.02	1294401.78	Картометрический	1.00	-
1696	425775.16	1294429.15	Картометрический	1.00	-
1697	425725.78	1294439.31	Картометрический	1.00	-
1698	425700.36	1294432.70	Картометрический	1.00	-
1699	425682.89	1294435.95	Картометрический	1.00	-
1700	425681.15	1294436.27	Картометрический	1.00	-
1701	425663.47	1294440.77	Картометрический	1.00	-
1702	425669.01	1294454.62	Картометрический	1.00	-
1703	425668.41	1294467.06	Картометрический	1.00	-
1704	425659.88	1294473.29	Картометрический	1.00	-
1705	425639.02	1294477.64	Картометрический	1.00	-
1706	425618.39	1294433.18	Картометрический	1.00	-
1707	425611.77	1294417.40	Картометрический	1.00	-
1708	425639.42	1294410.28	Картометрический	1.00	-
1709	425660.71	1294399.58	Картометрический	1.00	-
1710	425693.60	1294373.77	Картометрический	1.00	-
1694	425742.24	1294363.52	Картометрический	1.00	-
1711	424963.54	1294630.41	Картометрический	1.00	-
1712	424982.86	1294648.38	Картометрический	1.00	-
1713	424936.65	1294670.36	Картометрический	1.00	-
1714	424929.91	1294636.54	Картометрический	1.00	-
1715	424941.35	1294632.23	Картометрический	1.00	-
1716	424944.54	1294638.78	Картометрический	1.00	-
1711	424963.54	1294630.41	Картометрический	1.00	-
1717	424751.20	1294748.70	Картометрический	1.00	-
1718	424774.02	1294787.47	Картометрический	1.00	-
1719	424787.09	1294802.60	Картометрический	1.00	-
1720	424762.67	1294815.48	Картометрический	1.00	-
1721	424670.47	1294885.21	Картометрический	1.00	-
1722	424543.81	1294991.47	Картометрический	1.00	-
1723	424430.10	1295096.14	Картометрический	1.00	-
1724	424357.33	1295163.42	Картометрический	1.00	-
1725	424313.96	1295199.67	Картометрический	1.00	-
1726	424295.26	1295198.56	Картометрический	1.00	-
1727	424257.13	1295192.95	Картометрический	1.00	-
1728	424212.42	1295177.75	Картометрический	1.00	-
1729	424211.83	1295176.92	Картометрический	1.00	-
1730	424273.03	1295133.44	Картометрический	1.00	-
1731	424292.41	1295120.94	Картометрический	1.00	-
1732	424328.76	1295126.89	Картометрический	1.00	-
1733	424331.61	1295127.30	Картометрический	1.00	-
1734	424400.26	1295063.80	Картометрический	1.00	-

1	2	3	4	5	6
1735	424514.75	1294958.41	Картометрический	1.00	-
1736	424643.05	1294850.79	Картометрический	1.00	-
1737	424737.03	1294779.70	Картометрический	1.00	-
1738	424750.31	1294767.24	Картометрический	1.00	-
1739	424751.08	1294759.87	Картометрический	1.00	-
1717	424751.20	1294748.70	Картометрический	1.00	-
1740	421219.00	1290838.94	Картометрический	1.00	-
1741	421208.01	1290860.15	Картометрический	1.00	-
1742	421050.46	1290875.57	Картометрический	1.00	-
1743	421000.49	1290875.63	Картометрический	1.00	-
1744	420928.47	1290853.66	Картометрический	1.00	-
1745	420932.70	1290834.16	Картометрический	1.00	-
1746	420997.93	1290851.04	Картометрический	1.00	-
1747	421111.43	1290847.53	Картометрический	1.00	-
1748	421161.82	1290843.51	Картометрический	1.00	-
1740	421219.00	1290838.94	Картометрический	1.00	-

3. Сведения о характерных точках части (частей) границы объекта

Обозначение характерных точек части границы	Координаты, м		Метод определения координат характерной точки	Средняя квадратическая погрешность положения характерной точки (Mt), м	Описание обозначения точки на местности (при наличии)
	X	Y			
1	2	3	4	5	6
Часть №					
-	-	-	-	-	-


Раздел 3

Сведения о местоположении измененных (уточненных) границ объекта							
1. Система координат: -							
2. Сведения о характерных точках границ объекта							
Обозначение характерных точек границ	Существующие координаты, м		Измененные (уточненные) координаты, м		Метод определения координат характерной точки	Средняя квадратическая погрешность положения характерной точки (Mt), м	Описание обозначения точки на местности (при наличии)
	X	Y	X	Y			
1	2	3	4	5	6	7	8
-	-	-	-	-	-	-	-
3. Сведения о характерных точках части (частей) границы объекта							
Часть №							
-	-	-	-	-	-	-	-

Раздел 4

План границ объекта

Схема расположения листов плана границ объекта

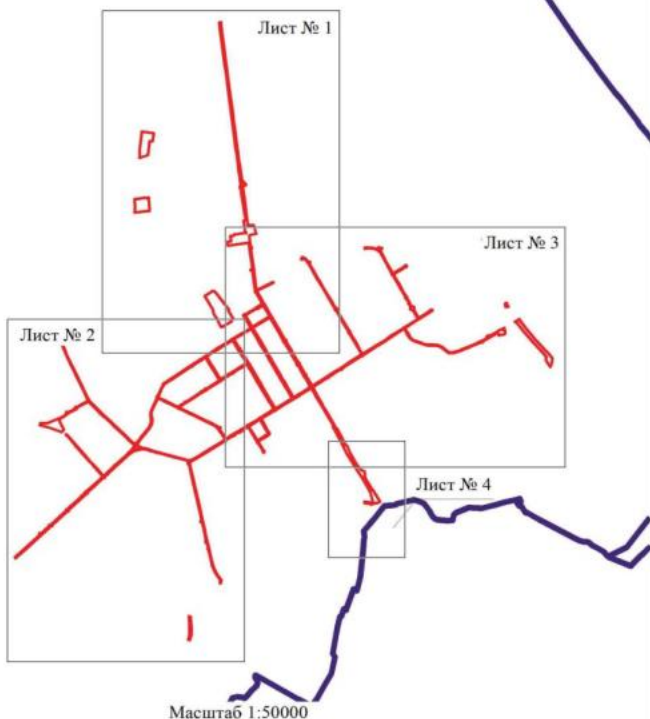

Используемые условные знаки и обозначения:



границы территориальной зоны

границы муниципального образования

Лист № 1

область и номер листа плана границ объекта

Руководитель БУВО «Нормативно-проектный центр»

Подпись Ю.В.Шалыгина Ю.В.Шалыгина Дата « 20 » декабря 2022г.

Место для оттиска печати (при наличии) лица, составившего описание местоположения границ объекта

Видеосъемка объекта
Лист № 2



Несанкционированное размещение объектов
 — граница территории объекта
 — граница территории объекта


Масштаб 1:1000

Примечание: 1. Визуально-инструментальный способ съемки.
 Плановая: 2. Визуально-инструментальный способ съемки.
 Метод: аэрофотосъемка с использованием геодезической привязки к объектам



План границ объекта

Лист № 4

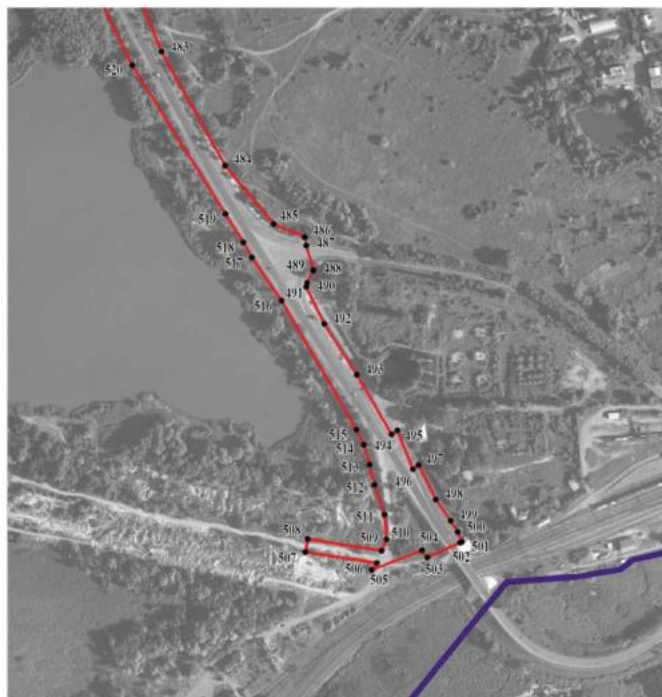

Масштаб 1:5000

Используемые условные знаки и обозначения:

	границы территориальной зоны
	характерная точка границ территориальной зоны

Руководитель БУВО «Нормативно-проектный центр»

Подпись Ю.В.Шалыгина Дата « 20 » декабря 2022г.

Место для оттиска печати (при наличии) лица, составившего описание местоположения границ объекта

ОПИСАНИЕ МЕСТОПОЛОЖЕНИЯ ГРАНИЦ

Зона железнодорожного транспорта города Острогожск - ИТ2/1

(наименование объекта, местоположение границ которого описано
(далее объект))

Раздел 1

Сведения об объекте		
№ п/п	Характеристики объекта	Описание характеристик
1	2	3
1	Местоположение объекта	Воронежская область, Острогожский муниципальный район, городское поселение - город Острогожск, город Острогожск
2	Площадь объекта $\pm$ величина погрешности определения площади ($P \pm \Delta P$)	-
3	Иные характеристики объекта	-

Раздел 2

Сведения о местоположении границ объекта					
1. Система координат: МСК - 36, зона 1					
2. Сведения о характерных точках границ объекта					
Обозначение характерных точек границ	Координаты, м		Метод определения координат характерной точки	Средняя квадратическая погрешность положения характерной точки (Mt), м	Описание обозначения точки на местности (при наличии)
	X	Y			
1	2	3	4	5	6
1	422893.11	1293353.10	Картометрический	1.00	-
2	422922.88	1293444.78	Картометрический	1.00	-
3	423003.70	1293685.98	Картометрический	1.00	-
4	423241.82	1293824.36	Картометрический	1.00	-
5	423544.52	1293999.62	Картометрический	1.00	-
6	423847.22	1294174.89	Картометрический	1.00	-
7	423949.39	1294233.95	Картометрический	1.00	-
8	423951.73	1294243.88	Картометрический	1.00	-
9	423533.29	1294004.14	Картометрический	1.00	-
10	423344.53	1293895.79	Картометрический	1.00	-
11	423040.93	1293721.74	Картометрический	1.00	-
12	423004.52	1293700.87	Картометрический	1.00	-
13	422929.75	1293859.34	Картометрический	1.00	-
14	422967.18	1294053.10	Картометрический	1.00	-
15	422971.25	1294058.87	Картометрический	1.00	-
16	423017.52	1294174.46	Картометрический	1.00	-
17	423075.31	1294321.49	Картометрический	1.00	-
18	423136.96	1294486.79	Картометрический	1.00	-
19	423174.77	1294566.77	Картометрический	1.00	-
20	423192.78	1294621.88	Картометрический	1.00	-
21	423238.63	1294739.67	Картометрический	1.00	-
22	423273.07	1294826.03	Картометрический	1.00	-
23	423314.40	1294930.61	Картометрический	1.00	-
24	423350.05	1295029.28	Картометрический	1.00	-
25	423357.13	1295044.19	Картометрический	1.00	-
26	423383.98	1295185.30	Картометрический	1.00	-
27	423389.38	1295241.42	Картометрический	1.00	-
28	423394.34	1295335.27	Картометрический	1.00	-
29	423407.96	1295493.17	Картометрический	1.00	-
30	423228.36	1295508.52	Картометрический	1.00	-
31	423207.44	1295479.45	Картометрический	1.00	-
32	423167.81	1295427.14	Картометрический	1.00	-
33	423159.67	1295413.08	Картометрический	1.00	-
34	423190.21	1295357.93	Картометрический	1.00	-
35	423329.71	1295308.48	Картометрический	1.00	-
36	423299.85	1295130.71	Картометрический	1.00	-

1	2	3	4	5	6
37	423243.61	1294946.56	Картометрический	1.00	-
38	423094.59	1294570.23	Картометрический	1.00	-
39	422912.02	1294112.23	Картометрический	1.00	-
40	422807.02	1293884.23	Картометрический	1.00	-
41	422748.79	1293737.43	Аналитический	0.10	-
42	422731.01	1293706.91	Картометрический	1.00	-
43	422687.87	1293581.28	Картометрический	1.00	-
44	422679.31	1293557.49	Картометрический	1.00	-
45	422615.66	1293535.59	Картометрический	1.00	-
46	422568.85	1293336.35	Картометрический	1.00	-
47	422557.77	1293321.87	Картометрический	1.00	-
48	422548.83	1293269.04	Картометрический	1.00	-
49	422542.28	1293185.88	Аналитический	0.10	-
50	422593.47	1293142.27	Картометрический	1.00	-
51	422593.47	1293142.28	Аналитический	0.10	-
52	422591.22	1293151.33	Аналитический	0.10	-
53	422621.58	1293220.70	Аналитический	0.10	-
54	422628.41	1293222.13	Аналитический	0.10	-
55	422638.40	1293242.20	Аналитический	0.10	-
56	422627.44	1293254.66	Аналитический	0.10	-
57	422630.23	1293258.38	Аналитический	0.10	-
58	422631.45	1293257.68	Аналитический	0.10	-
59	422649.20	1293281.67	Аналитический	0.10	-
60	422678.51	1293273.83	Аналитический	0.10	-
61	422683.82	1293273.38	Аналитический	0.10	-
62	422743.45	1293270.19	Аналитический	0.10	-
63	422755.40	1293293.05	Аналитический	0.10	-
64	422756.89	1293357.61	Аналитический	0.10	-
65	422763.15	1293358.59	Аналитический	0.10	-
66	422769.39	1293362.25	Аналитический	0.10	-
67	422770.79	1293360.42	Картометрический	1.00	-
1	422893.11	1293353.10	Картометрический	1.00	-
68	422893.51	1293387.73	Картометрический	1.00	-
69	422904.46	1293407.07	Картометрический	1.00	-
70	422901.66	1293429.33	Картометрический	1.00	-
71	422903.19	1293449.91	Картометрический	1.00	-
72	422905.59	1293482.83	Картометрический	1.00	-
73	422911.41	1293498.03	Картометрический	1.00	-
74	422923.99	1293523.50	Картометрический	1.00	-
75	422927.73	1293543.68	Картометрический	1.00	-
76	422914.45	1293546.18	Картометрический	1.00	-
77	422931.27	1293563.94	Картометрический	1.00	-
78	422935.66	1293582.43	Картометрический	1.00	-
79	422931.20	1293583.47	Аналитический	0.10	-
80	422883.12	1293594.92	Аналитический	0.10	-
81	422883.42	1293596.19	Аналитический	0.10	-
82	422878.85	1293597.27	Аналитический	0.10	-

1	2	3	4	5	6
83	422872.72	1293598.73	Аналитический	0.10	-
84	422870.90	1293594.51	Аналитический	0.10	-
85	422864.87	1293595.94	Аналитический	0.10	-
86	422857.71	1293562.75	Аналитический	0.10	-
87	422817.44	1293577.39	Картометрический	1.00	-
88	422804.03	1293544.68	Картометрический	1.00	-
89	422830.84	1293533.63	Картометрический	1.00	-
90	422829.81	1293531.14	Картометрический	1.00	-
91	422834.06	1293529.39	Картометрический	1.00	-
92	422834.67	1293530.87	Картометрический	1.00	-
93	422837.91	1293529.53	Картометрический	1.00	-
94	422825.13	1293497.16	Картометрический	1.00	-
95	422824.09	1293494.58	Картометрический	1.00	-
96	422834.50	1293490.48	Картометрический	1.00	-
97	422838.01	1293482.60	Картометрический	1.00	-
98	422823.52	1293442.24	Картометрический	1.00	-
99	422813.57	1293441.94	Картометрический	1.00	-
100	422810.49	1293434.91	Картометрический	1.00	-
101	422811.61	1293422.46	Картометрический	1.00	-
102	422812.73	1293411.60	Картометрический	1.00	-
103	422794.67	1293396.20	Картометрический	1.00	-
104	422784.00	1293390.80	Картометрический	1.00	-
105	422763.39	1293406.76	Картометрический	1.00	-
106	422758.66	1293403.08	Картометрический	1.00	-
107	422782.57	1293372.28	Картометрический	1.00	-
108	422787.31	1293375.95	Картометрический	1.00	-
109	422829.41	1293397.46	Картометрический	1.00	-
110	422848.08	1293408.73	Картометрический	1.00	-
111	422858.43	1293403.93	Картометрический	1.00	-
68	422893.51	1293387.73	Картометрический	1.00	-
112	422771.59	1293502.96	Картометрический	1.00	-
113	422792.59	1293553.25	Картометрический	1.00	-
114	422761.22	1293566.34	Картометрический	1.00	-
115	422750.70	1293541.15	Картометрический	1.00	-
116	422747.93	1293542.31	Картометрический	1.00	-
117	422737.45	1293517.94	Картометрический	1.00	-
112	422771.59	1293502.96	Картометрический	1.00	-

3. Сведения о характерных точках части (частей) границы объекта

Обозначение характерных точек части границы	Координаты, м		Метод определения координат характерной точки	Средняя квадратическая погрешность положения характерной точки (Mt), м	Описание обозначения точки на местности (при наличии)
	X	Y			
1	2	3	4	5	6
Часть №					
-	-	-	-	-	-

Раздел 3

Сведения о местоположении измененных (уточненных) границ объекта							
1. Система координат: -							
2. Сведения о характерных точках границ объекта							
Обозначение характерных точек границ	Существующие координаты, м		Измененные (уточненные) координаты, м		Метод определения координат характерной точки	Средняя квадратическая погрешность положения характерной точки (Mt), м	Описание обозначения точки на местности (при наличии)
	X	Y	X	Y			
1	2	3	4	5	6	7	8
-	-	-	-	-	-	-	-
3. Сведения о характерных точках части (частей) границы объекта							
Часть №							
-	-	-	-	-	-	-	-

ОПИСАНИЕ МЕСТОПОЛОЖЕНИЯ ГРАНИЦ

Зона сельскохозяйственного использования в границах населенного пункта
города Острогожск - СХ1/1

(наименование объекта, местоположение границ которого описано
(далее объект))

Раздел 1

Сведения об объекте		
№ п/п	Характеристики объекта	Описание характеристик
1	2	3
1	Местоположение объекта	Воронежская область, Острогожский муниципальный район, городское поселение - город Острогожск, город Острогожск
2	Площадь объекта $\pm$ величина погрешности определения площади ($P \pm \Delta P$)	-
3	Иные характеристики объекта	-

Раздел 2

Сведения о местоположении границ объекта					
1. Система координат: МСК - 36, зона 1					
2. Сведения о характерных точках границ объекта					
Обозначение характерных точек границ	Координаты, м		Метод определения координат характерной точки	Средняя квадратическая погрешность положения характерной точки (Мт), м	Описание обозначения точки на местности (при наличии)
	X	Y			
1	2	3	4	5	6
1	427192.48	1293828.30	Картометрический	5.00	-
2	427152.09	1293864.30	Картометрический	5.00	-
3	427095.61	1293905.85	Картометрический	5.00	-
4	427080.51	1293923.40	Картометрический	5.00	-
5	427107.44	1293926.72	Картометрический	5.00	-
6	427105.89	1293936.01	Картометрический	5.00	-
7	427069.61	1293938.10	Картометрический	5.00	-
8	427066.47	1293946.00	Картометрический	5.00	-
9	427062.94	1293967.76	Картометрический	5.00	-
10	427062.45	1293989.77	Картометрический	5.00	-
11	427059.20	1293999.78	Картометрический	5.00	-
12	427040.45	1294020.61	Картометрический	5.00	-
13	427022.08	1294035.57	Картометрический	5.00	-
14	426946.81	1294085.64	Картометрический	1.00	-
15	426887.37	1294119.50	Картометрический	1.00	-
16	426847.87	1294140.98	Картометрический	1.00	-
17	426761.82	1294182.02	Картометрический	1.00	-
18	426699.71	1294209.32	Картометрический	1.00	-
19	426665.21	1294221.16	Картометрический	1.00	-
20	426627.30	1294203.21	Картометрический	1.00	-
21	426622.79	1294209.74	Картометрический	1.00	-
22	426654.96	1294225.42	Картометрический	1.00	-
23	426588.10	1294254.77	Картометрический	1.00	-
24	426525.13	1294279.67	Картометрический	1.00	-
25	426489.61	1294288.86	Картометрический	1.00	-
26	426454.57	1294290.34	Картометрический	1.00	-
27	426434.96	1294297.86	Картометрический	1.00	-
28	426388.54	1294307.33	Картометрический	1.00	-
29	426283.85	1294337.36	Картометрический	1.00	-
30	426227.78	1294355.27	Картометрический	1.00	-
31	426182.62	1294368.56	Картометрический	1.00	-
32	426137.79	1294383.11	Картометрический	1.00	-
33	426061.66	1294398.73	Картометрический	1.00	-
34	425946.37	1294419.98	Картометрический	1.00	-

1	2	3	4	5	6
35	425860.12	1294436.98	Картометрический	1.00	-
36	425768.06	1294454.80	Картометрический	1.00	-
37	425731.36	1294460.91	Картометрический	1.00	-
38	425775.56	1294442.07	Картометрический	1.00	-
39	425787.36	1294407.37	Картометрический	1.00	-
40	425789.21	1294377.60	Картометрический	1.00	-
41	425676.81	1294273.02	Картометрический	1.00	-
42	425654.06	1294266.61	Картометрический	1.00	-
43	425636.88	1294246.31	Картометрический	1.00	-
44	425624.91	1294221.32	Картометрический	1.00	-
45	425621.26	1294206.23	Картометрический	1.00	-
46	425554.63	1294118.78	Картометрический	1.00	-
47	425514.54	1294138.04	Картометрический	1.00	-
48	425507.06	1294086.68	Картометрический	1.00	-
49	425461.82	1294055.21	Картометрический	1.00	-
50	425343.15	1294067.67	Картометрический	1.00	-
51	425323.68	1294115.05	Картометрический	1.00	-
52	425299.14	1294068.55	Картометрический	1.00	-
53	425072.05	1294066.86	Картометрический	1.00	-
54	425046.63	1294104.14	Картометрический	1.00	-
55	425076.33	1294356.07	Картометрический	1.00	-
56	425095.78	1294521.04	Картометрический	1.00	-
57	425277.11	1294487.14	Картометрический	1.00	-
58	425277.11	1294458.33	Картометрический	1.00	-
59	425299.96	1294454.89	Картометрический	1.00	-
60	425390.53	1294441.26	Картометрический	1.00	-
61	425434.72	1294434.61	Картометрический	1.00	-
62	425427.94	1294312.59	Картометрический	1.00	-
63	425358.24	1294180.53	Картометрический	1.00	-
64	425406.17	1294197.89	Картометрический	1.00	-
65	425426.01	1294208.12	Картометрический	1.00	-
66	425462.42	1294216.23	Картометрический	1.00	-
67	425438.87	1294237.48	Картометрический	1.00	-
68	425479.52	1294331.89	Картометрический	1.00	-
69	425494.02	1294373.60	Картометрический	1.00	-
70	425524.41	1294439.89	Картометрический	1.00	-
71	425611.77	1294417.40	Картометрический	1.00	-
72	425618.39	1294433.18	Картометрический	1.00	-
73	425639.02	1294477.64	Картометрический	1.00	-
74	425521.14	1294502.33	Картометрический	1.00	-
75	425310.64	1294547.76	Картометрический	1.00	-
76	425105.13	1294602.53	Картометрический	1.00	-
77	425059.55	1294617.93	Картометрический	1.00	-
78	425012.70	1294636.02	Картометрический	1.00	-
79	424982.86	1294648.38	Картометрический	1.00	-
80	424963.54	1294630.41	Картометрический	1.00	-
81	424944.54	1294638.78	Картометрический	1.00	-
82	424941.35	1294632.23	Картометрический	1.00	-

1	2	3	4	5	6
83	424929.91	1294636.54	Картометрический	1.00	-
84	424936.65	1294670.36	Картометрический	1.00	-
85	424896.83	1294690.20	Картометрический	1.00	-
86	424804.50	1294748.19	Картометрический	1.00	-
87	424794.40	1294751.72	Картометрический	1.00	-
88	424785.32	1294750.08	Картометрический	1.00	-
89	424771.96	1294737.66	Картометрический	1.00	-
90	424750.31	1294743.79	Картометрический	1.00	-
91	424732.05	1294713.84	Картометрический	1.00	-
92	424682.61	1294625.31	Картометрический	1.00	-
93	424654.65	1294568.89	Картометрический	1.00	-
94	424596.35	1294474.18	Картометрический	1.00	-
95	424582.47	1294413.96	Картометрический	1.00	-
96	424581.49	1294407.56	Картометрический	1.00	-
97	424599.12	1294401.38	Картометрический	1.00	-
98	424599.05	1294400.08	Картометрический	1.00	-
99	424598.84	1294399.40	Картометрический	1.00	-
100	424619.12	1294392.78	Картометрический	1.00	-
101	424620.03	1294398.00	Картометрический	1.00	-
102	424672.72	1294381.93	Картометрический	1.00	-
103	424672.95	1294375.08	Аналитический	0.10	-
104	424697.36	1294367.26	Картометрический	1.00	-
105	424800.68	1294341.76	Картометрический	1.00	-
106	424800.53	1294342.95	Картометрический	1.00	-
107	424802.38	1294342.57	Картометрический	1.00	-
108	424802.95	1294341.27	Картометрический	1.00	-
109	424808.45	1294341.61	Картометрический	1.00	-
110	424808.47	1294341.33	Картометрический	1.00	-
111	424832.96	1294335.78	Картометрический	1.00	-
112	424833.17	1294333.75	Картометрический	1.00	-
113	424931.74	1294309.43	Картометрический	1.00	-
114	424973.12	1294298.45	Картометрический	1.00	-
115	425005.65	1294202.50	Картометрический	1.00	-
116	425006.93	1294166.88	Картометрический	1.00	-
117	425012.74	1294078.72	Картометрический	1.00	-
118	424968.76	1294078.28	Картометрический	1.00	-
119	424977.14	1293995.24	Картометрический	1.00	-
120	424969.60	1293975.99	Картометрический	1.00	-
121	424762.92	1293947.37	Картометрический	1.00	-
122	424762.11	1293928.69	Картометрический	1.00	-
123	424764.09	1293923.02	Картометрический	1.00	-
124	424763.88	1293918.70	Картометрический	1.00	-
125	424762.91	1293915.44	Картометрический	1.00	-
126	424761.41	1293912.44	Картометрический	1.00	-
127	424761.06	1293904.07	Картометрический	1.00	-
128	424836.44	1293913.26	Картометрический	1.00	-
129	424881.06	1293910.18	Картометрический	1.00	-
130	424987.16	1293923.22	Картометрический	1.00	-

1	2	3	4	5	6
131	424988.52	1293886.71	Картометрический	1.00	-
132	425088.48	1293910.41	Картометрический	1.00	-
133	425269.00	1293964.77	Картометрический	1.00	-
134	425309.30	1293913.48	Картометрический	1.00	-
135	425401.41	1293898.20	Картометрический	1.00	-
136	425396.07	1293885.18	Картометрический	1.00	-
137	425432.48	1293875.50	Картометрический	1.00	-
138	425437.52	1293925.08	Картометрический	1.00	-
139	425549.85	1293920.82	Картометрический	1.00	-
140	425568.06	1293904.94	Картометрический	1.00	-
141	425610.28	1293898.74	Картометрический	1.00	-
142	425726.88	1293857.68	Картометрический	1.00	-
143	425770.65	1293806.94	Картометрический	1.00	-
144	425866.33	1293768.59	Картометрический	1.00	-
145	425870.21	1293724.81	Картометрический	1.00	-
146	425902.75	1293712.81	Картометрический	1.00	-
147	425907.78	1293690.73	Картометрический	1.00	-
148	425976.73	1293688.40	Картометрический	1.00	-
149	426033.90	1293712.49	Картометрический	1.00	-
150	426096.82	1293728.30	Картометрический	1.00	-
151	426142.43	1293740.66	Картометрический	1.00	-
152	426159.06	1293743.39	Картометрический	1.00	-
153	426174.56	1293743.80	Картометрический	1.00	-
154	426229.07	1293757.33	Картометрический	1.00	-
155	426287.27	1293771.38	Картометрический	1.00	-
156	426318.28	1293777.35	Картометрический	1.00	-
157	426333.07	1293778.87	Картометрический	1.00	-
158	426392.76	1293801.41	Картометрический	1.00	-
159	426409.46	1293803.23	Картометрический	1.00	-
160	426443.72	1293802.47	Картометрический	1.00	-
161	426462.50	1293801.88	Картометрический	1.00	-
162	426476.30	1293803.48	Картометрический	1.00	-
163	426484.25	1293809.17	Картометрический	1.00	-
164	426502.70	1293871.48	Картометрический	1.00	-
165	426524.17	1293869.44	Картометрический	1.00	-
166	426526.08	1293884.87	Картометрический	1.00	-
167	426543.89	1293885.15	Картометрический	1.00	-
168	426573.21	1293885.77	Картометрический	1.00	-
169	426661.19	1293874.21	Картометрический	1.00	-
170	426706.21	1293869.41	Картометрический	1.00	-
171	426842.47	1293853.16	Картометрический	1.00	-
172	426896.02	1293840.02	Картометрический	1.00	-
173	426936.26	1293834.98	Картометрический	1.00	-
174	427022.82	1293832.00	Картометрический	5.00	-
175	427025.50	1293841.73	Картометрический	5.00	-
176	427160.58	1293828.04	Картометрический	5.00	-
1	427192.48	1293828.30	Картометрический	5.00	-

1	2	3	4	5	6
177	425037.11	1294325.16	Картометрический	1.00	-
178	425043.80	1294478.97	Картометрический	1.00	-
179	424875.71	1294552.27	Картометрический	1.00	-
180	424831.37	1294542.76	Картометрический	1.00	-
181	424783.49	1294394.85	Картометрический	1.00	-
177	425037.11	1294325.16	Картометрический	1.00	-
182	424787.09	1294802.60	Картометрический	1.00	-
183	424930.75	1294968.81	Картометрический	1.00	-
184	424710.48	1294978.77	Картометрический	1.00	-
185	424636.02	1295169.67	Картометрический	1.00	-
186	424635.67	1295170.70	Картометрический	1.00	-
187	424610.30	1295217.20	Картометрический	1.00	-
188	424313.96	1295199.67	Картометрический	1.00	-
189	424357.33	1295163.42	Картометрический	1.00	-
190	424430.10	1295096.14	Картометрический	1.00	-
191	424543.81	1294991.47	Картометрический	1.00	-
192	424670.47	1294885.21	Картометрический	1.00	-
193	424762.67	1294815.48	Картометрический	1.00	-
182	424787.09	1294802.60	Картометрический	1.00	-
194	424353.27	1288609.03	Картометрический	1.00	-
195	424533.40	1288920.78	Картометрический	1.00	-
196	424674.44	1289129.88	Картометрический	1.00	-
197	424695.56	1289191.54	Картометрический	1.00	-
198	424718.93	1289238.00	Картометрический	1.00	-
199	424694.99	1289235.17	Картометрический	1.00	-
200	424683.97	1289204.30	Картометрический	1.00	-
201	424674.62	1289169.82	Картометрический	1.00	-
202	424607.31	1289173.25	Картометрический	1.00	-
203	424567.26	1289081.22	Картометрический	1.00	-
204	424490.58	1288983.24	Картометрический	1.00	-
205	424438.49	1288868.07	Картометрический	1.00	-
206	424388.14	1288757.92	Картометрический	1.00	-
207	424342.32	1288643.00	Картометрический	1.00	-
208	424282.90	1288611.54	Картометрический	1.00	-
209	424210.47	1288641.36	Картометрический	1.00	-
210	423690.92	1288882.06	Картометрический	1.00	-
211	423574.64	1288928.85	Картометрический	1.00	-
212	423539.61	1289063.24	Картометрический	1.00	-
213	423511.70	1289048.49	Картометрический	1.00	-
214	423490.67	1289130.37	Картометрический	1.00	-
215	423484.79	1289124.65	Аналитический	0.10	-
216	423472.21	1289111.55	Аналитический	0.10	-
217	423452.21	1289130.98	Картометрический	1.00	-
218	423303.08	1288988.46	Картометрический	1.00	-
219	423154.76	1288847.85	Картометрический	1.00	-
220	422915.63	1288574.04	Аналитический	0.10	-

1	2	3	4	5	6
221	422901.02	1288560.11	Аналитический	0.10	-
222	422966.06	1288488.09	Картометрический	1.00	-
223	422850.31	1288367.33	Картометрический	1.00	-
224	422874.08	1288342.05	Картометрический	1.00	-
225	422982.99	1288403.55	Картометрический	1.00	-
226	423121.79	1288468.56	Картометрический	1.00	-
227	423147.03	1288485.27	Картометрический	1.00	-
228	423398.58	1288609.17	Картометрический	1.00	-
229	423526.57	1288670.67	Картометрический	1.00	-
230	423555.17	1288681.09	Картометрический	1.00	-
231	423599.59	1288693.25	Картометрический	1.00	-
232	423616.05	1288638.32	Картометрический	1.00	-
233	423643.75	1288522.13	Картометрический	1.00	-
234	423660.66	1288470.11	Картометрический	1.00	-
194	424353.27	1288609.03	Картометрический	1.00	-
235	422710.62	1288205.32	Картометрический	1.00	-
236	422752.68	1288241.96	Картометрический	1.00	-
237	422824.66	1288305.41	Картометрический	1.00	-
238	422716.65	1288247.64	Картометрический	1.00	-
239	422672.11	1288239.89	Картометрический	1.00	-
240	422656.03	1288238.73	Картометрический	1.00	-
241	422642.28	1288241.44	Аналитический	0.10	-
242	422635.60	1288244.48	Картометрический	1.00	-
243	422263.53	1288593.51	Картометрический	1.00	-
244	422332.66	1288672.10	Аналитический	0.10	-
245	422319.63	1288687.28	Картометрический	1.00	-
246	422252.15	1288740.43	Картометрический	1.00	-
247	422175.26	1288653.65	Картометрический	1.00	-
248	422059.36	1288753.01	Картометрический	1.00	-
249	422057.45	1288750.76	Картометрический	1.00	-
250	422033.76	1288724.12	Картометрический	1.00	-
251	422017.06	1288738.92	Картометрический	1.00	-
252	422011.33	1288732.42	Аналитический	0.10	-
253	422004.21	1288724.04	Аналитический	0.10	-
254	422002.21	1288725.75	Аналитический	0.10	-
255	421995.98	1288718.53	Аналитический	0.10	-
256	421976.21	1288697.19	Аналитический	0.10	-
257	421940.80	1288653.09	Картометрический	1.00	-
258	422005.05	1288594.04	Картометрический	1.00	-
259	421918.96	1288450.70	Картометрический	1.00	-
260	421937.77	1288430.40	Картометрический	1.00	-
261	421839.60	1288280.63	Картометрический	1.00	-
262	421854.86	1288267.29	Картометрический	1.00	-
263	421858.86	1288263.63	Картометрический	1.00	-
264	421865.29	1288254.52	Картометрический	1.00	-
265	421880.21	1288257.33	Картометрический	1.00	-
266	421905.34	1288273.80	Картометрический	1.00	-

1	2	3	4	5	6
267	421934.56	1288310.58	Картометрический	1.00	-
268	421968.05	1288348.54	Картометрический	1.00	-
269	422009.27	1288387.00	Картометрический	1.00	-
270	422031.68	1288390.88	Картометрический	1.00	-
271	422039.58	1288392.30	Картометрический	1.00	-
272	422065.75	1288390.44	Картометрический	1.00	-
273	422163.68	1288379.79	Картометрический	1.00	-
274	422224.20	1288374.08	Картометрический	1.00	-
275	422257.33	1288368.82	Картометрический	1.00	-
276	422380.43	1288328.80	Картометрический	1.00	-
277	422416.86	1288315.27	Картометрический	1.00	-
278	422497.18	1288308.37	Картометрический	1.00	-
279	422540.50	1288299.81	Картометрический	1.00	-
280	422646.88	1288231.89	Картометрический	1.00	-
281	422648.14	1288231.08	Картометрический	1.00	-
282	422649.24	1288230.63	Картометрический	1.00	-
235	422710.62	1288205.32	Картометрический	1.00	-
283	424738.95	1289276.34	Картометрический	1.00	-
284	424721.20	1289366.34	Картометрический	1.00	-
285	424740.44	1289616.88	Картометрический	1.00	-
286	424774.46	1289753.28	Картометрический	1.00	-
287	424772.13	1289755.63	Картометрический	1.00	-
288	424739.29	1289715.63	Картометрический	1.00	-
289	424700.68	1289669.58	Картометрический	1.00	-
290	424659.24	1289670.08	Картометрический	1.00	-
291	424622.51	1289678.72	Картометрический	1.00	-
292	424598.48	1289624.53	Картометрический	1.00	-
293	424535.05	1289611.99	Картометрический	1.00	-
294	424520.30	1289609.78	Картометрический	1.00	-
295	424419.69	1289644.43	Картометрический	1.00	-
296	424334.87	1289681.48	Картометрический	1.00	-
297	424303.77	1289613.49	Картометрический	1.00	-
298	424239.05	1289610.09	Картометрический	1.00	-
299	424232.11	1289609.74	Картометрический	1.00	-
300	424260.90	1289668.50	Картометрический	1.00	-
301	424047.19	1289780.92	Картометрический	1.00	-
302	423997.69	1289714.79	Картометрический	1.00	-
303	423989.47	1289721.34	Картометрический	1.00	-
304	423930.67	1289772.32	Картометрический	1.00	-
305	423874.30	1289874.97	Картометрический	1.00	-
306	423903.99	1289889.76	Картометрический	1.00	-
307	423890.01	1289947.20	Картометрический	1.00	-
308	423887.34	1289953.13	Картометрический	1.00	-
309	423894.88	1289956.50	Картометрический	1.00	-
310	423923.62	1289968.85	Картометрический	1.00	-
311	423864.19	1290082.61	Картометрический	1.00	-
312	423860.03	1290092.27	Картометрический	1.00	-

1	2	3	4	5	6
313	423853.95	1290091.13	Картометрический	1.00	-
314	423786.81	1290056.45	Картометрический	1.00	-
315	423671.28	1290300.91	Аналитический	0.10	-
316	423641.55	1290284.13	Картометрический	1.00	-
317	423618.66	1290323.17	Картометрический	1.00	-
318	423593.81	1290385.14	Картометрический	1.00	-
319	423569.30	1290388.12	Картометрический	1.00	-
320	423523.95	1290378.05	Картометрический	1.00	-
321	423522.57	1290377.91	Картометрический	1.00	-
322	423521.16	1290378.49	Картометрический	1.00	-
323	423509.24	1290372.24	Картометрический	1.00	-
324	423509.20	1290371.09	Картометрический	1.00	-
325	423508.81	1290370.12	Картометрический	1.00	-
326	423485.53	1290362.46	Картометрический	1.00	-
327	423595.44	1290237.14	Картометрический	1.00	-
328	423563.24	1290208.78	Картометрический	1.00	-
329	423639.75	1290084.73	Картометрический	1.00	-
330	423692.51	1290001.46	Аналитический	0.10	-
331	423698.52	1289993.98	Аналитический	0.10	-
332	423722.26	1289986.54	Картометрический	1.00	-
333	423747.38	1289955.28	Картометрический	1.00	-
334	423761.39	1289966.78	Картометрический	1.00	-
335	423784.86	1289943.80	Картометрический	1.00	-
336	423793.43	1289933.90	Картометрический	1.00	-
337	423808.97	1289873.18	Картометрический	1.00	-
338	423888.75	1289774.98	Картометрический	1.00	-
339	423884.80	1289751.95	Аналитический	0.10	-
340	423889.71	1289748.32	Аналитический	0.10	-
341	423940.41	1289719.34	Картометрический	1.00	-
342	423951.92	1289713.53	Картометрический	1.00	-
343	424010.62	1289682.44	Картометрический	1.00	-
344	424023.36	1289675.73	Картометрический	1.00	-
345	424019.14	1289666.87	Картометрический	1.00	-
346	424029.63	1289659.05	Картометрический	1.00	-
347	424211.04	1289571.35	Картометрический	1.00	-
348	424233.82	1289568.69	Картометрический	1.00	-
349	424246.63	1289563.77	Картометрический	1.00	-
350	424258.50	1289558.18	Картометрический	1.00	-
351	424286.19	1289541.42	Картометрический	1.00	-
352	424303.34	1289566.18	Картометрический	1.00	-
353	424344.88	1289553.88	Картометрический	1.00	-
354	424351.95	1289566.31	Картометрический	1.00	-
355	424409.05	1289545.52	Картометрический	1.00	-
356	424423.98	1289570.32	Картометрический	1.00	-
357	424468.33	1289556.75	Картометрический	1.00	-
358	424551.22	1289574.18	Картометрический	1.00	-
359	424575.97	1289587.29	Картометрический	1.00	-
360	424601.97	1289588.51	Картометрический	1.00	-

1	2	3	4	5	6
361	424576.40	1289493.61	Картометрический	1.00	-
362	424611.26	1289485.86	Картометрический	1.00	-
363	424600.03	1289428.92	Картометрический	1.00	-
364	424668.59	1289421.94	Картометрический	1.00	-
365	424655.04	1289347.57	Картометрический	1.00	-
366	424693.77	1289335.95	Картометрический	1.00	-
367	424714.20	1289333.41	Картометрический	1.00	-
283	424738.95	1289276.34	Картометрический	1.00	-
368	423550.87	1290402.57	Картометрический	1.00	-
369	423551.23	1290445.56	Картометрический	1.00	-
370	423552.00	1290475.29	Картометрический	1.00	-
371	423563.84	1290493.98	Картометрический	1.00	-
372	423599.48	1290517.09	Картометрический	1.00	-
373	423541.61	1290624.78	Картометрический	1.00	-
374	423516.19	1290613.34	Картометрический	1.00	-
375	423501.58	1290638.18	Аналитический	0.10	-
376	423495.53	1290648.43	Аналитический	0.10	-
377	423556.67	1290690.13	Аналитический	0.10	-
378	423567.97	1290695.72	Аналитический	0.10	-
379	423562.27	1290714.39	Аналитический	0.10	-
380	423570.99	1290727.63	Аналитический	0.10	-
381	423565.57	1290734.16	Аналитический	0.10	-
382	423549.30	1290756.80	Аналитический	0.10	-
383	423534.96	1290777.58	Аналитический	0.10	-
384	423527.94	1290794.49	Картометрический	1.00	-
385	423508.99	1290784.75	Картометрический	1.00	-
386	423412.36	1290745.19	Картометрический	1.00	-
387	423381.37	1290799.42	Картометрический	1.00	-
388	423381.86	1290860.73	Картометрический	1.00	-
389	423427.10	1290877.41	Аналитический	0.10	-
390	423462.07	1290898.09	Аналитический	0.10	-
391	423470.87	1290903.18	Аналитический	0.10	-
392	423463.39	1290916.69	Аналитический	0.10	-
393	423444.34	1290944.32	Аналитический	0.10	-
394	423468.22	1290960.27	Аналитический	0.10	-
395	423511.14	1290982.24	Аналитический	0.10	-
396	423493.38	1291013.78	Картометрический	1.00	-
397	423463.09	1291044.63	Картометрический	1.00	-
398	423465.61	1291047.17	Картометрический	1.00	-
399	423460.32	1291054.32	Картометрический	1.00	-
400	423419.78	1291023.55	Картометрический	1.00	-
401	423404.70	1291037.66	Картометрический	1.00	-
402	423386.16	1291057.45	Картометрический	1.00	-
403	423381.88	1291064.71	Картометрический	1.00	-
404	423376.66	1291070.15	Картометрический	1.00	-
405	423354.72	1291049.47	Картометрический	1.00	-
406	423334.91	1291030.80	Картометрический	1.00	-

1	2	3	4	5	6
407	423320.66	1291046.83	Картометрический	1.00	-
408	423339.88	1291067.85	Картометрический	1.00	-
409	423328.77	1291078.19	Картометрический	1.00	-
410	423316.67	1291089.45	Картометрический	1.00	-
411	423298.61	1291068.96	Картометрический	1.00	-
412	423293.89	1291058.53	Картометрический	1.00	-
413	423276.46	1291036.53	Картометрический	1.00	-
414	423259.16	1291010.17	Картометрический	1.00	-
415	423250.59	1290976.21	Картометрический	1.00	-
416	423270.46	1290972.76	Аналитический	0.10	-
417	423300.78	1290968.29	Аналитический	0.10	-
418	423299.31	1290956.38	Аналитический	0.10	-
419	423296.59	1290938.00	Аналитический	0.10	-
420	423308.37	1290935.72	Аналитический	0.10	-
421	423305.66	1290919.83	Аналитический	0.10	-
422	423313.86	1290919.48	Картометрический	1.00	-
423	423314.18	1290899.92	Картометрический	1.00	-
424	423274.41	1290902.57	Картометрический	1.00	-
425	423268.75	1290845.87	Картометрический	1.00	-
426	423246.89	1290815.27	Картометрический	1.00	-
427	423252.09	1290806.74	Картометрический	1.00	-
428	423258.94	1290690.70	Аналитический	0.10	-
429	423316.30	1290724.27	Картометрический	1.00	-
430	423352.49	1290671.11	Картометрический	1.00	-
431	423360.70	1290656.27	Картометрический	1.00	-
432	423460.59	1290497.85	Картометрический	1.00	-
433	423496.23	1290398.10	Картометрический	1.00	-
434	423502.05	1290384.92	Картометрический	1.00	-
435	423502.97	1290384.52	Картометрический	1.00	-
436	423512.81	1290389.73	Картометрический	1.00	-
437	423513.05	1290391.19	Картометрический	1.00	-
438	423513.83	1290392.24	Картометрический	1.00	-
439	423535.59	1290398.78	Картометрический	1.00	-
368	423550.87	1290402.57	Картометрический	1.00	-
440	423190.79	1291137.80	Картометрический	1.00	-
441	423213.75	1291175.93	Картометрический	1.00	-
442	423159.24	1291215.40	Картометрический	1.00	-
443	423110.41	1291244.70	Картометрический	1.00	-
444	423121.45	1291275.68	Картометрический	1.00	-
445	423101.83	1291298.73	Аналитический	0.10	-
446	423059.77	1291306.65	Картометрический	1.00	-
447	422893.93	1291296.42	Картометрический	1.00	-
448	422852.11	1291318.84	Аналитический	0.10	-
449	422862.22	1291339.26	Картометрический	1.00	-
450	422798.88	1291398.11	Картометрический	1.00	-
451	422779.83	1291386.16	Картометрический	1.00	-
452	422756.57	1291373.89	Картометрический	1.00	-

1	2	3	4	5	6
453	422727.33	1291399.18	Картометрический	1.00	-
454	422709.63	1291426.02	Аналитический	0.10	-
455	422667.89	1291508.38	Картометрический	1.00	-
456	422626.72	1291486.51	Картометрический	1.00	-
457	422616.70	1291481.98	Картометрический	1.00	-
458	422562.16	1291462.23	Картометрический	1.00	-
459	422543.54	1291439.87	Картометрический	1.00	-
460	422525.57	1291433.09	Картометрический	1.00	-
461	422508.08	1291426.97	Картометрический	1.00	-
462	422512.56	1291410.45	Картометрический	1.00	-
463	422419.20	1291365.86	Картометрический	1.00	-
464	422408.30	1291362.64	Картометрический	1.00	-
465	422373.83	1291358.77	Картометрический	1.00	-
466	422304.99	1291345.81	Картометрический	1.00	-
467	422205.06	1291367.71	Картометрический	1.00	-
468	422178.98	1291376.40	Картометрический	1.00	-
469	422192.45	1291402.32	Картометрический	1.00	-
470	422174.87	1291419.77	Аналитический	0.10	-
471	422135.05	1291458.91	Картометрический	1.00	-
472	422137.41	1291462.59	Картометрический	1.00	-
473	422141.05	1291467.99	Картометрический	1.00	-
474	422184.28	1291496.56	Аналитический	0.10	-
475	422172.26	1291510.91	Аналитический	0.10	-
476	422129.93	1291468.08	Картометрический	1.00	-
477	422074.68	1291417.91	Картометрический	1.00	-
478	422048.55	1291394.78	Картометрический	1.00	-
479	422018.52	1291375.83	Картометрический	1.00	-
480	421969.81	1291348.67	Картометрический	1.00	-
481	421935.75	1291317.99	Картометрический	1.00	-
482	421924.70	1291307.39	Картометрический	1.00	-
483	421905.63	1291291.60	Картометрический	1.00	-
484	421903.26	1291289.45	Картометрический	1.00	-
485	421902.48	1291288.75	Картометрический	1.00	-
486	421897.08	1291286.70	Картометрический	1.00	-
487	421878.78	1291275.11	Картометрический	1.00	-
488	421890.60	1291208.12	Картометрический	1.00	-
489	421885.87	1291170.89	Картометрический	1.00	-
490	421867.54	1291124.81	Картометрический	1.00	-
491	421868.32	1291119.97	Картометрический	1.00	-
492	421871.61	1291116.87	Картометрический	1.00	-
493	421875.68	1291115.90	Картометрический	1.00	-
494	421884.09	1291114.49	Картометрический	1.00	-
495	421956.98	1291099.51	Картометрический	1.00	-
496	421972.82	1291140.11	Картометрический	1.00	-
497	422030.20	1291238.40	Картометрический	1.00	-
498	422086.39	1291296.30	Картометрический	1.00	-
499	422111.58	1291306.87	Картометрический	1.00	-
500	422253.91	1291246.40	Картометрический	1.00	-

1	2	3	4	5	6
501	422268.69	1291242.41	Картометрический	1.00	-
502	422399.74	1291226.31	Аналитический	0.10	-
503	422411.12	1291225.38	Аналитический	0.10	-
504	422639.27	1291193.12	Картометрический	1.00	-
505	422668.28	1291185.95	Картометрический	1.00	-
506	422671.11	1291197.71	Картометрический	1.00	-
507	422684.47	1291194.26	Картометрический	1.00	-
508	422688.57	1291211.19	Картометрический	1.00	-
509	422734.51	1291200.88	Картометрический	1.00	-
510	422842.35	1291178.85	Картометрический	1.00	-
511	422921.19	1291163.90	Картометрический	1.00	-
512	422935.25	1291208.41	Картометрический	1.00	-
513	423078.45	1291194.15	Картометрический	1.00	-
514	423117.58	1291174.78	Картометрический	1.00	-
440	423190.79	1291137.80	Картометрический	1.00	-
515	422166.22	1290404.48	Картометрический	1.00	-
516	422164.78	1290408.52	Аналитический	0.10	-
517	422126.26	1290517.93	Аналитический	0.10	-
518	422120.10	1290522.80	Аналитический	0.10	-
519	422038.75	1290496.65	Картометрический	1.00	-
520	422001.35	1290565.21	Картометрический	1.00	-
521	421961.58	1290569.52	Картометрический	1.00	-
522	421951.99	1290594.69	Картометрический	1.00	-
523	421947.82	1290645.29	Картометрический	1.00	-
524	421957.03	1290738.70	Картометрический	1.00	-
525	421959.18	1290760.10	Картометрический	1.00	-
526	421955.69	1290792.40	Картометрический	1.00	-
527	421952.97	1290854.73	Картометрический	1.00	-
528	421964.06	1290878.58	Картометрический	1.00	-
529	421977.99	1290887.93	Картометрический	1.00	-
530	421969.34	1290965.52	Картометрический	1.00	-
531	421952.57	1290963.86	Картометрический	1.00	-
532	421955.86	1291091.49	Картометрический	1.00	-
533	421921.15	1291098.35	Картометрический	1.00	-
534	421903.74	1290966.06	Картометрический	1.00	-
535	421900.74	1290959.24	Картометрический	1.00	-
536	421869.82	1290930.10	Картометрический	1.00	-
537	421867.17	1290923.24	Картометрический	1.00	-
538	421831.03	1290906.23	Картометрический	1.00	-
539	421791.47	1290920.93	Картометрический	1.00	-
540	421730.46	1290703.64	Картометрический	1.00	-
541	421760.88	1290692.40	Картометрический	1.00	-
542	421782.82	1290614.10	Картометрический	1.00	-
543	421795.71	1290612.83	Картометрический	1.00	-
544	421800.93	1290613.14	Картометрический	1.00	-
545	421878.73	1290617.83	Картометрический	1.00	-
546	421876.16	1290567.82	Картометрический	1.00	-

1	2	3	4	5	6
547	421901.50	1290449.11	Картометрический	1.00	-
548	422014.73	1290481.43	Картометрический	1.00	-
549	422028.45	1290485.35	Картометрический	1.00	-
550	422094.58	1290375.15	Картометрический	1.00	-
515	422166.22	1290404.48	Картометрический	1.00	-
551	421560.12	1290425.73	Картометрический	1.00	-
552	421569.85	1290491.19	Картометрический	1.00	-
553	421558.49	1290530.00	Картометрический	1.00	-
554	421574.11	1290542.64	Аналитический	0.10	-
555	421565.40	1290564.58	Аналитический	0.10	-
556	421557.48	1290584.71	Аналитический	0.10	-
557	421557.39	1290584.55	Аналитический	0.10	-
558	421555.17	1290580.59	Аналитический	0.10	-
559	421548.27	1290569.77	Аналитический	0.10	-
560	421521.87	1290534.27	Аналитический	0.10	-
561	421508.26	1290545.81	Аналитический	0.10	-
562	421530.05	1290573.38	Аналитический	0.10	-
563	421527.80	1290583.36	Аналитический	0.10	-
564	421551.45	1290599.43	Аналитический	0.10	-
565	421546.68	1290611.40	Картометрический	1.00	-
566	421546.61	1290611.88	Картометрический	1.00	-
567	421535.81	1290624.32	Картометрический	1.00	-
568	421527.15	1290639.40	Картометрический	1.00	-
569	421512.07	1290656.26	Картометрический	1.00	-
570	421501.06	1290651.60	Картометрический	1.00	-
571	421500.59	1290649.55	Картометрический	1.00	-
572	421452.02	1290642.85	Картометрический	1.00	-
573	421439.72	1290649.60	Картометрический	1.00	-
574	421422.18	1290645.44	Картометрический	1.00	-
575	421342.10	1290671.18	Картометрический	1.00	-
576	421455.62	1290589.27	Картометрический	1.00	-
577	421482.46	1290544.35	Картометрический	1.00	-
551	421560.12	1290425.73	Картометрический	1.00	-
578	421462.60	1291676.86	Картометрический	1.00	-
579	421466.35	1291690.07	Картометрический	1.00	-
580	421451.97	1291695.05	Картометрический	1.00	-
581	421458.94	1291705.06	Картометрический	1.00	-
582	421465.19	1291701.71	Картометрический	1.00	-
583	421468.95	1291699.76	Картометрический	1.00	-
584	421476.87	1291728.48	Картометрический	1.00	-
585	421517.15	1291822.16	Картометрический	1.00	-
586	421515.64	1291822.59	Картометрический	1.00	-
587	421519.16	1291833.50	Картометрический	1.00	-
588	421521.74	1291832.84	Картометрический	1.00	-
589	421529.26	1291850.25	Картометрический	1.00	-
590	421534.44	1291865.60	Картометрический	1.00	-

1	2	3	4	5	6
591	421535.76	1291865.43	Картометрический	1.00	-
592	421551.70	1291902.52	Картометрический	1.00	-
593	421576.38	1291939.18	Картометрический	1.00	-
594	421581.48	1291945.55	Картометрический	1.00	-
595	421572.37	1291938.08	Картометрический	1.00	-
596	421565.28	1291931.37	Картометрический	1.00	-
597	421545.16	1291912.35	Картометрический	1.00	-
598	421542.90	1291910.21	Картометрический	1.00	-
599	421530.07	1291888.39	Картометрический	1.00	-
600	421483.13	1291808.54	Картометрический	1.00	-
601	421452.34	1291739.06	Картометрический	1.00	-
602	421420.36	1291698.54	Картометрический	1.00	-
603	421422.77	1291697.67	Аналитический	0.10	-
578	421462.60	1291676.86	Картометрический	1.00	-

3. Сведения о характерных точках части (частей) границы объекта

Обозначение характерных точек части границы	Координаты, м		Метод определения координат характерной точки	Средняя квадратическая погрешность положения характерной точки (Mt), м	Описание обозначения точки на местности (при наличии)
	X	Y			
1	2	3	4	5	6
Часть №					
-	-	-	-	-	-


Раздел 3

Сведения о местоположении измененных (уточненных) границ объекта							
1. Система координат: -							
2. Сведения о характерных точках границ объекта							
Обозначение характерных точек границ	Существующие координаты, м		Измененные (уточненные) координаты, м		Метод определения координат характерной точки	Средняя квадратическая погрешность положения характерной точки (Mt), м	Описание обозначения точки на местности (при наличии)
	X	Y	X	Y			
1	2	3	4	5	6	7	8
-	-	-	-	-	-	-	-
3. Сведения о характерных точках части (частей) границы объекта							
Часть №							
-	-	-	-	-	-	-	-

Раздел 4

План границ объекта

Схема расположения листов плана границ объекта

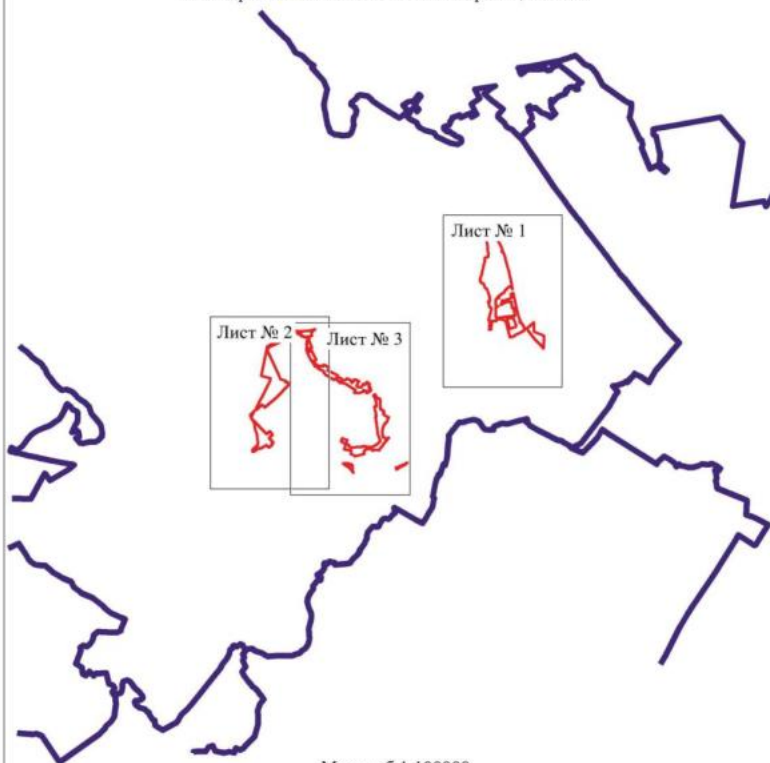

Масштаб 1:100000

Используемые условные знаки и обозначения:



границы территориальной зоны



границы муниципального образования



область и номер листа плана границ объекта

Руководитель БУВО «Нормативно-проектный центр»

Подпись Ю.В. Шалыгина Ю.В. Шалыгина Дата « 20 » декабря 2022г.

Место для оттиска печати (при наличии) лица, составившего описание местоположения границ объекта



Maynard J. Weiss

 граница территориального ядра
 территориальное ядро границ территориального ядра

Регистрация в ВУЗ и получение справки о состоянии здоровья
 Подпись: _____ Итого: _____ Дата: 20.05.2022
 Место для скрепления документов: _____



Масштаб 1:1000

Нормативные условные знаки и обозначения:

- граница территории
- 100

граница территории

Утверждено: 20.09.2020
 Подпись:  20.09.2020
 Место для печати: 20.09.2020



Manuscript 110406

Восстановление структуры и функции



Руководитель (И.П.О.) образовательного учреждения
Подпись: _____ Дата: 15.05.2022

ОПИСАНИЕ МЕСТОПОЛОЖЕНИЯ ГРАНИЦ

Зона сельскохозяйственного производства города Острогожск - СХ2/1

(наименование объекта, местоположение границ которого описано
(далее объект))

Раздел 1

Сведения об объекте		
№ п/п	Характеристики объекта	Описание характеристик
1	2	3
1	Местоположение объекта	Воронежская область, Острогожский муниципальный район, городское поселение - город Острогожск, город Острогожск
2	Площадь объекта $\pm$ величина погрешности определения площади ($P \pm \Delta P$)	-
3	Иные характеристики объекта	-

Раздел 2

Сведения о местоположении границ объекта					
1. Система координат: МСК - 36, зона 1					
2. Сведения о характерных точках границ объекта					
Обозначение характерных точек границ	Координаты, м		Метод определения координат характерной точки	Средняя квадратическая погрешность положения характерной точки (Mt), м	Описание обозначения точки на местности (при наличии)
	X	Y			
1	2	3	4	5	6
1	425803.49	1292735.36	Картометрический	1.00	-
2	425814.33	1292828.27	Картометрический	1.00	-
3	425866.54	1292817.41	Картометрический	1.00	-
4	425890.73	1292899.14	Картометрический	1.00	-
5	425800.47	1292929.59	Картометрический	1.00	-
6	425805.32	1292947.36	Картометрический	1.00	-
7	425725.92	1292987.84	Картометрический	1.00	-
8	425643.23	1292999.21	Картометрический	1.00	-
9	425644.95	1292948.34	Картометрический	1.00	-
10	425647.37	1292873.57	Картометрический	1.00	-
11	425647.66	1292850.91	Картометрический	1.00	-
12	425641.75	1292744.23	Картометрический	1.00	-
1	425803.49	1292735.36	Картометрический	1.00	-
13	425554.63	1294118.78	Картометрический	1.00	-
14	425621.26	1294206.23	Картометрический	1.00	-
15	425624.91	1294221.32	Картометрический	1.00	-
16	425636.88	1294246.31	Картометрический	1.00	-
17	425654.06	1294266.61	Картометрический	1.00	-
18	425676.81	1294273.02	Картометрический	1.00	-
19	425789.21	1294377.60	Картометрический	1.00	-
20	425787.36	1294407.37	Картометрический	1.00	-
21	425775.56	1294442.07	Картометрический	1.00	-
22	425731.36	1294460.91	Картометрический	1.00	-
23	425727.39	1294462.60	Картометрический	1.00	-
24	425716.59	1294464.17	Картометрический	1.00	-
25	425704.58	1294467.74	Картометрический	1.00	-
26	425681.15	1294436.27	Картометрический	1.00	-
27	425682.89	1294435.95	Картометрический	1.00	-
28	425700.36	1294432.70	Картометрический	1.00	-
29	425725.78	1294439.31	Картометрический	1.00	-
30	425775.16	1294429.15	Картометрический	1.00	-
31	425770.02	1294401.78	Картометрический	1.00	-
32	425742.24	1294363.52	Картометрический	1.00	-
33	425693.60	1294373.77	Картометрический	1.00	-

1	2	3	4	5	6
34	425660.71	1294399.58	Картометрический	1.00	-
35	425639.42	1294410.28	Картометрический	1.00	-
36	425611.77	1294417.40	Картометрический	1.00	-
37	425524.41	1294439.89	Картометрический	1.00	-
38	425494.02	1294373.60	Картометрический	1.00	-
39	425479.52	1294331.89	Картометрический	1.00	-
40	425438.87	1294237.48	Картометрический	1.00	-
41	425462.42	1294216.23	Картометрический	1.00	-
42	425426.01	1294208.12	Картометрический	1.00	-
43	425406.17	1294197.89	Картометрический	1.00	-
44	425358.24	1294180.53	Картометрический	1.00	-
45	425427.94	1294312.59	Картометрический	1.00	-
46	425434.72	1294434.61	Картометрический	1.00	-
47	425390.53	1294441.26	Картометрический	1.00	-
48	425299.96	1294454.89	Картометрический	1.00	-
49	425277.11	1294458.33	Картометрический	1.00	-
50	425277.11	1294487.14	Картометрический	1.00	-
51	425095.78	1294521.04	Картометрический	1.00	-
52	425076.33	1294356.07	Картометрический	1.00	-
53	425046.63	1294104.14	Картометрический	1.00	-
54	425072.05	1294066.86	Картометрический	1.00	-
55	425299.14	1294068.55	Картометрический	1.00	-
56	425323.68	1294115.05	Картометрический	1.00	-
57	425343.15	1294067.67	Картометрический	1.00	-
58	425461.82	1294055.21	Картометрический	1.00	-
59	425507.06	1294086.68	Картометрический	1.00	-
60	425514.54	1294138.04	Картометрический	1.00	-
13	425554.63	1294118.78	Картометрический	1.00	-
61	425037.11	1294325.16	Картометрический	1.00	-
62	425043.80	1294478.97	Картометрический	1.00	-
63	424875.71	1294552.27	Картометрический	1.00	-
64	424831.37	1294542.76	Картометрический	1.00	-
65	424783.49	1294394.85	Картометрический	1.00	-
61	425037.11	1294325.16	Картометрический	1.00	-
66	421553.54	1288362.42	Картометрический	1.00	-
67	421572.06	1288383.11	Аналитический	0.10	-
68	421580.66	1288392.80	Аналитический	0.10	-
69	421612.56	1288428.77	Аналитический	0.10	-
70	421633.93	1288456.35	Аналитический	0.10	-
71	421634.99	1288462.42	Аналитический	0.10	-
72	421631.44	1288470.03	Аналитический	0.10	-
73	421638.02	1288479.14	Картометрический	1.00	-
74	421644.76	1288476.14	Картометрический	1.00	-
75	421648.42	1288476.41	Картометрический	1.00	-
76	421656.45	1288487.08	Картометрический	1.00	-
77	421657.75	1288492.73	Картометрический	1.00	-
78	421658.57	1288498.19	Картометрический	1.00	-

1	2	3	4	5	6
79	421663.55	1288504.34	Картометрический	1.00	-
80	421636.10	1288531.15	Картометрический	1.00	-
81	421618.92	1288547.89	Аналитический	0.10	-
82	421614.73	1288551.33	Картометрический	1.00	-
83	421578.95	1288586.54	Картометрический	1.00	-
84	421566.90	1288598.46	Аналитический	0.10	-
85	421537.95	1288626.82	Аналитический	0.10	-
86	421569.78	1288663.41	Аналитический	0.10	-
87	421524.19	1288698.33	Аналитический	0.10	-
88	421493.17	1288680.83	Аналитический	0.10	-
89	421474.15	1288670.31	Аналитический	0.10	-
90	421390.09	1288623.78	Аналитический	0.10	-
91	421331.23	1288604.99	Аналитический	0.10	-
92	421204.84	1288564.65	Аналитический	0.10	-
93	421200.80	1288559.19	Аналитический	0.10	-
94	421359.57	1288443.94	Аналитический	0.10	-
95	421470.90	1288365.80	Аналитический	0.10	-
96	421475.42	1288370.88	Аналитический	0.10	-
97	421476.62	1288372.22	Аналитический	0.10	-
98	421478.24	1288370.78	Аналитический	0.10	-
99	421480.89	1288373.76	Аналитический	0.10	-
100	421492.31	1288386.58	Аналитический	0.10	-
101	421499.16	1288380.45	Аналитический	0.10	-
102	421500.29	1288382.01	Аналитический	0.10	-
103	421484.71	1288396.34	Аналитический	0.10	-
104	421497.52	1288410.37	Аналитический	0.10	-
105	421511.55	1288397.56	Аналитический	0.10	-
106	421541.48	1288370.22	Аналитический	0.10	-
66	421553.54	1288362.42	Картометрический	1.00	-
107	421550.58	1288454.56	Аналитический	0.10	-
108	421554.89	1288459.04	Аналитический	0.10	-
109	421557.89	1288462.16	Аналитический	0.10	-
110	421559.48	1288463.92	Аналитический	0.10	-
111	421570.01	1288475.55	Аналитический	0.10	-
112	421591.91	1288500.21	Аналитический	0.10	-
113	421592.85	1288501.44	Аналитический	0.10	-
114	421580.60	1288511.90	Аналитический	0.10	-
115	421552.73	1288538.93	Картометрический	1.00	-
116	421534.44	1288519.82	Картометрический	1.00	-
117	421549.56	1288504.82	Картометрический	1.00	-
118	421548.53	1288503.68	Аналитический	0.10	-
119	421516.69	1288468.49	Аналитический	0.10	-
120	421529.92	1288455.94	Аналитический	0.10	-
121	421539.09	1288465.60	Аналитический	0.10	-
107	421550.58	1288454.56	Аналитический	0.10	-

3. Сведения о характерных точках части (частей) границы объекта					
Обозначение характерных точек части границы	Координаты, м		Метод определения координат характерной точки	Средняя квадратическая погрешность положения характерной точки (Mt), м	Описание обозначения точки на местности (при наличии)
	X	Y			
1	2	3	4	5	6
Часть №					
-	-	-	-	-	-


Раздел 3

Сведения о местоположении измененных (уточненных) границ объекта							
1. Система координат: -							
2. Сведения о характерных точках границ объекта							
Обозначение характерных точек границ	Существующие координаты, м		Измененные (уточненные) координаты, м		Метод определения координат характерной точки	Средняя квадратическая погрешность положения характерной точки (Mt), м	Описание обозначения точки на местности (при наличии)
	X	Y	X	Y			
1	2	3	4	5	6	7	8
-	-	-	-	-	-	-	-
3. Сведения о характерных точках части (частей) границы объекта							
Часть №							
-	-	-	-	-	-	-	-

Раздел 4

План границ объекта

Схема расположения листов плана границ объекта

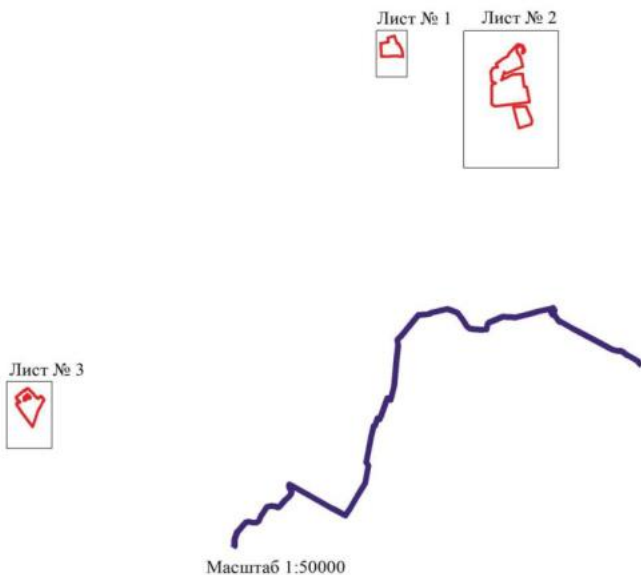

Используемые условные знаки и обозначения:

	границы территориальной зоны
	границы муниципального образования
	Лист № 1 область и номер листа плана границ объекта

Руководитель БУВО «Нормативно-проектный центр»

Подпись Ю.В. Шалыгина Дата « 20 » декабря 2022г.

Место для оттиска печати (при наличии) лица, составившего описание местоположения границ объекта



План границ объекта

Лист № 1



Масштаб 1:2000

Используемые условные знаки и обозначения:



границы территориальной зоны



характерная точка границ территориальной зоны

Руководитель БУВО «Нормативно-проектный центр»

Подпись Ю.В. Шалыгина Ю.В. Шалыгина Дата « 20 » декабря 2022г.

Место для оттиска печати (при наличии) лица, составившего описание местоположения границ объекта



Масштаб 1:2000

Исключительные условия землепользования

- граница территории
 граница территории

Руководитель территориального органа
 Подпись: _____ И.И. Иванов Дата: « 15 » июля 2021
 Место для печати: _____

План границ объекта

Лист № 3



Масштаб 1:2000

Используемые условные знаки и обозначения:

- | | |
|---|---|
|  | границы территориальной зоны |
|  | характерная точка границ территориальной зоны |

Руководитель БУВО «Нормативно-проектный центр»

Подпись Ю.В. Шалыгина Дата « 20 » декабря 2022г.

Место для оттиска печати (при наличии) лица, составившего описание местонахождения границ объекта

ОПИСАНИЕ МЕСТОПОЛОЖЕНИЯ ГРАНИЦ

Зона сельскохозяйственного использования на полевых участках в границах населенного пункта города Острогожск - СХЗ/1

(наименование объекта, местоположение границ которого описано
(далее объект))

Раздел 1

Сведения об объекте		
№ п/п	Характеристики объекта	Описание характеристик
1	2	3
1	Местоположение объекта	Воронежская область, Острогожский муниципальный район, городское поселение - город Острогожск, город Острогожск
2	Площадь объекта $\pm$ величина погрешности определения площади ($P \pm \text{Дельта } P$)	-
3	Иные характеристики объекта	-

Раздел 2

Сведения о местоположении границ объекта					
1. Система координат: МСК - 36, зона 1					
2. Сведения о характерных точках границ объекта					
Обозначение характерных точек границ	Координаты, м		Метод определения координат характерной точки	Средняя квадратическая погрешность положения характерной точки (Mt), м	Описание обозначения точки на местности (при наличии)
	X	Y			
1	2	3	4	5	6
1	421474.15	1288670.31	Аналитический	0.10	-
2	421493.17	1288680.83	Аналитический	0.10	-
3	421586.45	1288824.48	Картометрический	1.00	-
4	421600.14	1288845.57	Картометрический	1.00	-
5	421548.77	1288876.93	Картометрический	1.00	-
1	421474.15	1288670.31	Аналитический	0.10	-
3. Сведения о характерных точках части (частей) границы объекта					
Обозначение характерных точек части границы	Координаты, м		Метод определения координат характерной точки	Средняя квадратическая погрешность положения характерной точки (Mt), м	Описание обозначения точки на местности (при наличии)
	X	Y			
1	2	3	4	5	6
Часть №					
-	-	-	-	-	-

Раздел 3

Сведения о местоположении измененных (уточненных) границ объекта							
1. Система координат: -							
2. Сведения о характерных точках границ объекта							
Обозначение характерных точек границ	Существующие координаты, м		Измененные (уточненные) координаты, м		Метод определения координат характерной точки	Средняя квадратическая погрешность положения характерной точки (Mt), м	Описание обозначения точки на местности (при наличии)
	X	Y	X	Y			
1	2	3	4	5	6	7	8
-	-	-	-	-	-	-	-
3. Сведения о характерных точках части (частей) границы объекта							
Часть №							
-	-	-	-	-	-	-	-

Раздел 4

План границ объекта



Используемые условные знаки и обозначения:

Масштаб 1:2000

границы территориальной зоны



характерная точка границ территориальной зоны



Руководитель БУВО «Нормативно-проектный центр»

Подпись Ю.В. Шалыгина Дата « 20 » декабря 2022г.

Место для оттиска печати (при наличии) (инициал, составившего описание местоположения границ объекта



ОПИСАНИЕ МЕСТОПОЛОЖЕНИЯ ГРАНИЦ

Зона рекреационного назначения - объектов отдыха города Острогожск - Р1/1

(наименование объекта, местоположение границ которого описано
(далее объект))

Раздел 1

Сведения об объекте		
№ п/п	Характеристики объекта	Описание характеристик
1	2	3
1	Местоположение объекта	Воронежская область, Острогожский муниципальный район, городское поселение - город Острогожск, город Острогожск
2	Площадь объекта $\pm$ величина погрешности определения площади ($P \pm \text{Дельта } P$)	-
3	Иные характеристики объекта	-

Раздел 2

Сведения о местоположении границ объекта					
1. Система координат: МСК - 36, зона 1					
2. Сведения о характерных точках границ объекта					
Обозначение характерных точек границ	Координаты, м		Метод определения координат характерной точки	Средняя квадратическая погрешность положения характерной точки (Mt), м	Описание обозначения точки на местности (при наличии)
	X	Y			
1	2	3	4	5	6
1	427547.83	1290459.65	Картометрический	1.00	-
2	427544.02	1290798.64	Картометрический	1.00	-
3	427427.81	1290795.55	Картометрический	1.00	-
4	427437.04	1290457.33	Картометрический	1.00	-
1	427547.83	1290459.65	Картометрический	1.00	-
5	426180.87	1290728.53	Картометрический	1.00	-
6	426288.56	1291147.27	Картометрический	1.00	-
7	426261.46	1291151.18	Аналитический	0.10	-
8	426068.56	1291176.48	Аналитический	0.10	-
9	425871.56	1291202.30	Аналитический	0.10	-
10	425861.98	1291203.49	Картометрический	1.00	-
11	425857.05	1291169.04	Картометрический	1.00	-
12	425853.75	1291144.26	Аналитический	0.10	-
13	425824.01	1291148.21	Аналитический	0.10	-
14	425794.95	1291152.07	Аналитический	0.10	-
15	425778.10	1291154.37	Аналитический	0.10	-
16	425769.92	1291155.17	Аналитический	0.10	-
17	425762.65	1291102.26	Аналитический	0.10	-
18	425760.76	1291088.55	Аналитический	0.10	-
19	425758.67	1291072.87	Аналитический	0.10	-
20	425754.68	1291043.78	Аналитический	0.10	-
21	425780.03	1291041.46	Аналитический	0.10	-
22	425793.90	1291039.59	Аналитический	0.10	-
23	425854.35	1291031.44	Аналитический	0.10	-
24	425877.14	1291028.36	Аналитический	0.10	-
25	425868.85	1290966.91	Аналитический	0.10	-
26	425851.00	1290827.27	Аналитический	0.10	-
27	425857.59	1290786.36	Аналитический	0.10	-
5	426180.87	1290728.53	Картометрический	1.00	-
28	424292.36	1291885.58	Картометрический	1.00	-
29	424308.94	1291907.09	Картометрический	1.00	-
30	424322.92	1291928.74	Картометрический	1.00	-
31	424328.56	1291937.46	Картометрический	1.00	-

1	2	3	4	5	6
32	424330.77	1291940.13	Картометрический	1.00	-
33	424348.91	1291968.56	Аналитический	0.10	-
34	424364.80	1291993.77	Аналитический	0.10	-
35	424379.00	1292016.00	Аналитический	0.10	-
36	424383.40	1292024.00	Аналитический	0.10	-
37	424378.30	1292027.00	Аналитический	0.10	-
38	424379.00	1292028.00	Аналитический	0.10	-
39	424378.00	1292029.00	Аналитический	0.10	-
40	424386.80	1292043.00	Аналитический	0.10	-
41	424382.32	1292045.86	Аналитический	0.10	-
42	424384.44	1292049.33	Аналитический	0.10	-
43	424385.12	1292053.33	Аналитический	0.10	-
44	424384.55	1292055.35	Аналитический	0.10	-
45	424344.11	1292079.28	Аналитический	0.10	-
46	424255.24	1292131.40	Аналитический	0.10	-
47	424246.16	1292131.27	Аналитический	0.10	-
48	424242.24	1292128.91	Аналитический	0.10	-
49	424196.78	1292058.36	Картометрический	1.00	-
50	424149.72	1291981.86	Картометрический	1.00	-
51	424156.70	1291977.76	Картометрический	1.00	-
52	424184.08	1291959.99	Картометрический	1.00	-
53	424197.72	1291947.79	Аналитический	0.10	-
54	424219.97	1291927.74	Аналитический	0.10	-
55	424233.98	1291915.31	Аналитический	0.10	-
56	424236.34	1291914.87	Картометрический	1.00	-
57	424239.27	1291912.92	Картометрический	1.00	-
58	424244.54	1291908.49	Картометрический	1.00	-
59	424247.82	1291905.68	Картометрический	1.00	-
60	424248.59	1291905.03	Картометрический	1.00	-
61	424249.40	1291906.05	Картометрический	1.00	-
62	424249.49	1291905.98	Картометрический	1.00	-
63	424250.42	1291907.11	Картометрический	1.00	-
64	424255.16	1291903.28	Картометрический	1.00	-
65	424253.37	1291901.12	Картометрический	1.00	-
66	424255.95	1291899.50	Картометрический	1.00	-
67	424273.88	1291889.60	Картометрический	1.00	-
68	424288.09	1291886.51	Картометрический	1.00	-
28	424292.36	1291885.58	Картометрический	1.00	-
69	423676.61	1291893.17	Картометрический	1.00	-
70	423678.38	1291896.10	Картометрический	1.00	-
71	423686.57	1291909.27	Аналитический	0.10	-
72	423691.05	1291916.48	Аналитический	0.10	-
73	423706.44	1291906.59	Аналитический	0.10	-
74	423709.32	1291911.39	Аналитический	0.10	-
75	423694.25	1291920.31	Картометрический	1.00	-
76	423700.10	1291929.72	Картометрический	1.00	-
77	423705.94	1291939.13	Картометрический	1.00	-
78	423721.00	1291930.22	Аналитический	0.10	-

1	2	3	4	5	6
79	423724.20	1291928.80	Аналитический	0.10	-
80	423726.69	1291930.01	Аналитический	0.10	-
81	423757.22	1291979.48	Картометрический	1.00	-
82	423752.88	1291981.76	Аналитический	0.10	-
83	423724.82	1291996.27	Картометрический	1.00	-
84	423722.97	1291992.55	Картометрический	1.00	-
85	423697.99	1292005.22	Картометрический	1.00	-
86	423700.12	1292009.42	Картометрический	1.00	-
87	423671.73	1292024.58	Картометрический	1.00	-
88	423670.65	1292025.08	Картометрический	1.00	-
89	423667.82	1292023.99	Картометрический	1.00	-
90	423643.87	1291991.89	Картометрический	1.00	-
91	423647.39	1291989.30	Картометрический	1.00	-
92	423654.65	1291984.45	Картометрический	1.00	-
93	423654.32	1291983.89	Картометрический	1.00	-
94	423660.43	1291979.98	Картометрический	1.00	-
95	423660.48	1291977.96	Картометрический	1.00	-
96	423659.45	1291976.09	Картометрический	1.00	-
97	423658.37	1291975.22	Картометрический	1.00	-
98	423658.15	1291973.75	Картометрический	1.00	-
99	423657.11	1291971.78	Картометрический	1.00	-
100	423655.21	1291971.25	Картометрический	1.00	-
101	423653.37	1291972.43	Картометрический	1.00	-
102	423652.03	1291973.74	Картометрический	1.00	-
103	423650.24	1291974.24	Картометрический	1.00	-
104	423648.26	1291975.36	Картометрический	1.00	-
105	423647.41	1291975.48	Картометрический	1.00	-
106	423645.36	1291976.64	Картометрический	1.00	-
107	423644.68	1291977.44	Картометрический	1.00	-
108	423641.44	1291979.31	Картометрический	1.00	-
109	423641.07	1291980.65	Картометрический	1.00	-
110	423637.51	1291983.36	Картометрический	1.00	-
111	423633.98	1291978.63	Картометрический	1.00	-
112	423640.82	1291974.62	Картометрический	1.00	-
113	423641.34	1291974.32	Картометрический	1.00	-
114	423650.37	1291969.04	Картометрический	1.00	-
115	423645.07	1291959.97	Картометрический	1.00	-
116	423627.81	1291970.08	Картометрический	1.00	-
117	423610.55	1291947.14	Картометрический	1.00	-
118	423612.38	1291940.63	Картометрический	1.00	-
119	423607.93	1291933.54	Картометрический	1.00	-
39	423676.61	1291893.17	Картометрический	1.00	-
120	423726.11	1292457.95	Аналитический	0.10	-
121	423736.55	1292473.45	Аналитический	0.10	-
122	423743.41	1292484.15	Аналитический	0.10	-
123	423746.28	1292490.42	Аналитический	0.10	-
124	423736.71	1292496.94	Аналитический	0.10	-
125	423738.45	1292502.81	Аналитический	0.10	-

1	2	3	4	5	6
126	423746.50	1292512.16	Аналитический	0.10	-
127	423735.41	1292521.73	Аналитический	0.10	-
128	423728.66	1292526.67	Аналитический	0.10	-
129	423722.82	1292538.21	Аналитический	0.10	-
130	423721.93	1292544.54	Аналитический	0.10	-
131	423742.07	1292570.27	Аналитический	0.10	-
132	423748.77	1292578.83	Аналитический	0.10	-
133	423752.59	1292592.40	Аналитический	0.10	-
134	423751.72	1292606.32	Аналитический	0.10	-
135	423756.94	1292621.33	Аналитический	0.10	-
136	423762.81	1292630.68	Аналитический	0.10	-
137	423769.11	1292634.36	Аналитический	0.10	-
138	423778.51	1292645.76	Аналитический	0.10	-
139	423792.11	1292661.16	Аналитический	0.10	-
140	423808.04	1292673.99	Аналитический	0.10	-
141	423826.76	1292693.26	Аналитический	0.10	-
142	423847.91	1292711.56	Аналитический	0.10	-
143	423868.11	1292729.16	Аналитический	0.10	-
144	423881.31	1292744.76	Аналитический	0.10	-
145	423921.55	1292801.83	Аналитический	0.10	-
146	423935.35	1292819.03	Аналитический	0.10	-
147	423942.40	1292813.85	Аналитический	0.10	-
148	423953.56	1292828.16	Аналитический	0.10	-
149	423970.36	1292862.36	Аналитический	0.10	-
150	423948.96	1292873.53	Аналитический	0.10	-
151	423952.36	1292879.76	Аналитический	0.10	-
152	423932.96	1292888.96	Аналитический	0.10	-
153	423916.56	1292900.56	Аналитический	0.10	-
154	423904.36	1292909.56	Аналитический	0.10	-
155	423888.76	1292919.56	Аналитический	0.10	-
156	423863.56	1292933.16	Аналитический	0.10	-
157	423848.36	1292941.56	Аналитический	0.10	-
158	423874.42	1292987.25	Аналитический	0.10	-
159	423801.58	1293020.51	Аналитический	0.10	-
160	423800.61	1293025.59	Аналитический	0.10	-
161	423779.73	1293036.02	Аналитический	0.10	-
162	423767.73	1293042.22	Аналитический	0.10	-
163	423757.33	1293047.22	Аналитический	0.10	-
164	423746.41	1293052.13	Аналитический	0.10	-
165	423743.60	1293045.32	Аналитический	0.10	-
166	423725.59	1293048.71	Аналитический	0.10	-
167	423728.40	1293064.07	Аналитический	0.10	-
168	423693.31	1293070.85	Картометрический	1.00	-
169	423669.56	1293075.43	Аналитический	0.10	-
170	423657.93	1293016.44	Аналитический	0.10	-
171	423690.31	1293010.36	Картометрический	1.00	-
172	423717.59	1293005.27	Аналитический	0.10	-
173	423721.48	1293027.41	Аналитический	0.10	-
174	423741.39	1293021.44	Аналитический	0.10	-

1	2	3	4	5	6
175	423740.06	1292995.17	Аналитический	0.10	-
176	423737.86	1292986.64	Аналитический	0.10	-
177	423738.14	1292975.63	Аналитический	0.10	-
178	423741.17	1292966.00	Аналитический	0.10	-
179	423743.92	1292956.37	Аналитический	0.10	-
180	423749.15	1292947.84	Аналитический	0.10	-
181	423752.45	1292938.48	Аналитический	0.10	-
182	423756.03	1292930.22	Аналитический	0.10	-
183	423759.33	1292925.27	Аналитический	0.10	-
184	423767.04	1292909.86	Аналитический	0.10	-
185	423772.54	1292894.44	Аналитический	0.10	-
186	423774.47	1292887.56	Аналитический	0.10	-
187	423781.62	1292884.26	Аналитический	0.10	-
188	423786.30	1292882.06	Аналитический	0.10	-
189	423791.26	1292877.66	Аналитический	0.10	-
190	423793.73	1292866.92	Аналитический	0.10	-
191	423797.03	1292860.32	Аналитический	0.10	-
192	423797.03	1292856.74	Аналитический	0.10	-
193	423797.31	1292850.41	Аналитический	0.10	-
194	423796.48	1292842.98	Аналитический	0.10	-
195	423794.56	1292835.00	Аналитический	0.10	-
196	423790.15	1292831.69	Аналитический	0.10	-
197	423786.30	1292821.79	Аналитический	0.10	-
198	423782.45	1292810.78	Аналитический	0.10	-
199	423779.15	1292799.49	Аналитический	0.10	-
200	423774.47	1292795.37	Аналитический	0.10	-
201	423768.96	1292779.13	Аналитический	0.10	-
202	423765.38	1292771.97	Аналитический	0.10	-
203	423764.28	1292763.44	Аналитический	0.10	-
204	423760.71	1292751.88	Аналитический	0.10	-
205	423755.48	1292741.42	Аналитический	0.10	-
206	423753.27	1292731.24	Аналитический	0.10	-
207	423749.42	1292726.29	Аналитический	0.10	-
208	423745.84	1292716.10	Аналитический	0.10	-
209	423742.54	1292708.12	Аналитический	0.10	-
210	423737.04	1292697.94	Аналитический	0.10	-
211	423737.04	1292691.61	Аналитический	0.10	-
212	423728.78	1292680.87	Аналитический	0.10	-
213	423728.78	1292671.52	Аналитический	0.10	-
214	423722.73	1292664.36	Аналитический	0.10	-
215	423719.97	1292655.00	Аналитический	0.10	-
216	423717.50	1292645.10	Аналитический	0.10	-
217	423710.62	1292637.94	Аналитический	0.10	-
218	423703.46	1292619.78	Аналитический	0.10	-
219	423700.98	1292609.59	Аналитический	0.10	-
220	423696.85	1292599.69	Аналитический	0.10	-
221	423694.93	1292589.50	Аналитический	0.10	-
222	423693.00	1292579.32	Аналитический	0.10	-
223	423688.60	1292572.16	Аналитический	0.10	-

1	2	3	4	5	6
224	423682.27	1292556.48	Аналитический	0.10	-
225	423685.30	1292551.52	Аналитический	0.10	-
226	423685.30	1292544.64	Аналитический	0.10	-
227	423680.89	1292542.44	Аналитический	0.10	-
228	423678.97	1292538.31	Аналитический	0.10	-
229	423670.16	1292540.79	Аналитический	0.10	-
230	423666.58	1292528.40	Аналитический	0.10	-
231	423663.28	1292521.52	Аналитический	0.10	-
232	423661.08	1292514.09	Аналитический	0.10	-
233	423660.53	1292505.84	Аналитический	0.10	-
234	423659.70	1292500.88	Аналитический	0.10	-
235	423658.59	1292496.98	Аналитический	0.10	-
236	423668.92	1292491.01	Аналитический	0.10	-
237	423690.72	1292478.41	Аналитический	0.10	-
120	423726.11	1292457.95	Аналитический	0.10	-
238	423220.25	1290169.90	Картометрический	1.00	-
239	423262.11	1290204.96	Картометрический	1.00	-
240	423263.07	1290207.90	Картометрический	1.00	-
241	423262.78	1290213.83	Картометрический	1.00	-
242	423240.18	1290260.79	Картометрический	1.00	-
243	423231.08	1290258.65	Картометрический	1.00	-
244	423209.38	1290177.50	Картометрический	1.00	-
245	423215.39	1290171.85	Картометрический	1.00	-
238	423220.25	1290169.90	Картометрический	1.00	-
3. Сведения о характерных точках части (частей) границы объекта					
Обозначение характерных точек части границы	Координаты, м		Метод определения координат характерной точки	Средняя квадратическая погрешность положения характерной точки (Mt), м	Описание обозначения точки на местности (при наличии)
	X	Y			
1	2	3	4	5	6
Часть №					
-	-	-	-	-	-

Раздел 3

Сведения о местоположении измененных (уточненных) границ объекта							
1. Система координат: -							
2. Сведения о характерных точках границ объекта							
Обозначение характерных точек границ	Существующие координаты, м		Измененные (уточненные) координаты, м		Метод определения координат характерной точки	Средняя квадратическая погрешность положения характерной точки (Mt), м	Описание обозначения точки на местности (при наличии)
	X	Y	X	Y			
1	2	3	4	5	6	7	8
-	-	-	-	-	-	-	-
3. Сведения о характерных точках части (частей) границы объекта							
Часть №							
-	-	-	-	-	-	-	-

Раздел 4

План границ объекта

Схема расположения листов плана границ объекта


Лист № 1



Лист № 2



Лист № 3

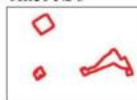


Лист № 4



Масштаб 1:50000

Используемые условные знаки и обозначения:

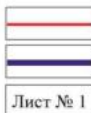

границы территориальной зоны

границы муниципального образования

Лист № 1

область и номер листа плана границ объекта

Руководитель БУВО «Нормативно-проектный центр»

Подпись Ю.В. Шалыгина Дата « 20 » декабря 2022 г.

Место для оттиска печати (при наличии) лица, составившего описание местоположения границ объекта

План границ объекта

Лист № 1



Масштаб 1:2000

Используемые условные знаки и обозначения:



границы территориальной зоны

характерная точка границ территориальной зоны



Руководитель БУВО «Норд-проектный центр»
Подпись: Ю. В. Шалыгина Дата « 20 » декабря 2022г.

Место для отвода печати (при наличии) знака, составившего описание местоположения границ объекта

План границ объекта

Лист № 2



Используемые условные знаки и обозначения:



границы территориальной зоны

характерная точка границ территориальной зоны

Масштаб 1:2000

Руководитель БУВО «Нормативно-проектный центр»

Подпись Ю.В. Шалыгина Дата « 20 » декабря 2022г.

Место для отиска печати (при наличии) лица, составившего описание местоположения границ объекта



Масштаб: 1:2000

Этап: проект, план

Лист: 06.1

Масштаб: 1:2000

План границ объекта

Лист № 4



Масштаб 1:2000

Используемые условные знаки и обозначения:



границы территориальной зоны



• 238

характерная точка границ территориальной зоны

Руководитель БУВО «Нормативно-проектный центр»

Подпись Ю.В. Шалыгина Ю.В. Шалыгина Дата « 20 » декабря 2022г.

Место для оттиска печати (при наличии) лица, составившего описание местоположения границ объекта

ОПИСАНИЕ МЕСТОПОЛОЖЕНИЯ ГРАНИЦ

Зона природных территорий и защитного озеленения города Острогожск - Р2/1

(наименование объекта, местоположение границ которого описано
(далее объект))

Раздел 1

Сведения об объекте		
№ п/п	Характеристики объекта	Описание характеристик
1	2	3
1	Местоположение объекта	Воронежская область, Острогожский муниципальный район, городское поселение - город Острогожск, город Острогожск
2	Площадь объекта $\pm$ величина погрешности определения площади ($P \pm \Delta P$)	-
3	Иные характеристики объекта	-

Раздел 2

Сведения о местоположении границ объекта					
1. Система координат: МСК - 36, зона 1					
2. Сведения о характерных точках границ объекта					
Обозначение характерных точек границ	Координаты, м		Метод определения координат характерной точки	Средняя квадратическая погрешность положения характерной точки (Мт), м	Описание обозначения точки на местности (при наличии)
	X	Y			
1	2	3	4	5	6
1	426648.40	1290165.73	Картометрический	1.00	-
2	426582.29	1290233.50	Картометрический	1.00	-
3	426598.45	1290320.44	Картометрический	1.00	-
4	426673.75	1290505.29	Картометрический	1.00	-
5	426492.09	1290554.69	Картометрический	1.00	-
6	426439.54	1290340.23	Картометрический	1.00	-
7	426465.11	1290338.20	Аналитический	0.10	-
8	426507.91	1290330.76	Аналитический	0.10	-
9	426541.17	1290324.99	Аналитический	0.10	-
10	426526.72	1290169.04	Картометрический	1.00	-
1	426648.40	1290165.73	Картометрический	1.00	-
11	426014.42	1292706.57	Картометрический	1.00	-
12	426025.58	1292746.06	Картометрический	1.00	-
13	426031.65	1292787.48	Картометрический	1.00	-
14	426040.56	1292841.51	Картометрический	1.00	-
15	426002.31	1292848.16	Картометрический	1.00	-
16	425908.66	1292865.29	Картометрический	1.00	-
17	425918.92	1292918.33	Картометрический	1.00	-
18	425927.77	1293050.68	Картометрический	1.00	-
19	425930.29	1293078.93	Картометрический	1.00	-
20	425777.35	1293121.10	Картометрический	1.00	-
21	425761.81	1293096.25	Картометрический	1.00	-
22	425763.98	1293095.33	Картометрический	1.00	-
23	425782.39	1293087.49	Картометрический	1.00	-
24	425769.35	1293057.41	Картометрический	1.00	-
25	425751.92	1293062.07	Картометрический	1.00	-
26	425741.17	1293028.77	Картометрический	1.00	-
27	425727.97	1293033.10	Картометрический	1.00	-
28	425725.92	1292987.84	Картометрический	1.00	-
29	425805.32	1292947.36	Картометрический	1.00	-
30	425800.47	1292929.59	Картометрический	1.00	-
31	425890.73	1292899.14	Картометрический	1.00	-
32	425866.54	1292817.41	Картометрический	1.00	-
33	425814.33	1292828.27	Картометрический	1.00	-

1	2	3	4	5	6
34	425803.49	1292735.36	Картометрический	1.00	-
11	426014.42	1292706.57	Картометрический	1.00	-
35	425599.08	1291752.39	Аналитический	0.10	-
36	425599.65	1291756.81	Аналитический	0.10	-
37	425606.51	1291815.22	Картометрический	1.00	-
38	425575.80	1291826.81	Картометрический	1.00	-
39	425558.15	1291833.90	Картометрический	1.00	-
40	425560.68	1291843.13	Картометрический	1.00	-
41	425530.71	1291882.15	Картометрический	1.00	-
42	425540.98	1291893.98	Картометрический	1.00	-
43	425508.95	1291916.97	Картометрический	1.00	-
44	425483.52	1291944.72	Картометрический	1.00	-
45	425462.94	1291963.64	Аналитический	0.10	-
46	425451.85	1291973.94	Картометрический	1.00	-
47	425475.23	1292046.30	Картометрический	1.00	-
48	425387.30	1292046.69	Картометрический	1.00	-
49	425363.60	1292084.40	Аналитический	0.10	-
50	425346.29	1292094.42	Аналитический	0.10	-
51	425356.32	1292111.72	Аналитический	0.10	-
52	425215.10	1292179.12	Картометрический	1.00	-
53	425221.13	1292206.15	Картометрический	1.00	-
54	425147.13	1292221.58	Картометрический	1.00	-
55	425154.11	1292269.23	Картометрический	1.00	-
56	425342.52	1292218.58	Аналитический	0.10	-
57	425353.62	1292214.85	Аналитический	0.10	-
58	425352.98	1292211.35	Аналитический	0.10	-
59	425412.29	1292199.50	Аналитический	0.10	-
60	425424.73	1292195.50	Аналитический	0.10	-
61	425436.41	1292192.34	Аналитический	0.10	-
62	425449.22	1292191.65	Аналитический	0.10	-
63	425449.00	1292228.17	Картометрический	1.00	-
64	425425.19	1292243.01	Картометрический	1.00	-
65	425407.18	1292239.77	Картометрический	1.00	-
66	425360.73	1292242.21	Картометрический	1.00	-
67	425320.14	1292267.28	Картометрический	1.00	-
68	425267.21	1292277.91	Картометрический	1.00	-
69	425257.75	1292281.34	Картометрический	1.00	-
70	425205.33	1292307.93	Картометрический	1.00	-
71	425149.45	1292327.89	Аналитический	0.10	-
72	425139.95	1292323.96	Картометрический	1.00	-
73	425042.41	1292320.42	Картометрический	1.00	-
74	425008.99	1292325.07	Картометрический	1.00	-
75	424973.59	1292323.75	Картометрический	1.00	-
76	424919.58	1292347.58	Картометрический	1.00	-
77	424861.92	1292375.79	Картометрический	1.00	-
78	424819.96	1292377.25	Картометрический	1.00	-
79	424808.72	1292366.61	Картометрический	1.00	-
80	424748.39	1292402.76	Картометрический	1.00	-

1	2	3	4	5	6
81	424710.97	1292416.52	Картометрический	1.00	-
82	424671.17	1292435.15	Картометрический	1.00	-
83	424569.14	1292514.82	Картометрический	1.00	-
84	424508.76	1292551.82	Картометрический	1.00	-
85	424487.38	1292514.55	Картометрический	1.00	-
86	424556.70	1292470.46	Картометрический	1.00	-
87	424606.42	1292431.24	Картометрический	1.00	-
88	424668.43	1292393.13	Картометрический	1.00	-
89	424699.89	1292384.13	Картометрический	1.00	-
90	424729.97	1292380.93	Картометрический	1.00	-
91	424798.78	1292348.88	Картометрический	1.00	-
92	424822.00	1292343.80	Картометрический	1.00	-
93	424882.84	1292302.79	Картометрический	1.00	-
94	424901.60	1292300.13	Картометрический	1.00	-
95	424948.16	1292290.65	Картометрический	1.00	-
96	424968.99	1292283.00	Картометрический	1.00	-
97	425039.41	1292245.17	Аналитический	0.10	-
98	425048.06	1292240.16	Картометрический	1.00	-
99	425056.50	1292234.90	Картометрический	1.00	-
100	425027.48	1292150.72	Картометрический	1.00	-
101	425041.90	1292152.99	Картометрический	1.00	-
102	425048.78	1292154.06	Картометрический	1.00	-
103	425066.56	1292172.77	Картометрический	1.00	-
104	425074.61	1292173.02	Картометрический	1.00	-
105	425105.33	1292209.29	Картометрический	1.00	-
106	425124.26	1292201.45	Картометрический	1.00	-
107	425135.01	1292205.48	Картометрический	1.00	-
108	425140.66	1292196.90	Картометрический	1.00	-
109	425142.97	1292193.28	Картометрический	1.00	-
110	425144.48	1292190.98	Картометрический	1.00	-
111	425133.92	1292184.97	Картометрический	1.00	-
112	425148.10	1292174.06	Картометрический	1.00	-
113	425147.65	1292173.47	Картометрический	1.00	-
114	425178.66	1292146.95	Картометрический	1.00	-
115	425191.04	1292152.40	Картометрический	1.00	-
116	425220.21	1292139.54	Картометрический	1.00	-
117	425231.59	1292133.68	Картометрический	1.00	-
118	425244.42	1292125.04	Картометрический	1.00	-
119	425261.74	1292104.76	Картометрический	1.00	-
120	425260.03	1292103.82	Картометрический	1.00	-
121	425280.32	1292070.33	Картометрический	1.00	-
122	425297.80	1292049.97	Картометрический	1.00	-
123	425292.06	1292021.86	Аналитический	0.10	-
124	425304.66	1292015.32	Аналитический	0.10	-
125	425313.58	1292010.81	Аналитический	0.10	-
126	425322.61	1292028.66	Аналитический	0.10	-
127	425349.38	1292015.12	Аналитический	0.10	-
128	425378.16	1291949.14	Аналитический	0.10	-
129	425448.48	1291911.01	Аналитический	0.10	-

1	2	3	4	5	6
130	425438.34	1291884.76	Аналитический	0.10	-
131	425473.32	1291872.19	Картометрический	1.00	-
132	425464.42	1291849.14	Картометрический	1.00	-
133	425465.19	1291835.23	Аналитический	0.10	-
134	425488.63	1291807.76	Аналитический	0.10	-
135	425478.62	1291772.79	Аналитический	0.10	-
136	425525.84	1291760.32	Картометрический	1.00	-
137	425516.89	1291733.93	Картометрический	1.00	-
138	425550.63	1291727.79	Картометрический	1.00	-
139	425563.09	1291724.49	Аналитический	0.10	-
140	425596.54	1291753.17	Аналитический	0.10	-
35	425599.08	1291752.39	Аналитический	0.10	-
141	424663.46	1294600.02	Картометрический	1.00	-
142	424682.61	1294625.31	Картометрический	1.00	-
143	424732.05	1294713.84	Картометрический	1.00	-
144	424750.31	1294743.79	Картометрический	1.00	-
145	424751.20	1294748.70	Картометрический	1.00	-
146	424751.08	1294759.87	Картометрический	1.00	-
147	424750.31	1294767.24	Картометрический	1.00	-
148	424737.03	1294779.70	Картометрический	1.00	-
149	424643.05	1294850.79	Картометрический	1.00	-
150	424514.75	1294958.41	Картометрический	1.00	-
151	424400.26	1295063.80	Картометрический	1.00	-
152	424331.61	1295127.30	Картометрический	1.00	-
153	424328.76	1295126.89	Картометрический	1.00	-
154	424292.41	1295120.94	Картометрический	1.00	-
155	424273.03	1295133.44	Картометрический	1.00	-
156	424211.83	1295176.92	Картометрический	1.00	-
157	424181.01	1295181.75	Картометрический	1.00	-
158	424166.52	1295087.18	Картометрический	1.00	-
159	424127.33	1294998.57	Картометрический	1.00	-
160	424081.32	1294771.94	Картометрический	1.00	-
161	424135.00	1294681.61	Картометрический	1.00	-
162	424132.44	1294608.33	Картометрический	1.00	-
163	424150.13	1294544.96	Картометрический	1.00	-
164	424206.08	1294553.61	Аналитический	0.10	-
165	424154.38	1294590.80	Аналитический	0.10	-
166	424155.99	1294597.87	Аналитический	0.10	-
167	424156.99	1294602.25	Аналитический	0.10	-
168	424157.38	1294603.91	Аналитический	0.10	-
169	424204.87	1294812.12	Аналитический	0.10	-
170	424294.90	1294977.77	Аналитический	0.10	-
171	424379.42	1294941.43	Аналитический	0.10	-
172	424358.95	1294883.96	Аналитический	0.10	-
173	424351.55	1294887.01	Аналитический	0.10	-
174	424294.41	1294710.78	Аналитический	0.10	-
175	424463.99	1294653.81	Аналитический	0.10	-
176	424456.48	1294618.77	Аналитический	0.10	-

1	2	3	4	5	6
177	424566.14	1294590.97	Картометрический	1.00	-
178	424574.46	1294598.71	Картометрический	1.00	-
179	424597.51	1294596.39	Картометрический	1.00	-
180	424604.49	1294629.90	Картометрический	1.00	-
181	424647.48	1294633.38	Картометрический	1.00	-
182	424653.49	1294600.26	Картометрический	1.00	-
141	424663.46	1294600.02	Картометрический	1.00	-
183	423641.08	1292507.12	Картометрический	1.00	-
184	423648.89	1292518.87	Картометрический	1.00	-
185	423652.91	1292540.17	Картометрический	1.00	-
186	423653.98	1292564.44	Картометрический	1.00	-
187	423647.72	1292579.79	Картометрический	1.00	-
188	423667.23	1292629.04	Картометрический	1.00	-
189	423699.40	1292700.52	Картометрический	1.00	-
190	423703.66	1292724.63	Картометрический	1.00	-
191	423715.09	1292768.60	Картометрический	1.00	-
192	423730.20	1292802.69	Картометрический	1.00	-
193	423742.79	1292842.00	Картометрический	1.00	-
194	423742.02	1292857.30	Картометрический	1.00	-
195	423736.98	1292886.55	Картометрический	1.00	-
196	423728.07	1292936.52	Картометрический	1.00	-
197	423721.48	1292959.38	Картометрический	1.00	-
198	423714.51	1292978.75	Картометрический	1.00	-
199	423696.11	1292994.05	Картометрический	1.00	-
200	423690.31	1293010.36	Картометрический	1.00	-
201	423657.93	1293016.44	Аналитический	0.10	-
202	423669.56	1293075.43	Аналитический	0.10	-
203	423693.31	1293070.85	Картометрический	1.00	-
204	423699.09	1293114.71	Картометрический	1.00	-
205	423712.24	1293152.00	Картометрический	1.00	-
206	423736.59	1293173.33	Картометрический	1.00	-
207	423751.72	1293175.47	Картометрический	1.00	-
208	423779.71	1293179.77	Картометрический	1.00	-
209	423794.54	1293192.49	Картометрический	1.00	-
210	423812.24	1293231.25	Картометрический	1.00	-
211	423824.39	1293239.08	Картометрический	1.00	-
212	423849.51	1293261.91	Картометрический	1.00	-
213	423888.05	1293308.81	Картометрический	1.00	-
214	423918.95	1293345.94	Картометрический	1.00	-
215	423926.85	1293387.43	Картометрический	1.00	-
216	423926.21	1293401.03	Картометрический	1.00	-
217	423928.63	1293419.90	Картометрический	1.00	-
218	423937.85	1293438.33	Картометрический	1.00	-
219	423942.64	1293469.26	Картометрический	1.00	-
220	423951.24	1293593.83	Картометрический	1.00	-
221	423951.46	1293666.35	Картометрический	1.00	-
222	423956.42	1293716.55	Картометрический	1.00	-
223	423964.49	1293733.48	Картометрический	1.00	-

1	2	3	4	5	6
224	423970.80	1293764.78	Картометрический	1.00	-
225	423970.84	1293814.63	Картометрический	1.00	-
226	423975.42	1293910.91	Картометрический	1.00	-
227	423985.91	1293945.20	Картометрический	1.00	-
228	424003.09	1294011.15	Картометрический	1.00	-
229	424006.02	1294051.90	Картометрический	1.00	-
230	423994.90	1294082.56	Картометрический	1.00	-
231	423978.52	1294110.47	Картометрический	1.00	-
232	423971.00	1294123.15	Картометрический	1.00	-
233	423964.71	1294149.84	Картометрический	1.00	-
234	423963.81	1294179.53	Картометрический	1.00	-
235	423964.77	1294195.80	Картометрический	1.00	-
236	423951.73	1294243.88	Картометрический	1.00	-
237	423949.39	1294233.95	Картометрический	1.00	-
238	423847.22	1294174.89	Картометрический	1.00	-
239	423544.52	1293999.62	Картометрический	1.00	-
240	423241.82	1293824.36	Картометрический	1.00	-
241	423003.70	1293685.98	Картометрический	1.00	-
242	422922.88	1293444.78	Картометрический	1.00	-
243	422893.11	1293353.10	Картометрический	1.00	-
244	422770.79	1293360.42	Картометрический	1.00	-
245	422851.84	1293260.55	Картометрический	1.00	-
246	422883.80	1293200.51	Картометрический	1.00	-
247	422898.33	1293150.93	Картометрический	1.00	-
248	422906.27	1293112.58	Картометрический	1.00	-
249	422919.92	1293031.43	Картометрический	1.00	-
250	422925.93	1292991.33	Картометрический	1.00	-
251	422926.80	1292975.26	Картометрический	1.00	-
252	422923.12	1292962.09	Картометрический	1.00	-
253	422917.06	1292953.71	Аналитический	0.10	-
254	422946.30	1292945.26	Аналитический	0.10	-
255	422956.61	1292943.38	Аналитический	0.10	-
256	422972.15	1292906.75	Аналитический	0.10	-
257	423042.58	1292848.43	Аналитический	0.10	-
258	423179.28	1292771.93	Аналитический	0.10	-
259	423264.04	1292737.97	Аналитический	0.10	-
260	423272.48	1292722.28	Аналитический	0.10	-
261	423461.79	1292619.93	Аналитический	0.10	-
262	423473.91	1292614.49	Аналитический	0.10	-
263	423469.28	1292603.60	Аналитический	0.10	-
264	423487.50	1292592.69	Аналитический	0.10	-
265	423503.92	1292583.81	Аналитический	0.10	-
266	423504.77	1292585.95	Аналитический	0.10	-
267	423509.46	1292583.18	Картометрический	1.00	-
183	423641.08	1292507.12	Картометрический	1.00	-
268	423349.74	1293127.25	Картометрический	1.00	-
269	423405.53	1293212.28	Картометрический	1.00	-
270	423478.93	1293382.48	Картометрический	1.00	-

1	2	3	4	5	6
271	423508.05	1293371.41	Картометрический	1.00	-
272	423517.21	1293394.35	Картометрический	1.00	-
273	423551.85	1293485.61	Картометрический	1.00	-
274	423562.23	1293601.92	Картометрический	1.00	-
275	423616.68	1293712.36	Картометрический	1.00	-
276	423545.32	1293747.85	Картометрический	1.00	-
277	423333.76	1293759.15	Картометрический	1.00	-
278	423327.17	1293752.70	Аналитический	0.10	-
279	423190.90	1293619.31	Аналитический	0.10	-
280	423144.42	1293573.81	Картометрический	1.00	-
281	423089.49	1293485.04	Картометрический	1.00	-
282	423027.90	1293284.57	Картометрический	1.00	-
283	423152.04	1293226.53	Картометрический	1.00	-
284	423232.24	1293173.87	Картометрический	1.00	-
285	423229.49	1293163.12	Картометрический	1.00	-
286	423272.14	1293152.97	Картометрический	1.00	-
268	423349.74	1293127.25	Картометрический	1.00	-
287	423491.39	1291867.39	Картометрический	1.00	-
288	423511.14	1291890.83	Картометрический	1.00	-
289	423537.29	1291928.01	Картометрический	1.00	-
290	423520.63	1291942.73	Картометрический	1.00	-
291	423519.08	1291950.67	Картометрический	1.00	-
292	423534.97	1291986.12	Картометрический	1.00	-
293	423570.41	1292038.22	Картометрический	1.00	-
294	423560.14	1292060.69	Картометрический	1.00	-
295	423552.01	1292072.11	Картометрический	1.00	-
296	423563.44	1292094.39	Картометрический	1.00	-
297	423574.31	1292094.03	Картометрический	1.00	-
298	423577.01	1292102.75	Картометрический	1.00	-
299	423582.85	1292127.89	Картометрический	1.00	-
300	423582.73	1292136.90	Картометрический	1.00	-
301	423593.98	1292174.34	Картометрический	1.00	-
302	423633.94	1292172.41	Картометрический	1.00	-
303	423637.62	1292171.34	Картометрический	1.00	-
304	423650.32	1292236.96	Картометрический	1.00	-
305	423659.46	1292249.86	Картометрический	1.00	-
306	423668.96	1292263.19	Картометрический	1.00	-
307	423671.92	1292287.19	Картометрический	1.00	-
308	423679.30	1292311.12	Картометрический	1.00	-
309	423680.02	1292313.54	Картометрический	1.00	-
310	423692.03	1292349.49	Картометрический	1.00	-
311	423690.25	1292350.10	Картометрический	1.00	-
312	423699.70	1292389.33	Картометрический	1.00	-
313	423711.00	1292400.11	Картометрический	1.00	-
314	423715.38	1292409.60	Аналитический	0.10	-
315	423726.54	1292430.28	Аналитический	0.10	-
316	423728.93	1292442.82	Аналитический	0.10	-
317	423719.27	1292445.88	Аналитический	0.10	-

1	2	3	4	5	6
318	423689.33	1292463.44	Аналитический	0.10	-
319	423659.52	1292480.67	Картометрический	1.00	-
320	423658.75	1292478.94	Картометрический	1.00	-
321	423647.95	1292452.58	Картометрический	1.00	-
322	423631.02	1292414.19	Картометрический	1.00	-
323	423605.66	1292361.51	Картометрический	1.00	-
324	423598.28	1292335.51	Картометрический	1.00	-
325	423597.67	1292307.56	Картометрический	1.00	-
326	423591.97	1292303.45	Картометрический	1.00	-
327	423587.34	1292291.78	Картометрический	1.00	-
328	423585.73	1292278.57	Картометрический	1.00	-
329	423583.73	1292265.75	Картометрический	1.00	-
330	423574.87	1292244.29	Картометрический	1.00	-
331	423571.96	1292211.83	Картометрический	1.00	-
332	423569.50	1292187.29	Картометрический	1.00	-
333	423575.53	1292185.35	Картометрический	1.00	-
334	423574.29	1292172.52	Картометрический	1.00	-
335	423559.12	1292165.47	Картометрический	1.00	-
336	423555.24	1292152.28	Картометрический	1.00	-
337	423548.97	1292123.62	Картометрический	1.00	-
338	423542.28	1292090.81	Картометрический	1.00	-
339	423541.66	1292076.44	Картометрический	1.00	-
340	423543.38	1292057.98	Картометрический	1.00	-
341	423546.35	1292034.12	Картометрический	1.00	-
342	423537.96	1292023.61	Картометрический	1.00	-
343	423527.21	1292001.78	Картометрический	1.00	-
344	423514.91	1291975.82	Картометрический	1.00	-
345	423500.62	1291937.40	Картометрический	1.00	-
346	423489.06	1291920.46	Картометрический	1.00	-
347	423481.31	1291910.39	Картометрический	1.00	-
348	423466.60	1291901.87	Картометрический	1.00	-
349	423455.36	1291899.93	Картометрический	1.00	-
350	423435.61	1291897.22	Картометрический	1.00	-
351	423418.56	1291895.67	Картометрический	1.00	-
352	423406.55	1291889.86	Картометрический	1.00	-
353	423386.41	1291891.41	Картометрический	1.00	-
354	423376.34	1291902.25	Картометрический	1.00	-
355	423362.01	1291904.58	Картометрический	1.00	-
356	423349.22	1291904.19	Картометрический	1.00	-
357	423337.60	1291905.74	Картометрический	1.00	-
358	423320.95	1291902.64	Картометрический	1.00	-
359	423311.26	1291904.19	Картометрический	1.00	-
360	423302.74	1291909.23	Картометрический	1.00	-
361	423289.18	1291913.10	Картометрический	1.00	-
362	423273.30	1291912.32	Картометрический	1.00	-
363	423265.16	1291906.13	Картометрический	1.00	-
364	423252.77	1291899.15	Картометрический	1.00	-
365	423249.28	1291891.41	Картометрический	1.00	-
366	423245.02	1291878.62	Картометрический	1.00	-

1	2	3	4	5	6
367	423239.60	1291865.45	Картометрический	1.00	-
368	423236.11	1291856.16	Картометрический	1.00	-
369	423234.95	1291859.26	Картометрический	1.00	-
370	423235.72	1291871.65	Картометрический	1.00	-
371	423232.24	1291878.24	Картометрический	1.00	-
372	423222.17	1291879.40	Картометрический	1.00	-
373	423209.00	1291879.01	Картометрический	1.00	-
374	423197.76	1291877.85	Картометрический	1.00	-
375	423189.24	1291877.85	Картометрический	1.00	-
376	423174.91	1291877.85	Картометрический	1.00	-
377	423164.45	1291876.69	Картометрический	1.00	-
378	423152.44	1291877.85	Картометрический	1.00	-
379	423131.52	1291874.36	Картометрический	1.00	-
380	423098.91	1291870.37	Картометрический	1.00	-
381	423079.23	1291868.55	Картометрический	1.00	-
382	423069.54	1291867.78	Картометрический	1.00	-
383	423059.47	1291860.42	Картометрический	1.00	-
384	423053.66	1291856.35	Картометрический	1.00	-
385	423046.30	1291851.70	Картометрический	1.00	-
386	423044.37	1291856.54	Картометрический	1.00	-
387	423045.33	1291863.52	Картометрический	1.00	-
388	423045.72	1291867.58	Картометрический	1.00	-
389	423036.81	1291870.88	Картометрический	1.00	-
390	423021.12	1291873.78	Картометрический	1.00	-
391	423009.50	1291878.62	Картометрический	1.00	-
392	422967.67	1291899.93	Картометрический	1.00	-
393	422961.47	1291899.15	Картометрический	1.00	-
394	422953.72	1291904.19	Картометрический	1.00	-
395	422910.72	1291922.01	Картометрический	1.00	-
396	422889.42	1291923.95	Картометрический	1.00	-
397	422875.86	1291927.04	Картометрический	1.00	-
398	422868.89	1291941.76	Картометрический	1.00	-
399	422864.24	1291949.12	Картометрический	1.00	-
400	422839.06	1291968.49	Картометрический	1.00	-
401	422811.94	1291999.09	Картометрический	1.00	-
402	422797.61	1292024.66	Картометрический	1.00	-
403	422779.54	1292053.65	Картометрический	1.00	-
404	422781.46	1292042.46	Картометрический	1.00	-
405	422788.78	1292007.23	Картометрический	1.00	-
406	422799.69	1291944.60	Картометрический	1.00	-
407	422819.38	1291896.25	Картометрический	1.00	-
408	422848.87	1291817.37	Картометрический	1.00	-
409	422921.57	1291791.85	Картометрический	1.00	-
410	422973.09	1291806.57	Картометрический	1.00	-
411	423049.79	1291827.10	Картометрический	1.00	-
412	423085.43	1291848.41	Картометрический	1.00	-
413	423133.85	1291852.28	Картометрический	1.00	-
414	423202.80	1291853.83	Картометрический	1.00	-
415	423232.63	1291852.67	Картометрический	1.00	-

1	2	3	4	5	6
416	423240.76	1291852.28	Картометрический	1.00	-
417	423244.83	1291838.53	Картометрический	1.00	-
418	423242.70	1291826.34	Картометрический	1.00	-
419	423345.61	1291838.63	Картометрический	1.00	-
420	423355.81	1291868.94	Картометрический	1.00	-
421	423367.04	1291883.27	Картометрический	1.00	-
422	423388.93	1291882.30	Картометрический	1.00	-
423	423401.52	1291879.01	Картометрический	1.00	-
424	423431.54	1291887.53	Картометрический	1.00	-
425	423454.20	1291889.28	Картометрический	1.00	-
287	423491.39	1291867.39	Картометрический	1.00	-
426	423640.70	1292491.58	Картометрический	1.00	-
427	423503.00	1292571.32	Аналитический	0.10	-
428	423497.81	1292574.05	Аналитический	0.10	-
429	423492.57	1292565.38	Аналитический	0.10	-
430	423455.65	1292585.05	Аналитический	0.10	-
431	423254.19	1292692.12	Аналитический	0.10	-
432	423162.73	1292737.10	Аналитический	0.10	-
433	422984.26	1292848.61	Аналитический	0.10	-
434	422950.14	1292870.14	Аналитический	0.10	-
435	422931.76	1292880.51	Аналитический	0.10	-
436	422880.23	1292915.93	Аналитический	0.10	-
437	422725.26	1293005.46	Аналитический	0.10	-
438	422707.14	1293014.12	Аналитический	0.10	-
439	422683.40	1293021.00	Аналитический	0.10	-
440	422659.22	1293026.96	Аналитический	0.10	-
441	422623.41	1293039.06	Картометрический	1.00	-
442	422593.70	1293041.16	Картометрический	1.00	-
443	422579.97	1293035.17	Картометрический	1.00	-
444	422594.22	1292946.79	Картометрический	1.00	-
445	422688.36	1292962.50	Аналитический	0.10	-
446	422743.55	1292632.08	Аналитический	0.10	-
447	422546.28	1292599.18	Аналитический	0.10	-
448	422521.57	1292747.13	Аналитический	0.10	-
449	422549.18	1292852.29	Аналитический	0.10	-
450	422550.27	1292939.45	Аналитический	0.10	-
451	422524.31	1292904.95	Аналитический	0.10	-
452	422515.93	1292890.55	Аналитический	0.10	-
453	422501.91	1292890.18	Аналитический	0.10	-
454	422483.57	1292879.01	Картометрический	1.00	-
455	422451.68	1292828.24	Картометрический	1.00	-
456	422451.86	1292816.79	Картометрический	1.00	-
457	422466.03	1292799.69	Картометрический	1.00	-
458	422423.29	1292724.45	Картометрический	1.00	-
459	422401.58	1292739.95	Картометрический	1.00	-
460	422318.27	1292645.04	Картометрический	1.00	-
461	422259.35	1292706.75	Картометрический	1.00	-
462	422241.72	1292725.22	Картометрический	1.00	-

1	2	3	4	5	6
463	422243.66	1292727.27	Картометрический	1.00	-
464	422217.04	1292753.40	Картометрический	1.00	-
465	422196.68	1292723.71	Картометрический	1.00	-
466	422221.12	1292708.33	Картометрический	1.00	-
467	422225.65	1292691.21	Картометрический	1.00	-
468	422233.47	1292684.77	Картометрический	1.00	-
469	422241.84	1292675.81	Картометрический	1.00	-
470	422242.23	1292664.38	Картометрический	1.00	-
471	422240.03	1292652.19	Картометрический	1.00	-
472	422243.40	1292625.92	Картометрический	1.00	-
473	422271.66	1292603.24	Картометрический	1.00	-
474	422279.58	1292587.68	Картометрический	1.00	-
475	422286.47	1292584.11	Картометрический	1.00	-
476	422292.22	1292579.92	Картометрический	1.00	-
477	422297.93	1292572.03	Картометрический	1.00	-
478	422300.29	1292563.05	Картометрический	1.00	-
479	422298.89	1292546.49	Картометрический	1.00	-
480	422294.49	1292538.60	Картометрический	1.00	-
481	422280.68	1292522.72	Картометрический	1.00	-
482	422282.75	1292506.68	Картометрический	1.00	-
483	422288.32	1292495.49	Картометрический	1.00	-
484	422296.85	1292482.02	Картометрический	1.00	-
485	422301.88	1292467.88	Картометрический	1.00	-
486	422299.36	1292458.30	Картометрический	1.00	-
487	422293.27	1292447.36	Картометрический	1.00	-
488	422279.32	1292433.60	Картометрический	1.00	-
489	422278.31	1292425.64	Картометрический	1.00	-
490	422277.54	1292419.70	Картометрический	1.00	-
491	422281.01	1292414.42	Картометрический	1.00	-
492	422292.16	1292413.64	Картометрический	1.00	-
493	422297.64	1292412.51	Картометрический	1.00	-
494	422317.88	1292399.45	Картометрический	1.00	-
495	422322.82	1292395.94	Картометрический	1.00	-
496	422330.12	1292394.86	Картометрический	1.00	-
497	422338.25	1292395.54	Картометрический	1.00	-
498	422348.73	1292392.86	Картометрический	1.00	-
499	422361.30	1292384.98	Картометрический	1.00	-
500	422376.16	1292377.36	Картометрический	1.00	-
501	422390.81	1292376.45	Картометрический	1.00	-
502	422402.50	1292380.82	Картометрический	1.00	-
503	422411.77	1292395.39	Картометрический	1.00	-
504	422424.72	1292408.51	Картометрический	1.00	-
505	422428.20	1292418.30	Картометрический	1.00	-
506	422439.27	1292431.81	Картометрический	1.00	-
507	422450.24	1292433.99	Картометрический	1.00	-
508	422458.53	1292430.52	Картометрический	1.00	-
509	422470.66	1292436.09	Картометрический	1.00	-
510	422497.41	1292426.05	Картометрический	1.00	-
511	422526.41	1292414.48	Картометрический	1.00	-

1	2	3	4	5	6
512	422543.02	1292413.59	Картометрический	1.00	-
513	422555.83	1292408.95	Картометрический	1.00	-
514	422562.24	1292407.01	Картометрический	1.00	-
515	422585.72	1292413.62	Картометрический	1.00	-
516	422595.92	1292414.29	Картометрический	1.00	-
517	422612.18	1292416.05	Картометрический	1.00	-
518	422633.33	1292414.37	Картометрический	1.00	-
519	422645.71	1292403.69	Картометрический	1.00	-
520	422654.72	1292396.81	Картометрический	1.00	-
521	422678.25	1292363.75	Картометрический	1.00	-
522	422691.01	1292352.69	Картометрический	1.00	-
523	422708.16	1292325.35	Картометрический	1.00	-
524	422723.79	1292296.14	Картометрический	1.00	-
525	422731.11	1292265.85	Картометрический	1.00	-
526	422743.42	1292200.77	Картометрический	1.00	-
527	422749.81	1292174.02	Картометрический	1.00	-
528	422794.65	1292090.88	Картометрический	1.00	-
529	422799.78	1292065.87	Картометрический	1.00	-
530	422823.65	1292030.49	Картометрический	1.00	-
531	422857.64	1291981.11	Картометрический	1.00	-
532	422900.10	1291952.43	Картометрический	1.00	-
533	422969.82	1291931.47	Картометрический	1.00	-
534	422992.40	1291920.71	Картометрический	1.00	-
535	423008.23	1291916.43	Картометрический	1.00	-
536	423016.90	1291914.09	Картометрический	1.00	-
537	423024.81	1291910.63	Картометрический	1.00	-
538	423034.18	1291902.24	Картометрический	1.00	-
539	423060.94	1291894.09	Картометрический	1.00	-
540	423073.05	1291896.26	Картометрический	1.00	-
541	423078.69	1291892.82	Картометрический	1.00	-
542	423106.64	1291892.97	Картометрический	1.00	-
543	423137.67	1291898.77	Картометрический	1.00	-
544	423201.51	1291898.63	Картометрический	1.00	-
545	423209.47	1291902.34	Картометрический	1.00	-
546	423236.04	1291917.62	Картометрический	1.00	-
547	423247.45	1291926.97	Картометрический	1.00	-
548	423263.37	1291934.78	Картометрический	1.00	-
549	423276.28	1291941.85	Картометрический	1.00	-
550	423288.02	1291946.67	Картометрический	1.00	-
551	423299.70	1291942.42	Картометрический	1.00	-
552	423304.54	1291932.94	Картометрический	1.00	-
553	423313.55	1291926.44	Картометрический	1.00	-
554	423350.53	1291921.61	Картометрический	1.00	-
555	423387.15	1291918.67	Картометрический	1.00	-
556	423418.55	1291924.09	Картометрический	1.00	-
557	423465.15	1291941.84	Картометрический	1.00	-
558	423477.30	1291948.92	Картометрический	1.00	-
559	423487.66	1291968.86	Картометрический	1.00	-
560	423500.07	1292009.56	Картометрический	1.00	-

1	2	3	4	5	6
561	423512.18	1292058.94	Картометрический	1.00	-
562	423531.33	1292137.74	Картометрический	1.00	-
563	423553.12	1292217.64	Картометрический	1.00	-
564	423568.10	1292293.83	Картометрический	1.00	-
565	423588.27	1292359.77	Картометрический	1.00	-
566	423604.46	1292399.30	Картометрический	1.00	-
567	423635.39	1292471.53	Картометрический	1.00	-
568	423640.56	1292486.76	Картометрический	1.00	-
426	423640.70	1292491.58	Картометрический	1.00	-
569	422294.68	1292557.97	Картометрический	1.00	-
570	422295.14	1292560.69	Картометрический	1.00	-
571	422291.65	1292571.38	Картометрический	1.00	-
572	422286.48	1292577.56	Картометрический	1.00	-
573	422284.24	1292578.51	Картометрический	1.00	-
569	422294.68	1292557.97	Картометрический	1.00	-
574	423533.29	1294004.14	Картометрический	1.00	-
575	423268.10	1294329.93	Картометрический	1.00	-
576	423136.96	1294486.79	Картометрический	1.00	-
577	423075.31	1294321.49	Картометрический	1.00	-
578	423017.52	1294174.46	Картометрический	1.00	-
579	422971.25	1294058.87	Картометрический	1.00	-
580	422967.18	1294053.10	Картометрический	1.00	-
581	422929.75	1293859.34	Картометрический	1.00	-
582	423004.52	1293700.87	Картометрический	1.00	-
583	423040.93	1293721.74	Картометрический	1.00	-
584	423344.53	1293895.79	Картометрический	1.00	-
574	423533.29	1294004.14	Картометрический	1.00	-
585	423706.98	1294996.85	Картометрический	1.00	-
586	423650.39	1295097.60	Картометрический	1.00	-
587	423547.72	1295166.07	Картометрический	1.00	-
588	423516.05	1295199.55	Картометрический	1.00	-
589	423485.16	1295243.79	Картометрический	1.00	-
590	423472.61	1295295.48	Картометрический	1.00	-
591	423465.37	1295353.93	Картометрический	1.00	-
592	423463.74	1295393.93	Картометрический	1.00	-
593	423472.07	1295462.70	Картометрический	1.00	-
594	423484.30	1295514.98	Картометрический	1.00	-
595	423501.39	1295562.42	Картометрический	1.00	-
596	423533.03	1295615.45	Картометрический	1.00	-
597	423455.35	1295637.55	Картометрический	1.00	-
598	423431.93	1295489.24	Картометрический	1.00	-
599	423407.96	1295493.17	Картометрический	1.00	-
600	423394.34	1295335.27	Картометрический	1.00	-
601	423389.38	1295241.42	Картометрический	1.00	-
602	423383.98	1295185.30	Картометрический	1.00	-
603	423357.13	1295044.19	Картометрический	1.00	-

1	2	3	4	5	6
604	423527.81	1295062.01	Картометрический	1.00	-
605	423537.12	1295052.84	Картометрический	1.00	-
606	423662.85	1294961.73	Картометрический	1.00	-
585	423706.98	1294996.85	Картометрический	1.00	-
607	422807.02	1293884.23	Аналитический	0.10	-
608	422912.02	1294112.23	Картометрический	1.00	-
609	423094.59	1294570.23	Картометрический	1.00	-
610	423243.61	1294946.56	Картометрический	1.00	-
611	423299.85	1295130.71	Картометрический	1.00	-
612	423329.71	1295308.48	Картометрический	1.00	-
613	423190.21	1295357.93	Картометрический	1.00	-
614	423169.85	1295330.46	Картометрический	1.00	-
615	423053.72	1295200.85	Картометрический	1.00	-
616	422997.59	1295163.47	Картометрический	1.00	-
617	422978.05	1295151.86	Картометрический	1.00	-
618	422962.54	1295124.11	Картометрический	1.00	-
619	422872.68	1295088.87	Картометрический	1.00	-
620	422819.49	1295039.09	Картометрический	1.00	-
621	422805.77	1295018.63	Картометрический	1.00	-
622	422793.14	1294991.88	Картометрический	1.00	-
623	422758.54	1294931.00	Картометрический	1.00	-
624	422724.25	1294907.52	Картометрический	1.00	-
625	422654.58	1294859.53	Картометрический	1.00	-
626	422633.24	1294817.33	Картометрический	1.00	-
627	422621.25	1294777.87	Картометрический	1.00	-
628	422585.22	1294627.31	Картометрический	1.00	-
629	422552.81	1294507.26	Картометрический	1.00	-
630	422514.46	1294355.33	Картометрический	1.00	-
631	422521.01	1294200.15	Картометрический	1.00	-
632	422461.11	1294049.25	Картометрический	1.00	-
633	422455.08	1294033.98	Картометрический	1.00	-
634	422435.03	1294016.39	Картометрический	1.00	-
635	422369.40	1294004.93	Картометрический	1.00	-
636	422366.65	1293947.79	Картометрический	1.00	-
637	422369.10	1293877.64	Картометрический	1.00	-
638	422374.19	1293837.72	Картометрический	1.00	-
639	422379.88	1293808.61	Картометрический	1.00	-
640	422382.41	1293802.73	Картометрический	1.00	-
641	422389.82	1293786.77	Картометрический	1.00	-
642	422409.11	1293768.26	Картометрический	1.00	-
643	422463.25	1293733.82	Картометрический	1.00	-
644	422472.95	1293730.82	Картометрический	1.00	-
645	422488.74	1293718.07	Картометрический	1.00	-
646	422488.70	1293725.25	Аналитический	0.10	-
647	422555.68	1293865.98	Аналитический	0.10	-
648	422576.76	1293906.24	Аналитический	0.10	-
649	422652.31	1293877.19	Аналитический	0.10	-
607	422807.02	1293884.23	Аналитический	0.10	-

1	2	3	4	5	6
650	422961.66	1290307.28	Картометрический	1.00	-
651	422928.76	1290339.85	Картометрический	1.00	-
652	422959.59	1290367.86	Картометрический	1.00	-
653	422973.40	1290371.51	Картометрический	1.00	-
654	423000.78	1290381.84	Картометрический	1.00	-
655	423051.26	1290409.88	Аналитический	0.10	-
656	423038.26	1290420.60	Аналитический	0.10	-
657	423029.69	1290445.34	Картометрический	1.00	-
658	423025.76	1290463.70	Картометрический	1.00	-
659	423008.21	1290461.62	Картометрический	1.00	-
660	423001.89	1290495.63	Аналитический	0.10	-
661	422955.06	1290483.50	Картометрический	1.00	-
662	422960.42	1290431.46	Картометрический	1.00	-
663	422858.97	1290414.72	Картометрический	1.00	-
664	422847.36	1290431.87	Картометрический	1.00	-
665	422835.17	1290430.94	Картометрический	1.00	-
666	422792.62	1290426.56	Картометрический	1.00	-
667	422794.03	1290361.97	Картометрический	1.00	-
668	422786.03	1290361.96	Картометрический	1.00	-
669	422776.07	1290393.56	Аналитический	0.10	-
670	422766.39	1290391.37	Аналитический	0.10	-
671	422707.51	1290373.32	Аналитический	0.10	-
672	422700.93	1290370.56	Аналитический	0.10	-
673	422688.61	1290384.02	Аналитический	0.10	-
674	422672.10	1290378.70	Аналитический	0.10	-
675	422645.60	1290365.39	Картометрический	1.00	-
676	422668.05	1290336.97	Картометрический	1.00	-
677	422661.98	1290331.69	Картометрический	1.00	-
678	422609.33	1290390.20	Картометрический	1.00	-
679	422583.89	1290392.35	Картометрический	1.00	-
680	422567.53	1290374.01	Картометрический	1.00	-
681	422575.63	1290365.52	Картометрический	1.00	-
682	422601.98	1290328.32	Картометрический	1.00	-
683	422593.69	1290321.91	Аналитический	0.10	-
684	422597.45	1290317.06	Картометрический	1.00	-
685	422590.13	1290310.36	Картометрический	1.00	-
686	422623.88	1290252.26	Картометрический	1.00	-
687	422670.94	1290257.11	Картометрический	1.00	-
688	422750.74	1290158.14	Картометрический	1.00	-
689	422791.61	1290175.17	Картометрический	1.00	-
690	422815.63	1290151.94	Картометрический	1.00	-
650	422961.66	1290307.28	Картометрический	1.00	-

3. Сведения о характерных точках части (частей) границы объекта					
Обозначение характерных точек части границы	Координаты, м		Метод определения координат характерной точки	Средняя квадратическая погрешность положения характерной точки (Mt), м	Описание обозначения точки на местности (при наличии)
	X	Y			
1	2	3	4	5	6
Часть №					
-	-	-	-	-	-

Раздел 3

Сведения о местоположении измененных (уточненных) границ объекта							
1. Система координат: -							
2. Сведения о характерных точках границ объекта							
Обозначение характерных точек границ	Существующие координаты, м		Измененные (уточненные) координаты, м		Метод определения координат характерной точки	Средняя квадратическая погрешность положения характерной точки (Mt), м	Описание обозначения точки на местности (при наличии)
	X	Y	X	Y			
1	2	3	4	5	6	7	8
-	-	-	-	-	-	-	-
3. Сведения о характерных точках части (частей) границы объекта							
Часть №							
-	-	-	-	-	-	-	-

Раздел 4


План границ объекта

Схема расположения листов плана границ объекта

Лист № 1




Лист № 2

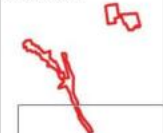

Лист № 3



Лист № 4

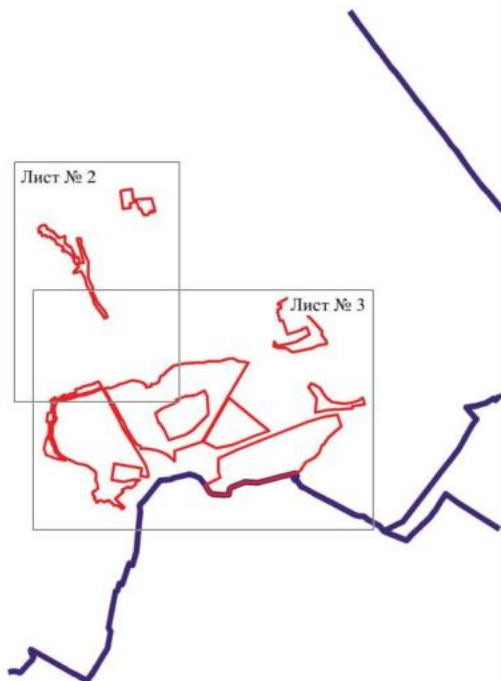

Масштаб 1:50000

Используемые условные знаки и обозначения:



границы территориальной зоны

границы муниципального образования

Лист № 1

область и номер листа плана границ объекта

Руководитель БУВО «Нормативно-проектный центр»

Подпись Ю.В. Шалыгина Дата « 20 » декабря 2022г.

Место для оттиска печати (при наличии) лица, составившего описание местоположения границ объекта

План границ объекта

Лист № 1



Масштаб 1:5000

Используемые условные знаки и обозначения:



границы территориальной зоны



• 1 характерная точка границ территориальной зоны

Руководитель БУВО «Нормативно-проектный центр»

Подпись Ю.В. Шалыгина Дата « 20 » декабря 2022г.

Место для оттиска печати (при наличии) лица, составившего описание местоположения границ объекта



Масштаб 1:5000

Используемые условные знаки и обозначения:

- границы территориальной зоны
 характерная точка границ территориальной зоны

Руководитель БУИО «Исследовательский центр»
 Платина И.И. Сидорова Ю.В. Шалягина Дата: « 29 » декабря 2022г.
 Место для подписи члена (членов) комиссии, составившего окончательное территориальное описание границ объекта



План границ объекта

Лист № 4



Масштаб 1:5000

Используемые условные знаки и обозначения:



границы территориальной зоны



характерная точка границ территориальной зоны

Руководитель БУВО «Нормативно-проектный центр»

Подпись Ю.В.Шалыгина Дата « 20 » декабря 2022г.

Место для оттиска печати (при наличии) лица, составившего описание местоположения границ объекта

ОПИСАНИЕ МЕСТОПОЛОЖЕНИЯ ГРАНИЦ

Зона ритуальных объектов города Острогожск - СН1/1

(наименование объекта, местоположение границ которого описано
(далее объект))

Раздел 1

Сведения об объекте		
№ п/п	Характеристики объекта	Описание характеристик
1	2	3
1	Местоположение объекта	Воронежская область, Острогожский муниципальный район, городское поселение - город Острогожск, город Острогожск
2	Площадь объекта $\pm$ величина погрешности определения площади ($P \pm \text{Дельта } P$)	-
3	Иные характеристики объекта	-

Раздел 2

Сведения о местоположении границ объекта					
1. Система координат: МСК - 36, зона 1					
2. Сведения о характерных точках границ объекта					
Обозначение характерных точек границ	Координаты, м		Метод определения координат характерной точки	Средняя квадратическая погрешность положения характерной точки (Mt), м	Описание обозначения точки на местности (при наличии)
	X	Y			
1	2	3	4	5	6
1	425400.90	1291773.99	Аналитический	0.10	-
2	425406.76	1291791.31	Аналитический	0.10	-
3	425430.13	1291860.55	Аналитический	0.10	-
4	425438.34	1291884.76	Аналитический	0.10	-
5	425448.48	1291911.01	Аналитический	0.10	-
6	425378.16	1291949.14	Аналитический	0.10	-
7	425349.38	1292015.12	Аналитический	0.10	-
8	425322.61	1292028.66	Аналитический	0.10	-
9	425313.58	1292010.81	Аналитический	0.10	-
10	425304.66	1292015.32	Аналитический	0.10	-
11	425292.06	1292021.86	Аналитический	0.10	-
12	425099.96	1292115.71	Аналитический	0.10	-
13	425085.23	1292109.74	Аналитический	0.10	-
14	425084.42	1292109.41	Аналитический	0.10	-
15	425078.59	1292107.04	Аналитический	0.10	-
16	425065.88	1292080.82	Аналитический	0.10	-
17	425039.55	1292026.34	Аналитический	0.10	-
18	425032.65	1292013.26	Аналитический	0.10	-
19	425031.28	1292010.59	Аналитический	0.10	-
20	425003.59	1291956.46	Аналитический	0.10	-
21	424998.26	1291947.46	Аналитический	0.10	-
22	424974.02	1291898.90	Аналитический	0.10	-
23	424960.52	1291871.86	Аналитический	0.10	-
24	424952.97	1291855.68	Аналитический	0.10	-
25	424930.09	1291806.69	Аналитический	0.10	-
26	424921.18	1291787.57	Аналитический	0.10	-
27	424927.22	1291784.22	Аналитический	0.10	-
28	424923.59	1291776.54	Аналитический	0.10	-
29	424928.53	1291773.59	Аналитический	0.10	-
30	424930.17	1291776.40	Аналитический	0.10	-
31	424942.37	1291771.34	Аналитический	0.10	-
32	424967.90	1291757.50	Аналитический	0.10	-
33	424972.26	1291765.47	Аналитический	0.10	-
34	424968.22	1291767.68	Аналитический	0.10	-

1	2	3	4	5	6
35	424972.05	1291774.70	Аналитический	0.10	-
36	424976.09	1291772.49	Аналитический	0.10	-
37	424977.28	1291774.68	Аналитический	0.10	-
38	424980.67	1291772.48	Аналитический	0.10	-
39	424987.03	1291778.10	Аналитический	0.10	-
40	425006.24	1291767.54	Аналитический	0.10	-
41	424988.35	1291736.18	Аналитический	0.10	-
42	424984.37	1291728.91	Картометрический	1.00	-
43	425121.46	1291653.19	Картометрический	1.00	-
44	425125.80	1291653.99	Картометрический	1.00	-
45	425129.66	1291658.57	Картометрический	1.00	-
46	425222.37	1291851.20	Аналитический	0.10	-
47	425231.69	1291871.23	Аналитический	0.10	-
48	425253.85	1291914.85	Аналитический	0.10	-
49	425259.87	1291927.31	Аналитический	0.10	-
50	425278.80	1291965.11	Аналитический	0.10	-
51	425290.10	1291959.47	Аналитический	0.10	-
52	425343.56	1291930.91	Аналитический	0.10	-
53	425294.80	1291829.12	Аналитический	0.10	-
54	425292.54	1291821.65	Аналитический	0.10	-
55	425375.61	1291786.81	Аналитический	0.10	-
1	425400.90	1291773.99	Аналитический	0.10	-
56	421608.47	1291000.17	Аналитический	0.10	-
57	421616.61	1291005.98	Аналитический	0.10	-
58	421629.80	1291020.83	Аналитический	0.10	-
59	421640.03	1291034.86	Аналитический	0.10	-
60	421654.02	1291059.05	Аналитический	0.10	-
61	421661.65	1291072.65	Аналитический	0.10	-
62	421662.10	1291075.53	Аналитический	0.10	-
63	421662.65	1291110.36	Аналитический	0.10	-
64	421644.84	1291132.65	Аналитический	0.10	-
65	421623.15	1291148.15	Аналитический	0.10	-
66	421619.09	1291154.04	Аналитический	0.10	-
67	421612.03	1291156.49	Аналитический	0.10	-
68	421610.38	1291154.71	Аналитический	0.10	-
69	421577.73	1291048.59	Аналитический	0.10	-
70	421573.83	1291005.30	Аналитический	0.10	-
56	421608.47	1291000.17	Аналитический	0.10	-

3. Сведения о характерных точках части (частей) границы объекта

Обозначение характерных точек части границы	Координаты, м		Метод определения координат характерной точки	Средняя квадратическая погрешность положения характерной точки (Mt), м	Описание обозначения точки на местности (при наличии)
	X	Y			
1	2	3	4	5	6
Часть №					
-	-	-	-	-	-

Раздел 3

Сведения о местоположении измененных (уточненных) границ объекта							
1. Система координат: -							
2. Сведения о характерных точках границ объекта							
Обозначение характерных точек границ	Существующие координаты, м		Измененные (уточненные) координаты, м		Метод определения координат характерной точки	Средняя квадратическая погрешность положения характерной точки (Mt), м	Описание обозначения точки на местности (при наличии)
	X	Y	X	Y			
1	2	3	4	5	6	7	8
-	-	-	-	-	-	-	-
3. Сведения о характерных точках части (частей) границы объекта							
Часть №							
-	-	-	-	-	-	-	-

Раздел 4

План границ объекта

Схема расположения листов плана границ объекта

Лист № 1



Лист № 2



Масштаб 1:25000

Используемые условные знаки и обозначения:



границы территориальной зоны



границы муниципального образования



область и номер листа плана границ объекта


Руководитель БУВО «Нормативно-проектный центр»

Подпись Ю.В. Шалыгина Ю.В. Шалыгина Дата « 20 » декабря 2022г.

Место для оттиска печати (при наличии) лица, составившего описание местоположения границ объекта

План границ объекта

Лист № 1

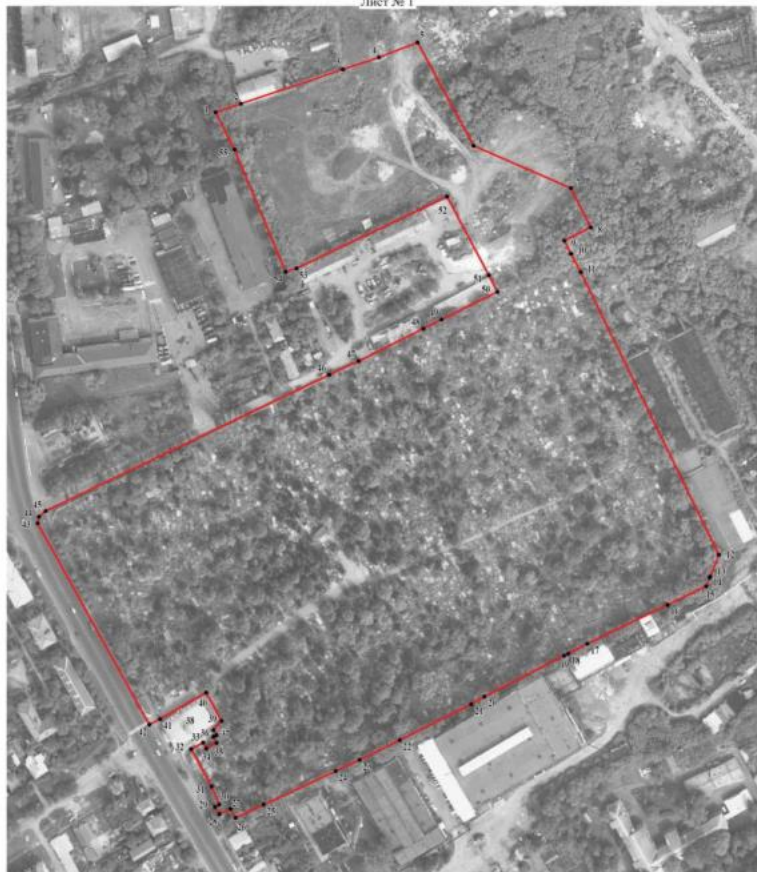

Масштаб 1:2000

Используемые условные знаки и обозначения:

- | | |
|---|---|
|  | границы территориальной зоны |
|  | характерная точка границ территориальной зоны |

Руководитель БУВО «Нормативно-проектный центр»

Подпись  Ю.В.Шалыгина Дата « 20 » декабря 2022г.

Место для оттиска печати (при наличии) лица, составившего описание местоположения границ объекта

План границ объекта

Лист № 2



Масштаб 1:2000

Используемые условные знаки и обозначения:



границы территориальной зоны



характерная точка границ территориальной зоны

Руководитель БУВО «Нормативно-проектный центр»

Подпись Ю.В.Шалыгина Дата « 20 » декабря 2022г.

Место для оттиска печати (при наличии) лица, составившего описание местоположения границ объекта

ОПИСАНИЕ МЕСТОПОЛОЖЕНИЯ ГРАНИЦ

Зона обработки, утилизации, обезвреживания,
размещения твердых коммунальных отходов города Острогожск - СН2/1

(наименование объекта, местоположение границ которого описано
(далее объект))

Раздел 1

Сведения об объекте		
№ п/п	Характеристики объекта	Описание характеристик
1	2	3
1	Местоположение объекта	Воронежская область, Острогожский муниципальный район, городское поселение - город Острогожск, город Острогожск
2	Площадь объекта $\pm$ величина погрешности определения площади ($P \pm \Delta P$)	-
3	Иные характеристики объекта	-

Раздел 2

Сведения о местоположении границ объекта					
1. Система координат: МСК - 36, зона 1					
2. Сведения о характерных точках границ объекта					
Обозначение характерных точек границ	Координаты, м		Метод определения координат характерной точки	Средняя квадратическая погрешность положения характерной точки (Mt), м	Описание обозначения точки на местности (при наличии)
	X	Y			
1	2	3	4	5	6
1	425060.25	1295103.03	Картометрический	1.00	-
2	425154.81	1295210.72	Картометрический	1.00	-
3	425268.93	1295344.66	Картометрический	1.00	-
4	425138.18	1295467.14	Картометрический	1.00	-
5	425088.81	1295430.77	Картометрический	1.00	-
6	424996.17	1295558.24	Картометрический	1.00	-
7	424921.45	1295525.81	Картометрический	1.00	-
8	424829.23	1295474.06	Картометрический	1.00	-
9	424804.71	1295455.31	Картометрический	1.00	-
10	424787.42	1295439.53	Картометрический	1.00	-
11	424755.72	1295376.41	Картометрический	1.00	-
12	424735.00	1295239.57	Картометрический	1.00	-
13	424737.99	1295220.13	Картометрический	1.00	-
14	424759.96	1295230.74	Картометрический	1.00	-
15	424759.96	1295229.66	Картометрический	1.00	-
16	424738.13	1295219.09	Картометрический	1.00	-
17	424740.56	1295203.34	Картометрический	1.00	-
18	424812.26	1295185.07	Картометрический	1.00	-
19	424853.06	1295109.95	Картометрический	1.00	-
1	425060.25	1295103.03	Картометрический	1.00	-
20	422743.55	1292632.08	Аналитический	0.10	-
21	422688.36	1292962.50	Аналитический	0.10	-
22	422594.22	1292946.79	Картометрический	1.00	-
23	422578.52	1292944.18	Картометрический	1.00	-
24	422550.27	1292939.45	Аналитический	0.10	-
25	422549.18	1292852.29	Аналитический	0.10	-
26	422521.57	1292747.13	Аналитический	0.10	-
27	422546.28	1292599.18	Аналитический	0.10	-
20	422743.55	1292632.08	Аналитический	0.10	-

3. Сведения о характерных точках части (частей) границы объекта					
Обозначение характерных точек части границы	Координаты, м		Метод определения координат характерной точки	Средняя квадратическая погрешность положения характерной точки (Mt), м	Описание обозначения точки на местности (при наличии)
	X	Y			
1	2	3	4	5	6
Часть №					
-	-	-	-	-	-

Раздел 3


Сведения о местоположении измененных (уточненных) границ объекта							
1. Система координат: -							
2. Сведения о характерных точках границ объекта							
Обозначение характерных точек границ	Существующие координаты, м		Измененные (уточненные) координаты, м		Метод определения координат характерной точки	Средняя квадратическая погрешность положения характерной точки (Mt), м	Описание обозначения точки на местности (при наличии)
	X	Y	X	Y			
1	2	3	4	5	6	7	8
-	-	-	-	-	-	-	-
3. Сведения о характерных точках части (частей) границы объекта							
Часть №							
-	-	-	-	-	-	-	-

Раздел 4


План границ объекта

Схема расположения листов плана границ объекта

Лист № 1

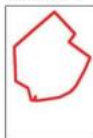

Лист № 2

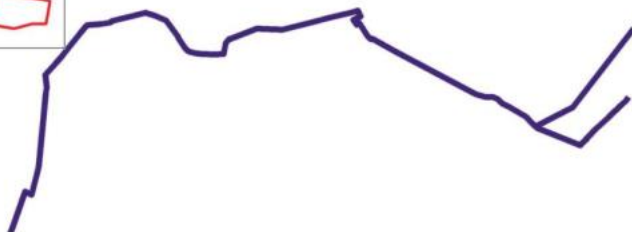

Масштаб 1:25000

Используемые условные знаки и обозначения:



границы территориальной зоны



границы муниципального образования



Лист № 1

область и номер листа плана границ объекта

Руководитель БУВО «Нормативно-проектный центр»

Подпись Ю.В. Шалыгина Ю.В. Шалыгина Дата « 20 » декабря 2022г.

Место для оттиска печати (при наличии) лица, составившего описание местоположения границ объекта

План границ объекта

Лист № 1



Масштаб 1:2000

Используемые условные знаки и обозначения:

	границы территориальной зоны
	характерная точка границ территориальной зоны

Руководитель БУВО «Нормативно-проектный центр»

Подпись Ю.В.Шалыгина Дата « 20 » декабря 2022г.

Место для оттиска печати (при наличии) лица, составившего описание местоположения границ объекта

План границ объекта

Лист № 2



Используемые условные знаки и обозначения:



Руководитель БУВО «Нормативно-проектный центр»

Подпись *Ю. В. Шалыгина* Дата « 20 » декабря 2022г.

Место для оттиска печати (при наличии) лица, составившего описание местоположения границ объекта



ОПИСАНИЕ МЕСТОПОЛОЖЕНИЯ ГРАНИЦ

Зона иного специального назначения города Острогожск - СНЗ/1

(наименование объекта, местоположение границ которого описано
(далее объект))

Раздел 1

Сведения об объекте		
№ п/п	Характеристики объекта	Описание характеристик
1	2	3
1	Местоположение объекта	Воронежская область, Острогожский муниципальный район, городское поселение - город Острогожск, город Острогожск
2	Площадь объекта $\pm$ величина погрешности определения площади ($P \pm \Delta P$)	-
3	Иные характеристики объекта	-

Раздел 2

Сведения о местоположении границ объекта					
1. Система координат: МСК - 36, зона 1					
2. Сведения о характерных точках границ объекта					
Обозначение характерных точек границ	Координаты, м		Метод определения координат характерной точки	Средняя квадратическая погрешность положения характерной точки (Mt), м	Описание обозначения точки на местности (при наличии)
	X	Y			
1	2	3	4	5	6
1	426065.00	1290187.83	Картометрический	1.00	-
2	426088.02	1290372.84	Картометрический	1.00	-
3	426063.40	1290372.11	Аналитический	0.10	-
4	425847.42	1290382.23	Картометрический	1.00	-
5	425791.24	1290386.84	Картометрический	1.00	-
6	425647.50	1290398.63	Картометрический	1.00	-
7	425655.04	1290435.41	Аналитический	0.10	-
8	425690.36	1290485.23	Аналитический	0.10	-
9	425703.69	1290537.13	Аналитический	0.10	-
10	425684.32	1290542.10	Аналитический	0.10	-
11	425675.67	1290508.44	Аналитический	0.10	-
12	425656.00	1290514.69	Аналитический	0.10	-
13	425652.00	1290503.62	Аналитический	0.10	-
14	425672.34	1290495.47	Аналитический	0.10	-
15	425671.91	1290493.78	Аналитический	0.10	-
16	425636.65	1290444.06	Аналитический	0.10	-
17	425635.98	1290440.87	Аналитический	0.10	-
18	425629.50	1290410.17	Картометрический	1.00	-
19	425559.34	1290417.41	Картометрический	1.00	-
20	425411.66	1290432.43	Картометрический	1.00	-
21	425389.20	1290434.70	Картометрический	1.00	-
22	425388.47	1290419.98	Картометрический	1.00	-
23	425373.48	1290246.22	Картометрический	1.00	-
24	425827.94	1290210.08	Картометрический	1.00	-
1	426065.00	1290187.83	Картометрический	1.00	-
25	425314.66	1290267.74	Аналитический	0.10	-
26	425296.35	1290296.01	Аналитический	0.10	-
27	425326.51	1290485.38	Аналитический	0.10	-
28	425356.51	1290639.80	Аналитический	0.10	-
29	425353.94	1290645.52	Аналитический	0.10	-
30	425291.04	1290697.79	Аналитический	0.10	-
31	425278.70	1290707.88	Аналитический	0.10	-
32	425273.90	1290712.22	Картометрический	1.00	-
33	425235.56	1290744.27	Аналитический	0.10	-

1	2	3	4	5	6
34	425210.50	1290763.11	Картометрический	1.00	-
35	425197.06	1290773.19	Аналитический	0.10	-
36	425064.58	1290873.41	Аналитический	0.10	-
37	425058.19	1290883.69	Аналитический	0.10	-
38	425034.64	1290925.91	Аналитический	0.10	-
39	425031.37	1290947.04	Аналитический	0.10	-
40	425029.88	1290949.63	Аналитический	0.10	-
41	424990.83	1290979.07	Аналитический	0.10	-
42	424991.96	1290980.63	Аналитический	0.10	-
43	424991.08	1290981.32	Аналитический	0.10	-
44	425006.06	1291005.45	Аналитический	0.10	-
45	424979.72	1291021.40	Картометрический	1.00	-
46	424970.40	1291027.03	Аналитический	0.10	-
47	424917.47	1291058.96	Аналитический	0.10	-
48	424916.98	1291058.15	Аналитический	0.10	-
49	424913.00	1291060.58	Аналитический	0.10	-
50	424907.14	1291051.03	Аналитический	0.10	-
51	424906.24	1291050.93	Аналитический	0.10	-
52	424903.32	1291052.99	Аналитический	0.10	-
53	424900.19	1291048.20	Аналитический	0.10	-
54	424896.37	1291050.39	Аналитический	0.10	-
55	424895.14	1291048.78	Аналитический	0.10	-
56	424893.65	1291049.79	Аналитический	0.10	-
57	424895.05	1291051.61	Аналитический	0.10	-
58	424891.93	1291053.17	Картометрический	1.00	-
59	424824.47	1291093.66	Аналитический	0.10	-
60	424822.32	1291089.81	Аналитический	0.10	-
61	424814.15	1291094.85	Аналитический	0.10	-
62	424816.49	1291098.68	Аналитический	0.10	-
63	424751.33	1291137.11	Аналитический	0.10	-
64	424743.67	1291142.02	Аналитический	0.10	-
65	424738.52	1291145.15	Аналитический	0.10	-
66	424733.21	1291148.05	Аналитический	0.10	-
67	424722.91	1291154.33	Аналитический	0.10	-
68	424717.62	1291157.34	Аналитический	0.10	-
69	424714.66	1291159.53	Аналитический	0.10	-
70	424703.99	1291165.99	Аналитический	0.10	-
71	424674.91	1291184.28	Аналитический	0.10	-
72	424674.60	1291184.11	Аналитический	0.10	-
73	424669.21	1291188.36	Аналитический	0.10	-
74	424660.37	1291194.30	Аналитический	0.10	-
75	424626.89	1291144.31	Аналитический	0.10	-
76	424616.52	1291128.64	Аналитический	0.10	-
77	424615.94	1291127.41	Картометрический	1.00	-
78	424611.87	1291121.24	Аналитический	0.10	-
79	424609.04	1291117.69	Аналитический	0.10	-
80	424602.82	1291108.57	Аналитический	0.10	-
81	424597.46	1291099.59	Аналитический	0.10	-
82	424587.50	1291088.93	Аналитический	0.10	-

1	2	3	4	5	6
83	424588.00	1291088.16	Картометрический	1.00	-
84	424560.05	1291056.09	Картометрический	1.00	-
85	424522.66	1291012.74	Аналитический	0.10	-
86	424518.03	1291015.80	Аналитический	0.10	-
87	424508.90	1291021.74	Аналитический	0.10	-
88	424508.93	1291021.79	Аналитический	0.10	-
89	424499.28	1291028.15	Аналитический	0.10	-
90	424493.43	1291032.00	Аналитический	0.10	-
91	424468.05	1291048.71	Аналитический	0.10	-
92	424440.18	1291067.44	Аналитический	0.10	-
93	424439.99	1291067.15	Аналитический	0.10	-
94	424433.48	1291071.89	Аналитический	0.10	-
95	424419.36	1291080.90	Аналитический	0.10	-
96	424420.10	1291082.20	Аналитический	0.10	-
97	424405.25	1291090.57	Аналитический	0.10	-
98	424389.19	1291062.09	Аналитический	0.10	-
99	424387.78	1291062.85	Аналитический	0.10	-
100	424381.77	1291051.69	Аналитический	0.10	-
101	424383.18	1291050.92	Аналитический	0.10	-
102	424356.74	1291003.35	Аналитический	0.10	-
103	424357.95	1291002.57	Аналитический	0.10	-
104	424351.27	1290990.75	Аналитический	0.10	-
105	424337.38	1290964.21	Аналитический	0.10	-
106	424326.98	1290944.26	Аналитический	0.10	-
107	424322.31	1290935.33	Аналитический	0.10	-
108	424240.55	1290785.20	Аналитический	0.10	-
109	424236.10	1290777.53	Картометрический	1.00	-
110	424471.70	1290625.48	Картометрический	1.00	-
111	424517.82	1290592.19	Аналитический	0.10	-
112	424616.58	1290522.26	Картометрический	1.00	-
113	424624.39	1290517.01	Картометрический	1.00	-
114	424645.41	1290505.77	Картометрический	1.00	-
115	424764.70	1290389.33	Аналитический	0.10	-
116	424820.16	1290353.45	Аналитический	0.10	-
117	424848.19	1290342.94	Аналитический	0.10	-
118	425038.20	1290312.06	Картометрический	1.00	-
119	425150.06	1290294.16	Аналитический	0.10	-
120	425178.84	1290283.82	Аналитический	0.10	-
121	425181.22	1290278.32	Аналитический	0.10	-
122	425232.94	1290259.86	Аналитический	0.10	-
123	425237.58	1290255.91	Аналитический	0.10	-
124	425237.12	1290254.42	Аналитический	0.10	-
125	425246.00	1290253.26	Аналитический	0.10	-
126	425247.83	1290275.39	Аналитический	0.10	-
25	425314.66	1290267.74	Аналитический	0.10	-
127	424292.67	1291154.56	Аналитический	0.10	-
128	424298.87	1291163.27	Аналитический	0.10	-
129	424293.85	1291167.22	Аналитический	0.10	-


1	2	3	4	5	6
130	424285.92	1291173.51	Аналитический	0.10	-
131	424299.96	1291202.48	Картометрический	1.00	-
132	424304.37	1291200.06	Картометрический	1.00	-
133	424329.26	1291247.99	Картометрический	1.00	-
134	424257.21	1291290.99	Картометрический	1.00	-
135	424253.93	1291284.30	Аналитический	0.10	-
136	424250.37	1291278.56	Аналитический	0.10	-
137	424226.82	1291232.16	Аналитический	0.10	-
138	424223.99	1291233.60	Аналитический	0.10	-
139	424222.81	1291231.38	Аналитический	0.10	-
140	424221.71	1291231.97	Аналитический	0.10	-
141	424219.28	1291231.06	Аналитический	0.10	-
142	424217.22	1291228.35	Аналитический	0.10	-
143	424213.35	1291221.46	Аналитический	0.10	-
144	424215.01	1291220.48	Аналитический	0.10	-
145	424213.38	1291217.69	Аналитический	0.10	-
146	424214.31	1291217.13	Аналитический	0.10	-
147	424231.70	1291206.59	Аналитический	0.10	-
148	424264.32	1291180.68	Аналитический	0.10	-
149	424286.38	1291160.28	Аналитический	0.10	-
127	424292.67	1291154.56	Аналитический	0.10	-

3. Сведения о характерных точках части (частей) границы объекта

Обозначение характерных точек части границы	Координаты, м		Метод определения координат характерной точки	Средняя квадратическая погрешность положения характерной точки (Mt), м	Описание обозначения точки на местности (при наличии)
	X	Y			
1	2	3	4	5	6
Часть №					
-	-	-	-	-	-

Раздел 3

Сведения о местоположении измененных (уточненных) границ объекта							
1. Система координат: -							
2. Сведения о характерных точках границ объекта							
Обозначение характерных точек границ	Существующие координаты, м		Измененные (уточненные) координаты, м		Метод определения координат характерной точки	Средняя квадратическая погрешность положения характерной точки (Mt), м	Описание обозначения точки на местности (при наличии)
	X	Y	X	Y			
1	2	3	4	5	6	7	8
-	-	-	-	-	-	-	-
3. Сведения о характерных точках части (частей) границы объекта							
Часть №							
-	-	-	-	-	-	-	-

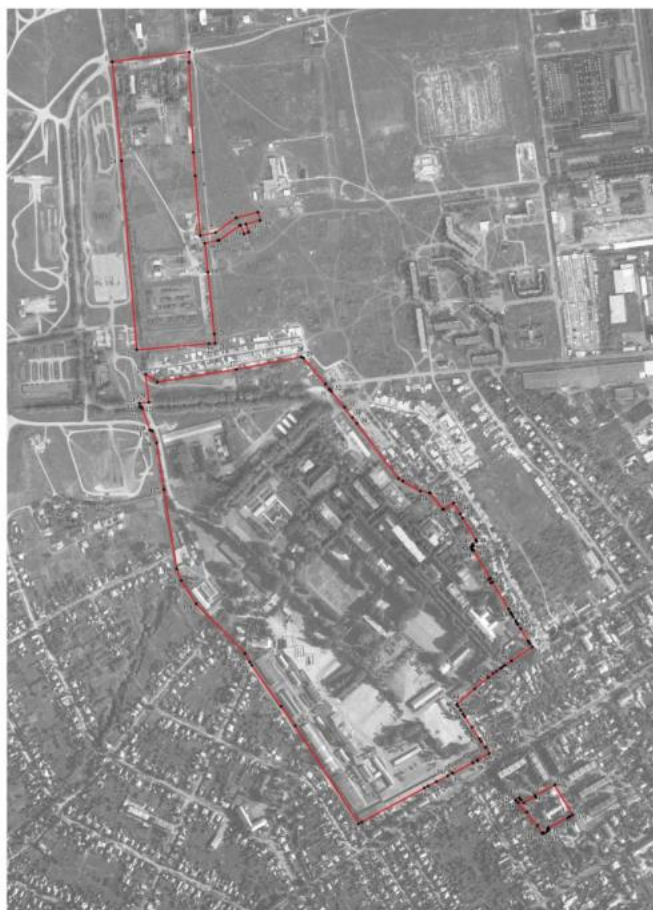

Масштаб 1:5000

Используемые условные знаки и обозначения:

- границы территориальной зоны
 характерная точка границ территориальной зоны

Руководитель БУ ВО «Нормативно-проектный центр»
 Подпись: Ю.В.Шалыгина Дата « 28 » ноября 2022г.
 Место для оттиска печати (при наличии), оставившего описание истинного положения границ объекта

ОПИСАНИЕ МЕСТОПОЛОЖЕНИЯ ГРАНИЦ

Зона исторических захоронений города Острогожск - СН4/1

(наименование объекта, местоположение границ которого описано
(далее объект))

Раздел 1

Сведения об объекте		
№ п/п	Характеристики объекта	Описание характеристик
1	2	3
1	Местоположение объекта	Воронежская область, Острогожский муниципальный район, городское поселение - город Острогожск, город Острогожск
2	Площадь объекта $\pm$ величина погрешности определения площади ($P \pm \Delta P$)	-
3	Иные характеристики объекта	-

Раздел 2

Сведения о местоположении границ объекта					
1. Система координат: МСК - 36, зона 1					
2. Сведения о характерных точках границ объекта					
Обозначение характерных точек границ	Координаты, м		Метод определения координат характерной точки	Средняя квадратическая погрешность положения характерной точки (Mt), м	Описание обозначения точки на местности (при наличии)
	X	Y			
1	2	3	4	5	6
1	425629.50	1290410.17	Картометрический	1.00	-
2	425635.98	1290440.87	Аналитический	0.10	-
3	425636.65	1290444.06	Аналитический	0.10	-
4	425671.91	1290493.78	Аналитический	0.10	-
5	425672.34	1290495.47	Аналитический	0.10	-
6	425652.00	1290503.62	Аналитический	0.10	-
7	425656.00	1290514.69	Аналитический	0.10	-
8	425675.67	1290508.44	Аналитический	0.10	-
9	425684.32	1290542.10	Аналитический	0.10	-
10	425427.46	1290565.57	Картометрический	1.00	-
11	425411.66	1290432.43	Картометрический	1.00	-
12	425559.34	1290417.41	Картометрический	1.00	-
1	425629.50	1290410.17	Картометрический	1.00	-
3. Сведения о характерных точках части (частей) границы объекта					
Обозначение характерных точек части границы	Координаты, м		Метод определения координат характерной точки	Средняя квадратическая погрешность положения характерной точки (Mt), м	Описание обозначения точки на местности (при наличии)
	X	Y			
1	2	3	4	5	6
Часть №					
-	-	-	-	-	-

Раздел 3

Сведения о местоположении измененных (уточненных) границ объекта							
1. Система координат: -							
2. Сведения о характерных точках границ объекта							
Обозначение характерных точек границ	Существующие координаты, м		Измененные (уточненные) координаты, м		Метод определения координат характерной точки	Средняя квадратическая погрешность положения характерной точки (Mt), м	Описание обозначения точки на местности (при наличии)
	X	Y	X	Y			
1	2	3	4	5	6	7	8
-	-	-	-	-	-	-	-
3. Сведения о характерных точках части (частей) границы объекта							
Часть №							
-	-	-	-	-	-	-	-

План границ объекта



Масштаб 1:2000

Используемые условные знаки и обозначения:



границы территориальной зоны



характерная точка границ территориальной зоны

Руководитель БУВО «Нормативно-проектный центр»

Подпись Ю.В. Шалыгина Ю.В. Шалыгина Дата « 20 » декабря 2022г.

Место для оттиска печати (при наличии) лица, составившего описание местоположения границ объекта

Приложение № 2
к правилам землепользования и застройки
городского поселения – город Острогожск
Острогожского муниципального района
Воронежской области

СВЕДЕНИЯ О ГРАНИЦАХ ТЕРРИТОРИАЛЬНЫХ ЗОН,
СОДЕРЖАЩИЕ ГРАФИЧЕСКОЕ ОПИСАНИЕ МЕСТОПОЛОЖЕНИЯ
ГРАНИЦ ТЕРРИТОРИАЛЬНЫХ ЗОН, ПЕРЕЧЕНЬ КООРДИНАТ
ХАРАКТЕРНЫХ ТОЧЕК ГРАНИЦ ТЕРРИТОРИАЛЬНЫХ ЗОН
СЕЛА ВОЛОШИНО

ОПИСАНИЕ МЕСТОПОЛОЖЕНИЯ ГРАНИЦ

Зона застройки индивидуальными жилыми домами села Волошино - Ж1/2

(наименование объекта, местоположение границ которого описано
(далее объект))

Раздел 1

Сведения об объекте		
№ п/п	Характеристики объекта	Описание характеристик
1	2	3
1	Местоположение объекта	Воронежская область, Острогожский муниципальный район, городское поселение - город Острогожск, село Волошино
2	Площадь объекта $\pm$ величина погрешности определения площади ($P \pm \Delta P$)	-
3	Иные характеристики объекта	-

Раздел 2

Сведения о местоположении границ объекта					
1. Система координат: МСК - 36, зона 1					
2. Сведения о характерных точках границ объекта					
Обозначение характерных точек границ	Координаты, м		Метод определения координат характерной точки	Средняя квадратическая погрешность положения характерной точки (Мт), м	Описание обозначения точки на местности (при наличии)
	X	Y			
1	2	3	4	5	6
1	426033.98	1281767.56	Аналитический	0.20	-
2	426021.51	1281786.44	Аналитический	0.20	-
3	425982.57	1281844.68	Аналитический	0.20	-
4	425861.47	1282000.84	Аналитический	0.20	-
5	425726.49	1282187.80	Аналитический	0.20	-
6	425677.30	1282181.28	Картометрический	1.00	-
7	425646.51	1282153.39	Картометрический	1.00	-
8	425602.73	1282114.85	Картометрический	1.00	-
9	425562.25	1282161.72	Картометрический	1.00	-
10	425496.20	1282110.59	Картометрический	1.00	-
11	425474.86	1282133.62	Картометрический	1.00	-
12	425458.44	1282119.40	Картометрический	1.00	-
13	425437.19	1282104.69	Картометрический	1.00	-
14	425431.41	1282097.78	Картометрический	1.00	-
15	425433.66	1282088.14	Картометрический	1.00	-
16	425480.30	1282017.65	Картометрический	1.00	-
17	425510.26	1281970.27	Картометрический	1.00	-
18	425526.11	1281942.59	Картометрический	1.00	-
19	425535.97	1281926.76	Картометрический	1.00	-
20	425542.06	1281919.22	Картометрический	1.00	-
21	425542.70	1281918.44	Картометрический	1.00	-
22	425552.82	1281905.91	Картометрический	1.00	-
23	425602.29	1281846.68	Картометрический	1.00	-
24	425607.64	1281839.31	Картометрический	1.00	-
25	425618.22	1281828.10	Картометрический	1.00	-
26	425630.45	1281816.52	Картометрический	1.00	-
27	425659.96	1281784.29	Картометрический	1.00	-
28	425685.96	1281759.00	Картометрический	1.00	-
29	425704.01	1281744.89	Картометрический	1.00	-
30	425758.02	1281706.39	Картометрический	1.00	-
31	425781.57	1281692.80	Картометрический	1.00	-
32	425818.46	1281682.90	Картометрический	1.00	-
33	425858.15	1281678.40	Картометрический	1.00	-
34	425909.93	1281714.50	Картометрический	1.00	-

1	2	3	4	5	6
35	425932.56	1281688.07	Картометрический	1.00	-
36	425947.34	1281700.12	Картометрический	1.00	-
37	425950.00	1281697.74	Картометрический	1.00	-
38	425969.80	1281711.40	Картометрический	1.00	-
39	426015.36	1281747.40	Картометрический	5.00	-
1	426033.98	1281767.56	Аналитический	0.20	-
40	425838.84	1281636.06	Картометрический	1.00	-
41	425805.81	1281659.24	Картометрический	1.00	-
42	425804.31	1281667.50	Картометрический	1.00	-
43	425790.21	1281674.03	Картометрический	1.00	-
44	425774.27	1281682.73	Картометрический	1.00	-
45	425750.28	1281697.85	Картометрический	1.00	-
46	425707.36	1281728.63	Картометрический	1.00	-
47	425695.95	1281737.29	Картометрический	1.00	-
48	425687.40	1281743.66	Картометрический	1.00	-
49	425668.06	1281760.02	Картометрический	1.00	-
50	425648.37	1281779.94	Картометрический	1.00	-
51	425637.69	1281790.74	Картометрический	1.00	-
52	425617.18	1281812.88	Картометрический	1.00	-
53	425616.50	1281813.62	Картометрический	1.00	-
54	425581.86	1281851.02	Картометрический	1.00	-
55	425578.84	1281849.27	Картометрический	1.00	-
56	425564.14	1281865.12	Картометрический	1.00	-
57	425563.27	1281872.25	Картометрический	1.00	-
58	425534.03	1281909.19	Картометрический	1.00	-
59	425525.69	1281919.86	Картометрический	1.00	-
60	425514.04	1281940.83	Картометрический	1.00	-
61	425484.29	1281991.22	Картометрический	1.00	-
62	425471.21	1282010.60	Картометрический	1.00	-
63	425449.72	1282046.07	Картометрический	1.00	-
64	425443.95	1282054.28	Картометрический	1.00	-
65	425409.22	1282102.17	Картометрический	1.00	-
66	425364.53	1282165.39	Картометрический	1.00	-
67	425324.68	1282214.95	Картометрический	1.00	-
68	425312.99	1282227.22	Картометрический	1.00	-
69	425306.44	1282233.10	Картометрический	1.00	-
70	425299.62	1282237.77	Картометрический	1.00	-
71	425292.42	1282241.19	Картометрический	1.00	-
72	425285.06	1282242.66	Картометрический	1.00	-
73	425283.45	1282242.63	Картометрический	1.00	-
74	425282.45	1282242.61	Картометрический	1.00	-
75	425268.58	1282242.35	Картометрический	1.00	-
76	425212.02	1282239.23	Картометрический	1.00	-
77	425203.04	1282239.50	Картометрический	1.00	-
78	425202.04	1282239.53	Картометрический	1.00	-
79	425171.09	1282240.48	Картометрический	1.00	-
80	425151.19	1282242.91	Картометрический	1.00	-

1	2	3	4	5	6
81	425131.78	1282245.96	Картометрический	1.00	-
82	425103.47	1282249.51	Картометрический	1.00	-
83	425094.97	1282250.45	Картометрический	1.00	-
84	425086.28	1282252.50	Картометрический	1.00	-
85	425078.43	1282255.55	Картометрический	1.00	-
86	425065.45	1282266.79	Картометрический	1.00	-
87	425022.65	1282308.14	Картометрический	1.00	-
88	424959.70	1282367.80	Картометрический	1.00	-
89	424915.35	1282407.31	Картометрический	1.00	-
90	424822.77	1282500.47	Картометрический	1.00	-
91	424765.05	1282557.42	Картометрический	1.00	-
92	424718.37	1282593.24	Картометрический	1.00	-
93	424686.61	1282621.72	Картометрический	1.00	-
94	424659.10	1282656.58	Картометрический	1.00	-
95	424625.79	1282711.20	Картометрический	1.00	-
96	424569.82	1282809.59	Картометрический	1.00	-
97	424529.53	1282887.64	Картометрический	1.00	-
98	424491.76	1282958.53	Картометрический	1.00	-
99	424454.19	1283016.44	Картометрический	1.00	-
100	424434.04	1283043.17	Картометрический	1.00	-
101	424398.60	1283090.63	Картометрический	1.00	-
102	424378.65	1283116.77	Картометрический	1.00	-
103	424352.31	1283135.17	Картометрический	1.00	-
104	424324.81	1283162.67	Картометрический	1.00	-
105	424298.08	1283199.28	Картометрический	1.00	-
106	424279.70	1283226.17	Картометрический	1.00	-
107	424273.90	1283222.95	Картометрический	1.00	-
108	424165.16	1283174.74	Картометрический	1.00	-
109	424170.44	1283141.18	Картометрический	1.00	-
110	424219.25	1283076.10	Картометрический	1.00	-
111	424283.94	1282971.90	Картометрический	1.00	-
112	424357.15	1282856.85	Картометрический	1.00	-
113	424390.47	1282818.11	Картометрический	1.00	-
114	424429.59	1282770.47	Картометрический	1.00	-
115	424464.06	1282724.37	Картометрический	1.00	-
116	424511.71	1282685.24	Картометрический	1.00	-
117	424537.28	1282643.02	Картометрический	1.00	-
118	424553.16	1282612.81	Картометрический	1.00	-
119	424562.46	1282574.85	Картометрический	1.00	-
120	424596.54	1282524.49	Картометрический	1.00	-
121	424618.24	1282494.27	Картометрический	1.00	-
122	424674.41	1282439.65	Картометрический	1.00	-
123	424683.70	1282417.57	Картометрический	1.00	-
124	424708.49	1282395.11	Картометрический	1.00	-
125	424766.99	1282345.14	Картометрический	1.00	-
126	424818.51	1282300.20	Картометрический	1.00	-
127	424874.48	1282280.06	Картометрический	1.00	-
128	424896.95	1282260.11	Картометрический	1.00	-

1	2	3	4	5	6
129	424926.58	1282223.50	Картометрический	1.00	-
130	424981.20	1282204.13	Картометрический	1.00	-
131	424999.41	1282194.84	Картометрический	1.00	-
132	425025.94	1282166.75	Картометрический	1.00	-
133	425090.44	1282159.20	Картометрический	1.00	-
134	425144.67	1282142.16	Картометрический	1.00	-
135	425184.18	1282108.84	Картометрический	1.00	-
136	425186.12	1282078.24	Картометрический	1.00	-
137	425193.48	1282061.58	Картометрический	1.00	-
138	425261.27	1282010.45	Картометрический	1.00	-
139	425259.52	1281996.86	Картометрический	1.00	-
140	425353.98	1281884.12	Картометрический	1.00	-
141	425393.00	1281858.11	Картометрический	1.00	-
142	425384.28	1281826.52	Картометрический	1.00	-
143	425307.72	1281621.08	Картометрический	1.00	-
144	425366.34	1281595.23	Картометрический	1.00	-
145	425357.29	1281475.58	Картометрический	1.00	-
146	425318.57	1281475.29	Картометрический	1.00	-
147	425298.11	1281446.56	Картометрический	1.00	-
148	425296.10	1281398.26	Картометрический	1.00	-
149	425270.55	1281367.92	Картометрический	1.00	-
150	425282.93	1281317.63	Картометрический	1.00	-
151	425264.95	1281286.60	Картометрический	1.00	-
152	425274.49	1281236.99	Картометрический	1.00	-
153	425314.30	1281211.69	Картометрический	1.00	-
154	425280.57	1281094.96	Картометрический	1.00	-
155	425170.42	1280920.26	Картометрический	5.00	-
156	425161.03	1280906.76	Картометрический	5.00	-
157	425132.61	1280825.59	Картометрический	5.00	-
158	425162.25	1280807.64	Картометрический	5.00	-
159	425288.11	1280957.61	Картометрический	5.00	-
160	425320.87	1280967.54	Картометрический	5.00	-
161	425326.56	1281004.92	Картометрический	1.00	-
162	425396.82	1281169.60	Картометрический	1.00	-
163	425382.34	1281177.72	Картометрический	1.00	-
164	425393.04	1281237.58	Картометрический	1.00	-
165	425393.49	1281428.97	Картометрический	1.00	-
166	425407.13	1281577.19	Картометрический	1.00	-
167	425427.03	1281645.34	Картометрический	1.00	-
168	425457.59	1281668.38	Картометрический	1.00	-
169	425474.28	1281653.07	Картометрический	1.00	-
170	425465.98	1281578.84	Картометрический	1.00	-
171	425484.52	1281574.18	Картометрический	1.00	-
172	425500.58	1281566.48	Картометрический	1.00	-
173	425543.37	1281550.71	Картометрический	1.00	-
174	425599.32	1281520.78	Картометрический	1.00	-
175	425666.94	1281513.57	Картометрический	1.00	-
176	425727.92	1281487.33	Картометрический	1.00	-

1	2	3	4	5	6
177	425806.06	1281593.28	Картометрический	1.00	-
40	425838.84	1281636.06	Картометрический	1.00	-
178	425618.03	1282248.68	Картометрический	1.00	-
179	425533.97	1282351.34	Картометрический	1.00	-
180	425447.59	1282288.59	Картометрический	1.00	-
181	425414.02	1282327.40	Картометрический	1.00	-
182	425383.58	1282357.06	Картометрический	1.00	-
183	425352.87	1282390.64	Картометрический	1.00	-
184	425338.53	1282369.39	Картометрический	1.00	-
185	425291.08	1282397.42	Картометрический	1.00	-
186	425221.02	1282436.06	Картометрический	1.00	-
187	425156.85	1282515.45	Аналитический	0.20	-
188	425098.96	1282516.91	Аналитический	0.20	-
189	425031.97	1282470.92	Аналитический	0.20	-
190	424994.25	1282475.53	Аналитический	0.20	-
191	424971.86	1282473.47	Аналитический	0.20	-
192	424956.52	1282554.87	Аналитический	0.20	-
193	424931.63	1282622.84	Аналитический	0.20	-
194	424837.51	1282700.60	Аналитический	0.20	-
195	424772.26	1282769.70	Аналитический	0.20	-
196	424755.17	1282789.02	Картометрический	1.00	-
197	424594.14	1283015.66	Аналитический	0.20	-
198	424556.65	1283065.94	Аналитический	0.20	-
199	424454.39	1283149.72	Аналитический	0.20	-
200	424359.08	1283261.73	Картометрический	1.00	-
201	424326.63	1283254.07	Картометрический	1.00	-
202	424325.79	1283253.34	Картометрический	1.00	-
203	424289.71	1283233.43	Картометрический	1.00	-
204	424297.11	1283217.68	Картометрический	1.00	-
205	424332.17	1283167.52	Картометрический	1.00	-
206	424350.57	1283149.12	Картометрический	1.00	-
207	424369.74	1283132.46	Картометрический	1.00	-
208	424381.17	1283133.23	Картометрический	1.00	-
209	424387.95	1283126.84	Картометрический	1.00	-
210	424386.40	1283120.45	Картометрический	1.00	-
211	424413.51	1283086.36	Картометрический	1.00	-
212	424427.46	1283069.71	Картометрический	1.00	-
213	424454.19	1283033.87	Картометрический	1.00	-
214	424474.91	1283004.05	Картометрический	1.00	-
215	424496.22	1282969.96	Картометрический	1.00	-
216	424536.70	1282897.52	Картометрический	1.00	-
217	424539.80	1282896.36	Картометрический	1.00	-
218	424544.06	1282889.00	Картометрический	1.00	-
219	424543.09	1282884.54	Картометрический	1.00	-
220	424565.55	1282841.16	Картометрический	1.00	-
221	424595.19	1282786.93	Картометрический	1.00	-
222	424633.54	1282720.11	Картометрический	1.00	-

1	2	3	4	5	6
223	424671.11	1282659.68	Картометрический	1.00	-
224	424694.55	1282631.40	Картометрический	1.00	-
225	424739.29	1282591.31	Картометрический	1.00	-
226	424768.92	1282566.71	Картометрический	1.00	-
227	424816.96	1282523.13	Картометрический	1.00	-
228	424853.17	1282486.72	Картометрический	1.00	-
229	424891.52	1282444.30	Картометрический	1.00	-
230	424915.54	1282421.64	Картометрический	1.00	-
231	424918.45	1282422.03	Картометрический	1.00	-
232	424923.29	1282417.19	Картометрический	1.00	-
233	424924.45	1282413.31	Картометрический	1.00	-
234	424985.46	1282357.92	Картометрический	1.00	-
235	425045.89	1282299.23	Картометрический	1.00	-
236	425065.65	1282277.73	Картометрический	1.00	-
237	425076.49	1282268.15	Картометрический	1.00	-
238	425081.62	1282266.02	Картометрический	1.00	-
239	425089.63	1282263.55	Картометрический	1.00	-
240	425092.76	1282262.58	Картометрический	1.00	-
241	425117.80	1282260.07	Аналитический	0.10	-
242	425159.07	1282251.69	Картометрический	1.00	-
243	425170.53	1282250.12	Картометрический	1.00	-
244	425191.17	1282249.43	Картометрический	1.00	-
245	425231.50	1282250.50	Картометрический	1.00	-
246	425253.50	1282252.23	Картометрический	1.00	-
247	425266.34	1282252.95	Картометрический	1.00	-
248	425270.57	1282255.68	Картометрический	1.00	-
249	425273.04	1282264.86	Картометрический	1.00	-
250	425285.58	1282265.76	Картометрический	1.00	-
251	425290.29	1282259.96	Картометрический	1.00	-
252	425300.36	1282250.79	Картометрический	1.00	-
253	425308.94	1282244.35	Картометрический	1.00	-
254	425309.74	1282243.74	Картометрический	1.00	-
255	425314.80	1282239.94	Картометрический	1.00	-
256	425331.64	1282223.23	Картометрический	1.00	-
257	425354.34	1282195.13	Картометрический	1.00	-
258	425365.50	1282182.12	Картометрический	1.00	-
259	425385.53	1282155.90	Картометрический	1.00	-
260	425391.32	1282147.78	Картометрический	1.00	-
261	425392.02	1282146.80	Картометрический	1.00	-
262	425415.98	1282113.21	Картометрический	1.00	-
263	425421.55	1282110.30	Картометрический	1.00	-
264	425433.56	1282111.19	Картометрический	1.00	-
265	425453.98	1282124.92	Картометрический	1.00	-
266	425462.50	1282132.47	Картометрический	1.00	-
267	425469.28	1282139.64	Картометрический	1.00	-
268	425472.09	1282141.77	Картометрический	1.00	-
269	425474.03	1282144.29	Картометрический	1.00	-
270	425474.32	1282147.77	Картометрический	1.00	-

1	2	3	4	5	6
271	425468.89	1282153.56	Картометрический	1.00	-
272	425464.55	1282158.30	Картометрический	1.00	-
273	425458.10	1282165.83	Картометрический	1.00	-
274	425459.53	1282167.08	Картометрический	1.00	-
275	425457.39	1282169.39	Картометрический	1.00	-
276	425443.76	1282184.67	Картометрический	1.00	-
277	425432.50	1282197.88	Картометрический	1.00	-
278	425428.61	1282202.65	Картометрический	1.00	-
279	425431.68	1282208.01	Картометрический	1.00	-
280	425469.31	1282241.52	Картометрический	1.00	-
281	425477.61	1282250.04	Картометрический	1.00	-
282	425537.84	1282186.31	Картометрический	1.00	-
283	425551.01	1282196.58	Картометрический	1.00	-
284	425554.69	1282193.48	Картометрический	1.00	-
178	425618.03	1282248.68	Картометрический	1.00	-


3. Сведения о характерных точках части (частей) границы объекта

Обозначение характерных точек части границы	Координаты, м		Метод определения координат характерной точки	Средняя квадратическая погрешность положения характерной точки (Mt), м	Описание обозначения точки на местности (при наличии)
	X	Y			
1	2	3	4	5	6
Часть №					
-	-	-	-	-	-

Раздел 3

Сведения о местоположении измененных (уточненных) границ объекта							
1. Система координат: -							
2. Сведения о характерных точках границ объекта							
Обозначение характерных точек границ	Существующие координаты, м		Измененные (уточненные) координаты, м		Метод определения координат характерной точки	Средняя квадратическая погрешность положения характерной точки (Mt), м	Описание обозначения точки на местности (при наличии)
	X	Y	X	Y			
1	2	3	4	5	6	7	8
-	-	-	-	-	-	-	-
3. Сведения о характерных точках части (частей) границы объекта							
Часть №							
-	-	-	-	-	-	-	-

Рисунок 8
Зона санитарной защиты

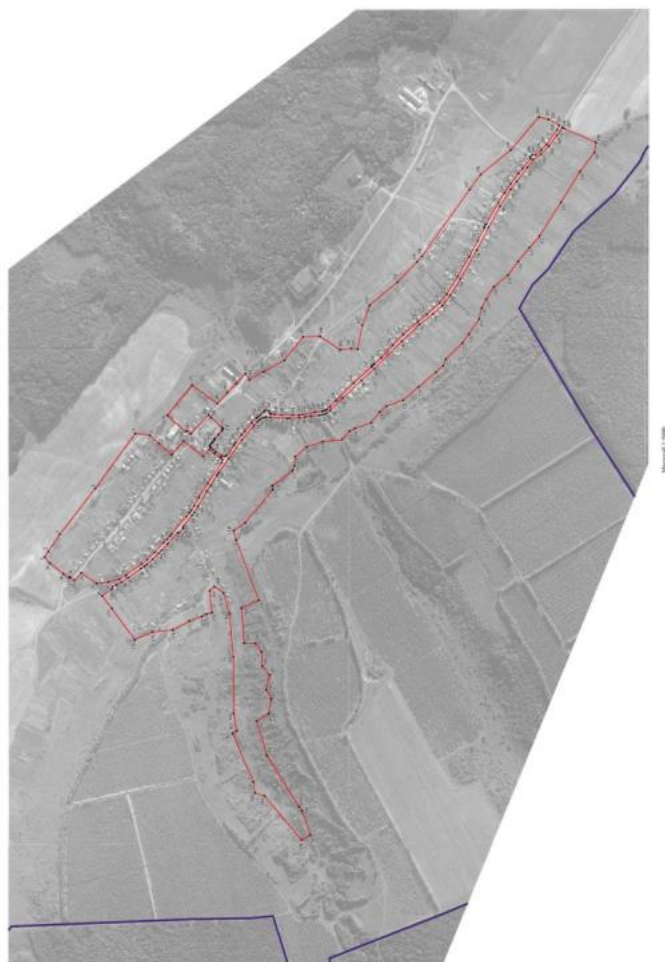

Исходные данные: карта 1:50000

Масштаб: 1:50000

Содержание: 1. Зона санитарной защиты

2. Граница населенного пункта

3. УЛ

ОПИСАНИЕ МЕСТОПОЛОЖЕНИЯ ГРАНИЦ

Общественно-деловая зона села Волошино - ОД/2

 (наименование объекта, местоположение границ которого описано
 (далее объект))

Раздел 1

Сведения об объекте		
№ п/п	Характеристики объекта	Описание характеристик
1	2	3
1	Местоположение объекта	Воронежская область, Острогожский муниципальный район, городское поселение - город Острогожск, село Волошино
2	Площадь объекта $\pm$ величина погрешности определения площади ($P \pm \Delta P$)	-
3	Иные характеристики объекта	-

Раздел 2

Сведения о местоположении границ объекта					
1. Система координат: МСК - 36, зона 1					
2. Сведения о характерных точках границ объекта					
Обозначение характерных точек границ	Координаты, м		Метод определения координат характерной точки	Средняя квадратическая погрешность положения характерной точки (Mt), м	Описание обозначения точки на местности (при наличии)
	X	Y			
1	2	3	4	5	6
1	425677.30	1282181.28	Картометрический	1.00	-
2	425618.03	1282248.68	Картометрический	1.00	-
3	425554.69	1282193.48	Картометрический	1.00	-
4	425551.01	1282196.58	Картометрический	1.00	-
5	425537.84	1282186.31	Картометрический	1.00	-
6	425477.61	1282250.04	Картометрический	1.00	-
7	425469.31	1282241.52	Картометрический	1.00	-
8	425431.68	1282208.01	Картометрический	1.00	-
9	425428.61	1282202.65	Картометрический	1.00	-
10	425432.50	1282197.88	Картометрический	1.00	-
11	425443.76	1282184.67	Картометрический	1.00	-
12	425457.39	1282169.39	Картометрический	1.00	-
13	425459.53	1282167.08	Картометрический	1.00	-
14	425458.10	1282165.83	Картометрический	1.00	-
15	425464.55	1282158.30	Картометрический	1.00	-
16	425468.89	1282153.56	Картометрический	1.00	-
17	425474.32	1282147.77	Картометрический	1.00	-
18	425474.03	1282144.29	Картометрический	1.00	-
19	425472.09	1282141.77	Картометрический	1.00	-
20	425469.28	1282139.64	Картометрический	1.00	-
21	425474.86	1282133.62	Картометрический	1.00	-
22	425496.20	1282110.59	Картометрический	1.00	-
23	425562.25	1282161.72	Картометрический	1.00	-
24	425602.73	1282114.85	Картометрический	1.00	-
25	425646.51	1282153.39	Картометрический	1.00	-
1	425677.30	1282181.28	Картометрический	1.00	-
3. Сведения о характерных точках части (частей) границы объекта					
Обозначение характерных точек части границы	Координаты, м		Метод определения координат характерной точки	Средняя квадратическая погрешность положения характерной точки (Mt), м	Описание обозначения точки на местности (при наличии)
	X	Y			
1	2	3	4	5	6
Часть №					
-	-	-	-	-	-

Раздел 3

Сведения о местоположении измененных (уточненных) границ объекта							
1. Система координат: -							
2. Сведения о характерных точках границ объекта							
Обозначение характерных точек границ	Существующие координаты, м		Измененные (уточненные) координаты, м		Метод определения координат характерной точки	Средняя квадратическая погрешность положения характерной точки (Mt), м	Описание обозначения точки на местности (при наличии)
	X	Y	X	Y			
1	2	3	4	5	6	7	8
-	-	-	-	-	-	-	-
3. Сведения о характерных точках части (частей) границы объекта							
Часть №							
-	-	-	-	-	-	-	-

План границ объекта



Масштаб 1:2000

Используемые условные знаки и обозначения:



границы территориальной зоны



характерная точка границ территориальной зоны

Руководитель БУВО «Нормативно-проектный центр»

Подпись Ю.В. Шалыгина Ю.В. Шалыгина Дата « 20 » декабря 2022г.

Место для оттиска печати (при наличии) лица, составившего описание местоположения границ объекта

ОПИСАНИЕ МЕСТОПОЛОЖЕНИЯ ГРАНИЦ

Зона улиц, дорог, инженерной и транспортной инфраструктуры
села Волошино - ИТ1/2

(наименование объекта, местоположение границ которого описано
(далее объект))

Раздел 1

Сведения об объекте		
№ п/п	Характеристики объекта	Описание характеристик
1	2	3
1	Местоположение объекта	Воронежская область, Острогожский муниципальный район, городское поселение - город Острогожск, село Волошино
2	Площадь объекта $\pm$ величина погрешности определения площади ($P \pm \Delta P$)	-
3	Иные характеристики объекта	-

Раздел 2

Сведения о местоположении границ объекта					
1. Система координат: МСК - 36, зона 1					
2. Сведения о характерных точках границ объекта					
Обозначение характерных точек границ	Координаты, м		Метод определения координат характерной точки	Средняя квадратическая погрешность положения характерной точки (Мт), м	Описание обозначения точки на местности (при наличии)
	X	Y			
1	2	3	4	5	6
1	425818.46	1281682.90	Картометрический	1.00	-
2	425781.57	1281692.80	Картометрический	1.00	-
3	425758.02	1281706.39	Картометрический	1.00	-
4	425704.01	1281744.89	Картометрический	1.00	-
5	425685.96	1281759.00	Картометрический	1.00	-
6	425659.96	1281784.29	Картометрический	1.00	-
7	425630.45	1281816.52	Картометрический	1.00	-
8	425618.22	1281828.10	Картометрический	1.00	-
9	425607.64	1281839.31	Картометрический	1.00	-
10	425602.29	1281846.68	Картометрический	1.00	-
11	425552.82	1281905.91	Картометрический	1.00	-
12	425542.70	1281918.44	Картометрический	1.00	-
13	425542.06	1281919.22	Картометрический	1.00	-
14	425535.97	1281926.76	Картометрический	1.00	-
15	425526.11	1281942.59	Картометрический	1.00	-
16	425510.26	1281970.27	Картометрический	1.00	-
17	425480.30	1282017.65	Картометрический	1.00	-
18	425433.66	1282088.14	Картометрический	1.00	-
19	425431.41	1282097.78	Картометрический	1.00	-
20	425437.19	1282104.69	Картометрический	1.00	-
21	425458.44	1282119.40	Картометрический	1.00	-
22	425474.86	1282133.62	Картометрический	1.00	-
23	425469.28	1282139.64	Картометрический	1.00	-
24	425462.50	1282132.47	Картометрический	1.00	-
25	425453.98	1282124.92	Картометрический	1.00	-
26	425433.56	1282111.19	Картометрический	1.00	-
27	425421.55	1282110.30	Картометрический	1.00	-
28	425415.98	1282113.21	Картометрический	1.00	-
29	425392.02	1282146.80	Картометрический	1.00	-
30	425391.32	1282147.78	Картометрический	1.00	-
31	425385.53	1282155.90	Картометрический	1.00	-
32	425365.50	1282182.12	Картометрический	1.00	-
33	425354.34	1282195.13	Картометрический	1.00	-
34	425331.64	1282223.23	Картометрический	1.00	-

1	2	3	4	5	6
35	425314.80	1282239.94	Картометрический	1.00	-
36	425309.74	1282243.74	Картометрический	1.00	-
37	425308.94	1282244.35	Картометрический	1.00	-
38	425300.36	1282250.79	Картометрический	1.00	-
39	425290.29	1282259.96	Картометрический	1.00	-
40	425285.58	1282265.76	Картометрический	1.00	-
41	425273.04	1282264.86	Картометрический	1.00	-
42	425270.57	1282255.68	Картометрический	1.00	-
43	425266.34	1282252.95	Картометрический	1.00	-
44	425253.50	1282252.23	Картометрический	1.00	-
45	425231.50	1282250.50	Картометрический	1.00	-
46	425191.17	1282249.43	Картометрический	1.00	-
47	425170.53	1282250.12	Картометрический	1.00	-
48	425159.07	1282251.69	Картометрический	1.00	-
49	425117.80	1282260.07	Аналитический	0.10	-
50	425092.76	1282262.58	Картометрический	1.00	-
51	425089.63	1282263.55	Картометрический	1.00	-
52	425081.62	1282266.02	Картометрический	1.00	-
53	425076.49	1282268.15	Картометрический	1.00	-
54	425065.65	1282277.73	Картометрический	1.00	-
55	425045.89	1282299.23	Картометрический	1.00	-
56	424985.46	1282357.92	Картометрический	1.00	-
57	424924.45	1282413.31	Картометрический	1.00	-
58	424923.29	1282417.19	Картометрический	1.00	-
59	424918.45	1282422.03	Картометрический	1.00	-
60	424915.54	1282421.64	Картометрический	1.00	-
61	424891.52	1282444.30	Картометрический	1.00	-
62	424853.17	1282486.72	Картометрический	1.00	-
63	424816.96	1282523.13	Картометрический	1.00	-
64	424768.92	1282566.71	Картометрический	1.00	-
65	424739.29	1282591.31	Картометрический	1.00	-
66	424694.55	1282631.40	Картометрический	1.00	-
67	424671.11	1282659.68	Картометрический	1.00	-
68	424633.54	1282720.11	Картометрический	1.00	-
69	424595.19	1282786.93	Картометрический	1.00	-
70	424565.55	1282841.16	Картометрический	1.00	-
71	424543.09	1282884.54	Картометрический	1.00	-
72	424544.06	1282889.00	Картометрический	1.00	-
73	424539.80	1282896.36	Картометрический	1.00	-
74	424536.70	1282897.52	Картометрический	1.00	-
75	424496.22	1282969.96	Картометрический	1.00	-
76	424474.91	1283004.05	Картометрический	1.00	-
77	424454.19	1283033.87	Картометрический	1.00	-
78	424427.46	1283069.71	Картометрический	1.00	-
79	424413.51	1283086.36	Картометрический	1.00	-
80	424386.40	1283120.45	Картометрический	1.00	-
81	424387.95	1283126.84	Картометрический	1.00	-
82	424381.17	1283133.23	Картометрический	1.00	-

1	2	3	4	5	6
83	424369.74	1283132.46	Картометрический	1.00	-
84	424350.57	1283149.12	Картометрический	1.00	-
85	424332.17	1283167.52	Картометрический	1.00	-
86	424297.11	1283217.68	Картометрический	1.00	-
87	424289.71	1283233.43	Картометрический	1.00	-
88	424278.63	1283227.81	Картометрический	1.00	-
89	424279.70	1283226.17	Картометрический	1.00	-
90	424298.08	1283199.28	Картометрический	1.00	-
91	424324.81	1283162.67	Картометрический	1.00	-
92	424352.31	1283135.17	Картометрический	1.00	-
93	424378.65	1283116.77	Картометрический	1.00	-
94	424398.60	1283090.63	Картометрический	1.00	-
95	424434.04	1283043.17	Картометрический	1.00	-
96	424454.19	1283016.44	Картометрический	1.00	-
97	424491.76	1282958.53	Картометрический	1.00	-
98	424529.53	1282887.64	Картометрический	1.00	-
99	424569.82	1282809.59	Картометрический	1.00	-
100	424625.79	1282711.20	Картометрический	1.00	-
101	424659.10	1282656.58	Картометрический	1.00	-
102	424686.61	1282621.72	Картометрический	1.00	-
103	424718.37	1282593.24	Картометрический	1.00	-
104	424765.05	1282557.42	Картометрический	1.00	-
105	424822.77	1282500.47	Картометрический	1.00	-
106	424915.35	1282407.31	Картометрический	1.00	-
107	424959.70	1282367.80	Картометрический	1.00	-
108	425022.65	1282308.14	Картометрический	1.00	-
109	425065.45	1282266.79	Картометрический	1.00	-
110	425078.43	1282255.55	Картометрический	1.00	-
111	425086.28	1282252.50	Картометрический	1.00	-
112	425094.97	1282250.45	Картометрический	1.00	-
113	425103.47	1282249.51	Картометрический	1.00	-
114	425131.78	1282245.96	Картометрический	1.00	-
115	425151.19	1282242.91	Картометрический	1.00	-
116	425171.09	1282240.48	Картометрический	1.00	-
117	425202.04	1282239.53	Картометрический	1.00	-
118	425203.04	1282239.50	Картометрический	1.00	-
119	425212.02	1282239.23	Картометрический	1.00	-
120	425268.58	1282242.35	Картометрический	1.00	-
121	425282.45	1282242.61	Картометрический	1.00	-
122	425283.45	1282242.63	Картометрический	1.00	-
123	425285.06	1282242.66	Картометрический	1.00	-
124	425292.42	1282241.19	Картометрический	1.00	-
125	425299.62	1282237.77	Картометрический	1.00	-
126	425306.44	1282233.10	Картометрический	1.00	-
127	425312.99	1282227.22	Картометрический	1.00	-
128	425324.68	1282214.95	Картометрический	1.00	-
129	425364.53	1282165.39	Картометрический	1.00	-
130	425409.22	1282102.17	Картометрический	1.00	-


1	2	3	4	5	6
131	425443.95	1282054.28	Картометрический	1.00	-
132	425449.72	1282046.07	Картометрический	1.00	-
133	425471.21	1282010.60	Картометрический	1.00	-
134	425484.29	1281991.22	Картометрический	1.00	-
135	425514.04	1281940.83	Картометрический	1.00	-
136	425525.69	1281919.86	Картометрический	1.00	-
137	425534.03	1281909.19	Картометрический	1.00	-
138	425563.27	1281872.25	Картометрический	1.00	-
139	425564.14	1281865.12	Картометрический	1.00	-
140	425578.84	1281849.27	Картометрический	1.00	-
141	425581.86	1281851.02	Картометрический	1.00	-
142	425616.50	1281813.62	Картометрический	1.00	-
143	425617.18	1281812.88	Картометрический	1.00	-
144	425637.69	1281790.74	Картометрический	1.00	-
145	425648.37	1281779.94	Картометрический	1.00	-
146	425668.06	1281760.02	Картометрический	1.00	-
147	425687.40	1281743.66	Картометрический	1.00	-
148	425695.95	1281737.29	Картометрический	1.00	-
149	425707.36	1281728.63	Картометрический	1.00	-
150	425750.28	1281697.85	Картометрический	1.00	-
151	425774.27	1281682.73	Картометрический	1.00	-
152	425790.21	1281674.03	Картометрический	1.00	-
153	425804.31	1281667.50	Картометрический	1.00	-
154	425803.20	1281673.68	Картометрический	1.00	-
155	425804.53	1281674.49	Картометрический	1.00	-
1	425818.46	1281682.90	Картометрический	1.00	-

3. Сведения о характерных точках части (частей) границы объекта

Обозначение характерных точек части границы	Координаты, м		Метод определения координат характерной точки	Средняя квадратическая погрешность положения характерной точки (Mt), м	Описание обозначения точки на местности (при наличии)
	X	Y			
1	2	3	4	5	6
Часть №					
-	-	-	-	-	-

Раздел 3

Сведения о местоположении измененных (уточненных) границ объекта							
1. Система координат: -							
2. Сведения о характерных точках границ объекта							
Обозначение характерных точек границ	Существующие координаты, м		Измененные (уточненные) координаты, м		Метод определения координат характерной точки	Средняя квадратическая погрешность положения характерной точки (Mt), м	Описание обозначения точки на местности (при наличии)
	X	Y	X	Y			
1	2	3	4	5	6	7	8
-	-	-	-	-	-	-	-
3. Сведения о характерных точках части (частей) границы объекта							
Часть №							
-	-	-	-	-	-	-	-

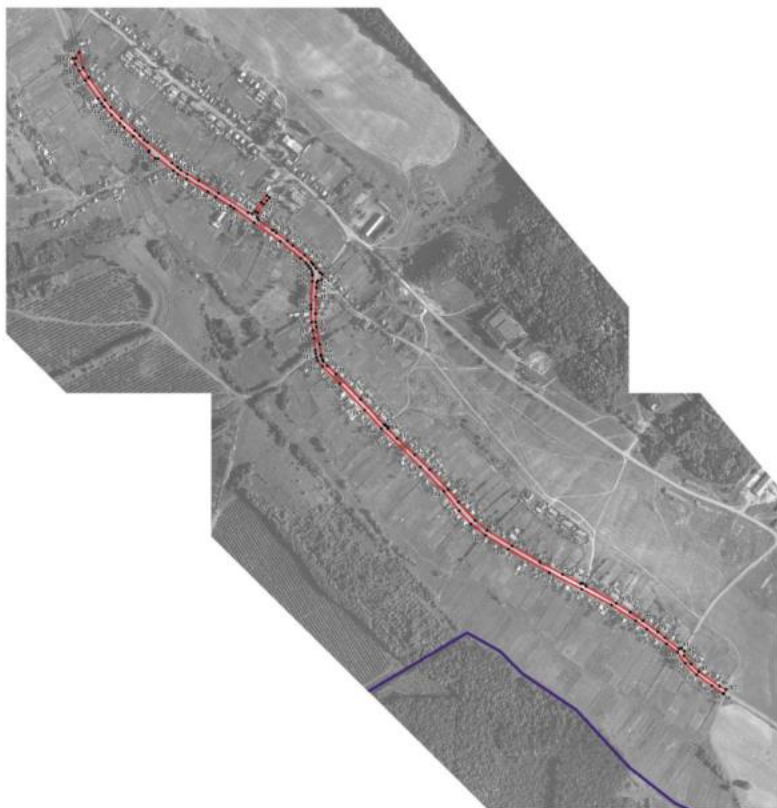

Масштаб 1:5000

Неследующие условные знаки и обозначения:

- | | |
|--|---|
|  | границы территориальной зоны |
|  | границы муниципального образования |
|  | характерная точка границ территориальной зоны |

Руководитель БУ ВО «Нормативно-проектный центр»
 Подпись:  Ю. В. Шалыгина Дата: 20 октября 2022г.
 Место для оттиска печати (при наличии) и/или составления вноски о несоответствии границ объекта

ОПИСАНИЕ МЕСТОПОЛОЖЕНИЯ ГРАНИЦ

Зона сельскохозяйственного использования в границах населенного пункта
села Волошино - СХ1/2

(наименование объекта, местоположение границ которого описано
(далее объект))

Раздел 1

Сведения об объекте		
№ п/п	Характеристики объекта	Описание характеристик
1	2	3
1	Местоположение объекта	Воронежская область, Острогожский муниципальный район, городское поселение - город Острогожск, село Волошино
2	Площадь объекта $\pm$ величина погрешности определения площади ($P \pm \text{Дельта } P$)	-
3	Иные характеристики объекта	-

Раздел 2

Сведения о местоположении границ объекта					
1. Система координат: МСК - 36, зона 1					
2. Сведения о характерных точках границ объекта					
Обозначение характерных точек границ	Координаты, м		Метод определения координат характерной точки	Средняя квадратическая погрешность положения характерной точки (Mt), м	Описание обозначения точки на местности (при наличии)
	X	Y			
1	2	3	4	5	6
1	425726.49	1282187.80	Аналитический	0.20	-
2	425524.93	1282416.23	Аналитический	0.20	-
3	425414.02	1282327.40	Картометрический	1.00	-
4	425447.59	1282288.59	Картометрический	1.00	-
5	425533.97	1282351.34	Картометрический	1.00	-
6	425618.03	1282248.68	Картометрический	1.00	-
7	425677.30	1282181.28	Картометрический	1.00	-
1	425726.49	1282187.80	Аналитический	0.20	-
8	425259.52	1281996.86	Картометрический	1.00	-
9	425261.27	1282010.45	Картометрический	1.00	-
10	425193.48	1282061.58	Картометрический	1.00	-
11	425186.12	1282078.24	Картометрический	1.00	-
12	425184.18	1282108.84	Картометрический	1.00	-
13	425144.67	1282142.16	Картометрический	1.00	-
14	425090.44	1282159.20	Картометрический	1.00	-
15	425025.94	1282166.75	Картометрический	1.00	-
16	424999.41	1282194.84	Картометрический	1.00	-
17	424981.20	1282204.13	Картометрический	1.00	-
18	424926.58	1282223.50	Картометрический	1.00	-
19	424896.95	1282260.11	Картометрический	1.00	-
20	424874.48	1282280.06	Картометрический	1.00	-
21	424818.51	1282300.20	Картометрический	1.00	-
22	424766.99	1282345.14	Картометрический	1.00	-
23	424708.49	1282395.11	Картометрический	1.00	-
24	424683.70	1282417.57	Картометрический	1.00	-
25	424674.41	1282439.65	Картометрический	1.00	-
26	424618.24	1282494.27	Картометрический	1.00	-
27	424596.54	1282524.49	Картометрический	1.00	-
28	424562.46	1282574.85	Картометрический	1.00	-
29	424553.16	1282612.81	Картометрический	1.00	-
30	424537.28	1282643.02	Картометрический	1.00	-
31	424511.71	1282685.24	Картометрический	1.00	-
32	424464.06	1282724.37	Картометрический	1.00	-


1	2	3	4	5	6
33	424429.59	1282770.47	Картометрический	1.00	-
34	424390.47	1282818.11	Картометрический	1.00	
35	424357.15	1282856.85	Картометрический	1.00	
36	424283.94	1282971.90	Картометрический	1.00	
37	424219.25	1283076.10	Картометрический	1.00	
38	424170.44	1283141.18	Картометрический	1.00	
39	424165.16	1283174.74	Картометрический	1.00	
40	424070.52	1283132.79	Картометрический	1.00	
41	424069.52	1283132.41	Картометрический	1.00	
42	424021.40	1283114.47	Картометрический	1.00	
43	424107.69	1283004.56	Картометрический	1.00	
44	424240.46	1282874.12	Картометрический	1.00	
45	424327.23	1282745.39	Картометрический	1.00	-
46	424380.35	1282691.81	Картометрический	1.00	-
47	424425.60	1282612.34	Картометрический	1.00	-
48	424428.79	1282606.73	Картометрический	1.00	-
49	424694.81	1282332.89	Картометрический	1.00	-
50	424983.75	1282074.99	Картометрический	1.00	-
51	424991.07	1282070.62	Картометрический	1.00	-
52	425048.79	1282036.22	Картометрический	1.00	-
53	425146.31	1281998.48	Картометрический	1.00	-
54	425188.47	1281991.13	Картометрический	1.00	-
8	425259.52	1281996.86	Картометрический	1.00	-

3. Сведения о характерных точках части (частей) границы объекта

Обозначение характерных точек части границы	Координаты, м		Метод определения координат характерной точки	Средняя квадратическая погрешность положения характерной точки (Mt), м	Описание обозначения точки на местности (при наличии)
	X	Y			
1	2	3	4	5	6
Часть №					
-	-	-	-	-	-

Раздел 3

Сведения о местоположении измененных (уточненных) границ объекта							
1. Система координат: -							
2. Сведения о характерных точках границ объекта							
Обозначение характерных точек границ	Существующие координаты, м		Измененные (уточненные) координаты, м		Метод определения координат характерной точки	Средняя квадратическая погрешность положения характерной точки (Mt), м	Описание обозначения точки на местности (при наличии)
	X	Y	X	Y			
1	2	3	4	5	6	7	8
-	-	-	-	-	-	-	-
3. Сведения о характерных точках части (частей) границы объекта							
Часть №							
-	-	-	-	-	-	-	-

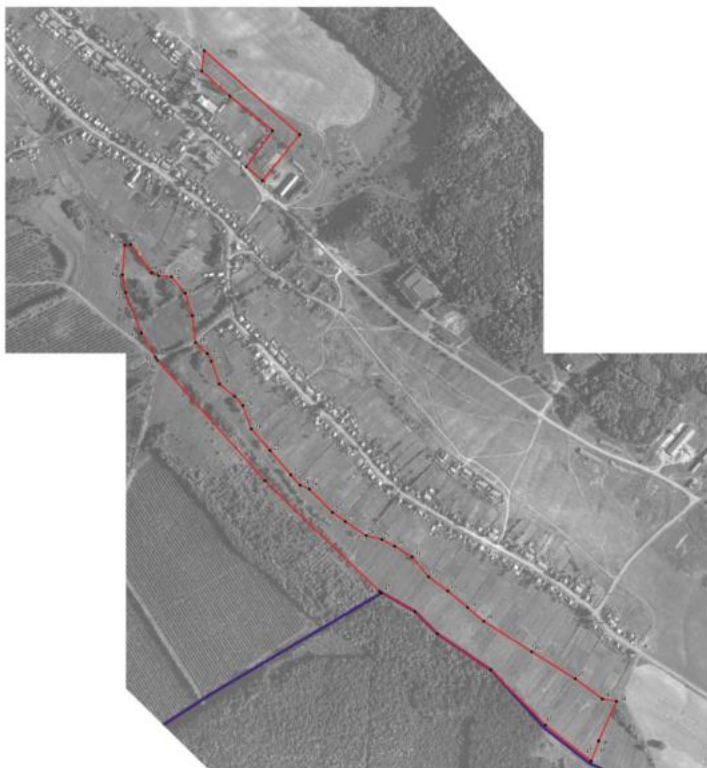

Масштаб 1:5000

Настоящие условные знаки и обозначения:

	границы территориальной зоны
	границы муниципального образования
	характерная точка границ территориальной зоны

Руководитель БУ ВО «Нормативно-проектный центр»
Подпись Ю.В. Шалагина Дата « 29 » декабря 2022 г.
Место для печати печати (при наличии), составившего постановление местной администрации о границах объекта



СВЕДЕНИЯ О ГРАНИЦАХ ТЕРРИТОРИАЛЬНЫХ ЗОН,
СОДЕРЖАЩИЕ ГРАФИЧЕСКОЕ ОПИСАНИЕ МЕСТОПОЛОЖЕНИЯ
ГРАНИЦ ТЕРРИТОРИАЛЬНЫХ ЗОН, ПЕРЕЧЕНЬ КООРДИНАТ
ХАРАКТЕРНЫХ ТОЧЕК ГРАНИЦ ТЕРРИТОРИАЛЬНЫХ ЗОН
ХУТОРА ЛОБКИН

ОПИСАНИЕ МЕСТОПОЛОЖЕНИЯ ГРАНИЦ

Зона застройки индивидуальными жилыми домами хутора Лобкин - Ж1/3

(наименование объекта, местоположение границ которого описано
(далее объект))

Раздел 1

Сведения об объекте		
№ п/п	Характеристики объекта	Описание характеристик
1	2	3
1	Местоположение объекта	Воронежская область, Острогожский муниципальный район, городское поселение - город Острогожск, хутор Лобкин
2	Площадь объекта $\pm$ величина погрешности определения площади ($P \pm \Delta P$)	-
3	Иные характеристики объекта	-

Раздел 2

Сведения о местоположении границ объекта					
1. Система координат: МСК - 36, зона 1					
2. Сведения о характерных точках границ объекта					
Обозначение характерных точек границ	Координаты, м		Метод определения координат характерной точки	Средняя квадратическая погрешность положения характерной точки (Mt), м	Описание обозначения точки на местности (при наличии)
	X	Y			
1	2	3	4	5	6
1	432149.72	1287619.29	Аналитический	0.30	-
2	432141.05	1287645.75	Аналитический	0.30	-
3	432135.30	1287668.57	Аналитический	0.30	-
4	432132.93	1287699.24	Аналитический	0.30	-
5	432134.09	1287723.92	Аналитический	0.30	-
6	432138.03	1287766.24	Аналитический	0.30	-
7	432062.30	1287765.20	Картометрический	1.00	-
8	432068.06	1287606.73	Картометрический	1.00	-
1	432149.72	1287619.29	Аналитический	0.30	-
3. Сведения о характерных точках части (частей) границы объекта					
Обозначение характерных точек части границы	Координаты, м		Метод определения координат характерной точки	Средняя квадратическая погрешность положения характерной точки (Mt), м	Описание обозначения точки на местности (при наличии)
	X	Y			
1	2	3	4	5	6
Часть №					
-	-	-	-	-	-

Раздел 3

Сведения о местоположении измененных (уточненных) границ объекта							
1. Система координат: -							
2. Сведения о характерных точках границ объекта							
Обозначение характерных точек границ	Существующие координаты, м		Измененные (уточненные) координаты, м		Метод определения координат характерной точки	Средняя квадратическая погрешность положения характерной точки (Mt), м	Описание обозначения точки на местности (при наличии)
	X	Y	X	Y			
1	2	3	4	5	6	7	8
-	-	-	-	-	-	-	-
3. Сведения о характерных точках части (частей) границы объекта							
Часть №							
-	-	-	-	-	-	-	-

Раздел 4

План границ объекта



Масштаб 1:2000

Используемые условные знаки и обозначения:



границы территориальной зоны



характерная точка границ территориальной зоны

Руководитель БУ ВО «Нормативно-проектный центр»

Подпись И.И. Маслов Ю.В. Шалыгина Дата « 20 » декабря 2022г.

Место для отбора проб (при наличии) знака, составившего описание местоположения границ объекта



СВЕДЕНИЯ О ГРАНИЦАХ ТЕРРИТОРИАЛЬНЫХ ЗОН,
СОДЕРЖАЩИЕ ГРАФИЧЕСКОЕ ОПИСАНИЕ МЕСТОПОЛОЖЕНИЯ
ГРАНИЦ ТЕРРИТОРИАЛЬНЫХ ЗОН, ПЕРЕЧЕНЬ КООРДИНАТ
ХАРАКТЕРНЫХ ТОЧЕК ГРАНИЦ ТЕРРИТОРИАЛЬНЫХ ЗОН
ХУТОРА НОВАЯ МЕЛЬНИЦА

ОПИСАНИЕ МЕСТОПОЛОЖЕНИЯ ГРАНИЦ

Зона застройки индивидуальными жилыми домами села Новая Мельница - Ж1/4

(наименование объекта, местоположение границ которого описано
(далее объект))

Раздел 1

Сведения об объекте		
№ п/п	Характеристики объекта	Описание характеристик
1	2	3
1	Местоположение объекта	Воронежская область, Острогожский муниципальный район, городское поселение - город Острогожск, село Новая Мельница
2	Площадь объекта $\pm$ величина погрешности определения площади ($P \pm \Delta P$)	-
3	Иные характеристики объекта	-

Раздел 2

Сведения о местоположении границ объекта					
1. Система координат: МСК - 36, зона 1					
2. Сведения о характерных точках границ объекта					
Обозначение характерных точек границ	Координаты, м		Метод определения координат характерной точки	Средняя квадратическая погрешность положения характерной точки (Mt), м	Описание обозначения точки на местности (при наличии)
	X	Y			
1	2	3	4	5	6
1	418372.73	1288071.44	Картометрический	1.00	-
2	418406.62	1288153.61	Картометрический	1.00	-
3	418293.45	1288175.87	Картометрический	1.00	-
4	418285.04	1288205.55	Картометрический	1.00	-
5	418241.64	1288214.03	Картометрический	1.00	-
6	418214.71	1288211.81	Картометрический	1.00	-
7	418188.64	1288123.50	Картометрический	1.00	-
8	418102.51	1288143.47	Картометрический	1.00	-
9	417995.05	1288170.59	Картометрический	1.00	-
10	417918.91	1288207.05	Картометрический	1.00	-
11	417957.01	1288290.97	Картометрический	1.00	-
12	417960.16	1288310.49	Картометрический	1.00	-
13	417982.33	1288300.23	Картометрический	1.00	-
14	417988.90	1288316.87	Картометрический	1.00	-
15	417963.02	1288328.13	Картометрический	1.00	-
16	417966.34	1288348.62	Картометрический	1.00	-
17	417957.89	1288384.22	Картометрический	1.00	-
18	417969.74	1288402.88	Картометрический	1.00	-
19	417999.35	1288389.32	Картометрический	1.00	-
20	418090.74	1288391.84	Картометрический	1.00	-
21	418104.29	1288412.19	Картометрический	1.00	-
22	418189.13	1288531.28	Картометрический	1.00	-
23	418292.45	1288676.58	Картометрический	1.00	-
24	418280.56	1288693.04	Картометрический	1.00	-
25	418300.17	1288728.03	Картометрический	1.00	-
26	418335.49	1288709.06	Картометрический	1.00	-
27	418397.24	1288781.00	Картометрический	1.00	-
28	418436.09	1288774.14	Картометрический	1.00	-
29	418457.04	1288784.37	Картометрический	1.00	-
30	418491.08	1288846.94	Картометрический	1.00	-
31	418532.53	1288893.50	Картометрический	1.00	-
32	418640.75	1288969.59	Картометрический	1.00	-
33	418666.08	1288960.22	Картометрический	1.00	-
34	418613.77	1289080.16	Картометрический	1.00	-
35	418603.12	1289104.56	Картометрический	1.00	-

1	2	3	4	5	6
36	418528.66	1289185.14	Картометрический	1.00	-
37	418515.15	1289189.40	Картометрический	1.00	-
38	418510.13	1289232.65	Картометрический	1.00	-
39	418574.32	1289290.45	Картометрический	1.00	-
40	418620.94	1289357.93	Картометрический	1.00	-
41	418649.05	1289382.61	Картометрический	1.00	-
42	418628.60	1289420.74	Картометрический	1.00	-
43	418601.04	1289472.96	Картометрический	1.00	-
44	418551.76	1289434.35	Картометрический	1.00	-
45	418513.72	1289409.83	Картометрический	1.00	-
46	418456.18	1289330.25	Картометрический	1.00	-
47	418417.41	1289394.75	Картометрический	1.00	-
48	418390.42	1289432.96	Картометрический	1.00	-
49	418264.44	1289337.39	Картометрический	1.00	-
50	418218.81	1289320.52	Картометрический	1.00	-
51	418157.15	1289324.87	Картометрический	1.00	-
52	418109.63	1289274.30	Картометрический	1.00	-
53	418049.53	1289222.60	Картометрический	1.00	-
54	418024.15	1289226.83	Картометрический	1.00	-
55	417990.30	1289230.22	Картометрический	1.00	-
56	417909.89	1289166.65	Картометрический	1.00	-
57	417887.89	1289170.89	Картометрический	1.00	-
58	417887.88	1289139.53	Картометрический	1.00	-
59	417829.09	1289080.16	Картометрический	1.00	-
60	417788.00	1289038.67	Картометрический	1.00	-
61	417742.31	1289054.76	Картометрический	1.00	-
62	417700.84	1289013.23	Картометрический	1.00	-
63	417711.83	1288990.34	Картометрический	1.00	-
64	417676.73	1288958.25	Картометрический	1.00	-
65	417672.90	1288954.74	Картометрический	1.00	-
66	417610.28	1288951.35	Картометрический	1.00	-
67	417212.44	1288540.25	Картометрический	1.00	-
68	417165.93	1288428.81	Картометрический	1.00	-
69	417161.62	1288370.70	Картометрический	1.00	-
70	417195.09	1288304.42	Картометрический	1.00	-
71	417198.03	1288300.59	Картометрический	1.00	-
72	417247.04	1288236.77	Картометрический	1.00	-
73	417304.78	1288117.65	Картометрический	1.00	-
74	417338.20	1288151.26	Картометрический	1.00	-
75	417348.32	1288165.07	Картометрический	1.00	-
76	417352.89	1288219.67	Картометрический	1.00	-
77	417367.21	1288276.61	Картометрический	1.00	-
78	417406.15	1288318.98	Картометрический	1.00	-
79	417565.22	1288255.40	Картометрический	1.00	-
80	417562.64	1288226.24	Картометрический	1.00	-
81	417542.19	1288139.89	Картометрический	1.00	-
82	417586.88	1288117.46	Картометрический	1.00	-

1	2	3	4	5	6
83	417653.13	1287970.56	Картометрический	1.00	-
84	417679.35	1287908.69	Картометрический	1.00	-
85	417756.30	1287871.37	Картометрический	1.00	-
86	417769.89	1287899.36	Картометрический	1.00	-
87	418016.10	1287810.33	Картометрический	1.00	-
88	418040.62	1287752.69	Картометрический	1.00	-
89	418100.19	1287844.29	Картометрический	1.00	-
90	418115.70	1287877.79	Картометрический	1.00	-
91	418174.13	1287993.81	Картометрический	1.00	-
92	418204.67	1288104.83	Картометрический	1.00	-
93	418271.69	1288089.48	Картометрический	1.00	-
1	418372.73	1288071.44	Картометрический	1.00	-
94	417840.09	1288456.62	Картометрический	1.00	-
95	417983.84	1288729.87	Картометрический	1.00	-
96	418040.53	1288824.00	Картометрический	1.00	-
97	417947.78	1288888.15	Картометрический	1.00	-
98	417904.78	1288835.86	Картометрический	1.00	-
99	417879.99	1288792.86	Картометрический	1.00	-
100	417861.40	1288758.38	Картометрический	1.00	-
101	417769.20	1288585.23	Картометрический	1.00	-
102	417734.34	1288500.78	Картометрический	1.00	-
94	417840.09	1288456.62	Картометрический	1.00	-
103	417677.59	1288269.33	Картометрический	1.00	-
104	417687.90	1288289.96	Аналитический	0.10	-
105	417696.10	1288309.14	Аналитический	0.10	-
106	417713.84	1288300.73	Аналитический	0.10	-
107	417709.35	1288358.62	Картометрический	1.00	-
108	417679.53	1288383.99	Картометрический	1.00	-
109	417663.45	1288395.81	Картометрический	1.00	-
110	417652.61	1288399.29	Картометрический	1.00	-
111	417642.15	1288398.33	Картометрический	1.00	-
112	417627.62	1288389.22	Картометрический	1.00	-
113	417592.37	1288341.96	Картометрический	1.00	-
114	417591.21	1288330.92	Картометрический	1.00	-
115	417618.90	1288314.65	Картометрический	1.00	-
116	417647.18	1288296.25	Картометрический	1.00	-
103	417677.59	1288269.33	Картометрический	1.00	-

3. Сведения о характерных точках части (частей) границы объекта

Обозначение характерных точек части границы	Координаты, м		Метод определения координат характерной точки	Средняя квадратическая погрешность положения характерной точки (Mt), м	Описание обозначения точки на местности (при наличии)
	X	Y			
1	2	3	4	5	6
Часть №					
-	-	-	-	-	-

Раздел 3

Сведения о местоположении измененных (уточненных) границ объекта							
1. Система координат: -							
2. Сведения о характерных точках границ объекта							
Обозначение характерных точек границ	Существующие координаты, м		Измененные (уточненные) координаты, м		Метод определения координат характерной точки	Средняя квадратическая погрешность положения характерной точки (Mt), м	Описание обозначения точки на местности (при наличии)
	X	Y	X	Y			
1	2	3	4	5	6	7	8
-	-	-	-	-	-	-	-
3. Сведения о характерных точках части (частей) границы объекта							
Часть №							
-	-	-	-	-	-	-	-

Рисунок 4
План границ общины



Исследование границ населенных пунктов и объектов:

— граница территориальной зоны

— граница муниципального образования

— граница территории территориальной зоны

№ 1

Масштаб 1:5000

Решением РМО от 20.10.2022 года утверждено

Подпись: *Ю. И. Шалагина* Дата: 20.10.2022

Место для печати: *М. И. Шалагина* Дата: 20.10.2022

ОПИСАНИЕ МЕСТОПОЛОЖЕНИЯ ГРАНИЦ

Общественно-деловая зона села Новая Мельница - ОД/4

(наименование объекта, местоположение границ которого описано
(далее объект))

Раздел 1

Сведения об объекте		
№ п/п	Характеристики объекта	Описание характеристик
1	2	3
1	Местоположение объекта	Воронежская область, Острогожский муниципальный район, городское поселение - город Острогожск, село Новая Мельница
2	Площадь объекта $\pm$ величина погрешности определения площади ($P \pm \text{Дельта } P$)	-
3	Иные характеристики объекта	-

Раздел 2

Сведения о местоположении границ объекта					
1. Система координат: МСК - 36, зона 1					
2. Сведения о характерных точках границ объекта					
Обозначение характерных точек границ	Координаты, м		Метод определения координат характерной точки	Средняя квадратическая погрешность положения характерной точки (Mt), м	Описание обозначения точки на местности (при наличии)
	X	Y			
1	2	3	4	5	6
1	417840.09	1288456.62	Картометрический	1.00	-
2	417983.84	1288729.87	Картометрический	1.00	-
3	417923.22	1288766.28	Картометрический	1.00	-
4	417879.99	1288792.86	Картометрический	1.00	-
5	417861.40	1288758.38	Картометрический	1.00	-
6	417769.20	1288585.23	Картометрический	1.00	-
7	417734.34	1288500.78	Картометрический	1.00	-
1	417840.09	1288456.62	Картометрический	1.00	-
3. Сведения о характерных точках части (частей) границы объекта					
Обозначение характерных точек части границы	Координаты, м		Метод определения координат характерной точки	Средняя квадратическая погрешность положения характерной точки (Mt), м	Описание обозначения точки на местности (при наличии)
	X	Y			
1	2	3	4	5	6
Часть №					
-	-	-	-	-	-

Раздел 3

Сведения о местоположении измененных (уточненных) границ объекта							
1. Система координат: -							
2. Сведения о характерных точках границ объекта							
Обозначение характерных точек границ	Существующие координаты, м		Измененные (уточненные) координаты, м		Метод определения координат характерной точки	Средняя квадратическая погрешность положения характерной точки (Mt), м	Описание обозначения точки на местности (при наличии)
	X	Y	X	Y			
1	2	3	4	5	6	7	8
-	-	-	-	-	-	-	-
3. Сведения о характерных точках части (частей) границы объекта							
Часть №							
-	-	-	-	-	-	-	-

An aerial photograph of a rural landscape. A red line connects seven points, numbered 1 through 7, forming a closed polygon. The points are located at the following approximate coordinates: 1 (left edge, middle), 2 (top edge, right), 3 (top edge, far right), 4 (right edge, middle), 5 (right edge, lower middle), 6 (bottom edge, lower middle), and 7 (bottom edge, left). The landscape includes fields, trees, and buildings. A large white building is visible near the center, and a road or path runs diagonally across the image.

Используемые условные знаки и обозначения:



Подпись  Ю.В.Шалыгина Дата « 20 » декабря 2022г.

Место для оттиска печати (при наличии) лица, составившего описание местоположения границ объекта

ОПИСАНИЕ МЕСТОПОЛОЖЕНИЯ ГРАНИЦ

Зона рекреационного назначения - объектов отдыха села Новая Мельница - Р1/4

(наименование объекта, местоположение границ которого описано
(далее объект))

Раздел 1

Сведения об объекте		
№ п/п	Характеристики объекта	Описание характеристик
1	2	3
1	Местоположение объекта	Воронежская область, Острогожский муниципальный район, городское поселение - город Острогожск, село Новая Мельница
2	Площадь объекта $\pm$ величина погрешности определения площади ($P \pm \Delta P$)	-
3	Иные характеристики объекта	-

Раздел 2

Сведения о местоположении границ объекта					
1. Система координат: МСК - 36, зона 1					
2. Сведения о характерных точках границ объекта					
Обозначение характерных точек границ	Координаты, м		Метод определения координат характерной точки	Средняя квадратическая погрешность положения характерной точки (Mt), м	Описание обозначения точки на местности (при наличии)
	X	Y			
1	2	3	4	5	6
1	417983.84	1288729.87	Картометрический	1.00	-
2	418040.53	1288824.00	Картометрический	1.00	-
3	417947.78	1288888.15	Картометрический	1.00	-
4	417904.78	1288835.86	Картометрический	1.00	-
5	417879.99	1288792.86	Картометрический	1.00	-
6	417923.22	1288766.28	Картометрический	1.00	-
1	417983.84	1288729.87	Картометрический	1.00	-
3. Сведения о характерных точках части (частей) границы объекта					
Обозначение характерных точек части границы	Координаты, м		Метод определения координат характерной точки	Средняя квадратическая погрешность положения характерной точки (Mt), м	Описание обозначения точки на местности (при наличии)
	X	Y			
1	2	3	4	5	6
Часть №					
-	-	-	-	-	-

Раздел 3

Сведения о местоположении измененных (уточненных) границ объекта							
1. Система координат: -							
2. Сведения о характерных точках границ объекта							
Обозначение характерных точек границ	Существующие координаты, м		Измененные (уточненные) координаты, м		Метод определения координат характерной точки	Средняя квадратическая погрешность положения характерной точки (Mt), м	Описание обозначения точки на местности (при наличии)
	X	Y	X	Y			
1	2	3	4	5	6	7	8
-	-	-	-	-	-	-	-
3. Сведения о характерных точках части (частей) границы объекта							
Часть №							
-	-	-	-	-	-	-	-

План границ объекта



Масштаб 1:2000

Используемые условные знаки и обозначения:



границы территориальной зоны



характерная точка границ территориальной зоны

Руководитель БУВО «Нормативно-проектный центр»

Подпись Ю.В.Шалыгина Дата « 20 » декабря 2022г.

Место для оттиска печати (при наличии) лица, составившего описание местоположения границ объекта

ОПИСАНИЕ МЕСТОПОЛОЖЕНИЯ ГРАНИЦ

Зона ритуальных объектов села Новая Мельница - СН1/4

(наименование объекта, местоположение границ которого описано
(далее объект))

Раздел 1

Сведения об объекте		
№ п/п	Характеристики объекта	Описание характеристик
1	2	3
1	Местоположение объекта	Воронежская область, Острогожский муниципальный район, городское поселение - город Острогожск, село Новая Мельница
2	Площадь объекта $\pm$ величина погрешности определения площади ($P \pm \Delta P$)	-
3	Иные характеристики объекта	-

Раздел 2

Сведения о местоположении границ объекта					
1. Система координат: МСК - 36, зона 1					
2. Сведения о характерных точках границ объекта					
Обозначение характерных точек границ	Координаты, м		Метод определения координат характерной точки	Средняя квадратическая погрешность положения характерной точки (Mt), м	Описание обозначения точки на местности (при наличии)
	X	Y			
1	2	3	4	5	6
1	417713.84	1288300.73	Аналитический	0.10	-
2	417709.35	1288358.62	Картометрический	1.00	-
3	417679.53	1288383.99	Картометрический	1.00	-
4	417663.45	1288395.81	Картометрический	1.00	-
5	417652.61	1288399.29	Картометрический	1.00	-
6	417642.15	1288398.33	Картометрический	1.00	-
7	417627.62	1288389.22	Картометрический	1.00	-
8	417592.37	1288341.96	Картометрический	1.00	-
9	417591.21	1288330.92	Картометрический	1.00	-
10	417618.90	1288314.65	Картометрический	1.00	-
11	417647.18	1288296.25	Картометрический	1.00	-
12	417677.59	1288269.33	Картометрический	1.00	-
13	417687.90	1288289.96	Аналитический	0.10	-
14	417696.10	1288309.14	Аналитический	0.10	-
1	417713.84	1288300.73	Аналитический	0.10	-
3. Сведения о характерных точках части (частей) границы объекта					
Обозначение характерных точек части границы	Координаты, м		Метод определения координат характерной точки	Средняя квадратическая погрешность положения характерной точки (Mt), м	Описание обозначения точки на местности (при наличии)
	X	Y			
1	2	3	4	5	6
Часть №					
-	-	-	-	-	-

Раздел 3

Сведения о местоположении измененных (уточненных) границ объекта							
1. Система координат: -							
2. Сведения о характерных точках границ объекта							
Обозначение характерных точек границ	Существующие координаты, м		Измененные (уточненные) координаты, м		Метод определения координат характерной точки	Средняя квадратическая погрешность положения характерной точки (Mt), м	Описание обозначения точки на местности (при наличии)
	X	Y	X	Y			
1	2	3	4	5	6	7	8
-	-	-	-	-	-	-	-
3. Сведения о характерных точках части (частей) границы объекта							
Часть №							
-	-	-	-	-	-	-	-

План границ объекта



Масштаб 1:2000

Используемые условные знаки и обозначения:



границы территориальной зоны



• 1

характерная точка границ территориальной зоны

Руководитель БУВО «Нормативно-проектный центр»

Подпись Ю.В.Шалыгина Ю.В.Шалыгина Дата « 20 » декабря 2022г.

Место для оттиска печати (при наличии) лица, составившего описание местоположения границ объекта

СВЕДЕНИЯ О ГРАНИЦАХ ТЕРРИТОРИАЛЬНЫХ ЗОН,
СОДЕРЖАЩИЕ ГРАФИЧЕСКОЕ ОПИСАНИЕ МЕСТОПОЛОЖЕНИЯ
ГРАНИЦ ТЕРРИТОРИАЛЬНЫХ ЗОН, ПЕРЕЧЕНЬ КООРДИНАТ
ХАРАКТЕРНЫХ ТОЧЕК ГРАНИЦ ТЕРРИТОРИАЛЬНЫХ ЗОН
ХУТОРА САМОПОМОЩЬ

ОПИСАНИЕ МЕСТОПОЛОЖЕНИЯ ГРАНИЦ

Зона застройки индивидуальными жилыми домами хутора Самопомощь - Ж1/5

(наименование объекта, местоположение границ которого описано
(далее объект))

Раздел 1

Сведения об объекте		
№ п/п	Характеристики объекта	Описание характеристик
1	2	3
1	Местоположение объекта	Воронежская область, Острогожский муниципальный район, городское поселение - город Острогожск, хутор Самопомощь
2	Площадь объекта $\pm$ величина погрешности определения площади ($P \pm \Delta P$)	-
3	Иные характеристики объекта	-

Раздел 2

Сведения о местоположении границ объекта					
1. Система координат: МСК - 36, зона 1					
2. Сведения о характерных точках границ объекта					
Обозначение характерных точек границ	Координаты, м		Метод определения координат характерной точки	Средняя квадратическая погрешность положения характерной точки (Мт), м	Описание обозначения точки на местности (при наличии)
	X	Y			
1	2	3	4	5	6
1	422629.63	1294805.46	Картометрический	1.00	-
2	422633.24	1294817.33	Картометрический	1.00	-
3	422654.58	1294859.53	Картометрический	1.00	-
4	422671.36	1294891.20	Картометрический	1.00	-
5	422722.65	1295007.79	Картометрический	1.00	-
6	422738.07	1295028.41	Картометрический	1.00	-
7	422738.91	1295029.53	Картометрический	1.00	-
8	422743.53	1295035.38	Картометрический	1.00	-
9	422737.64	1295039.65	Картометрический	1.00	-
10	422752.10	1295057.37	Картометрический	1.00	-
11	422749.09	1295061.13	Картометрический	1.00	-
12	422681.18	1295146.17	Картометрический	1.00	-
13	422677.07	1295151.32	Картометрический	1.00	-
14	422673.23	1295156.12	Картометрический	1.00	-
15	422656.30	1295151.13	Картометрический	1.00	-
16	422623.19	1295121.66	Картометрический	1.00	-
17	422469.91	1294951.06	Картометрический	1.00	-
18	422458.62	1294936.36	Картометрический	1.00	-
19	422446.61	1294920.04	Картометрический	1.00	-
20	422462.49	1294891.65	Картометрический	1.00	-
21	422458.01	1294886.13	Картометрический	1.00	-
22	422458.55	1294885.45	Картометрический	1.00	-
23	422473.89	1294865.99	Картометрический	1.00	-
24	422555.39	1294815.15	Картометрический	1.00	-
25	422544.83	1294799.75	Картометрический	1.00	-
26	422546.81	1294798.23	Картометрический	1.00	-
27	422563.90	1294786.30	Картометрический	1.00	-
28	422568.91	1294782.92	Картометрический	1.00	-
29	422571.53	1294781.09	Картометрический	1.00	-
30	422574.74	1294778.88	Картометрический	1.00	-
31	422577.00	1294783.52	Картометрический	1.00	-
32	422588.74	1294807.84	Картометрический	1.00	-
33	422595.98	1294822.17	Картометрический	1.00	-
34	422598.05	1294821.16	Картометрический	1.00	-

1	2	3	4	5	6
35	422618.46	1294810.97	Картометрический	1.00	-
36	422621.35	1294809.53	Картометрический	1.00	-
37	422628.35	1294806.09	Картометрический	1.00	-
1	422629.63	1294805.46	Картометрический	1.00	-
3. Сведения о характерных точках части (частей) границы объекта					
Обозначение характерных точек части границы	Координаты, м		Метод определения координат характерной точки	Средняя квадратическая погрешность положения характерной точки (Mt), м	Описание обозначения точки на местности (при наличии)
	X	Y			
1	2	3	4	5	6
Часть №					
-	-	-	-	-	-

Раздел 3

Сведения о местоположении измененных (уточненных) границ объекта							
1. Система координат: -							
2. Сведения о характерных точках границ объекта							
Обозначение характерных точек границ	Существующие координаты, м		Измененные (уточненные) координаты, м		Метод определения координат характерной точки	Средняя квадратическая погрешность положения характерной точки (Mt), м	Описание обозначения точки на местности (при наличии)
	X	Y	X	Y			
1	2	3	4	5	6	7	8
-	-	-	-	-	-	-	-
3. Сведения о характерных точках части (частей) границы объекта							
Часть №							
-	-	-	-	-	-	-	-

Раздел 4
План границ объекта



Масштаб 1:2000

Используемые условные знаки и обозначения:

-  границы территориальной зоны
-  границы муниципального образования
-  характеристическая точка границ территориальной зоны

Руководитель ГУИО – Нормально-проектный центр
Подпись  Ю. В. Шалыгина Дата « 20 » декабря 2022г.
Место для оттиска печати (при наличии) лица, составившего описание местоположения границ объекта

Приложение № 6
к правилам землепользования и застройки
городского поселения – город Острогожск
Острогожского муниципального района
Воронежской области

СВЕДЕНИЯ О ГРАНИЦАХ ТЕРРИТОРИАЛЬНЫХ ЗОН,
СОДЕРЖАЩИЕ ГРАФИЧЕСКОЕ ОПИСАНИЕ МЕСТОПОЛОЖЕНИЯ
ГРАНИЦ ТЕРРИТОРИАЛЬНЫХ ЗОН, ПЕРЕЧЕНЬ КООРДИНАТ
ХАРАКТЕРНЫХ ТОЧЕК ГРАНИЦ ТЕРРИТОРИАЛЬНЫХ ЗОН
ПОСЁЛКА ТРУД

ОПИСАНИЕ МЕСТОПОЛОЖЕНИЯ ГРАНИЦ

Зона застройки индивидуальными жилыми домами посёлка Труд - Ж1/6

(наименование объекта, местоположение границ которого описано
(далее объект))

Раздел 1

Сведения об объекте		
№ п/п	Характеристики объекта	Описание характеристик
1	2	3
1	Местоположение объекта	Воронежская область, Острогожский муниципальный район, городское поселение - город Острогожск, посёлок Труд
2	Площадь объекта $\pm$ величина погрешности определения площади ($P \pm \text{Дельта } P$)	-
3	Иные характеристики объекта	-

Раздел 2

Сведения о местоположении границ объекта					
1. Система координат: МСК - 36, зона 1					
2. Сведения о характерных точках границ объекта					
Обозначение характерных точек границ	Координаты, м		Метод определения координат характерной точки	Средняя квадратическая погрешность положения характерной точки (Мт), м	Описание обозначения точки на местности (при наличии)
	X	Y			
1	2	3	4	5	6
1	432901.09	1286339.36	Картометрический	1.00	-
2	432899.78	1286376.41	Картометрический	1.00	-
3	432815.48	1286534.22	Картометрический	1.00	-
4	432842.94	1286548.44	Картометрический	1.00	-
5	432822.89	1286571.40	Картометрический	1.00	-
6	432849.96	1286594.15	Картометрический	1.00	-
7	432811.53	1286636.68	Картометрический	1.00	-
8	432805.02	1286642.19	Картометрический	1.00	-
9	432747.19	1286573.42	Картометрический	1.00	-
10	432733.53	1286542.98	Картометрический	1.00	-
11	432682.56	1286598.27	Картометрический	1.00	-
12	432680.32	1286604.24	Картометрический	1.00	-
13	432680.11	1286604.81	Картометрический	1.00	-
14	432652.95	1286677.24	Картометрический	1.00	-
15	432644.50	1286653.96	Картометрический	1.00	-
16	432622.83	1286610.46	Картометрический	1.00	-
17	432625.62	1286611.42	Картометрический	1.00	-
18	432623.45	1286596.07	Картометрический	1.00	-
19	432610.86	1286585.44	Картометрический	1.00	-
20	432581.24	1286520.68	Картометрический	1.00	-
21	432553.65	1286461.73	Картометрический	1.00	-
22	432521.73	1286393.55	Картометрический	1.00	-
23	432518.44	1286381.82	Картометрический	1.00	-
24	432517.19	1286367.11	Картометрический	1.00	-
25	432519.70	1286362.08	Картометрический	1.00	-
26	432523.37	1286358.77	Картометрический	1.00	-
27	432523.14	1286346.02	Картометрический	1.00	-
28	432521.31	1286340.66	Картометрический	1.00	-
29	432516.89	1286338.13	Картометрический	1.00	-
30	432515.99	1286334.45	Картометрический	1.00	-
31	432518.05	1286332.11	Картометрический	1.00	-
32	432533.21	1286338.00	Картометрический	1.00	-
33	432539.28	1286328.61	Картометрический	1.00	-
34	432479.91	1286294.95	Картометрический	1.00	-

1	2	3	4	5	6
35	432436.73	1286271.12	Картометрический	1.00	-
36	432387.13	1286242.35	Картометрический	1.00	-
37	432299.09	1286194.70	Картометрический	1.00	-
38	432258.63	1286172.81	Картометрический	1.00	-
39	432248.43	1286164.49	Аналитический	0.10	-
40	432238.12	1286146.50	Аналитический	0.10	-
41	432226.97	1286148.90	Картометрический	1.00	-
42	432233.07	1286167.32	Картометрический	1.00	-
43	432237.67	1286177.59	Картометрический	1.00	-
44	432229.91	1286245.97	Картометрический	1.00	-
45	432219.84	1286334.72	Картометрический	1.00	-
46	432209.61	1286429.62	Картометрический	1.00	-
47	432199.25	1286525.85	Картометрический	1.00	-
48	432194.25	1286572.23	Картометрический	1.00	-
49	432189.02	1286634.90	Картометрический	1.00	-
50	432183.53	1286700.64	Картометрический	1.00	-
51	432195.10	1286700.00	Картометрический	1.00	-
52	432200.82	1286680.69	Картометрический	1.00	-
53	432204.38	1286677.75	Картометрический	1.00	-
54	432209.35	1286677.79	Картометрический	1.00	-
55	432255.34	1286694.45	Картометрический	1.00	-
56	432334.01	1286722.94	Картометрический	1.00	-
57	432406.99	1286753.71	Картометрический	1.00	-
58	432359.08	1286797.06	Картометрический	1.00	-
59	432251.17	1286761.10	Картометрический	1.00	-
60	432180.34	1286735.99	Картометрический	1.00	-
61	432076.03	1286738.14	Картометрический	1.00	-
62	432114.87	1286363.53	Картометрический	1.00	-
63	432141.51	1286054.20	Картометрический	1.00	-
64	432219.44	1286137.61	Картометрический	1.00	-
65	432261.03	1286063.00	Картометрический	1.00	-
66	432289.61	1286059.48	Картометрический	1.00	-
67	432316.37	1286061.97	Картометрический	1.00	-
68	432368.26	1286078.86	Картометрический	1.00	-
69	432584.30	1286186.74	Картометрический	1.00	-
70	432776.14	1286280.90	Картометрический	1.00	-
71	432801.71	1286293.18	Картометрический	1.00	-
72	432843.37	1286304.89	Картометрический	1.00	-
1	432901.09	1286339.36	Картометрический	1.00	-
73	432653.76	1286729.54	Картометрический	1.00	-
74	432653.93	1286738.14	Картометрический	1.00	-
75	432651.36	1286749.71	Картометрический	1.00	-
76	432632.82	1286778.41	Картометрический	1.00	-
77	432594.21	1286841.30	Картометрический	1.00	-
78	432588.83	1286842.38	Картометрический	1.00	-
79	432583.93	1286842.33	Картометрический	1.00	-
80	432576.16	1286840.81	Картометрический	1.00	-

1	2	3	4	5	6
81	432537.83	1286818.29	Картометрический	1.00	-
82	432513.99	1286804.10	Картометрический	1.00	-
83	432476.14	1286781.31	Картометрический	1.00	-
84	432452.90	1286767.07	Картометрический	1.00	-
85	432403.97	1286740.74	Картометрический	1.00	-
86	432373.57	1286724.52	Картометрический	1.00	-
87	432338.11	1286711.09	Картометрический	1.00	-
88	432301.24	1286697.30	Картометрический	1.00	-
89	432217.18	1286668.53	Картометрический	1.00	-
90	432206.56	1286661.74	Картометрический	1.00	-
91	432203.44	1286656.02	Картометрический	1.00	-
92	432201.86	1286641.36	Картометрический	1.00	-
93	432208.08	1286565.27	Картометрический	1.00	-
94	432215.41	1286494.06	Картометрический	1.00	-
95	432220.37	1286438.92	Картометрический	1.00	-
96	432227.54	1286371.77	Картометрический	1.00	-
97	432241.19	1286244.12	Картометрический	1.00	-
98	432240.70	1286234.51	Картометрический	1.00	-
99	432257.30	1286187.10	Картометрический	1.00	-
100	432263.66	1286186.66	Картометрический	1.00	-
101	432326.93	1286221.55	Картометрический	1.00	-
102	432357.99	1286240.35	Картометрический	1.00	-
103	432356.68	1286243.22	Картометрический	1.00	-
104	432369.93	1286250.84	Картометрический	1.00	-
105	432375.01	1286250.80	Картометрический	1.00	-
106	432393.26	1286260.15	Картометрический	1.00	-
107	432419.71	1286274.08	Картометрический	1.00	-
108	432452.55	1286292.84	Картометрический	1.00	-
109	432476.91	1286308.69	Картометрический	1.00	-
110	432485.15	1286313.33	Картометрический	1.00	-
111	432493.31	1286320.07	Картометрический	1.00	-
112	432497.89	1286327.70	Картометрический	1.00	-
113	432500.73	1286336.47	Картометрический	1.00	-
114	432505.19	1286392.05	Картометрический	1.00	-
115	432508.73	1286402.16	Картометрический	1.00	-
116	432535.29	1286459.51	Картометрический	1.00	-
117	432582.57	1286562.98	Картометрический	1.00	-
118	432612.69	1286625.10	Картометрический	1.00	-
119	432639.05	1286683.67	Картометрический	1.00	-
73	432653.76	1286729.54	Картометрический	1.00	-

3. Сведения о характерных точках части (частей) границы объекта					
Обозначение характерных точек части границы	Координаты, м		Метод определения координат характерной точки	Средняя квадратическая погрешность положения характерной точки (Mt), м	Описание обозначения точки на местности (при наличии)
	X	Y			
1	2	3	4	5	6
Часть №					
-	-	-	-	-	-

Раздел 3

Сведения о местоположении измененных (уточненных) границ объекта							
1. Система координат: -							
2. Сведения о характерных точках границ объекта							
Обозначение характерных точек границ	Существующие координаты, м		Измененные (уточненные) координаты, м		Метод определения координат характерной точки	Средняя квадратическая погрешность положения характерной точки (Mt), м	Описание обозначения точки на местности (при наличии)
	X	Y	X	Y			
1	2	3	4	5	6	7	8
-	-	-	-	-	-	-	-
3. Сведения о характерных точках части (частей) границы объекта							
Часть №							
-	-	-	-	-	-	-	-



Масштаб 1:5000

Используемые условные знаки и обозначения:

	границы территориальной зоны
	характерная точка границ территориальной зоны

Руководитель БУ ВО «Нормативно-проектный центр»
 Подпись  О.В. Шалагина Дата « 20 » декабря 2022г.
 Место для оттиска печати (или подписи) лица, составившего описание местоположения границ объекта



ОПИСАНИЕ МЕСТОПОЛОЖЕНИЯ ГРАНИЦ

Зона улиц, дорог, инженерной и транспортной инфраструктуры посёлка Труд - ИТ1/6

(наименование объекта, местоположение границ которого описано
(далее объект))

Раздел 1

Сведения об объекте		
№ п/п	Характеристики объекта	Описание характеристик
1	2	3
1	Местоположение объекта	Воронежская область, Острогожский муниципальный район, городское поселение - город Острогожск, посёлок Труд
2	Площадь объекта $\pm$ величина погрешности определения площади ($P \pm \text{Дельта } P$)	-
3	Иные характеристики объекта	-

Раздел 2

Сведения о местоположении границ объекта					
1. Система координат: МСК - 36, зона 1					
2. Сведения о характерных точках границ объекта					
Обозначение характерных точек границ	Координаты, м		Метод определения координат характерной точки	Средняя квадратическая погрешность положения характерной точки (Mt), м	Описание обозначения точки на местности (при наличии)
	X	Y			
1	2	3	4	5	6
1	432539.28	1286328.61	Картометрический	1.00	-
2	432533.21	1286338.00	Картометрический	1.00	-
3	432518.05	1286332.11	Картометрический	1.00	-
4	432515.99	1286334.45	Картометрический	1.00	-
5	432516.89	1286338.13	Картометрический	1.00	-
6	432521.31	1286340.66	Картометрический	1.00	-
7	432523.14	1286346.02	Картометрический	1.00	-
8	432523.37	1286358.77	Картометрический	1.00	-
9	432519.70	1286362.08	Картометрический	1.00	-
10	432517.19	1286367.11	Картометрический	1.00	-
11	432518.44	1286381.82	Картометрический	1.00	-
12	432521.73	1286393.55	Картометрический	1.00	-
13	432553.65	1286461.73	Картометрический	1.00	-
14	432581.24	1286520.68	Картометрический	1.00	-
15	432610.86	1286585.44	Картометрический	1.00	-
16	432623.45	1286596.07	Картометрический	1.00	-
17	432625.62	1286611.42	Картометрический	1.00	-
18	432622.83	1286610.46	Картометрический	1.00	-
19	432644.50	1286653.96	Картометрический	1.00	-
20	432652.95	1286677.24	Аналитический	0.30	-
21	432668.85	1286721.11	Аналитический	0.30	-
22	432670.64	1286737.01	Аналитический	0.30	-
23	432668.94	1286747.88	Аналитический	0.30	-
24	432664.10	1286759.24	Аналитический	0.30	-
25	432631.10	1286814.27	Аналитический	0.30	-
26	432629.78	1286819.86	Аналитический	0.30	-
27	432636.38	1286828.35	Аналитический	0.30	-
28	432629.32	1286838.76	Аналитический	0.30	-
29	432621.65	1286835.41	Аналитический	0.30	-
30	432614.22	1286837.26	Аналитический	0.30	-
31	432564.89	1286921.77	Картометрический	1.00	-
32	432548.59	1286949.70	Картометрический	1.00	-
33	432534.60	1286938.52	Аналитический	0.30	-
34	432548.58	1286915.74	Картометрический	1.00	-

1	2	3	4	5	6
35	432573.38	1286875.33	Картометрический	1.00	-
36	432575.66	1286864.20	Картометрический	1.00	-
37	432573.79	1286857.45	Картометрический	1.00	-
38	432547.25	1286839.86	Картометрический	1.00	-
39	432497.89	1286807.68	Картометрический	1.00	-
40	432446.75	1286777.32	Картометрический	1.00	-
41	432406.99	1286753.71	Картометрический	1.00	-
42	432334.01	1286722.94	Картометрический	1.00	-
43	432255.34	1286694.45	Картометрический	1.00	-
44	432209.35	1286677.79	Картометрический	1.00	-
45	432204.38	1286677.75	Картометрический	1.00	-
46	432200.82	1286680.69	Картометрический	1.00	-
47	432195.10	1286700.00	Картометрический	1.00	-
48	432183.53	1286700.64	Картометрический	1.00	-
49	432189.02	1286634.90	Картометрический	1.00	-
50	432194.25	1286572.23	Картометрический	1.00	-
51	432199.25	1286525.85	Картометрический	1.00	-
52	432209.61	1286429.62	Картометрический	1.00	-
53	432219.84	1286334.72	Картометрический	1.00	-
54	432229.91	1286245.97	Картометрический	1.00	-
55	432237.67	1286177.59	Картометрический	1.00	-
56	432233.07	1286167.32	Картометрический	1.00	-
57	432226.97	1286148.90	Картометрический	1.00	-
58	432238.12	1286146.50	Аналитический	0.10	-
59	432248.43	1286164.49	Аналитический	0.10	-
60	432258.63	1286172.81	Аналитический	0.10	-
61	432299.09	1286194.70	Картометрический	1.00	-
62	432387.13	1286242.35	Картометрический	1.00	-
63	432436.73	1286271.12	Картометрический	1.00	-
64	432479.91	1286294.95	Картометрический	1.00	-
1	432539.28	1286328.61	Картометрический	1.00	-
65	432497.89	1286327.70	Картометрический	1.00	-
66	432493.31	1286320.07	Картометрический	1.00	-
67	432485.15	1286313.33	Картометрический	1.00	-
68	432476.91	1286308.69	Картометрический	1.00	-
69	432452.55	1286292.84	Картометрический	1.00	-
70	432419.71	1286274.08	Картометрический	1.00	-
71	432393.26	1286260.15	Картометрический	1.00	-
72	432375.01	1286250.80	Картометрический	1.00	-
73	432369.93	1286250.84	Картометрический	1.00	-
74	432356.68	1286243.22	Картометрический	1.00	-
75	432357.99	1286240.35	Картометрический	1.00	-
76	432326.93	1286221.55	Картометрический	1.00	-
77	432263.66	1286186.66	Картометрический	1.00	-
78	432257.30	1286187.10	Картометрический	1.00	-
79	432240.70	1286234.51	Картометрический	1.00	-
80	432241.19	1286244.12	Картометрический	1.00	-

1	2	3	4	5	6
81	432227.54	1286371.77	Картометрический	1.00	-
82	432220.37	1286438.92	Картометрический	1.00	-
83	432215.41	1286494.06	Картометрический	1.00	-
84	432208.08	1286565.27	Картометрический	1.00	-
85	432201.86	1286641.36	Картометрический	1.00	-
86	432203.44	1286656.02	Картометрический	1.00	-
87	432206.56	1286661.74	Картометрический	1.00	-
88	432217.18	1286668.53	Картометрический	1.00	-
89	432301.24	1286697.30	Картометрический	1.00	-
90	432338.11	1286711.09	Картометрический	1.00	-
91	432373.57	1286724.52	Картометрический	1.00	-
92	432403.97	1286740.74	Картометрический	1.00	-
93	432452.90	1286767.07	Картометрический	1.00	-
94	432476.14	1286781.31	Картометрический	1.00	-
95	432513.99	1286804.10	Картометрический	1.00	-
96	432537.83	1286818.29	Картометрический	1.00	-
97	432576.16	1286840.81	Картометрический	1.00	-
98	432583.93	1286842.33	Картометрический	1.00	-
99	432588.83	1286842.38	Картометрический	1.00	-
100	432594.21	1286841.30	Картометрический	1.00	-
101	432632.82	1286778.41	Картометрический	1.00	-
102	432651.36	1286749.71	Картометрический	1.00	-
103	432653.93	1286738.14	Картометрический	1.00	-
104	432653.76	1286729.54	Картометрический	1.00	-
105	432639.05	1286683.67	Картометрический	1.00	-
106	432612.69	1286625.10	Картометрический	1.00	-
107	432582.57	1286562.98	Картометрический	1.00	-
108	432535.29	1286459.51	Картометрический	1.00	-
109	432508.73	1286402.16	Картометрический	1.00	-
110	432505.19	1286392.05	Картометрический	1.00	-
111	432500.73	1286336.47	Картометрический	1.00	-
65	432497.89	1286327.70	Картометрический	1.00	-


3. Сведения о характерных точках части (частей) границы объекта

Обозначение характерных точек части границы	Координаты, м		Метод определения координат характерной точки	Средняя квадратическая погрешность положения характерной точки (Mt), м	Описание обозначения точки на местности (при наличии)
	X	Y			
1	2	3	4	5	6
Часть №					
-	-	-	-	-	-

Раздел 3

Сведения о местоположении измененных (уточненных) границ объекта							
1. Система координат: -							
2. Сведения о характерных точках границ объекта							
Обозначение характерных точек границ	Существующие координаты, м		Измененные (уточненные) координаты, м		Метод определения координат характерной точки	Средняя квадратическая погрешность положения характерной точки (Mt), м	Описание обозначения точки на местности (при наличии)
	X	Y	X	Y			
1	2	3	4	5	6	7	8
-	-	-	-	-	-	-	-
3. Сведения о характерных точках части (частей) границы объекта							
Часть №							
-	-	-	-	-	-	-	-

Рисунки 4
План границей объектов

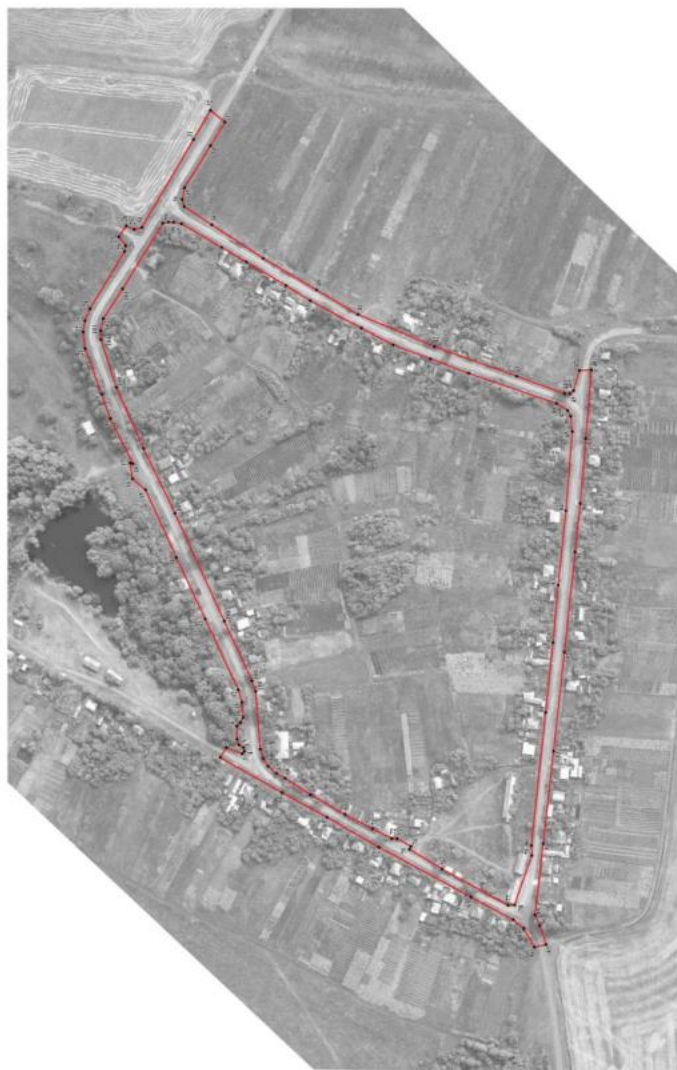

Масштаб 1:2800

Нормативные условные знаки и обозначения:
 — граница территориальной зоны
 — актуальная линия границ территориальной зоны



Решением № 099-14/2022 от 20.09.2022 года
 Президиумом областного Совета депутатов
 Мособлдумы от 20.09.2022 года № 20
 принято решение о внесении изменений в план
 Мособлдумы от 20.09.2022 года № 20
 о внесении изменений в план

ОПИСАНИЕ МЕСТОПОЛОЖЕНИЯ ГРАНИЦ

Зона сельскохозяйственного использования в границах населенного пункта
посёлка Труд - СХ1/6

(наименование объекта, местоположение границ которого описано
(далее объект))

Раздел 1

Сведения об объекте		
№ п/п	Характеристики объекта	Описание характеристик
1	2	3
1	Местоположение объекта	Воронежская область, Острогожский муниципальный район, городское поселение - город Острогожск, посёлок Труд
2	Площадь объекта $\pm$ величина погрешности определения площади ($P \pm \Delta P$)	-
3	Иные характеристики объекта	-

Раздел 2

Сведения о местоположении границ объекта					
1. Система координат: МСК - 36, зона 1					
2. Сведения о характерных точках границ объекта					
Обозначение характерных точек границ	Координаты, м		Метод определения координат характерной точки	Средняя квадратическая погрешность положения характерной точки (Mt), м	Описание обозначения точки на местности (при наличии)
	X	Y			
1	2	3	4	5	6
1	432573.79	1286857.45	Картометрический	1.00	-
2	432575.66	1286864.20	Картометрический	1.00	-
3	432573.38	1286875.33	Картометрический	1.00	-
4	432548.58	1286915.74	Картометрический	1.00	-
5	432534.60	1286938.52	Аналитический	0.30	-
6	432359.08	1286797.06	Картометрический	1.00	-
7	432406.99	1286753.71	Картометрический	1.00	-
8	432446.75	1286777.32	Картометрический	1.00	-
9	432497.89	1286807.68	Картометрический	1.00	-
10	432547.25	1286839.86	Картометрический	1.00	-
1	432573.79	1286857.45	Картометрический	1.00	-
3. Сведения о характерных точках части (частей) границы объекта					
Обозначение характерных точек части границы	Координаты, м		Метод определения координат характерной точки	Средняя квадратическая погрешность положения характерной точки (Mt), м	Описание обозначения точки на местности (при наличии)
	X	Y			
1	2	3	4	5	6
Часть №					
-	-	-	-	-	-

Раздел 3

Сведения о местоположении измененных (уточненных) границ объекта							
1. Система координат: -							
2. Сведения о характерных точках границ объекта							
Обозначение характерных точек границ	Существующие координаты, м		Измененные (уточненные) координаты, м		Метод определения координат характерной точки	Средняя квадратическая погрешность положения характерной точки (Mt), м	Описание обозначения точки на местности (при наличии)
	X	Y	X	Y			
1	2	3	4	5	6	7	8
-	-	-	-	-	-	-	-
3. Сведения о характерных точках части (частей) границы объекта							
Часть №							
-	-	-	-	-	-	-	-

План границ объекта



Масштаб 1:2000

Используемые условные знаки и обозначения:



границы территориальной зоны



характерная точка границ территориальной зоны

Руководитель БУВО «Нормативно-проектный центр»

Подпись Ю.В. Шалыгина Ю.В. Шалыгина Дата « 20 » декабря 2022г.

Место для оттиска печати (при наличии) лица, составившего описание местоположения границ объекта

Приложение № 7
к правилам землепользования и застройки
городского поселения – город Острогожск
Острогожского муниципального района
Воронежской области

СВЕДЕНИЯ О ГРАНИЦАХ ТЕРРИТОРИАЛЬНЫХ ЗОН,
СОДЕРЖАЩИЕ ГРАФИЧЕСКОЕ ОПИСАНИЕ МЕСТОПОЛОЖЕНИЯ
ГРАНИЦ ТЕРРИТОРИАЛЬНЫХ ЗОН, ПЕРЕЧЕНЬ КООРДИНАТ
ХАРАКТЕРНЫХ ТОЧЕК ГРАНИЦ ТЕРРИТОРИАЛЬНЫХ ЗОН
ХУТОРА УШАКОВ

ОПИСАНИЕ МЕСТОПОЛОЖЕНИЯ ГРАНИЦ

Зона застройки индивидуальными жилыми домами хутора Ушаков - Ж1/7

(наименование объекта, местоположение границ которого описано
(далее объект))

Раздел 1

Сведения об объекте		
№ п/п	Характеристики объекта	Описание характеристик
1	2	3
1	Местоположение объекта	Воронежская область, Острогожский муниципальный район, городское поселение - город Острогожск, хутор Ушаков
2	Площадь объекта $\pm$ величина погрешности определения площади ($P \pm \text{Дельта } P$)	-
3	Иные характеристики объекта	-

Раздел 2


Сведения о местоположении границ объекта					
1. Система координат: МСК - 36, зона 1					
2. Сведения о характерных точках границ объекта					
Обозначение характерных точек границ	Координаты, м		Метод определения координат характерной точки	Средняя квадратическая погрешность положения характерной точки (Mt), м	Описание обозначения точки на местности (при наличии)
	X	Y			
1	2	3	4	5	6
1	431252.77	1284252.48	Картометрический	1.00	-
2	431238.82	1284628.80	Картометрический	1.00	-
3	431237.10	1284731.05	Картометрический	1.00	-
4	431237.08	1284732.19	Картометрический	1.00	-
5	431222.62	1284818.71	Картометрический	1.00	-
6	431222.64	1284819.07	Картометрический	1.00	-
7	431151.59	1284818.11	Картометрический	1.00	-
8	431133.77	1284753.18	Картометрический	1.00	-
9	431102.86	1284722.17	Картометрический	1.00	-
10	431071.80	1284719.25	Картометрический	1.00	-
11	431000.35	1284684.43	Картометрический	1.00	-
12	431097.38	1284374.41	Картометрический	1.00	-
13	431119.34	1284341.35	Картометрический	1.00	-
14	431126.15	1284261.06	Картометрический	1.00	-
15	431021.33	1284120.49	Картометрический	1.00	-
16	431074.67	1283992.36	Картометрический	1.00	-
17	431252.77	1284252.48	Картометрический	1.00	-
1	431252.77	1284252.48	Картометрический	1.00	-
3. Сведения о характерных точках части (частей) границы объекта					
Обозначение характерных точек части границы	Координаты, м		Метод определения координат характерной точки	Средняя квадратическая погрешность положения характерной точки (Mt), м	Описание обозначения точки на местности (при наличии)
	X	Y			
1	2	3	4	5	6
Часть №					
-	-	-	-	-	-

Раздел 3

Сведения о местоположении измененных (уточненных) границ объекта							
1. Система координат: -							
2. Сведения о характерных точках границ объекта							
Обозначение характерных точек границ	Существующие координаты, м		Измененные (уточненные) координаты, м		Метод определения координат характерной точки	Средняя квадратическая погрешность положения характерной точки (Mt), м	Описание обозначения точки на местности (при наличии)
	X	Y	X	Y			
1	2	3	4	5	6	7	8
-	-	-	-	-	-	-	-
3. Сведения о характерных точках части (частей) границы объекта							
Часть №							
-	-	-	-	-	-	-	-

Раздел 4

План границ объекта

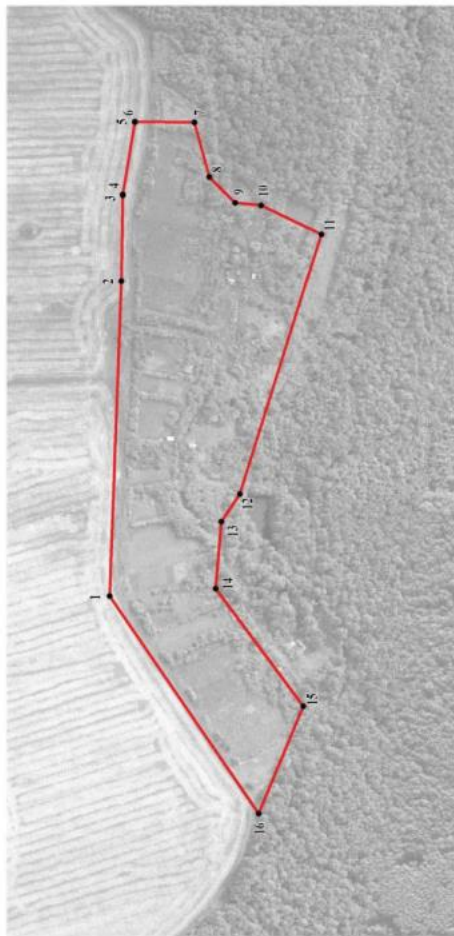

Масштаб 1:5000

Используемые условные знаки и обозначения:

	границы территориальной зоны
--	------------------------------

	характерная точка границ территориальной зоны
--	---

Руководитель БУ ВО «Нормативно-проектный центр»

Подпись Ю. В. Шалыгина Дата « 20 » декабря 2022 г.

Место для отхода печати (при наличии) лица, составившего описание местоположения границ объекта

СВЕДЕНИЯ О ГРАНИЦАХ ТЕРРИТОРИАЛЬНЫХ ЗОН,
СОДЕРЖАЩИЕ ГРАФИЧЕСКОЕ ОПИСАНИЕ МЕСТОПОЛОЖЕНИЯ
ГРАНИЦ ТЕРРИТОРИАЛЬНЫХ ЗОН, ПЕРЕЧЕНЬ КООРДИНАТ
ХАРАКТЕРНЫХ ТОЧЕК ГРАНИЦ ТЕРРИТОРИАЛЬНЫХ ЗОН,
РАСПОЛОЖЕННЫХ ЗА ГРАНИЦАМИ НАСЕЛЕННЫХ ПУНКТОВ НА
ТЕРРИТОРИИ ГОРОДСКОГО ПОСЕЛЕНИЯ – ГОРОД ОСТРОГОЖСК

ОПИСАНИЕ МЕСТОПОЛОЖЕНИЯ ГРАНИЦ

Производственная зона за границами населенных пунктов - ПП

(наименование объекта, местоположение границ которого описано
(далее объект))

Раздел 1

Сведения об объекте		
№ п/п	Характеристики объекта	Описание характеристик
1	2	3
1	Местоположение объекта	Воронежская область, Острогожский муниципальный район, городское поселение - город Острогожск
2	Площадь объекта $\pm$ величина погрешности определения площади ($P \pm \text{Дельта } P$)	-
3	Иные характеристики объекта	-

Раздел 2

Сведения о местоположении границ объекта					
1. Система координат: МСК - 36, зона 1					
2. Сведения о характерных точках границ объекта					
Обозначение характерных точек границ	Координаты, м		Метод определения координат характерной точки	Средняя квадратическая погрешность положения характерной точки (Mt), м	Описание обозначения точки на местности (при наличии)
	X	Y			
1	2	3	4	5	6
1	432260.02	1287406.04	Картометрический	5.00	-
2	432258.68	1287409.82	Картометрический	5.00	-
3	432173.41	1287549.54	Картометрический	5.00	-
4	432164.31	1287570.64	Картометрический	5.00	-
5	432143.10	1287579.43	Картометрический	5.00	-
6	432121.89	1287570.64	Картометрический	5.00	-
7	432113.10	1287549.43	Картометрический	5.00	-
8	432121.89	1287528.22	Картометрический	5.00	-
9	432143.10	1287519.43	Картометрический	5.00	-
10	432161.26	1287526.09	Картометрический	5.00	-
11	432187.74	1287492.00	Картометрический	5.00	-
12	432193.91	1287486.03	Картометрический	5.00	-
13	432204.82	1287473.47	Картометрический	5.00	-
14	432252.56	1287407.64	Картометрический	5.00	-
15	432253.91	1287403.86	Картометрический	5.00	-
1	432260.02	1287406.04	Картометрический	5.00	-
16	427640.91	1293943.71	Картометрический	5.00	-
17	427668.20	1294040.09	Картометрический	5.00	-
18	427589.09	1294062.20	Картометрический	5.00	-
19	427473.29	1294094.87	Картометрический	5.00	-
20	427446.65	1294000.86	Картометрический	5.00	-
21	427554.45	1293969.32	Картометрический	5.00	-
16	427640.91	1293943.71	Картометрический	5.00	-
22	425953.94	1294962.20	Картометрический	5.00	-
23	426049.89	1295120.00	Картометрический	5.00	-
24	426159.57	1295299.26	Картометрический	5.00	-
25	425899.95	1295459.13	Картометрический	5.00	-
26	425696.01	1295115.03	Картометрический	5.00	-
22	425953.94	1294962.20	Картометрический	5.00	-
27	425633.54	1295634.66	Аналитический	0.50	-

1	2	3	4	5	6
28	425588.48	1295725.50	Аналитический	0.50	-
29	425552.92	1295803.76	Аналитический	0.50	-
30	425517.13	1295788.01	Аналитический	0.50	-
31	425451.00	1295793.81	Аналитический	0.50	-
32	425409.47	1295781.48	Аналитический	0.50	-
33	425312.76	1295678.04	Аналитический	0.50	-
34	425458.99	1295538.78	Аналитический	0.50	-
35	425486.17	1295559.77	Аналитический	0.50	-
36	425611.23	1295623.32	Аналитический	0.50	-
27	425633.54	1295634.66	Аналитический	0.50	-
37	425167.81	1282638.49	Аналитический	0.30	-
38	425216.65	1282691.85	Аналитический	0.30	-
39	425179.75	1282724.47	Аналитический	0.30	-
40	425177.88	1282726.79	Аналитический	0.30	-
41	425164.05	1282739.66	Аналитический	0.30	-
42	425148.98	1282751.84	Аналитический	0.30	-
43	425143.55	1282755.41	Аналитический	0.30	-
44	425135.64	1282760.28	Аналитический	0.30	-
45	425130.95	1282754.82	Аналитический	0.30	-
46	425097.06	1282715.58	Аналитический	0.30	-
47	425095.40	1282713.07	Аналитический	0.30	-
48	425092.58	1282709.68	Аналитический	0.30	-
49	425095.40	1282707.21	Аналитический	0.30	-
50	425093.05	1282704.09	Аналитический	0.30	-
51	425097.91	1282700.03	Аналитический	0.30	-
52	425096.54	1282699.12	Аналитический	0.30	-
37	425167.81	1282638.49	Аналитический	0.30	-
53	425364.43	1287770.77	Картометрический	5.00	-
54	425400.18	1287966.82	Аналитический	0.50	-
55	425237.61	1288030.73	Аналитический	0.50	-
56	425231.89	1288025.53	Аналитический	0.50	-
57	425226.33	1288027.68	Аналитический	0.50	-
58	425218.80	1288031.70	Аналитический	0.50	-
59	425215.63	1288037.36	Аналитический	0.50	-
60	425207.45	1288033.42	Аналитический	0.50	-
61	425182.33	1288022.53	Аналитический	0.50	-
62	425245.45	1287773.28	Картометрический	5.00	-
53	425364.43	1287770.77	Картометрический	5.00	-
63	423842.13	1286946.09	Аналитический	2.50	-
64	423862.62	1287090.53	Аналитический	2.50	-
65	423853.77	1287163.85	Аналитический	2.50	-
66	423837.12	1287191.83	Аналитический	2.50	-
67	423798.76	1287189.43	Аналитический	2.50	-
68	423796.46	1287231.81	Аналитический	2.50	-
69	423789.56	1287231.07	Аналитический	2.50	-

1	2	3	4	5	6
70	423791.39	1287186.87	Аналитический	2.50	-
71	423717.86	1287174.86	Аналитический	2.50	-
72	423709.50	1287142.81	Аналитический	2.50	-
73	423729.66	1286983.89	Аналитический	2.50	-
74	423790.81	1286957.29	Аналитический	2.50	-
63	423842.13	1286946.09	Аналитический	2.50	-
75	422239.42	1287363.30	Аналитический	0.10	-
76	422221.11	1287432.96	Аналитический	0.10	-
77	422203.06	1287452.45	Аналитический	0.10	-
78	422088.85	1287503.35	Аналитический	0.10	-
79	422077.13	1287488.06	Аналитический	0.10	-
80	422105.62	1287474.63	Аналитический	0.10	-
81	422151.55	1287307.38	Аналитический	0.10	-
82	422186.73	1287319.99	Аналитический	0.10	-
83	422190.50	1287310.43	Аналитический	0.10	-
84	422212.01	1287316.96	Аналитический	0.10	-
85	422209.32	1287329.21	Аналитический	0.10	-
86	422225.20	1287350.23	Аналитический	0.10	-
75	422239.42	1287363.30	Аналитический	0.10	-
87	421492.70	1287079.82	Аналитический	0.10	-
88	421500.11	1287111.19	Аналитический	0.10	-
89	421507.75	1287141.96	Аналитический	0.10	-
90	421507.01	1287144.09	Аналитический	0.10	-
91	421505.37	1287148.84	Аналитический	0.10	-
92	421499.66	1287152.20	Аналитический	0.10	-
93	421471.32	1287156.73	Аналитический	0.10	-
94	421476.62	1287150.00	Картометрический	5.00	-
95	421479.62	1287134.08	Картометрический	5.00	-
96	421489.17	1287092.29	Картометрический	5.00	-
87	421492.70	1287079.82	Аналитический	0.10	-
97	421516.51	1287169.80	Аналитический	0.10	-
98	421520.26	1287177.28	Аналитический	0.10	-
99	421537.30	1287242.62	Аналитический	0.10	-
100	421540.13	1287263.23	Аналитический	0.10	-
101	421540.93	1287263.06	Аналитический	0.10	-
102	421542.45	1287268.83	Аналитический	0.10	-
103	421540.92	1287269.19	Аналитический	0.10	-
104	421542.48	1287290.71	Аналитический	0.10	-
105	421541.66	1287316.24	Аналитический	0.10	-
106	421540.18	1287324.48	Аналитический	0.10	-
107	421538.61	1287333.21	Аналитический	0.10	-
108	421534.28	1287350.18	Аналитический	0.10	-
109	421529.14	1287367.88	Аналитический	0.10	-
110	421522.47	1287387.04	Аналитический	0.10	-
111	421510.15	1287417.19	Аналитический	0.10	-

1	2	3	4	5	6
112	421496.84	1287448.73	Аналитический	0.10	-
113	421481.36	1287483.21	Аналитический	0.10	-
114	421460.38	1287526.84	Аналитический	0.10	-
115	421448.90	1287550.16	Аналитический	0.10	-
116	421436.37	1287574.06	Аналитический	0.10	-
117	421423.68	1287597.38	Аналитический	0.10	-
118	421410.20	1287624.08	Аналитический	0.10	-
119	421395.25	1287652.83	Аналитический	0.10	-
120	421376.83	1287686.33	Аналитический	0.10	-
121	421362.17	1287711.84	Аналитический	0.10	-
122	421345.40	1287739.97	Аналитический	0.10	-
123	421311.58	1287795.62	Аналитический	0.10	-
124	421303.92	1287796.02	Аналитический	0.10	-
125	421307.98	1287776.09	Аналитический	0.30	-
126	421335.82	1287669.78	Аналитический	0.30	-
127	421370.14	1287545.89	Аналитический	0.30	-
128	421403.53	1287418.16	Аналитический	0.30	-
129	421410.64	1287390.96	Аналитический	0.30	-
130	421435.16	1287300.45	Аналитический	0.30	-
131	421437.00	1287293.00	Аналитический	0.30	-
132	421444.38	1287264.84	Аналитический	0.30	-
133	421448.79	1287246.90	Аналитический	0.10	-
134	421455.37	1287225.29	Аналитический	0.30	-
135	421460.54	1287208.47	Аналитический	0.30	-
136	421465.36	1287192.72	Аналитический	0.30	-
137	421468.51	1287182.12	Аналитический	0.30	-
138	421465.81	1287174.74	Аналитический	0.10	-
139	421471.31	1287168.72	Аналитический	0.10	-
140	421481.32	1287164.98	Аналитический	0.10	-
141	421482.47	1287164.90	Аналитический	0.10	-
142	421502.40	1287163.60	Аналитический	0.10	-
143	421511.51	1287165.96	Аналитический	0.10	-
97	421516.51	1287169.80	Аналитический	0.10	-
144	421225.75	1286292.30	Аналитический	0.30	-
145	421236.72	1286313.03	Аналитический	0.30	-
146	421249.80	1286339.57	Аналитический	0.30	-
147	421267.02	1286370.26	Аналитический	0.30	-
148	421280.48	1286408.77	Картометрический	5.00	-
149	421247.69	1286355.82	Картометрический	5.00	-
150	421244.62	1286359.44	Картометрический	5.00	-
151	421276.32	1286413.29	Картометрический	5.00	-
152	421340.87	1286584.16	Картометрический	5.00	-
153	421373.23	1286676.77	Картометрический	5.00	-
154	421373.85	1286681.46	Картометрический	5.00	-
155	421444.01	1286845.82	Картометрический	5.00	-
156	421461.56	1286886.10	Картометрический	5.00	-
157	421482.78	1286911.62	Картометрический	5.00	-

1	2	3	4	5	6
158	421479.35	1286918.97	Картометрический	5.00	-
159	421480.51	1286925.70	Аналитический	0.30	-
160	421480.76	1286935.84	Аналитический	0.30	-
161	421484.04	1287006.03	Аналитический	0.30	-
162	421484.57	1287039.59	Аналитический	0.30	-
163	421478.85	1287079.44	Аналитический	0.30	-
164	421465.16	1287134.71	Аналитический	0.30	-
165	421464.16	1287138.18	Аналитический	0.30	-
166	421461.68	1287145.34	Аналитический	0.30	-
167	421453.85	1287170.48	Аналитический	0.30	-
168	421441.92	1287212.01	Аналитический	0.30	-
169	421426.81	1287267.95	Аналитический	0.30	-
170	421416.21	1287306.40	Аналитический	0.30	-
171	421406.67	1287342.36	Аналитический	0.30	-
172	421404.10	1287352.27	Аналитический	0.30	-
173	421401.80	1287361.16	Аналитический	0.30	-
174	421396.36	1287382.15	Аналитический	0.30	-
175	421394.28	1287390.18	Аналитический	0.30	-
176	421385.70	1287423.33	Аналитический	0.30	-
177	421380.35	1287443.93	Аналитический	0.30	-
178	421366.92	1287495.69	Аналитический	0.30	-
179	421352.83	1287539.73	Аналитический	0.30	-
180	421343.39	1287576.82	Аналитический	0.30	-
181	421330.77	1287627.74	Аналитический	0.30	-
182	421328.24	1287637.93	Аналитический	0.30	-
183	421322.03	1287663.01	Аналитический	0.30	-
184	421302.37	1287731.73	Аналитический	0.30	-
185	421300.58	1287738.00	Аналитический	0.30	-
186	421290.55	1287773.10	Аналитический	0.30	-
187	421275.81	1287826.40	Аналитический	0.30	-
188	421265.67	1287842.29	Аналитический	0.30	-
189	421265.62	1287842.27	Аналитический	0.30	-
190	421265.59	1287842.26	Аналитический	0.30	-
191	421260.89	1287840.72	Аналитический	0.30	-
192	421255.49	1287834.96	Аналитический	0.30	-
193	421214.07	1287764.33	Аналитический	0.30	-
194	421177.48	1287701.93	Аналитический	0.30	-
195	421174.96	1287695.42	Картометрический	5.00	-
196	421163.95	1287674.34	Картометрический	5.00	-
197	421196.73	1287655.60	Картометрический	5.00	-
198	421170.87	1287609.66	Картометрический	5.00	-
199	421177.11	1287604.40	Картометрический	5.00	-
200	421099.09	1287492.01	Картометрический	5.00	-
201	421104.82	1287487.36	Картометрический	5.00	-
202	421108.21	1287481.04	Аналитический	0.50	-
203	421082.67	1287454.39	Аналитический	0.50	-
204	421075.15	1287460.81	Аналитический	0.50	-
205	421064.86	1287448.80	Аналитический	0.50	-


1	2	3	4	5	6
206	421071.51	1287443.37	Аналитический	0.50	-
207	421035.30	1287405.41	Аналитический	0.50	-
208	421036.64	1287401.79	Аналитический	0.50	-
209	421051.40	1287385.16	Картометрический	5.00	-
210	421047.22	1287384.76	Картометрический	5.00	-
211	421035.30	1287383.60	Картометрический	5.00	-
212	421003.68	1287378.49	Картометрический	5.00	-
213	420974.56	1287344.66	Картометрический	5.00	-
214	420935.81	1287298.89	Картометрический	5.00	-
215	420908.14	1287326.79	Картометрический	5.00	-
216	420905.76	1287324.19	Аналитический	0.30	-
217	420904.79	1287319.63	Аналитический	0.30	-
218	420905.47	1287314.54	Аналитический	0.30	-
219	420898.16	1287306.50	Аналитический	0.30	-
220	420894.43	1287308.07	Аналитический	0.30	-
221	420890.87	1287307.54	Аналитический	0.30	-
222	420887.47	1287303.60	Картометрический	5.00	-
223	420910.63	1287280.24	Картометрический	5.00	-
224	420906.49	1287275.59	Картометрический	5.00	-
225	420910.34	1287271.00	Картометрический	5.00	-
226	420862.81	1287216.80	Картометрический	5.00	-
227	420854.06	1287206.81	Картометрический	5.00	-
228	420724.89	1287057.98	Картометрический	5.00	-
229	420736.38	1287034.95	Картометрический	5.00	-
230	420763.09	1286951.94	Картометрический	5.00	-
231	420778.52	1286868.64	Картометрический	5.00	-
232	420955.43	1286878.27	Картометрический	5.00	-
233	420959.21	1286853.00	Картометрический	5.00	-
234	420962.50	1286849.27	Картометрический	5.00	-
235	420964.23	1286842.98	Картометрический	5.00	-
236	420969.37	1286839.88	Картометрический	5.00	-
237	420990.43	1286792.15	Картометрический	5.00	-
238	421019.25	1286712.79	Картометрический	5.00	-
239	421033.86	1286672.12	Картометрический	5.00	-
240	421048.39	1286625.04	Аналитический	0.30	-
241	421024.51	1286595.98	Аналитический	0.30	-
242	421008.43	1286576.42	Аналитический	0.30	-
243	420978.27	1286602.12	Аналитический	0.30	-
244	420952.03	1286569.54	Аналитический	0.30	-
245	420944.43	1286560.26	Аналитический	0.30	-
246	420974.25	1286534.56	Аналитический	0.30	-
247	420968.49	1286527.41	Аналитический	0.30	-
248	421094.25	1286416.36	Аналитический	0.30	-
249	421081.92	1286397.24	Аналитический	0.30	-
250	421139.48	1286353.32	Аналитический	0.30	-
251	421185.87	1286318.20	Аналитический	0.30	-
252	421186.94	1286316.64	Аналитический	0.30	-
253	421215.64	1286298.64	Аналитический	0.30	-

1	2	3	4	5	6
254	421225.74	1286292.30	Аналитический	0.30	-
144	421225.75	1286292.30	Аналитический	0.30	-
3. Сведения о характерных точках части (частей) границы объекта					
Обозначение характерных точек части границы	Координаты, м		Метод определения координат характерной точки	Средняя квадратическая погрешность положения характерной точки (Mt), м	Описание обозначения точки на местности (при наличии)
	X	Y			
1	2	3	4	5	6
Часть №					
-	-	-	-	-	-

Раздел 3

Сведения о местоположении измененных (уточненных) границ объекта							
1. Система координат: -							
2. Сведения о характерных точках границ объекта							
Обозначение характерных точек границ	Существующие координаты, м		Измененные (уточненные) координаты, м		Метод определения координат характерной точки	Средняя квадратическая погрешность положения характерной точки (Mt), м	Описание обозначения точки на местности (при наличии)
	X	Y	X	Y			
1	2	3	4	5	6	7	8
-	-	-	-	-	-	-	-
3. Сведения о характерных точках части (частей) границы объекта							
Часть №							
-	-	-	-	-	-	-	-

Раздел 4

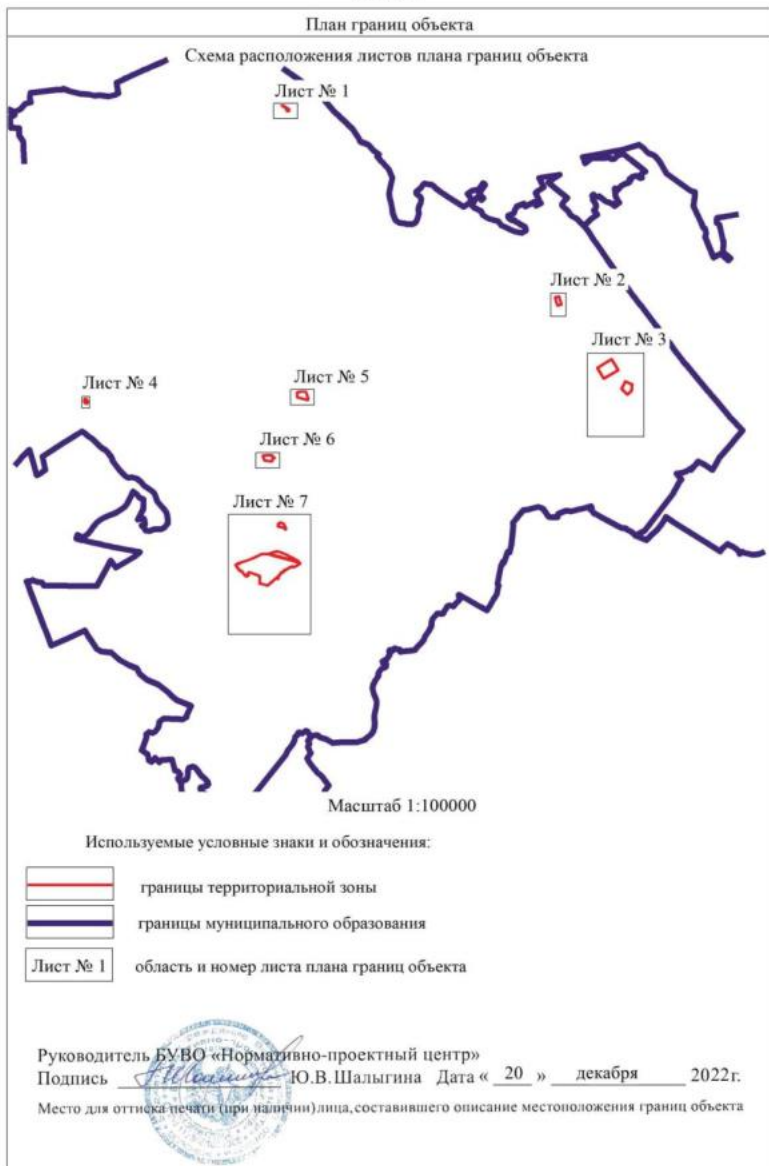


План границ объекта

Лист № 1



Масштаб 1:2000

Используемые условные знаки и обозначения:

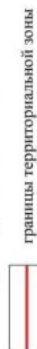

границы территориальной зоны



характерная точка границ территориальной зоны

Руководитель БУ ВО «Нормативно-проектный центр»

Подпись Шалыгина Ю. В. Дата « 20 » декабря 2022г.

Место для оттиска печати (при наличии) линия, составившего описание местоположения границ объекта



План границ объекта

Лист № 2



Масштаб 1:2000

Используемые условные знаки и обозначения:



границы территориальной зоны



характерная точка границ территориальной зоны

Руководитель БУВО «Нормативно-проектный центр»

Подпись Ю.В. Шалыгина Ю.В. Шалыгина Дата « 20 » декабря 2022г.

Место для оттиска печати (при наличии) лица, составившего описание местоположения границ объекта

План границ объекта

Лист № 3



Масштаб 1:5000

Используемые условные знаки и обозначения:

- | | |
|---|---|
|  | границы территориальной зоны |
|  | характерная точка границ территориальной зоны |

Руководитель БУВО «Нормативно-проектный центр»

Подпись Ю.В. Шалыгина Дата « 20 » декабря 2022г.

Место для оттиска печати (при наличии) лица, составившего описание местоположения границ объекта

План границ объекта

Лист № 4



Масштаб 1:1000

Используемые условные знаки и обозначения:



границы территориальной зоны



• 37 характерная точка границ территориальной зоны

Руководитель БУВО «Нормативно-проектный центр»

Подпись Ю.В. Шалыгина Дата « 20 » декабря 2022г.

Место для оттиска печати (при наличии) лица, составившего описание местоположения границ объекта

План границ объекта

Лист № 5



Масштаб 1:2000

Используемые условные знаки и обозначения:



границы территориальной зоны



характерная точка границ территориальной :

Руководитель БУ ВО «Нормативно-проектный центр»
 Подпись Ю.В. Шалыгина Дата « 20 » декабря 2022г.
 Место для оттиска печати (при наличии) _____



План границ объекта

Лист № 6



Используемые условные знаки и обозначения:



границы территориальной зоны



характерная точка границ территориальной зоны

Масштаб 1:2000

Руководитель БУ ВО «Нормативно-проектный центр»

Подпись Ю.В. Шалыгина Дата « 20 » декабря 2022г.

Место для оттиска печати (при наличии) лица, составившего описание местоположения границ объекта





Масштаб 1:5000

Используемые условные знаки и обозначения

- границы территориальной зоны
- характерная точка границ территориальной зоны

Руководитель БУ ВО «Историко-проектный центр»
Подпись: *Ю.В. Шалыгина* Дата: 28 декабря 2022г.
Место для оттиска печати (при наличии) или ставящегося расписания исполнителя границ объекта

ОПИСАНИЕ МЕСТОПОЛОЖЕНИЯ ГРАНИЦ

Зона улиц, дорог, инженерной и транспортной инфраструктуры
за границами населенных пунктов - ИТ1

(наименование объекта, местоположение границ которого описано
(далее объект))

Раздел 1

Сведения об объекте		
№ п/п	Характеристики объекта	Описание характеристик
1	2	3
1	Местоположение объекта	Воронежская область, Острогожский муниципальный район, городское поселение - город Острогожск
2	Площадь объекта $\pm$ величина погрешности определения площади ($P \pm \text{Дельта } P$)	-
3	Иные характеристики объекта	-

Раздел 2

Сведения о местоположении границ объекта					
1. Система координат: МСК - 36, зона 1					
2. Сведения о характерных точках границ объекта					
Обозначение характерных точек границ	Координаты, м		Метод определения координат характерной точки	Средняя квадратическая погрешность положения характерной точки (Мт), м	Описание обозначения точки на местности (при наличии)
	X	Y			
1	2	3	4	5	6
1	432548.59	1286949.70	Аналитический	0.30	-
2	432530.88	1286980.04	Аналитический	0.30	-
3	432522.36	1286994.65	Картометрический	1.00	-
4	432522.70	1286994.85	Картометрический	1.00	-
5	432520.76	1286998.35	Картометрический	1.00	-
6	432520.33	1286998.12	Картометрический	1.00	-
7	432502.94	1287027.89	Аналитический	0.30	-
8	432464.54	1287093.67	Аналитический	0.30	-
9	432406.89	1287192.58	Аналитический	0.30	-
10	432348.81	1287291.60	Аналитический	0.30	-
11	432312.87	1287355.19	Аналитический	0.30	-
12	432289.20	1287397.06	Аналитический	0.30	-
13	432269.08	1287431.42	Аналитический	0.30	-
14	432266.06	1287429.46	Аналитический	0.30	-
15	432257.34	1287443.87	Аналитический	0.30	-
16	432258.20	1287446.83	Аналитический	0.30	-
17	432240.30	1287478.00	Аналитический	0.30	-
18	432235.63	1287481.60	Аналитический	0.30	-
19	432199.50	1287549.51	Аналитический	0.30	-
20	432192.02	1287562.00	Картометрический	1.00	-
21	432182.30	1287589.48	Аналитический	0.30	-
22	432182.90	1287590.50	Аналитический	0.30	-
23	432189.61	1287587.83	Аналитический	0.30	-
24	432194.32	1287598.09	Аналитический	0.30	-
25	432180.05	1287610.71	Аналитический	0.30	-
26	432166.33	1287624.44	Аналитический	0.30	-
27	432161.23	1287640.23	Аналитический	0.30	-
28	432153.82	1287671.48	Аналитический	0.30	-
29	432151.57	1287694.95	Аналитический	0.30	-
30	432151.57	1287718.42	Аналитический	0.30	-
31	432155.06	1287760.49	Аналитический	0.30	-
32	432163.03	1287810.52	Аналитический	0.30	-
33	432167.60	1287857.10	Аналитический	0.30	-
34	432166.98	1287880.94	Аналитический	0.30	-

1	2	3	4	5	6
35	432163.85	1287915.79	Аналитический	0.30	-
36	432157.41	1287948.14	Аналитический	0.30	-
37	432142.63	1287999.01	Аналитический	0.30	-
38	432112.69	1288081.60	Аналитический	0.30	-
39	432081.18	1288159.94	Аналитический	0.30	-
40	432064.43	1288204.12	Аналитический	0.30	-
41	432025.49	1288306.89	Аналитический	0.30	-
42	431986.35	1288410.18	Аналитический	0.30	-
43	431980.77	1288448.15	Аналитический	0.30	-
44	431983.01	1288476.84	Аналитический	0.30	-
45	431983.45	1288482.42	Аналитический	0.30	-
46	431997.32	1288571.20	Аналитический	0.30	-
47	432002.94	1288607.19	Аналитический	0.30	-
48	432004.84	1288610.57	Картометрический	5.00	-
49	432007.64	1288611.49	Картометрический	5.00	-
50	432012.67	1288610.11	Картометрический	5.00	-
51	432016.42	1288622.56	Картометрический	5.00	-
52	432009.99	1288632.23	Картометрический	5.00	-
53	432009.56	1288640.96	Картометрический	5.00	-
54	432013.18	1288681.10	Картометрический	5.00	-
55	432012.11	1288708.77	Картометрический	5.00	-
56	432007.72	1288735.72	Картометрический	5.00	-
57	432003.76	1288750.98	Картометрический	5.00	-
58	431995.11	1288777.16	Картометрический	5.00	-
59	431985.51	1288792.87	Картометрический	5.00	-
60	431974.82	1288805.77	Картометрический	5.00	-
61	431904.41	1288877.39	Картометрический	5.00	-
62	431841.79	1288940.18	Картометрический	5.00	-
63	431788.23	1288994.29	Картометрический	5.00	-
64	431715.85	1289067.12	Картометрический	5.00	-
65	431715.17	1289071.48	Картометрический	5.00	-
66	431716.63	1289079.02	Картометрический	5.00	-
67	431708.86	1289087.38	Картометрический	5.00	-
68	431699.36	1289087.38	Картометрический	5.00	-
69	431685.91	1289102.30	Картометрический	5.00	-
70	431651.18	1289126.75	Картометрический	5.00	-
71	431630.38	1289134.05	Картометрический	5.00	-
72	431541.70	1289153.46	Картометрический	5.00	-
73	431412.25	1289179.87	Картометрический	5.00	-
74	431341.96	1289196.98	Картометрический	5.00	-
75	431309.04	1289206.96	Картометрический	5.00	-
76	431246.13	1289232.22	Картометрический	5.00	-
77	431157.56	1289270.72	Картометрический	5.00	-
78	431065.27	1289310.84	Картометрический	5.00	-
79	430958.67	1289357.17	Аналитический	2.50	-
80	430881.91	1289390.53	Картометрический	5.00	-
81	430762.21	1289442.58	Аналитический	2.50	-
82	430696.77	1289471.04	Картометрический	5.00	-

1	2	3	4	5	6
83	430607.57	1289509.83	Картометрический	5.00	-
84	430516.71	1289549.34	Картометрический	5.00	-
85	430455.81	1289575.82	Картометрический	5.00	-
86	430422.32	1289590.38	Картометрический	5.00	-
87	430332.75	1289629.33	Картометрический	5.00	-
88	430306.16	1289640.89	Аналитический	0.30	-
89	430239.63	1289669.82	Аналитический	0.30	-
90	430171.12	1289699.03	Аналитический	0.30	-
91	430149.51	1289708.25	Аналитический	0.30	-
92	430109.59	1289725.27	Аналитический	0.30	-
93	430056.35	1289749.75	Аналитический	0.30	-
94	429978.86	1289785.37	Аналитический	0.30	-
95	429874.19	1289830.31	Аналитический	0.30	-
96	429840.50	1289844.77	Аналитический	0.30	-
97	429791.45	1289865.83	Аналитический	0.30	-
98	429749.51	1289883.83	Аналитический	0.30	-
99	429692.36	1289909.19	Аналитический	0.30	-
100	429642.77	1289931.20	Аналитический	0.30	-
101	429553.20	1289976.25	Аналитический	0.30	-
102	429497.38	1290010.13	Аналитический	0.30	-
103	429445.39	1290052.90	Аналитический	0.30	-
104	429350.22	1290134.35	Аналитический	0.30	-
105	429287.67	1290192.14	Аналитический	0.30	-
106	429219.28	1290255.35	Аналитический	0.30	-
107	429166.13	1290304.47	Аналитический	0.30	-
108	429118.49	1290346.92	Аналитический	0.30	-
109	429104.37	1290359.55	Аналитический	0.30	-
110	429048.21	1290409.64	Аналитический	0.30	-
111	429006.31	1290455.78	Аналитический	0.30	-
112	428987.81	1290476.16	Аналитический	0.30	-
113	428969.58	1290502.91	Аналитический	0.30	-
114	428945.56	1290538.16	Аналитический	0.30	-
115	428879.73	1290626.06	Аналитический	0.30	-
116	428860.33	1290656.69	Аналитический	0.30	-
117	428822.56	1290730.27	Аналитический	0.30	-
118	428769.18	1290820.11	Аналитический	0.30	-
119	428753.76	1290868.94	Аналитический	0.30	-
120	428732.16	1290937.35	Аналитический	0.30	-
121	428703.22	1291028.98	Аналитический	0.30	-
122	428677.26	1291111.18	Аналитический	0.30	-
123	428668.28	1291147.75	Аналитический	0.30	-
124	428693.13	1291138.62	Аналитический	0.30	-
125	428715.15	1291137.79	Аналитический	0.30	-
126	428772.02	1291134.64	Аналитический	0.30	-
127	428882.71	1291123.29	Аналитический	0.30	-
128	428983.58	1291110.64	Аналитический	0.30	-
129	429104.79	1291093.47	Аналитический	0.30	-
130	429181.15	1291082.76	Аналитический	0.30	-

1	2	3	4	5	6
131	429258.95	1291073.26	Аналитический	0.30	-
132	429347.25	1291062.15	Аналитический	0.30	-
133	429486.58	1291044.30	Аналитический	0.30	-
134	429618.78	1291026.53	Аналитический	0.30	-
135	429775.19	1291005.25	Аналитический	0.30	-
136	429807.25	1291000.59	Аналитический	0.30	-
137	429853.85	1290999.55	Аналитический	0.30	-
138	429911.30	1290991.48	Аналитический	0.30	-
139	430184.12	1290950.92	Аналитический	0.30	-
140	430231.19	1290938.32	Аналитический	0.30	-
141	430278.63	1290924.98	Аналитический	0.30	-
142	430339.28	1290912.77	Аналитический	0.30	-
143	430340.04	1290898.26	Аналитический	0.30	-
144	430341.51	1290885.84	Аналитический	0.30	-
145	430350.33	1290884.60	Аналитический	0.30	-
146	430364.86	1290902.66	Аналитический	0.30	-
147	430357.49	1290936.04	Аналитический	0.30	-
148	430333.51	1290948.68	Аналитический	0.30	-
149	430290.82	1290964.19	Аналитический	0.30	-
150	430242.33	1290977.23	Аналитический	0.30	-
151	430193.25	1290987.74	Аналитический	0.30	-
152	429916.61	1291030.40	Аналитический	0.30	-
153	429857.32	1291037.75	Аналитический	0.30	-
154	429750.03	1291047.58	Аналитический	0.30	-
155	429627.30	1291065.21	Аналитический	0.30	-
156	429464.57	1291088.38	Аналитический	0.30	-
157	429304.35	1291108.91	Аналитический	0.30	-
158	429140.69	1291131.33	Аналитический	0.30	-
159	429017.13	1291148.29	Аналитический	0.30	-
160	429016.89	1291153.42	Аналитический	0.30	-
161	428990.53	1291156.36	Аналитический	0.30	-
162	428987.35	1291152.22	Аналитический	0.30	-
163	428881.66	1291158.88	Аналитический	2.50	-
164	428837.29	1291166.25	Аналитический	2.50	-
165	428813.84	1291171.63	Аналитический	0.30	-
166	428816.92	1291177.41	Аналитический	0.30	-
167	428859.33	1291206.74	Картометрический	5.00	-
168	428993.25	1291299.35	Картометрический	5.00	-
169	429147.10	1291401.69	Картометрический	5.00	-
170	429240.23	1291465.01	Картометрический	5.00	-
171	429341.81	1291533.38	Картометрический	5.00	-
172	429487.81	1291632.53	Картометрический	5.00	-
173	429709.77	1291782.19	Картометрический	5.00	-
174	429898.10	1291908.64	Аналитический	0.30	-
175	430050.85	1292013.59	Аналитический	0.30	-
176	430145.80	1292076.73	Аналитический	0.30	-
177	430244.40	1292142.30	Аналитический	0.30	-
178	430379.03	1292230.79	Аналитический	0.30	-

1	2	3	4	5	6
179	430374.04	1292240.00	Аналитический	0.30	-
180	430368.16	1292249.88	Аналитический	0.30	-
181	430234.42	1292159.92	Аналитический	0.30	-
182	430136.00	1292093.44	Аналитический	0.30	-
183	430039.92	1292030.13	Аналитический	0.30	-
184	429897.94	1291936.57	Аналитический	0.30	-
185	429896.59	1291936.05	Аналитический	0.30	-
186	429895.64	1291936.30	Аналитический	0.30	-
187	429892.87	1291938.49	Аналитический	0.30	-
188	429877.83	1291926.11	Аналитический	0.30	-
189	429879.02	1291922.48	Аналитический	0.30	-
190	429879.00	1291921.37	Аналитический	0.30	-
191	429878.32	1291920.44	Аналитический	0.30	-
192	429872.69	1291916.61	Аналитический	0.30	-
193	429699.59	1291798.95	Аналитический	0.30	-
194	429476.05	1291647.38	Аналитический	0.30	-
195	429229.27	1291480.05	Аналитический	0.30	-
196	429148.92	1291425.57	Картометрический	5.00	-
197	429137.00	1291417.49	Аналитический	0.30	-
198	429094.37	1291389.48	Картометрический	5.00	-
199	428984.79	1291317.49	Аналитический	0.30	-
200	428961.13	1291301.97	Картометрический	5.00	-
201	428846.22	1291226.60	Аналитический	0.30	-
202	428799.52	1291196.66	Аналитический	0.30	-
203	428784.34	1291187.11	Аналитический	0.30	-
204	428763.57	1291180.19	Аналитический	0.30	-
205	428686.88	1291190.25	Аналитический	0.30	-
206	428686.07	1291196.39	Картометрический	5.00	-
207	428633.04	1291202.84	Картометрический	5.00	-
208	428568.87	1291208.50	Картометрический	5.00	-
209	428566.88	1291204.23	Аналитический	0.30	-
210	428526.62	1291221.58	Аналитический	0.30	-
211	428500.05	1291231.23	Аналитический	0.30	-
212	428435.55	1291254.65	Аналитический	0.30	-
213	428405.32	1291264.36	Аналитический	0.30	-
214	428379.82	1291276.39	Аналитический	0.30	-
215	428364.86	1291281.00	Аналитический	0.30	-
216	428355.92	1291286.97	Аналитический	0.30	-
217	428338.20	1291297.49	Аналитический	0.30	-
218	428305.52	1291320.98	Аналитический	0.30	-
219	428267.35	1291351.80	Аналитический	0.30	-
220	428223.42	1291395.48	Аналитический	0.30	-
221	428184.23	1291439.49	Картометрический	5.00	-
222	428153.75	1291477.26	Аналитический	2.50	-
223	428133.82	1291504.87	Аналитический	2.50	-
224	428092.25	1291575.33	Аналитический	2.50	-
225	428063.29	1291630.47	Аналитический	2.50	-
226	428004.92	1291780.48	Аналитический	2.50	-

1	2	3	4	5	6
227	427992.46	1291815.93	Аналитический	2.50	-
228	427995.84	1291821.55	Аналитический	2.50	-
229	428006.37	1291825.05	Аналитический	2.50	-
230	428018.77	1291825.76	Аналитический	2.50	-
231	428018.37	1291841.37	Аналитический	0.30	-
232	428015.06	1291842.06	Аналитический	0.30	-
233	427994.96	1291846.40	Аналитический	0.30	-
234	427981.88	1291853.05	Аналитический	0.30	-
235	427972.87	1291867.40	Аналитический	0.30	-
236	427963.51	1291888.77	Аналитический	0.30	-
237	427949.65	1291925.66	Аналитический	0.30	-
238	427935.63	1291965.48	Аналитический	0.30	-
239	427908.19	1292041.59	Аналитический	0.30	-
240	427871.28	1292144.22	Аналитический	0.30	-
241	427840.63	1292233.79	Аналитический	0.30	-
242	427800.97	1292343.03	Аналитический	0.30	-
243	427770.41	1292415.89	Аналитический	0.30	-
244	427742.56	1292477.57	Аналитический	0.30	-
245	427725.07	1292525.48	Аналитический	0.30	-
246	427743.57	1292533.23	Аналитический	0.30	-
247	427740.26	1292542.80	Аналитический	0.30	-
248	427719.08	1292537.37	Аналитический	0.30	-
249	427693.50	1292611.70	Аналитический	0.30	-
250	427652.67	1292718.63	Аналитический	0.30	-
251	427615.38	1292816.14	Аналитический	0.30	-
252	427575.68	1292913.90	Аналитический	0.30	-
253	427565.33	1292942.83	Аналитический	0.30	-
254	427504.56	1293101.41	Аналитический	0.30	-
255	427471.74	1293186.26	Аналитический	0.30	-
256	427435.88	1293279.62	Аналитический	0.30	-
257	427417.45	1293328.11	Аналитический	0.30	-
258	427417.44	1293328.12	Аналитический	0.30	-
259	427388.16	1293405.19	Аналитический	0.30	-
260	427362.66	1293476.20	Аналитический	0.30	-
261	427299.77	1293638.09	Аналитический	0.30	-
262	427256.49	1293750.12	Аналитический	0.30	-
263	427235.48	1293798.94	Аналитический	0.30	-
264	427268.37	1293794.92	Аналитический	0.30	-
265	427270.13	1293802.90	Аналитический	0.30	-
266	427226.56	1293821.69	Аналитический	0.30	-
267	427214.96	1293836.72	Аналитический	0.30	-
268	427203.64	1293856.96	Аналитический	0.30	-
269	427199.39	1293871.04	Аналитический	0.30	-
270	427195.00	1293882.25	Аналитический	0.30	-
271	427192.33	1293894.23	Аналитический	0.30	-
272	427197.70	1293915.45	Аналитический	0.30	-
273	427196.24	1293925.85	Аналитический	0.30	-
274	427193.72	1293930.29	Аналитический	0.30	-

1	2	3	4	5	6
275	427213.03	1293935.84	Аналитический	0.30	-
276	427192.59	1293950.65	Аналитический	0.30	-
277	427174.51	1293963.37	Аналитический	0.30	-
278	427149.98	1293976.91	Аналитический	0.30	-
279	427104.08	1294004.79	Аналитический	0.30	-
280	427067.87	1294032.77	Аналитический	0.30	-
281	427040.60	1294052.84	Аналитический	0.30	-
282	426963.38	1294106.59	Аналитический	0.30	-
283	426918.85	1294132.61	Аналитический	0.30	-
284	426882.14	1294153.38	Аналитический	0.30	-
285	426843.69	1294172.85	Аналитический	0.30	-
286	426801.19	1294193.87	Аналитический	0.30	-
287	426750.10	1294217.18	Аналитический	0.30	-
288	426672.13	1294252.99	Аналитический	0.30	-
289	426626.76	1294267.96	Аналитический	0.30	-
290	426562.63	1294291.24	Аналитический	0.30	-
291	426460.22	1294326.08	Аналитический	0.30	-
292	426443.04	1294332.72	Аналитический	0.30	-
293	426404.69	1294342.52	Аналитический	0.30	-
294	426317.90	1294366.93	Аналитический	0.30	-
295	426225.56	1294388.64	Аналитический	0.30	-
296	426160.36	1294402.55	Аналитический	0.30	-
297	426067.23	1294421.01	Аналитический	0.30	-
298	425839.09	1294464.92	Аналитический	0.30	-
299	425732.62	1294486.73	Аналитический	0.30	-
300	425718.02	1294496.92	Аналитический	0.30	-
301	425719.36	1294503.58	Аналитический	0.30	-
302	425725.69	1294520.43	Аналитический	0.30	-
303	425712.44	1294526.01	Аналитический	0.30	-
304	425695.45	1294505.92	Аналитический	0.30	-
305	425686.03	1294502.23	Аналитический	0.30	-
306	425676.45	1294500.03	Аналитический	0.30	-
307	425658.19	1294503.16	Аналитический	0.30	-
308	425604.23	1294520.09	Аналитический	0.30	-
309	425421.43	1294548.95	Аналитический	2.50	-
310	425261.53	1294584.73	Аналитический	2.50	-
311	425167.55	1294608.89	Аналитический	2.50	-
312	425118.79	1294623.56	Аналитический	2.50	-
313	425066.65	1294641.82	Аналитический	2.50	-
314	425023.70	1294659.85	Аналитический	2.50	-
315	424939.60	1294700.48	Аналитический	0.30	-
316	424897.38	1294721.77	Аналитический	0.30	-
317	424862.47	1294741.30	Аналитический	0.30	-
318	424832.46	1294761.19	Аналитический	0.30	-
319	424824.44	1294771.31	Аналитический	0.30	-
320	424821.67	1294781.71	Аналитический	0.30	-
321	424820.13	1294802.26	Картометрический	1.00	-
322	424841.11	1294827.39	Картометрический	1.00	-

1	2	3	4	5	6
323	424900.22	1294893.87	Картометрический	1.00	-
324	424971.80	1294971.50	Аналитический	2.50	-
325	425043.39	1295049.13	Аналитический	2.50	-
326	425123.71	1295136.23	Аналитический	2.50	-
327	425121.41	1295137.03	Аналитический	2.50	-
328	425121.74	1295137.98	Аналитический	2.50	-
329	425124.45	1295137.03	Аналитический	2.50	-
330	425170.94	1295187.45	Аналитический	2.50	-
331	425186.57	1295204.40	Аналитический	2.50	-
332	425350.64	1295387.32	Аналитический	2.50	-
333	425406.99	1295452.43	Аналитический	2.50	-
334	425442.94	1295494.96	Аналитический	2.50	-
335	425463.35	1295517.54	Аналитический	2.50	-
336	425494.84	1295542.77	Аналитический	2.50	-
337	425633.22	1295613.17	Аналитический	2.50	-
338	425771.61	1295683.57	Аналитический	2.50	-
339	425880.32	1295739.58	Аналитический	2.50	-
340	425943.72	1295773.18	Аналитический	2.50	-
341	425989.03	1295796.51	Аналитический	2.50	-
342	426021.47	1295813.95	Аналитический	2.50	-
343	426036.93	1295825.82	Аналитический	2.50	-
344	426052.22	1295841.51	Аналитический	2.50	-
345	426066.29	1295860.82	Аналитический	2.50	-
346	426112.52	1295932.63	Аналитический	2.50	-
347	426158.75	1296004.43	Аналитический	2.50	-
348	426286.40	1296205.83	Аналитический	2.50	-
349	426382.77	1296359.39	Аналитический	2.50	-
350	426420.35	1296419.84	Аналитический	2.50	-
351	426458.70	1296481.74	Аналитический	2.50	-
352	426473.74	1296504.73	Аналитический	2.50	-
353	426533.38	1296602.21	Аналитический	2.50	-
354	426568.56	1296661.20	Аналитический	2.50	-
355	426577.34	1296660.08	Аналитический	2.50	-
356	426580.60	1296666.61	Аналитический	2.50	-
357	426561.36	1296680.04	Аналитический	2.50	-
358	426548.88	1296696.31	Аналитический	2.50	-
359	426547.56	1296697.35	Аналитический	2.50	-
360	426541.44	1296687.31	Аналитический	2.50	-
361	426545.85	1296682.47	Аналитический	2.50	-
362	426547.20	1296679.21	Аналитический	2.50	-
363	426548.29	1296672.66	Аналитический	2.50	-
364	426512.01	1296613.26	Аналитический	2.50	-
365	426452.20	1296517.18	Аналитический	2.50	-
366	426392.39	1296421.11	Картометрический	1.00	-
367	426329.04	1296319.72	Аналитический	2.50	-
368	426265.69	1296218.33	Аналитический	2.50	-
369	426138.99	1296015.56	Картометрический	1.00	-
370	426124.06	1295991.60	Картометрический	1.00	-

1	2	3	4	5	6
371	426094.50	1295944.19	Аналитический	2.50	-
372	426050.02	1295872.82	Аналитический	2.50	-
373	426037.16	1295854.90	Аналитический	2.50	-
374	426023.65	1295840.39	Аналитический	2.50	-
375	426010.72	1295831.04	Аналитический	2.50	-
376	425980.91	1295813.22	Аналитический	2.50	-
377	425879.41	1295761.11	Аналитический	2.50	-
378	425799.79	1295720.23	Картометрический	1.00	-
379	425777.90	1295708.99	Аналитический	2.50	-
380	425778.69	1295712.35	Аналитический	2.50	-
381	425756.30	1295708.05	Аналитический	2.50	-
382	425744.62	1295691.02	Аналитический	2.50	-
383	425736.30	1295686.87	Аналитический	2.50	-
384	425633.54	1295634.66	Картометрический	1.00	-
385	425611.23	1295623.32	Аналитический	0.50	-
386	425486.17	1295559.77	Аналитический	0.50	-
387	425458.99	1295538.78	Аналитический	2.50	-
388	425449.81	1295531.69	Аналитический	2.50	-
389	425392.60	1295465.39	Аналитический	2.50	-
390	425335.39	1295399.09	Аналитический	2.50	-
391	425289.36	1295347.14	Аналитический	2.50	-
392	425285.34	1295350.51	Аналитический	2.50	-
393	425275.06	1295339.11	Аналитический	2.50	-
394	425061.88	1295102.75	Аналитический	2.50	-
395	425064.69	1295100.45	Аналитический	2.50	-
396	424981.40	1295011.68	Аналитический	2.50	-
397	424884.99	1294907.76	Аналитический	2.50	-
398	424858.43	1294879.15	Аналитический	2.50	-
399	424856.59	1294876.87	Аналитический	2.50	-
400	424819.73	1294837.42	Аналитический	2.50	-
401	424802.40	1294816.46	Аналитический	2.50	-
402	424791.51	1294805.15	Аналитический	2.50	-
403	424787.43	1294802.42	Аналитический	0.30	-
404	424787.09	1294802.60	Аналитический	0.30	-
405	424774.02	1294787.47	Аналитический	0.30	-
406	424751.20	1294748.70	Аналитический	0.30	-
407	424750.31	1294743.79	Аналитический	0.30	-
408	424771.96	1294737.66	Аналитический	0.30	-
409	424785.32	1294750.08	Аналитический	0.30	-
410	424794.40	1294751.72	Аналитический	0.30	-
411	424804.50	1294748.19	Аналитический	0.30	-
412	424896.83	1294690.20	Аналитический	0.30	-
413	424936.65	1294670.36	Аналитический	0.30	-
414	424982.86	1294648.38	Аналитический	0.30	-
415	425012.70	1294636.02	Аналитический	0.30	-
416	425059.55	1294617.93	Аналитический	0.30	-
417	425105.13	1294602.53	Аналитический	0.30	-
418	425310.64	1294547.76	Аналитический	0.30	-

1	2	3	4	5	6
419	425659.88	1294473.29	Аналитический	0.30	-
420	425668.41	1294467.06	Аналитический	0.30	-
421	425669.01	1294454.62	Аналитический	0.30	-
422	425663.47	1294440.77	Аналитический	0.30	-
423	425681.15	1294436.27	Аналитический	0.30	-
424	425704.58	1294467.74	Аналитический	0.30	-
425	425716.59	1294464.17	Аналитический	0.30	-
426	425727.39	1294462.60	Аналитический	0.30	-
427	425731.36	1294460.91	Аналитический	0.30	-
428	425768.06	1294454.80	Аналитический	0.30	-
429	425860.12	1294436.98	Аналитический	0.30	-
430	425946.37	1294419.98	Аналитический	0.30	-
431	426061.66	1294398.73	Аналитический	0.30	-
432	426137.79	1294383.11	Аналитический	0.30	-
433	426182.62	1294368.56	Аналитический	0.30	-
434	426227.78	1294355.27	Аналитический	0.30	-
435	426283.85	1294337.36	Аналитический	0.30	-
436	426388.54	1294307.33	Аналитический	0.30	-
437	426434.96	1294297.86	Аналитический	0.30	-
438	426454.57	1294290.34	Аналитический	0.30	-
439	426489.61	1294288.86	Аналитический	0.30	-
440	426525.13	1294279.67	Аналитический	0.30	-
441	426588.10	1294254.77	Аналитический	0.30	-
442	426654.96	1294225.42	Аналитический	0.30	-
443	426622.79	1294209.74	Аналитический	0.30	-
444	426627.30	1294203.21	Аналитический	0.30	-
445	426665.21	1294221.16	Аналитический	0.30	-
446	426699.71	1294209.32	Аналитический	0.30	-
447	426761.82	1294182.02	Аналитический	0.30	-
448	426847.87	1294140.98	Аналитический	0.30	-
449	426887.37	1294119.50	Аналитический	0.30	-
450	426946.81	1294085.64	Аналитический	0.30	-
451	427022.08	1294035.57	Аналитический	0.30	-
452	427040.45	1294020.61	Аналитический	0.30	-
453	427059.20	1293999.78	Аналитический	0.30	-
454	427062.45	1293989.77	Аналитический	0.30	-
455	427062.94	1293967.76	Аналитический	0.30	-
456	427066.47	1293946.00	Аналитический	0.30	-
457	427069.61	1293938.10	Аналитический	0.30	-
458	427105.89	1293936.01	Аналитический	0.30	-
459	427107.44	1293926.72	Аналитический	0.30	-
460	427080.51	1293923.40	Аналитический	0.30	-
461	427095.61	1293905.85	Аналитический	0.30	-
462	427152.09	1293864.30	Аналитический	0.30	-
463	427192.48	1293828.30	Аналитический	0.30	-
464	427160.58	1293828.04	Аналитический	0.30	-
465	427162.46	1293815.52	Аналитический	0.30	-
466	427203.43	1293808.44	Аналитический	0.30	-

1	2	3	4	5	6
467	427219.84	1293772.38	Аналитический	0.30	-
468	427231.03	1293745.46	Аналитический	0.30	-
469	427248.18	1293701.21	Аналитический	0.30	-
470	427271.32	1293639.61	Аналитический	0.30	-
471	427306.79	1293544.15	Аналитический	0.30	-
472	427337.89	1293460.51	Аналитический	0.30	-
473	427366.34	1293389.43	Аналитический	0.30	-
474	427413.97	1293263.06	Аналитический	0.30	-
475	427447.49	1293176.28	Аналитический	0.30	-
476	427457.37	1293149.81	Аналитический	0.30	-
477	427484.96	1293075.97	Аналитический	0.30	-
478	427535.26	1292945.15	Аналитический	0.30	-
479	427546.30	1292917.37	Аналитический	0.30	-
480	427553.42	1292900.50	Аналитический	0.30	-
481	427594.30	1292789.17	Аналитический	0.30	-
482	427620.77	1292718.34	Аналитический	0.30	-
483	427677.16	1292563.60	Аналитический	0.30	-
484	427681.68	1292544.20	Аналитический	0.30	-
485	427690.80	1292512.54	Аналитический	0.30	-
486	427730.40	1292396.52	Аналитический	0.30	-
487	427752.46	1292338.15	Аналитический	0.30	-
488	427790.90	1292239.71	Аналитический	0.30	-
489	427822.22	1292163.02	Аналитический	0.30	-
490	427839.43	1292128.24	Аналитический	0.30	-
491	427861.47	1292069.02	Аналитический	0.30	-
492	427882.39	1292013.91	Аналитический	0.30	-
493	427902.21	1291960.99	Аналитический	0.30	-
494	427921.33	1291911.86	Аналитический	0.30	-
495	427934.61	1291879.92	Аналитический	0.30	-
496	427940.70	1291861.77	Аналитический	0.30	-
497	427941.09	1291851.34	Аналитический	0.30	-
498	427928.18	1291847.73	Аналитический	0.30	-
499	427888.21	1291846.57	Аналитический	0.30	-
500	427884.02	1291837.91	Аналитический	0.30	-
501	427927.07	1291830.38	Аналитический	0.30	-
502	427946.04	1291824.21	Аналитический	0.30	-
503	427963.50	1291806.86	Аналитический	0.30	-
504	427977.95	1291769.87	Аналитический	0.30	-
505	428001.45	1291705.76	Аналитический	0.30	-
506	428028.46	1291639.20	Аналитический	0.30	-
507	428042.90	1291605.68	Аналитический	0.30	-
508	428054.08	1291581.91	Аналитический	0.30	-
509	428072.37	1291548.67	Аналитический	0.30	-
510	428088.02	1291522.60	Аналитический	0.30	-
511	428100.73	1291501.39	Аналитический	0.30	-
512	428116.75	1291477.21	Аналитический	0.30	-
513	428134.29	1291453.67	Аналитический	0.30	-
514	428154.22	1291429.24	Аналитический	0.30	-

1	2	3	4	5	6
515	428185.93	1291390.43	Аналитический	0.30	-
516	428212.23	1291361.03	Аналитический	0.30	-
517	428236.01	1291338.77	Аналитический	0.30	-
518	428249.01	1291327.06	Аналитический	0.30	-
519	428264.85	1291314.57	Аналитический	0.30	-
520	428290.66	1291296.43	Аналитический	0.30	-
521	428328.67	1291270.95	Аналитический	0.30	-
522	428354.79	1291255.30	Аналитический	0.30	-
523	428350.01	1291231.96	Аналитический	0.30	-
524	428349.40	1291226.69	Картометрический	5.00	-
525	428346.75	1291203.82	Картометрический	5.00	-
526	428495.68	1291185.81	Аналитический	0.30	-
527	428586.33	1291160.65	Аналитический	0.30	-
528	428615.12	1291157.37	Аналитический	0.30	-
529	428645.82	1291154.88	Аналитический	0.30	-
530	428648.68	1291142.29	Картометрический	5.00	-
531	428653.04	1291123.06	Картометрический	5.00	-
532	428658.94	1291106.99	Картометрический	5.00	-
533	428685.37	1291024.50	Картометрический	5.00	-
534	428715.18	1290931.47	Картометрический	5.00	-
535	428733.46	1290874.41	Картометрический	5.00	-
536	428739.90	1290853.67	Картометрический	5.00	-
537	428751.11	1290814.41	Картометрический	5.00	-
538	428747.56	1290793.89	Картометрический	5.00	-
539	428743.52	1290784.90	Картометрический	5.00	-
540	428738.75	1290774.29	Картометрический	5.00	-
541	428748.71	1290761.79	Картометрический	5.00	-
542	428765.89	1290765.87	Картометрический	5.00	-
543	428775.79	1290766.72	Картометрический	5.00	-
544	428782.51	1290764.50	Картометрический	5.00	-
545	428804.80	1290720.52	Картометрический	5.00	-
546	428807.05	1290716.66	Картометрический	5.00	-
547	428846.15	1290649.58	Картометрический	5.00	-
548	428865.97	1290617.99	Картометрический	5.00	-
549	428930.30	1290527.77	Картометрический	5.00	-
550	428971.33	1290465.30	Картометрический	5.00	-
551	428981.53	1290451.41	Картометрический	5.00	-
552	428983.87	1290435.12	Картометрический	5.00	-
553	428996.41	1290429.34	Картометрический	5.00	-
554	428999.04	1290434.12	Картометрический	5.00	-
555	429035.14	1290396.28	Картометрический	5.00	-
556	429096.30	1290339.09	Картометрический	5.00	-
557	429149.94	1290288.93	Картометрический	5.00	-
558	429202.69	1290241.32	Картометрический	5.00	-
559	429275.03	1290176.04	Картометрический	5.00	-
560	429278.98	1290172.48	Картометрический	5.00	-
561	429329.03	1290127.30	Картометрический	5.00	-
562	429331.12	1290122.77	Картометрический	5.00	-

1	2	3	4	5	6
563	429325.68	1290112.30	Картометрический	5.00	-
564	429334.14	1290106.30	Картометрический	5.00	-
565	429341.28	1290111.52	Картометрический	5.00	-
566	429345.20	1290111.70	Картометрический	5.00	-
567	429432.86	1290036.46	Картометрический	5.00	-
568	429485.20	1289993.93	Картометрический	5.00	-
569	429542.49	1289931.64	Картометрический	5.00	-
570	429552.56	1289937.44	Картометрический	5.00	-
571	429539.73	1289957.28	Картометрический	5.00	-
572	429540.12	1289960.31	Картометрический	5.00	-
573	429578.08	1289942.48	Картометрический	5.00	-
574	429589.94	1289936.85	Картометрический	5.00	-
575	429636.65	1289914.85	Картометрический	5.00	-
576	429683.38	1289891.49	Картометрический	5.00	-
577	429739.36	1289863.51	Картометрический	5.00	-
578	429780.57	1289846.68	Картометрический	5.00	-
579	429864.83	1289812.26	Картометрический	5.00	-
580	429970.37	1289765.83	Картометрический	5.00	-
581	430049.12	1289732.23	Картометрический	5.00	-
582	430104.14	1289709.06	Картометрический	5.00	-
583	430146.85	1289689.74	Картометрический	5.00	-
584	430148.47	1289681.22	Картометрический	5.00	-
585	430148.93	1289678.80	Картометрический	5.00	-
586	430160.56	1289674.89	Аналитический	0.30	-
587	430171.57	1289678.26	Аналитический	0.30	-
588	430229.86	1289652.19	Аналитический	0.30	-
589	430324.25	1289610.75	Аналитический	0.30	-
590	430414.14	1289571.29	Аналитический	0.30	-
591	430446.38	1289557.14	Аналитический	0.30	-
592	430508.35	1289530.75	Аналитический	0.30	-
593	430598.62	1289492.32	Аналитический	0.30	-
594	430681.01	1289457.24	Аналитический	0.30	-
595	430781.91	1289412.09	Аналитический	0.30	-
596	430875.93	1289370.02	Аналитический	0.30	-
597	430949.27	1289337.20	Аналитический	0.30	-
598	431057.23	1289289.92	Аналитический	0.30	-
599	431148.96	1289249.75	Аналитический	0.30	-
600	431237.09	1289211.15	Аналитический	0.30	-
601	431298.19	1289190.01	Аналитический	0.30	-
602	431335.93	1289177.90	Аналитический	0.30	-
603	431433.12	1289153.56	Аналитический	0.30	-
604	431517.68	1289132.39	Аналитический	0.30	-
605	431619.87	1289109.97	Аналитический	0.30	-
606	431644.58	1289098.72	Аналитический	0.30	-
607	431694.81	1289059.93	Аналитический	0.30	-
608	431774.53	1288979.56	Аналитический	0.30	-
609	431828.14	1288925.52	Аналитический	0.30	-
610	431889.41	1288863.07	Аналитический	0.30	-

1	2	3	4	5	6
611	431960.46	1288790.65	Аналитический	0.30	-
612	431970.46	1288774.79	Аналитический	0.30	-
613	431980.96	1288755.09	Аналитический	0.30	-
614	431987.89	1288733.78	Аналитический	0.30	-
615	431991.91	1288711.27	Аналитический	0.30	-
616	431993.23	1288685.31	Аналитический	0.30	-
617	431990.45	1288659.16	Аналитический	0.30	-
618	431988.27	1288648.76	Аналитический	0.30	-
619	431974.42	1288650.54	Картометрический	5.00	-
620	431969.92	1288636.03	Картометрический	5.00	-
621	431986.14	1288622.21	Картометрический	5.00	-
622	431986.14	1288616.48	Картометрический	5.00	-
623	431976.77	1288574.97	Картометрический	5.00	-
624	431957.15	1288487.97	Картометрический	5.00	-
625	431952.73	1288448.11	Картометрический	5.00	-
626	431954.93	1288425.53	Аналитический	0.30	-
627	431956.02	1288414.37	Аналитический	0.30	-
628	431966.29	1288382.64	Аналитический	0.30	-
629	432008.91	1288280.25	Аналитический	0.30	-
630	432046.27	1288190.52	Аналитический	0.30	-
631	432062.59	1288151.31	Аналитический	0.30	-
632	432091.31	1288077.75	Аналитический	0.30	-
633	432124.90	1287991.50	Аналитический	0.30	-
634	432133.45	1287962.94	Аналитический	0.30	-
635	432141.58	1287932.31	Аналитический	0.30	-
636	432145.63	1287911.39	Аналитический	0.30	-
637	432147.92	1287891.84	Аналитический	0.30	-
638	432148.70	1287885.20	Аналитический	0.30	-
639	432148.70	1287856.65	Аналитический	0.30	-
640	432145.37	1287820.92	Аналитический	0.30	-
641	432138.03	1287766.24	Аналитический	0.30	-
642	432134.09	1287723.92	Аналитический	0.30	-
643	432132.93	1287699.24	Аналитический	0.30	-
644	432135.30	1287668.57	Аналитический	0.30	-
645	432141.05	1287645.75	Аналитический	0.30	-
646	432149.72	1287619.29	Аналитический	0.30	-
647	432162.74	1287590.22	Аналитический	0.30	-
648	432161.12	1287579.69	Аналитический	0.30	-
649	432167.69	1287572.51	Аналитический	0.30	-
650	432171.17	1287572.15	Аналитический	0.30	-
651	432209.28	1287499.11	Аналитический	0.30	-
652	432225.01	1287470.34	Аналитический	0.30	-
653	432256.58	1287418.74	Аналитический	0.30	-
654	432297.47	1287348.04	Аналитический	0.30	-
655	432322.70	1287304.43	Аналитический	0.30	-
656	432334.72	1287286.12	Аналитический	0.30	-
657	432380.88	1287206.75	Аналитический	0.30	-
658	432404.44	1287164.19	Аналитический	0.30	-

1	2	3	4	5	6
659	432442.90	1287094.68	Аналитический	0.30	-
660	432461.32	1287061.39	Аналитический	0.30	-
661	432524.23	1286955.42	Аналитический	0.30	-
662	432534.60	1286938.52	Аналитический	0.30	-
1	432548.59	1286949.70	Аналитический	0.30	-
663	428608.66	1289746.99	Аналитический	0.30	-
664	428608.15	1289755.09	Аналитический	0.30	-
665	428602.99	1289820.36	Аналитический	0.30	-
666	428538.70	1289810.89	Аналитический	0.30	-
667	428545.40	1289740.72	Аналитический	0.30	-
668	428518.18	1289732.26	Аналитический	0.30	-
669	428382.64	1289691.07	Аналитический	0.30	-
670	428362.47	1289749.74	Аналитический	0.30	-
671	428296.81	1289725.62	Аналитический	0.30	-
672	428318.19	1289669.21	Аналитический	0.30	-
673	428138.22	1289620.13	Аналитический	0.30	-
674	428128.21	1289675.70	Аналитический	0.30	-
675	428072.07	1289664.84	Аналитический	0.30	-
676	428081.38	1289612.09	Аналитический	0.30	-
677	427940.92	1289603.03	Картометрический	1.00	-
678	427880.26	1289599.11	Аналитический	0.30	-
679	427876.59	1289664.41	Аналитический	0.30	-
680	427807.20	1289661.03	Аналитический	0.30	-
681	427808.92	1289594.47	Аналитический	0.30	-
682	427696.90	1289585.85	Аналитический	0.30	-
683	427631.74	1289576.55	Аналитический	0.30	-
684	427630.30	1289650.70	Аналитический	0.30	-
685	427565.87	1289650.87	Аналитический	0.30	-
686	427567.14	1289571.89	Аналитический	0.30	-
687	427343.15	1289563.80	Аналитический	0.30	-
688	427274.30	1289562.19	Аналитический	0.30	-
689	427093.64	1289553.82	Аналитический	0.30	-
690	427026.19	1289551.67	Аналитический	0.30	-
691	426900.55	1289550.89	Аналитический	0.30	-
692	426852.07	1289555.39	Аналитический	0.30	-
693	426855.59	1289623.09	Аналитический	0.30	-
694	426790.57	1289627.04	Аналитический	0.30	-
695	426787.19	1289555.53	Аналитический	0.30	-
696	426716.58	1289561.11	Аналитический	0.30	-
697	426651.48	1289560.04	Аналитический	0.30	-
698	426475.04	1289562.73	Аналитический	0.30	-
699	426380.90	1289560.58	Аналитический	0.30	-
700	426222.75	1289558.42	Аналитический	0.30	-
701	426149.59	1289554.65	Аналитический	0.30	-
702	425899.45	1289550.36	Аналитический	0.30	-
703	425899.65	1289533.49	Аналитический	0.30	-
704	425901.12	1289472.98	Аналитический	0.30	-

1	2	3	4	5	6
705	425966.19	1289473.73	Аналитический	0.30	-
706	425965.48	1289543.26	Аналитический	0.30	-
707	426150.25	1289547.50	Аналитический	0.30	-
708	426151.09	1289474.28	Аналитический	0.30	-
709	426220.91	1289475.00	Аналитический	0.30	-
710	426222.04	1289550.17	Аналитический	0.30	-
711	426400.74	1289553.98	Аналитический	0.30	-
712	426399.47	1289476.12	Аналитический	0.30	-
713	426473.58	1289476.98	Аналитический	0.30	-
714	426474.36	1289554.83	Аналитический	0.30	-
715	426651.08	1289552.43	Аналитический	0.30	-
716	426649.23	1289479.47	Аналитический	0.30	-
717	426714.43	1289479.58	Аналитический	0.30	-
718	426716.55	1289553.34	Аналитический	0.30	-
719	426788.66	1289549.28	Аналитический	0.30	-
720	426851.60	1289547.68	Аналитический	0.30	-
721	426898.94	1289543.36	Аналитический	0.30	-
722	427026.11	1289545.66	Аналитический	0.30	-
723	427027.24	1289475.00	Аналитический	0.30	-
724	427094.36	1289476.26	Аналитический	0.30	-
725	427093.67	1289547.76	Аналитический	0.30	-
726	427274.77	1289554.97	Аналитический	0.30	-
727	427274.06	1289485.42	Аналитический	0.30	-
728	427343.40	1289485.78	Аналитический	0.30	-
729	427344.02	1289556.94	Аналитический	0.30	-
730	427568.16	1289564.34	Аналитический	0.30	-
731	427631.96	1289569.18	Аналитический	0.30	-
732	427698.10	1289578.34	Аналитический	0.30	-
733	427813.22	1289587.47	Аналитический	0.30	-
734	427882.07	1289591.78	Аналитический	0.30	-
735	427936.33	1289595.69	Аналитический	0.30	-
736	428082.33	1289606.21	Аналитический	0.30	-
737	428106.11	1289608.72	Аналитический	0.30	-
738	428138.72	1289614.06	Аналитический	0.30	-
739	428320.71	1289663.91	Аналитический	0.30	-
740	428380.90	1289684.42	Аналитический	0.30	-
741	428553.03	1289736.93	Аналитический	0.30	-
663	428608.66	1289746.99	Аналитический	0.30	-
742	424313.96	1295199.67	Аналитический	0.30	-
743	424313.11	1295199.93	Аналитический	0.30	-
744	424242.49	1295268.08	Аналитический	0.30	-
745	424131.06	1295367.03	Аналитический	0.30	-
746	424122.81	1295374.41	Аналитический	0.30	-
747	424092.03	1295403.34	Аналитический	0.30	-
748	424056.47	1295435.85	Аналитический	0.30	-
749	424015.47	1295468.59	Аналитический	0.30	-
750	423961.73	1295506.86	Аналитический	0.30	-

1	2	3	4	5	6
751	423893.77	1295551.38	Аналитический	0.30	-
752	423846.80	1295580.28	Аналитический	0.30	-
753	423817.62	1295596.43	Аналитический	0.30	-
754	423781.30	1295613.61	Аналитический	0.30	-
755	423758.48	1295623.80	Аналитический	0.30	-
756	423753.68	1295626.40	Аналитический	0.30	-
757	423756.71	1295634.31	Аналитический	0.30	-
758	423771.50	1295661.16	Аналитический	0.30	-
759	423773.16	1295665.13	Аналитический	0.30	-
760	423773.87	1295669.44	Аналитический	0.30	-
761	423773.49	1295674.47	Аналитический	0.30	-
762	423770.98	1295680.23	Аналитический	0.30	-
763	423766.28	1295684.86	Аналитический	0.30	-
764	423760.64	1295687.24	Аналитический	0.30	-
765	423756.53	1295688.12	Аналитический	0.30	-
766	423751.81	1295688.16	Аналитический	0.30	-
767	423747.13	1295685.32	Аналитический	0.30	-
768	423743.18	1295679.99	Аналитический	0.30	-
769	423730.26	1295656.00	Аналитический	0.30	-
770	423718.46	1295630.83	Аналитический	0.30	-
771	423713.01	1295613.49	Аналитический	0.30	-
772	423706.79	1295598.77	Аналитический	0.30	-
773	423695.84	1295550.04	Аналитический	0.30	-
774	423690.92	1295519.54	Аналитический	0.30	-
775	423693.03	1295496.69	Аналитический	0.30	-
776	423699.09	1295468.56	Аналитический	0.30	-
777	423711.13	1295446.77	Аналитический	0.30	-
778	423719.79	1295435.41	Аналитический	0.30	-
779	423729.10	1295425.51	Аналитический	0.30	-
780	423737.93	1295420.16	Аналитический	0.30	-
781	423748.03	1295417.81	Аналитический	0.30	-
782	423758.58	1295418.79	Аналитический	0.30	-
783	423767.41	1295422.54	Аналитический	0.30	-
784	423773.39	1295429.12	Аналитический	0.30	-
785	423777.11	1295436.19	Аналитический	0.30	-
786	423779.25	1295445.96	Аналитический	0.30	-
787	423778.68	1295454.73	Аналитический	0.30	-
788	423771.40	1295463.67	Аналитический	0.30	-
789	423762.98	1295469.60	Аналитический	0.30	-
790	423751.18	1295472.69	Аналитический	0.30	-
791	423737.94	1295473.72	Аналитический	0.30	-
792	423731.88	1295487.64	Аналитический	0.30	-
793	423727.42	1295508.71	Аналитический	0.30	-
794	423727.50	1295520.52	Аналитический	0.30	-
795	423738.88	1295570.28	Аналитический	0.30	-
796	423799.13	1295544.97	Аналитический	0.30	-
797	423860.22	1295510.29	Аналитический	0.30	-
798	423945.79	1295454.06	Аналитический	0.30	-

1	2	3	4	5	6
799	424030.29	1295390.23	Аналитический	0.30	-
800	424099.29	1295327.47	Аналитический	0.30	-
801	424208.71	1295232.70	Аналитический	0.30	-
802	424257.13	1295192.95	Аналитический	0.30	-
803	424295.26	1295198.56	Аналитический	0.30	-
742	424313.96	1295199.67	Аналитический	0.30	-
804	423310.86	1295650.35	Картометрический	1.00	-
805	423317.39	1295694.45	Картометрический	1.00	-
806	423236.86	1295690.24	Картометрический	1.00	-
807	423154.67	1295679.50	Картометрический	1.00	-
808	423026.50	1295649.10	Картометрический	1.00	-
809	422930.42	1295613.98	Картометрический	1.00	-
810	422854.33	1295579.11	Картометрический	1.00	-
811	422781.61	1295536.43	Картометрический	1.00	-
812	422784.30	1295523.66	Картометрический	1.00	-
813	422773.85	1295517.27	Картометрический	1.00	-
814	422766.20	1295524.90	Картометрический	1.00	-
815	422707.29	1295490.63	Картометрический	1.00	-
816	422686.11	1295475.12	Картометрический	1.00	-
817	422628.10	1295429.97	Картометрический	1.00	-
818	422573.13	1295380.51	Картометрический	1.00	-
819	422501.06	1295317.02	Картометрический	1.00	-
820	422417.23	1295243.67	Картометрический	1.00	-
821	422314.54	1295161.60	Картометрический	1.00	-
822	422332.62	1295127.72	Картометрический	1.00	-
823	422391.37	1295168.32	Картометрический	1.00	-
824	422530.08	1295283.96	Картометрический	1.00	-
825	422602.19	1295347.47	Картометрический	1.00	-
826	422656.54	1295396.35	Картометрический	1.00	-
827	422712.63	1295440.00	Картометрический	1.00	-
828	422732.51	1295454.57	Картометрический	1.00	-
829	422782.74	1295495.02	Картометрический	1.00	-
830	422781.07	1295505.44	Картометрический	1.00	-
831	422791.53	1295511.87	Картометрический	1.00	-
832	422799.68	1295505.64	Картометрический	1.00	-
833	422874.31	1295539.87	Картометрический	1.00	-
834	422947.16	1295573.26	Картометрический	1.00	-
835	423039.18	1295606.88	Картометрический	1.00	-
836	423162.61	1295636.16	Картометрический	1.00	-
837	423241.30	1295646.44	Картометрический	1.00	-
804	423310.86	1295650.35	Картометрический	1.00	-
838	424290.98	1283234.53	Картометрический	1.00	-
839	424288.52	1283238.88	Картометрический	1.00	-
840	424286.82	1283237.94	Картометрический	1.00	-
841	424276.07	1283254.61	Аналитический	0.30	-
842	424219.17	1283344.99	Аналитический	0.30	-

1	2	3	4	5	6
843	424151.88	1283447.15	Аналитический	0.30	-
844	424090.10	1283539.37	Аналитический	0.30	-
845	424053.06	1283595.56	Аналитический	0.30	-
846	424016.03	1283651.74	Аналитический	0.30	-
847	423980.80	1283705.20	Аналитический	0.30	-
848	423945.58	1283758.65	Аналитический	0.30	-
849	423873.25	1283867.15	Аналитический	0.30	-
850	423817.01	1283947.70	Аналитический	0.30	-
851	423776.50	1284003.79	Аналитический	0.30	-
852	423722.19	1284078.99	Аналитический	0.30	-
853	423664.30	1284159.14	Аналитический	0.30	-
854	423622.42	1284217.76	Аналитический	0.30	-
855	423580.55	1284276.38	Аналитический	0.30	-
856	423505.58	1284376.84	Аналитический	0.30	-
857	423451.38	1284453.24	Аналитический	0.30	-
858	423411.93	1284515.78	Аналитический	0.30	-
859	423370.06	1284587.53	Аналитический	0.30	-
860	423311.90	1284689.47	Аналитический	0.30	-
861	423258.04	1284785.77	Аналитический	0.30	-
862	423229.79	1284841.90	Аналитический	0.30	-
863	423182.55	1284934.16	Аналитический	0.30	-
864	423144.59	1285008.29	Аналитический	0.30	-
865	423104.11	1285075.06	Аналитический	2.50	-
866	423037.37	1285176.23	Аналитический	2.50	-
867	422981.55	1285271.87	Аналитический	2.50	-
868	422973.04	1285286.46	Аналитический	2.50	-
869	422954.68	1285322.78	Аналитический	2.50	-
870	422947.64	1285336.70	Аналитический	2.50	-
871	422915.54	1285407.83	Аналитический	2.50	-
872	422869.20	1285505.41	Аналитический	2.50	-
873	422827.94	1285583.52	Аналитический	2.50	-
874	422809.75	1285619.35	Аналитический	2.50	-
875	422818.04	1285620.36	Аналитический	2.50	-
876	422816.53	1285630.82	Аналитический	2.50	-
877	422805.52	1285629.63	Аналитический	2.50	-
878	422794.70	1285647.59	Аналитический	2.50	-
879	422790.18	1285658.32	Аналитический	2.50	-
880	422750.11	1285737.21	Аналитический	2.50	-
881	422699.63	1285848.44	Аналитический	2.50	-
882	422672.77	1285911.50	Аналитический	2.50	-
883	422657.76	1285951.85	Аналитический	2.50	-
884	422630.41	1286029.97	Аналитический	2.50	-
885	422610.70	1286087.70	Аналитический	2.50	-
886	422575.02	1286201.64	Аналитический	2.50	-
887	422562.57	1286239.30	Аналитический	2.50	-
888	422537.65	1286318.57	Аналитический	2.50	-
889	422514.28	1286388.73	Аналитический	2.50	-
890	422506.67	1286411.57	Аналитический	2.50	-

1	2	3	4	5	6
891	422489.00	1286461.59	Аналитический	2.50	-
892	422469.01	1286518.56	Аналитический	2.50	-
893	422462.35	1286537.12	Аналитический	2.50	-
894	422451.95	1286564.93	Аналитический	2.50	-
895	422445.82	1286577.38	Аналитический	2.50	-
896	422440.04	1286588.00	Аналитический	2.50	-
897	422425.76	1286607.31	Аналитический	2.50	-
898	422405.84	1286628.19	Аналитический	2.50	-
899	422378.32	1286655.92	Аналитический	2.50	-
900	422350.08	1286684.34	Аналитический	2.50	-
901	422328.35	1286705.09	Аналитический	2.50	-
902	422324.04	1286710.32	Аналитический	2.50	-
903	422311.09	1286728.44	Аналитический	2.50	-
904	422300.87	1286748.10	Аналитический	2.50	-
905	422294.45	1286763.97	Аналитический	2.50	-
906	422281.89	1286803.47	Аналитический	2.50	-
907	422247.96	1286898.12	Аналитический	2.50	-
908	422214.04	1286992.76	Аналитический	2.50	-
909	422208.59	1287008.05	Аналитический	2.50	-
910	422199.87	1287029.82	Аналитический	2.50	-
911	422173.94	1287102.03	Аналитический	2.50	-
912	422147.59	1287179.41	Аналитический	2.50	-
913	422131.95	1287227.16	Аналитический	2.50	-
914	422122.17	1287265.79	Аналитический	2.50	-
915	422110.83	1287308.52	Аналитический	2.50	-
916	422101.50	1287345.64	Аналитический	2.50	-
917	422094.52	1287373.45	Аналитический	2.50	-
918	422085.41	1287410.81	Аналитический	2.50	-
919	422077.73	1287442.28	Аналитический	2.50	-
920	422068.58	1287482.10	Аналитический	2.50	-
921	422071.36	1287487.46	Аналитический	2.50	-
922	422077.13	1287488.06	Аналитический	2.50	-
923	422088.85	1287503.35	Аналитический	2.50	-
924	422066.35	1287510.72	Аналитический	2.50	-
925	422063.34	1287514.90	Аналитический	2.50	-
926	422058.00	1287537.39	Аналитический	2.50	-
927	422038.11	1287621.88	Аналитический	2.50	-
928	422018.22	1287706.37	Аналитический	2.50	-
929	421998.33	1287790.85	Аналитический	2.50	-
930	421978.44	1287875.34	Аналитический	2.50	-
931	421919.43	1288112.49	Аналитический	2.50	-
932	421904.98	1288167.90	Аналитический	2.50	-
933	421898.63	1288184.73	Аналитический	2.50	-
934	421892.20	1288201.96	Аналитический	2.50	-
935	421883.72	1288223.30	Аналитический	2.50	-
936	421871.96	1288245.02	Аналитический	2.50	-
937	421858.86	1288263.63	Аналитический	2.50	-
938	421854.86	1288267.29	Аналитический	2.50	-

1	2	3	4	5	6
939	421820.08	1288297.68	Картометрический	1.00	-
940	421819.81	1288300.37	Картометрический	1.00	-
941	421812.30	1288307.44	Картометрический	1.00	-
942	421808.93	1288307.37	Картометрический	1.00	-
943	421738.22	1288371.81	Картометрический	1.00	-
944	421737.71	1288371.27	Картометрический	1.00	-
945	421736.98	1288371.96	Картометрический	1.00	-
946	421737.47	1288372.48	Картометрический	1.00	-
947	421705.75	1288400.80	Картометрический	1.00	-
948	421672.68	1288429.54	Картометрический	1.00	-
949	421659.71	1288439.87	Аналитический	0.30	-
950	421657.85	1288442.40	Аналитический	0.30	-
951	421656.72	1288448.42	Аналитический	0.30	-
952	421657.76	1288455.84	Аналитический	0.30	-
953	421657.90	1288456.82	Аналитический	0.30	-
954	421705.29	1288510.19	Аналитический	0.30	-
955	421730.61	1288538.70	Аналитический	0.30	-
956	421737.19	1288538.70	Аналитический	0.30	-
957	421741.96	1288535.76	Аналитический	0.30	-
958	421750.45	1288544.07	Аналитический	0.30	-
959	421747.81	1288553.15	Аналитический	0.30	-
960	421748.85	1288558.89	Аналитический	0.30	-
961	421785.65	1288599.28	Аналитический	0.30	-
962	421800.76	1288615.86	Аналитический	0.30	-
963	421800.46	1288615.86	Аналитический	0.30	-
964	421800.46	1288616.86	Аналитический	0.30	-
965	421801.46	1288616.86	Аналитический	0.30	-
966	421801.46	1288616.63	Аналитический	0.30	-
967	421825.10	1288642.58	Аналитический	0.30	-
968	421851.91	1288671.77	Аналитический	0.30	-
969	421880.43	1288703.07	Аналитический	0.30	-
970	421881.53	1288703.88	Аналитический	0.30	-
971	421882.92	1288703.83	Аналитический	0.30	-
972	421885.74	1288702.97	Аналитический	0.30	-
973	421891.76	1288710.80	Аналитический	0.30	-
974	421890.72	1288713.11	Аналитический	0.30	-
975	421890.57	1288714.44	Аналитический	0.30	-
976	421890.82	1288715.43	Аналитический	0.30	-
977	421914.53	1288742.32	Аналитический	0.30	-
978	421915.53	1288742.89	Аналитический	0.30	-
979	421916.28	1288743.00	Аналитический	0.30	-
980	421917.45	1288742.50	Аналитический	0.30	-
981	421919.55	1288740.80	Аналитический	0.30	-
982	421924.57	1288746.66	Аналитический	0.30	-
983	421923.05	1288748.79	Аналитический	0.30	-
984	421922.72	1288749.82	Аналитический	0.30	-
985	421922.94	1288750.91	Аналитический	0.30	-
986	421923.56	1288751.95	Аналитический	0.30	-

1	2	3	4	5	6
987	421924.30	1288753.07	Аналитический	0.30	-
988	421926.13	1288755.04	Аналитический	0.30	-
989	421922.12	1288758.13	Аналитический	0.30	-
990	421914.04	1288764.36	Аналитический	0.30	-
991	421910.06	1288760.10	Аналитический	0.30	-
992	421911.80	1288758.05	Аналитический	0.30	-
993	421911.88	1288757.25	Аналитический	0.30	-
994	421911.59	1288756.51	Аналитический	0.30	-
995	421910.01	1288754.30	Аналитический	0.30	-
996	421898.70	1288742.59	Аналитический	0.30	-
997	421878.15	1288720.53	Аналитический	0.30	-
998	421844.57	1288683.49	Аналитический	0.30	-
999	421822.01	1288660.03	Аналитический	0.30	-
1000	421813.02	1288655.50	Аналитический	0.30	-
1001	421805.49	1288652.28	Аналитический	0.30	-
1002	421803.25	1288652.20	Аналитический	0.30	-
1003	421800.49	1288653.69	Аналитический	0.30	-
1004	421781.91	1288630.48	Аналитический	0.30	-
1005	421785.57	1288626.99	Аналитический	0.30	-
1006	421785.73	1288626.53	Аналитический	0.30	-
1007	421785.56	1288626.07	Аналитический	0.30	-
1008	421777.52	1288616.36	Аналитический	0.30	-
1009	421776.17	1288615.94	Аналитический	0.30	-
1010	421774.68	1288616.25	Аналитический	0.30	-
1011	421770.54	1288620.23	Аналитический	0.30	-
1012	421755.69	1288604.09	Аналитический	0.30	-
1013	421758.16	1288600.57	Аналитический	0.30	-
1014	421758.21	1288600.39	Аналитический	0.30	-
1015	421758.12	1288600.24	Аналитический	0.30	-
1016	421707.05	1288543.82	Аналитический	0.30	-
1017	421705.93	1288543.73	Аналитический	0.30	-
1018	421701.25	1288544.43	Аналитический	0.30	-
1019	421687.70	1288529.10	Аналитический	0.30	-
1020	421689.44	1288525.14	Аналитический	0.30	-
1021	421689.19	1288524.57	Аналитический	0.30	-
1022	421674.19	1288508.70	Аналитический	0.30	-
1023	421671.34	1288512.64	Аналитический	0.30	-
1024	421663.79	1288504.16	Картометрический	1.00	-
1025	421663.60	1288504.33	Картометрический	1.00	-
1026	421658.57	1288498.19	Аналитический	0.30	-
1027	421657.75	1288492.73	Аналитический	0.30	-
1028	421656.45	1288487.08	Аналитический	0.30	-
1029	421648.42	1288476.41	Аналитический	0.30	-
1030	421644.76	1288476.14	Аналитический	0.30	-
1031	421638.02	1288479.14	Аналитический	0.30	-
1032	421631.44	1288470.03	Аналитический	0.10	-
1033	421634.99	1288462.42	Аналитический	0.10	-
1034	421633.93	1288456.35	Аналитический	0.10	-

1	2	3	4	5	6
1035	421612.56	1288428.77	Аналитический	0.10	-
1036	421580.66	1288392.80	Аналитический	0.10	-
1037	421513.64	1288317.21	Аналитический	0.30	-
1038	421496.93	1288296.58	Аналитический	0.30	-
1039	421493.14	1288294.12	Аналитический	0.30	-
1040	421488.89	1288292.52	Аналитический	0.30	-
1041	421485.12	1288292.06	Аналитический	0.30	-
1042	421480.91	1288292.29	Аналитический	0.30	-
1043	421474.03	1288295.31	Аналитический	0.30	-
1044	421467.66	1288281.70	Аналитический	0.30	-
1045	421474.16	1288275.47	Аналитический	0.30	-
1046	421475.87	1288270.20	Аналитический	0.30	-
1047	421476.55	1288265.66	Аналитический	0.30	-
1048	421475.89	1288260.94	Аналитический	0.30	-
1049	421463.73	1288239.54	Аналитический	0.30	-
1050	421458.75	1288230.78	Аналитический	0.30	-
1051	421420.60	1288163.68	Аналитический	0.30	-
1052	421405.02	1288136.28	Аналитический	0.30	-
1053	421402.63	1288133.82	Аналитический	0.30	-
1054	421391.52	1288117.24	Аналитический	0.30	-
1055	421391.70	1288114.37	Аналитический	0.30	-
1056	421391.49	1288114.23	Аналитический	0.30	-
1057	421388.15	1288114.91	Аналитический	0.30	-
1058	421379.44	1288100.41	Аналитический	0.30	-
1059	421380.30	1288098.39	Аналитический	0.30	-
1060	421381.67	1288095.98	Аналитический	0.30	-
1061	421381.74	1288095.09	Аналитический	0.30	-
1062	421363.92	1288062.93	Аналитический	0.30	-
1063	421309.74	1287970.12	Аналитический	0.30	-
1064	421253.01	1287872.95	Аналитический	0.30	-
1065	421237.30	1287845.51	Аналитический	0.30	-
1066	421196.94	1287774.96	Аналитический	0.30	-
1067	421146.67	1287687.11	Аналитический	0.30	-
1068	421113.77	1287628.16	Аналитический	0.30	-
1069	421085.85	1287578.14	Аналитический	0.30	-
1070	421038.61	1287506.07	Аналитический	0.30	-
1071	421004.19	1287466.20	Аналитический	0.30	-
1072	420961.14	1287416.36	Аналитический	0.30	-
1073	420919.21	1287367.82	Аналитический	0.30	-
1074	420886.40	1287330.41	Аналитический	0.30	-
1075	420826.33	1287262.58	Аналитический	0.30	-
1076	420769.98	1287198.95	Аналитический	0.30	-
1077	420712.54	1287134.08	Аналитический	0.30	-
1078	420656.84	1287076.38	Аналитический	0.30	-
1079	420598.63	1287016.07	Аналитический	0.30	-
1080	420533.85	1286939.74	Аналитический	0.30	-
1081	420473.68	1286868.83	Аналитический	0.30	-
1082	420405.07	1286787.86	Аналитический	0.30	-

1	2	3	4	5	6
1083	420339.24	1286710.17	Аналитический	0.30	-
1084	420274.65	1286633.95	Аналитический	0.30	-
1085	420218.38	1286567.55	Аналитический	0.30	-
1086	420165.11	1286504.69	Аналитический	0.30	-
1087	420110.18	1286442.09	Аналитический	0.30	-
1088	420078.32	1286405.78	Аналитический	0.30	-
1089	420013.22	1286331.58	Аналитический	0.30	-
1090	419964.56	1286276.10	Аналитический	0.30	-
1091	419900.97	1286203.62	Аналитический	0.30	-
1092	419843.84	1286137.36	Аналитический	0.30	-
1093	419781.40	1286064.93	Аналитический	0.30	-
1094	419721.98	1285996.01	Аналитический	0.30	-
1095	419655.87	1285919.34	Аналитический	0.30	-
1096	419612.29	1285868.82	Аналитический	0.30	-
1097	419567.40	1285816.75	Аналитический	0.30	-
1098	419516.18	1285758.81	Аналитический	0.30	-
1099	419480.63	1285718.60	Аналитический	0.30	-
1100	419477.80	1285716.47	Аналитический	0.30	-
1101	419474.44	1285715.58	Аналитический	0.30	-
1102	419468.62	1285716.48	Аналитический	0.30	-
1103	419465.79	1285716.33	Аналитический	2.50	-
1104	419460.53	1285720.19	Аналитический	2.50	-
1105	419453.96	1285725.40	Аналитический	2.50	-
1106	419424.98	1285750.96	Аналитический	2.50	-
1107	419385.94	1285786.97	Аналитический	2.50	-
1108	419348.07	1285822.00	Аналитический	2.50	-
1109	419308.51	1285859.08	Аналитический	2.50	-
1110	419269.94	1285894.88	Аналитический	2.50	-
1111	419223.63	1285937.08	Аналитический	2.50	-
1112	419206.07	1285953.73	Аналитический	2.50	-
1113	419170.71	1285986.26	Аналитический	2.50	-
1114	419131.16	1286022.57	Аналитический	2.50	-
1115	419083.94	1286066.55	Аналитический	2.50	-
1116	419033.19	1286113.85	Аналитический	2.50	-
1117	418965.14	1286177.34	Аналитический	2.50	-
1118	418921.59	1286217.98	Аналитический	2.50	-
1119	418863.79	1286271.75	Аналитический	2.50	-
1120	418797.74	1286332.37	Аналитический	2.50	-
1121	418672.65	1286449.42	Аналитический	2.50	-
1122	418547.52	1286565.42	Аналитический	2.50	-
1123	418503.36	1286602.46	Аналитический	2.50	-
1124	418466.97	1286633.45	Картометрический	5.00	-
1125	418439.05	1286661.57	Картометрический	5.00	-
1126	418420.44	1286681.58	Картометрический	5.00	-
1127	418400.05	1286702.97	Картометрический	5.00	-
1128	418391.21	1286714.56	Картометрический	5.00	-
1129	418371.21	1286747.64	Картометрический	5.00	-
1130	418357.75	1286772.79	Картометрический	5.00	-

1	2	3	4	5	6
1131	418329.40	1286845.56	Картометрический	5.00	-
1132	418299.25	1286927.65	Картометрический	5.00	-
1133	418269.68	1287010.74	Картометрический	1.00	-
1134	418253.84	1287045.80	Картометрический	1.00	-
1135	418218.94	1287112.46	Картометрический	1.00	-
1136	418173.93	1287205.67	Картометрический	1.00	-
1137	418143.38	1287268.94	Картометрический	1.00	-
1138	418101.98	1287354.14	Картометрический	1.00	-
1139	418065.94	1287436.25	Картометрический	1.00	-
1140	418036.40	1287503.57	Картометрический	1.00	-
1141	418013.59	1287553.64	Картометрический	1.00	-
1142	417978.00	1287631.77	Картометрический	1.00	-
1143	417960.52	1287669.46	Картометрический	1.00	-
1144	417955.05	1287676.81	Картометрический	1.00	-
1145	417942.85	1287689.00	Картометрический	1.00	-
1146	417929.53	1287698.42	Картометрический	1.00	-
1147	417914.21	1287705.45	Картометрический	1.00	-
1148	417897.44	1287710.64	Картометрический	1.00	-
1149	417863.67	1287714.86	Картометрический	1.00	-
1150	417802.64	1287721.60	Картометрический	1.00	-
1151	417758.61	1287725.05	Картометрический	1.00	-
1152	417738.60	1287724.74	Картометрический	1.00	-
1153	417738.74	1287713.61	Картометрический	1.00	-
1154	417757.32	1287713.47	Картометрический	1.00	-
1155	417777.89	1287711.39	Картометрический	1.00	-
1156	417812.21	1287708.08	Картометрический	1.00	-
1157	417859.44	1287705.19	Картометрический	1.00	-
1158	417893.15	1287699.13	Картометрический	1.00	-
1159	417899.68	1287695.26	Картометрический	1.00	-
1160	417913.30	1287689.89	Картометрический	1.00	-
1161	417930.98	1287679.40	Картометрический	1.00	-
1162	417944.60	1287665.91	Картометрический	1.00	-
1163	417952.18	1287655.46	Картометрический	1.00	-
1164	417977.56	1287595.47	Картометрический	1.00	-
1165	418007.23	1287527.83	Картометрический	1.00	-
1166	418039.61	1287459.65	Картометрический	1.00	-
1167	418063.17	1287404.47	Картометрический	1.00	-
1168	418061.75	1287402.61	Картометрический	1.00	-
1169	418055.11	1287397.82	Картометрический	1.00	-
1170	418059.79	1287390.95	Картометрический	1.00	-
1171	418063.60	1287393.90	Картометрический	1.00	-
1172	418068.18	1287393.79	Картометрический	1.00	-
1173	418078.74	1287365.78	Картометрический	1.00	-
1174	418090.92	1287335.41	Картометрический	1.00	-
1175	418126.01	1287263.39	Картометрический	1.00	-
1176	418149.96	1287214.25	Картометрический	1.00	-
1177	418174.80	1287162.02	Картометрический	1.00	-
1178	418213.41	1287083.16	Картометрический	1.00	-

1	2	3	4	5	6
1179	418250.50	1287007.41	Картометрический	1.00	-
1180	418268.23	1286965.10	Картометрический	5.00	-
1181	418313.65	1286841.64	Картометрический	5.00	-
1182	418332.36	1286790.59	Картометрический	5.00	-
1183	418360.47	1286736.31	Картометрический	5.00	-
1184	418374.15	1286714.40	Картометрический	5.00	-
1185	418381.64	1286700.40	Картометрический	5.00	-
1186	418411.53	1286669.28	Картометрический	5.00	-
1187	418460.33	1286617.95	Картометрический	5.00	-
1188	418492.98	1286587.00	Картометрический	5.00	-
1189	418547.04	1286541.36	Аналитический	2.50	-
1190	418614.94	1286478.92	Аналитический	2.50	-
1191	418680.34	1286421.30	Аналитический	2.50	-
1192	418741.04	1286366.51	Аналитический	2.50	-
1193	418795.42	1286318.22	Аналитический	2.50	-
1194	418869.53	1286250.01	Аналитический	2.50	-
1195	418940.07	1286184.30	Аналитический	2.50	-
1196	419015.26	1286115.03	Аналитический	2.50	-
1197	419088.58	1286046.38	Аналитический	2.50	-
1198	419139.82	1285997.95	Аналитический	2.50	-
1199	419190.27	1285952.16	Аналитический	2.50	-
1200	419238.25	1285909.79	Аналитический	2.50	-
1201	419305.96	1285846.12	Аналитический	2.50	-
1202	419359.23	1285795.99	Аналитический	2.50	-
1203	419409.96	1285749.45	Аналитический	2.50	-
1204	419446.48	1285716.02	Аналитический	2.50	-
1205	419456.53	1285707.35	Аналитический	2.50	-
1206	419459.21	1285703.92	Аналитический	2.50	-
1207	419460.07	1285699.47	Аналитический	2.50	-
1208	419460.02	1285695.81	Аналитический	0.30	-
1209	419458.86	1285692.77	Аналитический	0.30	-
1210	419414.52	1285641.49	Аналитический	0.30	-
1211	419366.95	1285586.46	Аналитический	0.30	-
1212	419301.09	1285512.55	Аналитический	0.30	-
1213	419235.53	1285439.00	Аналитический	0.30	-
1214	419166.09	1285361.10	Аналитический	0.30	-
1215	419094.89	1285278.81	Аналитический	0.30	-
1216	419035.37	1285210.03	Аналитический	0.30	-
1217	418982.67	1285149.13	Аналитический	0.30	-
1218	418918.18	1285081.43	Аналитический	0.30	-
1219	418859.15	1285019.43	Аналитический	0.30	-
1220	418804.06	1284961.58	Аналитический	0.30	-
1221	418747.34	1284902.06	Аналитический	0.30	-
1222	418676.48	1284824.42	Аналитический	0.30	-
1223	418614.68	1284756.71	Аналитический	0.30	-
1224	418544.03	1284679.32	Аналитический	0.30	-
1225	418467.31	1284595.25	Аналитический	0.30	-
1226	418405.00	1284527.61	Аналитический	0.30	-

1	2	3	4	5	6
1227	418343.86	1284461.31	Аналитический	0.30	-
1228	418339.61	1284456.70	Аналитический	0.30	-
1229	418346.59	1284444.30	Аналитический	0.30	-
1230	418350.87	1284434.52	Аналитический	0.30	-
1231	418353.61	1284437.52	Аналитический	0.30	-
1232	418396.45	1284484.48	Аналитический	0.30	-
1233	418434.06	1284525.72	Аналитический	0.30	-
1234	418501.46	1284599.60	Аналитический	0.30	-
1235	418565.33	1284669.61	Аналитический	0.30	-
1236	418632.32	1284743.04	Аналитический	0.30	-
1237	418695.51	1284812.30	Аналитический	0.30	-
1238	418764.13	1284887.52	Аналитический	0.30	-
1239	418808.26	1284933.71	Аналитический	0.30	-
1240	418859.79	1284987.66	Аналитический	0.30	-
1241	418928.31	1285059.39	Аналитический	0.30	-
1242	418995.84	1285130.09	Аналитический	0.30	-
1243	419052.09	1285195.12	Аналитический	0.30	-
1244	419113.00	1285265.54	Аналитический	0.30	-
1245	419181.34	1285344.53	Аналитический	0.30	-
1246	419246.25	1285418.60	Аналитический	0.30	-
1247	419320.75	1285503.59	Аналитический	0.30	-
1248	419380.84	1285572.16	Аналитический	0.30	-
1249	419424.82	1285622.64	Аналитический	0.30	-
1250	419475.41	1285680.70	Аналитический	0.30	-
1251	419527.74	1285740.75	Аналитический	0.30	-
1252	419582.17	1285803.21	Аналитический	0.30	-
1253	419628.08	1285855.65	Аналитический	0.30	-
1254	419668.20	1285901.45	Аналитический	0.30	-
1255	419734.84	1285977.56	Аналитический	0.30	-
1256	419800.73	1286052.79	Аналитический	0.30	-
1257	419857.84	1286117.99	Аналитический	0.30	-
1258	419917.30	1286185.88	Аналитический	0.30	-
1259	419967.43	1286243.73	Аналитический	0.30	-
1260	420031.80	1286318.01	Аналитический	0.30	-
1261	420096.68	1286392.89	Аналитический	0.30	-
1262	420163.57	1286470.07	Аналитический	0.30	-
1263	420226.26	1286542.42	Аналитический	0.30	-
1264	420291.94	1286618.22	Аналитический	0.30	-
1265	420356.61	1286692.84	Аналитический	0.30	-
1266	420435.19	1286783.51	Аналитический	0.30	-
1267	420492.87	1286850.08	Аналитический	0.30	-
1268	420557.85	1286925.06	Аналитический	0.30	-
1269	420626.72	1287008.76	Аналитический	0.30	-
1270	420674.34	1287060.42	Аналитический	0.30	-
1271	420716.17	1287105.80	Аналитический	0.30	-
1272	420718.39	1287106.89	Аналитический	0.30	-
1273	420721.94	1287106.75	Аналитический	0.30	-
1274	420722.20	1287106.68	Аналитический	0.30	-

1	2	3	4	5	6
1275	420732.66	1287118.14	Аналитический	0.30	-
1276	420732.66	1287119.60	Аналитический	0.30	-
1277	420733.28	1287123.41	Аналитический	0.30	-
1278	420734.52	1287126.50	Аналитический	0.30	-
1279	420775.32	1287173.74	Аналитический	0.30	-
1280	420840.58	1287249.30	Аналитический	0.30	-
1281	420887.47	1287303.60	Картометрический	5.00	-
1282	420890.87	1287307.54	Аналитический	0.30	-
1283	420894.43	1287308.07	Аналитический	0.30	-
1284	420898.16	1287306.50	Аналитический	0.30	-
1285	420905.47	1287314.54	Аналитический	0.30	-
1286	420904.79	1287319.63	Аналитический	0.30	-
1287	420905.76	1287324.19	Аналитический	0.30	-
1288	420908.14	1287326.79	Картометрический	5.00	-
1289	420932.31	1287353.22	Аналитический	0.30	-
1290	420960.84	1287382.95	Аналитический	0.30	-
1291	420983.49	1287412.27	Аналитический	0.30	-
1292	421053.00	1287493.15	Аналитический	0.30	-
1293	421055.20	1287495.73	Аналитический	0.30	-
1294	421057.26	1287495.24	Аналитический	0.30	-
1295	421062.36	1287503.47	Аналитический	0.30	-
1296	421062.22	1287504.51	Аналитический	0.30	-
1297	421064.83	1287508.14	Аналитический	0.30	-
1298	421068.53	1287513.47	Аналитический	0.30	-
1299	421068.12	1287513.47	Аналитический	0.30	-
1300	421068.12	1287514.47	Аналитический	0.30	-
1301	421069.12	1287514.47	Аналитический	0.30	-
1302	421069.12	1287514.35	Аналитический	0.30	-
1303	421098.83	1287564.08	Аналитический	0.30	-
1304	421120.87	1287603.43	Аналитический	0.30	-
1305	421146.21	1287648.61	Аналитический	0.30	-
1306	421177.48	1287701.93	Аналитический	0.30	-
1307	421214.07	1287764.33	Аналитический	0.30	-
1308	421255.49	1287834.96	Аналитический	0.30	-
1309	421260.89	1287840.72	Аналитический	0.30	-
1310	421265.59	1287842.26	Аналитический	0.30	-
1311	421265.62	1287842.27	Аналитический	0.30	-
1312	421265.67	1287842.29	Аналитический	0.30	-
1313	421275.81	1287826.40	Аналитический	0.30	-
1314	421290.55	1287773.10	Аналитический	0.30	-
1315	421300.58	1287738.00	Аналитический	0.30	-
1316	421302.37	1287731.73	Аналитический	0.30	-
1317	421322.03	1287663.01	Аналитический	0.30	-
1318	421328.24	1287637.93	Аналитический	0.30	-
1319	421330.77	1287627.74	Аналитический	0.30	-
1320	421343.39	1287576.82	Аналитический	0.30	-
1321	421352.83	1287539.73	Аналитический	0.30	-
1322	421366.92	1287495.69	Аналитический	0.30	-

1	2	3	4	5	6
1323	421380.35	1287443.93	Аналитический	0.30	-
1324	421385.70	1287423.33	Аналитический	0.30	-
1325	421394.28	1287390.18	Аналитический	0.30	-
1326	421396.36	1287382.15	Аналитический	0.30	-
1327	421401.80	1287361.16	Аналитический	0.30	-
1328	421404.10	1287352.27	Аналитический	0.30	-
1329	421406.67	1287342.36	Аналитический	0.30	-
1330	421416.21	1287306.40	Аналитический	0.30	-
1331	421426.81	1287267.95	Аналитический	0.30	-
1332	421441.92	1287212.01	Аналитический	0.30	-
1333	421453.85	1287170.48	Аналитический	0.30	-
1334	421461.68	1287145.34	Аналитический	0.30	-
1335	421464.16	1287138.18	Аналитический	0.30	-
1336	421465.16	1287134.71	Аналитический	0.30	-
1337	421478.85	1287079.44	Аналитический	0.30	-
1338	421484.57	1287039.59	Аналитический	0.30	-
1339	421484.04	1287006.03	Аналитический	0.30	-
1340	421480.76	1286935.84	Аналитический	0.30	-
1341	421480.51	1286925.70	Аналитический	0.30	-
1342	421479.35	1286918.97	Аналитический	0.30	-
1343	421482.78	1286911.62	Аналитический	0.30	-
1344	421461.56	1286886.10	Аналитический	0.30	-
1345	421444.01	1286845.82	Аналитический	0.30	-
1346	421373.85	1286681.46	Аналитический	0.30	-
1347	421373.23	1286676.77	Аналитический	0.30	-
1348	421340.87	1286584.16	Аналитический	0.30	-
1349	421276.32	1286413.29	Аналитический	0.30	-
1350	421244.62	1286359.44	Аналитический	0.30	-
1351	421247.69	1286355.82	Аналитический	0.30	-
1352	421280.48	1286408.77	Аналитический	0.30	-
1353	421286.45	1286406.33	Аналитический	0.30	-
1354	421354.66	1286600.40	Аналитический	0.30	-
1355	421417.27	1286758.48	Аналитический	0.30	-
1356	421470.68	1286889.05	Аналитический	0.30	-
1357	421481.63	1286898.90	Аналитический	0.30	-
1358	421476.64	1286889.80	Аналитический	0.30	-
1359	421477.44	1286887.87	Аналитический	0.30	-
1360	421461.44	1286467.98	Аналитический	0.30	-
1361	421456.76	1286291.00	Аналитический	0.30	-
1362	421455.62	1286277.35	Аналитический	0.30	-
1363	421390.06	1286274.09	Картометрический	1.00	-
1364	421390.06	1286264.08	Картометрический	1.00	-
1365	421371.96	1286264.61	Картометрический	1.00	-
1366	421371.99	1286264.56	Картометрический	1.00	-
1367	421359.07	1285952.06	Картометрический	1.00	-
1368	421392.82	1285951.15	Картометрический	1.00	-
1369	421406.94	1286263.59	Картометрический	1.00	-
1370	421394.75	1286263.94	Картометрический	1.00	-

1	2	3	4	5	6
1371	421394.60	1286269.26	Картометрический	1.00	-
1372	421455.05	1286272.18	Аналитический	0.30	-
1373	421449.38	1286129.52	Аналитический	0.30	-
1374	421443.09	1285940.84	Аналитический	0.30	-
1375	421441.21	1285888.08	Аналитический	0.30	-
1376	421439.40	1285825.34	Аналитический	0.30	-
1377	421438.62	1285817.68	Аналитический	0.30	-
1378	421435.25	1285622.47	Аналитический	0.30	-
1379	421433.52	1285474.06	Аналитический	0.30	-
1380	421433.46	1285469.21	Картометрический	1.00	-
1381	421432.61	1285395.95	Аналитический	0.30	-
1382	421431.46	1285330.32	Аналитический	0.30	-
1383	421429.82	1285220.58	Аналитический	0.30	-
1384	421428.35	1285122.26	Аналитический	0.30	-
1385	421426.96	1285045.21	Аналитический	0.30	-
1386	421426.36	1285006.52	Картометрический	1.00	-
1387	421425.06	1284921.70	Аналитический	0.30	-
1388	421422.13	1284787.21	Аналитический	0.30	-
1389	421420.01	1284689.73	Аналитический	0.30	-
1390	421418.19	1284631.33	Аналитический	0.30	-
1391	421419.41	1284599.59	Аналитический	0.30	-
1392	421426.42	1284554.42	Аналитический	0.30	-
1393	421464.95	1284351.07	Аналитический	0.30	-
1394	421530.04	1284001.00	Аналитический	0.30	-
1395	421530.55	1283998.26	Аналитический	0.30	-
1396	421531.13	1283995.19	Аналитический	0.30	-
1397	421531.50	1283993.16	Аналитический	0.30	-
1398	421531.75	1283991.81	Аналитический	0.30	-
1399	421532.46	1283988.01	Аналитический	0.30	-
1400	421534.50	1283977.20	Аналитический	0.30	-
1401	421535.58	1283971.53	Аналитический	0.30	-
1402	421536.59	1283966.18	Аналитический	0.30	-
1403	421539.22	1283952.25	Аналитический	0.30	-
1404	421542.24	1283936.27	Аналитический	0.30	-
1405	421544.26	1283925.58	Аналитический	0.30	-
1406	421552.54	1283881.76	Аналитический	0.30	-
1407	421561.98	1283831.81	Аналитический	0.30	-
1408	421591.27	1283676.82	Аналитический	0.30	-
1409	421631.48	1283462.61	Аналитический	0.30	-
1410	421634.21	1283449.02	Аналитический	0.30	-
1411	421661.26	1283314.28	Аналитический	0.30	-
1412	421663.41	1283303.59	Аналитический	0.30	-
1413	421681.04	1283224.34	Аналитический	0.30	-
1414	421685.43	1283204.59	Аналитический	0.30	-
1415	421712.40	1283083.30	Аналитический	0.30	-
1416	421714.41	1283074.24	Аналитический	0.30	-
1417	421731.33	1282996.04	Аналитический	0.30	-
1418	421734.26	1282982.48	Аналитический	0.30	-

1	2	3	4	5	6
1419	421744.17	1282942.56	Аналитический	0.30	-
1420	421752.62	1282907.13	Аналитический	0.30	-
1421	421756.66	1282890.22	Аналитический	0.30	-
1422	421762.25	1282866.80	Аналитический	0.30	-
1423	421766.70	1282848.13	Аналитический	0.30	-
1424	421772.42	1282822.43	Аналитический	0.30	-
1425	421793.41	1282728.23	Аналитический	0.30	-
1426	421808.98	1282658.33	Аналитический	0.30	-
1427	421815.63	1282628.46	Аналитический	0.30	-
1428	421820.98	1282602.80	Аналитический	0.30	-
1429	421820.99	1282602.77	Аналитический	0.30	-
1430	421822.88	1282593.72	Аналитический	0.20	-
1431	421841.50	1282504.99	Аналитический	0.20	-
1432	421849.95	1282470.94	Аналитический	0.20	-
1433	421868.60	1282476.62	Аналитический	0.20	-
1434	421867.30	1282483.35	Аналитический	0.20	-
1435	421838.91	1282612.45	Аналитический	0.30	-
1436	421835.72	1282626.94	Аналитический	0.30	-
1437	421833.73	1282635.35	Аналитический	0.30	-
1438	421791.78	1282812.91	Аналитический	0.30	-
1439	421750.31	1283001.49	Аналитический	0.30	-
1440	421716.29	1283154.34	Аналитический	0.30	-
1441	421699.36	1283231.55	Аналитический	0.30	-
1442	421689.92	1283274.59	Аналитический	0.30	-
1443	421678.85	1283324.52	Аналитический	0.30	-
1444	421673.35	1283354.40	Аналитический	0.30	-
1445	421652.63	1283465.15	Аналитический	0.30	-
1446	421641.23	1283526.07	Аналитический	0.30	-
1447	421619.89	1283643.85	Аналитический	0.30	-
1448	421612.59	1283688.53	Аналитический	0.30	-
1449	421611.61	1283696.40	Аналитический	0.30	-
1450	421580.93	1283866.01	Аналитический	0.30	-
1451	421573.53	1283907.36	Аналитический	0.30	-
1452	421543.78	1284064.08	Аналитический	0.30	-
1453	421504.59	1284269.45	Аналитический	0.30	-
1454	421488.30	1284352.48	Аналитический	0.30	-
1455	421468.13	1284453.82	Аналитический	0.30	-
1456	421447.10	1284578.26	Аналитический	0.30	-
1457	421443.11	1284612.39	Аналитический	0.30	-
1458	421442.88	1284654.24	Аналитический	0.30	-
1459	421445.30	1285002.37	Аналитический	0.30	-
1460	421445.63	1285050.56	Аналитический	0.30	-
1461	421449.07	1285184.10	Аналитический	0.30	-
1462	421450.56	1285328.09	Аналитический	0.30	-
1463	421455.04	1285519.10	Аналитический	0.30	-
1464	421461.13	1285809.91	Аналитический	0.30	-
1465	421467.34	1286037.79	Аналитический	0.30	-
1466	421470.25	1286144.46	Аналитический	0.30	-

1	2	3	4	5	6
1467	421476.21	1286288.64	Аналитический	0.30	-
1468	421485.42	1286579.44	Аналитический	0.30	-
1469	421489.69	1286699.30	Аналитический	0.30	-
1470	421493.85	1286815.99	Аналитический	0.30	-
1471	421497.95	1286931.10	Аналитический	0.30	-
1472	421503.51	1287023.52	Аналитический	0.30	-
1473	421499.21	1287030.25	Аналитический	0.30	-
1474	421506.30	1287070.10	Аналитический	0.10	-
1475	421507.34	1287075.97	Аналитический	0.10	-
1476	421514.39	1287107.42	Аналитический	0.10	-
1477	421522.91	1287137.88	Аналитический	0.10	-
1478	421533.95	1287174.20	Аналитический	0.10	-
1479	421551.11	1287241.24	Аналитический	0.10	-
1480	421554.12	1287259.82	Аналитический	0.10	-
1481	421552.47	1287260.20	Аналитический	0.10	-
1482	421553.72	1287265.96	Аналитический	0.10	-
1483	421555.06	1287265.66	Аналитический	0.10	-
1484	421555.34	1287267.39	Аналитический	0.10	-
1485	421557.22	1287290.90	Аналитический	0.10	-
1486	421556.62	1287319.37	Аналитический	0.10	-
1487	421554.59	1287335.79	Аналитический	0.10	-
1488	421550.03	1287354.77	Аналитический	0.10	-
1489	421544.41	1287372.57	Аналитический	0.10	-
1490	421537.27	1287392.64	Аналитический	0.10	-
1491	421525.17	1287424.12	Аналитический	0.10	-
1492	421511.57	1287455.28	Аналитический	0.10	-
1493	421495.94	1287489.89	Аналитический	0.10	-
1494	421485.79	1287512.50	Аналитический	0.10	-
1495	421474.78	1287534.54	Аналитический	0.10	-
1496	421462.96	1287558.51	Аналитический	0.10	-
1497	421450.93	1287582.75	Аналитический	0.10	-
1498	421438.70	1287606.01	Аналитический	0.10	-
1499	421424.84	1287631.97	Аналитический	0.10	-
1500	421409.46	1287660.91	Аналитический	0.10	-
1501	421390.56	1287694.28	Аналитический	0.10	-
1502	421375.11	1287719.96	Аналитический	0.10	-
1503	421357.31	1287748.11	Аналитический	0.10	-
1504	421320.69	1287803.78	Аналитический	0.10	-
1505	421285.42	1287857.41	Аналитический	0.10	-
1506	421297.98	1287868.73	Аналитический	0.30	-
1507	421297.99	1287868.74	Аналитический	0.30	-
1508	421297.49	1287883.47	Аналитический	0.30	-
1509	421298.87	1287892.21	Аналитический	0.30	-
1510	421315.21	1287937.13	Аналитический	0.30	-
1511	421364.29	1288024.28	Аналитический	0.30	-
1512	421415.14	1288114.61	Аналитический	0.30	-
1513	421467.38	1288204.44	Аналитический	0.30	-
1514	421516.03	1288288.09	Аналитический	0.30	-

1	2	3	4	5	6
1515	421567.07	1288350.12	Аналитический	0.30	-
1516	421631.52	1288425.18	Аналитический	0.30	-
1517	421642.42	1288428.89	Картометрический	1.00	-
1518	421646.88	1288425.26	Картометрический	1.00	-
1519	421655.42	1288422.14	Картометрический	1.00	-
1520	421663.84	1288415.40	Картометрический	1.00	-
1521	421709.20	1288374.24	Картометрический	1.00	-
1522	421754.56	1288333.08	Картометрический	1.00	-
1523	421799.92	1288291.92	Картометрический	1.00	-
1524	421845.29	1288250.77	Картометрический	1.00	-
1525	421858.13	1288236.70	Картометрический	1.00	-
1526	421867.70	1288217.69	Картометрический	1.00	-
1527	421876.28	1288198.37	Картометрический	1.00	-
1528	421886.61	1288166.47	Картометрический	1.00	-
1529	421893.62	1288133.80	Картометрический	1.00	-
1530	421907.41	1288074.47	Картометрический	1.00	-
1531	421927.38	1287992.54	Картометрический	1.00	-
1532	421947.36	1287910.62	Картометрический	1.00	-
1533	421961.97	1287858.95	Картометрический	1.00	-
1534	421988.24	1287761.50	Картометрический	1.00	-
1535	422015.39	1287649.49	Картометрический	1.00	-
1536	422042.55	1287537.47	Картометрический	1.00	-
1537	422069.71	1287425.46	Картометрический	1.00	-
1538	422096.86	1287313.44	Картометрический	1.00	-
1539	422119.07	1287226.73	Картометрический	1.00	-
1540	422126.08	1287205.46	Картометрический	1.00	-
1541	422137.75	1287168.37	Картометрический	1.00	-
1542	422162.80	1287091.54	Картометрический	1.00	-
1543	422175.16	1287053.94	Картометрический	1.00	-
1544	422177.62	1287046.65	Картометрический	1.00	-
1545	422192.44	1287002.70	Картометрический	1.00	-
1546	422229.55	1286900.22	Картометрический	1.00	-
1547	422266.66	1286797.74	Картометрический	1.00	-
1548	422278.89	1286762.81	Картометрический	1.00	-
1549	422286.56	1286744.48	Картометрический	1.00	-
1550	422300.20	1286720.27	Картометрический	1.00	-
1551	422315.56	1286699.87	Картометрический	1.00	-
1552	422335.29	1286679.23	Картометрический	1.00	-
1553	422374.96	1286638.47	Картометрический	1.00	-
1554	422407.06	1286606.43	Картометрический	1.00	-
1555	422421.28	1286587.39	Картометрический	1.00	-
1556	422428.39	1286577.23	Картометрический	1.00	-
1557	422437.66	1286558.93	Картометрический	1.00	-
1558	422451.15	1286522.16	Картометрический	1.00	-
1559	422474.60	1286456.36	Картометрический	1.00	-
1560	422502.00	1286375.34	Картометрический	1.00	-
1561	422529.41	1286294.32	Картометрический	1.00	-
1562	422561.46	1286193.79	Картометрический	1.00	-

1	2	3	4	5	6
1563	422593.52	1286093.26	Картометрический	1.00	-
1564	422616.93	1286023.30	Картометрический	1.00	-
1565	422622.12	1286007.79	Картометрический	1.00	-
1566	422664.23	1285893.92	Картометрический	5.00	-
1567	422689.98	1285829.83	Картометрический	5.00	-
1568	422731.29	1285737.76	Картометрический	5.00	-
1569	422747.67	1285702.90	Картометрический	5.00	-
1570	422773.80	1285648.15	Картометрический	5.00	-
1571	422813.03	1285569.22	Картометрический	5.00	-
1572	422852.25	1285490.30	Картометрический	5.00	-
1573	422873.02	1285447.77	Картометрический	5.00	-
1574	422894.64	1285402.80	Картометрический	5.00	-
1575	422925.76	1285330.91	Картометрический	5.00	-
1576	422951.95	1285279.48	Картометрический	5.00	-
1577	422988.27	1285219.94	Картометрический	5.00	-
1578	423024.58	1285160.40	Картометрический	5.00	-
1579	423090.51	1285059.82	Картометрический	5.00	-
1580	423125.80	1285004.33	Картометрический	5.00	-
1581	423148.65	1284962.73	Картометрический	5.00	-
1582	423171.57	1284918.67	Картометрический	5.00	-
1583	423214.12	1284831.86	Картометрический	5.00	-
1584	423241.57	1284778.65	Картометрический	5.00	-
1585	423264.26	1284736.63	Картометрический	5.00	-
1586	423300.40	1284669.70	Картометрический	5.00	-
1587	423347.60	1284588.83	Картометрический	5.00	-
1588	423394.79	1284507.97	Картометрический	5.00	-
1589	423410.41	1284484.82	Картометрический	5.00	-
1590	423436.13	1284443.51	Картометрический	5.00	-
1591	423485.24	1284372.62	Картометрический	5.00	-
1592	423557.94	1284274.54	Картометрический	5.00	-
1593	423630.95	1284169.97	Картометрический	5.00	-
1594	423686.63	1284093.25	Картометрический	5.00	-
1595	423747.19	1284009.81	Картометрический	5.00	-
1596	423799.18	1283938.18	Картометрический	5.00	-
1597	423854.95	1283857.96	Картометрический	5.00	-
1598	423908.84	1283776.57	Картометрический	5.00	-
1599	423962.73	1283695.18	Картометрический	5.00	-
1600	424010.63	1283623.81	Картометрический	1.00	-
1601	424073.38	1283531.14	Картометрический	1.00	-
1602	424115.84	1283468.43	Картометрический	1.00	-
1603	424158.31	1283405.72	Картометрический	1.00	-
1604	424207.30	1283333.16	Картометрический	1.00	-
1605	424268.96	1283235.44	Картометрический	1.00	-
1606	424267.12	1283231.88	Картометрический	1.00	-
1607	424256.05	1283226.37	Картометрический	1.00	-
1608	424260.42	1283219.81	Картометрический	1.00	-
1609	424274.64	1283227.07	Картометрический	1.00	-
1610	424277.03	1283227.00	Картометрический	1.00	-

1	2	3	4	5	6
1611	424278.63	1283227.81	Картометрический	1.00	-
1612	424289.71	1283233.43	Картометрический	1.00	-
1613	424289.53	1283233.72	Картометрический	1.00	-
838	424290.98	1283234.53	Картометрический	1.00	-
1614	421492.70	1287079.82	Аналитический	0.10	-
1615	421500.11	1287111.19	Аналитический	0.10	-
1616	421507.75	1287141.96	Аналитический	0.10	-
1617	421507.01	1287144.09	Аналитический	0.10	-
1618	421505.37	1287148.84	Аналитический	0.10	-
1619	421499.66	1287152.20	Аналитический	0.10	-
1620	421471.32	1287156.73	Аналитический	0.10	-
1621	421476.62	1287150.00	Картометрический	0.30	-
1622	421479.62	1287134.08	Аналитический	0.30	-
1623	421489.17	1287092.29	Аналитический	0.30	-
1614	421492.70	1287079.82	Аналитический	0.10	-
1624	421520.26	1287177.28	Аналитический	0.10	-
1625	421537.30	1287242.62	Аналитический	0.10	-
1626	421540.13	1287263.23	Картометрический	1.00	-
1627	421540.93	1287263.06	Аналитический	0.30	-
1628	421542.45	1287268.83	Аналитический	0.30	-
1629	421540.92	1287269.19	Картометрический	1.00	-
1630	421542.48	1287290.71	Аналитический	0.10	-
1631	421541.66	1287316.24	Аналитический	0.10	-
1632	421540.18	1287324.48	Аналитический	0.10	-
1633	421538.61	1287333.21	Аналитический	0.10	-
1634	421534.28	1287350.18	Аналитический	0.10	-
1635	421529.14	1287367.88	Аналитический	0.10	-
1636	421522.47	1287387.04	Аналитический	0.10	-
1637	421510.15	1287417.19	Аналитический	0.10	-
1638	421496.84	1287448.73	Аналитический	0.10	-
1639	421481.36	1287483.21	Аналитический	0.10	-
1640	421460.38	1287526.84	Аналитический	0.10	-
1641	421448.90	1287550.16	Аналитический	0.10	-
1642	421436.37	1287574.06	Аналитический	0.10	-
1643	421423.68	1287597.38	Аналитический	0.10	-
1644	421410.20	1287624.08	Аналитический	0.10	-
1645	421395.25	1287652.83	Аналитический	0.10	-
1646	421376.83	1287686.33	Аналитический	0.10	-
1647	421362.17	1287711.84	Аналитический	0.10	-
1648	421345.40	1287739.97	Аналитический	0.10	-
1649	421311.58	1287795.62	Аналитический	0.10	-
1650	421303.92	1287796.02	Аналитический	0.10	-
1651	421307.98	1287776.09	Аналитический	0.30	-
1652	421335.82	1287669.78	Аналитический	0.30	-
1653	421370.14	1287545.89	Аналитический	0.30	-
1654	421403.53	1287418.16	Аналитический	0.30	-

1	2	3	4	5	6
1655	421410.64	1287390.96	Аналитический	0.30	-
1656	421435.16	1287300.45	Аналитический	0.30	-
1657	421437.00	1287293.00	Аналитический	0.30	-
1658	421444.38	1287264.84	Аналитический	0.30	-
1659	421448.79	1287246.90	Аналитический	0.10	-
1660	421455.37	1287225.29	Аналитический	0.30	-
1661	421460.54	1287208.47	Аналитический	0.30	-
1662	421465.36	1287192.72	Аналитический	0.30	-
1663	421468.51	1287182.12	Аналитический	0.30	-
1664	421465.81	1287174.74	Аналитический	0.10	-
1665	421471.31	1287168.72	Аналитический	0.10	-
1666	421481.32	1287164.98	Аналитический	0.10	-
1667	421482.47	1287164.90	Аналитический	0.10	-
1668	421502.40	1287163.60	Аналитический	0.10	-
1669	421511.51	1287165.96	Аналитический	0.10	-
1670	421516.51	1287169.80	Аналитический	0.10	-
1624	421520.26	1287177.28	Аналитический	0.10	-


3. Сведения о характерных точках части (частей) границы объекта


Обозначение характерных точек части границы	Координаты, м		Метод определения координат характерной точки	Средняя квадратическая погрешность положения характерной точки (Mt), м	Описание обозначения точки на местности (при наличии)
	X	Y			
1	2	3	4	5	6
Часть №					
-	-	-	-	-	-

Раздел 3

Сведения о местоположении измененных (уточненных) границ объекта							
1. Система координат: -							
2. Сведения о характерных точках границ объекта							
Обозначение характерных точек границ	Существующие координаты, м		Измененные (уточненные) координаты, м		Метод определения координат характерной точки	Средняя квадратическая погрешность положения характерной точки (Mt), м	Описание обозначения точки на местности (при наличии)
	X	Y	X	Y			
1	2	3	4	5	6	7	8
-	-	-	-	-	-	-	-
3. Сведения о характерных точках части (частей) границы объекта							
Часть №							
-	-	-	-	-	-	-	-

Раздел 4

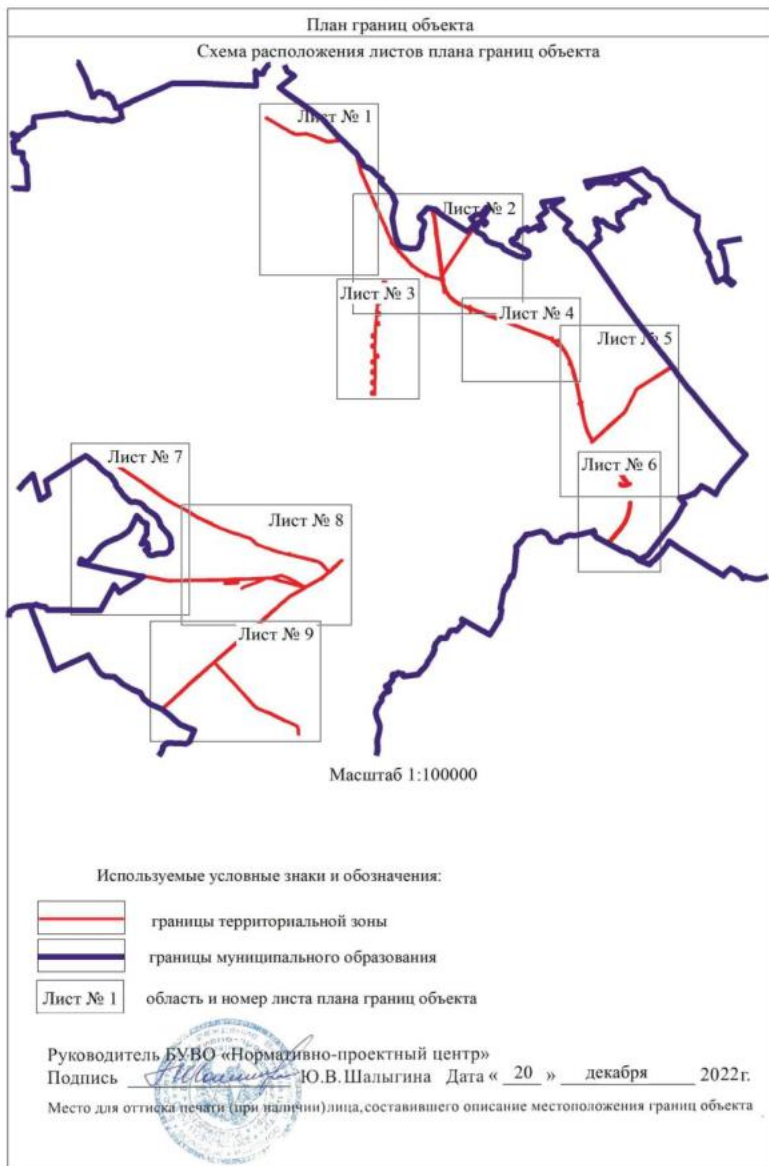

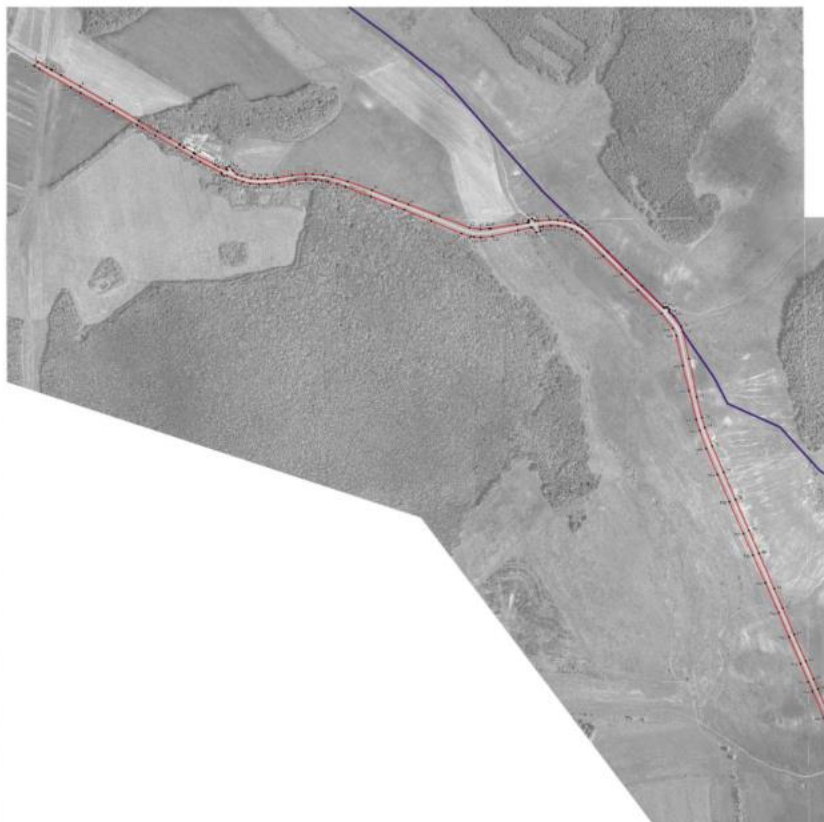


Масштаб 1:1000

Пояснение условных знаков и обозначений

	проектная трассировочная линия
	существующая трассировочная линия
	границы земель населенных пунктов

Разработано в ООО «Инженерное проектное бюро»
Листов: 1/1. Дата: 20.08.2024 г. 20.08.2024 г.
Вместе с этим документом прилагаются материалы, необходимые для утверждения проекта.

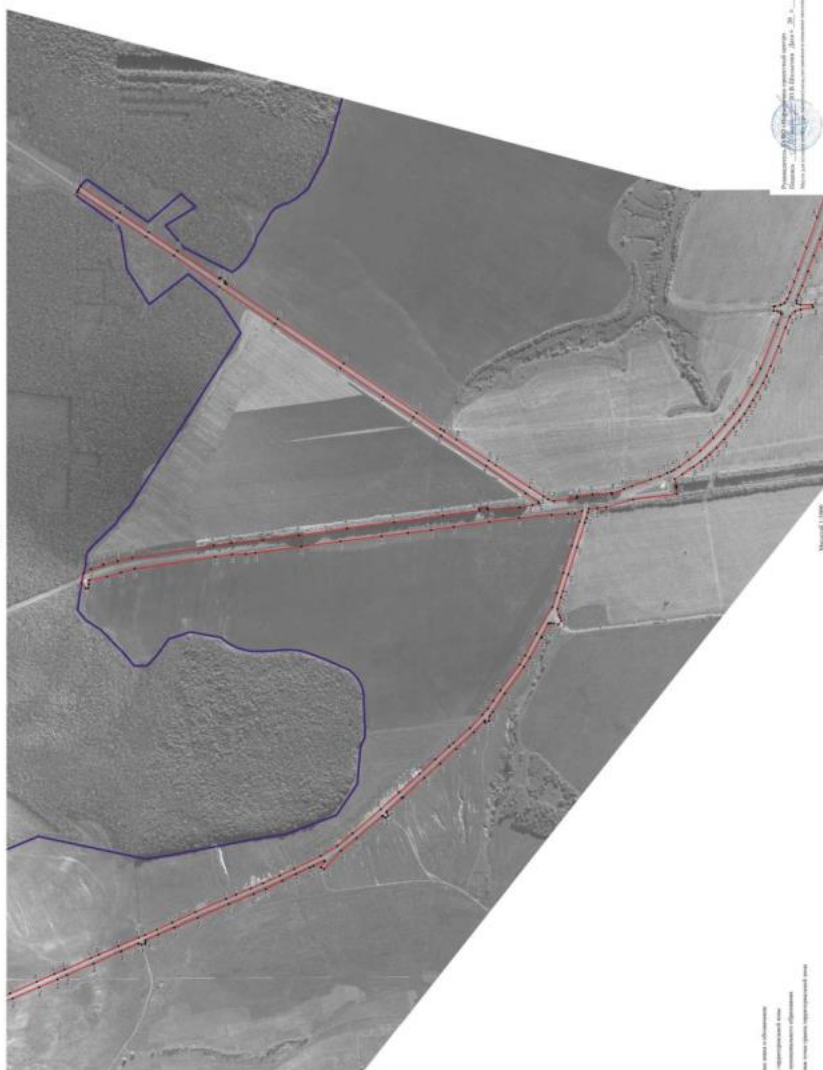

План границ области

Лист № 3



Исполненные условные знаки и обозначения:


-  границы территориальной зоны
 характерная точка границ территориальной зоны

Масштаб 1:5000

Руководитель БУ ВО «Нормативно-проектный центр»
 Подпись  Ю. В. Шалыгина Дата « 20 » декабря 2022г.
 Место для оттиска печати (при наличии) и/или, состоявшего из описания местонахождения границ области



План границ области
Лист № 4

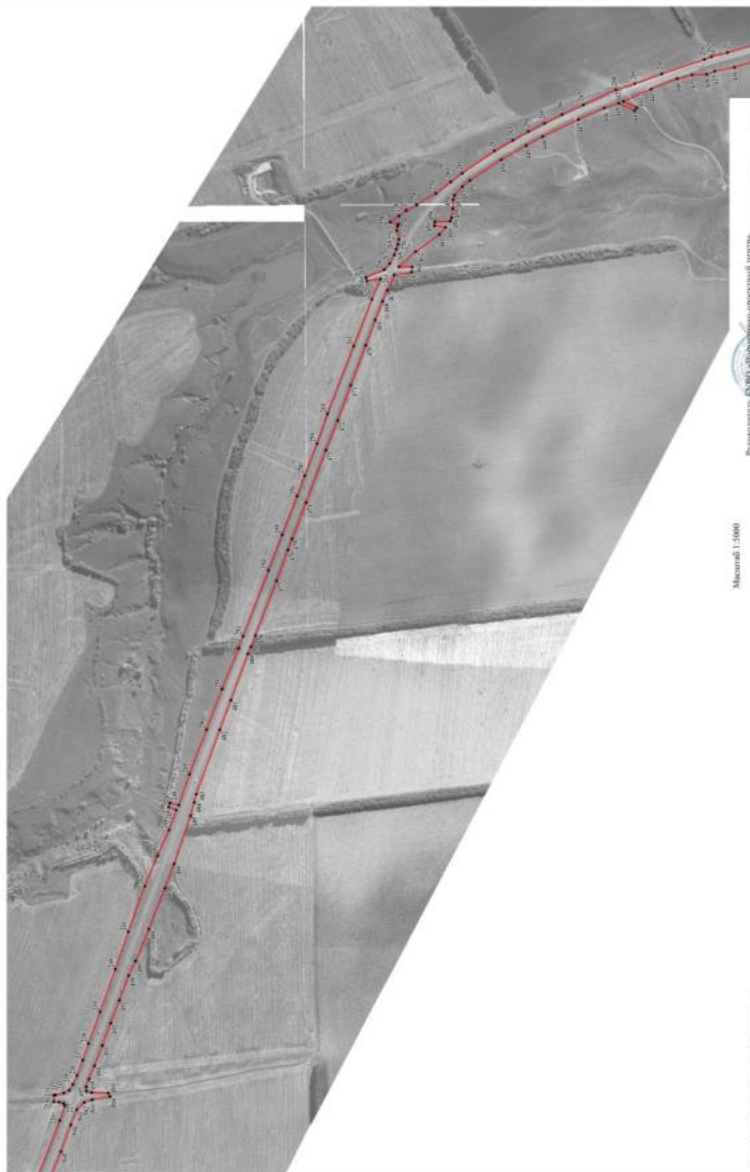

Масштаб 1:5000

Исполнение разными линиями и обозначениями:
 граница территории
 граница территории
 граница территории

Решение Южного федерального округа
 от 10.08.2012 г. № 10/12-ОД
 от 10.08.2012 г. № 10/12-ОД
 от 10.08.2012 г. № 10/12-ОД

Масштаб 1:5000

граница территории

№ 128




Масштаб 1:5000

Нормативные условия землепользования

- граница территории
- граница населенного пункта
- граница территории

Проектная документация на строительство автомобильной дороги
Исходные данные: 2018.01.01. Лист № 1. 2018.01.01. 2018.01.01.
Масштаб 1:5000. 2018.01.01. 2018.01.01. 2018.01.01.

План границ объекта
Лист № 6

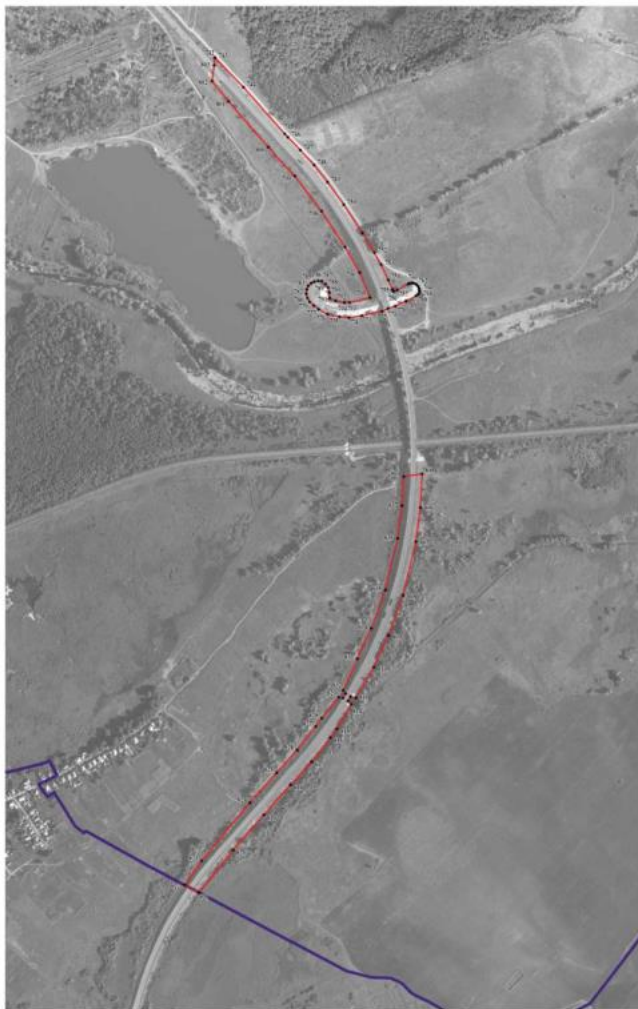

Масштаб 1:5000

Используемые условные знаки и обозначения:

- границы территориальной зоны
- границы муниципального образования
- характерная точка границ территориальной зоны

Руководитель БУ ВО «Нормативно-проектный центр»
Подпись: Ю.В. Шалыгина Дата: « 20 » ноября 2022г.
Место для аттестации и подписи: подпись



• 10%

more generalizable results from studies that
include representative samples

Прислужен: 1990-1991 гг. (всего) 10 лет 10 мес 10 дней



ОПИСАНИЕ МЕСТОПОЛОЖЕНИЯ ГРАНИЦ

Зона железнодорожного транспорта за границами населенных пунктов - ИТ2

(наименование объекта, местоположение границ которого описано
(далее объект))

Раздел 1

Сведения об объекте		
№ п/п	Характеристики объекта	Описание характеристик
1	2	3
1	Местоположение объекта	Воронежская область, Острогожский муниципальный район, городское поселение - город Острогожск
2	Площадь объекта $\pm$ величина погрешности определения площади ($P \pm \Delta P$)	-
3	Иные характеристики объекта	-

Раздел 2

Сведения о местоположении границ объекта					
1. Система координат: МСК - 36, зона 1					
2. Сведения о характерных точках границ объекта					
Обозначение характерных точек границ	Координаты, м		Метод определения координат характерной точки	Средняя квадратическая погрешность положения характерной точки (Mt), м	Описание обозначения точки на местности (при наличии)
	X	Y			
1	2	3	4	5	6
1	424831.13	1298090.36	Аналитический	0.30	-
2	424783.36	1298131.17	Аналитический	0.30	-
3	424451.49	1298441.36	Аналитический	0.30	-
4	424190.20	1298222.64	Аналитический	0.30	-
5	424165.19	1298201.70	Аналитический	0.30	-
6	423789.14	1297880.34	Аналитический	0.30	-
7	423603.59	1297776.90	Аналитический	0.30	-
8	423561.61	1297753.63	Аналитический	0.30	-
9	423503.25	1297721.28	Аналитический	0.30	-
10	423633.56	1297530.74	Аналитический	0.30	-
11	423697.40	1297397.33	Аналитический	0.30	-
12	423711.87	1297376.71	Аналитический	0.30	-
13	423620.35	1297312.90	Аналитический	0.30	-
14	423619.27	1297312.14	Аналитический	0.30	-
15	423569.17	1297246.61	Аналитический	0.30	-
16	423556.19	1297256.80	Аналитический	0.30	-
17	423502.70	1297208.46	Аналитический	0.30	-
18	423526.52	1297182.69	Аналитический	0.30	-
19	423472.34	1297091.24	Аналитический	0.30	-
20	423457.82	1297047.12	Аналитический	0.30	-
21	423439.39	1296991.14	Аналитический	0.30	-
22	423434.51	1296976.31	Аналитический	0.30	-
23	423419.74	1296864.28	Аналитический	0.30	-
24	423418.74	1296856.93	Аналитический	0.30	-
25	423396.25	1296691.87	Аналитический	0.30	-
26	423376.19	1296491.93	Аналитический	0.30	-
27	423338.46	1295946.30	Аналитический	0.30	-
28	423319.53	1295708.94	Аналитический	0.30	-
29	423317.39	1295694.45	Картометрический	1.00	-
30	423310.86	1295650.35	Картометрический	1.00	-
31	423306.94	1295623.66	Аналитический	0.30	-
32	423281.35	1295586.15	Картометрический	1.00	-
33	423244.36	1295531.95	Картометрический	1.00	-
34	423228.36	1295508.52	Аналитический	0.30	-
35	423407.96	1295493.17	Аналитический	0.30	-
36	423431.93	1295489.24	Аналитический	0.30	-

1	2	3	4	5	6
37	423455.35	1295637.55	Аналитический	0.30	-
38	423445.57	1295709.85	Аналитический	0.30	-
39	423451.21	1295978.59	Аналитический	0.30	-
40	423473.35	1296278.57	Аналитический	0.30	-
41	423512.42	1296776.72	Аналитический	0.30	-
42	423519.49	1296880.76	Аналитический	0.30	-
43	423578.26	1297090.63	Аналитический	0.30	-
44	423589.49	1297084.52	Аналитический	0.30	-
45	423759.61	1297265.64	Аналитический	0.30	-
46	423854.64	1297309.52	Аналитический	0.30	-
47	424107.52	1297429.11	Аналитический	0.30	-
48	424367.00	1297524.00	Аналитический	0.30	-
49	424404.99	1297589.00	Аналитический	0.30	-
50	424452.00	1297640.00	Аналитический	0.30	-
51	424477.99	1297683.00	Аналитический	0.30	-
52	424522.00	1297788.00	Аналитический	0.30	-
53	424570.00	1297870.00	Аналитический	0.30	-
54	424632.00	1297911.00	Аналитический	0.30	-
55	424682.00	1297954.00	Аналитический	0.30	-
56	424728.00	1298064.00	Аналитический	0.30	-
57	424795.00	1298072.00	Аналитический	0.30	-
1	424831.13	1298090.36	Аналитический	0.30	-
58	422593.47	1293142.27	Картометрический	1.00	-
59	422542.28	1293185.88	Картометрический	1.00	-
60	422537.56	1293181.23	Картометрический	1.00	-
61	422491.03	1293143.48	Картометрический	1.00	-
62	422375.18	1293049.44	Картометрический	1.00	-
63	422358.73	1293035.66	Картометрический	1.00	-
64	422312.23	1292996.71	Картометрический	1.00	-
65	422244.59	1292935.50	Картометрический	1.00	-
66	422190.06	1292940.80	Картометрический	1.00	-
67	422167.63	1292942.98	Картометрический	1.00	-
68	422130.81	1292937.92	Картометрический	1.00	-
69	422015.64	1292926.88	Картометрический	1.00	-
70	421689.34	1292895.60	Картометрический	1.00	-
71	421524.95	1292851.81	Картометрический	1.00	-
72	421543.44	1292814.22	Картометрический	1.00	-
73	421496.77	1292797.54	Картометрический	1.00	-
74	421321.95	1292735.08	Картометрический	1.00	-
75	421290.06	1292723.69	Картометрический	1.00	-
76	421303.84	1292695.91	Картометрический	1.00	-
77	421213.79	1292667.26	Картометрический	1.00	-
78	421210.30	1292648.34	Картометрический	1.00	-
79	421082.45	1292620.66	Картометрический	1.00	-
80	420774.77	1292562.37	Картометрический	1.00	-
81	420741.59	1292581.29	Картометрический	1.00	-
82	420729.08	1292588.42	Картометрический	1.00	-

1	2	3	4	5	6
83	420706.33	1292583.97	Картометрический	1.00	-
84	420526.06	1292548.71	Картометрический	1.00	-
85	420486.07	1292524.31	Картометрический	1.00	-
86	420386.08	1292463.31	Картометрический	1.00	-
87	420260.33	1292391.78	Картометрический	1.00	-
88	420233.64	1292376.59	Картометрический	1.00	-
89	420134.67	1292310.41	Картометрический	1.00	-
90	420183.95	1292216.07	Картометрический	1.00	-
91	420209.69	1292171.95	Картометрический	1.00	-
92	420218.71	1292182.27	Картометрический	1.00	-
93	420254.00	1292218.21	Картометрический	1.00	-
94	420289.77	1292250.99	Картометрический	1.00	-
95	420317.57	1292266.31	Картометрический	1.00	-
96	420449.26	1292318.52	Картометрический	1.00	-
97	420492.20	1292330.94	Картометрический	1.00	-
98	420616.52	1292360.92	Картометрический	1.00	-
99	420672.93	1292391.08	Картометрический	1.00	-
100	420711.48	1292405.13	Картометрический	1.00	-
101	420788.95	1292429.03	Картометрический	1.00	-
102	420869.20	1292458.14	Картометрический	1.00	-
103	420941.53	1292479.67	Картометрический	1.00	-
104	421144.67	1292532.61	Картометрический	1.00	-
105	421378.61	1292621.04	Картометрический	1.00	-
106	421481.35	1292664.08	Картометрический	1.00	-
107	421584.12	1292694.14	Картометрический	1.00	-
108	421708.56	1292739.38	Картометрический	1.00	-
109	422043.50	1292771.76	Картометрический	1.00	-
110	422145.71	1292787.14	Картометрический	1.00	-
111	422192.62	1292794.19	Картометрический	1.00	-
112	422200.94	1292781.67	Картометрический	1.00	-
113	422218.87	1292768.08	Картометрический	1.00	-
114	422229.67	1292750.47	Картометрический	1.00	-
115	422245.98	1292729.67	Картометрический	1.00	-
116	422289.06	1292774.62	Картометрический	1.00	-
117	422387.10	1292875.42	Картометрический	1.00	-
118	422424.39	1292915.14	Картометрический	1.00	-
119	422429.06	1292918.93	Картометрический	1.00	-
120	422432.34	1292916.11	Картометрический	1.00	-
121	422446.85	1292903.66	Картометрический	1.00	-
122	422448.39	1292903.48	Аналитический	0.10	-
123	422460.35	1292914.46	Аналитический	0.10	-
124	422491.22	1292941.90	Картометрический	1.00	-
125	422526.12	1292972.11	Картометрический	1.00	-
126	422524.61	1292988.62	Картометрический	1.00	-
127	422527.93	1292994.54	Картометрический	1.00	-
128	422546.44	1292996.78	Картометрический	1.00	-
129	422580.60	1293083.91	Картометрический	1.00	-
130	422572.00	1293090.49	Картометрический	1.00	-

1	2	3	4	5	6
131	422589.92	1293129.80	Аналитический	0.10	-
58	422593.47	1293142.27	Картометрический	1.00	-
3. Сведения о характерных точках части (частей) границы объекта					
Обозначение характерных точек части границы	Координаты, м		Метод определения координат характерной точки	Средняя квадратическая погрешность положения характерной точки (Mt), м	Описание обозначения точки на местности (при наличии)
	X	Y			
1	2	3	4	5	6
Часть №					
-	-	-	-	-	-


Раздел 3

Сведения о местоположении измененных (уточненных) границ объекта							
1. Система координат: -							
2. Сведения о характерных точках границ объекта							
Обозначение характерных точек границ	Существующие координаты, м		Измененные (уточненные) координаты, м		Метод определения координат характерной точки	Средняя квадратическая погрешность положения характерной точки (Mt), м	Описание обозначения точки на местности (при наличии)
	X	Y	X	Y			
1	2	3	4	5	6	7	8
-	-	-	-	-	-	-	-
3. Сведения о характерных точках части (частей) границы объекта							
Часть №							
-	-	-	-	-	-	-	-

Раздел 4

План границ объекта

Схема расположения листов плана границ объекта

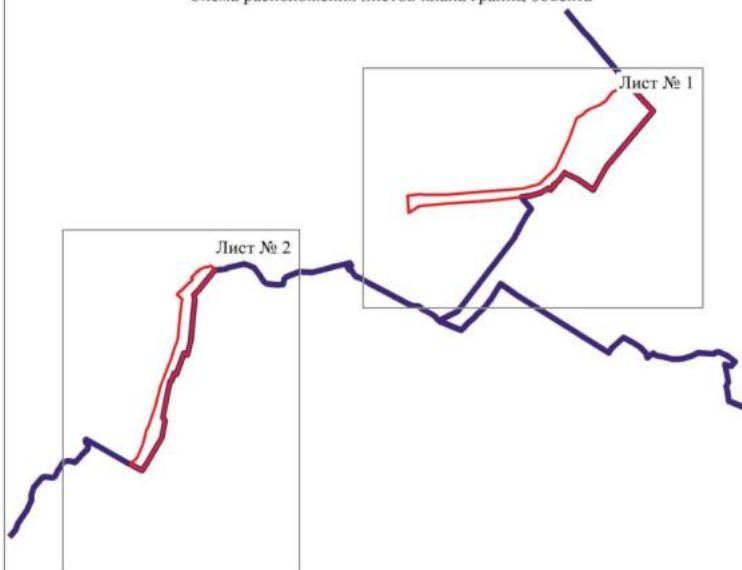

Масштаб 1:50000

Используемые условные знаки и обозначения:

	границы территориальной зоны
	границы муниципального образования
	область и номер листа плана границ объекта

Руководитель БУВО «Нормативно-проектный центр»

Подпись Ю.В. Шалыгина Дата « 20 » декабря 2022г.

Место для оттиска печати (при наличии) лица, составившего описание местоположения границ объекта




Лист карты «Алтай»
Масштаб 1:50 000



Масштаб 1:50 000

Легенда:
 — граница территории
 — граница населенного пункта
 — граница территории
 — граница территории

Примечание: 1. В соответствии с требованиями к документам, содержащим сведения о государственной тайне, документ должен быть передан в архив.
 2. В соответствии с требованиями к документам, содержащим сведения о государственной тайне, документ должен быть передан в архив.
 3. В соответствии с требованиями к документам, содержащим сведения о государственной тайне, документ должен быть передан в архив.

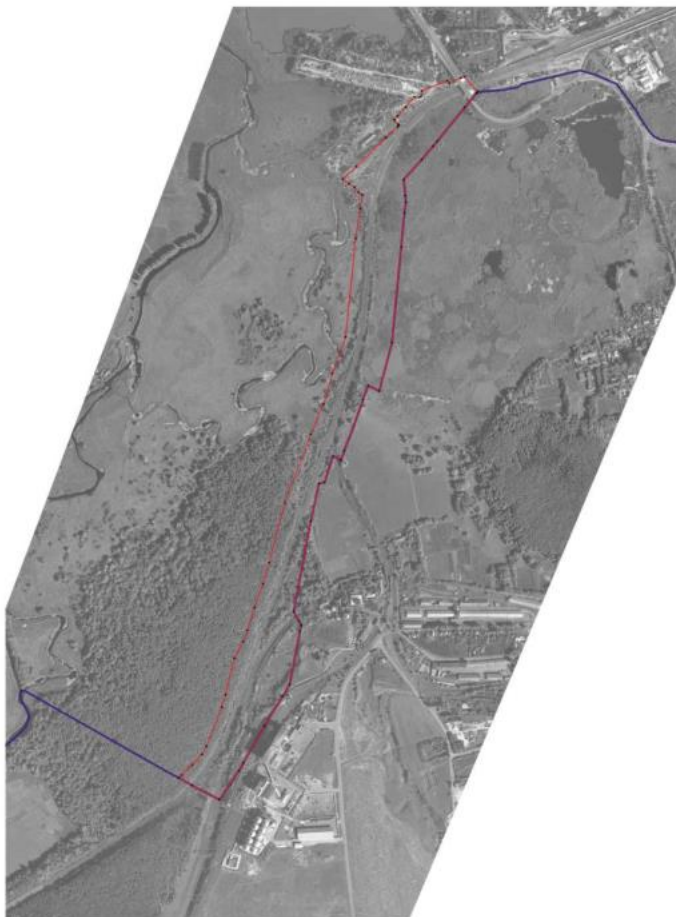

Масштаб 1:1000

Нормативные условия использования

- граница водного объекта
- граница водного объекта
- граница водного объекта

Разработчик: ООО «Инженерный центр»
Исполнитель: ООО «Инженерный центр»
Масштаб: 1:1000

ОПИСАНИЕ МЕСТОПОЛОЖЕНИЯ ГРАНИЦ

Зона сельскохозяйственного производства за границами населенных пунктов - СХ2

(наименование объекта, местоположение границ которого описано
(далее объект))

Раздел 1

Сведения об объекте		
№ п/п	Характеристики объекта	Описание характеристик
1	2	3
1	Местоположение объекта	Воронежская область, Острогожский муниципальный район, городское поселение - город Острогожск
2	Площадь объекта $\pm$ величина погрешности определения площади ($P \pm \text{Дельта } P$)	-
3	Иные характеристики объекта	-

Раздел 2

Сведения о местоположении границ объекта					
1. Система координат: МСК - 36, зона 1					
2. Сведения о характерных точках границ объекта					
Обозначение характерных точек границ	Координаты, м		Метод определения координат характерной точки	Средняя квадратическая погрешность положения характерной точки (Mt), м	Описание обозначения точки на местности (при наличии)
	X	Y			
1	2	3	4	5	6
1	432355.75	1285809.51	Аналитический	0.10	-
2	432350.35	1285968.60	Аналитический	0.10	-
3	432224.46	1285955.24	Аналитический	0.10	-
4	432223.84	1285804.35	Аналитический	0.10	-
1	432355.75	1285809.51	Аналитический	0.10	-
5	432305.08	1287455.66	Картометрический	1.00	-
6	432306.00	1287462.04	Картометрический	1.00	-
7	432304.73	1287495.65	Картометрический	1.00	-
8	432303.04	1287525.82	Картометрический	1.00	-
9	432297.72	1287566.23	Картометрический	1.00	-
10	432264.69	1287604.06	Картометрический	1.00	-
11	432212.48	1287583.42	Картометрический	1.00	-
12	432207.99	1287579.32	Картометрический	1.00	-
13	432192.02	1287562.00	Картометрический	1.00	-
14	432235.08	1287491.59	Картометрический	1.00	-
15	432258.44	1287455.22	Картометрический	1.00	-
16	432268.73	1287440.33	Картометрический	1.00	-
5	432305.08	1287455.66	Картометрический	1.00	-
17	425482.81	1282382.50	Картометрический	1.00	-
18	425419.95	1282452.47	Картометрический	1.00	-
19	425352.87	1282390.64	Картометрический	1.00	-
20	425383.58	1282357.06	Картометрический	1.00	-
21	425414.02	1282327.40	Картометрический	1.00	-
17	425482.81	1282382.50	Картометрический	1.00	-
22	424910.28	1282889.96	Картометрический	1.00	-
23	425088.46	1283031.62	Картометрический	5.00	-
24	425059.57	1283067.38	Картометрический	5.00	-
25	424979.54	1283166.95	Картометрический	1.00	-
26	424763.75	1283372.35	Картометрический	1.00	-
27	424845.15	1283385.05	Картометрический	1.00	-
28	424920.44	1283414.76	Картометрический	1.00	-
29	424912.05	1283478.19	Картометрический	1.00	-
30	424888.47	1283540.85	Картометрический	1.00	-

1	2	3	4	5	6
31	424704.98	1283497.77	Картометрический	1.00	-
32	424646.20	1283341.01	Картометрический	1.00	-
33	424654.50	1283334.74	Картометрический	1.00	-
34	424686.04	1283284.82	Картометрический	1.00	-
35	424618.71	1283239.48	Картометрический	1.00	-
36	424679.45	1283119.13	Картометрический	1.00	-
37	424745.61	1283024.89	Картометрический	1.00	-
38	424798.68	1283054.01	Картометрический	1.00	-
39	424840.55	1282987.07	Картометрический	1.00	-
40	424832.00	1282981.88	Картометрический	1.00	-
41	424837.13	1282973.32	Картометрический	1.00	-
42	424846.02	1282978.33	Картометрический	1.00	-
22	424910.28	1282889.96	Картометрический	1.00	-
43	423012.39	1288032.05	Картометрический	1.00	-
44	423007.92	1288036.10	Картометрический	1.00	-
45	423046.34	1288073.78	Картометрический	1.00	-
46	423028.22	1288090.55	Картометрический	1.00	-
47	423005.72	1288109.36	Картометрический	1.00	-
48	422975.39	1288120.06	Картометрический	1.00	-
49	422956.95	1288117.20	Картометрический	1.00	-
50	422940.71	1288112.99	Картометрический	1.00	-
51	422933.91	1288111.66	Картометрический	1.00	-
52	422917.81	1288111.17	Картометрический	1.00	-
53	422899.29	1288113.49	Картометрический	1.00	-
54	422881.03	1288111.88	Картометрический	1.00	-
55	422880.01	1288105.31	Картометрический	1.00	-
56	422889.60	1288068.20	Картометрический	1.00	-
57	422891.07	1288043.45	Картометрический	1.00	-
58	422901.84	1287977.82	Картометрический	1.00	-
59	422906.48	1287974.24	Картометрический	1.00	-
60	422924.24	1287978.51	Картометрический	1.00	-
61	422970.39	1287991.84	Картометрический	1.00	-
62	422978.91	1288000.24	Картометрический	1.00	-
63	422999.51	1288019.14	Картометрический	1.00	-
43	423012.39	1288032.05	Картометрический	1.00	-
64	421426.36	1285006.52	Картометрический	1.00	-
65	421426.96	1285045.21	Картометрический	1.00	-
66	421428.35	1285122.26	Картометрический	1.00	-
67	421429.82	1285220.58	Картометрический	1.00	-
68	421431.46	1285330.32	Картометрический	1.00	-
69	421432.61	1285395.95	Картометрический	1.00	-
70	421433.46	1285469.21	Картометрический	1.00	-
71	421427.48	1285471.45	Картометрический	1.00	-
72	421339.72	1285506.58	Картометрический	1.00	-
73	421222.66	1285228.30	Картометрический	1.00	-
74	421220.52	1285088.81	Картометрический	1.00	-

1	2	3	4	5	6
75	421420.40	1285008.94	Картометрический	1.00	-
64	421426.36	1285006.52	Картометрический	1.00	-
76	421166.84	1286151.78	Картометрический	1.00	-
77	421231.84	1286288.81	Картометрический	1.00	-
78	421230.07	1286289.64	Картометрический	1.00	-
79	421272.56	1286366.81	Картометрический	1.00	-
80	421286.45	1286406.33	Картометрический	1.00	-
81	421280.48	1286408.77	Картометрический	1.00	-
82	421267.02	1286370.26	Аналитический	0.30	-
83	421249.80	1286339.57	Аналитический	0.30	-
84	421236.72	1286313.03	Аналитический	0.30	-
85	421225.75	1286292.30	Аналитический	0.30	-
86	421225.74	1286292.30	Аналитический	0.30	-
87	421215.64	1286298.64	Аналитический	0.30	-
88	421186.94	1286316.64	Аналитический	0.30	-
89	421185.87	1286318.20	Аналитический	0.30	-
90	421139.48	1286353.32	Аналитический	0.30	-
91	421076.53	1286244.85	Картометрический	1.00	-
92	421061.27	1286218.90	Картометрический	1.00	-
76	421166.84	1286151.78	Картометрический	1.00	-


3. Сведения о характерных точках части (частей) границы объекта

Обозначение характерных точек части границы	Координаты, м		Метод определения координат характерной точки	Средняя квадратическая погрешность положения характерной точки (Mt), м	Описание обозначения точки на местности (при наличии)
	X	Y			
1	2	3	4	5	6
Часть №					
-	-	-	-	-	-

Раздел 3

Сведения о местоположении измененных (уточненных) границ объекта							
1. Система координат: -							
2. Сведения о характерных точках границ объекта							
Обозначение характерных точек границ	Существующие координаты, м		Измененные (уточненные) координаты, м		Метод определения координат характерной точки	Средняя квадратическая погрешность положения характерной точки (Mt), м	Описание обозначения точки на местности (при наличии)
	X	Y	X	Y			
1	2	3	4	5	6	7	8
-	-	-	-	-	-	-	-
3. Сведения о характерных точках части (частей) границы объекта							
Часть №							
-	-	-	-	-	-	-	-

Раздел 4

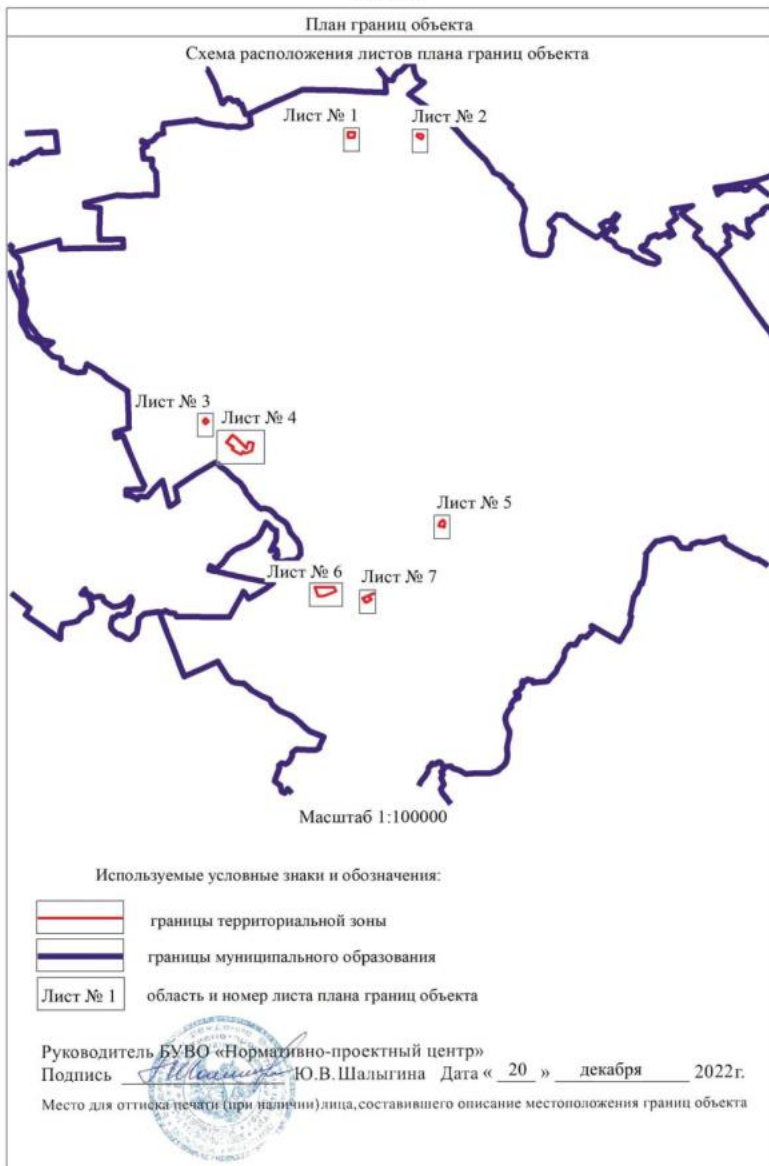

План границ объекта

Лист № 1



Масштаб 1:2000

Используемые условные знаки и обозначения:

	границы территориальной зоны
	границы муниципального образования
	характерная точка границ территориальной зоны

Руководитель БУВО «Нормативно-проектный центр»

Подпись  Ю.В. Шалыгина Дата « 20 » декабря 2022г.

Место для оттиска печати (при наличии) лица, составившего описание местоположения границ объекта



План границ объекта

Лист № 2



Масштаб 1:2000

Используемые условные знаки и обозначения:



границы территориальной зоны



характерная точка границ территориальной зоны

Руководитель БУВО «Нормативно-проектный центр»

Подпись Ю.В. Шалыгина Ю.В. Шалыгина Дата « 20 » декабря 2022г.

Место для оттиска печати (при наличии) лица, составившего описание местоположения границ объекта

План границ объекта

Лист № 3



Масштаб 1:2000

Используемые условные знаки и обозначения:



границы территориальной зоны



характерная точка границ территориальной зоны

Руководитель БУВО «Нормативно-проектный центр»

Подпись Ю.В. Шалыгина Ю.В. Шалыгина Дата « 20 » декабря 2022г.

Место для оттиска печати (при наличии) лица, составившего описание местоположения границ объекта



Масштаб 1:2000

Исключены условные знаки и обозначения:

— граница территориальной зоны

— граница территории территориальной зоны

№ 20

Исполнитель: Ю.В. Шенников, инженер-геодезист
Генеральный директор ООО «В.Шенников и партнеры»
Масштаб: 1:2000, дата: 20.08.2012 г.

План границ объекта

Лист № 5



Масштаб 1:2000

Используемые условные знаки и обозначения:



границы территориальной зоны



• 43

характерная точка границ территориальной зоны

Руководитель БУВО «Нормативно-проектный центр»

Подпись Ю.В.Шалыгина Ю.В.Шалыгина Дата « 20 » декабря 2022г.

Место для оттиска печати (при наличии) лица, составившего описание местоположения границ объекта

План границ объекта

Лист № 6



Масштаб 1:2000

Используемые условные знаки и обозначения:

 границы территориальной зоны

 характеристическая точка границ территориальной зоны

Руководитель БУВД «Нормативно-проектный центр»
 Подпись  Ю В Шалыгина Дата « 20 » декабря 2022 г.
 Место для отбора проб (при наличии) лица, составившего описание местоположения границ объекта



План границ объекта

Лист № 7



Масштаб 1:2000

Используемые условные знаки и обозначения:



границы территориальной зоны



• 76

характерная точка границ территориальной зоны

Руководитель БУВО «Нормативно-проектный центр»

Подпись Ю.В. Шалыгина Ю.В. Шалыгина Дата « 20 » декабря 2022г.

Место для оттиска печати (при наличии) лица, составившего описание местоположения границ объекта



ОПИСАНИЕ МЕСТОПОЛОЖЕНИЯ ГРАНИЦ

Зона ритуальных объектов за границами населенных пунктов - СНП

(наименование объекта, местоположение границ которого описано
(далее объект))

Раздел 1

Сведения об объекте		
№ п/п	Характеристики объекта	Описание характеристик
1	2	3
1	Местоположение объекта	Воронежская область, Острогожский муниципальный район, городское поселение - город Острогожск
2	Площадь объекта $\pm$ величина погрешности определения площади ($P \pm \Delta P$)	-
3	Иные характеристики объекта	-

Раздел 2

Сведения о местоположении границ объекта					
1. Система координат: МСК - 36, зона 1					
2. Сведения о характерных точках границ объекта					
Обозначение характерных точек границ	Координаты, м		Метод определения координат характерной точки	Средняя квадратическая погрешность положения характерной точки (Mt), м	Описание обозначения точки на местности (при наличии)
	X	Y			
1	2	3	4	5	6
1	432340.46	1286005.19	Картометрический	1.00	-
2	432325.27	1286060.04	Картометрический	1.00	-
3	432275.66	1286048.43	Картометрический	1.00	-
4	432226.86	1286050.42	Картометрический	1.00	-
5	432228.90	1285968.33	Картометрический	1.00	-
6	432311.29	1285978.77	Картометрический	1.00	-
1	432340.46	1286005.19	Картометрический	1.00	-
7	425266.28	1281481.49	Картометрический	1.00	-
8	425307.72	1281621.08	Картометрический	1.00	-
9	425291.09	1281631.99	Картометрический	1.00	-
10	425330.22	1281724.57	Картометрический	1.00	-
11	425320.88	1281763.89	Картометрический	1.00	-
12	425315.78	1281745.40	Картометрический	1.00	-
13	425246.15	1281625.23	Картометрический	1.00	-
14	425201.75	1281494.50	Картометрический	1.00	-
15	425203.39	1281483.46	Картометрический	1.00	-
7	425266.28	1281481.49	Картометрический	1.00	-
16	426124.06	1295991.60	Картометрический	5.00	-
17	425841.27	1296184.38	Картометрический	5.00	-
18	425803.26	1296067.25	Картометрический	5.00	-
19	425694.61	1295922.36	Картометрический	1.00	-
20	425800.09	1295841.29	Картометрический	1.00	-
21	425799.79	1295720.23	Картометрический	1.00	-
22	425879.41	1295761.11	Картометрический	1.00	-
23	425980.91	1295813.22	Картометрический	1.00	-
24	426010.72	1295831.04	Картометрический	5.00	-
25	426023.65	1295840.39	Картометрический	5.00	-
26	426037.16	1295854.90	Картометрический	5.00	-
27	426050.02	1295872.82	Картометрический	5.00	-
28	426094.50	1295944.19	Картометрический	5.00	-
29	426124.06	1295991.60	Картометрический	5.00	-

3. Сведения о характерных точках части (частей) границы объекта					
Обозначение характерных точек части границы	Координаты, м		Метод определения координат характерной точки	Средняя квадратическая погрешность положения характерной точки (Mt), м	Описание обозначения точки на местности (при наличии)
	X	Y			
1	2	3	4	5	6
Часть №					
-	-	-	-	-	-

Раздел 3

Сведения о местоположении измененных (уточненных) границ объекта							
1. Система координат: -							
2. Сведения о характерных точках границ объекта							
Обозначение характерных точек границ	Существующие координаты, м		Измененные (уточненные) координаты, м		Метод определения координат характерной точки	Средняя квадратическая погрешность положения характерной точки (Mt), м	Описание обозначения точки на местности (при наличии)
	X	Y	X	Y			
1	2	3	4	5	6	7	8
-	-	-	-	-	-	-	-
3. Сведения о характерных точках части (частей) границы объекта							
Часть №							
-	-	-	-	-	-	-	-

Раздел 4

План границ объекта

Схема расположения листов плана границ объекта

Лист № 1



Лист № 2




Лист № 3



Масштаб 1:100000

Используемые условные знаки и обозначения:

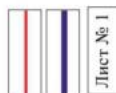

границы территориальной зоны

границы муниципального образования

область и номер листа плана границ объекта

Руководитель БУ ВО «Нормативно-проектный центр»

Подпись Ю.В. Шалыгина Дата « 20 » декабря 2022г.

Место для оттиска печати (при наличии) лица, составившего описание местоположения границ объекта



План границ объекта

Лист № 1



Масштаб 1:2000

Используемые условные знаки и обозначения:



границы территориальной зоны



характерная точка границ территориальной зоны

Руководитель БУВО «Нормативно-проектный центр»

Подпись Ю.В.Шальгина Ю.В.Шальгина Дата « 20 » декабря 2022г.

Место для оттиска печати (при наличии) лица, составившего описание местоположения границ объекта

План границ объекта

Лист № 2



Масштаб 1:2000

Используемые условные знаки и обозначения:



границы территориальной зоны



характерная точка границ территориальной зоны

Руководитель БУВО «Нормативно-проектный центр»

Подпись Ю.В.Шалыгина Ю.В.Шалыгина Дата « 20 » декабря 2022г.

Место для оттиска печати (при наличии) лица, составившего описание местоположения границ объекта

План границ объекта

Лист № 3



Масштаб 1:2000

Используемые условные знаки и обозначения:

- | | |
|---|---|
|  | границы территориальной зоны |
|  | характерная точка границ территориальной зоны |

Руководитель БУВО «Нормативно-проектный центр»

Подпись  Ю.В. Шалыгина Дата « 20 » декабря 2022 г.

Место для оттиска печати (при наличии) лица, составившего описание местоположения границ объекта



ОПИСАНИЕ МЕСТОПОЛОЖЕНИЯ ГРАНИЦ

Зона иного специального назначения за границами населенных пунктов - СНЗ

(наименование объекта, местоположение границ которого описано
(далее объект))

Раздел 1

Сведения об объекте		
№ п/п	Характеристики объекта	Описание характеристик
1	2	3
1	Местоположение объекта	Воронежская область, Острогожский муниципальный район, городское поселение - город Острогожск
2	Площадь объекта $\pm$ величина погрешности определения площади ($P \pm \Delta P$)	-
3	Иные характеристики объекта	-

Раздел 2

Сведения о местоположении границ объекта					
1. Система координат: МСК - 36, зона 1					
2. Сведения о характерных точках границ объекта					
Обозначение характерных точек границ	Координаты, м		Метод определения координат характерной точки	Средняя квадратическая погрешность положения характерной точки (Mt), м	Описание обозначения точки на местности (при наличии)
	X	Y			
1	2	3	4	5	6
1	427946.00	1289611.12	Аналитический	0.50	-
2	427946.74	1289650.40	Аналитический	0.50	-
3	427990.08	1289776.67	Аналитический	0.50	-
4	427928.73	1290030.43	Аналитический	0.50	-
5	427917.17	1290101.63	Аналитический	0.50	-
6	427917.11	1290102.11	Аналитический	0.50	-
7	427914.89	1290113.92	Аналитический	0.50	-
8	427883.14	1290123.70	Аналитический	0.50	-
9	427736.65	1290155.44	Аналитический	0.50	-
10	427534.61	1290184.43	Аналитический	0.50	-
11	427432.53	1290193.22	Аналитический	0.50	-
12	427306.43	1290195.67	Аналитический	0.50	-
13	427177.67	1290194.28	Аналитический	0.50	-
14	427048.32	1290189.68	Аналитический	0.50	-
15	426648.40	1290165.73	Аналитический	0.50	-
16	426526.72	1290169.04	Картометрический	1.00	-
17	426445.73	1290171.23	Аналитический	0.50	-
18	426226.22	1290189.36	Картометрический	1.00	-
19	426115.17	1290198.53	Аналитический	0.50	-
20	426065.00	1290187.83	Аналитический	0.50	-
21	425827.94	1290210.08	Аналитический	0.10	-
22	425373.48	1290246.22	Аналитический	0.50	-
23	425314.66	1290267.74	Аналитический	0.10	-
24	425247.83	1290275.39	Аналитический	0.10	-
25	425246.00	1290253.26	Аналитический	0.10	-
26	425237.12	1290254.42	Аналитический	0.10	-
27	425237.58	1290255.91	Аналитический	0.10	-
28	425232.94	1290259.86	Аналитический	0.10	-
29	425181.22	1290278.32	Аналитический	0.10	-
30	425178.84	1290283.82	Аналитический	0.10	-
31	425150.06	1290294.16	Аналитический	0.10	-
32	425038.20	1290312.06	Аналитический	0.50	-
33	425036.59	1290306.15	Картометрический	1.00	-
34	425016.67	1290232.61	Аналитический	0.50	-
35	425004.38	1290175.18	Аналитический	0.50	-
36	425011.94	1290103.60	Аналитический	0.50	-

1	2	3	4	5	6
37	425036.81	1290048.63	Аналитический	0.10	-
38	425036.72	1290047.56	Аналитический	0.10	-
39	425128.74	1290005.52	Аналитический	0.10	-
40	425134.19	1290005.17	Аналитический	0.10	-
41	425150.29	1290021.76	Аналитический	0.10	-
42	425154.65	1290020.76	Аналитический	0.10	-
43	425173.54	1290011.58	Аналитический	0.10	-
44	425165.12	1289995.40	Аналитический	0.10	-
45	425146.21	1290005.31	Аналитический	0.10	-
46	425135.63	1290002.04	Аналитический	0.10	-
47	425128.23	1290002.48	Аналитический	0.50	-
48	425035.48	1290044.79	Аналитический	0.10	-
49	425035.56	1290045.86	Аналитический	0.50	-
50	425028.29	1290049.19	Аналитический	0.50	-
51	425028.32	1290045.71	Аналитический	0.50	-
52	425022.87	1290043.84	Аналитический	0.50	-
53	425018.05	1290039.09	Аналитический	0.50	-
54	425015.43	1290033.00	Аналитический	0.50	-
55	425008.03	1290013.37	Аналитический	0.50	-
56	424996.47	1289971.74	Аналитический	0.50	-
57	424984.68	1289939.23	Аналитический	0.50	-
58	424989.42	1289939.39	Аналитический	0.50	-
59	424998.56	1289937.90	Аналитический	0.50	-
60	425029.85	1289924.72	Аналитический	0.50	-
61	425028.69	1289920.05	Аналитический	0.50	-
62	425020.74	1289887.53	Аналитический	0.50	-
63	425003.52	1289856.19	Аналитический	0.50	-
64	424973.40	1289813.72	Аналитический	0.50	-
65	424957.58	1289796.05	Аналитический	0.50	-
66	424942.11	1289785.71	Аналитический	0.50	-
67	424903.02	1289767.41	Аналитический	0.50	-
68	424774.46	1289753.28	Аналитический	0.50	-
69	424762.76	1289706.33	Аналитический	0.50	-
70	424765.68	1289702.14	Аналитический	0.50	-
71	424770.63	1289695.93	Аналитический	0.50	-
72	424784.14	1289691.18	Аналитический	0.50	-
73	424931.72	1289662.52	Аналитический	0.50	-
74	424992.60	1289660.32	Аналитический	0.50	-
75	425080.17	1289633.33	Аналитический	0.50	-
76	425131.11	1289616.59	Аналитический	0.50	-
77	425230.47	1289585.13	Аналитический	0.50	-
78	425287.71	1289579.46	Аналитический	0.50	-
79	425383.28	1289556.90	Аналитический	0.50	-
80	425450.40	1289556.48	Аналитический	0.50	-
81	425558.97	1289557.34	Аналитический	0.50	-
82	425589.94	1289561.08	Аналитический	0.50	-
83	425638.01	1289555.52	Аналитический	0.50	-
84	425657.43	1289558.64	Аналитический	0.50	-

1	2	3	4	5	6
85	425709.87	1289557.94	Аналитический	0.50	-
86	425783.19	1289555.54	Аналитический	0.50	-
87	425899.45	1289550.36	Аналитический	0.50	-
88	426149.59	1289554.65	Аналитический	0.50	-
89	426222.75	1289558.42	Аналитический	0.50	-
90	426380.90	1289560.58	Аналитический	0.50	-
91	426475.04	1289562.73	Аналитический	0.50	-
92	426651.48	1289560.04	Аналитический	0.50	-
93	426716.58	1289561.11	Аналитический	0.50	-
94	426787.19	1289555.53	Аналитический	0.50	-
95	426790.57	1289627.04	Аналитический	0.50	-
96	426855.59	1289623.09	Аналитический	0.50	-
97	426852.07	1289555.39	Аналитический	0.50	-
98	426900.55	1289550.89	Аналитический	0.50	-
99	427026.19	1289551.67	Аналитический	0.50	-
100	427093.64	1289553.82	Аналитический	0.50	-
101	427274.30	1289562.19	Аналитический	0.50	-
102	427343.15	1289563.80	Аналитический	0.50	-
103	427567.14	1289571.89	Аналитический	0.50	-
104	427565.87	1289650.87	Аналитический	0.50	-
105	427630.30	1289650.70	Аналитический	0.50	-
106	427631.74	1289576.55	Аналитический	0.50	-
107	427696.90	1289585.85	Аналитический	0.50	-
108	427808.92	1289594.47	Аналитический	0.50	-
109	427807.20	1289661.03	Аналитический	0.50	-
110	427876.59	1289664.41	Аналитический	0.50	-
111	427880.26	1289599.11	Аналитический	0.50	-
112	427940.92	1289603.03	Аналитический	0.50	-
1	427946.00	1289611.12	Аналитический	0.50	-

3. Сведения о характерных точках части (частей) границы объекта

Обозначение характерных точек части границы	Координаты, м		Метод определения координат характерной точки	Средняя квадратическая погрешность положения характерной точки (Mt), м	Описание обозначения точки на местности (при наличии)
	X	Y			
1	2	3	4	5	6
Часть №					
-	-	-	-	-	-

Раздел 3

Сведения о местоположении измененных (уточненных) границ объекта							
1. Система координат: -							
2. Сведения о характерных точках границ объекта							
Обозначение характерных точек границ	Существующие координаты, м		Измененные (уточненные) координаты, м		Метод определения координат характерной точки	Средняя квадратическая погрешность положения характерной точки (Mt), м	Описание обозначения точки на местности (при наличии)
	X	Y	X	Y			
1	2	3	4	5	6	7	8
-	-	-	-	-	-	-	-
3. Сведения о характерных точках части (частей) границы объекта							
Часть №							
-	-	-	-	-	-	-	-

Рисунок 4
Вид сверху объекта



Масштаб 1:5000

Нормативные условные знаки и обозначения:

	граница территории объекта
	границы территории объекта
	границы территории объекта

Проектная документация на строительство объектов
 Объект: «...»
 Дата: «...» 2020 г.
 Место: ...

ОПИСАНИЕ МЕСТОПОЛОЖЕНИЯ ГРАНИЦ

Зона садоводства и огородничества за границами населенных пунктов - СО1

(наименование объекта, местоположение границ которого описано
(далее объект))

Раздел 1

Сведения об объекте		
№ п/п	Характеристики объекта	Описание характеристик
1	2	3
1	Местоположение объекта	Воронежская область, Острогожский муниципальный район, городское поселение - город Острогожск
2	Площадь объекта $\pm$ величина погрешности определения площади ($P \pm \Delta P$)	-
3	Иные характеристики объекта	-

Раздел 2

Сведения о местоположении границ объекта					
1. Система координат: МСК - 36, зона 1					
2. Сведения о характерных точках границ объекта					
Обозначение характерных точек границ	Координаты, м		Метод определения координат характерной точки	Средняя квадратическая погрешность положения характерной точки (Mt), м	Описание обозначения точки на местности (при наличии)
	X	Y			
1	2	3	4	5	6
1	416524.87	1286352.24	Картометрический	1.00	-
2	416546.64	1286407.35	Картометрический	1.00	-
3	416578.36	1286475.89	Картометрический	1.00	-
4	416630.50	1286610.28	Картометрический	1.00	-
5	416643.41	1286654.36	Картометрический	1.00	-
6	416657.92	1286677.48	Картометрический	1.00	-
7	416742.32	1286870.47	Картометрический	1.00	-
8	416785.83	1286986.73	Картометрический	1.00	-
9	416813.09	1286989.28	Картометрический	1.00	-
10	416850.58	1287083.86	Картометрический	1.00	-
11	416833.28	1287092.80	Картометрический	1.00	-
12	416865.27	1287158.77	Картометрический	1.00	-
13	416867.68	1287248.91	Картометрический	1.00	-
14	416861.06	1287294.18	Картометрический	1.00	-
15	416866.23	1287310.58	Аналитический	0.10	-
16	416855.66	1287330.62	Картометрический	1.00	-
17	416853.00	1287369.48	Картометрический	1.00	-
18	416851.84	1287386.40	Картометрический	1.00	-
19	416801.47	1287388.59	Картометрический	1.00	-
20	416785.45	1287389.28	Картометрический	1.00	-
21	416778.80	1287371.79	Картометрический	1.00	-
22	416769.12	1287355.90	Картометрический	1.00	-
23	416778.80	1287315.23	Картометрический	1.00	-
24	416770.89	1287288.60	Картометрический	1.00	-
25	416755.95	1287259.84	Картометрический	1.00	-
26	416734.87	1287202.27	Картометрический	1.00	-
27	416729.61	1287141.30	Картометрический	1.00	-
28	416709.85	1287111.09	Картометрический	1.00	-
29	416672.67	1287089.40	Картометрический	1.00	-
30	416660.66	1287084.75	Картометрический	1.00	-
31	416591.24	1287083.63	Картометрический	1.00	-
32	416574.90	1287090.85	Картометрический	1.00	-
33	416567.05	1287081.70	Картометрический	1.00	-
34	416554.36	1287074.27	Картометрический	1.00	-
35	416529.10	1287034.61	Картометрический	1.00	-
36	416522.64	1286967.77	Картометрический	1.00	-
37	416525.37	1286949.81	Картометрический	1.00	-
38	416541.35	1286929.80	Картометрический	1.00	-
39	416548.71	1286914.69	Картометрический	1.00	-
40	416566.91	1286878.28	Картометрический	1.00	-

1	2	3	4	5	6
41	416566.14	1286854.65	Картометрический	1.00	-
42	416555.29	1286839.16	Картометрический	1.00	-
43	416540.57	1286827.15	Картометрический	1.00	-
44	416526.24	1286824.82	Картометрический	1.00	-
45	416508.03	1286806.62	Картометрический	1.00	-
46	416486.72	1286773.67	Картометрический	1.00	-
47	416468.91	1286722.56	Картометрический	1.00	-
48	416479.76	1286712.49	Картометрический	1.00	-
49	416492.54	1286656.32	Картометрический	1.00	-
50	416490.99	1286624.56	Картометрический	1.00	-
51	416479.69	1286605.24	Картометрический	1.00	-
52	416461.43	1286585.06	Картометрический	1.00	-
53	416443.35	1286569.73	Картометрический	1.00	-
54	416424.75	1286559.48	Картометрический	1.00	-
55	416395.81	1286529.06	Картометрический	1.00	-
56	416374.91	1286388.82	Картометрический	1.00	-
57	416401.13	1286371.86	Картометрический	1.00	-
1	416524.87	1286352.24	Картометрический	1.00	-
3. Сведения о характерных точках части (частей) границы объекта					
Обозначение характерных точек части границы	Координаты, м		Метод определения координат характерной точки	Средняя квадратическая погрешность положения характерной точки (Mt), м	Описание обозначения точки на местности (при наличии)
	X	Y			
1	2	3	4	5	6
Часть №					
-	-	-	-	-	-

Раздел 3

Сведения о местоположении измененных (уточненных) границ объекта							
1. Система координат: -							
2. Сведения о характерных точках границ объекта							
Обозначение характерных точек границ	Существующие координаты, м		Измененные (уточненные) координаты, м		Метод определения координат характерной точки	Средняя квадратическая погрешность положения характерной точки (Mt), м	Описание обозначения точки на местности (при наличии)
	X	Y	X	Y			
1	2	3	4	5	6	7	8
-	-	-	-	-	-	-	-
3. Сведения о характерных точках части (частей) границы объекта							
Часть №							
-	-	-	-	-	-	-	-

Раздел 4

План границ объекта



Масштаб 1:5000

Используемые условные знаки и обозначения:



Руководитель БУ ИО «Информационно-проектный центр»
 Подпись Ю. В. Шалагина Дата « 20 » декабря 2022 г.
 Место для отвода печати (при наличии) лица, составившего описание местоположения границ объекта

