


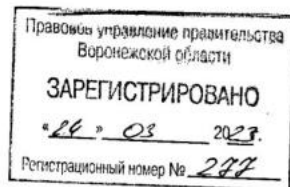

**ДЕПАРТАМЕНТ
АРХИТЕКТУРЫ И ГРАДОСТРОИТЕЛЬСТВА
ВОРОНЕЖСКОЙ ОБЛАСТИ**



ПРИКАЗ

15.03.2023

№ 45-01-04/172

г. Воронеж

**О внесении изменений в правила землепользования и застройки
Терновского сельского поселения Новохопёрского муниципального
района Воронежской области**

В соответствии с Градостроительным кодексом Российской Федерации, Федеральным законом от 06.10.2003 № 131-ФЗ «Об общих принципах организации местного самоуправления в Российской Федерации», законами Воронежской области от 07.07.2006 № 61-ОЗ «О регулировании градостроительной деятельности в Воронежской области», от 20.12.2018 № 173-ОЗ «О перераспределении полномочий по утверждению правил землепользования и застройки между органами местного самоуправления поселений Воронежской области, городского округа город Нововоронеж, Борисоглебского городского округа и исполнительными органами государственной власти Воронежской области», постановлением Правительства Воронежской области от 31.12.2014 № 1240 «Об утверждении Положения о департаменте архитектуры и градостроительства Воронежской области», на основании приказа департамента архитектуры и градостроительства Воронежской области от 05.07.2021 № 45-01-04/753 «О подготовке проектов о внесении изменений в правила землепользования и застройки поселений Аннинского, Бобровского, Богучарского, Бутурлиновского, Верхнемамонского, Верхнехавского, Калачеевского,

Каширского, Лискинского, Нижнедевицкого, Новоусманского, Новохопёрского, Ольховатского, Острогожского, Павловского, Петропавловского, Поворинского, Подгоренского, Рамонского, Репьёвского, Россошанского, Семилукского, Таловского, Эртильского муниципальных районов Воронежской области», с учетом заключения о результатах публичных слушаний от 21.11.2022

п р и к а з ы в а ю:

1. Внести в приказ департамента архитектуры и градостроительства Воронежской области от 11.02.2021 № 45-01-04/123 «Об утверждении правил землепользования и застройки Терновского сельского поселения Новохопёрского муниципального района Воронежской области» изменения, изложив правила землепользования и застройки Терновского сельского поселения Новохопёрского муниципального района Воронежской области в редакции согласно приложению к настоящему приказу.

2. Контроль исполнения настоящего приказа возложить на заместителя руководителя департамента архитектуры и градостроительства Воронежской области – начальника отдела территориального планирования Беляеву С.М.

Руководитель департамента
архитектуры и градостроительства
Воронежской области



А.А. Еренков

Приложение
к приказу департамента
архитектуры и градостроительства
Воронежской области
от 15.03.2023 № 45-01-04/172

«УТВЕРЖДЕНЫ
приказом департамента
архитектуры и градостроительства
Воронежской области
от 11.02.2021 № 45-01-04/123

**ПРАВИЛА ЗЕМЛЕПОЛЬЗОВАНИЯ И ЗАСТРОЙКИ
ТЕРНОВСКОГО СЕЛЬСКОГО ПОСЕЛЕНИЯ
НОВОХОПЁРСКОГО МУНИЦИПАЛЬНОГО РАЙОНА
ВОРОНЕЖСКОЙ ОБЛАСТИ**

**ЧАСТЬ I. ПОРЯДОК ПРИМЕНЕНИЯ ПРАВИЛ
ЗЕМЛЕПОЛЬЗОВАНИЯ И ЗАСТРОЙКИ И ВНЕСЕНИЯ В НИХ
ИЗМЕНЕНИЙ**

Раздел 1. Общие положения

**1. Предмет регулирования и цели подготовки правил
землепользования и застройки Терновского сельского поселения
Новохопёрского муниципального района Воронежской области**

1. Правила землепользования и застройки Терновского сельского поселения Новохопёрского муниципального района Воронежской области (далее – Правила) являются документом градостроительного зонирования, который утверждается нормативным правовым актом департамента архитектуры и градостроительства Воронежской области и в котором устанавливаются территориальные зоны, градостроительные регламенты, порядок применения такого документа и порядок внесения в него изменений.

2. Правила разработаны в соответствии с Градостроительным кодексом Российской Федерации (далее – ГрК РФ), Земельным кодексом Российской Федерации, Федеральным законом от 06.10.2003 № 131-ФЗ «Об

общих принципах организации местного самоуправления в Российской Федерации», иными нормативными правовыми актами Российской Федерации, Воронежской области, муниципальными правовыми актами муниципального образования с учетом положений нормативных актов и документов, определяющих основные направления социально-экономического и градостроительного развития муниципального образования, а также сведений Единого государственного реестра недвижимости, сведений, документов и материалов, содержащихся в государственных информационных системах обеспечения градостроительной деятельности.

3. Правила разработаны в целях:

- создания условий для устойчивого развития территории муниципального образования, сохранения окружающей среды и объектов культурного наследия;
- создания условий для планировки территории муниципального образования;
- обеспечения прав и законных интересов физических и юридических лиц, в том числе правообладателей земельных участков и объектов капитального строительства;
- создания условий для привлечения инвестиций, в том числе путем предоставления возможности выбора наиболее эффективных видов разрешенного использования земельных участков и объектов капитального строительства.

2. Основные понятия, используемые в Правилах

В настоящих Правилах используются основные понятия, установленные законодательством Российской Федерации.

3. Сфера применения Правил

1. Действие настоящих Правил распространяется на всю территорию Терновского сельского поселения Новохопёрского муниципального района Воронежской области. Правила обязательны для

соблюдения органами государственной власти, органами местного самоуправления, физическими и юридическими лицами, при осуществлении ими градостроительной деятельности на территории Терновского сельского поселения Новохопёрского муниципального района Воронежской области.

2. Настоящие Правила применяются наряду с:

- техническими регламентами и иными обязательными требованиями, установленными в соответствии с законодательством в целях обеспечения безопасности жизни и здоровья людей, надежности и безопасности зданий, строений и сооружений, сохранения окружающей природной среды и объектов культурного наследия;
- региональными и местными нормативами градостроительного проектирования.

4. Содержание и порядок применения Правил

1. Правила включают в себя:

- 1) порядок их применения и внесения изменений в Правила;
- 2) карту градостроительного зонирования;
- 3) градостроительные регламенты.

Обязательным приложением к настоящим Правилам являются сведения о границах территориальных зон, которые должны содержать графическое описание местоположения границ территориальных зон, перечень координат характерных точек этих границ в системе координат, используемой для ведения Единого государственного реестра недвижимости.

2. Порядок применения Правил и внесения в них изменений включает в себя положения:

- 1) о регулировании землепользования и застройки;
- 2) об изменении видов разрешенного использования земельных участков и объектов капитального строительства физическими и юридическими лицами;
- 3) о подготовке документации по планировке территории органами местного самоуправления;

- 4) о проведении общественных обсуждений или публичных слушаний по вопросам землепользования и застройки;
- 5) о внесении изменений в Правила;
- 6) о регулировании иных вопросов землепользования и застройки.

5. Использование объектов недвижимости, не соответствующих настоящим Правилам

1. Земельные участки или объекты капитального строительства, виды разрешенного использования, предельные (минимальные и (или) максимальные) размеры и предельные параметры которых не соответствуют градостроительному регламенту, могут использоваться без установления срока приведения их в соответствие с градостроительным регламентом, за исключением случаев, если использование таких земельных участков и объектов капитального строительства опасно для жизни или здоровья человека, для окружающей среды, объектов культурного наследия.

2. Реконструкция указанных в подпункте 1 настоящего пункта объектов капитального строительства может осуществляться только путем приведения таких объектов в соответствие с градостроительным регламентом или путем уменьшения их несоответствия предельным параметрам разрешенного строительства, реконструкции. Изменение видов разрешенного использования указанных земельных участков и объектов капитального строительства может осуществляться путем приведения их в соответствие с видами разрешенного использования земельных участков и объектов капитального строительства, установленными градостроительным регламентом.

3. В случае если использование указанных в подпункте 1 настоящего пункта земельных участков и объектов капитального строительства продолжается и опасно для жизни или здоровья человека, для окружающей среды, объектов культурного наследия, в соответствии с федеральными законами может быть наложен запрет на использование таких земельных участков и объектов.

6. Открытость и доступность информации о землепользовании и застройке

1. Настоящие Правила являются открытыми и общедоступными.
2. Настоящие Правила подлежат опубликованию в порядке, установленном для официального опубликования нормативных правовых актов Воронежской области, и размещению в федеральной государственной информационной системе территориального планирования и в государственной информационной системе обеспечения градостроительной деятельности.

Раздел 2. Положения о регулировании землепользования и застройки

7. Перераспределение полномочий между органами местного самоуправления Терновского сельского поселения Новохопёрского муниципального района Воронежской области и департаментом архитектуры и градостроительства Воронежской области

1. На основании Закона Воронежской области от 20.12.2018 № 173-ОЗ «О перераспределении полномочий по утверждению правил землепользования и застройки между органами местного самоуправления поселений Воронежской области, городского округа город Нововоронеж, Борисоглебского городского округа и исполнительными органами государственной власти Воронежской области» (далее – Закон Воронежской области) и в соответствии со статьей 8.2 ГрК РФ, частью 3 статьи 6 Федерального закона от 21.12.2021 № 414-ФЗ «Об общих принципах организации публичной власти в субъектах Российской Федерации», частью 1.2 статьи 17 Федерального закона от 06.10.2003 № 131-ФЗ «Об общих принципах организации местного самоуправления в Российской Федерации» полномочия по утверждению Правил перераспределены между органами местного самоуправления Терновского сельского поселения Новохопёрского муниципального района Воронежской области и департаментом архитектуры

и градостроительства Воронежской области (далее – Уполномоченный орган) на срок, установленный Законом Воронежской области.

2. После истечения срока, указанного в Законе Воронежской области, полномочия Уполномоченного органа, предусмотренные настоящими Правилами, осуществляются органами местного самоуправления Терновского сельского поселения Новохопёрского муниципального района Воронежской области в соответствии с требованиями ГрК РФ.

8. Полномочия Уполномоченного органа по вопросам землепользования и застройки

1. Полномочия Уполномоченного органа по вопросам землепользования и застройки включают:

1) принятие решений о подготовке проекта Правил, о подготовке проекта о внесении изменений в Правила;

2) утверждение Правил, утверждение внесения изменений в Правила;

3) принятие решений о предоставлении разрешений на условно разрешенный вид использования объектов капитального строительства или земельного участка;

4) принятие решений о предоставлении разрешения на отклонение от предельных параметров разрешенного строительства, реконструкции объектов капитального строительства;

5) иные полномочия в соответствии с действующим законодательством.

9. Комиссия по подготовке проектов Правил

1. Комиссия по подготовке проектов правил землепользования и застройки поселений Воронежской области, городского округа город Нововоронеж, Борисоглебского городского округа (далее – Комиссия) является специально созданным постоянно действующим коллегиальным органом при Уполномоченном органе в целях реализации полномочий,

указанных в пункте 8 настоящих Правил, перераспределенных в соответствии с Законом Воронежской области и обеспечения выполнения задач градостроительного зонирования.

2. Комиссия создается и прекращает свою деятельность приказом Уполномоченного органа.

3. Состав и порядок деятельности Комиссии утверждается приказом Уполномоченного органа.

Раздел 3. Положения об изменении видов разрешенного использования земельных участков и объектов капитального строительства физическими и юридическими лицами

10. Изменение видов разрешенного использования земельных участков и объектов капитального строительства

1. Для каждой из установленных настоящими Правилами территориальных зон могут устанавливаться основные, условно разрешенные и вспомогательные виды разрешенного использования земельных участков и объектов капитального строительства.

2. Изменение одного вида разрешенного использования земельных участков и объектов капитального строительства на другой вид такого использования осуществляется в соответствии с градостроительным регламентом при условии соблюдения требований технических регламентов.

3. Основные и вспомогательные виды разрешенного использования земельных участков и объектов капитального строительства правообладателями земельных участков и объектов капитального строительства, за исключением органов государственной власти, органов местного самоуправления, государственных и муниципальных учреждений, государственных и муниципальных унитарных предприятий, выбираются самостоятельно без дополнительных разрешений и согласования.

4. Решения об изменении одного вида разрешенного использования земельных участков и объектов капитального строительства, расположенных

на землях, на которые действие градостроительных регламентов не распространяется или для которых градостроительные регламенты не устанавливаются, на другой вид такого использования принимаются в соответствии с федеральными законами.

11. Предоставление разрешения на условно разрешенный вид использования земельного участка или объекта капитального строительства

1. Физическое или юридическое лицо, заинтересованное в предоставлении разрешения на условно разрешенный вид использования земельного участка или объекта капитального строительства (далее - разрешение на условно разрешенный вид использования), направляет заявление о предоставлении разрешения на условно разрешенный вид использования в Комиссию. Заявление о предоставлении разрешения на условно разрешенный вид использования может быть направлено в форме электронного документа, подписанного электронной подписью в соответствии с требованиями Федерального закона от 06.04.2011 № 63-ФЗ «Об электронной подписи».

2. Порядок предоставления разрешения на условно разрешенный вид использования земельного участка или объекта капитального строительства определен статьей 39 ГрК РФ.

3. Проект решения о предоставлении разрешения на условно разрешенный вид использования подлежит рассмотрению на общественных обсуждениях или публичных слушаниях, проводимых в порядке, установленном статьей 5.1 ГрК РФ, с учетом положений статьи 39 ГрК РФ.

12. Предоставление разрешения на отклонение от предельных параметров разрешенного строительства, реконструкции объектов капитального строительства

1. Правообладатели земельных участков, размеры которых меньше установленных градостроительным регламентом минимальных размеров земельных участков либо конфигурация, инженерно-геологические или иные характеристики которых неблагоприятны для застройки, вправе обратиться

за разрешениями на отклонение от предельных параметров разрешенного строительства, реконструкции объектов капитального строительства (далее также – разрешение на отклонение от предельных параметров).

2. Правообладатели земельных участков вправе обратиться за разрешениями на отклонение от предельных параметров разрешенного строительства, реконструкции объектов капитального строительства, если такое отклонение необходимо в целях однократного изменения одного или нескольких предельных параметров разрешенного строительства, реконструкции объектов капитального строительства, установленных градостроительным регламентом для конкретной территориальной зоны, не более чем на десять процентов.

3. Порядок предоставления разрешения на отклонение от предельных параметров определен статьей 40 ГрК РФ.

4. Проект решения о предоставлении разрешения на отклонение от предельных параметров подлежит рассмотрению на общественных обсуждениях или публичных слушаниях, проводимых в порядке, установленном статьей 5.1 ГрК РФ, с учетом положений статьи 39 ГрК РФ, за исключением случая, указанного в части 1.1 статьи 40 ГрК РФ.

Раздел 4. Положения о подготовке документации по планировке территории органами местного самоуправления

13. Общие положения о подготовке документации по планировке территории

1. Подготовка документации по планировке территории осуществляется в целях обеспечения устойчивого развития территорий, в том числе выделения элементов планировочной структуры, установления границ земельных участков, установления границ зон планируемого размещения объектов капитального строительства.

2. Подготовка документации по планировке территории осуществляется в соответствии с главой 5 ГрК РФ.

3. Состав и содержание документации по планировке территории определяется ГрК РФ.

Раздел 5. Положения о проведении общественных обсуждений или публичных слушаний по вопросам землепользования и застройки

14. Общие положения о порядке проведения общественных обсуждений или публичных слушаний в сфере градостроительной деятельности

1. В целях соблюдения права человека на благоприятные условия жизнедеятельности, прав и законных интересов правообладателей земельных участков и объектов капитального строительства по проектам правил землепользования и застройки, проектам планировки территории, проектам межевания территории, проектам, предусматривающим внесение изменений в один из указанных утвержденных документов, проектам решений о предоставлении разрешения на условно разрешенный вид использования земельного участка или объекта капитального строительства, проектам решений о предоставлении разрешения на отклонение от предельных параметров разрешенного строительства, реконструкции объектов капитального строительства в соответствии с уставом муниципального образования и (или) нормативным правовым актом представительного органа муниципального образования и с учетом положений ГрК РФ проводятся общественные обсуждения или публичные слушания, за исключением случаев, предусмотренных ГрК РФ и другими федеральными законами.

2. Порядок проведения общественных обсуждений или публичных слушаний определяется ГрК РФ, Уставом Терновского сельского поселения Новохопёрского муниципального района Воронежской области и (или) нормативным правовым актом представительного органа муниципального образования.

Раздел 6. Положения о внесении изменений в Правила

15. Основания и порядок внесения изменений в Правила

1. Основания для рассмотрения вопроса о внесении изменений в настоящие Правила предусмотрены статьей 33 ГрК РФ.

2. Внесение изменений в Правила осуществляется в порядке, предусмотренном статьями 31 и 32 ГрК РФ, с учетом особенностей, установленных статьей 33 ГрК РФ.

Раздел 7. Положения о регулировании иных вопросов землепользования и застройки

16. Общие принципы регулирования иных вопросов землепользования и застройки на территории Терновского сельского поселения Новохопёрского муниципального района Воронежской области

Иные вопросы землепользования и застройки на территории Терновского сельского поселения Новохопёрского муниципального района Воронежской области регулируются законодательством Российской Федерации, Воронежской области, муниципальными правовыми актами Терновского сельского поселения Новохопёрского муниципального района Воронежской области.


ЧАСТЬ II. КАРТА ГРАДОСТРОИТЕЛЬНОГО ЗОНИРОВАНИЯ

17. Карты градостроительного зонирования

1. Карта градостроительного зонирования территории Терновского сельского поселения Новохопёрского муниципального района Воронежской области.



ПРАВИЛА ЗЕМЛЕПОЛЬЗОВАНИЯ И ЗАСТРОЙКИ
Карта градостроительного зонирования территории
Терновского сельского поселения Новохопёрского
муниципального района Воронежской области

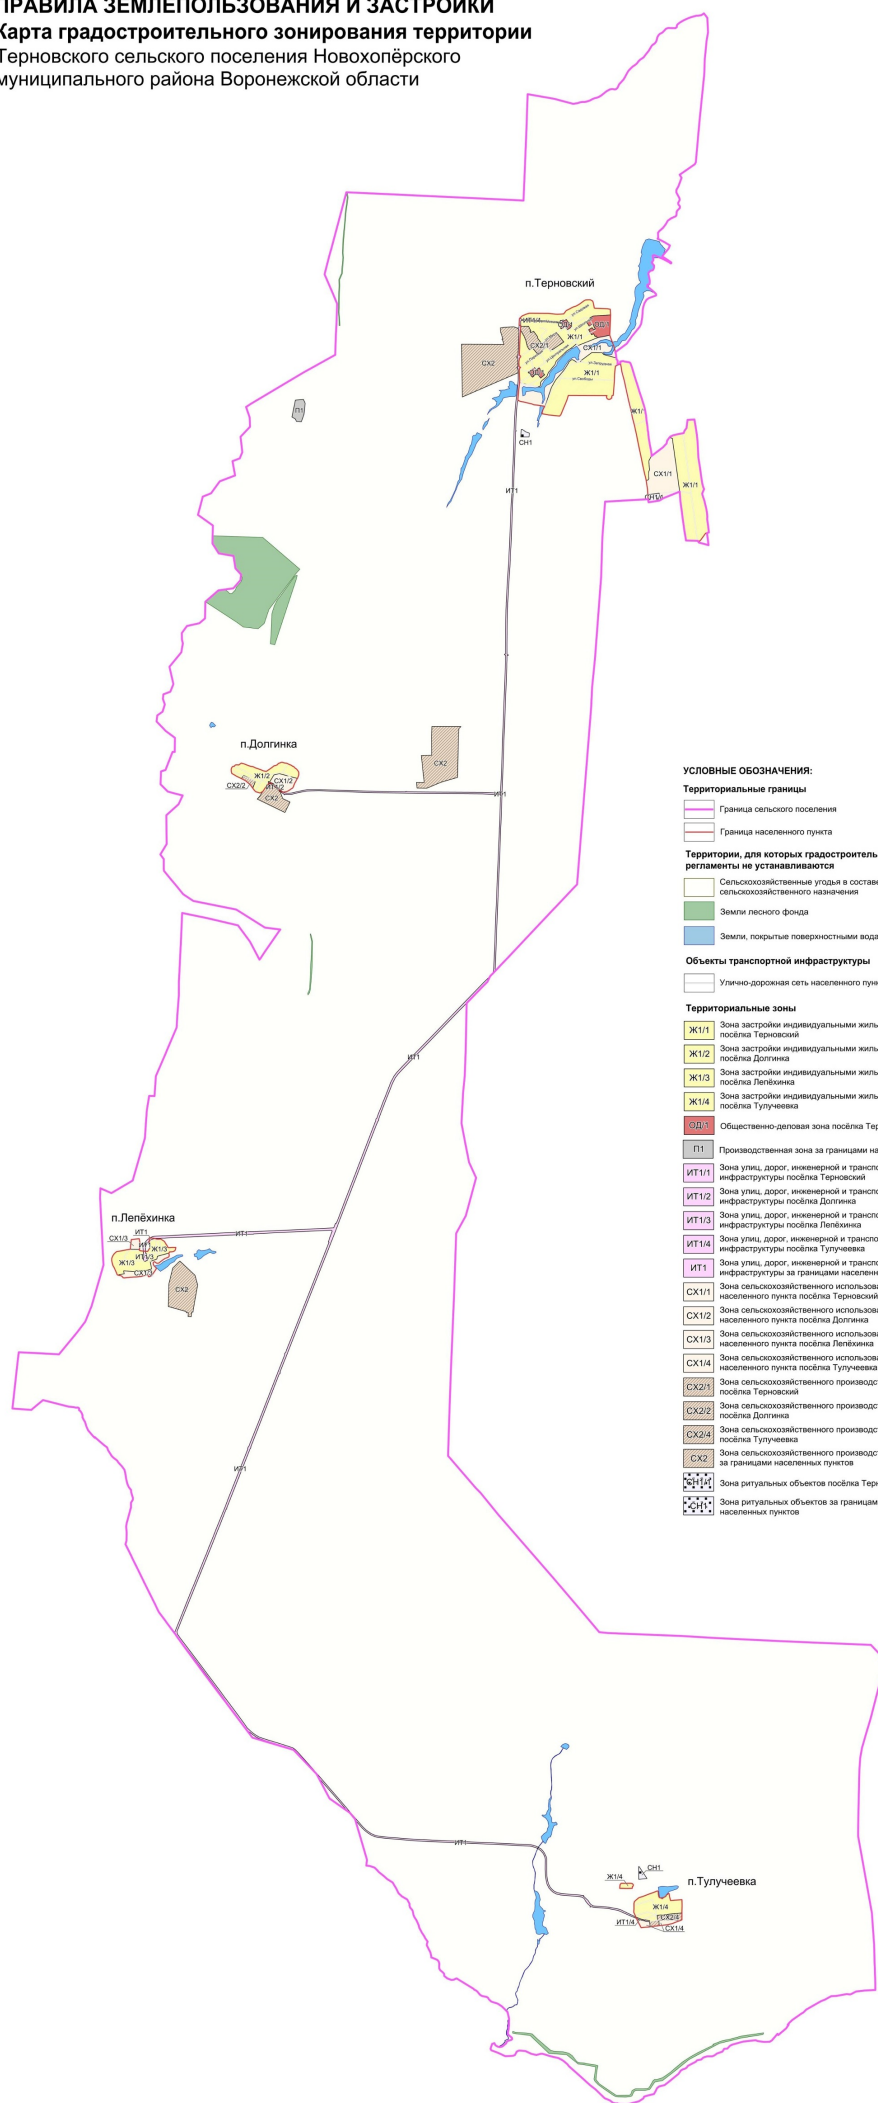

УСЛОВНЫЕ ОБОЗНАЧЕНИЯ:

Территориальные границы

- Граница сельского поселения
- Граница населенного пункта

Территории, для которых градостроительные регламенты не устанавливаются

- Сельскохозяйственные угодья в составе земель сельскохозяйственного назначения
- Земли лесного фонда
- Земли, покрытые поверхностными водами

Объекты транспортной инфраструктуры

- Улично-дорожная сеть населенного пункта


Территориальные зоны

- Ж11 Зона застройки индивидуальными жилыми домами посёлка Терновский
- Ж12 Зона застройки индивидуальными жилыми домами посёлка Долгинка
- Ж13 Зона застройки индивидуальными жилыми домами посёлка Лепёхинка
- Ж14 Зона застройки индивидуальными жилыми домами посёлка Тупучеевка
- ОД1 Общественно-деловая зона посёлка Терновский
- П1 Производственная зона за границами населенных пунктов
- ИТ11 Зона улиц, дорог, инженерной и транспортной инфраструктуры посёлка Терновский
- ИТ12 Зона улиц, дорог, инженерной и транспортной инфраструктуры посёлка Долгинка
- ИТ13 Зона улиц, дорог, инженерной и транспортной инфраструктуры посёлка Лепёхинка
- ИТ14 Зона улиц, дорог, инженерной и транспортной инфраструктуры посёлка Тупучеевка
- ИТ1 Зона улиц, дорог, инженерной и транспортной инфраструктуры за границами населенных пунктов
- СХ11 Зона сельскохозяйственного использования в границах населенного пункта посёлка Терновский
- СХ12 Зона сельскохозяйственного использования в границах населенного пункта посёлка Долгинка
- СХ13 Зона сельскохозяйственного использования в границах населенного пункта посёлка Лепёхинка
- СХ14 Зона сельскохозяйственного использования в границах населенного пункта посёлка Тупучеевка
- СХ21 Зона сельскохозяйственного производства посёлка Терновский
- СХ22 Зона сельскохозяйственного производства посёлка Долгинка
- СХ24 Зона сельскохозяйственного производства посёлка Тупучеевка
- СХ2 Зона сельскохозяйственного производства за границами населенных пунктов
- СХ14 Зона ритуальных объектов посёлка Терновский
- СХ14 Зона ритуальных объектов за границами населенных пунктов

МАСШТАБ 1 : 25 000



2. Карта градостроительного зонирования с отображением зон с особыми условиями использования территории Терновского сельского поселения Новохопёрского муниципального района Воронежской области.

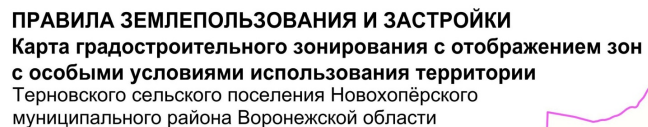

18. Перечень территориальных зон, установленных на карте градостроительного зонирования

1. Порядок установления территориальных зон определен статьей 34 ГрК РФ. На карте градостроительного зонирования установлены следующие виды территориальных зон:

Наименование территориальной зоны	Кодовое обозначение территориальной зоны
1	2
Жилые зоны	
Зона застройки индивидуальными жилыми домами	Ж1
Общественно-деловые зоны	
Общественно-деловая зона	ОД
Производственные и коммунально-складские зоны	
Производственная зона	П1
Зоны инженерной и транспортной инфраструктуры	
Зона улиц, дорог, инженерной и транспортной инфраструктуры	ИТ1
Зоны сельскохозяйственного использования	
Зона сельскохозяйственного использования в границах населенных пунктов	СХ1
Зона сельскохозяйственного производства	СХ2
Зоны специального назначения	
Зона ритуальных объектов	СН1

2. Настоящими Правилами на территории Терновского сельского поселения Новохопёрского муниципального района Воронежской области установлены следующие территориальные зоны:

Наименование территориальной зоны	Кодовое обозначение территориальной зоны
1	2
Жилые зоны	
Зона застройки индивидуальными жилыми домами посёлка Терновский	Ж1/1
Зона застройки индивидуальными жилыми домами посёлка Долгинка	Ж1/2
Зона застройки индивидуальными жилыми домами посёлка Лепёхинка	Ж1/3
Зона застройки индивидуальными жилыми домами посёлка Тулучевка	Ж1/4
Общественно-деловые зоны	
Общественно-деловая зона посёлка Терновский	ОД/1
Производственные и коммунально-складские зоны	
Производственная зона за границами населенных пунктов	П1
Зоны инженерной и транспортной инфраструктуры	
Зона улиц, дорог, инженерной и транспортной инфраструктуры посёлка Терновский	ИТ1/1
Зона улиц, дорог, инженерной и транспортной инфраструктуры посёлка Долгинка	ИТ1/2

Наименование территориальной зоны	Кодовое обозначение территориальной зоны
1	2
Зона улиц, дорог, инженерной и транспортной инфраструктуры посёлка Лепёхинка	ИТ1/3
Зона улиц, дорог, инженерной и транспортной инфраструктуры посёлка Тулчеевка	ИТ1/4
Зона улиц, дорог, инженерной и транспортной инфраструктуры за границами населенных пунктов	ИТ1
Зоны сельскохозяйственного использования	
Зона сельскохозяйственного использования в границах населенного пункта посёлка Терновский	CX1/1
Зона сельскохозяйственного использования в границах населенного пункта посёлка Долгинка	CX1/2
Зона сельскохозяйственного использования в границах населенного пункта посёлка Лепёхинка	CX1/3
Зона сельскохозяйственного использования в границах населенного пункта посёлка Тулчеевка	CX1/4
Зона сельскохозяйственного производства посёлка Терновский	CX2/1
Зона сельскохозяйственного производства посёлка Долгинка	CX2/2
Зона сельскохозяйственного производства посёлка Тулчеевка	CX2/4
Зона сельскохозяйственного производства за границами населенных пунктов	CX2
Зоны специального назначения	
Зона ритуальных объектов посёлка Терновский	CH1/1
Зона ритуальных объектов за границами населенных пунктов	CH1

3. Сведения о границах территориальных зон, содержащие графическое описание местоположения границ территориальных зон, перечень координат характерных точек границ территориальных зон посёлка Терновский, являются приложением № 1 к настоящим Правилам.

4. Сведения о границах территориальных зон, содержащие графическое описание местоположения границ территориальных зон, перечень координат характерных точек границ территориальных зон посёлка Долгинка, являются приложением № 2 к настоящим Правилам.

5. Сведения о границах территориальных зон, содержащие графическое описание местоположения границ территориальных зон, перечень координат характерных точек границ территориальных зон посёлка Лепёхинка, являются приложением № 3 к настоящим Правилам.

6. Сведения о границах территориальных зон, содержащие графическое описание местоположения границ территориальных зон, перечень координат

характерных точек границ территориальных зон посёлка Тулучеевка, являются приложением № 4 к настоящим Правилам.

7. Сведения о границах территориальных зон, содержащие графическое описание местоположения границ территориальных зон, перечень координат характерных точек границ территориальных зон, расположенных за границами населенных пунктов на территории Терновского сельского поселения, являются приложением № 5 к настоящим Правилам.

ЧАСТЬ III. ГРАДОСТРОИТЕЛЬНЫЕ РЕГЛАМЕНТЫ

19. Общие положения о градостроительном регламенте

1. Градостроительным регламентом определяется правовой режим земельных участков, равно как всего, что находится над и под поверхностью земельных участков и используется в процессе их застройки и последующей эксплуатации объектов капитального строительства.

2. Действие градостроительного регламента распространяется в равной мере на все земельные участки и объекты капитального строительства, расположенные в пределах границ территориальной зоны, обозначенной на карте градостроительного зонирования.

3. Земли и земельные участки, на которые действие градостроительных регламентов не распространяется или для которых градостроительные регламенты не устанавливаются, определены статьей 36 ГрК РФ.

20. Виды разрешенного использования

1. Разрешенное использование земельных участков и объектов капитального строительства может быть следующих видов:

- основные виды разрешенного использования;
- условно разрешенные виды использования;
- вспомогательные виды разрешенного использования,

допустимые только в качестве дополнительных по отношению к основным видам разрешенного использования и условно разрешенным видам использования и осуществляемые совместно с ними.

2. Виды разрешенного использования (далее – ВРИ) земельных участков в настоящих Правилах определяются в соответствии с приказом Федеральной службы государственной регистрации, кадастра и картографии от 10.11.2020 № П/0412 «Об утверждении классификатора видов разрешенного использования земельных участков».

21. Градостроительные регламенты территориальных зон

1. Градостроительные регламенты территориальных зон Ж1/1, Ж1/2, Ж1/3, Ж1/4

№ п/п	Код ВРИ	Наименование ВРИ	Предельные (минимальные и (или) максимальные) размеры земельных участков, в том числе их площадь, м2		Максимальный процент застройки в границах земельного участка	Предельное количество этажей или предельная высота зданий, строений, сооружений	Минимальные отступы от границ земельных участков в целях определения мест допустимого размещения зданий, строений, сооружений, за пределами которых запрещено строительство зданий, строений, сооружений
			min	max			
1	2	3	4	5	6	7	8
ОСНОВНЫЕ ВИДЫ РАЗРЕШЕННОГО ИСПОЛЬЗОВАНИЯ ЗЕМЕЛЬНЫХ УЧАСТКОВ И ОБЪЕКТОВ КАПИТАЛЬНОГО СТРОИТЕЛЬСТВА							
1	2.1	Для индивидуального жилищного строительства	400	5000	50%	3 этажа*	3 метра**
2	2.3	Блокпированная жилая застройка	80	3000	50%	3 этажа*	3 метра**, 0 метров – при примыкании к соседним зданиям
3	2.2	Для ведения личного подсобного хозяйства (приусадебный земельный участок)	300	5000	30%	3 этажа*	3 метра**
4	1.19	Сенокосение	600	50000	0%	не подлежат установлению	
5	1.20	Выпас сельскохозяйственных животных	300	50000	0%	не подлежат установлению	
6	2.7.2	Размещение гаражей для собственных нужд	не подлежат установлению				
7	3.1.1	Предоставление коммунальных услуг	не подлежат установлению	5000		не подлежат установлению	
8	3.1.2	Административные здания организаций, обеспечивающих предоставление	не подлежат установлению		60%	3 этажа	3 метра

№ п/п	Код ВРИ	Наименование ВРИ	Предельные (минимальные и (или) максимальные) размеры земельных участков, в том числе их площадь, м2		Максимальный процент застройки в границах земельного участка	Предельное количество этажей или предельная высота зданий, строений, сооружений	Минимальные отступы от границ земельных участков в целях определения мест допустимого размещения зданий, строений, сооружений, за пределами которых запрещено строительство зданий, строений, сооружений
			min	max			
1	2	3	4	5	6	7	8
9	3.2.3	коммунальных услуг	не подлежат установлению		60%	3 этажа	3 метра
10	3.4.1	Амбулаторно- поликлиническое обслуживание	не подлежат установлению			3 этажа	3 метра
11	3.5.1	Дошкольное, начальное и среднее общее образование	не подлежат установлению		60%	4 этажа	3 метра
12	3.6.2.	Парки культуры и отдыха	не подлежат установлению				
13	5.1.3	Площадки для занятий спортом	не подлежат установлению				
14	11.1	Общее пользование водными объектами	не подлежат установлению				
15	12.0	Земельные участки (территории) общего пользования	не подлежат установлению		60%	3 этажа	3 метра
16	12.0. 1	Улично-дорожная сеть	не подлежат установлению				
17	12.0. 2	Благоустройство территории	не подлежат установлению				
УСЛОВНО РАЗРЕШЕННЫЕ ВИДЫ ИСПОЛЬЗОВАНИЯ ЗЕМЕЛЬНЫХ УЧАСТКОВ И ОБЪЕКТОВ КАПИТАЛЬНОГО СТРОИТЕЛЬСТВА							
18	2.1.1	Малозатяжная многоквартирная жилая застройка	600	не подлежит установлению	45%	4 этажа	6 метров
19	2.7.1	Хранение автотранспорта	не подлежат установлению		60%	3 этажа	3 метра
20	3.3	Бытовое обслуживание	200	5000			

№ п/п	Код ВРИ	Наименование ВРИ	Предельные (минимальные и (или) максимальные) размеры земельных участков, в том числе их площадь, м2		Максимальный процент застройки в границах земельного участка	Предельное количество этажей или предельная высота зданий, строений, сооружений	Минимальные отступы от границ земельных участков в целях определения мест допустимого размещения зданий, строений, сооружений, за пределами которых запрещено строительство зданий, строений, сооружений
			min	max			
1	2	3	4	5	6	7	8
21	3.8.1	Государственное управление	не подлежат установлению		60%	4 этажа	3 метра
22	3.10.1	Амбулаторное ветеринарное обслуживание	200	5000	60%	3 этажа	3 метра
23	4.1	Деловое управление	не подлежат установлению		60%	4 этажа	3 метра
24	4.4	Магазины	200	5000	60%	3 этажа	3 метра
25	4.5	Банковская и страховая деятельность	не подлежат установлению		60%	3 этажа	3 метра
26	4.6	Общественное питание	200	5000	50%	3 этажа	3 метра
27	6.4	Пищевая промышленность	не подлежат установлению		не подлежат установлению	15 метров	3 метра
28	13.1	Ведение огородинчества	100	4500	0%	не подлежат установлению	3 метра
29	13.2	Ведение садоводства	400	2000	30%		

* для вспомогательных видов – 1 этаж.

** от вспомогательных видов – 1 метр.

Не допускается размещать со стороны улицы вспомогательные строения, за исключением гаражей. Допускается блокировка хозяйственных построек на смежных земельных участках по взаимному согласию домовладельцев с учетом требований пожарной безопасности.

Ограничения использования земельных участков и объектов капитального строительства в зонах с особыми условиями использования территории устанавливаются в соответствии с законодательством Российской Федерации.

Перечень зон с особыми условиями использования территории и основания установления ограничений приведены в пункте 22 настоящих Правил.

2. Градостроительный регламент территориальной зоны ОД/1

№ п/п	Код ВРИ	Наименование ВРИ	Предельные (минимальные и (или) максимальные) размеры земельных участков, в том числе их площадь, м ²		Максимальный процент застройки в границах земельного участка	Предельное количество этажей или предельная высота зданий, строений, сооружений	Минимальные отступы от границ земельных участков в целях определения мест допустимого размещения зданий, строений, сооружений, за пределами которых запрещено строительство зданий, строений, сооружений
			min	max			
1	2	3	4	5	6	7	8
ОСНОВНЫЕ ВИДЫ РАЗРЕШЕННОГО ИСПОЛЬЗОВАНИЯ ЗЕМЕЛЬНЫХ УЧАСТКОВ И ОБЪЕКТОВ КАПИТАЛЬНОГО СТРОИТЕЛЬСТВА							
1	3.1.1	Предоставление коммунальных услуг	не подлежит установлению	5000		не подлежат установлению	
2	3.1.2	Административные здания организаций, обеспечивающих предоставление коммунальных услуг	не подлежат установлению		60%	не подлежит установлению	3 метра
3	3.2.1	Дома социального обслуживания	не подлежат установлению		60%	не подлежит установлению	6 метров
4	3.2.2	Оказание социальной помощи населению	не подлежат установлению		60%	не подлежит установлению	6 метров
5	3.2.3	Оказание услуг связи	не подлежат установлению		60%	не подлежит установлению	6 метров
6	3.3	Бытовое обслуживание	200	не подлежит установлению	60%	не подлежит установлению	6 метров
7	3.4.1	Амбулаторно-поликлиническое обслуживание	не подлежат установлению			не подлежат установлению	6 метров

№ п/п	Код ВРИ	Наименование ВРИ	Предельные (минимальные и (или) максимальные) размеры земельных участков, в том числе их площадь, м ²		Максимальный процент застройки в границах земельного участка	Предельное количество этажей или предельная высота зданий, строений, сооружений	Минимальные отступы от границ земельных участков в целях определения мест допустимого размещения зданий, строений, сооружений, за пределами которых запрещено строительство зданий, строений, сооружений
			min	max			
1	2	3	4	5	6	7	8
8	3.5.1	Дошкольное, начальное и среднее общее образование	не подлежат установлению			4 этажа	6 метров
9	3.6.1	Объекты культурно- досуговой деятельности	не подлежат установлению		60%	не подпадает установлению	6 метров
10	3.6.2.	Парки культуры и отдыха	не подлежат установлению				
11	3.7.1	Осуществление религиозных обрядов	не подлежат установлению				6 метров
12	3.8.1	Государственное управление	не подлежат установлению		60%	не подпадает установлению	6 метров
13	3.10.1	Амбулаторное ветеринарное обслуживание	не подлежат установлению		60%	3 этажа	3 метра
14	4.1	Деловое управление	не подлежат установлению		50%	не подпадает установлению	6 метров
15	4.4	Магазины	200	не подпадает установлению	60%	не подпадает установлению	3 метра
16	4.5	Банковская и страховая деятельность	не подлежат установлению		60%	не подпадает установлению	6 метров
17	4.6	Общественное питание	400	не подпадает установлению	50%	не подпадает установлению	6 метров
18	4.8.1	Развлекательные мероприятия	не подлежат установлению		45%	не подпадает установлению	6 метров
19	5.1.2	Обеспечение занятий спортом в помещениях	не подлежат установлению		45%	не подпадает установлению	6 метров
20	5.1.3	Площадки для занятий спортом	не подлежат установлению				

№ п/п	Код ВРИ	Наименование ВРИ	Предельные (минимальные и (или) максимальные) размеры земельных участков, в том числе их площадь, м ²		Максимальный процент застройки в границах земельного участка	Предельное количество этажей или предельная высота зданий, строений, сооружений	Минимальные отступы от границ земельных участков в целях определения мест допустимого размещения зданий, строений, сооружений, за пределами которых запрещено строительство зданий, строений, сооружений	
			min	max				
1	2	3	4	5	6	7	8	
21	8.3	Обеспечение внутреннего правопорядка	не подлежат установлению					3 метра
22	12.0	Земельные участки (территории) общего пользования	не подлежат установлению					
23	12.0.1	Улично-дорожная сеть	не подлежат установлению					
24	12.0.2	Благоустройство территории	не подлежат установлению					
УСЛОВНО РАЗРЕШЕННЫЕ ВИДЫ ИСПОЛЬЗОВАНИЯ ЗЕМЕЛЬНЫХ УЧАСТКОВ И ОБЪЕКТОВ КАПИТАЛЬНОГО СТРОИТЕЛЬСТВА								
25	2.1	Для индивидуального жилищного строительства	300	1000	50%	3 этажа*	3 метра**	
26	2.2	Для ведения личного подсобного хозяйства (приусадебный земельный участок)	300	5000	40%	3 этажа*	3 метра**	
27	2.7.2	Размещение гаражей для собственных нужд	не подлежат установлению					
28	6.4	Пищевая промышленность	400	5000	50%	15 метров	3 метра	

* для вспомогательных видов – 1 этаж,

** от вспомогательных видов – 1 метр.

Не допускается размещать со стороны улицы вспомогательные строения, за исключением гаражей. Допускается блокировка хозяйственных построек на смежных земельных участках по взаимному согласию домовладельцев с учетом требований пожарной безопасности.

Ограничения использования земельных участков и объектов капитального строительства в зонах с особыми условиями использования территории устанавливаются в соответствии с законодательством Российской Федерации. Перечень зон с особыми условиями использования территории и основания установления ограничений приведены в пункте 22 настоящих Правил.

3. Градостроительный регламент территориальной зоны III

№ п/п	Код ВРИ	Наименование ВРИ	Предельные (минимальные и (или) максимальные) размеры земельных участков, в том числе их площадь, м ²		Максимальный процент застройки в границах земельного участка	Предельное количество этажей или предельная высота зданий, строений, сооружений	Минимальные отступы от границ земельных участков в целях определения мест допустимого размещения зданий, строений, сооружений, за пределами которых запрещено строительство зданий, строений, сооружений
			min	max			
1	2	3	4	5	6	7	8
ОСНОВНЫЕ ВИДЫ РАЗРЕШЕННОГО ИСПОЛЬЗОВАНИЯ ЗЕМЕЛЬНЫХ УЧАСТКОВ И ОБЪЕКТОВ КАПИТАЛЬНОГО СТРОИТЕЛЬСТВА							
1	3.1	Коммунальное обслуживание	не подлежат установлению				
2	6.1	Недропользование	не подлежат установлению				
3	6.6	Строительная промышленность	не подлежат установлению				3 метра
4	6.9	Склад	не подлежат установлению		60%	не подлжит установлению	3 метра
5	6.9.1	Складские площадки	не подлежат установлению				
6	3.3	Бытовое обслуживание	200	не подлжит установлению	60%	не подлжит установлению	3 метра
7	12.0	Земельные участки (территории) общего пользования	не подлежат установлению				
8	12.0.1	Улично-дорожная сеть	не подлежат установлению				
9	12.0.2	Благоустройство территории	не подлежат установлению				

№ п/п	Код ВРИ	Наименование ВРИ	Предельные (минимальные и (или) максимальные) размеры земельных участков, в том числе их площадь, м ²		6	7	8
			min	max			
10			УСЛОВНО РАЗРЕШЕННЫЕ ВИДЫ ИСПОЛЬЗОВАНИЯ ЗЕМЕЛЬНЫХ УЧАСТКОВ И ОБЪЕКТОВ КАПИТАЛЬНОГО СТРОИТЕЛЬСТВА				
			Не устанавливаются				

Ограничения использования земельных участков и объектов капитального строительства в зонах с особыми условиями использования территории устанавливаются в соответствии с законодательством Российской Федерации. Перечень зон с особыми условиями использования территории и основания установления ограничений приведены в пункте 22 настоящих Правил.

4. Градостроительные регламенты территориальных зон ИТ1/1, ИТ1/2, ИТ1/3, ИТ1/4, ИТ1

№ п/п	Код ВРИ	Наименование ВРИ	Предельные (минимальные и (или) максимальные) размеры земельных участков, в том числе их площадь, м ²		Максимальный процент застройки в границах земельного участка	Предельное количество этажей или предельная высота зданий, строений, сооружений	Минимальные отступы от границ земельных участков в целях определения мест допустимого размещения зданий, строений, сооружений, за пределами которых запрещено строительство зданий, строений, сооружений
			min	max			
1	2	3	4	5	6	7	8

ОСНОВНЫЕ ВИДЫ РАЗРЕШЕННОГО ИСПОЛЬЗОВАНИЯ ЗЕМЕЛЬНЫХ УЧАСТКОВ И ОБЪЕКТОВ КАПИТАЛЬНОГО СТРОИТЕЛЬСТВА

№ п/п	Код ВРИ	Наименование ВРИ	Предельные (минимальные и (или) максимальные) размеры земельных участков, в том числе их площадь, м ²		Максимальный процент застройки в границах земельного участка	Предельное количество этажей или предельная высота зданий, строений, сооружений	Минимальные отступы от границ земельных участков в целях определения мест допустимого размещения зданий, строений, сооружений, за пределами которых запрещено строительство зданий, строений, сооружений
			min	max			
1	2	3	4	5	6	7	8
1	7.2.1	Размещение автомобильных дорог	не подлежат установлению				
2	7.2.2	Обслуживание перевозок пассажиров	не подлежат установлению				3 метра
3	7.2.3	Стоянки транспорта общего пользования	не подлежат установлению				
4	3.1.1	Предоставление коммунальных услуг	не подлежат установлению				
5	6.8	Связь	не подлежат установлению				3 метра
6	6.7	Энергетика	не подлежат установлению				3 метра
7	12.0	Земельные участки (территории) общего пользования	не подлежат установлению				
8	12.0.1	Улично-дорожная сеть	не подлежат установлению				
9	12.0.2	Благоустройство территории	не подлежат установлению				
УСЛОВНО РАЗРЕШЕННЫЕ ВИДЫ ИСПОЛЬЗОВАНИЯ ЗЕМЕЛЬНЫХ УЧАСТКОВ И ОБЪЕКТОВ КАПИТАЛЬНОГО СТРОИТЕЛЬСТВА							
10	4.9.1	Объекты дорожного сервиса	не подлежат установлению				3 метра
11	4.9.1.1	Заправка транспортных средств	не подлежат установлению			1 этаж	3 метра
12	4.9.1.2	Обеспечение дорожного отдыха	600	не подлежат установлению	45%	3 этажа	3 метра
13	4.9.1.3	Автомобильные мойки	не подлежат установлению			1 этаж	3 метра
14	4.9.1.4	Ремонт автомобилей	не подлежат установлению			1 этаж	3 метра

Отграничения использования земельных участков и объектов капитального строительства в зонах с особыми условиями использования территории устанавливаются в соответствии с законодательством Российской Федерации. Перечень зон с особыми условиями использования территории и основания установления ограничений приведены в пункте 22 настоящих Правил.

5. Градостроительные регламенты территориальных зон CX1/1, CX1/2, CX1/3, CX1/4

№ п/п	Код ВРИ	Наименование ВРИ	Предельные (минимальные и (или) максимальные) размеры земельных участков, в том числе их площадь, м ²		Максимальный процент застройки в границах земельного участка	Предельное количество этажей или предельная высота зданий, строений, строений, за пределами которых запрещено строительство зданий, строений, сооружений	Минимальные отступы от границ земельных участков в целях определения мест допустимого размещения зданий, строений, сооружений, за пределами которых запрещено строительство зданий, строений, сооружений
			min	max			
1	2	3	4	5	6	7	8
ОСНОВНЫЕ ВИДЫ РАЗРЕШЕННОГО ИСПОЛЬЗОВАНИЯ ЗЕМЕЛЬНЫХ УЧАСТКОВ И ОБЪЕКТОВ КАПИТАЛЬНОГО СТРОИТЕЛЬСТВА							
1	1.2	Выращивание зерновых и иных сельскохозяйственных культур	не подлежат установлению				
2	1.3	Овощеводство	не подлежат установлению				
3	1.4	Выращивание тонизирующих, лекарственных, цветочных культур	не подлежат установлению				
4	1.5	Садоводство	не подлежат установлению				
5	1.12	Пчеловодство	не подлежат установлению				
6	1.13	Рыбоводство	не подлежат установлению				
7	1.16	Ведение личного подсобного хозяйства на полях участках	не подлежат установлению				
8	1.17	Питомники	не подлежат установлению				

№ п/п	Код ВРИ	Наименование ВРИ	Предельные (минимальные и (или) максимальные) размеры земельных участков, в том числе их площадь, м ²		Максимальный процент застройки в границах земельного участка	Предельное количество этажей или предельная высота зданий, строений, сооружений	Минимальные отступы от границ земельных участков в целях определения мест допустимого размещения зданий, строений, сооружений, за пределами которых запрещено строительство зданий, строений, сооружений
			min	max			
1	2	3	4	5	6	7	8
9	1.19	Сенокосение	не подлежат установлению				
10	1.20	Выпас сельскохозяйственных животных	не подлежат установлению				
11	3.1.1	Предоставление коммунальных услуг	не подлежат установлению				
12	11.0	Водные объекты	не подлежат установлению				
13	11.1	Общее пользование водными объектами	не подлежат установлению				
14	12.0	Земельные участки (территории) общего пользования	не подлежат установлению				
15	12.0.1	Улично-дорожная сеть	не подлежат установлению				
16	12.0.2	Благоустройство территории	не подлежат установлению				
17	13.1	Ведение огородничества	100	4500	0%	не подлежат установлению	
УСЛОВНО РАЗРЕШЕННЫЕ ВИДЫ ИСПОЛЗОВАНИЯ ЗЕМЕЛЬНЫХ УЧАСТКОВ И ОБЪЕКТОВ КАПИТАЛЬНОГО СТРОИТЕЛЬСТВА							
18	1.15	Хранение и переработка сельскохозяйственной продукции	не подлежат установлению				3 метра
19	5.3	Охота и рыбалка	не подлежат установлению				
20	5.4	Причалы для маломерных судов	не подлежат установлению				
21	6.8	Связь	не подлежат установлению				3 метра

Ограничения использования земельных участков и объектов капитального строительства в зонах с особыми условиями использования территории устанавливаются в соответствии с законодательством Российской Федерации. Перечень зон с особыми условиями использования территории и основания установления ограничений приведены в пункте 22 настоящих Правил.

6. Градостроительные регламенты территориальных зон СХ2/1, СХ2/2, СХ2/4, СХ2

№ п/п	Код ВРИ	Наименование ВРИ	Предельные (минимальные и (или) максимальные) размеры земельных участков, в том числе их площадь, м ²		Максимальный процент застройки в границах земельного участка	Предельное количество этажей или предельная высота зданий, строений, сооружений	Минимальные отступы от границ земельных участков в целях определения мест допустимого размещения зданий, строений, сооружений, за пределами которых запрещено строительство зданий, строений, сооружений
			min	max			
1	2	3	4	5	6	7	8
ОСНОВНЫЕ ВИДЫ РАЗРЕШЕННОГО ИСПОЛЬЗОВАНИЯ ЗЕМЕЛЬНЫХ УЧАСТКОВ И ОБЪЕКТОВ КАПИТАЛЬНОГО СТРОИТЕЛЬСТВА							
1	1.1	Растениеводство	не подлежат установлению				
2	1.12	Пчеловодство	не подлежат установлению				
3	1.15	Хранение и переработка сельскохозяйственной продукции	не подлежат установлению				3 метра
4	1.16	Ведение личного подсобного хозяйства на полных участках	не подлежат установлению				
5	1.17	Питомники	не подлежат установлению				
6	1.18	Обеспечение сельскохозяйственного производства	не подлежат установлению				3 метра
7	3.1.1	Предоставление коммунальных услуг	не подлежат установлению				
8	4.1	Деловое управление	не подлежат установлению		50%	не подлежит	3 метра

№ п/п	Код ВРИ	Наименование ВРИ	Предельные (минимальные и (или) максимальные) размеры земельных участков, в том числе их площадь, м ²		Максимальный процент застройки в границах земельного участка	Предельное количество этажей или предельная высота зданий, строений, сооружений	Минимальные отступы от границ земельных участков в целях определения мест допустимого размещения зданий, строений, сооружений, за пределами которых запрещено строительство зданий, строений, сооружений
			min	max			
1	2	3	4	5	6	7	8
9	6.9	Склад	не подлежат установлению		60%	установлению не подлежат установлению	3 метра
10	6.9.1	Складские площадки	не подлежат установлению				
11	12.0	Земельные участки (территории) общего пользования	не подлежат установлению				
12	12.0.1	Улично-дорожная сеть	не подлежат установлению				
13	12.0.2	Благоустройство территории	не подлежат установлению		УСЛОВНО РАЗРЕШЕННЫЕ ВИДЫ ИСПОЛЬЗОВАНИЯ ЗЕМЕЛЬНЫХ УЧАСТКОВ И ОБЪЕКТОВ КАПИТАЛЬНОГО СТРОИТЕЛЬСТВА		
14	1.7	Животноводство	не подлежат установлению				
15	6.4	Пищевая промышленность	не подлежат установлению				

Ограничения использования земельных участков и объектов капитального строительства в зонах с особыми условиями использования территории устанавливаются в соответствии с законодательством Российской Федерации.

Перечень зон с особыми условиями использования территории и основания установления ограничений приведены в пункте 22 настоящих Правил.

7. Градостроительные регламенты территориальных зон СН1/1, СН1

№ п/п	Код ВРИ	Наименование ВРИ	Предельные (минимальные и (или) максимальные) размеры земельных участков, в том числе их площадь, м ²		Максимальный процент застройки в границах земельного участка	Предельное количество этажей или предельная высота зданий, строений, сооружений	Минимальные отступы от границ земельных участков в целях определения мест допустимого размещения зданий, строений, сооружений, за пределами которых запрещено строительство зданий, строений, сооружений
			min	max			
1	2	3	4	5	6	7	8
ОСНОВНЫЕ ВИДЫ РАЗРЕШЕННОГО ИСПОЛЬЗОВАНИЯ ЗЕМЕЛЬНЫХ УЧАСТКОВ И ОБЪЕКТОВ КАПИТАЛЬНОГО СТРОИТЕЛЬСТВА							
1	12.1	Ритуальная деятельность	не подлежат установлению	400000	не подлежат установлению		3 метра
2	12.0	Земельные участки (территории) общего пользования	не подлежат установлению				
3	12.0.1	Улично-дорожная сеть	не подлежат установлению				
4	12.0.2	Благоустройство территории	не подлежат установлению				
5	3.1.1	Предоставление коммунальных услуг	не подлежат установлению				
УСЛОВНО РАЗРЕШЕННЫЕ ВИДЫ ИСПОЛЬЗОВАНИЯ ЗЕМЕЛЬНЫХ УЧАСТКОВ И ОБЪЕКТОВ КАПИТАЛЬНОГО СТРОИТЕЛЬСТВА							
6	3.7.1	Осуществление религиозных обрядов	не подлежат установлению				3 метра

Ограничения использования земельных участков и объектов капитального строительства в зонах с особыми условиями использования территории устанавливаются в соответствии с законодательством Российской Федерации.

Перечень зон с особыми условиями использования территории и основания установления ограничений приведены в пункте 22 настоящих Правил.

22. Перечень зон с особыми условиями использования территории и основания установления ограничений использования земельных участков и объектов капитального строительства на территории Терновского сельского поселения Новохопёрского муниципального района Воронежской области

№ п/п	1	Вид зоны	2	Основания установления ограничений использования земельных участков и объектов капитального строительства	3
1		Охранная зона объектов электроэнергетики (объектов электросетевого хозяйства и объектов по производству электрической энергии)		Постановление Правительства Российской Федерации от 24.02.2009 № 160 «О порядке установления охранных зон объектов электросетевого хозяйства и особых условий использования земельных участков, расположенных в границах таких зон»	
2		Водоохранная зона		Постановление Правительства Российской Федерации от 18.11.2013 № 1033 «О порядке установления охранных зон объектов по производству электрической энергии и особых условий использования земельных участков, расположенных в границах таких зон»	
3		Прибрежная защитная полоса		Водный кодекс Российской Федерации	
4		Зоны санитарной охраны источников питьевого и хозяйственно-бытового водоснабжения, а также устанавливаемые в случаях, предусмотренных Водным кодексом Российской Федерации, в отношении подземных водных объектов зоны специальной охраны		Водный кодекс Российской Федерации СанПиН 2.1.4.1110-02 «Зоны санитарной охраны источников водоснабжения и водопроводов питьевого назначения»	
5		Санитарно-защитная зона		Постановление Правительства Российской Федерации от 03.03.2018 № 222 «Об утверждении Правил установления санитарно-защитных зон и использования земельных участков, расположенных в границах санитарно-защитных зон»	
6		Охранная зона пунктов государственной геодезической сети, государственной нивелирной сети и государственной гравиметрической сети		Постановление Правительства Российской Федерации от 21.08.2019 № 1080 «Об охранных зонах пунктов государственной геодезической сети, государственной нивелирной сети и государственной гравиметрической сети»	
7		Зона минимальных расстояний до		Положение о данном виде зоны с особыми условиями использования территории, определяемое	

	магистральных или промышленных трубопроводов (газопроводов, нефтепроводов и нефтепродуктопроводов, аминопроводов)	Правительством Российской Федерации
--	---	-------------------------------------

Приложение № 1
к правилам землепользования и застройки
Терновского сельского поселения
Новохопёрского муниципального района
Воронежской области

СВЕДЕНИЯ О ГРАНИЦАХ ТЕРРИТОРИАЛЬНЫХ ЗОН,
СОДЕРЖАЩИЕ ГРАФИЧЕСКОЕ ОПИСАНИЕ МЕСТОПОЛОЖЕНИЯ
ГРАНИЦ ТЕРРИТОРИАЛЬНЫХ ЗОН, ПЕРЕЧЕНЬ КООРДИНАТ
ХАРАКТЕРНЫХ ТОЧЕК ГРАНИЦ ТЕРРИТОРИАЛЬНЫХ ЗОН
ПОСЁЛКА ТЕРНОВСКИЙ

ОПИСАНИЕ МЕСТОПОЛОЖЕНИЯ ГРАНИЦ

Зона застройки индивидуальными жилыми домами посёлка Терновский - Ж1/1

(наименование объекта, местоположение границ которого описано
(далее - объект)

Раздел 1

Сведения об объекте		
№ п/п	Характеристики объекта	Описание характеристик
1	2	3
1	Местоположение объекта	Воронежская область, Новохопёрский муниципальный район, Терновское сельское поселение, посёлок Терновский
2	Площадь объекта $\pm$ величина погрешности определения площади ($P \pm \Delta P$)	-
3	Иные характеристики объекта	-

Раздел 2

Сведения о местоположении границ объекта					
1. Система координат: МСК - 36, зона 2					
2. Сведения о характерных точках границ объекта					
Обозначение характерных точек границ	Координаты, м		Метод определения координат характерной точки	Средняя квадратическая погрешность положения характерной точки (Mt), м	Описание обозначения точки на местности (при наличии)
	X	Y			
1	2	3	4	5	6
1	450439.40	2222691.40	Картометрический	1.00	-
2	450438.32	2222925.64	Картометрический	1.00	-
3	450428.80	2223007.40	Картометрический	1.00	-
4	450426.80	2223035.80	Картометрический	1.00	-
5	450432.50	2223115.60	Картометрический	1.00	-
6	450473.50	2223145.90	Картометрический	1.00	-
7	450483.30	2223166.40	Картометрический	1.00	-
8	450516.70	2223231.80	Картометрический	1.00	-
9	450529.50	2223268.20	Картометрический	1.00	-
10	450552.00	2223309.70	Картометрический	1.00	-
11	450595.20	2223366.20	Картометрический	1.00	-
12	450603.30	2223383.90	Картометрический	1.00	-
13	450605.90	2223414.10	Картометрический	1.00	-
14	450604.10	2223442.20	Картометрический	1.00	-
15	450599.60	2223455.50	Картометрический	1.00	-
16	450589.30	2223470.30	Картометрический	1.00	-
17	450579.10	2223475.50	Картометрический	1.00	-
18	450569.00	2223478.20	Картометрический	1.00	-
19	450524.30	2223486.70	Картометрический	1.00	-
20	450505.30	2223491.30	Картометрический	1.00	-
21	450501.42	2223498.69	Аналитический	0.30	-
22	450495.20	2223653.60	Картометрический	1.00	-
23	450489.09	2223687.74	Картометрический	1.00	-
24	450418.62	2223691.66	Аналитический	0.10	-
25	450405.35	2223478.76	Аналитический	0.10	-
26	450383.71	2223436.71	Аналитический	0.10	-
27	450359.36	2223448.61	Картометрический	1.00	-
28	450325.96	2223397.75	Картометрический	1.00	-
29	450308.74	2223410.27	Картометрический	1.00	-
30	450278.85	2223429.47	Картометрический	1.00	-
31	450300.67	2223459.66	Картометрический	1.00	-
32	450306.30	2223474.56	Картометрический	1.00	-
33	450275.31	2223489.73	Аналитический	0.10	-
34	450273.55	2223486.91	Аналитический	0.10	-
35	450247.41	2223504.53	Аналитический	0.10	-

1	2	3	4	5	6
36	450235.52	2223485.13	Аналитический	0.10	-
37	450262.19	2223463.14	Аналитический	0.10	-
38	450236.29	2223420.99	Аналитический	0.10	-
39	450175.00	2223457.65	Аналитический	0.10	-
40	450188.27	2223482.35	Аналитический	0.10	-
41	450153.07	2223502.73	Аналитический	0.10	-
42	450159.87	2223516.01	Аналитический	0.10	-
43	450137.44	2223528.38	Аналитический	0.10	-
44	450042.32	2223289.50	Картометрический	1.00	-
45	450066.25	2223273.83	Картометрический	1.00	-
46	450023.07	2223225.27	Картометрический	1.00	-
47	449973.39	2223149.73	Картометрический	1.00	-
48	449928.02	2223104.49	Картометрический	1.00	-
49	449884.49	2223058.43	Картометрический	1.00	-
50	449850.04	2223021.97	Картометрический	1.00	-
51	449806.73	2223006.78	Картометрический	1.00	-
52	449771.23	2222974.74	Аналитический	0.10	-
53	449739.58	2222952.63	Аналитический	0.10	-
54	449711.96	2222925.68	Картометрический	1.00	-
55	449711.22	2222925.43	Картометрический	1.00	-
56	449661.54	2222908.33	Картометрический	1.00	-
57	449614.02	2222850.67	Картометрический	1.00	-
58	449597.20	2222836.31	Картометрический	1.00	-
59	449585.26	2222828.49	Картометрический	1.00	-
60	449562.35	2222830.85	Картометрический	1.00	-
61	449537.02	2222820.61	Картометрический	1.00	-
62	449559.80	2222672.74	Картометрический	1.00	-
63	449589.04	2222571.14	Аналитический	0.30	-
64	449619.79	2222573.31	Аналитический	0.30	-
65	449652.07	2222570.98	Аналитический	0.30	-
66	449705.22	2222567.79	Аналитический	0.30	-
67	449735.66	2222566.77	Аналитический	0.30	-
68	449755.76	2222570.02	Аналитический	0.30	-
69	449763.33	2222573.56	Аналитический	0.30	-
70	449772.26	2222582.49	Аналитический	0.30	-
71	449777.62	2222580.17	Аналитический	0.30	-
72	449776.27	2222572.27	Аналитический	0.30	-
73	449779.68	2222568.43	Аналитический	0.30	-
74	449788.81	2222564.98	Аналитический	0.30	-
75	449840.68	2222563.28	Аналитический	0.30	-
76	449864.41	2222566.77	Аналитический	0.30	-
77	449875.88	2222567.59	Аналитический	0.30	-
78	449885.31	2222568.32	Аналитический	0.30	-
79	449904.29	2222584.57	Аналитический	0.30	-
80	449917.48	2222581.72	Аналитический	0.30	-
81	449918.62	2222574.05	Аналитический	0.30	-
82	449922.10	2222569.06	Аналитический	0.30	-
83	449931.94	2222568.63	Аналитический	0.30	-

1	2	3	4	5	6
84	449982.24	2222570.66	Аналитический	0.30	-
85	450062.95	2222572.47	Аналитический	0.30	-
86	450118.53	2222574.21	Аналитический	0.30	-
87	450181.66	2222579.72	Аналитический	0.30	-
88	450227.83	2222582.06	Картометрический	1.00	-
89	450227.67	2222585.05	Картометрический	1.00	-
90	450153.94	2222628.14	Картометрический	1.00	-
91	450104.17	2222648.78	Картометрический	1.00	-
92	450030.78	2222666.18	Картометрический	1.00	-
93	449987.62	2222693.35	Картометрический	1.00	-
94	450002.25	2222714.84	Картометрический	1.00	-
95	450012.17	2222730.05	Картометрический	1.00	-
96	449934.44	2222796.73	Картометрический	1.00	-
97	450021.13	2222908.86	Картометрический	1.00	-
98	449975.10	2222948.97	Картометрический	1.00	-
99	450060.80	2223079.06	Картометрический	1.00	-
100	450085.94	2223117.21	Картометрический	1.00	-
101	450136.29	2223076.90	Картометрический	1.00	-
102	450200.13	2223027.95	Картометрический	1.00	-
103	450074.04	2222837.95	Картометрический	1.00	-
104	450088.00	2222826.75	Картометрический	1.00	-
105	450132.69	2222793.48	Картометрический	1.00	-
106	450150.95	2222792.62	Картометрический	1.00	-
107	450218.42	2222743.97	Картометрический	1.00	-
108	450201.01	2222709.17	Картометрический	1.00	-
109	450217.89	2222699.93	Картометрический	1.00	-
110	450222.90	2222709.41	Картометрический	1.00	-
111	450278.06	2222679.83	Картометрический	1.00	-
112	450276.65	2222584.40	Картометрический	1.00	-
113	450290.44	2222584.96	Аналитический	0.30	-
114	450343.08	2222586.34	Картометрический	1.00	-
115	450346.49	2222587.90	Картометрический	1.00	-
116	450348.14	2222591.39	Картометрический	1.00	-
117	450349.57	2222602.20	Картометрический	1.00	-
118	450349.64	2222619.26	Картометрический	1.00	-
119	450340.35	2222774.99	Картометрический	1.00	-
120	450338.55	2222801.38	Картометрический	1.00	-
121	450331.74	2222902.70	Картометрический	1.00	-
122	450322.50	2223023.72	Картометрический	1.00	-
123	450319.11	2223057.26	Картометрический	1.00	-
124	450317.45	2223064.53	Картометрический	1.00	-
125	450315.48	2223072.02	Картометрический	1.00	-
126	450313.18	2223077.80	Картометрический	1.00	-
127	450310.90	2223082.31	Картометрический	1.00	-
128	450306.04	2223089.20	Картометрический	1.00	-
129	450300.49	2223094.90	Картометрический	1.00	-
130	450292.90	2223100.70	Картометрический	1.00	-
131	450270.45	2223068.36	Картометрический	1.00	-

1	2	3	4	5	6
132	450247.73	2223082.86	Картометрический	1.00	-
133	450274.88	2223127.95	Картометрический	1.00	-
134	450235.22	2223157.91	Картометрический	1.00	-
135	450270.84	2223210.95	Картометрический	1.00	-
136	450363.16	2223146.64	Картометрический	1.00	-
137	450346.77	2223116.81	Картометрический	1.00	-
138	450357.95	2223110.96	Картометрический	1.00	-
139	450357.97	2223108.81	Картометрический	1.00	-
140	450354.08	2223100.36	Картометрический	1.00	-
141	450351.44	2223080.85	Картометрический	1.00	-
142	450351.82	2223079.30	Картометрический	1.00	-
143	450352.29	2223078.10	Картометрический	1.00	-
144	450349.70	2223072.98	Картометрический	1.00	-
145	450346.49	2223074.09	Картометрический	1.00	-
146	450345.20	2223073.79	Картометрический	1.00	-
147	450343.93	2223073.49	Картометрический	1.00	-
148	450338.26	2223068.72	Картометрический	1.00	-
149	450330.61	2223061.49	Картометрический	1.00	-
150	450330.91	2223055.75	Картометрический	1.00	-
151	450333.98	2223023.57	Картометрический	1.00	-
152	450343.72	2222901.82	Картометрический	1.00	-
153	450352.84	2222774.72	Картометрический	1.00	-
154	450362.15	2222620.69	Картометрический	1.00	-
155	450363.49	2222603.66	Картометрический	1.00	-
156	450366.67	2222593.04	Картометрический	1.00	-
157	450370.21	2222587.56	Картометрический	1.00	-
158	450375.28	2222584.87	Картометрический	1.00	-
159	450379.12	2222581.96	Картометрический	1.00	-
160	450379.18	2222572.37	Картометрический	1.00	-
161	450408.60	2222604.56	Картометрический	1.00	-
162	450430.10	2222656.30	Картометрический	1.00	-
1	450439.40	2222691.40	Картометрический	1.00	-
163	449771.15	2222756.74	Картометрический	1.00	-
164	449740.96	2222778.53	Картометрический	1.00	-
165	449740.92	2222778.60	Аналитический	0.10	-
166	449767.99	2222812.76	Аналитический	0.10	-
167	449681.17	2222880.68	Аналитический	0.10	-
168	449642.46	2222831.46	Аналитический	0.10	-
169	449688.12	2222795.03	Аналитический	0.10	-
170	449683.01	2222787.62	Аналитический	0.10	-
171	449695.52	2222778.18	Картометрический	1.00	-
172	449671.91	2222742.34	Картометрический	1.00	-
173	449664.93	2222746.82	Картометрический	1.00	-
174	449652.08	2222728.44	Картометрический	1.00	-
175	449713.70	2222676.96	Картометрический	1.00	-
176	449725.83	2222693.80	Картометрический	1.00	-
163	449771.15	2222756.74	Картометрический	1.00	-

1	2	3	4	5	6
177	449955.30	2223460.09	Картометрический	1.00	-
178	449952.36	2223590.58	Картометрический	1.00	-
179	449931.47	2223606.73	Картометрический	1.00	-
180	449889.27	2223763.44	Картометрический	1.00	-
181	449870.10	2223766.10	Картометрический	1.00	-
182	449858.70	2223779.30	Картометрический	1.00	-
183	449816.27	2223778.17	Картометрический	1.00	-
184	449824.71	2223813.62	Картометрический	1.00	-
185	449844.30	2223811.40	Картометрический	1.00	-
186	449851.50	2223846.40	Картометрический	1.00	-
187	449844.50	2223864.10	Картометрический	1.00	-
188	449842.10	2223879.50	Картометрический	1.00	-
189	449836.30	2223916.70	Картометрический	1.00	-
190	449832.70	2223928.90	Картометрический	1.00	-
191	449822.30	2223937.70	Картометрический	1.00	-
192	449768.70	2223956.70	Картометрический	1.00	-
193	449654.60	2223991.50	Картометрический	1.00	-
194	449558.30	2224022.40	Картометрический	1.00	-
195	449472.30	2224048.60	Картометрический	1.00	-
196	449397.60	2224073.20	Картометрический	1.00	-
197	449276.30	2224111.00	Картометрический	1.00	-
198	449186.70	2224129.20	Картометрический	1.00	-
199	449107.60	2224136.80	Картометрический	1.00	-
200	449054.80	2224145.70	Картометрический	1.00	-
201	449032.40	2224148.10	Картометрический	1.00	-
202	449000.40	2224150.80	Картометрический	1.00	-
203	448977.10	2224155.50	Картометрический	1.00	-
204	448942.30	2224158.10	Картометрический	1.00	-
205	448900.50	2224162.30	Картометрический	1.00	-
206	448864.70	2224168.90	Картометрический	1.00	-
207	448826.20	2224174.70	Картометрический	1.00	-
208	448785.20	2224183.90	Картометрический	1.00	-
209	448752.00	2224190.10	Картометрический	1.00	-
210	448697.80	2224197.50	Картометрический	1.00	-
211	448683.61	2224196.11	Картометрический	1.00	-
212	448637.90	2224170.70	Картометрический	1.00	-
213	448623.70	2224164.70	Картометрический	1.00	-
214	448608.10	2224164.10	Картометрический	1.00	-
215	448542.10	2224169.70	Картометрический	1.00	-
216	448516.20	2224174.10	Картометрический	1.00	-
217	448497.60	2224165.10	Картометрический	0.10	-
218	448480.80	2224161.30	Картометрический	0.10	-
219	448457.40	2224160.70	Картометрический	0.10	-
220	448427.60	2224161.30	Картометрический	1.00	-
221	448404.80	2224163.90	Картометрический	1.00	-
222	448394.30	2224157.30	Картометрический	1.00	-
223	448387.10	2224151.10	Картометрический	1.00	-

1	2	3	4	5	6
224	448384.50	2224130.80	Картометрический	1.00	-
225	448395.30	2224128.71	Картометрический	1.00	-
226	448423.00	2224121.80	Картометрический	1.00	-
227	448462.80	2224110.80	Картометрический	1.00	-
228	448521.00	2224098.20	Картометрический	1.00	-
229	448561.10	2224090.00	Картометрический	1.00	-
230	448635.30	2224075.80	Картометрический	1.00	-
231	448714.20	2224058.60	Картометрический	1.00	-
232	448771.00	2224046.80	Картометрический	1.00	-
233	448877.30	2224025.80	Картометрический	1.00	-
234	448962.70	2224008.00	Картометрический	1.00	-
235	449007.40	2223997.80	Картометрический	1.00	-
236	449058.20	2223986.10	Картометрический	1.00	-
237	449154.50	2223961.50	Картометрический	1.00	-
238	449218.70	2223947.90	Картометрический	1.00	-
239	449275.90	2223935.30	Картометрический	1.00	-
240	449338.20	2223921.50	Картометрический	1.00	-
241	449411.20	2223905.10	Картометрический	1.00	-
242	449536.50	2223876.50	Картометрический	1.00	-
243	449616.60	2223859.10	Картометрический	1.00	-
244	449669.93	2223845.72	Картометрический	1.00	-
245	449724.70	2223831.20	Картометрический	1.00	-
246	449743.50	2223828.00	Картометрический	1.00	-
247	449771.10	2223824.80	Картометрический	1.00	-
248	449814.30	2223814.80	Картометрический	1.00	-
249	449802.40	2223777.80	Картометрический	1.00	-
250	449787.60	2223751.60	Картометрический	1.00	-
251	449731.60	2223745.20	Картометрический	1.00	-
252	449681.39	2223741.94	Картометрический	1.00	-
253	449608.90	2223740.00	Картометрический	1.00	-
254	449546.30	2223734.50	Картометрический	1.00	-
255	449444.10	2223726.20	Картометрический	1.00	-
256	449429.90	2223725.70	Картометрический	1.00	-
257	449429.50	2223722.45	Картометрический	1.00	-
258	449426.73	2223709.38	Картометрический	1.00	-
259	449393.60	2223704.50	Картометрический	1.00	-
260	449393.76	2223699.30	Аналитический	0.10	-
261	449392.25	2223698.23	Аналитический	0.10	-
262	449390.80	2223697.08	Аналитический	0.10	-
263	449389.43	2223695.84	Аналитический	0.10	-
264	449388.13	2223694.52	Аналитический	0.10	-
265	449386.91	2223693.13	Аналитический	0.10	-
266	449385.78	2223691.67	Аналитический	0.10	-
267	449384.74	2223690.14	Аналитический	0.10	-
268	449383.79	2223688.55	Аналитический	0.10	-
269	449382.94	2223686.91	Аналитический	0.10	-
270	449382.19	2223685.22	Аналитический	0.10	-
271	449381.54	2223683.49	Аналитический	0.10	-

1	2	3	4	5	6
272	449380.99	2223681.72	Аналитический	0.10	-
273	449380.56	2223679.93	Аналитический	0.10	-
274	449380.23	2223678.11	Аналитический	0.10	-
275	449380.00	2223676.27	Аналитический	0.10	-
276	449379.89	2223674.42	Аналитический	0.10	-
277	449379.89	2223672.58	Аналитический	0.10	-
278	449380.00	2223670.73	Аналитический	0.10	-
279	449380.23	2223668.89	Аналитический	0.10	-
280	449380.56	2223667.07	Аналитический	0.10	-
281	449380.99	2223665.28	Аналитический	0.10	-
282	449381.54	2223663.51	Аналитический	0.10	-
283	449382.19	2223661.78	Аналитический	0.10	-
284	449382.94	2223660.09	Аналитический	0.10	-
285	449383.79	2223658.45	Аналитический	0.10	-
286	449384.74	2223656.86	Аналитический	0.10	-
287	449385.78	2223655.33	Аналитический	0.10	-
288	449386.91	2223653.87	Аналитический	0.10	-
289	449388.13	2223652.48	Аналитический	0.10	-
290	449389.43	2223651.16	Аналитический	0.10	-
291	449390.80	2223649.92	Аналитический	0.10	-
292	449392.25	2223648.77	Аналитический	0.10	-
293	449393.76	2223647.70	Аналитический	0.10	-
294	449395.34	2223646.73	Аналитический	0.10	-
295	449396.96	2223645.85	Аналитический	0.10	-
296	449398.64	2223645.08	Аналитический	0.10	-
297	449400.36	2223644.40	Аналитический	0.10	-
298	449402.12	2223643.83	Аналитический	0.10	-
299	449403.91	2223643.36	Аналитический	0.10	-
300	449405.73	2223643.01	Аналитический	0.10	-
301	449407.56	2223642.76	Аналитический	0.10	-
302	449409.40	2223642.62	Аналитический	0.10	-
303	449411.25	2223642.59	Аналитический	0.10	-
304	449413.10	2223642.68	Аналитический	0.10	-
305	449414.94	2223642.87	Аналитический	0.10	-
306	449416.76	2223643.17	Аналитический	0.10	-
307	449418.57	2223643.58	Аналитический	0.10	-
308	449420.34	2223644.10	Аналитический	0.10	-
309	449422.08	2223644.73	Аналитический	0.10	-
310	449423.78	2223645.45	Аналитический	0.10	-
311	449425.44	2223646.28	Аналитический	0.10	-
312	449427.04	2223647.21	Аналитический	0.10	-
313	449427.10	2223613.20	Картометрический	1.00	-
314	449429.18	2223172.77	Картометрический	1.00	-
315	449372.70	2223155.20	Картометрический	1.00	-
316	449199.70	2223083.90	Картометрический	1.00	-
317	449191.30	2223078.50	Картометрический	1.00	-
318	449175.20	2223063.70	Картометрический	1.00	-
319	449188.60	2222926.90	Картометрический	1.00	-

1	2	3	4	5	6
320	449202.90	2222844.90	Картометрический	1.00	-
321	449253.10	2222857.80	Картометрический	1.00	-
322	449286.10	2222875.30	Картометрический	1.00	-
323	449289.00	2222878.82	Картометрический	1.00	-
324	449289.32	2222881.96	Картометрический	1.00	-
325	449293.41	2222883.35	Картометрический	1.00	-
326	449525.12	2222961.59	Картометрический	1.00	-
327	449559.91	2222981.44	Картометрический	1.00	-
328	449617.99	2223015.36	Картометрический	1.00	-
329	449657.24	2223047.55	Картометрический	1.00	-
330	449675.39	2223064.33	Картометрический	1.00	-
331	449700.73	2223084.30	Картометрический	1.00	-
332	449735.71	2223114.95	Картометрический	1.00	-
333	449761.50	2223130.83	Картометрический	1.00	-
334	449813.31	2223164.58	Картометрический	1.00	-
335	449823.49	2223172.43	Картометрический	1.00	-
336	449842.30	2223181.15	Картометрический	1.00	-
337	449858.54	2223198.27	Картометрический	1.00	-
338	449869.25	2223214.26	Картометрический	1.00	-
339	449867.83	2223220.91	Картометрический	1.00	-
340	449860.57	2223241.96	Картометрический	1.00	-
341	449834.22	2223275.69	Картометрический	1.00	-
342	449836.04	2223310.10	Картометрический	1.00	-
343	449842.05	2223324.17	Картометрический	1.00	-
344	449856.65	2223325.39	Картометрический	1.00	-
177	449955.30	2223460.09	Картометрический	1.00	-
345	449127.60	2224639.80	Картометрический	1.00	-
346	449132.60	2224725.60	Картометрический	1.00	-
347	449001.70	2224746.00	Картометрический	1.00	-
348	448945.80	2224755.90	Картометрический	1.00	-
349	448863.60	2224763.10	Картометрический	1.00	-
350	448792.50	2224767.10	Картометрический	1.00	-
351	448698.10	2224772.00	Картометрический	1.00	-
352	448647.80	2224777.30	Картометрический	1.00	-
353	448583.00	2224787.10	Картометрический	1.00	-
354	448531.70	2224796.00	Картометрический	1.00	-
355	448448.50	2224806.50	Картометрический	1.00	-
356	448340.30	2224822.60	Картометрический	1.00	-
357	448296.30	2224834.70	Картометрический	1.00	-
358	448276.60	2224843.60	Картометрический	1.00	-
359	448222.20	2224821.30	Картометрический	1.00	-
360	448209.80	2224822.30	Картометрический	1.00	-
361	448130.90	2224848.30	Картометрический	1.00	-
362	448034.20	2224870.80	Картометрический	1.00	-
363	447986.00	2224880.40	Картометрический	1.00	-
364	447934.80	2224884.40	Картометрический	1.00	-
365	447907.60	2224882.40	Картометрический	1.00	-


1	2	3	4	5	6
366	447802.10	2224896.50	Картометрический	1.00	-
367	447744.20	2224902.90	Картометрический	1.00	-
368	447737.32	2224879.46	Картометрический	1.00	-
369	447732.60	2224863.40	Картометрический	1.00	-
370	447651.00	2224804.50	Картометрический	1.00	-
371	447634.42	2224788.23	Картометрический	1.00	-
372	447639.21	2224764.99	Картометрический	1.00	-
373	447643.00	2224621.60	Картометрический	1.00	-
374	447773.10	2224599.70	Картометрический	1.00	-
375	447908.60	2224581.60	Картометрический	1.00	-
376	448008.20	2224568.10	Картометрический	1.00	-
377	448132.20	2224552.30	Картометрический	1.00	-
378	448244.70	2224543.40	Картометрический	1.00	-
379	448632.49	2224491.00	Картометрический	1.00	-
380	448900.29	2224452.49	Картометрический	1.00	-
381	448909.30	2224417.20	Картометрический	1.00	-
382	448922.10	2224430.00	Картометрический	1.00	-
383	448936.60	2224461.60	Картометрический	1.00	-
384	448945.10	2224496.40	Картометрический	1.00	-
385	448951.40	2224520.40	Картометрический	1.00	-
386	448964.50	2224592.10	Картометрический	1.00	-
387	448996.10	2224604.00	Картометрический	1.00	-
388	449013.20	2224617.80	Картометрический	1.00	-
389	449028.60	2224627.30	Картометрический	1.00	-
390	449066.10	2224631.60	Картометрический	1.00	-
345	449127.60	2224639.80	Картометрический	1.00	-

3. Сведения о характерных точках части (частей) границы объекта

Обозначение характерных точек части границы	Координаты, м		Метод определения координат характерной точки	Средняя квадратическая погрешность положения характерной точки (Mt), м	Описание обозначения точки на местности (при наличии)
	X	Y			
1	2	3	4	5	6
Часть №					
-	-	-	-	-	-

Раздел 3

Сведения о местоположении измененных (уточненных) границ объекта							
1. Система координат: -							
2. Сведения о характерных точках границ объекта							
Обозначение характерных точек границ	Существующие координаты, м		Измененные (уточненные) координаты, м		Метод определения координат характерной точки	Средняя квадратическая погрешность положения характерной точки (Mt), м	Описание обозначения точки на местности (при наличии)
	X	Y	X	Y			
1	2	3	4	5	6	7	8
-	-	-	-	-	-	-	-
3. Сведения о характерных точках части (частей) границы объекта							
Часть №							
-	-	-	-	-	-	-	-

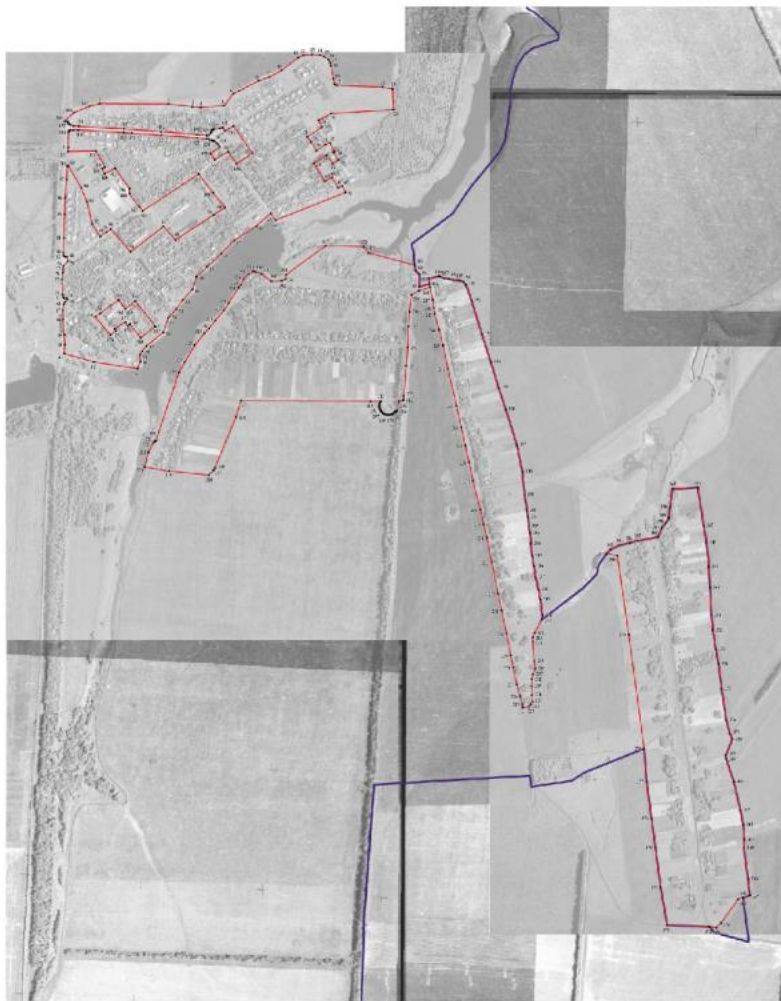

Масштаб: 1:1000

- граница территории объекта
- граница территории объекта
- граница территории объекта

Рассмотрено: 2024 г. 10 октября
 Подпись: _____
 Должность: _____

Лист 1 из 1

ОПИСАНИЕ МЕСТОПОЛОЖЕНИЯ ГРАНИЦ

Общественно-деловая зона посёлка Терновский - ОД/1

(наименование объекта, местоположение границ которого описано
(далее - объект)

Раздел 1

Сведения об объекте		
№ п/п	Характеристики объекта	Описание характеристик
1	2	3
1	Местоположение объекта	Воронежская область, Новохопёрский муниципальный район, Терновское сельское поселение, посёлок Терновский
2	Площадь объекта $\pm$ величина погрешности определения площади ($P \pm \text{Дельта } P$)	-
3	Иные характеристики объекта	-

Сведения о местоположении границ объекта					
1. Система координат: МСК - 36, зона 2					
2. Сведения о характерных точках границ объекта					
Обозначение характерных точек границ	Координаты, м		Метод определения координат характерной точки	Средняя квадратическая погрешность положения характерной точки (Мт), м	Описание обозначения точки на местности (при наличии)
	X	Y			
1	2	3	4	5	6
1	450363.16	2223146.64	Картометрический	1.00	-
2	450270.84	2223210.95	Картометрический	1.00	-
3	450235.22	2223157.91	Картометрический	1.00	-
4	450274.88	2223127.95	Картометрический	1.00	-
5	450247.73	2223082.86	Картометрический	1.00	-
6	450270.45	2223068.36	Картометрический	1.00	-
7	450292.90	2223100.70	Картометрический	1.00	-
8	450300.49	2223094.90	Картометрический	1.00	-
9	450305.87	2223100.53	Картометрический	1.00	-
10	450308.21	2223103.02	Картометрический	1.00	-
11	450309.48	2223103.27	Картометрический	1.00	-
12	450317.22	2223096.89	Картометрический	1.00	-
13	450319.12	2223096.39	Картометрический	1.00	-
14	450330.50	2223097.60	Картометрический	1.00	-
15	450331.89	2223098.04	Картометрический	1.00	-
16	450335.24	2223100.89	Картометрический	1.00	-
17	450336.22	2223101.98	Картометрический	1.00	-
18	450345.06	2223115.74	Картометрический	1.00	-
19	450346.77	2223116.81	Картометрический	1.00	-
1	450363.16	2223146.64	Картометрический	1.00	-
20	450405.35	2223478.76	Аналитический	0.10	-
21	450418.61	2223691.65	Картометрический	1.00	-
22	450169.33	2223681.04	Картометрический	1.00	-
23	450169.31	2223681.03	Картометрический	1.00	-
24	450150.60	2223591.37	Аналитический	0.10	-
25	450142.62	2223553.20	Аналитический	0.10	-
26	450137.44	2223528.38	Аналитический	0.10	-
27	450159.87	2223516.01	Аналитический	0.10	-
28	450153.07	2223502.73	Аналитический	0.10	-
29	450188.27	2223482.35	Аналитический	0.10	-
30	450175.00	2223457.65	Аналитический	0.10	-
31	450236.29	2223420.99	Аналитический	0.10	-
32	450262.19	2223463.14	Аналитический	0.10	-
33	450235.52	2223485.13	Аналитический	0.10	-
34	450247.41	2223504.53	Аналитический	0.10	-

1	2	3	4	5	6
35	450273.55	2223486.91	Аналитический	0.10	-
36	450275.31	2223489.73	Аналитический	0.10	-
37	450306.30	2223474.56	Картометрический	1.00	-
38	450300.67	2223459.66	Картометрический	1.00	-
39	450278.85	2223429.47	Картометрический	1.00	-
40	450308.74	2223410.27	Картометрический	1.00	-
41	450325.96	2223397.75	Картометрический	1.00	-
42	450359.36	2223448.61	Картометрический	1.00	-
43	450383.71	2223436.71	Аналитический	0.10	-
20	450405.35	2223478.76	Аналитический	0.10	-
44	449771.15	2222756.74	Картометрический	1.00	-
45	449740.96	2222778.53	Картометрический	1.00	-
46	449740.92	2222778.60	Аналитический	0.10	-
47	449767.99	2222812.76	Аналитический	0.10	-
48	449681.17	2222880.68	Аналитический	0.10	-
49	449642.46	2222831.46	Аналитический	0.10	-
50	449688.12	2222795.03	Аналитический	0.10	-
51	449683.01	2222787.62	Аналитический	0.10	-
52	449695.52	2222778.18	Картометрический	1.00	-
53	449671.91	2222742.34	Картометрический	1.00	-
54	449664.93	2222746.82	Картометрический	1.00	-
55	449652.08	2222728.44	Картометрический	1.00	-
56	449713.70	2222676.96	Картометрический	1.00	-
57	449725.83	2222693.80	Картометрический	1.00	-
44	449771.15	2222756.74	Картометрический	1.00	-

3. Сведения о характерных точках части (частей) границы объекта

Обозначение характерных точек части границы	Координаты, м		Метод определения координат характерной точки	Средняя квадратическая погрешность положения характерной точки (Мт), м	Описание обозначения точки на местности (при наличии)
	X	Y			
1	2	3	4	5	6
Часть №					
-	-	-	-	-	-

Раздел 3

Сведения о местоположении измененных (уточненных) границ объекта							
1. Система координат: -							
2. Сведения о характерных точках границ объекта							
Обозначение характерных точек границ	Существующие координаты, м		Измененные (уточненные) координаты, м		Метод определения координат характерной точки	Средняя квадратическая погрешность положения характерной точки (Mt), м	Описание обозначения точки на местности (при наличии)
	X	Y	X	Y			
1	2	3	4	5	6	7	8
-	-	-	-	-	-	-	-
3. Сведения о характерных точках части (частей) границы объекта							
Часть №							
-	-	-	-	-	-	-	-

Раздел 4
План границ объекта



Масштаб 1:5000

Используемые условные линии и обозначения:



Руководитель БУЮ «Нередино-проектный центр»
Полковник *М.А. Сидорова* Дата: 27.08.2022 г.
Место для оттиска печати (подпись) лица, осуществляющего создание геоинформационных границ объекта



ОПИСАНИЕ МЕСТОПОЛОЖЕНИЯ ГРАНИЦ

Зона улиц, дорог, инженерной и транспортной инфраструктуры
посёлка Терновский - ИТ1/1

(наименование объекта, местоположение границ которого описано
(далее - объект)

Раздел 1

Сведения об объекте		
№ п/п	Характеристики объекта	Описание характеристик
1	2	3
1	Местоположение объекта	Воронежская область, Новохопёрский муниципальный район, Терновское сельское поселение, посёлок Терновский
2	Площадь объекта $\pm$ величина погрешности определения площади ($P \pm \Delta P$)	-
3	Иные характеристики объекта	-

Сведения о местоположении границ объекта					
1. Система координат: МСК - 36, зона 2					
2. Сведения о характерных точках границ объекта					
Обозначение характерных точек границ	Координаты, м		Метод определения координат характерной точки	Средняя квадратическая погрешность положения характерной точки (Мт), м	Описание обозначения точки на местности (при наличии)
	X	Y			
1	2	3	4	5	6
1	450379.18	2222572.37	Картометрический	1.00	-
2	450379.12	2222581.96	Картометрический	1.00	-
3	450375.28	2222584.87	Картометрический	1.00	-
4	450370.21	2222587.56	Картометрический	1.00	-
5	450366.67	2222593.04	Картометрический	1.00	-
6	450363.49	2222603.66	Картометрический	1.00	-
7	450362.15	2222620.69	Картометрический	1.00	-
8	450352.84	2222774.72	Картометрический	1.00	-
9	450343.72	2222901.82	Картометрический	1.00	-
10	450333.98	2223023.57	Картометрический	1.00	-
11	450330.91	2223055.75	Картометрический	1.00	-
12	450330.61	2223061.49	Картометрический	1.00	-
13	450338.26	2223068.72	Картометрический	1.00	-
14	450343.93	2223073.49	Картометрический	1.00	-
15	450345.20	2223073.79	Картометрический	1.00	-
16	450346.49	2223074.09	Картометрический	1.00	-
17	450349.70	2223072.98	Картометрический	1.00	-
18	450352.29	2223078.10	Картометрический	1.00	-
19	450351.82	2223079.30	Картометрический	1.00	-
20	450351.44	2223080.85	Картометрический	1.00	-
21	450354.08	2223100.36	Картометрический	1.00	-
22	450357.97	2223108.81	Картометрический	1.00	-
23	450357.95	2223110.96	Картометрический	1.00	-
24	450346.77	2223116.81	Картометрический	1.00	-
25	450345.06	2223115.74	Картометрический	1.00	-
26	450336.22	2223101.98	Картометрический	1.00	-
27	450335.24	2223100.89	Картометрический	1.00	-
28	450331.89	2223098.04	Картометрический	1.00	-
29	450330.50	2223097.60	Картометрический	1.00	-
30	450319.12	2223096.39	Картометрический	1.00	-
31	450317.22	2223096.89	Картометрический	1.00	-
32	450309.48	2223103.27	Картометрический	1.00	-
33	450308.21	2223103.02	Картометрический	1.00	-
34	450305.87	2223100.53	Картометрический	1.00	-
35	450300.49	2223094.90	Картометрический	1.00	-

1	2	3	4	5	6
36	450306.04	2223089.20	Картометрический	1.00	-
37	450310.90	2223082.31	Картометрический	1.00	-
38	450313.18	2223077.80	Картометрический	1.00	-
39	450315.48	2223072.02	Картометрический	1.00	-
40	450317.45	2223064.53	Картометрический	1.00	-
41	450319.11	2223057.26	Картометрический	1.00	-
42	450322.50	2223023.72	Картометрический	1.00	-
43	450331.74	2222902.70	Картометрический	1.00	-
44	450338.55	2222801.38	Картометрический	1.00	-
45	450340.35	2222774.99	Картометрический	1.00	-
46	450349.64	2222619.26	Картометрический	1.00	-
47	450349.57	2222602.20	Картометрический	1.00	-
48	450348.14	2222591.39	Картометрический	1.00	-
49	450346.49	2222587.90	Картометрический	1.00	-
50	450343.08	2222586.34	Картометрический	1.00	-
51	450290.44	2222584.96	Картометрический	1.00	-
52	450290.89	2222565.15	Аналитический	0.30	-
53	450371.19	2222569.00	Аналитический	0.30	-
54	450376.19	2222570.14	Картометрический	1.00	-
1	450379.18	2222572.37	Картометрический	1.00	-

3. Сведения о характерных точках части (частей) границы объекта

Обозначение характерных точек части границы	Координаты, м		Метод определения координат характерной точки	Средняя квадратическая погрешность положения характерной точки (Mt), м	Описание обозначения точки на местности (при наличии)
	X	Y			
1	2	3	4	5	6
Часть №					
-	-	-	-	-	-

Раздел 3

Сведения о местоположении измененных (уточненных) границ объекта							
1. Система координат: -							
2. Сведения о характерных точках границ объекта							
Обозначение характерных точек границ	Существующие координаты, м		Измененные (уточненные) координаты, м		Метод определения координат характерной точки	Средняя квадратическая погрешность положения характерной точки (Mt), м	Описание обозначения точки на местности (при наличии)
	X	Y	X	Y			
1	2	3	4	5	6	7	8
-	-	-	-	-	-	-	-
3. Сведения о характерных точках части (частей) границы объекта							
Часть №							
-	-	-	-	-	-	-	-

Раздел 4

План границ объекта



Масштаб 1:2000

Используемые условные знаки и обозначения:



Руководитель БУ ВО «Нормативно-проектный центр»

Подпись: Ю. В. Шалыгина Дата « 27 » декабря 2022 г.

Место для отложения почерка (при наличии) лица, составившего описание местоположения границ объекта



ОПИСАНИЕ МЕСТОПОЛОЖЕНИЯ ГРАНИЦ

Зона сельскохозяйственного использования в границах населенного пункта
посёлка Терновский - СХ1/1

(наименование объекта, местоположение границ которого описано
(далее - объект)

Раздел 1

Сведения об объекте		
№ п/п	Характеристики объекта	Описание характеристик
1	2	3
1	Местоположение объекта	Воронежская область, Новохопёрский муниципальный район, Терновское сельское поселение, посёлок Терновский
2	Площадь объекта $\pm$ величина погрешности определения площади ($P \pm \Delta P$)	-
3	Иные характеристики объекта	-

Сведения о местоположении границ объекта					
1. Система координат: МСК - 36, зона 2					
2. Сведения о характерных точках границ объекта					
Обозначение характерных точек границ	Координаты, м		Метод определения координат характерной точки	Средняя квадратическая погрешность положения характерной точки (Мт), м	Описание обозначения точки на местности (при наличии)
	X	Y			
1	2	3	4	5	6
1	450066.25	2223273.83	Картометрический	1.00	-
2	450042.32	2223289.50	Картометрический	1.00	-
3	450137.44	2223528.38	Аналитический	0.10	-
4	450142.62	2223553.20	Аналитический	0.10	-
5	450150.60	2223591.37	Аналитический	0.10	-
6	450169.31	2223681.03	Картометрический	1.00	-
7	450085.17	2223712.39	Картометрический	1.00	-
8	450084.85	2223708.35	Картометрический	1.00	-
9	450095.42	2223699.38	Картометрический	1.00	-
10	450109.14	2223661.88	Картометрический	1.00	-
11	450118.30	2223634.87	Картометрический	1.00	-
12	450109.47	2223597.25	Картометрический	1.00	-
13	450105.10	2223571.67	Картометрический	1.00	-
14	450067.80	2223517.37	Картометрический	1.00	-
15	450059.54	2223515.07	Картометрический	1.00	-
16	450063.33	2223509.83	Картометрический	1.00	-
17	450067.87	2223503.09	Картометрический	1.00	-
18	450065.69	2223489.55	Картометрический	1.00	-
19	450059.75	2223475.24	Картометрический	1.00	-
20	450051.51	2223469.94	Картометрический	1.00	-
21	450047.82	2223456.39	Картометрический	1.00	-
22	450047.19	2223432.34	Картометрический	1.00	-
23	450044.27	2223416.54	Картометрический	1.00	-
24	450033.06	2223405.21	Картометрический	1.00	-
25	450025.61	2223392.39	Картометрический	1.00	-
26	450022.64	2223385.61	Картометрический	1.00	-
27	450026.29	2223405.17	Картометрический	1.00	-
28	450033.73	2223419.49	Картометрический	1.00	-
29	450035.93	2223431.53	Картометрический	1.00	-
30	450032.89	2223436.77	Картометрический	1.00	-
31	450019.42	2223426.93	Картометрический	1.00	-
32	450020.00	2223458.50	Картометрический	1.00	-
33	450039.23	2223519.48	Картометрический	1.00	-
34	450047.47	2223524.03	Картометрический	1.00	-
35	450079.51	2223579.05	Картометрический	1.00	-
36	450076.46	2223586.55	Картометрический	1.00	-

1	2	3	4	5	6
37	450076.42	2223594.82	Картометрический	1.00	-
38	450076.23	2223630.89	Картометрический	1.00	-
39	450072.40	2223645.15	Картометрический	1.00	-
40	450055.04	2223659.34	Картометрический	1.00	-
41	450037.00	2223661.51	Картометрический	1.00	-
42	450030.89	2223680.26	Картометрический	1.00	-
43	450035.33	2223693.06	Картометрический	1.00	-
44	450040.52	2223706.62	Картометрический	1.00	-
45	450041.99	2223714.14	Картометрический	1.00	-
46	450038.96	2223718.63	Картометрический	1.00	-
47	449984.92	2223703.33	Картометрический	1.00	-
48	449962.50	2223679.91	Картометрический	1.00	-
49	449955.18	2223641.55	Картометрический	1.00	-
50	449960.59	2223612.26	Картометрический	1.00	-
51	449958.79	2223606.03	Картометрический	1.00	-
52	449950.29	2223605.75	Картометрический	1.00	-
53	449941.04	2223613.80	Картометрический	1.00	-
54	449936.41	2223622.05	Картометрический	1.00	-
55	449927.95	2223675.87	Картометрический	1.00	-
56	449930.46	2223699.29	Картометрический	1.00	-
57	449937.53	2223712.10	Картометрический	1.00	-
58	449955.57	2223711.44	Картометрический	1.00	-
59	449961.55	2223718.24	Картометрический	1.00	-
60	449969.80	2223721.29	Картометрический	1.00	-
61	449978.03	2223728.84	Картометрический	1.00	-
62	449987.04	2223730.39	Картометрический	1.00	-
63	450000.20	2223741.20	Картометрический	1.00	-
64	449961.30	2223751.70	Картометрический	1.00	-
65	449934.20	2223759.00	Картометрический	1.00	-
66	449894.70	2223762.70	Картометрический	1.00	-
67	449889.27	2223763.44	Картометрический	1.00	-
68	449931.47	2223606.73	Картометрический	1.00	-
69	449952.36	2223590.58	Картометрический	1.00	-
70	449955.30	2223460.09	Картометрический	1.00	-
71	449856.65	2223325.39	Картометрический	1.00	-
72	449842.05	2223324.17	Картометрический	1.00	-
73	449836.04	2223310.10	Картометрический	1.00	-
74	449834.22	2223275.69	Картометрический	1.00	-
75	449860.57	2223241.96	Картометрический	1.00	-
76	449867.83	2223220.91	Картометрический	1.00	-
77	449869.25	2223214.26	Картометрический	1.00	-
78	449858.54	2223198.27	Картометрический	1.00	-
79	449842.30	2223181.15	Картометрический	1.00	-
80	449823.49	2223172.43	Картометрический	1.00	-
81	449813.31	2223164.58	Картометрический	1.00	-
82	449761.50	2223130.83	Картометрический	1.00	-
83	449735.71	2223114.95	Картометрический	1.00	-
84	449700.73	2223084.30	Картометрический	1.00	-

1	2	3	4	5	6
85	449675.39	2223064.33	Картометрический	1.00	-
86	449657.24	2223047.55	Картометрический	1.00	-
87	449617.99	2223015.36	Картометрический	1.00	-
88	449559.91	2222981.44	Картометрический	1.00	-
89	449525.12	2222961.59	Картометрический	1.00	-
90	449293.41	2222883.35	Картометрический	1.00	-
91	449289.32	2222881.96	Картометрический	1.00	-
92	449289.00	2222878.82	Картометрический	1.00	-
93	449293.06	2222878.60	Картометрический	1.00	-
94	449295.00	2222878.60	Картометрический	1.00	-
95	449296.80	2222871.30	Картометрический	1.00	-
96	449299.72	2222852.64	Аналитический	0.30	-
97	449302.21	2222842.00	Аналитический	0.30	-
98	449308.73	2222783.90	Аналитический	0.30	-
99	449308.70	2222783.89	Картометрический	1.00	-
100	449313.10	2222744.70	Картометрический	1.00	-
101	449323.60	2222720.20	Картометрический	1.00	-
102	449331.00	2222692.40	Картометрический	1.00	-
103	449339.30	2222656.00	Картометрический	1.00	-
104	449344.90	2222630.20	Картометрический	1.00	-
105	449356.70	2222577.30	Картометрический	1.00	-
106	449367.12	2222555.67	Аналитический	0.30	-
107	449371.37	2222551.71	Аналитический	0.30	-
108	449376.53	2222549.88	Аналитический	0.30	-
109	449385.07	2222550.02	Аналитический	0.30	-
110	449444.40	2222556.15	Аналитический	0.30	-
111	449497.23	2222560.98	Аналитический	0.30	-
112	449548.41	2222566.58	Аналитический	0.30	-
113	449589.04	2222571.14	Аналитический	0.30	-
114	449559.80	2222672.74	Картометрический	1.00	-
115	449537.02	2222820.61	Картометрический	1.00	-
116	449562.35	2222830.85	Картометрический	1.00	-
117	449585.26	2222828.49	Картометрический	1.00	-
118	449597.20	2222836.31	Картометрический	1.00	-
119	449614.02	2222850.67	Картометрический	1.00	-
120	449661.54	2222908.33	Картометрический	1.00	-
121	449711.22	2222925.43	Картометрический	1.00	-
122	449711.96	2222925.68	Картометрический	1.00	-
123	449739.58	2222952.63	Аналитический	0.10	-
124	449771.23	2222974.74	Аналитический	0.10	-
125	449806.73	2223006.78	Картометрический	1.00	-
126	449850.04	2223021.97	Картометрический	1.00	-
127	449884.49	2223058.43	Картометрический	1.00	-
128	449928.02	2223104.49	Картометрический	1.00	-
129	449973.39	2223149.73	Картометрический	1.00	-
130	450023.07	2223225.27	Картометрический	1.00	-
1	450066.25	2223273.83	Картометрический	1.00	-

1	2	3	4	5	6
131	448909.30	2224417.20	Картометрический	1.00	-
132	448900.29	2224452.49	Картометрический	1.00	-
133	448632.49	2224491.00	Картометрический	1.00	-
134	448244.70	2224543.40	Картометрический	1.00	-
135	448161.72	2224337.34	Картометрический	1.00	-
136	448145.30	2224312.73	Картометрический	1.00	-
137	448226.66	2224289.90	Картометрический	1.00	-
138	448207.37	2224150.72	Картометрический	1.00	-
139	448271.07	2224146.77	Картометрический	1.00	-
140	448384.50	2224130.80	Картометрический	1.00	-
141	448387.10	2224151.10	Картометрический	1.00	-
142	448394.30	2224157.30	Картометрический	1.00	-
143	448404.80	2224163.90	Картометрический	1.00	-
144	448427.60	2224161.30	Картометрический	1.00	-
145	448457.40	2224160.70	Картометрический	1.00	-
146	448480.80	2224161.30	Картометрический	1.00	-
147	448497.60	2224165.10	Картометрический	1.00	-
148	448516.20	2224174.10	Картометрический	1.00	-
149	448542.10	2224169.70	Картометрический	1.00	-
150	448608.10	2224164.10	Картометрический	1.00	-
151	448623.70	2224164.70	Картометрический	1.00	-
152	448637.90	2224170.70	Картометрический	1.00	-
153	448683.61	2224196.11	Картометрический	1.00	-
154	448789.85	2224335.29	Картометрический	1.00	-
155	448837.62	2224382.17	Картометрический	1.00	-
156	448870.80	2224389.50	Картометрический	1.00	-
131	448909.30	2224417.20	Картометрический	1.00	-

3. Сведения о характерных точках части (частей) границы объекта

Обозначение характерных точек части границы	Координаты, м		Метод определения координат характерной точки	Средняя квадратическая погрешность положения характерной точки (Mt), м	Описание обозначения точки на местности (при наличии)
	X	Y			
1	2	3	4	5	6
Часть №					
-	-	-	-	-	-

Раздел 3

Сведения о местоположении измененных (уточненных) границ объекта							
1. Система координат: -							
2. Сведения о характерных точках границ объекта							
Обозначение характерных точек границ	Существующие координаты, м		Измененные (уточненные) координаты, м		Метод определения координат характерной точки	Средняя квадратическая погрешность положения характерной точки (Mt), м	Описание обозначения точки на местности (при наличии)
	X	Y	X	Y			
1	2	3	4	5	6	7	8
-	-	-	-	-	-	-	-
3. Сведения о характерных точках части (частей) границы объекта							
Часть №							
-	-	-	-	-	-	-	-



Масштаб 1:500

Масштаб 1:500

— граница земельного участка

— граница земельного участка

— граница земельного участка

— граница земельного участка

Рисунки и чертежи к проекту

Исполнитель: С. В. Сидоров. Дата: 17.05.2014

Место: с. Сидоров. Район: Сидоровский.

ОПИСАНИЕ МЕСТОПОЛОЖЕНИЯ ГРАНИЦ

Зона сельскохозяйственного производства посёлка Терновский - СХ2/1

(наименование объекта, местоположение границ которого описано
(далее - объект)

Раздел 1

Сведения об объекте		
№ п/п	Характеристики объекта	Описание характеристик
1	2	3
1	Местоположение объекта	Воронежская область, Новохопёрский муниципальный район, Терновское сельское поселение, посёлок Терновский
2	Площадь объекта $\pm$ величина погрешности определения площади ($P \pm \text{Дельта } P$)	-
3	Иные характеристики объекта	-

Раздел 2

Сведения о местоположении границ объекта					
1. Система координат: МСК - 36, зона 2					
2. Сведения о характерных точках границ объекта					
Обозначение характерных точек границ	Координаты, м		Метод определения координат характерной точки	Средняя квадратическая погрешность положения характерной точки (Mt), м	Описание обозначения точки на местности (при наличии)
	X	Y			
1	2	3	4	5	6
1	450276.65	2222584.40	Картометрический	1.00	-
2	450278.06	2222679.83	Картометрический	1.00	-
3	450222.90	2222709.41	Картометрический	1.00	-
4	450217.89	2222699.93	Картометрический	1.00	-
5	450201.01	2222709.17	Картометрический	1.00	-
6	450218.42	2222743.97	Картометрический	1.00	-
7	450150.95	2222792.62	Картометрический	1.00	-
8	450132.69	2222793.48	Картометрический	1.00	-
9	450088.00	2222826.75	Картометрический	1.00	-
10	450074.04	2222837.95	Картометрический	1.00	-
11	450200.13	2223027.95	Картометрический	1.00	-
12	450136.29	2223076.90	Картометрический	1.00	-
13	450085.94	2223117.21	Картометрический	1.00	-
14	450060.80	2223079.06	Картометрический	1.00	-
15	449975.10	2222948.97	Картометрический	1.00	-
16	450021.13	2222908.86	Картометрический	1.00	-
17	449934.44	2222796.73	Картометрический	1.00	-
18	450012.17	2222730.05	Картометрический	0.10	-
19	450002.25	2222714.84	Картометрический	0.10	-
20	449987.62	2222693.35	Картометрический	0.10	-
21	450030.78	2222666.18	Картометрический	0.10	-
22	450104.17	2222648.78	Картометрический	0.10	-
23	450153.94	2222628.14	Картометрический	0.10	-
24	450227.67	2222585.05	Картометрический	0.10	-
25	450227.83	2222582.06	Картометрический	0.10	-
1	450276.65	2222584.40	Картометрический	1.00	-
3. Сведения о характерных точках части (частей) границы объекта					
Обозначение характерных точек части границы	Координаты, м		Метод определения координат характерной точки	Средняя квадратическая погрешность положения характерной точки (Mt), м	Описание обозначения точки на местности (при наличии)
	X	Y			
1	2	3	4	5	6
Часть №					
-	-	-	-	-	-

Раздел 3

Сведения о местоположении измененных (уточненных) границ объекта							
1. Система координат: -							
2. Сведения о характерных точках границ объекта							
Обозначение характерных точек границ	Существующие координаты, м		Измененные (уточненные) координаты, м		Метод определения координат характерной точки	Средняя квадратическая погрешность положения характерной точки (M _t), м	Описание обозначения точки на местности (при наличии)
	X	Y	X	Y			
1	2	3	4	5	6	7	8
-	-	-	-	-	-	-	-
3. Сведения о характерных точках части (частей) границы объекта							
Часть №							
-	-	-	-	-	-	-	-

Раздел 4

План границ объекта



Масштаб 1:5000

Используемые условные знаки и обозначения :



границы территориальной зоны

• 1

характерная точка границ территориальной зоны

Руководитель БУВО «Нормативно-проектный центр»

Подпись Ю.В.Шалыгина Ю.В.Шалыгина Дата « 27 » декабря 2022 г.

Место для оттиска печати (при наличии) лица, составившего описание местоположения границ объекта

ОПИСАНИЕ МЕСТОПОЛОЖЕНИЯ ГРАНИЦ

Зона ритуальных объектов посёлка Терновский - СН1/1

(наименование объекта, местоположение границ которого описано
(далее - объект)

Раздел 1

Сведения об объекте		
№ п/п	Характеристики объекта	Описание характеристик
1	2	3
1	Местоположение объекта	Воронежская область, Новохопёрский муниципальный район, Терновское сельское поселение, посёлок Терновский
2	Площадь объекта $\pm$ величина погрешности определения площади ($P \pm \Delta P$)	-
3	Иные характеристики объекта	-

Раздел 2

Сведения о местоположении границ объекта					
1. Система координат: МСК - 36, зона 2					
2. Сведения о характерных точках границ объекта					
Обозначение характерных точек границ	Координаты, м		Метод определения координат характерной точки	Средняя квадратическая погрешность положения характерной точки (Мт), м	Описание обозначения точки на местности (при наличии)
	X	Y			
1	2	3	4	5	6
1	448207.37	2224150.72	Картометрический	1.00	-
2	448226.66	2224289.90	Картометрический	1.00	-
3	448145.30	2224312.73	Картометрический	1.00	-
4	448134.64	2224296.78	Картометрический	1.00	-
5	448114.80	2224160.10	Картометрический	1.00	-
6	448152.29	2224154.07	Картометрический	1.00	-
1	448207.37	2224150.72	Картометрический	1.00	-
3. Сведения о характерных точках части (частей) границы объекта					
Обозначение характерных точек части границы	Координаты, м		Метод определения координат характерной точки	Средняя квадратическая погрешность положения характерной точки (Мт), м	Описание обозначения точки на местности (при наличии)
	X	Y			
1	2	3	4	5	6
Часть №					
-	-	-	-	-	-

Раздел 3

Сведения о местоположении измененных (уточненных) границ объекта							
1. Система координат: -							
2. Сведения о характерных точках границ объекта							
Обозначение характерных точек границ	Существующие координаты, м		Измененные (уточненные) координаты, м		Метод определения координат характерной точки	Средняя квадратическая погрешность положения характерной точки (Mt), м	Описание обозначения точки на местности (при наличии)
	X	Y	X	Y			
1	2	3	4	5	6	7	8
-	-	-	-	-	-	-	-
3. Сведения о характерных точках части (частей) границы объекта							
Часть №							
-	-	-	-	-	-	-	-

Раздел 4

План границ объекта



Масштаб 1:2000

Используемые условные знаки и обозначения:

	границы территориальной зоны
	границы муниципального образования
	характерная точка границ территориальной зоны

Руководитель БУВО «Нормативно-проектный центр»

Подпись  Ю.В.Шалугина Дата « 27 » декабря 2022 г.

Место для оттиска печати (при наличии) лица, составившего описание местоположения границ объекта



Приложение № 2
к правилам землепользования и застройки
Терновского сельского поселения
Новохопёрского муниципального района
Воронежской области

СВЕДЕНИЯ О ГРАНИЦАХ ТЕРРИТОРИАЛЬНЫХ ЗОН,
СОДЕРЖАЩИЕ ГРАФИЧЕСКОЕ ОПИСАНИЕ МЕСТОПОЛОЖЕНИЯ
ГРАНИЦ ТЕРРИТОРИАЛЬНЫХ ЗОН, ПЕРЕЧЕНЬ КООРДИНАТ
ХАРАКТЕРНЫХ ТОЧЕК ГРАНИЦ ТЕРРИТОРИАЛЬНЫХ ЗОН
ПОСЁЛКА ДОЛГИНКА

ОПИСАНИЕ МЕСТОПОЛОЖЕНИЯ ГРАНИЦ

Зона застройки индивидуальными жилыми домами посёлка Долгинка - Ж1/2

(наименование объекта, местоположение границ которого описано
(далее - объект)

Раздел 1

Сведения об объекте		
№ п/п	Характеристики объекта	Описание характеристик
1	2	3
1	Местоположение объекта	Воронежская область, Новохопёрский муниципальный район, Терновское сельское поселение, посёлок Долгинка
2	Площадь объекта $\pm$ величина погрешности определения площади ($P \pm \Delta P$)	-
3	Иные характеристики объекта	-

Раздел 2

Сведения о местоположении границ объекта					
1. Система координат: МСК - 36, зона 2					
2. Сведения о характерных точках границ объекта					
Обозначение характерных точек границ	Координаты, м		Метод определения координат характерной точки	Средняя квадратическая погрешность положения характерной точки (Мт), м	Описание обозначения точки на местности (при наличии)
	X	Y			
1	2	3	4	5	6
1	444905.10	2219141.89	Картометрический	1.00	-
2	444895.90	2219175.70	Картометрический	1.00	-
3	444876.60	2219221.99	Картометрический	1.00	-
4	444864.90	2219258.40	Картометрический	1.00	-
5	444862.80	2219282.50	Картометрический	1.00	-
6	444845.50	2219318.70	Картометрический	1.00	-
7	444837.00	2219345.89	Картометрический	1.00	-
8	444824.20	2219381.89	Картометрический	1.00	-
9	444810.00	2219415.79	Картометрический	1.00	-
10	444803.00	2219451.79	Картометрический	1.00	-
11	444845.90	2219511.40	Картометрический	1.00	-
12	444872.30	2219548.09	Картометрический	1.00	-
13	444874.10	2219557.90	Картометрический	1.00	-
14	444876.60	2219567.70	Картометрический	1.00	-
15	444879.40	2219573.29	Картометрический	1.00	-
16	444884.20	2219583.30	Картометрический	1.00	-
17	444889.70	2219590.09	Картометрический	1.00	-
18	444893.60	2219592.79	Картометрический	1.00	-
19	444897.10	2219595.70	Картометрический	1.00	-
20	444900.00	2219599.80	Картометрический	1.00	-
21	444902.60	2219605.00	Картометрический	1.00	-
22	444904.40	2219610.90	Картометрический	1.00	-
23	444906.40	2219615.80	Картометрический	1.00	-
24	444909.50	2219623.50	Картометрический	1.00	-
25	444913.10	2219630.10	Картометрический	1.00	-
26	444914.50	2219636.29	Картометрический	1.00	-
27	444915.20	2219641.60	Картометрический	1.00	-
28	444915.30	2219647.90	Картометрический	1.00	-
29	444913.80	2219654.29	Картометрический	1.00	-
30	444911.20	2219661.00	Картометрический	1.00	-
31	444908.90	2219667.49	Картометрический	1.00	-
32	444907.10	2219675.29	Картометрический	1.00	-
33	444905.90	2219684.50	Картометрический	1.00	-
34	444905.10	2219694.49	Картометрический	1.00	-
35	444903.80	2219702.40	Картометрический	1.00	-
36	444901.10	2219709.79	Картометрический	1.00	-

1	2	3	4	5	6
37	444897.30	2219717.20	Картометрический	1.00	-
38	444890.80	2219729.40	Картометрический	1.00	-
39	444886.40	2219736.90	Картометрический	1.00	-
40	444884.80	2219743.00	Картометрический	1.00	-
41	444882.10	2219749.99	Картометрический	1.00	-
42	444879.10	2219758.60	Картометрический	1.00	-
43	444873.70	2219766.70	Картометрический	1.00	-
44	444867.60	2219773.00	Картометрический	1.00	-
45	444863.90	2219783.20	Картометрический	1.00	-
46	444857.00	2219793.10	Картометрический	1.00	-
47	444851.50	2219798.20	Картометрический	1.00	-
48	444844.30	2219804.50	Картометрический	1.00	-
49	444840.30	2219811.90	Картометрический	1.00	-
50	444834.40	2219820.10	Картометрический	1.00	-
51	444825.20	2219829.70	Картометрический	1.00	-
52	444815.70	2219836.20	Картометрический	1.00	-
53	444808.30	2219841.40	Картометрический	1.00	-
54	444801.90	2219845.69	Картометрический	1.00	-
55	444796.90	2219848.00	Картометрический	1.00	-
56	444790.20	2219850.00	Картометрический	1.00	-
57	444784.60	2219851.30	Картометрический	1.00	-
58	444778.80	2219851.80	Картометрический	1.00	-
59	444772.80	2219851.80	Картометрический	1.00	-
60	444762.00	2219849.89	Картометрический	1.00	-
61	444754.10	2219848.60	Картометрический	1.00	-
62	444746.70	2219846.10	Картометрический	1.00	-
63	444737.80	2219843.29	Картометрический	1.00	-
64	444730.00	2219840.20	Картометрический	1.00	-
65	444715.80	2219833.50	Картометрический	1.00	-
66	444775.42	2219610.33	Картометрический	1.00	-
67	444758.84	2219543.22	Картометрический	1.00	-
68	444672.50	2219491.60	Аналитический	0.10	-
69	444678.73	2219475.10	Аналитический	0.10	-
70	444651.92	2219476.54	Картометрический	1.00	-
71	444647.10	2219471.10	Картометрический	1.00	-
72	444636.00	2219463.70	Картометрический	1.00	-
73	444617.00	2219449.60	Картометрический	1.00	-
74	444583.10	2219425.30	Картометрический	1.00	-
75	444558.50	2219407.69	Картометрический	1.00	-
76	444535.60	2219373.90	Картометрический	1.00	-
77	444552.70	2219318.89	Картометрический	1.00	-
78	444568.30	2219305.09	Картометрический	1.00	-
79	444595.80	2219284.39	Картометрический	1.00	-
80	444684.95	2219317.85	Картометрический	1.00	-
81	444754.86	2219168.64	Картометрический	1.00	-
82	444712.94	2219144.80	Картометрический	1.00	-
83	444722.50	2219126.20	Картометрический	1.00	-
84	444744.60	2219082.30	Картометрический	1.00	-

1	2	3	4	5	6
85	444761.70	2219054.00	Картометрический	1.00	-
86	444778.00	2219025.80	Картометрический	1.00	-
87	444785.50	2219023.00	Картометрический	1.00	-
88	444800.60	2219019.00	Картометрический	1.00	-
89	444809.50	2219018.70	Картометрический	1.00	-
90	444821.30	2219017.10	Картометрический	1.00	-
91	444832.10	2219017.90	Картометрический	1.00	-
92	444843.50	2219020.90	Картометрический	1.00	-
93	444855.50	2219028.50	Картометрический	1.00	-
94	444861.80	2219036.80	Картометрический	1.00	-
95	444864.80	2219041.80	Картометрический	1.00	-
96	444865.50	2219047.99	Картометрический	1.00	-
97	444865.20	2219055.90	Аналитический	0.10	-
98	444870.10	2219059.99	Аналитический	0.10	-
99	444876.60	2219062.99	Аналитический	0.10	-
100	444882.00	2219070.19	Аналитический	0.10	-
101	444883.40	2219075.89	Аналитический	0.10	-
102	444883.50	2219080.69	Аналитический	0.10	-
103	444883.90	2219086.99	Аналитический	0.10	-
104	444883.90	2219095.99	Аналитический	0.10	-
105	444883.00	2219104.09	Аналитический	0.10	-
106	444881.70	2219110.00	Аналитический	0.10	-
1	444905.10	2219141.89	Картометрический	1.00	-

3. Сведения о характерных точках части (частей) границы объекта

Обозначение характерных точек части границы	Координаты, м		Метод определения координат характерной точки	Средняя квадратическая погрешность положения характерной точки (Mt), м	Описание обозначения точки на местности (при наличии)
	X	Y			
1	2	3	4	5	6
Часть №					
-	-	-	-	-	-

Раздел 3

Сведения о местоположении измененных (уточненных) границ объекта							
1. Система координат: -							
2. Сведения о характерных точках границ объекта							
Обозначение характерных точек границ	Существующие координаты, м		Измененные (уточненные) координаты, м		Метод определения координат характерной точки	Средняя квадратическая погрешность положения характерной точки (Mt), м	Описание обозначения точки на местности (при наличии)
	X	Y	X	Y			
1	2	3	4	5	6	7	8
-	-	-	-	-	-	-	-
3. Сведения о характерных точках части (частей) границы объекта							
Часть №							
-	-	-	-	-	-	-	-

Раздел 4

План границ объекта



Масштаб 1:5000

Используемые условные знаки и обозначения:



границы территориальной зоны

• 1

характерная точка границ территориальной зоны

Руководитель БУВО «Нормативно-проектный центр»

Подпись Ю.В.Шалыгина Ю.В.Шалыгина Дата « 27 » декабря 2022 г.

Место для оттиска печати (при наличии) лица, составившего описание местоположения границ объекта

ОПИСАНИЕ МЕСТОПОЛОЖЕНИЯ ГРАНИЦ

Зона улиц, дорог, инженерной и транспортной инфраструктуры
посёлка Долгинка - ИТ1/2

(наименование объекта, местоположение границ которого описано
(далее - объект)

Раздел 1

Сведения об объекте		
№ п/п	Характеристики объекта	Описание характеристик
1	2	3
1	Местоположение объекта	Воронежская область, Новохопёрский муниципальный район, Терновское сельское поселение, посёлок Долгинка
2	Площадь объекта $\pm$ величина погрешности определения площади ($P \pm \text{Дельта } P$)	-
3	Иные характеристики объекта	-

Раздел 2

Сведения о местоположении границ объекта					
1. Система координат: МСК - 36, зона 2					
2. Сведения о характерных точках границ объекта					
Обозначение характерных точек границ	Координаты, м		Метод определения координат характерной точки	Средняя квадратическая погрешность положения характерной точки (Мт), м	Описание обозначения точки на местности (при наличии)
	X	Y			
1	2	3	4	5	6
1	444678.73	2219475.10	Аналитический	0.10	-
2	444672.50	2219491.60	Аналитический	0.10	-
3	444666.29	2219502.76	Аналитический	0.10	-
4	444662.40	2219518.98	Аналитический	0.10	-
5	444650.20	2219539.23	Аналитический	0.10	-
6	444637.82	2219554.13	Аналитический	0.10	-
7	444582.43	2219614.61	Аналитический	0.10	-
8	444563.99	2219637.56	Аналитический	0.10	-
9	444550.42	2219655.50	Аналитический	0.10	-
10	444550.50	2219652.50	Аналитический	0.10	-
11	444550.90	2219645.60	Аналитический	0.10	-
12	444553.20	2219639.30	Аналитический	0.10	-
13	444558.40	2219631.50	Аналитический	0.10	-
14	444565.20	2219621.40	Аналитический	0.10	-
15	444580.50	2219602.70	Аналитический	0.10	-
16	444605.20	2219577.10	Аналитический	0.10	-
17	444618.70	2219563.30	Аналитический	0.10	-
18	444637.10	2219543.10	Аналитический	0.10	-
19	444644.80	2219533.90	Аналитический	0.10	-
20	444651.60	2219521.60	Аналитический	0.10	-
21	444655.80	2219511.90	Аналитический	0.10	-
22	444658.70	2219502.20	Аналитический	0.10	-
23	444659.30	2219493.90	Аналитический	0.10	-
24	444656.20	2219481.40	Аналитический	0.10	-
25	444651.92	2219476.54	Аналитический	0.10	-
1	444678.73	2219475.10	Аналитический	0.10	-


3. Сведения о характерных точках части (частей) границы объекта

Обозначение характерных точек части границы	Координаты, м		Метод определения координат характерной точки	Средняя квадратическая погрешность положения характерной точки (Mt), м	Описание обозначения точки на местности (при наличии)
	X	Y			
1	2	3	4	5	6
Часть №					
-	-	-	-	-	-

Раздел 3

Сведения о местоположении измененных (уточненных) границ объекта							
1. Система координат: -							
2. Сведения о характерных точках границ объекта							
Обозначение характерных точек границ	Существующие координаты, м		Измененные (уточненные) координаты, м		Метод определения координат характерной точки	Средняя квадратическая погрешность положения характерной точки (Mt), м	Описание обозначения точки на местности (при наличии)
	X	Y	X	Y			
1	2	3	4	5	6	7	8
-	-	-	-	-	-	-	-
3. Сведения о характерных точках части (частей) границы объекта							
Часть №							
-	-	-	-	-	-	-	-

План границ объекта

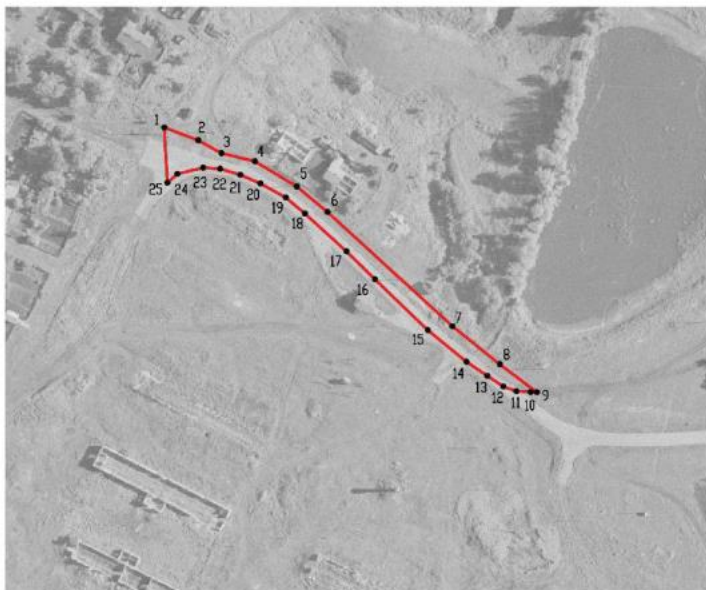

Масштаб 1:2000

Используемые условные знаки и обозначения:



границы территориальной зоны

• i

характерная точка границ территориальной зоны

Руководитель БУВО «Нормативно-проектный центр»

Подпись Ю.В. Шалыгина Ю.В. Шалыгина Дата « 27 » декабря 2022 г.

Место для оттиска печати (при наличии) лица, составившего описание местоположения границ объекта

ОПИСАНИЕ МЕСТОПОЛОЖЕНИЯ ГРАНИЦ

Зона сельскохозяйственного использования в границах населенного пункта
посёлка Долгинка - СХ1/2

(наименование объекта, местоположение границ которого описано
(далее - объект)

Раздел 1

Сведения об объекте		
№ п/п	Характеристики объекта	Описание характеристик
1	2	3
1	Местоположение объекта	Воронежская область, Новохопёрский муниципальный район, Терновское сельское поселение, посёлок Долгинка
2	Площадь объекта $\pm$ величина погрешности определения площади ($P \pm \text{Дельта } P$)	-
3	Иные характеристики объекта	-

Раздел 2

Сведения о местоположении границ объекта					
1. Система координат: МСК - 36, зона 2					
2. Сведения о характерных точках границ объекта					
Обозначение характерных точек границ	Координаты, м		Метод определения координат характерной точки	Средняя квадратическая погрешность положения характерной точки (Мт), м	Описание обозначения точки на местности (при наличии)
	X	Y			
1	2	3	4	5	6
1	444775.42	2219610.33	Картометрический	1.00	-
2	444715.80	2219833.50	Картометрический	1.00	-
3	444698.80	2219823.60	Картометрический	1.00	-
4	444674.50	2219809.99	Картометрический	1.00	-
5	444665.90	2219805.00	Картометрический	1.00	-
6	444654.80	2219800.30	Картометрический	1.00	-
7	444640.90	2219794.30	Картометрический	1.00	-
8	444631.30	2219790.30	Картометрический	1.00	-
9	444621.90	2219787.30	Картометрический	1.00	-
10	444612.40	2219784.00	Картометрический	1.00	-
11	444608.10	2219782.00	Картометрический	1.00	-
12	444604.50	2219779.80	Картометрический	1.00	-
13	444600.40	2219776.00	Картометрический	1.00	-
14	444595.90	2219771.20	Картометрический	1.00	-
15	444592.30	2219766.40	Картометрический	1.00	-
16	444588.50	2219760.70	Картометрический	1.00	-
17	444584.60	2219752.30	Картометрический	1.00	-
18	444580.80	2219746.99	Картометрический	1.00	-
19	444577.00	2219741.59	Картометрический	1.00	-
20	444572.70	2219735.70	Картометрический	1.00	-
21	444568.20	2219728.09	Картометрический	1.00	-
22	444564.40	2219722.09	Картометрический	1.00	-
23	444560.50	2219715.00	Картометрический	1.00	-
24	444557.20	2219707.69	Картометрический	1.00	-
25	444553.60	2219699.59	Картометрический	1.00	-
26	444552.20	2219691.30	Картометрический	1.00	-
27	444550.60	2219680.09	Картометрический	1.00	-
28	444550.10	2219670.00	Картометрический	1.00	-
29	444550.20	2219662.39	Картометрический	1.00	-
30	444550.42	2219655.50	Аналитический	0.10	-
31	444563.99	2219637.56	Аналитический	0.10	-
32	444582.43	2219614.61	Аналитический	0.10	-
33	444637.82	2219554.13	Аналитический	0.10	-
34	444650.20	2219539.23	Аналитический	0.10	-
35	444662.40	2219518.98	Аналитический	0.10	-
36	444666.29	2219502.76	Аналитический	0.10	-

1	2	3	4	5	6
37	444672.50	2219491.60	Аналитический	0.10	-
38	444758.84	2219543.22	Картометрический	1.00	-
1	444775.42	2219610.33	Картометрический	1.00	-
3. Сведения о характерных точках части (частей) границы объекта					
Обозначение характерных точек части границы	Координаты, м		Метод определения координат характерной точки	Средняя квадратическая погрешность положения характерной точки (Mt), м	Описание обозначения точки на местности (при наличии)
	X	Y			
1	2	3	4	5	6
Часть №					
-	-	-	-	-	-

Раздел 3

Сведения о местоположении измененных (уточненных) границ объекта							
1. Система координат: -							
2. Сведения о характерных точках границ объекта							
Обозначение характерных точек границ	Существующие координаты, м		Измененные (уточненные) координаты, м		Метод определения координат характерной точки	Средняя квадратическая погрешность положения характерной точки (Mt), м	Описание обозначения точки на местности (при наличии)
	X	Y	X	Y			
1	2	3	4	5	6	7	8
-	-	-	-	-	-	-	-
3. Сведения о характерных точках части (частей) границы объекта							
Часть №							
-	-	-	-	-	-	-	-

Раздел 4

План границ объекта



Масштаб 1:2000

Используемые условные знаки и обозначения:

	границы территориальной зоны
--	------------------------------

	характерная точка границ территориальной зоны
--	---

Руководитель БУВО «Нормативно-проектный центр»

Подпись Ю. В. Шалыгина Дата « 27 » декабря 2022 г.

Место для оттиска печати (при наличии) лица, составившего описание местоположения границ объекта



ОПИСАНИЕ МЕСТОПОЛОЖЕНИЯ ГРАНИЦ

Зона сельскохозяйственного производства посёлка Долгинка - СХ2/2

(наименование объекта, местоположение границ которого описано
(далее - объект)

Раздел 1

Сведения об объекте		
№ п/п	Характеристики объекта	Описание характеристик
1	2	3
1	Местоположение объекта	Воронежская область, Новохопёрский муниципальный район, Терновское сельское поселение, посёлок Долгинка
2	Площадь объекта $\pm$ величина погрешности определения площади ($P \pm \Delta P$)	-
3	Иные характеристики объекта	-

Раздел 2

Сведения о местоположении границ объекта					
1. Система координат: МСК - 36, зона 2					
2. Сведения о характерных точках границ объекта					
Обозначение характерных точек границ	Координаты, м		Метод определения координат характерной точки	Средняя квадратическая погрешность положения характерной точки (Mt), м	Описание обозначения точки на местности (при наличии)
	X	Y			
1	2	3	4	5	6
1	444754.86	2219168.64	Картометрический	1.00	-
2	444684.95	2219317.85	Картометрический	1.00	-
3	444595.80	2219284.39	Картометрический	1.00	-
4	444639.30	2219251.69	Картометрический	1.00	-
5	444686.60	2219195.90	Картометрический	1.00	-
6	444712.94	2219144.80	Картометрический	1.00	-
1	444754.86	2219168.64	Картометрический	1.00	-
3. Сведения о характерных точках части (частей) границы объекта					
Обозначение характерных точек части границы	Координаты, м		Метод определения координат характерной точки	Средняя квадратическая погрешность положения характерной точки (Mt), м	Описание обозначения точки на местности (при наличии)
	X	Y			
1	2	3	4	5	6
Часть №					
-	-	-	-	-	-

Раздел 3

Сведения о местоположении измененных (уточненных) границ объекта							
1. Система координат: -							
2. Сведения о характерных точках границ объекта							
Обозначение характерных точек границ	Существующие координаты, м		Измененные (уточненные) координаты, м		Метод определения координат характерной точки	Средняя квадратическая погрешность положения характерной точки (Mt), м	Описание обозначения точки на местности (при наличии)
	X	Y	X	Y			
1	2	3	4	5	6	7	8
-	-	-	-	-	-	-	-
3. Сведения о характерных точках части (частей) границы объекта							
Часть №							
-	-	-	-	-	-	-	-

План границ объекта



Масштаб 1:2000

Используемые условные знаки и обозначения:



границы территориальной зоны



характерная точка границ территориальной зоны

Руководитель БУВО «Нормативно-проектный центр»

Подпись Ю.В. Шалыгина Ю.В. Шалыгина Дата « 27 » декабря 2022 г.

Место для оттиска печати (при наличии) лица, составившего описание местоположения границ объекта

СВЕДЕНИЯ О ГРАНИЦАХ ТЕРРИТОРИАЛЬНЫХ ЗОН,
СОДЕРЖАЩИЕ ГРАФИЧЕСКОЕ ОПИСАНИЕ МЕСТОПОЛОЖЕНИЯ
ГРАНИЦ ТЕРРИТОРИАЛЬНЫХ ЗОН, ПЕРЕЧЕНЬ КООРДИНАТ
ХАРАКТЕРНЫХ ТОЧЕК ГРАНИЦ ТЕРРИТОРИАЛЬНЫХ ЗОН
ПОСЁЛКА ЛЕПЁХИНКА

ОПИСАНИЕ МЕСТОПОЛОЖЕНИЯ ГРАНИЦ

Зона застройки индивидуальными жилыми домами посёлка Лепёхинка - Ж1/3

(наименование объекта, местоположение границ которого описано
(далее - объект)

Раздел 1

Сведения об объекте		
№ п/п	Характеристики объекта	Описание характеристик
1	2	3
1	Местоположение объекта	Воронежская область, Новохопёрский муниципальный район, Терновское сельское поселение, посёлок Лепёхинка
2	Площадь объекта $\pm$ величина погрешности определения площади ($P \pm \Delta P$)	-
3	Иные характеристики объекта	-

Раздел 2

Сведения о местоположении границ объекта					
1. Система координат: МСК - 36, зона 2					
2. Сведения о характерных точках границ объекта					
Обозначение характерных точек границ	Координаты, м		Метод определения координат характерной точки	Средняя квадратическая погрешность положения характерной точки (Mt), м	Описание обозначения точки на местности (при наличии)
	X	Y			
1	2	3	4	5	6
1	438924.90	2217773.59	Картометрический	1.00	-
2	438916.20	2217724.30	Картометрический	1.00	-
3	438904.90	2217660.40	Аналитический	0.10	-
4	438895.60	2217608.10	Аналитический	0.10	-
5	438893.20	2217603.10	Аналитический	0.10	-
6	438888.20	2217597.00	Аналитический	0.10	-
7	438882.80	2217590.40	Аналитический	0.10	-
8	438878.60	2217585.60	Аналитический	0.10	-
9	438871.30	2217579.19	Аналитический	0.10	-
10	438866.00	2217574.20	Аналитический	0.10	-
11	438856.20	2217567.70	Аналитический	0.10	-
12	438846.00	2217561.30	Аналитический	0.10	-
13	438827.90	2217552.49	Аналитический	0.10	-
14	438816.50	2217547.90	Аналитический	0.10	-
15	438808.80	2217546.10	Аналитический	0.10	-
16	438801.70	2217544.90	Аналитический	0.10	-
17	438793.90	2217544.99	Аналитический	0.10	-
18	438788.50	2217544.99	Аналитический	0.10	-
19	438783.40	2217545.50	Аналитический	0.10	-
20	438775.30	2217547.09	Аналитический	0.10	-
21	438762.41	2217549.99	Аналитический	0.10	-
22	438745.51	2217554.02	Аналитический	0.10	-
23	438724.63	2217559.98	Аналитический	0.10	-
24	438719.18	2217562.19	Аналитический	0.10	-
25	438697.90	2217574.51	Картометрический	1.00	-
26	438675.85	2217586.19	Картометрический	1.00	-
27	438655.87	2217595.14	Картометрический	1.00	-
28	438637.19	2217602.93	Картометрический	1.00	-
29	438619.54	2217609.41	Аналитический	0.10	-
30	438614.10	2217611.75	Аналитический	0.10	-
31	438611.24	2217614.08	Аналитический	0.10	-
32	438608.80	2217617.10	Картометрический	1.00	-
33	438623.29	2217699.71	Картометрический	1.00	-
34	438658.57	2217691.48	Картометрический	1.00	-
35	438652.81	2217812.75	Картометрический	1.00	-
36	438667.48	2217986.51	Картометрический	1.00	-

1	2	3	4	5	6
37	438682.90	2218036.31	Картометрический	1.00	-
38	438772.60	2218019.91	Картометрический	1.00	-
39	438804.82	2218102.69	Картометрический	1.00	-
40	438838.01	2218108.83	Картометрический	1.00	-
41	438876.00	2218248.50	Картометрический	1.00	-
42	438893.10	2218261.10	Картометрический	1.00	-
43	438892.00	2218270.80	Картометрический	1.00	-
44	438892.60	2218285.70	Картометрический	1.00	-
45	438894.50	2218296.90	Картометрический	1.00	-
46	438897.00	2218306.10	Картометрический	1.00	-
47	438902.00	2218315.30	Картометрический	1.00	-
48	438909.00	2218323.90	Картометрический	1.00	-
49	438917.50	2218329.70	Картометрический	1.00	-
50	438931.40	2218332.80	Картометрический	1.00	-
51	438947.50	2218334.40	Картометрический	1.00	-
52	438946.00	2218281.80	Картометрический	1.00	-
53	438943.60	2218248.00	Картометрический	1.00	-
54	438950.30	2218233.70	Картометрический	1.00	-
55	438964.20	2218230.70	Картометрический	1.00	-
56	438991.00	2218213.50	Картометрический	1.00	-
57	439015.80	2218196.70	Картометрический	1.00	-
58	439022.80	2218191.10	Картометрический	1.00	-
59	439028.00	2218186.00	Картометрический	1.00	-
60	439031.70	2218180.60	Картометрический	1.00	-
61	439035.80	2218172.30	Картометрический	1.00	-
62	439041.70	2218164.50	Картометрический	1.00	-
63	439044.70	2218159.90	Картометрический	1.00	-
64	439049.90	2218147.30	Картометрический	1.00	-
65	439049.50	2218136.80	Картометрический	1.00	-
66	439048.70	2218130.60	Картометрический	1.00	-
67	439047.70	2218123.70	Картометрический	1.00	-
68	439047.40	2218117.90	Картометрический	1.00	-
69	439048.00	2218111.00	Картометрический	1.00	-
70	439049.00	2218105.10	Картометрический	1.00	-
71	439050.80	2218098.20	Картометрический	1.00	-
72	439054.10	2218086.10	Аналитический	0.10	-
73	439057.27	2218073.49	Аналитический	0.10	-
74	439044.19	2218035.68	Аналитический	0.10	-
75	439024.73	2218008.42	Аналитический	0.10	-
76	439007.50	2218008.10	Аналитический	0.10	-
77	438970.10	2218017.19	Аналитический	0.10	-
78	438938.30	2218012.60	Аналитический	0.10	-
79	438897.50	2217988.69	Аналитический	0.10	-
80	438899.90	2217961.89	Аналитический	0.10	-
81	438872.67	2217964.10	Аналитический	0.10	-
82	438865.24	2217983.11	Аналитический	0.10	-
83	438852.20	2217978.02	Аналитический	0.10	-
84	438801.74	2217990.43	Картометрический	1.00	-

1	2	3	4	5	6
85	438786.04	2217982.08	Картометрический	1.00	-
86	438775.99	2217953.00	Картометрический	1.00	-
87	438783.80	2217941.58	Картометрический	1.00	-
88	438806.36	2217934.39	Картометрический	1.00	-
89	438816.67	2217937.41	Картометрический	1.00	-
90	438824.80	2217943.48	Картометрический	1.00	-
91	438864.28	2217937.45	Картометрический	1.00	-
92	438902.37	2217934.29	Картометрический	1.00	-
93	438905.87	2217895.24	Картометрический	1.00	-
94	438907.47	2217894.31	Картометрический	1.00	-
95	438909.01	2217893.30	Картометрический	1.00	-
96	438910.49	2217892.19	Картометрический	1.00	-
97	438911.90	2217890.99	Картометрический	1.00	-
98	438913.24	2217889.71	Картометрический	1.00	-
99	438914.50	2217888.36	Картометрический	1.00	-
100	438915.67	2217886.93	Картометрический	1.00	-
101	438916.76	2217885.43	Картометрический	1.00	-
102	438922.86	2217886.89	Картометрический	1.00	-
1	438924.90	2217773.59	Картометрический	1.00	-

3. Сведения о характерных точках части (частей) границы объекта


Обозначение характерных точек части границы	Координаты, м		Метод определения координат характерной точки	Средняя квадратическая погрешность положения характерной точки (Mt), м	Описание обозначения точки на местности (при наличии)
	X	Y			
1	2	3	4	5	6
Часть №					
-	-	-	-	-	-

Раздел 3

Сведения о местоположении измененных (уточненных) границ объекта							
1. Система координат: -							
2. Сведения о характерных точках границ объекта							
Обозначение характерных точек границ	Существующие координаты, м		Измененные (уточненные) координаты, м		Метод определения координат характерной точки	Средняя квадратическая погрешность положения характерной точки (Mt), м	Описание обозначения точки на местности (при наличии)
	X	Y	X	Y			
1	2	3	4	5	6	7	8
-	-	-	-	-	-	-	-
3. Сведения о характерных точках части (частей) границы объекта							
Часть №							
-	-	-	-	-	-	-	-

Раздел 4

План границ объекта

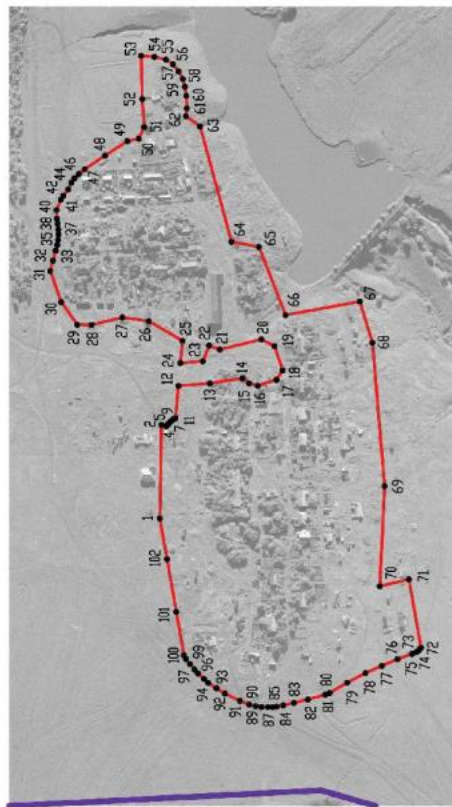

Масштаб 1:5000

Используемые условные знаки и обозначения:

- | | |
|--|---|
| | граница территориальной зоны |
| | границы муниципального образования |
| | характерная точка границ территориальной зоны |

Руководитель БУВО «Нормативно-проектный центр»

Подпись Ю. В. Шалыгина Дата « 27 » декабря 2022 г.

Место для отпечатка печати (при издании) линия, составившего описание местоположения границ объекта

ОПИСАНИЕ МЕСТОПОЛОЖЕНИЯ ГРАНИЦ

Зона улиц, дорог, инженерной и транспортной инфраструктуры
посёлка Лепёхинка - ИТ1/3

(наименование объекта, местоположение границ которого описано
далее - объект)

Раздел 1

Сведения об объекте		
№ п/п	Характеристики объекта	Описание характеристик
1	2	3
1	Местоположение объекта	Воронежская область, Новохопёрский муниципальный район, Терновское сельское поселение, посёлок Лепёхинка
2	Площадь объекта $\pm$ величина погрешности определения площади ($P \pm \Delta P$)	-
3	Иные характеристики объекта	-

Раздел 2

Сведения о местоположении границ объекта					
1. Система координат: МСК - 36, зона 2					
2. Сведения о характерных точках границ объекта					
Обозначение характерных точек границ	Координаты, м		Метод определения координат характерной точки	Средняя квадратическая погрешность положения характерной точки (Mt), м	Описание обозначения точки на местности (при наличии)
	X	Y			
1	2	3	4	5	6
1	439066.90	2218009.20	Картометрический	1.00	-
2	439065.76	2218019.31	Аналитический	0.10	-
3	439064.80	2218027.80	Аналитический	0.10	-
4	439061.50	2218053.90	Аналитический	0.10	-
5	439058.70	2218067.80	Аналитический	0.10	-
6	439057.27	2218073.49	Аналитический	0.10	-
7	439044.19	2218035.68	Аналитический	0.10	-
8	439024.73	2218008.42	Аналитический	0.10	-
9	439059.19	2218009.06	Аналитический	0.10	-
1	439066.90	2218009.20	Картометрический	1.00	-
10	438902.37	2217934.29	Аналитический	0.10	-
11	438899.90	2217961.89	Аналитический	0.10	-
12	438872.67	2217964.10	Аналитический	0.10	-
13	438865.24	2217983.11	Аналитический	0.10	-
14	438852.20	2217978.02	Аналитический	0.10	-
15	438801.74	2217990.43	Аналитический	0.10	-
16	438786.04	2217982.08	Аналитический	0.10	-
17	438775.99	2217953.00	Аналитический	0.10	-
18	438783.80	2217941.58	Аналитический	0.10	-
19	438806.36	2217934.39	Аналитический	0.10	-
20	438816.67	2217937.41	Аналитический	0.10	-
21	438824.80	2217943.48	Аналитический	0.10	-
22	438864.28	2217937.45	Аналитический	0.10	-
10	438902.37	2217934.29	Аналитический	0.10	-


3. Сведения о характерных точках части (частей) границы объекта					
Обозначение характерных точек части границы	Координаты, м		Метод определения координат характерной точки	Средняя квадратическая погрешность положения характерной точки (Mt), м	Описание обозначения точки на местности (при наличии)
	X	Y			
1	2	3	4	5	6
Часть №					
-	-	-	-	-	-

Раздел 3

Сведения о местоположении измененных (уточненных) границ объекта							
1. Система координат: -							
2. Сведения о характерных точках границ объекта							
Обозначение характерных точек границ	Существующие координаты, м		Измененные (уточненные) координаты, м		Метод определения координат характерной точки	Средняя квадратическая погрешность положения характерной точки (Mt), м	Описание обозначения точки на местности (при наличии)
	X	Y	X	Y			
1	2	3	4	5	6	7	8
-	-	-	-	-	-	-	-
3. Сведения о характерных точках части (частей) границы объекта							
Часть №							
-	-	-	-	-	-	-	-

Раздел 4

План границ объекта

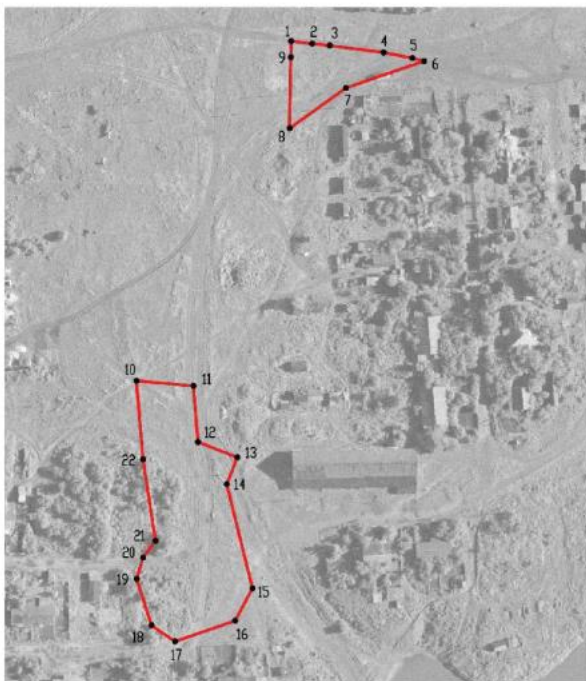

Масштаб 1:2000

Используемые условные знаки и обозначения :



границы территориальной зоны



характерная точка границ территориальной зоны

Руководитель БУВО «Нормативно-проектный центр»

Подпись Ю.В.Шалыгина Ю.В.Шалыгина Дата « 27 » декабря 2022 г.

Место для оттиска печати (при наличии) лица, составившего описание местоположения границ объекта

ОПИСАНИЕ МЕСТОПОЛОЖЕНИЯ ГРАНИЦ

Зона сельскохозяйственного использования в границах населенного пункта
посёлка Лепёхинка - СХ1/3

(наименование объекта, местоположение границ которого описано
далее - объект)

Раздел 1

Сведения об объекте		
№ п/п	Характеристики объекта	Описание характеристик
1	2	3
1	Местоположение объекта	Воронежская область, Новохопёрский муниципальный район, Терновское сельское поселение, посёлок Лепёхинка
2	Площадь объекта $\pm$ величина погрешности определения площади ($P \pm \Delta P$)	-
3	Иные характеристики объекта	-

Сведения о местоположении границ объекта					
1. Система координат: МСК - 36, зона 2					
2. Сведения о характерных точках границ объекта					
Обозначение характерных точек границ	Координаты, м		Метод определения координат характерной точки	Средняя квадратическая погрешность положения характерной точки (Mt), м	Описание обозначения точки на местности (при наличии)
	X	Y			
1	2	3	4	5	6
1	439042.80	2217786.60	Картометрический	1.00	-
2	439055.10	2217883.60	Картометрический	1.00	-
3	438971.70	2217898.69	Картометрический	1.00	-
4	438922.86	2217886.89	Картометрический	1.00	-
5	438924.90	2217773.59	Картометрический	1.00	-
6	438946.00	2217776.20	Картометрический	1.00	-
7	438975.10	2217779.29	Картометрический	1.00	-
8	438994.00	2217781.39	Картометрический	1.00	-
1	439042.80	2217786.60	Картометрический	1.00	-
9	438876.00	2218248.50	Картометрический	1.00	-
10	438865.10	2218251.30	Картометрический	1.00	-
11	438851.10	2218254.60	Картометрический	1.00	-
12	438843.80	2218253.50	Картометрический	1.00	-
13	438838.50	2218252.10	Картометрический	1.00	-
14	438833.60	2218249.60	Картометрический	1.00	-
15	438829.00	2218245.60	Картометрический	1.00	-
16	438824.30	2218238.20	Картометрический	1.00	-
17	438819.40	2218226.10	Картометрический	1.00	-
18	438816.20	2218212.60	Картометрический	1.00	-
19	438811.90	2218202.80	Картометрический	1.00	-
20	438807.20	2218195.70	Картометрический	1.00	-
21	438801.20	2218186.70	Картометрический	1.00	-
22	438794.00	2218176.00	Картометрический	1.00	-
23	438786.60	2218166.40	Картометрический	1.00	-
24	438780.10	2218156.60	Картометрический	1.00	-
25	438771.70	2218145.50	Картометрический	1.00	-
26	438766.50	2218141.40	Картометрический	1.00	-
27	438759.10	2218132.40	Картометрический	1.00	-
28	438754.30	2218123.90	Картометрический	1.00	-
29	438752.80	2218116.80	Картометрический	1.00	-
30	438752.30	2218106.50	Картометрический	1.00	-
31	438754.00	2218098.70	Картометрический	1.00	-
32	438757.80	2218091.30	Картометрический	1.00	-
33	438764.30	2218083.00	Картометрический	1.00	-
34	438769.90	2218074.30	Картометрический	1.00	-

1	2	3	4	5	6
35	438770.60	2218070.20	Картометрический	1.00	-
36	438769.30	2218067.20	Картометрический	1.00	-
37	438766.70	2218063.30	Картометрический	1.00	-
38	438759.30	2218057.20	Картометрический	1.00	-
39	438754.00	2218055.60	Картометрический	1.00	-
40	438751.00	2218055.60	Картометрический	1.00	-
41	438741.70	2218057.20	Картометрический	1.00	-
42	438736.49	2218059.77	Картометрический	1.00	-
43	438730.30	2218062.79	Картометрический	1.00	-
44	438718.40	2218071.30	Картометрический	1.00	-
45	438706.40	2218080.90	Картометрический	1.00	-
46	438689.60	2218098.90	Аналитический	0.30	-
47	438661.40	2218080.00	Аналитический	0.30	-
48	438619.70	2218051.80	Аналитический	0.30	-
49	438615.50	2218049.60	Аналитический	0.30	-
50	438609.30	2218044.50	Аналитический	0.30	-
51	438602.20	2218037.20	Аналитический	0.30	-
52	438595.30	2218028.20	Аналитический	0.30	-
53	438592.40	2218021.60	Аналитический	0.30	-
54	438589.10	2218013.10	Аналитический	0.30	-
55	438586.60	2217999.30	Аналитический	0.30	-
56	438592.10	2217996.30	Аналитический	0.30	-
57	438600.00	2217994.20	Аналитический	0.30	-
58	438609.30	2217992.00	Аналитический	0.30	-
59	438608.60	2217977.00	Аналитический	0.30	-
60	438605.80	2217966.90	Аналитический	0.30	-
61	438601.50	2217954.00	Аналитический	0.30	-
62	438598.60	2217941.80	Аналитический	0.30	-
63	438594.30	2217925.30	Аналитический	0.30	-
64	438589.30	2217905.90	Аналитический	0.30	-
65	438587.80	2217886.50	Аналитический	0.30	-
66	438585.70	2217873.60	Аналитический	0.30	-
67	438584.90	2217859.20	Аналитический	0.30	-
68	438582.80	2217836.90	Аналитический	0.30	-
69	438582.80	2217826.90	Аналитический	0.30	-
70	438582.10	2217813.30	Аналитический	0.30	-
71	438579.90	2217793.10	Аналитический	0.30	-
72	438581.30	2217776.60	Аналитический	0.30	-
73	438577.00	2217747.90	Аналитический	0.30	-
74	438577.00	2217735.00	Аналитический	0.30	-
75	438574.90	2217718.50	Аналитический	0.30	-
76	438572.70	2217699.80	Аналитический	0.30	-
77	438573.60	2217688.30	Аналитический	0.30	-
78	438574.90	2217685.40	Аналитический	0.30	-
79	438577.80	2217682.80	Аналитический	0.30	-
80	438582.70	2217679.00	Аналитический	0.30	-
81	438587.60	2217676.50	Аналитический	0.30	-
82	438591.90	2217673.10	Аналитический	0.30	-

1	2	3	4	5	6
83	438595.80	2217666.80	Аналитический	0.30	-
84	438599.10	2217657.30	Аналитический	0.30	-
85	438602.40	2217641.20	Аналитический	0.30	-
86	438603.80	2217632.80	Аналитический	0.30	-
87	438605.30	2217627.40	Аналитический	0.30	-
88	438607.30	2217620.70	Аналитический	0.30	-
89	438608.80	2217617.10	Аналитический	0.30	-
90	438623.29	2217699.71	Картометрический	1.00	-
91	438658.57	2217691.48	Картометрический	1.00	-
92	438652.81	2217812.75	Картометрический	1.00	-
93	438667.48	2217986.51	Картометрический	1.00	-
94	438682.90	2218036.31	Картометрический	1.00	-
95	438772.60	2218019.91	Картометрический	1.00	-
96	438804.82	2218102.69	Картометрический	1.00	-
97	438838.01	2218108.83	Картометрический	1.00	-
9	438876.00	2218248.50	Картометрический	1.00	-

3. Сведения о характерных точках части (частей) границы объекта


Обозначение характерных точек части границы	Координаты, м		Метод определения координат характерной точки	Средняя квадратическая погрешность положения характерной точки (Mt), м	Описание обозначения точки на местности (при наличии)
	X	Y			
1	2	3	4	5	6
Часть №					
-	-	-	-	-	-

Раздел 3

Сведения о местоположении измененных (уточненных) границ объекта							
1. Система координат: -							
2. Сведения о характерных точках границ объекта							
Обозначение характерных точек границ	Существующие координаты, м		Измененные (уточненные) координаты, м		Метод определения координат характерной точки	Средняя квадратическая погрешность положения характерной точки (Mt), м	Описание обозначения точки на местности (при наличии)
	X	Y	X	Y			
1	2	3	4	5	6	7	8
-	-	-	-	-	-	-	-
3. Сведения о характерных точках части (частей) границы объекта							
Часть №							
-	-	-	-	-	-	-	-

Раздел 4

План границ объекта

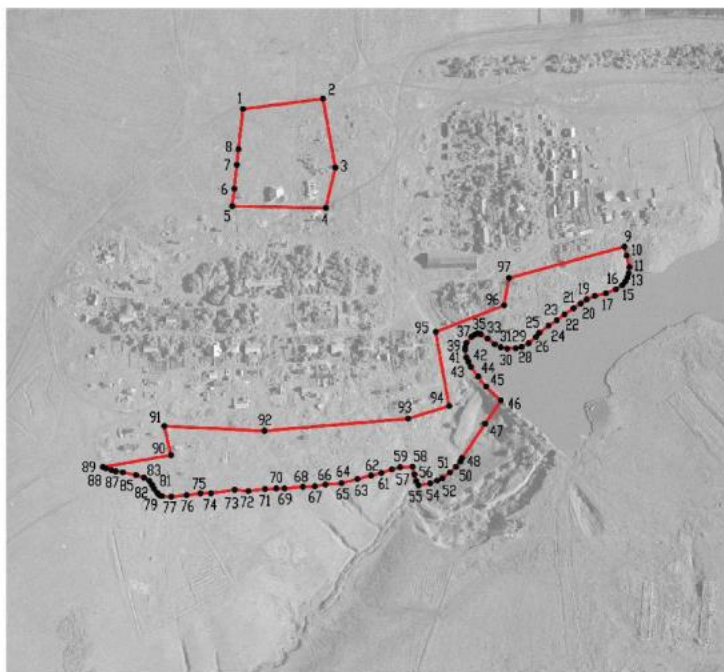

Масштаб 1:5000

Используемые условные знаки и обозначения:

	границы территориальной зоны
	характерная точка границ территориальной зоны

Руководитель БУВО «Нормативно-проектный центр»

Подпись Ю.В.Шалыгина Дата « 27 » декабря 2022 г.

Место для оттиска печати (при наличии) лица, составившего описание местоположения границ объекта



СВЕДЕНИЯ О ГРАНИЦАХ ТЕРРИТОРИАЛЬНЫХ ЗОН,
СОДЕРЖАЩИЕ ГРАФИЧЕСКОЕ ОПИСАНИЕ МЕСТОПОЛОЖЕНИЯ
ГРАНИЦ ТЕРРИТОРИАЛЬНЫХ ЗОН, ПЕРЕЧЕНЬ КООРДИНАТ
ХАРАКТЕРНЫХ ТОЧЕК ГРАНИЦ ТЕРРИТОРИАЛЬНЫХ ЗОН
ПОСЁЛКА ТУЛУЧЕЕВКА

ОПИСАНИЕ МЕСТОПОЛОЖЕНИЯ ГРАНИЦ

Зона застройки индивидуальными жилыми домами посёлка Тулучеевка - Ж1/4

(наименование объекта, местоположение границ которого описано
(далее - объект)

Раздел 1

Сведения об объекте		
№ п/п	Характеристики объекта	Описание характеристик
1	2	3
1	Местоположение объекта	Воронежская область, Новохопёрский муниципальный район, Терновское сельское поселение, посёлок Тулучеевка
2	Площадь объекта $\pm$ величина погрешности определения площади ($P \pm \Delta P$)	-
3	Иные характеристики объекта	-

Раздел 2

Сведения о местоположении границ объекта					
1. Система координат: МСК - 36, зона 2					
2. Сведения о характерных точках границ объекта					
Обозначение характерных точек границ	Координаты, м		Метод определения координат характерной точки	Средняя квадратическая погрешность положения характерной точки (Мт), м	Описание обозначения точки на местности (при наличии)
	X	Y			
1	2	3	4	5	6
1	431123.15	2223945.35	Картометрический	1.00	-
2	431118.18	2223962.09	Картометрический	1.00	-
3	431106.72	2223971.75	Картометрический	1.00	-
4	431098.86	2223972.78	Картометрический	1.00	-
5	431091.87	2223970.94	Картометрический	1.00	-
6	431082.47	2223961.10	Картометрический	1.00	-
7	431062.57	2223959.42	Картометрический	1.00	-
8	431059.11	2223907.39	Картометрический	1.00	-
9	431058.82	2223880.92	Картометрический	1.00	-
10	431061.72	2223804.22	Картометрический	1.00	-
11	431105.27	2223808.61	Картометрический	1.00	-
12	431122.30	2223821.53	Картометрический	1.00	-
1	431123.15	2223945.35	Картометрический	1.00	-
13	430946.10	2224039.00	Картометрический	1.00	-
14	430949.30	2224050.30	Картометрический	1.00	-
15	430960.80	2224086.90	Картометрический	1.00	-
16	430978.40	2224134.10	Картометрический	1.00	-
17	430993.40	2224174.00	Картометрический	1.00	-
18	431002.80	2224199.20	Картометрический	1.00	-
19	431013.70	2224228.30	Картометрический	1.00	-
20	431029.60	2224269.00	Картометрический	1.00	-
21	431028.20	2224272.90	Картометрический	1.00	-
22	431026.20	2224275.90	Картометрический	1.00	-
23	431022.80	2224278.00	Картометрический	1.00	-
24	431017.60	2224279.69	Картометрический	1.00	-
25	431006.50	2224280.89	Картометрический	1.00	-
26	430995.20	2224281.30	Картометрический	1.00	-
27	430986.10	2224281.70	Картометрический	1.00	-
28	430979.40	2224282.09	Картометрический	1.00	-
29	430972.80	2224283.20	Картометрический	1.00	-
30	430964.60	2224285.09	Картометрический	1.00	-
31	430957.70	2224287.10	Картометрический	1.00	-
32	430953.30	2224289.20	Картометрический	1.00	-
33	430949.90	2224291.50	Картометрический	1.00	-
34	430947.80	2224294.69	Картометрический	1.00	-

1	2	3	4	5	6
35	430945.90	2224299.49	Картометрический	1.00	-
36	430943.90	2224306.60	Картометрический	1.00	-
37	430942.60	2224313.89	Картометрический	1.00	-
38	430941.70	2224317.40	Картометрический	1.00	-
39	430940.50	2224319.70	Картометрический	1.00	-
40	430939.10	2224321.60	Картометрический	1.00	-
41	430936.80	2224324.39	Картометрический	1.00	-
42	430935.50	2224326.49	Картометрический	1.00	-
43	430935.90	2224331.59	Картометрический	1.00	-
44	430940.50	2224336.69	Картометрический	1.00	-
45	430943.50	2224338.19	Картометрический	1.00	-
46	430945.90	2224340.20	Картометрический	1.00	-
47	430948.70	2224343.10	Картометрический	1.00	-
48	430950.10	2224346.50	Картометрический	1.00	-
49	430951.60	2224350.40	Картометрический	1.00	-
50	430953.80	2224356.00	Картометрический	1.00	-
51	430956.60	2224362.19	Картометрический	1.00	-
52	430960.10	2224368.49	Картометрический	1.00	-
53	430963.30	2224372.69	Картометрический	1.00	-
54	430965.20	2224374.10	Картометрический	1.00	-
55	430968.40	2224375.80	Картометрический	1.00	-
56	430972.60	2224377.10	Картометрический	1.00	-
57	430975.50	2224378.30	Картометрический	1.00	-
58	430978.60	2224379.89	Картометрический	1.00	-
59	430980.60	2224381.69	Картометрический	1.00	-
60	430982.70	2224384.60	Картометрический	1.00	-
61	430984.50	2224387.60	Картометрический	1.00	-
62	430985.00	2224388.80	Картометрический	1.00	-
63	430985.50	2224390.39	Картометрический	1.00	-
64	430986.60	2224392.60	Картометрический	1.00	-
65	430987.80	2224393.80	Картометрический	1.00	-
66	430990.60	2224395.40	Картометрический	1.00	-
67	430993.60	2224396.90	Картометрический	1.00	-
68	430998.30	2224412.40	Картометрический	1.00	-
69	430990.91	2224413.82	Аналитический	0.30	-
70	430961.30	2224419.49	Картометрический	1.00	-
71	430911.60	2224430.50	Картометрический	1.00	-
72	430913.80	2224464.10	Картометрический	1.00	-
73	430915.10	2224482.00	Картометрический	1.00	-
74	430917.40	2224516.30	Картометрический	1.00	-
75	430921.90	2224571.70	Аналитический	0.30	-
76	430858.90	2224572.11	Аналитический	0.30	-
77	430836.60	2224572.11	Аналитический	0.30	-
78	430789.60	2224572.01	Аналитический	0.30	-
79	430777.44	2224571.60	Аналитический	0.30	-
80	430759.30	2224570.99	Картометрический	1.00	-
81	430728.73	2224266.97	Картометрический	1.00	-
82	430663.05	2224272.44	Картометрический	1.00	-

1	2	3	4	5	6
83	430651.28	2224172.54	Аналитический	0.10	-
84	430663.37	2224172.79	Аналитический	0.10	-
85	430665.21	2224151.06	Аналитический	0.10	-
86	430668.08	2224150.78	Аналитический	0.10	-
87	430675.45	2224116.61	Аналитический	0.10	-
88	430671.11	2224114.88	Аналитический	0.10	-
89	430677.97	2224087.18	Аналитический	0.10	-
90	430685.85	2224059.93	Аналитический	0.10	-
91	430695.32	2224034.98	Аналитический	0.10	-
92	430708.75	2224002.73	Аналитический	0.10	-
93	430728.10	2223994.60	Картометрический	1.00	-
94	430765.40	2223978.49	Картометрический	1.00	-
95	430779.20	2223979.00	Картометрический	1.00	-
96	430808.50	2223979.60	Картометрический	1.00	-
97	430832.60	2223980.10	Картометрический	1.00	-
98	430875.40	2223981.00	Картометрический	1.00	-
99	430887.00	2223983.10	Картометрический	1.00	-
100	430896.60	2223985.30	Картометрический	1.00	-
101	430901.30	2223988.99	Картометрический	1.00	-
102	430914.60	2224002.19	Картометрический	1.00	-
103	430932.20	2224024.80	Картометрический	1.00	-
104	430939.10	2224030.60	Картометрический	1.00	-
13	430946.10	2224039.00	Картометрический	1.00	-

3. Сведения о характерных точках части (частей) границы объекта


Обозначение характерных точек части границы	Координаты, м		Метод определения координат характерной точки	Средняя квадратическая погрешность положения характерной точки (Mt), м	Описание обозначения точки на местности (при наличии)
	X	Y			
1	2	3	4	5	6
Часть №					
-	-	-	-	-	-

Раздел 3

Сведения о местоположении измененных (уточненных) границ объекта							
1. Система координат: -							
2. Сведения о характерных точках границ объекта							
Обозначение характерных точек границ	Существующие координаты, м		Измененные (уточненные) координаты, м		Метод определения координат характерной точки	Средняя квадратическая погрешность положения характерной точки (Mt), м	Описание обозначения точки на местности (при наличии)
	X	Y	X	Y			
1	2	3	4	5	6	7	8
-	-	-	-	-	-	-	-
3. Сведения о характерных точках части (частей) границы объекта							
Часть №							
-	-	-	-	-	-	-	-

Раздел 4

План границ объекта

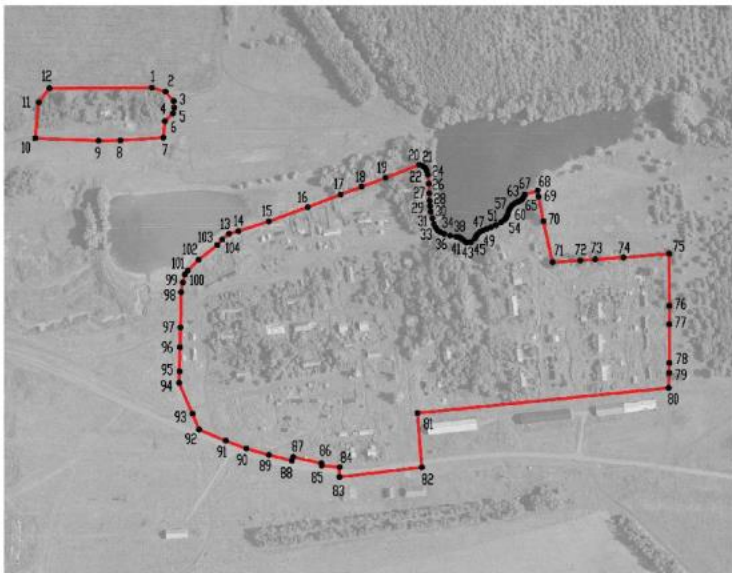

Масштаб 1:5000

Используемые условные знаки и обозначения:



границы территориальной зоны



характерная точка границ территориальной зоны

Руководитель БУВО «Нормативно-проектный центр»

Подпись Ю.В.Шальгина Ю.В.Шальгина Дата « 27 » декабря 2022 г.

Место для оттиска печати (при наличии) лица, составившего описание местоположения границ объекта

ОПИСАНИЕ МЕСТОПОЛОЖЕНИЯ ГРАНИЦ

Зона улиц, дорог, инженерной и транспортной инфраструктуры
посёлка Тулучеевка - ИТ1/4

(наименование объекта, местоположение границ которого описано
(далее - объект)

Раздел 1

Сведения об объекте		
№ п/п	Характеристики объекта	Описание характеристик
1	2	3
1	Местоположение объекта	Воронежская область, Новохопёрский муниципальный район, Терновское сельское поселение, посёлок Тулучеевка
2	Площадь объекта $\pm$ величина погрешности определения площади ($P \pm \text{Дельта } P$)	-
3	Иные характеристики объекта	-

Раздел 2

Сведения о местоположении границ объекта					
1. Система координат: МСК - 36, зона 2					
2. Сведения о характерных точках границ объекта					
Обозначение характерных точек границ	Координаты, м		Метод определения координат характерной точки	Средняя квадратическая погрешность положения характерной точки (Мт), м	Описание обозначения точки на местности (при наличии)
	X	Y			
1	2	3	4	5	6
1	430708.75	2224002.73	Аналитический	0.10	-
2	430695.32	2224034.98	Аналитический	0.10	-
3	430685.85	2224059.93	Аналитический	0.10	-
4	430677.97	2224087.18	Аналитический	0.10	-
5	430671.11	2224114.88	Аналитический	0.10	-
6	430675.45	2224116.61	Аналитический	0.10	-
7	430668.08	2224150.78	Аналитический	0.10	-
8	430665.21	2224151.06	Аналитический	0.10	-
9	430663.37	2224172.79	Аналитический	0.10	-
10	430651.28	2224172.54	Аналитический	0.10	-
11	430652.67	2224153.06	Аналитический	0.10	-
12	430655.91	2224129.63	Аналитический	0.10	-
13	430660.95	2224106.66	Аналитический	0.10	-
14	430666.44	2224084.10	Аналитический	0.10	-
15	430676.27	2224052.32	Аналитический	0.10	-
16	430676.59	2224048.68	Аналитический	0.10	-
17	430675.29	2224045.60	Аналитический	0.10	-
18	430672.78	2224042.20	Аналитический	0.10	-
19	430676.27	2224035.11	Аналитический	0.10	-
20	430679.28	2224035.11	Аналитический	0.10	-
21	430681.71	2224034.62	Аналитический	0.10	-
22	430683.67	2224032.05	Аналитический	0.10	-
23	430692.40	2224010.39	Аналитический	0.10	-
24	430702.40	2224005.40	Аналитический	0.10	-
1	430708.75	2224002.73	Аналитический	0.10	-


3. Сведения о характерных точках части (частей) границы объекта					
Обозначение характерных точек части границы	Координаты, м		Метод определения координат характерной точки	Средняя квадратическая погрешность положения характерной точки (Mt), м	Описание обозначения точки на местности (при наличии)
	X	Y			
1	2	3	4	5	6
Часть №					
-	-	-	-	-	-

Раздел 3

Сведения о местоположении измененных (уточненных) границ объекта							
1. Система координат: -							
2. Сведения о характерных точках границ объекта							
Обозначение характерных точек границ	Существующие координаты, м		Измененные (уточненные) координаты, м		Метод определения координат характерной точки	Средняя квадратическая погрешность положения характерной точки (Mt), м	Описание обозначения точки на местности (при наличии)
	X	Y	X	Y			
1	2	3	4	5	6	7	8
-	-	-	-	-	-	-	-
3. Сведения о характерных точках части (частей) границы объекта							
Часть №							
-	-	-	-	-	-	-	-

Раздел 4

План границ объекта

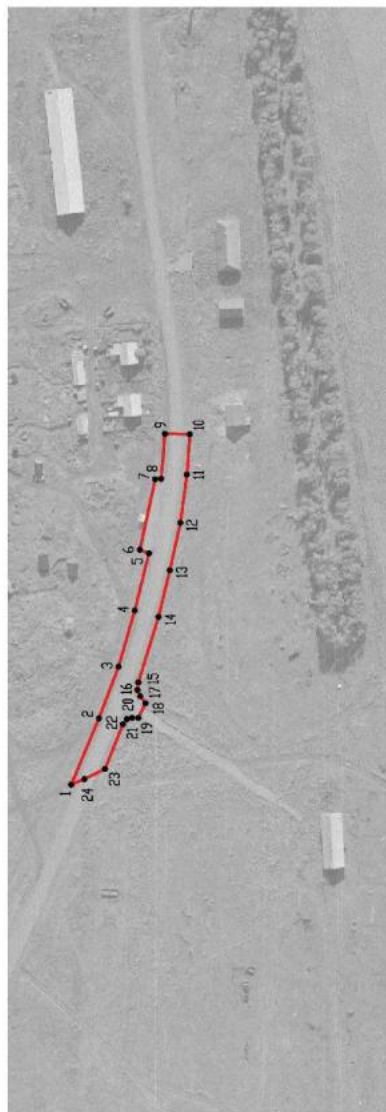

Масштаб 1:2000

Используемые условные знаки и обозначения:

	границы территориальной зоны
--	------------------------------

	характерная точка границ территориальной зоны
--	---

Руководитель БУ ВО «Нормативно-проектный центр»

Подпись Ю.В. Шалыгина Дата « 27 » декабря 2022 г.

Место для отхода печати (при наличии) лица, составившего описание местоположения границ объекта



ОПИСАНИЕ МЕСТОПОЛОЖЕНИЯ ГРАНИЦ

Зона сельскохозяйственного использования в границах населенного пункта
посёлка Тулучеевка - СХ1/4

(наименование объекта, местоположение границ которого описано
(далее - объект)

Раздел 1

Сведения об объекте		
№ п/п	Характеристики объекта	Описание характеристик
1	2	3
1	Местоположение объекта	Воронежская область, Новохопёрский муниципальный район, Терновское сельское поселение, посёлок Тулучеевка
2	Площадь объекта $\pm$ величина погрешности определения площади ($P \pm \text{Дельта } P$)	-
3	Иные характеристики объекта	-

Раздел 2

Сведения о местоположении границ объекта					
1. Система координат: МСК - 36, зона 2					
2. Сведения о характерных точках границ объекта					
Обозначение характерных точек границ	Координаты, м		Метод определения координат характерной точки	Средняя квадратическая погрешность положения характерной точки (Мт), м	Описание обозначения точки на местности (при наличии)
	X	Y			
1	2	3	4	5	6
1	430692.40	2224010.39	Аналитический	0.10	-
2	430683.67	2224032.05	Аналитический	0.10	-
3	430681.71	2224034.62	Аналитический	0.10	-
4	430679.28	2224035.11	Аналитический	0.10	-
5	430676.27	2224035.11	Аналитический	0.10	-
6	430672.78	2224042.20	Аналитический	0.10	-
7	430675.29	2224045.60	Аналитический	0.10	-
8	430676.59	2224048.68	Аналитический	0.10	-
9	430676.27	2224052.32	Аналитический	0.10	-
10	430666.44	2224084.10	Аналитический	0.10	-
11	430660.95	2224106.66	Аналитический	0.10	-
12	430655.91	2224129.63	Аналитический	0.10	-
13	430652.67	2224153.06	Аналитический	0.10	-
14	430651.28	2224172.54	Аналитический	0.10	-
15	430588.40	2224179.35	Картометрический	1.00	-
16	430586.60	2224165.90	Картометрический	1.00	-
17	430583.80	2224128.10	Картометрический	1.00	-
18	430581.30	2224103.70	Картометрический	1.00	-
19	430576.80	2224068.60	Картометрический	1.00	-
20	430588.70	2224062.49	Картометрический	1.00	-
21	430637.10	2224038.00	Картометрический	1.00	-
1	430692.40	2224010.39	Аналитический	0.10	-
22	430666.30	2224287.30	Картометрический	1.00	-
23	430674.78	2224353.88	Картометрический	1.00	-
24	430674.92	2224404.73	Картометрический	1.00	-
25	430671.88	2224476.37	Картометрический	1.00	-
26	430662.80	2224541.89	Картометрический	1.00	-
27	430654.90	2224521.70	Картометрический	1.00	-
28	430644.40	2224494.70	Картометрический	1.00	-
29	430634.60	2224469.29	Картометрический	1.00	-
30	430626.60	2224448.80	Картометрический	1.00	-
31	430624.60	2224433.29	Картометрический	1.00	-
32	430620.40	2224417.99	Картометрический	1.00	-
33	430613.50	2224391.50	Картометрический	1.00	-
34	430609.20	2224351.90	Картометрический	1.00	-

1	2	3	4	5	6
35	430604.10	2224313.20	Картометрический	1.00	-
36	430602.60	2224291.99	Картометрический	1.00	-
22	430666.30	2224287.30	Картометрический	1.00	-

3. Сведения о характерных точках части (частей) границы объекта

Обозначение характерных точек части границы	Координаты, м		Метод определения координат характерной точки	Средняя квадратическая погрешность положения характерной точки (Mt), м	Описание обозначения точки на местности (при наличии)
	X	Y			
1	2	3	4	5	6
Часть №					
-	-	-	-	-	-

Раздел 3

Сведения о местоположении измененных (уточненных) границ объекта							
1. Система координат: -							
2. Сведения о характерных точках границ объекта							
Обозначение характерных точек границ	Существующие координаты, м		Измененные (уточненные) координаты, м		Метод определения координат характерной точки	Средняя квадратическая погрешность положения характерной точки (Mt), м	Описание обозначения точки на местности (при наличии)
	X	Y	X	Y			
1	2	3	4	5	6	7	8
-	-	-	-	-	-	-	-
3. Сведения о характерных точках части (частей) границы объекта							
Часть №							
-	-	-	-	-	-	-	-

Раздел 4
План границ объекта



Масштаб 1:2000

Используемые условные знаки и обозначения:



границы территориальной зоны

характерная точка границ территориальной зоны

Руководитель БУ ВО «Нормативно-проектный центр»

Подпись *И.В. Шалыгина* Ю.В. Шалыгина Дата « 27 » декабря 2022 г.

Место для оттиска печати (при наличии) лица, составившего описание местоположения границ объекта



ОПИСАНИЕ МЕСТОПОЛОЖЕНИЯ ГРАНИЦ

Зона сельскохозяйственного производства посёлка Тулучеевка - СХ2/4

(наименование объекта, местоположение границ которого описано
(далее - объект)

Раздел 1

Сведения об объекте		
№ п/п	Характеристики объекта	Описание характеристик
1	2	3
1	Местоположение объекта	Воронежская область, Новохопёрский муниципальный район, Терновское сельское поселение, посёлок Тулучеевка
2	Площадь объекта $\pm$ величина погрешности определения площади ($P \pm \text{Дельта } P$)	-
3	Иные характеристики объекта	-

Раздел 2

Сведения о местоположении границ объекта					
1. Система координат: МСК - 36, зона 2					
2. Сведения о характерных точках границ объекта					
Обозначение характерных точек границ	Координаты, м		Метод определения координат характерной точки	Средняя квадратическая погрешность положения характерной точки (Мт), м	Описание обозначения точки на местности (при наличии)
	X	Y			
1	2	3	4	5	6
1	430728.73	2224266.97	Картометрический	1.00	-
2	430759.30	2224570.99	Картометрический	1.00	-
3	430742.80	2224571.50	Картометрический	1.00	-
4	430705.30	2224571.29	Картометрический	1.00	-
5	430674.10	2224571.10	Картометрический	1.00	-
6	430669.00	2224557.79	Картометрический	1.00	-
7	430662.80	2224541.89	Картометрический	1.00	-
8	430671.88	2224476.37	Картометрический	1.00	-
9	430674.92	2224404.73	Картометрический	1.00	-
10	430674.78	2224353.88	Картометрический	1.00	-
11	430666.30	2224287.30	Картометрический	1.00	-
12	430602.60	2224291.99	Картометрический	1.00	-
13	430599.10	2224261.30	Картометрический	1.00	-
14	430595.30	2224228.20	Картометрический	1.00	-
15	430591.70	2224204.20	Картометрический	1.00	-
16	430588.40	2224179.35	Картометрический	1.00	-
17	430651.28	2224172.54	Картометрический	1.00	-
18	430663.05	2224272.44	Картометрический	1.00	-
1	430728.73	2224266.97	Картометрический	1.00	-
3. Сведения о характерных точках части (частей) границы объекта					
Обозначение характерных точек части границы	Координаты, м		Метод определения координат характерной точки	Средняя квадратическая погрешность положения характерной точки (Мт), м	Описание обозначения точки на местности (при наличии)
	X	Y			
1	2	3	4	5	6
Часть №					
-	-	-	-	-	-

Раздел 3

Сведения о местоположении измененных (уточненных) границ объекта							
1. Система координат: -							
2. Сведения о характерных точках границ объекта							
Обозначение характерных точек границ	Существующие координаты, м		Измененные (уточненные) координаты, м		Метод определения координат характерной точки	Средняя квадратическая погрешность положения характерной точки (Mt), м	Описание обозначения точки на местности (при наличии)
	X	Y	X	Y			
1	2	3	4	5	6	7	8
-	-	-	-	-	-	-	-
3. Сведения о характерных точках части (частей) границы объекта							
Часть №							
-	-	-	-	-	-	-	-

Раздел 4

План границ объекта



Масштаб 1:2000

Используемые условные знаки и обозначения:



границы территориальной зоны

характерная точка границ территориальной зоны

Руководитель БУВО «Нормативно-проектный центр»

Подпись Ю.В. Шалыгина Дата « 27 » декабря 2022 г.

Место для отвода печати (при наличии) линия, составившего описание местоположения границ объекта



Приложение № 5
к правилам землепользования и застройки
Терновского сельского поселения
Новохопёрского муниципального района
Воронежской области

СВЕДЕНИЯ О ГРАНИЦАХ ТЕРРИТОРИАЛЬНЫХ ЗОН,
СОДЕРЖАЩИЕ ГРАФИЧЕСКОЕ ОПИСАНИЕ МЕСТОПОЛОЖЕНИЯ
ГРАНИЦ ТЕРРИТОРИАЛЬНЫХ ЗОН, ПЕРЕЧЕНЬ КООРДИНАТ
ХАРАКТЕРНЫХ ТОЧЕК ГРАНИЦ ТЕРРИТОРИАЛЬНЫХ ЗОН,
РАСПОЛОЖЕННЫХ ЗА ГРАНИЦАМИ НАСЕЛЕННЫХ ПУНКТОВ НА
ТЕРРИТОРИИ ТЕРНОВСКОГО СЕЛЬСКОГО ПОСЕЛЕНИЯ

ОПИСАНИЕ МЕСТОПОЛОЖЕНИЯ ГРАНИЦ

Производственная зона за границами населенных пунктов - П1

(наименование объекта, местоположение границ которого описано
(далее - объект)

Раздел 1

Сведения об объекте		
№ п/п	Характеристики объекта	Описание характеристик
1	2	3
1	Местоположение объекта	Воронежская область, Новохопёрский муниципальный район, Терновское сельское поселение
2	Площадь объекта $\pm$ величина погрешности определения площади ($P \pm \text{Дельта } P$)	-
3	Иные характеристики объекта	-

Раздел 2


Сведения о местоположении границ объекта					
1. Система координат: МСК - 36, зона 2					
2. Сведения о характерных точках границ объекта					
Обозначение характерных точек границ	Координаты, м		Метод определения координат характерной точки	Средняя квадратическая погрешность положения характерной точки (Мt), м	Описание обозначения точки на местности (при наличии)
	X	Y			
1	2	3	4	5	6
1	449370.46	2219808.28	Картометрический	1.00	-
2	449379.70	2219908.68	Картометрический	1.00	-
3	449331.81	2219928.65	Картометрический	1.00	-
4	449194.65	2219913.89	Картометрический	1.00	-
5	449103.93	2219881.82	Картометрический	1.00	-
6	449107.63	2219820.96	Картометрический	1.00	-
7	449138.06	2219809.30	Картометрический	1.00	-
8	449163.62	2219765.81	Картометрический	1.00	-
1	449370.46	2219808.28	Картометрический	1.00	-
3. Сведения о характерных точках части (частей) границы объекта					
Обозначение характерных точек части границы	Координаты, м		Метод определения координат характерной точки	Средняя квадратическая погрешность положения характерной точки (Мt), м	Описание обозначения точки на местности (при наличии)
	X	Y			
1	2	3	4	5	6
Часть №					
-	-	-	-	-	-

Раздел 3

Сведения о местоположении измененных (уточненных) границ объекта							
1. Система координат: -							
2. Сведения о характерных точках границ объекта							
Обозначение характерных точек границ	Существующие координаты, м		Измененные (уточненные) координаты, м		Метод определения координат характерной точки	Средняя квадратическая погрешность положения характерной точки (Mt), м	Описание обозначения точки на местности (при наличии)
	X	Y	X	Y			
1	2	3	4	5	6	7	8
-	-	-	-	-	-	-	-
3. Сведения о характерных точках части (частей) границы объекта							
Часть №							
-	-	-	-	-	-	-	-

Раздел 4

План границ объекта

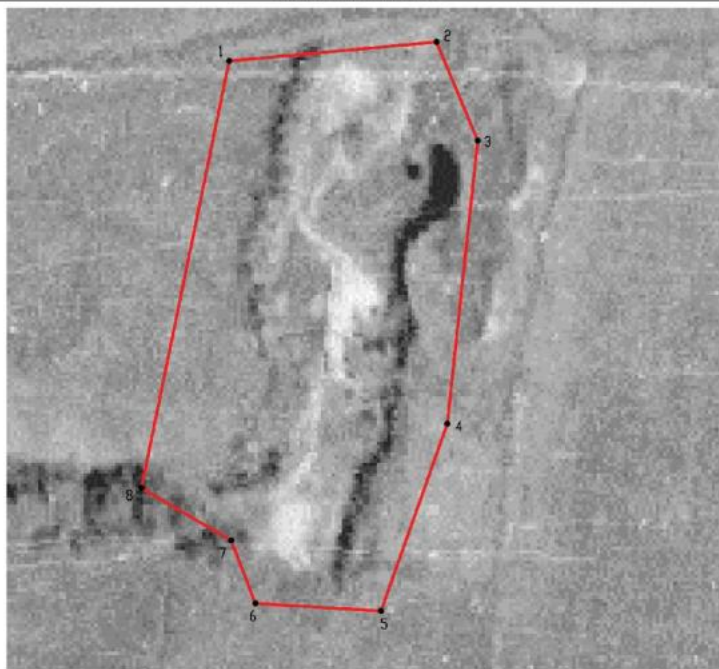

Масштаб 1:2000

Используемые условные знаки и обозначения :

	границы территориальной зоны
	характерная точка границ территориальной зоны

Руководитель БУВО «Нормативно-проектный центр»

Подпись Ю.В. Шалыгина Ю.В. Шалыгина Дата « 27 » декабря 2022 г.

Место для оттиска печати (при наличии) лица, составившего описание местоположения границ объекта

ОПИСАНИЕ МЕСТОПОЛОЖЕНИЯ ГРАНИЦ

Зона улиц, дорог, инженерной и транспортной инфраструктуры
за границами населенных пунктов - ИТ1

(наименование объекта, местоположение границ которого описано
далее - объект)

Раздел 1

Сведения об объекте		
№ п/п	Характеристики объекта	Описание характеристик
1	2	3
1	Местоположение объекта	Воронежская область, Новохопёрский муниципальный район, Терновское сельское поселение
2	Площадь объекта $\pm$ величина погрешности определения площади ($P \pm \text{Дельта } P$)	-
3	Иные характеристики объекта	-

Раздел 2

Сведения о местоположении границ объекта					
1. Система координат: МСК - 36, зона 2					
2. Сведения о характерных точках границ объекта					
Обозначение характерных точек границ	Координаты, м		Метод определения координат характерной точки	Средняя квадратическая погрешность положения характерной точки (Mt), м	Описание обозначения точки на местности (при наличии)
	X	Y			
1	2	3	4	5	6
1	450290.89	2222565.15	Аналитический	0.30	-
2	450290.44	2222584.96	Аналитический	0.30	-
3	450181.66	2222579.72	Аналитический	0.30	-
4	450118.53	2222574.21	Аналитический	0.30	-
5	450062.95	2222572.47	Аналитический	0.30	-
6	449982.24	2222570.66	Аналитический	0.30	-
7	449931.94	2222568.63	Аналитический	0.30	-
8	449922.10	2222569.06	Аналитический	0.30	-
9	449918.62	2222574.05	Аналитический	0.30	-
10	449917.48	2222581.72	Аналитический	0.30	-
11	449904.29	2222584.57	Аналитический	0.30	-
12	449885.31	2222568.32	Аналитический	0.30	-
13	449875.88	2222567.59	Аналитический	0.30	-
14	449864.41	2222566.77	Аналитический	0.30	-
15	449840.68	2222563.28	Аналитический	0.30	-
16	449788.81	2222564.98	Аналитический	0.30	-
17	449779.68	2222568.43	Аналитический	0.30	-
18	449776.27	2222572.27	Аналитический	0.30	-
19	449777.62	2222580.17	Аналитический	0.30	-
20	449772.26	2222582.49	Аналитический	0.30	-
21	449763.33	2222573.56	Аналитический	0.30	-
22	449755.76	2222570.02	Аналитический	0.30	-
23	449735.66	2222566.77	Аналитический	0.30	-
24	449705.22	2222567.79	Аналитический	0.30	-
25	449652.07	2222570.98	Аналитический	0.30	-
26	449619.79	2222573.31	Аналитический	0.30	-
27	449589.04	2222571.14	Аналитический	0.30	-
28	449548.41	2222566.58	Аналитический	0.30	-
29	449497.23	2222560.98	Аналитический	0.30	-
30	449444.40	2222556.15	Аналитический	0.30	-
31	449385.07	2222550.02	Аналитический	0.30	-
32	449376.53	2222549.88	Аналитический	0.30	-
33	449371.37	2222551.71	Аналитический	0.30	-
34	449367.12	2222555.67	Аналитический	0.30	-
35	449360.00	2222553.74	Аналитический	0.30	-
36	449361.47	2222549.80	Аналитический	0.30	-

1	2	3	4	5	6
37	449359.66	2222546.69	Аналитический	0.30	-
38	449301.84	2222539.69	Аналитический	0.30	-
39	449252.42	2222534.95	Аналитический	0.30	-
40	449199.05	2222531.86	Аналитический	0.30	-
41	449139.55	2222528.45	Аналитический	0.30	-
42	449076.01	2222525.42	Аналитический	0.30	-
43	448996.70	2222523.38	Аналитический	0.30	-
44	448994.47	2222525.79	Аналитический	0.30	-
45	448993.84	2222529.57	Аналитический	0.30	-
46	448987.65	2222529.38	Аналитический	0.30	-
47	448987.38	2222526.15	Аналитический	0.30	-
48	448985.36	2222523.04	Аналитический	0.30	-
49	448869.46	2222518.57	Аналитический	0.30	-
50	448713.19	2222513.30	Аналитический	0.30	-
51	448587.55	2222508.96	Аналитический	0.30	-
52	448504.83	2222505.57	Аналитический	0.30	-
53	448471.95	2222503.83	Аналитический	0.30	-
54	448376.35	2222499.28	Аналитический	0.30	-
55	448293.99	2222495.60	Аналитический	0.30	-
56	448191.52	2222490.40	Аналитический	0.30	-
57	448092.65	2222484.98	Аналитический	0.30	-
58	448035.98	2222483.04	Аналитический	0.30	-
59	447975.12	2222481.25	Аналитический	0.30	-
60	447869.59	2222477.42	Аналитический	0.30	-
61	447713.92	2222470.84	Аналитический	0.30	-
62	447570.34	2222464.12	Аналитический	0.30	-
63	447499.34	2222460.44	Аналитический	0.30	-
64	447405.68	2222455.89	Аналитический	0.30	-
65	447363.77	2222453.64	Аналитический	0.30	-
66	447325.05	2222451.40	Аналитический	0.30	-
67	447273.15	2222448.94	Аналитический	0.30	-
68	447165.75	2222441.43	Аналитический	0.30	-
69	447048.33	2222433.90	Аналитический	0.30	-
70	447028.82	2222432.68	Аналитический	0.30	-
71	446904.99	2222426.03	Аналитический	0.30	-
72	446876.62	2222424.87	Аналитический	0.30	-
73	446852.01	2222424.08	Аналитический	0.30	-
74	446794.26	2222422.28	Аналитический	0.30	-
75	446685.98	2222420.04	Аналитический	0.30	-
76	446563.25	2222417.61	Аналитический	0.30	-
77	446513.90	2222417.32	Аналитический	0.30	-
78	446381.81	2222416.98	Аналитический	0.30	-
79	446246.62	2222416.87	Аналитический	0.30	-
80	446241.22	2222423.00	Аналитический	0.30	-
81	446238.22	2222430.68	Аналитический	0.30	-
82	446230.26	2222430.24	Аналитический	0.30	-
83	446228.31	2222422.14	Аналитический	0.30	-
84	446224.98	2222416.80	Аналитический	0.30	-

1	2	3	4	5	6
85	446181.88	2222416.03	Аналитический	0.30	-
86	446130.56	2222415.02	Аналитический	0.30	-
87	446090.55	2222413.94	Аналитический	0.30	-
88	445644.73	2222397.14	Аналитический	0.30	-
89	445193.56	2222379.11	Аналитический	0.30	-
90	445051.21	2222373.06	Аналитический	0.30	-
91	444568.06	2222356.30	Аналитический	0.30	-
92	444534.00	2222355.42	Аналитический	0.30	-
93	444531.77	2222358.91	Аналитический	0.30	-
94	444530.19	2222363.60	Аналитический	0.30	-
95	444523.43	2222363.56	Аналитический	0.30	-
96	444521.32	2222358.95	Аналитический	0.30	-
97	444518.21	2222355.05	Аналитический	0.30	-
98	444169.28	2222341.96	Аналитический	0.30	-
99	444095.84	2222338.84	Аналитический	0.30	-
100	444071.99	2222337.63	Аналитический	0.30	-
101	442947.49	2222292.94	Аналитический	0.30	-
102	442855.43	2222289.38	Аналитический	0.30	-
103	442396.40	2222271.76	Аналитический	0.30	-
104	442373.80	2222271.04	Аналитический	0.30	-
105	442366.59	2222272.47	Аналитический	0.30	-
106	442363.84	2222276.26	Аналитический	0.30	-
107	442366.54	2222289.38	Аналитический	0.30	-
108	442360.32	2222283.50	Картометрический	5.00	-
109	442323.50	2222247.18	Картометрический	5.00	-
110	442337.77	2222247.12	Аналитический	0.30	-
111	442360.28	2222251.31	Аналитический	0.30	-
112	442381.96	2222252.86	Аналитический	0.30	-
113	442947.07	2222275.40	Аналитический	0.30	-
114	443768.40	2222308.26	Аналитический	0.30	-
115	443798.23	2222309.34	Аналитический	0.30	-
116	443811.16	2222309.94	Аналитический	0.30	-
117	443832.87	2222310.75	Аналитический	0.30	-
118	443860.66	2222312.08	Аналитический	0.30	-
119	443894.01	2222313.55	Аналитический	0.30	-
120	443954.15	2222315.80	Аналитический	0.30	-
121	444012.25	2222318.23	Аналитический	0.30	-
122	444070.69	2222320.23	Аналитический	0.30	-
123	444095.55	2222321.35	Аналитический	0.30	-
124	444135.38	2222323.10	Аналитический	0.30	-
125	444169.70	2222324.60	Аналитический	0.30	-
126	444512.76	2222336.81	Аналитический	0.50	-
127	444516.12	2222332.08	Аналитический	0.50	-
128	444517.19	2222306.79	Аналитический	0.50	-
129	444525.32	2222115.98	Аналитический	0.50	-
130	444527.40	2221889.21	Аналитический	0.50	-
131	444533.34	2221316.57	Аналитический	0.50	-
132	444536.67	2221085.38	Аналитический	0.50	-

1	2	3	4	5	6
133	444536.77	2221078.05	Аналитический	0.50	-
134	444541.17	2220771.89	Аналитический	0.50	-
135	444555.66	2220346.36	Аналитический	0.50	-
136	444555.85	2220341.30	Аналитический	0.50	-
137	444565.27	2220098.05	Аналитический	0.50	-
138	444561.73	2219951.59	Аналитический	0.50	-
139	444542.29	2219849.87	Аналитический	0.50	-
140	444520.21	2219757.32	Аналитический	0.50	-
141	444519.23	2219702.20	Аналитический	0.50	-
142	444519.29	2219700.35	Аналитический	0.50	-
143	444519.23	2219698.50	Аналитический	0.50	-
144	444519.07	2219696.66	Аналитический	0.50	-
145	444518.91	2219676.10	Аналитический	0.50	-
146	444515.08	2219674.42	Аналитический	0.50	-
147	444517.06	2219668.49	Аналитический	0.50	-
148	444521.87	2219668.79	Аналитический	0.50	-
149	444557.45	2219619.56	Аналитический	0.50	-
150	444559.61	2219615.44	Аналитический	0.50	-
151	444556.34	2219612.48	Аналитический	0.50	-
152	444560.27	2219608.17	Аналитический	0.50	-
153	444564.30	2219611.01	Аналитический	0.50	-
154	444637.78	2219529.37	Аналитический	0.50	-
155	444646.29	2219514.33	Аналитический	0.50	-
156	444652.79	2219492.44	Аналитический	0.50	-
157	444652.76	2219488.82	Аналитический	0.50	-
158	444651.63	2219485.56	Аналитический	0.50	-
159	444641.23	2219477.11	Аналитический	0.50	-
160	444651.90	2219476.55	Аналитический	0.50	-
161	444656.20	2219481.40	Аналитический	0.50	-
162	444659.30	2219493.90	Аналитический	0.50	-
163	444658.70	2219502.20	Аналитический	0.50	-
164	444655.80	2219511.90	Аналитический	0.50	-
165	444651.60	2219521.60	Аналитический	0.50	-
166	444644.80	2219533.90	Аналитический	0.50	-
167	444637.10	2219543.10	Аналитический	0.50	-
168	444618.70	2219563.30	Аналитический	0.50	-
169	444605.20	2219577.10	Аналитический	0.50	-
170	444580.50	2219602.70	Аналитический	0.50	-
171	444565.20	2219621.40	Аналитический	0.50	-
172	444558.40	2219631.50	Аналитический	0.50	-
173	444553.20	2219639.30	Аналитический	0.50	-
174	444550.90	2219645.60	Аналитический	0.50	-
175	444550.50	2219652.50	Аналитический	0.50	-
176	444550.40	2219655.50	Аналитический	0.50	-
177	444545.88	2219661.51	Аналитический	0.50	-
178	444541.91	2219666.89	Аналитический	0.50	-
179	444539.11	2219672.25	Аналитический	0.50	-
180	444535.79	2219686.83	Аналитический	0.50	-

1	2	3	4	5	6
181	444534.23	2219702.11	Аналитический	0.50	-
182	444534.40	2219721.73	Аналитический	0.50	-
183	444536.98	2219756.06	Аналитический	0.50	-
184	444540.16	2219777.18	Аналитический	0.50	-
185	444563.36	2219877.41	Аналитический	0.50	-
186	444578.03	2219955.28	Аналитический	0.50	-
187	444579.47	2220059.76	Аналитический	0.50	-
188	444579.41	2220114.82	Аналитический	0.50	-
189	444570.16	2220376.63	Аналитический	0.50	-
190	444563.93	2220580.07	Аналитический	0.50	-
191	444560.29	2220741.44	Аналитический	0.50	-
192	444556.47	2220897.80	Аналитический	0.50	-
193	444552.36	2221170.25	Аналитический	0.50	-
194	444555.67	2221170.45	Аналитический	0.50	-
195	444555.47	2221176.22	Аналитический	0.50	-
196	444552.67	2221176.79	Аналитический	0.50	-
197	444551.91	2221259.99	Аналитический	0.50	-
198	444550.17	2221452.37	Аналитический	0.50	-
199	444544.15	2222115.07	Аналитический	0.50	-
200	444536.85	2222331.08	Аналитический	0.50	-
201	444540.66	2222337.81	Аналитический	0.50	-
202	444568.60	2222338.81	Аналитический	0.30	-
203	444813.82	2222348.22	Аналитический	0.30	-
204	444862.95	2222349.89	Аналитический	0.30	-
205	444876.42	2222350.40	Аналитический	0.30	-
206	445051.05	2222356.79	Аналитический	0.30	-
207	445193.47	2222362.01	Аналитический	0.30	-
208	445644.02	2222378.72	Аналитический	0.30	-
209	446091.20	2222395.45	Аналитический	0.30	-
210	446130.73	2222396.28	Аналитический	0.30	-
211	446181.97	2222397.63	Аналитический	0.30	-
212	446229.39	2222398.63	Аналитический	0.30	-
213	446234.04	2222393.76	Аналитический	0.30	-
214	446234.25	2222393.16	Аналитический	0.30	-
215	446237.36	2222384.24	Аналитический	0.30	-
216	446244.12	2222384.24	Аналитический	0.30	-
217	446244.43	2222384.24	Аналитический	0.30	-
218	446246.39	2222393.11	Аналитический	0.30	-
219	446251.83	2222397.40	Аналитический	0.30	-
220	446255.51	2222397.53	Аналитический	0.30	-
221	446380.44	2222398.53	Аналитический	0.30	-
222	446511.87	2222398.65	Аналитический	0.30	-
223	446561.51	2222399.01	Аналитический	0.30	-
224	446684.54	2222400.72	Аналитический	0.30	-
225	446792.53	2222403.02	Аналитический	0.30	-
226	446850.28	2222404.90	Аналитический	0.30	-
227	446874.95	2222405.55	Аналитический	0.30	-
228	446903.04	2222406.85	Аналитический	0.30	-

1	2	3	4	5	6
229	447027.01	2222413.50	Аналитический	0.30	-
230	447164.23	2222422.54	Аналитический	0.30	-
231	447271.92	2222429.69	Аналитический	0.30	-
232	447362.32	2222434.54	Аналитический	0.30	-
233	447404.37	2222436.92	Аналитический	0.30	-
234	447497.82	2222441.26	Аналитический	0.30	-
235	447568.53	2222444.79	Аналитический	0.30	-
236	447712.69	2222451.37	Аналитический	0.30	-
237	447782.03	2222454.27	Аналитический	0.30	-
238	447868.00	2222458.17	Аналитический	0.30	-
239	447973.23	2222462.08	Аналитический	0.30	-
240	448034.10	2222464.23	Аналитический	0.30	-
241	448091.34	2222466.31	Аналитический	0.30	-
242	448303.89	2222481.40	Картометрический	1.00	-
243	448517.80	2222486.47	Аналитический	0.30	-
244	448585.74	2222489.28	Аналитический	0.30	-
245	448711.59	2222494.12	Аналитический	0.30	-
246	448867.65	2222499.46	Аналитический	0.30	-
247	448994.75	2222503.47	Аналитический	0.30	-
248	449078.39	2222506.42	Аналитический	0.30	-
249	449143.19	2222509.12	Аналитический	0.30	-
250	449202.20	2222512.75	Аналитический	0.30	-
251	449255.59	2222515.90	Аналитический	0.30	-
252	449304.78	2222520.51	Аналитический	0.30	-
253	449386.87	2222530.69	Аналитический	0.30	-
254	449446.29	2222539.79	Аналитический	0.30	-
255	449499.44	2222545.60	Аналитический	0.30	-
256	449550.09	2222547.69	Аналитический	0.30	-
257	449590.85	2222552.03	Аналитический	0.30	-
258	449621.67	2222553.91	Аналитический	0.30	-
259	449653.93	2222554.71	Аналитический	0.30	-
260	449706.57	2222553.55	Аналитический	0.30	-
261	449757.89	2222551.41	Аналитический	0.30	-
262	449762.14	2222546.68	Аналитический	0.30	-
263	449763.95	2222539.50	Аналитический	0.30	-
264	449774.43	2222538.77	Аналитический	0.30	-
265	449777.11	2222546.59	Аналитический	0.30	-
266	449782.12	2222550.87	Аналитический	0.30	-
267	449824.35	2222549.73	Аналитический	0.30	-
268	449864.13	2222548.70	Аналитический	0.30	-
269	449891.38	2222549.17	Аналитический	0.30	-
270	449894.03	2222543.93	Аналитический	0.30	-
271	449892.89	2222536.04	Аналитический	0.30	-
272	449904.43	2222533.92	Аналитический	0.30	-
273	449908.13	2222543.37	Аналитический	0.30	-
274	449912.62	2222549.66	Аналитический	0.30	-
275	449933.02	2222550.75	Аналитический	0.30	-
276	449983.26	2222553.15	Аналитический	0.30	-

1	2	3	4	5	6
277	450031.78	2222555.11	Аналитический	0.30	-
278	450037.46	2222555.34	Аналитический	0.30	-
279	450119.84	2222558.67	Аналитический	0.30	-
280	450156.05	2222560.03	Аналитический	0.30	-
281	450194.25	2222561.76	Аналитический	0.30	-
282	450232.35	2222563.03	Аналитический	0.30	-
283	450241.35	2222560.29	Аналитический	0.30	-
284	450241.85	2222559.40	Аналитический	0.30	-
285	450246.51	2222551.22	Аналитический	0.30	-
286	450256.45	2222551.18	Аналитический	0.30	-
287	450258.29	2222557.84	Аналитический	0.30	-
288	450258.57	2222558.50	Аналитический	0.30	-
289	450260.55	2222563.22	Аналитический	0.30	-
1	450290.89	2222565.15	Аналитический	0.30	-
290	442283.88	2222208.25	Аналитический	0.30	-
291	442249.81	2222191.96	Аналитический	0.30	-
292	442215.21	2222175.41	Аналитический	0.30	-
293	442143.84	2222105.36	Аналитический	0.30	-
294	442072.47	2222035.32	Аналитический	0.30	-
295	441952.70	2221917.76	Аналитический	0.30	-
296	441929.74	2221895.22	Аналитический	0.30	-
297	441858.37	2221825.18	Аналитический	0.30	-
298	441498.28	2221478.29	Аналитический	0.30	-
299	441139.62	2221129.93	Аналитический	0.30	-
300	441077.80	2221072.60	Аналитический	0.30	-
301	441065.36	2221063.04	Аналитический	0.30	-
302	441035.77	2221040.56	Аналитический	0.30	-
303	441028.17	2221036.59	Аналитический	0.30	-
304	440979.68	2221012.30	Аналитический	0.30	-
305	440969.20	2221007.05	Аналитический	0.30	-
306	440887.28	2220974.16	Аналитический	0.30	-
307	440794.22	2220937.56	Аналитический	0.30	-
308	440700.98	2220901.41	Аналитический	0.30	-
309	440607.67	2220865.32	Аналитический	0.30	-
310	440527.00	2220834.10	Аналитический	0.30	-
311	440517.96	2220835.55	Аналитический	0.30	-
312	440505.34	2220831.19	Аналитический	0.30	-
313	440498.59	2220823.54	Картометрический	5.00	-
314	440425.80	2220795.24	Картометрический	5.00	-
315	440052.55	2220651.28	Картометрический	5.00	-
316	439959.30	2220615.27	Картометрический	5.00	-
317	439866.02	2220579.29	Картометрический	5.00	-
318	439848.94	2220572.73	Картометрический	5.00	-
319	439679.39	2220507.28	Картометрический	5.00	-
320	439399.55	2220399.31	Картометрический	5.00	-
321	439306.17	2220363.38	Картометрический	5.00	-
322	439121.80	2220292.19	Картометрический	5.00	-

1	2	3	4	5	6
323	439026.63	2220254.60	Картометрический	5.00	-
324	438933.57	2220218.06	Картометрический	5.00	-
325	438780.23	2220158.10	Картометрический	5.00	-
326	438007.80	2219853.56	Картометрический	5.00	-
327	437630.04	2219704.29	Картометрический	5.00	-
328	437412.72	2219618.94	Картометрический	5.00	-
329	437405.15	2219621.55	Картометрический	5.00	-
330	437393.75	2219617.36	Картометрический	5.00	-
331	437390.90	2219610.02	Картометрический	5.00	-
332	436777.71	2219371.13	Картометрический	5.00	-
333	436494.56	2219259.37	Картометрический	5.00	-
334	436485.89	2219261.17	Картометрический	5.00	-
335	436472.63	2219256.49	Картометрический	5.00	-
336	436467.46	2219249.31	Картометрический	5.00	-
337	435743.41	2218962.91	Картометрический	5.00	-
338	435741.51	2218962.45	Картометрический	5.00	-
339	435738.33	2218962.75	Картометрический	5.00	-
340	435736.09	2218964.88	Картометрический	5.00	-
341	435726.04	2218961.11	Картометрический	5.00	-
342	435724.66	2218957.34	Картометрический	5.00	-
343	435721.91	2218954.34	Картометрический	5.00	-
344	435537.86	2218880.51	Аналитический	0.30	-
345	435456.27	2218848.13	Аналитический	0.30	-
346	435306.19	2218787.79	Аналитический	0.30	-
347	435243.16	2218762.65	Аналитический	0.30	-
348	434929.87	2218636.21	Аналитический	0.30	-
349	434800.46	2218583.96	Аналитический	0.30	-
350	434725.95	2218553.87	Аналитический	0.30	-
351	434412.01	2218427.11	Аналитический	0.30	-
352	434269.48	2218369.56	Аналитический	0.30	-
353	434223.77	2218351.07	Аналитический	0.30	-
354	434215.14	2218349.28	Аналитический	0.30	-
355	434203.61	2218351.51	Аналитический	0.30	-
356	434182.06	2218361.29	Аналитический	0.50	-
357	434137.41	2218393.24	Аналитический	0.50	-
358	434083.86	2218433.08	Аналитический	0.50	-
359	433880.29	2218586.40	Аналитический	0.50	-
360	433480.33	2218887.59	Аналитический	0.50	-
361	433405.99	2218942.69	Аналитический	0.50	-
362	433377.00	2218964.03	Аналитический	0.50	-
363	433208.32	2219091.11	Аналитический	0.50	-
364	433074.84	2219187.25	Аналитический	0.50	-
365	433033.75	2219216.75	Аналитический	0.50	-
366	432975.78	2219282.03	Аналитический	0.50	-
367	432946.50	2219322.76	Аналитический	0.50	-
368	432932.40	2219345.04	Аналитический	0.50	-
369	432920.78	2219368.62	Аналитический	0.50	-
370	432889.32	2219465.62	Аналитический	0.50	-

1	2	3	4	5	6
371	432843.63	2219614.26	Аналитический	0.50	-
372	432791.67	2219775.93	Аналитический	0.50	-
373	432777.35	2219798.53	Аналитический	0.50	-
374	432758.12	2219820.10	Аналитический	0.50	-
375	432735.87	2219839.92	Аналитический	0.50	-
376	432532.60	2220022.01	Аналитический	0.50	-
377	432403.95	2220133.41	Аналитический	0.50	-
378	432214.99	2220296.81	Аналитический	0.50	-
379	432102.65	2220394.41	Аналитический	0.50	-
380	432020.93	2220465.49	Аналитический	0.50	-
381	431928.60	2220544.79	Аналитический	0.50	-
382	431815.95	2220642.76	Аналитический	0.50	-
383	431780.04	2220681.16	Аналитический	0.50	-
384	431760.20	2220705.11	Аналитический	0.50	-
385	431737.35	2220740.12	Аналитический	0.50	-
386	431714.79	2220790.17	Аналитический	0.50	-
387	431714.78	2220790.19	Аналитический	0.50	-
388	431702.51	2220836.74	Аналитический	0.50	-
389	431691.19	2220956.26	Аналитический	0.50	-
390	431664.82	2221277.37	Аналитический	0.50	-
391	431660.68	2221343.51	Аналитический	0.50	-
392	431659.89	2221386.74	Аналитический	0.50	-
393	431655.13	2221497.66	Аналитический	0.50	-
394	431643.09	2221754.84	Аналитический	0.50	-
395	431632.27	2221990.86	Аналитический	0.50	-
396	431624.23	2222172.61	Аналитический	0.50	-
397	431618.82	2222291.53	Аналитический	0.50	-
398	431613.70	2222409.40	Аналитический	0.50	-
399	431604.71	2222572.80	Аналитический	0.50	-
400	431599.41	2222683.63	Аналитический	0.50	-
401	431597.21	2222711.29	Аналитический	0.50	-
402	431591.56	2222740.21	Аналитический	0.50	-
403	431582.22	2222767.33	Аналитический	0.50	-
404	431567.85	2222800.25	Картометрический	5.00	-
405	431551.84	2222793.24	Картометрический	5.00	-
406	431561.52	2222771.43	Аналитический	0.50	-
407	431567.74	2222753.04	Аналитический	0.50	-
408	431575.79	2222722.22	Аналитический	0.50	-
409	431579.94	2222698.02	Аналитический	0.50	-
410	431583.31	2222648.50	Аналитический	0.50	-
411	431588.67	2222536.01	Аналитический	0.50	-
412	431594.90	2222408.13	Аналитический	0.50	-
413	431606.49	2222172.56	Аналитический	0.50	-
414	431615.06	2221986.72	Аналитический	0.50	-
415	431625.09	2221752.59	Аналитический	0.50	-
416	431636.50	2221486.08	Аналитический	0.50	-
417	431644.74	2221309.38	Аналитический	0.50	-
418	431673.93	2220953.46	Аналитический	0.50	-

1	2	3	4	5	6
419	431685.91	2220831.69	Аналитический	0.50	-
420	431698.40	2220782.63	Аналитический	0.50	-
421	431720.06	2220736.56	Аналитический	0.50	-
422	431747.78	2220694.49	Аналитический	0.50	-
423	431770.60	2220665.67	Аналитический	0.50	-
424	431802.73	2220631.08	Аналитический	0.50	-
425	431900.61	2220546.92	Аналитический	0.50	-
426	431915.17	2220542.61	Аналитический	0.50	-
427	431991.62	2220478.73	Аналитический	0.50	-
428	432009.06	2220453.97	Аналитический	0.50	-
429	432117.55	2220359.50	Аналитический	0.50	-
430	432209.30	2220279.59	Аналитический	0.50	-
431	432357.67	2220151.27	Аналитический	0.50	-
432	432430.96	2220088.25	Аналитический	0.50	-
433	432468.97	2220067.92	Аналитический	0.50	-
434	432656.78	2219888.67	Аналитический	0.50	-
435	432714.53	2219836.56	Аналитический	0.50	-
436	432756.31	2219797.61	Аналитический	0.50	-
437	432769.85	2219779.18	Аналитический	0.50	-
438	432779.57	2219758.57	Аналитический	0.50	-
439	432788.10	2219735.06	Аналитический	0.50	-
440	432825.40	2219612.72	Аналитический	0.50	-
441	432882.69	2219427.14	Аналитический	0.50	-
442	432902.58	2219365.60	Аналитический	0.50	-
443	432911.61	2219345.30	Аналитический	0.50	-
444	432922.50	2219325.81	Аналитический	0.50	-
445	432949.10	2219287.12	Аналитический	0.50	-
446	432989.76	2219234.59	Аналитический	0.50	-
447	433010.88	2219212.27	Аналитический	0.50	-
448	433029.19	2219195.65	Аналитический	0.50	-
449	433098.76	2219147.48	Аналитический	0.50	-
450	433210.71	2219066.73	Аналитический	0.50	-
451	433313.47	2218988.08	Аналитический	0.50	-
452	433384.91	2218935.51	Аналитический	0.50	-
453	433708.87	2218695.51	Аналитический	0.50	-
454	433884.57	2218563.16	Аналитический	0.50	-
455	434071.71	2218421.56	Аналитический	0.50	-
456	434171.27	2218347.87	Аналитический	0.50	-
457	434181.14	2218337.73	Аналитический	0.30	-
458	434180.48	2218336.06	Аналитический	0.30	-
459	434193.64	2218326.24	Аналитический	0.30	-
460	434203.32	2218318.95	Аналитический	0.30	-
461	434424.96	2218406.70	Аналитический	0.30	-
462	434737.94	2218533.09	Аналитический	0.30	-
463	434812.15	2218563.06	Аналитический	0.30	-
464	435108.79	2218682.85	Аналитический	0.30	-
465	435178.57	2218711.03	Аналитический	0.30	-
466	435256.93	2218742.42	Аналитический	0.30	-

1	2	3	4	5	6
467	435397.38	2218798.68	Аналитический	0.30	-
468	435468.93	2218827.35	Аналитический	0.30	-
469	435550.69	2218860.10	Аналитический	0.30	-
470	435640.09	2218895.90	Аналитический	0.30	-
471	435744.23	2218937.63	Аналитический	0.30	-
472	435872.01	2218988.10	Аналитический	0.30	-
473	436466.44	2219222.24	Аналитический	0.30	-
474	436476.94	2219220.94	Аналитический	0.30	-
475	436491.35	2219226.83	Аналитический	0.30	-
476	436495.66	2219233.79	Аналитический	0.30	-
477	436790.94	2219350.54	Аналитический	0.30	-
478	437513.56	2219632.76	Аналитический	0.30	-
479	437566.61	2219653.66	Аналитический	0.30	-
480	437626.56	2219677.28	Аналитический	0.30	-
481	437636.23	2219675.19	Аналитический	0.30	-
482	437646.81	2219678.95	Аналитический	0.30	-
483	437653.97	2219688.13	Аналитический	0.30	-
484	437703.68	2219707.76	Аналитический	0.30	-
485	437954.40	2219806.77	Аналитический	0.30	-
486	438381.00	2219974.96	Аналитический	0.30	-
487	438883.91	2220172.74	Аналитический	0.30	-
488	438959.22	2220202.30	Аналитический	0.30	-
489	439011.81	2220223.01	Аналитический	2.50	-
490	439015.23	2220214.34	Аналитический	2.50	-
491	439074.30	2220234.97	Аналитический	2.50	-
492	439094.51	2220242.42	Аналитический	2.50	-
493	439148.20	2220262.20	Аналитический	2.50	-
494	439155.86	2220258.23	Аналитический	2.50	-
495	439158.04	2220247.21	Аналитический	2.50	-
496	439130.48	2219617.34	Аналитический	2.50	-
497	439112.79	2219293.20	Аналитический	2.50	-
498	439109.55	2219292.03	Аналитический	2.50	-
499	439105.31	2219173.83	Аналитический	2.50	-
500	439104.43	2219149.50	Аналитический	2.50	-
501	439099.83	2219021.54	Аналитический	2.50	-
502	439099.32	2219007.41	Аналитический	2.50	-
503	439097.08	2218945.33	Аналитический	2.50	-
504	439095.56	2218921.39	Аналитический	2.50	-
505	439094.07	2218921.30	Аналитический	2.50	-
506	439086.42	2218765.37	Аналитический	2.50	-
507	439083.89	2218694.92	Аналитический	2.50	-
508	439075.83	2218508.78	Аналитический	2.50	-
509	439075.30	2218496.77	Аналитический	2.50	-
510	439070.54	2218387.15	Аналитический	2.50	-
511	439062.14	2218217.01	Аналитический	2.50	-
512	439061.44	2218197.75	Аналитический	2.50	-
513	439060.08	2218160.81	Аналитический	2.50	-
514	439059.43	2218143.44	Аналитический	2.50	-

1	2	3	4	5	6
515	439058.70	2218067.80	Аналитический	2.50	-
516	439061.50	2218053.90	Аналитический	2.50	-
517	439064.80	2218027.80	Аналитический	2.50	-
518	439065.76	2218019.31	Аналитический	2.50	-
519	439070.48	2218026.67	Аналитический	2.50	-
520	439083.58	2218064.45	Аналитический	2.50	-
521	439088.87	2218134.76	Аналитический	2.50	-
522	439089.67	2218168.33	Аналитический	2.50	-
523	439090.96	2218201.77	Аналитический	2.50	-
524	439110.67	2218630.64	Аналитический	2.50	-
525	439136.50	2219147.11	Аналитический	2.50	-
526	439150.04	2219147.11	Аналитический	2.50	-
527	439150.42	2219176.61	Аналитический	2.50	-
528	439137.98	2219176.61	Аналитический	2.50	-
529	439141.77	2219247.00	Аналитический	2.50	-
530	439141.24	2219282.69	Аналитический	2.50	-
531	439162.84	2219773.40	Аналитический	2.50	-
532	439187.80	2220281.48	Аналитический	2.50	-
533	439245.27	2220303.54	Аналитический	2.50	-
534	439241.90	2220312.70	Аналитический	2.50	-
535	439304.44	2220336.63	Аналитический	0.30	-
536	439387.86	2220368.98	Аналитический	0.30	-
537	439551.37	2220431.74	Аналитический	0.30	-
538	439677.34	2220480.09	Аналитический	0.30	-
539	439862.02	2220550.99	Аналитический	0.30	-
540	439947.87	2220583.99	Аналитический	0.30	-
541	440023.35	2220613.00	Аналитический	0.30	-
542	440425.09	2220767.43	Аналитический	0.30	-
543	440509.36	2220799.82	Аналитический	0.30	-
544	440517.60	2220798.83	Аналитический	0.30	-
545	440529.43	2220802.82	Аналитический	0.30	-
546	440536.88	2220811.59	Аналитический	0.30	-
547	440597.51	2220833.70	Аналитический	0.30	-
548	440672.58	2220864.06	Аналитический	0.30	-
549	440730.47	2220886.45	Аналитический	0.30	-
550	440786.85	2220908.25	Аналитический	0.30	-
551	440982.20	2220985.90	Аналитический	0.30	-
552	441046.33	2221018.74	Аналитический	0.30	-
553	441053.96	2221022.50	Аналитический	0.30	-
554	441095.96	2221054.75	Аналитический	0.30	-
555	441179.48	2221132.20	Аналитический	0.30	-
556	441410.36	2221357.98	Аналитический	0.30	-
557	441527.68	2221471.37	Аналитический	0.30	-
558	441927.19	2221857.74	Аналитический	0.30	-
559	442071.98	2222000.01	Аналитический	0.30	-
560	442209.17	2222130.05	Аналитический	0.30	-
290	442283.88	2222208.25	Аналитический	0.30	-

1	2	3	4	5	6
561	439059.18	2218009.05	Картометрический	1.00	-
562	439024.73	2218008.41	Картометрический	1.00	-
563	439020.95	2218003.13	Картометрический	1.00	-
564	438989.53	2217978.38	Картометрический	1.00	-
565	438955.84	2217964.42	Картометрический	1.00	-
566	438926.22	2217959.77	Картометрический	1.00	-
567	438899.90	2217961.89	Картометрический	1.00	-
568	438902.37	2217934.29	Картометрический	1.00	-
569	438937.05	2217931.40	Картометрический	1.00	-
570	438985.26	2217945.46	Картометрический	1.00	-
571	439019.93	2217965.41	Картометрический	1.00	-
572	439048.90	2217992.99	Картометрический	1.00	-
561	439059.18	2218009.05	Картометрический	1.00	-
573	431566.09	2222803.18	Картометрический	5.00	-
574	431545.58	2222835.09	Аналитический	0.50	-
575	431517.84	2222862.31	Аналитический	0.50	-
576	431498.94	2222875.53	Аналитический	0.50	-
577	431463.95	2222892.54	Аналитический	0.50	-
578	431444.43	2222899.95	Аналитический	0.50	-
579	431420.13	2222904.85	Аналитический	0.50	-
580	431272.14	2222904.99	Аналитический	0.50	-
581	431216.48	2222907.26	Аналитический	0.50	-
582	431160.00	2222914.93	Аналитический	0.50	-
583	431120.33	2222926.91	Аналитический	0.50	-
584	431079.27	2222946.16	Аналитический	0.50	-
585	431051.00	2222969.49	Аналитический	0.50	-
586	431026.69	2222999.07	Аналитический	0.50	-
587	431009.88	2223036.45	Аналитический	0.50	-
588	430998.31	2223082.75	Аналитический	0.50	-
589	430993.24	2223128.08	Аналитический	0.50	-
590	430978.85	2223312.12	Аналитический	0.50	-
591	430975.04	2223340.18	Аналитический	0.50	-
592	430974.30	2223345.99	Аналитический	0.50	-
593	430976.04	2223356.81	Аналитический	0.50	-
594	430966.97	2223362.96	Аналитический	0.50	-
595	430965.18	2223355.52	Аналитический	0.50	-
596	430958.75	2223366.32	Аналитический	0.50	-
597	430912.15	2223414.64	Аналитический	0.50	-
598	430877.08	2223437.25	Аналитический	0.50	-
599	430860.94	2223452.61	Аналитический	0.50	-
600	430846.74	2223475.72	Аналитический	0.50	-
601	430839.29	2223548.04	Аналитический	0.50	-
602	430834.41	2223610.24	Аналитический	0.50	-
603	430828.34	2223672.32	Аналитический	0.50	-
604	430816.73	2223744.22	Аналитический	0.50	-
605	430803.42	2223804.70	Аналитический	0.50	-
606	430751.09	2223915.70	Аналитический	0.50	-

1	2	3	4	5	6
607	430708.75	2224002.73	Аналитический	0.50	-
608	430702.40	2224005.40	Аналитический	0.50	-
609	430692.40	2224010.39	Аналитический	0.50	-
610	430724.31	2223929.64	Аналитический	0.50	-
611	430784.02	2223795.27	Аналитический	0.50	-
612	430797.11	2223746.51	Аналитический	0.50	-
613	430811.56	2223666.60	Аналитический	0.50	-
614	430818.62	2223606.11	Аналитический	0.50	-
615	430822.49	2223546.27	Аналитический	0.50	-
616	430830.06	2223473.75	Аналитический	0.50	-
617	430834.51	2223463.08	Аналитический	0.50	-
618	430831.88	2223439.32	Аналитический	0.50	-
619	430842.72	2223439.71	Аналитический	0.50	-
620	430843.11	2223442.67	Аналитический	0.50	-
621	430845.54	2223442.53	Аналитический	0.50	-
622	430859.60	2223422.08	Аналитический	0.50	-
623	430887.12	2223398.07	Аналитический	0.50	-
624	430912.36	2223380.05	Аналитический	0.50	-
625	430927.80	2223372.34	Аналитический	0.50	-
626	430944.41	2223354.47	Аналитический	0.50	-
627	430953.64	2223337.21	Аналитический	0.50	-
628	430958.10	2223316.06	Аналитический	0.50	-
629	430978.72	2223074.88	Аналитический	0.50	-
630	430991.42	2223023.62	Аналитический	0.50	-
631	431011.19	2222987.72	Аналитический	0.50	-
632	431033.69	2222960.65	Аналитический	0.50	-
633	431066.80	2222932.82	Аналитический	0.50	-
634	431113.48	2222909.97	Аналитический	0.50	-
635	431154.99	2222898.34	Аналитический	0.50	-
636	431215.00	2222890.36	Аналитический	0.50	-
637	431267.35	2222887.91	Аналитический	0.50	-
638	431296.11	2222887.04	Аналитический	0.50	-
639	431419.30	2222887.34	Аналитический	0.50	-
640	431439.41	2222883.82	Аналитический	0.50	-
641	431457.60	2222877.75	Аналитический	0.50	-
642	431485.33	2222864.35	Аналитический	0.50	-
643	431507.30	2222848.71	Аналитический	0.50	-
644	431527.98	2222828.87	Аналитический	0.50	-
645	431550.23	2222796.88	Аналитический	0.50	-
646	431550.47	2222796.35	Картометрический	5.00	-
573	431566.09	2222803.18	Картометрический	5.00	-

3. Сведения о характерных точках части (частей) границы объекта

Обозначение характерных точек части границы	Координаты, м		Метод определения координат характерной точки	Средняя квадратическая погрешность положения характерной точки (Mt), м	Описание обозначения точки на местности (при наличии)
	X	Y			
1	2	3	4	5	6
Часть №					
-	-	-	-	-	-


Раздел 3

Сведения о местоположении измененных (уточненных) границ объекта							
1. Система координат: -							
2. Сведения о характерных точках границ объекта							
Обозначение характерных точек границ	Существующие координаты, м		Измененные (уточненные) координаты, м		Метод определения координат характерной точки	Средняя квадратическая погрешность положения характерной точки (Mt), м	Описание обозначения точки на местности (при наличии)
	X	Y	X	Y			
1	2	3	4	5	6	7	8
-	-	-	-	-	-	-	-
3. Сведения о характерных точках части (частей) границы объекта							
Часть №							
-	-	-	-	-	-	-	-

Раздел 4

План границ объекта

Схема расположения листов плана границ объекта

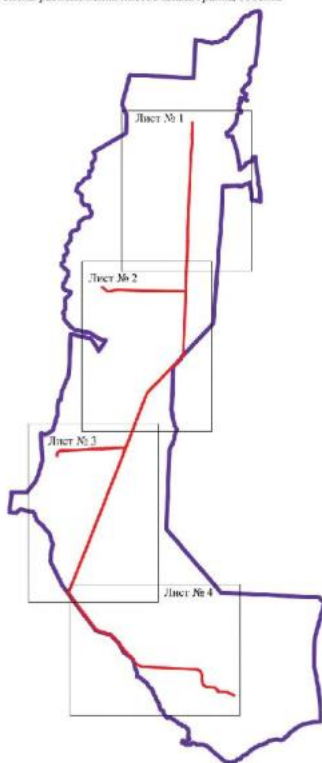

Масштаб 1:100000

Используемые условные знаки и обозначения:

- | | |
|--|--|
| | границы территориальной зоны |
| | границы муниципального образования |
| | область и номер листа плана границ объекта |

Руководитель БУ ВО «Нормативно-проектный центр»

Подпись Ю.В. Шалыгина Дата « 27 » декабря 2022г.

Место для оттиска печати (при наличии) лица, составившего описание местоположения границ объекта





For section
101-102



For section
sheet



Other features shown on this sheet are:
 - proposed road
 - proposed boundary
 - proposed boundary of the site
 - proposed boundary of the site

Scale 1:1000

Drawn by: [Name]
 Checked by: [Name]
 Date: [Date]
 Project: [Project Name]



Reddish-brown, with a slight greenish tinge when wet.

1999

For more information, contact the publisher at (800) 429-5223 or visit the publisher's website at www.wiley.com.

ОПИСАНИЕ МЕСТОПОЛОЖЕНИЯ ГРАНИЦ

Зона сельскохозяйственного производства за границами населенных пунктов - СХ2

(наименование объекта, местоположение границ которого описано
(далее - объект)

Раздел 1

Сведения об объекте		
№ п/п	Характеристики объекта	Описание характеристик
1	2	3
1	Местоположение объекта	Воронежская область, Новохопёрский муниципальный район, Терновское сельское поселение
2	Площадь объекта $\pm$ величина погрешности определения площади ($P \pm \Delta P$)	-
3	Иные характеристики объекта	-

Раздел 2

Сведения о местоположении границ объекта					
1. Система координат: МСК - 36, зона 2					
2. Сведения о характерных точках границ объекта					
Обозначение характерных точек границ	Координаты, м		Метод определения координат характерной точки	Средняя квадратическая погрешность положения характерной точки (Mt), м	Описание обозначения точки на местности (при наличии)
	X	Y			
1	2	3	4	5	6
1	450259.72	2222333.32	Картометрический	1.00	-
2	450267.17	2222380.82	Картометрический	1.00	-
3	450273.05	2222499.48	Картометрический	1.00	-
4	450256.45	2222551.18	Аналитический	0.30	-
5	450246.51	2222551.22	Аналитический	0.30	-
6	450241.85	2222559.40	Аналитический	0.30	-
7	450241.35	2222560.29	Аналитический	0.30	-
8	450232.35	2222563.03	Аналитический	0.30	-
9	450194.25	2222561.76	Аналитический	0.30	-
10	450156.05	2222560.03	Аналитический	0.30	-
11	450119.84	2222558.67	Аналитический	0.30	-
12	450037.46	2222555.34	Аналитический	0.30	-
13	450031.78	2222555.11	Аналитический	0.30	-
14	449983.26	2222553.15	Аналитический	0.30	-
15	449933.02	2222550.75	Аналитический	0.30	-
16	449912.62	2222549.66	Аналитический	0.30	-
17	449908.13	2222543.37	Аналитический	0.30	-
18	449904.43	2222533.92	Аналитический	0.30	-
19	449892.89	2222536.04	Аналитический	0.30	-
20	449894.03	2222543.93	Аналитический	0.30	-
21	449891.38	2222549.17	Аналитический	0.30	-
22	449864.13	2222548.70	Аналитический	0.30	-
23	449824.35	2222549.73	Аналитический	0.30	-
24	449782.12	2222550.87	Аналитический	0.30	-
25	449777.11	2222546.59	Аналитический	0.30	-
26	449774.43	2222538.77	Аналитический	0.30	-
27	449763.95	2222539.50	Аналитический	0.30	-
28	449762.14	2222546.68	Аналитический	0.30	-
29	449757.89	2222551.41	Аналитический	0.30	-
30	449706.57	2222553.55	Аналитический	0.30	-
31	449408.55	2221866.06	Картометрический	5.00	-
32	450058.80	2221855.71	Картометрический	5.00	-
33	450056.00	2222378.58	Картометрический	1.00	-
34	450112.68	2222361.13	Картометрический	1.00	-
35	450119.63	2222353.53	Картометрический	1.00	-
36	450125.24	2222365.96	Картометрический	1.00	-

1	2	3	4	5	6
37	450213.17	2222336.16	Картометрический	1.00	-
38	450221.36	2222335.66	Картометрический	1.00	-
1	450259.72	2222333.32	Картометрический	1.00	-
39	445356.25	2221492.08	Аналитический	0.30	-
40	445353.90	2221849.75	Аналитический	0.30	-
41	445330.06	2221823.89	Аналитический	0.30	-
42	445228.27	2221816.62	Аналитический	0.30	-
43	444729.72	2221807.27	Аналитический	0.30	-
44	444670.79	2221603.05	Аналитический	0.30	-
45	444595.59	2221427.88	Аналитический	0.30	-
46	444597.58	2221306.58	Аналитический	0.30	-
47	444667.47	2221300.59	Аналитический	0.30	-
48	444666.47	2221395.93	Аналитический	0.30	-
49	444998.66	2221359.00	Аналитический	0.30	-
50	445001.44	2221489.43	Аналитический	0.30	-
51	445230.31	2221487.63	Аналитический	0.30	-
39	445356.25	2221492.08	Аналитический	0.30	-
52	444651.90	2219476.55	Аналитический	0.50	-
53	444641.23	2219477.11	Аналитический	0.50	-
54	444651.63	2219485.56	Аналитический	0.50	-
55	444652.76	2219488.82	Аналитический	0.50	-
56	444652.79	2219492.44	Аналитический	0.50	-
57	444646.29	2219514.33	Аналитический	0.50	-
58	444637.78	2219529.37	Аналитический	0.50	-
59	444564.30	2219611.01	Аналитический	0.50	-
60	444560.27	2219608.17	Аналитический	0.50	-
61	444556.34	2219612.48	Аналитический	0.50	-
62	444559.61	2219615.44	Аналитический	0.50	-
63	444557.45	2219619.56	Аналитический	0.50	-
64	444468.37	2219652.07	Картометрический	1.00	-
65	444425.86	2219742.25	Картометрический	1.00	-
66	444297.91	2219678.37	Картометрический	1.00	-
67	444463.51	2219338.12	Картометрический	1.00	-
68	444497.60	2219370.64	Картометрический	1.00	-
52	444651.90	2219476.55	Аналитический	0.50	-
69	438780.16	2218386.55	Картометрический	1.00	-
70	438604.00	2218572.27	Картометрический	5.00	-
71	438485.66	2218604.96	Аналитический	0.30	-
72	438197.25	2218554.29	Аналитический	0.30	-
73	438150.27	2218546.99	Аналитический	0.30	-
74	438152.55	2218532.15	Аналитический	0.30	-
75	438096.10	2218524.82	Аналитический	0.30	-
76	438097.57	2218485.23	Аналитический	0.30	-
77	438141.55	2218489.63	Аналитический	0.30	-
78	438141.55	2218467.64	Аналитический	0.30	-

1	2	3	4	5	6
79	438159.19	2218461.08	Картометрический	5.00	-
80	438221.38	2218242.26	Картометрический	1.00	-
81	438494.05	2218248.46	Картометрический	1.00	-
82	438692.82	2218297.13	Картометрический	1.00	-
83	438766.73	2218371.40	Картометрический	1.00	-
69	438780.16	2218386.55	Картометрический	1.00	-

3. Сведения о характерных точках части (частей) границы объекта

Обозначение характерных точек части границы	Координаты, м		Метод определения координат характерной точки	Средняя квадратическая погрешность положения характерной точки (Mt), м	Описание обозначения точки на местности (при наличии)
	X	Y			
1	2	3	4	5	6
Часть №					
-	-	-	-	-	-


Раздел 3

Сведения о местоположении измененных (уточненных) границ объекта							
1. Система координат: -							
2. Сведения о характерных точках границ объекта							
Обозначение характерных точек границ	Существующие координаты, м		Измененные (уточненные) координаты, м		Метод определения координат характерной точки	Средняя квадратическая погрешность положения характерной точки (Mt), м	Описание обозначения точки на местности (при наличии)
	X	Y	X	Y			
1	2	3	4	5	6	7	8
-	-	-	-	-	-	-	-
3. Сведения о характерных точках части (частей) границы объекта							
Часть №							
-	-	-	-	-	-	-	-

Раздел 4

План границ объекта

Схема расположения листов плана границ объекта

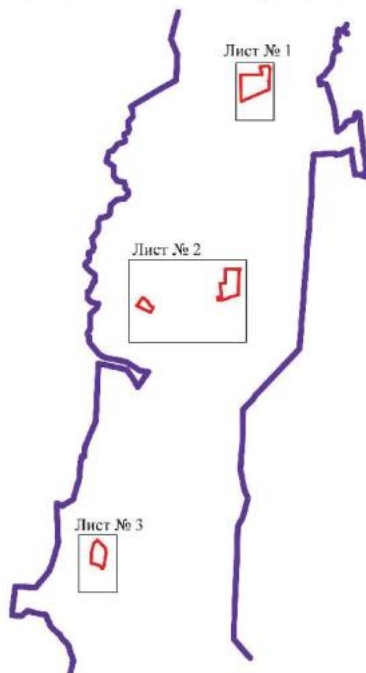

Масштаб 1:100000

Используемые условные знаки и обозначения :

	границы территориальной зоны
	границы муниципального образования
	область и номер листа плана границ объекта

Руководитель БУВО «Нормативно-проектный центр»

Подпись Ю.В.Шалыгина Ю.В.Шалыгина Дата « 27 » декабря 2022 г.

Место для оттиска печати (при наличии) лица, составившего описание местоположения границ объекта



План границ объекта

Лист № 1



Масштаб 1:5000

Используемые условные знаки и обозначения :



границы территориальной зоны

• 1

характерная точка границ территориальной зоны


Руководитель БУВО «Нормативно-проектный центр»

Подпись Ю.В. Шалыгина Ю.В. Шалыгина Дата « 27 » декабря 2022 г.

Место для оттиска печати и (при наличии) лица, составившего описание местоположения границ объекта

План границ объекта

Лист № 3

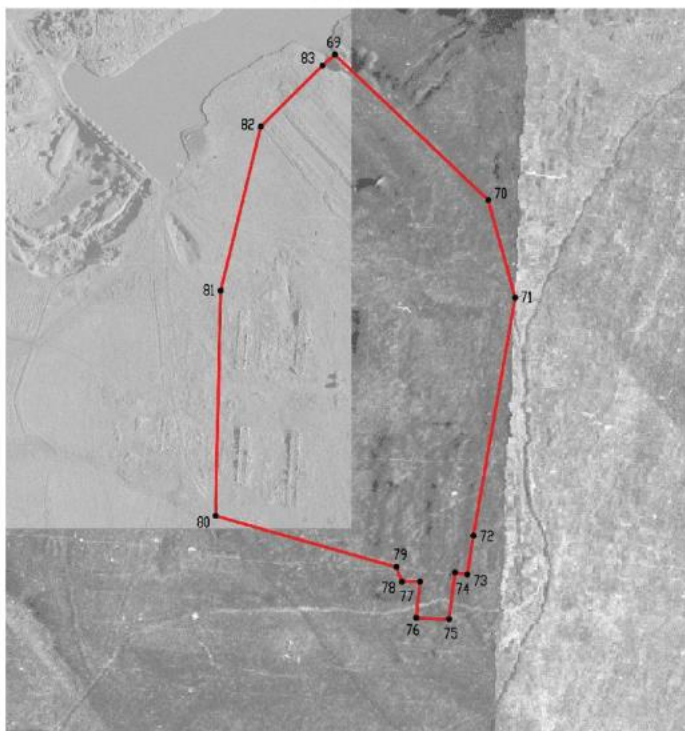

Масштаб 1:5000

Используемые условные знаки и обозначения :



границы территориальной зоны

• 69

характерная точка границ территориальной зоны

Руководитель БУВО «Нормативно-проектный центр»

Подпись Ю.В. Шалыгина Ю.В. Шалыгина Дата « 27 » декабря 2022 г.

Место для оттиска печати (при наличии) лица, составившего описание местоположения границ объекта

ОПИСАНИЕ МЕСТОПОЛОЖЕНИЯ ГРАНИЦ

Зона ритуальных объектов за границами населенных пунктов - СН1

(наименование объекта, местоположение границ которого описано
(далее - объект)

Раздел 1

Сведения об объекте		
№ п/п	Характеристики объекта	Описание характеристик
1	2	3
1	Местоположение объекта	Воронежская область, Новохопёрский муниципальный район, Терновское сельское поселение
2	Площадь объекта $\pm$ величина погрешности определения площади ($P \pm \text{Дельта } P$)	-
3	Иные характеристики объекта	-

Раздел 2

Сведения о местоположении границ объекта					
1. Система координат: МСК - 36, зона 2					
2. Сведения о характерных точках границ объекта					
Обозначение характерных точек границ	Координаты, м		Метод определения координат характерной точки	Средняя квадратическая погрешность положения характерной точки (Mt), м	Описание обозначения точки на местности (при наличии)
	X	Y			
1	2	3	4	5	6
1	449008.76	2222591.75	Аналитический	2.50	-
2	449010.80	2222601.77	Аналитический	2.50	-
3	448979.22	2222649.62	Аналитический	2.50	-
4	448963.85	2222690.65	Аналитический	2.50	-
5	448917.44	2222687.51	Аналитический	2.50	-
6	448918.85	2222585.67	Аналитический	2.50	-
1	449008.76	2222591.75	Аналитический	2.50	-
7	431328.13	2224037.79	Аналитический	2.50	-
8	431328.19	2224043.43	Аналитический	2.50	-
9	431182.51	2224142.35	Аналитический	2.50	-
10	431172.73	2224040.55	Аналитический	2.50	-
7	431328.13	2224037.79	Аналитический	2.50	-
3. Сведения о характерных точках части (частей) границы объекта					
Обозначение характерных точек части границы	Координаты, м		Метод определения координат характерной точки	Средняя квадратическая погрешность положения характерной точки (Mt), м	Описание обозначения точки на местности (при наличии)
	X	Y			
1	2	3	4	5	6
Часть №					
-	-	-	-	-	-


Раздел 3

Сведения о местоположении измененных (уточненных) границ объекта							
1. Система координат: -							
2. Сведения о характерных точках границ объекта							
Обозначение характерных точек границ	Существующие координаты, м		Измененные (уточненные) координаты, м		Метод определения координат характерной точки	Средняя квадратическая погрешность положения характерной точки (Mt), м	Описание обозначения точки на местности (при наличии)
	X	Y	X	Y			
1	2	3	4	5	6	7	8
-	-	-	-	-	-	-	-
3. Сведения о характерных точках части (частей) границы объекта							
Часть №							
-	-	-	-	-	-	-	-

Раздел 4

План границ объекта

Схема расположения листов плана границ объекта

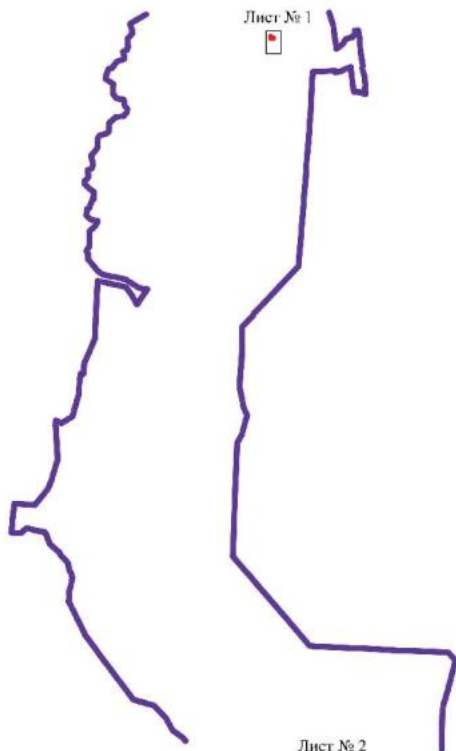

Масштаб 1:100000

Используемые условные знаки и обозначения:

	границы территориальной зоны
	границы муниципального образования
	область и номер листа плана границ объекта

Руководитель БУВО «Нормативно-проектный центр»

Подпись Ю.В.Шальгина Дата « 27 » декабря 2022 г.

Место для оттиска печати (при наличии) лица, составившего описание местоположения границ объекта



План границ объекта

Лист № 1



Масштаб 1:2000

Используемые условные знаки и обозначения :



границы территориальной зоны



характерная точка границ территориальной зоны


Руководитель БУВО «Нормативно-проектный центр»

Подпись Ю.В.Шалыгина Ю.В.Шалыгина Дата « 27 » декабря 2022г.

Место для оттиска печати (при наличии) лица, составившего описание местоположения границ объекта

План границ объекта

Лист № 2

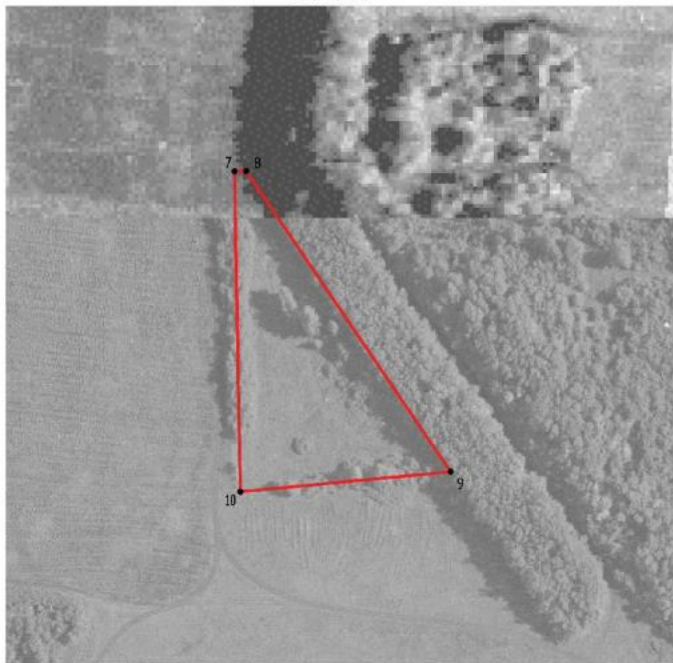

Масштаб 1:2000

Используемые условные знаки и обозначения:



границы территориальной зоны

характерная точка границ территориальной зоны

Руководитель БУВО «Нормативно-проектный центр»

Подпись Ю.В.Шалыгина Ю.В.Шалыгина Дата « 27 » декабря 2022 г.

Место для оттиска печати (при наличии) лица, составившего описание местоположения границ объекта

