


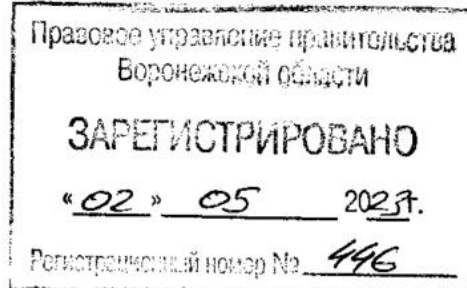

**ДЕПАРТАМЕНТ  
АРХИТЕКТУРЫ И ГРАДОСТРОИТЕЛЬСТВА  
ВОРОНЕЖСКОЙ ОБЛАСТИ**



**ПРИКАЗ**

21.04.2023

№ 45-01-04/304

г. Воронеж

**О внесении изменений в правила землепользования и застройки  
Верхнетуровского сельского поселения Нижнедевицкого  
муниципального района Воронежской области**

В соответствии с Градостроительным кодексом Российской Федерации, Федеральным законом от 06.10.2003 № 131-ФЗ «Об общих принципах организации местного самоуправления в Российской Федерации», законами Воронежской области от 07.07.2006 № 61-ОЗ «О регулировании градостроительной деятельности в Воронежской области», от 20.12.2018 № 173-ОЗ «О перераспределении полномочий по утверждению правил землепользования и застройки между органами местного самоуправления поселений Воронежской области, городского округа город Нововоронеж, Борисоглебского городского округа и исполнительными органами государственной власти Воронежской области», постановлениями Правительства Воронежской области от 31.12.2014 № 1240 «Об утверждении Положения о департаменте архитектуры и градостроительства Воронежской области», от 19.10.2022 № 753 «Об определении случаев принятия решений по вопросам градостроительной деятельности без проведения общественных обсуждений или публичных слушаний», на основании приказов департамента архитектуры и градостроительства Воронежской области от 04.10.2021 № 45-01-04/1088 «О подготовке проектов о внесении изменений в

правила землепользования и застройки поселений Аннинского, Бобровского, Богучарского, Бутурлиновского, Грибановского, Калачеевского, Кантемировского, Лискинского, Нижнедевицкого, Новоусманского, Новохопёрского, Острогожского, Панинского, Петропавловского, Поворинского, Подгоренского, Рамонского, Репьёвского, Россошанского, Терновского, Эртильского, Верхнемамонского, Верхнехавского, Каменского, Павловского, Хохольского муниципальных районов Воронежской области», от 21.07.2022 № 45-01-04/763 «О подготовке проекта о внесении изменений в правила землепользования и застройки Верхнетуровского сельского поселения Нижнедевицкого муниципального района Воронежской области», с учетом заключений о результатах публичных слушаний от 11.03.2022, от 11.11.2022

п р и к а з ы в а ю:

1. Внести в правила землепользования и застройки Верхнетуровского сельского поселения Нижнедевицкого муниципального района Воронежской области, утвержденные приказом департамента архитектуры и градостроительства Воронежской области от 24.08.2021 № 45-01-04/946 «Об утверждении правил землепользования и застройки Верхнетуровского сельского поселения Нижнедевицкого муниципального района Воронежской области» (далее – Правила) следующие изменения:

1.1. В подпункте 1 пункта 7 раздела 2 части I Правил слова «пунктом 6.1 статьи 26.3 Федерального закона от 06.10.1999 № 184-ФЗ «Об общих принципах организации законодательных (представительных) и исполнительных органов государственной власти субъектов Российской Федерации» заменить словами «частью 3 статьи 6 Федерального закона от 21.12.2021 № 414-ФЗ «Об общих принципах организации публичной власти в субъектах Российской Федерации».

1.2. В пункте 17 части II Правил:

1.2.1. В подпункте 1 карту градостроительного зонирования территории Верхнетуровского сельского поселения Нижнедевицкого

муниципального района Воронежской области изложить в редакции согласно приложению № 1 к настоящему приказу.

1.2.2. В подпункте 2 карту градостроительного зонирования с отображением зон с особыми условиями использования территории Верхнетуровского сельского поселения Нижнедевицкого муниципального района Воронежской области изложить в редакции согласно приложению № 2 к настоящему приказу.

1.2.3. После подпункта 2.1 дополнить подпунктом 2.2 следующего содержания:

«2.2. Нижнедевицкий муниципальный район Воронежской области, согласно постановлению Правительства Воронежской области от 07.09.2022 № 606 «Об утверждении Перечня муниципальных образований Воронежской области, на территориях которых проходили боевые действия в период Великой Отечественной войны 1941 - 1945 годов и могут находиться непогребенные останки погибших при защите Отечества в период Великой Отечественной войны 1941 - 1945 годов», является территорией, на которой проходили боевые действия в период Великой Отечественной войны 1941 - 1945 годов и могут находиться непогребенные останки погибших при защите Отечества в период Великой Отечественной войны 1941 - 1945 годов.

В связи с этим, на территории Верхнетуровского сельского поселения Нижнедевицкого муниципального района Воронежской области необходимо обеспечивать соблюдение требований Закона Российской Федерации от 14.01.1993 № 4292-1 «Об увековечении памяти погибших при защите Отечества» и Закона Воронежской области от 29.04.2016 № 45-ОЗ «Об отдельных мерах по поддержке проведения поисковой работы на территории Воронежской области».

1.3. В пункте 18 части II Правил:

1.3.1. Таблицу подпункта 1 после строки четырнадцатой дополнить строкой следующего содержания:

«

Зона сельскохозяйственного использования на полевых участках в границах населенного пункта	СХ4
--	-----

».

1.3.2. Таблицу подпункта 2 после строки семнадцатой дополнить строкой следующего содержания:

«

Зона сельскохозяйственного использования на полевых участках в границах населенного пункта села Верхнее Турово	СХ4/1
--	-------

».

1.4. В пункте 21 части III Правил:

1.4.1. В подпункте 1:

1.4.1.1. Строки 1-3 таблицы изложить в следующей редакции:

«

1	2.1	Для индивидуального жилищного строительства	400	5000	50%	3 этажа*	3 метра**
2	2.3	Блокированная жилая застройка	80	3000	50%	3 этажа*	3 метра**; 0 метров – при примыкании к соседним зданиям
3	2.2	Для ведения личного подсобного хозяйства (приусадебный земельный участок)	300	5000	30%	3 этажа*	3 метра**

».

1.4.1.2. Дополнить таблицу после строки 5 строкой 5<sup>1</sup> следующего содержания:

«

5 <sup>1</sup>	2.7.2	Размещение гаражей для собственных нужд	не подлежат установлению				
----------------	-------	---	--------------------------	--	--	--	--

».

1.4.1.3. Дополнить таблицу после строки 14 строкой 14<sup>1</sup> следующего содержания:

«

14 <sup>1</sup>	12.0	Земельные участки (территории) общего пользования	не подлежат установлению				
-----------------	------	---	--------------------------	--	--	--	--

».

1.4.1.4. Строку 33 таблицы изложить в следующей редакции:

«

33	13.2	Ведение садоводства	400	2000	30%	3 этажа	3 метра
----	------	---------------------	-----	------	-----	---------	---------

».

1.4.1.5. После таблицы дополнить абзацами следующего содержания:

«\* для вспомогательных видов – 1 этаж;

\*\* от вспомогательных видов – 1 метр.

Не допускается размещать со стороны улицы вспомогательные строения, за исключением гаражей. Допускается блокировка хозяйственных построек на смежных земельных участках по взаимному согласию домовладельцев с учетом требований пожарной безопасности.».

1.4.2. В подпункте 1 и далее по тексту слова «, устанавливаемые в соответствии с законодательством Российской Федерации, определяются пунктом» заменить словами «в зонах с особыми условиями использования территории устанавливаются в соответствии с законодательством Российской Федерации. Перечень зон с особыми условиями использования территории и основания установления ограничений приведены в пункте».

1.4.3. В подпункте 2:

1.4.3.1. Строку 27 таблицы изложить в следующей редакции:

«

27	2.1	Для индивидуального жилищного строительства	300	1000	50%	3 этажа*	3 метра**
----	-----	---	-----	------	-----	----------	-----------

».

1.4.3.2. Строки 29-30 таблицы изложить в следующей редакции:

«

29	2.2	Для ведения личного подсобного хозяйства (приусадебный земельный участок)	300	5000	40%	3 этажа*	3 метра**
30	2.3	Блокированная жилая застройка	80	3000	50%	3 этажа*	3 метра**, 0 метров – при примыкании к соседним зданиям

».

1.4.3.3. Дополнить таблицу после строки 30 строкой 30<sup>1</sup> следующего содержания:

«

30 <sup>1</sup>	2.7.2	Размещение гаражей для собственных нужд	не подлежат установлению
-----------------	-------	---	--------------------------

».

1.4.3.4. После таблицы дополнить абзацами следующего содержания:

«\* для вспомогательных видов – 1 этаж;

\*\* от вспомогательных видов – 1 метр.

Не допускается размещать со стороны улицы вспомогательные строения, за исключением гаражей. Допускается блокировка хозяйственных построек на смежных земельных участках по взаимному согласию домовладельцев с учетом требований пожарной безопасности.».

1.4.4. Таблицу подпункта 3 после строки 15 дополнить строкой 15<sup>1</sup> следующего содержания:

«

15 <sup>1</sup>	12.0	Земельные участки (территории) общего пользования	не подлежат установлению
-----------------	------	---	--------------------------

».

1.4.5. В подпункте 4:

1.4.5.1. Дополнить таблицу после строки 5 строкой 5<sup>1</sup> следующего содержания:

«

5 <sup>1</sup>	12.0	Земельные участки (территории) общего пользования	не подлежат установлению
----------------	------	---	--------------------------

».

1.4.5.2. Дополнить таблицу после строки 8 строками 9-12 следующего содержания:

«

9	4.9.1.1	Заправка транспортных средств	не подлежат установлению			1 этаж	3 метра
10	4.9.1.2	Обеспечение дорожного отдыха	600	не подлежит установлению	45%	3 этажа	3 метра
11	4.9.1.3	Автомобильные мойки	не подлежат установлению			1 этаж	3 метра
12	4.9.1.4	Ремонт автомобилей	не подлежат установлению			1 этаж	3 метра

».

1.4.6. Таблицу подпункта 5 после строки 2 дополнить строками следующего содержания:

«

3	8.3	Обеспечение внутреннего правопорядка	не подлежат установлению	3 метра
<b>УСЛОВНО РАЗРЕШЕННЫЕ ВИДЫ ИСПОЛЬЗОВАНИЯ ЗЕМЕЛЬНЫХ УЧАСТКОВ И ОБЪЕКТОВ КАПИТАЛЬНОГО СТРОИТЕЛЬСТВА</b>				
4	Не устанавливаются			

».

1.4.7. Таблицу подпункта 6 после строки 14 дополнить строкой 14<sup>1</sup> следующего содержания:

«

14 <sup>1</sup>	12.0	Земельные участки (территории) общего пользования	не подлежат установлению
-----------------	------	---	--------------------------

».

1.4.8. Таблицу подпункта 7 после строки 14 дополнить строкой 14<sup>1</sup> следующего содержания:

«

14 <sup>1</sup>	12.0	Земельные участки (территории) общего пользования	не подлежат установлению
-----------------	------	---	--------------------------

».

1.4.9. После подпункта 8 дополнить подпунктом 8<sup>1</sup> следующего содержания:

**«8<sup>1</sup>. Градостроительный регламент территориальной зоны СХ4/1**

№ п/п	Код ВРИ	Наименование ВРИ	Предельные (минимальные и (или) максимальные) размеры земельных участков, в том числе их площадь, м <sup>2</sup>		Максимальный процент застройки в границах земельного участка	Предельное количество этажей или предельная высота зданий, строений, сооружений	Минимальные отступы от границ земельных участков в целях определения мест допустимого размещения зданий, строений, сооружений, за пределами которых запрещено строительство зданий, строений, сооружений
			min	max			
<b>ОСНОВНЫЕ ВИДЫ РАЗРЕШЕННОГО ИСПОЛЬЗОВАНИЯ ЗЕМЕЛЬНЫХ УЧАСТКОВ И</b>							

№ п/п	Код ВРИ	Наименование ВРИ	Предельные (минимальные и (или) максимальные) размеры земельных участков, в том числе их площадь, м <sup>2</sup>		Максимальный процент застройки в границах земельного участка	Предельное количество этажей или предельная высота зданий, строений, сооружений	Минимальные отступы от границ земельных участков в целях определения мест допустимого размещения зданий, строений, сооружений, за пределами которых запрещено строительство зданий, строений, сооружений
			min	max			
<b>ОБЪЕКТОВ КАПИТАЛЬНОГО СТРОИТЕЛЬСТВА</b>							
1	1.19	Сенокосшение	не подлежат установлению				
2	3.1.1	Предоставление коммунальных услуг	не подлежат установлению				
3	12.0	Земельные участки (территории) общего пользования	не подлежат установлению				
4	12.0.1	Улично-дорожная сеть	не подлежат установлению				
5	12.0.2	Благоустройство территории	не подлежат установлению				
<b>УСЛОВНО РАЗРЕШЕННЫЕ ВИДЫ ИСПОЛЬЗОВАНИЯ ЗЕМЕЛЬНЫХ УЧАСТКОВ И ОБЪЕКТОВ КАПИТАЛЬНОГО СТРОИТЕЛЬСТВА</b>							
6	Не устанавливаются						

Ограничения использования земельных участков и объектов капитального строительства в зонах с особыми условиями использования территории устанавливаются в соответствии с законодательством Российской Федерации. Перечень зон с особыми условиями использования территории и основания установления ограничений приведены в пункте 22 настоящих Правил.».

1.4.10. Таблицу подпункта 10 после строки 3 дополнить строками 3<sup>1</sup>-3<sup>2</sup> следующего содержания:

«

3 <sup>1</sup>	12.0	Земельные участки (территории) общего пользования	не подлежат установлению	
3 <sup>2</sup>	12.0.1	Улично-	не подлежат установлению	

		дорожная сеть	
--	--	---------------	--

».

1.4.11. Строку 3 подпункта 11 изложить в следующей редакции:

«

3	13.2	Ведение садоводства	400	2000	30%	3 этажа/13 метров	3 метра
---	------	---------------------	-----	------	-----	-------------------	---------

».

1.5. Пункт 22 части III Правил изложить в следующей редакции:

**«22. Перечень зон с особыми условиями использования территории и основания установления ограничений использования земельных участков и объектов капитального строительства на территории Верхнетуровского сельского поселения Нижнедевицкого муниципального района Воронежской области**

№ п/п	Вид зоны	Основания установления ограничений использования земельных участков и объектов капитального строительства
1	2	3
1	Защитная зона объекта культурного наследия	Установлена приказом управления по охране объектов культурного наследия Воронежской области от 11.11.2019 № 71-01-07/278 «Об утверждении графического описания местоположения границ (с перечнем координат характерных точек этих границ) защитных зон объектов культурного наследия, расположенных на территории Воронежской области»
2	Охранная зона объектов электроэнергетики (объектов электросетевого хозяйства и объектов по производству электрической энергии)	Постановление Правительства Российской Федерации от 24.02.2009 № 160 «О порядке установления охранных зон объектов электросетевого хозяйства и особых условий использования земельных участков, расположенных в границах таких зон»  Постановление Правительства Российской Федерации от 18.11.2013 № 1033 «О порядке установления охранных зон объектов по производству электрической энергии и особых условий использования земельных участков, расположенных в границах таких зон»
3	Придорожные полосы автомобильных дорог	Федеральный закон от 08.11.2007 № 257-ФЗ «Об автомобильных дорогах и о дорожной деятельности в Российской Федерации и о внесении изменений в отдельные законодательные акты Российской Федерации»  Постановление Правительства Воронежской области от 19.10.2010 № 879 «Об утверждении Порядка установления и использования придорожных полос автомобильных дорог общего пользования регионального или межмуниципального значения Воронежской области»
4	Охранная зона трубопроводов (газопроводов, нефтепроводов и нефтепродуктопроводов,	Федеральный закон от 31.03.1999 № 69-ФЗ «О газоснабжении в Российской Федерации» Постановление Правительства Российской Федерации от 20.11.2000 № 878 «Об утверждении Правил охраны газораспределительных сетей»

	аммиакопроводов)	<p>Постановление Правительства Российской Федерации от 08.09.2017 № 1083 «Об утверждении Правил охраны магистральных газопроводов и о внесении изменений в Положение о представлении в федеральный орган исполнительной власти (его территориальные органы), уполномоченный Правительством Российской Федерации на осуществление государственного кадастрового учета, государственной регистрации прав, ведение Единого государственного реестра недвижимости и предоставление сведений, содержащихся в Едином государственном реестре недвижимости, федеральными органами исполнительной власти, органами государственной власти субъектов Российской Федерации и органами местного самоуправления дополнительных сведений, воспроизводимых на публичных кадастровых картах»</p> <p>«Правила охраны магистральных трубопроводов», утвержденные Минтопэнерго России 29.04.1992, постановлением Госгортехнадзора России от 22.04.1992 № 9</p> <p>Постановление Госгортехнадзора России от 23.11.1994 № 61 «О распространении «Правил охраны магистральных трубопроводов» на магистральные аммиакопроводы»</p>
5	Охранная зона линий и сооружений связи	Постановление Правительства Российской Федерации от 09.06.1995 № 578 «Об утверждении Правил охраны линий и сооружений связи Российской Федерации»
6	Водоохранная зона	Водный кодекс Российской Федерации
7	Прибрежная защитная полоса	Водный кодекс Российской Федерации
8	Зоны санитарной охраны источников питьевого и хозяйственно-бытового водоснабжения, а также устанавливаемые в случаях, предусмотренных Водным кодексом Российской Федерации, в отношении подземных водных объектов зоны специальной охраны	<p>Водный кодекс Российской Федерации</p> <p>СанПиН 2.1.4.1110-02 «Зоны санитарной охраны источников водоснабжения и водопроводов питьевого назначения»</p>
9	Санитарно-защитная зона	Постановление Правительства Российской Федерации от 03.03.2018 № 222 «Об утверждении Правил установления санитарно-защитных зон и использования земельных участков, расположенных в границах санитарно-защитных зон»
10	Охранная зона пунктов государственной геодезической сети, государственной нивелирной сети и государственной гравиметрической сети	Постановление Правительства РФ от 21.08.2019 № 1080 «Об охранных зонах пунктов государственной геодезической сети, государственной нивелирной сети и государственной гравиметрической сети»

1.6. В приложении № 1 к Правилам:

1.6.1. Описание местоположения границ зоны застройки индивидуальными жилыми домами села Верхнее Турово – Ж1/1 изложить в редакции согласно приложению № 3 к настоящему приказу.

1.6.2. Описание местоположения границ общественно-деловой зоны села Верхнее Турово – ОД/1 изложить в редакции согласно приложению № 4 к настоящему приказу.

1.6.3. Описание местоположения границ производственной зоны села Верхнее Турово – П1/1 изложить в редакции согласно приложению № 5 к настоящему приказу.

1.6.4. Описание местоположения границ зоны сельскохозяйственного использования в границах населенного пункта села Верхнее Турово – СХ1/1 изложить в редакции согласно приложению № 6 к настоящему приказу.

1.6.5. Описание местоположения границ зоны сельскохозяйственного производства села Верхнее Турово – СХ2/1 изложить в редакции согласно приложению № 7 к настоящему приказу.

1.6.6. Дополнить описанием местоположения границ зоны сельскохозяйственного использования на полевых участках в границах населенного пункта села Верхнее Турово – СХ4/1 согласно приложению № 8 к настоящему приказу.

1.7. Описание местоположения границ зоны улиц, дорог, инженерной и транспортной инфраструктуры за границами населенных пунктов – ИТ1 приложения № 2 к Правилам изложить в редакции согласно приложению № 9 к настоящему приказу.


2. Контроль исполнения настоящего приказа возложить на заместителя руководителя департамента архитектуры и градостроительства Воронежской области – начальника отдела территориального планирования Беляеву С.М.

Руководитель департамента  
архитектуры и градостроительства  
Воронежской области



А.А. Еренков

**ПРАВИЛА ЗЕМЛЕПОЛЬЗОВАНИЯ И ЗАСТРОЙКИ**  
Карта градостроительного зонирования территории  
Верхнетуровского сельского поселения  
Нижедевицкого муниципального района Воронежской области

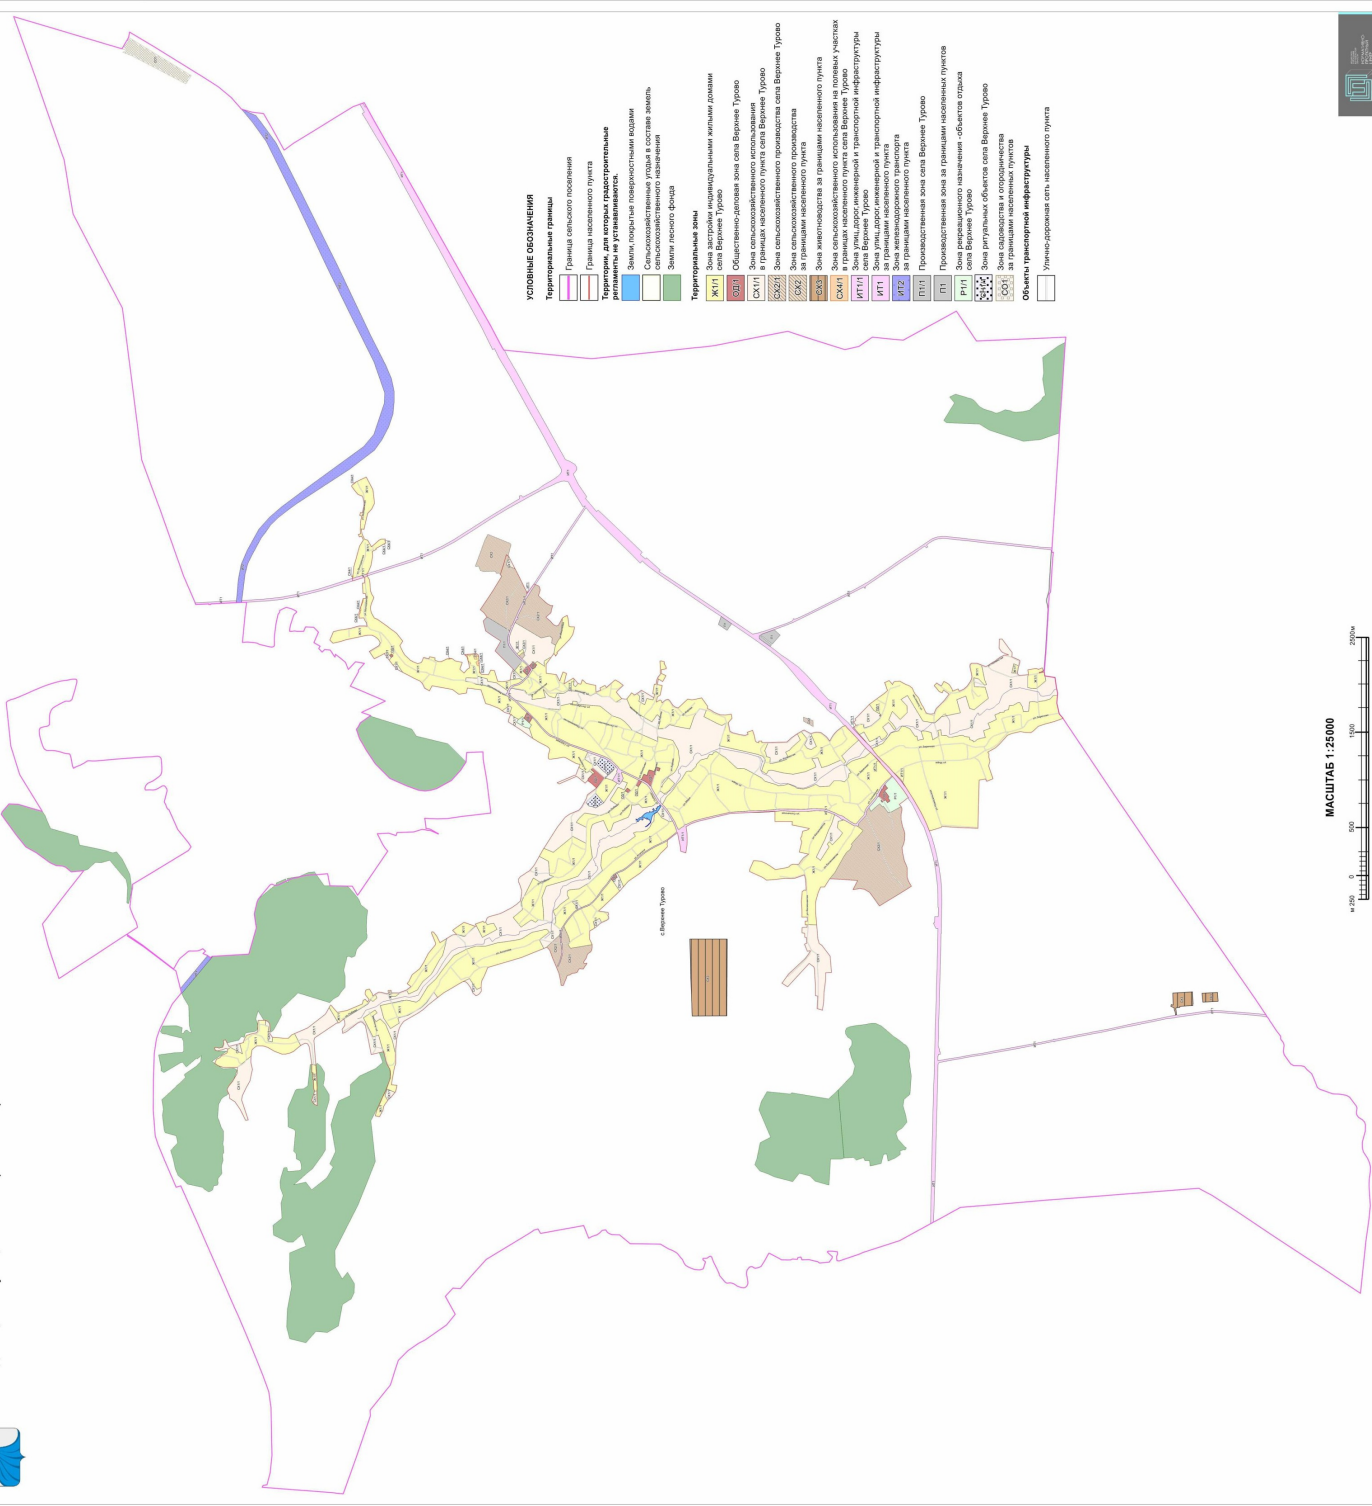

**УСЛОВНЫЕ ОБОЗНАЧЕНИЯ**

**Территориальные границы**


- Граница сельского поселения
- Граница населенного пункта
- Границы зон территориального зонирования и территориальные границы зон использования земель населенных пунктов
- Зоны покрытия лицензионными кодами радиосредств и услуг радиосредств
- Сельскохозяйственные угодья в составе земель сельскохозяйственного назначения
- Земли лесного фонда

**Территориальные зоны**

- Ж111 Зона застройки индивидуальных жилых домов села Верхнее Турово
- ОЖ111 Общественно-деловая зона села Верхнее Турово
- ОЖ112 Зона сельскохозяйственного использования в границах населенного пункта села Верхнее Турово
- ОЖ113 Зона сельскохозяйственного производства села Верхнее Турово
- ОЖ114 Зона рекреации в границах населенного пункта
- ОЖ115 Зона животноводства за границами населенного пункта
- ОЖ116 Зона сельскохозяйственного использования на колхозных участках в границах населенного пункта села Верхнее Турово
- ИЖ111 Зона индивидуальной застройки и транспортной инфраструктуры села Верхнее Турово
- ИЖ112 Зона учреждений инженерной и транспортной инфраструктуры
- ИЖ113 Зона железнодорожного транспорта за границами населенного пункта
- ИЖ114 Производственная зона села Верхнее Турово
- ИЖ115 Производственная зона за границами населенных пунктов села Верхнее Турово
- ИЖ116 Зона рекреационного назначения -область отдыха
- ИЖ117 Зона рекреационного назначения -область отдыха
**Объекты транспортной инфраструктуры**

- Улицо-дорожная сеть населенного пункта

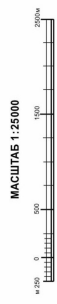

**ПРАВИЛА ЗЕМЛЕПОЛЬЗОВАНИЯ И ЗАСТРОЙКИ**

Карта градостроительного зонирования с отображением зон с особыми условиями использования территории  
Верхнетуровского сельского поселения Нижнедевицкого муниципального района Воронежской области

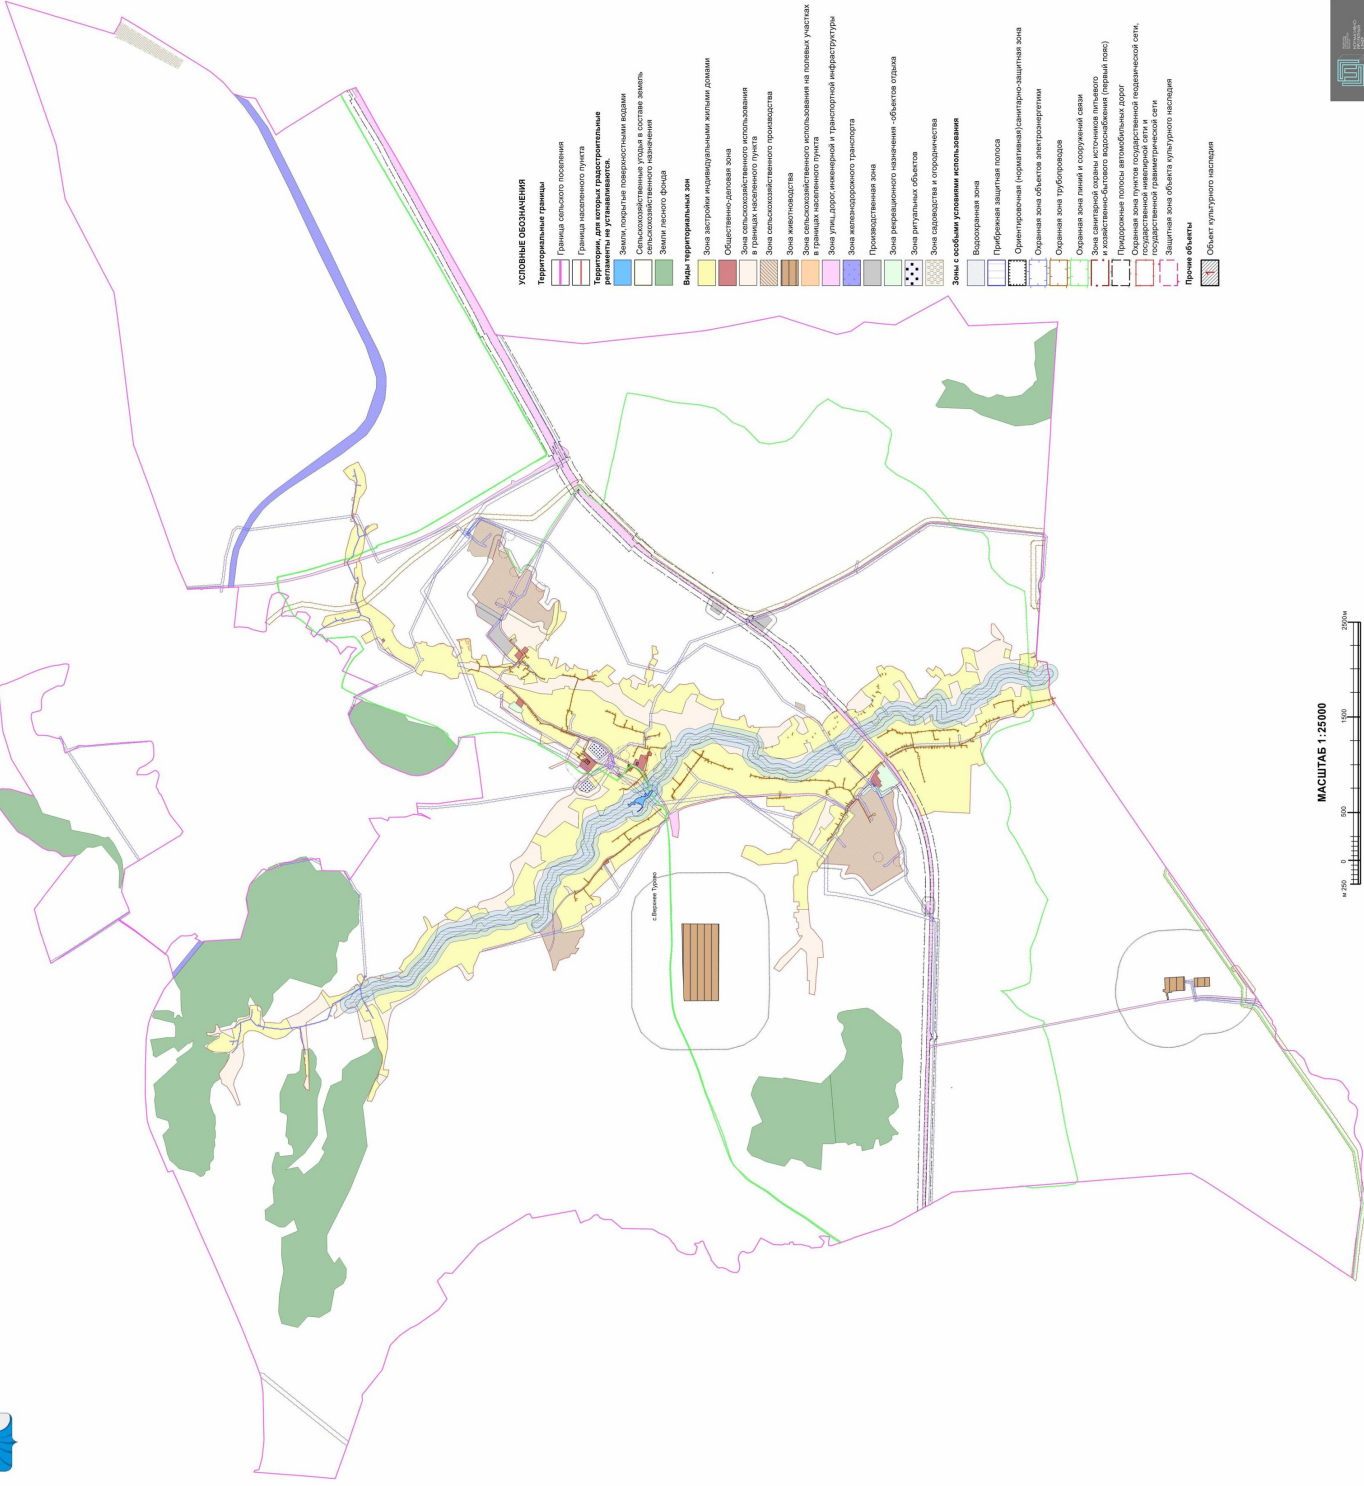

Приложение № 3  
к приказу департамента  
архитектуры и градостроительства  
Воронежской области  
от 21.04.2023 № 45-01-04/304

«ОПИСАНИЕ МЕСТОПОЛОЖЕНИЯ ГРАНИЦ

Зона застройки индивидуальными жилыми домами села Верхнее Турово – Ж1/1

(наименование объекта, местоположение границ которого описано  
(далее - объект)

Раздел 1

Сведения об объекте		
№ п/п	Характеристики объекта	Описание характеристик
1	2	3
1	Местоположение объекта	Воронежская область, Нижнедевицкий муниципальный район, Верхнетуровское сельское поселение, село Верхнее Турово
2	Площадь объекта ± величина погрешности определения площади ( $P \pm \text{Дельта } P$ )	-
3	Иные характеристики объекта	-

## Раздел 2

Сведения о местоположении границ объекта					
1. Система координат: МСК - 36, зона 1					
2. Сведения о характерных точках границ объекта					
Обозначение характерных точек границ	Координаты, м		Метод определения координат характерной точки	Средняя квадратическая погрешность положения характерной точки (Mt), м	Описание обозначения точки на местности (при наличии)
	X	Y			
1	2	3	4	5	6
1	511890.83	1253927.81	Картометрический	5.00	-
2	511873.63	1253969.06	Картометрический	5.00	-
3	511866.09	1253972.99	Картометрический	5.00	-
4	511862.70	1253974.76	Картометрический	5.00	-
5	511840.10	1253986.55	Картометрический	5.00	-
6	511833.64	1253989.92	Картометрический	5.00	-
7	511832.43	1253991.54	Картометрический	5.00	-
8	511821.24	1254006.58	Картометрический	5.00	-
9	511819.01	1254009.58	Картометрический	5.00	-
10	511817.99	1254010.03	Картометрический	5.00	-
11	511770.77	1254031.05	Картометрический	5.00	-
12	511762.94	1254037.82	Картометрический	5.00	-
13	511761.24	1254039.29	Картометрический	5.00	-
14	511755.39	1254068.28	Картометрический	5.00	-
15	511753.56	1254077.39	Картометрический	5.00	-
16	511725.55	1254094.45	Картометрический	5.00	-
17	511599.50	1254028.29	Картометрический	5.00	-
18	511627.86	1254135.03	Картометрический	5.00	-
19	511592.22	1254144.46	Картометрический	5.00	-
20	511590.42	1254144.93	Картометрический	5.00	-
21	511587.57	1254154.95	Картометрический	5.00	-
22	511579.57	1254183.03	Картометрический	5.00	-
23	511555.41	1254219.82	Картометрический	5.00	-
24	511542.87	1254224.56	Картометрический	5.00	-
25	511542.08	1254224.86	Картометрический	5.00	-
26	511533.12	1254227.91	Картометрический	5.00	-
27	511519.86	1254232.43	Картометрический	5.00	-
28	511455.13	1254248.13	Картометрический	5.00	-
29	511446.24	1254254.46	Картометрический	5.00	-
30	511438.60	1254270.96	Картометрический	5.00	-
31	511438.12	1254315.52	Картометрический	5.00	-
32	511438.01	1254325.96	Картометрический	5.00	-
33	511435.00	1254377.93	Картометрический	5.00	-
34	511367.59	1254378.86	Картометрический	5.00	-
35	511359.97	1254378.96	Картометрический	5.00	-
36	511356.97	1254322.40	Картометрический	5.00	-

1	2	3	4	5	6
37	511324.29	1254313.51	Картометрический	5.00	-
38	511331.59	1254161.28	Картометрический	5.00	-
39	511287.69	1254152.02	Картометрический	5.00	-
40	511283.93	1254200.64	Картометрический	5.00	-
41	511186.10	1254192.99	Картометрический	5.00	-
42	511184.69	1254192.88	Картометрический	5.00	-
43	511165.95	1254191.41	Картометрический	5.00	-
44	511115.83	1254191.27	Картометрический	5.00	-
45	511111.24	1254196.31	Картометрический	5.00	-
46	511084.69	1254225.50	Картометрический	5.00	-
47	511051.05	1254240.02	Картометрический	5.00	-
48	510987.81	1254115.30	Картометрический	5.00	-
49	511002.36	1254103.01	Картометрический	5.00	-
50	511051.97	1254061.12	Картометрический	5.00	-
51	511058.32	1254055.76	Картометрический	5.00	-
52	511092.04	1254038.70	Картометрический	5.00	-
53	511097.05	1254036.17	Картометрический	5.00	-
54	511138.74	1254025.85	Картометрический	5.00	-
55	511147.82	1254023.60	Картометрический	5.00	-
56	511154.10	1254023.73	Картометрический	5.00	-
57	511168.47	1254024.03	Картометрический	5.00	-
58	511183.34	1254024.34	Картометрический	5.00	-
59	511260.69	1254053.78	Картометрический	5.00	-
60	511320.59	1254087.96	Картометрический	5.00	-
61	511332.31	1254094.65	Картометрический	5.00	-
62	511338.49	1254096.54	Картометрический	5.00	-
63	511367.00	1254105.25	Картометрический	5.00	-
64	511386.84	1254111.32	Картометрический	5.00	-
65	511391.59	1254111.19	Картометрический	5.00	-
66	511434.19	1254110.00	Картометрический	5.00	-
67	511449.01	1254109.59	Картометрический	5.00	-
68	511451.51	1254107.99	Картометрический	5.00	-
69	511457.62	1254104.08	Картометрический	5.00	-
70	511457.90	1254103.90	Картометрический	5.00	-
71	511492.83	1254077.30	Картометрический	5.00	-
72	511500.46	1254066.52	Картометрический	5.00	-
73	511506.90	1254014.55	Картометрический	5.00	-
74	511509.19	1254002.21	Картометрический	5.00	-
75	511652.37	1253883.30	Картометрический	5.00	-
76	511653.06	1253883.32	Картометрический	5.00	-
77	511681.27	1253883.98	Картометрический	5.00	-
78	511758.62	1253885.81	Картометрический	5.00	-
79	511803.39	1253886.86	Картометрический	5.00	-
80	511855.34	1253903.56	Картометрический	5.00	-
81	511879.38	1253919.98	Картометрический	5.00	-
82	511889.90	1253927.18	Картометрический	5.00	-
1	511890.83	1253927.81	Картометрический	5.00	-

1	2	3	4	5	6
83	510840.77	1253636.40	Картометрический	5.00	-
84	510849.62	1253654.86	Картометрический	5.00	-
85	510852.21	1253727.71	Картометрический	5.00	-
86	510853.26	1253757.17	Картометрический	5.00	-
87	510855.94	1253757.18	Картометрический	5.00	-
88	510862.14	1253757.20	Картометрический	5.00	-
89	510861.46	1253785.79	Картометрический	5.00	-
90	510858.67	1253788.92	Картометрический	5.00	-
91	510856.38	1253791.49	Картометрический	5.00	-
92	510858.22	1253828.36	Картометрический	5.00	-
93	510861.88	1253829.02	Картометрический	5.00	-
94	510869.00	1253830.29	Картометрический	5.00	-
95	510868.97	1253848.08	Картометрический	5.00	-
96	510870.13	1253917.99	Картометрический	5.00	-
97	510827.01	1253907.06	Картометрический	5.00	-
98	510815.96	1253673.83	Картометрический	5.00	-
99	510816.04	1253637.39	Картометрический	5.00	-
83	510840.77	1253636.40	Картометрический	5.00	-
100	510687.98	1254511.71	Картометрический	5.00	-
101	510674.80	1254534.94	Картометрический	5.00	-
102	510670.90	1254539.14	Картометрический	5.00	-
103	510603.12	1254462.20	Картометрический	5.00	-
104	510504.00	1254480.46	Картометрический	5.00	-
105	510339.16	1254551.31	Картометрический	5.00	-
106	510330.24	1254589.36	Картометрический	5.00	-
107	510308.81	1254599.78	Картометрический	5.00	-
108	510285.80	1254571.62	Картометрический	5.00	-
109	510270.66	1254595.83	Картометрический	5.00	-
110	510269.15	1254598.24	Картометрический	5.00	-
111	510289.25	1254624.96	Картометрический	5.00	-
112	510291.23	1254627.60	Картометрический	5.00	-
113	510308.27	1254649.31	Картометрический	5.00	-
114	510309.41	1254674.75	Картометрический	5.00	-
115	510301.68	1254693.78	Картометрический	5.00	-
116	510287.88	1254702.17	Картометрический	5.00	-
117	510285.11	1254703.86	Картометрический	5.00	-
118	510274.10	1254705.87	Картометрический	5.00	-
119	510264.76	1254707.57	Картометрический	5.00	-
120	510235.80	1254657.82	Картометрический	5.00	-
121	510228.94	1254633.62	Картометрический	5.00	-
122	510202.78	1254653.83	Картометрический	5.00	-
123	510185.34	1254614.51	Картометрический	5.00	-
124	510229.13	1254575.11	Картометрический	5.00	-
125	510249.20	1254597.75	Картометрический	5.00	-
126	510282.58	1254548.33	Картометрический	5.00	-
127	510534.32	1254393.59	Картометрический	5.00	-
128	510535.18	1254392.89	Картометрический	5.00	-

1	2	3	4	5	6
129	510535.78	1254392.41	Картометрический	5.00	-
130	510583.63	1254353.88	Картометрический	5.00	-
131	510584.39	1254353.65	Картометрический	5.00	-
132	510591.09	1254351.64	Картометрический	5.00	-
133	510591.91	1254351.39	Картометрический	5.00	-
100	510687.98	1254511.71	Картометрический	5.00	-
134	510204.13	1253375.05	Картометрический	5.00	-
135	510203.85	1253376.00	Картометрический	5.00	-
136	510197.18	1253398.47	Картометрический	5.00	-
137	510186.46	1253434.60	Картометрический	5.00	-
138	510151.31	1253516.66	Картометрический	5.00	-
139	510130.10	1253566.18	Картометрический	5.00	-
140	510093.32	1253636.96	Картометрический	5.00	-
141	510072.48	1253695.42	Картометрический	5.00	-
142	510043.21	1253777.51	Картометрический	5.00	-
143	510044.45	1253845.53	Картометрический	5.00	-
144	510053.68	1253873.60	Картометрический	5.00	-
145	510056.53	1253878.34	Картометрический	5.00	-
146	510064.00	1253890.74	Картометрический	5.00	-
147	510064.24	1253891.14	Картометрический	5.00	-
148	510074.87	1253908.79	Картометрический	5.00	-
149	510078.35	1253916.71	Картометрический	5.00	-
150	510089.74	1253942.64	Картометрический	5.00	-
151	510106.07	1254010.61	Картометрический	5.00	-
152	510115.30	1254049.06	Картометрический	5.00	-
153	510118.58	1254048.31	Картометрический	5.00	-
154	510170.16	1254225.34	Картометрический	5.00	-
155	510227.33	1254203.01	Картометрический	5.00	-
156	510327.76	1254405.69	Картометрический	5.00	-
157	510204.54	1254487.49	Картометрический	5.00	-
158	510184.09	1254457.43	Картометрический	5.00	-
159	510232.34	1254422.48	Картометрический	5.00	-
160	510195.52	1254364.95	Картометрический	5.00	-
161	510151.73	1254393.21	Картометрический	5.00	-
162	510125.71	1254369.46	Картометрический	5.00	-
163	510095.97	1254337.55	Картометрический	5.00	-
164	510026.02	1254169.01	Картометрический	5.00	-
165	509987.82	1254010.16	Картометрический	5.00	-
166	509987.92	1253928.80	Картометрический	5.00	-
167	509996.83	1253901.50	Картометрический	5.00	-
168	509999.35	1253893.79	Картометрический	5.00	-
169	510000.32	1253890.80	Картометрический	5.00	-
170	510024.29	1253769.67	Картометрический	5.00	-
171	510034.45	1253701.14	Картометрический	5.00	-
172	510030.43	1253700.97	Картометрический	5.00	-
173	509974.95	1253698.58	Картометрический	5.00	-
174	509988.88	1253630.87	Картометрический	5.00	-

1	2	3	4	5	6
175	509995.53	1253623.03	Картометрический	5.00	-
176	509997.16	1253623.73	Картометрический	5.00	-
177	510077.98	1253657.70	Картометрический	5.00	-
178	510102.09	1253588.13	Картометрический	5.00	-
179	510071.48	1253538.20	Картометрический	5.00	-
180	510080.31	1253526.11	Картометрический	5.00	-
181	510098.86	1253500.73	Картометрический	5.00	-
182	510099.07	1253500.37	Картометрический	5.00	-
183	510116.45	1253471.33	Картометрический	5.00	-
184	510123.16	1253432.63	Картометрический	5.00	-
185	510157.99	1253366.91	Картометрический	5.00	-
134	510204.13	1253375.05	Картометрический	5.00	-
186	510151.10	1254533.59	Картометрический	5.00	-
187	509914.54	1254585.66	Картометрический	5.00	-
188	509871.64	1254590.18	Картометрический	5.00	-
189	509774.35	1254568.81	Картометрический	5.00	-
190	509737.48	1254592.08	Картометрический	5.00	-
191	509649.91	1254733.84	Картометрический	5.00	-
192	509569.02	1254810.42	Картометрический	5.00	-
193	509474.06	1254939.02	Картометрический	5.00	-
194	509374.63	1255057.97	Картометрический	5.00	-
195	509269.84	1255111.31	Аналитический	0.10	-
196	509248.02	1255124.27	Аналитический	0.10	-
197	509145.93	1255158.48	Картометрический	5.00	-
198	509047.87	1255155.60	Картометрический	5.00	-
199	508906.01	1255197.35	Картометрический	5.00	-
200	508854.22	1255201.32	Аналитический	0.10	-
201	508705.80	1255223.61	Картометрический	5.00	-
202	508660.32	1255236.26	Картометрический	5.00	-
203	508556.94	1255301.71	Картометрический	5.00	-
204	508402.44	1255336.05	Картометрический	5.00	-
205	508371.94	1255304.13	Картометрический	5.00	-
206	508478.85	1255223.04	Картометрический	5.00	-
207	508431.96	1255133.82	Картометрический	5.00	-
208	508668.08	1255037.37	Картометрический	5.00	-
209	509020.66	1254934.00	Картометрический	5.00	-
210	509059.27	1254839.22	Картометрический	5.00	-
211	509078.79	1254801.61	Картометрический	5.00	-
212	509084.59	1254785.75	Картометрический	5.00	-
213	509085.21	1254784.06	Картометрический	5.00	-
214	509089.86	1254749.53	Картометрический	5.00	-
215	509089.60	1254724.69	Картометрический	5.00	-
216	509137.33	1254703.84	Картометрический	5.00	-
217	509213.20	1254816.69	Картометрический	5.00	-
218	509279.56	1254784.88	Картометрический	5.00	-
219	509285.35	1254784.29	Картометрический	5.00	-
220	509327.41	1254760.99	Картометрический	5.00	-

1	2	3	4	5	6
221	509396.40	1254718.97	Картометрический	5.00	-
222	509415.36	1254707.43	Картометрический	5.00	-
223	509437.02	1254695.09	Картометрический	5.00	-
224	509486.09	1254667.12	Картометрический	5.00	-
225	509490.75	1254663.49	Картометрический	5.00	-
226	509523.17	1254638.19	Картометрический	5.00	-
227	509532.72	1254630.74	Картометрический	5.00	-
228	509547.39	1254619.30	Картометрический	5.00	-
229	509586.72	1254672.98	Картометрический	5.00	-
230	509641.88	1254594.95	Картометрический	5.00	-
231	509665.36	1254562.24	Картометрический	5.00	-
232	509720.28	1254510.19	Картометрический	5.00	-
233	509766.16	1254483.69	Аналитический	0.10	-
234	509778.77	1254475.67	Аналитический	0.10	-
235	509863.43	1254429.73	Картометрический	5.00	-
236	509965.30	1254401.54	Картометрический	5.00	-
237	509951.15	1254348.81	Картометрический	5.00	-
238	510042.46	1254291.55	Картометрический	5.00	-
239	510115.34	1254399.93	Картометрический	5.00	-
186	510151.10	1254533.59	Картометрический	5.00	-
240	510061.31	1254626.51	Картометрический	5.00	-
241	510062.07	1254646.56	Картометрический	5.00	-
242	510063.61	1254661.98	Картометрический	5.00	-
243	510069.81	1254691.26	Картометрический	5.00	-
244	510038.67	1254693.63	Картометрический	5.00	-
245	510032.45	1254667.51	Картометрический	5.00	-
246	510032.06	1254665.87	Картометрический	5.00	-
247	510010.86	1254666.14	Картометрический	5.00	-
248	509980.35	1254667.88	Картометрический	5.00	-
249	509967.87	1254666.71	Картометрический	5.00	-
250	509958.76	1254665.86	Картометрический	5.00	-
251	509954.39	1254667.48	Картометрический	5.00	-
252	509927.98	1254677.25	Картометрический	5.00	-
253	509984.45	1254632.52	Картометрический	5.00	-
240	510061.31	1254626.51	Картометрический	5.00	-
254	509874.10	1254697.19	Картометрический	5.00	-
255	509865.97	1254703.45	Картометрический	5.00	-
256	509853.56	1254713.00	Картометрический	5.00	-
257	509839.66	1254723.71	Картометрический	5.00	-
258	509829.45	1254732.55	Картометрический	5.00	-
259	509828.68	1254733.22	Картометрический	5.00	-
260	509852.71	1254751.57	Картометрический	5.00	-
261	509869.36	1254764.28	Картометрический	5.00	-
262	509852.02	1254782.64	Картометрический	5.00	-
263	509815.20	1254857.46	Картометрический	5.00	-
264	509737.91	1254919.42	Картометрический	5.00	-

1	2	3	4	5	6
265	509693.94	1254989.26	Картометрический	5.00	-
266	509647.51	1255080.43	Картометрический	5.00	-
267	509569.98	1255172.58	Картометрический	5.00	-
268	509568.94	1255188.68	Картометрический	5.00	-
269	509612.43	1255295.23	Картометрический	5.00	-
270	509608.04	1255308.75	Картометрический	5.00	-
271	509589.50	1255304.27	Картометрический	5.00	-
272	509555.39	1255259.74	Картометрический	5.00	-
273	509524.09	1255193.20	Картометрический	5.00	-
274	509448.95	1255239.64	Аналитический	0.10	-
275	509450.16	1255236.21	Аналитический	0.10	-
276	509459.24	1255207.88	Аналитический	0.10	-
277	509459.24	1255191.25	Аналитический	0.10	-
278	509496.27	1255058.01	Аналитический	0.10	-
279	509526.20	1255018.03	Аналитический	0.10	-
280	509600.82	1254885.01	Картометрический	5.00	-
281	509619.47	1254856.72	Картометрический	5.00	-
282	509703.32	1254784.98	Аналитический	0.10	-
283	509740.90	1254727.77	Аналитический	0.10	-
284	509759.71	1254699.47	Аналитический	0.10	-
285	509851.88	1254653.43	Картометрический	5.00	-
254	509874.10	1254697.19	Картометрический	5.00	-
286	509389.97	1255322.69	Картометрический	5.00	-
287	509333.51	1255366.20	Картометрический	5.00	-
288	509297.22	1255388.62	Картометрический	5.00	-
289	509270.94	1255408.58	Картометрический	5.00	-
290	509152.07	1255366.59	Картометрический	5.00	-
291	509230.74	1255290.55	Картометрический	5.00	-
292	509264.89	1255258.64	Картометрический	5.00	-
293	509347.22	1255280.01	Картометрический	5.00	-
286	509389.97	1255322.69	Картометрический	5.00	-
294	509152.59	1255388.21	Картометрический	5.00	-
295	509086.39	1255412.65	Картометрический	5.00	-
296	509071.10	1255420.20	Картометрический	5.00	-
297	509070.23	1255418.88	Картометрический	5.00	-
298	509061.18	1255405.13	Картометрический	5.00	-
299	509061.02	1255404.88	Картометрический	5.00	-
300	509043.84	1255409.88	Картометрический	5.00	-
301	509026.70	1255384.70	Картометрический	5.00	-
302	508957.96	1255397.08	Картометрический	5.00	-
303	508922.50	1255334.77	Картометрический	5.00	-
304	509076.93	1255249.55	Картометрический	5.00	-
305	509140.60	1255372.25	Картометрический	5.00	-
306	509149.96	1255384.71	Картометрический	5.00	-
294	509152.59	1255388.21	Картометрический	5.00	-

1	2	3	4	5	6
307	508149.18	1255135.45	Картометрический	5.00	-
308	508175.44	1255170.71	Картометрический	5.00	-
309	508177.35	1255177.06	Картометрический	5.00	-
310	508155.98	1255191.96	Картометрический	5.00	-
311	508169.38	1255250.83	Картометрический	5.00	-
312	508220.90	1255364.54	Картометрический	5.00	-
313	508216.75	1255371.51	Картометрический	5.00	-
314	508199.49	1255397.39	Картометрический	5.00	-
315	508177.49	1255428.20	Картометрический	5.00	-
316	508154.45	1255456.99	Картометрический	5.00	-
317	508124.30	1255493.07	Картометрический	5.00	-
318	508108.45	1255509.42	Картометрический	5.00	-
319	508092.05	1255522.85	Картометрический	5.00	-
320	508075.45	1255533.47	Картометрический	5.00	-
321	508054.54	1255544.34	Картометрический	5.00	-
322	508004.24	1255565.85	Картометрический	5.00	-
323	507972.36	1255577.96	Картометрический	5.00	-
324	507948.91	1255588.45	Картометрический	5.00	-
325	507926.80	1255604.94	Картометрический	5.00	-
326	507911.00	1255619.53	Картометрический	5.00	-
327	507889.33	1255642.05	Картометрический	5.00	-
328	507869.72	1255665.27	Картометрический	5.00	-
329	507854.12	1255686.19	Картометрический	5.00	-
330	507835.15	1255712.50	Картометрический	5.00	-
331	507815.69	1255741.09	Картометрический	5.00	-
332	507795.11	1255765.06	Картометрический	5.00	-
333	507780.07	1255782.49	Картометрический	5.00	-
334	507752.03	1255817.54	Картометрический	5.00	-
335	507736.55	1255838.35	Картометрический	5.00	-
336	507721.85	1255861.52	Картометрический	5.00	-
337	507710.17	1255846.66	Картометрический	5.00	-
338	507699.43	1255832.22	Картометрический	5.00	-
339	507633.41	1255735.01	Картометрический	5.00	-
340	507822.17	1255558.43	Картометрический	5.00	-
341	507840.83	1255540.97	Картометрический	5.00	-
342	507856.87	1255525.97	Картометрический	5.00	-
343	507757.26	1255511.60	Картометрический	5.00	-
344	507749.26	1255491.32	Картометрический	5.00	-
345	507758.46	1255481.97	Картометрический	5.00	-
346	507756.18	1255478.48	Картометрический	5.00	-
347	507750.72	1255465.11	Картометрический	5.00	-
348	507748.36	1255450.26	Картометрический	5.00	-
349	507754.55	1255439.08	Картометрический	5.00	-
350	507766.48	1255431.70	Картометрический	5.00	-
351	507801.31	1255415.10	Картометрический	5.00	-
352	507825.09	1255405.83	Картометрический	5.00	-
353	507845.65	1255448.68	Картометрический	5.00	-
354	507889.08	1255426.70	Картометрический	5.00	-

1	2	3	4	5	6
355	507911.01	1255415.32	Картометрический	5.00	-
356	507896.16	1255348.36	Картометрический	5.00	-
357	507922.21	1255332.71	Картометрический	5.00	-
358	507934.35	1255325.41	Картометрический	5.00	-
359	507946.51	1255318.11	Картометрический	5.00	-
360	507948.37	1255301.82	Картометрический	5.00	-
361	507949.84	1255288.88	Картометрический	5.00	-
362	507949.60	1255279.33	Картометрический	5.00	-
363	507949.31	1255267.90	Картометрический	5.00	-
364	507952.03	1255234.85	Картометрический	5.00	-
365	507936.31	1255203.61	Картометрический	5.00	-
366	507923.12	1255173.66	Картометрический	5.00	-
307	508149.18	1255135.45	Картометрический	5.00	-
367	507593.51	1255781.42	Картометрический	5.00	-
368	507631.20	1255873.62	Картометрический	5.00	-
369	507658.79	1255923.61	Картометрический	5.00	-
370	507640.93	1255932.79	Картометрический	5.00	-
371	507621.80	1255939.68	Картометрический	5.00	-
372	507604.65	1255946.08	Картометрический	5.00	-
373	507589.23	1255953.88	Картометрический	5.00	-
374	507567.48	1255969.77	Картометрический	5.00	-
375	507542.51	1255987.55	Картометрический	5.00	-
376	507510.81	1256013.43	Картометрический	5.00	-
377	507473.61	1256046.19	Картометрический	5.00	-
378	507424.11	1256090.24	Картометрический	5.00	-
379	507379.37	1256127.70	Картометрический	5.00	-
380	507357.63	1256143.17	Картометрический	5.00	-
381	507311.69	1256172.22	Картометрический	5.00	-
382	507260.08	1256200.61	Картометрический	5.00	-
383	507219.19	1256220.27	Картометрический	5.00	-
384	507139.71	1256259.77	Картометрический	5.00	-
385	507131.68	1256266.30	Картометрический	5.00	-
386	507133.13	1256233.77	Картометрический	5.00	-
387	507135.58	1256226.54	Картометрический	5.00	-
388	507132.91	1256208.74	Картометрический	5.00	-
389	507132.84	1256205.85	Картометрический	5.00	-
390	507133.08	1256202.83	Картометрический	5.00	-
391	507134.03	1256199.90	Картометрический	5.00	-
392	507135.97	1256197.23	Картометрический	5.00	-
393	507170.81	1256164.18	Картометрический	5.00	-
394	507204.72	1256132.30	Картометрический	5.00	-
395	507246.34	1256076.02	Картометрический	5.00	-
396	507294.13	1256038.57	Картометрический	5.00	-
397	507415.52	1255927.31	Картометрический	5.00	-
398	507542.52	1255840.72	Картометрический	5.00	-
399	507559.07	1255821.47	Картометрический	5.00	-
367	507593.51	1255781.42	Картометрический	5.00	-

1	2	3	4	5	6
400	508319.49	1255384.30	Картометрический	5.00	-
401	508305.14	1255414.17	Картометрический	5.00	-
402	508306.36	1255468.35	Картометрический	5.00	-
403	508329.24	1255517.71	Картометрический	5.00	-
404	508330.21	1255532.98	Картометрический	5.00	-
405	508302.02	1255549.13	Картометрический	5.00	-
406	508286.60	1255560.02	Картометрический	5.00	-
407	508263.28	1255592.58	Картометрический	5.00	-
408	508167.01	1255662.28	Картометрический	5.00	-
409	508183.79	1255691.65	Картометрический	5.00	-
410	508183.07	1255735.79	Картометрический	5.00	-
411	508160.48	1255749.34	Картометрический	5.00	-
412	508058.46	1255758.40	Картометрический	5.00	-
413	507959.48	1255821.48	Картометрический	5.00	-
414	507867.69	1255903.41	Картометрический	5.00	-
415	507815.74	1255952.66	Картометрический	5.00	-
416	507832.15	1256003.17	Картометрический	5.00	-
417	507822.80	1256115.92	Картометрический	5.00	-
418	507813.60	1256135.43	Картометрический	5.00	-
419	507778.26	1256163.62	Картометрический	5.00	-
420	507701.10	1256197.89	Картометрический	5.00	-
421	507666.31	1256196.40	Картометрический	5.00	-
422	507567.52	1256239.04	Картометрический	5.00	-
423	507469.00	1256312.55	Картометрический	5.00	-
424	507489.18	1256345.03	Картометрический	5.00	-
425	507466.48	1256353.74	Картометрический	5.00	-
426	507455.71	1256357.41	Картометрический	5.00	-
427	507408.93	1256358.69	Картометрический	5.00	-
428	507352.92	1256373.81	Картометрический	5.00	-
429	507317.29	1256405.80	Картометрический	5.00	-
430	507299.74	1256445.06	Картометрический	5.00	-
431	507273.05	1256471.46	Картометрический	5.00	-
432	507270.56	1256543.87	Картометрический	5.00	-
433	507238.32	1256565.07	Картометрический	5.00	-
434	507190.52	1256504.88	Картометрический	5.00	-
435	507155.47	1256487.07	Картометрический	5.00	-
436	507133.11	1256476.42	Картометрический	5.00	-
437	507114.92	1256462.79	Картометрический	5.00	-
438	507079.04	1256471.73	Картометрический	5.00	-
439	507065.97	1256447.47	Картометрический	5.00	-
440	507053.33	1256419.00	Картометрический	5.00	-
441	507036.81	1256371.17	Картометрический	5.00	-
442	507036.64	1256362.51	Картометрический	5.00	-
443	507038.22	1256355.18	Картометрический	5.00	-
444	507040.89	1256351.93	Картометрический	5.00	-
445	507054.98	1256339.26	Картометрический	5.00	-
446	507090.75	1256309.37	Картометрический	5.00	-

1	2	3	4	5	6
447	507126.98	1256281.51	Картометрический	5.00	-
448	507144.57	1256268.53	Картометрический	5.00	-
449	507223.59	1256229.25	Картометрический	5.00	-
450	507264.66	1256209.51	Картометрический	5.00	-
451	507316.77	1256180.84	Картометрический	5.00	-
452	507363.21	1256151.47	Картометрический	5.00	-
453	507385.49	1256135.62	Картометрический	5.00	-
454	507430.65	1256097.82	Картометрический	5.00	-
455	507480.23	1256053.67	Картометрический	5.00	-
456	507517.27	1256021.05	Картометрический	5.00	-
457	507548.57	1255995.51	Картометрический	5.00	-
458	507573.32	1255977.89	Картометрический	5.00	-
459	507594.47	1255962.44	Картометрический	5.00	-
460	507608.67	1255955.26	Картометрический	5.00	-
461	507625.24	1255949.06	Картометрический	5.00	-
462	507644.93	1255941.99	Картометрический	5.00	-
463	507663.51	1255932.43	Картометрический	5.00	-
464	507681.03	1255922.72	Картометрический	5.00	-
465	507698.64	1255910.04	Картометрический	5.00	-
466	507710.30	1255898.20	Картометрический	5.00	-
467	507720.33	1255886.39	Картометрический	5.00	-
468	507730.53	1255866.50	Картометрический	5.00	-
469	507744.79	1255844.03	Картометрический	5.00	-
470	507759.95	1255823.64	Картометрический	5.00	-
471	507787.77	1255788.89	Картометрический	5.00	-
472	507802.69	1255771.58	Картометрический	5.00	-
473	507823.65	1255747.19	Картометрический	5.00	-
474	507843.35	1255718.24	Картометрический	5.00	-
475	507862.18	1255692.11	Картометрический	5.00	-
476	507877.56	1255671.49	Картометрический	5.00	-
477	507896.77	1255648.75	Картометрический	5.00	-
478	507918.00	1255626.67	Картометрический	5.00	-
479	507933.20	1255612.64	Картометрический	5.00	-
480	507954.01	1255597.13	Картометрический	5.00	-
481	507976.18	1255587.20	Картометрический	5.00	-
482	508007.98	1255575.13	Картометрический	5.00	-
483	508035.63	1255563.35	Картометрический	5.00	-
484	508036.79	1255564.61	Картометрический	5.00	-
485	508087.94	1255616.90	Картометрический	5.00	-
486	508132.07	1255630.36	Картометрический	5.00	-
487	508139.20	1255630.06	Картометрический	5.00	-
488	508105.52	1255595.23	Картометрический	5.00	-
489	508088.39	1255574.78	Картометрический	5.00	-
490	508080.47	1255542.13	Картометрический	5.00	-
491	508097.93	1255530.95	Картометрический	5.00	-
492	508115.23	1255516.80	Картометрический	5.00	-
493	508131.74	1255499.77	Картометрический	5.00	-
494	508162.19	1255463.33	Картометрический	5.00	-

1	2	3	4	5	6
495	508185.47	1255434.24	Картометрический	5.00	-
496	508207.73	1255403.07	Картометрический	5.00	-
497	508225.21	1255376.85	Картометрический	5.00	-
498	508242.52	1255347.77	Картометрический	5.00	-
499	508249.64	1255329.27	Картометрический	5.00	-
500	508275.29	1255348.00	Картометрический	5.00	-
401	508319.49	1255384.30	Картометрический	5.00	-
501	508754.31	1255458.44	Картометрический	5.00	-
502	508656.57	1255542.14	Картометрический	5.00	-
503	508666.49	1255624.78	Картометрический	5.00	-
504	508541.95	1255873.07	Картометрический	5.00	-
505	508451.99	1255817.45	Картометрический	5.00	-
506	508326.51	1255888.91	Картометрический	5.00	-
507	508373.33	1255902.23	Картометрический	5.00	-
508	508380.18	1256046.74	Картометрический	5.00	-
509	508432.38	1256075.50	Картометрический	5.00	-
510	508479.50	1256099.12	Картометрический	5.00	-
511	508431.32	1256183.77	Картометрический	5.00	-
512	508332.00	1256142.27	Картометрический	5.00	-
513	508127.13	1256309.69	Картометрический	5.00	-
514	507985.12	1256235.56	Картометрический	5.00	-
515	507980.87	1256403.50	Картометрический	5.00	-
516	508090.91	1256457.60	Картометрический	5.00	-
517	508056.04	1256501.48	Картометрический	5.00	-
518	508002.61	1256554.31	Картометрический	5.00	-
519	507836.13	1256527.77	Картометрический	5.00	-
520	507747.00	1256560.58	Картометрический	5.00	-
521	507659.42	1256639.46	Картометрический	5.00	-
522	507736.02	1256689.89	Картометрический	5.00	-
523	507696.71	1256749.01	Картометрический	5.00	-
524	507651.11	1256826.35	Картометрический	5.00	-
525	507587.54	1256799.32	Картометрический	5.00	-
526	507572.10	1256828.71	Картометрический	5.00	-
527	507563.36	1256849.25	Картометрический	5.00	-
528	507552.72	1256873.30	Картометрический	5.00	-
529	507611.07	1256891.06	Картометрический	5.00	-
530	507594.77	1256922.29	Картометрический	5.00	-
531	507602.75	1256931.65	Картометрический	5.00	-
532	507615.19	1256974.09	Картометрический	5.00	-
533	507615.39	1256984.68	Картометрический	5.00	-
534	507595.80	1256979.08	Картометрический	5.00	-
535	507561.26	1256963.70	Картометрический	5.00	-
536	507501.53	1256934.58	Картометрический	5.00	-
537	507455.27	1256911.37	Аналитический	0.10	-
538	507442.66	1256904.15	Аналитический	0.10	-
539	507433.70	1256899.61	Картометрический	5.00	-
540	507462.99	1256846.75	Картометрический	5.00	-

1	2	3	4	5	6
541	507435.93	1256830.82	Картометрический	5.00	-
542	507409.57	1256873.26	Картометрический	5.00	-
543	507406.61	1256879.62	Картометрический	5.00	-
544	507403.89	1256884.56	Картометрический	5.00	-
545	507385.60	1256875.37	Картометрический	5.00	-
546	507360.40	1256859.69	Картометрический	5.00	-
547	507348.07	1256851.87	Картометрический	5.00	-
548	507319.64	1256818.03	Картометрический	5.00	-
549	507291.85	1256771.52	Картометрический	5.00	-
550	507251.91	1256701.29	Картометрический	5.00	-
551	507232.62	1256672.18	Картометрический	5.00	-
552	507283.17	1256631.70	Аналитический	0.10	-
553	507301.81	1256624.98	Аналитический	0.10	-
554	507397.06	1256610.07	Картометрический	5.00	-
555	507437.61	1256649.77	Картометрический	5.00	-
556	507475.87	1256637.46	Картометрический	5.00	-
557	507508.19	1256639.28	Картометрический	5.00	-
558	507510.01	1256603.23	Картометрический	5.00	-
559	507520.67	1256556.48	Картометрический	5.00	-
560	507545.38	1256510.14	Картометрический	5.00	-
561	507700.05	1256449.92	Картометрический	5.00	-
562	507724.48	1256375.58	Картометрический	5.00	-
563	507751.95	1256361.42	Картометрический	5.00	-
564	507804.29	1256476.59	Картометрический	5.00	-
565	507893.99	1256447.44	Картометрический	5.00	-
566	507921.46	1256433.29	Картометрический	5.00	-
567	507937.75	1256384.23	Картометрический	5.00	-
568	507937.54	1256210.36	Картометрический	5.00	-
569	507921.04	1256086.28	Картометрический	5.00	-
570	508073.88	1255890.69	Картометрический	5.00	-
571	508207.57	1255842.98	Картометрический	5.00	-
572	508405.15	1255786.29	Картометрический	5.00	-
573	508451.09	1255671.08	Картометрический	5.00	-
574	508433.08	1255506.90	Картометрический	5.00	-
575	508431.51	1255425.92	Картометрический	5.00	-
576	508485.76	1255438.49	Картометрический	5.00	-
577	508518.49	1255408.70	Картометрический	5.00	-
578	508562.89	1255434.13	Картометрический	5.00	-
579	508671.41	1255358.06	Картометрический	5.00	-
501	508754.31	1255458.44	Картометрический	5.00	-
580	507575.81	1256790.84	Картометрический	5.00	-
581	507553.61	1256818.26	Картометрический	5.00	-
582	507514.68	1256788.79	Картометрический	5.00	-
583	507540.49	1256763.92	Картометрический	5.00	-
580	507575.81	1256790.84	Картометрический	5.00	-
584	507887.98	1256763.10	Картометрический	5.00	-

1	2	3	4	5	6
585	507876.39	1256818.20	Картометрический	5.00	-
586	507845.12	1256859.12	Картометрический	5.00	-
587	507815.79	1256892.56	Аналитический	0.10	-
588	507788.08	1256924.15	Аналитический	0.10	-
589	507710.28	1256897.61	Картометрический	5.00	-
590	507661.39	1256868.51	Картометрический	5.00	-
591	507800.77	1256662.30	Картометрический	5.00	-
592	507833.29	1256699.59	Картометрический	5.00	-
584	507887.98	1256763.10	Картометрический	5.00	-
593	508375.21	1257120.44	Картометрический	5.00	-
594	508384.41	1257131.34	Картометрический	5.00	-
595	508383.02	1257165.89	Картометрический	5.00	-
596	508369.05	1257222.43	Картометрический	5.00	-
597	508376.35	1257237.76	Картометрический	5.00	-
598	508396.48	1257253.03	Картометрический	5.00	-
599	508474.67	1257294.53	Картометрический	5.00	-
600	508547.24	1257337.86	Картометрический	5.00	-
601	508582.98	1257444.01	Картометрический	5.00	-
602	508571.01	1257462.20	Картометрический	5.00	-
603	508561.53	1257479.44	Картометрический	5.00	-
604	508585.90	1257501.52	Картометрический	5.00	-
605	508576.97	1257512.79	Картометрический	5.00	-
606	508569.66	1257525.28	Картометрический	5.00	-
607	508566.55	1257531.24	Картометрический	5.00	-
608	508563.19	1257539.17	Картометрический	5.00	-
609	508559.21	1257544.39	Картометрический	5.00	-
610	508555.01	1257550.14	Картометрический	5.00	-
611	508550.96	1257554.95	Картометрический	5.00	-
612	508550.53	1257555.60	Картометрический	5.00	-
613	508534.79	1257540.31	Картометрический	5.00	-
614	508512.77	1257514.02	Картометрический	5.00	-
615	508503.57	1257502.83	Картометрический	5.00	-
616	508493.79	1257489.33	Картометрический	5.00	-
617	508461.98	1257451.20	Картометрический	5.00	-
618	508444.93	1257432.74	Картометрический	5.00	-
619	508411.92	1257399.85	Картометрический	5.00	-
620	508385.67	1257375.26	Картометрический	5.00	-
621	508366.74	1257362.63	Картометрический	5.00	-
622	508316.12	1257342.91	Картометрический	5.00	-
623	508277.14	1257328.18	Картометрический	5.00	-
624	508251.00	1257315.22	Картометрический	5.00	-
625	508193.41	1257284.98	Картометрический	5.00	-
626	508148.67	1257263.16	Картометрический	5.00	-
627	508088.50	1257241.75	Картометрический	5.00	-
628	507986.47	1257203.36	Картометрический	5.00	-
629	507967.29	1257194.91	Картометрический	5.00	-
630	508004.47	1257121.62	Картометрический	5.00	-

1	2	3	4	5	6
631	507920.06	1257065.64	Картометрический	5.00	-
632	507914.86	1257034.20	Картометрический	5.00	-
633	507923.44	1257024.26	Картометрический	5.00	-
634	507933.33	1257009.11	Картометрический	5.00	-
635	507907.86	1256988.92	Картометрический	5.00	-
636	507903.96	1256982.78	Картометрический	5.00	-
637	507902.81	1256980.05	Картометрический	5.00	-
638	507901.73	1256974.57	Картометрический	5.00	-
639	507906.39	1256965.42	Картометрический	5.00	-
640	507916.80	1256967.47	Картометрический	5.00	-
641	507919.79	1256970.01	Картометрический	5.00	-
642	507926.67	1256975.88	Картометрический	5.00	-
643	507949.10	1256995.03	Картометрический	5.00	-
644	507951.97	1256997.48	Картометрический	5.00	-
645	507958.45	1256990.67	Картометрический	5.00	-
646	507966.22	1256985.70	Картометрический	5.00	-
647	507969.90	1256981.48	Картометрический	5.00	-
648	507972.15	1256978.90	Картометрический	5.00	-
649	507974.25	1256980.15	Картометрический	5.00	-
650	507989.00	1256976.71	Картометрический	5.00	-
651	507991.97	1256979.39	Картометрический	5.00	-
652	507995.75	1256981.75	Картометрический	5.00	-
653	507990.09	1256990.25	Картометрический	5.00	-
654	508005.13	1256998.20	Картометрический	5.00	-
655	508014.48	1257005.71	Картометрический	5.00	-
656	508020.20	1257009.74	Картометрический	5.00	-
657	508021.47	1257008.30	Картометрический	5.00	-
658	508039.89	1257019.42	Картометрический	5.00	-
659	508054.77	1257028.40	Картометрический	5.00	-
660	508064.12	1257035.80	Картометрический	5.00	-
661	508050.29	1257059.49	Картометрический	5.00	-
662	508052.43	1257068.14	Картометрический	5.00	-
663	508074.37	1257069.19	Картометрический	5.00	-
664	508093.50	1257076.25	Картометрический	5.00	-
665	508119.54	1257089.74	Картометрический	5.00	-
666	508205.14	1257138.25	Картометрический	5.00	-
667	508223.22	1257141.88	Картометрический	5.00	-
668	508292.82	1257127.82	Картометрический	5.00	-
669	508356.44	1257119.80	Картометрический	5.00	-
593	508375.21	1257120.44	Картометрический	5.00	-
670	510680.84	1258371.42	Картометрический	5.00	-
671	510680.35	1258372.59	Картометрический	5.00	-
672	510648.01	1258450.38	Картометрический	5.00	-
673	510644.73	1258458.27	Картометрический	5.00	-
674	510577.94	1258475.71	Картометрический	5.00	-
675	510545.47	1258478.89	Картометрический	5.00	-
676	510541.07	1258479.32	Картометрический	5.00	-

1	2	3	4	5	6
677	510462.85	1258494.16	Картометрический	5.00	-
678	510446.32	1258498.51	Картометрический	5.00	-
679	510370.60	1258518.46	Картометрический	5.00	-
680	510314.69	1258520.06	Картометрический	5.00	-
681	510289.93	1258516.11	Картометрический	5.00	-
682	510295.55	1258552.77	Картометрический	5.00	-
683	510306.74	1258566.38	Картометрический	5.00	-
684	510309.97	1258570.91	Картометрический	5.00	-
685	510324.41	1258604.67	Картометрический	5.00	-
686	510339.64	1258603.65	Аналитический	2.50	-
687	510359.36	1258602.32	Картометрический	5.00	-
688	510365.36	1258601.78	Картометрический	5.00	-
689	510371.75	1258607.06	Аналитический	2.50	-
690	510375.05	1258605.98	Картометрический	5.00	-
691	510374.98	1258610.76	Картометрический	5.00	-
692	510370.78	1258620.81	Аналитический	2.50	-
693	510374.60	1258632.68	Картометрический	5.00	-
694	510374.57	1258635.27	Картометрический	5.00	-
695	510361.13	1258653.86	Аналитический	2.50	-
696	510353.11	1258685.82	Аналитический	2.50	-
697	510352.88	1258724.24	Аналитический	2.50	-
698	510334.73	1258766.64	Аналитический	2.50	-
699	510333.15	1258774.20	Аналитический	2.50	-
700	510329.93	1258807.86	Картометрический	5.00	-
701	510326.85	1258807.72	Картометрический	5.00	-
702	510313.76	1258807.11	Картометрический	5.00	-
703	510300.83	1258806.51	Картометрический	5.00	-
704	510304.09	1258851.73	Картометрический	5.00	-
705	510304.54	1258857.97	Картометрический	5.00	-
706	510333.00	1258859.95	Картометрический	5.00	-
707	510339.13	1258967.31	Картометрический	5.00	-
708	510316.99	1258969.80	Картометрический	5.00	-
709	510314.97	1258970.03	Картометрический	5.00	-
710	510314.98	1259029.50	Картометрический	5.00	-
711	510287.76	1259043.41	Аналитический	0.10	-
712	510264.43	1259003.97	Картометрический	5.00	-
713	510258.81	1258958.86	Картометрический	5.00	-
714	510255.24	1258915.29	Картометрический	5.00	-
715	510253.24	1258890.88	Картометрический	5.00	-
716	510238.77	1258850.19	Картометрический	5.00	-
717	510223.02	1258823.71	Картометрический	5.00	-
718	510219.85	1258818.38	Картометрический	5.00	-
719	510218.84	1258816.70	Картометрический	5.00	-
720	510219.37	1258814.95	Картометрический	5.00	-
721	510225.58	1258794.26	Картометрический	5.00	-
722	510242.73	1258756.19	Картометрический	5.00	-
723	510253.55	1258712.42	Картометрический	5.00	-
724	510251.70	1258691.42	Картометрический	5.00	-

1	2	3	4	5	6
725	510248.57	1258671.09	Картометрический	5.00	-
726	510242.55	1258654.05	Картометрический	5.00	-
727	510227.73	1258626.40	Картометрический	5.00	-
728	510214.51	1258602.81	Картометрический	5.00	-
729	510201.23	1258597.19	Картометрический	5.00	-
730	510184.08	1258589.93	Картометрический	5.00	-
731	510182.86	1258589.08	Картометрический	5.00	-
732	510089.76	1258524.57	Картометрический	5.00	-
733	510033.12	1258482.15	Картометрический	5.00	-
734	510009.39	1258464.37	Картометрический	5.00	-
735	509978.51	1258440.20	Картометрический	5.00	-
736	509975.86	1258438.12	Картометрический	5.00	-
737	509965.74	1258425.25	Картометрический	5.00	-
738	509914.74	1258360.35	Картометрический	5.00	-
739	509922.33	1258348.22	Картометрический	5.00	-
740	509943.13	1258315.76	Картометрический	5.00	-
741	509943.47	1258315.23	Картометрический	5.00	-
742	509944.64	1258313.41	Картометрический	5.00	-
743	509929.68	1258280.19	Картометрический	5.00	-
744	509922.44	1258264.55	Картометрический	5.00	-
745	509915.23	1258248.96	Картометрический	5.00	-
746	509913.25	1258245.79	Картометрический	5.00	-
747	509892.55	1258212.60	Картометрический	5.00	-
748	509837.55	1258160.80	Картометрический	5.00	-
749	509836.60	1258159.91	Картометрический	5.00	-
750	509796.37	1258137.69	Картометрический	5.00	-
751	509755.79	1258123.48	Картометрический	5.00	-
752	509720.15	1258134.73	Картометрический	5.00	-
753	509709.90	1258150.57	Картометрический	5.00	-
754	509706.10	1258161.60	Картометрический	5.00	-
755	509700.34	1258178.32	Картометрический	5.00	-
756	509697.10	1258187.72	Картометрический	5.00	-
757	509697.02	1258187.96	Картометрический	5.00	-
758	509691.86	1258186.82	Картометрический	5.00	-
759	509667.20	1258181.11	Картометрический	5.00	-
760	509637.99	1258174.34	Картометрический	5.00	-
761	509632.79	1258195.93	Картометрический	5.00	-
762	509573.84	1258182.91	Картометрический	5.00	-
763	509577.05	1258159.63	Картометрический	5.00	-
764	509577.08	1258159.39	Картометрический	5.00	-
765	509560.52	1258152.78	Картометрический	5.00	-
766	509541.57	1258145.21	Картометрический	5.00	-
767	509508.54	1258145.03	Картометрический	5.00	-
768	509503.70	1258147.42	Картометрический	5.00	-
769	509500.90	1258148.81	Картометрический	5.00	-
770	509498.54	1258149.95	Картометрический	5.00	-
771	509451.22	1258172.70	Картометрический	5.00	-
772	509443.63	1258173.70	Картометрический	5.00	-

1	2	3	4	5	6
773	509443.78	1258171.68	Аналитический	2.50	-
774	509427.26	1258169.42	Аналитический	2.50	-
775	509416.86	1258172.20	Аналитический	2.50	-
776	509397.67	1258174.55	Аналитический	2.50	-
777	509392.99	1258174.82	Картометрический	5.00	-
778	509362.72	1258152.02	Картометрический	5.00	-
779	509288.56	1258136.45	Картометрический	5.00	-
780	509314.09	1258063.67	Картометрический	5.00	-
781	509270.04	1258024.81	Картометрический	5.00	-
782	509235.41	1258064.47	Картометрический	5.00	-
783	509209.69	1258080.03	Картометрический	5.00	-
784	509222.81	1258130.11	Картометрический	5.00	-
785	509212.58	1258122.51	Аналитический	2.50	-
786	509200.69	1258121.75	Аналитический	2.50	-
787	509205.29	1258138.63	Аналитический	2.50	-
788	509221.60	1258142.66	Аналитический	2.50	-
789	509227.93	1258157.82	Аналитический	2.50	-
790	509229.28	1258185.83	Аналитический	2.50	-
791	509238.49	1258209.81	Аналитический	2.50	-
792	509229.28	1258216.72	Аналитический	2.50	-
793	509210.67	1258200.60	Аналитический	2.50	-
794	509199.35	1258211.55	Аналитический	2.50	-
795	509186.21	1258224.49	Аналитический	2.50	-
796	509145.61	1258228.97	Картометрический	5.00	-
797	509148.01	1258225.75	Аналитический	2.50	-
798	509178.14	1258222.14	Аналитический	2.50	-
799	509177.80	1258217.00	Аналитический	2.50	-
800	509157.88	1258168.69	Аналитический	2.50	-
801	509129.11	1258167.65	Аналитический	2.50	-
802	509140.70	1258193.77	Аналитический	2.50	-
803	509124.35	1258203.31	Аналитический	2.50	-
804	509116.84	1258189.36	Картометрический	5.00	-
805	509114.76	1258162.17	Картометрический	5.00	-
806	509145.81	1258139.42	Аналитический	2.50	-
807	509130.65	1258102.66	Аналитический	2.50	-
808	509109.96	1258099.29	Картометрический	5.00	-
809	509106.30	1258051.36	Картометрический	5.00	-
810	509109.13	1258029.32	Картометрический	5.00	-
811	509099.46	1258024.44	Картометрический	5.00	-
812	509088.03	1258011.79	Картометрический	5.00	-
813	509013.08	1258007.57	Картометрический	5.00	-
814	508990.44	1258054.09	Картометрический	5.00	-
815	508989.32	1258056.39	Картометрический	5.00	-
816	508975.50	1258054.05	Картометрический	5.00	-
817	508953.30	1258050.29	Картометрический	5.00	-
818	508950.60	1258049.83	Картометрический	5.00	-
819	508916.88	1257938.38	Картометрический	5.00	-
820	508913.00	1257938.08	Картометрический	5.00	-

1	2	3	4	5	6
821	508881.95	1257935.65	Картометрический	5.00	-
822	508860.99	1257934.26	Картометрический	5.00	-
823	508831.12	1257937.28	Картометрический	5.00	-
824	508809.50	1257941.61	Картометрический	5.00	-
825	508785.30	1257952.29	Картометрический	5.00	-
826	508686.66	1257966.89	Картометрический	5.00	-
827	508650.95	1257947.68	Картометрический	5.00	-
828	508659.68	1257938.84	Картометрический	5.00	-
829	508677.40	1257928.73	Картометрический	5.00	-
830	508702.78	1257913.57	Картометрический	5.00	-
831	508742.75	1257902.59	Картометрический	5.00	-
832	508768.33	1257893.01	Картометрический	5.00	-
833	508788.46	1257875.70	Картометрический	5.00	-
834	508805.93	1257848.34	Картометрический	5.00	-
835	508810.54	1257837.14	Картометрический	5.00	-
836	508928.79	1257922.31	Картометрический	5.00	-
837	509022.42	1257937.77	Картометрический	5.00	-
838	509026.92	1257963.02	Картометрический	5.00	-
839	509121.31	1257990.36	Картометрический	5.00	-
840	509128.70	1257971.04	Картометрический	5.00	-
841	509247.57	1257975.31	Картометрический	5.00	-
842	509254.94	1257938.16	Картометрический	5.00	-
843	509193.27	1257926.36	Картометрический	5.00	-
844	509141.23	1257906.39	Картометрический	5.00	-
845	509048.35	1257893.90	Картометрический	5.00	-
846	508948.00	1257855.42	Картометрический	5.00	-
847	508833.08	1257790.16	Картометрический	5.00	-
848	508828.66	1257788.83	Картометрический	5.00	-
849	508819.97	1257785.59	Картометрический	5.00	-
850	508736.74	1257730.34	Картометрический	5.00	-
851	508665.48	1257659.67	Картометрический	5.00	-
852	508662.38	1257656.69	Картометрический	5.00	-
853	508657.25	1257652.20	Картометрический	5.00	-
854	508639.89	1257637.25	Картометрический	5.00	-
855	508639.69	1257637.19	Аналитический	2.50	-
856	508633.17	1257631.57	Аналитический	0.10	-
857	508626.65	1257625.95	Аналитический	0.10	-
858	508620.13	1257620.32	Аналитический	0.10	-
859	508606.39	1257608.48	Аналитический	0.10	-
860	508617.22	1257593.64	Картометрический	5.00	-
861	508639.85	1257549.09	Картометрический	5.00	-
862	508657.52	1257567.53	Аналитический	0.10	-
863	508682.50	1257546.49	Картометрический	5.00	-
864	508699.23	1257540.20	Аналитический	0.10	-
865	508729.50	1257555.77	Аналитический	0.10	-
866	508774.63	1257586.13	Картометрический	5.00	-
867	508775.40	1257586.64	Картометрический	5.00	-
868	508771.22	1257588.91	Картометрический	5.00	-

1	2	3	4	5	6
869	508792.83	1257595.31	Картометрический	5.00	-
870	508767.28	1257662.12	Картометрический	5.00	-
871	508796.93	1257681.07	Картометрический	5.00	-
872	508868.82	1257628.06	Картометрический	5.00	-
873	508903.28	1257653.42	Картометрический	5.00	-
874	508991.95	1257689.88	Картометрический	5.00	-
875	509043.44	1257704.87	Картометрический	5.00	-
876	509092.70	1257848.41	Картометрический	5.00	-
877	509235.54	1257868.26	Картометрический	5.00	-
878	509245.35	1257813.63	Картометрический	5.00	-
879	509316.06	1257803.36	Аналитический	2.50	-
880	509325.46	1257801.99	Картометрический	5.00	-
881	509328.16	1257803.95	Картометрический	5.00	-
882	509338.98	1257811.82	Картометрический	5.00	-
883	509391.30	1257849.84	Картометрический	5.00	-
884	509395.08	1257852.59	Картометрический	5.00	-
885	509595.79	1257888.59	Картометрический	5.00	-
886	509607.07	1257890.61	Картометрический	5.00	-
887	509633.39	1257838.60	Картометрический	5.00	-
888	509684.08	1257864.96	Картометрический	5.00	-
889	509708.12	1257914.39	Картометрический	5.00	-
890	509713.89	1257921.00	Картометрический	5.00	-
891	509730.70	1257940.24	Картометрический	5.00	-
892	509758.84	1257952.53	Картометрический	5.00	-
893	509789.65	1257965.99	Картометрический	5.00	-
894	509915.68	1258032.19	Картометрический	5.00	-
895	509983.94	1258132.75	Картометрический	5.00	-
896	510016.98	1258107.09	Картометрический	5.00	-
897	510057.26	1258159.96	Картометрический	5.00	-
898	510035.25	1258186.86	Картометрический	5.00	-
899	510015.30	1258204.49	Картометрический	5.00	-
900	510030.86	1258226.75	Картометрический	5.00	-
901	510052.57	1258210.47	Картометрический	5.00	-
902	510079.17	1258243.12	Картометрический	5.00	-
903	510110.37	1258229.67	Картометрический	5.00	-
904	510113.01	1258228.13	Картометрический	5.00	-
905	510145.19	1258209.33	Картометрический	5.00	-
906	510166.45	1258196.91	Картометрический	5.00	-
907	510183.36	1258189.23	Аналитический	2.50	-
908	510214.84	1258174.92	Картометрический	5.00	-
909	510216.54	1258177.52	Картометрический	5.00	-
910	510233.97	1258204.12	Аналитический	2.50	-
911	510240.45	1258214.01	Картометрический	5.00	-
912	510251.66	1258231.11	Картометрический	5.00	-
913	510257.37	1258239.81	Картометрический	5.00	-
914	510266.49	1258251.28	Картометрический	5.00	-
915	510262.42	1258253.71	Картометрический	5.00	-
916	510165.85	1258311.35	Картометрический	5.00	-

1	2	3	4	5	6
917	510153.01	1258340.71	Картометрический	5.00	-
918	510151.69	1258343.71	Картометрический	5.00	-
919	510161.38	1258361.51	Картометрический	5.00	-
920	510168.69	1258374.95	Картометрический	5.00	-
921	510173.90	1258379.51	Картометрический	5.00	-
922	510191.59	1258394.94	Картометрический	5.00	-
923	510200.94	1258403.10	Картометрический	5.00	-
924	510236.42	1258421.73	Картометрический	5.00	-
925	510256.27	1258422.12	Картометрический	5.00	-
926	510280.25	1258422.60	Картометрический	5.00	-
927	510308.24	1258417.03	Картометрический	5.00	-
928	510344.60	1258409.19	Картометрический	5.00	-
929	510512.40	1258373.00	Картометрический	5.00	-
930	510546.41	1258361.86	Картометрический	5.00	-
931	510563.95	1258356.11	Картометрический	5.00	-
932	510647.91	1258337.48	Картометрический	5.00	-
933	510655.90	1258345.72	Аналитический	2.50	-
670	510680.84	1258371.42	Картометрический	5.00	-
934	510445.91	1259016.41	Картометрический	5.00	-
935	510444.45	1259023.66	Картометрический	5.00	-
936	510442.53	1259024.25	Аналитический	2.50	-
937	510434.27	1259035.37	Аналитический	2.50	-
938	510438.41	1259053.68	Картометрический	5.00	-
939	510433.85	1259076.42	Картометрический	5.00	-
940	510429.48	1259137.42	Картометрический	5.00	-
941	510369.06	1259357.42	Картометрический	5.00	-
942	510328.29	1259421.33	Картометрический	5.00	-
943	510347.24	1259460.99	Картометрический	5.00	-
944	510370.80	1259453.16	Картометрический	5.00	-
945	510380.29	1259479.36	Картометрический	5.00	-
946	510356.76	1259486.33	Картометрический	5.00	-
947	510362.06	1259537.15	Картометрический	5.00	-
948	510354.69	1259626.16	Картометрический	5.00	-
949	510349.48	1259651.73	Аналитический	2.50	-
950	510345.01	1259673.70	Картометрический	5.00	-
951	510365.32	1259679.46	Картометрический	5.00	-
952	510359.68	1259708.32	Картометрический	5.00	-
953	510339.39	1259705.10	Картометрический	5.00	-
954	510323.99	1259773.68	Картометрический	5.00	-
955	510322.03	1259811.99	Картометрический	5.00	-
956	510333.88	1259871.61	Картометрический	5.00	-
957	510344.37	1259885.18	Картометрический	5.00	-
958	510369.99	1259893.43	Картометрический	5.00	-
959	510387.91	1259901.33	Картометрический	5.00	-
960	510418.57	1259939.68	Картометрический	5.00	-
961	510448.61	1259979.85	Картометрический	5.00	-
962	510453.42	1259988.53	Картометрический	5.00	-

1	2	3	4	5	6
963	510447.75	1259995.68	Картометрический	5.00	-
964	510407.78	1260024.72	Картометрический	5.00	-
965	510406.42	1260031.07	Аналитический	2.50	-
966	510405.55	1260031.82	Картометрический	5.00	-
967	510299.02	1260081.69	Картометрический	5.00	-
968	510228.56	1259950.12	Картометрический	5.00	-
969	510213.81	1259828.07	Картометрический	5.00	-
970	510211.89	1259812.19	Картометрический	5.00	-
971	510211.17	1259806.21	Картометрический	5.00	-
972	510241.83	1259744.93	Картометрический	5.00	-
973	510282.79	1259701.36	Картометрический	5.00	-
974	510322.59	1259533.23	Картометрический	5.00	-
975	510351.31	1259537.92	Картометрический	5.00	-
976	510343.26	1259487.29	Картометрический	5.00	-
977	510317.40	1259429.90	Картометрический	5.00	-
978	510283.53	1259419.18	Картометрический	5.00	-
979	510249.22	1259361.01	Картометрический	5.00	-
980	510245.48	1259350.11	Картометрический	5.00	-
981	510201.80	1259385.63	Картометрический	5.00	-
982	510167.52	1259416.94	Картометрический	5.00	-
983	510143.67	1259430.35	Картометрический	5.00	-
984	510098.20	1259431.10	Картометрический	5.00	-
985	510100.81	1259419.28	Картометрический	5.00	-
986	510102.09	1259419.35	Картометрический	5.00	-
987	510103.83	1259414.13	Картометрический	5.00	-
988	510099.48	1259411.52	Картометрический	5.00	-
989	510100.35	1259413.26	Картометрический	5.00	-
990	510099.32	1259412.40	Картометрический	5.00	-
991	510095.29	1259398.31	Картометрический	5.00	-
992	510094.21	1259391.30	Картометрический	5.00	-
993	510168.88	1259347.20	Картометрический	5.00	-
994	510196.12	1259331.28	Картометрический	5.00	-
995	510192.00	1259321.38	Картометрический	5.00	-
996	510201.07	1259316.99	Картометрический	5.00	-
997	510215.11	1259310.74	Картометрический	5.00	-
998	510234.30	1259300.97	Картометрический	5.00	-
999	510231.54	1259256.97	Картометрический	5.00	-
1000	510247.29	1259155.11	Картометрический	5.00	-
1001	510273.71	1259092.17	Картометрический	5.00	-
1002	510284.40	1259074.89	Картометрический	5.00	-
1003	510290.84	1259065.66	Картометрический	5.00	-
1004	510412.26	1259026.84	Картометрический	5.00	-
934	510445.91	1259016.41	Картометрический	5.00	-
1005	508737.89	1258049.64	Картометрический	5.00	-
1006	508655.77	1258151.80	Картометрический	5.00	-
1007	508603.12	1258103.20	Картометрический	5.00	-
1008	508655.84	1258049.59	Картометрический	5.00	-

1	2	3	4	5	6
1009	508638.09	1258032.32	Картометрический	5.00	-
1010	508605.81	1257997.94	Картометрический	5.00	-
1011	508605.52	1257997.79	Картометрический	5.00	-
1012	508606.00	1257997.03	Картометрический	5.00	-
1013	508624.02	1257974.89	Картометрический	5.00	-
1014	508633.66	1257965.16	Картометрический	5.00	-
1015	508667.15	1257980.81	Картометрический	5.00	-
1016	508677.40	1257990.47	Картометрический	5.00	-
1005	508737.89	1258049.64	Картометрический	5.00	-
1017	508714.02	1258228.20	Картометрический	5.00	-
1018	508662.61	1258269.24	Картометрический	5.00	-
1019	508652.89	1258273.63	Картометрический	5.00	-
1020	508638.89	1258242.62	Картометрический	5.00	-
1021	508650.67	1258237.20	Картометрический	5.00	-
1022	508665.07	1258230.80	Картометрический	5.00	-
1023	508681.44	1258215.24	Картометрический	5.00	-
1024	508694.16	1258205.67	Картометрический	5.00	-
1017	508714.02	1258228.20	Картометрический	5.00	-
1025	508326.79	1258229.30	Картометрический	5.00	-
1026	508307.78	1258316.02	Картометрический	5.00	-
1027	508279.18	1258370.23	Картометрический	5.00	-
1028	508260.98	1258394.58	Картометрический	5.00	-
1029	508242.49	1258509.61	Картометрический	5.00	-
1030	508236.43	1258599.61	Картометрический	5.00	-
1031	508231.62	1258603.41	Картометрический	5.00	-
1032	508213.85	1258617.42	Картометрический	5.00	-
1033	508187.91	1258628.38	Картометрический	5.00	-
1034	508187.48	1258628.56	Картометрический	5.00	-
1035	508187.11	1258628.72	Картометрический	5.00	-
1036	508185.73	1258629.30	Картометрический	5.00	-
1037	508177.72	1258601.33	Картометрический	5.00	-
1038	508168.43	1258528.12	Картометрический	5.00	-
1039	508166.74	1258514.80	Картометрический	5.00	-
1040	508148.34	1258509.62	Картометрический	5.00	-
1041	508109.31	1258508.13	Аналитический	2.50	-
1042	508110.34	1258494.26	Картометрический	5.00	-
1043	508110.98	1258487.80	Аналитический	2.50	-
1044	508125.89	1258430.02	Картометрический	5.00	-
1045	508126.08	1258429.28	Картометрический	5.00	-
1046	508160.46	1258378.71	Картометрический	5.00	-
1047	508296.14	1258237.68	Картометрический	5.00	-
1048	508287.15	1258232.64	Картометрический	5.00	-
1049	508303.67	1258205.94	Картометрический	5.00	-
1050	508307.74	1258201.49	Картометрический	5.00	-
1051	508310.84	1258204.00	Картометрический	5.00	-
1052	508307.46	1258208.81	Картометрический	5.00	-

1	2	3	4	5	6
1025	508326.79	1258229.30	Картометрический	5.00	-
1053	508777.03	1257864.78	Картометрический	5.00	-
1054	508760.97	1257878.89	Картометрический	5.00	-
1055	508740.40	1257890.05	Картометрический	5.00	-
1056	508699.64	1257900.05	Картометрический	5.00	-
1057	508673.19	1257914.15	Картометрический	5.00	-
1058	508651.45	1257928.65	Картометрический	5.00	-
1059	508614.61	1257968.03	Картометрический	5.00	-
1060	508600.51	1257983.71	Картометрический	5.00	-
1061	508593.27	1257980.18	Картометрический	5.00	-
1062	508587.19	1257988.21	Картометрический	5.00	-
1063	508592.29	1257995.07	Картометрический	5.00	-
1064	508553.90	1258048.82	Картометрический	5.00	-
1065	508552.71	1258067.36	Картометрический	5.00	-
1066	508541.23	1258068.43	Аналитический	0.10	-
1067	508538.06	1258071.12	Аналитический	0.10	-
1068	508514.55	1258090.49	Аналитический	0.10	-
1069	508519.69	1258096.69	Аналитический	0.10	-
1070	508504.17	1258108.69	Аналитический	0.10	-
1071	508524.10	1258126.35	Картометрический	5.00	-
1072	508500.87	1258147.03	Картометрический	5.00	-
1073	508445.97	1258111.66	Аналитический	0.10	-
1074	508438.46	1258107.48	Картометрический	5.00	-
1075	508425.24	1258094.59	Картометрический	5.00	-
1076	508424.61	1258114.94	Картометрический	5.00	-
1077	508429.57	1258119.27	Картометрический	5.00	-
1078	508426.62	1258147.91	Картометрический	5.00	-
1079	508422.27	1258153.01	Картометрический	5.00	-
1080	508366.80	1258187.42	Картометрический	5.00	-
1081	508360.61	1258182.17	Картометрический	5.00	-
1082	508408.35	1258114.92	Картометрический	5.00	-
1083	508405.66	1258021.45	Картометрический	5.00	-
1084	508308.52	1258010.11	Картометрический	5.00	-
1085	508297.73	1258006.88	Картометрический	5.00	-
1086	508265.55	1257941.60	Картометрический	5.00	-
1087	508264.29	1257939.05	Картометрический	5.00	-
1088	508240.85	1258005.18	Картометрический	5.00	-
1089	508230.24	1258035.12	Картометрический	5.00	-
1090	508229.05	1258034.64	Картометрический	5.00	-
1091	508192.44	1258019.76	Картометрический	5.00	-
1092	508192.20	1258019.66	Картометрический	5.00	-
1093	508200.13	1257988.23	Картометрический	5.00	-
1094	508218.92	1257913.82	Картометрический	5.00	-
1095	508219.37	1257912.04	Картометрический	5.00	-
1096	508219.45	1257911.72	Картометрический	5.00	-
1097	508218.05	1257912.55	Картометрический	5.00	-
1098	508130.31	1257964.26	Картометрический	5.00	-

1	2	3	4	5	6
1099	508120.04	1257970.31	Картометрический	5.00	-
1100	508113.51	1257962.75	Картометрический	5.00	-
1101	508118.17	1257896.81	Картометрический	5.00	-
1102	508099.20	1257879.75	Картометрический	5.00	-
1103	508072.05	1257914.74	Картометрический	5.00	-
1104	508052.83	1257910.26	Картометрический	5.00	-
1105	508044.13	1257908.23	Картометрический	5.00	-
1106	508043.02	1257907.97	Картометрический	5.00	-
1107	508042.18	1257907.77	Картометрический	5.00	-
1108	508027.81	1257953.17	Картометрический	5.00	-
1109	508027.37	1257954.55	Картометрический	5.00	-
1110	508019.72	1257947.83	Картометрический	5.00	-
1111	507984.36	1257916.81	Картометрический	5.00	-
1112	507966.48	1257912.70	Картометрический	5.00	-
1113	507910.76	1257899.88	Картометрический	5.00	-
1114	507885.37	1257895.92	Картометрический	5.00	-
1115	507883.38	1257828.51	Картометрический	5.00	-
1116	507883.22	1257823.06	Картометрический	5.00	-
1117	507883.21	1257822.80	Картометрический	5.00	-
1118	507850.81	1257836.94	Картометрический	5.00	-
1119	507844.36	1257839.75	Картометрический	5.00	-
1120	507836.65	1257842.55	Картометрический	5.00	-
1121	507832.31	1257844.27	Картометрический	5.00	-
1122	507840.34	1257868.37	Картометрический	5.00	-
1123	507788.16	1257895.40	Картометрический	5.00	-
1124	507776.20	1257874.35	Картометрический	5.00	-
1125	507775.70	1257873.47	Картометрический	5.00	-
1126	507775.19	1257872.57	Картометрический	5.00	-
1127	507681.35	1257951.95	Картометрический	5.00	-
1128	507680.50	1257952.67	Картометрический	5.00	-
1129	507670.16	1257946.76	Картометрический	5.00	-
1130	507641.23	1257930.21	Картометрический	5.00	-
1131	507619.12	1257913.05	Картометрический	5.00	-
1132	507605.97	1257902.84	Картометрический	5.00	-
1133	507596.93	1257895.82	Картометрический	5.00	-
1134	507595.20	1257894.48	Картометрический	5.00	-
1135	507595.04	1257894.35	Картометрический	5.00	-
1136	507642.29	1257852.83	Картометрический	5.00	-
1137	507646.10	1257849.49	Картометрический	5.00	-
1138	507647.29	1257848.54	Картометрический	5.00	-
1139	507655.67	1257841.91	Картометрический	5.00	-
1140	507669.64	1257823.04	Картометрический	5.00	-
1141	507611.64	1257755.84	Картометрический	5.00	-
1142	507672.07	1257719.15	Картометрический	5.00	-
1143	507739.40	1257773.67	Картометрический	5.00	-
1144	507819.65	1257774.29	Картометрический	5.00	-
1145	507883.33	1257814.85	Картометрический	5.00	-
1146	507941.16	1257784.88	Картометрический	5.00	-

1	2	3	4	5	6
1147	508002.14	1257821.20	Картометрический	5.00	-
1148	508171.59	1257841.75	Картометрический	5.00	-
1149	508221.32	1257810.47	Картометрический	5.00	-
1150	508294.50	1257807.38	Картометрический	5.00	-
1151	508312.64	1257762.03	Картометрический	5.00	-
1152	508375.82	1257783.48	Картометрический	5.00	-
1153	508437.22	1257852.49	Картометрический	5.00	-
1154	508414.43	1257765.59	Картометрический	5.00	-
1155	508557.06	1257747.18	Картометрический	5.00	-
1156	508548.31	1257802.12	Картометрический	5.00	-
1157	508590.56	1257794.30	Картометрический	5.00	-
1158	508609.76	1257807.54	Картометрический	5.00	-
1159	508626.37	1257837.91	Картометрический	5.00	-
1053	508777.03	1257864.78	Картометрический	5.00	-
1160	508727.61	1257740.07	Картометрический	5.00	-
1161	508391.22	1257648.98	Картометрический	5.00	-
1162	508258.67	1257641.20	Картометрический	5.00	-
1163	508257.21	1257657.57	Картометрический	5.00	-
1164	508253.82	1257680.76	Картометрический	5.00	-
1165	508149.89	1257705.61	Аналитический	0.10	-
1166	508129.57	1257703.75	Картометрический	5.00	-
1167	508126.45	1257728.94	Картометрический	5.00	-
1168	508079.43	1257723.17	Картометрический	5.00	-
1169	508081.17	1257698.76	Картометрический	5.00	-
1170	507839.94	1257677.29	Картометрический	5.00	-
1171	507711.41	1257575.10	Картометрический	5.00	-
1172	507626.48	1257548.31	Картометрический	5.00	-
1173	507580.83	1257514.32	Картометрический	5.00	-
1174	507540.05	1257470.68	Картометрический	5.00	-
1175	507499.66	1257422.65	Картометрический	5.00	-
1176	507235.99	1257305.87	Картометрический	5.00	-
1177	507237.55	1257357.89	Картометрический	5.00	-
1178	507192.31	1257345.17	Аналитический	0.10	-
1179	507073.89	1257317.64	Картометрический	5.00	-
1180	507023.41	1257227.90	Аналитический	0.10	-
1181	507016.09	1257206.67	Аналитический	0.10	-
1182	507012.47	1257180.13	Аналитический	0.10	-
1183	507004.41	1257115.10	Картометрический	5.00	-
1184	507020.59	1257050.79	Аналитический	0.10	-
1185	507031.87	1257022.85	Аналитический	0.10	-
1186	507048.08	1256994.70	Аналитический	0.10	-
1187	507069.40	1256971.46	Аналитический	0.10	-
1188	507148.56	1256916.93	Картометрический	5.00	-
1189	507162.75	1256903.42	Картометрический	5.00	-
1190	507195.28	1256862.81	Аналитический	0.10	-
1191	507199.35	1256844.94	Аналитический	0.10	-
1192	507191.28	1256824.29	Картометрический	5.00	-

1	2	3	4	5	6
1193	507176.04	1256861.89	Картометрический	5.00	-
1194	507171.87	1256866.77	Картометрический	5.00	-
1195	507120.58	1256926.69	Картометрический	5.00	-
1196	507055.56	1256863.95	Картометрический	5.00	-
1197	507074.28	1256839.60	Картометрический	5.00	-
1198	507099.28	1256807.00	Картометрический	5.00	-
1199	507144.20	1256751.59	Картометрический	5.00	-
1200	507168.29	1256759.10	Картометрический	5.00	-
1201	507203.12	1256784.85	Картометрический	5.00	-
1202	507213.26	1256779.57	Аналитический	0.10	-
1203	507239.42	1256743.39	Аналитический	0.10	-
1204	507248.15	1256736.01	Аналитический	0.10	-
1205	507250.24	1256734.80	Картометрический	5.00	-
1206	507276.29	1256780.58	Картометрический	5.00	-
1207	507300.13	1256820.33	Картометрический	5.00	-
1208	507299.58	1256828.08	Картометрический	5.00	-
1209	507296.70	1256834.95	Картометрический	5.00	-
1210	507303.23	1256842.59	Картометрический	5.00	-
1211	507255.76	1256982.14	Картометрический	5.00	-
1212	507253.07	1256994.96	Картометрический	5.00	-
1213	507251.01	1257004.66	Картометрический	5.00	-
1214	507248.33	1257003.96	Картометрический	5.00	-
1215	507219.02	1256996.35	Картометрический	5.00	-
1216	507208.85	1257025.42	Картометрический	5.00	-
1217	507239.41	1257035.92	Картометрический	5.00	-
1218	507252.84	1257038.50	Картометрический	5.00	-
1219	507270.30	1256991.84	Картометрический	5.00	-
1220	507283.17	1256996.28	Картометрический	5.00	-
1221	507294.47	1256999.29	Картометрический	5.00	-
1222	507325.32	1257009.15	Картометрический	5.00	-
1223	507337.44	1256981.29	Картометрический	5.00	-
1224	507346.12	1256949.92	Картометрический	5.00	-
1225	507380.49	1256964.16	Картометрический	5.00	-
1226	507407.54	1256904.94	Картометрический	5.00	-
1227	507553.86	1256974.38	Картометрический	5.00	-
1228	507587.27	1256992.16	Картометрический	5.00	-
1229	507632.82	1257012.93	Картометрический	5.00	-
1230	507638.61	1257019.50	Картометрический	5.00	-
1231	507648.36	1257035.78	Картометрический	5.00	-
1232	507662.92	1257053.50	Картометрический	5.00	-
1233	507686.13	1257075.47	Картометрический	5.00	-
1234	507720.14	1257104.71	Картометрический	5.00	-
1235	507753.27	1257127.80	Картометрический	5.00	-
1236	507791.84	1257148.50	Картометрический	5.00	-
1237	507830.08	1257163.22	Картометрический	5.00	-
1238	507888.90	1257184.47	Картометрический	5.00	-
1239	507928.47	1257197.21	Картометрический	5.00	-
1240	507940.48	1257201.59	Картометрический	5.00	-

1	2	3	4	5	6
1241	507950.37	1257208.16	Картометрический	5.00	-
1242	507960.87	1257208.63	Картометрический	5.00	-
1243	507981.61	1257216.55	Картометрический	5.00	-
1244	508029.97	1257233.98	Картометрический	5.00	-
1245	508082.06	1257253.36	Картометрический	5.00	-
1246	508148.22	1257274.12	Картометрический	5.00	-
1247	508187.65	1257295.72	Картометрический	5.00	-
1248	508272.60	1257338.59	Картометрический	5.00	-
1249	508310.36	1257354.21	Картометрический	5.00	-
1250	508353.00	1257371.15	Картометрический	5.00	-
1251	508377.92	1257386.55	Картометрический	5.00	-
1252	508419.48	1257423.50	Картометрический	5.00	-
1253	508455.63	1257458.94	Картометрический	5.00	-
1254	508509.50	1257529.54	Картометрический	5.00	-
1255	508587.51	1257607.45	Картометрический	5.00	-
1256	508652.72	1257667.50	Картометрический	5.00	-
1160	508727.61	1257740.07	Картометрический	5.00	-
1257	507559.00	1257752.23	Картометрический	5.00	-
1258	507556.39	1257752.36	Картометрический	5.00	-
1259	507539.75	1257776.43	Картометрический	5.00	-
1260	507524.32	1257796.07	Картометрический	5.00	-
1261	507508.41	1257816.32	Картометрический	5.00	-
1262	507479.29	1257795.18	Картометрический	5.00	-
1263	507476.96	1257796.39	Картометрический	5.00	-
1264	507473.70	1257798.08	Картометрический	5.00	-
1265	507453.81	1257808.39	Картометрический	5.00	-
1266	507420.99	1257780.84	Картометрический	5.00	-
1267	507433.17	1257726.94	Картометрический	5.00	-
1268	507385.94	1257699.52	Картометрический	5.00	-
1269	507371.43	1257691.37	Картометрический	5.00	-
1270	507348.12	1257757.91	Картометрический	5.00	-
1271	507307.80	1257746.07	Картометрический	5.00	-
1272	507285.24	1257743.25	Картометрический	5.00	-
1273	507273.47	1257764.62	Картометрический	5.00	-
1274	507273.06	1257766.88	Картометрический	5.00	-
1275	507266.48	1257803.58	Картометрический	5.00	-
1276	507287.37	1257807.49	Картометрический	5.00	-
1277	507287.32	1257807.74	Картометрический	5.00	-
1278	507269.05	1257908.49	Картометрический	5.00	-
1279	507267.62	1257908.33	Картометрический	5.00	-
1280	507250.64	1257906.48	Аналитический	0.10	-
1281	507250.61	1257906.71	Картометрический	5.00	-
1282	507246.65	1257939.52	Картометрический	5.00	-
1283	507241.47	1257958.56	Картометрический	5.00	-
1284	507230.55	1257981.39	Картометрический	5.00	-
1285	507206.87	1258013.69	Картометрический	5.00	-
1286	507206.04	1258058.85	Картометрический	5.00	-

1	2	3	4	5	6
1287	507206.11	1258063.08	Картометрический	5.00	-
1288	507207.98	1258117.67	Картометрический	5.00	-
1289	507209.22	1258150.67	Картометрический	5.00	-
1290	507197.49	1258152.00	Картометрический	5.00	-
1291	507163.31	1258141.87	Картометрический	5.00	-
1292	507167.16	1258123.24	Аналитический	0.30	-
1293	507159.51	1258110.28	Аналитический	0.30	-
1294	507147.29	1258089.91	Аналитический	0.30	-
1295	507146.01	1258077.48	Аналитический	0.30	-
1296	507145.46	1258077.48	Картометрический	5.00	-
1297	507145.02	1258067.83	Картометрический	5.00	-
1298	507194.98	1258060.83	Картометрический	5.00	-
1299	507194.63	1258020.12	Картометрический	5.00	-
1300	507147.60	1257995.78	Картометрический	5.00	-
1301	507164.94	1257965.67	Картометрический	5.00	-
1302	507171.03	1257955.10	Картометрический	5.00	-
1303	507183.00	1257934.32	Картометрический	5.00	-
1304	507228.01	1257963.02	Картометрический	5.00	-
1305	507238.33	1257902.79	Картометрический	5.00	-
1306	507187.73	1257893.67	Картометрический	5.00	-
1307	507197.78	1257842.62	Картометрический	5.00	-
1308	507204.29	1257809.58	Картометрический	5.00	-
1309	507207.56	1257793.00	Картометрический	5.00	-
1310	507238.22	1257773.88	Картометрический	5.00	-
1311	507249.02	1257719.74	Картометрический	5.00	-
1312	507209.02	1257742.13	Картометрический	5.00	-
1313	507195.60	1257734.33	Картометрический	5.00	-
1314	507189.13	1257710.50	Картометрический	5.00	-
1315	507150.70	1257742.25	Картометрический	5.00	-
1316	507126.11	1257748.72	Картометрический	5.00	-
1317	507110.19	1257737.49	Картометрический	5.00	-
1318	507073.67	1257682.76	Картометрический	5.00	-
1319	507047.66	1257667.16	Картометрический	5.00	-
1320	507018.18	1257658.31	Картометрический	5.00	-
1321	506975.58	1257698.90	Картометрический	5.00	-
1322	506917.20	1257752.06	Картометрический	5.00	-
1323	506906.28	1257749.48	Картометрический	5.00	-
1324	506885.95	1257744.67	Картометрический	5.00	-
1325	506876.03	1257742.33	Картометрический	5.00	-
1326	506848.89	1257747.03	Картометрический	5.00	-
1327	506772.63	1257762.92	Картометрический	5.00	-
1328	506709.46	1257675.62	Картометрический	5.00	-
1329	506713.21	1257652.68	Картометрический	5.00	-
1330	506713.23	1257652.43	Картометрический	5.00	-
1331	506673.94	1257633.78	Картометрический	5.00	-
1332	506637.84	1257610.70	Картометрический	5.00	-
1333	506633.21	1257608.84	Картометрический	5.00	-
1334	506604.14	1257597.14	Картометрический	5.00	-

1	2	3	4	5	6
1335	506576.98	1257586.21	Картометрический	5.00	-
1336	506557.75	1257585.66	Картометрический	5.00	-
1337	506526.85	1257584.79	Картометрический	5.00	-
1338	506521.72	1257584.64	Картометрический	5.00	-
1339	506519.81	1257584.59	Картометрический	5.00	-
1340	506461.97	1257592.77	Картометрический	5.00	-
1341	506451.49	1257551.09	Картометрический	5.00	-
1342	506492.64	1257504.11	Картометрический	5.00	-
1343	506472.65	1257411.42	Картометрический	5.00	-
1344	506442.41	1257395.77	Картометрический	5.00	-
1345	506428.69	1257393.40	Картометрический	5.00	-
1346	506397.11	1257384.88	Картометрический	5.00	-
1347	506370.96	1257377.83	Картометрический	5.00	-
1348	506362.27	1257376.60	Картометрический	5.00	-
1349	506329.06	1257371.88	Картометрический	5.00	-
1350	506320.46	1257371.42	Картометрический	5.00	-
1351	506315.73	1257371.17	Картометрический	5.00	-
1352	506283.90	1257383.08	Картометрический	5.00	-
1353	506293.23	1257400.97	Картометрический	5.00	-
1354	506237.31	1257423.52	Картометрический	5.00	-
1355	506229.79	1257402.67	Картометрический	5.00	-
1356	506219.15	1257373.19	Картометрический	5.00	-
1357	506206.99	1257311.29	Картометрический	5.00	-
1358	506206.77	1257310.18	Картометрический	5.00	-
1359	506193.49	1257298.67	Картометрический	5.00	-
1360	506191.86	1257298.22	Картометрический	5.00	-
1361	506174.07	1257293.25	Картометрический	5.00	-
1362	506172.56	1257292.83	Картометрический	5.00	-
1363	506172.54	1257293.08	Картометрический	5.00	-
1364	506171.19	1257310.62	Картометрический	5.00	-
1365	506139.44	1257311.72	Картометрический	5.00	-
1366	506140.14	1257293.55	Картометрический	5.00	-
1367	506140.15	1257293.29	Картометрический	5.00	-
1368	506135.10	1257293.65	Картометрический	5.00	-
1369	506098.84	1257296.25	Картометрический	5.00	-
1370	506096.28	1257296.32	Картометрический	5.00	-
1371	506071.69	1257295.62	Картометрический	5.00	-
1372	506112.44	1257205.25	Картометрический	5.00	-
1373	506098.68	1257195.24	Картометрический	5.00	-
1374	506091.40	1257147.36	Картометрический	5.00	-
1375	506051.63	1257134.55	Картометрический	5.00	-
1376	506055.40	1257075.99	Картометрический	5.00	-
1377	506028.45	1257076.23	Картометрический	5.00	-
1378	505974.67	1257087.72	Картометрический	5.00	-
1379	505931.99	1257098.60	Картометрический	5.00	-
1380	505890.54	1257114.61	Картометрический	5.00	-
1381	505874.21	1257122.61	Картометрический	5.00	-
1382	505869.77	1257156.04	Картометрический	5.00	-

1	2	3	4	5	6
1383	505889.10	1257193.56	Картометрический	5.00	-
1384	505847.79	1257216.30	Картометрический	5.00	-
1385	505825.83	1257240.85	Картометрический	5.00	-
1386	505735.35	1257320.63	Картометрический	5.00	-
1387	505766.85	1257386.69	Картометрический	5.00	-
1388	505726.72	1257410.47	Картометрический	5.00	-
1389	505660.29	1257330.40	Картометрический	5.00	-
1390	505691.17	1257269.86	Картометрический	5.00	-
1391	505663.26	1257235.25	Картометрический	5.00	-
1392	505619.70	1257219.09	Картометрический	5.00	-
1393	505595.28	1257235.88	Картометрический	5.00	-
1394	505565.02	1257252.72	Картометрический	5.00	-
1395	505625.35	1257388.85	Картометрический	5.00	-
1396	505583.45	1257401.46	Картометрический	5.00	-
1397	505559.33	1257404.57	Картометрический	5.00	-
1398	505531.42	1257402.59	Картометрический	5.00	-
1399	505518.10	1257400.01	Картометрический	5.00	-
1400	505514.54	1257397.30	Картометрический	5.00	-
1401	505512.62	1257395.84	Картометрический	5.00	-
1402	505487.07	1257376.40	Картометрический	5.00	-
1403	505464.28	1257358.54	Картометрический	5.00	-
1404	505449.09	1257343.24	Картометрический	5.00	-
1405	505427.04	1257312.14	Картометрический	5.00	-
1406	505425.83	1257310.44	Картометрический	5.00	-
1407	505394.46	1257366.62	Картометрический	5.00	-
1408	505372.19	1257393.89	Картометрический	5.00	-
1409	505348.01	1257419.26	Картометрический	5.00	-
1410	505292.07	1257461.70	Аналитический	0.10	-
1411	505261.80	1257470.97	Аналитический	0.10	-
1412	505242.66	1257448.19	Картометрический	5.00	-
1413	505217.07	1257423.27	Картометрический	5.00	-
1414	505121.77	1257320.71	Картометрический	5.00	-
1415	505200.08	1257248.04	Картометрический	5.00	-
1416	505286.30	1257166.63	Картометрический	5.00	-
1417	505300.53	1257156.92	Картометрический	5.00	-
1418	505257.18	1257092.54	Картометрический	5.00	-
1419	505279.00	1257070.90	Картометрический	5.00	-
1420	505305.57	1257109.36	Картометрический	5.00	-
1421	505446.98	1257050.69	Картометрический	5.00	-
1422	505511.19	1257031.76	Картометрический	5.00	-
1423	505551.01	1257135.82	Картометрический	5.00	-
1424	505613.70	1257124.08	Картометрический	5.00	-
1425	505583.95	1257077.21	Картометрический	5.00	-
1426	505569.19	1257038.37	Картометрический	5.00	-
1427	505686.48	1256987.05	Картометрический	5.00	-
1428	505701.12	1256985.49	Картометрический	5.00	-
1429	505810.40	1256962.16	Картометрический	5.00	-
1430	505838.77	1256965.84	Картометрический	5.00	-

1	2	3	4	5	6
1431	505901.18	1256975.01	Картометрический	5.00	-
1432	505924.43	1256979.22	Картометрический	5.00	-
1433	506039.03	1257005.42	Картометрический	5.00	-
1434	506070.53	1256999.41	Картометрический	5.00	-
1435	506090.55	1256963.70	Картометрический	5.00	-
1436	506141.89	1256998.20	Картометрический	5.00	-
1437	506123.73	1257047.48	Картометрический	5.00	-
1438	506115.23	1257070.65	Картометрический	5.00	-
1439	506107.38	1257089.26	Картометрический	5.00	-
1440	506103.21	1257114.86	Картометрический	5.00	-
1441	506127.60	1257149.85	Картометрический	5.00	-
1442	506182.64	1257172.08	Картометрический	5.00	-
1443	506587.11	1257262.94	Картометрический	5.00	-
1444	506562.66	1257335.46	Картометрический	5.00	-
1445	506548.15	1257381.43	Картометрический	5.00	-
1446	506542.65	1257398.11	Картометрический	5.00	-
1447	506530.92	1257432.23	Картометрический	5.00	-
1448	506520.58	1257465.20	Картометрический	5.00	-
1449	506516.19	1257486.31	Картометрический	5.00	-
1450	506525.90	1257492.28	Картометрический	5.00	-
1451	506560.66	1257473.32	Картометрический	5.00	-
1452	506608.44	1257494.03	Картометрический	5.00	-
1453	506749.58	1257567.43	Картометрический	5.00	-
1454	506723.87	1257633.34	Картометрический	5.00	-
1455	506793.54	1257646.89	Картометрический	5.00	-
1456	506851.41	1257573.23	Картометрический	5.00	-
1457	506896.54	1257437.15	Картометрический	5.00	-
1458	506991.75	1257455.35	Картометрический	5.00	-
1459	507051.80	1257467.34	Картометрический	5.00	-
1460	507107.68	1257482.18	Картометрический	5.00	-
1461	507153.70	1257445.70	Картометрический	5.00	-
1462	507230.24	1257439.65	Картометрический	5.00	-
1463	507199.19	1257550.42	Картометрический	5.00	-
1464	507240.11	1257588.26	Картометрический	5.00	-
1465	507294.25	1257510.90	Картометрический	5.00	-
1466	507429.62	1257590.96	Картометрический	5.00	-
1467	507515.91	1257651.02	Картометрический	5.00	-
1257	507559.00	1257752.23	Картометрический	5.00	-
1468	507019.94	1256386.48	Картометрический	5.00	-
1469	507024.94	1256395.62	Картометрический	5.00	-
1470	507038.62	1256423.76	Картометрический	5.00	-
1471	507049.96	1256452.44	Картометрический	5.00	-
1472	507064.15	1256479.93	Картометрический	5.00	-
1473	507093.54	1256527.85	Картометрический	5.00	-
1474	507131.61	1256586.02	Картометрический	5.00	-
1475	507152.18	1256611.76	Картометрический	5.00	-
1476	507171.64	1256633.23	Картометрический	5.00	-

1	2	3	4	5	6
1477	507184.26	1256646.69	Картометрический	5.00	-
1478	507179.77	1256653.41	Картометрический	5.00	-
1479	507151.14	1256708.32	Картометрический	5.00	-
1480	507143.17	1256723.73	Картометрический	5.00	-
1481	507087.40	1256779.12	Картометрический	5.00	-
1482	507071.15	1256801.10	Картометрический	5.00	-
1483	507032.46	1256858.22	Картометрический	5.00	-
1484	506983.29	1256908.08	Картометрический	5.00	-
1485	506934.70	1256986.83	Картометрический	5.00	-
1486	506916.35	1256996.28	Картометрический	5.00	-
1487	506880.74	1256992.37	Картометрический	5.00	-
1488	506863.55	1257013.33	Картометрический	5.00	-
1489	506862.14	1257014.14	Картометрический	5.00	-
1490	506849.40	1257024.75	Картометрический	5.00	-
1491	506831.88	1257043.51	Картометрический	5.00	-
1492	506826.33	1257065.65	Картометрический	5.00	-
1493	506785.33	1257109.44	Картометрический	5.00	-
1494	506781.22	1257113.83	Картометрический	5.00	-
1495	506778.12	1257111.48	Картометрический	5.00	-
1496	506767.15	1257116.77	Картометрический	5.00	-
1497	506712.78	1257128.14	Картометрический	5.00	-
1498	506691.01	1257169.47	Картометрический	5.00	-
1499	506659.05	1257166.52	Картометрический	5.00	-
1500	506644.47	1257191.89	Картометрический	5.00	-
1501	506620.59	1257200.73	Картометрический	5.00	-
1502	506607.31	1257192.76	Картометрический	5.00	-
1503	506579.16	1257173.78	Картометрический	5.00	-
1504	506542.80	1257148.71	Картометрический	5.00	-
1505	506531.58	1257144.40	Картометрический	5.00	-
1506	506402.78	1257026.47	Картометрический	5.00	-
1507	506390.17	1257021.94	Картометрический	5.00	-
1508	506330.87	1257023.53	Картометрический	5.00	-
1509	506295.42	1257008.29	Картометрический	5.00	-
1510	506140.73	1256922.53	Аналитический	0.10	-
1511	506106.00	1256888.17	Картометрический	5.00	-
1512	505995.33	1256854.79	Картометрический	5.00	-
1513	505967.78	1256841.18	Картометрический	5.00	-
1514	505903.01	1256846.98	Картометрический	5.00	-
1515	505860.06	1256861.46	Картометрический	5.00	-
1516	505825.11	1256845.23	Картометрический	5.00	-
1517	505791.08	1256832.32	Картометрический	5.00	-
1518	505768.18	1256813.98	Картометрический	5.00	-
1519	505701.05	1256807.59	Картометрический	5.00	-
1520	505663.63	1256818.72	Картометрический	5.00	-
1521	505633.11	1256828.34	Картометрический	5.00	-
1522	505609.24	1256839.22	Картометрический	5.00	-
1523	505571.50	1256854.75	Картометрический	5.00	-
1524	505529.10	1256831.01	Картометрический	5.00	-

1	2	3	4	5	6
1525	505510.01	1256832.74	Картометрический	5.00	-
1526	505430.31	1256836.14	Картометрический	5.00	-
1527	505381.12	1256894.72	Картометрический	5.00	-
1528	505309.11	1256893.96	Картометрический	5.00	-
1529	505270.59	1256881.81	Картометрический	5.00	-
1530	505227.52	1256929.89	Картометрический	5.00	-
1531	505224.55	1256967.44	Картометрический	5.00	-
1532	505198.48	1256979.14	Картометрический	5.00	-
1533	505252.46	1257054.97	Картометрический	5.00	-
1534	505223.70	1257079.63	Картометрический	5.00	-
1535	505190.13	1257102.25	Картометрический	5.00	-
1536	505161.05	1257111.89	Картометрический	5.00	-
1537	505056.35	1257143.53	Картометрический	5.00	-
1538	504995.76	1257191.54	Аналитический	0.10	-
1539	504929.98	1257122.12	Аналитический	0.10	-
1540	504894.51	1257081.58	Аналитический	0.10	-
1541	504837.68	1257018.62	Картометрический	5.00	-
1542	504773.33	1256947.33	Картометрический	5.00	-
1543	504772.03	1256945.92	Картометрический	5.00	-
1544	504791.95	1256925.69	Картометрический	5.00	-
1545	504836.96	1256885.51	Картометрический	5.00	-
1546	504860.45	1256860.11	Картометрический	5.00	-
1547	504878.16	1256841.20	Картометрический	5.00	-
1548	504888.29	1256825.41	Картометрический	5.00	-
1549	504911.05	1256781.33	Картометрический	5.00	-
1550	504921.97	1256760.31	Картометрический	5.00	-
1551	504923.39	1256757.77	Картометрический	5.00	-
1552	504930.29	1256757.49	Картометрический	5.00	-
1553	504934.09	1256758.61	Картометрический	5.00	-
1554	504937.10	1256752.30	Картометрический	5.00	-
1555	504933.95	1256749.25	Картометрический	5.00	-
1556	504931.31	1256743.59	Картометрический	5.00	-
1557	504935.63	1256735.86	Картометрический	5.00	-
1558	504960.57	1256701.93	Картометрический	5.00	-
1559	504989.21	1256667.05	Картометрический	5.00	-
1560	505014.70	1256638.05	Картометрический	5.00	-
1561	505027.07	1256624.08	Картометрический	5.00	-
1562	505039.91	1256606.30	Картометрический	5.00	-
1563	505047.25	1256594.47	Картометрический	5.00	-
1564	505052.50	1256583.96	Картометрический	5.00	-
1565	505056.37	1256571.80	Картометрический	5.00	-
1566	505058.82	1256556.10	Картометрический	5.00	-
1567	505059.10	1256547.42	Картометрический	5.00	-
1568	505061.76	1256539.89	Картометрический	5.00	-
1569	505073.74	1256525.59	Картометрический	5.00	-
1570	505095.27	1256502.40	Картометрический	5.00	-
1571	505112.68	1256482.54	Картометрический	5.00	-
1572	505132.73	1256458.97	Картометрический	5.00	-

1	2	3	4	5	6
1573	505145.32	1256445.65	Картометрический	5.00	-
1574	505152.99	1256440.37	Картометрический	5.00	-
1575	505161.12	1256440.49	Картометрический	5.00	-
1576	505175.41	1256446.23	Картометрический	5.00	-
1577	505204.88	1256464.78	Картометрический	5.00	-
1578	505239.06	1256487.47	Картометрический	5.00	-
1579	505274.69	1256513.41	Картометрический	5.00	-
1580	505292.52	1256524.45	Картометрический	5.00	-
1581	505306.22	1256526.96	Картометрический	5.00	-
1582	505331.85	1256535.80	Картометрический	5.00	-
1583	505366.79	1256554.96	Картометрический	5.00	-
1584	505387.31	1256564.13	Картометрический	5.00	-
1585	505459.52	1256591.66	Картометрический	5.00	-
1586	505487.65	1256597.26	Картометрический	5.00	-
1587	505544.07	1256599.03	Картометрический	5.00	-
1588	505573.63	1256601.64	Картометрический	5.00	-
1589	505608.84	1256601.05	Картометрический	5.00	-
1590	505670.42	1256595.16	Картометрический	5.00	-
1591	505734.21	1256593.54	Картометрический	5.00	-
1592	505782.21	1256594.44	Картометрический	5.00	-
1593	505924.45	1256598.36	Картометрический	5.00	-
1594	505946.79	1256597.58	Картометрический	5.00	-
1595	506004.90	1256591.36	Картометрический	5.00	-
1596	506127.32	1256580.45	Картометрический	5.00	-
1597	506278.45	1256577.00	Картометрический	5.00	-
1598	506338.25	1256572.89	Картометрический	5.00	-
1599	506470.75	1256564.66	Картометрический	5.00	-
1600	506666.07	1256519.95	Картометрический	5.00	-
1601	506745.79	1256500.20	Картометрический	5.00	-
1602	506852.34	1256471.67	Картометрический	5.00	-
1603	506919.77	1256441.42	Картометрический	5.00	-
1604	506938.42	1256431.70	Картометрический	5.00	-
1605	506943.05	1256435.69	Картометрический	5.00	-
1606	506946.38	1256439.24	Картометрический	5.00	-
1607	506955.68	1256434.69	Картометрический	5.00	-
1608	506955.90	1256428.27	Картометрический	5.00	-
1609	506958.34	1256418.52	Картометрический	5.00	-
1610	506987.17	1256400.36	Картометрический	5.00	-
1611	507009.92	1256383.68	Картометрический	5.00	-
1468	507019.94	1256386.48	Картометрический	5.00	-
1612	506269.13	1255941.78	Картометрический	5.00	-
1613	506266.12	1255964.31	Картометрический	5.00	-
1614	506226.68	1256056.50	Картометрический	5.00	-
1615	506191.12	1256053.13	Картометрический	5.00	-
1616	506144.38	1256048.16	Картометрический	5.00	-
1617	506117.41	1256034.29	Картометрический	5.00	-
1618	506113.34	1256032.20	Картометрический	5.00	-

1	2	3	4	5	6
1619	506108.35	1256030.30	Картометрический	5.00	-
1620	506094.72	1256025.10	Картометрический	5.00	-
1621	506090.14	1256022.27	Картометрический	5.00	-
1622	506059.58	1256003.35	Картометрический	5.00	-
1623	506041.85	1255992.38	Картометрический	5.00	-
1624	506014.09	1255972.23	Картометрический	5.00	-
1625	505996.44	1255959.43	Картометрический	5.00	-
1626	505922.52	1255973.52	Картометрический	5.00	-
1627	505887.89	1255980.12	Картометрический	5.00	-
1628	505882.89	1255981.73	Картометрический	5.00	-
1629	505856.88	1255988.02	Картометрический	5.00	-
1630	505836.90	1256008.27	Картометрический	5.00	-
1631	505808.94	1256017.19	Картометрический	5.00	-
1632	505756.28	1256015.90	Картометрический	5.00	-
1633	505747.45	1256021.60	Картометрический	5.00	-
1634	505734.59	1256044.01	Картометрический	5.00	-
1635	505701.97	1256086.01	Картометрический	5.00	-
1636	505649.09	1256123.45	Картометрический	5.00	-
1637	505744.61	1256145.42	Картометрический	5.00	-
1638	505720.10	1256251.29	Картометрический	5.00	-
1639	505733.01	1256289.25	Картометрический	5.00	-
1640	505725.75	1256300.85	Картометрический	5.00	-
1641	505718.63	1256317.41	Картометрический	5.00	-
1642	505717.68	1256326.60	Картометрический	5.00	-
1643	505710.10	1256364.65	Картометрический	5.00	-
1644	505664.69	1256375.52	Картометрический	5.00	-
1645	505646.16	1256386.13	Картометрический	5.00	-
1646	505638.81	1256392.50	Картометрический	5.00	-
1647	505821.82	1256430.13	Картометрический	5.00	-
1648	505820.37	1256466.37	Картометрический	5.00	-
1649	505845.41	1256466.61	Картометрический	5.00	-
1650	505869.98	1256466.04	Картометрический	5.00	-
1651	505895.66	1256465.38	Картометрический	5.00	-
1652	505971.15	1256465.53	Картометрический	5.00	-
1653	506002.38	1256465.83	Картометрический	5.00	-
1654	506001.34	1256566.53	Картометрический	5.00	-
1655	506001.28	1256571.70	Картометрический	5.00	-
1656	505945.80	1256577.12	Картометрический	5.00	-
1657	505925.86	1256578.08	Картометрический	5.00	-
1658	505897.80	1256577.32	Картометрический	5.00	-
1659	505836.74	1256574.90	Картометрический	5.00	-
1660	505780.71	1256572.45	Картометрический	5.00	-
1661	505734.65	1256572.57	Картометрический	5.00	-
1662	505667.71	1256572.89	Картометрический	5.00	-
1663	505601.31	1256576.90	Картометрический	5.00	-
1664	505572.74	1256578.75	Картометрический	5.00	-
1665	505543.09	1256578.20	Картометрический	5.00	-
1666	505517.68	1256577.22	Картометрический	5.00	-

1	2	3	4	5	6
1667	505489.84	1256576.24	Картометрический	5.00	-
1668	505479.68	1256574.92	Картометрический	5.00	-
1669	505465.17	1256571.34	Картометрический	5.00	-
1670	505441.64	1256563.93	Картометрический	5.00	-
1671	505393.95	1256547.37	Картометрический	5.00	-
1672	505374.81	1256538.82	Картометрический	5.00	-
1673	505404.12	1256443.86	Картометрический	5.00	-
1674	505439.09	1256375.56	Картометрический	5.00	-
1675	505476.55	1256275.12	Картометрический	5.00	-
1676	505567.24	1256091.28	Картометрический	5.00	-
1677	505523.34	1256057.88	Картометрический	5.00	-
1678	505432.81	1256199.24	Картометрический	5.00	-
1679	505451.72	1256228.49	Картометрический	5.00	-
1680	505429.68	1256253.89	Картометрический	5.00	-
1681	505397.78	1256220.14	Картометрический	5.00	-
1682	505321.31	1256300.73	Картометрический	5.00	-
1683	505291.32	1256344.81	Картометрический	5.00	-
1684	505345.74	1256400.91	Картометрический	5.00	-
1685	505334.20	1256468.41	Картометрический	5.00	-
1686	505291.01	1256476.55	Картометрический	5.00	-
1687	505284.81	1256486.34	Картометрический	5.00	-
1688	505249.81	1256467.56	Картометрический	5.00	-
1689	505216.53	1256449.16	Картометрический	5.00	-
1690	505171.45	1256422.50	Картометрический	5.00	-
1691	505158.53	1256419.98	Картометрический	5.00	-
1692	505150.85	1256421.55	Картометрический	5.00	-
1693	505139.80	1256419.34	Картометрический	5.00	-
1694	505132.29	1256415.51	Картометрический	5.00	-
1695	505075.05	1256371.04	Картометрический	5.00	-
1696	505083.68	1256361.37	Картометрический	5.00	-
1697	505098.20	1256343.65	Картометрический	5.00	-
1698	505107.93	1256331.90	Картометрический	5.00	-
1699	505154.34	1256279.61	Картометрический	5.00	-
1700	505180.00	1256250.33	Картометрический	5.00	-
1701	505184.92	1256245.41	Картометрический	5.00	-
1702	505199.98	1256228.08	Картометрический	5.00	-
1703	505189.27	1256215.96	Картометрический	5.00	-
1704	505212.69	1256171.18	Картометрический	5.00	-
1705	505249.54	1256140.81	Картометрический	5.00	-
1706	505277.03	1256099.05	Картометрический	5.00	-
1707	505373.74	1255927.86	Аналитический	0.10	-
1708	505425.11	1255865.83	Картометрический	5.00	-
1709	505480.95	1255778.55	Картометрический	5.00	-
1710	505520.89	1255779.41	Картометрический	5.00	-
1711	505547.22	1255720.45	Картометрический	5.00	-
1712	505566.43	1255655.02	Картометрический	5.00	-
1713	505566.99	1255653.10	Картометрический	5.00	-
1714	505573.52	1255611.18	Картометрический	5.00	-

1	2	3	4	5	6
1715	505574.42	1255508.19	Картометрический	5.00	-
1716	505563.32	1255380.51	Картометрический	5.00	-
1717	505663.58	1255381.92	Картометрический	5.00	-
1718	505683.88	1255380.70	Картометрический	5.00	-
1719	505683.15	1255420.11	Картометрический	5.00	-
1720	505661.54	1255419.44	Картометрический	5.00	-
1721	505660.94	1255419.42	Картометрический	5.00	-
1722	505661.73	1255448.97	Картометрический	5.00	-
1723	505662.10	1255462.65	Картометрический	5.00	-
1724	505719.20	1255462.81	Картометрический	5.00	-
1725	505718.99	1255469.48	Картометрический	5.00	-
1726	505717.12	1255529.55	Картометрический	5.00	-
1727	505725.11	1255629.39	Картометрический	5.00	-
1728	505719.92	1255672.60	Картометрический	5.00	-
1729	505716.49	1255715.78	Картометрический	5.00	-
1730	505715.33	1255730.44	Картометрический	5.00	-
1731	505692.45	1255746.91	Картометрический	5.00	-
1732	505673.42	1255744.95	Картометрический	5.00	-
1733	505679.48	1255853.04	Картометрический	5.00	-
1734	505691.20	1255905.40	Картометрический	5.00	-
1735	505734.65	1255890.30	Картометрический	5.00	-
1736	505794.91	1255869.88	Картометрический	5.00	-
1737	505805.76	1255868.78	Картометрический	5.00	-
1738	505818.47	1255867.49	Картометрический	5.00	-
1739	505825.37	1255866.79	Картометрический	5.00	-
1740	505846.80	1255867.93	Картометрический	5.00	-
1741	505888.18	1255870.14	Картометрический	5.00	-
1742	505919.91	1255867.04	Картометрический	5.00	-
1743	505955.67	1255862.33	Картометрический	5.00	-
1744	505971.95	1255860.19	Картометрический	5.00	-
1745	505977.49	1255859.28	Картометрический	5.00	-
1746	506089.74	1255849.35	Картометрический	5.00	-
1747	506129.03	1255877.22	Картометрический	5.00	-
1612	506269.13	1255941.78	Картометрический	5.00	-
1748	504981.12	1257232.52	Картометрический	5.00	-
1749	504867.81	1257285.95	Аналитический	0.10	-
1750	504855.18	1257303.44	Картометрический	5.00	-
1751	504792.20	1257379.93	Картометрический	5.00	-
1752	504773.05	1257399.86	Картометрический	5.00	-
1753	504701.85	1257417.83	Картометрический	5.00	-
1754	504669.98	1257462.42	Аналитический	0.10	-
1755	504661.58	1257468.83	Аналитический	0.10	-
1756	504647.71	1257462.36	Аналитический	0.10	-
1757	504633.71	1257463.54	Аналитический	0.10	-
1758	504583.55	1257440.29	Картометрический	5.00	-
1759	504529.34	1257360.62	Картометрический	5.00	-
1760	504508.71	1257363.23	Картометрический	5.00	-

1	2	3	4	5	6
1761	504501.05	1257317.69	Картометрический	5.00	-
1762	504464.94	1257326.40	Картометрический	5.00	-
1763	504439.77	1257330.08	Картометрический	5.00	-
1764	504464.66	1257414.67	Картометрический	5.00	-
1765	504447.83	1257415.93	Картометрический	5.00	-
1766	504418.61	1257417.04	Картометрический	5.00	-
1767	504358.14	1257400.48	Картометрический	5.00	-
1768	504341.21	1257324.47	Картометрический	5.00	-
1769	504276.74	1257363.81	Картометрический	5.00	-
1770	504289.75	1257423.16	Картометрический	5.00	-
1771	504257.10	1257430.45	Картометрический	5.00	-
1772	504251.75	1257370.82	Картометрический	5.00	-
1773	504195.82	1257367.99	Картометрический	5.00	-
1774	504174.15	1257352.05	Картометрический	5.00	-
1775	504141.57	1257350.35	Картометрический	5.00	-
1776	504056.45	1257368.21	Картометрический	5.00	-
1777	504029.91	1257372.39	Картометрический	5.00	-
1778	504002.58	1257357.76	Картометрический	5.00	-
1779	503981.88	1257354.57	Картометрический	5.00	-
1780	503958.82	1257351.02	Картометрический	5.00	-
1781	503953.24	1257322.51	Картометрический	5.00	-
1782	503921.03	1257317.21	Картометрический	5.00	-
1783	503917.68	1257302.69	Картометрический	5.00	-
1784	503902.71	1257304.47	Картометрический	5.00	-
1785	503874.05	1257328.36	Картометрический	5.00	-
1786	503841.04	1257337.49	Картометрический	5.00	-
1787	503789.04	1257348.31	Картометрический	5.00	-
1788	503808.07	1257419.61	Картометрический	5.00	-
1789	503737.92	1257444.67	Картометрический	5.00	-
1790	503762.39	1257497.40	Картометрический	5.00	-
1791	503721.43	1257514.13	Картометрический	5.00	-
1792	503673.02	1257536.88	Картометрический	5.00	-
1793	503690.39	1257583.28	Картометрический	5.00	-
1794	503666.63	1257594.29	Картометрический	5.00	-
1795	503645.19	1257601.03	Картометрический	5.00	-
1796	503640.23	1257611.94	Картометрический	5.00	-
1797	503587.93	1257615.72	Картометрический	5.00	-
1798	503589.08	1257627.52	Картометрический	5.00	-
1799	503562.76	1257636.13	Картометрический	5.00	-
1800	503561.49	1257636.62	Картометрический	5.00	-
1801	503543.92	1257641.53	Картометрический	5.00	-
1802	503538.65	1257683.05	Картометрический	5.00	-
1803	503494.58	1257686.26	Картометрический	5.00	-
1804	503449.57	1257713.88	Картометрический	5.00	-
1805	503428.78	1257715.25	Картометрический	5.00	-
1806	503403.14	1257675.99	Картометрический	5.00	-
1807	503388.77	1257620.77	Картометрический	5.00	-
1808	503333.76	1257621.31	Картометрический	5.00	-

1	2	3	4	5	6
1809	503325.66	1257722.37	Картометрический	5.00	-
1810	503283.60	1257726.46	Картометрический	5.00	-
1811	503238.98	1257717.23	Картометрический	5.00	-
1812	503226.71	1257724.98	Картометрический	5.00	-
1813	503163.81	1257733.43	Картометрический	5.00	-
1814	503106.18	1257752.39	Картометрический	5.00	-
1815	503075.03	1257790.17	Картометрический	5.00	-
1816	503054.65	1257789.65	Картометрический	5.00	-
1817	503031.13	1257790.15	Картометрический	5.00	-
1818	503037.90	1257708.98	Картометрический	5.00	-
1819	503012.07	1257595.52	Картометрический	5.00	-
1820	502973.56	1257549.82	Картометрический	5.00	-
1821	502998.31	1257539.84	Картометрический	5.00	-
1822	503068.38	1257513.16	Картометрический	5.00	-
1823	503171.22	1257485.98	Картометрический	5.00	-
1824	503232.93	1257465.45	Картометрический	5.00	-
1825	503290.53	1257411.85	Картометрический	5.00	-
1826	503310.24	1257400.75	Картометрический	5.00	-
1827	503344.82	1257398.71	Картометрический	5.00	-
1828	503380.01	1257402.91	Картометрический	5.00	-
1829	503422.45	1257409.41	Картометрический	5.00	-
1830	503512.25	1257389.13	Картометрический	5.00	-
1831	503559.84	1257370.97	Картометрический	5.00	-
1832	503582.97	1257343.36	Картометрический	5.00	-
1833	503644.74	1257272.27	Картометрический	5.00	-
1834	503684.85	1257239.93	Картометрический	5.00	-
1835	503764.55	1257194.17	Картометрический	5.00	-
1836	503751.39	1257174.20	Картометрический	5.00	-
1837	503752.90	1257137.08	Картометрический	5.00	-
1838	503748.95	1257129.11	Картометрический	5.00	-
1839	503744.59	1257113.83	Картометрический	5.00	-
1840	503742.01	1257101.73	Картометрический	5.00	-
1841	503756.54	1257050.30	Картометрический	5.00	-
1842	503710.30	1256914.61	Картометрический	5.00	-
1843	503774.69	1256888.46	Картометрический	5.00	-
1844	503788.06	1256913.24	Картометрический	5.00	-
1845	503855.22	1256899.42	Картометрический	5.00	-
1846	503868.57	1256393.31	Картометрический	5.00	-
1847	503952.06	1256398.55	Картометрический	5.00	-
1848	504027.12	1256401.13	Картометрический	5.00	-
1849	504144.56	1256407.78	Картометрический	5.00	-
1850	504243.84	1256415.82	Картометрический	5.00	-
1851	504248.23	1256416.53	Картометрический	5.00	-
1852	504249.98	1256406.93	Картометрический	5.00	-
1853	504259.30	1256402.65	Картометрический	5.00	-
1854	504307.20	1256387.06	Картометрический	5.00	-
1855	504377.52	1256367.01	Аналитический	0.10	-
1856	504377.69	1256367.51	Картометрический	5.00	-

1	2	3	4	5	6
1857	504405.74	1256436.63	Аналитический	0.10	-
1858	504436.38	1256503.70	Аналитический	0.10	-
1859	504470.23	1256568.77	Аналитический	0.10	-
1860	504542.43	1256695.22	Аналитический	0.10	-
1861	504570.28	1256738.52	Аналитический	0.10	-
1862	504582.48	1256757.50	Аналитический	0.10	-
1863	504619.67	1256816.41	Аналитический	0.10	-
1864	504671.47	1256900.37	Аналитический	0.10	-
1865	504687.48	1256916.15	Аналитический	0.10	-
1866	504752.41	1256981.15	Аналитический	0.10	-
1867	504753.66	1256979.85	Аналитический	0.10	-
1868	504758.76	1256985.63	Картометрический	5.00	-
1869	504784.59	1257014.27	Картометрический	5.00	-
1870	504813.98	1257046.85	Картометрический	5.00	-
1871	504866.92	1257099.67	Картометрический	5.00	-
1872	504901.30	1257132.77	Картометрический	5.00	-
1873	504922.87	1257155.17	Картометрический	5.00	-
1874	504953.80	1257193.00	Картометрический	5.00	-
1748	504981.12	1257232.52	Картометрический	5.00	-
1875	505173.68	1257455.00	Картометрический	5.00	-
1876	505148.63	1257476.13	Картометрический	5.00	-
1877	505104.07	1257485.78	Картометрический	5.00	-
1878	505089.10	1257484.99	Картометрический	5.00	-
1879	505074.52	1257484.50	Картометрический	5.00	-
1880	505064.90	1257446.87	Картометрический	5.00	-
1881	504992.88	1257471.13	Картометрический	5.00	-
1882	504903.31	1257544.96	Картометрический	5.00	-
1883	504890.72	1257567.40	Картометрический	5.00	-
1884	504881.71	1257582.63	Картометрический	5.00	-
1885	504893.52	1257589.85	Картометрический	5.00	-
1886	504962.63	1257633.25	Картометрический	5.00	-
1887	505009.75	1257696.17	Картометрический	5.00	-
1888	505003.10	1257701.01	Картометрический	5.00	-
1889	504943.28	1257744.51	Картометрический	5.00	-
1890	504889.78	1257783.41	Картометрический	5.00	-
1891	504852.10	1257810.81	Картометрический	5.00	-
1892	504842.44	1257819.35	Картометрический	5.00	-
1893	504818.40	1257840.60	Картометрический	5.00	-
1894	504842.24	1257906.97	Картометрический	5.00	-
1895	504846.74	1257919.51	Картометрический	5.00	-
1896	504849.90	1257923.97	Картометрический	5.00	-
1897	504842.53	1257927.41	Картометрический	5.00	-
1898	504801.04	1257946.74	Картометрический	5.00	-
1899	504774.31	1257913.60	Картометрический	5.00	-
1900	504765.57	1257902.76	Картометрический	5.00	-
1901	504761.86	1257913.25	Картометрический	5.00	-
1902	504758.01	1257924.14	Картометрический	5.00	-

1	2	3	4	5	6
1903	504757.26	1257926.26	Картометрический	5.00	-
1904	504737.57	1257937.02	Картометрический	5.00	-
1905	504734.48	1257937.13	Картометрический	5.00	-
1906	504708.65	1257938.07	Картометрический	5.00	-
1907	504688.71	1257938.79	Картометрический	5.00	-
1908	504684.89	1257936.60	Картометрический	5.00	-
1909	504659.60	1257922.11	Картометрический	5.00	-
1910	504656.40	1257920.27	Картометрический	5.00	-
1911	504619.65	1257902.37	Картометрический	5.00	-
1912	504611.13	1257898.96	Картометрический	5.00	-
1913	504586.05	1257888.93	Картометрический	5.00	-
1914	504565.78	1257872.78	Картометрический	5.00	-
1915	504558.83	1257867.24	Картометрический	5.00	-
1916	504542.43	1257830.96	Картометрический	5.00	-
1917	504526.64	1257802.94	Картометрический	5.00	-
1918	504518.79	1257793.91	Картометрический	5.00	-
1919	504491.21	1257762.16	Картометрический	5.00	-
1920	504474.81	1257725.24	Картометрический	5.00	-
1921	504457.14	1257688.32	Картометрический	5.00	-
1922	504449.53	1257678.30	Картометрический	5.00	-
1923	504440.70	1257666.66	Картометрический	5.00	-
1924	504429.36	1257638.66	Картометрический	5.00	-
1925	504419.16	1257618.08	Картометрический	5.00	-
1926	504418.00	1257615.74	Картометрический	5.00	-
1927	504403.44	1257600.45	Картометрический	5.00	-
1928	504380.61	1257595.94	Картометрический	5.00	-
1929	504371.13	1257595.16	Картометрический	5.00	-
1930	504362.47	1257594.45	Картометрический	5.00	-
1931	504356.51	1257593.96	Картометрический	5.00	-
1932	504327.94	1257599.61	Картометрический	5.00	-
1933	504326.88	1257602.22	Картометрический	5.00	-
1934	504309.42	1257645.33	Картометрический	5.00	-
1935	504297.33	1257661.19	Картометрический	5.00	-
1936	504287.19	1257671.11	Картометрический	5.00	-
1937	504262.98	1257694.79	Картометрический	5.00	-
1938	504253.05	1257705.09	Картометрический	5.00	-
1939	504228.65	1257730.43	Картометрический	5.00	-
1940	504217.17	1257742.35	Картометрический	5.00	-
1941	504170.06	1257803.26	Картометрический	5.00	-
1942	504171.22	1257804.10	Картометрический	5.00	-
1943	504229.28	1257846.42	Картометрический	5.00	-
1944	504229.59	1257846.65	Картометрический	5.00	-
1945	504231.09	1257843.39	Картометрический	5.00	-
1946	504243.63	1257816.17	Картометрический	5.00	-
1947	504274.05	1257828.97	Картометрический	5.00	-
1948	504301.88	1257862.74	Картометрический	5.00	-
1949	504312.78	1257875.36	Картометрический	5.00	-
1950	504324.60	1257889.06	Картометрический	5.00	-

1	2	3	4	5	6
1951	504327.18	1257892.05	Картометрический	5.00	-
1952	504310.84	1257909.96	Картометрический	5.00	-
1953	504304.88	1257916.50	Картометрический	5.00	-
1954	504303.16	1257918.38	Картометрический	5.00	-
1955	504301.73	1257919.95	Картометрический	5.00	-
1956	504253.18	1257889.44	Картометрический	5.00	-
1957	504252.95	1257889.30	Картометрический	5.00	-
1958	504237.14	1257916.78	Картометрический	5.00	-
1959	504225.55	1257936.91	Картометрический	5.00	-
1960	504220.25	1257933.96	Картометрический	5.00	-
1961	504183.10	1257913.28	Картометрический	5.00	-
1962	504175.06	1257907.20	Картометрический	5.00	-
1963	504167.90	1257901.79	Картометрический	5.00	-
1964	504165.27	1257897.69	Картометрический	5.00	-
1965	504140.10	1257858.49	Картометрический	5.00	-
1966	504138.35	1257850.04	Картометрический	5.00	-
1967	504135.09	1257834.31	Картометрический	5.00	-
1968	504080.23	1257857.19	Картометрический	5.00	-
1969	504076.02	1257858.95	Картометрический	5.00	-
1970	504064.03	1257833.49	Картометрический	5.00	-
1971	504018.29	1257854.34	Картометрический	5.00	-
1972	503981.41	1257884.12	Картометрический	5.00	-
1973	503950.84	1257931.72	Картометрический	5.00	-
1974	503943.95	1257944.29	Картометрический	5.00	-
1975	503940.14	1257951.25	Картометрический	5.00	-
1976	503935.54	1257959.65	Картометрический	5.00	-
1977	503934.12	1257971.58	Картометрический	5.00	-
1978	503932.36	1257987.35	Картометрический	5.00	-
1979	503940.42	1258032.78	Картометрический	5.00	-
1980	503953.60	1258087.49	Картометрический	5.00	-
1981	503951.64	1258110.37	Картометрический	5.00	-
1982	503949.73	1258114.18	Картометрический	5.00	-
1983	503946.98	1258116.92	Картометрический	5.00	-
1984	503937.00	1258126.86	Картометрический	5.00	-
1985	503930.02	1258127.28	Картометрический	5.00	-
1986	503916.70	1258128.08	Картометрический	5.00	-
1987	503908.91	1258128.06	Картометрический	5.00	-
1988	503876.72	1258127.97	Картометрический	5.00	-
1989	503872.91	1258126.40	Картометрический	5.00	-
1990	503843.25	1258114.11	Картометрический	5.00	-
1991	503825.62	1258092.50	Картометрический	5.00	-
1992	503798.31	1257955.79	Картометрический	5.00	-
1993	503777.05	1257904.02	Картометрический	5.00	-
1994	503797.27	1257897.79	Картометрический	5.00	-
1995	503856.69	1257960.61	Картометрический	5.00	-
1996	503909.52	1257976.14	Картометрический	5.00	-
1997	503905.65	1257880.22	Картометрический	5.00	-
1998	503792.61	1257875.19	Картометрический	5.00	-

1	2	3	4	5	6
1999	503757.48	1257759.23	Картометрический	5.00	-
2000	503909.00	1257638.53	Картометрический	5.00	-
2001	503955.13	1257654.82	Картометрический	5.00	-
2002	503995.48	1257782.67	Картометрический	5.00	-
2003	504090.61	1257743.85	Картометрический	5.00	-
2004	504051.74	1257607.08	Картометрический	5.00	-
2005	504253.94	1257565.15	Картометрический	5.00	-
2006	504324.48	1257499.61	Картометрический	5.00	-
2007	504445.72	1257520.25	Картометрический	5.00	-
2008	504608.95	1257789.92	Картометрический	5.00	-
2009	504676.33	1257747.70	Картометрический	5.00	-
2010	504612.61	1257678.65	Картометрический	5.00	-
2011	504610.17	1257608.49	Картометрический	5.00	-
2012	504684.42	1257537.00	Картометрический	5.00	-
2013	504767.83	1257621.58	Картометрический	5.00	-
2014	504805.24	1257533.48	Картометрический	5.00	-
2015	504766.98	1257495.76	Картометрический	5.00	-
2016	504726.68	1257440.81	Картометрический	5.00	-
2017	504748.62	1257430.85	Картометрический	5.00	-
2018	504790.66	1257491.10	Картометрический	5.00	-
2019	504810.77	1257506.33	Картометрический	5.00	-
2020	504869.95	1257457.66	Картометрический	5.00	-
2021	504817.47	1257384.06	Картометрический	5.00	-
2022	504830.11	1257359.51	Картометрический	5.00	-
2023	504862.59	1257332.35	Картометрический	5.00	-
2024	504883.10	1257325.36	Картометрический	5.00	-
2025	504900.17	1257361.36	Картометрический	5.00	-
2026	504966.50	1257321.14	Картометрический	5.00	-
2027	505005.97	1257304.72	Картометрический	5.00	-
2028	505065.78	1257406.98	Картометрический	5.00	-
2029	505112.40	1257379.61	Аналитический	0.10	-
1875	505173.68	1257455.00	Картометрический	5.00	-
2030	503512.10	1258027.33	Картометрический	5.00	-
2031	503492.17	1258121.07	Картометрический	5.00	-
2032	503436.63	1258101.29	Картометрический	5.00	-
2033	503444.90	1258073.05	Картометрический	5.00	-
2034	503452.33	1258021.82	Картометрический	5.00	-
2030	503512.10	1258027.33	Картометрический	5.00	-
2035	503342.49	1257872.02	Картометрический	5.00	-
2036	503343.70	1257989.40	Картометрический	5.00	-
2037	503335.48	1258007.81	Картометрический	5.00	-
2038	503337.46	1258020.30	Картометрический	5.00	-
2039	503343.56	1258058.78	Картометрический	5.00	-
2040	503253.65	1258073.76	Картометрический	5.00	-
2041	503231.87	1258062.63	Картометрический	5.00	-
2042	503225.64	1258064.92	Картометрический	5.00	-

1	2	3	4	5	6
2043	503226.16	1258065.78	Картометрический	5.00	-
2044	503222.96	1258067.21	Картометрический	5.00	-
2045	503222.50	1258066.23	Картометрический	5.00	-
2046	503220.42	1258067.13	Картометрический	5.00	-
2047	503190.99	1258079.34	Картометрический	5.00	-
2048	503179.19	1258049.37	Картометрический	5.00	-
2049	503205.73	1258035.68	Картометрический	5.00	-
2050	503221.72	1258031.72	Картометрический	5.00	-
2051	503223.46	1258030.05	Картометрический	5.00	-
2052	503222.23	1258024.21	Картометрический	5.00	-
2053	503193.91	1258030.19	Картометрический	5.00	-
2054	503168.94	1258032.35	Картометрический	5.00	-
2055	503164.60	1257994.74	Аналитический	0.10	-
2056	503160.54	1257981.29	Картометрический	5.00	-
2057	503152.80	1257944.04	Картометрический	5.00	-
2058	503252.57	1257860.71	Аналитический	0.10	-
2059	503300.37	1257862.50	Аналитический	0.10	-
2035	503342.49	1257872.02	Картометрический	5.00	-

### 3. Сведения о характерных точках части (частей) границы объекта


Обозначение характерных точек части границы	Координаты, м		Метод определения координат характерной точки	Средняя квадратическая погрешность положения характерной точки (Mt), м	Описание обозначения точки на местности (при наличии)
	X	Y			
1	2	3	4	5	6
Часть №					
-	-	-	-	-	-



## Раздел 4




## План границ объекта
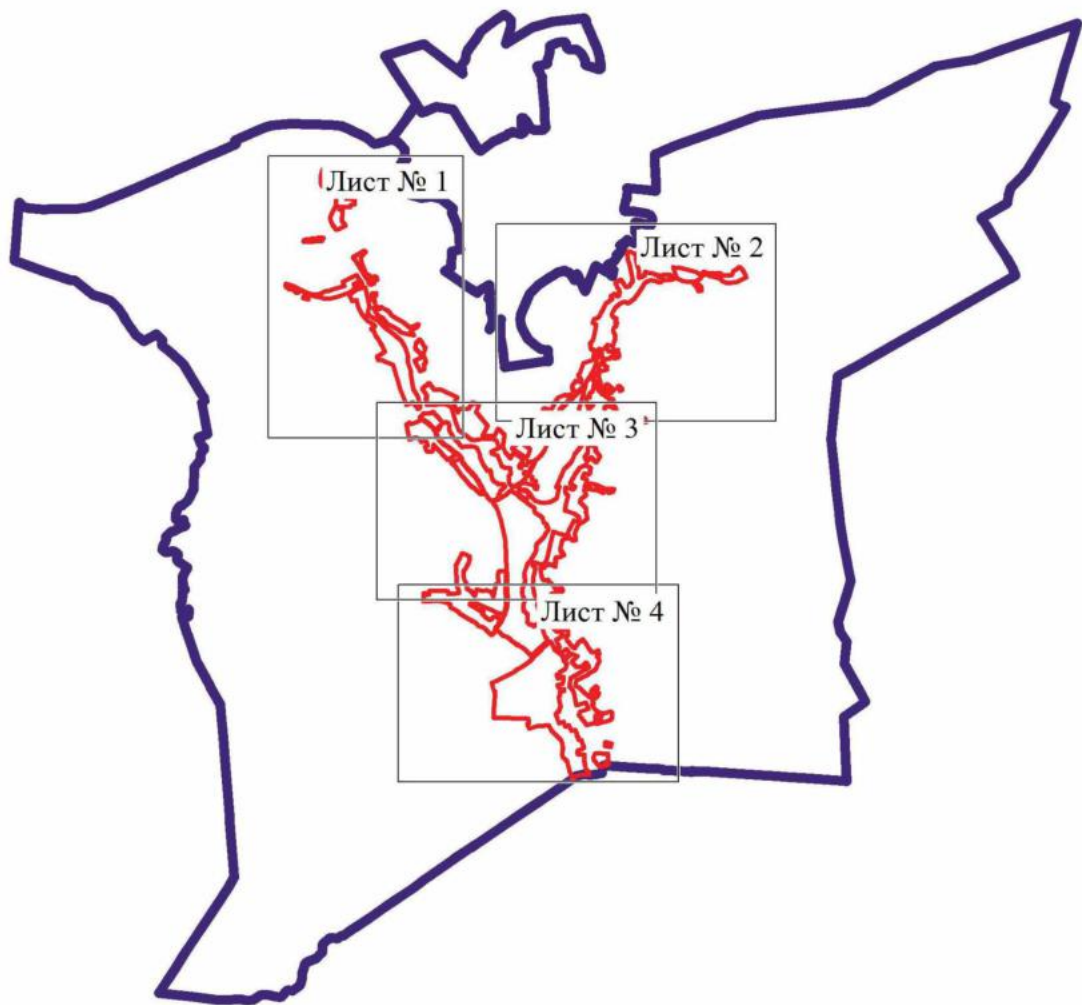
## Схема расположения листов плана границ объекта



Масштаб 1:100000

Используемые условные знаки и обозначения:


	границы территориальной зоны
	границы муниципального образования
	область и номер листа плана границ объекта

Руководитель БУВО «Нормативно-проектный центр»




Подпись  Ю.В.Шалыгина Дата « 13 » апреля 2022г.


Место для оттиска печати (при наличии) лица, составившего описание местоположения границ объекта

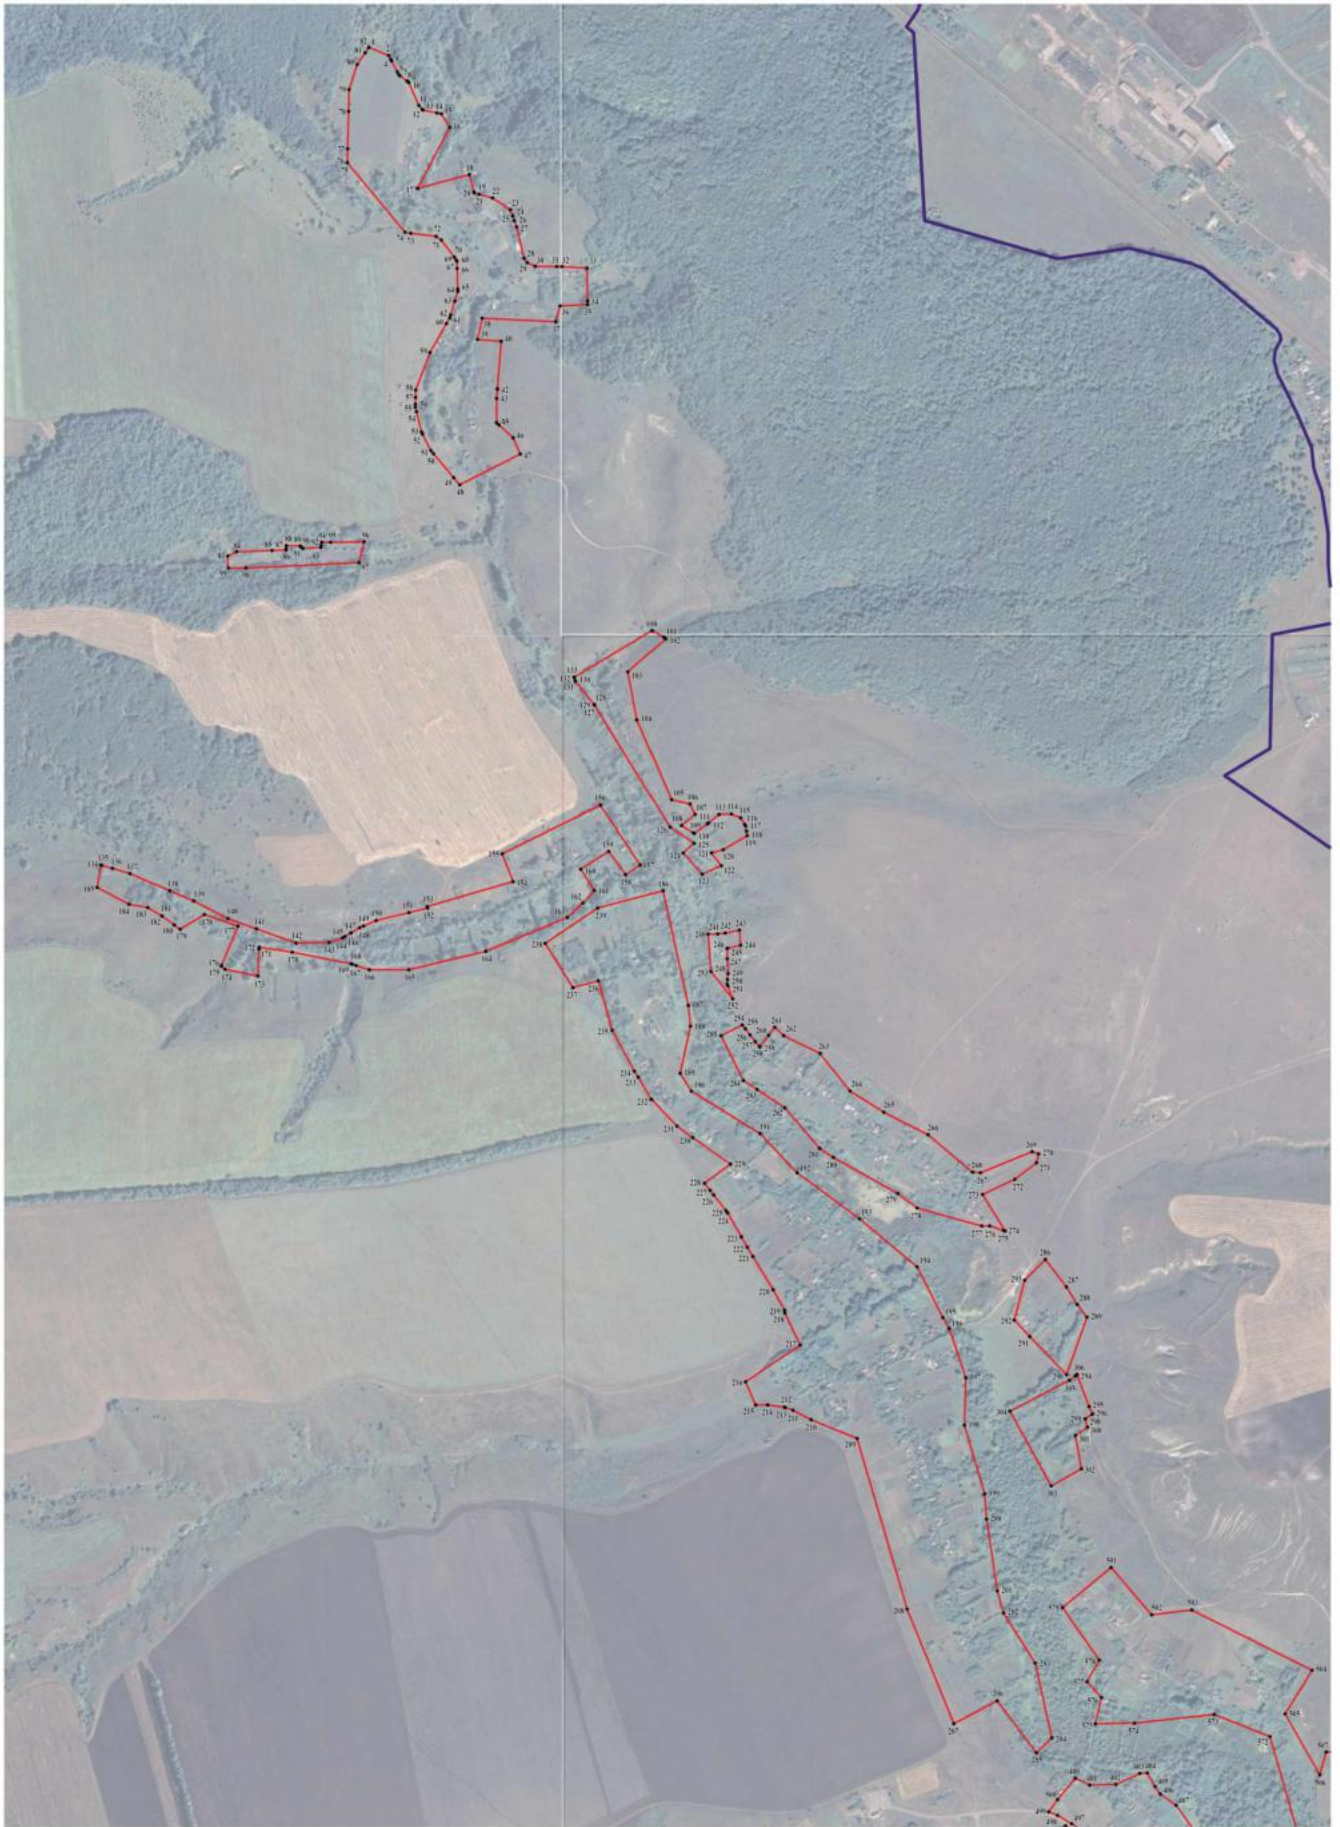



Используемые условные знаки и обозначения:

 -  границы территориальной зоны
-  границы муниципального образования
-  характеристическая точка границ территориальной зоны

Руководитель БУВО «Нормативно-проектный центр»  
Подпись:  Ю.В. Шалыгина Дата: 13 апреля 2022г.  
Место для отчета о результатах проверки (при наличии) лица, составившего описание местоположения границ объекта

Масштаб 1:5000



Нормативные условные знаки и обозначения:  
— граница территориальной зоны  
— граница муниципального образования  
— участки территории  
— ИЖС

Масштаб 1:5000

План границ области  
Лист № 3




Использованы условные знаки и обозначения:  
— границы территориальной зоны  
• ГТН  
— штриховые точки границ территориальной зоны

Масштаб 1:5000

Руководитель РУФО «Нормально-проектный центр»  
Поздник Ю.В. Шалагина Дата « 13 » апреля 2022г.  
Место для печати (вместе с печатью) (или) сканирование описания местоположения границ области

План границ области  
Лист № 4

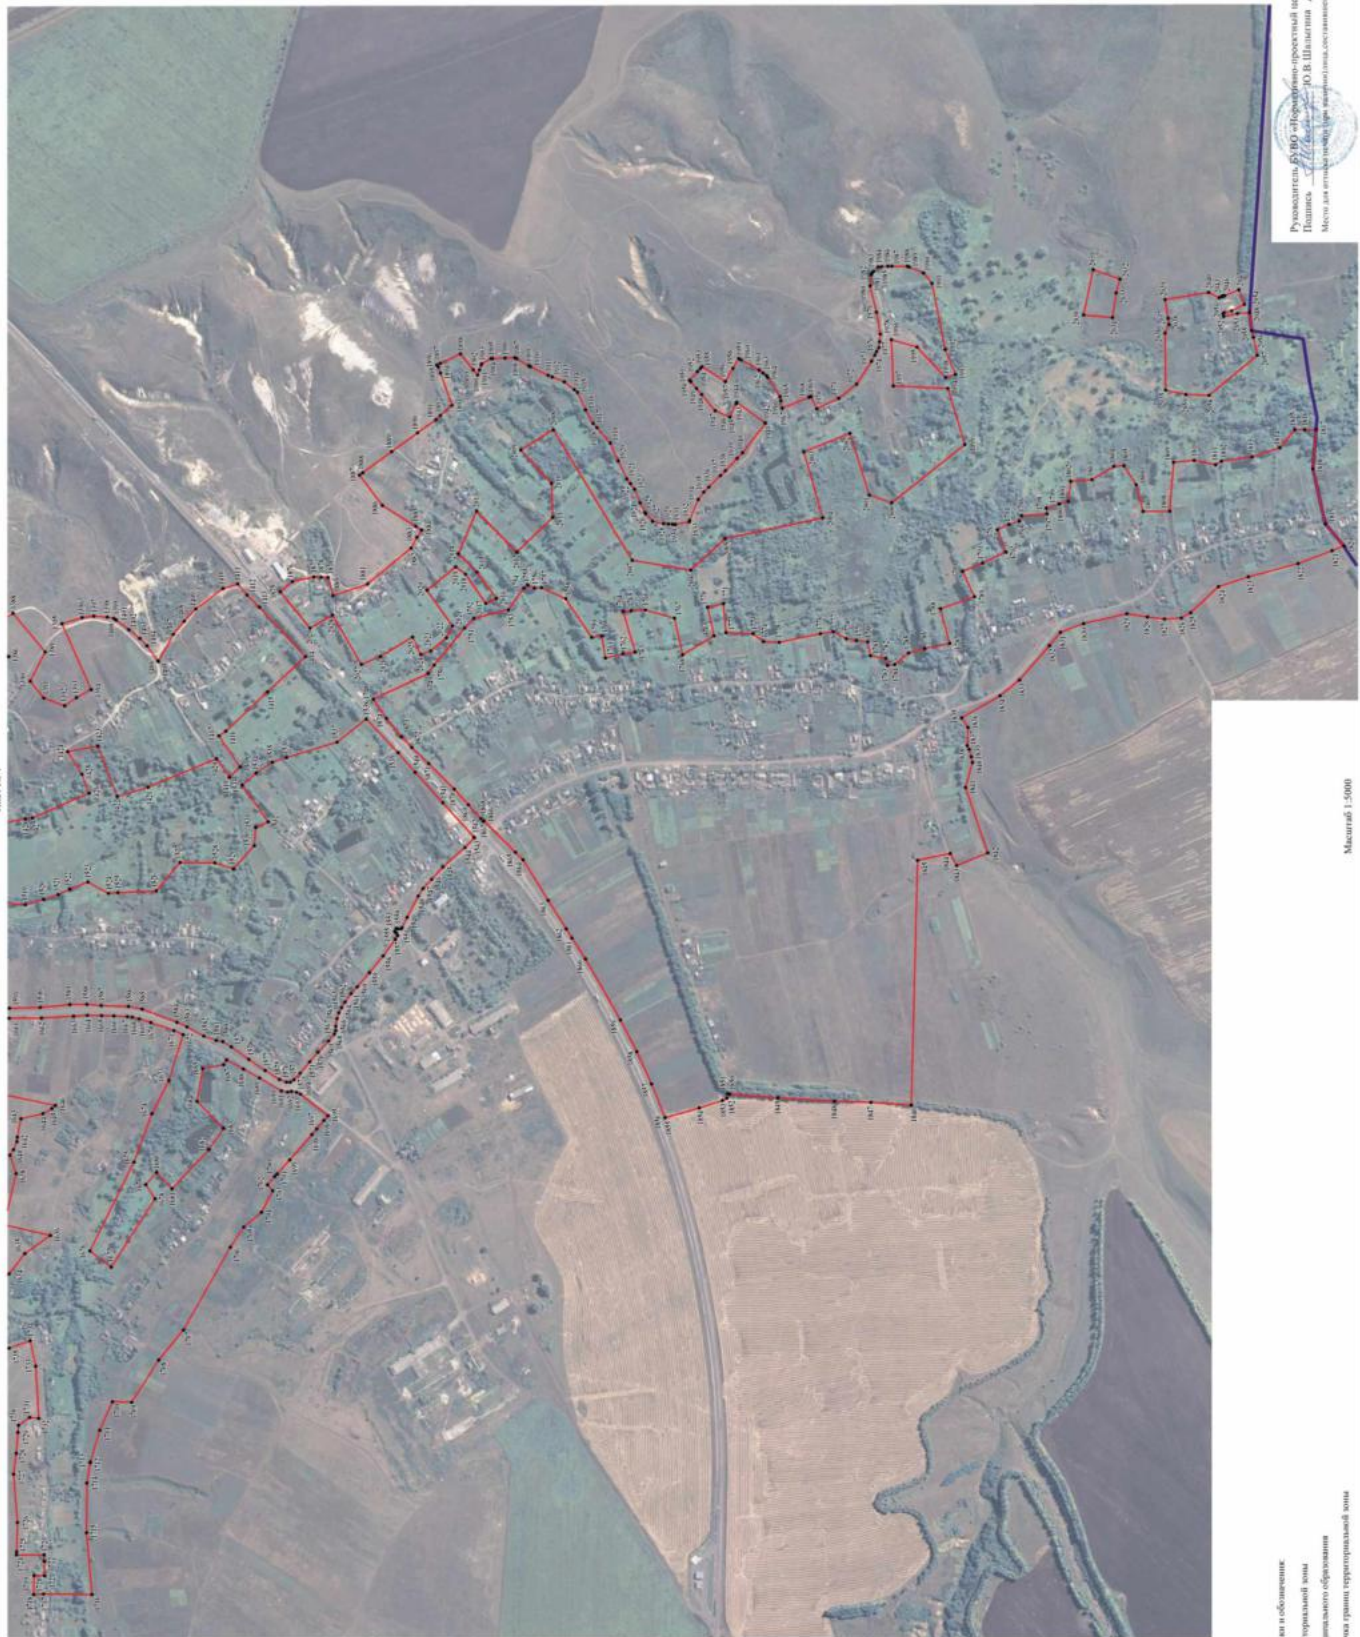

- Исключены условные знаки и обозначения:
- границы территориальной зоны
  - границы муниципального образования
  - характерная линия границ территориальной зоны
  - ПТЗ

Масштаб 1:5000

Руководитель ФУО – Нормированный центр  
 Попова Ю.В. Шалигина Дата « 13 » апреля 2022г.  
 Место для отбора проб, в котором устанавливается соответствие границ области



«ОПИСАНИЕ МЕСТОПОЛОЖЕНИЯ ГРАНИЦ

Общественно-деловая зона села Верхнее Турово – ОД/1

(наименование объекта, местоположение границ которого описано  
(далее - объект)

Раздел 1

Сведения об объекте		
№ п/п	Характеристики объекта	Описание характеристик
1	2	3
1	Местоположение объекта	Воронежская область, Нижнедевицкий муниципальный район, Верхнетуровское сельское поселение, село Верхнее Турово
2	Площадь объекта ± величина погрешности определения площади ( $P \pm \Delta P$ )	-
3	Иные характеристики объекта	-

## Раздел 2

Сведения о местоположении границ объекта					
1. Система координат: -					
2. Сведения о характерных точках границ объекта					
Обозначение характерных точек границ	Координаты, м		Метод определения координат характерной точки	Средняя квадратическая погрешность положения характерной точки (Mt), м	Описание обозначения точки на местности (при наличии)
	X	Y			
1	2	3	4	5	6
-	-	-	-	-	-
3. Сведения о характерных точках части (частей) границы объекта					
Обозначение характерных точек части границы	Координаты, м		Метод определения координат характерной точки	Средняя квадратическая погрешность положения характерной точки (Mt), м	Описание обозначения точки на местности (при наличии)
	X	Y			
1	2	3	4	5	6
Часть №					
-	-	-	-	-	-

## Раздел 3

Сведения о местоположении измененных (уточненных) границ объекта							
1. Система координат: МСК - 36, зона 1							
2. Сведения о характерных точках границ объекта							
Обозначение характерных точек границ	Существующие координаты, м		Измененные (уточненные) координаты, м		Метод определения координат характерной точки	Средняя квадратическая погрешность положения характерной точки (Mt), м	Описание обозначения точки на местности (при наличии)
	X	Y	X	Y			
1	2	3	4	5	6	7	8
1	510052.57	1258210.47	-	-	Картометрический	5.00	-
2	510030.86	1258226.75	-	-	Картометрический	5.00	-
3	510015.30	1258204.49	-	-	Картометрический	5.00	-
4	510035.25	1258186.86	-	-	Картометрический	5.00	-
1	510052.57	1258210.47	-	-	Картометрический	5.00	-
5	508639.85	1257549.09	-	-	Картометрический	5.00	-
6	508617.22	1257593.64	-	-	Картометрический	5.00	-
7	508606.39	1257608.48	-	-	Аналитический	0.10	-
8	508593.27	1257597.18	-	-	Картометрический	5.00	-
9	508550.53	1257555.60	-	-	Картометрический	5.00	-
10	508550.96	1257554.95	-	-	Картометрический	5.00	-
11	508555.01	1257550.14	-	-	Картометрический	5.00	-
12	508559.21	1257544.39	-	-	Картометрический	5.00	-
13	508563.19	1257539.17	-	-	Картометрический	5.00	-
14	508566.55	1257531.24	-	-	Картометрический	5.00	-
15	508569.66	1257525.28	-	-	Картометрический	5.00	-
16	508576.97	1257512.79	-	-	Картометрический	5.00	-
17	508585.90	1257501.52	-	-	Картометрический	5.00	-
5	508639.85	1257549.09	-	-	Картометрический	5.00	-
18	508655.84	1258049.59	-	-	Картометрический	5.00	-
19	508603.12	1258103.20	-	-	Картометрический	5.00	-
20	508592.09	1258093.03	-	-	Картометрический	5.00	-
21	508567.60	1258063.05	-	-	Картометрический	5.00	-
22	508570.34	1258052.87	-	-	Картометрический	5.00	-
23	508605.52	1257997.79	-	-	Картометрический	5.00	-
24	508605.81	1257997.94	-	-	Картометрический	5.00	-
25	508638.09	1258032.32	-	-	Картометрический	5.00	-
18	508655.84	1258049.59	-	-	Картометрический	5.00	-
26	508584.06	1258100.48	-	-	Картометрический	5.00	-
27	508545.59	1258143.01	-	-	Картометрический	5.00	-
28	508524.10	1258126.35	-	-	Картометрический	5.00	-
29	508504.17	1258108.69	-	-	Аналитический	0.10	-
30	508519.69	1258096.69	-	-	Аналитический	0.10	-


1	2	3	4	5	6	7	8
31	508514.55	1258090.49	-	-	Аналитический	0.10	-
32	508538.06	1258071.12	-	-	Аналитический	0.10	-
33	508541.23	1258068.43	-	-	Аналитический	0.10	-
34	508552.71	1258067.36	-	-	Картометрический	5.00	-
26	508584.06	1258100.48	-	-	Картометрический	5.00	-
35	507970.75	1256895.66	-	-	Картометрический	5.00	-
36	507965.32	1256907.38	507965.41	1256907.29	Картометрический	5.00	-
37	507966.26	1256913.57	-	-	Картометрический	5.00	-
38	507965.52	1256914.45	-	-	Картометрический	5.00	-
39	507941.18	1256942.30	-	-	Картометрический	5.00	-
40	507938.92	1256944.99	-	-	Картометрический	5.00	-
41	507916.80	1256967.47	-	-	Картометрический	5.00	-
42	507906.39	1256965.42	-	-	Картометрический	5.00	-
43	507901.73	1256974.57	-	-	Картометрический	5.00	-
44	507902.81	1256980.05	-	-	Картометрический	5.00	-
45	507903.96	1256982.78	-	-	Картометрический	5.00	-
46	507907.86	1256988.92	-	-	Картометрический	5.00	-
47	507933.33	1257009.11	-	-	Картометрический	5.00	-
48	507923.44	1257024.26	-	-	Картометрический	5.00	-
49	507914.86	1257034.20	-	-	Картометрический	5.00	-
50	507888.43	1257011.26	-	-	Картометрический	5.00	-
51	507860.18	1256986.74	-	-	Картометрический	5.00	-
52	507858.08	1256984.91	-	-	Картометрический	5.00	-
53	507823.09	1256954.53	-	-	Аналитический	0.10	-
54	507788.08	1256924.15	-	-	Аналитический	0.10	-
55	507815.79	1256892.56	-	-	Аналитический	0.10	-
56	507845.12	1256859.12	-	-	Картометрический	5.00	-
57	507876.39	1256818.20	-	-	Картометрический	5.00	-
58	507921.90	1256858.13	-	-	Картометрический	5.00	-
59	507947.82	1256879.00	-	-	Картометрический	5.00	-
60	507963.83	1256888.80	-	-	Картометрический	5.00	-
35	507970.75	1256895.66	-	-	Картометрический	5.00	-
61	507575.81	1256790.84	-	-	Картометрический	5.00	-
62	507553.61	1256818.26	-	-	Картометрический	5.00	-
63	507514.68	1256788.79	-	-	Картометрический	5.00	-
64	507540.49	1256763.92	-	-	Картометрический	5.00	-
61	507575.81	1256790.84	-	-	Картометрический	5.00	-
65	507462.99	1256846.75	-	-	Картометрический	5.00	-
66	507433.70	1256899.61	-	-	Картометрический	5.00	-
67	507403.89	1256884.56	-	-	Картометрический	5.00	-
68	507406.61	1256879.62	-	-	Картометрический	5.00	-
69	507409.57	1256873.26	-	-	Картометрический	5.00	-
70	507435.93	1256830.82	-	-	Картометрический	5.00	-
65	507462.99	1256846.75	-	-	Картометрический	5.00	-
71	507407.54	1256904.94	-	-	Картометрический	5.00	-
72	507380.49	1256964.16	-	-	Картометрический	5.00	-
73	507346.12	1256949.92	-	-	Картометрический	5.00	-

1	2	3	4	5	6	7	8
74	507337.44	1256981.29	-	-	Картометрический	5.00	-
75	507325.32	1257009.15	-	-	Картометрический	5.00	-
76	507294.47	1256999.29	-	-	Картометрический	5.00	-
77	507283.17	1256996.28	-	-	Картометрический	5.00	-
78	507270.30	1256991.84	-	-	Картометрический	5.00	-
79	507252.84	1257038.50	-	-	Картометрический	5.00	-
80	507239.41	1257035.92	-	-	Картометрический	5.00	-
81	507208.85	1257025.42	-	-	Картометрический	5.00	-
82	507219.02	1256996.35	-	-	Картометрический	5.00	-
83	507248.33	1257003.96	-	-	Картометрический	5.00	-
84	-	-	507251.01	1257004.66	Картометрический	5.00	-
85	-	-	507253.07	1256994.96	Картометрический	5.00	-
86	-	-	507255.76	1256982.14	Картометрический	5.00	-
87	507303.23	1256842.59	-	-	Картометрический	5.00	-
88	507307.22	1256839.82	-	-	Картометрический	5.00	-
89	507312.31	1256837.61	-	-	Картометрический	5.00	-
90	507336.07	1256865.57	-	-	Картометрический	5.00	-
91	507351.00	1256875.05	-	-	Картометрический	5.00	-
92	507377.69	1256890.76	-	-	Картометрический	5.00	-
71	507407.54	1256904.94	-	-	Картометрический	5.00	-
93	507721.85	1255861.52	-	-	Картометрический	5.00	-
94	507711.95	1255880.79	-	-	Картометрический	5.00	-
95	507702.92	1255891.44	-	-	Картометрический	5.00	-
96	507692.10	1255902.42	-	-	Картометрический	5.00	-
97	507675.67	1255914.26	-	-	Картометрический	5.00	-
98	507659.24	1255880.57	-	-	Картометрический	5.00	-
99	507710.17	1255846.66	-	-	Картометрический	5.00	-
93	507721.85	1255861.52	-	-	Картометрический	5.00	-
100	504875.24	1256668.13	-	-	Картометрический	5.00	-
101	504888.83	1256685.21	-	-	Картометрический	5.00	-
102	504878.99	1256695.82	-	-	Картометрический	5.00	-
103	504909.22	1256727.02	-	-	Картометрический	5.00	-
104	504904.56	1256733.19	-	-	Картометрический	5.00	-
105	504908.80	1256740.10	-	-	Аналитический	0.30	-
106	504909.89	1256743.85	-	-	Картометрический	5.00	-
107	504906.13	1256751.77	-	-	Картометрический	5.00	-
108	504895.07	1256773.05	-	-	Картометрический	5.00	-
109	504875.08	1256811.76	-	-	Картометрический	5.00	-
110	504871.34	1256810.10	-	-	Картометрический	5.00	-
111	504867.26	1256806.77	-	-	Картометрический	5.00	-
112	504861.17	1256813.51	-	-	Картометрический	5.00	-
113	504865.59	1256820.17	-	-	Картометрический	5.00	-
114	504865.76	1256825.75	-	-	Картометрический	5.00	-
115	504845.93	1256853.55	-	-	Картометрический	5.00	-
116	504831.00	1256832.31	-	-	Картометрический	5.00	-
117	504816.88	1256815.23	-	-	Картометрический	5.00	-
118	504848.40	1256788.60	-	-	Картометрический	5.00	-
119	504826.00	1256761.50	-	-	Картометрический	5.00	-
120	504800.80	1256724.80	-	-	Картометрический	5.00	-



## План границ объекта

## Схема расположения листов плана границ объекта

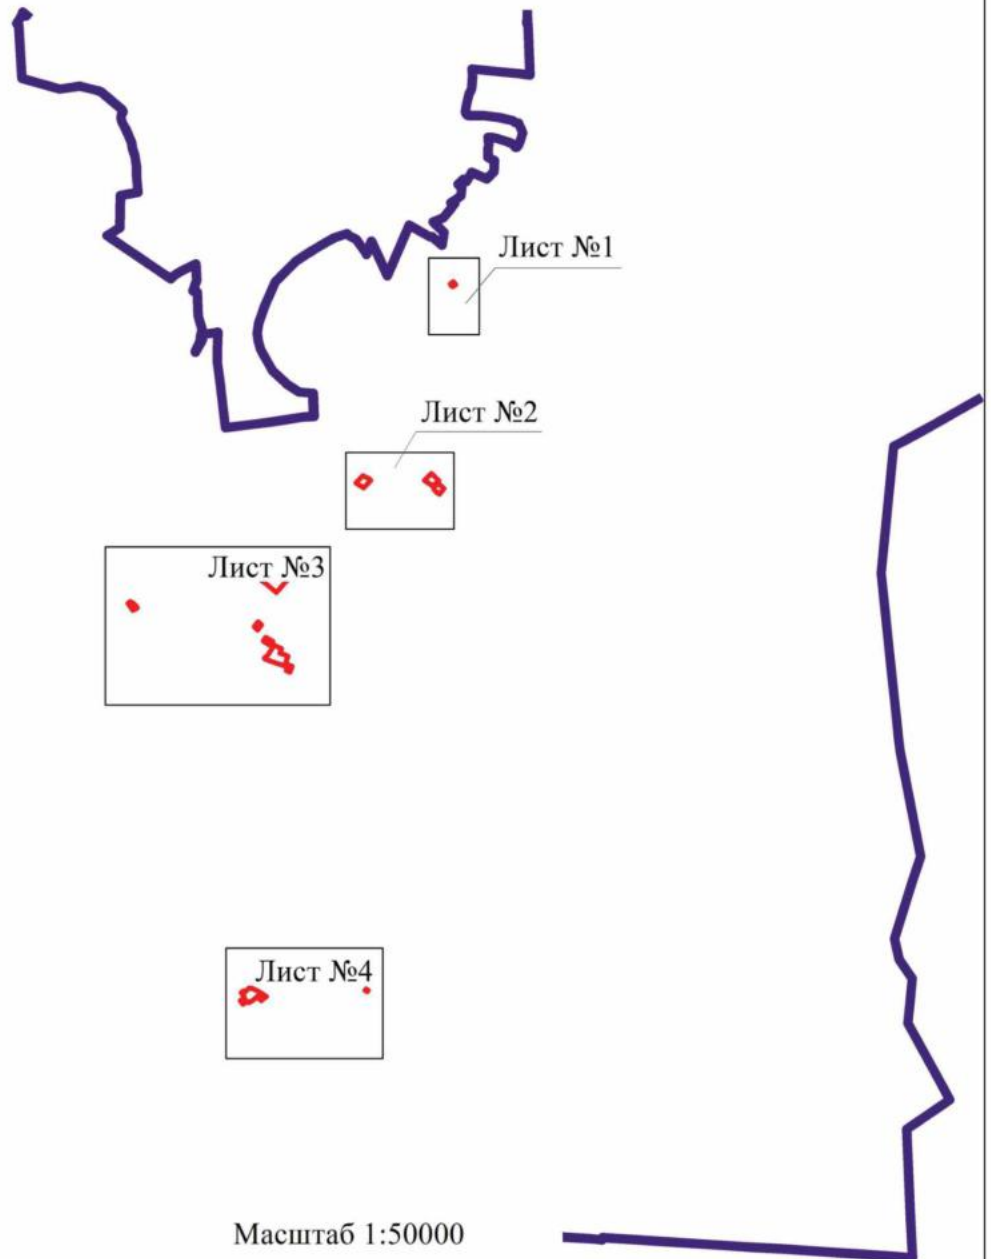

Используемые условные знаки и обозначения:

- |  |  |
|--|--|
|  | границы территориальной зоны               |
|  | границы муниципального образования         |
|  | область и номер листа плана границ объекта |

Руководитель БУВО «Нормативно-проектный центр»

Подпись Ю.В. Шалыгина Дата « 13 » апреля 2022г.

Место для оттиска печати (при наличии) лица, составившего описание местоположения границ объекта



## План границ объекта

Лист №1




Масштаб 1:2000

Используемые условные знаки и обозначения:




границы территориальной зоны

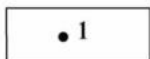

характерная точка границ территориальной зоны

Руководитель БУВО «Нормативно-проектный центр»


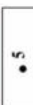
Подпись  Ю.В.Шалыгина Дата « 13 » апреля 2022г.

Место для оттиска печати (при наличии) лица, составившего описание местоположения границ объекта





Используемые условные знаки и обозначения:

-  границы территориальной зоны
-  характерная точка границ территориальной зоны

Масштаб 1:2000



Руководитель БУВО «Нормативно-проектный центр»  
 Подпись Ю.В. Шалыгина Дата « 13 » апреля 2022г.  
 Место для отложения печати (при наличии) лица, составившего описание местоположения границ объекта





Используемые условные знаки и обозначения:

— границы территориальной зоны

• 106 характеристика точка границ территориальной зоны

Масштаб 1:2000

Руководитель БУВОО «Нормативно-проектный центр»  
 Подпись: Ю. В. Шалагина Дата « 13 » апреля 2022г.  
 Место для отбора пробы (при наличии) / иная составившего описание местоположения границ объекта



Приложение № 5  
к приказу департамента  
архитектуры и градостроительства  
Воронежской области  
от 21.04.2023 № 45-01-04/304

«ОПИСАНИЕ МЕСТОПОЛОЖЕНИЯ ГРАНИЦ

Производственная зона села Верхнее Турово – П1/1

---

(наименование объекта, местоположение границ которого описано  
(далее - объект)

Раздел 1

Сведения об объекте		
№ п/п	Характеристики объекта	Описание характеристик
1	2	3
1	Местоположение объекта	Воронежская область, Нижнедевицкий муниципальный район, Верхнетуровское сельское поселение, село Верхнее Турово
2	Площадь объекта $\pm$ величина погрешности определения площади ( $P \pm \text{Дельта } P$ )	-
3	Иные характеристики объекта	-

## Раздел 2

Сведения о местоположении границ объекта					
1. Система координат: -					
2. Сведения о характерных точках границ объекта					
Обозначение характерных точек границ	Координаты, м		Метод определения координат характерной точки	Средняя квадратическая погрешность положения характерной точки (Mt), м	Описание обозначения точки на местности (при наличии)
	X	Y			
1	2	3	4	5	6
-	-	-	-	-	-
3. Сведения о характерных точках части (частей) границы объекта					
Обозначение характерных точек части границы	Координаты, м		Метод определения координат характерной точки	Средняя квадратическая погрешность положения характерной точки (Mt), м	Описание обозначения точки на местности (при наличии)
	X	Y			
1	2	3	4	5	6
Часть №					
-	-	-	-	-	-

## Раздел 3

Сведения о местоположении измененных (уточненных) границ объекта							
1. Система координат: МСК - 36, зона 1							
2. Сведения о характерных точках границ объекта							
Обозначение характерных точек границ	Существующие координаты, м		Измененные (уточненные) координаты, м		Метод определения координат характерной точки	Средняя квадратическая погрешность положения характерной точки (Mt), м	Описание обозначения точки на местности (при наличии)
	X	Y	X	Y			
1	2	3	4	5	6	7	8
1	508943.16	1258257.69	-	-	Картометрический	5.00	-
2	508941.47	1258260.53	-	-	Картометрический	5.00	-
3	508907.27	1258317.90	-	-	Картометрический	5.00	-
4	508890.40	1258347.63	-	-	Картометрический	5.00	-
5	508884.52	1258357.99	-	-	Картометрический	5.00	-
6	508883.54	1258359.73	-	-	Картометрический	5.00	-
7	508972.42	1258418.54	-	-	Картометрический	5.00	-
8	509044.35	1258466.14	-	-	Картометрический	5.00	-
9	509052.40	1258500.62	-	-	Картометрический	5.00	-
10	509068.59	1258569.91	-	-	Картометрический	5.00	-
11	509028.98	1258612.29	-	-	Картометрический	5.00	-
12	509030.89	1258614.92	-	-	Картометрический	5.00	-
13	508790.13	1258468.74	-	-	Картометрический	5.00	-
14	508804.57	1258430.81	-	-	Картометрический	5.00	-
15	508810.15	1258389.84	-	-	Картометрический	5.00	-
16	508809.36	1258341.25	-	-	Картометрический	5.00	-
17	508794.89	1258304.42	-	-	Картометрический	5.00	-
18	508754.51	1258252.30	-	-	Картометрический	5.00	-
19	508705.55	1258195.12	-	-	Картометрический	5.00	-
20	508655.77	1258151.80	-	-	Картометрический	5.00	-
21	508737.89	1258049.64	-	-	Картометрический	5.00	-
22	508751.67	1258065.92	-	-	Картометрический	5.00	-
23	508752.54	1258066.81	-	-	Картометрический	5.00	-
24	508872.29	1258186.72	-	-	Аналитический	2.50	-
25	508941.18	1258255.72	-	-	Картометрический	5.00	-
1	508943.16	1258257.69	-	-	Картометрический	5.00	-
26	-	-	508558.08	1258895.98	Картометрический	5.00	-
27	-	-	508519.99	1258952.53	Картометрический	5.00	-
28	-	-	508490.84	1258939.91	Картометрический	5.00	-
29	-	-	508477.76	1258929.84	Картометрический	5.00	-
30	-	-	508477.58	1258929.71	Картометрический	5.00	-
31	-	-	508477.50	1258929.33	Картометрический	5.00	-
32	-	-	508470.72	1258896.21	Картометрический	5.00	-
33	-	-	508481.50	1258870.10	Картометрический	5.00	-
34	-	-	508486.15	1258862.38	Картометрический	5.00	-





Масштаб 1:2000

- Используемые условные знаки и обозначения:
- границы территориальной зоны
  - характеристическая точка границ территориальной зоны

Руководитель БУНО «Нордполио-проектный центр»  
 Подпись *Ю.В. Шалыгина* Дата « 11 » ноября 2022г.  
 Место для отгуба печати (при наличии) штамп, составившего описание местоположения границ объекта

Приложение № 6  
к приказу департамента  
архитектуры и градостроительства  
Воронежской области  
от 21.04.2023 № 45-01-04/304

«ОПИСАНИЕ МЕСТОПОЛОЖЕНИЯ ГРАНИЦ

Зона сельскохозяйственного использования в границах населенного пункта  
села Верхнее Турово – СХ1/1

(наименование объекта, местоположение границ которого описано  
(далее - объект)

Раздел 1

Сведения об объекте		
№ п/п	Характеристики объекта	Описание характеристик
1	2	3
1	Местоположение объекта	Воронежская область, Нижнедевицкий муниципальный район, Верхнетуровское сельское поселение, село Верхнее Турово
2	Площадь объекта ± величина погрешности определения площади ( $P \pm \text{Дельта } P$ )	-
3	Иные характеристики объекта	-

## Раздел 2

Сведения о местоположении границ объекта					
1. Система координат: МСК - 36, зона 1					
2. Сведения о характерных точках границ объекта					
Обозначение характерных точек границ	Координаты, м		Метод определения координат характерной точки	Средняя квадратическая погрешность положения характерной точки (Mt), м	Описание обозначения точки на местности (при наличии)
	X	Y			
1	2	3	4	5	6
1	511567.05	1253329.44	Картометрический	5.00	-
2	511624.05	1253443.80	Картометрический	5.00	-
3	511678.43	1253525.11	Картометрический	5.00	-
4	511732.70	1253557.25	Картометрический	5.00	-
5	511736.14	1253580.13	Картометрический	5.00	-
6	511736.17	1253591.27	Картометрический	5.00	-
7	511755.74	1253632.52	Картометрический	5.00	-
8	511758.70	1253640.86	Картометрический	5.00	-
9	511759.94	1253661.19	Картометрический	5.00	-
10	511739.59	1253694.18	Картометрический	5.00	-
11	511738.07	1253695.98	Картометрический	5.00	-
12	511703.36	1253737.29	Картометрический	5.00	-
13	511666.43	1253801.12	Картометрический	5.00	-
14	511655.65	1253819.76	Картометрический	5.00	-
15	511654.91	1253834.19	Картометрический	5.00	-
16	511653.91	1253853.48	Картометрический	5.00	-
17	511653.09	1253869.36	Картометрический	5.00	-
18	511652.37	1253883.30	Картометрический	5.00	-
19	511509.19	1254002.21	Картометрический	5.00	-
20	511510.43	1253937.38	Картометрический	5.00	-
21	511495.24	1253863.49	Картометрический	5.00	-
22	511504.72	1253820.31	Картометрический	5.00	-
23	511519.78	1253744.00	Картометрический	5.00	-
24	511562.72	1253668.48	Картометрический	5.00	-
25	511600.29	1253589.56	Картометрический	5.00	-
26	511608.20	1253542.15	Картометрический	5.00	-
27	511539.12	1253333.71	Картометрический	5.00	-
1	511567.05	1253329.44	Картометрический	5.00	-
28	511883.00	1254062.50	Картометрический	5.00	-
29	511888.25	1254073.95	Картометрический	5.00	-
30	511892.24	1254082.64	Картометрический	5.00	-
31	511894.38	1254087.31	Картометрический	5.00	-
32	511883.58	1254095.54	Картометрический	5.00	-
33	511880.10	1254094.84	Картометрический	5.00	-
34	511872.18	1254093.26	Картометрический	5.00	-
35	511844.95	1254087.81	Картометрический	5.00	-

1	2	3	4	5	6
36	511841.73	1254087.17	Картометрический	5.00	-
37	511824.02	1254092.50	Картометрический	5.00	-
38	511810.28	1254096.64	Картометрический	5.00	-
39	511806.18	1254097.87	Картометрический	5.00	-
40	511803.55	1254107.60	Картометрический	5.00	-
41	511801.72	1254114.38	Картометрический	5.00	-
42	511794.71	1254132.15	Картометрический	5.00	-
43	511802.27	1254162.04	Картометрический	5.00	-
44	511794.65	1254170.28	Картометрический	5.00	-
45	511777.52	1254173.41	Картометрический	5.00	-
46	511777.29	1254172.96	Картометрический	5.00	-
47	511742.74	1254104.69	Картометрический	5.00	-
48	511717.02	1254111.48	Картометрический	5.00	-
49	511713.47	1254112.42	Картометрический	5.00	-
50	511678.90	1254121.55	Картометрический	5.00	-
51	511647.85	1254129.76	Картометрический	5.00	-
52	511627.86	1254135.03	Картометрический	5.00	-
53	511599.50	1254028.29	Картометрический	5.00	-
54	511725.55	1254094.45	Картометрический	5.00	-
55	511753.56	1254077.39	Картометрический	5.00	-
56	511767.42	1254083.09	Картометрический	5.00	-
57	511768.23	1254083.42	Картометрический	5.00	-
58	511770.68	1254084.43	Картометрический	5.00	-
59	511815.11	1254068.67	Картометрический	5.00	-
60	511828.71	1254065.40	Картометрический	5.00	-
61	511859.54	1254057.99	Картометрический	5.00	-
62	511865.13	1254059.06	Картометрический	5.00	-
63	511874.03	1254060.77	Картометрический	5.00	-
28	511883.00	1254062.50	Картометрический	5.00	-
64	511331.59	1254161.28	Картометрический	5.00	-
65	511324.29	1254313.51	Картометрический	5.00	-
66	511356.97	1254322.40	Картометрический	5.00	-
67	511359.97	1254378.96	Картометрический	5.00	-
68	511346.76	1254372.30	Картометрический	5.00	-
69	511333.35	1254365.55	Картометрический	5.00	-
70	511326.38	1254359.81	Картометрический	5.00	-
71	511324.69	1254357.66	Картометрический	5.00	-
72	511321.57	1254353.68	Картометрический	5.00	-
73	511316.89	1254347.71	Картометрический	5.00	-
74	511312.05	1254327.61	Картометрический	5.00	-
75	511311.64	1254325.90	Картометрический	5.00	-
76	511307.97	1254236.29	Картометрический	5.00	-
77	511283.93	1254200.64	Картометрический	5.00	-
78	511287.69	1254152.02	Картометрический	5.00	-
64	511331.59	1254161.28	Картометрический	5.00	-
79	510871.37	1253538.63	Картометрический	5.00	-

1	2	3	4	5	6
80	510864.36	1253560.85	Картометрический	5.00	-
81	510841.43	1253634.27	Картометрический	5.00	-
82	510840.77	1253636.40	Картометрический	5.00	-
83	510816.04	1253637.39	Картометрический	5.00	-
84	510816.06	1253616.64	Картометрический	5.00	-
85	510816.09	1253593.76	Картометрический	5.00	-
86	510811.83	1253483.99	Картометрический	5.00	-
87	510813.10	1253484.46	Картометрический	5.00	-
88	510843.32	1253495.68	Картометрический	5.00	-
79	510871.37	1253538.63	Картометрический	5.00	-
89	511051.05	1254240.02	Картометрический	5.00	-
90	510915.38	1254299.80	Картометрический	5.00	-
91	510727.16	1254442.77	Картометрический	5.00	-
92	510687.98	1254511.71	Картометрический	5.00	-
93	510591.91	1254351.39	Картометрический	5.00	-
94	510609.70	1254350.21	Картометрический	5.00	-
95	510841.18	1254194.83	Картометрический	5.00	-
96	510848.42	1254167.68	Картометрический	5.00	-
97	510827.01	1253907.06	Картометрический	5.00	-
98	510870.13	1253917.99	Картометрический	5.00	-
99	510897.28	1254100.72	Картометрический	5.00	-
100	510915.38	1254131.48	Картометрический	5.00	-
101	510940.72	1254140.53	Картометрический	5.00	-
102	510987.81	1254115.30	Картометрический	5.00	-
89	511051.05	1254240.02	Картометрический	5.00	-
103	510102.09	1253588.13	Картометрический	5.00	-
104	510077.98	1253657.70	Картометрический	5.00	-
105	509997.16	1253623.73	Картометрический	5.00	-
106	509995.53	1253623.03	Картометрический	5.00	-
107	510043.05	1253566.77	Картометрический	5.00	-
108	510071.48	1253538.20	Картометрический	5.00	-
103	510102.09	1253588.13	Картометрический	5.00	-
109	510545.94	1254240.68	Картометрический	5.00	-
110	510546.85	1254246.14	Картометрический	5.00	-
111	510553.12	1254283.98	Картометрический	5.00	-
112	510522.40	1254326.73	Картометрический	5.00	-
113	510523.33	1254344.66	Картометрический	5.00	-
114	510524.08	1254357.39	Картометрический	5.00	-
115	510524.49	1254364.37	Картометрический	5.00	-
116	510531.81	1254386.14	Картометрический	5.00	-
117	510534.32	1254393.59	Картометрический	5.00	-
118	510282.58	1254548.33	Картометрический	5.00	-
119	510249.20	1254597.75	Картометрический	5.00	-
120	510229.13	1254575.11	Картометрический	5.00	-
121	510185.34	1254614.51	Картометрический	5.00	-

1	2	3	4	5	6
122	510202.78	1254653.83	Картометрический	5.00	-
123	510167.73	1254674.62	Картометрический	5.00	-
124	510150.09	1254673.72	Картометрический	5.00	-
125	510143.46	1254673.39	Картометрический	5.00	-
126	510139.79	1254673.20	Картометрический	5.00	-
127	510118.85	1254668.00	Картометрический	5.00	-
128	510084.60	1254657.64	Картометрический	5.00	-
129	510083.37	1254657.27	Картометрический	5.00	-
130	510083.02	1254657.16	Картометрический	5.00	-
131	510082.14	1254657.38	Картометрический	5.00	-
132	510063.61	1254661.98	Картометрический	5.00	-
133	510062.07	1254646.56	Картометрический	5.00	-
134	510061.31	1254626.51	Картометрический	5.00	-
135	509984.45	1254632.52	Картометрический	5.00	-
136	509927.98	1254677.25	Картометрический	5.00	-
137	509874.10	1254697.19	Картометрический	5.00	-
138	509851.88	1254653.43	Картометрический	5.00	-
139	509759.71	1254699.47	Аналитический	0.10	-
140	509740.90	1254727.77	Аналитический	0.10	-
141	509703.32	1254784.98	Аналитический	0.10	-
142	509619.47	1254856.72	Картометрический	5.00	-
143	509600.82	1254885.01	Картометрический	5.00	-
144	509526.20	1255018.03	Аналитический	0.10	-
145	509496.27	1255058.01	Аналитический	0.10	-
146	509459.24	1255191.25	Аналитический	0.10	-
147	509459.24	1255207.88	Аналитический	0.10	-
148	509450.16	1255236.21	Аналитический	0.10	-
149	509448.95	1255239.64	Аналитический	0.10	-
150	509435.09	1255248.37	Аналитический	0.10	-
151	509417.91	1255259.20	Аналитический	0.10	-
152	509392.07	1255275.49	Аналитический	0.10	-
153	509347.22	1255280.01	Картометрический	5.00	-
154	509264.89	1255258.64	Картометрический	5.00	-
155	509230.74	1255290.55	Картометрический	5.00	-
156	509152.07	1255366.59	Картометрический	5.00	-
157	509144.33	1255370.41	Картометрический	5.00	-
158	509140.60	1255372.25	Картометрический	5.00	-
159	509076.93	1255249.55	Картометрический	5.00	-
160	508922.50	1255334.77	Картометрический	5.00	-
161	508957.96	1255397.08	Картометрический	5.00	-
162	509026.70	1255384.70	Картометрический	5.00	-
163	509043.84	1255409.88	Картометрический	5.00	-
164	509041.93	1255414.96	Картометрический	5.00	-
165	509033.99	1255436.15	Картометрический	5.00	-
166	509028.37	1255451.12	Картометрический	5.00	-
167	509020.71	1255459.34	Картометрический	5.00	-
168	509008.68	1255464.32	Картометрический	5.00	-
169	508997.98	1255468.75	Картометрический	5.00	-

1	2	3	4	5	6
170	508988.87	1255472.52	Картометрический	5.00	-
171	508975.15	1255476.16	Картометрический	5.00	-
172	508890.26	1255498.69	Картометрический	5.00	-
173	508863.41	1255512.44	Картометрический	5.00	-
174	508822.73	1255533.27	Картометрический	5.00	-
175	508769.87	1255560.35	Картометрический	5.00	-
176	508711.84	1255601.36	Картометрический	5.00	-
177	508710.57	1255602.26	Картометрический	5.00	-
178	508680.26	1255630.33	Картометрический	5.00	-
179	508668.38	1255681.01	Картометрический	5.00	-
180	508665.36	1255729.29	Картометрический	5.00	-
181	508664.67	1255740.35	Картометрический	5.00	-
182	508667.10	1255748.30	Картометрический	5.00	-
183	508680.59	1255792.39	Картометрический	5.00	-
184	508681.72	1255795.24	Картометрический	5.00	-
185	508697.85	1255835.86	Картометрический	5.00	-
186	508698.56	1255861.24	Картометрический	5.00	-
187	508679.83	1255887.18	Картометрический	5.00	-
188	508632.95	1255916.91	Картометрический	5.00	-
189	508621.88	1255923.92	Картометрический	5.00	-
190	508579.98	1255950.49	Картометрический	5.00	-
191	508530.22	1256010.07	Картометрический	5.00	-
192	508479.50	1256099.12	Картометрический	5.00	-
193	508432.38	1256075.50	Картометрический	5.00	-
194	508380.18	1256046.74	Картометрический	5.00	-
195	508373.33	1255902.23	Картометрический	5.00	-
196	508326.51	1255888.91	Картометрический	5.00	-
197	508451.99	1255817.45	Картометрический	5.00	-
198	508541.95	1255873.07	Картометрический	5.00	-
199	508666.49	1255624.78	Картометрический	5.00	-
200	508656.57	1255542.14	Картометрический	5.00	-
201	508754.31	1255458.44	Картометрический	5.00	-
202	508671.41	1255358.06	Картометрический	5.00	-
203	508562.89	1255434.13	Картометрический	5.00	-
204	508518.49	1255408.70	Картометрический	5.00	-
205	508485.76	1255438.49	Картометрический	5.00	-
206	508431.51	1255425.92	Картометрический	5.00	-
207	508433.08	1255506.90	Картометрический	5.00	-
208	508451.09	1255671.08	Картометрический	5.00	-
209	508405.15	1255786.29	Картометрический	5.00	-
210	508207.57	1255842.98	Картометрический	5.00	-
211	508073.88	1255890.69	Картометрический	5.00	-
212	507921.04	1256086.28	Картометрический	5.00	-
213	507937.54	1256210.36	Картометрический	5.00	-
214	507937.75	1256384.23	Картометрический	5.00	-
215	507921.46	1256433.29	Картометрический	5.00	-
216	507893.99	1256447.44	Картометрический	5.00	-
217	507804.29	1256476.59	Картометрический	5.00	-

1	2	3	4	5	6
218	507751.95	1256361.42	Картометрический	5.00	-
219	507724.48	1256375.58	Картометрический	5.00	-
220	507700.05	1256449.92	Картометрический	5.00	-
221	507545.38	1256510.14	Картометрический	5.00	-
222	507520.67	1256556.48	Картометрический	5.00	-
223	507510.01	1256603.23	Картометрический	5.00	-
224	507508.19	1256639.28	Картометрический	5.00	-
225	507475.87	1256637.46	Картометрический	5.00	-
226	507437.61	1256649.77	Картометрический	5.00	-
227	507397.06	1256610.07	Картометрический	5.00	-
228	507301.81	1256624.98	Аналитический	0.10	-
229	507283.17	1256631.70	Аналитический	0.10	-
230	507232.62	1256672.18	Картометрический	5.00	-
231	507212.39	1256650.35	Картометрический	5.00	-
232	507184.01	1256622.19	Картометрический	5.00	-
233	507166.18	1256600.44	Картометрический	5.00	-
234	507146.21	1256575.44	Картометрический	5.00	-
235	507107.17	1256519.25	Картометрический	5.00	-
236	507079.04	1256471.73	Картометрический	5.00	-
237	507114.92	1256462.79	Картометрический	5.00	-
238	507133.11	1256476.42	Картометрический	5.00	-
239	507155.47	1256487.07	Картометрический	5.00	-
240	507190.52	1256504.88	Картометрический	5.00	-
241	507238.32	1256565.07	Картометрический	5.00	-
242	507270.56	1256543.87	Картометрический	5.00	-
243	507273.05	1256471.46	Картометрический	5.00	-
244	507299.74	1256445.06	Картометрический	5.00	-
245	507317.29	1256405.80	Картометрический	5.00	-
246	507352.92	1256373.81	Картометрический	5.00	-
247	507408.93	1256358.69	Картометрический	5.00	-
248	507455.71	1256357.41	Картометрический	5.00	-
249	507466.48	1256353.74	Картометрический	5.00	-
250	507489.18	1256345.03	Картометрический	5.00	-
251	507469.00	1256312.55	Картометрический	5.00	-
252	507567.52	1256239.04	Картометрический	5.00	-
253	507666.31	1256196.40	Картометрический	5.00	-
254	507701.10	1256197.89	Картометрический	5.00	-
255	507778.26	1256163.62	Картометрический	5.00	-
256	507813.60	1256135.43	Картометрический	5.00	-
257	507822.80	1256115.92	Картометрический	5.00	-
258	507832.15	1256003.17	Картометрический	5.00	-
259	507815.74	1255952.66	Картометрический	5.00	-
260	507867.69	1255903.41	Картометрический	5.00	-
261	507959.48	1255821.48	Картометрический	5.00	-
262	508058.46	1255758.40	Картометрический	5.00	-
263	508160.48	1255749.34	Картометрический	5.00	-
264	508183.07	1255735.79	Картометрический	5.00	-
265	508183.79	1255691.65	Картометрический	5.00	-

1	2	3	4	5	6
266	508167.01	1255662.28	Картометрический	5.00	-
267	508263.28	1255592.58	Картометрический	5.00	-
268	508286.60	1255560.02	Картометрический	5.00	-
269	508302.02	1255549.13	Картометрический	5.00	-
270	508330.21	1255532.98	Картометрический	5.00	-
271	508329.24	1255517.71	Картометрический	5.00	-
272	508306.36	1255468.35	Картометрический	5.00	-
273	508305.14	1255414.17	Картометрический	5.00	-
274	508319.49	1255384.30	Картометрический	5.00	-
275	508275.29	1255348.00	Картометрический	5.00	-
276	508249.64	1255329.27	Картометрический	5.00	-
277	508253.86	1255308.15	Картометрический	5.00	-
278	508254.15	1255304.85	Картометрический	5.00	-
279	508256.11	1255282.21	Картометрический	5.00	-
280	508401.21	1255146.67	Картометрический	5.00	-
281	508402.19	1255145.97	Картометрический	5.00	-
282	508431.96	1255133.82	Картометрический	5.00	-
283	508478.85	1255223.04	Картометрический	5.00	-
284	508371.94	1255304.13	Картометрический	5.00	-
285	508402.44	1255336.05	Картометрический	5.00	-
286	508556.94	1255301.71	Картометрический	5.00	-
287	508660.32	1255236.26	Картометрический	5.00	-
288	508705.80	1255223.61	Картометрический	5.00	-
289	508854.22	1255201.32	Аналитический	0.10	-
290	508906.01	1255197.35	Картометрический	5.00	-
291	509047.87	1255155.60	Картометрический	5.00	-
292	509145.93	1255158.48	Картометрический	5.00	-
293	509248.02	1255124.27	Аналитический	0.10	-
294	509269.84	1255111.31	Аналитический	0.10	-
295	509374.63	1255057.97	Картометрический	5.00	-
296	509474.06	1254939.02	Картометрический	5.00	-
297	509569.02	1254810.42	Картометрический	5.00	-
298	509649.91	1254733.84	Картометрический	5.00	-
299	509737.48	1254592.08	Картометрический	5.00	-
300	509774.35	1254568.81	Картометрический	5.00	-
301	509871.64	1254590.18	Картометрический	5.00	-
302	509914.54	1254585.66	Картометрический	5.00	-
303	510151.10	1254533.59	Картометрический	5.00	-
304	510115.34	1254399.93	Картометрический	5.00	-
305	510042.46	1254291.55	Картометрический	5.00	-
306	509951.15	1254348.81	Картометрический	5.00	-
307	509965.30	1254401.54	Картометрический	5.00	-
308	509863.43	1254429.73	Картометрический	5.00	-
309	509778.77	1254475.67	Аналитический	0.10	-
310	509766.16	1254483.69	Аналитический	0.10	-
311	509720.28	1254510.19	Картометрический	5.00	-
312	509665.36	1254562.24	Картометрический	5.00	-
313	509641.88	1254594.95	Картометрический	5.00	-

1	2	3	4	5	6
314	509586.72	1254672.98	Картометрический	5.00	-
315	509547.39	1254619.30	Картометрический	5.00	-
316	509594.53	1254582.51	Картометрический	5.00	-
317	509644.28	1254541.63	Картометрический	5.00	-
318	509662.17	1254526.92	Картометрический	5.00	-
319	509700.47	1254492.16	Картометрический	5.00	-
320	509740.48	1254464.92	Картометрический	5.00	-
321	509759.76	1254451.79	Картометрический	5.00	-
322	509841.33	1254403.91	Картометрический	5.00	-
323	509885.30	1254379.35	Картометрический	5.00	-
324	509901.71	1254367.82	Картометрический	5.00	-
325	509909.53	1254362.32	Картометрический	5.00	-
326	509919.71	1254348.08	Картометрический	5.00	-
327	509928.09	1254336.35	Картометрический	5.00	-
328	509934.17	1254327.24	Картометрический	5.00	-
329	509950.16	1254298.30	Картометрический	5.00	-
330	509959.20	1254264.73	Картометрический	5.00	-
331	509967.23	1254234.93	Картометрический	5.00	-
332	509976.73	1254191.62	Картометрический	5.00	-
333	509978.49	1254183.57	Картометрический	5.00	-
334	509979.72	1254169.67	Картометрический	5.00	-
335	509987.73	1254079.44	Картометрический	5.00	-
336	509987.82	1254010.16	Картометрический	5.00	-
337	510026.02	1254169.01	Картометрический	5.00	-
338	510095.97	1254337.55	Картометрический	5.00	-
339	510125.71	1254369.46	Картометрический	5.00	-
340	510151.73	1254393.21	Картометрический	5.00	-
341	510195.52	1254364.95	Картометрический	5.00	-
342	510232.34	1254422.48	Картометрический	5.00	-
343	510184.09	1254457.43	Картометрический	5.00	-
344	510204.54	1254487.49	Картометрический	5.00	-
345	510327.76	1254405.69	Картометрический	5.00	-
346	510227.33	1254203.01	Картометрический	5.00	-
347	510170.16	1254225.34	Картометрический	5.00	-
348	510118.58	1254048.31	Картометрический	5.00	-
349	510244.77	1254019.35	Картометрический	5.00	-
350	510305.66	1254313.06	Картометрический	5.00	-
351	510308.29	1254325.77	Картометрический	5.00	-
352	510318.19	1254332.74	Картометрический	5.00	-
353	510327.64	1254347.41	Картометрический	5.00	-
354	510340.29	1254358.29	Картометрический	5.00	-
355	510355.35	1254361.67	Картометрический	5.00	-
356	510360.59	1254362.85	Картометрический	5.00	-
357	510389.89	1254349.02	Картометрический	5.00	-
358	510418.81	1254326.82	Картометрический	5.00	-
359	510420.27	1254325.68	Картометрический	5.00	-
360	510434.57	1254314.58	Картометрический	5.00	-
361	510460.98	1254294.07	Картометрический	5.00	-

1	2	3	4	5	6
362	510503.31	1254261.19	Картометрический	5.00	-
109	510545.94	1254240.68	Картометрический	5.00	-
363	509279.56	1254784.88	Картометрический	5.00	-
364	509213.20	1254816.69	Картометрический	5.00	-
365	509137.33	1254703.84	Картометрический	5.00	-
366	509089.60	1254724.69	Картометрический	5.00	-
367	509089.43	1254711.38	Картометрический	5.00	-
368	509088.15	1254695.44	Картометрический	5.00	-
369	509087.64	1254689.12	Картометрический	5.00	-
370	509088.76	1254687.21	Картометрический	5.00	-
371	509094.69	1254677.08	Картометрический	5.00	-
372	509099.84	1254669.68	Картометрический	5.00	-
373	509107.49	1254658.71	Картометрический	5.00	-
374	509112.82	1254654.45	Картометрический	5.00	-
375	509124.08	1254645.45	Картометрический	5.00	-
376	509142.23	1254638.08	Картометрический	5.00	-
377	509145.72	1254636.67	Картометрический	5.00	-
378	509172.91	1254660.97	Картометрический	5.00	-
379	509176.63	1254665.64	Картометрический	5.00	-
380	509200.52	1254717.31	Картометрический	5.00	-
381	509205.14	1254726.06	Картометрический	5.00	-
382	509208.12	1254732.37	Картометрический	5.00	-
383	509210.74	1254735.75	Картометрический	5.00	-
384	509234.52	1254766.42	Картометрический	5.00	-
385	509240.30	1254773.87	Картометрический	5.00	-
386	509255.79	1254783.11	Картометрический	5.00	-
387	509259.47	1254785.30	Картометрический	5.00	-
388	509261.83	1254786.71	Картометрический	5.00	-
363	509279.56	1254784.88	Картометрический	5.00	-
389	508139.20	1255630.06	Картометрический	5.00	-
390	508132.07	1255630.36	Картометрический	5.00	-
391	508087.94	1255616.90	Картометрический	5.00	-
392	508036.79	1255564.61	Картометрический	5.00	-
393	508035.63	1255563.35	Картометрический	5.00	-
394	508058.82	1255553.38	Картометрический	5.00	-
395	508080.47	1255542.13	Картометрический	5.00	-
396	508088.39	1255574.78	Картометрический	5.00	-
397	508105.52	1255595.23	Картометрический	5.00	-
389	508139.20	1255630.06	Картометрический	5.00	-
398	507896.16	1255348.36	Картометрический	5.00	-
399	507911.01	1255415.32	Картометрический	5.00	-
400	507889.08	1255426.70	Картометрический	5.00	-
401	507845.65	1255448.68	Картометрический	5.00	-
402	507825.09	1255405.83	Картометрический	5.00	-
403	507856.61	1255382.09	Картометрический	5.00	-

1	2	3	4	5	6
404	507862.99	1255374.88	Картометрический	5.00	-
398	507896.16	1255348.36	Картометрический	5.00	-
405	507710.17	1255846.66	Картометрический	5.00	-
406	507659.24	1255880.57	Картометрический	5.00	-
407	507675.67	1255914.26	Картометрический	5.00	-
408	507658.79	1255923.61	Картометрический	5.00	-
409	507631.20	1255873.62	Картометрический	5.00	-
410	507593.51	1255781.42	Картометрический	5.00	-
411	507605.18	1255767.84	Картометрический	5.00	-
412	507618.81	1255751.99	Картометрический	5.00	-
413	507633.41	1255735.01	Картометрический	5.00	-
414	507699.43	1255832.22	Картометрический	5.00	-
405	507710.17	1255846.66	Картометрический	5.00	-
415	508431.32	1256183.77	Картометрический	5.00	-
416	508406.29	1256222.93	Картометрический	5.00	-
417	508320.74	1256356.81	Картометрический	5.00	-
418	508287.13	1256409.41	Картометрический	5.00	-
419	508207.40	1256509.78	Картометрический	5.00	-
420	508157.67	1256545.60	Картометрический	5.00	-
421	508064.21	1256585.13	Картометрический	5.00	-
422	508033.35	1256617.72	Картометрический	5.00	-
423	507983.67	1256710.04	Картометрический	5.00	-
424	507975.25	1256744.99	Картометрический	5.00	-
425	507876.39	1256818.20	Картометрический	5.00	-
426	507887.98	1256763.10	Картометрический	5.00	-
427	507988.14	1256667.76	Картометрический	5.00	-
428	507960.02	1256629.41	Картометрический	5.00	-
429	507929.08	1256624.03	Картометрический	5.00	-
430	507885.97	1256608.18	Картометрический	5.00	-
431	507800.77	1256662.30	Картометрический	5.00	-
432	507661.39	1256868.51	Картометрический	5.00	-
433	507638.52	1256855.72	Картометрический	5.00	-
434	507622.53	1256870.83	Аналитический	0.10	-
435	507611.07	1256891.06	Картометрический	5.00	-
436	507552.72	1256873.30	Картометрический	5.00	-
437	507563.36	1256849.25	Картометрический	5.00	-
438	507572.10	1256828.71	Картометрический	5.00	-
439	507587.54	1256799.32	Картометрический	5.00	-
440	507651.11	1256826.35	Картометрический	5.00	-
441	507696.71	1256749.01	Картометрический	5.00	-
442	507736.02	1256689.89	Картометрический	5.00	-
443	507659.42	1256639.46	Картометрический	5.00	-
444	507747.00	1256560.58	Картометрический	5.00	-
445	507836.13	1256527.77	Картометрический	5.00	-
446	508002.61	1256554.31	Картометрический	5.00	-
447	508056.04	1256501.48	Картометрический	5.00	-

1	2	3	4	5	6
448	508090.91	1256457.60	Картометрический	5.00	-
449	507980.87	1256403.50	Картометрический	5.00	-
450	507985.12	1256235.56	Картометрический	5.00	-
451	508127.13	1256309.69	Картометрический	5.00	-
452	508332.00	1256142.27	Картометрический	5.00	-
415	508431.32	1256183.77	Картометрический	5.00	-
453	508290.91	1256872.45	Аналитический	0.10	-
454	508121.20	1256946.74	Аналитический	0.10	-
455	508095.44	1256953.40	Картометрический	5.00	-
456	508064.12	1257035.80	Картометрический	5.00	-
457	508054.77	1257028.40	Картометрический	5.00	-
458	508039.89	1257019.42	Картометрический	5.00	-
459	508021.47	1257008.30	Картометрический	5.00	-
460	508020.20	1257009.74	Картометрический	5.00	-
461	508014.48	1257005.71	Картометрический	5.00	-
462	508005.13	1256998.20	Картометрический	5.00	-
463	507990.09	1256990.25	Картометрический	5.00	-
464	507995.75	1256981.75	Картометрический	5.00	-
465	507991.97	1256979.39	Аналитический	0.10	-
466	507989.00	1256976.71	Аналитический	0.10	-
467	507974.25	1256980.15	Картометрический	5.00	-
468	507972.15	1256978.90	Картометрический	5.00	-
469	507969.90	1256981.48	Картометрический	5.00	-
470	507966.22	1256985.70	Картометрический	5.00	-
471	507958.45	1256990.67	Картометрический	5.00	-
472	507951.97	1256997.48	Картометрический	5.00	-
473	507949.10	1256995.03	Картометрический	5.00	-
474	507926.67	1256975.88	Картометрический	5.00	-
475	507919.79	1256970.01	Картометрический	5.00	-
476	507916.80	1256967.47	Картометрический	5.00	-
477	507938.92	1256944.99	Картометрический	5.00	-
478	507941.18	1256942.30	Картометрический	5.00	-
479	507965.52	1256914.45	Картометрический	5.00	-
480	507966.26	1256913.57	Картометрический	5.00	-
481	507965.41	1256907.29	Картометрический	5.00	-
482	507970.75	1256895.66	Картометрический	5.00	-
483	507997.30	1256868.90	Картометрический	5.00	-
484	508014.92	1256883.50	Картометрический	5.00	-
485	508069.42	1256927.00	Картометрический	5.00	-
486	508088.24	1256939.94	Картометрический	5.00	-
487	508100.62	1256934.40	Аналитический	0.10	-
488	508269.89	1256859.13	Аналитический	0.10	-
453	508290.91	1256872.45	Аналитический	0.10	-
489	508004.47	1257121.62	Картометрический	5.00	-
490	507967.29	1257194.91	Картометрический	5.00	-
491	507955.19	1257186.25	Картометрический	5.00	-

1	2	3	4	5	6
492	507941.35	1257184.81	Картометрический	5.00	-
493	507933.75	1257182.04	Картометрический	5.00	-
494	507894.72	1257167.43	Картометрический	5.00	-
495	507836.38	1257146.36	Картометрический	5.00	-
496	507829.25	1257143.44	Картометрический	5.00	-
497	507858.12	1257103.47	Картометрический	5.00	-
498	507879.81	1257070.38	Картометрический	5.00	-
499	507812.42	1257000.01	Картометрический	5.00	-
500	507756.73	1256956.48	Картометрический	5.00	-
501	507714.92	1256995.73	Картометрический	5.00	-
502	507676.11	1257041.00	Картометрический	5.00	-
503	507661.86	1257023.22	Картометрический	5.00	-
504	507657.58	1257007.38	Картометрический	5.00	-
505	507667.82	1256996.62	Картометрический	5.00	-
506	507661.05	1256981.15	Картометрический	5.00	-
507	507710.28	1256897.61	Картометрический	5.00	-
508	507788.08	1256924.15	Аналитический	0.10	-
509	507823.09	1256954.53	Аналитический	0.10	-
510	507858.08	1256984.91	Картометрический	5.00	-
511	507860.18	1256986.74	Картометрический	5.00	-
512	507888.43	1257011.26	Картометрический	5.00	-
513	507914.86	1257034.20	Картометрический	5.00	-
514	507920.06	1257065.64	Картометрический	5.00	-
489	508004.47	1257121.62	Картометрический	5.00	-
515	508806.37	1257511.40	Картометрический	5.00	-
516	508794.81	1257554.96	Картометрический	5.00	-
517	508783.19	1257582.43	Картометрический	5.00	-
518	508775.40	1257586.64	Картометрический	5.00	-
519	508774.63	1257586.13	Аналитический	0.10	-
520	508729.50	1257555.77	Аналитический	0.10	-
521	508699.23	1257540.20	Аналитический	0.10	-
522	508718.83	1257508.06	Аналитический	0.10	-
523	508628.80	1257455.67	Аналитический	0.10	-
524	508582.98	1257444.01	Картометрический	5.00	-
525	508547.24	1257337.86	Картометрический	5.00	-
526	508674.79	1257429.42	Картометрический	5.00	-
515	508806.37	1257511.40	Картометрический	5.00	-
527	508868.82	1257628.06	Картометрический	5.00	-
528	508796.93	1257681.07	Картометрический	5.00	-
529	508767.28	1257662.12	Картометрический	5.00	-
530	508792.83	1257595.31	Картометрический	5.00	-
531	508845.33	1257610.75	Картометрический	5.00	-
527	508868.82	1257628.06	Картометрический	5.00	-
532	510016.98	1258107.09	Картометрический	5.00	-
533	509983.94	1258132.75	Картометрический	5.00	-

1	2	3	4	5	6
534	509915.68	1258032.19	Картометрический	5.00	-
535	509935.60	1258042.62	Картометрический	5.00	-
536	509967.04	1258059.14	Картометрический	5.00	-
537	510010.80	1258101.16	Картометрический	5.00	-
538	510014.55	1258104.76	Картометрический	5.00	-
532	510016.98	1258107.09	Картометрический	5.00	-
539	510110.19	1258229.44	Картометрический	5.00	-
540	510110.37	1258229.67	Картометрический	5.00	-
541	510079.17	1258243.12	Картометрический	5.00	-
542	510052.57	1258210.47	Картометрический	5.00	-
543	510035.25	1258186.86	Картометрический	5.00	-
544	510057.26	1258159.96	Картометрический	5.00	-
539	510110.19	1258229.44	Картометрический	5.00	-
545	508824.61	1259158.33	Картометрический	5.00	-
546	508798.98	1259248.10	Картометрический	5.00	-
547	508733.38	1259117.60	Картометрический	5.00	-
545	508824.61	1259158.33	Картометрический	5.00	-
548	508714.02	1258228.20	Картометрический	5.00	-
549	508744.12	1258262.29	Картометрический	5.00	-
550	508779.27	1258313.54	Картометрический	5.00	-
551	508793.81	1258345.15	Картометрический	5.00	-
552	508794.91	1258388.31	Картометрический	5.00	-
553	508787.23	1258425.77	Картометрический	5.00	-
554	508773.47	1258461.90	Картометрический	5.00	-
555	508734.13	1258555.40	Картометрический	5.00	-
556	508458.51	1258393.34	Картометрический	5.00	-
557	508370.13	1258414.29	Картометрический	5.00	-
558	508343.35	1258393.53	Картометрический	5.00	-
559	508348.46	1258338.54	Картометрический	5.00	-
560	508307.78	1258316.02	Картометрический	5.00	-
561	508326.79	1258229.30	Картометрический	5.00	-
562	508360.61	1258182.17	Картометрический	5.00	-
563	508366.80	1258187.42	Картометрический	5.00	-
564	508422.27	1258153.01	Картометрический	5.00	-
565	508426.62	1258147.91	Картометрический	5.00	-
566	508429.57	1258119.27	Картометрический	5.00	-
567	508424.61	1258114.94	Картометрический	5.00	-
568	508425.24	1258094.59	Картометрический	5.00	-
569	508438.46	1258107.48	Картометрический	5.00	-
570	508445.97	1258111.66	Картометрический	5.00	-
571	508500.87	1258147.03	Картометрический	5.00	-
572	508524.10	1258126.35	Картометрический	5.00	-
573	508545.59	1258143.01	Картометрический	5.00	-
574	508584.06	1258100.48	Картометрический	5.00	-
575	508645.19	1258160.02	Картометрический	5.00	-

1	2	3	4	5	6
576	508661.08	1258174.84	Картометрический	5.00	-
577	508627.88	1258209.74	Картометрический	5.00	-
578	508650.67	1258237.20	Картометрический	5.00	-
579	508638.89	1258242.62	Картометрический	5.00	-
580	508652.89	1258273.63	Картометрический	5.00	-
581	508662.61	1258269.24	Картометрический	5.00	-
548	508714.02	1258228.20	Картометрический	5.00	-
582	508785.30	1257952.29	Картометрический	5.00	-
583	508776.10	1258010.10	Картометрический	5.00	-
584	508756.14	1258060.85	Картометрический	5.00	-
585	508754.01	1258063.25	Картометрический	5.00	-
586	508751.67	1258065.92	Картометрический	5.00	-
587	508737.89	1258049.64	Картометрический	5.00	-
588	508677.40	1257990.47	Картометрический	5.00	-
589	508667.15	1257980.81	Картометрический	5.00	-
590	508633.66	1257965.16	Картометрический	5.00	-
591	508650.95	1257947.68	Картометрический	5.00	-
592	508686.66	1257966.89	Картометрический	5.00	-
582	508785.30	1257952.29	Картометрический	5.00	-
593	509254.94	1257938.16	Картометрический	5.00	-
594	509247.57	1257975.31	Картометрический	5.00	-
595	509128.70	1257971.04	Картометрический	5.00	-
596	509121.31	1257990.36	Картометрический	5.00	-
597	509026.92	1257963.02	Картометрический	5.00	-
598	509022.42	1257937.77	Картометрический	5.00	-
599	508928.79	1257922.31	Картометрический	5.00	-
600	508810.54	1257837.14	Картометрический	5.00	-
601	508814.96	1257829.77	Картометрический	5.00	-
602	508816.43	1257820.94	Картометрический	5.00	-
603	508820.27	1257809.02	Картометрический	5.00	-
604	508828.96	1257804.01	Картометрический	5.00	-
605	508833.82	1257802.39	Картометрический	5.00	-
606	508833.08	1257790.16	Картометрический	5.00	-
607	508948.00	1257855.42	Картометрический	5.00	-
608	509048.35	1257893.90	Картометрический	5.00	-
609	509141.23	1257906.39	Картометрический	5.00	-
610	509193.27	1257926.36	Картометрический	5.00	-
593	509254.94	1257938.16	Картометрический	5.00	-
611	508803.61	1257798.29	Картометрический	5.00	-
612	508799.25	1257815.48	Картометрический	5.00	-
613	508795.37	1257821.67	Картометрический	5.00	-
614	508794.19	1257829.77	Картометрический	5.00	-
615	508789.77	1257840.20	Картометрический	5.00	-
616	508777.03	1257864.78	Картометрический	5.00	-
617	508626.37	1257837.91	Картометрический	5.00	-

1	2	3	4	5	6
618	508609.76	1257807.54	Картометрический	5.00	-
619	508590.56	1257794.30	Картометрический	5.00	-
620	508548.31	1257802.12	Картометрический	5.00	-
621	508557.06	1257747.18	Картометрический	5.00	-
622	508414.43	1257765.59	Картометрический	5.00	-
623	508437.22	1257852.49	Картометрический	5.00	-
624	508375.82	1257783.48	Картометрический	5.00	-
625	508312.64	1257762.03	Картометрический	5.00	-
626	508294.50	1257807.38	Картометрический	5.00	-
627	508221.32	1257810.47	Картометрический	5.00	-
628	508171.59	1257841.75	Картометрический	5.00	-
629	508002.14	1257821.20	Картометрический	5.00	-
630	507941.16	1257784.88	Картометрический	5.00	-
631	507883.33	1257814.85	Картометрический	5.00	-
632	507819.65	1257774.29	Картометрический	5.00	-
633	507739.40	1257773.67	Картометрический	5.00	-
634	507672.07	1257719.15	Картометрический	5.00	-
635	507611.64	1257755.84	Картометрический	5.00	-
636	507578.63	1257751.21	Картометрический	5.00	-
637	507560.62	1257752.15	Картометрический	5.00	-
638	507559.00	1257752.23	Картометрический	5.00	-
639	507515.91	1257651.02	Картометрический	5.00	-
640	507429.62	1257590.96	Картометрический	5.00	-
641	507294.25	1257510.90	Картометрический	5.00	-
642	507240.11	1257588.26	Картометрический	5.00	-
643	507199.19	1257550.42	Картометрический	5.00	-
644	507230.24	1257439.65	Картометрический	5.00	-
645	507153.70	1257445.70	Картометрический	5.00	-
646	507107.68	1257482.18	Картометрический	5.00	-
647	507051.80	1257467.34	Картометрический	5.00	-
648	506991.75	1257455.35	Картометрический	5.00	-
649	506896.54	1257437.15	Картометрический	5.00	-
650	506851.41	1257573.23	Картометрический	5.00	-
651	506793.54	1257646.89	Картометрический	5.00	-
652	506723.87	1257633.34	Картометрический	5.00	-
653	506749.58	1257567.43	Картометрический	5.00	-
654	506608.44	1257494.03	Картометрический	5.00	-
655	506560.66	1257473.32	Картометрический	5.00	-
656	506525.90	1257492.28	Картометрический	5.00	-
657	506516.19	1257486.31	Картометрический	5.00	-
658	506520.58	1257465.20	Картометрический	5.00	-
659	506530.92	1257432.23	Картометрический	5.00	-
660	506542.65	1257398.11	Картометрический	5.00	-
661	506548.15	1257381.43	Картометрический	5.00	-
662	506562.66	1257335.46	Картометрический	5.00	-
663	506587.11	1257262.94	Картометрический	5.00	-
664	506182.64	1257172.08	Картометрический	5.00	-
665	506127.60	1257149.85	Картометрический	5.00	-

1	2	3	4	5	6
666	506103.21	1257114.86	Картометрический	5.00	-
667	506107.38	1257089.26	Картометрический	5.00	-
668	506115.23	1257070.65	Картометрический	5.00	-
669	506123.73	1257047.48	Картометрический	5.00	-
670	506141.89	1256998.20	Картометрический	5.00	-
671	506090.55	1256963.70	Картометрический	5.00	-
672	506070.53	1256999.41	Картометрический	5.00	-
673	506039.03	1257005.42	Картометрический	5.00	-
674	505924.43	1256979.22	Картометрический	5.00	-
675	505901.18	1256975.01	Картометрический	5.00	-
676	505838.77	1256965.84	Картометрический	5.00	-
677	505810.40	1256962.16	Картометрический	5.00	-
678	505701.12	1256985.49	Картометрический	5.00	-
679	505686.48	1256987.05	Картометрический	5.00	-
680	505569.19	1257038.37	Картометрический	5.00	-
681	505583.95	1257077.21	Картометрический	5.00	-
682	505613.70	1257124.08	Картометрический	5.00	-
683	505551.01	1257135.82	Картометрический	5.00	-
684	505511.19	1257031.76	Картометрический	5.00	-
685	505446.98	1257050.69	Картометрический	5.00	-
686	505305.57	1257109.36	Картометрический	5.00	-
687	505279.00	1257070.90	Картометрический	5.00	-
688	505257.18	1257092.54	Картометрический	5.00	-
689	505300.53	1257156.92	Картометрический	5.00	-
690	505286.30	1257166.63	Картометрический	5.00	-
691	505200.08	1257248.04	Картометрический	5.00	-
692	505121.77	1257320.71	Картометрический	5.00	-
693	505085.06	1257279.86	Картометрический	5.00	-
694	505029.43	1257220.33	Картометрический	5.00	-
695	504995.76	1257191.54	Аналитический	0.10	-
696	505056.35	1257143.53	Картометрический	5.00	-
697	505161.05	1257111.89	Картометрический	5.00	-
698	505190.13	1257102.25	Картометрический	5.00	-
699	505223.70	1257079.63	Картометрический	5.00	-
700	505252.46	1257054.97	Картометрический	5.00	-
701	505198.48	1256979.14	Картометрический	5.00	-
702	505224.55	1256967.44	Картометрический	5.00	-
703	505227.52	1256929.89	Картометрический	5.00	-
704	505270.59	1256881.81	Картометрический	5.00	-
705	505309.11	1256893.96	Картометрический	5.00	-
706	505381.12	1256894.72	Картометрический	5.00	-
707	505430.31	1256836.14	Картометрический	5.00	-
708	505510.01	1256832.74	Картометрический	5.00	-
709	505529.10	1256831.01	Картометрический	5.00	-
710	505571.50	1256854.75	Картометрический	5.00	-
711	505609.24	1256839.22	Картометрический	5.00	-
712	505633.11	1256828.34	Картометрический	5.00	-
713	505663.63	1256818.72	Картометрический	5.00	-

1	2	3	4	5	6
714	505701.05	1256807.59	Картометрический	5.00	-
715	505768.18	1256813.98	Картометрический	5.00	-
716	505791.08	1256832.32	Картометрический	5.00	-
717	505825.11	1256845.23	Картометрический	5.00	-
718	505860.06	1256861.46	Картометрический	5.00	-
719	505903.01	1256846.98	Картометрический	5.00	-
720	505967.78	1256841.18	Картометрический	5.00	-
721	505995.33	1256854.79	Картометрический	5.00	-
722	506106.00	1256888.17	Картометрический	5.00	-
723	506140.73	1256922.53	Аналитический	0.10	-
724	506295.42	1257008.29	Картометрический	5.00	-
725	506330.87	1257023.53	Картометрический	5.00	-
726	506390.17	1257021.94	Картометрический	5.00	-
727	506402.78	1257026.47	Картометрический	5.00	-
728	506531.58	1257144.40	Картометрический	5.00	-
729	506542.80	1257148.71	Картометрический	5.00	-
730	506579.16	1257173.78	Картометрический	5.00	-
731	506607.31	1257192.76	Картометрический	5.00	-
732	506620.59	1257200.73	Картометрический	5.00	-
733	506644.47	1257191.89	Картометрический	5.00	-
734	506659.05	1257166.52	Картометрический	5.00	-
735	506691.01	1257169.47	Картометрический	5.00	-
736	506712.78	1257128.14	Картометрический	5.00	-
737	506767.15	1257116.77	Картометрический	5.00	-
738	506778.12	1257111.48	Картометрический	5.00	-
739	506781.22	1257113.83	Картометрический	5.00	-
740	506785.33	1257109.44	Картометрический	5.00	-
741	506826.33	1257065.65	Картометрический	5.00	-
742	506831.88	1257043.51	Картометрический	5.00	-
743	506849.40	1257024.75	Картометрический	5.00	-
744	506862.14	1257014.14	Картометрический	5.00	-
745	506863.55	1257013.33	Картометрический	5.00	-
746	506880.74	1256992.37	Картометрический	5.00	-
747	506916.35	1256996.28	Картометрический	5.00	-
748	506934.70	1256986.83	Картометрический	5.00	-
749	506983.29	1256908.08	Картометрический	5.00	-
750	507032.46	1256858.22	Картометрический	5.00	-
751	507071.15	1256801.10	Картометрический	5.00	-
752	507087.40	1256779.12	Картометрический	5.00	-
753	507143.17	1256723.73	Картометрический	5.00	-
754	507151.14	1256708.32	Картометрический	5.00	-
755	507179.77	1256653.41	Картометрический	5.00	-
756	507184.26	1256646.69	Картометрический	5.00	-
757	507199.45	1256662.87	Картометрический	5.00	-
758	507218.42	1256683.34	Картометрический	5.00	-
759	507236.57	1256710.73	Картометрический	5.00	-
760	507250.24	1256734.80	Картометрический	5.00	-
761	507248.15	1256736.01	Аналитический	0.10	-

1	2	3	4	5	6
762	507239.42	1256743.39	Аналитический	0.10	-
763	507213.26	1256779.57	Аналитический	0.10	-
764	507203.12	1256784.85	Картометрический	5.00	-
765	507168.29	1256759.10	Картометрический	5.00	-
766	507144.20	1256751.59	Картометрический	5.00	-
767	507099.28	1256807.00	Картометрический	5.00	-
768	507074.28	1256839.60	Картометрический	5.00	-
769	507055.56	1256863.95	Картометрический	5.00	-
770	507120.58	1256926.69	Картометрический	5.00	-
771	507171.87	1256866.77	Картометрический	5.00	-
772	507176.04	1256861.89	Картометрический	5.00	-
773	507191.28	1256824.29	Картометрический	5.00	-
774	507199.35	1256844.94	Аналитический	0.10	-
775	507195.28	1256862.81	Аналитический	0.10	-
776	507162.75	1256903.42	Картометрический	5.00	-
777	507148.56	1256916.93	Картометрический	5.00	-
778	507069.40	1256971.46	Аналитический	0.10	-
779	507048.08	1256994.70	Аналитический	0.10	-
780	507031.87	1257022.85	Аналитический	0.10	-
781	507020.59	1257050.79	Аналитический	0.10	-
782	507004.41	1257115.10	Картометрический	5.00	-
783	507012.47	1257180.13	Аналитический	0.10	-
784	507016.09	1257206.67	Аналитический	0.10	-
785	507023.41	1257227.90	Аналитический	0.10	-
786	507073.89	1257317.64	Картометрический	5.00	-
787	507192.31	1257345.17	Аналитический	0.10	-
788	507237.55	1257357.89	Картометрический	5.00	-
789	507235.99	1257305.87	Картометрический	5.00	-
790	507499.66	1257422.65	Картометрический	5.00	-
791	507540.05	1257470.68	Картометрический	5.00	-
792	507580.83	1257514.32	Картометрический	5.00	-
793	507626.48	1257548.31	Картометрический	5.00	-
794	507711.41	1257575.10	Картометрический	5.00	-
795	507839.94	1257677.29	Картометрический	5.00	-
796	508081.17	1257698.76	Картометрический	5.00	-
797	508079.43	1257723.17	Картометрический	5.00	-
798	508126.45	1257728.94	Картометрический	5.00	-
799	508129.57	1257703.75	Картометрический	5.00	-
800	508149.89	1257705.61	Аналитический	0.10	-
801	508253.82	1257680.76	Картометрический	5.00	-
802	508257.21	1257657.57	Картометрический	5.00	-
803	508258.67	1257641.20	Картометрический	5.00	-
804	508391.22	1257648.98	Картометрический	5.00	-
805	508727.61	1257740.07	Картометрический	5.00	-
611	508803.61	1257798.29	Картометрический	5.00	-
806	508118.17	1257896.81	Картометрический	5.00	-
807	508113.51	1257962.75	Картометрический	5.00	-

1	2	3	4	5	6
808	508091.38	1257937.13	Картометрический	5.00	-
809	508086.15	1257931.07	Картометрический	5.00	-
810	508072.05	1257914.74	Картометрический	5.00	-
811	508099.20	1257879.75	Картометрический	5.00	-
806	508118.17	1257896.81	Картометрический	5.00	-
812	507433.17	1257726.94	Картометрический	5.00	-
813	507420.99	1257780.84	Картометрический	5.00	-
814	507453.81	1257808.39	Картометрический	5.00	-
815	507430.21	1257825.60	Картометрический	5.00	-
816	507405.34	1257843.74	Картометрический	5.00	-
817	507403.39	1257842.57	Картометрический	5.00	-
818	507274.88	1257765.46	Картометрический	5.00	-
819	507273.47	1257764.62	Картометрический	5.00	-
820	507285.24	1257743.25	Картометрический	5.00	-
821	507307.80	1257746.07	Картометрический	5.00	-
822	507348.12	1257757.91	Картометрический	5.00	-
823	507371.43	1257691.37	Картометрический	5.00	-
824	507385.94	1257699.52	Картометрический	5.00	-
812	507433.17	1257726.94	Картометрический	5.00	-
825	506055.40	1257075.99	Картометрический	5.00	-
826	506051.63	1257134.55	Картометрический	5.00	-
827	506091.40	1257147.36	Картометрический	5.00	-
828	506098.68	1257195.24	Картометрический	5.00	-
829	506112.44	1257205.25	Картометрический	5.00	-
830	506071.69	1257295.62	Картометрический	5.00	-
831	506043.53	1257295.96	Картометрический	5.00	-
832	505983.19	1257297.83	Картометрический	5.00	-
833	505883.85	1257300.90	Картометрический	5.00	-
834	505875.57	1257301.16	Картометрический	5.00	-
835	505872.56	1257303.88	Картометрический	5.00	-
836	505861.36	1257314.02	Картометрический	5.00	-
837	505827.23	1257344.90	Картометрический	5.00	-
838	505766.85	1257386.69	Картометрический	5.00	-
839	505735.35	1257320.63	Картометрический	5.00	-
840	505825.83	1257240.85	Картометрический	5.00	-
841	505847.79	1257216.30	Картометрический	5.00	-
842	505889.10	1257193.56	Картометрический	5.00	-
843	505869.77	1257156.04	Картометрический	5.00	-
844	505874.21	1257122.61	Картометрический	5.00	-
845	505890.54	1257114.61	Картометрический	5.00	-
846	505931.99	1257098.60	Картометрический	5.00	-
847	505974.67	1257087.72	Картометрический	5.00	-
848	506028.45	1257076.23	Картометрический	5.00	-
825	506055.40	1257075.99	Картометрический	5.00	-
849	505691.17	1257269.86	Картометрический	5.00	-

1	2	3	4	5	6
850	505660.29	1257330.40	Картометрический	5.00	-
851	505726.72	1257410.47	Картометрический	5.00	-
852	505710.29	1257420.23	Картометрический	5.00	-
853	505706.90	1257421.70	Картометрический	5.00	-
854	505695.68	1257426.55	Картометрический	5.00	-
855	505688.28	1257422.58	Картометрический	5.00	-
856	505673.20	1257414.50	Картометрический	5.00	-
857	505625.35	1257388.85	Картометрический	5.00	-
858	505565.02	1257252.72	Картометрический	5.00	-
859	505595.28	1257235.88	Картометрический	5.00	-
860	505619.70	1257219.09	Картометрический	5.00	-
861	505663.26	1257235.25	Картометрический	5.00	-
849	505691.17	1257269.86	Картометрический	5.00	-
862	505148.63	1257476.13	Картометрический	5.00	-
863	505173.10	1257510.55	Картометрический	5.00	-
864	505166.56	1257516.20	Картометрический	5.00	-
865	505149.85	1257530.90	Картометрический	5.00	-
866	505160.65	1257543.18	Картометрический	5.00	-
867	505141.97	1257558.10	Картометрический	5.00	-
868	505040.93	1257661.92	Картометрический	5.00	-
869	505009.75	1257696.17	Картометрический	5.00	-
870	504962.63	1257633.25	Картометрический	5.00	-
871	504893.52	1257589.85	Картометрический	5.00	-
872	504902.83	1257575.52	Картометрический	5.00	-
873	504890.72	1257567.40	Картометрический	5.00	-
874	504903.31	1257544.96	Картометрический	5.00	-
875	504992.88	1257471.13	Картометрический	5.00	-
876	505064.90	1257446.87	Картометрический	5.00	-
877	505074.52	1257484.50	Картометрический	5.00	-
878	505089.10	1257484.99	Картометрический	5.00	-
879	505104.07	1257485.78	Картометрический	5.00	-
862	505148.63	1257476.13	Картометрический	5.00	-
880	505112.40	1257379.61	Аналитический	0.10	-
881	505065.78	1257406.98	Картометрический	5.00	-
882	505005.97	1257304.72	Картометрический	5.00	-
883	504966.50	1257321.14	Картометрический	5.00	-
884	504900.17	1257361.36	Картометрический	5.00	-
885	504883.10	1257325.36	Картометрический	5.00	-
886	504862.59	1257332.35	Картометрический	5.00	-
887	504830.11	1257359.51	Картометрический	5.00	-
888	504817.47	1257384.06	Картометрический	5.00	-
889	504869.95	1257457.66	Картометрический	5.00	-
890	504810.77	1257506.33	Картометрический	5.00	-
891	504790.66	1257491.10	Картометрический	5.00	-
892	504748.62	1257430.85	Картометрический	5.00	-
893	504726.68	1257440.81	Картометрический	5.00	-

1	2	3	4	5	6
894	504766.98	1257495.76	Картометрический	5.00	-
895	504805.24	1257533.48	Картометрический	5.00	-
896	504767.83	1257621.58	Картометрический	5.00	-
897	504684.42	1257537.00	Картометрический	5.00	-
898	504610.17	1257608.49	Картометрический	5.00	-
899	504612.61	1257678.65	Картометрический	5.00	-
900	504676.33	1257747.70	Картометрический	5.00	-
901	504608.95	1257789.92	Картометрический	5.00	-
902	504445.72	1257520.25	Картометрический	5.00	-
903	504324.48	1257499.61	Картометрический	5.00	-
904	504253.94	1257565.15	Картометрический	5.00	-
905	504051.74	1257607.08	Картометрический	5.00	-
906	504090.61	1257743.85	Картометрический	5.00	-
907	503995.48	1257782.67	Картометрический	5.00	-
908	503955.13	1257654.82	Картометрический	5.00	-
909	503909.00	1257638.53	Картометрический	5.00	-
910	503757.48	1257759.23	Картометрический	5.00	-
911	503792.61	1257875.19	Картометрический	5.00	-
912	503905.65	1257880.22	Картометрический	5.00	-
913	503909.52	1257976.14	Картометрический	5.00	-
914	503856.69	1257960.61	Картометрический	5.00	-
915	503797.27	1257897.79	Картометрический	5.00	-
916	503777.05	1257904.02	Картометрический	5.00	-
917	503798.31	1257955.79	Картометрический	5.00	-
918	503825.62	1258092.50	Картометрический	5.00	-
919	503843.25	1258114.11	Картометрический	5.00	-
920	503817.78	1258103.65	Картометрический	5.00	-
921	503783.55	1258092.11	Картометрический	5.00	-
922	503773.32	1258098.34	Картометрический	5.00	-
923	503698.08	1258144.18	Картометрический	5.00	-
924	503692.79	1258147.82	Картометрический	5.00	-
925	503660.25	1258173.16	Картометрический	5.00	-
926	503626.57	1258195.32	Картометрический	5.00	-
927	503616.96	1258199.92	Картометрический	5.00	-
928	503606.68	1258204.85	Картометрический	5.00	-
929	503592.26	1258211.76	Картометрический	5.00	-
930	503549.66	1258213.86	Картометрический	5.00	-
931	503543.40	1258214.17	Картометрический	5.00	-
932	503576.78	1258228.32	Картометрический	5.00	-
933	503606.78	1258241.04	Картометрический	5.00	-
934	503621.98	1258253.16	Картометрический	5.00	-
935	503645.36	1258286.28	Картометрический	5.00	-
936	503643.85	1258380.37	Картометрический	5.00	-
937	503643.18	1258380.41	Картометрический	5.00	-
938	503640.19	1258380.59	Картометрический	5.00	-
939	503614.03	1258382.19	Картометрический	5.00	-
940	503530.51	1258269.15	Картометрический	5.00	-
941	503509.07	1258240.14	Картометрический	5.00	-

1	2	3	4	5	6
942	503509.17	1258238.48	Картометрический	5.00	-
943	503511.20	1258204.58	Картометрический	5.00	-
944	503511.73	1258195.65	Картометрический	5.00	-
945	503432.05	1258158.82	Картометрический	5.00	-
946	503428.71	1258157.28	Картометрический	5.00	-
947	503424.63	1258142.09	Картометрический	5.00	-
948	503436.63	1258101.29	Картометрический	5.00	-
949	503492.17	1258121.07	Картометрический	5.00	-
950	503512.10	1258027.33	Картометрический	5.00	-
951	503452.33	1258021.82	Картометрический	5.00	-
952	503445.22	1258006.82	Картометрический	5.00	-
953	503434.90	1257999.86	Картометрический	5.00	-
954	503389.47	1258003.97	Картометрический	5.00	-
955	503335.48	1258007.81	Картометрический	5.00	-
956	503343.70	1257989.40	Картометрический	5.00	-
957	503342.49	1257872.02	Картометрический	5.00	-
958	503300.37	1257862.50	Аналитический	0.10	-
959	503252.57	1257860.71	Аналитический	0.10	-
960	503152.80	1257944.04	Картометрический	5.00	-
961	503160.54	1257981.29	Картометрический	5.00	-
962	503164.60	1257994.74	Картометрический	5.00	-
963	503057.69	1257977.73	Картометрический	5.00	-
964	503045.24	1257891.62	Картометрический	5.00	-
965	503044.26	1257886.90	Картометрический	5.00	-
966	503043.73	1257884.40	Картометрический	5.00	-
967	503029.08	1257814.55	Картометрический	5.00	-
968	503031.13	1257790.15	Картометрический	5.00	-
969	503054.65	1257789.65	Картометрический	5.00	-
970	503075.03	1257790.17	Картометрический	5.00	-
971	503106.18	1257752.39	Картометрический	5.00	-
972	503163.81	1257733.43	Картометрический	5.00	-
973	503226.71	1257724.98	Картометрический	5.00	-
974	503238.98	1257717.23	Картометрический	5.00	-
975	503283.60	1257726.46	Картометрический	5.00	-
976	503325.66	1257722.37	Картометрический	5.00	-
977	503333.76	1257621.31	Картометрический	5.00	-
978	503388.77	1257620.77	Картометрический	5.00	-
979	503403.14	1257675.99	Картометрический	5.00	-
980	503428.78	1257715.25	Картометрический	5.00	-
981	503449.57	1257713.88	Картометрический	5.00	-
982	503494.58	1257686.26	Картометрический	5.00	-
983	503538.65	1257683.05	Картометрический	5.00	-
984	503543.92	1257641.53	Картометрический	5.00	-
985	503561.49	1257636.62	Картометрический	5.00	-
986	503562.76	1257636.13	Картометрический	5.00	-
987	503589.08	1257627.52	Картометрический	5.00	-
988	503587.93	1257615.72	Картометрический	5.00	-
989	503640.23	1257611.94	Картометрический	5.00	-

1	2	3	4	5	6
990	503645.19	1257601.03	Картометрический	5.00	-
991	503666.63	1257594.29	Картометрический	5.00	-
992	503690.39	1257583.28	Картометрический	5.00	-
993	503673.02	1257536.88	Картометрический	5.00	-
994	503721.43	1257514.13	Картометрический	5.00	-
995	503762.39	1257497.40	Картометрический	5.00	-
996	503737.92	1257444.67	Картометрический	5.00	-
997	503808.07	1257419.61	Картометрический	5.00	-
998	503789.04	1257348.31	Картометрический	5.00	-
999	503841.04	1257337.49	Картометрический	5.00	-
1000	503874.05	1257328.36	Картометрический	5.00	-
1001	503902.71	1257304.47	Картометрический	5.00	-
1002	503917.68	1257302.69	Картометрический	5.00	-
1003	503921.03	1257317.21	Картометрический	5.00	-
1004	503953.24	1257322.51	Картометрический	5.00	-
1005	503958.82	1257351.02	Картометрический	5.00	-
1006	503981.88	1257354.57	Картометрический	5.00	-
1007	504002.58	1257357.76	Картометрический	5.00	-
1008	504029.91	1257372.39	Картометрический	5.00	-
1009	504056.45	1257368.21	Картометрический	5.00	-
1010	504141.57	1257350.35	Картометрический	5.00	-
1011	504174.15	1257352.05	Картометрический	5.00	-
1012	504195.82	1257367.99	Картометрический	5.00	-
1013	504251.75	1257370.82	Картометрический	5.00	-
1014	504257.10	1257430.45	Картометрический	5.00	-
1015	504289.75	1257423.16	Картометрический	5.00	-
1016	504276.74	1257363.81	Картометрический	5.00	-
1017	504341.21	1257324.47	Картометрический	5.00	-
1018	504358.14	1257400.48	Картометрический	5.00	-
1019	504418.61	1257417.04	Картометрический	5.00	-
1020	504447.83	1257415.93	Картометрический	5.00	-
1021	504464.66	1257414.67	Картометрический	5.00	-
1022	504439.77	1257330.08	Картометрический	5.00	-
1023	504464.94	1257326.40	Картометрический	5.00	-
1024	504501.05	1257317.69	Картометрический	5.00	-
1025	504508.71	1257363.23	Картометрический	5.00	-
1026	504529.34	1257360.62	Картометрический	5.00	-
1027	504583.55	1257440.29	Картометрический	5.00	-
1028	504633.71	1257463.54	Аналитический	0.10	-
1029	504647.71	1257462.36	Аналитический	0.10	-
1030	504661.58	1257468.83	Аналитический	0.10	-
1031	504669.98	1257462.42	Аналитический	0.10	-
1032	504701.85	1257417.83	Картометрический	5.00	-
1033	504773.05	1257399.86	Картометрический	5.00	-
1034	504792.20	1257379.93	Картометрический	5.00	-
1035	504855.18	1257303.44	Картометрический	5.00	-
1036	504867.81	1257285.95	Аналитический	0.10	-
1037	504981.12	1257232.52	Картометрический	5.00	-

1	2	3	4	5	6
1038	505015.87	1257270.42	Картометрический	5.00	-
1039	505018.70	1257273.51	Аналитический	0.10	-
1040	505071.29	1257331.93	Аналитический	0.10	-
1041	505092.88	1257356.46	Аналитический	0.10	-
880	505112.40	1257379.61	Аналитический	0.10	-
1042	505567.24	1256091.28	Картометрический	5.00	-
1043	505476.55	1256275.12	Картометрический	5.00	-
1044	505439.09	1256375.56	Картометрический	5.00	-
1045	505404.12	1256443.86	Картометрический	5.00	-
1046	505374.81	1256538.82	Картометрический	5.00	-
1047	505340.65	1256520.10	Картометрический	5.00	-
1048	505319.92	1256506.04	Картометрический	5.00	-
1049	505307.54	1256492.49	Картометрический	5.00	-
1050	505284.81	1256486.34	Картометрический	5.00	-
1051	505291.01	1256476.55	Картометрический	5.00	-
1052	505334.20	1256468.41	Картометрический	5.00	-
1053	505345.74	1256400.91	Картометрический	5.00	-
1054	505291.32	1256344.81	Картометрический	5.00	-
1055	505321.31	1256300.73	Картометрический	5.00	-
1056	505397.78	1256220.14	Картометрический	5.00	-
1057	505429.68	1256253.89	Картометрический	5.00	-
1058	505451.72	1256228.49	Картометрический	5.00	-
1059	505432.81	1256199.24	Картометрический	5.00	-
1060	505523.34	1256057.88	Картометрический	5.00	-
1042	505567.24	1256091.28	Картометрический	5.00	-
1061	505928.02	1254767.79	Картометрический	5.00	-
1062	505858.38	1254866.40	Картометрический	5.00	-
1063	505688.48	1255023.10	Картометрический	5.00	-
1064	505680.66	1255033.73	Картометрический	5.00	-
1065	505645.97	1255077.98	Картометрический	5.00	-
1066	505642.14	1255088.78	Картометрический	5.00	-
1067	505628.13	1255105.27	Картометрический	5.00	-
1068	505637.00	1255109.75	Картометрический	5.00	-
1069	505660.32	1255102.24	Картометрический	5.00	-
1070	505660.71	1255102.71	Картометрический	5.00	-
1071	505690.40	1255177.32	Картометрический	5.00	-
1072	505691.39	1255179.82	Картометрический	5.00	-
1073	505690.42	1255180.21	Картометрический	5.00	-
1074	505665.98	1255189.93	Картометрический	5.00	-
1075	505666.20	1255192.29	Картометрический	5.00	-
1076	505671.54	1255249.70	Картометрический	5.00	-
1077	505689.30	1255251.02	Картометрический	5.00	-
1078	505689.19	1255292.35	Картометрический	5.00	-
1079	505696.68	1255293.74	Картометрический	5.00	-
1080	505717.09	1255297.51	Картометрический	5.00	-
1081	505716.99	1255304.85	Картометрический	5.00	-

1	2	3	4	5	6
1082	505716.32	1255352.18	Картометрический	5.00	-
1083	505685.80	1255354.33	Картометрический	5.00	-
1084	505664.28	1255355.85	Картометрический	5.00	-
1085	505663.63	1255380.05	Картометрический	5.00	-
1086	505663.58	1255381.92	Картометрический	5.00	-
1087	505563.32	1255380.51	Картометрический	5.00	-
1088	505552.91	1255261.01	Картометрический	5.00	-
1089	505550.40	1255232.21	Картометрический	5.00	-
1090	505540.92	1255201.80	Картометрический	5.00	-
1091	505540.25	1255199.66	Картометрический	5.00	-
1092	505537.22	1255189.92	Картометрический	5.00	-
1093	505535.93	1255185.76	Картометрический	5.00	-
1094	505533.32	1255183.82	Картометрический	5.00	-
1095	505512.89	1255168.63	Картометрический	5.00	-
1096	505509.33	1255165.98	Картометрический	5.00	-
1097	505421.65	1255052.68	Картометрический	5.00	-
1098	505406.27	1254881.66	Картометрический	5.00	-
1099	505449.81	1254877.83	Картометрический	5.00	-
1100	505452.06	1254877.84	Картометрический	5.00	-
1101	505468.84	1254877.88	Картометрический	5.00	-
1102	505468.39	1254807.95	Картометрический	5.00	-
1103	505485.22	1254678.30	Картометрический	5.00	-
1104	505487.30	1254612.19	Картометрический	5.00	-
1105	505487.91	1254603.13	Картометрический	5.00	-
1106	505491.26	1254553.08	Картометрический	5.00	-
1107	505499.63	1254505.42	Картометрический	5.00	-
1108	505500.95	1254486.99	Картометрический	5.00	-
1109	505501.09	1254485.01	Картометрический	5.00	-
1110	505544.95	1254498.75	Картометрический	5.00	-
1111	505558.17	1254502.89	Картометрический	5.00	-
1112	505558.64	1254503.04	Картометрический	5.00	-
1113	505551.38	1254632.33	Картометрический	5.00	-
1114	505551.32	1254633.34	Картометрический	5.00	-
1115	505576.69	1254637.86	Картометрический	5.00	-
1116	505575.76	1254752.29	Картометрический	5.00	-
1117	505583.02	1254840.51	Картометрический	5.00	-
1118	505583.95	1254917.47	Картометрический	5.00	-
1119	505594.17	1254939.61	Картометрический	5.00	-
1120	505642.47	1254975.73	Картометрический	5.00	-
1121	505869.13	1254731.33	Картометрический	5.00	-
1061	505928.02	1254767.79	Картометрический	5.00	-


3. Сведения о характерных точках части (частей) границы объекта					
Обозначение характерных точек части границы	Координаты, м		Метод определения координат характерной точки	Средняя квадратическая погрешность положения характерной точки (Mt), м	Описание обозначения точки на местности (при наличии)
	X	Y			
1	2	3	4	5	6
Часть №					
-	-	-	-	-	-



## Раздел 4

## План границ объекта

## Схема расположения листов плана границ объекта

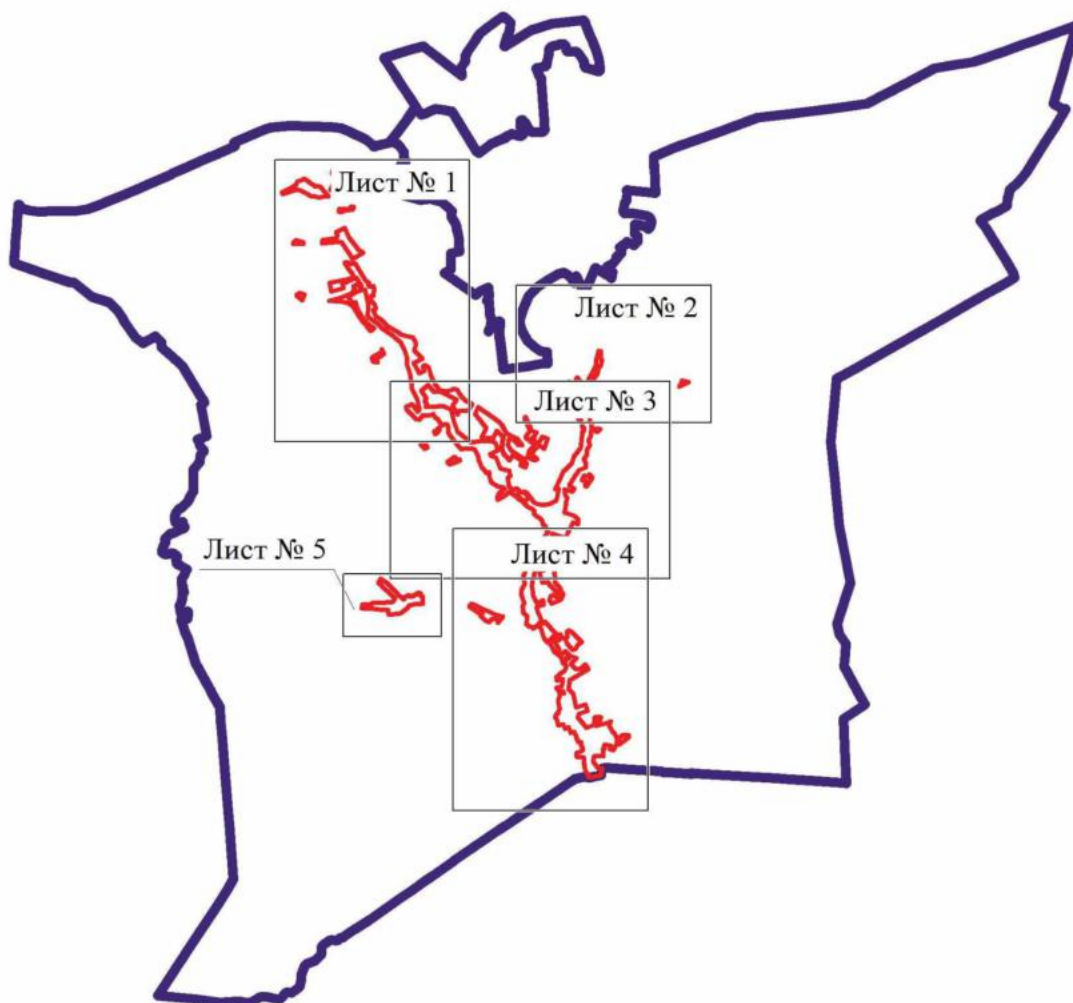


Масштаб 1:100000

Используемые условные знаки и обозначения:

	границы территориальной зоны
	границы муниципального образования
	область и номер листа плана границ объекта

Руководитель БУВО «Нормативно-проектный центр»

Подпись  Ю.В. Шалыгина Дата « 13 » апреля 2022г.

Место для оттиска печати (при наличии) лица, составившего описание местоположения границ объекта






Используемые условные знаки и обозначения:

- границы территориальной зоны
- границы муниципального образования
- характеристическая точка границ территориальной зоны

Руководитель БУ ВО «Нормативно-проектный центр»  
Подпись: *Ю.В. Шалигина* Дата: 13 апреля 2022г.  
Место для отбора почвенно-биологического материала

Масштаб 1:5000

План границ объекта  
Лист № 2

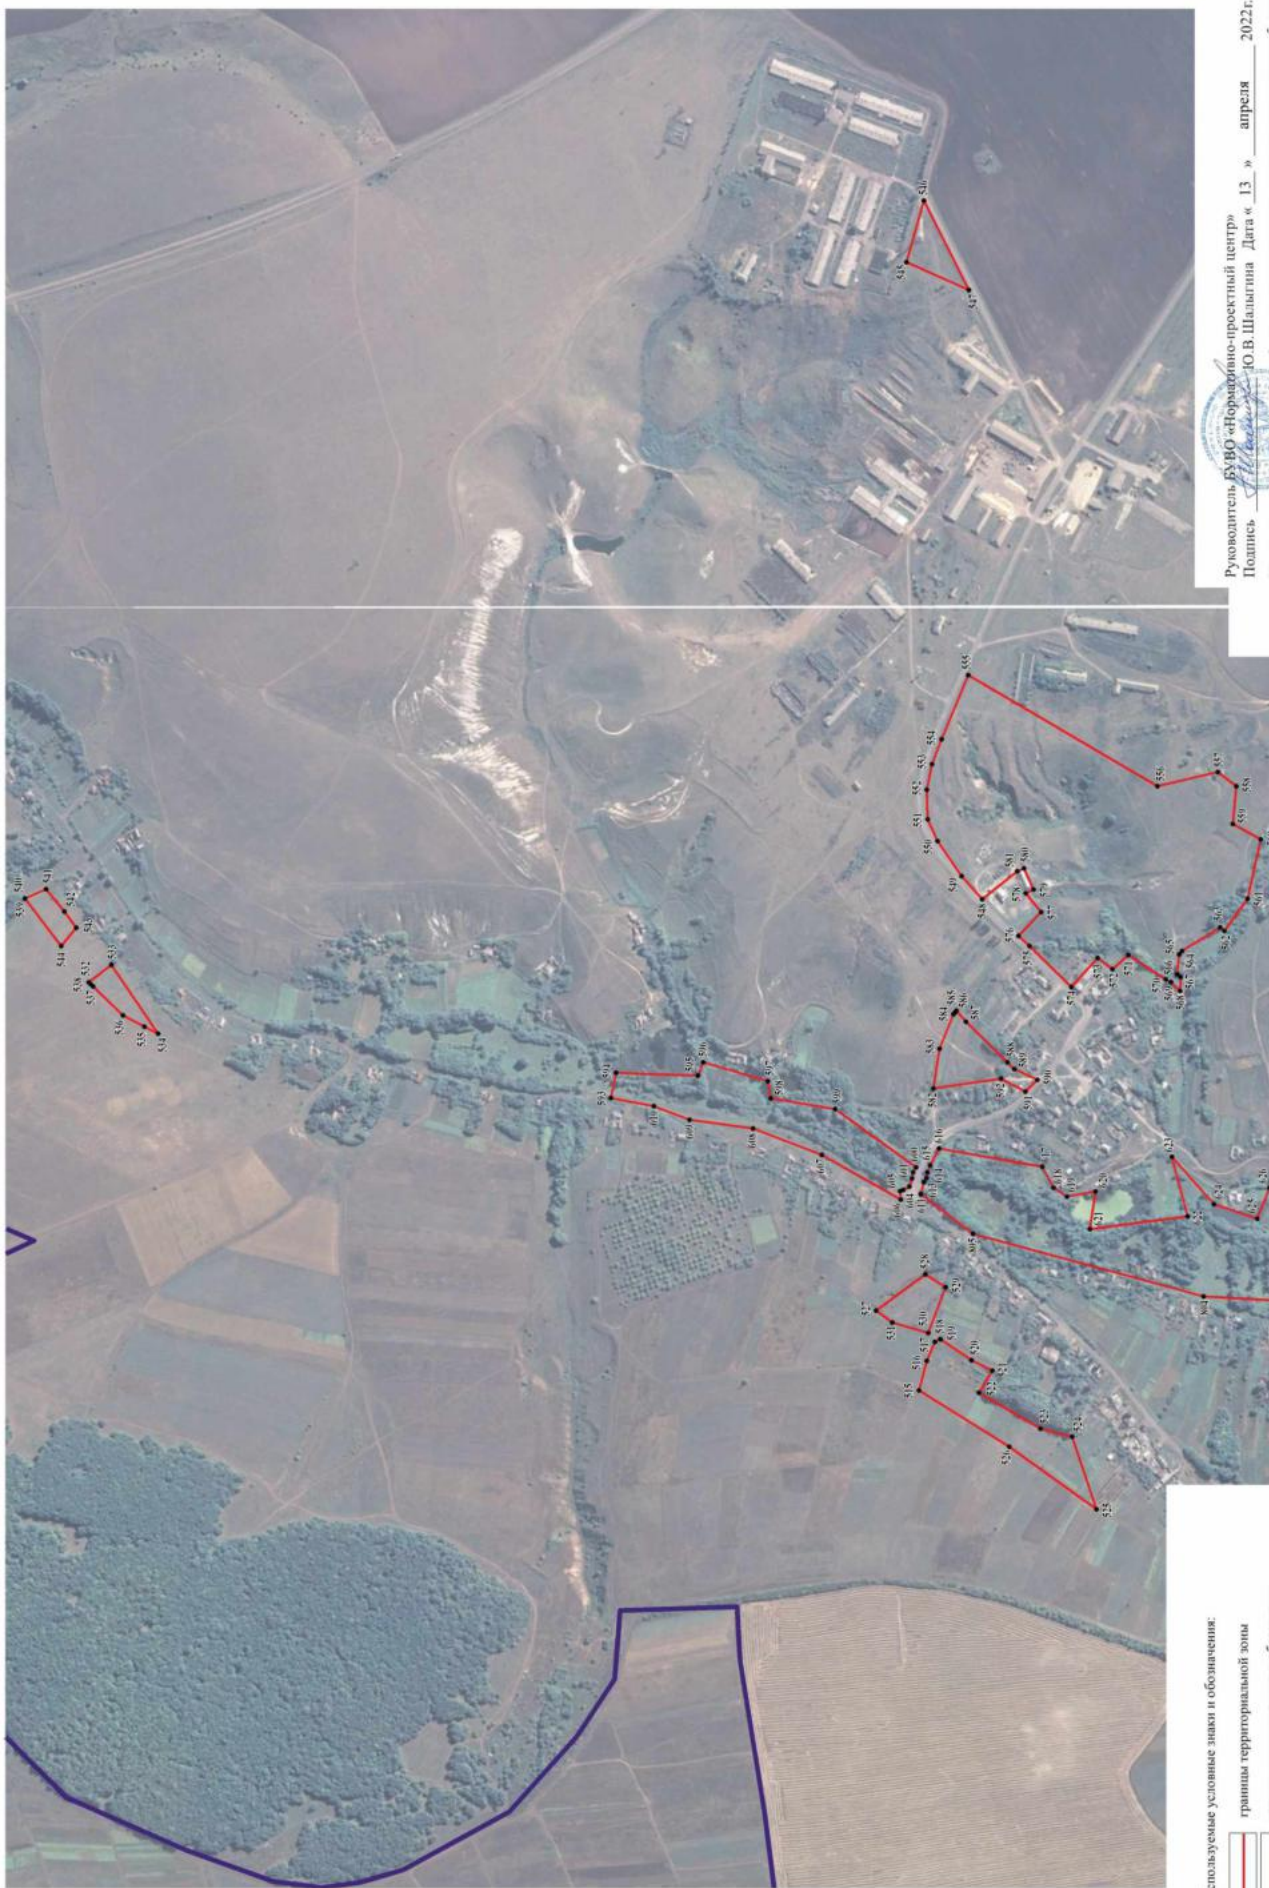



- Используемые условные знаки и обозначения:
- границы территориальной зоны
  - границы муниципального образования
  - характеристика точки граница территориальной зоны
  - 807

Руководитель БУВО «Нормативно-проектный центр»  
 Подпись: Ю. В. Шалыгина Дата « 13 » апреля 2022г.  
 Место для оттиска печати (при наличии) лица, составившего описание местоположения границ объекта

Масштаб 1:5000

План границ области  
Лист № 3

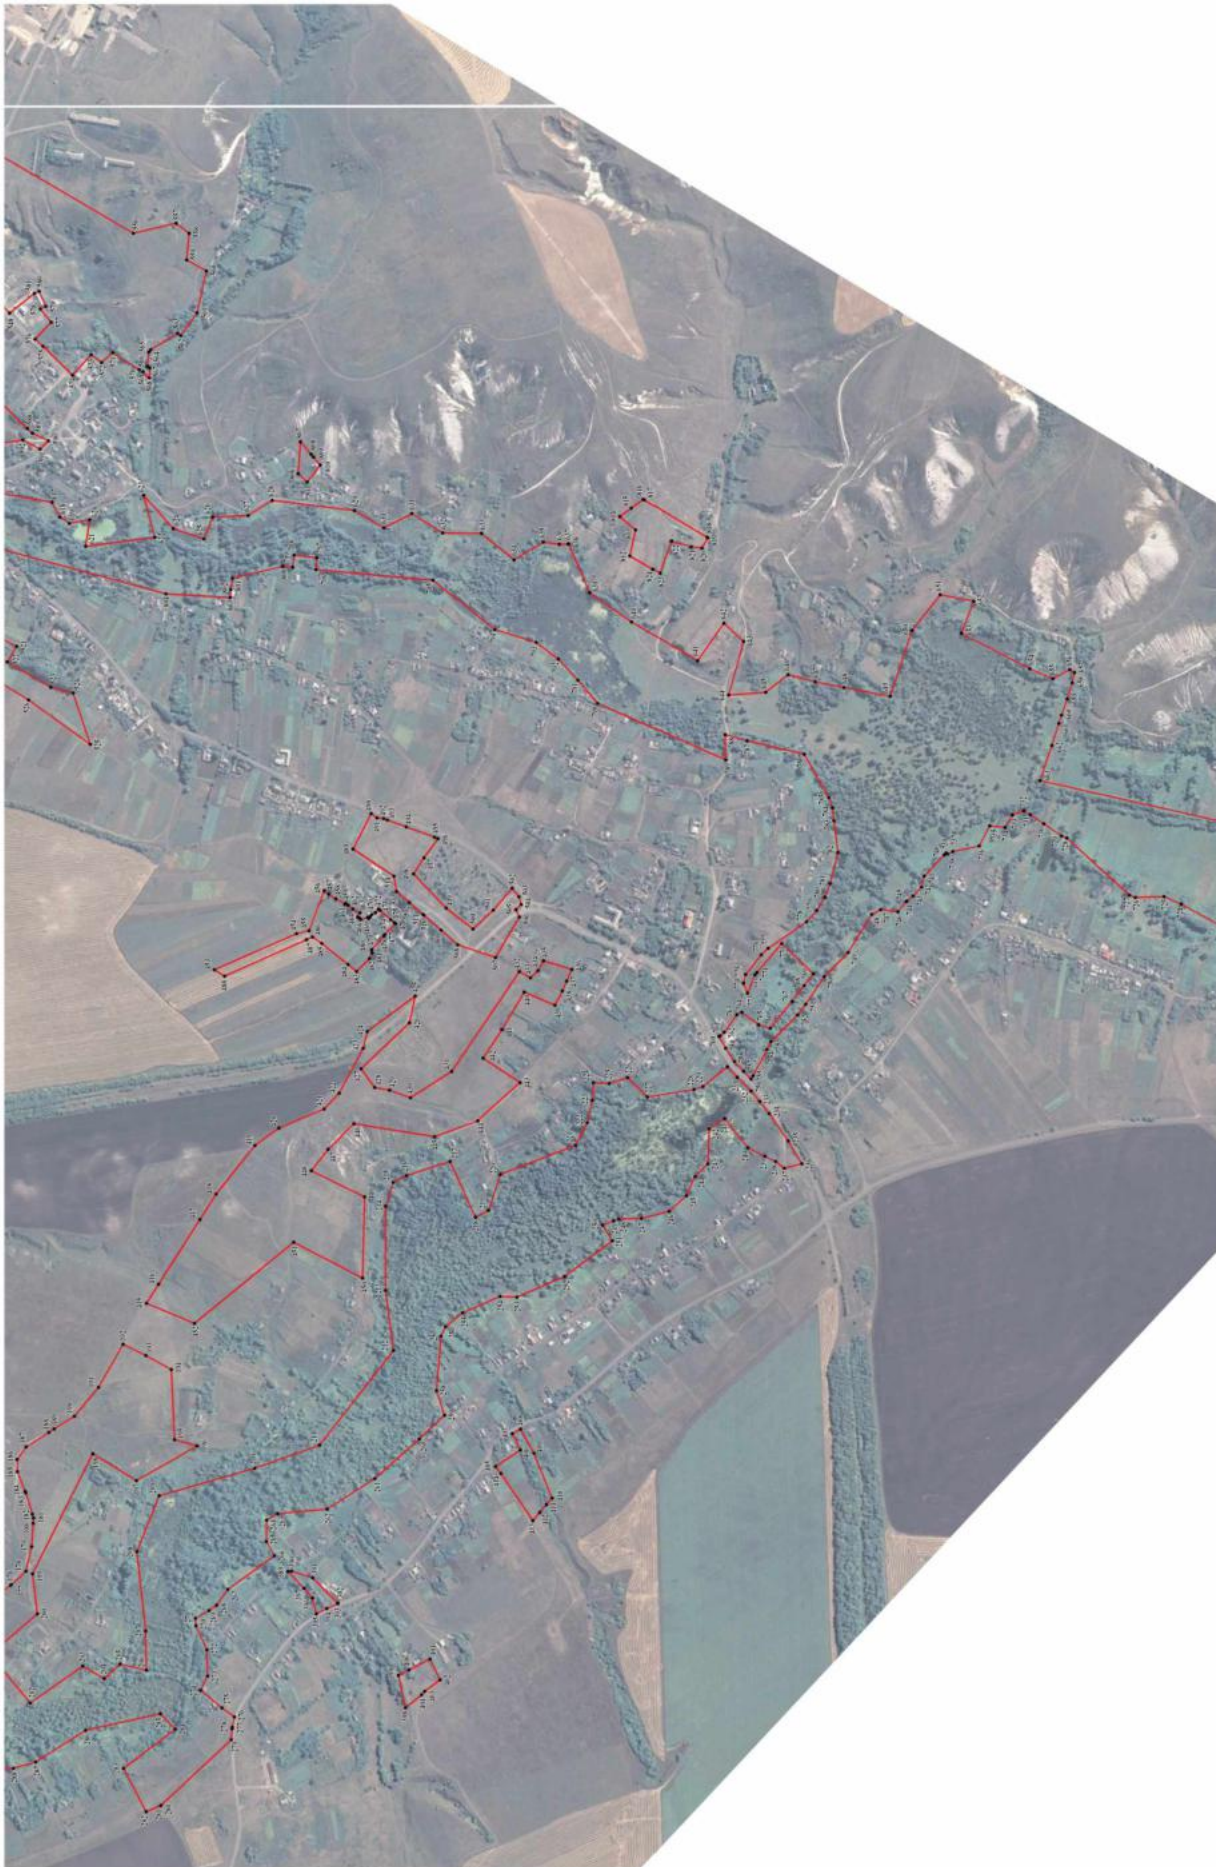

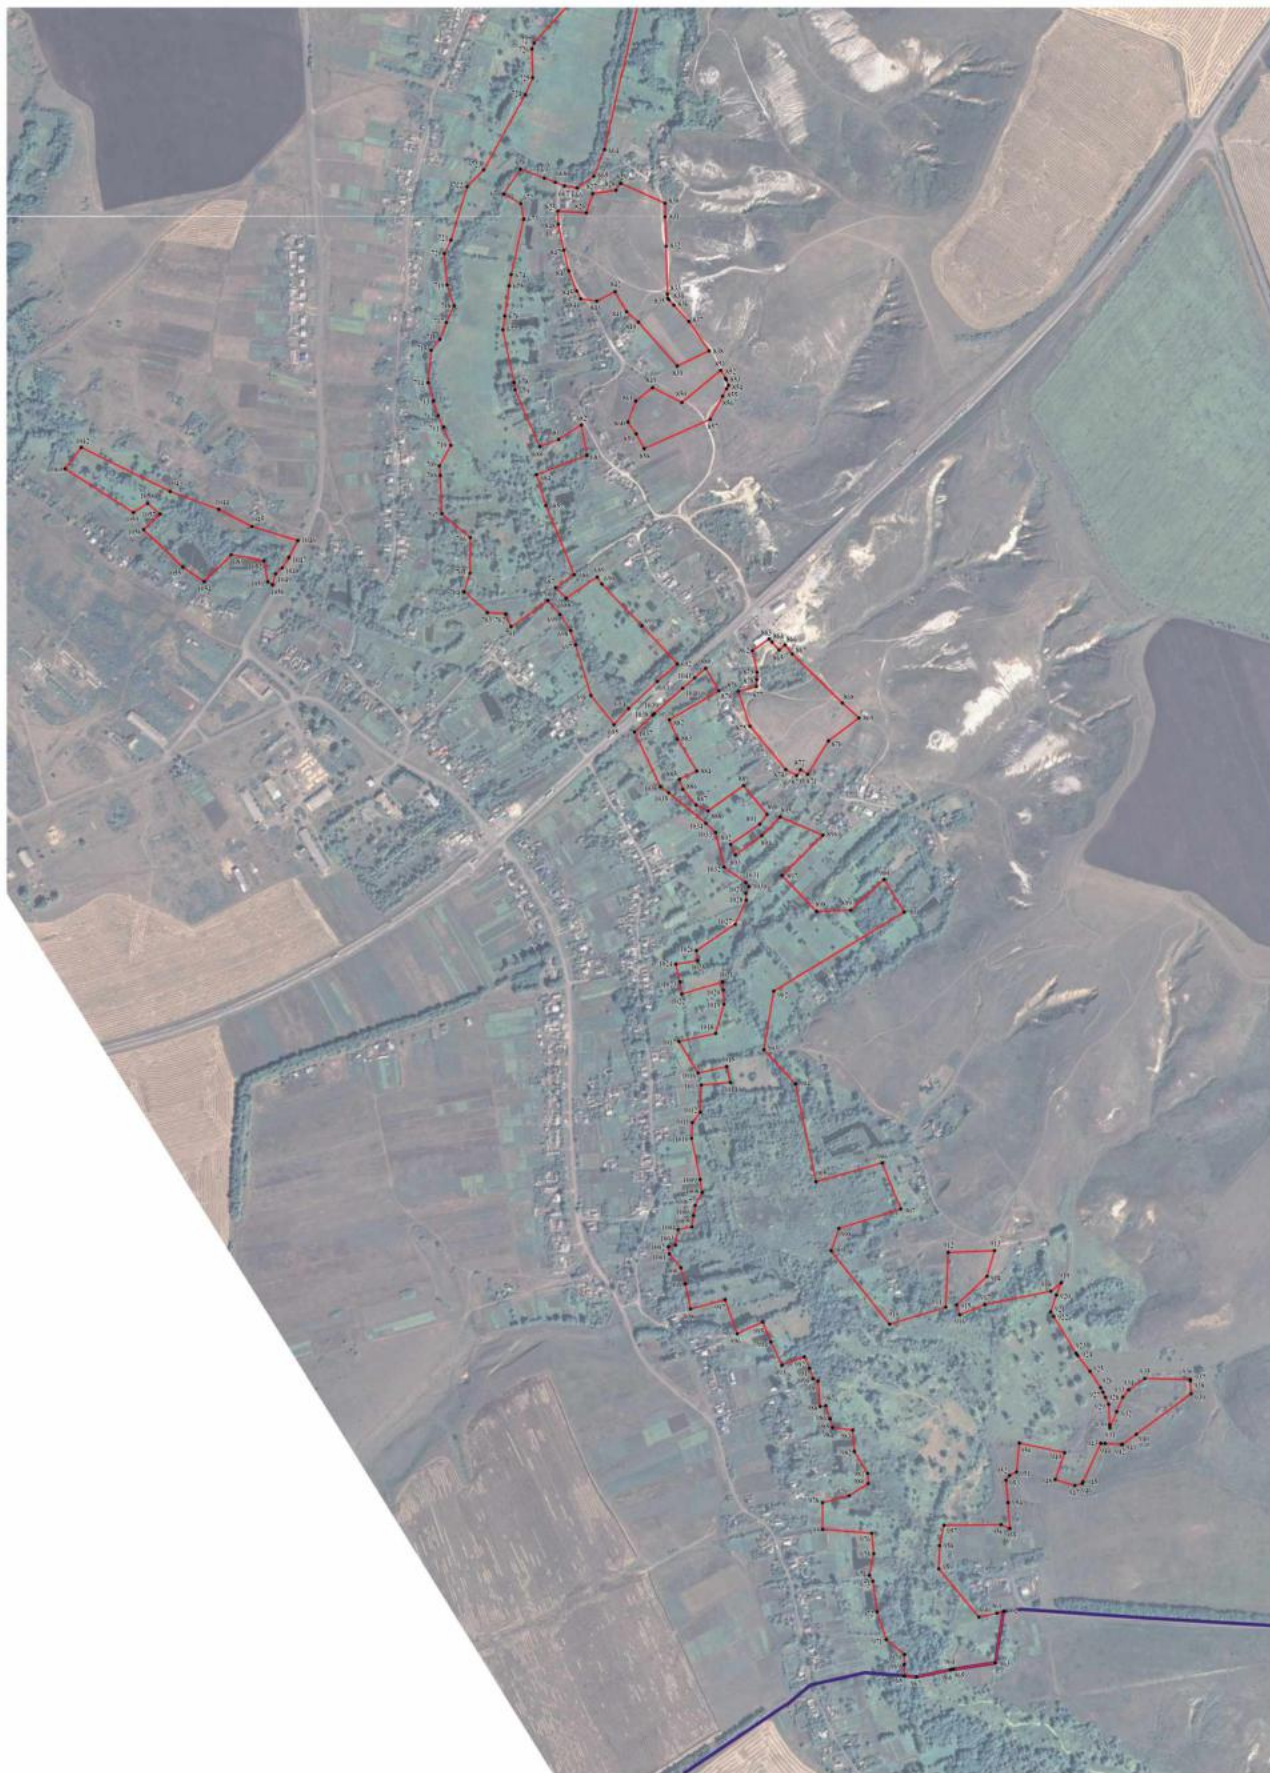

Масштаб 1:5000


Используемые условные знаки и обозначения:

- границы территориальной зоны
- границы муниципального образования
- ПЗ — характеристика точки границ территориальной зоны

Руководитель БУВО «Нормативно-проектный центр»  
 Подпись: *Ю.В. Шалагина* Дата: « 13 » апреля 2022г.  
 Место для отвода печати (при наличии) лица, составившего позицию местоположения границ объекта

План границ объекта

Лист № 5

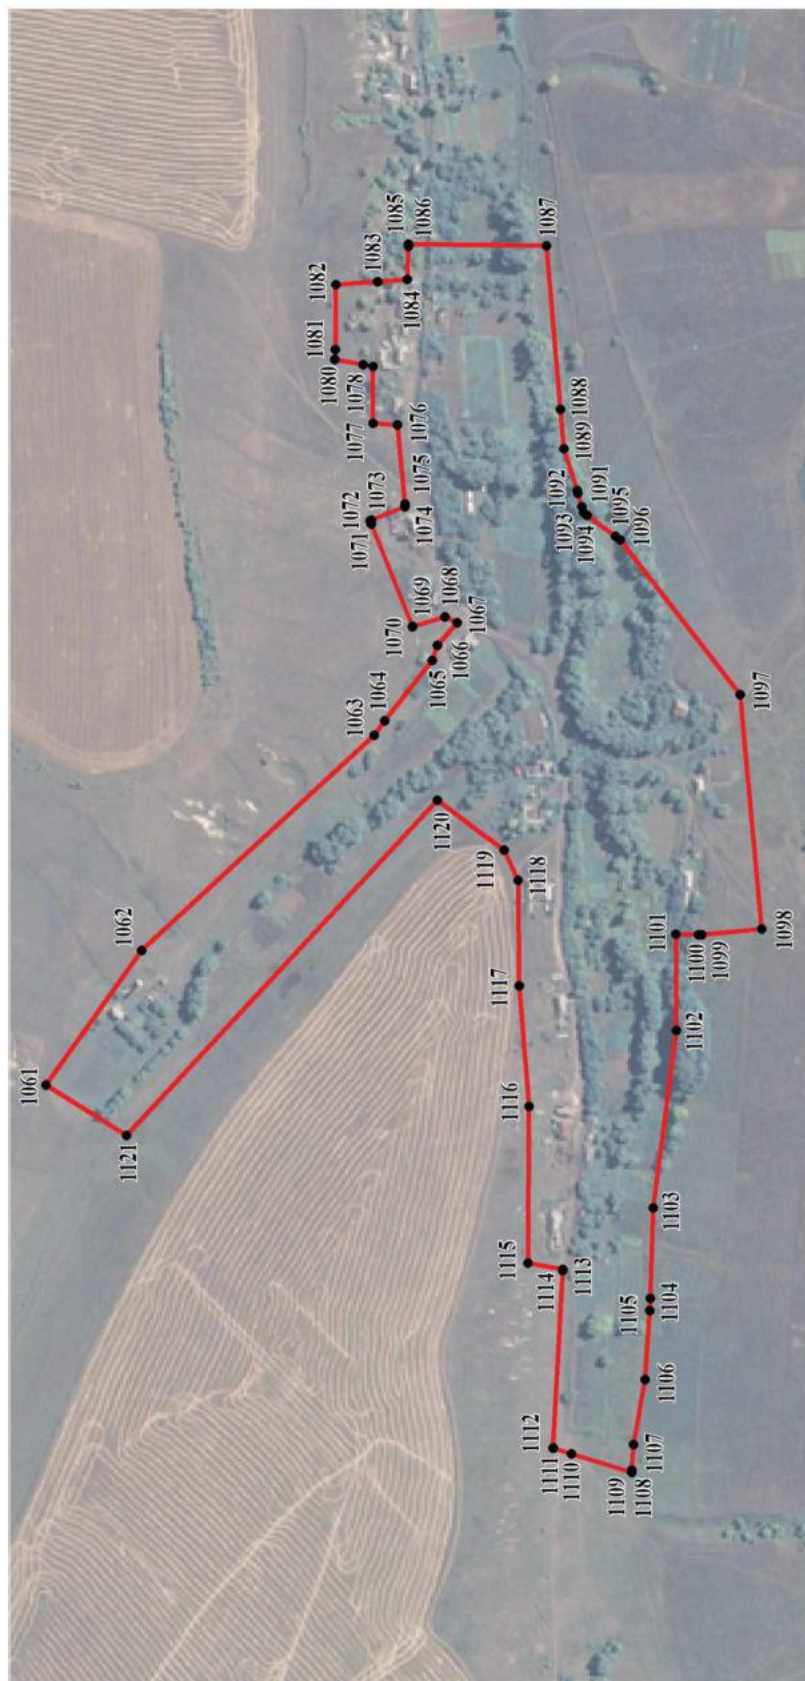

Масштаб 1:5000

Используемые условные знаки и обозначения:

- границы территориальной зоны
- 1118 характерная точка границ территориальной зоны



Руководитель БУВО «Нормативно-проектный центр»

Подпись Ю.В. Шалыгина Дата « 13 » апреля 2022г.

Место для оттиска печати (при наличии) лица, составившего описание местоположения границ объекта

Приложение № 7  
к приказу департамента  
архитектуры и градостроительства  
Воронежской области  
от 21.04.2023 № 45-01-04/304

«ОПИСАНИЕ МЕСТОПОЛОЖЕНИЯ ГРАНИЦ

Зона сельскохозяйственного производства села Верхнее Турово – СХ2/1

(наименование объекта, местоположение границ которого описано  
(далее - объект)

Раздел 1

Сведения об объекте		
№ п/п	Характеристики объекта	Описание характеристик
1	2	3
1	Местоположение объекта	Воронежская область, Нижнедевицкий муниципальный район, Верхнетуровское сельское поселение, село Верхнее Турово
2	Площадь объекта ± величина погрешности определения площади ( $P \pm \Delta P$ )	-
3	Иные характеристики объекта	-

## Раздел 2

Сведения о местоположении границ объекта					
1. Система координат: -					
2. Сведения о характерных точках границ объекта					
Обозначение характерных точек границ	Координаты, м		Метод определения координат характерной точки	Средняя квадратическая погрешность положения характерной точки (Mt), м	Описание обозначения точки на местности (при наличии)
	X	Y			
1	2	3	4	5	6
-	-	-	-	-	-
3. Сведения о характерных точках части (частей) границы объекта					
Обозначение характерных точек части границы	Координаты, м		Метод определения координат характерной точки	Средняя квадратическая погрешность положения характерной точки (Mt), м	Описание обозначения точки на местности (при наличии)
	X	Y			
1	2	3	4	5	6
Часть №					
-	-	-	-	-	-

## Раздел 3

Сведения о местоположении измененных (уточненных) границ объекта							
1. Система координат: МСК - 36, зона 1							
2. Сведения о характерных точках границ объекта							
Обозначение характерных точек границ	Существующие координаты, м		Измененные (уточненные) координаты, м		Метод определения координат характерной точки	Средняя квадратическая погрешность положения характерной точки (Mt), м	Описание обозначения точки на местности (при наличии)
	X	Y	X	Y			
1	2	3	4	5	6	7	8
1	508249.37	1254746.26	-	-	Картометрический	5.00	-
2	508252.97	1254786.97	-	-	Картометрический	5.00	-
3	508273.48	1254872.28	-	-	Картометрический	5.00	-
4	508297.93	1254935.35	-	-	Картометрический	5.00	-
5	508338.73	1255030.94	-	-	Картометрический	5.00	-
6	508370.04	1255116.31	-	-	Картометрический	5.00	-
7	508391.52	1255139.31	-	-	Картометрический	5.00	-
8	508401.21	1255146.67	-	-	Картометрический	5.00	-
9	508256.11	1255282.21	-	-	Картометрический	5.00	-
10	508257.14	1255255.70	-	-	Картометрический	5.00	-
11	508256.28	1255229.32	-	-	Картометрический	5.00	-
12	508254.40	1255209.05	-	-	Картометрический	5.00	-
13	508250.81	1255174.03	-	-	Картометрический	5.00	-
14	508246.04	1255140.96	-	-	Картометрический	5.00	-
15	508242.84	1255114.27	-	-	Картометрический	5.00	-
16	508243.17	1255089.29	-	-	Картометрический	5.00	-
17	508246.99	1255067.22	-	-	Картометрический	5.00	-
18	508254.25	1255038.53	-	-	Картометрический	5.00	-
19	508262.68	1255008.68	-	-	Картометрический	5.00	-
20	508271.53	1254985.31	-	-	Картометрический	5.00	-
21	508284.10	1254961.02	-	-	Картометрический	5.00	-
22	508287.97	1254954.61	-	-	Картометрический	5.00	-
23	508283.99	1254941.84	-	-	Картометрический	5.00	-
24	508275.36	1254956.14	-	-	Картометрический	5.00	-
25	508262.39	1254981.23	-	-	Картометрический	5.00	-
26	508253.18	1255005.54	-	-	Картометрический	5.00	-
27	508244.59	1255035.95	-	-	Картометрический	5.00	-
28	508237.21	1255065.14	-	-	Картометрический	5.00	-
29	508233.19	1255088.37	-	-	Картометрический	5.00	-
30	508232.84	1255114.81	-	-	Картометрический	5.00	-
31	508236.12	1255142.26	-	-	Картометрический	5.00	-
32	508240.89	1255175.25	-	-	Картометрический	5.00	-
33	508238.59	1255178.37	-	-	Картометрический	5.00	-
34	508234.78	1255179.51	-	-	Картометрический	5.00	-

1	2	3	4	5	6	7	8
35	508235.33	1255185.60	-	-	Картометрический	5.00	-
36	508239.84	1255186.42	-	-	Картометрический	5.00	-
37	508242.39	1255189.96	-	-	Картометрический	5.00	-
38	508244.44	1255210.03	-	-	Картометрический	5.00	-
39	508246.30	1255229.94	-	-	Картометрический	5.00	-
40	508247.14	1255255.66	-	-	Картометрический	5.00	-
41	508246.13	1255281.59	-	-	Картометрический	5.00	-
42	508243.94	1255306.73	-	-	Картометрический	5.00	-
43	508240.00	1255326.47	-	-	Картометрический	5.00	-
44	508233.50	1255343.39	-	-	Картометрический	5.00	-
45	508220.90	1255364.54	-	-	Картометрический	5.00	-
46	508169.38	1255250.83	-	-	Картометрический	5.00	-
47	508155.98	1255191.96	-	-	Картометрический	5.00	-
48	508177.35	1255177.06	-	-	Картометрический	5.00	-
49	508175.44	1255170.71	-	-	Картометрический	5.00	-
50	508149.18	1255135.45	-	-	Картометрический	5.00	-
51	507923.12	1255173.66	-	-	Картометрический	5.00	-
52	507923.91	1255143.78	-	-	Картометрический	5.00	-
53	507928.49	1255119.64	-	-	Картометрический	5.00	-
54	507936.85	1255100.62	-	-	Картометрический	5.00	-
55	507949.60	1255091.15	-	-	Картометрический	5.00	-
56	507964.26	1255081.69	-	-	Картометрический	5.00	-
57	507973.21	1255070.93	-	-	Картометрический	5.00	-
58	507977.73	1255057.60	-	-	Картометрический	5.00	-
59	507984.21	1255033.48	-	-	Картометрический	5.00	-
60	508011.09	1254996.11	-	-	Картометрический	5.00	-
61	508014.97	1254982.14	-	-	Картометрический	5.00	-
62	508009.91	1254978.94	-	-	Картометрический	5.00	-
63	507996.59	1254975.05	-	-	Картометрический	5.00	-
64	507981.31	1254980.69	-	-	Картометрический	5.00	-
65	507978.15	1254976.86	-	-	Картометрический	5.00	-
66	507983.94	1254964.17	-	-	Картометрический	5.00	-
67	508001.20	1254942.65	-	-	Картометрический	5.00	-
68	508016.58	1254917.30	-	-	Картометрический	5.00	-
69	508040.08	1254918.70	-	-	Картометрический	5.00	-
70	508055.31	1254921.96	-	-	Картометрический	5.00	-
71	508064.89	1254913.75	-	-	Картометрический	5.00	-
72	508077.73	1254887.11	-	-	Картометрический	5.00	-
73	508084.12	1254880.79	-	-	Картометрический	5.00	-
74	508107.66	1254874.56	-	-	Картометрический	5.00	-
75	508131.18	1254871.51	-	-	Картометрический	5.00	-
76	508152.21	1254859.54	-	-	Картометрический	5.00	-
77	508161.77	1254853.24	-	-	Картометрический	5.00	-
78	508177.66	1254852.05	-	-	Картометрический	5.00	-
79	508186.57	1254848.28	-	-	Картометрический	5.00	-
80	508196.91	1254814.64	-	-	Картометрический	5.00	-
81	508212.32	1254784.21	-	-	Картометрический	5.00	-
82	508221.36	1254756.28	-	-	Картометрический	5.00	-

1	2	3	4	5	6	7	8
83	508227.78	1254744.24	-	-	Картометрический	5.00	-
1	508249.37	1254746.26	-	-	Картометрический	5.00	-
84	508694.16	1258205.67	-	-	Картометрический	5.00	-
85	508681.44	1258215.24	-	-	Картометрический	5.00	-
86	508665.07	1258230.80	-	-	Картометрический	5.00	-
87	508650.67	1258237.20	-	-	Картометрический	5.00	-
88	508627.88	1258209.74	-	-	Картометрический	5.00	-
89	508661.08	1258174.84	-	-	Картометрический	5.00	-
84	508694.16	1258205.67	-	-	Картометрический	5.00	-
90	509099.81	1258689.87	-	-	Картометрический	5.00	-
91	509003.42	1258833.45	-	-	Картометрический	5.00	-
92	508975.50	1258875.04	-	-	Картометрический	5.00	-
93	508961.05	1258898.54	-	-	Картометрический	5.00	-
94	508873.36	1259041.21	-	-	Картометрический	5.00	-
95	508873.36	1259041.22	-	-	Картометрический	5.00	-
96	508888.51	1259057.13	-	-	Картометрический	5.00	-
97	508859.25	1259147.25	-	-	Картометрический	5.00	-
98	508824.25	1259266.59	-	-	Картометрический	5.00	-
99	508821.44	1259264.53	-	-	Картометрический	5.00	-
100	508807.71	1259254.49	-	-	Картометрический	5.00	-
101	508799.78	1259248.69	-	-	Картометрический	5.00	-
102	508798.98	1259248.10	-	-	Картометрический	5.00	-
103	508824.61	1259158.33	-	-	Картометрический	5.00	-
104	508733.38	1259117.60	-	-	Картометрический	5.00	-
105	508688.67	1259028.69	-	-	Картометрический	5.00	-
106	508663.46	1258980.35	-	-	Картометрический	5.00	-
107	508610.26	1258871.24	-	-	Картометрический	5.00	-
108	508612.50	1258869.30	-	-	Картометрический	5.00	-
109	508609.37	1258849.51	-	-	Картометрический	5.00	-
110	508635.54	1258807.97	-	-	Картометрический	5.00	-
111	508689.66	1258693.02	-	-	Картометрический	5.00	-
112	508748.68	1258562.63	-	-	Картометрический	5.00	-
113	508764.64	1258526.11	-	-	Картометрический	5.00	-
114	508775.10	1258524.93	-	-	Картометрический	5.00	-
115	508778.19	1258515.95	-	-	Картометрический	5.00	-
116	508772.15	1258509.02	-	-	Картометрический	5.00	-
117	508790.13	1258468.74	-	-	Картометрический	5.00	-
118	509030.89	1258614.92	-	-	Картометрический	5.00	-
119	509036.16	1258622.16	-	-	Картометрический	5.00	-
120	509060.82	1258656.06	-	-	Картометрический	5.00	-
121	509094.02	1258684.85	-	-	Картометрический	5.00	-
90	509099.81	1258689.87	-	-	Картометрический	5.00	-
122	508734.13	1258555.40	-	-	Картометрический	5.00	-
123	508718.20	1258587.41	-	-	Картометрический	5.00	-
124	508708.04	1258589.32	-	-	Картометрический	5.00	-

1	2	3	4	5	6	7	8
125	508699.64	1258592.71	-	-	Картометрический	5.00	-
126	508703.18	1258605.53	-	-	Картометрический	5.00	-
127	508710.10	1258606.12	-	-	Картометрический	5.00	-
128	508673.32	1258685.48	-	-	Картометрический	5.00	-
129	508619.70	1258799.35	-	-	Картометрический	5.00	-
130	508575.79	1258869.69	-	-	Картометрический	5.00	-
131	-	-	508558.08	1258895.98	Аналитический	0.10	-
132	-	-	508552.85	1258893.33	Аналитический	0.10	-
133	-	-	508510.54	1258872.08	Аналитический	0.10	-
134	-	-	508486.15	1258862.38	Аналитический	0.10	-
135	-	-	508481.50	1258870.10	Аналитический	0.10	-
136	508470.72	1258896.21	-	-	Аналитический	0.10	-
137	508479.59	1258862.39	-	-	Картометрический	5.00	-
138	508486.91	1258841.53	-	-	Картометрический	5.00	-
139	508488.49	1258837.00	-	-	Картометрический	5.00	-
140	508439.24	1258789.88	-	-	Картометрический	5.00	-
141	508429.67	1258781.94	-	-	Картометрический	5.00	-
142	508418.12	1258772.35	-	-	Картометрический	5.00	-
143	508389.34	1258748.47	-	-	Картометрический	5.00	-
144	508354.58	1258731.87	-	-	Картометрический	5.00	-
145	508352.20	1258732.03	-	-	Картометрический	5.00	-
146	508336.87	1258733.09	-	-	Картометрический	5.00	-
147	508339.61	1258724.33	-	-	Картометрический	5.00	-
148	508349.59	1258692.47	-	-	Картометрический	5.00	-
149	508351.44	1258684.96	-	-	Картометрический	5.00	-
150	508358.26	1258657.26	-	-	Картометрический	5.00	-
151	508408.18	1258612.71	-	-	Картометрический	5.00	-
152	508408.64	1258612.30	-	-	Картометрический	5.00	-
153	508409.56	1258611.48	-	-	Картометрический	5.00	-
154	508364.67	1258569.92	-	-	Картометрический	5.00	-
155	508329.29	1258532.21	-	-	Картометрический	5.00	-
156	508298.87	1258517.42	-	-	Картометрический	5.00	-
157	508296.38	1258518.47	-	-	Картометрический	5.00	-
158	508284.62	1258523.45	-	-	Картометрический	5.00	-
159	508276.59	1258526.84	-	-	Картометрический	5.00	-
160	508276.12	1258527.72	-	-	Картометрический	5.00	-
161	508252.21	1258572.49	-	-	Картометрический	5.00	-
162	508242.34	1258589.45	-	-	Картометрический	5.00	-
163	508237.46	1258597.84	-	-	Картометрический	5.00	-
164	508236.43	1258599.61	-	-	Картометрический	5.00	-
165	508242.49	1258509.61	-	-	Картометрический	5.00	-
166	508260.98	1258394.58	-	-	Картометрический	5.00	-
167	508279.18	1258370.23	-	-	Картометрический	5.00	-
168	508307.78	1258316.02	-	-	Картометрический	5.00	-
169	508348.46	1258338.54	-	-	Картометрический	5.00	-
170	508343.35	1258393.53	-	-	Картометрический	5.00	-
171	508370.13	1258414.29	-	-	Картометрический	5.00	-
172	508458.51	1258393.34	-	-	Картометрический	5.00	-


1	2	3	4	5	6	7	8
122	508734.13	1258555.40	-	-	Картометрический	5.00	-
173	505425.11	1255865.83	-	-	Картометрический	5.00	-
174	505373.74	1255927.86	-	-	Аналитический	0.10	-
175	505277.03	1256099.05	-	-	Картометрический	5.00	-
176	505249.54	1256140.81	-	-	Картометрический	5.00	-
177	505212.69	1256171.18	-	-	Картометрический	5.00	-
178	505189.27	1256215.96	-	-	Картометрический	5.00	-
179	505199.98	1256228.08	-	-	Картометрический	5.00	-
180	505184.92	1256245.41	-	-	Картометрический	5.00	-
181	505180.00	1256250.33	-	-	Картометрический	5.00	-
182	505154.34	1256279.61	-	-	Картометрический	5.00	-
183	505107.93	1256331.90	-	-	Картометрический	5.00	-
184	505098.20	1256343.65	-	-	Картометрический	5.00	-
185	505083.68	1256361.37	-	-	Картометрический	5.00	-
186	505075.05	1256371.04	-	-	Картометрический	5.00	-
187	505132.29	1256415.51	-	-	Картометрический	5.00	-
188	505121.98	1256428.03	-	-	Картометрический	5.00	-
189	505124.63	1256438.05	-	-	Картометрический	5.00	-
190	505119.33	1256446.95	-	-	Картометрический	5.00	-
191	505099.06	1256470.78	-	-	Картометрический	5.00	-
192	505081.91	1256490.34	-	-	Картометрический	5.00	-
193	505060.24	1256513.67	-	-	Картометрический	5.00	-
194	505045.86	1256530.83	-	-	Картометрический	5.00	-
195	505041.20	1256544.06	-	-	Картометрический	5.00	-
196	505040.86	1256554.42	-	-	Картометрический	5.00	-
197	505038.79	1256567.66	-	-	Картометрический	5.00	-
198	505035.78	1256577.16	-	-	Картометрический	5.00	-
199	505031.51	1256585.69	-	-	Картометрический	5.00	-
200	505024.95	1256596.28	-	-	Картометрический	5.00	-
201	505013.01	1256612.82	-	-	Картометрический	5.00	-
202	505001.09	1256585.28	-	-	Картометрический	5.00	-
203	504991.54	1256572.44	-	-	Картометрический	5.00	-
204	504940.41	1256618.97	-	-	Картометрический	5.00	-
205	504930.29	1256627.13	-	-	Картометрический	5.00	-
206	504898.09	1256653.13	-	-	Картометрический	5.00	-
207	504871.28	1256618.29	-	-	Картометрический	5.00	-
208	504862.08	1256626.32	-	-	Картометрический	5.00	-
209	504849.80	1256610.40	-	-	Картометрический	5.00	-
210	504816.49	1256565.30	-	-	Картометрический	5.00	-
211	504815.70	1256564.13	-	-	Картометрический	5.00	-
212	504791.27	1256560.24	-	-	Картометрический	5.00	-
213	504675.01	1256622.77	-	-	Картометрический	5.00	-
214	504665.54	1256602.40	-	-	Картометрический	5.00	-
215	504666.80	1256585.44	-	-	Картометрический	5.00	-
216	504667.52	1256575.70	-	-	Картометрический	5.00	-
217	504674.57	1256547.11	-	-	Картометрический	5.00	-
218	504674.99	1256538.18	-	-	Картометрический	5.00	-

1	2	3	4	5	6	7	8
219	504675.91	1256518.51	-	-	Картометрический	5.00	-
220	504674.68	1256498.19	-	-	Картометрический	5.00	-
221	504673.48	1256478.45	-	-	Картометрический	5.00	-
222	504662.84	1256424.38	-	-	Картометрический	5.00	-
223	504659.16	1256413.09	-	-	Картометрический	5.00	-
224	504646.83	1256375.26	-	-	Картометрический	5.00	-
225	504645.84	1256372.21	-	-	Картометрический	5.00	-
226	504637.04	1256339.13	-	-	Картометрический	5.00	-
227	504638.48	1256275.55	-	-	Картометрический	5.00	-
228	504640.59	1256265.91	-	-	Картометрический	5.00	-
229	504646.83	1256237.43	-	-	Картометрический	5.00	-
230	504650.03	1256229.40	-	-	Картометрический	5.00	-
231	504665.35	1256191.07	-	-	Картометрический	5.00	-
232	504660.60	1256147.24	-	-	Картометрический	5.00	-
233	504660.39	1256145.29	-	-	Картометрический	5.00	-
234	504659.68	1256142.00	-	-	Картометрический	5.00	-
235	504643.84	1256068.46	-	-	Картометрический	5.00	-
236	504639.70	1256049.23	-	-	Картометрический	5.00	-
237	504629.81	1256028.16	-	-	Картометрический	5.00	-
238	504622.67	1256012.95	-	-	Картометрический	5.00	-
239	504610.07	1255978.59	-	-	Картометрический	5.00	-
240	504610.09	1255971.52	-	-	Картометрический	5.00	-
241	504610.22	1255919.29	-	-	Картометрический	5.00	-
242	504610.28	1255895.48	-	-	Картометрический	5.00	-
243	504610.33	1255876.87	-	-	Картометрический	5.00	-
244	504605.22	1255862.27	-	-	Картометрический	5.00	-
245	504599.63	1255846.32	-	-	Картометрический	5.00	-
246	504597.54	1255841.91	-	-	Картометрический	5.00	-
247	504580.06	1255804.95	-	-	Картометрический	5.00	-
248	504573.11	1255795.39	-	-	Картометрический	5.00	-
249	504565.67	1255786.21	-	-	Картометрический	5.00	-
250	504601.61	1255764.06	-	-	Картометрический	5.00	-
251	504697.40	1255705.04	-	-	Картометрический	5.00	-
252	504701.51	1255702.50	-	-	Картометрический	5.00	-
253	504902.47	1255578.68	-	-	Картометрический	5.00	-
254	504994.98	1255707.42	-	-	Картометрический	5.00	-
255	505000.74	1255715.44	-	-	Картометрический	5.00	-
256	505005.07	1255721.47	-	-	Картометрический	5.00	-
257	505061.53	1255755.57	-	-	Картометрический	5.00	-
258	505091.92	1255759.58	-	-	Картометрический	5.00	-
259	505099.01	1255760.51	-	-	Картометрический	5.00	-
260	505114.25	1255762.52	-	-	Картометрический	5.00	-
261	505127.88	1255760.12	-	-	Картометрический	5.00	-
262	505180.53	1255750.86	-	-	Картометрический	5.00	-
263	505179.93	1255752.07	-	-	Картометрический	5.00	-
264	505161.75	1255788.35	-	-	Картометрический	5.00	-
265	505140.91	1255829.95	-	-	Картометрический	5.00	-
266	505133.03	1255845.69	-	-	Картометрический	5.00	-

1	2	3	4	5	6	7	8
267	505187.23	1255849.93	-	-	Картометрический	5.00	-
268	505234.70	1255853.65	-	-	Картометрический	5.00	-
269	505266.37	1255857.66	-	-	Картометрический	5.00	-
173	505425.11	1255865.83	-	-	Картометрический	5.00	-
3. Сведения о характерных точках части (частей) границы объекта							
Часть №							
-	-	-	-	-	-	-	-




## План границ объекта
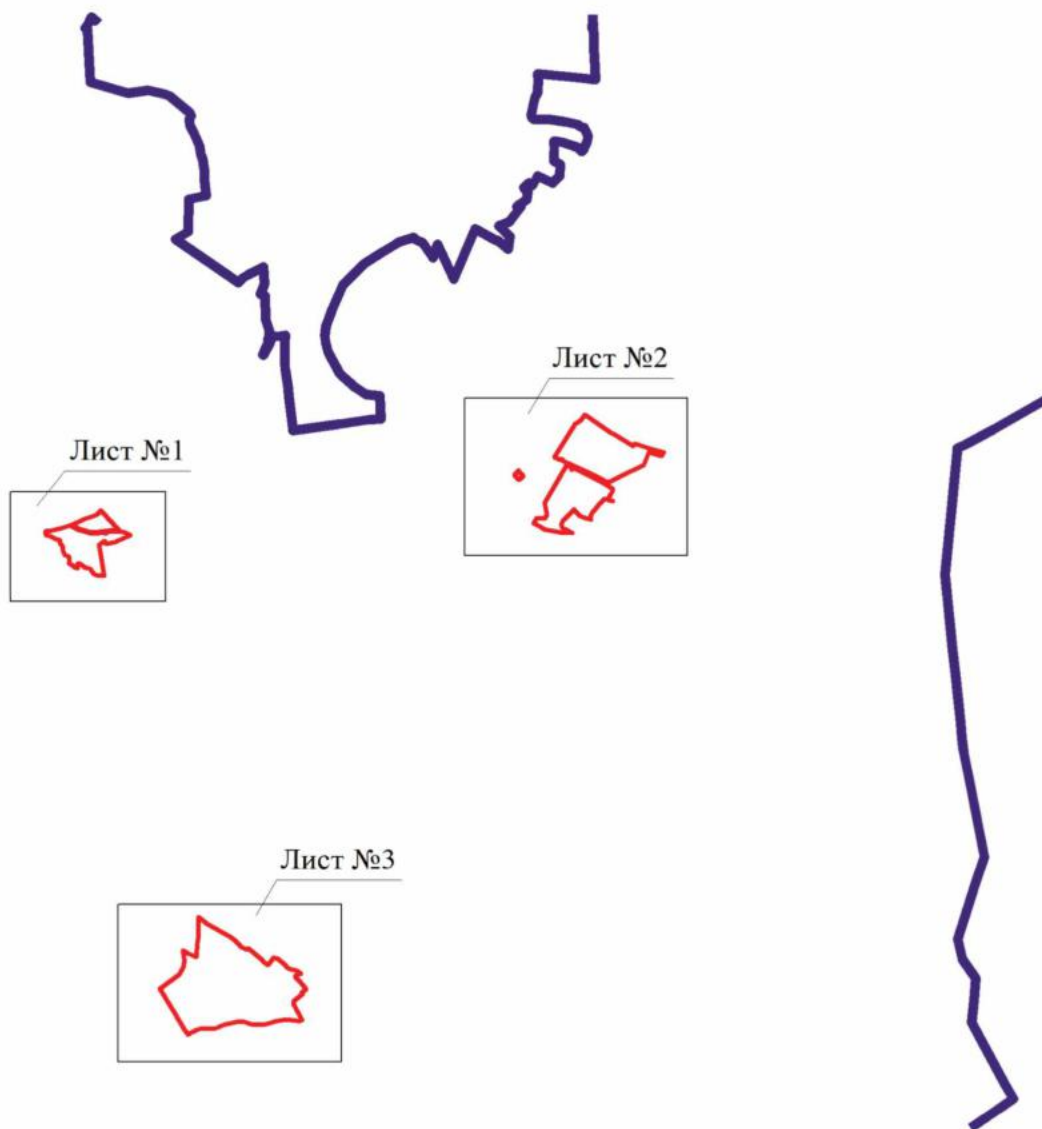
## Схема расположения листов плана границ объекта




Масштаб 1:50000

Используемые условные знаки и обозначения:

	границы территориальной зоны
	границы муниципального образования
	область и номер листа плана границ объекта

Руководитель БУВО «Нормативно-проектный центр»

Подпись  Ю.В.Шалыгина Дата « 11 » ноября 2022г.

Место для оттиска печати (при наличии) лица, составившего описание местоположения границ объекта





Масштаб 1:2000

Используемые условные знаки и обозначения:

-  границы территориальной зоны
-  характерная точка границ территориальной зоны

Руководитель БУВО «Информационно-проектный центр»  
 Подпись: *Ю.В. Шалагина* Ю.В. Шалагина Дата « 11 » ноября 2022г.  
 Место для отбора печати (при наличии) Листа, составившего описание местоположения границ объекта



План границ объекта  
Лист №2



Масштаб 1:2000

Натуральные условия земли и ее обременения

	границы территориальной зоны
	характерная точка границ территориальной зоны

Руководитель ГУБО Александр-проектный центр  
 Попова Ю.В. Шахматова Д.А. « 11 » \_\_\_\_\_ 2022г.  
 Место для печати и подписи (вкладыш) (штамп, соответствующий количеству приложенных листов документа)



Несколько условий при обозначении:  
 граница территориальной зоны  
 характерная точка границ территориальной зоны

Руководитель: Ю.В. Шалагина Дата: 11.08.2022г.  
 Подпись: Ю.В. Шалагина  
 Место для печати: Ю.В. Шалагина, ул. Сосновская, д. 10, г. Шадринск, Курганская область

Масштаб 1:2000



Приложение № 8  
к приказу департамента  
архитектуры и градостроительства  
Воронежской области  
от 21.04.2023 № 45-01-04/304

«ОПИСАНИЕ МЕСТОПОЛОЖЕНИЯ ГРАНИЦ

Зона сельскохозяйственного использования на полевых участках в границах населенного  
пункта села Верхнее Турово – СХ4/1

(наименование объекта, местоположение границ которого описано  
(далее - объект)

Раздел 1

Сведения об объекте		
№ п/п	Характеристики объекта	Описание характеристик
1	2	3
1	Местоположение объекта	Воронежская область, Нижнедевицкий муниципальный район, Верхнетуровское сельское поселение, село Верхнее Турово
2	Площадь объекта ± величина погрешности определения площади ( $P \pm \text{Дельта } P$ )	-
3	Иные характеристики объекта	-

## Раздел 2

Сведения о местоположении границ объекта					
1. Система координат: МСК - 36, зона 1					
2. Сведения о характерных точках границ объекта					
Обозначение характерных точек границ	Координаты, м		Метод определения координат характерной точки	Средняя квадратическая погрешность положения характерной точки (Mt), м	Описание обозначения точки на местности (при наличии)
	X	Y			
1	2	3	4	5	6
1	510375.15	1258600.85	Картометрический	5.00	-
2	510375.05	1258605.98	Картометрический	5.00	-
3	510371.75	1258607.06	Картометрический	5.00	-
4	510365.36	1258601.78	Картометрический	5.00	-
1	510375.15	1258600.85	Картометрический	5.00	-
5	510374.98	1258610.76	Картометрический	5.00	-
6	510374.60	1258632.68	Картометрический	5.00	-
7	510370.78	1258620.81	Картометрический	5.00	-
5	510374.98	1258610.76	Картометрический	5.00	-
8	510374.57	1258635.27	Картометрический	5.00	-
9	510374.24	1258656.05	Картометрический	5.00	-
10	510329.93	1258807.86	Картометрический	5.00	-
11	510333.15	1258774.20	Картометрический	5.00	-
12	510334.73	1258766.64	Картометрический	5.00	-
13	510352.88	1258724.24	Картометрический	5.00	-
14	510353.11	1258685.82	Картометрический	5.00	-
15	510361.13	1258653.86	Картометрический	5.00	-
8	510374.57	1258635.27	Картометрический	5.00	-
16	510444.45	1259023.66	Картометрический	5.00	-
17	510438.41	1259053.68	Картометрический	5.00	-
18	510434.27	1259035.37	Картометрический	5.00	-
19	510442.53	1259024.25	Картометрический	5.00	-
16	510444.45	1259023.66	Картометрический	5.00	-
20	510447.75	1259995.68	Картометрический	5.00	-
21	510447.40	1259996.14	Картометрический	5.00	-
22	510406.42	1260031.07	Картометрический	5.00	-
23	510407.78	1260024.72	Картометрический	5.00	-
20	510447.75	1259995.68	Картометрический	5.00	-
24	510103.83	1259414.13	Картометрический	5.00	-
25	510102.09	1259419.35	Картометрический	5.00	-
26	510100.81	1259419.28	Картометрический	5.00	-


1	2	3	4	5	6
27	510101.01	1259418.33	Картометрический	5.00	-
28	510099.32	1259412.40	Картометрический	5.00	-
29	510100.35	1259413.26	Картометрический	5.00	-
30	510099.48	1259411.52	Картометрический	5.00	-
24	510103.83	1259414.13	Картометрический	5.00	-
31	510168.88	1259347.20	Картометрический	5.00	-
32	510094.21	1259391.30	Картометрический	5.00	-
33	510094.02	1259390.08	Картометрический	5.00	-
31	510168.88	1259347.20	Картометрический	5.00	-
34	509443.78	1258171.68	Картометрический	5.00	-
35	509443.63	1258173.70	Картометрический	5.00	-
36	509429.41	1258175.58	Картометрический	5.00	-
37	509407.59	1258178.46	Картометрический	5.00	-
38	509393.36	1258175.11	Картометрический	5.00	-
39	509392.99	1258174.82	Картометрический	5.00	-
40	509397.67	1258174.55	Картометрический	5.00	-
41	509416.86	1258172.20	Картометрический	5.00	-
42	509427.26	1258169.42	Картометрический	5.00	-
34	509443.78	1258171.68	Картометрический	5.00	-
43	509265.06	1258216.03	Картометрический	5.00	-
44	509186.21	1258224.49	Картометрический	5.00	-
45	509199.35	1258211.55	Картометрический	5.00	-
46	509210.67	1258200.60	Картометрический	5.00	-
47	509229.28	1258216.72	Картометрический	5.00	-
48	509238.49	1258209.81	Картометрический	5.00	-
49	509229.28	1258185.83	Картометрический	5.00	-
50	509227.93	1258157.82	Картометрический	5.00	-
51	509221.60	1258142.66	Картометрический	5.00	-
52	509205.29	1258138.63	Картометрический	5.00	-
53	509200.69	1258121.75	Картометрический	5.00	-
54	509212.58	1258122.51	Картометрический	5.00	-
55	509222.81	1258130.11	Картометрический	5.00	-
56	509230.43	1258159.13	Картометрический	5.00	-
57	509239.40	1258195.72	Картометрический	5.00	-
43	509265.06	1258216.03	Картометрический	5.00	-
58	509177.80	1258217.00	Картометрический	5.00	-
59	509178.14	1258222.14	Картометрический	5.00	-
60	509148.01	1258225.75	Картометрический	5.00	-
61	509145.61	1258228.97	Картометрический	5.00	-
62	509140.94	1258229.49	Картометрический	5.00	-
63	509118.76	1258214.69	Картометрический	5.00	-
64	509116.84	1258189.36	Картометрический	5.00	-
65	509124.35	1258203.31	Картометрический	5.00	-
66	509140.70	1258193.77	Картометрический	5.00	-

1	2	3	4	5	6
67	509129.11	1258167.65	Картометрический	5.00	-
68	509157.88	1258168.69	Картометрический	5.00	-
58	509177.80	1258217.00	Картометрический	5.00	-
69	509130.65	1258102.66	Картометрический	5.00	-
70	509145.81	1258139.42	Картометрический	5.00	-
71	509114.76	1258162.17	Картометрический	5.00	-
72	509109.96	1258099.29	Картометрический	5.00	-
69	509130.65	1258102.66	Картометрический	5.00	-
73	509109.13	1258029.32	Картометрический	5.00	-
74	509106.30	1258051.36	Картометрический	5.00	-
75	509104.68	1258030.24	Картометрический	5.00	-
76	509099.46	1258024.44	Картометрический	5.00	-
73	509109.13	1258029.32	Картометрический	5.00	-
3. Сведения о характерных точках части (частей) границы объекта					
Обозначение характерных точек части границы	Координаты, м		Метод определения координат характерной точки	Средняя квадратическая погрешность положения характерной точки (Mt), м	Описание обозначения точки на местности (при наличии)
	X	Y			
1	2	3	4	5	6
Часть №					
-	-	-	-	-	-






## План границ объекта
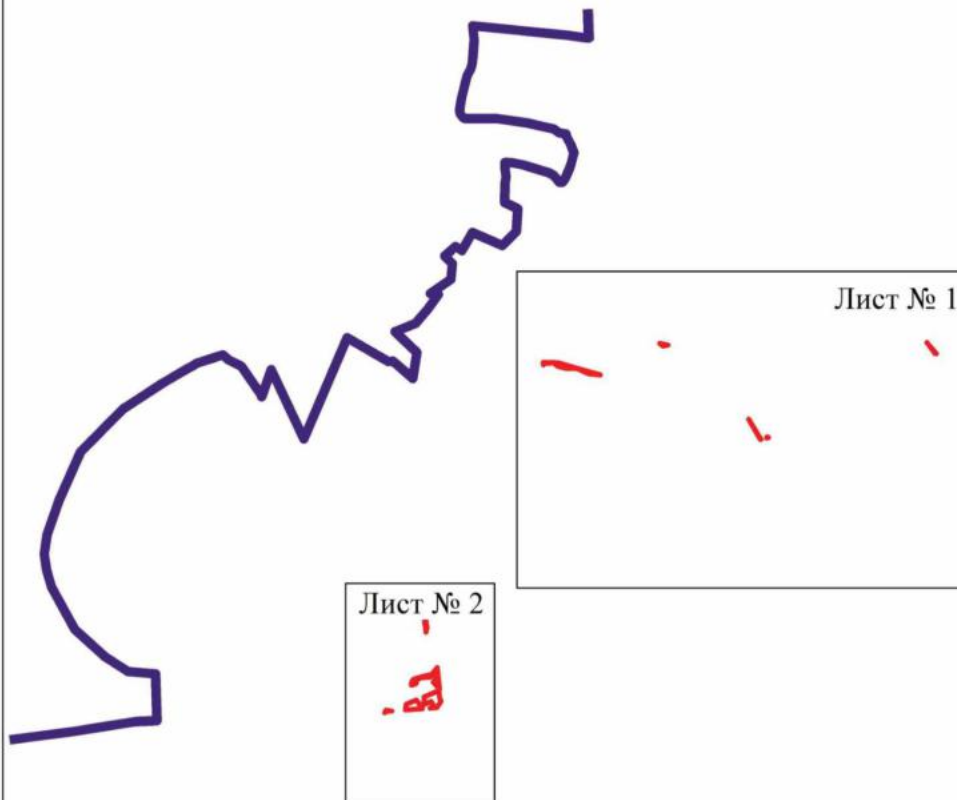
## Схема расположения листов плана границ объекта




Масштаб 1:25000

Используемые условные знаки и обозначения:

	границы территориальной зоны
	границы муниципального образования
	область и номер листа плана границ объекта

Руководитель БУВО «Нормативно-проектный центр»

Подпись  Ю.В.Шалыгина Дата « 13 » апреля 2022г.


Место для оттиска печати (при наличии) лица, составившего описание местоположения границ объекта






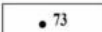
## План границ объекта

Лист № 2

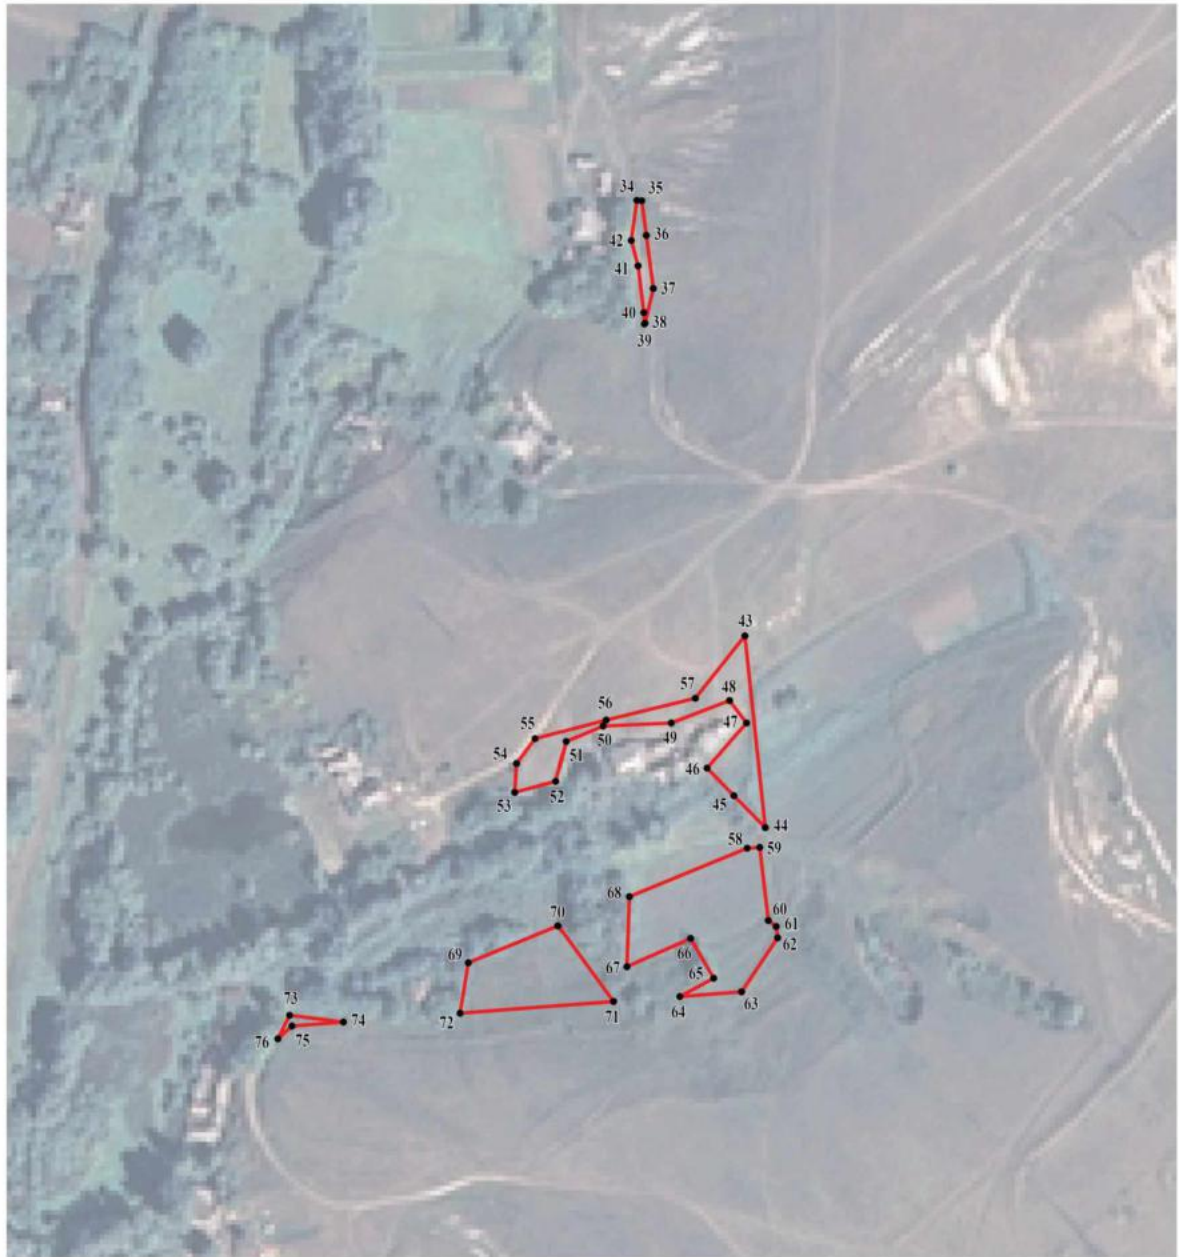


Масштаб 1:2000

Используемые условные знаки и обозначения:

	границы территориальной зоны
	характерная точка границ территориальной зоны

Руководитель БУВО «Нормативно-проектный центр»

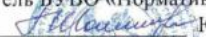Подпись  Ю.В.Шалыгина Дата « 13 » апреля 2022г.

Место для оттиска печати (при наличии) лица, составившего описание местоположения границ объекта



Приложение № 9  
к приказу департамента  
архитектуры и градостроительства  
Воронежской области  
от 21.04.2023 № 45-01-04/304

«ОПИСАНИЕ МЕСТОПОЛОЖЕНИЯ ГРАНИЦ

Зона улиц, дорог, инженерной и транспортной инфраструктуры за границами  
населенного пункта – ИТ1

(наименование объекта, местоположение границ которого описано  
(далее - объект)

Раздел 1

Сведения об объекте		
№ п/п	Характеристики объекта	Описание характеристик
1	2	3
1	Местоположение объекта	Воронежская область, Нижнедевицкий муниципальный район, Верхнетуровское сельское поселение
2	Площадь объекта ± величина погрешности определения площади ( $P \pm \Delta P$ )	-
3	Иные характеристики объекта	-

## Раздел 2

Сведения о местоположении границ объекта					
1. Система координат: -					
2. Сведения о характерных точках границ объекта					
Обозначение характерных точек границ	Координаты, м		Метод определения координат характерной точки	Средняя квадратическая погрешность положения характерной точки (Mt), м	Описание обозначения точки на местности (при наличии)
	X	Y			
1	2	3	4	5	6
-	-	-	-	-	-
3. Сведения о характерных точках части (частей) границы объекта					
Обозначение характерных точек части границы	Координаты, м		Метод определения координат характерной точки	Средняя квадратическая погрешность положения характерной точки (Mt), м	Описание обозначения точки на местности (при наличии)
	X	Y			
1	2	3	4	5	6
Часть №					
-	-	-	-	-	-

## Раздел 3

Сведения о местоположении измененных (уточненных) границ объекта							
1. Система координат: МСК - 36, зона 1							
2. Сведения о характерных точках границ объекта							
Обозначение характерных точек границ	Существующие координаты, м		Измененные (уточненные) координаты, м		Метод определения координат характерной точки	Средняя квадратическая погрешность положения характерной точки (Mt), м	Описание обозначения точки на местности (при наличии)
	X	Y	X	Y			
1	2	3	4	5	6	7	8
1	512091.73	1258744.07	-	-	Картометрически	5.00	-
2	512098.06	1258761.23	-	-	Картометрически	5.00	-
3	511982.46	1258767.20	-	-	Картометрически	5.00	-
4	511879.49	1258772.52	-	-	Аналитический	0.30	-
5	511805.74	1258776.32	-	-	Аналитический	0.30	-
6	511780.88	1258777.60	-	-	Аналитический	0.30	-
7	511714.52	1258781.27	-	-	Аналитический	0.30	-
8	511663.10	1258783.55	-	-	Картометрически	5.00	-
9	511665.18	1258762.71	-	-	Картометрически	5.00	-
10	511716.77	1258760.61	-	-	Картометрически	5.00	-
11	511789.97	1258757.33	-	-	Картометрически	5.00	-
12	511882.91	1258753.26	-	-	Картометрически	5.00	-
13	511930.89	1258751.16	-	-	Картометрически	5.00	-
14	511933.83	1258744.01	-	-	Картометрически	5.00	-
15	511954.72	1258743.94	-	-	Картометрически	5.00	-
16	511956.29	1258750.19	-	-	Картометрически	5.00	-
17	511990.45	1258748.35	-	-	Картометрически	5.00	-
1	512091.73	1258744.07	-	-	Картометрически	5.00	-
18	511609.09	1258764.85	-	-	Картометрически	5.00	-
19	511605.60	1258786.06	-	-	Картометрически	5.00	-
20	511557.02	1258788.26	-	-	Аналитический	0.30	-
21	511434.16	1258797.08	-	-	Аналитический	0.30	-
22	511322.18	1258805.12	-	-	Аналитический	0.30	-
23	511191.87	1258819.37	-	-	Аналитический	0.30	-
24	511025.02	1258851.74	-	-	Аналитический	0.30	-
25	510810.50	1258903.40	-	-	Аналитический	0.30	-
26	510680.24	1258943.78	-	-	Аналитический	0.30	-
27	510567.90	1258978.61	-	-	Аналитический	0.30	-
28	510445.91	1259016.41	-	-	Картометрически	5.00	-
29	510445.95	1259015.85	-	-	Картометрически	5.00	-
30	510440.93	1258991.70	-	-	Картометрически	5.00	-
31	510583.52	1258947.02	-	-	Аналитический	0.30	-
32	510718.66	1258904.68	-	-	Аналитический	0.30	-
33	510804.43	1258881.03	-	-	Аналитический	0.30	-
34	510913.90	1258854.49	-	-	Аналитический	0.30	-

1	2	3	4	5	6	7	8
35	511021.39	1258828.43	-	-	Аналитический	0.30	-
36	511193.80	1258797.48	-	-	Аналитический	0.30	-
37	511327.88	1258781.95	-	-	Аналитический	0.30	-
38	511436.22	1258774.86	-	-	Аналитический	0.30	-
39	511559.83	1258766.76	-	-	Картометрически	5.00	-
18	511609.09	1258764.85	-	-	Картометрически	5.00	-
40	504366.30	1252244.69	-	-	Картометрически	5.00	-
41	504365.77	1252254.24	-	-	Аналитический	0.10	-
42	504361.83	1252502.25	-	-	Аналитический	0.10	-
43	504356.45	1252704.26	-	-	Аналитический	0.10	-
44	504355.61	1252745.58	-	-	Картометрически	5.00	-
45	504347.72	1253105.90	-	-	Аналитический	0.10	-
46	504342.24	1253346.11	-	-	Аналитический	0.10	-
47	504336.68	1253588.53	-	-	Аналитический	0.10	-
48	504329.56	1253769.91	-	-	Аналитический	0.10	-
49	504323.86	1253977.91	-	-	Аналитический	0.10	-
50	504318.86	1254180.66	-	-	Аналитический	0.10	-
51	504314.11	1254366.31	-	-	Аналитический	0.10	-
52	504306.99	1254597.57	-	-	Аналитический	0.10	-
53	504305.45	1254679.56	-	-	Аналитический	0.30	-
54	504305.40	1254682.55	-	-	Картометрически	5.00	-
55	504305.33	1254686.13	-	-	Аналитический	0.30	-
56	504299.86	1254849.94	-	-	Аналитический	0.10	-
57	504296.53	1255012.34	-	-	Аналитический	0.10	-
58	504288.21	1255304.82	-	-	Аналитический	0.10	-
59	504287.32	1255343.17	-	-	Картометрически	5.00	-
60	504307.79	1255343.10	-	-	Аналитический	0.10	-
61	504333.76	1255392.54	-	-	Аналитический	0.10	-
62	504333.76	1255402.01	-	-	Аналитический	0.10	-
63	504322.36	1255401.75	-	-	Аналитический	0.10	-
64	504321.03	1255466.44	-	-	Аналитический	0.10	-
65	504284.44	1255466.31	-	-	Аналитический	0.10	-
66	504284.16	1255478.15	-	-	Аналитический	0.10	-
67	504283.45	1255552.00	-	-	Аналитический	0.10	-
68	504283.37	1255565.47	-	-	Аналитический	0.10	-
69	504287.14	1255567.59	-	-	Аналитический	0.10	-
70	504289.34	1255695.77	-	-	Аналитический	0.10	-
71	504292.07	1255779.34	-	-	Аналитический	0.10	-
72	504312.18	1255953.95	-	-	Аналитический	0.10	-
73	504323.20	1256016.93	-	-	Аналитический	0.10	-
74	504339.59	1256101.04	-	-	Аналитический	0.10	-
75	504353.24	1256150.20	-	-	Аналитический	0.10	-
76	504381.10	1256250.70	-	-	Аналитический	0.10	-
77	504401.31	1256313.51	-	-	Аналитический	0.10	-
78	504435.93	1256408.84	-	-	Аналитический	0.10	-
79	504464.03	1256459.39	-	-	Аналитический	0.10	-
80	504526.38	1256587.15	-	-	Аналитический	0.10	-
81	504560.79	1256649.41	-	-	Аналитический	0.10	-
82	504599.01	1256705.90	-	-	Аналитический	0.10	-
83	504599.31	1256706.30	-	-	Аналитический	0.10	-

1	2	3	4	5	6	7	8
84	504598.88	1256716.80	-	-	Картометрически	5.00	-
85	504610.90	1256735.88	-	-	Картометрически	5.00	-
86	504651.34	1256796.60	-	-	Картометрически	5.00	-
87	504703.43	1256863.09	-	-	Картометрически	5.00	-
88	504728.25	1256894.92	-	-	Картометрически	5.00	-
89	504745.51	1256917.30	-	-	Картометрически	5.00	-
90	504773.33	1256947.33	-	-	Картометрически	5.00	-
91	504894.51	1257081.58	-	-	Картометрически	5.00	-
92	504892.30	1257083.62	-	-	Картометрически	5.00	-
93	504923.20	1257117.80	-	-	Картометрически	5.00	-
94	504995.76	1257191.54	-	-	Картометрически	5.00	-
95	505029.43	1257220.33	-	-	Картометрически	5.00	-
96	505085.06	1257279.86	-	-	Картометрически	5.00	-
97	505121.77	1257320.71	-	-	Картометрически	5.00	-
98	505217.07	1257423.27	-	-	Картометрически	5.00	-
99	505242.66	1257448.19	-	-	Картометрически	5.00	-
100	505261.80	1257470.97	-	-	Картометрически	5.00	-
101	505263.34	1257472.80	-	-	Аналитический	0.10	-
102	505277.39	1257479.62	-	-	Аналитический	0.10	-
103	505327.09	1257536.97	-	-	Аналитический	0.10	-
104	505376.80	1257591.04	-	-	Аналитический	0.10	-
105	505404.11	1257607.42	-	-	Аналитический	0.10	-
106	505422.68	1257613.43	-	-	Аналитический	0.10	-
107	505454.35	1257640.20	-	-	Аналитический	0.10	-
108	505474.94	1257671.69	-	-	Аналитический	0.10	-
109	505517.88	1257709.75	-	-	Аналитический	0.10	-
110	505616.01	1257804.59	-	-	Аналитический	0.10	-
111	505746.56	1257946.36	-	-	Аналитический	0.10	-
112	505822.29	1258038.82	-	-	Аналитический	0.10	-
113	505875.39	1258100.74	-	-	Аналитический	0.10	-
114	505925.20	1258155.45	-	-	Аналитический	0.10	-
115	505955.92	1258185.56	-	-	Аналитический	0.10	-
116	506029.56	1258241.60	-	-	Аналитический	0.30	-
117	506106.82	1258300.82	-	-	Аналитический	0.10	-
118	506179.26	1258351.92	-	-	Аналитический	0.10	-
119	506261.88	1258410.12	-	-	Аналитический	0.10	-
120	506351.61	1258470.62	-	-	Аналитический	0.30	-
121	506460.88	1258545.87	-	-	Аналитический	0.10	-
122	506567.83	1258618.14	-	-	Аналитический	0.10	-
123	506728.29	1258725.86	-	-	Аналитический	0.10	-
124	506820.17	1258787.64	-	-	Аналитический	0.10	-
125	506951.03	1258876.63	-	-	Аналитический	0.10	-
126	507009.93	1258916.99	-	-	Аналитический	0.10	-
127	507156.85	1259017.52	-	-	Аналитический	2.50	-
128	507222.97	1259062.76	-	-	Аналитический	0.10	-
129	507318.69	1259134.35	-	-	Аналитический	0.10	-
130	507377.01	1259180.95	-	-	Аналитический	0.10	-
131	507397.52	1259202.43	-	-	Аналитический	0.10	-
132	507418.50	1259178.52	-	-	Аналитический	0.10	-
133	507513.92	1259274.19	-	-	Аналитический	0.10	-
134	507578.72	1259338.72	-	-	Аналитический	0.10	-

1	2	3	4	5	6	7	8
135	507713.30	1259470.49	-	-	Аналитический	0.10	-
136	507857.26	1259611.82	-	-	Аналитический	0.10	-
137	507955.55	1259718.74	-	-	Аналитический	0.10	-
138	507983.54	1259752.88	-	-	Аналитический	0.10	-
139	507990.17	1259759.23	-	-	Аналитический	0.10	-
140	508089.01	1259609.59	-	-	Аналитический	0.50	-
141	508178.72	1259474.63	-	-	Аналитический	0.50	-
142	508264.32	1259342.80	-	-	Аналитический	0.50	-
143	508349.15	1259213.87	-	-	Аналитический	0.50	-
144	508442.40	1259071.46	-	-	Аналитический	0.50	-
145	508518.04	1258955.43	-	-	Аналитический	0.50	-
146	508519.98	1258952.54	-	-	Картометрически	5.00	-
147	508526.54	1258955.37	-	-	Картометрически	5.00	-
148	508535.09	1258959.07	-	-	Картометрически	5.00	-
149	508457.46	1259081.30	-	-	Аналитический	0.50	-
150	508364.19	1259223.75	-	-	Аналитический	0.50	-
151	508279.38	1259352.64	-	-	Аналитический	0.50	-
152	508193.76	1259484.51	-	-	Аналитический	0.50	-
153	508104.01	1259619.53	-	-	Аналитический	0.50	-
154	507995.27	1259778.23	-	-	Аналитический	0.10	-
155	508021.13	1259770.90	-	-	Аналитический	0.10	-
156	508130.93	1259949.50	-	-	Аналитический	0.10	-
157	508168.01	1260018.79	-	-	Аналитический	0.10	-
158	508173.96	1260029.18	-	-	Аналитический	0.30	-
159	508181.70	1260034.68	-	-	Аналитический	0.30	-
160	508190.66	1260037.94	-	-	Аналитический	0.30	-
161	508203.08	1260040.18	-	-	Аналитический	0.30	-
162	508222.84	1260040.79	-	-	Аналитический	0.30	-
163	508235.87	1260039.77	-	-	Аналитический	0.30	-
164	508248.90	1260036.92	-	-	Аналитический	0.30	-
165	508266.41	1260031.63	-	-	Аналитический	0.30	-
166	508295.57	1260019.25	-	-	Аналитический	0.30	-
167	508328.63	1260003.92	-	-	Аналитический	0.30	-
168	508368.87	1259985.24	-	-	Аналитический	0.30	-
169	508404.80	1259968.47	-	-	Аналитический	0.30	-
170	508474.26	1259935.08	-	-	Аналитический	0.30	-
171	508579.68	1259877.37	-	-	Аналитический	0.30	-
172	508822.40	1259743.59	-	-	Аналитический	0.30	-
173	508987.29	1259642.97	-	-	Аналитический	0.30	-
174	509174.43	1259522.77	-	-	Аналитический	0.30	-
175	509366.11	1259402.42	-	-	Аналитический	0.30	-
176	509493.22	1259334.19	-	-	Аналитический	0.30	-
177	509621.05	1259273.81	-	-	Аналитический	0.30	-
178	509748.78	1259220.27	-	-	Аналитический	0.30	-
179	509821.07	1259192.28	-	-	Аналитический	0.30	-
180	510051.44	1259120.06	-	-	Аналитический	0.30	-
181	510136.73	1259092.28	-	-	Аналитический	0.30	-
182	510287.76	1259043.41	-	-	Картометрически	5.00	-
183	510292.15	1259063.75	-	-	Картометрически	5.00	-
184	510290.84	1259065.66	-	-	Картометрически	5.00	-
185	510137.03	1259114.85	-	-	Аналитический	0.30	-

1	2	3	4	5	6	7	8
186	509828.94	1259214.27	-	-	Аналитический	0.30	-
187	509755.07	1259242.07	-	-	Аналитический	0.30	-
188	509618.25	1259299.99	-	-	Аналитический	0.30	-
189	509500.28	1259356.24	-	-	Аналитический	0.30	-
190	509379.31	1259422.72	-	-	Аналитический	0.30	-
191	509000.71	1259663.64	-	-	Аналитический	0.30	-
192	508837.12	1259765.06	-	-	Аналитический	0.30	-
193	508686.41	1259854.12	-	-	Аналитический	0.30	-
194	508687.99	1259882.16	-	-	Аналитический	0.30	-
195	508667.66	1259888.99	-	-	Аналитический	0.30	-
196	508651.85	1259870.08	-	-	Аналитический	0.30	-
197	508485.89	1259957.06	-	-	Аналитический	0.30	-
198	508463.36	1259976.17	-	-	Аналитический	0.30	-
199	508440.31	1259993.10	-	-	Аналитический	0.30	-
200	508422.19	1260004.28	-	-	Аналитический	0.30	-
201	508383.70	1260026.27	-	-	Аналитический	0.30	-
202	508338.29	1260052.34	-	-	Аналитический	0.30	-
203	508307.33	1260072.50	-	-	Аналитический	0.30	-
204	508280.05	1260093.27	-	-	Аналитический	0.30	-
205	508261.11	1260113.22	-	-	Аналитический	0.30	-
206	508250.32	1260130.33	-	-	Аналитический	0.30	-
207	508245.23	1260144.59	-	-	Аналитический	0.30	-
208	508245.43	1260154.36	-	-	Аналитический	0.30	-
209	508248.04	1260164.21	-	-	Аналитический	0.10	-
210	508352.96	1260358.41	-	-	Аналитический	0.10	-
211	508454.94	1260546.76	-	-	Аналитический	0.10	-
212	508587.19	1260781.47	-	-	Аналитический	0.10	-
213	508675.51	1260939.56	-	-	Аналитический	0.10	-
214	508780.42	1261128.89	-	-	Аналитический	0.10	-
215	508901.44	1261331.40	-	-	Аналитический	0.10	-
216	508951.21	1261430.94	-	-	Аналитический	0.10	-
217	508969.38	1261419.76	-	-	Аналитический	0.10	-
218	509082.56	1261649.04	-	-	Аналитический	0.10	-
219	509188.46	1261843.26	-	-	Аналитический	0.10	-
220	509329.48	1262097.01	-	-	Аналитический	0.10	-
221	509470.69	1262359.72	-	-	Аналитический	0.10	-
222	509538.98	1262482.96	-	-	Аналитический	0.10	-
223	509599.07	1262591.92	-	-	Аналитический	0.30	-
224	509718.77	1262806.96	-	-	Аналитический	0.10	-
225	509850.36	1263044.16	-	-	Аналитический	0.10	-
226	509960.80	1263243.95	-	-	Аналитический	0.10	-
227	510041.65	1263403.26	-	-	Аналитический	0.10	-
228	510114.20	1263524.69	-	-	Аналитический	0.10	-
229	510210.49	1263680.42	-	-	Аналитический	0.10	-
230	510298.29	1263829.97	-	-	Аналитический	0.10	-
231	510340.77	1263897.08	-	-	Аналитический	0.10	-
232	510317.02	1263912.70	-	-	Аналитический	0.30	-
233	510367.19	1263995.38	-	-	Картометрически	5.00	-
234	510348.06	1264002.32	-	-	Картометрически	5.00	-
235	510333.88	1264007.47	-	-	Картометрически	5.00	-
236	510308.24	1263964.92	-	-	Аналитический	0.10	-

1	2	3	4	5	6	7	8
237	510297.02	1263970.34	-	-	Картометрически	5.00	-
238	510225.96	1263843.52	-	-	Картометрически	5.00	-
239	510210.17	1263815.21	-	-	Аналитический	0.10	-
240	510068.79	1263562.79	-	-	Картометрически	5.00	-
241	509905.13	1263285.73	-	-	Картометрически	5.00	-
242	509703.33	1262932.57	-	-	Картометрически	5.00	-
243	509701.22	1262928.88	-	-	Картометрически	5.00	-
244	509696.52	1262920.65	-	-	Картометрически	5.00	-
245	509376.23	1262347.64	-	-	Картометрически	5.00	-
246	508997.21	1261682.33	-	-	Картометрически	5.00	-
247	508885.74	1261475.36	-	-	Картометрически	5.00	-
248	508853.45	1261415.40	-	-	Картометрически	5.00	-
249	508845.50	1261414.59	-	-	Аналитический	0.10	-
250	508832.03	1261388.00	-	-	Аналитический	0.30	-
251	508809.70	1261343.94	-	-	Аналитический	0.10	-
252	508709.67	1261170.37	-	-	Аналитический	0.10	-
253	508566.58	1260910.79	-	-	Аналитический	0.10	-
254	508392.35	1260600.36	-	-	Аналитический	0.10	-
255	508277.29	1260394.80	-	-	Аналитический	0.10	-
256	508218.60	1260288.02	-	-	Аналитический	0.10	-
257	508214.25	1260280.33	-	-	Аналитический	0.30	-
258	508208.34	1260271.77	-	-	Аналитический	0.30	-
259	508198.98	1260264.65	-	-	Аналитический	0.30	-
260	508185.74	1260258.13	-	-	Аналитический	0.30	-
261	508163.54	1260248.76	-	-	Аналитический	0.30	-
262	508143.79	1260238.58	-	-	Аналитический	0.30	-
263	508115.28	1260221.68	-	-	Аналитический	0.30	-
264	508104.28	1260212.31	-	-	Аналитический	0.30	-
265	508094.10	1260199.07	-	-	Аналитический	0.30	-
266	508088.78	1260190.02	-	-	Аналитический	0.30	-
267	508084.98	1260179.39	-	-	Аналитический	0.30	-
268	508084.71	1260165.96	-	-	Аналитический	0.30	-
269	508089.47	1260154.53	-	-	Аналитический	0.30	-
270	508096.87	1260143.37	-	-	Аналитический	0.30	-
271	508108.76	1260127.52	-	-	Аналитический	0.30	-
272	508123.12	1260114.92	-	-	Аналитический	0.10	-
273	508104.84	1260076.55	-	-	Аналитический	0.10	-
274	508067.73	1260004.17	-	-	Аналитический	0.10	-
275	507981.12	1259875.82	-	-	Аналитический	0.10	-
276	507993.81	1259858.25	-	-	Аналитический	0.10	-
277	507877.21	1259719.65	-	-	Аналитический	0.10	-
278	507859.91	1259734.81	-	-	Аналитический	0.10	-
279	507719.30	1259600.93	-	-	Аналитический	0.30	-
280	507395.57	1259292.70	-	-	Аналитический	0.10	-
281	507418.01	1259269.77	-	-	Аналитический	0.10	-
282	507385.96	1259242.21	-	-	Аналитический	0.30	-
283	507362.39	1259221.95	-	-	Аналитический	0.10	-
284	507351.65	1259234.63	-	-	Аналитический	0.10	-
285	507207.70	1259106.30	-	-	Аналитический	0.10	-
286	507219.90	1259091.17	-	-	Аналитический	0.10	-
287	506877.25	1258863.51	-	-	Аналитический	0.10	-

1	2	3	4	5	6	7	8
288	506601.02	1258677.48	-	-	Аналитический	0.10	-
289	506243.11	1258437.78	-	-	Аналитический	0.10	-
290	506236.68	1258433.48	-	-	Аналитический	0.30	-
291	506206.67	1258438.59	-	-	Аналитический	0.30	-
292	506174.38	1258445.22	-	-	Аналитический	0.30	-
293	506157.50	1258452.01	-	-	Аналитический	0.30	-
294	506136.15	1258458.41	-	-	Аналитический	0.30	-
295	506131.72	1258459.02	-	-	Аналитический	0.30	-
296	506056.90	1258483.86	-	-	Аналитический	0.30	-
297	505881.83	1258545.64	-	-	Аналитический	0.30	-
298	505826.80	1258567.50	-	-	Аналитический	0.30	-
299	505815.07	1258577.42	-	-	Аналитический	0.30	-
300	505810.25	1258584.56	-	-	Аналитический	0.30	-
301	505805.85	1258596.22	-	-	Аналитический	0.30	-
302	505802.27	1258595.43	-	-	Аналитический	0.30	-
303	505798.30	1258589.26	-	-	Аналитический	0.30	-
304	505793.23	1258588.30	-	-	Аналитический	0.30	-
305	505734.98	1258611.64	-	-	Аналитический	0.30	-
306	505655.36	1258649.78	-	-	Аналитический	0.30	-
307	505444.38	1258757.25	-	-	Аналитический	0.30	-
308	505356.66	1258800.18	-	-	Аналитический	0.30	-
309	505204.52	1258880.13	-	-	Аналитический	0.30	-
310	505072.37	1258951.77	-	-	Аналитический	0.30	-
311	505046.01	1258967.59	-	-	Аналитический	0.30	-
312	505038.07	1258970.88	-	-	Аналитический	0.30	-
313	505030.23	1258975.45	-	-	Аналитический	0.30	-
314	504965.32	1259019.23	-	-	Аналитический	0.30	-
315	504902.04	1259061.17	-	-	Аналитический	0.30	-
316	504852.29	1259095.04	-	-	Аналитический	0.30	-
317	504786.54	1259139.64	-	-	Аналитический	0.30	-
318	504734.21	1259176.96	-	-	Аналитический	0.30	-
319	504652.56	1259232.20	-	-	Аналитический	0.30	-
320	504575.00	1259283.62	-	-	Аналитический	0.30	-
321	504506.79	1259328.50	-	-	Аналитический	0.30	-
322	504475.04	1259349.52	-	-	Аналитический	0.30	-
323	504436.59	1259374.39	-	-	Аналитический	0.30	-
324	504384.88	1259410.72	-	-	Аналитический	0.30	-
325	504357.09	1259428.62	-	-	Аналитический	0.30	-
326	504338.44	1259438.32	-	-	Аналитический	0.30	-
327	504308.63	1259449.02	-	-	Аналитический	0.30	-
328	504287.18	1259454.54	-	-	Аналитический	0.30	-
329	504272.30	1259455.82	-	-	Аналитический	0.30	-
330	504256.83	1259457.59	-	-	Аналитический	0.30	-
331	504241.67	1259458.45	-	-	Аналитический	0.30	-
332	504222.47	1259458.54	-	-	Аналитический	0.30	-
333	504190.70	1259456.33	-	-	Аналитический	0.30	-
334	504158.57	1259452.67	-	-	Аналитический	0.30	-
335	504054.88	1259441.95	-	-	Аналитический	0.30	-
336	503945.85	1259429.54	-	-	Аналитический	0.30	-
337	503720.31	1259404.02	-	-	Аналитический	0.30	-
338	503545.65	1259385.62	-	-	Аналитический	0.30	-

1	2	3	4	5	6	7	8
339	503330.24	1259362.10	-	-	Аналитический	0.30	-
340	503195.75	1259345.82	-	-	Аналитический	0.30	-
341	503109.38	1259339.93	-	-	Аналитический	0.30	-
342	503092.61	1259338.63	-	-	Аналитический	0.30	-
343	503087.83	1259362.24	-	-	Картометрически	5.00	-
344	503087.39	1259362.24	-	-	Картометрически	5.00	-
345	503091.37	1259296.12	-	-	Картометрически	5.00	-
346	503093.45	1259296.15	-	-	Картометрически	5.00	-
347	503096.60	1259245.54	-	-	Аналитический	0.30	-
348	503110.19	1259012.18	-	-	Аналитический	0.30	-
349	503116.73	1258884.73	-	-	Аналитический	0.30	-
350	503137.41	1258818.66	-	-	Аналитический	0.30	-
351	503142.86	1258800.60	-	-	Аналитический	0.30	-
352	503143.53	1258778.03	-	-	Аналитический	0.30	-
353	503132.72	1258737.41	-	-	Аналитический	0.30	-
354	503126.95	1258682.20	-	-	Картометрически	5.00	-
355	503131.07	1258614.56	-	-	Картометрически	5.00	-
356	503151.55	1258279.93	-	-	Картометрически	5.00	-
357	503167.18	1258057.35	-	-	Картометрически	5.00	-
358	503173.42	1258043.37	-	-	Аналитический	0.30	-
359	503193.91	1258030.19	-	-	Картометрически	5.00	-
360	503222.23	1258024.21	-	-	Картометрически	5.00	-
361	503223.46	1258030.05	-	-	Картометрически	5.00	-
362	503196.22	1258035.84	-	-	Аналитический	0.30	-
363	503177.62	1258047.80	-	-	Аналитический	0.30	-
364	503173.12	1258058.29	-	-	Аналитический	0.30	-
365	503157.54	1258280.35	-	-	Аналитический	0.30	-
366	503146.18	1258465.74	-	-	Аналитический	0.30	-
367	503133.00	1258682.51	-	-	Аналитический	0.30	-
368	503133.54	1258688.43	-	-	Аналитический	0.30	-
369	503138.83	1258736.22	-	-	Аналитический	0.30	-
370	503149.55	1258777.34	-	-	Аналитический	0.30	-
371	503148.84	1258801.58	-	-	Аналитический	0.30	-
372	503143.06	1258820.69	-	-	Аналитический	0.30	-
373	503122.42	1258886.65	-	-	Аналитический	0.30	-
374	503116.19	1259012.26	-	-	Аналитический	0.30	-
375	503102.59	1259245.76	-	-	Аналитический	0.30	-
376	503098.21	1259316.37	-	-	Аналитический	0.30	-
377	503109.31	1259318.59	-	-	Аналитический	0.30	-
378	503230.33	1259332.14	-	-	Аналитический	0.30	-
379	503422.91	1259351.62	-	-	Аналитический	0.30	-
380	503631.03	1259373.80	-	-	Аналитический	0.30	-
381	503770.49	1259388.05	-	-	Аналитический	0.30	-
382	503951.07	1259410.24	-	-	Аналитический	0.30	-
383	504088.01	1259423.67	-	-	Аналитический	0.30	-
384	504198.78	1259435.76	-	-	Аналитический	0.30	-
385	504226.88	1259437.47	-	-	Аналитический	0.30	-
386	504240.48	1259437.43	-	-	Аналитический	0.30	-
387	504255.04	1259436.61	-	-	Аналитический	0.30	-
388	504270.20	1259434.87	-	-	Аналитический	0.30	-
389	504283.63	1259433.72	-	-	Аналитический	0.30	-

1	2	3	4	5	6	7	8
390	504302.44	1259428.88	-	-	Аналитический	0.30	-
391	504329.99	1259418.99	-	-	Аналитический	0.30	-
392	504346.51	1259410.40	-	-	Аналитический	0.30	-
393	504373.13	1259393.25	-	-	Аналитический	0.30	-
394	504408.50	1259368.40	-	-	Аналитический	0.30	-
395	504395.59	1259348.49	-	-	Аналитический	0.30	-
396	504408.91	1259338.24	-	-	Аналитический	0.30	-
397	504426.20	1259356.98	-	-	Аналитический	0.30	-
398	504547.91	1259273.67	-	-	Аналитический	0.30	-
399	504669.45	1259192.94	-	-	Аналитический	0.30	-
400	504856.32	1259066.46	-	-	Аналитический	0.30	-
401	504980.23	1258982.61	-	-	Аналитический	0.30	-
402	505049.34	1258936.78	-	-	Аналитический	0.30	-
403	505048.96	1258923.81	-	-	Аналитический	0.30	-
404	505053.69	1258914.32	-	-	Аналитический	0.30	-
405	505061.66	1258917.18	-	-	Аналитический	0.30	-
406	505064.49	1258930.09	-	-	Аналитический	0.30	-
407	505076.07	1258924.16	-	-	Аналитический	0.30	-
408	505077.27	1258923.55	-	-	Аналитический	0.30	-
409	505311.47	1258803.65	-	-	Аналитический	0.30	-
410	505560.96	1258677.89	-	-	Аналитический	0.30	-
411	505807.30	1258556.94	-	-	Аналитический	0.30	-
412	505891.45	1258523.43	-	-	Аналитический	0.30	-
413	506009.52	1258480.12	-	-	Аналитический	0.30	-
414	506138.22	1258432.90	-	-	Аналитический	0.30	-
415	506166.64	1258413.13	-	-	Аналитический	0.30	-
416	506167.48	1258397.35	-	-	Аналитический	0.30	-
417	506167.41	1258385.19	-	-	Аналитический	0.30	-
418	506117.00	1258348.31	-	-	Аналитический	0.10	-
419	506052.22	1258302.76	-	-	Аналитический	0.10	-
420	506011.32	1258274.00	-	-	Аналитический	0.10	-
421	506011.27	1258273.96	-	-	Аналитический	0.10	-
422	505934.56	1258212.00	-	-	Аналитический	0.30	-
423	505864.30	1258165.16	-	-	Аналитический	0.10	-
424	505788.13	1258111.34	-	-	Аналитический	0.10	-
425	505751.57	1258083.24	-	-	Аналитический	0.10	-
426	505681.95	1258015.44	-	-	Аналитический	0.30	-
427	505670.68	1258004.47	-	-	Аналитический	0.10	-
428	505579.46	1257904.91	-	-	Аналитический	0.10	-
429	505548.56	1257868.86	-	-	Аналитический	0.10	-
430	505512.02	1257825.88	-	-	Аналитический	0.10	-
431	505441.75	1257745.86	-	-	Аналитический	0.10	-
432	505356.04	1257705.74	-	-	Аналитический	0.10	-
433	505362.05	1257674.61	-	-	Аналитический	0.10	-
434	505366.80	1257650.56	-	-	Аналитический	0.10	-
435	505373.14	1257644.88	-	-	Аналитический	0.10	-
436	505302.41	1257566.62	-	-	Аналитический	0.10	-
437	505233.23	1257504.68	-	-	Аналитический	0.10	-
438	505229.74	1257501.51	-	-	Аналитический	0.10	-
439	505215.77	1257485.09	-	-	Аналитический	0.10	-
440	505208.34	1257475.83	-	-	Аналитический	0.30	-

1	2	3	4	5	6	7	8
441	505184.39	1257445.97	-	-	Картометрически	5.00	-
442	505018.70	1257273.51	-	-	Картометрически	5.00	-
443	505015.87	1257270.42	-	-	Картометрически	5.00	-
444	504981.12	1257232.52	-	-	Картометрически	5.00	-
445	504953.80	1257193.00	-	-	Картометрически	5.00	-
446	504922.87	1257155.17	-	-	Картометрически	5.00	-
447	504901.30	1257132.77	-	-	Картометрически	5.00	-
448	504866.92	1257099.67	-	-	Картометрически	5.00	-
449	504813.98	1257046.85	-	-	Картометрически	5.00	-
450	504784.59	1257014.27	-	-	Картометрически	5.00	-
451	504758.76	1256985.63	-	-	Картометрически	5.00	-
452	504731.09	1256954.27	-	-	Аналитический	0.10	-
453	504699.79	1256919.38	-	-	Аналитический	0.10	-
454	504672.26	1256886.80	-	-	Аналитический	0.10	-
455	504660.92	1256872.64	-	-	Аналитический	0.10	-
456	504619.67	1256816.41	-	-	Аналитический	0.10	-
457	504582.48	1256757.50	-	-	Картометрически	5.00	-
458	504570.28	1256738.52	-	-	Картометрически	5.00	-
459	504542.43	1256695.22	-	-	Картометрически	5.00	-
460	504470.23	1256568.77	-	-	Картометрически	5.00	-
461	504436.38	1256503.70	-	-	Картометрически	5.00	-
462	504405.74	1256436.63	-	-	Картометрически	5.00	-
463	504377.69	1256367.51	-	-	Картометрически	5.00	-
464	504377.52	1256367.01	-	-	Картометрически	5.00	-
465	504351.68	1256296.28	-	-	Аналитический	0.10	-
466	504329.41	1256222.86	-	-	Аналитический	0.10	-
467	504309.90	1256149.53	-	-	Аналитический	0.10	-
468	504279.16	1256001.66	-	-	Аналитический	0.10	-
469	504257.96	1255854.78	-	-	Аналитический	0.10	-
470	504251.77	1255779.68	-	-	Аналитический	0.10	-
471	504248.04	1255701.51	-	-	Аналитический	0.10	-
472	504247.22	1255623.44	-	-	Аналитический	0.10	-
473	504248.37	1255552.52	-	-	Аналитический	0.10	-
474	504250.94	1255427.16	-	-	Аналитический	0.10	-
475	504251.59	1255402.62	-	-	Аналитический	0.30	-
476	504253.95	1255313.36	-	-	Картометрически	5.00	-
477	504250.27	1255306.39	-	-	Аналитический	0.10	-
478	504250.75	1255290.62	-	-	Аналитический	0.10	-
479	504251.54	1255290.33	-	-	Картометрически	5.00	-
480	504254.56	1255289.27	-	-	Аналитический	0.10	-
481	504261.96	1255010.34	-	-	Аналитический	0.10	-
482	504266.46	1254848.03	-	-	Аналитический	0.10	-
483	504271.04	1254683.88	-	-	Аналитический	0.10	-
484	504279.09	1254386.51	-	-	Аналитический	0.10	-
485	504278.71	1254323.66	-	-	Аналитический	0.10	-
486	504278.93	1254242.30	-	-	Аналитический	0.10	-
487	504284.57	1254143.06	-	-	Аналитический	0.10	-
488	504285.46	1254109.22	-	-	Аналитический	0.10	-
489	504275.33	1254078.21	-	-	Аналитический	0.10	-
490	504269.82	1254073.83	-	-	Аналитический	0.10	-
491	504271.11	1254050.65	-	-	Аналитический	0.10	-


1	2	3	4	5	6	7	8
492	504263.01	1254049.84	-	-	Аналитический	0.10	-
493	504264.31	1254021.31	-	-	Аналитический	0.10	-
494	504283.44	1254022.12	-	-	Аналитический	0.10	-
495	504284.08	1254003.96	-	-	Аналитический	0.10	-
496	504288.30	1254003.81	-	-	Аналитический	0.10	-
497	504289.02	1253977.59	-	-	Аналитический	0.10	-
498	504289.60	1253957.05	-	-	Аналитический	0.30	-
499	504255.64	1253959.85	-	-	Аналитический	0.30	-
500	504219.15	1253965.61	-	-	Картометрически	5.00	-
501	504184.02	1253971.83	-	-	Картометрически	5.00	-
502	504127.48	1253981.96	-	-	Картометрически	5.00	-
503	504062.05	1253992.87	-	-	Картометрически	5.00	-
504	503942.18	1254015.10	-	-	Картометрически	5.00	-
505	503813.63	1254034.78	-	-	Картометрически	5.00	-
506	503675.60	1254060.88	-	-	Картометрически	5.00	-
507	503544.67	1254084.26	-	-	Картометрически	5.00	-
508	503393.56	1254111.91	-	-	Картометрически	5.00	-
509	503246.38	1254140.53	-	-	Картометрически	5.00	-
510	503140.60	1254161.96	-	-	Картометрически	5.00	-
511	503091.47	1254171.72	-	-	Картометрически	5.00	-
512	503075.79	1254174.74	-	-	Картометрически	5.00	-
513	503075.23	1254175.35	-	-	Картометрически	5.00	-
514	503074.59	1254180.38	-	-	Картометрически	5.00	-
515	503064.13	1254182.09	-	-	Картометрически	5.00	-
516	503061.20	1254178.38	-	-	Картометрически	5.00	-
517	503059.70	1254177.83	-	-	Картометрически	5.00	-
518	502953.14	1254198.42	-	-	Картометрически	5.00	-
519	502860.48	1254216.33	-	-	Картометрически	5.00	-
520	502803.95	1254228.21	-	-	Картометрически	5.00	-
521	502705.18	1254246.54	-	-	Картометрически	5.00	-
522	502660.59	1254255.87	-	-	Картометрически	5.00	-
523	502557.82	1254275.38	-	-	Картометрически	5.00	-
524	502508.05	1254284.71	-	-	Картометрически	5.00	-
525	502393.07	1254309.06	-	-	Картометрически	5.00	-
526	502355.05	1254317.61	-	-	Картометрически	5.00	-
527	502281.20	1254334.58	-	-	Аналитический	0.30	-
528	502089.93	1254372.48	-	-	Аналитический	0.30	-
529	501956.65	1254399.14	-	-	Аналитический	0.30	-
530	501952.41	1254399.96	-	-	Аналитический	0.20	-
531	501910.12	1254408.41	-	-	Аналитический	0.20	-
532	501874.73	1254416.93	-	-	Аналитический	0.20	-
533	501803.34	1254429.02	-	-	Аналитический	0.20	-
534	501790.17	1254433.20	-	-	Аналитический	0.20	-
535	501789.12	1254433.53	-	-	Аналитический	0.20	-
536	501786.24	1254438.01	-	-	Аналитический	0.20	-
537	501782.97	1254438.48	-	-	Аналитический	0.20	-
538	501779.18	1254435.24	-	-	Аналитический	0.20	-
539	501778.65	1254435.22	-	-	Аналитический	0.20	-
540	501760.58	1254434.48	-	-	Аналитический	0.20	-
541	501484.02	1254473.36	-	-	Аналитический	0.20	-
542	501422.26	1254480.90	-	-	Аналитический	0.20	-

1	2	3	4	5	6	7	8
543	501387.04	1254483.08	-	-	Аналитический	0.20	-
544	501336.94	1254481.05	-	-	Аналитический	0.20	-
545	500986.82	1254454.32	-	-	Аналитический	0.20	-
546	500873.10	1254443.39	-	-	Аналитический	0.20	-
547	500841.43	1254438.03	-	-	Картометрически	5.00	-
548	500825.86	1254413.75	-	-	Картометрически	5.00	-
549	500868.16	1254421.81	-	-	Аналитический	0.30	-
550	500993.02	1254434.14	-	-	Аналитический	0.30	-
551	501316.69	1254459.95	-	-	Аналитический	0.30	-
552	501380.88	1254461.18	-	-	Аналитический	0.30	-
553	501412.66	1254460.16	-	-	Аналитический	0.30	-
554	501419.97	1254459.80	-	-	Аналитический	0.30	-
555	501484.07	1254452.46	-	-	Аналитический	0.30	-
556	501758.87	1254413.14	-	-	Аналитический	0.30	-
557	501793.66	1254406.98	-	-	Аналитический	0.30	-
558	501804.63	1254405.01	-	-	Аналитический	0.30	-
559	501890.05	1254393.52	-	-	Картометрически	5.00	-
560	501952.63	1254380.47	-	-	Картометрически	5.00	-
561	502045.14	1254362.74	-	-	Картометрически	5.00	-
562	502199.02	1254330.39	-	-	Картометрически	5.00	-
563	502351.29	1254300.01	-	-	Картометрически	5.00	-
564	502389.24	1254291.44	-	-	Картометрически	5.00	-
565	502504.53	1254267.07	-	-	Картометрически	5.00	-
566	502554.75	1254257.46	-	-	Картометрически	5.00	-
567	502657.55	1254238.06	-	-	Картометрически	5.00	-
568	502701.70	1254228.86	-	-	Картометрически	5.00	-
569	502800.47	1254210.57	-	-	Картометрически	5.00	-
570	502856.99	1254198.72	-	-	Картометрически	5.00	-
571	502949.81	1254180.88	-	-	Картометрически	5.00	-
572	503057.87	1254159.98	-	-	Картометрически	5.00	-
573	503059.18	1254158.38	-	-	Картометрически	5.00	-
574	503059.43	1254154.06	-	-	Картометрически	5.00	-
575	503070.60	1254152.44	-	-	Картометрически	5.00	-
576	503071.43	1254156.09	-	-	Картометрически	5.00	-
577	503073.51	1254156.93	-	-	Картометрически	5.00	-
578	503088.01	1254154.05	-	-	Картометрически	5.00	-
579	503137.08	1254144.32	-	-	Картометрически	5.00	-
580	503242.86	1254122.89	-	-	Картометрически	5.00	-
581	503390.24	1254094.23	-	-	Картометрически	5.00	-
582	503541.47	1254066.54	-	-	Картометрически	5.00	-
583	503672.36	1254043.16	-	-	Картометрически	5.00	-
584	503810.59	1254017.02	-	-	Картометрически	5.00	-
585	503939.18	1253997.34	-	-	Картометрически	5.00	-
586	504058.93	1253975.15	-	-	Картометрически	5.00	-
587	504124.38	1253964.02	-	-	Картометрически	5.00	-
588	504180.86	1253954.11	-	-	Картометрически	5.00	-
589	504215.84	1253947.90	-	-	Картометрически	5.00	-
590	504246.04	1253940.93	-	-	Аналитический	0.30	-
591	504254.35	1253939.36	-	-	Аналитический	0.30	-
592	504271.44	1253936.08	-	-	Аналитический	0.10	-
593	504284.08	1253925.61	-	-	Аналитический	0.10	-



## План границ объекта

## Схема расположения листов плана границ объекта

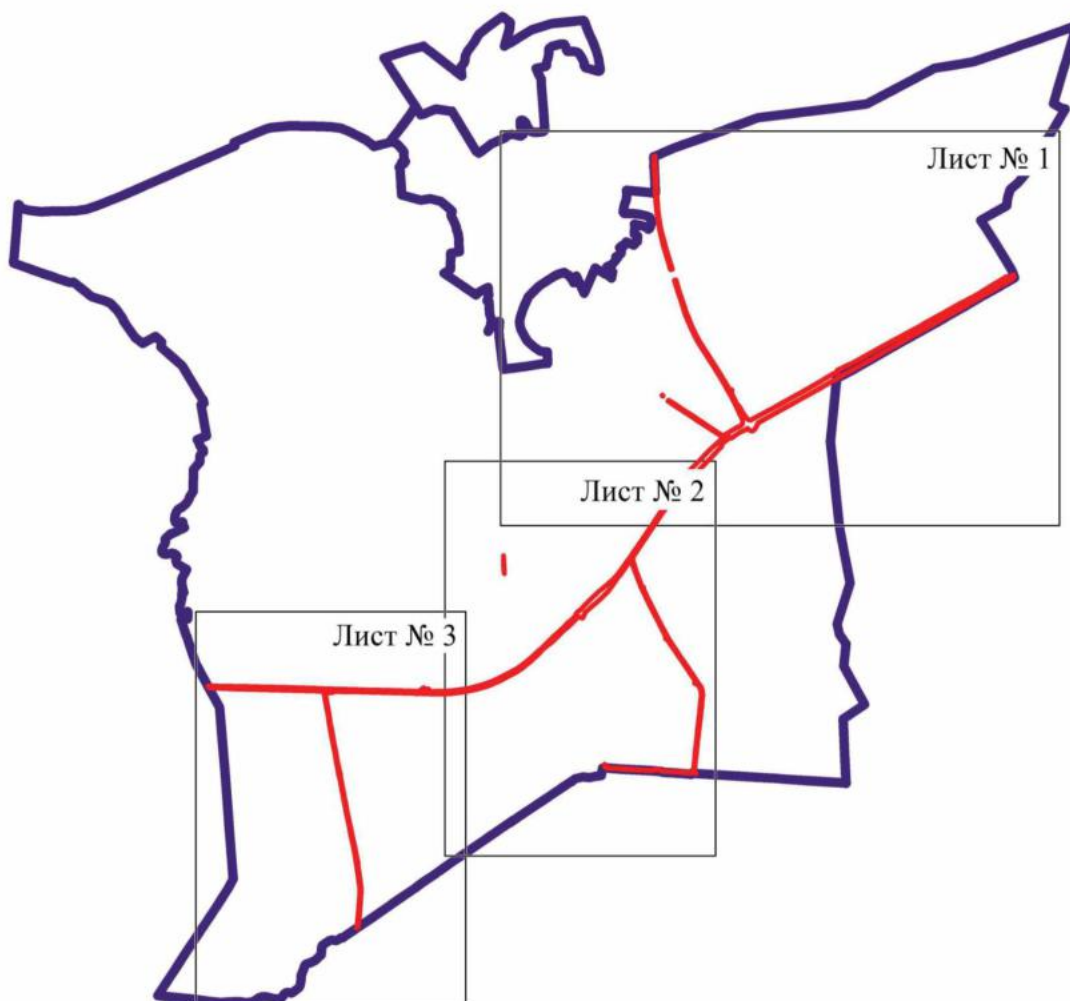


Масштаб 1:100000

Используемые условные знаки и обозначения:

	границы территориальной зоны
	границы муниципального образования
	область и номер листа плана границ объекта

Руководитель БУВО «Нормативно-проектный центр»


Подпись  Ю.В. Шалыгина Дата « 13 » апреля 2022г.

Место для оттиска печати (при наличии) лица, составившего описание местоположения границ объекта





План границ объекта  
Лист № 2

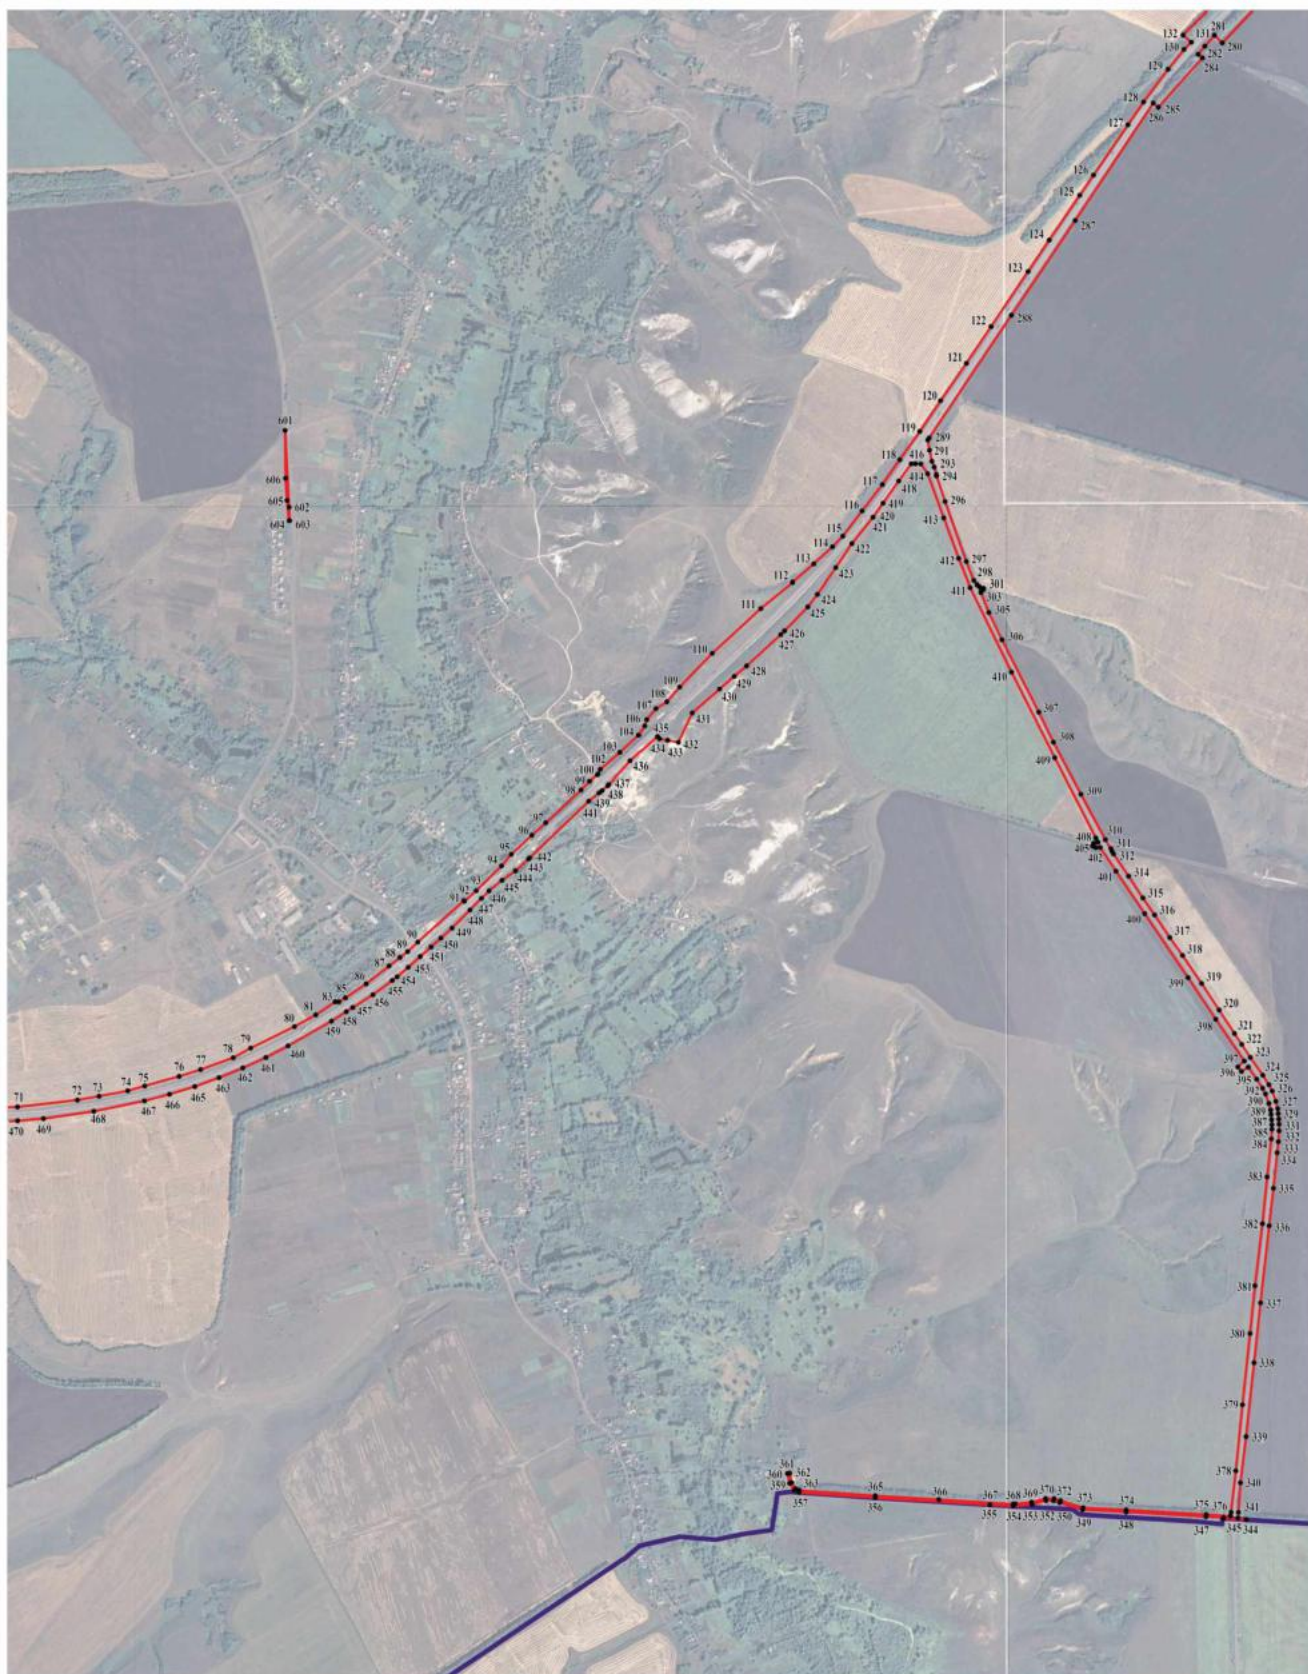

Масштаб 1:10000

Используемые условные знаки и обозначения:

- границы территориальной зоны
- границы муниципального образования
- 601 характерная точка границ территориальной зоны

Руководитель БУВО «Нормативно-проектный центр»  
Подпись Ю.В.Шалыгина Дата « 13 » апреля 2022г.

Место для оттиска печати (при наличии) лица, составившего описание местоположения границ объекта



План границ объекта  
Лист № 3



Масштаб 1:10000

Используемые условные знаки и обозначения:

- границы территориальной зоны
- границы муниципального образования
- 600 характерная точка границ территориальной зоны

Руководитель БУВО «Нормативно-проектный центр»  
Подпись *Ю.В. Шалыгина* Ю.В. Шалыгина Дата « 13 » апреля 2022г.  
Место для оттиска печати (при наличии) лица, составившего описание местоположения границ объекта

