



ДЕПАРТАМЕНТ
АРХИТЕКТУРЫ И ГРАДОСТРОИТЕЛЬСТВА
ВОРОНЕЖСКОЙ ОБЛАСТИ



ПРИКАЗ

19.05.2023

№ 45-01-04/384

г. Воронеж

**О внесении изменений в правила землепользования и застройки
Горожанского сельского поселения Рамонского муниципального района
Воронежской области**

В соответствии с Градостроительным кодексом Российской Федерации, Федеральным законом от 06.10.2003 № 131-ФЗ «Об общих принципах организации местного самоуправления в Российской Федерации», законами Воронежской области от 07.07.2006 № 61-ОЗ «О регулировании градостроительной деятельности в Воронежской области», от 20.12.2018 № 173-ОЗ «О перераспределении полномочий по утверждению правил землепользования и застройки между органами местного самоуправления поселений Воронежской области, городского округа город Нововоронеж, Борисоглебского городского округа и исполнительными органами государственной власти Воронежской области», постановлениями Правительства Воронежской области от 31.12.2014 № 1240 «Об утверждении Положения о департаменте архитектуры и градостроительства Воронежской области», от 19.10.2022 № 753 «Об определении случаев принятия решений по вопросам градостроительной деятельности без проведения общественных обсуждений или публичных слушаний», на основании приказа департамента архитектуры и градостроительства Воронежской области от 09.03.2022 № 45-01-04/181 «О подготовке проектов о внесении изменений в правила землепользования и застройки поселений Аннинского, Бобровского,

Верхнемамонского, Каширского, Лискинского, Рамонского муниципальных районов Воронежской области», с учетом заключений о результатах публичных слушаний от 27.06.2022

п р и к а з ы в а ю:

1. Внести в правила землепользования и застройки Горожанского сельского поселения Рамонского муниципального района Воронежской области, утвержденные приказом департамента архитектуры и градостроительства Воронежской области от 29.10.2020 № 45-01-04/846 «Об утверждении правил землепользования и застройки Горожанского сельского поселения Рамонского муниципального района Воронежской области» (в редакции приказа департамента архитектуры и градостроительства Воронежской области от 01.12.2021 № 45-01-04/1285) (далее – Правила) следующие изменения:

1.1. В подпункте 1 пункта 7 раздела 2 части I Правил слова «пунктом 6.1 статьи 26.3 Федерального закона от 06.10.1999 № 184-ФЗ «Об общих принципах организации законодательных (представительных) и исполнительных органов государственной власти субъектов Российской Федерации» заменить словами «частью 3 статьи 6 Федерального закона от 21.12.2021 № 414-ФЗ «Об общих принципах организации публичной власти в субъектах Российской Федерации».

1.2. В пункте 17 части II Правил:

1.2.1. В подпункте 1 карту градостроительного зонирования территории Горожанского сельского поселения Рамонского муниципального района Воронежской области изложить в редакции согласно приложению № 1 к настоящему приказу.

1.2.2. В подпункте 2 карту градостроительного зонирования с отображением зон с особыми условиями использования территории Горожанского сельского поселения Рамонского муниципального района Воронежской области изложить в редакции согласно приложению № 2 к настоящему приказу.

1.2.3. Таблицу подпункта 2.1 изложить в следующей редакции:

«

№ п/п	Наименование ООПТ	Сведения о границах территории ООПТ	Сведения о границах охранной зоны ООПТ
1	2	3	4
1	Памятник природы областного значения «Кривоборье»	Установлена постановлением Правительства Воронежской области от 25.03.2013 № 222 «Об утверждении границ и режимов особой охраны территорий отдельных памятников природы областного значения»	Установлена указом Губернатора Воронежской области от 30.08.2022 № 146-у «Об установлении охранных зон отдельных особо охраняемых природных территорий областного значения»

».

1.2.4. После подпункта 2.2 дополнить подпунктом 2.3 следующего содержания:

«2.3. Рамонский муниципальный район Воронежской области, согласно постановлению Правительства Воронежской области от 07.09.2022 № 606 «Об утверждении Перечня муниципальных образований Воронежской области, на территориях которых проходили боевые действия в период Великой Отечественной войны 1941 - 1945 годов и могут находиться непогребенные останки погибших при защите Отечества в период Великой Отечественной войны 1941 - 1945 годов», является территорией, на которой проходили боевые действия в период Великой Отечественной войны 1941 - 1945 годов и могут находиться непогребенные останки погибших при защите Отечества в период Великой Отечественной войны 1941 - 1945 годов.

В связи с этим, на территории Горожанского сельского поселения Рамонского муниципального района Воронежской области необходимо обеспечивать соблюдение требований Закона Российской Федерации от 14.01.1993 № 4292-1 «Об увековечении памяти погибших при защите Отечества» и Закона Воронежской области от 29.04.2016 № 45-ОЗ «Об отдельных мерах по поддержке проведения поисковой работы на территории Воронежской области».

1.3. В пункте 21 части III Правил:

1.3.1. Таблицу подпункта 1 после строки 3 дополнить строкой 3¹ следующего содержания:

«

3 ¹	2.7.2	Размещение гаражей для собственных нужд	не подлежат установлению
----------------	-------	---	--------------------------

».

1.3.2. В подпункте 1 и далее по тексту слова «пожарных требований» заменить словами «требований пожарной безопасности».

1.3.3. В подпункте 1 и далее по тексту слова «, устанавливаемые в соответствии с законодательством Российской Федерации, определяются пунктом» заменить словами «в зонах с особыми условиями использования территории устанавливаются в соответствии с законодательством Российской Федерации. Перечень зон с особыми условиями использования территории и основания установления ограничений приведены в пункте».

1.3.4. Таблицу подпункта 2 после строки 3 дополнить строкой 3¹ следующего содержания:

«

3 ¹	2.7.2	Размещение гаражей для собственных нужд	не подлежат установлению
----------------	-------	---	--------------------------

».

1.3.5. Таблицу подпункта 3 после строки 3 дополнить строкой 3¹ следующего содержания:

«

3 ¹	2.7.2	Размещение гаражей для собственных нужд	не подлежат установлению
----------------	-------	---	--------------------------

».

1.4. Пункт 22 части III Правил изложить в следующей редакции:

«22. Перечень зон с особыми условиями использования территории и основания установления ограничений использования земельных участков и объектов капитального строительства на территории Горожанского сельского поселения Рамонского муниципального района Воронежской области

№ п/п	Вид зоны	Основания установления ограничений использования земельных участков и объектов капитального строительства
1	2	3
1	Защитная зона объекта культурного наследия	Приказ управления по охране объектов культурного наследия Воронежской области от 04.12.2019 № 71-01-07/339 «Об утверждении графического описания местоположения границ (с перечнем координат характерных точек этих границ) защитных зон объектов культурного наследия, расположенных на территории Воронежской области»
2	Охранная зона особо охраняемой природной территории (государственного природного заповедника, национального парка, природного парка, памятника природы)	Земельный кодекс Российской Федерации Федеральный закон от 14.03.1995 № 33-ФЗ «Об особо охраняемых природных территориях» Указ Губернатора Воронежской области от 30.08.2022 № 146-у «Об установлении охранных зон отдельных особо охраняемых природных территорий областного значения»
3	Охранная зона объектов электроэнергетики (объектов электросетевого хозяйства и объектов по производству электрической энергии)	Постановление Правительства Российской Федерации от 24.02.2009 № 160 «О порядке установления охранных зон объектов электросетевого хозяйства и особых условий использования земельных участков, расположенных в границах таких зон» Постановление Правительства Российской Федерации от 18.11.2013 № 1033 «О порядке установления охранных зон объектов по производству электрической энергии и особых условий использования земельных участков, расположенных в границах таких зон»
4	Придорожные полосы автомобильных дорог	Федеральный закон от 08.11.2007 № 257-ФЗ «Об автомобильных дорогах и о дорожной деятельности в Российской Федерации и о внесении изменений в отдельные законодательные акты Российской Федерации» Постановление Правительства Воронежской области от 19.10.2010 № 879 «Об утверждении Порядка установления и использования придорожных полос автомобильных дорог общего пользования регионального или межмуниципального значения Воронежской области»
5	Охранная зона трубопроводов (газопроводов, нефтепроводов и нефтепродуктопроводов, аммиакопроводов)	Федеральный закон от 31.03.1999 № 69-ФЗ «О газоснабжении в Российской Федерации» Постановление Правительства Российской Федерации от 20.11.2000 № 878 «Об утверждении Правил охраны газораспределительных сетей» Постановление Правительства Российской Федерации от 08.09.2017 № 1083 «Об утверждении Правил охраны магистральных газопроводов и о внесении изменений в Положение о представлении в федеральный орган исполнительной власти (его территориальные органы), уполномоченный Правительством Российской Федерации на осуществление государственного кадастрового учета, государственной регистрации прав, ведение Единого государственного реестра недвижимости и предоставление сведений, содержащихся в Едином государственном реестре недвижимости, федеральными органами исполнительной власти, органами государственной власти субъектов Российской Федерации и органами местного самоуправления

		<p>дополнительных сведений, воспроизводимых на публичных кадастровых картах»</p> <p>«Правила охраны магистральных трубопроводов», утвержденные Минтопэнерго России 29.04.1992, постановлением Госгортехнадзора России от 22.04.1992 № 9</p> <p>Постановление Госгортехнадзора России от 23.11.1994 № 61 «О распространении «Правил охраны магистральных трубопроводов» на магистральные аммиакопроводы»</p>
6	Охранная зона линий и сооружений связи	Постановление Правительства Российской Федерации от 09.06.1995 № 578 «Об утверждении Правил охраны линий и сооружений связи Российской Федерации»
7	Приаэродромная территория	<p>Воздушный кодекс Российской Федерации</p> <p>Постановление Правительства Российской Федерации от 02.12.2017 № 1460 «Об утверждении Правил установления приаэродромной территории, Правил выделения на приаэродромной территории подзон и Правил разрешения разногласий, возникающих между высшими исполнительными органами государственной власти субъектов Российской Федерации и уполномоченными Правительством Российской Федерации федеральными органами исполнительной власти при согласовании проекта решения об установлении приаэродромной территории»</p> <p>Приказ Министерства транспорта Российской Федерации от 26.02.2021 № 113-П «Об установлении приаэродромной территории аэродрома Воронеж (Чертовицкое)»</p>
8	Водоохранная зона	Водный кодекс Российской Федерации
9	Прибрежная защитная полоса	Водный кодекс Российской Федерации
10	Зоны санитарной охраны источников питьевого и хозяйственно-бытового водоснабжения, а также устанавливаемые в случаях, предусмотренных Водным кодексом Российской Федерации, в отношении подземных водных объектов зоны специальной охраны	<p>Водный кодекс Российской Федерации</p> <p>СанПиН 2.1.4.1110-02 «Зоны санитарной охраны источников водоснабжения и водопроводов питьевого назначения»</p>
11	Зоны затопления и подтопления	Водный кодекс Российской Федерации
12	Санитарно-защитная зона	<p>Постановление Правительства Российской Федерации от 03.03.2018 № 222 «Об утверждении Правил установления санитарно-защитных зон и использования земельных участков, расположенных в границах санитарно-защитных зон»</p> <p>Решение управления Федеральной службы по надзору в сфере защиты прав потребителей и благополучия человека по Воронежской области от 21.03.2019 № 20 «Об установлении размера санитарно – защитной зоны для действующего предприятия ООО МК «Богдановский» (кадастровые номера земельных участков: 36:25:6945015:983, 36:25:6945015:982, 36:25:6945015:45)»</p>

		<p>Решение управления Федеральной службы по надзору в сфере защиты прав потребителей и благополучия человека по Воронежской области от 11.12.2020 № 56 «Об установлении размера санитарно – защитной зоны для проектируемого пункта по убою КРС ИП Главы крестьянского (фермерского) хозяйства Абасова Шиха Казимовича по адресу: Воронежская область, Рамонский район, с.п. Горожанское, ООО Горожанка территория, 21 с\х (кадастровый номер земельного участка 36:25:6945009:562)»</p> <p>Решение управления Федеральной службы по надзору в сфере защиты прав потребителей и благополучия человека по Воронежской области от 15.03.2021 № 20 «Об установлении размера санитарно-защитной зоны для действующих АЗС №128 и АЗС №129 ООО «ГЭС розница», расположенных по адресу: Воронежская область, Рамонский район, поселок Комсомольский, ФАД М-4 Дон, 476 км автодороги «Москва-Воронеж»</p> <p>Решение управления Федеральной службы по надзору в сфере защиты прав потребителей и благополучия человека по Воронежской области от 06.04.2023 № 22 «Об установлении размера санитарно-защитной зоны для действующей промышленной площадки ООО «КДВ Воронеж», расположенной по адресу: Воронежская область, Рамонский муниципальный район, Горожанское сельское поселение, Кондитерская фабрика территория, 1 (кадастровый номер земельного участка 36:25:6945015:1126)»</p>
13	Охранная зона пунктов государственной геодезической сети, государственной нивелирной сети и государственной гравиметрической сети	Постановление Правительства Российской Федерации от 21.08.2019 № 1080 «Об охранных зонах пунктов государственной геодезической сети, государственной нивелирной сети и государственной гравиметрической сети»

».

1.5. В приложении № 1 к Правилам:

1.5.1. Описание местоположения границ зоны застройки индивидуальными жилыми домами деревни Богданово – Ж1/1 изложить в редакции согласно приложению № 3 к настоящему приказу.

1.5.2. Описание местоположения границ производственной зоны деревни Богданово – П1/1 изложить в редакции согласно приложению № 4 к настоящему приказу.

1.6. В приложении № 3 к Правилам:

1.6.1. Описание местоположения границ зоны застройки индивидуальными жилыми домами села Горожанка – Ж1/3 изложить в редакции согласно приложению № 5 к настоящему приказу.

1.6.2. Описание местоположения границ общественно-деловой зоны села Горожанка – ОД/3 изложить в редакции согласно приложению № 6 к настоящему приказу.

1.7. Описание местоположения границ зоны застройки индивидуальными жилыми домами деревни Кривоборье – Ж1/4 приложения № 4 к Правилам изложить в редакции согласно приложению № 7 к настоящему приказу.

1.8. В приложении № 7 к Правилам:

1.8.1. Описание местоположения границ производственной зоны за границами населенных пунктов – П1 изложить в редакции согласно приложению № 8 к настоящему приказу.

1.8.2. Описание местоположения границ зоны улиц, дорог, инженерной и транспортной инфраструктуры за границами населенных пунктов – ИТ1 изложить в редакции согласно приложению № 9 к настоящему приказу.

1.8.3. Описание местоположения границ зоны сельскохозяйственного производства за границами населенных пунктов – СХ2 изложить в редакции согласно приложению № 10 к настоящему приказу.

1.8.4. Описание местоположения границ зоны обработки, утилизации, обезвреживания, размещения твердых коммунальных отходов за границами населенных пунктов – СН2 изложить в редакции согласно приложению № 11 к настоящему приказу.

1.8.5. Описание местоположения границ зоны иного специального назначения за границами населенных пунктов – СН3 изложить в редакции согласно приложению № 12 к настоящему приказу.

2. Контроль исполнения настоящего приказа возложить на заместителя руководителя департамента архитектуры и градостроительства Воронежской области – начальника отдела территориального планирования Беляеву С.М.

Руководитель департамента
архитектуры и градостроительства
Воронежской области




А.А. Еренков



ПРАВИЛА ЗЕМЛЕПОЛЬЗОВАНИЯ И ЗАСТРОЙКИ

Карта градостроительного зонирования территории

Горожанского сельского поселения Рамонского муниципального района Воронежской области

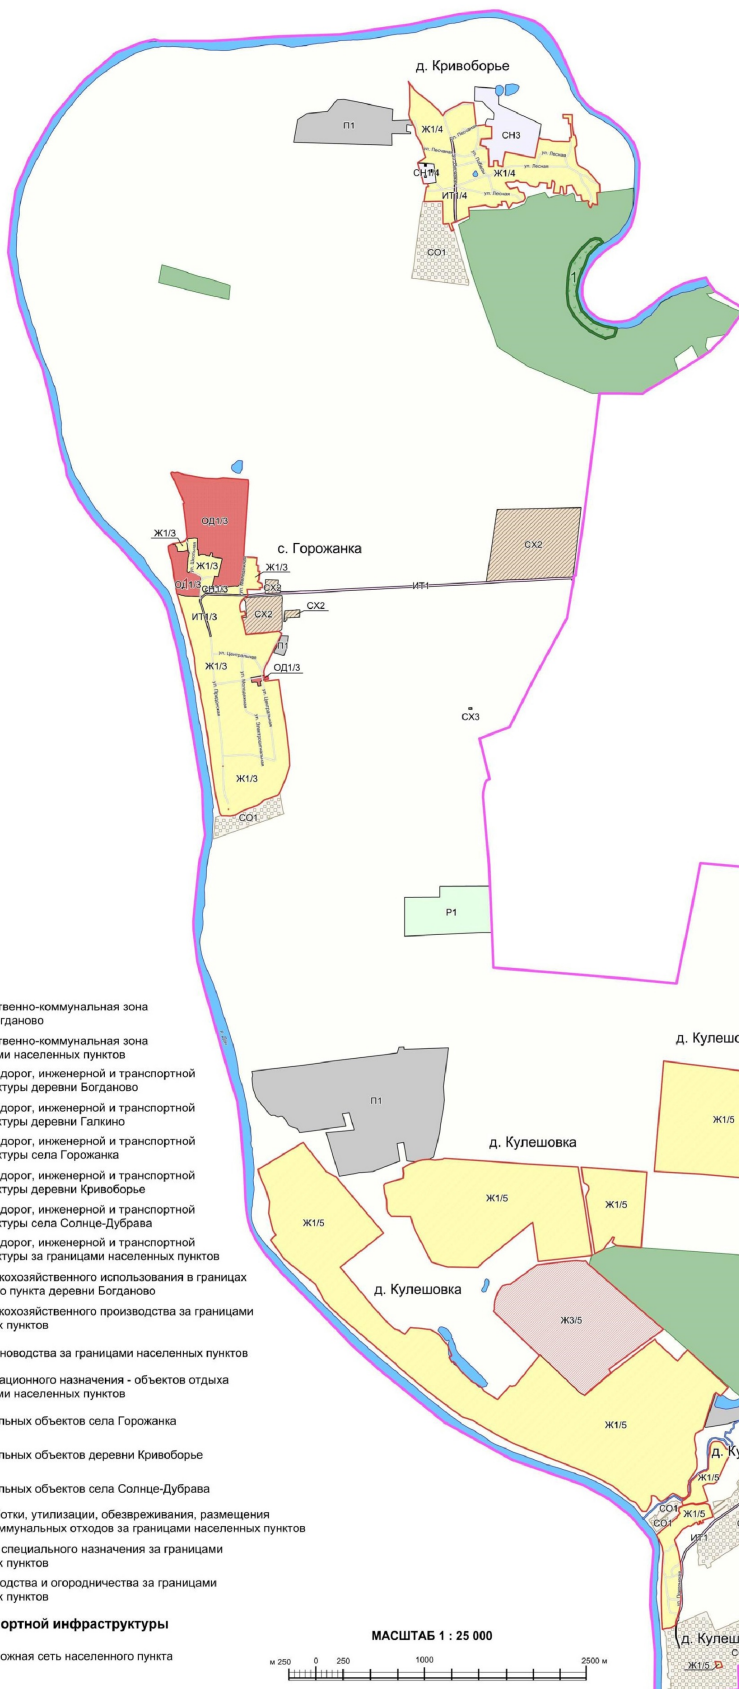

УСЛОВНЫЕ ОБОЗНАЧЕНИЯ

Территориальные границы

- Граница сельского поселения
- Граница населенного пункта

Территории, для которых градостроительные регламенты не устанавливаются

- Сельскохозяйственные угодья в составе земель сельскохозяйственного назначения
- Земли лесного фонда
- Земли, покрытые поверхностными водами

Особо охраняемые природные территории

- Территории, которые регламентируются положением об ООПТ

Территориальные зоны


- Ж1/1 Зона застройки индивидуальными жилыми домами деревни Богданово
- Ж1/2 Зона застройки индивидуальными жилыми домами деревни Галкино
- Ж1/3 Зона застройки индивидуальными жилыми домами села Горожанка
- Ж1/4 Зона застройки индивидуальными жилыми домами деревни Кривоборье
- Ж1/5 Зона застройки индивидуальными жилыми домами деревни Кулешовка
- Ж1/6 Зона застройки индивидуальными жилыми домами села Солнце-Дубрава
- Ж2/1 Зона застройки малозэтажными многоквартирными жилыми домами деревни Богданово
- Ж3/5 Зона застройки среднетэтажными жилыми домами деревни Кулешовка
- ОД1 Общественно-деловая зона деревни Богданово
- ОД3 Общественно-деловая зона села Горожанка
- П1/1 Производственная зона деревни Богданово
- П1 Производственная зона за границами населенных пунктов

- П2/1 Производственно-коммунальная зона деревни Богданово
- П2 Производственно-коммунальная зона за границами населенных пунктов
- ИТ1/1 Зона улиц, дорог, инженерной и транспортной инфраструктуры деревни Богданово
- ИТ1/2 Зона улиц, дорог, инженерной и транспортной инфраструктуры деревни Галкино
- ИТ1/3 Зона улиц, дорог, инженерной и транспортной инфраструктуры села Горожанка
- ИТ1/4 Зона улиц, дорог, инженерной и транспортной инфраструктуры деревни Кривоборье
- ИТ1/6 Зона улиц, дорог, инженерной и транспортной инфраструктуры села Солнце-Дубрава
- ИТ1 Зона улиц, дорог, инженерной и транспортной инфраструктуры за границами населенных пунктов
- СХ1/1 Зона сельскохозяйственного использования в границах населенного пункта деревни Богданово
- СХ2 Зона сельскохозяйственного производства за границами населенных пунктов
- СХ3 Зона животноводства за границами населенных пунктов
- Р1 Зона рекреационного назначения - объектов отдыха за границами населенных пунктов
- CO1/1/3 Зона ритуальных объектов села Горожанка
- CO1/1/4 Зона ритуальных объектов деревни Кривоборье
- CO1/1/6 Зона ритуальных объектов села Солнце-Дубрава
- CO1 Зона обработки, утилизации, обезвреживания, размещения твердых коммунальных отходов за границами населенных пунктов
- СН3 Зона иного специального назначения за границами населенных пунктов
- CO1 Зона садоводства и огородничества за границами населенных пунктов

Объекты транспортной инфраструктуры

- Улично-дорожная сеть населенного пункта

МАСШТАБ 1 : 25 000

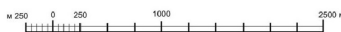




ПРАВИЛА ЗЕМЛЕПОЛЬЗОВАНИЯ И ЗАСТРОЙКИ

Карта градостроительного зонирования с отображением зон с особыми условиями использования территории

Горожанского сельского поселения Рамонского муниципального района Воронежской области

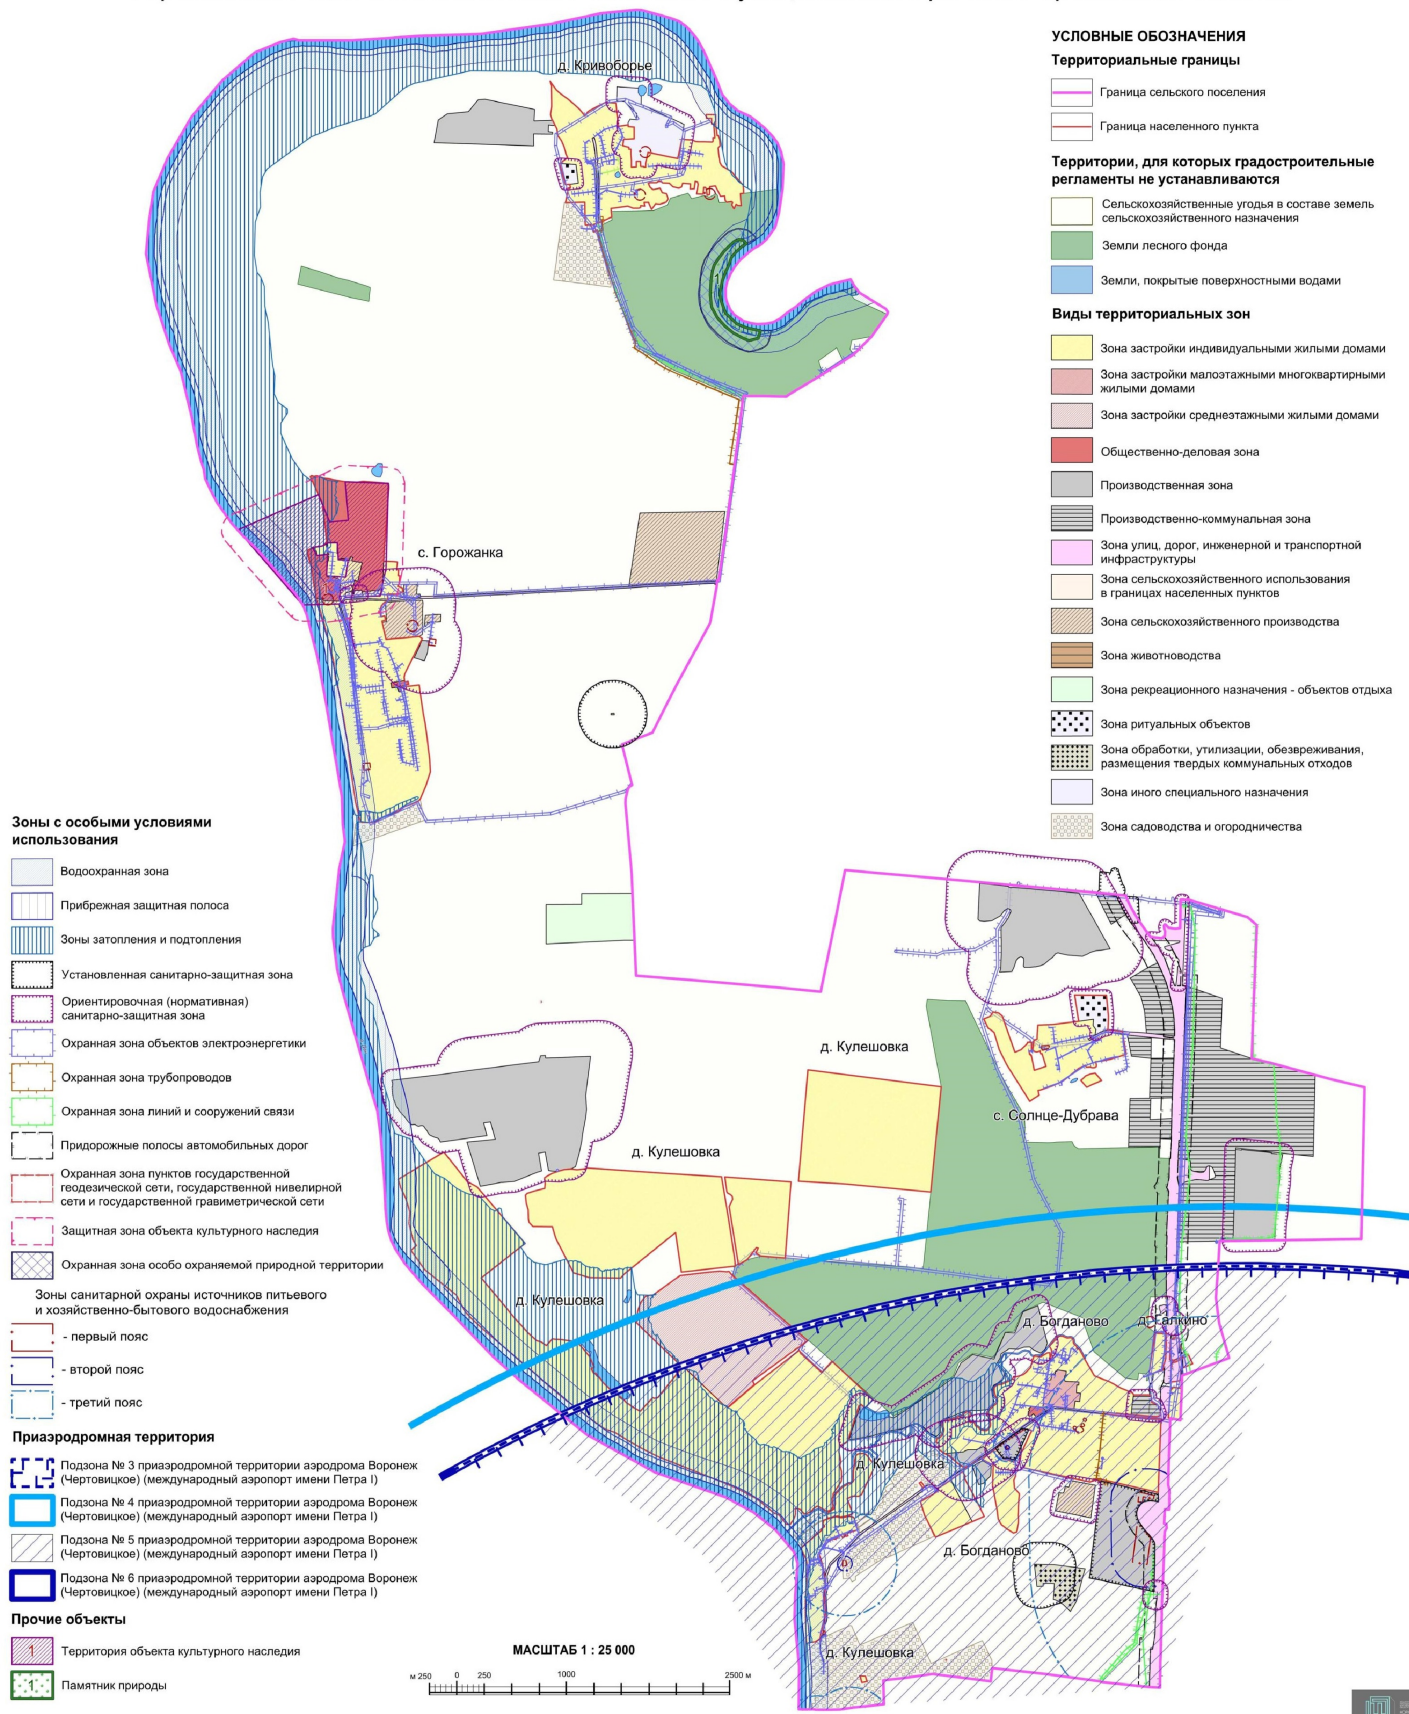

УСЛОВНЫЕ ОБОЗНАЧЕНИЯ

Территориальные границы

- Граница сельского поселения
- Граница населенного пункта

Территории, для которых градостроительные регламенты не устанавливаются

- Сельскохозяйственные угодья в составе земель сельскохозяйственного назначения
- Земли лесного фонда
- Земли, покрытые поверхностными водами

Виды территориальных зон

- Зона застройки индивидуальными жилыми домами
- Зона застройки малоэтажными многоквартирными жилыми домами
- Зона застройки среднеэтажными жилыми домами
- Общественно-деловая зона
- Производственная зона
- Производственно-коммунальная зона
- Зона улиц, дорог, инженерной и транспортной инфраструктуры
- Зона сельскохозяйственного использования в границах населенных пунктов
- Зона сельскохозяйственного производства
- Зона животноводства
- Зона рекреационного назначения - объектов отдыха
- Зона ритуальных объектов
- Зона обработки, утилизации, обезвреживания, размещения твердых коммунальных отходов
- Зона иного специального назначения
- Зона садоводства и огородничества

Зоны с особыми условиями использования

- Водоохранная зона
- Прибрежная защитная полоса
- Зоны затопления и подтопления
- Установленная санитарно-защитная зона
- Ориентировочная (нормативная) санитарно-защитная зона
- Охранная зона объектов электроэнергетики
- Охранная зона трубопроводов
- Охранная зона линий и сооружений связи
- Придорожные полосы автомобильных дорог
- Охранная зона пунктов государственной геодезической сети, государственной нивелирной сети и государственной гравиметрической сети
- Защитная зона объекта культурного наследия
- Охранная зона особо охраняемой природной территории

Зоны санитарной охраны источников питьевого и хозяйственно-бытового водоснабжения

- первый пояс
- второй пояс
- третий пояс

Приаэродромная территория

- Подзона № 3 приаэродромной территории аэродрома Воронеж (Чертовичское) (международный аэропорт имени Петра I)
- Подзона № 4 приаэродромной территории аэродрома Воронеж (Чертовичское) (международный аэропорт имени Петра I)
- Подзона № 5 приаэродромной территории аэродрома Воронеж (Чертовичское) (международный аэропорт имени Петра I)
- Подзона № 6 приаэродромной территории аэродрома Воронеж (Чертовичское) (международный аэропорт имени Петра I)

Прочие объекты

- Территория объекта культурного наследия
- Памятник природы



Приложение № 3
к приказу департамента
архитектуры и градостроительства
Воронежской области
от 19.05.2023 № 45-01-04/384

«ОПИСАНИЕ МЕСТОПОЛОЖЕНИЯ ГРАНИЦ

Зона застройки индивидуальными жилыми домами деревни Богданово - Ж1/1

(наименование объекта, местоположение границ которого описано
(далее - объект)

Раздел 1

Сведения об объекте		
№ п/п	Характеристики объекта	Описание характеристик
1	2	3
1	Местоположение объекта	Воронежская область, Рамонский муниципальный район, Горожанское сельское поселение, деревня Богданово
2	Площадь объекта \pm величина погрешности определения площади ($P \pm \text{Дельта } P$)	-
3	Иные характеристики объекта	-

Сведения о местоположении границ объекта					
1. Система координат: МСК - 36, зона 1					
2. Сведения о характерных точках границ объекта					
Обозначение характерных точек границ	Координаты, м		Метод определения координат характерной точки	Средняя квадратическая погрешность положения характерной точки (Mt), м	Описание обозначения точки на местности (при наличии)
	X	Y			
1	2	3	4	5	6
1	544137.44	1299331.92	Картометрический	1.00	-
2	544145.14	1299369.84	Картометрический	1.00	-
3	544171.23	1299433.57	Картометрический	1.00	-
4	544188.86	1299462.79	Картометрический	1.00	-
5	544206.04	1299473.39	Картометрический	1.00	-
6	544210.50	1299482.59	Картометрический	1.00	-
7	544214.56	1299510.44	Картометрический	1.00	-
8	544231.91	1299562.52	Картометрический	1.00	-
9	544256.39	1299594.96	Картометрический	1.00	-
10	544299.58	1299631.19	Картометрический	1.00	-
11	544319.17	1299636.65	Картометрический	1.00	-
12	544401.77	1299664.19	Картометрический	1.00	-
13	544393.24	1299724.64	Картометрический	1.00	-
14	544429.24	1299784.17	Картометрический	1.00	-
15	544432.58	1299807.95	Картометрический	1.00	-
16	544385.17	1299810.36	Картометрический	1.00	-
17	544400.08	1299815.55	Картометрический	1.00	-
18	544400.35	1299815.64	Аналитический	0.10	-
19	544412.48	1299819.87	Картометрический	1.00	-
20	544435.45	1299825.25	Картометрический	1.00	-
21	544442.23	1299823.77	Картометрический	1.00	-
22	544461.55	1299819.54	Картометрический	1.00	-
23	544491.64	1299804.43	Картометрический	1.00	-
24	544558.07	1299857.04	Картометрический	1.00	-
25	544578.97	1299881.10	Картометрический	1.00	-
26	544585.34	1299899.57	Картометрический	1.00	-
27	544583.46	1299926.71	Картометрический	1.00	-
28	544566.65	1299966.06	Аналитический	0.30	-
29	544569.97	1299998.16	Аналитический	0.30	-
30	544563.54	1300011.86	Аналитический	0.30	-
31	544552.75	1300020.59	Аналитический	0.30	-
32	544520.70	1300024.74	Аналитический	0.30	-
33	544504.88	1300035.28	Аналитический	0.30	-

1	2	3	4	5	6
34	544490.96	1300054.24	Аналитический	0.30	-
35	544475.71	1300053.76	Аналитический	0.30	-
36	544468.27	1300060.71	Аналитический	0.30	-
37	544466.06	1300074.31	Аналитический	0.30	-
38	544458.64	1300082.11	Картометрический	1.00	-
39	544439.15	1300092.23	Картометрический	1.00	-
40	544421.04	1300101.63	Картометрический	1.00	-
41	544377.64	1300126.38	Картометрический	1.00	-
42	544221.61	1300216.47	Картометрический	1.00	-
43	544188.81	1300294.30	Картометрический	1.00	-
44	544170.64	1300347.24	Картометрический	1.00	-
45	544147.21	1300392.68	Картометрический	1.00	-
46	544108.03	1300457.41	Картометрический	1.00	-
47	544065.76	1300562.61	Картометрический	1.00	-
48	544045.59	1300576.39	Картометрический	1.00	-
49	544045.59	1300573.63	Картометрический	1.00	-
50	543996.90	1300566.77	Картометрический	1.00	-
51	543972.00	1300563.49	Картометрический	1.00	-
52	543865.75	1300553.35	Картометрический	1.00	-
53	543872.38	1300482.50	Аналитический	0.20	-
54	543878.80	1300418.21	Аналитический	0.30	-
55	543879.04	1300415.66	Аналитический	0.10	-
56	543879.20	1300414.04	Аналитический	0.20	-
57	543880.53	1300400.08	Аналитический	0.20	-
58	543890.92	1300315.87	Аналитический	0.10	-
59	543899.52	1300224.12	Картометрический	1.00	-
60	543920.39	1300030.27	Картометрический	1.00	-
61	543927.73	1300030.33	Картометрический	1.00	-
62	543989.37	1300038.69	Картометрический	1.00	-
63	543987.68	1300054.64	Картометрический	1.00	-
64	543986.00	1300070.57	Картометрический	1.00	-
65	543985.55	1300080.30	Картометрический	1.00	-
66	544062.89	1300088.54	Картометрический	1.00	-
67	544065.77	1300052.32	Картометрический	1.00	-
68	544137.09	1300055.99	Картометрический	1.00	-
69	544136.29	1300072.66	Картометрический	1.00	-
70	544162.80	1300074.49	Картометрический	1.00	-
71	544170.84	1299947.30	Картометрический	1.00	-
72	544186.21	1299941.12	Картометрический	1.00	-
73	544194.00	1299942.10	Картометрический	1.00	-
74	544224.68	1299946.00	Картометрический	1.00	-
75	544223.96	1299953.40	Картометрический	1.00	-
76	544262.47	1299958.06	Картометрический	1.00	-
77	544276.41	1299875.11	Картометрический	1.00	-
78	544265.80	1299872.79	Картометрический	1.00	-
79	544261.23	1299869.87	Картометрический	1.00	-
80	544262.44	1299859.60	Картометрический	1.00	-
81	544236.46	1299856.84	Картометрический	1.00	-

1	2	3	4	5	6
82	544238.06	1299828.91	Аналитический	0.10	-
83	544225.17	1299825.97	Аналитический	0.10	-
84	544193.38	1299819.17	Картометрический	1.00	-
85	544187.23	1299818.45	Картометрический	1.00	-
86	544178.61	1299803.08	Картометрический	1.00	-
87	544181.88	1299782.21	Картометрический	1.00	-
88	544164.37	1299779.74	Картометрический	1.00	-
89	544154.52	1299778.02	Картометрический	1.00	-
90	544057.46	1299758.77	Картометрический	1.00	-
91	543991.71	1299752.06	Картометрический	1.00	-
92	543933.25	1299743.91	Аналитический	0.10	-
93	543939.75	1299670.32	Аналитический	0.10	-
94	543938.22	1299636.02	Аналитический	0.10	-
95	543927.01	1299621.64	Аналитический	0.10	-
96	543918.74	1299612.69	Аналитический	0.10	-
97	543915.02	1299615.51	Аналитический	0.10	-
98	543904.12	1299623.78	Аналитический	0.10	-
99	543894.80	1299610.48	Картометрический	1.00	-
100	543867.90	1299609.75	Картометрический	1.00	-
101	543859.55	1299614.10	Картометрический	1.00	-
102	543846.99	1299623.13	Картометрический	1.00	-
103	543873.87	1299658.25	Картометрический	1.00	-
104	543840.66	1299686.71	Аналитический	0.10	-
105	543823.43	1299661.56	Аналитический	0.10	-
106	543808.58	1299640.01	Аналитический	0.10	-
107	543784.61	1299603.99	Аналитический	0.10	-
108	543769.25	1299581.45	Аналитический	0.10	-
109	543758.84	1299566.11	Аналитический	0.10	-
110	543733.31	1299537.58	Аналитический	0.10	-
111	543698.53	1299489.88	Аналитический	0.10	-
112	543681.92	1299466.06	Аналитический	0.10	-
113	543661.51	1299439.33	Аналитический	0.10	-
114	543652.66	1299427.23	Аналитический	0.10	-
115	543633.65	1299400.48	Аналитический	0.10	-
116	543582.94	1299327.74	Аналитический	0.10	-
117	543573.40	1299315.17	Аналитический	0.10	-
118	543543.14	1299275.45	Аналитический	0.10	-
119	543534.02	1299260.17	Аналитический	0.10	-
120	543524.08	1299245.46	Аналитический	0.10	-
121	543567.03	1299205.79	Аналитический	0.10	-
122	543573.25	1299198.51	Картометрический	1.00	-
123	543573.28	1299193.72	Картометрический	1.00	-
124	543565.24	1299177.34	Картометрический	1.00	-
125	543549.38	1299145.04	Аналитический	0.10	-
126	543544.62	1299135.77	Аналитический	0.10	-
127	543544.46	1299113.00	Картометрический	1.00	-
128	543544.65	1299060.85	Картометрический	1.00	-
129	543535.47	1299031.35	Картометрический	1.00	-

1	2	3	4	5	6
130	543524.92	1299015.18	Картометрический	1.00	-
131	543510.47	1298876.21	Картометрический	1.00	-
132	543509.57	1298843.92	Картометрический	1.00	-
133	543523.39	1298820.73	Картометрический	1.00	-
134	543548.88	1298790.49	Картометрический	1.00	-
135	543567.34	1298784.12	Картометрический	1.00	-
136	543589.53	1298792.06	Картометрический	1.00	-
137	543607.25	1298789.94	Картометрический	1.00	-
138	543610.55	1298786.47	Картометрический	1.00	-
139	543606.06	1298775.57	Картометрический	1.00	-
140	543612.61	1298766.95	Картометрический	1.00	-
141	543647.43	1298772.05	Картометрический	1.00	-
142	543649.64	1298793.16	Картометрический	1.00	-
143	543662.67	1298807.25	Картометрический	1.00	-
144	543683.36	1298822.84	Картометрический	1.00	-
145	543712.40	1298834.00	Картометрический	1.00	-
146	543733.60	1298836.04	Картометрический	1.00	-
147	543762.13	1298826.04	Картометрический	1.00	-
148	543783.12	1298819.62	Картометрический	1.00	-
149	543786.51	1298819.53	Картометрический	1.00	-
150	543803.56	1298825.06	Картометрический	1.00	-
151	543816.62	1298839.99	Картометрический	1.00	-
152	543825.03	1298872.81	Картометрический	1.00	-
153	543824.27	1298910.93	Картометрический	1.00	-
154	543831.67	1298937.00	Картометрический	1.00	-
155	543854.01	1298985.58	Картометрический	1.00	-
156	543837.49	1299002.06	Картометрический	1.00	-
157	543838.67	1299015.58	Картометрический	1.00	-
158	543845.51	1299018.81	Картометрический	1.00	-
159	543865.71	1299014.09	Картометрический	1.00	-
160	543876.86	1299020.60	Картометрический	1.00	-
161	543882.27	1299034.02	Картометрический	1.00	-
162	543893.55	1299045.61	Картометрический	1.00	-
163	543893.98	1299063.38	Картометрический	1.00	-
164	543879.09	1299077.28	Картометрический	1.00	-
165	543863.87	1299077.64	Картометрический	1.00	-
166	543838.07	1299060.48	Картометрический	1.00	-
167	543826.17	1299058.22	Картометрический	1.00	-
168	543792.86	1299080.18	Картометрический	1.00	-
169	543799.29	1299101.20	Картометрический	1.00	-
170	543795.37	1299113.99	Картометрический	1.00	-
171	543763.59	1299129.15	Картометрический	1.00	-
172	543748.12	1299154.07	Картометрический	1.00	-
173	543732.34	1299166.30	Картометрический	1.00	-
174	543720.50	1299201.30	Картометрический	1.00	-
175	543718.58	1299226.75	Картометрический	1.00	-
176	543731.70	1299244.22	Картометрический	1.00	-
177	543753.23	1299259.79	Картометрический	1.00	-

1	2	3	4	5	6
178	543765.18	1299263.74	Картометрический	1.00	-
179	543788.01	1299263.20	Картометрический	1.00	-
180	543819.92	1299253.12	Картометрический	1.00	-
181	543835.22	1299256.15	Картометрический	1.00	-
182	543846.21	1299255.88	Картометрический	1.00	-
183	543854.40	1299244.68	Картометрический	1.00	-
184	543864.43	1299239.36	Картометрический	1.00	-
185	543884.70	1299238.03	Картометрический	1.00	-
186	543907.99	1299256.10	Картометрический	1.00	-
187	543944.37	1299290.80	Картометрический	1.00	-
188	543969.64	1299320.68	Картометрический	1.00	-
189	543990.16	1299329.51	Картометрический	1.00	-
190	544006.40	1299326.28	Картометрический	1.00	-
191	544009.52	1299325.66	Картометрический	1.00	-
192	544042.92	1299307.08	Картометрический	1.00	-
193	544079.09	1299298.59	Картометрический	1.00	-
194	544107.83	1299297.06	Картометрический	1.00	-
195	544124.99	1299306.81	Картометрический	1.00	-
1	544137.44	1299331.92	Картометрический	1.00	-
196	543912.34	1299822.87	Картометрический	1.00	-
197	543921.84	1299846.28	Аналитический	0.10	-
198	543925.37	1299864.90	Аналитический	0.10	-
199	543925.67	1299882.31	Аналитический	0.10	-
200	543921.77	1299918.79	Аналитический	0.10	-
201	543912.75	1299970.92	Аналитический	0.10	-
202	543898.40	1300090.55	Аналитический	0.10	-
203	543876.77	1300281.01	Аналитический	0.10	-
204	543875.03	1300296.40	Аналитический	0.10	-
205	543874.71	1300299.27	Аналитический	0.10	-
206	543869.86	1300335.56	Аналитический	0.10	-
207	543861.38	1300398.96	Аналитический	0.10	-
208	543853.67	1300481.80	Аналитический	0.10	-
209	543837.65	1300653.37	Аналитический	0.10	-
210	543829.16	1300752.01	Аналитический	0.10	-
211	543827.76	1300779.90	Аналитический	0.10	-
212	543824.32	1300814.00	Аналитический	0.10	-
213	543823.17	1300825.46	Аналитический	0.10	-
214	543271.48	1300805.40	Картометрический	1.00	-
215	543269.77	1300805.34	Картометрический	1.00	-
216	543195.51	1300802.64	Картометрический	1.00	-
217	543155.54	1300801.19	Картометрический	1.00	-
218	543154.83	1300801.20	Картометрический	1.00	-
219	543218.75	1300517.71	Картометрический	1.00	-
220	543282.03	1300237.02	Картометрический	1.00	-
221	543283.81	1300230.29	Картометрический	1.00	-
222	543264.47	1300220.33	Картометрический	1.00	-
223	543252.59	1300184.06	Картометрический	1.00	-

1	2	3	4	5	6
224	543249.87	1300175.75	Картометрический	1.00	-
225	543255.46	1300149.38	Картометрический	1.00	-
226	543262.70	1300115.18	Картометрический	1.00	-
227	543270.11	1300080.20	Картометрический	1.00	-
228	543277.43	1300045.62	Картометрический	1.00	-
229	543312.19	1299881.53	Картометрический	1.00	-
230	543320.83	1299840.74	Картометрический	1.00	-
231	543321.78	1299836.26	Картометрический	1.00	-
232	543324.34	1299824.15	Картометрический	1.00	-
233	543328.57	1299804.20	Картометрический	1.00	-
234	543334.91	1299774.23	Картометрический	1.00	-
235	543336.37	1299767.38	Картометрический	1.00	-
236	543344.09	1299730.92	Картометрический	1.00	-
237	543351.78	1299694.62	Картометрический	1.00	-
238	543359.61	1299657.64	Картометрический	1.00	-
239	543367.33	1299621.22	Картометрический	1.00	-
240	543375.16	1299584.25	Картометрический	1.00	-
241	543384.51	1299540.10	Картометрический	1.00	-
242	543392.24	1299538.42	Картометрический	1.00	-
243	543420.06	1299532.39	Картометрический	1.00	-
244	543427.55	1299530.77	Картометрический	1.00	-
245	543446.22	1299526.72	Картометрический	1.00	-
246	543466.55	1299528.98	Картометрический	1.00	-
247	543474.53	1299529.86	Картометрический	1.00	-
248	543485.85	1299531.12	Картометрический	1.00	-
249	543513.61	1299544.24	Картометрический	1.00	-
250	543558.95	1299565.66	Картометрический	1.00	-
251	543566.63	1299569.29	Картометрический	1.00	-
252	543593.16	1299581.82	Картометрический	1.00	-
253	543618.30	1299593.70	Картометрический	1.00	-
254	543648.18	1299607.81	Картометрический	1.00	-
255	543691.32	1299628.20	Картометрический	1.00	-
256	543704.66	1299634.50	Картометрический	1.00	-
257	543711.05	1299637.52	Картометрический	1.00	-
258	543722.65	1299636.55	Картометрический	1.00	-
259	543725.67	1299622.15	Картометрический	1.00	-
260	543734.77	1299578.62	Картометрический	1.00	-
261	543743.86	1299577.79	Картометрический	1.00	-
262	543793.85	1299644.24	Картометрический	1.00	-
263	543858.26	1299741.44	Картометрический	1.00	-
196	543912.34	1299822.87	Картометрический	1.00	-
264	543461.64	1299183.09	Картометрический	1.00	-
265	543464.65	1299187.19	Картометрический	1.00	-
266	543552.17	1299313.03	Картометрический	1.00	-
267	543547.82	1299316.37	Аналитический	0.10	-
268	543543.06	1299320.03	Аналитический	0.10	-
269	543464.26	1299380.61	Аналитический	0.10	-

1	2	3	4	5	6
270	543461.60	1299382.64	Картометрический	1.00	-
271	543458.03	1299393.24	Картометрический	1.00	-
272	543452.05	1299414.54	Картометрический	1.00	-
273	543441.71	1299451.38	Картометрический	1.00	-
274	543430.24	1299492.25	Картометрический	1.00	-
275	543415.37	1299492.24	Картометрический	1.00	-
276	543392.61	1299492.73	Картометрический	1.00	-
277	543382.49	1299492.94	Картометрический	1.00	-
278	543336.78	1299493.93	Картометрический	1.00	-
279	543308.01	1299494.55	Картометрический	1.00	-
280	543291.34	1299487.66	Картометрический	1.00	-
281	543281.49	1299483.60	Аналитический	0.10	-
282	543266.45	1299477.39	Аналитический	0.10	-
283	543249.76	1299478.98	Аналитический	0.10	-
284	543218.91	1299481.91	Аналитический	0.10	-
285	543190.90	1299484.58	Аналитический	0.10	-
286	543190.00	1299485.39	Аналитический	0.10	-
287	543180.44	1299494.00	Аналитический	0.10	-
288	543142.31	1299528.37	Аналитический	0.10	-
289	543127.56	1299527.48	Аналитический	0.10	-
290	543088.96	1299525.19	Картометрический	1.00	-
291	543079.46	1299524.60	Аналитический	0.10	-
292	543049.81	1299522.82	Аналитический	0.10	-
293	543019.66	1299521.01	Аналитический	0.10	-
294	542991.72	1299519.25	Аналитический	0.10	-
295	542988.45	1299519.26	Аналитический	0.10	-
296	542978.46	1299519.03	Аналитический	0.10	-
297	542947.73	1299518.33	Аналитический	0.10	-
298	542937.28	1299518.09	Аналитический	0.10	-
299	542916.98	1299519.03	Аналитический	0.10	-
300	542887.39	1299520.40	Аналитический	0.10	-
301	542884.23	1299520.58	Аналитический	0.10	-
302	542877.45	1299519.31	Аналитический	0.10	-
303	542843.13	1299513.06	Картометрический	5.00	-
304	542831.93	1299510.65	Аналитический	0.10	-
305	542792.06	1299502.11	Аналитический	0.10	-
306	542784.76	1299483.10	Аналитический	0.10	-
307	542781.70	1299475.13	Аналитический	0.10	-
308	542791.60	1299460.10	Аналитический	0.10	-
309	542813.92	1299426.18	Аналитический	0.10	-
310	542820.05	1299416.87	Аналитический	0.10	-
311	542841.82	1299386.33	Аналитический	0.10	-
312	542857.39	1299364.49	Аналитический	0.10	-
313	542877.55	1299353.11	Аналитический	0.10	-
314	542887.37	1299347.56	Аналитический	0.10	-
315	542909.62	1299335.00	Аналитический	0.10	-
316	542922.60	1299333.47	Аналитический	0.10	-
317	542952.11	1299329.99	Аналитический	0.10	-

1	2	3	4	5	6
318	542978.60	1299326.88	Аналитический	0.10	-
319	542988.45	1299325.72	Аналитический	0.10	-
320	542991.75	1299325.33	Аналитический	0.10	-
321	543044.06	1299315.60	Аналитический	0.10	-
322	543079.44	1299309.01	Аналитический	0.10	-
323	543089.57	1299307.13	Аналитический	0.10	-
324	543124.65	1299300.60	Аналитический	0.10	-
325	543154.36	1299295.07	Аналитический	0.10	-
326	543180.45	1299290.22	Аналитический	0.10	-
327	543190.51	1299288.34	Аналитический	0.10	-
328	543217.30	1299283.36	Аналитический	0.10	-
329	543221.87	1299283.50	Аналитический	0.10	-
330	543251.61	1299284.38	Аналитический	0.10	-
331	543281.66	1299285.33	Аналитический	0.10	-
332	543291.56	1299285.58	Картометрический	1.00	-
333	543323.69	1299286.54	Картометрический	1.00	-
334	543354.65	1299287.68	Картометрический	1.00	-
335	543382.49	1299288.73	Картометрический	1.00	-
336	543392.15	1299289.09	Картометрический	1.00	-
337	543410.52	1299289.79	Картометрический	1.00	-
338	543409.35	1299271.33	Картометрический	1.00	-
339	543456.10	1299192.83	Картометрический	1.00	-
264	543461.64	1299183.09	Картометрический	1.00	-
340	543070.00	1298621.69	Картометрический	1.00	-
341	543081.11	1298641.19	Картометрический	1.00	-
342	543127.45	1298721.91	Картометрический	1.00	-
343	543137.69	1298739.75	Картометрический	1.00	-
344	543168.97	1298786.46	Картометрический	1.00	-
345	543197.11	1298783.60	Аналитический	0.10	-
346	543199.49	1298793.72	Аналитический	0.10	-
347	543202.02	1298799.30	Аналитический	0.10	-
348	543212.50	1298817.94	Аналитический	0.10	-
349	543222.47	1298832.32	Аналитический	0.10	-
350	543260.66	1298886.69	Аналитический	0.10	-
351	543269.90	1298900.23	Картометрический	1.00	-
352	543247.56	1298910.26	Картометрический	1.00	-
353	542887.67	1299096.17	Картометрический	5.00	-
354	542745.98	1298759.54	Картометрический	1.00	-
355	542944.79	1298661.24	Картометрический	1.00	-
340	543070.00	1298621.69	Картометрический	1.00	-

3. Сведения о характерных точках части (частей) границы объекта					
Обозначение характерных точек части границы	Координаты, м		Метод определения координат характерной точки	Средняя квадратическая погрешность положения характерной точки (Mt), м	Описание обозначения точки на местности (при наличии)
	X	Y			
1	2	3	4	5	6
Часть №					
-	-	-	-	-	-

«ОПИСАНИЕ МЕСТОПОЛОЖЕНИЯ ГРАНИЦ

Производственная зона деревни Богданово - П1/1

(наименование объекта, местоположение границ которого описано
(далее - объект)

Раздел 1

Сведения об объекте		
№ п/п	Характеристики объекта	Описание характеристик
1	2	3
1	Местоположение объекта	Воронежская область, Рамонский муниципальный район, Горожанское сельское поселение, деревня Богданово
2	Площадь объекта ± величина погрешности определения площади ($P \pm \text{Дельта } P$)	-
3	Иные характеристики объекта	-

Сведения о местоположении границ объекта					
1. Система координат: -					
2. Сведения о характерных точках границ объекта					
Обозначение характерных точек границ	Координаты, м		Метод определения координат характерной точки	Средняя квадратическая погрешность положения характерной точки (Mt), м	Описание обозначения точки на местности (при наличии)
	X	Y			
1	2	3	4	5	6
-	-	-	-	-	-
3. Сведения о характерных точках части (частей) границы объекта					
Обозначение характерных точек части границы	Координаты, м		Метод определения координат характерной точки	Средняя квадратическая погрешность положения характерной точки (Mt), м	Описание обозначения точки на местности (при наличии)
	X	Y			
1	2	3	4	5	6
Часть №					
-	-	-	-	-	-

Раздел 4

План границ объекта



Масштаб 1:5000

Используемые условные знаки и обозначения:



границы территориальной зоны

характерная точка границ
территориальной зоны

Руководитель БУ ВО «Нормативно-проектный центр»

Подпись Ю.В. Шалыгина Дата « 14 » октября 2022 г.

Место для отрыва печати (при наличии) лица, составившего описание местоположения границ объекта



Приложение № 5
к приказу департамента
архитектуры и градостроительства
Воронежской области
от 19.05.2023 № 45-01-04/384

«ОПИСАНИЕ МЕСТОПОЛОЖЕНИЯ ГРАНИЦ

Зона застройки индивидуальными жилыми домами села Горожанка - Ж1/3

(наименование объекта, местоположение границ которого описано
(далее - объект)

Раздел 1

Сведения об объекте		
№ п/п	Характеристики объекта	Описание характеристик
1	2	3
1	Местоположение объекта	Воронежская область, Рамонский муниципальный район, Горожанское сельское поселение, село Горожанка
2	Площадь объекта ± величина погрешности определения площади ($P \pm \text{Дельта } P$)	-
3	Иные характеристики объекта	-

Сведения о местоположении границ объекта					
1. Система координат: -					
2. Сведения о характерных точках границ объекта					
Обозначение характерных точек границ	Координаты, м		Метод определения координат характерной точки	Средняя квадратическая погрешность положения характерной точки (Mt), м	Описание обозначения точки на местности (при наличии)
	X	Y			
1	2	3	4	5	6
-	-	-	-	-	-
3. Сведения о характерных точках части (частей) границы объекта					
Обозначение характерных точек части границы	Координаты, м		Метод определения координат характерной точки	Средняя квадратическая погрешность положения характерной точки (Mt), м	Описание обозначения точки на местности (при наличии)
	X	Y			
1	2	3	4	5	6
Часть №					
-	-	-	-	-	-

Сведения о местоположении измененных (уточненных) границ объекта							
1. Система координат: МСК - 36, зона 1							
2. Сведения о характерных точках границ объекта							
Обозначение характерных точек границ	Существующие координаты, м		Измененные (уточненные) координаты, м		Метод определения координат характерной точки	Средняя квадратическая погрешность положения характерной точки (Мт), м	Описание обозначения точки на местности (при наличии)
	X	Y	X	Y			
1	2	3	4	5	6	7	8
1	551781.01	1293026.09	-	-	Картометрический	1.00	-
2	551793.43	1293050.48	-	-	Картометрический	1.00	-
3	551795.21	1293052.02	-	-	Картометрический	1.00	-
4	551809.41	1293136.63	-	-	Картометрический	1.00	-
5	551820.68	1293165.27	-	-	Картометрический	1.00	-
6	551821.85	1293182.62	-	-	Картометрический	1.00	-
7	551799.51	1293181.58	-	-	Картометрический	1.00	-
8	551773.49	1293186.74	-	-	Картометрический	1.00	-
9	551773.10	1293184.18	-	-	Картометрический	1.00	-
10	551734.33	1293189.30	-	-	Картометрический	1.00	-
11	551723.95	1293149.42	-	-	Картометрический	1.00	-
12	551722.09	1293096.11	-	-	Картометрический	1.00	-
13	551764.64	1293087.55	-	-	Картометрический	1.00	-
14	551763.73	1293078.97	-	-	Картометрический	1.00	-
15	551785.85	1293075.35	-	-	Картометрический	1.00	-
16	551788.65	1293054.91	-	-	Картометрический	1.00	-
17	551784.98	1293037.97	-	-	Картометрический	1.00	-
18	551780.18	1293026.26	-	-	Картометрический	1.00	-
1	551781.01	1293026.09	-	-	Картометрический	1.00	-
19	551837.59	1293190.25	-	-	Картометрический	1.00	-
20	551844.98	1293244.65	-	-	Картометрический	1.00	-
21	551845.10	1293260.33	-	-	Картометрический	1.00	-
22	551842.82	1293275.36	-	-	Картометрический	1.00	-
23	551841.35	1293279.64	-	-	Картометрический	1.00	-
24	551828.56	1293279.15	-	-	Картометрический	1.00	-
25	551793.83	1293277.82	-	-	Картометрический	1.00	-
26	551763.62	1293277.59	-	-	Картометрический	1.00	-
27	551738.88	1293277.88	-	-	Картометрический	1.00	-
28	551738.23	1293284.81	-	-	Картометрический	1.00	-
29	551734.25	1293287.50	-	-	Картометрический	1.00	-
30	551723.92	1293286.71	-	-	Картометрический	1.00	-
31	551684.39	1293287.74	-	-	Картометрический	1.00	-
32	551684.25	1293296.53	-	-	Картометрический	1.00	-
33	551689.64	1293296.17	-	-	Картометрический	1.00	-
34	551694.58	1293320.54	-	-	Картометрический	1.00	-

1	2	3	4	5	6	7	8
35	551693.14	1293352.81	-	-	Аналитический	0.10	-
36	551683.30	1293358.42	-	-	Аналитический	0.10	-
37	551679.20	1293379.76	-	-	Картометрический	1.00	-
38	551678.02	1293389.81	-	-	Картометрический	1.00	-
39	551692.09	1293391.74	-	-	Картометрический	1.00	-
40	551694.66	1293399.13	-	-	Картометрический	1.00	-
41	551712.40	1293400.89	-	-	Картометрический	1.00	-
42	551706.42	1293418.74	-	-	Картометрический	1.00	-
43	551698.98	1293417.48	-	-	Аналитический	0.10	-
44	551672.76	1293413.08	-	-	Аналитический	0.10	-
45	551666.44	1293444.05	-	-	Картометрический	1.00	-
46	551663.46	1293470.66	-	-	Картометрический	1.00	-
47	551660.65	1293489.49	-	-	Картометрический	1.00	-
48	551657.17	1293509.39	-	-	Картометрический	1.00	-
49	551488.22	1293468.43	-	-	Картометрический	1.00	-
50	551494.43	1293449.75	-	-	Картометрический	1.00	-
51	551495.38	1293437.22	-	-	Картометрический	1.00	-
52	551488.21	1293436.26	-	-	Картометрический	1.00	-
53	551451.17	1293427.59	-	-	Картометрический	1.00	-
54	551432.46	1293422.54	-	-	Картометрический	1.00	-
55	551429.47	1293421.42	-	-	Картометрический	1.00	-
56	551409.23	1293416.61	-	-	Картометрический	1.00	-
57	551402.13	1293416.01	-	-	Картометрический	1.00	-
58	551386.09	1293376.42	-	-	Картометрический	1.00	-
59	551383.14	1293370.30	-	-	Картометрический	1.00	-
60	551381.16	1293356.66	-	-	Картометрический	1.00	-
61	551351.08	1293352.70	-	-	Картометрический	1.00	-
62	551343.72	1293351.62	-	-	Картометрический	1.00	-
63	551338.03	1293352.60	-	-	Картометрический	1.00	-
64	551337.95	1293352.63	-	-	Картометрический	1.00	-
65	551354.36	1293514.76	-	-	Картометрический	1.00	-
66	551360.02	1293514.18	-	-	Картометрический	1.00	-
67	551389.03	1293508.26	-	-	Картометрический	1.00	-
68	551390.66	1293521.34	-	-	Картометрический	1.00	-
69	551396.10	1293567.14	-	-	Картометрический	1.00	-
70	551401.79	1293614.97	-	-	Картометрический	1.00	-
71	551403.49	1293633.15	-	-	Картометрический	1.00	-
72	551400.06	1293652.84	-	-	Картометрический	1.00	-
73	551433.62	1293685.92	-	-	Картометрический	1.00	-
74	551449.18	1293689.55	-	-	Картометрический	1.00	-
75	551449.16	1293689.52	-	-	Картометрический	1.00	-
76	551453.94	1293686.71	-	-	Картометрический	1.00	-
77	551454.44	1293687.57	-	-	Картометрический	1.00	-
78	551450.54	1293689.86	-	-	Картометрический	1.00	-
79	551463.08	1293692.79	-	-	Картометрический	1.00	-
80	551554.81	1293700.60	-	-	Картометрический	1.00	-
81	551670.59	1293705.79	-	-	Картометрический	1.00	-
82	551666.29	1293796.74	-	-	Картометрический	1.00	-
83	551662.64	1293830.84	-	-	Картометрический	1.00	-
84	551654.91	1293830.18	-	-	Картометрический	1.00	-
85	551595.03	1293824.66	-	-	Картометрический	1.00	-

1	2	3	4	5	6	7	8
86	551591.69	1293840.52	-	-	Картометрический	1.00	-
87	551565.11	1293841.46	-	-	Картометрический	1.00	-
88	551539.55	1293839.65	-	-	Картометрический	1.00	-
89	551538.15	1293854.45	-	-	Картометрический	1.00	-
90	551515.55	1293852.54	-	-	Картометрический	1.00	-
91	551460.73	1293847.56	-	-	Картометрический	1.00	-
92	551442.54	1293833.56	-	-	Картометрический	1.00	-
93	551424.27	1293877.62	-	-	Картометрический	1.00	-
94	551387.83	1293878.71	-	-	Картометрический	1.00	-
95	551388.46	1293854.21	-	-	Картометрический	1.00	-
96	551368.14	1293857.72	-	-	Картометрический	1.00	-
97	551369.31	1293797.54	-	-	Картометрический	1.00	-
98	551370.48	1293737.74	-	-	Картометрический	1.00	-
99	551329.89	1293743.01	-	-	Картометрический	1.00	-
100	551324.36	1293743.73	-	-	Аналитический	0.10	-
101	551324.18	1293739.94	-	-	Аналитический	0.10	-
102	551326.38	1293708.94	-	-	Аналитический	0.10	-
103	551326.53	1293687.09	-	-	Аналитический	0.10	-
104	551326.52	1293686.64	-	-	Аналитический	0.10	-
105	551326.48	1293686.19	-	-	Аналитический	0.10	-
106	551324.63	1293671.27	-	-	Аналитический	0.10	-
107	551326.85	1293613.68	-	-	Аналитический	0.10	-
108	551330.29	1293512.86	-	-	Аналитический	0.10	-
109	551332.69	1293429.40	-	-	Аналитический	0.10	-
110	551333.89	1293389.30	-	-	Аналитический	0.10	-
111	551334.18	1293381.03	-	-	Аналитический	0.10	-
112	551335.22	1293368.46	-	-	Аналитический	0.10	-
113	551335.24	1293367.93	-	-	Аналитический	0.10	-
114	551335.23	1293367.40	-	-	Аналитический	0.10	-
115	551334.56	1293357.78	-	-	Аналитический	0.10	-
116	551334.43	1293356.82	-	-	Аналитический	0.10	-
117	551334.16	1293355.88	-	-	Аналитический	0.10	-
118	551330.37	1293345.39	-	-	Аналитический	0.10	-
119	551329.82	1293344.22	-	-	Аналитический	0.10	-
120	551329.07	1293343.18	-	-	Аналитический	0.10	-
121	551310.09	1293321.37	-	-	Аналитический	0.10	-
122	551295.01	1293306.73	-	-	Аналитический	0.10	-
123	551294.28	1293306.12	-	-	Аналитический	0.10	-
124	551293.48	1293305.62	-	-	Аналитический	0.10	-
125	551284.95	1293300.97	-	-	Аналитический	0.10	-
126	551284.04	1293300.56	-	-	Аналитический	0.10	-
127	551283.07	1293300.28	-	-	Аналитический	0.10	-
128	551270.26	1293297.52	-	-	Аналитический	0.10	-
129	551269.18	1293297.38	-	-	Аналитический	0.10	-
130	551268.08	1293297.40	-	-	Аналитический	0.10	-
131	551252.78	1293298.96	-	-	Аналитический	0.10	-
132	551252.03	1293299.08	-	-	Аналитический	0.10	-
133	551251.29	1293299.28	-	-	Аналитический	0.10	-
134	551180.22	1293322.70	-	-	Аналитический	0.10	-
135	551044.07	1293365.44	-	-	Аналитический	0.10	-
136	550969.86	1293385.41	-	-	Аналитический	0.10	-

1	2	3	4	5	6	7	8
137	550934.84	1293393.56	-	-	Аналитический	0.10	-
138	550936.43	1293400.37	-	-	Аналитический	0.10	-
139	550938.04	1293407.23	-	-	Аналитический	0.10	-
140	550973.16	1293399.02	-	-	Аналитический	0.10	-
141	551047.84	1293378.93	-	-	Аналитический	0.10	-
142	551184.46	1293336.04	-	-	Аналитический	0.10	-
143	551254.95	1293312.81	-	-	Аналитический	0.10	-
144	551268.40	1293311.44	-	-	Аналитический	0.10	-
145	551278.48	1293313.39	-	-	Аналитический	0.10	-
146	551285.96	1293317.46	-	-	Аналитический	0.10	-
147	551299.65	1293330.70	-	-	Аналитический	0.10	-
148	551317.65	1293351.38	-	-	Аналитический	0.10	-
149	551320.66	1293359.72	-	-	Аналитический	0.10	-
150	551321.22	1293367.84	-	-	Аналитический	0.10	-
151	551320.21	1293380.04	-	-	Аналитический	0.10	-
152	551319.90	1293388.83	-	-	Аналитический	0.10	-
153	551318.70	1293428.98	-	-	Аналитический	0.10	-
154	551316.30	1293512.38	-	-	Аналитический	0.10	-
155	551312.86	1293613.14	-	-	Аналитический	0.10	-
156	551310.62	1293671.30	-	-	Аналитический	0.10	-
157	551310.62	1293671.86	-	-	Аналитический	0.10	-
158	551310.67	1293672.43	-	-	Аналитический	0.10	-
159	551312.53	1293687.46	-	-	Аналитический	0.10	-
160	551312.40	1293708.17	-	-	Аналитический	0.10	-
161	551310.18	1293739.37	-	-	Аналитический	0.10	-
162	551310.17	1293739.78	-	-	Аналитический	0.10	-
163	551310.17	1293740.20	-	-	Аналитический	0.10	-
164	551310.43	1293745.53	-	-	Аналитический	0.10	-
165	551308.66	1293745.76	-	-	Картометрический	1.00	-
166	551286.24	1293702.83	-	-	Картометрический	1.00	-
167	551262.33	1293683.56	-	-	Картометрический	1.00	-
168	551225.77	1293671.13	-	-	Картометрический	1.00	-
169	551203.74	1293672.12	-	-	Картометрический	1.00	-
170	551165.63	1293677.45	-	-	Картометрический	1.00	-
171	551163.73	1293679.63	-	-	Картометрический	1.00	-
172	551171.59	1293714.76	-	-	Картометрический	1.00	-
173	551130.94	1293724.04	-	-	Картометрический	1.00	-
174	551123.12	1293688.90	-	-	Картометрический	1.00	-
175	550955.62	1293726.39	-	-	Картометрический	1.00	-
176	550963.76	1293812.07	-	-	Картометрический	1.00	-
177	550967.50	1293879.06	-	-	Картометрический	1.00	-
178	550983.35	1294028.48	-	-	Картометрический	1.00	-
179	550963.84	1294058.99	-	-	Картометрический	1.00	-
180	550639.41	1293897.29	-	-	Картометрический	1.00	-
181	550607.99	1293891.59	-	-	Картометрический	1.00	-
182	550579.74	1293896.05	-	-	Картометрический	1.00	-
183	550578.98	1293891.66	-	-	Картометрический	1.00	-
184	550576.33	1293877.60	-	-	Аналитический	0.10	-
185	550557.07	1293771.94	-	-	Картометрический	1.00	-
186	550530.06	1293776.59	-	-	Картометрический	1.00	-
187	550510.36	1293780.02	-	-	Картометрический	1.00	-

1	2	3	4	5	6	7	8
188	550515.51	1293809.58	-	-	Картометрический	1.00	-
189	550514.06	1293833.10	-	-	Картометрический	1.00	-
190	550478.79	1293841.65	-	-	Картометрический	1.00	-
191	550484.74	1293866.85	-	-	Картометрический	1.00	-
192	550520.11	1293858.06	-	-	Картометрический	1.00	-
193	550533.01	1293883.59	-	-	Картометрический	1.00	-
194	-	-	550537.86	1293902.67	Картометрический	1.00	-
195	550524.18	1293904.83	-	-	Картометрический	1.00	-
196	550538.00	1294029.77	-	-	Картометрический	1.00	-
197	550381.04	1294052.26	-	-	Картометрический	1.00	-
198	550290.16	1294065.28	-	-	Картометрический	1.00	-
199	550285.40	1294065.96	-	-	Картометрический	1.00	-
200	550278.06	1294067.01	-	-	Картометрический	1.00	-
201	550254.48	1294072.02	-	-	Картометрический	1.00	-
202	550191.75	1294085.33	-	-	Картометрический	1.00	-
203	550034.90	1294104.92	-	-	Картометрический	1.00	-
204	549922.67	1294118.93	-	-	Картометрический	1.00	-
205	549897.26	1294122.10	-	-	Картометрический	1.00	-
206	549855.55	1294127.31	-	-	Картометрический	1.00	-
207	549743.34	1294133.64	-	-	Картометрический	1.00	-
208	549739.78	1294131.81	-	-	Картометрический	1.00	-
209	549620.60	1294092.96	-	-	Картометрический	1.00	-
210	549500.03	1294041.12	-	-	Аналитический	0.10	-
211	549472.25	1294018.38	-	-	Картометрический	1.00	-
212	549424.51	1293893.66	-	-	Картометрический	1.00	-
213	549379.07	1293834.85	-	-	Картометрический	1.00	-
214	549330.40	1293700.00	-	-	Картометрический	1.00	-
215	549289.95	1293630.99	-	-	Картометрический	1.00	-
216	549280.19	1293582.05	-	-	Картометрический	1.00	-
217	549280.53	1293542.17	-	-	Картометрический	1.00	-
218	549280.97	1293501.51	-	-	Картометрический	1.00	-
219	549306.79	1293484.68	-	-	Картометрический	1.00	-
220	549469.76	1293446.85	-	-	Картометрический	1.00	-
221	549760.78	1293403.77	-	-	Картометрический	1.00	-
222	549825.39	1293397.37	-	-	Картометрический	1.00	-
223	549956.35	1293377.58	-	-	Картометрический	1.00	-
224	549975.46	1293377.57	-	-	Картометрический	1.00	-
225	550002.05	1293374.34	-	-	Картометрический	1.00	-
226	550096.32	1293357.73	-	-	Картометрический	1.00	-
227	550147.97	1293351.46	-	-	Картометрический	1.00	-
228	-	-	550234.64	1293351.46	Картометрический	1.00	-
229	550246.43	1293336.30	-	-	Картометрический	1.00	-
230	550251.26	1293335.56	-	-	Картометрический	1.00	-
231	550374.80	1293308.53	-	-	Картометрический	1.00	-
232	550406.15	1293306.63	-	-	Картометрический	1.00	-
233	550511.62	1293285.62	-	-	Картометрический	1.00	-
234	550596.60	1293262.34	-	-	Картометрический	1.00	-
235	550717.31	1293250.52	-	-	Картометрический	1.00	-
236	550735.91	1293250.40	-	-	Картометрический	1.00	-
237	550807.19	1293234.11	-	-	Картометрический	1.00	-
238	550913.71	1293207.77	-	-	Картометрический	1.00	-

1	2	3	4	5	6	7	8
239	550933.48	1293202.32	-	-	Картометрический	1.00	-
240	551104.13	1293156.58	-	-	Картометрический	1.00	-
241	551123.66	1293150.86	-	-	Картометрический	1.00	-
242	551165.41	1293138.96	-	-	Картометрический	1.00	-
243	551192.31	1293131.80	-	-	Картометрический	1.00	-
244	551331.88	1293090.05	-	-	Картометрический	1.00	-
245	551316.64	1293139.28	-	-	Картометрический	1.00	-
246	551316.53	1293140.13	-	-	Картометрический	1.00	-
247	551316.67	1293140.27	-	-	Картометрический	1.00	-
248	551316.49	1293140.45	-	-	Картометрический	1.00	-
249	551316.33	1293141.76	-	-	Картометрический	1.00	-
250	551309.09	1293166.56	-	-	Картометрический	1.00	-
251	551305.24	1293295.83	-	-	Картометрический	1.00	-
252	551305.30	1293303.00	-	-	Картометрический	1.00	-
253	551307.73	1293302.81	-	-	Картометрический	1.00	-
254	551307.77	1293307.66	-	-	Картометрический	1.00	-
255	551308.36	1293308.77	-	-	Картометрический	1.00	-
256	551315.76	1293308.70	-	-	Картометрический	1.00	-
257	551315.71	1293302.54	-	-	Картометрический	1.00	-
258	551343.65	1293302.33	-	-	Картометрический	1.00	-
259	551390.97	1293302.99	-	-	Картометрический	1.00	-
260	551454.22	1293308.07	-	-	Картометрический	1.00	-
261	551488.68	1293310.65	-	-	Картометрический	1.00	-
262	551494.18	1293301.41	-	-	Картометрический	1.00	-
263	551504.37	1293295.29	-	-	Картометрический	1.00	-
264	551514.89	1293279.76	-	-	Картометрический	1.00	-
265	551517.99	1293262.05	-	-	Картометрический	1.00	-
266	551526.87	1293241.89	-	-	Картометрический	1.00	-
267	551529.88	1293224.55	-	-	Картометрический	1.00	-
268	551532.86	1293225.54	-	-	Картометрический	1.00	-
269	551534.12	1293221.39	-	-	Картометрический	1.00	-
270	551535.13	1293205.99	-	-	Аналитический	0.10	-
271	551530.41	1293206.23	-	-	Аналитический	0.10	-
272	551529.93	1293206.25	-	-	Картометрический	1.00	-
273	551529.76	1293198.67	-	-	Картометрический	1.00	-
274	551526.00	1293198.67	-	-	Картометрический	1.00	-
275	551525.90	1293195.52	-	-	Картометрический	1.00	-
276	551526.02	1293192.43	-	-	Картометрический	1.00	-
277	551526.64	1293191.94	-	-	Аналитический	0.10	-
278	551537.99	1293183.05	-	-	Аналитический	0.10	-
279	551563.07	1293184.75	-	-	Аналитический	0.10	-
280	551578.99	1293186.30	-	-	Картометрический	1.00	-
281	551592.91	1293187.45	-	-	Картометрический	1.00	-
282	551608.42	1293188.68	-	-	Картометрический	1.00	-
283	551622.71	1293189.81	-	-	Картометрический	1.00	-
284	551623.25	1293189.86	-	-	Картометрический	1.00	-
285	551639.31	1293191.14	-	-	Картометрический	1.00	-
286	551639.47	1293190.16	-	-	Картометрический	1.00	-
287	551653.46	1293191.34	-	-	Картометрический	1.00	-
288	551667.24	1293194.13	-	-	Картометрический	1.00	-
289	551674.88	1293198.28	-	-	Картометрический	1.00	-



1	2	3	4	5	6	7	8
290	551693.76	1293200.16	-	-	Картометрический	1.00	-
291	551710.17	1293202.91	-	-	Картометрический	1.00	-
292	551718.78	1293199.53	-	-	Картометрический	1.00	-
293	551717.90	1293191.29	-	-	Картометрический	1.00	-
294	551728.23	1293190.76	-	-	Картометрический	1.00	-
295	551727.37	1293200.74	-	-	Картометрический	1.00	-
296	551737.96	1293201.20	-	-	Картометрический	1.00	-
297	551754.68	1293202.43	-	-	Аналитический	0.10	-
298	551757.46	1293200.15	-	-	Аналитический	0.10	-
299	551764.52	1293196.22	-	-	Аналитический	0.10	-
300	551773.79	1293195.54	-	-	Аналитический	0.10	-
301	551776.93	1293193.03	-	-	Аналитический	0.10	-
302	551784.72	1293192.11	-	-	Аналитический	0.10	-
303	551784.82	1293192.76	-	-	Аналитический	0.10	-
304	551786.03	1293192.36	-	-	Аналитический	0.10	-
305	551818.53	1293188.30	-	-	Картометрический	1.00	-
306	551821.46	1293189.00	-	-	Картометрический	1.00	-
307	551834.47	1293189.90	-	-	Картометрический	1.00	-
19	551837.59	1293190.25	-	-	Картометрический	1.00	-
308	549838.64	1293521.24	-	-	Аналитический	0.05	-
309	549838.64	1293521.48	-	-	Аналитический	0.05	-
310	549838.40	1293521.48	-	-	Аналитический	0.05	-
311	549838.40	1293521.24	-	-	Аналитический	0.05	-
308	549838.64	1293521.24	-	-	Аналитический	0.05	-
							-
312	549787.63	1293518.52	-	-	Аналитический	0.05	-
313	549787.63	1293518.76	-	-	Аналитический	0.05	-
314	549787.39	1293518.76	-	-	Аналитический	0.05	-
315	549787.39	1293518.52	-	-	Аналитический	0.05	-
312	549787.63	1293518.52	-	-	Аналитический	0.05	-
							-
316	549738.71	1293515.90	-	-	Аналитический	0.05	-
317	549738.71	1293516.14	-	-	Аналитический	0.05	-
318	549738.47	1293516.14	-	-	Аналитический	0.05	-
319	549738.47	1293515.90	-	-	Аналитический	0.05	-
316	549738.71	1293515.90	-	-	Аналитический	0.05	-
							-
320	549687.42	1293513.16	-	-	Аналитический	0.05	-
321	549687.42	1293513.40	-	-	Аналитический	0.05	-
322	549687.18	1293513.40	-	-	Аналитический	0.05	-
323	549687.18	1293513.16	-	-	Аналитический	0.05	-
320	549687.42	1293513.16	-	-	Аналитический	0.05	-
							-
324	549638.78	1293510.56	-	-	Аналитический	0.05	-
325	549638.78	1293510.80	-	-	Аналитический	0.05	-
326	549638.54	1293510.80	-	-	Аналитический	0.05	-
327	549638.54	1293510.56	-	-	Аналитический	0.05	-
324	549638.78	1293510.56	-	-	Аналитический	0.05	-
							-
328	549590.64	1293507.98	-	-	Аналитический	0.05	-


Рядом 4
План границ области



Масштаб 1:5000

Исполненные условные знаки и обозначения:

-  границы территориальной зоны
-  характерные точки границ территориальной зоны

Руководитель БУ ВО «Проектно-проектный центр»
Полищук  Ю.В. Шалагина Дата « 14 » октября 2022г.
Место для отчета о выполнении работ (подпись) (подпись, составившего протокол заседания комиссии по границам территории)

Приложение № 6
к приказу департамента
архитектуры и градостроительства
Воронежской области
от 19.05.2023 № 45-01-04/384

«ОПИСАНИЕ МЕСТОПОЛОЖЕНИЯ ГРАНИЦ

Общественно-деловая зона села Горожанка - ОД/3

(наименование объекта, местоположение границ которого описано
(далее - объект)

Раздел 1

Сведения об объекте		
№ п/п	Характеристики объекта	Описание характеристик
1	2	3
1	Местоположение объекта	Воронежская область, Рамонский муниципальный район, Горожанское сельское поселение, село Горожанка
2	Площадь объекта ± величина погрешности определения площади ($P \pm \text{Дельта } P$)	-
3	Иные характеристики объекта	-

Сведения о местоположении границ объекта					
1. Система координат: -					
2. Сведения о характерных точках границ объекта					
Обозначение характерных точек границ	Координаты, м		Метод определения координат характерной точки	Средняя квадратическая погрешность положения характерной точки (Mt), м	Описание обозначения точки на местности (при наличии)
	X	Y			
1	2	3	4	5	6
-	-	-	-	-	-
3. Сведения о характерных точках части (частей) границы объекта					
Обозначение характерных точек части границы	Координаты, м		Метод определения координат характерной точки	Средняя квадратическая погрешность положения характерной точки (Mt), м	Описание обозначения точки на местности (при наличии)
	X	Y			
1	2	3	4	5	6
Часть №					
-	-	-	-	-	-

Сведения о местоположении измененных (уточненных) границ объекта

1. Система координат: МСК - 36, зона 1

2. Сведения о характерных точках границ объекта

Обозначение характерных точек границ	Существующие координаты, м		Измененные (уточненные) координаты, м		Метод определения координат характерной точки	Средняя квадратическая погрешность положения характерной точки (M _t), м	Описание обозначения точки на местности (при наличии)
	X	Y	X	Y			
1	2	3	4	5	6	7	8
1	552443.13	1293031.71	-	-	Аналитический	0.10	-
2	552453.80	1293044.39	-	-	Аналитический	0.10	-
3	552452.71	1293052.44	-	-	Аналитический	0.10	-
4	552446.08	1293067.37	-	-	Аналитический	0.10	-
5	552450.35	1293076.50	-	-	Аналитический	0.10	-
6	552453.29	1293096.39	-	-	Аналитический	0.10	-
7	552430.60	1293152.62	-	-	Аналитический	0.10	-
8	552424.21	1293204.69	-	-	Аналитический	0.10	-
9	552414.52	1293253.96	-	-	Аналитический	0.10	-
10	552405.10	1293300.19	-	-	Аналитический	0.10	-
11	552398.05	1293351.63	-	-	Аналитический	0.10	-
12	552392.90	1293445.87	-	-	Аналитический	0.10	-
13	552393.01	1293462.07	-	-	Картометрический	1.00	-
14	552401.96	1293516.18	-	-	Картометрический	1.00	-
15	552382.02	1293748.66	-	-	Картометрический	1.00	-
16	552376.72	1293748.98	-	-	Картометрический	1.00	-
17	552344.56	1293751.03	-	-	Картометрический	1.00	-
18	551787.19	1293711.02	-	-	Картометрический	1.00	-
19	551670.59	1293705.79	-	-	Картометрический	1.00	-
20	551554.81	1293700.60	-	-	Картометрический	1.00	-
21	551463.08	1293692.79	-	-	Картометрический	1.00	-
22	551450.54	1293689.86	-	-	Картометрический	1.00	-
23	551454.44	1293687.57	-	-	Картометрический	1.00	-
24	551453.94	1293686.71	-	-	Картометрический	1.00	-
25	551449.16	1293689.52	-	-	Картометрический	1.00	-
26	551449.18	1293689.55	-	-	Картометрический	1.00	-
27	551433.62	1293685.92	-	-	Картометрический	1.00	-
28	551400.06	1293652.84	-	-	Картометрический	1.00	-
29	551403.49	1293633.15	-	-	Картометрический	1.00	-
30	551401.79	1293614.97	-	-	Картометрический	1.00	-
31	551396.10	1293567.14	-	-	Картометрический	1.00	-
32	551390.66	1293521.34	-	-	Картометрический	1.00	-
33	551389.03	1293508.26	-	-	Картометрический	1.00	-
34	551404.32	1293504.33	-	-	Картометрический	1.00	-

1	2	3	4	5	6	7	8
35	551402.13	1293416.01	-	-	Картометрический	1.00	-
36	551409.23	1293416.61	-	-	Картометрический	1.00	-
37	551429.47	1293421.42	-	-	Картометрический	1.00	-
38	551432.46	1293422.54	-	-	Картометрический	1.00	-
39	551451.17	1293427.59	-	-	Картометрический	1.00	-
40	551488.21	1293436.26	-	-	Картометрический	1.00	-
41	551495.38	1293437.22	-	-	Картометрический	1.00	-
42	551494.43	1293449.75	-	-	Картометрический	1.00	-
43	551488.22	1293468.43	-	-	Картометрический	1.00	-
44	551657.17	1293509.39	-	-	Картометрический	1.00	-
45	551660.65	1293489.49	-	-	Картометрический	1.00	-
46	551663.46	1293470.66	-	-	Картометрический	1.00	-
47	551666.44	1293444.05	-	-	Картометрический	1.00	-
48	551672.76	1293413.08	-	-	Аналитический	0.10	-
49	551698.98	1293417.48	-	-	Картометрический	1.00	-
50	551706.42	1293418.74	-	-	Картометрический	1.00	-
51	551712.40	1293400.89	-	-	Картометрический	1.00	-
52	551694.66	1293399.13	-	-	Картометрический	1.00	-
53	551692.09	1293391.74	-	-	Картометрический	1.00	-
54	551678.02	1293389.81	-	-	Картометрический	1.00	-
55	551679.20	1293379.76	-	-	Картометрический	1.00	-
56	551683.30	1293358.42	-	-	Аналитический	0.10	-
57	551693.14	1293352.81	-	-	Картометрический	1.00	-
58	551694.58	1293320.54	-	-	Картометрический	1.00	-
59	551689.64	1293296.17	-	-	Картометрический	1.00	-
60	551684.25	1293296.53	-	-	Картометрический	1.00	-
61	551684.39	1293287.74	-	-	Картометрический	1.00	-
62	551723.92	1293286.71	-	-	Картометрический	1.00	-
63	551734.25	1293287.50	-	-	Картометрический	1.00	-
64	551738.23	1293284.81	-	-	Картометрический	1.00	-
65	551738.88	1293277.88	-	-	Картометрический	1.00	-
66	551763.62	1293277.59	-	-	Картометрический	1.00	-
67	551793.83	1293277.82	-	-	Картометрический	1.00	-
68	551828.56	1293279.15	-	-	Картометрический	1.00	-
69	551841.35	1293279.64	-	-	Картометрический	1.00	-
70	551842.82	1293275.36	-	-	Картометрический	1.00	-
71	551845.10	1293260.33	-	-	Картометрический	1.00	-
72	551844.98	1293244.65	-	-	Картометрический	1.00	-
73	551837.59	1293190.25	-	-	Картометрический	1.00	-
74	551834.47	1293189.90	-	-	Картометрический	1.00	-
75	551821.46	1293189.00	-	-	Картометрический	1.00	-
76	551818.53	1293188.30	-	-	Картометрический	1.00	-
77	551786.03	1293192.36	-	-	Картометрический	1.00	-
78	551784.82	1293192.76	-	-	Картометрический	1.00	-
79	551784.72	1293192.11	-	-	Картометрический	1.00	-
80	551776.93	1293193.03	-	-	Картометрический	1.00	-
81	551773.79	1293195.54	-	-	Картометрический	1.00	-
82	551764.52	1293196.22	-	-	Картометрический	1.00	-
83	551757.46	1293200.15	-	-	Картометрический	1.00	-



1	2	3	4	5	6	7	8
84	551754.68	1293202.43	-	-	Картометрический	1.00	-
85	551737.96	1293201.20	-	-	Картометрический	1.00	-
86	551727.37	1293200.74	-	-	Картометрический	1.00	-
87	551728.23	1293190.76	-	-	Картометрический	1.00	-
88	551717.90	1293191.29	-	-	Картометрический	1.00	-
89	551718.78	1293199.53	-	-	Картометрический	1.00	-
90	551710.17	1293202.91	-	-	Картометрический	1.00	-
91	551693.76	1293200.16	-	-	Картометрический	1.00	-
92	551674.88	1293198.28	-	-	Картометрический	1.00	-
93	551667.24	1293194.13	-	-	Картометрический	1.00	-
94	551653.46	1293191.34	-	-	Картометрический	1.00	-
95	551639.47	1293190.16	-	-	Картометрический	1.00	-
96	551639.31	1293191.14	-	-	Картометрический	1.00	-
97	551623.25	1293189.86	-	-	Картометрический	1.00	-
98	551622.71	1293189.81	-	-	Картометрический	1.00	-
99	551608.42	1293188.68	-	-	Картометрический	1.00	-
100	551592.91	1293187.45	-	-	Картометрический	1.00	-
101	551578.99	1293186.30	-	-	Картометрический	1.00	-
102	551563.07	1293184.75	-	-	Аналитический	0.10	-
103	551537.99	1293183.05	-	-	Картометрический	1.00	-
104	551526.64	1293191.94	-	-	Картометрический	1.00	-
105	551526.02	1293192.43	-	-	Картометрический	1.00	-
106	551525.90	1293195.52	-	-	Картометрический	1.00	-
107	551526.00	1293198.67	-	-	Картометрический	1.00	-
108	551529.76	1293198.67	-	-	Картометрический	1.00	-
109	551529.93	1293206.25	-	-	Картометрический	1.00	-
110	551530.41	1293206.23	-	-	Картометрический	1.00	-
111	551535.13	1293205.99	-	-	Картометрический	1.00	-
112	551534.12	1293221.39	-	-	Картометрический	1.00	-
113	551532.86	1293225.54	-	-	Картометрический	1.00	-
114	551529.88	1293224.55	-	-	Картометрический	1.00	-
115	551526.87	1293241.89	-	-	Картометрический	1.00	-
116	551517.99	1293262.05	-	-	Картометрический	1.00	-
117	551514.89	1293279.76	-	-	Картометрический	1.00	-
118	551504.37	1293295.29	-	-	Картометрический	1.00	-
119	551494.18	1293301.41	-	-	Картометрический	1.00	-
120	551488.68	1293310.65	-	-	Картометрический	1.00	-
121	551454.22	1293308.07	-	-	Картометрический	1.00	-
122	551390.97	1293302.99	-	-	Картометрический	1.00	-
123	551343.65	1293302.33	-	-	Картометрический	1.00	-
124	551315.71	1293302.54	-	-	Картометрический	1.00	-
125	551315.76	1293308.70	-	-	Картометрический	1.00	-
126	551308.36	1293308.77	-	-	Картометрический	1.00	-
127	551307.77	1293307.66	-	-	Картометрический	1.00	-
128	551307.73	1293302.81	-	-	Картометрический	1.00	-
129	551305.30	1293303.00	-	-	Картометрический	1.00	-
130	551305.24	1293295.83	-	-	Картометрический	1.00	-
131	551309.09	1293166.56	-	-	Картометрический	1.00	-
132	551316.33	1293141.76	-	-	Картометрический	1.00	-


1	2	3	4	5	6	7	8
133	551316.49	1293140.45	-	-	Картометрический	1.00	-
134	551316.67	1293140.27	-	-	Картометрический	1.00	-
135	551316.53	1293140.13	-	-	Картометрический	1.00	-
136	551316.64	1293139.28	-	-	Картометрический	1.00	-
137	551331.88	1293090.05	-	-	Картометрический	1.00	-
138	551336.60	1293086.13	-	-	Картометрический	1.00	-
139	551337.00	1293086.06	-	-	Картометрический	1.00	-
140	551338.26	1293085.84	-	-	Картометрический	1.00	-
141	551358.04	1293082.34	-	-	Картометрический	1.00	-
142	551364.60	1293081.18	-	-	Картометрический	1.00	-
143	551412.46	1293073.43	-	-	Картометрический	1.00	-
144	551445.61	1293068.02	-	-	Картометрический	1.00	-
145	551490.59	1293060.93	-	-	Картометрический	1.00	-
146	551538.47	1293054.71	-	-	Картометрический	1.00	-
147	551592.79	1293046.36	-	-	Картометрический	1.00	-
148	551652.12	1293036.96	-	-	Картометрический	1.00	-
149	551664.53	1293027.38	-	-	Картометрический	1.00	-
150	551728.84	1293012.24	-	-	Картометрический	1.00	-
151	551766.35	1293007.66	-	-	Картометрический	1.00	-
152	551773.75	1293010.35	-	-	Картометрический	1.00	-
153	551774.64	1293012.78	-	-	Картометрический	1.00	-
154	551780.18	1293026.26	-	-	Картометрический	1.00	-
155	551784.98	1293037.97	-	-	Картометрический	1.00	-
156	551788.65	1293054.91	-	-	Картометрический	1.00	-
157	551785.85	1293075.35	-	-	Картометрический	1.00	-
158	551763.73	1293078.97	-	-	Картометрический	1.00	-
159	551764.64	1293087.55	-	-	Картометрический	1.00	-
160	551722.09	1293096.11	-	-	Картометрический	1.00	-
161	551723.95	1293149.42	-	-	Картометрический	1.00	-
162	551734.33	1293189.30	-	-	Картометрический	1.00	-
163	551773.10	1293184.18	-	-	Картометрический	1.00	-
164	551773.49	1293186.74	-	-	Картометрический	1.00	-
165	551799.51	1293181.58	-	-	Картометрический	1.00	-
166	551821.85	1293182.62	-	-	Картометрический	1.00	-
167	551820.68	1293165.27	-	-	Картометрический	1.00	-
168	551853.05	1293182.80	-	-	Картометрический	1.00	-
169	551989.41	1293167.51	-	-	Картометрический	1.00	-
170	552164.25	1293145.48	-	-	Картометрический	1.00	-
171	552169.38	1293156.92	-	-	Картометрический	1.00	-
172	552202.30	1293140.57	-	-	Картометрический	1.00	-
173	552214.11	1293139.14	-	-	Картометрический	1.00	-
174	552281.05	1293105.89	-	-	Картометрический	1.00	-
175	552395.56	1293054.83	-	-	Картометрический	1.00	-
176	552402.58	1293049.61	-	-	Картометрический	1.00	-
1	552443.13	1293031.71	-	-	Аналитический	0.10	-
							-
177	550557.07	1293771.94	-	-	Картометрический	1.00	-
178	550576.33	1293877.60	-	-	Аналитический	0.10	-
179	550578.98	1293891.66	-	-	Аналитический	0.10	-



Масштаб 1:5000

Использование условных знаков и обозначений:

-  границы территориальной зоны
-  характеристика точки границ территориальной зоны

Руководитель БУ ВО «Территориально-проектный центр»
 Подпись:  Ю.В. Шалигина Дата « 14 » октября 2022г.
 Место для печати (наименование, адрес, составившего описание местоположения границ объекта)



Приложение № 7
к приказу департамента
архитектуры и градостроительства
Воронежской области
от 19.05.2023 № 45-01-04/384

«ОПИСАНИЕ МЕСТОПОЛОЖЕНИЯ ГРАНИЦ

Зона застройки индивидуальными жилыми домами деревни Кривоборье - Ж1/4

(наименование объекта, местоположение границ которого описано
(далее - объект)

Раздел 1

Сведения об объекте		
№ п/п	Характеристики объекта	Описание характеристик
1	2	3
1	Местоположение объекта	Воронежская область, Рамонский муниципальный район, Горожанское сельское поселение, деревня Кривоборье
2	Площадь объекта \pm величина погрешности определения площади ($P \pm \text{Дельта } P$)	-
3	Иные характеристики объекта	-

Сведения о местоположении границ объекта					
1. Система координат: МСК - 36, зона 1					
2. Сведения о характерных точках границ объекта					
Обозначение характерных точек границ	Координаты, м		Метод определения координат характерной точки	Средняя квадратическая погрешность положения характерной точки (Mt), м	Описание обозначения точки на местности (при наличии)
	X	Y			
1	2	3	4	5	6
1	556061.53	1295229.93	Картометрический	1.00	-
2	555983.87	1295284.12	Картометрический	1.00	-
3	555945.47	1295326.10	Картометрический	1.00	-
4	555899.26	1295392.56	Картометрический	1.00	-
5	555844.64	1295453.02	Картометрический	1.00	-
6	555801.97	1295500.89	Картометрический	1.00	-
7	555743.68	1295549.10	Картометрический	1.00	-
8	555743.23	1295549.47	Картометрический	1.00	-
9	555776.02	1295570.91	Картометрический	1.00	-
10	555792.74	1295592.21	Картометрический	1.00	-
11	555824.37	1295651.72	Картометрический	1.00	-
12	555865.91	1295738.40	Картометрический	1.00	-
13	555859.19	1295833.12	Картометрический	1.00	-
14	555649.33	1295856.71	Картометрический	1.00	-
15	555660.34	1295944.12	Аналитический	0.10	-
16	555646.27	1295944.66	Аналитический	0.10	-
17	555642.02	1295991.02	Аналитический	0.10	-
18	555641.19	1296000.11	Аналитический	0.10	-
19	555534.51	1295998.98	Аналитический	0.10	-
20	555530.86	1295928.49	Аналитический	0.10	-
21	555529.51	1295902.29	Аналитический	0.10	-
22	555471.11	1295893.58	Аналитический	0.10	-
23	555464.52	1295917.75	Аналитический	0.10	-
24	555456.88	1295950.28	Аналитический	0.10	-
25	555439.91	1295950.37	Аналитический	0.10	-
26	555439.91	1295970.37	Аналитический	0.10	-
27	555396.55	1295970.37	Аналитический	0.50	-
28	555390.22	1295970.37	Аналитический	0.50	-
29	555390.22	1295970.90	Аналитический	0.50	-
30	555387.85	1295971.12	Аналитический	0.50	-
31	555387.64	1295970.54	Аналитический	0.50	-
32	555330.78	1295974.58	Аналитический	0.50	-
33	555302.31	1295974.53	Аналитический	0.50	-

1	2	3	4	5	6
34	555277.91	1295975.32	Аналитический	0.50	-
35	555276.99	1295975.35	Аналитический	0.50	-
36	555276.98	1295975.35	Аналитический	0.50	-
37	555272.97	1295975.48	Аналитический	0.50	-
38	555276.98	1296018.71	Аналитический	0.50	-
39	555327.20	1296018.10	Аналитический	0.50	-
40	555327.64	1296058.11	Аналитический	0.50	-
41	555281.30	1296059.62	Аналитический	0.50	-
42	555281.13	1296073.42	Аналитический	0.50	-
43	555280.55	1296088.33	Аналитический	0.50	-
44	555273.05	1296088.30	Картометрический	1.00	-
45	555273.53	1296105.02	Аналитический	0.50	-
46	555311.29	1296106.78	Аналитический	0.50	-
47	555334.03	1296110.91	Аналитический	0.50	-
48	555409.13	1296126.86	Аналитический	0.50	-
49	555387.92	1296232.62	Аналитический	0.50	-
50	555367.18	1296332.43	Аналитический	0.50	-
51	555358.83	1296378.01	Аналитический	0.50	-
52	555353.67	1296400.07	Картометрический	1.00	-
53	55537.90	1296437.21	Картометрический	1.00	-
54	55533.76	1296447.49	Картометрический	1.00	-
55	555528.42	1296460.75	Картометрический	1.00	-
56	555526.60	1296486.77	Картометрический	1.00	-
57	555523.62	1296529.26	Картометрический	1.00	-
58	555523.15	1296530.31	Картометрический	1.00	-
59	555508.11	1296563.82	Картометрический	1.00	-
60	555507.98	1296568.93	Картометрический	1.00	-
61	555507.11	1296603.73	Картометрический	1.00	-
62	555506.95	1296610.06	Аналитический	0.10	-
63	555505.92	1296650.97	Картометрический	1.00	-
64	555504.29	1296716.12	Картометрический	1.00	-
65	555511.44	1296721.94	Картометрический	1.00	-
66	555512.69	1296722.96	Картометрический	1.00	-
67	555539.75	1296722.35	Картометрический	1.00	-
68	555542.15	1296738.45	Картометрический	1.00	-
69	555548.70	1296738.01	Картометрический	1.00	-
70	555652.96	1296730.94	Картометрический	1.00	-
71	555669.02	1296731.07	Картометрический	1.00	-
72	555670.04	1296710.77	Картометрический	1.00	-
73	555720.77	1296709.51	Картометрический	1.00	-
74	555720.33	1296662.12	Аналитический	0.10	-
75	555756.69	1296660.74	Картометрический	1.00	-
76	555754.28	1296746.19	Картометрический	1.00	-
77	555657.90	1296747.06	Картометрический	1.00	-
78	555563.39	1296759.64	Картометрический	1.00	-
79	555563.01	1296769.78	Картометрический	1.00	-
80	555523.22	1296783.53	Картометрический	1.00	-
81	555467.52	1296787.87	Картометрический	1.00	-

1	2	3	4	5	6
82	555457.30	1296774.34	Картометрический	1.00	-
83	555448.79	1296768.21	Картометрический	1.00	-
84	555404.25	1296771.82	Картометрический	1.00	-
85	555318.50	1296784.98	Картометрический	1.00	-
86	555287.14	1296802.27	Аналитический	0.20	-
87	555234.00	1296890.49	Картометрический	1.00	-
88	555190.82	1296926.58	Картометрический	1.00	-
89	555142.71	1296968.00	Картометрический	5.00	-
90	555110.16	1296998.38	Аналитический	0.30	-
91	555036.32	1297002.31	Картометрический	1.00	-
92	555033.18	1296972.60	Аналитический	0.30	-
93	554965.83	1296977.75	Аналитический	0.30	-
94	554965.82	1296977.75	Аналитический	0.30	-
95	554922.47	1296981.06	Аналитический	0.30	-
96	554924.92	1296948.11	Аналитический	0.30	-
97	554934.18	1296932.58	Аналитический	0.30	-
98	554895.19	1296916.56	Аналитический	0.30	-
99	554898.15	1296911.11	Аналитический	0.30	-
100	554930.75	1296892.47	Аналитический	0.30	-
101	554953.02	1296901.01	Картометрический	1.00	-
102	554960.08	1296889.17	Картометрический	1.00	-
103	554954.50	1296848.50	Картометрический	1.00	-
104	554960.22	1296842.12	Картометрический	1.00	-
105	554967.30	1296834.22	Картометрический	1.00	-
106	554991.96	1296830.24	Картометрический	1.00	-
107	555012.17	1296826.99	Картометрический	1.00	-
108	555006.56	1296790.55	Картометрический	1.00	-
109	555058.35	1296765.63	Картометрический	1.00	-
110	555070.12	1296759.97	Картометрический	1.00	-
111	555081.96	1296754.27	Картометрический	1.00	-
112	555103.33	1296743.99	Картометрический	1.00	-
113	555099.28	1296717.46	Картометрический	1.00	-
114	555098.69	1296713.57	Картометрический	1.00	-
115	555095.32	1296691.46	Картометрический	1.00	-
116	555023.48	1296689.15	Картометрический	1.00	-
117	555017.73	1296668.79	Картометрический	1.00	-
118	555079.52	1296660.01	Картометрический	1.00	-
119	555090.57	1296652.49	Картометрический	1.00	-
120	555090.60	1296649.55	Картометрический	1.00	-
121	555090.71	1296636.41	Картометрический	1.00	-
122	555027.34	1296631.63	Картометрический	1.00	-
123	555029.55	1296570.72	Картометрический	1.00	-
124	555118.18	1296586.71	Картометрический	1.00	-
125	555138.53	1296579.27	Картометрический	1.00	-
126	555145.47	1296559.02	Картометрический	1.00	-
127	555077.06	1296550.82	Картометрический	1.00	-
128	555075.67	1296514.42	Картометрический	1.00	-
129	555121.30	1296517.35	Картометрический	1.00	-

1	2	3	4	5	6
130	555126.99	1296444.62	Картометрический	1.00	-
131	555094.11	1296433.33	Картометрический	1.00	-
132	555083.34	1296407.85	Картометрический	1.00	-
133	555096.48	1296352.96	Картометрический	1.00	-
134	555127.18	1296321.06	Картометрический	1.00	-
135	555130.21	1296262.70	Картометрический	1.00	-
136	555143.03	1296246.73	Картометрический	1.00	-
137	555144.06	1296224.73	Картометрический	1.00	-
138	555132.39	1296204.32	Картометрический	1.00	-
139	555132.91	1296143.40	Картометрический	1.00	-
140	555125.41	1296129.79	Картометрический	1.00	-
141	555125.37	1296129.81	Картометрический	1.00	-
142	555089.77	1296145.56	Картометрический	1.00	-
143	555078.84	1296161.23	Картометрический	1.00	-
144	555070.41	1296166.94	Картометрический	1.00	-
145	555070.64	1296172.99	Картометрический	1.00	-
146	555069.23	1296175.01	Картометрический	1.00	-
147	555071.01	1296182.51	Картометрический	1.00	-
148	555083.93	1296236.91	Картометрический	1.00	-
149	555062.85	1296247.44	Картометрический	1.00	-
150	555052.33	1296252.70	Картометрический	1.00	-
151	555040.63	1296258.54	Картометрический	1.00	-
152	555033.57	1296294.03	Картометрический	1.00	-
153	555029.81	1296295.33	Картометрический	1.00	-
154	554983.54	1296311.37	Картометрический	1.00	-
155	554955.79	1296294.20	Картометрический	1.00	-
156	554951.97	1296283.64	Картометрический	1.00	-
157	554943.59	1296260.45	Картометрический	1.00	-
158	554934.31	1296234.78	Картометрический	1.00	-
159	554936.92	1296212.51	Картометрический	1.00	-
160	554938.86	1296195.89	Картометрический	1.00	-
161	554915.80	1296179.32	Картометрический	1.00	-
162	554887.60	1296159.06	Картометрический	1.00	-
163	554927.70	1296141.75	Картометрический	1.00	-
164	554952.94	1296130.85	Картометрический	1.00	-
165	554952.43	1296091.07	Картометрический	1.00	-
166	554917.72	1296096.70	Картометрический	1.00	-
167	554922.26	1296059.50	Картометрический	1.00	-
168	554907.04	1296060.22	Картометрический	1.00	-
169	554905.09	1296056.23	Картометрический	1.00	-
170	554898.44	1296042.63	Картометрический	1.00	-
171	554899.17	1295990.75	Аналитический	0.10	-
172	554918.18	1295940.99	Аналитический	0.10	-
173	554896.65	1295787.40	Аналитический	0.10	-
174	554817.98	1295793.72	Аналитический	0.10	-
175	554772.32	1295693.47	Аналитический	0.10	-
176	554767.53	1295678.65	Аналитический	0.10	-
177	554798.66	1295674.06	Аналитический	0.10	-

1	2	3	4	5	6
178	554833.40	1295672.88	Аналитический	0.10	-
179	554885.77	1295672.65	Аналитический	0.10	-
180	554940.70	1295671.89	Картометрический	1.00	-
181	555063.34	1295673.68	Аналитический	0.10	-
182	555147.48	1295675.18	Аналитический	0.10	-
183	555198.77	1295673.67	Аналитический	0.10	-
184	555298.13	1295666.17	Аналитический	0.10	-
185	555303.32	1295665.83	Аналитический	0.10	-
186	555415.95	1295656.84	Аналитический	0.10	-
187	555482.68	1295648.67	Аналитический	0.10	-
188	555528.39	1295637.63	Аналитический	0.10	-
189	555544.20	1295631.75	Аналитический	0.10	-
190	555537.57	1295613.95	Аналитический	0.10	-
191	555522.83	1295619.44	Аналитический	0.10	-
192	555479.29	1295629.96	Аналитический	0.10	-
193	555413.85	1295637.96	Аналитический	0.10	-
194	555296.67	1295647.22	Аналитический	0.10	-
195	555197.77	1295654.69	Аналитический	0.10	-
196	555147.60	1295656.18	Аналитический	0.10	-
197	555063.64	1295654.68	Аналитический	0.10	-
198	554940.57	1295652.89	Аналитический	0.10	-
199	554885.51	1295653.65	Картометрический	1.00	-
200	554832.88	1295654.89	Картометрический	1.00	-
201	554797.04	1295656.11	Картометрический	1.00	-
202	554766.76	1295660.54	Картометрический	1.00	-
203	554761.92	1295661.32	Картометрический	1.00	-
204	554759.22	1295652.99	Картометрический	1.00	-
205	554750.90	1295627.28	Картометрический	1.00	-
206	554688.14	1295651.28	Картометрический	1.00	-
207	554681.57	1295627.53	Картометрический	1.00	-
208	554721.91	1295610.93	Картометрический	1.00	-
209	554750.27	1295601.04	Картометрический	1.00	-
210	554745.01	1295552.61	Картометрический	1.00	-
211	554749.91	1295552.14	Картометрический	1.00	-
212	554953.66	1295547.74	Картометрический	1.00	-
213	554950.86	1295374.27	Картометрический	1.00	-
214	555013.21	1295384.42	Аналитический	0.10	-
215	555082.56	1295395.71	Аналитический	0.10	-
216	555086.62	1295415.21	Аналитический	0.10	-
217	555117.10	1295410.39	Аналитический	0.10	-
218	555127.08	1295487.58	Картометрический	1.00	-
219	555298.33	1295467.39	Картометрический	1.00	-
220	555304.38	1295397.38	Картометрический	1.00	-
221	555307.65	1295316.19	Картометрический	1.00	-
222	555361.59	1295390.49	Картометрический	1.00	-
223	555390.93	1295377.47	Картометрический	1.00	-
224	555458.23	1295358.41	Картометрический	1.00	-
225	555517.95	1295332.44	Картометрический	1.00	-

1	2	3	4	5	6
226	555561.86	1295300.81	Картометрический	1.00	-
227	555626.20	1295291.20	Картометрический	1.00	-
228	555658.62	1295274.57	Картометрический	1.00	-
229	555703.12	1295251.74	Картометрический	1.00	-
230	555706.11	1295250.20	Картометрический	1.00	-
231	555717.06	1295244.59	Картометрический	1.00	-
232	555756.03	1295234.78	Картометрический	1.00	-
233	555829.50	1295243.86	Картометрический	1.00	-
234	555862.77	1295243.57	Картометрический	1.00	-
235	555972.38	1295242.55	Картометрический	1.00	-
236	556019.74	1295241.26	Картометрический	1.00	-
1	556061.53	1295229.93	Картометрический	1.00	-

3. Сведения о характерных точках части (частей) границы объекта

Обозначение характерных точек части границы	Координаты, м		Метод определения координат характерной точки	Средняя квадратическая погрешность положения характерной точки (M _t), м	Описание обозначения точки на местности (при наличии)
	X	Y			
1	2	3	4	5	6
Часть №					
-	-	-	-	-	-

Рисунок 4
План границей участка



Исходящие условные знаки в обозначении:

□ граница территориальной зоны

• №1 условный знак граница территориальной зоны

Масштаб 1:5000

Муниципальное предприятие «Управление территории»
 Подпись: _____ И.В. Шкатулова Дата: « 14 » октября 2022г.
 Место для печати: _____
 М.П. Управление территории администрации муниципального образования «Городской округ Истринский район Московской области»

Приложение № 8
к приказу департамента
архитектуры и градостроительства
Воронежской области
от 19.05.2023 № 45-01-04/384

«ОПИСАНИЕ МЕСТОПОЛОЖЕНИЯ ГРАНИЦ

Производственная зона за границами населенных пунктов - ПП

(наименование объекта, местоположение границ которого описано
(далее - объект)

Раздел 1

Сведения об объекте		
№ п/п	Характеристики объекта	Описание характеристик
1	2	3
1	Местоположение объекта	Воронежская область, Рамонский муниципальный район, Горожанское сельское поселение
2	Площадь объекта ± величина погрешности определения площади ($P \pm \text{Дельта } P$)	-
3	Иные характеристики объекта	-

Сведения о местоположении границ объекта					
1. Система координат: -					
2. Сведения о характерных точках границ объекта					
Обозначение характерных точек границ	Координаты, м		Метод определения координат характерной точки	Средняя квадратическая погрешность положения характерной точки (Mt), м	Описание обозначения точки на местности (при наличии)
	X	Y			
1	2	3	4	5	6
-	-	-	-	-	-
3. Сведения о характерных точках части (частей) границы объекта					
Обозначение характерных точек части границы	Координаты, м		Метод определения координат характерной точки	Средняя квадратическая погрешность положения характерной точки (Mt), м	Описание обозначения точки на местности (при наличии)
	X	Y			
1	2	3	4	5	6
Часть №					
-	-	-	-	-	-

Сведения о местоположении измененных (уточненных) границ объекта							
1. Система координат: МСК - 36, зона 1							
2. Сведения о характерных точках границ объекта							
Обозначение характерных точек границ	Существующие координаты, м		Измененные (уточненные) координаты, м		Метод определения координат характерной точки	Средняя квадратическая погрешность положения характерной точки (Мт), м	Описание обозначения точки на местности (при наличии)
	X	Y	X	Y			
1	2	3	4	5	6	7	8
1	555705.40	1294205.58	-	-	Картометрический	5.00	-
2	555763.18	1294286.94	-	-	Аналитический	2.50	-
3	555782.88	1294480.48	-	-	Аналитический	2.50	-
4	555890.86	1294570.60	-	-	Аналитический	2.50	-
5	555896.74	1294632.11	-	-	Аналитический	0.30	-
6	555804.06	1295088.52	-	-	Аналитический	0.30	-
7	-	-	555697.15	1295081.24	Аналитический	0.30	-
8	555703.12	1295251.74	-	-	Аналитический	2.50	-
9	555658.62	1295274.57	-	-	Аналитический	2.50	-
10	555655.50	1295254.61	-	-	Аналитический	2.50	-
11	555659.31	1295229.75	-	-	Аналитический	2.50	-
12	555660.94	1295214.46	-	-	Аналитический	2.50	-
13	555598.83	1295212.45	-	-	Аналитический	2.50	-
14	555592.97	1295252.24	-	-	Аналитический	2.50	-
15	555576.78	1295251.85	-	-	Аналитический	2.50	-
16	555576.94	1295216.73	-	-	Аналитический	2.50	-
17	555578.23	1295076.81	-	-	Аналитический	2.50	-
18	555468.06	1295080.04	-	-	Аналитический	2.50	-
19	555472.39	1294946.14	-	-	Аналитический	2.50	-
20	555484.72	1294565.00	-	-	Аналитический	2.50	-
21	555497.58	1294167.05	-	-	Аналитический	2.50	-
1	555705.40	1294205.58	-	-	Картометрический	5.00	-
22	550945.03	1294054.53	-	-	Картометрический	1.00	-
23	550944.03	1294117.96	-	-	Картометрический	1.00	-
24	550833.60	1294105.98	-	-	Картометрический	1.00	-
25	550804.88	1294095.19	-	-	Картометрический	1.00	-
26	550760.23	1294078.21	-	-	Картометрический	1.00	-
27	550764.02	1294065.60	-	-	Картометрический	1.00	-
28	550788.78	1293984.90	-	-	Картометрический	1.00	-
29	550888.72	1294031.85	-	-	Картометрический	1.00	-
22	550945.03	1294054.53	-	-	Картометрический	1.00	-
30	546923.49	1293779.46	-	-	Аналитический	0.20	-
31	546978.35	1294247.92	-	-	Аналитический	0.20	-
32	547012.61	1294487.05	-	-	Аналитический	0.20	-

1	2	3	4	5	6	7	8
33	547093.32	1295126.33	-	-	Аналитический	0.20	-
34	547147.31	1295143.59	-	-	Аналитический	0.20	-
35	547150.74	1295188.14	-	-	Аналитический	0.20	-
36	547126.62	1295188.43	-	-	Аналитический	0.20	-
37	547128.69	1295247.51	-	-	Аналитический	0.20	-
38	547131.48	1295326.35	-	-	Аналитический	0.20	-
39	547136.43	1295466.41	-	-	Аналитический	0.20	-
40	547141.15	1295600.31	-	-	Аналитический	0.20	-
41	546782.82	1295554.98	-	-	Аналитический	0.20	-
42	546657.02	1295564.11	-	-	Аналитический	0.20	-
43	546572.97	1295553.19	-	-	Аналитический	0.20	-
44	546481.03	1295536.57	-	-	Аналитический	0.20	-
45	546435.95	1295526.89	-	-	Аналитический	0.20	-
46	546364.68	1295518.89	-	-	Аналитический	0.20	-
47	546248.80	1295494.92	-	-	Аналитический	0.20	-
48	546196.16	1295478.30	-	-	Аналитический	0.20	-
49	546162.54	1295471.01	-	-	Аналитический	0.20	-
50	546134.41	1295463.20	-	-	Аналитический	0.20	-
51	546114.60	1295426.55	-	-	Аналитический	0.20	-
52	546110.97	1295378.47	-	-	Аналитический	0.20	-
53	546090.37	1295296.56	-	-	Аналитический	0.20	-
54	546094.29	1295238.15	-	-	Аналитический	0.20	-
55	546097.67	1295213.74	-	-	Аналитический	0.20	-
56	546267.31	1295185.43	-	-	Аналитический	0.20	-
57	546256.99	1295123.64	-	-	Аналитический	0.20	-
58	546094.06	1295150.84	-	-	Аналитический	0.20	-
59	546082.44	1295114.94	-	-	Аналитический	0.20	-
60	546052.68	1295039.43	-	-	Аналитический	0.20	-
61	546015.98	1294945.23	-	-	Аналитический	0.20	-
62	545999.33	1294901.99	-	-	Аналитический	0.20	-
63	545990.86	1294791.22	-	-	Аналитический	0.20	-
64	545989.87	1294778.15	-	-	Аналитический	0.20	-
65	545978.38	1294719.01	-	-	Аналитический	0.20	-
66	545953.40	1294591.18	-	-	Аналитический	0.20	-
67	546357.83	1294467.85	-	-	Аналитический	0.20	-
68	546371.99	1294606.6	-	-	Аналитический	0.20	-
69	546384.30	1294727.25	-	-	Аналитический	0.20	-
70	546541.52	1294683.28	-	-	Аналитический	0.20	-
71	546533.28	1294620.37	-	-	Аналитический	0.20	-
72	546417.71	1294652.51	-	-	Аналитический	0.20	-
73	546357.52	1294224.91	-	-	Аналитический	0.20	-
74	546382.33	1294213.49	-	-	Аналитический	0.20	-
75	546394.78	1294200.38	-	-	Аналитический	0.20	-
76	546405.90	1294164.11	-	-	Аналитический	0.20	-
77	546422.71	1294129.4	-	-	Аналитический	0.20	-
78	546432.55	1294117.47	-	-	Аналитический	0.20	-
79	546459.67	1294104.27	-	-	Аналитический	0.20	-
80	546484.08	1294083.47	-	-	Аналитический	0.20	-
81	546498.84	1294076.55	-	-	Аналитический	0.20	-
82	546508.72	1294062.17	-	-	Аналитический	0.20	-
83	546508.72	1294044.34	-	-	Аналитический	0.20	-



1	2	3	4	5	6	7	8
84	546501.35	1294022.32	-	-	Аналитический	0.20	-
85	546510.35	1294003.63	-	-	Аналитический	0.20	-
86	546517.92	1293997.05	-	-	Аналитический	0.20	-
87	546520.13	1293992.92	-	-	Аналитический	0.20	-
88	546519.56	1293979.12	-	-	Аналитический	0.20	-
89	546517.63	1293960.85	-	-	Аналитический	0.20	-
90	546529.04	1293941.80	-	-	Аналитический	0.20	-
91	546548.15	1293926.47	-	-	Аналитический	0.20	-
92	546585.77	1293900.32	-	-	Аналитический	0.20	-
93	546614.50	1293873.28	-	-	Аналитический	0.20	-
94	546641.95	1293848.76	-	-	Аналитический	0.20	-
95	546691.06	1293817.02	-	-	Аналитический	0.20	-
96	546727.83	1293805.48	-	-	Аналитический	0.20	-
97	546754.99	1293795.06	-	-	Аналитический	0.20	-
98	546788.97	1293787.78	-	-	Аналитический	0.20	-
99	546825.17	1293783.77	-	-	Аналитический	0.20	-
100	546860.96	1293782.08	-	-	Аналитический	0.20	-
101	546875.62	1293785.98	-	-	Аналитический	0.20	-
102	546893.20	1293787.81	-	-	Аналитический	0.20	-
30	546923.49	1293779.46	-	-	Аналитический	0.20	-
103	548724.14	1299163.50	-	-	Аналитический	0.10	-
104	548707.04	1299332.61	-	-	Аналитический	0.10	-
105	548697.91	1299422.86	-	-	Аналитический	0.10	-
106	548687.88	1299437.61	-	-	Аналитический	0.10	-
107	548684.90	1299453.11	-	-	Аналитический	0.10	-
108	548689.16	1299472.07	-	-	Аналитический	0.10	-
109	548687.39	1299492.43	-	-	Аналитический	0.10	-
110	548675.34	1299631.21	-	-	Аналитический	0.10	-
111	548672.45	1299664.44	-	-	Аналитический	0.10	-
112	548662.29	1299781.36	-	-	Аналитический	0.10	-
113	548649.24	1299931.51	-	-	Аналитический	0.10	-
114	548636.91	1300073.55	-	-	Аналитический	0.10	-
115	548539.70	1300128.27	-	-	Аналитический	0.10	-
116	548383.14	1300216.39	-	-	Аналитический	0.10	-
117	548247.40	1300292.80	-	-	Аналитический	0.10	-
118	548126.50	1300360.85	-	-	Аналитический	0.10	-
119	548124.15	1300344.46	-	-	Аналитический	0.10	-
120	548113.08	1300276.85	-	-	Аналитический	0.10	-
121	548108.26	1300230.25	-	-	Аналитический	0.10	-
122	548093.32	1300180.13	-	-	Аналитический	0.10	-
123	548077.57	1300150.86	-	-	Аналитический	0.10	-
124	548068.77	1300130.31	-	-	Аналитический	0.10	-
125	548058.90	1300107.25	-	-	Аналитический	0.10	-
126	548069.67	1299972.31	-	-	Аналитический	0.10	-
127	548082.16	1299914.64	-	-	Аналитический	0.10	-
128	548089.19	1299882.47	-	-	Аналитический	0.10	-
129	548080.79	1299860.01	-	-	Аналитический	0.10	-
130	548049.32	1299835.24	-	-	Аналитический	0.10	-
131	548019.44	1299795.67	-	-	Аналитический	0.10	-
132	547986.06	1299757.00	-	-	Аналитический	0.10	-

1	2	3	4	5	6	7	8
133	547971.08	1299721.35	-	-	Аналитический	0.10	-
134	547961.27	1299677.03	-	-	Аналитический	0.10	-
135	547960.29	1299666.41	-	-	Аналитический	0.10	-
136	547956.09	1299621.08	-	-	Аналитический	0.10	-
137	547955.99	1299572.05	-	-	Аналитический	0.10	-
138	547969.10	1299564.45	-	-	Аналитический	0.10	-
139	548012.47	1299568.25	-	-	Аналитический	0.10	-
140	548041.55	1299566.35	-	-	Аналитический	0.10	-
141	548054.69	1299543.65	-	-	Аналитический	0.10	-
142	548042.13	1299515.86	-	-	Аналитический	0.10	-
143	548016.98	1299498.27	-	-	Аналитический	0.10	-
144	547959.52	1299480.29	-	-	Аналитический	0.10	-
145	547917.57	1299460.70	-	-	Аналитический	0.10	-
146	547912.08	1299346.96	-	-	Аналитический	0.10	-
147	547942.56	1299357.09	-	-	Аналитический	0.10	-
148	548083.76	1299364.33	-	-	Аналитический	0.10	-
149	548191.48	1299362.59	-	-	Аналитический	0.10	-
150	548256.36	1299362.03	-	-	Аналитический	0.10	-
151	548321.23	1299361.47	-	-	Аналитический	0.10	-
152	548368.25	1299400.22	-	-	Аналитический	0.10	-
153	548407.55	1299426.69	-	-	Аналитический	0.10	-
154	548467.71	1299452.51	-	-	Аналитический	0.10	-
155	548483.47	1299447.63	-	-	Аналитический	0.10	-
156	548494.04	1299423.53	-	-	Аналитический	0.10	-
157	548475.54	1299391.58	-	-	Аналитический	0.10	-
158	548427.05	1299353.70	-	-	Аналитический	0.10	-
159	548404.63	1299315.26	-	-	Аналитический	0.10	-
160	548383.62	1299279.22	-	-	Аналитический	0.10	-
161	548377.58	1299205.85	-	-	Аналитический	0.10	-
162	548382.07	1299163.86	-	-	Аналитический	0.10	-
163	548396.92	1299149.77	-	-	Аналитический	0.10	-
103	548724.14	1299163.50	-	-	Аналитический	0.10	-
164	546290.12	1301509.92	-	-	Картметрический	5.00	-
165	546284.34	1301564.18	-	-	Картметрический	5.00	-
166	546289.64	1301564.31	-	-	Картметрический	5.00	-
167	546282.68	1301630.31	-	-	Картметрический	5.00	-
168	546275.72	1301696.27	-	-	Картметрический	5.00	-
169	-	-	546268.59	1301766.08	Картметрический	5.00	-
170	546268.52	1301766.08	-	-	Аналитический	2.50	-
171	546260.96	1301838.52	-	-	Аналитический	2.50	-
172	546255.25	1301838.15	-	-	Аналитический	0.30	-
173	546243.83	1301942.31	-	-	Аналитический	0.30	-
174	546199.24	1301933.93	-	-	Аналитический	0.30	-
175	546147.72	1301920.88	-	-	Аналитический	0.30	-
176	546094.79	1301911.78	-	-	Аналитический	0.30	-
177	546042.12	1301916.29	-	-	Аналитический	0.30	-
178	545982.13	1301912.32	-	-	Аналитический	0.30	-
179	545879.66	1301897.01	-	-	Аналитический	0.30	-
180	545797.85	1301894.33	-	-	Аналитический	0.30	-
181	545717.89	1301888.07	-	-	Аналитический	0.30	-

1	2	3	4	5	6	7	8
182	545634.64	1301878.45	-	-	Аналитический	0.30	-
183	545542.10	1301870.61	-	-	Аналитический	0.30	-
184	545473.82	1301870.19	-	-	Аналитический	0.30	-
185	545459.48	1301869.40	-	-	Картометрический	5.00	-
186	545453.88	1301486.92	-	-	Картометрический	5.00	-
187	545470.19	1301487.36	-	-	Картометрический	5.00	-
188	545677.91	1301493.08	-	-	Аналитический	0.20	-
189	545891.20	1301498.94	-	-	Аналитический	0.20	-
190	546105.88	1301504.85	-	-	Аналитический	0.20	-
164	546290.12	1301509.92	-	-	Картометрический	5.00	-
191	-	-	543960.75	1298075.49	Картометрический	1.00	-
192	-	-	543931.44	1298110.65	Картометрический	1.00	-
193	-	-	543905.28	1298142.04	Картометрический	1.00	-
194	543835.14	1298377.61	-	-	Картометрический	1.00	-
195	544071.34	1298737.32	-	-	Аналитический	2.50	-
196	544203.52	1298925.84	-	-	Аналитический	2.50	-
197	544340.03	1298995.18	-	-	Аналитический	2.50	-
198	544415.58	1299101.34	-	-	Картометрический	1.00	-
199	544372.08	1299295.22	-	-	Картометрический	1.00	-
200	544619.08	1299399.63	-	-	Картометрический	1.00	-
201	544613.06	1299487.07	-	-	Картометрический	1.00	-
202	544805.92	1299562.91	-	-	Картометрический	1.00	-
203	544861.60	1299698.18	-	-	Картометрический	1.00	-
204	544518.02	1299784.22	-	-	Картометрический	1.00	-
205	544464.98	1299765.05	-	-	Картометрический	1.00	-
206	544427.83	1299722.83	-	-	Картометрический	1.00	-
207	544458.94	1299655.10	-	-	Картометрический	1.00	-
208	544485.36	1299623.91	-	-	Картометрический	1.00	-
209	544482.93	1299570.91	-	-	Картометрический	1.00	-
210	544464.13	1299516.31	-	-	Картометрический	1.00	-
211	544467.87	1299436.05	-	-	Картометрический	1.00	-
212	544420.72	1299360.87	-	-	Картометрический	1.00	-
213	544383.91	1299352.37	-	-	Картометрический	1.00	-
214	544332.44	1299322.12	-	-	Картометрический	1.00	-
215	544248.75	1299394.56	-	-	Картометрический	1.00	-
216	544197.70	1299386.62	-	-	Картометрический	1.00	-
217	544163.78	1299345.54	-	-	Картометрический	1.00	-
218	544133.10	1299290.92	-	-	Картометрический	1.00	-
219	544092.56	1299273.81	-	-	Картометрический	1.00	-
220	544041.10	1299279.95	-	-	Картометрический	1.00	-
221	543989.15	1299295.94	-	-	Картометрический	1.00	-
222	543956.60	1299284.06	-	-	Картометрический	1.00	-
223	543913.27	1299247.72	-	-	Картометрический	1.00	-
224	543910.39	1299214.51	-	-	Картометрический	1.00	-
225	543902.99	1299157.74	-	-	Картометрический	1.00	-
226	543902.66	1299076.58	-	-	Картометрический	1.00	-
227	543895.45	1299021.96	-	-	Картометрический	1.00	-
228	543870.28	1298963.21	-	-	Картометрический	1.00	-
229	543851.33	1298919.32	-	-	Картометрический	1.00	-
230	543834.30	1298859.95	-	-	Картометрический	1.00	-




1	2	3	4	5	6	7	8
231	543802.84	1298804.85	-	-	Картометрический	1.00	-
232	543700.43	1298806.24	-	-	Картометрический	1.00	-
233	543665.47	1298768.88	-	-	Картометрический	1.00	-
234	543694.19	1298706.86	-	-	Картометрический	1.00	-
235	543748.62	1298656.86	-	-	Картометрический	1.00	-
236	543780.30	1298598.29	-	-	Картометрический	1.00	-
237	543772.09	1298534.75	-	-	Картометрический	1.00	-
238	543736.81	1298455.42	-	-	Картометрический	1.00	-
239	543720.01	1298360.92	-	-	Картометрический	1.00	-
240	543695.76	1298265.61	-	-	Картометрический	1.00	-
241	543669.85	1298179.17	-	-	Картометрический	1.00	-
242	543645.49	1298033.79	-	-	Картометрический	1.00	-
243	543635.40	1297978.85	-	-	Картометрический	1.00	-
244	543641.91	1297971.57	-	-	Картометрический	1.00	-
245	543745.88	1298004.25	-	-	Картометрический	1.00	-
191	-	-	543960.75	1298075.49	Картометрический	1.00	-
246	543390.61	1299099.79	-	-	Аналитический	0.10	-
247	543426.69	1299156.67	-	-	Аналитический	0.10	-
248	543442.74	1299193.42	-	-	Аналитический	0.10	-
249	543398.12	1299271.06	-	-	Аналитический	0.10	-
250	543331.04	1299268.11	-	-	Аналитический	0.10	-
251	543303.66	1299263.27	-	-	Аналитический	0.10	-
252	543236.57	1299198.43	-	-	Аналитический	0.10	-
253	543226.41	1299155.46	-	-	Аналитический	0.10	-
246	543390.61	1299099.79	-	-	Аналитический	0.10	-
254	543552.17	1299313.03	-	-	Аналитический	0.10	-
255	543593.53	1299365.99	-	-	Картометрический	1.00	-
256	543607.57	1299386.00	-	-	Картометрический	1.00	-
257	543623.06	1299408.07	-	-	Картометрический	1.00	-
258	543652.61	1299454.25	-	-	Картометрический	1.00	-
259	543694.63	1299517.85	-	-	Аналитический	0.10	-
260	543698.23	1299523.31	-	-	Аналитический	0.10	-
261	543698.02	1299523.46	-	-	Аналитический	0.10	-
262	543701.99	1299528.99	-	-	Аналитический	0.10	-
263	543734.77	1299578.62	-	-	Аналитический	0.10	-
264	543727.86	1299611.63	-	-	Аналитический	0.10	-
265	543727.07	1299615.45	-	-	Аналитический	0.10	-
266	543449.82	1299491.13	-	-	Аналитический	0.10	-
267	543450.77	1299488.05	-	-	Аналитический	0.10	-
268	543461.64	1299424.48	-	-	Аналитический	0.10	-
269	543468.82	1299418.84	-	-	Аналитический	0.10	-
270	543465.77	1299395.43	-	-	Аналитический	0.10	-
271	543464.26	1299380.61	-	-	Аналитический	0.10	-
272	543543.06	1299320.03	-	-	Аналитический	0.10	-
273	543547.82	1299316.37	-	-	Аналитический	0.10	-
254	543552.17	1299313.03	-	-	Аналитический	0.10	-
274	543259.50	1300277.15	-	-	Аналитический	0.10	-
275	-	-	543137.71	1300801.49	Картометрический	1.00	-

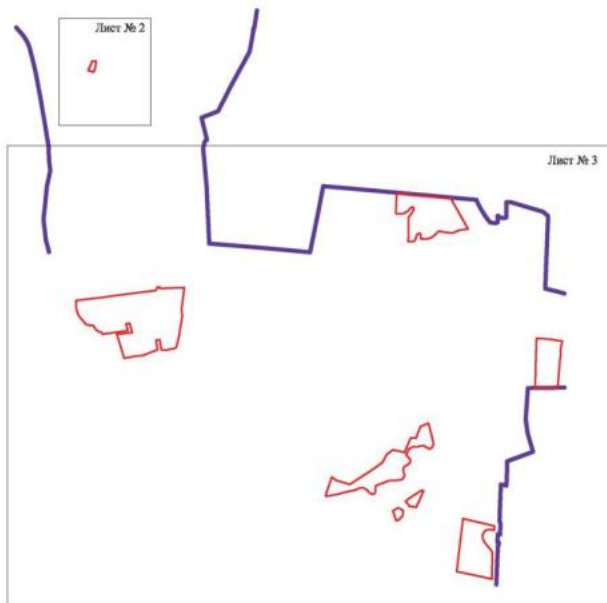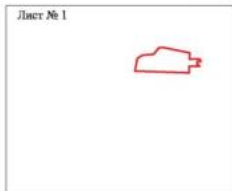1	2	3	4	5	6	7	8
276	543100.42	1300802.12	-	-	Аналитический	0.10	-
277	543082.07	1300802.43	-	-	Аналитический	0.10	-
278	543066.80	1300802.70	-	-	Аналитический	0.10	-
279	543075.38	1300757.67	-	-	Аналитический	0.10	-
280	543077.01	1300727.27	-	-	Аналитический	0.10	-
281	543076.46	1300705.56	-	-	Аналитический	0.10	-
282	543074.29	1300691.99	-	-	Аналитический	0.10	-
283	543069.41	1300672.44	-	-	Аналитический	0.10	-
284	543059.09	1300653.99	-	-	Аналитический	0.10	-
285	543044.98	1300639.87	-	-	Аналитический	0.10	-
286	543027.06	1300627.93	-	-	Аналитический	0.10	-
287	543011.32	1300617.07	-	-	Аналитический	0.10	-
288	542989.60	1300607.84	-	-	Аналитический	0.10	-
289	542975.49	1300604.58	-	-	Аналитический	0.10	-
290	542951.06	1300604.04	-	-	Аналитический	0.10	-
291	542925.06	1300608.17	-	-	Аналитический	0.10	-
292	542924.98	1300608.20	-	-	Аналитический	0.10	-
293	542888.09	1300623.04	-	-	Аналитический	0.10	-
294	542867.46	1300635.53	-	-	Аналитический	0.10	-
295	542822.40	1300670.27	-	-	Аналитический	0.10	-
296	542791.46	1300694.70	-	-	Аналитический	0.10	-
297	542763.23	1300721.84	-	-	Аналитический	0.10	-
298	542727.94	1300746.82	-	-	Аналитический	0.10	-
299	542708.12	1300761.37	-	-	Аналитический	0.10	-
300	542689.40	1300769.07	-	-	Аналитический	0.10	-
301	542638.02	1300769.34	-	-	Аналитический	0.10	-
302	542551.07	1300769.79	-	-	Аналитический	0.10	-
303	542456.79	1300766.19	-	-	Аналитический	0.10	-
304	542387.95	1300765.10	-	-	Аналитический	0.10	-
305	542320.66	1300764.04	-	-	Аналитический	0.10	-
306	542251.96	1300762.96	-	-	Аналитический	0.10	-
307	542245.00	1300762.85	-	-	Аналитический	0.10	-
308	542245.91	1300759.21	-	-	Аналитический	0.10	-
309	542256.63	1300716.37	-	-	Аналитический	0.10	-
310	542285.29	1300578.35	-	-	Аналитический	0.10	-
311	542299.49	1300513.02	-	-	Аналитический	0.10	-
312	542300.33	1300509.14	-	-	Аналитический	0.10	-
313	542319.10	1300423.14	-	-	Аналитический	0.10	-
314	542320.43	1300417.29	-	-	Аналитический	0.10	-
315	542351.45	1300275.12	-	-	Аналитический	0.10	-
316	542362.13	1300222.17	-	-	Аналитический	0.10	-
317	542372.92	1300168.72	-	-	Аналитический	0.10	-
318	542386.57	1300171.30	-	-	Аналитический	0.10	-
319	542424.38	1300177.75	-	-	Аналитический	0.10	-
320	542432.56	1300179.09	-	-	Аналитический	0.10	-
321	542460.54	1300183.65	-	-	Аналитический	0.10	-
322	542501.21	1300187.42	-	-	Аналитический	0.10	-
323	542570.07	1300193.81	-	-	Аналитический	0.10	-
324	543200.62	1300269.78	-	-	Аналитический	0.10	-
325	543202.11	1300269.96	-	-	Аналитический	0.10	-
326	543215.98	1300271.63	-	-	Аналитический	0.10	-




Масштаб 1:50000

Используемые условные знаки и обозначения:

- | | |
|---|--|
|  | границы территориальной зоны |
|  | границы муниципального образования |
|  | область и номер листа плана границ объекта |

Руководитель БУВО «Нормативно-проектный центр»

Подпись  Ю.В.Шалыгина Дата « 14 » октября 2022г.


 
Место для оттиска печати (при наличии) лица, составившего описание местоположения границ объекта





Масштаб 1:5000

Используемые условные знаки и обозначения:

- | | |
|--|---|
|  | границы территориальной зоны |
|  | характерные точки границ территориальной зоны |

Руководитель БУ ВО «Нормативно-проектный центр»

Подпись  Ю.В. Шалыгина Дата « 14 » октября 2022г.

Место для печати (подпись, штамп), составленного описания местоположения границ объекта



План границ объекта

Лист № 2



Масштаб 1:2000

Используемые условные знаки и обозначения:



границы территориальной зоны



•27

характерная точка границ территориальной зоны

Руководитель БУВО «Нормативно-проектный центр»

Подпись Ю.В.Шалыгина Ю.В.Шалыгина Дата « 14 » октября 2022 г.

Место для оттиска печати (при наличии) лица, составившего описание местоположения границ объекта





Приложение № 9
к приказу департамента
архитектуры и градостроительства
Воронежской области
от 19.05.2023 № 45-01-04/384

«ОПИСАНИЕ МЕСТОПОЛОЖЕНИЯ ГРАНИЦ

Зона улиц, дорог, инженерной и транспортной инфраструктуры за границами
населенных пунктов - ИТ1

(наименование объекта, местоположение границ которого описано
(далее - объект)

Раздел 1

Сведения об объекте		
№ п/п	Характеристики объекта	Описание характеристик
1	2	3
1	Местоположение объекта	Воронежская область, Рамонский муниципальный район, Горожанское сельское поселение
2	Площадь объекта \pm величина погрешности определения площади ($P \pm \text{Дельта } P$)	-
3	Иные характеристики объекта	-

Сведения о местоположении границ объекта					
1. Система координат: -					
2. Сведения о характерных точках границ объекта					
Обозначение характерных точек границ	Координаты, м		Метод определения координат характерной точки	Средняя квадратическая погрешность положения характерной точки (Mt), м	Описание обозначения точки на местности (при наличии)
	X	Y			
1	2	3	4	5	6
-	-	-	-	-	-
3. Сведения о характерных точках части (частей) границы объекта					
Обозначение характерных точек части границы	Координаты, м		Метод определения координат характерной точки	Средняя квадратическая погрешность положения характерной точки (Mt), м	Описание обозначения точки на местности (при наличии)
	X	Y			
1	2	3	4	5	6
Часть №					
-	-	-	-	-	-

Сведения о местоположении измененных (уточненных) границ объекта							
1. Система координат: МСК - 36, зона 1							
2. Сведения о характерных точках границ объекта							
Обозначение характерных точек границ	Существующие координаты, м		Измененные (уточненные) координаты, м		Метод определения координат характерной точки	Средняя квадратическая погрешность положения характерной точки (Мп), м	Описание обозначения точки на местности (при наличии)
	X	Y	X	Y			
1	2	3	4	5	6	7	8
1	551324.36	1293743.73	-	-	Аналитический	0.10	-
2	551325.64	1293770.43	-	-	Аналитический	0.50	-
3	551330.26	1293820.79	-	-	Аналитический	0.50	-
4	551334.44	1293854.79	-	-	Аналитический	0.50	-
5	551338.57	1293890.13	-	-	Аналитический	0.50	-
6	551340.43	1293907.39	-	-	Аналитический	0.50	-
7	551335.08	1293907.31	-	-	Аналитический	0.50	-
8	551341.84	1294044.70	-	-	Аналитический	0.50	-
9	551349.97	1294045.19	-	-	Аналитический	0.50	-
10	551350.07	1294058.23	-	-	Аналитический	0.50	-
11	551349.24	1294098.00	-	-	Аналитический	0.50	-
12	551349.40	1294103.36	-	-	Аналитический	0.50	-
13	551352.45	1294169.88	-	-	Аналитический	0.50	-
14	551355.90	1294233.88	-	-	Аналитический	0.50	-
15	551358.10	1294321.58	-	-	Аналитический	0.50	-
16	551358.53	1294336.17	-	-	Аналитический	0.50	-
17	551375.97	1294616.65	-	-	Аналитический	0.50	-
18	551430.85	1295723.20	-	-	Аналитический	0.50	-
19	551434.63	1295790.50	-	-	Аналитический	0.50	-
20	551443.72	1295952.18	-	-	Аналитический	0.50	-
21	551448.57	1296009.45	-	-	Аналитический	0.50	-
22	551458.62	1296150.65	-	-	Аналитический	0.50	-
23	551464.66	1296314.05	-	-	Аналитический	0.50	-
24	551469.86	1296417.90	-	-	Аналитический	0.50	-
25	551479.88	1296550.20	-	-	Аналитический	0.50	-
26	551483.00	1296625.91	-	-	Аналитический	0.50	-
27	551484.23	1296689.14	-	-	Аналитический	0.50	-
28	551488.04	1296736.95	-	-	Аналитический	0.50	-
29	551489.88	1296748.30	-	-	Аналитический	0.50	-
30	551492.59	1296751.02	-	-	Аналитический	0.50	-
31	551500.05	1296753.04	-	-	Аналитический	0.50	-
32	551500.70	1296762.36	-	-	Аналитический	0.50	-
33	551485.65	1296760.08	-	-	Аналитический	0.50	-
34	551454.01	1296755.29	-	-	Аналитический	0.50	-
35	551458.26	1296739.64	-	-	Аналитический	0.50	-

1	2	3	4	5	6	7	8
36	551465.51	1296743.40	-	-	Аналитический	0.50	-
37	551466.23	1296743.20	-	-	Аналитический	0.50	-
38	551466.70	1296742.43	-	-	Аналитический	0.50	-
39	551467.24	1296738.92	-	-	Аналитический	0.50	-
40	551466.31	1296689.58	-	-	Аналитический	0.50	-
41	551463.35	1296628.09	-	-	Аналитический	0.50	-
42	551459.15	1296552.65	-	-	Аналитический	0.50	-
43	551451.89	1296416.68	-	-	Аналитический	0.50	-
44	551445.49	1296315.52	-	-	Аналитический	0.50	-
45	551437.74	1296152.92	-	-	Аналитический	0.50	-
46	551429.80	1296011.25	-	-	Аналитический	0.50	-
47	551421.49	1295874.69	-	-	Аналитический	0.50	-
48	551412.39	1295729.51	-	-	Аналитический	0.50	-
49	551405.94	1295597.25	-	-	Аналитический	0.50	-
50	551399.45	1295478.05	-	-	Аналитический	0.50	-
51	551391.47	1295321.25	-	-	Аналитический	0.50	-
52	551384.90	1295173.23	-	-	Аналитический	0.50	-
53	551377.08	1295022.12	-	-	Аналитический	0.50	-
54	551369.22	1294881.90	-	-	Аналитический	0.50	-
55	551362.96	1294727.35	-	-	Аналитический	0.50	-
56	551345.69	1294441.02	-	-	Аналитический	0.50	-
57	551338.52	1294313.53	-	-	Аналитический	0.50	-
58	551335.65	1294233.40	-	-	Аналитический	0.50	-
59	551333.01	1294170.77	-	-	Аналитический	0.50	-
60	551330.16	1294098.00	-	-	Аналитический	0.50	-
61	551329.67	1294058.49	-	-	Аналитический	0.50	-
62	551328.27	1294030.09	-	-	Аналитический	0.50	-
63	551324.85	1293960.32	-	-	Аналитический	0.50	-
64	551319.02	1293891.74	-	-	Аналитический	0.50	-
65	551312.81	1293822.77	-	-	Аналитический	0.50	-
66	551310.06	1293771.55	-	-	Аналитический	0.50	-
67	551310.43	1293745.53	-	-	Аналитический	0.50	-
1	551324.36	1293743.73	-	-	Аналитический	0.10	-
68	543607.57	1299386.00	-	-	Аналитический	0.10	-
69	543593.53	1299365.99	-	-	Аналитический	0.50	-
70	543552.17	1299313.03	-	-	Картометрический	1.00	-
71	543464.65	1299187.19	-	-	Картометрический	1.00	-
72	543461.64	1299183.09	-	-	Картометрический	1.00	-
73	543437.51	1299141.99	-	-	Аналитический	0.50	-
74	543413.16	1299106.66	-	-	Аналитический	0.50	-
75	543337.50	1298996.50	-	-	Картометрический	1.00	-
76	543308.37	1298956.00	-	-	Аналитический	0.50	-
77	543285.68	1298923.38	-	-	Аналитический	0.50	-
78	543260.66	1298886.69	-	-	Аналитический	0.50	-
79	543222.47	1298832.32	-	-	Аналитический	0.50	-
80	543212.50	1298817.94	-	-	Аналитический	0.50	-
81	543202.02	1298799.30	-	-	Аналитический	0.50	-
82	543199.49	1298793.72	-	-	Аналитический	0.50	-

1	2	3	4	5	6	7	8
83	543197.11	1298783.60	-	-	Аналитический	0.50	-
84	543196.31	1298776.85	-	-	Аналитический	0.50	-
85	543196.59	1298769.48	-	-	Аналитический	0.50	-
86	543201.86	1298757.02	-	-	Аналитический	0.50	-
87	543206.26	1298744.23	-	-	Аналитический	0.50	-
88	543211.34	1298718.60	-	-	Аналитический	0.50	-
89	543209.19	1298706.21	-	-	Аналитический	0.50	-
90	543203.93	1298696.31	-	-	Аналитический	0.50	-
91	543198.85	1298688.59	-	-	Аналитический	0.50	-
92	543186.71	1298671.30	-	-	Аналитический	0.50	-
93	543151.80	1298621.60	-	-	Аналитический	0.50	-
94	543073.47	1298511.09	-	-	Аналитический	0.50	-
95	542970.87	1298364.54	-	-	Аналитический	0.50	-
96	542885.00	1298242.44	-	-	Аналитический	0.50	-
97	542782.10	1298092.28	-	-	Аналитический	0.50	-
98	542764.68	1298066.98	-	-	Аналитический	0.50	-
99	542754.19	1298057.01	-	-	Аналитический	0.50	-
100	542735.03	1298039.28	-	-	Аналитический	0.50	-
101	542685.63	1297992.92	-	-	Аналитический	0.50	-
102	542623.86	1297936.55	-	-	Аналитический	0.50	-
103	542601.34	1297913.68	-	-	Аналитический	0.50	-
104	542582.69	1297894.84	-	-	Аналитический	0.50	-
105	542549.95	1297863.13	-	-	Аналитический	0.50	-
106	542521.62	1297831.75	-	-	Аналитический	0.50	-
107	542512.39	1297820.42	-	-	Аналитический	0.50	-
108	542497.45	1297802.57	-	-	Аналитический	0.50	-
109	542477.40	1297795.23	-	-	Аналитический	0.50	-
110	542462.18	1297789.85	-	-	Аналитический	0.50	-
111	542423.75	1297778.09	-	-	Аналитический	0.50	-
112	542393.16	1297768.32	-	-	Аналитический	0.50	-
113	542381.74	1297768.15	-	-	Аналитический	0.50	-
114	542358.16	1297768.83	-	-	Аналитический	0.50	-
115	542326.88	1297770.75	-	-	Аналитический	0.50	-
116	542290.49	1297771.62	-	-	Аналитический	0.50	-
117	542273.47	1297769.43	-	-	Аналитический	0.50	-
118	542232.60	1297760.62	-	-	Аналитический	0.50	-
119	542212.11	1297757.83	-	-	Аналитический	0.50	-
120	542199.73	1297758.48	-	-	Аналитический	0.50	-
121	542141.65	1297760.88	-	-	Аналитический	0.50	-
122	542080.18	1297765.49	-	-	Аналитический	0.50	-
123	542053.35	1297767.32	-	-	Аналитический	0.50	-
124	542017.98	1297766.69	-	-	Аналитический	0.50	-
125	541979.49	1297762.32	-	-	Аналитический	0.50	-
126	541950.68	1297752.72	-	-	Аналитический	0.50	-
127	541930.65	1297742.20	-	-	Аналитический	0.50	-
128	541888.24	1297729.94	-	-	Аналитический	0.50	-
129	541887.44	1297733.29	-	-	Картометрический	1.00	-
130	-	-	541874.74	1297730.70	Аналитический	0.20	-
131	541851.97	1297729.72	-	-	Картометрический	1.00	-

1	2	3	4	5	6	7	8
132	541850.99	1297720.07	-	-	Картометрический	1.00	-
133	541837.80	1297716.19	-	-	Аналитический	0.50	-
134	541817.96	1297712.92	-	-	Аналитический	0.50	-
135	541774.27	1297708.84	-	-	Аналитический	0.50	-
136	541713.65	1297707.34	-	-	Аналитический	0.50	-
137	541694.66	1297710.22	-	-	Аналитический	0.50	-
138	541674.49	1297715.86	-	-	Аналитический	0.50	-
139	541655.98	1297722.06	-	-	Аналитический	0.50	-
140	541616.14	1297737.45	-	-	Аналитический	0.50	-
141	541600.27	1297740.08	-	-	Аналитический	0.50	-
142	541599.32	1297734.52	-	-	Аналитический	0.50	-
143	541598.68	1297731.38	-	-	Аналитический	0.50	-
144	541614.97	1297728.52	-	-	Аналитический	0.50	-
145	541673.92	1297710.08	-	-	Аналитический	0.50	-
146	541697.70	1297703.69	-	-	Аналитический	0.50	-
147	541721.79	1297701.56	-	-	Аналитический	0.50	-
148	541745.17	1297702.50	-	-	Аналитический	0.50	-
149	541782.59	1297700.84	-	-	Аналитический	0.50	-
150	541819.02	1297703.10	-	-	Аналитический	0.50	-
151	541836.04	1297703.57	-	-	Аналитический	0.50	-
152	541877.03	1297715.43	-	-	Аналитический	0.50	-
153	541934.04	1297731.09	-	-	Аналитический	0.50	-
154	541983.02	1297743.63	-	-	Аналитический	0.50	-
155	542018.27	1297748.26	-	-	Аналитический	0.50	-
156	542050.05	1297752.26	-	-	Аналитический	0.50	-
157	542088.98	1297750.55	-	-	Аналитический	0.50	-
158	542136.17	1297748.12	-	-	Аналитический	0.50	-
159	542161.96	1297743.27	-	-	Аналитический	0.50	-
160	542212.04	1297741.10	-	-	Аналитический	0.50	-
161	542232.26	1297741.49	-	-	Аналитический	0.50	-
162	542238.72	1297742.80	-	-	Аналитический	0.50	-
163	542276.36	1297754.19	-	-	Аналитический	0.50	-
164	542292.03	1297755.58	-	-	Аналитический	0.50	-
165	542325.76	1297752.86	-	-	Аналитический	0.50	-
166	542357.64	1297749.83	-	-	Аналитический	0.50	-
167	542383.18	1297750.51	-	-	Аналитический	0.50	-
168	542402.29	1297753.09	-	-	Аналитический	0.50	-
169	542421.67	1297758.08	-	-	Аналитический	0.50	-
170	542468.05	1297775.67	-	-	Аналитический	0.50	-
171	542496.17	1297786.76	-	-	Аналитический	0.50	-
172	542507.31	1297793.49	-	-	Аналитический	0.50	-
173	542520.11	1297806.15	-	-	Аналитический	0.50	-
174	542531.21	1297817.18	-	-	Аналитический	0.50	-
175	542563.09	1297849.70	-	-	Аналитический	0.50	-
176	542596.02	1297881.30	-	-	Аналитический	0.50	-
177	542614.49	1297900.35	-	-	Аналитический	0.50	-
178	542664.25	1297948.50	-	-	Аналитический	0.50	-
179	542687.13	1297971.63	-	-	Аналитический	0.50	-
180	542711.91	1297996.25	-	-	Аналитический	0.50	-

1	2	3	4	5	6	7	8
181	542748.50	1298025.88	-	-	Аналитический	0.50	-
182	542766.67	1298044.58	-	-	Аналитический	0.50	-
183	542770.74	1298049.22	-	-	Аналитический	0.50	-
184	542774.65	1298053.97	-	-	Аналитический	0.50	-
185	542779.75	1298060.52	-	-	Аналитический	0.50	-
186	542782.64	1298060.87	-	-	Аналитический	0.50	-
187	542789.09	1298070.34	-	-	Аналитический	0.50	-
188	542788.25	1298072.97	-	-	Аналитический	0.50	-
189	542794.34	1298081.53	-	-	Аналитический	0.50	-
190	542900.65	1298237.90	-	-	Аналитический	0.50	-
191	542978.65	1298349.58	-	-	Аналитический	0.50	-
192	543087.24	1298501.21	-	-	Аналитический	0.50	-
193	543166.28	1298609.40	-	-	Аналитический	0.50	-
194	543202.34	1298660.50	-	-	Аналитический	0.50	-
195	543217.13	1298683.00	-	-	Аналитический	0.50	-
196	543220.00	1298688.55	-	-	Аналитический	0.50	-
197	543221.83	1298694.11	-	-	Аналитический	0.50	-
198	543223.62	1298700.97	-	-	Аналитический	0.50	-
199	543224.46	1298711.04	-	-	Аналитический	0.50	-
200	543223.53	1298722.07	-	-	Аналитический	0.50	-
201	543221.34	1298736.35	-	-	Аналитический	0.50	-
202	543216.25	1298755.81	-	-	Аналитический	0.50	-
203	543214.46	1298763.74	-	-	Аналитический	0.50	-
204	543213.80	1298770.06	-	-	Аналитический	0.50	-
205	543213.57	1298776.57	-	-	Аналитический	0.50	-
206	543213.88	1298780.09	-	-	Аналитический	0.50	-
207	543215.64	1298787.68	-	-	Аналитический	0.50	-
208	543218.99	1298794.23	-	-	Аналитический	0.50	-
209	543227.67	1298807.06	-	-	Аналитический	0.50	-
210	543251.61	1298840.68	-	-	Аналитический	0.50	-
211	543276.21	1298875.76	-	-	Аналитический	0.50	-
212	543301.30	1298912.56	-	-	Аналитический	0.50	-
213	543322.78	1298944.99	-	-	Аналитический	0.50	-
214	543351.41	1298987.94	-	-	Аналитический	0.50	-
215	543370.21	1299018.80	-	-	Аналитический	0.50	-
216	543375.49	1299027.47	-	-	Аналитический	0.50	-
217	543393.47	1299053.78	-	-	Аналитический	0.50	-
218	543391.24	1299057.59	-	-	Аналитический	0.50	-
68	543607.57	1299386.00	-	-	Аналитический	0.10	-
219	548306.23	1300677.27	-	-	Аналитический	0.30	-
220	548285.06	1300691.84	-	-	Аналитический	0.10	-
221	548233.42	1300733.81	-	-	Аналитический	0.30	-
222	548233.50	1300736.85	-	-	Аналитический	0.30	-
223	548223.24	1300830.88	-	-	Аналитический	0.30	-
224	548239.29	1300860.56	-	-	Аналитический	0.30	-
225	548286.68	1300863.16	-	-	Аналитический	0.30	-
226	548303.61	1300858.10	-	-	Аналитический	0.30	-
227	548336.62	1300853.07	-	-	Аналитический	0.30	-

1	2	3	4	5	6	7	8
228	548349.30	1300862.40	-	-	Аналитический	0.20	-
229	548342.52	1300874.25	-	-	Аналитический	0.20	-
230	548321.34	1300894.56	-	-	Аналитический	0.20	-
231	548313.69	1300925.04	-	-	Аналитический	0.20	-
232	548310.26	1300960.62	-	-	Аналитический	0.20	-
233	548316.99	1301002.14	-	-	Аналитический	0.20	-
234	548573.00	1301005.92	-	-	Аналитический	0.20	-
235	548576.80	1301005.92	-	-	Аналитический	0.20	-
236	548576.56	1301012.65	-	-	Аналитический	0.20	-
237	548575.76	1301035.17	-	-	Аналитический	0.20	-
238	548575.12	1301053.15	-	-	Аналитический	0.20	-
239	548519.49	1301051.30	-	-	Аналитический	0.20	-
240	548471.47	1301049.95	-	-	Аналитический	0.20	-
241	548448.68	1301049.35	-	-	Аналитический	0.20	-
242	548414.50	1301047.40	-	-	Аналитический	0.20	-
243	548398.54	1301046.50	-	-	Аналитический	0.20	-
244	548355.73	1301045.46	-	-	Аналитический	0.20	-
245	548299.26	1301043.36	-	-	Аналитический	0.10	-
246	548282.83	1301043.07	-	-	Аналитический	0.50	-
247	548265.46	1301042.46	-	-	Аналитический	0.50	-
248	548148.65	1301038.11	-	-	Аналитический	0.50	-
249	548115.07	1301036.77	-	-	Аналитический	0.50	-
250	548060.76	1301034.53	-	-	Аналитический	0.50	-
251	548044.30	1301034.46	-	-	Аналитический	0.50	-
252	548030.50	1301033.55	-	-	Аналитический	0.50	-
253	548005.35	1301031.95	-	-	Аналитический	0.50	-
254	547903.36	1301026.88	-	-	Аналитический	0.50	-
255	547787.09	1301024.01	-	-	Аналитический	0.50	-
256	547786.91	1301056.23	-	-	Аналитический	0.50	-
257	547333.59	1301039.22	-	-	Аналитический	0.50	-
258	546372.94	1301003.22	-	-	Аналитический	0.50	-
259	546373.45	1300989.67	-	-	Аналитический	0.50	-
260	546327.37	1300987.94	-	-	Аналитический	0.50	-
261	546207.64	1300983.35	-	-	Аналитический	0.50	-
262	546205.30	1300983.27	-	-	Аналитический	0.50	-
263	546204.39	1301007.69	-	-	Аналитический	2.50	-
264	546204.34	1301008.27	-	-	Аналитический	0.50	-
265	546204.08	1301011.62	-	-	Аналитический	0.30	-
266	546204.02	1301012.62	-	-	Аналитический	0.30	-
267	546203.95	1301018.51	-	-	Аналитический	0.30	-
268	546194.04	1301083.73	-	-	Аналитический	0.30	-
269	546188.03	1301091.94	-	-	Аналитический	0.30	-
270	546174.35	1301097.71	-	-	Аналитический	0.30	-
271	546113.09	1301098.38	-	-	Аналитический	0.30	-
272	546098.22	1301105.14	-	-	Аналитический	0.30	-
273	546089.63	1301127.65	-	-	Аналитический	0.30	-
274	546079.60	1301186.99	-	-	Аналитический	0.30	-
275	546082.42	1301214.66	-	-	Аналитический	0.30	-
276	546095.44	1301227.13	-	-	Аналитический	0.30	-

1	2	3	4	5	6	7	8
277	546098.21	1301229.78	-	-	Аналитический	0.30	-
278	546130.17	1301245.23	-	-	Аналитический	0.30	-
279	546131.01	1301246.11	-	-	Аналитический	0.30	-
280	546138.18	1301253.70	-	-	Аналитический	0.30	-
281	546140.78	1301264.87	-	-	Аналитический	0.30	-
282	546139.67	1301271.21	-	-	Аналитический	0.30	-
283	-	-	546139.66	1301271.21	Аналитический	0.30	-
284	-	-	546139.65	1301271.28	Аналитический	0.30	-
285	546012.46	1301268.64	-	-	Аналитический	0.30	-
286	546008.04	1301256.93	-	-	Аналитический	0.30	-
287	546007.68	1301243.44	-	-	Аналитический	0.30	-
288	546013.69	1301186.95	-	-	Аналитический	0.30	-
289	546015.92	1301147.40	-	-	Аналитический	0.30	-
290	546000.20	1301074.18	-	-	Аналитический	0.30	-
291	545991.92	1301045.04	-	-	Аналитический	0.30	-
292	545951.24	1300990.41	-	-	Аналитический	0.30	-
293	545941.25	1300990.06	-	-	Аналитический	0.30	-
294	545907.27	1300988.87	-	-	Аналитический	0.30	-
295	545499.60	1300974.03	-	-	Аналитический	0.30	-
296	545432.61	1300971.77	-	-	Аналитический	0.30	-
297	545290.49	1300966.95	-	-	Аналитический	0.30	-
298	545104.44	1300969.86	-	-	Аналитический	0.30	-
299	545048.98	1300963.64	-	-	Аналитический	0.30	-
300	544993.91	1300959.10	-	-	Аналитический	0.30	-
301	544912.89	1300955.65	-	-	Аналитический	0.30	-
302	544847.58	1300961.62	-	-	Аналитический	0.30	-
303	544768.76	1300969.15	-	-	Аналитический	0.30	-
304	544676.48	1300973.20	-	-	Аналитический	0.30	-
305	544675.49	1300973.24	-	-	Аналитический	0.30	-
306	544613.00	1300974.18	-	-	Аналитический	0.30	-
307	-	-	544612.21	1300973.89	Аналитический	0.30	-
308	-	-	544605.03	1300971.14	Аналитический	0.30	-
309	544600.64	1300966.41	-	-	Аналитический	0.30	-
310	544594.40	1300950.66	-	-	Аналитический	0.30	-
311	-	-	544590.79	1300937.92	Аналитический	0.30	-
312	-	-	544585.84	1300920.47	Аналитический	0.30	-
313	544584.66	1300916.31	-	-	Аналитический	0.30	-
314	544506.30	1300910.06	-	-	Аналитический	0.30	-
315	544368.82	1300905.77	-	-	Аналитический	0.30	-
316	544362.32	1300909.68	-	-	Аналитический	0.30	-
317	544357.43	1300923.78	-	-	Аналитический	0.30	-
318	544304.77	1300926.51	-	-	Аналитический	0.30	-
319	544285.77	1300918.36	-	-	Аналитический	0.30	-
320	544231.43	1300917.25	-	-	Аналитический	0.30	-
321	544172.30	1300915.27	-	-	Аналитический	0.30	-
322	544165.78	1300914.70	-	-	Аналитический	0.30	-
323	544161.52	1300912.43	-	-	Аналитический	0.30	-
324	544150.74	1300903.07	-	-	Аналитический	0.30	-
325	544147.91	1300894.85	-	-	Аналитический	0.30	-
326	544149.00	1300880.71	-	-	Аналитический	0.30	-
327	544150.18	1300865.34	-	-	Аналитический	0.30	-

1	2	3	4	5	6	7	8
328	544153.58	1300859.96	-	-	Аналитический	0.30	-
329	544166.51	1300849.34	-	-	Аналитический	0.30	-
330	544285.45	1300858.28	-	-	Аналитический	0.30	-
331	544304.40	1300849.03	-	-	Аналитический	0.30	-
332	544306.95	1300847.79	-	-	Аналитический	0.30	-
333	544355.80	1300863.53	-	-	Аналитический	0.30	-
334	544392.49	1300869.82	-	-	Аналитический	0.30	-
335	544507.60	1300874.08	-	-	Аналитический	0.30	-
336	544599.68	1300873.41	-	-	Аналитический	0.30	-
337	544606.19	1300872.91	-	-	Аналитический	0.30	-
338	544640.17	1300870.27	-	-	Аналитический	0.30	-
339	544676.87	1300871.64	-	-	Аналитический	0.30	-
340	544744.00	1300874.14	-	-	Аналитический	0.30	-
341	544767.98	1300875.21	-	-	Аналитический	0.30	-
342	544812.68	1300878.05	-	-	Аналитический	0.30	-
343	544812.50	1300872.98	-	-	Аналитический	0.30	-
344	544800.00	1300854.43	-	-	Аналитический	0.30	-
345	544791.66	1300843.70	-	-	Аналитический	0.30	-
346	544790.77	1300840.78	-	-	Аналитический	0.30	-
347	544790.35	1300834.64	-	-	Аналитический	0.30	-
348	544783.88	1300828.38	-	-	Аналитический	0.30	-
349	544831.47	1300812.27	-	-	Аналитический	0.30	-
350	544841.27	1300810.42	-	-	Аналитический	0.30	-
351	544852.74	1300808.48	-	-	Аналитический	0.30	-
352	544860.71	1300811.50	-	-	Аналитический	0.30	-
353	544863.33	1300820.67	-	-	Аналитический	0.30	-
354	544866.99	1300835.97	-	-	Аналитический	0.30	-
355	544870.05	1300847.44	-	-	Аналитический	0.30	-
356	544870.91	1300867.51	-	-	Аналитический	0.30	-
357	544870.80	1300880.61	-	-	Аналитический	0.30	-
358	544887.73	1300882.83	-	-	Аналитический	0.30	-
359	544912.22	1300883.99	-	-	Аналитический	0.30	-
360	544941.17	1300886.03	-	-	Аналитический	0.30	-
361	544941.04	1300874.78	-	-	Аналитический	0.30	-
362	544965.06	1300874.12	-	-	Аналитический	0.30	-
363	545104.58	1300874.86	-	-	Аналитический	0.30	-
364	545435.78	1300877.82	-	-	Аналитический	0.30	-
365	545502.77	1300880.09	-	-	Аналитический	0.30	-
366	545502.91	1300876.09	-	-	Аналитический	0.30	-
367	545910.55	1300894.93	-	-	Аналитический	0.30	-
368	545945.19	1300877.13	-	-	Аналитический	0.30	-
369	545954.97	1300883.48	-	-	Аналитический	0.30	-
370	546034.47	1300899.26	-	-	Аналитический	0.30	-
371	546058.46	1300900.10	-	-	Аналитический	0.30	-
372	546208.71	1300904.25	-	-	Аналитический	0.30	-
373	546208.26	1300913.75	-	-	Аналитический	0.30	-
374	546385.41	1300920.54	-	-	Аналитический	0.30	-
375	546762.26	1300930.06	-	-	Аналитический	0.30	-
376	547180.49	1300947.68	-	-	Аналитический	0.30	-
377	547292.05	1300950.12	-	-	Аналитический	0.30	-
378	547295.14	1300950.26	-	-	Аналитический	0.30	-

1	2	3	4	5	6	7	8
379	547307.92	1300820.48	-	-	Аналитический	0.30	-
380	547315.77	1300737.62	-	-	Аналитический	0.30	-
381	547322.32	1300668.52	-	-	Аналитический	0.30	-
382	547335.09	1300549.27	-	-	Аналитический	0.30	-
383	547339.45	1300519.56	-	-	Аналитический	0.30	-
384	547341.43	1300491.06	-	-	Аналитический	0.30	-
385	547343.10	1300477.47	-	-	Аналитический	0.30	-
386	547362.12	1300474.39	-	-	Аналитический	0.30	-
387	547368.70	1300473.33	-	-	Аналитический	0.30	-
388	547366.06	1300519.50	-	-	Аналитический	0.30	-
389	547365.72	1300525.49	-	-	Аналитический	0.30	-
390	547360.95	1300609.01	-	-	Аналитический	0.30	-
391	547356.21	1300692.13	-	-	Аналитический	0.30	-
392	547333.82	1300891.54	-	-	Аналитический	0.30	-
393	547327.36	1300951.09	-	-	Аналитический	0.30	-
394	547393.77	1300951.48	-	-	Аналитический	0.30	-
395	547470.86	1300946.42	-	-	Аналитический	0.30	-
396	547587.43	1300931.71	-	-	Аналитический	0.30	-
397	547633.89	1300922.10	-	-	Аналитический	0.30	-
398	547728.87	1300899.34	-	-	Аналитический	0.30	-
399	547820.30	1300871.52	-	-	Аналитический	0.30	-
400	547938.27	1300823.36	-	-	Аналитический	0.30	-
401	548079.21	1300754.86	-	-	Аналитический	0.30	-
402	548232.26	1300649.90	-	-	Аналитический	0.30	-
403	548246.77	1300639.32	-	-	Аналитический	0.30	-
404	548317.96	1300584.21	-	-	Аналитический	0.30	-
405	548394.96	1300528.36	-	-	Аналитический	0.30	-
406	548420.92	1300512.36	-	-	Аналитический	0.30	-
407	548496.28	1300470.61	-	-	Аналитический	0.30	-
408	548623.03	1300408.24	-	-	Аналитический	0.30	-
409	548618.92	1300453.13	-	-	Аналитический	0.30	-
410	548614.48	1300501.64	-	-	Аналитический	0.30	-
411	548530.61	1300538.49	-	-	Аналитический	0.30	-
412	548435.66	1300591.35	-	-	Аналитический	0.30	-
413	548428.59	1300595.93	-	-	Аналитический	0.30	-
414	548357.57	1300641.93	-	-	Аналитический	0.30	-
219	548306.23	1300677.27	-	-	Аналитический	0.30	-
415	548202.53	1300757.83	-	-	Аналитический	0.20	-
416	548198.87	1300998.82	-	-	Аналитический	0.20	-
417	548184.64	1300998.42	-	-	Аналитический	0.20	-
418	548144.31	1300856.93	-	-	Аналитический	0.20	-
419	548122.83	1300866.78	-	-	Аналитический	0.20	-
420	548109.90	1300906.11	-	-	Аналитический	0.20	-
421	548117.54	1300928.43	-	-	Аналитический	0.20	-
422	548060.63	1300963.68	-	-	Аналитический	0.20	-
423	548023.99	1300991.05	-	-	Аналитический	0.20	-
424	547968.25	1300985.88	-	-	Аналитический	0.20	-
425	547966.02	1300977.38	-	-	Аналитический	0.20	-
426	547891.74	1300973.61	-	-	Аналитический	0.20	-
427	547787.45	1300962.20	-	-	Аналитический	0.20	-


1	2	3	4	5	6	7	8
428	547784.97	1300953.98	-	-	Аналитический	0.30	-
429	547943.85	1300895.19	-	-	Аналитический	0.30	-
430	548039.80	1300860.60	-	-	Аналитический	0.30	-
431	548126.65	1300812.50	-	-	Аналитический	0.30	-
415	548202.53	1300757.83	-	-	Аналитический	0.20	-
432	543886.10	1300337.09	-	-	Аналитический	0.10	-
433	543876.22	1300417.77	-	-	Аналитический	0.10	-
434	543878.50	1300418.50	-	-	Картометрический	1.00	-
435	543872.38	1300482.50	-	-	Аналитический	0.50	-
436	543856.30	1300653.93	-	-	Аналитический	0.50	-
437	543847.77	1300751.22	-	-	Аналитический	0.50	-
438	543846.33	1300793.33	-	-	Аналитический	0.50	-
439	543854.80	1300814.95	-	-	Аналитический	0.50	-
440	543859.69	1300820.37	-	-	Картометрический	1.00	-
441	543864.33	1300823.38	-	-	Аналитический	0.30	-
442	544087.25	1300821.42	-	-	Аналитический	0.30	-
443	544096.18	1300819.29	-	-	Аналитический	0.30	-
446	544105.68	1300819.83	-	-	Аналитический	0.30	-
447	544113.55	1300823.90	-	-	Аналитический	0.30	-
448	544119.79	1300830.42	-	-	Аналитический	0.30	-
449	544124.13	1300838.29	-	-	Аналитический	0.30	-
450	544126.58	1300846.43	-	-	Аналитический	0.30	-
451	544126.53	1300849.42	-	-	Аналитический	0.30	-
452	544126.31	1300865.43	-	-	Аналитический	0.30	-
453	544125.24	1300879.99	-	-	Аналитический	0.30	-
454	544123.86	1300898.82	-	-	Аналитический	0.30	-
455	544120.61	1300908.86	-	-	Аналитический	0.30	-
456	544117.22	1300912.88	-	-	Аналитический	0.30	-
457	544116.26	1300914.02	-	-	Аналитический	0.30	-
458	544110.56	1300918.09	-	-	Аналитический	0.30	-
459	544103.23	1300919.45	-	-	Аналитический	0.30	-
460	544095.63	1300919.18	-	-	Аналитический	0.30	-
461	544069.89	1300912.89	-	-	Аналитический	0.30	-
462	544060.43	1300910.58	-	-	Аналитический	0.30	-
463	544048.59	1300908.93	-	-	Аналитический	0.30	-
464	544029.41	1300906.83	-	-	Аналитический	0.30	-
465	543935.89	1300899.50	-	-	Аналитический	0.30	-
466	543920.16	1300898.34	-	-	Аналитический	0.30	-
467	543881.71	1300896.43	-	-	Аналитический	0.30	-
468	543835.28	1300894.26	-	-	Аналитический	0.30	-
469	543832.67	1300911.79	-	-	Аналитический	0.30	-
470	543812.33	1300911.06	-	-	Картометрический	1.00	-
471	543379.67	1300895.62	-	-	Картометрический	1.00	-
472	543292.83	1300893.50	-	-	Картометрический	1.00	-
473	543223.02	1300890.92	-	-	Картометрический	1.00	-
474	543196.77	1300898.73	-	-	Картометрический	1.00	-
475	543177.30	1300904.52	-	-	Картометрический	1.00	-
476	543126.67	1300903.51	-	-	Картометрический	1.00	-
477	543079.08	1300902.55	-	-	Картометрический	1.00	-
478	543028.50	1300901.54	-	-	Картометрический	1.00	-

1	2	3	4	5	6	7	8
479	543027.50	1300901.52	-	-	Картометрический	1.00	-
480	542997.76	1300900.93	-	-	Аналитический	0.30	-
481	542998.21	1300891.03	-	-	Аналитический	0.30	-
482	542999.58	1300860.97	-	-	Аналитический	0.30	-
483	542867.03	1300854.92	-	-	Аналитический	0.30	-
484	542866.12	1300874.92	-	-	Аналитический	0.30	-
485	542829.67	1300878.20	-	-	Аналитический	0.10	-
486	542797.96	1300861.63	-	-	Аналитический	0.10	-
487	542725.29	1300858.55	-	-	Аналитический	0.10	-
488	542720.08	1300860.99	-	-	Аналитический	0.10	-
489	542715.91	1300861.33	-	-	Аналитический	0.10	-
490	542711.05	1300859.94	-	-	Аналитический	0.10	-
491	542708.62	1300857.86	-	-	Аналитический	0.10	-
492	542638.32	1300854.89	-	-	Аналитический	0.10	-
493	542252.46	1300839.86	-	-	Аналитический	0.10	-
494	542061.87	1300833.17	-	-	Аналитический	0.10	-
495	542058.67	1300833.25	-	-	Аналитический	0.10	-
496	542048.94	1300833.50	-	-	Аналитический	0.10	-
497	541992.40	1300832.79	-	-	Картометрический	5.00	-
498	541853.58	1300827.76	-	-	Аналитический	0.10	-
499	541771.44	1300825.65	-	-	Аналитический	0.10	-
500	541696.25	1300823.71	-	-	Аналитический	0.50	-
501	541663.26	1300822.86	-	-	Аналитический	0.50	-
502	541605.00	1300820.27	-	-	Аналитический	0.10	-
503	541506.95	1300818.90	-	-	Аналитический	0.10	-
504	541474.66	1300818.45	-	-	Аналитический	0.10	-
505	541449.96	1300818.11	-	-	Аналитический	0.10	-
506	541403.16	1300817.72	-	-	Аналитический	0.10	-
507	541368.58	1300817.43	-	-	Картометрический	5.00	-
508	541368.77	1300813.32	-	-	Картометрический	5.00	-
509	541370.52	1300776.21	-	-	Картометрический	5.00	-
510	541370.86	1300768.90	-	-	Картометрический	5.00	-
511	541373.25	1300719.12	-	-	Картометрический	5.00	-
512	541489.26	1300723.07	-	-	Картометрический	5.00	-
513	541508.22	1300723.71	-	-	Картометрический	5.00	-
514	541621.30	1300726.74	-	-	Картометрический	5.00	-
515	541721.46	1300729.99	-	-	Аналитический	0.20	-
516	541721.46	1300750.07	-	-	Аналитический	0.20	-
517	541860.68	1300770.50	-	-	Аналитический	0.20	-
518	542059.77	1300777.82	-	-	Картометрический	5.00	-
519	542136.71	1300780.71	-	-	Аналитический	2.50	-
518	-	-	542152.25	1300783.43	Картометрический	5.00	-
519	-	-	542178.22	1300787.98	Картометрический	5.00	-
520	-	-	542178.22	1300787.95	Картометрический	5.00	-
521	-	-	542178.23	1300787.95	Картометрический	5.00	-
522	-	-	542178.23	1300787.97	Картометрический	5.00	-
523	-	-	542178.30	1300787.96	Картометрический	5.00	-
524	542185.13	1300789.15	-	-	Аналитический	2.50	-
525	-	-	542185.14	1300786.91	Картометрический	5.00	-
526	-	-	542184.75	1300786.90	Картометрический	5.00	-
527	-	-	542185.21	1300770.21	Картометрический	5.00	-

Раздел 4

План границ объекта

Схема расположения листов плана границ объекта

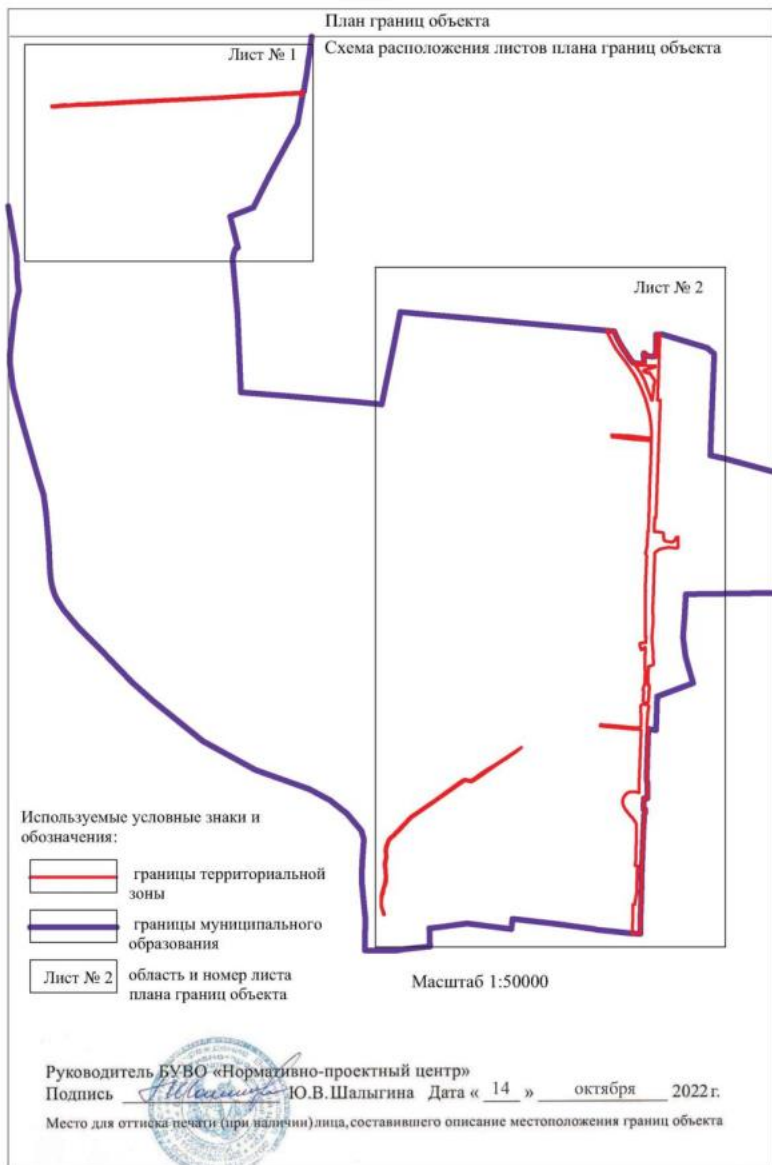

Масштаб: 1:1000



1. Линия трассы
 2. Границы земельных участков
 3. Дороги

Масштаб: 1:1000

Федеральное государственное учреждение
 «Федеральный центр геодезии, картографии и кадастра»
 Федеральное государственное учреждение
 «Федеральный центр геодезии, картографии и кадастра»

Базисный вариант
Длина 16,3



- Минимальный уровень воды в объекте
- граница территории объекта
- граница территории застройки
- граница территории размещения объектов

Масштаб 1:10000

Проектирование и строительство объектов
Институт «ВНИИЭОС» (Иркутск) Дина + 11, «...» 2000г. ИСЭИ
Иркутск, ул. Мухоморова, 10. Тел. (3952) 23-11-11. Факс (3952) 23-11-12.

Приложение № 10
к приказу департамента
архитектуры и градостроительства
Воронежской области
от 19.05.2023 № 45-01-04/384

«ОПИСАНИЕ МЕСТОПОЛОЖЕНИЯ ГРАНИЦ

Зона сельскохозяйственного производства за границами населенных пунктов - СХ2

(наименование объекта, местоположение границ которого описано
(далее - объект)

Раздел 1

Сведения об объекте		
№ п/п	Характеристики объекта	Описание характеристик
1	2	3
1	Местоположение объекта	Воронежская область, Рамонский муниципальный район, Горожанское сельское поселение
2	Площадь объекта ± величина погрешности определения площади ($P \pm \text{Дельта } P$)	-
3	Иные характеристики объекта	-


Сведения о местоположении границ объекта					
1. Система координат: -					
2. Сведения о характерных точках границ объекта					
Обозначение характерных точек границ	Координаты, м		Метод определения координат характерной точки	Средняя квадратическая погрешность положения характерной точки (Mt), м	Описание обозначения точки на местности (при наличии)
	X	Y			
1	2	3	4	5	6
-	-	-	-	-	-
3. Сведения о характерных точках части (частей) границы объекта					
Обозначение характерных точек части границы	Координаты, м		Метод определения координат характерной точки	Средняя квадратическая погрешность положения характерной точки (Mt), м	Описание обозначения точки на местности (при наличии)
	X	Y			
1	2	3	4	5	6
Часть №					
-	-	-	-	-	-

Раздел 3




Сведения о местоположении измененных (уточненных) границ объекта							
1. Система координат: МСК - 36, зона 1							
2. Сведения о характерных точках границ объекта							
Обозначение характерных точек границ	Существующие координаты, м		Измененные (уточненные) координаты, м		Метод определения координат характерной точки	Средняя квадратическая погрешность положения характерной точки (Мт), м	Описание обозначения точки на местности (при наличии)
	X	Y	X	Y			
1	2	3	4	5	6	7	8
1	551461.45	1293909.32	-	-	Аналитический	0.30	-
2	551457.79	1294024.88	-	-	Аналитический	0.30	-
3	551387.60	1294020.75	-	-	Аналитический	0.30	-
4	551386.72	1294047.35	-	-	Аналитический	0.30	-
5	551341.84	1294044.70	-	-	Аналитический	0.50	-
6	551335.08	1293907.31	-	-	Аналитический	0.50	-
1	551461.45	1293909.32	-	-	Аналитический	0.30	-
7	551294.69	1293719.02	-	-	Картометрический	1.00	-
8	551306.79	1293908.5	-	-	Картометрический	1.00	-
9	551307.88	1293925.55	-	-	Картометрический	1.00	-
10	551308.18	1293933.02	-	-	Картометрический	1.00	-
11	551310.40	1293987.51	-	-	Картометрический	1.00	-
12	551314.93	1294060.60	-	-	Картометрический	1.00	-
13	551310.70	1294061.27	-	-	Картометрический	1.00	-
14	551287.04	1294065.02	-	-	Картометрический	1.00	-
15	551232.18	1294061.85	-	-	Картометрический	1.00	-
16	551052.06	1294062.60	-	-	Картометрический	1.00	-
17	551019.45	1294060.42	-	-	Картометрический	1.00	-
18	551000.05	1294058.45	-	-	Картометрический	1.00	-
19	550983.35	1294028.48	-	-	Картометрический	1.00	-
20	550967.50	1293879.06	-	-	Картометрический	1.00	-
21	550963.76	1293812.07	-	-	Картометрический	1.00	-
22	550955.62	1293726.39	-	-	Картометрический	1.00	-
23	551111.56	1293693.76	-	-	Картометрический	1.00	-
24	551116.52	1293731.62	-	-	Картометрический	1.00	-
25	551138.13	1293730.80	-	-	Картометрический	1.00	-
26	551263.56	1293721.56	-	-	Картометрический	1.00	-
27	551263.60	1293721.55	-	-	Картометрический	1.00	-
28	551263.60	1293721.55	-	-	Картометрический	1.00	-
29	551276.94	1293707.03	-	-	Картометрический	1.00	-
30	551287.56	1293705.36	-	-	Картометрический	1.00	-
7	551294.69	1293719.02	-	-	Картометрический	1.00	-
31	551176.09	1294086.00	-	-	Картометрический	1.00	-
32	551180.25	1294149.97	-	-	Картометрический	1.00	-

Раздел 4
План границ объекта

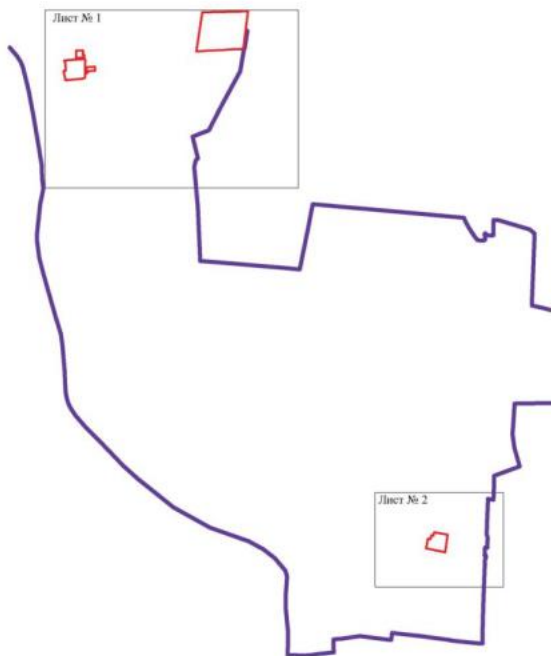
Схема расположения листов плана границ объекта



Используемые условные знаки и обозначения:


-  границы территориальной зоны
-  границы муниципального образования
-  область и номер листа плана границ объекта

Масштаб 1:50000


Руководитель БУВО «Нормативно-проектный центр»
Подпись  Ю.В.Шалыгина Дата « 14 » октября 2022г.
Место для оттиска печати (при наличии) лица, составившего описание местоположения границ объекта



План границ объекта
Лист № 1

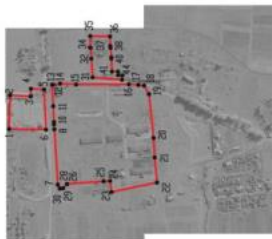

Используемые условные знаки и обозначения:

 


границы территориальной зоны



характерная точка границ территориальной зоны

Масштаб 1:10000

Руководитель БУФО «Нормативно-проектный центр»
Подпись:  Ю. В. Шалагина Дата: « 14 » октября 2022 г.
Место для печати (подпись) (при наличии) (дата составления описания несоответствия границ объекта)





Масштаб 1:2000

Используемые условные знаки и обозначения:



границы территориальной зоны



•71

характерная точка границ территориальной зоны

Руководитель БУВО «Нормативно-проектный центр»

Подпись Ю.В. Шальгина Ю.В. Шальгина Дата « 14 » октября 2022 г.

Место для оттиска печати (при наличии) лица, составившего описание местоположения границ объекта



«ОПИСАНИЕ МЕСТОПОЛОЖЕНИЯ ГРАНИЦ

Зона обработки, утилизации, обезвреживания, размещения твердых коммунальных
отходов за границами населенных пунктов - СН2


(наименование объекта, местоположение границ которого описано
(далее - объект)

Раздел 1

Сведения об объекте		
№ п/п	Характеристики объекта	Описание характеристик
1	2	3
1	Местоположение объекта	Воронежская область, Рамонский муниципальный район, Горожанское сельское поселение
2	Площадь объекта ± величина погрешности определения площади ($P \pm \Delta P$)	-
3	Иные характеристики объекта	-

Сведения о местоположении границ объекта					
1. Система координат: -					
2. Сведения о характерных точках границ объекта					
Обозначение характерных точек границ	Координаты, м		Метод определения координат характерной точки	Средняя квадратическая погрешность положения характерной точки (Mt), м	Описание обозначения точки на местности (при наличии)
	X	Y			
1	2	3	4	5	6
-	-	-	-	-	-
3. Сведения о характерных точках части (частей) границы объекта					
Обозначение характерных точек части границы	Координаты, м		Метод определения координат характерной точки	Средняя квадратическая погрешность положения характерной точки (Mt), м	Описание обозначения точки на местности (при наличии)
	X	Y			
1	2	3	4	5	6
Часть №					
-	-	-	-	-	-

План границ объекта

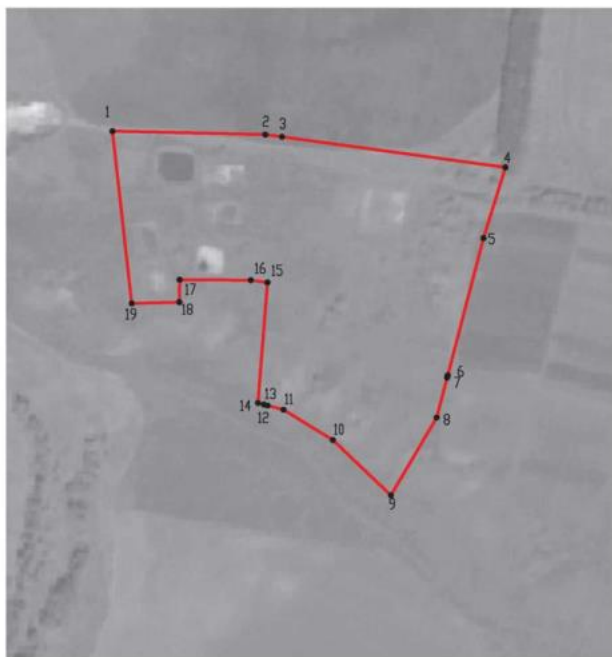

Масштаб 1:5000

Используемые условные знаки и обозначения:




границы территориальной зоны



• 1

характерная точка границ территориальной зоны

Руководитель БУВО «Нормативно-проектный центр»

Подпись  Ю.В.Шалыгина Дата « 14 » октября 2022 г.

Место для оттиска печати (при наличии) лица, составившего описание местоположения границ объекта



Приложение № 12
к приказу департамента
архитектуры и градостроительства
Воронежской области
от 19.05.2023 № 45-01-04/384

«ОПИСАНИЕ МЕСТОПОЛОЖЕНИЯ ГРАНИЦ

Зона иного специального назначения за границами населенных пунктов - СНЗ

(наименование объекта, местоположение границ которого описано
(далее - объект)

Раздел 1

Сведения об объекте		
№ п/п	Характеристики объекта	Описание характеристик
1	2	3
1	Местоположение объекта	Воронежская область, Рамонский муниципальный район, Горожанское сельское поселение
2	Площадь объекта ± величина погрешности определения площади ($P \pm \text{Дельта } P$)	-
3	Иные характеристики объекта	-

Сведения о местоположении границ объекта					
1. Система координат: -					
2. Сведения о характерных точках границ объекта					
Обозначение характерных точек границ	Координаты, м		Метод определения координат характерной точки	Средняя квадратическая погрешность положения характерной точки (Mt), м	Описание обозначения точки на местности (при наличии)
	X	Y			
1	2	3	4	5	6
-	-	-	-	-	-
3. Сведения о характерных точках части (частей) границы объекта					
Обозначение характерных точек части границы	Координаты, м		Метод определения координат характерной точки	Средняя квадратическая погрешность положения характерной точки (Mt), м	Описание обозначения точки на местности (при наличии)
	X	Y			
1	2	3	4	5	6
Часть №					
-	-	-	-	-	-

Сведения о местоположении измененных (уточненных) границ объекта							
1. Система координат: МСК - 36, зона 1							
2. Сведения о характерных точках границ объекта							
Обозначение характерных точек границ	Существующие координаты, м		Измененные (уточненные) координаты, м		Метод определения координат характерной точки	Средняя квадратическая погрешность положения характерной точки (Мт), м	Описание обозначения точки на местности (при наличии)
	X	Y	X	Y			
1	2	3	4	5	6	7	8
1	556009.94	1295842.67	-	-	Аналитический	0.50	-
2	556007.03	1295878.37	-	-	Аналитический	0.50	-
3	555994.61	1296065.58	-	-	Аналитический	0.50	-
4	555849.70	1296063.06	-	-	Аналитический	0.50	-
5	555664.80	1296457.50	-	-	Аналитический	0.50	-
6	555592.31	1296446.45	-	-	Аналитический	0.50	-
7	555552.63	1296440.18	-	-	Аналитический	0.50	-
8	555537.90	1296437.21	-	-	Аналитический	0.50	-
9	555353.67	1296400.07	-	-	Аналитический	0.50	-
10	555358.83	1296378.01	-	-	Аналитический	0.50	-
11	555367.18	1296332.43	-	-	Аналитический	0.50	-
12	555387.92	1296232.62	-	-	Аналитический	0.50	-
13	555409.13	1296126.86	-	-	Аналитический	0.50	-
14	555334.03	1296110.91	-	-	Аналитический	0.50	-
15	555311.29	1296106.78	-	-	Аналитический	0.50	-
16	555273.53	1296105.02	-	-	Аналитический	0.50	-
17	555273.05	1296088.30	-	-	Аналитический	0.50	-
18	555280.55	1296088.33	-	-	Аналитический	0.50	-
19	555281.13	1296073.42	-	-	Аналитический	0.50	-
20	555281.30	1296059.62	-	-	Аналитический	0.50	-
21	555327.64	1296058.11	-	-	Аналитический	0.50	-
22	555327.20	1296018.10	-	-	Аналитический	0.50	-
23	555276.98	1296018.71	-	-	Аналитический	0.50	-
24	555272.97	1295975.48	-	-	Аналитический	0.50	-
25	-	-	555277.70	1295975.33	Аналитический	0.10	-
26	555277.91	1295975.32	-	-	Картометрический	1.00	-
27	555302.31	1295974.53	-	-	Аналитический	0.50	-
28	555330.78	1295974.58	-	-	Аналитический	0.50	-
29	555387.64	1295970.54	-	-	Аналитический	0.50	-
30	555387.85	1295971.12	-	-	Аналитический	0.30	-
31	555390.22	1295970.90	-	-	Аналитический	0.30	-
32	555390.22	1295970.37	-	-	Аналитический	0.10	-
33	555396.55	1295970.37	-	-	Аналитический	0.10	-
34	-	-	555421.94	1295970.37	Аналитический	0.10	-
35	555439.91	1295970.37	-	-	Аналитический	0.10	-
36	555439.91	1295950.37	-	-	Аналитический	0.10	-

План границ объекта



Масштаб 1:5000

Используемые условные знаки и обозначения:



границы территориальной зоны



характерная точка границ территориальной зоны

Руководитель БУВО «Нормативно-проектный центр»

Подпись Ю.В.Шалыгина Ю.В.Шалыгина Дата « 14 » октября 2022 г.

Место для оттиска печати (при наличии) лица, составившего описание местоположения границ объекта

