



**ДЕПАРТАМЕНТ
АРХИТЕКТУРЫ И ГРАДОСТРОИТЕЛЬСТВА
ВОРОНЕЖСКОЙ ОБЛАСТИ**

Правовое управление правительства
Воронежской области

ЗАРЕГИСТРИРОВАНО

« 13 » 07 2023 г.

Регистрационный номер №

445

ПРИКАЗ

05.07.2023

№ 45-01-04/607

г. Воронеж

**О внесении изменений в правила землепользования и застройки
Тресоруковского сельского поселения Лискинского муниципального
района Воронежской области**

В соответствии с Градостроительным кодексом Российской Федерации, Федеральным законом от 06.10.2003 № 131-ФЗ «Об общих принципах организации местного самоуправления в Российской Федерации», законами Воронежской области от 07.07.2006 № 61-ОЗ «О регулировании градостроительной деятельности в Воронежской области», от 20.12.2018 № 173-ОЗ «О перераспределении полномочий по утверждению правил землепользования и застройки между органами местного самоуправления поселений Воронежской области, городского округа город Нововоронеж, Борисоглебского городского округа и исполнительными органами государственной власти Воронежской области», постановлениями Правительства Воронежской области от 31.12.2014 № 1240 «Об утверждении Положения о департаменте архитектуры и градостроительства Воронежской области», от 19.10.2022 № 753 «Об определении случаев принятия решений по вопросам градостроительной деятельности без проведения общественных обсуждений или публичных слушаний», на основании приказа департамента архитектуры и градостроительства Воронежской области от 27.09.2022 № 45-01-04/993 «О подготовке проектов о внесении изменений в правила

землепользования и застройки поселений Аннинского, Бобровского, Богучарского, Бутурлиновского, Верхнеаманского, Верхнехавского, Воробьевского, Калачеевского, Каменского, Каширского, Лискинского, Нижнедевицкого, Новоусманского, Новохопёрского, Павловского, Панинского, Поворинского, Подгоренского, Рамонского, Россошанского, Семилукского, Терновского, Хохольского муниципальных районов Воронежской области», с учетом заключений о результатах публичных слушаний от 24.11.2022

п р и к а з ы в а ю:

1. Внести в правила землепользования и застройки Тресоруковского сельского поселения Лискинского муниципального района Воронежской области, утвержденные приказом департамента архитектуры и градостроительства Воронежской области от 05.06.2020 № 45-01-04/411 «Об утверждении правил землепользования и застройки Тресоруковского сельского поселения Лискинского муниципального района Воронежской области» (в редакции приказов департамента архитектуры и градостроительства Воронежской области от 17.03.2021 № 45-01-04/276, от 20.04.2022 № 45-01-04/365) (далее – Правила) следующие изменения:

1.1. В подпункте 1 пункта 7 раздела 2 части I Правил слова «пунктом 6.1 статьи 26.3 Федерального закона от 06.10.1999 № 184-ФЗ «Об общих принципах организации законодательных (представительных) и исполнительных органов государственной власти субъектов Российской Федерации» заменить словами «частью 3 статьи 6 Федерального закона от 21.12.2021 № 414-ФЗ «Об общих принципах организации публичной власти в субъектах Российской Федерации».

1.2. В пункте 17 части II Правил:

1.2.1. В подпункте 1 карту градостроительного зонирования территории Тресоруковского сельского поселения Лискинского муниципального района Воронежской области изложить в редакции согласно приложению № 1 настоящему приказу.

1.2.2. В подпункте 2 карту градостроительного зонирования с отображением зон с особыми условиями использования территории Тресоруковского сельского поселения Лискинского муниципального района Воронежской области изложить в редакции согласно приложению № 2 настоящему приказу.

1.2.3. После подпункта 2.2 дополнить подпунктом 2.3 следующего содержания:

«2.3. Лискинский муниципальный район Воронежской области, согласно постановлению Правительства Воронежской области от 07.09.2022 № 606 «Об утверждении Перечня муниципальных образований Воронежской области, на территориях которых проходили боевые действия в период Великой Отечественной войны 1941 - 1945 годов и могут находиться непогребенные останки погибших при защите Отечества в период Великой Отечественной войны 1941 - 1945 годов», является территорией, на которой проходили боевые действия в период Великой Отечественной войны 1941 - 1945 годов и могут находиться непогребенные останки погибших при защите Отечества в период Великой Отечественной войны 1941 - 1945 годов.

В связи с этим, на территории Тресоруковского сельского поселения Лискинского муниципального района Воронежской области необходимо обеспечивать соблюдение требований Закона Российской Федерации от 14.01.1993 № 4292-1 «Об увековечении памяти погибших при защите Отечества» и Закона Воронежской области от 29.04.2016 № 45-ОЗ «Об отдельных мерах по поддержке проведения поисковой работы на территории Воронежской области».

1.3. В таблице подпункта 2 пункта 18 части II Правил строку девятнадцатую исключить.

1.4. В пункте 21 части III Правил:

1.4.1. В таблице подпункта 1 после строки 3 дополнить строкой 3¹ следующего содержания:

«

3 ¹	2.7.2	Размещение гаражей для собственных нужд	не подлежат установлению
----------------	-------	---	--------------------------

».

1.4.2. В подпункте 1 слова «пожарных требований» заменить словами «требований пожарной безопасности».

1.4.3. В подпункте 1 и далее по тексту слова «, устанавливаемые в соответствии с законодательством Российской Федерации, определяются пунктом» заменить словами «в зонах с особыми условиями использования территории устанавливаются в соответствии с законодательством Российской Федерации. Перечень зон с особыми условиями использования территории и основания установления ограничений приведены в пункте».

1.4.4. Наименование подпункта 5 изложить в следующей редакции:

«5. Градостроительные регламенты территориальных зон СХ1/3, СХ1/4».

1.5. Пункт 22 части III Правил изложить в следующей редакции:

«22. Перечень зон с особыми условиями использования территории и основания установления ограничений использования земельных участков и объектов капитального строительства на территории Тресоруковского сельского поселения Лискинского муниципального района Воронежской области

№ п/п	Вид зоны	Основания установления ограничений использования земельных участков и объектов капитального строительства
1	2	3
1	Защитная зона объекта культурного наследия	Приказ управления по охране объектов культурного наследия Воронежской области от 06.11.2019 № 71-01-07/267 «Об утверждении графического описания местоположения границ (с перечнем координат характерных точек этих границ) защитных зон объектов культурного наследия, расположенных на территории Воронежской области»
2	Охранная зона объектов электроэнергетики (объектов электросетевого хозяйства и объектов по производству электрической энергии)	Постановление Правительства Российской Федерации от 24.02.2009 № 160 «О порядке установления охранных зон объектов электросетевого хозяйства и особых условий использования земельных участков, расположенных в границах таких зон» Постановление Правительства Российской Федерации от 18.11.2013 № 1033 «О порядке установления охранных зон объектов по производству электрической энергии и особых

		условий использования земельных участков, расположенных в границах таких зон»
3	Придорожные полосы автомобильных дорог	Федеральный закон от 08.11.2007 № 257-ФЗ «Об автомобильных дорогах и о дорожной деятельности в Российской Федерации и о внесении изменений в отдельные законодательные акты Российской Федерации» Постановление Правительства Воронежской области от 19.10.2010 № 879 «Об утверждении Порядка установления и использования придорожных полос автомобильных дорог общего пользования регионального или межмуниципального значения Воронежской области»
4	Охранная зона линий и сооружений связи	Постановление Правительства Российской Федерации от 09.06.1995 № 578 «Об утверждении Правил охраны линий и сооружений связи Российской Федерации»
5	Охранная зона трубопроводов (газопроводов, нефтепроводов и нефтепродуктопроводов, аммиакопроводов)	Федеральный закон от 31.03.1999 № 69-ФЗ «О газоснабжении в Российской Федерации» Постановление Правительства Российской Федерации от 20.11.2000 № 878 «Об утверждении Правил охраны газораспределительных сетей» Постановление Правительства Российской Федерации от 08.09.2017 № 1083 «Об утверждении Правил охраны магистральных газопроводов и о внесении изменений в Положение о представлении в федеральный орган исполнительной власти (его территориальные органы), уполномоченный Правительством Российской Федерации на осуществление государственного кадастрового учета, государственной регистрации прав, ведение Единого государственного реестра недвижимости и предоставление сведений, содержащихся в Едином государственном реестре недвижимости, федеральными органами исполнительной власти, органами государственной власти субъектов Российской Федерации и органами местного самоуправления дополнительных сведений, воспроизводимых на публичных кадастровых картах» «Правила охраны магистральных трубопроводов», утвержденные Минтопэнерго России 29.04.1992, постановлением Госгортехнадзора России от 22.04.1992 № 9 Постановление Госгортехнадзора России от 23.11.1994 № 61 «О распространении «Правил охраны магистральных трубопроводов» на магистральные аммиакопроводы»
6	Водоохранная зона	Водный кодекс Российской Федерации
7	Прибрежная защитная полоса	Водный кодекс Российской Федерации
8	Зоны затопления и подтопления	Водный кодекс Российской Федерации
9	Зоны санитарной охраны источников питьевого и хозяйственно-бытового водоснабжения, а также устанавливаемые в случаях, предусмотренных	Водный кодекс Российской Федерации СанПиН 2.1.4.1110-02 «Зоны санитарной охраны источников водоснабжения и водопроводов питьевого назначения»

	Водным кодексом Российской Федерации, в отношении подземных водных объектов зоны специальной охраны	
10	Санитарно-защитная зона	Постановление Правительства Российской Федерации от 03.03.2018 № 222 «Об утверждении Правил установления санитарно-защитных зон и использования земельных участков, расположенных в границах санитарно-защитных зон» Решение управления Федеральной службы по надзору в сфере защиты прав потребителей и благополучия человека по Воронежской области от 05.09.2019 № 125 «Об установлении размера санитарно – защитной зоны для реконструируемой АЗС б/н, расположенной по адресу: Воронежская область, Лискинский район, автомагистраль М-4 «Дон-1» 571 км (право) (кадастровый номер земельного участка - 36:14:0790006:8)»
11	Охранная зона пунктов государственной геодезической сети, государственной нивелирной сети и государственной гравиметрической сети	Постановление Правительства Российской Федерации от 21.08.2019 № 1080 «Об охранных зонах пунктов государственной геодезической сети, государственной нивелирной сети и государственной гравиметрической сети»
12	Зона наблюдения	Федеральный закон от 21.11.1995 № 170-ФЗ «Об использовании атомной энергии»
13	Зона минимальных расстояний до магистральных или промышленных трубопроводов (газопроводов, нефтепроводов и нефтепродуктопроводов, аммиакопроводов)	Положение о данном виде зоны с особыми условиями использования территории, определяемое Правительством Российской Федерации

».

1.6. В приложении № 1 к Правилам:

1.6.1. Описание местоположения границ зоны застройки индивидуальными жилыми домами села Тресоруково – Ж1/1 изложить в редакции согласно приложению № 3 к настоящему приказу.

1.6.2. Описание местоположения границ зоны сельскохозяйственного использования в границах населенного пункта села Тресоруково – СХ1/1 признать утратившим силу.

1.7. В приложении № 3 к Правилам:

1.7.1. Описание местоположения границ зоны застройки индивидуальными жилыми домами села Нижнемарьино – Ж1/3 изложить в редакции согласно приложению № 4 к настоящему приказу.

1.7.2. Описание местоположения границ зоны сельскохозяйственного использования в границах населенного пункта села Нижнемарьино – СХ1/3 изложить в редакции согласно приложению № 5 к настоящему приказу.

1.7.3. Описание местоположения границ зоны ритуальных объектов села Нижнемарьино – СН1/3 изложить в редакции согласно приложению № 6 к настоящему приказу.


2. Контроль исполнения настоящего приказа возложить на заместителя руководителя департамента архитектуры и градостроительства Воронежской области – начальника отдела территориального планирования Беляеву С.М.

Руководитель департамента
архитектуры и градостроительства
Воронежской области



А.А. Еренков

Карта градостроительного зонирования с отображением зон с особыми условиями использования территории Тресоруковского сельского поселения Лискинского муниципального района Воронежской области

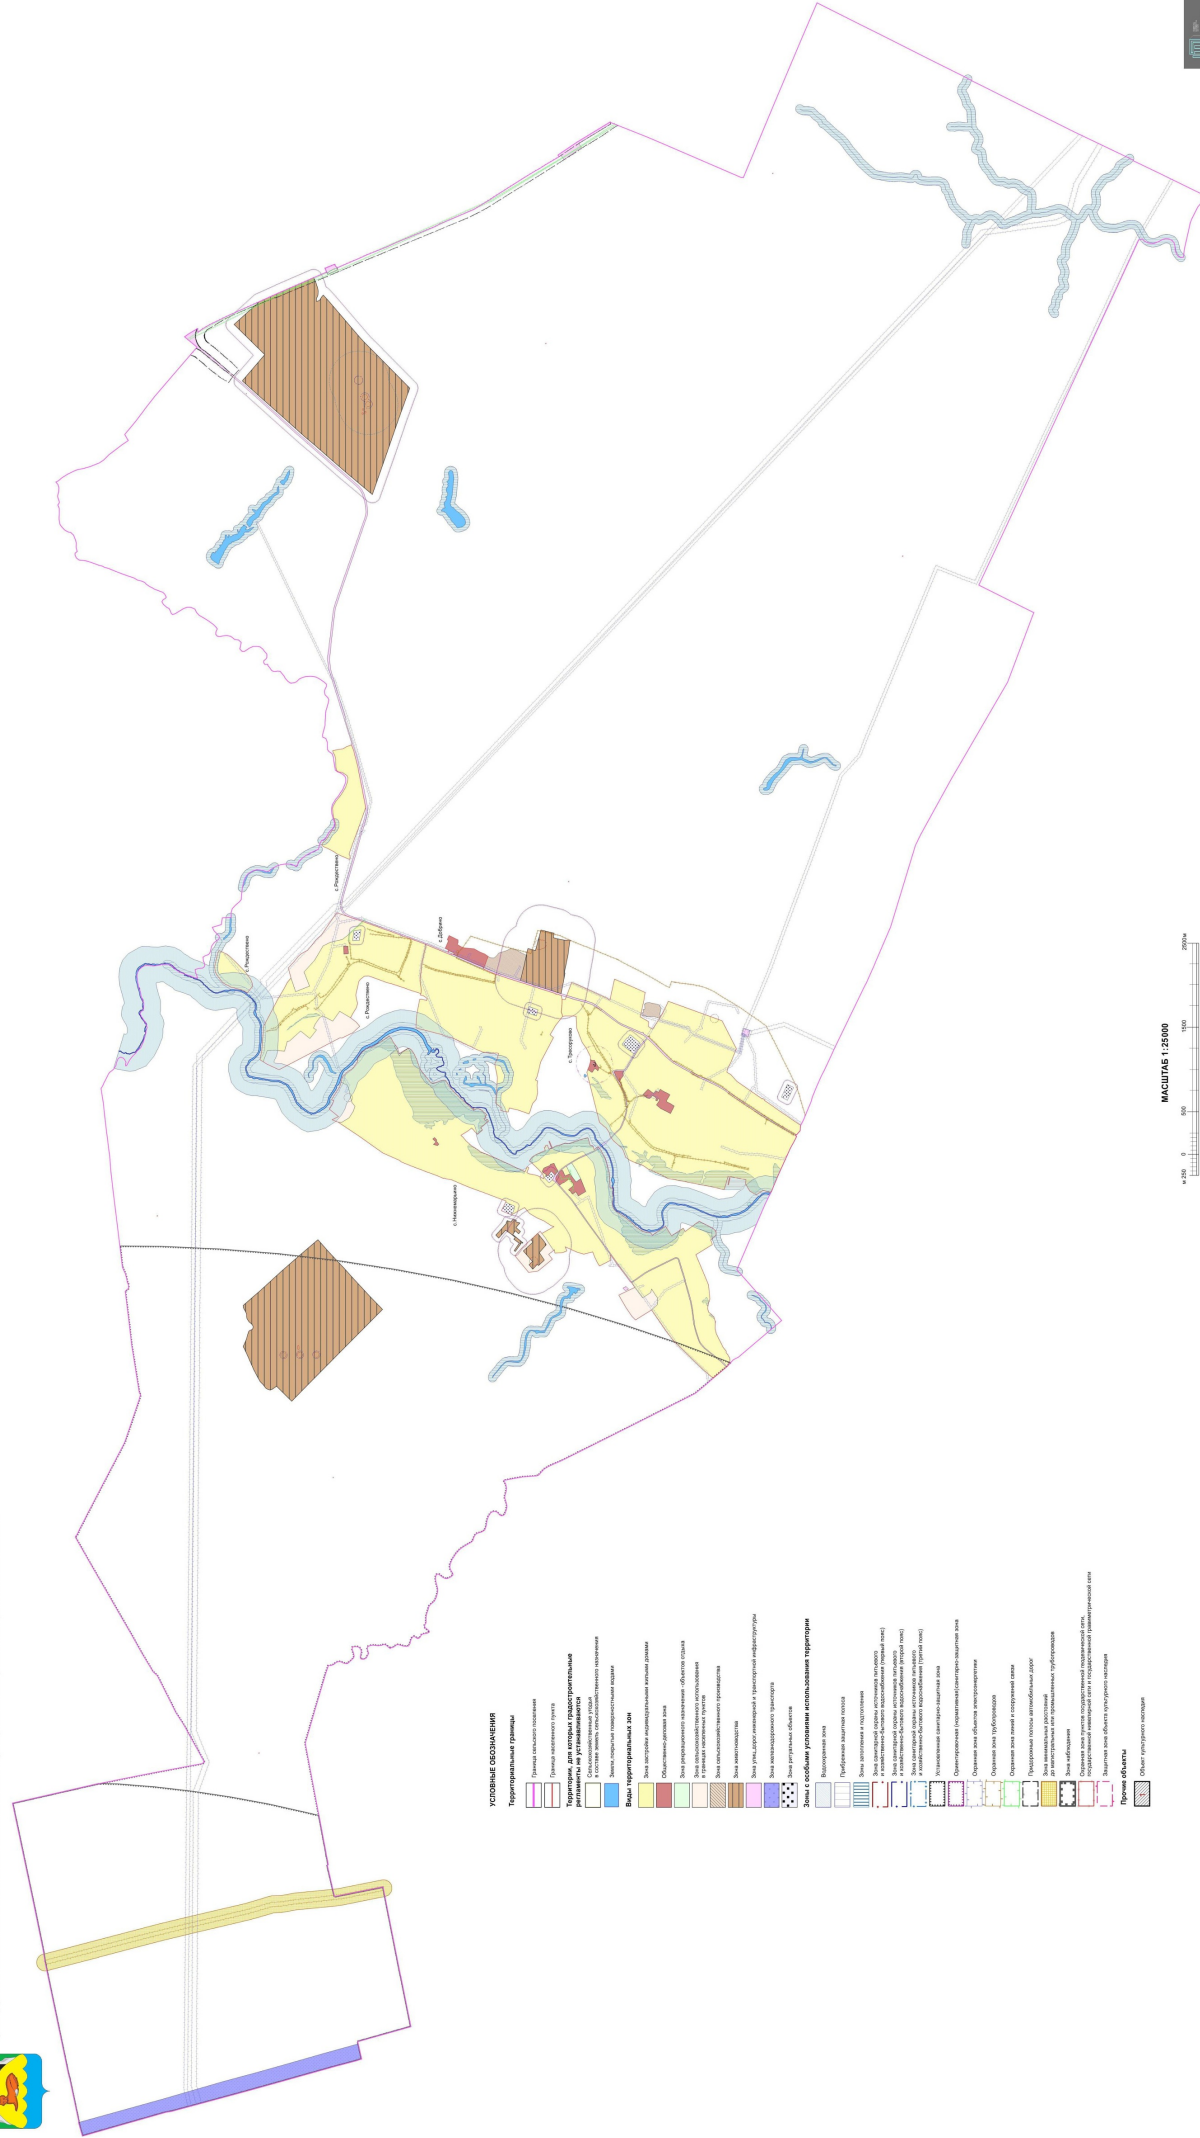

«ОПИСАНИЕ МЕСТОПОЛОЖЕНИЯ ГРАНИЦ

Зона застройки индивидуальными жилыми домами села Тресоруково - Ж1/1

(наименование объекта, местоположение границ которого описано
(далее - объект)

Раздел 1

Сведения об объекте		
№ п/п	Характеристики объекта	Описание характеристик
1	2	3
1	Местоположение объекта	Воронежская область, Лискинский муниципальный район, Тресоруковское сельское поселение, село Тресоруково
2	Площадь объекта ± величина погрешности определения площади ($P \pm \Delta P$)	-
3	Иные характеристики объекта	-

Раздел 2

Сведения о местоположении границ объекта					
1. Система координат: МСК - 36, зона 1					
2. Сведения о характерных точках границ объекта					
Обозначение характерных точек границ	Координаты, м		Метод определения координат характерной точки	Средняя квадратическая погрешность положения характерной точки (Mt), м	Описание обозначения точки на местности (при наличии)
	X	Y			
1	2	3	4	5	6
1	464743.77	1322998.80	Картометрический	1.00	-
2	464760.18	1323046.61	Картометрический	1.00	-
3	464760.17	1323054.34	Картометрический	1.00	-
4	464757.55	1323096.65	Картометрический	1.00	-
5	464751.60	1323157.31	Картометрический	1.00	-
6	464753.05	1323199.24	Картометрический	1.00	-
7	464714.60	1323197.37	Картометрический	1.00	-
8	464705.63	1323219.64	Картометрический	1.00	-
9	464702.86	1323227.76	Картометрический	1.00	-
10	464675.85	1323219.37	Картометрический	1.00	-
11	464625.77	1323203.83	Картометрический	1.00	-
12	464573.92	1323187.73	Картометрический	1.00	-
13	464524.84	1323175.88	Картометрический	1.00	-
14	464472.67	1323163.28	Картометрический	1.00	-
15	464398.11	1323137.21	Картометрический	1.00	-
16	464354.73	1323112.42	Картометрический	1.00	-
17	464313.23	1323083.61	Картометрический	1.00	-
18	464271.87	1323053.06	Картометрический	1.00	-
19	464240.72	1323030.05	Картометрический	1.00	-
20	464190.05	1322992.63	Картометрический	1.00	-
21	464146.06	1322960.13	Картометрический	1.00	-
22	464085.15	1322915.14	Картометрический	1.00	-
23	464042.89	1322890.31	Картометрический	1.00	-
24	464032.65	1322884.94	Картометрический	1.00	-
25	463985.21	1322863.82	Картометрический	1.00	-
26	463927.83	1322838.29	Картометрический	1.00	-
27	463870.03	1322812.56	Картометрический	1.00	-
28	463801.97	1322780.38	Картометрический	1.00	-
29	463777.85	1322766.59	Картометрический	1.00	-
30	463750.92	1322747.09	Картометрический	1.00	-
31	463749.81	1322742.94	Картометрический	1.00	-
32	463750.94	1322736.78	Картометрический	1.00	-
33	463752.83	1322734.56	Картометрический	1.00	-
34	463754.25	1322732.67	Картометрический	1.00	-
35	463784.78	1322699.69	Картометрический	1.00	-
36	463816.76	1322663.51	Картометрический	1.00	-

1	2	3	4	5	6
37	463826.14	1322669.01	Аналитический	0.10	-
38	463841.66	1322680.77	Аналитический	0.10	-
39	463833.85	1322690.24	Аналитический	0.10	-
40	463861.42	1322712.64	Картометрический	1.00	-
41	463924.22	1322764.99	Картометрический	1.00	-
42	463946.60	1322780.40	Картометрический	1.00	-
43	463949.66	1322774.80	Аналитический	0.10	-
44	463969.03	1322739.38	Аналитический	0.10	-
45	463973.51	1322741.71	Аналитический	0.10	-
46	463980.22	1322745.04	Картометрический	1.00	-
47	464037.12	1322671.74	Картометрический	1.00	-
48	464038.19	1322667.79	Картометрический	1.00	-
49	464032.97	1322655.68	Картометрический	1.00	-
50	464021.62	1322645.90	Картометрический	1.00	-
51	464014.60	1322652.29	Картометрический	1.00	-
52	464003.67	1322639.77	Картометрический	1.00	-
53	464008.36	1322634.10	Картометрический	1.00	-
54	464007.42	1322633.36	Картометрический	1.00	-
55	463903.36	1322558.73	Картометрический	1.00	-
56	463894.40	1322552.83	Картометрический	1.00	-
57	463905.99	1322534.07	Картометрический	1.00	-
58	463945.19	1322465.21	Картометрический	1.00	-
59	463955.53	1322447.50	Картометрический	1.00	-
60	463982.84	1322400.75	Картометрический	1.00	-
61	463992.76	1322387.40	Картометрический	1.00	-
62	464008.88	1322368.96	Картометрический	1.00	-
63	464014.40	1322365.89	Картометрический	1.00	-
64	464028.19	1322364.44	Картометрический	1.00	-
65	464067.91	1322365.07	Картометрический	1.00	-
66	464091.86	1322364.93	Картометрический	1.00	-
67	464110.01	1322363.69	Картометрический	1.00	-
68	464122.64	1322360.92	Картометрический	1.00	-
69	464143.01	1322354.15	Картометрический	1.00	-
70	464151.12	1322350.58	Картометрический	1.00	-
71	464151.49	1322348.18	Картометрический	1.00	-
72	464152.58	1322341.16	Картометрический	1.00	-
73	464141.65	1322316.98	Картометрический	1.00	-
74	464133.17	1322302.71	Картометрический	1.00	-
75	464123.71	1322286.04	Картометрический	1.00	-
76	464100.77	1322246.12	Картометрический	1.00	-
77	464089.40	1322225.31	Картометрический	1.00	-
78	464078.32	1322206.00	Картометрический	1.00	-
79	464060.33	1322173.01	Картометрический	1.00	-
80	464042.08	1322135.72	Картометрический	1.00	-
81	464024.97	1322100.75	Картометрический	1.00	-
82	464010.63	1322061.43	Картометрический	1.00	-
83	464002.76	1322033.34	Картометрический	1.00	-
84	463994.75	1322004.71	Картометрический	1.00	-

1	2	3	4	5	6
85	463991.71	1321971.14	Картометрический	1.00	-
86	463990.73	1321941.14	Картометрический	1.00	-
87	463991.12	1321902.43	Картометрический	1.00	-
88	463994.89	1321870.90	Картометрический	1.00	-
89	463998.31	1321848.95	Картометрический	1.00	-
90	464002.61	1321833.57	Картометрический	1.00	-
91	464004.30	1321827.52	Картометрический	1.00	-
92	464007.12	1321817.44	Картометрический	1.00	-
93	464025.79	1321763.91	Картометрический	1.00	-
94	464038.07	1321732.23	Картометрический	1.00	-
95	464044.30	1321715.34	Картометрический	1.00	-
96	464061.93	1321678.27	Картометрический	1.00	-
97	464073.08	1321662.55	Картометрический	1.00	-
98	464128.68	1321613.26	Картометрический	1.00	-
99	464146.47	1321599.20	Картометрический	1.00	-
100	464150.72	1321588.79	Картометрический	1.00	-
101	464172.54	1321565.18	Аналитический	0.30	-
102	464179.80	1321574.88	Картометрический	1.00	-
103	464191.97	1321620.60	Картометрический	1.00	-
104	464227.36	1321675.82	Картометрический	1.00	-
105	464253.18	1321694.17	Картометрический	1.00	-
106	464307.99	1321742.48	Картометрический	1.00	-
107	464458.93	1322335.19	Картометрический	1.00	-
108	464446.96	1322366.19	Картометрический	1.00	-
109	464426.13	1322353.82	Картометрический	1.00	-
110	464402.69	1322335.41	Картометрический	1.00	-
111	464391.84	1322334.81	Картометрический	1.00	-
112	464369.41	1322370.75	Картометрический	1.00	-
113	464360.65	1322376.86	Картометрический	1.00	-
114	464347.53	1322374.23	Картометрический	1.00	-
115	464328.86	1322353.44	Картометрический	1.00	-
116	464316.26	1322365.75	Картометрический	1.00	-
117	464323.11	1322373.56	Картометрический	1.00	-
118	464306.53	1322389.96	Картометрический	1.00	-
119	464329.36	1322406.75	Картометрический	1.00	-
120	464330.56	1322415.44	Картометрический	1.00	-
121	464342.49	1322433.03	Картометрический	1.00	-
122	464347.05	1322441.11	Картометрический	1.00	-
123	464366.90	1322477.15	Картометрический	1.00	-
124	464390.70	1322476.15	Картометрический	1.00	-
125	464415.23	1322486.85	Картометрический	1.00	-
126	464416.56	1322524.08	Картометрический	1.00	-
127	464462.51	1322617.95	Картометрический	1.00	-
128	464512.13	1322689.74	Картометрический	1.00	-
129	464579.04	1322857.90	Картометрический	1.00	-
130	464584.20	1322997.12	Картометрический	1.00	-
131	464619.27	1323002.34	Картометрический	1.00	-
132	464638.40	1323003.14	Картометрический	1.00	-

1	2	3	4	5	6
133	464716.13	1323001.79	Картометрический	1.00	-
1	464743.77	1322998.80	Картометрический	1.00	-
134	464695.57	1323246.64	Картометрический	1.00	-
135	464637.15	1323397.91	Картометрический	1.00	-
136	464588.67	1323378.32	Картометрический	1.00	-
137	464572.36	1323373.14	Картометрический	1.00	-
138	464213.86	1323209.47	Картометрический	1.00	-
139	464190.58	1323193.68	Картометрический	1.00	-
140	464183.83	1323192.10	Аналитический	0.10	-
141	464160.16	1323302.54	Аналитический	0.10	-
142	464129.65	1323438.58	Картометрический	1.00	-
143	463897.19	1323338.42	Картометрический	1.00	-
144	463763.88	1323280.16	Картометрический	1.00	-
145	463765.35	1323273.32	Картометрический	1.00	-
146	463769.43	1323253.50	Картометрический	1.00	-
147	463781.59	1323191.00	Картометрический	1.00	-
148	463793.30	1323132.23	Картометрический	1.00	-
149	463825.41	1322992.44	Картометрический	1.00	-
150	463813.00	1322985.58	Картометрический	1.00	-
151	463728.47	1322937.19	Картометрический	1.00	-
152	463723.30	1322923.49	Картометрический	1.00	-
153	463727.07	1322878.22	Картометрический	1.00	-
154	463704.47	1322859.69	Картометрический	1.00	-
155	463676.54	1322846.82	Картометрический	1.00	-
156	463599.11	1322967.38	Картометрический	1.00	-
157	463535.80	1323081.62	Картометрический	1.00	-
158	463491.28	1323175.55	Картометрический	1.00	-
159	462853.32	1322944.25	Картометрический	1.00	-
160	462685.00	1322614.68	Картометрический	1.00	-
161	462746.40	1322459.57	Картометрический	1.00	-
162	462787.76	1322380.66	Картометрический	1.00	-
163	462797.06	1322335.93	Картометрический	1.00	-
164	462759.90	1322315.13	Картометрический	1.00	-
165	462749.00	1322308.01	Картометрический	1.00	-
166	462680.90	1322228.87	Картометрический	1.00	-
167	462568.16	1322151.35	Картометрический	1.00	-
168	462552.40	1322140.51	Картометрический	1.00	-
169	462526.58	1322122.81	Картометрический	1.00	-
170	462377.00	1322020.40	Картометрический	1.00	-
171	462373.27	1322027.21	Аналитический	0.10	-
172	462345.42	1322007.32	Аналитический	0.10	-
173	462348.82	1322001.11	Картометрический	1.00	-
174	462272.40	1321948.79	Картометрический	1.00	-
175	462181.99	1321883.70	Картометрический	1.00	-
176	462162.90	1321872.59	Картометрический	1.00	-
177	462067.03	1321806.35	Картометрический	1.00	-
178	462047.25	1321792.64	Картометрический	1.00	-

1	2	3	4	5	6
179	461931.70	1321712.39	Картометрический	1.00	-
180	461919.41	1321708.78	Картометрический	1.00	-
181	461923.75	1321676.31	Картометрический	1.00	-
182	461925.93	1321648.87	Картометрический	1.00	-
183	461929.64	1321641.60	Картометрический	1.00	-
184	461947.00	1321620.54	Картометрический	1.00	-
185	461971.58	1321593.31	Картометрический	1.00	-
186	461977.28	1321596.14	Картометрический	1.00	-
187	461981.84	1321598.42	Картометрический	1.00	-
188	462030.58	1321626.63	Картометрический	1.00	-
189	462081.21	1321655.92	Картометрический	1.00	-
190	462126.74	1321682.26	Картометрический	1.00	-
191	462181.43	1321713.90	Картометрический	1.00	-
192	462220.84	1321736.70	Картометрический	1.00	-
193	462255.54	1321756.77	Картометрический	1.00	-
194	462256.22	1321757.47	Картометрический	1.00	-
195	462256.32	1321759.04	Картометрический	1.00	-
196	462264.24	1321764.48	Картометрический	1.00	-
197	462265.81	1321764.41	Картометрический	1.00	-
198	462267.13	1321765.15	Картометрический	1.00	-
199	462300.00	1321786.04	Картометрический	1.00	-
200	462340.65	1321811.87	Картометрический	1.00	-
201	462379.85	1321836.78	Картометрический	1.00	-
202	462415.30	1321860.06	Картометрический	1.00	-
203	462458.64	1321888.53	Картометрический	1.00	-
204	462498.93	1321914.99	Картометрический	1.00	-
205	462537.22	1321940.14	Картометрический	1.00	-
206	462584.16	1321970.98	Картометрический	1.00	-
207	462592.97	1321976.98	Картометрический	1.00	-
208	462609.91	1321988.52	Картометрический	1.00	-
209	462642.19	1322010.51	Картометрический	1.00	-
210	462680.43	1322036.57	Картометрический	1.00	-
211	462725.69	1322067.40	Картометрический	1.00	-
212	462764.00	1322095.49	Картометрический	1.00	-
213	462803.21	1322124.23	Картометрический	1.00	-
214	462803.75	1322126.18	Картометрический	1.00	-
215	462815.87	1322134.96	Картометрический	1.00	-
216	462847.55	1322156.70	Картометрический	1.00	-
217	462895.24	1322181.26	Картометрический	1.00	-
218	462951.95	1322210.46	Картометрический	1.00	-
219	462997.96	1322232.21	Картометрический	1.00	-
220	463001.41	1322233.84	Картометрический	1.00	-
221	463051.19	1322258.60	Картометрический	1.00	-
222	463078.67	1322269.35	Картометрический	1.00	-
223	463113.03	1322286.71	Картометрический	1.00	-
224	463150.47	1322305.19	Картометрический	1.00	-
225	463206.14	1322337.66	Картометрический	1.00	-
226	463255.83	1322365.63	Картометрический	1.00	-

1	2	3	4	5	6
227	463306.75	1322394.29	Картометрический	1.00	-
228	463349.52	1322418.37	Картометрический	1.00	-
229	463395.80	1322444.41	Картометрический	1.00	-
230	463402.81	1322448.22	Картометрический	1.00	-
231	463404.09	1322453.53	Картометрический	1.00	-
232	463409.79	1322457.07	Картометрический	1.00	-
233	463415.49	1322460.59	Картометрический	1.00	-
234	463419.70	1322458.49	Картометрический	1.00	-
235	463459.69	1322489.36	Картометрический	1.00	-
236	463486.66	1322515.23	Картометрический	1.00	-
237	463513.29	1322540.79	Картометрический	1.00	-
238	463553.93	1322581.64	Картометрический	1.00	-
239	463588.98	1322616.87	Картометрический	1.00	-
240	463630.16	1322658.27	Картометрический	1.00	-
241	463647.31	1322675.41	Картометрический	1.00	-
242	463672.39	1322699.96	Картометрический	1.00	-
243	463703.56	1322730.47	Картометрический	1.00	-
244	463718.71	1322744.26	Картометрический	1.00	-
245	463720.29	1322747.70	Картометрический	1.00	-
246	463721.33	1322751.89	Картометрический	1.00	-
247	463722.93	1322755.44	Картометрический	1.00	-
248	463726.87	1322758.51	Картометрический	1.00	-
249	463730.74	1322761.52	Картометрический	1.00	-
250	463733.92	1322760.86	Картометрический	1.00	-
251	463737.53	1322760.92	Картометрический	1.00	-
252	463741.31	1322762.35	Картометрический	1.00	-
253	463767.75	1322781.23	Картометрический	1.00	-
254	463786.81	1322793.30	Картометрический	1.00	-
255	463785.91	1322796.90	Картометрический	1.00	-
256	463784.67	1322800.96	Картометрический	1.00	-
257	463787.03	1322805.36	Картометрический	1.00	-
258	463796.05	1322809.19	Картометрический	1.00	-
259	463799.88	1322808.40	Картометрический	1.00	-
260	463804.63	1322803.20	Картометрический	1.00	-
261	463863.65	1322828.93	Картометрический	1.00	-
262	463920.35	1322853.89	Картометрический	1.00	-
263	463977.81	1322879.19	Картометрический	1.00	-
264	464025.58	1322900.21	Картометрический	1.00	-
265	464036.00	1322904.90	Картометрический	1.00	-
266	464083.55	1322930.69	Картометрический	1.00	-
267	464136.92	1322971.64	Картометрический	1.00	-
268	464182.92	1323006.94	Картометрический	1.00	-
269	464227.56	1323041.19	Картометрический	1.00	-
270	464259.78	1323065.92	Картометрический	1.00	-
271	464297.11	1323094.56	Картометрический	1.00	-
272	464306.34	1323101.65	Картометрический	1.00	-
273	464348.44	1323131.64	Картометрический	1.00	-
274	464392.92	1323156.96	Картометрический	1.00	-

1	2	3	4	5	6
275	464423.89	1323167.80	Картометрический	1.00	-
276	464467.56	1323183.08	Картометрический	1.00	-
277	464525.75	1323197.06	Картометрический	1.00	-
278	464569.02	1323207.45	Картометрический	1.00	-
279	464617.12	1323222.35	Картометрический	1.00	-
280	464664.67	1323237.07	Картометрический	1.00	-
134	464695.57	1323246.64	Картометрический	1.00	-
281	464166.40	1321556.98	Аналитический	0.30	-
282	464131.50	1321594.35	Картометрический	1.00	-
283	464120.27	1321606.00	Картометрический	1.00	-
284	464096.91	1321628.13	Картометрический	1.00	-
285	464065.59	1321655.82	Картометрический	1.00	-
286	464053.27	1321673.19	Картометрический	1.00	-
287	464035.08	1321711.45	Картометрический	1.00	-
288	464028.72	1321728.69	Картометрический	1.00	-
289	464016.41	1321760.46	Картометрический	1.00	-
290	463997.58	1321814.44	Картометрический	1.00	-
291	463993.32	1321829.66	Картометрический	1.00	-
292	463991.65	1321835.92	Картометрический	1.00	-
293	463988.52	1321846.83	Картометрический	1.00	-
294	463984.99	1321869.53	Картометрический	1.00	-
295	463981.13	1321901.79	Картометрический	1.00	-
296	463980.73	1321941.25	Картометрический	1.00	-
297	463981.72	1321971.75	Картометрический	1.00	-
298	463984.88	1322006.53	Картометрический	1.00	-
299	464001.10	1322064.49	Картометрический	1.00	-
300	464015.76	1322104.67	Картометрический	1.00	-
301	464047.09	1322172.45	Картометрический	1.00	-
302	464044.12	1322191.83	Картометрический	1.00	-
303	464054.51	1322212.88	Картометрический	1.00	-
304	464067.75	1322221.13	Картометрический	1.00	-
305	464063.84	1322232.40	Картометрический	1.00	-
306	464051.31	1322258.82	Картометрический	1.00	-
307	464035.18	1322281.35	Картометрический	1.00	-
308	464036.32	1322282.64	Картометрический	1.00	-
309	464023.36	1322296.27	Аналитический	0.10	-
310	464027.92	1322334.58	Аналитический	0.10	-
311	464018.92	1322335.81	Картометрический	1.00	-
312	464020.44	1322351.72	Картометрический	1.00	-
313	464020.65	1322353.17	Картометрический	1.00	-
314	464011.00	1322353.48	Картометрический	1.00	-
315	464001.43	1322359.58	Картометрический	1.00	-
316	463988.40	1322372.19	Картометрический	1.00	-
317	463982.80	1322377.60	Аналитический	0.10	-
318	463971.60	1322393.93	Аналитический	0.10	-
319	463935.29	1322459.16	Картометрический	1.00	-
320	463895.08	1322525.97	Картометрический	1.00	-

1	2	3	4	5	6
321	463857.69	1322586.85	Картометрический	1.00	-
322	463830.21	1322623.07	Картометрический	1.00	-
323	463811.11	1322647.66	Картометрический	1.00	-
324	463745.04	1322726.88	Картометрический	1.00	-
325	463743.20	1322728.02	Картометрический	1.00	-
326	463740.82	1322729.21	Картометрический	1.00	-
327	463739.58	1322730.30	Картометрический	1.00	-
328	463736.79	1322730.61	Картометрический	1.00	-
329	463731.86	1322728.19	Картометрический	1.00	-
330	463716.69	1322714.39	Картометрический	1.00	-
331	463692.86	1322691.16	Картометрический	1.00	-
332	463663.89	1322662.92	Картометрический	1.00	-
333	463638.71	1322637.62	Картометрический	1.00	-
334	463603.82	1322602.46	Картометрический	1.00	-
335	463566.27	1322564.62	Картометрический	1.00	-
336	463526.46	1322524.50	Картометрический	1.00	-
337	463503.04	1322503.91	Картометрический	1.00	-
338	463470.76	1322475.04	Картометрический	1.00	-
339	463435.85	1322447.42	Картометрический	1.00	-
340	463420.32	1322437.62	Картометрический	1.00	-
341	463415.38	1322434.68	Картометрический	1.00	-
342	463408.85	1322431.07	Картометрический	1.00	-
343	463362.63	1322405.31	Картометрический	1.00	-
344	463315.24	1322378.90	Картометрический	1.00	-
345	463266.96	1322351.99	Картометрический	1.00	-
346	463217.47	1322324.41	Картометрический	1.00	-
347	463159.85	1322292.29	Картометрический	1.00	-
348	463122.57	1322272.89	Картометрический	1.00	-
349	463087.67	1322255.14	Картометрический	1.00	-
350	463059.75	1322244.17	Картометрический	1.00	-
351	463059.31	1322243.99	Картометрический	1.00	-
352	463010.41	1322219.63	Картометрический	1.00	-
353	462959.63	1322196.53	Картометрический	1.00	-
354	462908.34	1322169.77	Картометрический	1.00	-
355	462857.33	1322143.15	Картометрический	1.00	-
356	462821.84	1322120.16	Картометрический	1.00	-
357	462774.66	1322085.75	Картометрический	1.00	-
358	462732.52	1322055.01	Картометрический	1.00	-
359	462690.92	1322026.92	Картометрический	1.00	-
360	462653.35	1322001.56	Картометрический	1.00	-
361	462601.97	1321966.87	Картометрический	1.00	-
362	462593.86	1321961.40	Картометрический	1.00	-
363	462590.64	1321959.28	Картометрический	1.00	-
364	462546.39	1321930.06	Картометрический	1.00	-
365	462506.74	1321903.88	Картометрический	1.00	-
366	462468.25	1321878.47	Картометрический	1.00	-
367	462426.81	1321851.11	Картометрический	1.00	-
368	462424.65	1321849.69	Картометрический	1.00	-

1	2	3	4	5	6
369	462386.92	1321824.77	Картометрический	1.00	-
370	462348.96	1321801.28	Картометрический	1.00	-
371	462315.83	1321780.79	Картометрический	1.00	-
372	462309.23	1321776.70	Картометрический	1.00	-
373	462273.93	1321754.85	Картометрический	1.00	-
374	462261.91	1321747.22	Картометрический	1.00	-
375	462227.74	1321727.47	Картометрический	1.00	-
376	462183.10	1321701.68	Картометрический	1.00	-
377	462133.36	1321672.94	Картометрический	1.00	-
378	462089.60	1321647.65	Картометрический	1.00	-
379	462037.50	1321617.54	Картометрический	1.00	-
380	461987.90	1321588.89	Картометрический	1.00	-
381	461981.86	1321584.94	Картометрический	1.00	-
382	461981.75	1321584.87	Картометрический	1.00	-
383	461968.28	1321576.06	Картометрический	1.00	-
384	461999.04	1321517.18	Картометрический	1.00	-
385	462041.73	1321439.77	Картометрический	1.00	-
386	462156.08	1321187.85	Картометрический	1.00	-
387	462198.64	1321088.02	Картометрический	1.00	-
388	462222.36	1321032.37	Картометрический	1.00	-
389	462270.30	1320919.93	Картометрический	1.00	-
390	462284.97	1320913.41	Картометрический	1.00	-
391	462367.38	1320936.68	Картометрический	1.00	-
392	462447.00	1320882.83	Картометрический	1.00	-
393	462522.68	1320925.67	Картометрический	1.00	-
394	462567.48	1320999.48	Картометрический	1.00	-
395	462573.00	1321008.71	Картометрический	1.00	-
396	462573.61	1321008.13	Картометрический	1.00	-
397	462573.64	1321008.47	Картометрический	1.00	-
398	462570.19	1321062.75	Картометрический	1.00	-
399	462781.83	1321104.40	Картометрический	1.00	-
400	462785.50	1321089.39	Картометрический	1.00	-
401	462828.92	1320944.90	Картометрический	1.00	-
402	462936.69	1320969.60	Картометрический	1.00	-
403	462946.74	1320972.02	Картометрический	1.00	-
404	463172.52	1321016.32	Картометрический	1.00	-
405	463395.27	1321060.03	Картометрический	1.00	-
406	463404.44	1321062.43	Картометрический	1.00	-
407	463489.86	1321076.31	Картометрический	1.00	-
408	463583.37	1321125.40	Картометрический	1.00	-
409	463726.10	1321185.23	Картометрический	1.00	-
410	463788.67	1321231.52	Картометрический	1.00	-
411	463870.17	1321257.36	Картометрический	1.00	-
412	463949.20	1321293.80	Картометрический	1.00	-
413	463998.99	1321329.56	Картометрический	1.00	-
414	464020.62	1321396.00	Картометрический	1.00	-
415	464038.65	1321433.21	Картометрический	1.00	-
416	464142.19	1321524.65	Картометрический	1.00	-

1	2	3	4	5	6
281	464166.40	1321556.98	Аналитический	0.30	-
417	463794.22	1322070.45	Картометрический	1.00	-
418	463732.46	1322134.78	Картометрический	1.00	-
419	463723.56	1322127.55	Картометрический	1.00	-
420	463667.15	1322086.33	Картометрический	1.00	-
421	463650.07	1322100.64	Картометрический	1.00	-
422	463647.11	1322104.67	Картометрический	1.00	-
423	463638.39	1322115.22	Картометрический	1.00	-
424	463621.74	1322106.51	Картометрический	1.00	-
425	463609.34	1322097.84	Картометрический	1.00	-
426	463587.83	1322131.21	Картометрический	1.00	-
427	463587.04	1322130.82	Картометрический	1.00	-
428	463585.70	1322133.53	Картометрический	1.00	-
429	463545.90	1322110.12	Картометрический	1.00	-
430	463499.22	1322086.10	Картометрический	1.00	-
431	463471.33	1322069.77	Картометрический	1.00	-
432	463505.40	1322008.80	Картометрический	1.00	-
433	463515.91	1321990.68	Картометрический	1.00	-
434	463497.50	1321979.88	Картометрический	1.00	-
435	463462.35	1321962.84	Картометрический	1.00	-
436	463420.32	1321934.59	Картометрический	1.00	-
437	463439.94	1321896.05	Картометрический	1.00	-
438	463465.24	1321846.36	Картометрический	1.00	-
439	463526.96	1321877.78	Картометрический	1.00	-
440	463568.99	1321898.82	Картометрический	1.00	-
441	463583.78	1321906.24	Картометрический	1.00	-
442	463593.06	1321914.41	Картометрический	1.00	-
443	463631.61	1321948.41	Картометрический	1.00	-
444	463606.60	1321985.09	Картометрический	1.00	-
445	463593.12	1322012.25	Картометрический	1.00	-
446	463611.33	1322022.11	Картометрический	1.00	-
447	463624.67	1321995.11	Картометрический	1.00	-
448	463643.24	1322005.40	Картометрический	1.00	-
449	463630.42	1322026.11	Картометрический	1.00	-
450	463678.04	1322062.56	Картометрический	1.00	-
451	463710.04	1322024.62	Картометрический	1.00	-
452	463717.52	1322024.89	Картометрический	1.00	-
453	463749.31	1322031.95	Картометрический	1.00	-
417	463794.22	1322070.45	Картометрический	1.00	-
454	462784.12	1321004.96	Картометрический	1.00	-
455	462764.55	1321088.43	Картометрический	1.00	-
456	462757.79	1321086.81	Картометрический	1.00	-
457	462777.21	1321003.47	Картометрический	1.00	-
454	462784.12	1321004.96	Картометрический	1.00	-

3. Сведения о характерных точках части (частей) границы объекта

Обозначение характерных точек части границы	Координаты, м		Метод определения координат характерной точки	Средняя квадратическая погрешность положения характерной точки (Mt), м	Описание обозначения точки на местности (при наличии)
	X	Y			
1	2	3	4	5	6
Часть №					
-	-	-	-	-	-

Раздел 3

Сведения о местоположении измененных (уточненных) границ объекта							
1. Система координат: -							
2. Сведения о характерных точках границ объекта							
Обозначение характерных точек границ	Существующие координаты, м		Измененные (уточненные) координаты, м		Метод определения координат характерной точки	Средняя квадратическая погрешность положения характерной точки (Mt), м	Описание обозначения точки на местности (при наличии)
	X	Y	X	Y			
1	2	3	4	5	6	7	8
-	-	-	-	-	-	-	-
3. Сведения о характерных точках части (частей) границы объекта							
Часть №							
-	-	-	-	-	-	-	-



Масштаб 1:5000

Исключены из кадастра:

- граница территории кадастра
- граница кадастровой территории
- граница кадастровой территории

Решением № 100/16 от 16.06.2016 г. утверждено
 Решение № 100/16 от 16.06.2016 г. утверждено
 Дата для отчета: 16.06.2016 г.

«ОПИСАНИЕ МЕСТОПОЛОЖЕНИЯ ГРАНИЦ

Зона застройки индивидуальными жилыми домами села Нижнемарьино - Ж1/3

(наименование объекта, местоположение границ которого описано
(далее - объект)

Раздел 1

Сведения об объекте		
№ п/п	Характеристики объекта	Описание характеристик
1	2	3
1	Местоположение объекта	Воронежская область, Лискинский муниципальный район, Тресоруковское сельское поселение, село Нижнемарьино
2	Площадь объекта ± величина погрешности определения площади ($P \pm \Delta P$)	-
3	Иные характеристики объекта	-

Раздел 2

Сведения о местоположении границ объекта					
1. Система координат: МСК - 36, зона 1					
2. Сведения о характерных точках границ объекта					
Обозначение характерных точек границ	Координаты, м		Метод определения координат характерной точки	Средняя квадратическая погрешность положения характерной точки (Mt), м	Описание обозначения точки на местности (при наличии)
	X	Y			
1	2	3	4	5	6
1	467407.82	1321744.91	Аналитический	0.30	-
2	467367.81	1321740.77	Картометрический	1.00	-
3	467276.66	1321795.99	Картометрический	1.00	-
4	467231.36	1321869.30	Картометрический	1.00	-
5	467206.66	1321932.06	Картометрический	1.00	-
6	467244.03	1321976.41	Картометрический	1.00	-
7	467255.28	1322022.10	Картометрический	1.00	-
8	467268.92	1322083.23	Картометрический	1.00	-
9	467285.68	1322152.48	Картометрический	1.00	-
10	467302.35	1322183.52	Картометрический	1.00	-
11	467362.36	1322212.86	Картометрический	1.00	-
12	467373.21	1322223.03	Картометрический	1.00	-
13	467357.43	1322278.93	Картометрический	1.00	-
14	467300.03	1322336.71	Картометрический	1.00	-
15	467234.03	1322381.44	Картометрический	1.00	-
16	467178.55	1322460.82	Картометрический	1.00	-
17	467181.86	1322504.84	Картометрический	1.00	-
18	467134.42	1322577.09	Картометрический	1.00	-
19	467044.64	1322635.07	Картометрический	1.00	-
20	467014.77	1322628.99	Картометрический	1.00	-
21	466877.43	1322715.24	Картометрический	1.00	-
22	466802.72	1322766.06	Картометрический	1.00	-
23	466776.22	1322732.61	Картометрический	1.00	-
24	466750.16	1322684.18	Картометрический	1.00	-
25	466726.10	1322654.18	Картометрический	1.00	-
26	466741.24	1322643.87	Картометрический	1.00	-
27	466711.46	1322596.59	Картометрический	1.00	-
28	466682.31	1322529.89	Картометрический	1.00	-
29	466649.93	1322570.04	Картометрический	1.00	-
30	466579.34	1322617.96	Картометрический	1.00	-
31	466578.82	1322618.28	Картометрический	1.00	-
32	466564.47	1322617.07	Картометрический	1.00	-
33	466547.10	1322607.51	Картометрический	1.00	-
34	466535.16	1322593.62	Картометрический	1.00	-
35	466508.66	1322557.56	Картометрический	1.00	-
36	466478.58	1322495.23	Картометрический	1.00	-

1	2	3	4	5	6
37	466450.89	1322412.71	Картометрический	1.00	-
38	466441.22	1322384.47	Картометрический	1.00	-
39	466428.63	1322360.58	Картометрический	1.00	-
40	466387.36	1322311.17	Картометрический	1.00	-
41	466333.61	1322243.31	Картометрический	1.00	-
42	466309.61	1322215.83	Картометрический	1.00	-
43	466294.42	1322207.00	Картометрический	1.00	-
44	466273.24	1322207.47	Картометрический	1.00	-
45	466171.23	1322240.90	Картометрический	1.00	-
46	466152.72	1322242.67	Картометрический	1.00	-
47	466138.84	1322238.45	Картометрический	1.00	-
48	466126.57	1322227.02	Картометрический	1.00	-
49	466113.62	1322208.97	Картометрический	1.00	-
50	466071.06	1322145.92	Картометрический	1.00	-
51	466041.07	1322112.24	Картометрический	1.00	-
52	465962.24	1322034.81	Картометрический	1.00	-
53	465886.13	1321968.08	Аналитический	0.10	-
54	465875.10	1321955.60	Аналитический	0.10	-
55	465857.95	1321940.02	Аналитический	0.10	-
56	465854.84	1321938.05	Аналитический	0.10	-
57	465833.22	1321919.31	Картометрический	1.00	-
58	465817.27	1321902.77	Аналитический	0.10	-
59	465803.69	1321914.61	Аналитический	0.10	-
60	465796.53	1321906.21	Аналитический	0.10	-
61	465810.09	1321894.38	Аналитический	0.10	-
62	465802.46	1321884.29	Картометрический	1.00	-
63	465770.41	1321903.42	Картометрический	1.00	-
64	465747.79	1321906.34	Картометрический	1.00	-
65	465721.16	1321898.43	Картометрический	1.00	-
66	465706.47	1321886.81	Картометрический	1.00	-
67	465647.01	1321833.29	Картометрический	1.00	-
68	465662.72	1321817.66	Картометрический	1.00	-
69	465653.25	1321803.00	Картометрический	1.00	-
70	465679.42	1321785.58	Картометрический	1.00	-
71	465664.88	1321763.37	Картометрический	1.00	-
72	465636.66	1321778.06	Картометрический	1.00	-
73	465625.48	1321757.84	Картометрический	1.00	-
74	465717.91	1321680.38	Картометрический	1.00	-
75	465697.06	1321654.32	Картометрический	1.00	-
76	465733.27	1321623.13	Картометрический	1.00	-
77	465747.06	1321609.89	Картометрический	1.00	-
78	465756.66	1321601.33	Картометрический	1.00	-
79	465824.14	1321674.34	Картометрический	1.00	-
80	465870.59	1321639.11	Картометрический	1.00	-
81	465951.82	1321589.07	Картометрический	1.00	-
82	465924.14	1321566.01	Картометрический	1.00	-
83	465893.79	1321525.31	Картометрический	1.00	-
84	465847.07	1321481.76	Картометрический	1.00	-

1	2	3	4	5	6
85	465830.95	1321468.42	Картометрический	1.00	-
86	465812.71	1321457.57	Картометрический	1.00	-
87	465800.00	1321447.77	Картометрический	1.00	-
88	465784.14	1321437.14	Картометрический	1.00	-
89	465740.67	1321410.81	Картометрический	1.00	-
90	465733.12	1321403.46	Картометрический	1.00	-
91	465725.43	1321396.23	Картометрический	1.00	-
92	465666.22	1321372.27	Картометрический	1.00	-
93	465573.18	1321333.82	Картометрический	1.00	-
94	465475.92	1321289.79	Картометрический	1.00	-
95	465415.30	1321262.46	Картометрический	1.00	-
96	465350.37	1321231.81	Картометрический	1.00	-
97	465296.55	1321205.32	Картометрический	1.00	-
98	465243.96	1321183.65	Картометрический	1.00	-
99	465190.91	1321157.86	Картометрический	1.00	-
100	465167.30	1321214.99	Аналитический	0.10	-
101	465145.53	1321205.19	Аналитический	0.10	-
102	465169.50	1321145.83	Картометрический	1.00	-
103	465138.26	1321132.22	Картометрический	1.00	-
104	465077.23	1321121.36	Картометрический	1.00	-
105	465040.96	1321110.06	Картометрический	1.00	-
106	464967.47	1321073.51	Картометрический	1.00	-
107	464973.27	1321102.68	Картометрический	1.00	-
108	464979.43	1321125.51	Картометрический	1.00	-
109	465033.21	1321187.76	Картометрический	1.00	-
110	465115.44	1321266.53	Картометрический	1.00	-
111	465140.65	1321286.74	Картометрический	1.00	-
112	465119.15	1321317.25	Картометрический	1.00	-
113	465097.86	1321339.30	Картометрический	1.00	-
114	465060.29	1321359.60	Картометрический	1.00	-
115	465009.47	1321383.17	Картометрический	1.00	-
116	464950.51	1321408.59	Картометрический	1.00	-
117	464963.82	1321445.55	Аналитический	0.10	-
118	464948.01	1321451.76	Аналитический	0.10	-
119	464952.16	1321463.12	Аналитический	0.10	-
120	464925.20	1321474.28	Аналитический	0.10	-
121	464909.16	1321425.69	Картометрический	1.00	-
122	464888.28	1321434.31	Картометрический	1.00	-
123	464876.42	1321438.98	Картометрический	1.00	-
124	464908.16	1321516.41	Картометрический	1.00	-
125	464900.69	1321519.28	Картометрический	1.00	-
126	464868.67	1321441.74	Картометрический	1.00	-
127	464854.08	1321447.56	Картометрический	1.00	-
128	464836.92	1321457.77	Картометрический	1.00	-
129	464816.51	1321466.35	Картометрический	1.00	-
130	464796.09	1321470.15	Картометрический	1.00	-
131	464778.27	1321474.07	Картометрический	1.00	-
132	464756.02	1321482.96	Картометрический	1.00	-

1	2	3	4	5	6
133	464721.06	1321495.56	Картометрический	1.00	-
134	464709.98	1321496.64	Картометрический	1.00	-
135	464694.13	1321492.52	Картометрический	1.00	-
136	464680.01	1321491.43	Картометрический	1.00	-
137	464663.94	1321492.74	Картометрический	1.00	-
138	464585.65	1321519.88	Картометрический	1.00	-
139	464512.78	1321543.08	Картометрический	1.00	-
140	464447.85	1321560.71	Картометрический	1.00	-
141	464441.33	1321551.59	Картометрический	1.00	-
142	464420.81	1321472.86	Картометрический	1.00	-
143	464387.24	1321465.15	Аналитический	0.30	-
144	464382.98	1321458.86	Аналитический	0.30	-
145	464371.07	1321419.08	Картометрический	1.00	-
146	464327.26	1321455.78	Картометрический	1.00	-
147	464320.88	1321448.04	Картометрический	1.00	-
148	464342.42	1321422.73	Картометрический	1.00	-
149	464378.54	1321402.23	Картометрический	1.00	-
150	464388.90	1321397.69	Картометрический	1.00	-
151	464519.99	1321340.29	Картометрический	1.00	-
152	464564.56	1321318.23	Картометрический	1.00	-
153	464589.50	1321303.03	Картометрический	1.00	-
154	464607.88	1321292.35	Картометрический	1.00	-
155	464619.52	1321285.59	Картометрический	1.00	-
156	464691.73	1321240.21	Картометрический	1.00	-
157	464724.39	1321219.25	Картометрический	1.00	-
158	464729.00	1321215.66	Картометрический	1.00	-
159	464750.07	1321199.39	Картометрический	1.00	-
160	464759.86	1321191.71	Картометрический	1.00	-
161	464790.29	1321163.73	Картометрический	1.00	-
162	464799.65	1321162.56	Картометрический	1.00	-
163	464806.96	1321179.21	Картометрический	1.00	-
164	464827.64	1321216.47	Картометрический	1.00	-
165	464847.08	1321257.61	Картометрический	1.00	-
166	464887.27	1321244.87	Картометрический	1.00	-
167	464893.80	1321243.47	Картометрический	1.00	-
168	464890.75	1321235.42	Картометрический	1.00	-
169	464905.14	1321229.07	Картометрический	1.00	-
170	464967.75	1321201.75	Картометрический	1.00	-
171	464988.17	1321163.26	Картометрический	1.00	-
172	464973.73	1321145.37	Картометрический	1.00	-
173	464938.17	1321120.73	Картометрический	1.00	-
174	464962.30	1321088.86	Картометрический	1.00	-
175	464951.36	1321075.35	Аналитический	0.10	-
176	464905.32	1321025.33	Аналитический	0.10	-
177	464862.30	1321064.62	Картометрический	1.00	-
178	464862.19	1321055.05	Картометрический	1.00	-
179	464857.38	1321051.00	Картометрический	1.00	-
180	464852.56	1321046.95	Картометрический	1.00	-

1	2	3	4	5	6
181	464842.69	1321048.16	Картометрический	1.00	-
182	464814.08	1321018.44	Картометрический	1.00	-
183	464805.02	1321008.58	Картометрический	1.00	-
184	464787.75	1320987.68	Картометрический	1.00	-
185	464690.16	1320877.18	Картометрический	1.00	-
186	464676.96	1320862.52	Картометрический	1.00	-
187	464655.40	1320837.55	Картометрический	1.00	-
188	464642.37	1320822.47	Картометрический	1.00	-
189	464616.32	1320787.72	Картометрический	1.00	-
190	464591.30	1320749.40	Картометрический	1.00	-
191	464468.15	1320575.45	Картометрический	1.00	-
192	464329.94	1320383.47	Картометрический	1.00	-
193	464223.77	1320236.87	Картометрический	1.00	-
194	464200.15	1320203.83	Картометрический	1.00	-
195	464177.43	1320172.06	Картометрический	1.00	-
196	464179.12	1320107.34	Картометрический	1.00	-
197	464307.04	1320040.89	Картометрический	1.00	-
198	464332.64	1320081.72	Картометрический	1.00	-
199	464363.53	1320142.28	Картометрический	1.00	-
200	464388.30	1320209.00	Картометрический	1.00	-
201	464493.69	1320180.86	Картометрический	1.00	-
202	464572.62	1320203.32	Картометрический	1.00	-
203	464714.09	1320266.55	Картометрический	1.00	-
204	464695.57	1320219.60	Картометрический	1.00	-
205	464750.49	1320198.10	Картометрический	1.00	-
206	464798.77	1320196.56	Картометрический	1.00	-
207	464802.62	1320196.32	Картометрический	1.00	-
208	464836.55	1320194.24	Картометрический	1.00	-
209	464841.19	1320234.45	Картометрический	1.00	-
210	464852.53	1320225.47	Картометрический	1.00	-
211	464938.30	1320354.54	Картометрический	1.00	-
212	464945.89	1320369.75	Картометрический	1.00	-
213	464990.47	1320427.04	Картометрический	1.00	-
214	464848.21	1320506.01	Картометрический	1.00	-
215	464879.23	1320517.99	Картометрический	1.00	-
216	464965.74	1320574.75	Картометрический	1.00	-
217	465052.89	1320611.60	Картометрический	1.00	-
218	465138.49	1320662.44	Картометрический	1.00	-
219	465196.36	1320732.63	Картометрический	1.00	-
220	465350.83	1320647.18	Картометрический	1.00	-
221	465329.22	1320685.41	Картометрический	1.00	-
222	465310.03	1320749.12	Аналитический	0.10	-
223	465364.03	1320771.66	Картометрический	1.00	-
224	465364.43	1320770.63	Картометрический	1.00	-
225	465377.53	1320775.81	Картометрический	1.00	-
226	465377.05	1320777.10	Картометрический	1.00	-
227	465421.85	1320795.80	Картометрический	1.00	-
228	465415.14	1320809.69	Картометрический	1.00	-

1	2	3	4	5	6
229	465695.16	1320914.94	Картометрический	1.00	-
230	465846.02	1320971.18	Аналитический	0.10	-
231	465977.36	1321025.69	Картометрический	1.00	-
232	466059.84	1321060.88	Картометрический	1.00	-
233	466083.60	1321066.58	Картометрический	1.00	-
234	466130.98	1321073.85	Картометрический	1.00	-
235	466151.86	1321082.49	Картометрический	1.00	-
236	466159.31	1321078.27	Картометрический	1.00	-
237	466228.50	1321108.33	Картометрический	1.00	-
238	466312.33	1321139.17	Картометрический	1.00	-
239	466374.66	1321160.45	Картометрический	1.00	-
240	466425.48	1321181.73	Картометрический	1.00	-
241	466467.40	1321197.81	Картометрический	1.00	-
242	466522.34	1321218.00	Картометрический	1.00	-
243	466595.97	1321247.97	Картометрический	1.00	-
244	466637.23	1321264.04	Картометрический	1.00	-
245	466657.20	1321273.78	Картометрический	1.00	-
246	466685.74	1321294.90	Аналитический	0.30	-
247	466878.36	1321379.42	Аналитический	0.30	-
248	467161.48	1321580.84	Аналитический	0.30	-
1	467407.82	1321744.91	Аналитический	0.30	-
249	466278.03	1321479.60	Картометрический	1.00	-
250	466247.86	1321509.13	Картометрический	1.00	-
251	466287.64	1321546.19	Картометрический	1.00	-
252	466263.95	1321563.75	Картометрический	1.00	-
253	466257.65	1321555.59	Картометрический	1.00	-
254	466235.39	1321530.44	Картометрический	1.00	-
255	466243.95	1321522.86	Картометрический	1.00	-
256	466240.41	1321518.87	Картометрический	1.00	-
257	466211.99	1321481.86	Картометрический	1.00	-
258	466229.24	1321466.47	Картометрический	1.00	-
249	466278.03	1321479.60	Картометрический	1.00	-
259	464717.32	1321108.51	Картометрический	1.00	-
260	464739.67	1321163.19	Картометрический	1.00	-
261	464754.12	1321182.14	Картометрический	1.00	-
262	464754.91	1321183.20	Картометрический	1.00	-
263	464753.65	1321184.40	Картометрический	1.00	-
264	464723.09	1321207.67	Картометрический	1.00	-
265	464718.65	1321211.05	Картометрический	1.00	-
266	464700.26	1321222.85	Картометрический	1.00	-
267	464660.42	1321141.00	Картометрический	1.00	-
268	464655.81	1321134.19	Картометрический	1.00	-
269	464688.95	1321121.47	Картометрический	1.00	-
270	464694.68	1321117.19	Картометрический	1.00	-
271	464702.49	1321113.34	Картометрический	1.00	-
259	464717.32	1321108.51	Картометрический	1.00	-

1	2	3	4	5	6
272	464780.14	1320994.18	Картометрический	1.00	-
273	464782.73	1320997.74	Картометрический	1.00	-
274	464752.11	1321018.15	Картометрический	1.00	-
275	464734.05	1321029.96	Картометрический	1.00	-
276	464731.36	1321026.11	Картометрический	1.00	-
277	464670.80	1321070.78	Картометрический	1.00	-
278	464664.25	1321059.18	Картометрический	1.00	-
279	464651.57	1321068.90	Картометрический	1.00	-
280	464641.58	1321052.49	Картометрический	1.00	-
281	464648.28	1321046.97	Картометрический	1.00	-
282	464614.67	1321012.80	Картометрический	1.00	-
283	464622.89	1320986.38	Картометрический	1.00	-
284	464675.89	1320945.73	Картометрический	1.00	-
285	464664.33	1320930.67	Картометрический	1.00	-
286	464659.05	1320933.38	Картометрический	1.00	-
287	464629.32	1320891.81	Картометрический	1.00	-
288	464592.29	1320917.06	Картометрический	1.00	-
289	464588.94	1320918.60	Картометрический	1.00	-
290	464556.89	1320871.07	Картометрический	1.00	-
291	464478.28	1320918.25	Картометрический	1.00	-
292	464470.10	1320921.37	Картометрический	1.00	-
293	464475.16	1320935.91	Картометрический	1.00	-
294	464531.04	1321075.02	Аналитический	0.10	-
295	464582.77	1321175.44	Картометрический	1.00	-
296	464637.20	1321262.74	Картометрический	1.00	-
297	464614.42	1321277.09	Картометрический	1.00	-
298	464584.39	1321294.43	Картометрический	1.00	-
299	464556.65	1321311.34	Картометрический	1.00	-
300	464515.88	1321331.17	Картометрический	1.00	-
301	464461.02	1321353.99	Картометрический	1.00	-
302	464374.00	1321393.31	Картометрический	1.00	-
303	464336.84	1321414.40	Картометрический	1.00	-
304	464306.10	1321430.11	Картометрический	1.00	-
305	464289.68	1321410.20	Картометрический	1.00	-
306	464280.33	1321391.99	Аналитический	0.10	-
307	464269.09	1321371.89	Аналитический	0.10	-
308	464243.38	1321327.79	Картометрический	1.00	-
309	464222.85	1321269.48	Картометрический	1.00	-
310	464191.36	1321146.90	Картометрический	1.00	-
311	464186.87	1321094.33	Аналитический	0.10	-
312	464186.55	1321080.24	Аналитический	0.10	-
313	464188.69	1321077.66	Аналитический	0.10	-
314	464187.61	1321065.27	Аналитический	0.10	-
315	464183.36	1320965.63	Картометрический	1.00	-
316	464145.67	1320966.69	Картометрический	1.00	-
317	464145.41	1320864.53	Картометрический	1.00	-
318	464153.37	1320788.16	Картометрический	1.00	-

1	2	3	4	5	6
319	464149.30	1320748.76	Картометрический	1.00	-
320	464139.79	1320720.41	Картометрический	1.00	-
321	464118.02	1320695.93	Картометрический	1.00	-
322	464086.96	1320673.64	Картометрический	1.00	-
323	463998.45	1320613.94	Картометрический	1.00	-
324	463924.77	1320553.71	Картометрический	1.00	-
325	463868.06	1320497.64	Картометрический	1.00	-
326	463805.95	1320457.70	Картометрический	1.00	-
327	463755.01	1320440.18	Картометрический	1.00	-
328	463735.64	1320439.04	Картометрический	1.00	-
329	463702.46	1320437.09	Картометрический	1.00	-
330	463681.92	1320404.97	Картометрический	1.00	-
331	463672.95	1320411.07	Картометрический	1.00	-
332	463666.45	1320414.97	Картометрический	1.00	-
333	463605.10	1320457.05	Картометрический	1.00	-
334	463594.06	1320464.83	Картометрический	1.00	-
335	463523.80	1320513.53	Картометрический	1.00	-
336	463452.30	1320399.05	Картометрический	1.00	-
337	463315.23	1320487.98	Картометрический	1.00	-
338	463290.41	1320450.38	Картометрический	1.00	-
339	463159.93	1320547.43	Картометрический	1.00	-
340	463124.32	1320570.02	Картометрический	1.00	-
341	462995.85	1320504.35	Картометрический	1.00	-
342	462958.57	1320485.30	Картометрический	1.00	-
343	462930.84	1320456.62	Картометрический	1.00	-
344	462923.48	1320432.50	Картометрический	1.00	-
345	462924.57	1320405.35	Картометрический	1.00	-
346	462989.34	1320350.56	Картометрический	1.00	-
347	462968.73	1320294.89	Картометрический	1.00	-
348	463164.47	1320174.66	Картометрический	1.00	-
349	463150.25	1320139.55	Картометрический	1.00	-
350	463041.04	1319883.84	Картометрический	1.00	-
351	463015.42	1319816.27	Картометрический	1.00	-
352	462997.31	1319649.47	Картометрический	1.00	-
353	463017.17	1319602.28	Картометрический	1.00	-
354	463025.01	1319537.82	Картометрический	1.00	-
355	463012.32	1319493.86	Картометрический	1.00	-
356	462986.73	1319473.73	Картометрический	1.00	-
357	462951.68	1319438.43	Картометрический	1.00	-
358	462933.38	1319384.36	Картометрический	1.00	-
359	462937.18	1319295.77	Картометрический	1.00	-
360	462922.23	1319237.00	Картометрический	1.00	-
361	462838.97	1319074.14	Картометрический	1.00	-
362	462824.96	1319056.25	Картометрический	1.00	-
363	462803.40	1319028.68	Картометрический	1.00	-
364	462803.03	1319027.90	Картометрический	1.00	-
365	462806.88	1319016.34	Картометрический	1.00	-
366	462782.55	1318985.25	Картометрический	1.00	-

1	2	3	4	5	6
367	462777.45	1318974.62	Картометрический	1.00	-
368	462761.60	1318952.34	Картометрический	1.00	-
369	462761.74	1318942.75	Картометрический	1.00	-
370	462760.33	1318921.19	Картометрический	1.00	-
371	462760.56	1318914.70	Картометрический	1.00	-
372	462790.01	1318853.09	Картометрический	1.00	-
373	462795.16	1318849.31	Картометрический	1.00	-
374	462833.45	1318889.22	Картометрический	1.00	-
375	462861.46	1318916.72	Картометрический	1.00	-
376	462890.97	1318939.31	Картометрический	1.00	-
377	462950.17	1318985.06	Картометрический	1.00	-
378	462963.88	1318995.63	Картометрический	1.00	-
379	462969.82	1319000.21	Картометрический	1.00	-
380	463027.56	1319047.27	Картометрический	1.00	-
381	463058.11	1319072.16	Картометрический	1.00	-
382	463066.18	1319080.48	Картометрический	1.00	-
383	463097.76	1319115.38	Картометрический	1.00	-
384	463111.98	1319135.78	Картометрический	1.00	-
385	463124.79	1319163.48	Картометрический	1.00	-
386	463133.70	1319188.88	Картометрический	1.00	-
387	463145.61	1319225.29	Картометрический	1.00	-
388	463166.09	1319297.05	Картометрический	1.00	-
389	463176.78	1319337.83	Картометрический	1.00	-
390	463182.28	1319363.33	Картометрический	1.00	-
391	463186.51	1319398.92	Картометрический	1.00	-
392	463204.56	1319538.91	Картометрический	1.00	-
393	463211.02	1319574.27	Картометрический	1.00	-
394	463213.43	1319587.49	Картометрический	1.00	-
395	463219.80	1319622.37	Картометрический	1.00	-
396	463248.31	1319722.26	Картометрический	1.00	-
397	463284.59	1319853.40	Картометрический	1.00	-
398	463287.70	1319865.95	Картометрический	1.00	-
399	463290.58	1319876.04	Картометрический	1.00	-
400	463309.75	1319940.05	Картометрический	1.00	-
401	463357.47	1320098.46	Картометрический	1.00	-
402	463363.92	1320117.33	Картометрический	1.00	-
403	463375.25	1320133.54	Картометрический	1.00	-
404	463383.13	1320137.21	Картометрический	1.00	-
405	463387.79	1320139.39	Картометрический	1.00	-
406	463398.96	1320141.51	Картометрический	1.00	-
407	463411.43	1320138.26	Картометрический	1.00	-
408	463414.25	1320137.52	Картометрический	1.00	-
409	463427.00	1320132.42	Картометрический	1.00	-
410	463532.31	1320080.94	Картометрический	1.00	-
411	463608.61	1320043.64	Картометрический	1.00	-
412	463693.13	1320003.65	Картометрический	1.00	-
413	463717.53	1319991.30	Картометрический	1.00	-
414	463767.09	1319962.13	Картометрический	1.00	-

1	2	3	4	5	6
415	463809.81	1319932.92	Картометрический	1.00	-
416	463814.53	1319929.79	Картометрический	1.00	-
417	463822.06	1319924.48	Картометрический	1.00	-
418	463869.33	1319891.16	Картометрический	1.00	-
419	463872.42	1319888.98	Картометрический	1.00	-
420	463915.96	1319859.81	Картометрический	1.00	-
421	463930.01	1319858.49	Картометрический	1.00	-
422	463934.75	1319860.98	Картометрический	1.00	-
423	463944.17	1319873.42	Картометрический	1.00	-
424	463986.46	1319929.29	Картометрический	1.00	-
425	464083.43	1320057.81	Картометрический	1.00	-
426	464204.99	1320227.26	Картометрический	1.00	-
427	464215.60	1320242.64	Картометрический	1.00	-
428	464244.34	1320282.33	Картометрический	1.00	-
429	464321.83	1320389.33	Картометрический	1.00	-
430	464446.66	1320562.73	Картометрический	1.00	-
431	464449.75	1320561.15	Картометрический	1.00	-
432	464460.01	1320581.26	Картометрический	1.00	-
433	464583.07	1320755.07	Картометрический	1.00	-
434	464596.93	1320775.78	Картометрический	1.00	-
435	464603.63	1320786.33	Картометрический	1.00	-
436	464609.46	1320795.50	Картометрический	1.00	-
437	464634.59	1320828.76	Картометрический	1.00	-
438	464669.46	1320869.13	Картометрический	1.00	-
439	464682.70	1320883.84	Картометрический	1.00	-
440	464762.92	1320974.68	Картометрический	1.00	-
272	464780.14	1320994.18	Картометрический	1.00	-
441	462959.92	1318711.32	Картометрический	1.00	-
442	463073.03	1318809.11	Картометрический	1.00	-
443	463329.81	1319057.39	Картометрический	1.00	-
444	463431.53	1319158.65	Картометрический	1.00	-
445	463517.30	1319267.52	Картометрический	1.00	-
446	463690.25	1319520.47	Картометрический	1.00	-
447	463619.25	1319584.26	Картометрический	1.00	-
448	463616.47	1319655.53	Картометрический	1.00	-
449	463689.03	1319767.76	Картометрический	1.00	-
450	463701.17	1319725.61	Картометрический	1.00	-
451	463796.05	1319663.59	Картометрический	1.00	-
452	463887.94	1319786.61	Картометрический	1.00	-
453	463931.91	1319848.26	Картометрический	1.00	-
454	463922.42	1319849.15	Картометрический	1.00	-
455	463912.50	1319850.09	Картометрический	1.00	-
456	463866.76	1319880.74	Картометрический	1.00	-
457	463804.22	1319924.62	Картометрический	1.00	-
458	463761.72	1319953.69	Картометрический	1.00	-
459	463712.74	1319982.52	Картометрический	1.00	-
460	463604.28	1320034.63	Картометрический	1.00	-

1	2	3	4	5	6
461	463422.94	1320123.27	Картометрический	1.00	-
462	463411.11	1320128.00	Картометрический	1.00	-
463	463398.62	1320131.27	Картометрический	1.00	-
464	463390.89	1320129.80	Картометрический	1.00	-
465	463380.06	1320124.75	Картометрический	1.00	-
466	463373.04	1320113.08	Картометрический	1.00	-
467	463366.99	1320095.40	Картометрический	1.00	-
468	463319.32	1319937.18	Картометрический	1.00	-
469	463301.07	1319879.55	Картометрический	1.00	-
470	463300.18	1319873.23	Картометрический	1.00	-
471	463294.27	1319850.86	Картометрический	1.00	-
472	463257.94	1319719.56	Картометрический	1.00	-
473	463229.55	1319620.09	Картометрический	1.00	-
474	463214.44	1319537.37	Картометрический	1.00	-
475	463196.43	1319397.69	Картометрический	1.00	-
476	463192.83	1319367.43	Картометрический	1.00	-
477	463186.51	1319335.51	Картометрический	1.00	-
478	463175.74	1319294.41	Картометрический	1.00	-
479	463158.67	1319234.61	Картометрический	1.00	-
480	463155.17	1319222.36	Картометрический	1.00	-
481	463134.07	1319159.72	Картометрический	1.00	-
482	463120.69	1319130.78	Картометрический	1.00	-
483	463105.60	1319109.14	Картометрический	1.00	-
484	463073.48	1319073.65	Картометрический	1.00	-
485	463064.88	1319064.78	Картометрический	1.00	-
486	462976.03	1318992.37	Картометрический	1.00	-
487	462956.29	1318977.14	Картометрический	1.00	-
488	462897.07	1318931.38	Картометрический	1.00	-
489	462868.03	1318909.16	Картометрический	1.00	-
490	462852.88	1318894.28	Картометрический	1.00	-
491	462840.56	1318882.19	Картометрический	1.00	-
492	462802.85	1318842.86	Картометрический	1.00	-
441	462959.92	1318711.32	Картометрический	1.00	-

3. Сведения о характерных точках части (частей) границы объекта

Обозначение характерных точек части границы	Координаты, м		Метод определения координат характерной точки	Средняя квадратическая погрешность положения характерной точки (Mt), м	Описание обозначения точки на местности (при наличии)
	X	Y			
1	2	3	4	5	6
Часть №					
-	-	-	-	-	-

Раздел 3

Сведения о местоположении измененных (уточненных) границ объекта							
1. Система координат: -							
2. Сведения о характерных точках границ объекта							
Обозначение характерных точек границ	Существующие координаты, м		Измененные (уточненные) координаты, м		Метод определения координат характерной точки	Средняя квадратическая погрешность положения характерной точки (Mt), м	Описание обозначения точки на местности (при наличии)
1	2	3	4	5	6	7	8
-	-	-	-	-	-	-	-
3. Сведения о характерных точках части (частей) границы объекта							
Часть №							
-	-	-	-	-	-	-	-

Раздел 4

План границ объекта

Схема расположения листов плана границ объекта

Лист № 1

Лист № 2

Масштаб 1:50000

Используемые условные знаки и обозначения:



границы территориальной зоны



границы муниципального образования



Лист № 1 область и номер листа плана границ объекта

Руководитель БУВО «Нормативно-проектный центр»

Подпись Ю.В. Шалыгина Ю.В. Шалыгина Дата « 27 » декабря 2022 г.

Место для оттиска печати (при наличии) лица, составившего описание местоположения границ объекта

Лист плана участка

№ 01



Масштаб: 1:500

Условные графические знаки и обозначения:

	граница территории участка
	определенные точки границ территории участка

Проектирование: ООО "Инженерно-проектный центр"
 Дата: 2020.08.01
 М.П. и подпись: _____

«ОПИСАНИЕ МЕСТОПОЛОЖЕНИЯ ГРАНИЦ

Зона сельскохозяйственного использования в границах населенного пункта
села Нижнемарьино - СХ1/3

(наименование объекта, местоположение границ которого описано
(далее - объект)

Раздел 1

Сведения об объекте		
№ п/п	Характеристики объекта	Описание характеристик
1	2	3
1	Местоположение объекта	Воронежская область, Лискинский муниципальный район, Тресоруковское сельское поселение, село Нижнемарьино
2	Площадь объекта $\pm$ величина погрешности определения площади ($P \pm \Delta P$)	-
3	Иные характеристики объекта	-

Раздел 2

Сведения о местоположении границ объекта					
1. Система координат: -					
2. Сведения о характерных точках границ объекта					
Обозначение характерных точек границ	Координаты, м		Метод определения координат характерной точки	Средняя квадратическая погрешность положения характерной точки (Mt), м	Описание обозначения точки на местности (при наличии)
	X	Y			
1	2	3	4	5	6
-	-	-	-	-	-
3. Сведения о характерных точках части (частей) границы объекта					
Обозначение характерных точек части границы	Координаты, м		Метод определения координат характерной точки	Средняя квадратическая погрешность положения характерной точки (Mt), м	Описание обозначения точки на местности (при наличии)
	X	Y			
1	2	3	4	5	6
Часть №					
-	-	-	-	-	-

Раздел 3


Сведения о местоположении измененных (уточненных) границ объекта							
1. Система координат: МСК - 36, зона 1							
2. Сведения о характерных точках границ объекта							
Обозначение характерных точек границ	Существующие координаты, м		Измененные (уточненные) координаты, м		Метод определения координат характерной точки	Средняя квадратическая погрешность положения характерной точки (Mt), м	Описание обозначения точки на местности (при наличии)
	X	Y	X	Y			
1	2	3	4	5	6	7	8
1	467480.49	1321773.00	-	-	Картометрический	1.00	-
2	467403.42	1321811.06	-	-	Картометрический	1.00	-
3	-	-	467515.19	1321898.97	Картометрический	1.00	-
4	-	-	467469.84	1321972.70	Картометрический	1.00	-
5	-	-	467459.66	1321997.10	Картометрический	1.00	-
6	-	-	467487.47	1322010.88	Картометрический	1.00	-
7	467389.69	1322164.62	-	-	Картометрический	1.00	-
8	467373.21	1322223.03	-	-	Картометрический	1.00	-
9	467362.36	1322212.86	-	-	Картометрический	1.00	-
10	467302.35	1322183.52	-	-	Картометрический	1.00	-
11	467285.68	1322152.48	-	-	Картометрический	1.00	-
12	467268.92	1322083.23	-	-	Картометрический	1.00	-
13	467255.28	1322022.10	-	-	Картометрический	1.00	-
14	467244.03	1321976.41	-	-	Картометрический	1.00	-
15	467206.66	1321932.06	-	-	Картометрический	1.00	-
16	467231.36	1321869.30	-	-	Картометрический	1.00	-
17	467276.66	1321795.99	-	-	Картометрический	1.00	-
18	467367.81	1321740.77	-	-	Картометрический	1.00	-
19	467407.82	1321744.91	-	-	Картометрический	1.00	-
1	467480.49	1321773.00	-	-	Картометрический	1.00	-
20	465147.85	1319964.41	-	-	Картометрический	1.00	-
21	465310.30	1320161.95	-	-	Картометрический	1.00	-
22	465221.16	1320261.58	-	-	Картометрический	1.00	-
23	465120.53	1320353.25	-	-	Картометрический	1.00	-
24	465096.54	1320323.74	-	-	Картометрический	1.00	-
25	465211.81	1320219.32	-	-	Картометрический	1.00	-
26	465104.32	1320094.11	-	-	Картометрический	1.00	-
27	465144.19	1320055.95	-	-	Картометрический	1.00	-
28	465100.42	1320003.87	-	-	Картометрический	1.00	-
29	465043.88	1320059.10	-	-	Картометрический	1.00	-
30	465032.66	1320045.73	-	-	Картометрический	1.00	-
31	464974.99	1320099.24	-	-	Картометрический	1.00	-
32	464961.04	1320111.80	-	-	Картометрический	1.00	-
33	465022.04	1320199.42	-	-	Картометрический	1.00	-
34	464939.59	1320292.74	-	-	Картометрический	1.00	-
35	464966.32	1320334.35	-	-	Картометрический	1.00	-

1	2	3	4	5	6	7	8
36	465039.72	1320425.92	-	-	Картометрический	1.00	-
37	465011.89	1320452.25	-	-	Картометрический	1.00	-
38	464990.47	1320427.04	-	-	Картометрический	1.00	-
39	464945.89	1320369.75	-	-	Картометрический	1.00	-
40	464938.30	1320354.54	-	-	Картометрический	1.00	-
41	-	-	464852.53	1320225.47	Картометрический	1.00	-
42	464910.47	1320179.51	-	-	Картометрический	1.00	-
43	464867.13	1320122.32	-	-	Картометрический	1.00	-
44	465036.71	1319982.47	-	-	Картометрический	1.00	-
20	465147.85	1319964.41	-	-	Картометрический	1.00	-
45	463879.58	1319401.12	-	-	Картометрический	1.00	-
46	463921.90	1319443.99	-	-	Картометрический	1.00	-
47	463994.88	1319550.16	-	-	Картометрический	1.00	-
48	464080.09	1319696.05	-	-	Картометрический	1.00	-
49	463887.94	1319786.61	-	-	Картометрический	1.00	-
50	463796.05	1319663.59	-	-	Картометрический	1.00	-
51	463701.17	1319725.61	-	-	Картометрический	1.00	-
52	463689.03	1319767.76	-	-	Картометрический	1.00	-
53	463616.47	1319655.53	-	-	Картометрический	1.00	-
54	463619.25	1319584.26	-	-	Картометрический	1.00	-
55	463690.25	1319520.47	-	-	Картометрический	1.00	-
45	463879.58	1319401.12	-	-	Картометрический	1.00	-
3. Сведения о характерных точках части (частей) границы объекта							
Часть №							
-	-	-	-	-	-	-	-

Раздел 4

План границ объекта

Схема расположения листов плана границ объекта

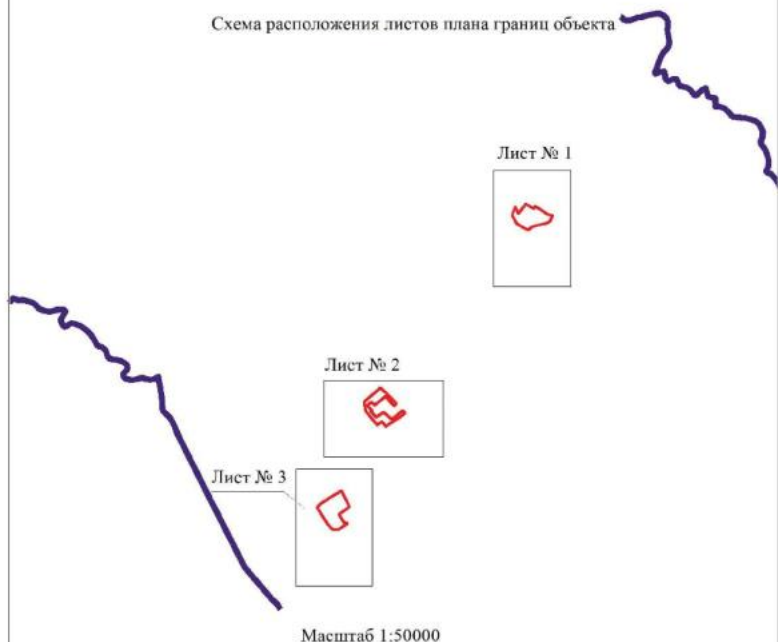

Масштаб 1:50000

Используемые условные знаки и обозначения:



границы территориальной зоны



границы муниципального образования



область и номер листа плана границ объекта

Руководитель БУВО «Нормативно-проектный центр»


Подпись Ю.В.Шалыгина Ю.В.Шалыгина Дата « 27 » декабря 2022 г.

Место для оттиска печати (при наличии) лица, составившего описание местоположения границ объекта



План границ объекта

Лист № 1

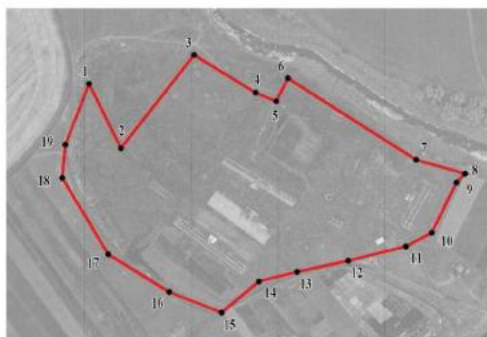

Масштаб 1:5000

Используемые условные знаки и обозначения:



границы территориальной зоны



характерная точка границ территориальной зоны


Руководитель БУ ВО «Нормативно-проектный центр»

Подпись Ю.В. Шалыгина Ю.В. Шалыгина Дата « 27 » декабря 2022 г.

Место для оттиска печати (при наличии) лица, составившего описание местоположения границ объекта

План границ объекта

Лист № 2

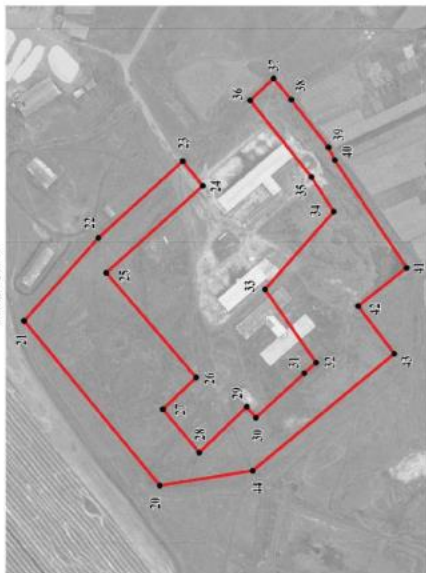

Масштаб 1:5000

Используемые условные знаки и обозначения:



границы территориальной зоны



характерная точка границ территориальной зоны

Руководитель БУ ВО «Нормативно-проектный центр»


Подпись Ю. В. Шалыгина Дата « 27 » декабря 2022 г.

Место для отбора проб (при наличии) и/или, составленного описание местоположения границ объекта



План границ объекта

Лист № 3

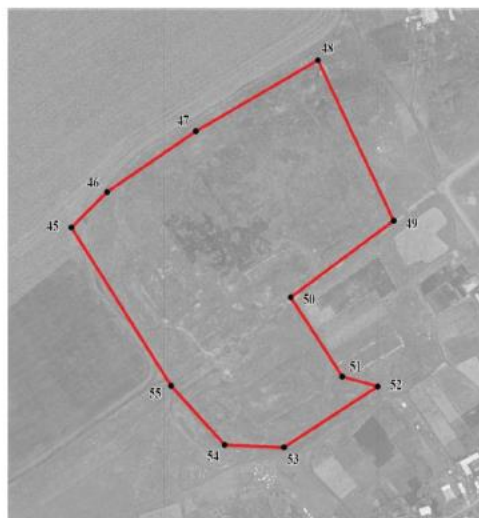

Масштаб 1:5000

Используемые условные знаки и обозначения:



границы территориальной зоны



характерная точка границ территориальной зоны

Руководитель БУВО «Нормативно-проектный центр»

Подпись Ю.В.Шалыгина Дата « 27 » декабря 2022г.

Место для оттиска печати (при наличии) лица, составившего описание местоположения границ объекта



Приложение № 6
к приказу департамента
архитектуры и градостроительства
Воронежской области
от 05.07.2023 № 45-01-04/607

«ОПИСАНИЕ МЕСТОПОЛОЖЕНИЯ ГРАНИЦ

Зона ритуальных объектов села Нижнемарьино - СН1/3

(наименование объекта, местоположение границ которого описано
(далее - объект)

Раздел 1

Сведения об объекте		
№ п/п	Характеристики объекта	Описание характеристик
1	2	3
1	Местоположение объекта	Воронежская область, Лискинский муниципальный район, Тресоруковское сельское поселение, село Нижнемарьино
2	Площадь объекта $\pm$ величина погрешности определения площади ($P \pm \Delta P$)	-
3	Иные характеристики объекта	-

Раздел 2


Сведения о местоположении границ объекта					
1. Система координат: -					
2. Сведения о характерных точках границ объекта					
Обозначение характерных точек границ	Координаты, м		Метод определения координат характерной точки	Средняя квадратическая погрешность положения характерной точки (Mt), м	Описание обозначения точки на местности (при наличии)
	X	Y			
1	2	3	4	5	6
-	-	-	-	-	-
3. Сведения о характерных точках части (частей) границы объекта					
Обозначение характерных точек части границы	Координаты, м		Метод определения координат характерной точки	Средняя квадратическая погрешность положения характерной точки (Mt), м	Описание обозначения точки на местности (при наличии)
	X	Y			
1	2	3	4	5	6
Часть №					
-	-	-	-	-	-

Раздел 3

Сведения о местоположении измененных (уточненных) границ объекта							
1. Система координат: МСК - 36, зона 1							
2. Сведения о характерных точках границ объекта							
Обозначение характерных точек границ	Существующие координаты, м		Измененные (уточненные) координаты, м		Метод определения координат характерной точки	Средняя квадратическая погрешность положения характерной точки (Mt), м	Описание обозначения точки на местности (при наличии)
	X	Y	X	Y			
1	2	3	4	5	6	7	8
1	465471.11	1320695.13	-	-	Аналитический	0.10	-
2	465421.85	1320795.80	-	-	Картометрический	1.00	-
3	-	-	465377.05	1320777.10	Аналитический	0.10	-
4	-	-	465377.53	1320775.81	Аналитический	0.10	-
5	-	-	465364.43	1320770.63	Аналитический	0.10	-
6	-	-	465364.03	1320771.66	Аналитический	0.10	-
7	465310.03	1320749.12	-	-	Аналитический	0.50	-
8	465329.22	1320685.41	-	-	Картометрический	1.00	-
9	465350.83	1320647.18	-	-	Картометрический	1.00	-
1	465471.11	1320695.13	-	-	Аналитический	0.10	-
6	464962.30	1321088.86	-	-	Картометрический	1.00	-
7	464938.17	1321120.73	-	-	Картометрический	1.00	-
8	464923.43	1321110.62	-	-	Аналитический	0.10	-
9	464917.47	1321106.51	-	-	Аналитический	0.10	-
10	464880.47	1321164.87	-	-	Аналитический	0.10	-
11	464835.35	1321115.85	-	-	Аналитический	0.10	-
12	464836.70	1321113.77	-	-	Картометрический	1.00	-
13	464844.56	1321098.98	-	-	Картометрический	1.00	-
14	464855.20	1321080.10	-	-	Картометрический	1.00	-
15	464859.33	1321071.08	-	-	Картометрический	1.00	-
16	464862.30	1321064.62	-	-	Картометрический	1.00	-
17	464905.32	1321025.33	-	-	Аналитический	0.10	-
18	464951.36	1321075.35	-	-	Аналитический	0.10	-
6	464962.30	1321088.86	-	-	Картометрический	1.00	-
3. Сведения о характерных точках части (частей) границы объекта							
Часть №							
-	-	-	-	-	-	-	-

Раздел 4

План границ объекта

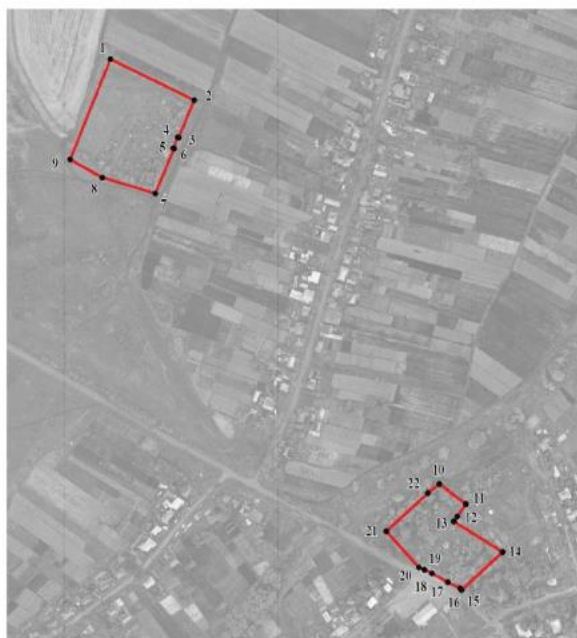

Масштаб 1:5000

Используемые условные знаки и обозначения:

	границы территориальной зоны
	характерная точка границ территориальной зоны

Руководитель БУВО «Нормативно-проектный центр»

Подпись Ю.В. Шалыгина Дата « 27 » декабря 2022 г.

Место для оттиска печати (при наличии) лица, составившего описание местоположения границ объекта

