



ДЕПАРТАМЕНТ
АРХИТЕКТУРЫ И ГРАДОСТРОИТЕЛЬСТВА
ВОРОНЕЖСКОЙ ОБЛАСТИ

Правовое управление правительства
Воронежской области

ЗАРЕГИСТРИРОВАНО

« 11 » 10 2023.

Регистрационный номер № 1112

ПРИКАЗ

28.09.2023

№ 45-01-04/960

г. Воронеж

**О внесении изменения в правила землепользования и застройки
Рогачёвского сельского поселения Новоусманского муниципального
района Воронежской области**

В соответствии с Градостроительным кодексом Российской Федерации, Федеральным законом от 06.10.2003 № 131-ФЗ «Об общих принципах организации местного самоуправления в Российской Федерации», законами Воронежской области от 07.07.2006 № 61-ОЗ «О регулировании градостроительной деятельности в Воронежской области», от 20.12.2018 № 173-ОЗ «О перераспределении полномочий по утверждению правил землепользования и застройки между органами местного самоуправления поселений Воронежской области, городского округа город Нововоронеж, Борисоглебского городского округа и исполнительными органами государственной власти Воронежской области», постановлением Правительства Воронежской области от 31.12.2014 № 1240 «Об утверждении Положения о департаменте архитектуры и градостроительства Воронежской области», на основании приказов департамента архитектуры и градостроительства Воронежской области от 17.11.2022 № 45-01-04/1169 «О подготовке проектов о внесении изменений в правила землепользования и застройки поселений Бобровского, Богучарского, Бутурлиновского, Калачеевского, Лискинского, Нижнедевицкого, Новоусманского, Новохопёрского, Острогожского,

Репьёвского, Терновского муниципальных районов Воронежской области», от 03.03.2023 № 45-01-04/123 «О подготовке проекта о внесении изменений в правила землепользования и застройки Рогачёвского сельского поселения Новоусманского муниципального района Воронежской области», от 11.04.2023 № 45-01-04/254 «О подготовке проекта о внесении изменений в правила землепользования и застройки Рогачёвского сельского поселения Новоусманского муниципального района Воронежской области», с учетом заключений о результатах публичных слушаний от 14.02.2023, от 25.05.2023, от 14.07.2023

п р и к а з ы в а ю:

1. Внести в правила землепользования и застройки Рогачёвского сельского поселения Новоусманского муниципального района Воронежской области, утвержденные приказом департамента архитектуры и градостроительства Воронежской области от 04.08.2022 № 45-01-04/808 «Об утверждении правил землепользования и застройки Рогачёвского сельского поселения Новоусманского муниципального района Воронежской области» (в редакции приказа департамента архитектуры и градостроительства Воронежской области от 20.01.2023 № 45-01-04/26) (далее - Правила) следующие изменения:

1.1. В подпункте 1 пункта 7 раздела 2 части I Правил слова «пунктом 6.1 статьи 26.3 Федерального закона от 06.10.1999 № 184-ФЗ «Об общих принципах организации законодательных (представительных) и исполнительных органов государственной власти субъектов Российской Федерации» заменить словами «частью 3 статьи 6 Федерального закона от 21.12.2021 № 414-ФЗ «Об общих принципах организации публичной власти в субъектах Российской Федерации».

1.2. В пункте 17 части II Правил:

1.2.1. В подпункте 1 карту градостроительного зонирования территории Рогачёвского сельского поселения Новоусманского

муниципального района Воронежской области изложить в редакции согласно приложению № 1 к настоящему приказу.

1.2.2. В подпункте 2 карту градостроительного зонирования с отображением зон с особыми условиями использования территории Рогачёвского сельского поселения Новоусманского муниципального района Воронежской области изложить в редакции согласно приложению № 2 к настоящему приказу.

1.3. Таблицу подпункта 4 пункта 21 части III Правил после строки 18 дополнить строками 19, 20 следующего содержания:

«

19	4.9.1.2	Обеспечение дорожного отдыха	600	не подлежит установлению	45%	3 этажа	3 метра
20	6.0	Производственная деятельность	не подлежат установлению				3 метра

».

1.4. В приложении № 1 к Правилам:

1.4.1. Описание местоположения границ зоны застройки индивидуальными жилыми домами села Рогачёвка - Ж1/1 изложить в редакции согласно приложению № 3 к настоящему приказу.

1.4.2. Описание местоположения границ зоны улиц, дорог, инженерной и транспортной инфраструктуры села Рогачёвка - ИТ1/1 изложить в редакции согласно приложению № 4 к настоящему приказу.

1.4.3. Описание местоположения границ зоны сельскохозяйственного использования в границах населенного пункта села Рогачёвка – СХ1/1 изложить в редакции согласно приложению № 5 к настоящему приказу.

1.4.4. Описание местоположения границ зоны сельскохозяйственного производства села Рогачёвка - СХ2/1 изложить в редакции согласно приложению № 6 к настоящему приказу.

1.5. В приложении № 5 к Правилам:

1.5.1. Описание местоположения границ производственной зоны за границами населенных пунктов - П1 изложить в редакции согласно приложению № 7 к настоящему приказу.

1.5.2. Описание местоположения границ зоны улиц, дорог, инженерной и транспортной инфраструктуры за границами населенных пунктов - ИТ1 изложить в редакции согласно приложению № 8 к настоящему приказу.

1.5.3. Описание местоположения границ зоны сельскохозяйственного производства за границами населенных пунктов - СХ2 изложить в редакции согласно приложению № 9 к настоящему приказу.

1.5.4. Описание местоположения границ зоны садоводства и огородничества за границами населенных пунктов - СО1 изложить в редакции согласно приложению № 10 к настоящему приказу.

2. Контроль исполнения настоящего приказа оставляю за собой.

Заместитель руководителя департамента
архитектуры и градостроительства
Воронежской области – начальник отдела
территориального планирования



С.М. Беляева

ПРАВИЛА ЗЕМЛЕПОЛЬЗОВАНИЯ И ЗАСТРОЙКИ

Карта градостроительного зонирования территории Рогачёвского сельского поселения Новоусманского муниципального района Воронежской области



УСТОВНЫЕ ОБОЗНАЧЕНИЯ


Территориальные границы

- Граница сельского поселения
- Граница населенного пункта
- Территории, для которых градостроительные регламенты не устанавливаются.

- Земли, покрытые поверхностными водами сельскохозяйственного назначения
- Земли, покрытые поверхностными водами сельскохозяйственного назначения

Территориальные зоны


- Ж1/1 Зона застройки индивидуальными жилыми домами села Рогачёва
- Ж1/2 Зона застройки индивидуальными жилыми домами посёлка Дружелюбие
- Ж1/3 Зона застройки индивидуальными жилыми домами посёлка Леварственный
- Ж1/4 Зона застройки индивидуальными жилыми домами посёлка Тамлык
- Ж2/1 Зона застройки малоэтажными многоквартирными жилыми домами села Рогачёва
- Ж2/2 Зона застройки малоэтажными многоквартирными жилыми домами посёлка Леварственный
- Ж2/3 Зона застройки малоэтажными многоквартирными жилыми домами посёлка Дружелюбие
- Общественно-деловая зона села Рогачёва
- Общественно-деловая зона посёлка Дружелюбие
- Общественно-деловая зона посёлка Леварственный
- П1/3 Зона рекреационного назначения -объектов отдыха посёлка Леварственный
- П2/1 Зона природных территорий и защитного озеленения села Рогачёва
- П3/3 Зона туристической и санаторно-курортной деятельности посёлка Леварственный
- СХ1/1 Зона сельскохозяйственного использования в границах населенного пункта села Рогачёва
- СХ2/1 Зона сельскохозяйственного производства села Рогачёва
- СХ2/2 Зона сельскохозяйственного производства посёлка Дружелюбие

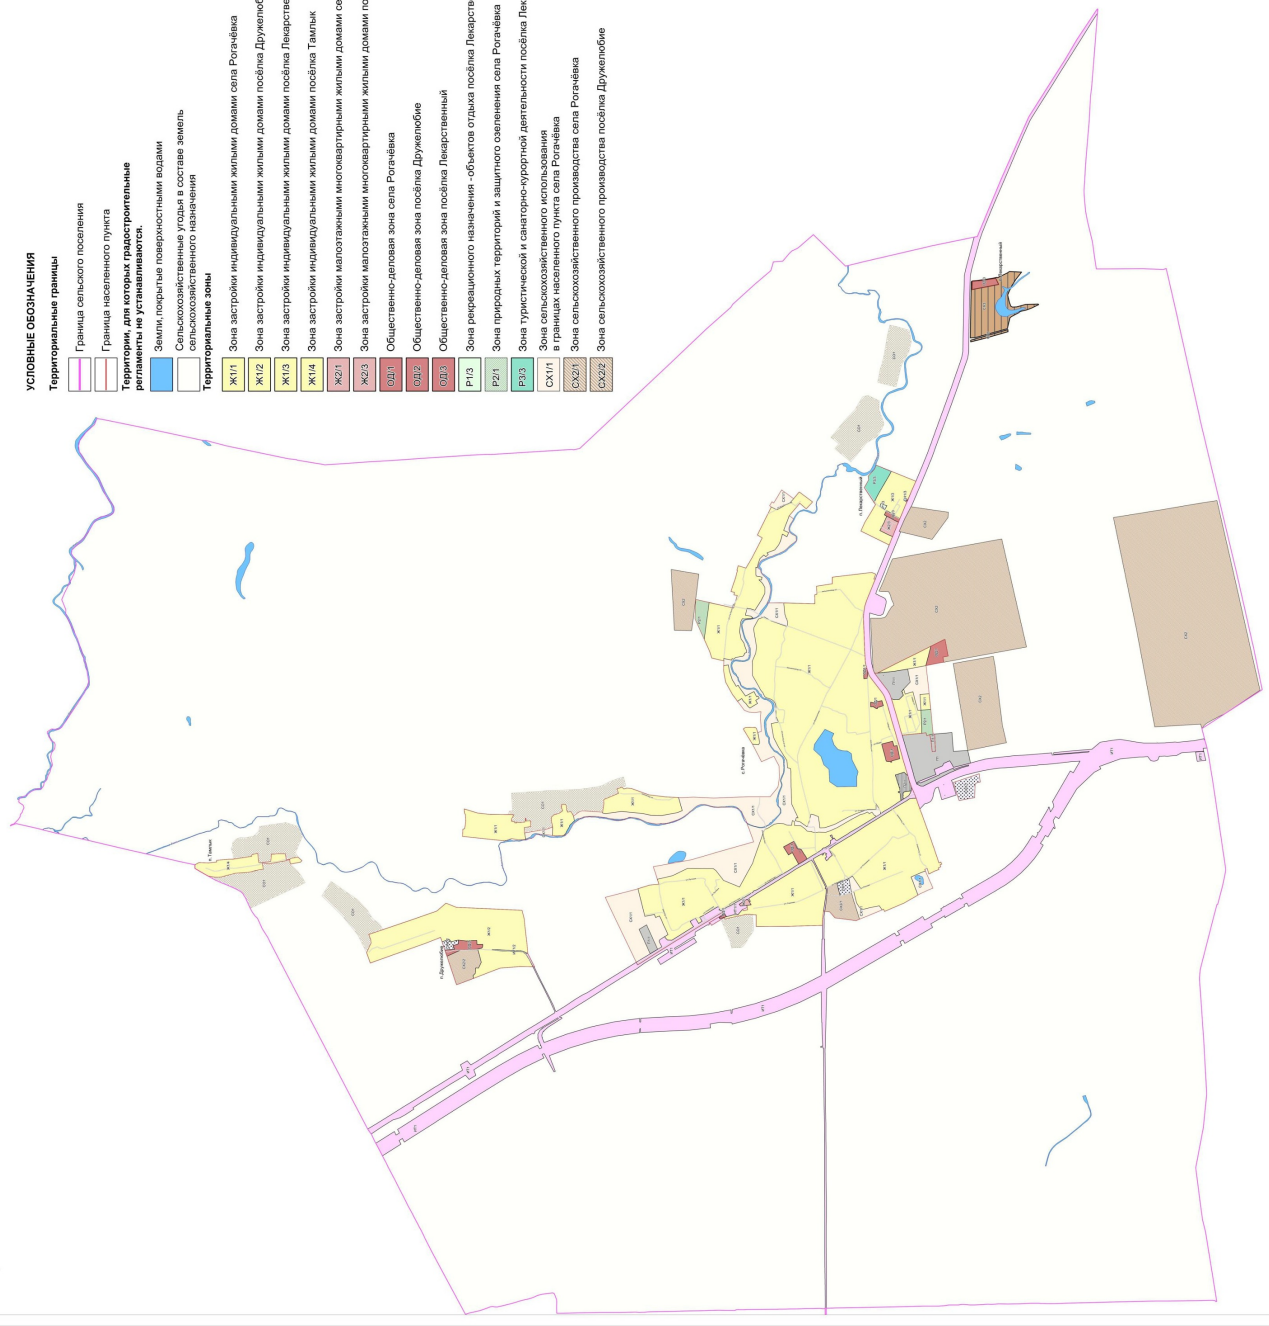

- СХ2/3 Зона сельскохозяйственного производства за границами населенных пунктов
- СХ3/3 Зона животноводства за границами населенных пунктов
- ИТ1/1 Зона улиц, дорог, инженерной и транспортной инфраструктуры села Рогачёва
- ИТ1/2 Зона улиц, дорог, инженерной и транспортной инфраструктуры посёлка Дружелюбие
- ИТ1/3 Зона улиц, дорог, инженерной и транспортной инфраструктуры за границами населенных пунктов
- П1/1 Производственная зона села Рогачёва
- П1/2 Производственная зона за границами населенных пунктов
- П1/3 Производственно-коммунальная зона села Рогачёва
- Зона ритуальных объектов села Рогачёва
- Зона ритуальных объектов посёлка Дружелюбие
- Зона ритуальных объектов посёлка Леварственный
- Зона садоводства и огороженности за границами населенных пунктов
- Объекты транспортной инфраструктуры
- Улично-дорожная сеть населенного пункта

ПРАВИЛА ЗЕМЛЕПОЛЬЗОВАНИЯ И ЗАСТРОЙКИ

Карта градостроительного зонирования с отображением зон с особыми условиями использования территории
Рогачёвского сельского поселения Новоусманского муниципального района Воронежской области

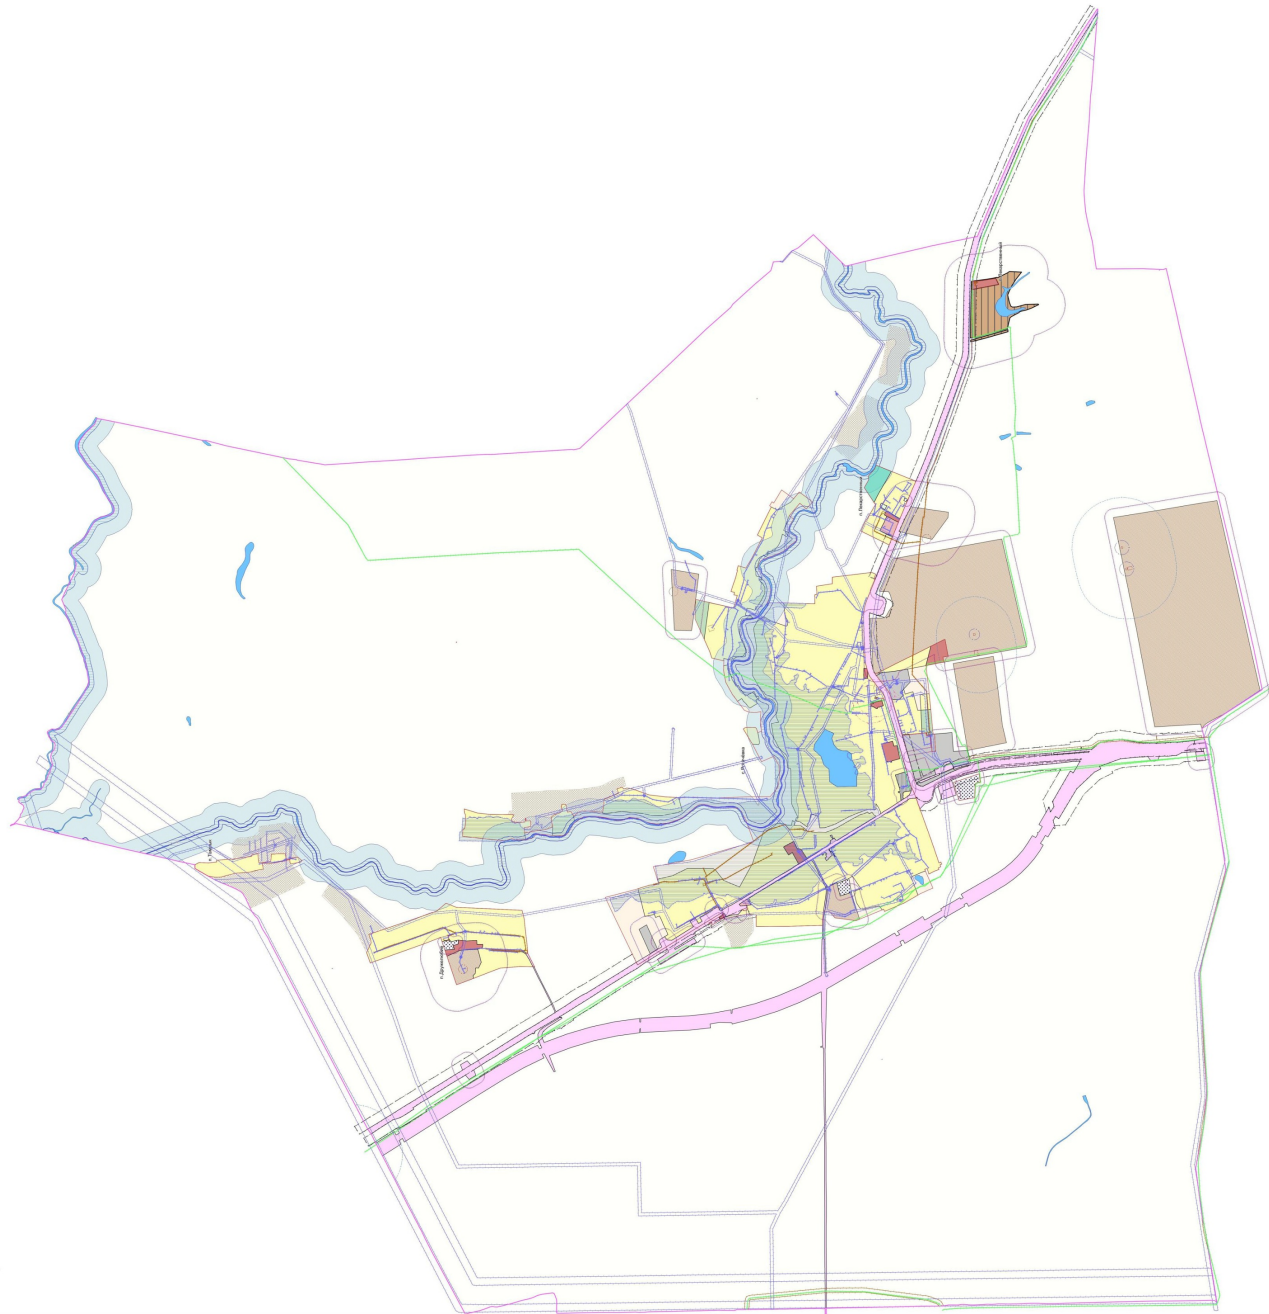

УСЛОВНЫЕ ОБОЗНАЧЕНИЯ

Территориальные границы

- Граница сельского поселения
- Граница населенного пункта
- Территория, для которой градостроительные регламенты не устанавливаются
- Сельскохозяйственные угодья в составе земель сельскохозяйственного назначения
- Земли, покрытые поверхностными водами
- Территориальные зоны**
- Зона застройки индивидуальными жилыми домами
- Зона застройки малоэтажными многоквартирными жилыми домами
- Общественно-деловая зона
- Зона рекреационного назначения – объектов отдыха
- Зона природных территорий и защитного озеленения
- Зона туристической и санаторно-курортной деятельности
- Зона сельскохозяйственного использования в границах населенных пунктов
- Зона сельскохозяйственного производства
- Зона животноводства
- Зона улиц, дорог, инженерной и транспортной инфраструктуры
- Производственная зона
- Производственно-коммунальная зона
- Зона ритуальных объектов
- Зона садоводства и огородничества

Зоны с особыми условиями использования территории

- Водоохранная зона
- Прибрежная защитная полоса
- Зона санитарной охраны источника питьевого и хозяйственно-бытового водоснабжения (первый пояс)
- Зона санитарной охраны источника питьевого и хозяйственно-бытового водоснабжения (второй пояс)
- Зона санитарной охраны источника питьевого и хозяйственно-бытового водоснабжения (третий пояс)
- Зоны затопления и подтопления
- Установленная санитарно-защитная зона
- Ориентировочная (формативная) санитарно-защитная зона
- Охранная зона объектов электроэнергетики
- Охранная зона трубопроводов
- Придорожные полосы автомобильных дорог
- Охранная зона линий и сооружений связи
- Защитная зона объекта культурного наследия
- Охранная зона пунктов государственной геодезической сети, государственной навигационной сети и государственной геодезической сети
- Прочие объекты**
- Объект культурного наследия
- Территория объекта культурного наследия



Приложение № 3
к приказу департамента
архитектуры и градостроительства
Воронежской области
от 28.09.2023 № 45-01-04/960

«ОПИСАНИЕ МЕСТОПОЛОЖЕНИЯ ГРАНИЦ

Зона застройки индивидуальными жилыми домами села Рогачёвка - Ж1/1

(наименование объекта, местоположение границ которого описано
(далее - объект))

Раздел 1

Сведения об объекте		
№ п/п	Характеристики объекта	Описание характеристик
1	2	3
1	Местоположение объекта	Воронежская область, Новоусманский муниципальный район, Рогачёвское сельское поселение, село Рогачёвка
2	Площадь объекта \pm величина погрешности определения площади ($P \pm \Delta P$)	-
3	Иные характеристики объекта	-

Сведения о местоположении границ объекта					
1. Система координат: МСК - 36, зона 1					
2. Сведения о характерных точках границ объекта					
Обозначение характерных точек границ	Координаты, м		Метод определения координат характерной точки	Средняя квадратическая погрешность положения характерной точки (М), м	Описание обозначения точки на местности (при наличии)
	X	Y			
1	2	3	4	5	6
1	500137.12	1323530.30	Картометрический	5.00	-
2	500132.27	1323611.61	Картометрический	5.00	-
3	500113.44	1323616.76	Картометрический	5.00	-
4	500106.58	1323655.59	Картометрический	5.00	-
5	500101.73	1323703.02	Картометрический	5.00	-
6	500103.96	1323773.35	Картометрический	5.00	-
7	500115.27	1323800.46	Картометрический	5.00	-
8	500117.66	1323839.37	Картометрический	5.00	-
9	499964.22	1323793.84	Картометрический	5.00	-
10	499850.95	1323780.74	Картометрический	5.00	-
11	499825.42	1323778.91	Картометрический	5.00	-
12	499625.40	1323777.10	Картометрический	5.00	-
13	499582.80	1323776.71	Картометрический	5.00	-
14	499578.60	1323776.46	Картометрический	5.00	-
15	499578.38	1323773.50	Картометрический	5.00	-
16	499566.37	1323773.41	Картометрический	5.00	-
17	499556.96	1323773.38	Картометрический	5.00	-
18	499583.59	1323728.55	Картометрический	5.00	-
19	499584.84	1323718.39	Картометрический	5.00	-
20	499586.70	1323703.35	Картометрический	5.00	-
21	499549.84	1323696.66	Картометрический	5.00	-
22	499549.23	1323683.04	Картометрический	5.00	-
23	499529.89	1323680.40	Картометрический	5.00	-
24	499530.39	1323692.74	Картометрический	5.00	-
25	499496.96	1323685.84	Картометрический	5.00	-
26	499479.16	1323686.82	Картометрический	5.00	-
27	499455.59	1323690.96	Картометрический	5.00	-
28	499435.79	1323692.40	Картометрический	5.00	-
29	499427.35	1323707.92	Картометрический	5.00	-
30	499428.19	1323736.89	Картометрический	5.00	-
31	499420.85	1323736.42	Картометрический	5.00	-
32	499422.25	1323704.83	Картометрический	5.00	-
33	499367.33	1323706.45	Картометрический	5.00	-
34	499371.12	1323640.45	Картометрический	5.00	-
35	499440.62	1323631.20	Картометрический	5.00	-

1	2	3	4	5	6
36	499435.40	1323569.25	Картометрический	5.00	-
37	499424.76	1323502.16	Картометрический	5.00	-
38	499428.80	1323500.02	Картометрический	5.00	-
39	499436.74	1323495.84	Картометрический	5.00	-
40	499439.73	1323495.36	Картометрический	5.00	-
41	499439.76	1323495.36	Картометрический	5.00	-
42	499503.78	1323493.23	Картометрический	5.00	-
43	499584.43	1323504.63	Картометрический	5.00	-
44	499643.35	1323484.94	Картометрический	5.00	-
45	499643.36	1323484.94	Картометрический	5.00	-
46	499653.24	1323484.08	Картометрический	5.00	-
47	499658.76	1323480.73	Картометрический	5.00	-
1	500137.12	1323530.30	Картометрический	5.00	-
48	499123.73	1323541.83	Картометрический	5.00	-
49	499121.05	1323635.89	Картометрический	5.00	-
50	499129.32	1323679.81	Картометрический	5.00	-
51	499131.94	1323684.96	Картометрический	5.00	-
52	499135.47	1323746.98	Картометрический	5.00	-
53	499130.19	1323752.23	Картометрический	5.00	-
54	499121.64	1323758.62	Картометрический	5.00	-
55	499112.56	1323769.02	Картометрический	5.00	-
56	499103.45	1323776.03	Картометрический	5.00	-
57	499103.22	1323775.17	Картометрический	5.00	-
58	499078.47	1323780.75	Картометрический	5.00	-
59	499078.77	1323782.54	Картометрический	5.00	-
60	499061.86	1323786.43	Картометрический	5.00	-
61	499043.93	1323792.49	Картометрический	5.00	-
62	499018.52	1323809.44	Картометрический	5.00	-
63	499018.11	1323809.71	Картометрический	5.00	-
64	499009.34	1323819.06	Картометрический	5.00	-
65	499011.36	1323829.53	Картометрический	5.00	-
66	499015.69	1323828.69	Картометрический	5.00	-
67	499017.20	1323845.02	Аналитический	0.10	-
68	499019.91	1323849.78	Аналитический	0.10	-
69	499020.63	1323853.44	Аналитический	0.10	-
70	499021.21	1323861.29	Аналитический	0.10	-
71	499021.22	1323872.05	Аналитический	0.10	-
72	499019.27	1323872.53	Аналитический	0.10	-
73	499019.45	1323875.14	Картометрический	5.00	-
74	499019.67	1323886.00	Картометрический	5.00	-
75	499020.48	1323888.97	Картометрический	5.00	-
76	499003.37	1323892.78	Картометрический	5.00	-
77	498996.49	1323892.50	Картометрический	5.00	-
78	498973.52	1323887.49	Картометрический	5.00	-
79	498966.68	1323878.16	Картометрический	5.00	-
80	498961.72	1323829.33	Картометрический	5.00	-
81	498961.31	1323825.25	Картометрический	5.00	-

1	2	3	4	5	6
82	498953.49	1323806.05	Картометрический	5.00	-
83	498952.73	1323804.13	Картометрический	5.00	-
84	498929.87	1323808.32	Картометрический	5.00	-
85	498913.39	1323810.00	Картометрический	5.00	-
86	498886.62	1323759.55	Картометрический	5.00	-
87	498875.14	1323704.36	Картометрический	5.00	-
88	498885.02	1323697.32	Картометрический	5.00	-
89	498904.40	1323677.71	Картометрический	5.00	-
90	498916.38	1323667.69	Картометрический	5.00	-
91	498919.28	1323664.42	Картометрический	5.00	-
92	498928.14	1323654.41	Картометрический	5.00	-
93	498932.50	1323650.27	Картометрический	5.00	-
94	498933.37	1323645.26	Картометрический	5.00	-
95	498935.09	1323637.03	Картометрический	5.00	-
96	498935.33	1323635.89	Картометрический	5.00	-
97	498940.99	1323625.22	Картометрический	5.00	-
98	498952.97	1323605.62	Картометрический	5.00	-
99	498965.39	1323581.22	Картометрический	5.00	-
100	498971.49	1323568.59	Картометрический	5.00	-
101	498988.04	1323549.64	Картометрический	5.00	-
102	498999.82	1323540.55	Картометрический	5.00	-
103	499083.94	1323537.10	Картометрический	5.00	-
48	499123.73	1323541.83	Картометрический	5.00	-
104	498556.95	1323793.76	Аналитический	0.10	-
105	498558.43	1323804.33	Картометрический	5.00	-
106	498543.40	1323896.58	Картометрический	5.00	-
107	498543.99	1323927.00	Картометрический	5.00	-
108	498544.36	1323946.00	Картометрический	5.00	-
109	498378.18	1324016.23	Картометрический	5.00	-
110	498397.12	1324064.67	Аналитический	0.10	-
111	498339.76	1324085.27	Аналитический	0.10	-
112	498317.64	1324063.40	Картометрический	5.00	-
113	498286.00	1324074.57	Картометрический	5.00	-
114	498236.31	1324069.66	Картометрический	5.00	-
115	498036.40	1323999.21	Картометрический	5.00	-
116	497847.71	1323976.15	Картометрический	5.00	-
117	497703.61	1323968.61	Картометрический	5.00	-
118	497659.98	1323820.43	Картометрический	5.00	-
119	497717.31	1323797.19	Картометрический	5.00	-
120	497888.14	1323766.59	Картометрический	5.00	-
121	498012.48	1323767.75	Картометрический	5.00	-
122	498112.03	1323788.28	Картометрический	5.00	-
123	498181.76	1323794.48	Картометрический	5.00	-
124	498343.29	1323811.52	Картометрический	5.00	-
125	498520.71	1323787.51	Аналитический	0.10	-
126	498547.18	1323791.82	Аналитический	0.10	-
104	498556.95	1323793.76	Аналитический	0.10	-

1	2	3	4	5	6
127	497827.83	1322363.96	Картометрический	5.00	-
128	497850.86	1322390.85	Картометрический	5.00	-
129	497855.18	1322395.90	Картометрический	5.00	-
130	497858.45	1322401.73	Картометрический	5.00	-
131	497820.97	1322425.60	Картометрический	5.00	-
132	497844.95	1322478.12	Картометрический	5.00	-
133	497869.41	1322532.33	Картометрический	5.00	-
134	497893.98	1322586.50	Аналитический	0.10	-
135	497915.91	1322634.66	Аналитический	0.10	-
136	497960.33	1322619.21	Аналитический	0.10	-
137	497973.93	1322652.97	Картометрический	5.00	-
138	498080.40	1322630.40	Картометрический	5.00	-
139	498159.18	1322942.06	Картометрический	5.00	-
140	498027.83	1322983.37	Картометрический	5.00	-
141	497923.71	1322994.12	Картометрический	5.00	-
142	497941.31	1323049.27	Картометрический	5.00	-
143	497771.15	1323089.47	Картометрический	5.00	-
144	497601.10	1323170.82	Картометрический	5.00	-
145	497310.18	1323168.88	Картометрический	5.00	-
146	497280.54	1323147.84	Картометрический	5.00	-
147	497193.97	1323035.24	Картометрический	5.00	-
148	497014.16	1322961.20	Картометрический	5.00	-
149	496930.56	1323115.81	Картометрический	5.00	-
150	496867.42	1323229.70	Картометрический	5.00	-
151	496851.54	1323279.28	Картометрический	5.00	-
152	496759.74	1323533.78	Картометрический	5.00	-
153	496750.44	1323572.52	Картометрический	5.00	-
154	496733.59	1323606.41	Картометрический	5.00	-
155	496698.14	1323622.49	Картометрический	5.00	-
156	496623.77	1323669.36	Картометрический	5.00	-
157	496576.90	1323676.33	Картометрический	5.00	-
158	496516.08	1323672.46	Картометрический	5.00	-
159	496481.99	1323657.35	Картометрический	5.00	-
160	496427.55	1323655.35	Картометрический	5.00	-
161	496419.46	1323708.61	Картометрический	5.00	-
162	496394.38	1323698.87	Картометрический	5.00	-
163	496395.36	1323653.53	Картометрический	5.00	-
164	496324.72	1323651.15	Картометрический	5.00	-
165	496279.01	1323616.68	Картометрический	5.00	-
166	496253.06	1323590.34	Картометрический	5.00	-
167	496218.76	1323586.90	Аналитический	0.10	-
168	496205.99	1323587.81	Аналитический	0.10	-
169	496202.02	1323581.84	Аналитический	0.10	-
170	496176.24	1323577.59	Аналитический	0.10	-
171	496140.53	1323576.81	Аналитический	0.10	-
172	496125.46	1323579.79	Аналитический	0.10	-
173	496041.56	1323578.33	Картометрический	5.00	-

1	2	3	4	5	6
174	495998.95	1323593.05	Картометрический	5.00	-
175	495916.05	1323628.30	Картометрический	5.00	-
176	495836.45	1323675.17	Картометрический	5.00	-
177	495736.70	1323732.11	Картометрический	5.00	-
178	495706.49	1323747.61	Картометрический	5.00	-
179	495677.98	1323760.71	Аналитический	0.10	-
180	495658.30	1323774.65	Аналитический	0.10	-
181	495609.45	1323787.70	Аналитический	0.10	-
182	495573.12	1323805.73	Аналитический	0.10	-
183	495552.65	1323786.20	Аналитический	0.10	-
184	495523.25	1323803.34	Аналитический	0.10	-
185	495495.29	1323767.84	Аналитический	0.10	-
186	495489.13	1323766.80	Аналитический	0.10	-
187	495479.53	1323764.65	Аналитический	0.10	-
188	495475.77	1323753.25	Аналитический	0.10	-
189	495494.17	1323741.52	Аналитический	0.10	-
190	495579.14	1323690.51	Картометрический	5.00	-
191	495608.10	1323672.43	Картометрический	5.00	-
192	495687.95	1323624.94	Картометрический	5.00	-
193	495772.22	1323574.26	Картометрический	5.00	-
194	495798.26	1323557.14	Картометрический	5.00	-
195	495838.16	1323532.36	Картометрический	5.00	-
196	495881.54	1323506.45	Картометрический	5.00	-
197	495911.31	1323486.82	Картометрический	5.00	-
198	495916.99	1323484.83	Картометрический	5.00	-
199	495924.45	1323486.40	Картометрический	5.00	-
200	495931.46	1323490.39	Картометрический	5.00	-
201	495937.22	1323496.62	Аналитический	0.10	-
202	495945.48	1323512.03	Аналитический	0.10	-
203	495957.49	1323504.62	Картометрический	5.00	-
204	495975.38	1323548.47	Картометрический	5.00	-
205	495993.71	1323539.75	Картометрический	5.00	-
206	495962.73	1323502.50	Картометрический	5.00	-
207	495961.68	1323501.26	Картометрический	5.00	-
208	495990.08	1323482.37	Картометрический	5.00	-
209	495992.61	1323482.25	Картометрический	5.00	-
210	495990.56	1323454.98	Картометрический	5.00	-
211	495988.04	1323456.30	Картометрический	5.00	-
212	495991.84	1323446.68	Картометрический	5.00	-
213	495997.01	1323439.35	Картометрический	5.00	-
214	495997.18	1323438.79	Картометрический	5.00	-
215	496000.14	1323434.57	Картометрический	5.00	-
216	496009.94	1323428.25	Картометрический	5.00	-
217	496028.15	1323417.47	Картометрический	5.00	-
218	496059.58	1323399.35	Картометрический	5.00	-
219	496061.22	1323402.01	Картометрический	5.00	-
220	496062.27	1323403.72	Картометрический	5.00	-
221	496082.97	1323390.98	Картометрический	5.00	-

1	2	3	4	5	6
222	496082.24	1323389.79	Картометрический	5.00	-
223	496080.10	1323386.51	Картометрический	5.00	-
224	496159.02	1323334.56	Картометрический	5.00	-
225	496204.27	1323308.17	Картометрический	5.00	-
226	496251.69	1323277.16	Картометрический	5.00	-
227	496262.67	1323295.88	Картометрический	5.00	-
228	496269.30	1323306.85	Картометрический	5.00	-
229	496277.87	1323319.82	Картометрический	5.00	-
230	496288.37	1323334.46	Картометрический	5.00	-
231	496295.53	1323344.07	Картометрический	5.00	-
232	496305.61	1323362.33	Картометрический	5.00	-
233	496317.36	1323383.65	Картометрический	5.00	-
234	496327.56	1323382.09	Картометрический	5.00	-
235	496331.61	1323388.11	Картометрический	5.00	-
236	496363.48	1323390.97	Картометрический	5.00	-
237	496402.55	1323476.68	Картометрический	5.00	-
238	496519.60	1323411.29	Картометрический	5.00	-
239	496462.08	1323321.84	Картометрический	5.00	-
240	496448.09	1323331.38	Аналитический	0.10	-
241	496419.08	1323348.57	Картометрический	5.00	-
242	496347.22	1323218.58	Картометрический	5.00	-
243	496374.35	1323202.33	Картометрический	5.00	-
244	496446.10	1323156.81	Картометрический	5.00	-
245	496503.18	1323121.85	Картометрический	5.00	-
246	496554.80	1323091.78	Картометрический	5.00	-
247	496614.55	1323055.82	Картометрический	5.00	-
248	496672.55	1323020.14	Картометрический	5.00	-
249	496719.88	1322991.64	Картометрический	5.00	-
250	496759.65	1322965.70	Картометрический	5.00	-
251	496795.23	1322945.02	Картометрический	5.00	-
252	496828.20	1322925.71	Картометрический	5.00	-
253	496841.59	1322921.50	Картометрический	5.00	-
254	496850.75	1322919.01	Картометрический	5.00	-
255	496856.45	1322914.32	Картометрический	5.00	-
256	496860.92	1322908.36	Картометрический	5.00	-
257	496869.35	1322899.93	Картометрический	5.00	-
258	496886.02	1322890.13	Картометрический	5.00	-
259	496983.45	1322830.44	Картометрический	5.00	-
260	497059.89	1322786.53	Картометрический	5.00	-
261	497114.79	1322753.70	Картометрический	5.00	-
262	497124.77	1322748.72	Картометрический	5.00	-
263	497136.86	1322744.35	Картометрический	5.00	-
264	497151.46	1322736.76	Картометрический	5.00	-
265	497211.20	1322702.01	Картометрический	5.00	-
266	497220.82	1322699.21	Картометрический	5.00	-
267	497222.55	1322699.53	Картометрический	5.00	-
268	497219.53	1322695.24	Картометрический	5.00	-
269	497231.00	1322697.50	Картометрический	5.00	-

1	2	3	4	5	6
270	497236.30	1322700.10	Картометрический	5.00	-
271	497242.20	1322704.50	Картометрический	5.00	-
272	497247.81	1322706.31	Картометрический	5.00	-
273	497237.64	1322712.48	Аналитический	0.10	-
274	497247.64	1322730.08	Аналитический	0.10	-
275	497253.55	1322740.49	Аналитический	0.10	-
276	497305.99	1322711.29	Аналитический	0.10	-
277	497351.41	1322684.06	Картометрический	5.00	-
278	497404.05	1322652.02	Картометрический	5.00	-
279	497437.48	1322634.28	Картометрический	5.00	-
280	497463.43	1322620.47	Картометрический	5.00	-
281	497435.36	1322576.32	Картометрический	5.00	-
282	497435.08	1322575.90	Картометрический	5.00	-
283	497475.98	1322550.51	Картометрический	5.00	-
284	497480.61	1322558.90	Аналитический	0.10	-
285	497511.91	1322610.09	Аналитический	0.10	-
286	497571.63	1322573.58	Аналитический	0.10	-
287	497540.34	1322522.39	Аналитический	0.10	-
288	497533.18	1322514.56	Картометрический	5.00	-
289	497777.12	1322361.51	Картометрический	5.00	-
290	497779.77	1322361.95	Картометрический	5.00	-
127	497827.83	1322363.96	Картометрический	5.00	-
291	497177.53	1322598.90	Картометрический	5.00	-
292	497181.14	1322601.23	Картометрический	5.00	-
293	497189.00	1322615.70	Картометрический	5.00	-
294	497190.27	1322618.91	Картометрический	5.00	-
295	497189.00	1322619.32	Картометрический	5.00	-
296	497162.15	1322626.56	Картометрический	5.00	-
297	497085.94	1322647.12	Аналитический	0.10	-
298	497031.29	1322650.76	Аналитический	0.10	-
299	496981.89	1322707.92	Картометрический	5.00	-
300	496968.74	1322694.69	Картометрический	5.00	-
301	496922.87	1322705.50	Картометрический	5.00	-
302	496928.21	1322731.42	Картометрический	5.00	-
303	496932.80	1322753.69	Картометрический	5.00	-
304	496884.30	1322759.78	Аналитический	0.10	-
305	496891.93	1322774.02	Аналитический	0.10	-
306	496904.06	1322793.44	Аналитический	0.10	-
307	496897.41	1322797.55	Аналитический	0.10	-
308	496892.73	1322800.55	Аналитический	0.10	-
309	496898.16	1322809.43	Аналитический	0.10	-
310	496909.45	1322826.78	Аналитический	0.10	-
311	496909.94	1322830.52	Картометрический	5.00	-
312	496908.88	1322833.51	Картометрический	5.00	-
313	496908.45	1322834.72	Картометрический	5.00	-
314	496850.19	1322871.67	Картометрический	5.00	-
315	496826.06	1322886.85	Картометрический	5.00	-

1	2	3	4	5	6
316	496808.30	1322898.44	Картометрический	5.00	-
317	496767.15	1322922.49	Картометрический	5.00	-
318	496712.87	1322955.70	Картометрический	5.00	-
319	496639.51	1322999.83	Картометрический	5.00	-
320	496579.04	1323037.24	Картометрический	5.00	-
321	496527.98	1323069.47	Картометрический	5.00	-
322	496465.27	1323106.90	Картометрический	5.00	-
323	496376.61	1323164.00	Картометрический	5.00	-
324	496363.10	1323173.00	Картометрический	5.00	-
325	496314.56	1323199.84	Картометрический	5.00	-
326	496265.61	1323229.09	Картометрический	5.00	-
327	496203.34	1323266.51	Картометрический	5.00	-
328	496172.53	1323221.92	Картометрический	5.00	-
329	496152.16	1323182.30	Картометрический	5.00	-
330	496131.63	1323138.80	Картометрический	5.00	-
331	496117.54	1323104.61	Картометрический	5.00	-
332	496100.87	1323076.06	Картометрический	5.00	-
333	496056.00	1322984.93	Картометрический	5.00	-
334	496042.61	1322957.19	Картометрический	5.00	-
335	496043.24	1322953.28	Картометрический	5.00	-
336	496045.62	1322950.32	Картометрический	5.00	-
337	496050.80	1322948.40	Картометрический	5.00	-
338	496047.85	1322941.17	Картометрический	5.00	-
339	496042.11	1322941.99	Картометрический	5.00	-
340	496039.42	1322940.41	Картометрический	5.00	-
341	496036.81	1322935.95	Картометрический	5.00	-
342	496036.25	1322927.67	Картометрический	5.00	-
343	496038.45	1322894.31	Картометрический	5.00	-
344	496046.27	1322837.09	Картометрический	5.00	-
345	496059.07	1322742.80	Картометрический	5.00	-
346	496067.80	1322690.99	Картометрический	5.00	-
347	496074.71	1322637.99	Картометрический	5.00	-
348	496078.85	1322591.31	Картометрический	5.00	-
349	496078.71	1322529.32	Картометрический	5.00	-
350	496095.78	1322528.89	Картометрический	5.00	-
351	496462.77	1322519.70	Картометрический	5.00	-
352	496825.30	1322517.81	Картометрический	5.00	-
353	496826.86	1322641.92	Картометрический	5.00	-
354	496826.95	1322648.73	Картометрический	5.00	-
355	496875.17	1322650.88	Картометрический	5.00	-
356	496899.75	1322654.69	Картометрический	5.00	-
357	496944.43	1322652.06	Картометрический	5.00	-
358	497159.06	1322605.38	Картометрический	5.00	-
291	497177.53	1322598.90	Картометрический	5.00	-
359	496029.46	1322959.07	Картометрический	5.00	-
360	496033.83	1322966.76	Картометрический	5.00	-
361	496046.06	1322990.59	Картометрический	5.00	-

1	2	3	4	5	6
362	496087.30	1323076.25	Картометрический	5.00	-
363	496098.81	1323099.88	Картометрический	5.00	-
364	496159.60	1323224.41	Картометрический	5.00	-
365	496187.31	1323276.16	Картометрический	5.00	-
366	496182.32	1323279.16	Картометрический	5.00	-
367	496154.06	1323297.75	Картометрический	5.00	-
368	496087.97	1323334.37	Картометрический	5.00	-
369	496086.71	1323332.19	Картометрический	5.00	-
370	496078.78	1323318.34	Картометрический	5.00	-
371	496068.79	1323323.41	Картометрический	5.00	-
372	496076.41	1323338.06	Картометрический	5.00	-
373	496077.50	1323340.20	Картометрический	5.00	-
374	496072.93	1323342.79	Картометрический	5.00	-
375	496070.25	1323337.72	Картометрический	5.00	-
376	496059.68	1323343.77	Картометрический	5.00	-
377	496053.97	1323347.00	Картометрический	5.00	-
378	496029.69	1323333.42	Аналитический	0.10	-
379	496044.40	1323324.79	Аналитический	0.10	-
380	496030.41	1323299.48	Аналитический	0.10	-
381	496050.64	1323287.58	Аналитический	0.10	-
382	496034.09	1323258.00	Аналитический	0.10	-
383	496019.60	1323268.70	Аналитический	0.10	-
384	496006.21	1323286.18	Аналитический	0.10	-
385	496006.51	1323286.58	Аналитический	0.10	-
386	495968.24	1323319.37	Аналитический	0.10	-
387	495990.16	1323353.71	Аналитический	0.10	-
388	496006.46	1323378.21	Аналитический	0.10	-
389	496006.59	1323378.43	Аналитический	0.10	-
390	496009.92	1323384.28	Аналитический	0.10	-
391	496009.10	1323384.81	Аналитический	0.10	-
392	495993.94	1323363.63	Аналитический	0.10	-
393	495980.67	1323355.31	Аналитический	0.10	-
394	495973.58	1323349.54	Аналитический	0.10	-
395	495964.39	1323340.59	Аналитический	0.10	-
396	495940.19	1323302.61	Аналитический	0.10	-
397	495934.65	1323306.04	Аналитический	0.10	-
398	495960.59	1323343.09	Аналитический	0.10	-
399	495970.64	1323352.63	Аналитический	0.10	-
400	495981.26	1323360.99	Аналитический	0.10	-
401	495991.16	1323367.04	Аналитический	0.10	-
402	495996.01	1323372.37	Аналитический	0.10	-
403	496005.28	1323387.37	Аналитический	0.10	-
404	495964.46	1323414.75	Картометрический	5.00	-
405	495954.86	1323422.80	Картометрический	5.00	-
406	495921.15	1323443.07	Картометрический	5.00	-
407	495859.11	1323479.44	Картометрический	5.00	-
408	495802.84	1323516.12	Картометрический	5.00	-
409	495764.18	1323538.18	Картометрический	5.00	-

1	2	3	4	5	6
410	495693.27	1323582.55	Картометрический	5.00	-
411	495587.56	1323651.26	Аналитический	0.10	-
412	495586.25	1323652.13	Аналитический	0.10	-
413	495550.82	1323675.67	Аналитический	0.10	-
414	495468.31	1323725.19	Картометрический	5.00	-
415	495439.45	1323743.41	Картометрический	5.00	-
416	495399.86	1323768.40	Картометрический	5.00	-
417	495334.30	1323808.52	Картометрический	5.00	-
418	495257.57	1323855.89	Картометрический	5.00	-
419	495198.05	1323892.63	Картометрический	5.00	-
420	495133.85	1323930.31	Картометрический	5.00	-
421	495099.64	1323953.37	Картометрический	5.00	-
422	495087.74	1323955.82	Картометрический	5.00	-
423	495065.83	1323958.99	Картометрический	5.00	-
424	495061.97	1323959.55	Картометрический	5.00	-
425	495030.98	1323961.03	Картометрический	5.00	-
426	495025.85	1323962.85	Картометрический	5.00	-
427	494982.09	1323840.39	Картометрический	5.00	-
428	494964.26	1323790.49	Аналитический	2.50	-
429	494870.46	1323533.98	Аналитический	2.50	-
430	494830.68	1323417.76	Картометрический	5.00	-
431	494828.99	1323412.83	Аналитический	0.10	-
432	494767.22	1323232.34	Картометрический	5.00	-
433	494745.10	1323242.41	Аналитический	0.10	-
434	494737.56	1323217.45	Аналитический	0.10	-
435	494756.14	1323210.95	Картометрический	5.00	-
436	494746.66	1323188.28	Картометрический	5.00	-
437	494772.12	1323178.06	Картометрический	5.00	-
438	494767.66	1323158.36	Картометрический	5.00	-
439	494812.63	1323140.89	Картометрический	5.00	-
440	494881.39	1323107.62	Картометрический	5.00	-
441	494899.96	1323171.15	Аналитический	0.10	-
442	494927.42	1323158.49	Картометрический	5.00	-
443	494920.17	1323141.98	Картометрический	5.00	-
444	494961.19	1323126.80	Картометрический	5.00	-
445	494977.07	1323119.81	Картометрический	5.00	-
446	495082.62	1323073.76	Картометрический	5.00	-
447	495065.93	1323033.05	Картометрический	5.00	-
448	495004.27	1322870.45	Картометрический	5.00	-
449	495159.35	1322781.47	Картометрический	5.00	-
450	495198.39	1322764.69	Картометрический	5.00	-
451	495379.72	1322686.75	Картометрический	5.00	-
452	495391.35	1322710.81	Картометрический	5.00	-
453	495403.03	1322705.97	Картометрический	5.00	-
454	495408.90	1322703.54	Картометрический	5.00	-
455	495439.00	1322749.00	Картометрический	5.00	-
456	495537.00	1322731.00	Картометрический	5.00	-
457	495585.00	1322717.00	Картометрический	5.00	-

1	2	3	4	5	6
458	495625.00	1322710.00	Картометрический	5.00	-
459	495651.00	1322715.00	Картометрический	5.00	-
460	495677.00	1322751.00	Картометрический	5.00	-
461	495695.00	1322783.00	Картометрический	5.00	-
462	495728.00	1322911.00	Картометрический	5.00	-
463	495647.00	1322943.00	Картометрический	5.00	-
464	495742.00	1323084.00	Картометрический	5.00	-
465	495785.79	1323053.97	Картометрический	5.00	-
466	495916.17	1322998.97	Аналитический	0.10	-
467	495916.30	1323011.20	Аналитический	0.10	-
359	496029.46	1322959.07	Картометрический	5.00	-
468	496868.33	1324567.38	Картометрический	5.00	-
469	496972.37	1324738.73	Картометрический	5.00	-
470	496950.66	1324754.55	Картометрический	5.00	-
471	496910.28	1324757.86	Картометрический	5.00	-
472	496839.30	1324756.97	Картометрический	5.00	-
473	496831.20	1324753.06	Картометрический	5.00	-
474	496821.08	1324741.75	Картометрический	5.00	-
475	496808.52	1324699.45	Картометрический	5.00	-
476	496793.78	1324626.02	Картометрический	5.00	-
477	496790.34	1324594.39	Картометрический	5.00	-
478	496789.56	1324578.12	Картометрический	5.00	-
468	496868.33	1324567.38	Картометрический	5.00	-
479	497036.99	1325051.18	Картометрический	5.00	-
480	497074.62	1325101.72	Картометрический	5.00	-
481	497092.32	1325125.52	Картометрический	5.00	-
482	497170.28	1325266.08	Картометрический	5.00	-
483	497194.68	1325398.87	Картометрический	5.00	-
484	497192.77	1325454.73	Картометрический	5.00	-
485	497187.90	1325455.40	Аналитический	0.10	-
486	497150.66	1325459.84	Аналитический	0.10	-
487	497141.60	1325460.97	Картометрический	5.00	-
488	497127.73	1325385.01	Картометрический	5.00	-
489	497097.91	1325294.75	Картометрический	5.00	-
490	497076.79	1325262.91	Аналитический	0.10	-
491	497052.69	1325219.36	Аналитический	0.10	-
492	497041.45	1325225.04	Аналитический	0.10	-
493	497029.61	1325230.69	Аналитический	0.10	-
494	497015.78	1325207.01	Аналитический	0.10	-
495	496946.06	1325109.59	Картометрический	5.00	-
496	496851.80	1325160.10	Аналитический	0.10	-
497	496846.70	1325150.17	Аналитический	0.10	-
498	496842.91	1325142.59	Аналитический	0.10	-
499	496841.11	1325138.97	Аналитический	0.10	-
500	496834.14	1325125.03	Аналитический	0.10	-
501	496820.81	1325102.05	Аналитический	0.10	-

1	2	3	4	5	6
502	496807.86	1325109.35	Аналитический	0.10	-
503	496793.21	1325085.67	Аналитический	0.10	-
504	496832.90	1325061.11	Аналитический	0.10	-
505	496812.20	1325027.67	Аналитический	0.10	-
506	496863.61	1324995.82	Аналитический	0.10	-
507	496897.63	1324974.81	Аналитический	0.10	-
508	496916.36	1324991.90	Аналитический	0.10	-
509	496925.90	1325002.48	Аналитический	0.10	-
510	496941.13	1325023.61	Аналитический	0.10	-
511	496970.04	1325051.56	Аналитический	0.10	-
512	496981.70	1325066.59	Картометрический	5.00	-
513	496988.99	1325082.51	Картометрический	5.00	-
479	497036.99	1325051.18	Картометрический	5.00	-
514	497327.90	1325537.80	Картометрический	5.00	-
515	497349.04	1325608.05	Картометрический	5.00	-
516	497413.48	1325750.01	Картометрический	5.00	-
517	497356.91	1326162.81	Картометрический	5.00	-
518	497081.15	1326099.40	Картометрический	5.00	-
519	497076.92	1326120.47	Картометрический	5.00	-
520	497039.16	1326241.38	Аналитический	0.10	-
521	497078.38	1326248.79	Аналитический	0.10	-
522	497072.29	1326275.46	Аналитический	0.10	-
523	497111.68	1326286.55	Картометрический	5.00	-
524	497054.82	1326453.51	Картометрический	5.00	-
525	497054.22	1326455.27	Картометрический	5.00	-
526	497051.83	1326465.76	Картометрический	5.00	-
527	497046.21	1326491.14	Картометрический	5.00	-
528	497038.93	1326524.75	Аналитический	0.10	-
529	497043.86	1326526.07	Аналитический	0.10	-
530	497029.90	1326576.49	Аналитический	0.10	-
531	496942.13	1326549.37	Аналитический	0.10	-
532	496873.66	1326668.21	Картометрический	5.00	-
533	496759.54	1326889.04	Картометрический	5.00	-
534	496813.60	1326920.93	Картометрический	5.00	-
535	496656.59	1327237.64	Картометрический	5.00	-
536	496594.33	1327204.86	Картометрический	5.00	-
537	496440.02	1327290.47	Картометрический	5.00	-
538	496404.40	1327330.89	Картометрический	5.00	-
539	496376.04	1327365.19	Картометрический	5.00	-
540	496341.76	1327405.40	Картометрический	5.00	-
541	496190.64	1327293.23	Картометрический	5.00	-
542	496263.16	1327216.77	Картометрический	5.00	-
543	496335.55	1327278.48	Картометрический	5.00	-
544	496453.38	1327139.00	Картометрический	5.00	-
545	496517.54	1326973.89	Картометрический	5.00	-
546	496461.68	1326949.30	Аналитический	0.10	-
547	496469.25	1326930.98	Аналитический	0.10	-

1	2	3	4	5	6
548	496480.67	1326903.33	Аналитический	0.10	-
549	496531.88	1326931.91	Картометрический	5.00	-
550	496554.04	1326851.19	Картометрический	5.00	-
551	496574.19	1326810.13	Картометрический	5.00	-
552	496617.57	1326753.96	Картометрический	5.00	-
553	496706.27	1326720.45	Картометрический	5.00	-
554	496690.01	1326704.56	Картометрический	5.00	-
555	496717.79	1326677.61	Картометрический	5.00	-
556	496741.92	1326697.89	Картометрический	5.00	-
557	496784.14	1326657.90	Картометрический	5.00	-
558	496802.77	1326605.89	Картометрический	5.00	-
559	496815.61	1326551.64	Картометрический	5.00	-
560	496830.92	1326559.99	Картометрический	5.00	-
561	496829.46	1326476.80	Картометрический	5.00	-
562	496825.39	1326460.24	Картометрический	5.00	-
563	496759.92	1326448.60	Картометрический	5.00	-
564	496767.38	1326414.87	Картометрический	5.00	-
565	496797.54	1326418.94	Картометрический	5.00	-
566	496756.64	1326378.99	Картометрический	5.00	-
567	496729.91	1326330.96	Картометрический	5.00	-
568	496728.75	1326267.43	Картометрический	5.00	-
569	496770.19	1326185.31	Картометрический	5.00	-
570	496841.08	1326074.91	Картометрический	5.00	-
571	496883.31	1326090.79	Картометрический	5.00	-
572	496929.02	1326099.31	Картометрический	5.00	-
573	496948.42	1326019.64	Картометрический	5.00	-
574	496888.42	1326008.45	Картометрический	5.00	-
575	496861.95	1325988.28	Картометрический	5.00	-
576	496956.76	1325978.01	Картометрический	5.00	-
577	496983.44	1325978.94	Аналитический	0.10	-
578	497001.44	1325944.34	Аналитический	0.10	-
579	497010.55	1325870.43	Аналитический	0.10	-
580	497013.80	1325832.85	Аналитический	0.10	-
581	496998.74	1325753.01	Аналитический	0.10	-
582	496967.00	1325709.40	Аналитический	0.10	-
583	496957.53	1325676.65	Аналитический	0.10	-
584	496937.62	1325625.66	Картометрический	5.00	-
585	496936.85	1325598.38	Картометрический	5.00	-
586	496957.68	1325593.02	Картометрический	5.00	-
587	496964.65	1325570.94	Картометрический	5.00	-
588	496976.66	1325558.55	Картометрический	5.00	-
589	497058.40	1325544.80	Картометрический	5.00	-
590	497080.48	1325524.27	Картометрический	5.00	-
591	497098.61	1325530.43	Аналитический	0.10	-
592	497100.43	1325522.12	Аналитический	0.10	-
593	497102.25	1325513.82	Картометрический	5.00	-
594	497175.51	1325529.87	Картометрический	5.00	-
595	497192.04	1325533.37	Картометрический	5.00	-

1	2	3	4	5	6
596	497191.01	1325506.72	Картометрический	5.00	-
514	497327.90	1325537.80	Картометрический	5.00	-
597	496255.19	1323639.15	Картометрический	5.00	-
598	496335.96	1323696.32	Картометрический	5.00	-
599	496386.24	1323706.67	Картометрический	5.00	-
600	496375.51	1323742.86	Картометрический	5.00	-
601	496354.74	1323737.73	Картометрический	5.00	-
602	496428.92	1323895.97	Картометрический	5.00	-
603	496433.51	1324064.00	Картометрический	5.00	-
604	496433.63	1324085.52	Картометрический	5.00	-
605	496437.25	1324262.44	Картометрический	5.00	-
606	496440.72	1324295.24	Картометрический	5.00	-
607	496475.48	1324302.91	Картометрический	5.00	-
608	496481.60	1324383.90	Картометрический	5.00	-
609	496575.74	1324535.51	Картометрический	5.00	-
610	496624.54	1324631.01	Аналитический	0.10	-
611	496632.88	1324655.33	Аналитический	0.10	-
612	496655.92	1324800.47	Картометрический	5.00	-
613	496573.99	1324815.58	Картометрический	5.00	-
614	496601.69	1324876.01	Картометрический	5.00	-
615	496604.79	1324934.11	Картометрический	5.00	-
616	496605.95	1324998.03	Картометрический	5.00	-
617	496614.09	1325030.18	Картометрический	5.00	-
618	496631.90	1325053.81	Картометрический	5.00	-
619	496654.95	1325072.40	Картометрический	5.00	-
620	496715.58	1325093.32	Картометрический	5.00	-
621	496733.40	1325104.94	Картометрический	5.00	-
622	496752.76	1325147.55	Картометрический	5.00	-
623	496775.62	1325175.83	Картометрический	5.00	-
624	496800.97	1325220.98	Аналитический	0.10	-
625	496830.97	1325274.71	Аналитический	0.10	-
626	496851.54	1325311.55	Аналитический	0.10	-
627	496867.61	1325340.34	Аналитический	0.10	-
628	496867.70	1325350.20	Аналитический	0.10	-
629	496867.99	1325384.50	Аналитический	0.10	-
630	496867.79	1325413.86	Аналитический	0.10	-
631	496868.47	1325440.77	Аналитический	0.10	-
632	496869.02	1325461.96	Аналитический	0.10	-
633	496870.59	1325504.19	Аналитический	0.10	-
634	496832.40	1325591.44	Аналитический	0.10	-
635	496822.94	1325661.58	Аналитический	0.10	-
636	496836.98	1325743.46	Аналитический	0.10	-
637	496850.21	1325820.60	Аналитический	0.10	-
638	496856.74	1325858.71	Аналитический	0.10	-
639	496852.19	1325885.38	Аналитический	0.10	-
640	496800.41	1325978.07	Картометрический	5.00	-
641	496735.72	1326001.31	Картометрический	5.00	-

1	2	3	4	5	6
642	496657.86	1325954.05	Картометрический	5.00	-
643	496487.80	1325895.17	Картометрический	5.00	-
644	496473.13	1325910.00	Картометрический	5.00	-
645	496475.30	1325922.45	Картометрический	5.00	-
646	496473.65	1325934.63	Картометрический	5.00	-
647	496483.33	1325980.67	Картометрический	5.00	-
648	496486.84	1325983.66	Картометрический	5.00	-
649	496489.53	1325986.91	Картометрический	5.00	-
650	496494.71	1326002.24	Картометрический	5.00	-
651	496504.50	1326032.63	Картометрический	5.00	-
652	496504.65	1326038.11	Картометрический	5.00	-
653	496515.50	1326141.15	Картометрический	5.00	-
654	496515.99	1326158.44	Картометрический	5.00	-
655	496333.47	1326153.21	Картометрический	5.00	-
656	496166.85	1326148.43	Картометрический	5.00	-
657	496168.96	1326248.66	Картометрический	5.00	-
658	496148.67	1326254.90	Картометрический	5.00	-
659	496145.55	1326255.86	Картометрический	5.00	-
660	496142.43	1326256.82	Картометрический	5.00	-
661	496146.87	1326346.84	Картометрический	5.00	-
662	495968.27	1326373.79	Картометрический	5.00	-
663	495968.41	1326388.14	Картометрический	5.00	-
664	495968.02	1326447.12	Картометрический	5.00	-
665	495525.22	1326500.06	Аналитический	0.10	-
666	495479.01	1326480.95	Аналитический	0.10	-
667	495490.48	1326453.23	Аналитический	0.10	-
668	495501.94	1326425.51	Аналитический	0.10	-
669	495485.03	1326426.27	Картометрический	5.00	-
670	495519.01	1326343.06	Картометрический	5.00	-
671	495586.64	1326176.30	Картометрический	5.00	-
672	495602.97	1326121.64	Картометрический	5.00	-
673	495614.08	1326052.71	Картометрический	5.00	-
674	495617.39	1326006.67	Картометрический	5.00	-
675	495615.12	1325913.77	Картометрический	5.00	-
676	495611.45	1325816.95	Картометрический	5.00	-
677	495603.99	1325617.44	Картометрический	5.00	-
678	495600.45	1325560.84	Картометрический	5.00	-
679	495595.48	1325481.45	Картометрический	5.00	-
680	495579.29	1325419.55	Картометрический	5.00	-
681	495580.20	1325419.33	Картометрический	5.00	-
682	495612.96	1325422.30	Картометрический	5.00	-
683	495614.58	1325340.36	Картометрический	5.00	-
684	495613.90	1325303.87	Картометрический	5.00	-
685	495571.72	1325308.06	Картометрический	5.00	-
686	495573.56	1325327.36	Картометрический	5.00	-
687	495568.14	1325328.04	Картометрический	5.00	-
688	495568.92	1325349.43	Картометрический	5.00	-
689	495571.52	1325388.52	Картометрический	5.00	-

1	2	3	4	5	6
690	495570.54	1325388.95	Картометрический	5.00	-
691	495556.70	1325349.50	Картометрический	5.00	-
692	495544.70	1325327.08	Картометрический	5.00	-
693	495521.27	1325294.05	Картометрический	5.00	-
694	495454.33	1325208.53	Аналитический	0.10	-
695	495399.21	1325136.90	Картометрический	5.00	-
696	495383.02	1325106.00	Картометрический	5.00	-
697	495365.19	1325060.88	Картометрический	5.00	-
698	495343.34	1324991.26	Картометрический	5.00	-
699	495299.44	1324839.25	Картометрический	5.00	-
700	495252.38	1324675.71	Картометрический	5.00	-
701	495251.63	1324673.13	Картометрический	5.00	-
702	495199.18	1324492.40	Картометрический	5.00	-
703	495172.26	1324399.06	Картометрический	5.00	-
704	495118.17	1324214.11	Картометрический	5.00	-
705	495160.65	1324252.96	Аналитический	0.10	-
706	495175.83	1324248.14	Аналитический	0.10	-
707	495187.85	1324244.82	Аналитический	0.10	-
708	495222.45	1324233.99	Аналитический	0.10	-
709	495234.40	1324230.22	Аналитический	0.10	-
710	495247.23	1324226.05	Аналитический	0.10	-
711	495259.04	1324222.38	Аналитический	0.10	-
712	495248.23	1324187.60	Аналитический	0.10	-
713	495242.75	1324170.80	Аналитический	0.10	-
714	495231.67	1324135.55	Аналитический	0.10	-
715	495226.34	1324118.66	Аналитический	0.10	-
716	495215.43	1324083.72	Аналитический	0.10	-
717	495213.56	1324079.51	Аналитический	0.10	-
718	495210.50	1324080.18	Аналитический	0.10	-
719	495207.63	1324068.66	Аналитический	0.10	-
720	495209.77	1324068.23	Аналитический	0.10	-
721	495203.86	1324037.61	Аналитический	0.10	-
722	495207.21	1324035.76	Аналитический	0.10	-
723	495225.58	1324034.07	Аналитический	0.10	-
724	495225.08	1324028.04	Аналитический	0.10	-
725	495224.64	1324023.28	Аналитический	0.10	-
726	495206.55	1324024.79	Аналитический	0.10	-
727	495205.72	1324015.11	Аналитический	0.10	-
728	495201.57	1323990.11	Аналитический	0.10	-
729	495201.74	1323987.10	Аналитический	0.10	-
730	495196.39	1323946.78	Аналитический	0.10	-
731	495195.47	1323941.34	Аналитический	0.10	-
732	495194.55	1323933.67	Картометрический	5.00	-
733	495210.56	1323923.62	Картометрический	5.00	-
734	495272.26	1323882.58	Картометрический	5.00	-
735	495331.82	1323844.52	Картометрический	5.00	-
736	495390.34	1323809.77	Картометрический	5.00	-
737	495425.75	1323785.36	Картометрический	5.00	-

1	2	3	4	5	6
738	495424.22	1323787.78	Картометрический	5.00	-
739	495426.08	1323810.24	Картометрический	5.00	-
740	495449.44	1323858.53	Аналитический	0.10	-
741	495478.49	1323898.64	Аналитический	0.10	-
742	495475.97	1323869.00	Аналитический	0.10	-
743	495476.36	1323836.35	Аналитический	0.10	-
744	495509.19	1323836.33	Аналитический	0.10	-
745	495512.38	1323836.24	Картометрический	5.00	-
746	495520.27	1323835.78	Картометрический	5.00	-
747	495527.72	1323835.73	Картометрический	5.00	-
748	495566.87	1323835.22	Картометрический	5.00	-
749	495711.13	1323783.63	Картометрический	5.00	-
750	495791.32	1323747.61	Картометрический	5.00	-
751	495905.01	1323686.02	Картометрический	5.00	-
752	495929.22	1323673.23	Картометрический	5.00	-
753	495970.67	1323656.58	Картометрический	5.00	-
754	496053.57	1323629.07	Картометрический	5.00	-
755	496110.12	1323625.98	Картометрический	5.00	-
756	496117.56	1323691.66	Картометрический	5.00	-
757	496120.94	1323714.14	Картометрический	5.00	-
758	496125.42	1323752.64	Картометрический	5.00	-
759	496177.52	1323774.14	Картометрический	5.00	-
760	496209.68	1323780.73	Картометрический	5.00	-
761	496228.09	1323706.02	Картометрический	5.00	-
762	496232.98	1323690.08	Картометрический	5.00	-
597	496255.19	1323639.15	Картометрический	5.00	-
763	495360.50	1324377.68	Аналитический	0.10	-
764	495411.89	1324567.08	Аналитический	0.10	-
765	495410.78	1324569.26	Аналитический	0.10	-
766	495290.21	1324602.20	Аналитический	0.10	-
767	495274.47	1324546.08	Аналитический	0.10	-
768	495237.82	1324552.81	Аналитический	0.10	-
769	495208.43	1324405.46	Аналитический	0.10	-
770	495233.03	1324398.40	Аналитический	0.10	-
771	495300.28	1324379.54	Аналитический	0.10	-
772	495297.16	1324367.77	Аналитический	0.10	-
773	495310.01	1324364.37	Аналитический	0.10	-
774	495313.06	1324375.96	Аналитический	0.10	-
775	495336.43	1324370.52	Аналитический	0.10	-
763	495360.50	1324377.68	Аналитический	0.10	-
776	495536.98	1324988.61	Аналитический	0.10	-
777	495537.75	1325039.60	Аналитический	0.10	-
778	495529.33	1325039.71	Аналитический	0.10	-
779	495512.32	1325036.75	Аналитический	0.10	-
780	495503.73	1325031.69	Аналитический	0.10	-
781	495499.72	1325035.58	Картометрический	5.00	-

1	2	3	4	5	6
782	495495.17	1325039.83	Картометрический	5.00	-
783	495410.50	1325058.13	Картометрический	5.00	-
784	495393.02	1325002.75	Картометрический	5.00	-
785	495418.90	1324993.71	Картометрический	5.00	-
786	495420.51	1324993.19	Картометрический	5.00	-
787	495430.51	1324990.21	Картометрический	5.00	-
788	495459.15	1324980.54	Картометрический	5.00	-
789	495459.62	1324969.55	Картометрический	5.00	-
790	495477.54	1324967.81	Картометрический	5.00	-
791	495478.01	1324974.12	Картометрический	5.00	-
792	495480.21	1324976.01	Картометрический	5.00	-
793	495492.00	1324978.26	Картометрический	5.00	-
794	495492.40	1324981.08	Картометрический	5.00	-
795	495492.80	1324981.91	Картометрический	5.00	-
796	495498.63	1324986.63	Картометрический	5.00	-
797	495502.43	1324986.16	Картометрический	5.00	-
798	495507.24	1324986.06	Картометрический	5.00	-
799	495506.89	1324990.55	Аналитический	0.10	-
800	495529.97	1324989.13	Аналитический	0.10	-
776	495536.98	1324988.61	Аналитический	0.10	-
801	495166.53	1323951.21	Картометрический	5.00	-
802	495169.47	1323958.03	Аналитический	0.10	-
803	495172.56	1323970.49	Аналитический	0.10	-
804	495175.30	1323984.33	Аналитический	0.10	-
805	495169.69	1323985.39	Аналитический	0.10	-
806	495171.73	1323996.22	Аналитический	0.10	-
807	495170.18	1323997.34	Аналитический	0.10	-
808	495173.41	1324014.80	Аналитический	0.10	-
809	495168.48	1324015.41	Аналитический	0.10	-
810	495169.81	1324025.92	Аналитический	0.10	-
811	495160.26	1324027.20	Аналитический	0.10	-
812	495160.78	1324032.64	Аналитический	0.10	-
813	495129.80	1324036.50	Аналитический	0.10	-
814	495110.07	1324038.92	Аналитический	0.10	-
815	495080.18	1324044.08	Картометрический	5.00	-
816	495085.64	1324026.24	Картометрический	5.00	-
817	495091.84	1324012.60	Картометрический	5.00	-
818	495100.76	1323999.71	Картометрический	5.00	-
819	495108.18	1323988.57	Картометрический	5.00	-
820	495115.39	1323983.11	Картометрический	5.00	-
821	495153.56	1323959.31	Картометрический	5.00	-
801	495166.53	1323951.21	Картометрический	5.00	-
822	495182.32	1324669.97	Картометрический	5.00	-
823	495184.64	1324677.57	Картометрический	5.00	-
824	495189.51	1324694.19	Картометрический	5.00	-
825	495236.92	1324857.07	Картометрический	5.00	-

1	2	3	4	5	6
826	495280.89	1325009.19	Картометрический	5.00	-
827	495302.57	1325080.97	Картометрический	5.00	-
828	495278.50	1325068.90	Картометрический	5.00	-
829	495215.23	1325071.43	Картометрический	5.00	-
830	495166.30	1325120.79	Картометрический	5.00	-
831	495181.39	1325143.00	Аналитический	0.10	-
832	495175.41	1325149.23	Аналитический	0.10	-
833	495188.18	1325161.68	Картометрический	5.00	-
834	495164.08	1325187.28	Картометрический	5.00	-
835	495147.08	1325130.75	Картометрический	5.00	-
836	495099.84	1325146.93	Картометрический	5.00	-
837	495061.52	1325157.62	Картометрический	5.00	-
838	495005.06	1324948.57	Картометрический	5.00	-
839	494969.73	1324951.95	Картометрический	5.00	-
840	494980.95	1325128.96	Картометрический	5.00	-
841	494876.90	1325135.20	Картометрический	5.00	-
842	494860.00	1324959.37	Картометрический	5.00	-
843	494969.71	1324951.93	Картометрический	5.00	-
844	494961.53	1324742.10	Аналитический	0.10	-
845	494961.53	1324691.78	Аналитический	0.10	-
846	495174.78	1324670.58	Картометрический	5.00	-
822	495182.32	1324669.97	Картометрический	5.00	-
847	495462.05	1325368.75	Аналитический	2.50	-
848	495240.21	1325480.18	Аналитический	2.50	-
849	495003.73	1325596.17	Аналитический	2.50	-
850	494857.46	1325670.11	Аналитический	2.50	-
851	494915.88	1325451.83	Аналитический	2.50	-
852	494961.43	1325442.80	Аналитический	2.50	-
853	495126.27	1325413.43	Аналитический	2.50	-
854	495253.48	1325390.88	Аналитический	2.50	-
855	495318.38	1325383.46	Аналитический	2.50	-
847	495462.05	1325368.75	Аналитический	2.50	-


3. Сведения о характерных точках части (частей) границы объекта

Обозначение характерных точек части границы	Координаты, м		Метод определения координат характерной точки	Средняя квадратическая погрешность положения характерной точки (Mt), м	Описание обозначения точки на местности (при наличии)
	X	Y			
1	2	3	4	5	6
Часть №					
-	-	-	-	-	-

Рисунг 4

Центр громади обласної

Схема розподілення ланцюгів шляхів громади обласної

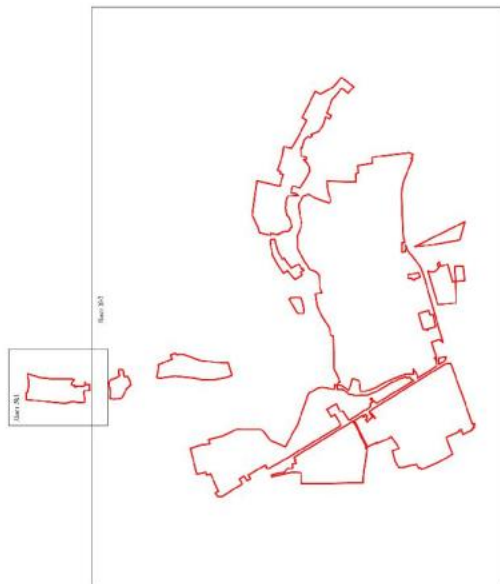

Масштаб 1:75000


— границя територіальної громади обласної
 — ланцюг шляхів громади обласної

Розроблено: ДП «Інженерно-проектний центр
 "Південь"» — Київ, 12 жовтня 2023 р.
 Маса: 1 арк. (всього: 1 арк.)





План границ объекта

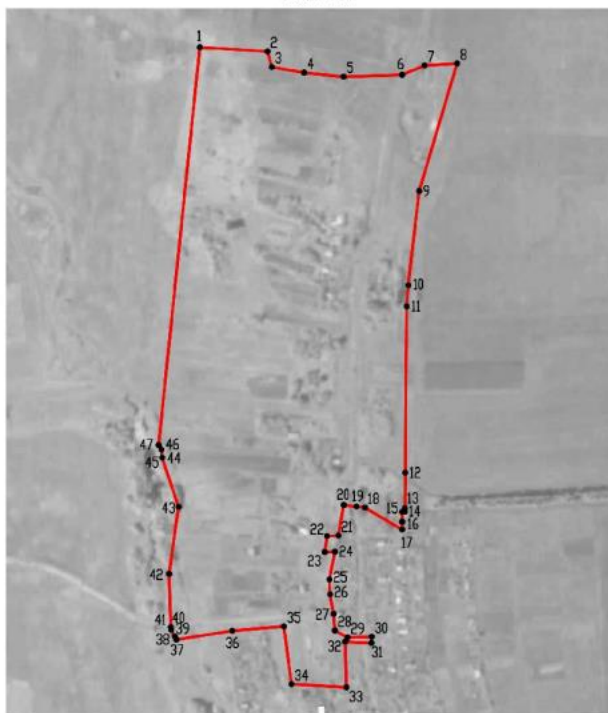Лист №1




Масштаб 1:5000

Используемые условные знаки и обозначения:


	границы территориальной зоны
	характерная точка границ территориальной зоны

Руководитель БУВО «Нормативно-проектный центр»

Подпись  Ю.В. Шальгина Дата « 20 » февраля 2023 г.

Место для оттиска печати (при наличии) лица, составившего описание местоположения границ объекта



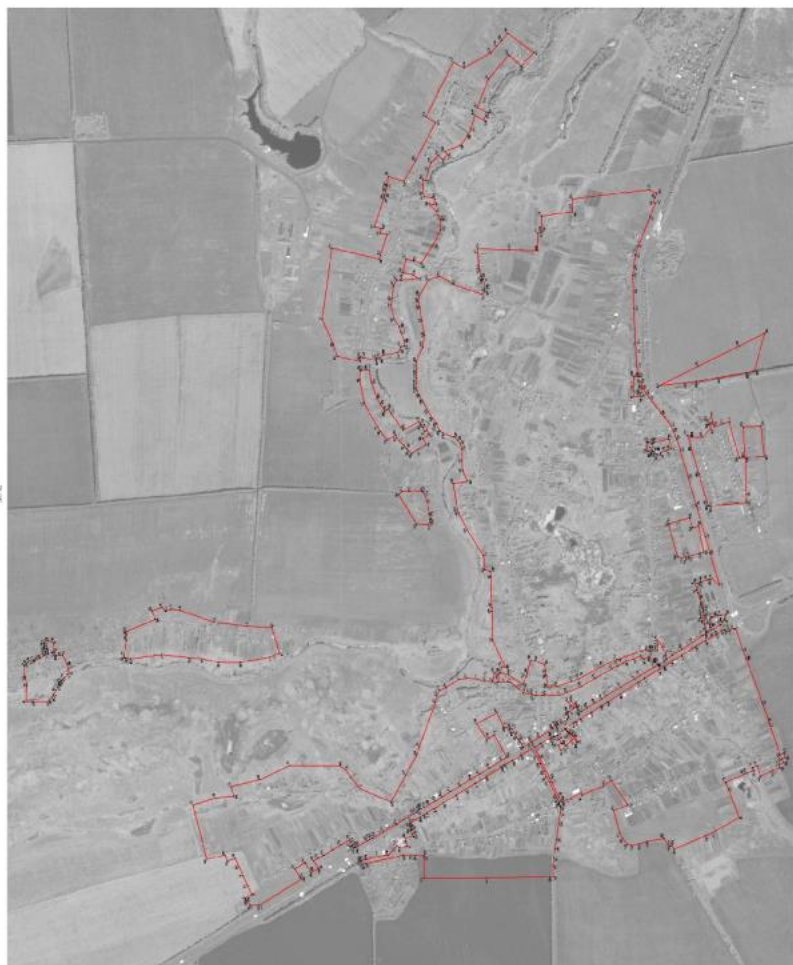

0 10 20 

«ОПИСАНИЕ МЕСТОПОЛОЖЕНИЯ ГРАНИЦ

Зона улиц, дорог, инженерной и транспортной инфраструктуры села Рогачёвка - ИТ1/1

(наименование объекта, местоположение границ которого описано
(далее - объект)

Раздел 1

Сведения об объекте		
№ п/п	Характеристики объекта	Описание характеристик
1	2	3
1	Местоположение объекта	Воронежская область, Новоусманский муниципальный район, Рогачёвское сельское поселение, село Рогачёвка
2	Площадь объекта \pm величина погрешности определения площади ($P \pm \text{Дельта } P$)	-
3	Иные характеристики объекта	-

Сведения о местоположении границ объекта					
1. Система координат: МСК - 36, зона 1					
2. Сведения о характерных точках границ объекта					
Обозначение характерных точек границ	Координаты, м		Метод определения координат характерной точки	Средняя квадратическая погрешность положения характерной точки (Mt), м	Описание обозначения точки на местности (при наличии)
	X	Y			
1	2	3	4	5	6
-	-	-	-	-	-
3. Сведения о характерных точках части (частей) границы объекта					
Обозначение характерных точек части границы	Координаты, м		Метод определения координат характерной точки	Средняя квадратическая погрешность положения характерной точки (Mt), м	Описание обозначения точки на местности (при наличии)
	X	Y			
1	2	3	4	5	6
Часть №					
-	-	-	-	-	-

Сведения о местоположении измененных (уточненных) границ объекта							
1. Система координат: МСК - 36, зона 1							
2. Сведения о характерных точках границ объекта							
Обозначение характерных точек границ	Существующие координаты, м		Измененные (уточненные) координаты, м		Метод определения координат характерной точки	Средняя квадратическая погрешность положения характерной точки (М), м	Описание обозначения точки на местности (при наличии)
	X	Y	X	Y			
1	2	3	4	5	6	7	8
1	498164.97	1322085.44	-	-	Картометрический	5.00	-
2	498178.80	1322114.34	-	-	Картометрический	5.00	-
3	497957.20	1322248.10	-	-	Картометрический	5.00	-
4	497936.59	1322261.04	-	-	Картометрический	5.00	-
5	497919.48	1322271.80	-	-	Картометрический	5.00	-
6	497891.58	1322289.34	-	-	Картометрический	5.00	-
7	497918.17	1322343.67	-	-	Картометрический	5.00	-
8	497919.77	1322354.09	-	-	Картометрический	5.00	-
9	497916.86	1322363.42	-	-	Картометрический	5.00	-
10	497910.02	1322370.21	-	-	Картометрический	5.00	-
11	497892.59	1322380.78	-	-	Картометрический	5.00	-
12	497858.45	1322401.73	-	-	Картометрический	5.00	-
13	497855.18	1322395.90	-	-	Картометрический	5.00	-
14	497850.86	1322390.85	-	-	Картометрический	5.00	-
15	497827.83	1322363.96	-	-	Картометрический	5.00	-
16	497779.77	1322361.95	-	-	Картометрический	5.00	-
17	497777.12	1322361.51	-	-	Картометрический	5.00	-
18	497533.18	1322514.56	-	-	Картометрический	5.00	-
19	497540.34	1322522.39	-	-	Аналитический	0.10	-
20	497571.63	1322573.58	-	-	Аналитический	0.10	-
21	497511.91	1322610.09	-	-	Аналитический	0.10	-
22	497480.61	1322558.90	-	-	Аналитический	0.10	-
23	497475.98	1322550.51	-	-	Картометрический	5.00	-
24	497435.08	1322575.90	-	-	Картометрический	5.00	-
25	497435.36	1322576.32	-	-	Картометрический	5.00	-
26	497463.43	1322620.47	-	-	Картометрический	5.00	-
27	497437.48	1322634.28	-	-	Картометрический	5.00	-
28	497404.05	1322652.02	-	-	Картометрический	5.00	-
29	497351.41	1322684.06	-	-	Картометрический	5.00	-
30	497305.99	1322711.29	-	-	Аналитический	0.10	-
31	497253.55	1322740.49	-	-	Аналитический	0.10	-
32	497247.64	1322730.08	-	-	Аналитический	0.10	-
33	497237.64	1322712.48	-	-	Аналитический	0.10	-
34	497247.81	1322706.31	-	-	Картометрический	5.00	-


1	2	3	4	5	6	7	8
35	497242.20	1322704.50	-	-	Картометрический	5.00	-
36	497236.30	1322700.10	-	-	Картометрический	5.00	-
37	497231.00	1322697.50	-	-	Картометрический	5.00	-
38	497219.53	1322695.24	-	-	Картометрический	5.00	-
39	497222.55	1322699.53	-	-	Картометрический	5.00	-
40	497220.82	1322699.21	-	-	Картометрический	5.00	-
41	497211.20	1322702.01	-	-	Картометрический	5.00	-
42	497151.46	1322736.76	-	-	Картометрический	5.00	-
43	497136.86	1322744.35	-	-	Картометрический	5.00	-
44	497124.77	1322748.72	-	-	Картометрический	5.00	-
45	497114.79	1322753.70	-	-	Картометрический	5.00	-
46	497059.89	1322786.53	-	-	Картометрический	5.00	-
47	496983.45	1322830.44	-	-	Картометрический	5.00	-
48	496886.02	1322890.13	-	-	Картометрический	5.00	-
49	496869.35	1322899.93	-	-	Картометрический	5.00	-
50	496860.92	1322908.36	-	-	Картометрический	5.00	-
51	496856.45	1322914.32	-	-	Картометрический	5.00	-
52	496850.75	1322919.01	-	-	Картометрический	5.00	-
53	496841.59	1322921.50	-	-	Картометрический	5.00	-
54	496828.20	1322925.71	-	-	Картометрический	5.00	-
55	496795.23	1322945.02	-	-	Картометрический	5.00	-
56	496759.65	1322965.70	-	-	Картометрический	5.00	-
57	496719.88	1322991.64	-	-	Картометрический	5.00	-
58	496672.55	1323020.14	-	-	Картометрический	5.00	-
59	496614.55	1323055.82	-	-	Картометрический	5.00	-
60	496554.80	1323091.78	-	-	Картометрический	5.00	-
61	496503.18	1323121.85	-	-	Картометрический	5.00	-
62	496446.10	1323156.81	-	-	Картометрический	5.00	-
63	496374.35	1323202.33	-	-	Картометрический	5.00	-
64	496305.86	1323243.26	-	-	Картометрический	5.00	-
65	496265.24	1323268.13	-	-	Картометрический	5.00	-
66	496204.27	1323308.17	-	-	Картометрический	5.00	-
67	496159.02	1323334.56	-	-	Картометрический	5.00	-
68	496080.10	1323386.51	-	-	Картометрический	5.00	-
69	496082.24	1323389.79	-	-	Картометрический	5.00	-
70	496082.97	1323390.98	-	-	Картометрический	5.00	-
71	496062.27	1323403.72	-	-	Картометрический	5.00	-
72	496061.22	1323402.01	-	-	Картометрический	5.00	-
73	496059.58	1323399.35	-	-	Картометрический	5.00	-
74	496028.15	1323417.47	-	-	Картометрический	5.00	-
75	496009.94	1323428.25	-	-	Картометрический	5.00	-
76	496000.14	1323434.57	-	-	Картометрический	5.00	-
77	495997.18	1323438.79	-	-	Картометрический	5.00	-
78	495997.01	1323439.35	-	-	Картометрический	5.00	-
79	495991.84	1323446.68	-	-	Картометрический	5.00	-
80	495988.04	1323456.30	-	-	Картометрический	5.00	-
81	495990.56	1323454.98	-	-	Картометрический	5.00	-
82	495992.61	1323482.25	-	-	Картометрический	5.00	-

1	2	3	4	5	6	7	8
83	495990.08	1323482.37	-	-	Картометрический	5.00	-
84	495961.68	1323501.26	-	-	Картометрический	5.00	-
85	495962.73	1323502.50	-	-	Картометрический	5.00	-
86	495993.71	1323539.75	-	-	Картометрический	5.00	-
87	495975.38	1323548.47	-	-	Картометрический	5.00	-
88	495957.49	1323504.62	-	-	Картометрический	5.00	-
89	495945.48	1323512.03	-	-	Картометрический	5.00	-
90	495937.22	1323496.62	-	-	Картометрический	5.00	-
91	495931.46	1323490.39	-	-	Картометрический	5.00	-
92	495924.45	1323486.40	-	-	Картометрический	5.00	-
93	495916.99	1323484.83	-	-	Картометрический	5.00	-
94	495911.31	1323486.82	-	-	Картометрический	5.00	-
95	495881.54	1323506.45	-	-	Картометрический	5.00	-
96	495838.16	1323532.36	-	-	Картометрический	5.00	-
97	495798.26	1323557.14	-	-	Картометрический	5.00	-
98	495772.22	1323574.26	-	-	Картометрический	5.00	-
99	495687.95	1323624.94	-	-	Картометрический	5.00	-
100	495608.10	1323672.43	-	-	Картометрический	5.00	-
101	495579.14	1323690.51	-	-	Картометрический	5.00	-
102	495494.17	1323741.52	-	-	Картометрический	5.00	-
103	495475.77	1323753.25	-	-	Картометрический	5.00	-
104	495454.61	1323766.73	-	-	Картометрический	5.00	-
105	495430.25	1323782.26	-	-	Картометрический	5.00	-
106	495390.34	1323809.77	-	-	Картометрический	5.00	-
107	495331.82	1323844.52	-	-	Картометрический	5.00	-
108	495272.26	1323882.58	-	-	Картометрический	5.00	-
109	495210.56	1323923.62	-	-	Картометрический	5.00	-
110	495153.56	1323959.31	-	-	Картометрический	5.00	-
111	495115.39	1323983.11	-	-	Картометрический	5.00	-
112	495108.18	1323988.57	-	-	Картометрический	5.00	-
113	495100.76	1323999.71	-	-	Картометрический	5.00	-
114	495091.84	1324012.60	-	-	Картометрический	5.00	-
115	495085.64	1324026.24	-	-	Картометрический	5.00	-
116	495080.18	1324044.08	-	-	Картометрический	5.00	-
117	495076.72	1324059.70	-	-	Картометрический	5.00	-
118	495075.23	1324083.99	-	-	Картометрический	5.00	-
119	495041.77	1324006.83	-	-	Картометрический	5.00	-
120	495039.91	1324002.19	-	-	Картометрический	5.00	-
121	495031.56	1323978.84	-	-	Картометрический	5.00	-
122	495025.85	1323962.85	-	-	Картометрический	5.00	-
123	495030.98	1323961.03	-	-	Картометрический	5.00	-
124	495061.97	1323959.55	-	-	Картометрический	5.00	-
125	495065.83	1323958.99	-	-	Картометрический	5.00	-
126	495087.74	1323955.82	-	-	Картометрический	5.00	-
127	495099.64	1323953.37	-	-	Картометрический	5.00	-
128	495133.85	1323930.31	-	-	Картометрический	5.00	-
129	495198.05	1323892.63	-	-	Картометрический	5.00	-
130	495257.57	1323855.89	-	-	Картометрический	5.00	-

1	2	3	4	5	6	7	8
131	495334.30	1323808.52	-	-	Картометрический	5.00	-
132	495399.86	1323768.40	-	-	Картометрический	5.00	-
133	495439.45	1323743.41	-	-	Картометрический	5.00	-
134	495468.31	1323725.19	-	-	Картометрический	5.00	-
135	495550.82	1323675.67	-	-	Картометрический	5.00	-
136	495586.25	1323652.13	-	-	Картометрический	5.00	-
137	495587.56	1323651.26	-	-	Картометрический	5.00	-
138	495693.27	1323582.55	-	-	Картометрический	5.00	-
139	495764.18	1323538.18	-	-	Картометрический	5.00	-
140	495802.84	1323516.12	-	-	Картометрический	5.00	-
141	495859.11	1323479.44	-	-	Картометрический	5.00	-
142	495921.15	1323443.07	-	-	Картометрический	5.00	-
143	495954.86	1323422.80	-	-	Картометрический	5.00	-
144	495964.46	1323414.75	-	-	Картометрический	5.00	-
145	496005.28	1323387.37	-	-	Картометрический	5.00	-
146	495996.01	1323372.37	-	-	Картометрический	5.00	-
147	495991.16	1323367.04	-	-	Картометрический	5.00	-
148	495981.26	1323360.99	-	-	Картометрический	5.00	-
149	495970.64	1323352.63	-	-	Картометрический	5.00	-
150	495960.59	1323343.09	-	-	Картометрический	5.00	-
151	495934.65	1323306.04	-	-	Картометрический	5.00	-
152	495940.19	1323302.61	-	-	Картометрический	5.00	-
153	495964.39	1323340.59	-	-	Картометрический	5.00	-
154	495973.58	1323349.54	-	-	Картометрический	5.00	-
155	495980.67	1323355.31	-	-	Картометрический	5.00	-
156	495993.94	1323363.63	-	-	Картометрический	5.00	-
157	496009.10	1323384.81	-	-	Картометрический	5.00	-
158	496009.92	1323384.28	-	-	Картометрический	5.00	-
159	496006.59	1323378.43	-	-	Картометрический	5.00	-
160	496006.46	1323378.21	-	-	Картометрический	5.00	-
161	495990.16	1323353.71	-	-	Картометрический	5.00	-
162	495968.24	1323319.37	-	-	Картометрический	5.00	-
163	496006.51	1323286.58	-	-	Картометрический	5.00	-
164	496006.21	1323286.18	-	-	Картометрический	5.00	-
165	496019.60	1323268.70	-	-	Картометрический	5.00	-
166	496034.09	1323258.00	-	-	Картометрический	5.00	-
167	496050.64	1323287.58	-	-	Картометрический	5.00	-
168	496030.41	1323299.48	-	-	Картометрический	5.00	-
169	496044.40	1323324.79	-	-	Картометрический	5.00	-
170	496029.69	1323333.42	-	-	Картометрический	5.00	-
171	496053.97	1323347.00	-	-	Картометрический	5.00	-
172	496059.68	1323343.77	-	-	Картометрический	5.00	-
173	496070.25	1323337.72	-	-	Картометрический	5.00	-
174	496072.93	1323342.79	-	-	Картометрический	5.00	-
175	496077.50	1323340.20	-	-	Картометрический	5.00	-
176	496076.41	1323338.06	-	-	Картометрический	5.00	-
177	496068.79	1323323.41	-	-	Картометрический	5.00	-
178	496078.78	1323318.34	-	-	Картометрический	5.00	-

1	2	3	4	5	6	7	8
179	496086.71	1323332.19	-	-	Картометрический	5.00	-
180	496087.97	1323334.37	-	-	Картометрический	5.00	-
181	496154.06	1323297.75	-	-	Картометрический	5.00	-
182	496182.32	1323279.16	-	-	Картометрический	5.00	-
183	496187.31	1323276.16	-	-	Картометрический	5.00	-
184	496159.60	1323224.41	-	-	Картометрический	5.00	-
185	496087.30	1323076.25	-	-	Картометрический	5.00	-
186	496046.06	1322990.59	-	-	Картометрический	5.00	-
187	496033.83	1322966.76	-	-	Картометрический	5.00	-
188	496029.46	1322959.07	-	-	Картометрический	5.00	-
189	496029.38	1322955.75	-	-	Картометрический	5.00	-
190	496029.17	1322946.74	-	-	Картометрический	5.00	-
191	496026.29	1322931.09	-	-	Картометрический	5.00	-
192	496027.32	1322889.25	-	-	Картометрический	5.00	-
193	496036.50	1322812.36	-	-	Картометрический	5.00	-
194	496038.88	1322792.42	-	-	Картометрический	5.00	-
195	496054.16	1322689.33	-	-	Картометрический	5.00	-
196	496067.80	1322690.99	-	-	Картометрический	5.00	-
197	496059.07	1322742.80	-	-	Картометрический	5.00	-
198	496046.27	1322837.09	-	-	Картометрический	5.00	-
199	496038.45	1322894.31	-	-	Картометрический	5.00	-
200	496036.25	1322927.67	-	-	Картометрический	5.00	-
201	496036.81	1322935.95	-	-	Картометрический	5.00	-
202	496039.42	1322940.41	-	-	Картометрический	5.00	-
203	496042.11	1322941.99	-	-	Картометрический	5.00	-
204	496047.85	1322941.17	-	-	Картометрический	5.00	-
205	496050.80	1322948.40	-	-	Картометрический	5.00	-
206	496045.62	1322950.32	-	-	Картометрический	5.00	-
207	496043.24	1322953.28	-	-	Картометрический	5.00	-
208	496042.61	1322957.19	-	-	Картометрический	5.00	-
209	496056.00	1322984.93	-	-	Картометрический	5.00	-
210	496100.87	1323076.06	-	-	Картометрический	5.00	-
211	496117.54	1323104.61	-	-	Картометрический	5.00	-
212	496131.63	1323138.80	-	-	Картометрический	5.00	-
213	496152.16	1323182.30	-	-	Картометрический	5.00	-
214	496172.53	1323221.92	-	-	Картометрический	5.00	-
215	496203.34	1323266.51	-	-	Картометрический	5.00	-
216	496265.61	1323229.09	-	-	Картометрический	5.00	-
217	496314.56	1323199.84	-	-	Картометрический	5.00	-
218	496363.10	1323173.00	-	-	Картометрический	5.00	-
219	496376.61	1323164.00	-	-	Картометрический	5.00	-
220	496465.27	1323106.90	-	-	Картометрический	5.00	-
221	496527.98	1323069.47	-	-	Картометрический	5.00	-
222	496579.04	1323037.24	-	-	Картометрический	5.00	-
223	496639.51	1322999.83	-	-	Картометрический	5.00	-
224	496712.87	1322955.70	-	-	Картометрический	5.00	-
225	496767.15	1322922.49	-	-	Картометрический	5.00	-
226	496808.30	1322898.44	-	-	Картометрический	5.00	-

1	2	3	4	5	6	7	8
227	496850.19	1322871.67	-	-	Картометрический	5.00	-
228	496908.45	1322834.72	-	-	Картометрический	5.00	-
229	496908.88	1322833.51	-	-	Картометрический	5.00	-
230	496909.94	1322830.52	-	-	Картометрический	5.00	-
231	496909.45	1322826.78	-	-	Картометрический	5.00	-
232	496898.16	1322809.43	-	-	Картометрический	5.00	-
233	496892.73	1322800.55	-	-	Картометрический	5.00	-
234	496897.41	1322797.55	-	-	Картометрический	5.00	-
235	496904.06	1322793.44	-	-	Картометрический	5.00	-
236	496920.51	1322820.00	-	-	Картометрический	5.00	-
237	496924.07	1322823.32	-	-	Картометрический	5.00	-
238	496926.08	1322823.13	-	-	Картометрический	5.00	-
239	496929.27	1322822.83	-	-	Картометрический	5.00	-
240	496961.36	1322805.00	-	-	Картометрический	5.00	-
241	497000.03	1322779.46	-	-	Картометрический	5.00	-
242	497018.53	1322767.35	-	-	Картометрический	5.00	-
243	497004.67	1322748.14	-	-	Картометрический	5.00	-
244	496932.80	1322753.69	-	-	Картометрический	5.00	-
245	496928.21	1322731.42	-	-	Картометрический	5.00	-
246	496981.89	1322707.92	-	-	Картометрический	5.00	-
247	497031.29	1322650.76	-	-	Картометрический	5.00	-
248	497085.94	1322647.12	-	-	Картометрический	5.00	-
249	497162.15	1322626.56	-	-	Картометрический	5.00	-
250	497163.67	1322629.41	-	-	Картометрический	5.00	-
251	497184.40	1322663.68	-	-	Картометрический	5.00	-
252	497204.09	1322651.70	-	-	Картометрический	5.00	-
253	497200.74	1322645.25	-	-	Картометрический	5.00	-
254	497244.48	1322617.19	-	-	Картометрический	5.00	-
255	497236.11	1322603.99	-	-	Картометрический	5.00	-
256	-	-	497190.27	1322618.91	Картометрический	5.00	-
257	-	-	497189.00	1322615.70	Картометрический	5.00	-
258	-	-	497279.19	1322560.72	Картометрический	5.00	-
259	-	-	497279.20	1322560.70	Картометрический	5.00	-
260	497324.91	1322549.18	497329.13	1322530.27	Картометрический	5.00	-
261	497333.19	1322562.56	497344.00	1322555.87	Картометрический	5.00	-
262	497354.45	1322549.41	-	-	Картометрический	5.00	-
263	497359.07	1322556.48	-	-	Картометрический	5.00	-
264	497248.52	1322623.55	-	-	Картометрический	5.00	-
265	497205.17	1322653.78	-	-	Картометрический	5.00	-
266	497205.80	1322655.00	-	-	Картометрический	5.00	-
267	497195.16	1322660.76	-	-	Картометрический	5.00	-
268	497206.48	1322676.73	-	-	Картометрический	5.00	-
269	497218.22	1322669.69	-	-	Картометрический	5.00	-
270	497278.25	1322633.15	-	-	Картометрический	5.00	-
271	497346.12	1322591.99	-	-	Картометрический	5.00	-
272	497480.03	1322510.08	-	-	Картометрический	5.00	-
273	497562.16	1322459.28	-	-	Картометрический	5.00	-
274	497665.57	1322395.03	-	-	Картометрический	5.00	-

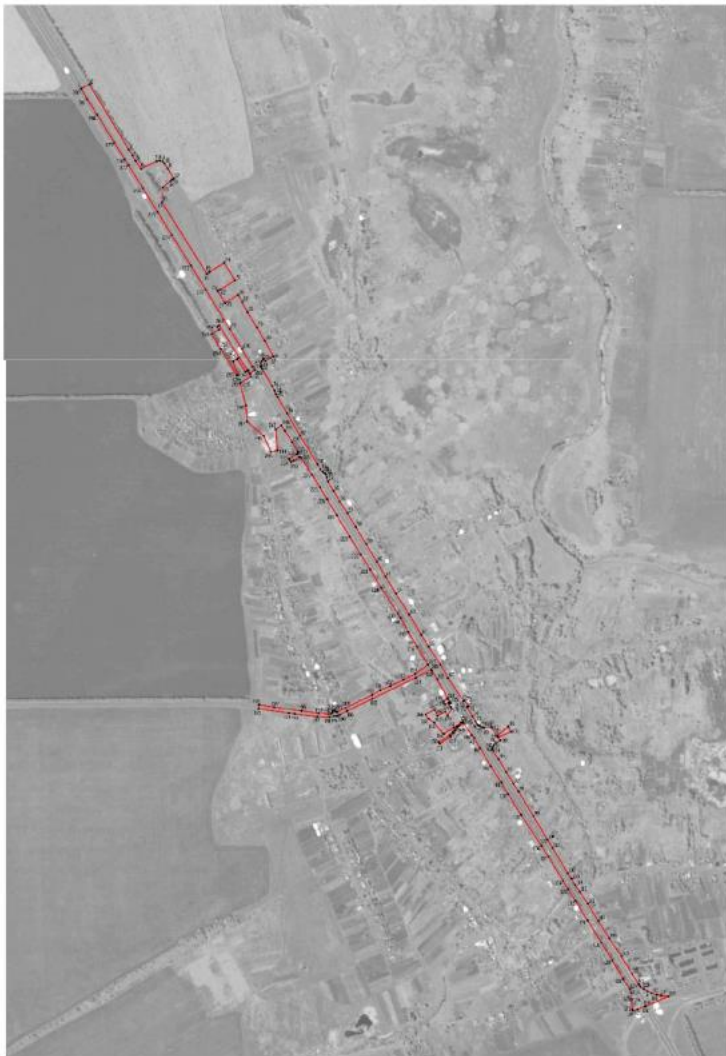

Масштаб 1:200

Пояснительная записка к плану
 линия для строительства автод.
 №11 территория существ. коммунальной сети

Рисование выполнено в программе AutoCAD
 Москва, 125080, ЮВАО, Южная Застава, П. 1, стр. 100, 10000000000
 Проектирование объектов инженерной инфраструктуры

Приложение № 5
к приказу департамента
архитектуры и градостроительства
Воронежской области
от 28.09.2023 № 45-01-04/960

«ОПИСАНИЕ МЕСТОПОЛОЖЕНИЯ ГРАНИЦ

Зона сельскохозяйственного использования в границах населенного пункта
села Рогачёвка - СХ1/1

(наименование объекта, местоположение границ которого описано
(далее - объект)

Раздел 1

Сведения об объекте		
№ п/п		Описание характеристик
1		3
1	Местоположение объекта	Воронежская область, Новоусманский муниципальный район, Рогачёвское сельское поселение, село Рогачёвка
2	Площадь объекта ± величина погрешности определения площади (Р ± Дельта Р)	-
3	Иные характеристики объекта	-

Сведения о местоположении границ объекта					
1. Система координат: МСК - 36, зона 1					
2. Сведения о характерных точках границ объекта					
Обозначение характерных точек границ	Координаты, м		Метод определения координат характерной точки	Средняя квадратическая погрешность положения характерной точки (Mt), м	Описание обозначения точки на местности (при наличии)
	X	Y			
1	2	3	4	5	6
-	-	-	-	-	-
3. Сведения о характерных точках части (частей) границы объекта					
Обозначение характерных точек части границы	Координаты, м		Метод определения координат характерной точки	Средняя квадратическая погрешность положения характерной точки (Mt), м	Описание обозначения точки на местности (при наличии)
	X	Y			
1	2	3	4	5	6
Часть №					
-	-	-	-	-	-

Сведения о местоположении измененных (уточненных) границ объекта

1. Система координат: МСК - 36, зона 1

2. Сведения о характерных точках границ объекта

Обозначение характерных точек границ	Существующие координаты, м		Измененные (уточненные) координаты, м		Метод определения координат характерной точки	Средняя квадратическая погрешность положения характерной точки (M), м	Описание обозначения точки на местности (при наличии)
	X	Y	X	Y			
1	2	3	4	5	6	7	8
1	499424.76	1323502.16	-	-	Картометрический	5.00	-
2	499435.40	1323569.25	-	-	Картометрический	5.00	-
3	499401.61	1323575.17	-	-	Картометрический	5.00	-
4	499185.23	1323613.08	-	-	Картометрический	5.00	-
5	499121.05	1323635.89	-	-	Картометрический	5.00	-
6	499123.73	1323541.83	-	-	Картометрический	5.00	-
7	499174.29	1323547.84	-	-	Аналитический	2.50	-
8	499233.48	1323554.88	-	-	Аналитический	2.50	-
9	499257.33	1323553.18	-	-	Картометрический	5.00	-
10	499275.34	1323557.92	-	-	Картометрический	5.00	-
11	499296.68	1323563.14	-	-	Картометрический	5.00	-
12	499310.84	1323564.23	-	-	Картометрический	5.00	-
13	499330.23	1323560.97	-	-	Картометрический	5.00	-
14	499343.08	1323554.87	-	-	Картометрический	5.00	-
15	499350.70	1323549.64	-	-	Картометрический	5.00	-
16	499359.41	1323539.40	-	-	Картометрический	5.00	-
17	499364.64	1323533.96	-	-	Картометрический	5.00	-
18	499369.87	1323526.99	-	-	Картометрический	5.00	-
19	499376.62	1323520.67	-	-	Картометрический	5.00	-
20	499384.46	1323517.18	-	-	Картометрический	5.00	-
21	499397.75	1323512.39	-	-	Картометрический	5.00	-
22	499404.72	1323510.43	-	-	Картометрический	5.00	-
1	499424.76	1323502.16	-	-	Картометрический	5.00	-
23	498178.80	1322114.34	-	-	Аналитический	2.50	-
24	498476.25	1322735.89	-	-	Аналитический	2.50	-
25	498528.08	1322844.20	-	-	Аналитический	2.50	-
26	498192.33	1322931.63	-	-	Аналитический	2.50	-
27	498159.18	1322942.05	-	-	Картометрический	5.00	-
28	498080.40	1322630.40	-	-	Картометрический	5.00	-
29	497973.93	1322652.97	-	-	Картометрический	5.00	-
30	497960.33	1322619.21	-	-	Картометрический	5.00	-
31	497915.91	1322634.66	-	-	Картометрический	5.00	-
32	497893.98	1322586.50	-	-	Аналитический	0.10	-

1	2	3	4	5	6	7	8
33	497869.41	1322532.33	-	-	Аналитический	0.10	-
34	497844.95	1322478.12	-	-	Аналитический	0.10	-
35	497820.97	1322425.60	-	-	Картометрический	5.00	-
36	497892.59	1322380.78	-	-	Картометрический	5.00	-
37	497910.02	1322370.21	-	-	Картометрический	5.00	-
38	497916.86	1322363.42	-	-	Картометрический	5.00	-
39	497919.77	1322354.09	-	-	Картометрический	5.00	-
40	497918.17	1322343.67	-	-	Картометрический	5.00	-
41	497891.58	1322289.34	-	-	Картометрический	5.00	-
42	497919.48	1322271.80	-	-	Картометрический	5.00	-
43	497936.59	1322261.04	-	-	Картометрический	5.00	-
44	498061.35	1322536.45	-	-	Картометрический	5.00	-
45	498146.76	1322484.46	-	-	Картометрический	5.00	-
46	498021.82	1322209.09	-	-	Картометрический	5.00	-
23	498178.80	1322114.34	-	-	Аналитический	2.50	-
47	498875.14	1323704.36	-	-	Картометрический	5.00	-
48	498886.62	1323759.55	-	-	Картометрический	5.00	-
49	498875.51	1323767.23	-	-	Картометрический	5.00	-
50	498853.97	1323782.13	-	-	Картометрический	5.00	-
51	498847.32	1323788.10	-	-	Картометрический	5.00	-
52	498838.91	1323794.83	-	-	Картометрический	5.00	-
53	498811.36	1323811.87	-	-	Картометрический	5.00	-
54	498789.36	1323819.34	-	-	Картометрический	5.00	-
55	498558.43	1323804.33	-	-	Картометрический	5.00	-
56	498556.95	1323793.76	-	-	Аналитический	0.10	-
57	498547.18	1323791.82	-	-	Аналитический	0.10	-
58	498520.71	1323787.51	498520.48	1323786.59	Аналитический	0.10	-
59	-	-	498520.35	1323787.56	Картометрический	5.00	-
60	498343.29	1323811.52	-	-	Картометрический	5.00	-
61	498181.76	1323794.48	-	-	Картометрический	5.00	-
62	498112.03	1323788.28	-	-	Картометрический	5.00	-
63	498012.48	1323767.75	-	-	Картометрический	5.00	-
64	497888.14	1323766.59	-	-	Картометрический	5.00	-
65	497717.31	1323797.19	-	-	Картометрический	5.00	-
66	497659.98	1323820.43	-	-	Картометрический	5.00	-
67	497703.61	1323968.61	-	-	Картометрический	5.00	-
68	497665.83	1323966.64	-	-	Картометрический	5.00	-
69	497534.54	1323972.19	-	-	Картометрический	5.00	-
70	497305.53	1323962.28	-	-	Картометрический	5.00	-
71	496911.80	1323977.93	-	-	Картометрический	5.00	-
72	496670.28	1323977.79	-	-	Картометрический	5.00	-
73	496583.50	1324082.37	-	-	Картометрический	5.00	-
74	496564.36	1324199.53	-	-	Картометрический	5.00	-
75	496569.52	1324323.82	-	-	Картометрический	5.00	-
76	496626.45	1324431.82	-	-	Картометрический	5.00	-
77	496767.53	1324370.56	-	-	Картометрический	5.00	-
78	496865.91	1324575.45	496868.33	1324567.38	Картометрический	5.00	-

1	2	3	4	5	6	7	8
79	496800.41	1324564.57	-	-	Картометрический	5.00	-
80	496789.56	1324578.12	-	-	Картометрический	5.00	-
81	496790.34	1324594.39	-	-	Картометрический	5.00	-
82	496793.78	1324626.02	-	-	Аналитический	0.10	-
83	496818.59	1324742.68	496808.52	1324699.45	Картометрический	5.00	-
84	496802.66	1324701.59	-	-	Аналитический	0.30	-
85	496768.99	1324712.92	-	-	Аналитический	0.30	-
86	496769.91	1324723.05	-	-	Аналитический	0.30	-
87	496771.48	1324744.63	-	-	Аналитический	0.30	-
88	496775.24	1324815.16	-	-	Аналитический	0.10	-
89	496777.09	1324850.51	-	-	Аналитический	0.10	-
90	496777.62	1324882.93	-	-	Аналитический	0.20	-
91	496772.29	1324934.67	-	-	Картометрический	5.00	-
92	496844.60	1324924.32	-	-	Картометрический	5.00	-
93	496911.60	1324930.37	-	-	Картометрический	5.00	-
94	496960.19	1324947.97	-	-	Картометрический	5.00	-
95	497036.99	1325051.18	-	-	Картометрический	5.00	-
96	496988.99	1325082.51	-	-	Аналитический	0.10	-
97	496981.70	1325066.59	-	-	Картометрический	5.00	-
98	496970.04	1325051.56	-	-	Аналитический	0.10	-
99	496941.13	1325023.61	-	-	Аналитический	0.10	-
100	496925.90	1325002.48	-	-	Аналитический	0.10	-
101	496916.36	1324991.90	-	-	Аналитический	0.10	-
102	496897.63	1324974.81	-	-	Аналитический	0.10	-
103	496863.61	1324995.82	-	-	Аналитический	0.10	-
104	496812.20	1325027.67	-	-	Аналитический	0.10	-
105	496832.90	1325061.11	-	-	Аналитический	0.10	-
106	496793.21	1325085.67	-	-	Аналитический	0.10	-
107	496807.86	1325109.35	-	-	Аналитический	0.10	-
108	496820.81	1325102.05	-	-	Картометрический	5.00	-
109	496834.14	1325125.03	-	-	Аналитический	0.10	-
110	496841.11	1325138.97	-	-	Аналитический	0.10	-
111	496842.91	1325142.59	-	-	Аналитический	0.10	-
112	496846.70	1325150.17	-	-	Аналитический	0.10	-
113	496851.80	1325160.10	-	-	Картометрический	5.00	-
114	496946.06	1325109.59	-	-	Картометрический	5.00	-
115	497015.78	1325207.01	-	-	Аналитический	0.10	-
116	497029.61	1325230.69	-	-	Аналитический	0.10	-
117	497041.45	1325225.04	-	-	Аналитический	0.10	-
118	497052.69	1325219.36	-	-	Аналитический	0.10	-
119	497076.79	1325262.91	-	-	Аналитический	0.10	-
120	497097.91	1325294.75	-	-	Картометрический	5.00	-
121	497127.73	1325385.01	-	-	Картометрический	5.00	-
122	497141.60	1325460.97	-	-	Картометрический	5.00	-
123	497150.66	1325459.84	-	-	Аналитический	0.10	-
124	497187.90	1325455.40	-	-	Аналитический	0.10	-
125	497192.77	1325454.73	-	-	Картометрический	5.00	-
126	497192.05	1325476.13	-	-	Картометрический	5.00	-

1	2	3	4	5	6	7	8
127	497191.01	1325506.72	-	-	Картометрический	5.00	-
128	497192.04	1325533.37	-	-	Картометрический	5.00	-
129	497175.51	1325529.87	-	-	Картометрический	5.00	-
130	497102.25	1325513.82	-	-	Картометрический	5.00	-
131	497100.43	1325522.12	-	-	Картометрический	5.00	-
132	497098.61	1325530.43	-	-	Аналитический	0.10	-
133	497080.48	1325524.27	-	-	Аналитический	0.10	-
134	497058.40	1325544.80	-	-	Картометрический	5.00	-
135	496976.66	1325558.55	-	-	Картометрический	5.00	-
136	496964.65	1325570.94	-	-	Картометрический	5.00	-
137	496957.68	1325593.02	-	-	Картометрический	5.00	-
138	496936.85	1325598.38	-	-	Картометрический	5.00	-
139	496937.62	1325625.66	-	-	Картометрический	5.00	-
140	496957.53	1325676.65	-	-	Аналитический	0.10	-
141	496967.00	1325709.40	-	-	Аналитический	0.10	-
142	496998.74	1325753.01	-	-	Картометрический	5.00	-
143	497013.80	1325832.85	-	-	Аналитический	0.10	-
144	497010.55	1325870.43	-	-	Аналитический	0.10	-
145	497001.44	1325944.34	-	-	Аналитический	0.10	-
146	496983.44	1325978.94	-	-	Аналитический	0.10	-
147	496956.76	1325978.01	-	-	Картометрический	5.00	-
148	496861.95	1325988.28	-	-	Картометрический	5.00	-
149	496888.42	1326008.45	-	-	Картометрический	5.00	-
150	496948.42	1326019.64	-	-	Картометрический	5.00	-
151	496929.02	1326099.31	-	-	Картометрический	5.00	-
152	496883.31	1326090.79	-	-	Картометрический	5.00	-
153	496841.08	1326074.91	-	-	Картометрический	5.00	-
154	496770.19	1326185.31	-	-	Картометрический	5.00	-
155	496728.75	1326267.43	-	-	Картометрический	5.00	-
156	496729.91	1326330.96	-	-	Картометрический	5.00	-
157	496756.64	1326378.99	-	-	Картометрический	5.00	-
158	496797.54	1326418.94	-	-	Картометрический	5.00	-
159	496767.38	1326414.87	-	-	Картометрический	5.00	-
160	496759.92	1326448.60	-	-	Картометрический	5.00	-
161	496825.39	1326460.24	-	-	Картометрический	5.00	-
162	496829.46	1326476.80	-	-	Картометрический	5.00	-
163	496830.92	1326559.99	-	-	Картометрический	5.00	-
164	496815.61	1326551.64	-	-	Картометрический	5.00	-
165	496802.77	1326605.89	-	-	Картометрический	5.00	-
166	496784.14	1326657.90	-	-	Картометрический	5.00	-
167	496741.92	1326697.89	-	-	Картометрический	5.00	-
168	496717.79	1326677.61	-	-	Картометрический	5.00	-
169	496690.01	1326704.56	-	-	Картометрический	5.00	-
170	496706.27	1326720.45	-	-	Картометрический	5.00	-
171	496617.57	1326753.96	-	-	Картометрический	5.00	-
172	496574.19	1326810.13	-	-	Картометрический	5.00	-
173	496554.04	1326851.19	-	-	Картометрический	5.00	-
174	496531.88	1326931.91	-	-	Картометрический	5.00	-

1	2	3	4	5	6	7	8
175	496480.67	1326903.33	-	-	Аналитический	0.10	-
176	496469.25	1326930.98	-	-	Аналитический	0.10	-
177	496461.68	1326949.30	-	-	Аналитический	0.10	-
178	496517.54	1326973.89	-	-	Картометрический	5.00	-
179	496453.38	1327139.00	-	-	Картометрический	5.00	-
180	496408.03	1327103.73	-	-	Картометрический	5.00	-
181	496409.79	1327100.21	-	-	Картометрический	5.00	-
182	496413.71	1327086.92	-	-	Картометрический	5.00	-
183	496424.60	1327070.15	-	-	Картометрический	5.00	-
184	496444.64	1327038.57	-	-	Картометрический	5.00	-
185	496453.13	1327015.70	-	-	Картометрический	5.00	-
186	496457.05	1326997.62	-	-	Картометрический	5.00	-
187	496457.49	1326984.77	-	-	Картометрический	5.00	-
188	496456.83	1326973.01	-	-	Картометрический	5.00	-
189	496453.13	1326961.25	-	-	Картометрический	5.00	-
190	496446.82	1326949.92	-	-	Картометрический	5.00	-
191	496437.23	1326941.86	-	-	Картометрический	5.00	-
192	496424.82	1326932.93	-	-	Картометрический	5.00	-
193	496409.57	1326922.91	-	-	Картометрический	5.00	-
194	496392.36	1326915.72	-	-	Картометрический	5.00	-
195	496380.60	1326908.97	-	-	Картометрический	5.00	-
196	496377.77	1326900.48	-	-	Картометрический	5.00	-
197	496377.12	1326894.81	-	-	Картометрический	5.00	-
198	496376.68	1326884.57	-	-	Картометрический	5.00	-
199	496375.81	1326876.08	-	-	Картометрический	5.00	-
200	496374.94	1326869.55	-	-	Картометрический	5.00	-
201	496374.94	1326862.58	-	-	Картометрический	5.00	-
202	496378.42	1326854.95	-	-	Картометрический	5.00	-
203	496387.57	1326846.68	-	-	Картометрический	5.00	-
204	496399.33	1326837.31	-	-	Картометрический	5.00	-
205	496427.65	1326814.87	-	-	Картометрический	5.00	-
206	496450.95	1326796.14	-	-	Картометрический	5.00	-
207	496483.41	1326765.21	-	-	Картометрический	5.00	-
208	496505.19	1326748.01	-	-	Картометрический	5.00	-
209	496534.16	1326730.36	-	-	Картометрический	5.00	-
210	496558.34	1326720.13	-	-	Картометрический	5.00	-
211	496572.71	1326712.72	-	-	Картометрический	5.00	-
212	496589.27	1326708.58	-	-	Картометрический	5.00	-
213	496611.70	1326699.87	-	-	Картометрический	5.00	-
214	496653.52	1326681.14	-	-	Картометрический	5.00	-
215	496667.02	1326677.43	-	-	Картометрический	5.00	-
216	496687.72	1326672.43	-	-	Картометрический	5.00	-
217	496704.49	1326664.58	-	-	Картометрический	5.00	-
218	496721.26	1326654.56	-	-	Картометрический	5.00	-
219	496736.07	1326649.99	-	-	Картометрический	5.00	-
220	496751.54	1326645.20	-	-	Картометрический	5.00	-
221	496765.48	1326636.05	-	-	Картометрический	5.00	-
222	496776.37	1326627.12	-	-	Картометрический	5.00	-

1	2	3	4	5	6	7	8
223	496788.56	1326608.82	-	-	Картометрический	5.00	-
224	496796.19	1326594.01	-	-	Картометрический	5.00	-
225	496800.54	1326575.93	-	-	Картометрический	5.00	-
226	496802.07	1326558.07	-	-	Картометрический	5.00	-
227	496799.24	1326543.48	-	-	Картометрический	5.00	-
228	496794.01	1326540.43	-	-	Картометрический	5.00	-
229	496790.31	1326539.34	-	-	Картометрический	5.00	-
230	496782.90	1326537.60	-	-	Картометрический	5.00	-
231	496779.42	1326534.98	-	-	Картометрический	5.00	-
232	496776.58	1326528.23	-	-	Картометрический	5.00	-
233	496775.50	1326521.48	-	-	Картометрический	5.00	-
234	496775.50	1326512.11	-	-	Картометрический	5.00	-
235	496773.10	1326501.88	-	-	Картометрический	5.00	-
236	496770.70	1326496.43	-	-	Картометрический	5.00	-
237	496765.48	1326489.03	-	-	Картометрический	5.00	-
238	496757.42	1326477.92	-	-	Картометрический	5.00	-
239	496742.17	1326463.11	-	-	Картометрический	5.00	-
240	496726.49	1326449.38	-	-	Картометрический	5.00	-
241	496711.02	1326435.01	-	-	Картометрический	5.00	-
242	496697.08	1326417.15	-	-	Картометрический	5.00	-
243	496684.67	1326392.54	-	-	Картометрический	5.00	-
244	496672.47	1326358.12	-	-	Картометрический	5.00	-
245	496662.23	1326314.34	-	-	Картометрический	5.00	-
246	496662.89	1326299.53	-	-	Картометрический	5.00	-
247	496667.90	1326274.26	-	-	Картометрический	5.00	-
248	496673.56	1326242.68	-	-	Картометрический	5.00	-
249	496679.88	1326209.79	-	-	Картометрический	5.00	-
250	496686.85	1326189.97	-	-	Картометрический	5.00	-
251	496692.29	1326178.21	-	-	Картометрический	5.00	-
252	496702.99	1326158.10	-	-	Картометрический	5.00	-
253	496708.41	1326147.93	-	-	Картометрический	5.00	-
254	496726.27	1326121.14	-	-	Картометрический	5.00	-
255	496746.74	1326098.05	-	-	Картометрический	5.00	-
256	496770.49	1326069.74	-	-	Картометрический	5.00	-
257	496782.47	1326050.79	-	-	Картометрический	5.00	-
258	496788.78	1326039.24	-	-	Картометрический	5.00	-
259	496796.30	1326026.62	-	-	Картометрический	5.00	-
260	496800.98	1326018.77	-	-	Картометрический	5.00	-
261	496810.13	1326008.53	-	-	Картометрический	5.00	-
262	496822.54	1325998.51	-	-	Картометрический	5.00	-
263	496836.27	1325992.63	-	-	Картометрический	5.00	-
264	496863.93	1325983.05	-	-	Картометрический	5.00	-
265	496891.37	1325977.60	-	-	Картометрический	5.00	-
266	496922.74	1325976.08	-	-	Картометрический	5.00	-
267	496946.04	1325972.16	-	-	Картометрический	5.00	-
268	496964.78	1325966.06	-	-	Картометрический	5.00	-
269	496976.32	1325958.00	-	-	Картометрический	5.00	-
270	496984.38	1325948.41	-	-	Картометрический	5.00	-

1	2	3	4	5	6	7	8
271	496987.86	1325942.10	-	-	Картометрический	5.00	-
272	496992.00	1325929.25	-	-	Картометрический	5.00	-
273	496993.74	1325913.13	-	-	Картометрический	5.00	-
274	496993.09	1325892.22	-	-	Картометрический	5.00	-
275	496989.39	1325871.53	-	-	Картометрический	5.00	-
276	496984.81	1325848.00	-	-	Картометрический	5.00	-
277	496981.55	1325835.15	-	-	Картометрический	5.00	-
278	496968.48	1325788.32	-	-	Картометрический	5.00	-
279	496962.38	1325766.98	-	-	Картометрический	5.00	-
280	496950.83	1325742.58	-	-	Картометрический	5.00	-
281	496939.94	1325720.15	-	-	Картометрический	5.00	-
282	496928.84	1325700.54	-	-	Картометрический	5.00	-
283	496915.11	1325665.48	-	-	Картометрический	5.00	-
284	496907.49	1325641.08	-	-	Картометрический	5.00	-
285	496904.44	1325620.17	-	-	Картометрический	5.00	-
286	496902.92	1325598.17	-	-	Картометрический	5.00	-
287	496903.13	1325579.00	-	-	Картометрический	5.00	-
288	496904.66	1325566.15	-	-	Картометрический	5.00	-
289	496910.76	1325544.59	-	-	Картометрический	5.00	-
290	496917.95	1325531.96	-	-	Картометрический	5.00	-
291	496927.96	1325522.59	-	-	Картометрический	5.00	-
292	496943.43	1325516.49	-	-	Картометрический	5.00	-
293	496960.42	1325510.83	-	-	Картометрический	5.00	-
294	496978.50	1325509.96	-	-	Картометрический	5.00	-
295	496994.83	1325510.61	-	-	Картометрический	5.00	-
296	497017.05	1325514.10	-	-	Картометрический	5.00	-
297	497051.90	1325517.36	-	-	Картометрический	5.00	-
298	497066.28	1325516.71	-	-	Картометрический	5.00	-
299	497072.37	1325514.75	-	-	Картометрический	5.00	-
300	497086.75	1325512.35	-	-	Картометрический	5.00	-
301	497099.38	1325501.90	-	-	Картометрический	5.00	-
302	497106.14	1325490.79	-	-	Картометрический	5.00	-
303	497110.06	1325475.32	-	-	Картометрический	5.00	-
304	497112.67	1325450.71	-	-	Картометрический	5.00	-
305	497112.67	1325439.60	-	-	Картометрический	5.00	-
306	497109.62	1325424.79	-	-	Картометрический	5.00	-
307	497104.39	1325405.84	-	-	Картометрический	5.00	-
308	497091.98	1325379.27	-	-	Картометрический	5.00	-
309	497081.52	1325360.75	-	-	Картометрический	5.00	-
310	497070.20	1325350.95	-	-	Картометрический	5.00	-
311	497061.70	1325345.29	-	-	Картометрический	5.00	-
312	497050.38	1325336.58	-	-	Картометрический	5.00	-
313	497043.84	1325325.69	-	-	Картометрический	5.00	-
314	497038.61	1325319.81	-	-	Картометрический	5.00	-
315	497035.35	1325312.62	-	-	Картометрический	5.00	-
316	497034.26	1325302.16	-	-	Картометрический	5.00	-
317	497033.82	1325294.98	-	-	Картометрический	5.00	-
318	497030.77	1325286.04	-	-	Картометрический	5.00	-

1	2	3	4	5	6	7	8
319	497026.85	1325277.55	-	-	Картометрический	5.00	-
320	497020.75	1325268.40	-	-	Картометрический	5.00	-
321	497016.61	1325264.48	-	-	Картометрический	5.00	-
322	497012.69	1325255.99	-	-	Картометрический	5.00	-
323	497009.21	1325247.49	-	-	Картометрический	5.00	-
324	497006.60	1325239.87	-	-	Картометрический	5.00	-
325	497001.59	1325228.76	-	-	Картометрический	5.00	-
326	496991.35	1325215.69	-	-	Картометрический	5.00	-
327	496984.60	1325208.94	-	-	Картометрический	5.00	-
328	496963.25	1325196.74	-	-	Картометрический	5.00	-
329	496942.34	1325188.68	-	-	Картометрический	5.00	-
330	496929.92	1325186.50	-	-	Картометрический	5.00	-
331	496912.72	1325183.67	-	-	Картометрический	5.00	-
332	496902.04	1325183.67	-	-	Картометрический	5.00	-
333	496887.67	1325186.72	-	-	Картометрический	5.00	-
334	496875.69	1325188.25	-	-	Картометрический	5.00	-
335	496858.26	1325188.46	-	-	Картометрический	5.00	-
336	496843.89	1325184.33	-	-	Картометрический	5.00	-
337	496836.92	1325181.06	-	-	Картометрический	5.00	-
338	496828.64	1325173.87	-	-	Картометрический	5.00	-
339	496821.45	1325162.11	-	-	Картометрический	5.00	-
340	496804.68	1325139.89	-	-	Картометрический	5.00	-
341	496794.45	1325122.68	-	-	Картометрический	5.00	-
342	496786.60	1325112.88	-	-	Картометрический	5.00	-
343	496777.02	1325100.69	-	-	Картометрический	5.00	-
344	496771.57	1325094.37	-	-	Картометрический	5.00	-
345	496766.57	1325091.32	-	-	Картометрический	5.00	-
346	496749.14	1325077.38	-	-	Картометрический	5.00	-
347	496732.15	1325070.63	-	-	Картометрический	5.00	-
348	496721.04	1325068.01	-	-	Картометрический	5.00	-
349	496711.89	1325067.36	-	-	Картометрический	5.00	-
350	496700.35	1325063.44	-	-	Картометрический	5.00	-
351	496687.06	1325054.95	-	-	Картометрический	5.00	-
352	496674.65	1325045.58	-	-	Картометрический	5.00	-
353	496665.06	1325038.61	-	-	Картометрический	5.00	-
354	496658.75	1325033.38	-	-	Картометрический	5.00	-
355	496652.43	1325024.23	-	-	Картометрический	5.00	-
356	496646.77	1325006.15	-	-	Картометрический	5.00	-
357	496643.72	1324990.25	-	-	Картометрический	5.00	-
358	496644.37	1324975.44	-	-	Картометрический	5.00	-
359	496649.38	1324960.63	-	-	Картометрический	5.00	-
360	496661.80	1324934.93	-	-	Картометрический	5.00	-
361	496677.48	1324918.16	-	-	Картометрический	5.00	-
362	496695.34	1324897.47	-	-	Картометрический	5.00	-
363	496719.08	1324866.32	-	-	Картометрический	5.00	-
364	496730.41	1324842.36	-	-	Картометрический	5.00	-
365	496735.85	1324820.80	-	-	Картометрический	5.00	-
366	496737.16	1324803.59	-	-	Картометрический	5.00	-

1	2	3	4	5	6	7	8
367	496736.94	1324784.42	-	-	Картометрический	5.00	-
368	496734.11	1324761.12	-	-	Картометрический	5.00	-
369	496731.50	1324740.42	-	-	Картометрический	5.00	-
370	496726.92	1324716.68	-	-	Картометрический	5.00	-
371	496723.66	1324694.25	-	-	Картометрический	5.00	-
372	496720.82	1324678.56	-	-	Картометрический	5.00	-
373	496717.56	1324668.98	-	-	Картометрический	5.00	-
374	496713.20	1324661.14	-	-	Картометрический	5.00	-
375	496705.80	1324653.95	-	-	Картометрический	5.00	-
376	496697.74	1324647.63	-	-	Картометрический	5.00	-
377	496691.42	1324639.36	-	-	Картометрический	5.00	-
378	496687.93	1324632.82	-	-	Картометрический	5.00	-
379	496687.06	1324625.64	-	-	Картометрический	5.00	-
380	496688.15	1324610.17	-	-	Картометрический	5.00	-
381	496688.37	1324599.28	-	-	Картометрический	5.00	-
382	496687.50	1324587.08	-	-	Картометрический	5.00	-
383	496683.58	1324575.97	-	-	Картометрический	5.00	-
384	496676.61	1324560.73	-	-	Картометрический	5.00	-
385	496667.46	1324545.70	-	-	Картометрический	5.00	-
386	496660.71	1324535.03	-	-	Картометрический	5.00	-
387	496650.69	1324520.65	-	-	Картометрический	5.00	-
388	496632.83	1324497.78	-	-	Картометрический	5.00	-
389	496624.12	1324487.32	-	-	Картометрический	5.00	-
390	496613.22	1324480.79	-	-	Картометрический	5.00	-
391	496605.17	1324477.30	-	-	Картометрический	5.00	-
392	496596.89	1324474.47	-	-	Картометрический	5.00	-
393	496589.48	1324469.03	-	-	Картометрический	5.00	-
394	496581.42	1324463.58	-	-	Картометрический	5.00	-
395	496578.37	1324460.75	-	-	Картометрический	5.00	-
396	496562.91	1324447.46	-	-	Картометрический	5.00	-
397	496555.50	1324439.41	-	-	Картометрический	5.00	-
398	496543.52	1324427.64	-	-	Картометрический	5.00	-
399	496531.54	1324416.32	-	-	Картометрический	5.00	-
400	496526.32	1324404.99	-	-	Картометрический	5.00	-
401	496520.65	1324389.09	-	-	Картометрический	5.00	-
402	496520.44	1324371.23	-	-	Картометрический	5.00	-
403	496519.13	1324355.11	-	-	Картометрический	5.00	-
404	496519.78	1324338.99	-	-	Картометрический	5.00	-
405	496518.26	1324323.53	-	-	Картометрический	5.00	-
406	496516.08	1324304.80	-	-	Картометрический	5.00	-
407	496516.52	1324280.62	-	-	Картометрический	5.00	-
408	496518.48	1324258.40	-	-	Картометрический	5.00	-
409	496522.83	1324242.28	-	-	Картометрический	5.00	-
410	496531.33	1324223.99	-	-	Картометрический	5.00	-
411	496540.04	1324206.56	-	-	Картометрический	5.00	-
412	496547.88	1324187.18	-	-	Картометрический	5.00	-
413	496553.54	1324173.02	-	-	Картометрический	5.00	-
414	496554.20	1324161.69	-	-	Картометрический	5.00	-

1	2	3	4	5	6	7	8
415	496553.54	1324153.85	-	-	Картометрический	5.00	-
416	496550.28	1324144.05	-	-	Картометрический	5.00	-
417	496546.14	1324131.85	-	-	Картометрический	5.00	-
418	496542.22	1324117.48	-	-	Картометрический	5.00	-
419	496541.13	1324108.55	-	-	Картометрический	5.00	-
420	496542.87	1324098.96	-	-	Картометрический	5.00	-
421	496547.45	1324087.42	-	-	Картометрический	5.00	-
422	496555.29	1324068.91	-	-	Картометрический	5.00	-
423	496565.74	1324050.39	-	-	Картометрический	5.00	-
424	496579.03	1324012.93	-	-	Картометрический	5.00	-
425	496587.30	1323981.78	-	-	Картометрический	5.00	-
426	496593.40	1323957.82	-	-	Картометрический	5.00	-
427	496597.32	1323945.62	-	-	Картометрический	5.00	-
428	496599.94	1323936.69	-	-	Картометрический	5.00	-
429	496600.59	1323930.38	-	-	Картометрический	5.00	-
430	496599.94	1323923.19	-	-	Картометрический	5.00	-
431	496597.11	1323919.05	-	-	Картометрический	5.00	-
432	496592.53	1323913.82	-	-	Картометрический	5.00	-
433	496590.79	1323908.81	-	-	Картометрический	5.00	-
434	496590.57	1323893.78	-	-	Картометрический	5.00	-
435	496588.18	1323881.80	-	-	Картометрический	5.00	-
436	496583.17	1323871.57	-	-	Картометрический	5.00	-
437	496573.80	1323861.33	-	-	Картометрический	5.00	-
438	496564.87	1323853.49	-	-	Картометрический	5.00	-
439	496558.12	1323842.82	-	-	Картометрический	5.00	-
440	496554.85	1323826.48	-	-	Картометрический	5.00	-
441	496554.63	1323810.14	-	-	Картометрический	5.00	-
442	496558.12	1323793.59	-	-	Картометрический	5.00	-
443	496563.13	1323785.53	-	-	Картометрический	5.00	-
444	496570.97	1323776.82	-	-	Картометрический	5.00	-
445	496608.21	1323737.39	-	-	Картометрический	5.00	-
446	496625.64	1323720.84	-	-	Картометрический	5.00	-
447	496630.65	1323718.01	-	-	Картометрический	5.00	-
448	496636.53	1323717.14	-	-	Картометрический	5.00	-
449	496638.27	1323716.48	-	-	Картометрический	5.00	-
450	496640.02	1323715.39	-	-	Картометрический	5.00	-
451	496641.10	1323712.35	-	-	Картометрический	5.00	-
452	496641.32	1323707.34	-	-	Картометрический	5.00	-
453	496641.10	1323704.07	-	-	Картометрический	5.00	-
454	496643.72	1323697.97	-	-	Картометрический	5.00	-
455	496648.07	1323694.05	-	-	Картометрический	5.00	-
456	496653.96	1323691.44	-	-	Картометрический	5.00	-
457	496661.14	1323689.69	-	-	Картометрический	5.00	-
458	496666.37	1323687.51	-	-	Картометрический	5.00	-
459	496670.51	1323684.47	-	-	Картометрический	5.00	-
460	496675.74	1323678.58	-	-	Картометрический	5.00	-
461	496678.57	1323672.49	-	-	Картометрический	5.00	-
462	496686.19	1323663.34	-	-	Картометрический	5.00	-

1	2	3	4	5	6	7	8
463	496698.83	1323656.58	-	-	Картометрический	5.00	-
464	496714.07	1323649.83	-	-	Картометрический	5.00	-
465	496733.24	1323640.47	-	-	Картометрический	5.00	-
466	496746.96	1323636.98	-	-	Картометрический	5.00	-
467	496765.91	1323633.71	-	-	Картометрический	5.00	-
468	496782.90	1323633.28	-	-	Картометрический	5.00	-
469	496789.44	1323633.50	-	-	Картометрический	5.00	-
470	496815.57	1323638.07	-	-	Картометрический	5.00	-
471	496833.22	1323642.21	-	-	Картометрический	5.00	-
472	496844.32	1323645.48	-	-	Картометрический	5.00	-
473	496871.33	1323654.62	-	-	Картометрический	5.00	-
474	496887.68	1323660.54	-	-	Картометрический	5.00	-
475	496899.00	1323664.64	-	-	Картометрический	5.00	-
476	496907.51	1323668.82	-	-	Картометрический	5.00	-
477	496922.08	1323675.97	-	-	Картометрический	5.00	-
478	496933.01	1323684.42	-	-	Картометрический	5.00	-
479	496946.17	1323720.57	-	-	Картометрический	5.00	-
480	496969.47	1323758.44	-	-	Картометрический	5.00	-
481	496992.16	1323810.01	-	-	Картометрический	5.00	-
482	497005.84	1323822.22	-	-	Картометрический	5.00	-
483	497005.86	1323822.24	-	-	Картометрический	5.00	-
484	497009.86	1323827.57	-	-	Картометрический	5.00	-
485	497022.28	1323842.16	-	-	Картометрический	5.00	-
486	497041.23	1323856.97	-	-	Картометрический	5.00	-
487	497057.35	1323864.16	-	-	Картометрический	5.00	-
488	497064.97	1323866.12	-	-	Картометрический	5.00	-
489	497087.62	1323871.35	-	-	Картометрический	5.00	-
490	497105.26	1323872.44	-	-	Картометрический	5.00	-
491	497120.95	1323870.91	-	-	Картометрический	5.00	-
492	497146.00	1323869.39	-	-	Картометрический	5.00	-
493	497157.98	1323868.52	-	-	Картометрический	5.00	-
494	497174.53	1323865.25	-	-	Картометрический	5.00	-
495	497201.10	1323866.12	-	-	Картометрический	5.00	-
496	497219.18	1323865.69	-	-	Картометрический	5.00	-
497	497228.33	1323863.51	-	-	Картометрический	5.00	-
498	497257.30	1323861.76	-	-	Картометрический	5.00	-
499	497282.56	1323862.64	-	-	Картометрический	5.00	-
500	497308.05	1323864.81	-	-	Картометрический	5.00	-
501	497335.49	1323870.91	-	-	Картометрический	5.00	-
502	497366.86	1323879.63	-	-	Картометрический	5.00	-
503	497389.95	1323886.38	-	-	Картометрический	5.00	-
504	497411.07	1323889.64	-	-	Картометрический	5.00	-
505	497431.55	1323890.30	-	-	Картометрический	5.00	-
506	497441.35	1323890.52	-	-	Картометрический	5.00	-
507	497445.27	1323889.86	-	-	Картометрический	5.00	-
508	497467.05	1323884.85	-	-	Картометрический	5.00	-
509	497487.74	1323876.14	-	-	Картометрический	5.00	-
510	497499.29	1323868.95	-	-	Картометрический	5.00	-

1	2	3	4	5	6	7	8
511	497516.93	1323855.88	-	-	Картометрический	5.00	-
512	497532.61	1323841.51	-	-	Картометрический	5.00	-
513	497554.18	1323822.99	-	-	Картометрический	5.00	-
514	497576.61	1323807.31	-	-	Картометрический	5.00	-
515	497597.74	1323787.93	-	-	Картометрический	5.00	-
516	497609.50	1323778.78	-	-	Картометрический	5.00	-
517	497651.60	1323746.74	-	-	Картометрический	5.00	-
518	497705.29	1323719.34	-	-	Картометрический	5.00	-
519	497811.62	1323683.99	-	-	Картометрический	5.00	-
520	497812.94	1323684.03	-	-	Картометрический	5.00	-
521	497816.21	1323684.25	-	-	Картометрический	5.00	-
522	497820.78	1323682.29	-	-	Картометрический	5.00	-
523	497827.97	1323680.54	-	-	Картометрический	5.00	-
524	497832.27	1323679.11	-	-	Картометрический	5.00	-
525	497892.34	1323674.45	-	-	Картометрический	5.00	-
526	497893.97	1323676.19	-	-	Картометрический	5.00	-
527	497898.54	1323677.06	-	-	Картометрический	5.00	-
528	497905.73	1323677.50	-	-	Картометрический	5.00	-
529	497909.43	1323674.45	-	-	Картометрический	5.00	-
530	497910.23	1323673.06	-	-	Картометрический	5.00	-
531	497953.78	1323669.67	-	-	Картометрический	5.00	-
532	498052.93	1323687.73	-	-	Картометрический	5.00	-
533	498165.58	1323736.21	-	-	Картометрический	5.00	-
534	498256.30	1323745.86	-	-	Картометрический	5.00	-
535	498296.69	1323729.01	-	-	Картометрический	5.00	-
536	498318.48	1323726.29	-	-	Картометрический	5.00	-
537	498351.81	1323723.45	-	-	Картометрический	5.00	-
538	498371.63	1323722.80	-	-	Картометрический	5.00	-
539	498426.30	1323726.29	-	-	Картометрический	5.00	-
540	498480.54	1323732.38	-	-	Картометрический	5.00	-
541	498490.31	1323733.82	-	-	Картометрический	5.00	-
542	498513.29	1323739.32	-	-	Картометрический	5.00	-
543	498626.77	1323754.80	-	-	Картометрический	5.00	-
544	498629.08	1323755.91	-	-	Картометрический	5.00	-
545	498641.50	1323756.56	-	-	Картометрический	5.00	-
546	498680.27	1323757.00	-	-	Картометрический	5.00	-
547	498697.26	1323756.56	-	-	Картометрический	5.00	-
548	498737.34	1323754.38	-	-	Картометрический	5.00	-
549	498751.28	1323752.86	-	-	Картометрический	5.00	-
550	498766.74	1323751.99	-	-	Картометрический	5.00	-
551	498779.81	1323747.20	-	-	Картометрический	5.00	-
552	498790.48	1323740.01	-	-	Картометрический	5.00	-
553	498791.60	1323739.39	-	-	Картометрический	5.00	-
554	498791.63	1323739.38	-	-	Картометрический	5.00	-
555	498816.87	1323731.24	-	-	Картометрический	5.00	-
556	498817.83	1323730.42	-	-	Картометрический	5.00	-
557	498823.81	1323730.42	-	-	Картометрический	5.00	-
558	498831.43	1323731.95	-	-	Картометрический	5.00	-

1	2	3	4	5	6	7	8
559	498841.89	1323729.33	-	-	Картометрический	5.00	-
560	498849.51	1323724.98	-	-	Картометрический	5.00	-
561	498857.57	1323718.88	-	-	Картометрический	5.00	-
562	498861.49	1323714.09	-	-	Картометрический	5.00	-
563	498867.40	1323709.88	-	-	Картометрический	5.00	-
47	498875.14	1323704.36	-	-	Картометрический	5.00	-
564	496594.33	1327204.86	-	-	Картометрический	5.00	-
565	496656.59	1327237.64	-	-	Картометрический	5.00	-
566	496676.16	1327251.80	-	-	Картометрический	5.00	-
567	496648.37	1327296.55	-	-	Картометрический	5.00	-
568	496628.93	1327281.99	-	-	Картометрический	5.00	-
569	496540.87	1327430.41	-	-	Картометрический	5.00	-
570	496447.61	1327361.42	-	-	Картометрический	5.00	-
571	496404.40	1327330.89	-	-	Картометрический	5.00	-
572	496440.02	1327290.47	-	-	Картометрический	5.00	-
564	496594.33	1327204.86	-	-	Картометрический	5.00	-
573	497941.31	1323049.27	-	-	Картометрический	5.00	-
574	497986.30	1323190.21	-	-	Картометрический	5.00	-
575	497564.86	1323265.42	-	-	Картометрический	5.00	-
576	497381.65	1323319.43	-	-	Картометрический	5.00	-
577	497289.56	1323346.58	-	-	Картометрический	5.00	-
578	496854.89	1323469.67	-	-	Картометрический	5.00	-
579	496873.18	1323519.94	-	-	Картометрический	5.00	-
580	496930.00	1323676.15	-	-	Картометрический	5.00	-
581	496929.35	1323675.62	-	-	Картометрический	5.00	-
582	496923.08	1323671.09	-	-	Картометрический	5.00	-
583	496917.07	1323667.26	-	-	Картометрический	5.00	-
584	496910.70	1323663.77	-	-	Картометрический	5.00	-
585	496905.80	1323661.43	-	-	Картометрический	5.00	-
586	496903.35	1323660.26	-	-	Картометрический	5.00	-
587	496895.02	1323656.74	-	-	Картометрический	5.00	-
588	496885.71	1323653.21	-	-	Картометрический	5.00	-
589	496876.32	1323649.89	-	-	Картометрический	5.00	-
590	496867.74	1323647.00	-	-	Картометрический	5.00	-
591	496859.98	1323644.55	-	-	Картометрический	5.00	-
592	496853.04	1323642.54	-	-	Картометрический	5.00	-
593	496845.79	1323640.58	-	-	Картометрический	5.00	-
594	496837.14	1323638.29	-	-	Картометрический	5.00	-
595	496827.06	1323635.67	-	-	Картометрический	5.00	-
596	496815.57	1323632.73	-	-	Картометрический	5.00	-
597	496804.13	1323630.02	-	-	Картометрический	5.00	-
598	496794.20	1323628.08	-	-	Картометрический	5.00	-
599	496785.78	1323626.91	-	-	Картометрический	5.00	-
600	496778.87	1323626.53	-	-	Картометрический	5.00	-
601	496772.85	1323626.59	-	-	Картометрический	5.00	-
602	496767.11	1323626.77	-	-	Картометрический	5.00	-

1	2	3	4	5	6	7	8
603	496761.64	1323627.08	-	-	Картометрический	5.00	-
604	496756.44	1323627.51	-	-	Картометрический	5.00	-
605	496751.39	1323628.06	-	-	Картометрический	5.00	-
606	496746.36	1323628.73	-	-	Картометрический	5.00	-
607	496741.37	1323629.53	-	-	Картометрический	5.00	-
608	496736.40	1323630.45	-	-	Картометрический	5.00	-
609	496731.54	1323631.66	-	-	Картометрический	5.00	-
610	496726.87	1323633.33	-	-	Картометрический	5.00	-
611	496722.39	1323635.47	-	-	Картометрический	5.00	-
612	496718.10	1323638.07	-	-	Картометрический	5.00	-
613	496713.73	1323640.88	-	-	Картометрический	5.00	-
614	496709.01	1323643.65	-	-	Картометрический	5.00	-
615	496703.93	1323646.38	-	-	Картометрический	5.00	-
616	496698.50	1323649.07	-	-	Картометрический	5.00	-
617	496688.26	1323653.94	-	-	Картометрический	5.00	-
618	496683.88	1323656.03	-	-	Картометрический	5.00	-
619	496679.98	1323657.89	-	-	Картометрический	5.00	-
620	496676.32	1323659.69	-	-	Картометрический	5.00	-
621	496672.61	1323661.59	-	-	Картометрический	5.00	-
622	496668.86	1323663.61	-	-	Картометрический	5.00	-
623	496665.06	1323665.73	-	-	Картометрический	5.00	-
624	496661.29	1323668.11	-	-	Картометрический	5.00	-
625	496657.58	1323670.88	-	-	Картометрический	5.00	-
626	496653.94	1323674.04	-	-	Картометрический	5.00	-
627	496646.63	1323681.52	-	-	Картометрический	5.00	-
628	496628.42	1323699.85	-	-	Картометрический	5.00	-
629	496620.90	1323707.47	-	-	Картометрический	5.00	-
630	496614.77	1323714.07	-	-	Картометрический	5.00	-
631	496602.63	1323727.84	-	-	Картометрический	5.00	-
632	496576.99	1323757.46	-	-	Картометрический	5.00	-
633	496560.93	1323776.46	-	-	Картометрический	5.00	-
634	496554.56	1323783.87	-	-	Картометрический	5.00	-
635	496550.81	1323788.10	-	-	Картометрический	5.00	-
636	496548.15	1323792.35	-	-	Картометрический	5.00	-
637	496547.12	1323794.68	-	-	Картометрический	5.00	-
638	496546.37	1323797.67	-	-	Картометрический	5.00	-
639	496545.97	1323801.84	-	-	Картометрический	5.00	-
640	496545.93	1323807.20	-	-	Картометрический	5.00	-
641	496546.89	1323820.75	-	-	Картометрический	5.00	-
642	496547.83	1323827.54	-	-	Картометрический	5.00	-
643	496549.07	1323834.10	-	-	Картометрический	5.00	-
644	496550.60	1323840.42	-	-	Картометрический	5.00	-
645	496552.65	1323846.31	-	-	Картометрический	5.00	-
646	496555.40	1323851.55	-	-	Картометрический	5.00	-
647	496558.85	1323856.16	-	-	Картометрический	5.00	-
648	496563.02	1323860.13	-	-	Картометрический	5.00	-
649	496567.13	1323863.81	-	-	Картометрический	5.00	-
650	496570.42	1323867.56	-	-	Картометрический	5.00	-

1	2	3	4	5	6	7	8
651	496572.90	1323871.38	-	-	Картометрический	5.00	-
652	496574.56	1323875.27	-	-	Картометрический	5.00	-
653	496575.60	1323879.43	-	-	Картометрический	5.00	-
654	496576.20	1323884.06	-	-	Картометрический	5.00	-
655	496576.36	1323889.18	-	-	Картометрический	5.00	-
656	496576.09	1323894.76	-	-	Картометрический	5.00	-
657	496575.63	1323900.21	-	-	Картометрический	5.00	-
658	496575.24	1323904.89	-	-	Картометрический	5.00	-
659	496574.92	1323908.81	-	-	Картометрический	5.00	-
660	496574.67	1323911.97	-	-	Картометрический	5.00	-
661	496574.51	1323915.10	-	-	Картометрический	5.00	-
662	496574.45	1323918.91	-	-	Картометрический	5.00	-
663	496574.51	1323923.43	-	-	Картометрический	5.00	-
664	496574.67	1323928.63	-	-	Картометрический	5.00	-
665	496575.01	1323934.03	-	-	Картометрический	5.00	-
666	496575.60	1323939.12	-	-	Картометрический	5.00	-
667	496576.43	1323943.89	-	-	Картометрический	5.00	-
668	496577.50	1323948.35	-	-	Картометрический	5.00	-
669	496578.32	1323953.40	-	-	Картометрический	5.00	-
670	496578.37	1323959.94	-	-	Картометрический	5.00	-
671	496577.67	1323967.99	-	-	Картометрический	5.00	-
672	496576.20	1323977.53	-	-	Картометрический	5.00	-
673	496573.97	1323988.26	-	-	Картометрический	5.00	-
674	496567.27	1324012.33	-	-	Картометрический	5.00	-
675	496558.44	1324037.79	-	-	Картометрический	5.00	-
676	496555.04	1324046.61	-	-	Картометрический	5.00	-
677	496552.61	1324052.11	-	-	Картометрический	5.00	-
678	496551.15	1324054.31	-	-	Картометрический	5.00	-
679	496550.20	1324055.27	-	-	Картометрический	5.00	-
680	496549.30	1324057.06	-	-	Картометрический	5.00	-
681	496548.45	1324059.68	-	-	Картометрический	5.00	-
682	496547.66	1324063.13	-	-	Картометрический	5.00	-
683	496546.75	1324066.96	-	-	Картометрический	5.00	-
684	496545.54	1324070.70	-	-	Картометрический	5.00	-
685	496542.22	1324077.94	-	-	Картометрический	5.00	-
686	496540.41	1324081.54	-	-	Картометрический	5.00	-
687	496538.90	1324085.24	-	-	Картометрический	5.00	-
688	496537.68	1324089.05	-	-	Картометрический	5.00	-
689	496536.77	1324092.97	-	-	Картометрический	5.00	-
690	496536.04	1324096.91	-	-	Картометрический	5.00	-
691	496535.38	1324100.79	-	-	Картометрический	5.00	-
692	496534.79	1324104.59	-	-	Картометрический	5.00	-
693	496534.27	1324108.33	-	-	Картометрический	5.00	-
694	496534.06	1324112.23	-	-	Картометрический	5.00	-
695	496534.40	1324116.52	-	-	Картометрический	5.00	-
696	496535.31	1324121.21	-	-	Картометрический	5.00	-
697	496536.77	1324126.30	-	-	Картометрический	5.00	-
698	496538.51	1324131.38	-	-	Картометрический	5.00	-

1	2	3	4	5	6	7	8
699	496540.23	1324136.07	-	-	Картометрический	5.00	-
700	496541.94	1324140.37	-	-	Картометрический	5.00	-
701	496543.63	1324144.27	-	-	Картометрический	5.00	-
702	496545.10	1324147.90	-	-	Картометрический	5.00	-
703	496546.11	1324151.40	-	-	Картометрический	5.00	-
704	496546.68	1324154.76	-	-	Картометрический	5.00	-
705	496546.79	1324157.99	-	-	Картометрический	5.00	-
706	496546.42	1324161.50	-	-	Картометрический	5.00	-
707	496545.51	1324165.70	-	-	Картометрический	5.00	-
708	496544.08	1324170.59	-	-	Картометрический	5.00	-
709	496542.11	1324176.18	-	-	Картометрический	5.00	-
710	496539.55	1324182.75	-	-	Картометрический	5.00	-
711	496536.34	1324190.61	-	-	Картометрический	5.00	-
712	496532.47	1324199.74	-	-	Картометрический	5.00	-
713	496527.95	1324210.16	-	-	Картометрический	5.00	-
714	496523.51	1324220.40	-	-	Картометрический	5.00	-
715	496519.89	1324229.03	-	-	Картометрический	5.00	-
716	496517.09	1324236.03	-	-	Картометрический	5.00	-
717	496515.10	1324241.41	-	-	Картометрический	5.00	-
718	496513.53	1324246.61	-	-	Картометрический	5.00	-
719	496511.97	1324253.04	-	-	Картометрический	5.00	-
720	496510.42	1324260.71	-	-	Картометрический	5.00	-
721	496508.89	1324269.62	-	-	Картометрический	5.00	-
722	496507.59	1324278.21	-	-	Картометрический	5.00	-
723	496506.71	1324284.92	-	-	Картометрический	5.00	-
724	496506.28	1324289.75	-	-	Картометрический	5.00	-
725	496506.28	1324292.71	-	-	Картометрический	5.00	-
726	496506.48	1324295.29	-	-	Картометрический	5.00	-
727	496506.66	1324299.02	-	-	Картометрический	5.00	-
728	496506.81	1324303.90	-	-	Картометрический	5.00	-
729	496506.93	1324309.92	-	-	Картометрический	5.00	-
730	496506.93	1324322.55	-	-	Картометрический	5.00	-
731	496507.15	1324330.17	-	-	Картометрический	5.00	-
732	496510.53	1324337.36	-	-	Картометрический	5.00	-
733	496511.72	1324344.55	-	-	Картометрический	5.00	-
734	496510.96	1324356.20	-	-	Картометрический	5.00	-
735	496507.80	1324366.76	-	-	Картометрический	5.00	-
736	496508.13	1324375.26	-	-	Картометрический	5.00	-
737	496508.46	1324380.92	-	-	Картометрический	5.00	-
738	496507.91	1324383.86	-	-	Картометрический	5.00	-
739	496507.69	1324388.55	-	-	Картометрический	5.00	-
740	496515.43	1324411.53	-	-	Картометрический	5.00	-
741	496518.80	1324420.78	-	-	Картометрический	5.00	-
742	496522.83	1324427.21	-	-	Картометрический	5.00	-
743	496528.82	1324433.52	-	-	Картометрический	5.00	-
744	496537.43	1324438.21	-	-	Картометрический	5.00	-
745	496546.36	1324444.96	-	-	Картометрический	5.00	-
746	496551.80	1324451.82	-	-	Картометрический	5.00	-

1	2	3	4	5	6	7	8
747	496559.75	1324458.90	-	-	Картометрический	5.00	-
748	496565.85	1324462.82	-	-	Картометрический	5.00	-
749	496576.63	1324473.71	-	-	Картометрический	5.00	-
750	496585.89	1324484.17	-	-	Картометрический	5.00	-
751	496595.04	1324490.70	-	-	Картометрический	5.00	-
752	496602.23	1324492.44	-	-	Картометрический	5.00	-
753	496607.02	1324493.64	-	-	Картометрический	5.00	-
754	496612.24	1324494.51	-	-	Картометрический	5.00	-
755	496617.04	1324497.23	-	-	Картометрический	5.00	-
756	496624.33	1324505.40	-	-	Картометрический	5.00	-
757	496630.65	1324509.98	-	-	Картометрический	5.00	-
758	496636.20	1324519.02	-	-	Картометрический	5.00	-
759	496643.83	1324528.82	-	-	Картометрический	5.00	-
760	496651.67	1324537.75	-	-	Картометрический	5.00	-
761	496660.16	1324552.34	-	-	Картометрический	5.00	-
762	496662.99	1324558.44	-	-	Картометрический	5.00	-
763	496672.03	1324576.52	-	-	Картометрический	5.00	-
764	496676.83	1324589.91	-	-	Картометрический	5.00	-
765	496677.92	1324601.57	-	-	Картометрический	5.00	-
766	496677.92	1324611.70	-	-	Картометрический	5.00	-
767	496675.63	1324622.04	-	-	Картометрический	5.00	-
768	496673.78	1324627.70	-	-	Картометрический	5.00	-
769	496673.45	1324634.78	-	-	Картометрический	5.00	-
770	496678.13	1324645.24	-	-	Картометрический	5.00	-
771	496683.80	1324654.71	-	-	Картометрический	5.00	-
772	496692.62	1324666.15	-	-	Картометрический	5.00	-
773	496699.04	1324678.46	-	-	Картометрический	5.00	-
774	496700.13	1324687.60	-	-	Картометрический	5.00	-
775	496702.96	1324693.59	-	-	Картометрический	5.00	-
776	496707.86	1324705.57	-	-	Картометрический	5.00	-
777	496711.57	1324726.16	-	-	Картометрический	5.00	-
778	496712.87	1324741.29	-	-	Картометрический	5.00	-
779	496713.85	1324753.71	-	-	Картометрический	5.00	-
780	496713.53	1324762.86	-	-	Картометрический	5.00	-
781	496715.05	1324779.08	-	-	Картометрический	5.00	-
782	496715.81	1324800.32	-	-	Картометрический	5.00	-
783	496716.25	1324815.68	-	-	Картометрический	5.00	-
784	496715.81	1324823.19	-	-	Картометрический	5.00	-
785	496711.89	1324830.71	-	-	Картометрический	5.00	-
786	496701.66	1324850.75	-	-	Картометрический	5.00	-
787	496692.40	1324863.27	-	-	Картометрический	5.00	-
788	496683.58	1324878.19	-	-	Картометрический	5.00	-
789	496653.30	1324914.02	-	-	Картометрический	5.00	-
790	496633.81	1324937.22	-	-	Картометрический	5.00	-
791	496628.80	1324946.47	-	-	Картометрический	5.00	-
792	496625.64	1324956.17	-	-	Картометрический	5.00	-
793	496624.88	1324964.66	-	-	Картометрический	5.00	-
794	496624.66	1324977.73	-	-	Картометрический	5.00	-

1	2	3	4	5	6	7	8
795	496623.35	1324998.42	-	-	Картометрический	5.00	-
796	496623.68	1325004.74	-	-	Картометрический	5.00	-
797	496624.44	1325015.30	-	-	Картометрический	5.00	-
798	496628.80	1325027.50	-	-	Картометрический	5.00	-
799	496635.11	1325037.41	-	-	Картометрический	5.00	-
800	496641.21	1325044.60	-	-	Картометрический	5.00	-
801	496648.18	1325049.83	-	-	Картометрический	5.00	-
802	496653.08	1325052.00	-	-	Картометрический	5.00	-
803	496662.23	1325059.19	-	-	Картометрический	5.00	-
804	496671.93	1325065.94	-	-	Картометрический	5.00	-
805	496677.92	1325067.14	-	-	Картометрический	5.00	-
806	496682.27	1325068.12	-	-	Картометрический	5.00	-
807	496696.86	1325073.89	-	-	Картометрический	5.00	-
808	496711.02	1325079.99	-	-	Картометрический	5.00	-
809	496722.68	1325084.35	-	-	Картометрический	5.00	-
810	496731.39	1325085.77	-	-	Картометрический	5.00	-
811	496740.10	1325087.62	-	-	Картометрический	5.00	-
812	496747.83	1325092.41	-	-	Картометрический	5.00	-
813	496754.37	1325097.31	-	-	Картометрический	5.00	-
814	496761.99	1325104.61	-	-	Картометрический	5.00	-
815	496764.28	1325109.40	-	-	Картометрический	5.00	-
816	496764.39	1325119.20	-	-	Картометрический	5.00	-
817	496766.46	1325124.86	-	-	Картометрический	5.00	-
818	496769.29	1325127.04	-	-	Картометрический	5.00	-
819	496788.56	1325140.00	-	-	Картометрический	5.00	-
820	496795.86	1325149.91	-	-	Картометрический	5.00	-
821	496799.35	1325157.10	-	-	Картометрический	5.00	-
822	496808.28	1325171.48	-	-	Картометрический	5.00	-
823	496815.79	1325180.41	-	-	Картометрический	5.00	-
824	496825.16	1325189.12	-	-	Картометрический	5.00	-
825	496829.51	1325191.84	-	-	Картометрический	5.00	-
826	496840.40	1325198.16	-	-	Картометрический	5.00	-
827	496848.79	1325201.75	-	-	Картометрический	5.00	-
828	496854.67	1325202.73	-	-	Картометрический	5.00	-
829	496859.46	1325202.08	-	-	Картометрический	5.00	-
830	496871.88	1325199.79	-	-	Картометрический	5.00	-
831	496883.97	1325199.03	-	-	Картометрический	5.00	-
832	496888.54	1325199.14	-	-	Картометрический	5.00	-
833	496926.66	1325196.96	-	-	Картометрический	5.00	-
834	496936.13	1325198.59	-	-	Картометрический	5.00	-
835	496946.26	1325202.51	-	-	Картометрический	5.00	-
836	496957.26	1325208.07	-	-	Картометрический	5.00	-
837	496960.09	1325209.37	-	-	Картометрический	5.00	-
838	496971.85	1325217.00	-	-	Картометрический	5.00	-
839	496983.07	1325222.66	-	-	Картометрический	5.00	-
840	496992.00	1325230.07	-	-	Картометрический	5.00	-
841	496997.12	1325236.60	-	-	Картометрический	5.00	-
842	496999.84	1325242.70	-	-	Картометрический	5.00	-

1	2	3	4	5	6	7	8
843	497002.35	1325249.78	-	-	Картометрический	5.00	-
844	497004.53	1325258.38	-	-	Картометрический	5.00	-
845	497006.05	1325264.05	-	-	Картометрический	5.00	-
846	497010.30	1325271.78	-	-	Картометрический	5.00	-
847	497017.16	1325282.12	-	-	Картометрический	5.00	-
848	497022.60	1325291.71	-	-	Картометрический	5.00	-
849	497025.22	1325299.55	-	-	Картометрический	5.00	-
850	497026.20	1325305.76	-	-	Картометрический	5.00	-
851	497025.98	1325311.42	-	-	Картометрический	5.00	-
852	497026.31	1325317.30	-	-	Картометрический	5.00	-
853	497029.47	1325321.44	-	-	Картометрический	5.00	-
854	497033.50	1325323.84	-	-	Картометрический	5.00	-
855	497036.76	1325326.67	-	-	Картометрический	5.00	-
856	497039.59	1325330.59	-	-	Картометрический	5.00	-
857	497043.30	1325339.08	-	-	Картометрический	5.00	-
858	497047.98	1325347.36	-	-	Картометрический	5.00	-
859	497049.83	1325352.48	-	-	Картометрический	5.00	-
860	497051.46	1325355.96	-	-	Картометрический	5.00	-
861	497054.51	1325359.12	-	-	Картометрический	5.00	-
862	497058.11	1325361.73	-	-	Картометрический	5.00	-
863	497059.41	1325364.35	-	-	Картометрический	5.00	-
864	497059.96	1325366.42	-	-	Картометрический	5.00	-
865	497062.79	1325366.74	-	-	Картометрический	5.00	-
866	497065.30	1325367.72	-	-	Картометрический	5.00	-
867	497068.02	1325371.10	-	-	Картометрический	5.00	-
868	497077.06	1325378.83	-	-	Картометрический	5.00	-
869	497081.41	1325387.76	-	-	Картометрический	5.00	-
870	497085.55	1325400.40	-	-	Картометрический	5.00	-
871	497089.47	1325409.98	-	-	Картометрический	5.00	-
872	497092.41	1325416.84	-	-	Картометрический	5.00	-
873	497096.12	1325425.77	-	-	Картометрический	5.00	-
874	497099.60	1325441.89	-	-	Картометрический	5.00	-
875	497100.69	1325455.50	-	-	Картометрический	5.00	-
876	497099.93	1325461.49	-	-	Картометрический	5.00	-
877	497097.53	1325468.79	-	-	Картометрический	5.00	-
878	497093.83	1325476.09	-	-	Картометрический	5.00	-
879	497090.89	1325481.53	-	-	Картометрический	5.00	-
880	497087.62	1325486.11	-	-	Картометрический	5.00	-
881	497084.14	1325490.79	-	-	Картометрический	5.00	-
882	497081.52	1325494.06	-	-	Картометрический	5.00	-
883	497074.55	1325499.17	-	-	Картометрический	5.00	-
884	497070.52	1325500.81	-	-	Картометрический	5.00	-
885	497062.57	1325504.08	-	-	Картометрический	5.00	-
886	497056.58	1325504.62	-	-	Картометрический	5.00	-
887	497043.84	1325502.99	-	-	Картометрический	5.00	-
888	497027.07	1325501.79	-	-	Картометрический	5.00	-
889	496972.94	1325497.32	-	-	Картометрический	5.00	-
890	496958.79	1325499.39	-	-	Картометрический	5.00	-

1	2	3	4	5	6	7	8
891	496949.64	1325501.79	-	-	Картометрический	5.00	-
892	496938.42	1325506.04	-	-	Картометрический	5.00	-
893	496932.43	1325507.56	-	-	Картометрический	5.00	-
894	496917.62	1325514.86	-	-	Картометрический	5.00	-
895	496908.25	1325520.96	-	-	Картометрический	5.00	-
896	496903.57	1325526.84	-	-	Картометрический	5.00	-
897	496896.60	1325543.83	-	-	Картометрический	5.00	-
898	496892.79	1325562.56	-	-	Картометрический	5.00	-
899	496890.17	1325577.37	-	-	Картометрический	5.00	-
900	496889.52	1325595.01	-	-	Картометрический	5.00	-
901	496888.98	1325614.83	-	-	Картометрический	5.00	-
902	496889.30	1325629.43	-	-	Картометрический	5.00	-
903	496890.94	1325639.99	-	-	Картометрический	5.00	-
904	496894.20	1325651.97	-	-	Картометрический	5.00	-
905	496897.25	1325659.81	-	-	Картометрический	5.00	-
906	496899.43	1325664.17	-	-	Картометрический	5.00	-
907	496908.80	1325687.69	-	-	Картометрический	5.00	-
908	496917.73	1325709.15	-	-	Картометрический	5.00	-
909	496928.29	1325725.48	-	-	Картометрический	5.00	-
910	496948.33	1325760.88	-	-	Картометрический	5.00	-
911	496952.03	1325769.70	-	-	Картометрический	5.00	-
912	496952.90	1325777.43	-	-	Картометрический	5.00	-
913	496955.41	1325782.44	-	-	Картометрический	5.00	-
914	496958.13	1325790.06	-	-	Картометрический	5.00	-
915	496959.11	1325794.86	-	-	Картометрический	5.00	-
916	496963.47	1325805.75	-	-	Картометрический	5.00	-
917	496966.19	1325817.29	-	-	Картометрический	5.00	-
918	496973.81	1325853.45	-	-	Картометрический	5.00	-
919	496977.08	1325864.01	-	-	Картометрический	5.00	-
920	496982.53	1325890.26	-	-	Картометрический	5.00	-
921	496985.47	1325908.77	-	-	Картометрический	5.00	-
922	496985.69	1325914.65	-	-	Картометрический	5.00	-
923	496984.60	1325921.08	-	-	Картометрический	5.00	-
924	496981.66	1325925.65	-	-	Картометрический	5.00	-
925	496977.19	1325931.42	-	-	Картометрический	5.00	-
926	496964.67	1325951.90	-	-	Картометрический	5.00	-
927	496958.13	1325960.18	-	-	Картометрический	5.00	-
928	496953.23	1325962.79	-	-	Картометрический	5.00	-
929	496948.66	1325964.64	-	-	Картометрический	5.00	-
930	496938.09	1325966.82	-	-	Картометрический	5.00	-
931	496921.97	1325970.20	-	-	Картометрический	5.00	-
932	496912.06	1325970.96	-	-	Картометрический	5.00	-
933	496893.22	1325971.94	-	-	Картометрический	5.00	-
934	496876.89	1325974.77	-	-	Картометрический	5.00	-
935	496854.56	1325979.78	-	-	Аналитический	0.10	-
936	496828.86	1325987.84	-	-	Аналитический	0.10	-
937	496807.51	1326000.47	-	-	Аналитический	0.10	-
938	496789.22	1326012.23	-	-	Аналитический	0.10	-

1	2	3	4	5	6	7	8
939	496782.40	1326017.64	-	-	Аналитический	0.10	-
940	496777.67	1326021.38	-	-	Аналитический	0.10	-
941	496756.76	1326048.39	-	-	Аналитический	0.10	-
942	496736.72	1326076.71	-	-	Аналитический	0.10	-
943	496709.06	1326113.52	-	-	Аналитический	0.10	-
944	496693.28	1326156.72	-	-	Аналитический	0.10	-
945	496684.45	1326156.81	-	-	Аналитический	0.10	-
946	496554.78	1326159.56	-	-	Аналитический	0.10	-
947	496515.99	1326158.44	-	-	Аналитический	0.10	-
948	496515.50	1326141.15	-	-	Аналитический	0.10	-
949	496504.65	1326038.11	-	-	Аналитический	0.10	-
950	-	-	496504.62	1326036.88	Аналитический	0.10	-
951	-	-	496504.84	1326036.86	Аналитический	0.10	-
952	496504.50	1326032.63	-	-	Аналитический	0.10	-
953	496494.71	1326002.24	-	-	Аналитический	0.10	-
954	496489.53	1325986.91	-	-	Аналитический	0.10	-
955	496486.84	1325983.66	-	-	Аналитический	0.10	-
956	496483.33	1325980.67	-	-	Аналитический	0.10	-
957	496473.65	1325934.63	-	-	Аналитический	0.10	-
958	496475.30	1325922.45	-	-	Аналитический	0.10	-
959	496473.13	1325910.00	-	-	Аналитический	0.10	-
960	496487.80	1325895.17	-	-	Аналитический	0.10	-
961	496657.86	1325954.05	-	-	Аналитический	0.10	-
962	496735.72	1326001.31	-	-	Аналитический	0.10	-
963	496800.41	1325978.07	-	-	Аналитический	0.10	-
964	496852.19	1325885.38	-	-	Аналитический	0.10	-
965	496856.74	1325858.71	-	-	Аналитический	0.10	-
966	496850.21	1325820.60	-	-	Аналитический	0.10	-
967	496836.98	1325743.46	-	-	Аналитический	0.10	-
968	496822.94	1325661.58	-	-	Аналитический	0.10	-
969	496832.40	1325591.44	-	-	Аналитический	0.10	-
970	496870.59	1325504.19	-	-	Аналитический	0.10	-
971	496869.02	1325461.96	-	-	Аналитический	0.10	-
972	496868.47	1325440.77	-	-	Аналитический	0.10	-
973	496867.79	1325413.86	-	-	Аналитический	0.10	-
974	496867.99	1325384.50	-	-	Аналитический	0.10	-
975	496867.70	1325350.20	-	-	Аналитический	0.10	-
976	496867.61	1325340.34	-	-	Аналитический	0.10	-
977	496851.54	1325311.55	-	-	Аналитический	0.10	-
978	496830.97	1325274.71	-	-	Аналитический	0.10	-
979	496800.97	1325220.98	-	-	Аналитический	0.10	-
980	496775.62	1325175.83	-	-	Картометрический	5.00	-
981	496752.76	1325147.55	-	-	Картометрический	5.00	-
982	496733.40	1325104.94	-	-	Картометрический	5.00	-
983	496715.58	1325093.32	-	-	Картометрический	5.00	-
984	496654.95	1325072.40	-	-	Картометрический	5.00	-
985	496631.90	1325053.81	-	-	Картометрический	5.00	-
986	496614.09	1325030.18	-	-	Картометрический	5.00	-

1	2	3	4	5	6	7	8
987	496605.95	1324998.03	-	-	Картометрический	5.00	-
988	496604.79	1324934.11	-	-	Картометрический	5.00	-
989	496601.69	1324876.01	-	-	Картометрический	5.00	-
990	496573.99	1324815.58	-	-	Картометрический	5.00	-
991	496655.92	1324800.47	-	-	Картометрический	5.00	-
992	496632.88	1324655.33	-	-	Аналитический	0.10	-
993	496624.54	1324631.01	-	-	Аналитический	0.10	-
994	496575.74	1324535.51	-	-	Картометрический	5.00	-
995	496481.60	1324383.90	-	-	Аналитический	0.10	-
996	496475.48	1324302.91	-	-	Аналитический	0.10	-
997	496440.72	1324295.24	-	-	Картометрический	5.00	-
998	496437.25	1324262.44	-	-	Картометрический	5.00	-
999	496433.63	1324085.52	-	-	Картометрический	5.00	-
1000	496433.51	1324064.00	-	-	Картометрический	5.00	-
1001	496428.92	1323895.97	-	-	Картометрический	5.00	-
1002	496354.74	1323737.73	-	-	Картометрический	5.00	-
1003	496375.51	1323742.86	-	-	Картометрический	5.00	-
1004	496386.24	1323706.67	-	-	Картометрический	5.00	-
1005	496335.96	1323696.32	-	-	Картометрический	5.00	-
1006	496255.19	1323639.15	-	-	Картометрический	5.00	-
1007	496232.98	1323690.08	-	-	Картометрический	5.00	-
1008	496228.09	1323706.02	-	-	Картометрический	5.00	-
1009	496209.68	1323780.73	-	-	Картометрический	5.00	-
1010	496177.52	1323774.14	-	-	Картометрический	5.00	-
1011	496125.42	1323752.64	-	-	Картометрический	5.00	-
1012	496120.94	1323714.14	-	-	Картометрический	5.00	-
1013	496117.56	1323691.66	-	-	Картометрический	5.00	-
1014	496110.12	1323625.98	-	-	Картометрический	5.00	-
1015	496053.57	1323629.07	-	-	Картометрический	5.00	-
1016	495970.67	1323656.58	-	-	Картометрический	5.00	-
1017	495929.22	1323673.23	-	-	Картометрический	5.00	-
1018	495905.01	1323686.02	-	-	Картометрический	5.00	-
1019	495791.32	1323747.61	-	-	Картометрический	5.00	-
1020	495711.13	1323783.63	-	-	Картометрический	5.00	-
1021	495566.87	1323835.22	-	-	Картометрический	5.00	-
1022	495527.72	1323835.73	-	-	Картометрический	5.00	-
1023	495520.27	1323835.78	-	-	Картометрический	5.00	-
1024	495512.38	1323836.24	-	-	Картометрический	5.00	-
1025	495509.19	1323836.33	-	-	Аналитический	0.10	-
1026	495476.36	1323836.35	-	-	Аналитический	0.10	-
1027	495475.97	1323869.00	-	-	Аналитический	0.10	-
1028	495478.49	1323898.64	-	-	Аналитический	0.10	-
1029	495449.44	1323858.53	-	-	Аналитический	0.10	-
1030	495426.08	1323810.24	-	-	Картометрический	5.00	-
1031	495424.22	1323787.78	-	-	Картометрический	5.00	-
1032	495425.75	1323785.36	-	-	Картометрический	5.00	-
1033	495425.83	1323785.24	-	-	Картометрический	5.00	-
1034	495430.25	1323782.26	-	-	Картометрический	5.00	-

1	2	3	4	5	6	7	8
1035	495454.61	1323766.73	-	-	Картометрический	5.00	-
1036	495475.77	1323753.25	-	-	Картометрический	5.00	-
1037	495479.53	1323764.65	-	-	Картометрический	5.00	-
1038	495489.13	1323766.80	-	-	Картометрический	5.00	-
1039	495495.29	1323767.84	-	-	Аналитический	0.10	-
1040	495523.25	1323803.34	-	-	Аналитический	0.10	-
1041	495552.65	1323786.20	-	-	Аналитический	0.10	-
1042	495573.12	1323805.73	-	-	Аналитический	0.10	-
1043	495609.45	1323787.70	-	-	Аналитический	0.10	-
1044	495658.30	1323774.65	-	-	Аналитический	0.10	-
1045	495677.98	1323760.71	-	-	Аналитический	0.10	-
1046	495706.49	1323747.61	-	-	Картометрический	5.00	-
1047	495736.70	1323732.11	-	-	Картометрический	5.00	-
1048	495836.45	1323675.17	-	-	Картометрический	5.00	-
1049	495916.05	1323628.30	-	-	Картометрический	5.00	-
1050	495998.95	1323593.05	-	-	Картометрический	5.00	-
1051	496041.56	1323578.33	-	-	Картометрический	5.00	-
1052	496125.46	1323579.79	-	-	Аналитический	0.10	-
1053	496140.53	1323576.81	-	-	Аналитический	0.10	-
1054	496176.24	1323577.59	-	-	Аналитический	0.10	-
1055	496202.02	1323581.84	-	-	Аналитический	0.10	-
1056	496205.99	1323587.81	-	-	Аналитический	0.10	-
1057	496218.76	1323586.90	-	-	Аналитический	0.10	-
1058	496253.06	1323590.34	-	-	Картометрический	5.00	-
1059	496279.01	1323616.68	-	-	Картометрический	5.00	-
1060	496324.72	1323651.15	-	-	Картометрический	5.00	-
1061	496395.36	1323653.53	-	-	Картометрический	5.00	-
1062	496394.38	1323698.87	-	-	Картометрический	5.00	-
1063	496419.46	1323708.61	-	-	Картометрический	5.00	-
1064	496427.55	1323655.35	-	-	Картометрический	5.00	-
1065	496481.99	1323657.35	-	-	Картометрический	5.00	-
1066	496516.08	1323672.46	-	-	Картометрический	5.00	-
1067	496576.90	1323676.33	-	-	Картометрический	5.00	-
1068	496623.77	1323669.36	-	-	Картометрический	5.00	-
1069	496698.14	1323622.49	-	-	Картометрический	5.00	-
1070	496733.59	1323606.41	-	-	Картометрический	5.00	-
1071	496750.44	1323572.52	-	-	Картометрический	5.00	-
1072	496759.74	1323533.78	-	-	Картометрический	5.00	-
1073	496851.54	1323279.28	-	-	Картометрический	5.00	-
1074	496867.42	1323229.70	-	-	Картометрический	5.00	-
1075	496930.56	1323115.81	-	-	Картометрический	5.00	-
1076	497014.16	1322961.20	-	-	Картометрический	5.00	-
1077	497193.97	1323035.24	-	-	Картометрический	5.00	-
1078	497280.54	1323147.84	-	-	Аналитический	0.10	-
1079	497310.18	1323168.88	-	-	Картометрический	5.00	-
1080	497601.10	1323170.82	-	-	Картометрический	5.00	-
1081	497771.15	1323089.47	-	-	Картометрический	5.00	-
572	497941.31	1323049.27	-	-	Картометрический	5.00	-

1	2	3	4	5	6	7	8
1082	495661.46	1322599.01	-	-	Аналитический	0.30	-
1083	495699.08	1322714.83	-	-	Картометрический	5.00	-
1084	495713.70	1322759.84	-	-	Аналитический	0.10	-
1085	495722.24	1322786.14	-	-	Картометрический	5.00	-
1086	495724.09	1322791.83	-	-	Аналитический	0.10	-
1087	495730.29	1322813.93	-	-	Картометрический	5.00	-
1088	495754.51	1322900.18	-	-	Аналитический	0.10	-
1089	495753.27	1322900.59	-	-	Картометрический	5.00	-
1090	495775.96	1323031.96	-	-	Картометрический	5.00	-
1091	495785.79	1323053.97	-	-	Аналитический	0.10	-
1092	495742.00	1323084.00	-	-	Аналитический	0.10	-
1093	495647.00	1322943.00	-	-	Картометрический	5.00	-
1094	495728.00	1322911.00	-	-	Картометрический	5.00	-
1095	495695.00	1322783.00	-	-	Картометрический	5.00	-
1096	495677.00	1322751.00	-	-	Картометрический	5.00	-
1097	495651.00	1322715.00	-	-	Картометрический	5.00	-
1098	495625.00	1322710.00	-	-	Картометрический	5.00	-
1099	495585.00	1322717.00	-	-	Картометрический	5.00	-
1100	495537.00	1322731.00	-	-	Картометрический	5.00	-
1101	495439.00	1322749.00	-	-	Картометрический	5.00	-
1102	495408.90	1322703.54	-	-	Картометрический	5.00	-
1103	495591.77	1322627.85	-	-	Аналитический	0.30	-
1082	495661.46	1322599.01	-	-	Аналитический	0.30	-
1104	495004.27	1322870.45	-	-	Картометрический	5.00	-
1105	495065.93	1323033.05	-	-	Картометрический	5.00	-
1106	495082.62	1323073.76	-	-	Картометрический	5.00	-
1107	494977.07	1323119.81	-	-	Картометрический	5.00	-
1108	494961.19	1323126.80	-	-	Картометрический	5.00	-
1109	494920.17	1323141.98	-	-	Картометрический	5.00	-
1110	494835.42	1322949.54	-	-	Картометрический	5.00	-
1111	494876.45	1322931.07	-	-	Картометрический	5.00	-
1112	494979.37	1322884.73	-	-	Картометрический	5.00	-
1104	495004.27	1322870.45	-	-	Картометрический	5.00	-
1113	495005.06	1324948.57	-	-	Картометрический	5.00	-
1114	495061.52	1325157.62	-	-	Картометрический	5.00	-
1115	495099.84	1325146.93	-	-	Картометрический	5.00	-
1116	495147.08	1325130.75	-	-	Картометрический	5.00	-
1117	495164.08	1325187.28	-	-	Картометрический	5.00	-
1118	495090.09	1325265.84	-	-	Картометрический	5.00	-
1119	495099.99	1325313.59	-	-	Картометрический	5.00	-
1120	495118.83	1325404.41	-	-	Картометрический	5.00	-
1121	495120.78	1325414.41	-	-	Картометрический	5.00	-
1122	494961.43	1325442.80	-	-	Картометрический	5.00	-
1123	494915.88	1325451.83	-	-	Картометрический	5.00	-
1124	494909.67	1325438.18	-	-	Картометрический	5.00	-

Приложение № 6
к приказу департамента
архитектуры и градостроительства
Воронежской области
от 28.09.2023 № 45-01-04/960

«ОПИСАНИЕ МЕСТОПОЛОЖЕНИЯ ГРАНИЦ

Зона сельскохозяйственного производства села Рогачёвка - СХ2/1

(наименование объекта, местоположение границ которого описано
(далее - объект)


Раздел 1

Сведения об объекте		
№ п/п		Описание характеристик
1		3
1	Местоположение объекта	Воронежская область, Новоусманский муниципальный район, Рогачёвское сельское поселение, село Рогачёвка
2	Площадь объекта ± величина погрешности определения площади ($P \pm \Delta P$)	-
3	Иные характеристики объекта	-

Сведения о местоположении границ объекта					
1. Система координат: МСК - 36, зона 1					
2. Сведения о характерных точках границ объекта					
Обозначение характерных точек границ	Координаты, м		Метод определения координат характерной точки	Средняя квадратическая погрешность положения характерной точки (Mt), м	Описание обозначения точки на местности (при наличии)
	X	Y			
1	2	3	4	5	6
-	-	-	-	-	-
3. Сведения о характерных точках части (частей) границы объекта					
Обозначение характерных точек части границы	Координаты, м		Метод определения координат характерной точки	Средняя квадратическая погрешность положения характерной точки (Mt), м	Описание обозначения точки на местности (при наличии)
	X	Y			
1	2	3	4	5	6
Часть №					
-	-	-	-	-	-

Раздел 4

План границ объекта

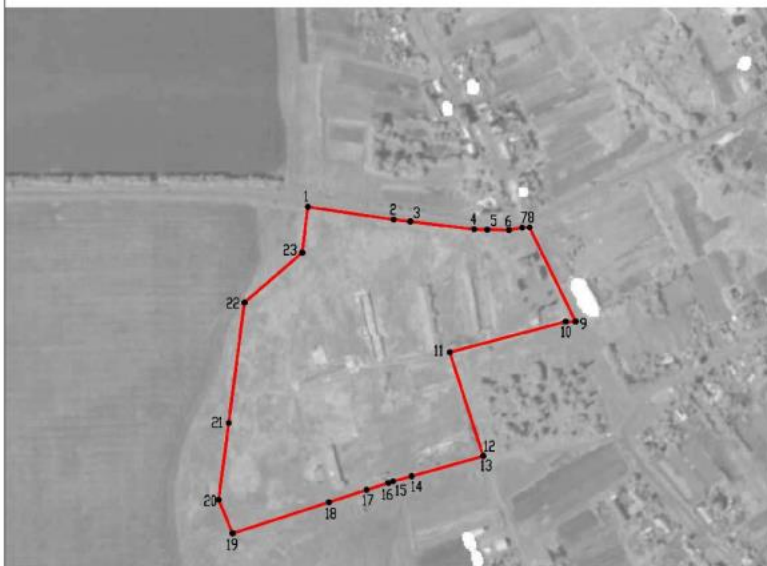

Масштаб 1:5000

Используемые условные знаки и обозначения:



границы территориальной зоны



характерная точка границ территориальной зоны

Руководитель БУВО «Нормативно-проектный центр»

Подпись  Ю.В. Шалыгина Дата « 20 » февраля 2023 г.

Место для оттиска печати (при наличии) лица, составившего описание местоположения границ объекта



Приложение № 7
к приказу департамента
архитектуры и градостроительства
Воронежской области
от 28.09.2023 № 45-01-04/960

«ГРАФИЧЕСКОЕ ОПИСАНИЕ
местоположения границ

Производственная зона за границами населенных пунктов - П1

(наименование объекта, местоположение границ которого описано
(далее объект))

Раздел 1

Сведения об объекте		
№ п/п	Характеристики объекта	Описание характеристик
1	2	3
1	Местоположение объекта	Воронежская область, Новоусманский муниципальный район, Рогачёвское сельское поселение
2	Площадь объекта ± величина погрешности определения площади ($P \pm \text{Дельта } P$)	-
3	Иные характеристики объекта	-

Сведения о местоположении границ объекта					
1. Система координат: МСК - 36, зона 1					
2. Сведения о характерных точках границ объекта					
Обозначение характерных точек границ	Координаты, м		Метод определения координат характерной точки	Средняя квадратическая погрешность положения характерной точки (M _t), м	Описание обозначения точки на местности (при наличии)
	X	Y			
1	2	3	4	5	6
-	-	-	-	-	-
3. Сведения о характерных точках части (частей) границы объекта					
Обозначение характерных точек части границы	Координаты, м		Метод определения координат характерной точки	Средняя квадратическая погрешность положения характерной точки (M _t), м	Описание обозначения точки на местности (при наличии)
	X	Y			
1	2	3	4	5	6
Часть №					
-	-	-	-	-	-

Сведения о местоположении измененных (уточненных) границ объекта

1. Система координат: МСК - 36, зона 1

2. Сведения о характерных точках границ объекта

Обозначение характерных точек границ	Существующие координаты, м		Измененные (уточненные) координаты, м		Метод определения координат характерной точки	Средняя квадратическая погрешность положения характерной точки (M), м	Описание обозначения точки на местности (при наличии)
	X	Y	X	Y			
1	2	3	4	5	6	7	8
1	495017.50	1324117.19	-	-	Аналитический	0.30	-
2	495033.91	1324160.58	-	-	Аналитический	0.30	-
3	495038.57	1324175.95	-	-	Аналитический	0.30	-
4	495045.38	1324198.55	-	-	Аналитический	0.30	-
5	495054.37	1324233.33	-	-	Аналитический	0.30	-
6	495079.90	1324322.68	-	-	Картометрический	5.00	-
7	495105.89	1324413.64	-	-	Картометрический	5.00	-
8	495113.45	1324438.97	-	-	Картометрический	5.00	-
9	-	-	495182.32	1324669.97	Картометрический	5.00	-
10	-	-	495174.78	1324670.58	Картометрический	5.00	-
11	-	-	494961.53	1324691.78	Аналитический	0.10	-
12	-	-	494913.68	1324696.54	Аналитический	0.10	-
13	-	-	494905.07	1324663.90	Картометрический	5.00	-
14	-	-	494871.07	1324675.24	Аналитический	0.10	-
15	-	-	494857.49	1324609.63	Аналитический	0.10	-
16	494842.67	1324486.03	-	-	Аналитический	0.10	-
17	494806.91	1324486.80	-	-	Аналитический	0.10	-
18	494815.35	1324683.04	-	-	Аналитический	0.10	-
19	494620.62	1324698.50	-	-	Картометрический	5.00	-
20	494603.93	1324488.52	-	-	Картометрический	5.00	-
21	494442.05	1324497.24	-	-	Картометрический	5.00	-
22	494411.27	1324357.37	-	-	Картометрический	5.00	-
23	494459.50	1324344.20	-	-	Картометрический	5.00	-
24	494538.60	1324325.50	-	-	Картометрический	5.00	-
25	494602.19	1324308.55	-	-	Аналитический	0.10	-
26	494625.59	1324349.33	-	-	Аналитический	0.10	-
27	494645.65	1324382.15	-	-	Аналитический	0.30	-
28	494712.76	1324352.26	-	-	Аналитический	0.30	-
29	494726.55	1324324.51	-	-	Аналитический	0.30	-
30	494777.81	1324303.30	-	-	Аналитический	0.30	-
31	494822.16	1324284.94	-	-	Аналитический	0.10	-
32	494800.47	1324227.30	-	-	Аналитический	0.10	-
33	494870.10	1324200.20	-	-	Картометрический	5.00	-
34	494991.20	1324151.00	-	-	Картометрический	5.00	-

1	2	3	4	5	6	7	8
35	495016.10	1324134.60	-	-	Картометрический	5.00	-
36	495011.40	1324125.00	-	-	Картометрический	5.00	-
37	494988.60	1324137.20	-	-	Картометрический	5.00	-
38	494974.80	1324133.00	-	-	Картометрический	5.00	-
39	494757.90	1324224.50	-	-	Картометрический	5.00	-
40	494759.69	1324231.15	-	-	Аналитический	0.10	-
41	494741.01	1324239.60	-	-	Аналитический	0.10	-
42	494663.39	1324274.79	-	-	Аналитический	0.10	-
43	494613.51	1324294.09	-	-	Аналитический	0.10	-
44	494606.55	1324296.76	-	-	Аналитический	0.10	-
45	494607.00	1324293.60	-	-	Аналитический	0.30	-
46	494596.60	1324283.70	-	-	Аналитический	0.30	-
47	494513.50	1324313.30	-	-	Аналитический	0.30	-
48	494454.50	1324329.00	-	-	Аналитический	0.30	-
49	494435.00	1324334.16	-	-	Аналитический	0.30	-
50	494433.00	1324325.26	-	-	Аналитический	0.30	-
51	494511.10	1324304.39	-	-	Аналитический	0.30	-
52	494636.90	1324250.31	-	-	Аналитический	0.30	-
53	494783.70	1324177.09	-	-	Аналитический	0.30	-
54	494945.00	1324095.19	-	-	Аналитический	0.30	-
55	494974.00	1324098.08	-	-	Аналитический	0.30	-
56	494995.90	1324108.03	-	-	Аналитический	0.30	-
1	495017.50	1324117.19	-	-	Аналитический	0.30	-

3. Сведения о характерных точках части (частей) границы объекта

Часть №

-	-	-	-	-	-	-	-
---	---	---	---	---	---	---	---

».

Приложение № 8
к приказу департамента
архитектуры и градостроительства
Воронежской области
от 28.09.2023 № 45-01-04/960

«ГРАФИЧЕСКОЕ ОПИСАНИЕ

местоположения границ

Зона улиц, дорог, инженерной и транспортной инфраструктуры за границами
населенных пунктов – ИТ1

(наименование объекта, местоположение границ которого описано
(далее объект))

Раздел 1

Сведения об объекте		
№ п/п	Характеристики объекта	Описание характеристик
1	2	3
1	Местоположение объекта	Воронежская область, Новоусманский муниципальный район, Рогачёвское сельское поселение
2	Площадь объекта \pm величина погрешности определения площади ($P \pm \text{Дельта } P$)	-
3	Иные характеристики объекта	-

Сведения о местоположении границ объекта					
1. Система координат: МСК - 36, зона 1					
2. Сведения о характерных точках границ объекта					
Обозначение характерных точек границ	Координаты, м		Метод определения координат характерной точки	Средняя квадратическая погрешность положения характерной точки (Mt), м	Описание обозначения точки на местности (при наличии)
	X	Y			
1	2	3	4	5	6
-	-	-	-	-	-
3. Сведения о характерных точках части (частей) границы объекта					
Обозначение характерных точек части границы	Координаты, м		Метод определения координат характерной точки	Средняя квадратическая погрешность положения характерной точки (Mt), м	Описание обозначения точки на местности (при наличии)
	X	Y			
1	2	3	4	5	6
Часть №					
-	-	-	-	-	-

Сведения о местоположении измененных (уточненных) границ объекта							
1. Система координат: МСК - 36, зона 1							
2. Сведения о характерных точках границ объекта							
Обозначение характерных точек границ	Существующие координаты, м		Измененные (уточненные) координаты, м		Метод определения координат характерной точки	Средняя квадратичная погрешность положения характерной точки (М), м	Описание обозначения точки на местности (при наличии)
	X	Y	X	Y			
1	2	3	4	5	6	7	8
1	501040.41	1319935.90	-	-	Картометрический	5.00	-
2	501085.52	1320023.72	-	-	Картометрический	5.00	-
3	501114.99	1320078.20	-	-	Картометрический	5.00	-
4	501111.36	1320080.16	-	-	Картометрический	5.00	-
5	500906.04	1320209.48	-	-	Картометрический	5.00	-
6	500886.08	1320169.45	-	-	Картометрический	5.00	-
7	500848.15	1320193.49	-	-	Картометрический	5.00	-
8	500869.06	1320232.93	-	-	Картометрический	5.00	-
9	500505.10	1320463.73	-	-	Картометрический	5.00	-
10	500505.09	1320463.73	-	-	Картометрический	5.00	-
11	500491.58	1320472.30	-	-	Картометрический	5.00	-
12	500491.58	1320472.30	-	-	Картометрический	5.00	-
13	500491.58	1320472.31	-	-	Картометрический	5.00	-
14	500030.72	1320764.55	-	-	Картометрический	5.00	-
15	499749.22	1320938.57	-	-	Картометрический	5.00	-
16	499523.90	1321067.34	-	-	Картометрический	5.00	-
17	499297.64	1321176.67	-	-	Картометрический	5.00	-
18	499297.63	1321176.67	-	-	Картометрический	5.00	-
19	499290.23	1321180.25	-	-	Картометрический	5.00	-
20	499268.02	1321140.91	-	-	Картометрический	5.00	-
21	499242.93	1321152.29	-	-	Картометрический	5.00	-
22	499245.33	1321157.81	-	-	Картометрический	5.00	-
23	499245.35	1321157.86	-	-	Картометрический	5.00	-
24	499253.46	1321176.49	-	-	Картометрический	5.00	-
25	499255.10	1321175.85	-	-	Картометрический	5.00	-
26	499258.00	1321174.71	-	-	Картометрический	5.00	-
27	499260.10	1321179.58	-	-	Картометрический	5.00	-
28	499257.73	1321180.71	-	-	Картометрический	5.00	-
29	499257.73	1321180.70	-	-	Картометрический	5.00	-
30	499255.71	1321181.66	-	-	Картометрический	5.00	-
31	499271.12	1321217.07	-	-	Картометрический	5.00	-
32	499274.71	1321215.82	-	-	Картометрический	5.00	-
33	499277.15	1321220.52	-	-	Картометрический	5.00	-
34	499273.45	1321222.43	-	-	Картометрический	5.00	-

1	2	3	4	5	6	7	8
35	499285.53	1321250.18	-	-	Картометрический	5.00	-
36	499286	1321260	-	-	Картометрический	5.00	-
37	499288.34	1321259.86	-	-	Картометрический	5.00	-
38	499288.59	1321265.15	-	-	Картометрический	5.00	-
39	499286.27	1321265.27	-	-	Картометрический	5.00	-
40	499288.15	1321303.72	-	-	Картометрический	5.00	-
41	499265.84	1321346.35	-	-	Картометрический	5.00	-
42	499264.79	1321348.35	-	-	Картометрический	5.00	-
43	499245.19	1321363.30	-	-	Картометрический	5.00	-
44	499247.14	1321365.08	-	-	Картометрический	5.00	-
45	499245.86	1321366.62	-	-	Картометрический	5.00	-
46	499244.50	1321368.09	-	-	Картометрический	5.00	-
47	499241.88	1321365.82	-	-	Картометрический	5.00	-
48	499233.17	1321372.46	-	-	Картометрический	5.00	-
49	499235.56	1321376.25	-	-	Картометрический	5.00	-
50	499231.30	1321379.41	-	-	Картометрический	5.00	-
51	499228.69	1321375.88	-	-	Картометрический	5.00	-
52	499210.87	1321389.46	-	-	Картометрический	5.00	-
53	499095.67	1321456.37	-	-	Картометрический	5.00	-
54	499057.43	1321478.58	-	-	Картометрический	5.00	-
55	499058.02	1321480.34	-	-	Картометрический	5.00	-
56	499061.08	1321489.54	-	-	Картометрический	5.00	-
57	499174.30	1321422.30	-	-	Аналитический	0.50	-
58	499256.00	1321376.70	-	-	Аналитический	0.50	-
59	499316.00	1321339.50	-	-	Аналитический	0.50	-
60	499323.50	1321329.10	-	-	Аналитический	0.50	-
61	499321.50	1321320.10	-	-	Аналитический	0.50	-
62	499334.40	1321308.30	-	-	Аналитический	0.50	-
63	499343.30	1321312.70	-	-	Аналитический	0.50	-
64	499351.70	1321312.20	-	-	Аналитический	0.50	-
65	499392.90	1321289.40	-	-	Аналитический	0.50	-
66	499478.10	1321234.40	-	-	Аналитический	0.50	-
67	499599.60	1321160.00	-	-	Аналитический	0.50	-
68	499718.10	1321087.20	-	-	Аналитический	0.50	-
69	499762.20	1321057.40	-	-	Аналитический	0.50	-
70	499867.30	1320994.00	-	-	Аналитический	0.50	-
71	499986.80	1320918.60	-	-	Аналитический	0.50	-
72	500010.03	1320903.98	-	-	Картометрический	5.00	-
73	500010.03	1320903.98	-	-	Аналитический	0.30	-
74	500005.52	1320892.33	-	-	Аналитический	0.30	-
75	499986.24	1320842.47	-	-	Аналитический	0.30	-
76	500063.70	1320796.64	-	-	Аналитический	0.30	-
77	500096.51	1320835.70	-	-	Аналитический	0.30	-
78	500104.14	1320844.76	-	-	Аналитический	0.30	-
79	500104.14	1320844.76	-	-	Аналитический	0.30	-
80	500136.50	1320824.40	-	-	Аналитический	0.50	-
81	500264.90	1320747.10	-	-	Аналитический	0.50	-
82	500372.40	1320679.70	-	-	Аналитический	0.50	-

1	2	3	4	5	6	7	8
83	500495.40	1320601.30	-	-	Аналитический	0.50	-
84	500608.90	1320532.90	-	-	Аналитический	0.50	-
85	500695.70	1320475.90	-	-	Аналитический	0.50	-
86	500684.80	1320461.50	-	-	Аналитический	0.50	-
87	500781.40	1320398.60	-	-	Аналитический	0.50	-
88	500840.40	1320367.40	-	-	Аналитический	0.50	-
89	500902.90	1320344.50	-	-	Аналитический	0.50	-
90	500923.40	1320339.60	-	-	Аналитический	0.50	-
91	500974.00	1320306.60	-	-	Аналитический	0.50	-
92	501042.40	1320264.70	-	-	Аналитический	0.50	-
93	501118.30	1320214.40	-	-	Аналитический	0.50	-
94	501166.47	1320182.70	-	-	Аналитический	0.50	-
95	501186.31	1320209.67	-	-	Аналитический	0.50	-
96	501186.31	1320209.68	-	-	Аналитический	0.50	-
97	501206.57	1320237.25	-	-	Аналитический	0.50	-
98	501182.70	1320251.10	-	-	Аналитический	0.50	-
99	501097.00	1320303.60	-	-	Аналитический	0.50	-
100	500947.70	1320395.40	-	-	Аналитический	0.50	-
101	500787.60	1320497.00	-	-	Аналитический	0.50	-
102	500670.60	1320567.40	-	-	Аналитический	0.50	-
103	500569.50	1320633.30	-	-	Аналитический	0.50	-
104	500462.90	1320701.70	-	-	Аналитический	0.50	-
105	500412.30	1320731.50	-	-	Аналитический	0.50	-
106	500172.40	1320878.20	-	-	Аналитический	0.50	-
107	500137.32	1320900.29	-	-	Аналитический	0.50	-
108	500160.52	1320960.24	-	-	Аналитический	0.50	-
109	500083.06	1321006.07	-	-	Аналитический	0.50	-
110	500043.90	1320959.52	-	-	Аналитический	0.50	-
111	500043.39	1320958.92	-	-	Аналитический	0.50	-
112	499965.20	1321006.10	-	-	Аналитический	0.50	-
113	499846.20	1321081.50	-	-	Аналитический	0.50	-
114	499742.60	1321145.40	-	-	Аналитический	0.50	-
115	499627.10	1321220.30	-	-	Аналитический	0.50	-
116	499519.50	1321288.20	-	-	Аналитический	0.50	-
117	499433.30	1321340.70	-	-	Аналитический	0.50	-
118	499319.80	1321408.60	-	-	Аналитический	0.50	-
119	499095.20	1321548.40	-	-	Аналитический	0.50	-
120	499097.96	1321562.20	-	-	Аналитический	0.50	-
121	499120.10	1321611.98	-	-	Аналитический	0.50	-
122	499147.33	1321675.10	-	-	Аналитический	0.50	-
123	499187.96	1321754.04	-	-	Аналитический	0.50	-
124	499235.77	1321849.75	-	-	Аналитический	0.50	-
125	499279.56	1321933.45	-	-	Аналитический	0.50	-
126	499342.37	1322064.28	-	-	Аналитический	0.50	-
127	499331.14	1322063.98	-	-	Аналитический	0.50	-
128	499269.05	1321937.83	-	-	Аналитический	0.50	-
129	499226.98	1321852.11	-	-	Аналитический	0.50	-
130	499177.87	1321758.92	-	-	Аналитический	0.50	-

1	2	3	4	5	6	7	8
131	499137.66	1321678.88	-	-	Аналитический	0.50	-
132	499108.98	1321617.50	-	-	Аналитический	0.50	-
133	499088.00	1321566.61	-	-	Аналитический	0.50	-
134	499079.55	1321558.47	-	-	Аналитический	0.50	-
135	499061.60	1321570.00	-	-	Аналитический	0.50	-
136	498978.30	1321621.10	-	-	Аналитический	0.50	-
137	498862.30	1321699.90	-	-	Аналитический	0.50	-
138	498778.00	1321750.00	-	-	Аналитический	0.50	-
139	498736.20	1321769.70	-	-	Аналитический	0.50	-
140	498596.50	1321856.50	-	-	Аналитический	0.50	-
141	498382.70	1321987.70	-	-	Аналитический	0.50	-
142	498178.80	1322114.34	-	-	Аналитический	0.50	-
143	498164.97	1322085.44	-	-	Аналитический	0.50	-
144	498163.81	1322086.18	-	-	Аналитический	0.50	-
145	498128.90	1322107.09	-	-	Аналитический	0.50	-
146	498075.57	1322140.66	-	-	Аналитический	0.50	-
147	497981.20	1322199.09	-	-	Аналитический	0.50	-
148	497924.55	1322234.45	-	-	Аналитический	0.50	-
149	497903.70	1322247.47	-	-	Аналитический	0.50	-
150	497825.39	1322296.25	-	-	Аналитический	0.50	-
151	497744.07	1322346.65	-	-	Аналитический	0.50	-
152	497665.57	1322395.03	-	-	Аналитический	0.50	-
153	497562.16	1322459.28	-	-	Аналитический	0.50	-
154	497480.03	1322510.08	-	-	Аналитический	0.50	-
155	497346.12	1322591.99	-	-	Аналитический	0.50	-
156	497278.25	1322633.15	-	-	Аналитический	0.50	-
157	497218.22	1322669.69	-	-	Аналитический	0.50	-
158	497206.48	1322676.73	-	-	Аналитический	0.50	-
159	497195.16	1322660.76	-	-	Аналитический	0.50	-
160	497205.80	1322655.00	-	-	Аналитический	0.50	-
161	497205.17	1322653.78	-	-	Аналитический	0.50	-
162	497248.52	1322623.55	-	-	Аналитический	0.50	-
163	497359.07	1322556.48	-	-	Аналитический	0.50	-
164	497354.45	1322549.41	-	-	Аналитический	0.50	-
165	497355.50	1322546.00	-	-	Аналитический	0.50	-
166	497355.40	1322539.20	-	-	Аналитический	0.50	-
167	497368.60	1322532.00	-	-	Аналитический	0.50	-
168	497375.60	1322536.40	-	-	Аналитический	0.50	-
169	497500.70	1322462.80	-	-	Аналитический	0.50	-
170	497514.91	1322454.04	-	-	Аналитический	0.50	-
171	497516.44	1322426.97	-	-	Картометрический	5.00	-
172	497511.77	1322417.53	-	-	Картометрический	5.00	-
173	497510.67	1322415.75	-	-	Картометрический	5.00	-
174	497536.88	1322400.07	-	-	Картометрический	5.00	-
175	497541.00	1322397.60	-	-	Аналитический	0.50	-
176	497603.30	1322361.70	-	-	Аналитический	0.50	-
177	497663.80	1322322.16	-	-	Картометрический	5.00	-
178	497669.70	1322318.30	-	-	Картометрический	5.00	-

1	2	3	4	5	6	7	8
179	497747.50	1322273.20	-	-	Аналитический	0.50	-
180	497740.19	1322259.26	-	-	Аналитический	0.50	-
181	497696.55	1322284.50	-	-	Аналитический	0.50	-
182	497553.06	1322371.31	-	-	Картометрический	5.00	-
183	497528.65	1322386.96	-	-	Картометрический	5.00	-
184	497499.78	1322341.00	-	-	Картометрический	5.00	-
185	497903.55	1322088.44	-	-	Картометрический	5.00	-
186	497940.64	1322147.49	-	-	Картометрический	5.00	-
187	497811.77	1322228.43	-	-	Картометрический	5.00	-
188	497820.00	1322241.54	-	-	Картометрический	5.00	-
189	497831.89	1322260.48	-	-	Картометрический	5.00	-
190	497874.70	1322235.40	-	-	Аналитический	0.50	-
191	498089.50	1322103.10	-	-	Аналитический	0.50	-
192	498175.30	1322040.40	-	-	Аналитический	0.50	-
193	498243.30	1322002.30	-	-	Аналитический	0.50	-
194	498378.50	1321921.00	-	-	Аналитический	0.50	-
195	498509.70	1321838.50	-	-	Аналитический	0.50	-
196	498583.80	1321788.60	-	-	Аналитический	0.50	-
197	498647.80	1321746.00	-	-	Аналитический	0.50	-
198	498776.20	1321665.20	-	-	Аналитический	0.50	-
199	498824.80	1321637.40	-	-	Аналитический	0.50	-
200	498994.80	1321528.90	-	-	Аналитический	0.50	-
201	499043.61	1321499.91	-	-	Картометрический	5.00	-
202	499040.15	1321495.31	-	-	Картометрический	5.00	-
203	499022.95	1321496.44	-	-	Картометрический	5.00	-
204	499022.85	1321496.28	-	-	Картометрический	5.00	-
205	499015.80	1321484.80	-	-	Картометрический	5.00	-
206	499172.47	1321384.97	-	-	Картометрический	5.00	-
207	499221.97	1321339.42	-	-	Картометрический	5.00	-
208	499219.63	1321337.45	-	-	Картометрический	5.00	-
209	499220.86	1321335.87	-	-	Картометрический	5.00	-
210	499222.11	1321334.32	-	-	Картометрический	5.00	-
211	499225.10	1321336.55	-	-	Картометрический	5.00	-
212	499228.88	1321333.07	-	-	Картометрический	5.00	-
213	499243.16	1321293.96	-	-	Картометрический	5.00	-
214	499238.49	1321268.51	-	-	Картометрический	5.00	-
215	499235.63	1321268.82	-	-	Картометрический	5.00	-
216	499234.76	1321263.67	-	-	Картометрический	5.00	-
217	499237.53	1321263.33	-	-	Картометрический	5.00	-
218	499235.93	1321254.63	-	-	Картометрический	5.00	-
219	499224.58	1321227.50	-	-	Картометрический	5.00	-
220	499221.46	1321228.79	-	-	Картометрический	5.00	-
221	499219.21	1321223.99	-	-	Картометрический	5.00	-
222	499222.56	1321222.67	-	-	Картометрический	5.00	-
223	499217.81	1321211.31	-	-	Картометрический	5.00	-
224	498956.29	1321309.01	-	-	Картометрический	5.00	-
225	498688.24	1321387.04	-	-	Картометрический	5.00	-
226	498415.14	1321444.96	-	-	Картометрический	5.00	-

1	2	3	4	5	6	7	8
227	498148.13	1321481.15	-	-	Картометрический	5.00	-
228	498138.49	1321482.46	-	-	Картометрический	5.00	-
229	498139.04	1321441.43	-	-	Картометрический	5.00	-
230	498128.36	1321442.13	-	-	Картометрический	5.00	-
231	498128.21	1321456.59	-	-	Картометрический	5.00	-
232	498128.20	1321456.59	-	-	Картометрический	5.00	-
233	498128.35	1321483.46	-	-	Картометрический	5.00	-
234	498127.93	1321483.48	-	-	Картометрический	5.00	-
235	497822.15	1321500.02	-	-	Картометрический	5.00	-
236	497583.31	1321511.07	-	-	Картометрический	5.00	-
237	497345.71	1321537.81	-	-	Картометрический	5.00	-
238	497110.87	1321580.03	-	-	Картометрический	5.00	-
239	497110.78	1321561.23	-	-	Картометрический	5.00	-
240	497110.05	1321538.53	-	-	Картометрический	5.00	-
241	497110.04	1321538.53	-	-	Картометрический	5.00	-
242	497098.62	1321540.44	-	-	Картометрический	5.00	-
243	497098.62	1321540.44	-	-	Картометрический	5.00	-
244	497097.69	1321582.86	-	-	Картометрический	5.00	-
245	497096.23	1321583.24	-	-	Картометрический	5.00	-
246	497096.22	1321583.24	-	-	Картометрический	5.00	-
247	496836.64	1321649.93	-	-	Картометрический	5.00	-
248	496581.29	1321736.18	-	-	Картометрический	5.00	-
249	496333.03	1321841.12	-	-	Картометрический	5.00	-
250	496093.23	1321964.18	-	-	Картометрический	5.00	-
251	496090.19	1322152.00	-	-	Картометрический	5.00	-
252	496090.18	1322152.09	-	-	Картометрический	5.00	-
253	496088.04	1322284.75	-	-	Картометрический	5.00	-
254	496085.48	1322374.71	-	-	Картометрический	5.00	-
255	496078.29	1322374.76	-	-	Картометрический	5.00	-
256	496078.28	1322374.76	-	-	Картометрический	5.00	-
257	496078.85	1322591.31	-	-	Картометрический	5.00	-
258	496074.71	1322637.99	-	-	Картометрический	5.00	-
259	496067.80	1322690.99	-	-	Картометрический	5.00	-
260	496054.16	1322689.33	-	-	Картометрический	5.00	-
261	496061.40	1322628.75	-	-	Картометрический	5.00	-
262	496060.74	1322589.70	-	-	Картометрический	5.00	-
263	496061.48	1322404.03	-	-	Картометрический	5.00	-
264	496061.33	1322374.87	-	-	Картометрический	5.00	-
265	496061.32	1322374.87	-	-	Картометрический	5.00	-
266	496056.68	1322374.90	-	-	Картометрический	5.00	-
267	496053.95	1322231.12	-	-	Картометрический	5.00	-
268	496046.40	1322079.41	-	-	Картометрический	5.00	-
269	496043.65	1321992.55	-	-	Картометрический	5.00	-
270	495278.93	1322436.21	-	-	Картометрический	5.00	-
271	495278.92	1322436.21	-	-	Картометрический	5.00	-
272	495266.51	1322443.41	-	-	Картометрический	5.00	-
273	495245.69	1322408.54	-	-	Картометрический	5.00	-
274	495209.85	1322429.01	-	-	Картометрический	5.00	-

1	2	3	4	5	6	7	8
275	495234.16	1322462.17	-	-	Картометрический	5.00	-
276	495224.65	1322467.68	-	-	Картометрический	5.00	-
277	495224.65	1322467.69	-	-	Картометрический	5.00	-
278	495040.54	1322574.50	-	-	Картометрический	5.00	-
279	495040.53	1322574.50	-	-	Картометрический	5.00	-
280	494980.89	1322609.10	-	-	Картометрический	5.00	-
281	494961.29	1322625.36	-	-	Картометрический	5.00	-
282	494951.28	1322626.29	-	-	Картометрический	5.00	-
283	494949.06	1322627.57	-	-	Картометрический	5.00	-
284	494948.46	1322626.54	-	-	Картометрический	5.00	-
285	494948.46	1322626.53	-	-	Картометрический	5.00	-
286	494892.54	1322631.68	494926.73	1322589.08	Картометрический	5.00	-
287	494849.70	1322633.76	-	-	Картометрический	5.00	-
288	494849.70	1322633.77	-	-	Картометрический	5.00	-
289	494844.32	1322636.89	-	-	Картометрический	5.00	-
290	494737.93	1322698.61	-	-	Картометрический	5.00	-
291	494747.46	1322715.05	-	-	Картометрический	5.00	-
292	494717.62	1322732.36	-	-	Картометрический	5.00	-
293	494710.79	1322745.09	-	-	Картометрический	5.00	-
294	494702.94	1322740.88	-	-	Картометрический	5.00	-
295	494641.05	1322776.79	-	-	Картометрический	5.00	-
296	494641.04	1322776.79	-	-	Картометрический	5.00	-
297	494636.31	1322779.53	-	-	Картометрический	5.00	-
298	494636.30	1322779.54	-	-	Картометрический	5.00	-
299	494531.34	1322840.43	-	-	Картометрический	5.00	-
300	494521.81	1322824.00	-	-	Картометрический	5.00	-
301	494494.16	1322840.03	-	-	Картометрический	5.00	-
302	494516.50	1322878.52	-	-	Картометрический	5.00	-
303	494186.91	1323069.73	-	-	Картометрический	5.00	-
304	494150.17	1323091.72	-	-	Картометрический	5.00	-
305	494150.16	1323091.73	-	-	Картометрический	5.00	-
306	494146.46	1323093.94	-	-	Картометрический	5.00	-
307	494146.45	1323093.95	-	-	Картометрический	5.00	-
308	494103.98	1323119.37	-	-	Картометрический	5.00	-
309	494025.18	1323174.48	-	-	Картометрический	5.00	-
310	493951.39	1323236.15	-	-	Картометрический	5.00	-
311	493883.17	1323303.91	-	-	Картометрический	5.00	-
312	493821.01	1323377.28	-	-	Картометрический	5.00	-
313	493765.38	1323455.71	-	-	Картометрический	5.00	-
314	493714.17	1323540.04	-	-	Картометрический	5.00	-
315	493675.86	1323517.47	-	-	Картометрический	5.00	-
316	493651.15	1323559.40	-	-	Картометрический	5.00	-
317	493657.14	1323573.44	-	-	Картометрический	5.00	-
318	493638.16	1323581.45	-	-	Картометрический	5.00	-
319	493603.10	1323640.94	-	-	Картометрический	5.00	-
320	493641.43	1323663.52	-	-	Картометрический	5.00	-
321	493598.71	1323736.03	-	-	Картометрический	5.00	-
322	493598.71	1323736.04	-	-	Картометрический	5.00	-

1	2	3	4	5	6	7	8
323	493533.07	1323847.47	-	-	Картометрический	5.00	-
324	493535.97	1323858.02	-	-	Картометрический	5.00	-
325	493524.11	1323861.35	-	-	Картометрический	5.00	-
326	493508.39	1323806.69	-	-	Картометрический	5.00	-
327	493482.92	1323850.21	-	-	Картометрический	5.00	-
328	493482.91	1323850.22	-	-	Картометрический	5.00	-
329	493472.03	1323868.82	-	-	Картометрический	5.00	-
330	493472.02	1323868.83	-	-	Картометрический	5.00	-
331	493486.06	1323922.16	-	-	Картометрический	5.00	-
332	493486.07	1323922.17	-	-	Картометрический	5.00	-
333	493487.91	1323923.24	-	-	Картометрический	5.00	-
334	493486.84	1323925.09	-	-	Картометрический	5.00	-
335	493486.83	1323925.09	-	-	Картометрический	5.00	-
336	493288.23	1324267.08	-	-	Картометрический	5.00	-
337	493253.16	1324246.39	-	-	Картометрический	5.00	-
338	493179.66	1324374.00	-	-	Картометрический	5.00	-
339	493177.24	1324378.20	-	-	Картометрический	5.00	-
340	493186.32	1324377.50	-	-	Аналитический	0.50	-
341	493279.41	1324370.30	-	-	Аналитический	0.50	-
342	493441.69	1324352.61	-	-	Аналитический	0.50	-
343	493550.85	1324341.30	-	-	Аналитический	0.50	-
344	493600.94	1324340.37	-	-	Аналитический	0.50	-
345	493634.36	1324336.31	-	-	Аналитический	0.50	-
346	493670.80	1324331.91	-	-	Аналитический	0.50	-
347	493871.02	1324314.20	-	-	Аналитический	0.50	-
348	494005.24	1324303.90	-	-	Аналитический	0.50	-
349	494089.19	1324299.57	-	-	Аналитический	0.50	-
350	494153.65	1324290.61	-	-	Аналитический	0.50	-
351	494227.92	1324278.32	-	-	Аналитический	0.50	-
352	494282.49	1324267.02	-	-	Аналитический	0.50	-
353	494344.87	1324252.73	-	-	Аналитический	0.50	-
354	494438.79	1324229.12	-	-	Аналитический	0.50	-
355	494456.95	1324225.73	-	-	Аналитический	0.50	-
356	494529.16	1324202.16	-	-	Аналитический	0.50	-
357	494601.39	1324173.19	-	-	Аналитический	0.50	-
358	494626.41	1324160.74	-	-	Аналитический	0.50	-
359	494623.74	1324153.51	-	-	Аналитический	0.50	-
360	494613.79	1324135.14	-	-	Аналитический	0.50	-
361	494586.32	1324044.21	-	-	Картометрический	5.00	-
362	494572.11	1323995.47	-	-	Картометрический	5.00	-
363	494734.32	1323943.24	-	-	Картометрический	5.00	-
364	494775.29	1324085.83	-	-	Картометрический	5.00	-
365	494801.29	1324076.23	-	-	Картометрический	5.00	-
366	494806.87	1324070.66	-	-	Картометрический	5.00	-
367	494811.89	1324063.78	-	-	Картометрический	5.00	-
368	494822.67	1324034.79	-	-	Картометрический	5.00	-
369	494824.90	1324027.35	-	-	Картометрический	5.00	-
370	494829.73	1324004.87	-	-	Картометрический	5.00	-

1	2	3	4	5	6	7	8
371	494834.74	1323973.46	-	-	Картометрический	5.00	-
372	494838.65	1323961.57	-	-	Картометрический	5.00	-
373	494844.22	1323948.74	-	-	Картометрический	5.00	-
374	494858.16	1323929.23	-	-	Картометрический	5.00	-
375	494864.66	1323922.17	-	-	Картометрический	5.00	-
376	494875.81	1323913.43	-	-	Картометрический	5.00	-
377	494896.25	1323905.63	-	-	Картометрический	5.00	-
378	494912.23	1323901.17	-	-	Картометрический	5.00	-
379	494926.54	1323895.96	-	-	Картометрический	5.00	-
380	494935.65	1323889.27	-	-	Картометрический	5.00	-
381	494974.49	1323847.46	-	-	Картометрический	5.00	-
382	494982.09	1323840.39	-	-	Картометрический	5.00	-
383	495025.85	1323962.85	-	-	Аналитический	0.50	-
384	495031.56	1323978.84	-	-	Аналитический	0.50	-
385	495039.91	1324002.19	-	-	Аналитический	0.50	-
386	495041.77	1324006.83	-	-	Аналитический	0.50	-
387	495075.23	1324083.99	-	-	Аналитический	0.50	-
388	495096.59	1324143.32	-	-	Аналитический	0.50	-
389	495096.60	1324143.32	-	-	Аналитический	0.50	-
390	495106.65	1324176.03	-	-	Картометрический	5.00	-
391	495118.17	1324214.11	-	-	Картометрический	5.00	-
392	495172.26	1324399.06	-	-	Картометрический	5.00	-
393	495199.18	1324492.40	-	-	Картометрический	5.00	-
394	495251.63	1324673.13	-	-	Картометрический	5.00	-
395	495252.38	1324675.71	-	-	Картометрический	5.00	-
396	495299.44	1324839.25	-	-	Картометрический	5.00	-
397	495343.34	1324991.26	-	-	Картометрический	5.00	-
398	495365.19	1325060.88	-	-	Картометрический	5.00	-
399	495383.02	1325106.00	-	-	Картометрический	5.00	-
400	495399.21	1325136.90	-	-	Картометрический	5.00	-
401	495454.33	1325208.53	-	-	Картометрический	5.00	-
402	495521.27	1325294.05	-	-	Картометрический	5.00	-
403	495544.70	1325327.08	-	-	Картометрический	5.00	-
404	495556.70	1325349.50	-	-	Картометрический	5.00	-
405	495573.46	1325397.28	-	-	Картометрический	5.00	-
406	495595.48	1325481.45	-	-	Картометрический	5.00	-
407	495600.45	1325560.84	-	-	Картометрический	5.00	-
408	495603.99	1325617.44	-	-	Картометрический	5.00	-
409	495611.45	1325816.95	-	-	Картометрический	5.00	-
410	495615.12	1325913.77	-	-	Картометрический	5.00	-
411	495617.39	1326006.67	-	-	Картометрический	5.00	-
412	495614.08	1326052.71	-	-	Картометрический	5.00	-
413	495602.97	1326121.64	-	-	Картометрический	5.00	-
414	495586.64	1326176.30	-	-	Картометрический	5.00	-
415	495519.01	1326343.06	-	-	Картометрический	5.00	-
416	495485.03	1326426.27	-	-	Картометрический	5.00	-
417	495473.04	1326455.61	-	-	Картометрический	5.00	-
418	495435.44	1326548.19	-	-	Картометрический	5.00	-

1	2	3	4	5	6	7	8
419	495404.04	1326625.50	-	-	Картометрический	5.00	-
420	495334.33	1326794.45	-	-	Картометрический	5.00	-
421	495297.83	1326884.98	-	-	Картометрический	5.00	-
422	495287.94	1326909.28	-	-	Картометрический	5.00	-
423	495245.47	1327013.57	-	-	Картометрический	5.00	-
424	495238.08	1327031.21	-	-	Картометрический	5.00	-
425	495234.38	1327040.03	-	-	Картометрический	5.00	-
426	495230.45	1327047.36	-	-	Картометрический	5.00	-
427	495231.16	1327047.72	-	-	Картометрический	5.00	-
428	495210.46	1327097.13	-	-	Картометрический	5.00	-
429	495146.78	1327249.10	-	-	Картометрический	5.00	-
430	495064.37	1327442.54	-	-	Картометрический	5.00	-
431	495028.02	1327527.77	-	-	Картометрический	5.00	-
432	494966.15	1327672.86	-	-	Картометрический	5.00	-
433	494900.65	1327833.27	-	-	Картометрический	5.00	-
434	494856.33	1327955.55	-	-	Картометрический	5.00	-
435	494766.85	1328199.17	-	-	Картометрический	5.00	-
436	494695.48	1328396.01	-	-	Картометрический	5.00	-
437	494631.75	1328571.20	-	-	Картометрический	5.00	-
438	494582.17	1328711.76	-	-	Картометрический	5.00	-
439	494533.37	1328849.71	-	-	Картометрический	5.00	-
440	494507.95	1328926.53	-	-	Картометрический	5.00	-
441	494498.08	1328987.75	-	-	Картометрический	5.00	-
442	494495.04	1329143.04	-	-	Картометрический	5.00	-
443	494492.34	1329352.02	-	-	Картометрический	5.00	-
444	494486.51	1329611.19	-	-	Картометрический	5.00	-
445	494483.47	1329735.63	-	-	Картометрический	5.00	-
446	494481.41	1329842.49	-	-	Картометрический	5.00	-
447	494462.74	1329928.20	-	-	Картометрический	5.00	-
448	494380.08	1330242.33	-	-	Картометрический	5.00	-
449	494369.30	1330274.25	-	-	Картометрический	5.00	-
450	494334.95	1330281.34	-	-	Картометрический	5.00	-
451	494067.93	1330922.81	-	-	Картометрический	5.00	-
452	493754.07	1331626.41	-	-	Картометрический	5.00	-
453	493339.85	1332281.81	-	-	Картометрический	5.00	-
454	493213.11	1332497.24	-	-	Картометрический	5.00	-
455	492983.03	1332841.30	-	-	Картометрический	5.00	-
456	492976.70	1332838.66	-	-	Картометрический	5.00	-
457	-	-	492979.73	1332794.30			
458	492979.75	1332794.03	492979.86	1332794.10	Картометрический	5.00	-
459			492979.88	1332793.84			
460	493044.78	1332695.45	-	-	Картометрический	5.00	-
461	493171.60	1332491.92	-	-	Картометрический	5.00	-
462	493358.50	1332193.48	-	-	Картометрический	5.00	-
463	493403.52	1332123.48	-	-	Картометрический	5.00	-
464	493482.69	1331998.42	-	-	Картометрический	5.00	-
465	493600.67	1331811.81	-	-	Картометрический	5.00	-
466	493682.64	1331680.24	-	-	Картометрический	5.00	-

1	2	3	4	5	6	7	8
467	493718.40	1331623.61	-	-	Картометрический	5.00	-
468	493740.41	1331587.05	-	-	Картометрический	5.00	-
469	493818.98	1331412.38	-	-	Картометрический	5.00	-
470	493886.42	1331256.03	-	-	Картометрический	5.00	-
471	493968.73	1331062.54	-	-	Картометрический	5.00	-
472	494058.31	1330853.45	-	-	Картометрический	5.00	-
473	494139.75	1330663.18	-	-	Картометрический	5.00	-
474	494232.44	1330439.10	-	-	Картометрический	5.00	-
475	494283.10	1330312.59	-	-	Картометрический	5.00	-
476	494313.58	1330223.90	-	-	Картометрический	5.00	-
477	494398.20	1329912.87	-	-	Картометрический	5.00	-
478	494414.06	1329835.18	-	-	Картометрический	5.00	-
479	494418.33	1329734.60	-	-	Картометрический	5.00	-
480	494421.60	1329610.05	-	-	Картометрический	5.00	-
481	494427.33	1329351.36	-	-	Картометрический	5.00	-
482	494429.99	1329142.62	-	-	Картометрический	5.00	-
483	494432.98	1328983.02	-	-	Картометрический	5.00	-
484	494443.63	1328911.37	-	-	Картометрический	5.00	-
485	494472.02	1328828.28	-	-	Картометрический	5.00	-
486	494520.70	1328689.87	-	-	Картометрический	5.00	-
487	494570.59	1328549.09	-	-	Картометрический	5.00	-
488	494634.40	1328373.88	-	-	Картометрический	5.00	-
489	494705.76	1328176.87	-	-	Картометрический	5.00	-
490	494795.46	1327932.78	-	-	Картометрический	5.00	-
491	494840.42	1327808.94	-	-	Картометрический	5.00	-
492	494906.28	1327647.50	-	-	Картометрический	5.00	-
493	495004.79	1327416.59	-	-	Картометрический	5.00	-
494	495080.67	1327238.19	-	-	Картометрический	5.00	-
495	495082.37	1327238.43	-	-	Картометрический	5.00	-
496	495097.19	1327210.21	-	-	Картометрический	5.00	-
497	495156.16	1327097.97	-	-	Картометрический	5.00	-
498	495158.44	1327091.09	-	-	Картометрический	5.00	-
499	495214.97	1326961.10	-	-	Картометрический	5.00	-
500	495198.22	1326957.11	-	-	Картометрический	5.00	-
501	495237.63	1326859.96	-	-	Картометрический	5.00	-
502	495274.09	1326769.85	-	-	Картометрический	5.00	-
503	495343.78	1326601.06	-	-	Картометрический	5.00	-
504	495374.92	1326524.14	-	-	Картометрический	5.00	-
505	495412.87	1326431.00	-	-	Картометрический	5.00	-
506	495458.60	1326318.88	-	-	Картометрический	5.00	-
507	495479.88	1326262.02	-	-	Картометрический	5.00	-
508	495463.13	1326252.88	-	-	Картометрический	5.00	-
509	495426.72	1326234.68	-	-	Картометрический	5.00	-
510	495388.46	1326216.21	-	-	Картометрический	5.00	-
511	495367.54	1326200.31	-	-	Картометрический	5.00	-
512	495361.83	1326175.82	-	-	Картометрический	5.00	-
513	495363.14	1326146.84	-	-	Картометрический	5.00	-
514	495377.02	1326099.06	-	-	Картометрический	5.00	-

1	2	3	4	5	6	7	8
515	495385.40	1326069.62	-	-	Картометрический	5.00	-
516	495397.85	1326032.50	-	-	Картометрический	5.00	-
517	495425.55	1326018.65	-	-	Картометрический	5.00	-
518	495453.25	1326018.65	-	-	Картометрический	5.00	-
519	495493.81	1326029.53	-	-	Картометрический	5.00	-
520	495547.22	1326044.52	-	-	Картометрический	5.00	-
521	495550.83	1326006.30	-	-	Картометрический	5.00	-
522	495550.79	1325976.40	-	-	Картометрический	5.00	-
523	495549.03	1325916.32	-	-	Картометрический	5.00	-
524	495545.33	1325819.49	-	-	Картометрический	5.00	-
525	495538.15	1325619.73	-	-	Картометрический	5.00	-
526	495531.56	1325527.37	-	-	Картометрический	5.00	-
527	495528.98	1325491.25	-	-	Картометрический	5.00	-
528	495509.20	1325413.96	-	-	Картометрический	5.00	-
529	495495.23	1325373.95	-	-	Картометрический	5.00	-
530	495487.68	1325362.05	-	-	Картометрический	5.00	-
531	495471.81	1325337.98	-	-	Картометрический	5.00	-
532	495405.06	1325250.96	-	-	Картометрический	5.00	-
533	495346.61	1325175.32	-	-	Картометрический	5.00	-
534	495323.39	1325135.00	-	-	Картометрический	5.00	-
535	495302.57	1325080.97	-	-	Картометрический	5.00	-
536	495280.89	1325009.19	-	-	Картометрический	5.00	-
537	495236.92	1324857.07	-	-	Картометрический	5.00	-
538	495189.51	1324694.19	-	-	Картометрический	5.00	-
539	495184.64	1324677.57	-	-	Картометрический	5.00	-
540	495135.91	1324511.29	-	-	Картометрический	5.00	-
541	495105.89	1324413.64	-	-	Аналитический	0.50	-
542	495054.37	1324233.33	-	-	Аналитический	0.50	-
543	495045.38	1324198.55	-	-	Аналитический	0.50	-
544	495038.57	1324175.95	-	-	Аналитический	0.50	-
545	495033.91	1324160.58	-	-	Аналитический	0.50	-
546	495017.50	1324117.19	-	-	Аналитический	0.50	-
547	494995.90	1324108.03	-	-	Аналитический	0.50	-
548	494974.00	1324098.08	-	-	Аналитический	0.50	-
549	494945.00	1324095.19	-	-	Аналитический	0.50	-
550	494783.70	1324177.09	-	-	Аналитический	0.50	-
551	494636.90	1324250.31	-	-	Аналитический	0.50	-
552	494511.10	1324304.39	-	-	Аналитический	0.50	-
553	494433.00	1324325.26	-	-	Аналитический	0.50	-
554	494435.00	1324334.16	-	-	Аналитический	0.50	-
555	494454.50	1324329.00	-	-	Аналитический	0.50	-
556	494513.50	1324313.30	-	-	Аналитический	0.50	-
557	494596.60	1324283.70	-	-	Аналитический	0.50	-
558	494607.00	1324293.60	-	-	Аналитический	0.50	-
559	494606.55	1324296.76	-	-	Аналитический	0.50	-
560	494613.51	1324294.09	-	-	Аналитический	0.50	-
561	494663.39	1324274.79	-	-	Аналитический	0.50	-
562	494741.01	1324239.60	-	-	Аналитический	0.50	-

1	2	3	4	5	6	7	8
563	494759.69	1324231.15	-	-	Аналитический	0.50	-
564	494757.90	1324224.50	-	-	Аналитический	0.50	-
565	494974.80	1324133.00	-	-	Аналитический	0.50	-
566	494988.60	1324137.20	-	-	Аналитический	0.50	-
567	495011.40	1324125.00	-	-	Аналитический	0.50	-
568	495016.10	1324134.60	-	-	Аналитический	0.50	-
569	494991.20	1324151.00	-	-	Аналитический	0.50	-
570	494870.10	1324200.20	-	-	Аналитический	0.50	-
571	494800.47	1324227.30	-	-	Аналитический	0.50	-
572	494822.16	1324284.94	-	-	Аналитический	0.50	-
573	494777.81	1324303.30	-	-	Картометрический	5.00	-
574	494726.55	1324324.51	-	-	Картометрический	5.00	-
575	494712.76	1324352.26	-	-	Картометрический	5.00	-
576	494645.65	1324382.15	-	-	Картометрический	5.00	-
577	494625.59	1324349.33	-	-	Картометрический	5.00	-
578	494602.19	1324308.55	-	-	Картометрический	5.00	-
579	494538.60	1324325.50	-	-	Аналитический	0.50	-
580	494459.50	1324344.20	-	-	Аналитический	0.50	-
581	494411.27	1324357.37	-	-	Аналитический	0.50	-
582	494326.20	1324380.60	-	-	Аналитический	0.50	-
583	494246.00	1324399.80	-	-	Аналитический	0.50	-
584	494138.30	1324415.50	-	-	Аналитический	0.50	-
585	494079.30	1324421.40	-	-	Аналитический	0.50	-
586	493974.10	1324432.20	-	-	Аналитический	0.50	-
587	493905.30	1324440.10	-	-	Аналитический	0.50	-
588	493807.90	1324445.00	-	-	Аналитический	0.50	-
589	493625.90	1324460.80	-	-	Аналитический	0.50	-
590	493494.70	1324470.10	-	-	Аналитический	0.50	-
591	493493.20	1324450.90	-	-	Аналитический	0.50	-
592	-	-	493630.80	1324442.60	Аналитический	0.50	-
593	-	-	493809.30	1324427.30	Аналитический	0.50	-
594	-	-	493976.10	1324413.60	Аналитический	0.50	-
595	-	-	494079.80	1324404.20	Аналитический	0.50	-
596	-	-	494138.30	1324397.80	Аналитический	0.50	-
597	-	-	494241.60	1324384.10	Аналитический	0.50	-
598	-	-	494336.82	1324360.16	Аналитический	0.50	-
599	-	-	494334.87	1324351.48	Аналитический	0.50	-
600	-	-	494319.80	1324355.53	Аналитический	0.50	-
601	-	-	494241.10	1324372.75	Аналитический	0.50	-
602	-	-	494136.50	1324387.22	Аналитический	0.50	-
603	-	-	494075.60	1324393.84	Аналитический	0.50	-
604	-	-	493975.60	1324403.23	Аналитический	0.50	-
605	-	-	493903.80	1324410.12	Аналитический	0.50	-
606	-	-	493808.90	1324417.50	Аналитический	0.50	-
607	-	-	493627.90	1324434.70	Аналитический	0.50	-
608	493492.99	1324445.83	-	-	Аналитический	0.50	-
609	493431.20	1324450.93	-	-	Аналитический	0.50	-
610	493236.50	1324466.66	-	-	Аналитический	0.50	-

1	2	3	4	5	6	7	8
611	493080.42	1324480.00	-	-	Аналитический	0.50	-
612	493072.60	1324486.62	-	-	Аналитический	0.50	-
613	493237.00	1324473.10	-	-	Аналитический	0.50	-
614	493432.20	1324456.30	-	-	Аналитический	0.50	-
615	493474.00	1324453.40	-	-	Аналитический	0.50	-
616	493474.50	1324473.60	-	-	Аналитический	0.50	-
617	493288.10	1324490.80	-	-	Аналитический	0.50	-
618	493043.49	1324511.28	-	-	Аналитический	0.50	-
619	492948.63	1324591.60	-	-	Аналитический	0.50	-
620	492876.41	1324602.02	-	-	Аналитический	0.50	-
621	492811.29	1324611.42	-	-	Аналитический	0.50	-
622	492727.21	1324623.55	-	-	Аналитический	0.50	-
623	492625.60	1324606.78	-	-	Аналитический	0.50	-
624	492508.41	1324587.45	-	-	Аналитический	0.50	-
625	492508.34	1324586.61	-	-	Аналитический	0.50	-
626	492507.34	1324586.69	-	-	Аналитический	0.50	-
627	492507.38	1324587.28	-	-	Аналитический	0.50	-
628	492490.25	1324584.45	-	-	Аналитический	0.50	-
629	492462.60	1324579.89	-	-	Аналитический	0.50	-
630	492316.73	1324581.53	-	-	Аналитический	0.50	-
631	492316.59	1324580.80	-	-	Аналитический	0.50	-
632	492303.32	1324583.19	-	-	Аналитический	0.50	-
633	492302.30	1324581.69	-	-	Аналитический	0.50	-
634	492302.29	1324581.69	-	-	Аналитический	0.50	-
635	492215.43	1324582.68	-	-	Аналитический	0.50	-
636	492210.68	1324584.13	-	-	Аналитический	0.50	-
637	492103.89	1324593.29	-	-	Аналитический	0.50	-
638	492080.11	1324590.17	-	-	Аналитический	0.50	-
639	491958.40	1324601.40	-	-	Аналитический	0.50	-
640	491887.10	1324607.30	-	-	Аналитический	0.50	-
641	491773.63	1324630.82	-	-	Картометрический	5.00	-
642	491771.59	1324623.23	-	-	Картометрический	5.00	-
643	491777.06	1324622.40	-	-	Картометрический	5.00	-
644	491781.01	1324621.78	-	-	Картометрический	5.00	-
645	491780.38	1324617.83	-	-	Картометрический	5.00	-
646	491776.43	1324618.45	-	-	Картометрический	5.00	-
647	491770.56	1324619.37	-	-	Картометрический	5.00	-
648	491764.29	1324596.05	-	-	Картометрический	5.00	-
649	491761.19	1324584.85	-	-	Картометрический	5.00	-
650	491756.21	1324566.92	-	-	Картометрический	5.00	-
651	491755.49	1324564.35	-	-	Картометрический	5.00	-
652	491754.06	1324559.18	-	-	Аналитический	0.50	-
653	491747.63	1324536.01	-	-	Аналитический	0.50	-
654	491746.86	1324533.22	-	-	Аналитический	0.50	-
655	491745.37	1324525.69	-	-	Аналитический	0.50	-
656	491790.11	1324521.75	-	-	Картометрический	5.00	-
657	491787.81	1324511.17	-	-	Картометрический	5.00	-
658	491782.33	1324487.55	-	-	Картометрический	5.00	-

1	2	3	4	5	6	7	8
659	491791.68	1324488.99	-	-	Картометрический	5.00	-
660	491805.63	1324488.37	-	-	Картометрический	5.00	-
661	491995.11	1324473.85	-	-	Картометрический	5.00	-
662	492033.48	1324470.80	-	-	Картометрический	5.00	-
663	492041.79	1324466.12	-	-	Картометрический	5.00	-
664	492088.20	1324440.00	-	-	Картометрический	5.00	-
665	492195.66	1324431.96	-	-	Картометрический	5.00	-
666	492223.69	1324435.61	-	-	Картометрический	5.00	-
667	492282.87	1324433.05	-	-	Картометрический	5.00	-
668	492282.88	1324433.05	-	-	Картометрический	5.00	-
669	492286.34	1324425.78	-	-	Картометрический	5.00	-
670	492291.93	1324409.40	-	-	Картометрический	5.00	-
671	492297.51	1324397.49	-	-	Картометрический	5.00	-
672	492310.17	1324386.69	-	-	Картометрический	5.00	-
673	492326.55	1324380.36	-	-	Картометрический	5.00	-
674	492339.96	1324378.50	-	-	Картометрический	5.00	-
675	492351.87	1324377.75	-	-	Картометрический	5.00	-
676	492366.77	1324378.87	-	-	Картометрический	5.00	-
677	492379.43	1324384.83	-	-	Картометрический	5.00	-
678	492387.62	1324393.39	-	-	Картометрический	5.00	-
679	492396.55	1324406.05	-	-	Картометрический	5.00	-
680	492413.68	1324427.27	-	-	Картометрический	5.00	-
681	492413.75	1324427.34	-	-	Картометрический	5.00	-
682	492476.71	1324424.59	-	-	Картометрический	5.00	-
683	492476.72	1324424.59	-	-	Картометрический	5.00	-
684	492486.76	1324424.16	-	-	Картометрический	5.00	-
685	492486.77	1324424.16	-	-	Картометрический	5.00	-
686	492505.61	1324423.33	-	-	Картометрический	5.00	-
687	492723.45	1324403.51	-	-	Картометрический	5.00	-
688	492956.63	1324318.41	-	-	Картометрический	5.00	-
689	492942.28	1324289.77	-	-	Картометрический	5.00	-
690	493015.78	1324252.94	-	-	Картометрический	5.00	-
691	493212.56	1324066.95	-	-	Картометрический	5.00	-
692	493399.71	1323757.86	-	-	Картометрический	5.00	-
693	493416.22	1323730.59	-	-	Картометрический	5.00	-
694	493439.99	1323745.12	-	-	Картометрический	5.00	-
695	493453.46	1323753.36	-	-	Картометрический	5.00	-
696	493458.42	1323745.25	-	-	Картометрический	5.00	-
697	493458.42	1323745.24	-	-	Картометрический	5.00	-
698	493480.73	1323708.76	-	-	Картометрический	5.00	-
699	493456.68	1323621.25	-	-	Картометрический	5.00	-
700	493468.58	1323617.91	-	-	Картометрический	5.00	-
701	493473.17	1323633.93	-	-	Картометрический	5.00	-
702	493538.24	1323523.47	-	-	Картометрический	5.00	-
703	493567.65	1323540.80	-	-	Картометрический	5.00	-
704	493589.86	1323501.35	-	-	Картометрический	5.00	-
705	493624.18	1323453.25	-	-	Картометрический	5.00	-
706	493591.18	1323433.64	-	-	Картометрический	5.00	-

1	2	3	4	5	6	7	8
707	493631.03	1323368.83	-	-	Картометрический	5.00	-
708	493694.61	1323279.20	-	-	Картометрический	5.00	-
709	493765.64	1323195.34	-	-	Картометрический	5.00	-
710	493843.61	1323117.90	-	-	Картометрический	5.00	-
711	493927.93	1323047.42	-	-	Картометрический	5.00	-
712	494017.99	1322984.44	-	-	Картометрический	5.00	-
713	494106.62	1322931.33	-	-	Картометрический	5.00	-
714	494122.68	1322922.01	-	-	Картометрический	5.00	-
715	494122.69	1322922.01	-	-	Картометрический	5.00	-
716	494126.39	1322919.86	-	-	Картометрический	5.00	-
717	494126.40	1322919.86	-	-	Картометрический	5.00	-
718	494431.72	1322742.73	-	-	Картометрический	5.00	-
719	494454.05	1322781.22	-	-	Картометрический	5.00	-
720	494486.18	1322762.58	-	-	Картометрический	5.00	-
721	494476.64	1322746.15	-	-	Картометрический	5.00	-
722	494516.76	1322722.87	-	-	Картометрический	5.00	-
723	494516.77	1322722.87	-	-	Картометрический	5.00	-
724	494521.42	1322720.18	-	-	Картометрический	5.00	-
725	494521.42	1322720.17	-	-	Картометрический	5.00	-
726	494661.72	1322638.77	-	-	Картометрический	5.00	-
727	494661.73	1322638.77	-	-	Картометрический	5.00	-
728	494665.53	1322636.56	-	-	Картометрический	5.00	-
729	494665.54	1322636.56	-	-	Картометрический	5.00	-
730	494690.03	1322622.35	-	-	Картометрический	5.00	-
731	494693.50	1322615.81	-	-	Картометрический	5.00	-
732	494703.19	1322620.95	-	-	Картометрический	5.00	-
733	494698.26	1322630.24	-	-	Картометрический	5.00	-
734	494702.26	1322637.14	-	-	Картометрический	5.00	-
735	494702.40	1322637.14	-	-	Картометрический	5.00	-
736	494745.80	1322611.96	-	-	Картометрический	5.00	-
737	494860.32	1322545.53	-	-	Картометрический	5.00	-
738	494839.20	1322506.33	-	-	Картометрический	5.00	-
739	495143.73	1322329.66	-	-	Картометрический	5.00	-
740	495143.73	1322329.65	-	-	Картометрический	5.00	-
741	495151.05	1322325.41	-	-	Картометрический	5.00	-
742	495171.91	1322364.76	-	-	Картометрический	5.00	-
743	495206.92	1322344.45	-	-	Картометрический	5.00	-
744	495185.72	1322305.30	-	-	Картометрический	5.00	-
745	495189.80	1322302.93	-	-	Картометрический	5.00	-
746	495189.81	1322302.93	-	-	Картометрический	5.00	-
747	495967.59	1321851.70	-	-	Картометрический	5.00	-
748	496030.05	1321816.26	-	-	Картометрический	5.00	-
749	496040.29	1321449.84	-	-	Картометрический	5.00	-
750	496040.29	1321449.83	-	-	Картометрический	5.00	-
751	496040.61	1321438.18	-	-	Картометрический	5.00	-
752	496040.61	1321438.17	-	-	Картометрический	5.00	-
753	496048.82	1321144.54	-	-	Картометрический	5.00	-
754	496052.07	1321144.52	-	-	Картометрический	5.00	-

1	2	3	4	5	6	7	8
755	496052.08	1321144.52	-	-	Картометрический	5.00	-
756	496049.40	1320940.47	-	-	Картометрический	5.00	-
757	496046.80	1320663.00	-	-	Картометрический	5.00	-
758	496044.57	1320468.96	-	-	Картометрический	5.00	-
759	496043.93	1320376.12	-	-	Картометрический	5.00	-
760	496043.65	1320357.23	-	-	Картометрический	5.00	-
761	496041.60	1320288.37	-	-	Картометрический	5.00	-
762	496040.76	1320192.38	-	-	Картометрический	5.00	-
763	496040.76	1320116.76	-	-	Картометрический	5.00	-
764	496039.64	1320009.94	-	-	Картометрический	5.00	-
765	496039.27	1319911.54	-	-	Картометрический	5.00	-
766	496039.83	1319827.03	-	-	Картометрический	5.00	-
767	496038.71	1319727.67	-	-	Картометрический	5.00	-
768	496038.25	1319651.77	-	-	Картометрический	5.00	-
769	496033.70	1319431.92	-	-	Картометрический	5.00	-
770	496035.26	1319307.83	-	-	Картометрический	5.00	-
771	496035.59	1319281.57	-	-	Картометрический	5.00	-
772	496037.10	1319161.77	-	-	Картометрический	5.00	-
773	496036.35	1318995.10	-	-	Картометрический	5.00	-
774	496035.93	1318901.87	-	-	Картометрический	5.00	-
775	496035.00	1318625.90	-	-	Картометрический	5.00	-
776	496034.25	1318518.86	-	-	Картометрический	5.00	-
777	496034.63	1318294.46	-	-	Картометрический	5.00	-
778	496036.87	1318202.93	-	-	Картометрический	5.00	-
779	496036.35	1318153.30	-	-	Картометрический	5.00	-
780	496050.42	1318152.70	-	-	Картометрический	5.00	-
781	496050.29	1318302.20	-	-	Картометрический	5.00	-
782	496052.78	1318803.09	-	-	Картометрический	5.00	-
783	496053.94	1319280.49	-	-	Картометрический	5.00	-
784	496055.50	1319602.04	-	-	Картометрический	5.00	-
785	496055.48	1319870.56	-	-	Картометрический	5.00	-
786	496057.72	1320291.29	-	-	Картометрический	5.00	-
787	496062.90	1320553.48	-	-	Картометрический	5.00	-
788	496066.92	1320894.15	-	-	Картометрический	5.00	-
789	496069.12	1321144.42	-	-	Картометрический	5.00	-
790	496069.13	1321144.42	-	-	Картометрический	5.00	-
791	496069.13	1321144.42	-	-	Картометрический	5.00	-
792	496072.48	1321144.40	-	-	Картометрический	5.00	-
793	496076.02	1321163.34	-	-	Картометрический	5.00	-
794	496080.63	1321161.69	-	-	Картометрический	5.00	-
795	496098.05	1321155.44	-	-	Картометрический	5.00	-
796	496102.02	1321164.36	-	-	Картометрический	5.00	-
797	496080.70	1321173.55	-	-	Картометрический	5.00	-
798	496077.61	1321174.89	-	-	Картометрический	5.00	-
799	496081.36	1321267.28	-	-	Картометрический	5.00	-
800	496081.47	1321282.84	-	-	Картометрический	5.00	-
801	496082.87	1321304.58	-	-	Картометрический	5.00	-
802	496082.93	1321305.91	-	-	Картометрический	5.00	-

1	2	3	4	5	6	7	8
803	496082.98	1321307.38	-	-	Картометрический	5.00	-
804	496084.44	1321397.69	-	-	Картометрический	5.00	-
805	496085.51	1321436.68	-	-	Картометрический	5.00	-
806	496087.73	1321436.40	-	-	Картометрический	5.00	-
807	496088.58	1321459.53	-	-	Картометрический	5.00	-
808	496088.58	1321459.53	-	-	Картометрический	5.00	-
809	496088.58	1321459.54	-	-	Картометрический	5.00	-
810	496092.19	1321557.51	-	-	Картометрический	5.00	-
811	496093.95	1321781.58	-	-	Картометрический	5.00	-
812	496334.65	1321664.63	-	-	Картометрический	5.00	-
813	496583.00	1321564.94	-	-	Картометрический	5.00	-
814	496837.76	1321483.02	-	-	Картометрический	5.00	-
815	496990.25	1321445.62	-	-	Картометрический	5.00	-
816	496990.26	1321445.61	-	-	Картометрический	5.00	-
817	497075.16	1321424.79	-	-	Картометрический	5.00	-
818	497075.18	1321424.79	-	-	Картометрический	5.00	-
819	497092.59	1321420.51	-	-	Картометрический	5.00	-
820	497092.60	1321420.51	-	-	Картометрический	5.00	-
821	497097.67	1321419.27	-	-	Картометрический	5.00	-
822	497100.74	1321434.01	-	-	Картометрический	5.00	-
823	497182.38	1321435.44	-	-	Картометрический	5.00	-
824	497223.54	1321436.75	-	-	Картометрический	5.00	-
825	497240.36	1321437.28	-	-	Картометрический	5.00	-
826	497343.19	1321421.52	-	-	Картометрический	5.00	-
827	497343.21	1321421.51	-	-	Картометрический	5.00	-
828	497346.34	1321421.03	-	-	Картометрический	5.00	-
829	497341.15	1321376.82	-	-	Картометрический	5.00	-
830	497580.00	1321350.83	-	-	Картометрический	5.00	-
831	497820.02	1321340.03	-	-	Картометрический	5.00	-
832	498127.01	1321322.81	-	-	Картометрический	5.00	-
833	498129.74	1321322.61	-	-	Картометрический	5.00	-
834	498130.21	1321367.21	-	-	Картометрический	5.00	-
835	498130.22	1321367.21	-	-	Картометрический	5.00	-
836	498137.66	1321366.47	-	-	Картометрический	5.00	-
837	498140.13	1321321.49	-	-	Картометрический	5.00	-
838	498147.28	1321320.49	-	-	Картометрический	5.00	-
839	498186.07	1321315.06	-	-	Картометрический	5.00	-
840	498401.18	1321284.96	-	-	Картометрический	5.00	-
841	498658.85	1321229.43	-	-	Картометрический	5.00	-
842	498911.77	1321155.20	-	-	Картометрический	5.00	-
843	499158.58	1321062.66	-	-	Картометрический	5.00	-
844	499091.18	1320887.76	-	-	Картометрический	5.00	-
845	499102.93	1320882.71	-	-	Картометрический	5.00	-
846	499106.37	1320881.23	-	-	Картометрический	5.00	-
847	499217.81	1321085.85	-	-	Картометрический	5.00	-
848	499238.47	1321076.84	-	-	Картометрический	5.00	-
849	499218.22	1321037.13	-	-	Картометрический	5.00	-
850	499223.64	1321034.52	-	-	Картометрический	5.00	-

1	2	3	4	5	6	7	8
851	499223.65	1321034.52	-	-	Картометрический	5.00	-
852	499445.77	1320927.65	-	-	Картометрический	5.00	-
853	499665.09	1320802.48	-	-	Картометрический	5.00	-
854	499945.81	1320628.94	-	-	Картометрический	5.00	-
855	500423.71	1320325.72	-	-	Картометрический	5.00	-
856	500423.71	1320325.71	-	-	Картометрический	5.00	-
857	500435.36	1320318.33	-	-	Картометрический	5.00	-
858	500435.37	1320318.33	-	-	Картометрический	5.00	-
859	500793.89	1320091.14	-	-	Картометрический	5.00	-
860	500814.80	1320130.57	-	-	Картометрический	5.00	-
861	500851.72	1320107.17	-	-	Картометрический	5.00	-
862	500830.79	1320067.74	-	-	Картометрический	5.00	-
863	501037.73	1319937.54	-	-	Картометрический	5.00	-
1	501040.41	1319935.90	-	-	Картометрический	5.00	-
864	494701.15	1323992.78	-	-	Аналитический	0.50	-
865	494701.39	1323995.12	-	-	Аналитический	0.50	-
866	494699.05	1323995.36	-	-	Аналитический	0.50	-
867	494698.81	1323993.02	-	-	Аналитический	0.50	-
864	494701.15	1323992.78	-	-	Аналитический	0.50	-
868	494714.05	1324111.37	-	-	Аналитический	0.50	-
869	494714.30	1324113.70	-	-	Аналитический	0.50	-
870	494711.97	1324113.95	-	-	Аналитический	0.50	-
871	494711.72	1324111.62	-	-	Аналитический	0.50	-
868	494714.05	1324111.37	-	-	Аналитический	0.50	-
872	-	-	491855.95	1324374.40	Аналитический	0.50	-
873	-	-	491876.09	1324478.96	Аналитический	0.50	-
874	-	-	491805.32	1324484.38	Аналитический	0.50	-
875	-	-	491791.58	1324485.14	Аналитический	0.50	-
876	-	-	491781.19	1324482.94	Аналитический	0.50	-
877	-	-	491758.68	1324385.51	Аналитический	0.50	-
872	-	-	491855.95	1324374.40	Аналитический	0.50	-
3. Сведения о характерных точках части (частей) границы объекта							
Часть №							
-	-	-	-	-	-	-	-

».

Приложение № 9
к приказу департамента
архитектуры и градостроительства
Воронежской области
от 28.09.2023 № 45-01-04/960

«ГРАФИЧЕСКОЕ ОПИСАНИЕ
местоположения границ

Зона сельскохозяйственного производства за границами населенных пунктов - СХЗ

(наименование объекта, местоположение границ которого описано
(далее объект))

Раздел 1

Сведения об объекте		
№ п/п	Характеристики объекта	Описание характеристик
1	2	3
1	Местоположение объекта	Воронежская область, Новоусманский муниципальный район, Рогачёвское сельское поселение
2	Площадь объекта \pm величина погрешности определения площади ($P \pm \text{Дельта } P$)	-
3	Иные характеристики объекта	-

Сведения о местоположении границ объекта					
1. Система координат: МСК - 36, зона 1					
2. Сведения о характерных точках границ объекта					
Обозначение характерных точек границ	Координаты, м		Метод определения координат характерной точки	Средняя квадратическая погрешность положения характерной точки (M), м	Описание обозначения точки на местности (при наличии)
	X	Y			
1	2	3	4	5	6
-	-	-	-	-	-
3. Сведения о характерных точках части (частей) границы объекта					
Обозначение характерных точек части границы	Координаты, м		Метод определения координат характерной точки	Средняя квадратическая погрешность положения характерной точки (M), м	Описание обозначения точки на местности (при наличии)
	X	Y			
1	2	3	4	5	6
Часть №					
-	-	-	-	-	-

Сведения о местоположении измененных (уточненных) границ объекта							
1. Система координат: МСК - 36, зона 1							
2. Сведения о характерных точках границ объекта							
Обозначение характерных точек границ	Существующие координаты, м		Измененные (уточненные) координаты, м		Метод определения координат характерной точки	Средняя квадратическая погрешность положения характерной точки (M), м	Описание обозначения точки на местности (при наличии)
	X	Y	X	Y			
1	2	3	4	5	6	7	8
1	497748.37	1325851.49	-	-	Аналитический	0.20	-
2	497762.52	1326112.38	-	-	Аналитический	0.20	-
3	497785.44	1326534.96	-	-	Аналитический	0.20	-
4	497472.94	1326480.56	-	-	Аналитический	0.20	-
5	497497.08	1326291.33	-	-	Аналитический	0.20	-
6	497505.43	1326225.81	-	-	Аналитический	0.20	-
7	497528.45	1326045.36	-	-	Аналитический	0.20	-
8	497553.87	1325846.08	-	-	Аналитический	0.20	-
1	497748.37	1325851.49	-	-	Аналитический	0.20	-
9	495491.73	1325368.43	-	-	Картометрический	5.00	-
10	495495.23	1325373.95	-	-	Картометрический	5.00	-
11	495509.20	1325413.96	-	-	Картометрический	5.00	-
12	495535.05	1325930.74	-	-	Картометрический	5.00	-
13	495537.55	1325985.17	-	-	Картометрический	5.00	-
14	495415.91	1325987.02	-	-	Картометрический	5.00	-
15	495385.50	1325992.95	-	-	Картометрический	5.00	-
16	495369.18	1326000.37	-	-	Картометрический	5.00	-
17	495358.80	1326013.35	-	-	Картометрический	5.00	-
18	495326.91	1326070.46	-	-	Картометрический	5.00	-
19	495299.83	1326113.11	-	-	Картометрический	5.00	-
20	495278.69	1326129.80	-	-	Картометрический	5.00	-
21	495276.84	1326138.70	-	-	Картометрический	5.00	-
22	495279.81	1326149.45	-	-	Картометрический	5.00	-
23	495300.95	1326195.44	-	-	Картометрический	5.00	-
24	495315.04	1326245.50	-	-	Картометрический	5.00	-
25	495333.58	1326284.44	-	-	Картометрический	5.00	-
26	495415.91	1326287.04	-	-	Картометрический	5.00	-
27	495441.41	1326290.72	-	-	Картометрический	5.00	-
28	495401.26	1326379.94	-	-	Картометрический	5.00	-
29	495355.09	1326494.53	-	-	Картометрический	5.00	-
30	495309.66	1326609.12	-	-	Картометрический	5.00	-
31	495289.97	1326653.43	-	-	Картометрический	5.00	-
32	494060.82	1326877.06	-	-	Картометрический	5.00	-

1	2	3	4	5	6	7	8
33	493781.20	13255662.53	-	-	Картометрический	5.00	-
34	494711.60	13255491.88	-	-	Картометрический	5.00	-
35	494722.27	1325549.05	-	-	Картометрический	5.00	-
36	494663.09	1325560.32	-	-	Картометрический	5.00	-
37	494699.64	1325747.19	-	-	Картометрический	5.00	-
38	494707.25	1325745.73	-	-	Картометрический	5.00	-
39	494709.06	1325745.12	-	-	Картометрический	5.00	-
40	494857.46	1325670.11	-	-	Картометрический	5.00	-
41	495003.73	1325596.17	-	-	Картометрический	5.00	-
42	495240.21	1325480.18	-	-	Картометрический	5.00	-
43	495462.05	1325368.75	-	-	Картометрический	5.00	-
44	495472.28	1325367.70	-	-	Картометрический	5.00	-
9	495491.73	1325368.43	-	-	Картометрический	5.00	-
45	495214.97	1326961.10	-	-	Аналитический	0.10	-
46	495158.44	1327091.09	-	-	Аналитический	0.10	-
47	495156.16	1327097.97	-	-	Аналитический	0.10	-
48	495082.37	1327238.43	-	-	Аналитический	0.10	-
49	494660.81	1327178.73	-	-	Аналитический	0.10	-
50	494664.27	1327118.59	-	-	Аналитический	0.10	-
51	494844.41	1326872.92	-	-	Аналитический	0.10	-
45	495214.97	1326961.10	-	-	Аналитический	0.10	-
52	492335.04	1324761.75	-	-	Картометрический	5.00	-
53	492541.81	1325868.35	-	-	Картометрический	5.00	-
54	492800.30	1327117.75	-	-	Картометрический	5.00	-
55	492261.64	1327205.27	-	-	Картометрический	5.00	-
56	491863.90	1327273.50	-	-	Картометрический	5.00	-
57	491633.23	1327309.48	-	-	Картометрический	5.00	-
58	491453.37	1326522.90	-	-	Картометрический	5.00	-
59	491148.53	1325175.60	-	-	Картометрический	5.00	-
60	491546.08	1324911.55	-	-	Картометрический	5.00	-
61	491599.48	1324885.59	-	-	Картометрический	5.00	-
62	491649.92	1324860.75	-	-	Картометрический	5.00	-
63	491700.72	1324832.19	-	-	Картометрический	5.00	-
64	491755.61	1324800.67	-	-	Картометрический	5.00	-
65	491782.31	1324774.71	-	-	Картометрический	5.00	-
66	491803.78	1324743.09	-	-	Картометрический	5.00	-
67	491818.73	1324793.73	-	-	Картометрический	5.00	-
52	492335.04	1324761.75	-	-	Картометрический	5.00	-
68	494442.04	1324497.24	-	-	Аналитический	2.50	-
69	494606.04	1325475.10	-	-	Аналитический	2.50	-
70	494154.60	1325555.43	-	-	Аналитический	2.50	-
71	494136.61	1325454.18	-	-	Аналитический	2.50	-
72	494053.76	1324785.09	-	-	Аналитический	2.50	-
73	494006.90	1324585.21	-	-	Аналитический	2.50	-
68	494442.04	1324497.24	-	-	Аналитический	2.50	-

3. Сведения о характерных точках части (частей) границы объекта							
Часть №							
-	-	-	-	-	-	-	-

».

«ОПИСАНИЕ МЕСТОПОЛОЖЕНИЯ ГРАНИЦ

Зона садоводства и огородничества за границами населенных пунктов - СО1

(наименование объекта, местоположение границ которого описано
(далее объект))

Раздел 1

Сведения об объекте		
№ п/п	Характеристики объекта	Описание характеристик
1	2	3
1	Местоположение объекта	Воронежская область, Новоусманский муниципальный район, Рогачёвское сельское поселение
2	Площадь объекта ± величина погрешности определения площади ($P \pm \Delta P$)	-
3	Иные характеристики объекта	-

Сведения о местоположении границ объекта					
1. Система координат: МСК - 36, зона 1					
2. Сведения о характерных точках границ объекта					
Обозначение характерных точек границ	Координаты, м		Метод определения координат характерной точки	Средняя квадратическая погрешность положения характерной точки (Мт), м	Описание обозначения точки на местности (при наличии)
	X	Y			
1	2	3	4	5	6
1	502528.50	1322722.50	Картометрический	5.00	-
2	502545.16	1322757.04	Картометрический	5.00	-
3	502569.21	1322806.87	Картометрический	5.00	-
4	502584.08	1322839.74	Картометрический	5.00	-
5	502598.70	1322862.65	Картометрический	5.00	-
6	502606.45	1322877.10	Картометрический	5.00	-
7	502611.22	1322884.56	Картометрический	5.00	-
8	502621.27	1322895.71	Картометрический	5.00	-
9	502635.99	1322908.46	Картометрический	5.00	-
10	502648.50	1322916.21	Картометрический	5.00	-
11	502697.30	1322941.71	Картометрический	5.00	-
12	502734.01	1322958.87	Картометрический	5.00	-
13	502792.54	1322983.98	Картометрический	5.00	-
14	502841.40	1323003.92	Картометрический	5.00	-
15	502924.90	1323039.56	Картометрический	5.00	-
16	503003.76	1323084.59	Картометрический	5.00	-
17	502923.77	1323072.19	Картометрический	5.00	-
18	502856.13	1323073.53	Картометрический	5.00	-
19	502817.20	1323083.35	Картометрический	5.00	-
20	502812.25	1323085.71	Картометрический	5.00	-
21	502787.96	1323092.85	Картометрический	5.00	-
22	502743.60	1323104.02	Картометрический	5.00	-
23	502699.57	1323116.36	Картометрический	5.00	-
24	502576.21	1323123.45	Картометрический	5.00	-
25	502545.33	1323127.46	Картометрический	5.00	-
26	502523.28	1323131.47	Картометрический	5.00	-
27	502458.31	1323148.41	Картометрический	5.00	-
28	502431.93	1323154.75	Картометрический	5.00	-
29	502380.79	1323162.95	Картометрический	5.00	-
30	502394.98	1323228.05	Картометрический	5.00	-
31	502386.15	1323229.90	Картометрический	5.00	-
32	502318.87	1323221.88	Картометрический	5.00	-
33	502131.61	1323255.13	Картометрический	5.00	-
34	502117.59	1323255.63	Картометрический	5.00	-
35	502114.85	1323263.79	Картометрический	5.00	-

1	2	3	4	5	6
36	502083.91	1323268.48	Картометрический	5.00	-
37	502083.29	1323256.19	Картометрический	5.00	-
38	502075.58	1323218.83	Картометрический	5.00	-
39	501997.80	1323142.40	Картометрический	5.00	-
40	501949.78	1323079.29	Картометрический	5.00	-
41	501910.03	1323009.72	Картометрический	5.00	-
42	501935.22	1322998.62	Картометрический	5.00	-
43	501959.08	1322984.31	Картометрический	5.00	-
44	502222.74	1322864.65	Картометрический	5.00	-
1	502528.50	1322722.50	Картометрический	5.00	-
45	502720.30	1323274.06	Картометрический	5.00	-
46	502722.75	1323334.44	Картометрический	5.00	-
47	502744.78	1323398.09	Картометрический	5.00	-
48	502726.01	1323427.46	Картометрический	5.00	-
49	502728.46	1323460.92	Картометрический	5.00	-
50	502689.29	1323499.27	Картометрический	5.00	-
51	502642.78	1323517.22	Картометрический	5.00	-
52	502591.37	1323513.14	Картометрический	5.00	-
53	502491.82	1323532.72	Картометрический	5.00	-
54	502430.72	1323588.99	Картометрический	5.00	-
55	502424.98	1323642.04	Картометрический	5.00	-
56	502128.35	1323685.90	Картометрический	5.00	-
57	501992.97	1323643.10	Картометрический	5.00	-
58	501937.16	1323538.14	Картометрический	5.00	-
59	502020.04	1323349.10	Картометрический	5.00	-
60	501991.73	1323297.01	Картометрический	5.00	-
61	502074.16	1323283.77	Картометрический	5.00	-
62	502079.08	1323276.35	Картометрический	5.00	-
63	502087.06	1323272.66	Картометрический	5.00	-
64	502119.21	1323268.45	Картометрический	5.00	-
65	502126.33	1323295.17	Картометрический	5.00	-
66	502135.86	1323335.44	Картометрический	5.00	-
67	502216.11	1323335.21	Картометрический	5.00	-
68	502252.02	1323333.75	Картометрический	5.00	-
69	502253.52	1323331.77	Картометрический	5.00	-
70	502277.26	1323332.47	Картометрический	5.00	-
71	502292.08	1323331.16	Картометрический	5.00	-
72	502298.71	1323251.36	Картометрический	5.00	-
73	502330.81	1323242.77	Картометрический	5.00	-
74	502336.60	1323244.26	Картометрический	5.00	-
75	502375.54	1323238.80	Картометрический	5.00	-
76	502431.17	1323235.02	Картометрический	5.00	-
77	502436.76	1323271.51	Картометрический	5.00	-
78	502444.83	1323339.56	Картометрический	5.00	-
79	502487.85	1323331.40	Картометрический	5.00	-
80	502515.69	1323322.18	Картометрический	5.00	-
81	502512.92	1323305.95	Картометрический	5.00	-

1	2	3	4	5	6
45	502720.30	1323274.06	Картометрический	5.00	-
82	501721.09	1322861.76	Картометрический	5.00	-
83	501619.11	1323025.18	Картометрический	5.00	-
84	501449.27	1322905.56	Картометрический	5.00	-
85	501316.37	1322814.87	Картометрический	5.00	-
86	501259.44	1322752.02	Картометрический	5.00	-
87	501212.66	1322706.35	Картометрический	5.00	-
88	501158.92	1322619.03	Картометрический	5.00	-
89	501128.48	1322588.59	Картометрический	5.00	-
90	501082.45	1322554.44	Картометрический	5.00	-
91	501061.77	1322529.49	Картометрический	5.00	-
92	501033.64	1322482.13	Картометрический	5.00	-
93	501192.88	1322428.59	Картометрический	5.00	-
94	501170.92	1322369.44	Картометрический	5.00	-
95	501167.47	1322330.50	Картометрический	5.00	-
96	501217.62	1322221.84	Картометрический	5.00	-
97	501318.10	1322426.41	Картометрический	5.00	-
98	501496.56	1322639.24	Картометрический	5.00	-
82	501721.09	1322861.76	Картометрический	5.00	-
99	499435.40	1323569.25	Картометрический	5.00	-
100	499440.62	1323631.20	Картометрический	5.00	-
101	499371.12	1323640.45	Картометрический	5.00	-
102	499367.33	1323706.45	Картометрический	5.00	-
103	499422.25	1323704.83	Картометрический	5.00	-
104	499420.85	1323736.42	Картометрический	5.00	-
105	499428.19	1323736.89	Картометрический	5.00	-
106	499427.35	1323707.92	Картометрический	5.00	-
107	499435.79	1323692.40	Картометрический	5.00	-
108	499455.59	1323690.96	Картометрический	5.00	-
109	499479.16	1323686.82	Картометрический	5.00	-
110	499496.96	1323685.84	Картометрический	5.00	-
111	499530.39	1323692.74	Картометрический	5.00	-
112	499529.89	1323680.40	Картометрический	5.00	-
113	499549.23	1323683.04	Картометрический	5.00	-
114	499549.84	1323696.66	Картометрический	5.00	-
115	499586.70	1323703.35	Картометрический	5.00	-
116	499583.59	1323728.55	Картометрический	5.00	-
117	499556.96	1323773.38	Картометрический	5.00	-
118	499566.37	1323773.41	Картометрический	5.00	-
119	499578.38	1323773.50	Картометрический	5.00	-
120	499578.60	1323776.46	Картометрический	5.00	-
121	499582.80	1323776.71	Картометрический	5.00	-
122	499625.40	1323777.10	Картометрический	5.00	-
123	499618.97	1323791.30	Картометрический	5.00	-
124	499608.56	1323816.04	Картометрический	5.00	-
125	499573.73	1323820.47	Картометрический	5.00	-

1	2	3	4	5	6
126	499583.47	1324016.33	Картометрический	5.00	-
127	499574.91	1324017.04	Картометрический	5.00	-
128	499510.41	1324022.56	Картометрический	5.00	-
129	499388.15	1324030.22	Картометрический	5.00	-
130	499341.77	1324033.18	Картометрический	5.00	-
131	499281.55	1324037.56	Картометрический	5.00	-
132	499180.79	1324044.32	Картометрический	5.00	-
133	499151.16	1324047.04	Картометрический	5.00	-
134	499126.82	1324047.86	Картометрический	5.00	-
135	498999.38	1324052.28	Картометрический	5.00	-
136	498889.99	1324056.51	Картометрический	5.00	-
137	498816.23	1324060.82	Картометрический	5.00	-
138	498775.27	1324065.40	Картометрический	5.00	-
139	498725.31	1324072.22	Картометрический	5.00	-
140	498679.48	1324079.56	Картометрический	5.00	-
141	498667.67	1324081.49	Картометрический	5.00	-
142	498640.54	1324085.92	Картометрический	5.00	-
143	498610.73	1324090.54	Картометрический	5.00	-
144	498578.61	1324098.75	Картометрический	5.00	-
145	498546.58	1324111.83	Картометрический	5.00	-
146	498490.65	1324139.62	Картометрический	5.00	-
147	498378.48	1324184.72	Картометрический	5.00	-
148	498323.56	1324200.13	Картометрический	5.00	-
149	498295.81	1324099.57	Картометрический	5.00	-
150	498339.76	1324085.27	Картометрический	5.00	-
151	498397.12	1324064.67	Картометрический	5.00	-
152	498378.18	1324016.23	Картометрический	5.00	-
153	498544.36	1323946.00	Картометрический	5.00	-
154	498543.40	1323896.58	Картометрический	5.00	-
155	498558.43	1323804.33	Картометрический	5.00	-
156	498789.36	1323819.34	Картометрический	5.00	-
157	498811.36	1323811.87	Картометрический	5.00	-
158	498838.91	1323794.83	Картометрический	5.00	-
159	498847.32	1323788.10	Картометрический	5.00	-
160	498853.97	1323782.13	Картометрический	5.00	-
161	498886.62	1323759.55	Картометрический	5.00	-
162	498913.39	1323810.00	Картометрический	5.00	-
163	498929.87	1323808.32	Картометрический	5.00	-
164	498952.73	1323804.13	Картометрический	5.00	-
165	498953.49	1323806.05	Картометрический	5.00	-
166	498961.31	1323825.25	Картометрический	5.00	-
167	498961.72	1323829.33	Картометрический	5.00	-
168	498961.73	1323829.37	Картометрический	5.00	-
169	498966.68	1323878.16	Картометрический	5.00	-
170	498973.52	1323887.49	Картометрический	5.00	-
171	498996.49	1323892.50	Картометрический	5.00	-
172	499003.37	1323892.78	Картометрический	5.00	-
173	499020.48	1323888.97	Картометрический	5.00	-

1	2	3	4	5	6
174	499019.67	1323886.00	Картометрический	5.00	-
175	499019.45	1323875.14	Картометрический	5.00	-
176	499019.27	1323872.53	Картометрический	5.00	-
177	499021.22	1323872.05	Картометрический	5.00	-
178	499021.21	1323861.29	Картометрический	5.00	-
179	499020.63	1323853.44	Картометрический	5.00	-
180	499019.91	1323849.78	Картометрический	5.00	-
181	499017.20	1323845.02	Картометрический	5.00	-
182	499015.69	1323828.69	Картометрический	5.00	-
183	499011.36	1323829.53	Картометрический	5.00	-
184	499009.34	1323819.06	Картометрический	5.00	-
185	499018.11	1323809.71	Картометрический	5.00	-
186	499043.93	1323792.49	Картометрический	5.00	-
187	499061.86	1323786.43	Картометрический	5.00	-
188	499078.77	1323782.54	Картометрический	5.00	-
189	499078.47	1323780.75	Картометрический	5.00	-
190	499103.22	1323775.17	Картометрический	5.00	-
191	499103.45	1323776.03	Картометрический	5.00	-
192	499112.56	1323769.02	Картометрический	5.00	-
193	499121.64	1323758.62	Картометрический	5.00	-
194	499130.19	1323752.23	Картометрический	5.00	-
195	499135.47	1323746.98	Картометрический	5.00	-
196	499131.94	1323684.96	Картометрический	5.00	-
197	499129.32	1323679.81	Картометрический	5.00	-
198	499121.05	1323635.89	Картометрический	5.00	-
199	499185.23	1323613.08	Картометрический	5.00	-
200	499401.61	1323575.17	Картометрический	5.00	-
99	499435.40	1323569.25	Картометрический	5.00	-
201	497106.20	1322276.91	Картометрический	5.00	-
202	497116.09	1322340.32	Картометрический	5.00	-
203	497180.84	1322499.53	Картометрический	5.00	-
204	497217.49	1322580.39	Картометрический	5.00	-
205	497177.53	1322598.90	Картометрический	5.00	-
206	497159.06	1322605.38	Картометрический	5.00	-
207	496944.43	1322652.06	Картометрический	5.00	-
208	496899.75	1322654.69	Картометрический	5.00	-
209	496874.43	1322650.69	Картометрический	5.00	-
210	496869.01	1322619.79	Картометрический	5.00	-
211	496862.51	1322560.50	Картометрический	5.00	-
212	496858.05	1322529.10	Картометрический	5.00	-
213	496856.94	1322481.52	Картометрический	5.00	-
214	496859.54	1322469.44	Картометрический	5.00	-
215	496864.00	1322458.29	Картометрический	5.00	-
216	496888.15	1322423.54	Картометрический	5.00	-
217	496908.41	1322395.85	Картометрический	5.00	-
218	496924.02	1322371.69	Картометрический	5.00	-
219	496945.76	1322333.59	Картометрический	5.00	-




1	2	3	4	5	6
220	496959.51	1322313.15	Картометрический	5.00	-
221	496969.73	1322299.58	Картометрический	5.00	-
222	496976.80	1322292.15	Картометрический	5.00	-
223	496989.43	1322285.08	Картометрический	5.00	-
224	497002.07	1322280.44	Картометрический	5.00	-
225	497018.79	1322279.51	Картометрический	5.00	-
226	497035.33	1322279.88	Картометрический	5.00	-
227	497047.22	1322280.62	Картометрический	5.00	-
228	497065.44	1322280.44	Картометрический	5.00	-
229	497082.16	1322279.51	Картометрический	5.00	-
230	497098.88	1322275.98	Картометрический	5.00	-
201	497106.20	1322276.91	Картометрический	5.00	-
231	495759.34	1327745.80	Картометрический	5.00	-
232	495851.07	1327818.88	Картометрический	5.00	-
233	495941.55	1327894.99	Картометрический	5.00	-
234	495895.55	1327948.01	Картометрический	5.00	-
235	495984.13	1328021.09	Картометрический	5.00	-
236	495834.08	1328207.06	Картометрический	5.00	-
237	495713.44	1328332.60	Картометрический	5.00	-
238	495628.54	1328474.87	Картометрический	5.00	-
239	495569.26	1328495.23	Картометрический	5.00	-
240	495440.59	1328430.66	Картометрический	5.00	-
241	495445.75	1328338.26	Картометрический	5.00	-
242	495409.95	1328247.09	Картометрический	5.00	-
243	495387.84	1328172.00	Картометрический	5.00	-
244	495410.91	1328119.50	Картометрический	5.00	-
245	495438.77	1328070.42	Картометрический	5.00	-
246	495473.43	1328022.82	Картометрический	5.00	-
247	495579.19	1327963.27	Картометрический	5.00	-
231	495759.34	1327745.80	Картометрический	5.00	-
248	495451.15	1328637.99	Картометрический	5.00	-
249	495456.34	1328646.21	Картометрический	5.00	-
250	495426.71	1328796.14	Картометрический	5.00	-
251	495408.86	1328844.75	Картометрический	5.00	-
252	495382.62	1328959.91	Картометрический	5.00	-
253	495350.03	1329152.38	Картометрический	5.00	-
254	495348.00	1329160.86	Картометрический	5.00	-
255	495318.60	1329283.64	Картометрический	5.00	-
256	495244.80	1329267.61	Картометрический	5.00	-
257	495112.09	1329228.26	Картометрический	5.00	-
258	495100.61	1329219.42	Картометрический	5.00	-
259	495079.82	1329094.97	Картометрический	5.00	-
260	495107.68	1328978.88	Картометрический	5.00	-
261	495124.20	1328958.70	Картометрический	5.00	-
262	495148.87	1328903.90	Картометрический	5.00	-
263	495164.60	1328882.64	Картометрический	5.00	-

1	2	3	4	5	6
264	495181.55	1328852.70	Картометрический	5.00	-
265	495193.77	1328818.72	Картометрический	5.00	-
266	495250.40	1328590.14	Картометрический	5.00	-
248	495451.15	1328637.99	Картометрический	5.00	-
3. Сведения о характерных точках части (частей) границы объекта					
Обозначение характерных точек части границы	Координаты, м		Метод определения координат характерной точки	Средняя квадратическая погрешность положения харак- терной точки (M _t), м	Описание обозначения точки на местности (при наличии)
	X	Y			
1	2	3	4	5	6
Часть №					
-	-	-	-	-	-




Раздел 4

План границ объекта

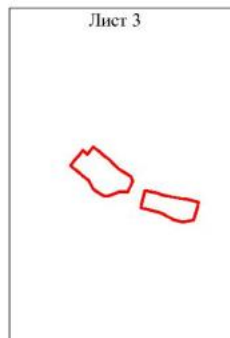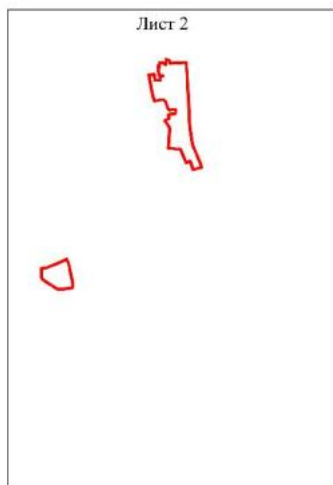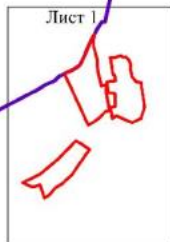Схема расположения листов плана границ объекта




Используемые условные знаки и обозначения:

 	границы территориальной зоны
	границы муниципального образования
	область и номер листа плана границ объекта

Масштаб 1:50000

Руководитель БУВО «Нормативно-проектный центр»


Подпись  Ю.В. Шалыгина Дата « 20 » февраля 2023 г.

Место для оттиска печати (при наличии) лица, составившего описание местоположения границ объекта



Рис. 4
 План границ объекта

Лист 1

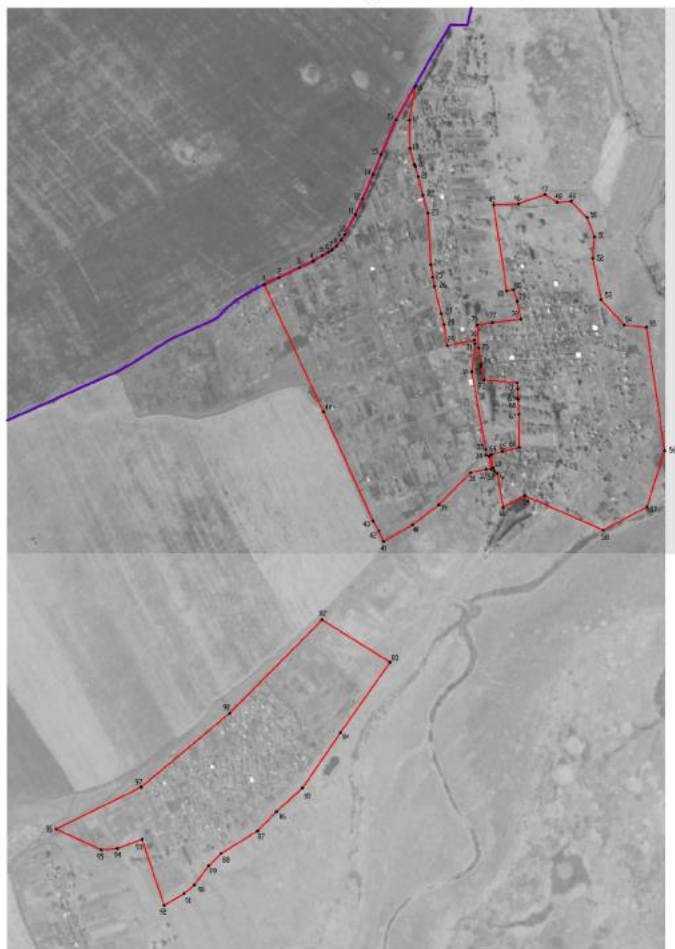


Масштаб 1:5000



Используемые условные знаки и обозначения:

-  граница территориальной зоны
-  граница земельного с/образованья
-  граница кадастровой зоны
-  №1

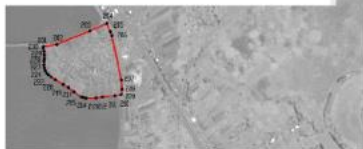Руководитель БУФО «Ижевск» Ижевский центр
 Пашин В. Ю.Я. Ижевск Лист № 22 от _____ февраля 2023 г.
 Место для отрыва копии (для кадрового дела, составляющего описание местоположения границ объекта)



Последующие условные знаки и обозначения:

-  граница территориальной зоны
-  характерная точка границ территориальной зоны

Масштаб 1:1000



Руководитель БУРЗ «Информационно-проектный центр»
 Подпись: Ю.В. Шалагина Дата и 25 и 09 июля 2024 г.
 Место должности исполнителя (при наличии) или, если отсутствует, название территориальной границы области

План границ объекта

Лист 3



Используемые условные знаки и обозначения:

	границы территориальной зоны
	характерная точка границ территориальной зоны

Масштаб 1:10000

Руководитель БУВО «Нормативно-проектный центр»

Подпись  Ю.В. Шалыгина Дата « 29 » февраля 2023 г.

Место для оттока печати (при наличии) лица, составившего описание местоположения границ объекта