

рек № 04-1278/26
от 10.09.26



СЛУЖБА АРХИТЕКТУРЫ ИРКУТСКОЙ ОБЛАСТИ

П Р И К А З

« 8 » сентября 2026 года

82-9-спр

Иркутск

О внесении изменений в проект планировки территории и проект межевания территории, предназначенной для размещения линейного объекта: «Этап 15. Продуктопровод промысловый (НК и ВМР) от УКПГ- 45 до УКПГ- 2» в составе инвестиционного проекта «Обустройство Ковыктинского газоконденсатного месторождения»

В соответствии со статьей 45 Градостроительного кодекса Российской Федерации, разделом IV постановления Правительства Российской Федерации от 2 февраля 2024 года № 112 «Об утверждении Правил подготовки документации по планировке территории, подготовка которой осуществляется на основании решений уполномоченных Федеральных органов исполнительной власти, исполнительных органов субъектов Российской Федерации и органов местного самоуправления, принятия решения об утверждении документации по планировке территории, внесения изменений в такую документацию, отмены такой документации или ее отдельных частей, признания отдельных частей такой документации не подлежащими применению, а также подготовки и утверждения проекта планировки территории в отношении территорий исторических поселений федерального и регионального значения», руководствуясь Положением о службе архитектуры Иркутской области, утвержденным постановлением администрации Иркутской области от 31 октября 2007 года № 261-па,
ПРИКАЗЫВАЮ:

1. Внести в проект планировки территории и проект межевания территории, предназначенной для размещения линейного объекта: «Этап 15. Продуктопровод промысловый (НК и ВМР) от УКПГ-45 до УКПГ-2» в составе инвестиционного проекта «Обустройство Ковыктинского газоконденсатного месторождения», утвержденный приказом службы архитектуры Иркутской области от 23 мая 2025 года № 82-7-спр, изменения, изложив их в новой редакции (прилагается).

2. Начальнику отдела архитектуры в управлении контрольной деятельности, архитектуры и территориального планирования (Д.А. Бубнович) в течение семи дней со дня принятия настоящего приказа направить документацию по планировке территории, указанную в пункте 1 настоящего

приказа, областному государственному бюджетному учреждению «Центр компетенций», главе муниципального округа, мэру района, применительно к территориям которых осуществлялась подготовка указанной документации.

3. Областному государственному бюджетному учреждению «Центр компетенций» (А.В. Шарыпов) разместить документацию по планировке территории, указанную в пункте 1 настоящего приказа, в государственной информационной системе обеспечения градостроительной деятельности Иркутской области.

4. Настоящий приказ подлежит официальному опубликованию в общественно-политической газете «Областная», сетевом издании «Официальный интернет-портал правовой информации Иркутской области» (www.ogirk.ru), а также на «Официальном интернет-портале правовой информации» (www.pravo.gov.ru) после его государственной регистрации.

Заместитель руководителя
службы архитектуры Иркутской области



А.С. Кубасов

Приложение
к приказу службы архитектуры Иркутской области
от «8» сентября 2026 года № 82-9-спр

«УТВЕРЖДЕН
приказом службы архитектуры Иркутской области
от «23» мая 2025 года № 82-7-спр

**ПРОЕКТ ПЛАНИРОВКИ ТЕРРИТОРИИ И ПРОЕКТ МЕЖЕВАНИЯ
ТЕРРИТОРИИ, ПРЕДНАЗНАЧЕННОЙ ДЛЯ
РАЗМЕЩЕНИЯ ЛИНЕЙНОГО ОБЪЕКТА: «ЭТАП 15. ПРОДУКТОПРОВОД
ПРОМЫСЛОВЫЙ (НК И ВМР) ОТ УКПГ- 45 ДО УКПГ- 2» В СОСТАВЕ
ИНВЕСТИЦИОННОГО ПРОЕКТА «ОБУСТРОЙСТВО КОВЫКТИНСКОГО
ГАЗОКОНДЕНСАТНОГО МЕСТОРОЖДЕНИЯ»**



Общество с ограниченной ответственностью
«Газпром проектирование»

Саратовский филиал

Заказчик – ПАО «Газпром»
(Агент – ООО «Газпром инвест»)

ДОКУМЕНТАЦИЯ ПО ПЛАНИРОВКЕ ТЕРРИТОРИИ

Проект планировки территории

«Этап 15. Продуктопровод промысловый (НК и ВМР)
от УКПГ-45 до УКПГ-2»

в составе инвестиционного проекта

«ОБУСТРОЙСТВО КОВЫКТИНСКОГО ГАЗОКОНДЕНСАТНОГО
МЕСТОРОЖДЕНИЯ»

Раздел 1. Проект планировки территории. Графическая часть

0092.053.СИД2.15/0.0004-ППТ1

Главный инженер проекта

Начальник центра
подготовки производства



Р.А. Туголуков

В. И. Шорин

С.А. Котлярский

Саратов
2026

СОСТАВ ДОКУМЕНТАЦИИ ПО ПЛАНИРОВКЕ ТЕРРИТОРИИ

Обозначение	Наименование документа
0092.053.СИД2.15/0.0004-ППТ1	Раздел 1. Проект планировки территории. Графическая часть
0092.053.СИД2.15/0.0004-ППТ2	Раздел 2. Положение о размещении линейных объектов
0092.053.СИД2.15/0.0004-ППТ3	Раздел 3. Материалы по обоснованию проекта планировки территории. Графическая часть
0092.053.СИД2.15/0.0004-ППТ4	Раздел 4. Материалы по обоснованию проекта планировки территории. Пояснительная записка
0092.053.СИД2.15/0.0004-ПМТ1	Раздел 1. Проект межевания территории. Графическая часть
0092.053.СИД2.15/0.0004-ПМТ2	Раздел 2. Проект межевания территории. Текстовая часть
0092.053.СИД2.15/0.0004-ПМТ3	Раздел 3. Материалы по обоснованию проекта межевания территории. Графическая часть
0092.053.СИД2.15/0.0004-ПМТ4	Раздел 4. Материалы по обоснованию проекта межевания территории. Пояснительная записка

Список исполнителей

Начальник отдела:



Н.А. Ейкина

Разработчики:



А.В. Галеева

Оглавление

СОСТАВ ДОКУМЕНТАЦИИ ПО ПЛАНИРОВКЕ ТЕРРИТОРИИ	3
Список исполнителей	4
Оглавление	5
<i>Пояснительная записка об отсутствии чертежей</i>	6
<i>Обоснование отсутствия Чертежа красных линий</i>	6
Лист регистрации изменений	7
<i>Чертеж границ зон планируемого размещения линейных объектов. Чертеж границ зон планируемого размещения линейных объектов, подлежащих реконструкции в связи с изменением их местоположения</i>	8

Пояснительная записка об отсутствии чертежей

Обоснование отсутствия Чертежа красных линий

Согласно ст.1 Градостроительного Кодекса Российской Федерации красные линии - линии, которые обозначают границы территорий общего пользования (территории, которыми беспрепятственно пользуется неограниченный круг лиц) и подлежат установлению, изменению или отмене в документации по планировке территории.

В разрабатываемом проекте планировки территории для размещения линейного объекта «Этап 15. Продуктопровод промысловый (НК и ВМР) от УКПГ-45 до УКПГ-2» в составе инвестиционного проекта «Обустройство Ковыктинского газоконденсатного месторождения» изменение или отмена красных линий не требуется в связи с отсутствием существующих красных линий. Основание – Письмо администрации МО «Жигаловский район» от 31.01.2024 № 302, письмо администрации Казачинско-Ленского муниципального района от 31.01.2024 № 30 (Приложение 2 Раздел 4 Проекта планировки территории).

В соответствии с п.4 ст.5 Федерального закона «Об автомобильных дорогах и о дорожной деятельности в Российской Федерации и о внесении изменений в отдельные законодательные акты Российской Федерации» от 08.11.2007 N 257-ФЗ, к автомобильным дорогам необщего пользования относятся автомобильные дороги, находящиеся в собственности, во владении или в пользовании исполнительных органов государственной власти, местных администраций (исполнительно-распорядительных органов муниципальных образований), физических или юридических лиц и используемые ими исключительно для обеспечения собственных нужд либо для государственных или муниципальных нужд.

В рамках разработки документации по планировке территории, проектируемые подъездные автомобильные дороги разработаны для обеспечения нужд Ковыктинского НГКМ и относятся к автомобильным дорогам необщего пользования. Установление красных линий не предусмотрено.

В связи с указанными выше данными Чертеж красных линий не разрабатывается.

Лист регистрации изменений

Регистрация изменений								
Изм.	Номера листов (страниц)				Всего листов (страниц) в док.	Номер док.	Подп.	Дата
	измененных	замененных	новых	аннулированных				

Чертеж границ зон планируемого размещения линейных объектов. Чертеж границ зон планируемого размещения линейных объектов, подлежащих реконструкции в связи с изменением их местоположения

Схема листов



ПРИМЕЧАНИЕ:

В соответствии со ст. 1 Градостроительного кодекса РФ красные линии - линии, которые обозначают границы территорий общего пользования и подлежат установлению, изменению или отмене в документации по планировке территории.

Документацией по планировке территории не предусмотрен выдел земельных участков относящихся к землям общего пользования, вследствие чего красные линии не устанавливаются.

Существующие красные линии отсутствуют (Письмо Администрации МО "Жигаловский район" № 302 от 31.01.2024; Письмо Администрации Казачинско-Ленского муниципального района № 30 от 31.01.2024)

Граница зон планируемого размещения линейных объектов устанавливается в соответствии с нормами отвода земельных участков для конкретных видов линейных объектов. Обоснование определения границ зон планируемого размещения линейных объектов указаны в Разделе 4. Материалы по обоснованию проекта планировки территории. Пояснительная записка.

Граница зоны планируемого размещения временных зданий и сооружений устанавливается на основании проектных решений.

Граница зон планируемого размещения линейных объектов, подлежащих реконструкции в связи с изменением их местоположения устанавливается в соответствии с нормами отвода земельных участков для конкретных видов линейных объектов. Обоснование определения границ зон планируемого размещения линейных объектов, подлежащих реконструкции в связи с изменением их местоположения указаны в Разделе 4. Материалы по обоснованию проекта планировки территории. Пояснительная записка..

*Перечень координат границ зон планируемого размещения линейных объектов представлен в Приложении №1 к Разделу 2. Положение о размещении линейных объектов.

**Перечень координат границ зон планируемого размещения временных зданий и сооружений представлен в Приложении №2 к Разделу 2. Положение о размещении линейных объектов.

***Перечень координат границ зон планируемого размещения линейных объектов, подлежащих реконструкции в связи с изменением их местоположения представлен в Приложении №3 к Разделу 2. Положение о размещении линейных объектов.

Существующие элементы планировочной структуры:

- 1 граница территории предназначенной для размещения линейного объекта "Конденсатопровод (УКПГ-2-терминал отгрузки конденсата в пос. Окунайский)". "Обустройство Ковыктинского газоконденсатного месторождения"
- 2 граница территории предназначенной для размещения линейного объекта Магистральный газопровод "Сила Сибири" Участок "Ковыкта-Чаянда"
- 3 граница территории предназначенной для размещения линейного объекта «Этап 15.1. Метанолопроводы от площадки УРМ (УКПГ-2) до УКПГ-1, УКПГ-3» в составе инвестиционного проекта «Обустройство Ковыктинского газоконденсатного месторождения»

Условные обозначения

граница территории, в отношении которой осуществляется подготовка проекта планировки территории

граница зоны планируемого размещения линейных объектов, номер характерной точки*

граница зоны планируемого размещения временных зданий и сооружений, номер характерной точки**

граница зоны планируемого размещения линейных объектов, подлежащих реконструкции в связи с изменением их местоположения, номер поворотной точки***

граница района

граница муниципального образования, муниципального округа

электрохимзащита (ЭХЗ) 48В

линия электропередач 10 кВ, кабель ВОЛС

эстакада

конденсатопровод промышленный

автомобильная дорога

лесная просека

площадочное сооружение

реки, водотоки

заболоченная местность

Границы зон планируемого размещения ОКС, в составе проектируемого линейного объекта:


-
-
-
-
-
-
-
-
-

Планируемые элементы планировочной структуры:


Граница территории, предназначенной для размещения линейного объекта

Система координат – МСК–38 зона 4 (Жигаловский муниципальный округ)
Система координат – МСК–38 зона 5 (Казачинско–Ленский район)
Система высот – Балтийская, 1977 г.

						0092.053.СИД2.15/0.0004–ППП			
						«Этап 15. Продуктопровод промышленный (НК и ВМР) от УКПГ–45 до УКПГ–2» в составе инвестиционного проекта «Обустройство Ковыктинского газоконденсатного месторождения»			
Изм.	Кол.уч.	Лист N док	Подп.	Дата	Проект планировки территории, содержащий проект межевания территории. Раздел 1. Проект планировки территории. Графическая часть	Стадия	Лист	Листов	
Разраб.	Галеева			01.06.2026			0	10	
Нач.отд.	Ейкина			01.06.2026	Чертеж границ зон планируемого размещения линейных объектов. Чертеж границ зон планируемого размещения линейных объектов, подлежащих реконструкции в связи с изменением их местоположения М 1:5000				

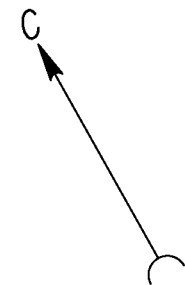


Иркутская область
МО "Казачинско-Ленский район"
межселенные территории

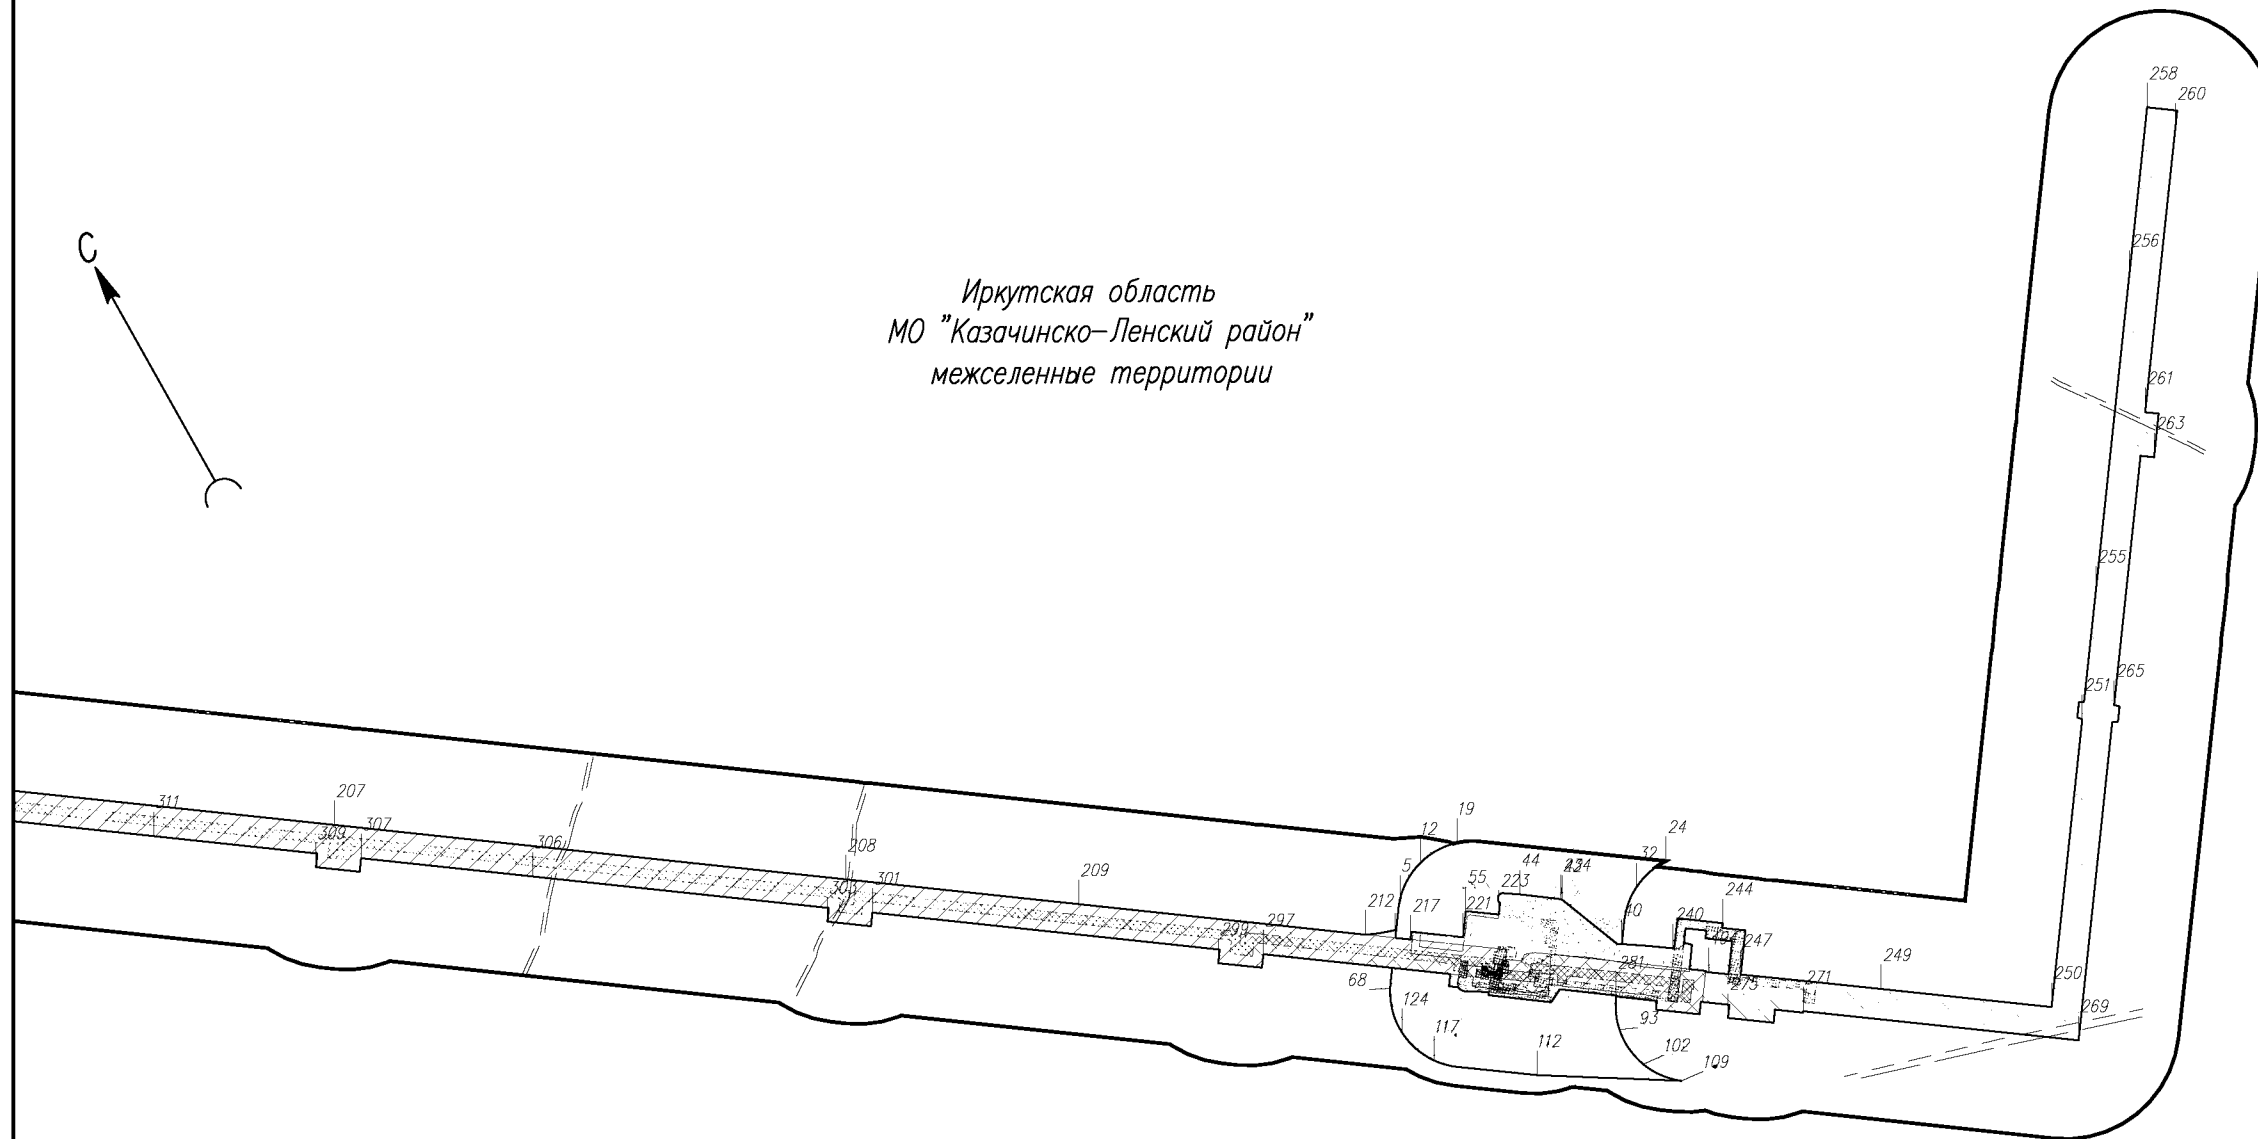

Сводка с листом 2

						0092.053.СИД2.15/0.0004–ППП			
						«Этап 15. Продуктопровод промышленный (НК и ВМР) от УКПГ–45 до УКПГ–2» в составе инвестиционного проекта «Обустройство Ковыктинского газоконденсатного месторождения»			
Изм.	Кол.уч.	Лист	N док	Подп.	Дата	Проект планировки территории, содержащий проект межевания территории. Раздел 1. Проект планировки территории. Графическая часть	Стадия	Лист	Листов
Разраб.	Галеева			<i>ГГ</i>	01.06.2026				
Нач.отд.	Ейкина			<i>Ейкина</i>	01.06.2026			1	10
						Чертеж границ зон планируемого размещения линейных объектов. Чертеж границ зон планируемого размещения линейных объектов, подлежащих реконструкции в связи с изменением их местоположения М 1:5000			

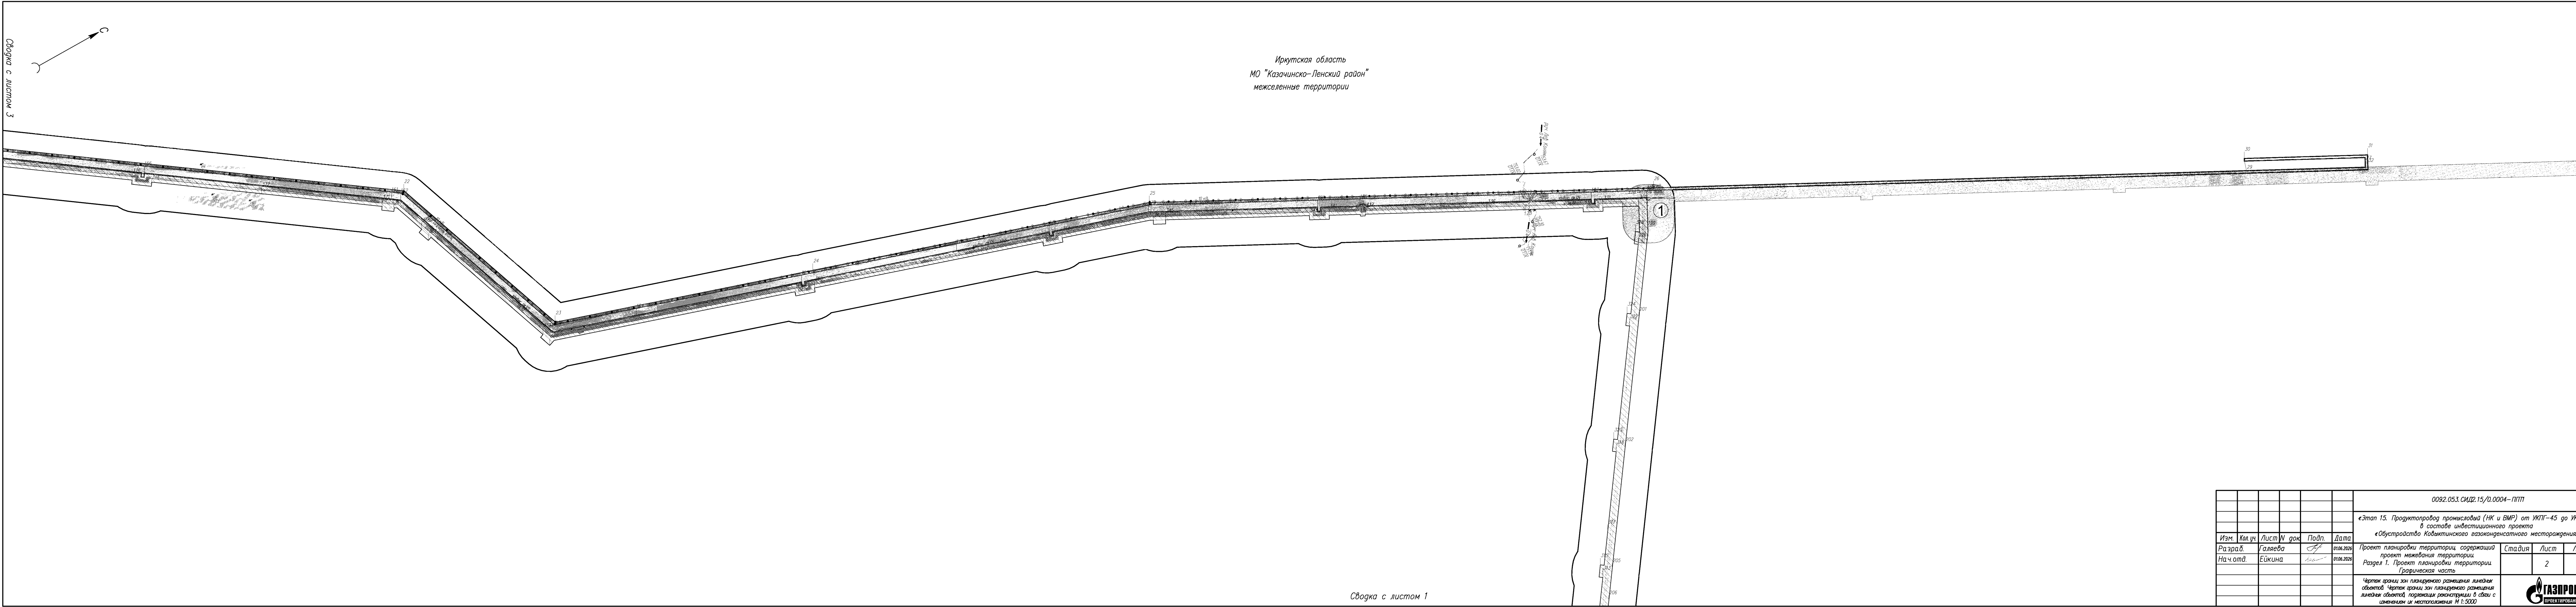


Сводка с листом 3


Иркутская область
МО "Казачинско-Ленский район"
межселенные территории


Сводка с листом 1


						0092.053.СИД2.15/0.0004-ПТТ							
						«Этап 15. Продуктопровод промышленный (НК и ВМП) от УКПГ-45 до УКПГ-2» в составе инвестиционного проекта «Обустройство Кобыктинского газоконденсатного месторождения»							
Изм.	Кол.уч.	Лист	№ док.	Подп.	Дата	Проект планировки территории, содержащий проект межевания территории. Раздел 1. Проект планировки территории. Графическая часть			Стадия	Лист	Листов		
Разраб.		Галаева			01.06.2025					2	10		
Нач.отд.		Ейкина			01.06.2025	Чертеж границ зон планируемого размещения линейных объектов. Чертеж границ зон планируемого размещения линейных объектов, подлежащих реконструкции в связи с изменением их местоположения. М 1:5000							


Формат А4.хб

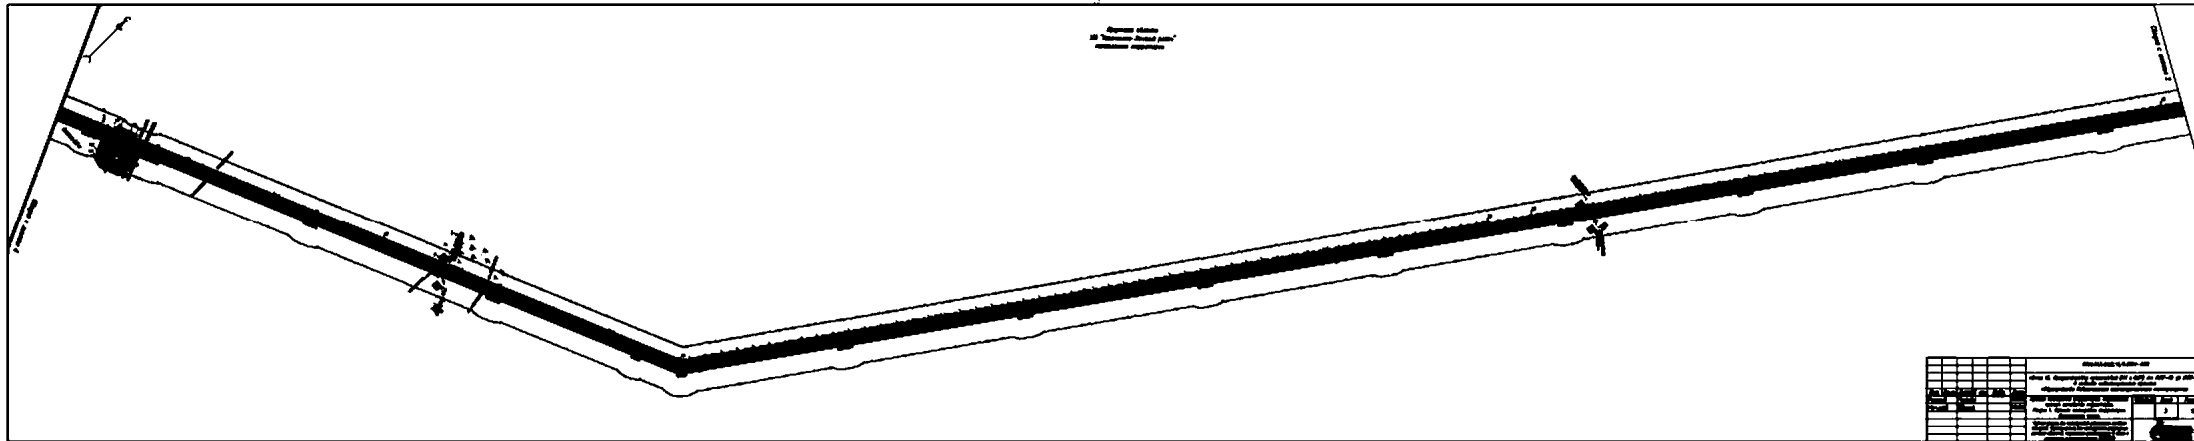


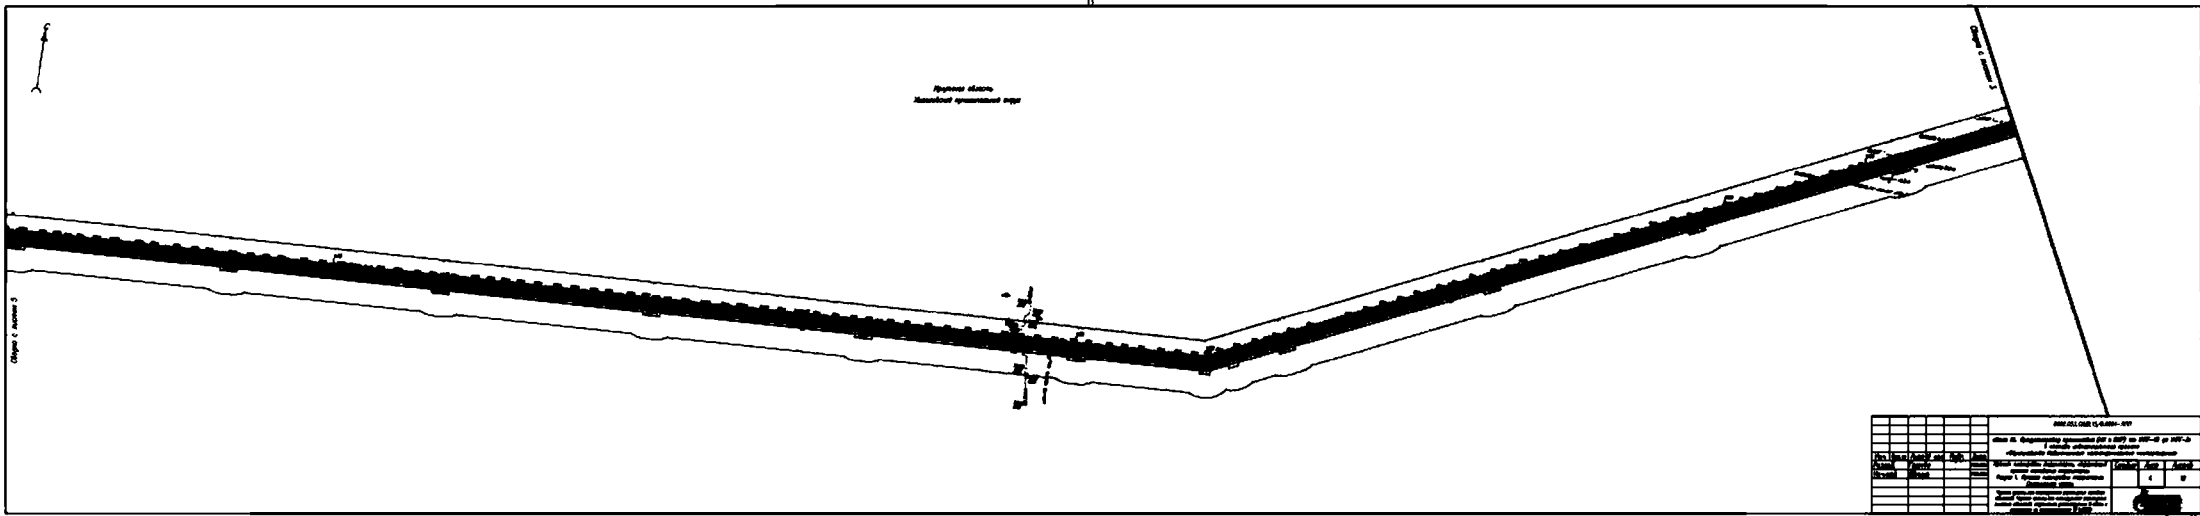


 

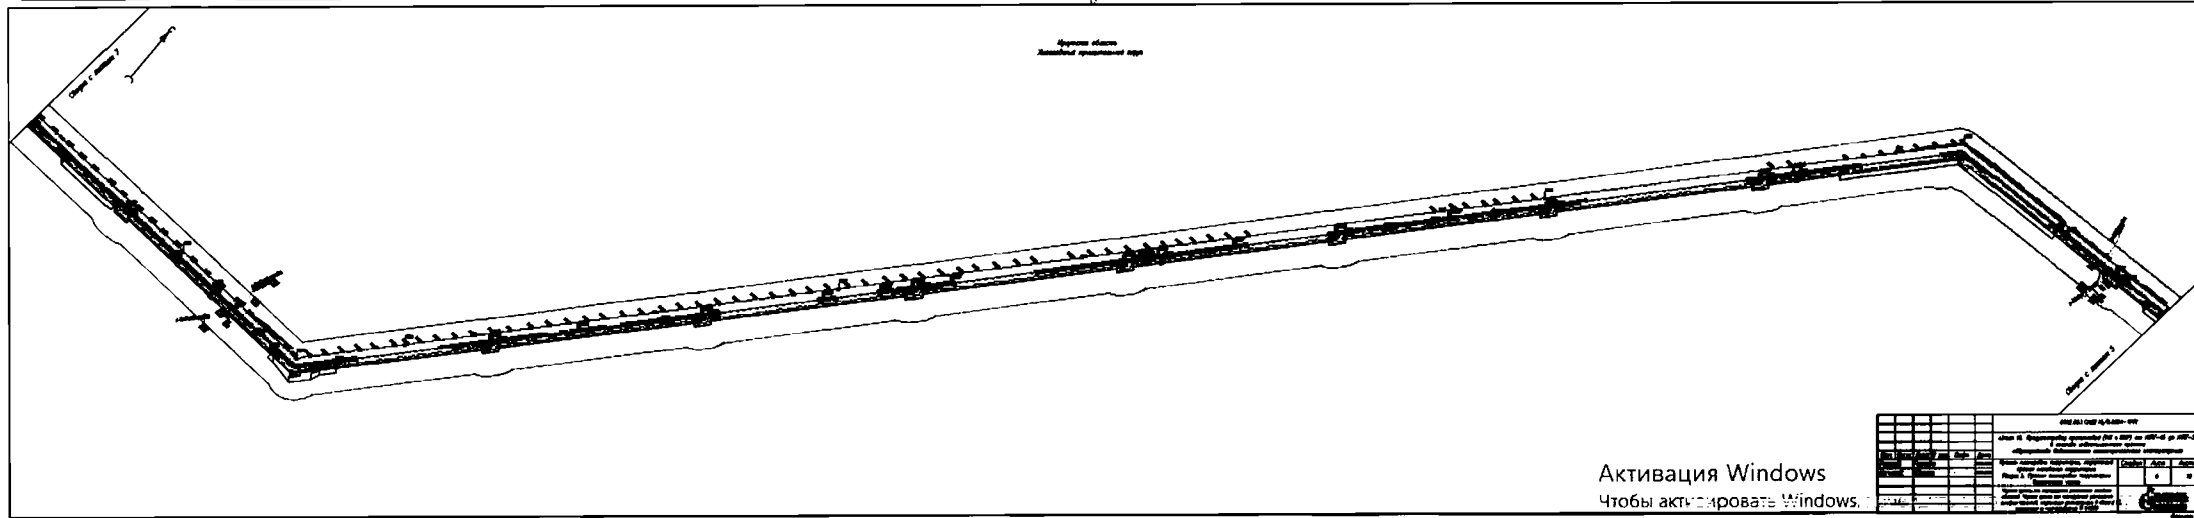

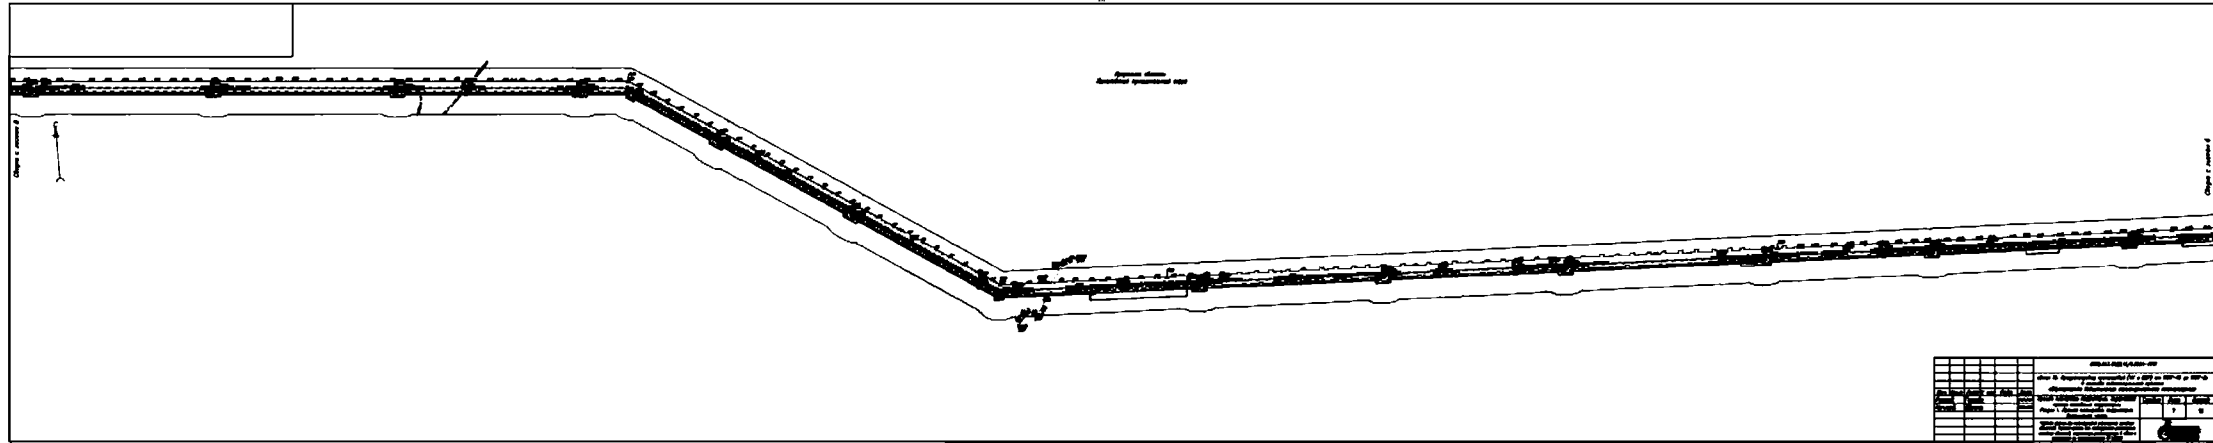

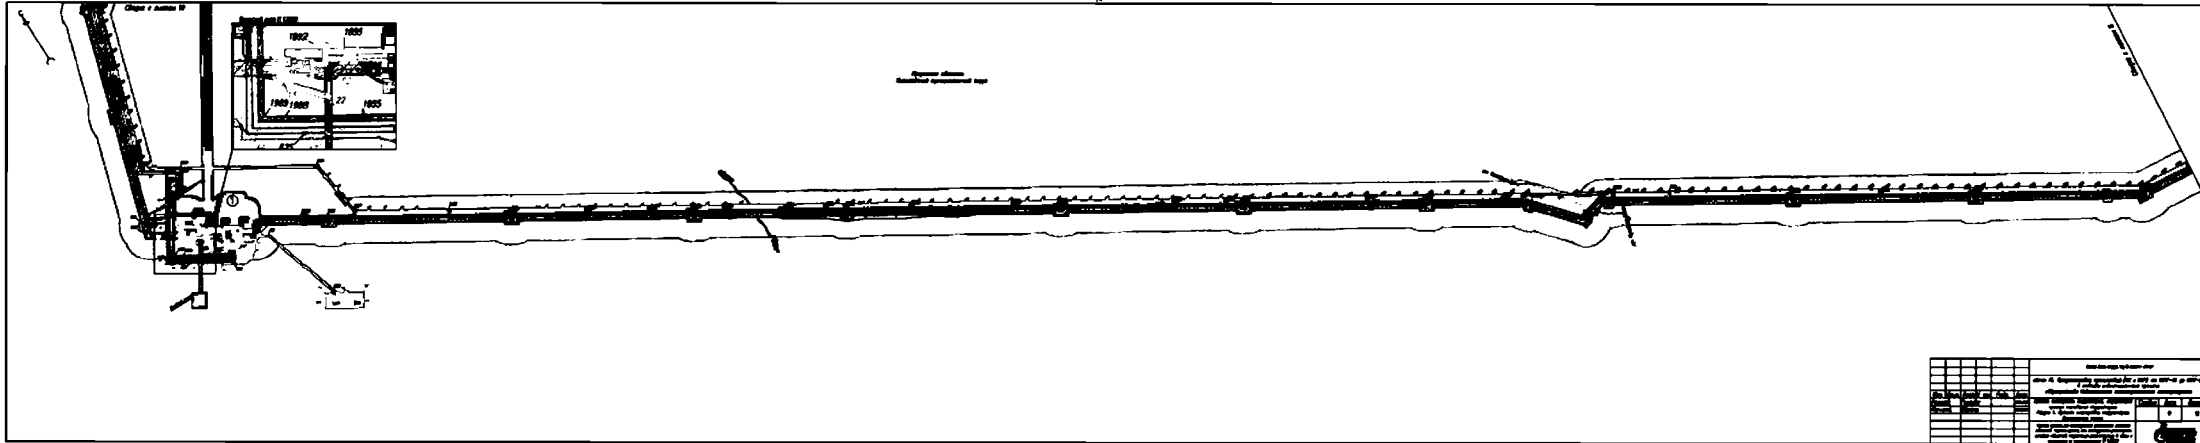

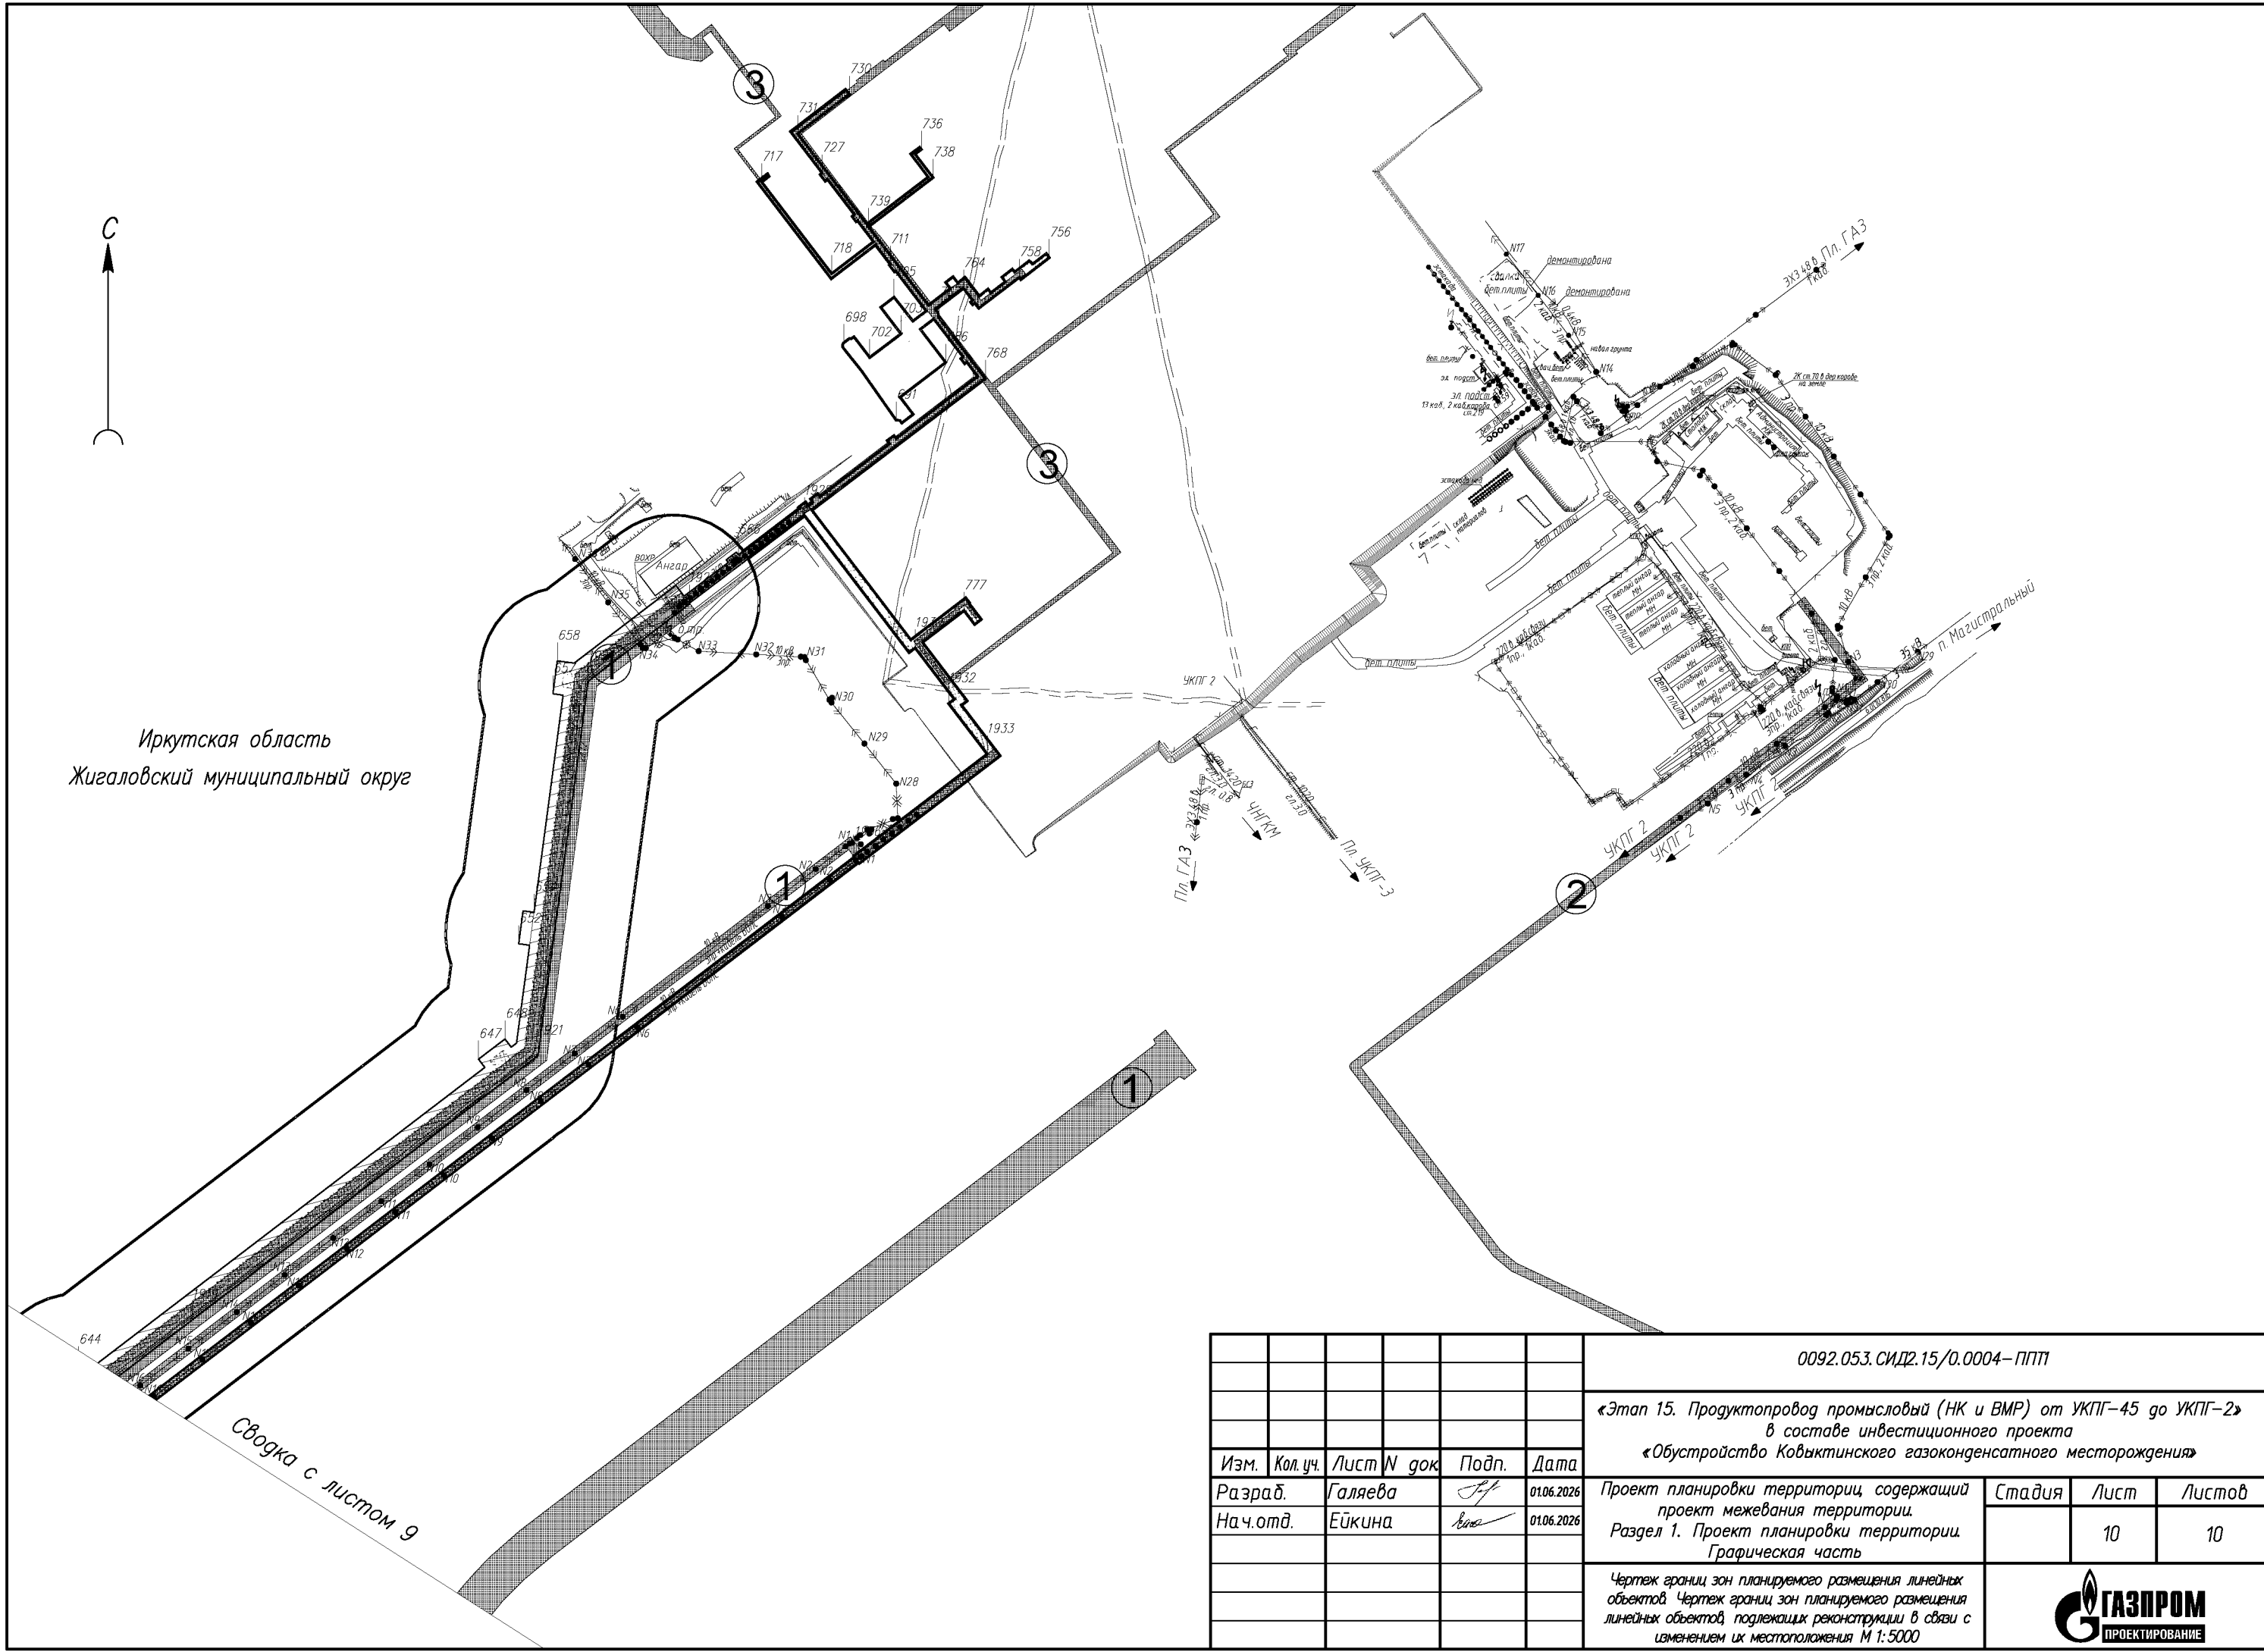

Иркутская область
Жигаловский муниципальный округ

Сводка с листом 9

						0092.053.СИД2.15/0.0004-ППП		
						«Этап 15. Продуктопровод промышленный (НК и ВМР) от УКПГ-45 до УКПГ-2» в составе инвестиционного проекта «Обустройство Кобыктинского газоконденсатного месторождения»		
Изм.	Кол.уч.	Лист N док	Подп.	Дата	Проект планировки территории, содержащий проект межевания территории. Раздел 1. Проект планировки территории. Графическая часть	Стадия	Лист	Листов
Разраб.	Галеева			01.06.2026			10	10
Нач.отд.	Ейкина			01.06.2026	Чертеж границ зон планируемого размещения линейных объектов. Чертеж границ зон планируемого размещения линейных объектов, подлежащих реконструкции в связи с изменением их местоположения М 1:5000			

Приложение
к приказу службы архитектуры Иркутской области
от «8» сентября 2026 года № 82-9-с.

«УТВЕРЖДЕН
приказом службы архитектуры Иркутской области
от «23» мая 2025 года № 82-7-спр

**ПРОЕКТ ПЛАНИРОВКИ ТЕРРИТОРИИ И ПРОЕКТ МЕЖЕВАНИЯ
ТЕРРИТОРИИ, ПРЕДНАЗНАЧЕННОЙ ДЛЯ
РАЗМЕЩЕНИЯ ЛИНЕЙНОГО ОБЪЕКТА: «ЭТАП 15. ПРОДУКТОПРОВОД
ПРОМЫСЛОВЫЙ (НК И ВМР) ОТ УКПГ- 45 ДО УКПГ- 2» В СОСТАВЕ
ИНВЕСТИЦИОННОГО ПРОЕКТА «ОБУСТРОЙСТВО КОВЫКТИНСКОГО
ГАЗОКОНДЕНСАТНОГО МЕСТОРОЖДЕНИЯ»**



Общество с ограниченной ответственностью
«Газпром проектирование»
Саратовский филиал

Заказчик – ПАО «Газпром»
(Агент – ООО «Газпром инвест»)

ДОКУМЕНТАЦИЯ ПО ПЛАНИРОВКЕ ТЕРРИТОРИИ

Проект планировки территории

**«Этап 15. Продуктопровод промысловый (НК и ВМР)
от УКПГ-45 до УКПГ-2»**

в составе инвестиционного проекта

**«ОБУСТРОЙСТВО КОВЫКТИНСКОГО ГАЗОКОНДЕНСАТНОГО
МЕСТОРОЖДЕНИЯ»**

Раздел 2. Положение о размещении линейных объектов

0092.053.СИД2.15/0.0004-ППТ2

Главный инженер

Главный инженер проекта

Начальник центра
подготовки производства



Р.А. Туголуков

В.И. Шорин

С.А. Котлярский



СОСТАВ ДОКУМЕНТАЦИИ ПО ПЛАНИРОВКЕ ТЕРРИТОРИИ

Обозначение	Наименование документа
0092.053.СИД2.15/0.0004-ППТ1	Раздел 1. Проект планировки территории. Графическая часть
0092.053.СИД2.15/0.0004-ППТ2	Раздел 2. Положение о размещении линейных объектов
0092.053.СИД2.15/0.0004-ППТ3	Раздел 3. Материалы по обоснованию проекта планировки территории. Графическая часть
0092.053.СИД2.15/0.0004-ППТ4	Раздел 4. Материалы по обоснованию проекта планировки территории. Пояснительная записка
0092.053.СИД2.15/0.0004-ПМТ1	Раздел 1. Проект межевания территории. Графическая часть
0092.053.СИД2.15/0.0004-ПМТ2	Раздел 2. Проект межевания территории. Текстовая часть
0092.053.СИД2.15/0.0004-ПМТ3	Раздел 3. Материалы по обоснованию проекта межевания территории. Графическая часть
0092.053.СИД2.15/0.0004-ПМТ4	Раздел 4. Материалы по обоснованию проекта межевания территории. Пояснительная записка

Список исполнителей

Начальник отдела:



Н.А. Ейкина

Разработчики:



А.В. Галеева

Оглавление

СОСТАВ ДОКУМЕНТАЦИИ ПО ПЛАНИРОВКЕ ТЕРРИТОРИИ	3
СПИСОК ИСПОЛНИТЕЛЕЙ	4
ОГЛАВЛЕНИЕ	5
РЕГИСТРАЦИОННАЯ КАРТОЧКА ПРОЕКТА	7
ВВЕДЕНИЕ.....	8
1. <i>НАИМЕНОВАНИЕ, ОСНОВНЫЕ ХАРАКТЕРИСТИКИ (КАТЕГОРИЯ, ПРОТЯЖЕННОСТЬ, ПРОЕКТНАЯ МОЩНОСТЬ, ПРОПУСКНАЯ СПОСОБНОСТЬ, ГРУЗОНАПРЯЖЕННОСТЬ, ИНТЕНСИВНОСТЬ ДВИЖЕНИЯ) И НАЗНАЧЕНИЕ ПЛАНИРУЕМЫХ ДЛЯ РАЗМЕЩЕНИЯ ЛИНЕЙНЫХ ОБЪЕКТОВ, А ТАКЖЕ ЛИНЕЙНЫХ ОБЪЕКТОВ, ПОДЛЕЖАЩИХ РЕКОНСТРУКЦИИ В СВЯЗИ С ИЗМЕНЕНИЕМ ИХ МЕСТОПОЛОЖЕНИЯ</i>	9
2. <i>ПЕРЕЧЕНЬ СУБЪЕКТОВ РОССИЙСКОЙ ФЕДЕРАЦИИ, ПЕРЕЧЕНЬ МУНИЦИПАЛЬНЫХ РАЙОНОВ, ГОРОДСКИХ ОКРУГОВ В СОСТАВЕ СУБЪЕКТОВ РФ, ПЕРЕЧЕНЬ ПОСЕЛЕНИЙ, НАСЕЛЕННЫХ ПУНКТОВ, ВНУТРИГОРОДСКИХ ТЕРРИТОРИЙ ГОРОДОВ ФЕДЕРАЛЬНОГО ЗНАЧЕНИЯ, НА ТЕРРИТОРИЯХ КОТОРЫХ УСТАНОВЛИВАЮТСЯ ЗОНЫ ПЛАНИРУЕМОГО РАЗМЕЩЕНИЯ ЛИНЕЙНЫХ ОБЪЕКТОВ</i> 10	
3. <i>ПРЕДЕЛЬНЫЕ ПАРАМЕТРЫ РАЗРЕШЕННОГО СТРОИТЕЛЬСТВА, РЕКОНСТРУКЦИИ ОБЪЕКТОВ КАПИТАЛЬНОГО СТРОИТЕЛЬСТВА, ВХОДЯЩИХ В СОСТАВ ЛИНЕЙНЫХ ОБЪЕКТОВ В ГРАНИЦАХ ЗОН ИХ ПЛАНИРУЕМОГО РАЗМЕЩЕНИЯ</i>	10
3.1. <i>ПРЕДЕЛЬНОЕ КОЛИЧЕСТВО ЭТАЖЕЙ И (ИЛИ) ПРЕДЕЛЬНАЯ ВЫСОТА ОБЪЕКТОВ КАПИТАЛЬНОГО СТРОИТЕЛЬСТВА, ВХОДЯЩИХ В СОСТАВ ЛИНЕЙНЫХ ОБЪЕКТОВ В ГРАНИЦАХ КАЖДОЙ ЗОНЫ ПЛАНИРУЕМОГО РАЗМЕЩЕНИЯ ТАКИХ ОБЪЕКТОВ</i>	10
3.2. <i>МАКСИМАЛЬНЫЙ ПРОЦЕНТ ЗАСТРОЙКИ КАЖДОЙ ЗОНЫ ПЛАНИРУЕМОГО РАЗМЕЩЕНИЯ ОБЪЕКТОВ КАПИТАЛЬНОГО СТРОИТЕЛЬСТВА, ВХОДЯЩИХ В СОСТАВ ЛИНЕЙНЫХ ОБЪЕКТОВ, ОПРЕДЕЛЯЕМЫЙ КАК ОТНОШЕНИЕ ПЛОЩАДИ ЗОНЫ ПЛАНИРУЕМОГО РАЗМЕЩЕНИЯ ОБЪЕКТА КАПИТАЛЬНОГО СТРОИТЕЛЬСТВА, ВХОДЯЩЕГО В СОСТАВ ЛИНЕЙНОГО ОБЪЕКТА, КОТОРАЯ МОЖЕТ БЫТЬ ЗАСТРОЕНА, КО ВСЕЙ ПЛОЩАДИ ЭТОЙ ЗОНЫ</i>	10
3.3. <i>МИНИМАЛЬНЫЕ ОТСТУПЫ ОТ ГРАНИЦ ЗЕМЕЛЬНЫХ УЧАСТКОВ В ЦЕЛЯХ ОПРЕДЕЛЕНИЯ МЕСТ ДОПУСТИМОГО РАЗМЕЩЕНИЯ ОБЪЕКТОВ КАПИТАЛЬНОГО СТРОИТЕЛЬСТВА, КОТОРЫЕ ВХОДЯТ В СОСТАВ ЛИНЕЙНЫХ ОБЪЕКТОВ И ЗА ПРЕДЕЛАМИ КОТОРЫХ ЗАПРЕЩЕНО СТРОИТЕЛЬСТВО ТАКИХ ОБЪЕКТОВ, В ГРАНИЦАХ КАЖДОЙ ЗОНЫ ПЛАНИРУЕМОГО РАЗМЕЩЕНИЯ ОБЪЕКТОВ КАПИТАЛЬНОГО СТРОИТЕЛЬСТВА, ВХОДЯЩИХ В СОСТАВ ЛИНЕЙНЫХ ОБЪЕКТОВ</i>	11
3.4. <i>ТРЕБОВАНИЯ К АРХИТЕКТУРНЫМ РЕШЕНИЯМ ОБЪЕКТОВ КАПИТАЛЬНОГО СТРОИТЕЛЬСТВА, ВХОДЯЩИХ В СОСТАВ ЛИНЕЙНЫХ ОБЪЕКТОВ, В ГРАНИЦАХ КАЖДОЙ ЗОНЫ ПЛАНИРУЕМОГО РАЗМЕЩЕНИЯ ТАКИХ ОБЪЕКТОВ, РАСПОЛОЖЕННОЙ В ГРАНИЦАХ ТЕРРИТОРИИ ИСТОРИЧЕСКОГО ПОСЕЛЕНИЯ ФЕДЕРАЛЬНОГО ИЛИ РЕГИОНАЛЬНОГО ЗНАЧЕНИЯ</i>	11
4. <i>ИНФОРМАЦИЯ О НЕОБХОДИМОСТИ ОСУЩЕСТВЛЕНИЯ МЕРОПРИЯТИЙ ПО ЗАЩИТЕ СОХРАНЯЕМЫХ ОБЪЕКТОВ КАПИТАЛЬНОГО СТРОИТЕЛЬСТВА (ЗДАНИЕ, СТРОЕНИЕ, СООРУЖЕНИЕ, ОБЪЕКТЫ, СТРОИТЕЛЬСТВО КОТОРЫХ НЕ ЗАВЕРШЕНО), СУЩЕСТВУЮЩИХ И СТРОЯЩИХСЯ НА МОМЕНТ ПОДГОТОВКИ ПРОЕКТА ПЛАНИРОВКИ ТЕРРИТОРИИ, А ТАКЖЕ ОБЪЕКТОВ КАПИТАЛЬНОГО СТРОИТЕЛЬСТВА, ПЛАНИРУЕМЫХ К СТРОИТЕЛЬСТВУ В СООТВЕТСТВИИ С РАНЕЕ УТВЕРЖДЕННОЙ ДОКУМЕНТАЦИЕЙ ПО ПЛАНИРОВКЕ ТЕРРИТОРИИ, ОТ ВОЗМОЖНОГО НЕГАТИВНОГО ВОЗДЕЙСТВИЯ В СВЯЗИ С РАЗМЕЩЕНИЕМ ЛИНЕЙНЫХ ОБЪЕКТОВ</i>	11

5. ИНФОРМАЦИЯ О НЕОБХОДИМОСТИ ОСУЩЕСТВЛЕНИЯ МЕРОПРИЯТИЙ ПО СОХРАНЕНИЮ ОБЪЕКТОВ КУЛЬТУРНОГО НАСЛЕДИЯ ОТ ВОЗМОЖНОГО НЕГАТИВНОГО ВОЗДЕЙСТВИЯ В СВЯЗИ С РАЗМЕЩЕНИЕМ ЛИНЕЙНЫХ ОБЪЕКТОВ ..	12
6. ИНФОРМАЦИЯ О НЕОБХОДИМОСТИ ОСУЩЕСТВЛЕНИЯ МЕРОПРИЯТИЙ ПО ОХРАНЕ ОКРУЖАЮЩЕЙ СРЕДЫ	12
Мероприятия по охране атмосферного воздуха	12
Мероприятия и технические решения, обеспечивающие рациональное использование и охрану водных объектов, а также сохранение водных биологических ресурсов и среды их обитания	13
Мероприятия по защите окружающей среды от негативного воздействия при размещении отходов	14
Мероприятия по охране и рациональному использованию земельных ресурсов и почвенного покрова	15
Мероприятия по охране недр	16
Мероприятия по охране растительного мира	17
Мероприятия по охране животного мира	18
7. ИНФОРМАЦИЯ О НЕОБХОДИМОСТИ ОСУЩЕСТВЛЕНИЯ МЕРОПРИЯТИЙ ПО ЗАЩИТЕ ТЕРРИТОРИИ ОТ ЧРЕЗВЫЧАЙНЫХ СИТУАЦИЙ ПРИРОДНОГО И ТЕХНОГЕННОГО ХАРАКТЕРА, В ТОМ ЧИСЛЕ ПО ОБЕСПЕЧЕНИЮ ПОЖАРНОЙ БЕЗОПАСНОСТИ И ГРАЖДАНСКОЙ ОБОРОНЕ	20
ПРИЛОЖЕНИЕ №1. ПЕРЕЧЕНЬ КООРДИНАТ ХАРАКТЕРНЫХ ТОЧЕК ГРАНИЦ ЗОН ПЛАНИРУЕМОГО РАЗМЕЩЕНИЯ ЛИНЕЙНЫХ ОБЪЕКТОВ	32
Приложение №1.1. Перечень координат характерных точек границ зоны планируемого размещения линейного объекта на территории Жигаловского муниципального округа Иркутской области в системе координат МСК 38 зона 4	32
Приложение №1.2. Перечень координат характерных точек границ зоны планируемого размещения линейного объекта на территории Казачинско-Ленского района Иркутской области в системе координат МСК 38 зона 5.....	45
ПРИЛОЖЕНИЕ №2. ПЕРЕЧЕНЬ КООРДИНАТ ГРАНИЦ ЗОН ПЛАНИРУЕМОГО РАЗМЕЩЕНИЯ ВРЕМЕННЫХ ЗДАНИЙ И СООРУЖЕНИЙ.....	52
Приложение №2.1. Перечень координат границ зон планируемого размещения временных зданий и сооружений на территории Жигаловского муниципального округа Иркутской области в системе координат МСК 38 зона 4	52
Приложение №2.2. Перечень координат границ зон планируемого размещения временных зданий и сооружений на территории Казачинско-Ленского района Иркутской области в системе координат МСК 38 зона 5	53
ПРИЛОЖЕНИЕ №3. ПЕРЕЧЕНЬ КООРДИНАТ ГРАНИЦ ЗОН ПЛАНИРУЕМОГО РАЗМЕЩЕНИЯ ЛИНЕЙНЫХ ОБЪЕКТОВ, ПОДЛЕЖАЩИХ РЕКОНСТРУКЦИИ В СВЯЗИ С ИЗМЕНЕНИЕМ ИХ МЕСТОПОЛОЖЕНИЯ НА ТЕРРИТОРИИ ЖИГАЛОВСКОГО МУНИЦИПАЛЬНОГО ОКРУГА ИРКУТСКОЙ ОБЛАСТИ В СИСТЕМЕ КООРДИНАТ МСК 38 ЗОНА 4.....	55
ЛИСТ РЕГИСТРАЦИИ ИЗМЕНЕНИЙ.....	56



РЕГИСТРАЦИОННАЯ КАРТОЧКА ПРОЕКТА

1.	Наименование объекта	«Этап 15. Продуктопровод промысловый (НК и ВМР) от УКПГ-45 до УКПГ-2» в составе инвестиционного проекта «Обустройство Ковыктинского газоконденсатного месторождения»
2.	Адрес объекта	Иркутская область, Жигаловский муниципальный округ, Казачинско-Ленский район
3.	Реквизиты решения о подготовке документации по планировке территории	Распоряжение Службы архитектуры Иркутской области №82-55-ср от 07.11.2024; Решение филиала ООО «Газпром инвест» «Иркутск» о подготовке изменений в документацию по планировке территории от 15.04.2026 №6/н
4.	Заказчик	ООО «Газпром инвест»
5.	Проектная организация	ООО «Газпром проектирование»
6.	Вид строительства	Капитальное строительство
7.	Общая площадь зоны планируемого размещения линейного объекта (кв.м.)	1653051
8.	Общая площадь зоны планируемого размещения временных зданий и сооружений (кв.м.)	64757
9.	Общая площадь зоны планируемого размещения линейных объектов, подлежащих реконструкции в связи с изменением их местоположения (кв.м)	1420
10.	Адреса, телефоны:	
11.	Заказчик:	196210, г. Санкт-Петербург, ул. Стартовая, д.6, лит. Д. Тел.: +7-812-455-17-00 Факс: +7-812-455-17-41
12.	Проектная организация:	410012, г. Саратов, ул. Сакко и Ванцетти, д. 4, 8(8452) 74-38-35

Введение

Документация по планировке территории для размещения объекта «Этап 15. Продуктопровод промысловый (НК и ВМП) от УКПГ-45 до УКПГ-2» в составе инвестиционного проекта «Обустройство Ковыктинского газоконденсатного месторождения», разработана согласно требованиям законодательных актов и рекомендаций следующих нормативных документов:

- Градостроительного кодекса РФ от 29.12.2004 г. №190-ФЗ;
- Земельного кодекса РФ от 25.10.2001 г. № 136-ФЗ;
- Лесного кодекса РФ от 04.12.2006 г. № 200 –ФЗ;
- Водного кодекса РФ от 03.06.2006 г. № 74 –ФЗ;
- Постановления Правительства РФ от 12 мая 2017 г. № 564 «Об утверждении Положения о составе и содержании документации планировке территории, предусматривающей размещение одного или нескольких линейных объектов»;
- СН 452-73 «Нормы отвода земель для магистральных трубопроводов» (утв. Постановлением Госстроя СССР от 30.03.1973 № 45);
- ВСН 14278тм-т1 от 01.06.1994 г. «Нормы отвода земель для электрических сетей напряжением 0,38-750 кВ» (утв. Департаментом электроэнергетики Минтопэнерго 20.05.1994);
- СП 284.1325800.2016 «Трубопроводы промысловые для нефти и газа. Правила проектирования и производства работ»;
- Правил охраны магистральных трубопроводов (утв. постановлением Правительства РФ №1083 от 8.09.2017г.);
- Правил установления охранных зон объектов электросетевого хозяйства и особых условий использования земельных участков, расположенных в границах таких зон (утв. постановлением Правительства РФ от 24 февраля 2009 г. N 160);
- Правил охраны линий и сооружений связи Российской Федерации (утв. постановлением Правительства РФ от 09.06.1995 № 578);
- Федерального закона от 08.11.2007 N 257-ФЗ (ред. от 02.07.2021) «Об автомобильных дорогах и о дорожной деятельности в Российской Федерации и о внесении изменений в отдельные законодательные акты Российской Федерации»;
- Распоряжения службы архитектуры Иркутской области № 82-55-ср от 07.11.2024 «О подготовке документации по планировке территории»;
- Решения филиала ООО «Газпром инвест» «Иркутск» о подготовке изменений в документацию по планировке территории от 15.04.2026 №6/н.

1. Наименование, основные характеристики (категория, протяженность, проектная мощность, пропускная способность, грузонапряженность, интенсивность движения) и назначение планируемых для размещения линейных объектов, а также линейных объектов, подлежащих реконструкции в связи с изменением их местоположения

Объектом проектирования является комплекс сооружений, предназначенных для обустройства газоконденсатных залежей Ковыктинского месторождения.

Инвестиционный проект «Обустройство Ковыктинского газоконденсатного месторождения» является составной частью Программы создания в Восточной Сибири и на Дальнем Востоке единой системы добычи, транспортировки газа и газоснабжения с учетом экспорта газа на рынки Китая и других стран Азиатско-Тихоокеанского региона», утвержденной приказом Минпромэнерго России от 03.09.2007 г. № 340.

Сырьевой базой реализации экспортного газотранспортного проекта «Сила Сибири» является Ковыктинское газоконденсатное месторождение, расположенное в необжитой местности на востоке Иркутской области, в 450 км к северо-востоку от Иркутска, на территории Жигаловского муниципального округа и Казачинско-Ленского района. Запасы природного газа на месторождении оцениваются в 1,9 трлн кубометров газа, 2,3 млрд кубометров гелия и 115 млн т жидкого газового конденсата.

Задачей производственной программы Ковыктинского ГКМ является добыча природного газа и подготовка пластового газа и конденсата к транспорту.

Проектная документация «Обустройство Ковыктинского газоконденсатного месторождения. Этап 15. Продуктопровод промысловый (НК и ВМР) разработана в соответствии с дополнением к «Технологической схеме разработки Ковыктинского газоконденсатного месторождения (ПАО «Газпром»)» по варианту 5, соответствующей протоколу ЦКР Роснедр по УВС от 25.12.2023 № 9055.

В рамках 15 этапа обустройства месторождения на УКПГ-2 предполагается расширение производственных мощностей по разделению нестабильного конденсата (НК) и водометанольного раствора (ВМР), приходящего с УКПГ-45 и увеличению мощностей УРМ с целью обеспечения возросших объемов регенерации ВМР со всего промысла.

В рамках реализации объекта «Этап 15. Продуктопровод промысловый (НК и ВМР) от УКПГ-45 до УКПГ-2» предусмотрено устройство следующих сооружений:

- Продуктопровод промысловый (НК и ВМР) от УКПГ-45 до УКПГ-2, давление 12,0 МПа, диаметр 159 мм, протяженность 56,702 км;
- Метанолопровод от УКПГ-45 до УКПГ-2, давление 8,0 МПа, диаметр 108 мм, протяженность 57,410 км;
- Узел линейного крана на продуктопроводе №101, давление 12,0 МПа;
- Узел линейного крана на продуктопроводе №102, давление 12,0 МПа;
- Узел линейного крана на продуктопроводе №103, давление 12,0 МПа;
- Узел приема внутритрубного устройства на продуктопроводе, давление 12,0 МПа;
- Узел запуска внутритрубного устройства на продуктопроводе, давление 12,0 МПа;
- Узел охранного крана УКПГ-2 на продуктопроводе, давление 12,0 МПа;
- Установка комплексной подготовки газа (УКПГ-2), согласно экспликации генплана;
- Дорога автомобильная подъездная к площадке узла линейного крана на продуктопроводе №101, категория – IV-н, протяженность 0,044 км;
- Дорога автомобильная подъездная к площадке узла линейного крана на продуктопроводе №103, категория – IV-н, протяженность 1,619 км;
- Линия электропередачи воздушная 10 кВ к узлу линейного крана на продуктопроводе № 101, протяженность 0,142 км;
- Линия электропередачи воздушная 10 кВ к узлу линейного крана на продуктопроводе № 102, протяженность 0,296 км;
- Линия электропередачи воздушная 10 кВ к узлу линейного крана на продуктопроводе № 103, протяженность 0,156 км;
- Линия электропередачи воздушная 10 кВ к УПВТУ на продуктопроводе (1 линия, 2 линия), протяженность 0,993 км;

- Линия ВЛ 48В от блок-бокса до ГАЗ в районе КУ №102, протяженность 0,410 км;
- Линия ВЛ 48В от блок-бокса до ГАЗ в районе УПВТУ №102, протяженность 0,305 км;
- Переустройство существующей ВЛЗ 10 кВ при пересечении с дорогой автомобильной подъездной к площадке узла линейного крана на продуктопроводе № 103, протяженность 0,059 км;
- Вынос существующей линии ВЛ 48В из зоны строительства в районе КУ №102 (переустройство), протяженность 0,102 км;
- Вынос существующей линии ВЛ 48В из зоны строительства в районе УОК №102 (переустройство), протяженность 0,111 км;
- Линия связи кабельная, протяженность 56,386 км;
- Автоматизированная система контроля целостности газопровода (СММТ - Система мониторинга линейной части магистральных трубопроводов), протяженность 58,213 км;
- Эстакады под технологические и инженерные коммуникации.

На основании протокола совещания, проведенного ООО «Газпром проектирование» Саратовский филиал от 27.11.2024 г. № 04-ПР-02/05/58 по вопросу определения основных технических решений по реализации Этапа 15 Ковыктинского газоконденсатного месторождения в части подключения «Продуктопровода промышленного (НК и ВМР) от УКПГ-45 до УКПГ-2» к УСК УКПГ-2 с учетом исключения решений по расширению УРМ и подключению к временной мобильной установке регенерации метанола (МУРМ), нижеследующие объекты были исключены из проектной документации:

- Установка регенерации метанола (УРМ), количество 1, габариты 480х200 м;
- Устройство заземления комплектное УЗК(МЗ- 1)-12-6-ЭНВ-240-3, количество 1, габариты 26,4х39,6м;
- Линия электропередачи воздушная 10 кВ к узлу охранного крана магистрального газопровода № 2, ориентировочная протяженность 0,726 км;
- Внеплощадочные коммуникации от площадки УКПГ-2 до площадки УРМ, ориентировочная протяженность 0,3 км.

2. Перечень субъектов Российской Федерации, перечень муниципальных районов, городских округов в составе субъектов РФ, перечень поселений, населенных пунктов, внутригородских территорий городов федерального значения, на территориях которых устанавливаются зоны планируемого размещения линейных объектов

Зона планируемого размещения линейного объекта «Этап 15. Продуктопровод промышленный (НК и ВМР) от УКПГ-45 до УКПГ-2» в составе инвестиционного проекта «Обустройство Ковыктинского газоконденсатного месторождения», устанавливается в границах Жигаловского муниципального округа Иркутской области, а также в границах муниципального образования «Казачинско-Ленский район» Иркутской области на межселенных территориях.

3. Предельные параметры разрешенного строительства, реконструкции объектов капитального строительства, входящих в состав линейных объектов в границах зон их планируемого размещения

3.1. Предельное количество этажей и (или) предельная высота объектов капитального строительства, входящих в состав линейных объектов в границах каждой зоны планируемого размещения таких объектов

Проектной документацией определены:

- предельное количество этажей зданий и сооружений – 1 этаж;
- предельная высота сооружений (антенные опоры, молниеотводы), входящих в состав объекта - 31-44 м.

3.2. Максимальный процент застройки каждой зоны планируемого размещения объектов капитального строительства, входящих в состав линейных объектов, определяемый как отношение площади зоны планируемого размещения объекта капитального строительства,

входящего в состав линейного объекта, которая может быть застроена, ко всей площади этой зоны

Максимальный процент застройки зоны планируемого размещения ОКС, входящих в состав линейных объектов (определяется как отношение площади зоны планируемого размещения ОКС, входящего в состав объекта, которая может быть застроена, ко всей площади этой зоны) составляет 40-60 %.

3.3. Минимальные отступы от границ земельных участков в целях определения мест допустимого размещения объектов капитального строительства, которые входят в состав линейных объектов и за пределами которых запрещено строительство таких объектов, в границах каждой зоны планируемого размещения объектов капитального строительства, входящих в состав линейных объектов

Минимальные отступы от границ земельных участков в целях определения мест допустимого размещения таких ОКС, как площадки узлов линейных кранов, площадки узлов приема/запуска внутритрубных устройств составляют 0,5 метра от установленной границы зон планируемого размещения объекта капитального строительства.

3.4. Требования к архитектурным решениям объектов капитального строительства, входящих в состав линейных объектов, в границах каждой зоны планируемого размещения таких объектов, расположенной в границах территории исторического поселения федерального или регионального значения

Требования к архитектурным решениям* ОКС, входящих в состав проектируемых линейных объектов, в границах зоны планируемого размещения таких объектов, расположенной в границах территории исторического поселения федерального или регионального значения отсутствуют, в связи с расположением вне территорий исторического поселения федерального или регионального значения.

Примечание: * - В том числе требования к цветовому решению, требования к строительным материалам, требования к объемно-пространственным, архитектурно-стилистическим и иным характеристикам, влияющие на внешний облик и силуэт застройки исторического поселения.

4. Информация о необходимости осуществления мероприятий по защите сохраняемых объектов капитального строительства (здание, строение, сооружение, объекты, строительство которых не завершено), существующих и строящихся на момент подготовки проекта планировки территории, а также объектов капитального строительства, планируемых к строительству в соответствии с ранее утвержденной документацией по планировке территории, от возможного негативного воздействия в связи с размещением линейных объектов

Проектируемый объект пересекает существующие ОКС: конденсатопровод, ЛЭП, автомобильную дорогу. Для защиты и предотвращения возможного негативного воздействия на существующие ОКС, в связи с размещением линейных объектов, необходимо разрабатывать мероприятия по защите сохраняемых ОКС в проектной документации согласно полученных технических условий на обустройство пересечения (Раздел 4. Материалы по обоснованию проекта планировки территории. Пояснительная записка, стр. 173-189).

5. Информация о необходимости осуществления мероприятий по сохранению объектов культурного наследия от возможного негативного воздействия в связи с размещением линейных объектов

В ходе обследования территории было установлено, что в зоне планируемого размещения линейного объекта отсутствуют объекты культурного наследия (письмо Службы по охране объектов культурного наследия Иркутской области № 02-76-10741/23 от 16.11.2023). Необходимость осуществления мероприятий по сохранению объектов культурного наследия отсутствует.

6. Информация о необходимости осуществления мероприятий по охране окружающей среды

Анализ основных видов деятельности и составляющих их производственных операций при строительстве показал, что риск возникновения аварийной ситуации главным образом связан с эксплуатацией дорожно-строительной техники, а также с хранением ГСМ.

В результате аварийного разлива ГСМ негативное воздействие может быть оказано на следующие компоненты природной среды:

- атмосферный воздух;
- водную среду;
- почвы;
- растительность;
- животный мир.

Мероприятия по охране атмосферного воздуха

С целью уменьшения негативного воздействия выбросов загрязняющих веществ в период строительства от дорожно-строительной техники и автотранспорта на атмосферный воздух и исключения возникновения концентраций загрязняющих веществ выше действующих санитарных норм проектом предусмотрены мероприятия технического характера, к которым относятся:

- поддержание техники в исправном состоянии за счет проведения в установленное время техосмотра, техобслуживания и планово-предупредительного ремонта;
- запрещение эксплуатации техники с неисправными или неотрегулированными двигателями и на не соответствующем стандартам топливе;
- применение машин, оборудования, транспортных средств, параметры которых в части состава отработавших газов в процессе эксплуатации должны соответствовать установленным стандартам и техническим условиям предприятия-изготовителя, согласованным с санитарными органами;
- планирование режимов работы строительной техники с целью исключения неравномерной загрузки в одни периоды времени и простой техники в другие периоды;
- исключение скопления большого количества одновременно работающей техники в пределах строительной площадки, дорожные машины и оборудование должны находиться на объекте только на протяжении периода производства соответствующих работ;
- проведение заправки автомобилей, тракторов и др. самоходных машин топливом и маслами на стационарных или передвижных заправочных пунктах в специально отведенных местах, удаленных от водных объектов;
- проведение заправки стационарных машин и машин с ограниченной подвижностью (экскаваторы, бульдозеры и др.) непосредственно на строительной площадке с помощью топливозаправщика, оборудованного насосно-измерительной установкой, счетчиком, сливным рукавом и раздаточным пистолетом, что исключает проливы дизтоплива;

- транспортирование исходных компонентов и готовых материалов, с помощью транспортных систем, снабженных укрытиями.

Для снижения уровня шумовых воздействий в период строительства (от экскаваторов, бульдозеров, передвижных электростанций, кранов, растворобетонных узлов и др.) необходимо использовать усовершенствованные конструкции глушителей, защитные кожухи, многослойные покрытия капотов из резины, поролона и т.п.

Мероприятия и технические решения, обеспечивающие рациональное использование и охрану водных объектов, а также сохранение водных биологических ресурсов и среды их обитания

Для предотвращения негативного воздействия на водные объекты при строительстве проектируемых объектов предлагаются мероприятия, направленные на:

- сокращение объема использования воды питьевого качества на производственные нужды;
- предупреждение загрязнения водных объектов;
- минимизацию воздействия на водные биологические ресурсы и среду их обитания.

Сокращение объемов воды питьевого качества на производственные нужды достигается за счет использования воды непитьевого качества для гидравлических испытаний трубопроводов.

Для предупреждения загрязнения водных объектов предусматриваются:

- с целью предупреждения попадания в полость трубопроводов воды, снега, грунта, посторонних предметов: разгрузка труб без волочения их по земле; установка временных заглушек (на отдельные трубы или секции (плети) при их длительном хранении в штабелях, на стеллажах; на концах плетей в местах технологических разрывов);
- предэксплуатационный контроль сварных соединений физическими методами;
- проведение перед началом эксплуатации трубопроводов испытаний на прочность и проверки на герметичность;
- аккумуляция бытовых сточных вод в накопительных емкостях (септиках) с последующим вывозом на КОС сторонней организации;
- сбор производственных сточных вод после гидравлических испытаний и поверхностных сточных вод с очисткой на временных мобильных КОС (ЛОС) в составе комплексов ВЗиС до нормативов, регламентирующих сброс их в водные объекты рыбохозяйственного значения;
- исключение прямого контактирования грунтовых вод с дорожно-строительной техникой и автотранспортом, за счет устройства насыпного основания площадок и автодорог;
- заправка техники ГСМ в специально отведенных и оборудованных местах;
- доставка химических реагентов и глинопорошка на буровую в заводской герметичной упаковке, в полиэтиленовых мешках и резинокордовых контейнерах и хранение их в закрытых помещениях.

Мероприятия, направленные на сохранение линий естественного стока, предусматривают укрепление откосов насыпи проектируемой площадки.

Для предотвращения засорения и загрязнения водных объектов в процессе строительства проектируемых объектов обустройства предусмотрены:

- преимущественное размещение проектируемых объектов (в том числе временных строительных площадок) за пределами водоохранных зон водных объектов (за исключением участков переходов трубопровод через водотоки);
- проведение в зимний период работ при прокладке линейного объекта в водо-охраных зонах водотоков

- проведение земляных и строительно-монтажных работ на водотоках в зимний период при отсутствии стока;
- использование при проведении работ механизмов, находящихся в безупречном техническом состоянии;
- укрепление поверхности береговых участков водотоков трехмерными георешетками из полимерных материалов с заполнением ячеек щебнем для защиты от эрозии на площади нарушенного при строительстве естественного растительного покрова и предотвращения сноса грунта в водотоки;
- исключение размещения запрещенных Водным кодексом объектов и видов деятельности, а именно: объектов размещения отходов производства и потребления, химических, взрывчатых, токсичных, отравляющих и ядовитых веществ; автозаправочных станций, складов ГСМ; осуществления мойки транспортных средств; применения пестицидов и агрохимикатов при рекультивации нарушенных земель; сброса сточных, в том числе дренажных, вод.

С целью минимизации воздействия на водные биологические ресурсы и среду их обитания предусматриваются:

- проведение земляных и строительно-монтажных работ на водотоках зимой в период при отсутствии стока;
- запрещение производства любых работ на водотоках в периоды нереста рыб;
- искусственное воспроизводство личинок с дальнейшим выпуском в водные объекты;
- размещение отвалов размываемых грунтов за пределами прибрежной защитной полосы водотока;
- забор воды из водотоков при помощи насосных установок, оборудованных рыбозащитными устройствами типа РОП, препятствующими захвату рыбной молоди;
- перечень мероприятий, предотвращающих попадание в водные объекты грунта, недостаточно очищенных сточных вод, технологических продуктов.

Мероприятия по защите окружающей среды от негативного воздействия при размещении отходов

Мероприятия, направленные на снижение (минимизацию) воздействия на компоненты природной среды в части обращения с отходами производства и потребления включают:

- при накоплении отходов:
 - 1) использование помещений, складов, резервуаров, емкостей;
 - 2) использование открытых контейнерных площадок, имеющих твердое покрытие, а также ограждение, обеспечивающее предупреждение распространения отходов за пределы контейнерных площадок;
 - 3) использование контейнеров, оснащенных крышками для предотвращения распространения запахов, растаскивания отходов животными и птицами, распространения инфекций, предотвращения обводнения отходов;
 - 4) соблюдение нормативной периодичности вывоза отходов, особенно органических, подверженных гниению и разложению;
 - 5) исключение возможности попадания отходов из контейнеров на площадки для их накопления: переполнение контейнеров не допускается;
 - 6) очищение контейнерных площадок от отходов в случае их попадания на контейнерные площадки при погрузке в мусоровозы;
 - 7) проведение периодических дезинсекции и дератизации контейнерных площадок;

- *при транспортировании отходов* - использование исправных транспортных средств, оборудованных средствами, исключающими потери отходов по пути следования;
- *вывоз отходов*, содержащих компоненты, пригодные для повторного использования, в лицензированные организации *для последующей утилизации*;
- *вывоз отходов* в лицензированные организации *для последующего обезвреживания*;
- *размещение отходов* на оснащенной системой мониторинга за состоянием и загрязнением окружающей среды, оценки и прогноза изменений ее состояния *полигоне ТБО*, обеспечивающем:

1) надежную изоляцию отходов от соприкосновения с атмосферным воздухом, почвами, грунтами, поверхностными и подземными водами;

2) максимально возможное ограничение загрязнения окружающей среды, распространяемого птицами, грызунами, насекомыми и другими животными.

При выполнении всех предлагаемых проектной документацией природоохранных мероприятий по накоплению, сбору, транспортировке, размещению, утилизации, обезвреживанию отходов производства и потребления воздействие их на окружающую среду при строительстве проектируемых объектов будет сведено к минимуму.

Мероприятия по охране и рациональному использованию земельных ресурсов и почвенного покрова

Комплекс организационно-профилактических мероприятий направлен на предотвращение нарушений целостности почвенного покрова и его загрязнения.

Во избежание нерегламентированного нарушения почвенного покрова передвижение строительной техники, прокладка трубопроводов, обустройство площадочных объектов должны производиться строго в границах, используемых под строительство земельных участков.

Для транспортировки материалов и оборудования на строящиеся объекты, передвижения строительной техники и автотранспорта предусматривается:

- максимально использовать сеть существующих автодорог;
- первоочередное строительство вновь запроектированных автодорог ко всем площадочным объектам строительства.

Для минимизации воздействия на почвенный покров во время проведения строительных работ предусмотрено выполнение следующих мероприятий:

- планово-регулярная очистка территории от твердых коммунальных отходов, способных захламлять почвы; утилизация отходов в сроки, установленные санитарными правилами; организация селективного сбора отходов; регулярный контроль условий временного хранения отходов. При этом запрещается закапывать или сжигать образующийся мусор на участке строительства и на прилегающих к нему территориях;
- для утилизации коммунальных отходов необходимо использовать передвижные биотуалеты и вывозить отходы в герметичных контейнерах; категорически запрещается организация туалетов с септиками в виде выгребных ям;
- использование при ведении строительных работ только исправной техники, исключающей проливы ГСМ; комплектация парка техники строительными машинами с силовыми установками, обеспечивающими минимальные удельные выбросы вредных веществ в окружающую среду;

- после завершения строительства на всей территории убирается строительный мусор, ликвидируются ненужные насыпи и выемки, выполняются планировочные работы и проводится благоустройство земельного участка.

Выполнение вышеперечисленных мероприятий при проведении строительно-монтажных работ позволит максимально предупредить, а в ряде случаев и полностью исключить нерегламентированное нарушение почвенного покрова.

В случае нарушения почвенного покрова проводится:

- техническая рекультивации нарушенных земель, отведенных во временное пользование, перед сдачей их землепользователю;
- биологическая рекультивации всей площади отведенных во временное пользование земель землепользователем;
- выполнение благоустройства площадочных сооружений.

Случайные проливы нефтепродуктов в процессе строительства проектируемых объектов могут привести к локальному загрязнению почвенного покрова, что требует проведения мероприятий по ликвидации последствий загрязнения. Загрязненные нефтепродуктами участки земной поверхности подлежат глубокой очистке с помощью специально выведенных штаммов микроорганизмов, безопасных в экологическом отношении. При возможном загрязнении почвы предусматриваются:

- определение границ загрязнения и его глубины с устройством обваловки загрязненной территории по периметру;
- обработка загрязненной поверхности рабочей суспензией биопрепарата вручную и/или с помощью поливочных и пожарных машин;
- рыхление загрязненного слоя почвы не реже одного раза в неделю: подручными средствами (лопатами, граблями, мотыгами) и/или с помощью трактора с подвесными орудиями (боронами, культиваторами);
- полив с минеральными удобрениями не реже одного раза в неделю перед рыхлением (влажность почвы следует поддерживать на уровне от 60 до 65% ее полной влагоемкости);
- повторная обработка поверхности почвы рабочей суспензией биопрепарата (при необходимости);
- посев трав.

Мероприятия по охране недр

При проектировании защитных мероприятий особую важность приобретает обеспечение сохранения значений глубины сезонного протаивания грунтов и среднегодовой их температуры на близком к естественным показателям уровню. Выполнение данного требования обеспечит значительные сокращения необратимых изменений недр (геологической среды) и предотвращение прогрессирующего развития криогенных процессов.

Общими принципами реализации вышеназванного требования являются:

- опережающая инженерная подготовка территории (ведение планировочных работ методом отсыпки минеральным грунтом);
- недопущение не предусмотренных проектной документацией нарушений окружающей среды (вне границ отводимых земельных участков и дорог);
- соблюдение природоохранных норм и правил, технологии строительства, рекультивации нарушенных земель.

Защита геологической среды, в том числе подземных вод, от загрязнения обеспечивается следующими мероприятиями:

- заправка дорожно-строительной и транспортной техники, установка и эксплуатация складов ГСМ, хранение и размещение сыпучих материалов, используемых при строительстве, будут осуществляться при жестком соблюдении соответствующих норм и правил, исключающих загрязнение грунтовых вод, только в пределах отсыпанных площадок, имеющих твердое покрытие;
- с целью удаления разливов топлива и смазочных материалов на строительных площадках должен находиться набор абсорбентов и специальные металлические контейнеры для сбора загрязненных почв;
- исключение образования стихийных свалок хозяйственно-бытовых и производственных отходов;
- исключение сброса сточных вод на рельеф.

Мероприятия по охране растительного мира

С целью исключения повреждения деревьев вне полосы отвода под строительство необходимо:

- получить разрешение на рубку леса от лесохозяйственных органов;
- назначить ответственных лиц за качественное и безопасное ведение работ;
- произвести разметку границ строительной полосы окраской деревьев, подлежащих спиливанию;
- оборудовать площадки для разделки и складирования леса;
- подготовить дороги для лесоматериалов с разделочной площадкой;
- обеспечить рабочие места противопожарным оборудованием.

При подготовке строительных коридоров по трассам коммуникаций и территории промплощадок, расположенных в лесных массивах, срезка деревьев ведется строго в пределах полосы отвода земель (с учетом противопожарной зоны). Срезка ведется, в основном, в зимний период времени с максимальным сохранением почвенного покрова. Раскорчевка пней производится только в зоне разработки траншеи и территории для размещения технологического оборудования на площадочных объектах. На территории противопожарной зоны и просек для сооружения ВЛ и строительства автомобильных дорог раскорчевка пней исключается.

С целью снижения негативного воздействия на растительность расчистку от древесно-кустарниковой растительности рекомендуется проводить в осенне-зимний период года, что позволит уменьшить наносимый ущерб растительному миру в районе проектирования.

После разделки и сортировки, деловая и дровяная древесина складывается на специально отведенных для этих целей временных площадках. Деловая древесина в дальнейшем передается органу государственной власти субъекта РФ для реализации в соответствии с «Правилами реализации древесины, которая получена при использовании лесов, расположенных на землях лесного фонда, в соответствии со статьями 43-46 Лесного кодекса Российской Федерации», утвержденными постановлением Правительства РФ от 23.07.2009 № 604. Лесопорубочные остатки мульчируются (измельчаются) в щепу с последующим ее разбрасыванием в целях улучшения лесорастительных условий.

С целью предотвращения подтопления территории вдоль автодорог и вымокания растительности проектными решениями предусмотрены мероприятия по сохранению линий естественного стока:

- прокладка водопропускных труб на участках пересечения с ложбинами стока;
- закрепление откосов насыпей с целью предотвращения размыва и выноса грунта на прилегающую территорию;
- в местах понижений продольного профиля дороги, на косогорных участках, а также в местах возможного перераспределения поверхностного стока от одного водопропускного сооружения к другому запроектированы отсечные дамбы обвалования (распылители стока).

Охрана лесов от пожаров, должна осуществляться в соответствии с Федеральным законом от 21.12.1994 № 69-ФЗ «О пожарной безопасности», Правилами пожарной безопасности в лесах, утвержденными постановлением Правительства РФ от 07.10.2020 № 1614.

На территории строительства и площадках ВЗиС необходимо соблюдать нормы наличия средств предупреждения и тушения лесных пожаров, а также содержать средства предупреждения и тушения лесных пожаров в период пожароопасного сезона в готовности, обеспечивающей возможность их немедленного использования. В случае обнаружения лесного пожара на соответствующем лесном участке необходимо немедленно сообщить об этом в специализированную диспетчерскую службу и принять все возможные меры по недопущению распространения лесного пожара.

В случае обнаружения лесного пожара на соответствующем лесном участке необходимо немедленно сообщить об этом в специализированную диспетчерскую службу и принять все возможные меры по недопущению распространения лесного пожара.

Перед началом пожароопасного сезона подрядная строительная организация должна провести инструктаж своих работников, о соблюдении требований пожарной безопасности.

Заправка автотранспорта предусматривается в строго отведенных местах, которые обеспечены емкостями для сбора обтирочного материала. Заправка землеройных и строительных машин при работе на трассе осуществляется только закрытым способом, с соблюдением правил, исключающих попадание ГСМ на поверхность земли;

Во избежание захламления территории строительства накопление отходов производится на специально оборудованных площадках в соответствии с требованиями природоохранного законодательства;

По окончании производства строительно-монтажных работ с территории строительства убирается строительный мусор, вывозятся все ВЗиС, производится рекультивация земельных участков.

После завершения строительства на территории площадок ВЗиС предусмотрено искусственное лесовосстановление.

Мероприятия по охране животного мира

В качестве мероприятий, направленных на сохранение местообитаний животного мира в рамках Этапа 15 проектными решениями предусмотрено:

- размещение объектов строительства с учетом наличия существующих вырубок и гарей;
- устройство твердого покрытия площадок, на которых размещаются временные здания и сооружения подрядных строительных организаций;
- организованное складирование вырубленной древесины на временных площадках;
- очистка мест рубок путем мульчирования древесных отходов в щепу и разбрасывание с целью улучшения лесорастительных условий;
- вывоз всех отходов производства и потребления для утилизации или размещения (захоронения на полигонах);

- рекультивация (техническая – уборка мусора, строительных отходов и планировка, и биологическая – вспашка и боронование) нарушенных земельных участков;
- устройство пологих откосов насыпей автодорог, что позволит копытным животным, в случае необходимости, беспрепятственно их преодолевать;
- прокладка, на участках пересечения автодорог с водными преградами, водопропускных труб, мостов, обеспечивающих беспрепятственное протекание воды;
- укладка водопропускных труб на участках пересечения автодорогами ложбин стока, что исключает подтопление территории и вымокание растительности;
- проведение строительных работ на водотоках в зимний период;
- компенсация непредотвратимого ущерба водным биоресурсам, наносимого при пересечении объектами водотоков, путем искусственного воспроизводства;
- противопожарное обустройство лесов;
- проведение производственного экологического контроля и мониторинга в период строительства.

Для минимизации вредного воздействия на животный мир строительной организации необходимо проводить следующие мероприятия, направленные на предотвращение коренных структурных преобразований местообитаний и воздействие на животных:

- производство строительно-монтажных работ строго в границах отведенных территорий;
- перемещение строительной техники только по дорогам и в границах площадок;
- ограничение использования источников яркого света и открытого пламени в ночное время;
- применение транспортных средств с низкими уровнями шума и использование шумозащитных кожухов при работе строительной техники;
- хранение нефтепродуктов в герметичных емкостях;
- осуществление герметичной заправки строительной техники с помощью автозаправщиков;
- предупреждение случаев браконьерства со стороны строительного персонала;
- исключение содержания собак на территории строительных объектов и площадках ВЗиС подрядной строительной организации;
- запрет на оставление открытых траншей на длительное время во избежание попадания туда рептилий, земноводных и мелких млекопитающих;
- организации экологического просвещения и повышение уровня образованности строительного персонала в области охраны животного мира;
- проведение, в случае аварии, рекультивационных работ на нарушенных участках с целью восстановления ландшафта, как среды обитания животных.

В целях исключения случаев браконьерства руководством строительства должен быть введен запрет на ввоз на территорию строительства всех орудий промысла животных (оружие, капканы и пр.).

К общим мерам охраны краснокнижных видов животных относятся соблюдение границ земельного отвода, способствующее сохранению местообитаний, пропаганда среди местного населения и охотников, искусственное расселение животных в бывшие места обитания, полный запрет на добычу, обязательное проведение по окончании строительства биологической рекультивации нарушенных земель.

Таким образом, комплекс природоохранных мероприятий, направленный на минимизацию прямого и косвенного воздействия проектируемых объектов на животный мир, будет способствовать сохранению биоразнообразия на территории.

7. Информация о необходимости осуществления мероприятий по защите территории от чрезвычайных ситуаций природного и техногенного характера, в том числе по обеспечению пожарной безопасности и гражданской обороне

Гражданская оборона

Согласно информации от ООО «Газпром добыча Иркутск» от 18.03.2024 № 31/2412 в адрес СФ ООО «Газпром проектирование» проектируемые по этапу 15 объекты будут иметь II-ю категорию по гражданской обороне.

В соответствии с исходными данными и требованиями на разработку ПМ ГОЧС, выданных ГУ МЧС РФ по Иркутской области рядом с проектируемыми по этапу 15 объектами Ковыктинского ГКМ отсутствуют территории, отнесенные к группе по ГО, а также и объекты категории по ГО «особой важности».

Согласно данным инженерных изысканий, рядом с проектируемыми объектами потенциально опасные объекты не располагаются, т.е. не попадают в зоны возможного опасного или сильного радиоактивного заражения (загрязнения), а также в зону возможного опасного химического заражения. ГУ МЧС РФ по Иркутской области на разработку ПМ ГОЧС сведения о таких объектах также не располагает.

В исходных данных на разработку ПМ ГОЧС, выданными ГУ МЧС РФ по Иркутской области, указано, что в случае если объект строительства попадает в зону 600 км от границы РФ, то в соответствии с п. 3.12 ГОСТ Р 22.2.13-2023 для зданий необходимо предусмотреть мероприятия только по световой маскировке объекта в двух режимах: частичного затемнения (ЧЗ) и ложного освещения.

Исходными данными на разработку ПМ ГОЧС, выданными ГУ МЧС РФ по Иркутской области, сведения о границах зон возможных опасностей, в которых может оказаться проектируемый объект при военных конфликтах или вследствие этих конфликтов, не представлены.

В соответствии с Таблицей А.1 Приложения А к СП 165.1325800.2014 для объектов организаций, отнесенных к I и II категории по ГО, расположенных за пределами территорий, отнесенных к группам по ГО, границы зон возможных сильных разрушений при воздействии избыточного давления воздушной ударной волны и общего действия обычных средств поражения не устанавливаются, а границы зон возможных разрушений при воздействии избыточного давления воздушной ударной волны и общего действия обычных средств поражения устанавливаются в границах проектной застройки объектов и примыкающей к ней санитарно-защитной зоны. Исходя из вышеизложенного, проектируемые по этапу 15 объекты будут располагаться в зоне возможных разрушений при воздействии обычных средств поражения, а также в зоне возможного образования завалов (п. 4.13 СП 165.1325800.2014) из обрушающихся конструкций этих зданий и сооружений.

Также, в соответствии с Таблицей А.1 Приложения А к СП 165.1325800.2014 для проектируемых объектов, являющихся взрывоопасными, границы зон возможных сильных разрушений от взрывов, происходящих в мирное время в результате аварий, определялись с применением расчетных методов по методике, учитывающей тип взрывного превращения (детонация / дефлаграция) при воспламенении ТВС.

Согласно Федеральных Законов и подзаконных актов Правительства РФ для решения задач в области Гражданской обороны» предупреждения и ликвидации чрезвычайных ситуаций, ранее, по согласованию с МЧС РФ, в ПАО «Газпром» была создана Корпоративная система гражданской защиты (КСГЗ) ПАО «Газпром», состоящая из двух подсистем: корпоративной системы ГО и «Газ ЧС», разработано «Положение о КСГЗ. В настоящее время действует

«Положение о корпоративной системе гражданской защиты ПАО «Газпром», утвержденное приказом ПАО «Газпром» от 07 июля 2016 г. № 436.

Для обеспечения своевременного доведения информации и сигналов оповещения до органов управления, сил и средств гражданской обороны, РСЧС и населения об опасностях, возникающих при военных конфликтах или вследствие этих конфликтов, а также при чрезвычайных ситуациях природного и техногенного характера на объектах Ковыктинского ГПУ должна создаваться система оповещения, которая включается в систему управления ГО и РСЧС, обеспечивающая доведение до населения, органов управления и сил ГО и РСЧС сигналов оповещения и (или) экстренной информации.

Согласно письма от 04.02.2019 № 02/568 ООО «Газпром добыча Иркутск» «О категоричности по ГО» в адрес СФ ООО «Газпром проектирование» проектируемые объекты, будут продолжать своё функционирование в военное время.

В связи с отсутствием вблизи объектов проектирования радиационно-опасных объектов, разрушения на которых могут образовать зону возможного радиоактивного загрязнения (заражения) и соответственно расположения территории проектируемых объектов вне такой зоны, режимы радиационной защиты (РРЗ) для них не разрабатывались и соответственно обоснование ввода РРЗ не приводится.

Объекты проектирования не являются радиационно- и химически опасными объектами, рядом с ними отсутствуют такие объекты, в связи с чем в мирное время мониторинг состояния радиационной и химической обстановки будут осуществлять силы и средства территориальных органов Роспотребнадзора и Гидрометеослужбы.

В военное время мониторинг состояния радиационной и химической обстановки на территории проектируемых объектов будет осуществляться силами и средствами нештатных аварийно-спасательных формирований территориальных органов ГО, Ковыктинского ГПУ.

Чрезвычайные ситуации техногенного характера

Проектируемые объекты являются опасными производственными объектами и в соответствии с 116-ФЗ от 21 июля 1997 г. «О промышленной безопасности».

Перечень опасных веществ, присутствующих на объектах проектирования:

Природный газ	Основными поражающими факторами аварий будут ударная волна, прямое огневое воздействие, тепловое излучение, поражение от разлета осколков. В случае утечки газа без возгорания возможно возникновение физиологических расстройств и удушья при 10-20%-ном снижении содержания кислорода в воздухе, вытесненного газом, кислородной недостаточности (асфиксии). Воздействие на окружающую среду при авариях с воспламенением газа будет связано с выгоранием близлежащих лесных массивов и почв. Воздействие на атмосферный воздух будет связано с загрязнением при поступлении в атмосферу газа во время утечек или выбросов.
Турбинное масло	Главные опасности воздействия на людей связаны: с возможной утечкой и воспламенением масла с последующим развитием пожара и воздействием теплового излучения на людей. Воздействие на окружающую среду при авариях с воспламенением будет связано с выгоранием растительности, при разливах – с загрязнением растительного покрова и почвы
Топливо дизельное	Основными поражающими факторами аварий будут прямое огневое воздействие, тепловое излучение. Может вызвать смертельный исход при длительном вдыхании паров или проглатывании. Вызывает раздражение глаз и кожи. Поражаются нервная, дыхательная и

	сердечно-сосудистая системы, кровь, желудочно-кишечный тракт, печень. При вдыхании паров ДТ и попадании в желудок через рот может возникнуть чувство опьянения, головокружение, расстройство координации движения, понижение температуры тела, замедление пульса, тошнота. При попадании паров ДТ в верхние дыхательные пути - сухость во рту, приступы кашля, спазм голосовой щели. При попадании на кожу - покраснение и зуд, в дальнейшем - слабое шелушение. Воздействие на окружающую среду при авариях с воспламенением будет связано с выгоранием растительности, при разливах – с загрязнением растительного покрова и почвы.
Конденсат газа (стабильный)	Основными поражающими факторами аварий будут прямое огневое воздействие, тепловое излучение. Действует на центральную нервную систему. При воздействии на кожу обезжиривает ткани. Может вызвать заболевания: дерматиты и экзему. Воздействие на окружающую среду при авариях с воспламенением будет связано с выгоранием растительности, при разливах – с загрязнением растительного покрова и почвы.
Конденсат газа (нестабильный)	Основными поражающими факторами аварий будут прямое огневое воздействие, тепловое излучение. В случае разлива без возгорания при небольших концентрациях паров конденсата в воздухе человек может испытывать кислородное голодание, высокие концентрации паров вызывают удушье из-за недостатка кислорода. Продолжительное вдыхание паров конденсата может вызвать раздражение верхних дыхательных путей, наркотическое действие. Воздействие на окружающую среду при авариях с воспламенением будет связано с выгоранием растительности, при разливах – с загрязнением растительного покрова и почвы.
Газ выветривания	Основными поражающими факторами аварий будут ударная волна, прямое огневое воздействие, тепловое излучение, поражение от разлета осколков. В случае утечки газа без возгорания возможно возникновение физиологических расстройств и удушья при 10-20%-ном снижении содержания кислорода в воздухе, вытесненного газом, кислородной недостаточности (асфиксии). Воздействие на окружающую среду при авариях с воспламенением газа будет связано с выгоранием близлежащих лесных массивов и почв. Воздействие на атмосферный воздух будет связано с загрязнением при поступлении в атмосферу газа во время утечек или выбросов.
Метанол	Основными поражающими факторами при диффузионном горении разливания метанола будут прямое огневое воздействие, тепловое излучение. Метанол – сильный яд, действующий на нервную и сосудистую системы. Отравление при приеме внутрь и при вдыхании паров: 5-10 гр. приема метанола внутрь вызывает тяжелое отравление, сопровождающееся головной болью, головокружением, тошнотой, болью в желудке, общей слабостью, мельканием в глазах или потерей зрения в тяжелых случаях. 30 г является смертельной дозой. Возможное воздействие на окружающую среду заключается в загрязнении водной среды, загрязнении поверхностных и подземных вод, химическом загрязнении почвенно-растительного покрова, ухудшении качества среды обитания животных.
Конденсат газа (нестабильный)	Основными поражающими факторами аварий будут прямое огневое воздействие, тепловое излучение. В случае разлива без возгорания при небольших концентрациях паров конденсата в воздухе человек может

	испытывать кислородное голодание, высокие концентрации паров вызывают удушье из-за недостатка кислорода. Продолжительное вдыхание паров конденсата может вызвать раздражение верхних дыхательных путей, наркотическое действие. Воздействие на окружающую среду при авариях с воспламенением будет связано с выгоранием растительности, при разливах – с загрязнением растительного покрова и почвы.

Основными мероприятиями по защите рассматриваемого объекта и находящегося на нем персонала от ЧС техногенного характера, вызванных авариями на рядом расположенных объектах производственного назначения и линейных объектах являются:

- Размещением основного технологического оборудования и установок на открытых площадках.
- Обеспечение защищенности производственного персонала непосредственно на рабочих местах конструктивными решениями и организационно-техническими мероприятиями.
- Окраска поверхностей аппаратов и ёмкостей в светлые тона.
- Ограждающие конструкции зданий и сооружений выполняются из трудно сгораемых материалов с минимально допустимой площадью остекления. Степень огнестойкости зданий и сооружений принята в соответствии с нормативными документами.
- Оснащением зданий, сооружений и помещений УКПГ-2, 45 первичными средствами пожаротушения.
- Защитой средств и сетей автоматики от воздействия поражающих факторов при авариях на объектах и их резервированием.
- Подготовка персонала проектируемых объектов и вахты к действиям при угрозе и возникновении ЧС.
- Защита от коррозии надземных металлоконструкции и изделий защитными покрытиями.
- Резервирование источников электроснабжения;
- Очистка прилегающей территории проектируемых объектов от сгораемой растительности.
- Принятыми проектом решениями по взрыво-пожаробезопасности, автоматизации и безаварийной остановке технологического процесса, по защите персонала и сетей связи и управления технологическим процессом.
- Обеспечением персонала средствами индивидуальной защиты органов дыхания и кожи, своевременным оповещением о ЧС и доведением порядка действий, а также выводом персонала из опасной зоны (за пределы объекта, зон поражения).

- Развертывание пунктов оказания первой медицинской помощи раненым и пораженным.

Согласно исходным данным ГУ МЧС РФ Иркутской области на разработку ПМ ГОЧС, проектируемый по этапу 15 межпромысловый трубопровод расположен на безопасных расстояниях от ранее запроектированных промысловых трубопроводов и не имеет пересечений с другими потенциально опасными объектами.

Район строительства проектируемых объектов располагается на территории, над которой возможен пролет низколетящих воздушных судов.

Другие потенциально опасные объекты и транспортные коммуникации, аварии на которых могут привести к образованию зон ЧС и негативно повлиять на функционирование объекта проектирования, отсутствуют.

Чрезвычайные ситуации природного характера

Ковыктинское ГКМ характеризуется разнообразием и большой сложностью рельефа. Проектируемые площадки расположены в зоне островного распространения многолетнемерзлых грунтов. Многолетнемерзлые грунты не встречены.

По материалам инженерных изысканий площадки расположены на неподтопленных территориях, район проектирования относится к потенциально подтопляемому в результате ожидаемых техногенных воздействий.

Проектируемые объекты не находятся в пределах границ оползнеопасных и обвалоопасных территорий, разработка дополнительных мероприятий не требуется.

Основными мероприятиями по защите территории от возможных опасных природных процессов (сезонное пучение, подтопление) являются: искусственное повышение; организация поверхностного стока, за счет создания уклонов планировочной поверхности и отводу поверхностных стоков; укрепление откосных частей насыпных сооружений; возведение насыпей с послойным уплотнением из карьерных грунтов и грунтов полученных в результате разработки выемки; соблюдение условий строительства с учетом требуемых работ подготовительного периода.

Земляные работы по II принципу использования грунтов основания в талом состоянии необходимо выполнять на максимально оттаявший деятельный слой талым грунтом, в период летней межени, после установления устойчивых температур. Сезонное промерзание грунтов начинается с переходом среднесуточных температур через 0°С в сторону отрицательных значений в октябре. Работы по формированию площадок должны быть закончены до установления устойчивых отрицательных температур. При отрицательных температурах земляные работы возможно выполнять, руководствуясь требованиями п. 7.26 СП 45.13330.

Производство строительно – монтажных работ в весенний, летний и осенний периоды необходимо предусматривать с учетом временных мероприятий по водоотведению и стокорегулированию.

Рассматриваемая территория по климатическому районированию относится к умеренной климатической зоне. Климат характеризуется резкой континентальностью. К основным опасным природным явлениям относятся: очень сильные дожди, крупный град, очень сильный снег, очень сильный ветер, сильная метель, гололед и сложные отложения.

В целях защиты откосных частей земляных сооружений от размыва атмосферными осадками и ветровой эрозии проектом предусмотрено их укрепление геоматами с засевом семенами многолетних трав по слою растительного грунта. Благодаря ворсистой лицевой поверхности и значительному количеству пустот (более 90 %) геомат аккумулирует на себе частички грунта и препятствует эрозии поверхностного слоя почвы. Аккумуляция частиц грунта способствует росту растительности, прорастающей сквозь него.

Землетрясения. Поскольку участок строительства находится в зоне опасных сейсмических воздействий 7 баллов, проектом для проектируемых зданий и сооружений не предусматривается выполнение норм проектирования, установленных СП 14.13330.2018. «Строительство в сейсмических районах».

Ветровые нагрузки. В соответствии с требованиями Федерального закона от 30 декабря 2009 г. № 384 ФЗ «Технический регламент о безопасности зданий и сооружений» конструкции зданий и сооружений на проектируемом объекте рассчитаны на восприятие ветровых нагрузок с величиной с величиной 0,30 кПа согласно СП 20.13330.2016 «Нагрузки и воздействия» и

полностью удовлетворяют требованиям климатического района строительства. Проектом предусмотрено надежное крепление антенн, прожекторов и фонарей наружного освещения, прокладка инженерных сетей по эстакадам с надежным закреплением. Конструкции фундаментов, крепления сооружений к ним приняты также с учетом ветровых нагрузок.

Снеговые нагрузки. В соответствии с требованиями Федерального закона от 30 декабря 2009 г. № 384 ФЗ «Технический регламент о безопасности зданий и сооружений» конструкции зданий и сооружений на проектируемом объекте рассчитаны на восприятие снеговых нагрузок с величиной 1,80 кПа согласно СП 20.13330.2016 «Нагрузки и воздействия» и полностью удовлетворяют требованиям климатического района строительства. Расчет поперечных рам конструкций зданий и сооружений, воспринимающих снеговые нагрузки, выполнен с учетом снеговой нагрузки.

Все здания приняты, в основном, прямоугольной формы в плане, без ниш и карманов, с гладкими стенами.

В целях предотвращения заноса снегом территорий площадки объекта размещение зданий и оборудования на открытых площадках принято с учетом обеспечения продуваемости и снегопереноса, предусмотрено продуваемое сетчатое ограждение территории объектов.

После снегопадов предусматривается очистка проездов и проходов, кровель зданий и сооружений от снега.

Сильные морозы и метели. Тепловая защита проектируемых зданий предусматривается в соответствии с требованиями СП 50.13330.2012 «Тепловая защита зданий. Для защиты проектируемых зданий, сооружений от сильных морозов проектом предусмотрены следующие решения и мероприятия:

- теплоизоляция помещений;
- ограждающие конструкции зданий;
- применение арматуры и труб в хладостойком исполнении;
- цокольные перекрытия в зданиях производственного назначения;
- в зависимости от условий эксплуатации приняты марки бетона (по прочности, водонепроницаемости, морозостойкости);
- использование передвижной паровой установки ППУА 1600/100 (в случае угрозы размораживания технологического оборудования);
- применение деталей в хладостойком исполнении из стали 09Г2С;
- электрообогрев инженерных коммуникаций.

Сложные инженерно-геологические и геокриологические условия проектируемых площадок.

Условием безаварийной работы проектируемых объектов в сложных природно-климатических, инженерно-геологических и геокриологических условиях площадок является обеспечение их конструктивной устойчивости, зависящей от надежности оснований и фундаментов. Основными мероприятиями по защите территории от возможных опасных природных процессов являются:

- искусственное повышение;
- организация поверхностного стока, за счет создания уклонов планировочной поверхности и отводу поверхностных стоков;
- укрепление откосных частей насыпных сооружений;
- укрепление откосных частей и дна водоотводных канав;

- возведение насыпей с послойным уплотнением из карьерных грунтов и грунтов полученных в результате разработки выемки;
- соблюдение условий строительства с учетом требуемых работ подготовительного периода.

Морозное пучение

В качестве противопучинной стабилизации мерзлых грунтов проектной документацией предусмотрены следующие мероприятия:

- устройство теплозащитных экранов для уменьшения глубины сезонного промерзания (оттаивания) грунтов основания, сегментов из пенополистирола в деятельном слое;
- устройство твердых покрытий;
- устройство утепленных отмосток для отапливаемых зданий;
- увеличение глубины заделки сваи в грунте;
- устройство свай с анкерной пятой;
- применение пенополистирольных сегментов;
- применение лакокрасочных гидрофобных составов для снижения касательных сил морозного пучения грунтов свай.

Почвенная коррозия

Защита проектируемых трубопроводов от коррозии выполняется комплексно - средствами электрохимической защиты и антикоррозионной изоляцией.

Защита трубопроводов от почвенной коррозии выполняется в соответствии с ГОСТ Р 51164-98 «Трубопроводы стальные магистральные. Общие требования к защите от коррозии» и ВСН 008-88 Миннефтегазстрой «Противокоррозионная и тепловая изоляция».

Мероприятия по молниезащите.

Молниезащита и заземление выполняются с учетом требований по ЭМС и требований нормативной документации Российской Федерации и ПАО «Газпром».

Молниеотводы устанавливаются на безопасном расстоянии от защищаемых объектов (не менее 7 метров).

Для выполнения системы защитного заземления настоящим проектом предусматривается выполнение искусственных заземляющих устройств.

В качестве материала для выполнения заземления применяются оцинкованные металлоизделия.

Пожарная безопасность

В проектной документации по объекту «Этап 15. Продуктопровод промысловый (НК и ВМР) от УКПГ-45 до УКПГ-2» в составе инвестиционного проекта «Обустройство Ковыктинского газоконденсатного месторождения», разработан раздел «Мероприятия по обеспечению пожарной безопасности».

На проектируемом объекте, в соответствии со статьей 8 № 123-ФЗ, возможно возникновение пожаров следующих классов:

- пожары твердых горючих веществ и материалов (А);
- пожары горючих жидкостей (В);
- пожары газов (С);
- пожары горючих веществ и материалов электроустановок, находящихся под напряжением (Е).

Пожарную опасность объекта обуславливают следующие факторы:

- значительное количество легковоспламеняющихся жидкостей и горючих газов, имеющих (обращающихся) на объекте;
- высокая теплота сгорания и скорость выгорания обращающихся на объектах веществ и материалов.

Согласно п. 1. статьи 9 № 123-ФЗ основными опасными факторами пожара являются:

- на открытых площадках и установках – пламя и искры, тепловой поток;
- в зданиях и помещениях – пониженная концентрация кислорода, снижение видимости в дыму, повышенная температура окружающей среды и повышенная концентрация токсичных продуктов горения и термического разложения.

В соответствии с п. 2 статьи 9 № 123-ФЗ к сопутствующим проявлениям опасных факторов пожара можно отнести:

- опасные факторы взрыва, произошедшего вследствие пожара;
- вынос высокого напряжения на токоведущие части оборудования.

В соответствии со статьей 5 № 123-ФЗ объект защиты имеет систему обеспечения пожарной безопасности, которая включает в себя:

- систему предотвращения пожаров;
- систему противопожарной защиты;
- комплекс организационно технических мероприятий по обеспечению пожарной безопасности.

Система предотвращения пожаров

В соответствии со статьей 48 № 123-ФЗ целью создания систем предотвращения пожаров является исключение условий возникновения пожаров, которое достигается исключением условий образования горючей среды и (или) исключением условий образования в горючей среде (или внесения в нее) источников зажигания.

Согласно статьи 49 № 123-ФЗ в целом проектом предусмотрены следующие способы, исключающие условия образования горючей среды:

- применение негорючих веществ и материалов:
 - 1) применение для тепло-и звукоизоляции технологических трубопроводов и оборудования негорючих материалов НГ;
 - 2) для отделки стен, потолков и покрытий пола в помещениях, в том числе на путях эвакуации, предусматриваются материалы с требуемыми показателями по пожарной опасности в соответствии с статьями 89, 134 таблицей 28 № 123-ФЗ;
 - 3) прокладка технологических трубопроводов на опорах, выполненных из негорючих материалов;
- ограничение массы и (или) объема горючих веществ;
- секционирование технологического процесса на блоки путем установки, отсекающей быстродействующей запорной арматуры;
- использование наиболее безопасных способов размещения горючих веществ и материалов достигается путем применения компоновочных решений с максимально возможной блокировкой зданий с учетом расположения технологического оборудования, свойств обращающихся веществ и материалов;
- выбор материала оборудования и трубопроводов, в котором обращаются опасные вещества, произведен с учетом исключения образования горючей среды при взаимодействии материала оборудования с опасным веществом;

- поддержание безопасной концентрации в среде технологического оборудования окислителя достигается путем создания избыточного давления в оборудовании, исключающего подсос кислорода воздуха;

- применением устройств защиты производственного оборудования, исключающих выход горючих веществ в объем помещения, или устройств, исключающих образования в помещении горючей среды.

Согласно статьи 50 № 123-ФЗ в целом проекте применено оборудование, исключающее условия образования в горючей среде источников зажигания. Исключение условий образования в горючей среде (или внесения в нее) источников зажигания достигается одним или сочетанием следующих способов:

- выбор электрооборудования, приборов контроля и кабелей произведен в зависимости от класса пожароопасной или взрывоопасной зоны, категории и группы взрывоопасной смеси;

- кабельная продукция средств автоматики применена огнестойкой (не распространяющая горение);

- уровень и вид взрывозащиты датчиков, размещаемых во взрывоопасных зонах, отвечают требованиям ПУЭ;

- применение в конструкции быстродействующих средств защитного отключения электроустановок, приводящих к появлению источников зажигания. Предотвращение возникновения аварийных режимов работы электроустановок достигается действием тепловой и токовой защит;

- электрические проводки выполнены изолированными проводами и кабелями с полихлорвиниловой изоляцией. Проводки выполнены в траншеях, трубах, по конструкциям в каналах и по эстакадам. Кабели принимаются марок, не распространяющих горение;

- технологический процесс транспорта взрывопожароопасных веществ по трубопроводам запроектирован с учетом исключения образования статического электричества;

- производится заземление всех нетоковедущих металлических частей электрооборудования, технологического оборудования, а также строительных металлоконструкций;

- установлены прожекторные мачты совмещенные с молниеотводами;

- устраивается молниезащита и защита от вторичных проявления молний и статического электричества сооружений, зданий, технологического оборудования и трубопроводов;

- применением искробезопасного инструмента при работе с ЛВЖ и горючими газами. Организация огневых и газоопасных работ проводится по специальным нарядам допускам в присутствии ответственного лица за проведение таких работ.

Системы противопожарной защиты

Защита людей и имущества от воздействия опасных факторов пожара и (или) ограничение последствий их воздействия согласно статьям 52, 53 № 123-ФЗ обеспечиваются следующими способами:

- в основу объемно-планировочных и конструктивных решений зданий и сооружений положены компоновочные решения расположения технологического оборудования с учётом свойств находящихся веществ и материалов с максимальной блокировкой цехов и зданий, обеспечивающие ограничение распространения пожара за пределы очага;

- эвакуационные пути обеспечивают безопасную, в случае пожара, эвакуацию всех работающих в помещении. Устройство эвакуационных путей, удовлетворяет требованиям безопасной эвакуации людей при пожаре;

- в части недопущения применения материалов с высокой пожарной опасностью на путях эвакуации в соответствии со статьями 89, 134, табл. 28 № 123-ФЗ;
- изложенными в п. 4.3.5 СП 1.13130.2020 в части недопущения перепадов высот менее 45 см, обеспечения эвакуации по внутренним и наружным маршевым лестницам с учетом ширины и уклона, открыванием дверей по ходу эвакуации по направлению выхода из здания, соблюдением минимальной ширины маршей лестниц - 0,9 м;
- соблюдением габаритов эвакуационных выходов (высота и ширина эвакуационных путей принята в соответствии с п. 4.2.18, 4.2.19 СП 1.13130.2020);
- количество эвакуационных выходов, а также устройство эвакуационных выходов из помещений и из зданий с учетом расстояний до эвакуационных выходов в зависимости от класса функциональной пожарной опасности и категорий помещений по пожарной опасности принято в соответствии с требованиями п. 4.2.5-4.2.17 СП 1.13130.2020;
- устройством систем обнаружения пожара и оповещения о пожаре (создание автоматической системы пожарной сигнализации, пожаротушения (АСПС, КЗ и ПТ) согласно требованиям СП 486.1311500.2020, СП 3.13130.2009 и СП 231.1311500.2015, СТУ;
- применением основных строительных конструкций с пределами огнестойкости и классами пожарной опасности, соответствующими требуемой степени огнестойкости и классу конструктивной пожарной опасности зданий в соответствии с требованиями СП 2.13130.2020 и СП 4.13130.2013 и СП 231.1311500.2015;
- устройством на технологическом оборудовании систем противовзрывной защиты;
- оборудования наружных установок и зданий наружным и внутренним пожаротушением.

Согласно статьи 54 № 123-ФЗ в проекте предусмотрено автоматическое обнаружение пожара за время, необходимое для включения систем оповещения о пожаре в целях организации безопасной эвакуации людей. Перечень объектов, подлежащих обязательному оснащению указанными системами, устанавливается нормативными документами по пожарной безопасности, в том числе СП 486.1311500.2020, СП 3.13130.2009, СП 231.1311500.2015.

В соответствии со статьей 60 № 123-ФЗ все проектируемые здания оборудуются первичными средствами пожаротушения. Размещение первичных средств пожаротушения предусматривается в ящиках пожарных кранов или в специально отведенных местах, удобных для использования.

Комплекс организационно технических мероприятий по обеспечению пожарной безопасности

Система организационно-технических мероприятий предусматривает:

- организацию технического обслуживания систем противопожарной защиты;
- обучение правилам пожарной безопасности обслуживающего персонала (диспетчера, инженерно-технические работники и др.);
- разработку инструкций о порядке действия в случае возникновения пожара;
- отработку взаимодействия обслуживающего персонала и пожарной охраны при тушении пожаров и т.п.

Приложение №1. Перечень координат характерных точек границ зон планируемого размещения линейных объектов

Приложение №1.1. Перечень координат характерных точек границ зоны планируемого размещения линейного объекта на территории Жигаловского муниципального округа Иркутской области в системе координат МСК 38 зона 4

№ точки	X	Y
1	708365,45	4293494,72
2	708347,59	4293503,72
3	708211,66	4293213,11
4	708202,57	4293217,35
5	708182,66	4293174,78
6	708191,06	4293170,85
7	707956,80	4292670,01
8	707947,71	4292674,26
9	707927,79	4292631,68
10	707936,28	4292627,71
11	707702,02	4292126,87
12	707692,94	4292131,11
13	707673,03	4292088,54
14	707681,79	4292084,44
15	707679,26	4292079,03
16	707644,12	4292003,89
17	707640,12	4292004,81
18	707635,52	4291994,99
19	707638,79	4291992,51
20	707447,52	4291583,60
21	707438,44	4291587,85
22	707418,53	4291545,27
23	707427,51	4291541,07
24	707376,24	4291431,46
25	707367,51	4291435,54
26	707355,21	4291409,27
27	707363,95	4291405,18
28	707341,68	4291357,56
29	707329,40	4291358,14
30	707328,01	4291329,18
31	707337,00	4291328,75
32	707321,36	4291001,32
33	707311,37	4291001,80
34	707309,14	4290954,86
35	707319,13	4290954,39
36	707308,05	4290721,81
37	707292,83	4290402,08
38	707282,87	4290402,55

39	707280,63	4290355,61
40	707290,24	4290355,16
41	707283,45	4290212,05
42	707283,33	4290209,65
43	707279,30	4290208,98
44	707278,78	4290198,15
45	707282,74	4290197,10
46	707264,01	4289802,85
47	707254,02	4289803,33
48	707251,79	4289756,39
49	707261,33	4289755,93
50	707235,11	4289203,63
51	707225,09	4289204,10
52	707222,87	4289157,15
53	707232,76	4289156,68
54	707206,00	4288604,40
55	707196,01	4288604,87
56	707193,73	4288557,96
57	707203,72	4288557,47
58	707189,94	4288274,07
59	707176,88	4288005,18
60	707166,97	4288005,67
61	707164,69	4287958,74
62	707174,69	4287958,24
63	707172,71	4287917,30
64	707167,92	4287818,09
65	707163,88	4287817,42
66	707163,36	4287806,58
67	707167,31	4287805,54
68	707148,01	4287405,94
69	707138,02	4287406,43
70	707135,76	4287359,49
71	707145,69	4287359,01
72	707140,64	4287254,27
73	707131,00	4287254,74
74	707129,60	4287225,75
75	707139,24	4287225,30
76	707135,36	4287145,10
77	707123,85	4287141,36

78	707132,83	4287113,80
79	707141,39	4287116,57
80	707184,23	4286984,86
81	707185,86	4286979,84
82	707177,30	4286977,06
83	707186,27	4286949,48
84	707194,84	4286952,26
85	707198,76	4286940,21
86	707172,39	4286822,70
87	707162,68	4286824,88
88	707152,39	4286779,00
89	707161,91	4286776,87
90	707161,72	4286776,01
91	707132,00	4286643,54
92	707122,57	4286645,65
93	707116,23	4286617,36
94	707125,64	4286615,24
95	707107,40	4286533,94
96	707096,17	4286534,48
97	707094,76	4286505,52
98	707104,40	4286505,05
99	707097,16	4286355,99
100	707090,92	4286227,44
101	707080,92	4286227,93
102	707078,64	4286180,99
103	707088,54	4286180,50
104	707061,75	4285628,22
105	707051,76	4285628,70
106	707049,48	4285581,76
107	707059,47	4285581,28
108	707050,03	4285387,20
109	707045,99	4285386,53
110	707045,47	4285375,70
111	707049,42	4285374,65
112	707039,63	4285173,10
113	707030,64	4285173,54
114	707029,23	4285144,58
115	707038,22	4285144,14
116	707037,79	4285135,31



117	707009,66	4285036,95	163	707531,22	4281932,44	209	707670,35	4281037,25
118	707000,04	4285039,70	164	707535,83	4281903,81	210	707680,26	4281008,93
119	706987,12	4284994,52	165	707545,35	4281905,33	211	707679,60	4280986,50
120	706996,63	4284991,80	166	707545,84	4281902,27	212	707692,59	4280986,11
121	706868,48	4284543,51	167	707546,74	4281896,67	213	707689,70	4280888,17
122	706844,83	4284460,78	168	707547,76	4281890,35	214	707676,71	4280888,55
123	706836,18	4284463,26	169	707503,08	4281883,50	215	707674,43	4280811,59
124	706828,21	4284435,38	170	707501,09	4281883,15	216	707687,42	4280811,21
125	706845,43	4284430,45	171	707497,18	4281882,22	217	707686,89	4280793,22
126	707122,49	4284280,96	172	707493,95	4281881,17	218	707685,51	4280746,48
127	707117,91	4284272,47	173	707487,35	4281880,12	219	707685,09	4280732,02
128	707143,44	4284258,70	174	707487,63	4281878,39	220	707684,48	4280711,47
129	707148,02	4284267,19	175	707492,77	4281846,16	221	707674,48	4280711,77
130	707179,27	4284250,33	176	707493,75	4281846,32	222	707673,09	4280664,79
131	707180,07	4284245,33	177	707494,53	4281841,48	223	707683,08	4280664,50
132	707171,18	4284243,91	178	707495,62	4281834,61	224	707679,37	4280539,49
133	707175,78	4284215,28	179	707497,77	4281821,08	225	707677,68	4280482,39
134	707184,66	4284216,70	180	707502,73	4281821,86	226	707664,69	4280482,77
135	707260,67	4283743,13	181	707503,69	4281815,87	227	707654,76	4280147,82
136	707250,80	4283741,54	182	707504,94	4281808,00	228	707405,29	4279920,81
137	707258,25	4283695,14	183	707505,07	4281807,16	229	707414,03	4279911,19
138	707268,12	4283696,72	184	707507,60	4281791,24	230	707329,71	4279834,46
139	707285,38	4283589,19	185	707508,94	4281782,81	231	707326,38	4279836,84
140	707281,56	4283587,71	186	707518,56	4281784,34	232	707318,36	4279829,53
141	707283,28	4283577,00	187	707525,08	4281785,38	233	707320,41	4279826,00
142	707287,37	4283576,78	188	707528,37	4281783,00	234	707264,79	4279775,38
143	707355,73	4283150,77	189	707531,29	4281780,88	235	707258,07	4279782,77
144	707345,84	4283149,19	190	707530,70	4281780,06	236	707223,30	4279751,14
145	707353,29	4283102,78	191	707535,56	4281776,54	237	707229,97	4279743,81
146	707363,09	4283104,35	192	707536,14	4281777,36	238	706821,00	4279371,67
147	707393,29	4282916,16	193	707537,85	4281776,12	239	706814,27	4279379,07
148	707380,46	4282914,10	194	707546,96	4281769,51	240	706779,51	4279347,44
149	707407,87	4282743,30	195	707580,99	4281744,83	241	706786,23	4279340,05
150	707420,71	4282745,36	196	707581,91	4281739,05	242	706720,95	4279280,65
151	707427,09	4282705,58	197	707573,01	4281737,64	243	706700,47	4279262,01
152	707450,71	4282558,40	198	707577,59	4281709,00	244	706685,67	4279248,54
153	707440,84	4282556,82	199	707586,47	4281710,41	245	706560,74	4279134,88
154	707448,28	4282510,42	200	707590,05	4281687,87	246	706481,51	4279062,85
155	707458,17	4282512,00	201	707606,09	4281587,15	247	706460,05	4279043,34
156	707525,67	4282091,34	202	707593,25	4281585,10	248	706377,19	4278968,01
157	707521,85	4282089,86	203	707628,23	4281365,33	249	706370,47	4278975,41
158	707523,57	4282079,15	204	707623,57	4281330,90	250	706335,69	4278943,79
159	707527,66	4282078,94	205	707634,25	4281263,82	251	706342,42	4278936,39
160	707545,77	4281966,06	206	707648,82	4281236,09	252	705998,46	4278623,60
161	707535,86	4281964,47	207	707664,41	4281138,12	253	705995,12	4278625,99
162	707540,76	4281933,97	208	707662,39	4281087,18	254	705987,10	4278618,68



255	705989,16	4278615,14	301	704236,13	4275675,16	347	704385,66	4272246,28
256	705933,33	4278564,36	302	704226,12	4275674,67	348	704408,63	4272247,46
257	705926,61	4278571,75	303	704228,46	4275627,72	349	704410,96	4272201,68
258	705891,85	4278540,13	304	704238,46	4275628,22	350	704421,22	4272001,31
259	705898,58	4278532,73	305	704248,75	4275421,05	351	704423,19	4271962,92
260	705489,89	4278160,22	306	704235,77	4275420,40	352	704414,20	4271962,46
261	705483,13	4278167,63	307	704241,17	4275311,55	353	704415,69	4271933,50
262	705448,43	4278135,94	308	704254,15	4275312,19	354	704429,06	4271934,19
263	705455,18	4278128,55	309	704268,36	4275026,02	355	704458,68	4271890,83
264	705100,63	4277804,76	310	704258,37	4275025,52	356	704455,87	4271887,86
265	705046,87	4277755,65	311	704260,69	4274978,60	357	704461,99	4271878,91
266	705040,10	4277763,07	312	704270,69	4274979,09	358	704465,77	4271880,46
267	705005,39	4277731,38	313	704277,13	4274850,70	359	704718,24	4271510,99
268	705012,17	4277723,95	314	704273,18	4274849,65	360	704709,98	4271505,35
269	704944,30	4277661,98	315	704273,73	4274838,81	361	704736,50	4271466,55
270	704604,39	4277350,47	316	704277,75	4274838,16	362	704744,75	4271472,19
271	704597,62	4277357,85	317	704291,72	4274559,21	363	704874,28	4271282,58
272	704562,99	4277326,09	318	704295,90	4274475,65	364	705000,28	4271098,19
273	704569,76	4277318,71	319	704287,79	4274475,24	365	704992,02	4271092,54
274	704265,33	4277039,52	320	704290,02	4274430,43	366	705018,53	4271053,74
275	704256,55	4277049,10	321	704297,59	4274430,81	367	705026,79	4271059,39
276	704220,85	4277016,36	322	704297,81	4274426,80	368	705137,21	4270897,69
277	704194,93	4277006,16	323	704288,35	4274426,32	369	705154,33	4270872,61
278	704148,86	4276963,91	324	704290,70	4274379,38	370	705185,54	4270825,03
279	704162,50	4276895,15	325	704300,72	4274379,89	371	705178,02	4270820,09
280	704163,63	4276872,40	326	704328,45	4273827,63	372	705193,92	4270795,85
281	704176,61	4276873,05	327	704318,46	4273827,13	373	705201,45	4270800,78
282	704179,43	4276816,12	328	704320,82	4273780,19	374	705205,58	4270794,49
283	704187,88	4276645,94	329	704330,80	4273780,69	375	705217,51	4270670,92
284	704183,93	4276644,88	330	704331,93	4273758,18	376	705207,54	4270669,96
285	704184,47	4276634,05	331	704337,57	4273646,62	377	705212,06	4270623,18
286	704188,51	4276633,39	332	704334,12	4273645,70	378	705222,03	4270624,14
287	704190,35	4276596,41	333	704334,62	4273635,68	379	705255,32	4270280,18
288	704195,30	4276496,55	334	704338,15	4273635,11	380	705251,42	4270278,94
289	704203,86	4276324,29	335	704358,72	4273228,45	381	705252,47	4270268,14
290	704193,86	4276323,79	336	704348,72	4273227,94	382	705256,53	4270267,67
291	704196,19	4276276,86	337	704351,10	4273181,01	383	705275,30	4270073,77
292	704206,19	4276277,36	338	704361,09	4273181,52	384	705265,34	4270072,80
293	704206,71	4276266,87	339	704375,30	4272901,24	385	705269,87	4270026,02
294	704193,72	4276266,23	340	704384,40	4272721,79	386	705279,84	4270026,99
295	704203,06	4276078,48	341	704389,12	4272629,28	387	705333,28	4269476,62
296	704216,04	4276079,12	342	704379,12	4272628,77	388	705323,33	4269475,65
297	704223,24	4275934,32	343	704381,51	4272581,83	389	705327,87	4269428,88
298	704210,26	4275933,67	344	704391,50	4272582,34	390	705337,83	4269429,84
299	704215,67	4275824,82	345	704392,38	4272565,01	391	705380,45	4268992,10
300	704228,65	4275825,46	346	704369,41	4272563,84	392	705391,42	4268879,49



393	705381,47	4268878,53	439	705673,91	4265893,03	485	706101,75	4262217,80
394	705386,01	4268831,62	440	705678,52	4265846,26	486	706310,10	4261881,94
395	705395,98	4268832,65	441	705688,47	4265847,24	487	706301,59	4261876,66
396	705431,82	4268463,64	442	705715,94	4265568,37	488	706326,38	4261836,75
397	705422,21	4268462,70	443	705712,05	4265567,14	489	706334,87	4261842,01
398	705422,21	4268462,69	444	705713,10	4265556,34	490	706588,34	4261433,59
399	705423,18	4268452,76	445	705717,17	4265555,87	491	706626,46	4261372,18
400	705424,62	4268438,04	446	705742,68	4265296,96	492	706617,95	4261366,90
401	705425,03	4268433,84	447	705732,72	4265295,98	493	706642,74	4261326,96
402	705434,62	4268434,77	448	705737,33	4265249,21	494	706651,18	4261332,20
403	705434,83	4268432,68	449	705747,29	4265250,19	495	706946,07	4260855,33
404	705433,68	4268431,27	450	705766,00	4265060,11	496	706947,58	4260852,91
405	705429,94	4268426,72	451	705801,47	4264699,89	497	706939,92	4260848,18
406	705427,41	4268423,64	452	705791,50	4264698,91	498	706955,17	4260823,51
407	705379,14	4268418,97	453	705796,11	4264652,14	499	706962,82	4260828,24
408	705384,61	4268362,34	454	705806,03	4264653,12	500	706965,80	4260823,43
409	705391,41	4268363,00	455	705833,73	4264369,64	501	706949,67	4260764,30
410	705394,80	4268328,76	456	705829,88	4264368,42	502	706940,99	4260766,67
411	705431,41	4268332,39	457	705830,93	4264357,62	503	706933,37	4260738,70
412	705431,64	4268330,14	458	705834,95	4264357,15	504	706949,47	4260734,30
413	705435,61	4268330,53	459	705859,81	4264102,80	505	707077,62	4260622,49
414	705439,06	4268295,49	460	705849,86	4264101,83	506	707071,70	4260615,71
415	705445,05	4268234,67	461	705854,42	4264055,06	507	707093,55	4260596,64
416	705453,83	4268235,54	462	705864,38	4264056,03	508	707099,47	4260603,42
417	705480,14	4267965,96	463	705868,91	4264009,43	509	707105,87	4260597,84
418	705476,29	4267964,73	464	705882,20	4263873,54	510	707137,82	4260546,31
419	705477,33	4267953,93	465	705918,17	4263505,70	511	707210,31	4260429,39
420	705481,36	4267953,47	466	705908,21	4263504,72	512	707258,25	4260352,07
421	705507,55	4267685,22	467	705912,79	4263457,95	513	707249,74	4260346,80
422	705497,59	4267684,25	468	705922,73	4263458,92	514	707274,51	4260306,85
423	705502,14	4267637,47	469	705946,80	4263212,96	515	707283,01	4260312,12
424	705512,13	4267638,45	470	705976,58	4262908,58	516	707363,65	4260181,95
425	705559,78	4267153,67	471	705966,62	4262907,61	517	707360,71	4260179,11
426	705566,25	4267088,14	472	705971,20	4262860,84	518	707366,42	4260169,89
427	705556,29	4267087,15	473	705981,13	4262861,81	519	707370,27	4260171,27
428	705560,92	4267040,38	474	706010,38	4262562,40	520	707548,63	4259883,34
429	705570,85	4267041,37	475	706006,49	4262561,16	521	707574,21	4259842,06
430	705623,49	4266507,15	476	706007,53	4262550,36	522	707565,72	4259836,79
431	705619,60	4266505,91	477	706011,60	4262549,89	523	707590,45	4259796,84
432	705620,64	4266495,11	478	706030,13	4262360,26	524	707598,96	4259802,11
433	705624,72	4266494,64	479	706020,18	4262359,29	525	707616,26	4259774,18
434	705625,07	4266491,08	480	706024,74	4262312,51	526	707736,85	4259579,36
435	705615,11	4266490,10	481	706041,95	4262314,19	527	707890,00	4259331,95
436	705619,72	4266443,33	482	706086,46	4262242,45	528	707881,49	4259326,68
437	705629,68	4266444,31	483	706078,25	4262237,35	529	707906,23	4259286,71
438	705683,86	4265894,01	484	706093,57	4262212,72	530	707914,74	4259291,98



531	707985,42	4259177,81	577	709236,60	4257087,81	623	709283,71	4256853,64
532	708050,88	4259072,12	578	709237,59	4257091,18	624	709286,91	4256848,44
533	708049,11	4259071,17	579	709233,72	4257092,31	625	709300,32	4256826,72
534	708053,73	4259059,24	580	708958,03	4257173,11	626	709340,43	4256761,70
535	708073,27	4259020,45	581	708933,56	4257180,28	627	709404,59	4256801,29
536	708101,23	4258978,80	582	708926,32	4257192,01	628	709405,15	4256801,63
537	708128,05	4258936,77	583	708910,02	4257218,37	629	709406,06	4256800,16
538	708151,29	4258892,46	584	708900,68	4257212,56	630	709408,82	4256795,68
539	708175,12	4258848,27	585	708903,86	4257207,46	631	709443,31	4256739,87
540	708202,71	4258806,43	586	708908,09	4257210,10	632	709469,87	4256748,09
541	708229,61	4258764,48	587	708918,07	4257193,94	633	709472,73	4256738,88
542	708257,13	4258709,40	588	708913,82	4257191,29	634	709500,45	4256747,45
543	708301,60	4258653,07	589	708916,99	4257186,20	635	709497,58	4256756,67
544	708329,09	4258611,48	590	708921,23	4257188,84	636	709593,24	4256786,29
545	708354,70	4258568,53	591	708931,21	4257172,67	637	709737,34	4256830,91
546	708376,99	4258534,84	592	708926,96	4257170,02	638	709817,76	4256855,85
547	708386,41	4258526,42	593	708930,13	4257164,93	639	709820,74	4256846,24
548	708387,82	4258527,67	594	708934,36	4257167,57	640	709865,63	4256860,16
549	708468,50	4258397,16	595	708944,35	4257151,40	641	709862,66	4256869,71
550	708465,91	4258394,67	596	708940,09	4257148,75	642	710169,64	4256964,87
551	708471,20	4258386,14	597	708943,27	4257143,66	643	710180,63	4256956,47
552	708474,58	4258387,34	598	708952,60	4257149,48	644	710198,24	4256979,51
553	708481,14	4258376,70	599	708939,85	4257170,10	645	710191,09	4256984,98
554	708521,38	4258311,58	600	708964,35	4257162,92	646	710457,66	4257333,75
555	708512,86	4258306,32	601	709231,09	4257084,75	647	710464,81	4257328,29
556	708537,57	4258266,34	602	709245,86	4257061,01	648	710482,42	4257351,33
557	708546,06	4258271,59	603	709241,60	4257042,75	649	710475,27	4257356,79
558	708836,67	4257801,15	604	709246,78	4257041,61	650	710478,82	4257361,45
559	708828,15	4257795,88	605	709249,26	4257041,06	651	710564,13	4257372,87
560	708852,84	4257755,90	606	709257,42	4257039,26	652	710565,41	4257363,31
561	708861,35	4257761,15	607	709273,04	4257013,91	653	710594,17	4257367,15
562	709152,17	4257290,86	608	709267,61	4257010,54	654	710592,89	4257376,72
563	709143,66	4257285,59	609	709266,79	4257010,04	655	710747,49	4257397,43
564	709168,39	4257245,61	610	709267,61	4257008,71	656	710782,25	4257402,08
565	709176,81	4257250,82	611	709264,24	4257006,63	657	710783,44	4257393,16
566	709202,72	4257208,95	612	709271,36	4256995,18	658	710812,18	4257397,01
567	709199,77	4257206,11	613	709269,30	4256993,90	659	710810,21	4257411,73
568	709205,48	4257196,89	614	709267,37	4256992,71	660	710871,88	4257492,47
569	709209,33	4257198,26	615	709256,78	4256986,17	661	710877,95	4257500,42
570	709266,74	4257105,46	616	709261,02	4256979,31	662	710868,56	4257507,59
571	709264,24	4257094,91	617	709253,47	4256974,66	663	710898,01	4257546,15
572	709264,05	4257094,96	618	709258,84	4256965,96	664	710900,28	4257544,41
573	709258,46	4257070,83	619	709258,96	4256965,77	665	710906,94	4257553,13
574	709249,93	4257072,81	620	709226,78	4256945,91	666	710904,69	4257554,84
575	709249,65	4257072,30	621	709254,97	4256900,22	667	710945,12	4257607,79
576	709248,81	4257068,72	622	709282,71	4256855,26	668	710945,91	4257607,18



669	710950,77	4257613,54	715	711236,80	4257580,13	761	711122,79	4257759,21
670	710947,49	4257616,05	716	711234,70	4257581,76	762	711125,02	4257757,43
671	710950,44	4257619,90	717	711229,73	4257575,26	763	711126,55	4257759,37
672	710953,33	4257617,82	718	711149,85	4257636,27	764	711137,08	4257751,32
673	710958,01	4257624,02	719	711177,77	4257672,81	765	711118,48	4257726,98
674	710955,28	4257626,13	720	711196,17	4257658,77	766	711115,86	4257728,98
675	711001,57	4257686,71	721	711195,29	4257657,61	767	711111,67	4257729,79
676	711004,30	4257684,74	722	711199,79	4257654,18	768	711058,34	4257770,28
677	711008,54	4257690,65	723	711201,31	4257656,17	769	710957,29	4257637,37
678	711006,06	4257692,57	724	711232,04	4257632,71	770	710943,48	4257619,12
679	711060,35	4257763,59	725	711230,52	4257630,71	771	710830,59	4257705,31
680	711072,92	4257754,11	726	711236,36	4257626,24	772	710867,20	4257753,25
681	711071,38	4257752,24	727	711237,68	4257627,98	773	710863,14	4257756,36
682	711075,70	4257748,94	728	711273,80	4257600,40	774	710862,69	4257755,77
683	711077,24	4257750,96	729	711310,60	4257648,34	775	710848,30	4257766,76
684	711110,37	4257725,39	730	711306,32	4257651,76	776	710843,90	4257760,98
685	711101,40	4257713,60	731	711272,01	4257606,59	777	710856,00	4257751,75
686	711072,46	4257735,70	732	711193,09	4257666,86	778	710828,31	4257715,50
687	711042,12	4257695,97	733	711234,14	4257720,46	779	710777,25	4257754,50
688	711027,18	4257707,37	734	711254,30	4257705,23	780	710773,45	4257749,53
689	711019,60	4257697,44	735	711260,02	4257712,96	781	710729,38	4257783,19
690	711021,91	4257695,67	736	711258,22	4257714,40	782	710635,52	4257660,35
691	711022,23	4257692,45	737	711254,14	4257709,06	783	710636,30	4257659,74
692	711064,81	4257662,55	738	711233,71	4257724,66	784	710143,97	4257015,54
693	711085,06	4257646,46	739	711190,78	4257668,46	785	709643,44	4256860,46
694	711085,94	4257645,96	740	711122,29	4257720,76	786	709578,16	4256965,69
695	711086,95	4257645,78	741	711136,93	4257739,81	787	709344,23	4257342,76
696	711087,97	4257645,89	742	711142,25	4257735,75	788	709154,45	4257366,90
697	711088,89	4257646,31	743	711147,17	4257742,18	789	708992,14	4257629,22
698	711089,64	4257647,01	744	711141,68	4257746,38	790	707939,82	4259329,85
699	711093,44	4257651,82	745	711146,82	4257752,53	791	706983,34	4260875,60
700	711093,02	4257653,38	746	711130,37	4257765,06	792	706887,28	4261030,34
701	711094,82	4257655,72	747	711136,38	4257772,70	793	706073,13	4262341,71
702	711076,77	4257669,51	748	711133,15	4257775,16	794	706029,81	4262785,18
703	711097,39	4257696,75	749	711142,77	4257787,81	795	705835,34	4264775,56
704	711120,48	4257679,12	750	711146,85	4257784,80	796	705713,69	4266020,67
705	711129,30	4257690,68	751	711153,79	4257793,89	797	705639,93	4266765,84
706	711108,45	4257707,16	752	711151,24	4257795,84	798	705531,10	4267865,35
707	711117,34	4257718,81	753	711161,01	4257808,62	799	705487,84	4268312,63
708	711152,25	4257692,16	754	711158,35	4257811,65	800	705485,68	4268335,01
709	711151,44	4257691,09	755	711167,42	4257823,53	801	705486,67	4268335,02
710	711157,28	4257686,63	756	711163,84	4257826,14	802	705486,86	4268335,02
711	711157,88	4257687,42	757	711144,70	4257801,26	803	705491,33	4268334,72
712	711174,92	4257674,41	758	711146,69	4257799,97	804	705493,78	4268334,30
713	711145,48	4257635,86	759	711119,69	4257764,61	805	705495,04	4268334,09
714	711230,05	4257571,29	760	711124,20	4257761,16	806	705496,14	4268333,84



807	705496,51	4268333,74	853	705900,84	4267931,26	899	706433,33	4267654,87
808	705497,24	4268333,55	854	705907,05	4267928,04	900	706439,54	4267651,64
809	705498,18	4268333,29	855	705921,30	4267922,93	901	706458,26	4267644,30
810	705500,48	4268332,54	856	705925,74	4267920,63	902	706475,25	4267633,62
811	705503,24	4268331,44	857	705942,24	4267909,01	903	706493,00	4267624,41
812	705506,98	4268329,56	858	705950,66	4267903,53	904	706500,87	4267622,20
813	705510,47	4268327,37	859	705954,14	4267905,89	905	706510,63	4267617,13
814	705513,72	4268324,85	860	705978,99	4267893,00	906	706510,81	4267615,31
815	705516,05	4268322,71	861	705980,32	4267889,04	907	706528,56	4267606,10
816	705518,22	4268320,39	862	705995,41	4267881,21	908	706537,77	4267603,05
817	705520,22	4268317,91	863	706005,62	4267879,18	909	706546,64	4267598,44
818	705521,29	4268316,26	864	706014,49	4267874,57	910	706551,45	4267595,92
819	705523,48	4268312,89	865	706030,66	4267862,32	911	706556,88	4267593,34
820	705529,00	4268302,13	866	706049,99	4267856,15	912	706562,42	4267591,02
821	705570,99	4268215,15	867	706056,21	4267852,93	913	706568,06	4267588,96
822	705569,52	4268208,89	868	706066,14	4267843,84	914	706572,19	4267587,78
823	705573,87	4268199,89	869	706083,89	4267834,63	915	706577,43	4267586,64
824	705579,68	4268197,14	870	706098,81	4267830,82	916	706581,65	4267585,99
825	705583,63	4268187,95	871	706103,25	4267828,52	917	706586,92	4267585,50
826	705584,94	4268183,03	872	706120,13	4267817,64	918	706592,21	4267585,37
827	705586,09	4268181,36	873	706125,46	4267814,88	919	706599,46	4267585,64
828	705587,76	4268178,83	874	706133,42	4267812,86	920	706605,71	4267586,18
829	705589,68	4268176,43	875	706156,05	4267801,12	921	706609,56	4267586,50
830	705626,54	4268100,08	876	706155,24	4267798,46	922	706624,33	4267587,92
831	705628,81	4268095,42	877	706172,99	4267789,25	923	706624,87	4267583,41
832	705630,64	4268091,73	878	706183,12	4267787,07	924	706635,23	4267584,64
833	705633,14	4268087,23	879	706196,44	4267780,16	925	706634,72	4267588,91
834	705635,85	4268082,86	880	706208,98	4267771,76	926	706645,48	4267589,96
835	705638,77	4268078,62	881	706227,50	4267764,04	927	706743,80	4267599,43
836	705641,64	4268074,98	882	706247,03	4267753,91	928	706760,07	4267588,79
837	705645,00	4268071,24	883	706250,82	4267749,22	929	706776,05	4267590,33
838	705648,60	4268067,73	884	706261,89	4267743,47	930	706770,36	4267649,45
839	705652,42	4268064,45	885	706264,78	4267744,70	931	706754,37	4267647,91
840	705656,44	4268061,43	886	706292,29	4267730,42	932	706740,44	4267634,26
841	705661,66	4268058,03	887	706297,19	4267724,67	933	706631,24	4267623,75
842	705667,14	4268054,88	888	706304,74	4267720,76	934	706630,84	4267627,13
843	705712,73	4268031,16	889	706316,26	4267717,99	935	706620,48	4267625,88
844	705783,73	4267994,31	890	706329,57	4267711,08	936	706620,91	4267622,75
845	705801,07	4267984,31	891	706333,76	4267708,31	937	706606,20	4267621,33
846	705818,82	4267975,10	892	706351,51	4267699,10	938	706602,27	4267620,97
847	705828,99	4267970,83	893	706365,07	4267692,66	939	706596,99	4267620,56
848	705843,20	4267963,46	894	706377,50	4267686,21	940	706591,66	4267620,36
849	705853,93	4267955,92	895	706386,30	4267679,29	941	706588,25	4267620,49
850	705871,23	4267946,94	896	706395,17	4267674,69	942	706584,87	4267620,87
851	705872,48	4267948,26	897	706399,69	4267674,70	943	706581,69	4267621,49
852	705890,24	4267939,05	898	706424,98	4267661,57	944	706578,57	4267622,34



945	706574,61	4267623,84	991	705662,08	4268107,16	1037	705350,83	4277974,42
946	706569,74	4267625,94	992	705611,20	4268212,36	1038	706828,66	4279321,65
947	706562,76	4267629,51	993	705563,38	4268311,41	1039	707708,53	4280123,76
948	706199,24	4267818,14	994	705560,51	4268317,34	1040	707732,64	4280952,12
949	706191,45	4267824,83	995	705557,27	4268323,95	1041	707735,14	4281038,09
950	706173,70	4267834,04	996	705553,77	4268330,42	1042	707648,21	4281581,07
951	706172,17	4267832,18	997	705551,16	4268334,69	1043	707759,16	4281744,90
952	706149,54	4267843,93	998	705548,30	4268338,80	1044	707736,33	4281883,96
953	706144,01	4267850,64	999	705545,08	4268342,84	1045	707729,30	4281926,81
954	706138,69	4267853,41	1000	705541,60	4268346,65	1046	707697,03	4281950,47
955	706119,36	4267859,59	1001	705537,87	4268350,23	1047	707697,62	4281951,28
956	706114,93	4267861,89	1002	705533,91	4268353,55	1048	707691,16	4281956,01
957	706103,67	4267872,76	1003	705529,74	4268356,59	1049	707690,58	4281955,20
958	706085,92	4267881,97	1004	705525,37	4268359,36	1050	707669,60	4281970,58
959	706072,33	4267883,99	1005	705520,83	4268361,82	1051	707670,11	4281971,45
960	706066,11	4267887,22	1006	705516,14	4268363,98	1052	707802,63	4282199,06
961	706049,76	4267899,13	1007	705509,17	4268366,53	1053	707813,24	4282217,30
962	706030,61	4267905,64	1008	705508,21	4268366,82	1054	707815,90	4282221,87
963	706021,73	4267910,24	1009	705503,35	4268368,09	1055	707827,79	4282153,75
964	706015,02	4267919,02	1010	705498,06	4268369,10	1056	707838,63	4282155,64
965	705999,94	4267926,85	1011	705497,10	4268369,25	1057	707837,60	4282161,54
966	705995,11	4267924,06	1012	705496,11	4268369,38	1058	707832,68	4282160,68
967	705970,26	4267936,95	1013	705495,11	4268369,51	1059	707830,26	4282174,48
968	705970,35	4267941,48	1014	705494,11	4268369,62	1060	707835,19	4282175,34
969	705961,48	4267946,08	1015	705493,11	4268369,71	1061	707834,16	4282181,24
970	705941,86	4267951,69	1016	705492,11	4268369,80	1062	707829,24	4282180,39
971	705937,42	4267953,99	1017	705491,11	4268369,87	1063	707826,83	4282194,17
972	705927,08	4267966,64	1018	705490,38	4268369,90	1064	707831,75	4282195,04
973	705920,87	4267969,86	1019	705488,11	4268370,00	1065	707830,72	4282200,94
974	705906,35	4267970,11	1020	705483,28	4268370,02	1066	707825,79	4282200,09
975	705888,16	4267979,55	1021	705483,10	4268370,02	1067	707823,39	4282213,87
976	705872,62	4267991,94	1022	705482,29	4268369,95	1068	707828,32	4282214,74
977	705859,31	4267994,52	1023	705481,43	4268378,92	1069	707827,28	4282220,64
978	705845,11	4268001,89	1024	705477,41	4268420,43	1070	707822,36	4282219,79
979	705836,83	4268009,79	1025	705478,39	4268420,53	1071	707819,95	4282233,57
980	705819,07	4268019,01	1026	705477,62	4268428,50	1072	707824,88	4282234,44
981	705799,85	4268025,38	1027	705476,64	4268428,40	1073	707823,85	4282240,35
982	705698,95	4268077,73	1028	705444,94	4268756,11	1074	707818,92	4282239,49
983	705690,08	4268082,34	1029	705252,40	4270746,63	1075	707816,52	4282253,27
984	705682,09	4268086,60	1030	705246,36	4270809,06	1076	707821,44	4282254,14
985	705677,56	4268089,39	1031	704464,57	4271956,66	1077	707820,41	4282260,05
986	705674,25	4268091,81	1032	704437,10	4272503,56	1078	707815,48	4282259,19
987	705671,20	4268094,53	1033	704336,81	4274500,84	1079	707813,07	4282272,98
988	705668,41	4268097,53	1034	704236,52	4276498,11	1080	707818,00	4282273,83
989	705666,55	4268099,94	1035	704214,48	4276937,07	1081	707816,97	4282279,75
990	705664,21	4268103,48	1036	704439,04	4277143,21	1082	707806,13	4282277,86



1083	707814,63	4282229,14	1129	707567,60	4281892,91	1175	707021,35	4285005,53
1084	707811,83	4282230,77	1130	707562,39	4281925,39	1176	707011,85	4285008,25
1085	707811,11	4282229,53	1131	707558,77	4281947,89	1177	707013,77	4285014,97
1086	707800,49	4282211,30	1132	707568,68	4281949,48	1178	707023,39	4285012,22
1087	707663,63	4281976,21	1133	707547,40	4282082,11	1179	707035,91	4285056,00
1088	707663,12	4281975,33	1134	707551,21	4282083,59	1180	707057,65	4285132,03
1089	707575,64	4282039,47	1135	707549,50	4282094,30	1181	707058,28	4285145,00
1090	707432,49	4282932,19	1136	707545,41	4282094,51	1182	707058,63	4285152,16
1091	707216,91	4284276,62	1137	707483,72	4282479,04	1183	707058,66	4285152,72
1092	706885,88	4284455,20	1138	707474,75	4282534,91	1184	707059,16	4285163,15
1093	707009,75	4284888,36	1139	707464,86	4282533,33	1185	707069,40	4285373,70
1094	707079,55	4285132,43	1140	707464,69	4282534,39	1186	707073,44	4285374,37
1095	707146,20	4286521,02	1141	707463,75	4282540,24	1187	707073,95	4285385,20
1096	707183,95	4286685,82	1142	707470,89	4282541,39	1188	707070,01	4285386,25
1097	707185,28	4286691,67	1143	707473,63	4282541,83	1189	707080,41	4285600,28
1098	707242,49	4286941,42	1144	707456,80	4282646,68	1190	707070,42	4285600,77
1099	707176,53	4287144,34	1145	707446,84	4282708,74	1191	707070,76	4285607,76
1100	707260,24	4288874,06	1146	707440,45	4282748,53	1192	707080,75	4285607,27
1101	707361,74	4290971,37	1147	707440,75	4282748,58	1193	707095,38	4285908,85
1102	707379,62	4291340,83	1148	707413,13	4282919,34	1194	707109,49	4286199,52
1103	708024,86	4292717,60	1149	707413,04	4282919,32	1195	707103,69	4286199,78
1104	708201,40	4293094,27	1150	707379,66	4283127,27	1196	707099,59	4286199,99
1105	708384,57	4293485,10	1151	707369,87	4283125,70	1197	707099,93	4286206,99
1106	708379,21	4293487,80	1152	707368,75	4283132,61	1198	707109,92	4286206,50
1107	708195,97	4293096,82	1153	707378,64	4283134,20	1199	707117,14	4286355,02
1108	708019,44	4292720,15	1154	707316,51	4283521,40	1200	707117,38	4286360,00
1109	707373,68	4291342,30	1155	707307,11	4283579,95	1201	707125,26	4286522,14
1110	707355,75	4290971,66	1156	707310,93	4283581,43	1202	707149,46	4286630,01
1111	707254,24	4288874,35	1157	707309,21	4283592,14	1203	707181,23	4286771,63
1112	707170,48	4287143,53	1158	707305,12	4283592,36	1204	707184,60	4286786,66
1113	707236,27	4286941,14	1159	707304,44	4283596,57	1205	707185,81	4286792,00
1114	707178,77	4286690,08	1160	707284,70	4283719,64	1206	707176,28	4286794,14
1115	707140,24	4286521,84	1161	707284,70	4283719,65	1207	707177,70	4286800,43
1116	707073,59	4285133,41	1162	707274,82	4283718,06	1208	707177,82	4286800,98
1117	707004,81	4284892,89	1163	707274,65	4283719,12	1209	707184,38	4286799,51
1118	707003,98	4284890,01	1164	707273,71	4283724,96	1210	707187,52	4286798,80
1119	707003,16	4284887,12	1165	707280,85	4283726,11	1211	707219,47	4286941,18
1120	706878,78	4284452,22	1166	707283,59	4283726,55	1212	707211,07	4286967,01
1121	707211,45	4284272,75	1167	707208,45	4284194,65	1213	707203,25	4286991,05
1122	707426,56	4282931,24	1168	707202,98	4284228,75	1214	707155,10	4287139,08
1123	707570,10	4282036,08	1169	707202,99	4284228,75	1215	707165,11	4287346,46
1124	707660,09	4281970,12	1170	707200,12	4284246,58	1216	707166,63	4287378,02
1125	707624,54	4281909,08	1171	707197,45	4284263,25	1217	707163,61	4287378,17
1126	707620,00	4281901,26	1172	706861,05	4284444,75	1218	707156,70	4287378,50
1127	707601,13	4281898,26	1173	706876,53	4284498,92	1219	707156,92	4287383,15
1128	707585,33	4281895,73	1174	706887,70	4284538,02	1220	707157,03	4287385,49



1221	707167,02	4287385,01	1267	707328,03	4290720,86	1310	705470,67	4268427,82
1222	707170,62	4287459,59	1268	707339,44	4290960,56	1311	705438,97	4268755,53
1223	707187,29	4287804,59	1269	707340,05	4290973,41	1312	705246,42	4270746,05
1224	707191,33	4287805,25	1270	707330,06	4290973,88	1313	705240,53	4270806,95
1225	707191,84	4287816,09	1271	707330,40	4290980,87	1314	704458,66	4271954,67
1226	707187,89	4287817,14	1272	707340,38	4290980,39	1315	704431,12	4272503,25
1227	707190,38	4287868,55	1273	707357,61	4291340,98	1316	704330,83	4274500,54
1228	707195,62	4287977,25	1274	707357,79	4291344,81	1317	704230,54	4276497,81
1229	707186,41	4287977,69	1275	707369,20	4291369,20	1318	704208,35	4276939,58
1230	707185,63	4287977,73	1276	707454,10	4291550,71	1319	704434,99	4277147,63
1231	707185,98	4287984,72	1277	707445,11	4291554,91	1320	705346,79	4277978,86
1232	707195,88	4287984,24	1278	707448,08	4291561,26	1321	707702,60	4280126,48
1233	707209,92	4288273,10	1279	707457,16	4291557,01	1322	707726,64	4280952,30
1234	707211,69	4288309,56	1280	707656,91	4291984,04	1323	707729,13	4281037,70
1235	707224,66	4288576,46	1281	707660,88	4291983,13	1324	707641,91	4281582,47
1236	707224,66	4288576,47	1282	707665,47	4291992,95	1325	707752,84	4281746,29
1237	707214,81	4288576,95	1283	707662,23	4291995,42	1326	707730,41	4281882,99
1238	707214,67	4288576,95	1284	707675,38	4292023,54	1327	707723,77	4281923,42
1239	707215,02	4288583,95	1285	707697,38	4292070,56	1328	707693,46	4281945,65
1240	707225,00	4288583,48	1286	707708,35	4292094,09	1329	707688,71	4281939,21
1241	707225,01	4288583,48	1287	707699,61	4292098,18	1330	707659,35	4281899,43
1242	707240,76	4288908,47	1288	707702,58	4292104,53	1331	707625,00	4281893,95
1243	707253,71	4289175,71	1289	707711,66	4292100,28	1332	707622,25	4281889,23
1244	707243,79	4289176,18	1290	707850,62	4292397,36	1333	707620,46	4281886,15
1245	707244,02	4289181,08	1291	707962,87	4292637,35	1334	707608,46	4281865,55
1246	707244,12	4289183,18	1292	707954,38	4292641,32	1335	707607,04	4281866,38
1247	707254,13	4289182,71	1293	707955,62	4292643,97	1336	707602,95	4281865,73
1248	707254,14	4289182,71	1294	707957,35	4292647,67	1337	707592,55	4281864,07
1249	707282,26	4289774,94	1295	707966,44	4292643,42	1338	707590,44	4281863,63
1250	707282,26	4289774,95	1296	708105,40	4292940,51	1339	707570,71	4281860,36
1251	707272,71	4289775,41	1297	708217,65	4293180,49	1340	707571,66	4281854,42
1252	707272,94	4289780,16	1298	708209,62	4293184,25	1341	707568,07	4281851,08
1253	707273,05	4289782,41	1299	708209,25	4293184,43	1342	707568,07	4281850,64
1254	707283,04	4289781,94	1300	708212,21	4293190,77	1343	707567,12	4281849,71
1255	707294,45	4290022,09	1301	708221,29	4293186,52	1344	707566,09	4281848,38
1256	707302,71	4290196,15	1302	708353,03	4293468,16	1345	707565,16	4281848,23
1257	707306,75	4290196,82	1	708365,45	4293494,72	1346	707570,65	4281813,69
1258	707307,26	4290207,65				1347	707574,70	4281814,27
1259	707303,31	4290208,70	1303	707630,20	4281902,89	1348	707584,43	4281816,10
1260	707303,43	4290211,10	1304	707654,86	4281906,82	1349	707584,38	4281816,42
1261	707311,17	4290374,18	1305	707682,43	4281944,17	1350	707582,69	4281827,06
1262	707301,56	4290374,64	1306	707687,01	4281950,38	1351	707589,60	4281828,17
1263	707301,69	4290377,46	1307	707666,57	4281965,37	1352	707590,50	4281822,46
1264	707301,89	4290381,63	1308	707666,06	4281964,49	1353	707591,38	4281816,99
1265	707311,85	4290381,15	1309	707634,75	4281910,70	1354	707592,34	4281817,18
1266	707327,30	4290705,46	1303	707630,20	4281902,89			



1355	707594,27	4281817,67	1401	707709,22	4281066,56	1447	706160,07	4278743,52
1356	707602,23	4281819,29	1402	707713,35	4281040,51	1448	706011,91	4278608,80
1357	707604,74	4281819,61	1403	707714,07	4281036,00	1449	706013,96	4278605,28
1358	707607,01	4281819,86	1404	707706,88	4280792,63	1450	706005,94	4278597,98
1359	707609,20	4281807,89	1405	707705,59	4280749,05	1451	706002,62	4278600,35
1360	707605,86	4281805,69	1406	707705,08	4280731,43	1452	705988,95	4278587,91
1361	707604,90	4281805,37	1407	707703,88	4280690,89	1453	705931,99	4278536,12
1362	707597,41	4281803,83	1408	707693,88	4280691,19	1454	705925,27	4278543,50
1363	707596,04	4281803,41	1409	707693,67	4280684,19	1455	705920,10	4278538,79
1364	707595,60	4281802,89	1410	707693,99	4280684,18	1456	705926,82	4278531,40
1365	707593,66	4281802,66	1411	707703,66	4280683,89	1457	705567,84	4278204,21
1366	707594,12	4281799,77	1412	707703,66	4280683,88	1458	705488,60	4278131,98
1367	707595,03	4281799,92	1413	707699,36	4280538,90	1459	705481,85	4278139,37
1368	707595,43	4281797,44	1414	707698,63	4280514,24	1460	705480,30	4278137,96
1369	707595,81	4281794,98	1415	707688,02	4280156,07	1461	705476,69	4278134,66
1370	707596,96	4281787,76	1416	707687,44	4280136,96	1462	705483,44	4278127,27
1371	707593,01	4281787,14	1417	707687,32	4280132,84	1463	705423,30	4278072,35
1372	707593,34	4281785,06	1418	707343,17	4279819,66	1464	705300,15	4277959,88
1373	707597,52	4281785,73	1419	707345,22	4279816,13	1465	705045,59	4277727,40
1374	707597,42	4281786,33	1420	707337,20	4279808,83	1466	705040,96	4277732,47
1375	707617,91	4281789,74	1421	707333,87	4279811,21	1467	705038,81	4277734,82
1376	707615,32	4281806,04	1422	707263,46	4279747,13	1468	705034,79	4277731,14
1377	707624,50	4281807,49	1423	707259,27	4279751,73	1469	705033,65	4277730,10
1378	707625,76	4281799,54	1424	707256,73	4279754,52	1470	705040,43	4277722,67
1379	707628,13	4281799,92	1425	707255,45	4279753,35	1471	704957,80	4277647,22
1380	707630,71	4281783,76	1426	707251,55	4279749,80	1472	704788,28	4277491,87
1381	707598,74	4281778,44	1427	707258,22	4279742,48	1473	704603,16	4277322,22
1382	707598,57	4281779,39	1428	707258,21	4279742,47	1474	704596,40	4277329,60
1383	707573,52	4281774,96	1429	706819,67	4279343,42	1475	704596,05	4277329,28
1384	707584,77	4281766,79	1430	706812,94	4279350,82	1476	704591,24	4277324,87
1385	707599,44	4281756,16	1431	706809,81	4279347,97	1477	704598,01	4277317,49
1386	707599,44	4281756,15	1432	706807,76	4279346,11	1478	704193,01	4276946,05
1387	707603,08	4281733,30	1433	706810,36	4279343,25	1479	704199,41	4276817,12
1388	707603,09	4281733,30	1434	706814,48	4279338,72	1480	704204,06	4276723,39
1389	707604,62	4281723,65	1435	706734,41	4279265,85	1481	704207,87	4276646,93
1390	707604,81	4281722,44	1436	706723,19	4279255,65	1482	704211,89	4276646,27
1391	707609,80	4281691,02	1437	706714,44	4279247,69	1483	704212,43	4276635,44
1392	707633,39	4281542,80	1438	706698,90	4279233,55	1484	704208,48	4276634,38
1393	707670,83	4281307,61	1439	706656,75	4279195,19	1485	704210,32	4276597,41
1394	707670,83	4281307,60	1440	706614,59	4279156,84	1486	704212,24	4276558,72
1395	707661,07	4281306,05	1441	706574,20	4279120,09	1487	704215,28	4276497,54
1396	707660,94	4281306,03	1442	706375,85	4278939,76	1488	704222,75	4276347,04
1397	707661,75	4281300,91	1443	706370,89	4278945,21	1489	704224,82	4276305,31
1398	707662,04	4281299,12	1444	706369,12	4278947,16	1490	704214,83	4276304,81
1399	707671,94	4281300,70	1445	706363,94	4278942,44	1491	704215,18	4276297,82
1400	707688,69	4281195,44	1446	706370,66	4278935,05	1492	704225,17	4276298,32



1493	704257,09	4275656,16	1539	704404,37	4272722,81	1585	705297,13	4270055,79
1494	704247,09	4275655,67	1540	704406,55	4272680,12	1586	705287,18	4270054,82
1495	704247,44	4275648,69	1541	704410,11	4272610,32	1587	705287,85	4270047,86
1496	704257,45	4275649,18	1542	704400,11	4272609,82	1588	705297,81	4270048,82
1497	704280,06	4275193,73	1543	704400,46	4272602,82	1589	705355,12	4269458,65
1498	704289,33	4275007,04	1544	704410,44	4272603,33	1590	705351,46	4269458,29
1499	704279,33	4275006,54	1545	704410,44	4272603,32	1591	705345,16	4269457,68
1500	704279,68	4274999,56	1546	704411,94	4272574,16	1592	705345,84	4269450,71
1501	704286,38	4274999,90	1547	704430,94	4272202,71	1593	705355,80	4269451,68
1502	704289,67	4275000,06	1548	704437,72	4272070,36	1594	705400,36	4268994,03
1503	704293,90	4274915,45	1549	704441,19	4272002,33	1595	705409,72	4268897,99
1504	704297,10	4274851,71	1550	704443,03	4271966,55	1596	705413,26	4268861,53
1505	704301,15	4274851,05	1551	704443,99	4271947,78	1597	705403,30	4268860,56
1506	704301,69	4274840,21	1552	704473,56	4271904,50	1598	705403,98	4268853,59
1507	704297,73	4274839,15	1553	704475,20	4271902,11	1599	705413,94	4268854,63
1508	704303,70	4274719,90	1554	704478,98	4271903,66	1600	705455,53	4268426,36
1509	704311,70	4274560,21	1555	704485,10	4271894,70	1310	705470,67	4268427,82
1510	704314,38	4274506,66	1556	704482,29	4271891,74			
1511	704316,89	4274456,68	1557	704627,02	4271679,93	1601	707569,48	4281868,08
1512	704316,88	4274456,68	1558	704746,03	4271505,76	1602	707589,24	4281871,23
1513	704308,75	4274456,27	1559	704737,78	4271500,12	1603	707598,29	4281872,67
1514	704308,99	4274451,41	1560	704741,72	4271494,34	1604	707603,86	4281873,56
1515	704316,48	4274451,79	1561	704743,66	4271495,67	1605	707609,40	4281883,06
1516	704321,35	4274362,92	1562	704749,98	4271499,98	1606	707609,41	4281883,07
1517	704324,17	4274311,41	1563	704952,24	4271203,96	1607	707610,24	4281884,52
1518	704349,43	4273808,66	1564	705028,08	4271092,97	1608	707612,01	4281887,56
1519	704339,43	4273808,16	1565	705028,07	4271092,97	1609	707614,78	4281892,32
1520	704339,78	4273801,17	1566	705028,08	4271092,96	1610	707586,59	4281887,83
1521	704349,77	4273801,67	1567	705019,81	4271087,32	1611	707568,88	4281885,01
1522	704349,77	4273801,66	1568	705023,77	4271081,54	1612	707569,09	4281883,72
1523	704349,84	4273800,12	1569	705032,02	4271087,19	1613	707567,37	4281881,36
1524	704351,91	4273759,19	1570	705032,03	4271087,19	1601	707569,48	4281868,08
1525	704357,56	4273647,63	1571	705153,73	4270908,97			
1526	704361,08	4273647,05	1572	705169,13	4270886,40	1614	707574,55	4281789,26
1527	704361,59	4273637,03	1573	705170,95	4270883,73	1615	707582,25	4281790,49
1528	704358,14	4273636,10	1574	705207,20	4270828,47	1616	707581,07	4281797,94
1529	704367,30	4273454,78	1575	705225,01	4270801,33	1617	707573,37	4281796,72
1530	704369,30	4273415,30	1576	705238,77	4270658,77	1618	707573,93	4281793,16
1531	704370,37	4273393,87	1577	705239,34	4270652,94	1614	707574,55	4281789,26
1532	704379,70	4273209,49	1578	705229,37	4270651,98			
1533	704379,70	4273209,48	1579	705230,04	4270645,01	1619	707566,77	4281779,86
1534	704373,58	4273209,18	1580	705240,01	4270645,97	1620	707570,04	4281780,43
1535	704369,70	4273208,98	1581	705275,23	4270282,10	1621	707572,09	4281780,80
1536	704370,06	4273201,99	1582	705279,29	4270281,63	1622	707588,50	4281783,70
1537	704380,06	4273202,50	1583	705280,34	4270270,84	1623	707588,08	4281786,35
1538	704395,23	4272902,25	1584	705276,44	4270269,60	1624	707587,98	4281786,33



1625	707585,50	4281785,93	1667	705525,13	4267864,78	1713	705764,54	4265279,02
1626	707583,04	4281785,55	1668	705481,87	4268312,05	1714	705754,59	4265278,04
1627	707570,40	4281783,53	1669	705479,67	4268334,77	1715	705755,27	4265271,07
1628	707568,99	4281792,37	1670	705478,68	4268334,71	1716	705765,23	4265272,05
1629	707562,28	4281791,30	1671	705476,37	4268334,55	1717	705777,69	4265145,53
1630	707554,59	4281790,07	1672	705465,91	4268333,52	1718	705808,39	4264833,80
1631	707553,98	4281789,12	1673	705467,21	4268320,08	1719	705823,34	4264681,95
1632	707561,83	4281783,43	1674	705460,53	4268319,44	1720	705823,34	4264681,94
1633	707565,63	4281780,67	1675	705459,22	4268332,86	1721	705813,36	4264680,96
1619	707566,77	4281779,86	1676	705455,50	4268332,50	1722	705813,69	4264677,64
			1677	705462,99	4268256,54	1723	705814,05	4264674,00
1634	705462,53	4268368,35	1678	705471,79	4268257,41	1724	705823,98	4264674,98
1635	705468,56	4268368,95	1679	705477,03	4268203,67	1725	705853,64	4264371,59
1636	705475,33	4268369,44	1680	705500,05	4267967,90	1726	705857,75	4264371,11
1637	705476,30	4268369,51	1681	705504,15	4267967,43	1727	705858,80	4264360,32
1638	705475,45	4268378,34	1682	705505,20	4267956,63	1728	705854,86	4264359,06
1639	705471,44	4268419,85	1683	705501,27	4267955,38	1729	705880,06	4264101,31
1640	705448,35	4268417,62	1684	705529,39	4267667,25	1730	705881,12	4264090,40
1641	705447,25	4268416,29	1685	705519,43	4267666,28	1731	705881,65	4264084,84
1642	705447,86	4268410,02	1686	705520,11	4267659,32	1732	705871,71	4264083,87
1643	705448,82	4268400,42	1687	705530,08	4267660,29	1733	705871,94	4264081,47
1644	705452,28	4268400,77	1688	705579,68	4267155,63	1734	705872,38	4264076,90
1645	705454,23	4268381,11	1689	705588,12	4267070,20	1735	705882,34	4264077,87
1646	705461,23	4268381,79	1690	705578,16	4267069,22	1736	705940,02	4263487,74
1647	705462,53	4268368,36	1691	705578,85	4267062,25	1737	705930,06	4263486,77
1634	705462,53	4268368,35	1692	705588,79	4267063,23	1738	705930,75	4263479,80
			1693	705643,39	4266509,08	1739	705940,68	4263480,76
1648	709417,96	4256818,94	1694	705647,47	4266508,61	1740	705966,70	4263214,90
1649	709504,85	4256872,56	1695	705648,51	4266497,81	1741	705998,43	4262890,62
1650	709562,11	4256907,90	1696	705644,62	4266496,57	1742	705988,47	4262889,65
1651	709554,37	4256920,44	1697	705646,10	4266481,60	1743	705989,15	4262882,69
1652	709538,62	4256945,96	1698	705646,93	4266473,14	1744	705999,09	4262883,66
1653	709545,43	4256950,16	1699	705636,98	4266472,16	1745	706030,29	4262564,28
1654	709545,95	4256949,31	1700	705637,31	4266468,82	1746	706034,36	4262563,86
1655	709571,48	4256965,08	1701	705637,67	4266465,19	1747	706035,40	4262553,06
1656	709340,64	4257337,16	1702	705647,62	4266466,17	1748	706031,51	4262551,82
1657	709150,86	4257361,31	1703	705677,50	4266162,70	1749	706051,98	4262342,30
1658	708987,03	4257626,07	1704	705705,73	4265876,07	1750	706042,02	4262341,33
1659	707934,72	4259326,70	1705	705695,77	4265875,09	1751	706042,70	4262334,36
1660	706978,24	4260872,44	1706	705696,10	4265871,76	1752	706052,40	4262335,30
1661	706882,17	4261027,18	1707	705696,46	4265868,12	1753	706337,63	4261875,49
1662	706067,30	4262339,73	1708	705706,41	4265869,10	1754	706329,13	4261870,22
1663	706023,84	4262784,60	1709	705735,85	4265570,31	1755	706332,83	4261864,26
1664	705829,37	4264774,97	1710	705739,92	4265569,84	1756	706341,33	4261869,53
1665	705707,71	4266020,10	1711	705740,97	4265559,04	1757	706503,05	4261608,93
1666	705633,96	4266765,25	1712	705737,08	4265557,80	1758	706605,33	4261444,14



1759	706654,00	4261365,74	1805	708303,75	4258701,70	1851	709339,50	4256971,41
1760	706654,00	4261365,73	1806	708317,43	4258679,61	1852	709358,06	4256941,34
1761	706648,81	4261362,52	1807	708321,21	4258673,49	1853	709359,71	4256942,17
1762	706645,48	4261360,45	1808	708323,61	4258669,61	1854	709367,66	4256929,29
1763	706649,18	4261354,50	1809	708391,94	4258559,05	1855	709366,39	4256927,86
1764	706657,65	4261359,75	1810	708485,49	4258407,69	1856	709377,99	4256909,09
1765	706657,65	4261359,74	1811	708488,86	4258408,89	1857	709384,74	4256913,29
1766	706963,08	4260865,85	1812	708494,15	4258400,36	1858	709387,32	4256909,15
1767	706964,73	4260863,19	1813	708491,57	4258397,87	1859	709399,96	4256917,44
1768	706969,85	4260854,93	1814	708493,75	4258394,33	1860	709394,75	4256925,80
1769	706975,11	4260846,41	1815	708498,14	4258387,22	1861	709400,68	4256929,50
1770	706980,58	4260837,55	1816	708548,91	4258305,08	1862	709406,21	4256920,63
1771	706987,37	4260826,55	1817	708540,47	4258299,87	1863	709419,08	4256928,18
1772	706969,65	4260761,54	1818	708540,39	4258299,82	1864	709420,13	4256928,56
1773	706965,61	4260746,76	1819	708544,07	4258293,87	1865	709421,23	4256928,52
1774	707097,55	4260631,64	1820	708552,56	4258299,12	1866	709422,23	4256928,06
1775	707097,56	4260631,63	1821	708577,24	4258259,20	1867	709423,01	4256927,26
1776	707101,59	4260628,12	1822	708608,57	4258208,48	1868	709431,12	4256914,95
1777	707121,29	4260610,93	1823	708628,48	4258176,24	1869	709432,01	4256914,24
1778	707154,82	4260556,85	1824	708736,88	4258000,76	1870	709433,05	4256913,74
1779	707285,78	4260345,61	1825	708864,20	4257794,64	1871	709434,17	4256913,51
1780	707277,28	4260340,34	1826	708855,67	4257789,37	1872	709435,32	4256913,53
1781	707280,97	4260334,39	1827	708859,35	4257783,42	1873	709436,43	4256913,81
1782	707289,47	4260339,66	1828	708867,85	4257788,67	1874	709437,44	4256914,35
1783	707380,65	4260192,48	1829	709179,70	4257284,37	1875	709439,50	4256913,02
1784	707384,51	4260193,86	1830	709171,19	4257279,10	1876	709440,63	4256911,05
1785	707390,22	4260184,64	1831	709174,87	4257273,14	1877	709421,80	4256899,33
1786	707387,27	4260181,80	1832	709183,30	4257278,35	1878	709420,21	4256901,88
1787	707390,36	4260176,79	1833	709219,72	4257219,48	1879	709422,22	4256905,35
1788	707565,63	4259893,88	1834	709223,57	4257220,85	1880	709422,18	4256906,20
1789	707601,74	4259835,59	1835	709229,28	4257211,63	1881	709421,84	4256906,98
1790	707593,24	4259830,32	1836	709226,33	4257208,79	1882	709418,83	4256912,30
1791	707596,93	4259824,38	1837	709288,11	4257108,93	1883	709418,29	4256912,82
1792	707605,43	4259829,64	1838	709284,20	4257092,41	1884	709417,59	4256913,08
1793	707633,27	4259784,71	1839	709287,11	4257087,71	1885	709416,85	4256913,01
1794	707724,02	4259638,09	1840	709282,40	4257084,79	1886	709416,20	4256912,64
1795	707917,53	4259325,47	1841	709275,82	4257056,87	1887	709412,69	4256910,25
1796	707909,02	4259320,20	1842	709276,62	4257057,36	1888	709419,37	4256899,53
1797	707912,71	4259314,24	1843	709298,80	4257021,45	1889	709413,43	4256895,82
1798	707921,22	4259319,51	1844	709308,31	4257027,33	1890	709407,08	4256906,01
1799	708002,42	4259188,34	1845	709309,71	4257025,05	1891	709406,26	4256905,36
1800	708176,23	4258907,71	1846	709310,01	4257025,22	1892	709394,13	4256898,22
1801	708286,88	4258728,94	1847	709336,12	4256982,97	1893	709417,30	4256861,07
1802	708279,37	4258724,29	1848	709335,83	4256982,78	1894	709412,86	4256858,30
1803	708281,26	4258721,25	1849	709341,93	4256972,90	1895	709405,82	4256853,92
1804	708288,73	4258725,88	1850	709339,80	4256971,59	1896	709398,99	4256849,66



1897	709399,72	4256848,47		1941	709561,18	4256924,64		1983	709302,24	4256867,38
1898	709400,83	4256846,66		1942	709573,12	4256905,29		1984	709306,45	4256860,57
1899	709403,74	4256841,96		1943	709497,78	4256858,80		1985	709315,43	4256846,01
1900	709403,92	4256841,67		1944	709424,82	4256813,77		1986	709327,38	4256826,65
1901	709410,07	4256831,70		1945	709422,16	4256812,14		1987	709328,79	4256824,37
1902	709507,83	4256892,02		1946	709425,84	4256806,18		1988	709333,44	4256816,83
1903	709507,01	4256896,36		1910	709452,18	4256763,55		1989	709347,93	4256793,35
1904	709501,43	4256905,39						1990	709364,06	4256803,31
1905	709508,24	4256909,59		1947	709343,04	4256772,71		1991	709391,74	4256820,38
1906	709516,11	4256896,83		1948	709400,94	4256808,44		1992	709393,06	4256821,20
1907	709520,18	4256890,24		1949	709398,46	4256812,45		1993	709386,90	4256831,16
1908	709507,21	4256882,23		1950	709397,26	4256814,40		1994	709382,69	4256837,97
1909	709414,28	4256824,90		1951	709381,17	4256804,46		1995	709382,01	4256839,07
1648	709417,96	4256818,94		1952	709345,32	4256782,34		1996	709378,76	4256837,05
				1953	709299,65	4256856,35		1997	709374,04	4256834,11
1910	709452,18	4256763,55		1954	709295,44	4256863,16		1998	709371,40	4256838,35
1911	709731,42	4256850,00		1955	709273,91	4256898,07		1999	709364,89	4256848,79
1912	709767,37	4256861,16		1956	709246,27	4256942,86		2000	709350,88	4256871,26
1913	709830,93	4256880,87		1957	709255,82	4256954,42		2001	709356,20	4256874,57
1914	709833,91	4256871,26		1958	709237,79	4256943,31		2002	709358,39	4256875,94
1915	709840,59	4256873,34		1959	709265,67	4256898,11		1963	709352,60	4256877,29
1916	709837,63	4256882,89		1960	709290,02	4256858,65				
1917	709973,21	4256924,91		1961	709293,72	4256852,67				
1918	710165,60	4256984,56		1962	709310,81	4256824,95				
1919	710237,63	4257078,80		1947	709343,04	4256772,71				
1920	710447,23	4257353,04								
1921	710467,96	4257380,17		1963	709352,60	4256877,29				
1922	710744,83	4257417,25		1964	709346,99	4256886,29				
1923	710745,65	4257417,36		1965	709343,39	4256892,05				
1924	710794,32	4257423,87		1966	709340,28	4256897,03				
1925	710819,13	4257456,35		1967	709341,13	4256900,72				
1926	710862,05	4257512,56		1968	709341,89	4256904,00				
1927	710862,58	4257512,16		1969	709335,75	4256913,94				
1928	710938,65	4257612,73		1970	709334,17	4256916,51				
1929	710819,39	4257703,81		1971	709328,69	4256925,38				
1930	710823,46	4257709,15		1972	709321,89	4256936,41				
1931	710778,76	4257743,29		1973	709311,64	4256952,99				
1932	710774,96	4257738,32		1974	709301,45	4256946,65				
1933	710730,89	4257771,98		1975	709289,89	4256939,45				
1934	710680,71	4257706,32		1976	709284,59	4256948,05				
1935	710641,86	4257655,49		1977	709273,97	4256941,48				
1936	710641,07	4257656,10		1978	709269,76	4256948,29				
1937	710147,58	4257010,38		1979	709267,13	4256952,54				
1938	709640,79	4256853,35		1980	709266,06	4256954,27				
1939	709574,64	4256959,98		1981	709256,08	4256942,19				
1940	709549,11	4256944,20		1982	709282,46	4256899,44				

Приложение №1.2. Перечень координат характерных точек границ зоны планируемого размещения линейного объекта на территории Казачинско-Ленского района Иркутской области в системе координат МСК 38 зона 5

№ точки	X	Y
1	710584,34	5102471,06
2	710602,56	5102462,83
3	710644,22	5102562,85
4	710663,42	5102608,98
5	710667,44	5102608,23
6	710671,61	5102618,25
7	710668,25	5102620,58
8	710676,55	5102640,53
9	710678,43	5102645,03
10	710692,79	5102639,03
11	710616,62	5102456,50
12	710622,09	5102454,03
13	710698,31	5102636,72
14	710699,23	5102636,34
15	710702,31	5102643,73
16	710701,40	5102644,11
17	711065,51	5103516,82
18	711470,50	5104487,48
19	713662,89	5106046,24
20	713781,31	5106130,04
21	715495,64	5107343,20
22	716332,82	5107935,64
23	716493,98	5108383,32
24	717087,94	5108575,18
25	717863,15	5108825,58
26	718924,28	5109380,96
27	720422,27	5110165,02
28	720432,93	5110144,66
29	720178,95	5110011,73
30	720181,74	5110006,41
31	720441,03	5110142,13
32	720424,81	5110173,12
33	720419,49	5110170,34
34	718921,50	5109386,28
35	717860,82	5108831,14
36	717086,11	5108580,89
37	716489,34	5108388,13
38	716327,81	5107939,45
39	715492,17	5107348,09
40	713777,85	5106134,93

41	713659,43	5106051,14
42	711465,62	5104491,38
43	711059,98	5103519,13
44	710695,86	5102646,42
45	710674,47	5102655,34
46	710673,67	5102657,29
47	710674,59	5102659,52
48	710674,73	5102659,84
49	710677,05	5102658,86
50	710677,06	5102658,87
51	710692,70	5102696,36
52	710690,36	5102697,32
53	710692,81	5102703,19
54	710694,09	5102706,28
55	710718,18	5102764,14
56	710726,85	5102784,98
57	710735,55	5102781,36
58	710735,56	5102781,36
59	710754,78	5102827,52
60	710767,20	5102857,35
61	710777,84	5102882,92
62	710949,87	5103296,15
63	710940,94	5103299,87
64	710943,63	5103306,33
65	710952,88	5103302,48
66	711093,27	5103639,71
67	711111,60	5103683,74
68	711117,28	5103697,39
69	711121,30	5103696,64
70	711125,47	5103706,66
71	711122,11	5103708,99
72	711170,34	5103824,82
73	711200,03	5103896,15
74	711200,02	5103896,15
75	711190,92	5103899,95
76	711193,61	5103906,39
77	711202,83	5103902,55
78	711452,59	5104501,84
79	711460,24	5104507,26
80	711500,61	5104535,93
81	711503,61	5104533,17
82	711512,47	5104539,43

83	711510,86	5104543,21
84	711521,82	5104550,99
85	711534,93	5104560,30
86	711744,52	5104709,14
87	711895,24	5104816,18
88	711895,24	5104816,19
89	711889,45	5104824,35
90	711895,12	5104828,39
91	711900,46	5104820,82
92	711900,47	5104820,82
93	712332,85	5105127,87
94	712383,94	5105164,43
95	712383,95	5105164,44
96	712379,26	5105170,98
97	712378,22	5105172,45
98	712380,89	5105174,35
99	712383,92	5105176,52
100	712388,27	5105170,46
101	712389,80	5105168,32
102	712678,55	5105374,87
103	712846,26	5105493,49
104	712872,82	5105512,29
105	712867,04	5105520,45
106	712871,34	5105523,48
107	712872,75	5105524,47
108	712877,72	5105517,43
109	713117,20	5105686,82
110	713196,29	5105742,77
111	713228,65	5105765,66
112	713231,66	5105762,89
113	713240,52	5105769,15
114	713238,91	5105772,91
115	713361,95	5105859,93
116	713356,19	5105868,04
117	713356,88	5105868,53
118	713361,86	5105872,11
119	713367,14	5105864,63
120	713666,66	5106076,50
121	713835,84	5106196,15
122	713851,34	5106207,13
123	713845,55	5106215,33
124	713846,25	5106215,83



125	713851,27	5106219,36	171	717622,03	5108770,52	217	717807,31	5110952,00
126	713857,05	5106211,19	172	717620,60	5108774,97	218	717811,45	5110954,95
127	713913,58	5106251,19	173	717618,96	5108780,04	219	717810,03	5110956,96
128	714012,26	5106320,99	174	717625,61	5108782,19	220	717807,82	5110960,08
129	714204,34	5106456,85	175	717626,37	5108779,83	221	717791,52	5110983,05
130	714341,22	5106553,67	176	717628,68	5108772,66	222	717805,73	5110993,13
131	714341,22	5106553,68	177	717628,69	5108772,66	223	717793,08	5111010,96
132	714335,45	5106561,84	178	717848,88	5108843,71	224	717799,39	5111015,47
133	714341,17	5106565,89	179	717850,59	5108844,27	225	717800,21	5111015,21
134	714346,95	5106557,71	180	718206,60	5109030,40	226	717801,06	5111015,16
135	714667,98	5106784,71	181	718202,86	5109037,55	227	717801,88	5111015,35
136	714670,99	5106781,94	182	718201,97	5109039,25	228	717802,64	5111015,73
137	714679,85	5106788,21	183	718208,17	5109042,49	229	717804,10	5111016,97
138	714678,24	5106791,96	184	718212,53	5109034,16	230	717804,49	5111017,89
139	714701,29	5106808,26	185	718295,39	5109077,50	231	717804,57	5111018,90
140	714774,98	5106860,42	186	718298,00	5109074,35	232	717804,36	5111019,89
141	714831,13	5106900,17	187	718307,61	5109079,38	233	717797,90	5111029,73
142	714831,14	5106900,18	188	718306,52	5109083,32	234	717781,83	5111051,80
143	714825,40	5106908,27	189	718562,41	5109217,13	235	717780,86	5111052,48
144	714831,12	5106912,31	190	718630,57	5109252,79	236	717737,92	5111069,75
145	714836,90	5106904,14	191	718749,39	5109314,93	237	717736,22	5111072,37
146	714836,91	5106904,14	192	718780,70	5109331,30	238	717735,02	5111074,21
147	715320,96	5107246,77	193	718782,37	5109332,17	239	717727,39	5111085,99
148	715320,95	5107246,78	194	718777,90	5109340,72	240	717717,24	5111100,66
149	715315,27	5107254,77	195	718784,09	5109343,96	241	717716,76	5111101,23
150	715321,00	5107258,82	196	718788,70	5109335,15	242	717733,13	5111112,94
151	715326,78	5107250,64	197	718894,81	5109390,64	243	717717,35	5111134,99
152	715810,82	5107593,29	198	718899,65	5109393,18	244	717715,60	5111137,43
153	715810,82	5107593,30	199	718861,16	5109466,78	245	717713,07	5111135,60
154	715805,09	5107601,40	200	718786,76	5109571,62	246	717704,15	5111148,17
155	715810,80	5107605,44	201	718742,33	5109634,25	247	717680,17	5111131,18
156	715816,58	5107597,26	202	718562,34	5109887,91	248	717655,17	5111166,93
157	716225,48	5107886,77	203	718449,49	5110046,94	249	717626,46	5111207,44
158	716288,40	5107931,33	204	718447,18	5110050,20	250	717560,92	5111299,96
159	716288,99	5107931,73	205	718395,11	5110123,59	251	717717,12	5111410,75
160	716290,76	5107933,00	206	718350,87	5110185,94	252	717719,61	5111408,45
161	716297,96	5107938,09	207	718221,49	5110368,28	253	717727,80	5111414,25
162	716316,03	5107950,89	208	718024,67	5110645,65	254	717726,47	5111417,37
163	716478,19	5108401,31	209	717934,99	5110772,05	255	717786,79	5111460,15
164	716670,40	5108463,33	210	717868,47	5110865,80	256	717958,08	5111581,62
165	717051,01	5108586,13	211	717868,16	5110866,24	257	718039,65	5111639,48
166	717049,24	5108591,64	212	717824,65	5110927,57	258	718048,86	5111646,01
167	717047,94	5108595,67	213	717820,98	5110936,06	259	718037,29	5111662,33
168	717054,60	5108597,82	214	717818,04	5110944,98	260	718028,07	5111655,79
169	717057,64	5108588,41	215	717817,54	5110946,97	261	717873,70	5111546,31
170	717407,98	5108701,45	216	717813,10	5110943,84	262	717868,51	5111553,65



263	717844,84	5111536,88	309	718203,02	5110344,17	355	717070,53	5108613,60
264	717850,05	5111529,53	310	718210,38	5110349,38	356	717067,50	5108623,00
265	717714,99	5111433,75	311	718273,44	5110260,50	357	717022,75	5108608,56
266	717712,22	5111436,31	312	718358,48	5110140,65	358	717025,84	5108599,03
267	717704,03	5111430,50	313	718367,22	5110128,34	359	716470,61	5108419,88
268	717705,51	5111427,03	314	718359,88	5110123,13	360	716455,95	5108425,15
269	717533,03	5111304,71	315	718376,65	5110099,48	361	716446,13	5108397,88
270	717610,14	5111195,87	316	718384,00	5110104,68	362	716454,60	5108394,83
271	717638,86	5111155,35	317	718430,87	5110038,63	363	716335,36	5108063,64
272	717638,10	5111154,81	318	718540,82	5109883,67	364	716326,30	5108066,90
273	717648,92	5111139,56	319	718533,49	5109878,46	365	716316,45	5108039,63
274	717641,80	5111134,52	320	718550,26	5109854,79	366	716325,53	5108036,35
275	717659,32	5111109,80	321	718557,61	5109860,01	367	716299,34	5107963,58
276	717666,45	5111114,86	322	718714,44	5109638,98	368	716293,75	5107959,62
277	717677,43	5111099,35	323	718707,11	5109633,78	369	716288,55	5107966,96
278	717670,63	5111094,53	324	718723,88	5109610,11	370	716264,88	5107950,21
279	717687,40	5111070,87	325	718731,23	5109615,32	371	716270,08	5107942,86
280	717692,12	5111074,23	326	718827,29	5109479,93	372	716035,20	5107776,56
281	717707,84	5111052,26	327	718819,41	5109474,35	373	715821,35	5107625,15
282	717708,37	5111052,64	328	718836,22	5109450,69	374	715815,57	5107633,32
283	717730,28	5111022,00	329	718844,06	5109456,31	375	715777,21	5107606,16
284	717725,63	5111012,84	330	718872,65	5109401,63	376	715782,94	5107598,06
285	717749,84	5110979,00	331	718797,16	5109362,15	377	715331,55	5107278,53
286	717751,45	5110980,14	332	718792,57	5109370,96	378	715325,77	5107286,70
287	717753,60	5110976,85	333	718750,91	5109349,17	379	715287,40	5107259,54
288	717760,06	5110966,32	334	718755,37	5109340,62	380	715293,06	5107251,54
289	717760,83	5110965,53	335	718740,13	5109332,66	381	714841,68	5106932,02
290	717761,76	5110964,91	336	718553,13	5109234,86	382	714835,89	5106940,20
291	717762,79	5110964,48	337	718297,25	5109101,04	383	714797,51	5106913,04
292	717763,87	5110964,29	338	718294,63	5109104,19	384	714803,25	5106904,94
293	717764,12	5110964,29	339	718285,02	5109099,16	385	714689,75	5106824,59
294	717767,80	5110959,09	340	718286,12	5109095,22	386	714666,69	5106808,30
295	717774,43	5110963,80	341	718220,98	5109061,16	387	714663,68	5106811,07
296	717796,77	5110932,31	342	718216,62	5109069,49	388	714654,82	5106804,80
297	717846,36	5110862,40	343	718174,97	5109047,72	389	714656,43	5106801,04
298	717839,03	5110857,20	344	718179,61	5109038,86	390	714361,53	5106592,52
299	717855,80	5110833,53	345	717876,68	5108880,48	391	714351,73	5106585,59
300	717863,15	5110838,73	346	717872,22	5108889,03	392	714345,95	5106593,77
301	717996,79	5110650,39	347	717846,49	5108875,60	393	714307,57	5106566,62
302	717989,45	5110645,18	348	717850,98	5108867,04	394	714313,34	5106558,46
303	718006,23	5110621,51	349	717842,82	5108862,78	395	714000,72	5106337,32
304	718013,57	5110626,74	350	717842,72	5108862,74	396	713861,83	5106239,07
305	718124,84	5110469,89	351	717641,58	5108797,85	397	713856,05	5106247,25
306	718127,55	5110466,07	352	717638,50	5108807,38	398	713817,67	5106220,10
307	718193,59	5110373,03	353	717593,77	5108792,94	399	713823,46	5106211,91
308	718186,26	5110367,83	354	717596,85	5108783,41	400	713371,93	5105892,52



401	713366,58	5105900,09	435	711362,77	5104363,43	469	710625,72	5102715,40
402	713328,36	5105872,72	436	711371,68	5104359,72	470	710608,54	5102674,19
403	713334,04	5105864,70	437	711192,07	5103928,70	471	710652,66	5102655,77
404	713227,36	5105789,25	438	711182,83	5103932,55	472	710656,93	5102645,41
405	713224,35	5105792,02	439	711164,77	5103889,17	473	710650,26	5102629,40
406	713215,49	5105785,75	440	711173,88	5103885,37	474	710649,78	5102628,27
407	713217,10	5105781,99	441	711151,87	5103832,52	475	710645,76	5102629,01
408	713105,64	5105703,15	442	711103,64	5103716,68	476	710643,93	5102624,62
409	712882,51	5105545,31	443	711099,62	5103717,42	477	710641,59	5102619,00
410	712877,53	5105552,36	444	711095,45	5103707,40	478	710644,95	5102616,67
411	712839,17	5105525,22	445	711098,81	5103705,07	479	710633,44	5102589,01
412	712844,94	5105517,07	446	711074,80	5103647,39	480	710625,14	5102592,45
413	712688,97	5105406,74	447	710942,10	5103328,64	481	710613,96	5102565,69
414	712666,96	5105391,17	448	710932,85	5103332,49	482	710622,29	5102562,23
415	712394,43	5105196,22	449	710914,79	5103289,09	1	710584,34	5102471,06
416	712388,56	5105204,43	450	710923,72	5103285,37			
417	712350,31	5105177,07	451	710759,38	5102890,61	483	717699,88	5111103,41
418	712356,04	5105169,06	452	710740,58	5102845,46	484	717713,13	5111112,68
419	712321,24	5105144,16	453	710739,51	5102845,91	485	717716,31	5111109,47
420	711905,25	5104848,74	454	710723,72	5102807,96	486	717716,03	5111108,09
421	711899,92	5104856,32	455	710716,08	5102811,13	487	717724,75	5111114,33
422	711861,54	5104829,07	456	710703,94	5102782,00	488	717716,71	5111125,57
423	711867,35	5104820,90	457	710702,88	5102782,45	489	717712,44	5111122,53
424	711523,34	5104576,61	458	710685,92	5102741,72	490	717707,86	5111129,10
425	711499,30	5104559,54	459	710642,08	5102757,85	491	717702,25	5111137,02
426	711496,30	5104562,30	460	710640,97	5102755,06	492	717684,28	5111124,28
427	711487,44	5104556,04	461	710638,59	5102749,36	493	717691,65	5111113,89
428	711489,06	5104552,26	462	710640,00	5102739,86	494	717691,98	5111113,41
429	711454,15	5104527,47	463	710640,66	5102735,40	495	717691,99	5111113,41
430	711448,94	5104534,81	464	710642,31	5102724,33	496	717693,17	5111111,73
431	711425,29	5104518,02	465	710641,22	5102721,71	497	717693,72	5111112,13
432	711433,08	5104507,05	466	710639,83	5102718,38	498	717699,51	5111103,96
433	711382,84	5104386,50	467	710637,49	5102719,35	499	717699,85	5111103,47
434	711373,93	5104390,21	468	710634,34	5102711,81	483	717699,88	5111103,41

Приложение №2. Перечень координат границ зон планируемого размещения временных зданий и сооружений

Приложение №2.1. Перечень координат границ зон планируемого размещения временных зданий и сооружений на территории Жигаловского муниципального округа Иркутской области в системе координат МСК 38 зона 4

№ точки	X	Y
1		
1	709468,37	4256832,44
2	709470,08	4256833,50
3	709475,84	4256837,05
4	709481,41	4256840,48
5	709582,76	4256903,01
6	709567,13	4256928,32
7	709561,18	4256924,64
8	709573,12	4256905,29
9	709497,78	4256858,80
10	709496,85	4256857,36
11	709491,14	4256851,64
12	709485,95	4256847,77
13	709484,42	4256846,64
14	709466,45	4256835,54
1	709468,37	4256832,44
2		
15	709504,85	4256872,56
16	709562,11	4256907,90
17	709554,37	4256920,44
18	709548,41	4256916,77
19	709552,48	4256910,18
20	709526,14	4256893,93
21	709522,07	4256900,51
22	709516,11	4256896,83
23	709520,18	4256890,24
24	709507,21	4256882,23
25	709506,95	4256879,11
15	709504,85	4256872,56
3		
26	709425,84	4256806,18
27	709427,54	4256807,23
28	709451,35	4256821,92
29	709449,43	4256825,04
30	709434,22	4256815,66
31	709431,13	4256814,23

32	709427,69	4256813,53
33	709424,82	4256813,77
34	709422,16	4256812,14
35	709425,38	4256806,93
26	709425,84	4256806,18
4		
36	709406,91	4256852,91
37	709413,96	4256857,27
38	709412,86	4256858,30
39	709405,82	4256853,92
36	709406,91	4256852,91
5		
40	709338,15	4256752,07
41	709408,82	4256795,68
42	709406,06	4256800,16
43	709405,15	4256801,63
44	709404,59	4256801,29
45	709340,43	4256761,70
46	709300,32	4256826,72
47	709286,91	4256848,44
48	709280,98	4256844,76
49	709281,56	4256843,79
40	709338,15	4256752,07
6		
50	709343,04	4256772,71
51	709376,08	4256793,10
52	709400,94	4256808,44
53	709398,46	4256812,45
54	709397,26	4256814,40
55	709381,17	4256804,46
56	709345,32	4256782,34
57	709299,65	4256856,35
58	709293,72	4256852,67
59	709310,81	4256824,95
50	709343,04	4256772,71
7		
60	709347,93	4256793,35
61	709364,06	4256803,31

62	709391,74	4256820,38
63	709388,88	4256821,86
64	709383,55	4256828,63
65	709383,35	4256828,96
66	709379,05	4256826,32
67	709327,40	4256870,07
68	709325,00	4256872,09
69	709310,05	4256862,81
70	709306,45	4256860,57
71	709315,43	4256846,01
72	709327,38	4256826,65
73	709328,79	4256824,37
74	709333,44	4256816,83
60	709347,93	4256793,35
8		
75	709364,89	4256848,79
76	709350,88	4256871,26
77	709356,20	4256874,57
78	709358,39	4256875,94
79	709352,60	4256877,29
80	709346,99	4256886,29
81	709343,39	4256892,05
82	709340,28	4256897,03
83	709341,13	4256900,72
84	709341,89	4256904,00
85	709335,75	4256913,94
86	709334,17	4256916,51
87	709328,69	4256925,38
88	709321,89	4256936,41
89	709318,75	4256937,06
90	709315,73	4256938,33
91	709309,15	4256941,09
92	709301,45	4256946,65
93	709289,89	4256939,45
94	709284,59	4256948,05
95	709273,97	4256941,48
96	709269,76	4256948,29
97	709267,13	4256952,54
98	709266,06	4256954,27

99	709256,08	4256942,19
100	709282,46	4256899,44
101	709302,24	4256867,38
102	709304,96	4256869,07
103	709308,51	4256870,56
104	709309,57	4256871,01
105	709310,69	4256871,48
106	709320,37	4256877,56
107	709324,77	4256882,76
108	709326,43	4256881,36
109	709332,14	4256876,53
110	709333,93	4256875,01
75	709364,89	4256848,79
9		
111	709290,02	4256858,65
112	709292,26	4256861,18
113	709295,44	4256863,16
114	709273,91	4256898,07
115	709246,27	4256942,86
116	709255,82	4256954,42
117	709237,79	4256943,31
118	709265,67	4256898,11
111	709290,02	4256858,65
10		
119	709277,71	4256850,04
120	709283,71	4256853,64
121	709282,71	4256855,26
122	709254,97	4256900,22
123	709226,78	4256945,91
124	709258,96	4256965,77
125	709258,84	4256965,96
126	709253,47	4256974,66
127	709261,02	4256979,31
128	709256,78	4256986,17
129	709267,37	4256992,71
130	709269,30	4256993,90
131	709249,62	4257025,72
132	709247,50	4257030,14
133	709247,45	4257036,91
134	709249,26	4257041,06
135	709246,78	4257041,61
136	709221,74	4257026,16
137	709219,21	4257024,49
138	709216,01	4257022,05

139	709213,01	4257019,35
140	709210,24	4257016,42
141	709207,72	4257013,27
142	709205,46	4257009,93
143	709203,47	4257006,43
144	709201,78	4257002,77
145	709200,38	4256998,99
146	709199,29	4256995,10
147	709198,52	4256991,15
148	709198,08	4256987,14
149	709197,95	4256983,11
150	709198,15	4256979,08
151	709198,68	4256975,09
152	709199,52	4256971,14
153	709200,68	4256967,28
154	709202,15	4256963,53
155	709203,91	4256959,90
156	709227,51	4256921,57
157	709229,18	4256919,05
158	709231,63	4256915,85
159	709234,33	4256912,87
160	709237,26	4256910,11
161	709240,41	4256907,59
162	709243,50	4256905,50
163	709243,49	4256905,50
119	709277,71	4256850,04
11		
164	708936,31	4257113,29
165	708978,74	4257139,73
166	708964,35	4257162,92
167	708939,85	4257170,10
168	708952,60	4257149,48
169	708943,27	4257143,66
170	708940,09	4257148,75
171	708944,35	4257151,40
172	708934,36	4257167,57
173	708930,13	4257164,93
174	708926,96	4257170,02
175	708931,21	4257172,67
176	708921,23	4257188,84
177	708916,99	4257186,20
178	708913,82	4257191,29
179	708918,07	4257193,94
180	708908,09	4257210,10
181	708903,86	4257207,46

182	708900,68	4257212,56
183	708910,02	4257218,37
184	708926,32	4257192,01
185	708933,56	4257180,28
186	708958,03	4257173,11
187	708912,80	4257246,02
188	708870,37	4257219,58
164	708936,31	4257113,29
12		
189	707814,83	4282129,15
190	707864,08	4282137,75
191	707834,86	4282305,20
192	707785,61	4282296,60
193	707800,49	4282211,30
194	707811,11	4282229,53
195	707811,83	4282230,77
196	707814,63	4282229,14
197	707806,13	4282277,86
198	707816,97	4282279,75
199	707818,00	4282273,83
200	707813,07	4282272,98
201	707815,48	4282259,19
202	707820,41	4282260,05
203	707821,44	4282254,14
204	707816,52	4282253,27
205	707818,92	4282239,49
206	707823,85	4282240,35
207	707824,88	4282234,44
208	707819,95	4282233,57
209	707822,36	4282219,79
210	707827,28	4282220,64
211	707828,32	4282214,74
212	707823,39	4282213,87
213	707825,79	4282200,09
214	707830,72	4282200,94
215	707831,75	4282195,04
216	707826,83	4282194,17
217	707829,24	4282180,39
218	707834,16	4282181,24
219	707835,19	4282175,34
220	707830,26	4282174,48
221	707832,68	4282160,68
222	707837,60	4282161,54
223	707838,63	4282155,64
224	707827,79	4282153,75

225	707815,90	4282221,87
226	707813,24	4282217,30
227	707802,63	4282199,06
189	707814,83	4282129,15
13		
228	707620,46	4281886,15
229	707663,28	4281892,97
230	707694,36	4281935,07
231	707688,71	4281939,21
232	707659,35	4281899,43
233	707625,00	4281893,95
234	707622,25	4281889,23
228	707620,46	4281886,15
14		
235	707630,20	4281902,89
236	707654,86	4281906,82
237	707682,43	4281944,17
238	707677,03	4281948,64
239	707650,92	4281913,28
240	707634,75	4281910,70
235	707630,20	4281902,89
15		
241	707585,33	4281895,73
242	707601,13	4281898,26
243	707620,00	4281901,26
244	707624,54	4281909,08
245	707600,58	4281905,26
246	707584,23	4281902,65
241	707585,33	4281895,73
16		
247	707598,29	4281872,67
248	707603,86	4281873,56
249	707609,40	4281883,06
250	707609,41	4281883,07
251	707610,24	4281884,52
252	707612,01	4281887,56
253	707614,78	4281892,32
254	707586,59	4281887,83
255	707587,28	4281883,48
256	707587,91	4281879,54
257	707589,24	4281871,23
247	707598,29	4281872,67
17		
258	707565,63	4281780,67

259	707568,52	4281781,14
260	707562,28	4281791,30
261	707554,59	4281790,07
262	707553,98	4281789,12
263	707561,83	4281783,43
258	707565,63	4281780,67
18		
264	707464,02	4281809,40
265	707472,92	4281810,85
266	707473,93	4281812,46
267	707475,74	4281811,31
268	707484,70	4281805,67
269	707507,60	4281791,24
270	707505,07	4281807,16
271	707504,94	4281808,00
272	707503,69	4281815,87
273	707502,73	4281821,86
274	707497,77	4281821,08
275	707495,62	4281834,61
276	707494,53	4281841,48
277	707493,75	4281846,32
278	707492,77	4281846,16
279	707487,63	4281878,39
280	707487,35	4281880,12
281	707493,95	4281881,17
282	707497,18	4281882,22
283	707501,09	4281883,15
284	707503,08	4281883,50
285	707547,76	4281890,35
286	707546,74	4281896,67
287	707545,84	4281902,27
288	707501,18	4281895,24
289	707495,26	4281893,96
290	707491,42	4281892,72
291	707486,78	4281890,73
292	707483,23	4281888,80
293	707479,84	4281886,60
294	707476,64	4281884,13
295	707473,65	4281881,41
296	707470,89	4281878,46
297	707468,38	4281875,29
298	707466,14	4281871,93
299	707464,17	4281868,41
300	707462,49	4281864,73
301	707461,12	4281860,93

302	707460,05	4281857,03
303	707459,31	4281853,06
304	707458,88	4281849,04
305	707458,79	4281845,01
306	707459,02	4281840,97
264	707464,02	4281809,40
19		
307	707517,24	4281752,87
308	707520,26	4281753,06
309	707534,87	4281755,21
310	707534,59	4281755,69
311	707531,53	4281763,92
312	707530,97	4281767,07
313	707472,76	4281803,73
314	707465,08	4281802,47
315	707465,23	4281801,47
316	707466,19	4281795,17
317	707466,74	4281792,20
318	707467,75	4281788,31
319	707469,08	4281784,51
320	707470,70	4281780,82
321	707472,62	4281777,28
322	707474,82	4281773,91
323	707477,28	4281770,72
324	707479,99	4281767,74
325	707482,92	4281764,99
326	707486,08	4281762,48
327	707489,42	4281760,24
328	707492,93	4281758,27
329	707496,59	4281756,59
330	707500,37	4281755,22
331	707504,26	4281754,15
332	707508,21	4281753,39
333	707512,21	4281752,96
307	707517,24	4281752,87
20		
334	707529,22	4281777,63
335	707528,37	4281783,00
336	707525,08	4281785,38
337	707518,56	4281784,34
334	707529,22	4281777,63
21		
338	705496,16	4268327,45
339	705496,42	4268328,00

340	705497,78	4268331,79
341	705498,18	4268333,29
342	705497,24	4268333,55
343	705496,51	4268333,74
344	705496,14	4268333,84
345	705495,04	4268334,09
346	705493,78	4268334,30
347	705494,74	4268324,31
348	705494,76	4268324,34
338	705496,16	4268327,45
22		
349	705498,06	4268369,10
350	705495,57	4268394,89
351	705495,18	4268397,88
352	705494,39	4268401,83
353	705493,27	4268405,70
354	705491,85	4268409,47
355	705490,40	4268412,55
356	705488,19	4268416,67
357	705485,43	4268420,61
358	705489,90	4268374,42
359	705489,97	4268373,04
360	705490,38	4268369,90
361	705491,11	4268369,87
362	705492,11	4268369,80
363	705493,11	4268369,71
364	705494,11	4268369,62
365	705495,11	4268369,51
366	705496,11	4268369,38
367	705497,10	4268369,25

349	705498,06	4268369,10
23		
368	705402,92	4268291,99
369	705439,06	4268295,49
370	705435,61	4268330,53
371	705431,64	4268330,14
372	705431,41	4268332,39
373	705394,80	4268328,76
374	705391,41	4268363,00
375	705384,61	4268362,34
376	705379,14	4268418,97
377	705427,41	4268423,64
378	705429,94	4268426,72
379	705433,68	4268431,27
380	705434,83	4268432,68
381	705434,62	4268434,77
382	705425,03	4268433,84
383	705424,62	4268438,04
384	705391,84	4268434,84
385	705387,86	4268434,29
386	705383,93	4268433,41
387	705380,09	4268432,22
388	705377,27	4268431,13
389	705373,64	4268429,41
390	705370,15	4268427,40
391	705366,83	4268425,13
392	705363,71	4268422,59
393	705360,80	4268419,81
394	705358,13	4268416,80
395	705355,70	4268413,59

396	705353,54	4268410,19
397	705351,67	4268406,64
398	705350,08	4268402,94
399	705348,80	4268399,12
400	705347,82	4268395,22
401	705347,17	4268391,25
402	705346,83	4268387,24
403	705346,82	4268383,22
404	705347,97	4268371,49
405	705351,27	4268337,04
406	705351,66	4268334,04
407	705352,46	4268330,10
408	705353,57	4268326,23
409	705354,99	4268322,46
410	705356,70	4268318,82
411	705358,71	4268315,33
412	705360,99	4268312,01
413	705363,53	4268308,88
414	705366,31	4268305,97
415	705369,32	4268303,30
416	705372,53	4268300,87
417	705375,93	4268298,71
418	705379,49	4268296,83
419	705383,19	4268295,24
420	705387,00	4268293,96
421	705390,91	4268292,99
422	705394,88	4268292,33
423	705398,89	4268292,00
368	705402,92	4268291,99

Приложение №2.2. Перечень координат границ зон планируемого размещения временных зданий и сооружений на территории Казачинско-Ленского района Иркутской области в системе координат МСК 38 зона 5

№ точки	X	Y
1		
1	717813,10	5110943,84
2	717817,54	5110946,97
3	717829,00	5110955,07
4	717830,61	5110956,27
5	717833,70	5110958,85
6	717836,57	5110961,67
7	717839,20	5110964,73
8	717841,58	5110967,97
9	717843,69	5110971,40
10	717845,52	5110974,99
11	717847,05	5110978,71
12	717848,27	5110982,55
13	717849,20	5110986,47
14	717849,79	5110990,45
15	717850,06	5110994,47
16	717850,01	5110998,50
17	717849,64	5111002,51
18	717848,94	5111006,47
19	717847,93	5111010,37
20	717846,61	5111014,17
21	717844,99	5111017,86
22	717843,07	5111021,39
23	717840,88	5111024,77
24	717769,93	5111124,68
25	717769,97	5111123,66
26	717769,90	5111119,60
27	717769,50	5111115,56
28	717768,78	5111111,57
29	717767,74	5111107,65
30	717767,43	5111106,68
31	717766,00	5111102,88
32	717764,26	5111099,20
33	717761,73	5111094,64
34	717761,54	5111094,32
35	717759,16	5111091,07
36	717756,52	5111088,02
37	717753,66	5111085,19
38	717750,58	5111082,61
39	717748,95	5111081,41

40	717736,22	5111072,37
41	717737,92	5111069,75
42	717780,86	5111052,48
43	717781,83	5111051,80
44	717797,90	5111029,73
45	717804,36	5111019,89
46	717804,57	5111018,90
47	717804,49	5111017,89
48	717804,10	5111016,97
49	717802,64	5111015,73
50	717801,88	5111015,35
51	717801,06	5111015,16
52	717800,21	5111015,21
53	717799,39	5111015,47
54	717793,08	5111010,96
55	717805,73	5110993,13
56	717791,52	5110983,05
57	717807,82	5110960,08
58	717810,03	5110956,96
59	717811,45	5110954,95
60	717807,31	5110952,00
1	717813,10	5110943,84
2		
61	717759,91	5110916,94
62	717763,93	5110917,16
63	717767,92	5110917,70
64	717771,86	5110918,55
65	717775,72	5110919,72
66	717779,46	5110921,19
67	717782,18	5110922,50
68	717785,69	5110924,48
69	717788,20	5110926,16
70	717796,77	5110932,31
71	717774,43	5110963,80
72	717767,80	5110959,09
73	717764,12	5110964,29
74	717763,87	5110964,29
75	717762,79	5110964,48
76	717761,76	5110964,91
77	717760,83	5110965,53
78	717760,06	5110966,32
79	717753,60	5110976,85

80	717751,45	5110980,14
81	717749,84	5110979,00
82	717725,63	5111012,84
83	717730,28	5111022,00
84	717708,37	5111052,64
85	717707,84	5111052,26
86	717706,28	5111051,16
87	717702,87	5111049,03
88	717699,29	5111047,19
89	717697,70	5111046,51
90	717695,57	5111045,64
91	717694,89	5111045,42
92	717691,75	5111044,39
93	717687,82	5111043,46
94	717683,84	5111042,84
95	717679,83	5111042,55
96	717675,80	5111042,58
97	717672,67	5111042,86
98	717671,06	5111043,09
99	717667,10	5111043,83
100	717664,78	5111044,38
101	717663,93	5111044,60
102	717660,11	5111045,90
103	717656,41	5111047,50
104	717652,87	5111049,40
105	717649,48	5111051,58
106	717646,28	5111054,03
107	717643,28	5111056,72
108	717640,51	5111059,64
109	717638,12	5111062,61
110	717659,62	5111027,56
111	717665,20	5111018,46
112	717688,13	5110981,06
113	717718,49	5110938,03
114	717720,95	5110934,84
115	717723,65	5110931,86
116	717726,60	5110929,10
117	717729,75	5110926,60
118	717733,09	5110924,36
119	717736,61	5110922,39
120	717740,26	5110920,70
121	717744,05	5110919,32

122	717747,93	5110918,25
123	717751,88	5110917,50
124	717755,89	5110917,06
61	717759,91	5110916,94
3		
125	710703,33	5102626,67
126	710705,90	5102628,72
127	710708,85	5102631,48
128	710711,55	5102634,46
129	710714,01	5102637,65
130	710716,21	5102641,02
131	710718,13	5102644,57
132	710720,73	5102650,87
133	710730,32	5102673,59
134	710731,40	5102676,41
135	710732,57	5102680,27
136	710733,42	5102684,20
137	710733,96	5102688,19
138	710734,18	5102692,21
139	710734,07	5102696,24
140	710733,63	5102700,24
141	710733,58	5102700,48
142	710731,77	5102696,14
143	710727,04	5102686,31
144	710725,31	5102680,66
145	710715,32	5102656,71
146	710713,62	5102653,40

147	710712,16	5102649,13
148	710705,19	5102632,42
149	710702,53	5102626,07
125	710703,33	5102626,67
4		
150	710643,93	5102624,62
151	710645,76	5102629,01
152	710649,78	5102628,27
153	710650,26	5102629,40
154	710656,93	5102645,41
155	710652,66	5102655,77
156	710608,54	5102674,19
157	710625,72	5102715,40
158	710634,34	5102711,81
159	710637,49	5102719,35
160	710639,83	5102718,38
161	710641,22	5102721,71
162	710642,31	5102724,33
163	710640,66	5102735,40
164	710640,00	5102739,86
165	710628,69	5102744,21
166	710623,95	5102745,40
167	710609,64	5102751,47
168	710608,42	5102750,50
169	710606,94	5102749,33
170	710604,01	5102746,58
171	710601,30	5102743,60

172	710598,84	5102740,41
173	710596,64	5102737,04
174	710594,72	5102733,49
175	710593,00	5102729,40
176	710584,46	5102709,09
177	710582,12	5102703,51
178	710581,08	5102700,50
179	710580,25	5102697,77
180	710579,39	5102693,84
181	710578,85	5102689,84
182	710578,63	5102685,82
183	710578,74	5102681,79
184	710579,18	5102677,79
185	710579,93	5102673,84
186	710581,00	5102669,95
187	710582,38	5102666,16
188	710584,05	5102662,50
189	710586,02	5102658,99
190	710588,27	5102655,64
191	710590,78	5102652,50
192	710593,53	5102649,55
193	710596,51	5102646,85
194	710599,70	5102644,38
195	710603,07	5102642,18
196	710606,61	5102640,26
150	710643,93	5102624,62

Приложение №3. Перечень координат границ зон планируемого размещения линейных объектов, подлежащих реконструкции в связи с изменением их местоположения на территории Жигаловского муниципального округа Иркутской области в системе координат МСК 38 зона 4

№ точки	X	Y
1		
1	709403,92	4256841,67
2	709418,96	4256850,95
3	709414,76	4256857,76
4	709413,96	4256857,27
5	709406,91	4256852,91
6	709399,72	4256848,47
7	709400,83	4256846,66
8	709403,74	4256841,96
1	709403,92	4256841,67
2		
9	709382,69	4256837,97
10	709379,79	4256836,17
11	709378,76	4256837,05
12	709374,04	4256834,11
13	709371,40	4256838,35
14	709364,89	4256848,79
15	709333,93	4256875,01
16	709332,14	4256876,53
17	709326,43	4256881,36
18	709324,77	4256882,76
19	709320,37	4256877,56
20	709319,61	4256876,66
21	709325,00	4256872,09
22	709327,40	4256870,07
23	709379,05	4256826,32
24	709383,35	4256828,96
25	709386,90	4256831,16
9	709382,69	4256837,97
3		
26	707570,04	4281780,43
27	707569,88	4281781,37
28	707568,52	4281781,14
29	707565,63	4281780,67
30	707566,77	4281779,86

26	707570,04	4281780,43
4		
31	707537,85	4281776,12
32	707532,90	4281775,31
33	707529,22	4281777,63
34	707518,56	4281784,34
35	707508,94	4281782,81
36	707507,60	4281791,24
37	707484,70	4281805,67
38	707475,74	4281811,31
39	707473,93	4281812,46
40	707472,92	4281810,85
41	707469,66	4281805,69
42	707472,76	4281803,73
43	707530,97	4281767,07
44	707531,20	4281766,93
45	707546,96	4281769,51
31	707537,85	4281776,12
5		
46	705487,84	4268312,63
47	705488,82	4268312,73
48	705486,67	4268335,02
49	705485,68	4268335,01
46	705487,84	4268312,63
6		
50	705483,28	4268370,02
51	705482,42	4268379,01
52	705481,43	4268378,92
53	705482,29	4268369,95
54	705483,10	4268370,02
50	705483,28	4268370,02
7		
55	705478,68	4268334,71
56	705480,87	4268311,96
57	705481,87	4268312,05
58	705479,67	4268334,77
55	705478,68	4268334,71
8		
59	705475,45	4268378,34

60	705474,48	4268378,25
61	705475,33	4268369,44
62	705476,30	4268369,51
59	705475,45	4268378,34

Лист регистрации изменений

Регистрация изменений								
Изм.	Номера листов (страниц)				Всего листов (страниц) в док.	Номер док.	Подп.	Дата
	измененных	замененных	новых	аннулированных				



Общество с ограниченной ответственностью
«Газпром проектирование»
Саратовский филиал

Заказчик – ПАО «Газпром»
(Агент – ООО «Газпром инвест»)

ДОКУМЕНТАЦИЯ ПО ПЛАНИРОВКЕ ТЕРРИТОРИИ

Проект межевания территории

«Этап 15. Продуктопровод промышленный (НК и ВМР)
от УКПГ-45 до УКПГ-2»

в составе инвестиционного проекта

«ОБУСТРОЙСТВО КОВЫКТИНСКОГО ГАЗОКОНДЕНСАТНОГО
МЕСТОРОЖДЕНИЯ»

Раздел 1. Проект межевания территории. Графическая часть

0092.053.СИД2.15/0.0004-ПМТ1

Главный инженер проекта

Начальник центра
подготовки производства



Р.А. Туголуков

В.И. Шорин

С.А. Котлярский

СОСТАВ ДОКУМЕНТАЦИИ ПО ПЛАНИРОВКЕ ТЕРРИТОРИИ

Обозначение	Наименование документа
0092.053.СИД2.15/0.0004-ППТ1	Раздел 1. Проект планировки территории. Графическая часть
0092.053.СИД2.15/0.0004-ППТ2	Раздел 2. Положение о размещении линейных объектов
0092.053.СИД2.15/0.0004-ППТ3	Раздел 3. Материалы по обоснованию проекта планировки территории. Графическая часть
0092.053.СИД2.15/0.0004-ППТ4	Раздел 4. Материалы по обоснованию проекта планировки территории. Пояснительная записка
0092.053.СИД2.15/0.0004-ПМТ1	Раздел 1. Проект межевания территории. Графическая часть
0092.053.СИД2.15/0.0004-ПМТ2	Раздел 2. Проект межевания территории. Текстовая часть
0092.053.СИД2.15/0.0004-ПМТ3	Раздел 3. Материалы по обоснованию проекта межевания территории. Графическая часть
0092.053.СИД2.15/0.0004-ПМТ4	Раздел 4. Материалы по обоснованию проекта межевания территории. Пояснительная записка

Список исполнителей

Начальник отдела:



Н.А. Ейкина

Разработчики:



А.В. Галяева

Оглавление	
СОСТАВ ДОКУМЕНТАЦИИ ПО ПЛАНИРОВКЕ ТЕРРИТОРИИ	3
Список исполнителей	4
Оглавление	5
Лист регистрации изменений	6
<i>Чертеж межевания территории</i>	<i>7</i>

Лист регистрации изменений

Регистрация изменений								
Изм.	Номера листов (страниц)				Всего листов (страниц) в док.	Номер док.	Подп.	Дата
	изменен- ных	заменен- ных	новых	аннули- рован- ных				

Чертеж межевания территории

Схема листов

**ПРИМЕЧАНИЕ:**

Красные линии, утвержденные в составе проекта планировки территории, или красные линии, утверждаемые, изменяемые проектом межевания территории, - отсутствуют.

Линии отступа от красных линий в целях определения мест допустимого размещения зданий, сооружений, строений - отсутствуют.

Границы земельных участков, в отношении которых предполагается их резервирование и (или) изъятие для государственных или муниципальных нужд - отсутствуют.

Границы земельных участков, образование которых предусмотрено схемой расположения земельного участка или земельных участков на кадастровом плане территории, срок действия которой не истек отсутствуют.

*Перечень координат характерных точек образуемых земельных участков (частей земельных участков) представлен в Разделе 2 Проект межевания территории. Текстовая часть.

Условные обозначения**Существующая инженерная инфраструктура**

	граница территории, применительно к которой осуществляется подготовка проекта межевания		электрохимзащита (ЭХЗ) 48В
	номер и граница образуемого земельного участка под размещение линейного объекта		линия электропередач 10 кВ, кабель ВОЛС
	номер и граница образуемого земельного участка под временные здания и сооружения		эстакада
	граница части земельного участка, предоставленного в пользование ПАО "Газпром" на праве аренды		конденсатопровод промышленный
	граница части земельного участка, расположенной в границах зоны действия публичного сервитута		автомобильная дорога
	поворотная точка границы образуемого земельного участка (части земельного участка) под размещение линейного объекта *		лесная просека
	поворотная точка границы образуемого земельного участка (части земельного участка) под временные здания и сооружения *		площадочное сооружение
	номер и границы кадастровых кварталов по сведениям ЕГРН		реки, водотоки
	кадастровый номер и границы существующих земельных участков, учтенных в ЕГРН		заболоченная местность
	граница района		
	граница муниципального образования		

Планируемые элементы планировочной структуры:

	граница территории, предназначенная для размещения линейного объекта

Существующие элементы планировочной структуры:


	граница территории, предназначенная для размещения линейного объекта "Конденсатопровод (УКПГ-2-терминал отгрузки конденсата в пос. Окунайский)". "Обустройство Ковыктинского газоконденсатного месторождения"
	граница территории, предназначенная для размещения линейного объекта Магистральный газопровод "Сила Сибири" Участок "Ковыкта-Чаянда"
	граница территории предназначенной для размещения линейного объекта «Этап 15.1. Метанолопроводы от площадки УРМ (УКПГ-2) до УКПГ-1, УКПГ-3» в составе инвестиционного проекта «Обустройство Ковыктинского газоконденсатного месторождения»

Система координат – МСК-38 зона 4 (Жигаловский муниципальный округ)

Система координат – МСК-38 зона 5 (Казачинско-Ленский район)


Система высот – Балтийская, 1977 г.

						0092.053.СИД2.15/0.0004–ПМТ1		
						«Этап 15. Продуктопровод промышленный (НК и ВМР) от УКПГ-45 до УКПГ-2» в составе инвестиционного проекта «Обустройство Ковыктинского газоконденсатного месторождения»		
Изм.	Кол.уч.	Лист N док	Подп.	Дата	Проект планировки территории, содержащий проект межевания территории. Раздел 1. Проект межевания территории. Графическая часть.	Стадия	Лист	Листов
Разраб.	Галеева			26.06.2026			0	10
Нач.отд.	Ейкина			26.06.2026				
					Чертеж межевания территории М 1:5000			

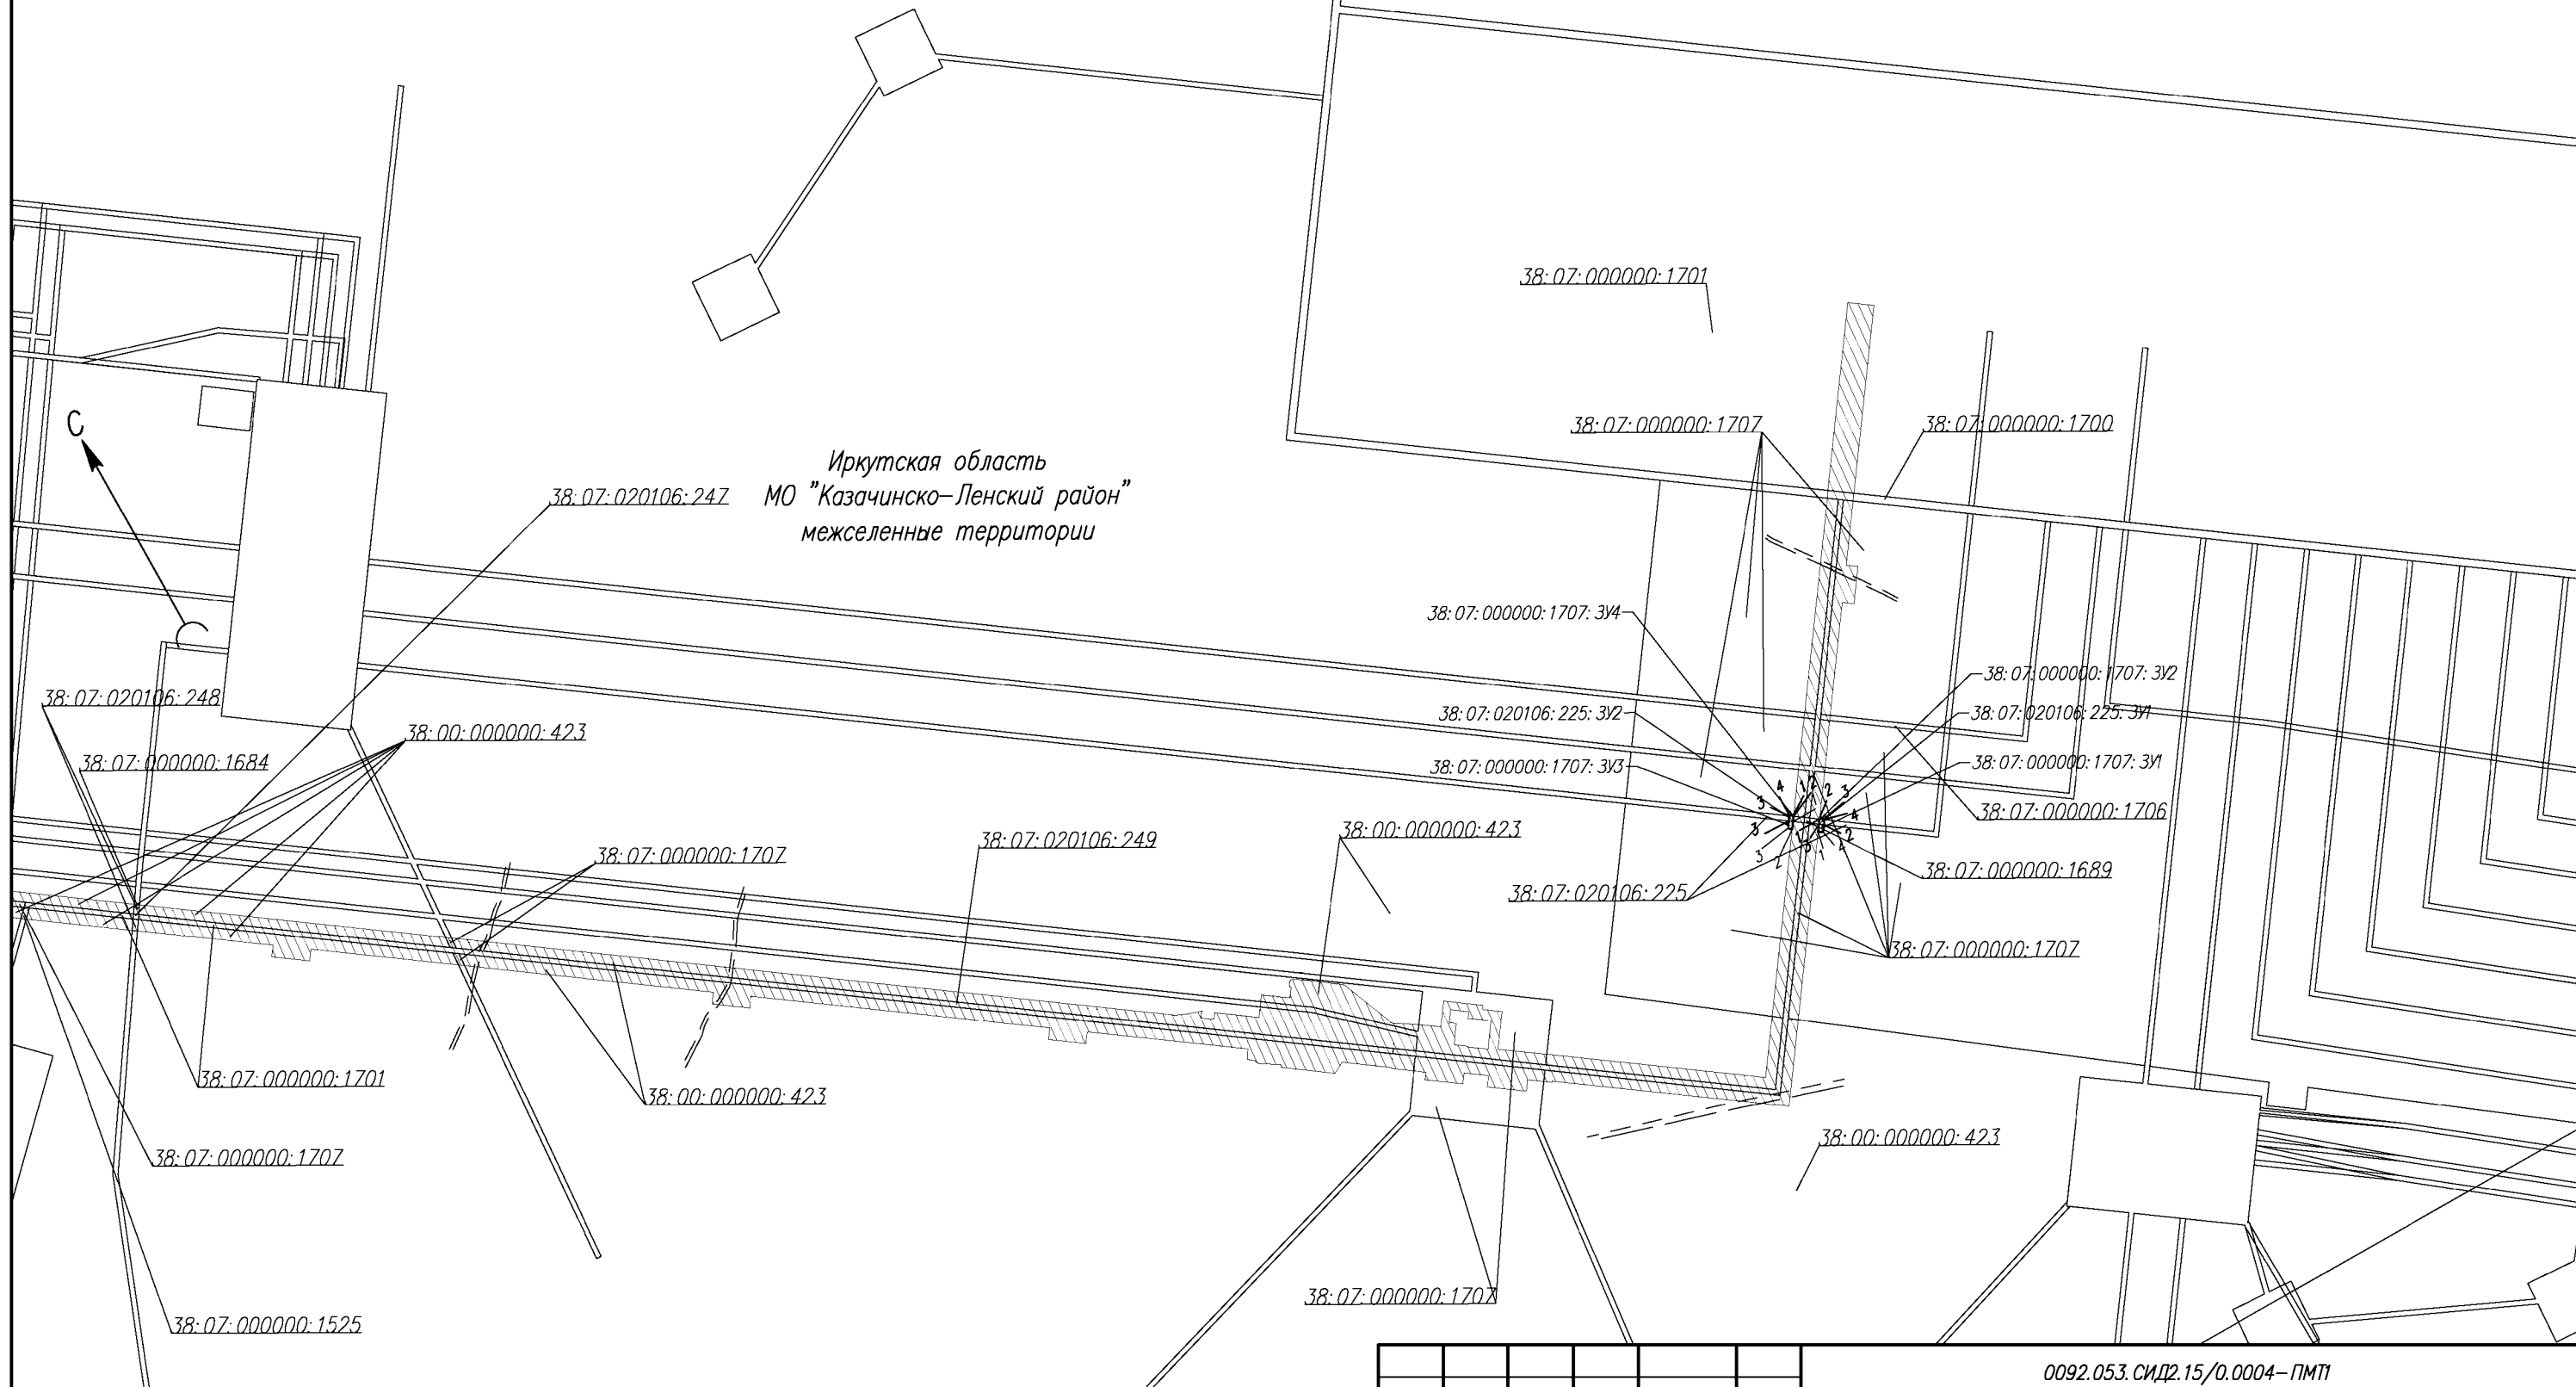


Сводка с листом 2

						0092.053.СИД2.15/0.0004-ПМТ1			
						«Этап 15. Продуктопровод промышленный (НК и ВМР) от УКПГ-45 до УКПГ-2» в составе инвестиционного проекта «Обустройство Ковыктинского газоконденсатного месторождения»			
Изм.	Кол.уч.	Лист	N док	Подп.	Дата				
Разраб.	Галаева				26.06.2026	Проект планировки территории, содержащий проект межевания территории. Раздел 1. Проект межевания территории. Графическая часть.	Стадия	Лист	Листов
Нач.отд.	Ейкина				26.06.2026			1	10
						Чертеж межевания территории М 1:5000			
									

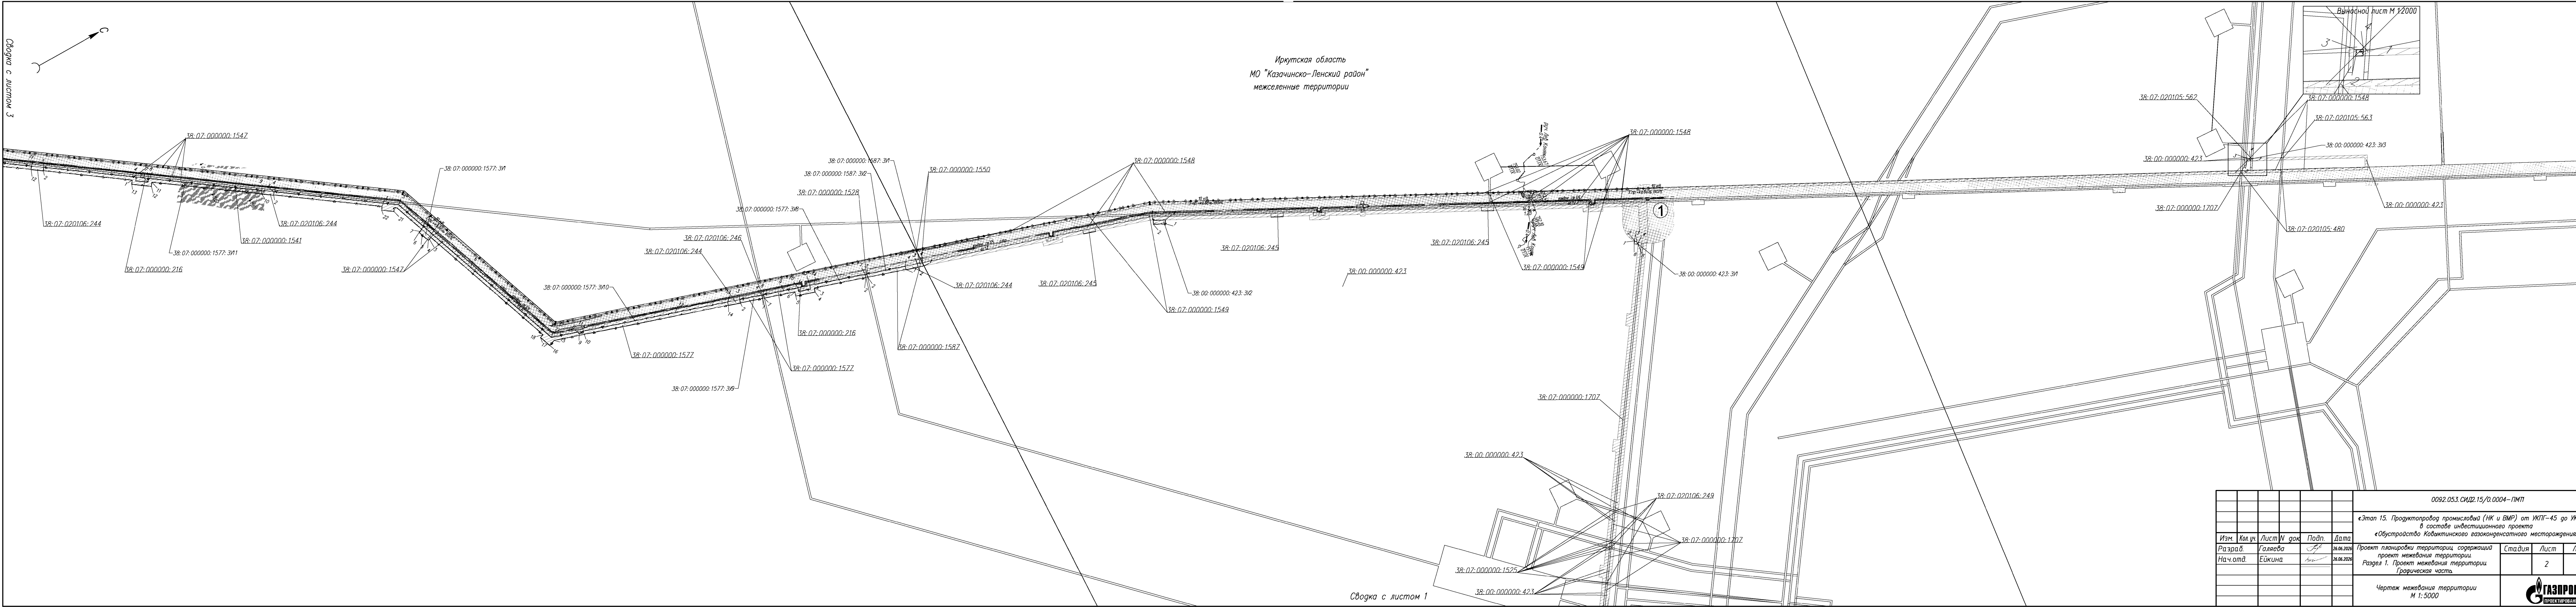


						0092.05.3. СИД2.15/0.0004-ПМП			
						«Этап 15. Пролетопровод промышленный (НК и ВМР) от УКП-45 до УКП-2» в составе инвестиционного проекта «Обустройство Ковыктинского газоконденсатного месторождения»			
Изм.	Кол.уч.	Лист	№ док.	Подп.	Дата	Проект планировки территории, содержащий проект межевания территории Раздел 1. Проект межевания территории Графическая часть	Стадия	Лист	Листов
Разраб.	Гольева				26.06.2025				
Нач.отд.	Ейкина				26.06.2025			2	10
						Чертеж межевания территории М 1:5000			



Иркутская область
МО "Казачинско-Ленский район"
межселенные территории

 


						0092.053.СИ.02.15/0.0004-ПМП			
						«Этап 15. Продуктопровод промышленный (НК и ВМП) от УКПГ-45 до УКПГ-2» в составе инвестиционного проекта «Обустройство Ковыгинского газоконденсатного месторождения»			
Изм.	Кол.ч.	Лист	W док.	Подп.	Дата	Проект планировки территории, содержащий проект межевания территории. Раздел 1. Проект межевания территории Графическая часть.	Стадия	Лист	Листов
Разраб.		Галеева		<i>ГГ</i>	26.06.2026			3	10
Нач.отд.		Ейкина		<i>Ейкина</i>	26.06.2026				
						Чертеж межевания территории М 1:5000			

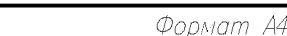


Иркутская область
Жигаловский муниципальный округ

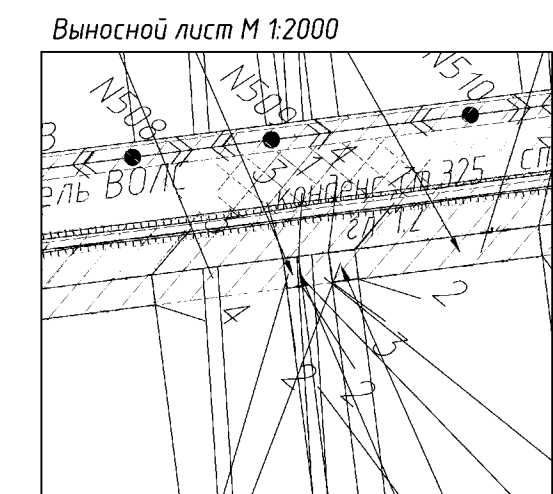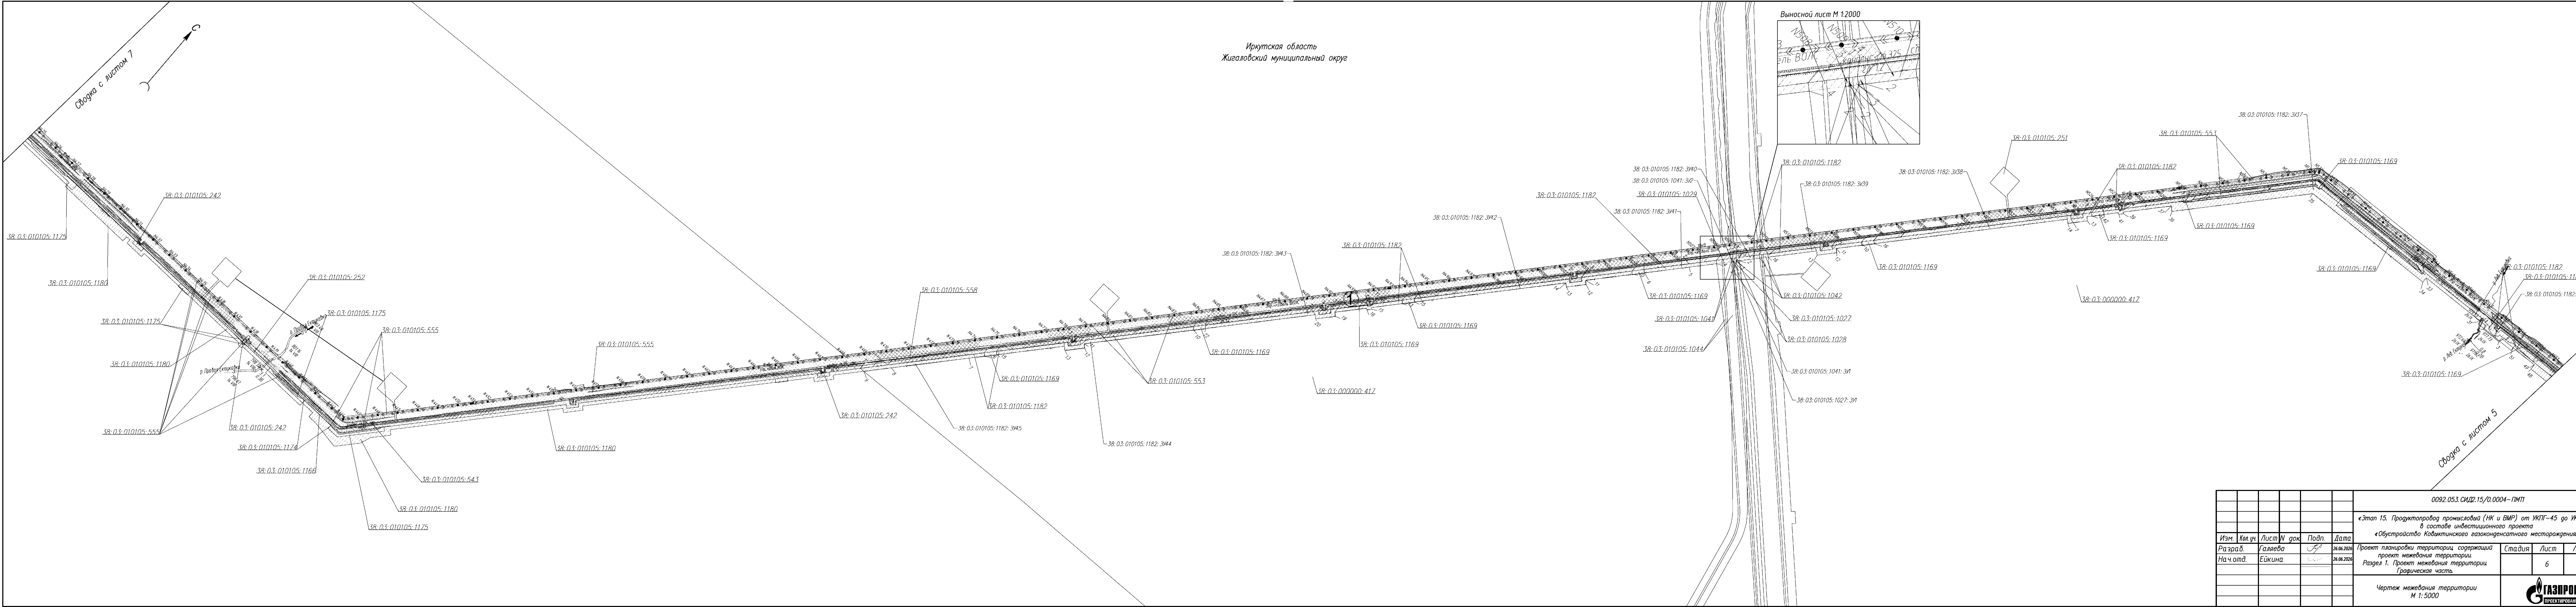

						0092.053.СИД2.15/0.0004-ПМП		
						«Этап 15. Промышленный (ИЖ и ВМР) от УКП-45 до УКП-2» в составе инвестиционного проекта «Обустройство Ковытинского газоконденсатного месторождения»		
Изм.	Кол.уч.	Лист	№ док.	Подп.	Дата	Проект планировки территории, содержащий проект межевания территории. Раздел 1. Проект межевания территории. Графическая часть.	Стадия	Лист
Разраб.	Галаева				26.06.2025			
Нач.отд.	Ейкина				26.06.2025		6	10
						Чертеж межевания территории М 1:5000		

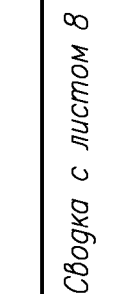


Формат _____

 

Сводка с листом 9

Сводка с листом 7						0092.053.СИД2.15/0.0004-ПМП		
						«Этап 15. Продуктопровод промышленный (НК и ВМР) от УКПГ-45 до УКПГ-2» в составе инвестиционного проекта «Обустройство Ковиктинского газоконденсатного месторождения»		
Изм.	Кол.ч.	Лист	№ док.	Подп.	Дата	Разраб.	Галеева	26.06.2026
Нач.отд.	Ейкина				26.06.2026	Проект планировки территории, содержащий проект межевания территории. Раздел 1. Проект межевания территории Границейская часть.		
						Чертеж межевания территории М 1:5000		
						Стадия	Лист	Листов
							8	10
						ГАЗПРОМ ПРОЕКТИРОВАНИЕ		

 



Общество с ограниченной ответственностью
«Газпром проектирование»
Саратовский филиал

Заказчик – ПАО «Газпром»
(Агент – ООО «Газпром инвест»)

ДОКУМЕНТАЦИЯ ПО ПЛАНИРОВКЕ ТЕРРИТОРИИ

Проект межевания территории

**«Этап 15. Продуктопровод промышленный (НК и ВМР)
от УКПГ-45 до УКПГ-2»**

в составе инвестиционного проекта

**«ОБУСТРОЙСТВО КОВЫКТИНСКОГО ГАЗОКОНДЕНСАТНОГО
МЕСТОРОЖДЕНИЯ»**

Раздел 2. Проект межевания территории. Текстовая часть

0092.053.СИД2.15/0.0004-ПМТ2

Книга 1

Главный инженер

Главный инженер проекта

Начальник центра
подготовки производства



Р.А. Туголуков

В.И. Шорин

С.А. Котлярский

Саратов
2026

СОСТАВ ДОКУМЕНТАЦИИ ПО ПЛАНИРОВКЕ ТЕРРИТОРИИ

Обозначение	Наименование документа
0092.053.СИД2.15/0.0004-ППТ1	Раздел 1. Проект планировки территории. Графическая часть
0092.053.СИД2.15/0.0004-ППТ2	Раздел 2. Положение о размещении линейных объектов
0092.053.СИД2.15/0.0004-ППТ3	Раздел 3. Материалы по обоснованию проекта планировки территории. Графическая часть
0092.053.СИД2.15/0.0004-ППТ4	Раздел 4. Материалы по обоснованию проекта планировки территории. Пояснительная записка
0092.053.СИД2.15/0.0004-ПМТ1	Раздел 1. Проект межевания территории. Графическая часть
0092.053.СИД2.15/0.0004-ПМТ2	Раздел 2. Проект межевания территории. Текстовая часть
0092.053.СИД2.15/0.0004-ПМТ3	Раздел 3. Материалы по обоснованию проекта межевания территории. Графическая часть
0092.053.СИД2.15/0.0004-ПМТ4	Раздел 4. Материалы по обоснованию проекта межевания территории. Пояснительная записка

Список исполнителей

Начальник отдела:



Н.А. Ейкина

Разработчики:



А.В. Галеева

Оглавление

СОСТАВ ДОКУМЕНТАЦИИ ПО ПЛАНИРОВКЕ ТЕРРИТОРИИ	3
Список исполнителей	4
Оглавление	5
1. Перечень образуемых земельных участков	7
1.1. <i>Перечень образуемых земельных участков в границах зоны планируемого размещения линейного объекта на территории Иркутской области Жигаловского муниципального округа.....</i>	8
1.2. <i>Перечень образуемых земельных участков в границах зоны планируемого размещения временных зданий и сооружений на территории Иркутской области Жигаловского муниципального округа.....</i>	31
1.3. <i>Перечень образуемых земельных участков в границах зоны планируемого размещения линейного объекта на территории Иркутской области Казачинско-Ленского района</i>	33
1.4. <i>Перечень образуемых земельных участков в границах зоны планируемого размещения временных зданий и сооружений на территории Иркутской области Казачинско-Ленского района</i>	40
2. Сведения об отнесении (неотнесении) образуемых земельных участков к территории общего пользования	41
3. Условные номера образуемых земельных участков, кадастровые номера или иные ранее присвоенные государственные учетные номера существующих земельных участков, в отношении которых предполагаются их резервирование или изъятие для государственных или муниципальных нужд, их адреса или описание местоположения, перечень и адреса, расположенных на таких земельных участках объектов недвижимого имущества	41
4. Сведения об отнесении образуемого земельного участка к определенной категории земель (в том числе в случае, если земельный участок в связи с размещением линейного объекта подлежит отнесению к определенной категории земель в силу закона без необходимости принятия решения о переводе земельного участка из состава земель этой категории в другую) или сведения о необходимости перевода земельного участка из состава земель одной категории в другую	41
5. Вид разрешенного использования образуемых земельных участков, предназначенных для размещения линейных объектов и объектов капитального строительства, проектируемых в составе линейного объекта, а также существующих земельных участков, занятых линейными объектами и объектами капитального строительства, входящими в состав линейных объектов, в соответствии с проектом планировки территории	41
6. Целевое назначение лесов, вид (виды) разрешенного использования лесного участка, количественные и качественные характеристики лесного участка, сведения о нахождении лесного участка в границах особо защитных участков лесов	42
7. Информация о правообладателях земельных участков, категории земель, адресные характеристики, площадь исходных земельных участков	43
<i>Таблица 2.1. Перечень исходных земельных участков под размещение линейного объекта на территории Жигаловского муниципального округа Иркутской области.....</i>	43
<i>Таблица 2.2. Перечень исходных земельных участков под размещение линейного объекта на территории Казачинско-Ленского района Иркутской области</i>	57

8. Перечень кадастровых номеров существующих земельных участков, на которых линейный объект может быть размещен на условиях публичного сервитута	74
9. Сведения о границах территории, применительно к которой осуществляется подготовка проекта межевания, содержащие перечень координат характерных точек таких границ в системе координат, используемой для ведения Единого государственного реестра недвижимости	96
<i>Перечень координат характерных точек границы территории, применительно к которой осуществляется подготовка проекта межевания территории в системе координат МСК-38, зона 4</i>	<i>96</i>
<i>Перечень координат характерных точек границы территории, применительно к которой осуществляется подготовка проекта межевания территории в системе координат МСК-38, зона 5</i>	<i>113</i>
<i>Приложение №1. Перечень координат характерных точек образуемых земельных участков в границах зоны планируемого размещения линейного объекта в системе координат МСК-38, зона 4, МСК-38, зона 5</i>	<i>117</i>
<i>Перечень координат характерных точек образуемых земельных участков в границах зоны планируемого размещения линейного объекта в системе координат МСК-38, зона 4</i>	<i>117</i>
<i>Перечень координат характерных точек образуемых земельных участков в границах зоны планируемого размещения линейного объекта в системе координат МСК-38, зона 5</i>	<i>135</i>
<i>Приложение №2. Перечень координат характерных точек образуемых земельных участков в границах зоны планируемого размещения временных зданий и сооружений</i>	<i>139</i>
<i>Перечень координат характерных точек образуемых земельных участков в границах зоны планируемого размещения временных зданий и сооружений</i>	<i>139</i>
<i>Перечень координат характерных точек образуемых земельных участков в границах зоны планируемого размещения временных зданий и сооружений</i>	<i>141</i>
Лист регистрации изменений	142

1. Перечень образуемых земельных участков

Сведения об образуемых земельных участках на территории Жигаловского муниципального округа Иркутской области отображены в таблицах 1.1-1.2.

Сведения об образуемых земельных участках на территории Казачинско-Ленского района Иркутской области отображены в таблицах 1.3-1.4.

Перечень образуемых земельных участков

1.1. Перечень образуемых земельных участков в границах зоны планируемого размещения линейного объекта на территории Иркутской области Жигаловского муниципального округа

№ пп	Условный номер образуемого земельного участка (части земельного участка)	Кадастровый номер исходного земельного участка	Категория земель исходного земельного участка	Вид разрешенного использования исходного земельного участка	Способ образования земельного участка	Категория земель образуемого земельного участка	Вид разрешенного использования образуемого земельного участка (планируемый)	Вид использования лесов на образуемом земельном (лесном) участке (части земельного (лесного) участка) **	Площадь образуемого земельного участка (части земельного участка), кв.м.
1	38:03:000000:417:ЗУ1	38:03:000000:417	Земли лесного фонда	Для ведения лесного хозяйства	Образование земельного участка путем раздела	Земли лесного фонда	Строительство, реконструкция, эксплуатация линейных объектов	Строительство, реконструкция, эксплуатация линейных объектов	280
2	38:03:000000:417:ЗУ2	38:03:000000:417	Земли лесного фонда	Для ведения лесного хозяйства	Образование земельного участка путем раздела	Земли лесного фонда	Строительство, реконструкция, эксплуатация линейных объектов	Строительство, реконструкция, эксплуатация линейных объектов	280
3	38:03:000000:417:ЗУ3	38:03:000000:417	Земли лесного фонда	Для ведения лесного хозяйства	Образование земельного участка путем раздела	Земли лесного фонда	Строительство, реконструкция, эксплуатация линейных объектов	Строительство, реконструкция, эксплуатация линейных объектов	47
4	38:03:000000:417:ЗУ4	38:03:000000:417	Земли лесного фонда	Для ведения лесного хозяйства	Образование земельного участка путем раздела	Земли лесного фонда	Строительство, реконструкция, эксплуатация линейных объектов	Строительство, реконструкция, эксплуатация линейных объектов	117
5	38:03:000000:417:ЗУ5	38:03:000000:417	Земли лесного фонда	Для ведения лесного хозяйства	Образование земельного участка путем раздела	Земли лесного фонда	Строительство, реконструкция, эксплуатация линейных объектов	Строительство, реконструкция, эксплуатация линейных объектов	263
6	38:03:000000:417:ЗУ6	38:03:000000:417	Земли лесного фонда	Для ведения лесного хозяйства	Образование земельного участка путем раздела	Земли лесного фонда	Строительство, реконструкция, эксплуатация линейных объектов	Строительство, реконструкция, эксплуатация линейных объектов	280



7	38:03:000000:417:3У7	38:03:000000:417	Земли лесного фонда	Для ведения лесного хозяйства	Образование зе- мельного участка путем раздела	Земли лесного фонда	Строительство, ре- конструкция, эксплу- атация линейных объ- ектов	Строительство, реконструкция, эксплуатация ли- нейных объектов	280
8	38:03:000000:417:3У8	38:03:000000:417	Земли лесного фонда	Для ведения лесного хозяйства	Образование зе- мельного участка путем раздела	Земли лесного фонда	Строительство, ре- конструкция, эксплу- атация линейных объ- ектов	Строительство, реконструкция, эксплуатация ли- нейных объектов	12
9	38:03:000000:417:3У9	38:03:000000:417	Земли лесного фонда	Для ведения лесного хозяйства	Образование зе- мельного участка путем раздела	Земли лесного фонда	Строительство, ре- конструкция, эксплу- атация линейных объ- ектов	Строительство, реконструкция, эксплуатация ли- нейных объектов	280
10	38:03:000000:417:3У10	38:03:000000:417	Земли лесного фонда	Для ведения лесного хозяйства	Образование зе- мельного участка путем раздела	Земли лесного фонда	Строительство, ре- конструкция, эксплу- атация линейных объ- ектов	Строительство, реконструкция, эксплуатация ли- нейных объектов	280
11	38:03:000000:417:3У11	38:03:000000:417	Земли лесного фонда	Для ведения лесного хозяйства	Образование зе- мельного участка путем раздела	Земли лесного фонда	Строительство, ре- конструкция, эксплу- атация линейных объ- ектов	Строительство, реконструкция, эксплуатация ли- нейных объектов	1062
12	38:03:000000:417:3У12	38:03:000000:417	Земли лесного фонда	Для ведения лесного хозяйства	Образование зе- мельного участка путем раздела	Земли лесного фонда	Строительство, ре- конструкция, эксплу- атация линейных объ- ектов	Строительство, реконструкция, эксплуатация ли- нейных объектов	6174
13	38:03:000000:417:3У13	38:03:000000:417	Земли лесного фонда	Для ведения лесного хозяйства	Образование зе- мельного участка путем раздела	Земли лесного фонда	Строительство, ре- конструкция, эксплу- атация линейных объ- ектов	Строительство, реконструкция, эксплуатация ли- нейных объектов	14
14	38:03:000000:417:3У14	38:03:000000:417	Земли лесного фонда	Для ведения лесного хозяйства	Образование зе- мельного участка путем раздела	Земли лесного фонда	Строительство, ре- конструкция, эксплу- атация линейных объ- ектов	Строительство, реконструкция, эксплуатация ли- нейных объектов	27
15	38:03:000000:417:3У15	38:03:000000:417	Земли лесного фонда	Для ведения лесного хозяйства	Образование зе- мельного участка путем раздела	Земли лесного фонда	Строительство, ре- конструкция, эксплу- атация линейных объ- ектов	Строительство, реконструкция, эксплуатация ли- нейных объектов	280



16	38:03:000000:417:3У16	38:03:000000:417	Земли лесного фонда	Для ведения лесного хозяйства	Образование зе- мельного участка путем раздела	Земли лесного фонда	Строительство, ре- конструкция, эксплу- атация линейных объ- ектов	Строительство, реконструкция, эксплуатация ли- нейных объектов	280
17	38:03:010105:242:3У1	38:03:010105:242	Земли лесного фонда	для заготовки древе- сины	Образование зе- мельного участка путем раздела	Земли лесного фонда	Строительство, ре- конструкция, эксплу- атация линейных объ- ектов	Строительство, реконструкция, эксплуатация ли- нейных объектов	338
18	38:03:010105:242:3У2	38:03:010105:242	Земли лесного фонда	для заготовки древе- сины	Образование зе- мельного участка путем раздела	Земли лесного фонда	Строительство, ре- конструкция, эксплу- атация линейных объ- ектов	Строительство, реконструкция, эксплуатация ли- нейных объектов	38
19	38:03:010105:251:3У1	38:03:010105:251	Земли лесного фонда	для строительства, реконструкции, экс- плуатации линейных объектов	Образование зе- мельного участка путем раздела	Земли лесного фонда	Строительство, ре- конструкция, эксплу- атация линейных объ- ектов	Строительство, реконструкция, эксплуатация ли- нейных объектов	115
20	38:03:010105:251:3У2	38:03:010105:251	Земли лесного фонда	для строительства, реконструкции, экс- плуатации линейных объектов	Образование зе- мельного участка путем раздела	Земли лесного фонда	Строительство, ре- конструкция, эксплу- атация линейных объ- ектов	Строительство, реконструкция, эксплуатация ли- нейных объектов	6
21	38:03:010105:251:3У3	38:03:010105:251	Земли лесного фонда	для строительства, реконструкции, экс- плуатации линейных объектов	Образование зе- мельного участка путем раздела	Земли лесного фонда	Строительство, ре- конструкция, эксплу- атация линейных объ- ектов	Строительство, реконструкция, эксплуатация ли- нейных объектов	15
22	38:03:010105:553:3У1	38:03:010105:553	Земли лесного фонда	для строительства, реконструкции и экс- плуатации линейных объектов	Образование зе- мельного участка путем раздела	Земли лесного фонда	Строительство, ре- конструкция, эксплу- атация линейных объ- ектов	Строительство, реконструкция, эксплуатация ли- нейных объектов	24
23	38:03:010105:553:3У2	38:03:010105:553	Земли лесного фонда	для строительства, реконструкции и экс- плуатации линейных объектов	Образование зе- мельного участка путем раздела	Земли лесного фонда	Строительство, ре- конструкция, эксплу- атация линейных объ- ектов	Строительство, реконструкция, эксплуатация ли- нейных объектов	232
24	38:03:010105:553:3У3	38:03:010105:553	Земли лесного фонда	для строительства, реконструкции и экс- плуатации линейных объектов	Образование зе- мельного участка путем раздела	Земли лесного фонда	Строительство, ре- конструкция, эксплу- атация линейных объ- ектов	Строительство, реконструкция, эксплуатация ли- нейных объектов	786



25	38:03:010105:553:3У4	38:03:010105:553	Земли лесного фонда	для строительства, реконструкции и эксплуатации линейных объектов	Образование земельного участка путем раздела	Земли лесного фонда	Строительство, реконструкция, эксплуатация линейных объектов	Строительство, реконструкция, эксплуатация линейных объектов	994
26	38:03:010105:555:3У1	38:03:010105:555	Земли лесного фонда	Для строительства, реконструкции, эксплуатации линейных объектов, для заготовки древесины	Образование земельного участка путем раздела	Земли лесного фонда	Строительство, реконструкция, эксплуатация линейных объектов	Строительство, реконструкция, эксплуатация линейных объектов	29
27	38:03:010105:1027:3У1*	38:03:010105:1027	Земли лесного фонда	строительство, реконструкция, эксплуатация линейных объектов, осуществление геологического изучения недр, разведка и добыча полезных ископаемых	Образование земельного участка путем раздела	Земли лесного фонда	Строительство, реконструкция, эксплуатация линейных объектов	Строительство, реконструкция, эксплуатация линейных объектов	5
28	38:03:010105:1041:3У1*	38:03:010105:1041	Земли лесного фонда	строительство, реконструкция, эксплуатация линейных объектов	Образование земельного участка путем раздела	Земли лесного фонда	Строительство, реконструкция, эксплуатация линейных объектов	Строительство, реконструкция, эксплуатация линейных объектов	56
29	38:03:010105:1041:3У2*	38:03:010105:1041	Земли лесного фонда	строительство, реконструкция, эксплуатация линейных объектов	Образование земельного участка путем раздела	Земли лесного фонда	Строительство, реконструкция, эксплуатация линейных объектов	Строительство, реконструкция, эксплуатация линейных объектов	27
30	38:03:010105:1163:3У1	38:03:010105:1163	Земли лесного фонда	Для строительства, реконструкции, эксплуатации линейных объектов	Образование земельного участка путем раздела	Земли лесного фонда	Строительство, реконструкция, эксплуатация линейных объектов	Строительство, реконструкция, эксплуатация линейных объектов	41
31	38:03:010105:1163:3У2	38:03:010105:1163	Земли лесного фонда	Для строительства, реконструкции, эксплуатации линейных объектов	Образование земельного участка путем раздела	Земли лесного фонда	Строительство, реконструкция, эксплуатация линейных объектов	Строительство, реконструкция, эксплуатация линейных объектов	45
32	38:03:010105:1163:3У3	38:03:010105:1163	Земли лесного фонда	Для строительства, реконструкции, эксплуатации линейных объектов	Образование земельного участка путем раздела	Земли лесного фонда	Строительство, реконструкция, эксплуатация линейных объектов	Строительство, реконструкция, эксплуатация линейных объектов	33

[illegible]



42	38:03:010105:1164:3У9	38:03:010105:1164	Земли лесного фонда	для строительства, реконструкции, экс- плуатации линейных объектов	Образование зе- мельного участка путем раздела	Земли лесного фонда	Строительство, ре- конструкция, эксплу- атация линейных объ- ектов	Строительство, реконструкция, эксплуатация ли- нейных объектов	32
43	38:03:010105:1164:3У10	38:03:010105:1164	Земли лесного фонда	для строительства, реконструкции, экс- плуатации линейных объектов	Образование зе- мельного участка путем раздела	Земли лесного фонда	Строительство, ре- конструкция, эксплу- атация линейных объ- ектов	Строительство, реконструкция, эксплуатация ли- нейных объектов	418
44	38:03:010105:1164:3У11	38:03:010105:1164	Земли лесного фонда	для строительства, реконструкции, экс- плуатации линейных объектов	Образование зе- мельного участка путем раздела	Земли лесного фонда	Строительство, ре- конструкция, эксплу- атация линейных объ- ектов	Строительство, реконструкция, эксплуатация ли- нейных объектов	953
45	38:03:010105:1164:3У12	38:03:010105:1164	Земли лесного фонда	для строительства, реконструкции, экс- плуатации линейных объектов	Образование зе- мельного участка путем раздела	Земли лесного фонда	Строительство, ре- конструкция, эксплу- атация линейных объ- ектов	Строительство, реконструкция, эксплуатация ли- нейных объектов	456
46	38:03:010105:1164:3У13	38:03:010105:1164	Земли лесного фонда	для строительства, реконструкции, экс- плуатации линейных объектов	Образование зе- мельного участка путем раздела	Земли лесного фонда	Строительство, ре- конструкция, эксплу- атация линейных объ- ектов	Строительство, реконструкция, эксплуатация ли- нейных объектов	116
47	38:03:010105:1164:3У14	38:03:010105:1164	Земли лесного фонда	для строительства, реконструкции, экс- плуатации линейных объектов	Образование зе- мельного участка путем раздела	Земли лесного фонда	Строительство, ре- конструкция, эксплу- атация линейных объ- ектов	Строительство, реконструкция, эксплуатация ли- нейных объектов	436
48	38:03:010105:1164:3У15	38:03:010105:1164	Земли лесного фонда	для строительства, реконструкции, экс- плуатации линейных объектов	Образование зе- мельного участка путем раздела	Земли лесного фонда	Строительство, ре- конструкция, эксплу- атация линейных объ- ектов	Строительство, реконструкция, эксплуатация ли- нейных объектов	518
49	38:03:010105:1179:3У1	38:03:010105:1179	Земли лесного фонда	Строительство, ре- конструкция, эксплу- атация линейных объектов, для веде- ния лесного хозяй- ства	Образование зе- мельного участка путем раздела	Земли лесного фонда	Строительство, ре- конструкция, эксплу- атация линейных объ- ектов	Строительство, реконструкция, эксплуатация ли- нейных объектов	51



50	38:03:010105:1179:3У2	38:03:010105:1179	Земли лесного фонда	Строительство, реконструкция, эксплуатация линейных объектов, для ведения лесного хозяйства	Образование земельного участка путем раздела	Земли лесного фонда	Строительство, реконструкция, эксплуатация линейных объектов	Строительство, реконструкция, эксплуатация линейных объектов	75
51	38:03:010105:1179:3У3	38:03:010105:1179	Земли лесного фонда	Строительство, реконструкция, эксплуатация линейных объектов, для ведения лесного хозяйства	Образование земельного участка путем раздела	Земли лесного фонда	Строительство, реконструкция, эксплуатация линейных объектов	Строительство, реконструкция, эксплуатация линейных объектов	75
52	38:03:010105:1179:3У4	38:03:010105:1179	Земли лесного фонда	Строительство, реконструкция, эксплуатация линейных объектов, для ведения лесного хозяйства	Образование земельного участка путем раздела	Земли лесного фонда	Строительство, реконструкция, эксплуатация линейных объектов	Строительство, реконструкция, эксплуатация линейных объектов	75
53	38:03:010105:1179:3У5	38:03:010105:1179	Земли лесного фонда	Строительство, реконструкция, эксплуатация линейных объектов, для ведения лесного хозяйства	Образование земельного участка путем раздела	Земли лесного фонда	Строительство, реконструкция, эксплуатация линейных объектов	Строительство, реконструкция, эксплуатация линейных объектов	75
54	38:03:010105:1179:3У6	38:03:010105:1179	Земли лесного фонда	Строительство, реконструкция, эксплуатация линейных объектов, для ведения лесного хозяйства	Образование земельного участка путем раздела	Земли лесного фонда	Строительство, реконструкция, эксплуатация линейных объектов	Строительство, реконструкция, эксплуатация линейных объектов	75
55	38:03:010105:1179:3У7	38:03:010105:1179	Земли лесного фонда	Строительство, реконструкция, эксплуатация линейных объектов, для ведения лесного хозяйства	Образование земельного участка путем раздела	Земли лесного фонда	Строительство, реконструкция, эксплуатация линейных объектов	Строительство, реконструкция, эксплуатация линейных объектов	75



56	38:03:010105:1182:3У1	38:03:010105:1182	Земли лесного фонда	строительство, ре- конструкция, эксплу- атация линейных объектов, ведение лесного хозяйства	Образование зе- мельного участка путем раздела	Земли лесного фонда	Строительство, ре- конструкция, эксплу- атация линейных объ- ектов	Строительство, реконструкция, эксплуатация ли- нейных объектов	3282
57	38:03:010105:1182:3У2	38:03:010105:1182	Земли лесного фонда	строительство, ре- конструкция, эксплу- атация линейных объектов, ведение лесного хозяйства	Образование зе- мельного участка путем раздела	Земли лесного фонда	Строительство, ре- конструкция, эксплу- атация линейных объ- ектов	Строительство, реконструкция, эксплуатация ли- нейных объектов	3920
58	38:03:010105:1182:3У3	38:03:010105:1182	Земли лесного фонда	строительство, ре- конструкция, эксплу- атация линейных объектов, ведение лесного хозяйства	Образование зе- мельного участка путем раздела	Земли лесного фонда	Строительство, ре- конструкция, эксплу- атация линейных объ- ектов	Строительство, реконструкция, эксплуатация ли- нейных объектов	4139
59	38:03:010105:1182:3У4	38:03:010105:1182	Земли лесного фонда	строительство, ре- конструкция, эксплу- атация линейных объектов, ведение лесного хозяйства	Образование зе- мельного участка путем раздела	Земли лесного фонда	Строительство, ре- конструкция, эксплу- атация линейных объ- ектов	Строительство, реконструкция, эксплуатация ли- нейных объектов	4043
60	38:03:010105:1182:3У5	38:03:010105:1182	Земли лесного фонда	строительство, ре- конструкция, эксплу- атация линейных объектов, ведение лесного хозяйства	Образование зе- мельного участка путем раздела	Земли лесного фонда	Строительство, ре- конструкция, эксплу- атация линейных объ- ектов	Строительство, реконструкция, эксплуатация ли- нейных объектов	3804
61	38:03:010105:1182:3У6	38:03:010105:1182	Земли лесного фонда	строительство, ре- конструкция, эксплу- атация линейных объектов, ведение лесного хозяйства	Образование зе- мельного участка путем раздела	Земли лесного фонда	Строительство, ре- конструкция, эксплу- атация линейных объ- ектов	Строительство, реконструкция, эксплуатация ли- нейных объектов	3646



62	38:03:010105:1182:3У7	38:03:010105:1182	Земли лесного фонда	строительство, ре- конструкция, эксплу- атация линейных объектов, ведение лесного хозяйства	Образование зе- мельного участка путем раздела	Земли лесного фонда	Строительство, ре- конструкция, эксплу- атация линейных объ- ектов	Строительство, реконструкция, эксплуатация ли- нейных объектов	3787
63	38:03:010105:1182:3У8	38:03:010105:1182	Земли лесного фонда	строительство, ре- конструкция, эксплу- атация линейных объектов, ведение лесного хозяйства	Образование зе- мельного участка путем раздела	Земли лесного фонда	Строительство, ре- конструкция, эксплу- атация линейных объ- ектов	Строительство, реконструкция, эксплуатация ли- нейных объектов	1815
64	38:03:010105:1182:3У9	38:03:010105:1182	Земли лесного фонда	строительство, ре- конструкция, эксплу- атация линейных объектов, ведение лесного хозяйства	Образование зе- мельного участка путем раздела	Земли лесного фонда	Строительство, ре- конструкция, эксплу- атация линейных объ- ектов	Строительство, реконструкция, эксплуатация ли- нейных объектов	2171
65	38:03:010105:1182:3У10	38:03:010105:1182	Земли лесного фонда	строительство, ре- конструкция, эксплу- атация линейных объектов, ведение лесного хозяйства	Образование зе- мельного участка путем раздела	Земли лесного фонда	Строительство, ре- конструкция, эксплу- атация линейных объ- ектов	Строительство, реконструкция, эксплуатация ли- нейных объектов	4074
66	38:03:010105:1182:3У11	38:03:010105:1182	Земли лесного фонда	строительство, ре- конструкция, эксплу- атация линейных объектов, ведение лесного хозяйства	Образование зе- мельного участка путем раздела	Земли лесного фонда	Строительство, ре- конструкция, эксплу- атация линейных объ- ектов	Строительство, реконструкция, эксплуатация ли- нейных объектов	4007
67	38:03:010105:1182:3У12	38:03:010105:1182	Земли лесного фонда	строительство, ре- конструкция, эксплу- атация линейных объектов, ведение лесного хозяйства	Образование зе- мельного участка путем раздела	Земли лесного фонда	Строительство, ре- конструкция, эксплу- атация линейных объ- ектов	Строительство, реконструкция, эксплуатация ли- нейных объектов	3979



68	38:03:010105:1182:3У13	38:03:010105:1182	Земли лесного фонда	строительство, ре- конструкция, эксплу- атация линейных объектов, ведение лесного хозяйства	Образование зе- мельного участка путем раздела	Земли лесного фонда	Строительство, ре- конструкция, эксплу- атация линейных объ- ектов	Строительство, реконструкция, эксплуатация ли- нейных объектов	3994
69	38:03:010105:1182:3У14	38:03:010105:1182	Земли лесного фонда	строительство, ре- конструкция, эксплу- атация линейных объектов, ведение лесного хозяйства	Образование зе- мельного участка путем раздела	Земли лесного фонда	Строительство, ре- конструкция, эксплу- атация линейных объ- ектов	Строительство, реконструкция, эксплуатация ли- нейных объектов	3686
70	38:03:010105:1182:3У15	38:03:010105:1182	Земли лесного фонда	строительство, ре- конструкция, эксплу- атация линейных объектов, ведение лесного хозяйства	Образование зе- мельного участка путем раздела	Земли лесного фонда	Строительство, ре- конструкция, эксплу- атация линейных объ- ектов	Строительство, реконструкция, эксплуатация ли- нейных объектов	2932
71	38:03:010105:1182:3У16	38:03:010105:1182	Земли лесного фонда	строительство, ре- конструкция, эксплу- атация линейных объектов, ведение лесного хозяйства	Образование зе- мельного участка путем раздела	Земли лесного фонда	Строительство, ре- конструкция, эксплу- атация линейных объ- ектов	Строительство, реконструкция, эксплуатация ли- нейных объектов	747
72	38:03:010105:1182:3У17	38:03:010105:1182	Земли лесного фонда	строительство, ре- конструкция, эксплу- атация линейных объектов, ведение лесного хозяйства	Образование зе- мельного участка путем раздела	Земли лесного фонда	Строительство, ре- конструкция, эксплу- атация линейных объ- ектов	Строительство, реконструкция, эксплуатация ли- нейных объектов	2185
73	38:03:010105:1182:3У18	38:03:010105:1182	Земли лесного фонда	строительство, ре- конструкция, эксплу- атация линейных объектов, ведение лесного хозяйства	Образование зе- мельного участка путем раздела	Земли лесного фонда	Строительство, ре- конструкция, эксплу- атация линейных объ- ектов	Строительство, реконструкция, эксплуатация ли- нейных объектов	1140



74	38:03:010105:1182:3У19	38:03:010105:1182	Земли лесного фонда	строительство, ре- конструкция, эксплу- атация линейных объектов, ведение лесного хозяйства	Образование зе- мельного участка путем раздела	Земли лесного фонда	Строительство, ре- конструкция, эксплу- атация линейных объ- ектов	Строительство, реконструкция, эксплуатация ли- нейных объектов	252
75	38:03:010105:1182:3У20	38:03:010105:1182	Земли лесного фонда	строительство, ре- конструкция, эксплу- атация линейных объектов, ведение лесного хозяйства	Образование зе- мельного участка путем раздела	Земли лесного фонда	Строительство, ре- конструкция, эксплу- атация линейных объ- ектов	Строительство, реконструкция, эксплуатация ли- нейных объектов	3792
76	38:03:010105:1182:3У21	38:03:010105:1182	Земли лесного фонда	строительство, ре- конструкция, эксплу- атация линейных объектов, ведение лесного хозяйства	Образование зе- мельного участка путем раздела	Земли лесного фонда	Строительство, ре- конструкция, эксплу- атация линейных объ- ектов	Строительство, реконструкция, эксплуатация ли- нейных объектов	7788
77	38:03:010105:1182:3У22	38:03:010105:1182	Земли лесного фонда	строительство, ре- конструкция, эксплу- атация линейных объектов, ведение лесного хозяйства	Образование зе- мельного участка путем раздела	Земли лесного фонда	Строительство, ре- конструкция, эксплу- атация линейных объ- ектов	Строительство, реконструкция, эксплуатация ли- нейных объектов	9897
78	38:03:010105:1182:3У23	38:03:010105:1182	Земли лесного фонда	строительство, ре- конструкция, эксплу- атация линейных объектов, ведение лесного хозяйства	Образование зе- мельного участка путем раздела	Земли лесного фонда	Строительство, ре- конструкция, эксплу- атация линейных объ- ектов	Строительство, реконструкция, эксплуатация ли- нейных объектов	3974
79	38:03:010105:1182:3У24	38:03:010105:1182	Земли лесного фонда	строительство, ре- конструкция, эксплу- атация линейных объектов, ведение лесного хозяйства	Образование зе- мельного участка путем раздела	Земли лесного фонда	Строительство, ре- конструкция, эксплу- атация линейных объ- ектов	Строительство, реконструкция, эксплуатация ли- нейных объектов	3644



80	38:03:010105:1182:3У25	38:03:010105:1182	Земли лесного фонда	строительство, реконструкция, эксплуатация линейных объектов, ведение лесного хозяйства	Образование земельного участка путем раздела	Земли лесного фонда	Строительство, реконструкция, эксплуатация линейных объектов	Строительство, реконструкция, эксплуатация линейных объектов	4128
81	38:03:010105:1182:3У26	38:03:010105:1182	Земли лесного фонда	строительство, реконструкция, эксплуатация линейных объектов, ведение лесного хозяйства	Образование земельного участка путем раздела	Земли лесного фонда	Строительство, реконструкция, эксплуатация линейных объектов	Строительство, реконструкция, эксплуатация линейных объектов	3980
82	38:03:010105:1182:3У27	38:03:010105:1182	Земли лесного фонда	строительство, реконструкция, эксплуатация линейных объектов, ведение лесного хозяйства	Образование земельного участка путем раздела	Земли лесного фонда	Строительство, реконструкция, эксплуатация линейных объектов	Строительство, реконструкция, эксплуатация линейных объектов	2814
83	38:03:010105:1182:3У28	38:03:010105:1182	Земли лесного фонда	строительство, реконструкция, эксплуатация линейных объектов, ведение лесного хозяйства	Образование земельного участка путем раздела	Земли лесного фонда	Строительство, реконструкция, эксплуатация линейных объектов	Строительство, реконструкция, эксплуатация линейных объектов	2030
84	38:03:010105:1182:3У29	38:03:010105:1182	Земли лесного фонда	строительство, реконструкция, эксплуатация линейных объектов, ведение лесного хозяйства	Образование земельного участка путем раздела	Земли лесного фонда	Строительство, реконструкция, эксплуатация линейных объектов	Строительство, реконструкция, эксплуатация линейных объектов	4701
85	38:03:010105:1182:3У30	38:03:010105:1182	Земли лесного фонда	строительство, реконструкция, эксплуатация линейных объектов, ведение лесного хозяйства	Образование земельного участка путем раздела	Земли лесного фонда	Строительство, реконструкция, эксплуатация линейных объектов	Строительство, реконструкция, эксплуатация линейных объектов	1659



86	38:03:010105:1182:ЗУ31	38:03:010105:1182	Земли лесного фонда	строительство, ре- конструкция, эксплу- атация линейных объектов, ведение лесного хозяйства	Образование зе- мельного участка путем раздела	Земли лесного фонда	Строительство, ре- конструкция, эксплу- атация линейных объ- ектов	Строительство, реконструкция, эксплуатация ли- нейных объектов	244
87	38:03:010105:1182:ЗУ32	38:03:010105:1182	Земли лесного фонда	строительство, ре- конструкция, эксплу- атация линейных объектов, ведение лесного хозяйства	Образование зе- мельного участка путем раздела	Земли лесного фонда	Строительство, ре- конструкция, эксплу- атация линейных объ- ектов	Строительство, реконструкция, эксплуатация ли- нейных объектов	502
88	38:03:010105:1182:ЗУ33	38:03:010105:1182	Земли лесного фонда	строительство, ре- конструкция, эксплу- атация линейных объектов, ведение лесного хозяйства	Образование зе- мельного участка путем раздела	Земли лесного фонда	Строительство, ре- конструкция, эксплу- атация линейных объ- ектов	Строительство, реконструкция, эксплуатация ли- нейных объектов	314
89	38:03:010105:1182:ЗУ34	38:03:010105:1182	Земли лесного фонда	строительство, ре- конструкция, эксплу- атация линейных объектов, ведение лесного хозяйства	Образование зе- мельного участка путем раздела	Земли лесного фонда	Строительство, ре- конструкция, эксплу- атация линейных объ- ектов	Строительство, реконструкция, эксплуатация ли- нейных объектов	26
90	38:03:010105:1182:ЗУ35	38:03:010105:1182	Земли лесного фонда	строительство, ре- конструкция, эксплу- атация линейных объектов, ведение лесного хозяйства	Образование зе- мельного участка путем раздела	Земли лесного фонда	Строительство, ре- конструкция, эксплу- атация линейных объ- ектов	Строительство, реконструкция, эксплуатация ли- нейных объектов	14053
91	38:03:010105:1182:ЗУ36	38:03:010105:1182	Земли лесного фонда	строительство, ре- конструкция, эксплу- атация линейных объектов, ведение лесного хозяйства	Образование зе- мельного участка путем раздела	Земли лесного фонда	Строительство, ре- конструкция, эксплу- атация линейных объ- ектов	Строительство, реконструкция, эксплуатация ли- нейных объектов	93



92	38:03:010105:1182:ЗУ37	38:03:010105:1182	Земли лесного фонда	строительство, ре- конструкция, эксплу- атация линейных объектов, ведение лесного хозяйства	Образование зе- мельного участка путем раздела	Земли лесного фонда	Строительство, ре- конструкция, эксплу- атация линейных объ- ектов	Строительство, реконструкция, эксплуатация ли- нейных объектов	13496
93	38:03:010105:1182:ЗУ38	38:03:010105:1182	Земли лесного фонда	строительство, ре- конструкция, эксплу- атация линейных объектов, ведение лесного хозяйства	Образование зе- мельного участка путем раздела	Земли лесного фонда	Строительство, ре- конструкция, эксплу- атация линейных объ- ектов	Строительство, реконструкция, эксплуатация ли- нейных объектов	4396
94	38:03:010105:1182:ЗУ39	38:03:010105:1182	Земли лесного фонда	строительство, ре- конструкция, эксплу- атация линейных объектов, ведение лесного хозяйства	Образование зе- мельного участка путем раздела	Земли лесного фонда	Строительство, ре- конструкция, эксплу- атация линейных объ- ектов	Строительство, реконструкция, эксплуатация ли- нейных объектов	1998
95	38:03:010105:1182:ЗУ40	38:03:010105:1182	Земли лесного фонда	строительство, ре- конструкция, эксплу- атация линейных объектов, ведение лесного хозяйства	Образование зе- мельного участка путем раздела	Земли лесного фонда	Строительство, ре- конструкция, эксплу- атация линейных объ- ектов	Строительство, реконструкция, эксплуатация ли- нейных объектов	391
96	38:03:010105:1182:ЗУ41	38:03:010105:1182	Земли лесного фонда	строительство, ре- конструкция, эксплу- атация линейных объектов, ведение лесного хозяйства	Образование зе- мельного участка путем раздела	Земли лесного фонда	Строительство, ре- конструкция, эксплу- атация линейных объ- ектов	Строительство, реконструкция, эксплуатация ли- нейных объектов	1379
97	38:03:010105:1182:ЗУ42	38:03:010105:1182	Земли лесного фонда	строительство, ре- конструкция, эксплу- атация линейных объектов, ведение лесного хозяйства	Образование зе- мельного участка путем раздела	Земли лесного фонда	Строительство, ре- конструкция, эксплу- атация линейных объ- ектов	Строительство, реконструкция, эксплуатация ли- нейных объектов	4355



98	38:03:010105:1182:ЗУ43	38:03:010105:1182	Земли лесного фонда	строительство, ре- конструкция, эксплу- атация линейных объектов, ведение лесного хозяйства	Образование зе- мельного участка путем раздела	Земли лесного фонда	Строительство, ре- конструкция, эксплу- атация линейных объ- ектов	Строительство, реконструкция, эксплуатация ли- нейных объектов	3898
99	38:03:010105:1182:ЗУ44	38:03:010105:1182	Земли лесного фонда	строительство, ре- конструкция, эксплу- атация линейных объектов, ведение лесного хозяйства	Образование зе- мельного участка путем раздела	Земли лесного фонда	Строительство, ре- конструкция, эксплу- атация линейных объ- ектов	Строительство, реконструкция, эксплуатация ли- нейных объектов	3960
100	38:03:010105:1182:ЗУ45	38:03:010105:1182	Земли лесного фонда	строительство, ре- конструкция, эксплу- атация линейных объектов, ведение лесного хозяйства	Образование зе- мельного участка путем раздела	Земли лесного фонда	Строительство, ре- конструкция, эксплу- атация линейных объ- ектов	Строительство, реконструкция, эксплуатация ли- нейных объектов	2325
101	38:03:010105:1182:ЗУ46	38:03:010105:1182	Земли лесного фонда	строительство, ре- конструкция, эксплу- атация линейных объектов, ведение лесного хозяйства	Образование зе- мельного участка путем раздела	Земли лесного фонда	Строительство, ре- конструкция, эксплу- атация линейных объ- ектов	Строительство, реконструкция, эксплуатация ли- нейных объектов	7318
102	38:03:010105:1182:ЗУ47	38:03:010105:1182	Земли лесного фонда	строительство, ре- конструкция, эксплу- атация линейных объектов, ведение лесного хозяйства	Образование зе- мельного участка путем раздела	Земли лесного фонда	Строительство, ре- конструкция, эксплу- атация линейных объ- ектов	Строительство, реконструкция, эксплуатация ли- нейных объектов	2740
103	38:03:010105:1182:ЗУ48	38:03:010105:1182	Земли лесного фонда	строительство, ре- конструкция, эксплу- атация линейных объектов, ведение лесного хозяйства	Образование зе- мельного участка путем раздела	Земли лесного фонда	Строительство, ре- конструкция, эксплу- атация линейных объ- ектов	Строительство, реконструкция, эксплуатация ли- нейных объектов	4359



104	38:03:010105:1182:3У49	38:03:010105:1182	Земли лесного фонда	строительство, ре- конструкция, эксплу- атация линейных объектов, ведение лесного хозяйства	Образование зе- мельного участка путем раздела	Земли лесного фонда	Строительство, ре- конструкция, эксплу- атация линейных объ- ектов	Строительство, реконструкция, эксплуатация ли- нейных объектов	3974
105	38:03:010105:1182:3У50	38:03:010105:1182	Земли лесного фонда	строительство, ре- конструкция, эксплу- атация линейных объектов, ведение лесного хозяйства	Образование зе- мельного участка путем раздела	Земли лесного фонда	Строительство, ре- конструкция, эксплу- атация линейных объ- ектов	Строительство, реконструкция, эксплуатация ли- нейных объектов	3973
106	38:03:010105:1182:3У51	38:03:010105:1182	Земли лесного фонда	строительство, ре- конструкция, эксплу- атация линейных объектов, ведение лесного хозяйства	Образование зе- мельного участка путем раздела	Земли лесного фонда	Строительство, ре- конструкция, эксплу- атация линейных объ- ектов	Строительство, реконструкция, эксплуатация ли- нейных объектов	9401
107	38:03:010105:1182:3У52	38:03:010105:1182	Земли лесного фонда	строительство, ре- конструкция, эксплу- атация линейных объектов, ведение лесного хозяйства	Образование зе- мельного участка путем раздела	Земли лесного фонда	Строительство, ре- конструкция, эксплу- атация линейных объ- ектов	Строительство, реконструкция, эксплуатация ли- нейных объектов	36211
108	38:03:010105:1182:3У53	38:03:010105:1182	Земли лесного фонда	строительство, ре- конструкция, эксплу- атация линейных объектов, ведение лесного хозяйства	Образование зе- мельного участка путем раздела	Земли лесного фонда	Строительство, ре- конструкция, эксплу- атация линейных объ- ектов	Строительство, реконструкция, эксплуатация ли- нейных объектов	2902
109	38:03:010105:1182:3У54	38:03:010105:1182	Земли лесного фонда	строительство, ре- конструкция, эксплу- атация линейных объектов, ведение лесного хозяйства	Образование зе- мельного участка путем раздела	Земли лесного фонда	Строительство, ре- конструкция, эксплу- атация линейных объ- ектов	Строительство, реконструкция, эксплуатация ли- нейных объектов	3969



110	38:03:010105:1182:3У55	38:03:010105:1182	Земли лесного фонда	строительство, реконструкция, эксплуатация линейных объектов, ведение лесного хозяйства	Образование земельного участка путем раздела	Земли лесного фонда	Строительство, реконструкция, эксплуатация линейных объектов	Строительство, реконструкция, эксплуатация линейных объектов	5123
111	38:03:010105:1182:3У56	38:03:010105:1182	Земли лесного фонда	строительство, реконструкция, эксплуатация линейных объектов, ведение лесного хозяйства	Образование земельного участка путем раздела	Земли лесного фонда	Строительство, реконструкция, эксплуатация линейных объектов	Строительство, реконструкция, эксплуатация линейных объектов	2585
112	38:03:010105:1182:3У57	38:03:010105:1182	Земли лесного фонда	строительство, реконструкция, эксплуатация линейных объектов, ведение лесного хозяйства	Образование земельного участка путем раздела	Земли лесного фонда	Строительство, реконструкция, эксплуатация линейных объектов	Строительство, реконструкция, эксплуатация линейных объектов	337
113	38:03:010105:1182:3У58	38:03:010105:1182	Земли лесного фонда	строительство, реконструкция, эксплуатация линейных объектов, ведение лесного хозяйства	Образование земельного участка путем раздела	Земли лесного фонда	Строительство, реконструкция, эксплуатация линейных объектов	Строительство, реконструкция, эксплуатация линейных объектов	67
114	38:03:010105:1182:3У59	38:03:010105:1182	Земли лесного фонда	строительство, реконструкция, эксплуатация линейных объектов, ведение лесного хозяйства	Образование земельного участка путем раздела	Земли лесного фонда	Строительство, реконструкция, эксплуатация линейных объектов	Строительство, реконструкция, эксплуатация линейных объектов	3348
115	38:03:010105:1182:3У60	38:03:010105:1182	Земли лесного фонда	строительство, реконструкция, эксплуатация линейных объектов, ведение лесного хозяйства	Образование земельного участка путем раздела	Земли лесного фонда	Строительство, реконструкция, эксплуатация линейных объектов	Строительство, реконструкция, эксплуатация линейных объектов	3902



116	38:03:010105:1182:3У61	38:03:010105:1182	Земли лесного фонда	строительство, ре- конструкция, эксплу- атация линейных объектов, ведение лесного хозяйства	Образование зе- мельного участка путем раздела	Земли лесного фонда	Строительство, ре- конструкция, эксплу- атация линейных объ- ектов	Строительство, реконструкция, эксплуатация ли- нейных объектов	4007
117	38:03:010105:1182:3У62	38:03:010105:1182	Земли лесного фонда	строительство, ре- конструкция, эксплу- атация линейных объектов, ведение лесного хозяйства	Образование зе- мельного участка путем раздела	Земли лесного фонда	Строительство, ре- конструкция, эксплу- атация линейных объ- ектов	Строительство, реконструкция, эксплуатация ли- нейных объектов	3985
118	38:03:010105:1182:3У63	38:03:010105:1182	Земли лесного фонда	строительство, ре- конструкция, эксплу- атация линейных объектов, ведение лесного хозяйства	Образование зе- мельного участка путем раздела	Земли лесного фонда	Строительство, ре- конструкция, эксплу- атация линейных объ- ектов	Строительство, реконструкция, эксплуатация ли- нейных объектов	7858
119	38:03:010105:1182:3У64	38:03:010105:1182	Земли лесного фонда	строительство, ре- конструкция, эксплу- атация линейных объектов, ведение лесного хозяйства	Образование зе- мельного участка путем раздела	Земли лесного фонда	Строительство, ре- конструкция, эксплу- атация линейных объ- ектов	Строительство, реконструкция, эксплуатация ли- нейных объектов	3976
120	38:03:010105:1182:3У65	38:03:010105:1182	Земли лесного фонда	строительство, ре- конструкция, эксплу- атация линейных объектов, ведение лесного хозяйства	Образование зе- мельного участка путем раздела	Земли лесного фонда	Строительство, ре- конструкция, эксплу- атация линейных объ- ектов	Строительство, реконструкция, эксплуатация ли- нейных объектов	3981
121	38:03:010105:1182:3У66	38:03:010105:1182	Земли лесного фонда	строительство, ре- конструкция, эксплу- атация линейных объектов, ведение лесного хозяйства	Образование зе- мельного участка путем раздела	Земли лесного фонда	Строительство, ре- конструкция, эксплу- атация линейных объ- ектов	Строительство, реконструкция, эксплуатация ли- нейных объектов	3952

122	38:03:010105:1182:3У67	38:03:010105:1182	Земли лесного фонда	строительство, реконструкция, эксплуатация линейных объектов, ведение лесного хозяйства	Образование земельного участка путем раздела	Земли лесного фонда	Строительство, реконструкция, эксплуатация линейных объектов	Строительство, реконструкция, эксплуатация линейных объектов	3973
123	38:03:010105:1182:3У68	38:03:010105:1182	Земли лесного фонда	строительство, реконструкция, эксплуатация линейных объектов, ведение лесного хозяйства	Образование земельного участка путем раздела	Земли лесного фонда	Строительство, реконструкция, эксплуатация линейных объектов	Строительство, реконструкция, эксплуатация линейных объектов	4157
124	38:03:010105:1182:3У69	38:03:010105:1182	Земли лесного фонда	строительство, реконструкция, эксплуатация линейных объектов, ведение лесного хозяйства	Образование земельного участка путем раздела	Земли лесного фонда	Строительство, реконструкция, эксплуатация линейных объектов	Строительство, реконструкция, эксплуатация линейных объектов	8891
125	38:03:010105:1182:3У70	38:03:010105:1182	Земли лесного фонда	строительство, реконструкция, эксплуатация линейных объектов, ведение лесного хозяйства	Образование земельного участка путем раздела	Земли лесного фонда	Строительство, реконструкция, эксплуатация линейных объектов	Строительство, реконструкция, эксплуатация линейных объектов	3894
126	38:03:010105:1182:3У71	38:03:010105:1182	Земли лесного фонда	строительство, реконструкция, эксплуатация линейных объектов, ведение лесного хозяйства	Образование земельного участка путем раздела	Земли лесного фонда	Строительство, реконструкция, эксплуатация линейных объектов	Строительство, реконструкция, эксплуатация линейных объектов	3969
127	38:03:010105:1182:3У72	38:03:010105:1182	Земли лесного фонда	строительство, реконструкция, эксплуатация линейных объектов, ведение лесного хозяйства	Образование земельного участка путем раздела	Земли лесного фонда	Строительство, реконструкция, эксплуатация линейных объектов	Строительство, реконструкция, эксплуатация линейных объектов	2905



128	38:03:010105:1182:3У73	38:03:010105:1182	Земли лесного фонда	строительство, ре- конструкция, эксплу- атация линейных объектов, ведение лесного хозяйства	Образование зе- мельного участка путем раздела	Земли лесного фонда	Строительство, ре- конструкция, эксплу- атация линейных объ- ектов	Строительство, реконструкция, эксплуатация ли- нейных объектов	6150
129	38:03:010105:1182:3У74	38:03:010105:1182	Земли лесного фонда	строительство, ре- конструкция, эксплу- атация линейных объектов, ведение лесного хозяйства	Образование зе- мельного участка путем раздела	Земли лесного фонда	Строительство, ре- конструкция, эксплу- атация линейных объ- ектов	Строительство, реконструкция, эксплуатация ли- нейных объектов	3950
130	38:03:010105:1182:3У75	38:03:010105:1182	Земли лесного фонда	строительство, ре- конструкция, эксплу- атация линейных объектов, ведение лесного хозяйства	Образование зе- мельного участка путем раздела	Земли лесного фонда	Строительство, ре- конструкция, эксплу- атация линейных объ- ектов	Строительство, реконструкция, эксплуатация ли- нейных объектов	2596
131	38:03:010105:1182:3У76	38:03:010105:1182	Земли лесного фонда	строительство, ре- конструкция, эксплу- атация линейных объектов, ведение лесного хозяйства	Образование зе- мельного участка путем раздела	Земли лесного фонда	Строительство, ре- конструкция, эксплу- атация линейных объ- ектов	Строительство, реконструкция, эксплуатация ли- нейных объектов	2053
132	38:03:010105:1182:3У77	38:03:010105:1182	Земли лесного фонда	строительство, ре- конструкция, эксплу- атация линейных объектов, ведение лесного хозяйства	Образование зе- мельного участка путем раздела	Земли лесного фонда	Строительство, ре- конструкция, эксплу- атация линейных объ- ектов	Строительство, реконструкция, эксплуатация ли- нейных объектов	200
133	38:03:010105:1182:3У78	38:03:010105:1182	Земли лесного фонда	строительство, ре- конструкция, эксплу- атация линейных объектов, ведение лесного хозяйства	Образование зе- мельного участка путем раздела	Земли лесного фонда	Строительство, ре- конструкция, эксплу- атация линейных объ- ектов	Строительство, реконструкция, эксплуатация ли- нейных объектов	1023



134	38:03:010105:1182:3У79	38:03:010105:1182	Земли лесного фонда	строительство, ре- конструкция, эксплу- атация линейных объектов, ведение лесного хозяйства	Образование зе- мельного участка путем раздела	Земли лесного фонда	Строительство, ре- конструкция, эксплу- атация линейных объ- ектов	Строительство, реконструкция, эксплуатация ли- нейных объектов	1036
135	38:03:010105:1182:3У80	38:03:010105:1182	Земли лесного фонда	строительство, ре- конструкция, эксплу- атация линейных объектов, ведение лесного хозяйства	Образование зе- мельного участка путем раздела	Земли лесного фонда	Строительство, ре- конструкция, эксплу- атация линейных объ- ектов	Строительство, реконструкция, эксплуатация ли- нейных объектов	188
136	38:03:010105:1182:3У81	38:03:010105:1182	Земли лесного фонда	строительство, ре- конструкция, эксплу- атация линейных объектов, ведение лесного хозяйства	Образование зе- мельного участка путем раздела	Земли лесного фонда	Строительство, ре- конструкция, эксплу- атация линейных объ- ектов	Строительство, реконструкция, эксплуатация ли- нейных объектов	586
137	38:03:010105:1182:3У82	38:03:010105:1182	Земли лесного фонда	строительство, ре- конструкция, эксплу- атация линейных объектов, ведение лесного хозяйства	Образование зе- мельного участка путем раздела	Земли лесного фонда	Строительство, ре- конструкция, эксплу- атация линейных объ- ектов	Строительство, реконструкция, эксплуатация ли- нейных объектов	401
138	38:03:010105:1182:3У83	38:03:010105:1182	Земли лесного фонда	строительство, ре- конструкция, эксплу- атация линейных объектов, ведение лесного хозяйства	Образование зе- мельного участка путем раздела	Земли лесного фонда	Строительство, ре- конструкция, эксплу- атация линейных объ- ектов	Строительство, реконструкция, эксплуатация ли- нейных объектов	431
139	38:03:010105:1182:3У84	38:03:010105:1182	Земли лесного фонда	строительство, ре- конструкция, эксплу- атация линейных объектов, ведение лесного хозяйства	Образование зе- мельного участка путем раздела	Земли лесного фонда	Строительство, ре- конструкция, эксплу- атация линейных объ- ектов	Строительство, реконструкция, эксплуатация ли- нейных объектов	44

140	38:03:010105:1182:3У85	38:03:010105:1182	Земли лесного фонда	строительство, ре- конструкция, эксплу- атация линейных объектов, ведение лесного хозяйства	Образование зе- мельного участка путем раздела	Земли лесного фонда	Строительство, ре- конструкция, эксплу- атация линейных объ- ектов	Строительство, реконструкция, эксплуатация ли- нейных объектов	239
141	38:03:010105:1182:3У86	38:03:010105:1182	Земли лесного фонда	строительство, ре- конструкция, эксплу- атация линейных объектов, ведение лесного хозяйства	Образование зе- мельного участка путем раздела	Земли лесного фонда	Строительство, ре- конструкция, эксплу- атация линейных объ- ектов	Строительство, реконструкция, эксплуатация ли- нейных объектов	5107
142	38:03:010105:1182:3У87	38:03:010105:1182	Земли лесного фонда	строительство, ре- конструкция, эксплу- атация линейных объектов, ведение лесного хозяйства	Образование зе- мельного участка путем раздела	Земли лесного фонда	Строительство, ре- конструкция, эксплу- атация линейных объ- ектов	Строительство, реконструкция, эксплуатация ли- нейных объектов	154
143	38:03:010105:1182:3У88	38:03:010105:1182	Земли лесного фонда	строительство, ре- конструкция, эксплу- атация линейных объектов, ведение лесного хозяйства	Образование зе- мельного участка путем раздела	Земли лесного фонда	Строительство, ре- конструкция, эксплу- атация линейных объ- ектов	Строительство, реконструкция, эксплуатация ли- нейных объектов	56
144	38:03:010105:1182:3У89	38:03:010105:1182	Земли лесного фонда	строительство, ре- конструкция, эксплу- атация линейных объектов, ведение лесного хозяйства	Образование зе- мельного участка путем раздела	Земли лесного фонда	Строительство, ре- конструкция, эксплу- атация линейных объ- ектов	Строительство, реконструкция, эксплуатация ли- нейных объектов	507
145	38:03:010105:1182:3У90	38:03:010105:1182	Земли лесного фонда	строительство, ре- конструкция, эксплу- атация линейных объектов, ведение лесного хозяйства	Образование зе- мельного участка путем раздела	Земли лесного фонда	Строительство, ре- конструкция, эксплу- атация линейных объ- ектов	Строительство, реконструкция, эксплуатация ли- нейных объектов	283



146	38:03:010105:1182:3У91	38:03:010105:1182	Земли лесного фонда	строительство, реконструкция, эксплуатация линейных объектов, ведение лесного хозяйства	Образование земельного участка путем раздела	Земли лесного фонда	Строительство, реконструкция, эксплуатация линейных объектов	Строительство, реконструкция, эксплуатация линейных объектов	573
147	38:03:010105:1182:3У92	38:03:010105:1182	Земли лесного фонда	строительство, реконструкция, эксплуатация линейных объектов, ведение лесного хозяйства	Образование земельного участка путем раздела	Земли лесного фонда	Строительство, реконструкция, эксплуатация линейных объектов	Строительство, реконструкция, эксплуатация линейных объектов	10609
148	38:03:010105:1182:3У93	38:03:010105:1182	Земли лесного фонда	строительство, реконструкция, эксплуатация линейных объектов, ведение лесного хозяйства	Образование земельного участка путем раздела	Земли лесного фонда	Строительство, реконструкция, эксплуатация линейных объектов	Строительство, реконструкция, эксплуатация линейных объектов	1078
149	38:03:010105:1182:3У94	38:03:010105:1182	Земли лесного фонда	строительство, реконструкция, эксплуатация линейных объектов, ведение лесного хозяйства	Образование земельного участка путем раздела	Земли лесного фонда	Строительство, реконструкция, эксплуатация линейных объектов	Строительство, реконструкция, эксплуатация линейных объектов	856
								Итого:	358397

* - образование земельного участка (части земельного участка) предусмотрено с целью заключения договора аренды после окончания срока аренды действующего договора

** - виды использования лесов на образуемом земельном (лесном) участке (части земельного (лесного) участка) в соответствии с п.1 ст.25 Лесного кодекса РФ

1.2. Перечень образуемых земельных участков в границах зоны планируемого размещения временных зданий и сооружений на территории Иркутской области Жигаловского муниципального округа

№ пп	Условный номер образуемого земельного участка (части земельного участка)	Кадастровый номер исходного земельного участка	Категория земель исходного земельного участка	Вид разрешенного использования исходного земельного участка	Способ образования земельного участка	Категория земель образуемого земельного участка	Вид разрешенного использования образуемого земельного участка (планируемый)	Вид использования лесов на образуемом земельном (лесном) участке (части земельного (лесного) участка) **	Площадь образуемого земельного участка (части земельного участка), кв.м.
1	38:03:000000:417:3У17	38:03:000000:417	Земли лесного фонда	Для ведения лесного хозяйства	Образование земельного участка путем раздела	Земли лесного фонда	Строительство, реконструкция, эксплуатация линейных объектов	Строительство, реконструкция, эксплуатация линейных объектов	753
2	38:03:000000:417:3У18	38:03:000000:417	Земли лесного фонда	Для ведения лесного хозяйства	Образование земельного участка путем раздела	Земли лесного фонда	Строительство, реконструкция, эксплуатация линейных объектов	Строительство, реконструкция, эксплуатация линейных объектов	101
3	38:03:000000:417:3У19	38:03:000000:417	Земли лесного фонда	Для ведения лесного хозяйства	Образование земельного участка путем раздела	Земли лесного фонда	Строительство, реконструкция, эксплуатация линейных объектов	Строительство, реконструкция, эксплуатация линейных объектов	408
4	38:03:000000:417:3У20	38:03:000000:417	Земли лесного фонда	Для ведения лесного хозяйства	Образование земельного участка путем раздела	Земли лесного фонда	Строительство, реконструкция, эксплуатация линейных объектов	Строительство, реконструкция, эксплуатация линейных объектов	261
5	38:03:000000:417:3У21	38:03:000000:417	Земли лесного фонда	Для ведения лесного хозяйства	Образование земельного участка путем раздела	Земли лесного фонда	Строительство, реконструкция, эксплуатация линейных объектов	Строительство, реконструкция, эксплуатация линейных объектов	746



6	38:03:000000:417:3У22	38:03:000000:417	Земли лесного фонда	Для ведения лесного хозяйства	Образование земельного участка путем раздела	Земли лесного фонда	Строительство, реконструкция, эксплуатация линейных объектов	Строительство, реконструкция, эксплуатация линейных объектов	90
7	38:03:000000:417:3У23	38:03:000000:417	Земли лесного фонда	Для ведения лесного хозяйства	Образование земельного участка путем раздела	Земли лесного фонда	Строительство, реконструкция, эксплуатация линейных объектов	Строительство, реконструкция, эксплуатация линейных объектов	929
8	38:03:000000:417:3У24	38:03:000000:417	Земли лесного фонда	Для ведения лесного хозяйства	Образование земельного участка путем раздела	Земли лесного фонда	Строительство, реконструкция, эксплуатация линейных объектов	Строительство, реконструкция, эксплуатация линейных объектов	14
9	38:03:000000:423:3У1	38:03:000000:423	Земли лесного фонда	Для строительства, реконструкции, эксплуатации линейных объектов	Образование земельного участка путем раздела	Земли лесного фонда	Строительство, реконструкция, эксплуатация линейных объектов	Строительство, реконструкция, эксплуатация линейных объектов	27
10	38:03:010105:251:3У4	38:03:010105:251	Земли лесного фонда	для строительства, реконструкции, эксплуатации линейных объектов	Образование земельного участка путем раздела	Земли лесного фонда	Строительство, реконструкция, эксплуатация линейных объектов	Строительство, реконструкция, эксплуатация линейных объектов	8
								Итого:	3337

**** - виды использования лесов на образуемом земельном (лесном) участке (части земельного (лесного) участка) в соответствии с п.1 ст.25 Лесного кодекса РФ**



1.3. Перечень образуемых земельных участков в границах зоны планируемого размещения линейного объекта на территории Иркутской области Казачинско-Ленского района

№ пп	Условный номер образуемого земельного участка (части земельного участка)	Кадастровый номер исходного земельного участка	Категория земель исходного земельного участка	Вид разрешенного использования исходного земельного участка	Способ образования земельного участка	Категория земель образуемого земельного участка	Вид разрешенного использования образуемого земельного участка (планируемый)	Вид использования лесов на образуемом земельном (лесном) участке (части земельного (лесного) участка) **	Площадь образуемого земельного участка (части земельного участка), кв.м.
1	38:07:000000:1577:3У1	38:07:000000:1577	Земли лесного фонда	Для заготовки древесины	Образование земельного участка путем раздела	Земли лесного фонда	Строительство, реконструкция, эксплуатация линейных объектов	Строительство, реконструкция, эксплуатация линейных объектов	280
2	38:07:000000:1577:3У2	38:07:000000:1577	Земли лесного фонда	Для заготовки древесины	Образование земельного участка путем раздела	Земли лесного фонда	Строительство, реконструкция, эксплуатация линейных объектов	Строительство, реконструкция, эксплуатация линейных объектов	280
3	38:07:000000:1577:3У3	38:07:000000:1577	Земли лесного фонда	Для заготовки древесины	Образование земельного участка путем раздела	Земли лесного фонда	Строительство, реконструкция, эксплуатация линейных объектов	Строительство, реконструкция, эксплуатация линейных объектов	14
4	38:07:000000:1577:3У4	38:07:000000:1577	Земли лесного фонда	Для заготовки древесины	Образование земельного участка путем раздела	Земли лесного фонда	Строительство, реконструкция, эксплуатация линейных объектов	Строительство, реконструкция, эксплуатация линейных объектов	10
5	38:07:000000:1577:3У5	38:07:000000:1577	Земли лесного фонда	Для заготовки древесины	Образование земельного участка путем раздела	Земли лесного фонда	Строительство, реконструкция, эксплуатация линейных объектов	Строительство, реконструкция, эксплуатация линейных объектов	10



6	38:07:000000:1577:3У6	38:07:000000:1577	Земли лесного фонда	Для заготовки древесины	Образование земель- ного участка путем раздела	Земли лесного фонда	Строительство, рекон- струкция, эксплуатация линейных объектов	Строительство, рекон- струкция, эксплуатация линейных объектов	8
7	38:07:000000:1577:3У7	38:07:000000:1577	Земли лесного фонда	Для заготовки древесины	Образование земель- ного участка путем раздела	Земли лесного фонда	Строительство, рекон- струкция, эксплуатация линейных объектов	Строительство, рекон- струкция, эксплуатация линейных объектов	4
8	38:07:000000:1577:3У8	38:07:000000:1577	Земли лесного фонда	Для заготовки древесины	Образование земель- ного участка путем раздела	Земли лесного фонда	Строительство, рекон- струкция, эксплуатация линейных объектов	Строительство, рекон- струкция, эксплуатация линейных объектов	2190
9	38:07:000000:1577:3У9	38:07:000000:1577	Земли лесного фонда	Для заготовки древесины	Образование земель- ного участка путем раздела	Земли лесного фонда	Строительство, рекон- струкция, эксплуатация линейных объектов	Строительство, рекон- струкция, эксплуатация линейных объектов	433
10	38:07:000000:1577:3У10	38:07:000000:1577	Земли лесного фонда	Для заготовки древесины	Образование земель- ного участка путем раздела	Земли лесного фонда	Строительство, рекон- струкция, эксплуатация линейных объектов	Строительство, рекон- струкция, эксплуатация линейных объектов	10221
11	38:07:000000:1577:3У11	38:07:000000:1577	Земли лесного фонда	Для заготовки древесины	Образование земель- ного участка путем раздела	Земли лесного фонда	Строительство, рекон- струкция, эксплуатация линейных объектов	Строительство, рекон- струкция, эксплуатация линейных объектов	4390
12	38:07:000000:1577:3У12	38:07:000000:1577	Земли лесного фонда	Для заготовки древесины	Образование земель- ного участка путем раздела	Земли лесного фонда	Строительство, рекон- струкция, эксплуатация линейных объектов	Строительство, рекон- струкция, эксплуатация линейных объектов	4008



13	38:07:000000:1577:3У13	38:07:000000:1577	Земли лесного фонда	Для заготовки древесины	Образование земель- ного участка путем раздела	Земли лесного фонда	Строительство, рекон- струкция, эксплуатация линейных объектов	Строительство, рекон- струкция, эксплуатация линейных объектов	4018
14	38:07:000000:1577:3У14	38:07:000000:1577	Земли лесного фонда	Для заготовки древесины	Образование земель- ного участка путем раздела	Земли лесного фонда	Строительство, рекон- струкция, эксплуатация линейных объектов	Строительство, рекон- струкция, эксплуатация линейных объектов	3608
15	38:07:000000:1577:3У15	38:07:000000:1577	Земли лесного фонда	Для заготовки древесины	Образование земель- ного участка путем раздела	Земли лесного фонда	Строительство, рекон- струкция, эксплуатация линейных объектов	Строительство, рекон- струкция, эксплуатация линейных объектов	2830
16	38:07:000000:1577:3У16	38:07:000000:1577	Земли лесного фонда	Для заготовки древесины	Образование земель- ного участка путем раздела	Земли лесного фонда	Строительство, рекон- струкция, эксплуатация линейных объектов	Строительство, рекон- струкция, эксплуатация линейных объектов	1084
17	38:07:000000:1577:3У17	38:07:000000:1577	Земли лесного фонда	Для заготовки древесины	Образование земель- ного участка путем раздела	Земли лесного фонда	Строительство, рекон- струкция, эксплуатация линейных объектов	Строительство, рекон- струкция, эксплуатация линейных объектов	1626
18	38:07:000000:1577:3У18	38:07:000000:1577	Земли лесного фонда	Для заготовки древесины	Образование земель- ного участка путем раздела	Земли лесного фонда	Строительство, рекон- струкция, эксплуатация линейных объектов	Строительство, рекон- струкция, эксплуатация линейных объектов	2793
19	38:07:000000:1577:3У19	38:07:000000:1577	Земли лесного фонда	Для заготовки древесины	Образование земель- ного участка путем раздела	Земли лесного фонда	Строительство, рекон- струкция, эксплуатация линейных объектов	Строительство, рекон- струкция, эксплуатация линейных объектов	4147



20	38:07:000000:1577:3У20	38:07:000000:1577	Земли лесного фонда	Для заготовки древесины	Образование земель- ного участка путем раздела	Земли лесного фонда	Строительство, рекон- струкция, эксплуатация линейных объектов	Строительство, рекон- струкция, эксплуатация линейных объектов	4286
21	38:07:000000:1577:3У21	38:07:000000:1577	Земли лесного фонда	Для заготовки древесины	Образование земель- ного участка путем раздела	Земли лесного фонда	Строительство, рекон- струкция, эксплуатация линейных объектов	Строительство, рекон- струкция, эксплуатация линейных объектов	320
22	38:07:000000:1577:3У22	38:07:000000:1577	Земли лесного фонда	Для заготовки древесины	Образование земель- ного участка путем раздела	Земли лесного фонда	Строительство, рекон- струкция, эксплуатация линейных объектов	Строительство, рекон- струкция, эксплуатация линейных объектов	3704
23	38:07:000000:1577:3У23	38:07:000000:1577	Земли лесного фонда	Для заготовки древесины	Образование земель- ного участка путем раздела	Земли лесного фонда	Строительство, рекон- струкция, эксплуатация линейных объектов	Строительство, рекон- струкция, эксплуатация линейных объектов	13402
24	38:07:000000:1577:3У24	38:07:000000:1577	Земли лесного фонда	Для заготовки древесины	Образование земель- ного участка путем раздела	Земли лесного фонда	Строительство, рекон- струкция, эксплуатация линейных объектов	Строительство, рекон- струкция, эксплуатация линейных объектов	4422
25	38:07:000000:1577:3У25	38:07:000000:1577	Земли лесного фонда	Для заготовки древесины	Образование земель- ного участка путем раздела	Земли лесного фонда	Строительство, рекон- струкция, эксплуатация линейных объектов	Строительство, рекон- струкция, эксплуатация линейных объектов	4054
26	38:07:000000:1577:3У26	38:07:000000:1577	Земли лесного фонда	Для заготовки древесины	Образование земель- ного участка путем раздела	Земли лесного фонда	Строительство, рекон- струкция, эксплуатация линейных объектов	Строительство, рекон- струкция, эксплуатация линейных объектов	1613



27	38:07:000000:1577:3У27	38:07:000000:1577	Земли лесного фонда	Для заготовки древесины	Образование земель- ного участка путем раздела	Земли лесного фонда	Строительство, рекон- струкция, эксплуатация линейных объектов	Строительство, рекон- струкция, эксплуатация линейных объектов	776
28	38:07:000000:1577:3У28	38:07:000000:1577	Земли лесного фонда	Для заготовки древесины	Образование земель- ного участка путем раздела	Земли лесного фонда	Строительство, рекон- струкция, эксплуатация линейных объектов	Строительство, рекон- струкция, эксплуатация линейных объектов	2
29	38:07:000000:1577:3У29	38:07:000000:1577	Земли лесного фонда	Для заготовки древесины	Образование земель- ного участка путем раздела	Земли лесного фонда	Строительство, рекон- струкция, эксплуатация линейных объектов	Строительство, рекон- струкция, эксплуатация линейных объектов	5045
30	38:07:000000:1577:3У30	38:07:000000:1577	Земли лесного фонда	Для заготовки древесины	Образование земель- ного участка путем раздела	Земли лесного фонда	Строительство, рекон- струкция, эксплуатация линейных объектов	Строительство, рекон- струкция, эксплуатация линейных объектов	749
31	38:07:000000:1577:3У32*	38:07:000000:1577	Земли лесного фонда	Для заготовки древесины	Образование земель- ного участка путем раздела	Земли лесного фонда	Строительство, рекон- струкция, эксплуатация линейных объектов	Строительство, рекон- струкция, эксплуатация линейных объектов	122
32	38:07:000000:1577:3У33*	38:07:000000:1577	Земли лесного фонда	Для заготовки древесины	Образование земель- ного участка путем раздела	Земли лесного фонда	Строительство, рекон- струкция, эксплуатация линейных объектов	Строительство, рекон- струкция, эксплуатация линейных объектов	61
33	38:07:000000:1587:3У1	38:07:000000:1587	Земли лесного фонда	Для заготовки древесины	Образование земель- ного участка путем раздела	Земли лесного фонда	Строительство, рекон- струкция, эксплуатация линейных объектов	Строительство, рекон- струкция, эксплуатация линейных объектов	105

34	38:07:000000:1587:3У2	38:07:000000:1587	Земли лесного фонда	Для заготовки древесины	Образование земель- ного участка путем раздела	Земли лесного фонда	Строительство, рекон- струкция, эксплуатация линейных объектов	Строительство, рекон- струкция, эксплуатация линейных объектов	746
35	38:07:000000:1707:3У1	38:07:000000:1707	Земли лесного фонда	Осуществление геологического изучения недр, разведка и до- быча полезных ископаемых	Образование земель- ного участка путем раздела	Земли лесного фонда	Строительство, рекон- струкция, эксплуатация линейных объектов	Строительство, рекон- струкция, эксплуатация линейных объектов, осуществление геологи- ческого изучения недр, разведка и добыча по- лезных ископаемых	21
36	38:07:000000:1707:3У2	38:07:000000:1707	Земли лесного фонда	Осуществление геологического изучения недр, разведка и до- быча полезных ископаемых	Образование земель- ного участка путем раздела	Земли лесного фонда	Строительство, рекон- струкция, эксплуатация линейных объектов	Строительство, рекон- струкция, эксплуатация линейных объектов, осуществление геологи- ческого изучения недр, разведка и добыча по- лезных ископаемых	4
37	38:07:000000:1707:3У3	38:07:000000:1707	Земли лесного фонда	Осуществление геологического изучения недр, разведка и до- быча полезных ископаемых	Образование земель- ного участка путем раздела	Земли лесного фонда	Строительство, рекон- струкция, эксплуатация линейных объектов	Строительство, рекон- струкция, эксплуатация линейных объектов, осуществление геологи- ческого изучения недр, разведка и добыча по- лезных ископаемых	19
38	38:07:000000:1707:3У4	38:07:000000:1707	Земли лесного фонда	Осуществление геологического изучения недр, разведка и до- быча полезных ископаемых	Образование земель- ного участка путем раздела	Земли лесного фонда	Строительство, рекон- струкция, эксплуатация линейных объектов	Строительство, рекон- струкция, эксплуатация линейных объектов, осуществление геологи- ческого изучения недр, разведка и добыча по- лезных ископаемых	3
39	38:07:020106:225:3У1	38:07:020106:225	Земли лесного фонда	осуществление геологического изучения недр, разведка и до- быча полезных ископаемых	Образование земель- ного участка путем раздела	Земли лесного фонда	Строительство, рекон- струкция, эксплуатация линейных объектов	Строительство, рекон- струкция, эксплуатация линейных объектов, осуществление геологи- ческого изучения недр, разведка и добыча по- лезных ископаемых	15



40	38:07:020106:225:3У2	38:07:020106:225	Земли лесного фонда	осуществление геологического изучения недр, разведка и до- быча полезных ископаемых	Образование земель- ного участка путем раздела	Земли лесного фонда	Строительство, рекон- струкция, эксплуатация линейных объектов	Строительство, рекон- струкция, эксплуатация линейных объектов, осуществление геологи- ческого изучения недр, разведка и добыча по- лезных ископаемых	13
41	38:00:000000:423:3У1	38:00:000000:423	Земли лесного фонда	для ведения лес- ного хозяйства	Образование земель- ного участка путем раздела	Земли лесного фонда	Строительство, рекон- струкция, эксплуатация линейных объектов	Строительство, рекон- струкция, эксплуатация линейных объектов	53
42	38:00:000000:423:3У2	38:00:000000:423	Земли лесного фонда	для ведения лес- ного хозяйства	Образование земель- ного участка путем раздела	Земли лесного фонда	Строительство, рекон- струкция, эксплуатация линейных объектов	Строительство, рекон- струкция, эксплуатация линейных объектов	280
43	38:00:000000:423:3У3*	38:00:000000:423	Земли лесного фонда	для ведения лес- ного хозяйства	Образование земель- ного участка путем раздела	Земли лесного фонда	Строительство, рекон- струкция, эксплуатация линейных объектов	Строительство, рекон- струкция, эксплуатация линейных объектов	42
								Итого:	81811

* - образование части земельного участка предусмотрено с целью заключения договора аренды после окончания срока аренды действующего догово-
ра

** - виды использования лесов на образуемом земельном (лесном) участке (части земельного (лесного) участка) в соответствии с п.1 ст.25 Лесного
кодекса РФ

1.4.Перечень образуемых земельных участков в границах зоны планируемого размещения временных зданий и сооружений на территории Иркутской области Казачинско-Ленского района

№ пп	Условный номер образуемого земельного участка (части земельного участка)	Кадастровый номер исходного земельного участка	Категория земель исходного земельного участка	Вид разрешенного использования исходного земельного участка	Способ образования земельного участка	Категория земель образуемого земельного участка	Вид разрешенного использования образуемого земельного участка (планируемый)	Вид использования лесов на образуемом земельном (лесном) участке (части земельного (лесного) участка) **	Площадь образуемого земельного участка (части земельного участка), кв.м.
1	38:07:000000:1577:ЗУ31	38:07:000000:1577	Земли лесного фонда	Для заготовки древесины	Образование земельного участка путем раздела	Земли лесного фонда	Строительство, реконструкция, эксплуатация линейных объектов	Строительство, реконструкция, эксплуатация линейных объектов	563
2	38:07:000000:1587:ЗУ3	38:07:000000:1587	Земли лесного фонда	Для заготовки древесины	Образование земельного участка путем раздела	Земли лесного фонда	Строительство, реконструкция, эксплуатация линейных объектов	Строительство, реконструкция, эксплуатация линейных объектов	50
								Итого:	613

2. Сведения об отнесении (неотнесении) образуемых земельных участков к территории общего пользования

В соответствии с п.12 ст.1 ГрК РФ «территории общего пользования» - территории, которыми беспрепятственно пользуется неограниченный круг лиц (в том числе площади, улицы, проезды, набережные, береговые полосы водных объектов общего пользования, скверы, бульвары).

Проектом межевания территории не предусмотрено образование земельных участков, относящихся к территориям общего пользования.

3. Условные номера образуемых земельных участков, кадастровые номера или иные ранее присвоенные государственные учетные номера существующих земельных участков, в отношении которых предполагаются их резервирование или изъятие для государственных или муниципальных нужд, их адреса или описание местоположения, перечень и адреса, расположенных на таких земельных участках объектов недвижимого имущества

Проектом межевания территории не предусмотрено образование земельных участков в отношении которых предполагаются резервирование и (или) изъятие для государственных или муниципальных нужд.

4. Сведения об отнесении образуемого земельного участка к определенной категории земель (в том числе в случае, если земельный участок в связи с размещением линейного объекта подлежит отнесению к определенной категории земель в силу закона без необходимости принятия решения о переводе земельного участка из состава земель этой категории в другую) или сведения о необходимости перевода земельного участка из состава земель одной категории в другую

В соответствии с п.1 ст.21 Лесного Кодекса - строительство, реконструкция и эксплуатация объектов, не связанных с созданием лесной инфраструктуры на землях лесного фонда допускаются для использования линий электропередачи, линий связи, дорог, трубопроводов и других линейных объектов, а также сооружений, являющихся неотъемлемой технологической частью указанных объектов (далее - линейные объекты).

Перевод земель из категории «земли лесного фонда» в категорию «земель промышленности, энергетики, транспорта, связи, радиовещания, телевидения, информатики, землями для обеспечения космической деятельности, землями обороны, безопасности и землями иного специального назначения», в данном проекте не предусмотрен.

5. Вид разрешенного использования образуемых земельных участков, предназначенных для размещения линейных объектов и объектов капитального строительства, проектируемых в составе линейного объекта, а также существующих земельных участков, занятых линейными объектами и объектами капитального строительства, входящими в состав линейных объектов, в соответствии с проектом планировки территории

Виды разрешенного использования существующих земельных участков, занятых линейными объектами и объектами капитального строительства, а также образуемых земельных

участков предназначенных для размещения линейных объектов и объектов капитального строительства, в соответствии с проектом планировки территории указаны в таблицах 1.1 - 1.4.

6. Целевое назначение лесов, вид (виды) разрешенного использования лесного участка, количественные и качественные характеристики лесного участка, сведения о нахождении лесного участка в границах особо защитных участков лесов

В рамках проекта межевания территории предусмотрено образование земельных участков из земель лесного фонда, в связи с этим в Приложении №3 приведена информация о целевом назначении лесов, виде разрешенного использования лесного участка, о количественных и качественных характеристиках образуемых лесных участков в границах Жигаловского лесничества общей площадью **361734 кв.м**, в том числе в границах зоны планируемого размещения линейного объекта **358397 кв.м**, в границах зоны планируемого размещения временных зданий и сооружений **3337 кв.м**, а также в границах Казачинско-Ленского лесничества общей площадью **82424 кв.м**, в том числе в границах зоны планируемого размещения линейного объекта **81811 кв.м**, в границах зоны планируемого размещения временных зданий и сооружений **613 кв.м**

В границах зоны планируемого размещения линейного объекта, зоны планируемого размещения временных зданий и сооружений, зоны планируемого размещения линейных объектов, подлежащих реконструкции в связи с изменением их местоположения на территории лесного фонда в границах Жигаловского и Казачинско-Ленского лесничеств, заключены договора аренды земельных участков или частей земельных участков ПАО «Газпром», а также установлены публичные сервитуты для строительства, реконструкции, эксплуатации линейных объектов (таблицы 2.1, 2.2. Информация о правообладателях земельных участков, категории земель, адресные характеристики, площадь исходных земельных участков).

7. Информация о правообладателях земельных участков, категории земель, адресные характеристики, площадь исходных земельных участков

Таблица 2.1. Перечень исходных земельных участков под размещение линейного объекта на территории Жигаловского муниципального округа Иркутской области

№ пп	Кадастровый номер исходного земельного участка	Адресная характеристика исходного участка	Площадь исходного земельного участка, кв.м	Категория земель исходного земельного участка	Разрешенное использование исходного земельного участка	Правообладатель (правообладатели)	Наличие зарегистрированных прав/ Вид ограничения прав и обременения земельного участка	Лицо, в пользу которого установлено ограничение прав и обременение земельного участка	Срок ограничения прав и обременения земельного участка	Основание государственной регистрации ограничения прав и обременения земельного участка	Площадь земельных участков, кв.м (в пользовании ПАО «Газпром»)		
											ЗПРЛО	ЗПР ВЗиС	ЗПР реконструкция
1	38:03:000000:1842	Российская Федерация, Иркутская область, муниципальное образование «Жигаловский район», Жигаловское лесничество, Тутурское участковое лесничество, Тутурская дача, защитные леса, кварталы №№7 (в.1ч, 16ч), 8 (в.3ч, 6ч), Орленгская дача, защитные леса, кварталы №№557 (в.22ч, 23ч), 592 (в.23ч, 24ч, 26ч), 593 (в.3ч, 8ч, 15ч), 594 (в.2ч), 625 (в.22ч), 626 (в.8ч, 13ч, 14ч, 23ч), 627 (в.4ч, 5ч, 6ч, 8ч, 9ч, 13ч, 18ч, 22ч, 23ч), 628 (в.15ч, 19ч, 21ч, 24ч, 27ч), 633 (в.18ч), 662 (в.28ч), 663 (в.2ч, 3ч, 9ч, 12ч, 13ч, 14ч, 15ч, 16ч, 19ч, 20ч, 21ч, 22ч, 23ч, 24ч, 25ч, 26ч), 664 (в.8ч, 11ч, 12ч, 13ч, 14ч, 15ч, 16ч, 17ч, 18ч, 30ч, 31ч, 34ч), 667 (в.37ч, 39ч), 668 (в.23ч, 30ч, 33ч, 34ч, 36ч, 40ч), 669 (в.14ч, 17ч, 18ч, 19ч, 24ч, 25ч)	190358	Земли лесного фонда	Для выполнения работ по геологическому изучению недр, для разработки месторождений полезных ископаемых, для строительства, реконструкции, эксплуатации линейных объектов	Российская Федерация	Собственность 38:03:000000:1842-38/330/2019-1 28.08.2019/ Аренда	ПАО "Газпром"	с 26.12.2019 по 31.12.2037	Договор аренды лесного участка для осуществления геологического изучения недр, разведки и добычи полезных ископаемых, № 91-563/19, выдан 26.11.2019	174	-	-
2	38:03:000000:1843	Российская Федерация, Иркутская область, муниципальное образование «Жигаловский район», Жигаловское лесничество, Тутурское участковое лесничество, Тутурская дача, защитные леса, кварталы №№1 (в.10ч), 7 (в.1ч, 3ч, 16ч), 8 (в.1ч, 3ч, 6ч, 7ч, 14ч, 15ч), 22 (в.3ч), 23 (в.3ч), Орленгская дача, защитные леса, кварталы №№557 (в.22ч, 23ч, 24ч, 25ч, 31ч), 591 (в.4ч, 5ч, 6ч, 9ч, 12ч, 14ч, 31ч), 592 (в.1ч, 2ч, 8ч, 9ч, 11ч, 12ч, 23ч, 26ч, 27ч, 28ч), 593 (в.2ч, 3ч, 4ч, 8ч, 15ч, 17ч), 594 (в.1ч, 2ч, 3ч, 10ч, 13ч, 14ч, 17ч, 21ч, 27ч, 29ч, 31ч, 32ч), 595 (в.1ч, 2ч, 3ч, 4ч, 20ч, 21ч, 29ч, 30ч), 625 (в.22ч, 28ч, 31ч), 626 (в.7ч, 8ч, 9ч, 10ч, 13ч, 14ч, 17ч, 22ч, 23ч, 24ч), 627 (в.1ч, 2ч, 3ч, 4ч, 7ч, 8ч, 9ч, 13ч, 18ч, 22ч, 23ч), 628 (в.15ч, 19ч, 21ч, 24ч, 27ч), 630 (в.9ч, 42ч, 44ч, 45ч), 633 (в.18ч), 663 (в.2ч, 3ч, 8ч, 9ч, 10ч, 12ч, 13ч, 14ч, 15ч, 16ч, 19ч, 20ч, 21ч, 22ч, 24ч, 25ч, 26ч), 664 (в.15ч, 30ч, 34ч), 667 (в.39ч), 668 (в.23ч, 30ч, 33ч, 34ч), 669 (в.14ч, 17ч, 18ч), 697 (в.22ч, 25ч), 698 (в.38ч, 49ч), 699 (в.6ч, 7ч)	1196605	Земли лесного фонда	Для выполнения работ по геологическому изучению недр, для разработки месторождений полезных ископаемых, для строительства, реконструкции, эксплуатации линейных объектов	Российская Федерация	Собственность 38:03:000000:1843-38/116/2019-1 28.08.2019/ Аренда	ПАО "Газпром"	с 26.12.2019 по 31.12.2037	Договор аренды лесного участка для осуществления геологического изучения недр, разведки и добычи полезных ископаемых, № 91-563/19, выдан 26.11.2019	13051	-	-
3	38:03:000000:1855	Российская Федерация, Иркутская область, муниципальное образование «Жигаловский район», Жигаловское лесничество, Тутурское участковое лесничество, Тутурская дача, защитные леса, кварталы №№1 (в.10ч, 22ч), 7 (в.1ч, 3ч, 4ч, 16ч), 8 (в.1ч, 2ч, 3ч, 5ч, 6ч, 7ч, 14ч, 15ч), 22 (в.2ч, 3ч, 4ч, 16ч), 23 (в.1ч, 3ч, 4ч, 8ч, 17ч), 24 (в.1ч, 20ч), Орленгская дача, защитные леса, кварталы №№557 (в.22ч, 23ч, 24ч, 25ч, 31ч), 559 (в.20ч, 21ч, 22ч, 29ч), 591 (в.4ч, 5ч, 6ч, 9ч, 12ч, 14ч, 16ч, 31ч), 592 (в.1ч, 2ч, 7ч, 8ч, 9ч, 11ч, 12ч, 23ч, 24ч, 26ч, 27ч, 28ч), 593 (в.2ч, 3ч, 4ч, 5ч, 7ч, 8ч, 10ч, 14ч, 15ч, 16ч, 17ч), 594 (в.1ч, 2ч, 3ч, 10ч, 12ч, 13ч, 14ч, 17ч, 21ч, 22ч, 27ч, 29ч, 31ч, 32ч), 595 (в.1ч, 2ч, 3ч, 4ч, 20ч, 21ч, 29ч, 30ч), 625 (в.22ч, 31ч), 626 (в.7ч, 8ч, 9ч, 10ч, 13ч, 14ч, 17ч, 22ч, 23ч, 24ч), 627 (в.1ч, 2ч, 3ч, 4ч, 5ч, 6ч, 7ч, 8ч, 9ч, 13ч, 18ч, 22ч, 23ч, 24ч), 628 (в.1ч, 14ч, 15ч, 19ч, 21ч, 24ч, 27ч), 630 (в.9ч, 42ч, 44ч, 45ч), 633 (в.18ч, 21ч, 22ч), 662 (в.28ч), 663 (в.2ч, 3ч, 4ч, 8ч, 9ч, 10ч, 12ч, 13ч, 14ч, 15ч, 16ч, 19ч, 20ч, 21ч, 22ч, 23ч, 24ч, 25ч, 26ч), 664 (в.8ч, 11ч, 12ч,	3409307	Земли лесного фонда	Для выполнения работ по геологическому изучению недр, для разработки месторождений полезных ископаемых	Российская Федерация	Собственность 38:03:000000:1855-38/116/2019-1 16.10.2019/ Аренда	ПАО "Газпром"	с 26.12.2019 по 31.12.2037	Договор аренды лесного участка для осуществления геологического изучения недр, разведки и добычи полезных ископаемых, № 91-563/19, выдан 26.11.2019 (предмет – весь объект)	766	-	-

		13ч, 14ч, 15ч, 16ч, 17ч, 18ч, 29ч, 30ч, 31ч, 34ч), 667 (в.35ч, 37ч, 38ч, 39ч, 40ч, 42ч, 44ч), 668 (в.2ч, 3ч, 13ч, 22ч, 23ч, 27ч, 28ч, 30ч, 31ч, 33ч, 34ч, 36ч, 40ч, 41ч), 669 (в.14ч, 16ч, 17ч, 18ч, 19ч, 24ч, 25ч), 697 (в.14ч, 15ч, 16ч, 22ч, 25ч, 26ч, 27ч), 698 (в.38ч, 39ч, 42ч, 43ч, 48ч, 49ч, 50ч, 55ч), 699 (в.1ч, 3ч, 4ч, 6ч, 7ч, 8ч, 9ч, 16ч, 17ч, 42ч, 44ч)											
4	38:03:000000:1909	Российская Федерация, Иркутская область, муниципальное образование «Жигаловский район», Жигаловское лесничество, Тутурское участковое лесничество, Тутурская дача, защитные леса, квартала № 23 (в. 8ч, 9ч, 15ч), 24 (в. 1ч, 11ч, 12ч, 14ч, 18ч, 20ч), эксплуатационные леса, квартал № 91 (выдела 24ч, 27ч, 28ч)	22124	Земли лесного фонда	в целях осуществления геологического изучения недр, разведки и добычи полезных ископаемых	Российская Федерация	Собственность 38:03:000000:1909-38/330/2020-1 28.07.2020 / Публичный сервитут 38:03-6.561	ПАО "Газпром"	10 лет	Приказ "Об установлении публичного сервитута для использования земель и земельных участков в целях строительства и эксплуатации линейного объекта системы газоснабжения федерального значения «Конденсатопровод (УКПГ'-2 – терминал отгрузки конденсата в пос. Окунайский)». «Обустройство Ковыктинского газоконденсатного месторождения» от 22.11.2021 № 1258 выдан: Министерство энергетики Российской Федерации	14	-	-
5	38:03:000000:412	Иркутская область, муниципальное образование "Жигаловский район", Жигаловское лесничество, Орленгская дача, защитные леса, квартал № 484 (выделы 38ч, 39ч, 40ч, 42ч); квартал № 485 (выделы 23ч, 25ч, 39ч, 40ч, 41ч, 42ч); квартал № 521 (выделы 4ч, 5ч, 6ч, 11ч, 14ч, 15ч, 18ч, 19ч, 22ч, 29ч, 31ч, 35ч, 36ч, 37ч); квартал № 557 (выделы 22ч, 23ч, 24ч, 25ч, 29ч); квартал № 558 (выделы 11ч, 12ч, 15ч, 16ч); квартал № 559 (выделы 1ч, 21ч, 22ч, 29ч, 30ч); квартал № 590 (выделы 18ч, 19ч, 25ч, 28ч); квартал № 591 (выделы 4ч, 5ч, 6ч, 9ч, 12ч, 14ч, 16ч, 30ч); квартал № 592 (выделы 1ч, 2ч, 8ч, 9ч, 11ч, 12ч, 23ч, 26ч, 27ч); квартал № 593 (выделы 2ч, 3ч, 4ч, 8ч, 14ч, 15ч); квартал № 594 (выделы 1ч, 2ч, 3ч, 7ч, 8ч, 9ч, 10ч, 11ч, 13ч, 14ч, 17ч, 21ч, 22ч, 27ч, 29ч); квартал № 595 (выделы 1ч, 2ч, 3ч, 4ч, 20ч, 21ч, 29ч, 30ч); квартал № 625 (выделы 16ч, 22ч, 28ч, 29ч, 31ч); квартал № 626 (выделы 7ч, 8ч, 9ч, 10ч, 13ч, 14ч, 17ч, 22ч, 23ч); квартал № 627 (выделы 1ч, 2ч, 3ч, 4ч, 7ч, 8ч, 9ч, 13ч, 18ч, 22ч, 23ч); квартал № 628 (выделы 14ч, 15ч, 16ч, 17ч, 19ч, 21ч, 22ч, 24ч); квартал № 630 (выделы 2ч, 3ч, 4ч, 9ч, 10ч, 12ч, 13ч, 42ч, 44ч); квартал № 632 (выделы 26ч, 27ч, 30ч, 31ч); квартал № 633 (выделы 17ч, 18ч, 29ч,-31ч); квартал № 662 (выделов 26ч, 27ч, 28ч); квартал № 663 (выделы 2ч, 3ч, 8ч, 9ч, 10ч, 12ч, 13ч, 14ч, 15ч, 16ч, 19ч, 20ч, 21ч,22ч, 23ч, 25ч); квартал № 664 (выделы 15ч, 29ч, 31ч, 34ч); квартал № 667 (выделы 3ч, 10ч, 11ч, 12ч, 14ч,18ч, 19ч, 24ч, 28ч, 34ч, 35ч, 37ч, 38ч, 39ч, 40ч, 42ч, 43ч, 44ч, 45ч); квартал № 668 (выделы 23ч, 27ч, 28ч, 30ч, 31ч, 33ч, 34ч, 36ч, 40ч, 41ч); квартал № 669 (выделы 14ч, 16ч, 17ч, 18ч, 19ч, 23ч, 25ч); квартал № 697(выделы 14ч, 16ч, 22ч, 25ч, 26ч, 27ч); квартал № 698 (выделы 17, 18, 38, 39, 42, 43, 49, 50, 55); квартал № 699 (выделы 1ч, 3ч, 4ч, 6ч, 7ч, 8ч, 9ч, 16ч, 17ч, 18ч, 44ч); Тутурская дача, защитные леса, квартал №1 (выдел 10ч); квартал 6 (часть выдела 4); квартал № 7 (выделы 1ч, 2ч, 3ч, 4ч, 16ч); квартал № 8 (выделы 1ч, 3ч, 6ч, 7ч, 14ч, 15ч); квартал № 22 (выделы 1ч, 2ч, 3ч,	1572636	Земли лесного фонда	для строительства, реконструкции, эксплуатации линейных объектов	Российская Федерация	Собственность 38-38/001-38/019/001/2016-224/1 29.09.2016/ Публичный сервитут 38:03-6.561	ПАО "Газпром"	10 лет	Приказ "Об установлении публичного сервитута для использования земель и земельных участков в целях строительства и эксплуатации линейного объекта системы газоснабжения федерального значения «Конденсатопровод (УКПГ'-2 – терминал отгрузки конденсата в пос. Окунайский)». «Обустройство Ковыктинского газоконденсатного месторождения» от 22.11.2021 № 1258 выдан: Министерство энергетики Российской Федерации	449	-	-

		4ч); квартал № 23 (выделы 1ч, 3ч, 4ч, 5ч, 8ч, 17ч); квартал № 24 (выделы 1ч, 20ч)											
6	38:03:000000:417	Российская Федерация, Иркутская область, Жигалов- ский район, Жигаловское лесничество	10790805461	Земли лесного фонда	Для ведения лес- ного хозяйства	Российская Федерация	Собственность 38-38-08/007/2008- 433 08.07.2008/ Публичный сервитут 38:03-6.561 / Пуб- личный сервитут 38:03-6.504	ПАО "Газпром"	10 лет	Приказ "Об установлении публичного сервитута для ис- пользования земель и земель- ных участков в целях строи- тельства и эксплуатации ли- нейного объекта системы га- зоснабжения федерального значения «Конденсатопровод (УКПШ-2 – терминал отгрузки конденсата в пос. Окунай- ский)». «Обустройство Ко- выктинского газоконденсат- ного месторождения» от 22.11.2021 № 1258 выдан: Министерство энергетики Российской Федерации	15675	104	28
								ПАО "Газпром"	10 лет	Приказ "Об установлении публичного сервитута для ис- пользования земель и земель- ных участков в целях строи- тельства и эксплуатации объ- екта системы газоснабжения федерального значения "Ма- гистральный газопровод "Сила Сибири". Участок "Ко- выкта - Чайнда" (этап 1) от 11.09.2020 № 773 выдан: Ми- нистерство энергетики Рос- сийской Федерации	1261	-	-
							/ Аренда	ООО «Бурэнерго»	с 21.08.2023 по 31.12.2028	Договор аренды лесного участка(лесных участков) для строительства, реконструк- ции, эксплуатации линейных объектов, № 91-484/23, выдан 21.08.2023, дата государ- ственной регистрации: 20.02.2024, номер государ- ственной регистрации: 38:03:000000:417- 38/125/2024-383 Дополни- тельное соглашение к договор аренды лесного участка № 91-484/23 от 21.08.2023, № 1, выдан 22.01.2024, номер госу- дарственной регистрации: 38:03:000000:417- 38/125/2024-383 (предмет : 38:03:000000:417/40)	-	-	-



7	38:03:000000:423	Российская Федерация, Иркутская область, муниципальное образование "Жигаловский район", Жигаловское лесничество, Тутурское участковое лесничество, защитные леса, Орленгская дача, кварталы №№ 407 (в.44ч.); 408 (в.26ч, в.36ч., в.40ч.); 409 (в.16ч.,в.26ч.,в.27ч.,в.33ч.,в.37ч.); 410 (в.22ч.,в.24ч.,в.26ч.); 411 (в.6ч.,в.7ч.,в.20ч.,в.27ч.); 412 (в.14ч.,в.17ч.,в.18ч.,в.19ч.,в.20ч.,в.21ч.,в.31ч.); 442(в.26ч.); 445(в.13ч.,в.14ч.,в.15ч.,в.17ч.,в.20ч.); 446 (в.1ч.,в.2ч.,в.3ч.,в.4ч.,в.5ч.,в.6ч.,в.7ч.,в.10ч.,в.16ч.); 448 (в.7ч.,в.9ч.,в.10ч.,в.12ч.,в.41ч.); 449 (в.4ч.,в.6ч.,в.7ч.,в.12ч.,в.13ч.,в.17ч.,в.26ч.); 480 (в.6ч.,в.8ч.,в.9ч.,в.11ч.,в.12ч.); 481 (в.2ч.,в.5ч.,в.6ч.,в.7ч.,в.9ч.,в.10ч.,в.11ч.,в.16ч.,в.17ч.,в.19ч.,в.20ч.,в.18ч.); 482 в.9ч.,в.10ч.,в.8ч.,в.13ч.,в.16ч.,в.17ч.,в.25ч.,в.23ч.); 485 (в.42ч.); 487 (в.17ч.,в.19ч.,в.27ч.,в.31ч.); 492 (в.4ч.); 515 (в.46ч.); 516 (в.5ч.,в.10ч.,в.13ч.,в.14ч.,в.21ч.,в.22ч.,в.24ч.); 517 (в.1ч.,в.5ч.,в.24ч.); 519 (в.2ч.,в.3ч.,в.4ч.,в.7ч.,в.8ч.,в.9ч.,в.10ч.,в.13ч.,в.14ч.,в.16ч.,в.19ч.); 520 (в.23ч.); 521 (в.29ч.,в.30ч.); 524 (в.6ч.,в.22ч.); 525 (в.1ч.,в.2ч.,в.10ч.,в.11ч.,в.12ч.,в.16ч.,в.17ч.,в.21ч.,в.26ч.,в.23ч.); 527 (в.13ч.,в.14ч.,в.15ч.,в.17ч.,в.20ч.); 553 (в.11ч.,в.12ч.,в.28ч.,в.50ч.); 557 (в.7ч.,в.8ч.,в.22ч.,в.23ч.,в.25ч.,в.29ч.); 558 (в.1ч.,в.3ч.,в.5ч.,в.14ч.,в.20ч.); 563 (в.1ч.,в.2ч.,в.11ч.,в.13ч.,в.15ч.,в.16ч.,в.22ч.,в.25ч.); 564 (в.5ч.,в.8.,в.10ч.,в.15ч.,в.18ч.,в.25ч.); 565 (в.1ч.,в.6ч.,в.10ч.,в.19ч.); 566 (в.9ч.); 592 (в.23ч.,в.24ч.,в.26ч.); 593 (в.3ч.,в.4ч.,в.7ч.,в.8ч.,в.10ч.,в.15ч.,в.14ч.); 594 (в.1ч.,в.2ч.,в.3ч.,в.7ч.,в.13ч.,в.26ч.,в.29ч.,в.27ч.); 600 (в.4ч.,в.5.,в.11ч.,в.12ч.,в.13ч.,в.14ч.,в.16ч.,в.17ч.,в.18ч.,в.19ч.,в.21ч.,в.26ч.,в.27ч.,в.28ч.,в.30ч.); 601 (в.9ч.,в.10ч.,в.11ч.,в.12ч.,в.16ч.,в.17ч.,в.18ч.,в.20ч.,в.21ч.,в.26ч.); 625 (в.16ч.,в.22ч.); 626 (в.7ч.,в.8ч.,в.9ч.,в.10ч.,в.13ч.,в.14ч.,в.23ч.); 627 (в.1ч.,в.2ч.,в.3ч.,в.4ч.,в.5ч.,в.6ч.,в.7ч.,в.8ч.,в.9ч.,в.13ч.,в.18ч.,в.23ч.,в.22ч.); 628 (в.15ч.,в.19ч.,в.21ч.,в.24ч.); 630 (в.2ч.);632(в.26ч.,в.27ч.,в.31ч.); 633 (в.12ч.,в.13ч.,в.16ч.,в.17ч.,в.18ч.,в.31ч.,29ч.); 634 (в.4ч.,в.5ч.,в.6ч.,в.7ч.,в.8ч.,в.9ч.,в.20ч.); 635 (в.5ч.,в.6ч.,в.7ч.,в.8ч.,в.9ч.,в.10ч.,в.11ч.,в.12ч.,в.13ч.,в.15ч.,в.16ч.,в.34ч.); 636 (в.4ч.,в.5ч.,в.10ч.,в.17ч.,в.19ч.,в.20ч.,в.25ч.); 662 (в.27ч.,в.28ч.); 663 (в.2ч.,в.3ч.,в.8ч.,в.9ч.,в.12ч.,в.13ч.,в.14ч.,в.15ч.,в.16ч.,в.19ч.,в.20ч.,в.21ч.,в.22ч.,в.25ч.,в.23ч.); 664 (в.8ч.,в.11ч.,в.12ч.,в.13ч.,в.14ч.,в.15ч.,в.16ч.,в.17ч.,в.18ч.,в.32ч.,в.34ч.,в.31ч.); 665 (в.11ч.,в.15ч.,в.46ч.); 667 (в.3ч.,в.12ч.,в.13ч.,в.14ч.,в.18ч.,в.19ч.,в.24ч.,в.34ч.,в.37ч.,в.38ч.,в.39ч.,в.40ч.,в.42ч.,в.43ч.,в.44ч.,в.45ч.); 668 (в.23ч.,в.27ч.,в.28ч.,в.30ч.,в.33ч.,в.34ч.,в.36ч.,в.40ч.,в.41ч.); 669 (в.14ч.,в.16ч.,в.17ч.,в.18ч.,в.19ч.,в.25ч.); 697 (в.16ч.,в.22ч.,в.25ч.,в.26ч.,в.35ч.); 698 (в.38ч.,в.40ч.,в.42ч.,в.43ч.,в.49ч.,в.50ч.,в.51ч.,в.56ч.); 699 (в.4ч.,в.7ч.,в.9ч.,в.8.,в.16ч.,в.17ч.,в.18ч.,в.19ч.,в.44ч.); Тутурская дача: кварталы №№1 (в.10ч.,в.20ч.); 2 (в.11ч.,в.13ч.,в.21ч.,в.22ч.,в.25ч.); 3 (в.3ч.,в.4ч.,в.5ч.,в.6ч.,в.12ч.,в.23ч.,в.30ч.); 6 (в.10ч.,в.13ч.,в.14ч.); 7	646631	Земли лесного фонда	Для строительства, реконструкции, эксплуатации ли- нейных объектов	Российская Федерация	Собственность 38:03:000000:423- 38/001/2017-1 14.04.2017/ Публич- ный сервитут 38:03- 6.561	ПАО "Газпром"	10 лет	Приказ "Об установлении публичного сервитута для использования земель и земельных участков в целях строительства и эксплуатации линейного объекта системы газоснабжения федерального значения «Конденсатопровод (УКПГ-2 – терминал отгрузки конденсата в пос. Окунайский)». «Обустройство Ковыктинского газоконденсатного месторождения» от 22.11.2021 № 1258 выдан: Министерство энергетики Российской Федерации (предмет: 38:03:000000:423/2)	2	-	-

8	38:03:010105:242	Иркутская область, Жигаловский район, Жигаловское лесничество, эксплуатационные леса, Тутурское участковое лесничество, Тутурская дача, кварталы №№ 57-67, 92-95, 97-101, 102ч, 103ч, 125-128, 133-135, 139, 140, 157-162, 165-172, 189-204, 234, 235, 241-248, 285-290, 325-327, 363-365	649888554	Земли лесного фонда	для заготовки древесины	Российская Федерация	Собственность 38-38-19/004/2013-280 23.12.2013 / Публичный сервитут 38:03-6.561	ПАО "Газпром"	10 лет	Приказ "Об установлении публичного сервитута для использования земель и земельных участков в целях строительства и эксплуатации линейного объекта системы газоснабжения федерального значения «Конденсатопровод (УКПГ-2 – терминал отгрузки конденсата в пос. Окунайский)». «Обустройство Ковыктинского газоконденсатного месторождения» от 22.11.2021 № 1258 выдан: Министерство энергетики Российской Федерации (предмет 38:03:010105:242/12)	2106	-	-
9	38:03:010105:251	Иркутская область, муниципальное образование "Жигаловский район", Жигаловское лесничество, Тутурское участковое лесничество, Тутурская дача, защитные леса: квартал № 6 (части выделов 4,13,14); квартал № 7 (части выделов 1,2,6,7,8,11,14,16); квартал № 8 (части выделов 10,15); квартал № 11 (части выделов 16,18,19,20,21,22); квартал № 12 (части выделов 19,25); квартал № 20 (части выделов 1,2,3,4,18); квартал № 21 (части выделов 1,7,8,11,12,13,21,22); квартал № 22 (части выделов 6,9,11,12,15,16); квартал № 23 (части выделов 11,12,17); квартал № 24 (части выделов 12,13,16,20); квартал № 25 (части выделов 8,11,12,13,14,15,16,18); квартал № 26 (части выделов 6,8,9,12,13,16); квартал № 34 (части выделов 1,2,17,18); эксплуатационные леса: квартал № 29 (части выделов 15,16,23); квартал № 30 (части выделов 2,3,5,7,8,18); квартал № 31 (части выделов 3,25); квартал № 32 (части выделов 1,2,3,20); квартал № 33 (части выделов 1,2,3,18); квартал № 35 (части выделов 1,2,20); квартал № 36 (части выделов 1,3,5,16,17)	66761	Земли лесного фонда	для строительства, реконструкции, эксплуатации линейных объектов	Российская Федерация	Собственность 38-38/019-38/019/004/2016-1531/1 30.11.2016 / Публичный сервитут 38:03-6.561	ПАО "Газпром"	10 лет	Приказ "Об установлении публичного сервитута для использования земель и земельных участков в целях строительства и эксплуатации линейного объекта системы газоснабжения федерального значения «Конденсатопровод (УКПГ-2 – терминал отгрузки конденсата в пос. Окунайский)». «Обустройство Ковыктинского газоконденсатного месторождения» от 22.11.2021 № 1258 выдан: Министерство энергетики Российской Федерации (предмет 38:03:010105:251/1)	46	11	2
10	38:03:010105:256	Иркутская область, муниципальное образование "Жигаловский район", Жигаловское лесничество, Тутурское участковое лесничество, Тутурская дача, защитные леса, квартал № 7 (в. 4ч), квартал № 8 (в. 5ч, в. 6ч, в. 11ч, в. 13ч, в. 14ч, в. 15ч), квартал № 21 (в. 3ч, в. 4ч, в. 6ч, в. 9ч, в. 22ч), квартал № 22 (в. 2ч, в. 5ч, в. 6ч, в. 7ч, в. 16ч), квартал № 23 (в. 7ч, в. 8ч, в. 9ч, в. 10ч, в. 17ч), квартал № 24 (в. 4ч, в. 5ч, в. 7ч, в. 8ч, в. 9ч, в. 10ч, в. 18ч, в. 20ч), квартал № 25 (в. 5ч, в. 6ч, в. 7ч, в. 18ч), квартал № 26 (в. 3ч, в. 6ч, в. 8ч, в. 9ч, в. 11ч, в. 16ч), квартал № 9 (в. 15ч, в. 16ч), квартал № 10 (в. 13ч, в. 5ч, в. 10ч, в. 14ч, в. 15ч), квартал № 11 (в. 16ч, в. 18ч, в. 22ч), квартал № 12 (в. 19ч, в. 18ч, в. 20ч, в. 14ч, в. 21ч, в. 25ч), квартал № 13 (в. 14ч, в. 15ч, в. 16ч, в. 8ч, в. 17ч, в. 18ч), квартал № 14 (в. 12ч, в. 13ч, в. 9ч, в. 18ч, в. 14ч, в. 15ч, в. 16ч, в. 11ч, в. 22ч), Тутурское участковое лесничество, Орленгская дача, квартал № 697 (в. 23ч, в. 24ч, в. 35ч), квартал № 700 (в. 30ч), Жигаловское лесничество, Тутурское участковое лесничество, Тутурская дача, эксплуатационные леса, квартал № 27 (в. 6ч, в. 10ч, в. 11ч), квартал № 28 (в. 9 ч, в. 5ч, в. 4ч, в. 19ч)	256817	Земли лесного фонда	Для строительства, реконструкции, эксплуатации линейных объектов	Российская Федерация	Собственность 38:03:010105:256-38/019/2017-1 25.01.2017/ Публичный сервитут 38:03-6.504	ПАО "Газпром"	10 лет	Приказ "Об установлении публичного сервитута для использования земель и земельных участков в целях строительства и эксплуатации объекта системы газоснабжения федерального значения "Магистральный газопровод "Сила Сибири". Участок "Ковыкта - Чаянда" (этап 1) от 11.09.2020 № 773 выдан: Министерство энергетики Российской Федерации	171	-	-
11	38:03:010105:257	Иркутская область, муниципальное образование «Жигаловский район», Жигаловское лесничество, Тутурское участковое лесничество, Тутурская дача, эксплуатационные леса, квартал № 36 (в. 1ч.)	28	Земли лесного фонда	Для выполнения работ по геологическому изучению недр, для разра-	Российская Федерация	Собственность 38:03:010105:257-38/019/2017-1 25.01.2017 / Публичный сервитут 38:03-6.561	ПАО "Газпром"	10 лет	Приказ "Об установлении публичного сервитута для использования земель и земельных участков в целях строительства и эксплуатации ли-	28	-	-

					ботки месторождений полезных ископаемых					нейного объекта системы газоснабжения федерального значения «Конденсатопровод (УКПГ-2 – терминал отгрузки конденсата в пос. Окунайский)». «Обустройство Ковыктинского газоконденсатного месторождения» от 22.11.2021 № 1258 выдан: Министерство энергетики Российской Федерации			
12	38:03:010105:258	Российская Федерация, Иркутская область, муниципальное образование «Жигаловский район», Жигаловское лесничество, Тутурское участковое лесничество, Тутурская дача, защитные леса, участок № 1, эксплуатационные леса, кварталы №№ 36 (в. 1ч, 2ч, 3ч, 4ч, 6ч, 7ч, 10ч, 12ч, 14ч, 16ч, 17ч), 71 (в. 4ч, 5ч, 6ч, 7ч, 13ч, 16ч, 17ч), 72 (в. 11ч, 13ч, 14ч, 15ч, 16ч, 17ч, 18ч, 21ч, 23ч), 108 (в. 12ч, 33ч), участок № 2, участок № 3	74741	Земли лесного фонда	Для выполнения работ по геологическому изучению недр, для разработки месторождений полезных ископаемых	Российская Федерация	Собственность 38:03:010105:258-38/019/2017-1 25.01.2017/ Публичный сервитут 38:03-6.561	ПАО "Газпром"	10 лет	Приказ "Об установлении публичного сервитута для использования земель и земельных участков в целях строительства и эксплуатации линейного объекта системы газоснабжения федерального значения «Конденсатопровод (УКПГ-2 – терминал отгрузки конденсата в пос. Окунайский)». «Обустройство Ковыктинского газоконденсатного месторождения» от 22.11.2021 № 1258 выдан: Министерство энергетики Российской Федерации	8	-	-
13	38:03:010105:262	Российская Федерация, Иркутская область, муниципальное образование «Жигаловский район», Жигаловское лесничество, Тутурское участковое лесничество, Тутурская дача, эксплуатационные леса, квартал № 36 (в. 1ч)	23	Земли лесного фонда	для выполнения работ по геологическому изучению недр, разработки месторождений полезных ископаемых	Российская Федерация	Собственность 38:03:010105:262-38/001/2017-1 02.06.2017 / Публичный сервитут 38:03-6.561	ПАО "Газпром"	10 лет	Приказ "Об установлении публичного сервитута для использования земель и земельных участков в целях строительства и эксплуатации линейного объекта системы газоснабжения федерального значения «Конденсатопровод (УКПГ-2 – терминал отгрузки конденсата в пос. Окунайский)». «Обустройство Ковыктинского газоконденсатного месторождения» от 22.11.2021 № 1258 выдан: Министерство энергетики Российской Федерации	23	-	-
14	38:03:010105:263	Российская Федерация, Иркутская область, муниципальное образование «Жигаловский район», Жигаловское лесничество, Тутурское участковое лесничество, Тутурская дача, эксплуатационные леса, кварталы № № 36 (в. 1ч, 2ч, 3ч, 4ч, 6ч, 7ч, 10ч, 12ч, 14ч, 16ч, 17ч), 71 (в. 4ч, 5ч, 6ч, 7ч, 13ч, 16ч, 17ч), 72 (в. 11ч, 13ч, 14ч, 15ч, 16ч, 17ч, 18ч, 21ч, 23ч), 108 (в. 12ч, 33ч), участок № 2, участок № 3	69369	Земли лесного фонда	для выполнения работ по геологическому изучению недр, разработки месторождений полезных ископаемых	Российская Федерация	Собственность 38:03:010105:263-38/001/2017-1 14.06.2017/ Публичный сервитут 38:03-6.561	ПАО "Газпром"	10 лет	Приказ "Об установлении публичного сервитута для использования земель и земельных участков в целях строительства и эксплуатации линейного объекта системы газоснабжения федерального значения «Конденсатопровод (УКПГ-2 – терминал отгрузки конденсата в пос. Окунайский)». «Обустройство Ковыктинского газоконденсатного месторождения» от 22.11.2021 № 1258 выдан: Министерство энергетики Российской Федерации	8	-	-
15	38:03:010105:529	Российская Федерация, Иркутская область, муниципальное образование «Жигаловский район», Жигаловское лесничество, Тутурское участковое лесничество, Тутурская дача, защитные леса, квартал № 24 (в. 7ч, 8ч, 10ч, 12ч, 14ч)	40797	Земли лесного фонда	В целях осуществления геологического изучения недр, разведки и добычи полезных ископаемых, для строительства, ре-	Российская Федерация	Собственность 38:03:010105:529-38/115/2020-1 21.07.2020/ / Публичный сервитут 38:03-6.561	ПАО "Газпром"	10 лет	Приказ "Об установлении публичного сервитута для использования земель и земельных участков в целях строительства и эксплуатации линейного объекта системы газоснабжения федерального значения «Конденсатопровод	1	-	-

					конструкции, эксплуатации линейных объектов					(УКПГ-2 – терминал отгрузки конденсата в пос. Окунайский)». «Обустройство Ковыктинского газоконденсатного месторождения» от 22.11.2021 № 1258 выдан: Министерство энергетики Российской Федерации			
16	38:03:010105:530	Российская Федерация, Иркутская область, муниципальное образование «Жигаловский район», Жигаловское лесничество, Тутурское участковое лесничество, Тутурская дача, защитные леса, квартал № 24 (в. 12ч)	139	Земли лесного фонда	в целях осуществления геологического изучения недр, разведки и добычи полезных ископаемых, для строительства, реконструкции, эксплуатации линейных объектов	Российская Федерация	Собственность 38:03:010105:530-38/330/2020-1 22.07.2020/ Публичный сервитут 38:03-6.561	ПАО "Газпром"	10 лет	Приказ "Об установлении публичного сервитута для использования земель и земельных участков в целях строительства и эксплуатации линейного объекта системы газоснабжения федерального значения «Конденсатопровод (УКПГ-2 – терминал отгрузки конденсата в пос. Окунайский)». «Обустройство Ковыктинского газоконденсатного месторождения» от 22.11.2021 № 1258 выдан: Министерство энергетики Российской Федерации	139	-	-
17	38:03:010105:541	Российская Федерация, Иркутская область, муниципальное образование «Жигаловский район», Жигаловское лесничество, Тутурское участковое лесничество, Тутурская дача, защитные леса, квартал № 7 (в. 1ч, 3ч)	10303	Земли лесного фонда	Для строительства, реконструкции, эксплуатации линейных объектов	Российская Федерация	Собственность 38:03:010105:541-38/116/2020-1 27.10.2020 / Публичный сервитут 38:03-6.561	ПАО "Газпром"	10 лет	Приказ "Об установлении публичного сервитута для использования земель и земельных участков в целях строительства и эксплуатации линейного объекта системы газоснабжения федерального значения «Конденсатопровод (УКПГ-2 – терминал отгрузки конденсата в пос. Окунайский)». «Обустройство Ковыктинского газоконденсатного месторождения» от 22.11.2021 № 1258 выдан: Министерство энергетики Российской Федерации	3296	-	-
18	38:03:010105:542	Российская Федерация, Иркутская область, муниципальное образование «Жигаловский район», Жигаловское лесничество, Тутурское участковое лесничество, Тутурская дача, защитные леса, кварталы №№ 1 (в. 20ч), 7 (в. 1ч, 2ч, 3ч, 6ч), 11 (в. 21ч), Орленгская дача, защитные леса, кварталы №№ 564 (в. 8ч), 565 (в. 10ч)	6548	Земли лесного фонда	Для строительства, реконструкции, эксплуатации линейных объектов	Российская Федерация	Собственность 38:03:010105:542-38/116/2020-1 27.10.2020 / Публичный сервитут 38:03-6.561	ПАО "Газпром"	10 лет	Приказ "Об установлении публичного сервитута для использования земель и земельных участков в целях строительства и эксплуатации линейного объекта системы газоснабжения федерального значения «Конденсатопровод (УКПГ-2 – терминал отгрузки конденсата в пос. Окунайский)». «Обустройство Ковыктинского газоконденсатного месторождения» от 22.11.2021 № 1258 выдан: Министерство энергетики Российской Федерации	362	-	-
19	38:03:010105:543	Российская Федерация, Иркутская область, муниципальное образование «Жигаловский район», Жигаловское лесничество, Тутурское участковое лесничество, Тутурская дача, эксплуатационные леса, кварталы №№ 29 (в. 16ч), 60 (в. 3ч, 6ч, 7ч, 27ч), 61 (в. 3ч, 4ч, 5ч, 20ч, 21ч), 62 (в. 1ч, 2ч, 5ч, 6ч, 7ч, 20ч), 63 (в. 3ч, 4ч, 6ч, 7ч, 8ч, 11ч, 23ч, 24ч, 36ч, 37ч), защитные леса, квартал № 26 (в. 12ч)	29005	Земли лесного фонда	Для строительства, реконструкции, эксплуатации линейных объектов, для заготовки древесины	Российская Федерация	Собственность 38:03:010105:543-38/330/2020-1 27.10.2020 / Публичный сервитут 38:03-6.561	ПАО "Газпром"	10 лет	Приказ "Об установлении публичного сервитута для использования земель и земельных участков в целях строительства и эксплуатации линейного объекта системы газоснабжения федерального значения «Конденсатопровод (УКПГ-2 – терминал отгрузки конденсата в пос. Окунай-	25384	-	-

										ский)». «Обустройство Ковыктинского газоконденсатного месторождения» от 22.11.2021 № 1258 выдан: Министерство энергетики Российской Федерации			
20	38:03:010105:544	Российская Федерация, Иркутская область, муниципальное образование «Жигаловский район», Жигаловское лесничество, Тутурское участковое лесничество, Тутурская дача, защитные леса, квартал № 7 (в. 2ч, 6ч)	4415	Земли лесного фонда	Для строительства, реконструкции, эксплуатации линейных объектов	Российская Федерация	Собственность 38:03:010105:544-38/116/2020-1 27.10.2020 / Публичный сервитут 38:03-6.561	ПАО "Газпром"	10 лет	Приказ "Об установлении публичного сервитута для использования земель и земельных участков в целях строительства и эксплуатации линейного объекта системы газоснабжения федерального значения «Конденсатопровод (УКПГ-2 – терминал отгрузки конденсата в пос. Окунайский)». «Обустройство Ковыктинского газоконденсатного месторождения» от 22.11.2021 № 1258 выдан: Министерство энергетики Российской Федерации	3205	-	-
21	38:03:010105:547	Российская Федерация, Иркутская область, муниципальное образование «Жигаловский район», Жигаловское лесничество, Тутурское участковое лесничество, Тутурская дача, защитные леса, кварталы №№ 7 (в. 2ч, 6ч), 11 (в. 21ч)	6246	Земли лесного фонда	Для строительства, реконструкции, эксплуатации линейных объектов	Российская Федерация	Собственность 38:03:010105:547-38/330/2020-1 29.10.2020 / Публичный сервитут 38:03-6.561	ПАО "Газпром"	10 лет	Приказ "Об установлении публичного сервитута для использования земель и земельных участков в целях строительства и эксплуатации линейного объекта системы газоснабжения федерального значения «Конденсатопровод (УКПГ-2 – терминал отгрузки конденсата в пос. Окунайский)». «Обустройство Ковыктинского газоконденсатного месторождения» от 22.11.2021 № 1258 выдан: Министерство энергетики Российской Федерации	1084	-	-
22	38:03:010105:548	Российская Федерация, Иркутская область, муниципальное образование «Жигаловский район», Жигаловское лесничество, Тутурское участковое лесничество, Тутурская дача, защитные леса, кварталы №№ 7 (в. 2ч, 3ч, 6ч), 11 (в. 21ч)	7048	Земли лесного фонда	для строительства, реконструкции и эксплуатации линейных объектов	Российская Федерация	Собственность 38:03:010105:548-38/330/2020-1 29.10.2020 / Публичный сервитут 38:03-6.561	ПАО "Газпром"	10 лет	Приказ "Об установлении публичного сервитута для использования земель и земельных участков в целях строительства и эксплуатации линейного объекта системы газоснабжения федерального значения «Конденсатопровод (УКПГ-2 – терминал отгрузки конденсата в пос. Окунайский)». «Обустройство Ковыктинского газоконденсатного месторождения» от 22.11.2021 № 1258 выдан: Министерство энергетики Российской Федерации	6130	-	-
23	38:03:010105:549	Российская Федерация, Иркутская область, муниципальное образование «Жигаловский район», Жигаловское лесничество, Тутурское участковое лесничество, Тутурская дача, защитные леса, кварталы №№ 1 (в. 19ч, 20ч), 2 (в. 11ч, 12ч, 13ч, 17ч, 18ч, 19ч, 21ч, 27ч), 3 (в. 3ч, 4ч, 5ч, 6ч, 30ч), 11 (в. 3ч, 7ч, 11ч, 18ч, 21ч, 22ч), Орленгская дача, защитные леса, кварталы №№ 489 (в. 19ч, 21ч, 27ч), 526 (в. 4ч, 26ч), 564 (в. 3ч, 7ч, 8ч, 10ч, 15ч), 565 (в. 10ч, 14ч, 15ч, 19ч), 601 (в. 3ч, 4ч, 10ч, 12ч, 18ч, 26ч), 636 (в. 17ч, 19ч, 20ч)	107172	Земли лесного фонда	Для строительства, реконструкции, эксплуатации линейных объектов	Российская Федерация	Собственность 38:03:010105:549-38/116/2020-1 29.10.2020 / Публичный сервитут 38:03-6.561	ПАО "Газпром"	10 лет	Приказ "Об установлении публичного сервитута для использования земель и земельных участков в целях строительства и эксплуатации линейного объекта системы газоснабжения федерального значения «Конденсатопровод (УКПГ-2 – терминал отгрузки конденсата в пос. Окунайский)». «Обустройство Ковыктинского газоконденсатного месторождения» от	24	-	-

										22.11.2021 № 1258 выдан: Министерство энергетики Российской Федерации			
24	38:03:010105:550	Российская Федерация, Иркутская область, муниципальное образование «Жигаловский район», Жигаловское лесничество, Тутурское участковое лесничество, Тутурская дача, Эксплуатационные леса, квартал №36 (в. 1ч)	212	Земли лесного фонда	для строительства, реконструкции, эксплуатации линейных объектов, в целях осуществления геологического изучения недр, разведки и добычи полезных ископаемых	Российская Федерация	Собственность 38:03:010105:550-38/330/2020-1 30.10.2020 / Публичный сервитут 38:03-6.561	ПАО "Газпром"	10 лет	Приказ "Об установлении публичного сервитута для использования земель и земельных участков в целях строительства и эксплуатации линейного объекта системы газоснабжения федерального значения «Конденсатопровод (УКПГ-2 – терминал отгрузки конденсата в пос. Окунайский)». «Обустройство Ковыктинского газоконденсатного месторождения» от 22.11.2021 № 1258 выдан: Министерство энергетики Российской Федерации	124	-	-
25	38:03:010105:553	Российская Федерация, Иркутская область, муниципальное образование «Жигаловский район», Жигаловское лесничество, Тутурское участковое лесничество, Тутурская дача, эксплуатационные леса, кварталы №№ 29 (в. 15ч, 16ч), 30 (в. 2ч, 3ч, 5ч, 7ч, 8ч, 18ч), 31 (в. 3ч, 25ч), 32 (в. 1ч, 2ч, 3ч, 20ч), 33 (в. 1ч, 2ч, 3ч, 4ч, 18ч), 35 (в. 1ч, 2ч, 19ч, 20ч), 36 (в. 1ч, 3ч, 5ч, 16ч, 17ч), защитные леса, кварталы №№ 1 (в. 19ч, 20ч), 2 (в. 11ч, 12ч, 13ч, 17ч, 18ч, 19ч, 21ч, 27ч), 3 (в. 3ч, 4ч, 5ч, 6ч, 30ч), 6 (в. 14ч), 7 (в. 1ч, 2ч, 3ч, 7ч, 11ч, 13ч, 16ч, 6ч, 14ч), 8 (в. 15ч, 10ч), 11 (в. 3ч, 7ч, 11ч, 16ч, 18ч, 19ч, 20ч, 21ч, 22ч), 14 (в. 23ч, 24ч, 25ч, 26ч), 20 (в. 2ч, 3ч, 4ч, 18ч, 1ч), 21 (в. 1ч, 7ч, 11ч, 12ч, 13ч, 21ч, 22ч), 22 (в. 6ч, 9ч, 11ч, 12ч, 14ч, 15ч, 16ч), 23 (в. 11ч, 12ч, 15ч, 17ч), 24 (в. 12ч, 16ч, 20ч, 13ч), 25 (в. 8ч, 11ч, 13ч, 14ч, 15ч, 16ч, 18ч, 12ч), 26 (в. 6ч, 8ч, 9ч, 12ч, 13ч, 15ч, 16ч), 34 (в. 1ч, 2ч, 13ч, 14ч); Орленгская дача, защитные леса, кварталы №№ 489 (в. 19ч, 21ч, 27ч), 526 (в. 4ч, 15ч, 21ч, 22ч, 26ч), 564 (в. 3ч, 7ч, 8ч, 10ч, 15ч, 25ч), 565 (в. 10ч, 14ч, 15ч, 19ч), 601 (в. 3ч, 4ч, 10ч, 12ч, 18ч, 26ч), 636 (в. 10ч, 17ч, 19ч, 20ч, 27ч, 28ч)	2165030	Земли лесного фонда	для строительства, реконструкции и эксплуатации линейных объектов	Российская Федерация	Собственность 38:03:010105:553-38/330/2020-1 30.10.2020 / Публичный сервитут 38:03-6.561	ПАО "Газпром"	10 лет	Приказ "Об установлении публичного сервитута для использования земель и земельных участков в целях строительства и эксплуатации линейного объекта системы газоснабжения федерального значения «Конденсатопровод (УКПГ-2 – терминал отгрузки конденсата в пос. Окунайский)». «Обустройство Ковыктинского газоконденсатного месторождения» от 22.11.2021 № 1258 выдан: Министерство энергетики Российской Федерации (предмет: 38:03:010105:553/2)	517761	98	244
26	38:03:010105:555	Российская Федерация, Иркутская область, муниципальное образование «Жигаловский район», Жигаловское лесничество, Тутурское участковое лесничество, Тутурская дача, эксплуатационные леса, кварталы №№ 29 (в. 16ч), 60 (в. 3ч, 4ч, 6ч, 7ч, 27ч), 61 (в. 3ч, 4ч, 5ч, 20ч, 21ч), 62 (в. 1ч, 2ч, 5ч, 6ч, 7ч, 20ч), 63 (в. 3ч, 4ч, 6ч, 7ч, 8ч, 11ч, 23ч, 24ч, 36ч, 37ч), защитные леса, квартал № 26 (в. 12ч)	226661	Земли лесного фонда	Для строительства, реконструкции, эксплуатации линейных объектов, для заготовки древесины	Российская Федерация	Собственность 38:03:010105:555-38/116/2020-1 02.11.2020 / Публичный сервитут 38:03-6.561	ПАО "Газпром"	10 лет	Приказ "Об установлении публичного сервитута для использования земель и земельных участков в целях строительства и эксплуатации линейного объекта системы газоснабжения федерального значения «Конденсатопровод (УКПГ-2 – терминал отгрузки конденсата в пос. Окунайский)». «Обустройство Ковыктинского газоконденсатного месторождения» от 22.11.2021 № 1258 выдан: Министерство энергетики Российской Федерации (предмет: 38:03:010105:555/1)	106822	-	-

27	38:03:010105:556	Российская Федерация, Иркутская область, муниципальное образование «Жигаловский район», Жигаловское лесничество, Тутурское участковое лесничество, Тутурская дача, эксплуатационные леса, квартал № 36 (в. 1ч)	151	Земли лесного фонда	для строительства, реконструкции, эксплуатации линейных объектов, в целях осуществления геологического изучения недр, разведки и добычи полезных ископаемых	Российская Федерация	Собственность 38:03:010105:556-38/116/2020-1 02.11.2020 / Публичный сервитут 38:03-6.561	ПАО "Газпром"	10 лет	Приказ "Об установлении публичного сервитута для использования земель и земельных участков в целях строительства и эксплуатации линейного объекта системы газоснабжения федерального значения «Конденсатопровод (УКПГ-2 – терминал отгрузки конденсата в пос. Окунайский)». «Обустройство Ковыктинского газоконденсатного месторождения» от 22.11.2021 № 1258 выдан: Министерство энергетики Российской Федерации	70	-	-
28	38:03:010105:557	Российская Федерация, Иркутская область, муниципальное образование "Жигаловский район", Жигаловское лесничество, Тутурское участковое лесничество, Тутурская дача, защитные леса, квартал №24 (в.12ч)	1004	Земли лесного фонда	Для строительства, реконструкции и эксплуатации линейных объектов, в целях осуществления геологического изучения недр, разведки и добычи полезных ископаемых	Российская Федерация	Собственность 38:03:010105:557-38/116/2020-1 02.11.2020 / Публичный сервитут 38:03-6.561	ПАО "Газпром"	10 лет	Приказ "Об установлении публичного сервитута для использования земель и земельных участков в целях строительства и эксплуатации линейного объекта системы газоснабжения федерального значения «Конденсатопровод (УКПГ-2 – терминал отгрузки конденсата в пос. Окунайский)». «Обустройство Ковыктинского газоконденсатного месторождения» от 22.11.2021 № 1258 выдан: Министерство энергетики Российской Федерации	462	-	-
29	38:03:010105:558	Российская Федерация, Иркутская область, муниципальное образование «Жигаловский район», Жигаловское лесничество, Тутурское участковое лесничество, Тутурская дача, эксплуатационные леса, кварталы №№ 29 (в. 15ч, 16ч), 30 (в. 2ч, 3ч, 5ч, 7ч, 8ч, 18ч), 31 (в. 3ч, 25ч), 32 (в. 1ч, 2ч, 3ч, 20ч), 33 (в. 1ч, 2ч, 3ч, 4ч, 18ч), 35 (в. 1ч, 2ч, 19ч, 20ч), 36 (в. 1ч, 3ч, 5ч, 16ч, 17ч), защитные леса, кварталы №№ 7 (в. 2ч, 7ч, 11ч, 13ч, 6ч, 14ч), 8 (в. 15ч, 10ч), 11 (в. 16ч, 18ч, 19ч, 20ч, 21ч, 22ч), 20 (в. 2ч, 3ч, 4ч, 18ч, 1ч), 21 (в. 1ч, 7ч, 11ч, 12ч, 13ч, 21ч, 22ч), 22 (в. 6ч, 9ч, 11ч, 12ч, 14ч, 15ч, 16ч), 23 (в. 11ч, 12ч, 15ч, 17ч), 24 (в. 12ч, 16ч, 20ч, 13ч), 25 (в. 8ч, 11ч, 13ч, 14ч, 15ч, 16ч, 18ч, 12ч), 26 (в. 6ч, 8ч, 9ч, 12ч, 13ч, 15ч, 16ч), 34 (в. 1ч, 2ч, 13ч, 14ч)	148552	Земли лесного фонда	Для строительства, реконструкции, эксплуатации линейных объектов	Российская Федерация	Собственность 38:03:010105:558-38/116/2020-1 03.11.2020 / Публичный сервитут 38:03-6.561	ПАО "Газпром"	10 лет	Приказ "Об установлении публичного сервитута для использования земель и земельных участков в целях строительства и эксплуатации линейного объекта системы газоснабжения федерального значения «Конденсатопровод (УКПГ-2 – терминал отгрузки конденсата в пос. Окунайский)». «Обустройство Ковыктинского газоконденсатного месторождения» от 22.11.2021 № 1258 выдан: Министерство энергетики Российской Федерации	104054	248	209
30	38:03:010105:560	Российская Федерация, Иркутская область, муниципальное образование «Жигаловский район», Жигаловское лесничество, Тутурское участковое лесничество, Тутурская дача, эксплуатационные леса, квартал № 36 (в. 1ч)	28	Земли лесного фонда	для строительства, реконструкции, эксплуатации линейных объектов, в целях осуществления геологического изучения недр, разведки и добычи полезных ископаемых	Российская Федерация	Собственность 38:03:010105:560-38/330/2020-1 09.11.2020 / Публичный сервитут 38:03-6.561	ПАО "Газпром"	10 лет	Приказ "Об установлении публичного сервитута для использования земель и земельных участков в целях строительства и эксплуатации линейного объекта системы газоснабжения федерального значения «Конденсатопровод (УКПГ-2 – терминал отгрузки конденсата в пос. Окунайский)». «Обустройство Ковыктинского газоконденсатного месторождения» от 22.11.2021 № 1258 выдан: Министерство энергетики Российской Федерации	28	-	-



31	38:03:010105:1027	Российская Федерация, Иркутская область, муниципальное образование «Жигаловский район», Жигаловское лесничество, Тутурское участковое лесничество, эксплуатационные леса, кварталы №№ 27 (в. 6ч., 10ч., 11ч.), 28 (в. 3ч., 4ч., 19ч.), 30 (в. 5ч., 14ч., 16ч.), 31 (в. 11ч., 13ч., 14ч., 15ч., 25ч.), защитные леса, кварталы №№ 9 (в. 15ч.), 23 (в. 10ч.), 24 (в. 4ч., 5ч., 6ч., 8ч., 9ч., 19ч., 20ч), 25 (в. 5ч., 6ч., 18ч.), 26 (в. 3ч., 6ч., 11ч., 16ч.), в. 28ч., 29ч	34830	Земли лесного фонда	строительство, реконструкция, эксплуатация линейных объектов, осуществление геологического изучения недр, разведка и добыча полезных ископаемых	Российская Федерация	Собственность 38:03:010105:1027-38/357/2024-1 21.10.2024 / Аренда	ПАО "Газпром"	с 04.02.2025 по 31.12.2037	Договор аренды лесного участка (лесных участков) для строительства, реконструкции, эксплуатации линейных объектов, № 38-005-13-09/25, выдан 30.01.2025(предмет: весь объект)	-	-	-
32	38:03:010105:1028	Российская Федерация, Иркутская область, муниципальное образование «Жигаловский район», Жигаловское лесничество, Тутурское участковое лесничество, эксплуатационные леса, кварталы №№ 27 (в. 6ч., 10ч., 11ч.), 28 (в. 3ч., 4ч., 5ч., 19ч.), 29(в. 2ч., 7ч., 23ч.), 30 (в. 1ч., 4ч., 5ч., 14ч., 18ч.), 31 (в. 6ч., 11ч., 13ч., 14ч., 15ч.), защитные леса, кварталы №№ 7(в. 1ч., 15ч.), 8 (в. 1ч., 2ч., 6ч., 7ч.), 8ч, 9 (в. 15ч., 17ч.), 21ч, 22 (в. 2ч., 3ч., 4ч., 16ч.), 22ч, 23 (в. 1ч., 3ч., 4ч., 10ч., 17ч.), 24 (в. 3ч., 4ч., 5ч., 6ч., 8ч., 9ч., 18ч., 19ч.), 25 (в. 5ч., 6ч., 18ч.), 26 (в. 3ч., 6ч., 11ч., 16ч.), 28ч, 29ч; Орленгское участковое лесничество, кварталы №№ 667 (в. 14ч., 16ч., 22ч., 25ч.)	127748	Земли лесного фонда	строительство, реконструкция, эксплуатация линейных объектов, осуществление геологического изучения недр, разведка и добыча полезных ископаемых	Российская Федерация	Собственность № 38:03:010105:1028-38/357/2024-1 от 21.10.2024/ Аренда	ПАО "Газпром"	с 31.01.2025 по 31.12.2037	Договор аренды лесного участка (лесных участков) для строительства, реконструкции, эксплуатации линейных объектов, № 38-006-13-09/25, выдан 30.01.2025	58	-	-
33	38:03:010105:1029	Российская Федерация, Иркутская область, муниципальное образование «Жигаловский район», Жигаловское лесничество, Тутурское участковое лесничество, эксплуатационные леса, кварталы №№ 27 (в. 6ч., 10ч.), 28 (в. 4ч., 5ч., 6ч., 9ч., 19ч.), 29 (в. 2ч., 7ч., 23ч.), 30 (в. 1ч., 4ч., 5ч., 12ч., 14ч., 16ч., 18ч.), 31 (в. 11ч., 13ч., 14ч., 15ч., 23ч.), 32 (в. 11ч., 12ч., 18ч., 20ч.), защитные леса, кварталы № №9, 23 (в. 4ч.), 24 (в. 4ч., 5ч., 7ч., 8ч., 9ч.), 25 (в. 5ч., 6ч., 7ч., 18ч.), 26 (в. 3ч., 16ч.), 28ч, 29ч	198755	Земли лесного фонда	строительство, реконструкция, эксплуатация линейных объектов, осуществление геологического изучения недр, разведка и добыча полезных ископаемых	Российская Федерация	Собственность № 38:03:010105:1029-38/357/2024-1 от 21.10.2024/ Аренда	ПАО "Газпром"	с 31.01.2025 по 31.12.2037	Договор аренды лесного участка (лесных участков) для строительства, реконструкции, эксплуатации линейных объектов, № 38-006-13-09/25, выдан 30.01.2025	209	-	-
34	38:03:010105:1041	Российская Федерация, Иркутская область, муниципальное образование «Жигаловский район», Жигаловское лесничество, Тутурское участковое лесничество, эксплуатационные леса, кварталы №№ 27 (в. 6ч., 10ч., 11ч.), 28ч., 29ч., 30 (в. 1ч., 4ч., 5ч., 12ч., 14ч., 16ч., 18ч.), 31 (в. 6ч., 11ч., 13ч., 14ч., 15ч., 25ч.), защитные леса, кварталы №№ 7 (в. 1ч.), 9 (в. 15ч., 17ч.), 23 (в. 3ч, 4ч., 10ч.), 24 (в. 3ч., 4ч., 5ч., 6ч., 8ч., 9ч., 18ч., 19ч., 20ч.), 25 (в. 5ч., 6ч., 7ч, 18ч.), 26 (в. 3ч., 6ч., 11ч., 16ч.), 28ч., 29ч.	227785	Земли лесного фонда	строительство, реконструкция, эксплуатация линейных объектов	Российская Федерация	Собственность 38:03:010105:1041-38/357/2024-1 21.10.2024 / Аренда	ПАО "Газпром"	с 04.02.2025 по 31.12.2037	Договор аренды лесного участка (лесных участков) для строительства, реконструкции, эксплуатации линейных объектов, № 38-005-13-09/25, выдан 30.01.2025 (предмет – весь объект)	-	-	-
35	38:03:010105:1042	Российская Федерация, Иркутская область, муниципальное образование «Жигаловский район», Жигаловское лесничество, Тутурское участковое лесничество, эксплуатационные леса, кварталы №№ 27 (в. 4ч., 5ч., 6ч., 10ч., 11ч.), 28 (в. 3ч., 4ч., 5ч., 19ч.), 29 (в. 2ч., 7ч., 23ч.), 30 (в. 1ч., 4ч., 5ч., 12ч., 14ч., 16ч., 18ч.), 31 (в. 6ч., 11ч., 13ч., 14ч., 15ч., 25ч.), защитные леса, кварталы №№ 7 (в. 1ч., 15ч.), 8 (в. 1ч., 2ч., 6ч., 7ч., 15ч.), 9 (в. 15ч., 17ч.), 22 (в. 2ч., 3ч., 4ч., 16ч.), 23 (в. 1ч., 3ч., 4ч., 10ч., 17ч.), 24 (в. 3ч., 4ч., 5ч., 6ч., 8ч., 9ч., 18ч., 19ч., 20ч.), 25 (в. 5ч., 6ч., 18ч.), 26 (в. 3ч., 6ч., 11ч., 16ч.), 8ч., 9ч., 21ч., 22ч., 28ч., 29ч., Орленгское участковое лесничество, квартал №№ 667 (в. 14ч., 16ч., 22ч., 25ч.).	694419	Земли лесного фонда	строительство, реконструкция, эксплуатация линейных объектов	Российская Федерация	Собственность № 38:03:010105:1042-38/357/2024-1 от 21.10.2024/ Аренда	ПАО "Газпром"	с 31.01.2025 по 31.12.2037	Договор аренды лесного участка (лесных участков) для строительства, реконструкции, эксплуатации линейных объектов, № 38-006-13-09/25, выдан 30.01.2025	176	-	-

36	38:03:010105:1044	Российская Федерация, Иркутская область, муниципальное образование «Жигаловский район», Жигаловское лесничество, Тугурское участковое лесничество, эксплуатационные леса, кварталы №№ 27 (в. 6ч, 10ч), 28 (в. 4ч, 5ч, 6ч, 9ч, 19ч), 28ч, 29 (в. 2ч, 7ч, 23ч), 29ч, 30 (в. 1ч, 4ч, 5ч, 12ч, 14ч, 16ч, 18ч), 31 (в. 11ч, 13ч, 14ч, 15ч, 23ч), защитные леса, кварталы 23 (в. 3ч, 4ч), 24 (в. 1ч, 3ч, 4ч, 5ч, 7ч, 8ч, 9ч, 10ч, 18ч, 20ч), 25 (в. 5ч, 6ч, 7ч, 18ч), 26 (в. 3ч, 4ч, 5ч, 6ч, 11ч, 16ч), 28 (в. 4ч, 5ч, 6ч, 9ч, 19ч), 29ч	714364	Земли лесного фонда	строительство, реконструкция, эксплуатация линейных объектов	Российская Федерация	Собственность № 38:03:010105:1044-38/357/2024-1 от 21.10.2024/ Аренда	ПАО "Газпром"	с 31.01.2025 по 31.12.2037	Договор аренды лесного участка (лесных участков) для строительства, реконструкции, эксплуатации линейных объектов, № 38-006-13-09/25, выдан 30.01.2025	1163	-	-
37	38:03:010105:1163	Российская Федерация, Иркутская область, муниципальное образование "Жигаловский район", Жигаловское лесничество, Тугурское участковое лесничество, защитные леса, кварталы №7 (в.2ч), 11 (в.21ч)	157	Земли лесного фонда	Для строительства, реконструкции, эксплуатации линейных объектов	Российская Федерация	Собственность № 38:03:010105:1163-38/357/2025-1 от 20.06.2025/ Аренда	ПАО "Газпром"	с 28.08.2025 по 31.12.2037	Договор аренды лесного участка (лесных участков) для строительства, реконструкции, эксплуатации линейных объектов 38-442-13-09/25 от 27.08.2025 г. № 38:03:010105:1163-38/125/2025-2 от 28.08.2025 № 38:03:010105:1163-38/125/2025-3 от 28.08.2025	-	6	-
38	38:03:010105:1164	Российская Федерация, Иркутская область, муниципальное образование "Жигаловский район", Жигаловское лесничество, Тугурское участковое лесничество, защитные леса, кварталы №6 (в.14ч), 7(в.2ч,6ч), 11 (в.21ч), 34 (в.2ч), эксплуатационные леса, №31 (в.3ч)	5176	Земли лесного фонда	для строительства, реконструкции, эксплуатации линейных объектов	Российская Федерация	Собственность № 38:03:010105:1164-38/357/2025-1 от 20.06.2025/ Аренда	ПАО "Газпром"	с 28.08.2025 по 31.12.2037	Договор аренды лесного участка (лесных участков) для строительства, реконструкции, эксплуатации линейных объектов 38-442-13-09/25 от 27.08.2025 г. № 38:03:010105:1164-38/125/2025-2 от 28.08.2025	-	1360	7
39	38:03:010105:1165	Российская Федерация, Иркутская область, муниципальное образование "Жигаловский район", Жигаловское лесничество, Тугурское участковое лесничество, защитные леса, квартал №24 (в.12ч)	114	Земли лесного фонда	строительство, реконструкция, эксплуатация линейных объектов, осуществления геологического изучения недр, разведки и добычи полезных ископаемых	Российская Федерация	Собственность № 38:03:010105:1165-38/357/2025-1 от 20.06.2025/ Аренда	ПАО "Газпром"	с 28.08.2025 по 31.12.2037	Договор аренды лесного участка (лесных участков) для строительства, реконструкции, эксплуатации линейных объектов 38-442-13-09/25 от 27.08.2025 г. № 38:03:010105:1165-38/125/2025-2 от 28.08.2025	114	-	-
40	38:03:010105:1166	Российская Федерация, Иркутская область, муниципальное образование «Жигаловский район», Жигаловское лесничество, Тугурское участковое лесничество, эксплуатационные леса, квартал №63 (в.11ч, 23ч, 24ч, 36ч)	43	Земли лесного фонда	Для строительства, реконструкции, эксплуатации линейных объектов, для заготовки древесины	Российская Федерация	Собственность № 38:03:010105:1166-38/357/2025-1 от 20.06.2025/ Аренда	ПАО "Газпром"	с 28.08.2025 по 31.12.2037	Договор аренды лесного участка (лесных участков) для строительства, реконструкции, эксплуатации линейных объектов 38-442-13-09/25 от 27.08.2025 г. № 38:03:010105:1166-38/125/2025-2 от 28.08.2025	43	-	-
41	38:03:010105:1167	Российская Федерация, Иркутская область, муниципальное образование «Жигаловский район», Жигаловское лесничество, Тугурское участковое лесничество, эксплуатационные леса, квартал №36 (в. 1ч)	50	Земли лесного фонда	Строительство, реконструкция, эксплуатация линейных объектов, осуществление геологического изучения недр, разведка и добыча полезных ископаемых	Российская Федерация	Собственность № 38:03:010105:1167-38/357/2025-1 от 20.06.2025/ Аренда	ПАО "Газпром"	с 28.08.2025 по 31.12.2037	Договор аренды лесного участка (лесных участков) для строительства, реконструкции, эксплуатации линейных объектов 38-442-13-09/25 от 27.08.2025 г. № 38:03:010105:1167-38/125/2025-2 от 28.08.2025	50	-	-
42	38:03:010105:1168	Российская Федерация, Иркутская область, Муниципальное образование "Жигаловский район", Жигаловское лесничество, Тугурское участковое лесничество, защитные леса, квартал №7 (в. 3ч)	135	Земли лесного фонда	Строительство, реконструкция, эксплуатация линейных объектов	Российская Федерация	Собственность № 38:03:010105:1168-38/357/2025-1 от 25.06.2025/ Аренда	ПАО "Газпром"	с 28.08.2025 по 31.12.2037	Договор аренды лесного участка (лесных участков) для строительства, реконструкции, эксплуатации линейных объектов 38-442-13-09/25 от 27.08.2025 г. № 38:03:010105:1168-38/125/2025-2 от 28.08.2025	135	-	-

43	38:03:010105:1169	Российская Федерация, Иркутская область, Жигаловский р-н, Жигаловское лесничество, Тугурское участковое лесничество, защитные леса, кварталы №№7 (в.1ч,2ч,6ч,11ч,13ч), 11 (в.16ч,18ч,19ч,20ч,21ч,22ч), 14 (в.33ч,34ч,37ч), 20 (в.1ч,2ч,3ч,4ч), 21 (в.7ч,11ч,12ч,13ч), 22 (в.6ч, 9ч,12ч,16ч), 23 (в.11ч,12ч,15ч,17ч), 24 (в.12ч,13ч), 25 (в.13ч,14ч,15ч), 26 (в. 6ч ,8ч ,13ч), 34 (в. 2ч), эксплуатационные леса, кварталы №№29 (в.15ч), 30 (в.2ч,3ч,5ч,7ч, 8ч), 31 (в.3ч), 32 (в.1ч,2ч,3ч), 33 (в.4ч), 35 (в.2ч), 36 (в.1ч,3ч)	17651	Земли лесного фонда	строительство, реконструкция, эксплуатация линейных объектов	Российская Федерация	Собственность № 38:03:010105:1169-38/357/2025-1 от 26.06.2025/ Аренда	ПАО "Газпром"	с 28.08.2025 по 31.12.2037	Договор аренды лесного участка (лесных участков) для строительства, реконструкции, эксплуатации линейных объектов 38-442-13-09/25 от 27.08.2025 г. № 38:03:010105:1169-38/125/2025-2 от 28.08.2025	17651	-	-
44	38:03:010105:1170	Российская Федерация, Иркутская область, Жигаловский р-н, Жигаловское лесничество, Тугурское участковое лесничество, защитные леса, кварталы №7 (в.2ч)	3	Земли лесного фонда	строительство, реконструкция, эксплуатация линейных объектов	Российская Федерация	Собственность № 38:03:010105:1170-38/357/2025-1 от 27.06.2025/ Аренда	ПАО "Газпром"	с 05.08.2025 по 31.12.2037	Договор аренды лесного участка (лесных участков) для строительства, реконструкции, эксплуатации линейных объектов, № 38-394-13-09/25, выдан 22.07.2025	-	3	-
45	38:03:010105:1171	Российская Федерация, Иркутская область, муниципальное образование «Жигаловский район», Жигаловское лесничество, Тугурское участковое лесничество, эксплуатационные леса, квартал №36 (в.1ч)	39	Земли лесного фонда	строительство, реконструкция, эксплуатация линейных объектов, осуществление геологического изучения недр, разведка и добыча полезных ископаемых	Российская Федерация	Собственность № 38:03:010105:1171-38/357/2025-1 от 27.06.2025/ Аренда	ПАО "Газпром"	с 28.08.2025 по 31.12.2037	Договор аренды лесного участка (лесных участков) для строительства, реконструкции, эксплуатации линейных объектов 38-442-13-09/25 от 27.08.2025 г. № 38:03:010105:1171-38/125/2025-2 от 28.08.2025	39	-	-
46	38:03:010105:1172	Российская Федерация, Иркутская область, муниципальное образование «Жигаловский район», Жигаловское лесничество, Тугурское участковое лесничество, защитные леса, квартал №24 (в.12ч)	263	Земли лесного фонда	строительство, реконструкция, эксплуатация линейных объектов, осуществление геологического изучения недр, разведка и добыча полезных ископаемых	Российская Федерация	Собственность № 38:03:010105:1172-38/357/2025-1 от 27.06.2025/ Аренда	ПАО "Газпром"	с 28.08.2025 по 31.12.2037	Договор аренды лесного участка (лесных участков) для строительства, реконструкции, эксплуатации линейных объектов 38-442-13-09/25 от 27.08.2025 г. № 38:03:010105:1172-38/125/2025-2 от 28.08.2025	263	-	-
47	38:03:010105:1173	Российская Федерация, Иркутская область, муниципальное образование «Жигаловский район», Жигаловское лесничество, Тугурское участковое лесничество, защитные леса, квартал №7 (в.3ч)	11	Земли лесного фонда	строительство, реконструкция, эксплуатация линейных объектов	Российская Федерация	Собственность № 38:03:010105:1173-38/357/2025-1 от 27.06.2025/ Аренда	ПАО "Газпром"	с 28.08.2025 по 31.12.2037	Договор аренды лесного участка (лесных участков) для строительства, реконструкции, эксплуатации линейных объектов 38-442-13-09/25 от 27.08.2025 г. № 38:03:010105:1173-38/125/2025-2 от 28.08.2025	11	-	-
48	38:03:010105:1174	Российская Федерация, Иркутская область, муниципальное образование «Жигаловский район», Жигаловское лесничество, Тугурское участковое лесничество, эксплуатационные леса, квартал №63 (в.11ч,23ч,24ч)	5	Земли лесного фонда	строительство, реконструкция, эксплуатация линейных объектов, заготовка древесины	Российская Федерация	Собственность № 38:03:010105:1174-38/357/2025-1 от 27.06.2025/ Аренда	ПАО "Газпром"	с 28.08.2025 по 31.12.2037	Договор аренды лесного участка (лесных участков) для строительства, реконструкции, эксплуатации линейных объектов 38-442-13-09/25 от 27.08.2025 г. № 38:03:010105:1174-38/125/2025-2 от 28.08.2025	5	-	-
49	38:03:010105:1175	Российская Федерация, Иркутская область, муниципальное образование «Жигаловский район», Жигаловское лесничество, Тугурское участковое лесничество, эксплуатационные леса, кварталы №№60 (в. 6ч,9ч), 61 (в.4ч,5ч), 62(в.1ч,5ч,6ч,7ч), 63(в.3ч,6ч,7ч,11ч,24ч,37ч)	6522	Земли лесного фонда	строительство, реконструкция, эксплуатация линейных объектов, заготовка древесины	Российская Федерация	Собственность № 38:03:010105:1175-38/357/2025-1 от 27.06.2025/ Аренда	ПАО "Газпром"	с 28.08.2025 по 31.12.2037	Договор аренды лесного участка (лесных участков) для строительства, реконструкции, эксплуатации линейных объектов 38-442-13-09/25 от 27.08.2025 г. № 38:03:010105:1175-38/125/2025-2 от 28.08.2025	6522	-	-



50	38:03:010105:1176	Российская Федерация, Иркутская область, муниципальное образование «Жигаловский район», Жигаловское лесничество, Тутурское участковое лесничество, защитные леса, квартал 24 (в.12ч)	149	Земли лесного фонда	строительство, реконструкция, эксплуатация линейных объектов, осуществление геологического изучения недр, разведка и добыча полезных ископаемых	Российская Федерация	Собственность № 38:03:010105:1176-38/357/2025-1 от 27.06.2025/ Аренда	ПАО "Газпром"	с 28.08.2025 по 31.12.2037	Договор аренды лесного участка (лесных участков) для строительства, реконструкции, эксплуатации линейных объектов 38-442-13-09/25 от 27.08.2025 г. № 38:03:010105:1176-38/125/2025-2 от 28.08.2025	149	-	-
51	38:03:010105:1177	Российская Федерация, Иркутская область, Жигаловский район, Жигаловское лесничество, Тутурское участковое лесничество, защитные леса, кварталы №7 (в. 6ч), 11 (в.21ч)	198	Земли лесного фонда	строительство, реконструкция, эксплуатация линейных объектов	Российская Федерация	Собственность № 38:03:010105:1177-38/357/2025-1 от 02.07.2025/ Аренда	ПАО "Газпром"	с 05.08.2025 по 31.12.2037	Договор аренды лесного участка (лесных участков) для строительства, реконструкции, эксплуатации линейных объектов, № 38-394-13-09/25, выдан 22.07.2025	-	198	-
52	38:03:010105:1178	Российская Федерация, Иркутская область, Жигаловский район, Жигаловское лесничество, Тутурское участковое лесничество, защитные леса, кварталы №24 (в. 8ч,10ч,13ч,16ч,18ч), 25 (в.12ч,18ч)	15551	Земли лесного фонда	строительство, реконструкция, эксплуатация линейных объектов, ведение лесного хозяйства	Российская Федерация	Собственность № 38:03:010105:1178-38/357/2025-1 от 03.07.2025/ Аренда	ПАО "Газпром"	с 28.08.2025 по 31.12.2037	Договор аренды лесного участка (лесных участков) для строительства, реконструкции, эксплуатации линейных объектов 38-442-13-09/25 от 27.08.2025 г. № 38:03:010105:1178-38/125/2025-2 от 28.08.2025	15551	-	-
53	38:03:010105:1179	Российская Федерация, Иркутская область, муниципальное образование "Жигаловский район", Жигаловское лесничество, Тутурское участковое лесничество, защитные леса, кварталы №6 (в. 14ч), 7 (в. 2ч, 6ч, 16ч), 11 (в. 18ч, 21ч), 25 (в. 13ч), эксплуатационные леса, квартал № 31 (в. 3ч)	20053	Земли лесного фонда	Строительство, реконструкция, эксплуатация линейных объектов, для ведения лесного хозяйства	Российская Федерация	Собственность № 38:03:010105:1179-38/357/2025-1 от 03.07.2025/ Аренда	ПАО "Газпром"	с 05.08.2025 по 31.12.2037	Договор аренды лесного участка (лесных участков) для строительства, реконструкции, эксплуатации линейных объектов, № 38-394-13-09/25, выдан 22.07.2025	-	18839	-
54	38:03:010105:1180	Российская Федерация, Иркутская область, Жигаловский район, Жигаловское лесничество, Тутурское участковое лесничество, защитные леса, квартал №26 (в.12ч), эксплуатационные леса, кварталы №№29 (в.16ч), 60 (в.3ч,6ч,9ч,27ч), 61 (в.3ч,4ч,5ч,20ч,21ч), 62 (в.1ч,6ч,7ч,20ч), 63 (в.3ч,4ч,6ч,7ч,8ч,11ч,23ч,24ч,36ч)	65046	Земли лесного фонда	строительство, реконструкция, эксплуатация линейных объектов, заготовка древесины	Российская Федерация	Собственность № 38:03:010105:1180-38/357/2025-1 от 08.07.2025/ Аренда	ПАО "Газпром"	с 28.08.2025 по 31.12.2037	Договор аренды лесного участка (лесных участков) для строительства, реконструкции, эксплуатации линейных объектов 38-442-13-09/25 от 27.08.2025 г. № 38:03:010105:1180-38/125/2025-2 от 28.08.2025	65046	-	-
55	38:03:010105:1182	Российская Федерация, Иркутская область, муниципальное образование "Жигаловский район", Жигаловское лесничество, Тутурское участковое лесничество, эксплуатационные леса, кварталы №№29 (в.15ч,16ч), 30 (в.2ч,3ч,5ч,7ч,8ч,18ч), 31 (в.3ч,25ч), 32 (в.1ч,2ч,3ч,20ч), 33 (в.1ч,2ч,3ч,4ч,18ч), 35 (в.1ч,2ч,19ч,20ч), 36 (в.1ч,3ч,5ч,16ч,17ч), защитные леса, кварталы №№ 6 (в.14ч), 7 (в.1ч,2ч,3ч,6ч,7ч,11ч,13ч,16ч), 11 (в.16ч,18ч,19ч,20ч,21ч,22ч), 14 (в.33ч,34ч,37ч), 20 (в.1ч,2ч,3ч,4ч), 21 (в.1ч,7ч,11ч,12ч,13ч,21ч,22ч), 22 (в.6ч,9ч,11ч,12ч,14ч,15ч,16ч, 23 (в.11ч,12ч,15ч,17ч,) 24 (в.8ч,10ч,12ч,13ч,16ч,18ч,20ч), 25 (в.8ч,11ч,12ч,13ч,14ч,15ч,16ч,18ч), 26 (в.6ч,8ч,9ч,12ч,13ч,15ч,16ч), 34 (в.1ч,2ч,12ч,13ч,14ч)	362694	Земли лесного фонда	строительство, реконструкция, эксплуатация линейных объектов, ведение лесного хозяйства	Российская Федерация	Собственность № 38:03:010105:1182-38/357/2025-1 от 16.07.2025/ Аренда	ПАО "Газпром"	с 28.08.2025 по 31.12.2037	Договор аренды лесного участка (лесных участков) для строительства, реконструкции, эксплуатации линейных объектов 38-442-13-09/25 от 27.08.2025 г. № 38:03:010105:1182-38/125/2025-2 от 28.08.2025 (предмет – весь объект)	-	19825	930
										Итого:	909913	40692	1420

Таблица 2.2. Перечень исходных земельных участков под размещение линейного объекта на территории Казачинско-Ленского района Иркутской области

№ пп	Кадастровый номер исходного земельного участка	Адресная характеристика исходного участка	Площадь исходного земельного участка, кв.м	Категория земель исходного земельного участка	Разрешенное использование исходного земельного участка	Правообладатель (правообладатели)	Наличие зарегистрированных прав/ Вид ограничения прав и обременения земельного участка	Лицо, в пользу которого установлено ограничение прав и обременение земельного участка	Срок ограничения прав и обременения земельного участка	Основание государственной регистрации ограничения прав и обременения земельного участка	Площадь земельных участков, кв.м (в пользовании ПАО «Газпром») ЗР	Площадь земельных участков, кв.м (в пользовании ПАО «Газпром») ВЗР
1	38:07:000000:1525	Российская Федерация, Иркутская область, муниципальное образование «Казачинско-Ленский район», Казачинско-Ленское лесничество, Карамское участковое лесничество, Туколоньская дача, эксплуатационные леса, кварталы №№ 127 (в. 17ч, 18ч), 161 (в. 34ч, 10ч, 11ч, 16ч, 17ч, 18ч, 13ч, 19ч, 20ч), 162 (в. 11ч, 13ч, 23ч, 25ч, 16ч, 18ч, 20ч, 28ч), 163 (в. 14ч, 15ч, 16ч, 17ч, 20ч), 164 (в. 22ч, 24ч, 26ч), 165 (в. 14ч, 23ч, 24ч, 32ч), 166 (в. 5ч, 2ч, 3ч, 4ч), 200 (в. 42ч, 33ч, 27ч, 34ч, 39ч, 35ч, 36ч, 41ч), 201 (в. 34ч), 202 (в. 25ч, 26ч, 27ч, 20ч, 28ч, 21ч, 22ч, 9ч, 18ч, 17ч), 203 (в. 13ч, 24ч, 29ч, 30ч, 32ч, 36ч, 28ч), 204 (в. 4ч, 11ч, 24ч, 25ч, 26ч, 27ч, 23ч, 28ч, 29ч, 31ч), 205 (в. 1ч, 10ч, 3ч, 43ч, 44ч, 45ч, 9ч, 11ч, 12ч, 19ч, 14ч, 13ч, 15ч, 23ч, 34ч, 35), 206 (в. 20ч, 23ч, 24ч, 18ч, 35ч), 207 (в. 32ч, 18ч, 33ч, 34ч, 35ч, 37ч, 39ч, 40ч), 208 (в. 20ч, 23ч), 240 (в. 1ч, 5ч), 241 (в. 1ч, 2ч, 5ч, 7ч, 9ч), 242 (в. 1ч), 244 (в. 5ч), 245 (в. 1ч, 7ч, 8ч, 2ч, 9ч, 11ч, 12ч, 13ч, 17ч, 18ч, 5ч, 25ч, 26ч, 27ч, 28ч), 246 (в. 6ч, 9ч, 10ч, 7ч, 12ч, 17ч, 18ч, 13ч, 14ч, 19ч, 15ч, 16ч, 20ч, 21ч, 22ч, 23ч, 24ч, 25ч, 26ч), 247 (в. 12ч, 15ч, 18ч, 19ч, 23ч, 24ч, 25ч, 20ч, 26ч, 27ч, 28ч, 32ч, 33ч, 8ч, 13ч, 1ч, 21ч, 14ч, 32ч, 34ч, 35ч), 248 (в. 1ч, 8ч, 9ч, 10ч, 15ч, 11ч, 14ч, 13ч, 18ч, 7ч, 20ч, 16ч, 17ч, 19ч, 25ч, 26ч, 27ч, 22ч, 23ч, 24ч, 30ч, 31ч, 38ч, 29ч, 40ч, 41ч, 42ч), 249 (в. 2ч, 3ч, 4ч, в. 5ч, 6ч, 58ч), 136 (в. 28ч, 29ч), 176 (в. 5ч, 10ч, 11ч, 14ч, 16ч, 17ч, 21ч, 22ч, 24ч, 20ч, 27ч, 28ч, 32ч, 38ч, 39ч), 214 (в. 44ч, 45ч), 215 (в. 25ч, 28ч, 30ч, 43ч, 37ч, 27ч, 32ч, 35ч, 36ч, 39ч, 47ч), 216 (в. 9ч, 12ч, 19ч, 24ч, 39ч), 254 (в. 13ч, 14ч, 19ч, 20ч, 26ч, 39ч, 40ч, 45ч, 48ч, 49ч, 51ч, 52ч, 53ч, 54ч, 55ч), Карамская дача, эксплуатационные леса, кварталы №№ 122 (в. 1ч, 2ч, 6ч, 11ч, 12ч, 20ч, 22ч, 27ч, 28ч, 29ч, 32ч, 33ч, 34ч, 36ч), 13 (в. 29ч, 32ч, 37ч, 40ч, 41ч, 42ч, 43ч, 47ч, 50ч, 51ч, 52ч, 53ч, 48ч, 49ч), 14 (в. 12ч, 14ч, 17ч, 19ч, 20ч, 28ч, 39ч, 46ч, 45ч, 47ч), 15 (в. 2ч, 29ч)	1023140	Земли лесного фонда	в целях осуществления геологического изучения недр, разведки и добычи полезных ископаемых	Российская Федерация	Собственность 38:07:000000:1525-38/116/2020-103.09.2020/Аренда	ПАО "Газпром"	от 31.07.2025 до 29.05.2034	Договор аренды лесного участка (лесных участков) для строительства, реконструкции, эксплуатации линейных объектов №38-387-13-14/25 от 21.07.2025	293	-
2	38:07:000000:1528	Российская Федерация, Иркутская область, муниципальное образование «Казачинско-Ленский район», Казачинско-Ленское лесничество, Карамское участковое лесничество, Туколоньская дача, эксплуатационные леса, кварталы №№ 127 (в. 17ч, 18ч), 161 (в. 34ч, 10ч, 11ч, 16ч, 17ч, 18ч, 13ч, 19ч, 20ч), 162 (в. 11ч, 13ч, 23ч, 25ч, 16ч, 18ч, 20ч, 28ч), 163 (в. 14ч, 15ч, 16ч, 17ч, 20ч), 164 (в. 22ч, 24ч, 26ч), 165 (в. 14ч, 23ч, 24ч, 32ч), 166 (в. 5ч, 2ч, 3ч, 4ч), 200 (в. 42ч, 33ч, 27ч, 34ч, 39ч, 35ч, 36ч, 41ч), 201 (в. 34ч), 202 (в. 25ч, 26ч, 27ч, 20ч, 28ч, 21ч, 22ч, 9ч, 18ч, 17ч), 203 (в. 13ч, 24ч, 29ч, 30ч, 32ч, 36ч, 28ч), 204 (в. 4ч, 11ч, 24ч, 25ч, 26ч, 27ч, 23ч, 28ч, 29ч, 31ч), 205 (в. 1ч, 10ч, 3ч, 43ч, 44ч, 45ч, 9ч, 11ч, 12ч, 19ч, 14ч, 13ч, 15ч, 23ч, 34ч, 35), 206 (в. 20ч, 23ч, 24ч, 18ч, 35ч), 207 (в. 32ч, 18ч, 33ч, 34ч, 35ч, 37ч, 39ч, 40ч), 208 (в. 20ч, 23ч), 240 (в. 1ч, 5ч), 241 (в. 1ч, 2ч, 5ч, 7ч, 9ч), 242 (в. 1ч), 244 (в. 5ч), 245 (в. 1ч, 7ч,	876170	Земли лесного фонда	в целях осуществления геологического изучения недр, разведки и добычи полезных ископаемых, для заготовки древесины	Российская Федерация	Собственность 38:07:000000:1528-38/116/2020-110.09.2020/Аренда	ПАО "Газпром"	от 31.07.2025 до 29.05.2034	Договор аренды лесного участка (лесных участков) для строительства, реконструкции, эксплуатации линейных объектов №38-387-13-14/25 от 21.07.2025	32	-
								ПАО "Газпром"	с 23.09.2022 по 29.05.2034	Договор аренды лесного участка для осуществления геологического изучения недр, разведки и добычи полезных ископаемых, № 91-627/22, выдан 23.09.2022, дата государственной регистрации: 08.12.2022, номер государственной регистрации: 38:00:000000:423-38/125/2022-3 Дополнительное соглашение к договору аренды лесного участка	214	3

		8ч, 2ч, 9ч, 11ч, 12ч, 13ч, 17ч, 18ч, 5ч, 25ч, 26ч, 27ч, 28ч), 246 (в. 6ч, 9ч, 10ч, 7ч, 12ч, 17ч, 18ч, 13ч, 14ч, 19ч, 15ч, 16ч, 20ч, 21ч, 22ч, 23ч, 24ч, 25ч, 26ч), 247 (в. 12ч, 15ч, 18ч, 19ч, 23ч, 24ч, 25ч, 20ч, 26ч, 27ч, 28ч, 32ч, 33ч, 8ч, 13ч, 1ч, 21ч, 14ч, 32ч, 34ч, 35ч), 248 (в. 1ч, 8ч, 9ч, 10ч, 15ч, 11ч, 14ч, 13ч, 18ч, 7ч, 20ч, 16ч, 17ч, 19ч, 25ч, 26ч, 27ч, 22ч, 23ч, 24ч, 30ч, 31ч, 38ч, 29ч, 40ч, 41ч, 42ч), 249 (в. 2ч, 3ч, 4ч, в.5ч, 6ч, 58ч), 136 (в. 28ч, 29ч), 176 (в. 5ч, 10ч, 11ч, 14ч, 16ч, 17ч, 21ч, 22ч, 24ч, 20ч, 27ч, 28ч, 32ч, 38ч, 39ч), 214 (в. 44ч, 45ч), 215 (в. 25ч, 28ч, 30ч, 43ч, 37ч, 27ч, 32ч, 35ч, 36ч, 39ч, 47ч), 216 (в. 9ч, 12ч, 19ч, 24ч, 39ч), 254 (в. 13ч, 14ч, 19ч, 20ч, 26ч, 39ч, 40ч, 45ч, 48ч, 49ч, 51ч, 52ч, 53ч, 54ч, 55ч), Карамская дача, эксплуатационные леса, кварталы №№122 (в. 1ч, 2ч, 6ч, 11ч, 12ч, 20ч, 22ч, 27ч, 28ч, 29ч, 32ч, 33ч, 34ч, 36ч), 13 (в. 29ч, 32ч, 37ч, 40ч, 41ч, 42ч, 43ч, 47ч, 50ч, 51ч, 52ч, 53ч, 48ч, 49ч), 14 (в. 12ч, 14ч, 17ч, 19ч, 20ч, 28ч, 39ч, 46ч, 45ч, 47ч), 15 (в. 2ч, 29ч)						ООО "Русфорест Магистральный"	с 22.08.2011 по 22.08.2060	№ 91-627/22 от 23.09.2022, № 1, выдан 25.11.2022, дата государственной регистрации: 08.12.2022, номер государственной регистрации: 38:00:000000:423-38/125/2022-3 Дополнительное соглашение к договору аренды лесного участка от 04.08.2011 №91-289/11 (гос. регистрация 22.08.2011 №38-38-21/003/2011-643), выдан 07.05.2021 Договор аренды лесного участка, № 91-289/11, выдан 04.08.2011 Распоряжение, № 1853-ра, выдан 29.07.2011, Агентство лесного хозяйства Иркутской области Дополнительное соглашение к договору аренды лесного участка, выдан 05.09.2014 Дополнительное соглашение к договору аренды лесного участка от 04.08.2011 № 91-289/11, выдан 14.02.2020 Дополнительное соглашение к договору аренды земельного участка от 04 августа 2011 года № 289/11, выдан 14.12.2017 Дополнительное соглашение к договору аренды лесного участка № 91-289/11, выдан 26.09.2012 Дополнительное соглашение к договору аренды лесного участка от 04.08.2011 №91-289/11, выдан 10.06.2021 (предмет – весь объект)	-	-
3	38:07:000000:1541	Российская Федерация, Иркутская область, муниципальное образование «Казачинско-Ленский район», Казачинско-Ленское лесничество, Магистральное участковое лесничество, Магистральная дача, эксплуатационные леса, кварталы №№ 130 (в. 27ч), 131 (в. 22ч, 23ч, 24ч, 28ч), 153 (в. 14ч, 18ч, 25ч, 26ч, 28ч, 31ч), 155 (в. 12ч, 13ч), 179 (в. 3ч, 38ч), защитные леса, квартал № 155 (в. 13ч); Карамское участковое лесничество, Карамская дача, эксплуатационные леса, кварталы №№ 4 (в. 21ч, 28ч, 30ч, 31ч, 32ч, 33ч, 36ч, 37ч), 5 (в. 7ч, 8ч, 14ч, 15ч, 16ч, 17ч, 21ч, 32ч, 33ч, 34ч), 43 (в. 10ч, 11ч, 12ч, 13ч, 15ч, 16ч, 24ч), 44 (в. 3ч, 4ч, 12ч, 25ч)	47071	Земли лесного фонда	Для строительства, реконструкции и эксплуатации линейных объектов,для заготовки древесины	Российская Федерация	Собственность 38:07:000000:1541-38/330/2020-1 28.10.2020	ПАО "Газпром"	10 лет	Публичный сервитут 38:07-6.708 Приказ "Об установлении публичного сервитута для использования земель и земельных участков в целях строительства и эксплуатации линейного объекта системы газоснабжения федерального значения "Конденсаторовод (УКПГ"-2-терминал отгрузки конденсата в пос.Окунайский)". "Обустройство Ковыктинского газоконденсатного месторождения" от 22.11.2021 № 1258 выдан: Министерство энергетики Российской Федерации	31735	-
4	38:07:000000:1547	Российская Федерация, Иркутская область, муниципальное образование «Казачинско-Ленский район», Казачинско-Ленское лесничество, Магистральное участковое лесничество, Магистральная дача, эксплуатационные леса, кварталы №№130 (в. 18ч, 27ч), 131 (в. 22ч, 23ч, 24ч, 28ч), 153 (в. 8ч, 10ч, 12ч, 13ч, 14ч, 18ч, 25ч, 26ч, 27ч, 28ч, 31ч, 32ч), 154 (в. 1ч), 155 (в. 6ч, 9ч, 11ч, 12ч, 13ч, 14ч, 15ч, 17ч, 18ч, 19ч, 32ч, 33ч, 34ч, 35ч), 156 (в. 2ч, 4ч, 26ч), 179 (в. 3ч, 4ч, 31ч, 38ч), 180 (в. 33ч, 40ч), защитные леса, квартал №155 (в. 12ч, 13ч, 33ч), Карамское участковое лесничество, Карамская дача, эксплуатационные леса, кварталы №№4 (в. 21ч, 28ч, 30ч, 31ч, 32ч, 33ч, 36ч, 37ч), 5 (в. 7ч, 8ч, 11ч, 14ч, 15ч, 16ч, 17ч, 21ч, 32ч, 33ч, 34ч), 6 (в. 2ч, 8ч, 9ч, 46ч), 43 (в. 10ч, 11ч, 12ч, 13ч, 15ч, 16ч, 24ч), 44 (в. 2ч, 3ч, 4ч, 12ч, 25ч), Новоселовская дача, защитные леса, квартал №24 (в. 3ч), Туколоньская дача, эксплуатационные леса, квартал №245 (в. 25ч)	618713	Земли лесного фонда	Для строительства, реконструкции, эксплуатации линейных объектов, для заготовки древесины	Российская Федерация	Собственность 38:07:000000:1547-38/116/2020-1 29.10.2020	ПАО "Газпром"	10 лет	Публичный сервитут 38:07-6.708 Приказ "Об установлении публичного сервитута для использования земель и земельных участков в целях строительства и эксплуатации линейного объекта системы газоснабжения федерального значения "Конденсаторовод (УКПГ"-2-терминал отгрузки конденсата в пос.Окунайский)". "Обустройство Ковыктинского газоконденсатного месторождения" от 22.11.2021 № 1258 выдан: Министерство энергетики Российской Федерации	136570	-



5	38:07:000000:1548	Российская Федерация, Иркутская область, муниципальное образование «Казачинско-Ленский район», Казачинско-Ленское лесничество, Карамское участковое лесничество, Новоселовская дача, эксплуатационные леса, кварталы №№ 104 (в. 10ч, 17ч, 18ч), 105 (в. 10ч, 11ч, 13ч, 18ч), 137 (в. 36ч), 170 (в. 1ч, 2ч, 3ч, 4ч, 18ч, 19ч, 21ч, 27ч, 28ч, 33ч, 34ч), 203 (в. 1ч, 2ч, 4ч, 6ч, 7ч, 8ч, 12ч, 16ч, 17ч, 21ч, 23ч, 24ч), 233 (в. 7ч, 16ч, 18ч, 25ч, 28ч, 29ч, 30ч, 33ч, 34ч, 35ч, 39ч), 234 (в. 3ч, 4ч, 5ч, 6ч, 23ч), 265 (в. 7ч, 10ч, 11ч, 12ч, 13ч, 14ч), 266 (в. 9ч, 12ч, 13ч, 15ч, 19ч, 21ч, 25ч, 27ч), 292 (в. 1ч, 19ч), защитные леса, кварталы №№ 49 (в. 9ч, 10ч), 50 (в. 9ч, 10ч, 11ч, 12ч, 13ч, 17ч), 51 (в. 7ч, 8ч, 9ч, 30ч), 77 (в. 4ч, 36ч), 265 (в. 24ч), Туколоньская дача, эксплуатационные леса, кварталы №№ 16 (в. 2ч), 44 (в. 18ч, 19ч), 45 (в. 27ч, 42ч), 76 (в. 3ч, 4ч, 6ч, 7ч, 8ч, 9ч, 11ч, 15ч, 16ч, 19ч, 20ч, 21ч, 23ч), 77 (в. 7ч, 31ч), 106 (в. 5ч, 8ч), 107 (в. 2ч, 3ч, 6ч, 7ч, 10ч, 14ч, 19ч, 20ч, 24ч, 26ч, 27ч, 28ч, 30ч, 31ч), 130 (в. 6ч, 7ч, 16ч), 131 (в. 2ч, 9ч, 10ч, 31ч), 135 (в. 6ч, 7ч, 8ч, 12ч, 13ч, 16ч, 18ч, 19ч, 20ч, 24ч, 26ч), 136 (в. 1ч, 2ч), 165 (в. 14ч, 23ч, 24ч, 28ч, 29ч, 30ч, 31ч, 32ч), 166 (в. 5ч, 6ч, 7ч, 8ч, 10ч, 12ч), 167 (в. 1ч, 2ч, 4ч, 6ч, 7ч, 8ч, 9ч, 10ч, 11ч, 12ч, 17ч, 18ч), 168 (в. 4ч, 5ч, 6ч, 8ч, 10ч, 11ч, 53ч, 59ч), 169 (в. 5ч, 6ч, 7ч, 8ч, 18ч), 170 (в. 2ч, 4ч, 5ч, 6ч, 7ч, 8ч, 9ч, 11ч, 12ч, 18ч), 171 (в. 3ч, 10ч, 11ч, 12ч, 13ч, 14ч, 15ч, 47ч, 48ч), 172 (в. 9ч, 10ч, 11ч, 12ч, 13ч, 14ч, 15ч, 48ч), 173 (в. 4ч, 7ч, 8ч, 9ч, 10ч, 41ч), 174 (в. 3ч, 4ч, 5ч, 6ч, 7ч, 8ч, 9ч, 10ч, 49ч), 200 (в. 7ч, 19ч), 206 (в. 3ч, 4ч, 12ч, 17ч, 18ч, 20ч, 21ч, 22ч, 23ч, 24ч, 31ч, 33ч, 34ч, 35ч), 207 (в. 2ч, 3ч, 4ч, 5ч, 6ч, 8ч, 10ч, 12ч, 13ч, 14ч, 17ч, 39ч, 40ч), 245 (в. 5ч, 7ч, 16ч, 17ч, 18ч, 25ч, 26ч, 27ч), 246 (в. 1ч, 2ч, 3ч, 4ч, 7ч, 26ч), защитные леса, кварталы №№ 15 (в. 7ч, 8ч, 11ч), 16 (в. 2ч, 17ч, 19ч), 107 (в. 20ч), 131 (в. 2ч), 168 (в. 30ч)	2706851	Земли лесного фонда	Для строительства, реконструкции, эксплуатации линейных объектов	Российская Федерация	Собственность 38:07:000000:1548-38/116/2020-130.10.2020	ПАО "Газпром"	10 лет	Публичный сервитут 38:07-6.708 Приказ "Об установлении публичного сервитута для использования земель и земельных участков в целях строительства и эксплуатации линейного объекта системы газоснабжения федерального значения "Конденсатопровод (УКПГ-2-терминал отгрузки конденсата в пос.Окунайский)". "Обустройство Ковыктинского газоконденсатного месторождения" от 22.11.2021 № 1258 выдан: Министерство энергетики Российской Федерации	35958	-
6	38:07:000000:1549	Российская Федерация, Иркутская область, муниципальное образование «Казачинско-Ленский район», Казачинско-Ленское лесничество, Карамское участковое лесничество, Новоселовская дача, эксплуатационные леса, кварталы №№ 104 (в. 10ч, 17ч, 18ч), 105 (в. 10ч, 11ч, 13ч, 18ч), 137 (в. 36ч), 170 (в.1ч, 2ч, 3ч, 4ч, 18ч, 19ч, 21ч, 27ч, 28ч, 33ч, 34ч), 203 (в. 1ч, 2ч, 4ч, 6ч, 7ч, 8ч,12ч, 16ч, 17ч, 21ч, 23ч, 24ч), 233 (в. 7ч, 16ч, 18ч, 25ч, 29ч, 30ч, 33ч, 34ч, 35ч,39ч), 234 (в. 4ч, 5ч, 6ч, 23ч), 265 (в. 7ч, 10ч, 11ч, 12ч, 13ч, 14ч), 266 (в. 12ч,13ч, 19ч, 27ч, 13ч, 15ч, 19ч, 21ч, 25ч), 292 (в. 1ч, 19ч), защитные леса, кварталы №№ 49 (в. 9ч, 10ч), 50 (в. 9ч, 10ч, 11ч, 12ч, 13ч, 17ч), 51 (в. 7ч, 8ч, 9ч, 30ч), 77 (в. 4ч, 36ч), 265 (в. 24ч), Туколоньская дача, эксплуатационные леса, кварталы №№ 16 (в. 2ч), 44 (в. 18ч, 19ч), 45 (в. 27ч, 42ч), 76 (в. 3ч, 4ч,6ч, 7ч, 8ч, 9ч, 11ч, 15ч, 16ч, 19ч, 20ч, 23ч), 77 (в. 7ч, 31ч), 107 (в. 2ч, 6ч, 7ч,10ч, 14ч, 19ч, 20ч, 24ч, 26ч, 27ч, 28ч, 30ч, 31ч), 135 (в. 6ч, 7ч, 8ч, 12ч, 13ч,16ч, 18ч, 19ч, 20ч, 24ч, 26ч), 136 (в. 1ч, 2ч), 166 (в. 7ч, 8ч, 10ч), 167 (в. 1ч,8ч, 9ч, 10ч, 11ч, 12ч, 17ч, 18ч), 168 (в. 6ч, 8ч, 10ч, 53ч), 169 (в. 5ч, 6ч, 7ч, 8ч,18ч), 170 (в. 2ч, 5ч, 6ч, 7ч, 8ч, 9ч, 11ч, 12ч, 18ч), 171 (в. 3ч, 10ч, 11ч, 12ч,13ч, 14ч, 15ч, 47ч, 48ч), 172 (в. 10ч, 11ч, 12ч, 13ч, 14ч, 15ч, 48ч), 173 (в. 4ч,7ч, 8ч, 9ч, 10ч, 41ч), 174 (в. 3ч, 4ч, 5ч, 7ч, 8ч, 9ч, 10ч, 49ч), 206 (в. 17ч, 18ч,20ч, 21ч, 22ч, 23ч, 24ч, 31ч, 33ч, 34ч), 207 (в. 2ч, 3ч, 4ч, 5ч, 8ч, 10ч, 12ч, 13ч,14ч, 17ч, 39ч, 40ч), 245 (в. 5ч, 7ч, 16ч, 17ч, 18ч, 25ч, 26ч, 27ч), 246 (в. 1ч, 2ч,3ч, 4ч, 7ч, 26ч), защитные леса, кварталы №№ 15 (в. 7ч, 8ч, 11ч, 7ч, 11ч), 16 (в. 2ч, 17ч, 19ч), 107 (в. 20ч), 168 (в. 30ч)	301368	Земли лесного фонда	для строительства, реконструкции и эксплуатации линейных объектов	Российская Федерация	Собственность 38:07:000000:1549-38/330/2020-130.10.2020	ПАО "Газпром"	10 лет	Публичный сервитут 38:07-6.708 Приказ "Об установлении публичного сервитута для использования земель и земельных участков в целях строительства и эксплуатации линейного объекта системы газоснабжения федерального значения "Конденсатопровод (УКПГ-2-терминал отгрузки конденсата в пос.Окунайский)". "Обустройство Ковыктинского газоконденсатного месторождения" от 22.11.2021 № 1258 выдан: Министерство энергетики Российской Федерации	5024	-
7	38:07:000000:1550	Российская Федерация, Иркутская область, муниципальное образование «Казачинско-Ленский район», Казачинско-Ленское лесничество, Магистральное участковое лесничество, Магистральная дача, эксплуатационные леса, кварталы №№ 130 (в. 27ч), 156 (в. 2ч, 4ч), 179 (в. 3ч); Карамское участковое лесничество, Новоселовская	74833	Земли лесного фонда	для строительства, реконструкции и эксплуатации линейных объектов	Российская Федерация	Собственность 38:07:000000:1550-38/116/2020-130.10.2020	ПАО "Газпром"	10 лет	Публичный сервитут 38:07-6.708 Приказ "Об установлении публичного сервитута для использования земель и земельных участков в целях строительства и экс-	14	-



		дача, эксплуатационные леса, кварталы №№ 104 (в. 17ч), 137 (в. 36ч), защитные леса, кварталы №№ 23 (в. 16ч), 24 (в. 6ч, 10ч, 11ч, 12ч, 14ч, 17ч), 77 (в. 4ч), Туколоньская дача, эксплуатационные леса, кварталы №№ 200 (в. 7ч, 19ч, 20ч, 33ч, 42ч), 240 (в. 1ч, 24ч), 245 (в. 25ч)								плуатации линейного объекта системы газоснабжения федерального значения "Конденсатопровод (УКПГ-2-терминал отгрузки конденсата в пос.Окунайский)". "Обустройство Ковыктинского газоконденсатного месторождения" от 22.11.2021 № 1258 выдан: Министерство энергетики Российской Федерации		
8	38:07:000000:1573	Российская Федерация, Иркутская область, муниципальное образование Казачинско-Ленский район, Казачинско-Ленское лесничество, Магистральное участковое лесничество, эксплуатационные леса, Магистральная дача, кварталы №№ 44(в.17ч,19ч), 103(в.4ч,5ч,12ч,13ч,19ч), 104(в.15ч,23ч,24ч,26ч,28ч,30ч), 105(в.35ч,36ч,38ч,40ч), 128(в.1ч,7ч,8ч,9ч,19ч-21ч), 129(в.29ч,32ч-37ч), 130(в.24ч), 131(в.23ч), 153(в.4ч-6ч,9ч,11ч,13ч,14ч), 154(в.1ч), 155(в.16ч-19ч,22ч,27ч-30ч,32ч,33ч), 180(в.1ч,3ч,4ч,7ч-9ч,11ч,12ч,14ч,16ч,26ч,30ч,36ч), 181(в.9ч,16ч,18ч-24ч,27ч)	451879	Земли лесного фонда	Для заготовки древесины, для строительства, реконструкции, эксплуатации линейных объектов	Российская Федерация	Собственность 38:07:000000:1573-38/330/2021-1 21.01.2021/Аренда	ООО "Русфоре-рест Магистральный"	с 22.08.2011 по 22.08.2060	Дополнительное соглашение к договору аренды лесного участка от 04.08.2011 №91-289/11 (гос. регистрация 22.08.2011 №38-38-21/003/2011-643), выдан 07.05.2021 Договор аренды лесного участка, № 91-289/11, выдан 04.08.2011 Распоряжение, № 1853-ра, выдан 29.07.2011, Агентство лесного хозяйства Иркутской области Дополнительное соглашение к договору аренды лесного участка, выдан 05.09.2014 Дополнительное соглашение к договору аренды лесного участка от 04.08.2011 № 91-289/11, выдан 14.02.2020 Дополнительное соглашение к договору аренды земельного участка от 04 августа 2011 года № 289/11, выдан 14.12.2017 Дополнительное соглашение к договору аренды лесного участка № 91-289/11, выдан 26.09.2012 Дополнительное соглашение к договору аренды лесного участка от 04.08.2011 №91-289/11, выдан 10.06.2021 (предмет – весь объект)	-	-
								ПАО "Газпром"	от 31.07.2025 до 29.05.2034	Договор аренды лесного участка (лесных участков) для строительства, реконструкции, эксплуатации линейных объектов №38-387-13-14/25 от 21.07.2025	63	-
9	38:07:000000:1577	Российская Федерация, Иркутская область, муниципальное образование «Казачинско-Ленский район», Казачинско-Ленское лесничество, Карамское участковое лесничество, эксплуатационные леса, Карамская дача, кварталы №№ 2(в.9ч,16ч,17ч,26ч),3(в.1ч,2ч,3ч,5ч,9ч-11ч,15ч,23ч),4(в.1ч,2ч,3-5,6ч,7ч,9ч, 21ч,28ч,30ч 33ч,36ч-38ч),5(в.1,2ч,3ч,6ч-8ч,9,10,11ч,14ч-19ч,21ч,23,24,25ч,28ч-30ч),6(в.2ч-4ч,5,6,7ч-9ч,10-13,14ч 17ч),7(в.1,2ч,3ч,5ч,8,9ч,11ч), 8(в.1ч,3ч,6ч), 9(в.6ч,9ч 12ч,15ч,17ч,18ч,22ч,23ч,26ч,30ч), 10(в.16,20,21,27ч 31ч), 11(в.1-22,23ч,24-27,28ч,29ч,30-34,35ч-44ч), 12(в.1-23,24ч-28ч,29,30ч,31ч),43(в.7ч,10ч- 13ч,15ч,16ч 18ч),44(в.3ч,4ч,5-9,10ч,11,12ч-16ч,21ч),45(в.1ч,2ч,7ч),49(в.1ч,5ч,8ч,10ч,11ч,13ч,19ч), 50(в.10- 12,19,25,26,37,40,41,48-52), 51(в.1,2ч,3,4ч,5 10,11ч,12-38), 52(в.1-23),53(в.1,2,4ч,5ч,6,7ч,8,9ч,15,16ч,22,24,25,28,29ч),54(в.1ч-4ч,9ч,12ч),89(в.1ч,52,55),90(в.1-8,9ч,10-13,14ч 17ч,18,19,21,22ч,23,24ч,25ч,27-35),91(в.1-6,7ч,8-	187758407	Земли лесного фонда	Для заготовки древесины	Российская Федерация	Собственность 38:07:000000:1577-38/330/2021-1 08.02.2021/Аренда	ПАО"Газпром"	с 23.09.2022 по 29.05.2034	Договор аренды лесного участка для осуществления геологического изучения недр, разведки и добычи полезных ископаемых, № 91-627/22, выдан 23.09.2022, дата государственной регистрации: 08.12.2022, номер государственной регистрации: 38:00:000000:423-38/125/2022-3 Дополнительное соглашение к договору аренды лесного участка № 91-627/22 от 23.09.2022, № 1, выдан 25.11.2022, дата государственной регистрации: 08.12.2022, номер государственной регистрации: 38:00:000000:423-38/125/2022-3 (предмет: 38:07:000000:1577/5 - Этап 13)	1300	42

		10,11ч,12ч,13-16,18 20,21ч,23ч 26ч,28ч,29ч), 92(в.1ч), 95(в.23ч,24ч,26ч,28ч), 124(в.9-11,22,23,27,36-38,56,58,59,63), 125(в.1-20), 126(в.1ч 3ч,7ч,9,10ч-16ч,17-20,21ч,22-28), 127(в.17-31),128(22,25-30), 160(в.6, 8,19,20,21ч,22ч,27,41- 43,47,72,75), 161(в.1,2ч,3-6,7ч-13ч,14,15,16ч,17),162(в.1ч,2-5,6ч,7ч, 8-10,11ч,12,13,14ч,15-28),163(в.1- 25),164(в.1-7,8ч,9,10,11ч-13ч,14-18),165(в.1-5,6ч,7,8,9ч,10,11,12-16,17ч-19ч,20,21ч,22ч,23,24,25ч,26- 36),166(в.1-12,13ч,14ч,15,16,17ч,18-26),167(в.1ч,2ч,3,4ч,5,6ч,7-9,10ч,11ч,12,13ч,14ч,15,16,17ч,18ч,19,20),168(в.1-28),169(в.1-35),170(в.1-5,6ч,7-12,13ч,14-18),171(в.1-33)							с 24.06.2024 до 29.05.2034	Договор аренды лесного участка (лесных участков) для строитель-ства, реконструкции, эксплуата-ции линейных объектов , № 38-160-13-14/24 , выдан 24.06.2024 Дополнительное соглашение к договору аренды лесного участка № 38-160-13-14/24 , № 1 , выдан 18.11.2024 *предмет: 38:07:000000:1577/18)	75	226
									с 24.06.2024 до 29.05.2034	Договор аренды лесного участка (лесных участков) для строитель-ства, реконструкции, эксплуата-ции линейных объектов, № 38-159-13-14/24, выдан 24.06.2024, дата государственной регистра-ции: 26.05.2025, номер государ-ственной регистрации: 38:00:000000:423-38/125/2025-53 Дополнительное соглашение к договору аренды лесного участка № 38-159-13-14/24 от 24.06.2024, № 1, выдан 14.02.2025 Дополнительное соглашение к договору аренды лесного участка № 38-159-13-14/24 от 24.06.2024, № 2, выдан 14.05.2025 (предмет: 38:07:000000:1577/20)	148	-
									с 28.05.2024 до 29.05.2034	Договор аренды лесного участка (лесных участков) для строитель-ства, реконструкции, эксплуата-ции линейных объектов №38-134-13-14/24 от 28.05.2024. Дополнительное соглашение к договору аренды лесного участка № 38-134-13-14/24 от 28 мая 2024 года, №2 от 26.11.2024 г. (пред-мет: 38:07:000000:1577/13)	-	793
									от 31.07.2025 до 29.05.2034	Договор аренды лесного участка (лесных участков) для строитель-ства, реконструкции, эксплуата-ции линейных объектов №38-387-13-14/25 от 21.07.2025 (пред-мет: 38:07:000000:1577/21)	-	3256
								ООО "Русфо-рест Маги-стральный"	с 22.08.2011 по 22.08.2060	Дополнительное соглашение к договору аренды лесного участка от 04.08.2011 №91-289/11 (гос. регистрация 22.08.2011 №38-38-21/003/2011-643), выдан 07.05.2021 Договор аренды лес-ного участка, № 91-289/11, выдан 04.08.2011 Распоряжение, № 1853-ра, выдан 29.07.2011, Агентство лесного хозяйства Ир-кутской области Дополнительное соглашение к договору аренды лесного участка, выдан 05.09.2014 Дополнительное со-глашение к договору аренды лес-ного участка от 04.08.2011 № 91-289/11, выдан 14.02.2020 Допол-нительное соглашение к договору аренды земельного участка от 04 августа 2011 года № 289/11, вы-дан 14.12.2017 Дополнительное соглашение к договору аренды	-	-



										лесного участка № 91-289/11, выдан 26.09.2012 Дополнительное соглашение к договору аренды лесного участка от 04.08.2011 №91-289/11, выдан 10.06.2021 (предмет: весь объект)		
								ООО «Бур-энерго»	с 13.07.2023 по 31.12.2034	Договор аренды лесного участка (лесных участков) для строительства, реконструкции, эксплуатации линейных объектов, № 91-438/23, выдан 13.07.2023, дата государственной регистрации: 20.02.2024, номер государственной регистрации: 38:07:000000:1577-38/125/2024-13 Дополнительное соглашение к договору аренды лесного участка №91-438/23 от 13.07.2023, выдан 26.01.2024, дата государственной регистрации: 20.02.2024, номер государственной регистрации: 38:07:000000:1577-38/125/2024-13 (предмет: 38:07:000000:1577/10)		-
							/ Публичный сервитут 38:07-6.708	ПАО "Газпром"	10 лет	Приказ "Об установлении публичного сервитута для использования земель и земельных участков в целях строительства и эксплуатации линейного объекта системы газоснабжения федерального значения "Конденсатопровод (УКПГ-2-терминал отгрузки конденсата в пос.Окунайский)". "Обустройство Ковыктинского газоконденсатного месторождения" от 22.11.2021 № 1258 выдан: Министерство энергетики Российской Федерации (предмет 38:07:000000:1577/4)	228	
10	38:07:000000:1587	Российская Федерация, Иркутская область, муниципальное образование «Казачинско-Ленский район», Казачинско-Ленское лесничество, Карамское участковое лесничество, эксплуатационные леса, Карамская дача, кварталы №№1(в.1-12),2(в.1ч,2ч,3-8,9ч,10,11,12ч,13-15,16ч-19ч,20-23,24ч,25,26ч,27ч,28,29),3(в.1ч,2ч,4,5ч,6-8,9ч-11ч,12,13ч-16ч,17-22,23ч,14-26),4(в.6ч-13ч,14-17,18ч,19,20,21ч,22-26,27ч-33ч,34,35,36ч,37ч,39),5(в.2ч-8ч,11ч,12,13,14ч-19ч,20,21ч,22,25ч-27ч,30ч,31ч),6(в.1,2ч-4ч,7ч-9ч,15ч-18ч,19,20ч,21-43),7(в.2ч-5ч,6,7ч,9ч,10,11ч,12-36),8(в.1ч,2,3ч,4,5ч,6ч,7-22),9(в.1ч,2-5,6ч,7,8,9ч-12ч,13,14,15ч,16,17ч,18ч,19-21,22ч-24ч,25,26ч,27-29,30ч,31-33),10(в.1,3,11-13,17,18,24,25,28ч,29ч,32,34),11(в.28ч,29ч,35ч-44ч),12(в.24ч,25ч,28ч,30ч), 43(в.1ч,2,3,4ч-13ч,14,15ч-19ч,20,21,22ч,23,24,25ч,26ч),44(в.1,2ч,3ч,10ч,12ч-16ч,17-20,21ч,22-24),45(в.2ч,3ч,4-6,7ч,8ч,9,10,11ч,12,13ч-16ч,17-19,20ч,21,22),46(в.1-14,15ч,16,17ч,18ч,19,20ч,21-26),47(в.1-35),48(в.1-25,26ч,27ч),49(в.1ч,2,3,4,5ч,6,7,8ч,9,10ч,11ч,12,13ч,14-17,18ч-20ч,21-23),50(в.1,2,27,28,31,32,38,42-44),51(в.2ч,4ч,11ч),53(в.3,4ч,5ч,10ч,11-14,17ч,18-21,23ч,26ч,27ч,30ч),54(в.1ч 5ч,6,7ч-9ч,10,11,12ч,13ч,14,15,16ч,17ч,18-27),55(в.1ч-4ч,5,6ч,7-20),56(в.1ч-4ч,5-9),57(в.1,2,3ч-7ч,8-10,11ч),81(в.1ч,2ч,3-12),82(в.1-3,5-8,10ч,11ч,15ч,16ч,18ч,19ч),83(в.1-13,14ч,15,16ч-19ч,20-22,24ч,25,26ч 28ч,29,30ч-	497469622	Земли лесного фонда	Для заготовки древесины	Российская Федерация	Собственность 38:07:000000:1587-38/116/2021-106.04.2021/Аренда	ПАО "Газпром"	от 31.07.2025 до 29.05.2034	Договор аренды лесного участка (лесных участков) для строительства, реконструкции, эксплуатации линейных объектов №38-387-13-14/25 от 21.07.2025 (предмет 38:07:000000:1587/30)	-	422
								ООО "Русфорест Магистральный"	с 22.08.2011 по 22.08.2060	Дополнительное соглашение к договору аренды лесного участка от 04.08.2011 №91-289/11 (гос. регистрация 22.08.2011 №38-38-21/003/2011-643), выдан 07.05.2021 Договор аренды лесного участка, № 91-289/11, выдан 04.08.2011. Распоряжение, № 1853-ра, выдан 29.07.2011, Агентство лесного хозяйства Иркутской области Дополнительное соглашение к договору аренды лесного участка, выдан 05.09.2014. Дополнительное соглашение к договору аренды лесного участка от 04.08.2011 № 91-289/11, выдан 14.02.2020 Дополнительное соглашение к договору аренды земельного участка от 04 августа 2011 года	-	-



		32ч),84(в.1-21,22ч,23,24ч.),85(в.1-13,14ч,15,16ч,17,18),86(в.1-22),87(в.1,2,3ч,4,5ч,6,7ч-13ч,14- 23,24ч,25,26ч,27ч,28-33),88(в.1ч,2ч,3,4ч,5,6,7ч,8ч,9-11,12ч,13ч,14-26),89(в.1ч,2,3ч,4,14,15ч-17ч,19,28-32,37,38,44),91(в.17,22,25ч,26ч,27,28ч,29ч30),92(в.2-20),93(в.1-26),94(в.1-27),95(в.1-22,23ч,24ч,25,26ч,27,28ч),96(в.1-39),117(в.1-11),118(в.1ч-3ч,4-7,8ч,9,10,11ч23ч,24),119(в.1ч,3,3ч,4ч,5- 23),120(в.1ч-3ч,4-6,7ч,8,9,10ч,11-14,15ч,16),121(в.1-20),123(в.1-25),124(в.1-3,12-15,29,30,39- 40),126(в.4,5ч,6ч,8),127(в.1-6,7ч,8,9ч12ч,13,14ч,15,16),128(в.1,2ч,3-8,9ч,10ч,11,12ч,13ч,14- 21,23,24),153(в.1,5,6,7ч,8ч,9-12,13ч,14,15ч,16,17,18ч,19ч,20,21ч,22ч,23-27),154(в.2ч,3ч,4- 18,19ч,20ч,21,22ч,23),155(в.1-24),156(в.1-26),157(в.1-19),158(в.1-5,6ч,7ч,8-33),159(в.1,2ч-5ч,6- 24),160(в.1,2ч,3,9ч,13,14ч-16ч,23,24,28-30,32,33,37-39,51,52,75),164(в.8ч,11ч,13ч),192(в.1-40),193(в.1-31),194(в.1-32),195(в.1-36),196(в.1-32),197(в.1-41),198(в.1-34,36),199(в.1-35),200(в.1-24),201(в.1-22),236(в.3ч,4,6ч,7ч,9ч,10-27),237(в.1-31),238(в.1-34),239(в.1-30),240(в.1-36),241(в.1-32),242(в.1-34),243(в.1-27)								№ 289/11, выдан 14.12.2017. Дополнительное соглашение к договору аренды лесного участка № 91-289/11, выдан 26.09.2012. Дополнительное соглашение к договору аренды лесного участка от 04.08.2011 №91-289/11, выдан 10.06.2021 (предмет: весь объект)		
11	38:07:000000:1684	Российская Федерация, Иркутская область, муниципальное образование "Казачинско-Ленский район", Казачинско-Ленское лесничество, Карамское участковое лесничество, Туколоньская дача, эксплуатационные леса, кварталы №№ 241 (в. 1ч, 2ч, 7ч, 8ч, 12ч, 13ч, 18ч, 19ч, 29ч), 245 (в. 7ч, 26ч, 27ч), 246 (в. 7ч, 12ч, 17ч, 23ч, 25ч, 26ч)	36800	Земли лесного фонда	осуществление геологического изучения недр, разведка и добыча полезных ископаемых	Российская Федерация	Собственность 38:07:000000:1684-38/116/2022-107.12.2022/Аренда	ПАО "Газпром"	с 24.06.2024 до 29.05.2034	Договор аренды лесного участка (лесных участков) для строительства, реконструкции, эксплуатации линейных объектов, № 38-159-13-14/24, выдан 24.06.2024, дата государственной регистрации: 26.05.2025, номер государственной регистрации: 38:00:000000:423-38/125/2025-53 Дополнительное соглашение к договору аренды лесного участка № 38-159-13-14/24 от 24.06.2024, № 1, выдан 14.02.2025 Дополнительное соглашение к договору аренды лесного участка № 38-159-13-14/24 от 24.06.2024, № 2, выдан 14.05.2025	8	-
12	38:07:000000:1689	Российская Федерация, Иркутская область, муниципальное образование "Казачинско-Ленский район", Казачинско-Ленское лесничество, Карамское участковое лесничество, Туколоньская дача, эксплуатационные леса, кварталы №№ 241 (в. 1ч, 2ч), 246 (в. 7ч, 12ч, 20ч, 23ч, 25ч), Карамская дача, эксплуатационные леса, квартал № 7 (в.7ч, 48ч)	27654	Земли лесного фонда	осуществление геологического изучения недр, разведка и добыча полезных ископаемых	Российская Федерация	Собственность 38:07:000000:1689-38/116/2022-115.12.2022/Аренда	ПАО "Газпром"	с 24.06.2024 до 29.05.2034	Договор аренды лесного участка (лесных участков) для строительства, реконструкции, эксплуатации линейных объектов, № 38-159-13-14/24, выдан 24.06.2024, дата государственной регистрации: 26.05.2025, номер государственной регистрации: 38:00:000000:423-38/125/2025-53 Дополнительное соглашение к договору аренды лесного участка № 38-159-13-14/24 от 24.06.2024, № 1, выдан 14.02.2025 Дополнительное соглашение к договору аренды лесного участка № 38-159-13-14/24 от 24.06.2024, № 2, выдан 14.05.2025	16	-
13	38:07:000000:1700	Российская Федерация, Иркутская область, Казачинско-Ленский район, Казачинско-Ленское лесничество, Карамская дача, эксплуатационные леса, квартал № 8 (в. 1ч, 39ч), Туколоньская дача, эксплуатационные леса, кварталы №№ 165 (в. 14ч, 21ч, 22ч, 23ч, 24ч, 25ч, 27ч, 28ч, 29ч, 32ч, 33ч), 166 (в. 1ч, 2ч, 3ч, 4ч, 5ч, 7ч, 11ч), 204 (в. 24ч), 205 (в. 3ч, 9ч, 10ч, 16ч, 21ч, 22ч, 23ч, 35ч, 45ч), 245 (в. 1ч, 2ч, 3ч, 5ч, 10ч, 11ч, 28ч), 246 (в. 7ч, 8ч, 9ч, 10ч, 11ч, 14ч, 15ч, 16ч, 19ч, 20ч, 21ч, 22ч, 23ч, 24ч), 247 (9ч,	151013	Земли лесного фонда	осуществление геологического изучения недр, разведка и добыча полезных ископаемых	Российская Федерация	Собственность 38:07:000000:1700-38/116/2023-128.02.2023/Аренда	ПАО "Газпром"	с 24.06.2024 до 29.05.2034	Договор аренды лесного участка (лесных участков) для строительства, реконструкции, эксплуатации линейных объектов, № 38-159-13-14/24, выдан 24.06.2024, дата государственной регистрации: 26.05.2025, номер государственной регистрации: 38:00:000000:423-38/125/2025-53	120	-



		10ч, 12ч, 14ч, 15ч, 18ч, 19ч, 20ч, 23ч, 24ч, 25ч, 26ч, 27ч, 33ч, 34ч, 35ч), 248 (в. 7ч, 9ч, 10ч, 11ч, 14ч, 15ч, 16ч, 18ч, 21ч, 29ч, 42ч), 249 (в. 2ч, 4ч, 5ч, 6ч, 57ч, 58ч), Туколоньская дача, защитные леса, квартал 249 (в. 30ч).							Дополнительное соглашение к договору аренды лесного участка № 38-159-13-14/24 от 24.06.2024, № 1, выдан 14.02.2025 Дополнительное соглашение к договору аренды лесного участка № 38-159-13-14/24 от 24.06.2024, № 2, выдан 14.05.2025			
14	38:07:000000:1701	Российская Федерация, Иркутская область, муниципальное образование "Казачинско-Ленский район", Казачинско-Ленское лесничество, Карамское участковое лесничество, Туколоньская дача, эксплуатационные леса, кварталы №№ 163 (в. 16ч, 17ч), 200 (в. 27ч, 33ч, 34ч, 35ч, 36ч, 39ч, 41ч, 42ч, 45ч), 201 (в. 34ч, 42ч, 49ч), 202 (в. 9ч, 17ч, 18ч, 20ч, 21ч, 22ч, 23ч, 25ч, 26ч, 27ч, 28ч, 33ч), 203 (в. 13ч, 24ч, 25ч, 28ч, 29ч, 30ч, 32ч, 36ч, 38ч), 204 (в. 4ч, 21ч, 23ч, 26ч, 27ч, 28ч, 29ч, 31), 205 (в. 4ч, 11ч), 206 (в. 20ч), 240 (в. 1ч, 5ч, 24ч), 241 (в. 1ч, 2ч, 5ч, 6ч, 7ч, 9ч, 35ч), 242 (в. 1ч, 32ч), 244 (в. 5ч, 29ч), 245 (в. 2ч, 3ч, 5ч, 8ч, 9ч, 10ч, 11ч, 13ч, 18ч, 26ч, 28ч), 246 (в.6ч, 7ч, 9ч, 12ч, 13ч, 15ч, 16ч, 17ч, 18ч, 19ч, 20ч, 21ч, 22ч, 23ч, 24ч, 25ч, 26ч), 247 (в. 1ч, 8ч, 13ч, 14ч, 15ч, 18ч, 19ч, 20ч, 23ч, 24ч, 25ч, 26ч, 33ч, 34ч, 35ч), 248 (в. 7ч, 9ч, 10ч, 11ч, 13ч, 14ч, 15ч, 16ч, 18ч, 29ч, 40ч, 42ч), 249 (в. 2ч, 4ч, 5ч, 6ч, 58ч), Туколоньская дача, защитные леса, квартал № 249 (а. 30ч), Карамская дача, эксплуатационные леса, кварталы №№ 13 (в. 41ч, 42ч, 43ч, 46ч, 48ч, 49ч), 53 (в. 5ч, 48ч)	1541328	Земли лесного фонда	осуществление геологического изучения недр, разведка и добыча полезных ископаемых	Российская Федерация	Собственность 38:07:000000:1701-38/116/2023-101.03.2023/Аренда	ПАО "Газпром"	с 24.06.2024 до 29.05.2034	Договор аренды лесного участка (лесных участков) для строительства, реконструкции, эксплуатации линейных объектов, № 38-159-13-14/24, выдан 24.06.2024, дата государственной регистрации: 26.05.2025, номер государственной регистрации: 38:00:000000:423-38/125/2025-53 Дополнительное соглашение к договору аренды лесного участка № 38-159-13-14/24 от 24.06.2024, № 1, выдан 14.02.2025 Дополнительное соглашение к договору аренды лесного участка № 38-159-13-14/24 от 24.06.2024, № 2, выдан 14.05.2025	3734	-
									с 20.06.2023 до 29.05.2034	Договор аренды лесного участка для осуществления геологического изучения недр, разведки и добычи полезных ископаемых, № 91-380/23, выдан 20.06.2023, дата государственной регистрации: 29.08.2023, номер государственной регистрации: 38:00:000000:423-38/125/2023-20 Дополнительное соглашение к договору аренды лесного участка (лесных участков) № 91-380/23 от 20.06.2023 г., № 1, выдан 22.08.2023	2227	-
15	38:07:000000:1706	Российская Федерация Иркутская область, муниципальное образование «Казачинско-Ленский район», Казачинско-Ленское лесничество, Карамское участковое лесничество, Туколоньская дача, эксплуатационные леса, кварталы №№ 200 (в. 7ч, 27ч, 34ч, 35ч, 36ч, 41ч, 42ч, 44ч, 45ч), 201 (в. 34ч, 41ч, 42ч, 49ч), 202 (9ч, 18ч, 20ч, 21ч, 22ч, 23ч, 25ч, 26ч, 27ч, 28ч, 33ч), 203 (в. 24ч, 25ч, 28ч, 29ч, 30ч, 32ч, 36ч, 38ч), 204 (в. 11ч, 21ч, 23ч, 26ч, 27ч, 28ч, 29ч, 30ч, 31ч), 241 (в. 1ч, 2ч, 5ч, 6ч, 9ч, 35ч), 242 (в. 1ч, 32ч), 245 (2ч, 3ч, 5ч, 7ч, 8ч, 9ч, 10ч,11ч, 12ч, 13ч, 18ч, 26ч, 28ч), 246 (7ч, 8ч, 9ч, 10ч, 11ч, 12ч, 13ч, 17ч, 19ч, 20ч, 23ч, 25ч, 26ч), 247 (в. 9ч, 10ч, 12ч, 18ч, 19ч, 20ч, 25ч, 33ч, 35ч)	125326	Земли лесного фонда	Осуществление геологического изучения недр, разведка и добыча полезных ископаемых	Российская Федерация	Собственность 38:07:000000:1706-38/116/2023-106.03.2023 /Аренда	ПАО "Газпром"	с 24.06.2024 до 29.05.2034	Договор аренды лесного участка (лесных участков) для строительства, реконструкции, эксплуатации линейных объектов, № 38-159-13-14/24, выдан 24.06.2024, дата государственной регистрации: 26.05.2025, номер государственной регистрации: 38:00:000000:423-38/125/2025-53 Дополнительное соглашение к договору аренды лесного участка № 38-159-13-14/24 от 24.06.2024, № 1, выдан 14.02.2025 Дополнительное соглашение к договору аренды лесного участка № 38-159-13-14/24 от 24.06.2024, № 2, выдан 14.05.2025 (предмет - 38:07:000000:1706/7)	64	-
16	38:07:000000:1707	Российская Федерация, Иркутская область, муниципальное образование «Казачинско-Ленский район», Казачинско-Ленское лесничество, Карамское участковое лесничество, Туколоньская дача, эксплуатационные леса, кварталы №№ 164 (в. 15ч, 16ч, 22ч, 24ч, 26ч), 165 (в. 25ч, 26ч, 27ч, 33ч), 200 (в. 27ч, 33ч, 34ч, 35ч, 36ч, 39ч, 41ч, 42ч, 45ч), 201 (в. 34ч, 41ч, 42ч, 49ч), 202 (в. 9ч, 11ч, 17ч, 18ч, 20ч, 21ч, 22ч, 25ч, 26ч, 28ч, 33ч), 203 (в. 12ч, 13ч, 20ч, 24ч, 25ч, 28ч, 29ч, 30 ч, 32ч, 36ч, 38ч), 204 (в. 6ч, 7ч, 10ч, 21ч, 23ч, 26ч, 27ч, 28ч, 29ч, 31ч), 205 (3ч, 4ч, 5ч, 6ч, 44ч,	1040013	Земли лесного фонда	Осуществление геологического изучения недр, разведка и добыча полезных ископаемых	Российская Федерация	Собственность 38:07:000000:1707-38/116/2023-107.03.2023/Аренда	ПАО "Газпром"	с 24.06.2024 до 29.05.2034	Договор аренды лесного участка (лесных участков) для строительства, реконструкции, эксплуатации линейных объектов, № 38-159-13-14/24, выдан 24.06.2024, дата государственной регистрации: 26.05.2025, номер государственной регистрации: 38:00:000000:423-38/125/2025-53 Дополнительное соглашение к	9730	961



		45ч), 240 (в. 1ч, 2ч, 5ч, 24ч), 241 (в.1ч, 2ч, 5ч, 35ч), 242 (в. 1ч, 2ч, 5ч, 32ч), 244 (5ч, 29ч), 245 (в. 2ч, 3ч, 5ч, 7ч, 8ч, 9ч, 10ч, 11ч, 12ч, 16ч, 17ч, 18ч, 26ч, 28ч), 246 (в. 6ч, 7ч, 8ч, 9ч, 10ч, 11ч, 12ч, 17ч, 18ч, 19ч, 20ч, 23ч, 25ч, 26ч), 247 (в. 9ч, 10ч, 12ч, 13ч, 15ч, 16ч, 18ч, 19ч, 20ч, 24ч, 25ч, 26ч, 27ч, 33ч, 35ч), 248 (в. 18ч), Туколоньская дача, защитные леса, квартал № 249 (в. 30ч), Карамская дача, эксплуатационные леса, квартал №13 (в. 41ч).								договору аренды лесного участка № 38-159-13-14/24 от 24.06.2024, № 1, выдан 14.02.2025 Дополнительное соглашение к договору аренды лесного участка № 38-159-13-14/24 от 24.06.2024, № 2, выдан 14.05.2025 (предмет 38:07:000000:1707/15)		
									с 03.07.2024 до 29.05.2034	Договор аренды лесного участка (лесных участков) для строительства, реконструкции, эксплуатации линейных объектов, №38-174-13-14/24 от 03.07.2024; Дополнительное соглашение к договору аренды лесного участка № 38-174-13-14/24 от 03.07.2024 г., от 19.03.2025 (предмет: 38:07:000000:1707/14)	-	11
									с 24.06.2024 до 29.05.2034	Договор аренды лесного участка (лесных участков) для строительства, реконструкции, эксплуатации линейных объектов , № 38-160-13-14/24 , выдан 24.06.2024 Дополнительное соглашение к договору аренды лесного участка № 38-160-13-14/24 , № 1 , выдан 18.11.2024 (предмет: 38:07:000000:1707/13)	24	-
									от 31.07.2025 до 29.05.2034	Договор аренды лесного участка (лесных участков) для строительства, реконструкции, эксплуатации линейных объектов №38-387-13-14/25 от 21.07.2025 (предмет: 38:07:000000:1707/16)	3926	445
17	38:07:000000:1708	Российская Федерация, Иркутская область, муниципальное образование «Казачинско-Ленский район», Казачинско-Ленское лесничество, Карамское участковое лесничество, Карамская дача, эксплуатационные леса, кварталы №№ 2 (в. 24ч, 26ч, 27ч), 8 (в. 1ч, 4ч), 9 (в. 10ч), 10 (в. 18ч, 20ч, 25ч, 56ч), 11 (в. 37ч, 38ч, 45ч, 46ч, 47ч, 64ч, 67ч, 68ч), 43 (в. 23ч, 35ч), 45 (в. 2ч), 51 (в. 10ч, 48ч), 53 (в. 2ч, 3ч, 7ч, 13ч, 45ч, 47ч, 48ч), 91 (в. 28ч), 95 (в. 29ч, 30ч), 126 (в. 4ч), 167 (в. 11ч, 31ч)	170119	Земли лесного фонда	Осуществление геологического изучения недр, разведка и добыча полезных ископаемых, заготовка древесины	Российская Федерация	Собственность 38:07:000000:1708-38/116/2023-1 13.03.2023/Аренда	ПАО "Газпром"	с 24.06.2024 до 29.05.2034	Договор аренды лесного участка (лесных участков) для строительства, реконструкции, эксплуатации линейных объектов , № 38-160-13-14/24 , выдан 24.06.2024 Дополнительное соглашение к договору аренды лесного участка № 38-160-13-14/24 , № 1 , выдан 18.11.2024	74	-
18	38:07:000000:216	Местоположение установлено относительно ориентира, расположенного в границах участка. Почтовый адрес ориентира: Иркутская область, Казачинско-Ленский район, Казачинско-Ленское лесничество, защитные леса, Магистральное участковое лесничество, Магистральная дача, кварталы №№ 154ч, 155ч, 180ч; эксплуатационные леса, Магистральное участковое лесничество, Магистральная дача, кварталы №№ 1ч-9ч, 10-14, 15ч, 16-22, 23ч, 24, 25, 26ч, 27-30, 36-42, 44, 45, 66ч,67-75, 83-85, 87-106, 107ч, 109-124, 126- 130, 131ч, 132-134, 135ч, 136ч, 137-143, 145-148, 151-153, 154ч, 155ч, 157-160, 161ч-164ч, 165-170, 180ч, 181, 184-187; Карамское участковое лесничество, Новоселовская дача, кварталы №№ 1-5, 6ч-8ч, 9-13, 29- 33, 34ч, 35, 36, 37ч, 38, 39, 88-93, 94ч, 95ч, 96-99, 120-127, 128ч, 129, 130, 153-160, 161ч, 162, 163, 187-193, 194ч, 195, 197, 219-223, 224ч, 225ч, 226, 228, 250-256, 257ч, 258, 278-284, 285ч, 304-310, 336-343; Карамская дача, кварталы №№ 1-9, 10ч, 11, 12, 35-40, 43-48, 49ч, 50ч, 51-57, 75, 76, 81-88, 89ч, 90ч, 91-96, 110-121, 123, 124ч, 125-128, 144-159, 160ч, 161-171, 179-190, 192-201, 226-230, 236-243, 250ч, 251, 265-268, 285ч, 286ч, 287-290, 313-316, 321-324, 325ч, 326ч, 327-330, 334-341,	3121382	Земли лесного фонда	Для заготовки древесины	Российская Федерация	Собственность 38:07:000000:216-38/119/2020-1 26.03.2020/Аренда	ООО "Русфорест Магистральный"	с 22.08.2011 по 22.08.2060	Распоряжение, № 1853-ра, выдан 29.07.2011, Агентство лесного хозяйства Иркутской области Договор аренды лесного участка, № 91-289/11, выдан 04.08.2011, номер государственной регистрации: 38-38-21/003/2011-643. Дополнительное соглашение к договору аренды лесного участка, выдан 05.09.2014, номер государственной регистрации: 38-38-14/014/2014-326. Дополнительное соглашение к договору аренды лесного участка от 04.08.2011 № 91-289/11, выдан 14.02.2020. Дополнительное соглашение к договору аренды земельного участка от 04 августа 2011 года № 289/11, выдан 14.12.2017, номер государственной регистрации: 38:07:000000:1003-38/005/2018-13 (предмет – весь объект)	-	-

		344-351, 353-360, 370, 371, 377-382, 383ч, 384ч, 392-395, 396ч, 397ч, 398-412.					/ Публичный сервитут 38:07-6.708	ПАО "Газпром"	10 лет	Приказ "Об установлении публичного сервитута для использования земель и земельных участков в целях строительства и эксплуатации линейного объекта системы газоснабжения федерального значения "Конденсатопровод (УКПГ-2-терминал отгрузки конденсата в пос.Окунайский)". "Обустройство Ковыктинского газоконденсатного месторождения" от 22.11.2021 № 1258 выдан: Министерство энергетики Российской Федерации	3130	-
19	38:07:020105:480	Российская Федерация, Иркутская область, муниципальное образование «Казачинско-Ленский район», Казачинско-Ленское лесничество, Карамское участковое лесничество, Туколоньская дача, эксплуатационные леса, кварталы №№ 165 (в. 28ч), 200 (в. 7ч, 19ч), 206 (в. 3ч, 4ч, 12ч, 35ч), 207 (в. 6ч, 8ч, 12ч, 40ч), 245 (в. 5ч, 26ч)	13702	Земли лесного фонда	для строительства, реконструкции и эксплуатации линейных объектов	Российская Федерация	Собственность 38:07:020105:480-38/116/2020-102.11.2020 / Публичный сервитут 38:07-6.708	ПАО "Газпром"	10 лет	Приказ "Об установлении публичного сервитута для использования земель и земельных участков в целях строительства и эксплуатации линейного объекта системы газоснабжения федерального значения "Конденсатопровод (УКПГ-2-терминал отгрузки конденсата в пос.Окунайский)". "Обустройство Ковыктинского газоконденсатного месторождения" от 22.11.2021 № 1258 выдан: Министерство энергетики Российской Федерации	48	-
20	38:07:020105:562	Российская Федерация, Иркутская область, Казачинско-Ленский район, Казачинско-Ленское лесничество, Карамское участковое лесничество, Туколоньская дача, эксплуатационные леса, квартал №245 (в.5ч)	24	Земли лесного фонда	Строительство, реконструкция, эксплуатация линейных объектов, осуществление геологического изучения недр, разведка и добыча полезных ископаемых	Российская Федерация	Собственность № 38:07:020105:562-38/357/2025-1 от 09.06.2025/ Аренда	ПАО "Газпром"	от 31.07.2025 до 29.05.2034	Договор аренды лесного участка (лесных участков) для строительства, реконструкции, эксплуатации линейных объектов №38-387-13-14/25 от 21.07.2025 № 38:07:020105:562-38/125/2025-2 от 31.07.2025	24	-
21	38:07:020105:563	Российская Федерация, Иркутская область, Казачинско-Ленский р-н, Казачинско-Ленское лесничество, Карамское участковое лесничество, Туколоньская дача, эксплуатационные леса, квартал №245 (в.5ч)	24	Земли лесного фонда	строительство, реконструкция, эксплуатация линейных объектов	Российская Федерация	Собственность № 38:07:020105:563-38/357/2025-1 от 10.06.2025/ Аренда	ПАО "Газпром"	от 31.07.2025 до 29.05.2034	Договор аренды лесного участка (лесных участков) для строительства, реконструкции, эксплуатации линейных объектов №38-387-13-14/25 от 21.07.2025 № 38:07:020105:563-38/125/2025-2 от 31.07.2025	24	-
22	38:07:020106:188	Российская Федерация, Иркутская область, муниципальное образование «Казачинско-Ленский район», Казачинско-Ленское лесничество, Карамское участковое лесничество, Карамская дача, эксплуатационные леса, квартал № 4 (в. 32ч)	247	Земли лесного фонда	Для строительства, реконструкции, эксплуатации линейных объектов, в целях осуществления геологического изучения недр, разведки и добычи полезных ископаемых, для заготовки древесины	Российская Федерация	Собственность 38:07:020106:188-38/330/2020-128.10.2020 / Публичный сервитут 38:07-6.708	ПАО "Газпром"	10 лет	Приказ "Об установлении публичного сервитута для использования земель и земельных участков в целях строительства и эксплуатации линейного объекта системы газоснабжения федерального значения "Конденсатопровод (УКПГ-2-терминал отгрузки конденсата в пос.Окунайский)". "Обустройство Ковыктинского газоконденсатного месторождения" от 22.11.2021 № 1258 выдан: Министерство энергетики Российской Федерации	122	-
23	38:07:020106:189	Российская Федерация, Иркутская область, муниципальное образование «Казачинско-Ленский район», Казачинско-Ленское лесничество, Карамское участковое лесничество, Карамская дача, эксплуатационные леса, квартал № 4 (в. 32ч)	24	Земли лесного фонда	для строительства, реконструкции, эксплуатации линейных объектов, в целях осуществления геологического изучения недр, разведки и	Российская Федерация	Собственность 38:07:020106:189-38/116/2020-130.10.2020 / Публичный сервитут 38:07-6.708	ПАО "Газпром"	10 лет	Приказ "Об установлении публичного сервитута для использования земель и земельных участков в целях строительства и эксплуатации линейного объекта системы газоснабжения федерального значения "Конденсатопровод (УКПГ-2-терминал отгрузки	10	-

					добычи полезных ископаемых					конденсата в пос.Окунайский)". "Обустройство Ковыктинского газоконденсатного месторождения" от 22.11.2021 № 1258 выдан: Министерство энергетики Российской Федерации		
24	38:07:020106:190	Российская Федерация, Иркутская область, муниципальное образование «Казачинско-Ленский район», Казачинско-Ленское лесничество, Карамское участковое лесничество, Карамская дача, эксплуатационные леса, квартал № 4 (в. 32ч)	159	Земли лесного фонда	Для строительства, реконструкции, эксплуатации линейных объектов, в целях осуществления геологического изучения недр, разведки и добычи полезных ископаемых, для заготовки древесины	Российская Федерация	Собственность 38:07:020106:190-38/116/2020-102.11.2020 / Публичный сервитут 38:07-6.708	ПАО "Газпром"	10 лет	Приказ "Об установлении публичного сервитута для использования земель и земельных участков в целях строительства и эксплуатации линейного объекта системы газоснабжения федерального значения "Конденсатопровод (УКПГ-2-терминал отгрузки конденсата в пос.Окунайский)". "Обустройство Ковыктинского газоконденсатного месторождения" от 22.11.2021 № 1258 выдан: Министерство энергетики Российской Федерации	68	-
25	38:07:020106:198	Российская Федерация, Иркутская область, муниципальное образование «Казачинско-Ленский район», Казачинско-Ленское лесничество, Карамское участковое лесничество, Карамская дача, эксплуатационные леса, кварталы №№43(в.4ч,5ч,6ч,7ч,8ч,24ч),4(в.27ч,29ч,30ч,31ч,32ч,33ч,38ч,43ч), 5(в.21ч,25ч,27ч,28ч,30ч,32ч,34ч)	34301	Земли лесного фонда	Для заготовки древесины, в целях осуществления геологического изучения недр, разведки и добычи полезных ископаемых	Российская Федерация	Собственность 38:07:020106:198-38/330/2021-122.01.2021/Аренда	ООО "Русфорест Магистральный"	с 22.08.2011 по 22.08.2060	Дополнительное соглашение к договору аренды лесного участка от 04.08.2011 №91-289/11 (гос. регистрация 22.08.2011 №38-38-21/003/2011-643), выдан 07.05.2021 Договор аренды лесного участка, № 91-289/11, выдан 04.08.2011 Распоряжение, № 1853-ра, выдан 29.07.2011, Агентство лесного хозяйства Иркутской области Дополнительное соглашение к договору аренды лесного участка, выдан 05.09.2014 Дополнительное соглашение к договору аренды лесного участка от 04.08.2011 № 91-289/11, выдан 14.02.2020. Дополнительное соглашение к договору аренды земельного участка от 04 августа 2011 года № 289/11, выдан 14.12.2017. Дополнительное соглашение к договору аренды лесного участка № 91-289/11, выдан 26.09.2012. Дополнительное соглашение к договору аренды лесного участка от 04.08.2011 №91-289/11, выдан 10.06.2021 (предмет – весь объект)	-	-
								ПАО "Газпром"	от 31.07.2025 до 29.05.2034	Договор аренды лесного участка (лесных участков) для строительства, реконструкции, эксплуатации линейных объектов №38-387-13-14/25 от 21.07.2025	62	-
26	38:07:020106:225	Российская Федерация, Иркутская область, муниципальное образование "Казачинско-Ленский район", Казачинско-Ленское лесничество, Карамское участковое лесничество, Туколоньская дача, эксплуатационные леса, кварталы №№ 241 (в. 29ч), 244 (в. 22ч, 27ч), 246 (в. 12ч, 13ч, 17ч, 18ч, 19ч, 20ч, 23ч, 25ч)	10100	Земли лесного фонда	осуществление геологического изучения недр, разведка и добыча полезных ископаемых	Российская Федерация	Собственность 38:07:020106:225-38/116/2022-123.12.2022/Аренда	ПАО "Газпром"	с 24.06.2024 до 29.05.2034	Договор аренды лесного участка (лесных участков) для строительства, реконструкции, эксплуатации линейных объектов, № 38-159-13-14/24, выдан 24.06.2024, дата государственной регистрации: 26.05.2025, номер государственной регистрации: 38:00:000000:423-38/125/2025-53 Дополнительное соглашение к договору аренды лесного участка № 38-159-13-14/24 от 24.06.2024, № 1, выдан 14.02.2025	64	-



										Дополнительное соглашение к договору аренды лесного участка № 38-159-13-14/24 от 24.06.2024, № 2, выдан 14.05.2025 (предмет - 38:07:020106:225/2_		
27	38:07:020106:228	Российская Федерация, Иркутская область, муниципальное образование «Казачинско-Ленский район», Казачинско-Ленское лесничество, Карамское участковое лесничество, Карамская дача, эксплуатационные леса, кварталы №№ 2 (в. 1ч, 2ч, 26ч), 5 (в. 19ч, 20ч, 22ч, 23ч, 24ч, 29ч, 30ч, 38ч, 40ч, 41ч, 50ч, 60ч), 6 (в. 20ч, 21ч, 22ч, 23ч, 52ч, 53ч), 7 (в. 3ч, 4ч, 5ч, 6ч, 7ч, 10ч, 11ч, 14ч, 17ч, 18ч, 19ч, 45ч, 46ч, 48ч, 49ч), 8 (в. 1ч, 2ч, 4ч, 7ч, 37ч, 39ч), 9 (в. 10ч, 11ч, 12ч, 13ч, 14ч, 15ч, 16ч, 17ч, 23ч, 26ч, 30ч, 35ч, 37ч, 39ч, 40ч), 11 (в. 42ч, 47ч, 49ч, 55ч, 56ч, 57ч, 58ч, 59ч, 60ч, 61ч, 62ч, 63ч, 66ч, 68ч), 12 (в. 27ч, 29ч, 30ч, 31ч, 34ч, 36ч), 13 (в. 43ч, 49ч), 43 (в. 7ч, 14ч, 17ч, 18ч, 20ч, 21ч, 22ч, 23ч, 27ч, 28ч, 29ч, 30ч, 36ч), 44 (в. 5ч, 9ч, 11ч, 13ч, 14ч, 24ч, 26ч, 30ч, 31ч), 45 (в. 1ч, 2ч, 3ч, 4ч, 5ч, 6ч, 7ч, 8ч, 11ч, 19ч, 20ч), 46 (в. 14ч, 19ч, 28ч, 30ч), 49 (в. 2ч, 7ч, 11ч, 17ч, 18ч, 20ч, 30ч, 32ч, 33ч), 51 (в. 3ч, 4ч, 5ч, 10ч, 50ч), 53 (в. 3ч, 5ч, 7ч, 45ч, 48ч), 54 (в. 1ч, 2ч, 3ч, 4ч, 12ч, 13ч, 20ч, 43ч, 47ч), 89 (в. 1ч, 3ч, 4ч, 14ч, 17ч, 85ч, 86ч), 90 (в. 6ч, 12ч, 13ч, 17ч, 18ч, 25ч, 29ч, 30ч, 33ч, 47ч), 91 (в. 22ч, 24ч, 25ч, 26ч, 28ч, 34ч, 36ч, 37ч), 95 (в. 29ч, 30ч, 40ч), 126 (в. 1ч, 3ч, 4ч, 6ч, 10ч, 44ч, 45ч, 48ч, 49ч), 127 (в. 5ч, 8ч, 9ч, 10ч, 16ч, 18ч, 21ч, 24ч, 48ч, 49ч), 128 (в. 9ч, 10ч, 12ч, 13ч, 15ч, 16ч, 45ч, 48ч), 131 (в. 19ч), 167 (в. 1ч, 2ч, 9ч, 28ч, 31ч)	437530	Земли лесного фонда	осуществление геологического изучения недр, разведка и добыча полезных ископаемых, заготовка древесины	Российская Федерация	Собственность 38:07:020106:228 -38/116/2023-1 01.03.2023/Аренда	ПАО "Газпром"	с 24.06.2024 до 29.05.2034	Договор аренды лесного участка (лесных участков) для строительства, реконструкции, эксплуатации линейных объектов, № 38-159-13-14/24, выдан 24.06.2024, дата государственной регистрации: 26.05.2025, номер государственной регистрации: 38:00:000000:423-38/125/2025-53 Дополнительное соглашение к договору аренды лесного участка № 38-159-13-14/24 от 24.06.2024, № 1, выдан 14.02.2025 Дополнительное соглашение к договору аренды лесного участка № 38-159-13-14/24 от 24.06.2024, № 2, выдан 14.05.2025	37	-
									с 24.06.2024 до 29.05.2034	Договор аренды лесного участка (лесных участков) для строительства, реконструкции, эксплуатации линейных объектов, № 38-160-13-14/24, выдан 24.06.2024, дата государственной регистрации: 05.12.2024, номер государственной регистрации: 38:00:000000:423-38/125/2024-45 Дополнительное соглашение к договору аренды лесного участка № 38-160-13-14/24, № 1, выдан 18.11.2024, дата государственной регистрации: 05.12.2024, номер государственной регистрации: 38:00:000000:423-38/125/2024-45	-	226
28	38:07:020106:244	Российская Федерация, Иркутская область, муниципальное образование "Казачинско-Ленский район", Казачинско-Ленское лесничество, Карамская дача, эксплуатационные леса, кварталы №№ 4 (в. 21ч, 31ч, 32ч, 33ч); 5 (в. 14ч, 15ч, 16ч, 17ч, 21ч); 6 (в. 2ч, 46ч); 43 (в. 11ч, 12ч, 15ч, 16ч); 44 (в. 3ч, 12ч), Тукодоньская дача, эксплуатационные леса, квартал № 245 (в. 25ч)	4028	Земли лесного фонда	строительство, реконструкция, эксплуатация линейных объектов, заготовка древесины	Российская Федерация	Собственность № 38:07:020106:244 -38/357/2025-1 от 06.06.2025/ Аренда	ПАО "Газпром"	от 31.07.2025 до 29.05.2034	Договор аренды лесного участка (лесных участков) для строительства, реконструкции, эксплуатации линейных объектов № 38-387-13-14/25 от 21.07.2025 № 38:07:020106:244-38/125/2025-2 от 31.07.2025	4028	-
29	38:07:020106:245	Российская Федерация, Иркутская область, муниципальное образование "Казачинско-Ленский район" Казачинско-Ленское лесничество, Карамское участковое лесничество, Туколоньская дача, эксплуатационные леса, кварталы №№ 245 (в. 7ч, 25ч)	707	Земли лесного фонда	строительство, реконструкция, эксплуатация линейных объектов	Российская Федерация	Собственность № 38:07:020106:245 -38/357/2025-1 от 06.06.2025/ Аренда	ПАО "Газпром"	от 31.07.2025 до 29.05.2034	Договор аренды лесного участка (лесных участков) для строительства, реконструкции, эксплуатации линейных объектов № 38-387-13-14/25 от 21.07.2025 № 38:07:020106:245-38/125/2025-2 от 31.07.2025	707	-
30	38:07:020106:246	Российская Федерация, Иркутская область, Казачинско-Ленский р-н, Казачинско-Ленское лесничество, Карамское участковое лесничество, Карамская дача, эксплуатационные леса, квартал № 6 (в. 55ч)	32	Земли лесного фонда	строительство, реконструкция, эксплуатация линейных объектов, осуществление геологического изучения недр, разведка и добыча полезных ископаемых, заготовка древесины	Российская Федерация	Собственность № 38:07:020106:246 -38/357/2025-1 от 06.06.2025/ Аренда	ПАО "Газпром"	от 31.07.2025 до 29.05.2034	Договор аренды лесного участка (лесных участков) для строительства, реконструкции, эксплуатации линейных объектов № 38-387-13-14/25 от 21.07.2025 № 38:07:020106:246-38/125/2025-2 от 31.07.2025	32	-

31	38:07:020106:247	Российская Федерация, Иркутская область, Казачинско-Ленский р-н, Казачинско-Ленское лесничество, Карамское участковое лесничество, Туколоньские леса, квартал №246 (в.7ч)	16	Земли лесного фонда	строительство, реконструкция, эксплуатация линейных объектов, осуществление геологического изучения недр, разведка и добыча полезных ископаемых	Российская Федерация	Собственность № 38:07:020106:247-38/357/2025-1 от 06.06.2025/Аренда	ПАО "Газпром"	от 31.07.2025 до 29.05.2034	Договор аренды лесного участка (лесных участков) для строительства, реконструкции, эксплуатации линейных объектов №38-387-13-14/25 от 21.07.2025 № 38:07:020106:247-38/125/2025-2 от 31.07.2025	16	-
32	38:07:020106:248	Российская Федерация, Иркутская область, Казачинско-Ленский р-н, Казачинско-Ленское лесничество, Карамское участковое лесничество, Туколоньская дача, эксплуатационные леса, квартал №246 (в.7ч)	56	Земли лесного фонда	строительство, реконструкция, эксплуатация линейных объектов, осуществление геологического изучения недр, разведка и добыча полезных ископаемых	Российская Федерация	Собственность № 38:07:020106:248-38/357/2025-1 от 10.06.2025/Аренда	ПАО "Газпром"	от 31.07.2025 до 29.05.2034	Договор аренды лесного участка (лесных участков) для строительства, реконструкции, эксплуатации линейных объектов №38-387-13-14/25 от 21.07.2025 № 38:07:020106:248-38/125/2025-2 от 31.07.2025	56	-
33	38:07:020106:249	Российская Федерация, Иркутская область, Казачинско-Ленский район, Казачинско-Ленское лесничество, Карамское участковое лесничество, Туколоньская дача, эксплуатационные леса, кварталы №№245 (в.18ч); 246 (в.7ч,17ч,18ч)	4257	Земли лесного фонда	строительство, реконструкция, эксплуатация линейных объектов, осуществление геологического изучения недр, разведка и добыча полезных ископаемых	Российская Федерация	Собственность № 38:07:020106:249-38/357/2025-1 от 10.06.2025/Аренда	ПАО "Газпром"	от 31.07.2025 до 29.05.2034	Договор аренды лесного участка (лесных участков) для строительства, реконструкции, эксплуатации линейных объектов №38-387-13-14/25 от 21.07.2025 № 38:07:020106:249-38/125/2025-2 от 31.07.2025	4257	-
34	38:07:020106:37	Российская Федерация, Иркутская область, муниципальное образование «Казачинско-Ленский район», Казачинско-Ленское лесничество, Карамское участковое лесничество, Карамская дача, эксплуатационные леса, кварталы №№ 43 (в. 4ч, 5ч, 6ч, 7ч, 8ч, 24ч), 4 (в. 27ч, 29ч, 30ч, 31ч, 32ч, 33ч, 38ч, 43ч), 5 (в. 21ч, 25ч, 27ч, 28ч, 30ч, 34ч)	22711	Земли лесного фонда	для выполнения работ по геологическому изучению недр, разработки месторождений полезных ископаемых, для заготовки древесины	Российская Федерация	Собственность 38:07:020106:37-38/001/2017-1 03.07.2017/Аренда	ООО "Русфореест Магистральный"	с 28.08.2011 по 28.08.2060 с 28.08.2011 на 49 лет	Распоряжение, № 1853-ра, выдан 29.07.2011, Агентство лесного хозяйства Иркутской области Дополнительное соглашение к договору аренды лесного участка, выдан 05.09.2014. Дополнительное соглашение к договору аренды лесного участка от 04.08.2011 №91-289/11 (гос. регистрация 22.08.2011 №38-38-21/003/2011-643), выдан 07.05.2021 Дополнительное соглашение к договору аренды земельного участка от 04 августа 2011 года № 289/11, выдан 14.12.2017. Дополнительное соглашение к договору аренды лесного участка № 91-289/11, выдан 26.09.2012. Дополнительное соглашение к договору аренды лесного участка от 04.08.2011 № 91-289/11, выдан 14.02.2020. Договор аренды лесного участка, № 91-289/11, выдан 04.08.2011. Дополнительное соглашение к договору аренды лесного участка от 04.08.2011 №91-289/11, выдан 10.06.2021	-	-
									с 22.08.2011 по 22.08.2060	Распоряжение, № 1853-ра, выдан 29.07.2011, Агентство лесного хозяйства Иркутской области 91-289/11, выдан 04.08.2011, дата государственной регистрации: 22.08.2011, номер государственной регистрации: 38-38-21/003/2011-643. Дополнительное соглашение от 26.09.2012 к договору аренды лесного участка № 91-289/11 от 04.08.2011, выдан 26.09.2012, дата государственной регистрации: 04.03.2013, номер	--	-



										государственной регистрации: 38- 38-14/008/2013-388 Дополни- тельное соглашение к договору аренды лесного участка, выдан 05.09.2014, дата государственной регистрации: 08.10.2014, номер государственной регистрации: 38-38-14/014/2014-326. Дополни- тельное соглашение к договору аренды лесного участка от 04.08.2011 №91-289/11, выдан 10.06.2021\$ Договор аренды лесного участка, № 91-289/11, выдан 04.08.2011, дата государственной регистра- ции: 22.08.2011, номер государ- ственной регистрации: 38-38- 21/003/2011-643. Дополнительное соглашение от 26.09.2012 к дого- вору аренды лесного участка № 91-289/11 от 04.08.2011, выдан 26.09.2012, дата государственной регистрации: 04.03.2013, номер государственной регистрации: 38- 38-14/008/2013-388 Дополни- тельное соглашение к договору аренды лесного участка, выдан 05.09.2014, дата государственной регистрации: 08.10.2014, номер государственной регистрации: 38-38-14/014/2014-326. Дополни- тельное соглашение к договору аренды лесного участка от 04.08.2011 №91-289/11, выдан 10.06.2021		
								ПАО "Газ- пром"	от 31.07.2025 до 29.05.2034	Договор аренды лесного участка (лесных участков) для строитель- ства, реконструкции, эксплуата- ции линейных объектов №38- 387-13-14/25 от 21.07.2025	45	-
35	38:07:020106:39	Российская Федерация, Иркутская область, муниципаль- ное образование «Казачинско-Ленский район», Казачин- ско-Ленское лесничество, Карамское участковое лесни- чество, Карамская дача, эксплуатационные леса, квартал № 4 (в. 32ч)	24	Земли лес- ного фонда	для выполнения ра- бот по геологиче- скому изучению недр, разработки ме- сторождений полез- ных ископаемых, для строительства, реконструкции, экс- плуатации линейных объектов, для заго- товки древесины	Российская Фе- дерация	Собственность 38:07:020106:39- 38/001/2017-1 10.07.2017/Арен да	ООО "Русфо- рест Маги- стральный"	с 22.08.2011 по 22.08.2060	Распоряжение, № 1853-ра, выдан 29.07.2011, Агентство лесного хозяйства Иркутской области До- говор аренды лесного участка, № 91-289/11, выдан 04.08.2011, дата государственной регистрации: 22.08.2011, номер государствен- ной регистрации: 38-38- 21/003/2011-643. Дополнительное соглашение от 26.09.2012 к дого- вору аренды лесного участка № 91-289/11 от 04.08.2011, выдан 26.09.2012, дата государственной регистрации: 04.03.2013, номер государственной регистрации: 38- 38-14/008/2013-388. Дополни- тельное соглашение к договору аренды лесного участка, выдан 05.09.2014, дата государственной регистрации: 08.10.2014, номер государственной регистрации: 38-38-14/014/2014-326	-	-



							/ Публичный сервитут 38:07- 6.708	ПАО "Газ- пром"	10 лет	Приказ "Об установлении пуб- личного сервитута для использо- вания земель и земельных участ- ков в целях строительства и экс- плуатации линейного объекта си- стемы газоснабжения федераль- ного значения "Конденсатопро- вод (УКПГ-2-терминал отгрузки конденсата в пос.Окунай- ский)". "Обустройство Ковыктин- ского газоконденсатного место- рождения" от 22.11.2021 № 1258 выдан: Министерство энергетики Российской Федерации	24	-
36	38:07:020106:40	Российская Федерация, Иркутская область, муниципаль- ное образование «Казачинско-Ленский район», Казачин- ско-Ленское лесничество, Карамское участковое лесни- чество, Карамская дача, эксплуатационные леса, квар- талы №№ 43 (в. 4ч, 5ч, 6ч, 7ч, 8ч, 24ч), 4 (в. 27ч, 29ч, 30ч, 31ч, 32ч, 33ч, 38ч, 43ч), 5 (в. 25ч, 27ч, 28ч, 30ч, 34ч)	1578	Земли лес- ного фонда	для выполнения ра- бот по геологиче- скому изучению недр, разработки ме- сторождений полез- ных ископаемых	Российская Фе- дерация	Собственность 38:07:020106:40- 38/001/2017-1 25.07.2017/Арен- да	ООО "Русфо- рест Маги- стральный"	с 28.08.2011 по 28.08.2060 с 28.08.2011 на 49 лет	Распоряжение, № 1853-ра, выдан 29.07.2011, Агентство лесного хозяйства Иркутской области До- полнительное соглашение к дого- вору аренды лесного участка, вы- дан 05.09.2014. Дополнительное соглашение к договору аренды лесного участка от 04.08.2011 №91-289/11 (гос.регистрация 22.08.2011 №38-38-21/003/2011- 643), выдан 07.05.2021. Дополни- тельное соглашение к договору аренды земельного участка от 04 августа 2011 года № 289/11, вы- дан 14.12.2017. Дополнительное соглашение к договору аренды лесного участка № 91-289/11, вы- дан 26.09.2012. Дополнительное соглашение к договору аренды лесного участка от 04.08.2011 № 91-289/11, выдан 14.02.2020. До- говор аренды лесного участка, № 91-289/11, выдан 04.08.2011. До- полнительное соглашение к дого- вору аренды лесного участка от 04.08.2011 №91-289/11, выдан 10.06.2021	-	-
									с 22.08.2011 по 22.08.2060	Распоряжение, № 1853-ра, выдан 29.07.2011, Агентство лесного хозяйства Иркутской области. Договор аренды лесного участка, № 91-289/11, выдан 04.08.2011, дата государственной регистра- ции: 22.08.2011, номер госуда- рственной регистрации: 38-38- 21/003/2011-643. Дополнительное соглашение от 26.09.2012 к дого- вору аренды лесного участка № 91-289/11 от 04.08.2011, выдан 26.09.2012, дата государственной регистрации: 04.03.2013, номер государственной регистрации: 38-38-14/008/2013-388. Дополни- тельное соглашение к договору аренды лесного участка, выдан 05.09.2014, дата государственной регистрации: 08.10.2014, номер государственной регистрации: 38-38-14/014/2014-326. Дополни- тельное соглашение к договору аренды лесного участка от 04.08.2011 №91-289/11, выдан 10.06.2021	-	-

								ПАО "Газ- пром"	от 31.07.2025 до 29.05.2034	Договор аренды лесного участка (лесных участков) для строитель- ства, реконструкции, эксплуата- ции линейных объектов №38- 387-13-14/25 от 21.07.2025	7	-
37	38:00:000000:423	Российская Федерация, Иркутская область, Казачинско- Ленский район, Казачинско-Ленское лесничество, Карам- ское участковое лесничество, "Новоселовская дача", кварталы №№: 17-22, 37ч-39ч, 40ч, 41, 42, 45- 51, 58ч- 62ч, 63, 64ч-68ч, 69, 70, 73-75, 76ч, 100, 101, 102ч, 104, 105, 131-136, 137ч, 139, 140, 142ч, 152ч154ч, 164-170, 176, 186ч, 187ч, 197ч, 198-203, 227ч, 229ч, 230-233, 261ч- 263ч, 264-267, 268ч, 311, 312ч, 336ч-338ч, 344ч, 345ч- 348ч; "Туколоньская дача", кварталы №№: 1, 2ч, 3-7, 8ч, 10ч-12ч, 13, 15, 16, 32- 37,38ч, 40ч-43ч, 44, 47, 64-69, 70ч- 72ч, 73, 74ч, 75ч, 76, 78, 80, 83, 84, 95-107, 108ч, 109ч, 110, 111, 115, 124- 136, 145-148, 156ч, 161ч, 162-176, 180, 184, 192ч, 200ч, 201-216, 232ч, 240ч, 241-256, 272ч, 275, 276, 279; "Карамская дача" кварталы №№: 13ч, 14-17, 19- 21, 25-29, 41, 42ч, 65-67, 68ч-69ч, 107ч, 108ч, 122ч, 175ч, 176ч, 191ч, 202-216, 217ч, 218ч, 231-235, 244-249, 257ч, 258, 259, 273-284, 294ч, 295, 296ч, 297, 298, 302, 303, 317- 320, 333ч, 352, 361-369, 374, 375, 376ч, 385-387, 388ч, 391	1629274490	Земли лес- ного фонда	для ведения лесного хозяйства	Российская Фе- дерация	Собственность 38:00:000000:423 -38/129/2020-1 29.06.2020/Арен да	ПАО "Газ- пром"	с 24.06.2024 до 29.05.2034	Договор аренды лесного участка (лесных участков) для строитель- ства, реконструкции, эксплуата- ции линейных объектов, № 38- 159-13-14/24, выдан 24.06.2024, дата государственной регистра- ции: 26.05.2025, номер государ- ственной регистрации: 38:00:000000:423-38/125/2025-53 Дополнительное соглашение к договору аренды лесного участка № 38-159-13-14/24 от 24.06.2024, № 1, выдан 14.02.2025 Дополнительное соглашение к договору аренды лесного участка № 38-159-13-14/24 от 24.06.2024, № 2, выдан 14.05.2025	6143	3991
								ПАО "Газ- пром"	с 28.05.2024 до 29.05.2034	Договор аренды лесного участка (лесных участков) для строитель- ства, реконструкции, эксплуата- ции линейных объектов №38- 134-13-14/24 от 28.05.2024. Дополнительное соглашение к договору аренды лесного участка № 38-134-13-14/24 от 28 мая 2024 года, №2 от 26.11.2024 г.	-	44
									с 24.06.2024 до 29.05.2034	Договор аренды лесного участка (лесных участков) для строитель- ства, реконструкции, эксплуата- ции линейных объектов , № 38- 160-13-14/24 , выдан 24.06.2024 Дополнительное соглашение к договору аренды лесного участка № 38-160-13-14/24 , № 1 , выдан 18.11.2024	18	-
									от 31.07.2025 до 29.05.2034	Договор аренды лесного участка (лесных участков) для строитель- ства, реконструкции, эксплуата- ции линейных объектов №38- 387-13-14/25 от 21.07.2025	49139	9695
							/ Публичный сервитут 38:07- 6.708	ПАО "Газ- пром"	10 лет	Приказ "Об установлении пуб- личного сервитута для использо- вания земель и земельных участ- ков в целях строительства и экс- плуатации линейного объекта си- стемы газоснабжения федераль- ного значения "Конденсатопро- вод (УКПГ-2-терминал отгрузки конденсата в пос.Окунай- ский)". "Обустройство Ковыктин- ского газоконденсатного место- рождения" от 22.11.2021 № 1258 выдан: Министерство энергетики Российской Федерации	3286	-
38	38:07:000000:1003	Российская Федерация, Иркутская область, Казачинско- Ленский район, Казачинско-Ленское лесничество, Маги- стральное участковое лесничество, Карамское участко- вое лесничество	125979719	Земли лес- ного фонда	Для ведения лесного хозяйства	Российская Фе- дерация	Собственность 38-38- 14/005/2008-601 10.06.2008/Арен да	ПАО "Газ- пром"	от 31.07.2025 до 29.05.2034	Договор аренды лесного участка (лесных участков) для строитель- ства, реконструкции, эксплуата- ции линейных объектов №38- 387-13-14/25 от 21.07.2025	6	-



								ООО "Русфорест Магистральный"	с 22.08.2011 по 22.08.2060	Распоряжение, № 1853-ра, выдан 29.07.2011, Агентство лесного хозяйства Иркутской области. Договор аренды лесного участка, № 91-289/11, выдан 04.08.2011. Дополнительное соглашение от 26.09.2012 к договору аренды лесного участка № 91-289/11 от 04.08.2011, выдан 26.09.2012. Дополнительное соглашение к договору аренды земельного участка от 04 августа 2011 года № 289/11, выдан 14.12.2017, Дополнительное соглашение к договору аренды лесного участка, выдан 05.09.2014, Дополнительное соглашение договор аренды лесного участка от 04.08.2011 № 91-289/11 , выдан 14.02.2020 Дополнительное соглашение к договору аренды лесного участка от 04.08.2011 №91-289/11, выдан 07.05.2021 Дополнительное соглашение к договору аренды лесного участка от 04.08.2011 №91-289/11, выдан 10.06.2021	-	-
										Итого:	302930	20115

8. Перечень кадастровых номеров существующих земельных участков, на которых линейный объект может быть размещен на условиях сервитута, публичного сервитута

№ пп	Кадастровый номер исходного земельного участка	Адресная характеристика исходного участка	Площадь исходного земельного участка, кв.м	Кадастровые номера расположенных в пределах земельного участка объектов недвижимости	Категория земель исходного земельного участка	Разрешенное использование исходного земельного участка	Правообладатель (правообладатели)	Наличие зарегистрированных прав/ Вид ограничения прав и обременения земельного участка	Возможность установления публичного сервитута
1	38:03:000000:1842	Российская Федерация, Иркутская область, муниципальное образование «Жигаловский район», Жигаловское лесничество, Тутурское участковое лесничество, Тутурская дача, защитные леса, кварталы №№7 (в.1ч, 16ч), 8 (в.3ч, 6ч), Орленгская дача, защитные леса, кварталы №№557 (в.22ч, 23ч), 592 (в.23ч, 24ч, 26ч), 593 (в.3ч, 8ч, 15ч), 594 (в.2ч), 625 (в.22ч), 626 (в.8ч, 13ч, 14ч, 23ч), 627 (в.4ч, 5ч, 6ч, 8ч, 9ч, 13ч, 18ч, 22ч, 23ч), 628 (в.15ч, 19ч, 21ч, 24ч, 27ч), 633 (в.18ч), 662 (в.28ч), 663 (в.2ч, 3ч, 9ч, 12ч, 13ч, 14ч, 15ч, 16ч, 19ч, 20ч, 21ч, 22ч, 23ч, 24ч, 25ч, 26ч), 664 (в.8ч, 11ч, 12ч, 13ч, 14ч, 15ч, 16ч, 17ч, 18ч, 30ч, 31ч, 34ч), 667 (в.37ч, 39ч), 668 (в.23ч, 30ч, 33ч, 34ч, 36ч, 40ч), 669 (в.14ч, 17ч, 18ч, 19ч, 24ч, 25ч)	190358	38:03:000000:2005, 38:03:000000:2008, 38:03:000000:2007, 38:03:000000:2034, 38:03:010102:3042, 38:03:000000:2036, 38:03:000000:2035, 38:03:010102:3033, 38:03:010105:713, 38:03:010105:721, 38:03:010105:720, 38:03:010102:3041, 38:03:010105:723, 38:03:010102:3046, 38:03:010105:736, 38:03:000000:2039, 38:03:000000:2040, 38:00:000000:264666, 38:03:010102:3070, 38:03:000000:2042, 38:03:010102:3068, 38:03:010102:3066, 38:03:010105:978, 38:03:010105:973, 38:03:010105:968, 38:03:010105:961, 38:03:010105:980, 38:03:000000:2056, 38:03:010105:990, 38:03:010105:989, 38:03:010105:993, 38:03:000000:2071, 38:03:010105:1077, 38:03:010105:1080, 38:03:010105:1081, 38:03:000000:2081, 38:03:000000:2082, 38:03:010105:1156, 38:03:010105:1157, 38:03:000000:2087, 38:03:010105:1215, 38:03:000000:2098, 38:03:000000:2099, 38:03:010105:1254, 38:03:000000:2101	Земли лесного фонда	Для выполнения работ по геологическому изучению недр, для разработки месторождений полезных ископаемых, для строительства, реконструкции, эксплуатации линейных объектов	Российская Федерация	Собственность 38:03:000000:1842-38/330/2019-1 28.08.2019/Аренда	Установление публичного сервитута на испрашиваемый срок не повлечет невозможность и затруднение использования земельного участка
2	38:03:000000:1843	Российская Федерация, Иркутская область, муниципальное образование «Жигаловский район», Жигаловское лесничество, Тутурское участковое лесничество, Тутурская дача, защитные леса, кварталы №№1 (в.10ч), 7 (в.1ч, 3ч, 16ч), 8 (в.1ч, 3ч, 6ч, 7ч, 14ч, 15ч), 22 (в.3ч), 23 (в.3ч), Орленгская дача, защитные леса, кварталы №№557 (в.22ч, 23ч, 24ч, 25ч, 31ч), 591 (в.4ч, 5ч, 6ч, 9ч, 12ч, 14ч, 31ч), 592 (в.1ч, 2ч, 8ч, 9ч, 11ч, 12ч, 23ч, 26ч, 27ч, 28ч), 593 (в.2ч, 3ч, 4ч, 8ч, 15ч, 17ч), 594 (в.1ч, 2ч, 3ч, 10ч, 13ч, 14ч, 17ч, 21ч, 27ч, 29ч, 31ч, 32ч), 595 (в.1ч, 2ч, 3ч, 4ч, 20ч, 21ч, 29ч, 30ч), 625 (в.22ч, 28ч, 31ч), 626 (в.7ч, 8ч, 9ч, 10ч, 13ч, 14ч, 17ч, 22ч, 23ч, 24ч), 627 (в.1ч, 2ч, 3ч, 4ч, 7ч, 8ч, 9ч, 13ч, 18ч, 22ч, 23ч), 628 (в.15ч, 19ч, 21ч, 24ч, 27ч), 630 (в.9ч, 42ч, 44ч, 45ч), 633 (в.18ч), 663 (в.2ч, 3ч, 8ч, 9ч, 10ч, 12ч, 13ч, 14ч, 15ч, 16ч, 19ч, 20ч, 21ч, 22ч, 24ч, 25ч, 26ч), 664 (в.15ч, 30ч, 34ч), 667 (в.39ч), 668 (в.23ч, 30ч, 33ч, 34ч), 669 (в.14ч, 17ч, 18ч), 697 (в.22ч, 25ч), 698 (в.38ч, 49ч), 699 (в.6ч, 7ч	1196605	38:03:010105:669, 38:03:000000:2005, 38:03:000000:2008, 38:03:000000:2007, 38:03:010105:702, 38:03:010105:701, 38:03:010105:699, 38:03:000000:2034, 38:03:010105:710, 38:03:010105:711, 38:03:010102:3043, 38:03:010102:3042, 38:03:000000:2036, 38:03:010105:722, 38:03:010102:3036, 38:03:010105:718, 38:03:000000:2035, 38:03:010102:3034, 38:03:010105:717, 38:03:010105:716, 38:03:010105:712, 38:03:010105:713, 38:03:010102:3031, 38:03:010105:714, 38:03:010105:715, 38:03:010102:3032, 38:03:010105:721, 38:03:010105:719, 38:03:010102:3039, 38:03:010105:720, 38:03:010102:3037, 38:03:010105:722, 38:03:010105:723, 38:03:010102:3046, 38:00:000000:264659, 38:00:000000:264657, 38:03:010105:741, 38:03:010105:736, 38:03:000000:2039, 38:03:010105:753, 38:03:010105:750, 38:03:000000:2040, 38:03:000000:2041, 38:00:000000:264666, 38:03:010102:3070, 38:03:000000:2042, 38:03:010102:3068, 38:03:000000:2043, 38:03:010105:789, 38:03:010105:790, 38:03:010105:845, 38:03:010105:799,	Земли лесного фонда	Для выполнения работ по геологическому изучению недр, для разработки месторождений полезных ископаемых, для строительства, реконструкции, эксплуатации линейных объектов	Российская Федерация	Собственность 38:03:000000:1843-38/116/2019-1 28.08.2019/Аренда	Установление публичного сервитута на испрашиваемый срок не повлечет невозможность и затруднение использования земельного участка



				38:03:010105:793, 38:03:010105:792, 38:03:010105:794, 38:03:010105:795, 38:03:010105:796, 38:03:010105:797, 38:03:010105:798, 38:03:010105:800, 38:03:010105:808, 38:03:010105:801, 38:03:010105:802, 38:03:010105:804, 38:03:010105:805, 38:03:010105:807, 38:03:010105:806, 38:03:010105:803, 38:03:010105:809, 38:03:010105:810, 38:03:010105:811, 38:03:010105:812, 38:03:010105:813, 38:03:010105:814, 38:03:010105:815, 38:03:010105:816, 38:03:010105:818, 38:03:010105:817, 38:03:010105:819, 38:03:010105:820, 38:03:010105:821, 38:03:010105:822, 38:03:010105:823, 38:03:010105:824, 38:03:010105:825, 38:03:010105:826, 38:03:010105:827, 38:03:010105:828, 38:03:010105:829, 38:03:010105:840, 38:03:010105:830 , 38:03:010105:833, 38:03:010105:835, 38:03:010105:837, 38:03:010105:832, 38:03:010105:841, 38:03:010105:854, 38:03:010105:847, 38:03:010105:848, 38:03:010105:834, 38:03:010105:836, 38:03:010105:838, 38:03:010105:839, 38:03:010105:842, 38:03:010105:843, 38:03:010105:844, 38:03:010105:846, 38:03:010105:849, 38:03:010105:851, 38:03:010105:852, 38:03:010105:850, 38:03:010105:853, 38:03:010105:855, 38:03:010105:857, 38:03:010105:859, 38:03:010105:860, 38:03:010105:912, 38:03:010105:870, 38:03:010105:861, 38:03:010105:863, 38:03:010105:856, 38:03:010105:858, 38:03:010105:862, 38:03:010105:864, 38:03:010105:867, 38:03:010105:865, 38:03:010105:866, 38:03:010105:869, 38:03:010105:868, 38:03:010105:871, 38:03:010105:873, 38:03:010105:872, 38:03:010105:874, 38:03:010105:876, 38:03:010105:877, 38:03:010105:878, 38:03:010105:879, 38:03:010105:880, 38:03:010105:881, 38:03:010105:882, 38:03:010105:883, 38:03:010105:884, 38:03:010105:885, 38:03:010105:887, 38:03:010105:888, 38:03:010105:889, 38:03:010105:890, 38:03:010105:875, 38:03:010105:886, 38:03:010105:891, 38:03:010105:892, 38:03:010105:893, 38:03:010105:894, 38:03:010105:895, 38:03:010105:896, 38:03:010105:906, 38:03:010105:908, 38:03:010105:910, 38:03:010105:914, 38:03:010105:916, 38:03:010105:915, 38:03:010105:918, 38:03:010105:919,					

				38:03:010105:921, 38:03:010105:920, 38:03:010105:922, 38:03:010105:923, 38:03:010105:924, 38:03:010105:925, 38:03:010105:927, 38:03:010105:926, 38:03:010105:928, 38:03:010105:929, 38:03:010105:930, 38:03:010105:931, 38:03:010105:932, 38:03:010105:933, 38:03:010105:934, 38:03:010105:935, 38:03:010105:936, 38:03:010105:937, 38:03:010105:938, 38:03:010105:939, 38:03:010105:979, 38:03:010105:978, 38:03:010105:958, 38:03:010105:957, 38:03:010105:973, 38:03:010105:971, 38:03:010105:969, 38:03:010105:968, 38:03:010105:967, 38:03:010105:966, 38:03:010105:965, 38:03:010105:961, 38:03:010105:970, 38:03:010105:972, 38:03:010105:977, 38:03:010105:975, 38:03:010105:980, 38:03:000000:2056, 38:03:010105:990, 38:03:010105:989, 38:03:010105:992, 38:03:000000:2061, 38:03:010105:994					
3	38:03:000000:1855	Российская Федерация, Иркутская область, муниципальное образование «Жигаловский район», Жигаловское лесничество, Тутурское участковое лесничество, Тутурская дача, защитные леса, кварталы №№1 (в.10ч, 22ч), 7 (в.1ч, 3ч, 4ч, 16ч), 8 (в.1ч, 2ч, 3ч, 5ч, 6ч, 7ч, 14ч, 15ч), 22 (в.2ч, 3ч, 4ч, 16ч), 23 (в.1ч, 3ч, 4ч, 8ч, 17ч), 24 (в.1ч, 20ч), Орленгская дача, защитные леса, кварталы №№557 (в.22ч, 23ч, 24ч, 25ч, 31ч), 559 (в.20ч, 21ч, 22ч, 29ч), 591 (в.4ч, 5ч, 6ч, 9ч, 12ч, 14ч, 16ч, 31ч), 592 (в.1ч, 2ч, 7ч, 8ч, 9ч, 11ч, 12ч, 23ч, 24ч, 26ч, 27ч, 28ч), 593 (в.2ч, 3ч, 4ч, 5ч, 7ч, 8ч, 10ч, 14ч, 15ч, 16ч, 17ч), 594 (в.1ч, 2ч, 3ч, 10ч, 12ч, 13ч, 14ч, 17ч, 21ч, 22ч, 27ч, 29ч, 31ч, 32ч), 595 (в.1ч, 2ч, 3ч, 4ч, 20ч, 21ч, 29ч, 30ч), 625 (в.22ч, 31ч), 626 (в.7ч, 8ч, 9ч, 10ч, 13ч, 14ч, 17ч, 22ч, 23ч, 24ч), 627 (в.1ч, 2ч, 3ч, 4ч, 5ч, 6ч, 7ч, 8ч, 9ч, 13ч, 18ч, 22ч, 23ч, 24ч), 628 (в.1ч, 14ч, 15ч, 19ч, 21ч, 24ч, 27ч), 630 (в.9ч, 42ч, 44ч, 45ч), 633 (в.18ч, 21ч, 22ч), 662 (в.28ч), 663 (в.2ч, 3ч, 4ч, 8ч, 9ч, 10ч, 12ч, 13ч, 14ч, 15ч, 16ч, 19ч, 20ч, 21ч, 22ч, 23ч, 24ч, 25ч, 26ч), 664 (в.8ч, 11ч, 12ч, 13ч, 14ч, 15ч, 16ч, 17ч, 18ч, 29ч, 30ч, 31ч, 34ч), 667 (в.35ч, 37ч, 38ч, 39ч, 40ч, 42ч, 44ч), 668 (в.2ч, 3ч, 13ч, 22ч, 23ч, 27ч, 28ч, 30ч, 31ч, 33ч, 34ч, 36ч, 40ч, 41ч), 669 (в.14ч, 16ч, 17ч, 18ч, 19ч, 24ч, 25ч), 697 (в.14ч, 15ч, 16ч, 22ч, 25ч, 26ч, 27ч), 698 (в.38ч, 39ч, 42ч, 43ч, 48ч, 49ч, 50ч, 55ч), 699 (в.1ч, 3ч, 4ч, 6ч, 7ч, 8ч, 9ч, 16ч, 17ч, 42ч, 44ч)	3409307	38:03:000000:2005, 38:03:000000:2008, 38:03:000000:2007, 38:03:010105:702, 38:03:010105:701, 38:03:010105:699, 38:03:000000:2034, 38:03:010102:3042, 38:03:000000:2036, 38:03:000000:2035, 38:03:010102:3034, 38:03:010102:3033, 38:03:010105:717, 38:03:010105:716, 38:03:010105:712, 38:03:010105:713, 38:03:010102:3032, 38:03:010105:721, 38:03:010102:3039, 38:03:010105:719, 38:03:010105:720, 38:03:010102:3037, 38:03:010102:3041, 38:03:010105:723, 38:03:010102:3045, 38:03:010102:3046, 38:00:000000:264659, 38:00:000000:264657, 38:03:010105:741, 38:03:010105:730, 38:03:010105:736, 38:03:000000:2039, 38:03:010105:753, 38:03:000000:2040, 38:03:010105:752, 38:03:000000:2041, 38:00:000000:264666, 38:03:010102:3070, 38:03:010102:3069, 38:03:000000:2042, 38:03:010102:3068, 38:03:000000:2043, 38:03:010102:3066, 38:03:010102:3095, 38:03:010105:793, 38:03:010105:791, 38:03:010105:801, 38:03:010105:853, 38:03:010105:912, 38:03:010105:904, 38:03:010105:870, 38:03:010105:874, 38:03:010105:890, 38:03:010105:886, 38:03:010105:875, 38:03:010105:894, 38:03:010105:896, 38:03:010105:914, 38:03:010105:928, 38:03:010105:930, 38:03:010105:932, 38:03:010105:939, 38:03:010102:3117, 38:03:010102:3113, 38:03:010105:953,	Земли лесного фонда	Для выполнения работ по геологическому изучению недр, для разработки месторождений полезных ископаемых	Российская Федерация	Собственность 38:03:000000:1855-38/116/2019-1 16.10.2019/Аренда	Установление публичного сервитута на испрашиваемый срок не повлечет невозможность и затруднение использования земельного участка



				38:03:010105:949, 38:03:010105:979, 38:03:010105:978, 38:03:010105:973, 38:03:010105:971, 38:03:010105:969, 38:03:010105:968, 38:03:010105:961, 38:03:010105:972, 38:03:010105:975, 38:03:010105:980, 38:03:000000:2056, 38:03:010105:990, 38:03:010105:989, 38:03:000000:2061, 38:03:010105:993, 38:03:010105:994, 38:03:010105:1007, 38:03:000000:2071, 38:03:010105:1087, 38:03:010105:1086, 38:03:010105:1083, 38:03:010105:1078, 38:03:010105:1077, 38:03:010105:1080, 38:03:010105:1081, 38:03:010105:1089, 38:03:000000:2076, 38:03:010105:1120, 38:03:010105:1102, 38:03:010105:1110, 38:03:010105:1107, 38:03:010105:1128, 38:03:010105:1132, 38:03:010105:1133, 38:03:010105:1135, 38:03:000000:2077, 0:0:0:3917, 38:03:010105:1141, 38:00:000000:264777, 38:03:010105:1146, 38:03:000000:2081, 38:03:000000:2082, 38:03:010105:1150, 38:03:010105:1149, 38:00:000000:264779, 38:03:010105:1156, 38:03:010105:1157, 38:03:010105:1192, 38:03:000000:2087, 38:03:010105:1193, 38:03:010105:1215, 38:03:000000:2092, 38:03:000000:2097, 38:03:000000:2098, 38:03:000000:2099, 38:03:000000:2101, 38:03:010105:1253, 38:03:010102:4049, 38:03:010105:1259					
4	38:03:000000:1909	Российская Федерация, Иркутская область, муниципальное образование «Жигаловский район», Жигаловское лесничество, Тутурское участковое лесничество, Тутурская дача, защитные леса, квартала № 23 (в. 8ч, 9ч, 15ч), 24 (в. 1ч, 11ч, 12ч, 14ч, 18ч, 20ч), эксплуатационные леса, квартал № 91 (выдела 24ч, 27ч, 28ч)	22124	0:0:0:3917, 38:00:000000:264777, 38:00:000000:264779	Земли лесного фонда	в целях осуществления геологического изучения недр, разведки и добычи полезных ископаемых	Российская Федерация	Собственность 38:03:000000:1909-38/330/2020-1 28.07.2020	Установление публичного сервитута на испрашиваемый срок не повлечет невозможность и затруднение использования земельного участка
5	38:03:000000:412	Иркутская область, муниципальное образование "Жигаловский район", Жигаловское лесничество, Тутурское участковое лесничество, Орленгская дача, защитные леса, квартал № 484 (выделы 38ч, 39ч, 40ч, 42ч); квартал № 485 (выделы 23ч, 25ч, 39ч, 40ч, 41ч, 42ч); квартал № 521 (выделы 4ч, 5ч, 6ч, 11ч, 14ч, 15ч, 18ч, 19ч, 22ч, 29ч, 31ч, 35ч, 36ч, 37ч); квартал № 557 (выделы 22ч, 23ч, 24ч, 25ч, 29ч); квартал № 558 (выделы 11ч, 12ч, 15ч, 16ч); квартал № 559 (выделы 1ч, 21ч, 22ч, 29ч, 30ч); квартал № 590 (выделы 18ч, 19ч, 25ч, 28ч); квартал № 591 (выделы 4ч, 5ч, 6ч, 9ч, 12ч, 14ч, 16ч, 30ч); квартал № 592 (выделы 1ч, 2ч, 8ч, 9ч, 11ч, 12ч, 23ч, 26ч, 27ч); квартал № 593 (выделы 2ч, 3ч, 4ч, 8ч, 14ч, 15ч); квартал № 594 (выделы 1ч, 2ч, 3ч, 7ч, 8ч, 9ч, 10ч, 11ч, 13ч, 14ч, 17ч, 21ч, 22ч, 27ч, 29ч); квартал №	1572636	38:03:120501:170, 38:03:010105:702, 38:00:000000:264657, 38:03:010105:736, 38:03:010102:3095, 38:03:010105:961, 38:03:000000:2056, 38:03:010105:995, 38:03:010105:994, 38:03:010105:1156, 38:03:010105:1157, 38:03:000000:2092, 38:03:010102:3912, 38:03:000000:2099	Земли лесного фонда	для строительства, реконструкции, эксплуатации линейных объектов	Российская Федерация	Собственность 38-38/001-38/019/001/2016-224/1 29.09.2016	Установление публичного сервитута на испрашиваемый срок не повлечет невозможность и затруднение использования земельного участка



ООО «Газпром проектирование» Саратовский филиал

		595 (выделы 1ч, 2ч, 3ч, 4ч, 20ч, 21ч, 29ч, 30ч); квартал № 625 (вы- делы 16ч, 22ч, 28ч, 29ч, 31ч); квартал № 626 (выделы 7ч, 8ч, 9ч, 10ч, 13ч, 14ч, 17ч, 22ч, 23ч); квартал № 627 (выделы 1ч, 2ч, 3ч, 4ч, 7ч, 8ч, 9ч, 13ч, 18ч, 22ч, 23ч); квартал № 628 (выделы 14ч, 15ч, 16ч, 17ч, 19ч, 21ч, 22ч, 24ч); квартал № 630 (выделы 2ч, 3ч, 4ч, 9ч, 10ч, 12ч, 13ч, 42ч, 44ч); квартал № 632 (выделы 26ч, 27ч, 30ч, 31ч); квартал № 633 (выделы 17ч, 18ч, 29ч,-31ч); квартал № 662 (выделов 26ч, 27ч, 28ч); квартал № 663 (выделы 2ч, 3ч, 8ч, 9ч, 10ч, 12ч, 13ч, 14ч, 15ч, 16ч, 19ч, 20ч, 21ч,22ч, 23ч, 25ч); квартал № 664 (выделы 15ч, 29ч, 31ч, 34ч); квартал № 667 (выделы 3ч, 10ч, 11ч, 12ч, 14ч,18ч, 19ч, 24ч, 28ч, 34ч, 35ч, 37ч, 38ч, 39ч, 40ч, 42ч, 43ч, 44ч, 45ч); квартал № 668 (выделы 23ч, 27ч, 28ч, 30ч, 31ч, 33ч, 34ч, 36ч, 40ч, 41ч); квартал № 669 (выделы 14ч, 16ч, 17ч, 18ч, 19ч, 23ч, 25ч); квартал № 697(выделы 14ч, 16ч, 22ч, 25ч, 26ч, 27ч); квартал № 698 (выделы 17, 18, 38, 39, 42, 43, 49, 50, 55); квартал № 699 (вы- делы 1ч, 3ч, 4ч, 6ч, 7ч, 8ч, 9ч, 16ч, 17ч, 18ч, 44ч); Тутурская дача, за- щитные леса, квартал №1 (выдел 10ч); квартал 6 (часть выдела 4); квартал № 7 (выделы 1ч, 2ч, 3ч, 4ч, 16ч); квартал № 8 (выделы 1ч, 3ч, 6ч, 7ч, 14ч, 15ч); квартал № 22 (выделы 1ч, 2ч, 3ч, 4ч); квартал № 23 (выделы 1ч, 3ч, 4ч, 5ч, 8ч, 17ч); квартал № 24 (выделы 1ч, 20ч)							
6	38:03:000000:417	Российская Федерация, Иркутская область, Жигаловский район, Жигаловское лесничество	10790805461	38:03:010102:2557, 38:03:010102:2563, 38:03:010102:2562, 38:03:010102:2558, 38:03:010102:2253, 38:03:010102:2589, 38:03:010102:2598, 38:03:010102:2600, 38:03:010102:2599, 38:03:010102:2608, 38:03:010102:2602, 38:03:010102:2603, 38:03:010102:2617, 38:03:010102:2678, 38:03:010102:2677, 38:03:010105:238, 38:03:010102:2239, 38:03:010102:2597, 38:03:010102:2772, 38:03:010102:2760, 38:03:010102:2727, 38:03:010102:2724, 38:03:010102:2723, 38:03:010102:2720, 38:03:010102:2719, 38:03:010102:2716, 38:03:010102:2715, 38:03:010102:2714, 38:03:010102:2718, 38:03:010102:2759, 38:03:010102:2757, 38:03:010102:2752, 38:03:010102:2751, 38:03:010102:2748, 38:03:010102:2746, 38:03:010102:2741, 38:03:010102:2740, 38:03:010102:2737, 38:03:010102:2736, 38:03:010102:2735, 38:03:010102:2733, 38:03:010102:2731, 38:03:010102:2730, 38:03:010102:2729, 38:03:010102:2732, 38:03:010102:2739, 38:03:010102:2771, 38:03:010102:2770, 38:03:010102:2769, 38:03:010102:2766, 38:03:010102:2765, 38:03:010102:2763, 38:03:010102:2780, 38:03:010102:2776, 38:03:010102:2775, 38:03:010102:2774, 38:03:010102:2782, 38:03:010102:2789, 38:03:010102:2792, 38:03:010102:2604, 38:03:010102:2596, 38:03:010105:1077, 38:03:010105:1081, 38:03:000000:2077, 38:03:000000:2076, 38:03:010105:1156, 38:03:010105:1157, 38:03:010102:3612, 38:03:010102:3714, 38:03:010102:3798, 38:03:010102:3818, 38:03:010105:1215, 38:03:010105:1212, 38:03:010102:3803, 38:03:010102:3805, 38:03:010105:1213, 38:03:010105:1220, 38:03:010102:3828, 38:03:010102:3841,	Земли лесного фонда	Для ведения лесного хо- зяйства	Российская Федерация	Собственность 38-38-08/007/2008- 433 08.07.2008	Установление публич- ного сервитута на ис- прашиваемый срок не повлечет невозмож- ность и затруднение использования земель- ного участка



ООО «Газпром проектирование» Саратовский филиал

				38:03:010102:3840, 38:03:010102:3836, 38:03:010102:3845, 38:03:010102:3868, 38:03:010102:3874, 38:03:010105:1228, 38:03:010105:1227, 38:03:010105:1231, 38:03:010105:1232, 38:03:010102:3899, 38:03:010102:3905, 38:03:010102:3903, 38:03:000000:2092, 38:03:010102:3911, 38:03:010102:3912, 38:03:010102:3939, 38:03:010102:3950, 38:03:010102:3942, 38:03:010102:3944, 38:03:010102:3946, 38:03:010102:3948, 38:03:010102:3951, 38:03:000000:2097, 38:03:000000:2098, 38:03:010102:3967, 38:03:010102:3984, 38:03:010102:3985, 38:03:010102:3995, 38:03:000000:2099, 38:03:010102:4036, 38:03:010102:4039, 38:03:010102:4042, 38:03:010102:4045, 38:03:010102:4073, 38:03:010102:4077, 38:03:010102:4107, 38:03:010102:4110, 38:03:010102:4111					
7	38:03:000000:423	Российская Федерация, Иркутская область, муниципальное образование "Жигаловский район", Жигаловское лесничество, Тугурское участковое лесничество, защитные леса, Орленгская дача, кварталы №№ 407 (в.44ч.); 408 (в.26ч, в.36ч., в.40ч.); 409 (в.16ч.,в.26ч.,в.27ч.,в.33ч.,в.37ч.); 410 (в.22ч.,в.24ч.,в.26ч.); 411 (в.6ч.,в.7ч.,в.20ч.,в.27ч.); 412 (в.14ч.,в.17ч.,в.18ч.,в.19ч.,в.20ч.,в.21ч.,в.31ч.); 442(в.26ч.); 445 (в.13ч.,в.14ч.,в.15ч.,в.17ч.,в.20ч.); 446 (в.1ч.,в.2ч.,в.3ч.,в.4ч.,в.5ч.,в.6ч.,в.7ч.,в.10ч.,в.16ч.); 448(в.7ч.,в.9ч.,в.10ч.,в.12ч.,в.41ч.); 449 (в.4ч.,в.6ч.,в.7ч.,в.12ч.,в.13ч.,в.17ч.,в.26ч.); 480 (в.6ч.,в.8ч.,в.9ч.,в.11ч.,в.12ч.); 481 (в.2ч.,в.5ч.,в.6ч.,в.7ч.,в.9ч.,в.10ч.,в.11ч.,в.16ч.,в.17ч.,в.19ч.,в.20ч.,в.18ч.); 482 (в.9ч.,в.10ч.,в.8ч.,в.13ч.,в.16ч.,в.17ч.,в.25ч.,в.23ч.); 485 (в.42ч.); 487 (в.17ч.,в.19ч.,в.27ч.,в.31ч.); 492 (в.4ч.); 515 (в.46ч.); 516 (в.5ч.,в.10ч.,в.13ч.,в.14ч.,в.21ч.,в.22ч.,в.24ч.); 517 (в.1ч.,в.5ч.,в.24ч.); 519 (в.2ч.,в.3ч.,в.4ч.,в.7ч.,в.8ч.,в.9ч.,в.10ч.,в.13ч.,в.14ч.,в.16ч.,в.19ч.); 520 (в.23ч.); 521 (в.29ч.,в.30ч.); 524 (в.6ч.,в.22ч.); 525 (в.1ч.,в.2ч.,в.10ч.,в.11ч.,в.12ч.,в.16ч.,в.17ч.,в.21ч.,в.26ч.,в.23ч.); 527 (в.13ч.,в.14ч.,в.15ч.,в.17ч.,в.20ч.); 553 (в.11ч.,в.12ч.,в.28ч.,в.50ч.); 557 (в.7ч.,в.8ч.,в.22ч.,в.23ч.,в.25ч.,в.29ч.); 558 (в.1ч.,в.3ч.,в.5ч.,в.14ч.,в.20ч.); 563 (в.1ч.,в.2ч.,в.11ч.,в.13ч.,в.15ч.,в.16ч.,в.22ч.,в.25ч.); 564 (в.5ч.,в.8.,в.10ч.,в.15ч.,в.18ч.,в.25ч.); 565 (в.1ч.,в.6ч.,в.10ч.,в.19ч.); 566 (в.9ч.); 592 (в.23ч.,в.24ч.,в.26ч.); 593 (в.3ч.,в.4ч.,в.7ч.,в.8ч.,в.10ч.,в.15ч.,в.14ч.); 594 (в.1ч.,в.2ч.,в.3ч.,в.7ч.,в.13ч.,в.26ч.,в.29ч.,в.27ч.); 600 (в.4ч.,в.5.,в.11ч.,в.12ч.,в.13ч.,в.14ч.,в.16ч.,в.17ч.,в.18ч.,в.19ч.,в.21ч.,в.26ч.,в.27ч.,в.28ч.,в.30ч.); 601 (в.9ч.,в.10ч,в.11ч.,в.12ч.,в.16ч.,в.17ч.,в.18ч.,в.20ч.,в.21ч.,в.26ч.); 625 (в.16ч.,в.22ч.); 626 (в.7ч.,в.8ч.,в.9ч.,в.10ч.,в.13ч.,в.14ч.,в.23ч.); 627 (в.1ч.,в.2ч.,в.3ч.,в.4ч.,в.5ч.,в.6ч.,в.7ч.,в.8ч.,в.9ч.,в.13ч.,в.18ч.,в.23ч.,в.22ч.); 628 (в.15ч.,в.19ч.,в.21ч.,в.24ч.); 630 (в.2ч.);632(в.26ч.,в.27ч.,в.31ч.); 633 (в.12ч.,в.13ч.,в.16ч.,в.17ч.,в.18ч.,в.31ч.,29ч.); 634 (в.4ч.,в.5ч.,в.6ч.,в.7ч.,в.8ч.,в.9ч.,в.20ч.); 635 (в.5ч.,в.6ч.,в.7ч.,в.8ч.,в.9ч.,в.10ч.,в.11ч.,в.12ч.,в.13ч.,в.15ч.,в.16ч.,в.3	646631	38:00:000000:264666, 38:03:010105:995, 38:03:010105:994, 38:03:010105:997, 38:03:000000:2072, 38:03:000000:2070, 38:03:010105:1077, 38:03:010105:1081, 38:03:000000:2076, 38:03:010105:1156, 38:03:010105:1157, 38:03:010102:3600, 38:03:010102:3601, 38:03:000000:2099	Земли лесного фонда	Для строительства, реконструкции, эксплуатации линейных объектов	Российская Федерация	Собственность 38:03:000000:423-38/001/2017-1 14.04.2017	Установление публичного сервитута на испрашиваемый срок не повлечет невозможность и затруднение использования земельного участка



ООО «Газпром проектирование» Саратовский филиал

		4ч.); 636 (в.4ч.,в.5ч.,в.10ч.,в.17ч.,в.19ч.,в.20ч.,в.25ч.); 662 (в.27ч.,в.28ч.); 663 (в.2ч.,в.3ч.,в.8ч.,в.9ч.,в.12ч.,в.13ч.,в.14ч.,в.15ч.,в.16ч.,в.19ч.,в.20ч.,в. 21ч.,в.22ч.,в.25ч.,в.23ч.); 664 (в.8ч.,в.11ч.,в.12ч.,в.13ч.,в.14ч.,в.15ч.,в.16ч.,в.17ч.,в.18ч.,в.32ч.,в.34ч ,в.31ч.); 665 (в.11ч.,в.15ч.,в.46ч.); 667 (в.3ч.,в.12ч.,в.13ч.,в.14ч.,в.18ч.,в.19ч.,в.24ч.,в.34ч.,в.37ч.,в.38ч.,в.39ч ,в.40ч.,в.42ч.,в.43ч.,в.44ч.,в.45ч.); 668 (в.23ч.,в.27ч.,в.28ч.,в.30ч.,в.33ч.,в.34ч.,в.36ч.,в.40ч.,в.41ч.); 669 (в.14ч.,в.16ч.,в.17ч.,в.18ч.,в.19ч.,в.25ч.); 697 (в.16ч.,в.22ч.,в.25ч.,в.26ч.,в.35ч.); 698 (в.38ч.,в.40ч.,в.42ч.,в.43ч.,в.49ч.,в.50ч.,в.51ч.,в.56ч.); 699 (в.4ч.,в.7ч.,в.9ч.,в.8.,в.16ч.,в.17ч.,в.18ч.,в.19ч.,в.44ч.); Тутурская дача: кварталы №№1 (в.10ч.,в.20ч.); 2 (в.11ч.,в.13ч.,в.21ч.,в.22ч.,в.25ч.); 3 (в.3ч.,в.4ч.,в.5ч.,в.6ч.,в.12ч.,в.23ч.,в.30ч.); 6 (в.10ч.,в.13ч.,в.14ч.); 7							
8	38:03:010105:242	Иркутская область, Жигаловский район, Жигаловское лесничество, эксплуатационные леса, Тутурское участковое лесничество, Тутурская дача, кварталы №№ 57-67, 92- 95, 97-101, 102ч, 103ч, 125-128, 133-135, 139, 140, 157-162, 165-172, 189-204, 234, 235, 241-248, 285-290, 325- 327, 363-365	649888554	-	Земли лесного фонда	для заготовки древе- сины	Российская Федерация	Собственность 38-38-19/004/2013- 280 23.12.2013	Установление публич- ного сервитута на ис- прашиваемый срок не повлечет невозмож- ность и затруднение использования земель- ного участка
9	38:03:010105:251	Иркутская область, муниципальное образование "Жигаловский район", Жигаловское лесничество, Тутурское участковое лесничество, Тутурская дача, за- щитные леса: квартал № 6 (части выделов 4,13,14); квартал № 7 (части выделов 1,2,6,7,8,11,14,16); квартал № 8 (части выделов 10,15); квартал № 11 (части выделов 16,18,19,20,21,22); квартал № 12 (ча- сти выделов 19,25); квартал № 20 (части выделов 1,2,3,4,18); квартал № 21 (части выделов 1,7,8,11,12,13,21,22); квартал № 22 (части выделов 6,9,11,12,15,16); квартал № 23 (части выделов 11,12,17); квартал № 24 (части выделов 12,13,16,20); квартал № 25 (части выделов 8,11,12,13,14,15,16,18); квартал № 26 (части выделов 6,8,9,12,13,16); квартал № 34 (части выделов 1,2,17,18); эксплуатационные леса: квартал № 29 (части выделов 15,16,23); квартал № 30 (части выделов 2,3,5,7,8,18); квартал № 31 (части выделов 3,25); квартал № 32 (части выделов 1,2,3,20); квартал № 33 (части выделов 1,2,3,18); квартал № 35 (части выделов 1,2,20); квартал № 36 (части выделов 1,3,5,16,17)	66761	38:00:000000:264666, 38:03:010105:765, 38:03:010105:758, 38:03:010105:994	Земли лесного фонда	для строительства, ре- конструкции, эксплуата- ции линейных объектов	Российская Федерация	Собственность 38-38/019- 38/019/004/2016- 1531/1 30.11.2016	Установление публич- ного сервитута на ис- прашиваемый срок не повлечет невозмож- ность и затруднение использования земель- ного участка
10	38:03:010105:256	Иркутская область, муниципальное образование "Жигаловский район", Жигаловское лесничество, Тутурское участковое лесничество, Тутурская дача, защитные леса, квартал № 7 (в. 4ч), квартал № 8 (в. 5ч, в. 6ч, в. 11ч, в. 13ч, в. 14ч, в. 15ч), квартал № 21 (в. 3ч, в. 4ч, в. 6ч, в. 9ч, в. 22ч), квартал № 22 (в. 2ч, в. 5ч, в. 6ч, в. 7ч, в. 16ч), квартал № 23 (в. 7ч, в. 8ч, в. 9ч, в. 10ч, в. 17ч), квартал № 24 (в. 4ч, в. 5ч, в. 7ч, в. 8ч, в. 9ч, в. 10ч, в. 18ч, в. 20ч), квартал № 25 (в. 5ч, в. 6ч, в. 7ч, в. 18ч), квартал № 26 (в. 3ч, в. 6ч, в. 8ч, в. 9ч, в. 11ч, в. 16ч), квартал № 9 (в. 15ч, в. 16ч), квартал № 10 (в. 13ч, в. 5ч, в. 10ч, в. 14ч, в. 15ч), квартал № 11 (в. 16ч, в. 18ч, в. 22ч), квартал № 12 (в. 19ч, в. 18ч, в. 20ч, в. 14ч, в. 21ч,	256817	38:03:010105:1137, 0:0:0:3917, 38:00:000000:264777, 38:03:010105:1147, 38:03:010105:1151, 38:03:010105:1148, 38:03:010105:1149, 38:03:010105:1153, 38:03:010105:1154, 38:00:000000:264779	Земли лесного фонда	Для строительства, ре- конструкции, эксплуата- ции линейных объектов	Российская Федерация	Собственность 38:03:010105:256- 38/019/2017-1 25.01.2017	Установление публич- ного сервитута на ис- прашиваемый срок не повлечет невозмож- ность и затруднение использования земель- ного участка



ООО «Газпром проектирование» Саратовский филиал

		в. 25ч), квартал № 13 (в. 14ч, в. 15ч, в. 16ч, в. 8ч, в. 17ч, в. 18ч), квартал № 14 (в. 12ч, в. 13ч, в. 9ч, в. 18ч, в. 14ч, в. 15ч, в. 16ч, в. 11ч, в. 22ч), Тутурское участковое лесничество, Орленгская дача, квартал № 697 (в. 23ч, в. 24ч, в. 35ч), квартал № 700 (в. 30ч), Жигаловское лесничество, Тутурское участковое лесничество, Тутурская дача, эксплуатационные леса, квартал № 27 (в. 6ч, в. 10ч, в. 11ч), квартал № 28 (в. 9 ч, в. 5ч, в. 4ч, в. 19ч)							
11	38:03:010105:257	Иркутская область, муниципальное образование «Жигаловский район», Жигаловское лесничество, Тутурское участковое лесничество, Тутурская дача, эксплуатационные леса, квартал № 36 (в. 1ч.)	28	-	Земли лесного фонда	Для выполнения работ по геологическому изучению недр, для разработки месторождений полезных ископаемых	Российская Федерация	Собственность 38:03:010105:257-38/019/2017-1 25.01.2017	Установление публичного сервитута на испрашиваемый срок не повлечет невозможность и затруднение использования земельного участка
12	38:03:010105:258	Российская Федерация, Иркутская область, муниципальное образование «Жигаловский район», Жигаловское лесничество, Тутурское участковое лесничество, Тутурская дача, защитные леса, участок № 1, эксплуатационные леса, кварталы №№ 36 (в. 1ч, 2ч, 3ч, 4ч, 6ч, 7ч, 10ч, 12ч, 14ч, 16ч, 17ч), 71 (в. 4ч, 5ч, 6ч, 7ч, 13ч, 16ч, 17ч), 72 (в. 11ч, 13ч, 14ч, 15ч, 16ч, 17ч, 18ч, 21ч, 23ч), 108 (в. 12ч, 33ч), участок № 2, участок № 3	74741	38:00:000000:264666, 38:03:010105:997	Земли лесного фонда	Для выполнения работ по геологическому изучению недр, для разработки месторождений полезных ископаемых	Российская Федерация	Собственность 38:03:010105:258-38/019/2017-1 25.01.2017	Установление публичного сервитута на испрашиваемый срок не повлечет невозможность и затруднение использования земельного участка
13	38:03:010105:262	Российская Федерация, Иркутская область, муниципальное образование «Жигаловский район», Жигаловское лесничество, Тутурское участковое лесничество, Тутурская дача, эксплуатационные леса, квартал № 36 (в. 1ч)	23	-	Земли лесного фонда	для выполнения работ по геологическому изучению недр, разработки месторождений полезных ископаемых	Российская Федерация	Собственность 38:03:010105:262-38/001/2017-1 02.06.2017	Установление публичного сервитута на испрашиваемый срок не повлечет невозможность и затруднение использования земельного участка
14	38:03:010105:263	Российская Федерация, Иркутская область, муниципальное образование «Жигаловский район», Жигаловское лесничество, Тутурское участковое лесничество, Тутурская дача, эксплуатационные леса, кварталы № № 36 (в. 1ч, 2ч, 3ч, 4ч, 6ч, 7ч, 10ч, 12ч, 14ч, 16ч, 17ч), 71 (в. 4ч, 5ч, 6ч, 7ч, 13ч, 16ч, 17ч), 72 (в. 11ч, 13ч, 14ч, 15ч, 16ч, 17ч, 18ч, 21ч, 23ч), 108 (в. 12ч, 33ч), участок № 2, участок № 3	69369	-	Земли лесного фонда	для выполнения работ по геологическому изучению недр, разработки месторождений полезных ископаемых	Российская Федерация	Собственность 38:03:010105:263-38/001/2017-1 14.06.2017	Установление публичного сервитута на испрашиваемый срок не повлечет невозможность и затруднение использования земельного участка
15	38:03:010105:529	Российская Федерация, Иркутская область, муниципальное образование «Жигаловский район», Жигаловское лесничество, Тутурское участковое лесничество, Тутурская дача, защитные леса, квартал № 24 (в. 7ч, 8ч, 10ч, 12ч, 14ч)	40797	-	Земли лесного фонда	В целях осуществления геологического изучения недр, разведки и добычи полезных ископаемых, для строительства, реконструкции, эксплуатации линейных объектов	Российская Федерация	Собственность 38:03:010105:529-38/115/2020-1 21.07.2020/Аренда	Установление публичного сервитута на испрашиваемый срок не повлечет невозможность и затруднение использования земельного участка
16	38:03:010105:530	Российская Федерация, Иркутская область, муниципальное образование «Жигаловский район», Жигаловское лесничество, Тутурское участковое лесничество, Тутурская дача, защитные леса, квартал № 24 (в. 12ч)	139	38:00:000000:264666	Земли лесного фонда	в целях осуществления геологического изучения недр, разведки и добычи полезных ископаемых, для строительства, реконструкции, эксплуатации линейных объектов	Российская Федерация	Собственность 38:03:010105:530-38/330/2020-1 22.07.2020/Аренда	Установление публичного сервитута на испрашиваемый срок не повлечет невозможность и затруднение использования земельного участка



ООО «Газпром проектирование» Саратовский филиал

17	38:03:010105:541	Российская Федерация, Иркутская область, муниципальное образование «Жигаловский район», Жигаловское лесничество, Тугурское участковое лесничество, Тугурская дача, защитные леса, квартал № 7 (в. 1ч, 3ч)	10303	38:03:010105:750, 38:00:000000:264666, 38:03:010105:995, 38:03:010105:994	Земли лесного фонда	Для строительства, реконструкции, эксплуатации линейных объектов	Российская Федерация	Собственность 38:03:010105:541-38/116/2020-1 27.10.2020	Установление публичного сервитута на испрашиваемый срок не повлечет невозможность и затруднение использования земельного участка
18	38:03:010105:542	Российская Федерация, Иркутская область, муниципальное образование «Жигаловский район», Жигаловское лесничество, Тугурское участковое лесничество, Тугурская дача, защитные леса, кварталы №№ 1 (в. 20ч), 7 (в. 1ч, 2ч, 3ч, 6ч), 11 (в. 21ч), Орленгская дача, защитные леса, кварталы №№ 564 (в. 8ч), 565 (в. 10ч)	6548	38:03:010105:750, 38:00:000000:264666, 38:03:010105:995, 38:03:010105:994, 38:03:010105:997	Земли лесного фонда	Для строительства, реконструкции, эксплуатации линейных объектов	Российская Федерация	Собственность 38:03:010105:542-38/116/2020-1 27.10.2020	Установление публичного сервитута на испрашиваемый срок не повлечет невозможность и затруднение использования земельного участка
19	38:03:010105:543	Российская Федерация, Иркутская область, муниципальное образование «Жигаловский район», Жигаловское лесничество, Тугурское участковое лесничество, Тугурская дача, эксплуатационные леса, кварталы №№ 29 (в. 16ч), 60 (в. 3ч, 6ч, 7ч, 27ч), 61 (в. 3ч, 4ч, 5ч, 20ч, 21ч), 62 (в. 1ч, 2ч, 5ч, 6ч, 7ч, 20ч), 63 (в. 3ч, 4ч, 6ч, 7ч, 8ч, 11ч, 23ч, 24ч, 36ч, 37ч), защитные леса, квартал № 26 (в. 12ч)	29005	38:00:000000:264666, 38:03:010105:994	Земли лесного фонда	Для строительства, реконструкции, эксплуатации линейных объектов, для заготовки древесины	Российская Федерация	Собственность 38:03:010105:543-38/330/2020-1 27.10.2020	Установление публичного сервитута на испрашиваемый срок не повлечет невозможность и затруднение использования земельного участка
20	38:03:010105:544	Российская Федерация, Иркутская область, муниципальное образование «Жигаловский район», Жигаловское лесничество, Тугурское участковое лесничество, Тугурская дача, защитные леса, квартал № 7 (в. 2ч, 6ч)	4415	38:03:010105:995, 38:03:010105:994	Земли лесного фонда	Для строительства, реконструкции, эксплуатации линейных объектов	Российская Федерация	Собственность 38:03:010105:544-38/116/2020-1 27.10.2020	Установление публичного сервитута на испрашиваемый срок не повлечет невозможность и затруднение использования земельного участка
21	38:03:010105:547	Российская Федерация, Иркутская область, муниципальное образование «Жигаловский район», Жигаловское лесничество, Тугурское участковое лесничество, Тугурская дача, защитные леса, кварталы №№ 7 (в. 2ч, 6ч), 11 (в. 21ч)	6246	38:03:010105:725, 38:03:010105:754, 38:03:010105:755, 38:03:010105:756, 38:00:000000:264666, 38:03:010105:771, 38:03:010105:757, 38:03:010105:770, 38:03:010105:765, 38:03:010105:762, 38:03:010105:761, 38:03:010105:758, 38:03:010105:759, 38:03:010105:760, 38:03:010105:764, 38:03:010105:763, 38:03:010105:766, 38:03:010105:767, 38:03:010105:769, 38:03:010105:995, 38:03:010105:994, 38:03:010105:997	Земли лесного фонда	Для строительства, реконструкции, эксплуатации линейных объектов	Российская Федерация	Собственность 38:03:010105:547-38/330/2020-1 29.10.2020	Установление публичного сервитута на испрашиваемый срок не повлечет невозможность и затруднение использования земельного участка
22	38:03:010105:548	Российская Федерация, Иркутская область, муниципальное образование «Жигаловский район», Жигаловское лесничество, Тугурское участковое лесничество, Тугурская дача, защитные леса, кварталы №№ 7 (в. 2ч, 3ч, 6ч), 11 (в. 21ч)	7048	38:00:000000:264666, 38:03:010105:994, 38:03:010105:997	Земли лесного фонда	для строительства, реконструкции и эксплуатации линейных объектов	Российская Федерация	Собственность 38:03:010105:548-38/330/2020-1 29.10.2020	Установление публичного сервитута на испрашиваемый срок не повлечет невозможность и затруднение использования земельного участка
23	38:03:010105:549	Российская Федерация, Иркутская область, муниципальное образование «Жигаловский район», Жигаловское лесничество, Тугурское участковое лесничество, Тугурская дача, защитные леса, кварталы №№ 1 (в. 19ч, 20ч), 2 (в. 11ч, 12ч, 13ч, 17ч, 18ч, 19ч, 21ч, 27ч), 3 (в. 3ч, 4ч, 5ч, 6ч, 30ч), 11 (в. 3ч, 7ч, 11ч, 18ч, 21ч, 22ч), Орленгская дача, защитные леса, кварталы №№ 489 (в. 19ч, 21ч, 27ч), 526 (в. 4ч, 26ч), 564 (в. 3ч, 7ч, 8ч, 10ч, 15ч), 565 (в. 10ч, 14ч, 15ч, 19ч), 601 (в. 3ч, 4ч, 10ч, 12ч, 18ч, 26ч), 636 (в. 17ч, 19ч, 20ч)	107172	38:03:010105:994, 38:03:010105:997, 0:0:0:3917, 38:00:000000:264777, 38:00:000000:264779	Земли лесного фонда	Для строительства, реконструкции, эксплуатации линейных объектов	Российская Федерация	Собственность 38:03:010105:549-38/116/2020-1 29.10.2020	Установление публичного сервитута на испрашиваемый срок не повлечет невозможность и затруднение использования земельного участка
24	38:03:010105:550	Российская Федерация, Иркутская область, муниципальное образование «Жигаловский район», Жигаловское лесничество, Тугурское участковое лесничество, Тугурская дача, Эксплуатационные леса, квартал №36 (в. 1ч)	212	38:00:000000:264666, 38:03:010105:997	Земли лесного фонда	для строительства, реконструкции, эксплуатации линейных объектов, в целях осуществления геологического изуче-	Российская Федерация	Собственность 38:03:010105:550-38/330/2020-1 30.10.2020	Установление публичного сервитута на испрашиваемый срок не повлечет невозможность и затруднение использования земельного участка



ООО «Газпром проектирование» Саратовский филиал

						ния недр, разведки и добычи полезных ископаемых			
25	38:03:010105:553	Российская Федерация, Иркутская область, муниципальное образование «Жигаловский район», Жигаловское лесничество, Тутурское участковое лесничество, Тутурская дача, эксплуатационные леса, кварталы №№ 29 (в. 15ч, 16ч), 30 (в. 2ч, 3ч, 5ч, 7ч, 8ч, 18ч), 31 (в. 3ч, 25ч), 32 (в. 1ч, 2ч, 3ч, 20ч), 33 (в. 1ч, 2ч, 3ч, 4ч, 18ч), 35 (в. 1ч, 2ч, 19ч, 20ч), 36 (в. 1ч, 3ч, 5ч, 16ч, 17ч), защитные леса, кварталы №№ 1 (в. 19ч, 20ч), 2 (в. 11ч, 12ч, 13ч, 17ч, 18ч, 19ч, 21ч, 27ч), 3 (в. 3ч, 4ч, 5ч, 6ч, 30ч), 6 (в. 14ч), 7 (в. 1ч, 2ч, 3ч, 7ч, 11ч, 13ч, 16ч, 6ч, 14ч), 8 (в. 15ч, 10ч), 11 (в. 3ч, 7ч, 11ч, 16ч, 18ч, 19ч, 20ч, 21ч, 22ч), 14 (в. 23ч, 24ч, 25ч, 26ч), 20 (в. 2ч, 3ч, 4ч, 18ч, 1ч), 21 (в. 1ч, 7ч, 11ч, 12ч, 13ч, 21ч, 22ч), 22 (в. 6ч, 9ч, 11ч, 12ч, 14ч, 15ч, 16ч), 23 (в. 11ч, 12ч, 15ч, 17ч), 24 (в. 12ч, 16ч, 20ч, 13ч), 25 (в. 8ч, 11ч, 13ч, 14ч, 15ч, 16ч, 18ч, 12ч), 26 (в. 6ч, 8ч, 9ч, 12ч, 13ч, 15ч, 16ч), 34 (в. 1ч, 2ч, 13ч, 14ч); Орленгская дача, защитные леса, кварталы №№ 489 (в. 19ч, 21ч, 27ч), 526 (в. 4ч, 15ч, 21ч, 22ч, 26ч), 564 (в. 3ч, 7ч, 8ч, 10ч, 15ч, 25ч), 565 (в. 10ч, 14ч, 15ч, 19ч), 601 (в. 3ч, 4ч, 10ч, 12ч, 18ч, 26ч), 636 (в. 10ч, 17ч, 19ч, 20ч, 27ч, 28ч)	2165030	38:03:010105:750, 38:00:000000:264666, 38:03:010105:765, 38:03:010105:758, 38:03:010105:995, 38:03:010105:994, 38:03:010105:997, 38:00:000000:264777, 38:00:000000:264779	Земли лесного фонда	для строительства, реконструкции и эксплуатации линейных объектов	Российская Федерация	Собственность 38:03:010105:553-38/330/2020-1 30.10.2020/Аренда	Установление публичного сервитута на испрашиваемый срок не повлечет невозможность и затруднение использования земельного участка
26	38:03:010105:555	Российская Федерация, Иркутская область, муниципальное образование «Жигаловский район», Жигаловское лесничество, Тутурское участковое лесничество, Тутурская дача, эксплуатационные леса, кварталы №№ 29 (в. 16ч), 60 (в. 3ч, 4ч, 6ч, 7ч, 27ч), 61 (в. 3ч, 4ч, 5ч, 20ч, 21ч), 62 (в. 1ч, 2ч, 5ч, 6ч, 7ч, 20ч), 63 (в. 3ч, 4ч, 6ч, 7ч, 8ч, 11ч, 23ч, 24ч, 36ч, 37ч), защитные леса, квартал № 26 (в. 12ч)	226661	38:00:000000:264666, 38:03:010105:994	Земли лесного фонда	Для строительства, реконструкции, эксплуатации линейных объектов, для заготовки древесины	Российская Федерация	Собственность 38:03:010105:555-38/116/2020-1 02.11.2020	Установление публичного сервитута на испрашиваемый срок не повлечет невозможность и затруднение использования земельного участка
27	38:03:010105:556	Российская Федерация, Иркутская область, муниципальное образование «Жигаловский район», Жигаловское лесничество, Тутурское участковое лесничество, Тутурская дача, эксплуатационные леса, квартал № 36 (в. 1ч)	151	38:00:000000:264666, 38:03:010105:997	Земли лесного фонда	для строительства, реконструкции, эксплуатации линейных объектов, в целях осуществления геологического изучения недр, разведки и добычи полезных ископаемых	Российская Федерация	Собственность 38:03:010105:556-38/116/2020-1 02.11.2020	Установление публичного сервитута на испрашиваемый срок не повлечет невозможность и затруднение использования земельного участка
28	38:03:010105:557	Российская Федерация, Иркутская область, муниципальное образование "Жигаловский район", Жигаловское лесничество, Тутурское участковое лесничество, Тутурская дача, защитные леса, квартал №24 (в.12ч)	1004	38:03:010105:994	Земли лесного фонда	Для строительства, реконструкции и эксплуатации линейных объектов, в целях осуществления геологического изучения недр, разведки и добычи полезных ископаемых	Российская Федерация	Собственность 38:03:010105:557-38/116/2020-1 02.11.2020	Установление публичного сервитута на испрашиваемый срок не повлечет невозможность и затруднение использования земельного участка
29	38:03:010105:558	Российская Федерация, Иркутская область, муниципальное образование «Жигаловский район», Жигаловское лесничество, Тутурское участковое лесничество, Тутурская дача, эксплуатационные леса, кварталы №№ 29 (в. 15ч, 16ч), 30 (в. 2ч, 3ч, 5ч, 7ч, 8ч, 18ч), 31 (в. 3ч, 25ч), 32 (в. 1ч, 2ч, 3ч, 20ч), 33 (в. 1ч, 2ч, 3ч, 4ч, 18ч), 35 (в. 1ч, 2ч, 19ч, 20ч), 36 (в. 1ч, 3ч, 5ч, 16ч, 17ч), защитные леса, кварталы №№ 7 (в. 2ч, 7ч, 11ч, 13ч, 6ч, 14ч), 8 (в. 15ч, 10ч), 11 (в. 16ч, 18ч, 19ч, 20ч, 21ч, 22ч), 20 (в. 2ч, 3ч, 4ч, 18ч, 1ч), 21 (в. 1ч, 7ч, 11ч, 12ч, 13ч, 21ч, 22ч), 22 (в. 6ч, 9ч, 11ч, 12ч, 14ч, 15ч, 16ч), 23 (в. 11ч, 12ч, 15ч, 17ч), 24 (в. 12ч, 16ч, 20ч, 13ч), 25 (в. 8ч, 11ч, 13ч, 14ч, 15ч, 16ч, 18ч, 12ч), 26 (в. 6ч, 8ч, 9ч, 12ч, 13ч, 15ч, 16ч), 34 (в. 1ч, 2ч, 13ч, 14ч)	148552	38:03:010105:725, 38:03:010105:750, 38:03:010105:754, 38:00:000000:264666, 38:03:010105:771, 38:03:010105:765, 38:03:010105:761, 38:03:010105:758, 38:03:010105:759, 38:03:010105:764, 38:03:010105:766, 38:03:010105:767, 38:03:010105:995, 38:03:010105:994, 38:03:010105:997	Земли лесного фонда	Для строительства, реконструкции, эксплуатации линейных объектов	Российская Федерация	Собственность 38:03:010105:558-38/116/2020-1 03.11.2020	Установление публичного сервитута на испрашиваемый срок не повлечет невозможность и затруднение использования земельного участка



ООО «Газпром проектирование» Саратовский филиал

30	38:03:010105:560	Российская Федерация, Иркутская область, муниципальное образование «Жигаловский район», Жигаловское лесничество, Тугурское участковое лесничество, Тугурская дача, эксплуатационные леса, квартал № 36 (в. 1ч)	28	-	Земли лесного фонда	для строительства, реконструкции, эксплуатации линейных объектов, в целях осуществления геологического изучения недр, разведки и добычи полезных ископаемых	Российская Федерация	Собственность 38:03:010105:560-38/330/2020-1 09.11.2020	Установление публичного сервитута на испрашиваемый срок не повлечет невозможность и затруднение использования земельного участка
31	38:03:010105:1027	Российская Федерация, Иркутская область, муниципальное образование «Жигаловский район», Жигаловское лесничество, Тугурское участковое лесничество, эксплуатационные леса, кварталы №№ 27 (в. 6ч., 10ч., 11ч.), 28 (в. 3ч., 4ч., 19ч.), 30 (в. 5ч., 14ч., 16ч.), 31 (в. 11ч., 13ч., 14ч., 15ч., 25ч.), защитные леса, кварталы №№ 9 (в. 15ч.), 23 (в. 10ч.), 24 (в. 4ч., 5ч., 6ч., 8ч., 9ч., 19ч., 20ч.), 25 (в. 5ч., 6ч., 18ч.), 26 (в. 3ч., 6ч., 11ч., 16ч.), в. 28ч., 29ч	34830	-	Земли лесного фонда	строительство, реконструкция, эксплуатация линейных объектов, осуществление геологического изучения недр, разведка и добыча полезных ископаемых	Российская Федерация	Собственность 38:03:010105:1027-38/357/2024-1 21.10.2024	Установление публичного сервитута на испрашиваемый срок не повлечет невозможность и затруднение использования земельного участка
32	38:03:010105:1028	Российская Федерация, Иркутская область, муниципальное образование «Жигаловский район», Жигаловское лесничество, Тугурское участковое лесничество, эксплуатационные леса, кварталы №№ 27 (в. 6ч., 10ч., 11ч.), 28 (в. 3ч., 4ч., 5ч., 19ч.), 29(в. 2ч., 7ч., 23ч.), 30 (в. 1ч., 4ч., 5ч., 14ч., 18ч.), 31 (в. 6ч., 11ч., 13ч., 14ч., 15ч.), защитные леса, кварталы №№ 7(в. 1ч., 15ч.), 8 (в. 1ч., 2ч., 6ч., 7ч.), 8ч, 9 (в. 15ч., 17ч.), 21ч, 22 (в. 2ч., 3ч., 4ч., 16ч.), 22ч, 23 (в. 1ч., 3ч., 4ч., 10ч., 17ч.), 24 (в. 3ч., 4ч., 5ч., 6ч., 8ч., 9ч., 18ч., 19ч.), 25 (в. 5ч., 6ч., 18ч.), 26 (в. 3ч., 6ч., 11ч., 16ч.), 28ч, 29ч; Орленгское участковое лесничество, кварталы №№ 667 (в. 14ч., 16ч., 22ч., 25ч.)	127748	-	Земли лесного фонда	строительство, реконструкция, эксплуатация линейных объектов, осуществление геологического изучения недр, разведка и добыча полезных ископаемых	Российская Федерация	Собственность № 38:03:010105:1028-38/357/2024-1 от 21.10.2024/ Аренда	Установление публичного сервитута на испрашиваемый срок не повлечет невозможность и затруднение использования земельного участка
33	38:03:010105:1029	Российская Федерация, Иркутская область, муниципальное образование «Жигаловский район», Жигаловское лесничество, Тугурское участковое лесничество, эксплуатационные леса, кварталы №№ 27 (в. 6ч., 10ч.), 28 (в. 4ч., 5ч., 6ч., 9ч., 19ч.), 29 (в. 2ч., 7ч., 23ч.), 30 (в. 1ч., 4ч., 5ч., 12ч., 14ч., 16ч., 18ч.), 31 (в. 11ч., 13ч., 14ч., 15ч., 23ч.), 32 (в. 11ч., 12ч., 18ч., 20ч.), защитные леса, кварталы № №9, 23 (в. 4ч.), 24 (в. 4ч., 5ч., 7ч., 8ч., 9ч.), 25 (в. 5ч., 6ч., 7ч., 18ч.), 26 (в. 3ч., 16ч.), 28ч, 29ч	198755	-	Земли лесного фонда	строительство, реконструкция, эксплуатация линейных объектов, осуществление геологического изучения недр, разведка и добыча полезных ископаемых	Российская Федерация	Собственность № 38:03:010105:1029-38/357/2024-1 от 21.10.2024/ Аренда	Установление публичного сервитута на испрашиваемый срок не повлечет невозможность и затруднение использования земельного участка
34	38:03:010105:1041	Российская Федерация, Иркутская область, муниципальное образование «Жигаловский район», Жигаловское лесничество, Тугурское участковое лесничество, эксплуатационные леса, кварталы №№ 27 (в. 6ч., 10ч., 11ч.), 28ч., 29ч., 30 (в. 1ч., 4ч., 5ч., 12ч., 14ч., 16ч., 18ч.), 31 (в. 6ч., 11ч., 13ч., 14ч., 15ч., 25ч.), защитные леса, кварталы №№ 7 (в. 1ч.), 9 (в. 15ч., 17ч.), 23 (в. 3ч, 4ч., 10ч.), 24 (в. 3ч., 4ч., 5ч., 6ч., 8ч., 9ч., 18ч., 19ч., 20ч.), 25 (в. 5ч., 6ч., 7ч, 18ч.), 26 (в. 3ч., 6ч., 11ч., 16ч.), 28ч., 29ч.	227785	-	Земли лесного фонда	строительство, реконструкция, эксплуатация линейных объектов	Российская Федерация	Собственность 38:03:010105:1041-38/357/2024-1 21.10.2024	Установление публичного сервитута на испрашиваемый срок не повлечет невозможность и затруднение использования земельного участка
35	38:03:010105:1042	Российская Федерация, Иркутская область, муниципальное образование «Жигаловский район», Жигаловское лесничество, Тугурское участковое лесничество, эксплуатационные леса, кварталы №№ 27 (в. 4ч., 5ч., 6ч., 10ч., 11ч.), 28 (в. 3ч., 4ч., 5ч., 19ч.), 29 (в. 2ч., 7ч., 23ч.), 30 (в. 1ч., 4ч., 5ч., 12ч., 14ч., 16ч., 18ч.), 31 (в. 6ч., 11ч., 13ч., 14ч., 15ч., 25ч.), защитные леса, кварталы №№ 7 (в. 1ч., 15ч.), 8 (в. 1ч., 2ч., 6ч., 7ч., 15ч.), 9 (в. 15ч., 17ч.), 22 (в. 2ч., 3ч., 4ч., 16ч.), 23 (в. 1ч., 3ч., 4ч., 10ч., 17ч.), 24 (в. 3ч., 4ч., 5ч., 6ч., 8ч., 9ч., 18ч., 19ч., 20ч.), 25 (в. 5ч., 6ч., 18ч.), 26 (в. 3ч., 6ч., 11ч., 16ч.), 8ч., 9ч., 21ч., 22ч., 28ч., 29ч., Орленгское участковое лесничество, квартал №№ 667 (в. 14ч., 16ч., 22ч., 25ч.).	694419	-	Земли лесного фонда	строительство, реконструкция, эксплуатация линейных объектов	Российская Федерация	Собственность № 38:03:010105:1042-38/357/2024-1 от 21.10.2024/ Аренда	Установление публичного сервитута на испрашиваемый срок не повлечет невозможность и затруднение использования земельного участка



ООО «Газпром проектирование» Саратовский филиал

36	38:03:010105:1044	Российская Федерация, Иркутская область, муниципальное образование «Жигаловский район», Жигаловское лесничество, Тутурское участковое лесничество, эксплуатационные леса, кварталы №№ 27 (в. 6ч, 10ч), 28 (в. 4ч, 5ч, 6ч, 9ч, 19ч), 28ч, 29 (в. 2ч, 7ч, 23ч), 29ч, 30 (в. 1ч, 4ч, 5ч, 12ч, 14ч, 16ч, 18ч), 31 (в. 11ч, 13ч, 14ч, 15ч, 23ч), защитные леса, кварталы 23 (в. 3ч, 4ч), 24 (в. 1ч, 3ч, 4ч, 5ч, 7ч, 8ч, 9ч, 10ч, 18ч, 20ч), 25 (в. 5ч, 6ч, 7ч, 18ч), 26 (в. 3ч, 4ч, 5ч, 6ч, 11ч, 16ч), 28 (в. 4ч, 5ч, 6ч, 9ч, 19ч), 29ч	714364	-	Земли лесного фонда	строительство, реконструкция, эксплуатация линейных объектов	Российская Федерация	Собственность № 38:03:010105:1044-38/357/2024-1 от 21.10.2024/ Аренда	Установление публичного сервитута на испрашиваемый срок не повлечет невозможность и затруднение использования земельного участка
37	38:03:010105:1163	Российская Федерация, Иркутская область, муниципальное образование "Жигаловский район", Жигаловское лесничество, Тутурское участковое лесничество, защитные леса, кварталы №7 (в.2ч), 11 (в.21ч)	157	-	Земли лесного фонда	Для строительства, реконструкции, эксплуатации линейных объектов	Российская Федерация	Собственность № 38:03:010105:1163-38/357/2025-1 от 20.06.2025/ Аренда	Установление публичного сервитута на испрашиваемый срок не повлечет невозможность и затруднение использования земельного участка
38	38:03:010105:1164	Российская Федерация, Иркутская область, муниципальный образование "Жигаловский район", Жигаловское лесничество, Тутурское участковое лесничество, защитные леса, кварталы №6 (в.14ч), 7(в.2ч,6ч), 11 (в.21ч), 34 (в.2ч), эксплуатационные леса, №31 (в.3ч)	5176	-	Земли лесного фонда	для строительства, реконструкции, эксплуатации линейных объектов	Российская Федерация	Собственность № 38:03:010105:1164-38/357/2025-1 от 20.06.2025/ Аренда	Установление публичного сервитута на испрашиваемый срок не повлечет невозможность и затруднение использования земельного участка
39	38:03:010105:1165	Российская Федерация, Иркутская область, муниципальное образование "Жигаловский район", Жигаловское лесничество, Тутурское участковое лесничество, защитные леса, квартал №24 (в.12ч)	114	-	Земли лесного фонда	строительство, реконструкция, эксплуатация линейных объектов, осуществления геологического изучения недр, разведки и добычи полезных ископаемых	Российская Федерация	Собственность № 38:03:010105:1165-38/357/2025-1 от 20.06.2025/ Аренда	Установление публичного сервитута на испрашиваемый срок не повлечет невозможность и затруднение использования земельного участка
40	38:03:010105:1166	Российская Федерация, Иркутская область, муниципальное образование «Жигаловский район», Жигаловское лесничество, Тутурское участковое лесничество, эксплуатационные леса, квартал №63 (в.11ч, 23ч, 24ч, 36ч)	43	-	Земли лесного фонда	Для строительства, реконструкции, эксплуатации линейных объектов, для заготовки древесины	Российская Федерация	Собственность № 38:03:010105:1166-38/357/2025-1 от 20.06.2025/ Аренда	Установление публичного сервитута на испрашиваемый срок не повлечет невозможность и затруднение использования земельного участка
41	38:03:010105:1167	Российская Федерация, Иркутская область, муниципальное образование «Жигаловский район», Жигаловское лесничество, Тутурское участковое лесничество, эксплуатационные леса, квартал №36 (в. 1ч)	50	-	Земли лесного фонда	Строительство, реконструкция, эксплуатация линейных объектов, осуществление геологического изучения недр, разведка и добыча полезных ископаемых	Российская Федерация	Собственность № 38:03:010105:1167-38/357/2025-1 от 20.06.2025/ Аренда	Установление публичного сервитута на испрашиваемый срок не повлечет невозможность и затруднение использования земельного участка
42	38:03:010105:1168	Российская Федерация, Иркутская область, Муниципальное образование "Жигаловский район", Жигаловское лесничество, Тутурское участковое лесничество, защитные леса, квартал №7 (в. 3ч)	135	-	Земли лесного фонда	Строительство, реконструкция, эксплуатация линейных объектов	Российская Федерация	Собственность № 38:03:010105:1168-38/357/2025-1 от 25.06.2025/ Аренда	Установление публичного сервитута на испрашиваемый срок не повлечет невозможность и затруднение использования земельного участка



ООО «Газпром проектирование» Саратовский филиал

43	38:03:010105:1169	Российская Федерация, Иркутская область, Жигаловский р-н, Жигаловское лесничество, Тутурское участковое лесничество, защитные леса, кварталы №№7 (в.1ч,2ч,6ч,11ч,13ч), 11 (в.16ч,18ч,19ч,20ч,21ч,22ч), 14 (в.33ч,34ч,37ч), 20 (в.1ч,2ч,3ч,4ч), 21 (в.7ч,11ч,12ч,13ч), 22 (в.6ч, 9ч,12ч,16ч), 23 (в. 11ч,12ч,15ч,17ч), 24 (в.12ч,13ч), 25 (в.13ч,14ч,15ч), 26 (в. 6ч ,8ч ,13ч), 34 (в. 2ч), эксплуатационные леса, кварталы №№29 (в.15ч), 30 (в.2ч,3ч,5ч,7ч, 8ч), 31 (в.3ч), 32 (в.1ч,2ч,3ч), 33 (в.4ч), 35 (в.2ч), 36 (в.1ч,3ч)	17651	-	Земли лесного фонда	строительство, реконструкция, эксплуатация линейных объектов	Российская Федерация	Собственность № 38:03:010105:1169-38/357/2025-1 от 26.06.2025/ Аренда	Установление публичного сервитута на испрашиваемый срок не повлечет невозможность и затруднение использования земельного участка
44	38:03:010105:1170	Российская Федерация, Иркутская область, Жигаловский р-н, Жигаловское лесничество, Тутурское участковое лесничество, защитные леса, кварталы №7 (в.2ч)	3	-	Земли лесного фонда	строительство, реконструкция, эксплуатация линейных объектов	Российская Федерация	Собственность № 38:03:010105:1170-38/357/2025-1 от 27.06.2025/ Аренда	Установление публичного сервитута на испрашиваемый срок не повлечет невозможность и затруднение использования земельного участка
45	38:03:010105:1171	Российская Федерация, Иркутская область, муниципальное образование «Жигаловский район», Жигаловское лесничество, Тутурское участковое лесничество, эксплуатационные леса, квартал №36 (в.1ч)	39	-	Земли лесного фонда	строительство, реконструкция, эксплуатация линейных объектов, осуществление геологического изучения недр, разведка и добыча полезных ископаемых	Российская Федерация	Собственность № 38:03:010105:1171-38/357/2025-1 от 27.06.2025/ Аренда	Установление публичного сервитута на испрашиваемый срок не повлечет невозможность и затруднение использования земельного участка
46	38:03:010105:1172	Российская Федерация, Иркутская область, муниципальное образование «Жигаловский район», Жигаловское лесничество, Тутурское участковое лесничество, защитные леса, квартал №24 (в.12ч)	263	-	Земли лесного фонда	строительство, реконструкция, эксплуатация линейных объектов, осуществление геологического изучения недр, разведка и добыча полезных ископаемых	Российская Федерация	Собственность № 38:03:010105:1172-38/357/2025-1 от 27.06.2025/ Аренда	Установление публичного сервитута на испрашиваемый срок не повлечет невозможность и затруднение использования земельного участка
47	38:03:010105:1173	Российская Федерация, Иркутская область, муниципальное образование «Жигаловский район», Жигаловское лесничество, Тутурское участковое лесничество, защитные леса, квартал №7 (в.3ч)	11	-	Земли лесного фонда	строительство, реконструкция, эксплуатация линейных объектов	Российская Федерация	Собственность № 38:03:010105:1173-38/357/2025-1 от 27.06.2025/ Аренда	Установление публичного сервитута на испрашиваемый срок не повлечет невозможность и затруднение использования земельного участка
48	38:03:010105:1174	Российская Федерация, Иркутская область, муниципальное образование «Жигаловский район», Жигаловское лесничество, Тутурское участковое лесничество, эксплуатационные леса, квартал №63 (в.11ч,23ч,24ч)	5	-	Земли лесного фонда	строительство, реконструкция, эксплуатация линейных объектов, заготовка древесины	Российская Федерация	Собственность № 38:03:010105:1174-38/357/2025-1 от 27.06.2025/ Аренда	Установление публичного сервитута на испрашиваемый срок не повлечет невозможность и затруднение использования земельного участка
49	38:03:010105:1175	Российская Федерация, Иркутская область, муниципальное образование «Жигаловский район», Жигаловское лесничество, Тутурское участковое лесничество, эксплуатационные леса, кварталы №№60 (в. 6ч,9ч), 61 (в.4ч,5ч), 62(в.1ч,5ч,6ч,7ч), 63(в.3ч,6ч,7ч,11ч,24ч,37ч)	6522	-	Земли лесного фонда	строительство, реконструкция, эксплуатация линейных объектов, заготовка древесины	Российская Федерация	Собственность № 38:03:010105:1175-38/357/2025-1 от 27.06.2025/ Аренда	Установление публичного сервитута на испрашиваемый срок не повлечет невозможность и затруднение использования земельного участка
50	38:03:010105:1176	Российская Федерация, Иркутская область, муниципальное образование «Жигаловский район», Жигаловское лесничество, Тутурское участковое лесничество, защитные леса, квартал 24 (в.12ч)	149	-	Земли лесного фонда	строительство, реконструкция, эксплуатация линейных объектов, осуществление геологического изучения недр, разведка и добыча полезных ископаемых	Российская Федерация	Собственность № 38:03:010105:1176-38/357/2025-1 от 27.06.2025/ Аренда	Установление публичного сервитута на испрашиваемый срок не повлечет невозможность и затруднение использования земельного участка



ООО «Газпром проектирование» Саратовский филиал

51	38:03:010105:1177	Российская Федерация, Иркутская область, Жигаловский район, Жигаловское лесничество, Тутурское участковое лесничество, защитные леса, кварталы №7 (в. 6ч), 11 (в.21ч)	198	-	Земли лесного фонда	строительство, реконструкция, эксплуатация линейных объектов	Российская Федерация	Собственность № 38:03:010105:1177-38/357/2025-1 от 02.07.2025/Аренда	Установление публичного сервитута на испрашиваемый срок не повлечет невозможность и затруднение использования земельного участка
52	38:03:010105:1178	Российская Федерация, Иркутская область, Жигаловский район, Жигаловское лесничество, Тутурское участковое лесничество, защитные леса, кварталы №24 (в. 8ч,10ч,13ч,16ч,18ч), 25 (в.12ч,18ч)	15551	-	Земли лесного фонда	строительство, реконструкция, эксплуатация линейных объектов, ведение лесного хозяйства	Российская Федерация	Собственность № 38:03:010105:1178-38/357/2025-1 от 03.07.2025/Аренда	Установление публичного сервитута на испрашиваемый срок не повлечет невозможность и затруднение использования земельного участка
53	38:03:010105:1179	Российская Федерация, Иркутская область, муниципальное образование "Жигаловский район", Жигаловское лесничество, Тутурское участковое лесничество, защитные леса, кварталы №№ 6 (в. 14ч), 7 (в. 2ч, 6ч, 16ч), 11 (в. 18ч, 21ч), 25 (в. 13ч), эксплуатационные леса, квартал № 31 (в. 3ч)	20053	-	Земли лесного фонда	Строительство, реконструкция, эксплуатация линейных объектов, для ведения лесного хозяйства	Российская Федерация	Собственность № 38:03:010105:1179-38/357/2025-1 от 03.07.2025/Аренда	Установление публичного сервитута на испрашиваемый срок не повлечет невозможность и затруднение использования земельного участка
54	38:03:010105:1180	Российская Федерация, Иркутская область, Жигаловский район, Жигаловское лесничество, Тутурское участковое лесничество, защитные леса, квартал №26 (в.12ч), эксплуатационные леса, кварталы №№29 (в.16ч), 60 (в.3ч,6ч,9ч,27ч), 61 (в.3ч,4ч,5ч,20ч,21ч), 62 (в.1ч,6ч,7ч,20ч), 63 (в.3ч,4ч,6ч,7ч,8ч,11ч,23ч,24ч,36ч)	65046	-	Земли лесного фонда	строительство, реконструкция, эксплуатация линейных объектов, заготовка древесины	Российская Федерация	Собственность № 38:03:010105:1180-38/357/2025-1 от 08.07.2025/Аренда	Установление публичного сервитута на испрашиваемый срок не повлечет невозможность и затруднение использования земельного участка
55	38:03:010105:1182	Российская Федерация, Иркутская область, муниципальное образование "Жигаловский район", Жигаловское лесничество, Тутурское участковое лесничество, эксплуатационные леса, кварталы №№29 (в.15ч,16ч), 30 (в.2ч,3ч,5ч,7ч,8ч,18ч), 31 (в.3ч,25ч), 32 (в.1ч,2ч,3ч,20ч), 33 (в.1ч,2ч,3ч,4ч,18ч), 35 (в.1ч,2ч,19ч,20ч), 36 (в.1ч,3ч,5ч,16ч,17ч), защитные леса, кварталы №№ 6 (в.14ч), 7 (в.1ч,2ч,3ч,6ч,7ч,11ч,13ч,16ч), 11 (в.16ч,18ч,19ч,20ч,21ч,22ч), 14 (в.33ч,34ч,37ч), 20 (в.1ч,2ч,3ч,4ч), 21 (в.1ч,7ч,11ч,12ч,13ч,21ч,22ч), 22 (в.6ч,9ч,11ч,12ч,14ч,15ч,16ч, 23 (в.11ч,12ч,15ч,17ч,) 24 (в.8ч,10ч,12ч,13ч,16ч,18ч,20ч), 25 (в.8ч,11ч,12ч,13ч,14ч,15ч,16ч,18ч), 26 (в.6ч,8ч,9ч,12ч,13ч,15ч,16ч), 34 (в.1ч,2ч,12ч,13ч,14ч)	362694	-	Земли лесного фонда	строительство, реконструкция, эксплуатация линейных объектов, ведение лесного хозяйства	Российская Федерация	Собственность № 38:03:010105:1182-38/357/2025-1 от 16.07.2025/Аренда	Установление публичного сервитута на испрашиваемый срок не повлечет невозможность и затруднение использования земельного участка
56	38:07:000000:1525	Российская Федерация, Иркутская область, муниципальное образование «Казачинско-Ленский район», Казачинско-Ленское лесничество, Карамское участковое лесничество, Туколоньская дача, эксплуатационные леса, кварталы №№ 127 (в. 17ч, 18ч), 161 (в. 34ч, 10ч, 11ч, 16ч, 17ч, 18ч, 13ч, 19ч, 20ч), 162 (в. 11ч, 13ч, 23ч, 25ч, 16ч, 18ч, 20ч, 28ч), 163 (в. 14ч, 15ч, 16ч, 17ч, 20ч), 164 (в. 22ч, 24ч, 26ч), 165 (в. 14ч, 23ч, 24ч, 32ч), 166 (в. 5ч, 2ч, 3ч, 4ч), 200 (в. 42ч, 33ч, 27ч, 34ч, 39ч, 35ч, 36ч, 41ч), 201 (в. 34ч), 202 (в.25ч, 26ч, 27ч, 20ч, 28ч, 21ч, 22ч, 9ч, 18ч, 17ч), 203 (в.13ч, 24ч, 29ч, 30ч, 32ч, 36ч, 28ч), 204 (в. 4ч, 11ч, 24ч, 25ч, 26ч, 27ч, 23ч, 28ч, 29ч, 31ч), 205 (в. 1ч, 10ч, 3ч, 43ч, 44ч, 45ч, 9ч, 11ч, 12ч, 19ч, 14ч, 13ч, 15ч, 23ч, 34ч, 35), 206 (в. 20ч, 23ч, 24ч, 18ч, 35ч), 207 (в. 32ч, 18ч, 33ч, 34ч, 35ч, 37ч, 39ч, 40ч), 208 (в. 20ч, 23ч), 240 (в.1ч, 5ч), 241 (в.1ч, 2ч, 5ч, 7ч, 9ч), 242 (в. 1ч), 244 (в. 5ч), 245 (в.1ч, 7ч, 8ч, 2ч, 9ч, 11ч, 12ч, 13ч, 17ч, 18ч, 5ч, 25ч, 26ч, 27ч, 28ч), 246 (в. 6ч, 9ч, 10ч, 7ч, 12ч, 17ч, 18ч, 13ч, 14ч, 19ч, 15ч, 16ч, 20ч, 21ч, 22ч, 23ч, 24ч, 25ч, 26ч), 247 (в. 12ч, 15ч, 18ч, 19ч, 23ч, 24ч, 25ч, 20ч, 26ч, 27ч, 28ч, 32ч, 33ч, 8ч, 13ч, 1ч, 21ч, 14ч, 32ч, 34ч, 35ч), 248 (в. 1ч, 8ч, 9ч, 10ч, 15ч, 11ч, 14ч, 13ч, 18ч, 7ч, 20ч, 16ч, 17ч, 19ч, 25ч, 26ч, 27ч, 22ч, 23ч, 24ч, 30ч, 31ч, 38ч, 29ч, 40ч, 41ч, 42ч), 249 (в. 2ч, 3ч, 4ч, в.5ч, 6ч. 58ч), 136 (в. 28ч, 29ч), 176 (в. 5ч, 10ч, 11ч, 14ч, 16ч, 17ч, 21ч, 22ч, 24ч, 20ч, 27ч, 28ч, 32ч, 38ч, 39ч), 214 (в. 44ч, 45ч), 215 (в. 25ч, 28ч, 30ч, 43ч, 37ч, 27ч, 32ч, 35ч,	1023140	-	Земли лесного фонда	в целях осуществления геологического изучения недр, разведки и добычи полезных ископаемых	Российская Федерация	Собственность 38:07:000000:1525-38/116/2020-1 03.09.2020/Аренда	Установление публичного сервитута на испрашиваемый срок не повлечет невозможность и затруднение использования земельного участка



ООО «Газпром проектирование» Саратовский филиал

		36ч, 39ч, 47ч), 216 (в. 9ч, 12ч, 19ч, 24ч, 39ч), 254 (в. 13ч, 14ч, 19ч, 20ч, 26ч, 39ч, 40ч, 45ч, 48ч, 49ч, 51ч, 52ч, 53ч, 54ч, 55ч), Карамская дача, эксплуатационные леса, кварталы №№ 122 (в. 1ч, 2ч, 6ч, 11ч, 12ч, 20ч, 22ч, 27ч, 28ч, 29ч, 32ч, 33ч, 34ч, 36ч), 13 (в. 29ч, 32ч, 37ч, 40ч, 41ч, 42ч, 43ч, 47ч, 50ч, 51ч, 52ч, 53ч, 48ч, 49ч), 14 (в. 12ч, 14ч, 17ч, 19ч, 20ч, 28ч, 39ч, 46ч, 45ч, 47ч), 15 (в. 2ч, 29ч)							
57	38:07:000000:1528	Российская Федерация, Иркутская область, муниципальное образование «Казачинско-Ленский район», Казачинско-Ленское лесничество, Карамское участковое лесничество, Туколоньская дача, эксплуатационные леса, кварталы №№127 (в. 17ч, 18ч), 161 (в. 34ч, 10ч, 11ч, 16ч, 17ч, 18ч, 13ч, 19ч, 20ч), 162 (в. 11ч, 13ч, 23ч, 25ч, 16ч, 18ч, 20ч, 28ч), 163 (в. 14ч, 15ч, 16ч, 17ч, 20ч), 164 (в. 22ч, 24ч, 26ч), 165 (в. 14ч, 23ч, 24ч, 32ч), 166 (в.5ч, 2ч, 3ч, 4ч), 200 (в. 42ч, 33ч, 27ч, 34ч, 39ч, 35ч, 36ч, 41ч), 201 (в. 34ч), 202 (в.25ч, 26ч, 27ч, 20ч, 28ч, 21ч, 22ч, 9ч, 18ч, 17ч), 203 (в.13ч, 24ч, 29ч, 30ч, 32ч, 36ч, 28ч), 204 (в. 4ч, 11ч, 24ч, 25ч, 26ч, 27ч, 23ч, 28ч, 29ч, 31ч), 205 (в. 1ч, 10ч, 3ч, 43ч, 44ч, 45ч, 9ч, 11ч, 12ч, 19ч, 14ч, 13ч, 15ч, 23ч, 34ч, 35), 206 (в. 20ч, 23ч, 24ч, 18ч, 35ч), 207 (в. 32ч, 18ч, 33ч, 34ч, 35ч, 37ч, 39ч, 40ч), 208 (в. 20ч, 23ч), 240 (в.1ч, 5ч), 241 (в.1ч, 2ч, 5ч, 7ч, 9ч), 242 (в. 1ч), 244 (в. 5ч), 245 (в.1ч, 7ч, 8ч, 2ч, 9ч, 11ч, 12ч, 13ч, 17ч, 18ч, 5ч, 25ч, 26ч, 27ч, 28ч), 246 (в. 6ч, 9ч, 10ч, 7ч, 12ч, 17ч, 18ч, 13ч, 14ч, 19ч, 15ч, 16ч, 20ч, 21ч, 22ч, 23ч, 24ч, 25ч, 26ч), 247 (в. 12ч, 15ч, 18ч, 19ч, 23ч, 24ч, 25ч, 20ч, 26ч, 27ч, 28ч, 32ч, 33ч, 8ч, 13ч, 1ч, 21ч, 14ч, 32ч, 34ч, 35ч), 248 (в. 1ч, 8ч, 9ч, 10ч, 15ч, 11ч, 14ч, 13ч, 18ч, 7ч, 20ч, 16ч, 17ч, 19ч, 25ч, 26ч, 27ч, 22ч, 23ч, 24ч, 30ч, 31ч, 38ч, 29ч, 40ч, 41ч, 42ч), 249 (в. 2ч, 3ч, 4ч, в.5ч, 6ч, 58ч), 136 (в. 28ч, 29ч), 176 (в. 5ч, 10ч, 11ч, 14ч, 16ч, 17ч, 21ч, 22ч, 24ч, 20ч, 27ч, 28ч, 32ч, 38ч, 39ч), 214 (в. 44ч, 45ч), 215 (в. 25ч, 28ч, 30ч, 43ч, 37ч, 27ч, 32ч, 35ч, 36ч, 39ч, 47ч), 216 (в. 9ч, 12ч, 19ч, 24ч, 39ч), 254 (в. 13ч, 14ч, 19ч, 20ч, 26ч, 39ч, 40ч, 45ч, 48ч, 49ч, 51ч, 52ч, 53ч, 54ч, 55ч), Карамская дача, эксплуатационные леса, кварталы №№122 (в. 1ч, 2ч, 6ч, 11ч, 12ч, 20ч, 22ч, 27ч, 28ч, 29ч, 32ч, 33ч, 34ч, 36ч), 13 (в. 29ч, 32ч, 37ч, 40ч, 41ч, 42ч, 43ч, 47ч, 50ч, 51ч, 52ч, 53ч, 48ч, 49ч), 14 (в. 12ч, 14ч, 17ч, 19ч, 20ч, 28ч, 39ч, 46ч, 45ч, 47ч), 15 (в. 2ч, 29ч)	876170	-	Земли лесного фонда	в целях осуществления геологического изучения недр, разведки и добычи полезных ископаемых, для заготовки древесины	Российская Федерация	Собственность 38:07:000000:1528-38/116/2020-1 10.09.2020/Аренда	Установление публичного сервитута на испрашиваемый срок не повлечет невозможность и затруднение использования земельного участка
58	38:07:000000:1541	Российская Федерация, Иркутская область, муниципальное образование «Казачинско-Ленский район», Казачинско-Ленское лесничество, Магистральное участковое лесничество, Магистральная дача, эксплуатационные леса, кварталы №№ 130 (в. 27ч), 131 (в. 22ч, 23ч, 24ч, 28ч), 153 (в. 14ч, 18ч, 25ч, 26ч, 28ч, 31ч), 155 (в. 12ч, 13ч), 179 (в. 3ч, 38ч), защитные леса, квартал № 155 (в. 13ч); Карамское участковое лесничество, Карамская дача, эксплуатационные леса, кварталы №№ 4 (в. 21ч, 28ч, 30ч, 31ч, 32ч, 33ч, 36ч, 37ч), 5 (в. 7ч, 8ч, 14ч, 15ч, 16ч, 17ч, 21ч, 32ч, 33ч, 34ч), 43 (в. 10ч, 11ч, 12ч, 13ч, 15ч, 16ч, 24ч), 44 (в. 3ч, 4ч, 12ч, 25ч)	47071	38:00:000000:264666, 38:07:020103:2972, 38:07:020103:3085, 38:07:000000:1789, 38:07:000000:1788, 38:07:020103:3143, 38:07:020103:3123, 38:07:020103:3115, 38:07:020103:3125, 38:07:020103:3137, 38:07:020103:3141, 38:07:020103:3142	Земли лесного фонда	Для строительства, реконструкции и эксплуатации линейных объектов, для заготовки древесины	Российская Федерация	Собственность 38:07:000000:1541-38/330/2020-1 28.10.2020	Установление публичного сервитута на испрашиваемый срок не повлечет невозможность и затруднение использования земельного участка
59	38:07:000000:1547	Российская Федерация, Иркутская область, муниципальное образование «Казачинско-Ленский район», Казачинско-Ленское лесничество, Магистральное участковое лесничество, Магистральная дача, эксплуатационные леса, кварталы №№130 (в. 18ч, 27ч), 131 (в. 22ч, 23ч, 24ч, 28ч), 153 (в. 8ч, 10ч, 12ч, 13ч, 14ч, 18ч, 25ч, 26ч, 27ч, 28ч, 31ч, 32ч), 154 (в. 1ч), 155 (в. 6ч, 9ч, 11ч, 12ч, 13ч, 14ч, 15ч, 17ч, 18ч, 19ч, 32ч, 33ч, 34ч, 35ч), 156 (в. 2ч, 4ч, 26ч), 179 (в. 3ч, 4ч, 31ч, 38ч), 180 (в. 33ч, 40ч), защитные леса, квартал №155 (в. 12ч, 13ч, 33ч), Карамское участковое лесничество, Карамская дача, эксплуатационные леса, кварталы №№4 (в. 21ч, 28ч, 30ч, 31ч, 32ч, 33ч, 36ч, 37ч), 5 (в. 7ч, 8ч, 11ч, 14ч, 15ч, 16ч, 17ч, 21ч, 32ч, 33ч, 34ч), 6 (в. 2ч, 8ч, 9ч, 46ч), 43 (в. 10ч, 11ч, 12ч, 13ч, 15ч, 16ч, 24ч), 44 (в. 2ч, 3ч, 4ч, 12ч, 25ч), Новоселовская дача, защитные леса, квартал №24 (в. 3ч), Туколоньская дача, эксплуатационные леса, квартал №245 (в. 25ч)	618713	38:07:020103:2945, 38:07:020103:2947, 38:00:000000:264666, 38:07:020103:2969, 38:07:020103:2970, 38:07:020103:2971, 38:07:020103:2972, 38:07:020103:3086, 38:07:020103:3085, 38:03:010105:997, 38:07:000000:1789, 38:07:000000:1788, 38:07:020103:3144, 38:07:020103:3143, 38:07:020103:3133, 38:07:020103:3123, 38:07:020103:3115, 38:07:020103:3112, 38:07:020103:3125, 38:07:020103:3137, 38:07:020103:3138, 38:07:020103:3141, 38:07:020103:3142	Земли лесного фонда	Для строительства, реконструкции, эксплуатации линейных объектов, для заготовки древесины	Российская Федерация	Собственность 38:07:000000:1547-38/116/2020-1 29.10.2020	Установление публичного сервитута на испрашиваемый срок не повлечет невозможность и затруднение использования земельного участка
60	38:07:000000:1548	Российская Федерация, Иркутская область, муниципальное образование «Казачинско-Ленский район», Казачинско-Ленское лесничество, Карамское участковое лесничество, Новоселовская дача, эксплуатационные леса, кварталы №№ 104 (в. 10ч, 17ч, 18ч), 105 (в. 10ч, 11ч, 13ч, 18ч), 137 (в. 36ч), 170 (в. 1ч, 2ч, 3ч, 4ч, 18ч, 19ч, 21ч, 27ч, 28ч, 33ч, 34ч), 203 (в. 1ч, 2ч, 4ч, 6ч, 7ч, 8ч, 12ч, 16ч, 17ч, 21ч, 23ч, 24ч), 233 (в. 7ч, 16ч, 18ч, 25ч, 28ч, 29ч, 30ч, 33ч, 34ч, 35ч, 39ч), 234 (в. 3ч, 4ч, 5ч, 6ч, 23ч), 265 (в. 7ч, 10ч, 11ч, 12ч, 13ч, 14ч), 266 (в. 9ч, 12ч, 13ч, 15ч, 19ч, 21ч, 25ч, 27ч), 292 (в. 1ч, 19ч), защитные леса,	2706851	38:07:020105:506, 38:07:020104:471, 38:00:000000:264666, 38:07:020105:535, 38:07:020105:523, 38:07:020105:521, 38:07:020105:530, 38:07:020105:536, 38:07:020105:540, 38:07:020105:541, 38:07:000000:1787, 38:07:020104:484, 38:07:000000:1789, 38:07:000000:1788, 38:07:020105:564	Земли лесного фонда	Для строительства, реконструкции, эксплуатации линейных объектов	Российская Федерация	Собственность 38:07:000000:1548-38/116/2020-1 30.10.2020	Установление публичного сервитута на испрашиваемый срок не повлечет невозможность и затруднение использования земельного участка



ООО «Газпром проектирование» Саратовский филиал

		кварталы №№ 49 (в. 9ч, 10ч), 50 (в. 9ч, 10ч, 11ч, 12ч, 13ч, 17ч), 51 (в. 7ч, 8ч, 9ч, 30ч), 77 (в. 4ч, 36ч), 265 (в. 24ч), Туколоньская дача, эксплуатационные леса, кварталы №№ 16 (в. 2ч), 44 (в. 18ч, 19ч), 45 (в. 27ч, 42ч), 76 (в. 3ч, 4ч, 6ч, 7ч, 8ч, 9ч, 11ч, 15ч, 16ч, 19ч, 20ч, 21ч, 23ч), 77 (в. 7ч, 31ч), 106 (в. 5ч, 8ч), 107 (в. 2ч, 3ч, 6ч, 7ч, 10ч, 14ч, 19ч, 20ч, 24ч, 26ч, 27ч, 28ч, 30ч, 31ч), 130 (в. 6ч, 7ч, 16ч), 131 (в. 2ч, 9ч, 10ч, 31ч), 135 (в. 6ч, 7ч, 8ч, 12ч, 13ч, 16ч, 18ч, 19ч, 20ч, 24ч, 26ч), 136 (в. 1ч, 2ч), 165 (в. 14ч, 23ч, 24ч, 28ч, 29ч, 30ч, 31ч, 32ч), 166 (в. 5ч, 6ч, 7ч, 8ч, 10ч, 12ч), 167 (в. 1ч, 2ч, 4ч, 6ч, 7ч, 8ч, 9ч, 10ч, 11ч, 12ч, 17ч, 18ч), 168 (в. 4ч, 5ч, 6ч, 8ч, 10ч, 11ч, 53ч, 59ч), 169 (в. 5ч, 6ч, 7ч, 8ч, 18ч), 170 (в. 2ч, 4ч, 5ч, 6ч, 7ч, 8ч, 9ч, 11ч, 12ч, 18ч), 171 (в. 3ч, 10ч, 11ч, 12ч, 13ч, 14ч, 15ч, 47ч, 48ч), 172 (в. 9ч, 10ч, 11ч, 12ч, 13ч, 14ч, 15ч, 48ч), 173 (в. 4ч, 7ч, 8ч, 9ч, 10ч, 41ч), 174 (в. 3ч, 4ч, 5ч, 6ч, 7ч, 8ч, 9ч, 10ч, 49ч), 200 (в. 7ч, 19ч), 206 (в. 3ч, 4ч, 12ч, 17ч, 18ч, 20ч, 21ч, 22ч, 23ч, 24ч, 31ч, 33ч, 34ч, 35ч), 207 (в. 2ч, 3ч, 4ч, 5ч, 6ч, 8ч, 10ч, 12ч, 13ч, 14ч, 17ч, 39ч, 40ч), 245 (в. 5ч, 7ч, 16ч, 17ч, 18ч, 25ч, 26ч, 27ч), 246 (в. 1ч, 2ч, 3ч, 4ч, 7ч, 26ч), защитные леса, кварталы №№ 15 (в. 7ч, 8ч, 11ч), 16 (в. 2ч, 17ч, 19ч), 107 (в. 20ч), 131 (в. 2ч), 168 (в. 30ч)							
61	38:07:000000:1549	Российская Федерация, Иркутская область, муниципальное образование «Казачинско- Ленский район», Казачинско-Ленское лесничество, Карамское участковое лесничество, Новоселовская дача, эксплуатационные леса, кварталы №№ 104 (в. 10ч, 17ч, 18ч), 105 (в. 10ч, 11ч, 13ч, 18ч), 137 (в. 36ч), 170 (в.1ч, 2ч, 3ч, 4ч, 18ч, 19ч, 21ч, 27ч, 28ч, 33ч, 34ч), 203 (в. 1ч, 2ч, 4ч, 6ч, 7ч, 8ч,12ч, 16ч, 17ч, 21ч, 23ч, 24ч), 233 (в. 7ч, 16ч, 18ч, 25ч, 29ч, 30ч, 33ч, 34ч, 35ч,39ч), 234 (в. 4ч, 5ч, 6ч, 23ч), 265 (в. 7ч, 10ч, 11ч, 12ч, 13ч, 14ч), 266 (в. 12ч,13ч, 19ч, 27ч, 13ч, 15ч, 19ч, 21ч, 25ч), 292 (в. 1ч, 19ч), защитные леса, кварталы №№ 49 (в. 9ч, 10ч), 50 (в. 9ч, 10ч, 11ч, 12ч, 13ч, 17ч), 51 (в. 7ч, 8ч, 9ч, 30ч), 77 (в. 4ч, 36ч), 265 (в. 24ч), Туколоньская дача, эксплуатационные леса, кварталы №№ 16 (в. 2ч), 44 (в. 18ч, 19ч), 45 (в. 27ч, 42ч), 76 (в. 3ч, 4ч,6ч, 7ч, 8ч, 9ч, 11ч, 15ч, 16ч, 19ч, 20ч, 23ч), 77 (в. 7ч, 31ч), 107 (в. 2ч, 6ч, 7ч,10ч, 14ч, 19ч, 20ч, 24ч, 26ч, 27ч, 28ч, 30ч, 31ч), 135 (в. 6ч, 7ч, 8ч, 12ч, 13ч,16ч, 18ч, 19ч, 20ч, 24ч, 26ч), 136 (в. 1ч, 2ч), 166 (в. 7ч, 8ч, 10ч), 167 (в. 1ч,8ч, 9ч, 10ч, 11ч, 12ч, 17ч, 18ч), 168 (в. 6ч, 8ч, 10ч, 53ч), 169 (в. 5ч, 6ч, 7ч, 8ч,18ч), 170 (в. 2ч, 5ч, 6ч, 7ч, 8ч, 9ч, 11ч, 12ч, 18ч), 171 (в. 3ч, 10ч, 11ч, 12ч,13ч, 14ч, 15ч, 47ч, 48ч), 172 (в. 10ч, 11ч, 12ч, 13ч, 14ч, 15ч, 48ч), 173 (в. 4ч,7ч, 8ч, 9ч, 10ч, 41ч), 174 (в. 3ч, 4ч, 5ч, 7ч, 8ч, 9ч, 10ч, 49ч), 206 (в. 17ч, 18ч,20ч, 21ч, 22ч, 23ч, 24ч, 31ч, 33ч, 34ч), 207 (в. 2ч, 3ч, 4ч, 5ч, 8ч, 10ч, 12ч, 13ч,14ч, 17ч, 39ч, 40ч), 245 (в. 5ч, 7ч, 16ч, 17ч, 18ч, 25ч, 26ч, 27ч), 246 (в. 1ч, 2ч,3ч, 4ч, 7ч, 26ч), защитные леса, кварталы №№ 15 (в. 7ч, 8ч, 11ч, 7ч, 11ч), 16 (в. 2ч, 17ч, 19ч), 107 (в. 20ч), 168 (в. 30ч)	301368	38:07:020105:506, 38:07:020105:509, 38:00:000000:264666, 38:07:020105:536, 38:07:020105:536, 38:07:020105:535, 38:07:020105:526, 38:07:020104:475, 38:07:020105:521, 38:07:020105:530, 38:07:020104:479, 38:07:020104:480, 38:07:000000:1787, 38:07:020104:484, 38:07:000000:1789	Земли лесного фонда	для строительства, реконструкции и эксплуатации линейных объектов	Российская Федерация	Собственность 38:07:000000:1549-38/330/2020-1 30.10.2020	Установление публичного сервитута на испрашиваемый срок не повлечет невозможность и затруднение использования земельного участка
62	38:07:000000:1550	Российская Федерация, Иркутская область, муниципальное образование «Казачинско- Ленский район», Казачинско-Ленское лесничество, Магистральное участковое лесничество, Магистральная дача, эксплуатационные леса, кварталы №№ 130 (в. 27ч), 156 (в. 2ч, 4ч), 179 (в. 3ч); Карамское участковое лесничество, Новоселовская дача, эксплуатационные леса, кварталы №№ 104 (в. 17ч), 137 (в. 36ч), защитные леса, кварталы №№ 23 (в. 16ч), 24 (в. 6ч, 10ч, 11ч, 12ч, 14ч, 17ч), 77 (в. 4ч), Туколоньская дача, эксплуатационные леса, кварталы №№ 200 (в. 7ч, 19ч, 20ч, 33ч, 42ч), 240 (в. 1ч, 24ч), 245 (в. 25ч)	74833	38:00:000000:264666, 38:07:020103:3085, 38:07:020104:484, 38:07:000000:1789, 38:07:000000:1788	Земли лесного фонда	для строительства, реконструкции и эксплуатации линейных объектов	Российская Федерация	Собственность 38:07:000000:1550-38/116/2020-1 30.10.2020	Установление публичного сервитута на испрашиваемый срок не повлечет невозможность и затруднение использования земельного участка
63	38:07:000000:1573	Российская Федерация, Иркутская область, муниципальное образование Казачинско-Ленский район, Казачинско-Ленское лесничество, Магистральное участковое лесничество, эксплуатационные леса, Магистральная дача, кварталы №№ 44(в.17ч,19ч), 103(в.4ч,5ч,12ч,13ч,19ч), 104(в.15ч,23ч,24ч,26ч,28ч,30ч), 105(в.35ч,36ч,38ч,40ч), 128(в.1ч,7ч,8ч,9ч,19ч-21ч), 129(в.29ч,32ч-37ч), 130(в.24ч), 131(в.23ч), 153(в.4ч-6ч,9ч,11ч,13ч,14ч), 154(в.1ч), 155(в.16ч-19ч,22ч,27ч-30ч,32ч,33ч), 180(в.1ч,3ч,4ч,7ч-9ч,11ч,12ч,14ч,16ч,26ч,30ч,36ч), 181(в.9ч,16ч,18ч-24ч,27ч)	451879	-	Земли лесного фонда	Для заготовки древесины, для строительства, реконструкции, эксплуатации линейных объектов	Российская Федерация	Собственность 38:07:000000:1573-38/330/2021-1 21.01.2021/Аренда	Установление публичного сервитута на испрашиваемый срок не повлечет невозможность и затруднение использования земельного участка



ООО «Газпром проектирование» Саратовский филиал

64	38:07:000000:1577	Российская Федерация, Иркутская область, муниципальное образование «Казачинско-Ленский район», Казачинско-Ленское лесничество, Карамское участковое лесничество, эксплуатационные леса, Карамская дача, кварталы №№ 2(в.9ч,16ч,17ч,26ч),3(в.1ч,2ч,3ч,5ч,9ч-11ч,15ч,23ч),4(в.1ч,2ч,3-5,6ч,7ч,9ч, 21ч,28ч,30ч 33ч,36ч-38ч),5(в.1,2ч,3ч,6ч-8ч,9,10,11ч,14ч-19ч,21ч,23,24,25ч,28ч-30ч),6(в.2ч-4ч,5,6,7ч-9ч,10-13,14ч 17ч),7(в.1,2ч,3ч,5ч,8,9ч,11ч), 8(в.1ч,3ч,6ч), 9(в.6ч,9ч 12ч,15ч,17ч,18ч,22ч,23ч,26ч,30ч), 10(в.16,20,21,27ч 31ч), 11(в.1-22,23ч,24-27,28ч,29ч,30-34,35ч-44ч), 12(в.1-23,24ч-28ч,29,30ч,31ч),43(в.7ч,10ч- 13ч,15ч,16ч 18ч),44(в.3ч,4ч,5-9,10ч,11,12ч-16ч,21ч),45(в.1ч,2ч,7ч),49(в.1ч,5ч,8ч,10ч,11ч,13ч,19ч), 50(в.10- 12,19,25,26,37,40,41,48-52), 51(в.1,2ч,3,4ч,5 10,11ч,12-38), 52(в.1- 23),53(в.1,2,4ч,5ч,6,7ч,8,9ч,15,16ч,22,24,25,28,29ч),54(в.1ч-4ч,9ч,12ч),89(в.1ч,52,55),90(в.1-8,9ч,10-13,14ч 17ч,18,19,21,22ч,23,24ч,25ч,27-35),91(в.1-6,7ч,8-10,11ч,12ч,13-16,18 20,21ч,23ч 26ч,28ч,29ч), 92(в.1ч), 95(в.23ч,24ч,26ч,28ч), 124(в.9-11,22,23,27,36-38,56,58,59,63), 125(в.1-20), 126(в.1ч 3ч,7ч,9,10ч-16ч,17-20,21ч,22-28), 127(в.17-31),128(22,25-30), 160(в.6, 8,19,20,21ч,22ч,27,41- 43,47,72,75), 161(в.1,2ч,3-6,7ч-13ч,14,15,16ч,17),162(в.1ч,2-5,6ч,7ч, 8-10,11ч,12,13,14ч,15-28),163(в.1- 25),164(в.1-7,8ч,9,10,11ч-13ч,14-18),165(в.1-5,6ч,7,8,9ч,10,11,12-16,17ч-19ч,20,21ч,22ч,23,24,25ч,26- 36),166(в.1-12,13ч,14ч,15,16,17ч,18-26),167(в.1ч,2ч,3,4ч,5,6ч,7-9,10ч,11ч,12,13ч,14ч,15,16,17ч,18ч,19,20),168(в.1-28),169(в.1-35),170(в.1-5,6ч,7-12,13ч,14-18),171(в.1-33)	187758407	38:07:000000:1660	Земли лесного фонда	Для заготовки древесины	Российская Федерация	Собственность 38:07:000000:1577-38/330/2021-1 08.02.2021/Аренда	Установление публичного сервитута на испрашиваемый срок не повлечет невозможность и затруднение использования земельного участка
65	38:07:000000:1587	Российская Федерация, Иркутская область, муниципальное образование «Казачинско-Ленский район», Казачинско-Ленское лесничество, Карамское участковое лесничество, эксплуатационные леса, Карамская дача, кварталы №№ 1(в.1-12),2(в.1ч,2ч,3-8,9ч,10,11,12ч,13-15,16ч-19ч,20-23,24ч,25,26ч,27ч,28,29),3(в.1ч,2ч,4,5ч,6-8,9ч-11ч,12,13ч-16ч,17-22,23ч,14-26),4(в.6ч-13ч,14- 17,18ч,19,20,21ч,22-26,27ч-33ч,34,35,36ч,37ч,39),5(в.2ч-8ч,11ч,12,13,14ч 19ч,20,21ч,22,25ч,27ч,30ч,31ч),6(в.1,2ч-4ч,7ч-9ч,15ч-18ч,19,20ч,21-43),7(в.2ч-5ч,6,7ч,9ч,10,11ч,12- 36),8(в.1ч,2,3ч,4,5ч,6ч,7-22),9(в.1ч,2-5,6ч,7,8,9ч-12ч,13,14,15ч,16,17ч,18ч,19-21,22ч-24ч,25,26ч,27-29,30ч,31-33),10(в.1,3,11-13,17,18,24,25,28ч,29ч,32,34),11(в.28ч,29ч,35ч-44ч),12(в.24ч,25ч,28ч,30ч), 43(в.1ч,2,3,4ч-13ч,14,15ч,19ч,20,21,22ч,23,24,25ч,26ч),44(в.1,2ч,3ч,10ч,12ч-16ч,17-20,21ч,22- 24),45(в.2ч,3ч,4-6,7ч,8ч,9,10,11ч,12,13ч-16ч,17-19,20ч,21,22),46(в.1-14,15ч,16,17ч,18ч,19,20ч,21-26),47(в.1-35),48(в.1-25,26ч,27ч),49(в.1ч,2,3,4,5ч,6,7,8ч,9,10ч,11ч,12,13ч,14-17,18ч-20ч,21- 23),50(в.1,2,27,28,31,32,38,42-44),51(в.2ч,4ч,11ч),53(в.3,4ч,5ч,10ч,11-14,17ч,18-21,23ч,26ч,27ч,30ч),54(в.1ч 5ч,6,7ч-9ч,10,11,12ч,13ч,14,15,16ч,17ч,18-27),55(в.1ч-4ч,5,6ч,7-20),56(в.1ч-4ч,5-9),57(в.1,2,3ч-7ч,8- 10,11ч),81(в.1ч,2ч,3-12),82(в.1-3,5-8,10ч,11ч,15ч,16ч,18ч,19ч),83(в.1-13,14ч,15,16ч-19ч,20-22,24ч,25,26ч 28ч,29,30ч-32ч),84(в.1-21,22ч,23,24ч,),85(в.1-13,14ч,15,16ч,17,18),86(в.1-22),87(в.1,2,3ч,4,5ч,6,7ч-13ч,14-23,24ч,25,26ч,27ч,28-33),88(в.1ч,2ч,3,4ч,5,6,7ч,8ч,9-11,12ч,13ч,14-26),89(в.1ч,2,3ч,4,14,15ч-17ч,19,28-32,37,38,44),91(в.17,22,25ч,26ч,27,28ч,29ч,30),92(в.2-20),93(в.1-26),94(в.1-27),95(в.1- 22,23ч,24ч,25,26ч,27,28ч),96(в.1-39),117(в.1-11),118(в.1ч-3ч,4-7,8ч,9,10,11ч,23ч,24),119(в.1ч,3,3ч,4ч,5-23),120(в.1ч-3ч,4-6,7ч,8,9,10ч,11-14,15ч,16),121(в.1-20),123(в.1-25),124(в.1-3,12-15,29,30,39- 40),126(в.4,5ч,6ч,8),127(в.1-6,7ч,8,9ч,12ч,13,14ч,15,16),128(в.1,2ч,3-8,9ч,10ч,11,12ч,13ч,14-21,23,24),153(в.1,5,6,7ч,8ч,9-12,13ч,14,15ч,16,17,18ч,19ч,20,21ч,22ч,23-27),154(в.2ч,3ч,4-18,19ч,20ч,21,22ч,23),155(в.1-24),156(в.1-26),157(в.1-19),158(в.1-5,6ч,7ч,8-33),159(в.1,2ч-5ч,6- 24),160(в.1,2ч,3,9ч,13,14ч-16ч,23,24,28-30,32,33,37-39,51,52,75),164(в.8ч,11ч,13ч),192(в.1-40),193(в.1-31),194(в.1-32),195(в.1-36),196(в.1-32),197(в.1-41),198(в.1-34,36),199(в.1-35),200(в.1-24),201(в.1- 22),236(в.3ч,4,6ч,7ч,9ч,10-	497469622	-	Земли лесного фонда	Для заготовки древесины	Российская Федерация	Собственность 38:07:000000:1587-38/116/2021-1 06.04.2021/Аренда	Установление публичного сервитута на испрашиваемый срок не повлечет невозможность и затруднение использования земельного участка



ООО «Газпром проектирование» Саратовский филиал

		27),237(в.1-31),238(в.1-34),239(в.1-30),240(в.1-36),241(в.1-32),242(в.1-34),243(в.1-27)							
66	38:07:000000:1684	Российская Федерация, Иркутская область, муниципальное образование "Казачинско-Ленский район", Казачинско-Ленское лесничество, Карамское участковое лесничество, Туколоньская дача, эксплуатационные леса, кварталы №№ 241 (в. 1ч, 2ч, 7ч, 8ч, 12ч, 13ч, 18ч, 19ч, 29ч), 245 (в. 7ч, 26ч, 27ч), 246 (в. 7ч, 12ч, 17ч, 23ч, 25ч, 26ч)	36800	-	Земли лесного фонда	осуществление геологического изучения недр, разведка и добыча полезных ископаемых	Российская Федерация	Собственность 38:07:000000:1684-38/116/2022-1 07.12.2022/Аренда	Установление публичного сервитута на испрашиваемый срок не повлечет невозможность и затруднение использования земельного участка
67	38:07:000000:1689	Российская Федерация, Иркутская область, муниципальное образование "Казачинско-Ленский район", Казачинско-Ленское лесничество, Карамское участковое лесничество, Туколоньская дача, эксплуатационные леса, кварталы №№ 241 (в. 1ч, 2ч), 246 (в. 7ч, 12ч, 20ч, 23ч, 25ч), Карамская дача, эксплуатационные леса, квартал № 7 (в.7ч, 48ч)	27654	-	Земли лесного фонда	осуществление геологического изучения недр, разведка и добыча полезных ископаемых	Российская Федерация	Собственность 38:07:000000:1689-38/116/2022-1 15.12.2022/Аренда	Установление публичного сервитута на испрашиваемый срок не повлечет невозможность и затруднение использования земельного участка
68	38:07:000000:1700	Российская Федерация, Иркутская область, Казачинско-Ленский район, Казачинско-Ленское лесничество, Карамская дача, эксплуатационные леса, квартал № 8 (в. 1ч, 39ч), Туколоньская дача, эксплуатационные леса, кварталы №№ 165 (в. 14ч, 21ч, 22ч, 23ч, 24ч, 25ч, 27ч, 28ч, 29ч, 32ч, 33ч), 166 (в. 1ч, 2ч, 3ч, 4ч, 5ч, 7ч, 11ч), 204 (в. 24ч), 205 (в. 3ч, 9ч, 10ч, 16ч, 21ч, 22ч, 23ч, 35ч, 45ч), 245 (в. 1ч, 2ч, 3ч, 5ч, 10ч, 11ч, 28ч), 246 (в. 7ч, 8ч, 9ч, 10ч, 11ч, 14ч, 15ч, 16ч, 19ч, 20ч, 21ч, 22ч, 23ч, 24ч), 247 (9ч, 10ч, 12ч, 14ч, 15ч, 18ч, 19ч, 20ч, 23ч, 24ч, 25ч, 26ч, 27ч, 33ч, 34ч, 35ч), 248 (в. 7ч, 9ч, 10ч, 11ч, 14ч, 15ч, 16ч, 18ч, 21ч, 29ч, 42ч), 249 (в. 2ч, 4ч, 5ч, 6ч, 57ч, 58ч), Туколоньская дача, защитные леса, квартал 249 (в. 30ч).	151013	-	Земли лесного фонда	осуществление геологического изучения недр, разведка и добыча полезных ископаемых	Российская Федерация	Собственность 38:07:000000:1700-38/116/2023-1 28.02.2023/Аренда	Установление публичного сервитута на испрашиваемый срок не повлечет невозможность и затруднение использования земельного участка
69	38:07:000000:1701	Российская Федерация, Иркутская область, муниципальное образование "Казачинско-Ленский район", Казачинско-Ленское лесничество, Карамское участковое лесничество, Туколоньская дача, эксплуатационные леса, кварталы №№ 163 (в. 16ч, 17ч), 200 (в. 27ч, 33ч, 34ч, 35ч, 36ч, 39ч, 41ч, 42ч, 45ч), 201 (в. 34ч, 42ч, 49ч), 202 (в. 9ч, 17ч, 18ч, 20ч, 21ч, 22ч, 23ч, 25ч, 26ч, 27ч, 28ч, 33ч), 203 (в. 13ч, 24ч, 25ч, 28ч, 29ч, 30ч, 32ч, 36ч, 38ч), 204 (в. 4ч, 21ч, 23ч, 26ч, 27ч, 28ч, 29ч, 31), 205 (в. 4ч, 11ч), 206 (в. 20ч), 240 (в. 1ч, 5ч, 24ч), 241 (в. 1ч, 2ч, 5ч, 6ч, 7ч, 9ч, 35ч), 242 (в. 1ч, 32ч), 244 (в. 5ч, 29ч), 245 (в. 2ч, 3ч, 5ч, 8ч, 9ч, 10ч, 11ч, 13ч, 18ч, 26ч, 28ч), 246 (в.6ч, 7ч, 9ч, 12ч, 13ч, 15ч, 16ч, 17ч, 18ч, 19ч, 20ч, 21ч, 22ч, 23ч, 24ч, 25ч, 26ч), 247 (в. 1ч, 8ч, 13ч, 14ч, 15ч, 18ч, 19ч, 20ч, 23ч, 24ч, 25ч, 26ч, 33ч, 34ч, 35ч), 248 (в. 7ч, 9ч, 10ч, 11ч, 13ч, 14ч, 15ч, 16ч, 18ч, 29ч, 40ч, 42ч), 249 (в. 2ч, 4ч, 5ч, 6ч, 58ч), Туколоньская дача, защитные леса, квартал № 249 (а. 30ч), Карамская дача, эксплуатационные леса, кварталы №№ 13 (в. 41ч, 42ч, 43ч, 46ч, 48ч, 49ч), 53 (в. 5ч, 48ч)	1537071	-	Земли лесного фонда	осуществление геологического изучения недр, разведка и добыча полезных ископаемых	Российская Федерация	Собственность 38:07:000000:1701-38/116/2023-1 01.03.2023/Аренда	Установление публичного сервитута на испрашиваемый срок не повлечет невозможность и затруднение использования земельного участка
70	38:07:000000:1706	Российская Федерация Иркутская область, муниципальное образование «Казачинско-Ленский район», Казачинско-Ленское лесничество, Карамское участковое лесничество, Туколоньская дача, эксплуатационные леса, кварталы №№ 200 (в. 7ч, 27ч, 34ч, 35ч, 36ч, 41ч, 42ч, 44ч, 45ч), 201 (в. 34ч, 41ч, 42ч, 49ч), 202 (9ч, 18ч, 20ч, 21ч, 22ч, 23ч, 25ч, 26ч, 27ч, 28ч, 33ч), 203 (в. 24ч, 25ч, 28ч, 29ч, 30ч, 32ч, 36ч, 38ч), 204 (в. 11ч, 21ч, 23ч, 26ч, 27ч, 28ч, 29ч, 30ч, 31ч), 241 (в. 1ч, 2ч, 5ч, 6ч, 9ч, 35ч), 242 (в. 1ч, 32ч), 245 (2ч, 3ч, 5ч, 7ч, 8ч, 9ч, 10ч,11ч, 12ч, 13ч, 18ч, 26ч, 28ч), 246 (7ч, 8ч, 9ч, 10ч, 11ч, 12ч, 13ч, 17ч, 19ч, 20ч, 23ч, 25ч, 26ч), 247 (в. 9ч, 10ч, 12ч, 18ч, 19ч, 20ч, 25ч, 33ч, 35ч)	125302	-	Земли лесного фонда	Осуществление геологического изучения недр, разведка и добыча полезных ископаемых	Российская Федерация	Собственность 38:07:000000:1706-38/116/2023-1 06.03.2023/Аренда	Установление публичного сервитута на испрашиваемый срок не повлечет невозможность и затруднение использования земельного участка



ООО «Газпром проектирование» Саратовский филиал

71	38:07:000000:1707	Российская Федерация, Иркутская область, муниципальное образование «Казачинско-Ленский район», Казачинско-Ленское лесничество, Карамское участковое лесничество, Туколоньская дача, эксплуатационные леса, кварталы №№ 164 (в. 15ч, 16ч, 22ч, 24ч, 26ч), 165 (в. 25ч, 26ч, 27ч, 33ч), 200 (в. 27ч, 33ч, 34ч, 35ч, 36ч, 39ч, 41ч, 42ч, 45ч), 201 (в. 34ч, 41ч, 42ч, 49ч), 202 (в. 9ч, 11ч, 17ч, 18ч, 20ч, 21ч, 22ч, 25ч, 26ч, 28ч, 33ч), 203 (в. 12ч, 13ч, 20ч, 24ч, 25ч, 28ч, 29ч, 30ч, 32ч, 36ч, 38ч), 204 (в. 6ч, 7ч, 10ч, 21ч, 23ч, 26ч, 27ч, 28ч, 29ч, 31ч), 205 (3ч, 4ч, 5ч, 6ч, 44ч, 45ч), 240 (в. 1ч, 2ч, 5ч, 24ч), 241 (в.1ч, 2ч, 5ч, 35ч), 242 (в. 1ч, 2ч, 5ч, 32ч), 244 (5ч, 29ч), 245 (в. 2ч, 3ч, 5ч, 7ч, 8ч, 9ч, 10ч, 11ч, 12ч, 16ч, 17ч, 18ч, 26ч, 28ч), 246 (в. 6ч, 7ч, 8ч, 9ч, 10ч, 11ч, 12ч, 17ч, 18ч, 19ч, 20ч, 23ч, 25ч, 26ч), 247 (в. 9ч, 10ч, 12ч, 13ч, 15ч, 16ч, 18ч, 19ч, 20ч, 24ч, 25ч, 26ч, 27ч, 33ч, 35ч), 248 (в. 18ч), Туколоньская дача, защитные леса, квартал № 249 (в. 30ч), Карамская дача, эксплуатационные леса, квартал №13 (в. 41ч).	1040013	-	Земли лесного фонда	Осуществление геологического изучения недр, разведка и добыча полезных ископаемых	Российская Федерация	Собственность 38:07:000000:1707-38/116/2023-1 07.03.2023/Аренда	Установление публичного сервитута на испрашиваемый срок не повлечет невозможность и затруднение использования земельного участка
72	38:07:000000:1708	Российская Федерация, Иркутская область, муниципальное образование «Казачинско-Ленский район», Казачинско-Ленское лесничество, Карамское участковое лесничество, Карамская дача, эксплуатационные леса, кварталы №№ 2 (в. 24ч, 26ч, 27ч), 8 (в. 1ч, 4ч), 9 (в. 10ч), 10 (в. 18ч, 20ч, 25ч, 56ч), 11 (в. 37ч, 38ч, 45ч, 46ч, 47ч, 64ч, 67ч, 68ч), 43 (в. 23ч, 35ч), 45 (в. 2ч), 51 (в. 10ч, 48ч), 53 (в. 2ч, 3ч, 7ч, 13ч, 45ч, 47ч, 48ч), 91 (в. 28ч), 95 (в. 29ч, 30ч), 126 (в. 4ч), 167 (в. 11ч, 31ч)	170119	38:00:000000:264460, 38:07:000000:1660	Земли лесного фонда	Осуществление геологического изучения недр, разведка и добыча полезных ископаемых, заготовка древесины	Российская Федерация	Собственность 38:07:000000:1708-38/116/2023-1 13.03.2023/Аренда	Установление публичного сервитута на испрашиваемый срок не повлечет невозможность и затруднение использования земельного участка
73	38:07:000000:216	Местоположение установлено относительно ориентира, расположенного в границах участка. Почтовый адрес ориентира: Иркутская область, Казачинско-Ленский район, Казачинско-Ленское лесничество, защитные леса, Магистральное участковое лесничество, Магистральная дача, кварталы №№ 154ч, 155ч, 180ч; эксплуатационные леса, Магистральное участковое лесничество, Магистральная дача, кварталы №№ 1ч-9ч, 10-14, 15ч, 16-22, 23ч, 24, 25, 26ч, 27-30, 36-42, 44, 45, 66ч,67-75, 83-85, 87-106, 107ч, 109-124, 126- 130, 131ч, 132-134, 135ч, 136ч, 137-143, 145-148, 151-153, 154ч, 155ч, 157-160, 161ч-164ч, 165-170, 180ч, 181, 184-187; Карамское участковое лесничество, Новоселовская дача, кварталы №№ 1-5, 6ч-8ч, 9-13, 29-33, 34ч, 35, 36, 37ч, 38, 39, 88-93, 94ч, 95ч, 96-99, 120-127, 128ч, 129, 130, 153-160, 161ч, 162, 163, 187-193, 194ч, 195, 197, 219-223, 224ч, 225ч, 226, 228, 250-256, 257ч, 258, 278-284, 285ч, 304-310, 336-343; Карамская дача, кварталы №№ 1-9, 10ч, 11, 12, 35-40, 43-48, 49ч, 50ч, 51-57, 75, 76, 81-88, 89ч, 90ч, 91-96, 110-121, 123, 124ч, 125-128, 144-159, 160ч, 161-171, 179-190, 192-201, 226-230, 236-243, 250ч, 251, 265-268, 285ч, 286ч, 287-290, 313-316, 321-324, 325ч, 326ч, 327-330, 334-341, 344-351, 353-360, 370, 371, 377-382, 383ч, 384ч, 392-395, 396ч, 397ч, 398-412.	3121382	38:07:020104:40, 38:07:000000:1490, 38:07:020106:174, 38:07:000000:1660, 38:00:000000:264666, 38:07:020103:2969, 38:07:020103:2970, 38:07:020103:2971, 38:07:000000:1788, 38:07:020103:3146, 0:0:0:3904, 38:07:020103:3150, 0:0:0:3917, 38:07:020103:3156, 38:07:020103:3157, 38:00:000000:264778, 38:00:000000:264777, 38:07:020103:3165, 38:07:000000:1824, 38:07:020103:3160, 38:07:020103:3166, 38:07:020106:242, 38:07:000000:1825, 38:07:020103:3168, 38:00:000000:264779, 38:07:000000:109, 0:0:0:3980, 38:07:020103:3180, 38:07:020103:3181	Земли лесного фонда	Для заготовки древесины	Российская Федерация	Собственность 38:07:000000:216-38/119/2020-1 26.03.2020/Аренда	Установление публичного сервитута на испрашиваемый срок не повлечет невозможность и затруднение использования земельного участка
74	38:07:020105:480	Российская Федерация, Иркутская область, муниципальное образование «Казачинско- Ленский район», Казачинско-Ленское лесничество, Карамское участковое лесничество, Туколоньская дача, эксплуатационные леса, кварталы №№ 165 (в. 28ч), 200 (в. 7ч, 19ч), 206 (в. 3ч, 4ч, 12ч, 35ч), 207 (в. 6ч, 8ч, 12ч, 40ч), 245 (в. 5ч, 26ч)	13702	8:00:000000:264666, 38:07:020105:541, 38:07:000000:1789	Земли лесного фонда	для строительства, реконструкции и эксплуатации линейных объектов	Российская Федерация	Собственность 38:07:020105:480-38/116/2020-1 02.11.2020	Установление публичного сервитута на испрашиваемый срок не повлечет невозможность и затруднение использования земельного участка
75	38:07:020105:562	Российская Федерация, Иркутская область, Казачинско-Ленский район, Казачинско-Ленское лесничество, Карамское участковое лесничество, Туколоньская дача, эксплуатационные леса, квартал №245 (в.5ч)	24	-	Земли лесного фонда	Строительство, реконструкция, эксплуатация линейных объектов, осуществление геологического изучения недр, разведка и добыча полезных ископаемых	Российская Федерация	Собственность № 38:07:020105:562-38/357/2025-1 от 09.06.2025/ Аренда	Установление публичного сервитута на испрашиваемый срок не повлечет невозможность и затруднение использования земельного участка
76	38:07:020105:563	Российская Федерация, Иркутская область, Казачинско-Ленский р-н, Казачинско-Ленское лесничество, Карамское участковое лесничество, Туколоньская дача, эксплуатационные леса, квартал №245 (в.5ч)	24	-	Земли лесного фонда	строительство, реконструкция, эксплуатация линейных объектов	Российская Федерация	Собственность № 38:07:020105:563-38/357/2025-1 от 10.06.2025/ Аренда	Установление публичного сервитута на испрашиваемый срок не повлечет невозможность и затруднение использования земельного участка



ООО «Газпром проектирование» Саратовский филиал

77	38:07:020106:188	Российская Федерация, Иркутская область, муниципальное образование «Казачинско-Ленский район», Казачинско-Ленское лесничество, Карамское участковое лесничество, Карамская дача, эксплуатационные леса, квартал № 4 (в. 32ч)	247	38:00:000000:264666, 38:07:000000:1789	Земли лесного фонда	Для строительства, реконструкции, эксплуатации линейных объектов, в целях осуществления геологического изучения недр, разведки и добычи полезных ископаемых, для заготовки древесины	Российская Федерация	Собственность 38:07:020106:188-38/330/2020-1 28.10.2020	Установление публичного сервитута на испрашиваемый срок не повлечет невозможность и затруднение использования земельного участка
78	38:07:020106:189	Российская Федерация, Иркутская область, муниципальное образование «Казачинско-Ленский район», Казачинско-Ленское лесничество, Карамское участковое лесничество, Карамская дача, эксплуатационные леса, квартал № 4 (в. 32ч)	24	-	Земли лесного фонда	для строительства, реконструкции, эксплуатации линейных объектов, в целях осуществления геологического изучения недр, разведки и добычи полезных ископаемых	Российская Федерация	Собственность 38:07:020106:189-38/116/2020-1 30.10.2020	Установление публичного сервитута на испрашиваемый срок не повлечет невозможность и затруднение использования земельного участка
79	38:07:020106:190	Российская Федерация, Иркутская область, муниципальное образование «Казачинско-Ленский район», Казачинско-Ленское лесничество, Карамское участковое лесничество, Карамская дача, эксплуатационные леса, квартал № 4 (в. 32ч)	159	-	Земли лесного фонда	Для строительства, реконструкции, эксплуатации линейных объектов, в целях осуществления геологического изучения недр, разведки и добычи полезных ископаемых, для заготовки древесины	Российская Федерация	Собственность 38:07:020106:190-38/116/2020-1 02.11.2020	Установление публичного сервитута на испрашиваемый срок не повлечет невозможность и затруднение использования земельного участка
80	38:07:020106:198	Российская Федерация, Иркутская область, муниципальное образование «Казачинско-Ленский район», Казачинско-Ленское лесничество, Карамское участковое лесничество, Карамская дача, эксплуатационные леса, кварталы №№43(в.4ч,5ч,6ч,7ч,8ч,24ч),4 (в.27ч,29ч,30ч,31ч,32ч,33ч,38ч,43ч), 5 (в.21ч,25ч,27ч,28ч,30ч,32ч,34ч)	34301	-	Земли лесного фонда	Для заготовки древесины, в целях осуществления геологического изучения недр, разведки и добычи полезных ископаемых	Российская Федерация	Собственность 38:07:020106:198-38/330/2021-1 22.01.2021/Аренда	Установление публичного сервитута на испрашиваемый срок не повлечет невозможность и затруднение использования земельного участка
81	38:07:020106:225	Российская Федерация, Иркутская область, муниципальное образование "Казачинско-Ленский район", Казачинско-Ленское лесничество, Карамское участковое лесничество, Туколоньская дача, эксплуатационные леса, кварталы №№ 241 (в. 29ч), 244 (в. 22ч, 27ч), 246 (в. 12ч, 13ч, 17ч, 18ч, 19ч, 20ч, 23ч, 25ч)	10100	-	Земли лесного фонда	осуществление геологического изучения недр, разведка и добыча полезных ископаемых	Российская Федерация	Собственность 38:07:020106:225-38/116/2022-1 23.12.2022/ Аренда	Установление публичного сервитута на испрашиваемый срок не повлечет невозможность и затруднение использования земельного участка
82	38:07:020106:228	Российская Федерация, Иркутская область, муниципальное образование «Казачинско-Ленский район», Казачинско-Ленское лесничество, Карамское участковое лесничество, Карамская дача, эксплуатационные леса, кварталы №№ 2 (в. 1ч, 2ч, 26ч), 5 (в. 19ч, 20ч, 22ч, 23ч, 24ч, 29ч, 30ч, 38ч, 40ч, 41ч, 50ч, 60ч), 6 (в. 20ч, 21ч, 22ч, 23ч, 52ч, 53ч), 7 (в. 3ч, 4ч, 5ч, 6ч, 7ч, 10ч, 11ч, 14ч, 17ч, 18ч, 19ч, 45ч, 46ч, 48ч, 49ч), 8 (в. 1ч, 2ч, 4ч, 7ч, 37ч, 39ч),9 (в. 10ч, 11ч, 12ч, 13ч, 14ч, 15ч, 16ч, 17ч, 23ч, 26ч, 30ч, 35ч, 37ч,39ч, 40ч), 11 (в. 42ч, 47ч, 49ч, 55ч, 56ч, 57ч, 58ч, 59ч, 60ч, 61ч, 62ч, 63ч, 66ч, 68ч), 12 (в. 27ч, 29ч, 30ч, 31ч, 34ч, 36ч), 13 (в. 43ч,49ч), 43 (в. 7ч, 14ч, 17ч, 18ч, 20ч, 21ч, 22ч, 23ч, 27ч, 28ч ,29ч, 30ч, 36ч), 44 (в.5ч, 9ч, 11ч, 13ч, 14ч, 24ч, 26ч, 30ч, 31ч), 45 (в. 1ч, 2ч, 3ч, 4ч, 5ч, 6ч, 7ч, 8ч, 11ч, 19ч, 20ч), 46 (в. 14ч, 19ч, 28ч, 30ч), 49 (в. 2ч, 7ч, 11ч, 17ч, 18ч, 20ч, 30ч, 32ч, 33ч), 51 (в. 3ч, 4ч, 5ч, 10ч, 50ч), 53 (в. 3ч, 5ч, 7ч, 45ч, 48ч), 54 (в.1ч, 2ч, 3ч, 4ч, 12ч, 13ч, 20ч, 43ч, 47ч), 89 (в. 1ч, 3ч, 4ч, 14ч, 17ч, 85ч, 86ч), 90 (в. 6ч, 12ч, 13ч,17ч,18ч, 25ч, 29ч, 30ч, 33ч, 47ч), 91 (в. 22ч, 24ч, 25ч, 26ч, 28ч, 34ч, 36ч, 37ч), 95 (в. 29ч, 30ч, 40ч), 126 (в. 1ч, 3ч, 4ч, 6ч, 10ч, 44ч, 45ч, 48ч, 49ч), 127 (в. 5ч, 8ч, 9ч, 10ч, 16ч, 18ч, 21ч, 24ч, 48ч, 49ч), 128 (в. 9ч, 10ч, 12ч, 13ч, 15ч, 16ч, 45ч, 48ч), 131 (в. 19ч), 167 (в. 1ч, 2ч, 9ч, 28ч, 31ч)	437530	-	Земли лесного фонда	осуществление геологического изучения недр, разведка и добыча полезных ископаемых, заготовка древесины	Российская Федерация	Собственность 38:07:020106:228-38/116/2023-1 01.03.2023/Аренда	Установление публичного сервитута на испрашиваемый срок не повлечет невозможность и затруднение использования земельного участка
83	38:07:020106:244	Российская Федерация, Иркутская область, муниципальное образование "Казачинско-Ленский район", Казачинско-Ленское лесничество, Карамская дача, эксплуатационные леса, кварталы №№4 (в.21ч,31ч,32ч,33ч); 5 (в.14ч,15ч,16ч,17ч, 21ч); 6 (в.2ч,46ч); 43 (в.11ч,12ч,15ч,16ч); 44 (в.3ч,12ч), Тукодоньская дача, эксплуатационные леса, квартал №245 (в. 25ч)	4028	-	Земли лесного фонда	строительство, реконструкция, эксплуатация линейных объектов, заготовка древесины	Российская Федерация	Собственность № 38:07:020106:244-38/357/2025-1 от 06.06.2025/ Аренда	Установление публичного сервитута на испрашиваемый срок не повлечет невозможность и затруднение



ООО «Газпром проектирование» Саратовский филиал

									использования земель- ного участка
84	38:07:020106:245	Российская Федерация, Иркутская область, муниципальное образо- вание "Казачинско-Ленский район" Казачинско-Ленское лесниче- ство, Карамское участковое лесничество, Туколоньская дача, экс- плуатационные леса, кварталы №№245 (в.7ч, 25ч)	707	-	Земли лесного фонда	строительство, рекон- струкция, эксплуатация линейных объектов	Российская Федерация	Собственность № 38:07:020106:245- 38/357/2025-1 от 06.06.2025/ Аренда	Установление публич- ного сервитута на ис- прашиваемый срок не повлечет невозмож- ность и затруднение использования земель- ного участка
85	38:07:020106:246	Российская Федерация, Иркутская область, Казачинско-Ленский р- н, Казачинско-Ленское лесничество, Карамское участковое лесниче- ство, Карамская дача, эксплуатационные леса, квартал №6 (в.55ч)	32	-	Земли лесного фонда	строительство, рекон- струкция, эксплуатация линейных объектов, осуществление геологи- ческого изучения недр, разведка и добыча по- лезных ископаемых, за- готовка древесины	Российская Федерация	Собственность № 38:07:020106:246- 38/357/2025-1 от 06.06.2025/ Аренда	Установление публич- ного сервитута на ис- прашиваемый срок не повлечет невозмож- ность и затруднение использования земель- ного участка
86	38:07:020106:247	Российская Федерация, Иркутская область, Казачинско-Ленский р- н, Казачинско-Ленское лесничество, Карамское участковое лесниче- ство, Туколоньская дача, эксплуатационные леса, квартал №246 (в.7ч)	16	-	Земли лесного фонда	строительство, рекон- струкция, эксплуатация линейных объектов, осуществление геологи- ческого изучения недр, разведка и добыча по- лезных ископаемых	Российская Федерация	Собственность № 38:07:020106:247- 38/357/2025-1 от 06.06.2025/ Аренда	Установление публич- ного сервитута на ис- прашиваемый срок не повлечет невозмож- ность и затруднение использования земель- ного участка
87	38:07:020106:248	Российская Федерация, Иркутская область, Казачинско-Ленский р- н, Казачинско-Ленское лесничество, Карамское участковое лесниче- ство, Туколоньская дача, эксплуатационные леса, квартал №246 (в.7ч)	56	-	Земли лесного фонда	строительство, рекон- струкция, эксплуатация линейных объектов, осуществление геологи- ческого изучения недр, разведка и добыча по- лезных ископаемых	Российская Федерация	Собственность № 38:07:020106:248- 38/357/2025-1 от 10.06.2025/ Аренда	Установление публич- ного сервитута на ис- прашиваемый срок не повлечет невозмож- ность и затруднение использования земель- ного участка
88	38:07:020106:249	Российская Федерация, Иркутская область, Казачинско-Ленский район, Казачинско-Ленское лесничество, Карамское участковое лес- ничество, Туколоньская дача, эксплуатационные леса, кварталы №№245 (в.18ч); 246 (в.7ч,17ч,18ч)	4257	-	Земли лесного фонда	строительство, рекон- струкция, эксплуатация линейных объектов, осуществление геологи- ческого изучения недр, разведка и добыча по- лезных ископаемых	Российская Федерация	Собственность № 38:07:020106:249- 38/357/2025-1 от 10.06.2025/ Аренда	Установление публич- ного сервитута на ис- прашиваемый срок не повлечет невозмож- ность и затруднение использования земель- ного участка
89	38:07:020106:37	Российская Федерация, Иркутская область, муниципальное образо- вание «Казачинско-Ленский район», Казачинско-Ленское лесниче- ство, Карамское участковое лесничество, Карамская дача, эксплуа- тационные леса, кварталы №№ 43 (в. 4ч, 5ч, 6ч, 7ч, 8ч, 24ч), 4 (в. 27ч, 29ч, 30ч, 31ч, 32ч, 33ч, 38ч, 43ч), 5 (в. 21ч, 25ч, 27ч, 28ч, 30ч, 34ч)	22711	-	Земли лесного фонда	для выполнения работ по геологическому изу- чению недр, разработки месторождений полез- ных ископаемых, для за- готовки древесины	Российская Федерация	Собственность 38:07:020106:37- 38/001/2017-1 03.07.2017/Аренда	Установление публич- ного сервитута на ис- прашиваемый срок не повлечет невозмож- ность и затруднение использования земель- ного участка
90	38:07:020106:39	Российская Федерация, Иркутская область, муниципальное образо- вание «Казачинско-Ленский район», Казачинско-Ленское лесниче- ство, Карамское участковое лесничество, Карамская дача, эксплуа- тационные леса, квартал № 4 (в. 32ч)	24	38:00:000000:264666	Земли лесного фонда	для выполнения работ по геологическому изу- чению недр, разработки месторождений полез- ных ископаемых, для строительства, рекон- струкции, эксплуатации линейных объектов, для заготовки древесины	Российская Федерация	Собственность 38:07:020106:39- 38/001/2017-1 10.07.2017/Аренда	Установление публич- ного сервитута на ис- прашиваемый срок не повлечет невозмож- ность и затруднение использования земель- ного участка
91	38:07:020106:40	Российская Федерация, Иркутская область, муниципальное образо- вание «Казачинско-Ленский район», Казачинско-Ленское лесниче- ство, Карамское участковое лесничество, Карамская дача, эксплуа- тационные леса, кварталы №№ 43 (в. 4ч, 5ч, 6ч, 7ч, 8ч, 24ч), 4 (в. 27ч, 29ч, 30ч, 31ч, 32ч, 33ч, 38ч, 43ч), 5 (в. 25ч, 27ч, 28ч, 30ч, 34ч)	1578	-	Земли лесного фонда	для выполнения работ по геологическому изу- чению недр, разработки месторождений полез- ных ископаемых	Российская Федерация	Собственность 38:07:020106:40- 38/001/2017-1 25.07.2017/Аренда	Установление публич- ного сервитута на ис- прашиваемый срок не повлечет невозмож- ность и затруднение использования земель- ного участка



ООО «Газпром проектирование» Саратовский филиал

92	38:00:000000:423	Российская Федерация, Иркутская область, Казачинско-Ленский район, Казачинско-Ленское лесничество, Карамское участковое лесничество, "Новоселовская дача", кварталы №№: 17-22, 37ч-39ч, 40ч, 41, 42, 45- 51, 58ч-62ч, 63, 64ч-68ч, 69, 70, 73-75, 76ч, 100, 101, 102ч, 104, 105, 131-136, 137ч, 139, 140, 142ч, 152ч154ч, 164-170, 176, 186ч, 187ч, 197ч, 198-203, 227ч, 229ч, 230-233, 261ч-263ч, 264-267, 268ч, 311, 312ч, 336ч-338ч, 344ч, 345ч-348ч; "Туколоньская дача", кварталы №№: 1, 2ч, 3-7, 8ч, 10ч-12ч, 13, 15, 16, 32- 37,38ч, 40ч-43ч, 44, 47, 64-69, 70ч-72ч, 73, 74ч, 75ч, 76, 78, 80, 83, 84, 95-107, 108ч, 109ч, 110, 111, 115, 124- 136, 145-148, 156ч, 161ч, 162-176, 180, 184, 192ч, 200ч, 201-216, 232ч, 240ч, 241-256, 272ч, 275, 276, 279; "Карамская дача" кварталы №№: 13ч, 14-17, 19-21, 25-29, 41, 42ч, 65-67, 68ч-69ч, 107ч, 108ч, 122ч, 175ч, 176ч, 191ч, 202-216, 217ч, 218ч, 231-235, 244-249, 257ч, 258, 259, 273-284, 294ч, 295, 296ч, 297, 298, 302, 303, 317-320, 333ч, 352, 361-369, 374, 375, 376ч, 385-387, 388ч, 391	1629274490	38:07:000000:1660, 38:07:020104:471, 38:07:020106:233, 38:07:020106:235, 38:07:020105:541, 38:07:020104:484	Земли лесного фонда	для ведения лесного хозяйства	Российская Федерация	Собственность 38:00:000000:423-38/129/2020-1 29.06.2020/Аренда	Установление публичного сервитута на испрашиваемый срок не повлечет невозможность и затруднение использования земельного участка
93	38:07:000000:1003	Российская Федерация, Иркутская область, Казачинско-Ленский район, Казачинско-Ленское лесничество, Магистральное участковое лесничество, Карамское участковое лесничество	125979719	38:07:020103:2940, 38:07:020103:2939, 38:07:020106:234, 38:07:020103:2969, 38:07:020103:2970, 38:07:020103:2971, 38:07:020103:2973, 38:07:020103:3146, 38:07:020105:564	Земли лесного фонда	Для ведения лесного хозяйства	Российская Федерация	Собственность 38-38-14/005/2008-601 10.06.2008/Аренда	Установление публичного сервитута на испрашиваемый срок не повлечет невозможность и затруднение использования земельного участка

9. Сведения о границах территории, применительно к которой осуществляется подготовка проекта межевания, содержащие перечень координат характерных точек таких границ в системе координат, используемой для ведения Единого государственного реестра недвижимости

Перечень координат характерных точек границы территории, применительно к которой осуществляется подготовка проекта межевания территории в системе координат МСК-38, зона 4

№ точки	X	Y
(1)		
1	710643,34	4257383,48
2	710747,48	4257397,42
3	710777,12	4257401,40
4	710782,25	4257402,08
5	710782,31	4257401,63
6	710783,44	4257393,16
7	710812,18	4257397,01
8	710810,21	4257411,73
9	710839,74	4257450,40
10	710834,18	4257454,64
11	710833,42	4257455,31
12	710800,85	4257412,64
13	710789,57	4257411,12
14	710783,97	4257410,37
15	710650,21	4257392,46
1	710643,34	4257383,48
(2)		
16	709516,39	4256770,94
17	709509,88	4256768,90
18	709492,64	4256763,50
19	709488,28	4256762,13
20	709481,76	4256772,70
21	709452,18	4256763,55
22	709430,15	4256799,21
23	709425,84	4256806,18
24	709422,16	4256812,14
25	709424,82	4256813,77
26	709423,62	4256813,87
27	709419,65	4256815,46
28	709416,27	4256818,38
29	709413,62	4256822,38
30	709410,94	4256820,74
31	709407,31	4256818,89
32	709401,37	4256817,73

33	709395,14	4256818,61
34	709391,73	4256820,38
35	709364,06	4256803,31
36	709347,93	4256793,35
37	709327,38	4256826,65
38	709306,44	4256860,57
39	709299,65	4256856,35
40	709345,32	4256782,34
41	709381,17	4256804,46
42	709397,26	4256814,40
43	709398,46	4256812,45
44	709400,94	4256808,44
45	709343,04	4256772,71
46	709310,81	4256824,95
47	709293,71	4256852,66
48	709286,92	4256848,44
49	709300,32	4256826,72
50	709340,43	4256761,70
51	709405,15	4256801,63
52	709408,82	4256795,68
53	709413,14	4256788,70
54	709443,31	4256739,87
55	709469,87	4256748,09
56	709472,73	4256738,88
57	709483,09	4256742,09
58	709500,45	4256747,45
59	709497,58	4256756,67
60	709522,96	4256764,53
61	709529,51	4256766,56
62	709593,24	4256786,29
63	709597,20	4256787,52
64	709737,34	4256830,90
65	709817,76	4256855,85
66	709820,74	4256846,24
67	709865,62	4256860,16
68	709862,66	4256869,71
69	710169,64	4256964,87

70	710180,63	4256956,47
71	710198,24	4256979,51
72	710191,09	4256984,98
73	710457,66	4257333,75
74	710464,81	4257328,29
75	710482,42	4257351,33
76	710475,27	4257356,79
77	710478,82	4257361,45
78	710564,13	4257372,87
79	710565,41	4257363,31
80	710594,17	4257367,15
81	710592,89	4257376,72
82	710637,75	4257382,73
83	710644,61	4257391,71
84	710530,09	4257376,37
85	710475,93	4257369,12
86	710405,08	4257276,42
87	710404,47	4257276,88
88	710376,78	4257240,63
89	710359,73	4257218,31
90	710356,45	4257214,01
91	710176,20	4256978,05
92	710175,60	4256977,86
93	710172,81	4256974,23
94	709980,59	4256914,63
95	709851,69	4256874,69
96	709854,35	4256866,09
97	709826,66	4256857,51
98	709826,26	4256858,78
99	709820,86	4256857,11
100	709818,56	4256864,41
101	709723,06	4256834,82
102	709592,82	4256794,56
103	709588,87	4256793,34
16	709516,39	4256770,94
(3)		
104	709530,08	4256888,13



ООО «Газпром проектирование» Саратовский филиал

105	709504,85	4256872,56	141	709367,66	4256929,29	181	709350,21	4256802,98
106	709503,11	4256867,14	142	709359,71	4256942,17	182	709354,25	4256805,36
107	709497,77	4256858,79	143	709351,07	4256937,79	183	709350,48	4256806,73
108	709534,29	4256881,33	144	709340,33	4256935,01	184	709347,94	4256807,83
109	709537,69	4256883,43	145	709338,60	4256934,99	185	709346,84	4256808,41
110	709573,12	4256905,29	146	709328,95	4256934,92	186	709346,95	4256808,27
111	709561,17	4256924,65	147	709321,90	4256936,40	181	709350,21	4256802,98
112	709557,51	4256930,59	148	709328,69	4256925,38	(10)		
113	709550,71	4256926,39	149	709293,72	4256903,83	187	709272,60	4256943,70
114	709554,37	4256920,44	150	709290,10	4256902,07	188	709273,97	4256941,48
115	709562,11	4256907,90	151	709289,26	4256901,74	189	709284,59	4256948,05
116	709533,47	4256890,22	152	709308,18	4256871,07	190	709289,89	4256939,45
104	709530,08	4256888,13	153	709308,51	4256870,56	191	709301,45	4256946,65
(4)			154	709309,57	4256871,01	192	709299,43	4256948,11
117	709546,49	4256933,21	155	709309,60	4256871,95	193	709292,93	4256956,31
118	709553,29	4256937,41	156	709309,63	4256873,29	194	709291,17	4256958,54
119	709549,62	4256943,36	157	709310,08	4256877,30	195	709290,53	4256959,53
120	709542,82	4256939,16	158	709310,84	4256881,26	196	709269,30	4256993,89
117	709546,49	4256933,21	159	709311,92	4256885,14	197	709267,37	4256992,71
(5)			160	709313,30	4256888,92	198	709256,78	4256986,17
121	709507,22	4256882,23	161	709314,99	4256892,58	199	709261,02	4256979,31
122	709520,18	4256890,24	162	709316,97	4256896,10	200	709253,47	4256974,66
123	709516,11	4256896,83	163	709319,22	4256899,44	201	709258,84	4256965,96
124	709512,44	4256902,77	164	709321,73	4256902,59	202	709258,96	4256965,77
125	709506,51	4256899,14	165	709324,49	4256905,53	203	709238,21	4256952,96
126	709507,03	4256896,36	166	709327,47	4256908,24	204	709226,78	4256945,91
127	709507,84	4256892,02	167	709332,33	4256911,83	205	709253,14	4256903,19
128	709507,95	4256891,42	168	709335,75	4256913,94	206	709254,97	4256900,22
121	709507,22	4256882,23	169	709341,89	4256904,00	207	709282,71	4256855,26
(6)			170	709341,13	4256900,72	208	709289,50	4256859,48
129	709374,04	4256834,11	171	709340,28	4256897,03	209	709265,67	4256898,11
130	709378,49	4256836,89	172	709343,00	4256892,69	210	709262,45	4256903,33
131	709359,58	4256867,77	173	709352,60	4256898,65	211	709237,79	4256943,31
132	709356,21	4256874,14	174	709352,95	4256902,16	212	709253,84	4256953,20
133	709356,08	4256874,50	137	709354,72	4256909,00	213	709255,82	4256954,42
134	709350,88	4256871,26	(8)			214	709254,83	4256953,22
135	709364,89	4256848,79	175	709355,34	4256876,65	215	709246,27	4256942,86
136	709371,40	4256838,35	176	709353,70	4256881,40	216	709270,60	4256903,44
129	709374,04	4256834,11	177	709352,53	4256888,11	217	709273,91	4256898,07
(7)			178	709352,49	4256889,16	218	709294,86	4256864,12
137	709354,72	4256909,00	179	709347,24	4256885,89	219	709295,45	4256863,17
138	709354,79	4256909,23	180	709352,60	4256877,29	220	709302,24	4256867,38
139	709358,21	4256917,24	175	709355,34	4256876,65	221	709282,46	4256899,44
140	709362,06	4256923,01	(9)			222	709272,64	4256915,35



ООО «Газпром проектирование» Саратовский филиал

223	709256,08	4256942,19	265	709236,60	4257087,81	309	709259,46	4257070,53
224	709265,31	4256953,37	266	709237,59	4257091,18	310	709282,40	4257084,79
225	709266,06	4256954,27	267	709237,20	4257091,29	311	709287,11	4257087,71
226	709266,61	4256953,39	268	709160,56	4257113,75	312	709284,20	4257092,41
227	709267,13	4256952,54	269	709110,33	4257128,47	313	709245,95	4257154,30
228	709269,76	4256948,29	270	708958,03	4257173,11	314	709232,80	4257175,58
187	709272,60	4256943,70	271	708933,56	4257180,28	229	709230,71	4257178,96
(11)			272	708926,32	4257192,01	(12)		
229	709230,71	4257178,96	273	708910,02	4257218,37	315	709051,73	4257453,30
230	709224,45	4257189,09	274	708900,68	4257212,56	316	709058,48	4257457,47
231	709219,26	4257196,55	275	708903,86	4257207,46	317	709045,35	4257478,68
232	709218,37	4257196,43	276	708908,09	4257210,10	318	709019,88	4257519,84
233	709217,48	4257199,11	277	708918,07	4257193,94	319	708963,26	4257611,38
234	709213,16	4257205,30	278	708913,82	4257191,29	320	708958,01	4257619,88
235	709208,40	4257205,58	279	708916,99	4257186,20	321	708943,81	4257642,86
236	709206,73	4257216,30	280	708921,23	4257188,84	322	708878,08	4257749,28
237	709207,49	4257216,59	281	708931,21	4257172,67	323	708863,42	4257773,02
238	709180,92	4257259,57	282	708926,96	4257170,02	324	708855,79	4257768,29
239	709178,96	4257262,73	283	708930,13	4257164,93	325	708840,54	4257792,95
240	709171,31	4257258,00	284	708934,36	4257167,57	326	708848,17	4257797,70
241	709156,06	4257282,67	285	708944,35	4257151,40	327	708828,00	4257830,40
242	709163,71	4257287,40	286	708940,09	4257148,75	328	708810,89	4257858,09
243	709151,05	4257307,88	287	708943,27	4257143,66	329	708804,10	4257853,88
244	709073,74	4257432,79	288	708952,60	4257149,48	330	708836,67	4257801,15
245	709066,99	4257428,61	289	708939,85	4257170,10	331	708828,15	4257795,88
246	709152,17	4257290,86	290	708964,35	4257162,92	332	708852,84	4257755,90
247	709143,66	4257285,59	291	709110,44	4257120,11	333	708861,35	4257761,15
248	709168,39	4257245,61	292	709160,67	4257105,39	315	709051,73	4257453,30
249	709176,81	4257250,82	293	709231,09	4257084,75	(13)		
250	709202,72	4257208,95	294	709245,86	4257061,01	334	707936,92	4259271,35
251	709199,77	4257206,11	295	709241,60	4257042,75	335	707916,79	4259303,86
252	709205,48	4257196,89	296	709246,78	4257041,61	336	707909,15	4259299,11
253	709209,33	4257198,26	297	709249,26	4257041,07	337	707896,21	4259320,00
254	709223,89	4257174,73	298	709249,80	4257042,30	338	707893,90	4259323,77
255	709225,99	4257171,34	299	709253,72	4257046,01	339	707901,53	4259328,51
256	709239,14	4257150,08	300	709257,43	4257048,19	340	707767,08	4259545,61
257	709266,74	4257105,46	301	709255,88	4257050,76	341	707758,87	4259558,87
258	709264,24	4257094,91	302	709254,45	4257053,47	342	707752,12	4259554,70
259	709264,05	4257094,96	303	709253,71	4257056,39	343	707890,00	4259331,95
260	709258,46	4257070,83	304	709253,66	4257060,04	344	707881,49	4259326,68
261	709253,63	4257071,95	305	709254,35	4257063,39	345	707906,23	4259286,71
262	709249,93	4257072,81	306	709255,53	4257066,10	346	707914,74	4259291,98
263	709249,65	4257072,30	307	709256,47	4257067,37	347	707930,12	4259267,14
264	709248,81	4257068,72	308	709257,37	4257068,58	348	707985,42	4259177,81



ООО «Газпром проектирование» Саратовский филиал

349	708000,01	4259154,26	393	708478,34	4258395,02	435	708206,95	4293205,39
350	708015,28	4259129,60	394	708472,98	4258396,05	436	708215,08	4293201,58
351	708050,88	4259072,12	395	708472,81	4258403,98	437	708222,82	4293218,11
352	708049,11	4259071,17	396	708461,98	4258422,98	438	708347,00	4293483,19
353	708053,73	4259059,24	397	708409,42	4258508,06	439	708352,73	4293495,42
354	708073,27	4259020,45	398	708404,15	4258516,56	440	708354,89	4293500,03
355	708101,23	4258978,80	399	708400,95	4258521,70	441	708347,59	4293503,72
356	708128,05	4258936,77	400	708394,30	4258517,57	442	708211,65	4293213,11
357	708151,29	4258892,46	401	708390,65	4258523,47	443	708202,57	4293217,35
358	708175,12	4258848,27	402	708395,98	4258526,77	444	708182,66	4293174,78
359	708202,71	4258806,43	403	708387,46	4258536,30	445	708191,06	4293170,85
360	708229,61	4258764,48	404	708381,19	4258544,53	446	708185,99	4293160,01
361	708257,13	4258709,40	405	708355,80	4258587,77	431	708193,85	4293156,31
362	708301,60	4258653,07	406	708329,24	4258630,09	(15)		
363	708329,09	4258611,48	407	708303,13	4258672,61	447	707981,44	4292703,74
364	708354,70	4258568,53	408	708273,74	4258713,14	448	707994,61	4292731,80
365	708376,99	4258534,84	409	708268,54	4258720,80	449	707997,82	4292738,64
366	708386,41	4258526,42	410	708249,75	4258757,41	450	708065,85	4292883,62
367	708387,82	4258527,67	411	708239,95	4258772,83	451	708104,31	4292965,58
368	708468,50	4258397,16	412	708228,61	4258785,13	452	708181,52	4293130,04
369	708465,91	4258394,67	413	708228,59	4258785,15	453	708173,70	4293133,72
370	708471,20	4258386,14	414	708225,01	4258789,04	454	707974,18	4292707,16
371	708474,58	4258387,34	415	708209,77	4258813,71	447	707981,44	4292703,74
372	708482,41	4258374,64	416	708205,39	4258822,63	(16)		
373	708521,38	4258311,58	417	708200,20	4258833,21	455	707769,14	4292251,12
374	708512,86	4258306,32	418	708194,99	4258840,92	456	707770,82	4292254,69
375	708537,57	4258266,34	419	708168,60	4258883,50	457	707880,38	4292488,23
376	708546,06	4258271,59	420	708143,31	4258926,72	458	707903,43	4292537,39
377	708611,46	4258165,73	421	708118,77	4258970,29	459	707909,60	4292550,54
378	708788,84	4257878,57	422	708092,68	4259012,87	460	707927,15	4292587,96
379	708795,65	4257882,77	423	708071,49	4259047,06	461	707947,93	4292632,20
380	708753,88	4257950,30	424	708066,55	4259059,04	462	707939,76	4292636,05
381	708684,03	4258063,45	425	708067,92	4259059,88	463	707952,09	4292662,29
382	708567,02	4258252,90	426	708064,08	4259066,07	464	707960,23	4292658,46
383	708548,16	4258283,45	427	708052,33	4259085,02	465	707969,14	4292677,48
384	708540,51	4258278,73	428	708022,09	4259133,82	466	707961,87	4292680,87
385	708525,25	4258303,39	429	708006,81	4259158,47	467	707956,80	4292670,01
386	708532,92	4258308,14	430	707992,22	4259182,02	468	707947,71	4292674,26
387	708494,04	4258371,10	334	707936,92	4259271,35	469	707927,79	4292631,68
388	708488,79	4258379,60	(14)			470	707936,28	4292627,71
389	708487,16	4258382,24	431	708193,85	4293156,31	471	707761,76	4292254,58
390	708484,76	4258385,72	432	708202,75	4293175,32	455	707769,14	4292251,12
391	708481,66	4258385,66	433	708194,64	4293179,12	(17)		
392	708480,48	4258391,92	434	708200,16	4293190,93	472	707860,80	4282137,18



ООО «Газпром проектирование» Саратовский филиал

473	707864,08	4282137,75	515	707820,64	4282229,59	555	707743,61	4259583,55
474	707834,86	4282305,20	516	707819,95	4282233,57	556	707623,03	4259778,41
475	707785,61	4282296,60	517	707821,52	4282233,85	557	707601,01	4259813,97
476	707786,30	4282292,68	518	707824,88	4282234,44	558	707593,39	4259809,25
477	707832,23	4282300,75	519	707823,85	4282240,35	559	707578,09	4259833,87
472	707860,80	4282137,18	520	707818,92	4282239,49	560	707585,74	4259838,61
(18)			521	707817,21	4282249,29	561	707537,65	4259916,26
478	707814,63	4282273,25	522	707816,52	4282253,27	562	707495,71	4259983,96
479	707818,00	4282273,83	523	707818,08	4282253,55	563	707488,91	4259979,75
480	707816,97	4282279,75	524	707821,44	4282254,14	564	707548,63	4259883,34
481	707806,13	4282277,86	525	707820,41	4282260,05	565	707574,21	4259842,06
482	707806,83	4282273,86	526	707815,48	4282259,19	566	707565,71	4259836,79
483	707814,63	4282229,14	527	707813,76	4282268,99	567	707590,46	4259796,84
484	707811,83	4282230,77	528	707813,07	4282272,98	568	707598,96	4259802,11
485	707811,11	4282229,53	478	707814,63	4282273,25	554	707736,85	4259579,36
486	707797,88	4282206,81	(19)			(21)		
487	707663,63	4281976,21	529	707556,97	4291798,45	569	707599,47	4281679,77
488	707670,12	4281971,46	530	707643,42	4291983,06	570	707598,95	4281682,94
489	707800,02	4282194,58	531	707645,31	4291987,09	571	707591,05	4281681,67
490	707813,24	4282217,30	532	707646,03	4291988,62	572	707591,56	4281678,46
491	707815,90	4282221,87	533	707643,37	4291990,08	573	707592,19	4281674,49
492	707827,79	4282153,75	534	707646,47	4292000,48	574	707606,09	4281587,15
493	707835,28	4282155,06	535	707651,41	4292000,09	575	707593,25	4281585,10
494	707838,63	4282155,64	536	707653,90	4292005,41	576	707628,23	4281365,33
495	707837,60	4282161,54	537	707693,13	4292089,07	577	707623,57	4281330,90
496	707832,68	4282160,68	538	707684,99	4292092,90	578	707634,25	4281263,82
497	707830,96	4282170,48	539	707697,29	4292119,13	579	707648,82	4281236,09
498	707830,26	4282174,48	540	707705,45	4292115,33	580	707664,41	4281138,12
499	707831,84	4282174,76	541	707753,66	4292218,14	581	707662,39	4281087,18
500	707835,19	4282175,34	542	707756,82	4292224,87	582	707670,35	4281037,25
501	707834,16	4282181,24	543	707749,46	4292228,30	583	707680,26	4281008,93
502	707829,24	4282180,39	544	707702,02	4292126,87	584	707679,60	4280986,50
503	707827,52	4282190,19	545	707692,94	4292131,11	585	707692,59	4280986,11
504	707826,83	4282194,17	546	707673,03	4292088,54	586	707689,70	4280888,17
505	707828,40	4282194,45	547	707681,79	4292084,44	587	707676,71	4280888,55
506	707831,75	4282195,04	548	707679,26	4292079,03	588	707674,43	4280811,59
507	707830,72	4282200,94	549	707644,12	4292003,89	589	707687,42	4280811,21
508	707825,79	4282200,09	550	707640,12	4292004,81	590	707686,89	4280793,22
509	707824,08	4282209,89	551	707635,52	4291994,99	591	707685,51	4280746,48
510	707823,39	4282213,87	552	707638,79	4291992,51	592	707693,51	4280746,21
511	707824,96	4282214,15	553	707549,62	4291801,88	593	707693,70	4280753,19
512	707828,32	4282214,74	529	707556,97	4291798,45	594	707689,72	4280753,33
513	707827,28	4282220,64	(20)			595	707691,16	4280801,94
514	707822,36	4282219,79	554	707736,85	4259579,36	596	707691,16	4280803,29



ООО «Газпром проектирование» Саратовский филиал

597	707691,45	4280811,70	639	707619,99	4281901,26	681	707688,69	4280585,01
598	707693,28	4280873,40	640	707585,35	4281895,73	682	707689,69	4280618,28
599	707697,28	4280873,31	641	707586,59	4281887,83	683	707689,99	4280628,28
600	707698,75	4280923,14	642	707614,78	4281892,32	684	707690,54	4280646,30
601	707692,74	4280923,28	643	707612,01	4281887,56	685	707682,55	4280646,53
602	707696,05	4281035,56	644	707610,24	4281884,52	686	707679,37	4280539,49
603	707675,35	4281165,25	645	707589,59	4281881,23	687	707677,68	4280482,39
604	707669,62	4281187,92	646	707591,07	4281880,05	688	707664,69	4280482,77
605	707668,69	4281187,78	647	707591,76	4281879,51	689	707654,76	4280147,82
606	707664,11	4281216,43	648	707594,70	4281876,77	690	707405,29	4279920,81
607	707665,38	4281216,63	649	707597,41	4281873,80	691	707414,03	4279911,19
608	707664,32	4281234,25	650	707598,29	4281872,67	692	707329,71	4279834,46
609	707658,02	4281273,72	651	707589,25	4281871,23	693	707326,38	4279836,84
610	707654,09	4281285,73	652	707590,46	4281863,64	694	707318,36	4279829,53
611	707652,92	4281286,52	653	707592,55	4281864,07	695	707320,41	4279826,00
612	707648,35	4281315,16	654	707609,14	4281866,72	696	707295,11	4279802,97
613	707649,22	4281316,23	624	707619,63	4281884,74	655	707300,50	4279797,05
614	707649,01	4281327,64	(23)			(24)		
615	707648,75	4281331,85	655	707300,50	4279797,05	697	707675,07	4280664,74
616	707635,41	4281415,46	656	707326,95	4279821,15	698	707676,47	4280711,71
617	707641,30	4281416,40	657	707325,22	4279826,01	699	707674,48	4280711,77
618	707630,33	4281485,46	658	707334,48	4279831,69	700	707673,09	4280664,79
619	707624,41	4281484,52	659	707336,37	4279829,71	697	707675,07	4280664,74
620	707610,29	4281573,41	660	707337,16	4279830,43	(25)		
621	707616,20	4281574,34	661	707441,81	4279925,65	701	707577,58	4281709,00
622	707608,68	4281621,68	662	707439,12	4279928,62	702	707586,47	4281710,41
623	707600,10	4281675,77	663	707451,48	4279939,87	703	707586,49	4281710,34
569	707599,47	4281679,77	664	707452,82	4279941,99	704	707594,39	4281711,57
(22)			665	707453,52	4279942,77	705	707591,52	4281729,60
624	707619,63	4281884,74	666	707461,36	4279948,86	706	707586,27	4281728,74
625	707620,46	4281886,15	667	707527,44	4280008,98	707	707579,49	4281727,93
626	707622,25	4281889,23	668	707574,81	4280052,94	708	707574,50	4281728,36
627	707625,00	4281893,95	669	707614,38	4280088,70	701	707577,58	4281709,00
628	707659,35	4281899,43	670	707641,03	4280112,34	(26)		
629	707688,71	4281939,21	671	707672,01	4280140,53	709	707539,34	4281942,83
630	707692,86	4281944,84	672	707672,37	4280153,61	710	707539,98	4281938,85
631	707686,42	4281949,57	673	707674,75	4280153,55	711	707540,76	4281933,97
632	707682,26	4281943,94	674	707676,40	4280154,95	712	707531,22	4281932,44
633	707654,86	4281906,82	675	707677,86	4280207,51	713	707535,83	4281903,81
634	707630,20	4281902,89	676	707669,86	4280207,75	714	707545,35	4281905,33
635	707634,75	4281910,70	677	707677,31	4280469,61	715	707545,84	4281902,27
636	707666,06	4281964,49	678	707685,31	4280469,38	716	707501,18	4281895,24
637	707659,58	4281969,24	679	707687,81	4280554,83	717	707495,26	4281893,96
638	707624,54	4281909,08	680	707688,10	4280564,82	718	707491,42	4281892,72



ООО «Газпром проектирование» Саратовский филиал

719	707486,78	4281890,73	763	707487,63	4281878,39	807	707535,86	4281964,46
720	707483,23	4281888,80	764	707492,77	4281846,16	709	707539,34	4281942,83
721	707479,84	4281886,60	765	707493,75	4281846,32	(27)		
722	707476,64	4281884,13	766	707494,53	4281841,48	808	707376,24	4291431,46
723	707474,94	4281882,58	767	707495,62	4281834,61	809	707367,51	4291435,54
724	707474,31	4281882,01	768	707497,77	4281821,08	810	707355,21	4291409,27
725	707473,65	4281881,41	769	707502,73	4281821,86	811	707363,95	4291405,18
726	707470,89	4281878,46	770	707503,68	4281815,88	812	707347,61	4291370,22
727	707468,38	4281875,29	771	707527,79	4281819,84	813	707354,81	4291366,85
728	707466,14	4281871,93	772	707528,32	4281821,84	814	707418,29	4291502,35
729	707464,17	4281868,41	773	707532,33	4281829,48	815	707438,64	4291545,79
730	707462,49	4281864,73	774	707535,94	4281833,65	816	707430,49	4291549,61
731	707461,12	4281860,93	775	707539,39	4281837,63	817	707442,80	4291575,87
732	707460,05	4281857,03	776	707546,16	4281842,43	818	707450,95	4291572,07
733	707459,31	4281853,06	777	707553,07	4281845,74	819	707544,68	4291772,16
734	707458,88	4281849,04	778	707558,15	4281847,43	820	707537,33	4291775,59
735	707458,79	4281845,01	779	707562,51	4281848,24	821	707447,52	4291583,60
736	707459,02	4281840,97	780	707566,01	4281848,80	822	707438,44	4291587,85
737	707464,02	4281809,40	781	707567,05	4281850,13	823	707418,53	4291545,27
738	707460,96	4281829,43	782	707568,07	4281851,08	824	707427,51	4291541,07
739	707460,75	4281833,45	783	707571,66	4281854,42	808	707376,24	4291431,46
740	707460,86	4281837,48	784	707571,00	4281858,54	(28)		
741	707461,29	4281841,48	785	707570,73	4281860,21	825	707508,94	4281782,81
742	707462,05	4281845,43	786	707562,68	4281910,71	826	707518,56	4281784,34
743	707463,12	4281849,32	787	707559,64	4281929,80	827	707525,08	4281785,38
744	707464,50	4281853,10	788	707550,77	4281928,37	828	707528,36	4281783,01
745	707466,18	4281856,76	789	707548,86	4281940,32	829	707526,14	4281796,89
746	707468,14	4281860,27	790	707548,23	4281944,27	830	707525,13	4281805,06
747	707470,39	4281863,61	791	707546,20	4281957,01	831	707525,66	4281811,38
748	707472,89	4281866,76	792	707553,02	4281958,11	832	707504,95	4281807,97
749	707475,64	4281869,70	793	707555,09	4281958,42	833	707505,07	4281807,16
750	707476,13	4281870,14	794	707540,00	4282053,06	834	707507,60	4281791,24
751	707476,68	4281870,65	795	707534,97	4282084,49	825	707508,94	4281782,81
752	707476,76	4281870,72	796	707533,59	4282084,71	(29)		
753	707478,62	4281872,41	797	707533,53	4282085,97	835	707507,60	4282203,98
754	707481,18	4281874,39	798	707533,31	4282090,73	836	707515,56	4282205,25
755	707479,34	4281885,93	799	707533,95	4282090,87	837	707512,12	4282226,67
756	707546,74	4281896,67	800	707520,17	4282176,62	838	707487,63	4282378,97
757	707547,76	4281890,35	801	707512,20	4282175,33	839	707469,28	4282493,11
758	707503,08	4281883,50	802	707525,67	4282091,34	840	707464,62	4282522,14
759	707501,09	4281883,15	803	707521,85	4282089,86	841	707455,75	4282520,73
760	707497,18	4281882,22	804	707523,57	4282079,15	842	707451,17	4282549,37
761	707493,95	4281881,17	805	707527,66	4282078,94	843	707460,03	4282550,78
762	707487,35	4281880,12	806	707545,77	4281966,05	844	707440,85	4282670,23



ООО «Газпром проектирование» Саратовский филиал

845	707432,97	4282668,96	885	707356,17	4283141,73	925	707321,36	4291001,32
846	707450,71	4282558,41	886	707365,05	4283143,15	926	707311,37	4291001,80
847	707440,84	4282556,82	887	707361,72	4283163,87	927	707309,14	4290954,86
848	707448,29	4282510,41	888	707353,83	4283162,60	928	707319,13	4290954,39
849	707458,17	4282512,00	889	707355,73	4283150,77	929	707318,56	4290942,41
835	707507,60	4282203,98	890	707345,84	4283149,19	911	707326,54	4290942,03
(30)			891	707353,29	4283102,78	(34)		
850	707473,63	4260004,42	892	707363,09	4283104,35	930	707302,81	4290442,69
851	707480,44	4260008,64	893	707393,29	4282916,16	931	707305,88	4290506,80
852	707469,97	4260025,51	894	707380,46	4282914,10	932	707318,28	4290767,44
853	707380,95	4260169,21	895	707407,87	4282743,30	933	707324,79	4290904,90
854	707378,16	4260169,03	896	707420,71	4282745,36	934	707325,18	4290913,03
855	707376,74	4260175,27	897	707427,09	4282705,57	935	707323,47	4290913,11
856	707374,50	4260178,25	874	707428,37	4282697,61	936	707317,18	4290913,41
857	707369,09	4260179,07	(32)			937	707308,05	4290721,81
858	707368,58	4260187,15	898	707349,24	4283191,25	938	707294,78	4290443,06
859	707292,96	4260311,06	899	707357,12	4283192,52	930	707302,81	4290442,69
860	707285,06	4260323,99	900	707319,41	4283427,41	(35)		
861	707277,42	4260319,26	901	707293,78	4283579,41	939	707291,95	4290216,20
862	707262,15	4260343,91	902	707290,37	4283579,99	940	707299,03	4290363,75
863	707269,79	4260348,64	903	707289,87	4283590,82	941	707290,04	4290364,18
864	707232,41	4260408,97	904	707292,52	4283591,53	942	707291,44	4290393,14
865	707225,60	4260404,74	905	707282,51	4283657,51	943	707300,42	4290392,72
866	707258,25	4260352,07	906	707274,62	4283656,24	944	707301,42	4290413,67
867	707249,74	4260346,80	907	707285,38	4283589,19	945	707293,41	4290414,06
868	707274,51	4260306,85	908	707281,56	4283587,71	946	707292,83	4290402,08
869	707283,01	4260312,12	909	707283,28	4283577,00	947	707282,87	4290402,55
870	707363,65	4260181,95	910	707287,37	4283576,78	948	707280,63	4290355,61
871	707360,71	4260179,11	898	707349,24	4283191,25	949	707290,24	4290355,16
872	707366,42	4260169,89	(33)			950	707283,91	4290221,70
873	707370,27	4260171,27	911	707326,54	4290942,03	939	707291,95	4290216,20
850	707473,63	4260004,42	912	707326,92	4290950,03	(36)		
(31)			913	707327,54	4290962,99	951	707278,79	4289943,30
874	707428,37	4282697,61	914	707318,56	4290963,42	952	707280,35	4289975,89
875	707436,24	4282698,88	915	707319,93	4290992,39	953	707291,05	4290197,40
876	707426,57	4282759,08	916	707328,92	4290991,96	954	707286,43	4290199,52
877	707412,76	4282756,86	917	707333,08	4291079,46	955	707287,80	4290205,71
878	707389,01	4282905,07	918	707337,67	4291175,74	956	707282,30	4290209,47
879	707402,83	4282907,28	919	707345,50	4291339,17	957	707279,30	4290208,98
880	707400,38	4282922,57	920	707334,37	4291344,37	958	707278,78	4290198,15
881	707399,68	4282926,93	921	707340,55	4291357,61	959	707282,74	4290197,10
882	707390,21	4282986,03	922	707329,40	4291358,14	960	707270,71	4289943,70
883	707369,63	4283114,51	923	707328,01	4291329,18	951	707278,79	4289943,30
884	707360,75	4283113,09	924	707337,00	4291328,75	(37)		



ООО «Газпром проектирование» Саратовский филиал

961	706893,69	4279426,98	1001	707261,33	4289755,93	1039	707052,81	4260654,74
962	706899,02	4279431,84	1002	707246,54	4289444,33	1040	707040,49	4260665,48
963	706940,96	4279470,00	990	707254,73	4289443,93	1041	707036,44	4260669,02
964	707137,70	4279648,93	(40)			1042	707026,33	4260677,84
965	707188,75	4279695,38	1003	707230,54	4288944,59	1043	706977,48	4260720,48
966	707242,07	4279743,88	1004	707234,68	4289029,83	1044	706957,59	4260737,83
967	707236,01	4279750,54	1005	707241,25	4289165,28	1045	706952,06	4260742,66
968	707257,46	4279770,06	1006	707232,28	4289165,73	1046	706958,22	4260765,29
969	707263,54	4279763,40	1007	707233,68	4289194,69	1047	706974,43	4260824,67
970	707279,04	4279777,52	1008	707242,66	4289194,26	1048	706954,26	4260857,76
971	707273,64	4279783,44	1009	707249,03	4289325,52	1049	706933,95	4260891,08
972	707264,79	4279775,38	1010	707253,34	4289414,96	1050	706928,70	4260899,60
973	707258,07	4279782,77	1011	707245,17	4289415,35	1051	706877,74	4260982,24
974	707223,30	4279751,14	1012	707235,11	4289203,63	1052	706873,63	4260988,85
975	707229,97	4279743,81	1013	707225,09	4289204,11	1053	706864,12	4261004,15
976	706888,33	4279432,92	1014	707222,86	4289157,15	1054	706858,82	4261012,69
961	706893,69	4279426,98	1015	707232,77	4289156,68	1055	706820,55	4261074,36
(38)			1016	707222,51	4288944,99	1056	706783,46	4261134,15
977	707270,02	4283684,89	1003	707230,54	4288944,59	1057	706720,96	4261234,92
978	707277,90	4283686,14	(41)			1058	706716,86	4261241,52
979	707274,57	4283706,87	1017	707206,28	4288445,23	1059	706716,50	4261242,09
980	707265,71	4283705,45	1018	707207,03	4288460,78	1060	706709,57	4261237,79
981	707261,11	4283734,09	1019	707209,30	4288507,64	1061	706933,76	4260875,28
982	707269,98	4283735,51	1020	707212,14	4288566,06	1062	706947,58	4260852,91
983	707232,13	4283971,45	1021	707203,16	4288566,50	1063	706939,92	4260848,18
984	707203,30	4284151,14	1022	707204,56	4288595,46	1064	706955,17	4260823,51
985	707195,40	4284149,86	1023	707213,55	4288595,03	1065	706962,82	4260828,24
986	707260,67	4283743,13	1024	707217,65	4288679,58	1066	706965,80	4260823,43
987	707250,80	4283741,54	1025	707220,59	4288740,18	1067	706949,67	4260764,30
988	707258,25	4283695,14	1026	707227,18	4288875,68	1068	706940,99	4260766,67
989	707268,12	4283696,72	1027	707229,12	4288915,62	1069	706933,36	4260738,70
977	707270,02	4283684,89	1028	707221,10	4288915,99	1070	706949,47	4260734,30
(39)			1029	707205,99	4288604,40	1071	707077,62	4260622,49
990	707254,73	4289443,93	1030	707196,01	4288604,87	1072	707071,70	4260615,71
991	707263,20	4289620,12	1031	707193,73	4288557,95	1073	707093,55	4260596,64
992	707270,17	4289764,51	1032	707203,72	4288557,47	1074	707099,47	4260603,42
993	707261,19	4289764,95	1033	707198,29	4288445,62	1075	707105,87	4260597,84
994	707262,59	4289793,91	1017	707206,28	4288445,23	1076	707168,53	4260496,77
995	707271,58	4289793,50	(42)			1034	707210,29	4260429,41
996	707277,41	4289914,32	1034	707210,29	4260429,41	(43)		
997	707269,34	4289914,71	1035	707217,12	4260433,61	1077	707182,08	4287945,88
998	707264,02	4289802,85	1036	707189,05	4260478,89	1078	707183,10	4287966,84
999	707254,02	4289803,33	1037	707170,94	4260508,12	1079	707174,12	4287967,28
1000	707251,79	4289756,38	1038	707112,04	4260603,07	1080	707175,53	4287996,24



ООО «Газпром проектирование» Саратовский филиал

1081	707184,50	4287995,81	1123	707197,88	4286956,39	1167	707152,39	4286779,00
1082	707194,34	4288198,66	1124	707196,09	4286962,18	1168	707161,91	4286776,87
1083	707203,26	4288383,02	1125	707195,98	4286962,63	1169	707161,72	4286776,01
1084	707204,87	4288416,26	1126	707193,90	4286976,61	1170	707153,18	4286737,93
1085	707196,88	4288416,64	1127	707194,83	4286978,11	1171	707152,29	4286733,98
1086	707189,94	4288274,07	1128	707184,65	4287009,41	1172	707132,00	4286643,54
1087	707176,88	4288005,18	1129	707183,33	4287013,49	1173	707128,02	4286644,43
1088	707166,97	4288005,67	1130	707181,12	4287020,29	1174	707124,07	4286645,31
1089	707164,69	4287958,73	1131	707178,02	4287029,81	1175	707122,57	4286645,65
1090	707174,69	4287958,24	1132	707157,61	4287092,53	1176	707116,23	4286617,36
1091	707174,12	4287946,26	1133	707150,69	4287113,80	1177	707122,64	4286615,92
1077	707182,08	4287945,88	1134	707147,20	4287124,53	1178	707125,64	4286615,24
(44)			1135	707143,00	4287137,46	1179	707121,78	4286598,01
1092	707119,53	4286551,28	1136	707154,16	4287367,61	1180	707109,87	4286544,92
1093	707124,62	4286573,85	1137	707145,17	4287368,04	1181	707117,69	4286543,14
1094	707142,01	4286650,95	1138	707146,58	4287397,01	1092	707119,53	4286551,28
1095	707152,16	4286696,05	1139	707155,56	4287396,59	(45)		
1096	707160,61	4286733,56	1140	707156,18	4287409,21	1182	707122,49	4284280,96
1097	707161,50	4286737,52	1141	707156,58	4287417,53	1183	707117,91	4284272,47
1098	707165,01	4286753,15	1142	707148,60	4287417,92	1184	707143,44	4284258,70
1099	707163,95	4286754,74	1143	707148,02	4287405,95	1185	707148,02	4284267,19
1100	707168,94	4286783,99	1144	707138,02	4287406,43	1186	707179,27	4284250,33
1101	707163,15	4286785,82	1145	707135,76	4287359,49	1187	707180,07	4284245,33
1102	707162,47	4286794,29	1146	707145,70	4287359,01	1188	707171,18	4284243,91
1103	707162,25	4286796,34	1147	707140,64	4287254,27	1189	707175,78	4284215,28
1104	707164,44	4286805,08	1148	707131,01	4287254,73	1190	707184,66	4284216,70
1105	707165,80	4286806,92	1149	707129,60	4287225,75	1191	707190,79	4284178,51
1106	707169,51	4286814,12	1150	707139,24	4287225,30	1192	707198,67	4284179,78
1107	707175,84	4286812,99	1151	707135,37	4287145,11	1193	707186,54	4284255,50
1108	707185,28	4286853,26	1152	707123,86	4287141,36	1194	707125,11	4284288,37
1109	707189,47	4286868,19	1153	707132,83	4287113,79	1195	707121,08	4284290,53
1110	707191,05	4286868,87	1154	707141,39	4287116,57	1196	707117,50	4284292,45
1111	707193,17	4286878,25	1155	707146,11	4287102,06	1197	706846,81	4284438,79
1112	707192,98	4286878,48	1156	707149,60	4287091,33	1198	706889,12	4284586,37
1113	707192,33	4286880,90	1157	707174,79	4287013,89	1199	706964,71	4284850,74
1114	707193,24	4286888,81	1158	707176,11	4287009,84	1200	707006,89	4284998,22
1115	707193,34	4286889,29	1159	707184,23	4286984,86	1201	706998,25	4285000,69
1116	707194,01	4286891,63	1160	707185,86	4286979,84	1202	707006,23	4285028,57
1117	707196,03	4286906,74	1161	707177,30	4286977,06	1203	707014,87	4285026,11
1118	707201,54	4286931,95	1162	707186,27	4286949,48	1204	707034,39	4285094,36
1119	707201,75	4286932,59	1163	707194,84	4286952,26	1205	707026,71	4285096,54
1120	707204,34	4286938,09	1164	707198,76	4286940,21	1206	707009,66	4285036,95
1121	707204,11	4286941,81	1165	707172,39	4286822,70	1207	707000,04	4285039,70
1122	707197,99	4286956,10	1166	707162,68	4286824,88	1208	706987,12	4284994,52



ООО «Газпром проектирование» Саратовский филиал

1209	706996,63	4284991,80	(48)			1289	706813,67	4279366,35
1210	706868,48	4284543,51	1248	707042,35	4285122,26	1290	706819,73	4279359,71
1211	706844,83	4284460,78	1249	707045,56	4285133,38	1291	706872,25	4279407,46
1212	706836,18	4284463,26	1250	707051,36	4285252,13	1292	706866,85	4279413,38
1213	706828,21	4284435,38	1251	707054,28	4285311,67	1293	706821,00	4279371,67
1214	706845,43	4284430,45	1252	707057,33	4285373,79	1294	706814,27	4279379,07
1182	707122,49	4284280,96	1253	707053,84	4285374,43	1295	706779,51	4279347,44
(46)			1254	707053,50	4285385,27	1296	706786,23	4279340,05
1215	707157,98	4287446,52	1255	707057,94	4285386,37	1297	706720,95	4279280,65
1216	707168,66	4287668,83	1256	707065,04	4285531,28	1298	706700,47	4279262,01
1217	707175,24	4287806,27	1257	707067,89	4285589,88	1283	706704,51	4279257,58
1218	707172,80	4287806,40	1258	707058,89	4285590,34	(50)		
1219	707171,11	4287817,11	1259	707060,29	4285619,29	1299	706757,44	4267591,30
1220	707174,65	4287818,48	1260	707069,30	4285618,85	1300	706752,13	4267644,95
1221	707180,68	4287916,88	1261	707071,99	4285674,50	1301	706740,85	4267630,04
1222	707172,71	4287917,28	1262	707075,31	4285742,70	1302	706739,13	4267629,52
1223	707167,92	4287818,09	1263	707086,42	4285970,78	1303	706731,16	4267628,85
1224	707163,88	4287817,42	1264	707088,85	4286020,67	1304	706710,91	4267630,42
1225	707163,36	4287806,58	1265	707089,05	4286024,66	1305	706702,02	4267628,87
1226	707167,31	4287805,54	1266	707089,43	4286032,41	1306	706691,29	4267625,55
1227	707150,00	4287446,91	1267	707089,77	4286039,30	1307	706671,55	4267621,90
1215	707157,98	4287446,52	1268	707081,71	4286039,67	1308	706651,77	4267618,73
(47)			1269	707061,74	4285628,22	1309	706642,74	4267617,71
1228	707104,40	4286505,05	1270	707051,76	4285628,70	1310	706644,84	4267596,48
1229	707097,16	4286355,99	1271	707049,48	4285581,76	1311	706653,83	4267597,32
1230	707090,92	4286227,44	1272	707059,46	4285581,28	1312	706693,72	4267600,35
1231	707080,92	4286227,93	1273	707050,03	4285387,20	1313	706704,59	4267602,19
1232	707078,64	4286180,96	1274	707045,99	4285386,53	1314	706713,57	4267602,85
1233	707088,54	4286180,49	1275	707045,47	4285375,70	1315	706733,17	4267605,48
1234	707083,12	4286068,67	1276	707049,42	4285374,65	1316	706741,33	4267606,66
1235	707091,17	4286068,28	1277	707039,63	4285173,10	1299	706757,44	4267591,30
1236	707097,04	4286189,10	1278	707030,64	4285173,54	(51)		
1237	707088,07	4286189,54	1279	707029,23	4285144,58	1317	706694,31	4261262,47
1238	707089,48	4286218,50	1280	707038,22	4285144,14	1318	706701,24	4261266,73
1239	707098,45	4286218,08	1281	707037,79	4285135,31	1319	706701,02	4261267,09
1240	707103,33	4286318,46	1282	707034,69	4285124,45	1320	706653,28	4261344,09
1241	707112,87	4286514,50	1248	707042,35	4285122,26	1321	706645,64	4261339,36
1242	707104,95	4286516,28	(49)			1322	706630,34	4261364,01
1243	707105,36	4286524,83	1283	706704,51	4279257,58	1323	706638,01	4261368,72
1244	707107,40	4286533,94	1284	706708,48	4279261,21	1324	706571,93	4261475,29
1245	707106,40	4286533,98	1285	706710,19	4279260,05	1325	706556,38	4261500,36
1246	707096,17	4286534,48	1286	706775,03	4279319,03	1326	706443,16	4261682,76
1247	707094,76	4286505,52	1287	706798,27	4279340,18	1327	706442,43	4261683,96
1228	707104,40	4286505,05	1288	706792,22	4279346,81	1328	706435,60	4261679,71



ООО «Газпром проектирование» Саратовский филиал

1329	706588,34	4261433,59	1365	706448,34	4267683,80	1409	706049,76	4267899,12
1330	706626,46	4261372,18	1366	706438,35	4267687,33	1410	706027,78	4267900,18
1331	706617,95	4261366,90	1367	706426,70	4267692,02	1411	706019,17	4267905,29
1332	706642,74	4261326,96	1368	706419,68	4267695,87	1412	706006,28	4267923,02
1333	706651,18	4261332,20	1369	706412,05	4267698,53	1413	705992,37	4267918,77
1317	706694,31	4261262,47	1370	706400,72	4267707,10	1414	705967,07	4267930,82
(52)			1371	706391,16	4267712,55	1415	705968,05	4267936,75
1334	706649,61	4279204,95	1372	706387,78	4267714,71	1416	705962,20	4267945,47
1335	706654,80	4279209,65	1373	706383,79	4267717,88	1417	705940,55	4267949,18
1336	706691,06	4279242,65	1374	706379,47	4267720,40	1418	705936,26	4267951,76
1337	706685,67	4279248,54	1375	706366,25	4267727,49	1419	705927,41	4267956,57
1338	706649,41	4279215,55	1376	706348,81	4267737,30	1420	705925,24	4267959,83
1339	706644,23	4279210,83	1377	706344,72	4267740,28	1421	705921,37	4267969,60
1334	706649,61	4279204,95	1378	706330,71	4267745,84	1422	705905,17	4267967,84
(53)			1379	706319,53	4267749,27	1423	705900,68	4267970,03
1340	706637,63	4279204,83	1380	706311,71	4267752,65	1424	705897,78	4267970,96
1341	706635,27	4279202,68	1381	706293,91	4267761,76	1425	705886,31	4267975,84
1342	706640,64	4279196,77	1382	706286,62	4267765,09	1426	705878,95	4267983,28
1343	706643,36	4279199,25	1383	706277,71	4267769,63	1427	705872,53	4267991,59
1344	706643,70	4279199,56	1384	706275,73	4267770,15	1428	705864,15	4267985,13
1345	706638,30	4279205,44	1385	706264,50	4267775,58	1429	705850,44	4267992,62
1340	706637,63	4279204,83	1386	706257,71	4267778,84	1430	705842,02	4267995,93
(54)			1387	706246,38	4267783,06	1431	705834,77	4268003,97
1346	706486,89	4279056,93	1388	706239,79	4267787,73	1432	705829,88	4268013,25
1347	706566,10	4279128,98	1389	706222,37	4267797,57	1433	705819,24	4268007,93
1348	706614,72	4279173,23	1390	706209,17	4267804,70	1434	705796,91	4268019,71
1349	706609,36	4279179,11	1391	706205,11	4267807,74	1435	705779,45	4268029,49
1350	706560,74	4279134,88	1392	706203,45	4267808,88	1436	705761,53	4268038,36
1351	706481,51	4279062,85	1393	706196,19	4267812,25	1437	705743,80	4268047,62
1346	706486,89	4279056,93	1394	706189,20	4267820,40	1438	705715,38	4268063,26
(55)			1395	706183,25	4267829,05	1439	705708,63	4268066,67
1352	706593,20	4267590,41	1396	706174,29	4267822,89	1440	705699,60	4268070,98
1353	706605,20	4267591,29	1397	706154,46	4267833,87	1441	705696,32	4268072,66
1354	706602,87	4267614,85	1398	706151,81	4267835,27	1442	705690,94	4268076,01
1355	706592,87	4267614,68	1399	706146,24	4267837,56	1443	705681,94	4268081,90
1356	706584,06	4267615,63	1400	706144,96	4267845,04	1444	705675,77	4268086,71
1357	706577,20	4267617,99	1401	706138,69	4267853,40	1445	705666,32	4268095,77
1358	706561,14	4267625,47	1402	706130,48	4267846,88	1446	705664,62	4268097,12
1359	706551,81	4267630,11	1403	706112,61	4267857,42	1447	705656,93	4268109,36
1360	706543,37	4267634,64	1404	706101,04	4267869,35	1448	705652,31	4268118,07
1361	706526,03	4267644,64	1405	706094,26	4267877,37	1449	705648,03	4268121,57
1362	706508,11	4267653,54	1406	706086,32	4267870,66	1450	705645,16	4268128,82
1363	706489,86	4267661,78	1407	706069,50	4267878,55	1451	705642,77	4268135,67
1364	706472,80	4267672,33	1408	706063,42	4267882,03	1452	705636,82	4268147,00



ООО «Газпром проектирование» Саратовский филиал

1453	705630,42	4268160,57	1497	705496,14	4268333,84	1541	705697,79	4268045,79
1454	705620,37	4268181,81	1498	705496,51	4268333,74	1542	705704,48	4268042,24
1455	705616,58	4268189,42	1499	705497,24	4268333,55	1543	705715,62	4268036,74
1456	705614,43	4268195,04	1500	705498,18	4268333,29	1544	705733,40	4268027,57
1457	705613,65	4268196,89	1501	705498,83	4268335,68	1545	705751,29	4268018,63
1458	705610,34	4268200,84	1502	705499,13	4268337,28	1546	705768,99	4268009,32
1459	705604,98	4268209,35	1503	705504,01	4268335,11	1547	705805,31	4267990,93
1460	705605,06	4268214,95	1504	705506,67	4268333,54	1548	705810,10	4267987,92
1461	705600,71	4268223,95	1505	705516,08	4268325,93	1549	705815,36	4267976,90
1462	705595,99	4268227,22	1506	705521,75	4268319,04	1550	705824,85	4267981,68
1463	705590,80	4268241,37	1507	705525,64	4268314,14	1551	705832,59	4267977,75
1464	705584,67	4268252,84	1508	705532,89	4268304,01	1552	705840,91	4267974,25
1465	705583,44	4268254,47	1509	705537,60	4268295,18	1553	705846,94	4267970,68
1466	705581,80	4268259,23	1510	705544,63	4268280,15	1554	705854,13	4267965,64
1467	705574,80	4268272,51	1511	705548,02	4268271,79	1555	705857,70	4267953,96
1468	705569,99	4268282,40	1512	705552,47	4268261,73	1556	705867,58	4267956,79
1469	705566,44	4268289,33	1513	705555,81	4268255,01	1557	705875,66	4267954,37
1470	705559,52	4268305,76	1514	705559,31	4268248,38	1558	705886,19	4267948,61
1471	705558,33	4268308,97	1515	705561,18	4268243,73	1559	705893,92	4267946,15
1472	705555,44	4268314,89	1516	705565,97	4268229,38	1560	705898,60	4267942,95
1473	705547,99	4268327,08	1517	705567,98	4268224,80	1561	705901,74	4267931,15
1474	705543,81	4268335,46	1518	705573,02	4268216,13	1562	705911,83	4267933,78
1475	705533,66	4268345,54	1519	705569,52	4268208,89	1563	705924,35	4267928,81
1476	705518,06	4268356,29	1520	705573,87	4268199,89	1564	705928,74	4267926,42
1477	705513,73	4268358,25	1521	705581,20	4268197,87	1565	705942,88	4267919,61
1478	705501,01	4268361,93	1522	705583,63	4268187,95	1566	705942,59	4267909,05
1479	705498,70	4268362,29	1523	705584,94	4268183,03	1567	705953,09	4267908,76
1480	705498,06	4268369,09	1524	705586,09	4268181,36	1568	705957,59	4267912,54
1481	705497,10	4268369,25	1525	705594,04	4268170,77	1569	705964,70	4267908,88
1482	705496,11	4268369,38	1526	705604,45	4268153,58	1570	705982,27	4267899,32
1483	705495,11	4268369,51	1527	705607,22	4268149,37	1571	705986,95	4267895,97
1484	705494,11	4268369,62	1528	705613,05	4268135,53	1572	705990,32	4267884,24
1485	705493,11	4268369,71	1529	705619,12	4268124,25	1573	706000,41	4267887,13
1486	705492,11	4268369,80	1530	705622,18	4268120,19	1574	706008,50	4267884,74
1487	705491,11	4268369,87	1531	705627,94	4268111,87	1575	706017,27	4267879,93
1488	705490,38	4268369,90	1532	705624,63	4268104,71	1576	706031,43	4267873,14
1489	705488,11	4268370,00	1533	705629,08	4268095,55	1577	706030,67	4267862,33
1490	705483,31	4268370,01	1534	705642,90	4268080,49	1578	706052,79	4267861,55
1491	705486,69	4268335,03	1535	705644,70	4268077,56	1579	706059,00	4267858,32
1492	705486,86	4268335,02	1536	705661,31	4268065,11	1580	706066,14	4267843,84
1493	705491,33	4268334,72	1537	705669,99	4268060,08	1581	706083,89	4267834,63
1494	705493,78	4268334,30	1538	705676,44	4268056,05	1582	706101,82	4267836,62
1495	705495,04	4268334,09	1539	705679,95	4268054,84	1583	706106,04	4267833,91
1496	705495,70	4268333,94	1540	705688,75	4268050,08	1584	706120,13	4267817,64



ООО «Газпром проектирование» Саратовский филиал

1585	706125,46	4267814,88	1629	706491,21	4267634,95	1654	706420,30	4261704,36
1586	706136,91	4267819,58	1630	706503,81	4267627,88	(58)		
1587	706145,15	4267815,93	1631	706513,32	4267622,32	1669	706086,46	4262242,45
1588	706159,18	4267807,14	1632	706520,34	4267619,01	1670	706078,25	4262237,35
1589	706155,24	4267798,46	1633	706523,67	4267608,67	1671	706093,57	4262212,72
1590	706172,99	4267789,25	1634	706533,66	4267611,88	1672	706101,75	4262217,80
1591	706186,36	4267793,31	1635	706541,02	4267609,30	1673	706156,71	4262129,21
1592	706193,73	4267790,14	1636	706549,72	4267604,38	1674	706163,49	4262133,40
1593	706199,94	4267786,92	1637	706569,84	4267594,60	1675	706151,39	4262152,90
1594	706208,98	4267771,77	1638	706580,39	4267591,76	1676	706114,28	4262212,73
1595	706231,67	4267772,07	1352	706593,20	4267590,41	1677	706110,18	4262219,34
1596	706238,92	4267768,68	(56)			1678	706083,18	4262262,87
1597	706249,02	4267762,10	1639	706079,99	4278686,99	1679	706045,54	4262323,58
1598	706253,65	4267759,27	1640	706150,51	4278751,16	1680	706032,82	4262322,34
1599	706252,51	4267748,68	1641	706301,58	4278888,50	1681	706030,00	4262351,21
1600	706262,94	4267747,55	1642	706305,54	4278892,10	1682	706038,87	4262352,06
1601	706268,63	4267752,13	1643	706354,45	4278936,56	1683	706017,74	4262559,55
1602	706277,02	4267746,59	1644	706348,42	4278943,21	1684	706014,67	4262559,91
1603	706281,35	4267744,07	1645	706369,89	4278962,70	1685	706013,61	4262570,73
1604	706284,26	4267743,17	1646	706375,92	4278956,05	1686	706016,58	4262571,67
1605	706297,60	4267735,49	1647	706465,42	4279037,43	1687	706016,48	4262572,88
1606	706299,44	4267723,77	1648	706460,04	4279043,34	1688	706009,43	4262572,21
1607	706309,83	4267725,25	1649	706377,19	4278968,01	1689	706010,38	4262562,40
1608	706319,47	4267724,19	1650	706370,47	4278975,41	1690	706006,49	4262561,16
1609	706342,90	4267713,76	1651	706335,69	4278943,79	1691	706007,53	4262550,36
1610	706342,83	4267712,45	1652	706342,42	4278936,39	1692	706011,60	4262549,89
1611	706347,68	4267701,25	1653	706074,63	4278692,87	1693	706030,13	4262360,26
1612	706357,31	4267705,42	1639	706079,99	4278686,99	1694	706020,18	4262359,29
1613	706369,01	4267700,25	(57)			1695	706024,74	4262312,51
1614	706373,38	4267697,82	1654	706420,30	4261704,36	1696	706041,96	4262314,19
1615	706377,94	4267695,75	1655	706427,11	4261708,61	1669	706086,46	4262242,45
1616	706387,04	4267691,24	1656	706348,53	4261835,15	(59)		
1617	706388,31	4267678,33	1657	706336,90	4261853,88	1697	705710,29	4278350,39
1618	706398,73	4267679,66	1658	706329,29	4261849,10	1698	705713,06	4278352,90
1619	706403,64	4267682,33	1659	706314,00	4261873,75	1699	705861,20	4278487,85
1620	706408,63	4267678,91	1660	706321,64	4261878,51	1700	705910,61	4278532,86
1621	706417,63	4267674,55	1661	706269,10	4261963,19	1701	705904,54	4278539,51
1622	706431,03	4267665,68	1662	706247,29	4261998,34	1702	705925,99	4278559,05
1623	706435,40	4267654,28	1663	706178,78	4262108,76	1703	705932,04	4278552,39
1624	706443,69	4267657,45	1664	706172,01	4262104,56	1704	705995,27	4278611,71
1625	706461,17	4267649,90	1665	706310,10	4261881,94	1705	705994,03	4278615,28
1626	706476,01	4267642,05	1666	706301,59	4261876,67	1706	706003,32	4278620,89
1627	706478,30	4267632,04	1667	706326,37	4261836,75	1707	706005,03	4278619,07
1628	706488,53	4267634,38	1668	706334,87	4261842,01	1708	706058,52	4278667,46



ООО «Газпром проектирование» Саратовский филиал

1709	706053,16	4278673,34	1749	705908,21	4263504,72	1789	705804,20	4264661,97
1710	705998,46	4278623,60	1750	705912,79	4263457,95	1790	705801,36	4264690,87
1711	705995,12	4278625,99	1751	705922,73	4263458,92	1791	705810,31	4264691,71
1712	705987,10	4278618,68	1752	705946,80	4263212,96	1792	705808,21	4264713,02
1713	705989,16	4278615,14	1736	705957,99	4263098,70	1793	705802,38	4264772,33
1714	705933,33	4278564,37	(62)			1794	705799,34	4264803,31
1715	705926,61	4278571,75	1753	705909,32	4263596,25	1795	705784,46	4264954,61
1716	705891,85	4278540,13	1754	705917,28	4263597,03	1796	705779,59	4265003,95
1717	705898,59	4278532,72	1755	705909,71	4263674,53	1797	705773,98	4265060,90
1718	705704,97	4278356,25	1756	705893,08	4263844,44	1798	705772,16	4265060,71
1719	705709,64	4278351,10	1757	705889,93	4263876,65	1799	705766,00	4265060,11
1697	705710,29	4278350,39	1758	705884,07	4263936,38	1800	705801,47	4264699,89
(60)			1759	705877,56	4264003,12	1801	705791,50	4264698,91
1720	706006,61	4262601,08	1760	705872,17	4264058,39	1802	705796,11	4264652,14
1721	706014,60	4262601,87	1761	705871,78	4264062,39	1803	705806,03	4264653,12
1722	706012,76	4262620,57	1762	705871,45	4264065,78	1785	705812,06	4264591,43
1723	705999,26	4262758,60	1763	705862,51	4264064,89	(64)		
1724	705996,98	4262781,98	1764	705859,71	4264093,76	1804	705763,16	4265088,98
1725	705988,23	4262871,53	1765	705868,64	4264094,65	1805	705771,13	4265089,77
1726	705979,28	4262870,67	1766	705867,57	4264105,56	1806	705766,69	4265134,76
1727	705976,45	4262899,53	1767	705855,47	4264229,64	1807	705763,60	4265166,10
1728	705985,42	4262900,43	1768	705849,50	4264290,61	1808	705761,96	4265182,69
1729	705973,14	4263026,06	1769	705842,00	4264357,98	1809	705754,36	4265259,93
1730	705968,79	4263070,57	1770	705838,91	4264358,33	1810	705745,41	4265259,04
1731	705960,81	4263069,79	1771	705838,47	4264362,72	1811	705742,56	4265287,89
1732	705976,58	4262908,58	1772	705837,84	4264369,15	1812	705751,51	4265288,78
1733	705966,62	4262907,61	1773	705840,78	4264370,08	1813	705742,68	4265378,44
1734	705971,20	4262860,84	1774	705822,91	4264563,34	1814	705724,99	4265557,81
1735	705981,13	4262861,81	1775	705814,88	4264562,55	1815	705723,20	4265558,27
1720	706006,61	4262601,08	1776	705833,73	4264369,64	1816	705715,99	4265557,56
(61)			1777	705829,88	4264368,42	1817	705714,95	4265568,05
1736	705957,99	4263098,70	1778	705830,93	4264357,62	1818	705712,05	4265567,14
1737	705965,94	4263099,44	1779	705834,95	4264357,15	1819	705713,10	4265556,34
1738	705962,89	4263130,79	1780	705859,81	4264102,80	1820	705717,17	4265555,87
1739	705959,91	4263161,17	1781	705849,86	4264101,83	1821	705742,68	4265296,96
1740	705942,54	4263338,59	1782	705854,42	4264055,06	1822	705732,72	4265295,98
1741	705934,28	4263423,05	1783	705864,38	4264056,03	1823	705737,33	4265249,21
1742	705929,81	4263468,65	1784	705882,54	4263870,11	1824	705747,29	4265250,19
1743	705920,87	4263467,78	1753	705909,32	4263596,25	1825	705757,78	4265143,57
1744	705918,05	4263496,64	(63)			1804	705763,16	4265088,98
1745	705926,99	4263497,51	1785	705812,06	4264591,43	(65)		
1746	705920,11	4263568,17	1786	705820,07	4264592,24	1826	705714,16	4265586,54
1747	705912,14	4263567,38	1787	705813,41	4264660,03	1827	705722,09	4265587,31
1748	705918,17	4263505,70	1788	705813,14	4264662,84	1828	705721,70	4265591,32



ООО «Газпром проектирование» Саратовский филиал

1829	705700,98	4265801,65	1869	705624,95	4266482,02	1905	705528,99	4267548,65
1830	705694,77	4265852,78	1870	705627,09	4266482,24	1906	705521,04	4267547,88
1831	705694,29	4265856,77	1871	705615,36	4266487,72	1907	705559,78	4267153,67
1832	705693,18	4265856,76	1872	705619,72	4266443,33	1908	705566,25	4267088,14
1833	705686,60	4265856,11	1873	705629,68	4266444,31	1909	705556,29	4267087,15
1834	705686,53	4265856,66	1860	705665,15	4266084,08	1910	705560,92	4267040,38
1835	705683,77	4265884,99	(68)			1911	705570,85	4267041,37
1836	705692,31	4265885,83	1874	705633,39	4266488,10	1894	705581,22	4266936,22
1837	705691,96	4265889,35	1875	705632,79	4266494,14	(72)		
1838	705679,62	4266017,93	1876	705629,23	4266496,04	1912	705518,20	4267576,75
1839	705675,96	4266056,01	1877	705620,17	4266500,09	1913	705526,16	4267577,53
1840	705667,99	4266055,21	1878	705620,64	4266495,11	1914	705519,21	4267648,18
1841	705683,86	4265894,01	1879	705624,72	4266494,64	1915	705510,26	4267647,28
1842	705673,91	4265893,03	1880	705624,98	4266492,04	1916	705509,99	4267649,98
1843	705678,52	4265846,26	1874	705633,39	4266488,10	1917	705507,42	4267676,16
1844	705688,47	4265847,24	(69)			1918	705516,37	4267677,04
1826	705714,16	4265586,54	1881	705631,26	4266509,71	1919	705508,49	4267757,65
(66)			1882	705626,95	4266553,56	1920	705498,26	4267862,15
1845	705340,93	4278013,46	1883	705619,00	4266552,77	1921	705489,48	4267952,38
1846	705423,86	4278089,16	1884	705622,96	4266512,59	1922	705485,45	4267952,85
1847	705467,22	4278128,72	1881	705631,26	4266509,71	1923	705484,38	4267963,64
1848	705461,16	4278135,38	(70)			1924	705488,28	4267964,89
1849	705482,57	4278154,90	1885	705616,16	4266581,64	1925	705480,39	4268046,27
1850	705488,62	4278148,24	1886	705624,11	4266582,42	1926	705472,38	4268045,48
1851	705562,23	4278215,38	1887	705623,78	4266585,75	1927	705480,14	4267965,96
1852	705583,32	4278234,61	1888	705606,35	4266762,53	1928	705476,29	4267964,73
1853	705688,87	4278330,82	1889	705602,91	4266797,47	1929	705477,33	4267953,93
1854	705683,52	4278336,69	1890	705592,54	4266902,83	1930	705481,36	4267953,47
1855	705489,89	4278160,22	1891	705588,51	4266902,29	1931	705507,55	4267685,22
1856	705483,13	4278167,63	1892	705587,96	4266906,48	1932	705497,59	4267684,25
1857	705448,43	4278135,94	1893	705584,20	4266905,97	1933	705502,14	4267637,47
1858	705455,18	4278128,55	1885	705616,16	4266581,64	1934	705512,13	4267638,45
1859	705335,58	4278019,32	(71)			1912	705518,20	4267576,75
1845	705340,93	4278013,46	1894	705581,22	4266936,22	(73)		
(67)			1895	705583,13	4266936,89	1935	705496,59	4268384,29
1860	705665,15	4266084,08	1896	705589,10	4266937,71	1936	705495,57	4268394,89
1861	705673,11	4266084,86	1897	705582,09	4267008,94	1937	705495,18	4268397,88
1862	705666,51	4266151,60	1898	705577,94	4267051,11	1938	705494,39	4268401,83
1863	705666,11	4266155,60	1899	705568,99	4267050,22	1939	705493,27	4268405,70
1864	705665,01	4266166,81	1900	705568,46	4267055,55	1940	705491,85	4268409,47
1865	705644,36	4266376,72	1901	705566,14	4267079,08	1941	705490,40	4268412,55
1866	705636,95	4266451,99	1902	705575,10	4267079,97	1942	705488,19	4268416,67
1867	705636,75	4266454,05	1903	705561,41	4267219,08	1943	705485,43	4268420,61
1868	705627,80	4266453,16	1904	705537,98	4267457,12	1944	705486,59	4268408,70



ООО «Газпром проектирование» Саратовский филиал

1945	705487,02	4268408,16	1987	705346,83	4268387,24	2029	705386,01	4268831,62
1946	705489,30	4268404,84	1988	705346,82	4268383,22	2030	705395,98	4268832,65
1947	705491,31	4268401,35	1989	705347,97	4268371,49	2018	705421,30	4268571,98
1948	705493,03	4268397,71	1990	705347,98	4268375,52	(76)		
1949	705494,44	4268393,94	1991	705348,31	4268379,53	2031	705372,91	4269069,59
1950	705495,55	4268390,07	1992	705348,97	4268383,51	2032	705380,88	4269070,35
1951	705496,35	4268386,12	1993	705349,94	4268387,41	2033	705376,39	4269116,32
1935	705496,59	4268384,29	1994	705351,22	4268391,23	2034	705373,33	4269147,66
(74)			1995	705352,81	4268394,93	2035	705372,94	4269151,66
1952	705469,57	4268074,36	1996	705354,69	4268398,49	2036	705353,17	4269354,86
1953	705477,59	4268075,13	1997	705356,85	4268401,89	2037	705344,94	4269439,55
1954	705471,18	4268141,16	1998	705359,28	4268405,10	2038	705335,96	4269438,72
1955	705461,07	4268245,29	1999	705361,95	4268408,11	2039	705333,14	4269467,60
1956	705452,13	4268244,41	2000	705364,86	4268410,89	2040	705342,11	4269468,43
1957	705449,26	4268273,29	2001	705367,99	4268413,43	2041	705337,67	4269513,97
1958	705458,26	4268274,17	2002	705371,31	4268415,71	2042	705335,22	4269539,09
1959	705454,56	4268312,18	2003	705372,36	4268416,31	2043	705327,29	4269538,32
1960	705454,18	4268316,17	2004	705371,49	4268425,26	2044	705333,28	4269476,62
1961	705443,18	4268429,44	2005	705433,68	4268431,27	2045	705323,33	4269475,65
1962	705432,08	4268543,89	2006	705429,94	4268426,72	2046	705327,87	4269428,88
1963	705424,11	4268543,11	2007	705427,41	4268423,64	2047	705337,83	4269429,84
1964	705431,82	4268463,64	2008	705379,14	4268418,97	2031	705372,91	4269069,59
1965	705422,21	4268462,70	2009	705384,61	4268362,34	(77)		
1966	705422,21	4268462,69	2010	705391,41	4268363,00	2048	705324,49	4269567,20
1967	705423,18	4268452,76	2011	705394,80	4268328,76	2049	705332,42	4269567,98
1968	705424,62	4268438,04	2012	705431,41	4268332,39	2050	705323,30	4269661,85
1969	705391,84	4268434,84	2013	705431,64	4268330,14	2051	705314,18	4269755,61
1970	705387,86	4268434,29	2014	705435,61	4268330,53	2052	705311,52	4269783,00
1971	705383,93	4268433,41	2015	705439,06	4268295,49	2053	705301,80	4269883,04
1972	705380,09	4268432,22	2016	705445,05	4268234,68	2054	705288,55	4270020,06
1973	705377,27	4268431,13	2017	705453,83	4268235,55	2055	705286,95	4270036,71
1974	705373,64	4268429,41	1952	705469,57	4268074,36	2056	705277,97	4270035,81
1975	705370,15	4268427,40	(75)			2057	705275,16	4270064,69
1976	705366,83	4268425,13	2018	705421,30	4268571,98	2058	705284,13	4270065,55
1977	705363,71	4268422,59	2019	705429,26	4268572,74	2059	705282,08	4270086,50
1978	705360,80	4268419,81	2020	705403,05	4268842,45	2060	705274,15	4270085,70
1979	705358,13	4268416,80	2021	705394,11	4268841,56	2061	705275,30	4270073,77
1980	705355,70	4268413,59	2022	705391,30	4268870,44	2062	705265,34	4270072,80
1981	705353,54	4268410,19	2023	705400,24	4268871,30	2063	705269,87	4270026,02
1982	705351,67	4268406,64	2024	705389,52	4268981,38	2064	705279,84	4270026,99
1983	705350,08	4268402,94	2025	705383,67	4269041,51	2048	705324,49	4269567,20
1984	705348,80	4268399,12	2026	705375,72	4269040,70	(78)		
1985	705347,82	4268395,22	2027	705391,42	4268879,49	2065	705100,39	4277793,74
1986	705347,17	4268391,25	2028	705381,47	4268878,53	2066	705122,42	4277813,88
						2067	705149,03	4277838,19



ООО «Газпром проектирование» Саратовский филиал

2068	705207,67	4277891,77
2069	705319,53	4277993,90
2070	705314,15	4277999,75
2071	705286,66	4277974,64
2072	705149,27	4277849,16
2073	705100,64	4277804,76
2065	705100,39	4277793,74
(79)		
2074	705271,35	4270114,58
2075	705279,28	4270115,34
2076	705264,64	4270266,23
2077	705264,53	4270267,46
2078	705260,46	4270267,91
2079	705259,42	4270278,73
2080	705263,31	4270279,99
2081	705256,91	4270346,11
2082	705256,51	4270350,19
2083	705246,06	4270458,63
2084	705238,13	4270457,87
2085	705255,32	4270280,18
2086	705251,42	4270278,94
2087	705252,47	4270268,14
2088	705256,53	4270267,67
2074	705271,35	4270114,58
(80)		
2089	705227,91	4270563,40

2090	705235,85	4270564,06
2091	705229,11	4270633,87
2092	705227,71	4270633,72
2093	705220,18	4270632,97
2094	705217,35	4270661,86
2095	705226,34	4270662,73
2096	705218,55	4270743,36
2097	705213,34	4270797,22
2098	705160,97	4270877,05
2099	705056,21	4271030,49
2100	705028,32	4271071,29
2101	705020,88	4271066,25
2102	705004,54	4271090,21
2103	705011,95	4271095,28
2104	704977,70	4271145,43
2105	704925,73	4271221,51
2106	704893,42	4271268,80
2107	704873,98	4271297,24
2108	704874,30	4271282,58
2109	704926,08	4271206,80
2110	705000,28	4271098,19
2111	704992,02	4271092,55
2112	705018,53	4271053,74
2113	705026,79	4271059,39
2114	705137,21	4270897,69
2115	705154,33	4270872,61

2116	705185,54	4270825,03
2117	705178,02	4270820,09
2118	705193,92	4270795,85
2119	705201,45	4270800,78
2120	705205,58	4270794,49
2121	705217,51	4270670,92
2122	705207,54	4270669,96
2123	705212,06	4270623,18
2124	705222,03	4270624,14
2089	705227,91	4270563,40
(81)		
2125	704338,15	4273635,11
2126	704337,57	4273646,62
2127	704334,12	4273645,70
2128	704334,62	4273635,68
2125	704338,15	4273635,11
(82)		
2129	704297,81	4274426,80
2130	704298,35	4274426,82
2131	704297,75	4274438,82
2132	704296,30	4274467,78
2133	704295,90	4274475,65
2134	704287,79	4274475,24
2135	704290,02	4274430,43
2136	704297,59	4274430,81
2129	704297,81	4274426,80

Перечень координат характерных точек границы территории, применительно к которой осуществляется подготовка проекта межевания территории в системе координат МСК-38, зона 5

№ точки	X	Y
1		
1	720188,21	5110009,81
2	720194,44	5110013,07
3	720191,14	5110018,09
4	720184,91	5110014,83
1	720188,21	5110009,81
2		
5	718823,41	5109468,72
6	718824,77	5109470,68
7	718827,32	5109473,80
8	718829,81	5109476,40
9	718827,29	5109479,93
10	718819,41	5109474,35
5	718823,41	5109468,72
3		
11	717850,98	5108867,04
12	717876,68	5108880,48
13	717872,22	5108889,03
14	717846,49	5108875,60
11	717850,98	5108867,04
4		
15	717719,61	5111408,45
16	717724,05	5111411,60
17	717727,80	5111414,25

18	717726,47	5111417,37
19	717722,13	5111414,30
20	717717,12	5111410,75
15	717719,61	5111408,45
5		
21	717705,51	5111427,03
22	717710,55	5111430,59
23	717714,99	5111433,75
24	717712,22	5111436,31
25	717708,41	5111433,60
26	717704,03	5111430,50
21	717705,51	5111427,03
6		
27	717311,88	5108683,06
28	717323,36	5108686,76
29	717323,03	5108695,05
30	717309,43	5108690,66
27	717311,88	5108683,06
7		
31	717195,58	5108645,48
32	717284,28	5108674,15
33	717281,81	5108681,75
34	717193,37	5108653,22
31	717195,58	5108645,48
8		

35	716957,55	5108568,55
36	717003,93	5108583,53
37	717036,85	5108594,19
38	717034,09	5108602,74
39	717061,69	5108611,66
40	717064,46	5108603,11
41	717074,80	5108606,44
42	717191,78	5108644,26
43	717189,56	5108651,99
44	717070,53	5108613,59
45	717067,50	5108622,99
46	717022,76	5108608,56
47	717025,84	5108599,03
48	716955,34	5108576,28
35	716957,55	5108568,55
9		
49	716902,68	5108550,81
50	716953,74	5108567,32
51	716951,52	5108575,04
52	716900,20	5108558,49
49	716902,68	5108550,81
10		
53	716063,50	5107786,78
54	716064,88	5107787,75
55	716306,02	5107958,54



ООО «Газпром проектирование» Саратовский филиал

56	716382,73	5108171,61	109	715201,65	5107186,82	151	713981,51	5106314,06
57	716468,74	5108410,52	95	715206,37	5107180,15	17		
58	716530,01	5108430,34	13			158	713812,70	5106194,47
59	716530,43	5108435,47	110	714798,11	5106891,43	159	713835,42	5106210,58
60	716541,19	5108436,87	111	714815,25	5106903,54	160	713830,23	5106217,92
61	716542,12	5108434,26	112	714810,07	5106910,89	161	713853,89	5106234,69
62	716754,58	5108502,95	113	714833,75	5106927,63	162	713859,09	5106227,36
63	716875,07	5108541,90	114	714838,95	5106920,30	163	713957,83	5106297,29
64	716872,60	5108549,58	115	714955,43	5107002,64	164	713953,26	5106303,74
65	716470,62	5108419,88	116	715182,69	5107163,40	165	713861,83	5106239,07
66	716455,95	5108425,16	117	715177,98	5107170,07	166	713856,05	5106247,25
67	716446,12	5108397,88	118	714841,68	5106932,02	167	713817,67	5106220,10
68	716454,59	5108394,83	119	714835,89	5106940,20	168	713823,46	5106211,91
69	716335,36	5108063,64	120	714797,51	5106913,04	169	713808,06	5106201,01
70	716330,09	5108065,54	121	714803,25	5106904,94	158	713812,70	5106194,47
71	716326,30	5108066,90	122	714793,46	5106898,00	18		
72	716319,78	5108048,85	110	714798,11	5106891,43	170	713532,78	5105995,92
73	716316,45	5108039,63	14			171	713643,63	5106074,57
74	716319,49	5108038,53	123	714389,82	5106602,74	172	713762,00	5106158,51
75	716325,54	5108036,35	124	714470,45	5106659,70	173	713809,43	5106192,15
76	716299,34	5107963,58	125	714667,80	5106800,95	174	713804,79	5106198,69
77	716293,75	5107959,62	126	714667,05	5106804,62	175	713527,89	5106002,83
78	716288,55	5107966,96	127	714676,97	5106808,99	170	713532,78	5105995,92
79	716264,88	5107950,21	128	714678,42	5106807,00	19		
80	716270,08	5107942,86	129	714712,43	5106830,84	176	713125,05	5105706,42
81	716058,88	5107793,32	130	714774,42	5106874,68	177	713206,51	5105764,30
53	716063,50	5107786,78	131	714769,78	5106881,24	178	713224,99	5105777,44
11			132	714689,74	5106824,59	179	713223,73	5105782,24
82	715614,55	5107468,99	133	714666,69	5106808,30	180	713233,41	5105787,14
83	715794,94	5107596,67	134	714663,68	5106811,07	181	713235,33	5105784,77
84	715789,76	5107604,01	135	714654,82	5106804,80	182	713346,00	5105863,37
85	715813,43	5107620,77	136	714656,43	5106801,04	183	713340,80	5105870,71
86	715818,63	5107613,45	137	714385,21	5106609,26	184	713364,45	5105887,50
87	715821,00	5107615,10	123	714389,82	5106602,74	185	713369,66	5105880,17
88	716039,83	5107770,02	15			186	713400,31	5105901,93
89	716035,20	5107776,55	138	714096,91	5106395,70	187	713509,13	5105979,14
90	715821,35	5107625,15	139	714226,86	5106487,54	188	713504,20	5105986,07
91	715815,57	5107633,32	140	714325,30	5106557,12	189	713371,93	5105892,52
92	715777,21	5107606,16	141	714320,12	5106564,47	190	713366,58	5105900,09
93	715782,94	5107598,06	142	714343,80	5106581,21	191	713328,36	5105872,72
94	715609,90	5107475,56	143	714348,99	5106573,88	192	713334,04	5105864,70
82	715614,55	5107468,99	144	714366,13	5106585,99	193	713227,36	5105789,25
12			145	714361,52	5106592,51	194	713224,35	5105792,02
95	715206,37	5107180,15	146	714351,73	5106585,59	195	713215,49	5105785,75
96	715305,14	5107250,05	147	714345,95	5106593,77	196	713217,10	5105781,99
97	715299,96	5107257,39	148	714307,57	5106566,62	197	713120,11	5105713,38
98	715323,63	5107274,14	149	714313,34	5106558,46	176	713125,05	5105706,42
99	715328,83	5107266,82	150	714092,35	5106402,13	20		
100	715375,13	5107299,56	138	714096,91	5106395,70	198	712717,63	5105416,48
101	715476,59	5107371,35	16			199	712856,94	5105515,67
102	715577,78	5107442,96	151	713981,51	5106314,06	200	712851,73	5105523,00
103	715590,87	5107452,23	152	714000,28	5106327,35	201	712875,36	5105539,82
104	715586,22	5107458,80	153	714079,80	5106383,59	202	712880,58	5105532,50
105	715331,55	5107278,53	154	714093,64	5106393,38	203	712914,81	5105556,86
106	715325,77	5107286,70	155	714089,07	5106399,81	204	713101,41	5105689,61
107	715287,40	5107259,54	156	714000,71	5106337,32	205	713096,42	5105696,62
108	715293,06	5107251,54	157	713976,95	5106320,50	206	712882,51	5105545,31



ООО «Газпром проектирование» Саратовский филиал

207	712877,53	5105552,36	258	711448,94	5104534,81	311	710923,72	5103285,37
208	712839,17	5105525,22	259	711425,29	5104518,02	312	710823,02	5103043,47
209	712844,94	5105517,07	260	711433,08	5104507,05	299	710830,61	5103040,30
210	712712,65	5105423,49	261	711382,85	5104386,50	26		
198	712717,63	5105416,48	262	711373,93	5104390,21	313	710743,47	5102831,35
21			263	711362,77	5104363,43	314	710775,67	5102908,49
211	712661,91	5105376,81	264	711371,69	5104359,72	315	710819,45	5103013,53
212	712672,04	5105384,02	265	711227,11	5104012,77	316	710811,87	5103016,69
213	712694,00	5105399,66	230	711234,45	5104009,68	317	710759,37	5102890,60
214	712688,97	5105406,73	24			318	710740,59	5102845,46
215	712666,95	5105391,17	266	711022,95	5103501,88	319	710739,51	5102845,91
216	712661,30	5105387,12	267	711034,88	5103530,50	320	710734,78	5102834,54
211	712661,91	5105376,81	268	711069,50	5103613,59	321	710735,88	5102834,15
22			269	711073,35	5103622,82	313	710743,47	5102831,35
217	712310,28	5105126,46	270	711075,72	5103628,52	27		
218	712368,12	5105167,64	271	711079,57	5103637,75	322	710714,18	5102761,14
219	712362,91	5105174,97	272	711086,60	5103654,63	323	710716,88	5102767,61
220	712386,54	5105191,79	273	711104,70	5103698,34	324	710716,88	5102767,62
221	712391,76	5105184,47	274	711102,60	5103699,21	325	710735,76	5102812,86
222	712651,29	5105369,25	275	711104,34	5103709,91	326	710728,18	5102815,65
223	712650,68	5105379,52	276	711108,75	5103710,06	327	710727,10	5102816,06
224	712394,43	5105196,22	277	711111,81	5103715,14	328	710723,72	5102807,95
225	712388,56	5105204,43	278	711150,26	5103807,46	329	710716,08	5102811,13
226	712350,31	5105177,07	279	711157,55	5103825,00	330	710703,94	5102782,00
227	712356,04	5105169,06	280	711161,40	5103834,24	331	710702,88	5102782,45
228	712321,24	5105144,16	281	711184,84	5103890,55	332	710699,39	5102774,05
229	712305,60	5105133,05	282	711176,54	5103894,02	333	710696,70	5102767,57
217	712310,28	5105126,46	283	711187,69	5103920,79	334	710697,77	5102767,18
23			284	711195,99	5103917,34	322	710714,18	5102761,14
230	711234,45	5104009,68	285	711203,87	5103936,27	28		
231	711331,91	5104243,66	286	711223,29	5103982,91	335	710702,53	5102626,07
232	711442,37	5104508,52	287	711215,94	5103985,98	336	710705,90	5102628,72
233	711493,61	5104546,58	288	711192,07	5103928,70	337	710708,84	5102631,47
234	711492,74	5104550,15	289	711182,83	5103932,55	338	710711,55	5102634,46
235	711502,49	5104554,90	290	711164,77	5103889,17	339	710714,01	5102637,65
236	711504,08	5104552,88	291	711173,88	5103885,37	340	710716,21	5102641,03
237	711589,50	5104613,25	292	711151,87	5103832,52	341	710718,12	5102644,57
238	711798,79	5104762,25	293	711103,64	5103716,68	342	710720,73	5102650,87
239	711879,32	5104819,59	294	711099,62	5103717,42	343	710718,81	5102647,33
240	711874,10	5104826,92	295	711095,45	5103707,40	344	710716,61	5102643,95
241	711897,73	5104843,74	296	711098,81	5103705,07	345	710714,15	5102640,77
242	711902,95	5104836,41	297	711074,80	5103647,40	346	710711,44	5102637,79
243	711943,97	5104865,61	298	711015,52	5103504,99	347	710708,50	5102635,04
244	712186,23	5105038,13	266	711022,95	5103501,88	348	710705,35	5102632,53
245	712213,33	5105057,43	25			349	710705,19	5102632,42
246	712286,65	5105109,63	299	710830,61	5103040,30	335	710702,53	5102626,07
247	712281,95	5105116,25	300	710883,17	5103166,40	29		
248	711905,25	5104848,74	301	710934,86	5103290,48	350	710709,75	5102750,53
249	711899,90	5104856,31	302	710926,56	5103293,94	351	710711,10	5102753,75
250	711861,56	5104829,08	303	710937,72	5103320,71	352	710694,68	5102759,79
251	711867,36	5104820,90	304	710946,02	5103317,26	353	710693,62	5102760,18
252	711523,35	5104576,61	305	710989,26	5103421,03	354	710692,28	5102756,96
253	711499,30	5104559,54	306	711011,79	5103475,10	355	710693,35	5102756,56
254	711496,30	5104562,30	307	711004,37	5103478,20	356	710694,09	5102756,29
255	711487,44	5104556,04	308	710942,10	5103328,64	357	710698,10	5102754,81
256	711489,06	5104552,26	309	710932,85	5103332,49	358	710699,02	5102754,48
257	711454,15	5104527,47	310	710914,79	5103289,09	359	710707,64	5102751,30



ООО «Газпром проектирование» Саратовский филиал

360	710708,88	5102750,85	385	710639,83	5102718,38	414	710578,74	5102681,79
350	710709,75	5102750,53	386	710637,49	5102719,35	415	710579,18	5102677,79
30			387	710634,34	5102711,81	416	710579,93	5102673,83
361	710695,87	5102717,25	388	710625,72	5102715,40	417	710581,00	5102669,95
362	710696,26	5102718,19	389	710608,54	5102674,19	418	710582,38	5102666,16
363	710695,55	5102718,45	390	710652,66	5102655,77	419	710584,05	5102662,50
364	710692,53	5102718,64	391	710656,93	5102645,41	420	710586,02	5102658,99
365	710692,55	5102718,63	392	710650,26	5102629,40	421	710588,27	5102655,65
361	710695,87	5102717,25	393	710608,31	5102647,01	422	710590,77	5102652,49
31			394	710604,77	5102648,93	423	710593,53	5102649,55
366	710621,60	5102562,52	395	710601,40	5102651,13	424	710596,51	5102646,84
367	710629,83	5102582,24	396	710598,21	5102653,59	425	710599,69	5102644,38
368	710638,13	5102578,79	397	710595,23	5102656,30	426	710603,07	5102642,19
369	710652,49	5102613,22	398	710592,48	5102659,24	427	710606,61	5102640,27
370	710648,90	5102616,35	399	710589,97	5102662,39	428	710643,93	5102624,62
371	710654,18	5102625,83	400	710587,73	5102665,73	429	710641,59	5102619,00
372	710657,34	5102624,87	401	710585,76	5102669,25	430	710644,95	5102616,67
373	710684,70	5102690,47	402	710584,08	5102672,91	431	710633,44	5102589,00
374	710676,40	5102693,93	403	710582,70	5102676,69	432	710625,13	5102592,46
375	710686,84	5102718,99	404	710581,63	5102680,57	433	710613,98	5102565,69
376	710685,99	5102719,05	405	710580,88	5102684,53	366	710621,60	5102562,52
377	710685,68	5102721,05	406	710580,45	5102688,53	32		
378	710682,01	5102723,44	407	710580,34	5102692,56	434	710591,80	5102467,69
379	710671,07	5102727,46	408	710580,55	5102696,58	435	710595,67	5102476,95
380	710650,42	5102735,06	409	710581,08	5102700,50	436	710626,96	5102552,00
381	710648,60	5102735,73	410	710580,25	5102697,77	437	710619,36	5102555,17
382	710640,66	5102735,40	411	710579,39	5102693,83	438	710584,34	5102471,06
383	710642,31	5102724,33	412	710578,85	5102689,84	434	710591,80	5102467,69
384	710641,22	5102721,71	413	710578,63	5102685,82			



Приложение №1. Перечень координат характерных точек образуемых земельных участков в границах зоны планируемого размещения линейного объекта в системе координат МСК-38, зона 4, МСК-38, зона 5

Перечень координат характерных точек образуемых земельных участков в границах зоны планируемого размещения линейного объекта в системе координат МСК-38, зона 4

№ точки	X	Y
38:03:010105:1163:3Y1		
1	707620,46	4281886,15
2	707622,25	4281889,23
3	707612,00	4281887,54
4	707610,24	4281884,52
5	707609,41	4281883,07
6	707619,63	4281884,75
1	707620,46	4281886,15
38:03:010105:1163:3Y2		
1	710783,97	4257410,37
2	710777,12	4257401,40
3	710782,25	4257402,08
4	710782,31	4257401,64
5	710789,54	4257411,11
1	710783,97	4257410,37
38:03:010105:1163:3Y3		
1	709597,19	4256787,52
2	709592,82	4256794,56
3	709588,88	4256793,34
4	709593,25	4256786,30
1	709597,19	4256787,52
38:03:010105:1163:3Y4		
1	709537,69	4256883,43
2	709533,47	4256890,22
3	709530,08	4256888,13
4	709534,29	4256881,34
1	709537,69	4256883,43
38:03:010105:1164:3Y1		
1	709529,49	4256766,56
2	709516,39	4256770,94
3	709509,91	4256768,90
4	709522,98	4256764,54
1	709529,49	4256766,56
38:03:010105:1164:3Y2		
1	707183,33	4287013,48
2	707174,79	4287013,89
3	707176,11	4287009,84
4	707184,64	4287009,43
1	707183,34	4287013,48
38:03:010105:1164:3Y3		

1	707161,50	4286737,52
2	707153,18	4286737,92
3	707152,29	4286733,98
4	707160,61	4286733,58
1	707161,50	4286737,52
38:03:010105:1164:3Y4		
1	707119,53	4286551,28
2	707124,62	4286573,85
3	707126,88	4286620,75
4	707121,78	4286598,01
1	707119,53	4286551,27
38:03:010105:1164:3Y5		
1	707150,68	4287113,83
2	707147,20	4287124,53
3	707146,12	4287102,04
4	707149,60	4287091,33
1	707150,68	4287113,83
38:03:010105:1164:3Y6		
1	707548,23	4281944,23
2	707539,35	4281942,79
3	707539,98	4281938,88
4	707548,86	4281940,32
1	707548,23	4281944,23
38:03:010105:1164:3Y7		
1	707571,00	4281858,52
2	707532,88	4281852,27
3	707535,94	4281833,65
4	707539,39	4281837,63
5	707546,16	4281842,43
6	707553,07	4281845,74
7	707558,15	4281847,43
8	707562,51	4281848,24
9	707566,01	4281848,80
10	707567,05	4281850,13
11	707568,07	4281851,08
12	707571,66	4281854,42
1	707571,00	4281858,52
38:03:010105:1164:3Y8		
1	707599,45	4281679,74
2	707591,56	4281678,46
3	707592,19	4281674,54
4	707600,07	4281675,82

1	707599,45	4281679,74
38:03:010105:1164:3Y9		
1	709230,71	4257178,96
2	709223,89	4257174,73
3	709225,99	4257171,35
4	709232,80	4257175,58
1	709230,72	4257178,97
38:03:010105:1164:3Y10		
1	709160,55	4257113,75
2	709110,33	4257128,47
3	709110,45	4257120,11
4	709160,67	4257105,39
1	709160,55	4257113,75
38:03:010105:1164:3Y11		
1	709284,20	4257092,41
2	709245,95	4257154,30
3	709239,14	4257150,08
4	709266,74	4257105,46
5	709258,42	4257070,23
6	709254,07	4257071,25
7	709256,47	4257067,37
8	709257,37	4257068,58
9	709259,46	4257070,53
10	709282,40	4257084,79
1	709284,20	4257092,41
38:03:010105:1164:3Y12		
1	709359,71	4256942,17
2	709351,07	4256937,79
3	709340,33	4256935,01
4	709338,62	4256934,99
5	709346,40	4256922,43
6	709354,72	4256909,02
7	709354,79	4256909,23
8	709358,21	4256917,24
9	709362,06	4256923,01
10	709367,66	4256929,29
1	709359,71	4256942,17
38:03:010105:1164:3Y13		
1	709290,53	4256959,53
2	709272,15	4256948,13
3	709272,07	4256953,47
4	709266,62	4256953,38



ООО «Газпром проектирование» Саратовский филиал

5	709267,13	4256952,54	7	708173,70	4293133,72	1	707556,97	4291798,45
6	709269,76	4256948,29	8	707974,18	4292707,16	38:03:010105:1182:3Y5		
7	709272,60	4256943,71	1	707981,44	4292703,74	1	707354,81	4291366,85
8	709292,92	4256956,32	38:03:010105:1182:3Y3			2	707418,29	4291502,35
9	709291,17	4256958,54	1	707769,14	4292251,12	3	707438,64	4291545,79
1	709290,55	4256959,53	2	707770,82	4292254,69	4	707430,49	4291549,61
38:03:010105:1164:3Y14			3	707880,38	4292488,23	5	707442,80	4291575,87
1	709272,63	4256915,36	4	707903,43	4292537,39	6	707450,95	4291572,07
2	709256,08	4256942,19	5	707909,60	4292550,54	7	707544,68	4291772,16
3	709265,30	4256953,36	6	707927,15	4292587,96	8	707537,33	4291775,59
4	709254,83	4256953,21	7	707947,93	4292632,20	9	707447,52	4291583,60
5	709246,27	4256942,86	8	707939,76	4292636,05	10	707438,44	4291587,85
6	709270,60	4256903,44	9	707952,09	4292662,29	11	707418,53	4291545,27
7	709272,81	4256903,47	10	707960,23	4292658,46	12	707427,51	4291541,07
1	709272,63	4256915,36	11	707969,14	4292677,48	13	707347,61	4291370,22
38:03:010105:1164:3Y15			12	707961,87	4292680,87	1	707354,81	4291366,85
1	709262,45	4256903,33	13	707956,80	4292670,01	38:03:010105:1182:3Y6		
2	709237,79	4256943,31	14	707947,71	4292674,26	1	707326,54	4290942,03
3	709253,82	4256953,19	15	707927,79	4292631,68	2	707326,92	4290950,03
4	709238,21	4256952,96	16	707936,28	4292627,71	3	707327,54	4290962,99
5	709226,78	4256945,91	17	707761,76	4292254,58	4	707318,56	4290963,42
6	709253,14	4256903,19	1	707769,14	4292251,12	5	707319,93	4290992,39
1	709262,45	4256903,33	38:03:010105:1182:3Y4			6	707328,92	4290991,96
38:03:010105:1182:3Y1			1	707556,97	4291798,45	7	707333,08	4291079,46
1	708193,85	4293156,31	2	707643,42	4291983,06	8	707337,67	4291175,74
2	708202,75	4293175,32	3	707645,31	4291987,09	9	707345,50	4291339,17
3	708194,64	4293179,12	4	707646,03	4291988,62	10	707334,37	4291344,37
4	708200,16	4293190,93	5	707643,37	4291990,08	11	707340,55	4291357,61
5	708206,95	4293205,39	6	707646,47	4292000,48	12	707329,40	4291358,14
6	708215,08	4293201,58	7	707651,41	4292000,09	13	707328,01	4291329,18
7	708222,82	4293218,11	8	707653,90	4292005,41	14	707337,00	4291328,75
8	708347,00	4293483,19	9	707693,13	4292089,07	15	707321,36	4291001,32
9	708352,73	4293495,42	10	707684,99	4292092,90	16	707311,37	4291001,80
10	708354,89	4293500,03	11	707697,29	4292119,13	17	707309,14	4290954,86
11	708347,59	4293503,72	12	707705,45	4292115,33	18	707319,13	4290954,39
12	708211,65	4293213,11	13	707753,66	4292218,14	19	707318,56	4290942,41
13	708202,57	4293217,35	14	707756,82	4292224,87	1	707326,54	4290942,03
14	708182,66	4293174,78	15	707749,46	4292228,30	38:03:010105:1182:3Y7		
15	708191,06	4293170,85	16	707702,02	4292126,87	1	707302,81	4290442,69
16	708185,99	4293160,01	17	707692,94	4292131,11	2	707305,88	4290506,80
1	708193,85	4293156,31	18	707673,03	4292088,54	3	707318,28	4290767,44
38:03:010105:1182:3Y2			19	707681,79	4292084,44	4	707324,79	4290904,90
1	707981,44	4292703,74	20	707679,26	4292079,03	5	707325,18	4290913,03
2	707994,61	4292731,80	21	707644,12	4292003,89	6	707323,47	4290913,11
3	707997,82	4292738,64	22	707640,12	4292004,81	7	707317,18	4290913,41
4	708065,85	4292883,62	23	707635,52	4291994,99	8	707308,05	4290721,81
5	708104,31	4292965,58	24	707638,79	4291992,51	9	707294,78	4290443,06
6	708181,52	4293130,04	25	707549,62	4291801,88	1	707302,81	4290442,69



ООО «Газпром проектирование» Саратовский филиал

38:03:010105:1182:3Y8			7	707249,03	4289325,52	3	707175,24	4287806,27
1	707291,95	4290216,20	8	707253,34	4289414,96	4	707172,80	4287806,40
2	707299,03	4290363,75	9	707245,17	4289415,35	5	707171,11	4287817,11
3	707290,04	4290364,18	10	707235,11	4289203,63	6	707174,65	4287818,48
4	707291,44	4290393,14	11	707225,09	4289204,11	7	707180,68	4287916,88
5	707300,42	4290392,72	12	707222,86	4289157,15	8	707172,71	4287917,28
6	707301,42	4290413,67	13	707232,77	4289156,68	9	707167,92	4287818,09
7	707293,41	4290414,06	14	707222,51	4288944,99	10	707163,88	4287817,42
8	707292,83	4290402,08	1	707230,54	4288944,59	11	707163,36	4287806,58
9	707282,87	4290402,55	38:03:010105:1182:3Y12			12	707167,31	4287805,54
10	707280,63	4290355,61	1	707206,28	4288445,23	13	707150,00	4287446,91
11	707290,24	4290355,16	2	707207,03	4288460,78	1	707157,98	4287446,52
12	707283,91	4290221,70	3	707209,30	4288507,64	38:03:010105:1182:3Y15		
1	707291,95	4290216,20	4	707212,14	4288566,06	1	707146,11	4287102,06
38:03:010105:1182:3Y9			5	707203,16	4288566,50	2	707147,19	4287124,53
1	707278,79	4289943,30	6	707204,56	4288595,46	3	707143,00	4287137,46
2	707280,35	4289975,89	7	707213,55	4288595,03	4	707154,16	4287367,61
3	707291,05	4290197,40	8	707217,65	4288679,58	5	707145,17	4287368,04
4	707286,43	4290199,52	9	707220,59	4288740,18	6	707146,58	4287397,01
5	707287,80	4290205,71	10	707227,18	4288875,68	7	707155,56	4287396,59
6	707282,30	4290209,47	11	707229,12	4288915,62	8	707156,18	4287409,21
7	707279,30	4290208,98	12	707221,10	4288915,99	9	707156,58	4287417,53
8	707278,78	4290198,15	13	707205,99	4288604,40	10	707148,60	4287417,92
9	707282,74	4290197,10	14	707196,01	4288604,87	11	707148,02	4287405,95
10	707270,71	4289943,70	15	707193,73	4288557,95	12	707138,02	4287406,43
1	707278,79	4289943,30	16	707203,72	4288557,47	13	707135,76	4287359,49
38:03:010105:1182:3Y10			17	707198,29	4288445,62	14	707145,70	4287359,01
1	707254,73	4289443,93	1	707206,28	4288445,23	15	707135,37	4287145,11
2	707263,20	4289620,12	38:03:010105:1182:3Y13			16	707123,86	4287141,36
3	707270,17	4289764,51	1	707182,08	4287945,88	17	707132,83	4287113,79
4	707261,19	4289764,95	2	707183,10	4287966,84	18	707141,39	4287116,57
5	707262,59	4289793,91	3	707174,12	4287967,28	1	707146,11	4287102,06
6	707271,58	4289793,50	4	707175,53	4287996,24	38:03:010105:1182:3Y16		
7	707277,41	4289914,32	5	707184,50	4287995,81	1	707183,33	4287013,49
8	707269,34	4289914,71	6	707194,34	4288198,66	2	707181,12	4287020,29
9	707264,02	4289802,85	7	707203,26	4288383,02	3	707178,02	4287029,81
10	707254,02	4289803,33	8	707204,87	4288416,26	4	707157,61	4287092,53
11	707251,79	4289756,38	9	707196,88	4288416,64	5	707150,69	4287113,80
12	707261,33	4289755,93	10	707189,94	4288274,07	6	707149,61	4287091,31
13	707246,54	4289444,33	11	707176,88	4288005,18	7	707174,79	4287013,90
1	707254,73	4289443,93	12	707166,97	4288005,67	1	707183,33	4287013,49
38:03:010105:1182:3Y11			13	707164,69	4287958,73	38:03:010105:1182:3Y17		
1	707230,54	4288944,59	14	707174,69	4287958,24	1	707161,50	4286737,53
2	707234,68	4289029,83	15	707174,12	4287946,26	2	707165,01	4286753,15
3	707241,25	4289165,28	1	707182,08	4287945,88	3	707163,95	4286754,74
4	707232,28	4289165,73	38:03:010105:1182:3Y14			4	707168,94	4286783,99
5	707233,68	4289194,69	1	707157,98	4287446,52	5	707163,15	4286785,82
6	707242,66	4289194,26	2	707168,66	4287668,83	6	707162,47	4286794,29



ООО «Газпром проектирование» Саратовский филиал

7	707162,25	4286796,34	38:03:010105:1182:3Y19			26	707050,03	4285387,20
8	707164,44	4286805,08	1	707117,69	4286543,14	27	707045,99	4285386,53
9	707165,80	4286806,92	2	707119,52	4286551,26	28	707045,47	4285375,70
10	707169,51	4286814,12	3	707121,77	4286597,96	29	707049,42	4285374,65
11	707175,84	4286812,99	4	707109,87	4286544,92	30	707039,63	4285173,10
12	707185,28	4286853,26	1	707117,69	4286543,14	31	707030,64	4285173,54
13	707189,47	4286868,19	38:03:010105:1182:3Y20			32	707029,23	4285144,58
14	707191,05	4286868,87	1	707091,17	4286068,28	33	707038,22	4285144,14
15	707193,17	4286878,25	2	707097,04	4286189,10	34	707037,79	4285135,31
16	707192,98	4286878,48	3	707088,07	4286189,54	35	707034,69	4285124,45
17	707192,33	4286880,90	4	707089,48	4286218,50	1	707042,35	4285122,26
18	707193,24	4286888,81	5	707098,45	4286218,08	38:03:010105:1182:3Y22		
19	707193,34	4286889,29	6	707103,33	4286318,46	1	707190,79	4284178,51
20	707194,01	4286891,63	7	707112,87	4286514,50	2	707198,67	4284179,78
21	707196,03	4286906,74	8	707104,95	4286516,28	3	707186,54	4284255,50
22	707201,54	4286931,95	9	707097,16	4286355,99	4	707125,11	4284288,37
23	707201,75	4286932,59	10	707090,92	4286227,44	5	707121,08	4284290,53
24	707204,34	4286938,09	11	707080,92	4286227,93	6	707117,50	4284292,45
25	707204,11	4286941,81	12	707078,64	4286180,96	7	706846,81	4284438,79
26	707197,99	4286956,10	13	707088,54	4286180,49	8	706889,12	4284586,37
27	707197,88	4286956,39	14	707083,12	4286068,67	9	706964,71	4284850,74
28	707196,09	4286962,18	1	707091,17	4286068,28	10	707006,89	4284998,22
29	707195,98	4286962,63	38:03:010105:1182:3Y21			11	706998,25	4285000,69
30	707193,90	4286976,61	1	707042,35	4285122,26	12	707006,23	4285028,57
31	707194,83	4286978,11	2	707045,56	4285133,38	13	707014,87	4285026,11
32	707184,65	4287009,41	3	707051,36	4285252,13	14	707034,39	4285094,36
33	707176,12	4287009,82	4	707054,28	4285311,67	15	707026,71	4285096,54
34	707184,23	4286984,86	5	707057,33	4285373,79	16	707009,66	4285036,95
35	707185,86	4286979,84	6	707053,84	4285374,43	17	707000,04	4285039,70
36	707177,30	4286977,06	7	707053,50	4285385,27	18	706987,12	4284994,52
37	707186,27	4286949,48	8	707057,94	4285386,37	19	706996,63	4284991,80
38	707194,84	4286952,26	9	707065,04	4285531,28	20	706868,48	4284543,51
39	707198,76	4286940,21	10	707067,89	4285589,88	21	706844,83	4284460,78
40	707172,39	4286822,70	11	707058,89	4285590,34	22	706836,18	4284463,26
41	707162,68	4286824,88	12	707060,29	4285619,29	23	706828,21	4284435,38
42	707152,39	4286779,00	13	707069,30	4285618,85	24	706845,43	4284430,45
43	707161,91	4286776,87	14	707071,99	4285674,50	25	707179,27	4284250,33
44	707161,72	4286776,01	15	707075,31	4285742,70	26	707180,07	4284245,33
45	707153,18	4286737,93	16	707086,42	4285970,78	27	707171,18	4284243,91
1	707161,50	4286737,53	17	707088,85	4286020,67	28	707175,78	4284215,28
38:03:010105:1182:3Y18			18	707089,05	4286024,66	29	707184,66	4284216,70
1	707124,62	4286573,85	19	707089,43	4286032,41	1	707190,79	4284178,51
2	707142,01	4286650,95	20	707089,77	4286039,30	38:03:010105:1182:3Y23		
3	707152,16	4286696,05	21	707081,71	4286039,67	1	707270,02	4283684,89
4	707160,61	4286733,56	22	707061,74	4285628,22	2	707277,90	4283686,14
5	707152,29	4286733,96	23	707051,76	4285628,70	3	707274,57	4283706,87
6	707126,89	4286620,76	24	707049,48	4285581,76	4	707265,71	4283705,45
1	707124,62	4286573,85	25	707059,46	4285581,28	5	707261,11	4283734,09



ООО «Газпром проектирование» Саратовский филиал

6	707269,98	4283735,51	24	707436,24	4282698,88	29	707820,64	4282229,59
7	707232,13	4283971,45	1	707426,57	4282759,08	30	707819,95	4282233,57
8	707203,30	4284151,14	38:03:010105:1182:3Y26			31	707821,51	4282233,85
9	707195,40	4284149,86	1	707507,60	4282203,98	32	707821,18	4282235,77
10	707260,67	4283743,13	2	707515,56	4282205,25	33	707816,26	4282234,91
11	707250,80	4283741,54	3	707512,12	4282226,67	34	707813,85	4282248,70
12	707258,25	4283695,14	4	707487,63	4282378,97	35	707817,21	4282249,29
13	707268,12	4283696,72	5	707469,28	4282493,11	36	707816,52	4282253,27
1	707270,02	4283684,89	6	707464,62	4282522,14	37	707818,07	4282253,55
38:03:010105:1182:3Y24			7	707455,75	4282520,73	38	707817,74	4282255,47
1	707349,24	4283191,25	8	707451,17	4282549,37	39	707812,82	4282254,61
2	707357,12	4283192,52	9	707460,03	4282550,78	40	707810,41	4282268,40
3	707319,41	4283427,41	10	707440,85	4282670,23	41	707813,76	4282268,99
4	707293,78	4283579,41	11	707432,97	4282668,96	42	707813,07	4282272,98
5	707290,37	4283579,99	12	707450,71	4282558,41	43	707814,63	4282273,25
6	707289,87	4283590,82	13	707440,84	4282556,82	44	707814,31	4282275,17
7	707292,52	4283591,53	14	707448,29	4282510,41	45	707806,83	4282273,86
8	707282,51	4283657,51	15	707458,17	4282512,00	46	707814,63	4282229,14
9	707274,62	4283656,24	1	707507,60	4282203,98	47	707811,83	4282230,77
10	707285,38	4283589,19	38:03:010105:1182:3Y27			48	707811,11	4282229,53
11	707281,56	4283587,71	1	707670,12	4281971,46	49	707797,88	4282206,81
12	707283,28	4283577,00	2	707800,02	4282194,58	50	707663,63	4281976,21
13	707287,37	4283576,78	3	707813,24	4282217,30	1	707670,12	4281971,46
1	707349,24	4283191,25	4	707815,90	4282221,87	38:03:010105:1182:3Y28		
38:03:010105:1182:3Y25			5	707827,79	4282153,75	1	707539,34	4281942,83
1	707426,57	4282759,08	6	707835,26	4282155,06	2	707548,23	4281944,27
2	707412,76	4282756,86	7	707834,94	4282156,97	3	707546,20	4281957,01
3	707389,01	4282905,07	8	707830,01	4282156,11	4	707553,02	4281958,11
4	707402,83	4282907,28	9	707827,60	4282169,90	5	707555,09	4281958,42
5	707400,38	4282922,57	10	707830,95	4282170,49	6	707540,00	4282053,06
6	707399,68	4282926,93	11	707830,26	4282174,48	7	707534,97	4282084,49
7	707390,21	4282986,03	12	707831,83	4282174,76	8	707533,59	4282084,71
8	707369,63	4283114,51	13	707831,50	4282176,67	9	707533,53	4282085,97
9	707360,75	4283113,09	14	707826,57	4282175,81	10	707533,31	4282090,73
10	707356,17	4283141,73	15	707824,17	4282189,60	11	707533,95	4282090,87
11	707365,05	4283143,15	16	707827,52	4282190,19	12	707520,17	4282176,62
12	707361,72	4283163,87	17	707826,83	4282194,17	13	707512,20	4282175,33
13	707353,83	4283162,60	18	707828,39	4282194,45	14	707525,67	4282091,34
14	707355,73	4283150,77	19	707828,06	4282196,37	15	707521,85	4282089,86
15	707345,84	4283149,19	20	707823,13	4282195,51	16	707523,57	4282079,15
16	707353,29	4283102,78	21	707820,73	4282209,30	17	707527,66	4282078,94
17	707363,09	4283104,35	22	707824,08	4282209,89	18	707545,77	4281966,05
18	707393,29	4282916,16	23	707823,39	4282213,87	19	707535,86	4281964,46
19	707380,46	4282914,10	24	707824,95	4282214,15	1	707539,34	4281942,83
20	707407,87	4282743,30	25	707824,62	4282216,07	38:03:010105:1182:3Y29		
21	707420,71	4282745,36	26	707819,70	4282215,21	1	707492,77	4281846,16
22	707427,09	4282705,57	27	707819,01	4282219,15	2	707493,75	4281846,32
23	707428,37	4282697,61	28	707817,29	4282229,00	3	707494,53	4281841,48



ООО «Газпром проектирование» Саратовский филиал

4	707495,62	4281834,61	2	707592,55	4281864,07	11	707696,05	4281035,56
5	707497,77	4281821,08	3	707609,14	4281866,72	12	707675,35	4281165,25
6	707502,73	4281821,86	4	707619,63	4281884,74	13	707669,62	4281187,92
7	707503,68	4281815,88	5	707609,40	4281883,06	14	707668,69	4281187,78
8	707527,79	4281819,84	6	707601,08	4281868,78	15	707664,11	4281216,43
9	707528,32	4281821,84	7	707599,87	4281870,63	16	707665,38	4281216,63
10	707532,33	4281829,48	8	707598,29	4281872,66	17	707664,32	4281234,25
11	707535,91	4281833,63	9	707589,25	4281871,23	18	707658,02	4281273,72
12	707532,87	4281852,27	1	707590,46	4281863,64	19	707654,09	4281285,73
13	707555,26	4281855,97	38:03:010105:1182:3Y32			20	707652,92	4281286,52
14	707571,00	4281858,54	1	707525,66	4281811,38	21	707648,35	4281315,16
15	707570,73	4281860,21	2	707504,95	4281807,97	22	707649,22	4281316,23
16	707562,68	4281910,71	3	707505,07	4281807,16	23	707649,01	4281327,64
17	707559,64	4281929,80	4	707507,60	4281791,24	24	707648,75	4281331,85
18	707550,77	4281928,37	5	707508,94	4281782,81	25	707635,41	4281415,46
19	707548,86	4281940,29	6	707518,56	4281784,34	26	707641,30	4281416,40
20	707539,98	4281938,85	7	707525,08	4281785,38	27	707630,33	4281485,46
21	707546,74	4281896,67	8	707528,36	4281783,01	28	707624,41	4281484,52
22	707547,76	4281890,35	9	707526,14	4281796,89	29	707610,29	4281573,41
23	707503,08	4281883,50	10	707525,13	4281805,06	30	707616,20	4281574,34
24	707501,09	4281883,15	1	707525,66	4281811,38	31	707608,68	4281621,68
25	707497,18	4281882,22	38:03:010105:1182:3Y33			32	707600,10	4281675,77
26	707493,95	4281881,17	1	707577,58	4281709,00	33	707592,19	4281674,49
27	707487,35	4281880,12	2	707586,47	4281710,41	34	707606,09	4281587,15
28	707487,63	4281878,39	3	707586,49	4281710,34	35	707593,25	4281585,10
1	707492,77	4281846,16	4	707594,39	4281711,57	36	707628,23	4281365,33
38:03:010105:1182:3Y30			5	707591,52	4281729,60	37	707623,57	4281330,90
1	707612,01	4281887,56	6	707586,27	4281728,74	38	707634,25	4281263,82
2	707622,25	4281889,24	7	707579,49	4281727,93	39	707648,82	4281236,09
3	707625,00	4281893,95	8	707574,50	4281728,36	40	707664,41	4281138,12
4	707659,35	4281899,43	1	707577,58	4281709,00	41	707662,39	4281087,18
5	707688,71	4281939,21	38:03:010105:1182:3Y34			42	707670,35	4281037,25
6	707692,86	4281944,84	1	707591,56	4281678,49	43	707680,26	4281008,93
7	707686,42	4281949,57	2	707599,47	4281679,77	44	707679,60	4280986,50
8	707682,26	4281943,94	3	707598,95	4281682,94	45	707692,59	4280986,11
9	707654,86	4281906,82	4	707591,05	4281681,67	46	707689,70	4280888,17
10	707630,20	4281902,89	1	707591,56	4281678,49	47	707676,71	4280888,55
11	707634,75	4281910,70	38:03:010105:1182:3Y35			48	707674,43	4280811,59
12	707666,06	4281964,49	1	707693,51	4280746,21	49	707687,42	4280811,21
13	707659,58	4281969,24	2	707693,70	4280753,19	50	707686,89	4280793,22
14	707624,54	4281909,08	3	707689,72	4280753,33	51	707685,51	4280746,48
15	707619,99	4281901,26	4	707691,16	4280801,94	1	707693,51	4280746,21
16	707585,35	4281895,73	5	707691,16	4280803,29	38:03:010105:1182:3Y36		
17	707586,59	4281887,83	6	707691,45	4280811,70	1	707675,07	4280664,74
18	707614,78	4281892,32	7	707693,28	4280873,40	2	707676,47	4280711,71
1	707612,01	4281887,56	8	707697,28	4280873,31	3	707674,48	4280711,77
38:03:010105:1182:3Y31			9	707698,75	4280923,14	4	707673,09	4280664,79
1	707590,46	4281863,64	10	707692,74	4280923,28	1	707675,07	4280664,74



ООО «Газпром проектирование» Саратовский филиал

38:03:010105:1182:3Y37			4	707137,70	4279648,93	2	706150,51	4278751,16
1	707300,50	4279797,05	5	707188,75	4279695,38	3	706301,58	4278888,50
2	707326,95	4279821,15	6	707242,07	4279743,88	4	706305,54	4278892,10
3	707325,22	4279826,01	7	707236,01	4279750,54	5	706354,45	4278936,56
4	707334,48	4279831,69	8	707257,46	4279770,06	6	706348,42	4278943,21
5	707336,37	4279829,71	9	707263,54	4279763,40	7	706369,89	4278962,70
6	707337,16	4279830,43	10	707279,04	4279777,52	8	706375,92	4278956,05
7	707441,81	4279925,65	11	707273,64	4279783,44	9	706465,42	4279037,43
8	707439,12	4279928,62	12	707264,79	4279775,38	10	706460,04	4279043,34
9	707451,48	4279939,87	13	707258,07	4279782,77	11	706377,19	4278968,01
10	707452,82	4279941,99	14	707223,30	4279751,14	12	706370,47	4278975,41
11	707453,52	4279942,77	15	707229,97	4279743,81	13	706335,69	4278943,79
12	707461,36	4279948,86	16	706888,33	4279432,92	14	706342,42	4278936,39
13	707527,44	4280008,98	1	706893,69	4279426,98	15	706074,63	4278692,87
14	707574,81	4280052,94	38:03:010105:1182:3Y39			1	706079,99	4278686,99
15	707614,38	4280088,70	1	706704,51	4279257,58	38:03:010105:1182:3Y43		
16	707641,03	4280112,34	2	706708,48	4279261,21	1	705710,29	4278350,39
17	707672,01	4280140,53	3	706710,19	4279260,05	2	705713,06	4278352,90
18	707672,37	4280153,61	4	706775,03	4279319,03	3	705861,20	4278487,85
19	707674,75	4280153,55	5	706798,27	4279340,18	4	705910,61	4278532,86
20	707676,40	4280154,95	6	706792,22	4279346,81	5	705904,54	4278539,51
21	707677,86	4280207,51	7	706813,67	4279366,35	6	705925,99	4278559,05
22	707669,86	4280207,75	8	706819,73	4279359,71	7	705932,04	4278552,39
23	707677,31	4280469,61	9	706872,25	4279407,46	8	705995,27	4278611,71
24	707685,31	4280469,38	10	706866,85	4279413,38	9	705994,03	4278615,28
25	707687,81	4280554,83	11	706821,00	4279371,67	10	706003,32	4278620,89
26	707688,10	4280564,82	12	706814,27	4279379,07	11	706005,03	4278619,07
27	707688,69	4280585,01	13	706779,51	4279347,44	12	706058,52	4278667,46
28	707689,69	4280618,28	14	706786,23	4279340,05	13	706053,16	4278673,34
29	707689,99	4280628,28	15	706720,95	4279280,65	14	705998,46	4278623,60
30	707690,54	4280646,30	16	706700,47	4279262,01	15	705995,12	4278625,99
31	707682,55	4280646,53	1	706704,51	4279257,58	16	705987,10	4278618,68
32	707679,37	4280539,49	38:03:010105:1182:3Y40			17	705989,16	4278615,14
33	707677,68	4280482,39	1	706654,79	4279209,67	18	705933,33	4278564,37
34	707664,69	4280482,77	2	706691,06	4279242,65	19	705926,61	4278571,75
35	707654,76	4280147,82	3	706685,67	4279248,54	20	705891,85	4278540,13
36	707405,29	4279920,81	4	706649,41	4279215,55	21	705898,59	4278532,72
37	707414,03	4279911,19	1	706654,79	4279209,67	22	705704,97	4278356,25
38	707329,71	4279834,46	38:03:010105:1182:3Y41			23	705709,64	4278351,10
39	707326,38	4279836,84	1	706486,89	4279056,93	1	705710,29	4278350,39
40	707318,36	4279829,53	2	706566,10	4279128,98	38:03:010105:1182:3Y44		
41	707320,41	4279826,00	3	706614,72	4279173,23	1	705340,93	4278013,46
42	707295,11	4279802,97	4	706609,36	4279179,11	2	705423,86	4278089,16
1	707300,50	4279797,05	5	706560,74	4279134,88	3	705467,22	4278128,72
38:03:010105:1182:3Y38			6	706481,51	4279062,85	4	705461,16	4278135,38
1	706893,69	4279426,98	1	706486,89	4279056,93	5	705482,57	4278154,90
2	706899,02	4279431,84	38:03:010105:1182:3Y42			6	705488,62	4278148,24
3	706940,96	4279470,00	1	706079,99	4278686,99	7	705562,23	4278215,38



ООО «Газпром проектирование» Саратовский филиал

8	705583,32	4278234,61	28	705185,54	4270825,03	2	705380,88	4269070,35
9	705688,87	4278330,82	29	705178,02	4270820,09	3	705376,39	4269116,32
10	705683,52	4278336,69	30	705193,92	4270795,85	4	705373,33	4269147,66
11	705489,89	4278160,22	31	705201,45	4270800,78	5	705372,94	4269151,66
12	705483,13	4278167,63	32	705205,58	4270794,49	6	705353,17	4269354,86
13	705448,43	4278135,94	33	705217,51	4270670,92	7	705344,94	4269439,55
14	705455,18	4278128,55	34	705207,54	4270669,96	8	705335,96	4269438,72
15	705335,58	4278019,32	35	705212,06	4270623,18	9	705333,14	4269467,60
1	705340,93	4278013,46	36	705222,03	4270624,14	10	705342,11	4269468,43
38:03:010105:1182:3Y45			1	705227,91	4270563,40	11	705337,67	4269513,97
1	705100,39	4277793,74	38:03:010105:1182:3Y47			12	705335,22	4269539,09
2	705122,42	4277813,88	1	705271,35	4270114,58	13	705327,29	4269538,32
3	705149,03	4277838,19	2	705279,28	4270115,34	14	705333,28	4269476,62
4	705207,67	4277891,77	3	705264,64	4270266,23	15	705323,33	4269475,65
5	705319,53	4277993,90	4	705264,53	4270267,46	16	705327,87	4269428,88
6	705314,15	4277999,75	5	705260,46	4270267,91	17	705337,83	4269429,84
7	705286,66	4277974,64	6	705259,42	4270278,73	1	705372,91	4269069,59
8	705149,27	4277849,16	7	705263,31	4270279,99	38:03:010105:1182:3Y50		
9	705100,64	4277804,76	8	705256,91	4270346,11	1	705421,30	4268571,98
1	705100,39	4277793,74	9	705256,51	4270350,19	2	705429,26	4268572,74
38:03:010105:1182:3Y46			10	705246,06	4270458,63	3	705403,05	4268842,45
1	705227,91	4270563,40	11	705238,13	4270457,87	4	705394,11	4268841,56
2	705235,85	4270564,06	12	705255,32	4270280,18	5	705391,30	4268870,44
3	705229,11	4270633,87	13	705251,42	4270278,94	6	705400,24	4268871,30
4	705227,71	4270633,72	14	705252,47	4270268,14	7	705389,52	4268981,38
5	705220,18	4270632,97	15	705256,53	4270267,67	8	705383,67	4269041,51
6	705217,35	4270661,86	1	705271,35	4270114,58	9	705375,72	4269040,70
7	705226,34	4270662,73	38:03:010105:1182:3Y48			10	705391,42	4268879,49
8	705218,55	4270743,36	1	705324,49	4269567,20	11	705381,47	4268878,53
9	705213,34	4270797,22	2	705332,42	4269567,98	12	705386,01	4268831,62
10	705160,97	4270877,05	3	705323,30	4269661,85	13	705395,98	4268832,65
11	705056,21	4271030,49	4	705314,18	4269755,61	1	705421,30	4268571,98
12	705028,32	4271071,29	5	705311,52	4269783,00	38:03:010105:1182:3Y51		
13	705020,88	4271066,25	6	705301,80	4269883,04	1	705469,57	4268074,36
14	705004,54	4271090,21	7	705288,55	4270020,06	2	705477,59	4268075,13
15	705011,95	4271095,28	8	705286,95	4270036,71	3	705471,18	4268141,16
16	704977,70	4271145,43	9	705277,97	4270035,81	4	705461,07	4268245,29
17	704925,73	4271221,51	10	705275,16	4270064,69	5	705452,13	4268244,41
18	704893,42	4271268,80	11	705284,13	4270065,55	6	705449,26	4268273,29
19	704873,98	4271297,24	12	705282,08	4270086,50	7	705458,26	4268274,17
20	704874,30	4271282,58	13	705274,15	4270085,70	8	705454,56	4268312,18
21	704926,08	4271206,80	14	705275,30	4270073,77	9	705454,18	4268316,17
22	705000,28	4271098,19	15	705265,34	4270072,80	10	705443,18	4268429,44
23	704992,02	4271092,55	16	705269,87	4270026,02	11	705432,08	4268543,89
24	705018,53	4271053,74	17	705279,84	4270026,99	12	705424,11	4268543,11
25	705026,79	4271059,39	1	705324,49	4269567,20	13	705434,83	4268432,68
26	705137,21	4270897,69	38:03:010105:1182:3Y49			14	705433,68	4268431,27
27	705154,33	4270872,61	1	705372,91	4269069,59	15	705429,94	4268426,72



ООО «Газпром проектирование» Саратовский филиал

16	705427,41	4268423,64	36	706246,38	4267783,06	84	705779,45	4268029,49
17	705379,14	4268418,97	37	706239,79	4267787,73	85	705761,53	4268038,36
18	705384,61	4268362,34	38	706222,37	4267797,57	86	705743,80	4268047,62
19	705391,41	4268363,00	39	706209,17	4267804,70	87	705715,38	4268063,26
20	705394,80	4268328,76	40	706205,11	4267807,74	88	705708,63	4268066,67
21	705431,41	4268332,39	41	706203,45	4267808,88	89	705699,60	4268070,98
22	705431,64	4268330,14	42	706196,19	4267812,25	90	705696,32	4268072,66
23	705435,61	4268330,53	43	706189,20	4267820,40	91	705690,94	4268076,01
24	705439,06	4268295,49	44	706183,25	4267829,05	92	705681,94	4268081,90
25	705445,05	4268234,68	45	706174,29	4267822,89	93	705675,77	4268086,71
26	705453,83	4268235,55	46	706154,46	4267833,87	94	705666,32	4268095,77
1	705469,57	4268074,36	47	706151,81	4267835,27	95	705664,62	4268097,12
38:03:010105:1182:3V52			48	706146,24	4267837,56	96	705656,93	4268109,36
1	706593,20	4267590,41	49	706144,96	4267845,04	97	705652,31	4268118,07
2	706605,20	4267591,29	50	706138,69	4267853,40	98	705648,03	4268121,57
3	706602,87	4267614,85	51	706130,48	4267846,88	99	705645,16	4268128,82
4	706592,87	4267614,68	52	706112,61	4267857,42	100	705642,77	4268135,67
5	706584,06	4267615,63	53	706101,04	4267869,35	101	705636,82	4268147,00
6	706577,20	4267617,99	54	706094,26	4267877,37	102	705630,42	4268160,57
7	706561,14	4267625,47	55	706086,32	4267870,66	103	705620,37	4268181,81
8	706551,81	4267630,11	56	706069,50	4267878,55	104	705616,58	4268189,42
9	706543,37	4267634,64	57	706063,42	4267882,03	105	705614,43	4268195,04
10	706526,03	4267644,64	58	706049,76	4267899,12	106	705613,65	4268196,89
11	706508,11	4267653,54	59	706027,78	4267900,18	107	705610,34	4268200,84
12	706489,86	4267661,78	60	706019,17	4267905,29	108	705604,98	4268209,35
13	706472,80	4267672,33	61	706006,28	4267923,02	109	705605,06	4268214,95
14	706448,34	4267683,80	62	705992,37	4267918,77	110	705600,71	4268223,95
15	706438,35	4267687,33	63	705967,07	4267930,82	111	705595,99	4268227,22
16	706426,70	4267692,02	64	705968,05	4267936,75	112	705590,80	4268241,37
17	706419,68	4267695,87	65	705962,20	4267945,47	113	705584,67	4268252,84
18	706412,05	4267698,53	66	705940,55	4267949,18	114	705583,44	4268254,47
19	706400,72	4267707,10	67	705936,26	4267951,76	115	705581,80	4268259,23
20	706391,16	4267712,55	68	705927,41	4267956,57	116	705574,80	4268272,51
21	706387,78	4267714,71	69	705925,24	4267959,83	117	705569,99	4268282,40
22	706383,79	4267717,88	70	705921,37	4267969,60	118	705566,44	4268289,33
23	706379,47	4267720,40	71	705905,17	4267967,84	119	705559,52	4268305,76
24	706366,25	4267727,49	72	705900,68	4267970,03	120	705558,33	4268308,97
25	706348,81	4267737,30	73	705897,78	4267970,96	121	705555,44	4268314,89
26	706344,72	4267740,28	74	705886,31	4267975,84	122	705547,99	4268327,08
27	706330,71	4267745,84	75	705878,95	4267983,28	123	705543,81	4268335,46
28	706319,53	4267749,27	76	705872,53	4267991,59	124	705533,66	4268345,54
29	706311,71	4267752,65	77	705864,15	4267985,13	125	705518,06	4268356,29
30	706293,91	4267761,76	78	705850,44	4267992,62	126	705513,73	4268358,25
31	706286,62	4267765,09	79	705842,02	4267995,93	127	705501,01	4268361,93
32	706277,71	4267769,63	80	705834,77	4268003,97	128	705498,70	4268362,29
33	706275,73	4267770,15	81	705829,88	4268013,25	129	705498,06	4268369,09
34	706264,50	4267775,58	82	705819,24	4268007,93	130	705497,10	4268369,25
35	706257,71	4267778,84	83	705796,91	4268019,71	131	705496,11	4268369,38



ООО «Газпром проектирование» Саратовский филиал

132	705495,11	4268369,51	180	705627,94	4268111,87	228	706059,00	4267858,32
133	705494,11	4268369,62	181	705624,63	4268104,71	229	706066,14	4267843,84
134	705493,11	4268369,71	182	705629,08	4268095,55	230	706083,89	4267834,63
135	705492,11	4268369,80	183	705642,90	4268080,49	231	706101,82	4267836,62
136	705491,11	4268369,87	184	705644,70	4268077,56	232	706106,04	4267833,91
137	705490,38	4268369,90	185	705661,31	4268065,11	233	706120,13	4267817,64
138	705488,11	4268370,00	186	705669,99	4268060,08	234	706125,46	4267814,88
139	705483,31	4268370,01	187	705676,44	4268056,05	235	706136,91	4267819,58
140	705486,69	4268335,03	188	705679,95	4268054,84	236	706145,15	4267815,93
141	705486,86	4268335,02	189	705688,75	4268050,08	237	706159,18	4267807,14
142	705491,33	4268334,72	190	705697,79	4268045,79	238	706155,24	4267798,46
143	705493,78	4268334,30	191	705704,48	4268042,24	239	706172,99	4267789,25
144	705495,04	4268334,09	192	705715,62	4268036,74	240	706186,36	4267793,31
145	705495,70	4268333,94	193	705733,40	4268027,57	241	706193,73	4267790,14
146	705496,14	4268333,84	194	705751,29	4268018,63	242	706199,94	4267786,92
147	705496,51	4268333,74	195	705768,99	4268009,32	243	706208,98	4267771,77
148	705497,24	4268333,55	196	705805,31	4267990,93	244	706231,67	4267772,07
149	705498,18	4268333,29	197	705810,10	4267987,92	245	706238,92	4267768,68
150	705498,83	4268335,68	198	705815,36	4267976,90	246	706249,02	4267762,10
151	705499,13	4268337,28	199	705824,85	4267981,68	247	706253,65	4267759,27
152	705504,01	4268335,11	200	705832,59	4267977,75	248	706252,51	4267748,68
153	705506,67	4268333,54	201	705840,91	4267974,25	249	706262,94	4267747,55
154	705516,08	4268325,93	202	705846,94	4267970,68	250	706268,63	4267752,13
155	705521,75	4268319,04	203	705854,13	4267965,64	251	706277,02	4267746,59
156	705525,64	4268314,14	204	705857,70	4267953,96	252	706281,35	4267744,07
157	705532,89	4268304,01	205	705867,58	4267956,79	253	706284,26	4267743,17
158	705537,60	4268295,18	206	705875,66	4267954,37	254	706297,60	4267735,49
159	705544,63	4268280,15	207	705886,19	4267948,61	255	706299,44	4267723,77
160	705548,02	4268271,79	208	705893,92	4267946,15	256	706309,83	4267725,25
161	705552,47	4268261,73	209	705898,60	4267942,95	257	706319,47	4267724,19
162	705555,81	4268255,01	210	705901,74	4267931,15	258	706342,90	4267713,76
163	705559,31	4268248,38	211	705911,83	4267933,78	259	706342,83	4267712,45
164	705561,18	4268243,73	212	705924,35	4267928,81	260	706347,68	4267701,25
165	705565,97	4268229,38	213	705928,74	4267926,42	261	706357,31	4267705,42
166	705567,98	4268224,80	214	705942,88	4267919,61	262	706369,01	4267700,25
167	705573,02	4268216,13	215	705942,59	4267909,05	263	706373,38	4267697,82
168	705569,52	4268208,89	216	705953,09	4267908,76	264	706377,94	4267695,75
169	705573,87	4268199,89	217	705957,59	4267912,54	265	706387,04	4267691,24
170	705581,20	4268197,87	218	705964,70	4267908,88	266	706388,31	4267678,33
171	705583,63	4268187,95	219	705982,27	4267899,32	267	706398,73	4267679,66
172	705584,94	4268183,03	220	705986,95	4267895,97	268	706403,64	4267682,33
173	705586,09	4268181,36	221	705990,32	4267884,24	269	706408,63	4267678,91
174	705594,04	4268170,77	222	706000,41	4267887,13	270	706417,63	4267674,55
175	705604,45	4268153,58	223	706008,50	4267884,74	271	706431,03	4267665,68
176	705607,22	4268149,37	224	706017,27	4267879,93	272	706435,40	4267654,28
177	705613,05	4268135,53	225	706031,43	4267873,14	273	706443,69	4267657,45
178	705619,12	4268124,25	226	706030,67	4267862,33	274	706461,17	4267649,90
179	705622,18	4268120,19	227	706052,79	4267861,55	275	706476,01	4267642,05



ООО «Газпром проектирование» Саратовский филиал

276	706478,30	4267632,04	15	705472,38	4268045,48	1	705633,39	4266488,10
277	706488,53	4267634,38	16	705480,14	4267965,96	2	705632,79	4266494,14
278	706491,21	4267634,95	17	705476,29	4267964,73	3	705629,23	4266496,04
279	706503,81	4267627,88	18	705477,33	4267953,93	4	705620,17	4266500,09
280	706513,32	4267622,32	19	705481,36	4267953,47	5	705620,64	4266495,11
281	706520,34	4267619,01	20	705507,55	4267685,22	6	705624,72	4266494,64
282	706523,67	4267608,67	21	705497,59	4267684,25	7	705624,98	4266492,04
283	706533,66	4267611,88	22	705502,14	4267637,47	1	705633,39	4266488,10
284	706541,02	4267609,30	23	705512,13	4267638,45	38:03:010105:1182:3Y59		
285	706549,72	4267604,38	1	705518,20	4267576,75	1	705665,15	4266084,08
286	706569,84	4267594,60	38:03:010105:1182:3Y55			2	705673,11	4266084,86
287	706580,39	4267591,76	1	705581,22	4266936,22	3	705666,51	4266151,60
1	706593,20	4267590,41	2	705583,13	4266936,89	4	705666,11	4266155,60
38:03:010105:1182:3Y53			3	705589,10	4266937,71	5	705665,01	4266166,81
1	706757,44	4267591,30	4	705582,09	4267008,94	6	705644,36	4266376,72
2	706752,13	4267644,95	5	705577,94	4267051,11	7	705636,95	4266451,99
3	706740,85	4267630,04	6	705568,99	4267050,22	8	705636,75	4266454,05
4	706739,13	4267629,52	7	705568,46	4267055,55	9	705627,80	4266453,16
5	706731,16	4267628,85	8	705566,14	4267079,08	10	705624,95	4266482,02
6	706710,91	4267630,42	9	705575,10	4267079,97	11	705627,09	4266482,24
7	706702,02	4267628,87	10	705561,41	4267219,08	12	705615,36	4266487,72
8	706691,29	4267625,55	11	705537,98	4267457,12	13	705619,72	4266443,33
9	706671,55	4267621,90	12	705528,99	4267548,65	14	705629,68	4266444,31
10	706651,77	4267618,73	13	705521,04	4267547,88	1	705665,15	4266084,08
11	706642,74	4267617,71	14	705559,78	4267153,67	38:03:010105:1182:3Y60		
12	706644,84	4267596,48	15	705566,25	4267088,14	1	705714,16	4265586,54
13	706653,83	4267597,32	16	705556,29	4267087,15	2	705722,09	4265587,31
14	706693,72	4267600,35	17	705560,92	4267040,38	3	705721,70	4265591,32
15	706704,59	4267602,19	18	705570,85	4267041,37	4	705700,98	4265801,65
16	706713,57	4267602,85	1	705581,22	4266936,22	5	705694,77	4265852,78
17	706733,17	4267605,48	38:03:010105:1182:3Y56			6	705694,29	4265856,77
18	706741,33	4267606,66	1	705616,16	4266581,64	7	705693,18	4265856,76
1	706757,44	4267591,30	2	705624,11	4266582,42	8	705686,60	4265856,11
38:03:010105:1182:3Y54			3	705623,78	4266585,75	9	705686,53	4265856,66
1	705518,20	4267576,75	4	705606,35	4266762,53	10	705683,77	4265884,99
2	705526,16	4267577,53	5	705602,91	4266797,47	11	705692,31	4265885,83
3	705519,21	4267648,18	6	705592,54	4266902,83	12	705691,96	4265889,35
4	705510,26	4267647,28	7	705588,51	4266902,29	13	705679,62	4266017,93
5	705509,99	4267649,98	8	705587,96	4266906,48	14	705675,96	4266056,01
6	705507,42	4267676,16	9	705584,20	4266905,97	15	705667,99	4266055,21
7	705516,37	4267677,04	1	705616,16	4266581,64	16	705683,86	4265894,01
8	705508,49	4267757,65	38:03:010105:1182:3Y57			17	705673,91	4265893,03
9	705498,26	4267862,15	1	705631,26	4266509,71	18	705678,52	4265846,26
10	705489,48	4267952,38	2	705626,95	4266553,56	19	705688,47	4265847,24
11	705485,45	4267952,85	3	705619,00	4266552,77	1	705714,16	4265586,54
12	705484,38	4267963,64	4	705622,96	4266512,59	38:03:010105:1182:3Y61		
13	705488,28	4267964,89	1	705631,26	4266509,71	1	705763,16	4265088,98
14	705480,39	4268046,27	38:03:010105:1182:3Y58			2	705771,13	4265089,77



ООО «Газпром проектирование» Саратовский филиал

3	705766,69	4265134,76	6	705884,07	4263936,38	1	706006,61	4262601,08
4	705763,60	4265166,10	7	705877,56	4264003,12	2	706014,60	4262601,87
5	705761,96	4265182,69	8	705872,17	4264058,39	3	706012,76	4262620,57
6	705754,36	4265259,93	9	705871,78	4264062,39	4	705999,26	4262758,60
7	705745,41	4265259,04	10	705871,45	4264065,78	5	705996,98	4262781,98
8	705742,56	4265287,89	11	705862,51	4264064,89	6	705988,23	4262871,53
9	705751,51	4265288,78	12	705859,71	4264093,76	7	705979,28	4262870,67
10	705742,68	4265378,44	13	705868,64	4264094,65	8	705976,45	4262899,53
11	705724,99	4265557,81	14	705867,57	4264105,56	9	705985,42	4262900,43
12	705723,20	4265558,27	15	705855,47	4264229,64	10	705973,14	4263026,06
13	705715,99	4265557,56	16	705849,50	4264290,61	11	705968,79	4263070,57
14	705714,95	4265568,05	17	705842,00	4264357,98	12	705960,81	4263069,79
15	705712,05	4265567,14	18	705838,91	4264358,33	13	705976,58	4262908,58
16	705713,10	4265556,34	19	705838,47	4264362,72	14	705966,62	4262907,61
17	705717,17	4265555,87	20	705837,84	4264369,15	15	705971,20	4262860,84
18	705742,68	4265296,96	21	705840,78	4264370,08	16	705981,13	4262861,81
19	705732,72	4265295,98	22	705822,91	4264563,34	1	706006,61	4262601,08
20	705737,33	4265249,21	23	705814,88	4264562,55	38:03:010105:1182:3Y66		
21	705747,29	4265250,19	24	705833,73	4264369,64	1	706156,71	4262129,21
22	705757,78	4265143,57	25	705829,88	4264368,42	2	706163,49	4262133,40
1	705763,16	4265088,98	26	705830,93	4264357,62	3	706151,39	4262152,90
38:03:010105:1182:3Y62			27	705834,95	4264357,15	4	706114,28	4262212,73
1	705812,06	4264591,43	28	705859,81	4264102,80	5	706110,18	4262219,34
2	705820,07	4264592,24	29	705849,86	4264101,83	6	706083,18	4262262,87
3	705813,41	4264660,03	30	705854,42	4264055,06	7	706045,54	4262323,58
4	705813,14	4264662,84	31	705864,38	4264056,03	8	706032,82	4262322,34
5	705804,20	4264661,97	32	705882,54	4263870,11	9	706030,00	4262351,21
6	705801,36	4264690,87	1	705909,32	4263596,25	10	706038,87	4262352,06
7	705810,31	4264691,71	38:03:010105:1182:3Y64			11	706017,74	4262559,55
8	705808,21	4264713,02	1	705957,99	4263098,70	12	706014,67	4262559,91
9	705802,38	4264772,33	2	705965,94	4263099,44	13	706013,61	4262570,73
10	705799,34	4264803,31	3	705962,89	4263130,79	14	706016,58	4262571,67
11	705784,46	4264954,61	4	705959,91	4263161,17	15	706016,48	4262572,88
12	705779,59	4265003,95	5	705942,54	4263338,59	16	706009,43	4262572,21
13	705773,98	4265060,90	6	705934,28	4263423,05	17	706010,38	4262562,40
14	705772,16	4265060,71	7	705929,81	4263468,65	18	706006,49	4262561,16
15	705766,00	4265060,11	8	705920,87	4263467,78	19	706007,53	4262550,36
16	705801,47	4264699,89	9	705918,05	4263496,64	20	706011,60	4262549,89
17	705791,50	4264698,91	10	705926,99	4263497,51	21	706030,13	4262360,26
18	705796,11	4264652,14	11	705920,11	4263568,17	22	706020,18	4262359,29
19	705806,03	4264653,12	12	705912,14	4263567,38	23	706024,74	4262312,51
1	705812,06	4264591,43	13	705918,17	4263505,70	24	706041,96	4262314,19
38:03:010105:1182:3Y63			14	705908,21	4263504,72	1	706156,71	4262129,21
1	705909,32	4263596,25	15	705912,79	4263457,95	38:03:010105:1182:3Y67		
2	705917,28	4263597,03	16	705922,73	4263458,92	1	706420,30	4261704,36
3	705909,71	4263674,53	17	705946,80	4263212,96	2	706427,11	4261708,61
4	705893,08	4263844,44	1	705957,99	4263098,70	3	706348,53	4261835,15
5	705889,93	4263876,65	38:03:010105:1182:3Y65			4	706336,90	4261853,88



ООО «Газпром проектирование» Саратовский филиал

5	706329,29	4261849,10	17	706928,70	4260899,60	20	707283,01	4260312,12
6	706314,00	4261873,75	18	706877,74	4260982,24	21	707363,65	4260181,95
7	706321,64	4261878,51	19	706873,63	4260988,85	22	707360,71	4260179,11
8	706269,10	4261963,19	20	706864,12	4261004,15	23	707366,42	4260169,89
9	706247,29	4261998,34	21	706858,82	4261012,69	24	707370,27	4260171,27
10	706178,78	4262108,76	22	706820,55	4261074,36	1	707473,63	4260004,42
11	706172,01	4262104,56	23	706783,46	4261134,15	38:03:010105:1182:3Y71		
12	706310,10	4261881,94	24	706720,96	4261234,92	1	707736,85	4259579,36
13	706301,59	4261876,67	25	706716,86	4261241,52	2	707743,61	4259583,55
14	706326,37	4261836,75	26	706716,50	4261242,09	3	707623,03	4259778,41
15	706334,87	4261842,01	27	706709,57	4261237,79	4	707601,01	4259813,97
1	706420,30	4261704,36	28	706933,76	4260875,28	5	707593,39	4259809,25
38:03:010105:1182:3Y68			29	706947,58	4260852,91	6	707578,09	4259833,87
1	706694,31	4261262,47	30	706939,92	4260848,18	7	707585,74	4259838,61
2	706701,24	4261266,73	31	706955,17	4260823,51	8	707537,65	4259916,26
3	706701,02	4261267,09	32	706962,82	4260828,24	9	707495,71	4259983,96
4	706653,28	4261344,09	33	706965,80	4260823,43	10	707488,91	4259979,75
5	706645,64	4261339,36	34	706949,67	4260764,30	11	707548,63	4259883,34
6	706630,34	4261364,01	35	706940,99	4260766,67	12	707574,21	4259842,06
7	706638,01	4261368,72	36	706933,36	4260738,70	13	707565,71	4259836,79
8	706571,93	4261475,29	37	706949,47	4260734,30	14	707590,46	4259796,84
9	706556,38	4261500,36	38	707077,62	4260622,49	15	707598,96	4259802,11
10	706443,16	4261682,76	39	707071,70	4260615,71	1	707736,85	4259579,36
11	706442,43	4261683,96	40	707093,55	4260596,64	38:03:010105:1182:3Y72		
12	706435,60	4261679,71	41	707099,47	4260603,42	1	707936,92	4259271,35
13	706588,34	4261433,59	42	707105,87	4260597,84	2	707916,79	4259303,86
14	706626,46	4261372,18	43	707168,53	4260496,77	3	707909,15	4259299,11
15	706617,95	4261366,90	1	707210,29	4260429,41	4	707896,21	4259320,00
16	706642,74	4261326,96	38:03:010105:1182:3Y70			5	707893,90	4259323,77
17	706651,18	4261332,20	1	707473,63	4260004,42	6	707901,53	4259328,51
1	706694,31	4261262,47	2	707480,44	4260008,64	7	707767,08	4259545,61
38:03:010105:1182:3Y69			3	707469,97	4260025,51	8	707758,87	4259558,87
1	707210,29	4260429,41	4	707380,95	4260169,21	9	707752,12	4259554,70
2	707217,12	4260433,61	5	707378,16	4260169,03	10	707890,00	4259331,95
3	707189,05	4260478,89	6	707376,74	4260175,27	11	707881,49	4259326,68
4	707170,94	4260508,12	7	707374,50	4260178,25	12	707906,23	4259286,71
5	707112,04	4260603,07	8	707369,09	4260179,07	13	707914,74	4259291,98
6	707052,81	4260654,74	9	707368,58	4260187,15	14	707930,12	4259267,14
7	707040,49	4260665,48	10	707292,96	4260311,06	1	707936,92	4259271,35
8	707036,44	4260669,02	11	707285,06	4260323,99	38:03:010105:1182:3Y73		
9	707026,33	4260677,84	12	707277,42	4260319,26	1	708394,30	4258517,57
10	706977,48	4260720,48	13	707262,15	4260343,91	2	708482,41	4258374,64
11	706957,59	4260737,83	14	707269,79	4260348,64	3	708521,38	4258311,58
12	706952,06	4260742,66	15	707232,41	4260408,97	4	708512,86	4258306,32
13	706958,22	4260765,29	16	707225,60	4260404,74	5	708537,57	4258266,34
14	706974,43	4260824,67	17	707258,25	4260352,07	6	708546,06	4258271,59
15	706954,26	4260857,76	18	707249,74	4260346,80	7	708611,46	4258165,73
16	706933,95	4260891,08	19	707274,51	4260306,85	8	708788,84	4257878,57



ООО «Газпром проектирование» Саратовский филиал

9	708795,65	4257882,77		5	709218,37	4257196,43		38:03:010105:1182:3Y77		
10	708753,88	4257950,30		6	709217,48	4257199,11		1	709239,14	4257150,09
11	708684,03	4258063,45		7	709213,16	4257205,30		2	709245,95	4257154,30
12	708567,02	4258252,90		8	709208,40	4257205,58		3	709232,81	4257175,56
13	708548,16	4258283,45		9	709206,73	4257216,30		4	709225,99	4257171,34
14	708540,51	4258278,73		10	709207,49	4257216,59		1	709239,14	4257150,09
15	708525,25	4258303,39		11	709180,92	4257259,57		38:03:010105:1182:3Y78		
16	708532,92	4258308,14		12	709178,96	4257262,73		1	709248,63	4257067,90
17	708494,04	4258371,10		13	709171,31	4257258,00		2	709236,21	4257087,88
18	708488,79	4258379,60		14	709156,06	4257282,67		3	709237,20	4257091,29
19	708487,16	4258382,24		15	709163,71	4257287,40		4	709160,56	4257113,75
20	708484,76	4258385,72		16	709151,05	4257307,88		5	709160,68	4257105,39
21	708481,66	4258385,66		17	709073,74	4257432,79		6	709231,09	4257084,75
22	708480,48	4258391,92		18	709066,99	4257428,61		7	709245,86	4257061,01
23	708478,34	4258395,02		19	709152,17	4257290,86		8	709245,86	4257061,00
24	708472,98	4258396,05		20	709143,66	4257285,59		9	709246,68	4257059,68
25	708472,81	4258403,98		21	709168,39	4257245,61		10	709243,00	4257044,08
26	708461,98	4258422,98		22	709176,81	4257250,82		11	709248,62	4257042,75
27	708409,42	4258508,06		23	709202,72	4257208,95		12	709246,78	4257041,61
28	708404,15	4258516,56		24	709199,77	4257206,11		13	709249,26	4257041,07
29	708400,95	4258521,70		25	709205,48	4257196,89		14	709249,80	4257042,30
1	708394,30	4258517,57		26	709209,33	4257198,26		15	709253,72	4257046,01
38:03:010105:1182:3Y74				1	709223,89	4257174,74		16	709257,43	4257048,19
1	709051,73	4257453,30		38:03:010105:1182:3Y76				17	709255,88	4257050,76
2	709058,48	4257457,47		1	709110,44	4257120,11		18	709254,45	4257053,47
3	709045,35	4257478,68		2	709110,32	4257128,47		19	709253,71	4257056,39
4	709019,88	4257519,84		3	708958,03	4257173,11		20	709253,66	4257060,04
5	708963,26	4257611,38		4	708933,56	4257180,28		21	709254,35	4257063,39
6	708958,01	4257619,88		5	708926,32	4257192,01		22	709255,53	4257066,10
7	708943,81	4257642,86	6	708910,02	4257218,37	23	709256,47	4257067,37		
8	708878,08	4257749,28	7	708900,68	4257212,56	24	709254,06	4257071,26		
9	708863,42	4257773,02	8	708903,86	4257207,46	25	709249,67	4257072,30		
10	708855,79	4257768,29	9	708908,09	4257210,10	1	709248,63	4257067,90		
11	708840,54	4257792,95	10	708918,07	4257193,94	38:03:010105:1182:3Y79				
12	708848,17	4257797,70	11	708913,82	4257191,29	1	709267,37	4256992,71		
13	708828,00	4257830,40	12	708916,99	4257186,20	2	709256,78	4256986,17		
14	708810,89	4257858,09	13	708921,23	4257188,84	3	709261,02	4256979,31		
15	708804,10	4257853,88	14	708931,21	4257172,67	4	709253,47	4256974,66		
16	708836,67	4257801,15	15	708926,96	4257170,02	5	709258,84	4256965,96		
17	708828,15	4257795,88	16	708930,13	4257164,93	6	709258,96	4256965,77		
18	708852,84	4257755,90	17	708934,36	4257167,57	7	709238,23	4256952,97		
19	708861,35	4257761,15	18	708944,35	4257151,40	8	709253,84	4256953,20		
1	709051,73	4257453,30	19	708940,09	4257148,75	9	709255,82	4256954,42		
38:03:010105:1182:3Y75			20	708943,27	4257143,66	10	709254,83	4256953,22		
1	709223,89	4257174,74	21	708952,60	4257149,48	11	709265,31	4256953,37		
2	709230,71	4257178,96	22	708939,85	4257170,10	12	709266,06	4256954,27		
3	709224,45	4257189,09	23	708964,35	4257162,92	13	709266,61	4256953,39		
4	709219,26	4257196,55	1	709110,44	4257120,11	14	709272,07	4256953,47		



ООО «Газпром проектирование» Саратовский филиал

15	709272,15	4256948,13	1	709352,49	4256889,16	31	709343,04	4256772,71
16	709290,53	4256959,53	2	709347,24	4256885,89	32	709310,81	4256824,95
17	709269,30	4256993,89	3	709352,60	4256877,29	33	709293,71	4256852,66
1	709267,37	4256992,71	4	709355,34	4256876,65	34	709286,92	4256848,44
38:03:010105:1182:3Y80			5	709353,70	4256881,40	35	709300,32	4256826,72
1	709292,93	4256956,31	6	709352,53	4256888,11	36	709340,43	4256761,70
2	709272,60	4256943,70	1	709352,49	4256889,16	37	709405,15	4256801,63
3	709273,97	4256941,48	38:03:010105:1182:3Y85			38	709408,82	4256795,68
4	709284,59	4256948,05	1	709378,49	4256836,89	39	709413,14	4256788,70
5	709289,89	4256939,45	2	709359,58	4256867,77	1	709443,31	4256739,87
6	709301,45	4256946,65	3	709356,21	4256874,14	38:03:010105:1182:3Y87		
7	709299,43	4256948,11	4	709356,08	4256874,50	1	709507,22	4256882,23
1	709292,93	4256956,31	5	709350,88	4256871,26	2	709520,18	4256890,24
38:03:010105:1182:3Y81			6	709364,89	4256848,79	3	709516,11	4256896,83
1	709338,60	4256934,99	7	709371,40	4256838,35	4	709512,44	4256902,77
2	709328,95	4256934,92	8	709374,04	4256834,11	5	709506,51	4256899,14
3	709321,90	4256936,40	1	709378,49	4256836,89	6	709507,03	4256896,36
4	709328,69	4256925,38	38:03:010105:1182:3Y86			7	709507,84	4256892,02
5	709334,17	4256916,51	1	709443,31	4256739,87	8	709507,95	4256891,42
6	709335,75	4256913,94	2	709522,96	4256764,53	1	709507,22	4256882,23
7	709341,89	4256904,00	3	709509,88	4256768,90	38:03:010105:1182:3Y88		
8	709341,13	4256900,72	4	709492,64	4256763,50	1	709546,49	4256933,21
9	709340,28	4256897,03	5	709488,28	4256762,13	2	709553,29	4256937,41
10	709343,00	4256892,69	6	709481,76	4256772,70	3	709549,62	4256943,36
11	709352,60	4256898,65	7	709452,18	4256763,55	4	709542,82	4256939,16
12	709352,95	4256902,16	8	709430,15	4256799,21	1	709546,49	4256933,21
13	709354,72	4256909,00	9	709425,84	4256806,18	38:03:010105:1182:3Y89		
14	709346,40	4256922,42	10	709422,16	4256812,14	1	709537,69	4256883,44
1	709338,60	4256934,99	11	709424,82	4256813,77	2	709573,12	4256905,29
38:03:010105:1182:3Y82			12	709423,62	4256813,87	3	709561,17	4256924,65
1	709302,24	4256867,38	13	709419,65	4256815,46	4	709557,51	4256930,59
2	709282,46	4256899,44	14	709416,27	4256818,38	5	709550,71	4256926,39
3	709272,64	4256915,35	15	709413,62	4256822,38	6	709554,37	4256920,44
4	709272,81	4256903,47	16	709410,94	4256820,74	7	709562,11	4256907,90
5	709270,61	4256903,43	17	709407,31	4256818,89	8	709533,48	4256890,22
6	709273,91	4256898,07	18	709401,37	4256817,73	1	709537,69	4256883,44
7	709294,86	4256864,12	19	709395,14	4256818,61	38:03:010105:1182:3Y90		
8	709295,45	4256863,17	20	709391,73	4256820,38	1	709497,77	4256858,79
1	709302,24	4256867,38	21	709364,06	4256803,31	2	709534,29	4256881,33
38:03:010105:1182:3Y83			22	709347,93	4256793,35	3	709530,07	4256888,12
1	709289,50	4256859,48	23	709327,38	4256826,65	4	709504,85	4256872,56
2	709265,67	4256898,11	24	709306,44	4256860,57	5	709503,11	4256867,14
3	709262,45	4256903,31	25	709299,65	4256856,35	1	709497,77	4256858,79
4	709253,16	4256903,17	26	709345,32	4256782,34	38:03:010105:1182:3Y91		
5	709254,97	4256900,22	27	709381,17	4256804,46	1	709529,51	4256766,56
6	709282,71	4256855,26	28	709397,26	4256814,40	2	709593,24	4256786,29
1	709289,50	4256859,48	29	709398,46	4256812,45	3	709588,87	4256793,34
38:03:010105:1182:3Y84			30	709400,94	4256808,44	4	709516,40	4256770,94



ООО «Газпром проектирование» Саратовский филиал

1	709529,51	4256766,56	2	710834,18	4257454,64	2	707540,76	4281933,97
38:03:010105:1182:3Y92			3	710833,42	4257455,31	3	707531,22	4281932,44
1	709597,20	4256787,52	4	710800,85	4257412,64	4	707535,83	4281903,81
2	709737,34	4256830,90	5	710789,57	4257411,12	1	707545,35	4281905,33
3	709817,76	4256855,85	6	710782,31	4257401,63	38:03:000000:417:3Y8		
4	709820,74	4256846,24	7	710783,44	4257393,16	1	707603,86	4281873,56
5	709865,62	4256860,16	8	710812,18	4257397,01	2	707598,29	4281872,67
6	709862,66	4256869,71	9	710810,21	4257411,73	3	707599,87	4281870,63
7	710169,64	4256964,87	1	710839,74	4257450,40	4	707601,08	4281868,78
8	710180,63	4256956,47	38:03:000000:417:3Y1			1	707603,86	4281873,56
9	710198,24	4256979,51	1	707363,95	4291405,18	38:03:000000:417:3Y9		
10	710191,09	4256984,98	2	707376,24	4291431,46	1	705434,62	4268434,77
11	710457,66	4257333,75	3	707367,51	4291435,54	2	705431,82	4268463,64
12	710464,81	4257328,29	4	707355,21	4291409,27	3	705422,21	4268462,7
13	710482,42	4257351,33	1	707363,95	4291405,18	4	705422,21	4268462,69
14	710475,27	4257356,79	38:03:000000:417:3Y2			5	705423,18	4268452,76
15	710478,82	4257361,45	1	707139,24	4287225,3	6	705424,62	4268438,04
16	710637,75	4257382,73	2	707140,64	4287254,27	7	705425,03	4268433,84
17	710644,61	4257391,71	3	707131,01	4287254,73	1	705434,62	4268434,77
18	710530,09	4257376,37	4	707129,6	4287225,75	38:03:000000:417:3Y10		
19	710475,93	4257369,12	1	707139,24	4287225,3	1	706101,75	4262217,8
20	710405,08	4257276,42	38:03:000000:417:3Y3			2	706086,46	4262242,45
21	710404,47	4257276,88	1	707126,89	4286620,76	3	706078,25	4262237,35
22	710376,78	4257240,63	2	707132	4286643,54	4	706093,57	4262212,72
23	710359,73	4257218,31	3	707128,03	4286644,42	1	706101,75	4262217,8
24	710356,45	4257214,01	1	707126,89	4286620,76	38:03:000000:417:3Y11		
25	710176,20	4256978,05	38:03:000000:417:3Y4			1	708006,81	4259158,47
26	710175,60	4256977,86	1	707124,06	4286645,31	2	707992,22	4259182,02
27	710172,81	4256974,23	2	707122,57	4286645,65	3	707936,92	4259271,35
28	709980,59	4256914,63	3	707116,23	4286617,36	4	707930,12	4259267,14
29	709851,69	4256874,69	4	707122,64	4286615,92	5	707985,42	4259177,81
30	709854,35	4256866,09	1	707124,06	4286645,31	6	708000,01	4259154,27
31	709826,66	4256857,51	38:03:000000:417:3Y5			1	708006,81	4259158,47
32	709826,26	4256858,78	1	707104,4	4286505,05	38:03:000000:417:3Y12		
33	709820,86	4256857,11	2	707104,95	4286516,28	1	708015,28	4259129,6
34	709818,56	4256864,41	3	707102,53	4286516,83	2	708050,88	4259072,12
35	709723,06	4256834,82	4	707106,39	4286533,98	3	708049,11	4259071,17
36	709592,83	4256794,56	5	707096,17	4286534,48	4	708053,73	4259059,24
1	709597,20	4256787,52	6	707094,76	4286505,52	5	708073,27	4259020,45
38:03:010105:1182:3Y93			1	707104,4	4286505,05	6	708101,23	4258978,8
1	710643,34	4257383,48	38:03:000000:417:3Y6			7	708128,05	4258936,77
2	710747,48	4257397,42	1	707143,44	4284258,7	8	708151,29	4258892,46
3	710777,11	4257401,40	2	707148,02	4284267,19	9	708175,12	4258848,27
4	710783,97	4257410,37	3	707122,49	4284280,96	10	708202,71	4258806,43
5	710650,21	4257392,46	4	707117,91	4284272,47	11	708229,61	4258764,48
1	710643,34	4257383,48	1	707143,44	4284258,7	12	708257,13	4258709,4
38:03:010105:1182:3Y94			38:03:000000:417:3Y7			13	708301,6	4258653,07
1	710839,74	4257450,40	1	707545,35	4281905,33	14	708329,09	4258611,48



ООО «Газпром проектирование» Саратовский филиал

15	708354,7	4258568,53	1	709497,58	4256756,67	3	709282,4	4257084,79
16	708376,99	4258534,84	2	709469,87	4256748,09	1	709287,11	4257087,71
17	708386,41	4258526,42	3	709472,73	4256738,88	38:03:010105:553:3Y1		
18	708387,82	4258527,67	4	709483,09	4256742,09	1	707106,4	4286533,98
19	708468,5	4258397,16	5	709500,45	4256747,45	2	707102,53	4286516,83
20	708465,91	4258394,67	1	709497,58	4256756,67	3	707104,95	4286516,29
21	708471,2	4258386,14	38:03:000000:417:3Y16			4	707105,36	4286524,83
22	708474,58	4258387,34	1	710592,89	4257376,72	5	707107,4	4286533,94
23	708394,3	4258517,57	2	710564,13	4257372,87	1	707106,4	4286533,98
24	708390,65	4258523,47	3	710565,41	4257363,31	38:03:010105:553:3Y2		
25	708278,49	4258704,54	4	710594,17	4257367,15	1	708022,09	4259133,82
26	708277,64	4258704,01	1	710592,89	4257376,72	2	708006,81	4259158,47
27	708262,38	4258728,67	38:03:010105:242:3Y1			3	708000,01	4259154,26
28	708263,23	4258729,2	1	704295,9	4274475,65	4	708015,28	4259129,61
29	708228,59	4258785,15	2	704287,79	4274475,24	1	708022,09	4259133,82
30	708225,01	4258789,04	3	704290,02	4274430,43	38:03:010105:553:3Y3		
31	708209,77	4258813,71	4	704297,59	4274430,81	1	708200,2	4258833,21
32	708205,39	4258822,63	5	704297,81	4274426,8	2	708194,99	4258840,92
33	708205,38	4258822,65	6	704298,35	4274426,82	3	708168,6	4258883,5
34	708172,62	4258875,57	7	704297,75	4274438,8	4	708143,31	4258926,72
35	708148,88	4258913,89	8	704296,75	4274438,76	5	708118,77	4258970,29
36	708057,28	4259061,85	9	704295,3	4274467,72	6	708092,68	4259012,87
37	708064,08	4259066,07	10	704296,3	4274467,78	7	708071,49	4259047,06
38	708052,33	4259085,02	1	704295,9	4274475,65	8	708066,55	4259059,04
39	708022,09	4259133,82	38:03:010105:242:3Y2			9	708067,92	4259059,88
1	708015,28	4259129,6	1	704338,15	4273635,11	10	708064,08	4259066,07
38:03:000000:417:3Y13			2	704337,57	4273646,62	11	708057,28	4259061,85
1	709253,63	4257071,95	3	704334,12	4273645,7	12	708148,88	4258913,89
2	709249,93	4257072,81	4	704334,62	4273635,68	13	708172,62	4258875,57
3	709249,65	4257072,3	1	704338,15	4273635,11	14	708205,38	4258822,65
4	709248,81	4257068,72	38:03:010105:251:3Y1			1	708200,2	4258833,21
5	709236,6	4257087,81	1	707128,02	4286644,43	38:03:010105:553:3Y4		
6	709237,59	4257091,18	2	707124,07	4286645,31	1	708387,46	4258536,3
7	709237,2	4257091,29	3	707122,65	4286615,92	2	708381,19	4258544,53
8	709236,21	4257087,88	4	707125,64	4286615,24	3	708355,8	4258587,77
9	709248,63	4257067,9	5	707126,88	4286620,75	4	708329,24	4258630,09
10	709249,67	4257072,3	1	707128,02	4286644,43	5	708303,13	4258672,61
11	709254,06	4257071,26	38:03:010105:251:3Y2			6	708273,74	4258713,14
1	709253,63	4257071,95	1	709258,46	4257070,83	7	708268,54	4258720,8
38:03:000000:417:3Y14			2	709253,65	4257071,94	8	708249,75	4258757,41
1	709248,62	4257042,75	3	709254,07	4257071,25	9	708239,95	4258772,83
2	709243	4257044,08	4	709258,42	4257070,23	10	708228,61	4258785,13
3	709246,68	4257059,68	5	709264,24	4257094,91	11	708263,23	4258729,2
4	709245,86	4257061	6	709264,05	4257094,96	12	708262,38	4258728,67
5	709241,6	4257042,75	1	709258,46	4257070,83	13	708277,64	4258704,01
6	709246,77	4257041,62	38:03:010105:251:3Y3			14	708278,49	4258704,54
1	709248,62	4257042,75	1	709287,11	4257087,71	15	708390,65	4258523,47
38:03:000000:417:3Y15			2	709284,2	4257092,41	16	708395,98	4258526,77



ООО «Газпром проектирование» Саратовский филиал

1	708387,46	4258536,3	7	707823,85	4282240,35	8	707829,24	4282180,39
38:03:010105:555:3Y1			8	707818,92	4282239,49	1	707827,52	4282190,18
1	704297,75	4274438,82	1	707817,21	4282249,28	38:03:010105:1179:3Y7		
2	704296,3	4274467,76	38:03:010105:1179:3Y4			1	707830,96	4282170,48
3	704295,3	4274467,72	1	707820,64	4282229,58	2	707827,6	4282169,9
4	704296,75	4274438,76	2	707817,29	4282229	3	707830,01	4282156,11
1	704297,75	4274438,82	3	707819,01	4282219,15	4	707834,94	4282156,97
38:03:010105:1179:3Y1			4	707819,7	4282215,21	5	707835,28	4282155,06
1	707816,97	4282279,75	5	707824,62	4282216,07	6	707838,63	4282155,64
2	707806,13	4282277,86	6	707824,96	4282214,15	7	707837,6	4282161,54
3	707806,83	4282273,87	7	707828,32	4282214,74	8	707832,68	4282160,68
4	707814,31	4282275,17	8	707827,28	4282220,64	1	707830,96	4282170,48
5	707814,65	4282273,26	9	707822,36	4282219,79	38:03:010105:1027:3Y1		
6	707818	4282273,83	1	707820,64	4282229,58	1	706643,7	4279199,56
1	707816,97	4282279,75	38:03:010105:1179:3Y5			2	706638,3	4279205,44
38:03:010105:1179:3Y2			1	707824,08	4282209,88	3	706637,63	4279204,83
1	707813,76	4282268,98	2	707820,73	4282209,3	4	706643,36	4279199,25
2	707810,41	4282268,4	3	707823,13	4282195,51	1	706643,7	4279199,56
3	707812,82	4282254,61	4	707828,06	4282196,37	38:03:010105:1041:3Y1		
4	707817,74	4282255,47	5	707828,4	4282194,45	1	706654,8	4279209,65
5	707818,08	4282253,55	6	707831,75	4282195,04	2	706649,4	4279215,54
6	707821,44	4282254,14	7	707830,72	4282200,94	3	706644,23	4279210,83
7	707820,41	4282260,05	8	707825,79	4282200,09	4	706649,61	4279204,95
8	707815,48	4282259,19	1	707824,08	4282209,88	1	706654,8	4279209,65
1	707813,76	4282268,98	38:03:010105:1179:3Y6			38:03:010105:1041:3Y2		
38:03:010105:1179:3Y3			1	707827,52	4282190,18	1	706637,63	4279204,82
1	707817,21	4282249,28	2	707824,17	4282189,6	2	706635,27	4279202,68
2	707813,85	4282248,7	3	707826,57	4282175,81	3	706640,64	4279196,77
3	707816,26	4282234,91	4	707831,5	4282176,67	4	706643,36	4279199,25
4	707821,18	4282235,77	5	707831,84	4282174,76	1	706637,63	4279204,82
5	707821,52	4282233,85	6	707835,19	4282175,34			
6	707824,88	4282234,44	7	707834,16	4282181,24			



*Перечень координат характерных точек образуемых земельных участков в границах
зоны планируемого размещения линейного объекта в системе координат МСК-38, зона 5*

№ точки	X	Y
38:00:000000:423:3Y1		
1	718823,41	5109468,72
2	718824,77	5109470,68
3	718827,32	5109473,80
4	718829,81	5109476,40
5	718827,29	5109479,93
6	718819,41	5109474,35
1	718823,41	5109468,72
38:00:000000:423:3Y2		
1	717872,22	5108889,03
2	717846,49	5108875,60
3	717850,98	5108867,04
4	717876,68	5108880,48
1	717872,22	5108889,03
38:07:000000:1577:3Y1		
1	716325,53	5108036,35
2	716335,36	5108063,64
3	716330,09	5108065,54
4	716326,30	5108066,90
5	716319,78	5108048,85
6	716316,45	5108039,63
7	716319,49	5108038,53
1	716325,53	5108036,35
38:07:000000:1577:3Y2		
1	711371,68	5104359,72
2	711382,84	5104386,50
3	711373,93	5104390,21
4	711362,77	5104363,43
1	711371,68	5104359,72
38:07:000000:1577:3Y3		
1	710740,58	5102845,46
2	710739,51	5102845,91
3	710734,78	5102834,54
4	710735,88	5102834,15
1	710740,58	5102845,46
38:07:000000:1577:3Y4		
1	710727,10	5102816,06
2	710723,72	5102807,96
3	710724,78	5102807,51
4	710728,18	5102815,65
1	710727,10	5102816,06

38:07:000000:1577:3Y5		
1	710703,94	5102782,00
2	710702,88	5102782,45
3	710699,39	5102774,05
4	710700,47	5102773,66
1	710703,94	5102782,00
38:07:000000:1577:3Y6		
1	710699,39	5102774,05
2	710696,70	5102767,57
3	710697,77	5102767,18
4	710700,47	5102773,65
1	710699,39	5102774,05
38:07:000000:1577:3Y7		
1	710693,62	5102760,18
2	710692,28	5102756,96
3	710693,35	5102756,56
4	710694,68	5102759,79
1	710693,62	5102760,18
38:07:000000:1707:3Y1		
1	717705,51	5111427,03
2	717710,55	5111430,59
3	717708,41	5111433,60
4	717704,03	5111430,50
1	717705,51	5111427,03
38:07:000000:1707:3Y2		
1	717713,81	5111432,91
2	717714,99	5111433,75
3	717712,22	5111436,31
4	717711,68	5111435,91
1	717713,81	5111432,91
38:07:000000:1707:3Y3		
1	717722,12	5111414,29
2	717717,12	5111410,75
3	717719,61	5111408,45
4	717724,04	5111411,59
1	717722,12	5111414,29
38:07:000000:1707:3Y4		
1	717726,47	5111417,37
2	717725,39	5111416,62
3	717727,31	5111413,91
4	717727,80	5111414,25
1	717726,47	5111417,37

38:07:020106:225:3Y1		
1	717711,67	5111435,91
2	717708,42	5111433,60
3	717710,55	5111430,60
4	717713,81	5111432,90
1	717711,67	5111435,91
38:07:020106:225:3Y2		
1	717725,39	5111416,61
2	717722,13	5111414,30
3	717724,05	5111411,60
4	717727,30	5111413,91
1	717725,39	5111416,61
38:07:000000:1577:3Y8		
1	717191,78	5108644,26
2	717189,56	5108651,99
3	717070,53	5108613,59
4	717067,50	5108622,99
5	717022,76	5108608,56
6	717025,84	5108599,03
7	716955,34	5108576,28
8	716957,55	5108568,55
9	717003,93	5108583,53
10	717036,85	5108594,19
11	717034,09	5108602,74
12	717061,69	5108611,66
13	717064,46	5108603,11
14	717074,80	5108606,44
1	717191,78	5108644,26
38:07:000000:1577:3Y9		
1	716951,52	5108575,04
2	716900,20	5108558,49
3	716902,68	5108550,81
4	716953,74	5108567,32
1	716951,52	5108575,04
38:07:000000:1577:3Y10		
1	716270,08	5107942,86
2	716058,88	5107793,32
3	716063,50	5107786,78
4	716064,88	5107787,75
5	716306,02	5107958,54
6	716382,73	5108171,61
7	716468,74	5108410,52



ООО «Газпром проектирование» Саратовский филиал

8	716530,01	5108430,34	1	715293,06	5107251,54	1	714313,34	5106558,46
9	716530,43	5108435,47	38:07:000000:1577:3Y13			38:07:000000:1577:3Y16		
10	716541,19	5108436,87	1	714835,89	5106940,20	1	714000,71	5106337,32
11	716542,12	5108434,26	2	714797,51	5106913,04	2	713976,95	5106320,50
12	716754,58	5108502,95	3	714803,25	5106904,94	3	713981,51	5106314,06
13	716875,07	5108541,90	4	714793,46	5106898,00	4	714000,28	5106327,35
14	716872,60	5108549,58	5	714798,11	5106891,43	5	714079,80	5106383,59
15	716470,62	5108419,88	6	714815,25	5106903,54	6	714093,64	5106393,38
16	716455,95	5108425,16	7	714810,07	5106910,89	7	714089,07	5106399,81
17	716446,12	5108397,88	8	714833,75	5106927,63	1	714000,71	5106337,32
18	716454,59	5108394,83	9	714838,95	5106920,30	38:07:000000:1577:3Y17		
19	716299,34	5107963,58	10	714955,43	5107002,64	1	713856,05	5106247,25
20	716293,75	5107959,62	11	715182,69	5107163,40	2	713817,67	5106220,10
21	716288,55	5107966,96	12	715177,98	5107170,07	3	713823,46	5106211,91
22	716264,88	5107950,21	13	714841,68	5106932,02	4	713808,06	5106201,01
1	716270,08	5107942,86	1	714835,89	5106940,20	5	713812,70	5106194,47
38:07:000000:1577:3Y11			38:07:000000:1577:3Y14			6	713835,42	5106210,58
1	715782,94	5107598,06	1	714656,43	5106801,04	7	713830,23	5106217,92
2	715609,90	5107475,56	2	714385,21	5106609,26	8	713853,89	5106234,69
3	715614,55	5107468,99	3	714389,82	5106602,74	9	713859,09	5106227,36
4	715794,94	5107596,67	4	714470,45	5106659,70	10	713957,83	5106297,29
5	715789,76	5107604,01	5	714667,80	5106800,95	11	713953,26	5106303,74
6	715813,43	5107620,77	6	714667,05	5106804,62	12	713861,83	5106239,07
7	715818,63	5107613,45	7	714676,97	5106808,99	1	713856,05	5106247,25
8	715821,00	5107615,10	8	714678,42	5106807,00	38:07:000000:1577:3Y18		
9	716039,83	5107770,02	9	714712,43	5106830,84	1	713804,79	5106198,69
10	716035,20	5107776,55	10	714774,42	5106874,68	2	713527,89	5106002,83
11	715821,35	5107625,15	11	714769,78	5106881,24	3	713532,78	5105995,92
12	715815,57	5107633,32	12	714689,74	5106824,59	4	713643,63	5106074,57
13	715777,21	5107606,16	13	714666,69	5106808,30	5	713762,00	5106158,51
1	715782,94	5107598,06	14	714663,68	5106811,07	6	713809,43	5106192,15
38:07:000000:1577:3Y12			15	714654,82	5106804,80	1	713804,79	5106198,69
1	715293,06	5107251,54	1	714656,43	5106801,04	38:07:000000:1577:3Y19		
2	715201,65	5107186,82	38:07:000000:1577:3Y15			1	713125,05	5105706,42
3	715206,37	5107180,15	1	714313,34	5106558,46	2	713206,51	5105764,30
4	715305,14	5107250,05	2	714092,35	5106402,13	3	713224,99	5105777,44
5	715299,96	5107257,39	3	714096,91	5106395,70	4	713223,73	5105782,24
6	715323,63	5107274,14	4	714226,86	5106487,54	5	713233,41	5105787,14
7	715328,83	5107266,82	5	714325,30	5106557,12	6	713235,33	5105784,77
8	715375,13	5107299,56	6	714320,12	5106564,47	7	713346,00	5105863,37
9	715476,59	5107371,35	7	714343,80	5106581,21	8	713340,80	5105870,71
10	715577,78	5107442,96	8	714348,99	5106573,88	9	713364,45	5105887,50
11	715590,87	5107452,23	9	714366,13	5106585,99	10	713369,66	5105880,17
12	715586,22	5107458,80	10	714361,52	5106592,51	11	713400,31	5105901,93
13	715331,55	5107278,53	11	714351,73	5106585,59	12	713509,13	5105979,14
14	715325,77	5107286,70	12	714345,95	5106593,77	13	713504,20	5105986,07
15	715287,40	5107259,54	13	714307,57	5106566,62	14	713371,93	5105892,52



ООО «Газпром проектирование» Саратовский филиал

15	713366,58	5105900,09	38:07:000000:1577:3Y23			13	711108,75	5103710,06
16	713328,36	5105872,72	1	711234,45	5104009,68	14	711111,81	5103715,14
17	713334,04	5105864,70	2	711331,91	5104243,66	15	711150,26	5103807,46
18	713227,36	5105789,25	3	711442,37	5104508,52	16	711157,55	5103825,00
19	713224,35	5105792,02	4	711493,61	5104546,58	17	711161,40	5103834,24
20	713215,49	5105785,75	5	711492,74	5104550,15	18	711184,84	5103890,55
21	713217,10	5105781,99	6	711502,49	5104554,90	19	711176,54	5103894,02
22	713120,11	5105713,38	7	711504,08	5104552,88	20	711187,69	5103920,79
1	713125,05	5105706,42	8	711589,50	5104613,25	21	711195,99	5103917,34
38:07:000000:1577:3Y20			9	711798,79	5104762,25	22	711203,87	5103936,27
1	712844,94	5105517,07	10	711879,32	5104819,59	23	711223,29	5103982,91
2	712712,65	5105423,49	11	711874,10	5104826,92	24	711215,94	5103985,98
3	712717,63	5105416,48	12	711897,73	5104843,74	25	711192,07	5103928,70
4	712856,94	5105515,67	13	711902,95	5104836,41	26	711182,83	5103932,55
5	712851,73	5105523,00	14	711943,97	5104865,61	27	711164,77	5103889,17
6	712875,36	5105539,82	15	712186,23	5105038,13	28	711173,88	5103885,37
7	712880,58	5105532,50	16	712213,33	5105057,43	29	711151,87	5103832,52
8	712914,81	5105556,86	17	712286,65	5105109,63	30	711103,64	5103716,68
9	713101,41	5105689,61	18	712281,95	5105116,25	31	711099,62	5103717,42
10	713096,42	5105696,62	19	711905,25	5104848,74	32	711095,45	5103707,40
11	712882,51	5105545,31	20	711899,90	5104856,31	33	711098,81	5103705,07
12	712877,53	5105552,36	21	711861,56	5104829,08	1	711074,80	5103647,40
13	712839,17	5105525,22	22	711867,36	5104820,90	38:07:000000:1577:3Y25		
1	712844,94	5105517,07	23	711523,35	5104576,61	1	710923,72	5103285,37
38:07:000000:1577:3Y21			24	711499,30	5104559,54	2	710823,02	5103043,47
1	712688,97	5105406,73	25	711496,30	5104562,30	3	710830,61	5103040,30
2	712666,95	5105391,17	26	711487,44	5104556,04	4	710883,17	5103166,40
3	712661,30	5105387,12	27	711489,06	5104552,26	5	710934,86	5103290,48
4	712661,91	5105376,81	28	711454,15	5104527,47	6	710926,56	5103293,94
5	712672,04	5105384,02	29	711448,94	5104534,81	7	710937,72	5103320,71
6	712694,00	5105399,66	30	711425,29	5104518,02	8	710946,02	5103317,26
1	712688,97	5105406,73	31	711433,08	5104507,05	9	710989,26	5103421,03
38:07:000000:1577:3Y22			32	711227,11	5104012,77	10	711011,79	5103475,10
1	712356,04	5105169,06	1	711234,45	5104009,68	11	711004,37	5103478,20
2	712321,24	5105144,16	38:07:000000:1577:3Y24			12	710942,10	5103328,64
3	712305,60	5105133,05	1	711074,80	5103647,40	13	710932,85	5103332,49
4	712310,28	5105126,46	2	711015,52	5103504,99	14	710914,79	5103289,09
5	712368,12	5105167,64	3	711022,95	5103501,88	1	710923,72	5103285,37
6	712362,91	5105174,97	4	711034,88	5103530,50	38:07:000000:1577:3Y26		
7	712386,54	5105191,79	5	711069,50	5103613,59	1	710811,87	5103016,69
8	712391,76	5105184,47	6	711073,35	5103622,82	2	710759,37	5102890,60
9	712651,29	5105369,25	7	711075,72	5103628,52	3	710735,88	5102834,15
10	712650,68	5105379,52	8	711079,57	5103637,75	4	710743,47	5102831,35
11	712394,43	5105196,22	9	711086,60	5103654,63	5	710775,67	5102908,49
12	712388,56	5105204,43	10	711104,70	5103698,34	6	710819,45	5103013,53
13	712350,31	5105177,07	11	711102,60	5103699,21	1	710811,87	5103016,69
1	712356,04	5105169,06	12	711104,34	5103709,91	38:07:000000:1577:3Y27		



ООО «Газпром проектирование» Саратовский филиал

1	710716,08	5102811,13	17	710640,66	5102735,40	1	717323,03	5108695,05
2	710700,47	5102773,66	18	710642,31	5102724,33	38:07:000000:1587:3Y2		
3	710716,88	5102767,62	19	710641,22	5102721,71	1	717281,81	5108681,75
4	710735,76	5102812,86	20	710639,83	5102718,38	2	717193,37	5108653,22
5	710728,18	5102815,65	21	710637,49	5102719,35	3	717195,58	5108645,48
6	710724,78	5102807,51	22	710634,34	5102711,81	4	717284,28	5108674,15
1	710716,08	5102811,13	23	710625,72	5102715,40	1	717281,81	5108681,75
38:07:000000:1577:3Y28			24	710608,54	5102674,19	38:00:000000:423:3Y3		
1	710695,55	5102718,45	25	710652,66	5102655,77	1	720191,14	5110018,09
2	710692,53	5102718,64	26	710656,93	5102645,41	2	720184,91	5110014,83
3	710692,55	5102718,63	27	710650,26	5102629,40	3	720188,21	5110009,81
4	710695,87	5102717,25	28	710649,78	5102628,27	4	720194,44	5110013,07
5	710696,26	5102718,19	29	710645,76	5102629,01	1	720191,14	5110018,09
1	710695,55	5102718,45	30	710641,59	5102619,00	38:07:000000:1577:3Y32		
38:07:000000:1577:3Y29			31	710644,95	5102616,67	1	710716,88	5102767,61
1	710621,60	5102562,52	32	710633,44	5102589,00	2	710700,47	5102773,65
2	710629,83	5102582,24	33	710625,13	5102592,46	3	710697,77	5102767,18
3	710638,13	5102578,79	34	710613,98	5102565,69	4	710714,18	5102761,14
4	710652,49	5102613,22	1	710621,60	5102562,52	1	710716,88	5102767,61
5	710648,90	5102616,35	38:07:000000:1577:3Y30			38:07:000000:1577:3Y33		
6	710654,18	5102625,83	1	710591,80	5102467,69	1	710709,75	5102750,53
7	710657,34	5102624,87	2	710595,67	5102476,95	2	710711,10	5102753,75
8	710684,70	5102690,47	3	710626,96	5102552,00	3	710694,69	5102759,78
9	710676,40	5102693,93	4	710619,36	5102555,17	4	710693,35	5102756,56
10	710686,84	5102718,99	5	710584,34	5102471,06	5	710694,09	5102756,29
11	710685,99	5102719,05	1	710591,80	5102467,69	6	710698,10	5102754,81
12	710685,68	5102721,05	38:07:000000:1587:3Y1			7	710699,02	5102754,48
13	710682,01	5102723,44	1	717323,03	5108695,05	8	710707,64	5102751,30
14	710671,07	5102727,46	2	717309,43	5108690,66	9	710708,88	5102750,85
15	710650,42	5102735,06	3	717311,88	5108683,06	1	710709,75	5102750,53
16	710648,60	5102735,73	4	717323,36	5108686,76			



Приложение №2. Перечень координат характерных точек образуемых земельных участков в границах зоны планируемого размещения временных зданий и сооружений в системе координат МСК-38, зона 4, МСК-38, зона 5

Перечень координат характерных точек образуемых земельных участков в границах зоны планируемого размещения временных зданий и сооружений в системе координат МСК-38, зона 4

№ точки	X	Y
38:03:000000:417:3Y17		
1	707834,86	4282305,20
2	707785,61	4282296,60
3	707786,30	4282292,68
4	707832,23	4282300,75
5	707860,80	4282137,18
6	707864,08	4282137,75
1	707834,86	4282305,20
38:03:000000:417:3Y18		
1	707609,40	4281883,06
2	707609,41	4281883,07
3	707591,06	4281880,06
4	707591,07	4281880,05
5	707591,76	4281879,51
6	707594,70	4281876,77
7	707597,41	4281873,80
8	707598,29	4281872,67
9	707603,86	4281873,56
1	707609,40	4281883,06
38:03:000000:417:3Y19		
1	707474,95	4281882,58
2	707476,76	4281870,72
3	707478,62	4281872,41
4	707481,18	4281874,39
5	707479,34	4281885,93
6	707546,74	4281896,67
7	707545,84	4281902,27
8	707501,18	4281895,24
9	707495,26	4281893,96
10	707491,42	4281892,72
11	707486,78	4281890,73
12	707483,23	4281888,80
13	707479,84	4281886,60
14	707476,64	4281884,13
1	707474,95	4281882,58

38:03:000000:417:3Y20		
1	707476,13	4281870,14
2	707474,31	4281882,01
3	707473,65	4281881,41
4	707470,89	4281878,46
5	707468,38	4281875,29
6	707466,14	4281871,93
7	707464,17	4281868,41
8	707462,49	4281864,73
9	707461,12	4281860,93
10	707460,05	4281857,03
11	707459,31	4281853,06
12	707458,88	4281849,04
13	707458,79	4281845,01
14	707459,02	4281840,97
15	707464,02	4281809,40
16	707460,96	4281829,43
17	707460,75	4281833,45
18	707460,86	4281837,48
19	707461,29	4281841,48
20	707462,05	4281845,43
21	707463,12	4281849,32
22	707464,50	4281853,10
23	707466,18	4281856,76
24	707468,14	4281860,27
25	707470,39	4281863,61
26	707472,89	4281866,76
27	707475,64	4281869,70
1	707476,13	4281870,14
38:03:000000:417:3Y21		
1	705387,86	4268434,29
2	705383,93	4268433,41
3	705380,09	4268432,22
4	705377,27	4268431,13
5	705373,64	4268429,41
6	705370,15	4268427,40
7	705366,83	4268425,13
8	705363,71	4268422,59
9	705360,80	4268419,81

10	705358,13	4268416,80
11	705355,70	4268413,59
12	705353,54	4268410,19
13	705351,67	4268406,64
14	705350,08	4268402,94
15	705348,80	4268399,12
16	705347,82	4268395,22
17	705347,17	4268391,25
18	705346,83	4268387,24
19	705346,82	4268383,22
20	705347,97	4268371,49
21	705347,98	4268375,52
22	705348,31	4268379,53
23	705348,97	4268383,51
24	705349,94	4268387,41
25	705351,22	4268391,23
26	705352,81	4268394,93
27	705354,69	4268398,49
28	705356,85	4268401,89
29	705359,28	4268405,10
30	705361,95	4268408,11
31	705364,86	4268410,89
32	705367,99	4268413,43
33	705371,31	4268415,71
34	705372,36	4268416,31
35	705371,49	4268425,26
36	705433,68	4268431,27
37	705434,83	4268432,68
38	705434,62	4268434,77
39	705425,03	4268433,84
40	705424,62	4268438,04
41	705391,84	4268434,84
1	705387,86	4268434,29
38:03:000000:417:3Y22		
1	705493,27	4268405,70
2	705491,85	4268409,47
3	705490,40	4268412,55
4	705488,19	4268416,67
5	705485,43	4268420,61



ООО «Газпром проектирование» Саратовский филиал

6	705486,59	4268408,70	7	709309,57	4256871,01	3	709347,94	4256807,83
7	705487,02	4268408,16	8	709309,60	4256871,95	4	709346,84	4256808,41
8	705489,30	4268404,84	9	709309,63	4256873,29	5	709346,95	4256808,27
9	705491,31	4268401,35	10	709310,08	4256877,30	6	709350,21	4256802,98
10	705493,03	4268397,71	11	709310,84	4256881,26	1	709354,25	4256805,36
11	705494,44	4268393,94	12	709311,92	4256885,14	38:03:000000:423:3Y1		
12	705495,55	4268390,07	13	709313,30	4256888,92	1	707610,24	4281884,52
13	705496,35	4268386,12	14	709314,99	4256892,58	2	707589,59	4281881,23
14	705496,59	4268384,29	15	709316,97	4256896,10	3	707591,06	4281880,06
15	705495,57	4268394,89	16	709319,22	4256899,44	4	707609,41	4281883,07
16	705495,18	4268397,88	17	709321,73	4256902,59	5	707609,65	4281883,49
17	705494,39	4268401,83	18	709324,49	4256905,53	1	707610,24	4281884,52
1	705493,27	4268405,70	19	709327,47	4256908,24	38:03:010105:251:3Y4		
38:03:000000:417:3Y23			20	709332,33	4256911,83	1	707476,76	4281870,72
1	709328,69	4256925,38	21	709335,75	4256913,94	2	707474,94	4281882,58
2	709293,72	4256903,83	22	709334,17	4256916,51	3	707474,32	4281882,01
3	709290,10	4256902,07	1	709328,69	4256925,38	4	707476,14	4281870,15
4	709289,26	4256901,74	38:03:000000:417:3Y24			5	707476,68	4281870,65
5	709308,18	4256871,07	1	709354,25	4256805,36	1	707476,76	4281870,72
6	709308,51	4256870,56	2	709350,48	4256806,73			



*Перечень координат характерных точек образуемых земельных участков в границах зоны
планируемого размещения временных зданий и сооружений
в системе координат МСК-38, зона 5*

№ точки	X	Y
38:07:000000:1577:3У31		
1	710604,77	5102648,93
2	710601,40	5102651,13
3	710598,21	5102653,59
4	710595,23	5102656,30
5	710592,48	5102659,24
6	710589,97	5102662,39
7	710587,73	5102665,73
8	710585,76	5102669,25
9	710584,08	5102672,91
10	710582,70	5102676,69
11	710581,63	5102680,57
12	710580,88	5102684,53
13	710580,45	5102688,53
14	710580,34	5102692,56
15	710580,55	5102696,58
16	710581,08	5102700,50
17	710580,25	5102697,77

18	710579,39	5102693,83
19	710578,85	5102689,84
20	710578,63	5102685,82
21	710578,74	5102681,79
22	710579,18	5102677,79
23	710579,93	5102673,83
24	710581,00	5102669,95
25	710582,38	5102666,16
26	710584,05	5102662,50
27	710586,02	5102658,99
28	710588,27	5102655,65
29	710590,77	5102652,49
30	710593,53	5102649,55
31	710596,51	5102646,84
32	710599,69	5102644,38
33	710603,07	5102642,19
34	710606,61	5102640,27
35	710643,93	5102624,62
36	710645,76	5102629,01
37	710649,78	5102628,27

38	710650,26	5102629,40
39	710608,31	5102647,01
1	710604,77	5102648,93
38:07:000000:1587:3У3		
1	710711,44	5102637,79
2	710708,50	5102635,04
3	710705,35	5102632,53
4	710705,19	5102632,42
5	710702,53	5102626,07
6	710705,90	5102628,72
7	710708,84	5102631,47
8	710711,55	5102634,46
9	710714,01	5102637,65
10	710716,21	5102641,03
11	710718,12	5102644,57
12	710720,73	5102650,87
13	710718,81	5102647,33
14	710716,61	5102643,95
15	710714,15	5102640,77
1	710711,44	5102637,79

**Лист регистрации изменений**

Регистрация изменений								
Изм.	Номера листов (страниц)				Всего листов (страниц) в док.	Номер док.	Подп.	Дата
	измененных	замененных	новых	аннулированных				



Общество с ограниченной ответственностью
«Газпром проектирование»
Саратовский филиал

Заказчик – ПАО «Газпром»
(Агент – ООО «Газпром инвест»)

ДОКУМЕНТАЦИЯ ПО ПЛАНИРОВКЕ ТЕРРИТОРИИ

Проект межевания территории

«Этап 15. Продуктопровод промысловый (НК и ВМР)
от УКПГ-45 до УКПГ-2»

в составе инвестиционного проекта

«ОБУСТРОЙСТВО КОВЫКТИНСКОГО ГАЗОКОНДЕНСАТНОГО
МЕСТОРОЖДЕНИЯ»

Раздел 2. Проект межевания территории. Текстовая часть

0092.053.СИД2.15/0.0004-ПМТ2

Книга 2

Главный инженер проекта

Начальник центра
подготовки производства



Р.А. Туголуков

В.И. Шорин

С.А. Котлярский

Саратов
2026

СОСТАВ ДОКУМЕНТАЦИИ ПО ПЛАНИРОВКЕ ТЕРРИТОРИИ

Обозначение	Наименование документа
0092.053.СИД2.15/0.0004-ППТ1	Раздел 1. Проект планировки территории. Графическая часть
0092.053.СИД2.15/0.0004-ППТ2	Раздел 2. Положение о размещении линейных объектов
0092.053.СИД2.15/0.0004-ППТ3	Раздел 3. Материалы по обоснованию проекта планировки территории. Графическая часть
0092.053.СИД2.15/0.0004-ППТ4	Раздел 4. Материалы по обоснованию проекта планировки территории. Пояснительная записка
0092.053.СИД2.15/0.0004-ПМТ1	Раздел 1. Проект межевания территории. Графическая часть
0092.053.СИД2.15/0.0004-ПМТ2	Раздел 2. Проект межевания территории. Текстовая часть
0092.053.СИД2.15/0.0004-ПМТ3	Раздел 3. Материалы по обоснованию проекта межевания территории. Графическая часть
0092.053.СИД2.15/0.0004-ПМТ4	Раздел 4. Материалы по обоснованию проекта межевания территории. Пояснительная записка

Список исполнителей

Начальник отдела:



Н.А. Ейкина

Разработчики:



А.В. Галеева



Оглавление

СОСТАВ ДОКУМЕНТАЦИИ ПО ПЛАНИРОВКЕ ТЕРРИТОРИИ	3
Список исполнителей	4
Оглавление	5
Лист регистрации изменений	6
<i>Приложение №3. Целевое назначение лесов, вид (виды) разрешенного использования лесного участка, количественные и качественные характеристики лесного участка, сведения о нахождении лесного участка в границах особо защитных участков лесов (начало).....</i>	<i>7</i>
Проектная документация лесного участка площадью 0,1014 га.....	8
Проектная документация лесного участка площадью 0,0613 га.....	36
Проектная документация лесного участка площадью 8,0572 га.....	48
Проектная документация лесного участка площадью 0,0225 га.....	98

**Лист регистрации изменений**

Регистрация изменений								
Изм.	Номера листов (страниц)				Всего листов (страниц) в док.	Номер док.	Подп.	Дата
	измененных	замененных	новых	аннулированных				

Приложение №3. Целевое назначение лесов, вид (виды) разрешенного использования лесного участка, количественные и качественные характеристики лесного участка, сведения о нахождении лесного участка в границах особо защитных участков лесов
(начало)

ПРОЕКТНАЯ ДОКУМЕНТАЦИЯ ЛЕСНОГО УЧАСТКА 0,1014 га

1. Местоположение, границы и площадь проектируемого лесного участка¹

Субъект Российской Федерации	Иркутская область
Муниципальное образование	Казачинско-Ленский район
Категория земель	Земли лесного фонда
Лесничество	Казачинско-Ленское лесничество
Участковое лесничество, урочище (при наличии)	Карамское участковое лесничество, Туколоньская дача
Целевое назначение лесов,	Эксплуатационные леса
Квартал/ Лесотаксационный выдел/часть	№№ 245 (в. 7ч., 25ч.); 246 (в. 20ч.)
Участковое лесничество, урочище (при наличии)	Карамское участковое лесничество, Карамская дача
Целевое назначение лесов, категория защитных лесов	Эксплуатационные леса
Квартал/ Лесотаксационный выдел/часть	№№ 5 (в. 54ч.); 43 (в. 23ч., 29ч.); 44 (в. 8ч., 31ч.)
Площадь проектируемой части лесного участка	0,1014 га

2. Целевое назначение лесов

В соответствии с приказом агентства лесного хозяйства от 16.12.2008 г. №1293-апр «О структуре лесничеств агентства лесного хозяйства Иркутской области», Карамское участковое лесничество, Туколоньская дача, кварталы №№ 245 (в. 7ч., 25ч.); 246 (в. 20ч.), Карамское участковое лесничество, Карамская дача, кварталы №№ 5 (в. 54ч.); 43 (в. 23ч., 29ч.); 44 (в. 8ч., 31ч.), входят в состав Казачинско-Ленского лесничества.

На момент проектирования лесного участка, на территории Казачинско-Ленского лесничества распространяется действие Лесохозяйственного регламента Казачинско-Ленского лесничества, утвержденного приказом министерства лесного комплекса Иркутской области от 11.09.2018 г. №73-мпр, в редакции приказа министерства лесного комплекса Иркутской области от 03.07.2024 № 91-38-мпр «О внесении изменений в отдельные приказы министерства лесного комплекса Иркутской области».

В соответствии статьей 111, 113, 114, 115 ЛК РФ, приказа Федерального агентства лесного хозяйства от 28.12.2009 № 546 «Об отнесении лесов на территории Иркутской области к ценным лесам, эксплуатационным лесам и установлении их границ», проектируемый лесной участок, местоположение: Казачинско-Ленское лесничество, Карамское участковое лесничество, Туколоньская дача, кварталы №№ 245 (в. 7ч., 25ч.); 246 (в. 20ч.), Карамское участковое лесничество, Карамская дача, кварталы №№ 5 (в. 54ч.); 43 (в. 23ч., 29ч.); 44 (в. 8ч., 31ч.), относится к эксплуатационным лесам: площадью 0,1014 га.

3. Количественные и качественные характеристики проектируемого лесного участка

Количественные и качественные характеристики проектируемого лесного участка составлены на основании данных государственного лесного реестра ² Казачинско-Ленского лесничества.

¹ Местоположение и границы лесного участка указаны на схеме расположения проектируемого лесного участка.

² Выписки из государственного лесного реестра, полученные посредством системы ФГИС ЛК, с учетом текущих изменений, на основании которых осуществляется подготовка проектной документации лесного участка, являются обязательным приложением к проектной документации.

Таблица 1. Распределение земель

Общая площадь - всего	В том числе									
	лесные земли					нелесные земли				
	занятые лесными насаж- дениями - всего	в том числе покрытые лесными куль- турами	лесные питомники, плантации	не занятые лесными насаж- дениями	итого	дороги	просеки	болота	другие	итого
1	2	3	4	5	6	7	8	9	10	11
0,1014	0,0958	0	0	0	0,0958	0	0	0	0,0056	0,0056

Примечание:

- 1) В строке «другие» приведена площадь:
- профиль – 0,0056 га

Таблица 2. Характеристика насаждений проектируемого лесного участка

Участковое лесничество/ урочище (при наличии)	Номер квартала	Номер выдела	Состав насаждения или характеристика лесного участка при отсутствии насаждения	Площадь (га)/запас древесины (куб.м)	в том числе по группам возраста древостоя (га/куб.м)												
					молодняки			средневозрастные			приспевающие			спелые и перестойные			
1	2	3	4	5		6			7			8			9		
Эксплуатационные леса:																	
38:07:000000:1707:3У1																	
Карамское участковое лесничество/ Туколоньская дача	246	20ч.	4Л5ОС1Б	0,0021	/	0	0,0021	/	0		-			-		-	
ИТОГО покрытые лесом				0,0021	/	0	0,0021	/	0		-			-		-	
ИТОГО по образуемому лесному участку				0,0021	/	0	0,0021	/	0		-			-		-	
38:07:000000:1707:3У2																	
Карамское участковое лесничество/ Туколоньская дача	246	20ч.	4Л5ОС1Б	0,0004	/	0	0,0004	/	0		-			-		-	
ИТОГО покрытые лесом				0,0004	/	0	0,0004	/	0		-			-		-	
ИТОГО по образуемому лесному участку				0,0004	/	0	0,0004	/	0		-			-		-	
38:07:000000:1707:3У3																	
Карамское участковое лесничество/ Туколоньская дача	246	20ч.	4Л5ОС1Б	0,0019	/	0	0,0019	/	0		-			-		-	
ИТОГО покрытые лесом				0,0019	/	0	0,0019	/	0		-			-		-	
ИТОГО по образуемому лесному участку				0,0019	/	0	0,0019	/	0		-			-		-	
38:07:000000:1707:3У4																	
Карамское участковое лесничество/ Туколоньская дача	246	20ч.	4Л5ОС1Б	0,0003	/	0	0,0003	/	0		-			-		-	
ИТОГО покрытые лесом				0,0003	/	0	0,0003	/	0		-			-		-	
ИТОГО по образуемому лесному участку				0,0003	/	0	0,0003	/	0		-			-		-	
38:07:020106:225:3У1																	
Карамское участковое лесничество/ Туколоньская дача	246	20ч.	4Л5ОС1Б	0,0015	/	0	0,0015	/	0		-			-		-	
ИТОГО покрытые лесом				0,0015	/	0	0,0015	/	0		-			-		-	
ИТОГО по образуемому лесному участку				0,0015	/	0	0,0015	/	0		-			-		-	
38:07:020106:225:3У2																	
Карамское участковое лесничество/ Туколоньская дача	246	20ч.	4Л5ОС1Б	0,0013	/	0	0,0013	/	0		-			-		-	
ИТОГО покрытые лесом				0,0013	/	0	0,0013	/	0		-			-		-	

10

ИТОГО по образуемому лесному участку				0,0013	/	0	0,0013	/	0		-		-		-	
38:00:000000:423:3Y1																
Карамское участковое лесничество/ Туколоньская дача	245	7ч.	10ЕРН	0,0053	/	0		-			-			-		0,0053 / 0
			ед. д. 10Л	-	/	0		-			-		-		-	
ИТОГО покрытые лесом, за искл. ед. д.				0,0053	/	0		-			-			-		0,0053 / 0
ИТОГО ед. д.				-	/	0										
ИТОГО по образуемому лесному участку				0,0053	/	0										
38:00:000000:423:3Y2																
Карамское участковое лесничество/ Туколоньская дача	245	25ч.	8Л2Б	0,0280	/	1	0,0280	/	1		-			-		-
			ед. д. 10Л	-	/	1		-			-				-	
ИТОГО покрытые лесом, за искл. ед. д.				0,0280	/	1	0,0280	/	1		-			-		-
ИТОГО ед. д.				-	/	1										
ИТОГО по образуемому лесному участку				0,0280	/	2										
38:07:000000:1577:3Y1																
Карамское участковое лесничество/ Карамская дача	5	54ч.	8Л1Е1Б+Л	0,0280	/	9		-			-			-		0,0280 / 9
ИТОГО покрытые лесом				0,0280	/	9		-			-			-		0,0280 / 9
ИТОГО по образуемому лесному участку				0,0280	/	9										
38:07:000000:1577:3Y2																
Карамское участковое лесничество/ Карамская дача	44	8ч.	5Л2Л1Е2Б+ОС	0,0227	/	8		-		0,0227	/	8		-		-
	44	31ч.	Профиль	0,0053	/	0		-			-			-		-
ИТОГО покрытые лесом				0,0227	/	8		-		0,0227	/	8		-		-
ИТОГО лесные земли, не занятые лесными насаждениями и нелесные земли				0,0053	/	0										
ИТОГО по образуемому лесному участку				0,0280	/	8										
38:07:000000:1577:3Y3																
Карамское участковое лесничество/ Карамская дача	43	23ч.	8Л2Б+Е	0,0014	/	0		-		0,0014	/	0		-		-
ИТОГО покрытые лесом				0,0014	/	0		-		0,0014	/	0		-		-
ИТОГО по образуемому лесному участку				0,0014	/	0										
38:07:000000:1577:3Y4																
Карамское участковое лесничество/ Карамская дача	43	23ч.	8Л2Б+Е	0,0010	/	0		-		0,0010	/	0		-		-
ИТОГО покрытые лесом				0,0010	/	0		-		0,0010	/	0		-		-
ИТОГО по образуемому лесному участку				0,0010	/	0										
38:07:000000:1577:3Y5																

Карамское участковое лесничество/ Карамская дача	43	23ч.	8Л2Б+Е	0,0007	/	0		-		0,0007	/	0		-			-	
	43	29ч.	Профиль	0,0003	/	0												
ИТОГО покрытые лесом				0,0007	/	0		-		0,0007	/	0		-			-	
ИТОГО лесные земли, не занятые лесными насаждениями и нелесные земли				0,0003	/													
ИТОГО по образуемому лесному участку				0,0010	/													
38:07:000000:1577:3У6																		
Карамское участковое лесничество/ Карамская дача	43	23ч.	8Л2Б+Е	0,0008	/	0		-		0,0008	/	0		-			-	
				0,0008	/	0		-		0,0008	/	0		-			-	
ИТОГО покрытые лесом				0,0008	/	0		-		0,0008	/	0		-			-	
ИТОГО лесные земли, не занятые лесными насаждениями и нелесные земли				0	/	0												
ИТОГО по образуемому лесному участку				0,0008	/	0												
38:07:000000:1577:3У7																		
Карамское участковое лесничество/ Карамская дача	43	23ч.	8Л2Б+Е	0,0004	/	0		-		0,0004	/	0		-			-	
				0,0004	/	0		-		0,0004	/	0		-			-	
ИТОГО покрытые лесом				0,0004	/	0		-		0,0004	/	0		-			-	
ИТОГО по образуемому лесному участку				0,0004	/	0		-			-			-			-	
ИТОГО покрытые лесом, за искл. ед. д.				0,0958	/	18	0,0355	/	1	0,0270	/	8	0	/	0	0,0333	/	9
ИТОГО ед. д.				-	/	1												
ИТОГО лесные земли, не занятые лесными насаждениями и нелесные земли				0,0056	/	0												
ИТОГО по всему лесному участку				0,1014	/	19												

Таблица 3. Средние таксационные показатели насаждений проектируемого лесного участка

Целевое назначение лесов	Хозяйство, преобладающая порода	Состав насаждений	Возраст	Бонитет	Полнота	Средний запас древесины (куб. м/га)			
						молодняки	средневозрастные	приспевающие	спелые и перестойные
1	2	3	4	5	6	7	8	9	10
Эксплуатаци онные леса	Хвойное, Л	7,6Л1,5Б0,9Е	84	3	0,7	28	296	-	321
	Итого хвойных:	7,6Л1,5Б0,9Е	84	3	0,7	28	296	-	321
	Кустарники, ЕРН	10ЕРН	30	5	1	-	-	-	0
	Итого кустарников:	10ЕРН	30	5	1	-	-	-	0
Итого по эксплуатационным лесам:		7,6Л1,5Б0,9Е	81	3	0,7	28	296	-	270
Итого по всем лесам:		7,6Л1,5Б0,9Е	81	3	0,7	28	296	-	270

Таблица 4. Виды и объемы использования лесов на проектируемом лесном участке

Целевое назначение лесов	Хозяйство (хвойное, твеподлиственное, мягколиственное)	Площадь, га	Единица измерения	Объемы использования лесов (изъятия лесных ресурсов);
1	2	3	4	5
Эксплуатационные	Хвойное	0,0905	куб.м	18
	Кустарники	0,0053	куб.м	0
	ед. д.	-	куб.м	1
	Итого эксплуатационных	0,0958	куб.м	19
Всего, га		0,0958	куб.м	19
Вид использования: строительство, реконструкция, эксплуатация линейных объектов. Цель использования: трубопровод подземный, а также сооружения, являющиеся его неотъемлемой технологической частью.				

4. Виды использования лесов на проектируемом лесном участке

Лесохозяйственным регламентом Казачинско-Ленского лесничества на проектируемом лесном участке: Карамское участковое лесничество, Туколоньская дача, кварталы №№ 245 (в. 7ч., 25ч.); 246 (в. 20ч.), Карамское участковое лесничество, Карамская дача, кварталы №№ 5 (в. 54ч.); 43 (в. 23ч., 29ч.); 44 (в. 8ч., 31ч.), входящие в состав Казачинско-Ленского лесничества, установлены следующие виды разрешенного использования лесов:

- эксплуатационные леса;
- заготовка древесины;
- заготовка живицы;
- заготовка и сбор недревесных лесных ресурсов;
- заготовка пищевых лесных ресурсов и сбор лекарственных растений;
- осуществление видов деятельности в сфере охотничьего хозяйства;
- ведение сельского хозяйства;
- осуществление рыболовства, за исключением любительского рыболовства;
- осуществление научно-исследовательской деятельности, образовательной деятельности;
- осуществление рекреационной деятельности;
- создание лесных плантаций и их эксплуатация (на площади не покрытой лесной растительностью (за исключением несомкнувшихся лесных культур));
- выращивание лесных плодовых, ягодных, декоративных растений, лекарственных растений (на площади не покрытой лесной растительностью (за исключением несомкнувшихся лесных культур, питомников и лесных плантаций, естественных редины));
- создание лесных питомников и их эксплуатация (лесные питомники, плантации + фонд лесовосстановления);
- осуществление геологического изучения недр, разведка и добыча полезных ископаемых;
- строительство и эксплуатация водохранилищ и иных искусственных водных объектов, создание и расширение территорий морских и речных портов, строительство, реконструкция и эксплуатация гидротехнических сооружений;
- строительство, реконструкция, эксплуатация линейных объектов;
- создание и эксплуатация объектов лесоперерабатывающей инфраструктуры;
- осуществление религиозной деятельности.

5. Сведения об обременениях проектируемого лесного участка

Согласно сведениям из лесного реестра и данным ЕГРН на проектируемом лесном участке: Казачинско-Ленское лесничество, Карамское участковое лесничество, Туколоньская дача, кварталы №№ 245 (в. 7ч., 25ч.), 246 (в. 20ч.), Карамское участковое лесничество, Карамская дача, кварталы №№ 5 (в. 54ч.), 43 (в. 23ч., 29ч.), 44 (в. 8ч., 31ч.), обременения отсутствуют.

6. Сведения об ограничениях использования лесов

С учетом целевого назначения и правового режима лесов, установленного лесным законодательством Российской Федерации, лесохозяйственным регламентом Казачинско-Ленского лесничества проектируемый лесной

участок относится к эксплуатационным (0,1014 га) лесам, на которых предусмотрены следующие ограничения в использовании лесов:

Ограничения по видам целевого назначения лесов:

Эксплуатационные леса:

Запрещается несоблюдение целей устойчивого, максимально эффективного получения высококачественной древесины и других лесных ресурсов, продуктов их переработки с обеспечением сохранения полезных функций лесов при освоении эксплуатационных лесов (ч. 3 ст. 12 Лесного кодекса Российской Федерации).

Не допускается использование лесов, не предусмотренных статьей 25 Лесного кодекса Российской Федерации.

Ограничения по видам использования лесов:

Для всех видов использования лесов

Согласно пункту 20 Правил санитарной безопасности в лесах, утвержденных постановлением Правительства Российской Федерации от 29.12.2020 № 2047 (далее - Правила санитарной безопасности), при использовании лесов не допускается:

- загрязнение лесов отходами производства и потребления и выбросами, радиоактивными и другими вредными веществами, иное неблагоприятное воздействие на леса, установленное законодательством об охране окружающей среды;

- ухудшение санитарного и лесопатологического состояния лесных насаждений;
- невыполнение или несвоевременное выполнение работ по очистке лесосек, а также работ по приведению лесных участков, предоставленных физическим или юридическим лицам в пользование в установленном лесным законодательством порядке, в состояние, пригодное для использования этих участков по целевому назначению, или работ по их рекультивации;

- уничтожение либо повреждение мелиоративных систем и дорог, расположенных в лесах;
- уничтожение либо повреждение лесохозяйственных знаков, феромонных ловушек и иных средств защиты леса.

Согласно статьи 60.15 Лесного кодекса Российской Федерации, а также Особенности охраны в лесах редких и находящихся под угрозой исчезновения деревьев, кустарников, лиан, иных лесных растений, занесенных в Красную книгу Российской Федерации или красные книги субъектов Российской Федерации, утвержденных приказом Минприроды России от 27.03.2025 № 142, в целях сохранения редких и находящихся под угрозой исчезновения видов деревьев, кустарников, лиан, иных лесных растений, занесенных в Красную книгу Российской Федерации или красные книги субъектов Российской Федерации, может запрещаться осуществление деятельности, негативное воздействие которой приведет или может привести к сокращению численности таких растений и (или) ухудшению среды их произрастания, либо могут устанавливаться ограничения осуществления этой деятельности.

Строительство, реконструкция, эксплуатация линейных объектов:

Согласно Правилам использования лесов для строительства, реконструкции, эксплуатации линейных объектов и Перечня случаев использования лесов для строительства, реконструкции, эксплуатации линейных объектов без предоставления лесного участка, с установлением или без установления сервитута, публичного сервитута, утвержденных приказом Минприроды Российской Федерации от 10.07.2020 № 434:

- в целях размещения объектов, связанных со строительством или реконструкцией линейных объектов, в лесах, расположенных на землях, не относящихся к землям лесного фонда, используются в первую очередь земли, на которых не расположены лесные насаждения;

- осуществление строительства, реконструкции и эксплуатации линейных объектов должно исключать развитие водной и ветровой эрозии земель на лесных участках, на которых размещаются линейные объекты и их охранные зоны.

При использовании лесов в целях строительства, реконструкции, эксплуатации линейных объектов не допускается: повреждение лесных насаждений, растительного покрова и почв за пределами земель, на которых осуществляется использование лесов, и охранных зоны линейных объектов; захламление территорий, прилегающих к землям, на которых осуществляется использование лесов, строительным и бытовым мусором, отходами древесины; загрязнение земель, на которых осуществляется использование лесов, и территорий, прилегающих к землям, на которых осуществляется использование лесов, химическими и радиоактивными веществами; проезд транспортных средств, механизмов по произвольным, не установленным маршрутам.

Не допускается ухудшение санитарного состояния лесов, расположенных на предоставленных гражданам и юридическим лицам лесных участках и лесных участках, прилегающих к ним, при использовании лесов для строительства, реконструкции, эксплуатации линейных объектов (пункт 29 Правил санитарной безопасности в лесах).

Ограничения на территории традиционного природопользования коренных малочисленных народов Севера, Сибири и Дальнего Востока Российской Федерации:

В границах Казачинско-Ленского муниципального района Иркутской области проживают коренные малочисленные народы – эвенки.

Постановлением Правительства Иркутской области от 26.11.2021 № 899-пп «Об образовании территории традиционного природопользования коренных малочисленных народов Севера, Сибири и Дальнего Востока Российской Федерации, проживающих в Иркутской области, регионального значения «Хандинская», расположенной на территории Казачинско-Ленского муниципального района Иркутской области» образована территория традиционного природопользования коренных малочисленных народов Севера, Сибири и Дальнего

Востока Российской Федерации, проживающих в Иркутской области, регионального значения «Хандинская» (далее – ТТП «Хандинская»).

На территории традиционного природопользования запрещается деятельность, которая может нанести ущерб природным комплексам и объектам растительного и животного мира, объектам историко-культурного наследия, в том числе:

1) повреждение и (или) уничтожение культовых сооружений, мест древних поселений, мест захоронений предков малочисленных народов;

2) осуществление промысловой охоты, за исключением осуществления такой охоты малочисленными народами и лицами, приравненными к малочисленным народам;

3) загрязнение и захламление территории отходами производства и потребления.

Использование природных ресурсов, находящихся на территории традиционного природопользования, осуществляется в соответствии со статьей 13 Федерального закона от 07.05.2001 № 49-ФЗ "О территориях традиционного природопользования коренных малочисленных народов Севера, Сибири и Дальнего Востока Российской Федерации".

При использовании лесов, находящихся на территории традиционного природопользования, обеспечивается защита исконной среды обитания малочисленных народов и их традиционного образа жизни в соответствии с Федеральным законом от 30.04.1999 № 82-ФЗ "О гарантиях прав коренных малочисленных народов Российской Федерации".

7. Сведения о наличии зданий, сооружений, объектов, связанных с созданием лесной инфраструктуры и объектов, не связанных с созданием лесной инфраструктуры на проектируемом лесном участке

Сведения о наличии зданий, сооружений, объектов, связанных с созданием лесной инфраструктуры на проектируемом лесном участке - отсутствуют.

Таблица 5

№ п/п	Участковое лесничество/урочище (при наличии)	Номер квартала	Номер выдела	Площадь объекта, (га)	Наименование объекта
1	2	3	4	5	6
Объекты не связанные с созданием лесной инфраструктуры⁴					
1	Карамское/Карамская дача	43	29ч.	0,0003	Сооружения и оборудование, используемые при прокладке геолого-геофизических и сейсмических профилей
2	Карамское/Карамская дача	44	31ч.	0,0053	
Итого объекты, не связанные с созданием лесной инфраструктуры				0,0056	

⁴ Наименование объектов, не связанных с созданием лесной инфраструктуры указаны в соответствии с Распоряжением Правительства РФ от 30.04.2022 № 1084-р и Распоряжением Правительства РФ от 23.04.2022 №999-р.

Примечание: На проектируемом лесном участке (части лесного участка) присутствуют в квартале № 246 (в. 25ч.) Туколоньской дачи Карамского участкового лесничества - прочие трассы, общей площадью 0,0028 га.

8. Сведения о наличии на проектируемом лесном участке особо защитных участков лесов, особо охраняемых природных территорий, зон с особыми условиями использования территорий

Согласно сведениям государственного лесного реестра, единого государственного реестра недвижимости, лесохозяйственного регламента Казачинско-Ленского лесничества на проектируемом лесном участке:

- особо охраняемые природные территории (ООПТ) – отсутствуют;
- особо защитные участки лесов (ОЗУ) – отсутствуют;
- зоны с особыми условиями использования территории (ЗОУИТ) - присутствуют.

Таблица 6

№ п/п	Наименование участкового лесничества/уручища (при наличии)	Номер квартала	Номер выдела	Виды ОЗУ, наименование ООПТ, виды зон с особыми условиями использования территорий	Общая площадь, га
1	2	3	4	5	6
1	Карамское участковое лесничество/Туколоньская дача	245	25ч.	Территория традиционного природопользования коренных малочисленных народов Севера, Сибири и Дальнего Востока Российской Федерации, проживающих в Иркутской области, регионального значения "Хандинская"	0,0968
	Карамское участковое лесничество/Туколоньская дача	245	7ч.		
	Карамское участковое лесничество/Туколоньская дача	246	20ч.		
	Карамское участковое лесничество/ Карамская дача	246	25ч.		
	Карамское участковое лесничество/ Карамская дача	5	54ч.		
	Карамское участковое лесничество/ Карамская дача	44	8ч.		
	Карамское участковое лесничество/ Карамская дача	44	31ч.		
2	Карамское участковое лесничество/Туколоньская дача	245	25ч.	ЗОУИТ 38:07-9.1 (Байкальская природная территория)	0,1014
	Карамское участковое лесничество/Туколоньская дача	245	7ч.		
	Карамское участковое лесничество/Туколоньская дача	246	20ч.		
	Карамское участковое лесничество/Туколоньская дача	246	25ч.		
	Карамское участковое лесничество/ Карамская дача	5	54ч.		
	Карамское участковое лесничество/ Карамская дача	43	23ч.		
	Карамское участковое лесничество/ Карамская дача	43	29ч.		
	Карамское участковое лесничество/ Карамская дача	44	8ч.		
	Карамское участковое лесничество/ Карамская дача	44	31ч.		
3	Карамское участковое лесничество/Туколоньская дача	245	25ч.	ЗОУИТ 38:07-9.2 (Экологическая зона атмосферного влияния Байкальской природной территории (часть границы на территории Иркутской области))	0,1014
	Карамское участковое лесничество/Туколоньская дача	245	7ч.		
	Карамское участковое лесничество/Туколоньская дача	246	20ч.		
	Карамское участковое лесничество/Туколоньская дача	246	25ч.		
	Карамское участковое лесничество/ Карамская дача	5	54ч.		
	Карамское участковое лесничество/ Карамская дача	43	23ч.		
	Карамское участковое лесничество/ Карамская дача	43	29ч.		
	Карамское участковое лесничество/ Карамская дача	44	8ч.		
	Карамское участковое лесничество/ Карамская дача	44	31ч.		

9. Проектирование вида использования лесов лесного участка

Согласно лесохозяйственному регламенту Казачинско-Ленского лесничества, кварталы №№245 (в. 7ч., 25ч.); 246 (в. 20ч.) Карамское участковое лесничество, Туколоньская дача, кварталы №№ 5 (в. 54ч.); 43 (в. 23ч., 29ч.); 44 (в. 8ч., 31ч.) Карамское участковое лесничество, Карамская дача, входящие в состав Казачинско-Ленского лесничества, в границах которого расположен проектируемый лесной участок, относятся к зоне планируемого освоения лесов для строительства, реконструкции, эксплуатации линейных объектов.

**Схема расположения проектируемого лесного участка, подготовленная с учетом сведений ЕГРН,
образованного путем раздела земельного участка с кадастровым номером 38:07:020106:225**

Субъект Российской Федерации: Иркутская область

Муниципальное образование: Казачинско-Ленский район


Категория земель: земли лесного фонда

Лесничество: Казачинско-Ленское лесничество

Участковое лесничество: Карамское участковое лесничество, Туколоньская дача, эксплуатационные леса, квартал №246 (в. 20ч.)

Вид использования лесов: строительство, реконструкция, эксплуатация линейных объектов

Особые отметки: площадь - 0,0015 га

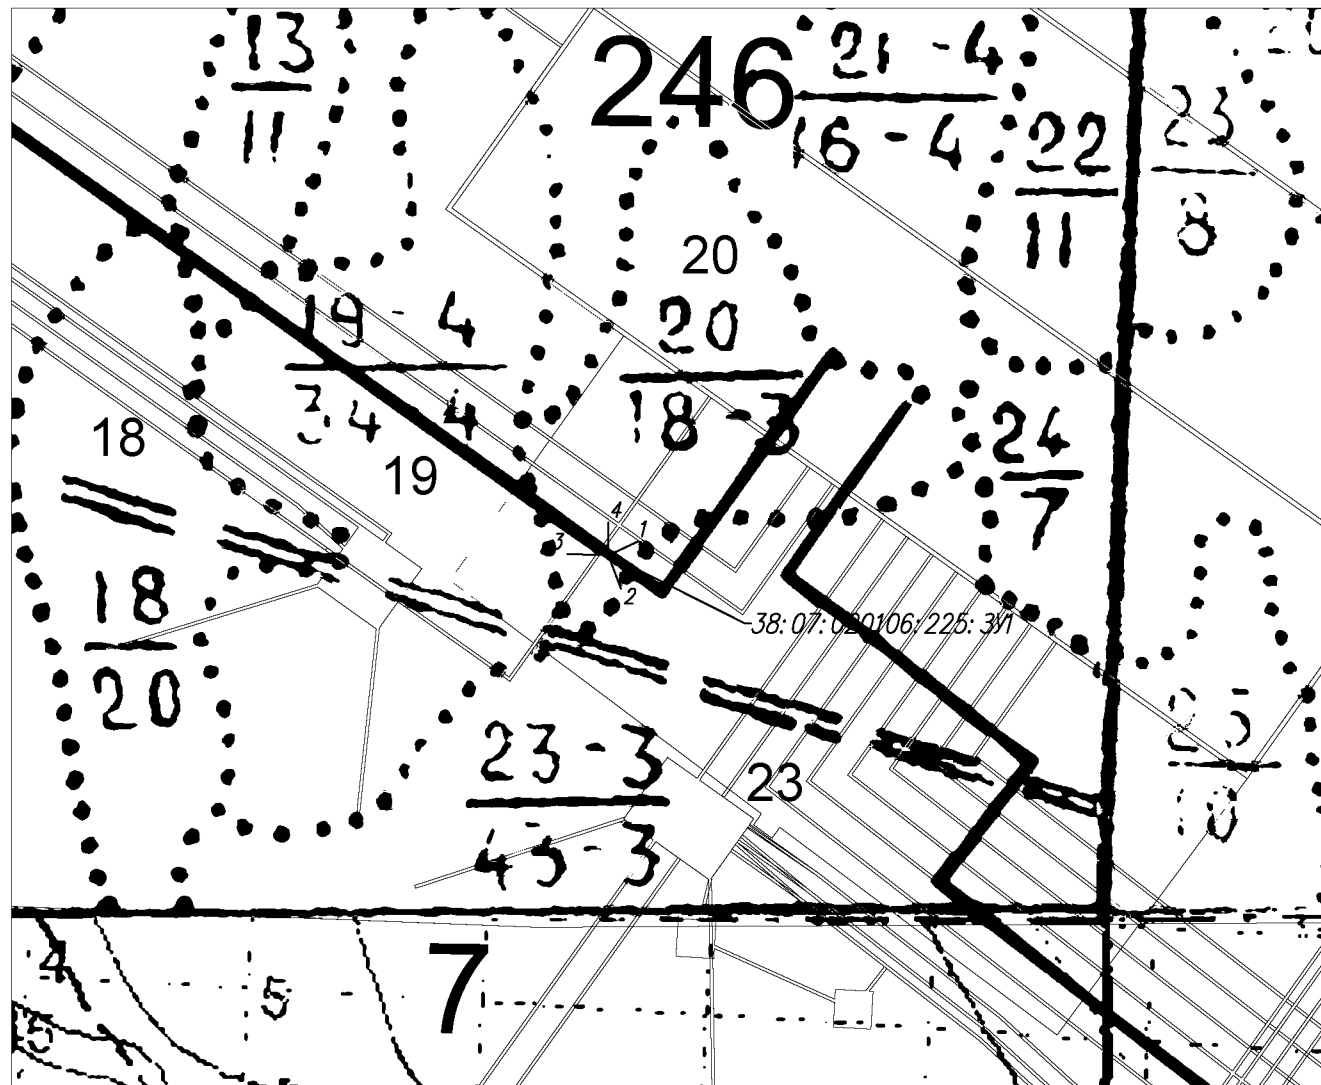

Условные обозначения:

- - вновь образованная часть границы, сведения о которой достаточны для определения её местоположения
- - существующая часть границы, имеющиеся в ГКН сведения о которой достаточны для определения её местоположения
- 38:00:000000:00:3/1 - обозначение кадастрового номера образуемого земельного участка
- 6 - обозначение лесного квартала
- 11 - обозначение лесного выдела
- 1 - номер поворотной точки образуемого земельного участка

Масштаб 1:10 000

**Схема расположения проектируемого лесного участка, подготовленная с учетом сведений ЕГРН,
образованного путем раздела земельного участка с кадастровым номером 38:07:020106:225**

Субъект Российской Федерации: Иркутская область

Муниципальное образование: Казачинско-Ленский район


Категория земель: земли лесного фонда

Лесничество: Казачинско-Ленское лесничество

Участковое лесничество: Карамское участковое лесничество, Туколоньская дача, эксплуатационные леса, квартал №246 (в. 20ч.)

Вид использования лесов: строительство, реконструкция, эксплуатация линейных объектов

Особые отметки: площадь - 0,0013 га

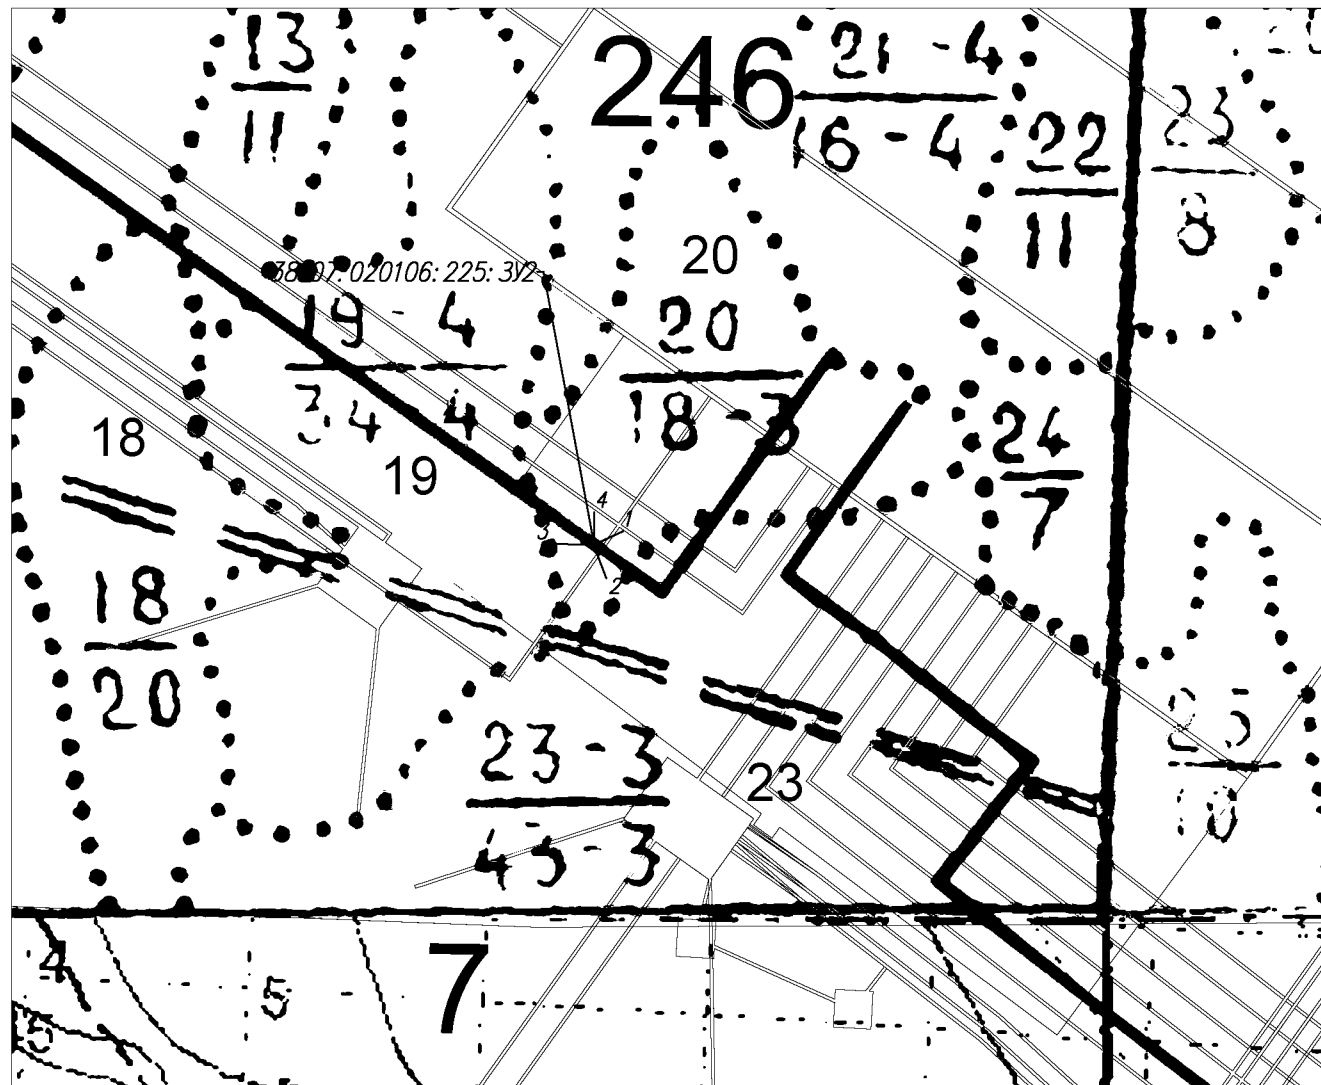

Условные обозначения:

- - вновь образованная часть границы, сведения о которой достаточны для определения её местоположения
- - существующая часть границы, имеющиеся в ГКН сведения о которой достаточны для определения её местоположения
- 38:00:000000:00:3/1 - обозначение кадастрового номера образуемого земельного участка
- 6 - обозначение лесного квартала
- 11 - обозначение лесного выдела
- 1 - номер поворотной точки образуемого земельного участка
- 20 -

Масштаб 1:10 000

**Схема расположения проектируемого лесного участка, подготовленная с учетом сведений ЕГРН,
образованного путем раздела земельного участка с кадастровым номером 38:07:000000:1707**

Субъект Российской Федерации: Иркутская область

Муниципальное образование: Казачинско-Ленский район


Категория земель: земли лесного фонда

Лесничество: Казачинско-Ленское лесничество

Участковое лесничество: Карамское участковое лесничество, Туколоньская дача, эксплуатационные леса, квартал №246 (в. 20ч.)

Вид использования лесов: строительство, реконструкция, эксплуатация линейных объектов

Особые отметки: площадь - 0,0021 га

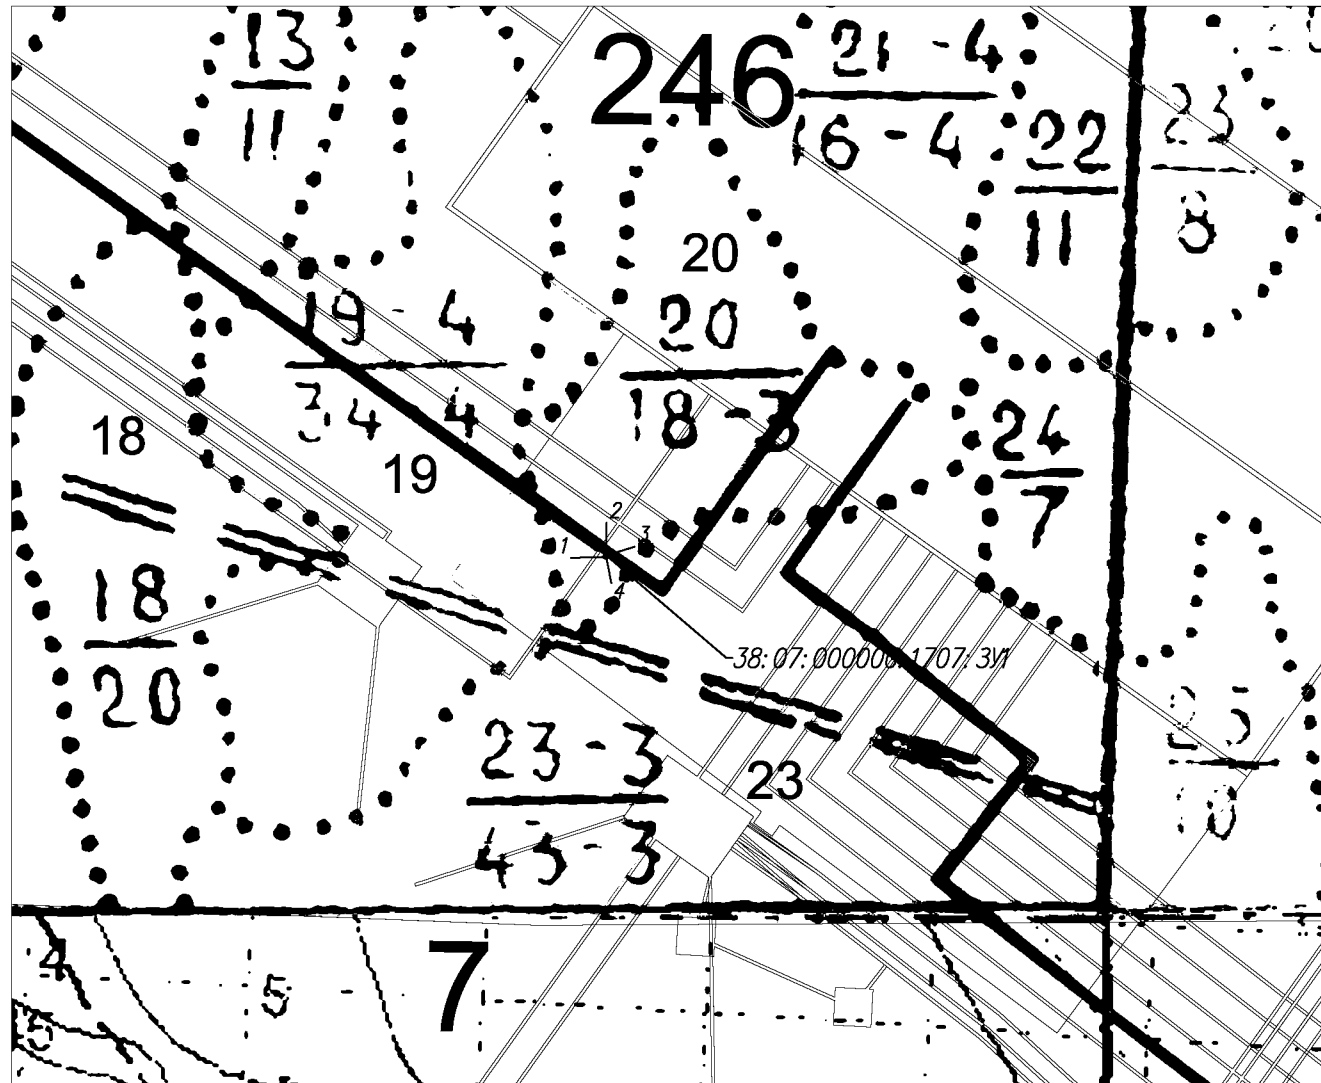

Условные обозначения:

- - вновь образованная часть границы, сведения о которой достаточны для определения её местоположения
- - существующая часть границы, имеющиеся в ГКН сведения о которой достаточны для определения её местоположения
- 38:00:000000:00:3У1 - обозначение кадастрового номера образуемого земельного участка
- 6 - обозначение лесного квартала
- 11 - обозначение лесного выдела
- 1 - номер поворотной точки образуемого земельного участка

Масштаб 1:10 000

**Схема расположения проектируемого лесного участка, подготовленная с учетом сведений ЕГРН,
образованного путем раздела земельного участка с кадастровым номером 38:07:000000:1707**

22

Субъект Российской Федерации: Иркутская область

Муниципальное образование: Казачинско-Ленский район


Категория земель: земли лесного фонда

Лесничество: Казачинско-Ленское лесничество

Участковое лесничество: Карамское участковое лесничество, Туколоньская дача, эксплуатационные леса, квартал №246 (в. 20ч.)

Вид использования лесов: строительство, реконструкция, эксплуатация линейных объектов

Особые отметки: площадь - 0,0004 га

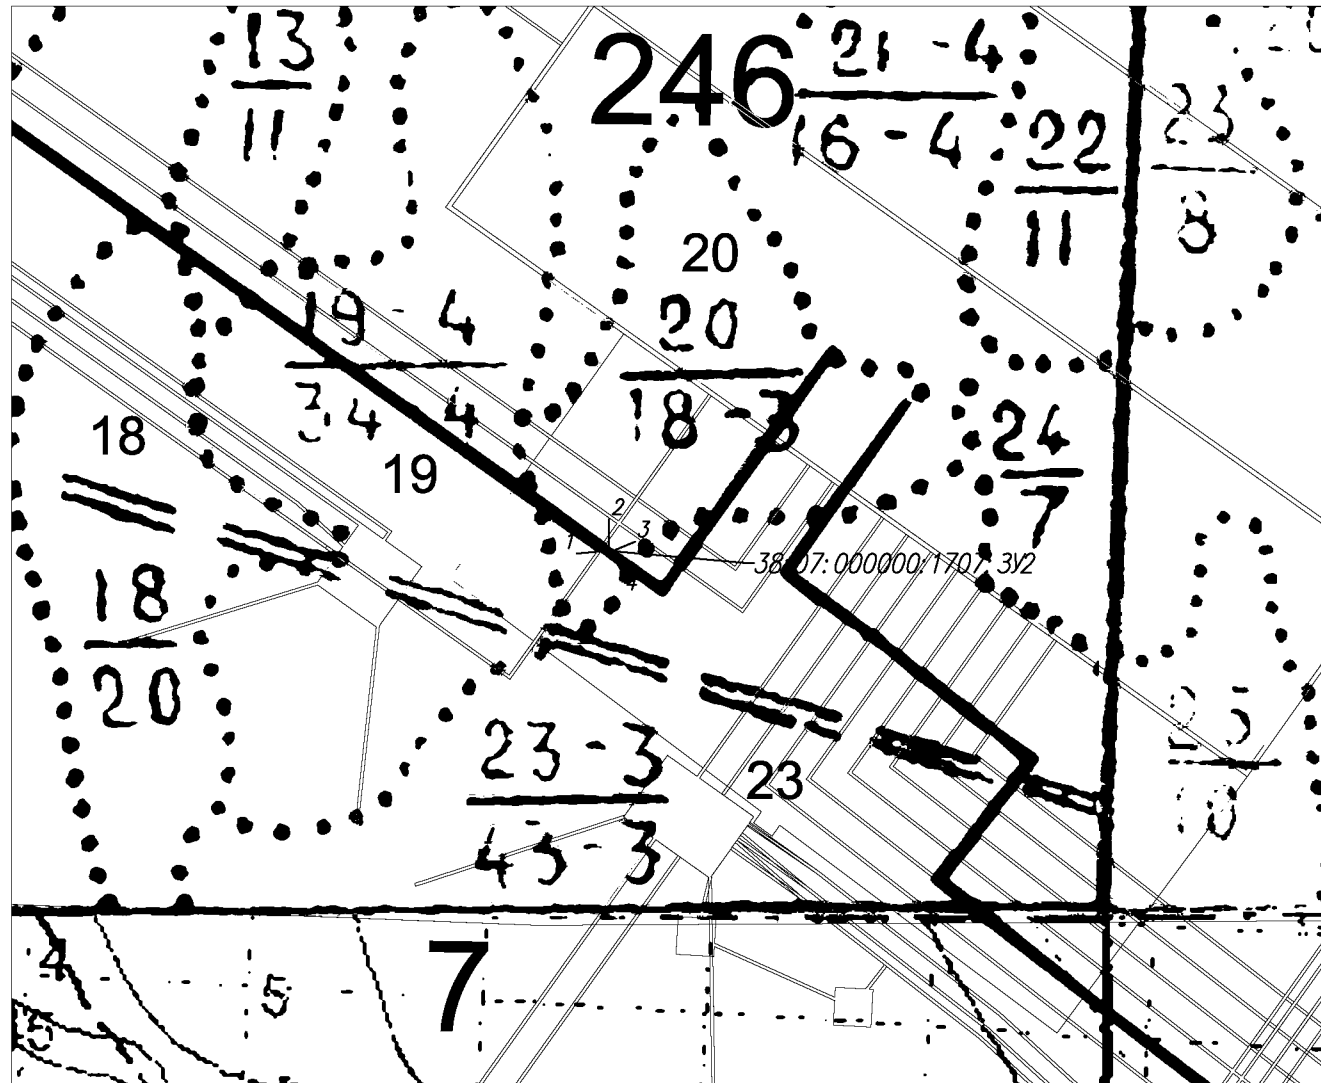

Масштаб 1:10 000

Условные обозначения:

- - вновь образованная часть границы, сведения о которой достаточны для определения её местоположения
- - существующая часть границы, имеющиеся в ГКН сведения о которой достаточны для определения её местоположения
- 38:00:000000:00:3У1 - обозначение кадастрового номера образуемого земельного участка
- 6 - обозначение лесного квартала
- 11 - обозначение лесного выдела
- 1 - номер поворотной точки образуемого земельного участка

**Схема расположения проектируемого лесного участка, подготовленная с учетом сведений ЕГРН,
образованного путем раздела земельного участка с кадастровым номером 38:07:000000:1707**

Субъект Российской Федерации: Иркутская область

Муниципальное образование: Казачинско-Ленский район


Категория земель: земли лесного фонда

Лесничество: Казачинско-Ленское лесничество

Участковое лесничество: Карамское участковое лесничество, Туколоньская дача, эксплуатационные леса, квартал №246 (в. 20ч.)

Вид использования лесов: строительство, реконструкция, эксплуатация линейных объектов

Особые отметки: площадь - 0,0019 га

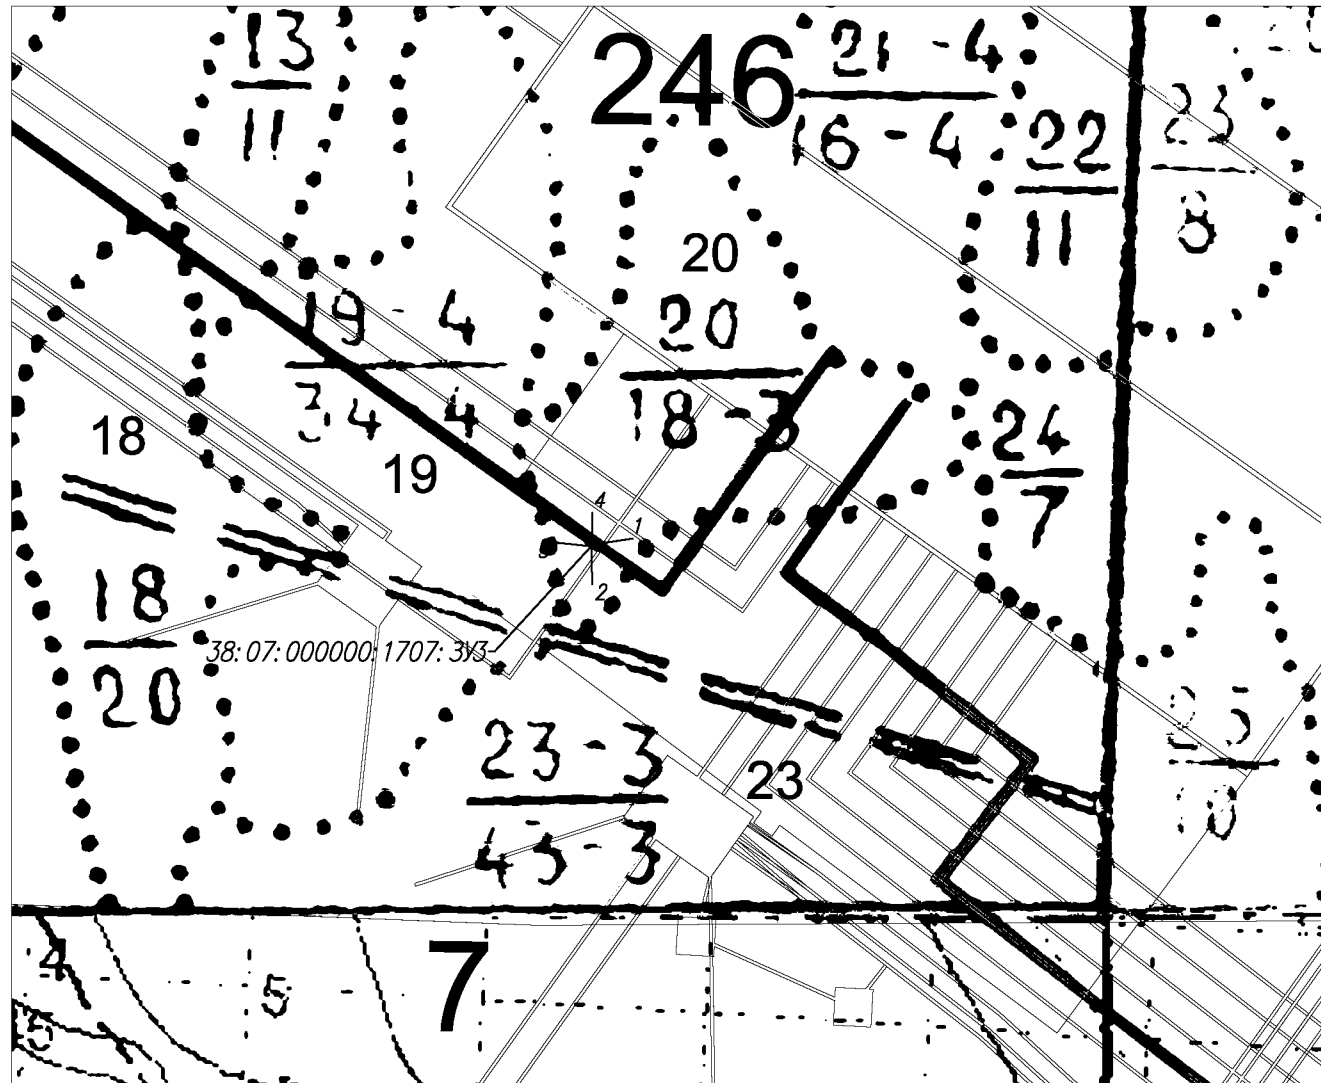

Условные обозначения:

- - вновь образованная часть границы, сведения о которой достаточны для определения её местоположения
- - существующая часть границы, имеющиеся в ГКН сведения о которой достаточны для определения её местоположения
- 38:00:000000:00:301 - обозначение кадастрового номера образуемого земельного участка
- 6 - обозначение лесного квартала
- 11 - обозначение лесного выдела
- 1 - номер поворотной точки образуемого земельного участка

Масштаб 1:10 000

**Схема расположения проектируемого лесного участка, подготовленная с учетом сведений ЕГРН,
образованного путем раздела земельного участка с кадастровым номером 38:07:000000:1707**

Субъект Российской Федерации: Иркутская область

Муниципальное образование: Казачинско-Ленский район


Категория земель: земли лесного фонда

Лесничество: Казачинско-Ленское лесничество

Участковое лесничество: Карамское участковое лесничество, Туколоньская дача, эксплуатационные леса, квартал №246 (в. 20ч.)

Вид использования лесов: строительство, реконструкция, эксплуатация линейных объектов

Особые отметки: площадь - 0,0003 га

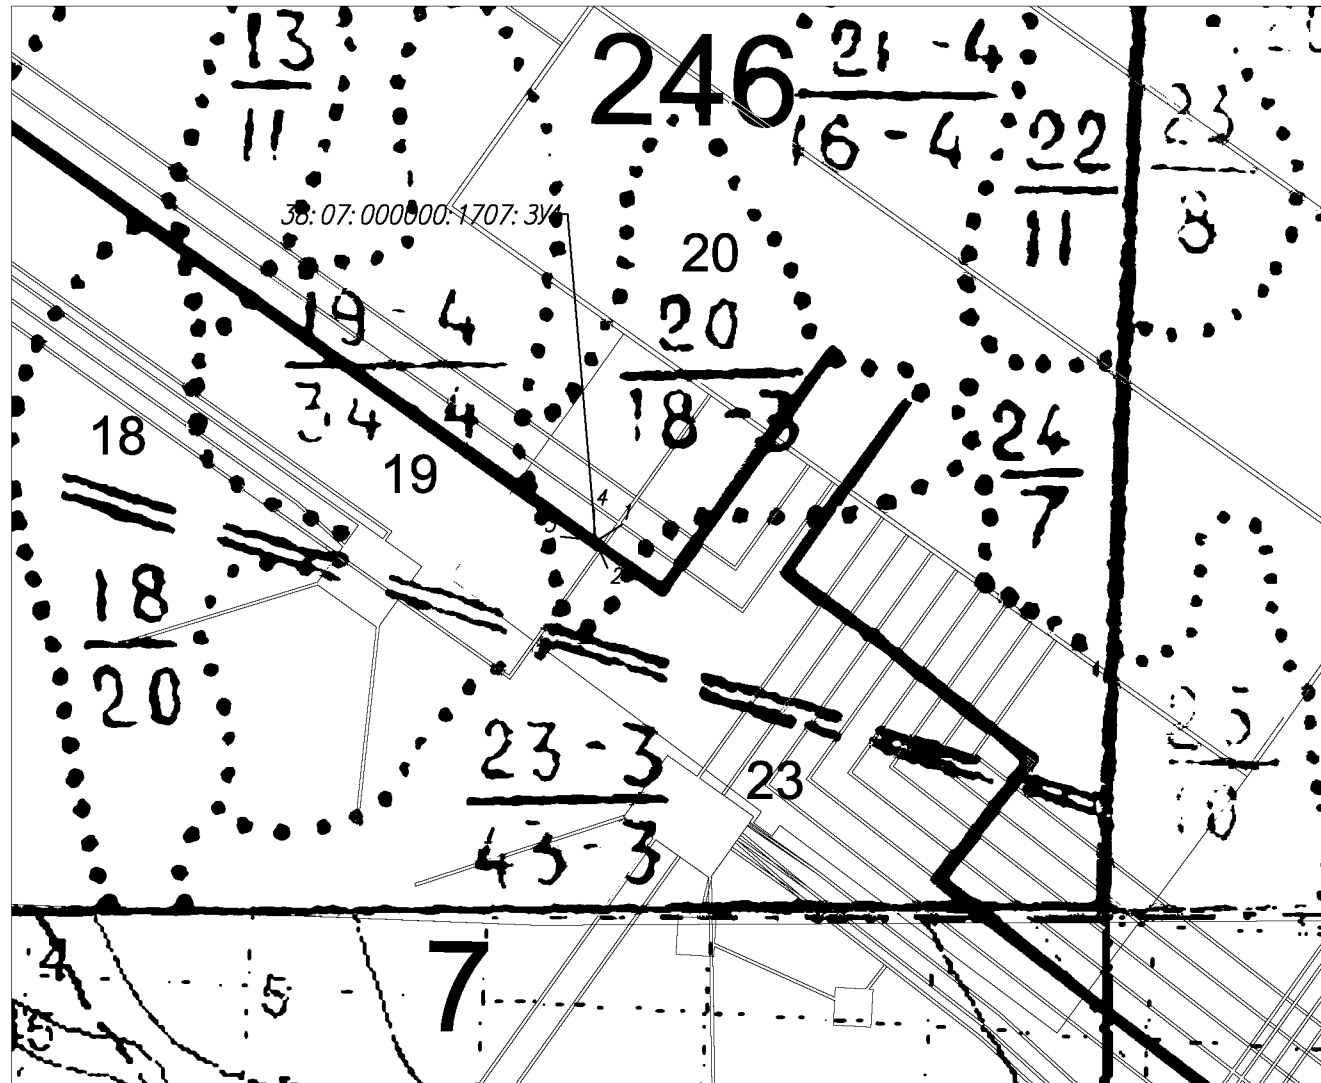

Масштаб 1:10 000

Условные обозначения:

- - вновь образованная часть границы, сведения о которой достаточны для определения её местоположения
- - существующая часть границы, имеющиеся в ГКН сведения о которой достаточны для определения её местоположения
- 38:00:000000:00:3У1 - обозначение кадастрового номера образуемого земельного участка
- 6 - обозначение лесного квартала
- 11 - обозначение лесного выдела
- 1 - номер поворотной точки образуемого земельного участка

**Схема расположения проектируемого лесного участка, подготовленная с учетом сведений ЕГРН,
образованного путем раздела земельного участка с кадастровым номером 38:00:000000:423**

Субъект Российской Федерации: Иркутская область

Муниципальное образование: Казачинско-Ленский район


Категория земель: земли лесного фонда

Лесничество: Казачинско-Ленское лесничество

Участковое лесничество: Карамское участковое лесничество, Туколоньская дача, эксплуатационные леса, квартал №245 (в. 7ч.)

Вид использования лесов: строительство, реконструкция, эксплуатация линейных объектов

Особые отметки: площадь - 0,0053 га

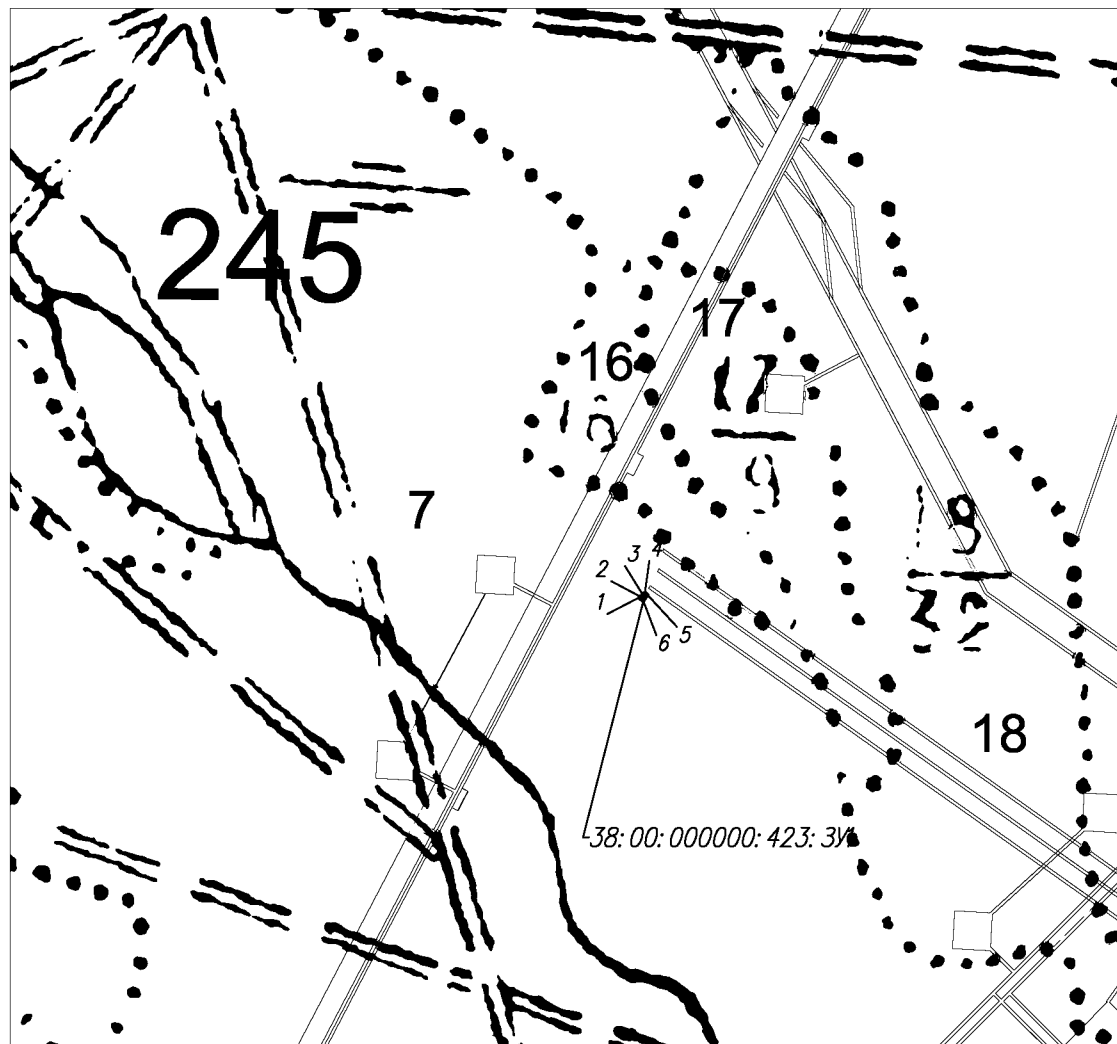

Масштаб 1:10 000

Условные обозначения:

- - вновь образованная часть границы, сведения о которой достаточны для определения её местоположения
- - существующая часть границы, имеющиеся в ГКН сведения о которой достаточны для определения её местоположения
- 38:00:000000:00:ЗУ - обозначение кадастрового номера образуемого земельного участка
- 6 - обозначение лесного квартала
- 11 - обозначение лесного выдела
- 1 - номер поворотной точки образуемого земельного участка

**Схема расположения проектируемого лесного участка, подготовленная с учетом сведений ЕГРН,
образованного путем раздела земельного участка с кадастровым номером 38:00:000000:423**

Субъект Российской Федерации: Иркутская область

Муниципальное образование: Казачинско-Ленский район


Категория земель: земли лесного фонда

Лесничество: Казачинско-Ленское лесничество

Участковое лесничество: Карамское участковое лесничество, Туколоньская дача, эксплуатационные леса, квартал №245 (в. 25ч.)

Вид использования лесов: строительство, реконструкция, эксплуатация линейных объектов

Особые отметки: площадь - 0,0280 га

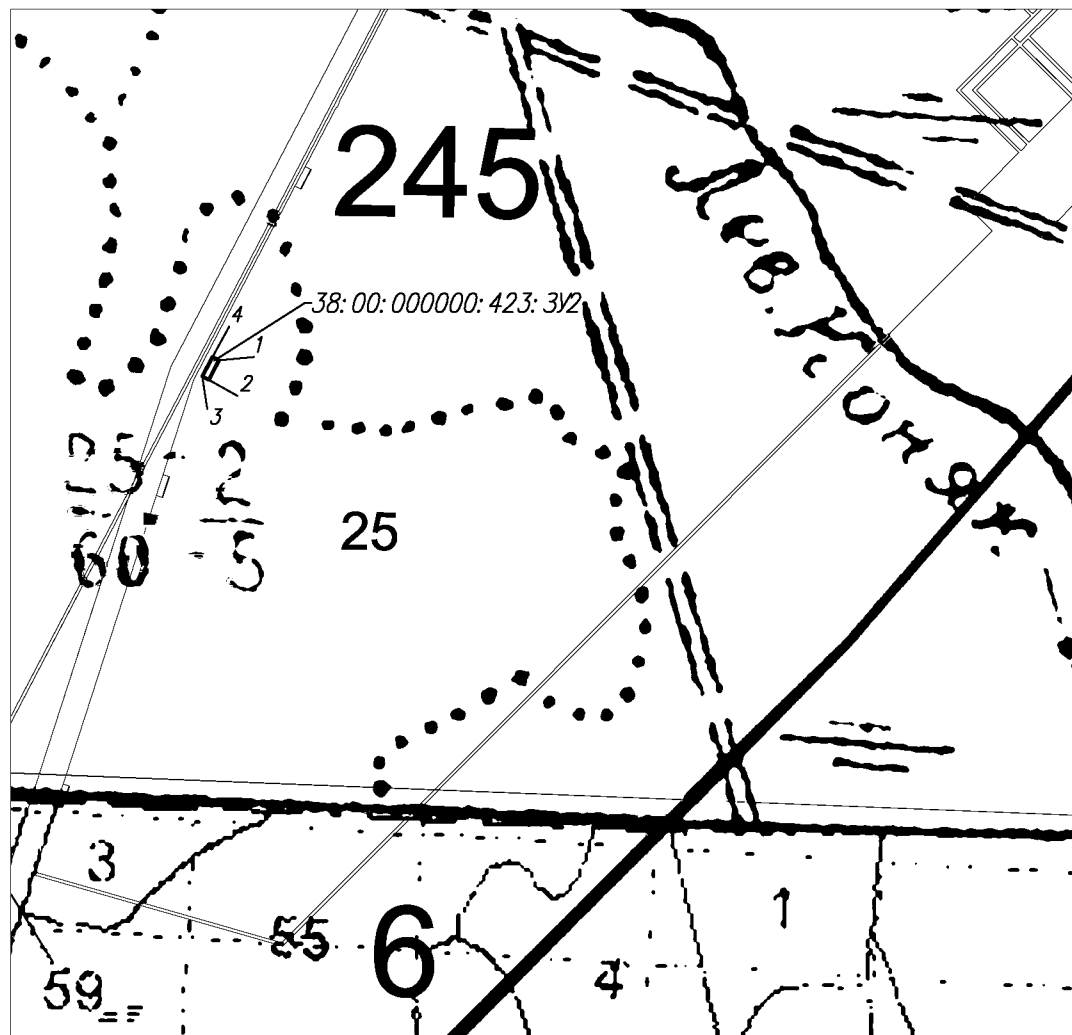

Масштаб 1:10 000

Условные обозначения:

- - вновь образованная часть границы, сведения о которой достаточны для определения её местоположения
- - существующая часть границы, имеющиеся в ГКН сведения о которой достаточны для определения её местоположения
- 38:00:000000:00:3У1 - обозначение кадастрового номера образуемого земельного участка
- 6 - обозначение лесного квартала
- 11 - обозначение лесного выдела
- 1 - номер поворотной точки образуемого земельного участка

**Схема расположения проектируемого лесного участка, подготовленная с учетом сведений ЕГРН,
образованного путем раздела земельного участка с кадастровым номером 38:07:000000:1577**

Субъект Российской Федерации: Иркутская область

Муниципальное образование: Казачинско-Ленский район


Категория земель: земли лесного фонда

Лесничество: Казачинско-Ленское лесничество

Участковое лесничество: Карамское участковое лесничество, Карамская дача, эксплуатационные леса, квартал №5 (в. 54ч.)

Вид использования лесов: строительство, реконструкция, эксплуатация линейных объектов

Особые отметки: площадь - 0,0280 га

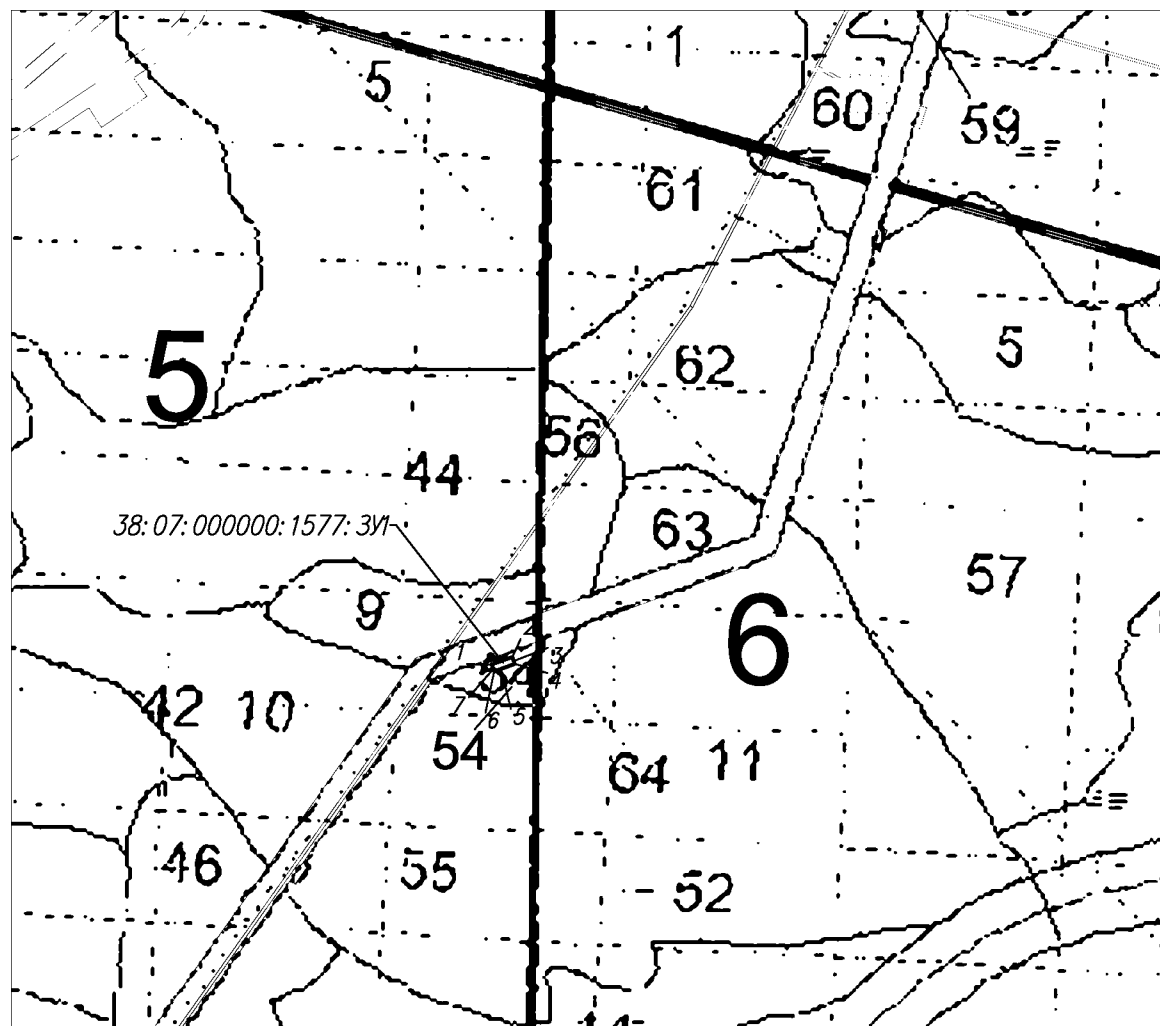

Масштаб 1:10 000

Условные обозначения:

- - вновь образованная часть границы, сведения о которой достаточны для определения её местоположения
- - существующая часть границы, имеющиеся в ГКН сведения о которой достаточны для определения её местоположения
- 38:00:000000:00:3У1 - обозначение кадастрового номера образуемого земельного участка
- 6** - обозначение лесного квартала
- 11** - обозначение лесного выдела
- 1** - номер поворотной точки образуемого земельного участка

**Схема расположения проектируемого лесного участка, подготовленная с учетом сведений ЕГРН,
образованного путем раздела земельного участка с кадастровым номером 38:07:000000:1577**

Субъект Российской Федерации: Иркутская область

Муниципальное образование: Казачинско-Ленский район


Категория земель: земли лесного фонда

Лесничество: Казачинско-Ленское лесничество

Участковое лесничество: Карамское участковое лесничество, Карамская дача, эксплуатационные леса, кварталы № 44 (в. 8ч., 31ч.)

Вид использования лесов: строительство, реконструкция, эксплуатация линейных объектов

Особые отметки: площадь - 0,0280 га

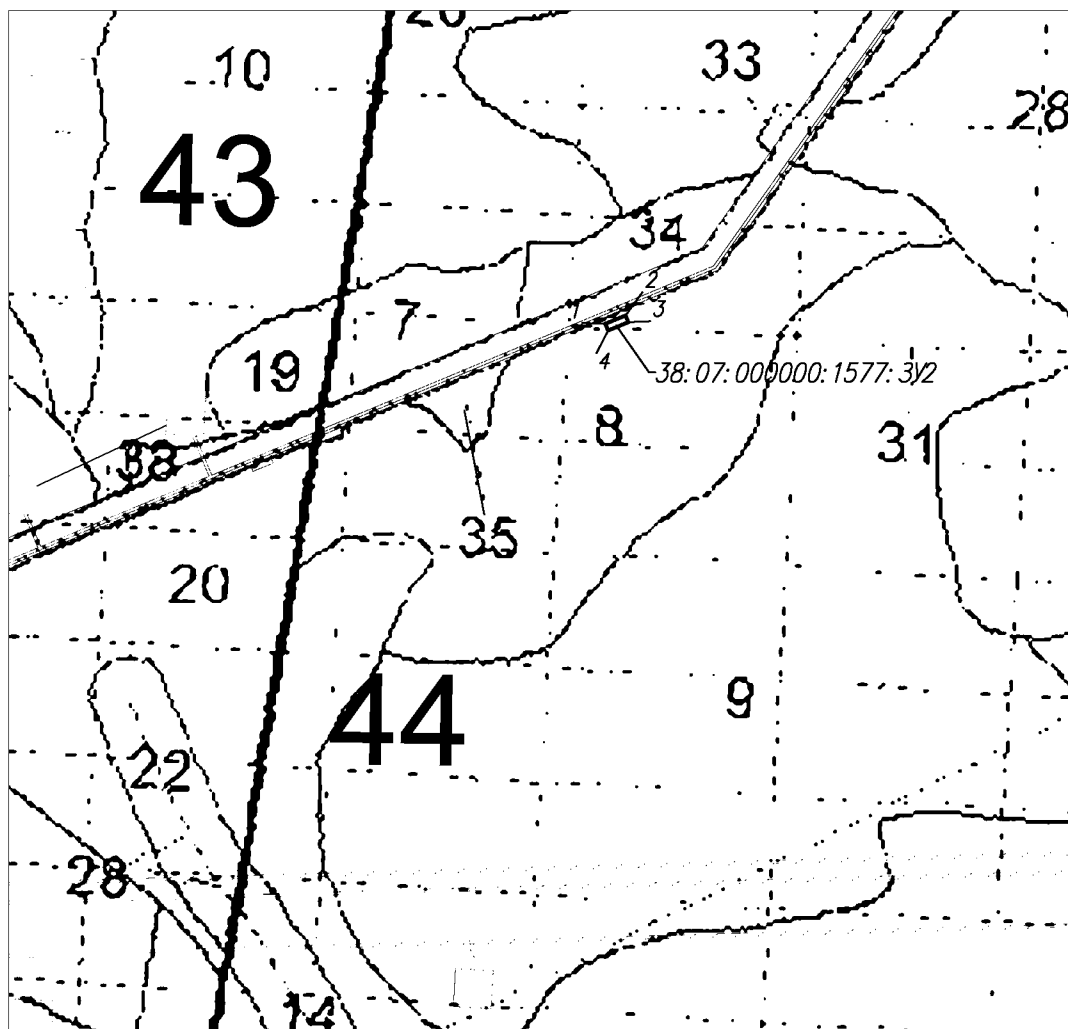

Масштаб 1:10 000

Условные обозначения:

- - вновь образованная часть границы, сведения о которой достаточны для определения её местоположения
- - существующая часть границы, имеющиеся в ГКН сведения о которой достаточны для определения её местоположения
- 38:00:000000:00:3У1 - обозначение кадастрового номера образуемого земельного участка
- 6 - обозначение лесного квартала
- 11 - обозначение лесного выдела
- 1 - номер поворотной точки образуемого земельного участка

**Схема расположения проектируемого лесного участка, подготовленная с учетом сведений ЕГРН,
образованного путем раздела земельного участка с кадастровым номером 38:07:000000:1577**

Субъект Российской Федерации: Иркутская область

Муниципальное образование: Казачинско-Ленский район


Категория земель: земли лесного фонда

Лесничество: Казачинско-Ленское лесничество

Участковое лесничество: Карамское участковое лесничество, Карамская дача, эксплуатационные леса, квартал №43 (в. 23ч.)

Вид использования лесов: строительство, реконструкция, эксплуатация линейных объектов

Особые отметки: площадь - 0,0014га

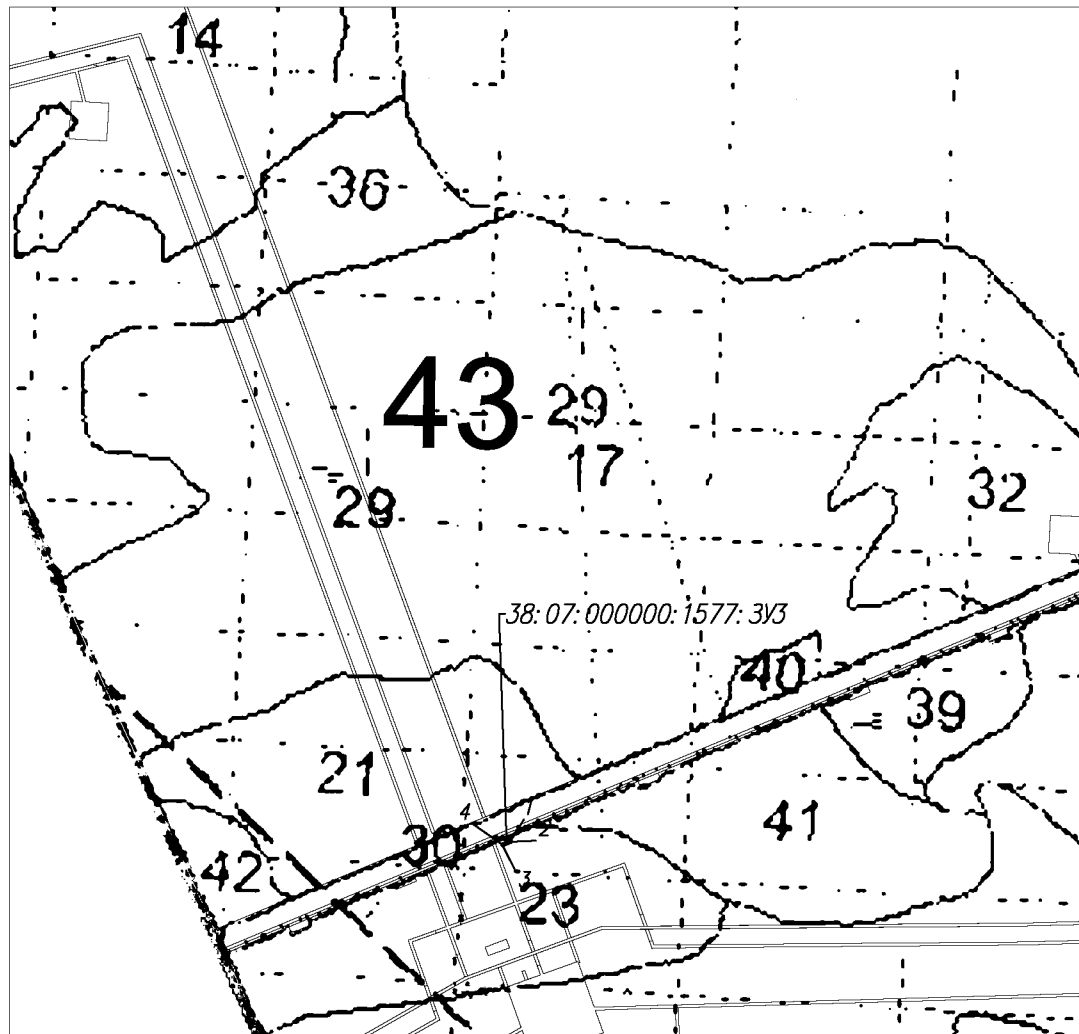

Масштаб 1:10 000

Условные обозначения:

- - вновь образованная часть границы, сведения о которой достаточны для определения её местоположения
- - существующая часть границы, имеющиеся в ГКН сведения о которой достаточны для определения её местоположения
- 38:00:000000:00:3У1 - обозначение кадастрового номера образуемого земельного участка
- 6 - обозначение лесного квартала
- 11 - обозначение лесного выдела
- 1 - номер поворотной точки образуемого земельного участка

**Схема расположения проектируемого лесного участка, подготовленная с учетом сведений ЕГРН,
образованного путем раздела земельного участка с кадастровым номером 38:07:000000:1577**

Субъект Российской Федерации: Иркутская область

Муниципальное образование: Казачинско-Ленский район


Категория земель: земли лесного фонда

Лесничество: Казачинско-Ленское лесничество

Участковое лесничество: Карамское участковое лесничество, Карамская дача, эксплуатационные леса, квартал №43 (в. 23ч.)

Вид использования лесов: строительство, реконструкция, эксплуатация линейных объектов

Особые отметки: площадь - 0,0010 га

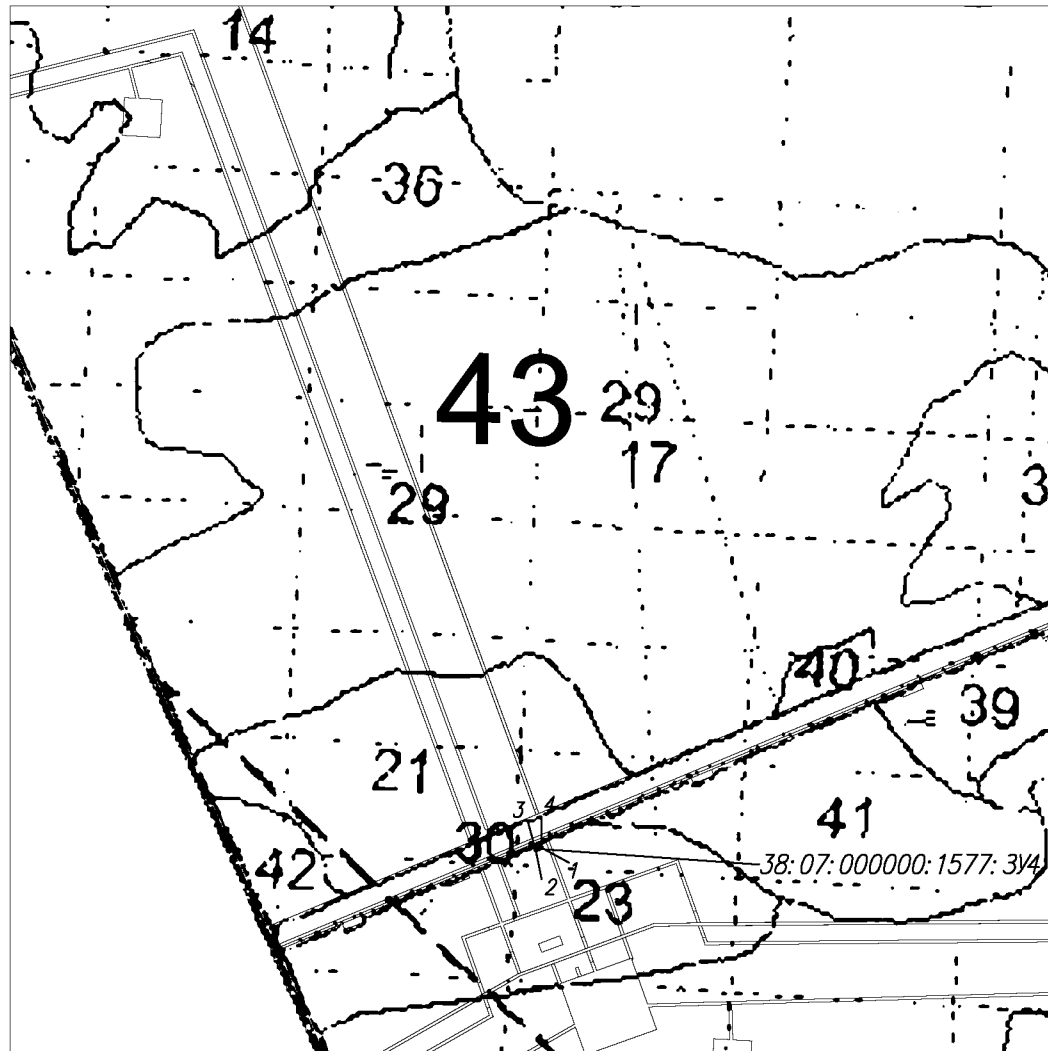

Масштаб 1:10 000

Условные обозначения:

- - вновь образованная часть границы, сведения о которой достаточны для определения её местоположения
- - существующая часть границы, имеющиеся в ГКН сведения о которой достаточны для определения её местоположения
- 38: 00: 000000: 00: 3У1 - обозначение кадастрового номера образуемого земельного участка
- 6 - обозначение лесного квартала
- 11 - обозначение лесного выдела
- 1 - номер поворотной точки образуемого земельного участка

**Схема расположения проектируемого лесного участка, подготовленная с учетом сведений ЕГРН,
образованного путем раздела земельного участка с кадастровым номером 38:07:000000:1577**

Субъект Российской Федерации: Иркутская область

Муниципальное образование: Казачинско-Ленский район


Категория земель: земли лесного фонда

Лесничество: Казачинско-Ленское лесничество

Участковое лесничество: Карамское участковое лесничество, Карамская дача, эксплуатационные леса, квартал №43 (в. 23ч., 29ч.)

Вид использования лесов: строительство, реконструкция, эксплуатация линейных объектов

Особые отметки: площадь - 0,0010 га

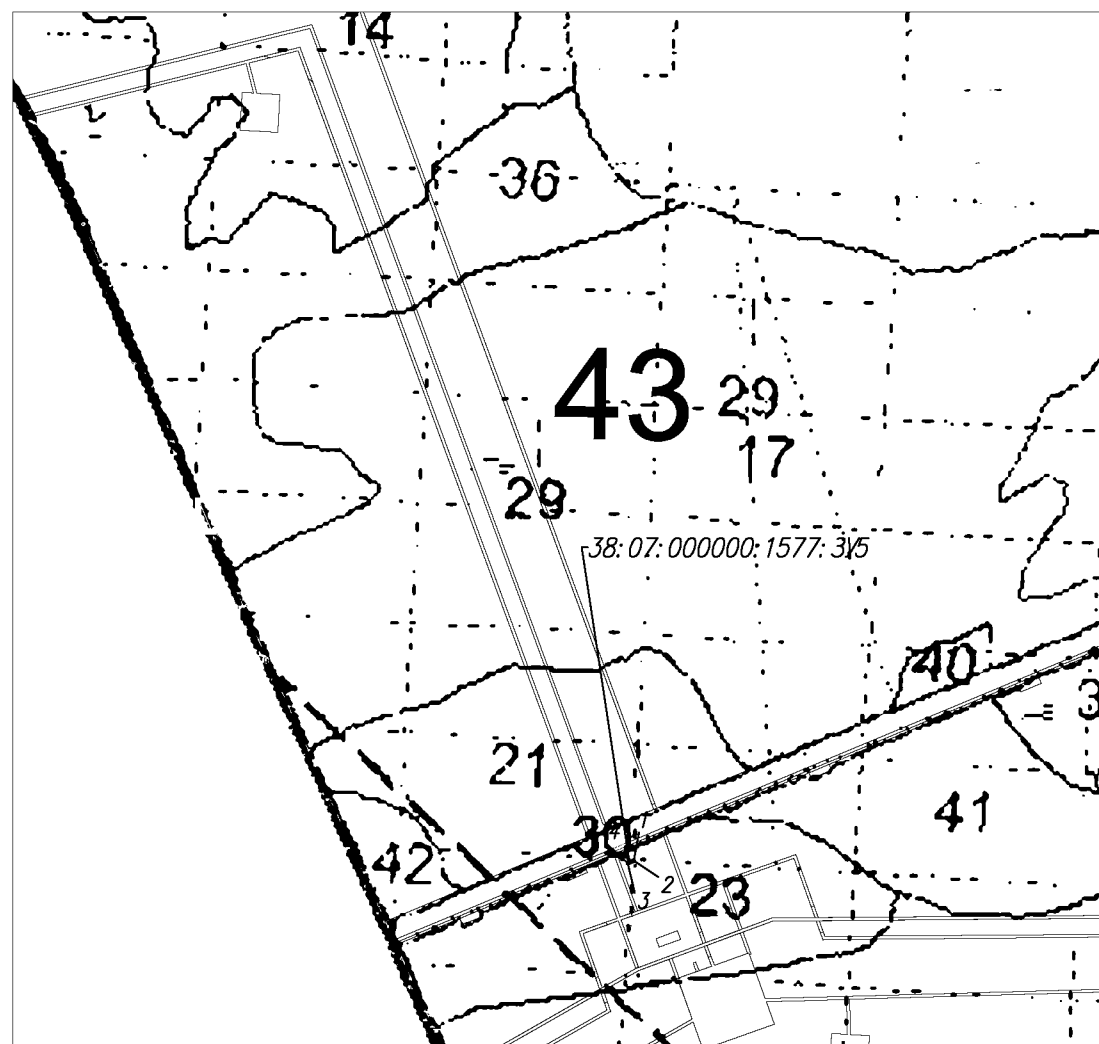

Условные обозначения:

—	- вновь образованная часть границы, сведения о которой достаточны для определения её местоположения
- - -	- существующая часть границы, имеющиеся в ГКН сведения о которой достаточны для определения её местоположения
38: 00: 000000: 00: 311	- обозначение кадастрового номера образуемого земельного участка
6	- обозначение лесного квартала
11	- обозначение лесного выдела
1	- номер поворотной точки образуемого земельного участка

Масштаб 1:10 000

**Схема расположения проектируемого лесного участка, подготовленная с учетом сведений ЕГРН,
образованного путем раздела земельного участка с кадастровым номером 38:07:000000:1577**

Субъект Российской Федерации: Иркутская область

Муниципальное образование: Казачинско-Ленский район


Категория земель: земли лесного фонда

Лесничество: Казачинско-Ленское лесничество

Участковое лесничество: Карамское участковое лесничество, Карамская дача, эксплуатационные леса, квартал №43 (в. 23ч.)

Вид использования лесов: строительство, реконструкция, эксплуатация линейных объектов

Особые отметки: площадь - 0,0008 га

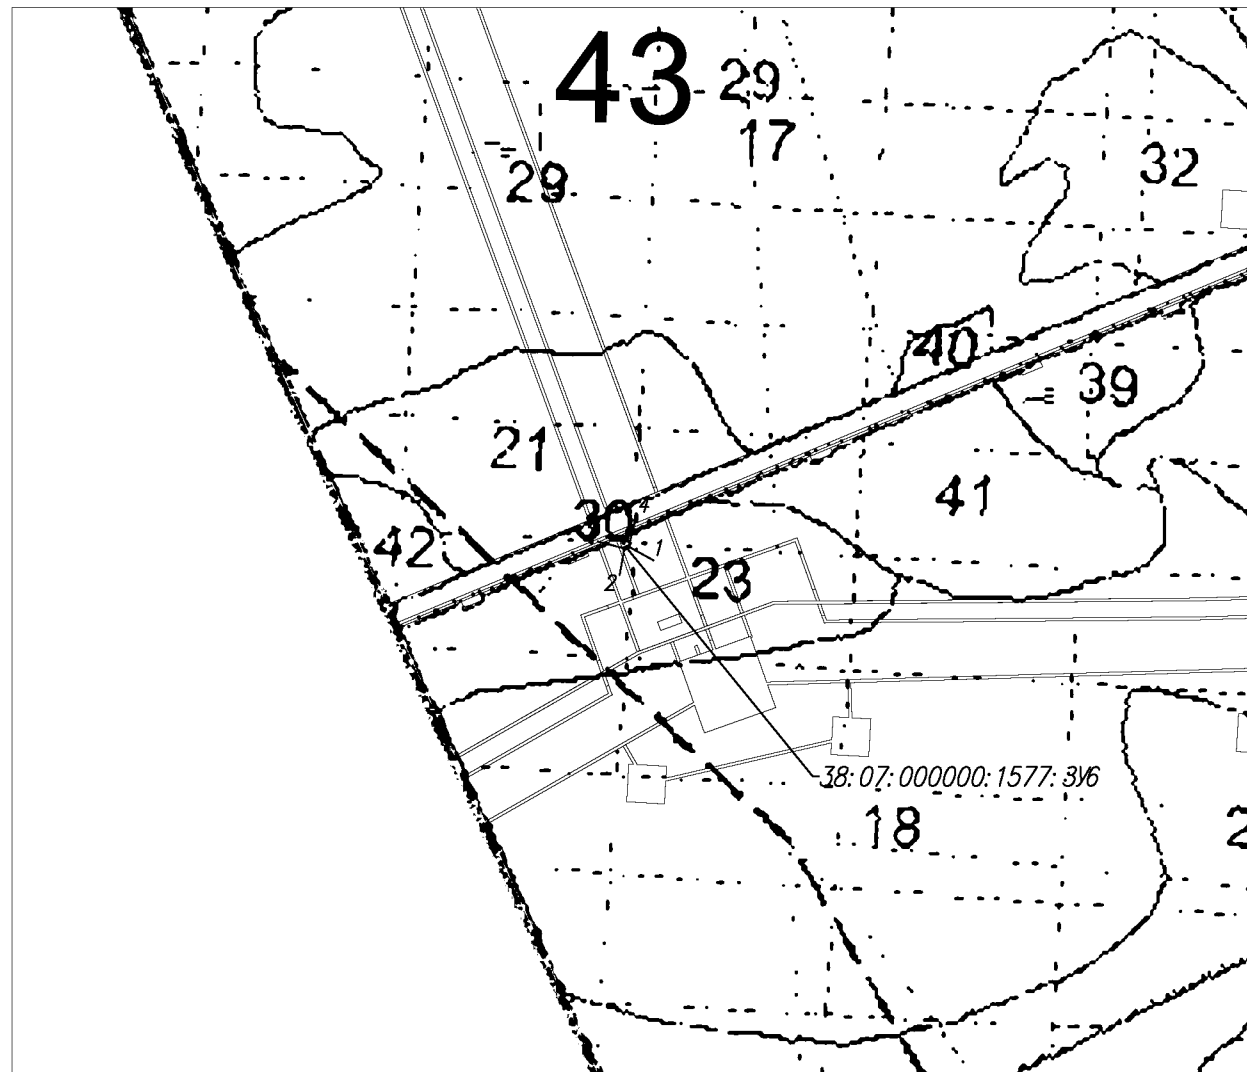

Масштаб 1:10 000

Условные обозначения:

- - вновь образованная часть границы, сведения о которой достаточны для определения её местоположения
- - существующая часть границы, имеющиеся в ГКН сведения о которой достаточны для определения её местоположения
- 38:00:000000:00:3У1 - обозначение кадастрового номера образуемого земельного участка
- 6** - обозначение лесного квартала
- 11** - обозначение лесного выдела
- 1** - номер поворотной точки образуемого земельного участка

**Схема расположения проектируемого лесного участка, подготовленная с учетом сведений ЕГРН,
образованного путем раздела земельного участка с кадастровым номером 38:07:000000:1577**

Субъект Российской Федерации: Иркутская область

Муниципальное образование: Казачинско-Ленский район


Категория земель: земли лесного фонда

Лесничество: Казачинско-Ленское лесничество

Участковое лесничество: Карамское участковое лесничество, Карамская дача, эксплуатационные леса, квартал №43 (в. 23ч.)

Вид использования лесов: строительство, реконструкция, эксплуатация линейных объектов

Особые отметки: площадь - 0,0004 га

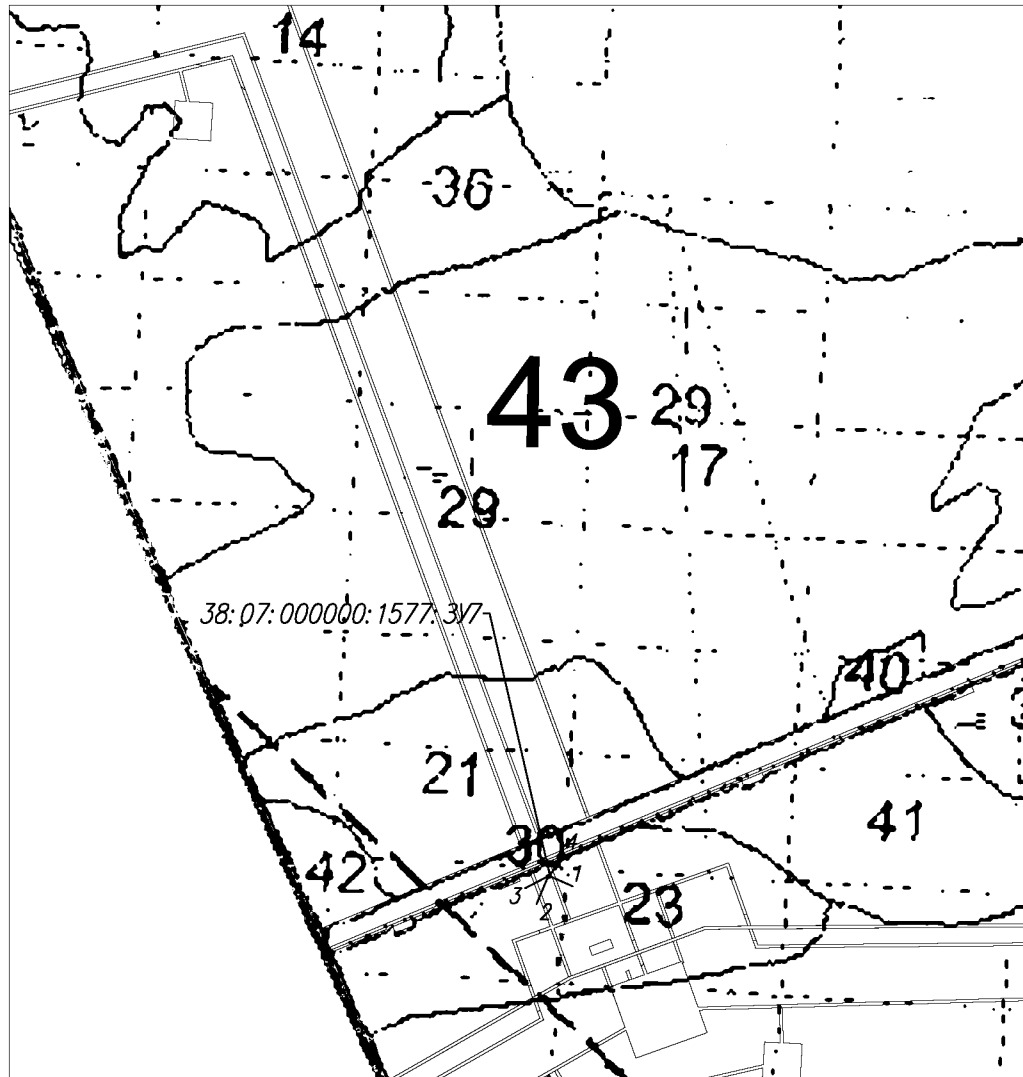

Масштаб 1:10 000

Условные обозначения:

—	- вновь образованная часть границы, сведения о которой достаточны для определения её местоположения
—	- существующая часть границы, имеющиеся в ГКН сведения о которой достаточны для определения её местоположения
38:00:000000:00:301	- обозначение кадастрового номера образуемого земельного участка
6	- обозначение лесного квартала
11	- обозначение лесного выдела
1	- номер поворотной точки образуемого земельного участка

Каталог координат формируемых земельных участков (МСК-38, зона 5)			Геоданные		
№ точки	X	Y	Длина, м	Дирекционный угол, градусы	Румб
38:00:000000:423:3Y1					
1	718823,41	5109468,72	2,39	55,24	СВ 55.24°
2	718824,77	5109470,68	4,03	50,74	СВ 50.74°
3	718827,32	5109473,80	3,60	46,24	СВ 46.24°
4	718829,81	5109476,40	4,34	125,52	ЮВ 54.48°
5	718827,29	5109479,93	9,66	215,30	ЮЗ 35.30°
6	718819,41	5109474,35	6,91	305,39	ЮЗ 54.61°
1	718823,41	5109468,72			
38:00:000000:423:3Y2					
1	717872,22	5108889,03	29,02	207,56	ЮЗ 27.56°
2	717846,49	5108875,60	9,67	297,68	ЮЗ 62.32°
3	717850,98	5108867,04	29,00	27,61	СВ 27.61°
4	717876,68	5108880,48	9,64	117,55	ЮВ 62.45°
1	717872,22	5108889,03			
38:07:000000:1577:3Y1					
1	716325,53	5108036,35	29,01	70,19	СВ 70.19°
2	716335,36	5108063,64	5,60	160,17	ЮВ 19.83°
3	716330,09	5108065,54	4,03	160,26	ЮВ 19.74°
4	716326,30	5108066,90	19,19	250,14	ЮЗ 70.14°
5	716319,78	5108048,85	9,80	250,14	ЮЗ 70.14°
6	716316,45	5108039,63	3,23	340,11	ЮЗ 19.89°
7	716319,49	5108038,53	6,42	340,15	ЮЗ 19.85°
1	716325,53	5108036,35			
38:07:000000:1577:3Y2					
1	711371,68	5104359,72	29,01	67,38	СВ 67.38°
2	711382,84	5104386,50	9,65	157,39	ЮВ 22.61°
3	711373,93	5104390,21	29,01	247,38	ЮЗ 67.38°
4	711362,77	5104363,43	9,65	337,39	ЮЗ 22.61°
1	711371,68	5104359,72			
38:07:000000:1577:3Y3					
1	710740,58	5102845,46	1,16	157,19	ЮВ 22.81°
2	710739,51	5102845,91	12,31	247,41	ЮЗ 67.41°
3	710734,78	5102834,54	1,17	340,48	ЮЗ 19.52°
4	710735,88	5102834,15	12,25	67,43	СВ 67.43°
1	710740,58	5102845,46			
38:07:000000:1577:3Y4					
1	710727,10	5102816,06	8,78	247,35	ЮЗ 67.35°
2	710723,72	5102807,96	1,15	337,00	ЮЗ 23.00°
3	710724,78	5102807,51	8,82	67,33	СВ 67.33°
4	710728,18	5102815,65	1,16	159,21	ЮВ 20.79°
1	710727,10	5102816,06			
38:07:000000:1577:3Y5					
1	710703,94	5102782,00	1,15	157,00	ЮВ 23.00°
2	710702,88	5102782,45	9,10	247,44	ЮЗ 67.44°
3	710699,39	5102774,05	1,15	340,14	ЮЗ 19.86°
4	710700,47	5102773,66	9,03	67,41	СВ 67.41°
1	710703,94	5102782,00			
38:07:000000:1577:3Y6					
1	710699,39	5102774,05	7,02	247,46	ЮЗ 67.46°
2	710696,70	5102767,57	1,14	339,97	ЮЗ 20.03°
3	710697,77	5102767,18	7,01	67,35	СВ 67.35°
4	710700,47	5102773,65	1,15	159,68	ЮВ 20.32°
1	710699,39	5102774,05			
38:07:000000:1577:3Y7					
1	710693,62	5102760,18	3,49	247,41	ЮЗ 67.41°

2	710692,28	5102756,96	1,14	339,50	IO3 20.50°
3	710693,35	5102756,56	3,49	67,62	CB 67.62°
4	710694,68	5102759,79	1,13	159,80	IOB 20.20°
1	710693,62	5102760,18			
38:07:000000:1707:3Y1					
1	717705,51	5111427,03	6,17	35,24	CB 35.24°
2	717710,55	5111430,59	3,69	125,41	IOB 54.59°
3	717708,41	5111433,60	5,37	215,29	IO3 35.29°
4	717704,03	5111430,50	3,77	293,10	IO3 66.90°
1	717705,51	5111427,03			
38:07:000000:1707:3Y2					
1	717713,81	5111432,91	1,45	35,45	CB 35.45°
2	717714,99	5111433,75	3,77	137,26	IOB 42.74°
3	717712,22	5111436,31	0,67	216,53	IO3 36.53°
4	717711,68	5111435,91	3,68	305,37	IO3 54.63°
1	717713,81	5111432,91			
38:07:000000:1707:3Y3					
1	717722,12	5111414,29	6,13	215,30	IO3 35.30°
2	717717,12	5111410,75	3,39	317,27	IO3 42.73°
3	717719,61	5111408,45	5,43	35,33	CB 35.33°
4	717724,04	5111411,59	3,31	125,42	IOB 54.58°
1	717722,12	5111414,29			
38:07:000000:1707:3Y4					
1	717726,47	5111417,37	1,31	214,78	IO3 34.78°
2	717725,39	5111416,62	3,32	305,32	IO3 54.68°
3	717727,31	5111413,91	0,60	34,76	CB 34.76°
4	717727,80	5111414,25	3,39	113,09	IOB 66.91°
1	717726,47	5111417,37			
38:07:020106:225:3Y1					
1	717711,67	5111435,91	3,99	215,40	IO3 35.40°
2	717708,42	5111433,60	3,68	305,37	IO3 54.63°
3	717710,55	5111430,60	3,99	35,20	CB 35.20°
4	717713,81	5111432,90	3,69	125,41	IOB 54.59°
1	717711,67	5111435,91			
38:07:020106:225:3Y2					
1	717725,39	5111416,61	4,00	215,32	IO3 35.32°
2	717722,13	5111414,30	3,31	305,42	IO3 54.58°
3	717724,05	5111411,60	3,99	35,40	CB 35.40°
4	717727,30	5111413,91	3,31	125,28	IOB 54.72°
1	717725,39	5111416,61			

ПРОЕКТНАЯ ДОКУМЕНТАЦИЯ ЛЕСНОГО УЧАСТКА 0,0613 га

1. Местоположение, границы и площадь проектируемого лесного участка¹

Субъект Российской Федерации	Иркутская область
Муниципальное образование	Казачинско-Ленский район
Категория земель	Земли лесного фонда
Лесничество	Казачинско-Ленское лесничество
Участковое лесничество, урочище (при наличии)	Карамское участковое лесничество, Карамская дача
Целевое назначение лесов, категория защитных лесов	Эксплуатационные леса
Квартал/ Лесотаксационный выдел/часть	№43 (в. 21ч., 23ч., 29ч.,30ч.)
Площадь проектируемой части лесного участка	0,0613 га

¹ Местоположение и границы лесного участка указаны на схеме расположения проектируемого лесного участка.

2. Целевое назначение лесов

В соответствии с приказом агентства лесного хозяйства от 16.12.2008 г. №1293-апр «О структуре лесничеств агентства лесного хозяйства Иркутской области», Карамское участковое лесничество, Карамская дача, квартал №43 (в. 21ч., 23ч., 29ч.,30ч.), входит в состав Казачинско-Ленского лесничества.

На момент проектирования лесного участка, на территории Казачинско-Ленского лесничества распространяется действие Лесохозяйственного регламента Казачинско-Ленского лесничества, утвержденного приказом министерства лесного комплекса Иркутской области от 11.09.2018 г. №73-мпр, в редакции приказа министерства лесного комплекса Иркутской области от 03.07.2024 № 91-38-мпр «О внесении изменений в отдельные приказы министерства лесного комплекса Иркутской области».

В соответствии статей 111, 113, 114, 115 ЛК РФ, приказа Федерального агентства лесного хозяйства от 28.12.2009 № 546 «Об отнесении лесов на территории Иркутской области к ценным лесам, эксплуатационным лесам и установлении их границ», проектируемый лесной участок, местоположение: Казачинско-Ленское лесничество, Карамское участковое лесничество, Карамская дача, квартал №43 (в. 21ч., 23ч., 29ч.,30ч.), относится к эксплуатационным лесам, площадью 0,0613 га.

3. Количественные и качественные характеристики проектируемого лесного участка

Количественные и качественные характеристики проектируемого лесного участка составлены на основании данных государственного лесного реестра ² Казачинско-Ленского лесничества.

Таблица 1. Распределение земель

Общая площадь - всего	В том числе									
	лесные земли					нелесные земли				
	занятые лесными насаждениями - всего	в том числе покрытые лесными культурами	лесные питомники, плантации	не занятые лесными насаждениями	итого	дороги	просеки	болота	другие	итого
1	2	3	4	5	6	7	8	9	10	11
0,0613	0,0545	0	0	0	0,0545	0,0056	0	0	0,0012	0,0068

Примечание:

- 1) В строке «другие» приведена площадь:
- профиль – 0,0012 га.

² Выписки из государственного лесного реестра, полученные посредством системы ФГИС ЛК, с учетом текущих изменений, на основании которых осуществляется подготовка проектной документации лесного участка, являются обязательным приложением к проектной документации.

Таблица 2. Характеристика насаждений проектируемого лесного участка

Участковое лесничество/ урочище (при наличии)	Номер квартала	Номер выдела	Состав насаждения или характеристика лесного участка при отсутствии насаждения	Площадь (га)/запас древесины (куб.м)		в том числе по группам возраста древостоя (га/куб.м)											
						молодняки			средневозрастные			приспевающие			спелые и перестойные		
1	2	3	4	5		6			7			8			9		
Эксплуатационные леса:																	
38:07:000000:1577:ЗУ31																	
Карамское участковое лесничество/ Карамская дача	43	23	8Л2Б+Е	0,0507	/	15				0,0507	/	15					
Карамское участковое лесничество/ Карамская дача	43	30	дорога	0,0056	/	0		-			-			-		-	
ИТОГО покрытые лесом				0,0507	/	15				0,0507	/	15					
ИТОГО лесные земли, не занятые лесными насаждениями и нелесные земли				0,0056	/	0		-			-			-		-	
ИТОГО по образуемому лесному участку				0,0563	/	15											
38:07:000000:1587:ЗУ3																	
Карамское участковое лесничество/ Карамская дача	43	21	6Л2К1Е1Б	0,0038	/	1									0,0038	/	1
Карамское участковое лесничество/ Карамская дача	43	29	профиль	0,0012	/	0		-			-			-		-	
ИТОГО покрытые лесом				0,0038	/	1									0,0038	/	1
ИТОГО лесные земли, не занятые лесными насаждениями и нелесные земли				0,0012	/	0		-			-			-		-	
ИТОГО по образуемому лесному участку				0,005		1											
ИТОГО покрытые лесом				0,0545	/	16				0,0507	/	15			0,0038	/	1
ИТОГО лесные земли, не занятые лесными насаждениями и нелесные земли				0,0068		0		-			-			-		-	
ИТОГО по всему лесному участку				0,0613		16											

Таблица 3. Средние таксационные показатели насаждений проектируемого лесного участка

Целевое назначение лесов	Хозяйство, преобладающая порода	Состав насаждений	Возраст	Бонитет	Полнота	Средний запас древесины (куб. м/га)			
						молодняки	средневозрастные	приспевающие	спелые и перестойные
1	2	3	4	5	6	7	8	9	10
Эксплуатаци онные леса	Хвойное, Л	7,9Л1,9Б0,1К0,1Е	73	1	0,8	-	296	-	263
	Итого хвойных:	7,9Л1,9Б0,1К0,1Е	73	1	0,8	-	296	-	263
Итого по эксплуатационным лесам:		7,9Л1,9Б0,1К0,1Е	73	1	0,8	-	296	-	263
Итого по всем лесам:		7,9Л1,9Б0,1К0,1Е	73	1	0,8	-	296	-	263

Таблица 4. Виды и объемы использования лесов на проектируемом лесном участке

Целевое назначение лесов	Хозяйство (хвойное, твеподлиственное, мягколиственное)	Площадь, га	Единица измерения	Объемы использования лесов (изъятия лесных ресурсов);
1	2	3	4	5
Эксплуатационные	Хвойное	0,0545	куб.м	16
	Итого эксплуатационных	0,0545	куб.м	16
Всего, га		0,0545	куб.м	16
Вид использования: строительство, реконструкция, эксплуатация линейных объектов. Цель использования: линия связи, линия электропередачи воздушная, кабельная всех классов напряжения, а также сооружения, являющиеся их неотъемлемой технологической частью				

4. Виды использования лесов на проектируемом лесном участке

Лесохозяйственным регламентом Казачинско-Ленского лесничества на проектируемом лесном участке: Карамское участковое лесничество, Туколоньская дача, кварталы №№ 245 (в. 7ч., 25ч.), 246 (в. 20ч., 25ч.), Карамское участковое лесничество, Карамская дача, кварталы №№ 5 (в. 54ч.), 43 (в. 8ч., 23ч., 29ч.), 44 (в. 8ч., 31ч.), входящие в состав Казачинско-Ленского лесничества, установлены следующие виды разрешенного использования лесов:

- эксплуатационные леса;
- заготовка древесины;
- заготовка живицы;
- заготовка и сбор недревесных лесных ресурсов;
- заготовка пищевых лесных ресурсов и сбор лекарственных растений;
- осуществление видов деятельности в сфере охотничьего хозяйства;
- ведение сельского хозяйства;
- осуществление рыболовства, за исключением любительского рыболовства;
- осуществление научно-исследовательской деятельности, образовательной деятельности;
- осуществление рекреационной деятельности;
- создание лесных плантаций и их эксплуатация (на площади не покрытой лесной растительностью (за исключением несомкнувшихся лесных культур));
- выращивание лесных плодовых, ягодных, декоративных растений, лекарственных растений (на площади не покрытой лесной растительностью (за исключением несомкнувшихся лесных культур, питомников и лесных плантаций, естественных реди));
- создание лесных питомников и их эксплуатация (лесные питомники, плантации + фонд лесовосстановления);
- осуществление геологического изучения недр, разведка и добыча полезных ископаемых;
- строительство и эксплуатация водохранилищ и иных искусственных водных объектов, создание и расширение территорий морских и речных портов, строительство, реконструкция и эксплуатация гидротехнических сооружений;
- строительство, реконструкция, эксплуатация линейных объектов;
- создание и эксплуатация объектов лесоперерабатывающей инфраструктуры;
- осуществление религиозной деятельности.

5. Сведения об обременениях проектируемого лесного участка

Согласно сведениям из лесного реестра и данным ЕГРН на проектируемом лесном участке: Казачинско-Ленское лесничество, Карамское участковое лесничество, Карамская дача, квартал №43 (в. 21ч., 23ч., 29ч.,30ч.), обременения отсутствуют.

6. Сведения об ограничениях использования лесов

С учетом целевого назначения и правового режима лесов, установленного лесным законодательством

Российской Федерации, лесохозяйственным регламентом Казачинско-Ленского лесничества проектируемый лесной участок относится к эксплуатационным (0,0613 га) лесам, на которых предусмотрены следующие ограничения в использовании лесов:

Ограничения по видам целевого назначения лесов:

Эксплуатационные леса:

Запрещается несоблюдение целей устойчивого, максимально эффективного получения высококачественной древесины и других лесных ресурсов, продуктов их переработки с обеспечением сохранения полезных функций лесов при освоении эксплуатационных лесов (ч. 3 ст. 12 Лесного кодекса Российской Федерации).

Не допускается использование лесов, не предусмотренных статьей 25 Лесного кодекса Российской Федерации.

Ограничения по видам использования лесов:

Для всех видов использования лесов

Согласно пункту 20 Правил санитарной безопасности в лесах, утвержденных постановлением Правительства Российской Федерации от 29.12.2020 № 2047 (далее - Правила санитарной безопасности), при использовании лесов не допускается:

- загрязнение лесов отходами производства и потребления и выбросами, радиоактивными и другими вредными веществами, иное неблагоприятное воздействие на леса, установленное законодательством об охране окружающей среды;

- ухудшение санитарного и лесопатологического состояния лесных насаждений;
- невыполнение или несвоевременное выполнение работ по очистке лесосек, а также работ по приведению лесных участков, предоставленных физическим или юридическим лицам в пользование в установленном лесным законодательством порядке, в состояние, пригодное для использования этих участков по целевому назначению, или работ по их рекультивации;

- уничтожение либо повреждение мелиоративных систем и дорог, расположенных в лесах;
- уничтожение либо повреждение лесохозяйственных знаков, феромонных ловушек и иных средств защиты леса.

Согласно статьи 60.15 Лесного кодекса Российской Федерации, а также Особенности охраны в лесах редких и находящихся под угрозой исчезновения деревьев, кустарников, лиан, иных лесных растений, занесенных в Красную книгу Российской Федерации или красные книги субъектов Российской Федерации, утвержденных приказом Минприроды России от 27.03.2025 № 142, в целях сохранения редких и находящихся под угрозой исчезновения видов деревьев, кустарников, лиан, иных лесных растений, занесенных в Красную книгу Российской Федерации или красные книги субъектов Российской Федерации, может запрещаться осуществление деятельности, негативное воздействие которой приведет или может привести к сокращению численности таких растений и (или) ухудшению среды их произрастания, либо могут устанавливаться ограничения осуществления этой деятельности.

Строительство, реконструкция, эксплуатация линейных объектов:

Согласно Правилам использования лесов для строительства, реконструкции, эксплуатации линейных объектов и Перечня случаев использования лесов для строительства, реконструкции, эксплуатации линейных объектов без предоставления лесного участка, с установлением или без установления сервитута, публичного сервитута, утвержденных приказом Минприроды Российской Федерации от 10.07.2020 № 434:

- в целях размещения объектов, связанных со строительством или реконструкцией линейных объектов, в лесах, расположенных на землях, не относящихся к землям лесного фонда, используются в первую очередь земли, на которых не расположены лесные насаждения;

- осуществление строительства, реконструкции и эксплуатации линейных объектов должно исключать развитие водной и ветровой эрозии земель на лесных участках, на которых размещаются линейные объекты и их охраняемые зоны.

При использовании лесов в целях строительства, реконструкции, эксплуатации линейных объектов не допускается: повреждение лесных насаждений, растительного покрова и почв за пределами земель, на которых осуществляется использование лесов, и охранной зоны линейных объектов; захламление территорий, прилегающих к землям, на которых осуществляется использование лесов, строительным и бытовым мусором, отходами древесины; загрязнение земель, на которых осуществляется использование лесов, и территорий, прилегающих к землям, на которых осуществляется использование лесов, химическими и радиоактивными веществами; проезд транспортных средств, механизмов по произвольным, неуставленным маршрутам.

Не допускается ухудшение санитарного состояния лесов, расположенных на предоставленных гражданам и юридическим лицам лесных участках и лесных участках, прилегающих к ним, при использовании лесов для строительства, реконструкции, эксплуатации линейных объектов (пункт 29 Правил санитарной безопасности в лесах).

7. Сведения о наличии зданий, сооружений, объектов, связанных с созданием лесной инфраструктуры и объектов, не связанных с созданием лесной инфраструктуры на проектируемом лесном участке

Сведения о наличии зданий, сооружений, объектов, связанных с созданием лесной инфраструктуры на проектируемом лесном участке - отсутствуют.

Таблица 5

№ п/п	Участковое лесничество/урочище (при наличии)	Номер квартала	Номер выдела	Площадь объекта, (га)	Наименование объекта
1	2	3	4	5	6
Объекты лесной инфраструктуры ³					
1	Карамское/Карамская дача	43	30	0,0056	Лесная дорога
Объекты не связанные с созданием лесной инфраструктуры ⁴					
1	Карамское/Карамская дача	43	29ч.	0,0012	Сооружения и оборудование, используемые при прокладке геолого-геофизических и сейсмических профилей

³ Наименование объектов лесной инфраструктуры Распоряжением Правительства РФ от 17.07.2012 № 1283-р.

⁴ Наименование объектов, не связанных с созданием лесной инфраструктуры указаны в соответствии с Распоряжением Правительства РФ от 30.04.2022 № 1084-р и Распоряжением Правительства РФ от 23.04.2022 №999-р.

8. Сведения о наличии на проектируемом лесном участке особо защитных участков лесов, особо охраняемых природных территорий, зон с особыми условиями использования территорий

Согласно сведениям государственного лесного реестра, единого государственного реестра недвижимости, лесохозяйственного регламента Казачинско-Ленского лесничества на проектируемом лесном участке:

- особо охраняемые природные территории (ООПТ) – отсутствуют;
- особо защитные участки лесов (ОЗУ) – отсутствуют;
- зоны с особыми условиями использования территории (ЗОУИТ) - присутствуют.

Таблица 6

№ п/п	Наименование участкового лесничества/урочища (при наличии)	Номер квартала	Номер выдела	Виды ОЗУ, наименование ООПТ, виды зон с особыми условиями использования территорий	Общая площадь, га
1	2	3	4	5	6
1	Карамское участковое лесничество/ Карамская дача	43	21ч.	ЗОУИТ 38:07-9.1 (Байкальская природная территория)	0,0613
	Карамское участковое лесничество/ Карамская дача	43	23ч.		
	Карамское участковое лесничество/ Карамская дача	43	29ч.		
	Карамское участковое лесничество/ Карамская дача	43	30ч.		
2	Карамское участковое лесничество/ Карамская дача	43	21ч.	ЗОУИТ 38:07-9.2 (Экологическая зона атмосферного влияния Байкальской природной территории (часть границы на территории Иркутской области))	0,0613
	Карамское участковое лесничество/ Карамская дача	43	23ч.		
	Карамское участковое лесничество/ Карамская дача	43	29ч.		
	Карамское участковое лесничество/ Карамская дача	43	30ч.		

9. Проектирование вида использования лесов лесного участка

Согласно лесохозяйственному регламенту Казачинско-Ленского лесничества, квартал №43 (в. 21ч., 23ч., 29ч.,30ч.) Карамское участковое лесничество, Карамская дача, входящие в состав Казачинско-Ленского лесничества, в границах которого расположен проектируемый лесной участок, относятся к зоне планируемого освоения лесов для строительства, реконструкции, эксплуатации линейных объектов.

Схема расположения проектируемого лесного участка (части лесного участка)

Субъект Российской Федерации: Иркутская область

Муниципальное образование: Казачинско-Ленский район

Категория земель: земли лесного фонда


Лесничество: Казачинско-Ленское лесничество

Участковое лесничество: Карамское участковое лесничество, Карамская дача, эксплуатационные леса, квартал №43 (в. 21ч., 23ч., 29ч., 30ч.)

Вид использования лесов: строительство, реконструкция, эксплуатация линейных объектов

Цель предоставления лесного участка: линия связи, линия электропередачи воздушная, кабельная всех классов напряжения, а также сооружения, являющиеся их неотъемлемой технологической частью

Особые отметки: площадь - 0,0613 га

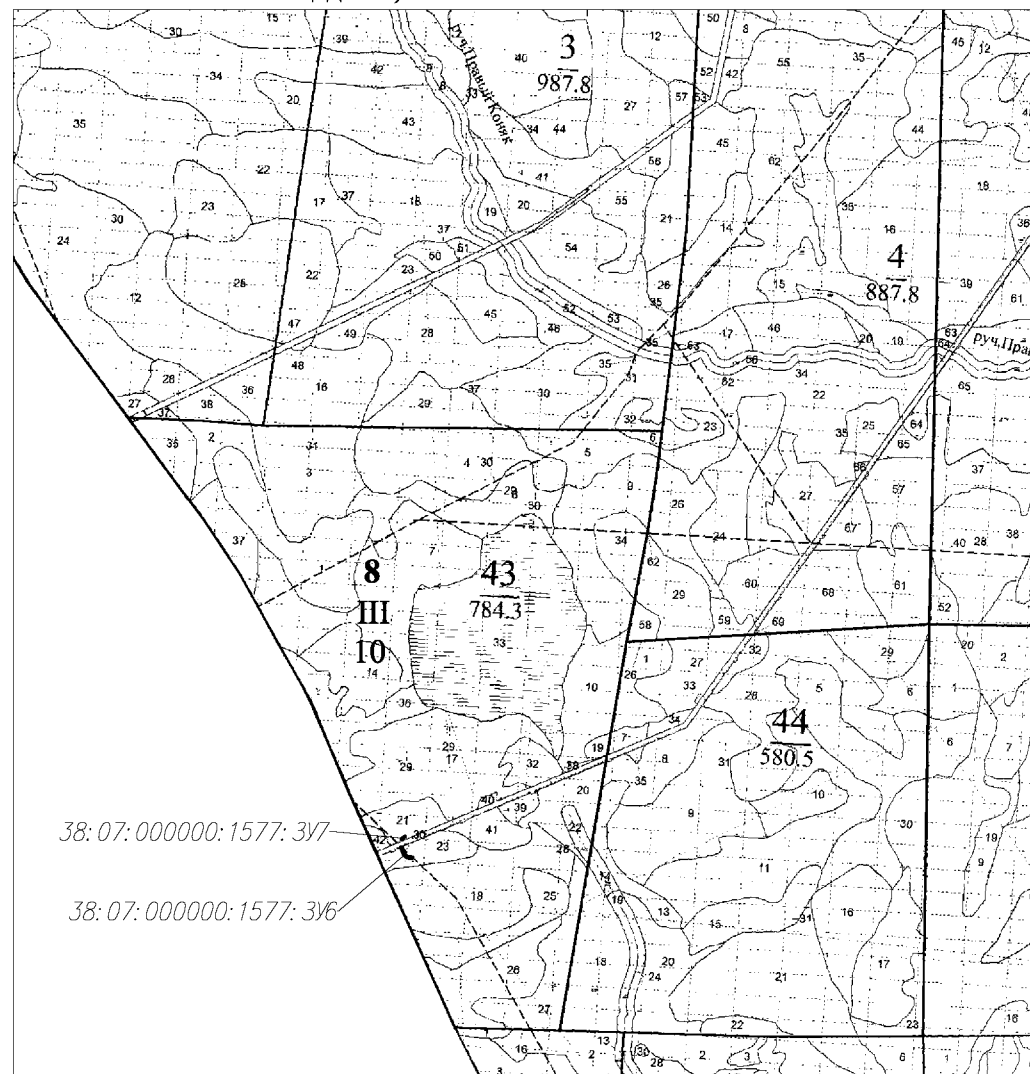

Масштаб 1:50 000

Условные обозначения:

<u>38: 00: 000000: 00: 3У1</u>	- граница и номер лесного участка
8	- Казачинско-Ленское лесничество
III	- Карамское участковое лесничество
10	- Карамская дача
<u>245</u>	- граница и номер лесного квартала
<u>25</u>	- граница и номер лесного выдела

**Схема расположения проектируемого лесного участка, подготовленная с учетом сведений ЕГРН,
образованного путем раздела земельного участка с кадастровым номером 38:07:000000:1587**

Субъект Российской Федерации: Иркутская область

Муниципальное образование: Казачинско-Ленский район


Категория земель: земли лесного фонда

Лесничество: Казачинско-Ленское лесничество

Участковое лесничество: Карамское участковое лесничество, Карамская дача, эксплуатационные леса, квартал №43 (в. 21ч., 29ч.)

Вид использования лесов: строительство, реконструкция, эксплуатация линейных объектов

Особые отметки: площадь - 0,0050 га

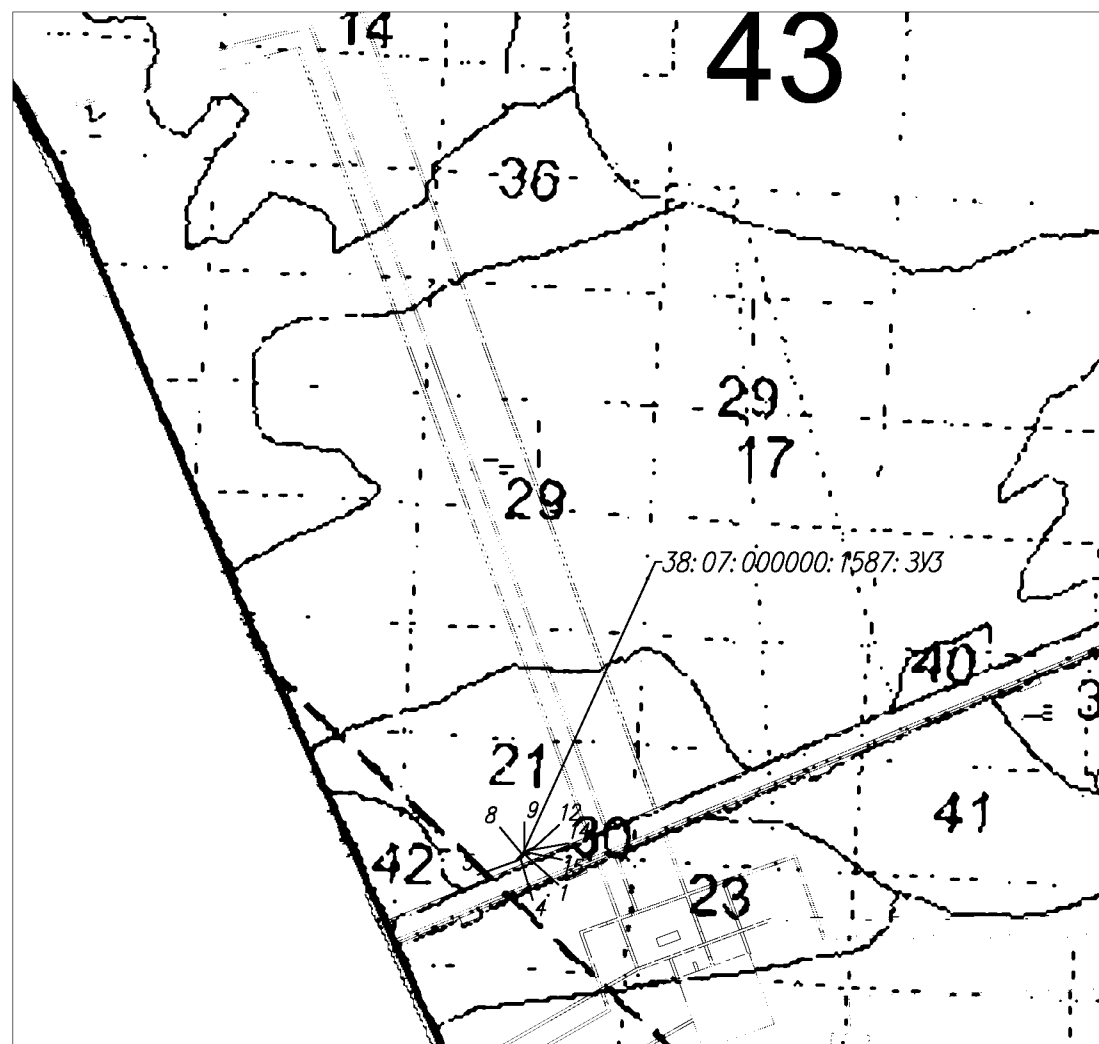

Масштаб 1:10 000

Условные обозначения:

—	- вновь образованная часть границы, сведения о которой достаточны для определения её местоположения
- - -	- существующая часть границы, имеющиеся в ГКН сведения о которой достаточны для определения её местоположения
38: 00: 000000: 00: 3У1	- обозначение кадастрового номера образуемого земельного участка
6	- обозначение лесного квартала
11	- обозначение лесного выдела
1	- номер поворотной точки образуемого земельного участка

**Схема расположения проектируемого лесного участка, подготовленная с учетом сведений ЕГРН,
образованного путем раздела земельного участка с кадастровым номером 38:07:000000:1577**

Субъект Российской Федерации: Иркутская область

Муниципальное образование: Казачинско-Ленский район


Категория земель: земли лесного фонда

Лесничество: Казачинско-Ленское лесничество

Участковое лесничество: Карамское участковое лесничество, Карамская дача, эксплуатационные леса, квартал №43 (в. 23ч., 30ч.)

Вид использования лесов: строительство, реконструкция, эксплуатация линейных объектов

Особые отметки: площадь - 0,0563 га

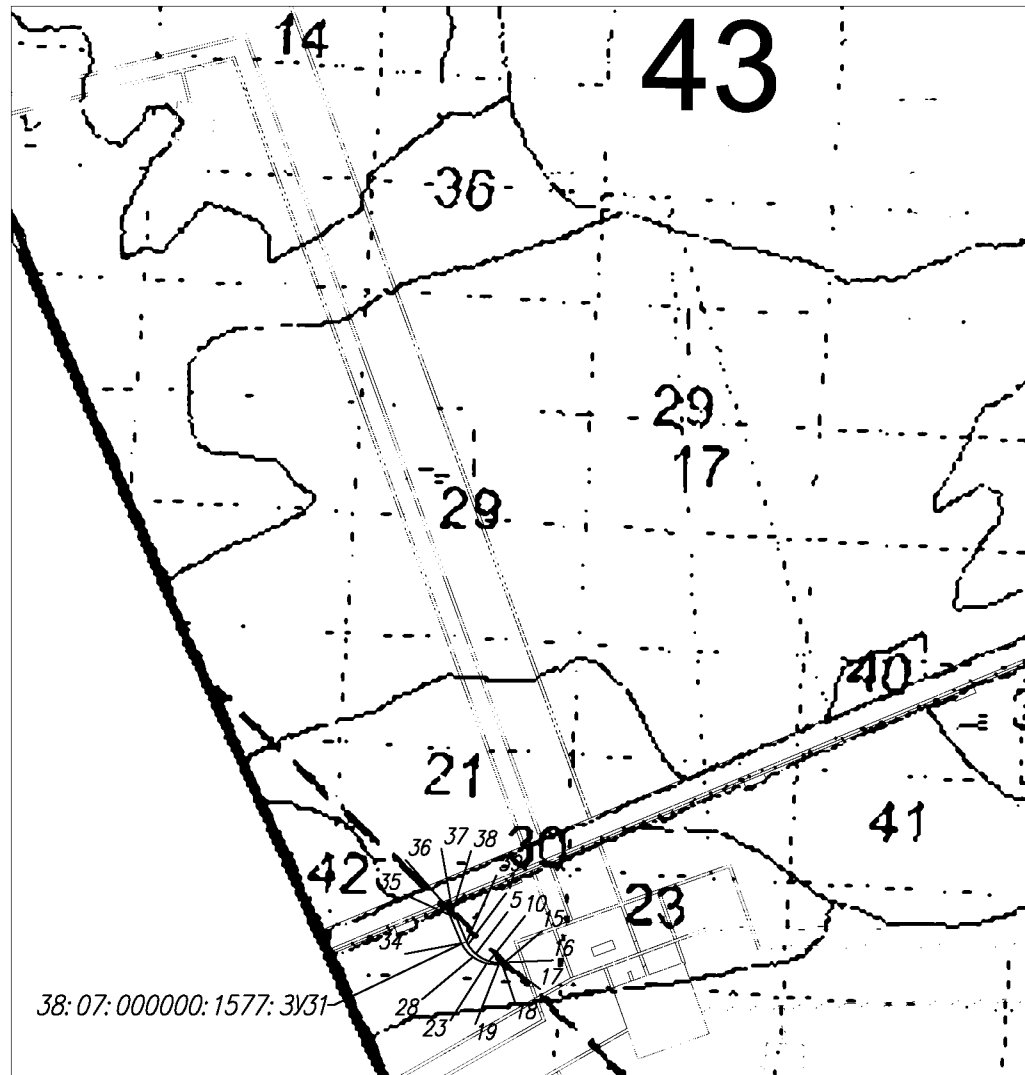

Масштаб 1:10 000

Условные обозначения:

- - вновь образованная часть границы, сведения о которой достаточны для определения её местоположения
- - существующая часть границы, имеющиеся в ГКН сведения о которой достаточны для определения её местоположения
- 38: 00: 000000: 00: 3\1 - обозначение кадастрового номера образуемого земельного участка
- 6 - обозначение лесного квартала
- 11 - обозначение лесного выдела
- 1 - номер поворотной точки образуемого земельного участка

Каталог координат формируемых земельных участков (МСК-38, зона 5)			Геоаннны		
№ точки	X	Y	Длина, м	Дирекционный угол, градусы	Румб
38:07:000000:1577:3Y31					
1	710604,77	5102648,93	4,02	146,86	ЮВ 33.14°
2	710601,40	5102651,13	4,03	142,36	ЮВ 37.64°
3	710598,21	5102653,59	4,03	137,72	ЮВ 42.28°
4	710595,23	5102656,30	4,03	133,09	ЮВ 46.91°
5	710592,48	5102659,24	4,03	128,55	ЮВ 51.45°
6	710589,97	5102662,39	4,02	123,85	ЮВ 56.15°
7	710587,73	5102665,73	4,03	119,23	ЮВ 60.77°
8	710585,76	5102669,25	4,03	114,66	ЮВ 65.34°
9	710584,08	5102672,91	4,02	110,06	ЮВ 69.94°
10	710582,70	5102676,69	4,02	105,42	ЮВ 74.58°
11	710581,63	5102680,57	4,03	100,72	ЮВ 79.28°
12	710580,88	5102684,53	4,02	96,14	ЮВ 83.86°
13	710580,45	5102688,53	4,03	91,56	ЮВ 88.44°
14	710580,34	5102692,56	4,03	87,01	СВ 87.01°
15	710580,55	5102696,58	3,96	82,30	СВ 82.30°
16	710581,08	5102700,50	2,85	253,09	ЮЗ 73.09°
17	710580,25	5102697,77	4,03	257,69	ЮЗ 77.69°
18	710579,39	5102693,83	4,03	262,29	ЮЗ 82.29°
19	710578,85	5102689,84	4,03	266,87	ЮЗ 86.87°
20	710578,63	5102685,82	4,03	271,56	ЮЗ 88.44°
21	710578,74	5102681,79	4,02	276,28	ЮЗ 83.72°
22	710579,18	5102677,79	4,03	280,72	ЮЗ 79.28°
23	710579,93	5102673,83	4,02	285,42	ЮЗ 74.58°
24	710581,00	5102669,95	4,03	290,01	ЮЗ 69.99°
25	710582,38	5102666,16	4,02	294,53	ЮЗ 65.47°
26	710584,05	5102662,50	4,03	299,30	ЮЗ 60.70°
27	710586,02	5102658,99	4,03	303,97	ЮЗ 56.03°
28	710588,27	5102655,65	4,03	308,35	ЮЗ 51.65°
29	710590,77	5102652,49	4,03	313,19	ЮЗ 46.81°
30	710593,53	5102649,55	4,03	317,72	ЮЗ 42.28°
31	710596,51	5102646,84	4,02	322,28	ЮЗ 37.72°
32	710599,69	5102644,38	4,03	327,06	ЮЗ 32.94°
33	710603,07	5102642,19	4,03	331,53	ЮЗ 28.47°
34	710606,61	5102640,27	40,47	337,25	ЮЗ 22.75°
35	710643,93	5102624,62	4,76	67,37	СВ 67.37°
36	710645,76	5102629,01	4,09	349,57	ЮЗ 10.43°
37	710649,78	5102628,27	1,23	66,99	СВ 66.99°
38	710650,26	5102629,40	45,50	157,23	ЮВ 22.77°
39	710608,31	5102647,01	4,03	151,53	ЮВ 28.47°
1	710604,77	5102648,93			
38:07:000000:1587:3Y3					
1	710711,44	5102637,79	4,03	223,09	ЮЗ 43.09°
2	710708,50	5102635,04	4,03	218,55	ЮЗ 38.55°
3	710705,35	5102632,53	0,19	214,51	ЮЗ 34.51°
4	710705,19	5102632,42	6,88	247,27	ЮЗ 67.27°
5	710702,53	5102626,07	4,29	38,18	СВ 38.18°
6	710705,90	5102628,72	4,03	43,09	СВ 43.09°
7	710708,84	5102631,47	4,04	47,81	СВ 47.81°
8	710711,55	5102634,46	4,03	52,36	СВ 52.36°
9	710714,01	5102637,65	4,03	56,94	СВ 56.94°
10	710716,21	5102641,03	4,02	61,65	СВ 61.65°

11	710718,12	5102644,57	6,82	67,50	CB 67.50°
12	710720,73	5102650,87	4,03	241,53	IO3 61.53°
13	710718,81	5102647,33	4,03	236,94	IO3 56.94°
14	710716,61	5102643,95	4,02	232,28	IO3 52.28°
15	710714,15	5102640,77	4,03	227,72	IO3 47.72°
1	710711,44	5102637,79			

ПРОЕКТНАЯ ДОКУМЕНТАЦИЯ ЛЕСНОГО УЧАСТКА 8,0572 га

1. Местоположение, границы и площадь проектируемого лесного участка¹

Субъект Российской Федерации	Иркутская область
Муниципальное образование	Казачинско-Ленский район
Категория земель	Земли лесного фонда
Лесничество	Казачинско-Ленское лесничество
Участковое лесничество, урочище (при наличии)	Карамское участковое лесничество, Туколоньская дача
Целевое назначение лесов,	Эксплуатационные леса
Квартал/ Лесотаксационный выдел/часть	№№ 245 (в. 5ч.)
Участковое лесничество, урочище (при наличии)	Карамское участковое лесничество, Карамская дача
Целевое назначение лесов, категория защитных лесов	Эксплуатационные леса
Квартал/ Лесотаксационный выдел/часть	№№ 4 (в. 35ч., 57ч., 62ч., 64ч., 65ч., 67ч., 68ч., 69ч.); 5 (в. 23ч., 24ч., 39ч., 40ч., 41ч., 42ч., 50ч., 54ч., 55ч., 56ч., 57ч., 59ч., 60ч., 61ч., 62ч.); 6 (в. 3ч., 5ч., 11ч., 52ч., 53ч., 55ч., 57ч., 64ч.); 43 (в. 20ч., 23ч., 29ч., 30ч., 32ч., 39ч., 41ч.); 44 (в. 8ч., 26ч., 28ч., 31ч., 32ч., 35ч.)
Площадь проектируемой части лесного участка	8,0572 га

2. Целевое назначение лесов

В соответствии с приказом агентства лесного хозяйства от 16.12.2008 г. №1293-апр «О структуре лесничеств агентства лесного хозяйства Иркутской области», Карамское участковое лесничество, Туколоньская дача, квартал № 245 (в. 5ч.), Карамское участковое лесничество, Карамская дача, кварталы №№ 4 (в. 35ч., 57ч., 62ч., 64ч., 65ч., 67ч., 68ч., 69ч.); 5 (в. 23ч., 24ч., 39ч., 40ч., 41ч., 42ч., 50ч., 54ч., 55ч., 56ч., 57ч., 59ч., 60ч., 61ч., 62ч.); 6 (в. 3ч., 5ч., 11ч., 52ч., 53ч., 55ч., 57ч., 64ч.); 43 (в. 20ч., 23ч., 29ч., 30ч., 32ч., 39ч., 41ч.); 44 (в. 8ч., 26ч., 28ч., 31ч., 32ч., 35ч.), входят в состав Казачинско-Ленского лесничества.

На момент проектирования лесного участка, на территории Казачинско-Ленского лесничества распространяется действие Лесохозяйственного регламента Казачинско-Ленского лесничества, утвержденного приказом министерства лесного комплекса Иркутской области от 11.09.2018 г. №73-мпр, в редакции приказа министерства лесного комплекса Иркутской области от 03.07.2024 № 91-38-мпр «О внесении изменений в отдельные приказы министерства лесного комплекса Иркутской области».

В соответствии статьей 111, 113, 114, 115 ЛК РФ, приказа Федерального агентства лесного хозяйства от 28.12.2009 № 546 «Об отнесении лесов на территории Иркутской области к ценным лесам, эксплуатационным лесам и установлении их границ», проектируемый лесной участок, местоположение: Казачинско-Ленское лесничество, Карамское участковое лесничество, Туколоньская дача, кварталы № 245 (в. 5ч.), Карамское участковое лесничество, Карамская дача, кварталы №№ 4 (в. 35ч., 57ч., 62ч., 64ч., 65ч., 67ч., 68ч., 69ч.); 5 (в. 23ч., 24ч., 39ч., 40ч., 41ч., 42ч., 50ч., 54ч., 55ч., 56ч., 57ч., 59ч., 60ч., 61ч., 62ч.); 6 (в. 3ч., 5ч., 11ч., 52ч., 53ч., 55ч., 57ч., 64ч.); 43 (в. 20ч., 23ч., 29ч., 30ч., 32ч., 39ч., 41ч.); 44 (в. 8ч., 26ч., 28ч., 31ч., 32ч., 35ч.), относится к эксплуатационным лесам, площадью 8,0572 га.

¹ Местоположение и границы лесного участка указаны на схеме расположения проектируемого лесного участка.

3. Количественные и качественные характеристики проектируемого лесного участка

Количественные и качественные характеристики проектируемого лесного участка составлены на основании данных государственного лесного реестра ² Казачинско-Ленского лесничества.

Таблица 1. Распределение земель

Общая площадь - всего	В том числе									
	лесные земли					нелесные земли				
	занятые лесными насаждениями - всего	в том числе покрытые лесными культурами	лесные питомники, плантации	не занятые лесными насаждениями	итого	дороги	просеки	болота	другие	итого
1	2	3	4	5	6	7	8	9	10	11
8,0572	7,7736	0	0	0	7,7736	0,0094	0,0021	0	0,2721	0,2836

Примечание:

- 1) В строке «другие» приведена площадь:
 - профиль – 0,2696 га;
 - ручей – 0,0025 га.

² Выписки из государственного лесного реестра, полученные посредством системы ФГИС ЛК, с учетом текущих изменений, на основании которых осуществляется подготовка проектной документации лесного участка, являются обязательным приложением к проектной документации.

Таблица 2. Характеристика насаждений проектируемого лесного участка

Участковое лесничество/ урочище (при наличии)	Номер квартала	Номер выдела	Состав насаждения или характеристика лесного участка при отсутствии насаждения	Площадь (га)/запас древесины (куб.м)		в том числе по группам возраста древостоя (га/куб.м)												
						молодняки			средневозрастные			приспевающие			спелые и перестойные			
1	2	3	4	5		6			7			8			9			
Эксплуатационные леса:																		
38:07:000000:1587:3У1																		
Карамское участковое лесничество /Туколоньская дача	245	25ч.	8Л2Б	0,0105	/	0	0,0105	/	0		-			-			-	
	245	25ч.	ед.д. (10Л)	-	/	0												
ИТОГО покрытые лесом за искл. ед.д.				0,0105	/	0	0,0105	/	0									
ИТОГО ед.д.				-	/	0												
ИТОГО по образуемому лесному участку				0,0105	/	0												
38:07:000000:1587:3У2																		
Карамское участковое лесничество/Карамская дача	6	3ч.	8Л2Б+Л	0,0746	/	9	0,0746	/	9		-			-			-	
ИТОГО покрытые лесом				0,0746	/	9	0,0746	/	9									
ИТОГО по образуемому лесному участку				0,0746	/	9												
38:07:000000:1577:3У8																		
Карамское участковое лесничество/Карамская дача	6	3ч.	8Л2Б+Л	0,041	/	5	0,041	/	5		-			-			-	
	6	55ч.	9Л1Б	0,1713	/	3	0,1713	/	3		-			-			-	
	6	55ч.	ед.д. (10Л)	-	/	7		-			-			-			-	
	6	52ч.	Профиль	0,0067	/	0		-			-			-			-	
ИТОГО покрытые лесом за искл. ед.д.				0,2123	/	8	0,2123	/	8									
ИТОГО ед.д.				-	/	7												
ИТОГО лесные земли, не занятые лесными насаждениями и нелесные земли				0,0067	/	0												
ИТОГО по образуемому лесному участку				0,219	/	15												
38:07:000000:1577:3У9																		
Карамское участковое лесничество/Карамская дача	6	55ч.	9Л1Б	0,0433	/	1	0,0433	/	1		-			-			-	
	6	55ч.	ед.д. (10Л)	-	/	2		-			-			-			-	
ИТОГО покрытые лесом за искл. ед.д.				0,0433	/	1	0,0433	/	1									
ИТОГО ед.д.				-	/	2												
ИТОГО по образуемому лесному участку				0,0433	/	3												
38:07:000000:1577:3У10																		
Карамское участковое лесничество/Карамская дача	6	5ч.	7Б3Л	0,0337	/	6		-			-			-		0,0337	/	6
	6	5ч.	ед.д. (10Л)	-	/	1		-			-			-			-	
	6	57ч.	10Л+Б	0,2448	/	12		-		0,2448	/	12		-			-	

	6	57ч.	ед.д. (10Л)	-	/	5		-			-			-			-	
	6	11ч.	10Л	0,2847	/	17		-			-			-		0,2847	/	17
	6	64ч.	6Л3Е1Б	0,0443	/	13		-			-			-		0,0443	/	13
	6	52ч.	Профиль	0,0346	/	0		-			-			-			-	
	6	53ч.	Квартальная просека	0,0004	/	0		-			-			-			-	
	5	54ч.	8Л1Е1Б+Л	0,115	/	37		-			-			-		0,115	/	37
	5	55ч.	10Л	0,251	/	15		-			-			-		0,251	/	15
	5	42ч.	Профиль	0,0136	/	0		-			-			-			-	
ИТОГО покрытые лесом за искл. ед.д.				0,9735	/	100				0,2448	/	12				0,7287	/	88
ИТОГО ед.д.				-	/	6												
ИТОГО лесные земли, не занятые лесными насаждениями и нелесные земли				0,0486	/	0												
ИТОГО по образуемому лесному участку				1,0221	/	106												
38:07:000000:1577:3У11																		
Карамское участковое лесничество/Карамская дача	5	55ч.	10Л	0,0115	/	1		-			-			-		0,0115	/	1
	5	56ч.	8Л2Е+Б	0,3506	/	14		-		0,3506	/	14		-			-	
	5	56ч.	ед.д. (10Л)	-	/	7		-			-			-			-	
	5	57ч.	10Л+Е+Б	0,0595	/	22		-			-			-		0,0595	/	22
	5	42ч.	Профиль	0,0174	/	0		-			-			-			-	
ИТОГО покрытые лесом за искл. ед.д.				0,4216	/	37				0,3506	/	14				0,071	/	23
ИТОГО ед.д.				-	/	7												
ИТОГО лесные земли, не занятые лесными насаждениями и нелесные земли				0,0174	/	0												
ИТОГО по образуемому лесному участку				0,439	/	44												
38:07:000000:1577:3У12																		
Карамское участковое лесничество/Карамская дача	5	57ч.	10Л+Е+Б	0,295	/	109		-			-			-		0,295	/	109
	5	59ч.	7Л2Е1К+Б	0,0881	/	21		-			-			-		0,0881	/	21
	5	42ч.	Профиль	0,0177	/	0		-			-			-			-	
ИТОГО покрытые лесом				0,3831	/	130										0,3831	/	130
ИТОГО лесные земли, не занятые лесными насаждениями и нелесные земли				0,0177	/	0												
ИТОГО по образуемому лесному участку				0,4008	/	130												
38:07:000000:1577:3У13																		
Карамское участковое лесничество/Карамская дача	5	59ч.	7Л2Е1К+Б	0,0887	/	21		-			-			-		0,0887	/	21
	5	60ч.	9Л1Е	0,3011	/	21		-		0,3011	/	21		-			-	
	5	42ч.	Профиль	0,012	/	0		-			-			-			-	
ИТОГО покрытые лесом				0,3898	/	42				0,3011	/	21				0,0887	/	21
ИТОГО лесные земли, не занятые лесными насаждениями и нелесные земли				0,012	/	0												
ИТОГО по образуемому лесному участку				0,4018	/	42												
38:07:000000:1577:3У14																		

Карамское участковое лесничество/Карамская дача	5	60ч.	9ЛПЕ	0,0548	/	4		-		0,0548	/	4		-			-	
	5	62ч.	9ЛПЕ	0,1643	/	39		-			-			-		0,1643	/	39
	5	61ч.	9ЛПЕ	0,1318	/	9		-		0,1318	/	9		-			-	
	5	42ч.	Профиль	0,0099	/	0		-			-			-			-	
ИТОГО покрытые лесом				0,3509	/	52				0,1866	/	13				0,1643	/	39
ИТОГО лесные земли, не занятые лесными насаждениями и нелесные земли				0,0099	/	0												
ИТОГО по образуемому лесному участку				0,3608	/	52												
38:07:000000:1577:3У15																		
Карамское участковое лесничество/Карамская дача	5	61ч.	9ЛПЕ	0,2756	/	19		-		0,2756	/	19		-			-	
	5	42ч.	Профиль	0,0074	/	0		-			-			-			-	
ИТОГО покрытые лесом				0,2756	/	19				0,2756	/	19						
ИТОГО лесные земли, не занятые лесными насаждениями и нелесные земли				0,0074	/	0												
ИТОГО по образуемому лесному участку				0,283	/	19												
38:07:000000:1577:3У16																		
Карамское участковое лесничество/Карамская дача	5	23ч.	6ЕРН4ИВК+Л	0,1084	/	1	0,1084	/	1		-			-			-	
ИТОГО покрытые лесом				0,1084	/	1	0,1084	/	1									
ИТОГО по образуемому лесному участку				0,1084	/	1												
38:07:000000:1577:3У17																		
Карамское участковое лесничество/Карамская дача	5	24ч.	8ИВК2ЕРН+Л	0,0631	/	3		-			-			-		0,0631	/	3
	5	40ч.	Профиль	0,0049	/	0		-			-			-			-	
	5	41ч.	Ручей	0,0025	/	0		-			-			-			-	
	5	42ч.	Профиль	0,0037	/	0		-			-			-			-	
	5	50ч.	6ЕРН4ИВК+С	0,0884	/	1		-		0,0884	/	1		-			-	
ИТОГО покрытые лесом				0,1515		4				0,0884	/	1				0,0631	/	3
ИТОГО лесные земли, не занятые лесными насаждениями и нелесные земли				0,0111		0												
ИТОГО по образуемому лесному участку				0,1626		4												
38:07:000000:1577:3У18																		
Карамское участковое лесничество/Карамская дача	5	50ч.	6ЕРН4ИВК+С	0,0607	/	1		-		0,0607	/	1		-			-	
	5	39ч.	Квартальная просека	0,0007	/	0		-			-			-			-	
	4	64ч.	6ЕРН4ИВК+С+Л	0,214	/	2		-		0,214	/	2		-			-	
	4	35ч.	Профиль	0,0039	/	0		-			-			-			-	
ИТОГО покрытые лесом				0,2747	/	3				0,2747	/	3						
ИТОГО лесные земли, не занятые лесными насаждениями и нелесные земли				0,0046	/	0												
ИТОГО по образуемому лесному участку				0,2793	/	3												

38:07:000000:1577:3У19																	
Карамское участковое лесничество/Карамская дача	4	64ч.	6ЕРН4ИВК+С+Л	0,0646	/	1		-		0,0646	/	1		-		-	
	4	65ч.	10Б+Л	0,2441	/	29		-		0,2441	/	29		-		-	
	4	57ч.	8Л2Б	0,0954	/	12		-			-		0,0954	/	12	-	
	4	35ч.	Профиль	0,0106	/	0		-			-			-		-	
ИТОГО покрытые лесом				0,4041	/	42				0,3087	/	30	0,0954	/	12		
ИТОГО лесные земли, не занятые лесными насаждениями и нелесные земли				0,0106	/	0											
ИТОГО по образуемому лесному участку				0,4147	/	42											
38:07:000000:1577:3У20																	
Карамское участковое лесничество/Карамская дача	4	57ч.	8Л2Б	0,0555	/	7		-			-		0,0555	/	7		-
	4	67ч.	9Л1Б+Е	0,354	/	18		-		0,354	/	18		-		-	
	4	35ч.	Профиль	0,0191	/	0		-			-			-		-	
ИТОГО покрытые лесом				0,4095	/	25				0,354	/	18	0,0555	/	7		
ИТОГО лесные земли, не занятые лесными насаждениями и нелесные земли				0,0191	/	0											
ИТОГО по образуемому лесному участку				0,4286	/	25											
38:07:000000:1577:3У21																	
Карамское участковое лесничество/Карамская дача	4	67ч.	9Л1Б+Е	0,0312	/	2		-		0,0312	/	2		-		-	
	4	62ч.	Дорога	0,0008	/	0		-			-			-		-	
ИТОГО покрытые лесом				0,0312	/	2				0,0312	/	2					
ИТОГО лесные земли, не занятые лесными насаждениями и нелесные земли				0,0008	/	0											
ИТОГО по образуемому лесному участку				0,032		2											
38:07:000000:1577:3У22																	
Карамское участковое лесничество/Карамская дача	4	67ч.	9Л1Б+Е	0,0384	/	2		-		0,0384	/	2		-		-	
	4	68ч.	6Б4Л+ОС+Л	0,3174	/	38		-		0,3174	/	38		-		-	
	4	35ч.	Профиль	0,0146	/	0		-			-			-		-	
ИТОГО покрытые лесом				0,3558	/	40				0,3558	/	40					
ИТОГО лесные земли, не занятые лесными насаждениями и нелесные земли				0,0146	/	0											
ИТОГО по образуемому лесному участку				0,3704	/	40											
38:07:000000:1577:3У23																	
Карамское участковое лесничество/Карамская дача	4	68ч.	6Б4Л+ОС+Л	0,1961	/	24		-		0,1961	/	24		-		-	
	4	69ч.	9Л1Б	0,0193	/	7		-			-			-		0,0193	/ 7
	4	35ч.	Профиль	0,0142	/	0		-			-			-		-	
	44	32ч.	7Л3Б	0,4143	/	128		-			-			-		0,4143	/ 128
	44	28ч.	7Б2Л1К+С+Е	0,075	/	5		-		0,075	/	5		-		-	
	44	8ч.	5Л2Л1Е2Б+ОС	0,4673	/	159		-		0,4673	/	159		-		-	
	44	35ч.	9Л1Б	0,1124	/	20	0,1124	/	20		-			-		-	
	44	35ч.	ед.д. (10Л)	-	/	3		-			-			-		-	

	44	31ч.	Профиль	0,0411	/	0		-			-			-			-	
	44	26ч.	Квартальная просека	0,0005	/	0		-			-			-			-	
ИТОГО покрытые лесом за искл. ед.д.				1,2844		343	0,1124	/	20	0,7384	/	188				0,4336	/	135
ИТОГО ед.д.				-		3												
ИТОГО лесные земли, не занятые лесными насаждениями и нелесные земли				0,0558		0												
ИТОГО по образуемому лесному участку				1,3402		343												
38:07:000000:1577:3Y24																		
Карамское участковое лесничество/Карамская дача	44	8ч.	5Л2Л1Е2Б+ОС	0,0074	/	3		-		0,0074	/	3		-			-	
	44	26ч.	Квартальная просека	0,0005	/	0		-			-			-			-	
	43	20ч.	6Л2Е2Б	0,3958	/	8	0,3958	/	8		-			-			-	
	43	20ч.	ед.д. (10Л)	-	/	8		-			-			-			-	
	43	32ч.	10Л	0,0082	/	1		-			-			-		0,0082	/	1
	43	39ч.	6Л4Б+Е	0,0226	/	1		-		0,0226	/	1		-			-	
	43	29ч.	Профиль	0,0077	/	0		-			-			-			-	
ИТОГО покрытые лесом за искл. ед.д.				0,434	/	13	0,3958	/	8	0,03		4				0,0082	/	1
ИТОГО ед.д.				-	/	8												
ИТОГО лесные земли, не занятые лесными насаждениями и нелесные земли				0,0082	/	0												
ИТОГО по образуемому лесному участку				0,4422	/	21												
38:07:000000:1577:3Y25																		
Карамское участковое лесничество/Карамская дача	43	39ч.	6Л4Б+Е	0,202	/	10		-		0,202	/	10		-			-	
	43	41ч.	6Л2К1Е1Б	0,1842	/	46		-			-			-		0,1842	/	46
	43	29ч.	Профиль	0,0192	/	0		-			-			-			-	
ИТОГО покрытые лесом				0,3862	/	56				0,202	/	10				0,1842	/	46
ИТОГО лесные земли, не занятые лесными насаждениями и нелесные земли				0,0192	/	0												
ИТОГО по образуемому лесному участку				0,4054	/	56												
38:07:000000:1577:3Y26																		
Карамское участковое лесничество/Карамская дача	43	41ч.	6Л2К1Е1Б	0,1188	/	30		-			-			-		0,1188	/	30
	43	23ч.	8Л2Б+Е	0,0425	/	12		-		0,0425	/	12		-			-	
ИТОГО покрытые лесом				0,1613	/	42				0,0425	/	12				0,1188	/	30
ИТОГО по образуемому лесному участку				0,1613	/	42												
38:07:000000:1577:3Y27																		
Карамское участковое лесничество/Карамская дача	43	23ч.	8Л2Б+Е	0,0663	/	19		-		0,0663	/	19		-			-	
	43	29ч.	Профиль	0,0113	/	0		-			-			-			-	
ИТОГО покрытые лесом				0,0663	/	19				0,0663	/	19						
ИТОГО лесные земли, не занятые лесными насаждениями и нелесные земли				0,0113	/	0												
ИТОГО по образуемому лесному участку				0,0776		19												

38:07:000000:1577:3У28																		
Карамское участковое лесничество/Карамская дача	43	23ч.	8Л2Б+Е	0,0002	/	0	-	0,0002	/	0	-							
ИТОГО покрытые лесом				0,0002	/	0		0,0002	/	0								
ИТОГО по образуемому лесному участку				0,0002	/	0												
38:07:000000:1577:3У29																		
Карамское участковое лесничество/Карамская дача	43	23ч.	8Л2Б+Е	0,4959	/	144	-	0,4959	/	144	-					-		
	43	30ч.	Дорога	0,0086	/	0	-		-		-					-		
ИТОГО покрытые лесом				0,4959	/	144		0,4959	/	144								
ИТОГО лесные земли, не занятые лесными насаждениями и нелесные земли				0,0086	/	0												
ИТОГО по образуемому лесному участку				0,5045		144												
38:07:000000:1577:3У30																		
Карамское участковое лесничество/Карамская дача	43	23ч.	8Л2Б+Е	0,0749	/	22	-	0,0749	/	22	-					-		
ИТОГО покрытые лесом				0,0749	/	22		0,0749	/	22								
ИТОГО по образуемому лесному участку				0,0749	/	22												
ИТОГО покрытые лесом за искл. ед.д.				7,7736	/	1154	0,9573	/	47	4,4217	/	572	0,1509	/	19	2,2437	/	516
ИТОГО ед.д.				-	/	33												
ИТОГО лесные земли, не занятые лесными насаждениями и нелесные земли				0,2836	/	0												
ИТОГО по всему лесному участку				8,0572	/	1187												

Таблица 3. Средние таксационные показатели насаждений проектируемого лесного участка

Целевое назначение лесов	Хозяйство, преобладающая порода	Состав насаждений	Возраст	Бонитет	Полнота	Средний запас древесины (куб. м/га)			
						молодняки	средневозрастные	приспевающие	спелые и перестойные
Эксплуатаци онные леса	Хвойное, Л	8,0Л1,3Б0,5Е0,2К	88	3	0,6	54	149	126	236
	Итого хвойных:	8,0Л1,3Б0,5Е0,2К	88	3	0,6	54	149	126	236
	Мягколиственное, Б	7,3Б2,7Л	43	3	0,8	-	115	-	178
	Итого мягколиственных:	7,3Б2,7Л	43	3	0,8	-	115	-	178
	Кустарники, ЕРН	6ЕРН4ИВК	14	5	1	9	12	-	-
	Кустарники, ИВК	8ИВК2ЕРН	30	5	1				48
	Итого кустарников:	5,3ИВК4,7ЕРН	16	5	1	9	12	-	48
Итого по эксплуатационным лесам:		7,5Л1,9Б0,4Е0,2К	78	4	0,7	49	129	126	230
Итого по всем лесам:		7,5Л1,9Б0,4Е0,2К	78	4	0,7	49	129	126	230

Таблица 4. Виды и объемы использования лесов на проектируемом лесном участке

Целевое назначение лесов	Хозяйство (хвойное, твепдолиственное, мягколиственное)	Площадь, га	Единица измерения	Объемы использования лесов (изъятия лесных ресурсов)
1	2	3	4	5
Эксплуатационные	Хвойное	6,3081	куб.м	1043
	Мягколиственное	0,8663	куб.м	102
	ед.д.	-	куб.м	33
	Кустарники	0,5992	куб.м	9
	Итого эксплуатационных	7,7736	куб.м	1187
Всего, га		7,7736	куб.м	1187
Вид использования: строительство, реконструкция, эксплуатация линейных объектов. Цель использования: трубопровод подземный, дорога автомобильная, линия связи, линия электропередачи воздушная, кабельная всех классов напряжения и сооружения, являющиеся их неотъемлемой технологической частью.				

4. Виды использования лесов на проектируемом лесном участке

Лесохозяйственным регламентом Казачинско-Ленского лесничества на проектируемом лесном участке: Карамское участковое лесничество, Туколоньская дача, кварталы №№ 245 (в. 5ч.), Карамское участковое лесничество, Карамская дача, кварталы №№ 4 (в. 35ч., 57ч., 62ч., 64ч., 65ч., 67ч., 68ч., 69ч.); 5 (в. 23ч., 24ч., 39ч., 40ч., 41ч., 42ч., 50ч., 54ч., 55ч., 56ч., 57ч., 59ч., 60ч., 61ч., 62ч.); 6 (в. 3ч., 5ч., 11ч., 52ч., 53ч., 55ч., 57ч., 64ч.); 43 (в. 20ч., 23ч., 29ч., 30ч., 32ч., 39ч., 41ч.); 44 (в. 8ч., 26ч., 28ч., 31ч., 32ч., 35ч.), входящие в состав Казачинско-Ленского лесничества, установлены следующие виды разрешенного использования лесов:

- эксплуатационные леса;
- заготовка древесины;
- заготовка живицы;
- заготовка и сбор недревесных лесных ресурсов;
- заготовка пищевых лесных ресурсов и сбор лекарственных растений;
- осуществление видов деятельности в сфере охотничьего хозяйства;
- ведение сельского хозяйства;
- осуществление рыболовства, за исключением любительского рыболовства;
- осуществление научно-исследовательской деятельности, образовательной деятельности;
- осуществление рекреационной деятельности;
- создание лесных плантаций и их эксплуатация (на площади не покрытой лесной растительностью (за исключением несомкнувшихся лесных культур));
- выращивание лесных плодовых, ягодных, декоративных растений, лекарственных растений (на площади не покрытой лесной растительностью (за исключением несомкнувшихся лесных культур, питомников и лесных плантаций, естественных реди));
- создание лесных питомников и их эксплуатация (лесные питомники, плантации + фонд лесовосстановления);
- осуществление геологического изучения недр, разведка и добыча полезных ископаемых;
- строительство и эксплуатация водохранилищ и иных искусственных водных объектов, создание и расширение территорий морских и речных портов, строительство, реконструкция и эксплуатация гидротехнических сооружений;
- строительство, реконструкция, эксплуатация линейных объектов;
- создание и эксплуатация объектов лесоперерабатывающей инфраструктуры;
- осуществление религиозной деятельности.

5. Сведения об обременениях проектируемого лесного участка

Согласно сведениям из лесного реестра и данным ЕГРН на проектируемом лесном участке: Казачинско-Ленское лесничество, Карамское участковое лесничество, Туколоньская дача, кварталы №№ 245 (в. 5ч.), Карамское участковое лесничество, Карамская дача, кварталы №№ 4 (в. 35ч., 57ч., 62ч., 64ч., 65ч., 67ч., 68ч., 69ч.); 5 (в. 23ч., 24ч., 39ч., 40ч., 41ч., 42ч., 50ч., 54ч., 55ч., 56ч., 57ч., 59ч., 60ч., 61ч., 62ч.); 6 (в. 3ч., 5ч., 11ч., 52ч., 53ч., 55ч., 57ч., 64ч.); 43 (в. 20ч., 23ч., 29ч., 30ч., 32ч., 39ч., 41ч.); 44 (в. 8ч., 26ч., 28ч., 31ч., 32ч., 35ч.), обременения отсутствуют.

6. Сведения об ограничениях использования лесов

С учетом целевого назначения и правового режима лесов, установленного лесным законодательством Российской Федерации, лесохозяйственным регламентом Казачинско-Ленского лесничества проектируемый лесной участок относится к эксплуатационным (8,0572 га) лесам, на которых предусмотрены следующие ограничения в использовании лесов:

Ограничения по видам целевого назначения лесов:

Эксплуатационные леса:

Запрещается несоблюдение целей устойчивого, максимально эффективного получения высококачественной древесины и других лесных ресурсов, продуктов их переработки с обеспечением сохранения полезных функций лесов при освоении эксплуатационных лесов (ч. 3 ст. 12 Лесного кодекса Российской Федерации).

Не допускается использование лесов, не предусмотренных статьей 25 Лесного кодекса Российской Федерации.

Ограничения по видам особо защитных участков лесов

Согласно данным государственного лесного реестра ОЗУ присутствуют на проектируемом лесном участке (части лесного участка):

- берегозащитные участки леса в квартале №5 часть выдела 24.

Согласно пункту 4 статьи 119 Лесного кодекса Российской Федерации на территориях ОЗУ запрещается:

- проведение сплошных рубок лесных насаждений, за исключением случаев, предусмотренных частью 6 статьи 21 Лесного кодекса Российской Федерации, и случаев, если выборочные рубки не обеспечивают замену лесных насаждений, утрачивающих свои средообразующие, водоохранные, санитарно-гигиенические, оздоровительные и иные полезные функции, на лесные насаждения, обеспечивающие сохранение целевого назначения защитных лесов и выполняемых ими полезных функций;

- ведение сельского хозяйства, за исключением сенокошения и пчеловодства и товарной аквакультуры (товарного рыболовства);

- строительство и эксплуатация объектов капитального строительства, за исключением линейных объектов и гидротехнических сооружений.

Проведение выборочных рубок допускается только в целях вырубki погибших и поврежденных лесных насаждений (пункт 5 статьи 119 Лесного кодекса Российской Федерации).

На особо защитных участках лесов запрещается осуществление деятельности, несовместимой с их целевым назначением и полезными функциями (пункт 6 статьи 119 Лесного кодекса Российской Федерации).

Ограничения по видам использования лесов:

Для всех видов использования лесов

Согласно пункту 20 Правил санитарной безопасности в лесах, утвержденных постановлением Правительства Российской Федерации от 29.12.2020 № 2047 (далее - Правила санитарной безопасности), при использовании лесов не допускается:

- загрязнение лесов отходами производства и потребления и выбросами, радиоактивными и другими вредными веществами, иное неблагоприятное воздействие на леса, установленное законодательством об охране окружающей среды;

- ухудшение санитарного и лесопатологического состояния лесных насаждений;

- невыполнение или несвоевременное выполнение работ по очистке лесосек, а также работ по приведению лесных участков, предоставленных физическим или юридическим лицам в пользование в установленном лесным законодательством порядке, в состояние, пригодное для использования этих участков по целевому назначению, или работ по их рекультивации;

- уничтожение либо повреждение мелиоративных систем и дорог, расположенных в лесах;

- уничтожение либо повреждение лесохозяйственных знаков, феромонных ловушек и иных средств защиты леса.

Согласно статье 60.15 Лесного кодекса Российской Федерации, а также Особенности охраны в лесах редких и находящихся под угрозой исчезновения деревьев, кустарников, лиан, иных лесных растений, занесенных в Красную книгу Российской Федерации или красные книги субъектов Российской Федерации, утвержденных приказом Минприроды России от 27.03.2025 № 142, в целях сохранения редких и находящихся под угрозой исчезновения видов деревьев, кустарников, лиан, иных лесных растений, занесенных в Красную книгу Российской Федерации или красные книги субъектов Российской Федерации, может запрещаться осуществление деятельности, негативное воздействие которой приведет или может привести к сокращению численности таких растений и (или) ухудшению среды их произрастания, либо могут устанавливаться ограничения осуществления этой деятельности.

Строительство, реконструкция, эксплуатация линейных объектов:

Согласно Правилам использования лесов для строительства, реконструкции, эксплуатации линейных объектов и Перечня случаев использования лесов для строительства, реконструкции, эксплуатации линейных объектов без предоставления лесного участка, с установлением или без установления сервитута, публичного сервитута, утвержденных приказом Минприроды Российской Федерации от 10.07.2020 № 434:

- в целях размещения объектов, связанных со строительством или реконструкцией линейных объектов, в лесах, расположенных на землях, не относящихся к землям лесного фонда, используются в первую очередь земли, на которых не расположены лесные насаждения;

- осуществление строительства, реконструкции и эксплуатации линейных объектов должно исключать развитие водной и ветровой эрозии земель на лесных участках, на которых размещаются линейные объекты и их охранные зоны.

При использовании лесов в целях строительства, реконструкции, эксплуатации линейных объектов не допускается: повреждение лесных насаждений, растительного покрова и почв за пределами земель, на которых осуществляется использование лесов, и охранной зоны линейных объектов; захламливание территорий, прилегающих к землям, на которых осуществляется использование лесов, строительным и бытовым мусором, отходами древесины; загрязнение земель, на которых осуществляется использование лесов, и территорий, прилегающих к землям, на которых осуществляется использование лесов, химическими и радиоактивными веществами; проезд транспортных средств, механизмов по произвольным, неустановленным маршрутам.

Не допускается ухудшение санитарного состояния лесов, расположенных на предоставленных гражданам и юридическим лицам лесных участках и лесных участках, прилегающих к ним, при использовании лесов для строительства, реконструкции, эксплуатации линейных объектов (пункт 29 Правил санитарной безопасности в лесах).

Ограничения на территории традиционного природопользования коренных малочисленных народов Севера, Сибири и Дальнего Востока Российской Федерации:

В границах Казачинско-Ленского муниципального района Иркутской области проживают коренные малочисленные народы – эвенки.

Постановлением Правительства Иркутской области от 26.11.2021 № 899-пп «Об образовании территории традиционного природопользования коренных малочисленных народов Севера, Сибири и Дальнего Востока Российской Федерации, проживающих в Иркутской области, регионального значения «Хандинская», расположенной на территории Казачинско-Ленского муниципального района Иркутской области» образована территория традиционного природопользования коренных малочисленных народов Севера, Сибири и Дальнего Востока Российской Федерации, проживающих в Иркутской области, регионального значения «Хандинская» (далее – ТТП «Хандинская»).

На территории традиционного природопользования запрещается деятельность, которая может нанести ущерб природным комплексам и объектам растительного и животного мира, объектам историко-культурного наследия, в том числе:

1) повреждение и (или) уничтожение культовых сооружений, мест древних поселений, мест захоронений предков малочисленных народов;

2) осуществление промысловой охоты, за исключением осуществления такой охоты малочисленными народами и лицами, приравненными к малочисленным народам;

3) загрязнение и захламливание территории отходами производства и потребления.

Использование природных ресурсов, находящихся на территории традиционного природопользования, осуществляется в соответствии со статьей 13 Федерального закона от 07.05.2001 № 49-ФЗ "О территориях традиционного природопользования коренных малочисленных народов Севера, Сибири и Дальнего Востока Российской Федерации".

При использовании лесов, находящихся на территории традиционного природопользования, обеспечивается защита исконной среды обитания малочисленных народов и их традиционного образа жизни в соответствии с Федеральным законом от 30.04.1999 № 82-ФЗ "О гарантиях прав коренных малочисленных народов Российской Федерации".

7. Сведения о наличии зданий, сооружений, объектов, связанных с созданием лесной инфраструктуры и объектов, не связанных с созданием лесной инфраструктуры на проектируемом лесном участке

Таблица 5

N п/п	Участковое лесничество/урочище (при наличии)	Номер квартала	Номер выдела	Площадь объекта, (га)	Наименование объекта
1	2	3	4	5	6
Объекты лесной инфраструктуры³					
1	Карамское/Карамская дача	4	62ч.	0,0008	Лесная дорога
2	Карамское/Карамская дача	5	39ч.	0,0007	Лесная дорога
3	Карамское/Карамская дача	6	53ч.	0,0004	Квартальная просека
4	Карамское/Карамская дача	43	30ч.	0,0086	Лесная дорога
5	Карамское/Карамская дача	44	26ч.	0,001	Квартальная просека
Итого объекты лесной инфраструктуры				0,0115	
Объекты не связанные с созданием лесной инфраструктуры⁴					

1	Карамское/Карамская дача	6	52ч.	0,0413	Сооружения и оборудование, используемые при прокладке геолого-геофизических и сейсмических профилей
2	Карамское/Карамская дача	5	42ч.	0,0817	
3	Карамское/Карамская дача	5	40ч.	0,0049	
4	Карамское/Карамская дача	4	35ч.	0,0624	
5	Карамское/Карамская дача	44	31ч.	0,0411	
6	Карамское/Карамская дача	43	29ч.	0,0382	
Итого объекты, не связанные с созданием лесной инфраструктуры				0,2696	

3 Наименование объектов лесной инфраструктуры Распоряжением Правительства РФ от 17.07.2012 № 1283-р.

4 Наименование объектов, не связанных с созданием лесной инфраструктуры указаны в соответствии с Распоряжением Правительства РФ от 30.04.2022 № 1084-р и Распоряжением Правительства РФ от 23.04.2022 №999-р.

8. Сведения о наличии на проектируемом лесном участке особо защитных участков лесов, особо охраняемых природных территорий, зон с особыми условиями использования территорий

Согласно сведениям государственного лесного реестра, единого государственного реестра недвижимости, лесохозяйственного регламента Казачинско-Ленского лесничества на проектируемом лесном участке:

- особо охраняемые природные территории (ООПТ) – отсутствуют;
- особо защитные участки лесов (ОЗУ) – присутствуют;
- зоны с особыми условиями использования территории (ЗОУИТ) - присутствуют.

Таблица 6

№ п/п	Наименование участкового лесничества/участка (при наличии)	Номер квартала	Номер выдела	Виды ОЗУ, наименование ООПТ, виды зон с особыми условиями использования территорий	Общая площадь, га
1	2	3	4	5	6
1	Карамское участковое лесничество/Туколоньская дача	245	25ч.	Территория традиционного природопользования коренных малочисленных народов Севера, Сибири и Дальнего Востока Российской Федерации, проживающих в Иркутской области, регионального значения "Хандинская"	6,6084
	Карамское участковое лесничество/ Карамская дача	4	35ч.		
	Карамское участковое лесничество/ Карамская дача	4	57ч.		
	Карамское участковое лесничество/ Карамская дача	4	62ч.		
	Карамское участковое лесничество/ Карамская дача	4	64ч.		
	Карамское участковое лесничество/ Карамская дача	4	65ч.		
	Карамское участковое лесничество/ Карамская дача	4	67ч.		
	Карамское участковое лесничество/ Карамская дача	4	68ч.		
	Карамское участковое лесничество/ Карамская дача	4	69ч.		
	Карамское участковое лесничество/ Карамская дача	5	23ч.		
	Карамское участковое лесничество/ Карамская дача	5	24ч.		
	Карамское участковое лесничество/ Карамская дача	5	39ч.		
	Карамское участковое лесничество/ Карамская дача	5	40ч.		
	Карамское участковое лесничество/ Карамская дача	5	41ч.		
	Карамское участковое лесничество/ Карамская дача	5	42ч.		
	Карамское участковое лесничество/ Карамская дача	5	50ч.		
	Карамское участковое лесничество/ Карамская дача	5	54ч.		
	Карамское участковое лесничество/ Карамская дача	5	55ч.		
	Карамское участковое лесничество/ Карамская дача	5	56ч.		
	Карамское участковое лесничество/ Карамская дача	5	57ч.		
	Карамское участковое лесничество/ Карамская дача	5	59ч.		
	Карамское участковое лесничество/ Карамская дача	5	60ч.		

[illegible]

	Карамское участковое лесничество/ Карамская дача	5	60ч.		
	Карамское участковое лесничество/ Карамская дача	5	61ч.		
	Карамское участковое лесничество/ Карамская дача	5	62ч.		
	Карамское участковое лесничество/ Карамская дача	6	3ч.		
	Карамское участковое лесничество/ Карамская дача	6	5ч.		
	Карамское участковое лесничество/ Карамская дача	6	11ч.		
	Карамское участковое лесничество/ Карамская дача	6	52ч.		
	Карамское участковое лесничество/ Карамская дача	6	53ч.		
	Карамское участковое лесничество/ Карамская дача	6	55ч.		
	Карамское участковое лесничество/ Карамская дача	6	57ч.		
	Карамское участковое лесничество/ Карамская дача	6	64ч.		
	Карамское участковое лесничество/ Карамская дача	43	20ч.		
	Карамское участковое лесничество/ Карамская дача	43	23ч.		
	Карамское участковое лесничество/ Карамская дача	43	29ч.		
	Карамское участковое лесничество/ Карамская дача	43	30ч.		
	Карамское участковое лесничество/ Карамская дача	43	32ч.		
	Карамское участковое лесничество/ Карамская дача	43	39ч.		
	Карамское участковое лесничество/ Карамская дача	43	41ч.		
	Карамское участковое лесничество/ Карамская дача	44	8ч.		
	Карамское участковое лесничество/ Карамская дача	44	26ч.		
	Карамское участковое лесничество/ Карамская дача	44	28ч.		
	Карамское участковое лесничество/ Карамская дача	44	31ч.		
	Карамское участковое лесничество/ Карамская дача	44	32ч.		
	Карамское участковое лесничество/ Карамская дача	44	35ч.		
3	Карамское участковое лесничество/Туколоньская дача	245	25ч.	ЗОУИТ 38:07-9.2 (Экологическая зона атмосферного влияния Байкальской природной территории (часть границы на территории Иркутской области))	8,0572
	Карамское участковое лесничество/ Карамская дача	4	35ч.		
	Карамское участковое лесничество/ Карамская дача	4	57ч.		
	Карамское участковое лесничество/ Карамская дача	4	62ч.		
	Карамское участковое лесничество/ Карамская дача	4	64ч.		
	Карамское участковое лесничество/ Карамская дача	4	65ч.		
	Карамское участковое лесничество/ Карамская дача	4	67ч.		
	Карамское участковое лесничество/ Карамская дача	4	68ч.		
	Карамское участковое лесничество/ Карамская дача	4	69ч.		
	Карамское участковое лесничество/ Карамская дача	5	23ч.		
	Карамское участковое лесничество/ Карамская дача	5	24ч.		
	Карамское участковое лесничество/ Карамская дача	5	39ч.		
	Карамское участковое лесничество/ Карамская дача	5	40ч.		
	Карамское участковое лесничество/ Карамская дача	5	41ч.		
	Карамское участковое лесничество/ Карамская дача	5	42ч.		

Карамское участковое лесничество/ Карамская дача	5	50ч.
Карамское участковое лесничество/ Карамская дача	5	54ч.
Карамское участковое лесничество/ Карамская дача	5	55ч.
Карамское участковое лесничество/ Карамская дача	5	56ч.
Карамское участковое лесничество/ Карамская дача	5	57ч.
Карамское участковое лесничество/ Карамская дача	5	59ч.
Карамское участковое лесничество/ Карамская дача	5	60ч.
Карамское участковое лесничество/ Карамская дача	5	61ч.
Карамское участковое лесничество/ Карамская дача	5	62ч.
Карамское участковое лесничество/ Карамская дача	6	3ч.
Карамское участковое лесничество/ Карамская дача	6	5ч.
Карамское участковое лесничество/ Карамская дача	6	11ч.
Карамское участковое лесничество/ Карамская дача	6	52ч.
Карамское участковое лесничество/ Карамская дача	6	53ч.
Карамское участковое лесничество/ Карамская дача	6	55ч.
Карамское участковое лесничество/ Карамская дача	6	57ч.
Карамское участковое лесничество/ Карамская дача	6	64ч.
Карамское участковое лесничество/ Карамская дача	43	20ч.
Карамское участковое лесничество/ Карамская дача	43	23ч.
Карамское участковое лесничество/ Карамская дача	43	29ч.
Карамское участковое лесничество/ Карамская дача	43	30ч.
Карамское участковое лесничество/ Карамская дача	43	32ч.
Карамское участковое лесничество/ Карамская дача	43	39ч.
Карамское участковое лесничество/ Карамская дача	43	41ч.
Карамское участковое лесничество/ Карамская дача	44	8ч.
Карамское участковое лесничество/ Карамская дача	44	26ч.
Карамское участковое лесничество/ Карамская дача	44	28ч.
Карамское участковое лесничество/ Карамская дача	44	31ч.
Карамское участковое лесничество/ Карамская дача	44	32ч.
Карамское участковое лесничество/ Карамская дача	44	35ч.

9. Проектирование вида использования лесов лесного участка

Согласно лесохозяйственному регламенту Казачинско-Ленского лесничества, кварталы № 245 (в. 5ч.) Карамское участковое лесничество, Туколоньская дача, кварталы №№ 4 (в. 35ч., 57ч., 62ч., 64ч., 65ч., 67ч., 68ч., 69ч.); 5 (в. 23ч., 24ч., 39ч., 40ч., 41ч., 42ч., 50ч., 54ч., 55ч., 56ч., 57ч., 59ч., 60ч., 61ч., 62ч.); 6 (в. 3ч., 5ч., 11ч., 52ч., 53ч., 55ч., 57ч., 64ч.); 43 (в. 20ч., 23ч., 29ч., 30ч., 32ч., 39ч., 41ч.); 44 (в. 8ч., 26ч., 28ч., 31ч., 32ч., 35ч.) Карамское участковое лесничество, Карамская дача, входящие в состав Казачинско-Ленского лесничества, в границах которого расположен проектируемый лесной участок, относятся к зоне планируемого освоения лесов для строительства, реконструкции, эксплуатации линейных объектов.

Схема расположения проектируемого лесного участка (части лесного участка)

Субъект Российской Федерации: Иркутская область

Муниципальное образование: Казачинско-Ленский район

Категория земель: земли лесного фонда


Лесничество: Казачинско-Ленское лесничество

Участковое лесничество: Карамское участковое лесничество, Туколоньская дача, эксплуатационные леса, квартал №245 (в. 5ч.), Карамское участковое лесничество, Карамская дача, эксплуатационные леса, кварталы №№4 (в. 35ч., 57ч., 62ч., 64ч., 65ч., 67ч., 68ч., 69ч.); 5 (в. 23ч., 24ч., 39ч., 40ч., 41ч., 42ч., 50ч., 54ч., 55ч., 56ч., 57ч., 59ч., 60ч., 61ч., 62ч.); 6 (в. 3ч., 5ч., 11ч., 52ч., 53ч., 55ч., 57ч., 64ч.); 43 (в. 20ч., 23ч., 29ч., 30ч., 32ч., 39ч., 41ч.); 44 (в. 8ч., 26ч., 28ч., 31ч., 32ч., 35ч.)

Вид использования лесов: строительство, реконструкция, эксплуатация линейных объектов

Цель предоставления лесного участка: трубопровод подземный, дорога автомобильная, линия связи, линия электропередачи воздушная, кабельная всех классов напряжения и сооружения, являющиеся их неотъемлемой технологической частью

Особые отметки: площадь - 8,0572 га

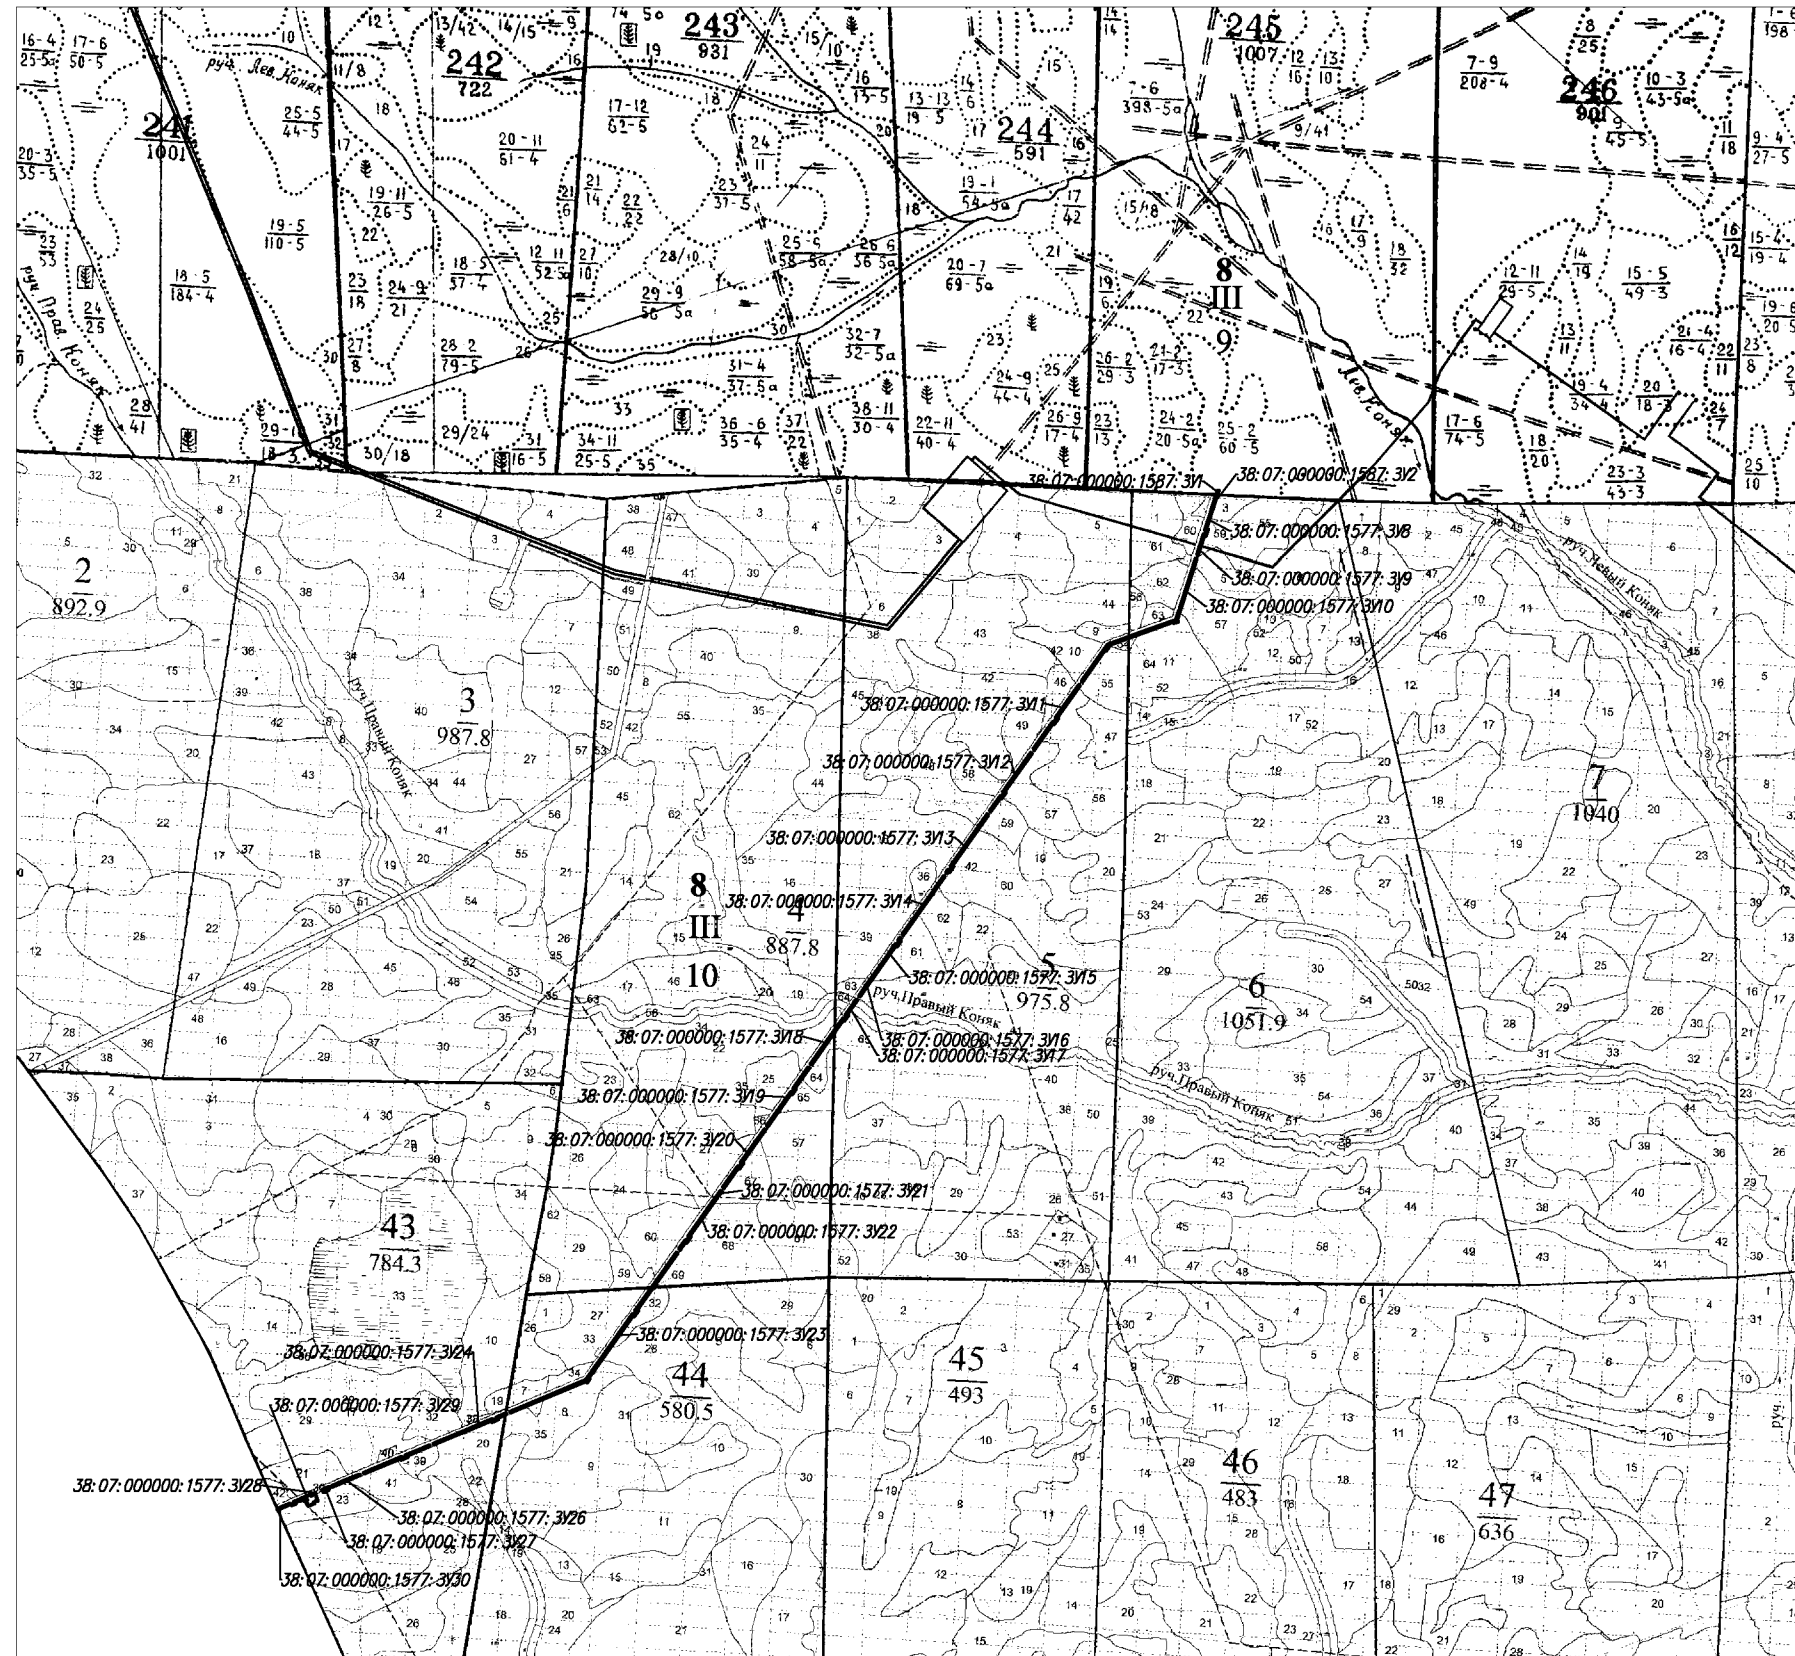

Масштаб 1:50 000

Условные обозначения:

	- граница лесного участка
8	- Казачинско-Ленское лесничество
III	- Карамское участковое лесничество
9	- Туколоньская дача
10	- Карамская дача
245	- граница и номер лесного квартала
25	- граница и номер лесного выдела

**Схема расположения проектируемого лесного участка, подготовленная с учетом сведений ЕГРН,
образованного путем раздела земельного участка с кадастровым номером 38:07:000000:1587**

Субъект Российской Федерации: Иркутская область

Муниципальное образование: Казачинско-Ленский район


Категория земель: земли лесного фонда

Лесничество: Казачинско-Ленское лесничество

Участковое лесничество: Карамское участковое лесничество, Туколоньская дача, эксплуатационные леса, квартал №245 (в. 25ч.)

Вид использования лесов: строительство, реконструкция, эксплуатация линейных объектов

Особые отметки: площадь - 0,0105 га

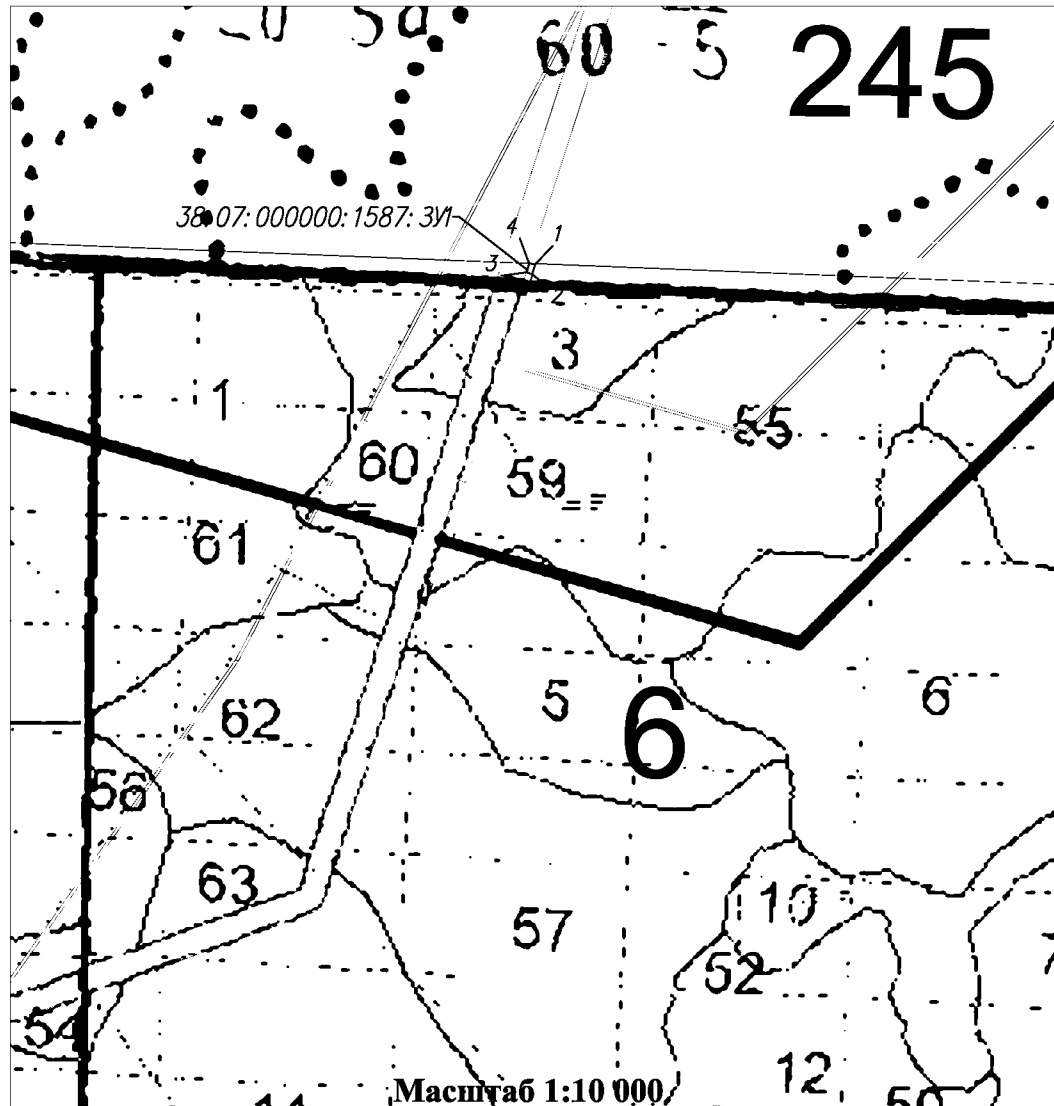

Условные обозначения:

- - вновь образованная часть границы, сведения о которой достаточны для определения её местоположения
- - существующая часть границы, имеющиеся в ГКН сведения о которой достаточны для определения её местоположения
- 38:00:000000:00:ЗУ1 - обозначение кадастрового номера образуемого земельного участка
- 6 - обозначение лесного квартала
- 11 - обозначение лесного выдела
- 1 - номер поворотной точки образуемого земельного участка

**Схема расположения проектируемого лесного участка, подготовленная с учетом сведений ЕГРН,
образованного путем раздела земельного участка с кадастровым номером 38:07:000000:1587**

Субъект Российской Федерации: Иркутская область

Муниципальное образование: Казачинско-Ленский район


Категория земель: земли лесного фонда

Лесничество: Казачинско-Ленское лесничество

Участковое лесничество: Карамское участковое лесничество, Карамская дача, эксплуатационные леса, квартал №6 (в. 3ч.)

Вид использования лесов: строительство, реконструкция, эксплуатация линейных объектов

Особые отметки: площадь - 0,0746 га

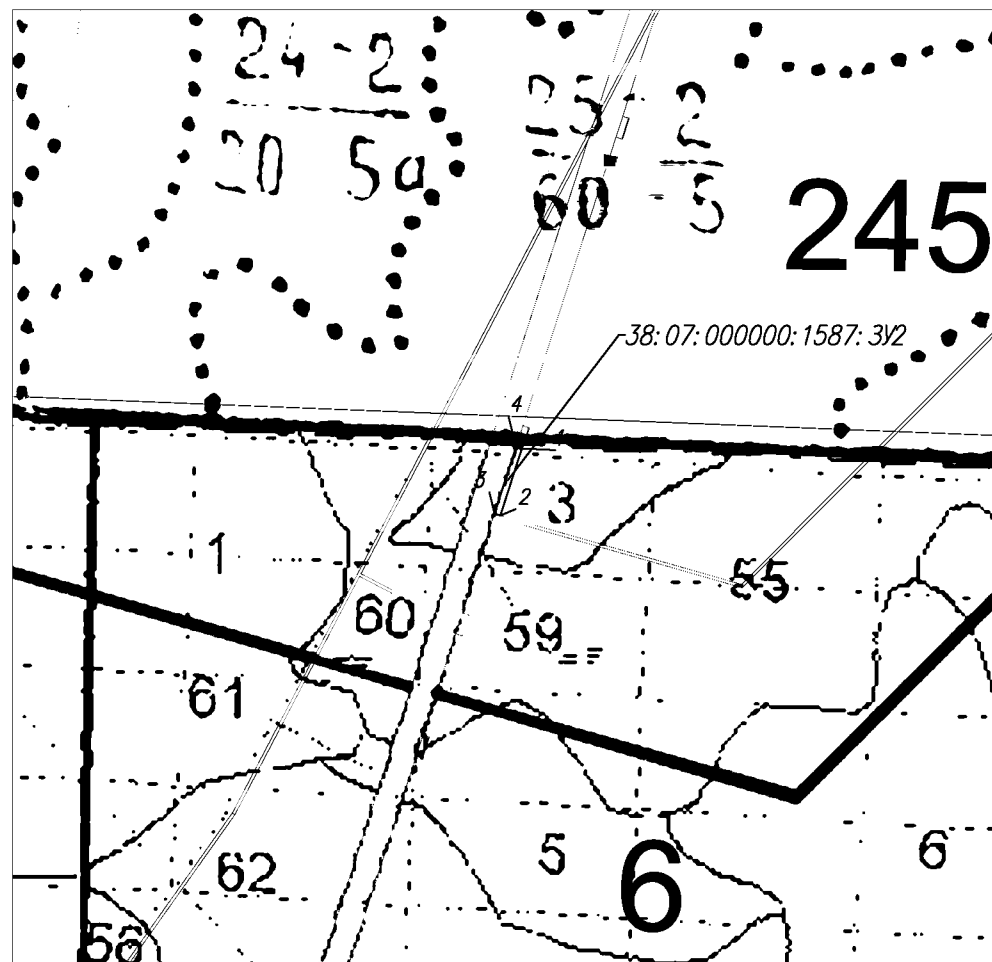

Масштаб 1:10 000

Условные обозначения:

—	- вновь образованная часть границы, сведения о которой достаточны для определения её местоположения
- - -	- существующая часть границы, имеющиеся в ГКН сведения о которой достаточны для определения её местоположения
38:00:000000:00:3У1	- обозначение кадастрового номера образуемого земельного участка
6	- обозначение лесного квартала
11	- обозначение лесного выдела
1	- номер поворотной точки образуемого земельного участка

**Схема расположения проектируемого лесного участка, подготовленная с учетом сведений ЕГРН,
образованного путем раздела земельного участка с кадастровым номером 38:07:000000:1577**

Субъект Российской Федерации: Иркутская область

Муниципальное образование: Казачинско-Ленский район


Категория земель: земли лесного фонда

Лесничество: Казачинско-Ленское лесничество

Участковое лесничество: Карамское участковое лесничество, Карамская дача, эксплуатационные леса, квартал №6 (в. 3ч., 52ч., 55ч.)

Вид использования лесов: строительство, реконструкция, эксплуатация линейных объектов

Особые отметки: площадь - 0,219 га

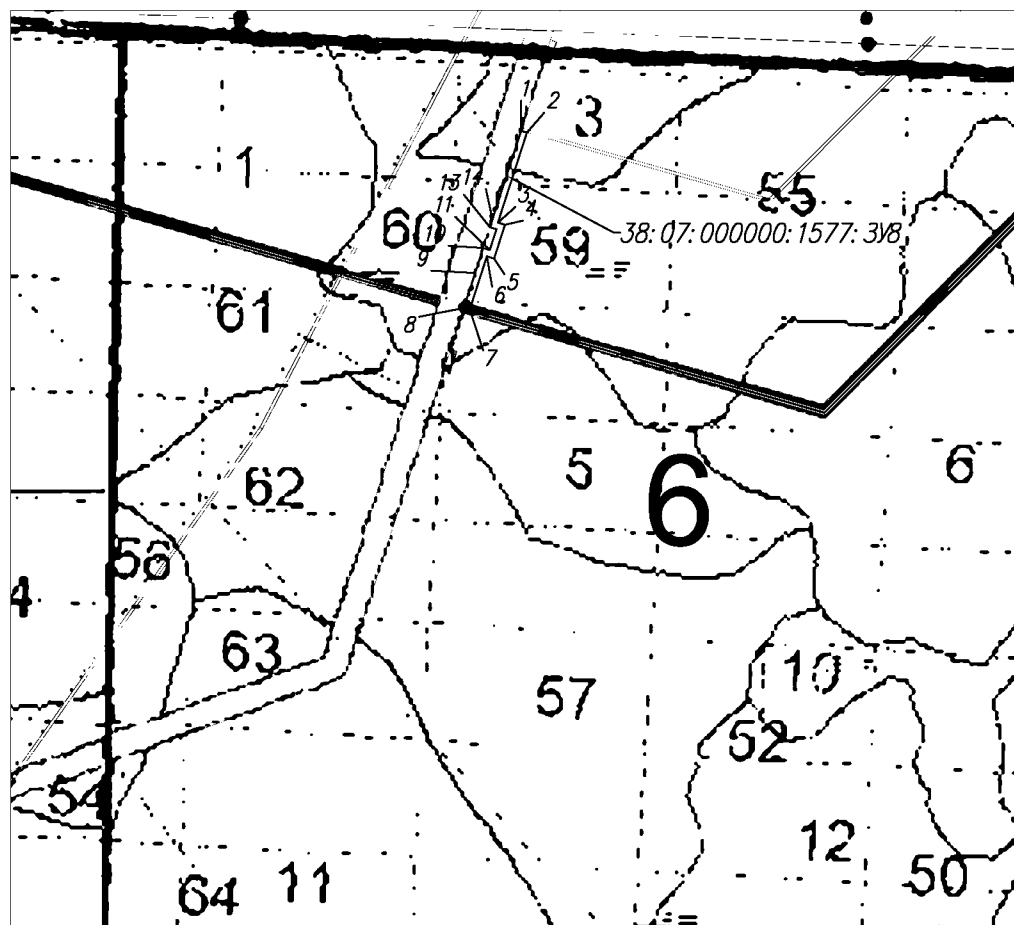

Масштаб 1:10 000

Условные обозначения:

- - вновь образованная часть границы, сведения о которой достаточны для определения её местоположения
- - существующая часть границы, имеющиеся в ГКН сведения о которой достаточны для определения её местоположения
- 38:00:000000:00:3У1 - обозначение кадастрового номера образуемого земельного участка
- 6 - обозначение лесного квартала
- 11 - обозначение лесного выдела
- 1 - номер поворотной точки образуемого земельного участка

**Схема расположения проектируемого лесного участка, подготовленная с учетом сведений ЕГРН,
образованного путем раздела земельного участка с кадастровым номером 38:07:000000:1577**

Субъект Российской Федерации: Иркутская область

Муниципальное образование: Казачинско-Ленский район


Категория земель: земли лесного фонда

Лесничество: Казачинско-Ленское лесничество

Участковое лесничество: Карамское участковое лесничество, Карамская дача, эксплуатационные леса, квартал №6 (в. 55ч.)

Вид использования лесов: строительство, реконструкция, эксплуатация линейных объектов

Особые отметки: площадь - 0,0433 га

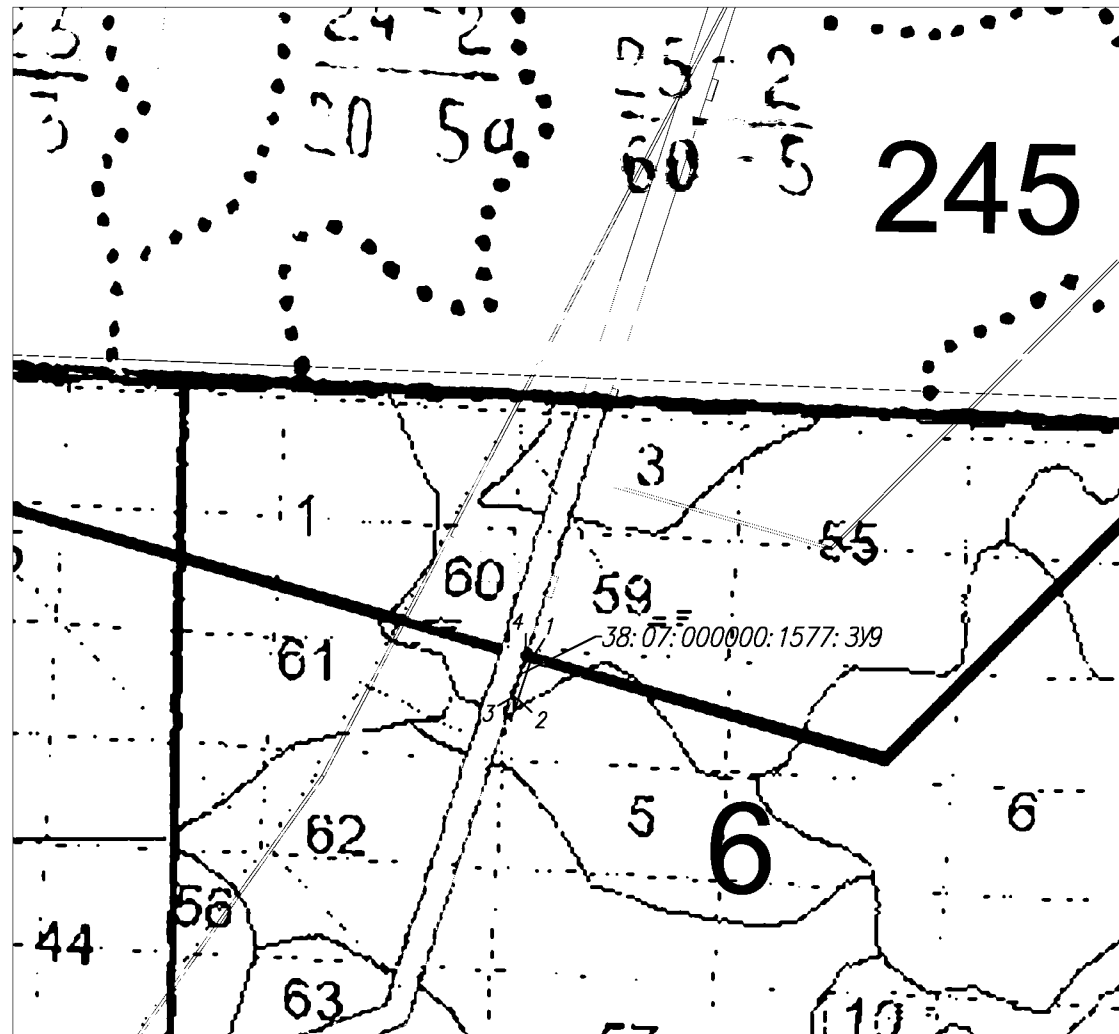

Условные обозначения:

—	- вновь образованная часть границы, сведения о которой достаточны для определения её местоположения
- - -	- существующая часть границы, имеющиеся в ГКН сведения о которой достаточны для определения её местоположения
38: 00: 000000: 00: 3У1	- обозначение кадастрового номера образуемого земельного участка
6	- обозначение лесного квартала
11	- обозначение лесного выдела
1	- номер поворотной точки образуемого земельного участка

Масштаб 1:10 000

**Схема расположения проектируемого лесного участка, подготовленная с учетом сведений ЕГРН,
образованного путем раздела земельного участка с кадастровым номером 38:07:000000:1577**

Субъект Российской Федерации: Иркутская область

Муниципальное образование: Казачинско-Ленский район


Категория земель: земли лесного фонда

Лесничество: Казачинско-Ленское лесничество

Участковое лесничество: Карамское участковое лесничество, Карамская дача, эксплуатационные леса, кварталы №№5 (в. 42ч., 54ч., 55ч.); 6 (в. 5ч., 11ч., 52ч., 53ч., 57ч., 64ч.)

Вид использования лесов: строительство, реконструкция, эксплуатация линейных объектов

Особые отметки: площадь - 1,0221 га

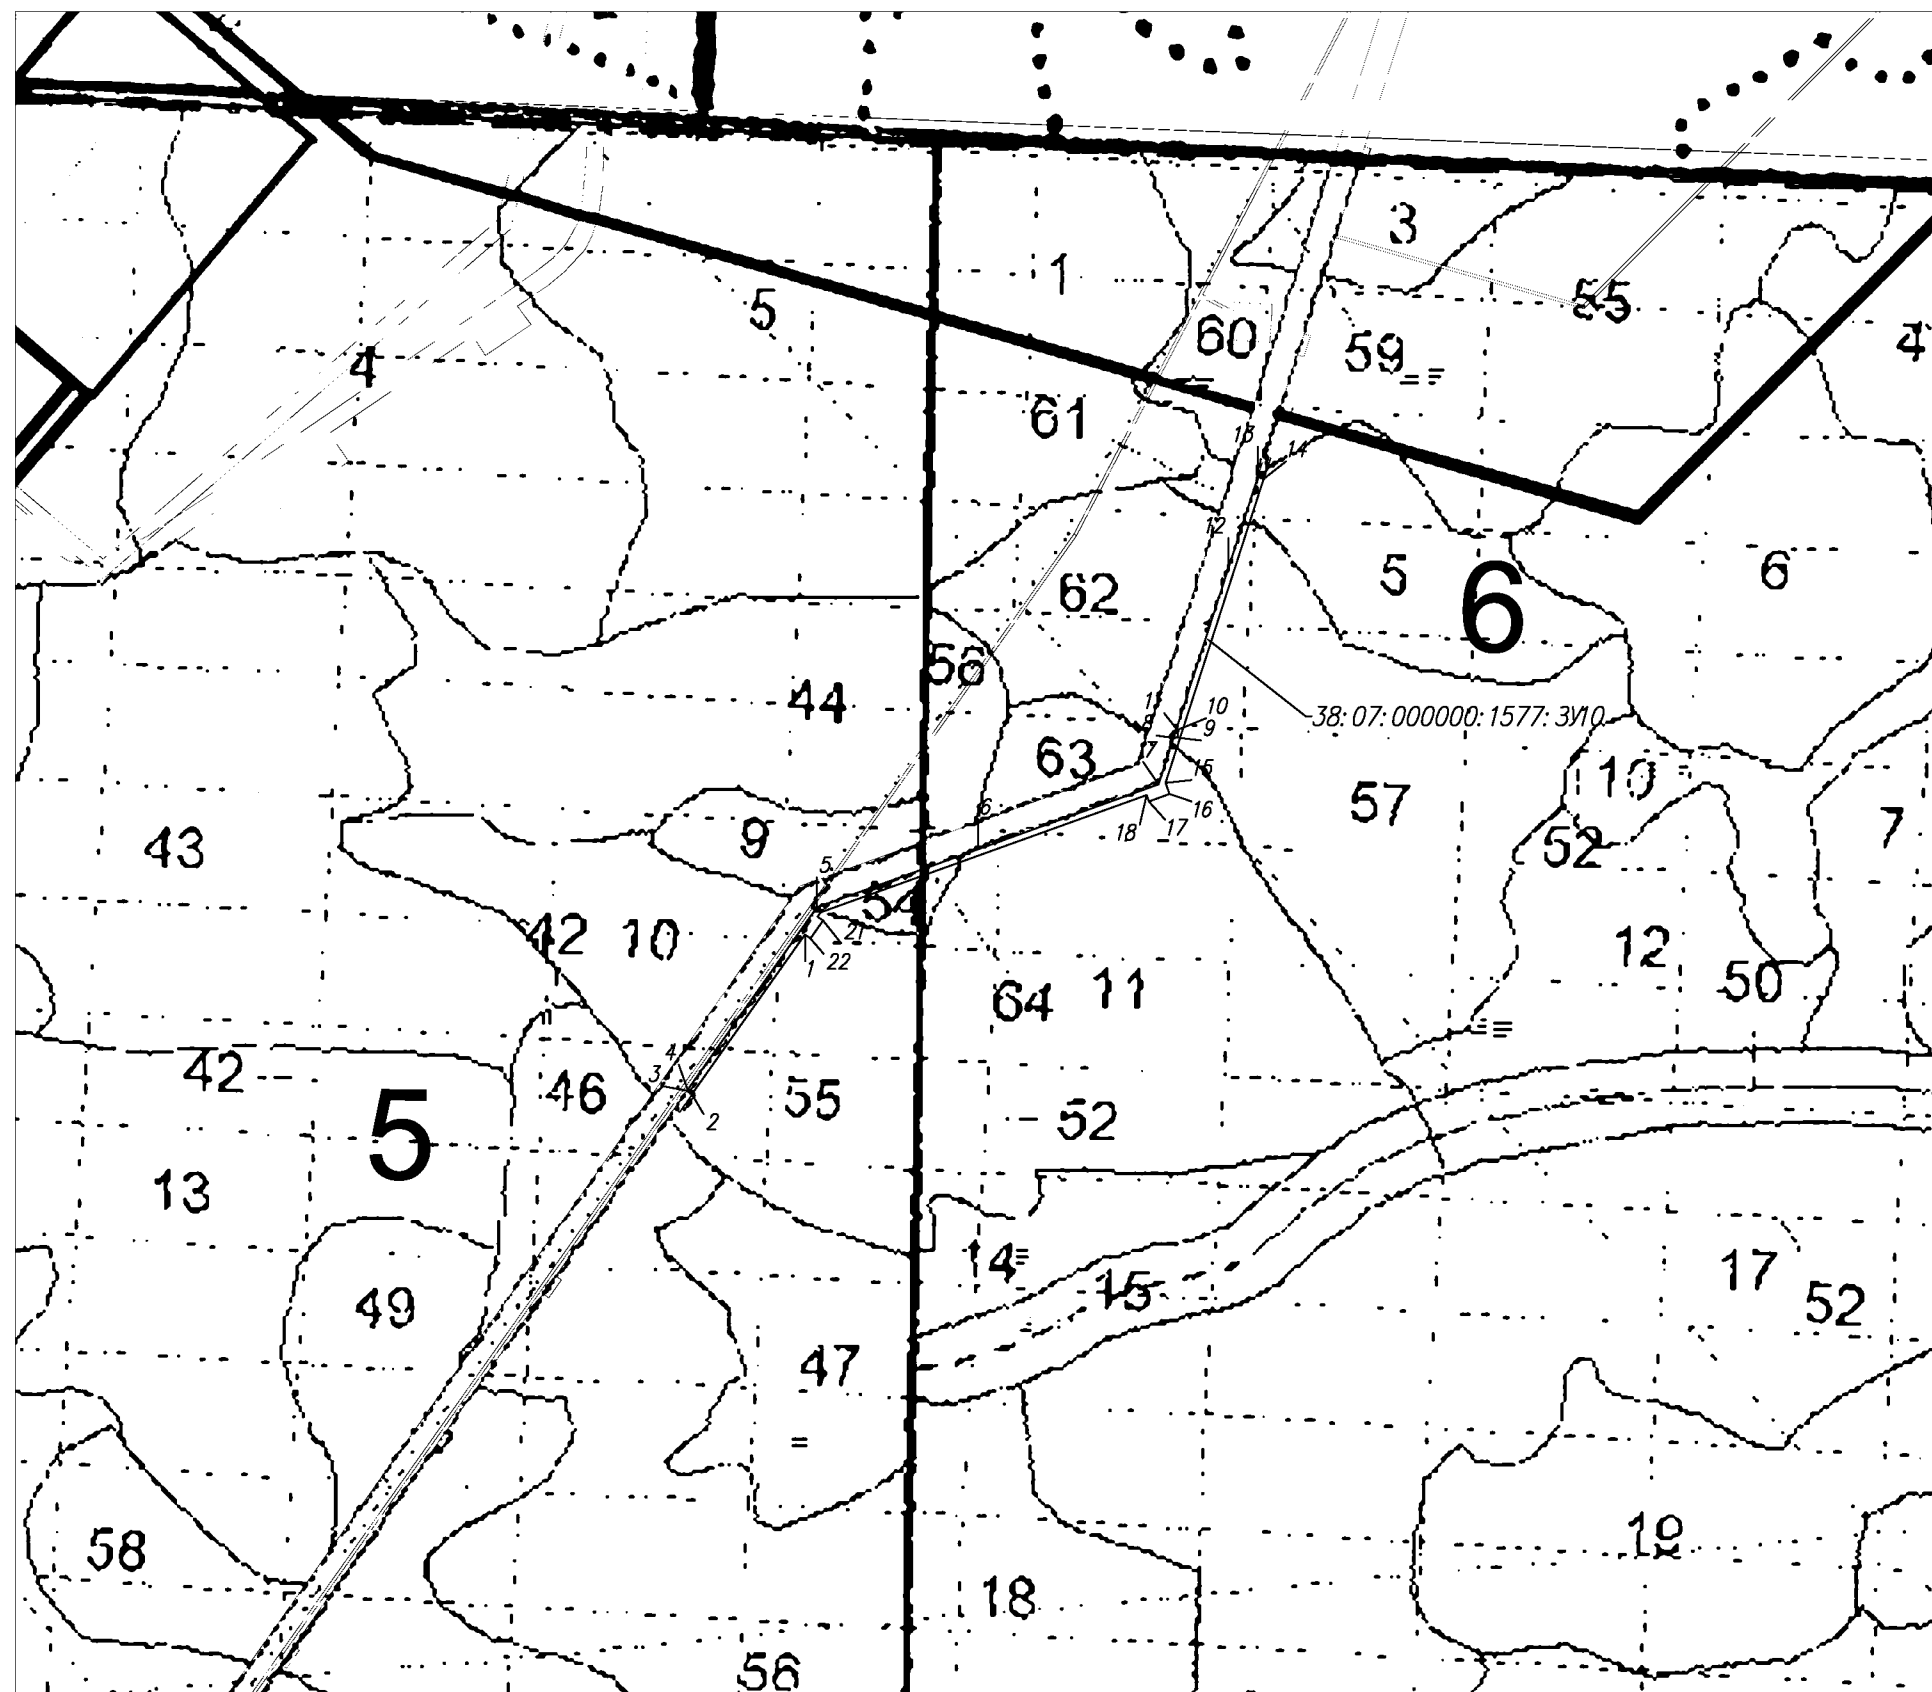

Масштаб 1:10 000

Условные обозначения:

— - вновь образованная часть границы, сведения о которой достаточны для определения её местоположения

- - существующая часть границы, имеющиеся в ГКН сведения о которой достаточны для определения её местоположения

38:00:000000:00:3/1 - обозначение кадастрового номера образуемого земельного участка

6 - обозначение лесного квартала

11 - обозначение лесного выдела

1 - номер поворотной точки образуемого земельного участка

**Схема расположения проектируемого лесного участка, подготовленная с учетом сведений ЕГРН,
образованного путем раздела земельного участка с кадастровым номером 38:07:000000:1577**

Субъект Российской Федерации: Иркутская область

Муниципальное образование: Казачинско-Ленский район


Категория земель: земли лесного фонда

Лесничество: Казачинско-Ленское лесничество

Участковое лесничество: Карамское участковое лесничество, Карамская дача, эксплуатационные леса, квартал №5 (в. 42ч., 55ч., 56ч., 57ч.)

Вид использования лесов: строительство, реконструкция, эксплуатация линейных объектов

Особые отметки: площадь - 0,439 га

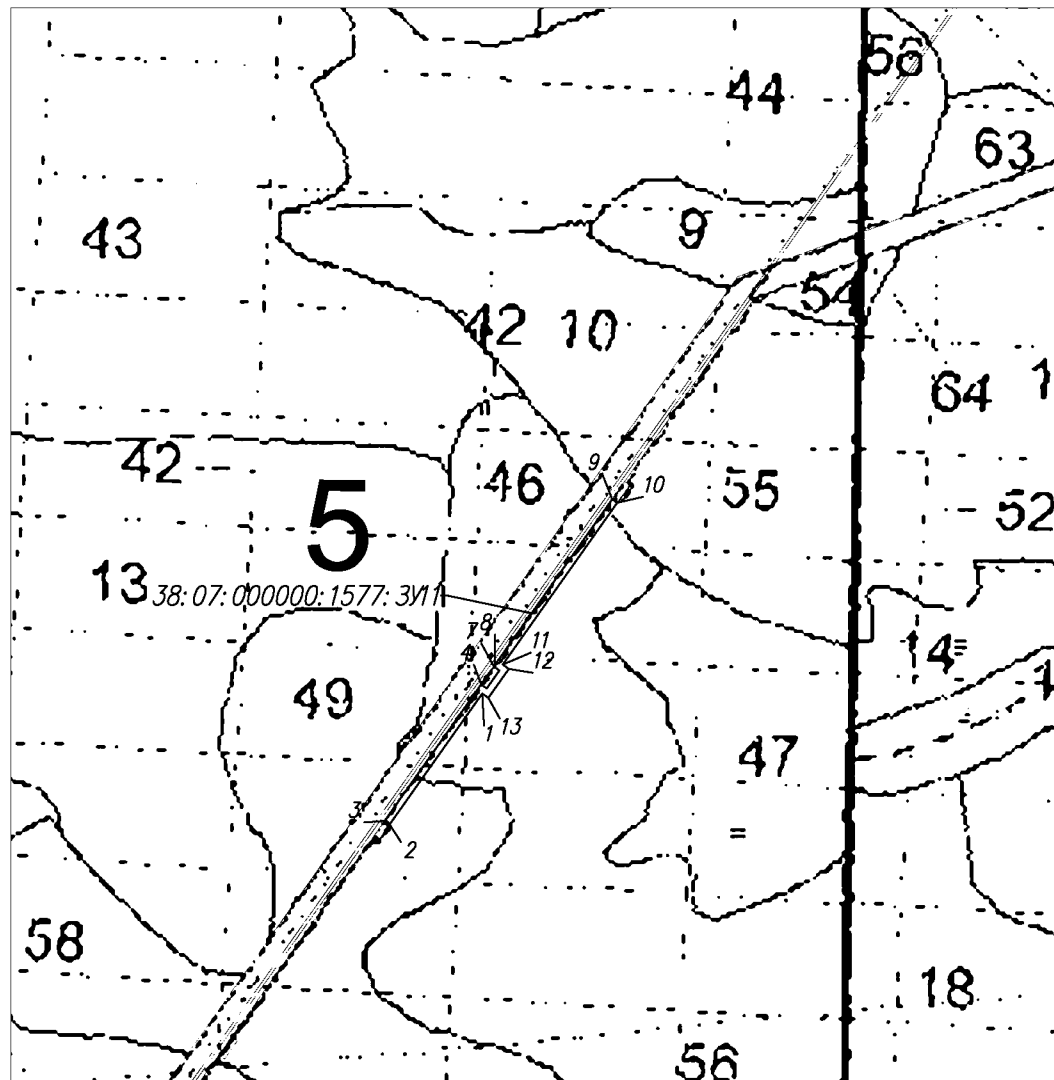

Масштаб 1:10 000

Условные обозначения:

	- вновь образованная часть границы, сведения о которой достаточны для определения её местоположения
	- существующая часть границы, имеющиеся в ГКН сведения о которой достаточны для определения её местоположения
	- обозначение кадастрового номера образуемого земельного участка
	- обозначение лесного квартала
	- обозначение лесного выдела
	- номер поворотной точки образуемого земельного участка

**Схема расположения проектируемого лесного участка, подготовленная с учетом сведений ЕГРН,
образованного путем раздела земельного участка с кадастровым номером 38:07:000000:1577**

Субъект Российской Федерации: Иркутская область

Муниципальное образование: Казачинско-Ленский район


Категория земель: земли лесного фонда

Лесничество: Казачинско-Ленское лесничество

Участковое лесничество: Карамское участковое лесничество, Карамская дача, эксплуатационные леса, квартал №5 (в. 42ч., 57ч., 59ч.)

Вид использования лесов: строительство, реконструкция, эксплуатация линейных объектов

Особые отметки: площадь - 0,4008 га

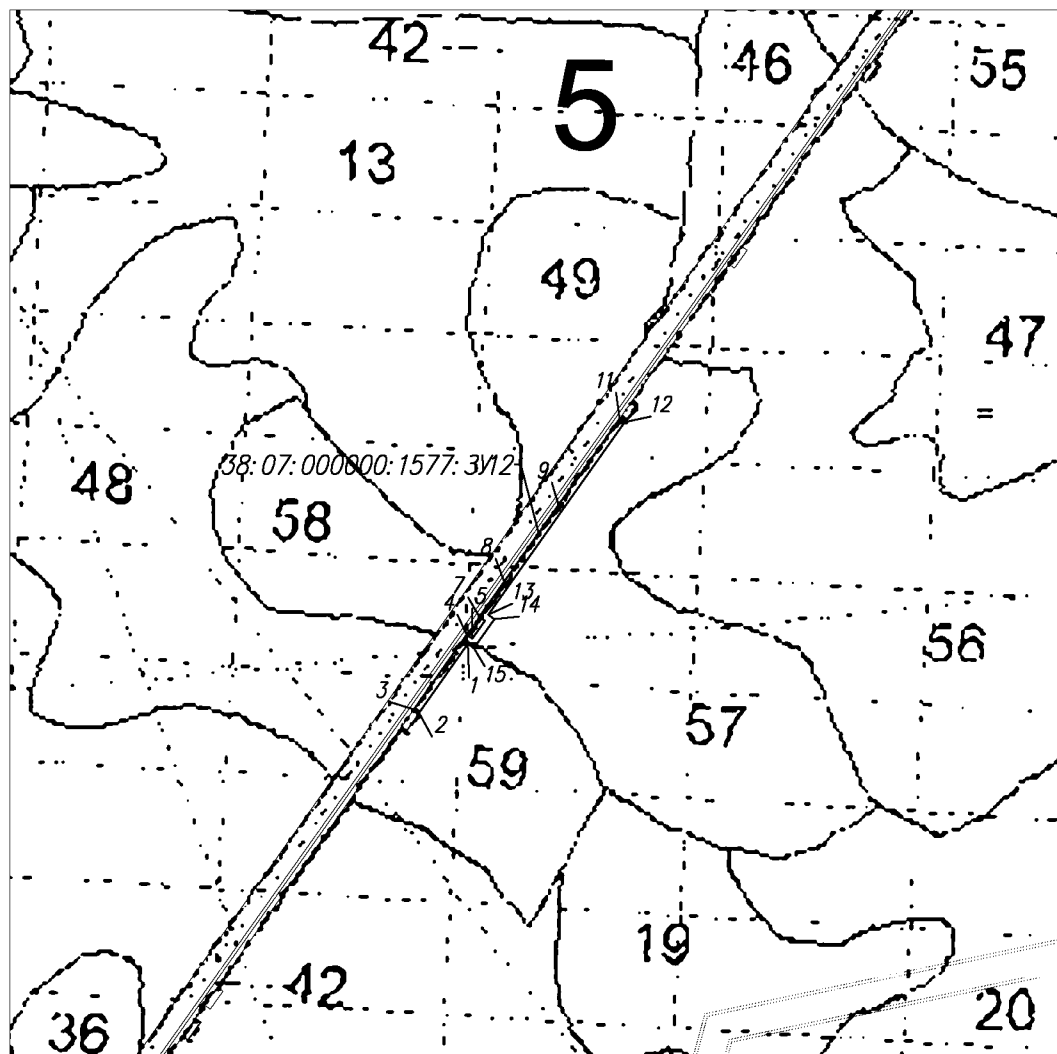

Масштаб 1:10 000

Условные обозначения:

—	- вновь образованная часть границы, сведения о которой достаточны для определения её местоположения
- - -	- существующая часть границы, имеющиеся в ГКН сведения о которой достаточны для определения её местоположения
38:00:000000:00:3У1	- обозначение кадастрового номера образуемого земельного участка
6	- обозначение лесного квартала
11	- обозначение лесного выдела
1	- номер поворотной точки образуемого земельного участка

**Схема расположения проектируемого лесного участка, подготовленная с учетом сведений ЕГРН,
образованного путем раздела земельного участка с кадастровым номером 38:07:000000:1577**

Субъект Российской Федерации: Иркутская область

Муниципальное образование: Казачинско-Ленский район


Категория земель: земли лесного фонда

Лесничество: Казачинско-Ленское лесничество

Участковое лесничество: Карамское участковое лесничество, Карамская дача, эксплуатационные леса, квартал №5 (в. 42ч., 59ч., 60ч.)

Вид использования лесов: строительство, реконструкция, эксплуатация линейных объектов

Особые отметки: площадь - 0,4018 га

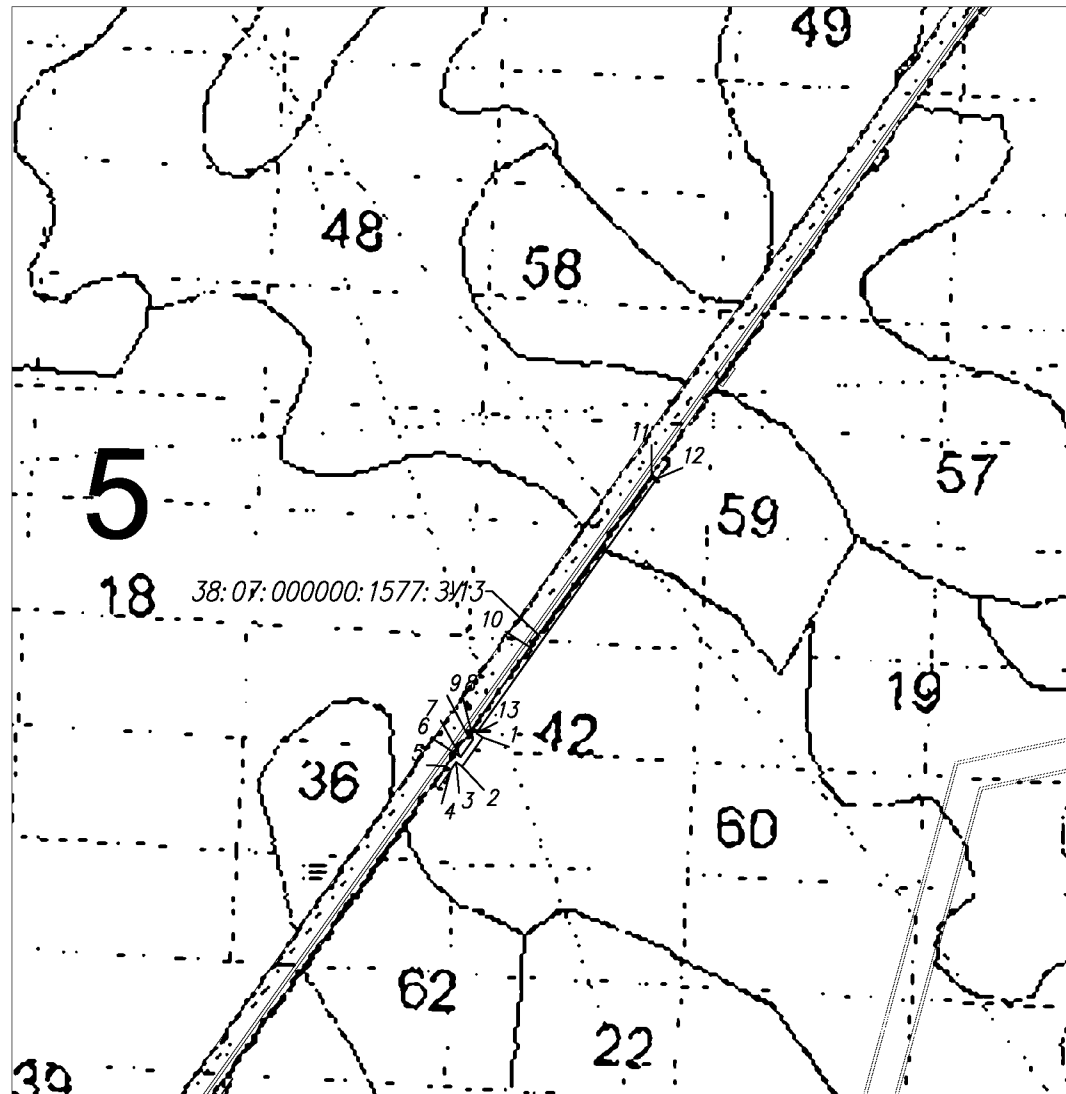

Масштаб 1:10 000

Условные обозначения:

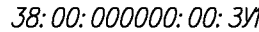
-  - вновь образованная часть границы, сведения о которой достаточны для определения её местоположения
-  - существующая часть границы, имеющиеся в ГКН сведения о которой достаточны для определения её местоположения
-  - обозначение кадастрового номера образуемого земельного участка
-  - обозначение лесного квартала
-  - обозначение лесного выдела
-  - номер поворотной точки образуемого земельного участка

**Схема расположения проектируемого лесного участка, подготовленная с учетом сведений ЕГРН,
образованного путем раздела земельного участка с кадастровым номером 38:07:000000:1577**

Субъект Российской Федерации: Иркутская область

Муниципальное образование: Казачинско-Ленский район


Категория земель: земли лесного фонда

Лесничество: Казачинско-Ленское лесничество

Участковое лесничество: Карамское участковое лесничество, Карамская дача, эксплуатационные леса, квартал №5 (в. 42ч., 60ч., 61ч., 62ч.)

Вид использования лесов: строительство, реконструкция, эксплуатация линейных объектов

Особые отметки: площадь - 0,3608 га

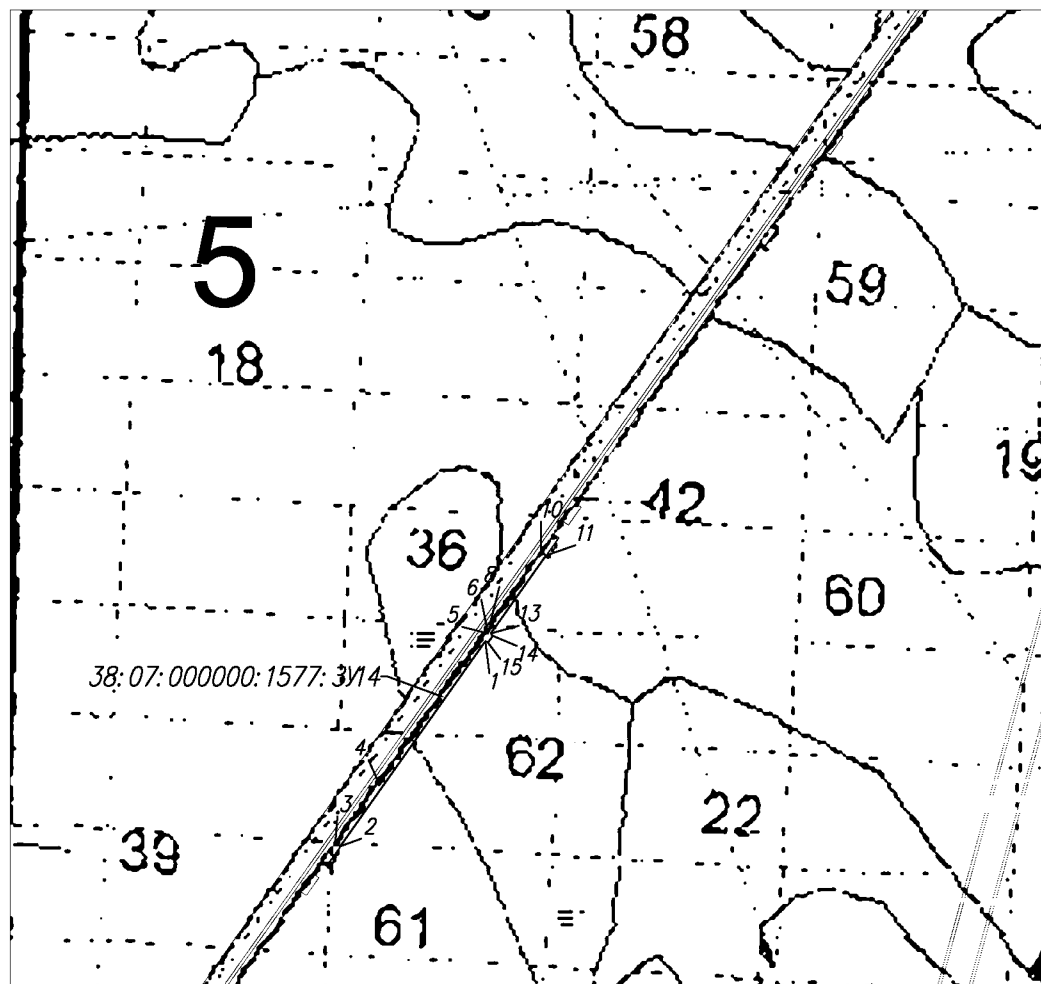

Условные обозначения:

- - вновь образованная часть границы, сведения о которой достаточны для определения её местоположения
- - - существующая часть границы, имеющиеся в ГКН сведения о которой достаточны для определения её местоположения
- 38:00:000000:00:3У1 - обозначение кадастрового номера образуемого земельного участка
- 6 - обозначение лесного квартала
- 11 - обозначение лесного выдела
- 1 - номер поворотной точки образуемого земельного участка

Масштаб 1:10 000

**Схема расположения проектируемого лесного участка, подготовленная с учетом сведений ЕГРН,
образованного путем раздела земельного участка с кадастровым номером 38:07:000000:1577**

Субъект Российской Федерации: Иркутская область

Муниципальное образование: Казачинско-Ленский район


Категория земель: земли лесного фонда

Лесничество: Казачинско-Ленское лесничество

Участковое лесничество: Карамское участковое лесничество, Карамская дача, эксплуатационные леса, квартал №5 (в. 42ч., 61ч.)

Вид использования лесов: строительство, реконструкция, эксплуатация линейных объектов

Особые отметки: площадь - 0,283 га

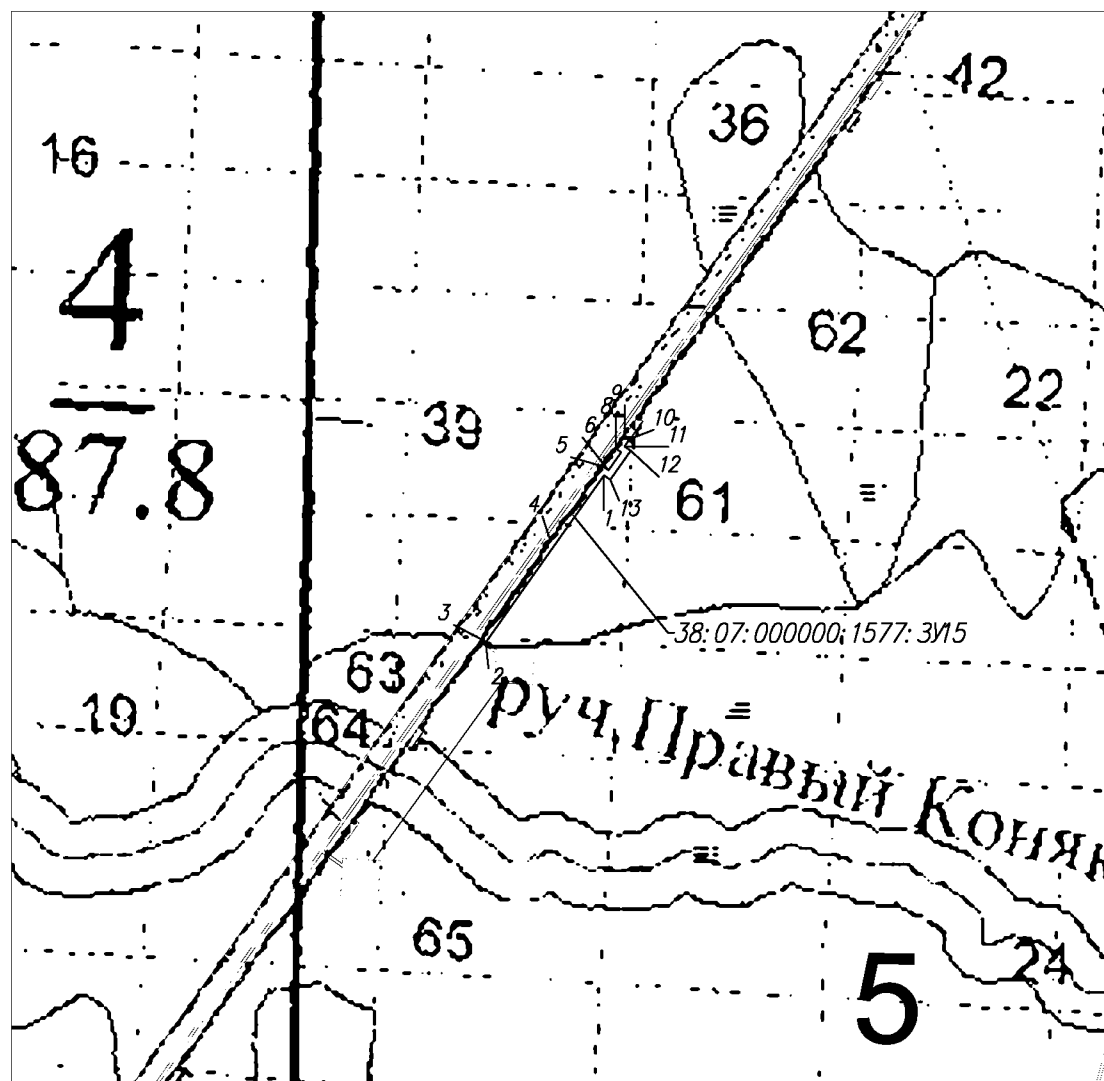

Условные обозначения:

- - вновь образованная часть границы, сведения о которой достаточны для определения её местоположения
- - существующая часть границы, имеющиеся в ГКН сведения о которой достаточны для определения её местоположения
- 38:00:000000:00:3У1 - обозначение кадастрового номера образуемого земельного участка
- 6 - обозначение лесного квартала
- 11 - обозначение лесного выдела
- 1 - номер поворотной точки образуемого земельного участка

Масштаб 1:10 000

**Схема расположения проектируемого лесного участка, подготовленная с учетом сведений ЕГРН,
образованного путем раздела земельного участка с кадастровым номером 38:07:000000:1577**

Субъект Российской Федерации: Иркутская область

Муниципальное образование: Казачинско-Ленский район


Категория земель: земли лесного фонда

Лесничество: Казачинско-Ленское лесничество

Участковое лесничество: Карамское участковое лесничество, Карамская дача, эксплуатационные леса, квартал №5 (в. 23ч.)

Вид использования лесов: строительство, реконструкция, эксплуатация линейных объектов

Особые отметки: площадь - 0,1084 га

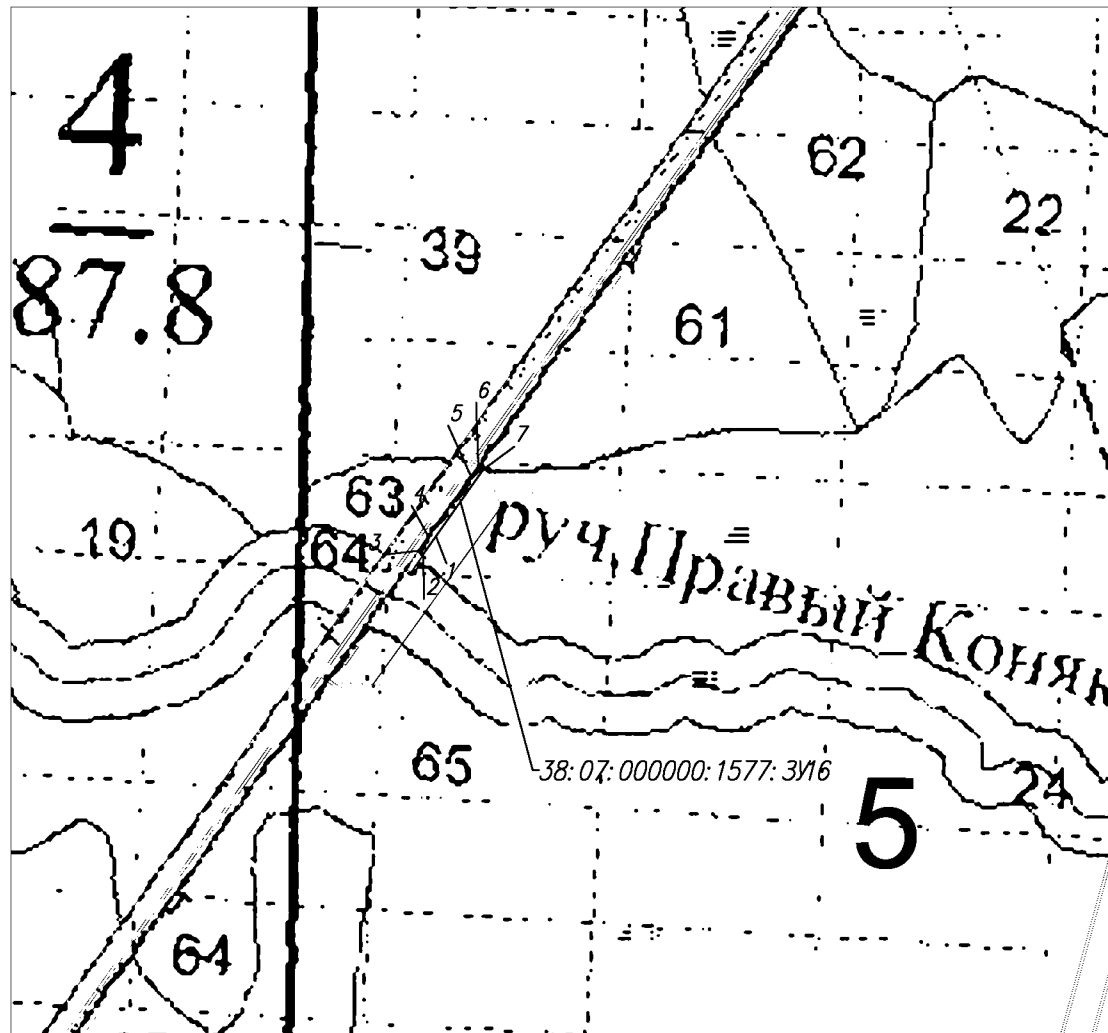

Масштаб 1:10 000

Условные обозначения:

- - вновь образованная часть границы, сведения о которой достаточны для определения её местоположения
- - существующая часть границы, имеющиеся в ГКН сведения о которой достаточны для определения её местоположения
- 38: 00: 000000: 00: 3У16 - обозначение кадастрового номера образуемого земельного участка
- 6 - обозначение лесного квартала
- 11 - обозначение лесного выдела
- 1 - номер поворотной точки образуемого земельного участка

**Схема расположения проектируемого лесного участка, подготовленная с учетом сведений ЕГРН,
образованного путем раздела земельного участка с кадастровым номером 38:07:000000:1577**

Субъект Российской Федерации: Иркутская область

Муниципальное образование: Казачинско-Ленский район


Категория земель: земли лесного фонда

Лесничество: Казачинско-Ленское лесничество

Участковое лесничество: Карамское участковое лесничество, Карамская дача, эксплуатационные леса, квартал №5 (в. 24ч., 40ч., 41ч., 42ч., 50ч.)

Вид использования лесов: строительство, реконструкция, эксплуатация линейных объектов

Особые отметки: площадь - 0,1626 га

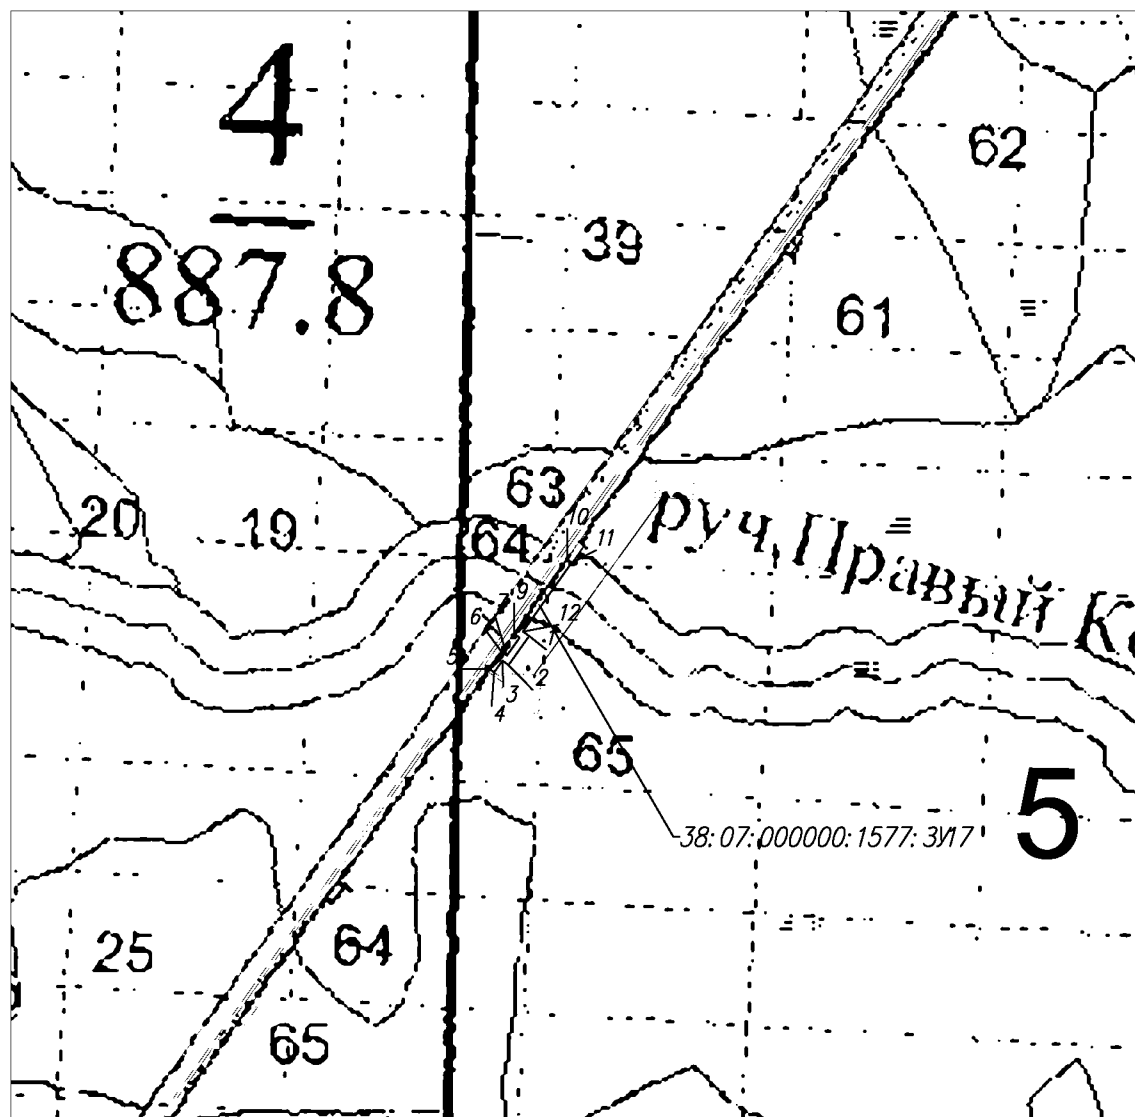

Масштаб 1:10 000

Условные обозначения:

- - вновь образованная часть границы, сведения о которой достаточны для определения её местоположения
- - существующая часть границы, имеющиеся в ГКН сведения о которой достаточны для определения её местоположения
- 38: 00: 000000: 00: 3У1 - обозначение кадастрового номера образуемого земельного участка
- 6 - обозначение лесного квартала
- 11 - обозначение лесного выдела
- 1 - номер поворотной точки образуемого земельного участка

**Схема расположения проектируемого лесного участка, подготовленная с учетом сведений ЕГРН,
образованного путем раздела земельного участка с кадастровым номером 38:07:000000:1577**

Субъект Российской Федерации: Иркутская область

Муниципальное образование: Казачинско-Ленский район


Категория земель: земли лесного фонда

Лесничество: Казачинско-Ленское лесничество

Участковое лесничество: Карамское участковое лесничество, Карамская дача, эксплуатационные леса, кварталы №№4 (в. 35ч., 64ч.); 5 (в. 39ч., 50ч.)

Вид использования лесов: строительство, реконструкция, эксплуатация линейных объектов

Особые отметки: площадь - 0,2793 га

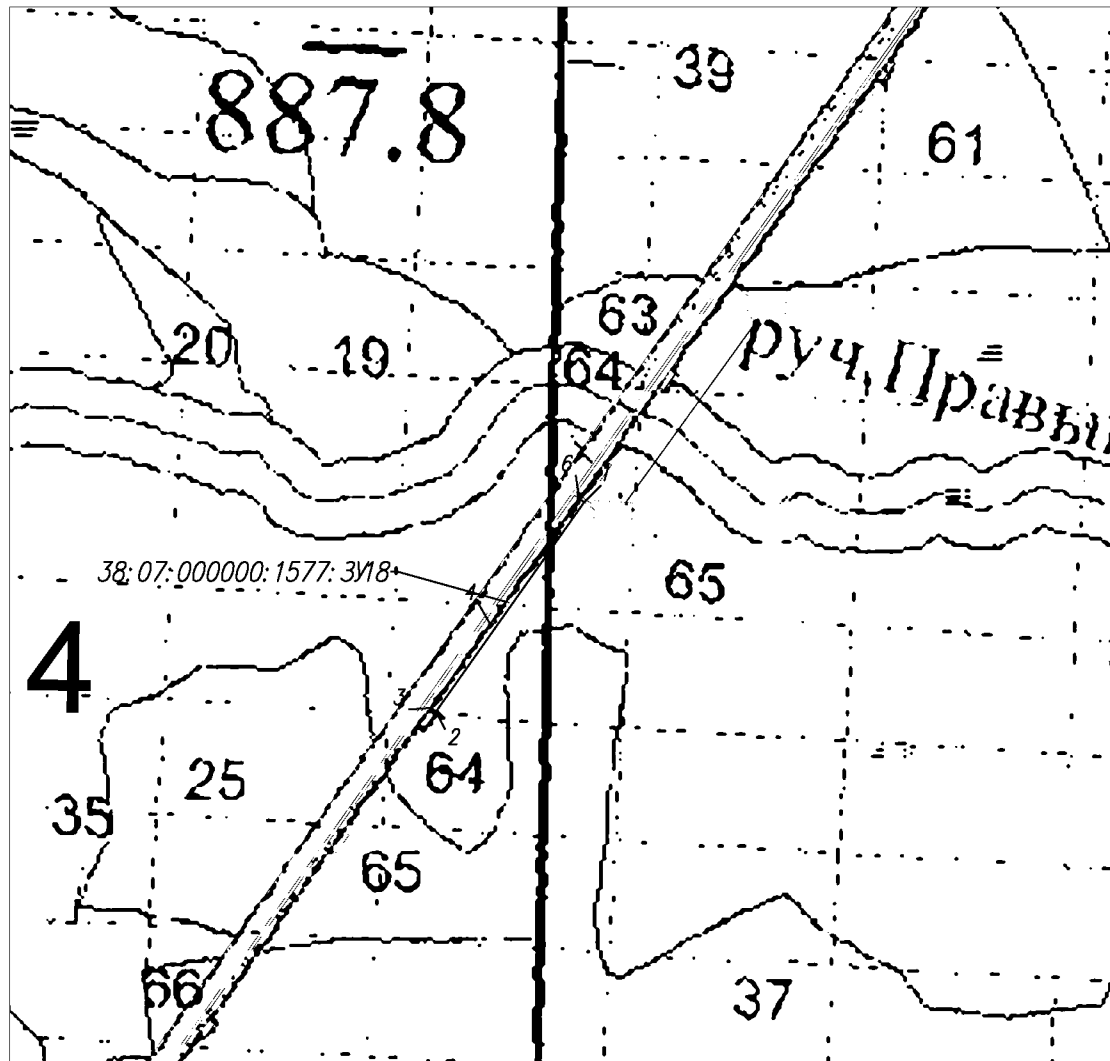

Масштаб 1:10 000

Условные обозначения:

 
-  - вновь образованная часть границы, сведения о которой достаточны для определения её местоположения
-  - существующая часть границы, имеющиеся в ГКН сведения о которой достаточны для определения её местоположения
-  - обозначение кадастрового номера образуемого земельного участка
-  - обозначение лесного квартала
-  - обозначение лесного выдела
-  - номер поворотной точки образуемого земельного участка

**Схема расположения проектируемого лесного участка, подготовленная с учетом сведений ЕГРН,
образованного путем раздела земельного участка с кадастровым номером 38:07:000000:1577**

Субъект Российской Федерации: Иркутская область

Муниципальное образование: Казачинско-Ленский район


Категория земель: земли лесного фонда

Лесничество: Казачинско-Ленское лесничество

Участковое лесничество: Карамское участковое лесничество, Карамская дача, эксплуатационные леса, квартал №4 (в. 35ч., 57ч., 64ч., 65ч.)

Вид использования лесов: строительство, реконструкция, эксплуатация линейных объектов

Особые отметки: площадь - 0,4147 га

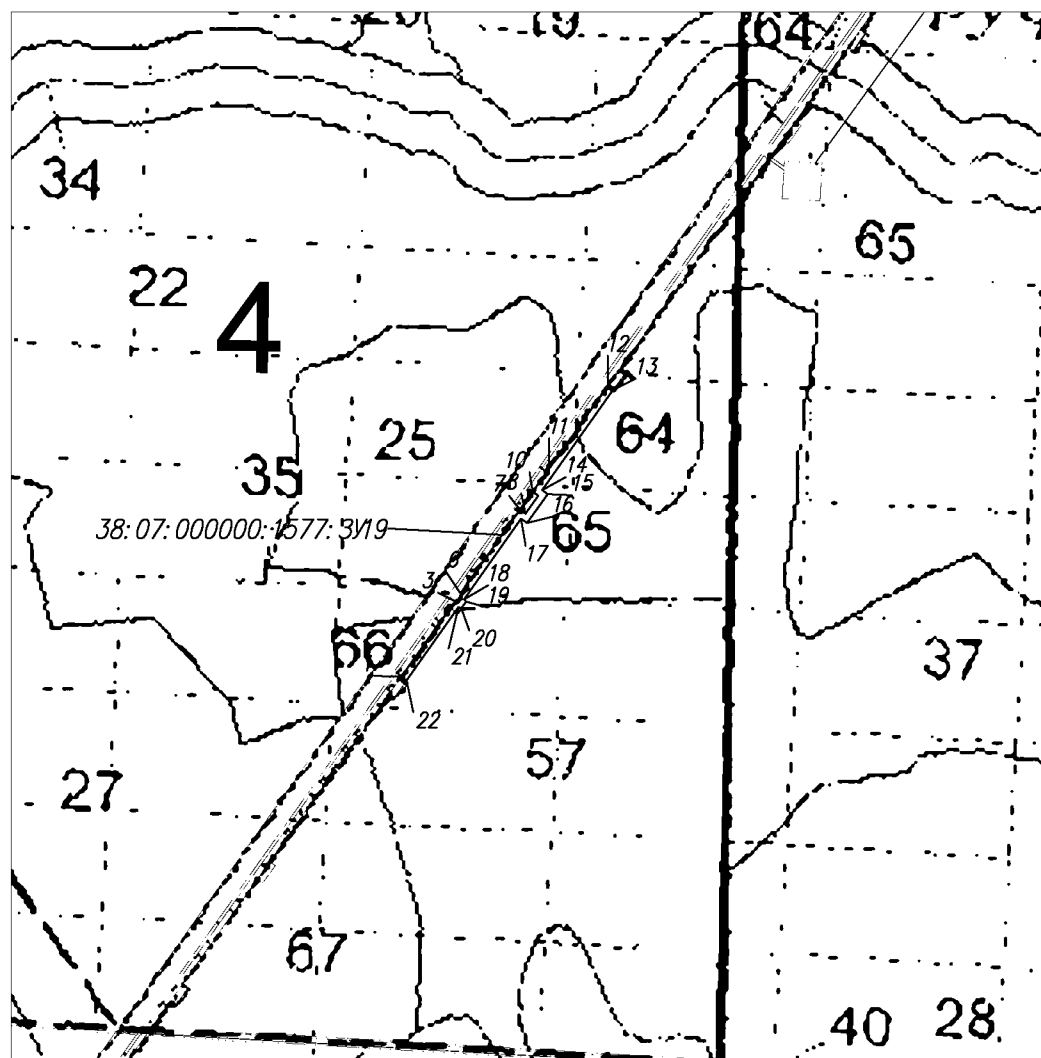

Масштаб 1:10 000

Условные обозначения:

- - вновь образованная часть границы, сведения о которой достаточны для определения её местоположения
- - существующая часть границы, имеющиеся в ГКН сведения о которой достаточны для определения её местоположения
- 38:00:000000:00:311 - обозначение кадастрового номера образуемого земельного участка
- 6 - обозначение лесного квартала
- 11 - обозначение лесного выдела
- 1 - номер поворотной точки образуемого земельного участка

**Схема расположения проектируемого лесного участка, подготовленная с учетом сведений ЕГРН,
образованного путем раздела земельного участка с кадастровым номером 38:07:000000:1577**

Субъект Российской Федерации: Иркутская область

Муниципальное образование: Казачинско-Ленский район


Категория земель: земли лесного фонда

Лесничество: Казачинско-Ленское лесничество

Участковое лесничество: Карамское участковое лесничество, Карамская дача, эксплуатационные леса, квартал №4 (в. 35ч., 57ч., 67ч.)

Вид использования лесов: строительство, реконструкция, эксплуатация линейных объектов

Особые отметки: площадь - 0,4286 га

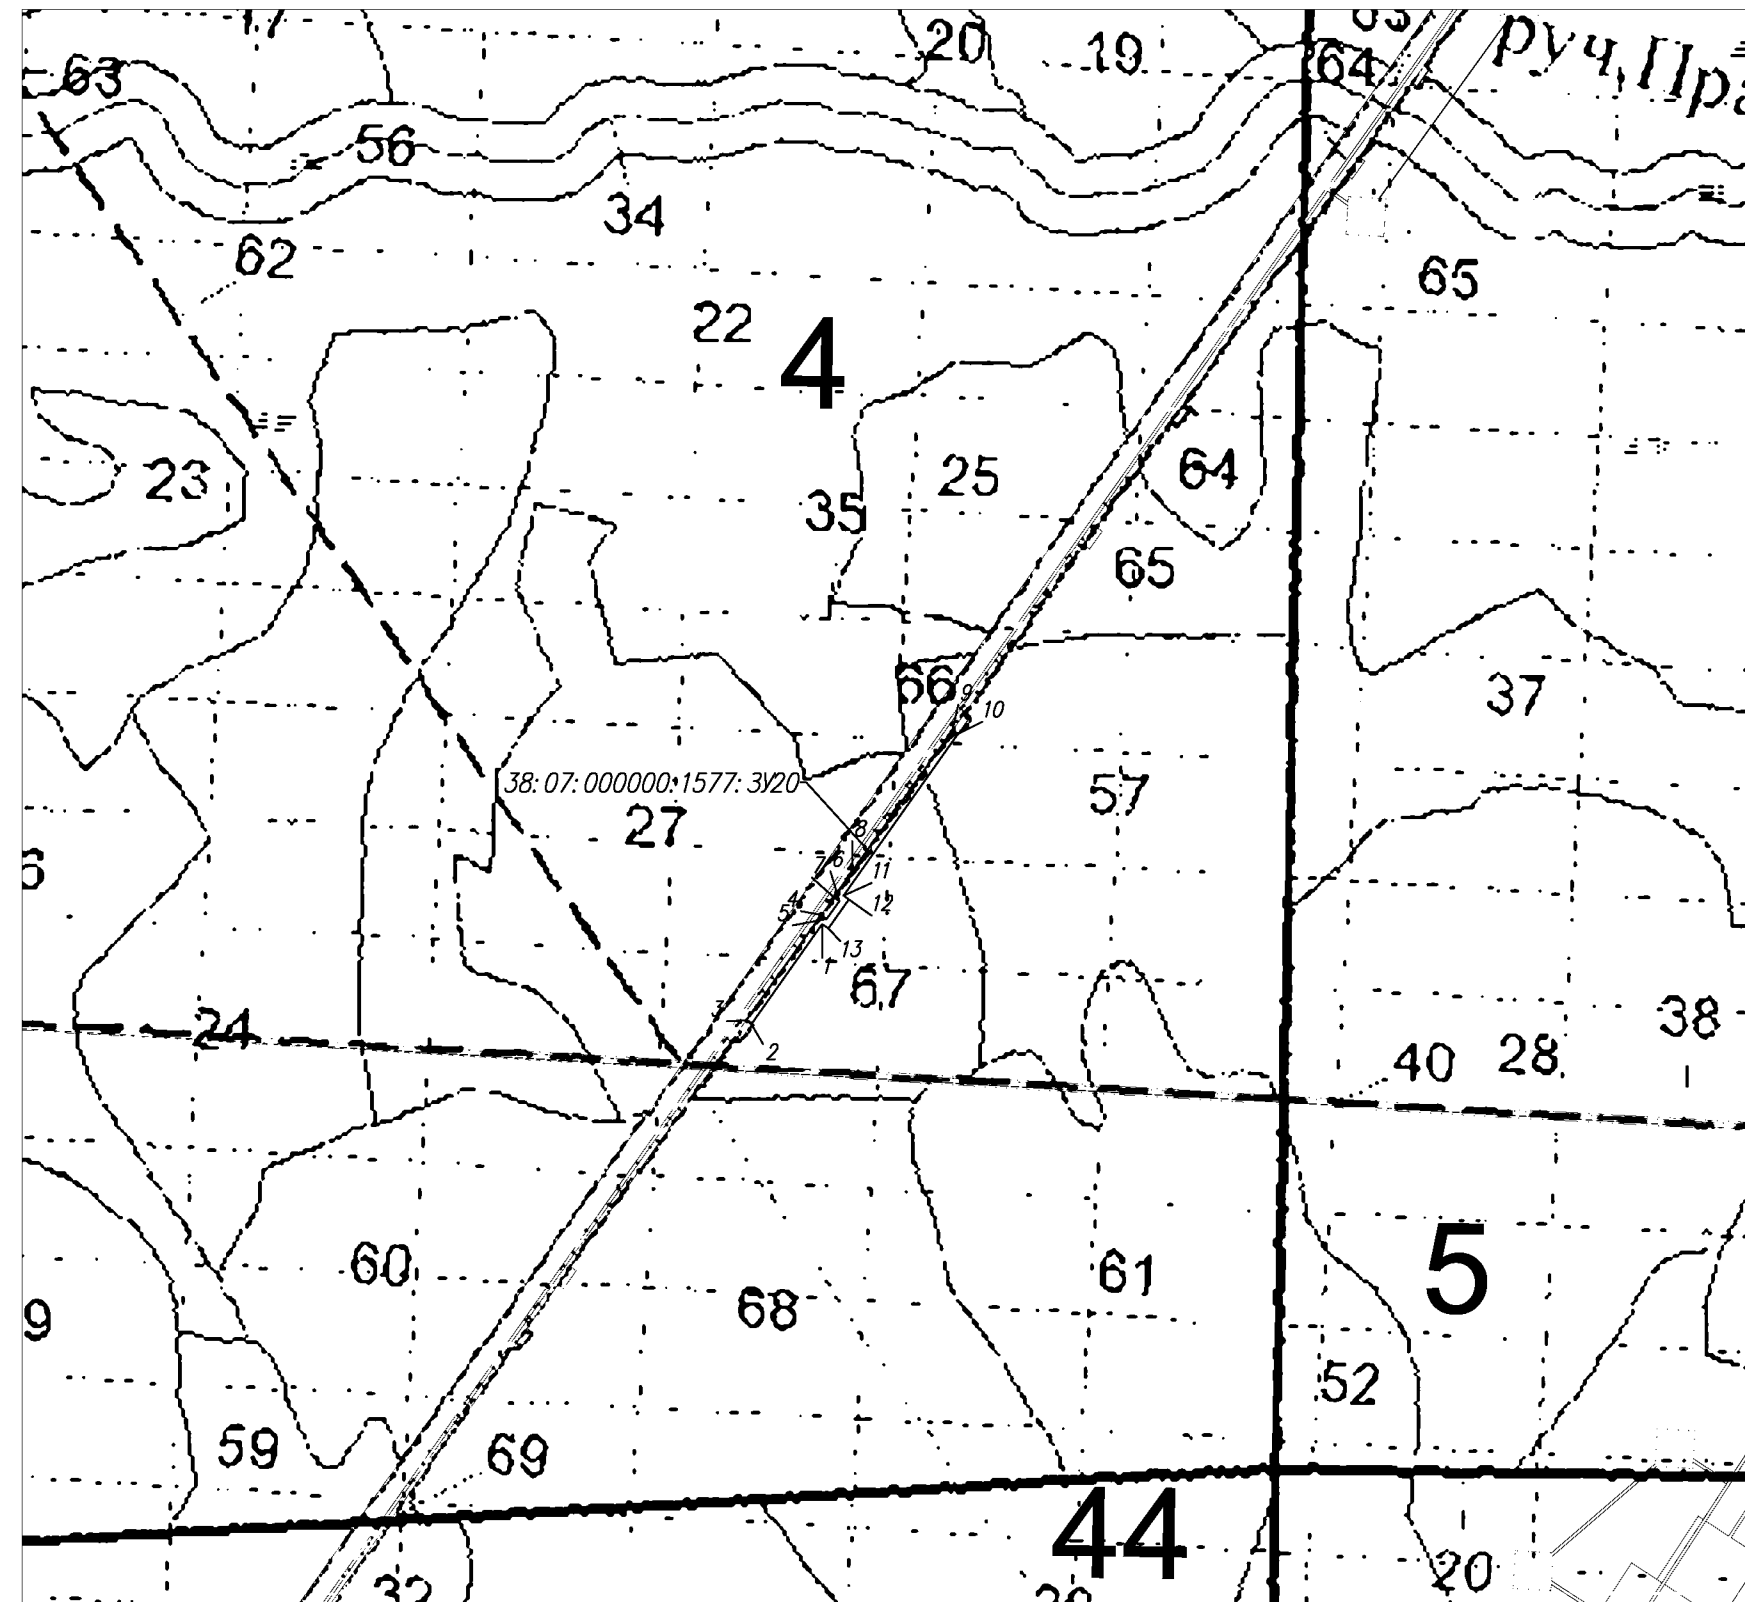

Условные обозначения:

	- вновь образованная часть границы, сведения о которой достаточны для определения её местоположения
	- существующая часть границы, имеющиеся в ГКН сведения о которой достаточны для определения её местоположения
	- обозначение кадастрового номера образуемого земельного участка
	- обозначение лесного квартала
	- обозначение лесного выдела
	- номер поворотной точки образуемого земельного участка

Масштаб 1:10 000

**Схема расположения проектируемого лесного участка, подготовленная с учетом сведений ЕГРН,
образованного путем раздела земельного участка с кадастровым номером 38:07:000000:1577**

Субъект Российской Федерации: Иркутская область

Муниципальное образование: Казачинско-Ленский район


Категория земель: земли лесного фонда

Лесничество: Казачинско-Ленское лесничество

Участковое лесничество: Карамское участковое лесничество, Карамская дача, эксплуатационные леса, квартал №4 (в. 62ч., 67ч.)

Вид использования лесов: строительство, реконструкция, эксплуатация линейных объектов

Особые отметки: площадь - 0,032 га

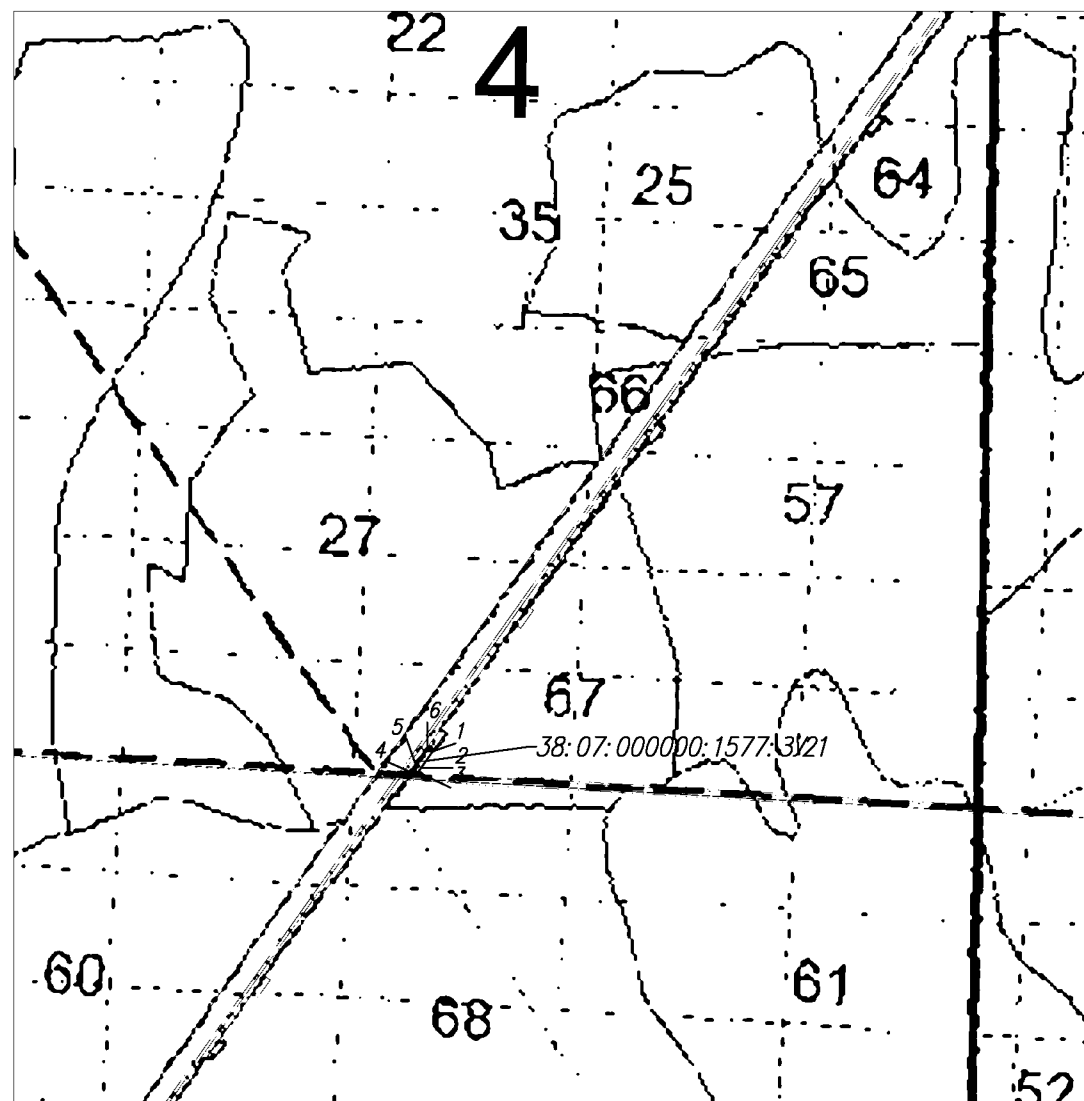


Масштаб 1:10 000

Условные обозначения:

- - вновь образованная часть границы, сведения о которой достаточны для определения её местоположения
- существующая часть границы, имеющиеся в ГКН сведения о которой достаточны для определения её местоположения
- 38:00:000000:00:3У1 - обозначение кадастрового номера образуемого земельного участка
- 6 - обозначение лесного квартала
- 11 - обозначение лесного выдела
- 1 - номер поворотной точки образуемого земельного участка

Схема расположения проектируемого лесного участка, подготовленная с учетом сведений ЕГРН,
образованного путем раздела земельного участка с кадастровым номером 38:07:000000:1577

Субъект Российской Федерации: Иркутская область
Муниципальное образование: Казачинско-Ленский район
Категория земель: земли лесного фонда
Лесничество: Казачинско-Ленское лесничество
Участковое лесничество: Карамское участковое лесничество, Карамская дача, эксплуатационные леса, квартал №4 (в. 35ч., 67ч., 68ч.)
Вид использования лесов: строительство, реконструкция, эксплуатация линейных объектов
Особые отметки: площадь - 0,3704 га

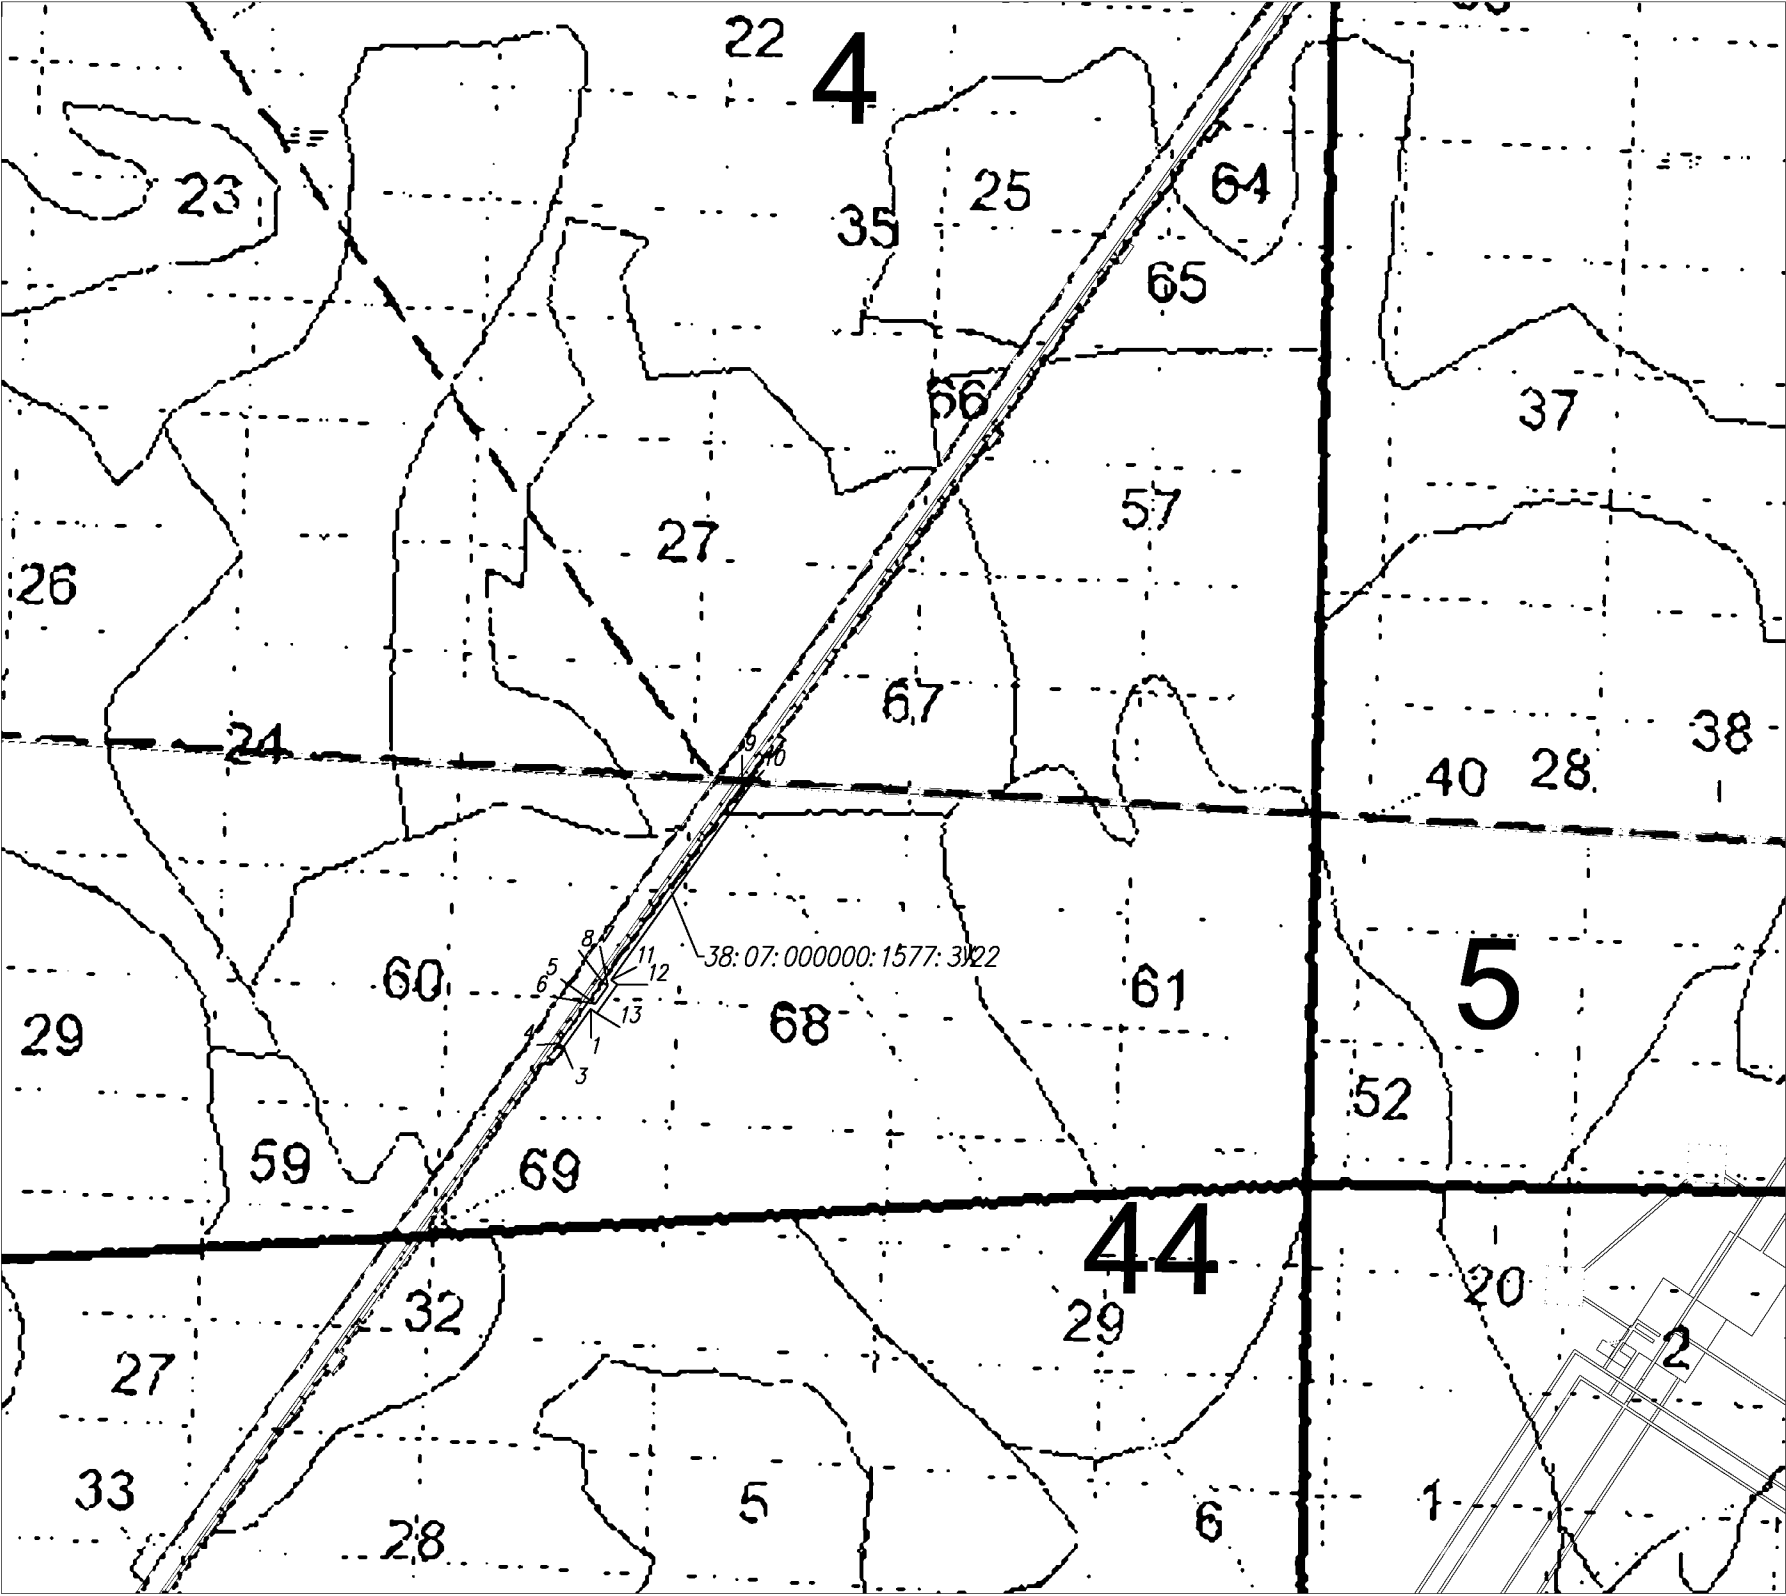

- Условные обозначения:
- вновь образованная часть границы, сведения о которой достаточны для определения её местоположения
 - существующая часть границы, имеющиеся в ГКН сведения о которой достаточны для определения её местоположения
 - 38:00:000000:00:311 - обозначение кадастрового номера образуемого земельного участка
 - 6 - обозначение лесного квартала
 - 11 - обозначение лесного выдела
 - 1 - номер поворотной точки образуемого земельного участка

**Схема расположения проектируемого лесного участка, подготовленная с учетом сведений ЕГРН,
образованного путем раздела земельного участка с кадастровым номером 38:07:000000:1577**

Субъект Российской Федерации: Иркутская область

Муниципальное образование: Казачинско-Ленский район


Категория земель: земли лесного фонда

Лесничество: Казачинско-Ленское лесничество

Участковое лесничество: Карамское участковое лесничество, Карамская дача, эксплуатационные леса, кварталы №№4 (в. 35ч., 68ч., 69ч.); 44 (в. 8ч., 26ч., 28ч., 31ч., 32ч., 35ч.)

Вид использования лесов: строительство, реконструкция, эксплуатация линейных объектов

Особые отметки: площадь - 1,3402 га

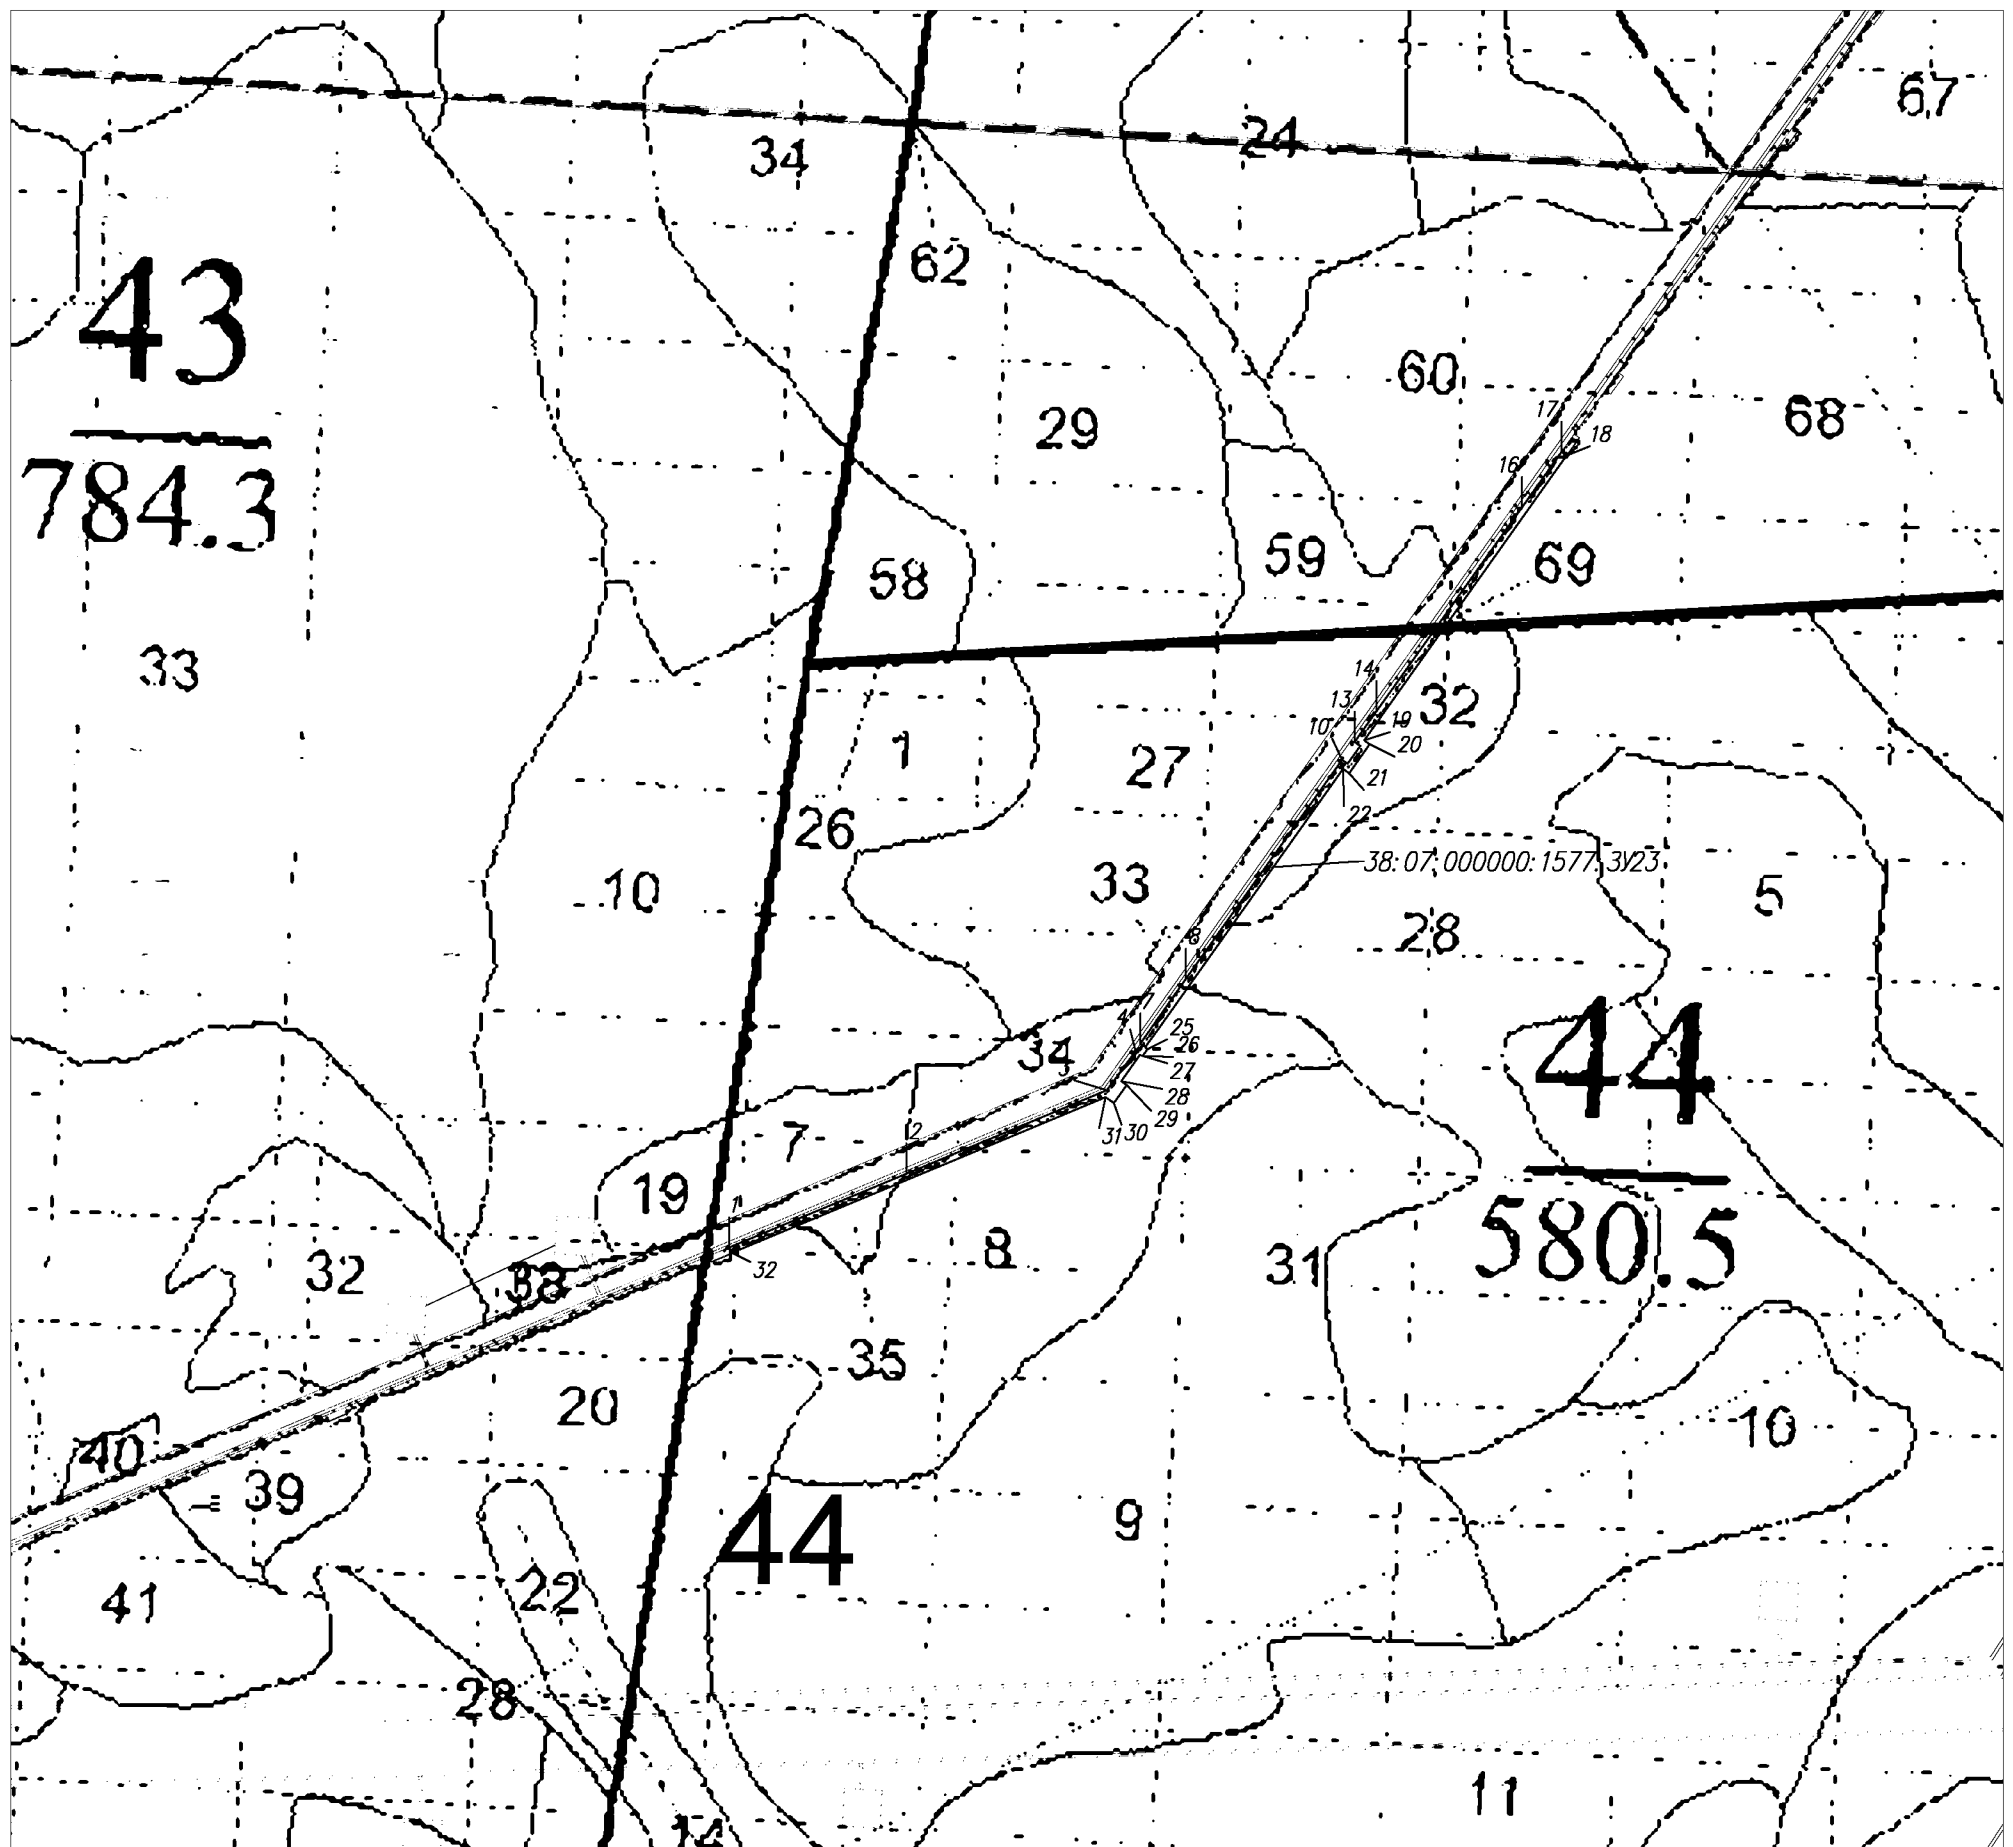

Масштаб 1:10 000

Условные обозначения:

- - вновь образованная часть границы, сведения о которой достаточны для определения её местоположения
- - - существующая часть границы, имеющиеся в ГКН сведения о которой достаточны для определения её местоположения

38:00:000000:00:3V1 - обозначение кадастрового номера образуемого земельного участка

6

- обозначение лесного квартала

11

- обозначение лесного выдела

1

- номер поворотной точки образуемого земельного участка

**Схема расположения проектируемого лесного участка, подготовленная с учетом сведений ЕГРН,
образованного путем раздела земельного участка с кадастровым номером 38:07:000000:1577**

Субъект Российской Федерации: Иркутская область

Муниципальное образование: Казачинско-Ленский район


Категория земель: земли лесного фонда

Лесничество: Казачинско-Ленское лесничество

Участковое лесничество: Карамское участковое лесничество, Карамская дача, эксплуатационные леса, кварталы №№43 (в. 20ч., 29ч., 32ч., 39ч.); 44 (в. 8ч., 26ч.)

Вид использования лесов: строительство, реконструкция, эксплуатация линейных объектов

Особые отметки: площадь - 0,4422 га

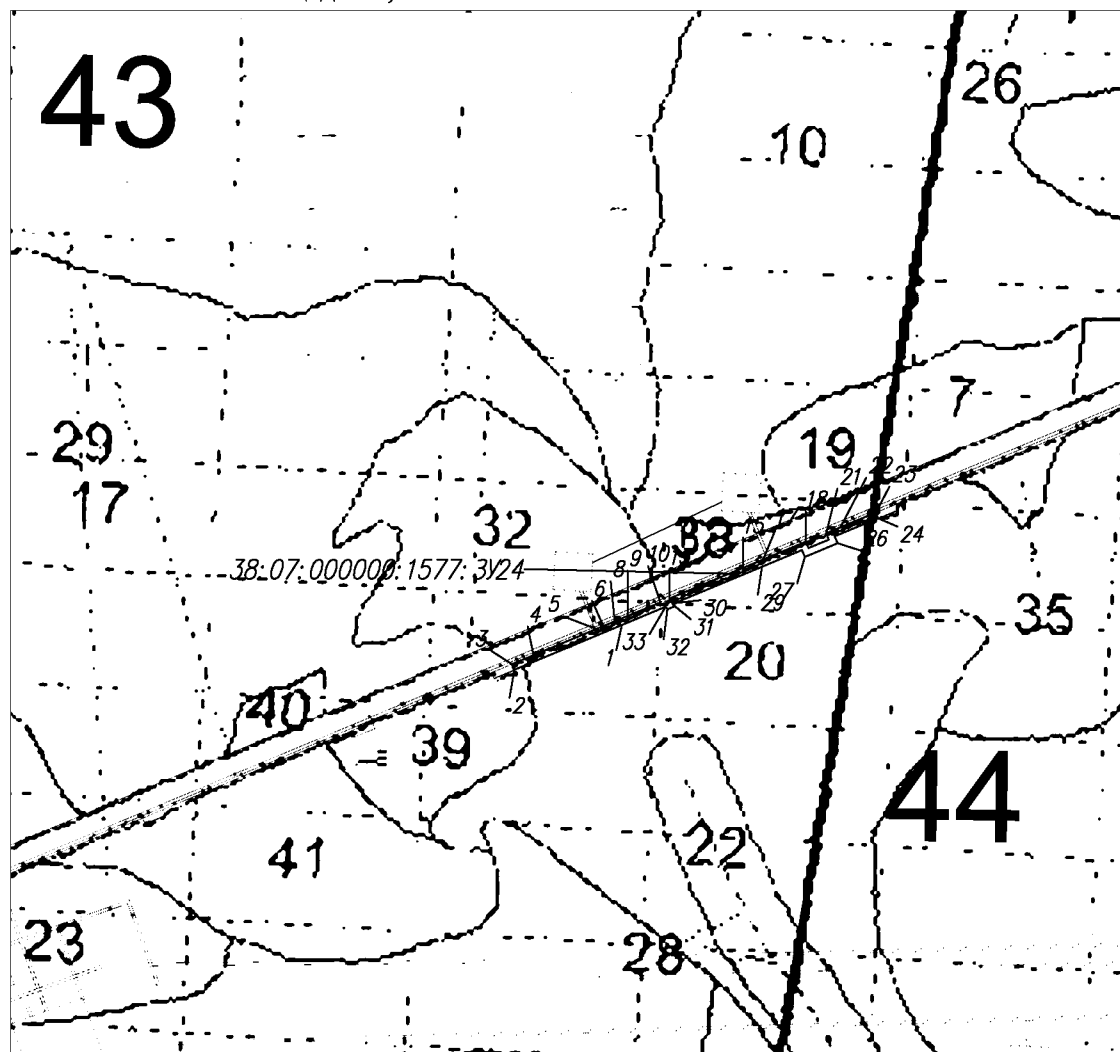

Масштаб 1:10 000

Условные обозначения:

- - вновь образованная часть границы, сведения о которой достаточны для определения её местоположения
- - существующая часть границы, имеющиеся в ГКН сведения о которой достаточны для определения её местоположения
- 38: 00: 000000: 00: 3У1 - обозначение кадастрового номера образуемого земельного участка
- 6 - обозначение лесного квартала
- 11 - обозначение лесного выдела
- 1 - номер поворотной точки образуемого земельного участка

**Схема расположения проектируемого лесного участка, подготовленная с учетом сведений ЕГРН,
образованного путем раздела земельного участка с кадастровым номером 38:07:000000:1577**

Субъект Российской Федерации: Иркутская область

Муниципальное образование: Казачинско-Ленский район


Категория земель: земли лесного фонда

Лесничество: Казачинско-Ленское лесничество

Участковое лесничество: Карамское участковое лесничество, Карамская дача, эксплуатационные леса, квартал №43 (в. 29ч., 39ч., 41ч.)

Вид использования лесов: строительство, реконструкция, эксплуатация линейных объектов

Особые отметки: площадь - 0,4054 га

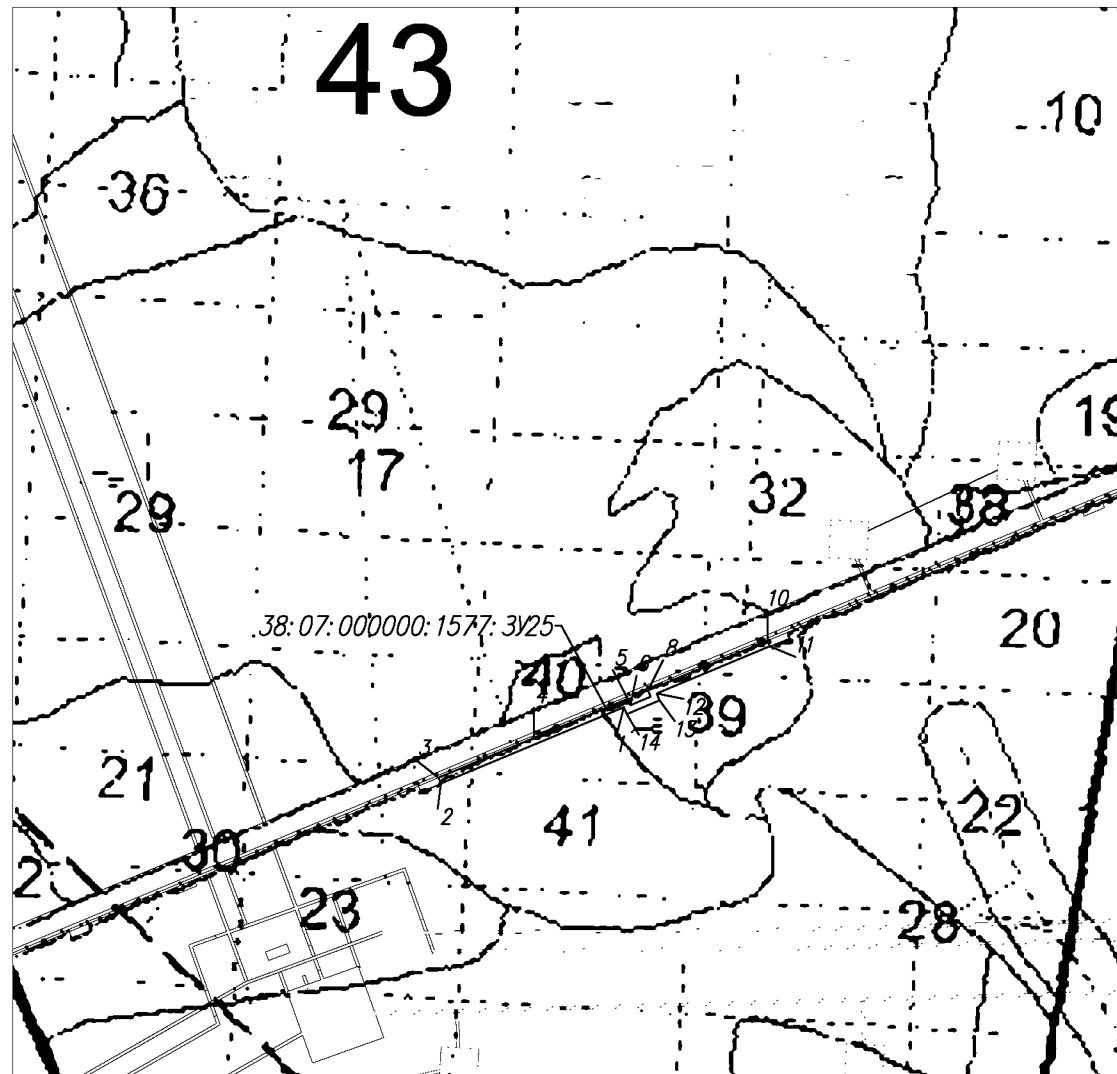

Масштаб 1:10 000

Условные обозначения:

- - вновь образованная часть границы, сведения о которой достаточны для определения её местоположения
- - - существующая часть границы, имеющиеся в ГКН сведения о которой достаточны для определения её местоположения
- 38: 00: 000000: 00: 3У1 - обозначение кадастрового номера образуемого земельного участка
- 6 - обозначение лесного квартала
- 11 - обозначение лесного выдела
- 1 - номер поворотной точки образуемого земельного участка

**Схема расположения проектируемого лесного участка, подготовленная с учетом сведений ЕГРН,
образованного путем раздела земельного участка с кадастровым номером 38:07:000000:1577**

Субъект Российской Федерации: Иркутская область

Муниципальное образование: Казачинско-Ленский район


Категория земель: земли лесного фонда

Лесничество: Казачинско-Ленское лесничество

Участковое лесничество: Карамское участковое лесничество, Карамская дача, эксплуатационные леса, квартал №43 (в. 23ч., 41ч.)

Вид использования лесов: строительство, реконструкция, эксплуатация линейных объектов

Особые отметки: площадь - 0,1613 га

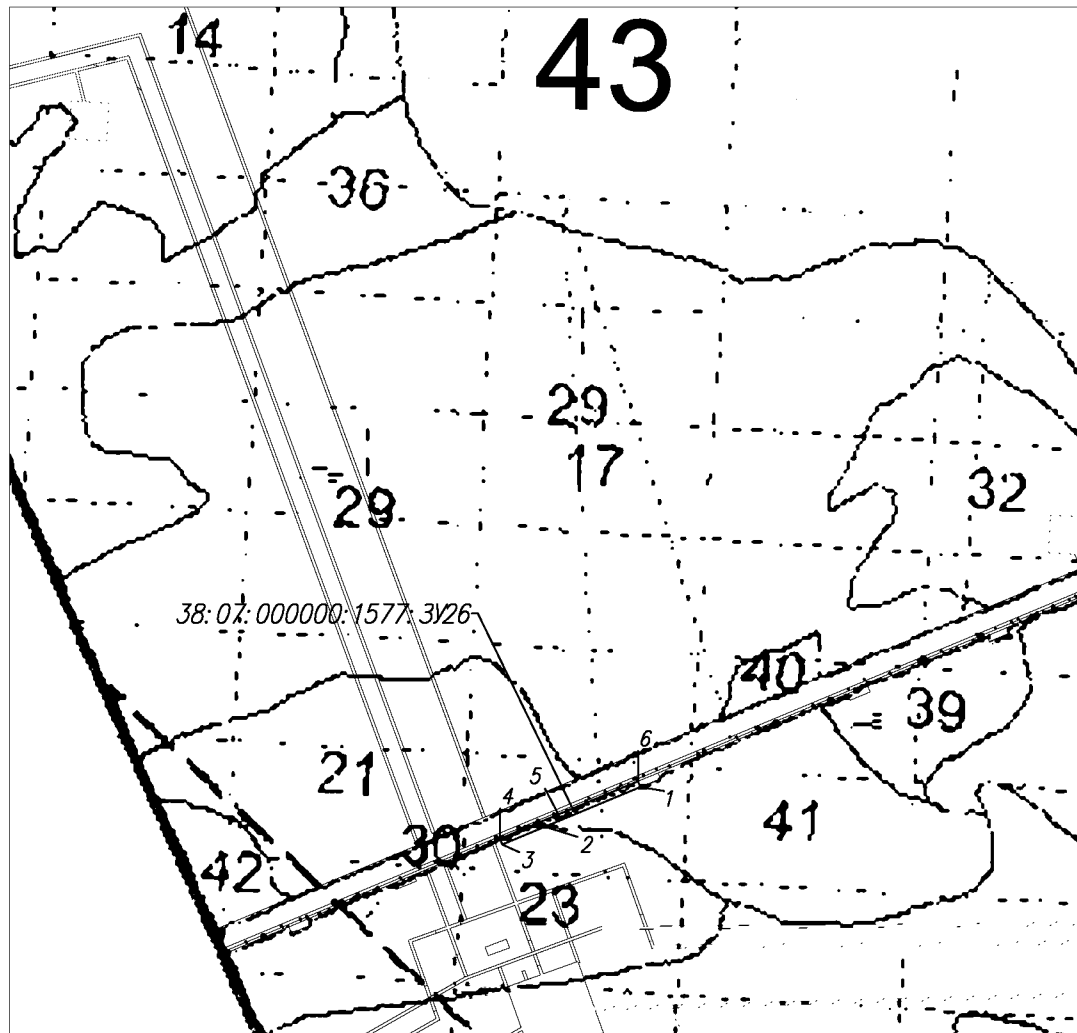

Масштаб 1:10 000

Условные обозначения:

—	- вновь образованная часть границы, сведения о которой достаточны для определения её местоположения
-	- существующая часть границы, имеющиеся в ГКН сведения о которой достаточны для определения её местоположения
38:00:000000:00:3У1	- обозначение кадастрового номера образуемого земельного участка
6	- обозначение лесного квартала
11	- обозначение лесного выдела
1	- номер поворотной точки образуемого земельного участка

**Схема расположения проектируемого лесного участка, подготовленная с учетом сведений ЕГРН,
образованного путем раздела земельного участка с кадастровым номером 38:07:000000:1577**

Субъект Российской Федерации: Иркутская область

Муниципальное образование: Казачинско-Ленский район


Категория земель: земли лесного фонда

Лесничество: Казачинско-Ленское лесничество

Участковое лесничество: Карамское участковое лесничество, Карамская дача, эксплуатационные леса, квартал №43 (в. 23ч., 29ч.)

Вид использования лесов: строительство, реконструкция, эксплуатация линейных объектов

Особые отметки: площадь - 0,0776 га

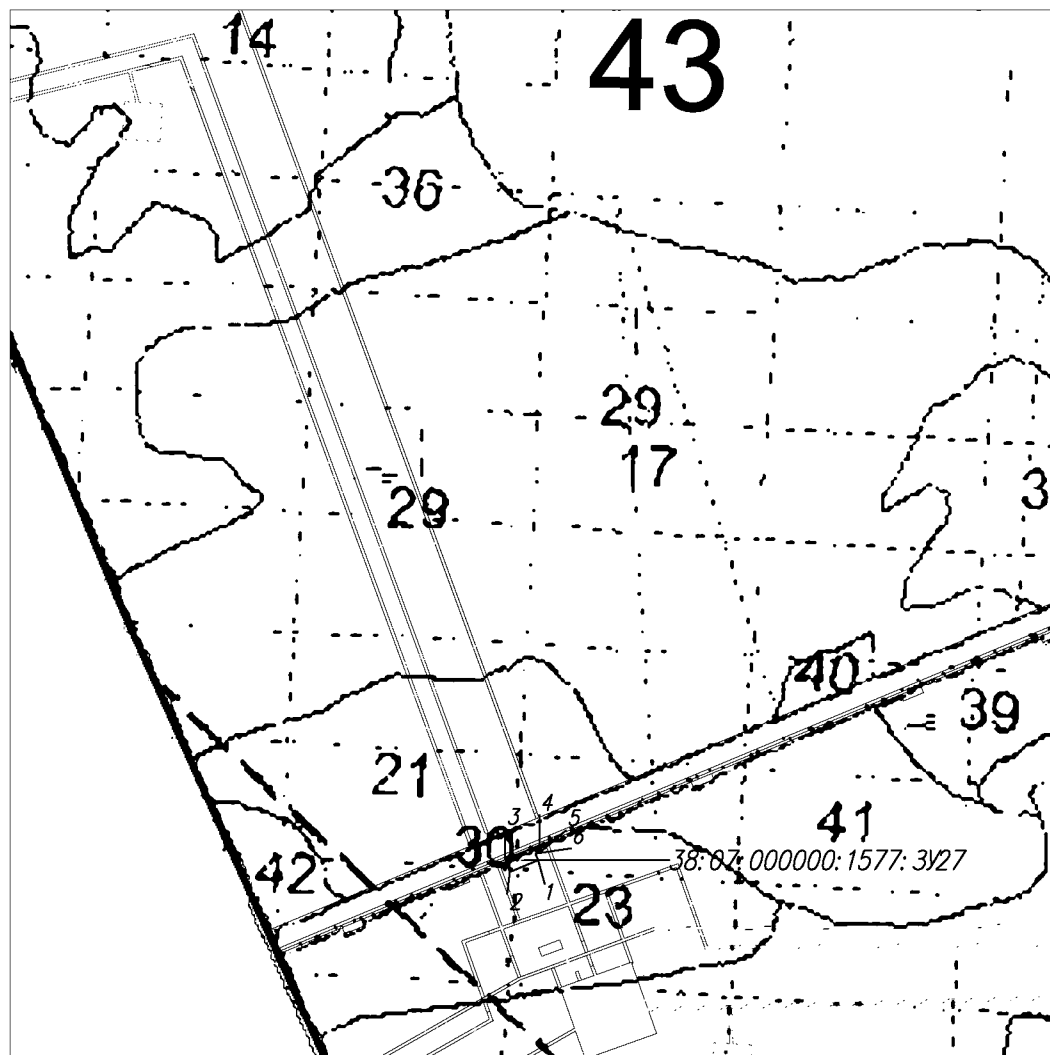

Масштаб 1:10 000

Условные обозначения:

		- вновь образованная часть границы, сведения о которой достаточны для определения её местоположения - существующая часть границы, имеющиеся в ГКН сведения о которой достаточны для определения её местоположения
38: 00: 000000: 00: 311		- обозначение кадастрового номера образуемого земельного участка
6		- обозначение лесного квартала
11		- обозначение лесного выдела
1		- номер поворотной точки образуемого земельного участка

**Схема расположения проектируемого лесного участка, подготовленная с учетом сведений ЕГРН,
образованного путем раздела земельного участка с кадастровым номером 38:07:000000:1577**

Субъект Российской Федерации: Иркутская область

Муниципальное образование: Казачинско-Ленский район


Категория земель: земли лесного фонда

Лесничество: Казачинско-Ленское лесничество

Участковое лесничество: Карамское участковое лесничество, Карамская дача, эксплуатационные леса, квартал №43 (в. 23ч.)

Вид использования лесов: строительство, реконструкция, эксплуатация линейных объектов

Особые отметки: площадь - 0,0002 га

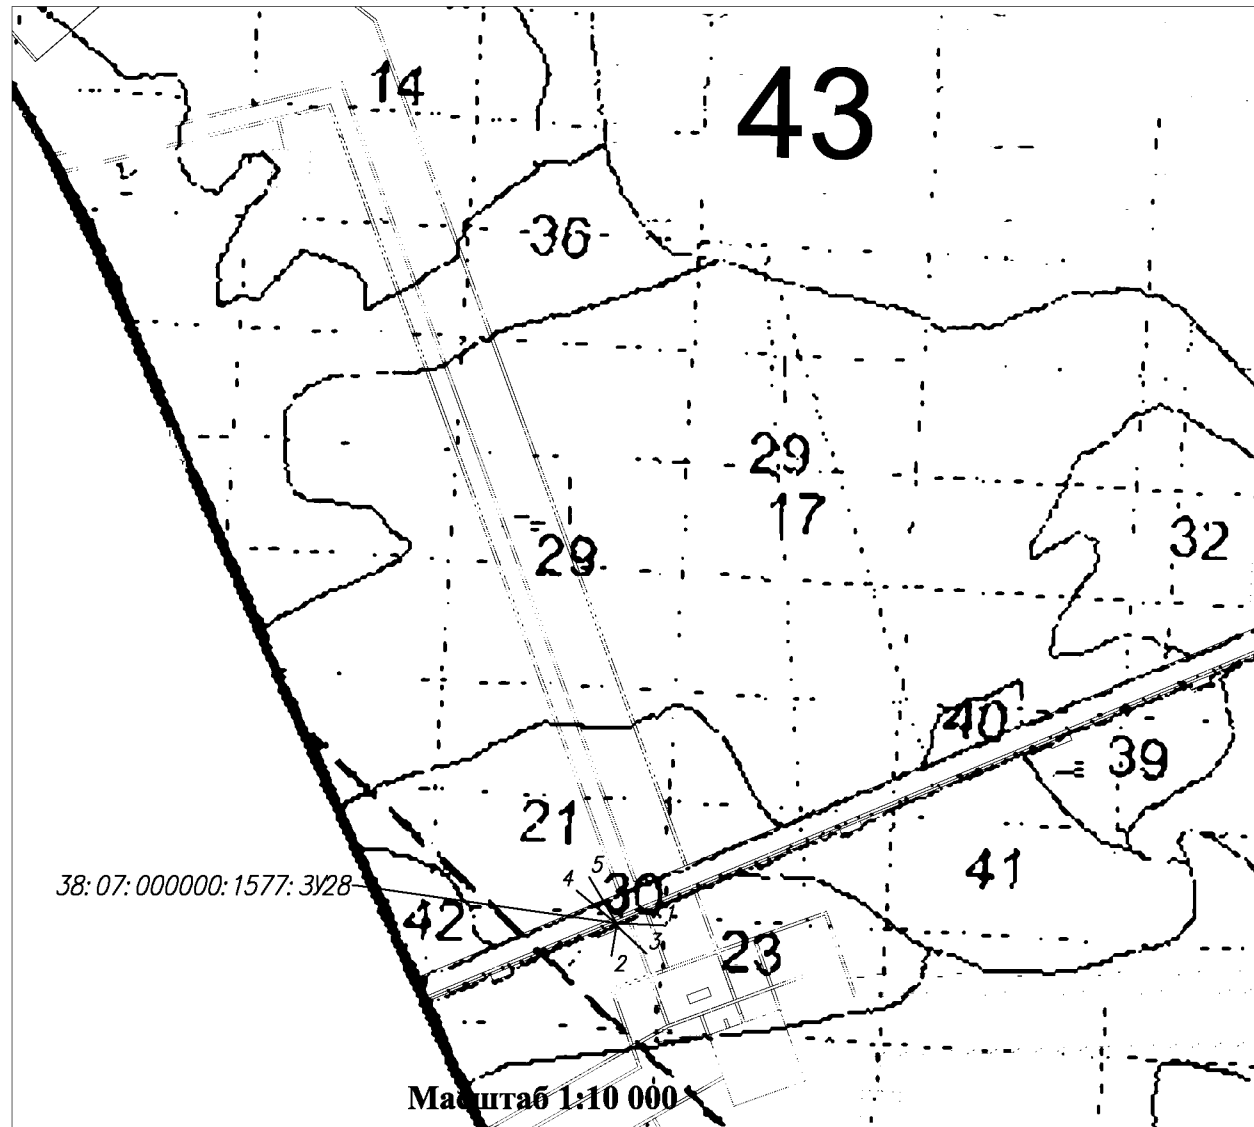

Условные обозначения:

- - вновь образованная часть границы, сведения о которой достаточны для определения её местоположения
- - существующая часть границы, имеющиеся в ГКН сведения о которой достаточны для определения её местоположения
- 38:00:000000:00:3У1 - обозначение кадастрового номера образуемого земельного участка
- 6** - обозначение лесного квартала
- 11** - обозначение лесного выдела
- 1** - номер поворотной точки образуемого земельного участка

**Схема расположения проектируемого лесного участка, подготовленная с учетом сведений ЕГРН,
образованного путем раздела земельного участка с кадастровым номером 38:07:000000:1577**

Субъект Российской Федерации: Иркутская область

Муниципальное образование: Казачинско-Ленский район


Категория земель: земли лесного фонда

Лесничество: Казачинско-Ленское лесничество

Участковое лесничество: Карамское участковое лесничество, Карамская дача, эксплуатационные леса, квартал №43 (в. 23ч., 30ч.)

Вид использования лесов: строительство, реконструкция, эксплуатация линейных объектов

Особые отметки: площадь - 0,5045 га

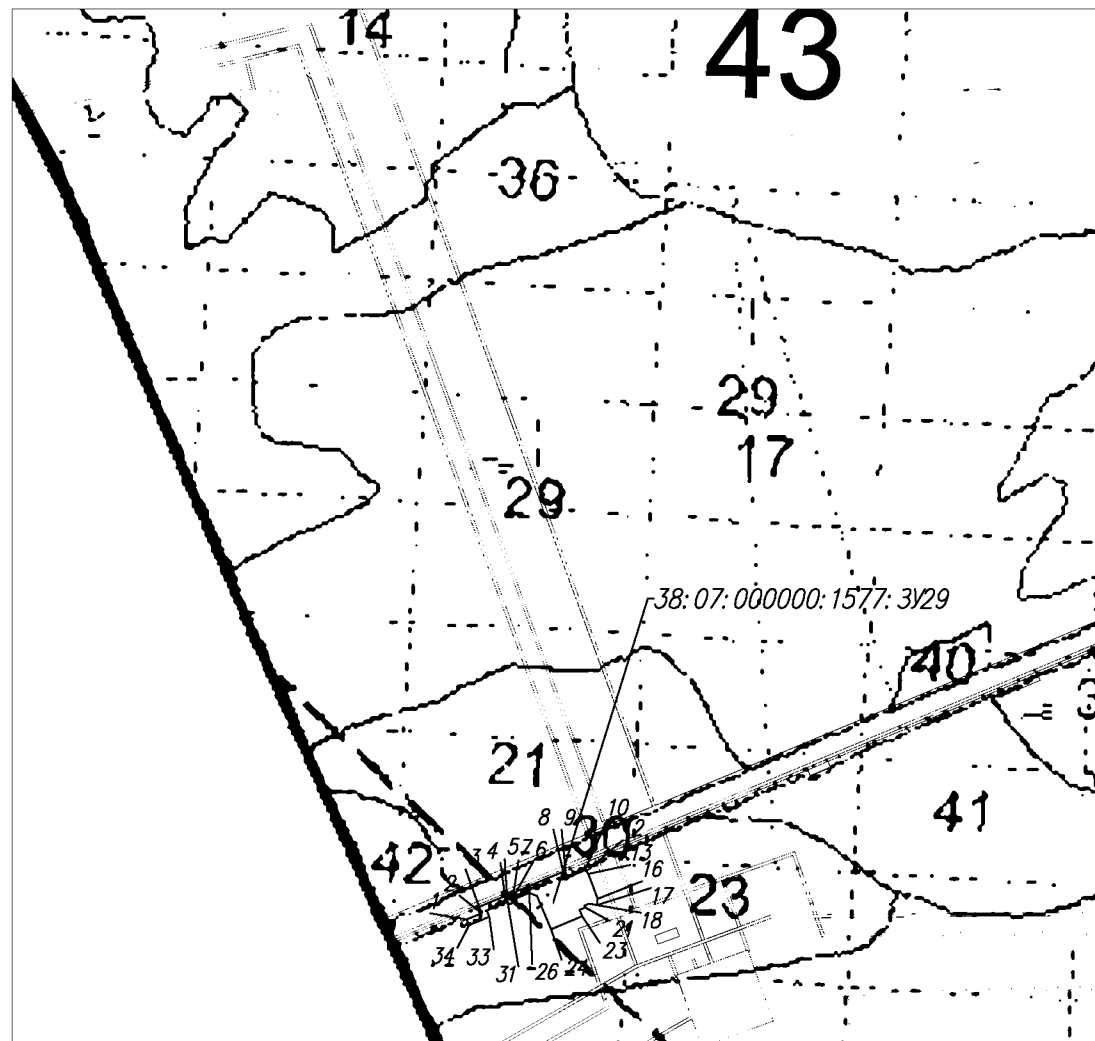

Масштаб 1:10 000

Условные обозначения:

—	- вновь образованная часть границы, сведения о которой достаточны для определения её местоположения
- - -	- существующая часть границы, имеющиеся в ГКН сведения о которой достаточны для определения её местоположения
38: 00: 000000: 00: 3V1	- обозначение кадастрового номера образуемого земельного участка
6	- обозначение лесного квартала
11	- обозначение лесного выдела
1	- номер поворотной точки образуемого земельного участка

**Схема расположения проектируемого лесного участка, подготовленная с учетом сведений ЕГРН,
образованного путем раздела земельного участка с кадастровым номером 38:07:000000:1577**

Субъект Российской Федерации: Иркутская область

Муниципальное образование: Казачинско-Ленский район


Категория земель: земли лесного фонда

Лесничество: Казачинско-Ленское лесничество

Участковое лесничество: Карамское участковое лесничество, Карамская дача, эксплуатационные леса, квартал №43 (в. 23ч.)

Вид использования лесов: строительство, реконструкция, эксплуатация линейных объектов

Особые отметки: площадь - 0,0749 га

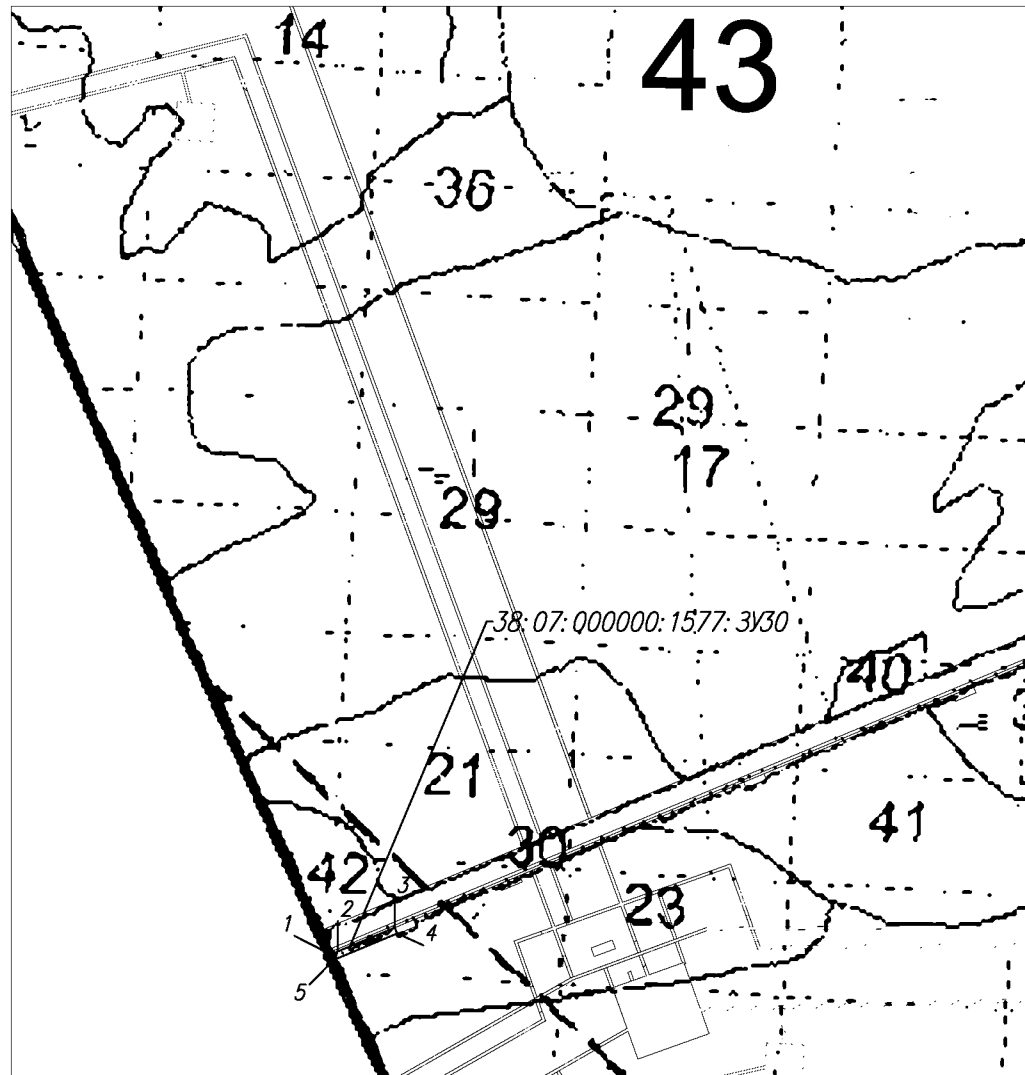

Масштаб 1:10 000

Условные обозначения:

—	- вновь образованная часть границы, сведения о которой достаточны для определения её местоположения
—	- существующая часть границы, имеющиеся в ГКН сведения о которой достаточны для определения её местоположения
38:00:000000:00:3У1	- обозначение кадастрового номера образуемого земельного участка
6	- обозначение лесного квартала
11	- обозначение лесного выдела
1	- номер поворотной точки образуемого земельного участка

Каталог координат формируемых земельных участков (МСК-38, зона 5)			Геоданные		
№ точки	X	Y	Длина, м	Дирекционный угол, градусы	Румб
38:07:000000:1577:3У8					
1	717191,78	5108644,26	8,04	106,02	ЮВ 73.98°
2	717189,56	5108651,99	125,07	197,88	ЮЗ 17.88°
3	717070,53	5108613,59	9,88	107,87	ЮВ 72.13°
4	717067,50	5108622,99	47,01	197,88	ЮЗ 17.88°
5	717022,76	5108608,56	10,02	287,91	ЮЗ 72.09°
6	717025,84	5108599,03	74,08	197,88	ЮЗ 17.88°
7	716955,34	5108576,28	8,04	285,96	ЮЗ 74.04°
8	716957,55	5108568,55	48,74	17,90	СВ 17.90°
9	717003,93	5108583,53	34,60	17,94	СВ 17.94°
10	717036,85	5108594,19	8,98	107,89	ЮВ 72.11°
11	717034,09	5108602,74	29,01	17,91	СВ 17.91°
12	717061,69	5108611,66	8,99	287,95	ЮЗ 72.05°
13	717064,46	5108603,11	10,86	17,85	СВ 17.85°
14	717074,80	5108606,44	122,94	17,92	СВ 17.92°
1	717191,78	5108644,26			
38:07:000000:1577:3У9					
1	716951,52	5108575,04	53,92	197,87	ЮЗ 17.87°
2	716900,20	5108558,49	8,07	287,90	ЮЗ 72.10°
3	716902,68	5108550,81	53,66	17,92	СВ 17.92°
4	716953,74	5108567,32	8,03	106,04	ЮВ 73.96°
1	716951,52	5108575,04			
38:07:000000:1577:3У10					
1	716270,08	5107942,86	258,78	215,30	ЮЗ 35.30°
2	716058,88	5107793,32	8,01	305,24	ЮЗ 54.76°
3	716063,50	5107786,78	1,69	35,10	СВ 35.10°
4	716064,88	5107787,75	295,50	35,31	СВ 35.31°
5	716306,02	5107958,54	226,46	70,20	СВ 70.20°
6	716382,73	5108171,61	253,92	70,20	СВ 70.20°
7	716468,74	5108410,52	64,40	17,93	СВ 17.93°
8	716530,01	5108430,34	5,15	85,32	СВ 85.32°
9	716530,43	5108435,47	10,85	7,41	СВ 7.41°
10	716541,19	5108436,87	2,77	289,61	ЮЗ 70.39°
11	716542,12	5108434,26	223,29	17,92	СВ 17.92°
12	716754,58	5108502,95	126,63	17,91	СВ 17.91°
13	716875,07	5108541,90	8,07	107,83	ЮВ 72.17°
14	716872,60	5108549,58	422,39	197,88	ЮЗ 17.88°
15	716470,62	5108419,88	15,59	160,21	ЮВ 19.79°
16	716455,95	5108425,16	29,00	250,18	ЮЗ 70.18°
17	716446,12	5108397,88	9,00	340,20	ЮЗ 19.80°
18	716454,59	5108394,83	458,34	250,20	ЮЗ 70.20°
19	716299,34	5107963,58	6,85	215,31	ЮЗ 35.31°
20	716293,75	5107959,62	9,00	125,32	ЮВ 54.68°
21	716288,55	5107966,96	29,00	215,29	ЮЗ 35.29°
22	716264,88	5107950,21	9,00	305,28	ЮЗ 54.72°
1	716270,08	5107942,86			
38:07:000000:1577:3У11					
1	715782,94	5107598,06	212,01	215,30	ЮЗ 35.30°

2	715609,90	5107475,56	8,05	305,29	IO3 54.71°
3	715614,55	5107468,99	221,00	35,29	CB 35.29°
4	715794,94	5107596,67	8,98	125,21	IOB 54.79°
5	715789,76	5107604,01	29,00	35,30	CB 35.30°
6	715813,43	5107620,77	8,98	305,39	IO3 54.61°
7	715818,63	5107613,45	2,89	34,85	CB 34.85°
8	715821,00	5107615,10	268,12	35,30	CB 35.30°
9	716039,83	5107770,02	8,00	125,34	IOB 54.66°
10	716035,20	5107776,55	262,02	215,30	IO3 35.30°
11	715821,35	5107625,15	10,01	125,28	IOB 54.72°
12	715815,57	5107633,32	47,00	215,30	IO3 35.30°
13	715777,21	5107606,16	9,92	305,28	IO3 54.72°
1	715782,94	5107598,06			
38:07:000000:1577:3Y12					
1	715293,06	5107251,54	112,00	215,30	IO3 35.30°
2	715201,65	5107186,82	8,17	305,28	IO3 54.72°
3	715206,37	5107180,15	121,00	35,29	CB 35.29°
4	715305,14	5107250,05	8,98	125,21	IOB 54.79°
5	715299,96	5107257,39	29,00	35,29	CB 35.29°
6	715323,63	5107274,14	8,98	305,39	IO3 54.61°
7	715328,83	5107266,82	56,71	35,27	CB 35.27°
8	715375,13	5107299,56	124,29	35,28	CB 35.28°
9	715476,59	5107371,35	123,97	35,29	CB 35.29°
10	715577,78	5107442,96	16,04	35,31	CB 35.31°
11	715590,87	5107452,23	8,05	125,29	IOB 54.71°
12	715586,22	5107458,80	312,02	215,29	IO3 35.29°
13	715331,55	5107278,53	10,01	125,28	IOB 54.72°
14	715325,77	5107286,70	47,01	215,29	IO3 35.29°
15	715287,40	5107259,54	9,80	305,28	IO3 54.72°
1	715293,06	5107251,54			
38:07:000000:1577:3Y13					
1	714835,89	5106940,20	47,02	215,29	IO3 35.29°
2	714797,51	5106913,04	9,93	305,32	IO3 54.68°
3	714803,25	5106904,94	12,00	215,33	IO3 35.33°
4	714793,46	5106898,00	8,05	305,29	IO3 54.71°
5	714798,11	5106891,43	20,99	35,24	CB 35.24°
6	714815,25	5106903,54	8,99	125,17	IOB 54.83°
7	714810,07	5106910,89	29,00	35,26	CB 35.26°
8	714833,75	5106927,63	8,99	305,35	IO3 54.65°
9	714838,95	5106920,30	142,64	35,26	CB 35.26°
10	714955,43	5107002,64	278,37	35,27	CB 35.27°
11	715182,69	5107163,40	8,17	125,23	IOB 54.77°
12	715177,98	5107170,07	412,03	215,29	IO3 35.29°
13	714841,68	5106932,02	10,02	125,29	IOB 54.71°
1	714835,89	5106940,20			
38:07:000000:1577:3Y14					
1	714656,43	5106801,04	332,17	215,26	IO3 35.26°
2	714385,21	5106609,26	7,99	305,26	IO3 54.74°
3	714389,82	5106602,74	98,72	35,24	CB 35.24°
4	714470,45	5106659,70	242,69	35,59	CB 35.59°
5	714667,80	5106800,95	3,75	101,55	IOB 78.45°

6	714667,05	5106804,62	10,84	23,77	CB 23.77°
7	714676,97	5106808,99	2,46	306,08	IO3 53.92°
8	714678,42	5106807,00	41,53	35,03	CB 35.03°
9	714712,43	5106830,84	75,93	35,27	CB 35.27°
10	714774,42	5106874,68	8,04	125,27	IOB 54.73°
11	714769,78	5106881,24	98,06	215,29	IO3 35.29°
12	714689,74	5106824,59	28,23	215,25	IO3 35.25°
13	714666,69	5106808,30	4,09	137,38	IOB 42.62°
14	714663,68	5106811,07	10,85	215,29	IO3 35.29°
15	714654,82	5106804,80	4,09	293,18	IO3 66.82°
1	714656,43	5106801,04			
38:07:000000:1577:3Y15					
1	714313,34	5106558,46	270,69	215,28	IO3 35.28°
2	714092,35	5106402,13	7,88	305,34	IO3 54.66°
3	714096,91	5106395,70	159,13	35,25	CB 35.25°
4	714226,86	5106487,54	120,55	35,25	CB 35.25°
5	714325,30	5106557,12	8,99	125,17	IOB 54.83°
6	714320,12	5106564,47	29,00	35,26	CB 35.26°
7	714343,80	5106581,21	8,98	305,30	IO3 54.70°
8	714348,99	5106573,88	20,99	35,24	CB 35.24°
9	714366,13	5106585,99	7,99	125,26	IOB 54.74°
10	714361,52	5106592,51	11,99	215,25	IO3 35.25°
11	714351,73	5106585,59	10,02	125,25	IOB 54.75°
12	714345,95	5106593,77	47,01	215,28	IO3 35.28°
13	714307,57	5106566,62	9,99	305,26	IO3 54.74°
1	714313,34	5106558,46			
38:07:000000:1577:3Y16					
1	714000,71	5106337,32	29,11	215,30	IO3 35.30°
2	713976,95	5106320,50	7,89	305,30	IO3 54.70°
3	713981,51	5106314,06	23,00	35,30	CB 35.30°
4	714000,28	5106327,35	97,40	35,27	CB 35.27°
5	714079,80	5106383,59	16,95	35,27	CB 35.27°
6	714093,64	5106393,38	7,89	125,40	IOB 54.60°
7	714089,07	5106399,81	108,22	215,27	IO3 35.27°
1	714000,71	5106337,32			
38:07:000000:1577:3Y17					
1	713856,05	5106247,25	47,01	215,28	IO3 35.28°
2	713817,67	5106220,10	10,03	305,26	IO3 54.74°
3	713823,46	5106211,91	18,87	215,29	IO3 35.29°
4	713808,06	5106201,01	8,02	305,35	IO3 54.65°
5	713812,70	5106194,47	27,85	35,34	CB 35.34°
6	713835,42	5106210,58	8,99	125,26	IOB 54.74°
7	713830,23	5106217,92	29,00	35,33	CB 35.33°
8	713853,89	5106234,69	8,99	305,35	IO3 54.65°
9	713859,09	5106227,36	121,00	35,31	CB 35.31°
10	713957,83	5106297,29	7,90	125,32	IOB 54.68°
11	713953,26	5106303,74	111,99	215,27	IO3 35.27°
12	713861,83	5106239,07	10,02	125,25	IOB 54.75°
1	713856,05	5106247,25			
38:07:000000:1577:3Y18					
1	713804,79	5106198,69	339,17	215,27	IO3 35.27°

2	713527,89	5106002,83	8,47	305,29	IO3 54.71°
3	713532,78	5105995,92	135,92	35,36	CB 35.36°
4	713643,63	5106074,57	145,11	35,34	CB 35.34°
5	713762,00	5106158,51	58,15	35,35	CB 35.35°
6	713809,43	5106192,15	8,02	125,35	IOB 54.65°
1	713804,79	5106198,69			
38:07:000000:1577:3Y19					
1	713125,05	5105706,42	99,93	35,40	CB 35.40°
2	713206,51	5105764,30	22,68	35,41	CB 35.41°
3	713224,99	5105777,44	4,96	104,71	IOB 75.29°
4	713223,73	5105782,24	10,85	26,85	CB 26.85°
5	713233,41	5105787,14	3,05	309,01	IO3 50.99°
6	713235,33	5105784,77	135,74	35,38	CB 35.38°
7	713346,00	5105863,37	9,00	125,32	IOB 54.68°
8	713340,80	5105870,71	29,00	35,37	CB 35.37°
9	713364,45	5105887,50	8,99	305,40	IO3 54.60°
10	713369,66	5105880,17	37,59	35,37	CB 35.37°
11	713400,31	5105901,93	133,43	35,36	CB 35.36°
12	713509,13	5105979,14	8,50	125,43	IOB 54.57°
13	713504,20	5105986,07	162,01	215,27	IO3 35.27°
14	713371,93	5105892,52	9,27	125,25	IOB 54.75°
15	713366,58	5105900,09	47,01	215,61	IO3 35.61°
16	713328,36	5105872,72	9,83	305,31	IO3 54.69°
17	713334,04	5105864,70	130,66	215,27	IO3 35.27°
18	713227,36	5105789,25	4,09	137,38	IOB 42.62°
19	713224,35	5105792,02	10,85	215,29	IO3 35.29°
20	713215,49	5105785,75	4,09	293,18	IO3 66.82°
21	713217,10	5105781,99	118,80	215,28	IO3 35.28°
22	713120,11	5105713,38	8,53	305,37	IO3 54.63°
1	713125,05	5105706,42			
38:07:000000:1577:3Y20					
1	712844,94	5105517,07	162,04	215,28	IO3 35.28°
2	712712,65	5105423,49	8,60	305,39	IO3 54.61°
3	712717,63	5105416,48	171,01	35,45	CB 35.45°
4	712856,94	5105515,67	8,99	125,40	IOB 54.60°
5	712851,73	5105523,00	29,00	35,44	CB 35.44°
6	712875,36	5105539,82	8,99	305,49	IO3 54.51°
7	712880,58	5105532,50	42,01	35,44	CB 35.44°
8	712914,81	5105556,86	229,00	35,43	CB 35.43°
9	713101,41	5105689,61	8,60	125,44	IOB 54.56°
10	713096,42	5105696,62	262,02	215,27	IO3 35.27°
11	712882,51	5105545,31	8,63	125,24	IOB 54.76°
12	712877,53	5105552,36	46,99	215,28	IO3 35.28°
13	712839,17	5105525,22	9,99	305,30	IO3 54.70°
1	712844,94	5105517,07			
38:07:000000:1577:3Y21					
1	712688,97	5105406,73	26,96	215,25	IO3 35.25°
2	712666,95	5105391,17	6,95	215,63	IO3 35.63°
3	712661,30	5105387,12	10,33	273,39	IO3 86.61°
4	712661,91	5105376,81	12,43	35,44	CB 35.44°
5	712672,04	5105384,02	26,96	35,46	CB 35.46°

6	712694,00	5105399,66	8,68	125,43	IOB 54.57°
1	712688,97	5105406,73			
38:07:000000:1577:3Y22					
1	712356,04	5105169,06	42,79	215,58	IO3 35.58°
2	712321,24	5105144,16	19,18	215,39	IO3 35.39°
3	712305,60	5105133,05	8,08	305,38	IO3 54.62°
4	712310,28	5105126,46	71,00	35,45	CB 35.45°
5	712368,12	5105167,64	8,99	125,40	IOB 54.60°
6	712362,91	5105174,97	29,00	35,44	CB 35.44°
7	712386,54	5105191,79	8,99	305,49	IO3 54.51°
8	712391,76	5105184,47	318,59	35,45	CB 35.45°
9	712651,29	5105369,25	10,29	93,40	IOB 86.60°
10	712650,68	5105379,52	315,06	215,58	IO3 35.58°
11	712394,43	5105196,22	10,09	125,56	IOB 54.44°
12	712388,56	5105204,43	47,03	215,58	IO3 35.58°
13	712350,31	5105177,07	9,85	305,58	IO3 54.42°
1	712356,04	5105169,06			
38:07:000000:1577:3Y23					
1	711234,45	5104009,68	253,47	67,39	CB 67.39°
2	711331,91	5104243,66	286,97	67,36	CB 67.36°
3	711442,37	5104508,52	63,83	36,60	CB 36.60°
4	711493,61	5104546,58	3,67	103,70	IOB 76.30°
5	711492,74	5104550,15	10,85	25,97	CB 25.97°
6	711502,49	5104554,90	2,57	308,21	IO3 51.79°
7	711504,08	5104552,88	104,60	35,25	CB 35.25°
8	711589,50	5104613,25	256,91	35,45	CB 35.45°
9	711798,79	5104762,25	98,86	35,45	CB 35.45°
10	711879,32	5104819,59	9,00	125,46	IOB 54.54°
11	711874,10	5104826,92	29,00	35,44	CB 35.44°
12	711897,73	5104843,74	9,00	305,46	IO3 54.54°
13	711902,95	5104836,41	50,35	35,45	CB 35.45°
14	711943,97	5104865,61	297,41	35,46	CB 35.46°
15	712186,23	5105038,13	33,27	35,46	CB 35.46°
16	712213,33	5105057,43	90,00	35,45	CB 35.45°
17	712286,65	5105109,63	8,12	125,37	IOB 54.63°
18	712281,95	5105116,25	462,02	215,38	IO3 35.38°
19	711905,25	5104848,74	9,27	125,25	IOB 54.75°
20	711899,90	5104856,31	47,03	215,38	IO3 35.38°
21	711861,56	5104829,08	10,03	305,34	IO3 54.66°
22	711867,36	5104820,90	421,92	215,38	IO3 35.38°
23	711523,35	5104576,61	29,49	215,37	IO3 35.37°
24	711499,30	5104559,54	4,08	137,39	IOB 42.61°
25	711496,30	5104562,30	10,85	215,24	IO3 35.24°
26	711487,44	5104556,04	4,11	293,20	IO3 66.80°
27	711489,06	5104552,26	42,82	215,38	IO3 35.38°
28	711454,15	5104527,47	9,00	125,37	IOB 54.63°
29	711448,94	5104534,81	29,00	215,37	IO3 35.37°
30	711425,29	5104518,02	13,45	305,38	IO3 54.62°
31	711433,08	5104507,05	535,48	247,38	IO3 67.38°
32	711227,11	5104012,77	7,96	337,17	IO3 22.83°
1	711234,45	5104009,68			

38:07:000000:1577:3Y24					
1	711074,80	5103647,40	154,26	247,40	IO3 67.40°
2	711015,52	5103504,99	8,05	337,29	IO3 22.71°
3	711022,95	5103501,88	31,01	67,37	CB 67.37°
4	711034,88	5103530,50	90,01	67,38	CB 67.38°
5	711069,50	5103613,59	10,00	67,36	CB 67.36°
6	711073,35	5103622,82	6,17	67,42	CB 67.42°
7	711075,72	5103628,52	10,00	67,36	CB 67.36°
8	711079,57	5103637,75	18,29	67,39	CB 67.39°
9	711086,60	5103654,63	47,31	67,51	CB 67.51°
10	711104,70	5103698,34	2,27	157,50	IOB 22.50°
11	711102,60	5103699,21	10,84	80,76	CB 80.76°
12	711104,34	5103709,91	4,41	1,95	CB 1.95°
13	711108,75	5103710,06	5,93	58,94	CB 58.94°
14	711111,81	5103715,14	100,01	67,39	CB 67.39°
15	711150,26	5103807,46	18,99	67,43	CB 67.43°
16	711157,55	5103825,00	10,01	67,38	CB 67.38°
17	711161,40	5103834,24	60,99	67,40	CB 67.40°
18	711184,84	5103890,55	9,00	157,31	IOB 22.69°
19	711176,54	5103894,02	29,00	67,39	CB 67.39°
20	711187,69	5103920,79	8,99	337,43	IO3 22.57°
21	711195,99	5103917,34	20,50	67,40	CB 67.40°
22	711203,87	5103936,27	50,52	67,39	CB 67.39°
23	711223,29	5103982,91	7,97	157,33	IOB 22.67°
24	711215,94	5103985,98	62,05	247,38	IO3 67.38°
25	711192,07	5103928,70	10,01	157,38	IOB 22.62°
26	711182,83	5103932,55	46,99	247,40	IO3 67.40°
27	711164,77	5103889,17	9,87	337,36	IO3 22.64°
28	711173,88	5103885,37	57,25	247,39	IO3 67.39°
29	711151,87	5103832,52	125,48	247,40	IO3 67.40°
30	711103,64	5103716,68	4,09	169,57	IOB 10.43°
31	711099,62	5103717,42	10,85	247,40	IO3 67.40°
32	711095,45	5103707,40	4,09	325,26	IO3 34.74°
33	711098,81	5103705,07	62,47	247,40	IO3 67.40°
1	711074,80	5103647,40			
38:07:000000:1577:3Y25					
1	710923,72	5103285,37	262,02	247,40	IO3 67.40°
2	710823,02	5103043,47	8,23	337,33	IO3 22.67°
3	710830,61	5103040,30	136,62	67,37	CB 67.37°
4	710883,17	5103166,40	134,42	67,38	CB 67.38°
5	710934,86	5103290,48	8,99	157,37	IOB 22.63°
6	710926,56	5103293,94	29,00	67,37	CB 67.37°
7	710937,72	5103320,71	8,99	337,43	IO3 22.57°
8	710946,02	5103317,26	112,42	67,38	CB 67.38°
9	710989,26	5103421,03	58,58	67,38	CB 67.38°
10	711011,79	5103475,10	8,04	157,33	IOB 22.67°
11	711004,37	5103478,20	162,01	247,40	IO3 67.40°
12	710942,10	5103328,64	10,02	157,40	IOB 22.60°
13	710932,85	5103332,49	47,01	247,41	IO3 67.41°
14	710914,79	5103289,09	9,67	337,38	IO3 22.62°
1	710923,72	5103285,37			

38:07:000000:1577:3Y26					
1	710811,87	5103016,69	136,58	247,39	IO3 67.39°
2	710759,37	5102890,60	61,14	247,41	IO3 67.41°
3	710735,88	5102834,15	8,09	339,75	IO3 20.25°
4	710743,47	5102831,35	83,59	67,34	CB 67.34°
5	710775,67	5102908,49	113,80	67,37	CB 67.37°
6	710819,45	5103013,53	8,21	157,37	IOB 22.63°
1	710811,87	5103016,69			
38:07:000000:1577:3Y27					
1	710716,08	5102811,13	40,59	247,38	IO3 67.38°
2	710700,47	5102773,66	17,49	339,79	IO3 20.21°
3	710716,88	5102767,62	49,02	67,35	CB 67.35°
4	710735,76	5102812,86	8,08	159,79	IOB 20.21°
5	710728,18	5102815,65	8,82	247,33	IO3 67.33°
6	710724,78	5102807,51	9,42	157,41	IOB 22.59°
1	710716,08	5102811,13			
38:07:000000:1577:3Y28					
1	710695,55	5102718,45	3,03	176,40	IOB 3.60°
2	710692,53	5102718,64	0,02	333,43	IO3 26.57°
3	710692,55	5102718,63	3,60	337,43	IO3 22.57°
4	710695,87	5102717,25	1,02	67,47	CB 67.47°
5	710696,26	5102718,19	0,76	159,89	IOB 20.11°
1	710695,55	5102718,45			
38:07:000000:1577:3Y29					
1	710621,60	5102562,52	21,37	67,35	CB 67.35°
2	710629,83	5102582,24	8,99	337,43	IO3 22.57°
3	710638,13	5102578,79	37,30	67,36	CB 67.36°
4	710652,49	5102613,22	4,76	138,92	IOB 41.08°
5	710648,90	5102616,35	10,85	60,88	CB 60.88°
6	710654,18	5102625,83	3,30	343,10	IO3 16.90°
7	710657,34	5102624,87	71,08	67,36	CB 67.36°
8	710684,70	5102690,47	8,99	157,37	IOB 22.63°
9	710676,40	5102693,93	27,15	67,38	CB 67.38°
10	710686,84	5102718,99	0,85	175,96	IOB 4.04°
11	710685,99	5102719,05	2,02	98,81	IOB 81.19°
12	710685,68	5102721,05	4,38	146,93	IOB 33.07°
13	710682,01	5102723,44	11,66	159,82	IOB 20.18°
14	710671,07	5102727,46	22,00	159,79	IOB 20.21°
15	710650,42	5102735,06	1,94	159,79	IOB 20.21°
16	710648,60	5102735,73	7,95	182,38	IO3 2.38°
17	710640,66	5102735,40	11,19	278,48	IO3 81.52°
18	710642,31	5102724,33	2,84	247,41	IO3 67.41°
19	710641,22	5102721,71	3,61	247,34	IO3 67.34°
20	710639,83	5102718,38	2,53	157,48	IOB 22.52°
21	710637,49	5102719,35	8,17	247,33	IO3 67.33°
22	710634,34	5102711,81	9,34	157,39	IOB 22.61°
23	710625,72	5102715,40	44,65	247,37	IO3 67.37°
24	710608,54	5102674,19	47,81	337,34	IO3 22.66°
25	710652,66	5102655,77	11,21	292,40	IO3 67.60°
26	710656,93	5102645,41	17,34	247,38	IO3 67.38°
27	710650,26	5102629,40	1,23	246,99	IO3 66.99°

28	710649,78	5102628,27	4,09	169,57	IOB 10.43°
29	710645,76	5102629,01	10,84	247,38	IO3 67.38°
30	710641,59	5102619,00	4,09	325,26	IO3 34.74°
31	710644,95	5102616,67	29,97	247,41	IO3 67.41°
32	710633,44	5102589,00	9,00	157,39	IOB 22.61°
33	710625,13	5102592,46	29,00	247,39	IO3 67.39°
34	710613,98	5102565,69	8,25	337,41	IO3 22.59°
1	710621,60	5102562,52			
38:07:000000:1577:3Y30					
1	710591,80	5102467,69	10,04	67,32	CB 67.32°
2	710595,67	5102476,95	81,31	67,37	CB 67.37°
3	710626,96	5102552,00	8,23	157,36	IOB 22.64°
4	710619,36	5102555,17	91,11	247,40	IO3 67.40°
5	710584,34	5102471,06	8,19	335,69	IO3 24.31°
1	710591,80	5102467,69			
38:07:000000:1587:3Y1					
1	717323,03	5108695,05	14,29	197,89	IO3 17.89°
2	717309,43	5108690,66	7,99	287,87	IO3 72.13°
3	717311,88	5108683,06	12,06	17,86	CB 17.86°
4	717323,36	5108686,76	8,30	92,28	IOB 87.72°
1	717323,03	5108695,05			
38:07:000000:1587:3Y2					
1	717281,81	5108681,75	92,93	197,88	IO3 17.88°
2	717193,37	5108653,22	8,05	285,94	IO3 74.06°
3	717195,58	5108645,48	93,22	17,91	CB 17.91°
4	717284,28	5108674,15	7,99	108,00	IOB 72.00°
1	717281,81	5108681,75			

Приложение №3. Целевое назначение лесов, вид (виды) разрешенного использования лесного участка, количественные и качественные характеристики лесного участка, сведения о нахождении лесного участка в границах особо защитных участков лесов

ПРОЕКТНАЯ ДОКУМЕНТАЦИЯ ЛЕСНОГО УЧАСТКА 0,0225 га

1. Местоположение, границы и площадь проектируемого лесного участка¹

Субъект Российской Федерации	Иркутская область
Муниципальное образование	Казачинско-Ленский район
Категория земель	Земли лесного фонда
Лесничество	Казачинско-Ленское лесничество
Участковое лесничество, урочище (при наличии)	Карамское участковое лесничество, Туколоньская дача
Целевое назначение лесов,	Эксплуатационные леса
Квартал/ Лесотаксационный выдел/часть	№ 245 (в. 5ч.)
Участковое лесничество, урочище (при наличии)	Карамское участковое лесничество, Карамская дача
Целевое назначение лесов, категория защитных лесов	Эксплуатационные леса
Квартал/ Лесотаксационный выдел/часть	№43 (в. 23ч., 29ч.)
Площадь проектируемой части лесного участка	0,0225га

2. Целевое назначение лесов

В соответствии с приказом агентства лесного хозяйства от 16.12.2008 г. №1293-апр «О структуре лесничеств агентства лесного хозяйства Иркутской области», Карамское участковое лесничество, Туколоньская дача, кварталы №№ 245 (в. 7ч., 25ч.), 246 (в. 20ч., 25ч.), Карамское участковое лесничество, Карамская дача, кварталы №№ 5 (в. 54ч.), 43 (в. 8ч., 23ч., 29ч.), 44 (в. 8ч., 31ч.), входят в состав Казачинско-Ленского лесничества.

На момент проектирования лесного участка, на территории Казачинско-Ленского лесничества распространяется действие Лесохозяйственного регламента Казачинско-Ленского лесничества, утвержденного приказом министерства лесного комплекса Иркутской области от 11.09.2018 г. №73-мпр, в редакции приказа министерства лесного комплекса Иркутской области от 03.07.2024 № 91-38-мпр «О внесении изменений в отдельные приказы министерства лесного комплекса Иркутской области».

В соответствии статьей 111, 113, 114, 115 ЛК РФ, приказа Федерального агентства лесного хозяйства от 28.12.2009 № 546 «Об отнесении лесов на территории Иркутской области к ценным лесам, эксплуатационным лесам и установлении их границ», проектируемый лесной участок, местоположение: Казачинско-Ленское лесничество, Карамское участковое лесничество, Туколоньская дача, квартал № 245 (в. 5ч.), Карамское участковое лесничество, Карамская дача, квартал №43 (в. 23ч., 29ч.), относится к эксплуатационным лесам, площадью 0,0225 га.

3. Количественные и качественные характеристики проектируемого лесного участка

Количественные и качественные характеристики проектируемого лесного участка составлены на основании данных государственного лесного реестра ² Казачинско-Ленского лесничества.

¹ Местоположение и границы лесного участка указаны на схеме расположения проектируемого лесного участка.

² **Выписки из государственного лесного реестра**, полученные посредством системы ФГИС ЛК, с учетом текущих изменений, на основании которых осуществляется подготовка проектной документации лесного участка, являются обязательным приложением к проектной документации.

Таблица 1. Распределение земель

Общая площадь - всего	В том числе									
	лесные земли					нелесные земли				
	занятые лесными насаж- дениями - всего	в том числе покрытые лесными куль- турами	лесные питомники, плантации	не занятые лесными насаж- дениями	итого	дороги	просеки	болота	другие	итого
1	2	3	4	5	6	7	8	9	10	11
0,0225	0,0179	0	0	0	0,0179	0	0	0	0,0046	0,0046

Примечание:

- 1) В строке «другие» приведена площадь:
- профиль – 0,0046 га.

Таблица 2. Характеристика насаждений проектируемого лесного участка

[illegible]

Таблица 3. Средние таксационные показатели насаждений проектируемого лесного участка

Целевое назначение лесов	Хозяйство, преобладающая порода	Состав насаждений	Возраст	Бонитет	Полнота	Средний запас древесины (куб. м/га)			
						молодняки	средневозрастные	приспевающие	спелые и перестойные
1	2	3	4	5	6	7	8	9	10
Эксплуатаци онные леса	Хвойное, Л	8,2ЛП,6Б0,2Ос	93	2	0,7	-	292	-	238
	Итого хвойных:	8,2ЛП,6Б0,2Ос	93	2	0,7	-	292	-	238
Итого по эксплуатационным лесам:		8,2ЛП,6Б0,2Ос	93	2	0,7	-	292	-	238
Итого по всем лесам:		8,2ЛП,6Б0,2Ос	93	2	0,7	-	292	-	238

Таблица 4. Виды и объемы использования лесов на проектируемом лесном участке

Целевое назначение лесов	Хозяйство (хвойное, твеподлиственное, мягколиственное)	Площадь, га	Единица измерения	Объемы использования лесов (изъятия лесных ресурсов);
1	2	3	4	5
Эксплуатационные	Хвойное	0,0179	куб.м	5
	Итого эксплуатационных	0,0179	куб.м	5
Всего, га		0,0179	куб.м	5
Вид использования: строительство, реконструкция, эксплуатация линейных объектов. Цель использования: трубопровод подземный, линия связи.				

4. Виды использования лесов на проектируемом лесном участке

Лесохозяйственным регламентом Казачинско-Ленского лесничества на проектируемом лесном участке: Карамское участковое лесничество, Туколоньская дача, квартал № 245 (в. 5ч.), Карамское участковое лесничество, Карамская дача, квартал №43 (в. 23ч., 29ч.), входящие в состав Казачинско-Ленского лесничества, установлены следующие виды разрешенного использования лесов:

- эксплуатационные леса;
- заготовка древесины;
- заготовка живицы;
- заготовка и сбор недревесных лесных ресурсов;
- заготовка пищевых лесных ресурсов и сбор лекарственных растений;
- осуществление видов деятельности в сфере охотничьего хозяйства;
- ведение сельского хозяйства;
- осуществление рыболовства, за исключением любительского рыболовства;
- осуществление научно-исследовательской деятельности, образовательной деятельности;
- осуществление рекреационной деятельности;
- создание лесных плантаций и их эксплуатация (на площади не покрытой лесной растительностью (за исключением несомкнувшихся лесных культур));
- выращивание лесных плодовых, ягодных, декоративных растений, лекарственных растений (на площади не покрытой лесной растительностью (за исключением несомкнувшихся лесных культур, питомников и лесных плантаций, естественных редины));
- создание лесных питомников и их эксплуатация (лесные питомники, плантации + фонд лесовосстановления);
- осуществление геологического изучения недр, разведка и добыча полезных ископаемых;
- строительство и эксплуатация водохранилищ и иных искусственных водных объектов, создание и расширение территорий морских и речных портов, строительство, реконструкция и эксплуатация гидротехнических сооружений;
- строительство, реконструкция, эксплуатация линейных объектов;
- создание и эксплуатация объектов лесоперерабатывающей инфраструктуры;
- осуществление религиозной деятельности.

5. Сведения об обременениях проектируемого лесного участка

Согласно сведениям из лесного реестра и данным ЕГРН на проектируемом лесном участке: Казачинско-Ленское лесничество, Карамское участковое лесничество, Туколоньская дача, квартал № 245 (в. 5ч.), Карамское участковое лесничество, Карамская дача, квартал №43 (в. 23ч., 29ч.), обременения отсутствуют.

6. Сведения об ограничениях использования лесов

С учетом целевого назначения и правового режима лесов, установленного лесным законодательством Российской Федерации, лесохозяйственным регламентом Казачинско-Ленского лесничества проектируемый лесной участок относится к эксплуатационным (0,0225 га) лесам, на которых предусмотрены следующие ограничения в использовании лесов:

Ограничения по видам целевого назначения лесов:

Эксплуатационные леса:

Запрещается несоблюдение целей устойчивого, максимально эффективного получения высококачественной древесины и других лесных ресурсов, продуктов их переработки с обеспечением сохранения полезных функций лесов при освоении эксплуатационных лесов (ч. 3 ст. 12 Лесного кодекса Российской Федерации).

Не допускается использование лесов, не предусмотренных статьей 25 Лесного кодекса Российской Федерации.

Ограничения по видам использования лесов:

Для всех видов использования лесов

Согласно пункту 20 Правил санитарной безопасности в лесах, утвержденных постановлением Правительства Российской Федерации от 29.12.2020 № 2047 (далее - Правила санитарной безопасности), при использовании лесов не допускается:

- загрязнение лесов отходами производства и потребления и выбросами, радиоактивными и другими вредными веществами, иное неблагоприятное воздействие на леса, установленное законодательством об охране окружающей среды;
- ухудшение санитарного и лесопатологического состояния лесных насаждений;
- невыполнение или несвоевременное выполнение работ по очистке лесосек, а также работ по приведению лесных участков, предоставленных физическим или юридическим лицам в пользование в установленном лесным законодательством порядке, в состояние, пригодное для использования этих участков по целевому назначению, или работ по их рекультивации;
- уничтожение либо повреждение мелиоративных систем и дорог, расположенных в лесах;
- уничтожение либо повреждение лесохозяйственных знаков, феромонных ловушек и иных средств защиты леса.

Согласно статьи 60.15 Лесного кодекса Российской Федерации, а также Особенности охраны в лесах редких и находящихся под угрозой исчезновения деревьев, кустарников, лиан, иных лесных растений, занесенных в Красную книгу Российской Федерации или красные книги субъектов Российской Федерации, утвержденных приказом Минприроды России от 27.03.2025 № 142, в целях сохранения редких и находящихся под угрозой исчезновения видов деревьев, кустарников, лиан, иных лесных растений, занесенных в Красную книгу Российской Федерации или красные книги субъектов Российской Федерации, может запрещаться осуществление деятельности, негативное воздействие которой приведет или может привести к сокращению численности таких растений и (или) ухудшению среды их произрастания, либо могут устанавливаться ограничения осуществления этой деятельности.

Строительство, реконструкция, эксплуатация линейных объектов:

Согласно Правилам использования лесов для строительства, реконструкции, эксплуатации линейных объектов и Перечня случаев использования лесов для строительства, реконструкции, эксплуатации линейных объектов без предоставления лесного участка, с установлением или без установления сервитута, публичного сервитута, утвержденных приказом Минприроды Российской Федерации от 10.07.2020 № 434:

- в целях размещения объектов, связанных со строительством или реконструкцией линейных объектов, в лесах, расположенных на землях, не относящихся к землям лесного фонда, используются в первую очередь земли, на которых не расположены лесные насаждения;
- осуществление строительства, реконструкции и эксплуатации линейных объектов должно исключать развитие водной и ветровой эрозии земель на лесных участках, на которых размещаются линейные объекты и их охраняемые зоны.

При использовании лесов в целях строительства, реконструкции, эксплуатации линейных объектов не допускается: повреждение лесных насаждений, растительного покрова и почв за пределами земель, на которых осуществляется использование лесов, и охранной зоны линейных объектов; захламливание территорий, прилегающих к землям, на которых осуществляется использование лесов, строительным и бытовым мусором, отходами древесины; загрязнение земель, на которых осуществляется использование лесов, и территорий, прилегающих к землям, на которых осуществляется использование лесов, химическими и радиоактивными веществами; проезд транспортных средств, механизмов по произвольным, неустановленным маршрутам.

Не допускается ухудшение санитарного состояния лесов, расположенных на предоставленных гражданам и юридическим лицам лесных участках и лесных участках, прилегающих к ним, при использовании лесов для строительства, реконструкции, эксплуатации линейных объектов (пункт 29 Правил санитарной безопасности в лесах).

Ограничения на территории традиционного природопользования коренных малочисленных народов Севера, Сибири и Дальнего Востока Российской Федерации:

В границах Казачинско-Ленского муниципального района Иркутской области проживают коренные малочисленные народы – эвенки.

Постановлением Правительства Иркутской области от 26.11.2021 № 899-пп «Об образовании территории традиционного природопользования коренных малочисленных народов Севера, Сибири и Дальнего Востока Российской Федерации, проживающих в Иркутской области, регионального значения «Хандинская», расположенной на территории Казачинско-Ленского муниципального района Иркутской области» образована территория традиционного природопользования коренных малочисленных народов Севера, Сибири и Дальнего Востока Российской Федерации, проживающих в Иркутской области, регионального значения «Хандинская» (далее – ТТП «Хандинская»).

На территории традиционного природопользования запрещается деятельность, которая может нанести ущерб природным комплексам и объектам растительного и животного мира, объектам историко-культурного наследия, в том числе:

- 1) повреждение и (или) уничтожение культовых сооружений, мест древних поселений, мест захоронений предков малочисленных народов;
- 2) осуществление промысловой охоты, за исключением осуществления такой охоты малочисленными народами и лицами, приравненными к малочисленным народам;
- 3) загрязнение и захламление территории отходами производства и потребления.

Использование природных ресурсов, находящихся на территории традиционного природопользования, осуществляется в соответствии со статьей 13 Федерального закона от 07.05.2001 № 49-ФЗ "О территориях традиционного природопользования коренных малочисленных народов Севера, Сибири и Дальнего Востока Российской Федерации".

При использовании лесов, находящихся на территории традиционного природопользования, обеспечивается защита исконной среды обитания малочисленных народов и их традиционного образа жизни в соответствии с Федеральным законом от 30.04.1999 № 82-ФЗ "О гарантиях прав коренных малочисленных народов Российской Федерации".

7. Сведения о наличии зданий, сооружений, объектов, связанных с созданием лесной инфраструктуры и объектов, не связанных с созданием лесной инфраструктуры на проектируемом лесном участке

Сведения о наличии зданий, сооружений, объектов, связанных с созданием лесной инфраструктуры на проектируемом лесном участке - отсутствуют.

Таблица 5

N п/п	Участковое лесничество/урочище (при наличии)	Номер квартала	Номер выдела	Площадь объекта, (га)	Наименование объекта
1	2	3	4	5	6
Объекты не связанные с созданием лесной инфраструктуры⁴					
1	Карамское/Карамская дача	43	29ч.	0,0046	Сооружения и оборудование, используемые при прокладке геолого-геофизических и сейсмических профилей
Итого объекты, не связанные с созданием лесной инфраструктуры				0,0046	

⁴ Наименование объектов, не связанных с созданием лесной инфраструктуры указаны в соответствии с Распоряжением Правительства РФ от 30.04.2022 № 1084-р и Распоряжением Правительства РФ от 23.04.2022 №999-р.

8. Сведения о наличии на проектируемом лесном участке особо защитных участков лесов, особо охраняемых природных территорий, зон с особыми условиями использования территорий

Согласно сведениям государственного лесного реестра, единого государственного реестра недвижимости, лесохозяйственного регламента Казачинско-Ленского лесничества на проектируемом лесном участке:

- особо охраняемые природные территории (ООПТ) – отсутствуют;
- особо защитные участки лесов (ОЗУ) – отсутствуют;
- зоны с особыми условиями использования территории (ЗОУИТ) - присутствуют.

Таблица 6

№ п/п	Наименование участкового лесничества/угодья (при наличии)	Номер квартала	Номер выдела	Виды ОЗУ, наименование ООПТ, виды зон с особыми условиями использования территорий	Общая площадь, га
1	2	3	4	5	6
1	Карамское участковое лесничество/Туколоньская дача	245	5ч.	Территория традиционного природопользования коренных малочисленных народов Севера, Сибири и Дальнего Востока Российской Федерации, проживающих в Иркутской области, регионального значения "Хандинская"	0,0042
2	Карамское участковое лесничество/Туколоньская дача	245	5ч.	ЗООИТ 38:07-9.1 (Байкальская природная территория)	0,0225
	Карамское участковое лесничество/ Карамская дача	43	23ч.		
	Карамское участковое лесничество/ Карамская дача	43	29ч.		
3	Карамское участковое лесничество/Туколоньская дача	245	5ч.	ЗООИТ 38:07-9.2 (Экологическая зона атмосферного влияния Байкальской природной территории (часть границы на территории Иркутской области))	0,0225
	Карамское участковое лесничество/ Карамская дача	43	23ч.		
	Карамское участковое лесничество/ Карамская дача	43	29ч.		

9. Проектирование вида использования лесов лесного участка

Согласно лесохозяйственному регламенту Казачинско-Ленского лесничества, квартал №245 (в. 5ч.) Карамское участковое лесничество, Туколоньская дача, квартал №43 (в. 23ч., 29ч.), Карамское участковое лесничество, Карамская дача, входящие в состав Казачинско-Ленского лесничества, в границах которого расположен проектируемый лесной участок, относятся к зоне планируемого освоения лесов для строительства, реконструкции, эксплуатации линейных объектов.

Схема расположения проектируемого лесного участка (части лесного участка)

Субъект Российской Федерации: Иркутская область

Муниципальное образование: Казачинско-Ленский район

Категория земель: земли лесного фонда


Лесничество: Казачинско-Ленское лесничество

Участковое лесничество: Карамское участковое лесничество, Туколоньская дача, эксплуатационные леса, квартал №245 (в. 5ч.), Карамское участковое лесничество, Карамская дача, эксплуатационные леса, квартал №43 (в. 23ч., 29ч.)

Вид использования лесов: строительство, реконструкция, эксплуатация линейных объектов

Цель предоставления лесного участка: трубопровод подземный, линия связи

Особые отметки: площадь - 0,0225 га

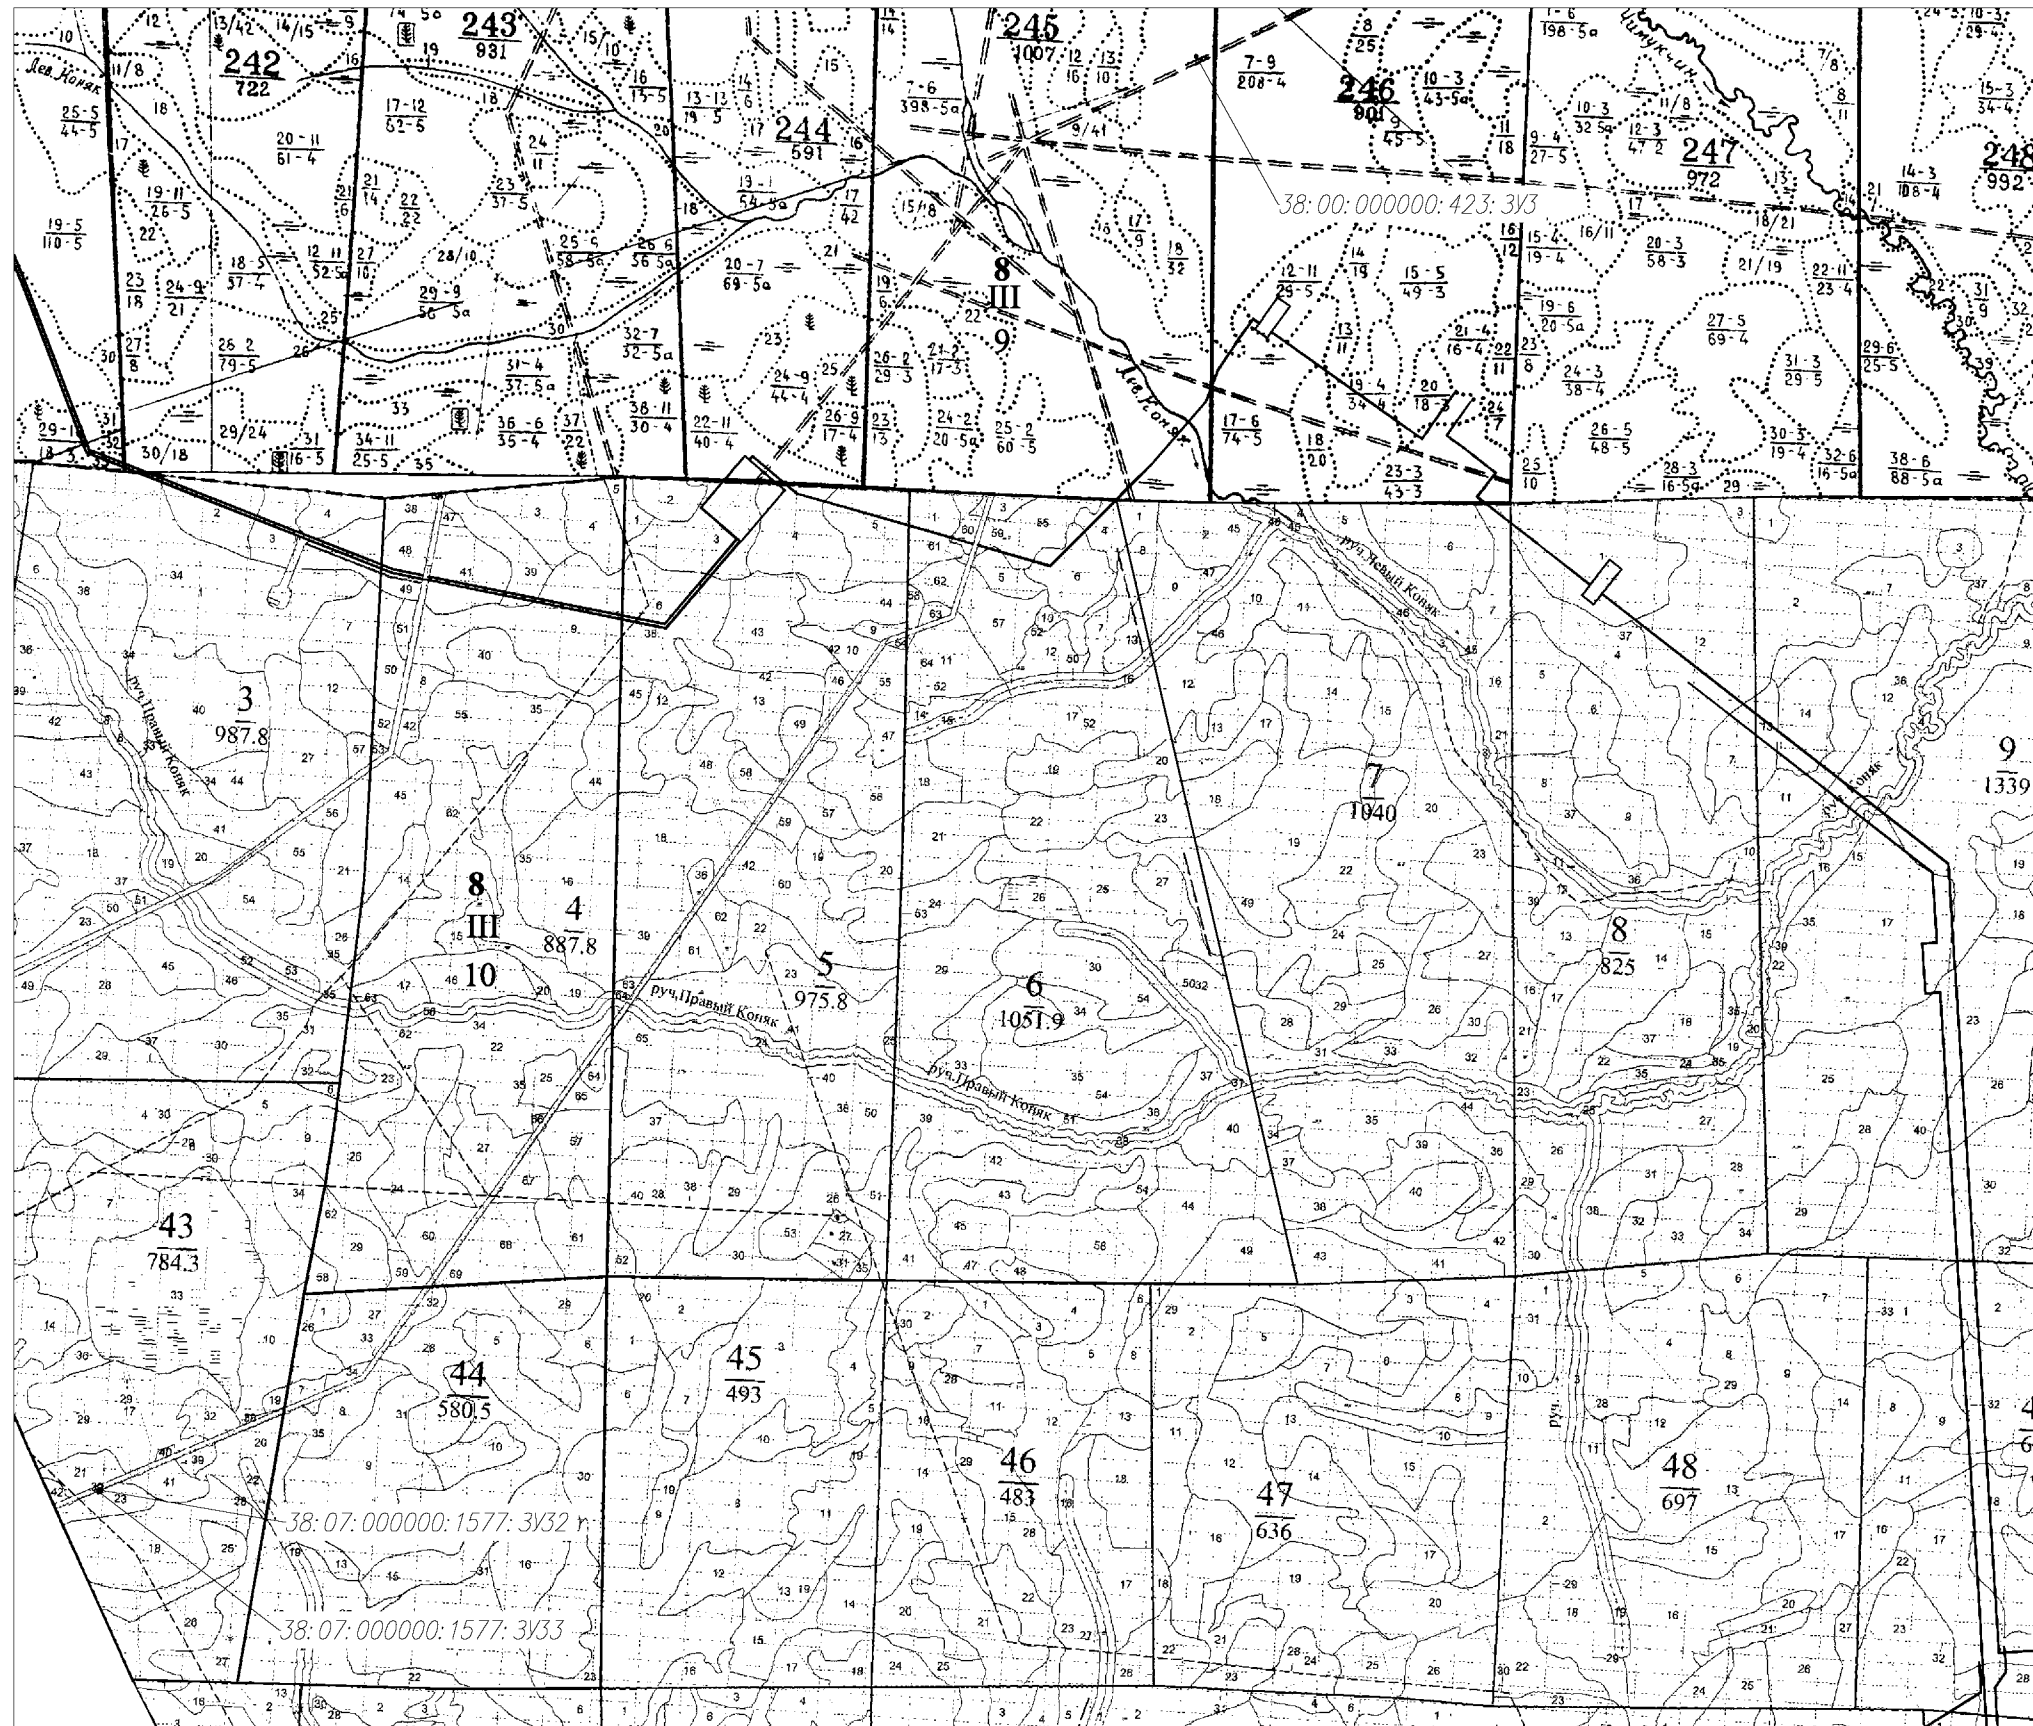

Условные обозначения:

38:00:000000:00:3V1

- граница и номер лесного участка

8

- Казачинско-Ленское лесничество

III

- Карамское участковое лесничество

9

- Туколоньская дача

10

- Карамская дача

245

- граница и номер лесного квартала

25

- граница и номер лесного выдела

Масштаб 1:50 000

**Схема расположения проектируемого лесного участка, подготовленная с учетом сведений ЕГРН,
образованного путем раздела земельного участка с кадастровым номером 38:00:000000:423**

Субъект Российской Федерации: Иркутская область

Муниципальное образование: Казачинско-Ленский район


Категория земель: земли лесного фонда

Лесничество: Казачинско-Ленское лесничество

Участковое лесничество: Карамское участковое лесничество, Туколоньская дача, эксплуатационные леса, квартал №245 (в. 5ч.)

Вид использования лесов: строительство, реконструкция, эксплуатация линейных объектов

Особые отметки: площадь - 0,0042 га

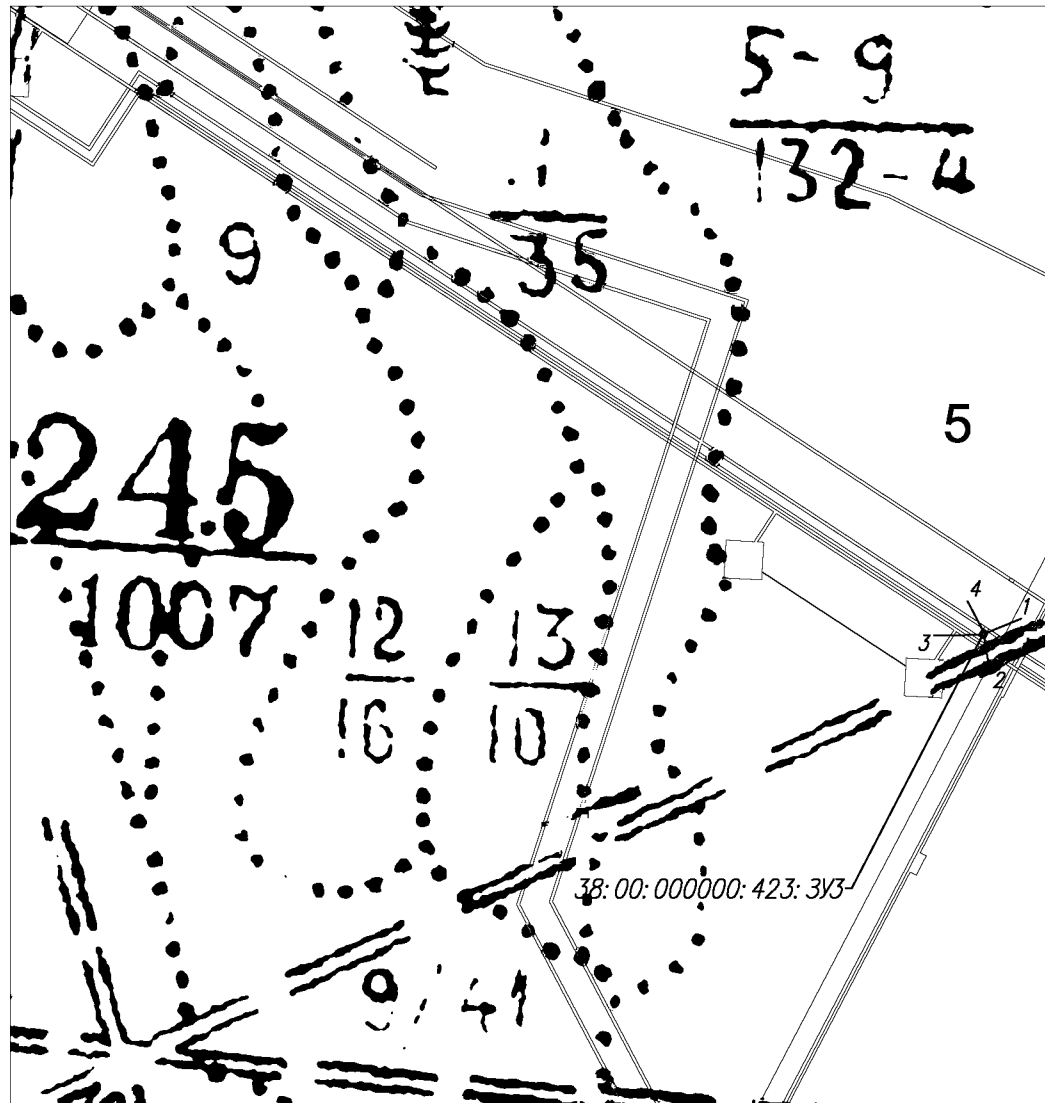

Масштаб 1:10 000

Условные обозначения:

—	- вновь образованная часть границы, сведения о которой достаточны для определения её местоположения
- - -	- существующая часть границы, имеющиеся в ГКН сведения о которой достаточны для определения её местоположения
38:00:000000:00:3У1	- обозначение кадастрового номера образуемого земельного участка
6	- обозначение лесного квартала
11	- обозначение лесного выдела
1	- номер поворотной точки образуемого земельного участка

**Схема расположения проектируемого лесного участка, подготовленная с учетом сведений ЕГРН,
образованного путем раздела земельного участка с кадастровым номером 38:07:000000:1577**

Субъект Российской Федерации: Иркутская область

Муниципальное образование: Казачинско-Ленский район


Категория земель: земли лесного фонда

Лесничество: Казачинско-Ленское лесничество

Участковое лесничество: Карамское участковое лесничество, Карамская дача, эксплуатационные леса, квартал №43 (в. 23ч., 29ч.)

Вид использования лесов: строительство, реконструкция, эксплуатация линейных объектов

Особые отметки: площадь - 0,0122 га

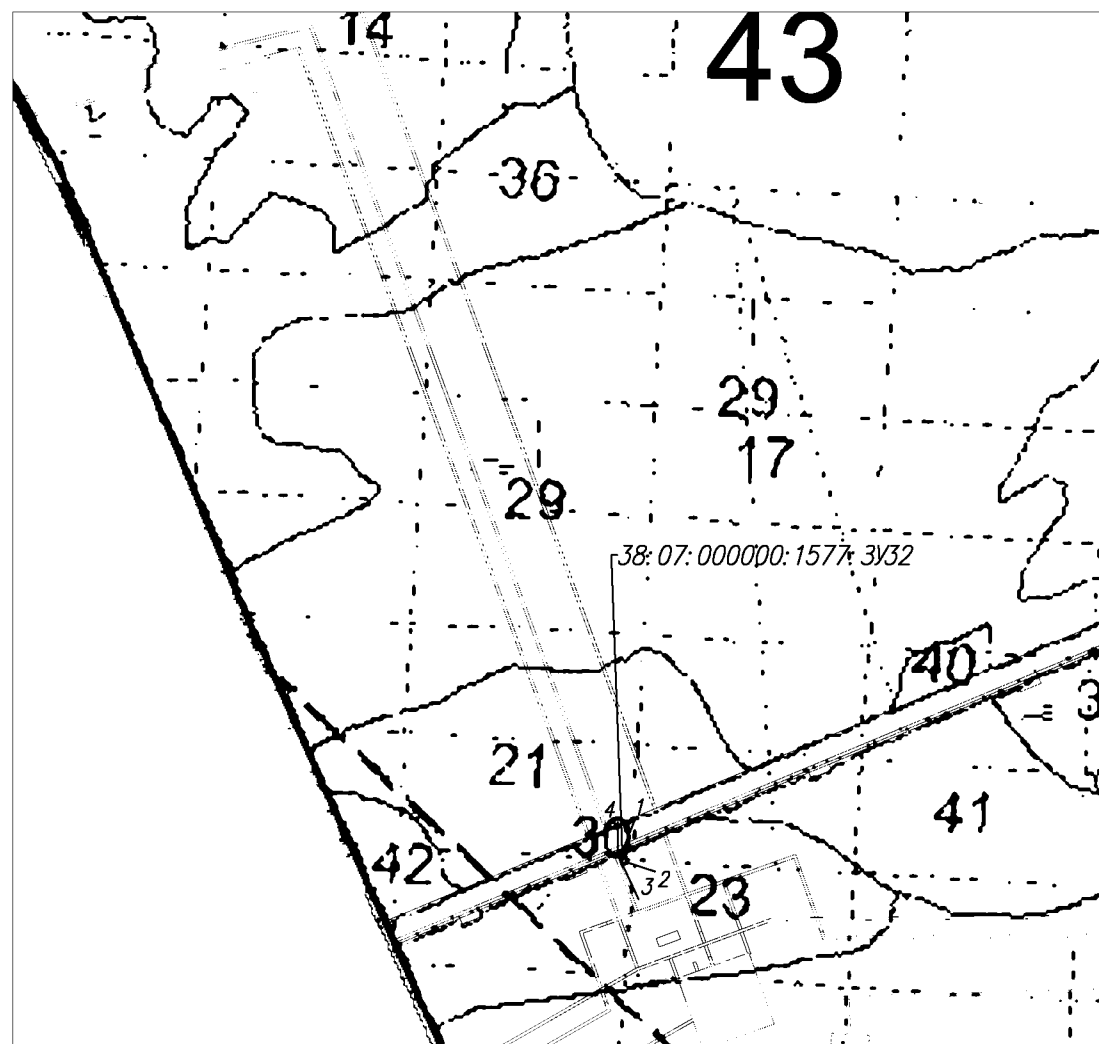

Масштаб 1:10 000

Условные обозначения:

- - вновь образованная часть границы, сведения о которой достаточны для определения её местоположения
- - существующая часть границы, имеющиеся в ГКН сведения о которой достаточны для определения её местоположения
- 38: 00: 000000: 00: 3У1 - обозначение кадастрового номера образуемого земельного участка
- 6 - обозначение лесного квартала
- 11 - обозначение лесного выдела
- 1 - номер поворотной точки образуемого земельного участка

**Схема расположения проектируемого лесного участка, подготовленная с учетом сведений ЕГРН,
образованного путем раздела земельного участка с кадастровым номером 38:07:000000:1577**

Субъект Российской Федерации: Иркутская область

Муниципальное образование: Казачинско-Ленский район


Категория земель: земли лесного фонда

Лесничество: Казачинско-Ленское лесничество

Участковое лесничество: Карамское участковое лесничество, Карамская дача, эксплуатационные леса, квартал №43 (в. 23ч., 29ч.)

Вид использования лесов: строительство, реконструкция, эксплуатация линейных объектов

Особые отметки: площадь - 0,0061 га

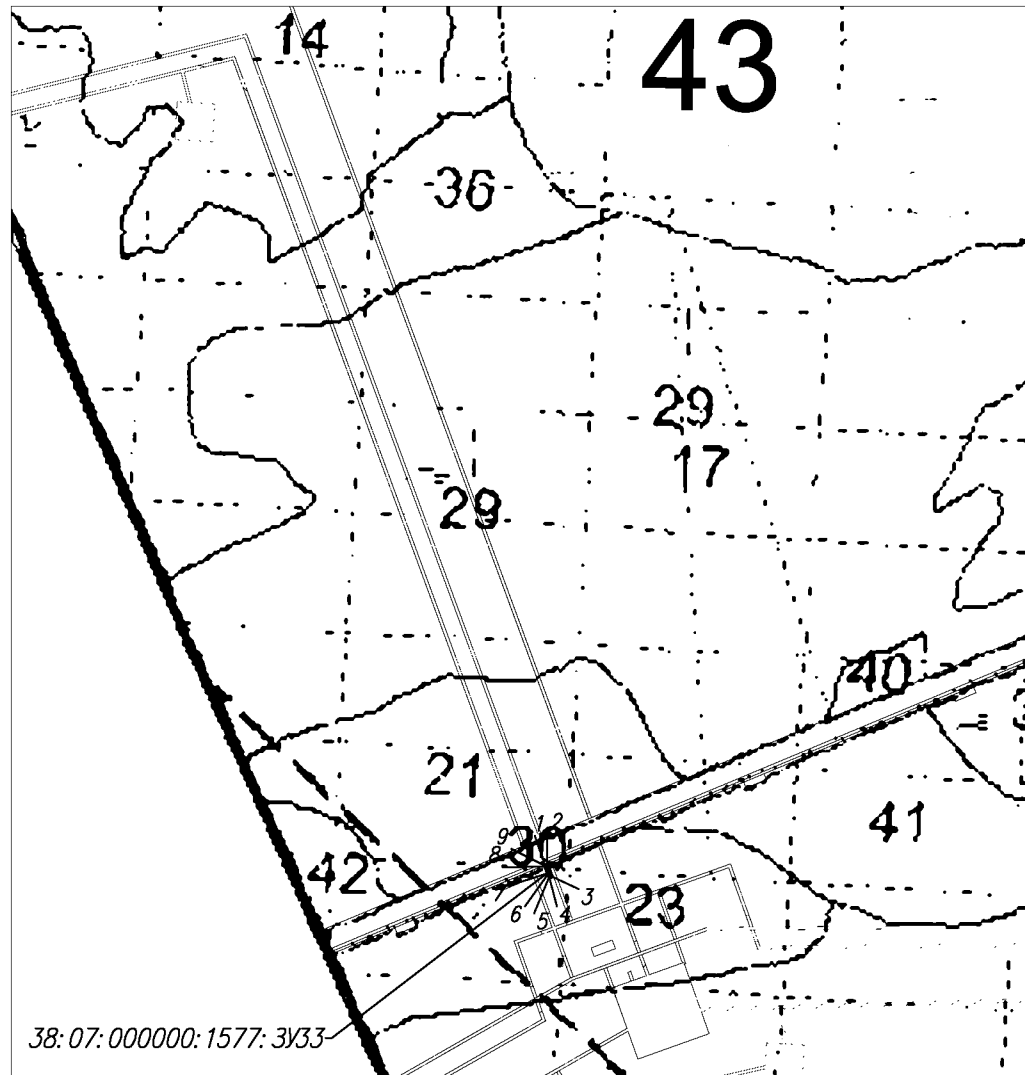

Масштаб 1:10 000

Условные обозначения:

- - вновь образованная часть границы, сведения о которой достаточны для определения её местоположения
- - существующая часть границы, имеющиеся в ГКН сведения о которой достаточны для определения её местоположения
- 38: 00: 000000: 00: 3У1 - обозначение кадастрового номера образуемого земельного участка
- 6 - обозначение лесного квартала
- 11 - обозначение лесного выдела
- 1 - номер поворотной точки образуемого земельного участка

Каталог координат формируемых земельных участков (МСК-38, зона 5)			Геоданные		
№ точки	X	Y	Длина, м	Дирекционный угол, градусы	Румб
38:00:000000:423:3У3					
1	720191,14	5110018,09	7,03	207,62	ЮЗ 27.62°
2	720184,91	5110014,83	6,01	303,32	ЮЗ 56.68°
3	720188,21	5110009,81	7,03	27,62	СВ 27.62°
4	720194,44	5110013,07	6,01	123,32	ЮВ 56.68°
1	720191,14	5110018,09			
38:07:000000:1577:3У32					
1	710716,88	5102767,61	17,49	159,79	ЮВ 20.21°
2	710700,47	5102773,65	7,01	247,35	ЮЗ 67.35°
3	710697,77	5102767,18	17,49	339,79	ЮЗ 20.21°
4	710714,18	5102761,14	7,01	67,35	СВ 67.35°
1	710716,88	5102767,61			
38:07:000000:1577:3У33					
1	710709,75	5102750,53	3,49	67,25	СВ 67.25°
2	710711,10	5102753,75	17,48	159,82	ЮВ 20.18°
3	710694,69	5102759,78	3,49	247,41	ЮЗ 67.41°
4	710693,35	5102756,56	0,79	339,95	ЮЗ 20.05°
5	710694,09	5102756,29	4,27	339,74	ЮЗ 20.26°
6	710698,10	5102754,81	0,98	340,27	ЮЗ 19.73°
7	710699,02	5102754,48	9,19	339,75	ЮЗ 20.25°
8	710707,64	5102751,30	1,32	340,05	ЮЗ 19.95°
9	710708,88	5102750,85	0,93	339,81	ЮЗ 20.19°
1	710709,75	5102750,53			



Общество с ограниченной ответственностью
«Газпром проектирование»
Саратовский филиал

Заказчик – ПАО «Газпром»
(Агент – ООО «Газпром инвест»)

ДОКУМЕНТАЦИЯ ПО ПЛАНИРОВКЕ ТЕРРИТОРИИ

Проект межевания территории

«Этап 15. Продуктопровод промысловый (НК и ВМР)
от УКПГ-45 до УКПГ-2»

в составе инвестиционного проекта

«ОБУСТРОЙСТВО КОВЫКТИНСКОГО ГАЗОКОНДЕНСАТНОГО
МЕСТОРОЖДЕНИЯ»

Раздел 2. Проект межевания территории. Текстовая часть

0092.053.СИД2.15/0.0004-ПМТ2

Книга 3

Главный инженер проекта

Начальник центра
подготовки производства



Р.А. Туголуков

В.И. Шорин

С.А. Котлярский

Саратов
2026

СОСТАВ ДОКУМЕНТАЦИИ ПО ПЛАНИРОВКЕ ТЕРРИТОРИИ

Обозначение	Наименование документа
0092.053.СИД2.15/0.0004-ППТ1	Раздел 1. Проект планировки территории. Графическая часть
0092.053.СИД2.15/0.0004-ППТ2	Раздел 2. Положение о размещении линейных объектов
0092.053.СИД2.15/0.0004-ППТ3	Раздел 3. Материалы по обоснованию проекта планировки территории. Графическая часть
0092.053.СИД2.15/0.0004-ППТ4	Раздел 4. Материалы по обоснованию проекта планировки территории. Пояснительная записка
0092.053.СИД2.15/0.0004-ПМТ1	Раздел 1. Проект межевания территории. Графическая часть
0092.053.СИД2.15/0.0004-ПМТ2	Раздел 2. Проект межевания территории. Текстовая часть
0092.053.СИД2.15/0.0004-ПМТ3	Раздел 3. Материалы по обоснованию проекта межевания территории. Графическая часть
0092.053.СИД2.15/0.0004-ПМТ4	Раздел 4. Материалы по обоснованию проекта межевания территории. Пояснительная записка

Список исполнителей

Начальник отдела:



Н.А. Ейкина

Разработчики:



А.В. Галеева



Оглавление

СОСТАВ ДОКУМЕНТАЦИИ ПО ПЛАНИРОВКЕ ТЕРРИТОРИИ	3
Список исполнителей	4
Оглавление	5
Лист регистрации изменений	6
<i>Приложение №3. Целевое назначение лесов, вид (виды) разрешенного использования лесного участка, количественные и качественные характеристики лесного участка, сведения о нахождении лесного участка в границах особо защитных участков лесов (окончание).....</i>	<i>7</i>
Проектная документация лесного участка площадью 1,2533 га.....	8
Проектная документация лесного участка площадью 0,3337 га.....	55
Проектная документация лесного участка площадью 34,5483 га.....	81
Проектная документация лесного участка площадью 0,0501 га.....	166
Проектная документация лесного участка площадью 0,0088 га.....	184

**Лист регистрации изменений**

Регистрация изменений								
Изм.	Номера листов (страниц)				Всего листов (страниц) в док.	Номер док.	Подп.	Дата
	измененных	замененных	новых	аннулированных				

Приложение №3. Целевое назначение лесов, вид (виды) разрешенного использования лесного участка, количественные и качественные характеристики лесного участка, сведения о нахождении лесного участка в границах особо защитных участков лесов
(окончание)

ПРОЕКТНАЯ ДОКУМЕНТАЦИЯ ЛЕСНОГО УЧАСТКА 1,2533 га

1. Местоположение, границы и площадь проектируемого лесного участка¹

Субъект Российской Федерации	Иркутская область
Муниципальное образование	Жигаловский муниципальный округ
Категория земель	Земли лесного фонда
Лесничество	Жигаловское лесничество
Участковое лесничество, урочище (при наличии)	Тутурское участковое лесничество
Целевое назначение лесов, категория защитных лесов	Эксплуатационные леса
Квартал/ Лесотаксационный выдел/часть	№№ 11 (в. 26ч.), 20 (в. 2ч., 6ч., 24ч., 25ч., 28ч.), 31 (в. 2ч.), 33 (в. 6ч., 22ч.), 36 (в. 1ч., 8ч.), 61 (в. 12ч., 27ч.), 62 (в. 2ч.)
Участковое лесничество, урочище (при наличии)	Тутурское участковое лесничество
Целевое назначение лесов, категория защитных лесов	Защитные леса. Ценные леса: Леса, расположенные в орехово-промысловых зонах
Квартал/ Лесотаксационный выдел/часть	№№ 6 (в. 8ч., 19ч.), 7 (в. 5ч., 16ч., 18ч., 19ч., 20ч., 23ч., 24ч., 28ч., 29ч.), 21 (в. 20ч.), 25 (в. 14ч.)
Целевое назначение лесов, категория защитных лесов	Защитные леса. Ценные леса: нерестоохранные полосы лесов
Квартал/ Лесотаксационный выдел/часть	№№ 34 (в. 1ч., 6ч., 21ч.), 35 (в. 30ч.)
Целевое назначение лесов, категория защитных лесов	Защитные леса. Леса, расположенные в водоохраных зонах
Квартал/ Лесотаксационный выдел/часть	№№ 34 (в. 7ч.)
Площадь проектируемой части лесного участка	1,2533 га

¹ Местоположение и границы лесного участка указаны на схеме расположения проектируемого лесного участка.

2. Целевое назначение лесов

В соответствии с приказом Федерального агентства лесного хозяйства от 16.12.2008 г. №1293-апр «О структуре лесничеств агентства лесного хозяйства Иркутской области», Тутурское участковое лесничество, кварталы №№ 11 (в. 26ч.), 20 (в. 2ч., 6ч., 24ч., 25ч., 28ч.), 31 (в. 2ч.), 33 (в. 6ч., 22ч.), 36 (в. 1ч., 8ч.), 61 (в. 12ч., 27ч.), 62 (в. 2ч.), 6 (в. 8ч., 19ч.), 7 (в. 5ч., 16ч., 18ч., 19ч., 20ч., 23ч., 24ч., 28ч., 29ч.), 21 (в. 20ч.), 25 (в. 14ч.), 34 (в. 1ч., 6ч., 7ч., 21ч.), 35 (в. 30ч.), входят в состав Жигаловского лесничества.

На момент проектирования лесного участка, на территории Жигаловского лесничества распространяется действие Лесохозяйственного регламента Жигаловского лесничества, утвержденного приказом министерства лесного комплекса Иркутской области от 11.09.2018 г. №73-мпр, в редакции приказа министерства лесного комплекса Иркутской области от 30.12.2025 № 91-58-мпр «О внесении изменений в лесохозяйственный регламент Жигаловского лесничества Иркутской области».

В соответствии статей 111, 113, 114, 115 ЛК РФ, приказа Федерального агентства лесного хозяйства от 28.12.2009 № 546 «Об отнесении лесов на территории Иркутской области к ценным лесам, эксплуатационным лесам и установлении их границ», приказа Федерального агентства лесного хозяйства от 22.09.2025 № 658 «Об отнесении лесов к защитным лесам, эксплуатационным лесам и установлении их границ и о выделении особо защитных участков лесов и установлении их границ на территории Жигаловского лесничества Иркутской области и о внесении изменения в приказ Федерального агентства лесного хозяйства от 28.12.2009 № 546» с учетом особенностей правового режима защитных лесов определена категория защитности защитных лесов на проектируемом лесном участке:

- Ценные леса: Леса, расположенные в орехово-промысловых зонах: Жигаловское лесничество, Тутурское участковое лесничество, кварталы №№ 6 (в. 8ч., 19ч.), 7 (в. 5ч., 16ч., 18ч., 19ч., 20ч., 23ч., 24ч., 28ч., 29ч.), 21 (в. 20ч.), 25 (в. 14ч.) площадью 0,1884 га;
- Ценные леса: нерестоохраняемые полосы лесов: Жигаловское лесничество, Тутурское участковое лесничество, кварталы №№ 34 (в. 1ч., 6ч., 21ч.), 35 (в. 30ч.) площадью 0,0718 га;
- Леса, расположенные в водоохраных зонах: Жигаловское лесничество, Тутурское участковое лесничество, кварталы № 34 (в. 7ч.) площадью 0,0128 га;
- Эксплуатационные леса: Жигаловское лесничество, Тутурское участковое лесничество, кварталы №№ 11 (в. 26ч.), 20 (в. 2ч., 6ч., 24ч., 25ч., 28ч.), 31 (в. 2ч.), 33 (в. 6ч., 22ч.), 36 (в. 1ч., 8ч.), 61 (в. 12ч., 27ч.), 62 (в. 2ч.) площадью 0,9803 га.

3. Количественные и качественные характеристики проектируемого лесного участка

Количественные и качественные характеристики проектируемого лесного участка составлены на основании данных государственного лесного реестра ² Жигаловского лесничества.

Таблица 1. Распределение земель

Общая площадь - всего	В том числе									
	лесные земли					нелесные земли				
	занятые лесными насаждениями - всего	в том числе покрытые лесными культурами	лесные питомники, плантации	не занятые лесными насаждениями	итого	дороги	просеки	болота	другие	итого
1	2	3	4	5	6	7	8	9	10	11
1,2533	0,9997	0	0	0	0,9997	0	0,0078	0	0,2470	0,2548

Примечание:

- 1) В строке «другие» приведена площадь:
- профиль геологический – 0,0421 га;
 - ручей – 0,0001 га;
 - буровые площадки – 0,0012 га;
 - трассы коммуникаций – 0,2036 га.

² Выписки из государственного лесного реестра, полученные посредством системы ФГИС ЛК, с учетом текущих изменений, на основании которых осуществляется подготовка проектной документации лесного участка, являются обязательным приложением к проектной документации.

Таблица 2. Характеристика насаждений проектируемого лесного участка

Участковое лесничество/ урочище (при наличии)	Номер квартала	Номер выдела	Состав насаждения или характеристика лесного участка при отсутствии насаждения	Площадь (га)/запас древесины (куб.м)	в том числе по группам возраста древостоя (га/куб.м)			
					молодняки	средневозрастные	приспевающие	спелые и перестойные
Эксплуатационные леса								
38:03:000000:417:3У1								
Тутурское участковое лесничество	36	8ч.	8Л1К1Б+Е+ОС	0,0003 / 0	-	-	0,0003 / 0	-
	36	1ч.	5Л3ОС2Б	0,0277 / 0	0,0277 / 0	-	-	-
ИТОГО покрытые лесом				0,0280 / 0	0,0277 / 0		0,0003 / 0	
ИТОГО по образуемому лесному участку				0,0280 / 0				
38:03:000000:417:3У6								
Тутурское участковое лесничество	33	6ч.	4Л1К1Е4Б+К	0,0238 / 5	-	-	0,0238 / 5	-
	33	22ч.	профиль геологический	0,0042 / 0	-	-	-	-
ИТОГО покрытые лесом				0,0238 / 5			0,0238 / 5	
ИТОГО лесные земли, не занятые лесными насаждениями и нелесные земли				0,0042 / 0				
ИТОГО по образуемому лесному участку				0,0280 / 5				
38:03:000000:417:3У7								
Тутурское участковое лесничество	31	2ч.	9Б1К+Л+Е	0,0280 / 1	-	-	0,0280 / 1	-
ИТОГО покрытые лесом				0,0280 / 1			0,0280 / 1	
ИТОГО по образуемому лесному участку				0,0280 / 1				
38:03:000000:417:3У11								
Тутурское участковое лесничество	20	2ч.	3К3Е2П2Б	0,0804 / 9	0,0804 / 9	-	-	-
	20	6ч.	5К2Е1П1Л1Б	0,0196 / 5	-	-	-	0,0196 / 5
	20	25ч.	профиль геологический	0,0062 / 0	-	-	-	-
ИТОГО покрытые лесом				0,1000 / 14	0,0804 / 9			0,0196 / 5
ИТОГО лесные земли, не занятые лесными насаждениями и нелесные земли				0,0062 / 0				
ИТОГО по образуемому лесному участку				0,1062 / 14				
38:03:000000:417:3У12								
Тутурское участковое лесничество	20	2ч.	3К3Е2П2Б	0,2341 / 26	0,2341 / 26	-	-	-
	20	25ч.	профиль геологический	0,0253 / 0	-	-	-	-
	20	6ч.	5К2Е1П1Л1Б	0,3241 / 97	-	-	-	0,3241 / 97

	20	28ч.	квартальная просека	0,0048	/	0	-	-	-	-
ИТОГО покрытые лесом				0,5582	/	123	0,2341	/	26	0,3241 / 97
ИТОГО лесные земли, не занятые лесными насаждениями и нелесные земли				0,0301	/	0				
ИТОГО по образуемому лесному участку				0,5883	/	123				
38:03:010105:242:3У1										
Тутурское участковое лесничество	62	2ч.	5Л2К2Б1ОС	0,0338	/	0	0,0338	/	0	- - -
	62	2ч.	ед. д. 10Л	-	/	1	-			- - -
ИТОГО покрытые лесом, за искл. ед. д.				0,0338	/	0	0,0338	/	0	
ИТОГО ед. д.				-	/	1				
ИТОГО по образуемому лесному участку				0,0338	/	1				
38:03:010105:242:3У2										
Тутурское участковое лесничество	61	27ч.	профиль геологический	0,0014	/	0	-	-	-	- - -
	61	12ч.	5Б2ОС2ЛПЕ+К	0,0024	/	0	0,0024	/	0	- - -
	61	12ч.	ед. д. 8Л2К	-	/	0	-	-	-	- - -
ИТОГО покрытые лесом, за искл. ед. д.				0,0024	/	0	0,0024	/	0	
ИТОГО ед. д.				-	/	0				
ИТОГО лесные земли, не занятые лесными насаждениями и нелесные земли				0,0014	/	0				
ИТОГО по образуемому лесному участку				0,0038	/	0				
38:03:000000:417:3У8										
Тутурское участковое лесничество	11	26ч.	буровые площадки	0,0012	/	0	-	-	-	- - -
ИТОГО лесные земли, не занятые лесными насаждениями и нелесные земли				0,0012	/	0				- - -
ИТОГО по образуемому лесному участку				0,0012	/	0				
38:03:010105:553:3У2										
Тутурское участковое лесничество	20	24ч.	Трассы коммуникаций	0,0232	/	0	-	-	-	- - -
ИТОГО лесные земли, не занятые лесными насаждениями и нелесные земли				0,0232	/	0				
ИТОГО по образуемому лесному участку				0,0232	/	0				
38:03:010105:553:3У3										
Тутурское участковое лесничество	20	24ч.	Трассы коммуникаций	0,0786	/	0	-	-	-	- - -
ИТОГО лесные земли, не занятые лесными насаждениями и нелесные земли				0,0786	/	0				
ИТОГО по образуемому лесному участку				0,0786	/	0				
38:03:010105:553:3У4										
Тутурское участковое лесничество	20	24ч.	Трассы коммуникаций	0,0779	/	0	-	-	-	- - -

ИТОГО лесные земли, не занятые лесными насаждениями и нелесные земли				0,0779	/	0				
ИТОГО по образуемому лесному участку				0,0779	/	0				
38:03:010105:555:3У1										
Тутурское участковое лесничество	62	2ч.	5Л2К2Б1ОС	0,0029	/	0	0,0029	/	0	- - -
	62	2ч.	ед. д. 10Л	-	/	0	-			- - -
ИТОГО покрытые лесом, за искл. ед. д.				0,0029	/	0	0,0029	/	0	
ИТОГО ед. д.				-	/	0				
ИТОГО по образуемому лесному участку				0,0029	/	0				
Защитные леса										
38:03:000000:417:3У2										
Тутурское участковое лесничество	35	30ч.	Квартальная просека	0,003	/	0	-			- - -
	34	1ч.	8Л2Б+ОС	0,025	/	0	0,025	/	0	- - -
ИТОГО покрытые лесом				0,025	/	0	0,025	/	0	- - -
ИТОГО лесные земли, не занятые лесными насаждениями и нелесные земли				0,003	/	0				
ИТОГО по образуемому лесному участку				0,0280	/	0				
38:03:000000:417:3У3										
Тутурское участковое лесничество	34	7ч.	10ЕРН	0,0034	/	0	-			- - 0,0034 / 0
	34	6ч.	6Б1ОС3Л	0,0013	/	0	0,0013	/	0	- - -
ИТОГО покрытые лесом				0,0047	/	0	0,0013	/	0	- - 0,0034 / 0
ИТОГО по образуемому лесному участку				0,0047	/	0				
38:03:000000:417:3У4										
Тутурское участковое лесничество	34	7ч.	10ЕРН	0,0042	/	0	-			- - 0,0042 / 0
	34	6ч.	6Б1ОС3Л	0,0075	/	0	0,0075	/	0	- - -
ИТОГО покрытые лесом				0,0117	/	0	0,0075	/	0	- - 0,0042 / 0
ИТОГО по образуемому лесному участку				0,0117	/	0				
38:03:000000:417:3У5										
Тутурское участковое лесничество	34	6ч.	6Б1ОС3Л	0,0263	/	0	0,0263	/	0	- - -
ИТОГО покрытые лесом				0,0263	/	0	0,0263	/	0	- - -
ИТОГО по образуемому лесному участку				0,0263	/	0				
38:03:000000:417:3У9										
Тутурское участковое лесничество	25	14ч.	7К2Л1Е+П	0,0280	/	6	-			- - 0,0280 / 6
ИТОГО покрытые лесом				0,0280	/	6	-			- - 0,0280 / 6

ИТОГО по образуемому лесному участку				0,0280	/	6				
38:03:000000:417:3У10										
Тутурское участковое лесничество	21	20ч.	8Б2ОС+Е	0,0280	/	5	-	-	-	0,0280 / 5
ИТОГО покрытые лесом				0,0280	/	5	-	-	-	0,0280 / 5
ИТОГО по образуемому лесному участку				0,0280	/	5				
38:03:000000:417:3У12										
Тутурское участковое лесничество	7	18ч.	5К4Е1П	0,0237	/	12	-	0,0237 / 12	-	-
	7	23ч.	3К5Е2П	0,0013	/	1	-	-	0,0013 / 1	-
	7	29ч.	профиль геологический	0,001	/	0	-	-	-	-
	7	20ч.	3К5Е2П	0,003	/	1			0,003 / 1	-
	7	24ч.	ручей	0,0001	/	0	-	-	-	-
ИТОГО покрытые лесом				0,0280	/	14		0,0237 / 12	0,0043 / 2	
ИТОГО лесные земли, не занятые лесными насаждениями и нелесные земли				0,0011	/	0				
ИТОГО по образуемому лесному участку				0,0291	/	14				
38:03:000000:417:3У13										
Тутурское участковое лесничество	7	19ч.	5Е3П2Б+Л+К	0,0004	/	0		0,0004 / 0	-	-
	7	16ч.	7Е3П+Б+К	0,001	/	0		0,001 / 0	-	-
ИТОГО покрытые лесом				0,0014	/	0		0,0014 / 0	-	-
ИТОГО по образуемому лесному участку				0,0014	/	0				
38:03:000000:417:3У14										
Тутурское участковое лесничество	7	16ч.	7Е3П+Б+К	0,0027	/	0		0,0027 / 0	-	-
ИТОГО покрытые лесом				0,0027	/	0		0,0027 / 0	-	-
ИТОГО по образуемому лесному участку				0,0027	/	0				
38:03:000000:417:3У15										
Тутурское участковое лесничество	6	8ч.	6К3Е1П	0,0240	/	9	-	-	0,0240 / 9	-
	6	19ч.	профиль геологический	0,004	/	0	-	-	-	-
ИТОГО покрытые лесом				0,0240	/	9	-	-	0,0240 / 9	-
ИТОГО лесные земли, не занятые лесными насаждениями и нелесные земли				0,004	/	0				
ИТОГО по образуемому лесному участку				0,0280	/	9				
38:03:000000:417:3У16										

Тутурское участковое лесничество	7	5ч.	6К2П1Е1Б	0,0280 / 8	-	-	0,0280 / 8	-
ИТОГО покрытые лесом				0,0280 / 8	-	-	0,0280 / 8	-
ИТОГО по образуемому лесному участку				0,0280 / 8				
38:03:010105:251:3У1								
Тутурское участковое лесничество	34	7ч.	10ЕРН	0,0052 / 0	-		-	0,0052 / 0
	34	6ч.	6Б1ОС3Л	0,0063 / 0	0,0063 / 0	-	-	-
ИТОГО покрытые лесом				0,0115 / 0	0,0063 / 0		-	0,0052 / 0
ИТОГО по образуемому лесному участку				0,0115 / 0				
38:03:010105:251:3У2								
Тутурское участковое лесничество	7	16ч.	7ЕЗП+Б+К	0,0004 / 0		0,0004 / 0	-	-
	7	19ч.	5ЕЗП2Б+Л+К	0,0002 / 0		0,0002 / 0	-	-
ИТОГО покрытые лесом				0,0006 / 0		0,0006 / 0	-	-
ИТОГО по образуемому лесному участку				0,0006 / 0				
38:03:010105:251:3У3								
Тутурское участковое лесничество	7	19ч.	5ЕЗП2Б+Л+К	0,0015 / 0		0,0015 / 0	-	-
ИТОГО покрытые лесом				0,0015 / 0		0,0015 / 0	-	-
ИТОГО по образуемому лесному участку				0,0015 / 0				
38:03:010105:553:3У1								
Тутурское участковое лесничество	34	21ч.	трасса коммуникаций	0,0024 / 0	-	-	-	-
ИТОГО лесные земли, не занятые лесными насаждениями и нелесные земли				0,0024 / 0				
ИТОГО по образуемому лесному участку				0,0024 / 0				
38:03:010105:553:3У4								
Тутурское участковое лесничество	7	28ч.	Трассы коммуникаций	0,0215 / 0	-	-	-	-
ИТОГО лесные земли, не занятые лесными насаждениями и нелесные земли				0,0215 / 0				
ИТОГО по образуемому лесному участку				0,0215 / 0				

ИТОГО покрытые лесом, за искл. ед. д.	0,9985	185	0,4477	/	35	0,0299	/	12	0,1096	/	25	0,4125	/	113
ИТОГО ед. д.	-	/	1											
ИТОГО лесные земли, не занятые лесными насаждениями и нелесные земли	0,2548	/	0											
ИТОГО по всему лесному участку	1,2533	/	186											

Таблица 3. Средние таксационные показатели насаждений проектируемого лесного участка

Целевое назначение лесов	Хозяйство, преобладающая порода	Состав насаждений	Возраст	Бонитет	Полнота	Средний запас древесины (куб. м/га)			
						молодняки	средневозрастные	приспевающие	спелые и перестойные
Эксплуатационные леса	Хвойное, К	4,5К2,3Е1,3П0,7Л1,2Б	177	4	0,6	111	-	-	297
	Хвойное, Л	4,0Л4,0Б1,0Е1,0К	48	3	0,5	0	-	207	-
	Итого хвойных:	4,4К2,2Е1,3Б1,2П0,9Л	162	4	0,5	92	-	207	297
	Мягколиственное, Б	9,0Б1,0К	56	4	0,3	0	-	36	-
	Итого мягколиственных:	9,0Б1,0К	56	4	0,3	0	-	36	-
Итого по эксплуатационным лесам:		4,3К2,2Е1,4Б1,2П0,9Л	157	4	0,5	92	-	115	297
Защитные леса	Хвойное, К	5,7К2,7Е1,1П0,3Л0,2Б	229	4	0,7	-	506	337	214
	Хвойное, Л	8,0Л2,0Б	20	5	0,4	0	-	-	-
	Хвойное, Е	6,0Е3,0П1,0Б	55	2	0,7	-	0	-	-
	Итого хвойных:	5,7К2,7Е1,1П0,3Л0,2Б	184	4	0,6	0	401	337	214
	Мягколиственное, Б	8,0Б2,0Ос	48	5	0,6	0	-	-	179
	Итого мягколиственных:	8,0Б2,0Ос	48	5	0,6	0	-	-	179
	Кустарники, ЕРН	10ЕРН	20	5	1,0	-	-	-	0
	Итого кустарников:	10ЕРН	20	5	1,0	-	-	-	0
Итого по защитным лесам:		5,0К2,4Е1,1Б1,0П0,3Л0,2Ос	132	4	0,6	0	401	337	160
Все леса	Хвойное, К	4,8К2,3Е1,2П1,0Б0,7Л	184	4	0,6	111	506	337	291
	Хвойное, Л	4,0Л4,0Б1,0К1,0Е	42	3	0,5	0	-	207	-
	Хвойное, Е	6,0Е3,0П1,0Б	55	2	0,7	-	0	-	-
	Итого хвойных:	4,6К2,3Е1,2П1,1Б0,8Л	165	4	0,6	87	401	299	291
	Мягколиственное, Б	8,2Б1,7Ос0,1К	51	4	0,5	0	-	36	179
	Итого мягколиственных:	8,2Б1,7Ос0,1К	51	4	0,5	0	-	36	179
	Кустарники, ЕРН	10ЕРН	20	5	1,0	-	-	-	0
	Итого кустарников:	10ЕРН	20	5	1,0	-	-	-	0
Итого по всем лесам:		4,5К2,2Е1,2П1,3Б0,7Л0,1Ос	152	4	0,6	78	401	231	274

Таблица 4. Виды и объемы использования лесов на проектируемом лесном участке

Целевое назначение лесов	Хозяйство (хвойное, твеполиственное, мягколиственное)	Площадь, га	Единица измерения	Объемы использования лесов (изъятия лесных ресурсов);
Эксплуатационные	Хвойное	0,7467	куб.м	142
	Мягколиственное	0,0304	куб.м	1
	Ед. д.	-	куб.м	1
	Итого эксплуатационных	0,7771	куб.м	144
Защитные	Хвойное	0,1392	куб.м	37
	Мягколиственное	0,0694	куб.м	5
	Кустарники	0,0128	куб.м	0
	Итого защитные	0,2214	куб.м	42
Всего, га		0,9997	куб.м	186
Вид использования: строительство, реконструкция, эксплуатация линейных объектов. Цель использования: трубопровод подземный, линия электропередачи воздушная, кабельная всех классов напряжения, линия связи, а также сооружения, являющиеся их неотъемлемой технологической частью				

4. Виды использования лесов на проектируемом лесном участке

Лесохозяйственным регламентом Жигаловского лесничества на проектируемом лесном участке: Тутурское участковое лесничество, кварталы №№ 11 (в. 26ч.), 20 (в. 2ч., 6ч., 24ч., 25ч., 28ч.), 31 (в. 2ч.), 33 (в. 6ч., 22ч.), 36 (в. 1ч., 8ч.), 61 (в. 12ч., 27ч.), 62 (в. 2ч.), 6 (в. 8ч., 19ч.), 7 (в. 5ч., 16ч., 18ч., 19ч., 20ч., 23ч., 24ч., 28ч., 29ч.), 21 (в. 20ч.), 25 (в. 14ч.), 34 (в. 1ч., 6ч., 7ч., 21ч.), 35 (в. 30ч.), входящие в состав Жигаловского лесничества, установлены следующие виды разрешенного использования лесов:

- *защитные леса: ценные леса (леса, расположенные в орехово-промысловых зонах (леса, являющиеся сырьевой базой для заготовки кедровых орехов), нерестоохраненные полосы лесов, леса, расположенные в водоохраных зонах);*

- заготовка и сбор недревесных лесных ресурсов;
- заготовка пищевых лесных ресурсов и сбор лекарственных растений;
- осуществление видов деятельности в сфере охотничьего хозяйства;
- ведение сельского хозяйства;
- осуществление рыболовства, за исключением любительского рыболовства;
- осуществление научно-исследовательской деятельности, образовательной деятельности;
- осуществление рекреационной деятельности;
- создание лесных плантаций и их эксплуатация (на площади не покрытой лесной растительностью (за исключением сомкнувшихся лесных культур));
- выращивание лесных плодовых, ягодных, декоративных растений, лекарственных растений (на площади не покрытой лесной растительностью (за исключением сомкнувшихся лесных культур));
- создание лесных питомников и их эксплуатация (на площади не покрытой лесной растительностью (за исключением сомкнувшихся лесных культур));
- осуществление геологического изучения недр, разведка и добыча полезных ископаемых;
- осуществление изыскательской деятельности;
- строительство и эксплуатация водохранилищ и иных искусственных водных объектов, создание и расширение морских и речных портов, строительство, реконструкция и эксплуатация гидротехнических сооружений;
- строительство, реконструкция, эксплуатация линейных объектов;
- осуществление религиозной деятельности.
- *эксплуатационные леса:*
- заготовка древесины;
- заготовка живицы;
- заготовка и сбор недревесных лесных ресурсов;
- заготовка пищевых лесных ресурсов и сбор лекарственных растений;
- осуществление видов деятельности в сфере охотничьего хозяйства;
- ведение сельского хозяйства;
- осуществление рыболовства, за исключением любительского рыболовства;
- осуществление научно-исследовательской деятельности, образовательной деятельности;
- осуществление рекреационной деятельности;
- создание лесных плантаций и их эксплуатация;
- выращивание лесных плодовых, ягодных, декоративных растений, лекарственных растений;
- создание лесных питомников и их эксплуатация;
- осуществление геологического изучения недр, разведка и добыча полезных ископаемых;
- осуществление изыскательской деятельности;
- строительство и эксплуатация водохранилищ и иных искусственных водных объектов, создание и расширение территорий морских и речных портов, строительство, реконструкция и эксплуатация гидротехнических сооружений;
- строительство, реконструкция, эксплуатация линейных объектов;
- создание и эксплуатация объектов лесоперерабатывающей инфраструктуры;
- осуществление религиозной деятельности.

5. Сведения об обременениях проектируемого лесного участка

Согласно сведениям из лесного реестра и данным ЕГРН на проектируемом лесном участке: Жигаловское лесничество, Тутурское участковое лесничество, кварталы №№ 11 (в. 26ч.), 20 (в. 2ч., 6ч., 24ч., 25ч., 28ч.), 31 (в. 2ч.), 33 (в. 6ч., 22ч.), 36 (в. 1ч., 8ч.), 61 (в. 12ч., 27ч.), 62 (в. 2ч.), 6 (в. 8ч., 19ч.), 7 (в. 5ч., 16ч., 18ч., 19ч., 20ч., 23ч., 24ч., 28ч., 29ч.), 21 (в. 20ч.), 25 (в. 14ч.), 34 (в. 1ч., 6ч., 7ч., 21ч.), 35 (в. 30ч.), обременения отсутствуют.

Таблица 5

№ п/п	Местоположение (лесничество, участковое лесничество, урочище (при наличии), №№ кварталов, выделов)	Наименование юридического лица, ФИО индивидуального предпринимателя, гражданина	Вид права пользования лесным участком (аренда, постоянное бессрочное пользование, безвозмездное пользование)	Основания пользования лесным участком	Срок пользования лесным участком	Вид использования лесного участка
1	2	3	4	5	6	7
-	-	-	-	-	-	-

6. Сведения об ограничениях использования лесов

С учетом целевого назначения и правового режима лесов, установленного лесным законодательством Российской Федерации, лесохозяйственным регламентом Жигаловского лесничества, часть проектируемого лесного участка относится к эксплуатационным (0,9803 га) лесам, часть проектируемого лесного участка относится к защитным (0,2730 га) лесам (Ценные леса: Леса, расположенные в орехово-промысловых зонах, нерестоохранные полосы лесов; леса, расположенные в водоохраных зонах), на которых предусмотрены следующие ограничения в использовании лесов:

Эксплуатационные леса:

Запрещается несоблюдение целей устойчивого, максимально эффективного получения высококачественной древесины и других лесных ресурсов, продуктов их переработки с обеспечением сохранения полезных функций лесов при освоении эксплуатационных лесов (ч. 3 ст. 12 Лесного кодекса Российской Федерации).

Не допускается использование лесов, не предусмотренных статьей 25 Лесного кодекса Российской Федерации.

Защитные леса:

К защитным лесам относятся леса, которые являются природными объектами, имеющими особо ценное значение, и в отношении которых устанавливается особый правовой режим использования, охраны, защиты, воспроизводства лесов (статья 111 Лесного кодекса Российской Федерации).

Проведение сплошных рубок в защитных лесах осуществляется в случаях, предусмотренных частью 6 статьи 21 Лесного кодекса Российской Федерации, частью 2 статьи 21.1. Лесного кодекса Российской Федерации, и в случаях, если выборочные рубки не обеспечивают замену лесных насаждений, утрачивающих свои средообразующие, водоохраные, санитарно-гигиенические, оздоровительные и иные полезные функции, на лесные насаждения, обеспечивающие сохранение целевого назначения защитных лесов и выполняемых ими полезных функций, если иное не установлено Лесным кодексом Российской Федерации (часть 2 статьи 111.1 Лесного кодекса Российской Федерации).

Виды использования лесов, допустимые к осуществлению в защитных лесах, расположенных на землях лесного фонда, определяются лесохозяйственными регламентами лесничеств (пункт 4 статьи 111 Лесного кодекса Российской Федерации).

В защитных лесах запрещается осуществление деятельности, несовместимой с их целевым назначением и полезными функциями (часть 6 статьи 111 Лесного кодекса Российской Федерации).

Создание и эксплуатация лесоперерабатывающей инфраструктуры запрещается в защитных лесах (статья 14 Лесного кодекса Российской Федерации).

Запрещается изменение целевого назначения лесных участков, на которых расположены защитные леса, за исключением случаев, предусмотренных федеральными законами (часть 7 статьи 111 Лесного кодекса Российской Федерации).

Защитные леса - ценные леса

Проведение сплошных рубок в защитных лесах осуществляется в случаях, предусмотренных частью 6 статьи 21 Лесного кодекса Российской Федерации, частью 2 статьи 21.1. Лесного кодекса Российской Федерации, и в случаях, если выборочные рубки не обеспечивают замену лесных насаждений, утрачивающих свои средообразующие, водоохраные, санитарно-гигиенические, оздоровительные и иные полезные функции, на лесные насаждения, обеспечивающие сохранение целевого назначения защитных лесов и выполняемых ими полезных функций, если иное не установлено Лесным кодексом Российской Федерации (часть 2 статьи 111.1 Лесного кодекса Российской Федерации).

Запрещается создание и эксплуатация лесоперерабатывающей инфраструктуры (статья 14 Лесного кодекса Российской Федерации).

Запрещается строительство и эксплуатация объектов капитального строительства, за исключением велосипедных, велопешеходных, пешеходных и беговых дорожек, лыжных и роллерных трасс, если такие объекты

являются объектами капитального строительства, линейных объектов и гидротехнических сооружений (часть 2 статьи 115 Лесного кодекса Российской Федерации).

Защитные леса - ценные леса (леса, расположенные в орехово-промысловых зонах (леса, являющиеся сырьевой базой для заготовки кедровых орехов), нерестоохраняющие полосы лесов; Леса, расположенные в водоохраных зонах)

Запрещается заготовка древесины (пункт 4 статьи 115 Лесного кодекса Российской Федерации).

Запрещается создание и эксплуатация лесоперерабатывающей инфраструктуры (статья 14 Лесного кодекса Российской Федерации).

Запрещаются строительство и эксплуатация объектов капитального строительства, за исключением велосипедных, велопешеходных, пешеходных и беговых дорожек, лыжных и роллерных трасс, если такие объекты являются объектами капитального строительства, линейных объектов и гидротехнических сооружений (часть 2 статьи 115 Лесного кодекса Российской Федерации).

Ограничения на особо защитных участках лесов:

Проведение сплошных рубок в защитных лесах осуществляется в случаях, предусмотренных частью 6 статьи 21 Лесного кодекса Российской Федерации, и в случаях, если выборочные рубки не обеспечивают замену лесных насаждений, утрачивающих свои средообразующие, водоохраные, санитарно-гигиенические, оздоровительные и иные полезные функции, на лесные насаждения, обеспечивающие сохранение целевого назначения защитных лесов и выполняемых ими полезных функций;

Запрещается ведение сельского хозяйства, за исключением сенокосения и пчеловодства и товарной аквакультуры (товарного рыбоводства);

Запрещается строительство и эксплуатация объектов капитального строительства, за исключением линейных объектов и гидротехнических сооружений.

Проведение выборочных рубок допускается только в целях вырубki погибших и поврежденных лесных насаждений (часть 5 статьи 119 Лесного кодекса Российской Федерации).

На заповедных лесных участках запрещается проведение рубок лесных насаждений, использование токсичных химических препаратов, ведение сельского хозяйства, разведка и добыча полезных ископаемых, строительство и эксплуатация объектов капитального строительства (часть 4 статьи 119 Лесного кодекса Российской Федерации).

На особо защитных участках лесов запрещается осуществление деятельности, несовместимой с их целевым назначением и полезными функциями (часть 6 статьи 119 Лесного кодекса Российской Федерации).

Ограничения по виду использования лесов:

Для всех видов использования лесов

Согласно пункту 20 Правил санитарной безопасности в лесах, утвержденных постановлением Правительства Российской Федерации от 29.12.2020 № 2047 (далее - Правила санитарной безопасности), при использовании лесов не допускается:

- загрязнение лесов отходами производства и потребления и выбросами, радиоактивными и другими вредными веществами, иное неблагоприятное воздействие на леса, установленное законодательством об охране окружающей среды;

- ухудшение санитарного и лесопатологического состояния лесных насаждений;

- невыполнение или несвоевременное выполнение работ по очистке лесосек, а также работ по приведению лесных участков, предоставленных физическим или юридическим лицам в пользование в установленном лесным законодательством порядке, в состояние, пригодное для использования этих участков по целевому назначению, или работ по их рекультивации;

- уничтожение либо повреждение мелиоративных систем и дорог, расположенных в лесах;

- уничтожение либо повреждение лесохозяйственных знаков, феромонных ловушек и иных средств защиты леса.

Согласно статье 60.15 Лесного кодекса Российской Федерации, а также Особенности охраны в лесах редких и находящихся под угрозой исчезновения деревьев, кустарников, лиан, иных лесных растений, занесенных в Красную книгу Российской Федерации или красные книги субъектов Российской Федерации, утвержденных приказом Минприроды России от 27.03.2025 № 142, в целях сохранения редких и находящихся под угрозой исчезновения видов деревьев, кустарников, лиан, иных лесных растений, занесенных в Красную книгу Российской Федерации или красные книги субъектов Российской Федерации, может запрещаться осуществление деятельности, негативное воздействие которой приведет или может привести к сокращению численности таких растений и (или) ухудшению среды их произрастания, либо могут устанавливаться ограничения осуществления этой деятельности.

Строительство, реконструкция, эксплуатация линейных объектов:

Согласно Правилам использования лесов для строительства, реконструкции, эксплуатации линейных объектов и Перечня случаев использования лесов для строительства, реконструкции, эксплуатации линейных объектов без предоставления лесного участка, с установлением или без установления сервитута, публичного сервитута, утвержденных приказом Минприроды Российской Федерации от 10.07.2020 № 434:

- в целях размещения объектов, связанных со строительством или реконструкцией линейных объектов, в лесах, расположенных на землях, не относящихся к землям лесного фонда, используются в первую очередь земли, на которых не расположены лесные насаждения;

- осуществление строительства, реконструкции и эксплуатации линейных объектов должно исключать развитие водной и ветровой эрозии земель на лесных участках, на которых размещаются линейные объекты и их

охранные зоны.

При использовании лесов в целях строительства, реконструкции, эксплуатации линейных объектов не допускается: повреждение лесных насаждений, растительного покрова и почв за пределами земель, на которых осуществляется использование лесов, и охранной зоны линейных объектов; захлывание территорий, прилегающих к землям, на которых осуществляется использование лесов, строительным и бытовым мусором, отходами древесины; загрязнение земель, на которых осуществляется использование лесов, и территорий, прилегающих к землям, на которых осуществляется использование лесов, химическими и радиоактивными веществами; проезд транспортных средств, механизмов по произвольным, неуставленным маршрутам.

Не допускается ухудшение санитарного состояния лесов, расположенных на предоставленных гражданам и юридическим лицам лесных участках и лесных участках, прилегающих к ним, при использовании лесов для строительства, реконструкции, эксплуатации линейных объектов (пункт 29 Правил санитарной безопасности в лесах).

7. Сведения о наличии зданий, сооружений, объектов, связанных с созданием лесной инфраструктуры и объектов, не связанных с созданием лесной инфраструктуры на проектируемом лесном участке

Таблица 6

№ п/п	Участковое лесничество/урочище (при наличии)	Лесной квартал	Лесотаксационный выдел	Площадь объекта, га	Наименование объекта
1	Тутурское участковое лесничество	6	19ч.	0,004	сооружения и оборудование, используемые при прокладке геолого-геофизических и сейсмических профилей
2		7	29ч.	0,001	
3		20	25ч.	0,0315	
4		33	22ч.	0,0042	
5		62	27ч.	0,0014	
6		7	26ч.	0,0012	буровые площадки
7		7	28ч.	0,0215	Трассы коммуникаций
8		20	20ч.	0,1797	
9		34	21ч.	0,0024	
Итого объекты, не связанные с созданием лесной инфраструктуры				0,2457	
1	Тутурское участковое лесничество	20	28ч.	0,0048	квартальная просека
2		35	30ч.	0,003	
Итого объекты лесной инфраструктуры				0,0078	

8. Сведения о наличии на проектируемом лесном участке особо защитных участков лесов, особо охраняемых природных территорий, зон с особыми условиями использования территорий

Согласно сведениям государственного лесного реестра, единого государственного реестра недвижимости, лесохозяйственного регламента Жигаловского лесничества на проектируемом лесном участке отсутствуют особо охраняемые природные территории (ООПТ). Имеются зоны с особыми условиями использования территории (ЗОУИТ) и особо защитные участки лесов (ОЗУ: берегозащитные участки леса, кедровые леса, кустарники).

Проектируемый лесной участок полностью (1,2533 га) входит в территорию ЗОУИТ 38:03-15.1 (Лесничество).

Таблица 7

№ п/п	Наименование участкового лесничества/урочища (при наличии)	Номер квартала	Номер выдела	Виды ОЗУ, наименование ООПТ, виды зон с особыми условиями использования территорий	Общая площадь, га
1	Тутурское участковое лесничество	6	8ч.	ЗОУИТ 38:03-15.1 (Лесничество)	0,024
		6	19ч.		0,004
		7	5ч.		0,028
		7	16ч.		0,0041
		7	18ч.		0,0237
		7	19ч.		0,0021
		7	20ч.		0,003
		7	23ч.		0,0013
		7	24ч.		0,0001
		7	28ч.		0,0215
		7	29ч.		0,001
		20	2ч.		0,3145
		20	6ч.		0,3241


№ п/п	Наименование участкового лесничества/урочища (при наличии)	Номер квартала	Номер выдела	Виды ОЗУ, наименование ООПТ, виды зон с особыми условиями использования территорий	Общая площадь, га
		20	24ч.		0,1797
		20	25ч.		0,0315
		20	28ч.		0,0048
		21	6ч.		0,0196
		21	20ч.		0,028
		21	14ч.		0,028
		31	2ч.		0,0292
		33	6ч.		0,0238
		33	22ч.		0,0042
		34	1ч.		0,025
		34	6ч.		0,0414
		34	7ч.		0,0128
		34	21ч.		0,0024
		35	30ч.		0,003
		36	1ч.		0,0277
		36	8ч.		0,0003
		61	12ч.		0,0024
		62	2ч.		0,0367
		62	27ч.		0,0014
2	Тутурское участковое лесничество	7	23ч.	ОЗУ:Берегозащитные участки леса	0,0013

9. Проектирование вида использования лесов лесного участка

Согласно лесохозяйственному регламенту Жигаловского лесничества, кварталы №№ 11 (в. 26ч.), 20 (в. 2ч., 6ч., 24ч., 25ч., 28ч.), 31 (в. 2ч.), 33 (в. 6ч., 22ч.), 36 (в. 1ч., 8ч.), 61 (в. 12ч., 27ч.), 62 (в. 2ч.), 6 (в. 8ч., 19ч.), 7 (в. 5ч., 16ч., 18ч., 19ч., 20ч., 23ч., 24ч., 28ч., 29ч.), 21 (в. 20ч.), 25 (в. 14ч.), 34 (в. 1ч., 6ч., 7ч., 21ч.), 35 (в. 30ч.) Тутурского участкового лесничества, входящие в состав Жигаловского лесничества, в границах которого расположен проектируемый лесной участок, относятся к зоне планируемого освоения лесов для строительства, реконструкции, эксплуатации линейных объектов.

Схема расположения проектируемого лесного участка (части лесного участка)

Субъект Российской Федерации: Иркутская область
Муниципальное образование: Жигаловский муниципальный округ
Категория земель: земли лесного фонда
Лесничество: Жигаловское лесничество
Участковое лесничество: Тутурское участковое лесничество, эксплуатационные леса, кварталы №№ 20 (в. 2ч., 6ч., 24ч., 25ч., 28ч.), 31 (в. 2ч.), 33 (в. 6ч., 22ч.), 36 (в. 1ч., 8ч.), 61 (в. 12ч., 27ч.), 62 (в. 2ч.), защитные леса, кварталы №№ 6 (в. 8ч., 19ч.), 7 (в. 5ч., 16ч., 18ч., 19ч., 20ч., 23ч., 24ч., 28ч., 29ч.), 21 (в. 6ч., 20ч.), 25 (в. 14ч.), 34 (в. 1ч., 6ч., 7ч., 21ч.), 35 (в. 30ч.).
Вид использования лесов: строительство, реконструкция, эксплуатация линейных объектов
Цель предоставления лесного участка: трубопровод подземный, линия электропередачи воздушная, кабельная всех классов напряжения, линия связи, а также сооружения, являющиеся их неотъемлемой технологической частью
Особые отметки: площадь - 1,2533 га

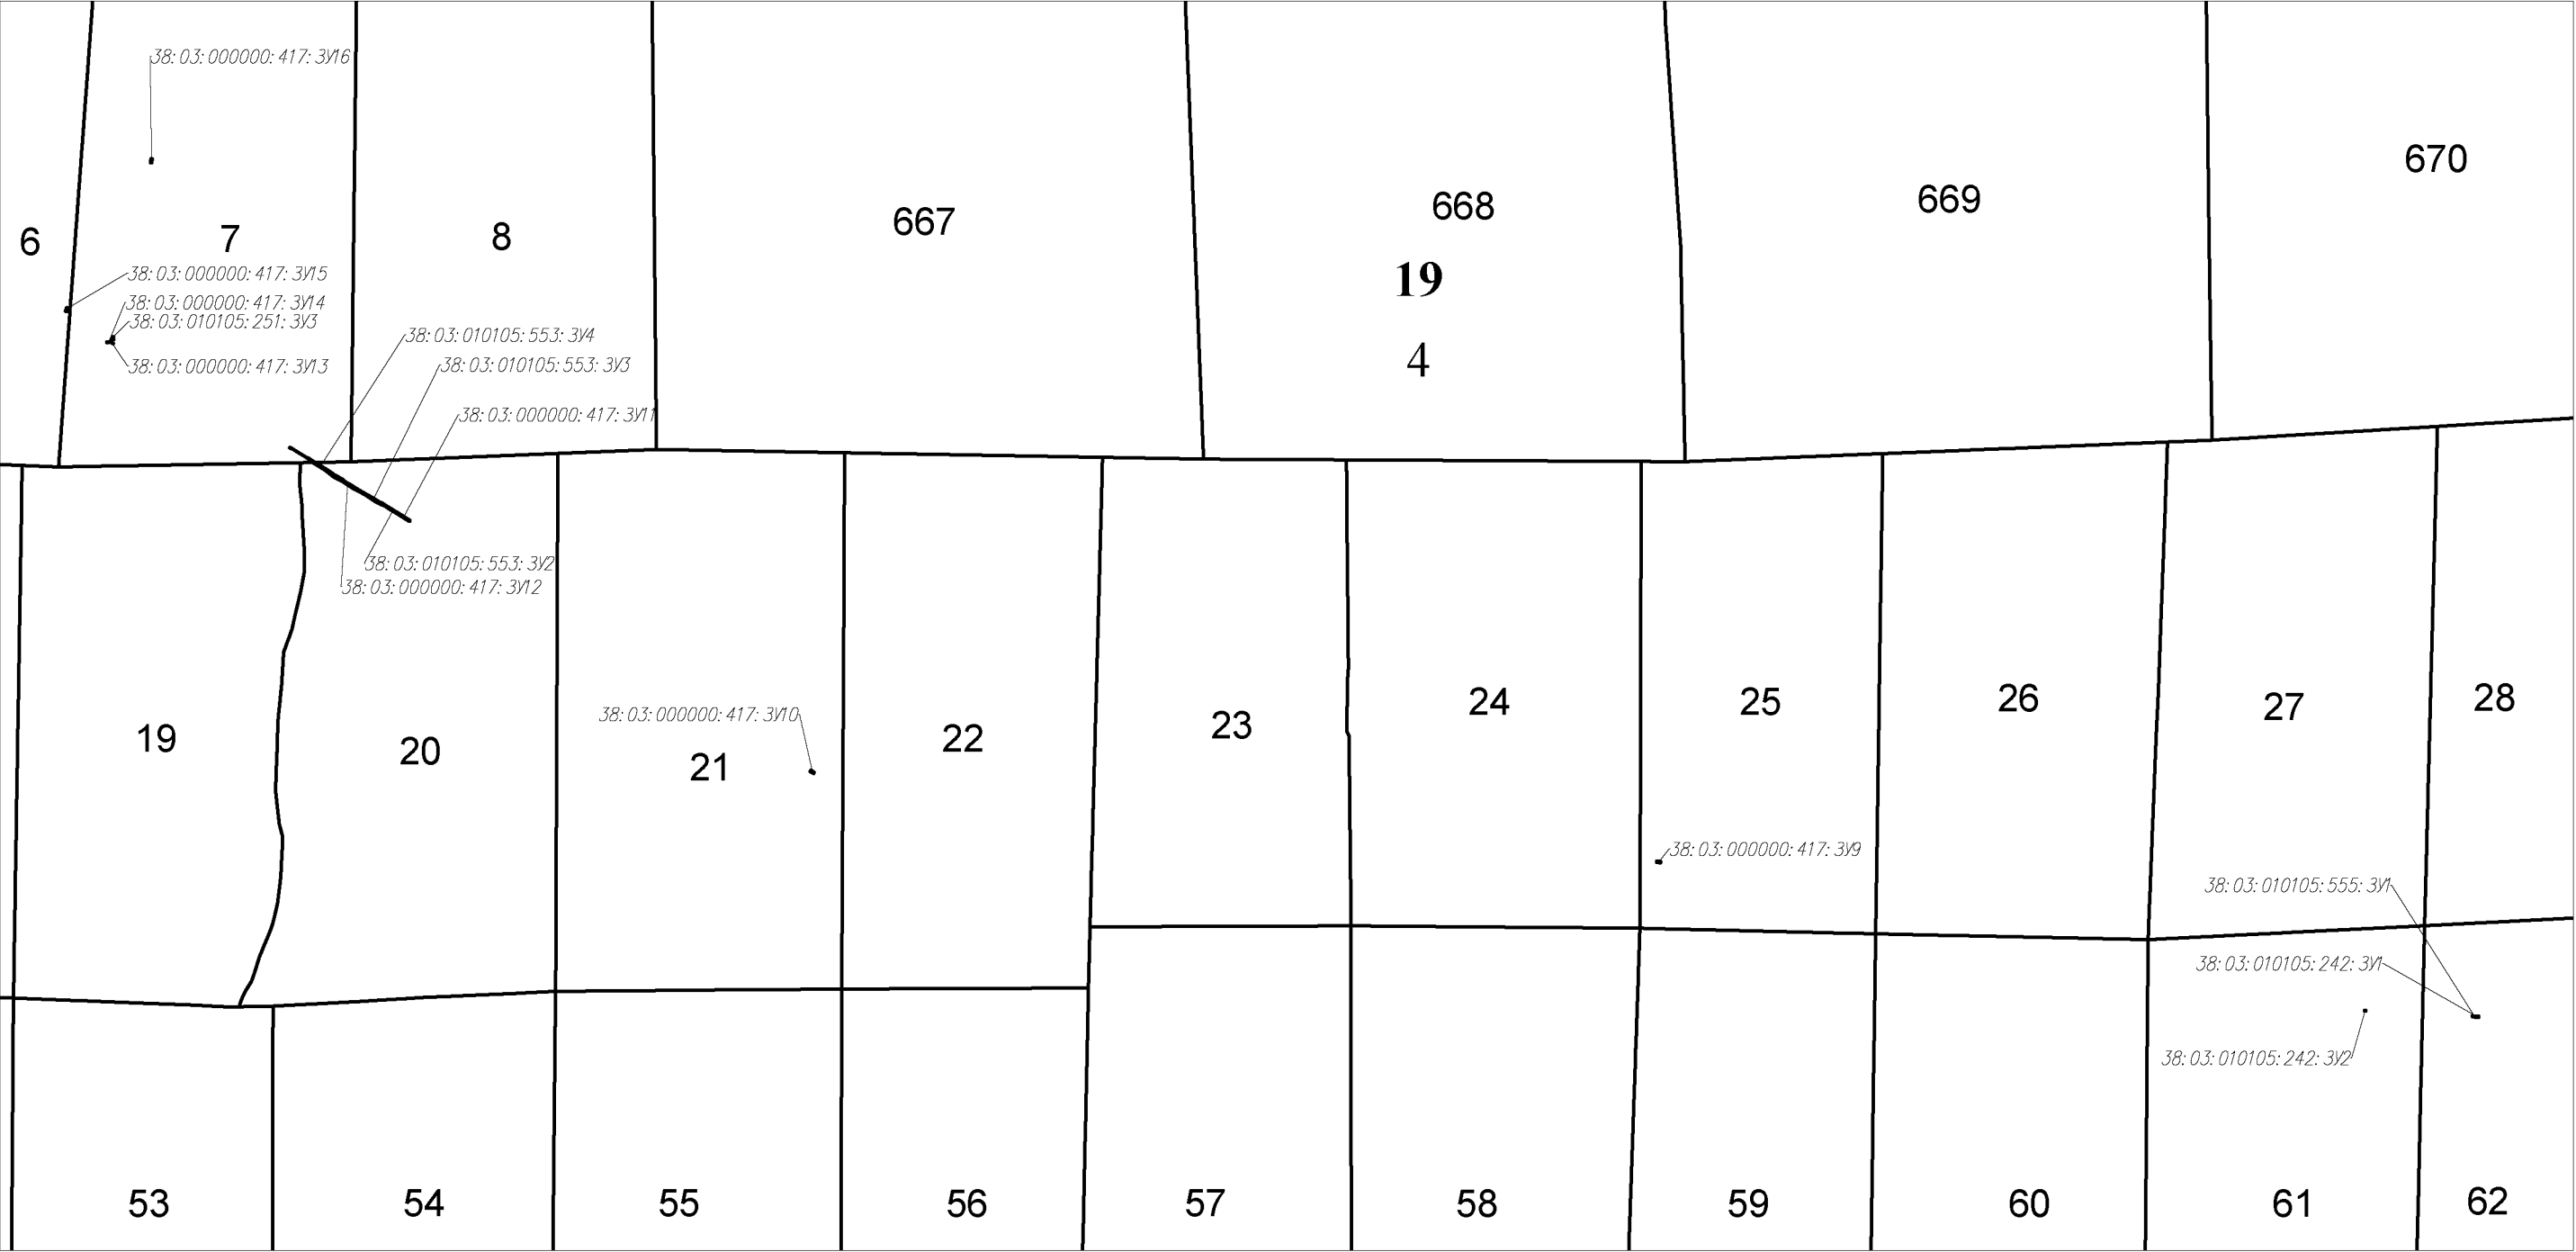


Условные обозначения: Масштаб 1:50000

38: 00: 000000: 00: 3У1 - граница и номер проектируемого лесного участка

19 - Жигаловское лесничество

4 - Тутурское участковое лесничество

23 - граница и номер лесного квартала

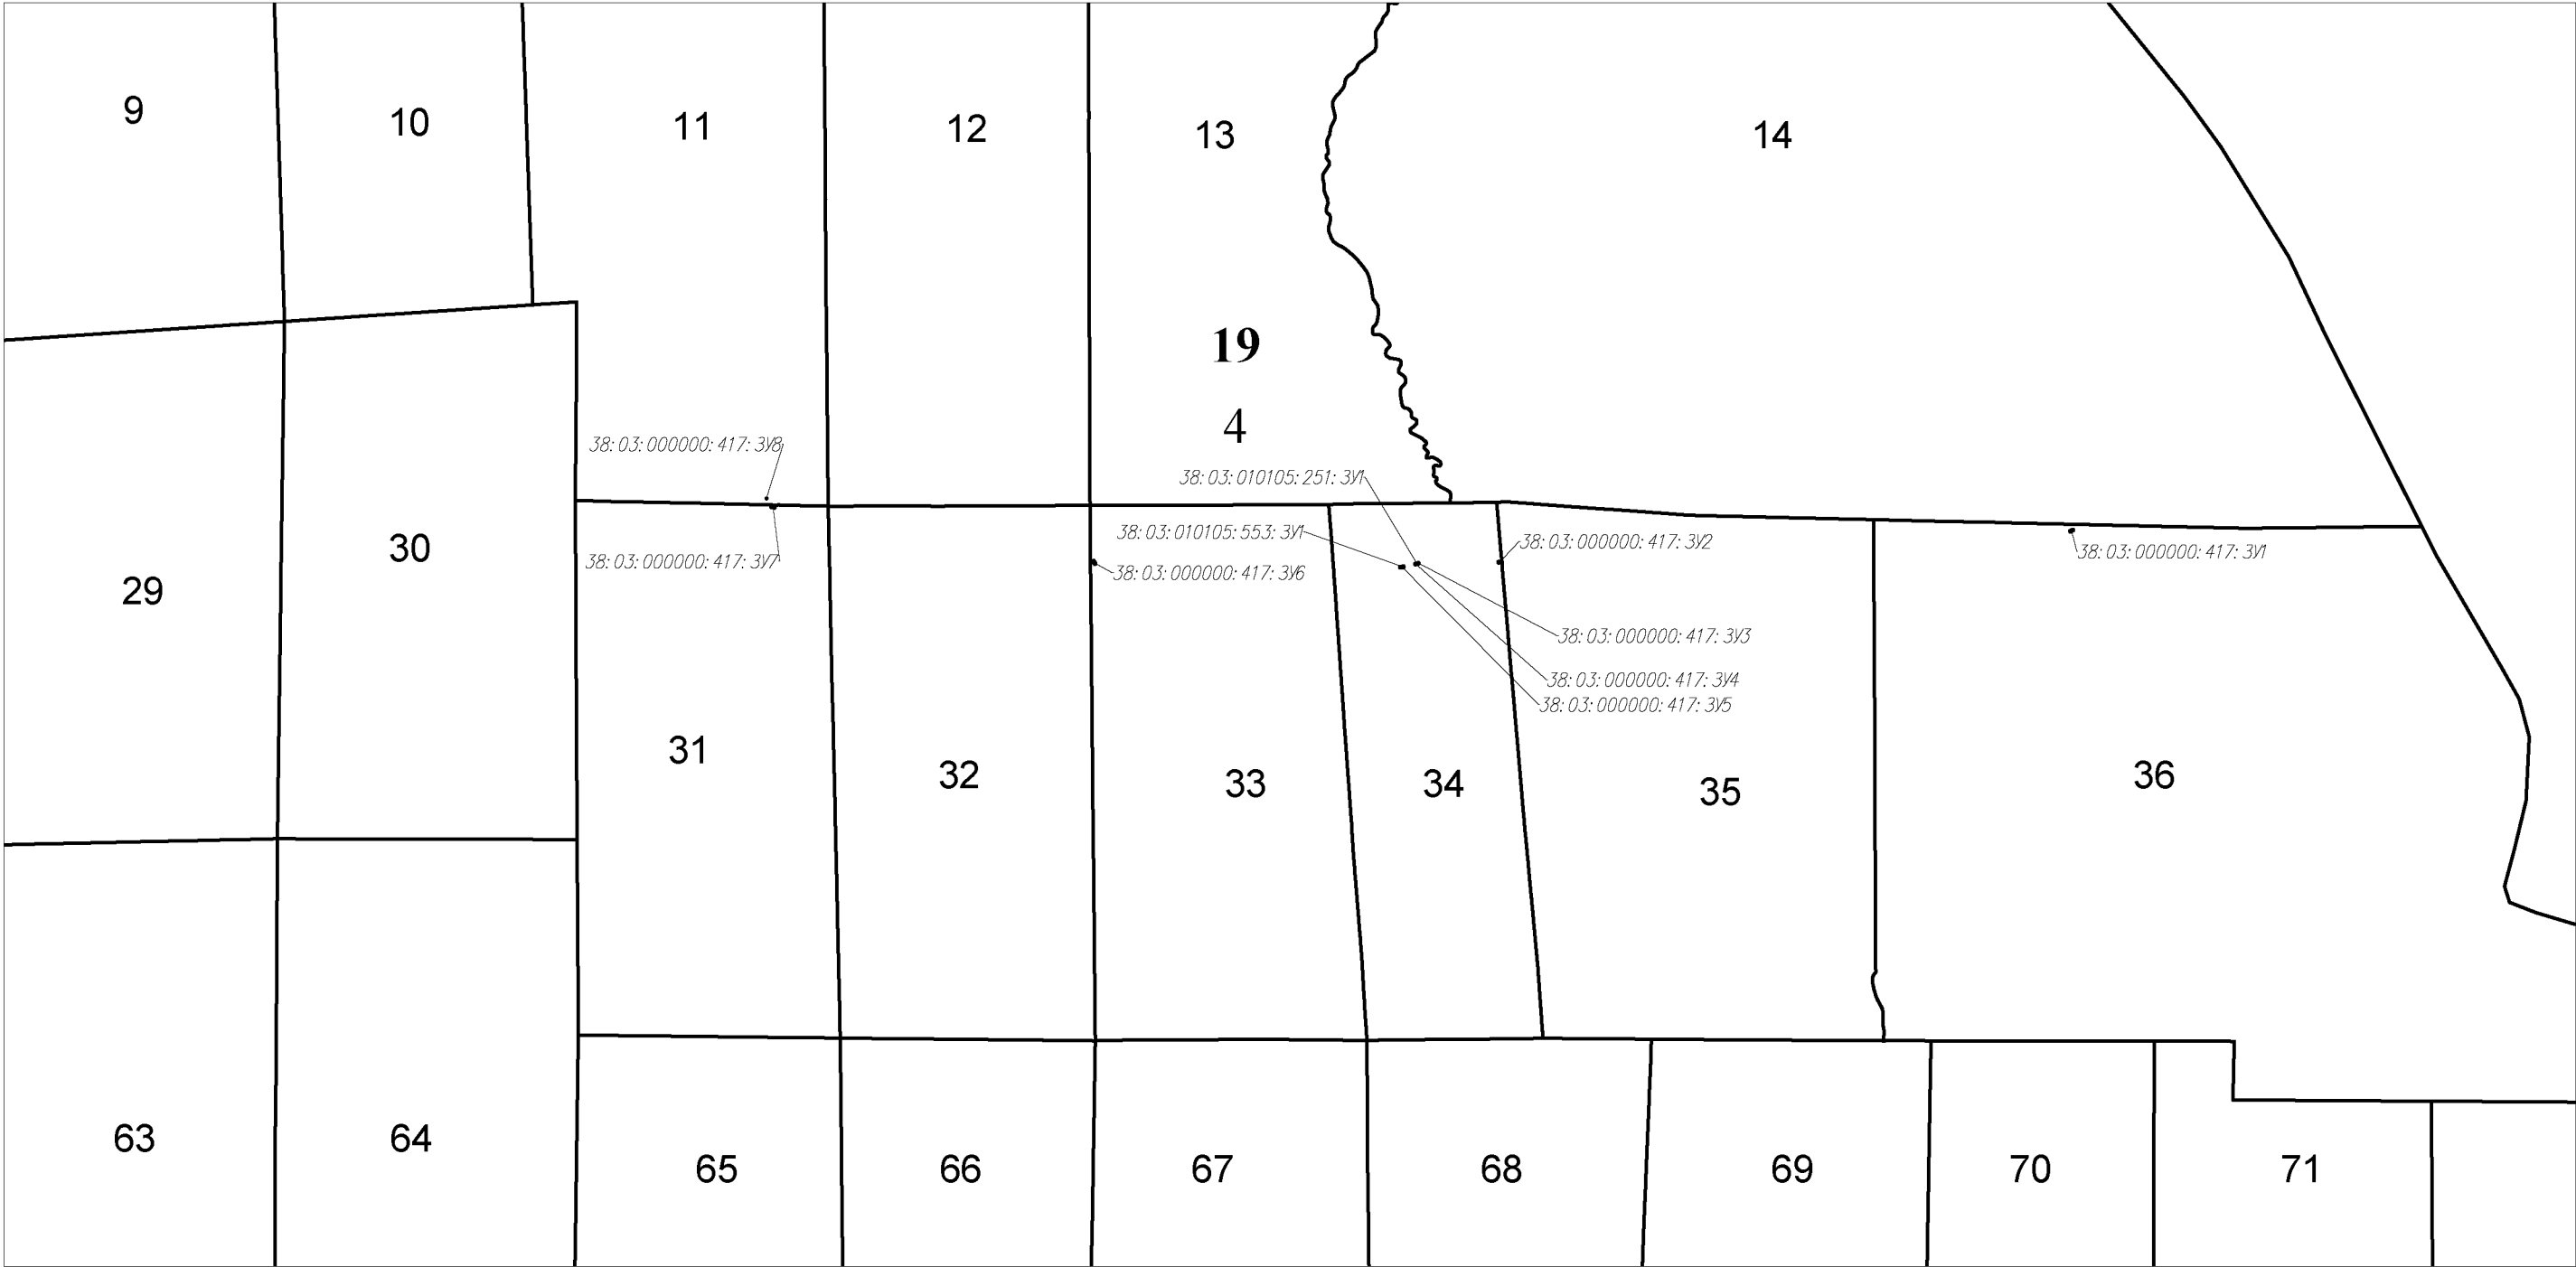

Масштаб 1:50000

Условные обозначения:

- 38: 00: 000000: 00: 3У1 - граница и номер проектируемого лесного участка
- 19** - Жигаловское лесничество
- 4** - Тутурское участковое лесничество
- 23 - граница и номер лесного квартала

**Схема расположения проектируемого лесного участка, подготовленная с учетом сведений ЕГРН,
образованного путем раздела земельного участка с кадастровым номером 38:03:010105:242**

Субъект Российской Федерации: Иркутская область

Муниципальное образование: Жигаловский муниципальный округ


Категория земель: земли лесного фонда

Лесничество: Жигаловское лесничество

Участковое лесничество: Тутурское участковое лесничество, эксплуатационные леса, квартал №62 (в. 2ч.)

Вид использования лесов: строительство, реконструкция, эксплуатация линейных объектов

Особые отметки: площадь - 0,0338 га

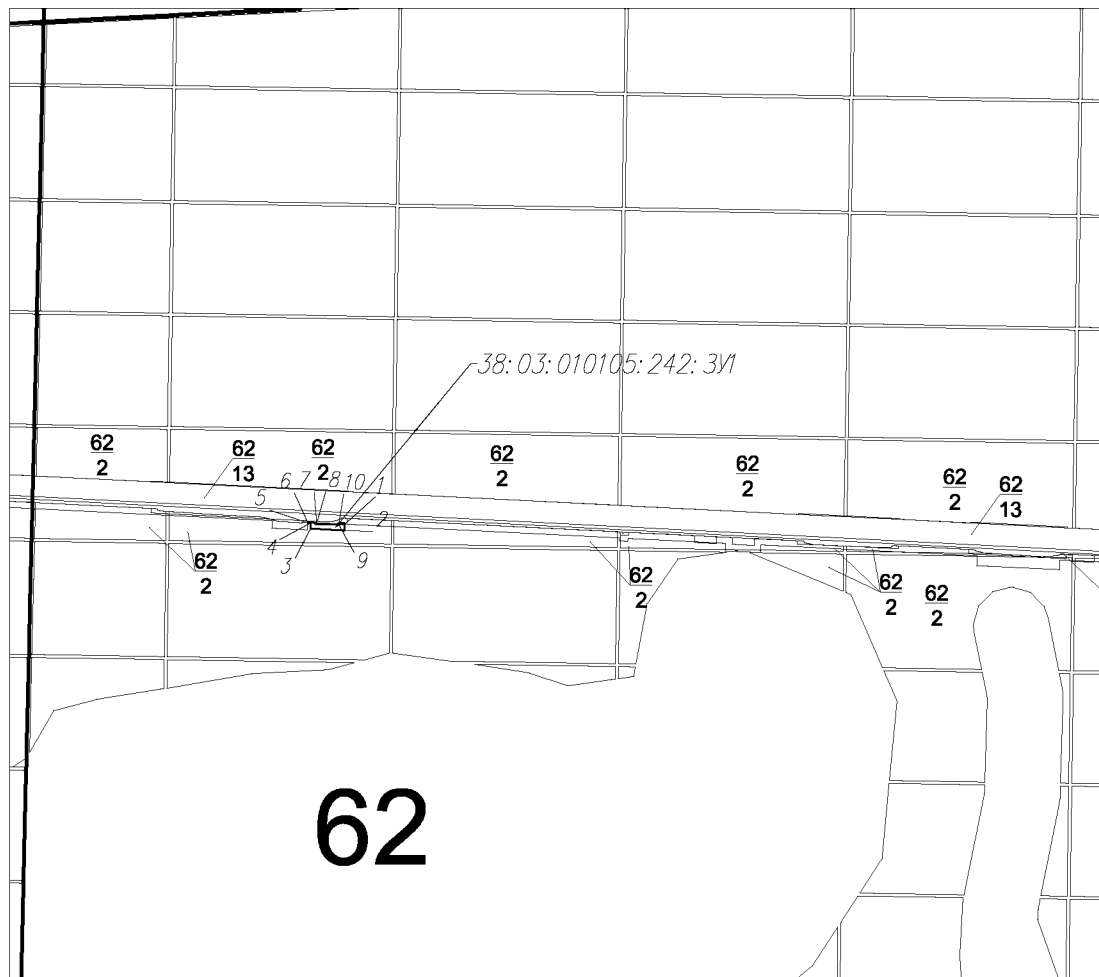

Масштаб 1:10000

Условные обозначения:

- - вновь образованная часть границы, сведения о которой достаточны для определения её местоположения
- - существующая часть границы, имеющиеся в ГКН сведения о которой достаточны для определения её местоположения
- 38:00:000000:00:ЗУ1 - обозначение кадастрового номера образуемого земельного участка

22 - обозначение лесного квартала

31 - обозначение лесного выдела

1 - номер поворотной точки образуемого земельного участка

**Схема расположения проектируемого лесного участка, подготовленная с учетом сведений ЕГРН,
образованного путем раздела земельного участка с кадастровым номером 38:03:010105:242**

Субъект Российской Федерации: Иркутская область

Муниципальное образование: Жигаловский муниципальный округ


Категория земель: земли лесного фонда

Лесничество: Жигаловское лесничество

Участковое лесничество: Тутурское участковое лесничество, эксплуатационные леса, квартал №61 (в. 12ч., 27ч.)

Вид использования лесов: строительство, реконструкция, эксплуатация линейных объектов

Особые отметки: площадь - 0,0038 га

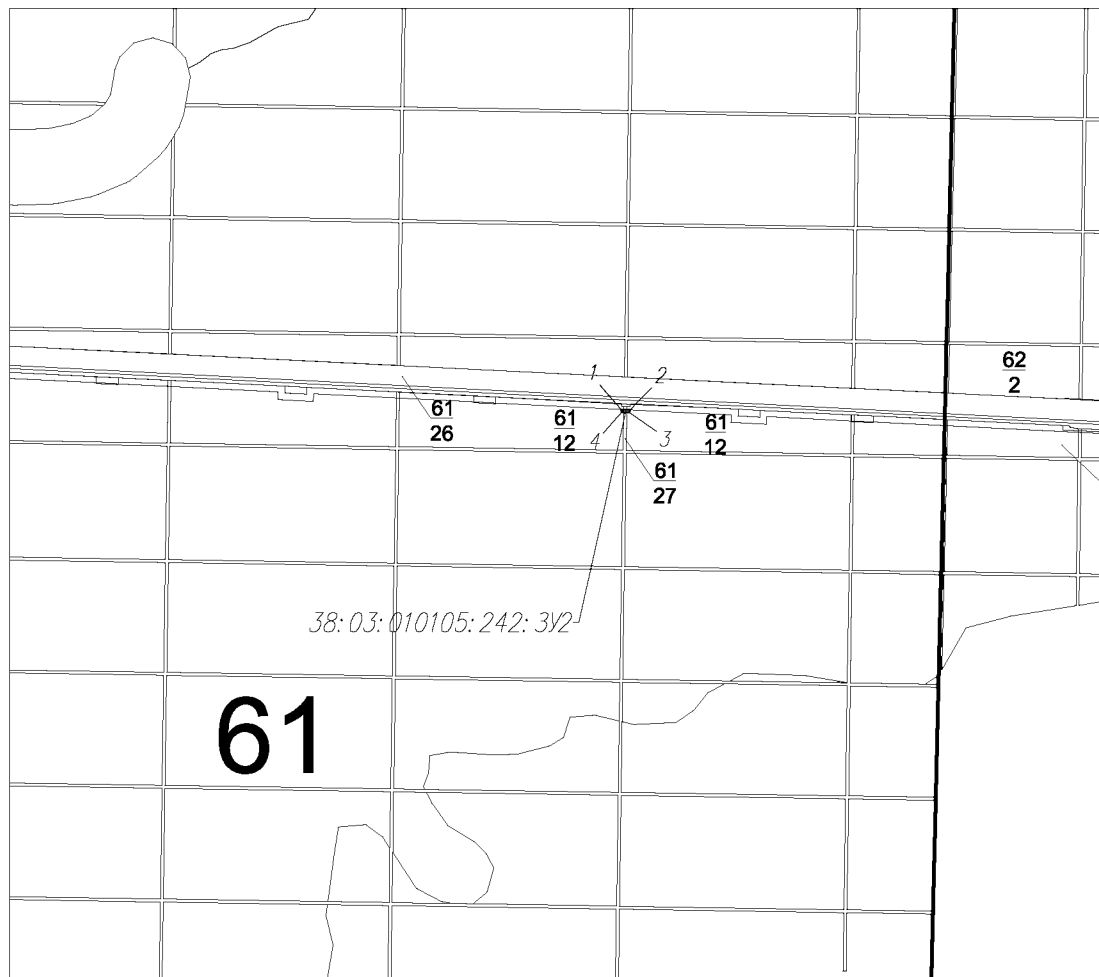

Масштаб 1:10000

Условные обозначения:

-  - вновь образованная часть границы, сведения о которой достаточны для определения её местоположения
-  - существующая часть границы, имеющиеся в ГКН сведения о которой достаточны для определения её местоположения
-  - обозначение кадастрового номера образуемого земельного участка
-  - обозначение лесного квартала
-  - обозначение лесного выдела
-  - номер поворотной точки образуемого земельного участка

**Схема расположения проектируемого лесного участка, подготовленная с учетом сведений ЕГРН,
образованного путем раздела земельного участка с кадастровым номером 38:03:010105:251**

Субъект Российской Федерации: Иркутская область

Муниципальное образование: Жигаловский муниципальный округ


Категория земель: земли лесного фонда

Лесничество: Жигаловское лесничество

Участковое лесничество: Тутурское участковое лесничество, защитные леса, квартал №34 (в. 6ч., 7ч.)

Вид использования лесов: строительство, реконструкция, эксплуатация линейных объектов

Особые отметки: площадь - 0,0115 га

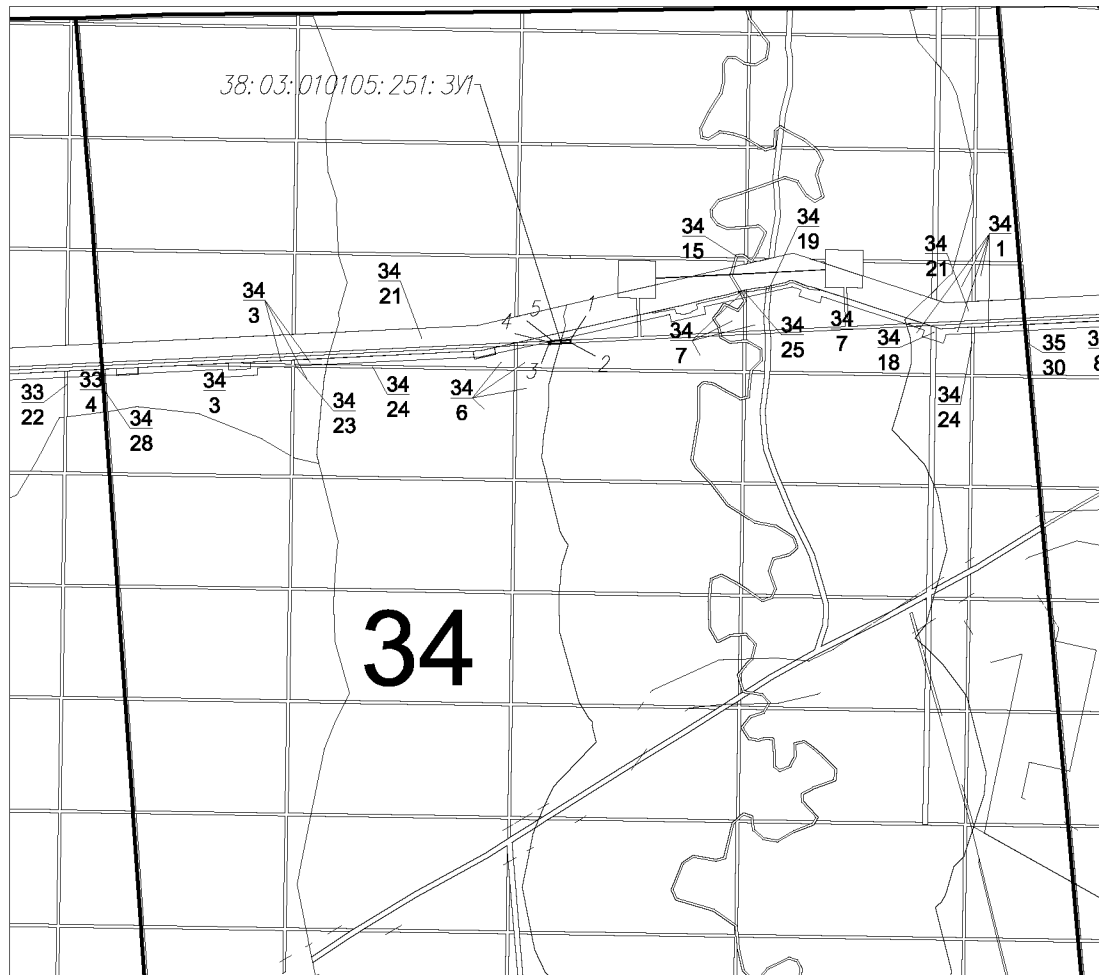

Масштаб 1:10000

Условные обозначения:

- - вновь образованная часть границы, сведения о которой достаточны для определения её местоположения
- - существующая часть границы, имеющиеся в ГКН сведения о которой достаточны для определения её местоположения
- 38:00:000000:00:31 - обозначение кадастрового номера образуемого земельного участка
- 22 - обозначение лесного квартала
- 31 - обозначение лесного выдела
- 1 - номер поворотной точки образуемого земельного участка

**Схема расположения проектируемого лесного участка, подготовленная с учетом сведений ЕГРН,
образованного путем раздела земельного участка с кадастровым номером 38:03:010105:251**

Субъект Российской Федерации: Иркутская область

Муниципальное образование: Жигаловский муниципальный округ


Категория земель: земли лесного фонда

Лесничество: Жигаловское лесничество

Участковое лесничество: Тутурское участковое лесничество, защитные леса, кварталы №7 (в. 16ч., 19ч.)

Вид использования лесов: строительство, реконструкция, эксплуатация линейных объектов

Особые отметки: площадь - 0,0006 га

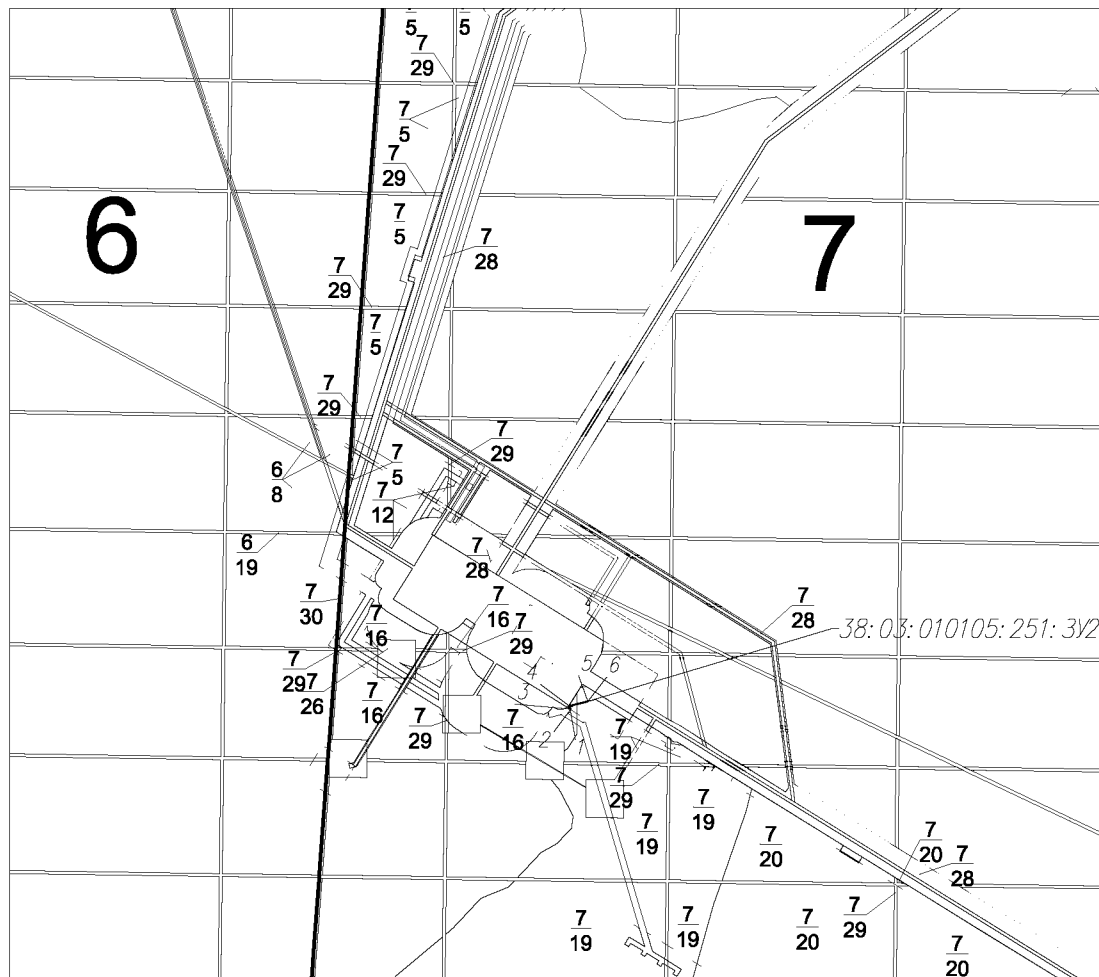

Масштаб 1:10000

Условные обозначения:

- - вновь образованная часть границы, сведения о которой достаточны для определения её местоположения
- - существующая часть границы, имеющиеся в ГКН сведения о которой достаточны для определения её местоположения
- 38:00:000000:00:3V1 - обозначение кадастрового номера образуемого земельного участка
- 22 - обозначение лесного квартала
- 31 - обозначение лесного выдела
- 1 - номер поворотной точки образуемого земельного участка

**Схема расположения проектируемого лесного участка, подготовленная с учетом сведений ЕГРН,
образованного путем раздела земельного участка с кадастровым номером 38:03:010105:251**

Субъект Российской Федерации: Иркутская область

Муниципальное образование: Жигаловский муниципальный округ


Категория земель: земли лесного фонда

Лесничество: Жигаловское лесничество

Участковое лесничество: Тутурское участковое лесничество, защитные леса, квартал №7 (в. 19ч.)

Вид использования лесов: строительство, реконструкция, эксплуатация линейных объектов

Особые отметки: площадь - 0,0015 га

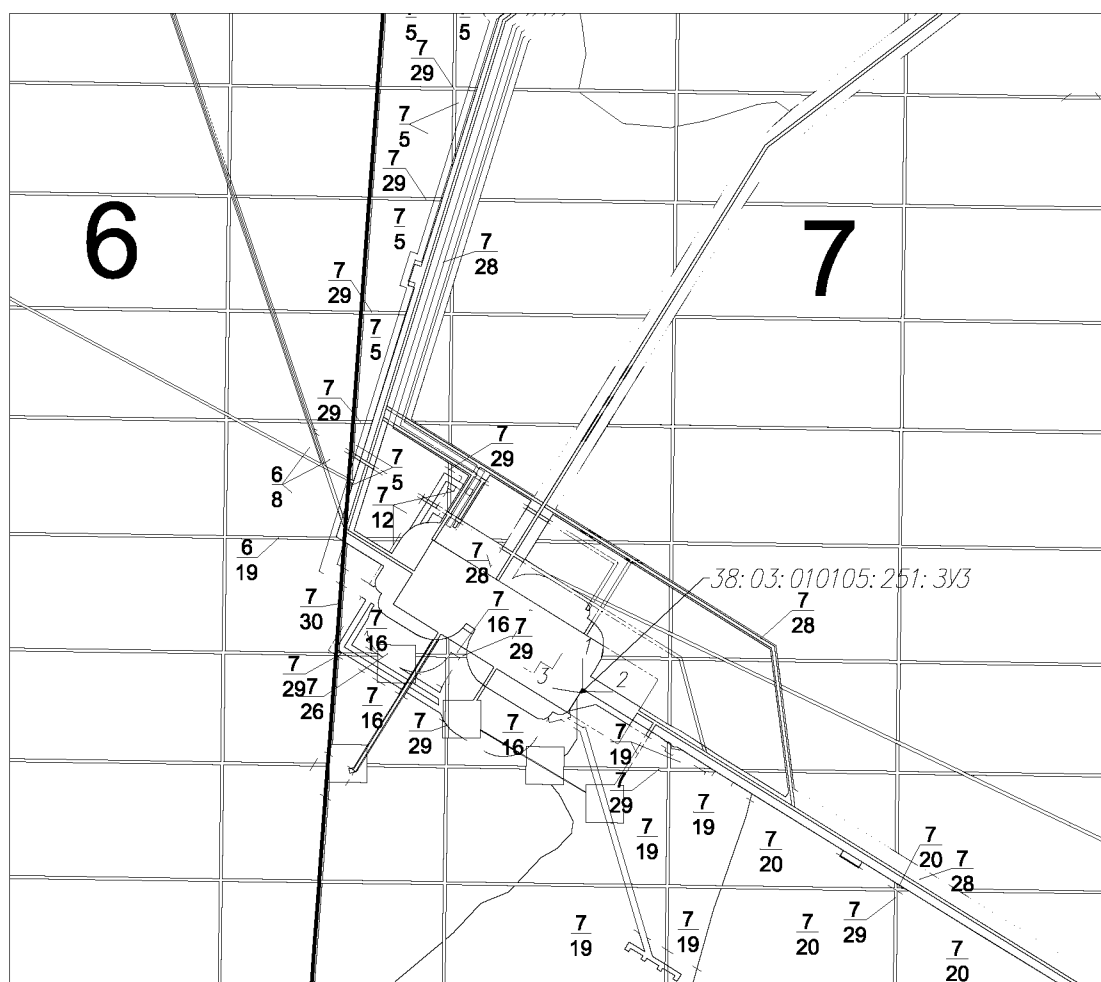

Масштаб 1:10000

Условные обозначения:

- - вновь образованная часть границы, сведения о которой достаточны для определения её местоположения
- - существующая часть границы, имеющиеся в ГКН сведения о которой достаточны для определения её местоположения
- 38:00:000000:00:3У1 - обозначение кадастрового номера образуемого земельного участка
- 22 - обозначение лесного квартала
- 31 - обозначение лесного выдела
- 1 - номер поворотной точки образуемого земельного участка

**Схема расположения проектируемого лесного участка, подготовленная с учетом сведений ЕГРН,
образованного путем раздела земельного участка с кадастровым номером 38:03:000000:417**

Субъект Российской Федерации: Иркутская область

Муниципальное образование: Жигаловский муниципальный округ


Категория земель: земли лесного фонда

Лесничество: Жигаловское лесничество

Участковое лесничество: Тутурское участковое лесничество, эксплуатационные леса, кварталы №36 (в. 1ч., 8ч.)

Вид использования лесов: строительство, реконструкция, эксплуатация линейных объектов

Особые отметки: площадь - 0,028 га

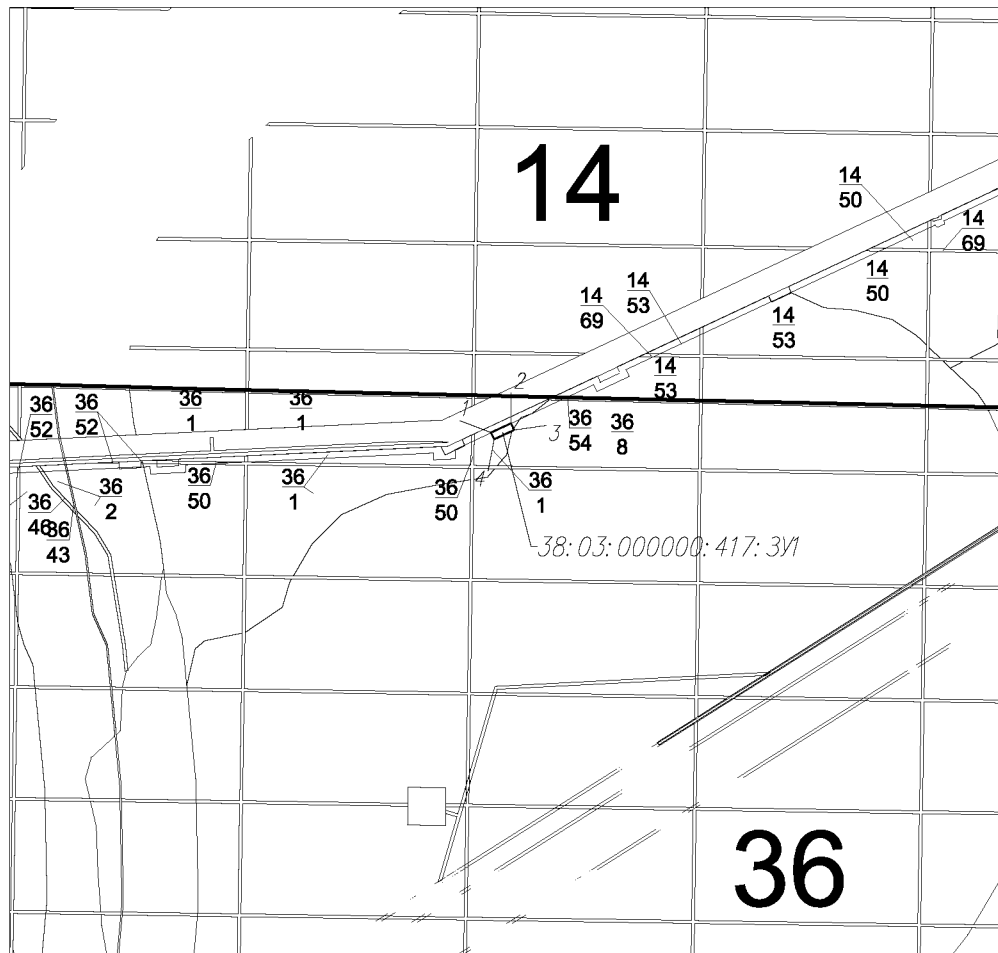

Масштаб 1:10000

Условные обозначения:

- - вновь образованная часть границы, сведения о которой достаточны для определения её местоположения
- - существующая часть границы, имеющиеся в ГКН сведения о которой достаточны для определения её местоположения
- 38:00:000000:00:3У1 - обозначение кадастрового номера образуемого земельного участка
- 22 - обозначение лесного квартала
- 31 - обозначение лесного выдела
- 1 - номер поворотной точки образуемого земельного участка

**Схема расположения проектируемого лесного участка, подготовленная с учетом сведений ЕГРН,
образованного путем раздела земельного участка с кадастровым номером 38:03:000000:417**

Субъект Российской Федерации: Иркутская область

Муниципальное образование: Жигаловский муниципальный округ


Категория земель: земли лесного фонда

Лесничество: Жигаловское лесничество

Участковое лесничество: Тутурское участковое лесничество, защитные леса, квартал №21 (в. 20ч.)

Вид использования лесов: строительство, реконструкция, эксплуатация линейных объектов

Особые отметки: площадь - 0,0280 га

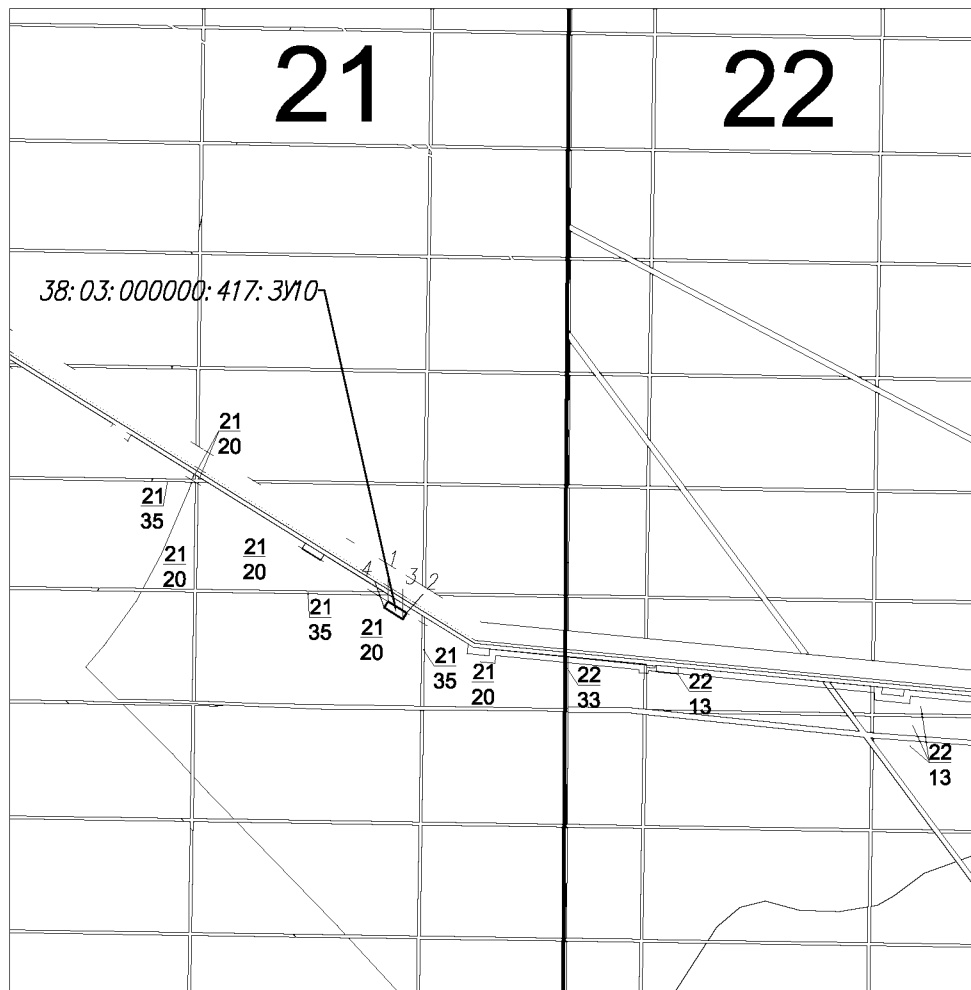

Масштаб 1:10000

Условные обозначения:

- - вновь образованная часть границы, сведения о которой достаточны для определения её местоположения
- - существующая часть границы, имеющиеся в ГКН сведения о которой достаточны для определения её местоположения
- 38:00:000000:00:3У1** - обозначение кадастрового номера образуемого земельного участка

22 - обозначение лесного квартала

31 - обозначение лесного выдела

1 - номер поворотной точки образуемого земельного участка

**Схема расположения проектируемого лесного участка, подготовленная с учетом сведений ЕГРН,
образованного путем раздела земельного участка с кадастровым номером 38:03:000000:417**

Субъект Российской Федерации: Иркутская область

Муниципальное образование: Жигаловский муниципальный округ


Категория земель: земли лесного фонда

Лесничество: Жигаловское лесничество

Участковое лесничество: Тутурское участковое лесничество, эксплуатационные леса, квартал №20 (в. 2ч., 25ч.), защитные леса, квартал №21 (в. 6ч.)

Вид использования лесов: строительство, реконструкция, эксплуатация линейных объектов

Особые отметки: площадь - 0,1062 га

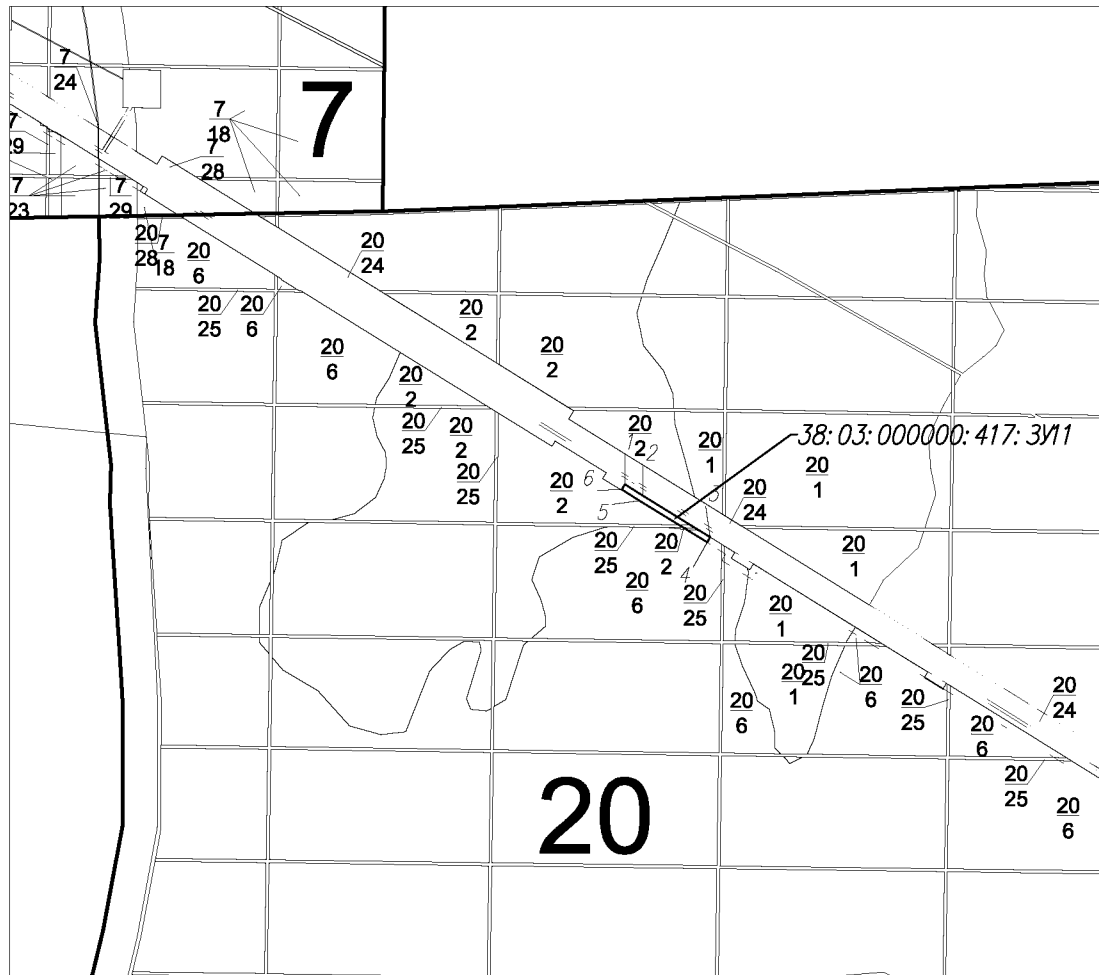

Масштаб 1:10000

Условные обозначения:

- - вновь образованная часть границы, сведения о которой достаточны для определения её местоположения
- - существующая часть границы, имеющиеся в ГКН сведения о которой достаточны для определения её местоположения
- 38:00:000000:00:31 - обозначение кадастрового номера образуемого земельного участка
- 22 - обозначение лесного квартала
- 31 - обозначение лесного выдела
- 1 - номер поворотной точки образуемого земельного участка

**Схема расположения проектируемого лесного участка, подготовленная с учетом сведений ЕГРН,
образованного путем раздела земельного участка с кадастровым номером 38:03:000000:417**

Субъект Российской Федерации: Иркутская область

Муниципальное образование: Жигаловский муниципальный округ


Категория земель: земли лесного фонда

Лесничество: Жигаловское лесничество

Участковое лесничество: Тутурское участковое лесничество, эксплуатационные леса, квартал №20 (в. 2ч., 6ч., 25ч., 28ч.), защитные леса, квартал № 7 (в. 18ч., 20ч., 23ч., 24ч., 29ч.).

Вид использования лесов: строительство, реконструкция, эксплуатация линейных объектов

Особые отметки: площадь - 0,6174 га

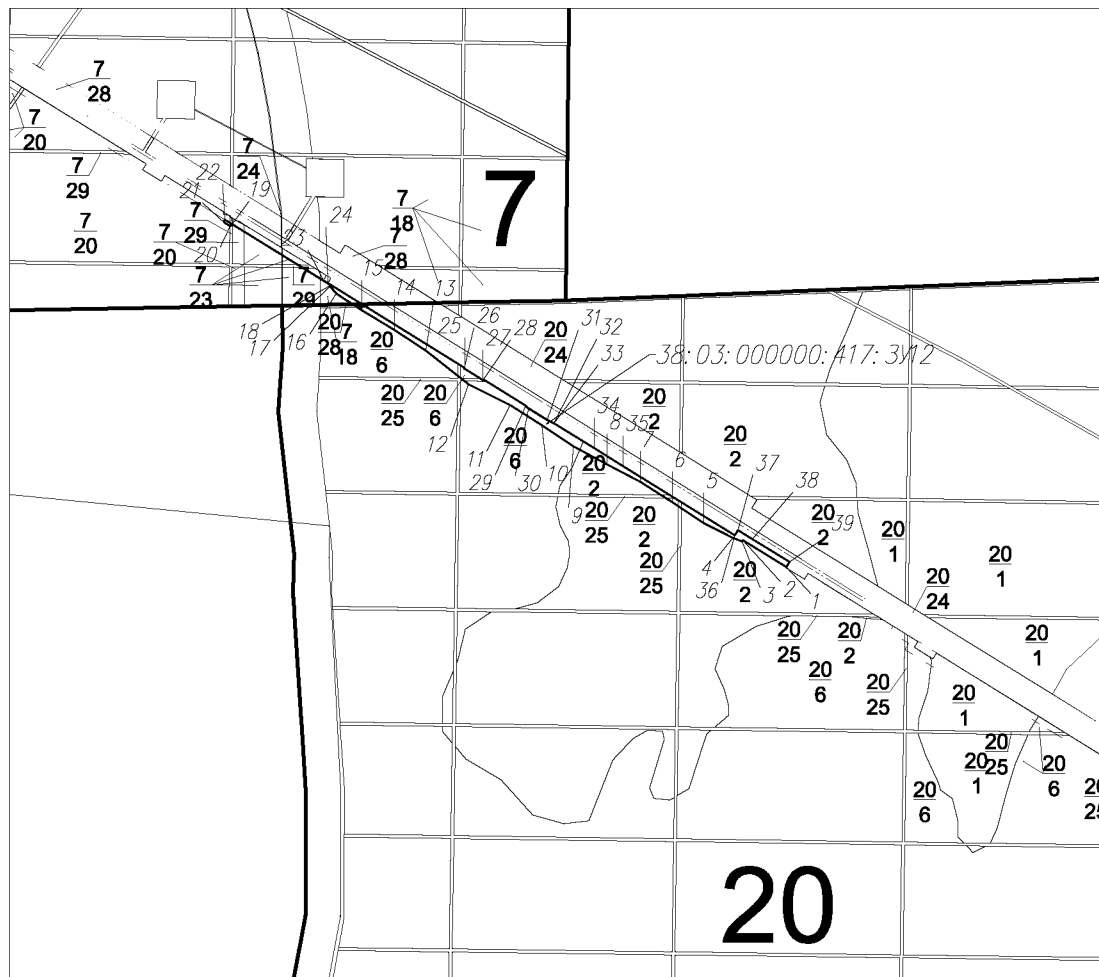

Масштаб 1:10000

Условные обозначения:

- - вновь образованная часть границы, сведения о которой достаточны для определения её местоположения
- - существующая часть границы, имеющиеся в ГКН сведения о которой достаточны для определения её местоположения
- 38:00:000000:00:3/1 - обозначение кадастрового номера образуемого земельного участка
- 22 - обозначение лесного квартала
- 31 - обозначение лесного выдела
- 1 - номер поворотной точки образуемого земельного участка

**Схема расположения проектируемого лесного участка, подготовленная с учетом сведений ЕГРН,
образованного путем раздела земельного участка с кадастровым номером 38:03:000000:417**

Субъект Российской Федерации: Иркутская область

Муниципальное образование: Жигаловский муниципальный округ


Категория земель: земли лесного фонда

Лесничество: Жигаловское лесничество

Участковое лесничество: Тутурское участковое лесничество, защитные леса, квартал №7 (в. 16ч., 19ч.)

Вид использования лесов: строительство, реконструкция, эксплуатация линейных объектов

Особые отметки: площадь - 0,0014 га

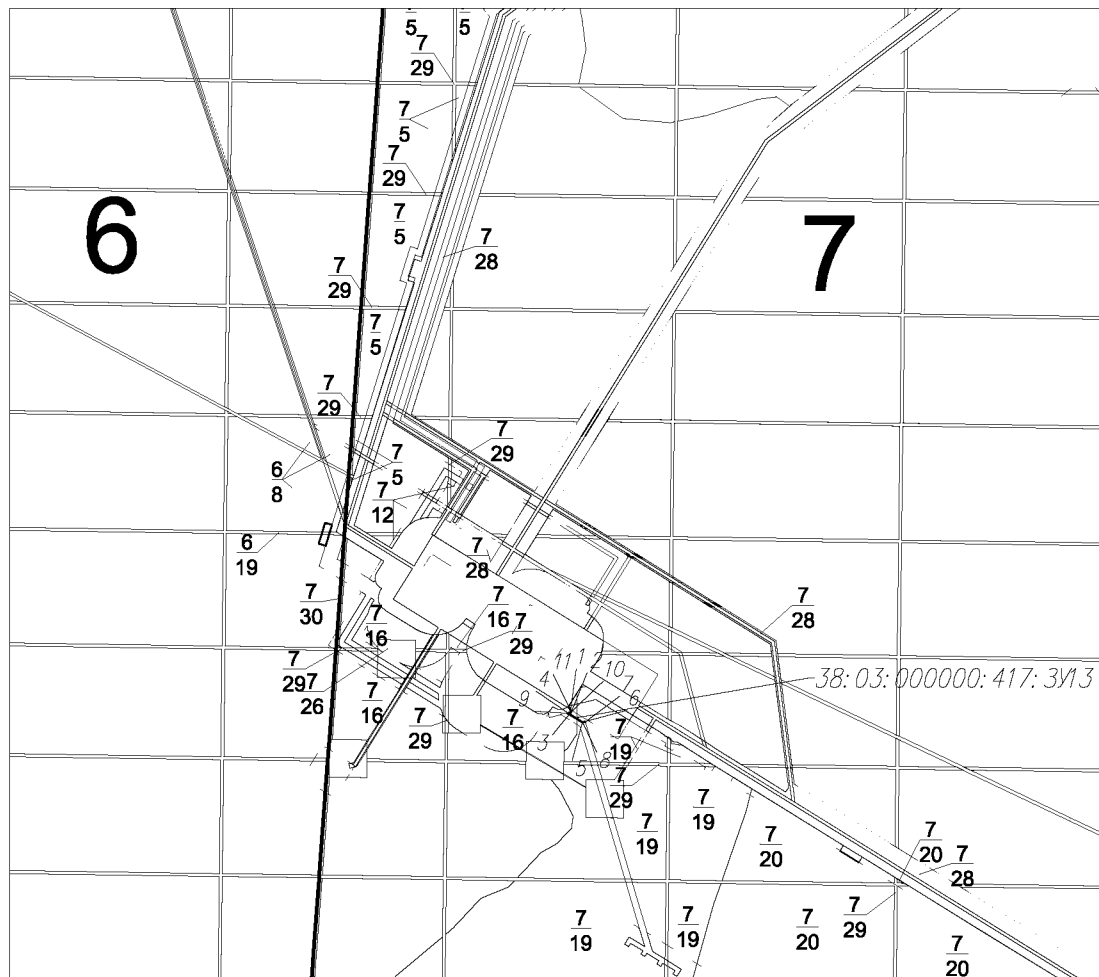

Масштаб 1:10000

Условные обозначения:

- - вновь образованная часть границы, сведения о которой достаточны для определения её местоположения
- - существующая часть границы, имеющиеся в ГКН сведения о которой достаточны для определения её местоположения
- 38:00:000000:00:31 - обозначение кадастрового номера образуемого земельного участка
- 22 - обозначение лесного квартала
- 31 - обозначение лесного выдела
- 1 - номер поворотной точки образуемого земельного участка

**Схема расположения проектируемого лесного участка, подготовленная с учетом сведений ЕГРН,
образованного путем раздела земельного участка с кадастровым номером 38:03:000000:417**

Субъект Российской Федерации: Иркутская область

Муниципальное образование: Жигаловский муниципальный округ


Категория земель: земли лесного фонда

Лесничество: Жигаловское лесничество

Участковое лесничество: Тутурское участковое лесничество, защитные леса, квартал №7 (в. 16ч.)

Вид использования лесов: строительство, реконструкция, эксплуатация линейных объектов

Особые отметки: площадь - 0,0027 га

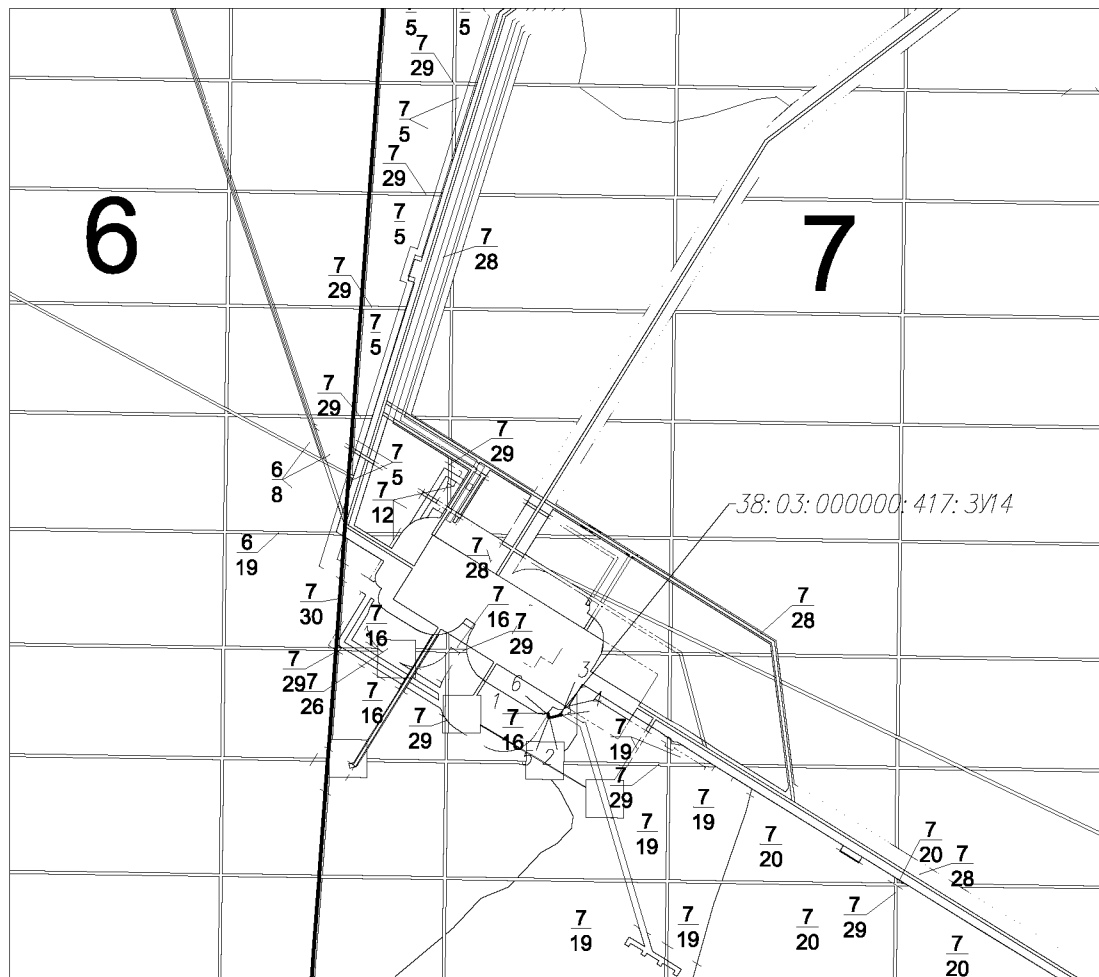

Масштаб 1:10000

Условные обозначения:

- - вновь образованная часть границы, сведения о которой достаточны для определения её местоположения
- - существующая часть границы, имеющиеся в ГКН сведения о которой достаточны для определения её местоположения
- 38:00:000000:00:3У1 - обозначение кадастрового номера образуемого земельного участка
- 22 - обозначение лесного квартала
- 31 - обозначение лесного выдела
- 1 - номер поворотной точки образуемого земельного участка

**Схема расположения проектируемого лесного участка, подготовленная с учетом сведений ЕГРН,
образованного путем раздела земельного участка с кадастровым номером 38:03:000000:417**

Субъект Российской Федерации: Иркутская область

Муниципальное образование: Жигаловский муниципальный округ


Категория земель: земли лесного фонда

Лесничество: Жигаловское лесничество

Участковое лесничество: Тутурское участковое лесничество, защитные леса, квартал №6 (в. 8ч., 19ч.)

Вид использования лесов: строительство, реконструкция, эксплуатация линейных объектов

Особые отметки: площадь - 0,0280 га

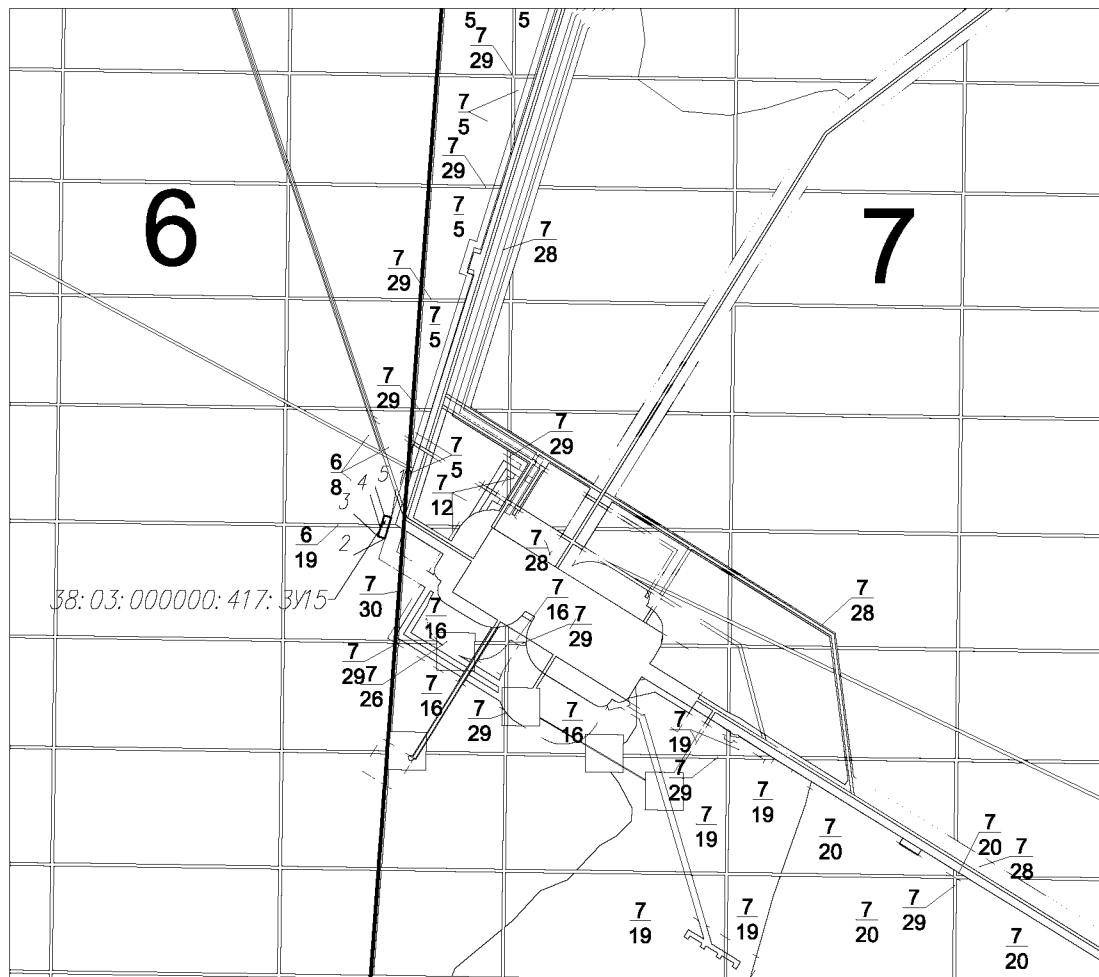

Масштаб 1:10000

Условные обозначения:

- - вновь образованная часть границы, сведения о которой достаточны для определения её местоположения
- - существующая часть границы, имеющиеся в ГКН сведения о которой достаточны для определения её местоположения
- 38:00:000000:00:31 - обозначение кадастрового номера образуемого земельного участка
- 22 - обозначение лесного квартала
- 31 - обозначение лесного выдела
- 1 - номер поворотной точки образуемого земельного участка

**Схема расположения проектируемого лесного участка, подготовленная с учетом сведений ЕГРН,
образованного путем раздела земельного участка с кадастровым номером 38:03:000000:417**

Субъект Российской Федерации: Иркутская область

Муниципальное образование: Жигаловский муниципальный округ


Категория земель: земли лесного фонда

Лесничество: Жигаловское лесничество

Участковое лесничество: Тутурское участковое лесничество, защитные леса, квартал №7 (в. 5ч.)

Вид использования лесов: строительство, реконструкция, эксплуатация линейных объектов

Особые отметки: площадь - 0,0280 га

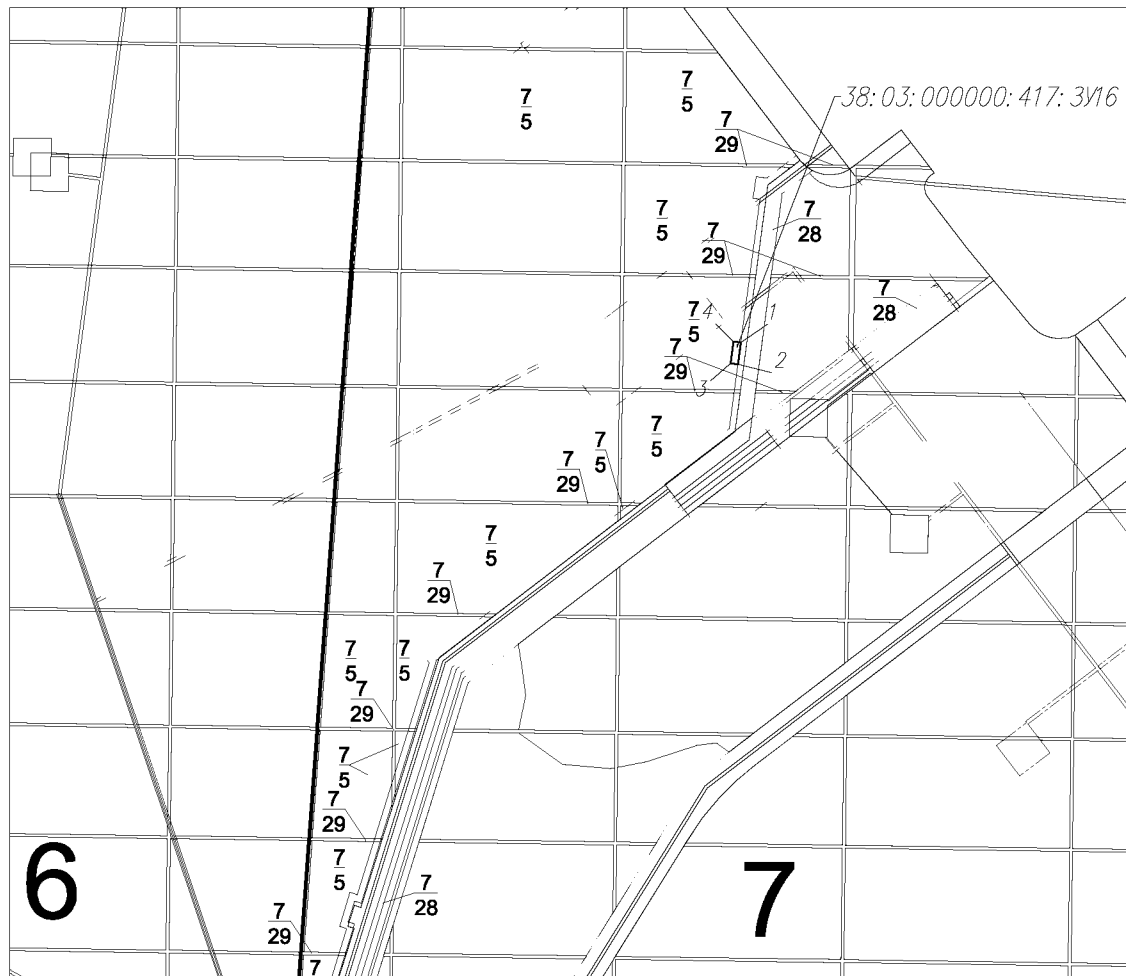

Масштаб 1:10000

Условные обозначения:

————— - вновь образованная часть границы, сведения о которой достаточны для определения её местоположения

— - существующая часть границы, имеющиеся в ГКН сведения о которой достаточны для определения её местоположения

38:00:000000:00:31 - обозначение кадастрового номера образуемого земельного участка

22 - обозначение лесного квартала

31 - обозначение лесного выдела

1 - номер поворотной точки образуемого земельного участка

**Схема расположения проектируемого лесного участка, подготовленная с учетом сведений ЕГРН,
образованного путем раздела земельного участка с кадастровым номером 38:03:000000:417**

Субъект Российской Федерации: Иркутская область

Муниципальное образование: Жигаловский муниципальный округ


Категория земель: земли лесного фонда

Лесничество: Жигаловское лесничество

Участковое лесничество: Тутурское участковое лесничество, защитные леса, кварталы №№34 (в. 1ч.); 35 (в. 30ч.)

Вид использования лесов: строительство, реконструкция, эксплуатация линейных объектов

Особые отметки: площадь - 0,028 га

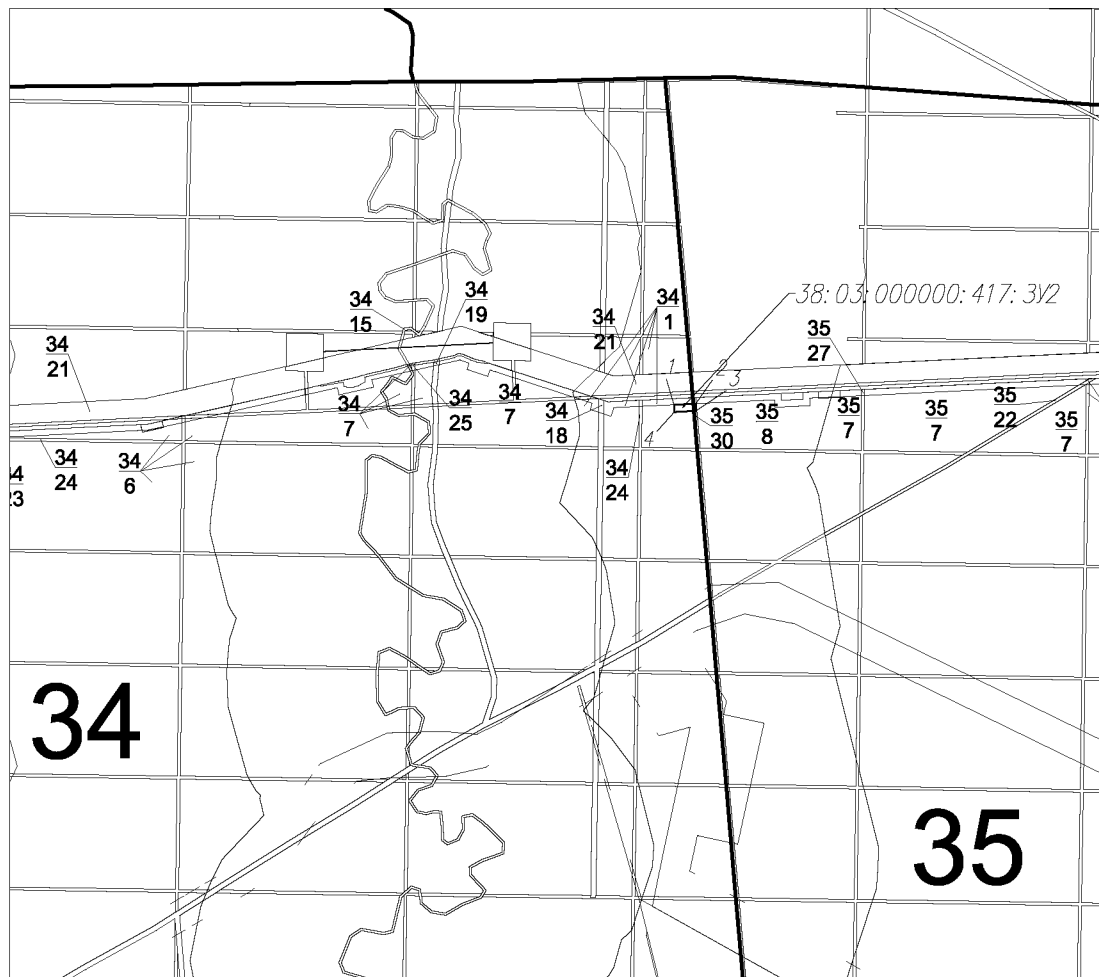

Масштаб 1:10000

Условные обозначения:

- вновь образованная часть границы, сведения о которой достаточны для определения её местоположения
- существующая часть границы, имеющиеся в ГКН сведения о которой достаточны для определения её местоположения
- 38:00:000000:00:3У1 - обозначение кадастрового номера образуемого земельного участка
- 22 - обозначение лесного квартала
- 31 - обозначение лесного выдела
- 1 - номер поворотной точки образуемого земельного участка

**Схема расположения проектируемого лесного участка, подготовленная с учетом сведений ЕГРН,
образованного путем раздела земельного участка с кадастровым номером 38:03:000000:417**

Субъект Российской Федерации: Иркутская область

Муниципальное образование: Жигаловский муниципальный округ


Категория земель: земли лесного фонда

Лесничество: Жигаловское лесничество

Участковое лесничество: Тутурское участковое лесничество, защитные леса, квартал №34 (в. 6ч., 7ч.)

Вид использования лесов: строительство, реконструкция, эксплуатация линейных объектов

Особые отметки: площадь - 0,0047 га

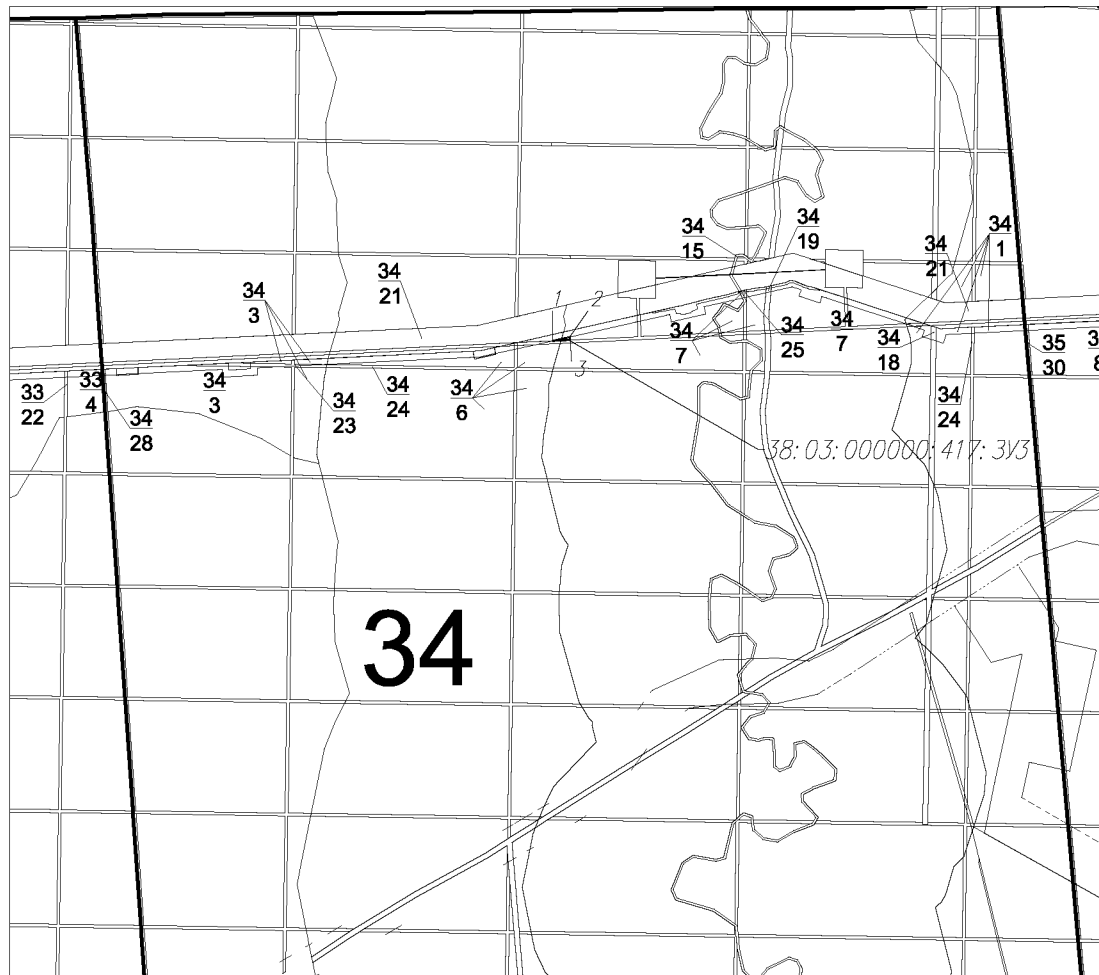

Масштаб 1:10000

Условные обозначения:

- - вновь образованная часть границы, сведения о которой достаточны для определения её местоположения
- - существующая часть границы, имеющиеся в ГКН сведения о которой достаточны для определения её местоположения
- 38:00:000000:00:31 - обозначение кадастрового номера образуемого земельного участка
- 22 - обозначение лесного квартала
- 31 - обозначение лесного выдела
- 1 - номер поворотной точки образуемого земельного участка

**Схема расположения проектируемого лесного участка, подготовленная с учетом сведений ЕГРН,
образованного путем раздела земельного участка с кадастровым номером 38:03:000000:417**

Субъект Российской Федерации: Иркутская область

Муниципальное образование: Жигаловский муниципальный округ


Категория земель: земли лесного фонда

Лесничество: Жигаловское лесничество

Участковое лесничество: Тутурское участковое лесничество, защитные леса, квартал №34 (в. 6ч., 7ч.)

Вид использования лесов: строительство, реконструкция, эксплуатация линейных объектов

Особые отметки: площадь - 0,0117 га

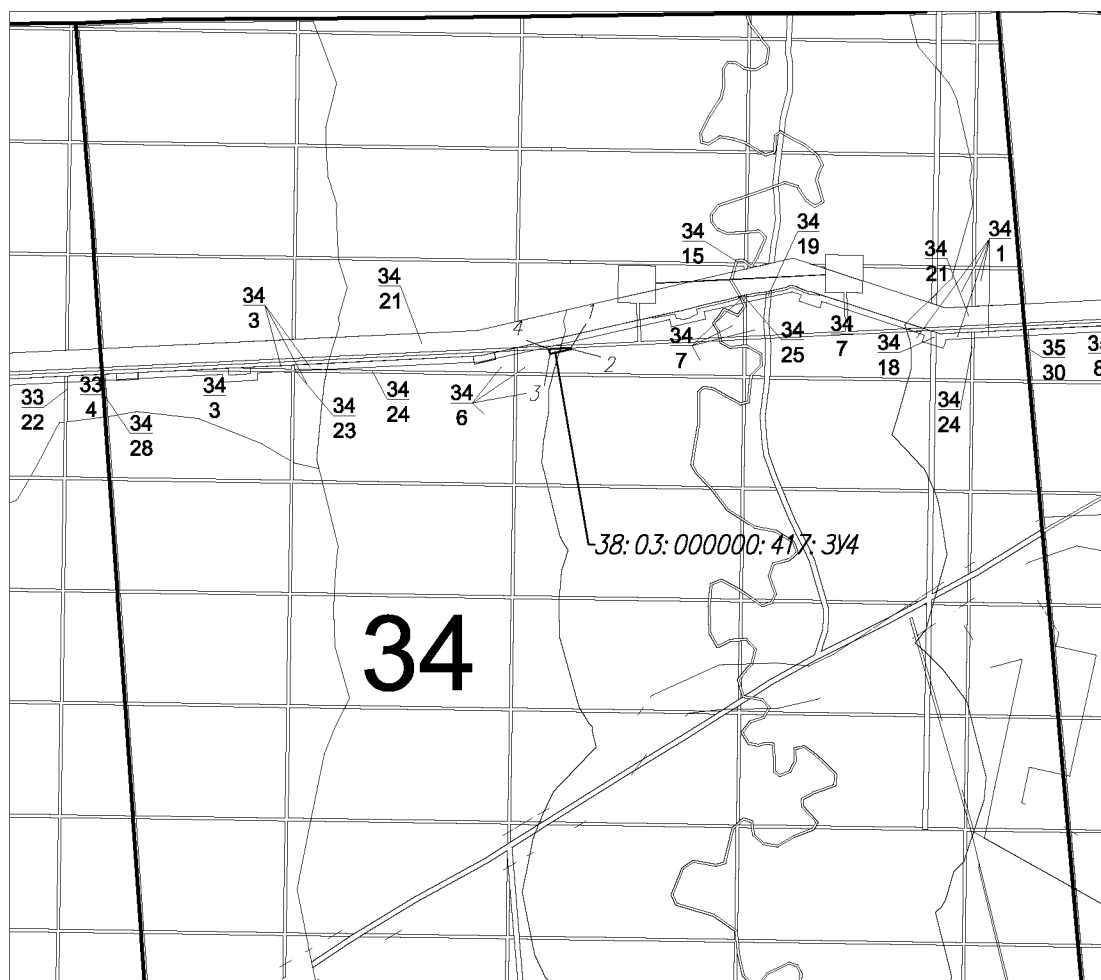

Масштаб 1:10000

Условные обозначения:

- - вновь образованная часть границы, сведения о которой достаточны для определения её местоположения
- - существующая часть границы, имеющиеся в ГКН сведения о которой достаточны для определения её местоположения
- 38:00:000000:00:3У1 - обозначение кадастрового номера образуемого земельного участка
- 22 - обозначение лесного квартала
- 31 - обозначение лесного выдела
- 1 - номер поворотной точки образуемого земельного участка

**Схема расположения проектируемого лесного участка, подготовленная с учетом сведений ЕГРН,
образованного путем раздела земельного участка с кадастровым номером 38:03:000000:417**

Субъект Российской Федерации: Иркутская область

Муниципальное образование: Жигаловский муниципальный округ


Категория земель: земли лесного фонда

Лесничество: Жигаловское лесничество

Участковое лесничество: Тутурское участковое лесничество, защитные леса, квартал №34 (в. 6ч.)

Вид использования лесов: строительство, реконструкция, эксплуатация линейных объектов

Особые отметки: площадь - 0,0263 га

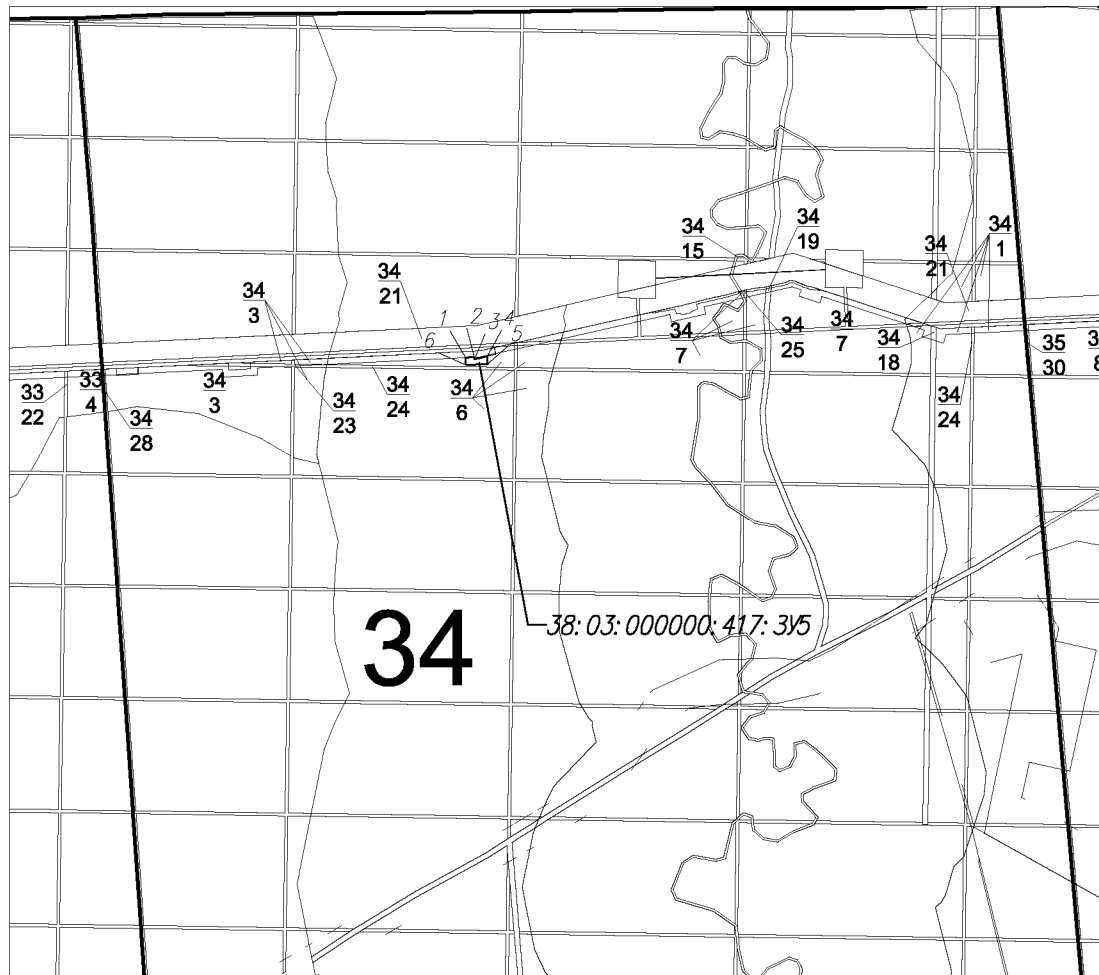

Масштаб 1:10000

Условные обозначения:

- - вновь образованная часть границы, сведения о которой достаточны для определения её местоположения
- - существующая часть границы, имеющиеся в ГКН сведения о которой достаточны для определения её местоположения
- 38:00:000000:00:3У1 - обозначение кадастрового номера образуемого земельного участка

22 - обозначение лесного квартала

31 - обозначение лесного выдела

1 - номер поворотной точки образуемого земельного участка

**Схема расположения проектируемого лесного участка, подготовленная с учетом сведений ЕГРН,
образованного путем раздела земельного участка с кадастровым номером 38:03:000000:417**

Субъект Российской Федерации: Иркутская область

Муниципальное образование: Жигаловский муниципальный округ


Категория земель: земли лесного фонда

Лесничество: Жигаловское лесничество

Участковое лесничество: Тутурское участковое лесничество, эксплуатационные леса, квартал №33 (в. 6ч., 22ч.)

Вид использования лесов: строительство, реконструкция, эксплуатация линейных объектов

Особые отметки: площадь - 0,0280 га

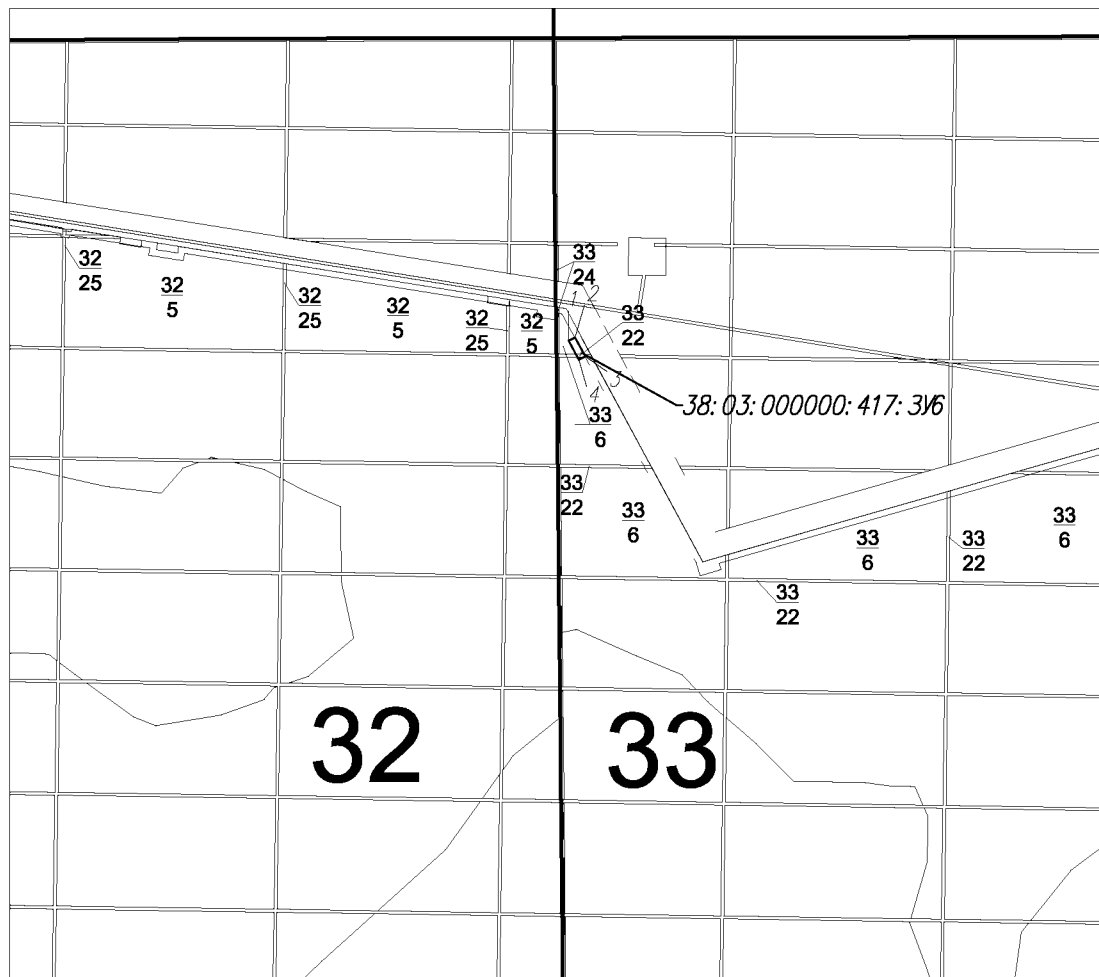

Масштаб 1:10000

Условные обозначения:

- - вновь образованная часть границы, сведения о которой достаточны для определения её местоположения
- - существующая часть границы, имеющиеся в ГКН сведения о которой достаточны для определения её местоположения
- 38:00:000000:00:ЗУ1 - обозначение кадастрового номера образуемого земельного участка
- 22 - обозначение лесного квартала
- 31 - обозначение лесного выдела
- 1 - номер поворотной точки образуемого земельного участка

**Схема расположения проектируемого лесного участка, подготовленная с учетом сведений ЕГРН,
образованного путем раздела земельного участка с кадастровым номером 38:03:000000:417**

Субъект Российской Федерации: Иркутская область

Муниципальное образование: Жигаловский муниципальный округ


Категория земель: земли лесного фонда

Лесничество: Жигаловское лесничество

Участковое лесничество: Тутурское участковое лесничество, эксплуатационные леса, квартал №31 (в. 2ч.)

Вид использования лесов: строительство, реконструкция, эксплуатация линейных объектов

Особые отметки: площадь - 0,0280 га

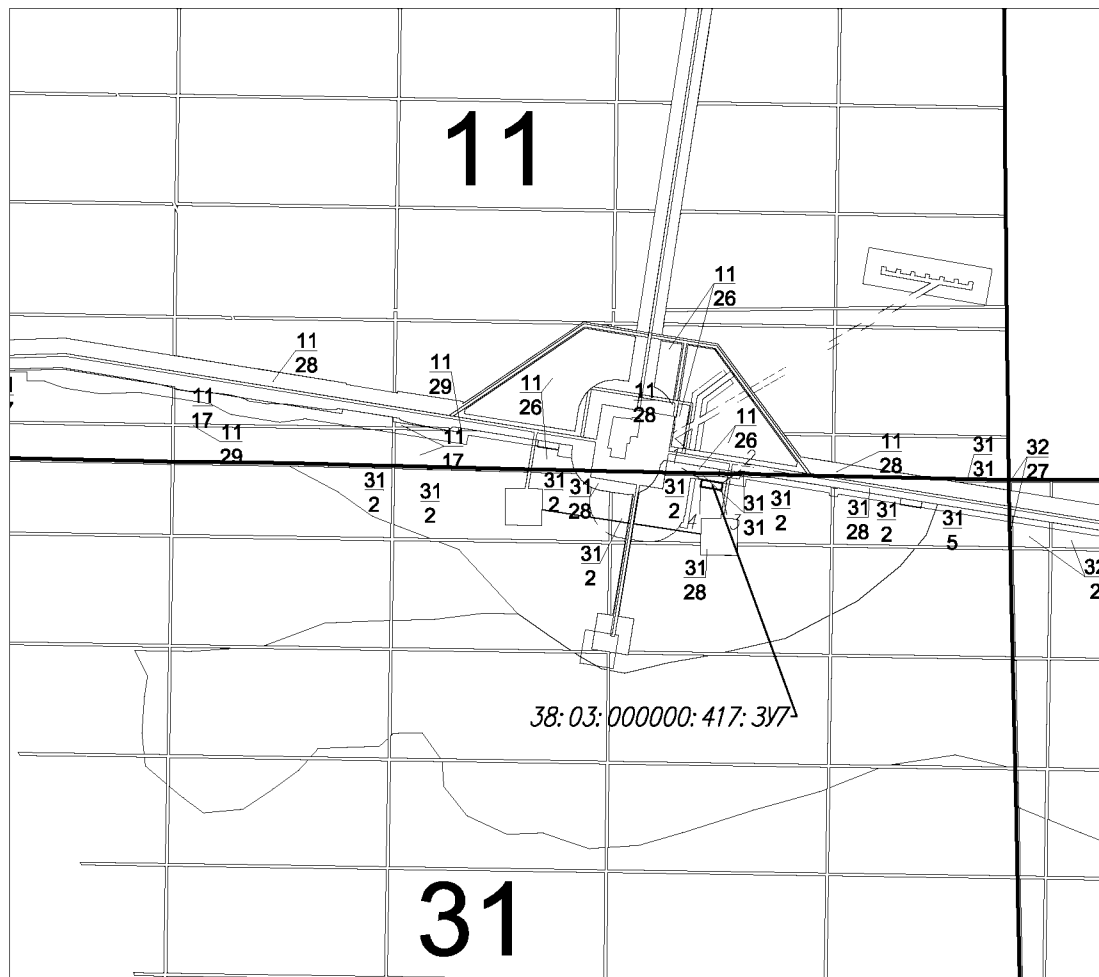

Масштаб 1:10000

Условные обозначения:

- - вновь образованная часть границы, сведения о которой достаточны для определения её местоположения
- - существующая часть границы, имеющиеся в ГКН сведения о которой достаточны для определения её местоположения
- 38:00:000000:00:31 - обозначение кадастрового номера образуемого земельного участка
- 22** - обозначение лесного квартала
- 31** - обозначение лесного выдела
- 1** - номер поворотной точки образуемого земельного участка

**Схема расположения проектируемого лесного участка, подготовленная с учетом сведений ЕГРН,
образованного путем раздела земельного участка с кадастровым номером 38:03:000000:417**

Субъект Российской Федерации: Иркутская область

Муниципальное образование: Жигаловский муниципальный округ


Категория земель: земли лесного фонда

Лесничество: Жигаловское лесничество

Участковое лесничество: Тутурское участковое лесничество, эксплуатационные леса, кварталы №11 (в. 26ч.)

Вид использования лесов: строительство, реконструкция, эксплуатация линейных объектов

Особые отметки: площадь - 0,0012 га

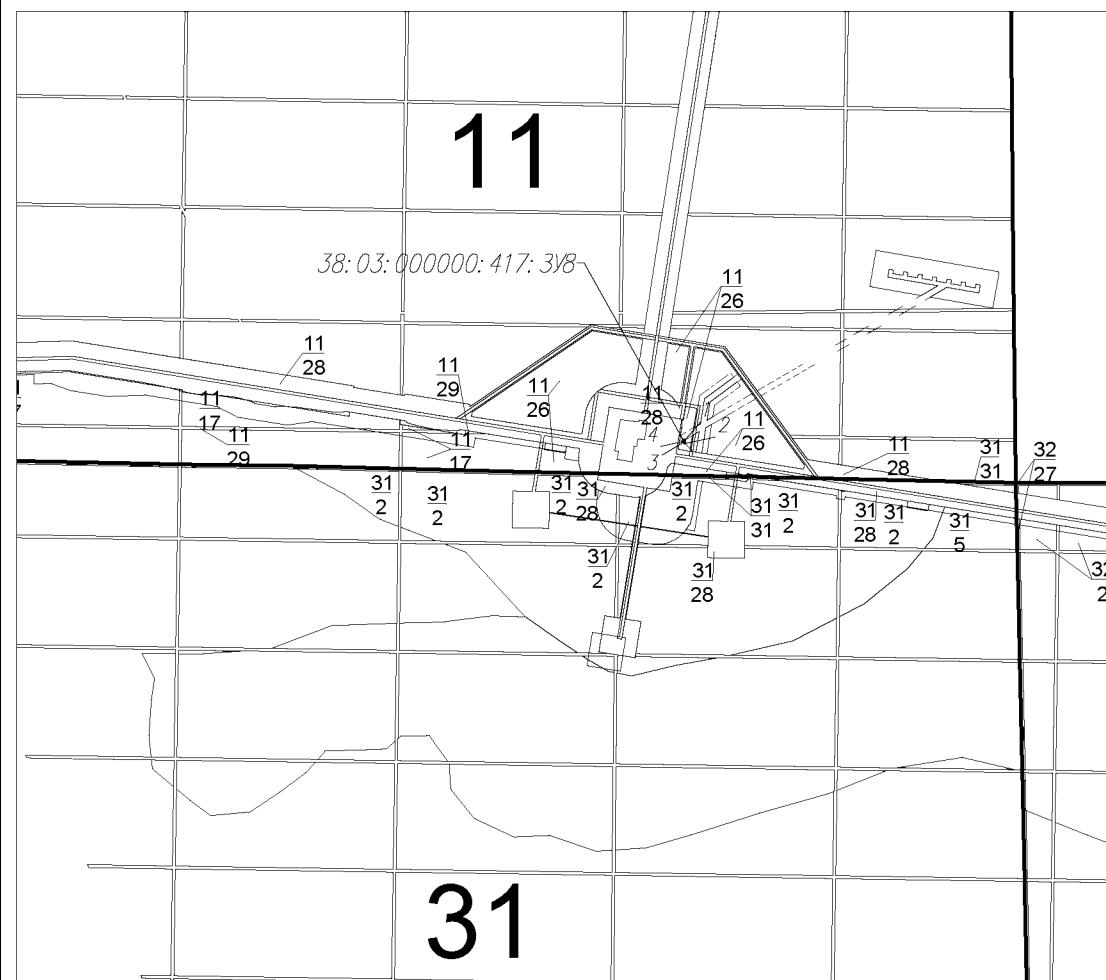

Масштаб 1:10000

Условные обозначения:

- - вновь образованная часть границы, сведения о которой достаточны для определения её местоположения
- - существующая часть границы, имеющиеся в ГКН сведения о которой достаточны для определения её местоположения
- 38: 00: 000000: 00: 3У - обозначение кадастрового номера образуемого земельного участка
- 22 - обозначение лесного квартала
- 31 - обозначение лесного выдела
- 1 - номер поворотной точки образуемого земельного участка

**Схема расположения проектируемого лесного участка, подготовленная с учетом сведений ЕГРН,
образованного путем раздела земельного участка с кадастровым номером 38:03:000000:417**

Субъект Российской Федерации: Иркутская область

Муниципальное образование: Жигаловский муниципальный округ


Категория земель: земли лесного фонда

Лесничество: Жигаловское лесничество

Участковое лесничество: Тутурское участковое лесничество, защитные леса, квартал №25 (в. 14ч.)

Вид использования лесов: строительство, реконструкция, эксплуатация линейных объектов

Особые отметки: площадь - 0,0280 га

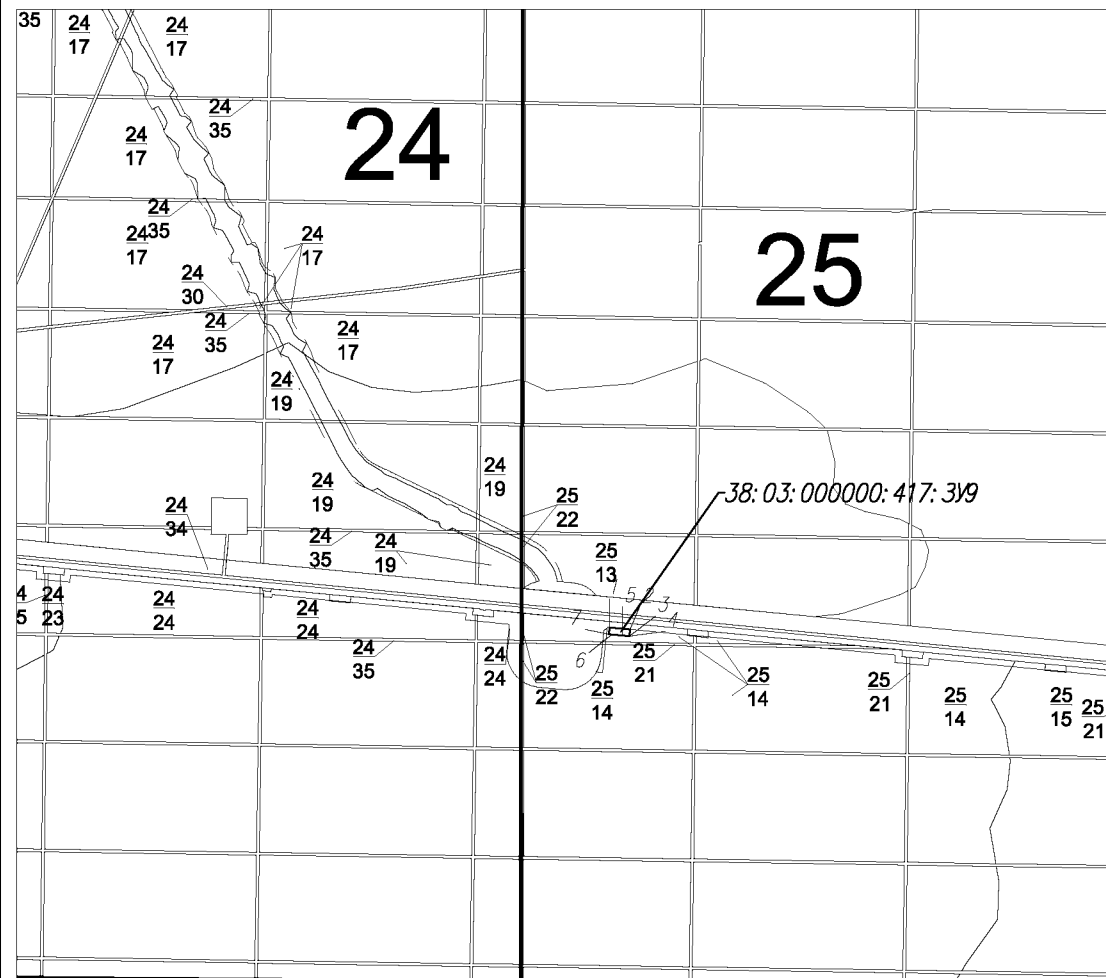

Масштаб 1:10000

Условные обозначения:

- - вновь образованная часть границы, сведения о которой достаточны для определения её местоположения
- - существующая часть границы, имеющиеся в ГКН сведения о которой достаточны для определения её местоположения
- 38:00:000000:00:3У1 - обозначение кадастрового номера образуемого земельного участка
- 22 - обозначение лесного квартала
- 31 - обозначение лесного выдела
- 1 - номер поворотной точки образуемого земельного участка

**Схема расположения проектируемого лесного участка, подготовленная с учетом сведений ЕГРН,
образованного путем раздела земельного участка с кадастровым номером 38:03:010105:553**

Субъект Российской Федерации: Иркутская область

Муниципальное образование: Жигаловский муниципальный округ


Категория земель: земли лесного фонда

Лесничество: Жигаловское лесничество

Участковое лесничество: Тутурское участковое лесничество, защитные леса, квартал №34 (в. 21ч.)

Вид использования лесов: строительство, реконструкция, эксплуатация линейных объектов

Особые отметки: площадь - 0,0024 га

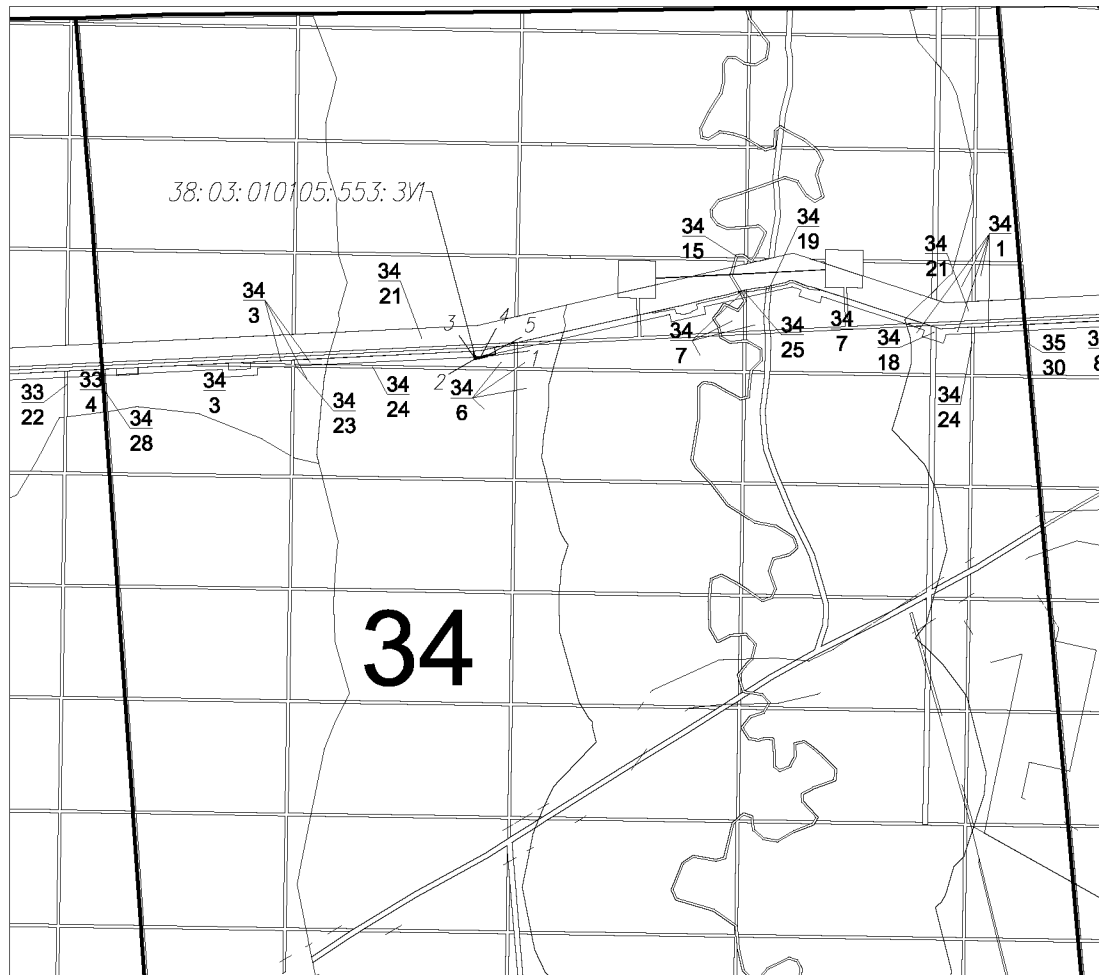

Масштаб 1:10000

Условные обозначения:

- - вновь образованная часть границы, сведения о которой достаточны для определения её местоположения
- - существующая часть границы, имеющиеся в ГКН сведения о которой достаточны для определения её местоположения
- 38:00:000000:00:31 - обозначение кадастрового номера образуемого земельного участка
- 22 - обозначение лесного квартала
- 31 - обозначение лесного выдела
- 1 - номер поворотной точки образуемого земельного участка

Схема расположения проектируемого лесного участка, подготовленная с учетом сведений ЕГРН, образованного путем раздела земельного участка с кадастровым номером 38:03:010105:553

Субъект Российской Федерации: Иркутская область

Муниципальное образование: Жигаловский муниципальный округ


Категория земель: земли лесного фонда

Лесничество: Жигаловское лесничество

Участковое лесничество: Тутурское участковое лесничество, эксплуатационные леса, квартал №20 (в. 24ч.)

Вид использования лесов: строительство, реконструкция, эксплуатация линейных объектов

Особые отметки: площадь - 0,0232 га

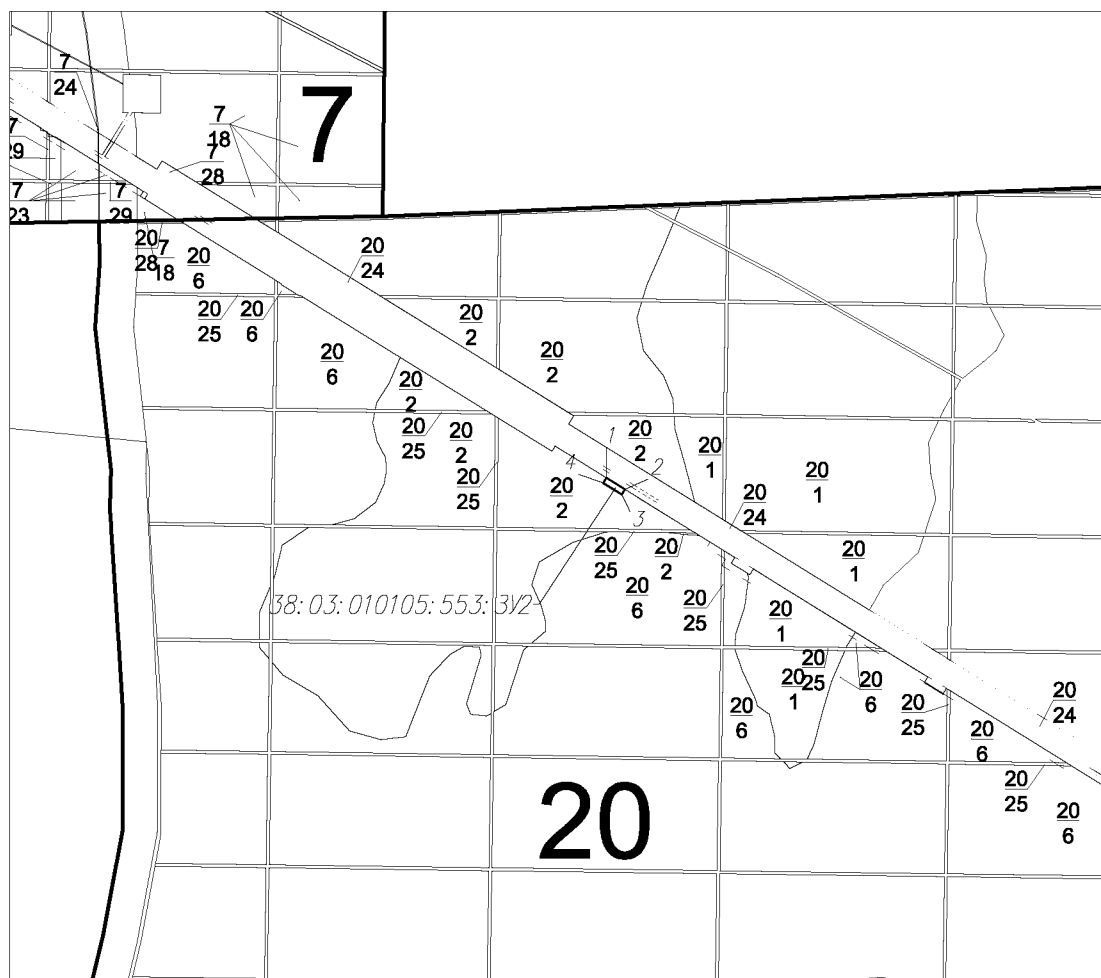

Масштаб 1:10000

Условные обозначения:

- - вновь образованная часть границы, сведения о которой достаточны для определения её местоположения
- - существующая часть границы, имеющиеся в ГКН сведения о которой достаточны для определения её местоположения
- 38:00:000000:00:31 - обозначение кадастрового номера образуемого земельного участка
- 22 - обозначение лесного квартала
- 31 - обозначение лесного выдела
- 1 - номер поворотной точки образуемого земельного участка

**Схема расположения проектируемого лесного участка, подготовленная с учетом сведений ЕГРН,
образованного путем раздела земельного участка с кадастровым номером 38:03:010105:553**

Субъект Российской Федерации: Иркутская область

Муниципальное образование: Жигаловский муниципальный округ


Категория земель: земли лесного фонда

Лесничество: Жигаловское лесничество

Участковое лесничество: Тутурское участковое лесничество, эксплуатационные леса, квартал №20 (в. 24ч.)

Вид использования лесов: строительство, реконструкция, эксплуатация линейных объектов

Особые отметки: площадь - 0,0786 га

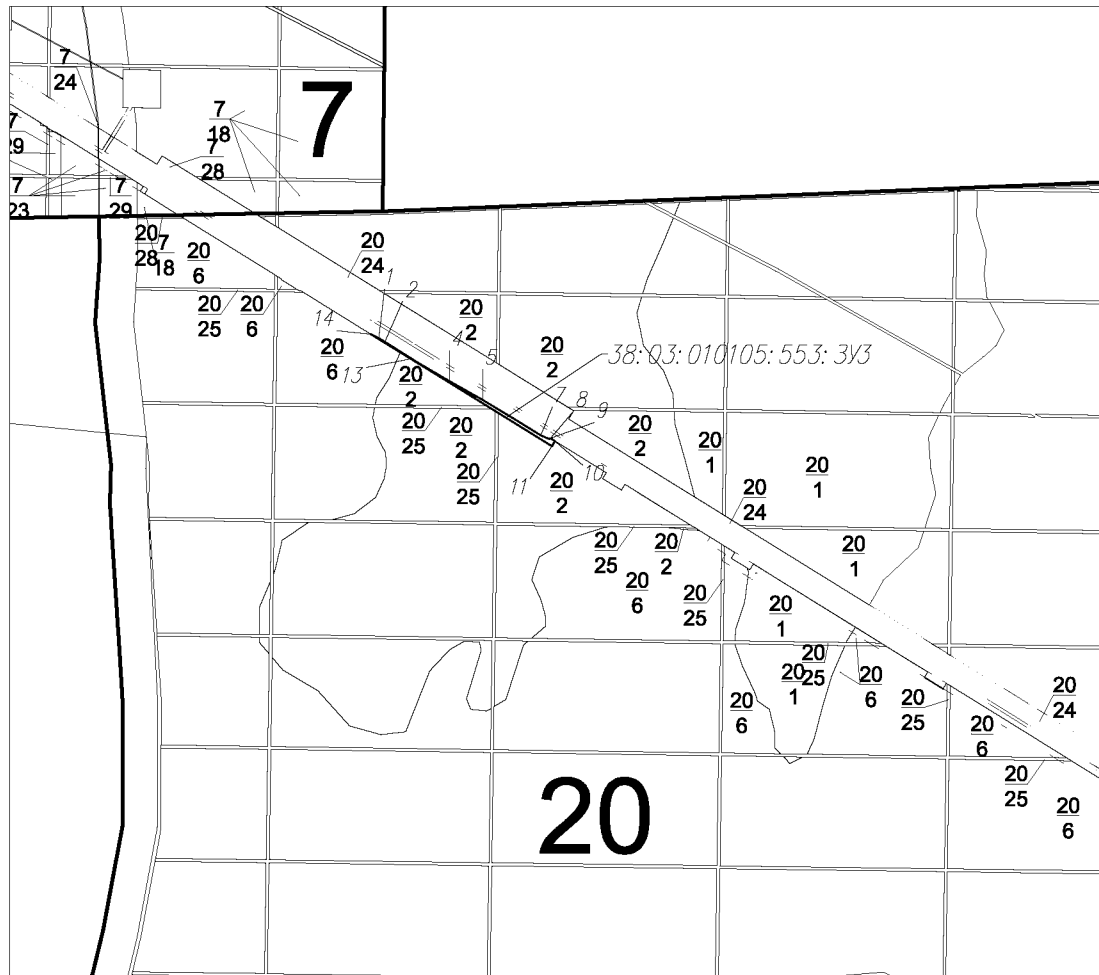

Масштаб 1:10000

Условные обозначения:

- - вновь образованная часть границы, сведения о которой достаточны для определения её местоположения
- - существующая часть границы, имеющиеся в ГКН сведения о которой достаточны для определения её местоположения
- 38:00:000000:00:31 - обозначение кадастрового номера образуемого земельного участка
- 22 - обозначение лесного квартала
- 31 - обозначение лесного выдела
- 1 - номер поворотной точки образуемого земельного участка

Схема расположения проектируемого лесного участка, подготовленная с учетом сведений ЕГРН, образованного путем раздела земельного участка с кадастровым номером 38:03:010105:553

Субъект Российской Федерации: Иркутская область

Муниципальное образование: Жигаловский муниципальный округ


Категория земель: земли лесного фонда

Лесничество: Жигаловское лесничество

Участковое лесничество: Тутурское участковое лесничество, эксплуатационные леса, квартал № 20 (в. 4ч.); защитные леса, квартал № 7 (в. 28ч.)

Вид использования лесов: строительство, реконструкция, эксплуатация линейных объектов

Особые отметки: площадь - 0,0994 га

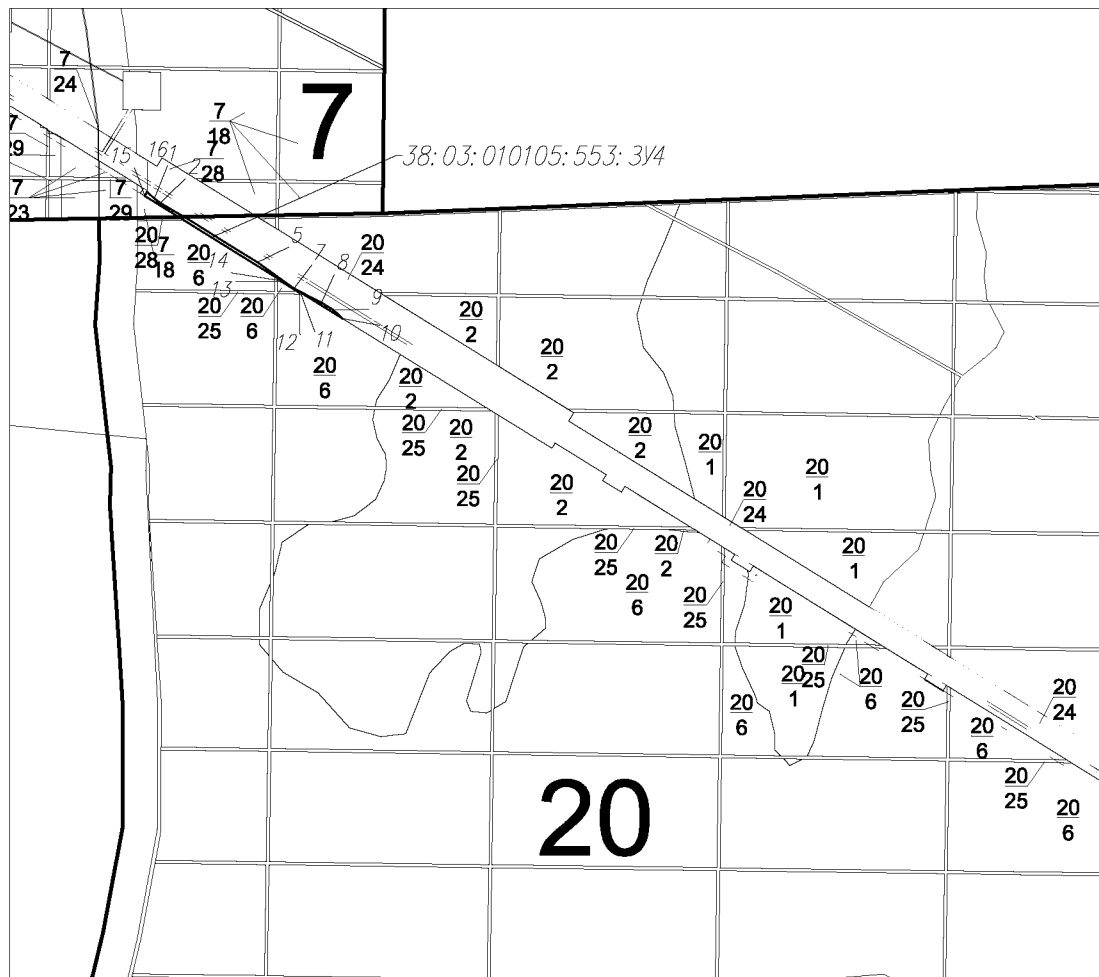

Масштаб 1:10000

Условные обозначения:

- - вновь образованная часть границы, сведения о которой достаточны для определения её местоположения
- - существующая часть границы, имеющиеся в ГКН сведения о которой достаточны для определения её местоположения
- 38:00:000000:00:3V1 - обозначение кадастрового номера образуемого земельного участка

22 - обозначение лесного квартала

31 - обозначение лесного выдела

1 - номер поворотной точки образуемого земельного участка

**Схема расположения проектируемого лесного участка, подготовленная с учетом сведений ЕГРН,
образованного путем раздела земельного участка с кадастровым номером 38:03:010105:555**

Субъект Российской Федерации: Иркутская область

Муниципальное образование: Жигаловский муниципальный округ


Категория земель: земли лесного фонда

Лесничество: Жигаловское лесничество

Участковое лесничество: Тутурское участковое лесничество, эксплуатационные леса, квартал №62 (в. 2ч.)

Вид использования лесов: строительство, реконструкция, эксплуатация линейных объектов

Особые отметки: площадь - 0,0029 га

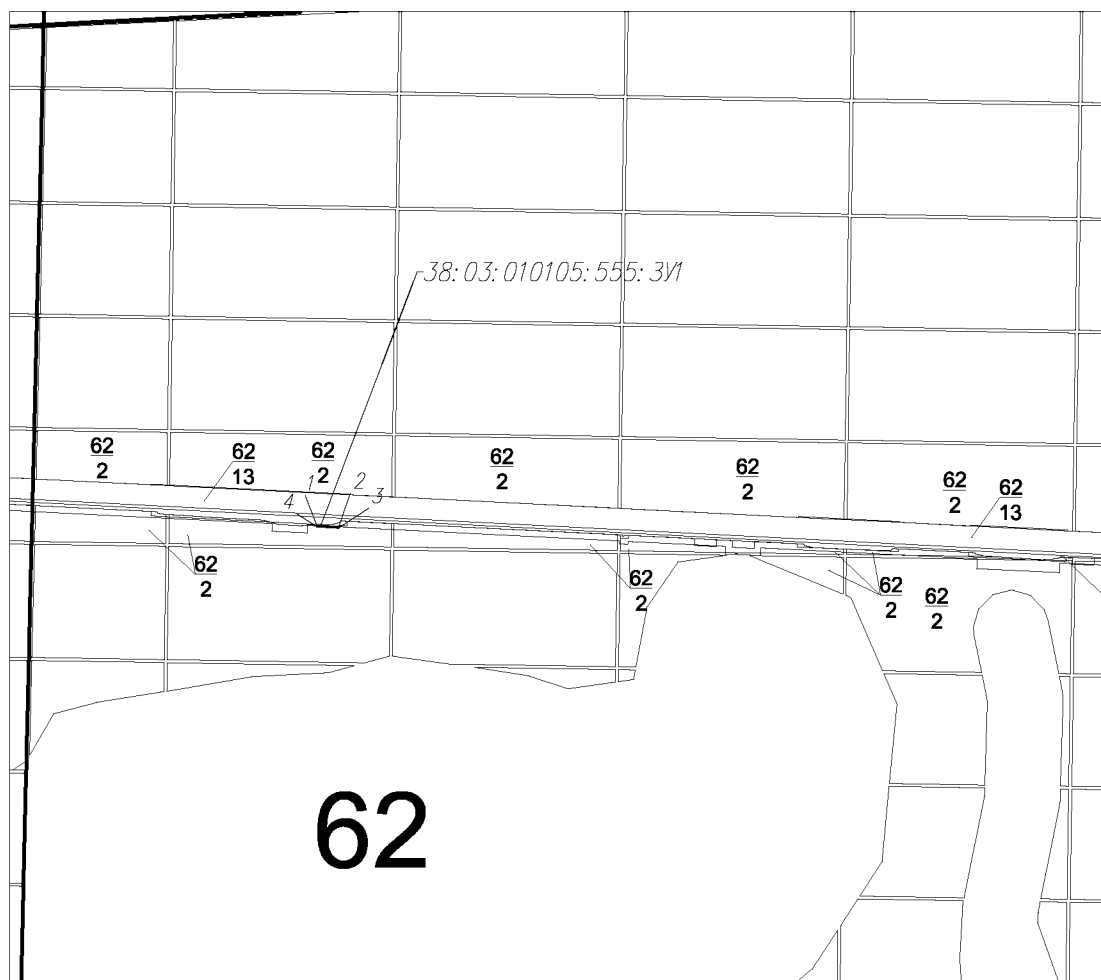

Масштаб 1:10000

Условные обозначения:

- вновь образованная часть границы, сведения о которой достаточны для определения её местоположения
- существующая часть границы, имеющиеся в ГКН сведения о которой достаточны для определения её местоположения
- 38: 00: 000000: 00: 31 - обозначение кадастрового номера образуемого земельного участка
- 22** - обозначение лесного квартала
- 31** - обозначение лесного выдела
- 1** - номер поворотной точки образуемого земельного участка

Каталог координат формируемых земельных участков (МСК-38, зона 4)			Геоданные		
№ точки	X	Y	Длина, м	Дирекционный угол, градусы	Румб
38:03:000000:417:3Y1					
1	707363,95	4291405,18	29,01	64,94	CB 64.94°
2	707376,24	4291431,46	9,64	154,95	ЮВ 25.05°
3	707367,51	4291435,54	29,01	244,91	ЮЗ 64.91°
4	707355,21	4291409,27	9,65	334,92	ЮЗ 25.08°
1	707363,95	4291405,18			
38:03:000000:417:3Y2					
1	707139,24	4287225,30	29,00	87,23	CB 87.23°
2	707140,64	4287254,27	9,64	177,27	ЮВ 2.73°
3	707131,01	4287254,73	29,01	267,21	ЮЗ 87.21°
4	707129,60	4287225,75	9,65	357,33	ЮЗ 2.67°
1	707139,24	4287225,30			
38:03:000000:417:3Y3					
1	707126,89	4286620,76	23,35	77,36	CB 77.36°
2	707132,00	4286643,54	4,07	167,50	ЮВ 12.50°
3	707128,03	4286644,42	23,69	267,24	ЮЗ 87.24°
1	707126,89	4286620,76			
38:03:000000:417:3Y4					
1	707124,06	4286645,31	1,53	167,15	ЮВ 12.85°
2	707122,57	4286645,65	28,99	257,37	ЮЗ 77.37°
3	707116,23	4286617,36	6,57	347,34	ЮЗ 12.66°
4	707122,64	4286615,92	29,42	87,23	CB 87.23°
1	707124,06	4286645,31			
38:03:000000:417:3Y5					
1	707104,40	4286505,05	11,24	87,20	CB 87.20°
2	707104,95	4286516,28	2,48	167,20	ЮВ 12.80°
3	707102,53	4286516,83	17,58	77,32	CB 77.32°
4	707106,39	4286533,98	10,23	177,20	ЮВ 2.80°
5	707096,17	4286534,48	28,99	267,21	ЮЗ 87.21°
6	707094,76	4286505,52	9,65	357,21	ЮЗ 2.79°
1	707104,40	4286505,05			
38:03:000000:417:3Y6					
1	707143,44	4284258,70	9,65	61,65	CB 61.65°
2	707148,02	4284267,19	29,01	151,66	ЮВ 28.34°
3	707122,49	4284280,96	9,65	241,65	ЮЗ 61.65°
4	707117,91	4284272,47	29,01	331,66	ЮЗ 28.34°
1	707143,44	4284258,70			
38:03:000000:417:3Y7					
1	707545,35	4281905,33	29,01	99,11	ЮВ 80.89°
2	707540,76	4281933,97	9,66	189,11	ЮЗ 9.11°
3	707531,22	4281932,44	29,00	279,15	ЮЗ 80.85°
4	707535,83	4281903,81	9,64	9,07	CB 9.07°
1	707545,35	4281905,33			
38:03:000000:417:3Y8					
1	707603,86	4281873,56	5,64	189,08	ЮЗ 9.08°
2	707598,29	4281872,67	2,58	307,76	ЮЗ 52.24°
3	707599,87	4281870,63	2,21	303,19	ЮЗ 56.81°
4	707601,08	4281868,78	5,53	59,82	CB 59.82°
1	707603,86	4281873,56			
38:03:000000:417:3Y9					
1	705434,62	4268434,77	29,01	95,54	ЮВ 84.46°
2	705431,82	4268463,64	9,66	185,59	ЮЗ 5.59°
3	705422,21	4268462,70	0,01	270,00	З
4	705422,21	4268462,69	9,98	275,58	ЮЗ 84.42°
5	705423,18	4268452,76	14,79	275,59	ЮЗ 84.41°
6	705424,62	4268438,04	4,22	275,58	ЮЗ 84.42°
7	705425,03	4268433,84	9,63	5,54	CB 5.54°
1	705434,62	4268434,77			
38:03:000000:417:3Y10					
1	706101,75	4262217,80	29,01	121,81	ЮВ 58.19°
2	706086,46	4262242,45	9,67	211,85	ЮЗ 31.85°
3	706078,25	4262237,35	29,01	301,88	ЮЗ 58.12°
4	706093,57	4262212,72	9,63	31,84	CB 31.84°
1	706101,75	4262217,80			
38:03:000000:417:3Y11					
1	708006,81	4259158,47	27,70	121,78	ЮВ 58.22°
2	707992,22	4259182,02	105,06	121,76	ЮВ 58.24°
3	707936,92	4259271,35	8,00	211,76	ЮЗ 31.76°
4	707930,12	4259267,14	105,06	301,76	ЮЗ 58.24°
5	707985,42	4259177,81	27,69	301,79	ЮЗ 58.21°
6	708000,01	4259154,27	7,99	31,70	CB 31.70°
1	708006,81	4259158,47			

38:03:000000:417:3Y12					
1	708015,28	4259129,60	67,61	301,77	IO3 58.23°
2	708050,88	4259072,12	2,01	208,22	IO3 28.22°
3	708049,11	4259071,17	12,79	291,17	IO3 68.83°
4	708053,73	4259059,24	43,43	296,74	IO3 63.26°
5	708073,27	4259020,45	50,16	303,87	IO3 56.13°
6	708101,23	4258978,80	49,86	302,54	IO3 57.46°
7	708128,05	4258936,77	50,03	297,68	IO3 62.32°
8	708151,29	4258892,46	50,21	298,34	IO3 61.66°
9	708175,12	4258848,27	50,12	303,40	IO3 56.60°
10	708202,71	4258806,43	49,83	302,67	IO3 57.33°
11	708229,61	4258764,48	61,57	296,55	IO3 63.45°
12	708257,13	4258709,40	71,77	308,29	IO3 51.71°
13	708301,60	4258653,07	49,85	303,46	IO3 56.54°
14	708329,09	4258611,48	50,01	300,81	IO3 59.19°
15	708354,70	4258568,53	40,40	303,49	IO3 56.51°
16	708376,99	4258534,84	12,63	318,21	IO3 41.79°
17	708386,41	4258526,42	1,88	41,56	CB 41.56°
18	708387,82	4258527,67	153,43	301,72	IO3 58.28°
19	708468,50	4258397,16	3,59	223,87	IO3 43.87°
20	708465,91	4258394,67	10,04	301,81	IO3 58.19°
21	708471,20	4258386,14	3,59	19,55	CB 19.55°
22	708474,58	4258387,34	152,99	121,65	IOB 58.35°
23	708394,30	4258517,57	6,94	121,74	IOB 58.26°
24	708390,65	4258523,47	212,99	121,78	IOB 58.22°
25	708278,49	4258704,54	1,00	211,94	IO3 31.94°
26	708277,64	4258704,01	29,00	121,75	IOB 58.25°
27	708262,38	4258728,67	1,00	31,94	CB 31.94°
28	708263,23	4258729,20	65,81	121,76	IOB 58.24°
29	708228,59	4258785,15	5,29	132,62	IOB 47.38°
30	708225,01	4258789,04	29,00	121,71	IOB 58.29°
31	708209,77	4258813,71	9,94	116,15	IOB 63.85°
32	708205,39	4258822,63	0,02	116,57	IOB 63.43°
33	708205,38	4258822,65	62,24	121,76	IOB 58.24°
34	708172,62	4258875,57	45,08	121,78	IOB 58.22°
35	708148,88	4258913,89	174,02	121,76	IOB 58.24°
36	708057,28	4259061,85	8,00	31,82	CB 31.82°
37	708064,08	4259066,07	22,30	121,80	IOB 58.20°
38	708052,33	4259085,02	57,41	121,79	IOB 58.21°
39	708022,09	4259133,82	8,01	211,79	IO3 31.79°
1	708015,28	4259129,60			
38:03:000000:417:3Y13					
1	709253,63	4257071,95	3,80	166,91	IOB 13.09°
2	709249,93	4257072,81	0,58	241,23	IO3 61.23°
3	709249,65	4257072,30	3,68	256,80	IO3 76.80°
4	709248,81	4257068,72	22,66	122,60	IOB 57.40°
5	709236,60	4257087,81	3,51	73,63	CB 73.63°
6	709237,59	4257091,18	0,41	164,25	IOB 15.75°
7	709237,20	4257091,29	3,55	253,81	IO3 73.81°
8	709236,21	4257087,88	23,53	301,87	IO3 58.13°
9	709248,63	4257067,90	4,52	76,70	CB 76.70°
10	709249,67	4257072,30	4,51	346,67	IO3 13.33°
11	709254,06	4257071,26	0,81	121,93	IOB 58.07°
1	709253,63	4257071,95			
38:03:000000:417:3Y14					
1	709248,62	4257042,75	5,78	166,69	IOB 13.31°
2	709243,00	4257044,08	16,03	76,73	CB 76.73°
3	709246,68	4257059,68	1,55	121,85	IOB 58.15°
4	709245,86	4257061,00	18,74	256,86	IO3 76.86°
5	709241,60	4257042,75	5,29	347,67	IO3 12.33°
6	709246,77	4257041,62	2,17	31,42	CB 31.42°
1	709248,62	4257042,75			
38:03:000000:417:3Y15					
1	709497,58	4256756,67	29,01	197,20	IO3 17.20°
2	709469,87	4256748,09	9,64	287,25	IO3 72.75°
3	709472,73	4256738,88	10,85	17,22	CB 17.22°
4	709483,09	4256742,09	18,17	17,16	CB 17.16°
5	709500,45	4256747,45	9,66	107,29	IOB 72.71°
1	709497,58	4256756,67			
38:03:000000:417:3Y16					
1	710592,89	4257376,72	29,02	187,62	IO3 7.62°
2	710564,13	4257372,87	9,65	277,63	IO3 82.37°
3	710565,41	4257363,31	29,02	7,61	CB 7.61°
4	710594,17	4257367,15	9,66	97,62	IOB 82.38°
1	710592,89	4257376,72			
38:03:010105:242:3Y1					
1	704295,90	4274475,65	8,12	182,89	IO3 2.89°

2	704287,79	4274475,24	44,87	272,85	IO3 87.15°
3	704290,02	4274430,43	7,58	2,87	CB 2.87°
4	704297,59	4274430,81	4,02	273,14	IO3 86.86°
5	704297,81	4274426,80	0,54	2,12	CB 2.12°
6	704298,35	4274426,82	12,00	92,87	IOB 87.13°
7	704297,75	4274438,80	1,00	182,29	IO3 2.29°
8	704296,75	4274438,76	29,00	92,87	IOB 87.13°
9	704295,30	4274467,72	1,00	3,43	CB 3.43°
10	704296,30	4274467,78	7,88	92,91	IOB 87.09°
1	704295,90	4274475,65			
38:03:010105:242:3Y2					
1	704338,15	4273635,11	11,52	92,88	IOB 87.12°
2	704337,57	4273646,62	3,57	194,93	IO3 14.93°
3	704334,12	4273645,70	10,03	272,86	IO3 87.14°
4	704334,62	4273635,68	3,58	350,83	IO3 9.17°
1	704338,15	4273635,11			
38:03:010105:251:3Y1					
1	707128,02	4286644,43	4,05	167,44	IOB 12.56°
2	707124,07	4286645,31	29,42	267,23	IO3 87.23°
3	707122,65	4286615,92	3,07	347,19	IO3 12.81°
4	707125,64	4286615,24	5,65	77,32	CB 77.32°
5	707126,88	4286620,75	23,71	87,24	CB 87.24°
1	707128,02	4286644,43			
38:03:010105:251:3Y2					
1	709258,46	4257070,83	4,94	167,01	IOB 12.99°
2	709253,65	4257071,94	0,81	301,33	IO3 58.67°
3	709254,07	4257071,25	4,47	346,80	IO3 13.20°
4	709258,42	4257070,23	25,36	76,73	CB 76.73°
5	709264,24	4257094,91	0,20	165,26	IOB 14.74°
6	709264,05	4257094,96	24,77	256,96	IO3 76.96°
1	709258,46	4257070,83			
38:03:010105:251:3Y3					
1	709287,11	4257087,71	5,53	121,76	IOB 58.24°
2	709284,20	4257092,41	7,83	256,71	IO3 76.71°
3	709282,40	4257084,79	5,54	31,80	CB 31.80°
1	709287,11	4257087,71			
38:03:010105:553:3Y1					
1	707106,40	4286533,98	17,58	257,28	IO3 77.28°
2	707102,53	4286516,83	2,48	347,42	IO3 12.58°
3	707104,95	4286516,29	8,55	87,25	CB 87.25°
4	707105,36	4286524,83	9,34	77,38	CB 77.38°
5	707107,40	4286533,94	1,00	177,71	IOB 2.29°
1	707106,40	4286533,98			
38:03:010105:553:3Y2					
1	708022,09	4259133,82	29,00	121,79	IOB 58.21°
2	708006,81	4259158,47	8,00	211,76	IO3 31.76°
3	708000,01	4259154,26	29,00	301,78	IO3 58.22°
4	708015,28	4259129,61	8,01	31,72	CB 31.72°
1	708022,09	4259133,82			
38:03:010105:553:3Y3					
1	708200,20	4258833,21	9,31	124,05	IOB 55.95°
2	708194,99	4258840,92	50,09	121,79	IOB 58.21°
3	708168,60	4258883,50	50,08	120,33	IOB 59.67°
4	708143,31	4258926,72	50,01	119,39	IOB 60.61°
5	708118,77	4258970,29	49,94	121,50	IOB 58.50°
6	708092,68	4259012,87	40,22	121,79	IOB 58.21°
7	708071,49	4259047,06	12,96	112,41	IOB 67.59°
8	708066,55	4259059,04	1,61	31,51	CB 31.51°
9	708067,92	4259059,88	7,28	121,81	IOB 58.19°
10	708064,08	4259066,07	8,00	211,82	IO3 31.82°
11	708057,28	4259061,85	174,02	301,76	IO3 58.24°
12	708148,88	4258913,89	45,08	301,78	IO3 58.22°
13	708172,62	4258875,57	62,24	301,76	IO3 58.24°
14	708205,38	4258822,65	11,76	116,13	IOB 63.87°
1	708200,20	4258833,21			
38:03:010105:553:3Y4					
1	708387,46	4258536,30	10,35	127,30	IOB 52.70°
2	708381,19	4258544,53	50,14	120,42	IOB 59.58°
3	708355,80	4258587,77	49,96	122,11	IOB 57.89°
4	708329,24	4258630,09	49,90	121,55	IOB 58.45°
5	708303,13	4258672,61	50,06	125,95	IOB 54.05°
6	708273,74	4258713,14	9,26	124,17	IOB 55.83°
7	708268,54	4258720,80	41,15	117,17	IOB 62.83°
8	708249,75	4258757,41	18,27	122,44	IOB 57.56°
9	708239,95	4258772,83	16,73	132,67	IOB 47.33°
10	708228,61	4258785,13	65,78	301,76	IO3 58.24°
11	708263,23	4258729,20	1,00	211,94	IO3 31.94°

12	708262,38	4258728,67	29,00	301,75	IO3 58.25°
13	708277,64	4258704,01	1,00	31,94	CB 31.94°
14	708278,49	4258704,54	212,99	301,78	IO3 58.22°
15	708390,65	4258523,47	6,27	31,76	CB 31.76°
16	708395,98	4258526,77	12,78	131,80	IOB 48.20°
1	708387,46	4258536,30			
38:03:010105:555:3Y1					
1	704297,75	4274438,82	28,98	92,87	IOB 87.13°
2	704296,30	4274467,76	1,00	182,29	IO3 2.29°
3	704295,30	4274467,72	29,00	272,87	IO3 87.13°
4	704296,75	4274438,76	1,00	3,43	CB 3.43°
1	704297,75	4274438,82			

ПРОЕКТНАЯ ДОКУМЕНТАЦИЯ ЛЕСНОГО УЧАСТКА 0,3337 га

1. Местоположение, границы и площадь проектируемого лесного участка¹

Субъект Российской Федерации	Иркутская область
Муниципальное образование	Жигаловский муниципальный округ
Категория земель	Земли лесного фонда
Лесничество	Жигаловское лесничество
Участковое лесничество, урочище (при наличии)	Тутурское участковое лесничество
Целевое назначение лесов, категория защитных лесов	Эксплуатационные леса
Квартал/ Лесотаксационный выдел/часть	№№ 11 (в. 21ч., 26ч., 28ч.), 31 (в. 2ч., 28ч., 29ч.)
Участковое лесничество, урочище (при наличии)	Тутурское участковое лесничество
Целевое назначение лесов, категория защитных лесов	Защитные леса. Ценные леса: Леса, расположенные в орехово-промысловых зонах
Квартал/ Лесотаксационный выдел/часть	№№ 7 (в. 16ч., 29ч.), 25 (в. 13ч., 14ч., 21ч.)
Площадь проектируемой части лесного участка	0,3337 га

¹ Местоположение и границы лесного участка указаны на схеме расположения проектируемого лесного участка.

2. Целевое назначение лесов

В соответствии с приказом Федерального агентства лесного хозяйства от 16.12.2008 г. №1293-апр «О структуре лесничеств агентства лесного хозяйства Иркутской области», Тутурское участковое лесничество, кварталы №№ 11 (в. 21ч., 26ч., 28ч.), 31 (в. 2ч., 28ч., 29ч.), 7 (в. 16ч., 29ч.), 25 (в. 13ч., 14ч., 21ч.), входят в состав Жигаловского лесничества.

На момент проектирования лесного участка, на территории Жигаловского лесничества распространяется действие Лесохозяйственного регламента Жигаловского лесничества, утвержденного приказом министерства лесного комплекса Иркутской области от 11.09.2018 г. №73-мпр, в редакции приказа министерства лесного комплекса Иркутской области от 30.12.2025 № 91-58-мпр «О внесении изменений в лесохозяйственный регламент Жигаловского лесничества Иркутской области».

В соответствии статей 111, 113, 114, 115 ЛК РФ, приказа Федерального агентства лесного хозяйства от 28.12.2009 № 546 «Об отнесении лесов на территории Иркутской области к ценным лесам, эксплуатационным лесам и установлении их границ», приказа Федерального агентства лесного хозяйства от 22.09.2025 № 658 «Об отнесении лесов к защитным лесам, эксплуатационным лесам и установлении их границ и о выделении особо защитных участков лесов и установлении их границ на территории Жигаловского лесничества Иркутской области и о внесении изменения в приказ Федерального агентства лесного хозяйства от 28.12.2009 № 546» с учетом особенностей правового режима защитных лесов определена категория защитности защитных лесов на проектируемом лесном участке:

- Ценные леса: Леса, расположенные в орехово-промысловых зонах: Жигаловское лесничество, Тутурское участковое лесничество, кварталы №№ 7 (в. 16ч., 29ч.), 25 (в. 13ч., 14ч., 21ч.) площадью 0,1779 га;
- Эксплуатационные леса: Жигаловское лесничество, Тутурское участковое лесничество, кварталы №№ 11 (в. 21ч., 26ч., 28ч.), 31 (в. 2ч., 28ч., 29ч.) площадью 0,1558 га.

3. Количественные и качественные характеристики проектируемого лесного участка

Количественные и качественные характеристики проектируемого лесного участка составлены на основании данных государственного лесного реестра ² Жигаловского лесничества.

Таблица 1. Распределение земель

Общая площадь - всего	В том числе									
	лесные земли					нелесные земли				
	занятые лесными насаж- дениями - всего	в том числе покрытые лесными куль- турами	лесные питомники, плантации	не занятые лесными насаж- дениями	итого	дороги	просеки	болота	другие	итого
1	2	3	4	5	6	7	8	9	10	11
0,3337	0,2981	0	0	0	0,2981	0	0	0	0,0356	0,0356

Примечание:

- 1) В строке «другие» приведена площадь:
- профиль геологический – 0,022 га;
 - буровые площадки – 0,0101 га;
 - трассы коммуникаций – 0,0035 га.

² Выписки из государственного лесного реестра, полученные посредством системы ФГИС ЛК, с учетом текущих изменений, на основании которых осуществляется подготовка проектной документации лесного участка, являются обязательным приложением к проектной документации.

Таблица 2. Характеристика насаждений проектируемого лесного участка

Участковое лесничество/ урочище (при наличии)	Номер квартала	Номер выдела	Состав насаждения или характеристика лесного участка при отсутствии насаждения	Площадь (га)/запас древесины (куб.м)		в том числе по группам возраста древостоя (га/куб.м)				
						молодняки	средневозрастные	приспевающие	спелые и перестойные	
Эксплуатационные леса										
38:03:000000:417:3У17										
Тутурское участковое лесничество	11	21ч.	7ОСЗБ	0,0753	/ 1	0,0753	/ 1	-	-	-
	11	21ч.	ед. д. 10Л	0	/ 2	-		-	-	-
ИТОГО покрытые лесом, за искл. ед. д.				0,0753	/ 1	0,0753	/ 1			
ИТОГО ед. д.				0	/ 2					
ИТОГО по образуемому лесному участку				0,0753	/ 3					
38:03:000000:417:3У18										
Тутурское участковое лесничество	11	26ч.	буровые площадки	0,0101	/ 0	-		-	-	-
ИТОГО лесные земли, не занятые лесными насаждениями и нелесные земли				0,0101	/ 0					
ИТОГО по образуемому лесному участку				0,0101	/ 0					
38:03:000000:417:3У19										
Тутурское участковое лесничество	31	2ч.	9Б1К+Л+Е	0,0408	/ 2	-		-	0,0408	/ 2 -
ИТОГО покрытые лесом				0,0408	/ 2			0,0408	/ 2	
ИТОГО по образуемому лесному участку				0,0408	/ 2					
38:03:000000:417:3У20										
Тутурское участковое лесничество	31	2ч.	9Б1К+Л+Е	0,0219	/ 1	-		-	0,0219	/ 1 -
	31	29ч.	профиль геологический	0,0042	/ 0	-		-	-	-
ИТОГО покрытые лесом				0,0219	/ 1	-		0,0219	/ 1	
ИТОГО лесные земли, не занятые лесными насаждениями и нелесные земли				0,0042	/ 0					
ИТОГО по образуемому лесному участку				0,0261	/ 1					
38:03:000000:423:3У1										
Тутурское участковое лесничество	11	28ч.	Трассы коммуникаций	0,0027	/ 0	-		-	-	-
ИТОГО лесные земли, не занятые лесными насаждениями и нелесные земли				0,0027	/ 0					
ИТОГО по образуемому лесному участку				0,0027	/ 0					
38:03:010105:251:3У4										
Тутурское участковое лесничество	31	28ч.	Трассы коммуникаций	0,0008	/ 0	-		-	-	-

ИТОГО лесные земли, не занятые лесными насаждениями и нелесные земли				0,0008	/	0				
ИТОГО по образуемому лесному участку				0,0008	/	0				
Защитные леса										
38:03:000000:417:3У21										
Тутурское участковое лесничество	25	14ч.	7К2Л1Е+П	0,0715	/	15	-	-	-	0,0715 / 15
	25	21ч.	профиль геологический	0,0031	/	0	-	-	-	-
ИТОГО покрытые лесом				0,0715	/	15	-			0,0715 / 15
ИТОГО лесные земли, не занятые лесными насаждениями и нелесные земли				0,0031	/	0				
ИТОГО по образуемому лесному участку				0,0746	/	15				
38:03:000000:417:3У22										
Тутурское участковое лесничество	25	13ч.	7БЗОС	0,009	/	1	-	0,009 / 1	-	-
	25	13ч.	ед. д. 10К	-	/	0	-	-	-	-
ИТОГО покрытые лесом, за искл. ед. д.				0,009	/	1		0,009 / 1		
ИТОГО ед. д.				-	/	0				
ИТОГО по образуемому лесному участку				0,009	/	1				
38:03:000000:417:3У23										
Тутурское участковое лесничество	7	16ч.	7ЕЗП+Б+К	0,0782	/	14	-	0,0782 / 14	-	-
	7	29ч.	профиль геологический	0,0147	/	0	-	-	-	-
ИТОГО покрытые лесом				0,0782	/	14	-	0,0782 / 14		
ИТОГО лесные земли, не занятые лесными насаждениями и нелесные земли				0,0147	/	0				
ИТОГО по образуемому лесному участку				0,0929	/	14				
38:03:000000:417:3У24										
Тутурское участковое лесничество	7	16ч.	7ЕЗП+Б+К	0,0014	/	0	-	0,0014 / 0	-	-
ИТОГО покрытые лесом				0,0014	/	0	0,0014 / 0			
ИТОГО по образуемому лесному участку				0,0014	/	0				
ИТОГО покрытые лесом, за искл. ед. д.				0,2981	/	34	0,0753 / 1	0,0886 / 15	0,0627 / 3	0,0715 / 15
ИТОГО ед. д.				-	/	2				
ИТОГО лесные земли, не занятые лесными насаждениями и нелесные земли				0,0356	/	0				
ИТОГО по всему лесному участку				0,3337	/	36				

Таблица 3. Средние таксационные показатели насаждений проектируемого лесного участка

Целевое назначение лесов	Хозяйство, преобладающая порода	Состав насаждений	Возраст	Бонитет	Полнота	Средний запас древесины (куб. м/га)			
						молодняки	средневозрастные	приспевающие	спелые и перестойные
Эксплуатационные леса	Мягколиственное, Б	9,0Б1,0К	60	4	0,3	-	-	48	-
	Мягколиственное, Ос	7,0ОС3,0Б	5	4	0,8	13	-	-	-
	Итого мягколиственных:	7,5Б1,8Ос0,7К	30	4	0,6	13	-	48	-
Итого по эксплуатационным лесам:		7,5Б1,8Ос0,7К	30	4	0,6	13	-	48	-
Защитные леса	Хвойное, К	7,0К2,0Л1,0Е	250	4	0,4	-	-	-	210
	Хвойное, Е	7,0Е3,0П	55	2	0,8	-	176	-	-
	Итого хвойных:	3,9Е3,6К1,5П1,0Л	147	3	0,6	-	176	-	210
	Мягколиственное, Б	7,0Б3,0Ос	45	4	0,5	-	111	-	-
	Итого мягколиственных:	7,0Б3,0Ос	45	4	0,5	-	111	-	-
Итого по защитным лесам:		3,8Е3,5К1,4П1,0Л0,2Б0,1Ос	142	3	0,6	-	169	-	210
Все леса	Хвойное, К	7,0К2,0Л1,0Е	250	4	0,4	-	-	-	210
	Хвойное, Е	7,0Е3,0П	55	2	0,8	-	176	-	-
	Итого хвойных:	3,9Е3,6К1,5П1,0Л	147	3	0,6	-	176	-	210
	Мягколиственное, Б	8,5Б0,8К0,7Ос	58	4	0,3	-	111	48	-
	Мягколиственное, Ос	7,0ОС3,0Б	5	4	0,8	13	-	-	-
	Итого мягколиственных:	7,4Б2,0Ос0,6К	31	4	0,6	13	111	48	-
Итого по всем лесам:		3,3Е3,2К1,2П1,1Б0,9Л0,3Ос	90	3	0,6	13	169	48	210

Таблица 4. Виды и объемы использования лесов на проектируемом лесном участке

Целевое назначение лесов	Хозяйство (хвойное, твеполиственное, мягколиственное)	Площадь, га	Единица измерения	Объемы использования лесов (изъятия лесных ресурсов);
Эксплуатационные	Мягколиственное	0,138	куб.м	4
	Ед. д.	-	куб.м	2
	Итого эксплуатационных	0,138	куб.м	6
Защитные	Хвойное	0,1511	куб.м	29
	Мягколиственное	0,009	куб.м	1
	Ед. д.	-	куб.м	0
	Итого защитные	0,1601	куб.м	30
Всего, га		0,2981	куб.м	36
Вид использования: строительство, реконструкция, эксплуатация линейных объектов. Цель использования: линия связи, линия электропередачи воздушная, кабельная всех классов напряжения, а также сооружения, являющиеся их неотъемлемой технологической частью.				

4. Виды использования лесов на проектируемом лесном участке

Лесохозяйственным регламентом Жигаловского лесничества на проектируемом лесном участке: Тутурское участковое лесничество, кварталы №№ 11 (в. 21ч., 26ч., 28ч.), 31 (в. 2ч., 28ч., 29ч.), 7 (в. 16ч., 29ч.), 25 (в. 13ч., 14ч., 21ч.), входящие в состав Жигаловского лесничества, установлены следующие виды разрешенного использования лесов:

- *защитные леса: ценные леса (леса, расположенные в орехово-промысловых зонах (леса, являющиеся сырьевой базой для заготовки кедровых орехов)):*
 - заготовка и сбор недревесных лесных ресурсов;
 - заготовка пищевых лесных ресурсов и сбор лекарственных растений;
 - осуществление видов деятельности в сфере охотничьего хозяйства;
 - ведение сельского хозяйства;
 - осуществление рыболовства, за исключением любительского рыболовства;
 - осуществление научно-исследовательской деятельности, образовательной деятельности;
 - осуществление рекреационной деятельности;
 - создание лесных плантаций и их эксплуатация (на площади не покрытой лесной растительностью (за исключением сомкнувшихся лесных культур));
 - выращивание лесных плодовых, ягодных, декоративных растений, лекарственных растений (на площади не покрытой лесной растительностью (за исключением сомкнувшихся лесных культур));
 - создание лесных питомников и их эксплуатация (на площади не покрытой лесной растительностью (за исключением сомкнувшихся лесных культур));
 - осуществление геологического изучения недр, разведка и добыча полезных ископаемых;
 - осуществление изыскательской деятельности;
 - строительство и эксплуатация водохранилищ и иных искусственных водных объектов, создание и расширение морских и речных портов, строительство, реконструкция и эксплуатация гидротехнических сооружений;
 - строительство, реконструкция, эксплуатация линейных объектов;
 - осуществление религиозной деятельности.
- *эксплуатационные леса:*
 - заготовка древесины;
 - заготовка живицы;
 - заготовка и сбор недревесных лесных ресурсов;
 - заготовка пищевых лесных ресурсов и сбор лекарственных растений;
 - осуществление видов деятельности в сфере охотничьего хозяйства;
 - ведение сельского хозяйства;
 - осуществление рыболовства, за исключением любительского рыболовства;
 - осуществление научно-исследовательской деятельности, образовательной деятельности;
 - осуществление рекреационной деятельности;
 - создание лесных плантаций и их эксплуатация;
 - выращивание лесных плодовых, ягодных, декоративных растений, лекарственных растений;
 - создание лесных питомников и их эксплуатация;
 - осуществление геологического изучения недр, разведка и добыча полезных ископаемых;
 - осуществление изыскательской деятельности;
 - строительство и эксплуатация водохранилищ и иных искусственных водных объектов, создание и расширение территорий морских и речных портов, строительство, реконструкция и эксплуатация гидротехнических сооружений;
 - строительство, реконструкция, эксплуатация линейных объектов;
 - создание и эксплуатация объектов лесоперерабатывающей инфраструктуры;
 - осуществление религиозной деятельности.

5. Сведения об обременениях проектируемого лесного участка

Согласно сведениям из лесного реестра и данным ЕГРН на проектируемом лесном участке: Жигаловское лесничество, Тутурское участковое лесничество, кварталы №№ 11 (в. 21ч., 26ч., 28ч.), 31 (в. 2ч., 28ч., 29ч.), 7 (в. 16ч., 29ч.), 25 (в. 13ч., 14ч., 21ч.), обременения частично присутствуют согласно Таблицы 5.

Таблица 5

№ п/п	Местоположение (лесничество, участковое лесничество, урочище (при наличии), №№ кварталов, выделов)	Наименование юридического лица, ФИО индивидуального предпринимателя, гражданина	Вид права пользования лесным участком (аренда, постоянное бессрочное пользование, безвозмездное пользование)	Основания пользования лесным участком	Срок пользования лесным участком	Вид использования лесного участка
1	2	3	4	5	6	7
1	Жигаловское лесничество, Тутурское участковое лесничество, квартал № 7 (в. 16ч.)	ПАО "Газпром"	Публичный сервитут	Приказ "Об установлении публичного сервитута для использования земель и земельных участков в целях строительства и эксплуатации линейного объекта системы газоснабжения федерального значения «Конденсатопровод (УКПГ-2 – терминал отгрузки конденсата в пос. Окунайский)». «Обустройство Ковыктинского газоконденсатного месторождения» от 22.11.2021 № 1258 выдан: Министерство энергетики Российской Федерации	10 лет	для использования земель и земельных участков в целях строительства и эксплуатации линейного объекта системы газоснабжения федерального значения «Конденсатопровод (УКПГ-2 – терминал отгрузки конденсата в пос. Окунайский)». «Обустройство Ковыктинского газоконденсатного месторождения»

6. Сведения об ограничениях использования лесов

С учетом целевого назначения и правового режима лесов, установленного лесным законодательством Российской Федерации, лесохозяйственным регламентом Жигаловского лесничества, часть проектируемого лесного участка относится к эксплуатационным (0,1558 га) лесам, часть проектируемого лесного участка относится к защитным (0,1779 га) лесам (Ценные леса: Леса, расположенные в орехово-промысловых зонах), на которых предусмотрены следующие ограничения в использовании лесов:

Эксплуатационные леса:

Запрещается несоблюдение целей устойчивого, максимально эффективного получения высококачественной древесины и других лесных ресурсов, продуктов их переработки с обеспечением сохранения полезных функций лесов при освоении эксплуатационных лесов (ч. 3 ст. 12 Лесного кодекса Российской Федерации).

Не допускается использование лесов, не предусмотренных статьей 25 Лесного кодекса Российской Федерации.

Защитные леса:

К защитным лесам относятся леса, которые являются природными объектами, имеющими особо ценное значение, и в отношении которых устанавливается особый правовой режим использования, охраны, защиты, воспроизводства лесов (статья 111 Лесного кодекса Российской Федерации).

Проведение сплошных рубок в защитных лесах осуществляется в случаях, предусмотренных частью 6 статьи 21 Лесного кодекса Российской Федерации, частью 2 статьи 21.1. Лесного кодекса Российской Федерации, и в случаях, если выборочные рубки не обеспечивают замену лесных насаждений, утрачивающих свои

средообразующие, водоохранные, санитарно-гигиенические, оздоровительные и иные полезные функции, на лесные насаждения, обеспечивающие сохранение целевого назначения защитных лесов и выполняемых ими полезных функций, если иное не установлено Лесным кодексом Российской Федерации (часть 2 статьи 111.1 Лесного кодекса Российской Федерации).

Виды использования лесов, допустимые к осуществлению в защитных лесах, расположенных на землях лесного фонда, определяются лесохозяйственными регламентами лесничеств (пункт 4 статьи 111 Лесного кодекса Российской Федерации).

В защитных лесах запрещается осуществление деятельности, несовместимой с их целевым назначением и полезными функциями (часть 6 статьи 111 Лесного кодекса Российской Федерации).

Создание и эксплуатация лесоперерабатывающей инфраструктуры запрещается в защитных лесах (статья 14 Лесного кодекса Российской Федерации).

Запрещается изменение целевого назначения лесных участков, на которых расположены защитные леса, за исключением случаев, предусмотренных федеральными законами (часть 7 статьи 111 Лесного кодекса Российской Федерации).

Защитные леса - ценные леса

Проведение сплошных рубок в защитных лесах осуществляется в случаях, предусмотренных частью 6 статьи 21 Лесного кодекса Российской Федерации, частью 2 статьи 21.1. Лесного кодекса Российской Федерации, и в случаях, если выборочные рубки не обеспечивают замену лесных насаждений, утрачивающих свои средообразующие, водоохранные, санитарно-гигиенические, оздоровительные и иные полезные функции, на лесные насаждения, обеспечивающие сохранение целевого назначения защитных лесов и выполняемых ими полезных функций, если иное не установлено Лесным кодексом Российской Федерации (часть 2 статьи 111.1 Лесного кодекса Российской Федерации).

Запрещается создание и эксплуатация лесоперерабатывающей инфраструктуры (статья 14 Лесного кодекса Российской Федерации).

Запрещается строительство и эксплуатация объектов капитального строительства, за исключением велосипедных, велопешеходных, пешеходных и беговых дорожек, лыжных и роллерных трасс, если такие объекты являются объектами капитального строительства, линейных объектов и гидротехнических сооружений (часть 2 статьи 115 Лесного кодекса Российской Федерации).

Защитные леса - ценные леса (леса, расположенные в орехово-промысловых зонах (леса, являющиеся сырьевой базой для заготовки кедровых орехов), нерестоохранные полосы лесов; Леса, расположенные в водоохранных зонах)

Запрещается заготовка древесины (пункт 4 статьи 115 Лесного кодекса Российской Федерации).

Запрещается создание и эксплуатация лесоперерабатывающей инфраструктуры (статья 14 Лесного кодекса Российской Федерации).

Запрещаются строительство и эксплуатация объектов капитального строительства, за исключением велосипедных, велопешеходных, пешеходных и беговых дорожек, лыжных и роллерных трасс, если такие объекты являются объектами капитального строительства, линейных объектов и гидротехнических сооружений (часть 2 статьи 115 Лесного кодекса Российской Федерации).

Ограничения на особо защитных участках лесов:

Проведение сплошных рубок в защитных лесах осуществляется в случаях, предусмотренных частью 6 статьи 21 Лесного кодекса Российской Федерации, и в случаях, если выборочные рубки не обеспечивают замену лесных насаждений, утрачивающих свои средообразующие, водоохранные, санитарно-гигиенические, оздоровительные и иные полезные функции, на лесные насаждения, обеспечивающие сохранение целевого назначения защитных лесов и выполняемых ими полезных функций;

Запрещается ведение сельского хозяйства, за исключением сенокосения и пчеловодства и товарной аквакультуры (товарного рыбоводства);

Запрещается строительство и эксплуатация объектов капитального строительства, за исключением линейных объектов и гидротехнических сооружений.

Проведение выборочных рубок допускается только в целях вырубki погибших и поврежденных лесных насаждений (часть 5 статьи 119 Лесного кодекса Российской Федерации).

На заповедных лесных участках запрещается проведение рубок лесных насаждений, использование токсичных химических препаратов, ведение сельского хозяйства, разведка и добыча полезных ископаемых, строительство и эксплуатация объектов капитального строительства (часть 4 статьи 119 Лесного кодекса Российской Федерации).

На особо защитных участках лесов запрещается осуществление деятельности, несовместимой с их целевым назначением и полезными функциями (часть 6 статьи 119 Лесного кодекса Российской Федерации).

Ограничения по виду использования лесов:

Для всех видов использования лесов

Согласно пункту 20 Правил санитарной безопасности в лесах, утвержденных постановлением Правительства Российской Федерации от 29.12.2020 № 2047 (далее - Правила санитарной безопасности), при использовании лесов не допускается:

- загрязнение лесов отходами производства и потребления и выбросами, радиоактивными и другими вредными веществами, иное неблагоприятное воздействие на леса, установленное законодательством об охране окружающей среды;
- ухудшение санитарного и лесопатологического состояния лесных насаждений;

- невыполнение или несвоевременное выполнение работ по очистке лесосек, а также работ по приведению лесных участков, предоставленных физическим или юридическим лицам в пользование в установленном лесным законодательством порядке, в состояние, пригодное для использования этих участков по целевому назначению, или работ по их рекультивации;

- уничтожение либо повреждение мелиоративных систем и дорог, расположенных в лесах;

- уничтожение либо повреждение лесохозяйственных знаков, феромонных ловушек и иных средств защиты леса.

Согласно статьи 60.15 Лесного кодекса Российской Федерации, а также Особенности охраны в лесах редких и находящихся под угрозой исчезновения деревьев, кустарников, лиан, иных лесных растений, занесенных в Красную книгу Российской Федерации или красные книги субъектов Российской Федерации, утвержденных приказом Минприроды России от 27.03.2025 № 142, в целях сохранения редких и находящихся под угрозой исчезновения видов деревьев, кустарников, лиан, иных лесных растений, занесенных в Красную книгу Российской Федерации или красные книги субъектов Российской Федерации, может запрещаться осуществление деятельности, негативное воздействие которой приведет или может привести к сокращению численности таких растений и (или) ухудшению среды их произрастания, либо могут устанавливаться ограничения осуществления этой деятельности.

Строительство, реконструкция, эксплуатация линейных объектов;

Согласно Правилам использования лесов для строительства, реконструкции, эксплуатации линейных объектов и Перечня случаев использования лесов для строительства, реконструкции, эксплуатации линейных объектов без предоставления лесного участка, с установлением или без установления сервитута, публичного сервитута, утвержденных приказом Минприроды Российской Федерации от 10.07.2020 № 434:

- в целях размещения объектов, связанных со строительством или реконструкцией линейных объектов, в лесах, расположенных на землях, не относящихся к землям лесного фонда, используются в первую очередь земли, на которых не расположены лесные насаждения;

- осуществление строительства, реконструкции и эксплуатации линейных объектов должно исключать развитие водной и ветровой эрозии земель на лесных участках, на которых размещаются линейные объекты и их охранные зоны.

При использовании лесов в целях строительства, реконструкции, эксплуатации линейных объектов не допускается: повреждение лесных насаждений, растительного покрова и почв за пределами земель, на которых осуществляется использование лесов, и охранной зоны линейных объектов; захламливание территорий, прилегающих к землям, на которых осуществляется использование лесов, строительным и бытовым мусором, отходами древесины; загрязнение земель, на которых осуществляется использование лесов, и территорий, прилегающих к землям, на которых осуществляется использование лесов, химическими и радиоактивными веществами; проезд транспортных средств, механизмов по произвольным, неустановленным маршрутам.

Не допускается ухудшение санитарного состояния лесов, расположенных на предоставленных гражданам и юридическим лицам лесных участках и лесных участках, прилегающих к ним, при использовании лесов для строительства, реконструкции, эксплуатации линейных объектов (пункт 29 Правил санитарной безопасности в лесах).

7. Сведения о наличии зданий, сооружений, объектов, связанных с созданием лесной инфраструктуры и объектов, не связанных с созданием лесной инфраструктуры на проектируемом лесном участке

Таблица 6

№ п/п	Участковое лесничество/урочище (при наличии)	Лесной квартал	Лесотаксационный выдел	Площадь объекта, га	Наименование объекта
1	Тутурское участковое лесничество	7	29ч.	0,0147	сооружения и оборудование, используемые при прокладке геолого-геофизических и сейсмических профилей
2		25	21ч.	0,0031	
3		31	29ч.	0,0042	
4		11	28ч.	0,0027	трассы коммуникации
5		31	28ч.	0,0008	
6		11	26ч.	0,0101	буровые площадки
Итого объекты, не связанные с созданием лесной инфраструктуры				0,0356	
	-	-	-	-	-
Итого объекты лесной инфраструктуры				-	

8. Сведения о наличии на проектируемом лесном участке особо защитных участков лесов, особо охраняемых природных территорий, зон с особыми условиями использования территорий

Согласно сведениям государственного лесного реестра, единого государственного реестра недвижимости, лесохозяйственного регламента Жигаловского лесничества на проектируемом лесном участке

отсутствуют особо охраняемые природные территории (ООПТ), особо защитные участки лесов (ОЗУ). Имеются зоны с особыми условиями использования территории (ЗОУИТ).

Проектируемый лесной участок полностью (0,3337 га) входит в территорию ЗОУИТ 38:03-15.1 (Лесничество).

Таблица 7


№ п/п	Наименование участкового лесничества/урочища (при наличии)	Номер квартала	Номер выдела	Виды ОЗУ, наименование ООПТ, виды зон с особыми условиями использования территорий	Общая площадь, га
1	Тутурское участковое лесничество	7	16ч.	ЗОУИТ 38:03-15.1 (Лесничество)	0,0796
		7	29ч.		0,0147
		11	21ч.		0,0753
		11	26ч.		0,0101
		11	28ч.		0,0027
		25	13ч.		0,009
		25	14ч.		0,0715
		25	21ч.		0,0031
		31	2ч.		0,0627
		31	28ч.		0,0008
		31	29ч.		0,0042

9. Проектирование вида использования лесов лесного участка

Согласно лесохозяйственному регламенту Жигаловского лесничества, кварталы №№ 11 (в. 21ч., 26ч., 28ч.), 31 (в. 2ч., 28ч., 29ч.), 7 (в. 16ч., 29ч.), 25 (в. 13ч., 14ч., 21ч.) Тутурского участкового лесничества, входящие в состав Жигаловского лесничества, в границах которого расположен проектируемый лесной участок, относятся к зоне планируемого освоения лесов для строительства, реконструкции, эксплуатации линейных объектов.


Схема расположения проектируемого лесного участка (части лесного участка)

Субъект Российской Федерации: Иркутская область
Муниципальное образование: Жигаловский муниципальный округ
Категория земель: земли лесного фонда
Лесничество: Жигаловское лесничество
Участковое лесничество: Тутурское участковое лесничество, эксплуатационные леса, кварталы №№ 11 (в. 21ч., 26ч., 28ч.), 31 (в. 2ч., 28ч., 29ч.), защитные леса, кварталы №№ 7 (в. 16ч., 29ч.), 25 (в. 13ч., 14ч., 21ч.)
Вид использования лесов: строительство, реконструкция, эксплуатация линейных объектов
Цель предоставления лесного участка: линия связи, линия электропередачи воздушная, кабельная всех классов напряжения, а также сооружения, являющиеся их неотъемлемой технологической частью
Особые отметки: площадь - 0,3337 га

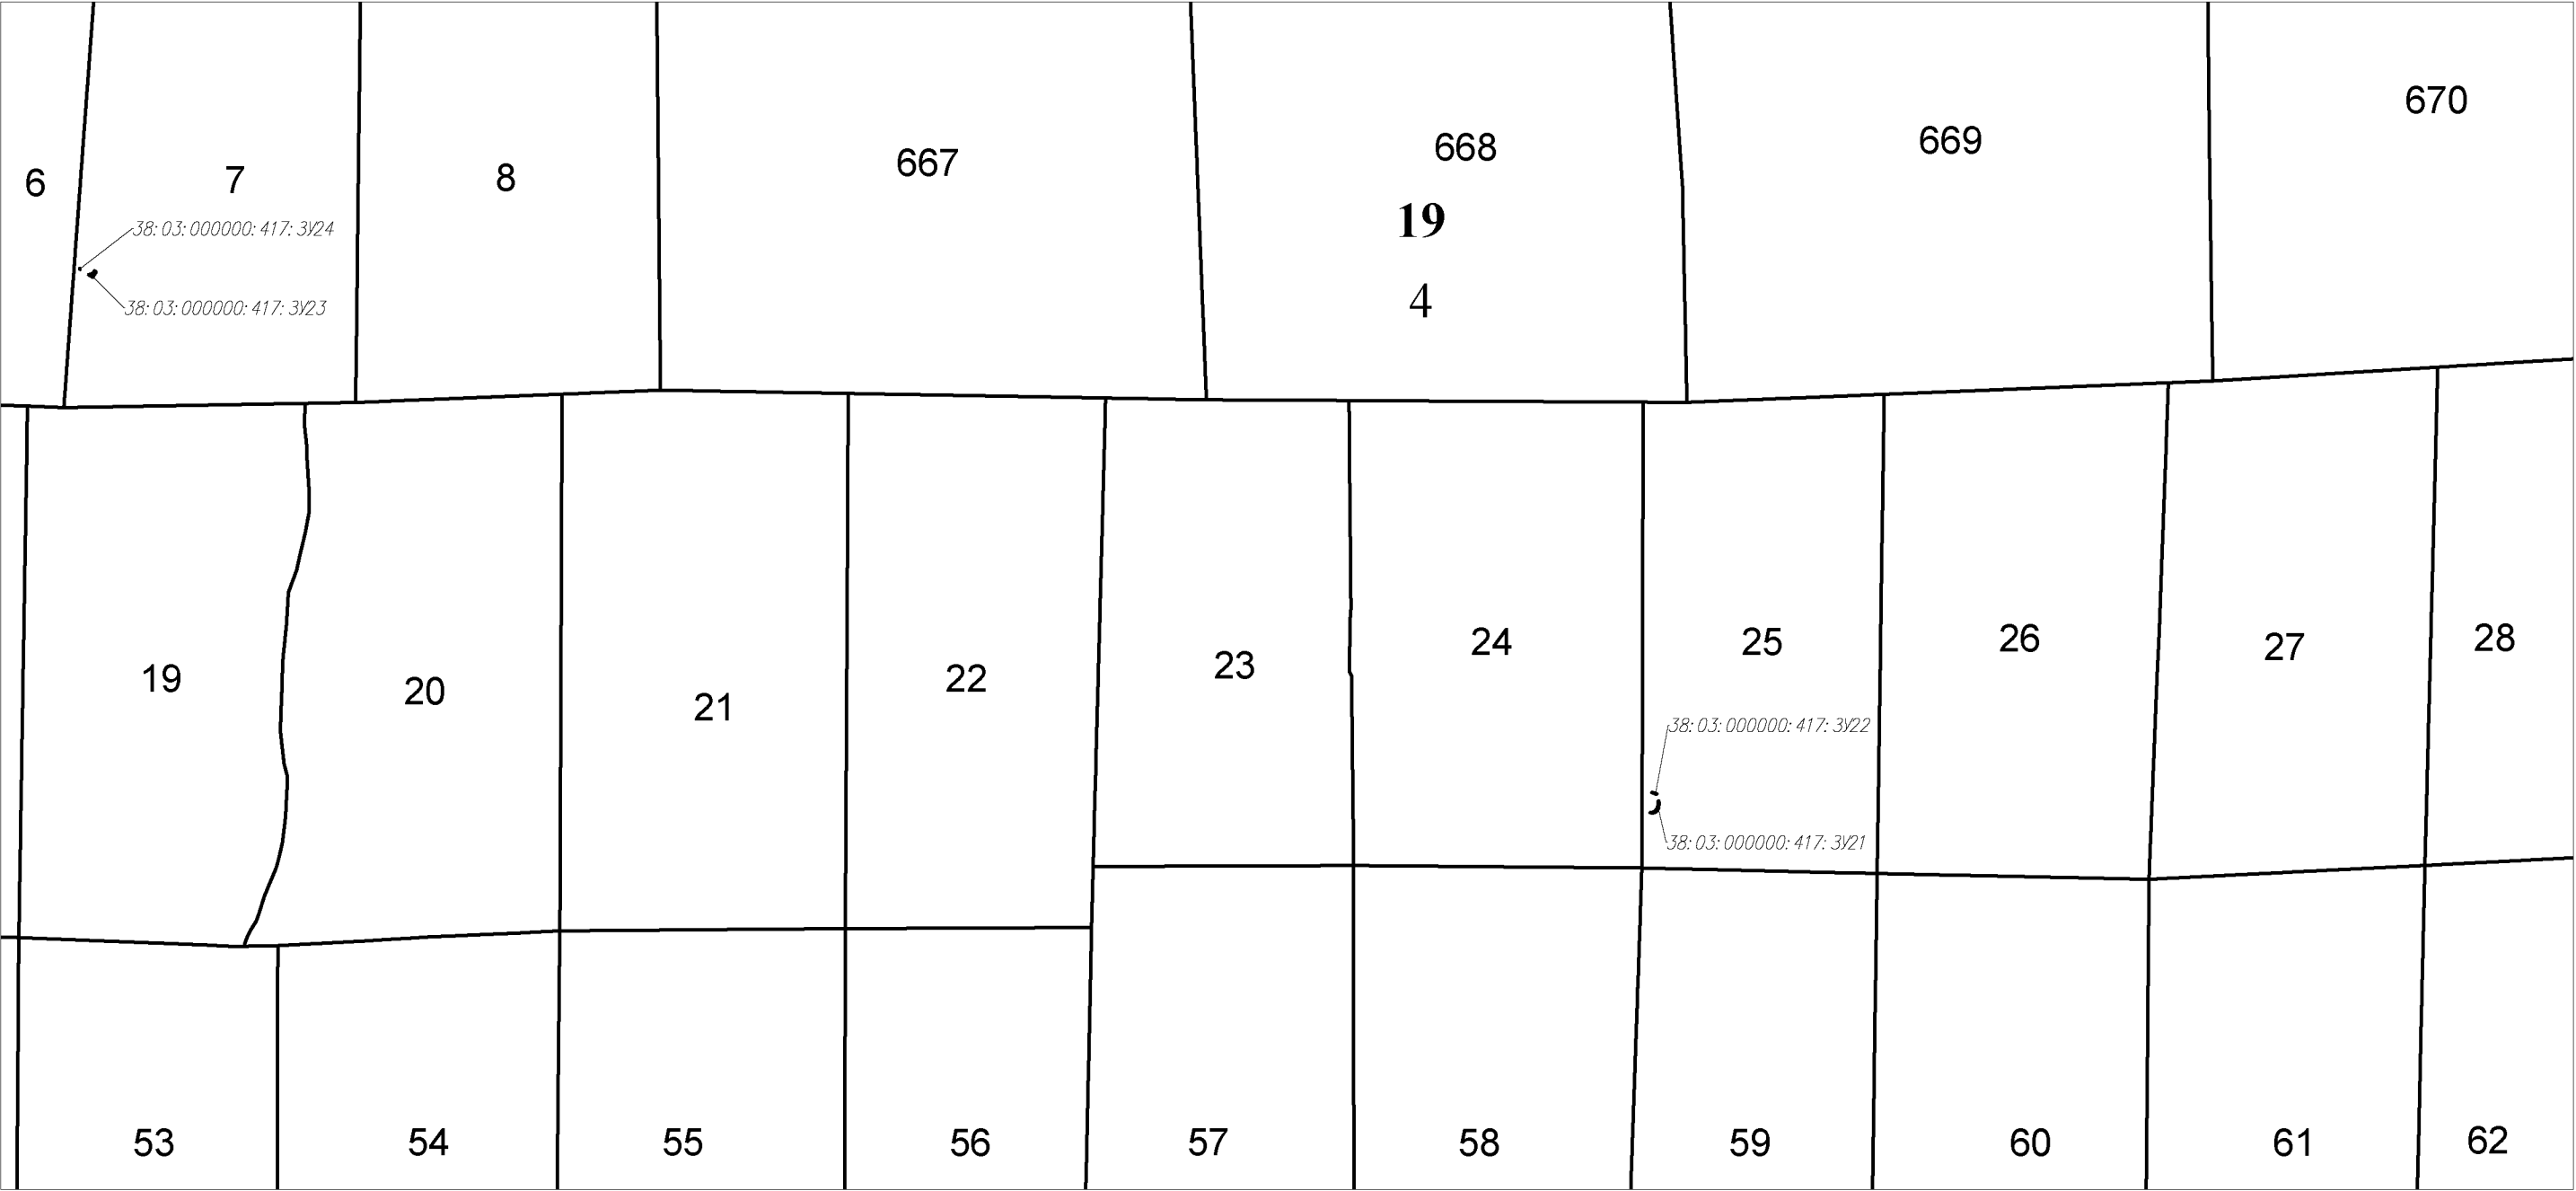

Условные обозначения: Масштаб 1:50000

- 38: 00: 000000: 00: 3У1 - граница и номер проектируемого лесного участка
- 19** - Жигаловское лесничество
- 4** - Тутурское участковое лесничество
- 23** - граница и номер лесного квартала

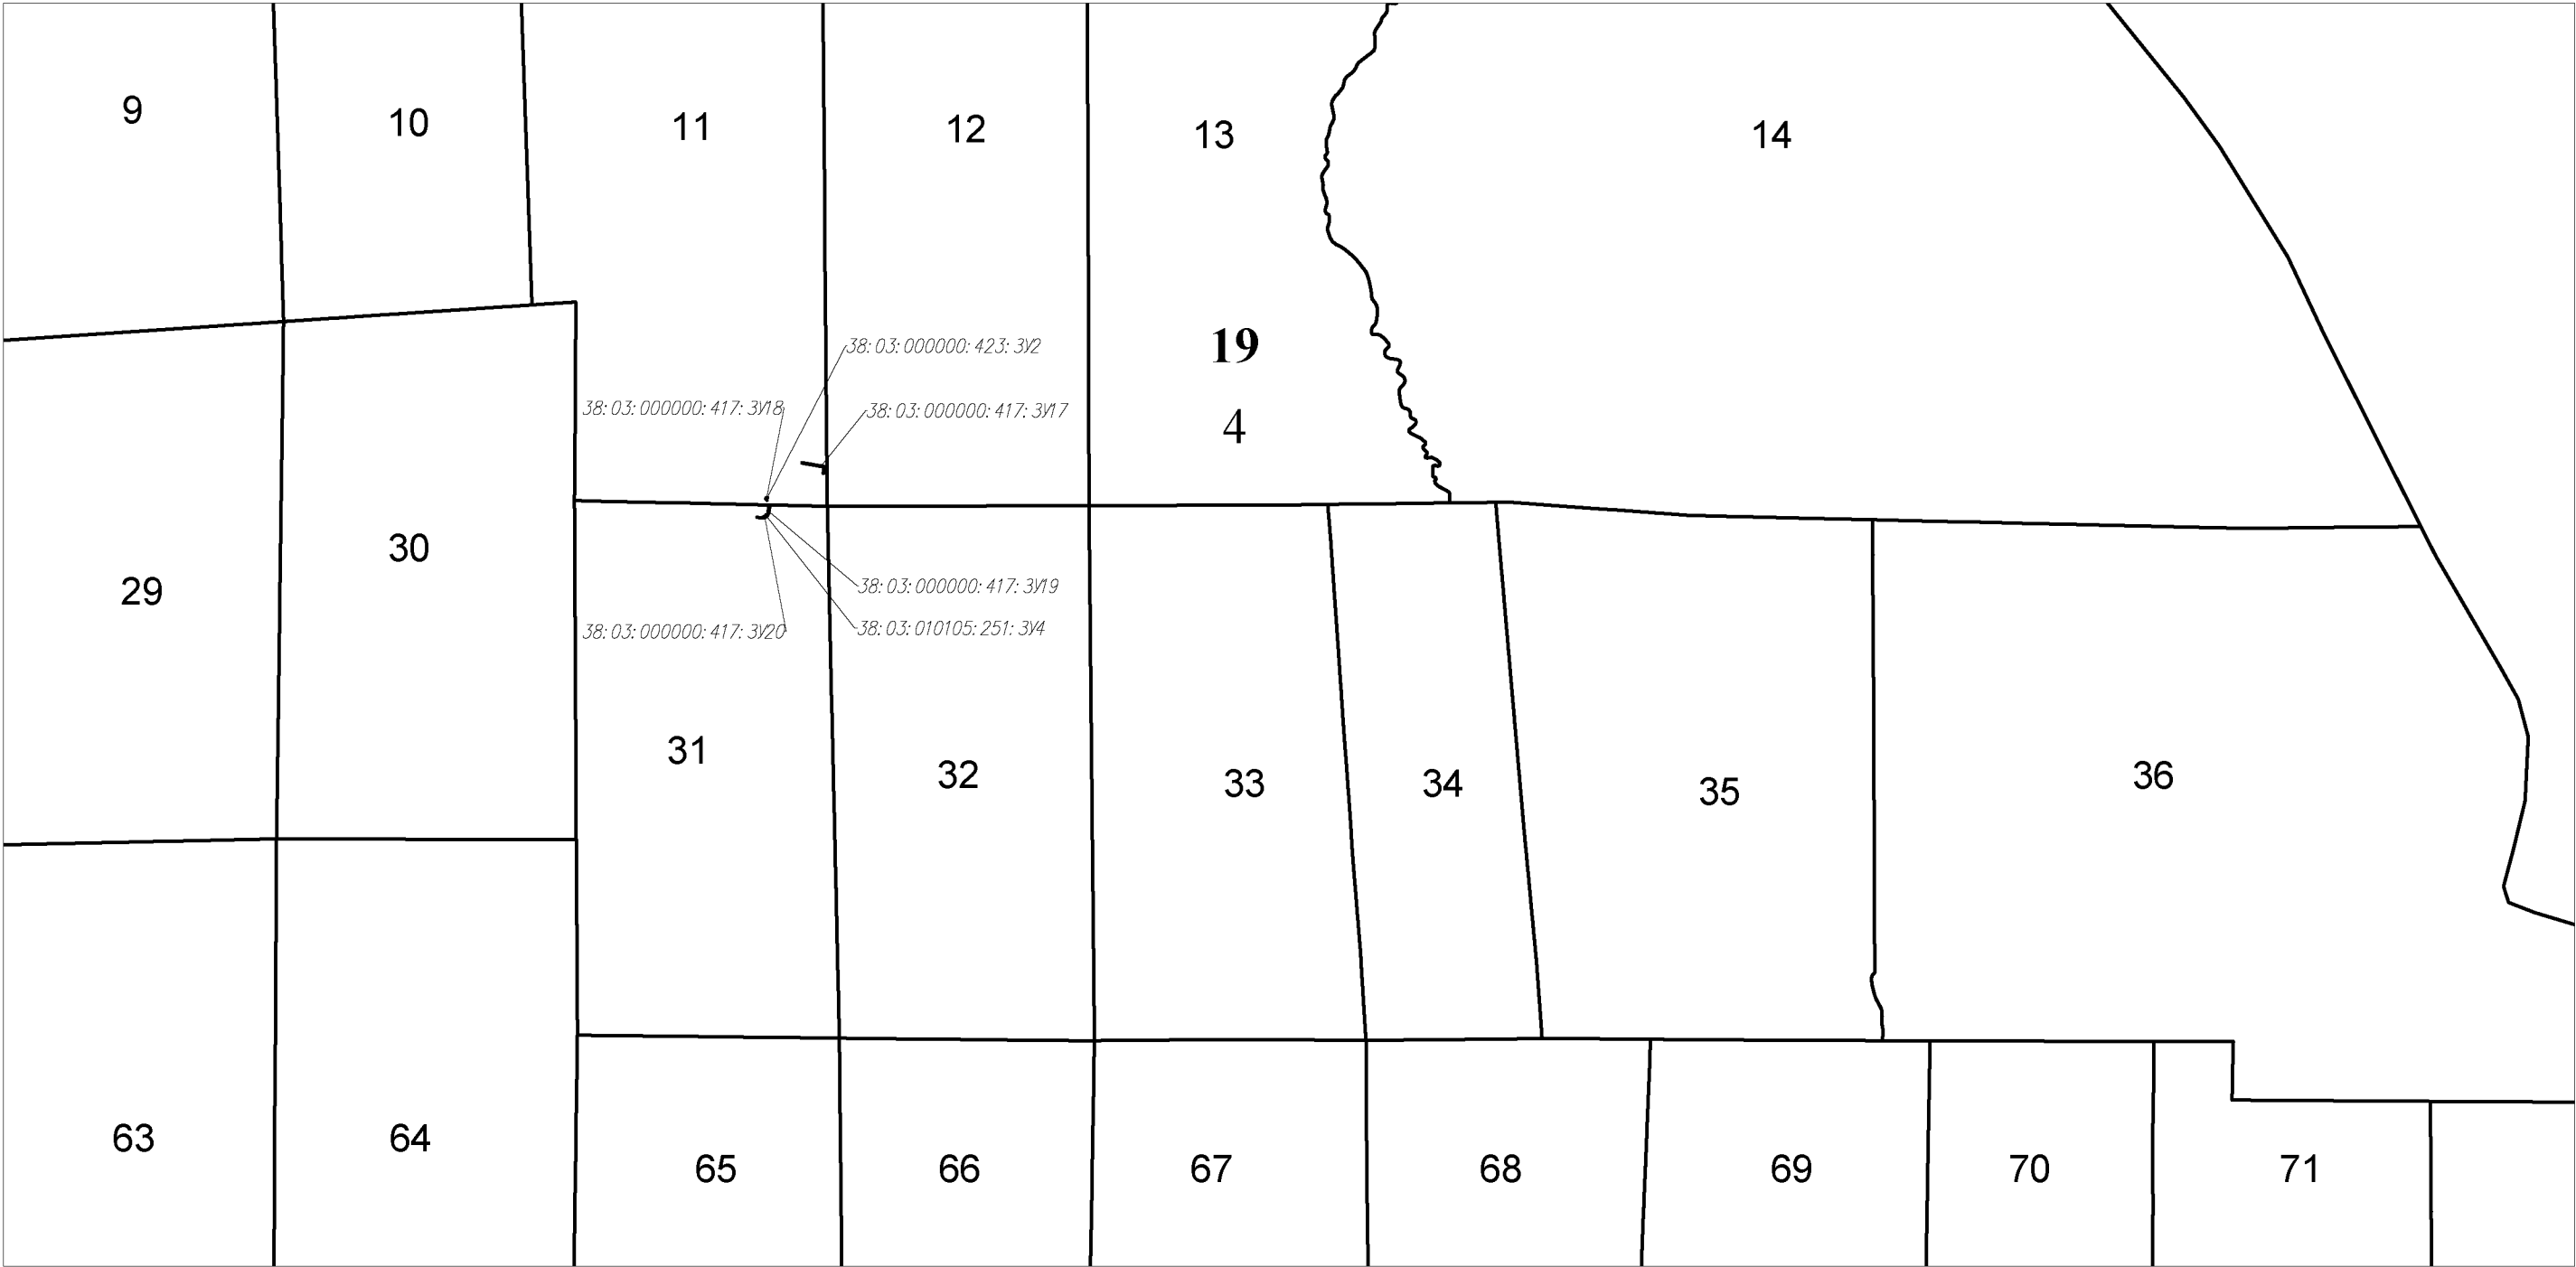

Масштаб 1:50000

Условные обозначения:

- 38: 00: 000000: 00: 3У1 - граница и номер проектируемого лесного участка
- 19** - Жигаловское лесничество
- 4** - Тутурское участковое лесничество
- 23 - граница и номер лесного квартала

**Схема расположения проектируемого лесного участка, подготовленная с учетом сведений ЕГРН,
образованного путем раздела земельного участка с кадастровым номером 38:03:010105:251**

Субъект Российской Федерации: Иркутская область

Муниципальное образование: Жигаловский муниципальный округ


Категория земель: земли лесного фонда

Лесничество: Жигаловское лесничество

Участковое лесничество: Тутурское участковое лесничество, эксплуатационные леса, квартал №31 (в. 28ч.).

Вид использования лесов: строительство, реконструкция, эксплуатация линейных объектов

Особые отметки: площадь - 0,0008 га

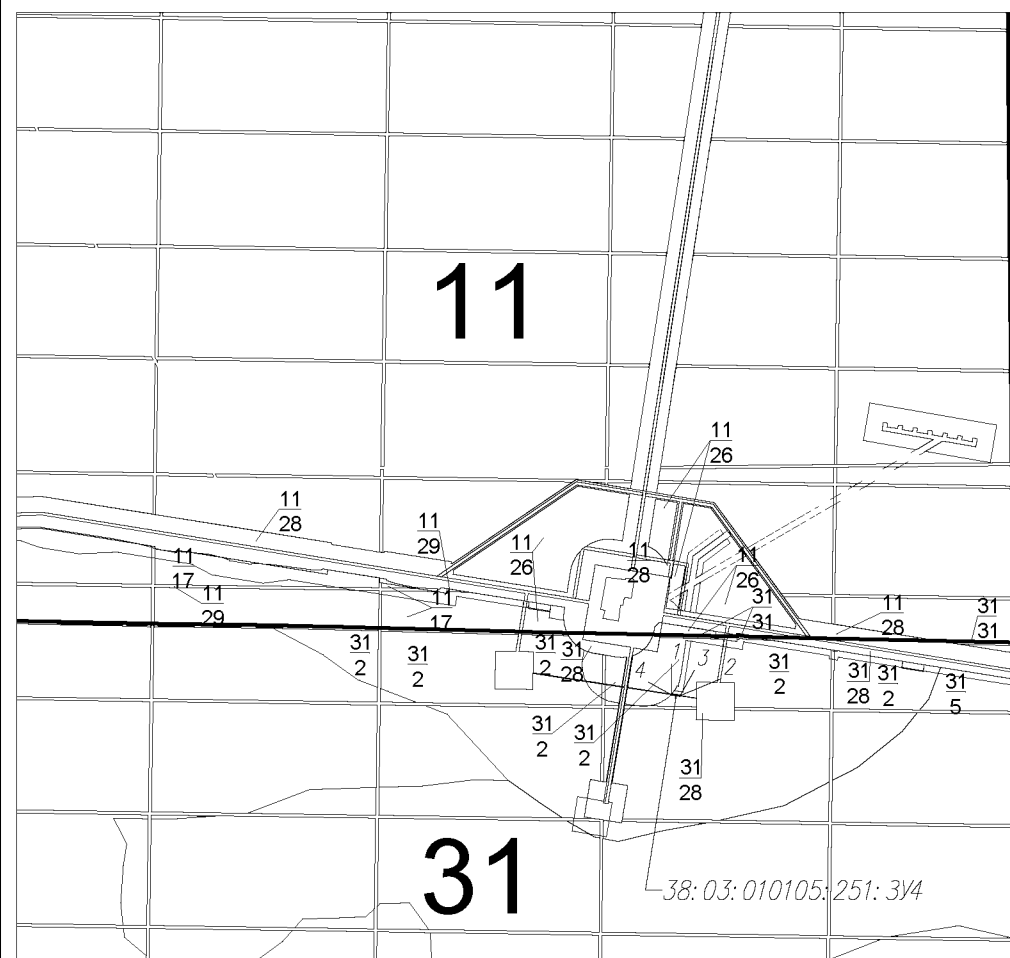

Масштаб 1:10000

Условные обозначения:

- - вновь образованная часть границы, сведения о которой достаточны для определения её местоположения
- - существующая часть границы, имеющиеся в ГКН сведения о которой достаточны для определения её местоположения
- 38: 00: 000000: 00: 31 - обозначение кадастрового номера образуемого земельного участка
- 22 - обозначение лесного квартала
- 31 - обозначение лесного выдела
- 1 - номер поворотной точки образуемого земельного участка

**Схема расположения проектируемого лесного участка, подготовленная с учетом сведений ЕГРН,
образованного путем раздела земельного участка с кадастровым номером 38:03:000000:417**

Субъект Российской Федерации: Иркутская область

Муниципальное образование: Жигаловский муниципальный округ


Категория земель: земли лесного фонда

Лесничество: Жигаловское лесничество

Участковое лесничество: Тутурское участковое лесничество, эксплуатационные леса, квартал №11 (в. 21ч.).

Вид использования лесов: строительство, реконструкция, эксплуатация линейных объектов

Особые отметки: площадь - 0,0753 га

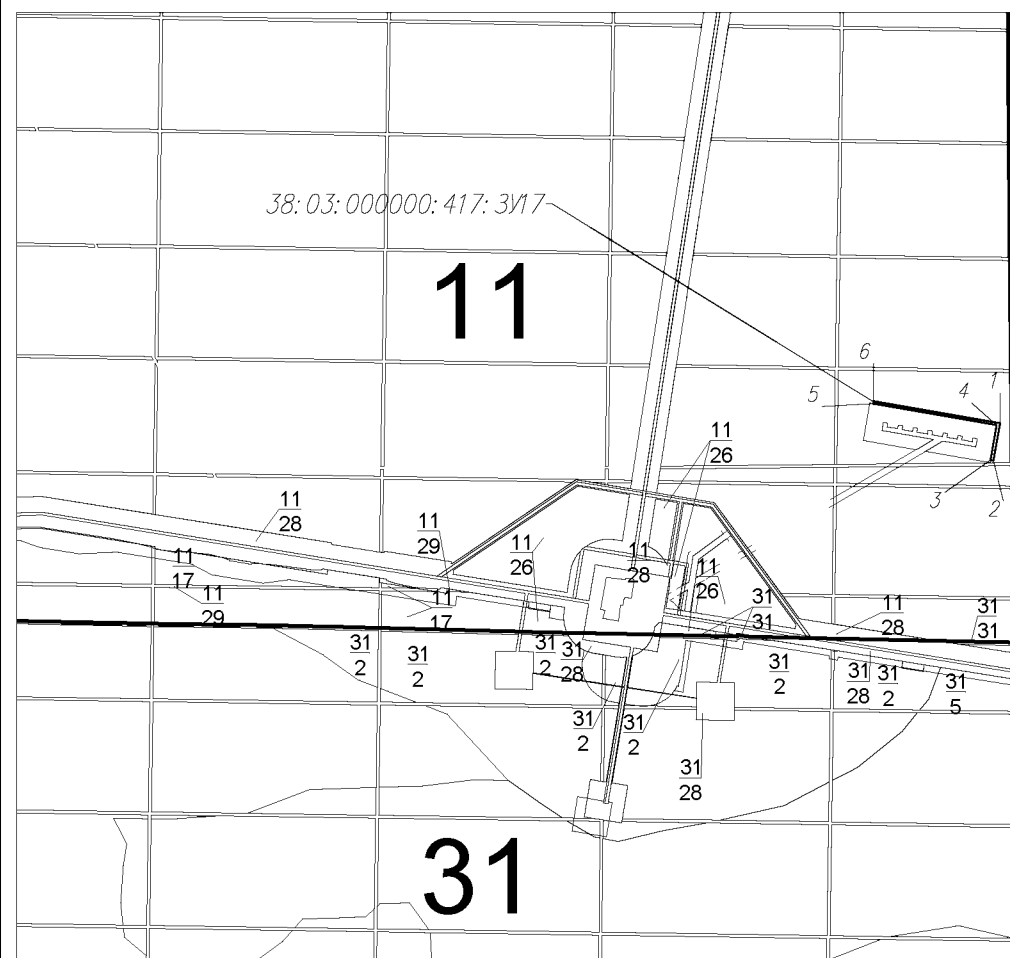

Условные обозначения:

- - вновь образованная часть границы, сведения о которой достаточны для определения её местоположения
- - существующая часть границы, имеющиеся в ГКН сведения о которой достаточны для определения её местоположения
- 38:00:000000:00:31 - обозначение кадастрового номера образуемого земельного участка
- 22 - обозначение лесного квартала
- 31 - обозначение лесного выдела
- 1 - номер поворотной точки образуемого земельного участка

**Схема расположения проектируемого лесного участка, подготовленная с учетом сведений ЕГРН,
образованного путем раздела земельного участка с кадастровым номером 38:03:000000:417**

Субъект Российской Федерации: Иркутская область

Муниципальное образование: Жигаловский муниципальный округ


Категория земель: земли лесного фонда

Лесничество: Жигаловское лесничество

Участковое лесничество: Тутурское участковое лесничество, эксплуатационные леса, квартал №11 (в. 26ч.).

Вид использования лесов: строительство, реконструкция, эксплуатация линейных объектов

Особые отметки: площадь - 0,0101 га

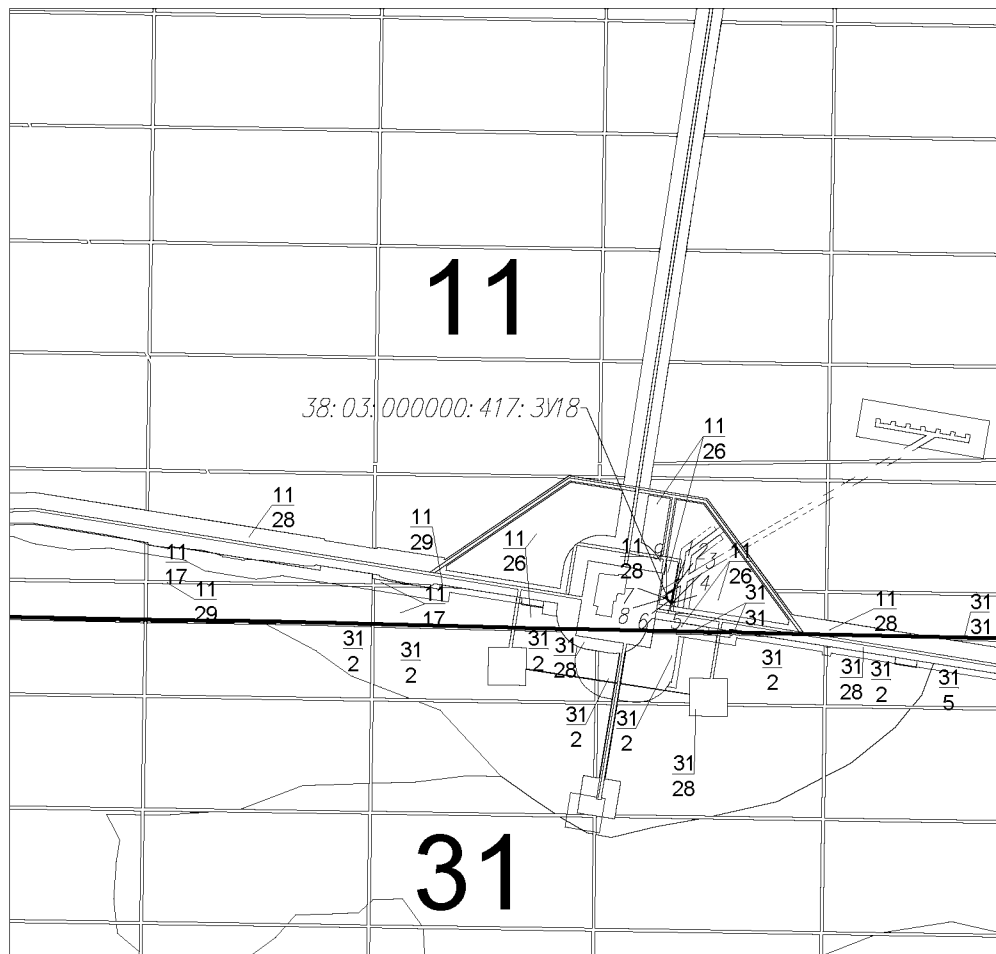

Масштаб 1:10000

Условные обозначения:

- - вновь образованная часть границы, сведения о которой достаточны для определения её местоположения
- - существующая часть границы, имеющиеся в ГКН сведения о которой достаточны для определения её местоположения
- 38:00:000000:00:31 - обозначение кадастрового номера образуемого земельного участка
- 22 - обозначение лесного квартала
- 31 - обозначение лесного выдела
- 1 - номер поворотной точки образуемого земельного участка

**Схема расположения проектируемого лесного участка, подготовленная с учетом сведений ЕГРН,
образованного путем раздела земельного участка с кадастровым номером 38:03:000000:417**

Субъект Российской Федерации: Иркутская область

Муниципальное образование: Жигаловский муниципальный округ


Категория земель: земли лесного фонда

Лесничество: Жигаловское лесничество

Участковое лесничество: Тутурское участковое лесничество, эксплуатационные леса, квартал №31 (в. 2ч.).

Вид использования лесов: строительство, реконструкция, эксплуатация линейных объектов

Особые отметки: площадь - 0,0408 га

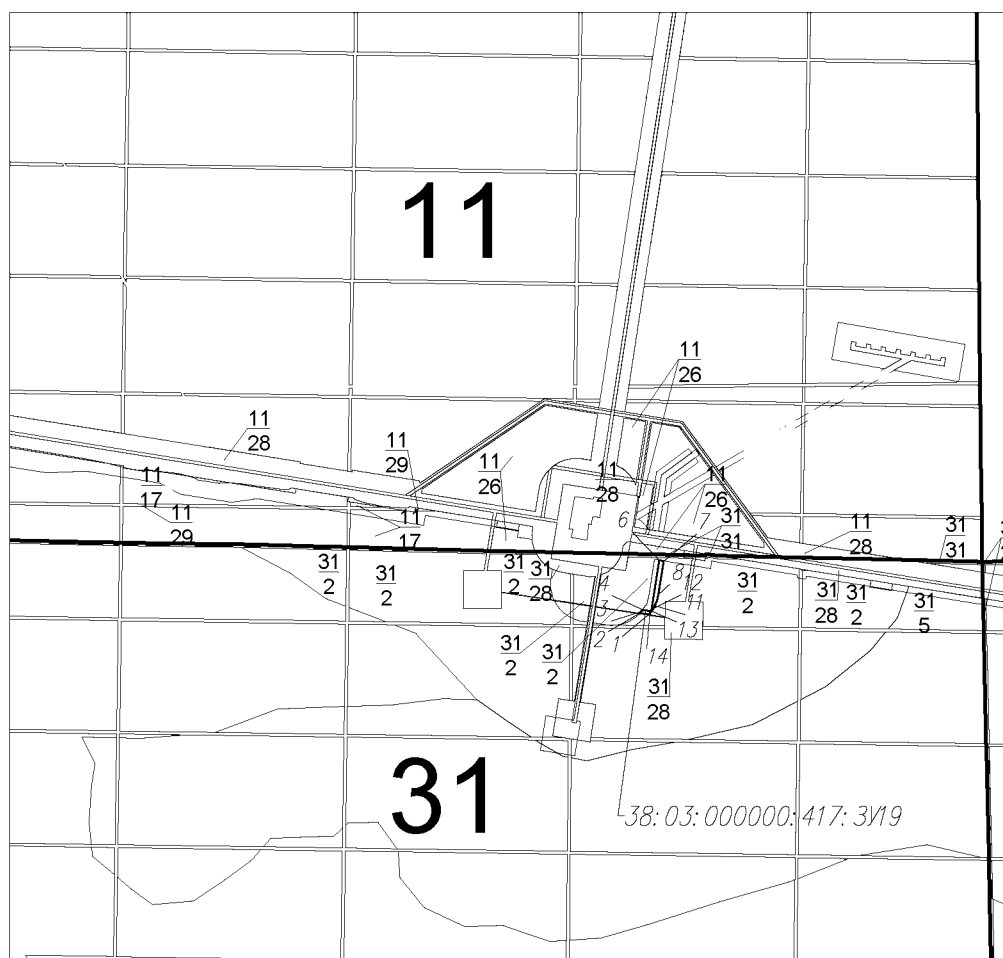

Масштаб 1:10000

Условные обозначения:

- - вновь образованная часть границы, сведения о которой достаточны для определения её местоположения
- - существующая часть границы, имеющиеся в ГКН сведения о которой достаточны для определения её местоположения
- 38:00:000000:00:31 - обозначение кадастрового номера образуемого земельного участка
- 22 - обозначение лесного квартала
- 31 - обозначение лесного выдела
- 1 - номер поворотной точки образуемого земельного участка

**Схема расположения проектируемого лесного участка, подготовленная с учетом сведений ЕГРН,
образованного путем раздела земельного участка с кадастровым номером 38:03:000000:417**

Субъект Российской Федерации: Иркутская область

Муниципальное образование: Жигаловский муниципальный округ


Категория земель: земли лесного фонда

Лесничество: Жигаловское лесничество

Участковое лесничество: Тутурское участковое лесничество, эксплуатационные леса, квартал №31 (в. 2ч., 29ч.).

Вид использования лесов: строительство, реконструкция, эксплуатация линейных объектов

Особые отметки: площадь - 0,0261 га

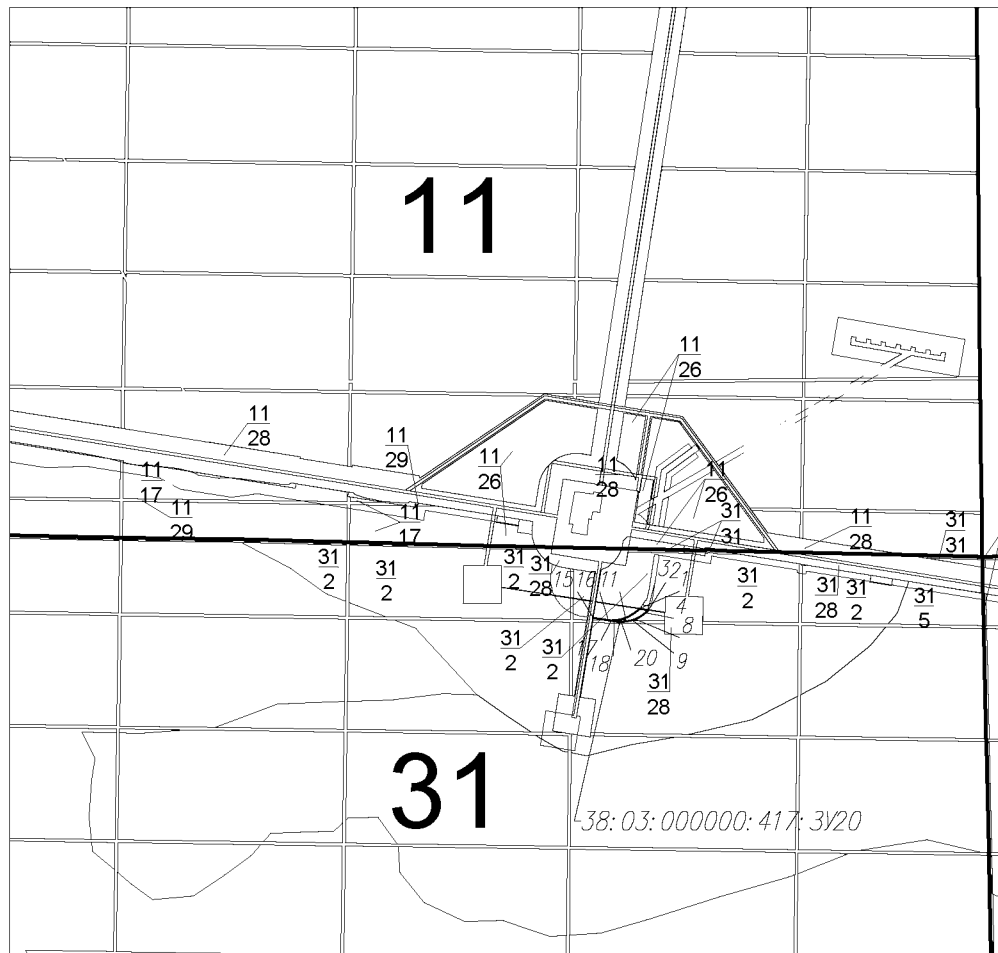

Масштаб 1:10000

Условные обозначения:

- - вновь образованная часть границы, сведения о которой достаточны для определения её местоположения
- - существующая часть границы, имеющиеся в ГКН сведения о которой достаточны для определения её местоположения
- 38:00:000000:00:31 - обозначение кадастрового номера образуемого земельного участка
- 22 - обозначение лесного квартала
- 31 - обозначение лесного выдела
- 1 - номер поворотной точки образуемого земельного участка

**Схема расположения проектируемого лесного участка, подготовленная с учетом сведений ЕГРН,
образованного путем раздела земельного участка с кадастровым номером 38:03:000000:417**

Субъект Российской Федерации: Иркутская область

Муниципальное образование: Жигаловский муниципальный округ


Категория земель: земли лесного фонда

Лесничество: Жигаловское лесничество

Участковое лесничество: Тутурское участковое лесничество, защитные леса, квартал №25 (в. 14ч., 21ч.).

Вид использования лесов: строительство, реконструкция, эксплуатация линейных объектов

Особые отметки: площадь - 0,0746 га

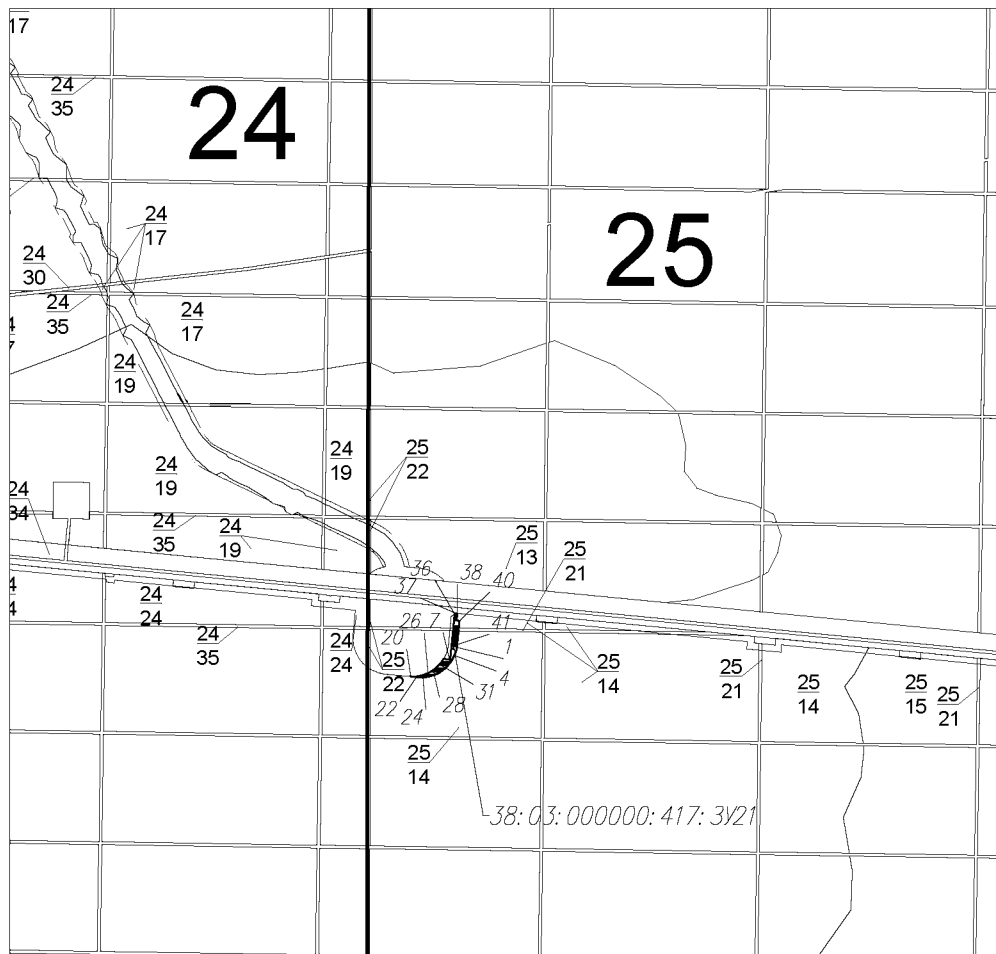

Масштаб 1:10000

Условные обозначения:

- - вновь образованная часть границы, сведения о которой достаточны для определения её местоположения
- - существующая часть границы, имеющиеся в ГКН сведения о которой достаточны для определения её местоположения
- 38:00:000000:00:31 - обозначение кадастрового номера образуемого земельного участка
- 22 - обозначение лесного квартала
- 31 - обозначение лесного выдела
- 1 - номер поворотной точки образуемого земельного участка

**Схема расположения проектируемого лесного участка, подготовленная с учетом сведений ЕГРН,
образованного путем раздела земельного участка с кадастровым номером 38:03:000000:417**

Субъект Российской Федерации: Иркутская область

Муниципальное образование: Жигаловский муниципальный округ


Категория земель: земли лесного фонда

Лесничество: Жигаловское лесничество

Участковое лесничество: Тутурское участковое лесничество, защитные леса, квартал №25 (в. 13ч.).

Вид использования лесов: строительство, реконструкция, эксплуатация линейных объектов

Особые отметки: площадь - 0,009 га

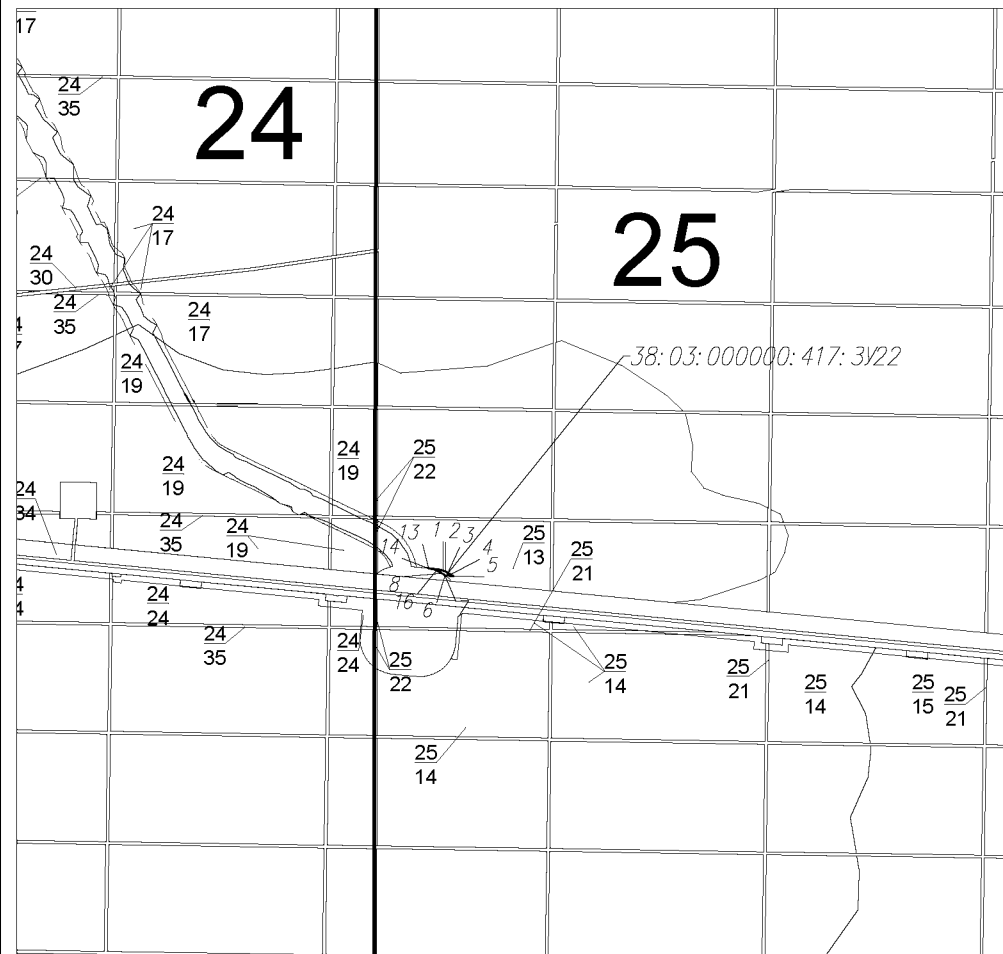

Масштаб 1:10000

Условные обозначения:

- - вновь образованная часть границы, сведения о которой достаточны для определения её местоположения
- - существующая часть границы, имеющиеся в ГКН сведения о которой достаточны для определения её местоположения
- 38:00:000000:00:31 - обозначение кадастрового номера образуемого земельного участка
- 22 - обозначение лесного квартала
- 31 - обозначение лесного выдела
- 1 - номер поворотной точки образуемого земельного участка

**Схема расположения проектируемого лесного участка, подготовленная с учетом сведений ЕГРН,
образованного путем раздела земельного участка с кадастровым номером 38:03:000000:417**

Субъект Российской Федерации: Иркутская область

Муниципальное образование: Жигаловский муниципальный округ


Категория земель: земли лесного фонда

Лесничество: Жигаловское лесничество

Участковое лесничество: Тутурское участковое лесничество, защитные леса, квартал №7 (в. 16ч., 29ч.).

Вид использования лесов: строительство, реконструкция, эксплуатация линейных объектов

Особые отметки: площадь - 0,0929 га

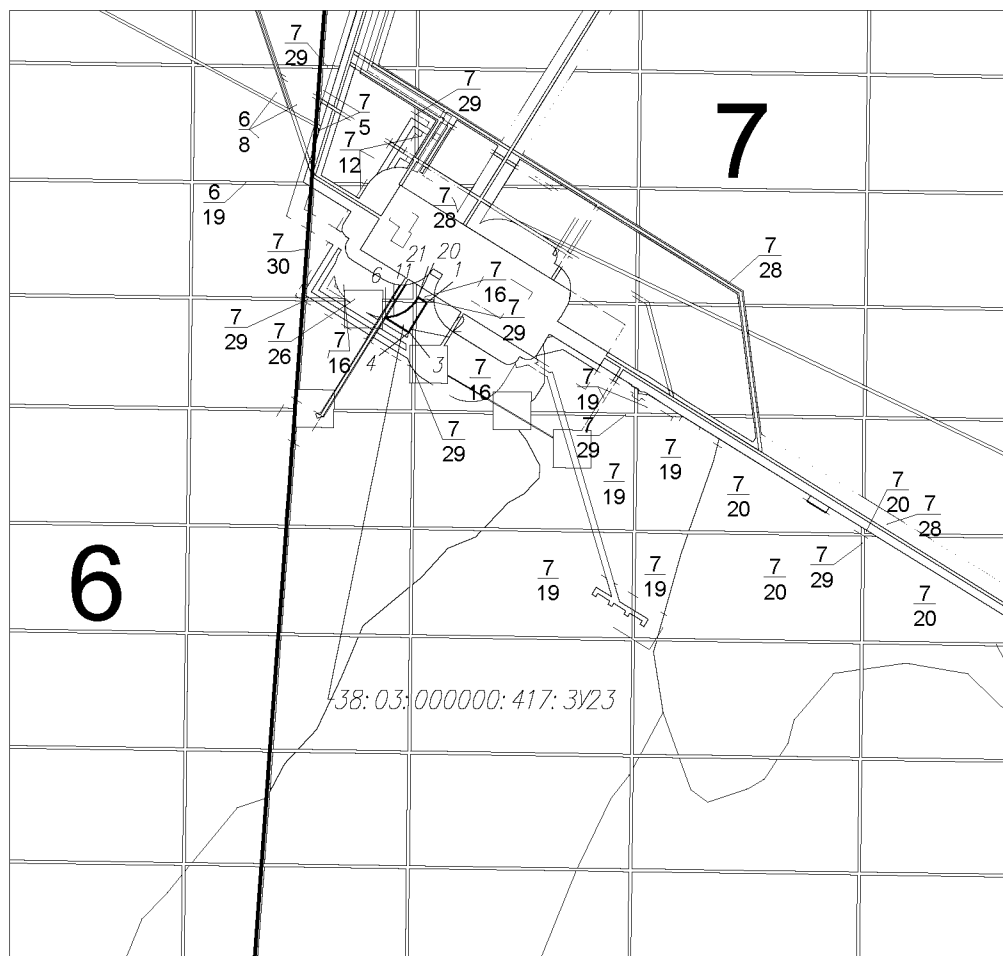

Масштаб 1:10000

Условные обозначения:

- - вновь образованная часть границы, сведения о которой достаточны для определения её местоположения
- - существующая часть границы, имеющиеся в ГКН сведения о которой достаточны для определения её местоположения
- 38:00:000000:00:31 - обозначение кадастрового номера образуемого земельного участка
- 22 - обозначение лесного квартала
- 31 - обозначение лесного выдела
- 1 - номер поворотной точки образуемого земельного участка

**Схема расположения проектируемого лесного участка, подготовленная с учетом сведений ЕГРН,
образованного путем раздела земельного участка с кадастровым номером 38:03:000000:417**

Субъект Российской Федерации: Иркутская область

Муниципальное образование: Жигаловский муниципальный округ


Категория земель: земли лесного фонда

Лесничество: Жигаловское лесничество

Участковое лесничество: Тутурское участковое лесничество, защитные леса, квартал №7 (в. 16ч.).

Вид использования лесов: строительство, реконструкция, эксплуатация линейных объектов

Особые отметки: площадь - 0,0014 га

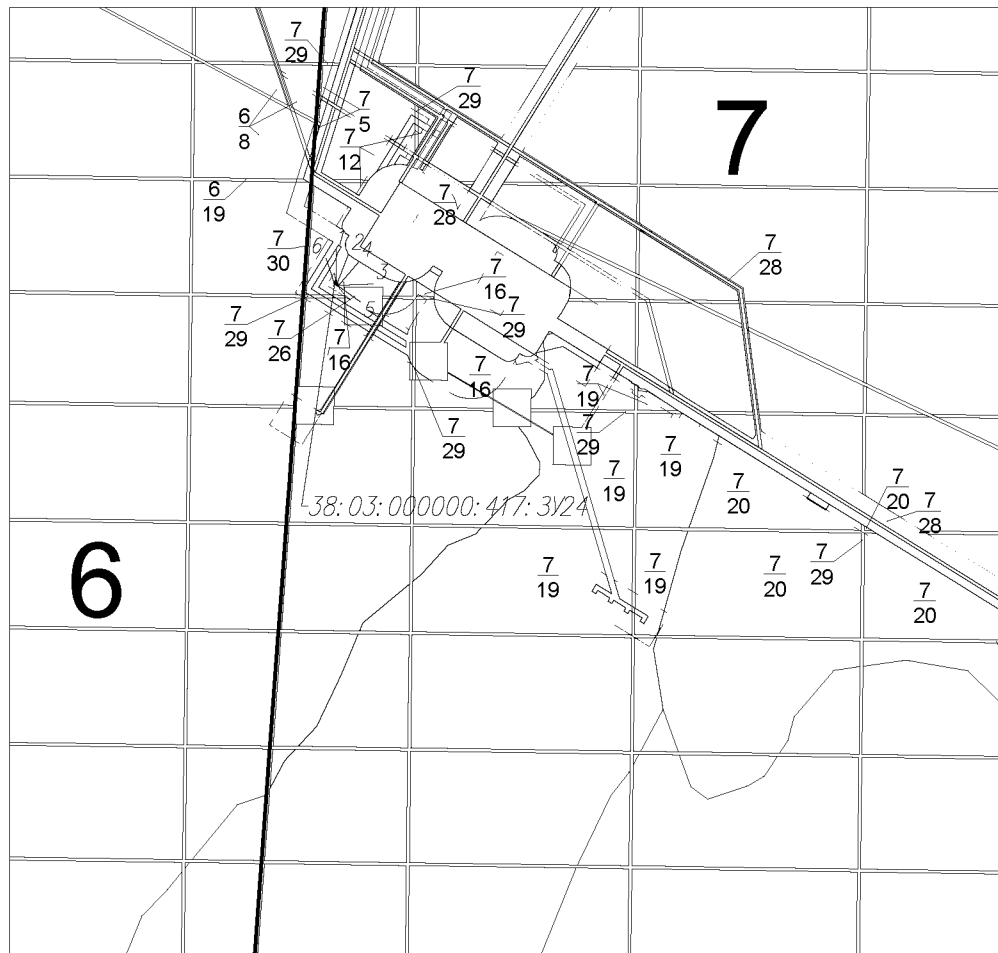

Масштаб 1:10000

Условные обозначения:

- - вновь образованная часть границы, сведения о которой достаточны для определения её местоположения
- - существующая часть границы, имеющиеся в ГКН сведения о которой достаточны для определения её местоположения
- 38:00:000000:00:31 - обозначение кадастрового номера образуемого земельного участка
- 22 - обозначение лесного квартала
- 31 - обозначение лесного выдела
- 1 - номер поворотной точки образуемого земельного участка

Особые отметки: площадь - 0,0027 га



1 - номер поворотной точки
образуемого земельного участка

Каталог координат формируемых земельных участков (МСК-38, зона 4)			Геоданные		
№ точки	X	Y	Длина, м	Дирекционный угол, градусы	Румб
38:03:000000:417:3У17					
1	707834,86	4282305,20	50,00	189,91	ЮЗ 9.91°
2	707785,61	4282296,60	3,98	279,98	ЮЗ 80.02°
3	707786,30	4282292,68	46,63	9,97	СВ 9.97°
4	707832,23	4282300,75	166,05	279,91	ЮЗ 80.09°
5	707860,80	4282137,18	3,33	9,86	СВ 9.86°
6	707864,08	4282137,75	169,98	99,90	ЮВ 80.10°
1	707834,86	4282305,20			
38:03:000000:417:3У18					
1	707609,40	4281883,06	0,01	45,00	СВ 45.00°
2	707609,41	4281883,07	18,60	189,32	ЮЗ 9.32°
3	707591,06	4281880,06	0,01	315,00	ЮЗ 45.00°
4	707591,07	4281880,05	0,88	321,95	ЮЗ 38.05°
5	707591,76	4281879,51	4,02	317,02	ЮЗ 42.98°
6	707594,70	4281876,77	4,02	312,38	ЮЗ 47.62°
7	707597,41	4281873,80	1,43	307,91	ЮЗ 52.09°
8	707598,29	4281872,67	5,64	9,08	СВ 9.08°
9	707603,86	4281873,56	11,00	59,75	СВ 59.75°
1	707609,40	4281883,06			
38:03:000000:417:3У19					
1	707474,95	4281882,58	12,00	278,68	ЮЗ 81.32°
2	707476,76	4281870,72	2,51	42,26	СВ 42.26°
3	707478,62	4281872,41	3,24	37,72	СВ 37.72°
4	707481,18	4281874,39	11,69	99,06	ЮВ 80.94°
5	707479,34	4281885,93	68,25	9,05	СВ 9.05°
6	707546,74	4281896,67	5,67	99,13	ЮВ 80.87°
7	707545,84	4281902,27	45,21	188,95	ЮЗ 8.95°
8	707501,18	4281895,24	6,06	192,20	ЮЗ 12.20°
9	707495,26	4281893,96	4,04	197,90	ЮЗ 17.90°
10	707491,42	4281892,72	5,05	203,21	ЮЗ 23.21°
11	707486,78	4281890,73	4,04	208,53	ЮЗ 28.53°
12	707483,23	4281888,80	4,04	212,98	ЮЗ 32.98°
13	707479,84	4281886,60	4,04	217,66	ЮЗ 37.66°
14	707476,64	4281884,13	2,29	222,53	ЮЗ 42.53°
1	707474,95	4281882,58			
38:03:000000:417:3У20					
1	707476,13	4281870,14	12,01	98,72	ЮВ 81.28°
2	707474,31	4281882,01	0,89	222,27	ЮЗ 42.27°
3	707473,65	4281881,41	4,04	226,91	ЮЗ 46.91°
4	707470,89	4281878,46	4,04	231,63	ЮЗ 51.63°
5	707468,38	4281875,29	4,04	236,31	ЮЗ 56.31°
6	707466,14	4281871,93	4,03	240,77	ЮЗ 60.77°
7	707464,17	4281868,41	4,05	245,46	ЮЗ 65.46°
8	707462,49	4281864,73	4,04	250,17	ЮЗ 70.17°
9	707461,12	4281860,93	4,04	254,66	ЮЗ 74.66°
10	707460,05	4281857,03	4,04	259,44	ЮЗ 79.44°
11	707459,31	4281853,06	4,04	263,89	ЮЗ 83.89°
12	707458,88	4281849,04	4,03	268,72	ЮЗ 88.72°
13	707458,79	4281845,01	4,05	273,26	ЮЗ 86.74°
14	707459,02	4281840,97	31,96	279,00	ЮЗ 81.00°
15	707464,02	4281809,40	20,26	98,69	ЮВ 81.31°
16	707460,96	4281829,43	4,03	92,99	ЮВ 87.01°
17	707460,75	4281833,45	4,03	88,44	СВ 88.44°
18	707460,86	4281837,48	4,02	83,86	СВ 83.86°
19	707461,29	4281841,48	4,02	79,11	СВ 79.11°
20	707462,05	4281845,43	4,03	74,62	СВ 74.62°
21	707463,12	4281849,32	4,02	69,94	СВ 69.94°
22	707464,50	4281853,10	4,03	65,34	СВ 65.34°
23	707466,18	4281856,76	4,02	60,82	СВ 60.82°
24	707468,14	4281860,27	4,03	56,03	СВ 56.03°
25	707470,39	4281863,61	4,02	51,56	СВ 51.56°
26	707472,89	4281866,76	4,03	46,91	СВ 46.91°
27	707475,64	4281869,70	0,66	41,92	СВ 41.92°
1	707476,13	4281870,14			
38:03:000000:417:3У21					
1	705387,86	4268434,29	4,03	192,62	ЮЗ 12.62°
2	705383,93	4268433,41	4,02	197,22	ЮЗ 17.22°
3	705380,09	4268432,22	3,02	201,13	ЮЗ 21.13°
4	705377,27	4268431,13	4,02	205,35	ЮЗ 25.35°
5	705373,64	4268429,41	4,03	209,94	ЮЗ 29.94°
6	705370,15	4268427,40	4,02	214,36	ЮЗ 34.36°

7	705366,83	4268425,13	4,02	219,15	IO3 39.15°
8	705363,71	4268422,59	4,02	223,69	IO3 43.69°
9	705360,80	4268419,81	4,02	228,43	IO3 48.43°
10	705358,13	4268416,80	4,03	232,87	IO3 52.87°
11	705355,70	4268413,59	4,03	237,57	IO3 57.57°
12	705353,54	4268410,19	4,01	242,22	IO3 62.22°
13	705351,67	4268406,64	4,03	246,75	IO3 66.75°
14	705350,08	4268402,94	4,03	251,48	IO3 71.48°
15	705348,80	4268399,12	4,02	255,89	IO3 75.89°
16	705347,82	4268395,22	4,02	260,70	IO3 80.70°
17	705347,17	4268391,25	4,02	265,15	IO3 85.15°
18	705346,83	4268387,24	4,02	269,86	IO3 89.86°
19	705346,82	4268383,22	11,79	275,60	IO3 84.40°
20	705347,97	4268371,49	4,03	89,86	CB 89.86°
21	705347,98	4268375,52	4,02	85,30	CB 85.30°
22	705348,31	4268379,53	4,03	80,58	CB 80.58°
23	705348,97	4268383,51	4,02	76,03	CB 76.03°
24	705349,94	4268387,41	4,03	71,48	CB 71.48°
25	705351,22	4268391,23	4,03	66,75	CB 66.75°
26	705352,81	4268394,93	4,03	62,16	CB 62.16°
27	705354,69	4268398,49	4,03	57,57	CB 57.57°
28	705356,85	4268401,89	4,03	52,87	CB 52.87°
29	705359,28	4268405,10	4,02	48,43	CB 48.43°
30	705361,95	4268408,11	4,02	43,69	CB 43.69°
31	705364,86	4268410,89	4,03	39,06	CB 39.06°
32	705367,99	4268413,43	4,03	34,48	CB 34.48°
33	705371,31	4268415,71	1,21	29,74	CB 29.74°
34	705372,36	4268416,31	8,99	95,55	IOB 84.45°
35	705371,49	4268425,26	62,48	5,52	CB 5.52°
36	705433,68	4268431,27	1,82	50,80	CB 50.80°
37	705434,83	4268432,68	2,10	95,74	IOB 84.26°
38	705434,62	4268434,77	9,63	185,54	IO3 5.54°
39	705425,03	4268433,84	4,22	95,58	IOB 84.42°
40	705424,62	4268438,04	32,94	185,58	IO3 5.58°
41	705391,84	4268434,84	4,02	187,87	IO3 7.87°
1	705387,86	4268434,29			
38:03:000000:417:3Y22					
1	705493,27	4268405,70	4,03	110,64	IOB 69.36°
2	705491,85	4268409,47	3,40	115,21	IOB 64.79°
3	705490,40	4268412,55	4,68	118,21	IOB 61.79°
4	705488,19	4268416,67	4,81	125,01	IOB 54.99°
5	705485,43	4268420,61	11,97	275,56	IO3 84.44°
6	705486,59	4268408,70	0,69	308,53	IO3 51.47°
7	705487,02	4268408,16	4,03	304,48	IO3 55.52°
8	705489,30	4268404,84	4,03	299,94	IO3 60.06°
9	705491,31	4268401,35	4,03	295,29	IO3 64.71°
10	705493,03	4268397,71	4,03	290,51	IO3 69.49°
11	705494,44	4268393,94	4,03	286,00	IO3 74.00°
12	705495,55	4268390,07	4,03	281,45	IO3 78.55°
13	705496,35	4268386,12	1,85	277,47	IO3 82.53°
14	705496,59	4268384,29	10,65	95,50	IOB 84.50°
15	705495,57	4268394,89	3,02	97,43	IOB 82.57°
16	705495,18	4268397,88	4,03	101,31	IOB 78.69°
17	705494,39	4268401,83	4,03	106,14	IOB 73.86°
1	705493,27	4268405,70			
38:03:000000:417:3Y23					
1	709328,69	4256925,38	41,08	211,64	IO3 31.64°
2	709293,72	4256903,83	4,03	205,93	IO3 25.93°
3	709290,10	4256902,07	0,90	201,45	IO3 21.45°
4	709289,26	4256901,74	36,04	301,67	IO3 58.33°
5	709308,18	4256871,07	0,61	302,91	IO3 57.09°
6	709308,51	4256870,56	1,15	23,00	CB 23.00°
7	709309,57	4256871,01	0,94	88,17	CB 88.17°
8	709309,60	4256871,95	1,34	88,72	CB 88.72°
9	709309,63	4256873,29	4,04	83,60	CB 83.60°
10	709310,08	4256877,30	4,03	79,14	CB 79.14°
11	709310,84	4256881,26	4,03	74,45	CB 74.45°
12	709311,92	4256885,14	4,02	69,94	CB 69.94°
13	709313,30	4256888,92	4,03	65,21	CB 65.21°
14	709314,99	4256892,58	4,04	60,64	CB 60.64°
15	709316,97	4256896,10	4,03	56,03	CB 56.03°
16	709319,22	4256899,44	4,03	51,45	CB 51.45°
17	709321,73	4256902,59	4,03	46,81	CB 46.81°
18	709324,49	4256905,53	4,03	42,28	CB 42.28°
19	709327,47	4256908,24	6,04	36,45	CB 36.45°
20	709332,33	4256911,83	4,02	31,67	CB 31.67°
21	709335,75	4256913,94	3,02	121,58	IOB 58.42°

22	709334,17	4256916,51	10,43	121,71	IOB 58.29°
1	709328,69	4256925,38			
38:03:000000:417:3Y24					
1	709354,25	4256805,36	4,01	160,03	IOB 19.97°
2	709350,48	4256806,73	2,77	156,58	IOB 23.42°
3	709347,94	4256807,83	1,24	152,20	IOB 27.80°
4	709346,84	4256808,41	0,18	308,16	IO3 51.84°
5	709346,95	4256808,27	6,21	301,64	IO3 58.36°
6	709350,21	4256802,98	4,69	30,50	CB 30.50°
1	709354,25	4256805,36			
38:03:000000:423:3Y1					
1	707610,24	4281884,52	20,91	189,05	IO3 9.05°
2	707589,59	4281881,23	1,88	321,48	IO3 38.52°
3	707591,06	4281880,06	18,60	9,32	CB 9.32°
4	707609,41	4281883,07	0,48	60,26	CB 60.26°
5	707609,65	4281883,49	1,19	60,20	CB 60.20°
1	707610,24	4281884,52			
38:03:010105:251:3Y4					
1	707476,76	4281870,72	12,00	98,72	IOB 81.28°
2	707474,94	4281882,58	0,84	222,59	IO3 42.59°
3	707474,32	4281882,01	12,00	278,72	IO3 81.28°
4	707476,14	4281870,15	0,74	42,80	CB 42.80°
5	707476,68	4281870,65	0,11	41,19	CB 41.19°
1	707476,76	4281870,72			

ПРОЕКТНАЯ ДОКУМЕНТАЦИЯ ЛЕСНОГО УЧАСТКА 34,5275 га

1. Местоположение, границы и площадь проектируемого лесного участка¹

Субъект Российской Федерации	Иркутская область
Муниципальное образование	Жигаловский муниципальный округ
Категория земель	Земли лесного фонда
Лесничество	Жигаловское лесничество
Участковое лесничество, урочище (при наличии)	Тутурское участковое лесничество
Целевое назначение лесов, категория защитных лесов	Эксплуатационные леса
Квартал/ Лесотаксационный выдел/часть	№№ 11 (в. 17ч., 21ч., 26ч., 28ч., 29ч., 31ч.), 14 (в. 48ч., 50ч., 53ч., 57ч., 65ч., 69ч.), 20 (в. 1ч., 6ч., 7ч., 8ч., 25ч.), 22 (в. 12ч., 13ч., 14ч., 15ч., 24ч., 31ч., 33ч.), 31 (в. 2ч., 5ч., 28ч., 29ч., 31ч.), 32 (в. 2ч., 5ч., 25ч., 27ч.), 33 (в. 4ч., 5ч., 6ч., 22ч., 24ч.), 34 (в. 3ч., 23ч., 28ч.), 35 (в. 7ч., 22ч., 26ч., 27ч.), 36 (в. 1ч., 4ч., 8ч., 50ч., 54ч.)
Участковое лесничество, урочище (при наличии)	Тутурское участковое лесничество
Целевое назначение лесов, категория защитных лесов	Защитные леса. Ценные леса: Леса, расположенные в орехово-промысловых зонах
Квартал/ Лесотаксационный выдел/часть	№№ 6 (в. 8ч., 16ч., 19ч.), 7 (в. 5ч., 12ч., 16ч., 18ч., 19ч., 20ч., 23ч., 24ч., 25ч., 26ч., 28ч., 29ч., 30ч.), 21 (в. 6ч., 8ч., 9ч., 15ч., 19ч., 20ч., 28ч., 29ч., 35ч., 36ч.), 23 (в. 16ч., 17ч., 22ч., 27ч., 28ч.), 24 (в. 10ч., 11ч., 17ч., 19ч., 20ч., 21ч., 22ч., 23ч., 24ч., 29ч., 30ч., 34ч., 35ч., 36ч.), 25 (в. 13ч., 14ч., 15ч., 16ч., 21ч., 22ч.), 26 (в. 20ч., 23ч., 24ч., 25ч., 26ч., 27ч., 30ч., 31ч.), 29 (в. 12ч., 20ч.), 30 (в. 4ч., 6ч., 8ч., 9ч., 11ч., 17ч., 20ч., 21ч.)
Целевое назначение лесов, категория защитных лесов	Защитные леса. Ценные леса: нерестоохраняемые полосы лесов
Квартал/ Лесотаксационный выдел/часть	№№ 34 (в. 1ч., 6ч., 18ч., 24ч.), 35 (в. 8ч., 30ч.)
Целевое назначение лесов, категория защитных лесов	Защитные леса. Леса, расположенные в водоохраных зонах
Квартал/ Лесотаксационный выдел/часть	№№ 22 (в. 16ч., 23ч., 32ч.), 34 (в. 7ч., 15ч., 19ч., 25ч.), 36 (в. 2ч., 43ч., 46ч., 52ч.)
Площадь проектируемой части лесного участка	34,5275 га

2. Целевое назначение лесов

В соответствии с приказом Федерального агентства лесного хозяйства от 16.12.2008 г. №1293-апр «О структуре лесничеств агентства лесного хозяйства Иркутской области», Тутурское участковое лесничество, кварталы №№ 11 (в. 17ч., 21ч., 26ч., 28ч., 29ч., 31ч.), 14 (в. 48ч., 50ч., 53ч., 57ч., 65ч., 69ч.), 20 (в. 1ч., 6ч., 7ч., 8ч., 25ч.), 22 (в. 12ч., 13ч., 14ч., 15ч., 24ч., 31ч., 33ч.), 31 (в. 2ч., 5ч., 28ч., 29ч., 31ч.), 32 (в. 2ч., 5ч., 25ч., 27ч.), 33 (в. 4ч., 5ч., 6ч., 22ч., 24ч.), 34 (в. 3ч., 23ч., 28ч.), 35 (в. 7ч., 22ч., 26ч., 27ч.), 36 (в. 1ч., 4ч., 8ч., 50ч., 54ч.), 6 (в. 8ч., 16ч., 19ч.), 7 (в. 5ч., 12ч., 16ч., 18ч., 19ч., 20ч., 23ч., 24ч., 25ч., 26ч., 28ч., 29ч., 30ч.), 21 (в. 6ч., 8ч., 9ч., 15ч., 19ч., 20ч., 28ч., 29ч., 35ч., 36ч.), 22 (в. 16ч., 23ч., 32ч.), 23 (в. 16ч., 17ч., 22ч., 27ч., 28ч.), 24 (в. 10ч., 11ч., 17ч., 19ч., 20ч., 21ч., 22ч., 23ч., 24ч., 29ч., 30ч., 34ч., 35ч., 36ч.), 25 (в. 13ч., 14ч., 15ч., 16ч., 21ч., 22ч.), 26 (в. 20ч., 23ч., 24ч., 25ч., 26ч., 27ч., 30ч., 31ч.), 29 (в. 12ч., 20ч.), 30 (в. 4ч., 6ч., 8ч., 9ч., 11ч., 17ч., 20ч., 21ч.), 34 (в. 1ч., 6ч., 7ч., 15ч., 18ч., 19ч., 24ч., 25ч.), 35 (в. 8ч., 30ч.), 36 (в. 2ч., 43ч., 46ч., 52ч.), входят в состав Жигаловского лесничества.

На момент проектирования лесного участка, на территории Жигаловского лесничества распространяется действие Лесохозяйственного регламента Жигаловского лесничества, утвержденного приказом министерства лесного комплекса Иркутской области от 11.09.2018 г. №73-мпр, в редакции приказа министерства лесного комплекса Иркутской области от 30.12.2025 № 91-58-мпр «О внесении изменений в лесохозяйственный регламент Жигаловского лесничества Иркутской области».

¹ Местоположение и границы лесного участка указаны на схеме расположения проектируемого лесного участка.

В соответствии статьями 111, 113, 114, 115 ЛК РФ, приказа Федерального агентства лесного хозяйства от 28.12.2009 № 546 «Об отнесении лесов на территории Иркутской области к ценным лесам, эксплуатационным лесам и установлении их границ», приказа Федерального агентства лесного хозяйства от 22.09.2025 № 658 «Об отнесении лесов к защитным лесам, эксплуатационным лесам и установлении их границ и о выделении особо защитных участков лесов и установлении их границ на территории Жигаловского лесничества Иркутской области и о внесении изменения в приказ Федерального агентства лесного хозяйства от 28.12.2009 № 546» с учетом особенностей правового режима защитных лесов определена категория защитности защитных лесов на проектируемом лесном участке:

- Ценные леса: Леса, расположенные в орехово-промысловых зонах: Жигаловское лесничество, Тутурское участковое лесничество, кварталы №№ 6 (в. 8ч., 16ч., 19ч.), 7 (в. 5ч., 12ч., 16ч., 18ч., 19ч., 20ч., 23ч., 24ч., 25ч., 26ч., 28ч., 29ч., 30ч.), 21 (в. 6ч., 8ч., 9ч., 15ч., 19ч., 20ч., 28ч., 29ч., 35ч., 36ч.), 23 (в. 16ч., 17ч., 22ч., 27ч., 28ч.), 24 (в. 10ч., 11ч., 17ч., 19ч., 20ч., 21ч., 22ч., 23ч., 24ч., 29ч., 30ч., 34ч., 35ч., 36ч.), 25 (в. 13ч., 14ч., 15ч., 16ч., 21ч., 22ч.), 26 (в. 20ч., 23ч., 24ч., 25ч., 26ч., 27ч., 30ч., 31ч.), 29 (в. 12ч., 20ч.), 30 (в. 4ч., 6ч., 8ч., 9ч., 11ч., 17ч., 20ч., 21ч.) площадью 19,6768 га;

- Ценные леса: нерестоохранные полосы лесов: Жигаловское лесничество, Тутурское участковое лесничество, кварталы №№ 34 (в. 1ч., 6ч., 18ч., 24ч.), 35 (в. 8ч., 30ч.) площадью 0,5417 га;

- Леса, расположенные в водоохраных зонах: Жигаловское лесничество, Тутурское участковое лесничество, кварталы №№ 22 (в. 16ч., 23ч., 32ч.), 34 (в. 7ч., 15ч., 19ч., 25ч.), 36 (в. 2ч., 43ч., 46ч., 52ч.) площадью 0,6138 га;

- Эксплуатационные леса: Жигаловское лесничество, Тутурское участковое лесничество, кварталы №№ 11 (в. 17ч., 21ч., 26ч., 28ч., 29ч., 31ч.), 14 (в. 48ч., 50ч., 53ч., 57ч., 65ч., 69ч.), 20 (в. 1ч., 6ч., 7ч., 8ч., 25ч.), 22 (в. 12ч., 13ч., 14ч., 15ч., 24ч., 31ч., 33ч.), 31 (в. 2ч., 5ч., 28ч., 29ч., 31ч.), 32 (в. 2ч., 5ч., 25ч., 27ч.), 33 (в. 4ч., 5ч., 6ч., 22ч., 24ч.), 34 (в. 3ч., 23ч., 28ч.), 35 (в. 7ч., 22ч., 26ч., 27ч.), 36 (в. 1ч., 4ч., 8ч., 50ч., 54ч.) площадью 13,6952 га.

3. Количественные и качественные характеристики проектируемого лесного участка

Количественные и качественные характеристики проектируемого лесного участка составлены на основании данных государственного лесного реестра² Жигаловского лесничества.

Таблица 1. Распределение земель

Общая площадь - всего	В том числе									
	лесные земли					нелесные земли				
	занятые лесными насаждениями - всего	в том числе покрытые лесными культурами	лесные питомники, плантации	не занятые лесными насаждениями	итого	дороги	просеки	болота	другие	итого
1	2	3	4	5	6	7	8	9	10	11
35,5275	31,8566	0	0	0,5572	32,4138	0,2155	0,1410	0	1,7572	2,1137

Примечание:

- 1) В строке «другие» приведена площадь:
- профиль геологический – 1,3207 га;
 - буровые площадки – 0,1378 га;
 - прочие земли – 0,0641 га;
 - река, ручей – 0,0130 га;
 - трассы коммуникаций – 0,2216 га.

² Выписки из государственного лесного реестра, полученные посредством системы ФГИС ЛК, с учетом текущих изменений, на основании которых осуществляется подготовка проектной документации лесного участка, являются обязательным приложением к проектной документации.

Таблица 2. Характеристика насаждений проектируемого лесного участка

Участковое лесничество/ урочище (при наличии)	Номер квартала	Номер выдела	Состав насаждения или характеристика лесного участка при отсутствии насаждения	Площадь (га)/запас древесины (куб.м)	в том числе по группам возраста древостоя (га/куб.м)			
					молодняки	средневозрастные	приспевающие	спелые и перестойные
Защитные леса								
38:03:010105:1163:3У2								
Тутурское участковое лесничество	7	5ч.	6К2П1Е1Б	0,0045 / 1	-	-	0,0045 / 1	-
ИТОГО покрытые лесом				0,0045 / 1	-	-	0,0045 / 1	-
ИТОГО по образуемому лесному участку				0,0045 / 1				
38:03:010105:1163:3У3								
Тутурское участковое лесничество	7	5ч.	6К2П1Е1Б	0,0033 / 1	-	-	0,0033 / 1	-
ИТОГО покрытые лесом				0,0033 / 1	-	-	0,0033 / 1	-
ИТОГО по образуемому лесному участку				0,0033 / 1				
38:03:010105:1163:3У4								
Тутурское участковое лесничество	7	5ч.	6К2П1Е1Б	0,0032 / 1	-	-	0,0032 / 1	-
ИТОГО покрытые лесом				0,0032 / 1			0,0032 / 1	
ИТОГО по образуемому лесному участку				0,0032 / 1				
38:03:010105:1164:3У1								
Тутурское участковое лесничество	6	8ч.	6К3Е1П	0,0055 / 2	-	-	0,0055 / 2	-
ИТОГО покрытые лесом				0,0055 / 2	-	-	0,0055 / 2	-
ИТОГО по образуемому лесному участку				0,0055 / 2				
38:03:010105:1164:3У2								
Тутурское участковое лесничество	34	7ч.	10ЕРН	0,0034 / 0	-	-	-	0,0034 / 0
ИТОГО покрытые лесом				0,0034 / 0	-	-	-	0,0034 / 0
ИТОГО по образуемому лесному участку				0,0034 / 0				
38:03:010105:1164:3У3								
Тутурское участковое лесничество	34	7ч.	10ЕРН	0,0033 / 0	-	-	-	0,0033 / 0
ИТОГО покрытые лесом				0,0033 / 0	-	-	-	0,0033 / 0
ИТОГО по образуемому лесному участку				0,0033 / 0				
38:03:010105:1164:3У4								
Тутурское участковое лесничество	34	6ч.	6Б1ОСЗЛ	0,0172 / 0	0,0172 / 0	-	-	-
	34	24ч.	профиль геологический	0,0015 / 0	-	-	-	-

ИТОГО покрытые лесом				0,0172 / 0	0,0172 / 0	-	-	-
ИТОГО лесные земли, не занятые лесными насаждениями и нелесные земли				0,0015 / 0				
ИТОГО по образуемому лесному участку				0,0187 / 0				
38:03:010105:1164:3У5								
Тутурское участковое лесничество	34	1ч.	8Л2Б+ОС	0,009 / 0	0,009 / 0	-	-	-
ИТОГО покрытые лесом				0,009 / 0	0,009 / 0	-	-	-
ИТОГО по образуемому лесному участку				0,009 / 0				
38:03:010105:1164:3У9								
Тутурское участковое лесничество	7	19ч.	5ЕЗП2Б+Л+К	0,0032 / 0	-	0,0032 / 0	-	-
ИТОГО покрытые лесом				0,0032 / 0	-	0,0032 / 0	-	-
ИТОГО по образуемому лесному участку				0,0032 / 0				
38:03:010105:1164:3У10								
Тутурское участковое лесничество	7	19ч.	5ЕЗП2Б+Л+К	0,0418 / 6	-	0,0418 / 6	-	-
ИТОГО покрытые лесом				0,0418 / 6	-	0,0418 / 6	-	-
ИТОГО по образуемому лесному участку				0,0418 / 6				
38:03:010105:1164:3У11								
Тутурское участковое лесничество	7	19ч.	5ЕЗП2Б+Л+К	0,0871 / 12	-	0,0871 / 12	-	-
	7	16ч.	7ЕЗП+Б+К	0,0082 / 1	-	0,0082 / 1		
ИТОГО покрытые лесом				0,0953 / 13	-	0,0953 / 13	-	-
ИТОГО по образуемому лесному участку				0,0953 / 13				
38:03:010105:1164:3У12								
Тутурское участковое лесничество	7	28ч.	трассы коммуникаций	0,0456 / 0	-	-	-	-
ИТОГО лесные земли, не занятые лесными насаждениями и нелесные земли				0,0456 / 0				
ИТОГО по образуемому лесному участку				0,0456 / 0				
38:03:010105:1164:3У13								
Тутурское участковое лесничество	7	16ч.	7ЕЗП+Б+К	0,0116 / 2	-	0,0116 / 2	-	-
ИТОГО покрытые лесом				0,0116 / 2	-	0,0116 / 2	-	-
ИТОГО по образуемому лесному участку				0,0116 / 2				
38:03:010105:1164:3У14								
Тутурское участковое лесничество	7	16ч.	7ЕЗП+Б+К	0,0415 / 7	-	0,0415 / 7	-	-
	7	29ч.	профиль геологический	0,0021 / 0	-	-	-	-
ИТОГО покрытые лесом				0,0415 / 7	-	0,0415 / 7		
ИТОГО лесные земли, не занятые лесными насаждениями и нелесные земли				0,0021 / 0				

ИТОГО по образуемому лесному участку				0,0436	/	7				
38:03:010105:1164:3У15										
Тутурское участковое лесничество	7	16ч.	7ЕЗП+Б+К	0,048	/	9	-	0,048	/	9
	7	29ч.	профиль геологический	0,0038	/	0	-	-	-	-
ИТОГО покрытые лесом				0,048	/	9	-	0,048	/	9
ИТОГО лесные земли, не занятые лесными насаждениями и нелесные земли				0,0038	/	0				
ИТОГО по образуемому лесному участку				0,0518	/	9				
38:03:010105:1182:3У6										
Тутурское участковое лесничество	36	2ч.	5ЛЗОС2Б	0,0013	/	0	0,0013	/	0	-
	36	2ч.	ед. д. 10Л	-	/	0	-	-	-	-
	36	52ч.	профиль геологический	0,0008	/	0	-	-	-	-
ИТОГО покрытые лесом				0,0013	/	0	0,0013	/	0	
ИТОГО лесные земли, не занятые лесными насаждениями и нелесные земли				0,0008	/	0				
ИТОГО по образуемому лесному участку				0,0021	/	0				
38:03:010105:1182:3У7										
Тутурское участковое лесничество	36	2ч.	5ЛЗОС2Б	0,1267	/	1	0,1267	/	1	-
	36	2ч.	ед. д. 10Л	-	/	1	-	-	-	-
	36	43ч.	река	0,0016	/	0	-	-	-	-
	36	46ч.	дорога	0,0037	/	0	-	-	-	-
	36	52ч.	профиль геологический	0,0056	/	0	-	-	-	-
ИТОГО покрытые лесом, за искл. ед. д.				0,1267	/	1	0,1267	/	1	
ИТОГО ед. д.				-	/	1				
ИТОГО лесные земли, не занятые лесными насаждениями и нелесные земли				0,0109	/	0				
ИТОГО по образуемому лесному участку				0,1376	/	2				
38:03:010105:1182:3У15										
Тутурское участковое лесничество	35	8ч.	5ЛЗОС2Б	0,1517	/	2	0,1517	/	2	-
	35	8ч.	ед. д. 10Л	-	/	5	-	-	-	-
	35	30ч.	квартальная просека	0,0032	/	0	-	-	-	-
	34	1ч.	8Л2Б+ОС	0,1227	/	1	0,1227	/	1	-
	34	24ч.	профиль геологический	0,0032	/	0	-	-	-	-
	34	18ч.	дорога	0,0124	/	0	-	-	-	-
ИТОГО покрытые лесом, за искл. ед. д.				0,2744	/	3	0,2744	/	3	
ИТОГО ед. д.				-	/	5				
ИТОГО лесные земли, не занятые лесными насаждениями и нелесные земли				0,0188	/	0				

ИТОГО по образуемому лесному участку				0,2932 / 8				
38:03:010105:1182:3У16								
Тутурское участковое лесничество	34	1ч.	8Л2Б+ОС	0,0095 / 0	0,0095 / 0	-	-	-
	34	7ч.	10ЕРН	0,0652 / 1	/	-	-	0,0652 / 1
ИТОГО покрытые лесом				0,0747 / 1	0,0095 / 0	-	-	0,0652 / 1
ИТОГО по образуемому лесному участку				0,0747 / 1	-	-	-	-
38:03:010105:1182:3У17								
Тутурское участковое лесничество	34	7ч.	10ЕРН	0,2095 / 2	-	-	-	0,2095 / 2
	34	19ч.	дорога	0,0034 / 0	-	-	-	-
	34	25ч.	профиль геологический	0,0031 / 0	-	-	-	-
	34	15ч.	река	0,0025 / 0	-	-	-	-
ИТОГО покрытые лесом				0,2095 / 2	-	-	-	0,2095 / 2
ИТОГО лесные земли, не занятые лесными насаждениями и нелесные земли				0,009 / 0				
ИТОГО по образуемому лесному участку				0,2185 / 2				
38:03:010105:1182:3У18								
Тутурское участковое лесничество	34	7ч.	10ЕРН	0,0833 / 1	-	-	-	0,0833 / 1
	34	6ч.	6Б1ОС3Л	0,0307 / 0	0,0307 / 0	-	-	-
ИТОГО покрытые лесом				0,1140 / 1	0,0307 / 0	-		0,0833 / 1
ИТОГО по образуемому лесному участку				0,1140 / 1				
38:03:010105:1182:3У19								
Тутурское участковое лесничество	34	6ч.	6Б1ОС3Л	0,0233 / 0	0,0233 / 0	-	-	-
	34	24ч.	профиль геологический	0,0019 / 0	-	-	-	-
ИТОГО покрытые лесом				0,0233 / 0	0,0233 / 0			
ИТОГО лесные земли, не занятые лесными насаждениями и нелесные земли				0,0019 / 0				
ИТОГО по образуемому лесному участку				0,0252 / 0				
38:03:010105:1182:3У20								
Тутурское участковое лесничество	34	6ч.	6Б1ОС3Л	0,1554 / 1	0,1554 / 1	-	-	-
ИТОГО покрытые лесом				0,1554 / 1	0,1554 / 1			
ИТОГО по образуемому лесному участку				0,1554 / 1				
38:03:010105:1182:3У37								
Тутурское участковое лесничество	30	4ч.	5С3Л1К1Б+С+Л	1,0944 / 153	-	-	-	1,0944 / 153
	30	17ч.	дорога	0,0070 / 0	-	-	-	-
	30	20ч.	профиль геологический	0,0364 / 0	-	-	-	-
	30	8ч.	8С1К1Л+Б	0,0534 / 7	-	0,0534 / 7	-	-

	30	6ч.	10Л+С+Б	0,0091 / 2	-	-	0,0091 / 2	-
ИТОГО покрытые лесом				1,1569 / 162	-	0,0534 / 7	0,0091 / 2	1,0944 / 153
ИТОГО лесные земли, не занятые лесными насаждениями и нелесные земли				0,0434 / 0				
ИТОГО по образуемому лесному участку				1,2003 / 162				
38:03:010105:1182:3У38								
Тутурское участковое лесничество	30	8ч.	8С1К1Л+Б	0,4218 / 59	-	0,4218 / 59	-	-
	30	20ч.	профиль геологический	0,0178 / 0	-	-	-	-
ИТОГО покрытые лесом				0,4218 / 59	-	0,4218 / 59		
ИТОГО лесные земли, не занятые лесными насаждениями и нелесные земли				0,0178 / 0				
ИТОГО по образуемому лесному участку				0,4396 / 59				
38:03:010105:1182:3У39								
Тутурское участковое лесничество	30	8ч.	8С1К1Л+Б	0,1907 / 27	-	0,1907 / 27	-	-
	30	20ч.	профиль геологический	0,0091 / 0	-	-	-	-
ИТОГО покрытые лесом				0,1907 / 27	-	0,1907 / 27		
ИТОГО лесные земли, не занятые лесными насаждениями и нелесные земли				0,0091 / 0				
ИТОГО по образуемому лесному участку				0,1998 / 27				
38:03:010105:1182:3У40								
Тутурское участковое лесничество	30	8ч.	8С1К1Л+Б	0,0391 / 5	-	0,0391 / 5	-	-
ИТОГО покрытые лесом				0,0391 / 5	-	0,0391 / 5		
ИТОГО по образуемому лесному участку				0,0391 / 5				
38:03:010105:1182:3У41								
Тутурское участковое лесничество	30	8ч.	8С1К1Л+Б	0,0070 / 1	-	0,0070 / 1	-	-
	30	9ч.	10Б+Б	0,1218 / 1	0,1218 / 1	-	-	-
	30	20ч.	профиль геологический	0,0091 / 0	-	-	-	-
ИТОГО покрытые лесом				0,1288 / 2	0,1218 / 1	0,0070 / 1		
ИТОГО лесные земли, не занятые лесными насаждениями и нелесные земли				0,0091 / 0				
ИТОГО по образуемому лесному участку				0,1379 / 2				
38:03:010105:1182:3У42								
Тутурское участковое лесничество	30	9ч.	10Б+Б	0,4180 / 2	0,4180 / 2	-	-	-
	30	20ч.	профиль геологический	0,0175 / 0	-	-	-	-
ИТОГО покрытые лесом				0,4180 / 2	0,4180 / 2			
ИТОГО лесные земли, не занятые лесными насаждениями и нелесные земли				0,0175 / 0				
ИТОГО по образуемому лесному участку				0,4355 / 2				
38:03:010105:1182:3У43								

Тутурское участковое лесничество	30	9ч.	10Б+Б	0,1753 / 1	0,1753 / 1	-	-	-
	30	20ч.	профиль геологический	0,0174 / 0	-	-	-	-
	30	11ч.	8С1К1Л	0,1937 / 39		0,1937 / 39	-	-
	30	17ч.	дорога	0,0034 / 0	-	-	-	-
ИТОГО покрытые лесом				0,369 / 40	0,1753 / 1	0,1937 / 39		
ИТОГО лесные земли, не занятые лесными насаждениями и нелесные земли				0,0208 / 0				
ИТОГО по образуемому лесному участку				0,3898 / 40				
38:03:010105:1182:3У44								
Тутурское участковое лесничество	30	11ч.	8С1К1Л	0,0337 / 7	-	0,0337 / 7	-	-
	30	21ч.	квартальная просека	0,0048 / 0	-	-	-	-
	29	12ч.	гари	0,338 / 0	-	-	-	-
	29	20ч.	профиль геологический	0,0195 / 0	-	-	-	-
ИТОГО покрытые лесом				0,0337 / 7	-	0,0337 / 7		
ИТОГО лесные земли, не занятые лесными насаждениями и нелесные земли				0,3623 / 0				
ИТОГО по образуемому лесному участку				0,396 / 7				
38:03:010105:1182:3У45								
Тутурское участковое лесничество	29	12ч.	гари	0,2192 / 0	-	-	-	-
	29	20ч.	профиль геологический	0,0133 / 0	-	-	-	-
ИТОГО лесные земли, не занятые лесными насаждениями и нелесные земли				0,2325 / 0				
ИТОГО по образуемому лесному участку				0,2325 / 0				
38:03:010105:1182:3У46								
Тутурское участковое лесничество	26	25ч.	5Б1ОС3Л1Е+К	0,6849 / 7	0,6849 / 7	-	-	-
	26	25ч.	ед. д. 10Л	- / 21	-	-	-	-
	26	30ч.	профиль геологический	0,0469 / 0	-	-	-	-
ИТОГО покрытые лесом, за искл. ед. д.				0,6849 / 7	0,6849 / 7			
ИТОГО ед. д.				- / 21				
ИТОГО лесные земли, не занятые лесными насаждениями и нелесные земли				0,0469 / 0				
ИТОГО по образуемому лесному участку				0,7318 / 28				
38:03:010105:1182:3У47								
Тутурское участковое лесничество	26	20ч.	4К1Е1ЛЗБ1ОС	0,0772 / 19	-	-	0,0772 / 19	-
	26	25ч.	5Б1ОС3Л1Е+К	0,1312 / 1	0,1312 / 1			
	26	25ч.	ед. д. 10Л	- / 4	-	-	-	-
	26	30ч.	профиль геологический	0,0033 / 0	-	-	-	-
	26	27ч.	дорога	0,0042 / 0	-	-	-	-

	26	23ч.	3К1Е1Л4Б1ОС	0,0573 / 14	-	-	0,0573 / 14	-
	26	26ч.	ручей	0,0008 / 0	-	-	-	-
ИТОГО покрытые лесом, за искл. ед. д.				0,2657 / 34	0,1312 / 1		0,1345 / 33	
ИТОГО ед. д.				- / 4				
ИТОГО лесные земли, не занятые лесными насаждениями и нелесные земли				0,0083 / 0				
ИТОГО по образуемому лесному участку				0,2740 / 38				
38:03:010105:1182:3У48								
Тутурское участковое лесничество	26	24ч.	3К1Е1Л4Б1ОС	0,036 / 9	-	-	0,036 / 9	-
	26	31ч.	квартальная просека	0,0036 / 0	-	-	-	-
	25	16ч.	5Б1ОС2Л2Е+К	0,3591 / 40	-	-	0,3591 / 40	-
	25	21ч.	профиль геологический	0,0068 / 0	-	-	-	-
	25	15ч.	5К2Л3Б+Е+ОС	0,0304 / 6	-	-	-	0,0304 / 6
ИТОГО покрытые лесом				0,4255 / 55			0,3951 / 49	0,0304 / 6
ИТОГО лесные земли, не занятые лесными насаждениями и нелесные земли				0,0104 / 0				
ИТОГО по образуемому лесному участку				0,4359 / 55				
38:03:010105:1182:3У49								
Тутурское участковое лесничество	25	15ч.	5К2Л3Б+Е+ОС	0,3906 / 82	-	-	-	0,3906 / 82
	25	21ч.	профиль геологический	0,0068 / 0	-	-	-	-
ИТОГО покрытые лесом				0,3906 / 82				0,3906 / 82
ИТОГО лесные земли, не занятые лесными насаждениями и нелесные земли				0,0068 / 0				
ИТОГО по образуемому лесному участку				0,3974 / 82				
38:03:010105:1182:3У50								
Тутурское участковое лесничество	25	15ч.	5К2Л3Б+Е+ОС	0,0355 / 7	-	-	-	0,0355 / 7
	25	14ч.	7К2Л1Е+П	0,3189 / 67	-	-	-	0,3189 / 67
	25	21ч.	профиль геологический	0,0429 / 0	-	-	-	-
ИТОГО покрытые лесом				0,3544 / 74				0,3544 / 74
ИТОГО лесные земли, не занятые лесными насаждениями и нелесные земли				0,0429 / 0				
ИТОГО по образуемому лесному участку				0,3973 / 74				
38:03:010105:1182:3У51								
Тутурское участковое лесничество	25	14ч.	7К2Л1Е+П	0,6605 / 139	-	-	-	0,6605 / 139
	25	21ч.	профиль геологический	0,0367 / 0	-	-	-	-
	25	22ч.	квартальная просека	0,0068 / 0	-	-	-	-
	24	24ч.	6К2Е1Л1Б	0,2329 / 79	-	-	-	0,2329 / 79
	24	35ч.	профиль геологический	0,0032 / 0	-	-	-	-

ИТОГО покрытые лесом				0,8934 / 218				0,8934 / 218
ИТОГО лесные земли, не занятые лесными насаждениями и нелесные земли				0,0467 / 0				
ИТОГО по образуемому лесному участку				0,9401 / 218				
38:03:010105:1182:3У52								
Тутурское участковое лесничество	25	13ч.	7БЗОС	0,1882 / 11	-	0,1882 / 11	-	-
	25	13ч.	ед. д. 10К	- / 2	-	-	-	-
	25	22ч.	квартальная просека	0,0121 / 0	-	-	-	-
	24	19ч.	10Б+К+Е	1,0958 / 121	-	-	1,0958 / 121	-
	24	35ч.	профиль геологический	0,1488 / 0	-	-	-	-
	24	17ч.	8К2Е+Л+П+Б	2,1527 / 753	-	2,1527 / 753	-	-
	24	30ч.	дорога	0,0235 / 0	-	-	-	-
ИТОГО покрытые лесом, за искл. ед. д.				3,4367 / 885		2,3409 / 764	1,0958 / 121	
ИТОГО ед. д.				- / 2				
ИТОГО лесные земли, не занятые лесными насаждениями и нелесные земли				0,1844 / 0				
ИТОГО по образуемому лесному участку				3,6211 / 887				
38:03:010105:1182:3У53								
Тутурское участковое лесничество	24	11ч.	6К3Е1П+Б	0,2434 / 73	-	-	0,2434 / 73	-
	24	10ч.	7К2Е1Л+П+Б	0,0468 / 14	-	-	0,0468 / 14	-
ИТОГО покрытые лесом				0,2902 / 87			0,2902 / 87	
ИТОГО по образуемому лесному участку				0,2902 / 87				
38:03:010105:1182:3У54								
Тутурское участковое лесничество	24	24ч.	6К2Е1Л1Б	0,3065 / 104	-	-	-	0,3065 / 104
	24	35ч.	профиль геологический	0,0066 / 0	-	-	-	-
	24	23ч.	5К3Е2П	0,0838 / 28	-	-	-	0,0838 / 28
ИТОГО покрытые лесом				0,3903 / 132				0,3903 / 132
ИТОГО лесные земли, не занятые лесными насаждениями и нелесные земли				0,0066 / 0				
ИТОГО по образуемому лесному участку				0,3969 / 132				
38:03:010105:1182:3У55								
Тутурское участковое лесничество	24	23ч.	5К3Е2П	0,1297 / 44	-	-	-	0,1297 / 44
	24	30ч.	дорога	0,0033 / 0	-	-	-	-
	24	35ч.	профиль геологический	0,0179 / 0	-	-	-	-
	24	22ч.	10Б+К	0,3614 / 40	-	-	0,3614 / 40	-
	24	22ч.	ед. д. 10Е	- / 7	-	-	-	-
ИТОГО покрытые лесом, за искл. ед. д.				0,4911 / 84			0,3614 / 40	0,1297 / 44

ИТОГО ед. д.				-	/	7					
ИТОГО лесные земли, не занятые лесными насаждениями и нелесные земли				0,0212	/	0					
ИТОГО по образуемому лесному участку				0,5123	/	91					
38:03:010105:1182:3У56											
Тутурское участковое лесничество	24	21ч.	10Б+К	0,2032	/	22	-	-	0,2032	/ 22	-
	24	21ч.	ед. д. 10Е	-	/	4	-	-	-		-
	24	35ч.	профиль геологический	0,0175	/	0	-	-	-		-
	24	34ч.	трассы коммуникаций	0,0378	/	0	-	-	-		-
ИТОГО покрытые лесом, за искл. ед. д.				0,2032	/	22			0,2032	/ 22	
ИТОГО ед. д.				-	/	4					
ИТОГО лесные земли, не занятые лесными насаждениями и нелесные земли				0,0553	/	0					
ИТОГО по образуемому лесному участку				0,2585	/	26					
38:03:010105:1182:3У57											
Тутурское участковое лесничество	24	34ч.	трассы коммуникаций	0,0184	/	0	-	-	-		-
	24	29ч.	дорога	0,0001	/	0	-	-	-		-
	24	21ч.	10Б+К	0,0152	/	2	-	-	0,0152	/ 2	-
	24	21ч.	ед. д. 10Е	-	/	0	-	-	-		-
ИТОГО покрытые лесом, за искл. ед. д.				0,0152	/	2			0,0152	/ 2	
ИТОГО ед. д.				-	/	0					
ИТОГО лесные земли, не занятые лесными насаждениями и нелесные земли				0,0185	/	0					
ИТОГО по образуемому лесному участку				0,0337	/	2					
38:03:010105:1182:3У58											
Тутурское участковое лесничество	24	29ч.	дорога	0,0067	/	0	-	-	-		-
ИТОГО лесные земли, не занятые лесными насаждениями и нелесные земли				0,0067	/	0					
ИТОГО по образуемому лесному участку				0,0067	/	0					
38:03:010105:1182:3У59											
Тутурское участковое лесничество	24	20ч.	10Б+К	0,2502	/	28	-	-	0,2502	/ 28	-
	24	20ч.	ед. д. 10Е	-	/	0	-	-	-		-
	24	35ч.	профиль геологический	0,0051	/	0	-	-	-		-
	24	36ч.	квартальная просека	0,0032	/	0	-	-	-		-
	23	16ч.	10Б+К+Е+П	0,0731	/	8	-	-	0,0731	/ 8	-
	23	27ч.	профиль геологический	0,0032	/	0	-	-	-		-
ИТОГО покрытые лесом, за искл. ед. д.				0,3233	/	36			0,3233	/ 36	
ИТОГО ед. д.				-	/	0					

ИТОГО лесные земли, не занятые лесными насаждениями и нелесные земли				0,0115	/	0				
ИТОГО по образуемому лесному участку				0,3348	/	36				
38:03:010105:1182:3У60										
Тутурское участковое лесничество	23	16ч.	10Б+К+Е+П	0,3798	/	42	-	-	0,3798	/ 42 -
	23	22ч.	дорога	0,0039	/	0	-	-	-	-
	23	27ч.	профиль геологический	0,0065	/	0	-	-	-	-
ИТОГО покрытые лесом				0,3798	/	42			0,3798	/ 42
ИТОГО лесные земли, не занятые лесными насаждениями и нелесные земли				0,0104	/	0				
ИТОГО по образуемому лесному участку				0,3902	/	42				
38:03:010105:1182:3У61										
Тутурское участковое лесничество	23	16ч.	10Б+К+Е+П	0,3624	/	40	-	-	0,3624	/ 40 -
	23	27ч.	профиль геологический	0,0383	/	0	-	-	-	-
ИТОГО покрытые лесом				0,3624	/	40	-	-	0,3624	/ 40 -
ИТОГО лесные земли, не занятые лесными насаждениями и нелесные земли				0,0383	/	0				
ИТОГО по образуемому лесному участку				0,4007	/	40				
38:03:010105:1182:3У62										
Тутурское участковое лесничество	23	17ч.	7Б1ОС1К1Е	0,2846	/	31	-	-	0,2846	/ 31 -
	23	27ч.	профиль геологический	0,0093	/	0	-	-	-	-
	23	22ч.	дорога	0,0996	/	0	-	-	-	-
	23	16ч.	10Б+К+Е+П	0,0050	/	1	-	-	0,0050	/ 1 -
ИТОГО покрытые лесом				0,2896	/	32			0,2896	/ 32
ИТОГО лесные земли, не занятые лесными насаждениями и нелесные земли				0,1089	/	0				
ИТОГО по образуемому лесному участку				0,3985	/	32				
38:03:010105:1182:3У63										
Тутурское участковое лесничество	23	17ч.	7Б1ОС1К1Е	0,1990	/	22	-	-	0,1990	/ 22 -
	23	27ч.	профиль геологический	0,0032	/	0	-	-	-	-
	23	28ч.	квартальная просека	0,0032	/	0	-	-	-	-
	22	32ч.	река	0,0045	/	0	-	-	-	-
	22	16ч.	9Б1ОС+Л+Е+Б+ОС	0,0949	/	6	-	-	-	0,0949 / 6
	22	23ч.	ручей	0,0010	/	0				
ИТОГО покрытые лесом				0,2939	/	28			0,1990	/ 22 0,0949 / 6
ИТОГО лесные земли, не занятые лесными насаждениями и нелесные земли				0,0119	/	0				
ИТОГО по образуемому лесному участку				0,3058	/	28				

38:03:010105:1182:3У66												
Тутурское участковое лесничество	21	20ч.	8Б2ОС+Е	0,2966	/	47	-	-	-	0,2966	/	47
	21	35ч.	профиль геологический	0,0099	/	0	-	-	-	-		
ИТОГО покрытые лесом				0,2966	/	47				0,2966	/	47
ИТОГО лесные земли, не занятые лесными насаждениями и нелесные земли				0,0099	/	0						
ИТОГО по образуемому лесному участку				0,3065	/	47						
38:03:010105:1182:3У67												
Тутурское участковое лесничество	21	20ч.	8Б2ОС+Е	0,1296	/	21	-	-	-	0,1296	/	21
	21	35ч.	профиль геологический	0,0146	/	0	-	-	-	-		
	21	19ч.	9Б1К	0,0899	/	14				0,0899	/	14
	21	29ч.	ручей	0,0008	/	0						
	21	15ч.	9Б1К	0,1624	/	26	-	-	-	0,1624	/	26
ИТОГО покрытые лесом				0,3819	/	61				0,3819	/	61
ИТОГО лесные земли, не занятые лесными насаждениями и нелесные земли				0,0154	/	0						
ИТОГО по образуемому лесному участку				0,3973	/	61						
38:03:010105:1182:3У68												
Тутурское участковое лесничество	21	35ч.	профиль геологический	0,0142	/	0	-	-	-	-		
	21	15ч.	9Б1К	0,4015	/	64	-	-	-	0,4015	/	64
ИТОГО покрытые лесом				0,4015	/	64				0,4015	/	64
ИТОГО лесные земли, не занятые лесными насаждениями и нелесные земли				0,0142	/	0						
ИТОГО по образуемому лесному участку				0,4157	/	64						
38:03:010105:1182:3У69												
Тутурское участковое лесничество	21	35ч.	профиль геологический	0,0330	/	0	-	-	-	-		
	21	15ч.	9Б1К	0,2238	/	36	-	-	-	0,2238	/	36
	21	6ч.	3К1Л1Е1П4Б	0,1949	/	45	-	0,1949	/	45	-	
	21	9ч.	3Л2К1Е4Б+П	0,1633	/	39	-	-	-	0,1633	/	39
	21	8ч.	4К3Л2Е1П	0,2732	/	82	-	0,2732	/	82	-	
	21	28ч.	река	0,0009	/	0						
ИТОГО покрытые лесом				0,8552	/	202		0,4681	/	127		0,3871 / 75
ИТОГО лесные земли, не занятые лесными насаждениями и нелесные земли				0,0339	/	0						
ИТОГО по образуемому лесному участку				0,8891	/	202						
38:03:010105:1182:3У70												
Тутурское участковое лесничество	21	8ч.	4К3Л2Е1П	0,0470	/	14	-	0,0470	/	14	-	-
	21	36ч.	квартальная просека	0,0038	/	0	-	-	-	-		

ИТОГО покрытые лесом				0,0470 / 14		0,0470 / 14		
ИТОГО лесные земли, не занятые лесными насаждениями и нелесные земли				0,0038 / 0				
ИТОГО по образуемому лесному участку				0,0508 / 14				
38:03:010105:1182:3У73								
Тутурское участковое лесничество	7	23ч.	3К5Е2П	0,0863 / 35	-	-	0,0863 / 35	-
	7	18ч.	5К4Е1П	0,0060 / 3	-	0,0060 / 3	-	-
	7	29ч.	профиль геологический	0,0248 / 0	-	-	-	-
	7	20ч.	3К5Е2П	0,4938 / 197	-	-	0,4938 / 197	-
	7	25ч.	дорога	0,0032 / 0	-	-	-	-
	7	24ч.	ручей	0,0009 / 0	-	-	-	-
ИТОГО покрытые лесом				0,5861 / 235		0,0060 / 3	0,5801 / 232	
ИТОГО лесные земли, не занятые лесными насаждениями и нелесные земли				0,0289 / 0				
ИТОГО по образуемому лесному участку				0,6150 / 235				
38:03:010105:1182:3У74								
Тутурское участковое лесничество	7	20ч.	3К5Е2П	0,3755 / 150	-	-	0,3755 / 150	-
	7	29ч.	профиль геологический	0,0195 / 0	-	-	-	-
ИТОГО покрытые лесом				0,3755 / 150			0,3755 / 150	
ИТОГО лесные земли, не занятые лесными насаждениями и нелесные земли				0,0195 / 0				
ИТОГО по образуемому лесному участку				0,3950 / 150				
38:03:010105:1182:3У75								
Тутурское участковое лесничество	7	20ч.	3К5Е2П	0,1124 / 45	-	-	0,1124 / 45	-
	7	19ч.	5Е3П2Б+Л+К	0,1358 / 19	-	0,1358 / 19	-	-
	7	29ч.	профиль геологический	0,0114 / 0	-	-	-	-
ИТОГО покрытые лесом				0,2482 / 64	-	0,1358 / 19	0,1124 / 45	
ИТОГО лесные земли, не занятые лесными насаждениями и нелесные земли				0,0114 / 0				
ИТОГО по образуемому лесному участку				0,2596 / 64				
38:03:010105:1182:3У76								
Тутурское участковое лесничество	7	19ч.	5Е3П2Б+Л+К	0,1987 / 28	-	0,1987 / 28	-	-
	7	29ч.	профиль геологический	0,0066 / 0	-	-	-	-
ИТОГО покрытые лесом				0,1987 / 28	-	0,1987 / 28		
ИТОГО лесные земли, не занятые лесными насаждениями и нелесные земли				0,0066 / 0				
ИТОГО по образуемому лесному участку				0,2053 / 28				

38:03:010105:1182:3У77								
Тутурское участковое лесничество	7	19ч.	5ЕЗП2Б+Л+К	0,02 / 3	-	0,02 / 3	-	-
ИТОГО покрытые лесом				0,02 / 3	-	0,02 / 3		
ИТОГО по образуемому лесному участку				0,02 / 3				
38:03:010105:1182:3У78								
Тутурское участковое лесничество	7	19ч.	5ЕЗП2Б+Л+К	0,0627 / 9	-	0,0627 / 9	-	-
	7	29ч.	профиль геологический	0,0033 / 0	-	-	-	-
	7	16ч.	7ЕЗП+Б+К	0,0363 / 7	-	0,0363 / 7	-	-
ИТОГО покрытые лесом				0,099 / 16	-	0,099 / 16		
ИТОГО лесные земли, не занятые лесными насаждениями и нелесные земли				0,0033 / 0				
ИТОГО по образуемому лесному участку				0,1023 / 16				
38:03:010105:1182:3У79								
Тутурское участковое лесничество	7	16ч.	7ЕЗП+Б+К	0,1036 / 19	-	0,1036 / 19	-	-
ИТОГО покрытые лесом				0,1036 / 19	-	0,1036 / 19		
ИТОГО по образуемому лесному участку				0,1036 / 19				
38:03:010105:1182:3У80								
Тутурское участковое лесничество	7	16ч.	7ЕЗП+Б+К	0,0188 / 3	-	0,0188 / 3	-	-
ИТОГО покрытые лесом				0,0188 / 3	-	0,0188 / 3		
ИТОГО по образуемому лесному участку				0,0188 / 3				
38:03:010105:1182:3У81								
Тутурское участковое лесничество	7	16ч.	7ЕЗП+Б+К	0,047 / 8	-	0,047 / 8	-	-
	7	29ч.	профиль геологический	0,0116 / 0	-	-	-	-
ИТОГО покрытые лесом				0,047 / 8	-	0,047 / 8		
ИТОГО лесные земли, не занятые лесными насаждениями и нелесные земли				0,0116 / 0				
ИТОГО по образуемому лесному участку				0,0586 / 8				
38:03:010105:1182:3У82								
Тутурское участковое лесничество	7	16ч.	7ЕЗП+Б+К	0,0374 / 7	-	0,0374 / 7	-	-
	7	29ч.	профиль геологический	0,0016 / 0	-	-	-	-
	7	26ч.	Прочие земли	0,0011 / 0	-	-	-	-
ИТОГО покрытые лесом				0,0374 / 7	-	0,0374 / 7		
ИТОГО лесные земли, не занятые лесными насаждениями и нелесные земли				0,0027 / 0				
ИТОГО по образуемому лесному участку				0,0401 / 7				

38:03:010105:1182:3У83								
Тутурское участковое лесничество	7	16ч.	7ЕЗП+Б+К	0,0431 / 8	-	0,0431 / 8	-	-
ИТОГО покрытые лесом				0,0431 / 8	-	0,0431 / 8		
ИТОГО по образуемому лесному участку				0,0431 / 8				
38:03:010105:1182:3У84								
Тутурское участковое лесничество	7	16ч.	7ЕЗП+Б+К	0,0044 / 1	-	0,0044 / 1	-	-
ИТОГО покрытые лесом				0,0044 / 1	-	0,0044 / 1		
ИТОГО по образуемому лесному участку				0,0044 / 1				
38:03:010105:1182:3У85								
Тутурское участковое лесничество	7	16ч.	7ЕЗП+Б+К	0,0239 / 4	-	0,0239 / 4	-	-
ИТОГО покрытые лесом				0,0239 / 4	-	0,0239 / 4		
ИТОГО по образуемому лесному участку				0,0239 / 4				
38:03:010105:1182:3У86								
Тутурское участковое лесничество	7	16ч.	7ЕЗП+Б+К	0,2783 / 50	-	0,2783 / 50	-	-
	7	26ч.	Прочие земли	0,063 / 0	-	-	-	-
	7	29ч.	профиль геологический	0,0119 / 0	-	-	-	-
	7	30ч.	квартальная просека	0,0114 / 0	-	-	-	-
	6	8ч.	6КЗЕ1П	0,1411 / 52	-	-	0,1411 / 52	-
	6	19ч.	профиль геологический	0,005 / 0	-	-	-	-
ИТОГО покрытые лесом				0,4194 / 102	-	0,2783 / 50	0,1411 / 52	
ИТОГО лесные земли, не занятые лесными насаждениями и нелесные земли				0,0913 / 0				
ИТОГО по образуемому лесному участку				0,5107 / 102				
38:03:010105:1182:3У87								
Тутурское участковое лесничество	7	12ч.	3К4Е2П1Б	0,0154 / 5	-	0,0154 / 5	-	-
ИТОГО покрытые лесом				0,0154 / 5		0,0154 / 5		
ИТОГО по образуемому лесному участку				0,0154 / 5				
38:03:010105:1182:3У88								
Тутурское участковое лесничество	7	28ч.	трассы коммуникаций	0,0056 / 0	-	-	-	-
ИТОГО лесные земли, не занятые лесными насаждениями и нелесные земли				0,0056 / 0				
ИТОГО по образуемому лесному участку				0,0056 / 0				
38:03:010105:1182:3У89								
Тутурское участковое лесничество	7	12ч.	3К4Е2П1Б	0,047 / 14	-	0,047 / 14	-	-
	7	29ч.	профиль геологический	0,0037 / 0	-	-	-	-

ИТОГО покрытые лесом				0,047	/	14		0,047	/	14		
ИТОГО лесные земли, не занятые лесными насаждениями и нелесные земли				0,0037	/	0						
ИТОГО по образуемому лесному участку				0,0507	/	14						
38:03:010105:1182:3У90												
Тутурское участковое лесничество	7	12ч.	3К4Е2П1Б	0,0283	/	8	-	0,0283	/	8	-	-
ИТОГО покрытые лесом				0,0283	/	8		0,0283	/	8		
ИТОГО по образуемому лесному участку				0,0283	/	8						
38:03:010105:1182:3У91												
Тутурское участковое лесничество	6	8ч.	6К3Е1П	0,0243	/	9	-	-	0,0243	/	9	-
	6	16ч.	дорога	0,0006	/	0	-	-	-		-	-
	7	30ч.	квартальная просека	0,0126	/	0	-	-	-		-	-
	7	25ч.	дорога	0,0025	/	0	-	-	-		-	-
	7	5ч.	6К2ПЕ1Б	0,0173	/	5	-	-	0,0173	/	5	-
ИТОГО покрытые лесом				0,0416	/	14			0,0416	/	14	
ИТОГО лесные земли, не занятые лесными насаждениями и нелесные земли				0,0157	/	0						
ИТОГО по образуемому лесному участку				0,0573	/	14						
38:03:010105:1182:3У92												
Тутурское участковое лесничество	7	5ч.	6К2ПЕ1Б	1,0192	/	306	-	-	1,0192	/	306	-
	7	29ч.	профиль геологический	0,0417	/	0	-	-	-		-	-
ИТОГО покрытые лесом				1,0192	/	306			1,0192	/	306	
ИТОГО лесные земли, не занятые лесными насаждениями и нелесные земли				0,0417	/	0						
ИТОГО по образуемому лесному участку				1,0609	/	306						
38:03:010105:1182:3У93												
Тутурское участковое лесничество	7	5ч.	6К2ПЕ1Б	0,1046	/	31	-	-	0,1046	/	31	-
	7	29ч.	профиль геологический	0,0032	/	0	-	-	-		-	-
ИТОГО покрытые лесом				0,1046	/	31			0,1046	/	31	
ИТОГО лесные земли, не занятые лесными насаждениями и нелесные земли				0,0032	/	0						
ИТОГО по образуемому лесному участку				0,1078	/	31						
38:03:010105:1182:3У94												
Тутурское участковое лесничество	7	5ч.	6К2ПЕ1Б	0,0804	/	24	-	-	0,0804	/	24	-
	7	29ч.	профиль геологический	0,0052	/	0	-	-	-		-	-
ИТОГО покрытые лесом				0,0804	/	24			0,0804	/	24	
ИТОГО лесные земли, не занятые лесными насаждениями и нелесные земли				0,0052	/	0						
ИТОГО по образуемому лесному участку				0,0856	/	24						

Эксплуатационные леса										
38:03:010105:1163:ЗУ1										
Тутурское участковое лесничество	11	28ч.	трассы коммуникаций	0,0041	/	0	-	-	-	-
ИТОГО лесные земли, не занятые лесными насаждениями и нелесные земли				0,0041	/	0				
ИТОГО по образуемому лесному участку				0,0041	/	0				
38:03:010105:1164:ЗУ6										
Тутурское участковое лесничество	31	28ч.	трассы коммуникаций	0,0036	/	0	-	-	-	-
ИТОГО лесные земли, не занятые лесными насаждениями и нелесные земли				0,0036	/	0				
ИТОГО по образуемому лесному участку				0,0036	/	0				
38:03:010105:1164:ЗУ7										
Тутурское участковое лесничество	11	28ч.	трассы коммуникаций	0,0131	/	0	-	-	-	-
	31	28ч.	трассы коммуникаций	0,028	/	0	-	-	-	-
ИТОГО лесные земли, не занятые лесными насаждениями и нелесные земли				0,0411	/	0				
ИТОГО по образуемому лесному участку				0,0411	/	0				
38:03:010105:1164:ЗУ8										
Тутурское участковое лесничество	11	28ч.	трассы коммуникаций	0,0032	/	0	-	-	-	-
ИТОГО лесные земли, не занятые лесными насаждениями и нелесные земли				0,0032	/	0				
ИТОГО по образуемому лесному участку				0,0032	/	0				
38:03:010105:1182:ЗУ1										
Тутурское участковое лесничество	14	48ч.	6Л4Б+Е	0,2988	/	87	-	-	-	0,2988 / 87
	14	69ч.	профиль геологический	0,0294	/	0	-	-	-	-
ИТОГО покрытые лесом				0,2988	/	87				0,2988 / 87
ИТОГО лесные земли, не занятые лесными насаждениями и нелесные земли				0,0294	/	0				
ИТОГО по образуемому лесному участку				0,3282	/	87				
38:03:010105:1182:ЗУ2										
Тутурское участковое лесничество	14	48ч.	6Л4Б+Е	0,375	/	109	-	-	-	0,375 / 109
	14	69ч.	профиль геологический	0,0112	/	0	-	-	-	-
	14	57ч.	дорога	0,0058	/	0	-	-	-	-
ИТОГО покрытые лесом				0,375	/	109				0,375 / 109
ИТОГО лесные земли, не занятые лесными насаждениями и нелесные земли				0,017	/	0				
ИТОГО по образуемому лесному участку				0,392	/	109				

38:03:010105:1182:3У3								
Тутурское участковое лесничество	14	48ч.	6Л4Б+Е	0,1351 / 39	-	-	-	0,1351 / 39
	14	50ч.	6Б4ОС+Л	0,2636 / 3	0,2636 / 3	-	-	-
	14	69ч.	профиль геологический	0,0152 / 0	-	-	-	-
ИТОГО покрытые лесом				0,3987 / 42	0,2636 / 3			0,1351 / 39
ИТОГО лесные земли, не занятые лесными насаждениями и нелесные земли				0,0152 / 0				
ИТОГО по образуемому лесному участку				0,4139 / 42				
38:03:010105:1182:3У4								
Тутурское участковое лесничество	14	65ч.	профиль геологический	0,0014 / 0	-	-	-	-
	14	50ч.	6Б4ОС+Л	0,3918 / 4	0,3918 / 4	-	-	-
	14	69ч.	профиль геологический	0,0111 / 0	-	-	-	-
ИТОГО покрытые лесом				0,3918 / 4	0,3918 / 4			
ИТОГО лесные земли, не занятые лесными насаждениями и нелесные земли				0,0125 / 0				
ИТОГО по образуемому лесному участку				0,4043 / 4				
38:03:010105:1182:3У5								
Тутурское участковое лесничество	14	53ч.	10Л+К+Е	0,2573 / 77				0,2573 / 77
	14	69ч.	профиль геологический	0,011 / 0	-	-	-	-
	36	54ч.	квартальная просека	0,0072 / 0	-	-	-	-
	36	8ч.	8Л1К1Б+Е+ОС	0,0145 / 6	-	-	-	0,0145 / 6
	36	1ч.	5Л3ОС2Б	0,0869 / 1	0,0869 / 1	-	-	-
	36	50ч.	профиль геологический	0,0035 / 0	-	-	-	-
ИТОГО покрытые лесом				0,3587 / 84	0,0869 / 1			0,2718 / 83
ИТОГО лесные земли, не занятые лесными насаждениями и нелесные земли				0,0217 / 0				
ИТОГО по образуемому лесному участку				0,3804 / 84				
38:03:010105:1182:3У6								
Тутурское участковое лесничество	36	1ч.	5Л3ОС2Б	0,3303 / 3	0,3303 / 3	-	-	-
	36	50ч.	профиль геологический	0,0322 / 0	-	-	-	-
ИТОГО покрытые лесом				0,3303 / 3	0,3303 / 3			
ИТОГО лесные земли, не занятые лесными насаждениями и нелесные земли				0,0322 / 0				
ИТОГО по образуемому лесному участку				0,3625 / 3				

38:03:010105:1182:3У7												
Тутурское участковое лесничество	36	4ч.	5ЛЗОС2Б	0,2379	/	2	0,2379	/	2	-	-	-
	36	4ч.	ед. д. 10Л	-	/	2	-			-	-	-
	36	50ч.	профиль геологический	0,0032	/	0	-			-	-	-
ИТОГО покрытые лесом, за искл. ед. д.				0,2379	/	2	0,2379	/	2			
ИТОГО ед. д.				-	/	2						
ИТОГО лесные земли, не занятые лесными насаждениями и нелесные земли				0,0032	/	0						
ИТОГО по образуемому лесному участку				0,2411	/	4						
38:03:010105:1182:3У8												
Тутурское участковое лесничество	36	4ч.	5ЛЗОС2Б	0,1815	/	2	0,1815	/	2	-	-	-
	36	4ч.	ед. д. 10Л	-	/	2	-			-	-	-
ИТОГО покрытые лесом, за искл. ед. д.				0,1815	/	2	0,1815	/	2			
ИТОГО ед. д.				-	/	2						
ИТОГО по образуемому лесному участку				0,1815	/	4						
38:03:010105:1182:3У9												
Тутурское участковое лесничество	36	4ч.	5ЛЗОС2Б	0,1876	/	2	0,1876	/	2	-	-	-
	36	4ч.	ед. д. 10Л	-	/	2	-			-	-	-
	36	50ч.	профиль геологический	0,0033	/	0	-			-	-	-
	36	54ч.	квартальная просека	0,0032	/	0	-			-	-	-
	35	7ч.	5ЛЗОС2Б	0,023	/	0	0,023	/	0	-	-	-
	35	7ч.	ед. д. 10Л	-	/	1	-			-	-	-
ИТОГО покрытые лесом, за искл. ед. д.				0,2106	/	2	0,2106	/	2			
ИТОГО ед. д.				-	/	3						
ИТОГО лесные земли, не занятые лесными насаждениями и нелесные земли				0,0065	/	0						
ИТОГО по образуемому лесному участку				0,2171	/	5						
38:03:010105:1182:3У10												
Тутурское участковое лесничество	35	7ч.	5ЛЗОС2Б	0,3396	/	3	0,3396	/	3	-	-	-
	35	7ч.	ед. д. 10Л	-	/	10	-			-	-	-
	35	27ч.	профиль геологический	0,0056	/	0	-			-	-	-
	35	26ч.	трассы коммуникаций	0,0622	/	0	-			-	-	-
ИТОГО покрытые лесом, за искл. ед. д.				0,3396	/	3	0,3396	/	3			
ИТОГО ед. д.				-	/	10						
ИТОГО лесные земли, не занятые лесными насаждениями и нелесные земли				0,0678	/	0						
ИТОГО по образуемому лесному участку				0,4074	/	13						

38:03:010105:1182:3У11												
Тутурское участковое лесничество	35	7ч.	5ЛЗОС2Б	0,3943	/	4	0,3943	/	4	-	-	-
	35	7ч.	ед. д. 10Л	-	/	12	-	-	-	-	-	
	35	27ч.	профиль геологический	0,0064	/	0	-	-	-	-	-	
ИТОГО покрытые лесом, за искл. ед. д.				0,3943	/	4	0,3943	/	4			
ИТОГО ед. д.				-	/	12						
ИТОГО лесные земли, не занятые лесными насаждениями и нелесные земли				0,0064	/	0						
ИТОГО по образуемому лесному участку				0,4007	/	16						
38:03:010105:1182:3У12												
Тутурское участковое лесничество	35	7ч.	5ЛЗОС2Б	0,3559	/	4	0,3559	/	4	-	-	-
	35	7ч.	ед. д. 10Л	-	/	11	-	-	-	-	-	-
	35	27ч.	профиль геологический	0,0420	/	0	-	-	-	-	-	-
ИТОГО покрытые лесом, за искл. ед. д.				0,3559	/	4	0,3559	/	4			
ИТОГО ед. д.				-	/	11						
ИТОГО лесные земли, не занятые лесными насаждениями и нелесные земли				0,0420	/	0						
ИТОГО по образуемому лесному участку				0,3979	/	15						
38:03:010105:1182:3У13												
Тутурское участковое лесничество	35	7ч.	5ЛЗОС2Б	0,3893	/	4	0,3893	/	4	-	-	-
	35	7ч.	ед. д. 10Л	-	/	12	-	-	-	-	-	-
	35	27ч.	профиль геологический	0,0065	/	0	-	-	-	-	-	-
	35	22ч.	дорога	0,0036	/	0	-	-	-	-	-	-
ИТОГО покрытые лесом, за искл. ед. д.				0,3893	/	4	0,3893	/	4			
ИТОГО ед. д.				-	/	12						
ИТОГО лесные земли, не занятые лесными насаждениями и нелесные земли				0,0101	/	0						
ИТОГО по образуемому лесному участку				0,3994	/	16						
38:03:010105:1182:3У14												
Тутурское участковое лесничество	35	7ч.	5ЛЗОС2Б	0,3574	/	4	0,3574	/	4	-	-	-
	35	7ч.	ед. д. 10Л	-	/	11	-	-	-	-	-	-
	35	27ч.	профиль геологический	0,0045	/	0	-	-	-	-	-	-
	35	22ч.	дорога	0,0067	/	0	-	-	-	-	-	-
ИТОГО покрытые лесом, за искл. ед. д.				0,3574	/	4	0,3574	/	4			
ИТОГО ед. д.				-	/	11						
ИТОГО лесные земли, не занятые лесными насаждениями и нелесные земли				0,0112	/	0						
ИТОГО по образуемому лесному участку				0,3686	/	15						

38:03:010105:1182:3У20												
Тутурское участковое лесничество	34	3ч.	6Л2К1Е1Б+Е	0,1828	/	42	-	-	-	0,1828	/	42
	34	23ч.	профиль геологический	0,0410	/	0	-	-	-	-		
ИТОГО покрытые лесом				0,1828	/	42				0,1828	/	42
ИТОГО лесные земли, не занятые лесными насаждениями и нелесные земли				0,0410	/	0						
ИТОГО по образуемому лесному участку				0,2238	/	42						
38:03:010105:1182:3У21												
Тутурское участковое лесничество	34	3ч.	6Л2К1Е1Б+Е	0,0117	/	3	-	-	-	0,0117	/	3
	34	28ч.	квартальная просека	0,0032	/	0	-	-	-			
	33	4ч.	4К3Л1Е2Б+К	0,6199	/	155	-	-	-	0,6199	/	155
	33	22ч.	профиль геологический	0,0097	/	0	-	-	-			
	33	5ч.	5Л2К2Е1Б+Е	0,1343	/	30	-	-	-	0,1343	/	30
ИТОГО покрытые лесом				0,7659	/	188				0,7659	/	188
ИТОГО лесные земли, не занятые лесными насаждениями и нелесные земли				0,0129	/	0						
ИТОГО по образуемому лесному участку				0,7788	/	188						
38:03:010105:1182:3У22												
Тутурское участковое лесничество	33	6ч.	4Л1К1Е4Б+К	0,8814	/	203	-	-	-	0,8814	/	203
	33	22ч.	профиль геологический	0,0284	/	0	-	-	-	-		
	33	24ч.	квартальная просека	0,0059	/	0	-	-	-	-		
	32	5ч.	4Л2Е4Б+К+Л	0,0734	/	18	-	-	-	0,0734	/	18
	32	25ч.	профиль геологический	0,0006	/	0	-	-	-	-		
ИТОГО покрытые лесом				0,9548	/	221				0,9548	/	221
ИТОГО лесные земли, не занятые лесными насаждениями и нелесные земли				0,0349	/	0						
ИТОГО по образуемому лесному участку				0,9897	/	221						
38:03:010105:1182:3У23												
Тутурское участковое лесничество	32	5ч.	4Л2Е4Б+К+Л	0,3942	/	95	-	-	-	0,3942	/	95
	32	25ч.	профиль геологический	0,0032	/	0	-	-	-	-		
ИТОГО покрытые лесом				0,3942	/	95				0,3942	/	95
ИТОГО лесные земли, не занятые лесными насаждениями и нелесные земли				0,0032	/	0						
ИТОГО по образуемому лесному участку				0,3974	/	95						
38:03:010105:1182:3У24												
Тутурское участковое лесничество	32	5ч.	4Л2Е4Б+К+Л	0,3343	/	80	-	-	-	0,3343	/	80
	32	25ч.	профиль геологический	0,0301	/	0	-	-	-	-		
ИТОГО покрытые лесом				0,3343	/	80				0,3343	/	80

ИТОГО лесные земли, не занятые лесными насаждениями и нелесные земли				0,0301	/	0				
ИТОГО по образуемому лесному участку				0,3644	/	80				
38:03:010105:1182:3У25										
Тутурское участковое лесничество	32	5ч.	4Л2Е4Б+К+Л	0,2670	/	64	-	-	-	0,2670 / 64
	32	25ч.	профиль геологический	0,0032	/	0	-	-	-	-
	32	2ч.	7Б1К1Л1Е	0,1426	/	20	-	-	-	0,1426 / 20
ИТОГО покрытые лесом				0,4096	/	84				0,4096 / 84
ИТОГО лесные земли, не занятые лесными насаждениями и нелесные земли				0,0032	/	0				
ИТОГО по образуемому лесному участку				0,4128	/	84				
38:03:010105:1182:3У26										
Тутурское участковое лесничество	32	2ч.	7Б1К1Л1Е	0,2529	/	35	-	-	-	0,2529 / 35
	32	25ч.	профиль геологический	0,0440	/	0	-	-	-	-
	32	27ч.	квартальная просека	0,0033	/	0	-	-	-	-
	31	5ч.	7Б2Л1К+Е	0,0810	/	11	-	-	-	0,0810 / 11
	31	2ч.	9Б1К+Л+Е	0,0168	/	1	-	-	0,0168 / 1	-
ИТОГО покрытые лесом				0,3507	/	47			0,0168 / 1	0,3339 / 46
ИТОГО лесные земли, не занятые лесными насаждениями и нелесные земли				0,0473	/	0				
ИТОГО по образуемому лесному участку				0,3980	/	47				
38:03:010105:1182:3У27										
Тутурское участковое лесничество	11	21ч.	7ОСЗБ	0,2650	/	3	0,2650 / 3	-	-	-
	11	21ч.	ед. д. 10Л	-	/	5	-	-	-	-
	11	29ч.	профиль геологический	0,0164	/	0	-	-	-	-
ИТОГО покрытые лесом, за искл. ед. д.				0,2650	/	3	0,2650 / 3			
ИТОГО ед. д.				-	/	5				
ИТОГО лесные земли, не занятые лесными насаждениями и нелесные земли				0,0164	/	0				
ИТОГО по образуемому лесному участку				0,2814	/	8				
38:03:010105:1182:3У28										
Тутурское участковое лесничество	31	2ч.	9Б1К+Л+Е	0,1858	/	8	-	-	0,1858 / 8	-
	31	29ч.	профиль геологический	0,0047	/	0	-	-	-	-
	31	31ч.	квартальная просека	0,0125	/	0	-	-	-	-
ИТОГО покрытые лесом				0,1858	/	8	-		0,1858 / 8	
ИТОГО лесные земли, не занятые лесными насаждениями и нелесные земли				0,0172	/	0				
ИТОГО по образуемому лесному участку				0,2030	/	8				

38:03:010105:1182:3У29								
Тутурское участковое лесничество	31	2ч.	9Б1К+Л+Е	0,3611 / 16	-	-	0,3611 / 16	-
	31	31ч.	квартальная просека	0,0296 / 0	-	-	-	-
	11	26ч.	буровые площадки	0,0794 / 0	-	-	-	-
ИТОГО покрытые лесом				0,3611 / 16			0,3611 / 16	
ИТОГО лесные земли, не занятые лесными насаждениями и нелесные земли				0,1090 / 0				
ИТОГО по образуемому лесному участку				0,4701 / 16				
38:03:010105:1182:3У30								
Тутурское участковое лесничество	11	21ч.	7ОСЗБ	0,1659 / 2	0,1659 / 2	-	-	-
	11	21ч.	ед. д. 10Л	- / 3	-	-	-	-
ИТОГО покрытые лесом, за искл. ед. д.				0,1659 / 2	0,1659 / 2			
ИТОГО ед. д.				- / 3				
ИТОГО по образуемому лесному участку				0,1659 / 5				
38:03:010105:1182:3У31								
Тутурское участковое лесничество	11	26ч.	буровые площадки	0,0244 / 0	-	-	-	-
ИТОГО лесные земли, не занятые лесными насаждениями и нелесные земли				0,0244 / 0				
ИТОГО по образуемому лесному участку				0,0244 / 0				
38:03:010105:1182:3У32								
Тутурское участковое лесничество	31	29ч.	профиль геологический	0,0002 / 0	-	-	-	-
	31	2ч.	9Б1К+Л+Е	0,05 / 2			0,05 / 2	
ИТОГО покрытые лесом				0,05 / 2			0,05 / 2	
ИТОГО лесные земли, не занятые лесными насаждениями и нелесные земли				0,0002 / 0				
ИТОГО по образуемому лесному участку				0,0502 / 2				
38:03:010105:1182:3У33								
Тутурское участковое лесничество	11	26ч.	буровые площадки	0,0314 / 0	-	-	-	-
ИТОГО лесные земли, не занятые лесными насаждениями и нелесные земли				0,0314 / 0				
ИТОГО по образуемому лесному участку				0,0314 / 0				
38:03:010105:1182:3У34								
Тутурское участковое лесничество	11	26ч.	буровые площадки	0,0026 / 0	-	-	-	-
ИТОГО лесные земли, не занятые лесными насаждениями и нелесные земли				0,0026 / 0				
ИТОГО по образуемому лесному участку				0,0026 / 0				

38:03:010105:1182:3У35								
Тутурское участковое лесничество	11	29ч.	профиль геологический	0,0662 / 0	-	-	-	-
	11	17ч.	7ОСЗБ	1,3391 / 14	1,3391 / 14	-	-	-
	11	17ч.	ед. д. 10Л	- / 27	-	-	-	-
ИТОГО покрытые лесом, за искл. ед. д.				1,3391 / 14	1,3391 / 14	-	-	-
ИТОГО ед. д.				- / 27				
ИТОГО лесные земли, не занятые лесными насаждениями и нелесные земли				0,0662 / 0				
ИТОГО по образуемому лесному участку				1,4053 / 41				
38:03:010105:1182:3У36								
Тутурское участковое лесничество	11	17ч.	7ОСЗБ	0,0093 / 0	0,0093 / 0	-	-	-
	11	17ч.	ед. д. 10Л	- / 0	-	-	-	-
ИТОГО покрытые лесом, за искл. ед. д.				0,0093 / 0	0,0093 / 0			
ИТОГО ед. д.				- / 0				
ИТОГО по образуемому лесному участку				0,0093 / 0				
38:03:010105:1182:3У37								
Тутурское участковое лесничество	11	17ч.	7ОСЗБ	0,1376 / 1	0,1376 / 1	-	-	-
	11	17ч.	ед. д. 10Л	- / 3	-	-	-	-
	11	29ч.	профиль геологический	0,0033 / 0	-	-	-	-
	11	31ч.	квартальная просека	0,0084 / 0	-	-	-	-
ИТОГО покрытые лесом, за искл. ед. д.				0,1376 / 1	0,1376 / 1			
ИТОГО ед. д.				- / 3				
ИТОГО лесные земли, не занятые лесными насаждениями и нелесные земли				0,0117 / 0				
ИТОГО по образуемому лесному участку				0,1493 / 4				
38:03:010105:1182:3У63								
Тутурское участковое лесничество	22	14ч.	7ОСЗБ+Л+Е	0,0697 / 7	-	-	-	0,0697 / 7
	22	12ч.	6Б2ОС1Л1Е	0,1288 / 8	-	-	-	0,1288 / 8
	22	31ч.	профиль геологический	0,003 / 0	-	-	-	-
	22	15ч.	10Б+Е+Л	0,2641 / 26	-	-	-	0,2641 / 26
	22	24ч.	дорога	0,0144 / 0	-	-	-	-
ИТОГО покрытые лесом				0,4626 / 41				0,4626 / 41
ИТОГО лесные земли, не занятые лесными насаждениями и нелесные земли				0,0174 / 0				
ИТОГО по образуемому лесному участку				0,48 / 41				

38:03:010105:1182:3У64								
Тутурское участковое лесничество	22	31ч.	профиль геологический	0,0496 / 0	-	-	-	-
	22	15ч.	10Б+Е+Л	0,2704 / 27	-	-	-	0,2704 / 27
	22	13ч.	9Б1ОС+Е+Л	0,0776 / 9	-	-	-	0,0776 / 9
ИТОГО покрытые лесом				0,3480 / 36				0,3480 / 36
ИТОГО лесные земли, не занятые лесными насаждениями и нелесные земли				0,0496 / 0				
ИТОГО по образуемому лесному участку				0,3976 / 36				
38:03:010105:1182:3У65								
Тутурское участковое лесничество	22	13ч.	9Б1ОС+Е+Л	0,3874 / 47	-	-	-	0,3874 / 47
	22	31ч.	профиль геологический	0,0032 / 0	-	-	-	-
	22	24ч.	дорога	0,0075 / 0	-	-	-	-
ИТОГО покрытые лесом				0,3874 / 47				0,3874 / 47
ИТОГО лесные земли, не занятые лесными насаждениями и нелесные земли				0,0107 / 0				
ИТОГО по образуемому лесному участку				0,3981 / 47				
38:03:010105:1182:3У66								
Тутурское участковое лесничество	22	13ч.	9Б1ОС+Е+Л	0,0815 / 10	-	-	-	0,0815 / 10
	22	31ч.	профиль геологический	0,0042 / 0	-	-	-	-
	22	33ч.	квартальная просека	0,003 / 0	-	-	-	-
ИТОГО покрытые лесом				0,0815 / 10				0,0815 / 10
ИТОГО лесные земли, не занятые лесными насаждениями и нелесные земли				0,0072 / 0				
ИТОГО по образуемому лесному участку				0,0887 / 10				
38:03:010105:1182:3У70								
Тутурское участковое лесничество	20	7ч.	4К2Е2ЛП1ПБ+ОС	0,2250 / 72	-	-	-	0,2250 / 72
	20	25ч.	профиль геологический	0,0103 / 0	-	-	-	-
	20	8ч.	6БЗОС1К	0,1033 / 7	-	-	-	0,1033 / 7
ИТОГО покрытые лесом				0,3283 / 79	-	-	-	0,3283 / 79
ИТОГО лесные земли, не занятые лесными насаждениями и нелесные земли				0,0103 / 0				
ИТОГО по образуемому лесному участку				0,3386 / 79				
38:03:010105:1182:3У71								
Тутурское участковое лесничество	20	25ч.	профиль геологический	0,0154 / 0	-	-	-	-
	20	8ч.	6БЗОС1К	0,1007 / 7	-	-	-	0,1007 / 7
	20	6ч.	5К2Е1П1Л1Б	0,2808 / 84	-	-	-	0,2808 / 84
ИТОГО покрытые лесом				0,3815 / 91				0,3815 / 91
ИТОГО лесные земли, не занятые лесными насаждениями и нелесные земли				0,0154 / 0				

ИТОГО по образуемому лесному участку				0,3969 / 91				
38:03:010105:1182:3У72								
Тутурское участковое лесничество	20	6ч.	5К2Е1П1Л1Б	0,1439 / 43	-	-	-	0,1439 / 43
	20	25ч.	профиль геологический	0,0112 / 0	-	-	-	-
	20	1ч.	3К3Е2П2Б	0,1354 / 15	0,1354 / 15	-	-	-
ИТОГО покрытые лесом				0,2793 / 58	0,1354 / 15			0,1439 / 43
ИТОГО лесные земли, не занятые лесными насаждениями и нелесные земли				0,0112 / 0				
ИТОГО по образуемому лесному участку				0,2905 / 58				
ИТОГО покрытые лесом, за искл. ед. д.				31,8566 / 5172	7,7701 / 88	5,1435 / 1283	7,1437 / 1414	11,7993 / 2387
ИТОГО ед. д.				- / 145				
ИТОГО лесные земли, не занятые лесными насаждениями и нелесные земли				2,6709 / 0				
ИТОГО по всему лесному участку				34,5275 / 5317				

Таблица 3. Средние таксационные показатели насаждений проектируемого лесного участка

Целевое назначение лесов	Хозяйство, преобладающая порода	Состав насаждений	Возраст	Бонитет	Полнота	Средний запас древесины (куб. м/га)			
						молодняки	средневозрастные	приспевающие	спелые и перестойные
Эксплуатационные леса	Хвойное, К	4,3К2,0Л1,6Е1,5Б0,6П	230	4	0,6	111	-	-	279
	Хвойное, Л	5,3Л3,3Б0,9Е0,4К0,1Ос	91	3	0,6	10	-	-	254
	Итого хвойных:	4,3Л2,8Б1,6К1,1Е0,2П+Ос	117	3	0,6	15	-	-	261
	Мягколиственное, Б	8,3Б0,6Ос0,4К0,4Л0,3Е	57	4	0,6	11	-	44	110
	Мягколиственное, Ос	7,0Ос3,0Б	8	4	0,8	10	-	-	100
	Итого мягколиственных:	7,8Б1,3Ос0,4К0,3Л0,2Е	38	4	0,7	10	-	44	109
Итого по эксплуатационным лесам:		3,6Б3,6Л1,4К1,0Е0,3Ос0,1П	85	4	0,6	13	-	44	216
Защитные леса	Хвойное, К	5,9К2,3Е0,8П0,5Л0,5Б	227	4	0,6	-	334	337	254
	Хвойное, Л	3,6Л3,6Б1,7К0,9Е0,2Ос	55	3	0,5	10	-	220	239
	Хвойное, Е	6,2Е3,0П0,8Б	55	2	0,7	-	162	-	-
	Хвойное, С	6,5С2,0Л1,0К0,5Б	118	4	0,5	154	-	-	140
	Итого хвойных:	5,0К2,3Е0,9П0,6Л0,6Б0,6С	182	4	0,6	10	257	337	217
	Мягколиственное, Б	8,9Б0,4Ос0,3К0,2Е0,2Л	56	4	0,6	7	58	111	153
	Итого мягколиственных:	8,9Б0,4Ос0,3К0,2Е0,2Л	56	4	0,6	7	58	111	153
	Кустарники, ЕРН	10ЕРН	20	5	1	-	-	-	11
	Итого кустарников:	10ЕРН	20	5	1	-	-	-	11
Итого по защитным лесам:		4,2К1,9Е2,0Б0,7П0,6Л0,5С0,1Ос	133	4	0,6	7	249	212	185
Все леса	Хвойное, К	5,7К2,2Е0,8П0,7Л0,6Б	228	4	0,6	111	334	337	263
	Хвойное, Л	5,2Л3,3Б0,9Е0,5К0,1Ос	88	3	0,6	10	-	220	253
	Хвойное, Е	6,2Е3,0П0,8Б	55	2	0,7	162	-	-	-
	Хвойное, С	6,5С2,0Л1,0К0,5Б	118	4	0,5	154	-	-	140
	Итого хвойных:	4,0К2,0Е1,7Л1,2Б0,7П0,4С	156	4	0,6	14	257	337	242
	Мягколиственное, Б	8,7Б0,5Ос0,4К0,2Е0,2Л	56	4	0,6	8	58	101	128
	Мягколиственное, Ос	7,0Ос3,0Б	8	4	0,8	10	-	-	100
	Итого мягколиственных:	8,6Б0,7Ос0,3К0,2Е0,2Л	48	4	0,6	9	58	101	127
	Кустарники, ЕРН	10ЕРН	20	5	1	-	-	-	11
	Итого кустарников:	10ЕРН	20	5	1	-	-	-	11
Итого по всем лесам:		3,3К2,5Б1,7Е1,4Л0,6П0,4С0,1Ос	114	4	0,6	11	249	198	202

Таблица 4. Виды и объемы использования лесов на проектируемом лесном участке

Целевое назначение лесов	Хозяйство (хвойное, твеполиственное, мягколиственное)	Площадь, га	Единица измерения	Объемы использования лесов (изъятия лесных ресурсов);
Эксплуатационные	Хвойное	7,6485	куб.м	1251
	Мягколиственное	5,1460	куб.м	268
	Ед. д.	-	куб.м	101
	Итого эксплуатационных	12,7945	куб.м	1620
Защитные	Хвойное	11,7639	куб.м	3014
	Мягколиственное	6,9335	куб.м	635
	Кустарники	0,3647	куб.м	4
	Ед. д.	-	куб.м	44
	Итого защитные	19,0621	куб.м	3697
Всего, га		31,8566	куб.м	5317
Вид использования: строительство, реконструкция, эксплуатация линейных объектов. Цель использования: трубопровод подземный, линия электропередачи воздушная, кабельная всех классов напряжения, линия связи, дорога автомобильная, мачта и сооружение молниезащиты, а также сооружения, являющиеся их неотъемлемой технологической частью.				

4. Виды использования лесов на проектируемом лесном участке

Лесохозяйственным регламентом Жигаловского лесничества на проектируемом лесном участке: Тутурское участковое лесничество, кварталы №№ 11 (в. 17ч., 21ч., 26ч., 28ч., 29ч., 31ч.), 14 (в. 48ч., 50ч., 53ч., 57ч., 65ч., 69ч.), 20 (в. 1ч., 6ч., 7ч., 8ч., 25ч.), 22 (в. 12ч., 13ч., 14ч., 15ч., 24ч., 31ч., 33ч.), 31 (в. 2ч., 5ч., 28ч., 29ч., 31ч.), 32 (в. 2ч., 5ч., 25ч., 27ч.), 33 (в. 4ч., 5ч., 6ч., 22ч., 24ч.), 34 (в. 3ч., 23ч., 28ч.), 35 (в. 7ч., 22ч., 26ч., 27ч.), 36 (в. 1ч., 4ч., 8ч., 50ч., 54ч.), 6 (в. 8ч., 16ч., 19ч.), 7 (в. 5ч., 12ч., 16ч., 18ч., 19ч., 20ч., 23ч., 24ч., 25ч., 26ч., 28ч., 29ч., 30ч.), 21 (в. 6ч., 8ч., 9ч., 15ч., 19ч., 20ч., 28ч., 29ч., 35ч., 36ч.), 22 (в. 16ч., 23ч., 32ч.), 23 (в. 16ч., 17ч., 22ч., 27ч., 28ч.), 24 (в. 10ч., 11ч., 17ч., 19ч., 20ч., 21ч., 22ч., 23ч., 24ч., 29ч., 30ч., 34ч., 35ч., 36ч.), 25 (в. 13ч., 14ч., 15ч., 16ч., 21ч., 22ч.), 26 (в. 20ч., 23ч., 24ч., 25ч., 26ч., 27ч., 30ч., 31ч.), 29 (в. 12ч., 20ч.), 30 (в. 4ч., 6ч., 8ч., 9ч., 11ч., 17ч., 20ч., 21ч.), 34 (в. 1ч., 6ч., 7ч., 15ч., 18ч., 19ч., 24ч., 25ч.), 35 (в. 8ч., 30ч.), 36 (в. 2ч., 43ч., 46ч., 52ч.), входящие в состав Жигаловского лесничества, установлены следующие виды разрешенного использования лесов:

- *защитные леса: ценные леса (леса, расположенные в орехово-промысловых зонах (леса, являющиеся сырьевой базой для заготовки кедровых орехов), нерестоохраняемые полосы лесов, леса, расположенные в водоохраняемых зонах):*

- заготовка и сбор недревесных лесных ресурсов;
- заготовка пищевых лесных ресурсов и сбор лекарственных растений;
- осуществление видов деятельности в сфере охотничьего хозяйства;
- ведение сельского хозяйства;
- осуществление рыболовства, за исключением любительского рыболовства;
- осуществление научно-исследовательской деятельности, образовательной деятельности;
- осуществление рекреационной деятельности;
- создание лесных плантаций и их эксплуатация (на площади не покрытой лесной растительностью (за исключением сомкнувшихся лесных культур));
- выращивание лесных плодовых, ягодных, декоративных растений, лекарственных растений (на площади не покрытой лесной растительностью (за исключением сомкнувшихся лесных культур));
- создание лесных питомников и их эксплуатация (на площади не покрытой лесной растительностью (за исключением сомкнувшихся лесных культур));
- осуществление геологического изучения недр, разведка и добыча полезных ископаемых;
- осуществление изыскательской деятельности;
- строительство и эксплуатация водохранилищ и иных искусственных водных объектов, создание и расширение морских и речных портов, строительство, реконструкция и эксплуатация гидротехнических сооружений;
- строительство, реконструкция, эксплуатация линейных объектов;
- осуществление религиозной деятельности.

- *эксплуатационные леса:*

- заготовка древесины;
- заготовка живицы;
- заготовка и сбор недревесных лесных ресурсов;
- заготовка пищевых лесных ресурсов и сбор лекарственных растений;
- осуществление видов деятельности в сфере охотничьего хозяйства;
- ведение сельского хозяйства;
- осуществление рыболовства, за исключением любительского рыболовства;

- осуществление научно-исследовательской деятельности, образовательной деятельности;
- осуществление рекреационной деятельности;
- создание лесных плантаций и их эксплуатация;
- выращивание лесных плодовых, ягодных, декоративных растений, лекарственных растений;
- создание лесных питомников и их эксплуатация;
- осуществление геологического изучения недр, разведка и добыча полезных ископаемых;
- осуществление изыскательской деятельности;
- строительство и эксплуатация водохранилищ и иных искусственных водных объектов, создание и расширение территорий морских и речных портов, строительство, реконструкция и эксплуатация гидротехнических сооружений;
- строительство, реконструкция, эксплуатация линейных объектов;
- создание и эксплуатация объектов лесоперерабатывающей инфраструктуры;
- осуществление религиозной деятельности.

5. Сведения об обременениях проектируемого лесного участка

Согласно сведениям из лесного реестра и данным ЕГРН на проектируемом лесном участке: Жигаловское лесничество, Тутурское участковое лесничество, кварталы №№ 11 (в. 17ч., 21ч., 26ч., 28ч., 29ч., 31ч.), 14 (в. 48ч., 50ч., 53ч., 57ч., 65ч., 69ч.), 20 (в. 1ч., 6ч., 7ч., 8ч., 25ч.), 22 (в. 12ч., 13ч., 14ч., 15ч., 24ч., 31ч., 33ч.), 31 (в. 2ч., 5ч., 28ч., 29ч., 31ч.), 32 (в. 2ч., 5ч., 25ч., 27ч.), 33 (в. 4ч., 5ч., 6ч., 22ч., 24ч.), 34 (в. 3ч., 23ч., 28ч.), 35 (в. 7ч., 22ч., 26ч., 27ч.), 36 (в. 1ч., 4ч., 8ч., 50ч., 54ч.), 6 (в. 8ч., 16ч., 19ч.), 7 (в. 5ч., 12ч., 16ч., 18ч., 19ч., 20ч., 23ч., 24ч., 25ч., 26ч., 28ч., 29ч., 30ч.), 21 (в. 6ч., 8ч., 9ч., 15ч., 19ч., 20ч., 28ч., 29ч., 35ч., 36ч.), 22 (в. 16ч., 23ч., 32ч.), 23 (в. 16ч., 17ч., 22ч., 27ч., 28ч.), 24 (в. 10ч., 11ч., 17ч., 19ч., 20ч., 21ч., 22ч., 23ч., 24ч., 29ч., 30ч., 34ч., 35ч., 36ч.), 25 (в. 13ч., 14ч., 15ч., 16ч., 21ч., 22ч.), 26 (в. 20ч., 23ч., 24ч., 25ч., 26ч., 27ч., 30ч., 31ч.), 29 (в. 12ч., 20ч.), 30 (в. 4ч., 6ч., 8ч., 9ч., 11ч., 17ч., 20ч., 21ч.), 34 (в. 1ч., 6ч., 7ч., 15ч., 18ч., 19ч., 24ч., 25ч.), 35 (в. 8ч., 30ч.), 36 (в. 2ч., 43ч., 46ч., 52ч.), обременения отсутствуют.

Таблица 5

№ п/п	Местоположение (лесничество, участковое лесничество, урочище (при наличии), №№ кварталов, выделов	Наименование юридического лица, ФИО индивидуального предпринимателя, гражданина	Вид права пользования лесным участком (аренда, постоянное бессрочное пользование, безвозмездное пользование)	Основания пользования лесным участком	Срок пользования лесным участком	Вид использования лесного участка
1	2	3	4	5	6	7
-	-	-	-	-	-	-

6. Сведения об ограничениях использования лесов

С учетом целевого назначения и правового режима лесов, установленного лесным законодательством Российской Федерации, лесохозяйственным регламентом Жигаловского лесничества, часть проектируемого лесного участка относится к эксплуатационным (13,6952 га) лесам, часть проектируемого лесного участка относится к защитным (20,8323 га) лесам (Ценные леса: Леса, расположенные в орехово-промысловых зонах, нерестоохраняемые полосы лесов, леса, расположенные в водоохраных зонах), на которых предусмотрены следующие ограничения в использовании лесов:

Эксплуатационные леса:

Запрещается несоблюдение целей устойчивого, максимально эффективного получения высококачественной древесины и других лесных ресурсов, продуктов их переработки с обеспечением сохранения полезных функций лесов при освоении эксплуатационных лесов (ч. 3 ст. 12 Лесного кодекса Российской Федерации).

Не допускается использование лесов, не предусмотренных статьей 25 Лесного кодекса Российской Федерации.

Защитные леса:

К защитным лесам относятся леса, которые являются природными объектами, имеющими особо ценное значение, и в отношении которых устанавливается особый правовой режим использования, охраны, защиты, воспроизводства лесов (статья 111 Лесного кодекса Российской Федерации).

Проведение сплошных рубок в защитных лесах осуществляется в случаях, предусмотренных частью 6 статьи 21 Лесного кодекса Российской Федерации, частью 2 статьи 21.1. Лесного кодекса Российской Федерации,

и в случаях, если выборочные рубки не обеспечивают замену лесных насаждений, утрачивающих свои средообразующие, водоохранные, санитарно-гигиенические, оздоровительные и иные полезные функции, на лесные насаждения, обеспечивающие сохранение целевого назначения защитных лесов и выполняемых ими полезных функций, если иное не установлено Лесным кодексом Российской Федерации (часть 2 статьи 111.1 Лесного кодекса Российской Федерации).

Виды использования лесов, допустимые к осуществлению в защитных лесах, расположенных на землях лесного фонда, определяются лесохозяйственными регламентами лесничеств (пункт 4 статьи 111 Лесного кодекса Российской Федерации).

В защитных лесах запрещается осуществление деятельности, несовместимой с их целевым назначением и полезными функциями (часть 6 статьи 111 Лесного кодекса Российской Федерации).

Создание и эксплуатация лесоперерабатывающей инфраструктуры запрещается в защитных лесах (статья 14 Лесного кодекса Российской Федерации).

Запрещается изменение целевого назначения лесных участков, на которых расположены защитные леса, за исключением случаев, предусмотренных федеральными законами (часть 7 статьи 111 Лесного кодекса Российской Федерации).

Защитные леса - ценные леса

Проведение сплошных рубок в защитных лесах осуществляется в случаях, предусмотренных частью 6 статьи 21 Лесного кодекса Российской Федерации, частью 2 статьи 21.1. Лесного кодекса Российской Федерации, и в случаях, если выборочные рубки не обеспечивают замену лесных насаждений, утрачивающих свои средообразующие, водоохранные, санитарно-гигиенические, оздоровительные и иные полезные функции, на лесные насаждения, обеспечивающие сохранение целевого назначения защитных лесов и выполняемых ими полезных функций, если иное не установлено Лесным кодексом Российской Федерации (часть 2 статьи 111.1 Лесного кодекса Российской Федерации).

Запрещается создание и эксплуатация лесоперерабатывающей инфраструктуры (статья 14 Лесного кодекса Российской Федерации).

Запрещается строительство и эксплуатация объектов капитального строительства, за исключением велосипедных, велопешеходных, пешеходных и беговых дорожек, лыжных и роллерных трасс, если такие объекты являются объектами капитального строительства, линейных объектов и гидротехнических сооружений (часть 2 статьи 115 Лесного кодекса Российской Федерации).

Защитные леса - ценные леса (леса, расположенные в орехово-промысловых зонах (леса, являющиеся сырьевой базой для заготовки кедровых орехов), нерестоохранные полосы лесов; Леса, расположенные в водоохранных зонах)

Запрещается заготовка древесины (пункт 4 статьи 115 Лесного кодекса Российской Федерации).

Запрещается создание и эксплуатация лесоперерабатывающей инфраструктуры (статья 14 Лесного кодекса Российской Федерации).

Запрещаются строительство и эксплуатация объектов капитального строительства, за исключением велосипедных, велопешеходных, пешеходных и беговых дорожек, лыжных и роллерных трасс, если такие объекты являются объектами капитального строительства, линейных объектов и гидротехнических сооружений (часть 2 статьи 115 Лесного кодекса Российской Федерации).

Ограничения на особо защитных участках лесов:

Проведение сплошных рубок в защитных лесах осуществляется в случаях, предусмотренных частью 6 статьи 21 Лесного кодекса Российской Федерации, и в случаях, если выборочные рубки не обеспечивают замену лесных насаждений, утрачивающих свои средообразующие, водоохранные, санитарно-гигиенические, оздоровительные и иные полезные функции, на лесные насаждения, обеспечивающие сохранение целевого назначения защитных лесов и выполняемых ими полезных функций;

Запрещается ведение сельского хозяйства, за исключением сенокошения и пчеловодства и товарной аквакультуры (товарного рыбоводства);

Запрещается строительство и эксплуатация объектов капитального строительства, за исключением линейных объектов и гидротехнических сооружений.

Проведение выборочных рубок допускается только в целях вырубки погибших и поврежденных лесных насаждений (часть 5 статьи 119 Лесного кодекса Российской Федерации).

На заповедных лесных участках запрещается проведение рубок лесных насаждений, использование токсичных химических препаратов, ведение сельского хозяйства, разведка и добыча полезных ископаемых, строительство и эксплуатация объектов капитального строительства (часть 4 статьи 119 Лесного кодекса Российской Федерации).

На особо защитных участках лесов запрещается осуществление деятельности, несовместимой с их целевым назначением и полезными функциями (часть 6 статьи 119 Лесного кодекса Российской Федерации).

Ограничения по виду использования лесов:

Для всех видов использования лесов

Согласно пункту 20 Правил санитарной безопасности в лесах, утвержденных постановлением Правительства Российской Федерации от 29.12.2020 № 2047 (далее - Правила санитарной безопасности), при использовании лесов не допускается:

- загрязнение лесов отходами производства и потребления и выбросами, радиоактивными и другими вредными веществами, иное неблагоприятное воздействие на леса, установленное законодательством об охране окружающей среды;

- ухудшение санитарного и лесопатологического состояния лесных насаждений;
- невыполнение или несвоевременное выполнение работ по очистке лесосек, а также работ по приведению лесных участков, предоставленных физическим или юридическим лицам в пользование в установленном лесным законодательством порядке, в состояние, пригодное для использования этих участков по целевому назначению, или работ по их рекультивации;
- уничтожение либо повреждение мелиоративных систем и дорог, расположенных в лесах;
- уничтожение либо повреждение лесохозяйственных знаков, феромонных ловушек и иных средств защиты леса.

Согласно статьи 60.15 Лесного кодекса Российской Федерации, а также Особенности охраны в лесах редких и находящихся под угрозой исчезновения деревьев, кустарников, лиан, иных лесных растений, занесенных в Красную книгу Российской Федерации или красные книги субъектов Российской Федерации, утвержденных приказом Минприроды России от 27.03.2025 № 142, в целях сохранения редких и находящихся под угрозой исчезновения видов деревьев, кустарников, лиан, иных лесных растений, занесенных в Красную книгу Российской Федерации или красные книги субъектов Российской Федерации, может запрещаться осуществление деятельности, негативное воздействие которой приведет или может привести к сокращению численности таких растений и (или) ухудшению среды их произрастания, либо могут устанавливаться ограничения осуществления этой деятельности.

Строительство, реконструкция, эксплуатация линейных объектов:

Согласно Правилам использования лесов для строительства, реконструкции, эксплуатации линейных объектов и Перечня случаев использования лесов для строительства, реконструкции, эксплуатации линейных объектов без предоставления лесного участка, с установлением или без установления сервитута, публичного сервитута, утвержденных приказом Минприроды Российской Федерации от 10.07.2020 № 434:

- в целях размещения объектов, связанных со строительством или реконструкцией линейных объектов, в лесах, расположенных на землях, не относящихся к землям лесного фонда, используются в первую очередь земли, на которых не расположены лесные насаждения;
- осуществление строительства, реконструкции и эксплуатации линейных объектов должно исключать развитие водной и ветровой эрозии земель на лесных участках, на которых размещаются линейные объекты и их охранные зоны.

При использовании лесов в целях строительства, реконструкции, эксплуатации линейных объектов не допускается: повреждение лесных насаждений, растительного покрова и почв за пределами земель, на которых осуществляется использование лесов, и охранной зоны линейных объектов; захламливание территорий, прилегающих к землям, на которых осуществляется использование лесов, строительным и бытовым мусором, отходами древесины; загрязнение земель, на которых осуществляется использование лесов, и территорий, прилегающих к землям, на которых осуществляется использование лесов, химическими и радиоактивными веществами; проезд транспортных средств, механизмов по произвольным, неустановленным маршрутам.

Не допускается ухудшение санитарного состояния лесов, расположенных на предоставленных гражданам и юридическим лицам лесных участках и лесных участках, прилегающих к ним, при использовании лесов для строительства, реконструкции, эксплуатации линейных объектов (пункт 29 Правил санитарной безопасности в лесах).

7. Сведения о наличии зданий, сооружений, объектов, связанных с созданием лесной инфраструктуры и объектов, не связанных с созданием лесной инфраструктуры на проектируемом лесном участке

Таблица 6

№ п/п	Участковое лесничество/урочище (при наличии)	Лесной квартал	Лесотаксационный выдел	Площадь объекта, га	Наименование объекта
1	Тутурское участковое лесничество	6	19ч.	0,0050	сооружения и оборудование, используемые при прокладке геолого-геофизических и сейсмических профилей
2		7	29ч.	0,1504	
3		21	35ч.	0,0717	
4		23	27ч.	0,0605	
5		24	35ч.	0,1991	
6		25	21ч.	0,0932	
7		26	30ч.	0,0502	
8		29	20ч.	0,0328	
9		30	20ч.	0,1073	
10		34	24ч.	0,0066	
11		34	25ч.	0,0031	
12		36	52ч.	0,0064	
13		11	29ч.	0,0859	
14		14	65ч.	0,0014	
15		14	69ч.	0,0779	
16		20	25ч.	0,0369	
17		22	31ч.	0,0600	

№ п/п	Участковое лесничество/урочище (при наличии)	Лесной квартал	Лесотаксационный выдел	Площадь объекта, га	Наименование объекта
18		31	29ч.	0,0049	
19		32	25ч.	0,0811	
20		33	22ч.	0,0381	
21		34	23ч.	0,0410	
22		35	27ч.	0,0650	
23		36	50ч.	0,0422	
24		7	28ч.	0,0512	трассы коммуникации
25		24	34ч.	0,0562	
26		11	28ч.	0,0204	
27		31	28ч.	0,0316	
28		35	26ч.	0,0622	
29		11	26ч.	0,1378	буровые площадки
Итого объекты, не связанные с созданием лесной инфраструктуры				1,6801	
1	Тутурское участковое лесничество	6	16ч.	0,0006	лесная дорога
2		7	25ч.	0,0057	
3		23	22ч.	0,1035	
4		24	29ч.	0,0068	
5		24	30ч.	0,0268	
6		26	27ч.	0,0042	
7		30	17ч.	0,0104	
8		34	18ч.	0,0124	
9		34	19ч.	0,0034	
10		36	46ч.	0,0037	
11		14	57ч.	0,0058	
12		22	24ч.	0,0219	
13		35	22ч.	0,0103	
14		7	30ч.	0,0240	квартальная просека
15		21	36ч.	0,0038	
16		23	36ч.	0,0032	
17		24	36ч.	0,0032	
18		25	22ч.	0,0189	
19		26	31ч.	0,0036	
20		30	21ч.	0,0048	
21		35	30ч.	0,0032	
22		11	31ч.	0,0084	
23		22	33ч.	0,0030	
24		31	31ч.	0,0421	
25		32	27ч.	0,0033	
26		33	24ч.	0,0059	
27		34	28ч.	0,0032	
28		36	54ч.	0,0104	
Итого объекты лесной инфраструктуры				0,3565	

*также присутствуют прочие земли квартал №7 в.26ч площадью 0,0641га.

8. Сведения о наличии на проектируемом лесном участке особо защитных участков лесов, особо охраняемых природных территорий, зон с особыми условиями использования территорий

Согласно сведениям государственного лесного реестра, единого государственного реестра недвижимости, лесохозяйственного регламента Жигаловского лесничества на проектируемом лесном участке отсутствуют особо охраняемые природные территории (ООПТ). Имеются зоны с особыми условиями использования территории (ЗОУИТ) и особо защитные участки лесов (ОЗУ).

Проектируемый лесной участок полностью (34,5275 га) входит в территорию ЗОУИТ 38:03-15.1 (Лесничество), а также частично затрагивает особо защитные участки лесов (ОЗУ) берегозащитные участки леса (0,1633 га).

Таблица 7

№ п/п	Наименование участкового лесничества/урочища (при наличии)	Номер квартала	Номер выдела	Виды ОЗУ, наименование ООПТ, виды зон с особыми условиями использования территорий	Общая площадь, га
	Тутурское участковое лесничество	11	17ч.	ЗОУИТ 38:03-15.1 (Лесничество)	1,4860
		11	21ч.		0,4309

Схема расположения проектируемого лесного участка (части лесного участка)

Субъект Российской Федерации: Иркутская область

Муниципальное образование: Жигаловский муниципальный округ

Категория земель: земли лесного фонда

Лесничество: Жигаловское лесничество

Участковое лесничество: Тутурское участковое лесничество, эксплуатационные леса, кварталы №№11 (в. 17ч., 21ч., 26ч., 28ч., 29ч., 31ч.), 14 (в. 48ч., 50ч., 53ч., 57ч., 65ч., 69ч.), 20 (в. 1ч., 6ч., 7ч., 8ч., 25ч.), 22 (в. 12ч., 13ч., 14ч., 15ч., 24ч., 31ч., 33ч.), 31 (в. 2ч., 5ч., 28ч., 29ч., 31ч.), 32 (в. 2ч., 5ч., 25ч., 27ч.), 33 (в. 4ч., 5ч., 6ч., 22ч., 24ч.), 34 (в. 3ч., 23ч., 28ч.), 35 (в. 7ч., 22ч., 26ч., 27ч.), 36 (в. 1ч., 4ч., 8ч., 50ч., 54ч.), защитные леса, кварталы №№6 (в. 8ч., 16ч., 19ч.), 7 (в. 5ч., 12ч., 16ч., 18ч., 19ч., 20ч., 23ч., 24ч., 25ч., 26ч., 28ч., 29ч., 30ч.), 21 (в. 6ч., 8ч., 9ч., 15ч., 19ч., 20ч., 28ч., 29ч., 35ч., 36ч.), 22 (в. 16ч., 23ч., 32ч), 23 (в. 16ч., 17ч., 22ч., 27ч., 28ч.), 24 (в. 10ч., 11ч., 17ч., 19ч., 20ч., 21ч., 22ч., 23ч., 24ч., 29ч., 30ч., 34ч., 35ч., 36ч.), 25 (в. 13ч., 14ч., 15ч., 16ч., 21ч., 22ч.), 26 (в. 20ч., 23ч., 24ч., 25ч., 26ч., 27ч., 30ч., 31ч.), 29 (в. 12ч., 20ч.), 30 (в. 4ч., 6ч., 8ч., 9ч., 11ч., 17ч., 20ч., 21ч.), 34 (в. 1ч., 6ч., 7ч., 15ч., 18ч., 19ч., 24ч., 25ч.), 35 (в. 8ч., 30ч.), 36 (в. 2ч., 43ч., 46ч., 52ч.).

Вид использования лесов: строительство, реконструкция, эксплуатация линейных объектов

Цель предоставления лесного участка: трубопровод подземный, линия электропередачи воздушная, кабельная всех классов напряжения, линия связи, дорога автомобильная, мачта и сооружение молниезащиты, а также сооружения, являющиеся их неотъемлемой технологической частью

Особые отметки: площадь - 34,5275 га



Условные обозначения:

Масштаб 1:50000

_____ - граница проектируемого лесного участка

19


- Жигаловское лесничество

4

- Тутурское участковое лесничество

23

- граница и номер лесного квартала

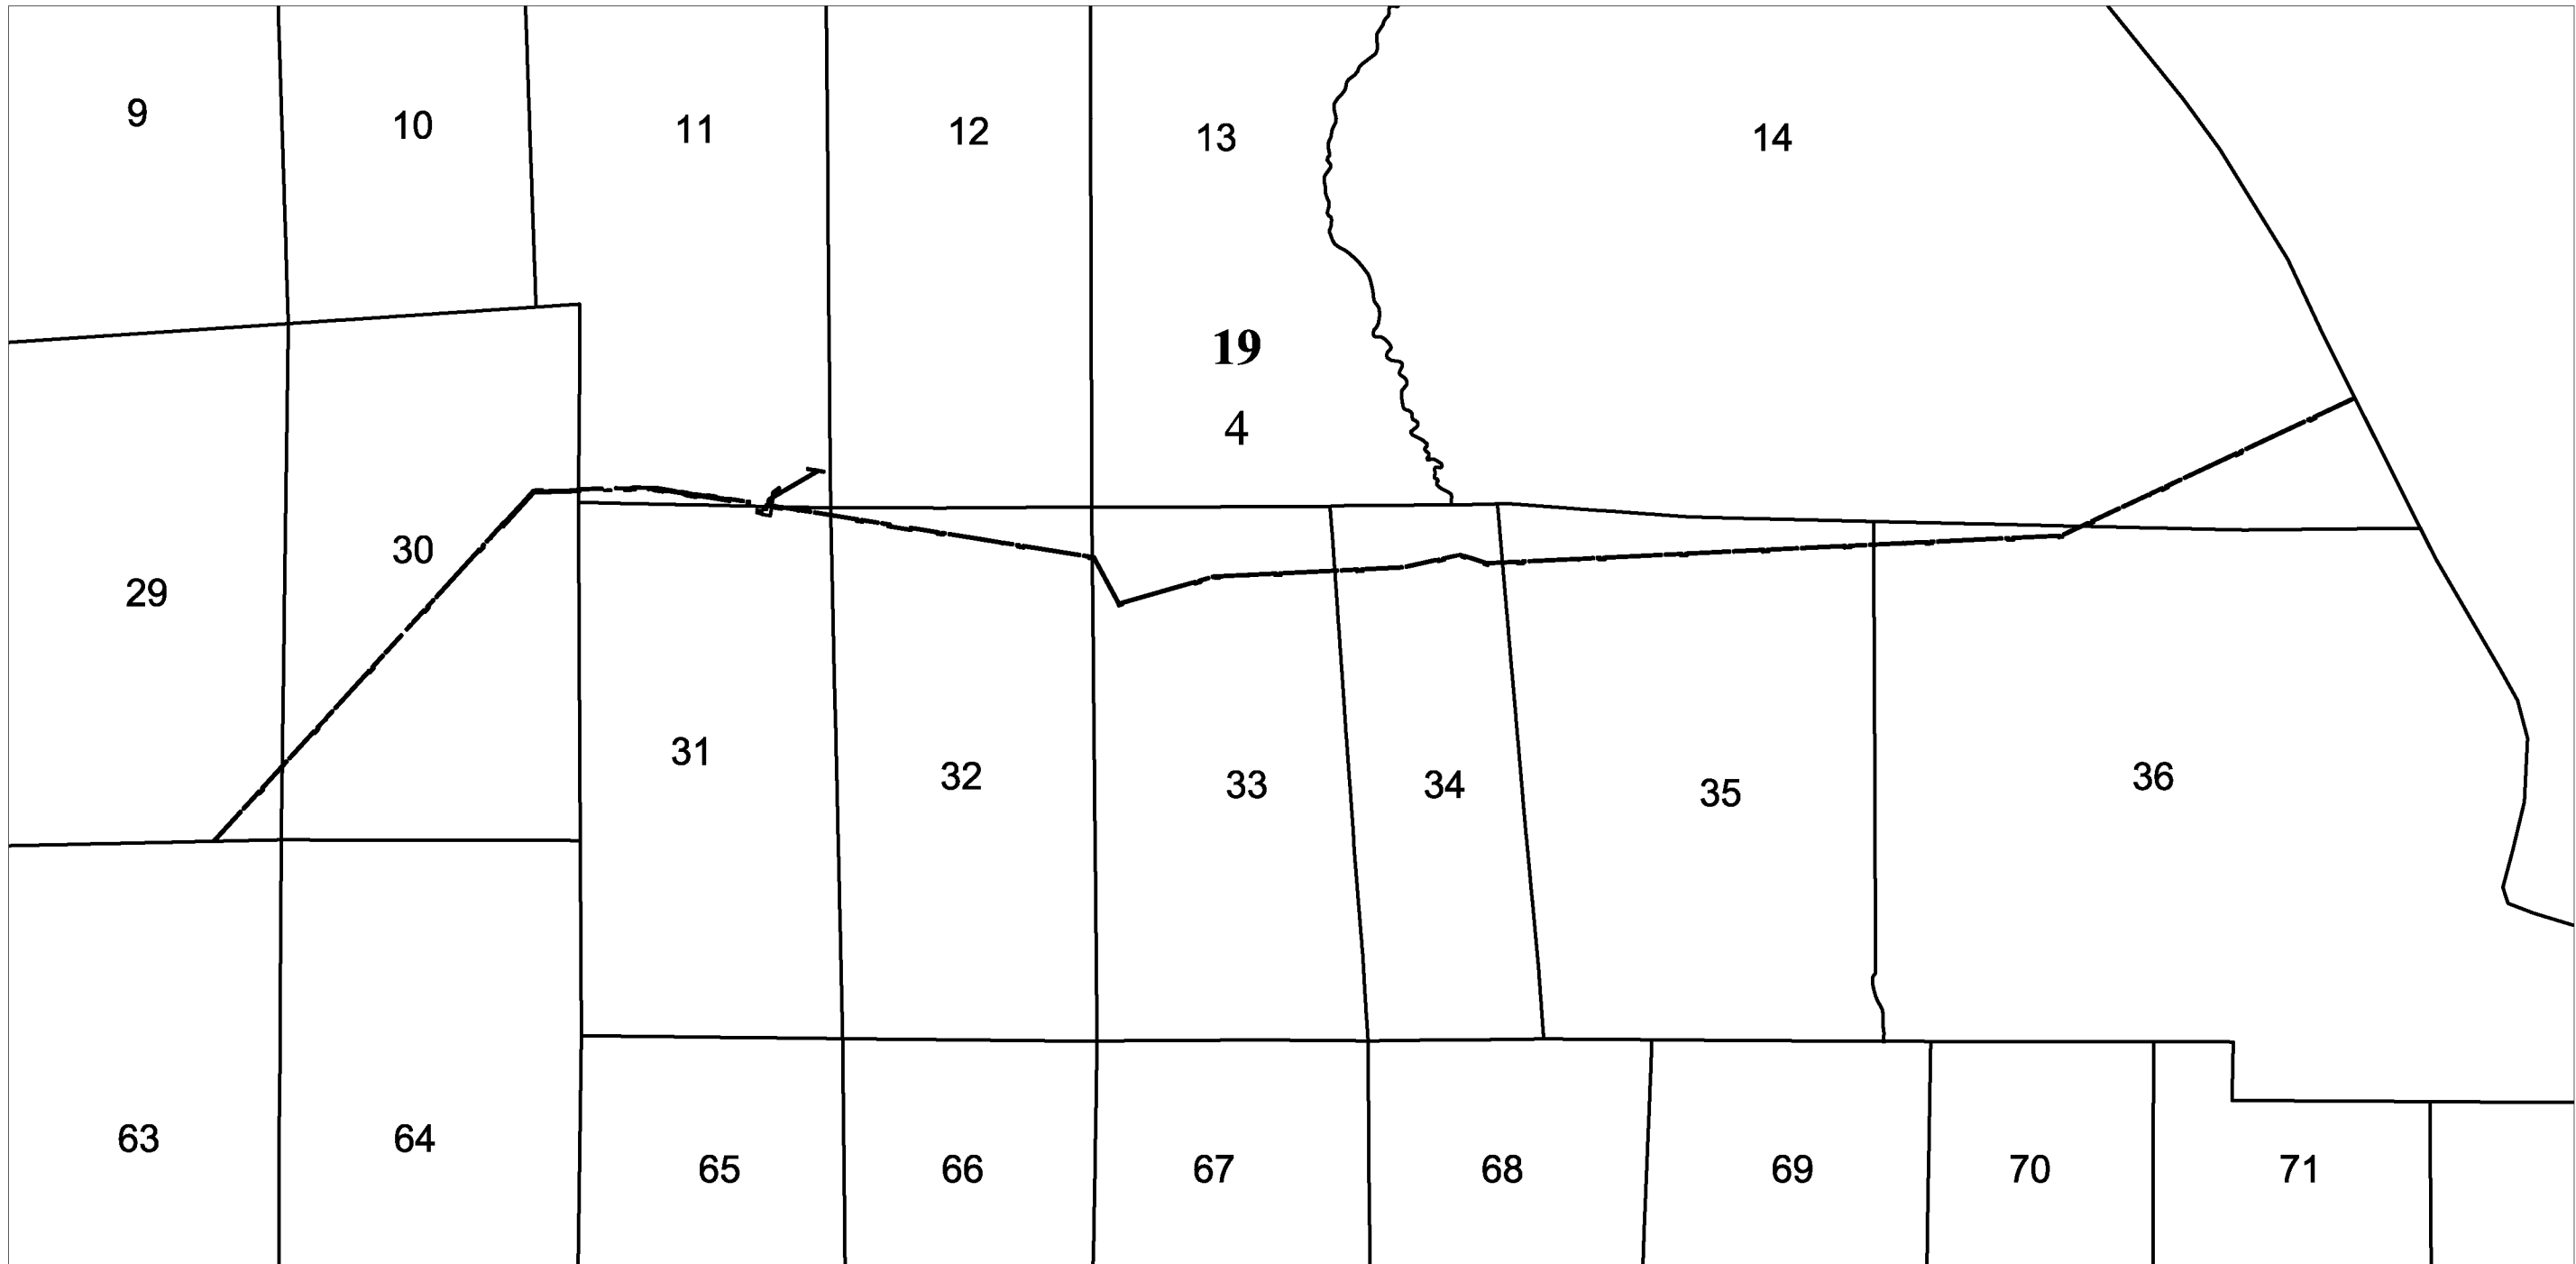


Масштаб 1:50000

Условные обозначения:


- - граница проектируемого лесного участка
- 19** - Жигаловское лесничество
- 4** - Тутурское участковое лесничество
- **23** - граница и номер лесного квартала

**Схема расположения проектируемого лесного участка, подготовленная с учетом сведений ЕГРН,
образованного путем раздела земельного участка с кадастровым номером 38:03:010105:1163**


Субъект Российской Федерации: Иркутская область
Муниципальное образование: Жигаловский муниципальный округ
Категория земель: земли лесного фонда
Лесничество: Жигаловское лесничество
Участковое лесничество: Тутурское участковое лесничество,
 эксплуатационные леса, квартал №11 (в. 28ч.).
Вид использования лесов: строительство, реконструкция,
 эксплуатация линейных объектов
Особые отметки: площадь - 0,0041 га

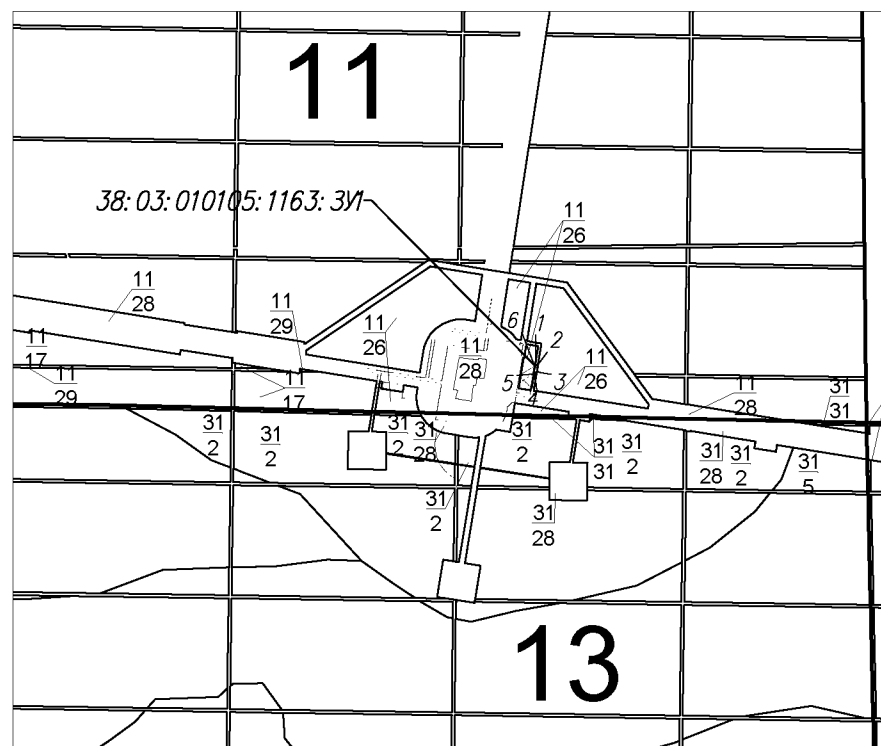


Субъект Российской Федерации: Иркутская область
Муниципальное образование: Жигаловский муниципальный округ
Категория земель: земли лесного фонда
Лесничество: Жигаловское лесничество
Участковое лесничество: Тутурское участковое лесничество,
 защитные леса, квартал №7 (в. 5ч.).
Вид использования лесов: строительство, реконструкция,
 эксплуатация линейных объектов
Особые отметки: площадь - 0,0032 га

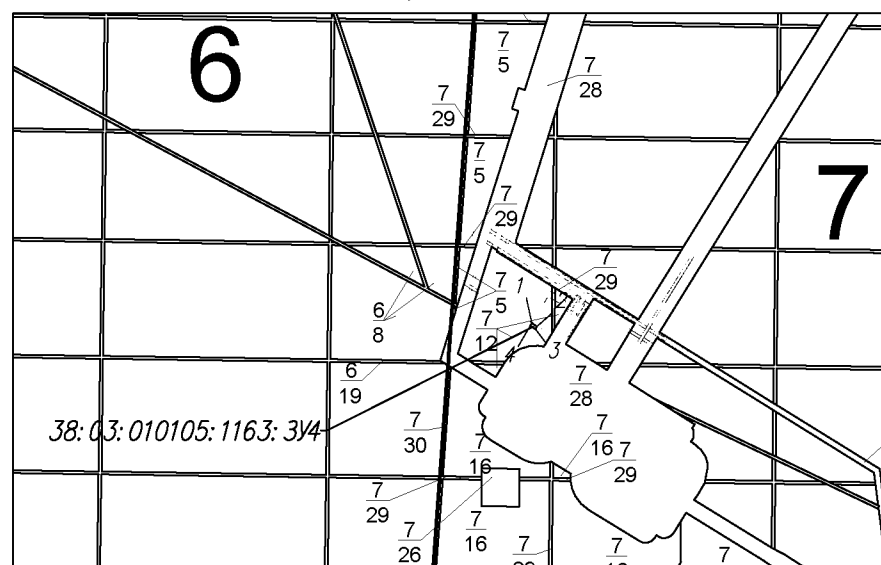

Субъект Российской Федерации: Иркутская область
Муниципальное образование: Жигаловский муниципальный округ
Категория земель: земли лесного фонда
Лесничество: Жигаловское лесничество
Участковое лесничество: Тутурское участковое лесничество,
 защитные леса, квартал №7 (в. 5ч.).
Вид использования лесов: строительство, реконструкция,
 эксплуатация линейных объектов
Особые отметки: площадь - 0,0045 га

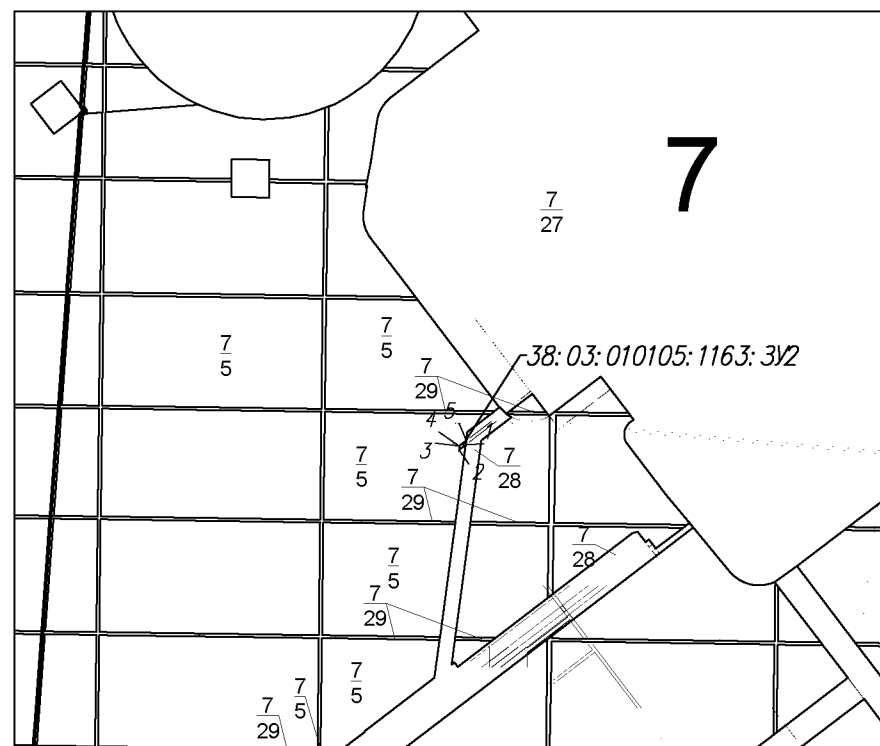

Субъект Российской Федерации: Иркутская область
Муниципальное образование: Жигаловский муниципальный округ
Категория земель: земли лесного фонда
Лесничество: Жигаловское лесничество
Участковое лесничество: Тутурское участковое лесничество,
 защитные леса, квартал №7 (в. 5ч.).
Вид использования лесов: строительство, реконструкция,
 эксплуатация линейных объектов
Особые отметки: площадь - 0,0033 га

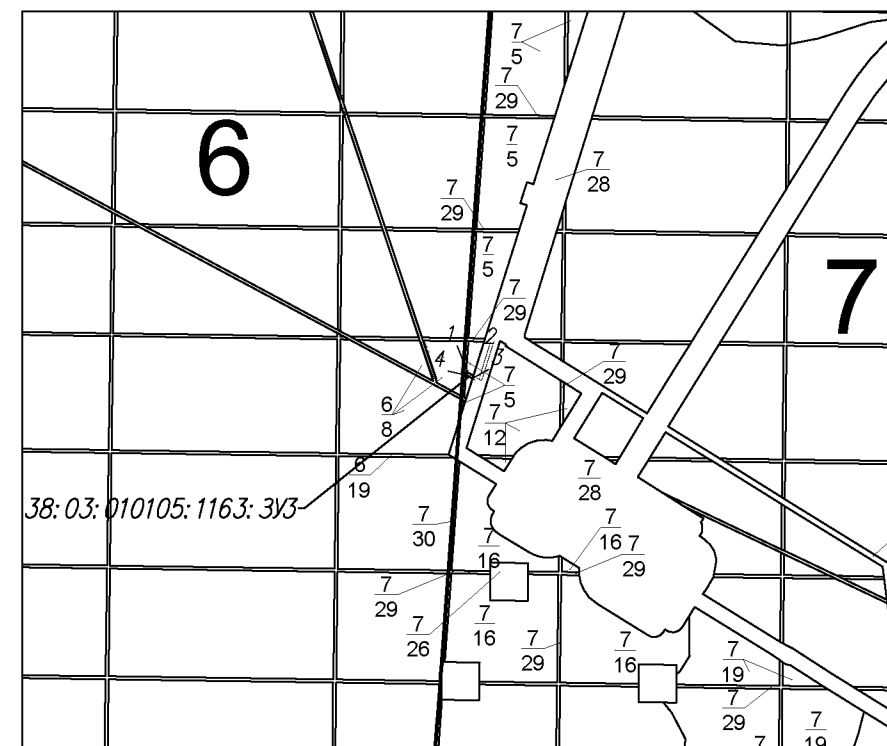

Условные обозначения:

- - вновь образованная часть границы, сведения о которой достаточны для определения её местоположения
- - существующая часть границы, имеющиеся в ГКН сведения о которой достаточны для определения её местоположения
- 38:00:000000:00:3У1 - обозначение кадастрового номера образуемого земельного участка
- 22 - обозначение лесного квартала
- 31 - обозначение лесного выдела
- 1 - номер поворотной точки образуемого земельного участка

сведения о которой достаточны для определения её местоположения

- существующая часть границы, имеющиеся в ГКН сведения о которой достаточны для определения её местоположения

000000: 00: 301 - обозначение кадастрового номера образуемого земельного участка

22 - обозначение лесного квартала


31 - обозначение лесного выдела

1 - номер поворотной точки образуемого земельного участка

Масштаб 1:10000

117

Схема расположения проектируемого лесного участка, подготовленная с учетом сведений ЕГРН, образованного путем раздела земельного участка с кадастровым номером 38:03:010105:1182

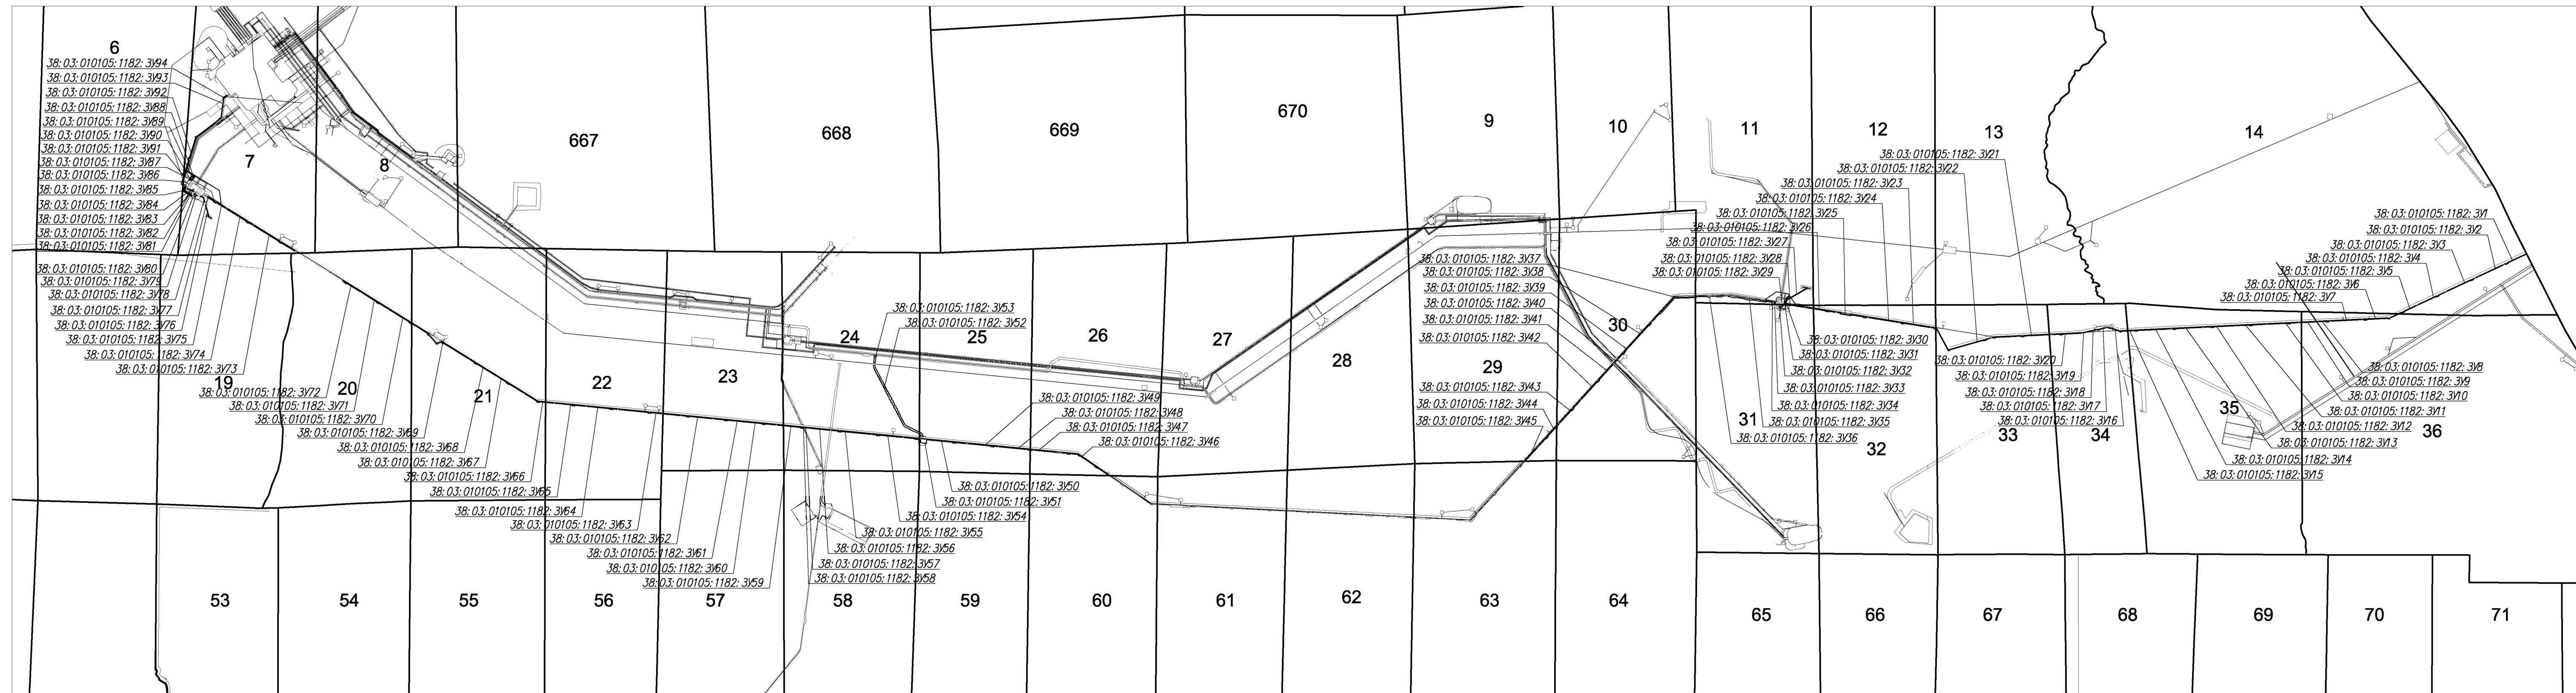

Масштаб 1:50000











Условные обозначения:

- вновь образованная часть границы, сведения о которой достаточны для определения её местоположения
- существующая часть границы, имеющиеся в ГКН сведения о которой достаточны для определения её местоположения

38:00:000000:00:3/1 - обозначение кадастрового номера образуемого земельного участка

70 - обозначение лесного квартала

Схема расположения проектируемого лесного участка, подготовленная с учетом сведений ЕГРН, образованного путем раздела земельного участка с кадастровым номером 38:03:010105:1182

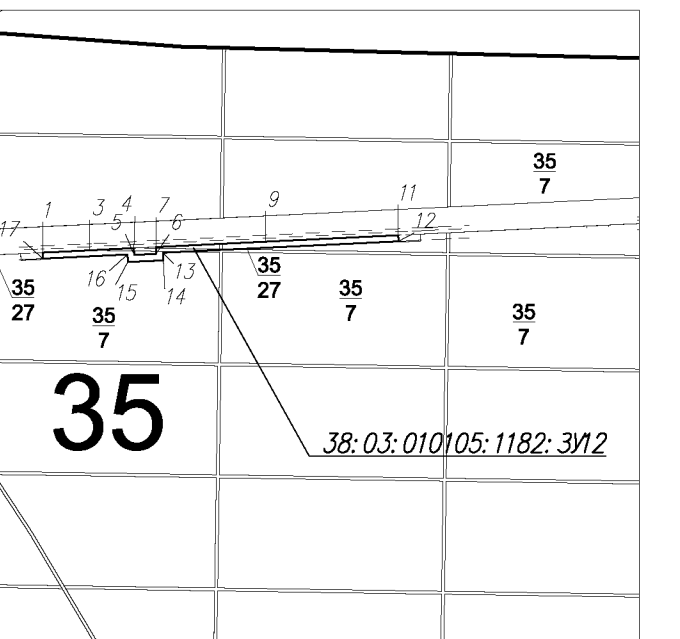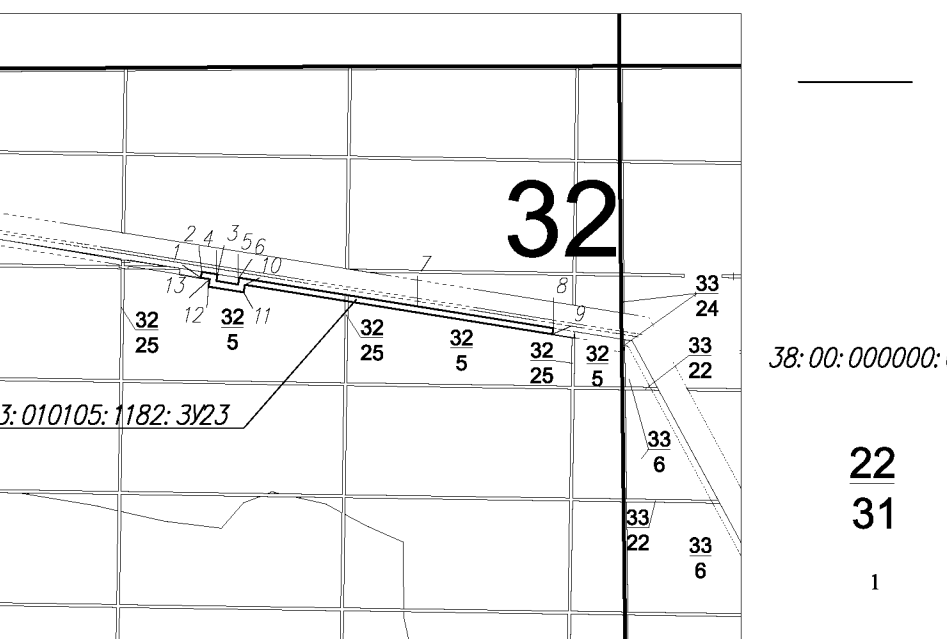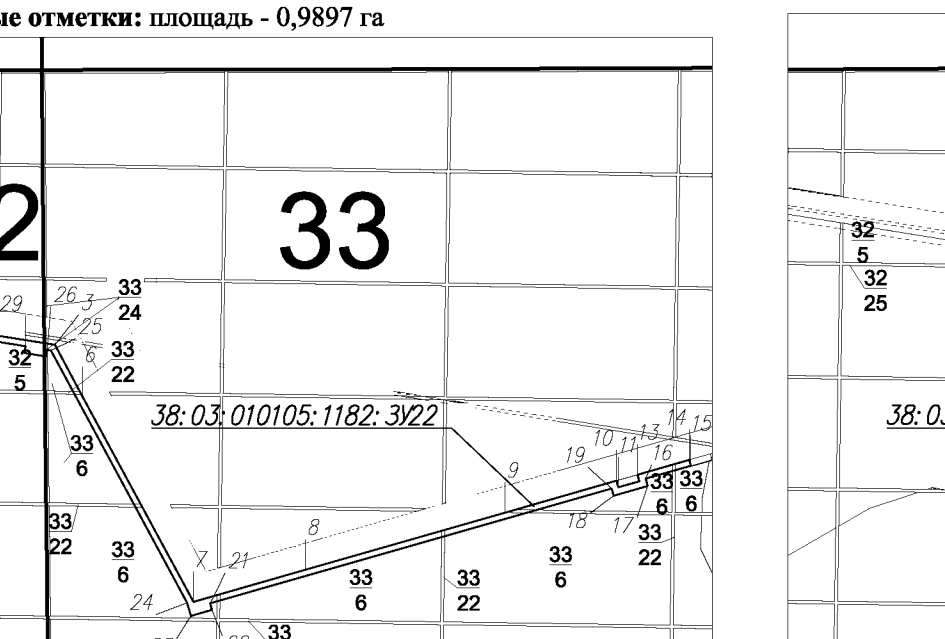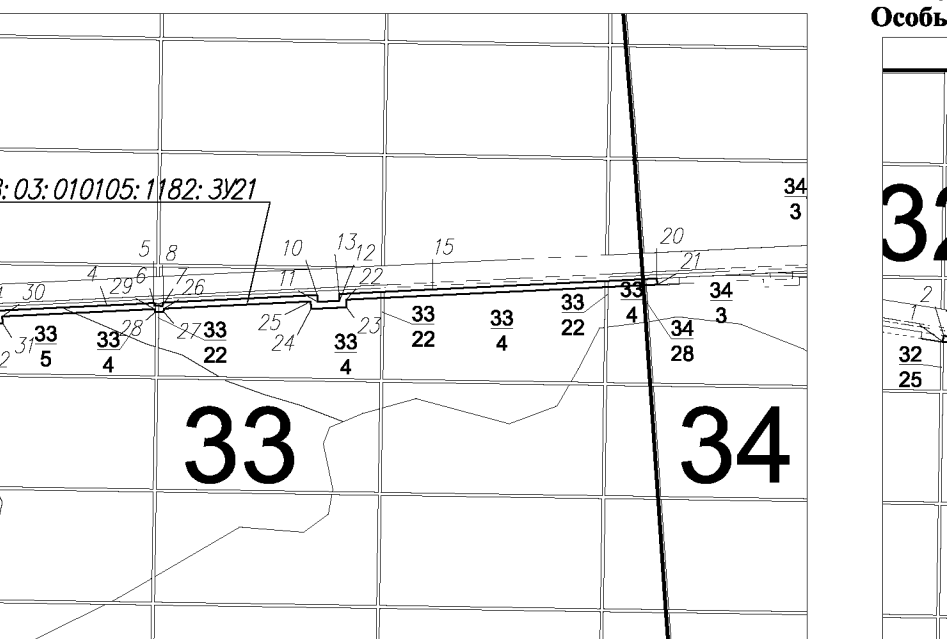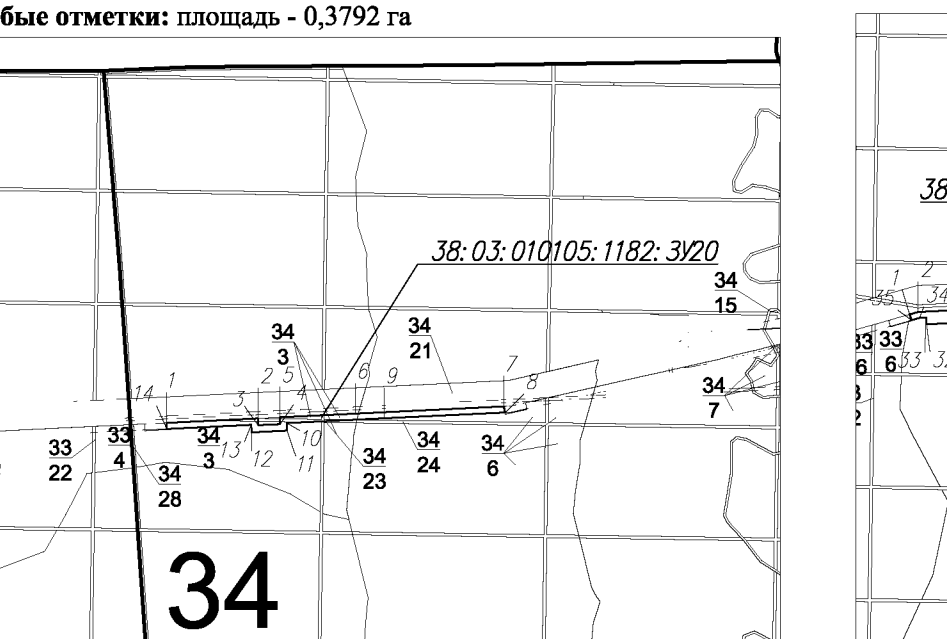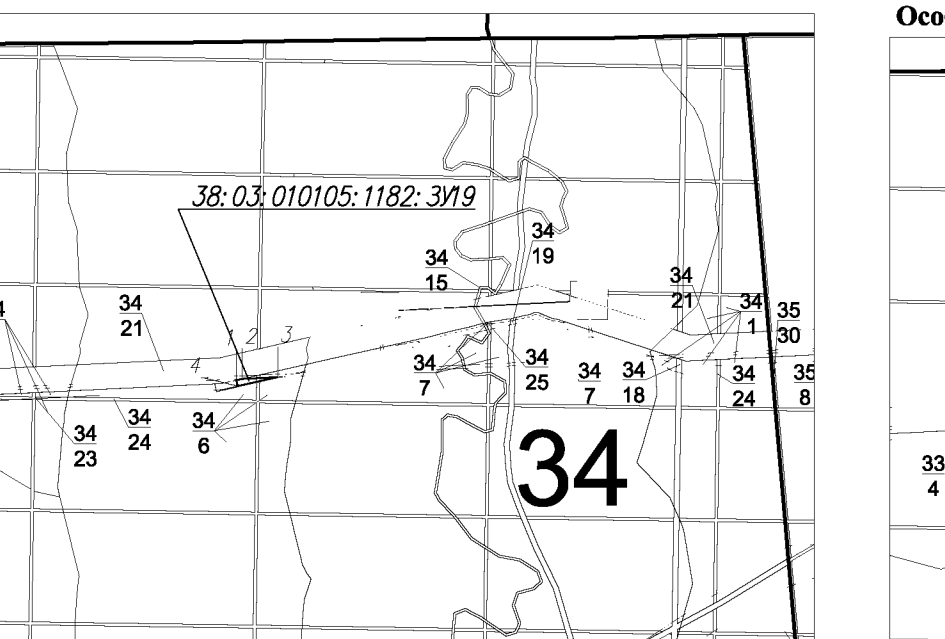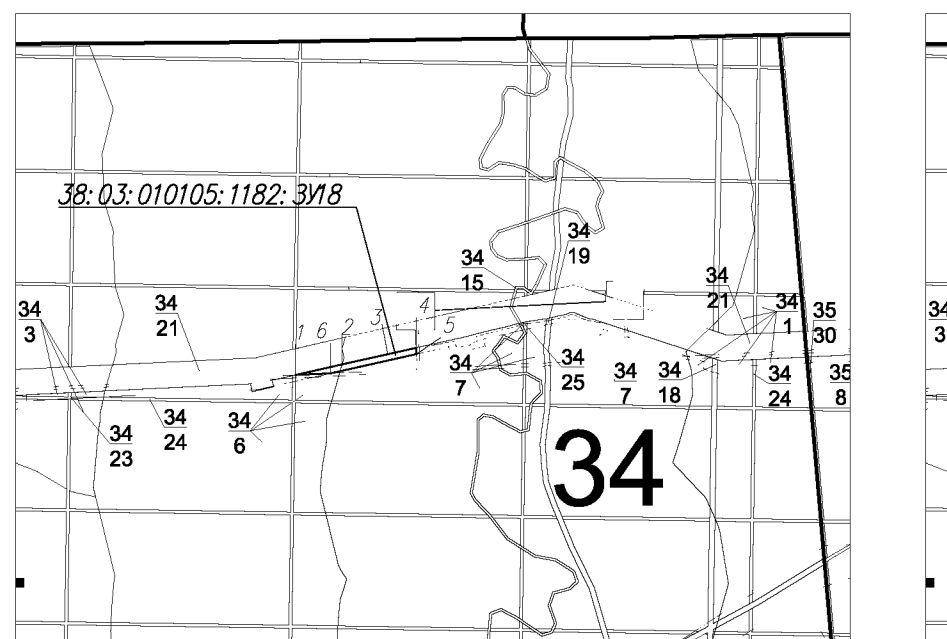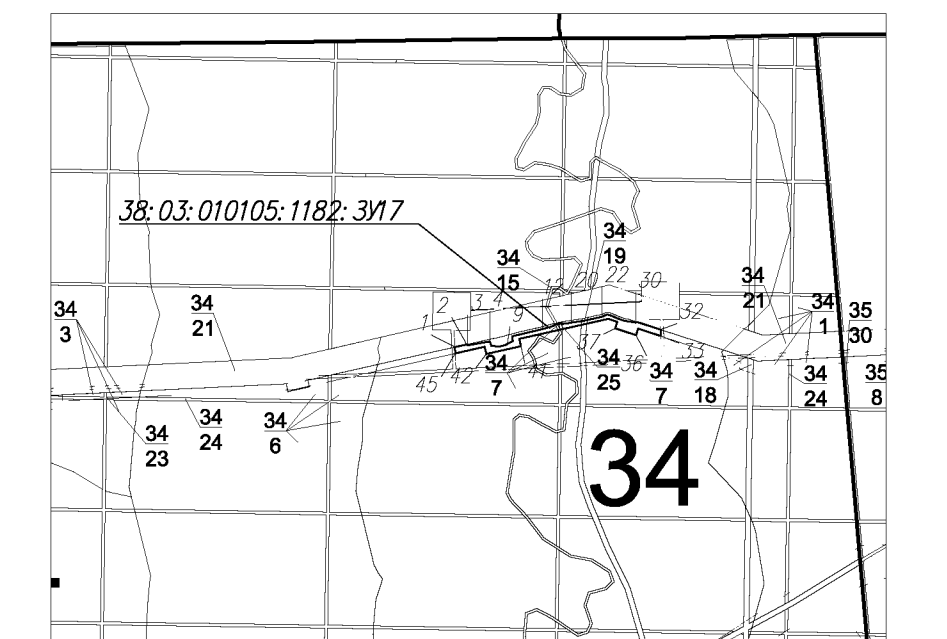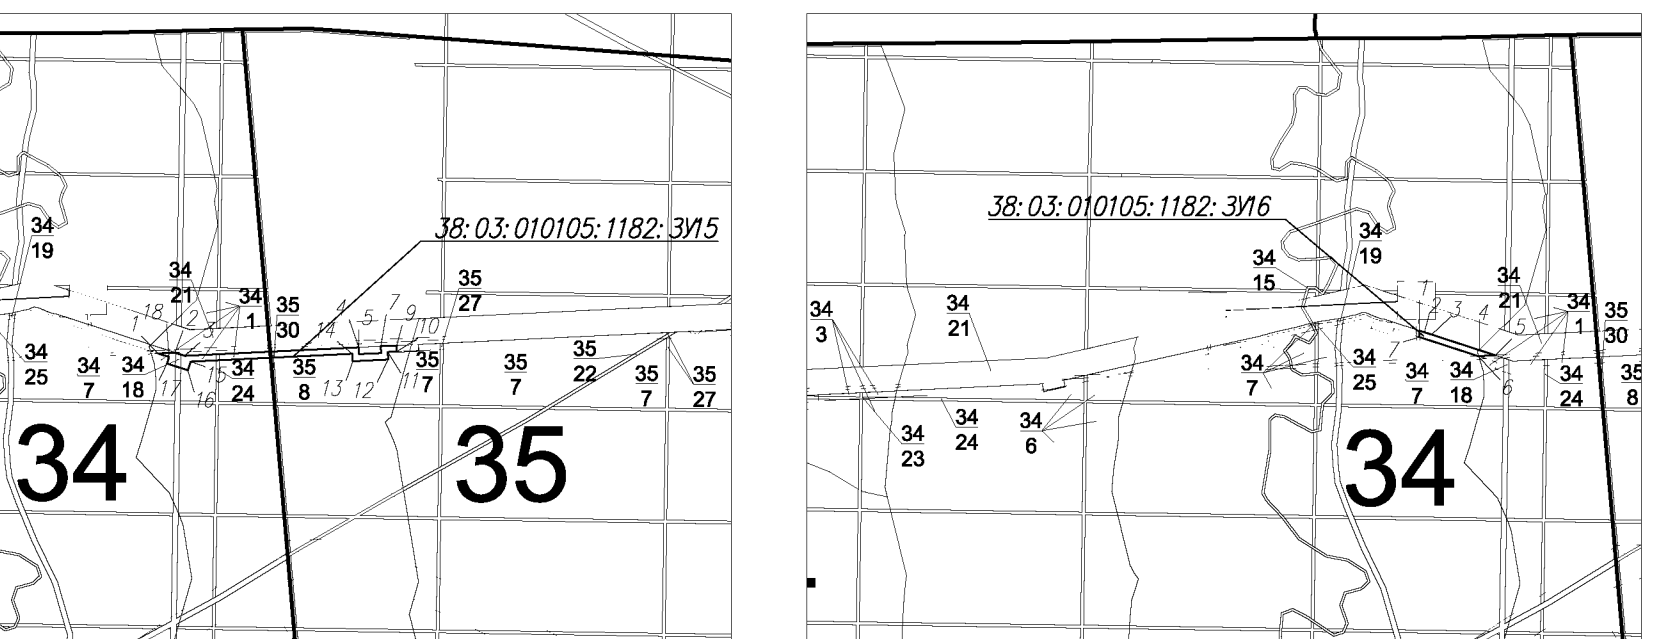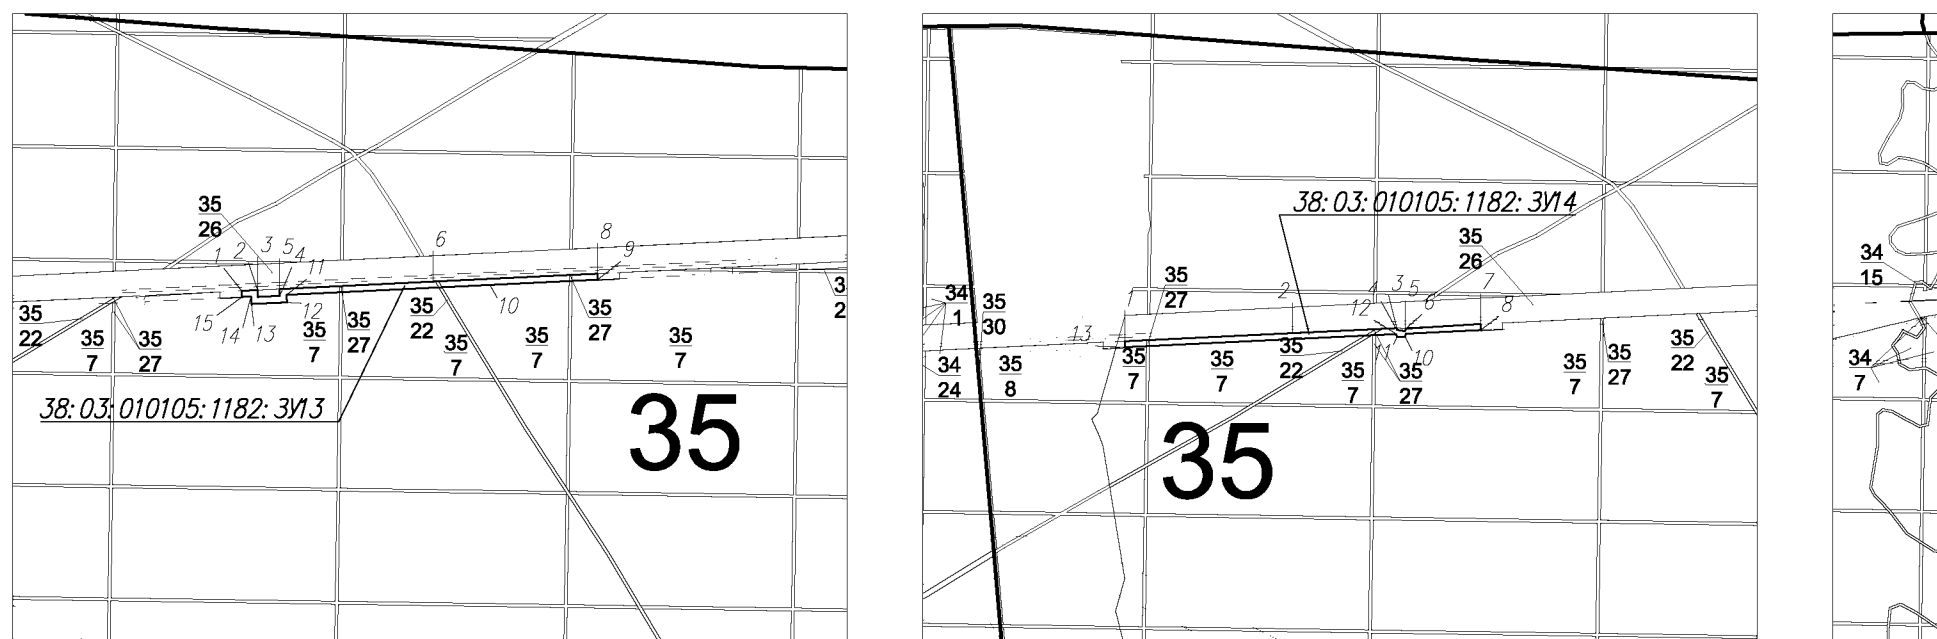

образуемого земельного участка

№ п/п	Наименование участкового лесничества/урочища (при наличии)	Номер квартала	Номер выдела	Виды ОЗУ, наименование ООПТ, виды зон с особыми условиями использования территорий	Общая площадь, га
1		11	26ч.		0,1378
		11	28ч.		0,0204
		11	29ч.		0,0859
		11	31ч.		0,0084
		14	48ч.		0,8089
		14	50ч.		0,6554
		14	53ч.		0,2573
		14	57ч.		0,0058
		14	65ч.		0,0014
		14	69ч.		0,0779
		20	1ч.		0,1354
		20	6ч.		0,4247
		20	7ч.		0,2250
		20	8ч.		0,2040
		20	25ч.		0,0369
		22	12ч.		0,1288
		22	13ч.		0,5465
		22	14ч.		0,0697
		22	15ч.		0,5345
		22	16ч.		0,0949
		22	23ч.		0,0010
		22	24ч.		0,0219
		22	31ч.		0,0600
		22	32ч.		0,0045
		22	33ч.		0,0030
		31	2ч.		0,6137
		31	5ч.		0,0810
		31	28ч.		0,0316
		31	29ч.		0,0049
		31	31ч.		0,0421
		32	2ч.		0,3955
		32	5ч.		1,0689
		32	25ч.		0,0811
		32	27ч.		0,0033
		33	4ч.		0,6199
		33	5ч.		0,1343
		33	6ч.		0,8814
		33	22ч.		0,0381
		33	24ч.		0,0059
		34	3ч.		0,1945
		34	23ч.		0,0410
		34	28ч.		0,0032
		35	7ч.		1,8595
		35	22ч.		0,0103
		35	26ч.		0,0622
		35	27ч.		0,0650
		36	1ч.		0,4172
		36	4ч.		0,6070
		36	8ч.		0,0145
		36	50ч.		0,0422
		36	54ч.		0,0104
		6	8ч.		0,1709
		6	16ч.		0,0006
		6	19ч.		0,0050
		7	5ч.		1,2325
		7	12ч.		0,0907

№ п/п	Наименование участкового лесничества/урочища (при наличии)	Номер квартала	Номер выдела	Виды ОЗУ, наименование ООПТ, виды зон с особыми условиями использования территорий	Общая площадь, га
		7	16ч.		0,7021
		7	18ч.		0,0060
		7	19ч.		0,5493
		7	20ч.		0,9817
		7	23ч.		0,0863
		7	24ч.		0,0009
		7	25ч.		0,0057
		7	26ч.		0,0641
		7	28ч.		0,0512
		7	29ч.		0,1504
		7	30ч.		0,0240
		21	6ч.		0,1949
		21	8ч.		0,3202
		21	9ч.		0,1633
		21	15ч.		0,7877
		21	19ч.		0,0899
		21	20ч.		0,4262
		21	28ч.		0,0009
		21	29ч.		0,0008
		21	35ч.		0,0717
		21	36ч.		0,0038
		23	16ч.		0,8203
		23	17ч.		0,4836
		23	22ч.		0,1035
		23	27ч.		0,0605
		23	28ч.		0,0032
		24	10ч.		0,0468
		24	11ч.		0,2434
		24	17ч.		2,1527
		24	19ч.		1,0958
		24	20ч.		0,2502
		24	21ч.		0,2184
		24	22ч.		0,3614
		24	23ч.		0,2135
		24	24ч.		0,5394
		24	29ч.		0,0068
		24	30ч.		0,0268
		24	34ч.		0,0562
		24	35ч.		0,1991
		24	36ч.		0,0032
		25	13ч.		0,1882
		25	14ч.		0,9794
		25	15ч.		0,4565
		25	16ч.		0,3591
		25	21ч.		0,0932
		25	22ч.		0,0189
		26	20ч.		0,0772
		26	23ч.		0,0573
		26	24ч.		0,0360
		26	25ч.		0,8161
		26	26ч.		0,0008
		26	27ч.		0,0042
		26	30ч.		0,0502
		26	31ч.		0,0036
		29	12ч.		0,5572
		29	29ч.		0,0328

№ п/п	Наименование участкового лесничества/урочища (при наличии)	Номер квартала	Номер выдела	Виды ОЗУ, наименование ООПТ, виды зон с особыми условиями использования территорий	Общая площадь, га
		30	4ч.		1,0944
		30	6ч.		0,0091
		30	8ч.		0,7120
		30	9ч.		0,7151
		30	11ч.		0,2274
		30	17ч.		0,0104
		30	20ч.		0,1073
		30	21ч.		0,0048
		34	1ч.		0,1412
		34	7ч.		0,3647
		34	6ч.		0,2266
		34	15ч.		0,0025
		34	18ч.		0,0124
		34	19ч.		0,0034
		34	24ч.		0,0066
		34	25ч.		0,0031
		35	8ч.		0,1517
		35	30ч.		0,0032
		36	2ч.		0,1280
		36	43ч.		0,0016
		36	46ч.		0,0037
		36	52ч.		0,0064
2	Тутурское участковое лесничество	21	9ч.	ОЗУ: Берегозащитные участки леса	0,1633

9. Проектирование вида использования лесов лесного участка

Согласно лесохозяйственному регламенту Жигаловского лесничества, кварталы №№ 11 (в. 17ч., 21ч., 26ч., 28ч., 29ч., 31ч.), 14 (в. 48ч., 50ч., 53ч., 57ч., 65ч., 69ч.), 20 (в. 1ч., 6ч., 7ч., 8ч., 25ч.), 22 (в. 12ч., 13ч., 14ч., 15ч., 24ч., 31ч., 33ч.), 31 (в. 2ч., 5ч., 28ч., 29ч., 31ч.), 32 (в. 2ч., 5ч., 25ч., 27ч.), 33 (в. 4ч., 5ч., 6ч., 22ч., 24ч.), 34 (в. 3ч., 23ч., 28ч.), 35 (в. 7ч., 22ч., 26ч., 27ч.), 36 (в. 1ч., 4ч., 8ч., 50ч., 54ч.), 6 (в. 8ч., 16ч., 19ч.), 7 (в. 5ч., 12ч., 16ч., 18ч., 19ч., 20ч., 23ч., 24ч., 25ч., 26ч., 28ч., 29ч., 30ч.), 21 (в. 6ч., 8ч., 9ч., 15ч., 19ч., 20ч., 28ч., 29ч., 35ч., 36ч.), 22 (в. 16ч., 23ч., 32ч.), 23 (в. 16ч., 17ч., 22ч., 27ч., 28ч.), 24 (в. 10ч., 11ч., 17ч., 19ч., 20ч., 21ч., 22ч., 23ч., 24ч., 29ч., 30ч., 34ч., 35ч., 36ч.), 25 (в. 13ч., 14ч., 15ч., 16ч., 21ч., 22ч.), 26 (в. 20ч., 23ч., 24ч., 25ч., 26ч., 27ч., 30ч., 31ч.), 29 (в. 12ч., 20ч.), 30 (в. 4ч., 6ч., 8ч., 9ч., 11ч., 17ч., 20ч., 21ч.), 34 (в. 1ч., 6ч., 7ч., 15ч., 18ч., 19ч., 24ч., 25ч.), 35 (в. 8ч., 30ч.), 36 (в. 2ч., 43ч., 46ч., 52ч.) Тутурского участкового лесничества, входящие в состав Жигаловского лесничества, в границах которого расположен проектируемый лесной участок, относятся к зоне планируемого освоения лесов для строительства, реконструкции, эксплуатации линейных объектов.

Каталог координат формируемых земельных участков (МСК-38, зона 4)			Геоданные		
№ точки	X	Y	Длина, м	Дирекционный угол, градусы	Румб
38:03:010105:1163:ЗУ1					
1	707620,46	4281886,15	3,56	59,84	СВ 59.84°
2	707622,25	4281889,23	10,39	189,36	ЮЗ 9.36°
3	707612,00	4281887,54	3,50	239,77	ЮЗ 59.77°
4	707610,24	4281884,52	1,67	240,21	ЮЗ 60.21°
5	707609,41	4281883,07	10,36	9,33	СВ 9.33°
6	707619,63	4281884,75	1,63	59,34	СВ 59.34°
1	707620,46	4281886,15			
38:03:010105:1163:ЗУ2					
1	710783,97	4257410,37	11,29	232,63	ЮЗ 52.63°
2	710777,12	4257401,40	5,17	7,55	СВ 7.55°
3	710782,25	4257402,08	0,44	277,77	ЮЗ 82.23°
4	710782,31	4257401,64	11,91	52,64	СВ 52.64°
5	710789,54	4257411,11	5,62	187,57	ЮЗ 7.57°
1	710783,97	4257410,37			
38:03:010105:1163:ЗУ3					
1	709597,19	4256787,52	8,29	121,83	ЮВ 58.17°
2	709592,82	4256794,56	4,12	197,20	ЮЗ 17.20°
3	709588,88	4256793,34	8,29	301,83	ЮЗ 58.17°
4	709593,25	4256786,30	4,12	17,20	СВ 17.20°
1	709597,19	4256787,52			
38:03:010105:1163:ЗУ4					
1	709537,69	4256883,43	7,99	121,86	ЮВ 58.14°
2	709533,47	4256890,22	3,98	211,65	ЮЗ 31.65°
3	709530,08	4256888,13	7,99	301,80	ЮЗ 58.20°
4	709534,29	4256881,34	3,99	31,58	СВ 31.58°
1	709537,69	4256883,43			
38:03:010105:1164:ЗУ1					
1	709529,49	4256766,56	13,81	161,51	ЮВ 18.49°
2	709516,39	4256770,94	6,79	197,47	ЮЗ 17.47°
3	709509,91	4256768,90	13,78	341,55	ЮЗ 18.45°
4	709522,98	4256764,54	6,82	17,24	СВ 17.24°
1	709529,49	4256766,56			
38:03:010105:1164:ЗУ2					
1	707183,33	4287013,48	8,56	177,25	ЮВ 2.75°
2	707174,79	4287013,89	4,26	288,05	ЮЗ 71.95°
3	707176,11	4287009,84	8,54	357,25	ЮЗ 2.75°
4	707184,64	4287009,43	4,25	107,80	ЮВ 72.20°
1	707183,34	4287013,48			
38:03:010105:1164:ЗУ3					
1	707161,50	4286737,52	8,33	177,25	ЮВ 2.75°
2	707153,18	4286737,92	4,04	257,27	ЮЗ 77.27°
3	707152,29	4286733,98	8,33	357,25	ЮЗ 2.75°
4	707160,61	4286733,58	4,04	77,27	СВ 77.27°
1	707161,50	4286737,52			
38:03:010105:1164:ЗУ4					
1	707119,53	4286551,28	23,15	77,30	СВ 77.30°
2	707124,62	4286573,85	46,95	87,24	СВ 87.24°
3	707126,88	4286620,75	23,30	257,36	ЮЗ 77.36°
4	707121,78	4286598,01	46,79	267,24	ЮЗ 87.24°
1	707119,53	4286551,27			
38:03:010105:1164:ЗУ5					

1	707150,68	4287113,83	11,25	108,02	IOB 71.98°
2	707147,20	4287124,53	22,52	267,25	IO3 87.25°
3	707146,12	4287102,04	11,26	288,00	IO3 72.00°
4	707149,60	4287091,33	22,53	87,25	CB 87.25°
1	707150,68	4287113,83			
38:03:010105:1164:3Y6					
1	707548,23	4281944,23	9,00	189,21	IO3 9.21°
2	707539,35	4281942,79	3,97	279,13	IO3 80.87°
3	707539,98	4281938,88	9,00	9,21	CB 9.21°
4	707548,86	4281940,32	3,97	99,13	IOB 80.87°
1	707548,23	4281944,23			
38:03:010105:1164:3Y7					
1	707571,00	4281858,52	38,63	189,31	IO3 9.31°
2	707532,88	4281852,27	18,87	279,33	IO3 80.67°
3	707535,94	4281833,65	5,27	49,08	CB 49.08°
4	707539,39	4281837,63	8,30	35,34	CB 35.34°
5	707546,16	4281842,43	7,66	25,60	CB 25.60°
6	707553,07	4281845,74	5,35	18,40	CB 18.40°
7	707558,15	4281847,43	4,43	10,52	CB 10.52°
8	707562,51	4281848,24	3,54	9,09	CB 9.09°
9	707566,01	4281848,80	1,69	51,98	CB 51.98°
10	707567,05	4281850,13	1,39	42,96	CB 42.96°
11	707568,07	4281851,08	4,90	42,93	CB 42.93°
12	707571,66	4281854,42	4,15	99,14	IOB 80.86°
1	707571,00	4281858,52			
38:03:010105:1164:3Y8					
1	707599,45	4281679,74	7,99	189,21	IO3 9.21°
2	707591,56	4281678,46	3,97	279,13	IO3 80.87°
3	707592,19	4281674,54	7,98	9,23	CB 9.23°
4	707600,07	4281675,82	3,97	98,99	IOB 81.01°
1	707599,45	4281679,74			
38:03:010105:1164:3Y9					
1	709230,71	4257178,96	8,04	211,83	IO3 31.83°
2	709223,89	4257174,73	3,98	301,85	IO3 58.15°
3	709225,99	4257171,35	8,03	31,81	CB 31.81°
4	709232,80	4257175,58	3,98	121,65	IOB 58.35°
1	709230,72	4257178,97			
38:03:010105:1164:3Y10					
1	709160,55	4257113,75	52,33	163,66	IOB 16.34°
2	709110,33	4257128,47	8,36	270,82	IO3 89.18°
3	709110,45	4257120,11	52,33	343,66	IO3 16.34°
4	709160,67	4257105,39	8,36	90,82	IOB 89.18°
1	709160,55	4257113,75			
38:03:010105:1164:3Y11					
1	709284,20	4257092,41	72,76	121,71	IOB 58.29°
2	709245,95	4257154,30	8,03	211,81	IO3 31.81°
3	709239,14	4257150,08	52,47	301,74	IO3 58.26°
4	709266,74	4257105,46	36,20	256,71	IO3 76.71°
5	709258,42	4257070,23	4,47	166,80	IOB 13.20°
6	709254,07	4257071,25	4,58	301,78	IO3 58.22°
7	709256,47	4257067,37	1,49	53,44	CB 53.44°
8	709257,37	4257068,58	2,87	43,03	CB 43.03°
9	709259,46	4257070,53	27,01	31,90	CB 31.90°
10	709282,40	4257084,79	7,83	76,71	CB 76.71°
1	709284,20	4257092,41			
38:03:010105:1164:3Y12					

1	709359,71	4256942,17	9,69	206,88	IO3 26.88°
2	709351,07	4256937,79	11,09	194,51	IO3 14.51°
3	709340,33	4256935,01	1,71	180,67	IO3 0.67°
4	709338,62	4256934,99	14,77	301,78	IO3 58.22°
5	709346,40	4256922,43	15,78	301,82	IO3 58.18°
6	709354,72	4256909,02	0,22	71,57	CB 71.57°
7	709354,79	4256909,23	8,71	66,88	CB 66.88°
8	709358,21	4256917,24	6,94	56,29	CB 56.29°
9	709362,06	4256923,01	8,41	48,28	CB 48.28°
10	709367,66	4256929,29	15,14	121,68	IOB 58.32°
1	709359,71	4256942,17			
38:03:010105:1164:3Y13					
1	709290,53	4256959,53	21,65	211,78	IO3 31.78°
2	709272,15	4256948,13	5,34	90,86	IOB 89.14°
3	709272,07	4256953,47	5,45	180,95	IO3 0.95°
4	709266,62	4256953,38	0,98	301,26	IO3 58.74°
5	709267,13	4256952,54	5,00	301,75	IO3 58.25°
6	709269,76	4256948,29	5,39	301,80	IO3 58.20°
7	709272,60	4256943,71	23,91	31,82	CB 31.82°
8	709292,92	4256956,32	2,83	128,25	IOB 51.75°
9	709291,17	4256958,54	1,17	122,06	IOB 57.94°
1	709290,55	4256959,53			
38:03:010105:1164:3Y14					
1	709272,63	4256915,36	31,52	121,67	IOB 58.33°
2	709256,08	4256942,19	14,48	50,46	CB 50.46°
3	709265,30	4256953,36	10,47	180,82	IO3 0.82°
4	709254,83	4256953,21	13,43	230,41	IO3 50.41°
5	709246,27	4256942,86	46,32	301,68	IO3 58.32°
6	709270,60	4256903,44	2,21	0,78	CB 0.78°
7	709272,81	4256903,47	11,89	90,87	IOB 89.13°
1	709272,63	4256915,36			
38:03:010105:1164:3Y15					
1	709262,45	4256903,33	46,97	121,67	IOB 58.33°
2	709237,79	4256943,31	18,83	31,65	CB 31.65°
3	709253,82	4256953,19	15,61	180,84	IO3 0.84°
4	709238,21	4256952,96	13,43	211,67	IO3 31.67°
5	709226,78	4256945,91	50,20	301,68	IO3 58.32°
6	709253,14	4256903,19	9,31	0,86	CB 0.86°
1	709262,45	4256903,33			
38:03:010105:1182:3Y1					
1	708193,85	4293156,31	20,99	64,91	CB 64.91°
2	708202,75	4293175,32	8,96	154,89	IOB 25.11°
3	708194,64	4293179,12	13,04	64,95	CB 64.95°
4	708200,16	4293190,93	15,97	64,85	CB 64.85°
5	708206,95	4293205,39	8,98	334,89	IO3 25.11°
6	708215,08	4293201,58	18,25	64,91	CB 64.91°
7	708222,82	4293218,11	292,73	64,90	CB 64.90°
8	708347,00	4293483,19	13,51	64,90	CB 64.90°
9	708352,73	4293495,42	5,09	64,89	CB 64.89°
10	708354,89	4293500,03	8,18	153,18	IOB 26.82°
11	708347,59	4293503,72	320,83	244,93	IO3 64.93°
12	708211,65	4293213,11	10,02	154,97	IOB 25.03°
13	708202,57	4293217,35	47,00	244,93	IO3 64.93°
14	708182,66	4293174,78	9,27	334,93	IO3 25.07°
15	708191,06	4293170,85	11,97	244,93	IO3 64.93°
16	708185,99	4293160,01	8,69	334,79	IO3 25.21°

1	708193,85	4293156,31			
38:03:010105:1182:3Y2					
1	707981,44	4292703,74	31,00	64,86	CB 64.86°
2	707994,61	4292731,80	7,56	64,86	CB 64.86°
3	707997,82	4292738,64	160,15	64,86	CB 64.86°
4	708065,85	4292883,62	90,54	64,86	CB 64.86°
5	708104,31	4292965,58	181,68	64,85	CB 64.85°
6	708181,52	4293130,04	8,64	154,80	IOB 25.20°
7	708173,70	4293133,72	470,92	244,93	IO3 64.93°
8	707974,18	4292707,16	8,03	334,78	IO3 25.22°
1	707981,44	4292703,74			
38:03:010105:1182:3Y3					
1	707769,14	4292251,12	3,95	64,80	CB 64.80°
2	707770,82	4292254,69	257,96	64,87	CB 64.87°
3	707880,38	4292488,23	54,30	64,88	CB 64.88°
4	707903,43	4292537,39	14,53	64,86	CB 64.86°
5	707909,60	4292550,54	41,33	64,87	CB 64.87°
6	707927,15	4292587,96	48,88	64,84	CB 64.84°
7	707947,93	4292632,20	9,03	154,77	IOB 25.23°
8	707939,76	4292636,05	28,99	64,83	CB 64.83°
9	707952,09	4292662,29	9,00	334,80	IO3 25.20°
10	707960,23	4292658,46	21,00	64,90	CB 64.90°
11	707969,14	4292677,48	8,02	155,00	IOB 25.00°
12	707961,87	4292680,87	11,99	244,97	IO3 64.97°
13	707956,80	4292670,01	10,03	154,94	IOB 25.06°
14	707947,71	4292674,26	47,01	244,93	IO3 64.93°
15	707927,79	4292631,68	9,37	334,94	IO3 25.06°
16	707936,28	4292627,71	411,93	244,93	IO3 64.93°
17	707761,76	4292254,58	8,15	334,88	IO3 25.12°
1	707769,14	4292251,12			
38:03:010105:1182:3Y4					
1	707556,97	4291798,45	203,85	64,91	CB 64.91°
2	707643,42	4291983,06	4,45	64,87	CB 64.87°
3	707645,31	4291987,09	1,69	64,80	CB 64.80°
4	707646,03	4291988,62	3,03	151,24	IOB 28.76°
5	707643,37	4291990,08	10,85	73,40	CB 73.40°
6	707646,47	4292000,48	4,96	355,49	IO3 4.51°
7	707651,41	4292000,09	5,87	64,92	CB 64.92°
8	707653,90	4292005,41	92,40	64,88	CB 64.88°
9	707693,13	4292089,07	9,00	154,80	IOB 25.20°
10	707684,99	4292092,90	28,97	64,88	CB 64.88°
11	707697,29	4292119,13	9,00	335,03	IO3 24.97°
12	707705,45	4292115,33	113,55	64,88	CB 64.88°
13	707753,66	4292218,14	7,43	64,85	CB 64.85°
14	707756,82	4292224,87	8,12	155,01	IOB 24.99°
15	707749,46	4292228,30	111,98	244,93	IO3 64.93°
16	707702,02	4292126,87	10,02	154,97	IOB 25.03°
17	707692,94	4292131,11	47,00	244,93	IO3 64.93°
18	707673,03	4292088,54	9,67	334,92	IO3 25.08°
19	707681,79	4292084,44	5,97	244,94	IO3 64.94°
20	707679,26	4292079,03	82,95	244,94	IO3 64.94°
21	707644,12	4292003,89	4,10	167,05	IOB 12.95°
22	707640,12	4292004,81	10,84	244,90	IO3 64.90°
23	707635,52	4291994,99	4,10	322,82	IO3 37.18°
24	707638,79	4291992,51	210,45	244,93	IO3 64.93°
25	707549,62	4291801,88	8,11	334,98	IO3 25.02°

1	707556,97	4291798,45			
38:03:010105:1182:3Y5					
1	707354,81	4291366,85	149,63	64,90	CB 64.90°
2	707418,29	4291502,35	47,97	64,90	CB 64.90°
3	707438,64	4291545,79	9,00	154,89	IOB 25.11°
4	707430,49	4291549,61	29,00	64,88	CB 64.88°
5	707442,80	4291575,87	8,99	335,00	IO3 25.00°
6	707450,95	4291572,07	220,96	64,90	CB 64.90°
7	707544,68	4291772,16	8,11	154,98	IOB 25.02°
8	707537,33	4291775,59	211,96	244,93	IO3 64.93°
9	707447,52	4291583,60	10,03	154,92	IOB 25.08°
10	707438,44	4291587,85	47,00	244,94	IO3 64.94°
11	707418,53	4291545,27	9,91	334,93	IO3 25.07°
12	707427,51	4291541,07	188,61	244,94	IO3 64.94°
13	707347,61	4291370,22	7,95	334,92	IO3 25.08°
1	707354,81	4291366,85			
38:03:010105:1182:3Y6					
1	707326,54	4290942,03	8,01	87,28	CB 87.28°
2	707326,92	4290950,03	12,97	87,26	CB 87.26°
3	707327,54	4290962,99	8,99	177,26	IOB 2.74°
4	707318,56	4290963,42	29,00	87,29	CB 87.29°
5	707319,93	4290992,39	9,00	357,26	IO3 2.74°
6	707328,92	4290991,96	87,60	87,28	CB 87.28°
7	707333,08	4291079,46	96,39	87,27	CB 87.27°
8	707337,67	4291175,74	163,62	87,26	CB 87.26°
9	707345,50	4291339,17	12,28	154,96	IOB 25.04°
10	707334,37	4291344,37	14,61	64,98	CB 64.98°
11	707340,55	4291357,61	11,16	177,28	IOB 2.72°
12	707329,40	4291358,14	28,99	267,25	IO3 87.25°
13	707328,01	4291329,18	9,00	357,26	IO3 2.74°
14	707337,00	4291328,75	327,80	267,27	IO3 87.27°
15	707321,36	4291001,32	10,00	177,25	IOB 2.75°
16	707311,37	4291001,80	46,99	267,28	IO3 87.28°
17	707309,14	4290954,86	10,00	357,31	IO3 2.69°
18	707319,13	4290954,39	11,99	267,28	IO3 87.28°
19	707318,56	4290942,41	7,99	357,27	IO3 2.73°
1	707326,54	4290942,03			
38:03:010105:1182:3Y7					
1	707302,81	4290442,69	64,18	87,26	CB 87.26°
2	707305,88	4290506,80	260,93	87,28	CB 87.28°
3	707318,28	4290767,44	137,61	87,29	CB 87.29°
4	707324,79	4290904,90	8,14	87,25	CB 87.25°
5	707325,18	4290913,03	1,71	177,32	IOB 2.68°
6	707323,47	4290913,11	6,30	177,27	IOB 2.73°
7	707317,18	4290913,41	191,82	267,27	IO3 87.27°
8	707308,05	4290721,81	279,07	267,27	IO3 87.27°
9	707294,78	4290443,06	8,04	357,36	IO3 2.64°
1	707302,81	4290442,69			
38:03:010105:1182:3Y8					
1	707291,95	4290216,20	147,72	87,25	CB 87.25°
2	707299,03	4290363,75	9,00	177,26	IOB 2.74°
3	707290,04	4290364,18	28,99	87,23	CB 87.23°
4	707291,44	4290393,14	8,99	357,32	IO3 2.68°
5	707300,42	4290392,72	20,97	87,27	CB 87.27°
6	707301,42	4290413,67	8,02	177,21	IOB 2.79°
7	707293,41	4290414,06	11,99	267,23	IO3 87.23°

8	707292,83	4290402,08	9,97	177,30	IOB 2.70°
9	707282,87	4290402,55	46,99	267,27	IO3 87.27°
10	707280,63	4290355,61	9,62	357,32	IO3 2.68°
11	707290,24	4290355,16	133,61	267,28	IO3 87.28°
12	707283,91	4290221,70	9,74	325,62	IO3 34.38°
1	707291,95	4290216,20			
38:03:010105:1182:3Y9					
1	707278,79	4289943,30	32,63	87,26	CB 87.26°
2	707280,35	4289975,89	221,77	87,23	CB 87.23°
3	707291,05	4290197,40	5,08	155,35	IOB 24.65°
4	707286,43	4290199,52	6,34	77,52	CB 77.52°
5	707287,80	4290205,71	6,66	145,64	IOB 34.36°
6	707282,30	4290209,47	3,04	189,28	IO3 9.28°
7	707279,30	4290208,98	10,84	267,25	IO3 87.25°
8	707278,78	4290198,15	4,10	345,15	IO3 14.85°
9	707282,74	4290197,10	253,69	267,28	IO3 87.28°
10	707270,71	4289943,70	8,09	357,17	IO3 2.83°
1	707278,79	4289943,30			
38:03:010105:1182:3Y10					
1	707254,73	4289443,93	176,39	87,25	CB 87.25°
2	707263,20	4289620,12	144,56	87,24	CB 87.24°
3	707270,17	4289764,51	8,99	177,19	IOB 2.81°
4	707261,19	4289764,95	28,99	87,23	CB 87.23°
5	707262,59	4289793,91	9,00	357,39	IO3 2.61°
6	707271,58	4289793,50	120,96	87,24	CB 87.24°
7	707277,41	4289914,32	8,08	177,23	IOB 2.77°
8	707269,34	4289914,71	111,99	267,28	IO3 87.28°
9	707264,02	4289802,85	10,01	177,25	IOB 2.75°
10	707254,02	4289803,33	47,00	267,28	IO3 87.28°
11	707251,79	4289756,38	9,55	357,30	IO3 2.70°
12	707261,33	4289755,93	311,95	267,28	IO3 87.28°
13	707246,54	4289444,33	8,20	357,20	IO3 2.80°
1	707254,73	4289443,93			
38:03:010105:1182:3Y11					
1	707230,54	4288944,59	85,34	87,22	CB 87.22°
2	707234,68	4289029,83	135,61	87,22	CB 87.22°
3	707241,25	4289165,28	8,98	177,13	IOB 2.87°
4	707232,28	4289165,73	28,99	87,23	CB 87.23°
5	707233,68	4289194,69	8,99	357,26	IO3 2.74°
6	707242,66	4289194,26	131,41	87,22	CB 87.22°
7	707249,03	4289325,52	89,54	87,24	CB 87.24°
8	707253,34	4289414,96	8,18	177,27	IOB 2.73°
9	707245,17	4289415,35	211,96	267,28	IO3 87.28°
10	707235,11	4289203,63	10,03	177,26	IOB 2.74°
11	707225,09	4289204,11	47,01	267,28	IO3 87.28°
12	707222,86	4289157,15	9,92	357,28	IO3 2.72°
13	707232,77	4289156,68	211,94	267,23	IO3 87.23°
14	707222,51	4288944,99	8,04	357,15	IO3 2.85°
1	707230,54	4288944,59			
38:03:010105:1182:3Y12					
1	707206,28	4288445,23	15,57	87,24	CB 87.24°
2	707207,03	4288460,78	46,91	87,23	CB 87.23°
3	707209,30	4288507,64	58,49	87,22	CB 87.22°
4	707212,14	4288566,06	8,99	177,19	IOB 2.81°
5	707203,16	4288566,50	28,99	87,23	CB 87.23°
6	707204,56	4288595,46	9,00	357,26	IO3 2.74°

7	707213,55	4288595,03	84,65	87,22	CB 87.22°
8	707217,65	4288679,58	60,67	87,22	CB 87.22°
9	707220,59	4288740,18	135,66	87,22	CB 87.22°
10	707227,18	4288875,68	39,99	87,22	CB 87.22°
11	707229,12	4288915,62	8,03	177,36	IOB 2.64°
12	707221,10	4288915,99	311,96	267,22	IO3 87.22°
13	707205,99	4288604,40	9,99	177,30	IOB 2.70°
14	707196,01	4288604,87	46,98	267,22	IO3 87.22°
15	707193,73	4288557,95	10,00	357,25	IO3 2.75°
16	707203,72	4288557,47	111,98	267,22	IO3 87.22°
17	707198,29	4288445,62	8,00	357,21	IO3 2.79°
1	707206,28	4288445,23			
38:03:010105:1182:3Y13					
1	707182,08	4287945,88	20,98	87,21	CB 87.21°
2	707183,10	4287966,84	8,99	177,19	IOB 2.81°
3	707174,12	4287967,28	28,99	87,21	CB 87.21°
4	707175,53	4287996,24	8,98	357,26	IO3 2.74°
5	707184,50	4287995,81	203,09	87,22	CB 87.22°
6	707194,34	4288198,66	184,58	87,23	CB 87.23°
7	707203,26	4288383,02	33,28	87,23	CB 87.23°
8	707204,87	4288416,26	8,00	177,28	IOB 2.72°
9	707196,88	4288416,64	142,74	267,21	IO3 87.21°
10	707189,94	4288274,07	269,21	267,22	IO3 87.22°
11	707176,88	4288005,18	9,92	177,17	IOB 2.83°
12	707166,97	4288005,67	47,00	267,22	IO3 87.22°
13	707164,69	4287958,73	10,01	357,19	IO3 2.81°
14	707174,69	4287958,24	11,99	267,28	IO3 87.28°
15	707174,12	4287946,26	7,97	357,27	IO3 2.73°
1	707182,08	4287945,88			
38:03:010105:1182:3Y14					
1	707157,98	4287446,52	222,57	87,25	CB 87.25°
2	707168,66	4287668,83	137,60	87,26	CB 87.26°
3	707175,24	4287806,27	2,44	176,95	IOB 3.05°
4	707172,80	4287806,40	10,84	98,97	IOB 81.03°
5	707171,11	4287817,11	3,80	21,16	CB 21.16°
6	707174,65	4287818,48	98,58	86,49	CB 86.49°
7	707180,68	4287916,88	7,98	177,13	IOB 2.87°
8	707172,71	4287917,28	99,31	267,24	IO3 87.24°
9	707167,92	4287818,09	4,10	189,42	IO3 9.42°
10	707163,88	4287817,42	10,85	267,25	IO3 87.25°
11	707163,36	4287806,58	4,08	345,25	IO3 14.75°
12	707167,31	4287805,54	359,05	267,24	IO3 87.24°
13	707150,00	4287446,91	7,99	357,20	IO3 2.80°
1	707157,98	4287446,52			
38:03:010105:1182:3Y15					
1	707146,11	4287102,06	22,50	87,25	CB 87.25°
2	707147,19	4287124,53	13,59	107,96	IOB 72.04°
3	707143,00	4287137,46	230,42	87,22	CB 87.22°
4	707154,16	4287367,61	9,00	177,26	IOB 2.74°
5	707145,17	4287368,04	29,00	87,21	CB 87.21°
6	707146,58	4287397,01	8,99	357,32	IO3 2.68°
7	707155,56	4287396,59	12,64	87,19	CB 87.19°
8	707156,18	4287409,21	8,33	87,25	CB 87.25°
9	707156,58	4287417,53	7,99	177,20	IOB 2.80°
10	707148,60	4287417,92	11,98	267,23	IO3 87.23°
11	707148,02	4287405,95	10,01	177,25	IOB 2.75°

12	707138,02	4287406,43	46,99	267,24	IO3 87.24°
13	707135,76	4287359,49	9,95	357,24	IO3 2.76°
14	707145,70	4287359,01	214,15	267,24	IO3 87.24°
15	707135,37	4287145,11	12,11	198,05	IO3 18.05°
16	707123,86	4287141,36	28,99	288,02	IO3 71.98°
17	707132,83	4287113,79	9,00	17,99	CB 17.99°
18	707141,39	4287116,57	15,26	288,02	IO3 71.98°
1	707146,11	4287102,06			
38:03:010105:1182:3Y16					
1	707183,33	4287013,49	7,15	108,00	IOB 72.00°
2	707181,12	4287020,29	10,01	108,04	IOB 71.96°
3	707178,02	4287029,81	65,96	108,03	IOB 71.97°
4	707157,61	4287092,53	22,37	108,02	IOB 71.98°
5	707150,69	4287113,80	22,52	267,25	IO3 87.25°
6	707149,61	4287091,31	81,40	288,02	IO3 71.98°
7	707174,79	4287013,90	8,55	357,25	IO3 2.75°
1	707183,33	4287013,49			
38:03:010105:1182:3Y17					
1	707161,50	4286737,53	16,01	77,34	CB 77.34°
2	707165,01	4286753,15	1,91	123,69	IOB 56.31°
3	707163,95	4286754,74	29,67	80,32	CB 80.32°
4	707168,94	4286783,99	6,07	162,46	IOB 17.54°
5	707163,15	4286785,82	8,50	94,59	IOB 85.41°
6	707162,47	4286794,29	2,06	96,13	IOB 83.87°
7	707162,25	4286796,34	9,01	75,93	CB 75.93°
8	707164,44	4286805,08	2,29	53,53	CB 53.53°
9	707165,80	4286806,92	8,10	62,74	CB 62.74°
10	707169,51	4286814,12	6,43	349,88	IO3 10.12°
11	707175,84	4286812,99	41,36	76,81	CB 76.81°
12	707185,28	4286853,26	15,51	74,32	CB 74.32°
13	707189,47	4286868,19	1,72	23,29	CB 23.29°
14	707191,05	4286868,87	9,62	77,26	CB 77.26°
15	707193,17	4286878,25	0,30	129,56	IOB 50.44°
16	707192,98	4286878,48	2,51	105,03	IOB 74.97°
17	707192,33	4286880,90	7,96	83,44	CB 83.44°
18	707193,24	4286888,81	0,49	78,23	CB 78.23°
19	707193,34	4286889,29	2,43	74,02	CB 74.02°
20	707194,01	4286891,63	15,24	82,39	CB 82.39°
21	707196,03	4286906,74	25,81	77,67	CB 77.67°
22	707201,54	4286931,95	0,67	71,83	CB 71.83°
23	707201,75	4286932,59	6,08	64,78	CB 64.78°
24	707204,34	4286938,09	3,73	93,54	IOB 86.46°
25	707204,11	4286941,81	15,55	113,18	IOB 66.82°
26	707197,99	4286956,10	0,31	110,77	IOB 69.23°
27	707197,88	4286956,39	6,06	107,18	IOB 72.82°
28	707196,09	4286962,18	0,46	103,74	IOB 76.26°
29	707195,98	4286962,63	14,13	98,46	IOB 81.54°
30	707193,90	4286976,61	1,76	58,20	CB 58.20°
31	707194,83	4286978,11	32,91	108,02	IOB 71.98°
32	707184,65	4287009,41	8,54	177,25	IOB 2.75°
33	707176,12	4287009,82	26,24	288,00	IO3 72.00°
34	707184,23	4286984,86	5,28	287,99	IO3 72.01°
35	707185,86	4286979,84	9,00	197,99	IO3 17.99°
36	707177,30	4286977,06	29,00	288,02	IO3 71.98°
37	707186,27	4286949,48	9,01	17,97	CB 17.97°
38	707194,84	4286952,26	12,67	288,02	IO3 71.98°

39	707198,76	4286940,21	120,43	257,35	IO3 77.35°
40	707172,39	4286822,70	9,95	167,35	IOB 12.65°
41	707162,68	4286824,88	47,02	257,36	IO3 77.36°
42	707152,39	4286779,00	9,76	347,39	IO3 12.61°
43	707161,91	4286776,87	0,88	257,54	IO3 77.54°
44	707161,72	4286776,01	39,03	257,36	IO3 77.36°
45	707153,18	4286737,93	8,33	357,25	IO3 2.75°
1	707161,50	4286737,53			
38:03:010105:1182:3Y18					
1	707124,62	4286573,85	79,04	77,29	CB 77.29°
2	707142,01	4286650,95	46,23	77,32	CB 77.32°
3	707152,16	4286696,05	38,45	77,30	CB 77.30°
4	707160,61	4286733,56	8,33	177,25	IOB 2.75°
5	707152,29	4286733,96	116,01	257,35	IO3 77.35°
6	707126,89	4286620,76	46,96	267,23	IO3 87.23°
1	707124,62	4286573,85			
38:03:010105:1182:3Y19					
1	707117,69	4286543,14	8,32	77,30	CB 77.30°
2	707119,52	4286551,26	46,75	87,24	CB 87.24°
3	707121,77	4286597,96	54,36	257,35	IO3 77.35°
4	707109,87	4286544,92	8,02	347,18	IO3 12.82°
1	707117,69	4286543,14			
38:03:010105:1182:3Y20					
1	707091,17	4286068,28	120,96	87,22	CB 87.22°
2	707097,04	4286189,10	8,98	177,19	IOB 2.81°
3	707088,07	4286189,54	28,99	87,21	CB 87.21°
4	707089,48	4286218,50	8,98	357,32	IO3 2.68°
5	707098,45	4286218,08	100,50	87,22	CB 87.22°
6	707103,33	4286318,46	196,27	87,21	CB 87.21°
7	707112,87	4286514,50	8,12	167,33	IOB 12.67°
8	707104,95	4286516,28	160,48	267,22	IO3 87.22°
9	707097,16	4286355,99	128,70	267,22	IO3 87.22°
10	707090,92	4286227,44	10,01	177,19	IOB 2.81°
11	707080,92	4286227,93	47,03	267,22	IO3 87.22°
12	707078,64	4286180,96	9,91	357,28	IO3 2.72°
13	707088,54	4286180,49	111,95	267,23	IO3 87.23°
14	707083,12	4286068,67	8,06	357,23	IO3 2.77°
1	707091,17	4286068,28			
38:03:010105:1182:3Y21					
1	707042,35	4285122,26	11,57	73,90	CB 73.90°
2	707045,56	4285133,38	118,89	87,20	CB 87.20°
3	707051,36	4285252,13	59,61	87,19	CB 87.19°
4	707054,28	4285311,67	62,19	87,19	CB 87.19°
5	707057,33	4285373,79	3,55	169,61	IOB 10.39°
6	707053,84	4285374,43	10,85	91,80	IOB 88.20°
7	707053,50	4285385,27	4,57	13,91	CB 13.91°
8	707057,94	4285386,37	145,08	87,19	CB 87.19°
9	707065,04	4285531,28	58,67	87,22	CB 87.22°
10	707067,89	4285589,88	9,01	177,07	IOB 2.93°
11	707058,89	4285590,34	28,98	87,23	CB 87.23°
12	707060,29	4285619,29	9,02	357,20	IO3 2.80°
13	707069,30	4285618,85	55,71	87,23	CB 87.23°
14	707071,99	4285674,50	68,28	87,21	CB 87.21°
15	707075,31	4285742,70	228,35	87,21	CB 87.21°
16	707086,42	4285970,78	49,95	87,21	CB 87.21°
17	707088,85	4286020,67	4,00	87,13	CB 87.13°

18	707089,05	4286024,66	7,76	87,19	CB 87.19°
19	707089,43	4286032,41	6,90	87,17	CB 87.17°
20	707089,77	4286039,30	8,07	177,37	IOB 2.63°
21	707081,71	4286039,67	411,93	267,22	IO3 87.22°
22	707061,74	4285628,22	9,99	177,25	IOB 2.75°
23	707051,76	4285628,70	47,00	267,22	IO3 87.22°
24	707049,48	4285581,76	9,99	357,25	IO3 2.75°
25	707059,46	4285581,28	194,31	267,22	IO3 87.22°
26	707050,03	4285387,20	4,10	189,42	IO3 9.42°
27	707045,99	4285386,53	10,84	267,25	IO3 87.25°
28	707045,47	4285375,70	4,09	345,11	IO3 14.89°
29	707049,42	4285374,65	201,79	267,22	IO3 87.22°
30	707039,63	4285173,10	9,00	177,20	IOB 2.80°
31	707030,64	4285173,54	28,99	267,21	IO3 87.21°
32	707029,23	4285144,58	9,00	357,20	IO3 2.80°
33	707038,22	4285144,14	8,84	267,21	IO3 87.21°
34	707037,79	4285135,31	11,29	254,07	IO3 74.07°
35	707034,69	4285124,45	7,97	344,04	IO3 15.96°
1	707042,35	4285122,26			
38:03:010105:1182:3Y22					
1	707190,79	4284178,51	7,98	9,16	CB 9.16°
2	707198,67	4284179,78	76,69	99,10	IOB 80.90°
3	707186,54	4284255,50	69,67	151,85	IOB 28.15°
4	707125,11	4284288,37	4,57	151,81	IOB 28.19°
5	707121,08	4284290,53	4,06	151,79	IOB 28.21°
6	707117,50	4284292,45	307,71	151,60	IOB 28.40°
7	706846,81	4284438,79	153,53	74,00	CB 74.00°
8	706889,12	4284586,37	274,96	74,04	CB 74.04°
9	706964,71	4284850,74	153,39	74,04	CB 74.04°
10	707006,89	4284998,22	8,99	164,05	IOB 15.95°
11	706998,25	4285000,69	29,00	74,03	CB 74.03°
12	707006,23	4285028,57	8,98	344,11	IO3 15.89°
13	707014,87	4285026,11	70,99	74,04	CB 74.04°
14	707034,39	4285094,36	7,98	164,15	IOB 15.85°
15	707026,71	4285096,54	61,98	254,03	IO3 74.03°
16	707009,66	4285036,95	10,01	164,05	IOB 15.95°
17	707000,04	4285039,70	46,99	254,04	IO3 74.04°
18	706987,12	4284994,52	9,89	344,04	IO3 15.96°
19	706996,63	4284991,80	466,25	254,05	IO3 74.05°
20	706868,48	4284543,51	86,04	254,05	IO3 74.05°
21	706844,83	4284460,78	9,00	164,00	IOB 16.00°
22	706836,18	4284463,26	29,00	254,05	IO3 74.05°
23	706828,21	4284435,38	17,91	344,02	IO3 15.98°
24	706845,43	4284430,45	379,33	331,65	IO3 28.35°
25	707179,27	4284250,33	5,06	279,09	IO3 80.91°
26	707180,07	4284245,33	9,00	189,08	IO3 9.08°
27	707171,18	4284243,91	29,00	279,13	IO3 80.87°
28	707175,78	4284215,28	8,99	9,09	CB 9.09°
29	707184,66	4284216,70	38,68	279,12	IO3 80.88°
1	707190,79	4284178,51			
38:03:010105:1182:3Y23					
1	707270,02	4283684,89	7,98	9,01	CB 9.01°
2	707277,90	4283686,14	21,00	99,13	IOB 80.87°
3	707274,57	4283706,87	8,97	189,11	IO3 9.11°
4	707265,71	4283705,45	29,01	99,12	IOB 80.88°
5	707261,11	4283734,09	8,98	9,10	CB 9.10°

6	707269,98	4283735,51	238,96	99,11	IOB 80.89°
7	707232,13	4283971,45	181,99	99,12	IOB 80.88°
8	707203,30	4284151,14	8,00	189,20	IO3 9.20°
9	707195,40	4284149,86	411,93	279,12	IO3 80.88°
10	707260,67	4283743,13	10,00	189,15	IO3 9.15°
11	707250,80	4283741,54	46,99	279,12	IO3 80.88°
12	707258,25	4283695,14	10,00	9,09	CB 9.09°
13	707268,12	4283696,72	11,98	279,12	IO3 80.88°
1	707270,02	4283684,89			
38:03:010105:1182:3Y24					
1	707349,24	4283191,25	7,98	9,16	CB 9.16°
2	707357,12	4283192,52	237,90	99,12	IOB 80.88°
3	707319,41	4283427,41	154,15	99,57	IOB 80.43°
4	707293,78	4283579,41	3,46	170,35	IOB 9.65°
5	707290,37	4283579,99	10,84	92,64	IOB 87.36°
6	707289,87	4283590,82	2,74	15,00	CB 15.00°
7	707292,52	4283591,53	66,74	98,63	IOB 81.37°
8	707282,51	4283657,51	7,99	189,14	IO3 9.14°
9	707274,62	4283656,24	67,91	279,12	IO3 80.88°
10	707285,38	4283589,19	4,10	201,18	IO3 21.18°
11	707281,56	4283587,71	10,85	279,12	IO3 80.88°
12	707283,28	4283577,00	4,10	356,92	IO3 3.08°
13	707287,37	4283576,78	390,46	279,12	IO3 80.88°
1	707349,24	4283191,25			
38:03:010105:1182:3Y25					
1	707426,57	4282759,08	13,99	189,13	IO3 9.13°
2	707412,76	4282756,86	150,10	99,10	IOB 80.90°
3	707389,01	4282905,07	14,00	9,09	CB 9.09°
4	707402,83	4282907,28	15,49	99,10	IOB 80.90°
5	707400,38	4282922,57	4,42	99,12	IOB 80.88°
6	707399,68	4282926,93	59,85	99,10	IOB 80.90°
7	707390,21	4282986,03	130,12	99,10	IOB 80.90°
8	707369,63	4283114,51	8,99	189,09	IO3 9.09°
9	707360,75	4283113,09	29,00	99,09	IOB 80.91°
10	707356,17	4283141,73	8,99	9,09	CB 9.09°
11	707365,05	4283143,15	20,99	99,13	IOB 80.87°
12	707361,72	4283163,87	7,99	189,14	IO3 9.14°
13	707353,83	4283162,60	11,98	279,12	IO3 80.88°
14	707355,73	4283150,77	10,02	189,08	IO3 9.08°
15	707345,84	4283149,19	47,00	279,12	IO3 80.88°
16	707353,29	4283102,78	9,92	9,10	CB 9.10°
17	707363,09	4283104,35	190,60	279,12	IO3 80.88°
18	707393,29	4282916,16	12,99	189,12	IO3 9.12°
19	707380,46	4282914,10	172,99	279,12	IO3 80.88°
20	707407,87	4282743,30	13,00	9,11	CB 9.11°
21	707420,71	4282745,36	40,30	279,11	IO3 80.89°
22	707427,09	4282705,57	8,06	279,14	IO3 80.86°
23	707428,37	4282697,61	7,97	9,17	CB 9.17°
24	707436,24	4282698,88	60,97	99,13	IOB 80.87°
1	707426,57	4282759,08			
38:03:010105:1182:3Y26					
1	707507,60	4282203,98	8,06	9,07	CB 9.07°
2	707515,56	4282205,25	21,69	99,12	IOB 80.88°
3	707512,12	4282226,67	154,26	99,14	IOB 80.86°
4	707487,63	4282378,97	115,61	99,13	IOB 80.87°
5	707469,28	4282493,11	29,40	99,12	IOB 80.88°

6	707464,62	4282522,14	8,98	189,03	IO3 9.03°
7	707455,75	4282520,73	29,00	99,09	IOB 80.91°
8	707451,17	4282549,37	8,97	9,04	CB 9.04°
9	707460,03	4282550,78	120,98	99,12	IOB 80.88°
10	707440,85	4282670,23	7,98	189,16	IO3 9.16°
11	707432,97	4282668,96	111,96	279,12	IO3 80.88°
12	707450,71	4282558,41	10,00	189,15	IO3 9.15°
13	707440,84	4282556,82	47,00	279,12	IO3 80.88°
14	707448,29	4282510,41	10,01	9,14	CB 9.14°
15	707458,17	4282512,00	311,96	279,12	IO3 80.88°
1	707507,60	4282203,98			
38:03:010105:1182:3Y27					
1	707670,12	4281971,46	258,18	59,79	CB 59.79°
2	707800,02	4282194,58	26,29	59,81	CB 59.81°
3	707813,24	4282217,30	5,29	59,80	CB 59.80°
4	707815,90	4282221,87	69,15	279,90	IO3 80.10°
5	707827,79	4282153,75	7,58	9,95	CB 9.95°
6	707835,26	4282155,06	1,94	99,51	IOB 80.49°
7	707834,94	4282156,97	5,00	189,90	IO3 9.90°
8	707830,01	4282156,11	14,00	99,91	IOB 80.09°
9	707827,60	4282169,90	3,40	9,99	CB 9.99°
10	707830,95	4282170,49	4,05	99,81	IOB 80.19°
11	707830,26	4282174,48	1,59	10,11	CB 10.11°
12	707831,83	4282174,76	1,94	99,80	IOB 80.20°
13	707831,50	4282176,67	5,00	189,90	IO3 9.90°
14	707826,57	4282175,81	14,00	99,87	IOB 80.13°
15	707824,17	4282189,60	3,40	9,99	CB 9.99°
16	707827,52	4282190,19	4,04	99,84	IOB 80.16°
17	707826,83	4282194,17	1,58	10,18	CB 10.18°
18	707828,39	4282194,45	1,95	99,75	IOB 80.25°
19	707828,06	4282196,37	5,00	189,90	IO3 9.90°
20	707823,13	4282195,51	14,00	99,87	IOB 80.13°
21	707820,73	4282209,30	3,40	9,99	CB 9.99°
22	707824,08	4282209,89	4,04	99,84	IOB 80.16°
23	707823,39	4282213,87	1,58	10,18	CB 10.18°
24	707824,95	4282214,15	1,95	99,75	IOB 80.25°
25	707824,62	4282216,07	4,99	189,91	IO3 9.91°
26	707819,70	4282215,21	4,00	99,93	IOB 80.07°
27	707819,01	4282219,15	10,00	99,91	IOB 80.09°
28	707817,29	4282229,00	3,40	9,99	CB 9.99°
29	707820,64	4282229,59	4,04	99,84	IOB 80.16°
30	707819,95	4282233,57	1,58	10,18	CB 10.18°
31	707821,51	4282233,85	1,95	99,75	IOB 80.25°
32	707821,18	4282235,77	4,99	189,91	IO3 9.91°
33	707816,26	4282234,91	14,00	99,91	IOB 80.09°
34	707813,85	4282248,70	3,41	9,96	CB 9.96°
35	707817,21	4282249,29	4,04	99,84	IOB 80.16°
36	707816,52	4282253,27	1,58	10,24	CB 10.24°
37	707818,07	4282253,55	1,95	99,75	IOB 80.25°
38	707817,74	4282255,47	4,99	189,91	IO3 9.91°
39	707812,82	4282254,61	14,00	99,91	IOB 80.09°
40	707810,41	4282268,40	3,40	9,99	CB 9.99°
41	707813,76	4282268,99	4,05	99,81	IOB 80.19°
42	707813,07	4282272,98	1,58	9,82	CB 9.82°
43	707814,63	4282273,25	1,95	99,46	IOB 80.54°
44	707814,31	4282275,17	7,59	189,93	IO3 9.93°

45	707806,83	4282273,86	45,40	279,89	IO3 80.11°
46	707814,63	4282229,14	3,24	149,79	IOB 30.21°
47	707811,83	4282230,77	1,43	239,86	IO3 59.86°
48	707811,11	4282229,53	26,29	239,79	IO3 59.79°
49	707797,88	4282206,81	266,83	239,79	IO3 59.79°
50	707663,63	4281976,21	8,04	323,80	IO3 36.20°
1	707670,12	4281971,46			
38:03:010105:1182:3Y28					
1	707539,34	4281942,83	9,01	9,20	CB 9.20°
2	707548,23	4281944,27	12,90	99,05	IOB 80.95°
3	707546,20	4281957,01	6,91	9,16	CB 9.16°
4	707553,02	4281958,11	2,09	8,52	CB 8.52°
5	707555,09	4281958,42	95,84	99,06	IOB 80.94°
6	707540,00	4282053,06	31,83	99,09	IOB 80.91°
7	707534,97	4282084,49	1,40	170,94	IOB 9.06°
8	707533,59	4282084,71	1,26	92,73	IOB 87.27°
9	707533,53	4282085,97	4,77	92,65	IOB 87.35°
10	707533,31	4282090,73	0,66	12,34	CB 12.34°
11	707533,95	4282090,87	86,85	99,13	IOB 80.87°
12	707520,17	4282176,62	8,07	189,19	IO3 9.19°
13	707512,20	4282175,33	85,06	279,11	IO3 80.89°
14	707525,67	4282091,34	4,10	201,18	IO3 21.18°
15	707521,85	4282089,86	10,85	279,12	IO3 80.88°
16	707523,57	4282079,15	4,10	357,06	IO3 2.94°
17	707527,66	4282078,94	114,33	279,11	IO3 80.89°
18	707545,77	4281966,05	10,04	189,12	IO3 9.12°
19	707535,86	4281964,46	21,91	279,14	IO3 80.86°
1	707539,34	4281942,83			
38:03:010105:1182:3Y29					
1	707492,77	4281846,16	0,99	9,27	CB 9.27°
2	707493,75	4281846,32	4,90	279,15	IO3 80.85°
3	707494,53	4281841,48	6,96	279,02	IO3 80.98°
4	707495,62	4281834,61	13,70	279,03	IO3 80.97°
5	707497,77	4281821,08	5,02	8,94	CB 8.94°
6	707502,73	4281821,86	6,05	279,03	IO3 80.97°
7	707503,68	4281815,88	24,43	9,33	CB 9.33°
8	707527,79	4281819,84	2,07	75,16	CB 75.16°
9	707528,32	4281821,84	8,63	62,31	CB 62.31°
10	707532,33	4281829,48	5,48	49,22	CB 49.22°
11	707535,91	4281833,63	18,89	99,26	IOB 80.74°
12	707532,87	4281852,27	22,69	9,38	CB 9.38°
13	707555,26	4281855,97	15,95	9,27	CB 9.27°
14	707571,00	4281858,54	1,69	99,18	IOB 80.82°
15	707570,73	4281860,21	51,14	99,06	IOB 80.94°
16	707562,68	4281910,71	19,33	99,05	IOB 80.95°
17	707559,64	4281929,80	8,98	189,16	IO3 9.16°
18	707550,77	4281928,37	12,07	99,10	IOB 80.90°
19	707548,86	4281940,29	9,00	189,21	IO3 9.21°
20	707539,98	4281938,85	42,72	279,11	IO3 80.89°
21	707546,74	4281896,67	6,40	279,17	IO3 80.83°
22	707547,76	4281890,35	45,20	188,72	IO3 8.72°
23	707503,08	4281883,50	2,02	189,98	IO3 9.98°
24	707501,09	4281883,15	4,02	193,38	IO3 13.38°
25	707497,18	4281882,22	3,40	198,01	IO3 18.01°
26	707493,95	4281881,17	6,68	189,04	IO3 9.04°
27	707487,35	4281880,12	1,75	279,19	IO3 80.81°

28	707487,63	4281878,39	32,64	279,06	IO3 80.94°
1	707492,77	4281846,16			
38:03:010105:1182:3Y30					
1	707612,01	4281887,56	10,38	9,32	CB 9.32°
2	707622,25	4281889,24	5,45	59,72	CB 59.72°
3	707625,00	4281893,95	34,78	9,06	CB 9.06°
4	707659,35	4281899,43	49,44	53,57	CB 53.57°
5	707688,71	4281939,21	6,99	53,61	CB 53.61°
6	707692,86	4281944,84	7,99	143,70	IOB 36.30°
7	707686,42	4281949,57	7,00	233,54	IO3 53.54°
8	707682,26	4281943,94	46,14	233,57	IO3 53.57°
9	707654,86	4281906,82	24,97	189,05	IO3 9.05°
10	707630,20	4281902,89	9,04	59,78	CB 59.78°
11	707634,75	4281910,70	62,24	59,80	CB 59.80°
12	707666,06	4281964,49	8,03	143,76	IOB 36.24°
13	707659,58	4281969,24	69,62	239,78	IO3 59.78°
14	707624,54	4281909,08	9,05	239,81	IO3 59.81°
15	707619,99	4281901,26	35,08	189,07	IO3 9.07°
16	707585,35	4281895,73	8,00	278,92	IO3 81.08°
17	707586,59	4281887,83	28,55	9,05	CB 9.05°
18	707614,78	4281892,32	5,51	239,80	IO3 59.80°
1	707612,01	4281887,56			
38:03:010105:1182:3Y31					
1	707590,46	4281863,64	2,13	11,63	CB 11.63°
2	707592,55	4281864,07	16,80	9,08	CB 9.08°
3	707609,14	4281866,72	20,85	59,79	CB 59.79°
4	707619,63	4281884,74	10,37	189,33	IO3 9.33°
5	707609,40	4281883,06	16,53	239,77	IO3 59.77°
6	707601,08	4281868,78	2,21	123,19	IOB 56.81°
7	707599,87	4281870,63	2,57	127,89	IOB 52.11°
8	707598,29	4281872,66	9,15	188,99	IO3 8.99°
9	707589,25	4281871,23	7,69	279,06	IO3 80.94°
1	707590,46	4281863,64			
38:03:010105:1182:3Y32					
1	707525,66	4281811,38	20,99	189,35	IO3 9.35°
2	707504,95	4281807,97	0,82	278,43	IO3 81.57°
3	707505,07	4281807,16	16,12	279,03	IO3 80.97°
4	707507,60	4281791,24	8,54	279,03	IO3 80.97°
5	707508,94	4281782,81	9,74	9,04	CB 9.04°
6	707518,56	4281784,34	6,60	9,06	CB 9.06°
7	707525,08	4281785,38	4,05	324,15	IO3 35.85°
8	707528,36	4281783,01	14,06	99,09	IOB 80.91°
9	707526,14	4281796,89	8,23	97,05	IOB 82.95°
10	707525,13	4281805,06	6,34	85,21	CB 85.21°
1	707525,66	4281811,38			
38:03:010105:1182:3Y33					
1	707577,58	4281709,00	9,00	9,01	CB 9.01°
2	707586,47	4281710,41	0,07	285,95	IO3 74.05°
3	707586,49	4281710,34	8,00	8,85	CB 8.85°
4	707594,39	4281711,57	18,26	99,04	IOB 80.96°
5	707591,52	4281729,60	5,32	189,30	IO3 9.30°
6	707586,27	4281728,74	6,83	186,81	IO3 6.81°
7	707579,49	4281727,93	5,01	175,07	IOB 4.93°
8	707574,50	4281728,36	19,60	279,04	IO3 80.96°
1	707577,58	4281709,00			
38:03:010105:1182:3Y34					

1	707591,56	4281678,49	8,01	9,19	CB 9.19°
2	707599,47	4281679,77	3,21	99,32	IOB 80.68°
3	707598,95	4281682,94	8,00	189,13	IO3 9.13°
4	707591,05	4281681,67	3,22	279,11	IO3 80.89°
1	707591,56	4281678,49			
38:03:010105:1182:3Y35					
1	707693,51	4280746,21	6,98	88,44	CB 88.44°
2	707693,70	4280753,19	3,98	177,99	IOB 2.01°
3	707689,72	4280753,33	48,63	88,30	CB 88.30°
4	707691,16	4280801,94	1,35	90,00	B
5	707691,16	4280803,29	8,41	88,03	CB 88.03°
6	707691,45	4280811,70	61,73	88,30	CB 88.30°
7	707693,28	4280873,40	4,00	358,71	IO3 1.29°
8	707697,28	4280873,31	49,85	88,31	CB 88.31°
9	707698,75	4280923,14	6,01	178,67	IOB 1.33°
10	707692,74	4280923,28	112,33	88,31	CB 88.31°
11	707696,05	4281035,56	131,33	99,07	IOB 80.93°
12	707675,35	4281165,25	23,38	104,18	IOB 75.82°
13	707669,62	4281187,92	0,94	188,56	IO3 8.56°
14	707668,69	4281187,78	29,01	99,08	IOB 80.92°
15	707664,11	4281216,43	1,29	8,95	CB 8.95°
16	707665,38	4281216,63	17,65	93,44	IOB 86.56°
17	707664,32	4281234,25	39,97	99,07	IOB 80.93°
18	707658,02	4281273,72	12,64	108,12	IOB 71.88°
19	707654,09	4281285,73	1,41	145,97	IOB 34.03°
20	707652,92	4281286,52	29,00	99,07	IOB 80.93°
21	707648,35	4281315,16	1,38	50,89	CB 50.89°
22	707649,22	4281316,23	11,41	91,05	IOB 88.95°
23	707649,01	4281327,64	4,22	93,53	IOB 86.47°
24	707648,75	4281331,85	84,67	99,07	IOB 80.93°
25	707635,41	4281415,46	5,96	9,07	CB 9.07°
26	707641,30	4281416,40	69,93	99,03	IOB 80.97°
27	707630,33	4281485,46	5,99	189,02	IO3 9.02°
28	707624,41	4281484,52	90,00	99,03	IOB 80.97°
29	707610,29	4281573,41	5,98	8,94	CB 8.94°
30	707616,20	4281574,34	47,93	99,03	IOB 80.97°
31	707608,68	4281621,68	54,77	99,01	IOB 80.99°
32	707600,10	4281675,77	8,01	189,19	IO3 9.19°
33	707592,19	4281674,49	88,44	279,04	IO3 80.96°
34	707606,09	4281587,15	13,00	189,07	IO3 9.07°
35	707593,25	4281585,10	222,54	279,04	IO3 80.96°
36	707628,23	4281365,33	34,74	262,29	IO3 82.29°
37	707623,57	4281330,90	67,92	279,05	IO3 80.95°
38	707634,25	4281263,82	31,32	297,72	IO3 62.28°
39	707648,82	4281236,09	99,20	279,04	IO3 80.96°
40	707664,41	4281138,12	50,98	267,73	IO3 87.73°
41	707662,39	4281087,18	50,56	279,06	IO3 80.94°
42	707670,35	4281037,25	30,00	289,29	IO3 70.71°
43	707680,26	4281008,93	22,44	268,31	IO3 88.31°
44	707679,60	4280986,50	13,00	358,28	IO3 1.72°
45	707692,59	4280986,11	97,98	268,31	IO3 88.31°
46	707689,70	4280888,17	13,00	178,32	IOB 1.68°
47	707676,71	4280888,55	76,99	268,30	IO3 88.30°
48	707674,43	4280811,59	13,00	358,32	IO3 1.68°
49	707687,42	4280811,21	18,00	268,31	IO3 88.31°
50	707686,89	4280793,22	46,76	268,31	IO3 88.31°

51	707685,51	4280746,48	8,00	358,07	IO3 1.93°
1	707693,51	4280746,21			
38:03:010105:1182:3Y36					
1	707675,07	4280664,74	46,99	88,29	CB 88.29°
2	707676,47	4280711,71	1,99	178,27	IOB 1.73°
3	707674,48	4280711,77	47,00	268,31	IO3 88.31°
4	707673,09	4280664,79	1,98	358,55	IO3 1.45°
1	707675,07	4280664,74			
38:03:010105:1182:3Y37					
1	707300,50	4279797,05	35,78	42,34	CB 42.34°
2	707326,95	4279821,15	5,16	109,59	IOB 70.41°
3	707325,22	4279826,01	10,86	31,52	CB 31.52°
4	707334,48	4279831,69	2,74	313,67	IO3 46.33°
5	707336,37	4279829,71	1,07	42,35	CB 42.35°
6	707337,16	4279830,43	141,49	42,30	CB 42.30°
7	707441,81	4279925,65	4,01	132,17	IOB 47.83°
8	707439,12	4279928,62	16,71	42,31	CB 42.31°
9	707451,48	4279939,87	2,51	57,70	CB 57.70°
10	707452,82	4279941,99	1,05	48,09	CB 48.09°
11	707453,52	4279942,77	9,93	37,84	CB 37.84°
12	707461,36	4279948,86	89,34	42,30	CB 42.30°
13	707527,44	4280008,98	64,63	42,86	CB 42.86°
14	707574,81	4280052,94	53,33	42,10	CB 42.10°
15	707614,38	4280088,70	35,62	41,57	CB 41.57°
16	707641,03	4280112,34	41,89	42,30	CB 42.30°
17	707672,01	4280140,53	13,08	88,42	CB 88.42°
18	707672,37	4280153,61	2,38	358,56	IO3 1.44°
19	707674,75	4280153,55	2,16	40,31	CB 40.31°
20	707676,40	4280154,95	52,58	88,41	CB 88.41°
21	707677,86	4280207,51	8,00	178,28	IOB 1.72°
22	707669,86	4280207,75	261,97	88,37	CB 88.37°
23	707677,31	4280469,61	8,00	358,35	IO3 1.65°
24	707685,31	4280469,38	85,49	88,32	CB 88.32°
25	707687,81	4280554,83	9,99	88,34	CB 88.34°
26	707688,10	4280564,82	20,20	88,33	CB 88.33°
27	707688,69	4280585,01	33,29	88,28	CB 88.28°
28	707689,69	4280618,28	10,00	88,28	CB 88.28°
29	707689,99	4280628,28	18,03	88,25	CB 88.25°
30	707690,54	4280646,30	7,99	178,35	IOB 1.65°
31	707682,55	4280646,53	107,09	268,30	IO3 88.30°
32	707679,37	4280539,49	57,13	268,30	IO3 88.30°
33	707677,68	4280482,39	13,00	178,32	IOB 1.68°
34	707664,69	4280482,77	335,10	268,30	IO3 88.30°
35	707654,76	4280147,82	337,30	222,30	IO3 42.30°
36	707405,29	4279920,81	13,00	312,26	IO3 47.74°
37	707414,03	4279911,19	114,01	222,30	IO3 42.30°
38	707329,71	4279834,46	4,09	144,45	IOB 35.55°
39	707326,38	4279836,84	10,85	222,35	IO3 42.35°
40	707318,36	4279829,53	4,08	300,15	IO3 59.85°
41	707320,41	4279826,00	34,21	222,31	IO3 42.31°
42	707295,11	4279802,97	8,01	312,32	IO3 47.68°
1	707300,50	4279797,05			
38:03:010105:1182:3Y38					
1	706893,69	4279426,98	7,21	42,36	CB 42.36°
2	706899,02	4279431,84	56,70	42,30	CB 42.30°
3	706940,96	4279470,00	265,94	42,29	CB 42.29°

4	707137,70	4279648,93	69,02	42,30	CB 42.30°
5	707188,75	4279695,38	72,08	42,29	CB 42.29°
6	707242,07	4279743,88	9,00	132,30	IOB 47.70°
7	707236,01	4279750,54	29,00	42,30	CB 42.30°
8	707257,46	4279770,06	9,02	312,39	IO3 47.61°
9	707263,54	4279763,40	20,97	42,33	CB 42.33°
10	707279,04	4279777,52	8,01	132,37	IOB 47.63°
11	707273,64	4279783,44	11,97	222,33	IO3 42.33°
12	707264,79	4279775,38	9,99	132,28	IOB 47.72°
13	707258,07	4279782,77	47,00	222,29	IO3 42.29°
14	707223,30	4279751,14	9,91	312,30	IO3 47.70°
15	707229,97	4279743,81	461,92	222,30	IO3 42.30°
16	706888,33	4279432,92	8,00	312,06	IO3 47.94°
1	706893,69	4279426,98			
38:03:010105:1182:3Y39					
1	706704,51	4279257,58	5,38	42,44	CB 42.44°
2	706708,48	4279261,21	2,07	325,85	IO3 34.15°
3	706710,19	4279260,05	87,65	42,29	CB 42.29°
4	706775,03	4279319,03	31,42	42,30	CB 42.30°
5	706798,27	4279340,18	8,98	132,38	IOB 47.62°
6	706792,22	4279346,81	29,02	42,33	CB 42.33°
7	706813,67	4279366,35	8,99	312,39	IO3 47.61°
8	706819,73	4279359,71	70,98	42,28	CB 42.28°
9	706872,25	4279407,46	8,01	132,37	IOB 47.63°
10	706866,85	4279413,38	61,98	222,29	IO3 42.29°
11	706821,00	4279371,67	10,00	132,29	IOB 47.71°
12	706814,27	4279379,07	47,00	222,30	IO3 42.30°
13	706779,51	4279347,44	9,99	312,28	IO3 47.72°
14	706786,23	4279340,05	88,26	222,30	IO3 42.30°
15	706720,95	4279280,65	27,69	222,31	IO3 42.31°
16	706700,47	4279262,01	6,00	312,36	IO3 47.64°
1	706704,51	4279257,58			
38:03:010105:1182:3Y40					
1	706654,79	4279209,67	49,02	42,28	CB 42.28°
2	706691,06	4279242,65	7,98	132,46	IOB 47.54°
3	706685,67	4279248,54	49,02	222,30	IO3 42.30°
4	706649,41	4279215,55	7,97	312,46	IO3 47.54°
1	706654,79	4279209,67			
38:03:010105:1182:3Y41					
1	706486,89	4279056,93	107,08	42,29	CB 42.29°
2	706566,10	4279128,98	65,74	42,31	CB 42.31°
3	706614,72	4279173,23	7,96	132,35	IOB 47.65°
4	706609,36	4279179,11	65,73	222,29	IO3 42.29°
5	706560,74	4279134,88	107,08	222,27	IO3 42.27°
6	706481,51	4279062,85	8,00	312,26	IO3 47.74°
1	706486,89	4279056,93			
38:03:010105:1182:3Y42					
1	706079,99	4278686,99	95,35	42,30	CB 42.30°
2	706150,51	4278751,16	204,17	42,27	CB 42.27°
3	706301,58	4278888,50	5,35	42,27	CB 42.27°
4	706305,54	4278892,10	66,10	42,27	CB 42.27°
5	706354,45	4278936,56	8,98	132,20	IOB 47.80°
6	706348,42	4278943,21	29,00	42,23	CB 42.23°
7	706369,89	4278962,70	8,98	312,20	IO3 47.80°
8	706375,92	4278956,05	120,97	42,28	CB 42.28°
9	706465,42	4279037,43	7,99	132,31	IOB 47.69°

10	706460,04	4279043,34	111,98	222,28	IO3 42.28°
11	706377,19	4278968,01	10,00	132,24	IOB 47.76°
12	706370,47	4278975,41	47,01	222,28	IO3 42.28°
13	706335,69	4278943,79	10,00	312,29	IO3 47.71°
14	706342,42	4278936,39	361,96	222,28	IO3 42.28°
15	706074,63	4278692,87	7,96	312,35	IO3 47.65°
1	706079,99	4278686,99			
38:03:010105:1182:3Y43					
1	705710,29	4278350,39	3,74	42,18	CB 42.18°
2	705713,06	4278352,90	200,39	42,33	CB 42.33°
3	705861,20	4278487,85	66,84	42,33	CB 42.33°
4	705910,61	4278532,86	9,00	132,39	IOB 47.61°
5	705904,54	4278539,51	29,02	42,33	CB 42.33°
6	705925,99	4278559,05	9,00	312,25	IO3 47.75°
7	705932,04	4278552,39	86,70	43,17	CB 43.17°
8	705995,27	4278611,71	3,78	109,15	IOB 70.85°
9	705994,03	4278615,28	10,85	31,13	CB 31.13°
10	706003,32	4278620,89	2,50	313,22	IO3 46.78°
11	706005,03	4278619,07	72,13	42,13	CB 42.13°
12	706058,52	4278667,46	7,96	132,35	IOB 47.65°
13	706053,16	4278673,34	73,93	222,28	IO3 42.28°
14	705998,46	4278623,60	4,11	144,41	IOB 35.59°
15	705995,12	4278625,99	10,85	222,35	IO3 42.35°
16	705987,10	4278618,68	4,10	300,20	IO3 59.80°
17	705989,16	4278615,14	75,46	222,28	IO3 42.28°
18	705933,33	4278564,37	9,98	132,32	IOB 47.68°
19	705926,61	4278571,75	46,99	222,29	IO3 42.29°
20	705891,85	4278540,13	10,02	312,29	IO3 47.71°
21	705898,59	4278532,72	261,97	222,35	IO3 42.35°
22	705704,97	4278356,25	6,95	312,20	IO3 47.80°
23	705709,64	4278351,10	0,96	312,47	IO3 47.53°
1	705710,29	4278350,39			
38:03:010105:1182:3Y44					
1	705340,93	4278013,46	112,28	42,39	CB 42.39°
2	705423,86	4278089,16	58,69	42,38	CB 42.38°
3	705467,22	4278128,72	9,00	132,30	IOB 47.70°
4	705461,16	4278135,38	28,97	42,36	CB 42.36°
5	705482,57	4278154,90	9,00	312,25	IO3 47.75°
6	705488,62	4278148,24	99,63	42,37	CB 42.37°
7	705562,23	4278215,38	28,54	42,36	CB 42.36°
8	705583,32	4278234,61	142,82	42,35	CB 42.35°
9	705688,87	4278330,82	7,94	132,35	IOB 47.65°
10	705683,52	4278336,69	261,98	222,35	IO3 42.35°
11	705489,89	4278160,22	10,03	132,37	IOB 47.63°
12	705483,13	4278167,63	46,99	222,40	IO3 42.40°
13	705448,43	4278135,94	10,01	312,41	IO3 47.59°
14	705455,18	4278128,55	161,97	222,41	IO3 42.41°
15	705335,58	4278019,32	7,93	312,40	IO3 47.60°
1	705340,93	4278013,46			
38:03:010105:1182:3Y45					
1	705100,39	4277793,74	29,85	42,43	CB 42.43°
2	705122,42	4277813,88	36,04	42,41	CB 42.41°
3	705149,03	4277838,19	79,43	42,42	CB 42.42°
4	705207,67	4277891,77	151,47	42,40	CB 42.40°
5	705319,53	4277993,90	7,95	132,60	IOB 47.40°
6	705314,15	4277999,75	37,23	222,41	IO3 42.41°

7	705286,66	4277974,64	186,07	222,41	IO3 42.41°
8	705149,27	4277849,16	65,85	222,40	IO3 42.40°
9	705100,64	4277804,76	11,02	268,70	IO3 88.70°
1	705100,39	4277793,74			
38:03:010105:1182:3Y46					
1	705227,91	4270563,40	7,97	4,75	CB 4.75°
2	705235,85	4270564,06	70,13	95,51	IOB 84.49°
3	705229,11	4270633,87	1,41	186,12	IO3 6.12°
4	705227,71	4270633,72	7,57	185,69	IO3 5.69°
5	705220,18	4270632,97	29,03	95,59	IOB 84.41°
6	705217,35	4270661,86	9,03	5,53	CB 5.53°
7	705226,34	4270662,73	81,01	95,52	IOB 84.48°
8	705218,55	4270743,36	54,11	95,53	IOB 84.47°
9	705213,34	4270797,22	95,47	123,27	IOB 56.73°
10	705160,97	4270877,05	185,79	124,32	IOB 55.68°
11	705056,21	4271030,49	49,42	124,36	IOB 55.64°
12	705028,32	4271071,29	8,99	214,11	IO3 34.11°
13	705020,88	4271066,25	29,00	124,29	IOB 55.71°
14	705004,54	4271090,21	8,98	34,38	CB 34.38°
15	705011,95	4271095,28	60,73	124,33	IOB 55.67°
16	704977,70	4271145,43	92,14	124,34	IOB 55.66°
17	704925,73	4271221,51	57,27	124,34	IOB 55.66°
18	704893,42	4271268,80	34,45	124,35	IOB 55.65°
19	704873,98	4271297,24	14,66	271,25	IO3 88.75°
20	704874,30	4271282,58	91,78	304,34	IO3 55.66°
21	704926,08	4271206,80	131,54	304,34	IO3 55.66°
22	705000,28	4271098,19	10,00	214,33	IO3 34.33°
23	704992,02	4271092,55	47,00	304,34	IO3 55.66°
24	705018,53	4271053,74	10,01	34,37	CB 34.37°
25	705026,79	4271059,39	195,80	304,33	IO3 55.67°
26	705137,21	4270897,69	30,37	304,32	IO3 55.68°
27	705154,33	4270872,61	56,90	303,26	IO3 56.74°
28	705185,54	4270825,03	9,00	213,30	IO3 33.30°
29	705178,02	4270820,09	28,99	303,26	IO3 56.74°
30	705193,92	4270795,85	9,00	33,21	CB 33.21°
31	705201,45	4270800,78	7,52	303,29	IO3 56.71°
32	705205,58	4270794,49	124,14	275,51	IO3 84.49°
33	705217,51	4270670,92	10,02	185,50	IO3 5.50°
34	705207,54	4270669,96	47,00	275,52	IO3 84.48°
35	705212,06	4270623,18	10,02	5,50	CB 5.50°
36	705222,03	4270624,14	61,02	275,53	IO3 84.47°
1	705227,91	4270563,40			
38:03:010105:1182:3Y47					
1	705271,35	4270114,58	7,97	5,47	CB 5.47°
2	705279,28	4270115,34	151,60	95,54	IOB 84.46°
3	705264,64	4270266,23	1,23	95,11	IOB 84.89°
4	705264,53	4270267,46	4,09	173,69	IOB 6.31°
5	705260,46	4270267,91	10,87	95,49	IOB 84.51°
6	705259,42	4270278,73	4,09	17,95	CB 17.95°
7	705263,31	4270279,99	66,43	95,53	IOB 84.47°
8	705256,91	4270346,11	4,10	95,60	IOB 84.40°
9	705256,51	4270350,19	108,94	95,50	IOB 84.50°
10	705246,06	4270458,63	7,97	185,47	IO3 5.47°
11	705238,13	4270457,87	178,52	275,53	IO3 84.47°
12	705255,32	4270280,18	4,09	197,64	IO3 17.64°
13	705251,42	4270278,94	10,85	275,55	IO3 84.45°

14	705252,47	4270268,14	4,09	353,40	IO3 6.60°
15	705256,53	4270267,67	153,81	275,53	IO3 84.47°
1	705271,35	4270114,58			
38:03:010105:1182:3Y48					
1	705324,49	4269567,20	7,97	5,62	CB 5.62°
2	705332,42	4269567,98	94,31	95,55	IOB 84.45°
3	705323,30	4269661,85	94,20	95,56	IOB 84.44°
4	705314,18	4269755,61	27,52	95,55	IOB 84.45°
5	705311,52	4269783,00	100,51	95,55	IOB 84.45°
6	705301,80	4269883,04	137,66	95,52	IOB 84.48°
7	705288,55	4270020,06	16,73	95,49	IOB 84.51°
8	705286,95	4270036,71	9,02	185,72	IO3 5.72°
9	705277,97	4270035,81	29,02	95,56	IOB 84.44°
10	705275,16	4270064,69	9,01	5,48	CB 5.48°
11	705284,13	4270065,55	21,05	95,59	IOB 84.41°
12	705282,08	4270086,50	7,97	185,76	IO3 5.76°
13	705274,15	4270085,70	11,99	275,51	IO3 84.49°
14	705275,30	4270073,77	10,01	185,56	IO3 5.56°
15	705265,34	4270072,80	47,00	275,53	IO3 84.47°
16	705269,87	4270026,02	10,02	5,56	CB 5.56°
17	705279,84	4270026,99	461,95	275,55	IO3 84.45°
1	705324,49	4269567,20			
38:03:010105:1182:3Y49					
1	705372,91	4269069,59	8,01	5,45	CB 5.45°
2	705380,88	4269070,35	46,19	95,58	IOB 84.42°
3	705376,39	4269116,32	31,49	95,58	IOB 84.42°
4	705373,33	4269147,66	4,02	95,57	IOB 84.43°
5	705372,94	4269151,66	204,16	95,56	IOB 84.44°
6	705353,17	4269354,86	85,09	95,55	IOB 84.45°
7	705344,94	4269439,55	9,02	185,28	IO3 5.28°
8	705335,96	4269438,72	29,02	95,58	IOB 84.42°
9	705333,14	4269467,60	9,01	5,29	CB 5.29°
10	705342,11	4269468,43	45,76	95,57	IOB 84.43°
11	705337,67	4269513,97	25,24	95,57	IOB 84.43°
12	705335,22	4269539,09	7,97	185,55	IO3 5.55°
13	705327,29	4269538,32	61,99	275,55	IO3 84.45°
14	705333,28	4269476,62	10,00	185,57	IO3 5.57°
15	705323,33	4269475,65	46,99	275,54	IO3 84.46°
16	705327,87	4269428,88	10,01	5,51	CB 5.51°
17	705337,83	4269429,84	361,95	275,56	IO3 84.44°
1	705372,91	4269069,59			
38:03:010105:1182:3Y50					
1	705421,30	4268571,98	8,00	5,45	CB 5.45°
2	705429,26	4268572,74	270,98	95,55	IOB 84.45°
3	705403,05	4268842,45	8,98	185,69	IO3 5.69°
4	705394,11	4268841,56	29,02	95,56	IOB 84.44°
5	705391,30	4268870,44	8,98	5,49	CB 5.49°
6	705400,24	4268871,30	110,60	95,56	IOB 84.44°
7	705389,52	4268981,38	60,41	95,56	IOB 84.44°
8	705383,67	4269041,51	7,99	185,82	IO3 5.82°
9	705375,72	4269040,70	161,97	275,56	IO3 84.44°
10	705391,42	4268879,49	10,00	185,51	IO3 5.51°
11	705381,47	4268878,53	47,13	275,53	IO3 84.47°
12	705386,01	4268831,62	10,02	5,90	CB 5.90°
13	705395,98	4268832,65	261,90	275,55	IO3 84.45°
1	705421,30	4268571,98			

38:03:010105:1182:3Y51					
1	705469,57	4268074,36	8,06	5,48	CB 5.48°
2	705477,59	4268075,13	66,34	95,54	IOB 84.46°
3	705471,18	4268141,16	104,62	95,55	IOB 84.45°
4	705461,07	4268245,29	8,98	185,62	IO3 5.62°
5	705452,13	4268244,41	29,02	95,68	IOB 84.32°
6	705449,26	4268273,29	9,04	5,58	CB 5.58°
7	705458,26	4268274,17	38,19	95,56	IOB 84.44°
8	705454,56	4268312,18	4,01	95,44	IOB 84.56°
9	705454,18	4268316,17	113,80	95,55	IOB 84.45°
10	705443,18	4268429,44	114,99	95,54	IOB 84.46°
11	705432,08	4268543,89	8,01	185,59	IO3 5.59°
12	705424,11	4268543,11	110,95	275,54	IO3 84.46°
13	705434,83	4268432,68	1,82	230,80	IO3 50.80°
14	705433,68	4268431,27	5,89	230,58	IO3 50.58°
15	705429,94	4268426,72	3,99	230,60	IO3 50.60°
16	705427,41	4268423,64	48,50	185,53	IO3 5.53°
17	705379,14	4268418,97	56,89	275,52	IO3 84.48°
18	705384,61	4268362,34	6,83	5,54	CB 5.54°
19	705391,41	4268363,00	34,41	275,65	IO3 84.35°
20	705394,80	4268328,76	36,79	5,66	CB 5.66°
21	705431,41	4268332,39	2,26	275,84	IO3 84.16°
22	705431,64	4268330,14	3,99	5,61	CB 5.61°
23	705435,61	4268330,53	35,21	275,62	IO3 84.38°
24	705439,06	4268295,49	61,10	275,63	IO3 84.37°
25	705445,05	4268234,68	8,82	5,66	CB 5.66°
26	705453,83	4268235,55	161,96	275,58	IO3 84.42°
1	705469,57	4268074,36			
38:03:010105:1182:3Y52					
1	706593,20	4267590,41	12,04	4,19	CB 4.19°
2	706605,20	4267591,29	23,67	95,65	IOB 84.35°
3	706602,87	4267614,85	10,01	180,97	IO3 0.97°
4	706592,87	4267614,68	8,86	173,85	IOB 6.15°
5	706584,06	4267615,63	7,25	161,02	IOB 18.98°
6	706577,20	4267617,99	17,72	155,03	IOB 24.97°
7	706561,14	4267625,47	10,42	153,56	IOB 26.44°
8	706551,81	4267630,11	9,58	151,78	IOB 28.22°
9	706543,37	4267634,64	20,02	150,03	IOB 29.97°
10	706526,03	4267644,64	20,01	153,59	IOB 26.41°
11	706508,11	4267653,54	20,02	155,70	IOB 24.30°
12	706489,86	4267661,78	20,06	148,27	IOB 31.73°
13	706472,80	4267672,33	27,02	154,88	IOB 25.12°
14	706448,34	4267683,80	10,60	160,54	IOB 19.46°
15	706438,35	4267687,33	12,56	158,07	IOB 21.93°
16	706426,70	4267692,02	8,01	151,26	IOB 28.74°
17	706419,68	4267695,87	8,08	160,78	IOB 19.22°
18	706412,05	4267698,53	14,21	142,90	IOB 37.10°
19	706400,72	4267707,10	11,00	150,31	IOB 29.69°
20	706391,16	4267712,55	4,01	147,42	IOB 32.58°
21	706387,78	4267714,71	5,10	141,53	IOB 38.47°
22	706383,79	4267717,88	5,00	149,74	IOB 30.26°
23	706379,47	4267720,40	15,00	151,79	IOB 28.21°
24	706366,25	4267727,49	20,01	150,64	IOB 29.36°
25	706348,81	4267737,30	5,06	143,92	IOB 36.08°
26	706344,72	4267740,28	15,07	158,35	IOB 21.65°
27	706330,71	4267745,84	11,69	162,94	IOB 17.06°

28	706319,53	4267749,27	8,52	156,62	IOB 23.38°
29	706311,71	4267752,65	20,00	152,90	IOB 27.10°
30	706293,91	4267761,76	8,01	155,45	IOB 24.55°
31	706286,62	4267765,09	10,00	153,00	IOB 27.00°
32	706277,71	4267769,63	2,05	165,28	IOB 14.72°
33	706275,73	4267770,15	12,47	154,20	IOB 25.80°
34	706264,50	4267775,58	7,53	154,35	IOB 25.65°
35	706257,71	4267778,84	12,09	159,57	IOB 20.43°
36	706246,38	4267783,06	8,08	144,68	IOB 35.32°
37	706239,79	4267787,73	20,01	150,54	IOB 29.46°
38	706222,37	4267797,57	15,00	151,62	IOB 28.38°
39	706209,17	4267804,70	5,07	143,18	IOB 36.82°
40	706205,11	4267807,74	2,01	145,52	IOB 34.48°
41	706203,45	4267808,88	8,00	155,10	IOB 24.90°
42	706196,19	4267812,25	10,74	130,62	IOB 49.38°
43	706189,20	4267820,40	10,50	124,52	IOB 55.48°
44	706183,25	4267829,05	10,87	214,51	IO3 34.51°
45	706174,29	4267822,89	22,67	151,03	IOB 28.97°
46	706154,46	4267833,87	3,00	152,15	IOB 27.85°
47	706151,81	4267835,27	6,02	157,65	IOB 22.35°
48	706146,24	4267837,56	7,59	99,71	IOB 80.29°
49	706144,96	4267845,04	10,45	126,87	IOB 53.13°
50	706138,69	4267853,40	10,48	218,45	IO3 38.45°
51	706130,48	4267846,88	20,75	149,47	IOB 30.53°
52	706112,61	4267857,42	16,62	134,12	IOB 45.88°
53	706101,04	4267869,35	10,50	130,21	IOB 49.79°
54	706094,26	4267877,37	10,40	220,20	IO3 40.20°
55	706086,32	4267870,66	18,58	154,87	IOB 25.13°
56	706069,50	4267878,55	7,01	150,21	IOB 29.79°
57	706063,42	4267882,03	21,88	128,64	IOB 51.36°
58	706049,76	4267899,12	22,01	177,24	IOB 2.76°
59	706027,78	4267900,18	10,01	149,31	IOB 30.69°
60	706019,17	4267905,29	21,92	126,02	IOB 53.98°
61	706006,28	4267923,02	14,54	196,99	IO3 16.99°
62	705992,37	4267918,77	28,02	154,53	IOB 25.47°
63	705967,07	4267930,82	6,01	80,62	CB 80.62°
64	705968,05	4267936,75	10,50	123,86	IOB 56.14°
65	705962,20	4267945,47	21,97	170,28	IOB 9.72°
66	705940,55	4267949,18	5,01	148,98	IOB 31.02°
67	705936,26	4267951,76	10,07	151,48	IOB 28.52°
68	705927,41	4267956,57	3,92	123,65	IOB 56.35°
69	705925,24	4267959,83	10,51	111,61	IOB 68.39°
70	705921,37	4267969,60	16,30	186,20	IO3 6.20°
71	705905,17	4267967,84	5,00	154,00	IOB 26.00°
72	705900,68	4267970,03	3,05	162,22	IOB 17.78°
73	705897,78	4267970,96	12,46	156,95	IOB 23.05°
74	705886,31	4267975,84	10,47	134,69	IOB 45.31°
75	705878,95	4267983,28	10,50	127,69	IOB 52.31°
76	705872,53	4267991,59	10,58	217,63	IO3 37.63°
77	705864,15	4267985,13	15,62	151,35	IOB 28.65°
78	705850,44	4267992,62	9,05	158,54	IOB 21.46°
79	705842,02	4267995,93	10,83	132,04	IOB 47.96°
80	705834,77	4268003,97	10,49	117,79	IOB 62.21°
81	705829,88	4268013,25	11,90	206,57	IO3 26.57°
82	705819,24	4268007,93	25,25	152,19	IOB 27.81°
83	705796,91	4268019,71	20,01	150,75	IOB 29.25°

84	705779,45	4268029,49	20,00	153,67	IOB 26.33°
85	705761,53	4268038,36	20,00	152,42	IOB 27.58°
86	705743,80	4268047,62	32,44	151,18	IOB 28.82°
87	705715,38	4268063,26	7,56	153,20	IOB 26.80°
88	705708,63	4268066,67	10,01	154,48	IOB 25.52°
89	705699,60	4268070,98	3,69	152,88	IOB 27.12°
90	705696,32	4268072,66	6,34	148,09	IOB 31.91°
91	705690,94	4268076,01	10,76	146,80	IOB 33.20°
92	705681,94	4268081,90	7,82	142,06	IOB 37.94°
93	705675,77	4268086,71	13,09	136,21	IOB 43.79°
94	705666,32	4268095,77	2,17	141,55	IOB 38.45°
95	705664,62	4268097,12	14,46	122,14	IOB 57.86°
96	705656,93	4268109,36	9,86	117,94	IOB 62.06°
97	705652,31	4268118,07	5,53	140,73	IOB 39.27°
98	705648,03	4268121,57	7,80	111,60	IOB 68.40°
99	705645,16	4268128,82	7,25	109,23	IOB 70.77°
100	705642,77	4268135,67	12,80	117,71	IOB 62.29°
101	705636,82	4268147,00	15,00	115,25	IOB 64.75°
102	705630,42	4268160,57	23,50	115,32	IOB 64.68°
103	705620,37	4268181,81	8,50	116,47	IOB 63.53°
104	705616,58	4268189,42	6,02	110,93	IOB 69.07°
105	705614,43	4268195,04	2,01	112,86	IOB 67.14°
106	705613,65	4268196,89	5,15	129,96	IOB 50.04°
107	705610,34	4268200,84	10,06	122,20	IOB 57.80°
108	705604,98	4268209,35	5,60	89,18	CB 89.18°
109	705605,06	4268214,95	10,00	115,80	IOB 64.20°
110	705600,71	4268223,95	5,74	145,29	IOB 34.71°
111	705595,99	4268227,22	15,07	110,14	IOB 69.86°
112	705590,80	4268241,37	13,01	118,12	IOB 61.88°
113	705584,67	4268252,84	2,04	127,04	IOB 52.96°
114	705583,44	4268254,47	5,03	109,01	IOB 70.99°
115	705581,80	4268259,23	15,01	117,79	IOB 62.21°
116	705574,80	4268272,51	11,00	115,94	IOB 64.06°
117	705569,99	4268282,40	7,79	117,12	IOB 62.88°
118	705566,44	4268289,33	17,83	112,84	IOB 67.16°
119	705559,52	4268305,76	3,42	110,34	IOB 69.66°
120	705558,33	4268308,97	6,59	116,02	IOB 63.98°
121	705555,44	4268314,89	14,29	121,43	IOB 58.57°
122	705547,99	4268327,08	9,36	116,51	IOB 63.49°
123	705543,81	4268335,46	14,30	135,20	IOB 44.80°
124	705533,66	4268345,54	18,95	145,43	IOB 34.57°
125	705518,06	4268356,29	4,75	155,65	IOB 24.35°
126	705513,73	4268358,25	13,24	163,86	IOB 16.14°
127	705501,01	4268361,93	2,34	171,14	IOB 8.86°
128	705498,70	4268362,29	6,83	95,38	IOB 84.62°
129	705498,06	4268369,09	0,97	170,54	IOB 9.46°
130	705497,10	4268369,25	1,00	172,52	IOB 7.48°
131	705496,11	4268369,38	1,01	172,59	IOB 7.41°
132	705495,11	4268369,51	1,01	173,72	IOB 6.28°
133	705494,11	4268369,62	1,00	174,86	IOB 5.14°
134	705493,11	4268369,71	1,00	174,86	IOB 5.14°
135	705492,11	4268369,80	1,00	176,00	IOB 4.00°
136	705491,11	4268369,87	0,73	177,65	IOB 2.35°
137	705490,38	4268369,90	2,27	177,48	IOB 2.52°
138	705488,11	4268370,00	4,80	179,88	IOB 0.12°
139	705483,31	4268370,01	35,14	275,52	IOB 84.48°

140	705486,69	4268335,03	0,17	356,63	IO3 3.37°
141	705486,86	4268335,02	4,48	356,16	IO3 3.84°
142	705491,33	4268334,72	2,49	350,27	IO3 9.73°
143	705493,78	4268334,30	1,28	350,54	IO3 9.46°
144	705495,04	4268334,09	0,68	347,20	IO3 12.80°
145	705495,70	4268333,94	0,45	347,20	IO3 12.80°
146	705496,14	4268333,84	0,38	344,88	IO3 15.12°
147	705496,51	4268333,74	0,75	345,41	IO3 14.59°
148	705497,24	4268333,55	0,98	344,54	IO3 15.46°
149	705498,18	4268333,29	2,48	74,79	CB 74.79°
150	705498,83	4268335,68	1,63	79,38	CB 79.38°
151	705499,13	4268337,28	5,34	336,03	IO3 23.97°
152	705504,01	4268335,11	3,09	329,45	IO3 30.55°
153	705506,67	4268333,54	12,10	321,04	IO3 38.96°
154	705516,08	4268325,93	8,92	309,45	IO3 50.55°
155	705521,75	4268319,04	6,26	308,45	IO3 51.55°
156	705525,64	4268314,14	12,46	305,59	IO3 54.41°
157	705532,89	4268304,01	10,01	298,08	IO3 61.92°
158	705537,60	4268295,18	16,59	295,07	IO3 64.93°
159	705544,63	4268280,15	9,02	292,07	IO3 67.93°
160	705548,02	4268271,79	11,00	293,86	IO3 66.14°
161	705552,47	4268261,73	7,50	296,43	IO3 63.57°
162	705555,81	4268255,01	7,50	297,83	IO3 62.17°
163	705559,31	4268248,38	5,01	291,91	IO3 68.09°
164	705561,18	4268243,73	15,13	288,46	IO3 71.54°
165	705565,97	4268229,38	5,00	293,69	IO3 66.31°
166	705567,98	4268224,80	10,03	300,17	IO3 59.83°
167	705573,02	4268216,13	8,04	244,20	IO3 64.20°
168	705569,52	4268208,89	10,00	295,80	IO3 64.20°
169	705573,87	4268199,89	7,60	344,59	IO3 15.41°
170	705581,20	4268197,87	10,21	283,76	IO3 76.24°
171	705583,63	4268187,95	5,09	284,91	IO3 75.09°
172	705584,94	4268183,03	2,03	304,55	IO3 55.45°
173	705586,09	4268181,36	13,24	306,90	IO3 53.10°
174	705594,04	4268170,77	20,10	301,20	IO3 58.80°
175	705604,45	4268153,58	5,04	303,34	IO3 56.66°
176	705607,22	4268149,37	15,02	292,84	IO3 67.16°
177	705613,05	4268135,53	12,81	298,29	IO3 61.71°
178	705619,12	4268124,25	5,08	307,01	IO3 52.99°
179	705622,18	4268120,19	10,12	304,70	IO3 55.30°
180	705627,94	4268111,87	7,89	245,19	IO3 65.19°
181	705624,63	4268104,71	10,18	295,91	IO3 64.09°
182	705629,08	4268095,55	20,44	312,54	IO3 47.46°
183	705642,90	4268080,49	3,44	301,56	IO3 58.44°
184	705644,70	4268077,56	20,76	323,15	IO3 36.85°
185	705661,31	4268065,11	10,03	329,91	IO3 30.09°
186	705669,99	4268060,08	7,61	328,00	IO3 32.00°
187	705676,44	4268056,05	3,71	340,98	IO3 19.02°
188	705679,95	4268054,84	10,00	331,59	IO3 28.41°
189	705688,75	4268050,08	10,01	334,61	IO3 25.39°
190	705697,79	4268045,79	7,57	332,05	IO3 27.95°
191	705704,48	4268042,24	12,42	333,72	IO3 26.28°
192	705715,62	4268036,74	20,01	332,72	IO3 27.28°
193	705733,40	4268027,57	20,00	333,45	IO3 26.55°
194	705751,29	4268018,63	20,00	332,26	IO3 27.74°
195	705768,99	4268009,32	40,71	333,15	IO3 26.85°

196	705805,31	4267990,93	5,66	327,86	IO3 32.14°
197	705810,10	4267987,92	12,21	295,52	IO3 64.48°
198	705815,36	4267976,90	10,63	26,73	CB 26.73°
199	705824,85	4267981,68	8,68	333,08	IO3 26.92°
200	705832,59	4267977,75	9,03	337,18	IO3 22.82°
201	705840,91	4267974,25	7,01	329,37	IO3 30.63°
202	705846,94	4267970,68	8,78	324,97	IO3 35.03°
203	705854,13	4267965,64	12,21	287,00	IO3 73.00°
204	705857,70	4267953,96	10,28	15,98	CB 15.98°
205	705867,58	4267956,79	8,43	343,33	IO3 16.67°
206	705875,66	4267954,37	12,00	331,32	IO3 28.68°
207	705886,19	4267948,61	8,11	342,35	IO3 17.65°
208	705893,92	4267946,15	5,67	325,64	IO3 34.36°
209	705898,60	4267942,95	12,21	284,90	IO3 75.10°
210	705901,74	4267931,15	10,43	14,61	CB 14.61°
211	705911,83	4267933,78	13,47	338,35	IO3 21.65°
212	705924,35	4267928,81	5,00	331,44	IO3 28.56°
213	705928,74	4267926,42	15,69	334,28	IO3 25.72°
214	705942,88	4267919,61	10,56	268,43	IO3 88.43°
215	705942,59	4267909,05	10,50	358,42	IO3 1.58°
216	705953,09	4267908,76	5,88	40,03	CB 40.03°
217	705957,59	4267912,54	8,00	332,76	IO3 27.24°
218	705964,70	4267908,88	20,00	331,45	IO3 28.55°
219	705982,27	4267899,32	5,76	324,40	IO3 35.60°
220	705986,95	4267895,97	12,20	286,03	IO3 73.97°
221	705990,32	4267884,24	10,50	15,98	CB 15.98°
222	706000,41	4267887,13	8,44	343,54	IO3 16.46°
223	706008,50	4267884,74	10,00	331,26	IO3 28.74°
224	706017,27	4267879,93	15,70	334,38	IO3 25.62°
225	706031,43	4267873,14	10,84	265,98	IO3 85.98°
226	706030,67	4267862,33	22,13	357,98	IO3 2.02°
227	706052,79	4267861,55	7,00	332,52	IO3 27.48°
228	706059,00	4267858,32	16,14	296,25	IO3 63.75°
229	706066,14	4267843,84	20,00	332,58	IO3 27.42°
230	706083,89	4267834,63	18,04	6,33	CB 6.33°
231	706101,82	4267836,62	5,02	327,29	IO3 32.71°
232	706106,04	4267833,91	21,52	310,89	IO3 49.11°
233	706120,13	4267817,64	6,00	332,62	IO3 27.38°
234	706125,46	4267814,88	12,38	22,32	CB 22.32°
235	706136,91	4267819,58	9,01	336,11	IO3 23.89°
236	706145,15	4267815,93	16,56	327,93	IO3 32.07°
237	706159,18	4267807,14	9,53	245,59	IO3 65.59°
238	706155,24	4267798,46	20,00	332,58	IO3 27.42°
239	706172,99	4267789,25	13,97	16,89	CB 16.89°
240	706186,36	4267793,31	8,02	336,73	IO3 23.27°
241	706193,73	4267790,14	7,00	332,59	IO3 27.41°
242	706199,94	4267786,92	17,64	300,82	IO3 59.18°
243	706208,98	4267771,77	22,69	0,76	CB 0.76°
244	706231,67	4267772,07	8,00	334,94	IO3 25.06°
245	706238,92	4267768,68	12,05	326,92	IO3 33.08°
246	706249,02	4267762,10	5,43	328,57	IO3 31.43°
247	706253,65	4267759,27	10,65	263,86	IO3 83.86°
248	706252,51	4267748,68	10,49	353,82	IO3 6.18°
249	706262,94	4267747,55	7,30	38,83	CB 38.83°
250	706268,63	4267752,13	10,05	326,56	IO3 33.44°
251	706277,02	4267746,59	5,01	329,80	IO3 30.20°

252	706281,35	4267744,07	3,05	342,81	IO3 17.19°
253	706284,26	4267743,17	15,39	330,07	IO3 29.93°
254	706297,60	4267735,49	11,86	278,92	IO3 81.08°
255	706299,44	4267723,77	10,49	8,11	CB 8.11°
256	706309,83	4267725,25	9,70	353,73	IO3 6.27°
257	706319,47	4267724,19	25,65	336,00	IO3 24.00°
258	706342,90	4267713,76	1,31	266,94	IO3 86.94°
259	706342,83	4267712,45	12,21	293,41	IO3 66.59°
260	706347,68	4267701,25	10,49	23,41	CB 23.41°
261	706357,31	4267705,42	12,79	336,16	IO3 23.84°
262	706369,01	4267700,25	5,00	330,92	IO3 29.08°
263	706373,38	4267697,82	5,01	335,58	IO3 24.42°
264	706377,94	4267695,75	10,16	333,64	IO3 26.36°
265	706387,04	4267691,24	12,97	275,62	IO3 84.38°
266	706388,31	4267678,33	10,50	7,27	CB 7.27°
267	706398,73	4267679,66	5,59	28,54	CB 28.54°
268	706403,64	4267682,33	6,05	325,57	IO3 34.43°
269	706408,63	4267678,91	10,00	334,15	IO3 25.85°
270	706417,63	4267674,55	16,07	326,50	IO3 33.50°
271	706431,03	4267665,68	12,21	290,97	IO3 69.03°
272	706435,40	4267654,28	8,88	20,93	CB 20.93°
273	706443,69	4267657,45	19,04	336,64	IO3 23.36°
274	706461,17	4267649,90	16,79	332,12	IO3 27.88°
275	706476,01	4267642,05	10,27	282,89	IO3 77.11°
276	706478,30	4267632,04	10,49	12,88	CB 12.88°
277	706488,53	4267634,38	2,74	12,01	CB 12.01°
278	706491,21	4267634,95	14,45	330,70	IO3 29.30°
279	706503,81	4267627,88	11,02	329,69	IO3 30.31°
280	706513,32	4267622,32	7,76	334,76	IO3 25.24°
281	706520,34	4267619,01	10,86	287,85	IO3 72.15°
282	706523,67	4267608,67	10,49	17,81	CB 17.81°
283	706533,66	4267611,88	7,80	340,68	IO3 19.32°
284	706541,02	4267609,30	9,99	330,51	IO3 29.49°
285	706549,72	4267604,38	22,37	334,08	IO3 25.92°
286	706569,84	4267594,60	10,93	344,93	IO3 15.07°
287	706580,39	4267591,76	12,88	353,98	IO3 6.02°
1	706593,20	4267590,41			
38:03:010105:1182:3Y53					
1	706757,44	4267591,30	53,91	95,65	IOB 84.35°
2	706752,13	4267644,95	18,70	232,89	IO3 52.89°
3	706740,85	4267630,04	1,80	196,82	IO3 16.82°
4	706739,13	4267629,52	8,00	184,81	IO3 4.81°
5	706731,16	4267628,85	20,31	175,57	IOB 4.43°
6	706710,91	4267630,42	9,02	189,89	IO3 9.89°
7	706702,02	4267628,87	11,23	197,19	IO3 17.19°
8	706691,29	4267625,55	20,07	190,48	IO3 10.48°
9	706671,55	4267621,90	20,03	189,10	IO3 9.10°
10	706651,77	4267618,73	9,09	186,44	IO3 6.44°
11	706642,74	4267617,71	21,33	275,65	IO3 84.35°
12	706644,84	4267596,48	9,03	5,34	CB 5.34°
13	706653,83	4267597,32	40,00	4,34	CB 4.34°
14	706693,72	4267600,35	11,02	9,61	CB 9.61°
15	706704,59	4267602,19	9,00	4,20	CB 4.20°
16	706713,57	4267602,85	19,78	7,64	CB 7.64°
17	706733,17	4267605,48	8,24	8,23	CB 8.23°
18	706741,33	4267606,66	22,26	316,37	IO3 43.63°

1	706757,44	4267591,30			
38:03:010105:1182:3Y54					
1	705518,20	4267576,75	8,00	5,60	CB 5.60°
2	705526,16	4267577,53	70,99	95,62	IOB 84.38°
3	705519,21	4267648,18	9,00	185,74	IO3 5.74°
4	705510,26	4267647,28	2,71	95,71	IOB 84.29°
5	705509,99	4267649,98	26,31	95,61	IOB 84.39°
6	705507,42	4267676,16	8,99	5,62	CB 5.62°
7	705516,37	4267677,04	80,99	95,58	IOB 84.42°
8	705508,49	4267757,65	105,00	95,59	IOB 84.41°
9	705498,26	4267862,15	90,66	95,56	IOB 84.44°
10	705489,48	4267952,38	4,06	173,35	IOB 6.65°
11	705485,45	4267952,85	10,84	95,66	IOB 84.34°
12	705484,38	4267963,64	4,10	17,77	CB 17.77°
13	705488,28	4267964,89	81,76	95,54	IOB 84.46°
14	705480,39	4268046,27	8,05	185,63	IO3 5.63°
15	705472,38	4268045,48	79,90	275,57	IO3 84.43°
16	705480,14	4267965,96	4,04	197,72	IO3 17.72°
17	705476,29	4267964,73	10,85	275,50	IO3 84.50°
18	705477,33	4267953,93	4,06	353,49	IO3 6.51°
19	705481,36	4267953,47	269,53	275,58	IO3 84.42°
20	705507,55	4267685,22	10,01	185,56	IO3 5.56°
21	705497,59	4267684,25	47,00	275,56	IO3 84.44°
22	705502,14	4267637,47	10,04	5,60	CB 5.60°
23	705512,13	4267638,45	62,00	275,62	IO3 84.38°
1	705518,20	4267576,75			
38:03:010105:1182:3Y55					
1	705581,22	4266936,22	2,02	19,33	CB 19.33°
2	705583,13	4266936,89	6,03	7,82	CB 7.82°
3	705589,10	4266937,71	71,57	95,62	IOB 84.38°
4	705582,09	4267008,94	42,37	95,62	IOB 84.38°
5	705577,94	4267051,11	8,99	185,68	IO3 5.68°
6	705568,99	4267050,22	5,36	95,68	IOB 84.32°
7	705568,46	4267055,55	23,64	95,63	IOB 84.37°
8	705566,14	4267079,08	9,00	5,67	CB 5.67°
9	705575,10	4267079,97	139,78	95,62	IOB 84.38°
10	705561,41	4267219,08	239,19	95,62	IOB 84.38°
11	705537,98	4267457,12	91,97	95,61	IOB 84.39°
12	705528,99	4267548,65	7,99	185,53	IO3 5.53°
13	705521,04	4267547,88	396,11	275,61	IO3 84.39°
14	705559,78	4267153,67	65,85	275,64	IO3 84.36°
15	705566,25	4267088,14	10,01	185,68	IO3 5.68°
16	705556,29	4267087,15	47,00	275,65	IO3 84.35°
17	705560,92	4267040,38	9,98	5,69	CB 5.69°
18	705570,85	4267041,37	105,66	275,63	IO3 84.37°
1	705581,22	4266936,22			
38:03:010105:1182:3Y56					
1	705616,16	4266581,64	7,99	5,60	CB 5.60°
2	705624,11	4266582,42	3,35	95,66	IOB 84.34°
3	705623,78	4266585,75	177,64	95,63	IOB 84.37°
4	705606,35	4266762,53	35,11	95,62	IOB 84.38°
5	705602,91	4266797,47	105,87	95,62	IOB 84.38°
6	705592,54	4266902,83	4,07	187,63	IO3 7.63°
7	705588,51	4266902,29	4,23	97,48	IOB 82.52°
8	705587,96	4266906,48	3,79	187,72	IO3 7.72°
9	705584,20	4266905,97	325,90	275,63	IO3 84.37°

1	705616,16	4266581,64			
38:03:010105:1182:3Y57					
1	705631,26	4266509,71	44,06	95,61	IOB 84.39°
2	705626,95	4266553,56	7,99	185,67	IO3 5.67°
3	705619,00	4266552,77	40,37	275,63	IO3 84.37°
4	705622,96	4266512,59	8,79	340,86	IO3 19.14°
1	705631,26	4266509,71			
38:03:010105:1182:3Y58					
1	705633,39	4266488,10	6,07	95,67	IOB 84.33°
2	705632,79	4266494,14	4,04	151,91	IOB 28.09°
3	705629,23	4266496,04	9,92	155,91	IOB 24.09°
4	705620,17	4266500,09	5,00	275,39	IO3 84.61°
5	705620,64	4266495,11	4,11	353,43	IO3 6.57°
6	705624,72	4266494,64	2,61	275,71	IO3 84.29°
7	705624,98	4266492,04	9,29	334,90	IO3 25.10°
1	705633,39	4266488,10			
38:03:010105:1182:3Y59					
1	705665,15	4266084,08	8,00	5,60	CB 5.60°
2	705673,11	4266084,86	67,07	95,65	IOB 84.35°
3	705666,51	4266151,60	4,02	95,71	IOB 84.29°
4	705666,11	4266155,60	11,26	95,60	IOB 84.40°
5	705665,01	4266166,81	210,92	95,62	IOB 84.38°
6	705644,36	4266376,72	75,63	95,62	IOB 84.38°
7	705636,95	4266451,99	2,07	95,55	IOB 84.45°
8	705636,75	4266454,05	8,99	185,68	IO3 5.68°
9	705627,80	4266453,16	29,00	95,64	IOB 84.36°
10	705624,95	4266482,02	2,15	5,87	CB 5.87°
11	705627,09	4266482,24	12,95	154,96	IOB 25.04°
12	705615,36	4266487,72	44,60	275,61	IO3 84.39°
13	705619,72	4266443,33	10,01	5,62	CB 5.62°
14	705629,68	4266444,31	361,97	275,62	IO3 84.38°
1	705665,15	4266084,08			
38:03:010105:1182:3Y60					
1	705714,16	4265586,54	7,97	5,55	CB 5.55°
2	705722,09	4265587,31	4,03	95,55	IOB 84.45°
3	705721,70	4265591,32	211,35	95,63	IOB 84.37°
4	705700,98	4265801,65	51,51	96,92	IOB 83.08°
5	705694,77	4265852,78	4,02	96,86	IOB 83.14°
6	705694,29	4265856,77	1,11	180,52	IO3 0.52°
7	705693,18	4265856,76	6,61	185,64	IO3 5.64°
8	705686,60	4265856,11	0,55	97,25	IOB 82.75°
9	705686,53	4265856,66	28,46	95,56	IOB 84.44°
10	705683,77	4265884,99	8,58	5,62	CB 5.62°
11	705692,31	4265885,83	3,54	95,68	IOB 84.32°
12	705691,96	4265889,35	129,17	95,48	IOB 84.52°
13	705679,62	4266017,93	38,26	95,49	IOB 84.51°
14	705675,96	4266056,01	8,01	185,73	IO3 5.73°
15	705667,99	4266055,21	161,98	275,62	IO3 84.38°
16	705683,86	4265894,01	10,00	185,63	IO3 5.63°
17	705673,91	4265893,03	47,00	275,63	IO3 84.37°
18	705678,52	4265846,26	10,00	5,63	CB 5.63°
19	705688,47	4265847,24	261,96	275,63	IO3 84.37°
1	705714,16	4265586,54			
38:03:010105:1182:3Y61					
1	705763,16	4265088,98	8,01	5,66	CB 5.66°
2	705771,13	4265089,77	45,21	95,64	IOB 84.36°

3	705766,69	4265134,76	31,49	95,63	IOB 84.37°
4	705763,60	4265166,10	16,67	95,65	IOB 84.35°
5	705761,96	4265182,69	77,61	95,62	IOB 84.38°
6	705754,36	4265259,93	8,99	185,68	IO3 5.68°
7	705745,41	4265259,04	28,99	95,64	IOB 84.36°
8	705742,56	4265287,89	8,99	5,68	CB 5.68°
9	705751,51	4265288,78	90,09	95,62	IOB 84.38°
10	705742,68	4265378,44	180,24	95,63	IOB 84.37°
11	705724,99	4265557,81	1,85	165,59	IOB 14.41°
12	705723,20	4265558,27	7,24	185,62	IO3 5.62°
13	705715,99	4265557,56	10,54	95,66	IOB 84.34°
14	705714,95	4265568,05	3,04	197,42	IO3 17.42°
15	705712,05	4265567,14	10,85	275,55	IO3 84.45°
16	705713,10	4265556,34	4,10	353,41	IO3 6.59°
17	705717,17	4265555,87	260,16	275,63	IO3 84.37°
18	705742,68	4265296,96	10,01	185,62	IO3 5.62°
19	705732,72	4265295,98	47,00	275,63	IO3 84.37°
20	705737,33	4265249,21	10,01	5,62	CB 5.62°
21	705747,29	4265250,19	107,13	275,62	IO3 84.38°
22	705757,78	4265143,57	54,85	275,63	IO3 84.37°
1	705763,16	4265088,98			
38:03:010105:1182:3Y62					
1	705812,06	4264591,43	8,05	5,77	CB 5.77°
2	705820,07	4264592,24	68,12	95,61	IOB 84.39°
3	705813,41	4264660,03	2,82	95,49	IOB 84.51°
4	705813,14	4264662,84	8,98	185,56	IO3 5.56°
5	705804,20	4264661,97	29,04	95,61	IOB 84.39°
6	705801,36	4264690,87	8,99	5,36	CB 5.36°
7	705810,31	4264691,71	21,41	95,63	IOB 84.37°
8	705808,21	4264713,02	59,60	95,61	IOB 84.39°
9	705802,38	4264772,33	31,13	95,60	IOB 84.40°
10	705799,34	4264803,31	152,03	95,62	IOB 84.38°
11	705784,46	4264954,61	49,58	95,64	IOB 84.36°
12	705779,59	4265003,95	57,23	95,63	IOB 84.37°
13	705773,98	4265060,90	1,83	185,96	IO3 5.96°
14	705772,16	4265060,71	6,19	185,56	IO3 5.56°
15	705766,00	4265060,11	361,96	275,62	IO3 84.38°
16	705801,47	4264699,89	10,02	185,61	IO3 5.61°
17	705791,50	4264698,91	47,00	275,63	IO3 84.37°
18	705796,11	4264652,14	9,97	5,64	CB 5.64°
19	705806,03	4264653,12	61,98	275,58	IO3 84.42°
1	705812,06	4264591,43			
38:03:010105:1182:3Y63					
1	705909,32	4263596,25	8,00	5,60	CB 5.60°
2	705917,28	4263597,03	77,87	95,58	IOB 84.42°
3	705909,71	4263674,53	170,72	95,59	IOB 84.41°
4	705893,08	4263844,44	32,36	95,59	IOB 84.41°
5	705889,93	4263876,65	60,02	95,60	IOB 84.40°
6	705884,07	4263936,38	67,06	95,57	IOB 84.43°
7	705877,56	4264003,12	55,53	95,57	IOB 84.43°
8	705872,17	4264058,39	4,02	95,57	IOB 84.43°
9	705871,78	4264062,39	3,41	95,56	IOB 84.44°
10	705871,45	4264065,78	8,98	185,69	IO3 5.69°
11	705862,51	4264064,89	29,01	95,54	IOB 84.46°
12	705859,71	4264093,76	8,97	5,69	CB 5.69°
13	705868,64	4264094,65	10,96	95,60	IOB 84.40°

14	705867,57	4264105,56	124,67	95,57	IOB 84.43°
15	705855,47	4264229,64	61,26	95,59	IOB 84.41°
16	705849,50	4264290,61	67,79	96,35	IOB 83.65°
17	705842,00	4264357,98	3,11	173,54	IOB 6.46°
18	705838,91	4264358,33	4,41	95,72	IOB 84.28°
19	705838,47	4264362,72	6,46	95,60	IOB 84.40°
20	705837,84	4264369,15	3,08	17,55	CB 17.55°
21	705840,78	4264370,08	194,08	95,28	IOB 84.72°
22	705822,91	4264563,34	8,07	185,62	IO3 5.62°
23	705814,88	4264562,55	193,83	275,58	IO3 84.42°
24	705833,73	4264369,64	4,04	197,58	IO3 17.58°
25	705829,88	4264368,42	10,85	275,55	IO3 84.45°
26	705830,93	4264357,62	4,05	353,33	IO3 6.67°
27	705834,95	4264357,15	255,56	275,58	IO3 84.42°
28	705859,81	4264102,80	10,00	185,57	IO3 5.57°
29	705849,86	4264101,83	46,99	275,57	IO3 84.43°
30	705854,42	4264055,06	10,01	5,56	CB 5.56°
31	705864,38	4264056,03	186,80	275,58	IO3 84.42°
32	705882,54	4263870,11	275,17	275,59	IO3 84.41°
1	705909,32	4263596,25			
38:03:010105:1182:3Y64					
1	705957,99	4263098,70	7,98	5,32	CB 5.32°
2	705965,94	4263099,44	31,50	95,56	IOB 84.44°
3	705962,89	4263130,79	30,53	95,60	IOB 84.40°
4	705959,91	4263161,17	178,27	95,59	IOB 84.41°
5	705942,54	4263338,59	84,86	95,59	IOB 84.41°
6	705934,28	4263423,05	45,82	95,60	IOB 84.40°
7	705929,81	4263468,65	8,98	185,56	IO3 5.56°
8	705920,87	4263467,78	29,00	95,58	IOB 84.42°
9	705918,05	4263496,64	8,98	5,56	CB 5.56°
10	705926,99	4263497,51	70,99	95,56	IOB 84.44°
11	705920,11	4263568,17	8,01	185,66	IO3 5.66°
12	705912,14	4263567,38	61,97	275,58	IO3 84.42°
13	705918,17	4263505,70	10,01	185,62	IO3 5.62°
14	705908,21	4263504,72	46,99	275,59	IO3 84.41°
15	705912,79	4263457,95	9,99	5,57	CB 5.57°
16	705922,73	4263458,92	247,13	275,59	IO3 84.41°
17	705946,80	4263212,96	114,81	275,59	IO3 84.41°
1	705957,99	4263098,70			
38:03:010105:1182:3Y65					
1	706006,61	4262601,08	8,03	5,65	CB 5.65°
2	706014,60	4262601,87	18,79	95,62	IOB 84.38°
3	706012,76	4262620,57	138,69	95,59	IOB 84.41°
4	705999,26	4262758,60	23,49	95,57	IOB 84.43°
5	705996,98	4262781,98	89,98	95,58	IOB 84.42°
6	705988,23	4262871,53	8,99	185,49	IO3 5.49°
7	705979,28	4262870,67	29,00	95,60	IOB 84.40°
8	705976,45	4262899,53	9,02	5,73	CB 5.73°
9	705985,42	4262900,43	126,23	95,58	IOB 84.42°
10	705973,14	4263026,06	44,72	95,58	IOB 84.42°
11	705968,79	4263070,57	8,02	185,58	IO3 5.58°
12	705960,81	4263069,79	161,98	275,59	IO3 84.41°
13	705976,58	4262908,58	10,01	185,56	IO3 5.56°
14	705966,62	4262907,61	46,99	275,59	IO3 84.41°
15	705971,20	4262860,84	9,98	5,58	CB 5.58°
16	705981,13	4262861,81	261,97	275,58	IO3 84.42°

1	706006,61	4262601,08			
38:03:010105:1182:3Y66					
1	706156,71	4262129,21	7,97	31,72	CB 31.72°
2	706163,49	4262133,40	22,95	121,82	IOB 58.18°
3	706151,39	4262152,90	70,40	121,81	IOB 58.19°
4	706114,28	4262212,73	7,78	121,81	IOB 58.19°
5	706110,18	4262219,34	51,22	121,81	IOB 58.19°
6	706083,18	4262262,87	71,43	121,80	IOB 58.20°
7	706045,54	4262323,58	12,78	185,57	IO3 5.57°
8	706032,82	4262322,34	29,01	95,58	IOB 84.42°
9	706030,00	4262351,21	8,91	5,47	CB 5.47°
10	706038,87	4262352,06	208,56	95,81	IOB 84.19°
11	706017,74	4262559,55	3,09	173,31	IOB 6.69°
12	706014,67	4262559,91	10,87	95,60	IOB 84.40°
13	706013,61	4262570,73	3,12	17,56	CB 17.56°
14	706016,58	4262571,67	1,21	94,72	IOB 85.28°
15	706016,48	4262572,88	7,08	185,43	IO3 5.43°
16	706009,43	4262572,21	9,86	275,53	IO3 84.47°
17	706010,38	4262562,40	4,08	197,68	IO3 17.68°
18	706006,49	4262561,16	10,85	275,50	IO3 84.50°
19	706007,53	4262550,36	4,10	353,41	IO3 6.59°
20	706011,60	4262549,89	190,53	275,58	IO3 84.42°
21	706030,13	4262360,26	10,00	185,57	IO3 5.57°
22	706020,18	4262359,29	47,00	275,57	IO3 84.43°
23	706024,74	4262312,51	17,30	5,57	CB 5.57°
24	706041,96	4262314,19	217,68	301,81	IO3 58.19°
1	706156,71	4262129,21			
38:03:010105:1182:3Y67					
1	706420,30	4261704,36	8,03	31,97	CB 31.97°
2	706427,11	4261708,61	148,95	121,84	IOB 58.16°
3	706348,53	4261835,15	22,05	121,84	IOB 58.16°
4	706336,90	4261853,88	8,99	212,13	IO3 32.13°
5	706329,29	4261849,10	29,01	121,81	IOB 58.19°
6	706314,00	4261873,75	9,00	31,92	CB 31.92°
7	706321,64	4261878,51	99,66	121,82	IOB 58.18°
8	706269,10	4261963,19	41,37	121,82	IOB 58.18°
9	706247,29	4261998,34	129,95	121,82	IOB 58.18°
10	706178,78	4262108,76	7,97	211,81	IO3 31.81°
11	706172,01	4262104,56	261,97	301,81	IO3 58.19°
12	706310,10	4261881,94	10,01	211,77	IO3 31.77°
13	706301,59	4261876,67	46,99	301,83	IO3 58.17°
14	706326,37	4261836,75	10,00	31,75	CB 31.75°
15	706334,87	4261842,01	162,01	301,83	IO3 58.17°
1	706420,30	4261704,36			
38:03:010105:1182:3Y68					
1	706694,31	4261262,47	8,13	31,58	CB 31.58°
2	706701,24	4261266,73	0,42	121,43	IOB 58.57°
3	706701,02	4261267,09	90,60	121,80	IOB 58.20°
4	706653,28	4261344,09	8,99	211,76	IO3 31.76°
5	706645,64	4261339,36	29,01	121,83	IOB 58.17°
6	706630,34	4261364,01	9,00	31,55	CB 31.55°
7	706638,01	4261368,72	125,39	121,80	IOB 58.20°
8	706571,93	4261475,29	29,50	121,81	IOB 58.19°
9	706556,38	4261500,36	214,68	121,83	IOB 58.17°
10	706443,16	4261682,76	1,40	121,31	IOB 58.69°
11	706442,43	4261683,96	8,04	211,89	IO3 31.89°

12	706435,60	4261679,71	289,66	301,82	IO3 58.18°
13	706588,34	4261433,59	72,28	301,83	IO3 58.17°
14	706626,46	4261372,18	10,01	211,82	IO3 31.82°
15	706617,95	4261366,90	47,01	301,83	IO3 58.17°
16	706642,74	4261326,96	9,93	31,83	CB 31.83°
17	706651,18	4261332,20	81,99	301,74	IO3 58.26°
1	706694,31	4261262,47			
38:03:010105:1182:3Y69					
1	707210,29	4260429,41	8,02	31,59	CB 31.59°
2	707217,12	4260433,61	53,27	121,80	IOB 58.20°
3	707189,05	4260478,89	34,39	121,78	IOB 58.22°
4	707170,94	4260508,12	111,74	121,81	IOB 58.19°
5	707112,04	4260603,07	78,60	138,90	IOB 41.10°
6	707052,81	4260654,74	16,34	138,92	IOB 41.08°
7	707040,49	4260665,48	5,38	138,84	IOB 41.16°
8	707036,44	4260669,02	13,42	138,90	IOB 41.10°
9	707026,33	4260677,84	64,84	138,88	IOB 41.12°
10	706977,48	4260720,48	26,39	138,90	IOB 41.10°
11	706957,59	4260737,83	7,34	138,87	IOB 41.13°
12	706952,06	4260742,66	23,45	74,77	CB 74.77°
13	706958,22	4260765,29	61,55	74,73	CB 74.73°
14	706974,43	4260824,67	38,75	121,36	IOB 58.64°
15	706954,26	4260857,76	39,02	121,36	IOB 58.64°
16	706933,95	4260891,08	10,01	121,64	IOB 58.36°
17	706928,70	4260899,60	97,09	121,66	IOB 58.34°
18	706877,74	4260982,24	7,78	121,87	IOB 58.13°
19	706873,63	4260988,85	18,01	121,86	IOB 58.14°
20	706864,12	4261004,15	10,05	121,82	IOB 58.18°
21	706858,82	4261012,69	72,58	121,82	IOB 58.18°
22	706820,55	4261074,36	70,36	121,81	IOB 58.19°
23	706783,46	4261134,15	118,58	121,81	IOB 58.19°
24	706720,96	4261234,92	7,77	121,85	IOB 58.15°
25	706716,86	4261241,52	0,67	122,28	IOB 57.72°
26	706716,50	4261242,09	8,16	211,82	IO3 31.82°
27	706709,57	4261237,79	426,23	301,73	IO3 58.27°
28	706933,76	4260875,28	26,29	301,71	IO3 58.29°
29	706947,58	4260852,91	9,00	211,70	IO3 31.70°
30	706939,92	4260848,18	29,00	301,72	IO3 58.28°
31	706955,17	4260823,51	8,99	31,73	CB 31.73°
32	706962,82	4260828,24	5,66	301,78	IO3 58.22°
33	706965,80	4260823,43	61,29	254,74	IO3 74.74°
34	706949,67	4260764,30	9,00	164,73	IOB 15.27°
35	706940,99	4260766,67	28,99	254,74	IO3 74.74°
36	706933,36	4260738,70	16,70	344,72	IO3 15.28°
37	706949,47	4260734,30	170,07	318,90	IO3 41.10°
38	707077,62	4260622,49	9,00	228,87	IO3 48.87°
39	707071,70	4260615,71	29,00	318,89	IO3 41.11°
40	707093,55	4260596,64	9,00	48,87	CB 48.87°
41	707099,47	4260603,42	8,49	318,92	IO3 41.08°
42	707105,87	4260597,84	118,92	301,80	IO3 58.20°
43	707168,53	4260496,77	79,25	301,80	IO3 58.20°
1	707210,29	4260429,41			
38:03:010105:1182:3Y70					
1	707473,63	4260004,42	8,01	31,79	CB 31.79°
2	707480,44	4260008,64	19,85	121,82	IOB 58.18°
3	707469,97	4260025,51	169,04	121,78	IOB 58.22°

4	707380,95	4260169,21	2,80	183,69	IO3 3.69°
5	707378,16	4260169,03	6,40	102,82	IOB 77.18°
6	707376,74	4260175,27	3,73	126,93	IOB 53.07°
7	707374,50	4260178,25	5,47	171,38	IOB 8.62°
8	707369,09	4260179,07	8,10	93,61	IOB 86.39°
9	707368,58	4260187,15	145,16	121,39	IOB 58.61°
10	707292,96	4260311,06	15,15	121,42	IOB 58.58°
11	707285,06	4260323,99	8,99	211,76	IO3 31.76°
12	707277,42	4260319,26	29,00	121,78	IOB 58.22°
13	707262,15	4260343,91	8,99	31,76	CB 31.76°
14	707269,79	4260348,64	70,97	121,78	IOB 58.22°
15	707232,41	4260408,97	8,02	211,85	IO3 31.85°
16	707225,60	4260404,74	61,97	301,79	IO3 58.21°
17	707258,25	4260352,07	10,01	211,77	IO3 31.77°
18	707249,74	4260346,80	47,01	301,80	IO3 58.20°
19	707274,51	4260306,85	10,00	31,80	CB 31.80°
20	707283,01	4260312,12	153,12	301,78	IO3 58.22°
21	707363,65	4260181,95	4,09	224,01	IO3 44.01°
22	707360,71	4260179,11	10,84	301,77	IO3 58.23°
23	707366,42	4260169,89	4,09	19,72	CB 19.72°
24	707370,27	4260171,27	196,27	301,78	IO3 58.22°
1	707473,63	4260004,42			
38:03:010105:1182:3Y71					
1	707736,85	4259579,36	7,95	31,79	CB 31.79°
2	707743,61	4259583,55	229,15	121,75	IOB 58.25°
3	707623,03	4259778,41	41,83	121,77	IOB 58.23°
4	707601,01	4259813,97	8,96	211,78	IO3 31.78°
5	707593,39	4259809,25	28,99	121,86	IOB 58.14°
6	707578,09	4259833,87	9,00	31,78	CB 31.78°
7	707585,74	4259838,61	91,34	121,77	IOB 58.23°
8	707537,65	4259916,26	79,64	121,78	IOB 58.22°
9	707495,71	4259983,96	8,00	211,76	IO3 31.76°
10	707488,91	4259979,75	113,41	301,78	IO3 58.22°
11	707548,63	4259883,34	48,56	301,79	IO3 58.21°
12	707574,21	4259842,06	10,00	211,80	IO3 31.80°
13	707565,71	4259836,79	47,00	301,78	IO3 58.22°
14	707590,46	4259796,84	10,00	31,80	CB 31.80°
15	707598,96	4259802,11	261,98	301,76	IO3 58.24°
1	707736,85	4259579,36			
38:03:010105:1182:3Y72					
1	707936,92	4259271,35	38,24	121,77	IOB 58.23°
2	707916,79	4259303,86	9,00	211,87	IO3 31.87°
3	707909,15	4259299,11	24,57	121,78	IOB 58.22°
4	707896,21	4259320,00	4,42	121,50	IOB 58.50°
5	707893,90	4259323,77	8,98	31,85	CB 31.85°
6	707901,53	4259328,51	255,36	121,77	IOB 58.23°
7	707767,08	4259545,61	15,60	121,76	IOB 58.24°
8	707758,87	4259558,87	7,93	211,71	IO3 31.71°
9	707752,12	4259554,70	261,97	301,76	IO3 58.24°
10	707890,00	4259331,95	10,01	211,77	IO3 31.77°
11	707881,49	4259326,68	47,01	301,76	IO3 58.24°
12	707906,23	4259286,71	10,01	31,77	CB 31.77°
13	707914,74	4259291,98	29,22	301,76	IO3 58.24°
14	707930,12	4259267,14	8,00	31,76	CB 31.76°
1	707936,92	4259271,35			
38:03:010105:1182:3Y73					

1	708394,30	4258517,57	167,91	301,65	IO3 58.35°
2	708482,41	4258374,64	74,13	301,72	IO3 58.28°
3	708521,38	4258311,58	10,01	211,69	IO3 31.69°
4	708512,86	4258306,32	47,00	301,72	IO3 58.28°
5	708537,57	4258266,34	9,98	31,73	CB 31.73°
6	708546,06	4258271,59	124,43	301,71	IO3 58.29°
7	708611,46	4258165,73	337,53	301,70	IO3 58.30°
8	708788,84	4257878,57	8,00	31,66	CB 31.66°
9	708795,65	4257882,77	79,40	121,74	IOB 58.26°
10	708753,88	4257950,30	132,97	121,69	IOB 58.31°
11	708684,03	4258063,45	222,67	121,70	IOB 58.30°
12	708567,02	4258252,90	35,90	121,69	IOB 58.31°
13	708548,16	4258283,45	8,99	211,67	IO3 31.67°
14	708540,51	4258278,73	29,00	121,75	IOB 58.25°
15	708525,25	4258303,39	9,02	31,77	CB 31.77°
16	708532,92	4258308,14	74,00	121,70	IOB 58.30°
17	708494,04	4258371,10	9,99	121,70	IOB 58.30°
18	708488,79	4258379,60	3,10	121,69	IOB 58.31°
19	708487,16	4258382,24	4,23	124,59	IOB 55.41°
20	708484,76	4258385,72	3,10	181,11	IO3 1.11°
21	708481,66	4258385,66	6,37	100,67	IOB 79.33°
22	708480,48	4258391,92	3,77	124,62	IOB 55.38°
23	708478,34	4258395,02	5,46	169,12	IOB 10.88°
24	708472,98	4258396,05	7,93	91,23	IOB 88.77°
25	708472,81	4258403,98	21,87	119,68	IOB 60.32°
26	708461,98	4258422,98	100,01	121,71	IOB 58.29°
27	708409,42	4258508,06	10,00	121,80	IOB 58.20°
28	708404,15	4258516,56	6,05	121,91	IOB 58.09°
29	708400,95	4258521,70	7,83	211,84	IO3 31.84°
1	708394,30	4258517,57			
38:03:010105:1182:3Y74					
1	709051,73	4257453,30	7,93	31,71	CB 31.71°
2	709058,48	4257457,47	24,95	121,76	IOB 58.24°
3	709045,35	4257478,68	48,40	121,75	IOB 58.25°
4	709019,88	4257519,84	107,64	121,74	IOB 58.26°
5	708963,26	4257611,38	9,99	121,70	IOB 58.30°
6	708958,01	4257619,88	27,01	121,71	IOB 58.29°
7	708943,81	4257642,86	125,08	121,70	IOB 58.30°
8	708878,08	4257749,28	27,90	121,70	IOB 58.30°
9	708863,42	4257773,02	8,98	211,80	IO3 31.80°
10	708855,79	4257768,29	28,99	121,73	IOB 58.27°
11	708840,54	4257792,95	8,99	31,90	CB 31.90°
12	708848,17	4257797,70	38,42	121,67	IOB 58.33°
13	708828,00	4257830,40	32,55	121,71	IOB 58.29°
14	708810,89	4257858,09	7,99	211,80	IO3 31.80°
15	708804,10	4257853,88	61,98	301,70	IO3 58.30°
16	708836,67	4257801,15	10,02	211,74	IO3 31.74°
17	708828,15	4257795,88	46,99	301,70	IO3 58.30°
18	708852,84	4257755,90	10,00	31,67	CB 31.67°
19	708861,35	4257761,15	361,96	301,73	IO3 58.27°
1	709051,73	4257453,30			
38:03:010105:1182:3Y75					
1	709223,89	4257174,74	8,02	31,75	CB 31.75°
2	709230,71	4257178,96	11,91	121,71	IOB 58.29°
3	709224,45	4257189,09	9,09	124,83	IOB 55.17°
4	709219,26	4257196,55	0,90	187,68	IO3 7.68°

5	709218,37	4257196,43	2,82	108,37	IOB 71.63°
6	709217,48	4257199,11	7,55	124,91	IOB 55.09°
7	709213,16	4257205,30	4,77	176,63	IOB 3.37°
8	709208,40	4257205,58	10,85	98,85	IOB 81.15°
9	709206,73	4257216,30	0,81	20,89	CB 20.89°
10	709207,49	4257216,59	50,53	121,72	IOB 58.28°
11	709180,92	4257259,57	3,72	121,81	IOB 58.19°
12	709178,96	4257262,73	8,99	211,73	IO3 31.73°
13	709171,31	4257258,00	29,00	121,72	IOB 58.28°
14	709156,06	4257282,67	8,99	31,73	CB 31.73°
15	709163,71	4257287,40	24,08	121,72	IOB 58.28°
16	709151,05	4257307,88	146,90	121,75	IOB 58.25°
17	709073,74	4257432,79	7,94	211,77	IO3 31.77°
18	709066,99	4257428,61	161,96	301,73	IO3 58.27°
19	709152,17	4257290,86	10,01	211,77	IO3 31.77°
20	709143,66	4257285,59	47,01	301,74	IO3 58.26°
21	709168,39	4257245,61	9,90	31,75	CB 31.75°
22	709176,81	4257250,82	49,24	301,75	IO3 58.25°
23	709202,72	4257208,95	4,09	223,91	IO3 43.91°
24	709199,77	4257206,11	10,84	301,77	IO3 58.23°
25	709205,48	4257196,89	4,09	19,59	CB 19.59°
26	709209,33	4257198,26	27,66	301,76	IO3 58.24°
1	709223,89	4257174,74			
38:03:010105:1182:3Y76					
1	709110,44	4257120,11	8,36	90,82	IOB 89.18°
2	709110,32	4257128,47	158,70	163,66	IOB 16.34°
3	708958,03	4257173,11	25,50	163,67	IOB 16.33°
4	708933,56	4257180,28	13,78	121,68	IOB 58.32°
5	708926,32	4257192,01	30,99	121,73	IOB 58.27°
6	708910,02	4257218,37	11,00	211,88	IO3 31.88°
7	708900,68	4257212,56	6,01	301,94	IO3 58.06°
8	708903,86	4257207,46	4,99	31,97	CB 31.97°
9	708908,09	4257210,10	18,99	301,70	IO3 58.30°
10	708918,07	4257193,94	5,01	211,94	IO3 31.94°
11	708913,82	4257191,29	6,00	301,91	IO3 58.09°
12	708916,99	4257186,20	4,99	31,91	CB 31.91°
13	708921,23	4257188,84	19,00	301,68	IO3 58.32°
14	708931,21	4257172,67	5,01	211,94	IO3 31.94°
15	708926,96	4257170,02	6,00	301,91	IO3 58.09°
16	708930,13	4257164,93	4,99	31,97	CB 31.97°
17	708934,36	4257167,57	19,01	301,71	IO3 58.29°
18	708944,35	4257151,40	5,02	211,88	IO3 31.88°
19	708940,09	4257148,75	6,00	302,00	IO3 58.00°
20	708943,27	4257143,66	11,00	31,96	CB 31.96°
21	708952,60	4257149,48	24,24	121,73	IOB 58.27°
22	708939,85	4257170,10	25,53	343,67	IO3 16.33°
23	708964,35	4257162,92	152,23	343,67	IO3 16.33°
1	709110,44	4257120,11			
38:03:010105:1182:3Y77					
1	709239,14	4257150,09	8,01	31,72	CB 31.72°
2	709245,95	4257154,30	24,99	121,72	IOB 58.28°
3	709232,81	4257175,56	8,02	211,75	IO3 31.75°
4	709225,99	4257171,34	24,99	301,75	IO3 58.25°
1	709239,14	4257150,09			
38:03:010105:1182:3Y78					
1	709248,63	4257067,90	23,53	121,87	IOB 58.13°

2	709236,21	4257087,88	3,55	73,81	CB 73.81°
3	709237,20	4257091,29	79,86	163,67	IOB 16.33°
4	709160,56	4257113,75	8,36	270,82	IO3 89.18°
5	709160,68	4257105,39	73,37	343,66	IO3 16.34°
6	709231,09	4257084,75	27,96	301,89	IO3 58.11°
7	709245,86	4257061,01	0,01	270,00	3
8	709245,86	4257061,00	1,55	301,85	IO3 58.15°
9	709246,68	4257059,68	16,03	256,73	IO3 76.73°
10	709243,00	4257044,08	5,78	346,69	IO3 13.31°
11	709248,62	4257042,75	2,16	211,78	IO3 31.78°
12	709246,78	4257041,61	2,54	347,72	IO3 12.28°
13	709249,26	4257041,07	1,34	66,30	CB 66.30°
14	709249,80	4257042,30	5,40	43,42	CB 43.42°
15	709253,72	4257046,01	4,30	30,44	CB 30.44°
16	709257,43	4257048,19	3,00	121,09	IOB 58.91°
17	709255,88	4257050,76	3,06	117,82	IOB 62.18°
18	709254,45	4257053,47	3,01	104,22	IOB 75.78°
19	709253,71	4257056,39	3,65	90,78	IOB 89.22°
20	709253,66	4257060,04	3,42	78,36	CB 78.36°
21	709254,35	4257063,39	2,96	66,47	CB 66.47°
22	709255,53	4257066,10	1,58	53,49	CB 53.49°
23	709256,47	4257067,37	4,58	121,78	IOB 58.22°
24	709254,06	4257071,26	4,51	166,67	IOB 13.33°
25	709249,67	4257072,30	4,52	256,70	IO3 76.70°
1	709248,63	4257067,90			
38:03:010105:1182:3Y79					
1	709267,37	4256992,71	12,45	211,70	IO3 31.70°
2	709256,78	4256986,17	8,06	301,72	IO3 58.28°
3	709261,02	4256979,31	8,87	211,63	IO3 31.63°
4	709253,47	4256974,66	10,22	301,68	IO3 58.32°
5	709258,84	4256965,96	0,22	302,28	IO3 57.72°
6	709258,96	4256965,77	24,36	211,69	IO3 31.69°
7	709238,23	4256952,97	15,61	0,84	CB 0.84°
8	709253,84	4256953,20	2,33	31,64	CB 31.64°
9	709255,82	4256954,42	1,56	230,48	IO3 50.48°
10	709254,83	4256953,22	10,48	0,82	CB 0.82°
11	709265,31	4256953,37	1,17	50,19	CB 50.19°
12	709266,06	4256954,27	1,04	302,01	IO3 57.99°
13	709266,61	4256953,39	5,46	0,84	CB 0.84°
14	709272,07	4256953,47	5,34	270,86	IO3 89.14°
15	709272,15	4256948,13	21,63	31,81	CB 31.81°
16	709290,53	4256959,53	40,39	121,71	IOB 58.29°
17	709269,30	4256993,89	2,26	211,44	IO3 31.44°
1	709267,37	4256992,71			
38:03:010105:1182:3Y80					
1	709292,93	4256956,31	23,92	211,81	IO3 31.81°
2	709272,60	4256943,70	2,61	301,68	IO3 58.32°
3	709273,97	4256941,48	12,49	31,74	CB 31.74°
4	709284,59	4256948,05	10,10	301,64	IO3 58.36°
5	709289,89	4256939,45	13,62	31,92	CB 31.92°
6	709301,45	4256946,65	2,49	144,14	IOB 35.86°
7	709299,43	4256948,11	10,46	128,40	IOB 51.60°
1	709292,93	4256956,31			
38:03:010105:1182:3Y81					
1	709338,60	4256934,99	9,65	180,42	IO3 0.42°
2	709328,95	4256934,92	7,20	168,14	IOB 11.86°

3	709321,90	4256936,40	12,94	301,64	IO3 58.36°
4	709328,69	4256925,38	10,43	301,71	IO3 58.29°
5	709334,17	4256916,51	3,02	301,58	IO3 58.42°
6	709335,75	4256913,94	11,68	301,70	IO3 58.30°
7	709341,89	4256904,00	3,37	256,95	IO3 76.95°
8	709341,13	4256900,72	3,79	257,03	IO3 77.03°
9	709340,28	4256897,03	5,12	302,08	IO3 57.92°
10	709343,00	4256892,69	11,30	31,83	CB 31.83°
11	709352,60	4256898,65	3,53	84,31	CB 84.31°
12	709352,95	4256902,16	7,07	75,49	CB 75.49°
13	709354,72	4256909,00	15,79	121,80	IOB 58.20°
14	709346,40	4256922,42	14,79	121,82	IOB 58.18°
1	709338,60	4256934,99			
38:03:010105:1182:3Y82					
1	709302,24	4256867,38	37,67	121,67	IOB 58.33°
2	709282,46	4256899,44	18,70	121,68	IOB 58.32°
3	709272,64	4256915,35	11,88	270,82	IO3 89.18°
4	709272,81	4256903,47	2,20	181,04	IO3 1.04°
5	709270,61	4256903,43	6,29	301,62	IO3 58.38°
6	709273,91	4256898,07	39,89	301,68	IO3 58.32°
7	709294,86	4256864,12	1,12	301,84	IO3 58.16°
8	709295,45	4256863,17	7,99	31,80	CB 31.80°
1	709302,24	4256867,38			
38:03:010105:1182:3Y83					
1	709289,50	4256859,48	45,39	121,67	IOB 58.33°
2	709265,67	4256898,11	6,12	121,77	IOB 58.23°
3	709262,45	4256903,31	9,29	180,86	IO3 0.86°
4	709253,16	4256903,17	3,46	301,53	IO3 58.47°
5	709254,97	4256900,22	52,83	301,67	IO3 58.33°
6	709282,71	4256855,26	7,99	31,86	CB 31.86°
1	709289,50	4256859,48			
38:03:010105:1182:3Y84					
1	709352,49	4256889,16	6,19	211,92	IO3 31.92°
2	709347,24	4256885,89	10,13	301,93	IO3 58.07°
3	709352,60	4256877,29	2,81	346,85	IO3 13.15°
4	709355,34	4256876,65	5,03	109,05	IOB 70.95°
5	709353,70	4256881,40	6,81	99,89	IOB 80.11°
6	709352,53	4256888,11	1,05	92,18	IOB 87.82°
1	709352,49	4256889,16			
38:03:010105:1182:3Y85					
1	709378,49	4256836,89	36,21	121,48	IOB 58.52°
2	709359,58	4256867,77	7,21	117,88	IOB 62.12°
3	709356,21	4256874,14	0,38	109,86	IOB 70.14°
4	709356,08	4256874,50	6,13	211,93	IO3 31.93°
5	709350,88	4256871,26	26,48	301,94	IO3 58.06°
6	709364,89	4256848,79	12,30	301,95	IO3 58.05°
7	709371,40	4256838,35	4,99	301,91	IO3 58.09°
8	709374,04	4256834,11	5,25	31,99	CB 31.99°
1	709378,49	4256836,89			
38:03:010105:1182:3Y86					
1	709443,31	4256739,87	83,38	17,20	CB 17.20°
2	709522,96	4256764,53	13,79	161,53	IOB 18.47°
3	709509,88	4256768,90	18,07	197,39	IO3 17.39°
4	709492,64	4256763,50	4,57	197,44	IO3 17.44°
5	709488,28	4256762,13	12,42	121,67	IOB 58.33°
6	709481,76	4256772,70	30,96	197,19	IO3 17.19°

7	709452,18	4256763,55	41,92	121,71	IOB 58.29°
8	709430,15	4256799,21	8,19	121,73	IOB 58.27°
9	709425,84	4256806,18	7,00	121,69	IOB 58.31°
10	709422,16	4256812,14	3,12	31,50	CB 31.50°
11	709424,82	4256813,77	1,20	175,24	IOB 4.76°
12	709423,62	4256813,87	4,28	158,17	IOB 21.83°
13	709419,65	4256815,46	4,47	139,18	IOB 40.82°
14	709416,27	4256818,38	4,80	123,52	IOB 56.48°
15	709413,62	4256822,38	3,14	211,46	IO3 31.46°
16	709410,94	4256820,74	4,07	207,01	IO3 27.01°
17	709407,31	4256818,89	6,05	191,05	IO3 11.05°
18	709401,37	4256817,73	6,29	171,96	IOB 8.04°
19	709395,14	4256818,61	3,84	152,57	IOB 27.43°
20	709391,73	4256820,38	32,51	211,67	IO3 31.67°
21	709364,06	4256803,31	18,96	211,69	IO3 31.69°
22	709347,93	4256793,35	39,13	121,68	IOB 58.32°
23	709327,38	4256826,65	39,86	121,69	IOB 58.31°
24	709306,44	4256860,57	7,99	211,86	IO3 31.86°
25	709299,65	4256856,35	86,97	301,68	IO3 58.32°
26	709345,32	4256782,34	42,13	31,68	CB 31.68°
27	709381,17	4256804,46	18,91	31,71	CB 31.71°
28	709397,26	4256814,40	2,29	301,61	IO3 58.39°
29	709398,46	4256812,45	4,71	301,73	IO3 58.27°
30	709400,94	4256808,44	68,04	211,68	IO3 31.68°
31	709343,04	4256772,71	61,38	121,67	IOB 58.33°
32	709310,81	4256824,95	32,56	121,68	IOB 58.32°
33	709293,71	4256852,66	7,99	211,86	IO3 31.86°
34	709286,92	4256848,44	25,52	301,67	IO3 58.33°
35	709300,32	4256826,72	76,40	301,67	IO3 58.33°
36	709340,43	4256761,70	76,05	31,67	CB 31.67°
37	709405,15	4256801,63	6,99	301,67	IO3 58.33°
38	709408,82	4256795,68	8,21	301,75	IO3 58.25°
39	709413,14	4256788,70	57,40	301,71	IO3 58.29°
1	709443,31	4256739,87			
38:03:010105:1182:3Y87					
1	709507,22	4256882,23	15,24	31,72	CB 31.72°
2	709520,18	4256890,24	7,75	121,70	IOB 58.30°
3	709516,11	4256896,83	6,98	121,71	IOB 58.29°
4	709512,44	4256902,77	6,95	211,47	IO3 31.47°
5	709506,51	4256899,14	2,83	280,59	IO3 79.41°
6	709507,03	4256896,36	4,41	280,57	IO3 79.43°
7	709507,84	4256892,02	0,61	280,39	IO3 79.61°
8	709507,95	4256891,42	9,22	265,46	IO3 85.46°
1	709507,22	4256882,23			
38:03:010105:1182:3Y88					
1	709546,49	4256933,21	7,99	31,70	CB 31.70°
2	709553,29	4256937,41	6,99	121,67	IOB 58.33°
3	709549,62	4256943,36	7,99	211,70	IO3 31.70°
4	709542,82	4256939,16	6,99	301,67	IO3 58.33°
1	709546,49	4256933,21			
38:03:010105:1182:3Y89					
1	709537,69	4256883,44	41,63	31,66	CB 31.66°
2	709573,12	4256905,29	22,75	121,69	IOB 58.31°
3	709561,17	4256924,65	6,98	121,64	IOB 58.36°
4	709557,51	4256930,59	7,99	211,70	IO3 31.70°
5	709550,71	4256926,39	6,99	301,60	IO3 58.40°

6	709554,37	4256920,44	14,74	301,68	IO3 58.32°
7	709562,11	4256907,90	33,65	211,70	IO3 31.70°
8	709533,48	4256890,22	7,98	301,84	IO3 58.16°
1	709537,69	4256883,44			
38:03:010105:1182:3Y90					
1	709497,77	4256858,79	42,92	31,68	CB 31.68°
2	709534,29	4256881,33	7,99	121,86	IOB 58.14°
3	709530,07	4256888,12	29,63	211,67	IO3 31.67°
4	709504,85	4256872,56	5,69	252,20	IO3 72.20°
5	709503,11	4256867,14	9,91	237,40	IO3 57.40°
1	709497,77	4256858,79			
38:03:010105:1182:3Y91					
1	709529,51	4256766,56	66,71	17,20	CB 17.20°
2	709593,24	4256786,29	8,29	121,79	IOB 58.21°
3	709588,87	4256793,34	75,85	197,18	IO3 17.18°
4	709516,40	4256770,94	13,82	341,53	IO3 18.47°
1	709529,51	4256766,56			
38:03:010105:1182:3Y92					
1	709597,20	4256787,52	146,70	17,20	CB 17.20°
2	709737,34	4256830,90	84,20	17,24	CB 17.24°
3	709817,76	4256855,85	10,06	287,23	IO3 72.77°
4	709820,74	4256846,24	46,99	17,23	CB 17.23°
5	709865,62	4256860,16	10,00	107,22	IOB 72.78°
6	709862,66	4256869,71	321,39	17,22	CB 17.22°
7	710169,64	4256964,87	13,83	322,61	IO3 37.39°
8	710180,63	4256956,47	29,00	52,61	CB 52.61°
9	710198,24	4256979,51	9,00	142,58	IOB 37.42°
10	710191,09	4256984,98	438,98	52,61	CB 52.61°
11	710457,66	4257333,75	9,00	322,63	IO3 37.37°
12	710464,81	4257328,29	29,00	52,61	CB 52.61°
13	710482,42	4257351,33	9,00	142,63	IOB 37.37°
14	710475,27	4257356,79	5,86	52,70	CB 52.70°
15	710478,82	4257361,45	160,35	7,63	CB 7.63°
16	710637,75	4257382,73	11,30	52,62	CB 52.62°
17	710644,61	4257391,71	115,54	187,63	IO3 7.63°
18	710530,09	4257376,37	54,64	187,62	IO3 7.62°
19	710475,93	4257369,12	116,67	232,61	IO3 52.61°
20	710405,08	4257276,42	0,76	142,98	IOB 37.02°
21	710404,47	4257276,88	45,62	232,63	IO3 52.63°
22	710376,78	4257240,63	28,09	232,62	IO3 52.62°
23	710359,73	4257218,31	5,41	232,66	IO3 52.66°
24	710356,45	4257214,01	296,93	232,62	IO3 52.62°
25	710176,20	4256978,05	0,63	197,57	IO3 17.57°
26	710175,60	4256977,86	4,58	232,45	IO3 52.45°
27	710172,81	4256974,23	201,25	197,23	IO3 17.23°
28	709980,59	4256914,63	134,95	197,22	IO3 17.22°
29	709851,69	4256874,69	9,00	287,19	IO3 72.81°
30	709854,35	4256866,09	28,99	197,22	IO3 17.22°
31	709826,66	4256857,51	1,33	107,48	IOB 72.52°
32	709826,26	4256858,78	5,65	197,18	IO3 17.18°
33	709820,86	4256857,11	7,65	107,49	IOB 72.51°
34	709818,56	4256864,41	99,98	197,22	IO3 17.22°
35	709723,06	4256834,82	136,31	197,18	IO3 17.18°
36	709592,83	4256794,56	8,29	301,83	IO3 58.17°
1	709597,20	4256787,52			
38:03:010105:1182:3Y93					

1	710643,34	4257383,48	105,07	7,62	CB 7.62°
2	710747,48	4257397,42	29,90	7,65	CB 7.65°
3	710777,11	4257401,40	11,29	52,59	CB 52.59°
4	710783,97	4257410,37	134,95	187,63	IO3 7.63°
5	710650,21	4257392,46	11,31	232,58	IO3 52.58°
1	710643,34	4257383,48			
38:03:010105:1182:3Y94					
1	710839,74	4257450,40	6,99	142,67	IOB 37.33°
2	710834,18	4257454,64	1,01	138,60	IOB 41.40°
3	710833,42	4257455,31	53,68	232,65	IO3 52.65°
4	710800,85	4257412,64	11,38	187,67	IO3 7.67°
5	710789,57	4257411,12	11,95	232,58	IO3 52.58°
6	710782,31	4257401,63	8,55	277,60	IO3 82.40°
7	710783,44	4257393,16	29,00	7,63	CB 7.63°
8	710812,18	4257397,01	14,85	97,62	IOB 82.38°
9	710810,21	4257411,73	48,66	52,63	CB 52.63°
1	710839,74	4257450,40			

ПРОЕКТНАЯ ДОКУМЕНТАЦИЯ ЛЕСНОГО УЧАСТКА 0,0501 га

1. Местоположение, границы и площадь проектируемого лесного участка¹

Субъект Российской Федерации	Иркутская область
Муниципальное образование	Жигаловский муниципальный округ
Категория земель	Земли лесного фонда
Лесничество	Жигаловское лесничество
Участковое лесничество, урочище (при наличии)	Тутурское участковое лесничество
Целевое назначение лесов, категория защитных лесов	Эксплуатационные леса
Квартал/ Лесотаксационный выдел/часть	№ 11 (в. 21ч.)
Площадь проектируемой части лесного участка	0,0501 га

¹ Местоположение и границы лесного участка указаны на схеме расположения проектируемого лесного участка.

2. Целевое назначение лесов

В соответствии с приказом агентства лесного хозяйства от 16.12.2008 г. №1293-апр «О структуре лесничеств агентства лесного хозяйства Иркутской области», Тутурское участковое лесничество, квартал №11 (в. 21ч.), входят в состав Жигаловского лесничества.

На момент проектирования лесного участка, на территории Жигаловского лесничества распространяется действие Лесохозяйственного регламента Жигаловского лесничества, утвержденного приказом министерства лесного комплекса Иркутской области от 11.09.2018 г. №73-мпр, в редакции приказа министерства лесного комплекса Иркутской области от 30.12.2025 № 91-58-мпр «О внесении изменений в лесохозяйственный регламент Жигаловского лесничества Иркутской области».

В соответствии статьями 111, 113, 114, 115 ЛК РФ, приказа Федерального агентства лесного хозяйства от 28.12.2009 № 546 «Об отнесении лесов на территории Иркутской области к ценным лесам, эксплуатационным лесам и установлении их границ», приказа Федерального агентства лесного хозяйства от 22.09.2025 № 658 «Об отнесении лесов к защитным лесам, эксплуатационным лесам и установлении их границ и о выделении особо защитных участков лесов и установлении их границ на территории Жигаловского лесничества Иркутской области и о внесении изменения в приказ Федерального агентства лесного хозяйства от 28.12.2009 № 546» с учетом особенностей правового режима защитных лесов определена категория защитности защитных лесов на проектируемом лесном участке:

- Эксплуатационные леса: Жигаловское лесничество, Тутурское участковое лесничество, квартал № 11 (в. 21ч.) площадью 0,0501 га.

3. Количественные и качественные характеристики проектируемого лесного участка

Количественные и качественные характеристики проектируемого лесного участка составлены на основании данных государственного лесного реестра ² Жигаловского лесничества.

Таблица 1. Распределение земель

Общая площадь - всего	В том числе									
	лесные земли					нелесные земли				
	занятые лесными насаж- дениями - всего	в том числе покрытые лесными куль- турами	лесные питомники, плантации	не занятые лесными насаж- дениями	итого	дороги	просеки	болота	другие	итого
1	2	3	4	5	6	7	8	9	10	11
0,0501	0,0501	0	0	0	0,0501	0	0	0	0	0

² Выписки из государственного лесного реестра, полученные посредством системы ФГИС ЛК, с учетом текущих изменений, на основании которых осуществляется подготовка проектной документации лесного участка, являются обязательным приложением к проектной документации.

Таблица 2. Характеристика насаждений проектируемого лесного участка

Участковое лесничество/ урочище (при наличии)	Номер квартала	Номер выдела	Состав насаждения или характеристика лесного участка при отсутствии насаждения	Площадь (га)/запас древесины (куб.м)	в том числе по группам возраста древостоя (га/куб.м)			
					молодняки	средневозрастные	приспевающие	спелые и перестойные
Эксплуатационные леса								
38:03:010105:1179:3У1								
Тутурское участковое лесничество	11	21ч.	7ОСЗБ	0,0051 / 0	0,0051 / 0	-	-	-
	11	21ч.	ед. д. 10Л	- / 0	-	-	-	-
ИТОГО покрытые лесом, за искл. ед. д.				0,0051 / 0	0,0051 / 0			
ИТОГО ед. д.				- / 0				
ИТОГО по образуемому лесному участку				0,0051 / 0				
38:03:010105:1179:3У2								
Тутурское участковое лесничество	11	21ч.	7ОСЗБ	0,0075 / 0	0,0075 / 0	-	-	-
	11	21ч.	ед. д. 10Л	- / 0	-	-	-	-
ИТОГО покрытые лесом, за искл. ед. д.				0,0075 / 0	0,0075 / 0			
ИТОГО ед. д.				- / 0				
ИТОГО по образуемому лесному участку				0,0075 / 0				
38:03:010105:1179:3У3								
Тутурское участковое лесничество	11	21ч.	7ОСЗБ	0,0075 / 0	0,0075 / 0	-	-	-
	11	21ч.	ед. д. 10Л	- / 0	-	-	-	-
ИТОГО покрытые лесом, за искл. ед. д.				0,0075 / 0	0,0075 / 0			
ИТОГО ед. д.				- / 0				
ИТОГО по образуемому лесному участку				0,0075 / 0				
38:03:010105:1179:3У4								
Тутурское участковое лесничество	11	21ч.	7ОСЗБ	0,0075 / 0	0,0075 / 0	-	-	-
	11	21ч.	ед. д. 10Л	- / 0	-	-	-	-
ИТОГО покрытые лесом, за искл. ед. д.				0,0075 / 0	0,0075 / 0			
ИТОГО ед. д.				- / 0				
ИТОГО по образуемому лесному участку				0,0075 / 0				
38:03:010105:1179:3У5								
	11	21ч.	7ОСЗБ	0,0075 / 0	0,0075 / 0	-	-	-

Тутурское участковое лесничество	11	21ч.	ед. д. 10Л	- / 0	-	-	-	-
ИТОГО покрытые лесом, за искл. ед. д.				0,0075 / 0	0,0075 / 0			
ИТОГО ед. д.				- / 0				
ИТОГО по образуемому лесному участку				0,0075 / 0				
38:03:010105:1179:3У6								
Тутурское участковое лесничество	11	21ч.	7ОСЗБ	0,0075 / 0	0,0075 / 0	-	-	-
	11	21ч.	ед. д. 10Л	- / 0	-	-	-	-
ИТОГО покрытые лесом, за искл. ед. д.				0,0075 / 0	0,0075 / 0			
ИТОГО ед. д.				- / 0				
ИТОГО по образуемому лесному участку				0,0075 / 0				
38:03:010105:1179:3У7								
Тутурское участковое лесничество	11	21ч.	7ОСЗБ	0,0075 / 0	0,0075 / 0	-	-	-
	11	21ч.	ед. д. 10Л	- / 0	-	-	-	-
ИТОГО покрытые лесом, за искл. ед. д.				0,0075 / 0	0,0075 / 0			
ИТОГО ед. д.				- / 0				
ИТОГО по образуемому лесному участку				0,0075 / 0				
ИТОГО покрытые лесом, за искл. ед. д.				0,0501 / 0	0,0501 / 0	-	-	-
ИТОГО ед. д.				- / 0				
ИТОГО по всему лесному участку				0,0501 / 0				

Таблица 3. Средние таксационные показатели насаждений проектируемого лесного участка

Целевое назначение лесов	Хозяйство, преобладающая порода	Состав насаждений	Возраст	Бонитет	Полнота	Средний запас древесины (куб. м/га)			
						молодняки	средневозрастные	приспевающие	спелые и перестойные
Эксплуатационные леса	Мягколиственное, Ос	7,0Ос3,0Б	5	4	0,8	0	-	-	-
	Итого мягколиственных:	7,0Ос3,0Б	5	4	0,8	0	-	-	-
Итого по эксплуатационным лесам:		7,0Ос3,0Б	5	4	0,8	0	-	-	-
Все леса	Мягколиственное, Ос	7,0Ос3,0Б	5	4	0,8	0	-	-	-
	Итого мягколиственных:	7,0Ос3,0Б	5	4	0,8	0	-	-	-
Итого по всем лесам:		7,0Ос3,0Б	5	4	0,8	0	-	-	-

Таблица 4. Виды и объемы использования лесов на проектируемом лесном участке

Целевое назначение лесов	Хозяйство (хвойное, твепдолиственное, мягколиственное)	Площадь, га	Единица измерения	Объемы использования лесов (изъятия лесных ресурсов);
Эксплуатационные	Мягколиственное	0,0501	куб.м	0
	Ед. д.	-	куб.м	0
	Итого эксплуатационных	0,0501	куб.м	0
Всего, га		0,0501	куб.м	0
Вид использования: строительство, реконструкция, эксплуатация линейных объектов. Цель использования: линия электропередачи воздушная, кабельная всех классов напряжения, а также сооружения, являющиеся его неотъемлемой технологической частью.				

4. Виды использования лесов на проектируемом лесном участке

Лесохозяйственным регламентом Жигаловского лесничества на проектируемом лесном участке: Тутурское участковое лесничество, квартал №11 (в. 21ч.), входящие в состав Жигаловского лесничества, установлены следующие виды разрешенного использования лесов:

эксплуатационные леса:

- заготовка древесины;
- заготовка живицы;
- заготовка и сбор недревесных лесных ресурсов;
- заготовка пищевых лесных ресурсов и сбор лекарственных растений;
- осуществление видов деятельности в сфере охотничьего хозяйства;
- ведение сельского хозяйства;
- осуществление рыболовства, за исключением любительского рыболовства;
- осуществление научно-исследовательской деятельности, образовательной деятельности;
- осуществление рекреационной деятельности;
- создание лесных плантаций и их эксплуатация;
- выращивание лесных плодовых, ягодных, декоративных растений, лекарственных растений;
- создание лесных питомников и их эксплуатация;
- осуществление геологического изучения недр, разведка и добыча полезных ископаемых;
- осуществление изыскательской деятельности;
- строительство и эксплуатация водохранилищ и иных искусственных водных объектов, создание и расширение территорий морских и речных портов, строительство, реконструкция и эксплуатация гидротехнических сооружений;
- строительство, реконструкция, эксплуатация линейных объектов;
- создание и эксплуатация объектов лесоперерабатывающей инфраструктуры;
- осуществление религиозной деятельности.

5. Сведения об обременениях проектируемого лесного участка

Согласно сведениям из лесного реестра и данным ЕГРН на проектируемом лесном участке: Жигаловское лесничество, Тутурское участковое лесничество, квартал №11 (в. 21ч.), обременения отсутствуют.

Таблица 5

№ п/п	Местоположение (лесничество, участковое лесничество, урочище (при наличии), №№ кварталов, выделов)	Наименование юридического лица, ФИО индивидуального предпринимателя, гражданина	Вид права пользования лесным участком (аренда, постоянное бессрочное пользование, безвозмездное пользование)	Основания пользования лесным участком	Срок пользования лесным участком	Вид использования лесного участка
1	2	3	4	5	6	7
-	-	-	-	-	-	-

6. Сведения об ограничениях использования лесов

С учетом целевого назначения и правового режима лесов, установленного лесным законодательством Российской Федерации, лесохозяйственным регламентом Жигаловского лесничества, проектируемый лесной участок относится к эксплуатационным (0,0501 га) лесам, на которых предусмотрены следующие ограничения в использовании лесов:

Эксплуатационные леса:

Запрещается несоблюдение целей устойчивого, максимально эффективного получения высококачественной древесины и других лесных ресурсов, продуктов их переработки с обеспечением сохранения полезных функций лесов при освоении эксплуатационных лесов (ч. 3 ст. 12 Лесного кодекса Российской Федерации).

Не допускается использование лесов, не предусмотренных статьей 25 Лесного кодекса Российской Федерации.

Ограничения на особо защитных участках лесов:

Проведение сплошных рубок в защитных лесах осуществляется в случаях, предусмотренных частью 6

статьи 21 Лесного кодекса Российской Федерации, и в случаях, если выборочные рубки не обеспечивают замену лесных насаждений, утрачивающих свои средообразующие, водоохранные, санитарно-гигиенические, оздоровительные и иные полезные функции, на лесные насаждения, обеспечивающие сохранение целевого назначения защитных лесов и выполняемых ими полезных функций;

Запрещается ведение сельского хозяйства, за исключением сенокосения и пчеловодства и товарной аквакультуры (товарного рыбоводства);

Запрещается строительство и эксплуатация объектов капитального строительства, за исключением линейных объектов и гидротехнических сооружений.

Проведение выборочных рубок допускается только в целях вырубki погибших и поврежденных лесных насаждений (часть 5 статьи 119 Лесного кодекса Российской Федерации).

На заповедных лесных участках запрещается проведение рубок лесных насаждений, использование токсичных химических препаратов, ведение сельского хозяйства, разведка и добыча полезных ископаемых, строительство и эксплуатация объектов капитального строительства (часть 4 статьи 119 Лесного кодекса Российской Федерации).

На особо защитных участках лесов запрещается осуществление деятельности, несовместимой с их целевым назначением и полезными функциями (часть 6 статьи 119 Лесного кодекса Российской Федерации).

Ограничения по виду использования лесов:

Для всех видов использования лесов

Согласно пункту 20 Правил санитарной безопасности в лесах, утвержденных постановлением Правительства Российской Федерации от 29.12.2020 № 2047 (далее - Правила санитарной безопасности), при использовании лесов не допускается:

- загрязнение лесов отходами производства и потребления и выбросами, радиоактивными и другими вредными веществами, иное неблагоприятное воздействие на леса, установленное законодательством об охране окружающей среды;
- ухудшение санитарного и лесопатологического состояния лесных насаждений;
- невыполнение или несвоевременное выполнение работ по очистке лесосек, а также работ по приведению лесных участков, предоставленных физическим или юридическим лицам в пользование в установленном лесным законодательством порядке, в состояние, пригодное для использования этих участков по целевому назначению, или работ по их рекультивации;
- уничтожение либо повреждение мелиоративных систем и дорог, расположенных в лесах;
- уничтожение либо повреждение лесохозяйственных знаков, феромонных ловушек и иных средств защиты леса.

Согласно статьи 60.15 Лесного кодекса Российской Федерации, а также Особенности охраны в лесах редких и находящихся под угрозой исчезновения деревьев, кустарников, лиан, иных лесных растений, занесенных в Красную книгу Российской Федерации или красные книги субъектов Российской Федерации, утвержденных приказом Минприроды России от 27.03.2025 № 142, в целях сохранения редких и находящихся под угрозой исчезновения видов деревьев, кустарников, лиан, иных лесных растений, занесенных в Красную книгу Российской Федерации или красные книги субъектов Российской Федерации, может запрещаться осуществление деятельности, негативное воздействие которой приведет или может привести к сокращению численности таких растений и (или) ухудшению среды их произрастания, либо могут устанавливаться ограничения осуществления этой деятельности.

Строительство, реконструкция, эксплуатация линейных объектов:

Согласно Правилам использования лесов для строительства, реконструкции, эксплуатации линейных объектов и Перечня случаев использования лесов для строительства, реконструкции, эксплуатации линейных объектов без предоставления лесного участка, с установлением или без установления сервитута, публичного сервитута, утвержденных приказом Минприроды Российской Федерации от 10.07.2020 № 434:

- в целях размещения объектов, связанных со строительством или реконструкцией линейных объектов, в лесах, расположенных на землях, не относящихся к землям лесного фонда, используются в первую очередь земли, на которых не расположены лесные насаждения;
- осуществление строительства, реконструкции и эксплуатации линейных объектов должно исключать развитие водной и ветровой эрозии земель на лесных участках, на которых размещаются линейные объекты и их охранные зоны.

При использовании лесов в целях строительства, реконструкции, эксплуатации линейных объектов не допускается: повреждение лесных насаждений, растительного покрова и почв за пределами земель, на которых осуществляется использование лесов, и охранной зоны линейных объектов; захламливание территорий, прилегающих к землям, на которых осуществляется использование лесов, строительным и бытовым мусором, отходами древесины; загрязнение земель, на которых осуществляется использование лесов, и территорий, прилегающих к землям, на которых осуществляется использование лесов, химическими и радиоактивными веществами; проезд транспортных средств, механизмов по произвольным, неустановленным маршрутам.

Не допускается ухудшение санитарного состояния лесов, расположенных на предоставленных гражданам и юридическим лицам лесных участках и лесных участках, прилегающих к ним, при использовании лесов для строительства, реконструкции, эксплуатации линейных объектов (пункт 29 Правил санитарной безопасности в лесах).

7. Сведения о наличии зданий, сооружений, объектов, связанных с созданием лесной инфраструктуры и объектов, не связанных с созданием лесной инфраструктуры на проектируемом лесном участке

Таблица 6

№ п/п	Участковое лесничество/урочище (при наличии)	Лесной квартал	Лесотаксационный выдел	Площадь объекта, га	Наименование объекта
1	-	-	-	-	-
Итого объекты, не связанные с созданием лесной инфраструктуры				-	-
1	-	-	-	-	-
Итого объекты лесной инфраструктуры				-	-

8. Сведения о наличии на проектируемом лесном участке особо защитных участков лесов, особо охраняемых природных территорий, зон с особыми условиями использования территорий

Согласно сведениям государственного лесного реестра, единого государственного реестра недвижимости, лесохозяйственного регламента Жигаловского лесничества на проектируемом лесном участке отсутствуют особо охраняемые природные территории (ООПТ), особо защитные участки лесов (ОЗУ). Имеются зоны с особыми условиями использования территории (ЗООУИТ).

Проектируемый лесной участок полностью (0,0501 га) входит в территорию ЗООУИТ 38:03-15.1 (Лесничество).

Таблица 7

№ п/п	Наименование участкового лесничества/урочища (при наличии)	Номер квартала	Номер выдела	Виды ОЗУ, наименование ООПТ, виды зон с особыми условиями использования территорий	Общая площадь, га
1	Тутурское участковое лесничество	11	21ч.	ЗООУИТ 38:03-15.1 (Лесничество)	0,0501

9. Проектирование вида использования лесов лесного участка

Согласно лесохозяйственному регламенту Жигаловского лесничества, квартал №11 (в. 21ч.) Тутурского участкового лесничества, входящие в состав Жигаловского лесничества, в границах которого расположен проектируемый лесной участок, относятся к зоне планируемого освоения лесов для строительства, реконструкции, эксплуатации линейных объектов.

Схема расположения проектируемого лесного участка (части лесного участка)

Субъект Российской Федерации: Иркутская область

Муниципальное образование: Жигаловский муниципальный округ

Категория земель: земли лесного фонда


Лесничество: Жигаловское лесничество

Участковое лесничество: Тутурское участковое лесничество, эксплуатационные леса, квартал № 11 (в. 21ч.).

Вид использования лесов: строительство, реконструкция, эксплуатация линейных объектов

Цель предоставления лесного участка: линия электропередачи воздушная, кабельная всех классов напряжения, а также сооружения, являющиеся его неотъемлемой технологической частью

Особые отметки: площадь - 0,0501 га

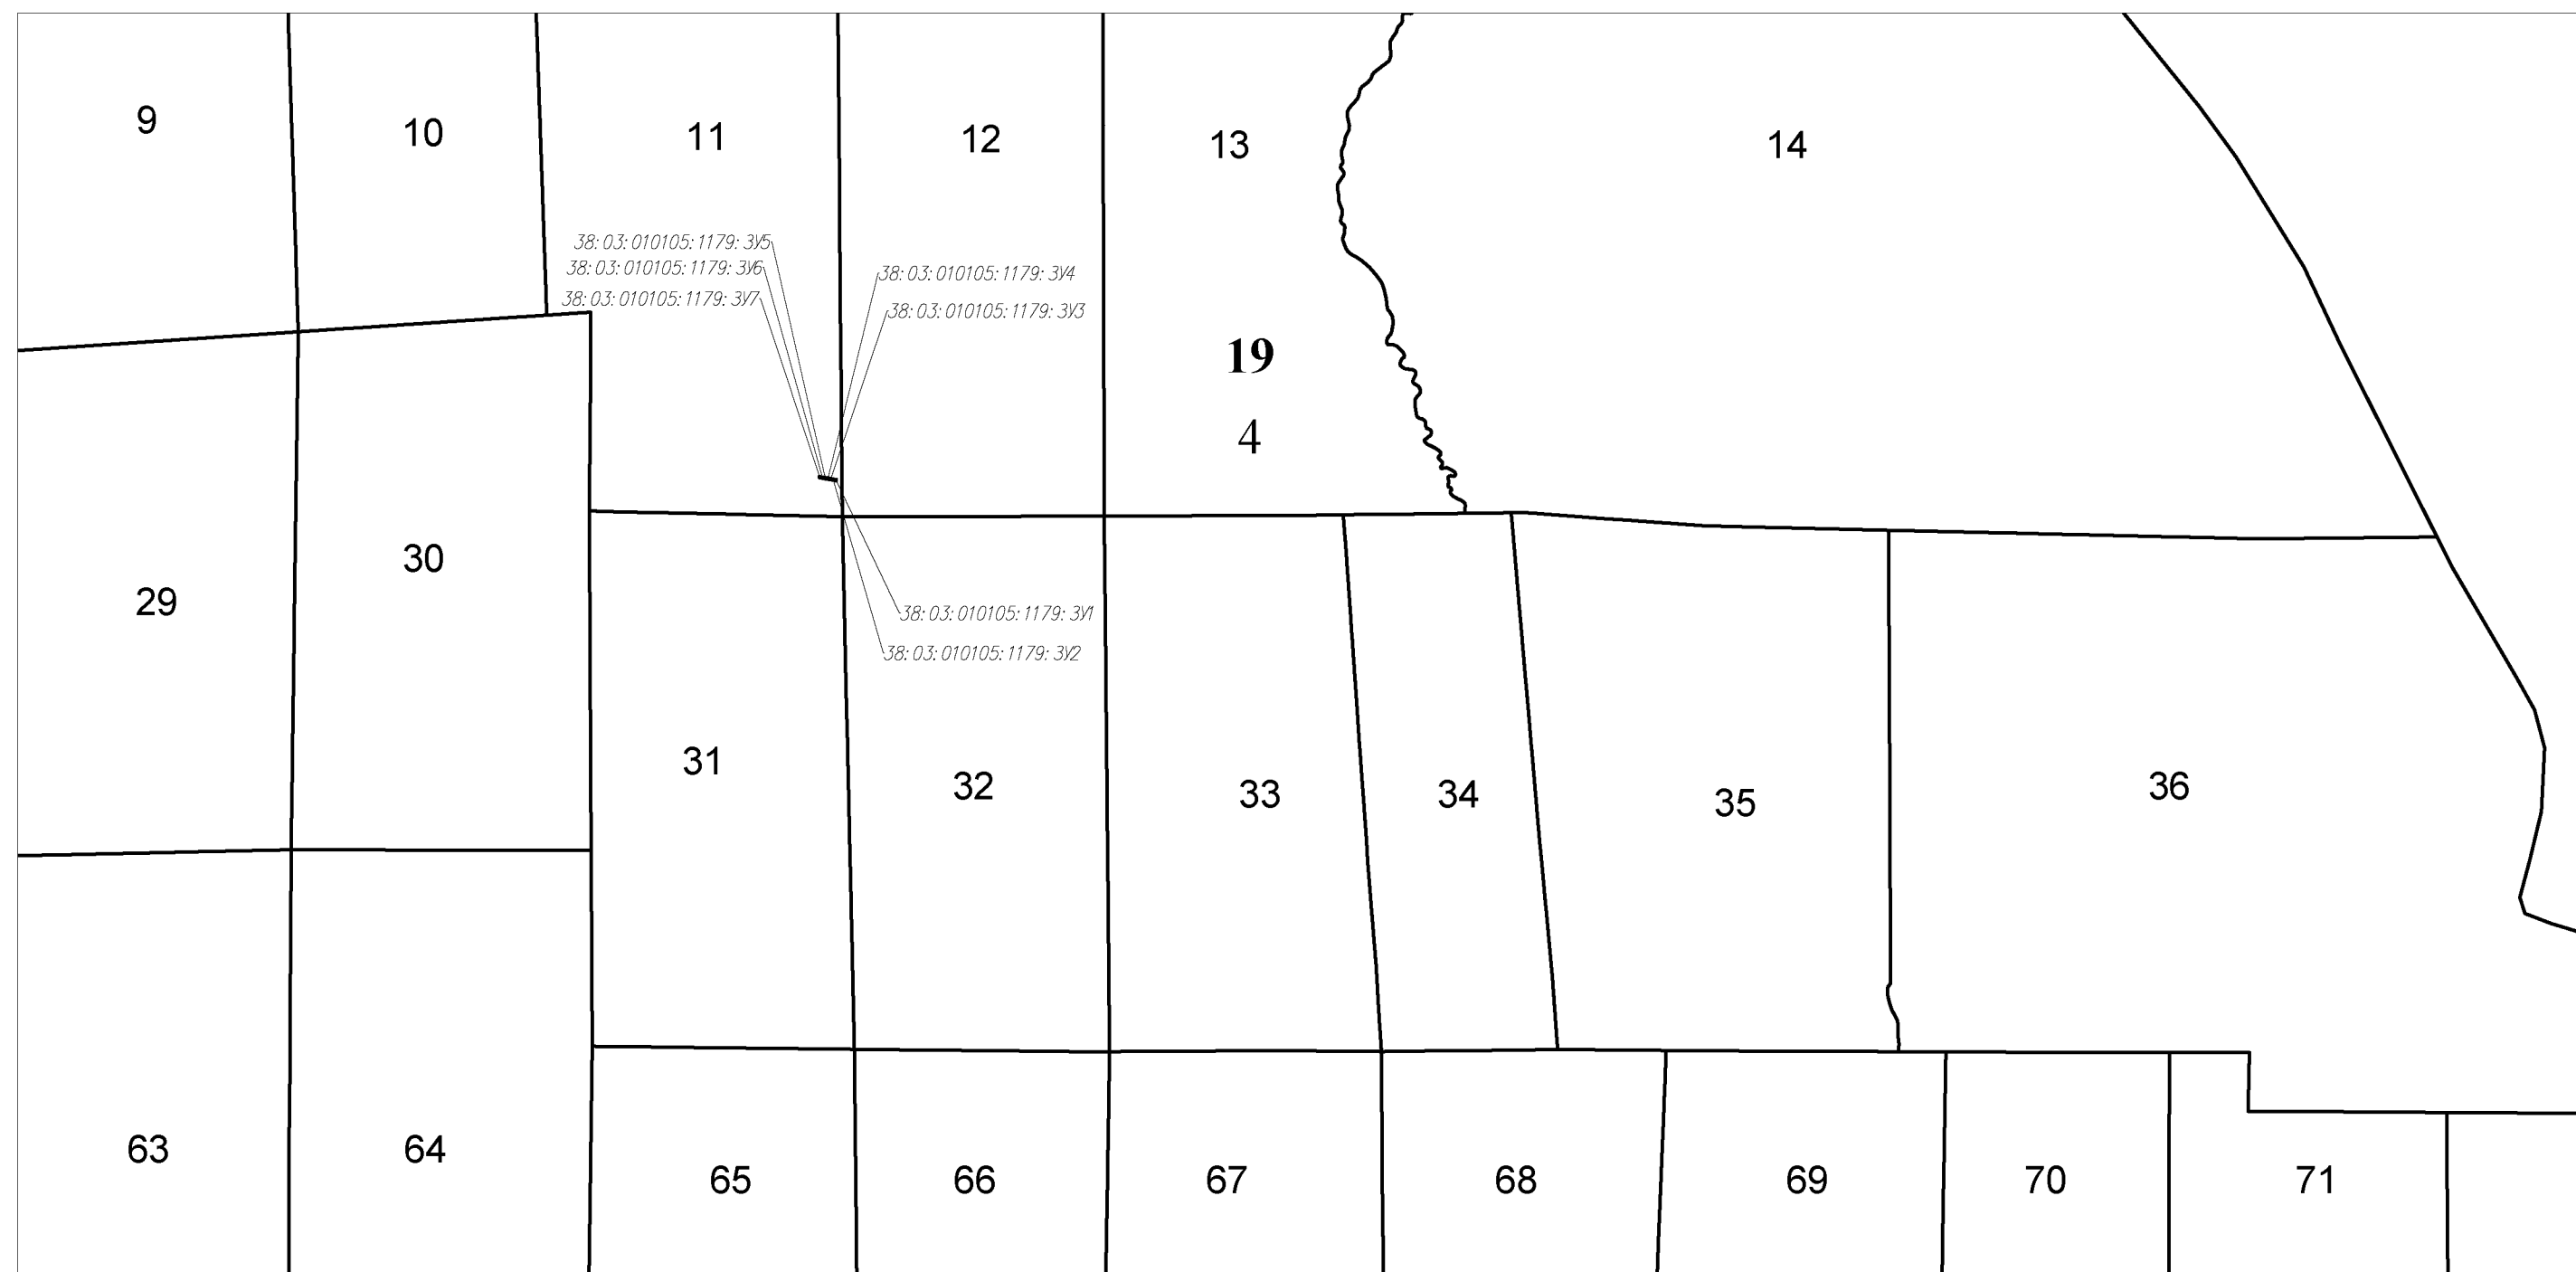

Условные обозначения:

Масштаб 1:50000

38: 00: 000000: 00: 3У1

- граница и номер проектируемого лесного участка

19

- Жигаловское лесничество

4

- Тутурское участковое лесничество

23

- граница и номер лесного квартала

**Схема расположения проектируемого лесного участка, подготовленная с учетом сведений ЕГРН,
образованного путем раздела земельного участка с кадастровым номером 38:03:010105:1179**

Субъект Российской Федерации: Иркутская область

Муниципальное образование: Жигаловский муниципальный округ


Категория земель: земли лесного фонда

Лесничество: Жигаловское лесничество

Участковое лесничество: Тутурское участковое лесничество, эксплуатационные леса, квартал №11 (в. 21ч.).

Вид использования лесов: строительство, реконструкция, эксплуатация линейных объектов

Особые отметки: площадь - 0,0051 га

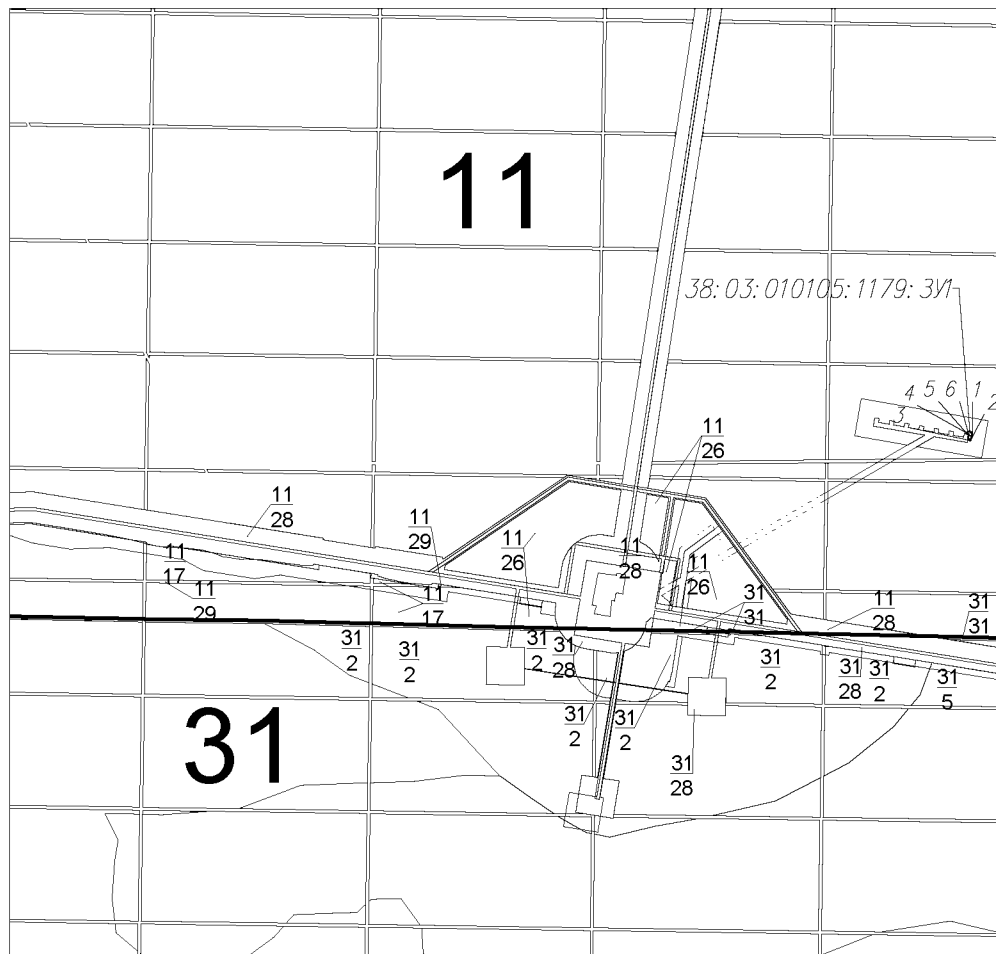

Масштаб 1:10000

Условные обозначения:

- - вновь образованная часть границы, сведения о которой достаточны для определения её местоположения
- - существующая часть границы, имеющиеся в ГКН сведения о которой достаточны для определения её местоположения
- 38:00:000000:00:31 - обозначение кадастрового номера образуемого земельного участка
- 22 - обозначение лесного квартала
- 31 - обозначение лесного выдела
- 1 - номер поворотной точки образуемого земельного участка

**Схема расположения проектируемого лесного участка, подготовленная с учетом сведений ЕГРН,
образованного путем раздела земельного участка с кадастровым номером 38:03:010105:1179**

Субъект Российской Федерации: Иркутская область

Муниципальное образование: Жигаловский муниципальный округ


Категория земель: земли лесного фонда

Лесничество: Жигаловское лесничество

Участковое лесничество: Тутурское участковое лесничество, эксплуатационные леса, квартал №11 (в. 21ч.).

Вид использования лесов: строительство, реконструкция, эксплуатация линейных объектов

Особые отметки: площадь - 0,0075 га

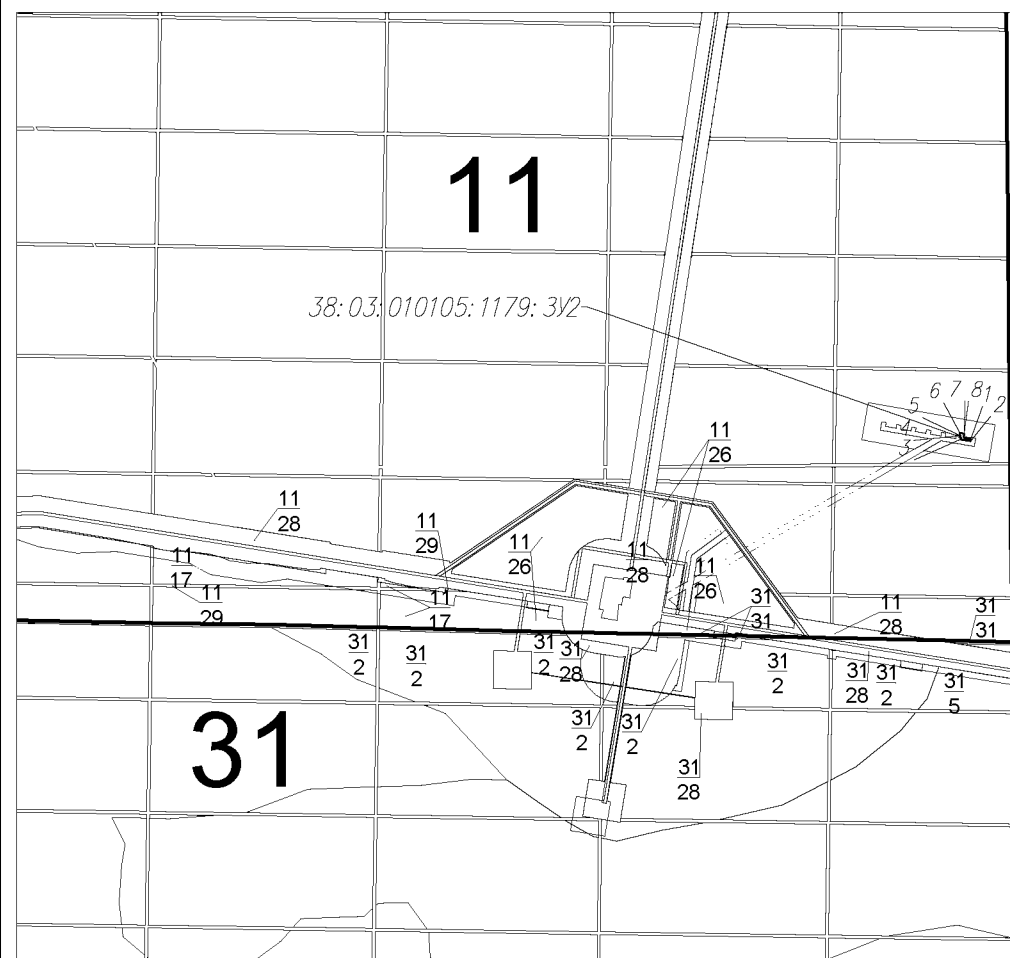

Масштаб 1:10000

Условные обозначения:

- вновь образованная часть границы, сведения о которой достаточны для определения её местоположения
- существующая часть границы, имеющиеся в ГКН сведения о которой достаточны для определения её местоположения
- 38:00:000000:00:3У1** - обозначение кадастрового номера образуемого земельного участка
- 22** - обозначение лесного квартала
- 31** - обозначение лесного выдела
- 1** - номер поворотной точки образуемого земельного участка

**Схема расположения проектируемого лесного участка, подготовленная с учетом сведений ЕГРН,
образованного путем раздела земельного участка с кадастровым номером 38:03:010105:1179**

Субъект Российской Федерации: Иркутская область

Муниципальное образование: Жигаловский муниципальный округ


Категория земель: земли лесного фонда

Лесничество: Жигаловское лесничество

Участковое лесничество: Тутурское участковое лесничество, эксплуатационные леса, квартал №11 (в. 21ч.).

Вид использования лесов: строительство, реконструкция, эксплуатация линейных объектов

Особые отметки: площадь - 0,0075 га

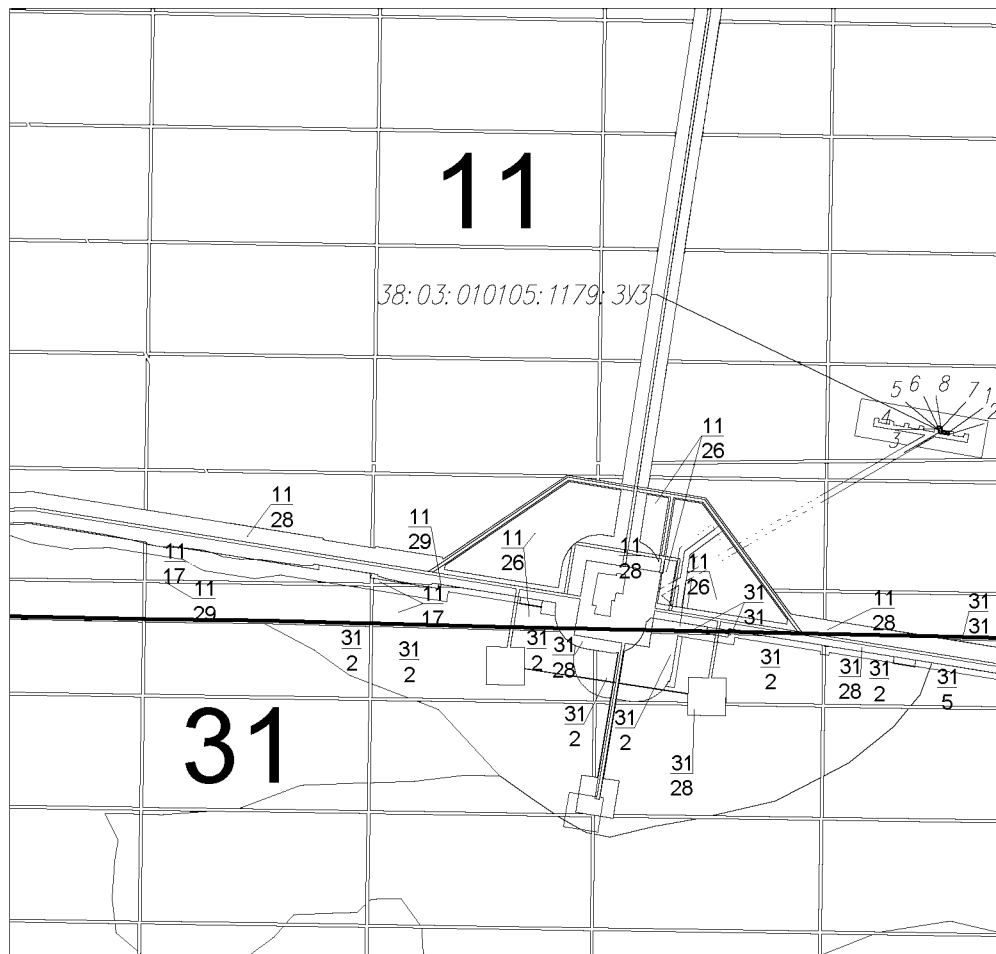

Масштаб 1:10000

Условные обозначения:

- - вновь образованная часть границы, сведения о которой достаточны для определения её местоположения
- - существующая часть границы, имеющиеся в ГКН сведения о которой достаточны для определения её местоположения
- 38:00:000000:00:31 - обозначение кадастрового номера образуемого земельного участка
- 22 - обозначение лесного квартала
- 31 - обозначение лесного выдела
- 1 - номер поворотной точки образуемого земельного участка

**Схема расположения проектируемого лесного участка, подготовленная с учетом сведений ЕГРН,
образованного путем раздела земельного участка с кадастровым номером 38:03:010105:1179**

Субъект Российской Федерации: Иркутская область

Муниципальное образование: Жигаловский муниципальный округ


Категория земель: земли лесного фонда

Лесничество: Жигаловское лесничество

Участковое лесничество: Тутурское участковое лесничество, эксплуатационные леса, квартал №11 (в. 21ч.).

Вид использования лесов: строительство, реконструкция, эксплуатация линейных объектов

Особые отметки: площадь - 0,0075 га

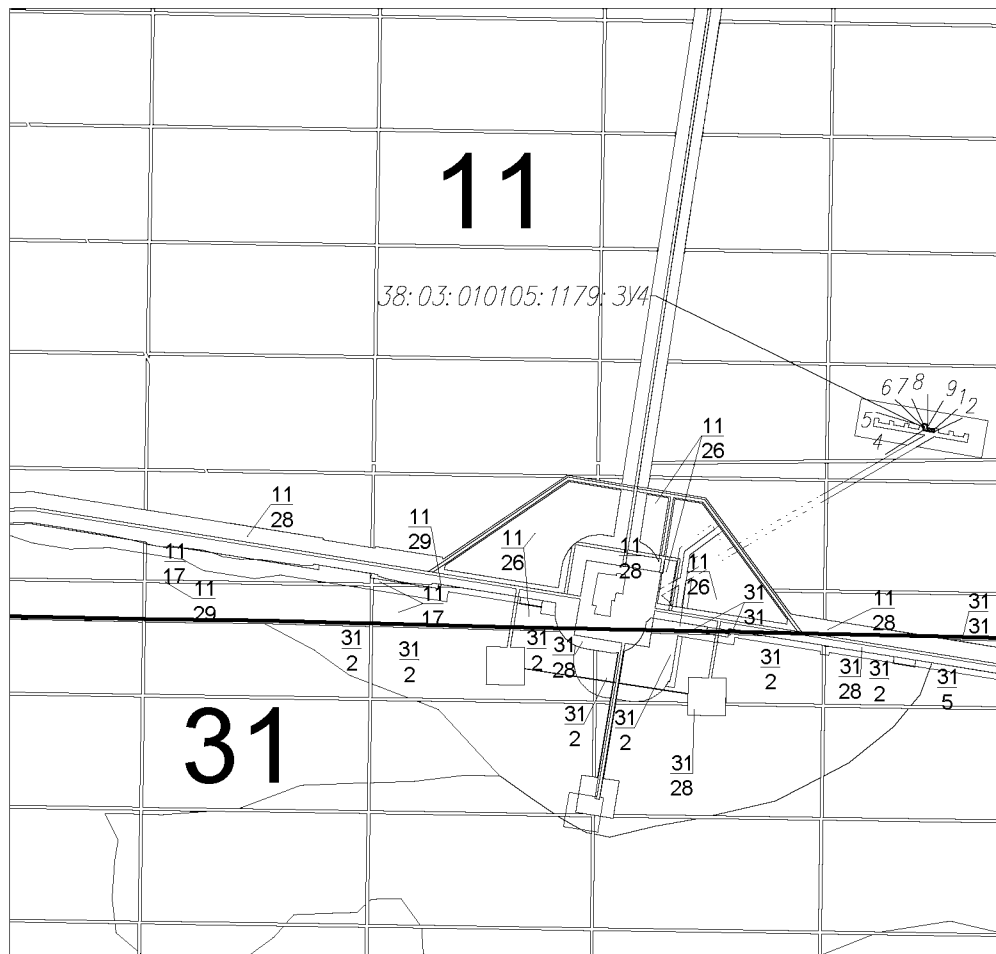

Масштаб 1:10000

Условные обозначения:

-  - вновь образованная часть границы, сведения о которой достаточны для определения её местоположения
-  - существующая часть границы, имеющиеся в ГКН сведения о которой достаточны для определения её местоположения
- 38:00:000000:00:3U** - обозначение кадастрового номера образуемого земельного участка
- 22** - обозначение лесного квартала
- 31** - обозначение лесного выдела
- 1** - номер поворотной точки образуемого земельного участка

**Схема расположения проектируемого лесного участка, подготовленная с учетом сведений ЕГРН,
образованного путем раздела земельного участка с кадастровым номером 38:03:010105:1179**

Субъект Российской Федерации: Иркутская область

Муниципальное образование: Жигаловский муниципальный округ


Категория земель: земли лесного фонда

Лесничество: Жигаловское лесничество

Участковое лесничество: Тутурское участковое лесничество, эксплуатационные леса, квартал №11 (в. 21ч.).

Вид использования лесов: строительство, реконструкция, эксплуатация линейных объектов

Особые отметки: площадь - 0,0075 га

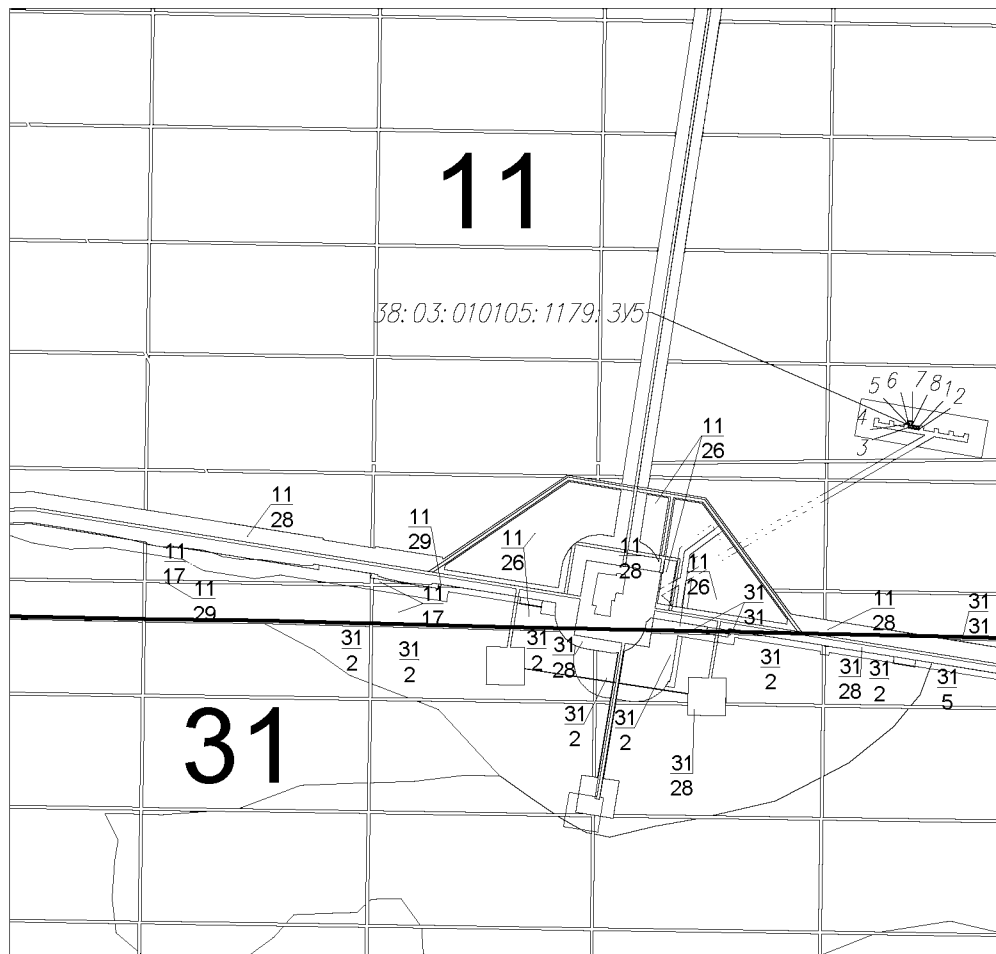

Масштаб 1:10000

Условные обозначения:

- - вновь образованная часть границы, сведения о которой достаточны для определения её местоположения
- - существующая часть границы, имеющиеся в ГКН сведения о которой достаточны для определения её местоположения
- 38:00:000000:00:31 - обозначение кадастрового номера образуемого земельного участка
- 22 - обозначение лесного квартала
- 31 - обозначение лесного выдела
- 1 - номер поворотной точки образуемого земельного участка

**Схема расположения проектируемого лесного участка, подготовленная с учетом сведений ЕГРН,
образованного путем раздела земельного участка с кадастровым номером 38:03:010105:1179**

Субъект Российской Федерации: Иркутская область

Муниципальное образование: Жигаловский муниципальный округ


Категория земель: земли лесного фонда

Лесничество: Жигаловское лесничество

Участковое лесничество: Тутурское участковое лесничество, эксплуатационные леса, квартал №11 (в. 21ч.).

Вид использования лесов: строительство, реконструкция, эксплуатация линейных объектов

Особые отметки: площадь - 0,0075 га

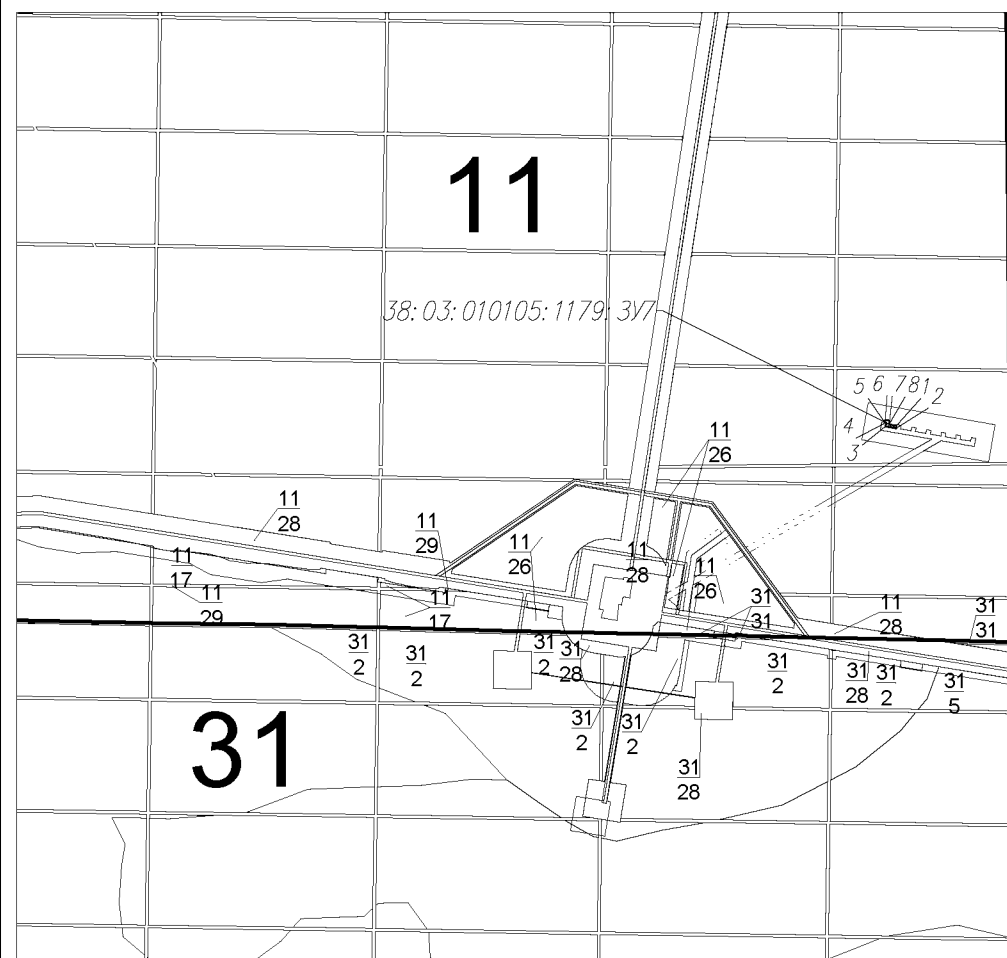

Масштаб 1:10000

Условные обозначения:

- - вновь образованная часть границы, сведения о которой достаточны для определения её местоположения
- - существующая часть границы, имеющиеся в ГРН сведения о которой достаточны для определения её местоположения
- 38:00:000000:00:31 - обозначение кадастрового номера образуемого земельного участка
- 22 - обозначение лесного квартала
- 31 - обозначение лесного выдела
- 1 - номер поворотной точки образуемого земельного участка

Каталог координат формируемых земельных участков (МСК-38, зона 4)			Геоданные		
№ точки	X	Y	Длина, м	Дирекционный угол, градусы	Румб
38:03:010105:1179:3У1					
1	707816,97	4282279,75	11,00	189,89	ЮЗ 9.89°
2	707806,13	4282277,86	4,05	279,95	ЮЗ 80.05°
3	707806,83	4282273,87	7,59	9,86	СВ 9.86°
4	707814,31	4282275,17	1,94	280,09	ЮЗ 79.91°
5	707814,65	4282273,26	3,40	9,66	СВ 9.66°
6	707818,00	4282273,83	6,01	99,87	ЮВ 80.13°
1	707816,97	4282279,75			
38:03:010105:1179:3У2					
1	707813,76	4282268,98	3,40	189,82	ЮЗ 9.82°
2	707810,41	4282268,40	14,00	279,91	ЮЗ 80.09°
3	707812,82	4282254,61	4,99	9,91	СВ 9.91°
4	707817,74	4282255,47	1,95	280,04	ЮЗ 79.96°
5	707818,08	4282253,55	3,41	9,96	СВ 9.96°
6	707821,44	4282254,14	6,00	99,89	ЮВ 80.11°
7	707820,41	4282260,05	5,00	189,90	ЮЗ 9.90°
8	707815,48	4282259,19	9,94	99,96	ЮВ 80.04°
1	707813,76	4282268,98			
38:03:010105:1179:3У3					
1	707817,21	4282249,28	3,41	189,79	ЮЗ 9.79°
2	707813,85	4282248,70	14,00	279,91	ЮЗ 80.09°
3	707816,26	4282234,91	4,99	9,91	СВ 9.91°
4	707821,18	4282235,77	1,95	280,04	ЮЗ 79.96°
5	707821,52	4282233,85	3,41	9,96	СВ 9.96°
6	707824,88	4282234,44	6,00	99,89	ЮВ 80.11°
7	707823,85	4282240,35	5,00	189,90	ЮЗ 9.90°
8	707818,92	4282239,49	9,94	99,91	ЮВ 80.09°
1	707817,21	4282249,28			
38:03:010105:1179:3У4					
1	707820,64	4282229,58	3,40	189,82	ЮЗ 9.82°
2	707817,29	4282229,00	10,00	279,91	ЮЗ 80.09°
3	707819,01	4282219,15	4,00	279,93	ЮЗ 80.07°
4	707819,70	4282215,21	4,99	9,91	СВ 9.91°
5	707824,62	4282216,07	1,95	280,04	ЮЗ 79.96°
6	707824,96	4282214,15	3,41	9,96	СВ 9.96°
7	707828,32	4282214,74	5,99	100,00	ЮВ 80.00°
8	707827,28	4282220,64	4,99	189,80	ЮЗ 9.80°
9	707822,36	4282219,79	9,94	99,96	ЮВ 80.04°
1	707820,64	4282229,58			
38:03:010105:1179:3У5					
1	707824,08	4282209,88	3,40	189,82	ЮЗ 9.82°
2	707820,73	4282209,30	14,00	279,87	ЮЗ 80.13°
3	707823,13	4282195,51	5,00	9,90	СВ 9.90°
4	707828,06	4282196,37	1,95	280,04	ЮЗ 79.96°
5	707828,40	4282194,45	3,40	9,99	СВ 9.99°
6	707831,75	4282195,04	5,99	99,90	ЮВ 80.10°
7	707830,72	4282200,94	5,00	189,78	ЮЗ 9.78°
8	707825,79	4282200,09	9,94	99,91	ЮВ 80.09°
1	707824,08	4282209,88			
38:03:010105:1179:3У6					
1	707827,52	4282190,18	3,40	189,82	ЮЗ 9.82°
2	707824,17	4282189,60	14,00	279,87	ЮЗ 80.13°
3	707826,57	4282175,81	5,00	9,90	СВ 9.90°
4	707831,50	4282176,67	1,94	280,09	ЮЗ 79.91°
5	707831,84	4282174,76	3,40	9,82	СВ 9.82°
6	707835,19	4282175,34	5,99	99,90	ЮВ 80.10°
7	707834,16	4282181,24	4,99	189,80	ЮЗ 9.80°
8	707829,24	4282180,39	9,94	99,96	ЮВ 80.04°
1	707827,52	4282190,18			
38:03:010105:1179:3У7					
1	707830,96	4282170,48	3,41	189,79	ЮЗ 9.79°
2	707827,60	4282169,90	14,00	279,91	ЮЗ 80.09°
3	707830,01	4282156,11	5,00	9,90	СВ 9.90°
4	707834,94	4282156,97	1,94	280,09	ЮЗ 79.91°
5	707835,28	4282155,06	3,40	9,82	СВ 9.82°
6	707838,63	4282155,64	5,99	99,90	ЮВ 80.10°
7	707837,60	4282161,54	4,99	189,91	ЮЗ 9.91°
8	707832,68	4282160,68	9,95	99,95	ЮВ 80.05°
1	707830,96	4282170,48			

ПРОЕКТНАЯ ДОКУМЕНТАЦИЯ ЛЕСНОГО УЧАСТКА 0,0088 га

1. Местоположение, границы и площадь проектируемого лесного участка¹

Субъект Российской Федерации	Иркутская область
Муниципальное образование	Жигаловский муниципальный округ
Категория земель	Земли лесного фонда
Лесничество	Жигаловское лесничество
Участковое лесничество, урочище (при наличии)	Тутурское участковое лесничество
Целевое назначение лесов, категория защитных лесов	Защитные леса. Ценные леса: Леса, расположенные в орехово-промысловых зонах
Квартал/Лесотаксационный выдел/часть	№ 30 (в. 8ч., 18ч.)
Площадь проектируемой части лесного участка	0,0088 га

¹ Местоположение и границы лесного участка указаны на схеме расположения проектируемого лесного участка.

2. Целевое назначение лесов

В соответствии с приказом Федерального агентства лесного хозяйства от 16.12.2008 г. №1293-апр «О структуре лесничеств агентства лесного хозяйства Иркутской области», Тутурское участковое лесничество, квартал №30 (в. 8ч., 18ч.), входят в состав Жигаловского лесничества.

На момент проектирования лесного участка, на территории Жигаловского лесничества распространяется действие Лесохозяйственного регламента Жигаловского лесничества, утвержденного приказом министерства лесного комплекса Иркутской области от 11.09.2018 г. №73-мпр, в редакции приказа министерства лесного комплекса Иркутской области от 30.12.2025 № 91-58-мпр «О внесении изменений в лесохозяйственный регламент Жигаловского лесничества Иркутской области».

В соответствии статьями 111, 113, 114, 115 ЛК РФ, приказа Федерального агентства лесного хозяйства от 28.12.2009 № 546 «Об отнесении лесов на территории Иркутской области к ценным лесам, эксплуатационным лесам и установлении их границ», приказа Федерального агентства лесного хозяйства от 22.09.2025 № 658 «Об отнесении лесов к защитным лесам, эксплуатационным лесам и установлении их границ и о выделении особо защитных участков лесов и установлении их границ на территории Жигаловского лесничества Иркутской области и о внесении изменения в приказ Федерального агентства лесного хозяйства от 28.12.2009 № 546» с учетом особенностей правового режима защитных лесов определена категория защитности защитных лесов на проектируемом лесном участке:

- Ценные леса: Леса, расположенные в орехово-промысловых зонах: Жигаловское лесничество, Тутурское участковое лесничество, квартал №30 (в. 8ч., 18ч.) площадью 0,0088 га.

3. Количественные и качественные характеристики проектируемого лесного участка

Количественные и качественные характеристики проектируемого лесного участка составлены на основании данных государственного лесного реестра ² Жигаловского лесничества.

Таблица 1. Распределение земель

Общая площадь - всего	В том числе									
	лесные земли					нелесные земли				
	занятые лесными насаждениями - всего	в том числе покрытые лесными культурами	лесные питомники, плантации	не занятые лесными насаждениями	итого	дороги	просеки	болота	другие	итого
1	2	3	4	5	6	7	8	9	10	11
0,0088	0,00877	0	0	0	0,00877	0	0	0	0,00003	0,00003

Примечание:

- 1) В строке «другие» приведена площадь:
- трассы коммуникаций – 0,00003 га.

² Выписки из государственного лесного реестра, полученные посредством системы ФГИС ЛК, с учетом текущих изменений, на основании которых осуществляется подготовка проектной документации лесного участка, являются обязательным приложением к проектной документации.

Таблица 2. Характеристика насаждений проектируемого лесного участка

Участковое лесничество/урочище (при наличии)	Номер квартала	Номер выдела	Состав насаждения или характеристика лесного участка при отсутствии насаждения	Площадь (га)/запас древесины (куб.м)		в том числе по группам возраста древостоя (га/куб.м)												
						молодняки			средневозрастные			приспевающие			спелые и перестойные			
Защитные леса																		
38:03:010105:1027:ЗУ1																		
Тутурское участковое лесничество	30	8ч.	8С1К1Л+Б	0,00049	/	0		-		0,00049	/	0		-			-	
Тутурское участковое лесничество	30	18ч.	трассы коммуникаций	0,00001	/	0												
ИТОГО покрытые лесом				0,00049	/	0		-		0,00049	/	0						
ИТОГО лесные земли, не занятые лесными насаждениями и нелесные земли				0,00001	/	0												
ИТОГО по образуемому лесному участку				0,0005	/	0												
38:03:010105:1041:ЗУ1																		
Тутурское участковое лесничество	30	8ч.	8С1К1Л+Б	0,00559	/	1		-		0,00559	/	1		-			-	
Тутурское участковое лесничество	30	18ч.	трассы коммуникаций	0,00001	/	0												
ИТОГО покрытые лесом				0,00559	/	1		-		0,00559	/	1						
ИТОГО лесные земли, не занятые лесными насаждениями и нелесные земли				0,00001	/	0												
ИТОГО по образуемому лесному участку				0,0056	/	1												
38:03:010105:1041:ЗУ2																		
Тутурское участковое лесничество	30	8ч.	8С1К1Л+Б	0,00269	/	0		-		0,00269	/	0		-			-	
Тутурское участковое лесничество	30	18ч.	трассы коммуникаций	0,00001	/	0												
ИТОГО покрытые лесом				0,00269	/	0		-		0,00269	/	0						
ИТОГО лесные земли, не занятые лесными насаждениями и нелесные земли				0,00001	/	0												
ИТОГО по образуемому лесному участку				0,0027	/	0												
ИТОГО покрытые лесом				0,00877	/	1		-		0,00877	/	1		-			-	
ИТОГО лесные земли, не занятые лесными насаждениями и нелесные земли				0,00003		0												
ИТОГО по всему лесному участку				0,0088	/	1												

Таблица 3. Средние таксационные показатели насаждений проектируемого лесного участка

Целевое назначение лесов	Хозяйство, преобладающая порода	Состав насаждений	Возраст	Бонитет	Полнота	Средний запас древесины (куб. м/га)			
						молодняки	средневозрастные	приспевающие	спелые и перестойные
Защитные леса	Хвойное, С	8,0С1,0К1,0Л	70	3	0,5	-	114	-	-
	Итого хвойных:	8,0С1,0К1,0Л	70	3	0,5	-	114	-	-
Итого по защитным лесам:		8,0С1,0К1,0Л	70	3	0,5	-	114	-	-
Все леса	Хвойное, С	8,0С1,0К1,0Л	70	3	0,5	-	114	-	-
	Итого хвойных:	8,0С1,0К1,0Л	70	3	0,5	-	114	-	-
Итого по всем лесам:		8,0С1,0К1,0Л	70	3	0,5	-	114	-	-

Таблица 4. Виды и объемы использования лесов на проектируемом лесном участке

Целевое назначение лесов	Хозяйство (хвойное, твепдолиственное, мягколиственное)	Площадь, га	Единица измерения	Объемы использования лесов (изъятия лесных ресурсов);
Защитные леса	Хвойное	0,00877	куб.м	1
	Итого защитных	0,00877	куб.м	1
Всего, га		0,00877	куб.м	1
Вид использования: строительство, реконструкция, эксплуатация линейных объектов. Цель использования: трубопровод подземный, линия связи.				

4. Виды использования лесов на проектируемом лесном участке

Лесохозяйственным регламентом Жигаловского лесничества на проектируемом лесном участке: Тутурское участковое лесничество, квартал №30 (в. 8ч., 18ч.), входящие в состав Жигаловского лесничества, установлены следующие виды разрешенного использования лесов:

- *защитные леса: ценные леса (леса, расположенные в орехово-промысловых зонах (леса, являющиеся сырьевой базой для заготовки кедровых орехов:*
 - заготовка и сбор недревесных лесных ресурсов;
 - заготовка пищевых лесных ресурсов и сбор лекарственных растений;
 - осуществление видов деятельности в сфере охотничьего хозяйства;
 - ведение сельского хозяйства;
 - осуществление рыболовства, за исключением любительского рыболовства;
 - осуществление научно-исследовательской деятельности, образовательной деятельности;
 - осуществление рекреационной деятельности;
 - создание лесных плантаций и их эксплуатация (на площади не покрытой лесной растительностью (за исключением сомкнувшихся лесных культур));
 - выращивание лесных плодовых, ягодных, декоративных растений, лекарственных растений (на площади не покрытой лесной растительностью (за исключением сомкнувшихся лесных культур));
 - создание лесных питомников и их эксплуатация (на площади не покрытой лесной растительностью (за исключением сомкнувшихся лесных культур));
 - осуществление геологического изучения недр, разведка и добыча полезных ископаемых;
 - осуществление изыскательской деятельности;
 - строительство и эксплуатация водохранилищ и иных искусственных водных объектов, создание и расширение морских и речных портов, строительство, реконструкция и эксплуатация гидротехнических сооружений;
 - строительство, реконструкция, эксплуатация линейных объектов;
 - осуществление религиозной деятельности.

5. Сведения об обременениях проектируемого лесного участка

Согласно сведениям из лесного реестра и данным ЕГРН на проектируемом лесном участке: Жигаловское лесничество, Тутурское участковое лесничество, квартал №3 (в. 8ч., 18ч.), обременения отсутствуют.

Таблица 5

№ п/п	Местоположение (лесничество, участковое лесничество, урочище (при наличии), №№ кварталов, выделов	Наименование юридического лица, ФИО индивидуального предпринимателя, гражданина	Вид права пользования лесным участком (аренда, постоянное бессрочное пользование, безвозмездное пользование)	Основания пользования лесным участком	Срок пользования лесным участком	Вид использования лесного участка
1	2	3	4	5	6	7
-	-	-	-	-	-	-

6. Сведения об ограничениях использования лесов

С учетом целевого назначения и правового режима лесов, установленного лесным законодательством Российской Федерации, лесохозяйственным регламентом Жигаловского лесничества, проектируемый лесной участок относится к защитным (0,0088 га) лесам, на которых предусмотрены следующие ограничения в использовании лесов:

Защитные леса:

К защитным лесам относятся леса, которые являются природными объектами, имеющими особо ценное значение, и в отношении которых устанавливается особый правовой режим использования, охраны, защиты, воспроизводства лесов (статья 111 Лесного кодекса Российской Федерации).

Проведение сплошных рубок в защитных лесах осуществляется в случаях, предусмотренных частью 6 статьи 21 Лесного кодекса Российской Федерации, частью 2 статьи 21.1. Лесного кодекса Российской Федерации, и в случаях, если выборочные рубки не обеспечивают замену лесных насаждений, утрачивающих свои

средообразующие, водоохранные, санитарно-гигиенические, оздоровительные и иные полезные функции, на лесные насаждения, обеспечивающие сохранение целевого назначения защитных лесов и выполняемых ими полезных функций, если иное не установлено Лесным кодексом Российской Федерации (часть 2 статьи 111.1 Лесного кодекса Российской Федерации).

Виды использования лесов, допустимые к осуществлению в защитных лесах, расположенных на землях лесного фонда, определяются лесохозяйственными регламентами лесничеств (пункт 4 статьи 111 Лесного кодекса Российской Федерации).

В защитных лесах запрещается осуществление деятельности, несовместимой с их целевым назначением и полезными функциями (часть 6 статьи 111 Лесного кодекса Российской Федерации).

Создание и эксплуатация лесоперерабатывающей инфраструктуры запрещается в защитных лесах (статья 14 Лесного кодекса Российской Федерации).

Запрещается изменение целевого назначения лесных участков, на которых расположены защитные леса, за исключением случаев, предусмотренных федеральными законами (часть 7 статьи 111 Лесного кодекса Российской Федерации).

Защитные леса - ценные леса

Проведение сплошных рубок в защитных лесах осуществляется в случаях, предусмотренных частью 6 статьи 21 Лесного кодекса Российской Федерации, частью 2 статьи 21.1. Лесного кодекса Российской Федерации, и в случаях, если выборочные рубки не обеспечивают замену лесных насаждений, утрачивающих свои средообразующие, водоохранные, санитарно-гигиенические, оздоровительные и иные полезные функции, на лесные насаждения, обеспечивающие сохранение целевого назначения защитных лесов и выполняемых ими полезных функций, если иное не установлено Лесным кодексом Российской Федерации (часть 2 статьи 111.1 Лесного кодекса Российской Федерации).

Запрещается создание и эксплуатация лесоперерабатывающей инфраструктуры (статья 14 Лесного кодекса Российской Федерации).

Запрещается строительство и эксплуатация объектов капитального строительства, за исключением велосипедных, велопешеходных, пешеходных и беговых дорожек, лыжных и роллерных трасс, если такие объекты являются объектами капитального строительства, линейных объектов и гидротехнических сооружений (часть 2 статьи 115 Лесного кодекса Российской Федерации).

Защитные леса - ценные леса (леса, расположенные в орехово-промысловых зонах (леса, являющиеся сырьевой базой для заготовки кедровых орехов))

Запрещается заготовка древесины (пункт 4 статьи 115 Лесного кодекса Российской Федерации).

Запрещается создание и эксплуатация лесоперерабатывающей инфраструктуры (статья 14 Лесного кодекса Российской Федерации).

Запрещаются строительство и эксплуатация объектов капитального строительства, за исключением велосипедных, велопешеходных, пешеходных и беговых дорожек, лыжных и роллерных трасс, если такие объекты являются объектами капитального строительства, линейных объектов и гидротехнических сооружений (часть 2 статьи 115 Лесного кодекса Российской Федерации).

Ограничения на особо защитных участках лесов:

Проведение сплошных рубок в защитных лесах осуществляется в случаях, предусмотренных частью 6 статьи 21 Лесного кодекса Российской Федерации, и в случаях, если выборочные рубки не обеспечивают замену лесных насаждений, утрачивающих свои средообразующие, водоохранные, санитарно-гигиенические, оздоровительные и иные полезные функции, на лесные насаждения, обеспечивающие сохранение целевого назначения защитных лесов и выполняемых ими полезных функций;

Запрещается ведение сельского хозяйства, за исключением сенокосения и пчеловодства и товарной аквакультуры (товарного рыбоводства);

Запрещается строительство и эксплуатация объектов капитального строительства, за исключением линейных объектов и гидротехнических сооружений.

Проведение выборочных рубок допускается только в целях вырубki погибших и поврежденных лесных насаждений (часть 5 статьи 119 Лесного кодекса Российской Федерации).

На заповедных лесных участках запрещается проведение рубок лесных насаждений, использование токсичных химических препаратов, ведение сельского хозяйства, разведка и добыча полезных ископаемых, строительство и эксплуатация объектов капитального строительства (часть 4 статьи 119 Лесного кодекса Российской Федерации).

На особо защитных участках лесов запрещается осуществление деятельности, несовместимой с их целевым назначением и полезными функциями (часть 6 статьи 119 Лесного кодекса Российской Федерации).

Ограничения по виду использования лесов:

Для всех видов использования лесов

Согласно пункту 20 Правил санитарной безопасности в лесах, утвержденных постановлением Правительства Российской Федерации от 29.12.2020 № 2047 (далее - Правила санитарной безопасности), при использовании лесов не допускается:

- загрязнение лесов отходами производства и потребления и выбросами, радиоактивными и другими вредными веществами, иное неблагоприятное воздействие на леса, установленное законодательством об охране окружающей среды;
- ухудшение санитарного и лесопатологического состояния лесных насаждений;
- невыполнение или несвоевременное выполнение работ по очистке лесосек, а также работ по

приведению лесных участков, предоставленных физическим или юридическим лицам в пользование в установленном лесным законодательством порядке, в состояние, пригодное для использования этих участков по целевому назначению, или работ по их рекультивации;

- уничтожение либо повреждение мелиоративных систем и дорог, расположенных в лесах;
- уничтожение либо повреждение лесохозяйственных знаков, феромонных ловушек и иных средств защиты леса.

Согласно статьи 60.15 Лесного кодекса Российской Федерации, а также Особенности охраны в лесах редких и находящихся под угрозой исчезновения деревьев, кустарников, лиан, иных лесных растений, занесенных в Красную книгу Российской Федерации или красные книги субъектов Российской Федерации, утвержденных приказом Минприроды России от 27.03.2025 № 142, в целях сохранения редких и находящихся под угрозой исчезновения видов деревьев, кустарников, лиан, иных лесных растений, занесенных в Красную книгу Российской Федерации или красные книги субъектов Российской Федерации, может запрещаться осуществление деятельности, негативное воздействие которой приведет или может привести к сокращению численности таких растений и (или) ухудшению среды их произрастания, либо могут устанавливаться ограничения осуществления этой деятельности.

Строительство, реконструкция, эксплуатация линейных объектов:

Согласно Правилам использования лесов для строительства, реконструкции, эксплуатации линейных объектов и Перечня случаев использования лесов для строительства, реконструкции, эксплуатации линейных объектов без предоставления лесного участка, с установлением или без установления сервитута, публичного сервитута, утвержденных приказом Минприроды Российской Федерации от 10.07.2020 № 434:

- в целях размещения объектов, связанных со строительством или реконструкцией линейных объектов, в лесах, расположенных на землях, не относящихся к землям лесного фонда, используются в первую очередь земли, на которых не расположены лесные насаждения;
- осуществление строительства, реконструкции и эксплуатации линейных объектов должно исключать развитие водной и ветровой эрозии земель на лесных участках, на которых размещаются линейные объекты и их охраняемые зоны.

При использовании лесов в целях строительства, реконструкции, эксплуатации линейных объектов не допускается: повреждение лесных насаждений, растительного покрова и почв за пределами земель, на которых осуществляется использование лесов, и охранной зоны линейных объектов; захламливание территорий, прилегающих к землям, на которых осуществляется использование лесов, строительным и бытовым мусором, отходами древесины; загрязнение земель, на которых осуществляется использование лесов, и территорий, прилегающих к землям, на которых осуществляется использование лесов, химическими и радиоактивными веществами; проезд транспортных средств, механизмов по произвольным, не установленным маршрутам.

Не допускается ухудшение санитарного состояния лесов, расположенных на предоставленных гражданам и юридическим лицам лесных участках и лесных участках, прилегающих к ним, при использовании лесов для строительства, реконструкции, эксплуатации линейных объектов (пункт 29 Правил санитарной безопасности в лесах).

7. Сведения о наличии зданий, сооружений, объектов, связанных с созданием лесной инфраструктуры и объектов, не связанных с созданием лесной инфраструктуры на проектируемом лесном участке

Таблица 6

№ п/п	Участковое лесничество/урочище (при наличии)	Лесной квартал	Лесотаксационный выдел	Площадь объекта, га	Наименование объекта
1	Тутурское участковое лесничество	30	18	0,00003	трассы коммуникаций
Итого объекты, не связанные с созданием лесной инфраструктуры				0,00003	-
1	-	-	-	-	-
Итого объекты лесной инфраструктуры				-	-

8. Сведения о наличии на проектируемом лесном участке особо защитных участков лесов, особо охраняемых природных территорий, зон с особыми условиями использования территорий

Согласно сведениям государственного лесного реестра, единого государственного реестра недвижимости, лесохозяйственного регламента Жигаловского лесничества на проектируемом лесном участке отсутствуют особо охраняемые природные территории (ООПТ), особо защитные участки лесов (ОЗУ). Имеются зоны с особыми условиями использования территории (ЗОУИТ).

Проектируемый лесной участок полностью (0,0088 га) входит в территорию ЗОУИТ 38:03-15.1 (Лесничество).

Таблица 7

№ п/п	Наименование участкового лесничества/урочища (при наличии)	Номер квартала	Номер выдела	Виды ОЗУ, наименование ООПТ, виды зон с особыми условиями использования территорий	Общая площадь, га
1	Тутурское участковое лесничество	30	8ч.	ЗООИТ 38:03-15.1 (Лесничество)	0,0501

9. Проектирование вида использования лесов лесного участка

Согласно лесохозяйственному регламенту Жигаловского лесничества, квартал №30 (в. 8ч., 18ч.) Тутурского участкового лесничества, входящие в состав Жигаловского лесничества, в границах которого расположен проектируемый лесной участок, относятся к зоне планируемого освоения лесов для строительства, реконструкции, эксплуатации линейных объектов.

Схема расположения проектируемого лесного участка (части лесного участка)

Субъект Российской Федерации: Иркутская область

Муниципальное образование: Жигаловский муниципальный округ

Категория земель: земли лесного фонда


Лесничество: Жигаловское лесничество

Участковое лесничество: Тутурское участковое лесничество, защитные леса, квартал №30 (в. 8ч.)

Вид использования лесов: строительство, реконструкция, эксплуатация линейных объектов

Цель предоставления лесного участка: трубопровод подземный, линия связи

Особые отметки: площадь - 0,0088 га

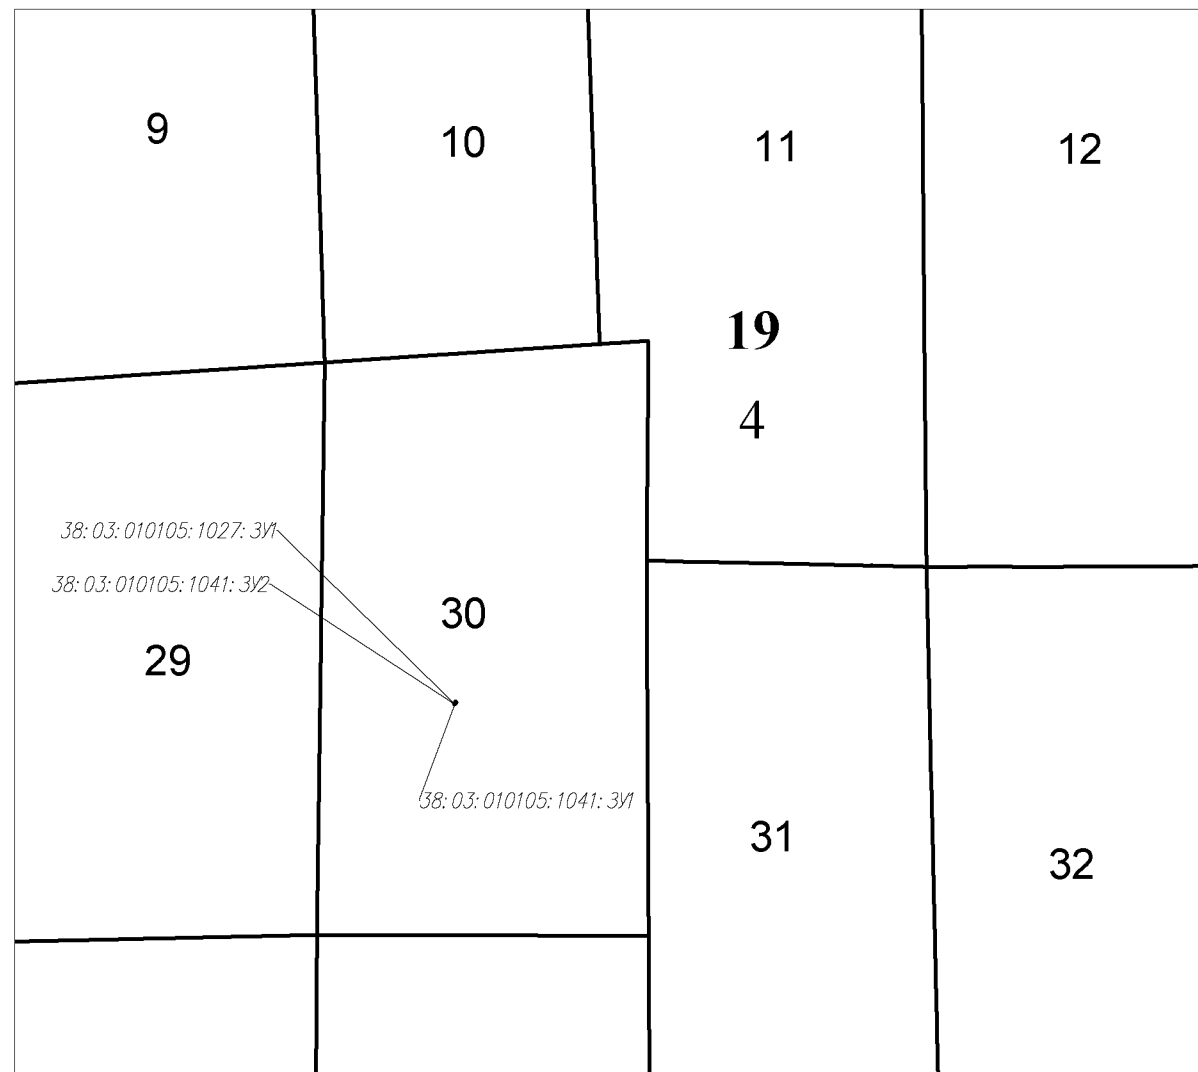

Условные обозначения:

38: 00: 000000: 00: 3У1

19 - граница и номер проектируемого лесного участка
- Жигаловское лесничество

4

- Тутурское участковое лесничество

23

- граница и номер лесного квартала

Масштаб 1:50000

Схема расположения проектируемого лесного участка, подготовленная с учетом сведений ЕГРН, образованного путем раздела земельного участка с кадастровым номером 38:03:010105:1027

Субъект Российской Федерации: Иркутская область

Муниципальное образование: Жигаловский муниципальный округ

Категория земель: земли лесного фонда

Лесничество: Жигаловское лесничество

Участковое лесничество: Тутурское участковое лесничество, защитные леса, квартал №30 (в. 8ч.).

Вид использования лесов: строительство, реконструкция, эксплуатация линейных объектов

Особые отметки: площадь - 0,0005 га



Масштаб 1:10000

Условные обозначения:

- - вновь образованная часть границы, сведения о которой достаточны для определения её местоположения
- - существующая часть границы, имеющиеся в ГКН сведения о которой достаточны для определения её местоположения
- 38:00:000000:00:31 - обозначение кадастрового номера образуемого земельного участка
- 22 - обозначение лесного квартала
- 31 - обозначение лесного выдела
- 1 - номер поворотной точки образуемого земельного участка

**Схема расположения проектируемого лесного участка, подготовленная с учетом сведений ЕГРН,
образованного путем раздела земельного участка с кадастровым номером 38:03:010105:1041**

Субъект Российской Федерации: Иркутская область

Муниципальное образование: Жигаловский муниципальный округ

Категория земель: земли лесного фонда

Лесничество: Жигаловское лесничество

Участковое лесничество: Тутурское участковое лесничество, защитные леса, квартал №30 (в. 8ч.).

Вид использования лесов: строительство, реконструкция, эксплуатация линейных объектов

Особые отметки: площадь - 0,0056 га



Масштаб 1:10000

Условные обозначения:

- - вновь образованная часть границы, сведения о которой достаточны для определения её местоположения
- - существующая часть границы, имеющиеся в ГКН сведения о которой достаточны для определения её местоположения
- 38:00:000000:00:31 - обозначение кадастрового номера образуемого земельного участка
- 22 - обозначение лесного квартала
- 31 - обозначение лесного выдела
- 1 - номер поворотной точки образуемого земельного участка

**Схема расположения проектируемого лесного участка, подготовленная с учетом сведений ЕГРН,
образованного путем раздела земельного участка с кадастровым номером 38:03:010105:1041**

Субъект Российской Федерации: Иркутская область

Муниципальное образование: Жигаловский муниципальный округ

Категория земель: земли лесного фонда

Лесничество: Жигаловское лесничество

Участковое лесничество: Участковое лесничество: Тутурское участковое лесничество, защитные леса, квартал №30 (в. 8ч.).

Вид использования лесов: строительство, реконструкция, эксплуатация линейных объектов

Особые отметки: площадь -0,0027 га



Масштаб 1:10000

Условные обозначения:

- - вновь образованная часть границы, сведения о которой достаточны для определения её местоположения
- - существующая часть границы, имеющиеся в ГКН сведения о которой достаточны для определения её местоположения
- 38:00:000000:00:31 - обозначение кадастрового номера образуемого земельного участка
- 22 - обозначение лесного квартала
- 31 - обозначение лесного выдела
- 1 - номер поворотной точки образуемого земельного участка

Каталог координат формируемых земельных участков (МСК-38, зона 4)			Геоданные		
№ точки	X	Y	Длина, м	Дирекционный угол, градусы	Румб
38:03:010105:1027:3У1					
1	706643,70	4279199,56	7,98	132,56	ЮВ 47.44°
2	706638,30	4279205,44	0,91	222,32	ЮЗ 42.32°
3	706637,63	4279204,83	8,00	315,76	ЮЗ 44.24°
4	706643,36	4279199,25	0,46	42,36	СВ 42.36°
1	706643,70	4279199,56			
38:03:010105:1041:3У1					
1	706654,80	4279209,65	7,99	132,51	ЮВ 47.49°
2	706649,40	4279215,54	6,99	222,33	ЮЗ 42.33°
3	706644,23	4279210,83	7,97	312,46	ЮЗ 47.54°
4	706649,61	4279204,95	7,00	42,16	СВ 42.16°
1	706654,80	4279209,65			
38:03:010105:1041:3У2					
1	706637,63	4279204,82	3,19	222,20	ЮЗ 42.20°
2	706635,27	4279202,68	7,99	312,26	ЮЗ 47.74°
3	706640,64	4279196,77	3,68	42,36	СВ 42.36°
4	706643,36	4279199,25	7,99	135,81	ЮВ 44.19°
1	706637,63	4279204,82			